

ТИПОВОЕ ПРОЕКТНОЕ РЕШЕНИЕ

244-01-46

ДЕТСКИЙ САНАТОРИЙ

(СТЕНЫ КИРПИЧНЫЕ)

НА 360 МЕСТ

АЛЬБОМ - I

ПРИМЕРНОЕ РЕШЕНИЕ СХЕМЫ
ГЕНПЛАНА

ТИПОВОЕ ПРОЕКТНОЕ РЕШЕНИЕ

244-01-46

ДЕТСКИЙ САНАТОРИЙ


(СТЕНЫ КИРПИЧНЫЕ)

НА 360 МЕСТ

АЛЬБОМ - I

ПРИМЕРНОЕ РЕШЕНИЕ СХЕМЫ ГЕНПЛАНА

РАЗРАБОТАН
ПРОЕКТНЫМ
ИНСТИТУТОМ
МИНЗДРАВА РСФСР

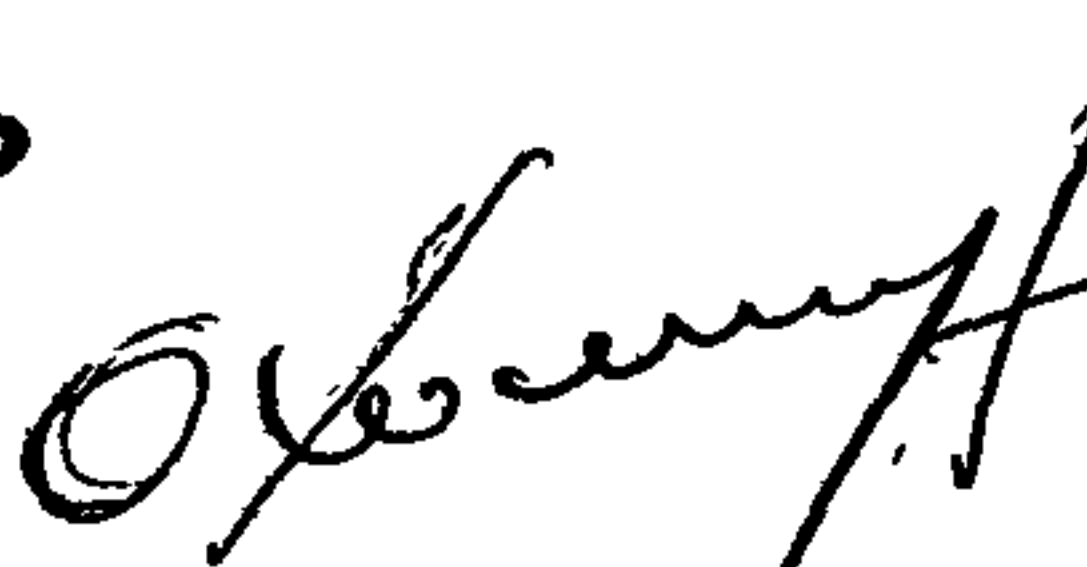ГЛАВНЫЙ ИНЖЕНЕР 
ИНСТИТУТА
/О. ХОЛМОГОРОВ /

ГЛАВНЫЙ АРХИТЕКТОР
ПРОЕКТА /М. АЛАДАГОВА /


ТЕХНИЧЕСКИЙ ПРОЕКТ
УТВЕРЖДЕН
ГОСГРАЖДАНСТРОЕМ
ПРИКАЗ N 176 ОТ 10.08.79
РАБОЧИЕ ЧЕРТЕЖИ
ВВЕДЕНЫ В ДЕЙСТВИЕ
ЦНИИЭП КУРОРТНО-
ТУРИСТСКИХ ЗДАНИЙ
И КОМПЛЕКСОВ
ПРИКАЗ N 95
ОТ 31.08.81г.

СОДЕРЖАНИЕ

	СТР.
1. Генплан . Экспликация	2
2. Техничко-экономические показатели. Перечень основных зданий и сооружений	3
3. Описание проекта	4-6
4. Состав типового проектного решения	6

				244-01-46			
РУК. МАСТ.	МАСЛЕННИКОВА	<i>Масленникова</i>		СОДЕРЖАНИЕ	СТАДИЯ	ЛИСТ	ЛИСТ
ГАП	АЛАДАГОВА	<i>Аладагова</i>			Р	1	
ПРОВЕР.	ЧИЖОВ	<i>Чижов</i>			ПРОЕКТНЫЙ ИНСТИТУТ МИНЗДРАВА РСФСР Г. МОСКВА		
ИСПОЛН	МАМАЕВ	<i>Мамаев</i>					


КОПИРОВАЛ. ОХАПКИНА

ФОРМАТ И1

Г Е Н П Л А Н

ХОЗЯЙСТВЕННЫЙ ВЪЕЗД

ОСНОВНОЙ ВЪЕЗД

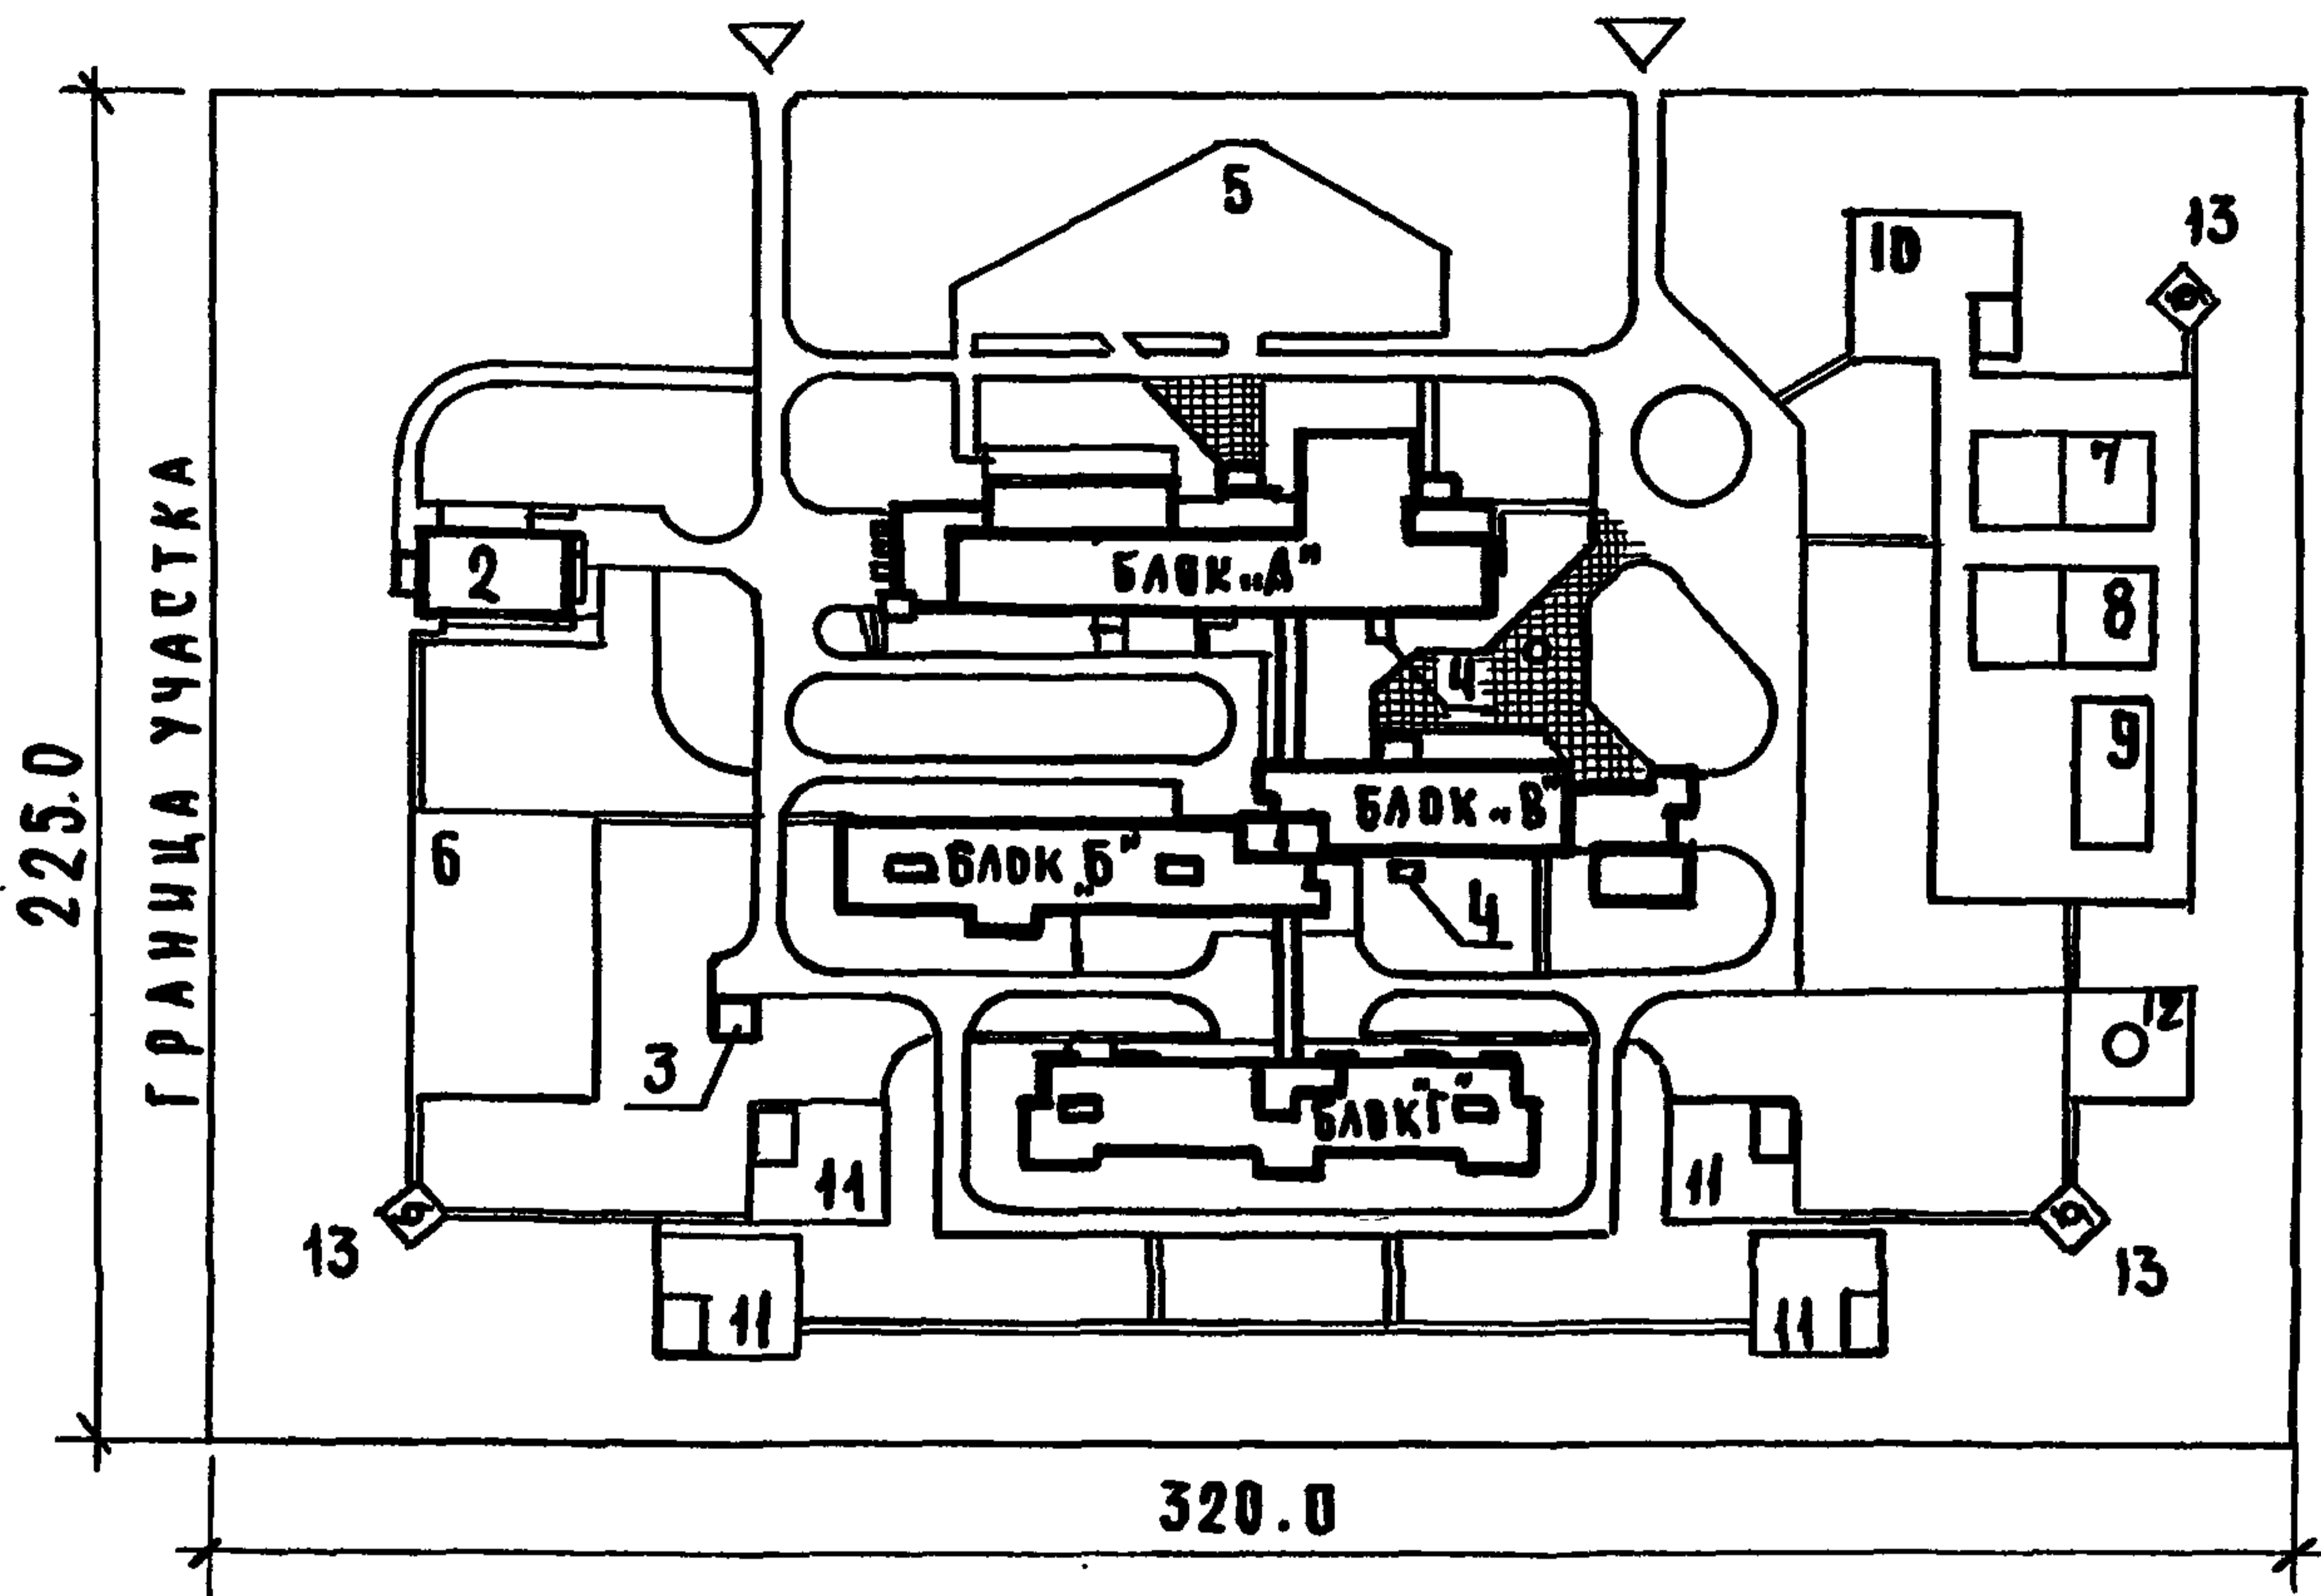

Э К С П Л И К А Ц И Я

- | | |
|--|--|
| <p>1. Главный корпус:
 БЛОК "А" - столовая-клуб, классы
 БЛОК "Б" - спальный корпус на 240 мест для школьников
 БЛОК "В" - приемное отделение, лечебная группа
 БЛОК "Г" - спальный корпус на 120 мест для дошкольников</p> <p>2. Изолятор</p> <p>3. Трансформаторная подстанция</p> <p>4. Воздухозаборная шахта</p> <p>5. Пионерская линейка</p> | <p>6. Площадка для утренней гимнастики</p> <p>7. Площадка для баскетбола</p> <p>8. Площадка для волейбола</p> <p>9. Площадка для бадминтона</p> <p>10. Игровая площадка для школьников с теневым навесом</p> <p>11. Игровая площадка для дошкольников с теневым навесом</p> <p>12. Костровая площадка</p> <p>13. Туалеты общественного пользования</p> |
|--|--|

244-01-46

Г Е Н П Л А Н
 Э К С П Л И К А Ц И Я

РУК. МАСТ.	МАСЛЕННИКОВ	<i>Масленников</i>
ГАП	АЛАДАГОВА	<i>Аладагова</i>
ПРОВЕР.	ЧИЖОВ	<i>Чижов</i>
ИСПОЛН.	МАМАЕВ	<i>Мамаев</i>

СТАДИЯ	Л И С Т	Л И С Т О В
Р	1	
ПРОЕКТНЫЙ ИНСТИТУТ МИНЗДРАВА РСФСР Г. МОСКВА		

ФОРМАТ А1

ТИПОВОЙ ПРОЕКТ 244-01-46 АЛБОМ I

ТЕХНИКО-ЭКОНОМИЧЕСКИЕ ПОКАЗАТЕЛИ

ПЛОЩАДЬ УЧАСТКА	— 7.20 ГА
ПЛОЩАДЬ ЗАСТРОЙКИ	— 0.68 ГА
ПОКРЫТИЕ ДОРОГ И ПЛОЩАДОК	— 1.50 ГА
СПОРТИВНЫЕ И ИГРОВЫЕ ПЛОЩАДКИ	— 0.40 ГА
ПЛОЩАДЬ ОЗЕЛЕНЕНИЯ	— 4.62 ГА
АСФАЛЬТОВОЕ ПОКРЫТИЕ	— 9700 М ²
ТРОТУАРЫ С АСФАЛЬТОВЫМ ПОКРЫТИЕМ	— 2800 М ²
ТРОТУАРНАЯ ПЛИТКА	— 600 М ²
БОРТОВОЙ КАМЕНЬ	— 3960 М ²
ЩЕБЕНОЧНОЕ ПОКРЫТИЕ	— 4150 М ²

ПЕРЕЧЕНЬ ОСНОВНЫХ ЗДАНИЙ И СООРУЖЕНИЙ

НАИМЕНОВАНИЕ	ПЛОЩАДЬ ЗАСТРОЙКИ М ²	СТРОИТЕЛЬ ОБЪЕМ М ³	СМЕТНАЯ СТОИМОСТЬ ТЫС.РУБ	НИ ТИПОВЫХ ПРОЕКТОВ
ГЛАВНЫЙ КОРПУС	6191	52751		—
ИЗОЛЯТОР	480	2266		—
ТУАЛЕТ ОБЩЕСТВЕННОГО ПОЛЬЗОВАНИЯ НА 50СН. САН. ПРИБОРОВ	40.5	165		284-9-10
ТРАНСФОРМАТОРНАЯ ПОДСТАНЦИЯ К42-400-М3	52	211	13.46	407-3-167/75

244-01-46

РУК. МАСТ	МАСЛЕННИКОВА	<i>Масленникова</i>	ТЕХНИКО-ЭКОНОМИЧЕСКИЕ ПОКАЗАТЕЛИ. ПЕРЕЧЕНЬ ОСНОВНЫХ ЗДАНИЙ И СООРУЖЕНИЙ.	СТАДИЯ	ЛИСТ	ЛИСТОВ	
ГАП	АЛАДАГОВА	<i>Аладагова</i>		Р	1		
ПРОВЕР	ЧИЖОВ	<i>Чижов</i>		ПРОЕКТНЫЙ ИНСТИТУТ МИНЗДРАВА РСФСР			
ИСПОЛН.	МАМАЕВ	<i>Мамаев</i>		Г. МОСКВА			

КОПИРОВАЛ:

ФОРМАТ И1

О П И С А Н И Е П Р О Е К Т А

РАБОЧИЕ ЧЕРТЕЖИ ТИПОВОГО ПРОЕКТА
 ДЕТСКОГО САНАТОРИЯ /СТЕНЫ КИРПИЧНЫЕ/ НА 360 МЕСТ
 РАЗРАБОТАНЫ НА ОСНОВАНИИ ТЕХНИЧЕСКОГО
 ПРОЕКТА, УТВЕРЖДЕННОГО ГОСГРАЖДАНСТРОЕМ,
 ПОСТАНОВЛЕНИЕМ N 176 ОТ 10 АВГУСТА 1979
 КОМПЛЕКС ДЕТСКОГО САНАТОРИЯ СОСТОИТ ИЗ
 ГЛАВНОГО КОРПУСА /БЛОКИ А, Б, В И Г/ И
 ИЗВЛЯТОРА
 САНАТОРИЙ ПРЕДНАЗНАЧЕН ДЛЯ ЛЕЧЕНИЯ
 ДЕТЕЙ С ЗАБОЛЕВАНИЕМ ОРГАНОВ ДЫХАНИЯ
 НЕТУБЕРКУЛЕЗНОЙ ЭТИОЛОГИИ
 ВМЕСТИМОСТЬ САНАТОРИЯ - 360 МЕСТ, ИЗ КОТОРЫХ
 120 МЕСТ ПРЕДНАЗНАЧЕНЫ ДЛЯ ДОШКОЛЬНИКОВ И
 240 МЕСТ - ДЛЯ ШКОЛЬНИКОВ
 ПРЕДЛАГАЕМАЯ СХЕМА ГЕНПЛАНА ЯВЛЯЕТСЯ
 РЕКОМЕНДАЦИЕЙ; ОПРЕДЕЛЯЮЩЕЙ ОПТИМАЛЬНУЮ
 ВЗАИМОСВЯЗЬ ЗДАНИЙ И СООРУЖЕНИЙ, НЕОБХО-
 ДИМЫЕ ПРОТИВОПОЖАРНЫЕ РАЗРЫВЫ, ВЪЕЗДЫ
 НА УЧАСТОК И ПРИМЕР РЕШЕНИЯ ПО БЛАГО-
 УСТРОЙСТВУ ТЕРРИТОРИИ

Типовой проект 244-01-46 Альбом I

			244-01-46			
РУК. МАСТ.	МАСЛЕННИКОВА	<i>Масленникова</i>	О П И С А Н И Е П Р О Е К Т А /НАЧАЛО/	СТАДИЯ	ЛИСТ	ЛИСТОВ
ГАП	АЛАДАГОВА	<i>Аладагова</i>		Р	1	3
ПРОВЕР.	ЧИЖОВ	<i>Чижов</i>		ПРОЕКТНЫЙ ИНСТИТУТ МИНЗДРАВА РСФСР		
ИСПОЛН.	МАМАЕВ	<i>Мамаев</i>		Г. МОСКВА		

Копировал.

ФОРМАТ 11

Главный корпус детского санатория состоит из 4^х блоков: "А", "Б", "В", "Г" - соединенных между собой теплыми переходами. Блок "А" - столовая с клубными помещениями на 1 этаже и учебными помещениями на 2 этаже. В корпусе расположен также гимнастический зал с набором подсобных помещений. Блок "В" - приемное отделение с бассейном на 1 этаже и комплексом лечебных помещений на 1-4 этажах. Спальные помещения размещены в блоках "Б" и "Г". Блок Б - 4^х этажный корпус для школьников, блок "Г" - 2^х этажное здание для детей дошкольного возраста, со своими столовыми - игровыми для каждой из 4^х групп блока и отдельными входами в здание.

Двухэтажное здание изолятора удалено от мест основного пребывания детей и включает в себя мельцеровские боксы на 1 этаже и палатное отделение на 2 этаже.

Комплекс санатория оснащен следующими санитарно-техническими помещениями:

- центральными отоплением,
- горячим и холодным водоснабжением,
- канализацией,
- приточно-вытяжной вентиляцией
- электроснабжением и слаботочными устройствами /радио и часофикацией, телефонизацией, пожарной сигнализацией/
- автономным кислородоснабжением

				244-01-46			
				ОПИСАНИЕ ПРОЕКТА /ПРОДОЛЖЕНИЕ/	СТАДИЯ	ЛИСТ	ЛИСТОВ
					Р	2	
					ПРОЕКТНЫЙ ИНСТИТУТ МИНЗДРАВА РСФСР Г. МОСКВА		
РУК. МАСТ	МАСЛЕННИКОВА						
ГАП	АЛАДАГОВА						
ПРОВЕР	ЧИЖОВ						
ИСПОЛН.	МАМАЕВ						

ТИПОВОЙ ПРОЕКТ 244-01-46 АЛЬБОМ I

ПРОЕКТ ДЕТСКОГО САНАТОРИЯ МОЖЕТ БЫТЬ ПРИВЯЗАН НА УЧАСТКЕ ТЕРРИТОРИЙ В ЧЕРТЕ ГОРОДА ИЛИ САНАТОРНОГО КОМПЛЕКСА, В НЕЗАТОПЛЯЕМОЙ ЗОНЕ, С НИЗКИМ УРОВНЕМ ГРУНТОВЫХ ВОД И СПОКОЙНЫМ РЕЛЬЕФОМ МЕСТНОСТИ
ГЕНЕРАЛЬНЫЙ ПЛАН КОРРЕКТИРУЕТСЯ В ЗАВИСИМОСТИ ОТ МЕСТНЫХ УСЛОВИЙ И СОГЛАСОВЫВАЕТСЯ, КАК И ВЫБОР УЧАСТКА, С ЗАИНТЕРЕСОВАННЫМИ МЕСТНЫМИ ОРГАНИЗАЦИЯМИ

ОБЛАСТЬ ПРИМЕНЕНИЯ

I В КЛИМАТИЧЕСКИЙ ПОДРАЙОН, I И II КЛИМАТИЧЕСКИЕ РАЙОНЫ С ОБЫЧНЫМИ ГЕОЛОГИЧЕСКИМИ УСЛОВИЯМИ И РАСЧЕТНОЙ ТЕМПЕРАТУРОЙ НАРУЖНОГО ВОЗДУХА -20°C, -30°C / ОСНОВНОЕ РЕШЕНИЕ/, -40°C

СКОРОСТНОЙ НАПОР ВЕТРА - 45 кгс/м² /III В.Р./

ВЕС СНЕГОВОГО ПОКРОВА - 100 кгс/м² /IV СНЕГ.Р./

КЛАСС ЗДАНИЯ - II

СТЕПЕНЬ ДОЛГОВЕЧНОСТИ - II

СТЕПЕНЬ ОГНЕСТОЙКОСТИ - II

СОСТАВ ТИПОВОГО ПРОЕКТНОГО РЕШЕНИЯ

АЛЬБОМ I - ПРИМЕРНОЕ РЕШЕНИЕ СХЕМЫ ГЕНПЛАНА

				244-01-46		
РУК. МАСТ.	НАСЛЕННИКОВА	<i>Масл</i>	ОПИСАНИЕ ПРОЕКТА / ОКОНЧАНИЕ/ СОСТАВ ТИПОВОГО ПРОЕКТНОГО РЕШЕНИЯ	СТАДИЯ	ЛИСТ	ЛИСТОВ
ГАП	АЛАДАГОВА	<i>Алад</i>		Р	3	
ПРОВЕР.	ЧИЖОВ	<i>Чиж</i>		ПРОЕКТНЫЙ ИНСТИТУТ МИНЗДРАВА РСФСР Г. МОСКВА		
ИСПОЛН	МАМАЕВ	<i>Мам</i>		ФОРМАТ II		

КОПИРОВАЛ.