

ТИПОВОЙ ПРОЕКТ

705 - 1 - 164.84

**СКЛАД ДЛЯ ХРАНЕНИЯ
АММИАЧНОЙ СЕЛИТРЫ
ВМЕСТИМОСТЬЮ 1200 ТОНН**

АЛЬБОМ II

СТРОИТЕЛЬНЫЕ ИЗДЕЛИЯ

Учб. № 19438-02

Госстрой СССР
ЦЕНТРАЛЬНЫЙ ИНСТИТУТ ТИПОВОГО ПРОЕКТИРОВАНИЯ
Свердловский филиал

620062, г.Свердловск-62, ул.Чебышева, 4

Заказ № 2607 Инв. № 19438-02 тираж 130

Сдано в печать 3.09 1984г цена 0-80

ТИПОВОЙ ПРОЕКТ

705 - 1 - 164.84

СКЛАД ДЛЯ ХРАНЕНИЯ АММИАЧНОЙ СЕЛИТРЫ ВМЕСТИМОСТЬЮ 1200 ТОНН

СОСТАВ ПРОЕКТА:

Альбом I - Общая часть, Технология производства.
Архитектурные решения.
Конструкции железобетонные.
Конструкции металлические.
Силовое электрооборудование.
Связь и сигнализация.

Альбом II - Строительные изделия.

Альбом III - Спецификации оборудования

Альбом IV - Сметы

Альбом V - Ведомости потребности в материалах

АЛЬБОМ II

РАЗРАБОТАН
ПРОЕКТНЫМ ИНСТИТУТОМ
„ЦИТЭПСЕЛЬХОЗ“

УТВЕРЖДЕН ГЛАВСЕЛЬСТРОЙПРОЕКТОМ МСХ СССР
СВОДНЫМ ЗАКЛЮЧЕНИЕМ № 104 ОТ 30.11.83г.
ВВЕДЕН В ДЕЙСТВИЕ ЦИТЭПСЕЛЬХОЗОМ
ПРИКАЗОМ № 32 ОТ 10.02.84г.

ГЛАВНЫЙ ИНЖЕНЕР ИНСТИТУТА
ГЛАВНЫЙ ИНЖЕНЕР ПРОЕКТА

Болонкин (БОЛОНКИН)
Курочкин (КУРОЧКИН)

Альбом II

Типовой проект 705-1-164.84

СОДЕРЖАНИЕ АЛЬБОМА

№№ п/п	ОБОЗНАЧЕНИЕ	НАИМЕНОВАНИЕ	СРЕД- НУЮ	ПРИМЕЧАНИЕ
1		СОДЕРЖАНИЕ	2-3	
2	КНЦ-К2	КОЛОННА К2	4	
3	КНЦ-К2СБ	КОЛОННА К2	5	
4	КНЦ-К3	КОЛОННА К3	6	
5	КНЦ-К3СБ	КОЛОННА К3	7	
6	КНЦ-К4	КОЛОННА К4	8	
7	КНЦ-К4СБ	КОЛОННА К4	9	
8	КНЦ-К5	КОЛОННА К5	10	
9	КНЦ-К5СБ	КОЛОННА К5	11	
10	КНЦ-К6	КОЛОННА К6	12	
11	КНЦ-К6СБ	КОЛОННА К6	13	
12	КНЦ-К7	КОЛОННА К7	14	
13	КНЦ-К7СБ	КОЛОННА К7	15	
14	КНЦ-К8	КОЛОННА К8	16	
15	КНЦ-К8СБ	КОЛОННА К8	17	
16	КНЦ-ФС1	ФЕРМА ФС1	18	
17	КНЦ-ФС1СБ	ФЕРМА ФС1	19,20	
18	КНЦ-ФС2	ФЕРМА ФС2	21	
19	КНЦ-ФС2СБ	ФЕРМА ФС2	22,23	
20	КНЦ-ФС3	ФЕРМА ФС3	24	
21	КНЦ-ФС3СБ	ФЕРМА ФС3	25,26	
22	КНЦ-ФС4	ФЕРМА ФС4	27	
23	КНЦ-ФС4СБ	ФЕРМА ФС4	28,29	
24	КНЦ-ФС5	ФЕРМА ФС5	30	
25	КНЦ-ФС5СБ	ФЕРМА ФС5	31	
26	КНЦ-ПС1	ПАНЕЛЬ ПС1	32	

Лист № 10001 Подпись и дата Взам. инв. №

Альбом II
Типовой проект 705-1-164.84

СОДЕРЖАНИЕ АЛЬБОМА

№№ п/п	ОБОЗНАЧЕНИЕ	НАИМЕНОВАНИЕ	Стр. ниж	Примечание
27	КЖЦ-Б2	Прогон Б2	33	
28	КЖЦ-Б2СБ	Прогон Б2	34	
29	КЖЦ-Б3	Прогон Б3	35	
30	КЖЦ-Б3СБ	Прогон Б3	36	
31	КЖЦ-СФ1	Стойка фахверка СФ1	37	
32	КЖЦ-СФ1СБ	Стойка фахверка СФ1	38	
33	КЖЦ-Р	Ригель ветровой (Р1, Р2)	39	
34	КЖЦ-МС1	Элемент соединительный МС1	40	

ИЗМ. № ПОДА. ПОДПИСЬ И ДАТА
ВЗАМ. ЧИВ. №

Типовой проект 705-1-164.84 Альбом II

Формат	Зона	Поз.	Обозначение	Наименование	Кол.	Примечание
				<u>Документация</u>		
			1.823-1, вып.1	Ж.-б. колонны для произ-водственных зданий сельского хозяйства		
А4			КЖЦ-К2СБ	Сборочный чертёж		
				<u>Сборочные единицы</u>		
		1	1.823-1, вып.1	Колонна СКЗ-48-2	1	
				Изделие закладное		
		2	1.400-6/76, вып.1	МО-1-3	5	
				<u>Материалы</u>		
		3		Уголок <u>Б-63х63х5 ГОСТ 8059-74</u> <u>ВстЗ кп 2 ГОСТ 533-79</u>	3	

Имя, фамилия, подпись и дата изд. инв. №

ГИП	Курочкин	<i>[Подпись]</i>	15.11.83
Н.контр.	Козлов	<i>[Подпись]</i>	15.11.83
Нач.отд.	Крылов	<i>[Подпись]</i>	15.11.83
Гл.спец.	Пугачев	<i>[Подпись]</i>	15.11.83
Рук.гр.	Фаворова	<i>[Подпись]</i>	15.11.83
Ст.инж.	Фролова	<i>[Подпись]</i>	15.11.83


Т.п. 705-1-164.84

КЖЦ-К2

Колонна К2

Стадия	Лист	Листов
Р		1
ЦИТЭП СЕЛЬХОЗ Владимир		

19438-02

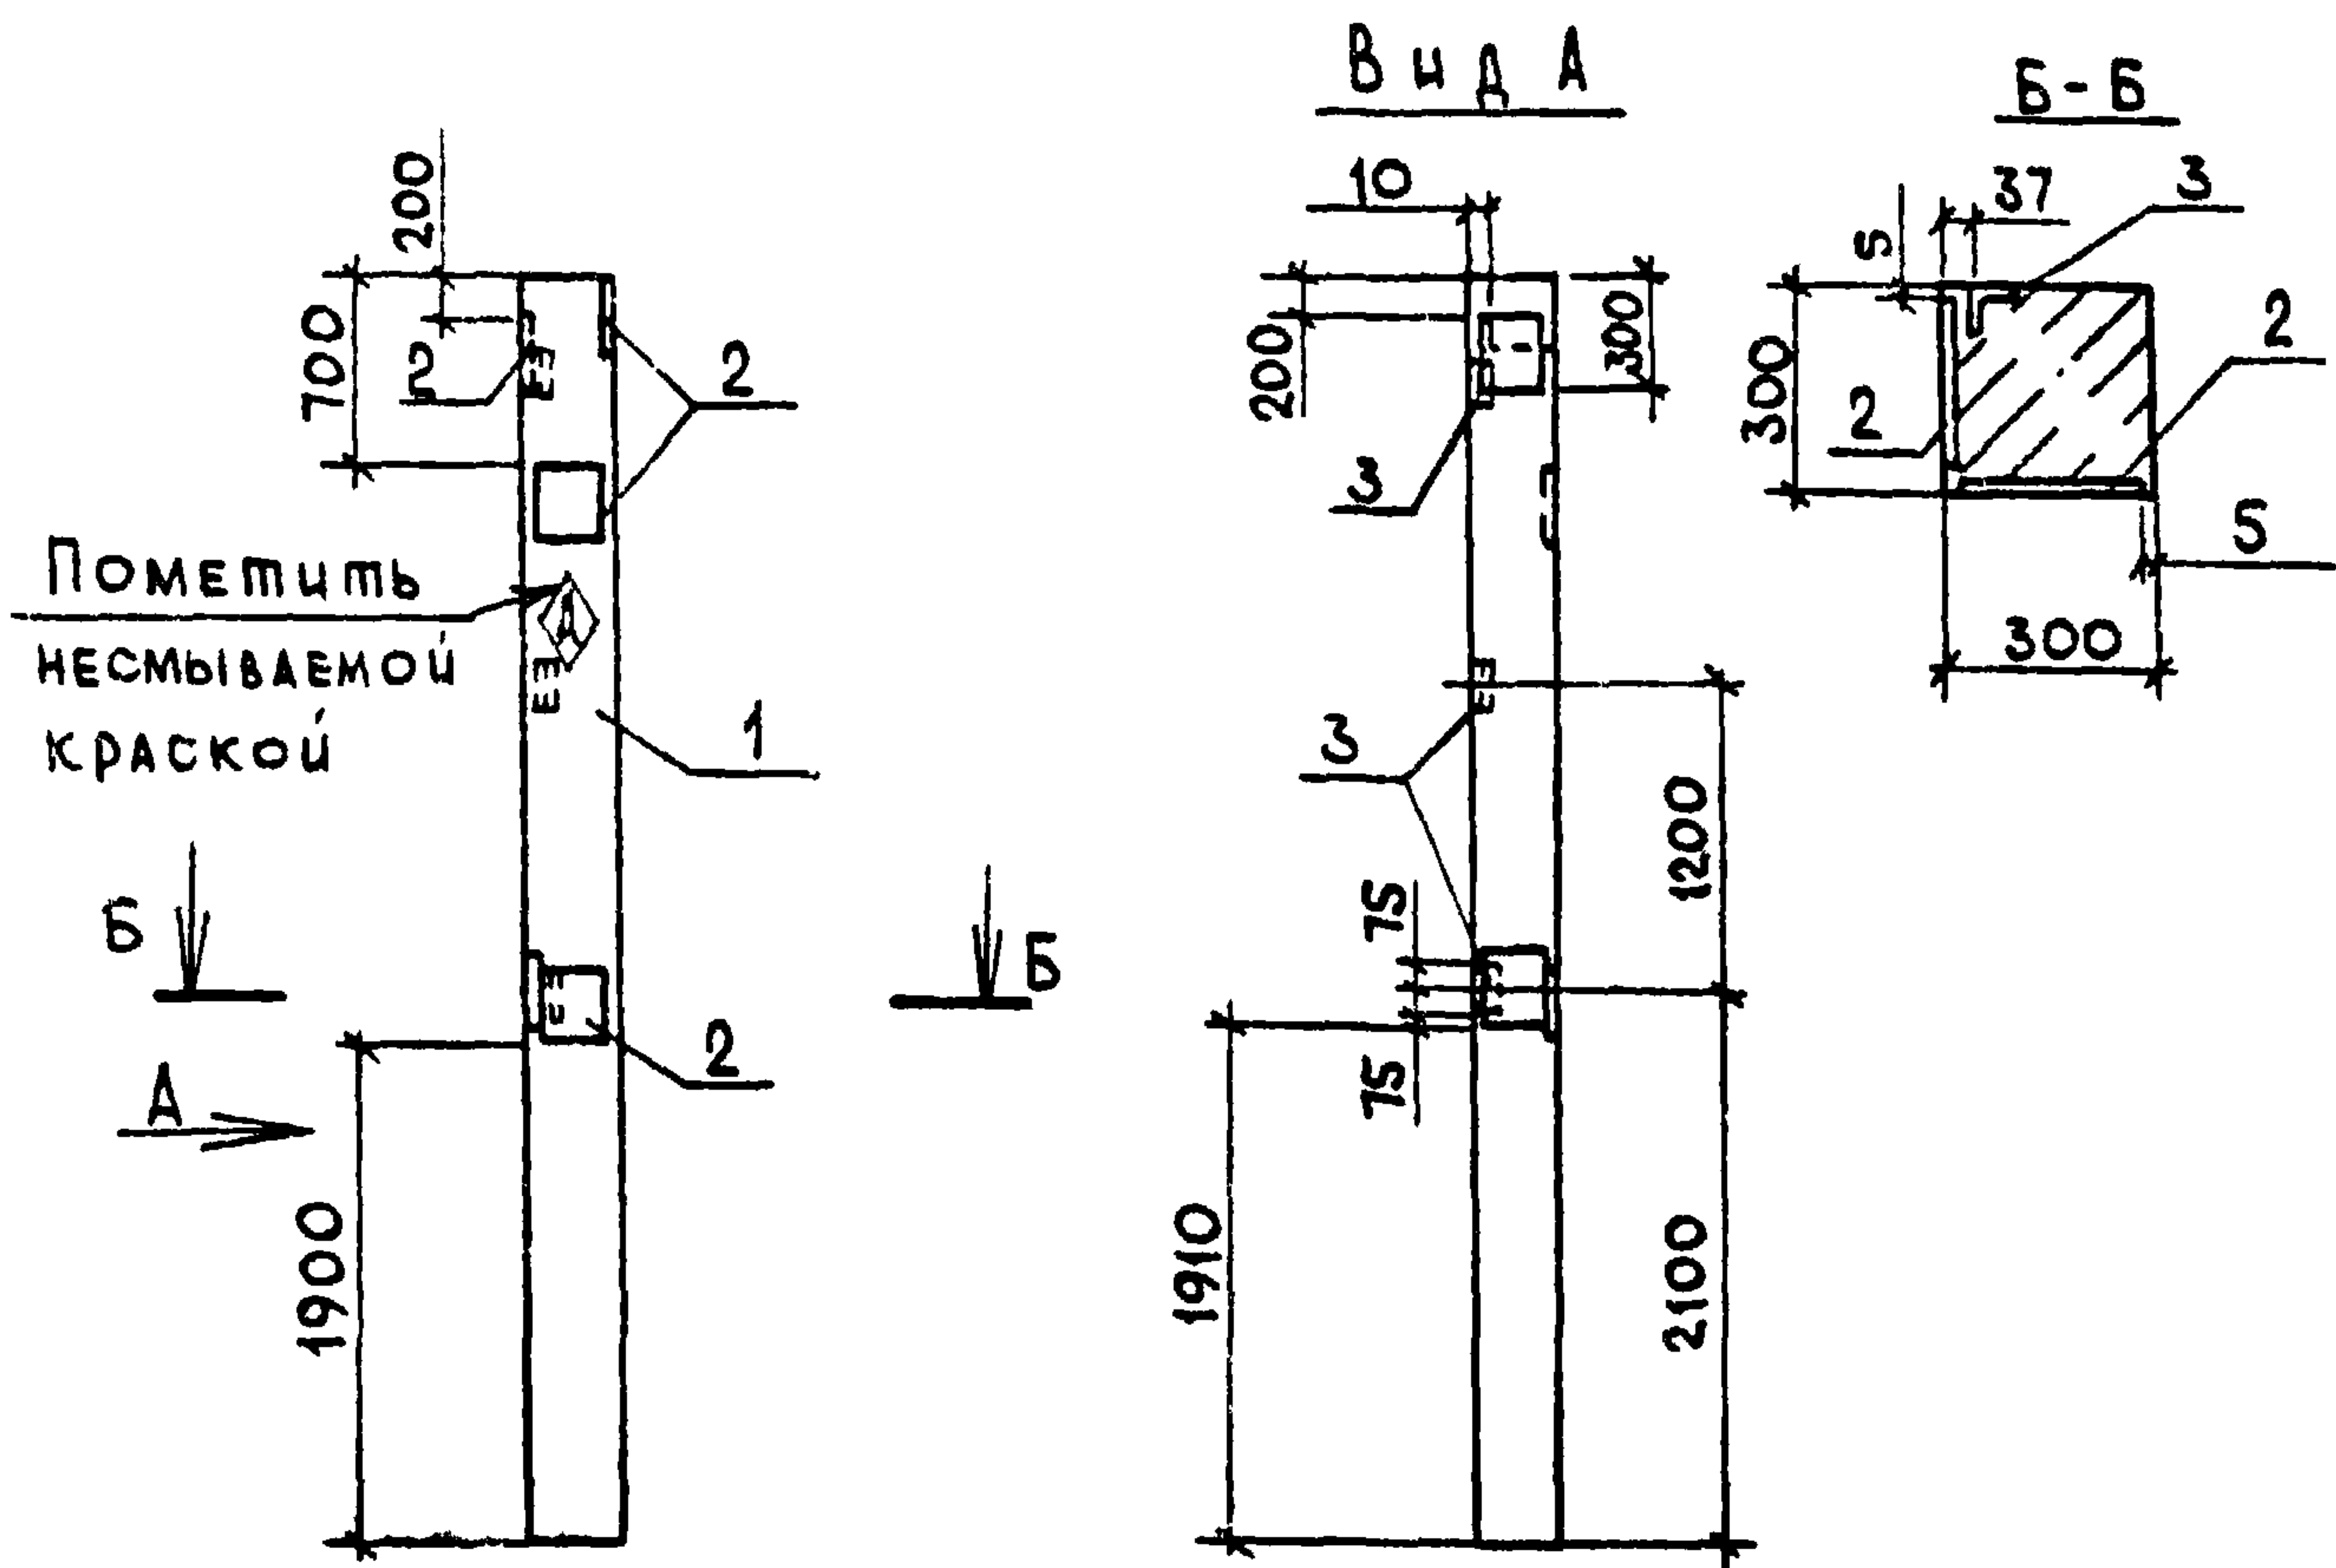

ВЕДОМОСТЬ РАСХОДА СТАЛИ НА ДОПОЛНИТЕЛЬНЫЕ ЗАКЛАДНЫЕ ИЗДЕЛИЯ, кг

ИЗДЕЛИЯ ЗАКЛАДНЫЕ

МАРКА ЭЛЕМЕНТА	АРМАТУРА КЛАССА					ПРОКАТ МАРКИ					Общий расход
	А III					В Ст 3 кп2					
	ГОСТ 5781-82					ГОСТ 8509-72*		ГОСТ 103-76			
	Ø10				Итого	Л6,3х5	Итого	-8х30	-8х4	Итого	
К2	3,00				3,00	2,25	2,25	27,50	2,00	29,50	34,75

1. Поз.3 приварить к рабочей арматуре колонны.
2. Закладные изделия защитить от коррозии Мет, А250

Изм. № подл. Подпись и дата

Г.П.	Курочкин	15.11.83
Н.КОНТР.	Козлов	15.11.83
НАЧ.ОТД.	Крылов	15.11.83
ГЛА.СПЕЦ.	Пугачев	15.11.83
РУК.ГР.	Фаворова	15.11.83
СТ.ИНЖ.	Фролова	15.11.83

Т.п 705-1-164 84

КЖИ-К2СБ

КОЛОННА К2

Стадия	Масса	Масштаб
Р		1:50
Лист	Листов 1	
ЦИТЭП СЕЛЬХОЗ Владимир		

Тыповой проект 705-1-164.84 Альбом II

Формат	Зона	Поз.	Обозначение	Наименование	Кол.	Примечание
				<u>Документация</u>		
			1. 823-1, вып 1	Ж-Б. колонны для производственных зданий сельского хозяйства		
А4			КНИ - КЗСБ	Сборочный чертёж		
				<u>Сборочные единицы</u>		
		1	1. 823-1, вып. 1	Колонна СКЗ-48-2	1	
				Изделие закладное		
		2	1 400-6/76, вып. 1	МО-1-3	4	

Инв. № по 1. Подпись и дата зам. инв. №


ГМП	Курочкин	И.И. КЗСБ
Н. контр.	Козлов	И.И. КЗСБ
Нач. отд.	Крылов	И.И. КЗСБ
Гл. спец.	Пугачев	И.И. КЗСБ
Рук. гр.	Юворова	И.И. КЗСБ
Сл. инж.	Орлова	И.И. КЗСБ

Т.п. 705-1-164.84

КНИ - КЗ

Колонна КЗ

Стадия	Лист	Листов
Р		1
ЦИТЭП СЕЛЬХОЗ ВЛАДИМИР		

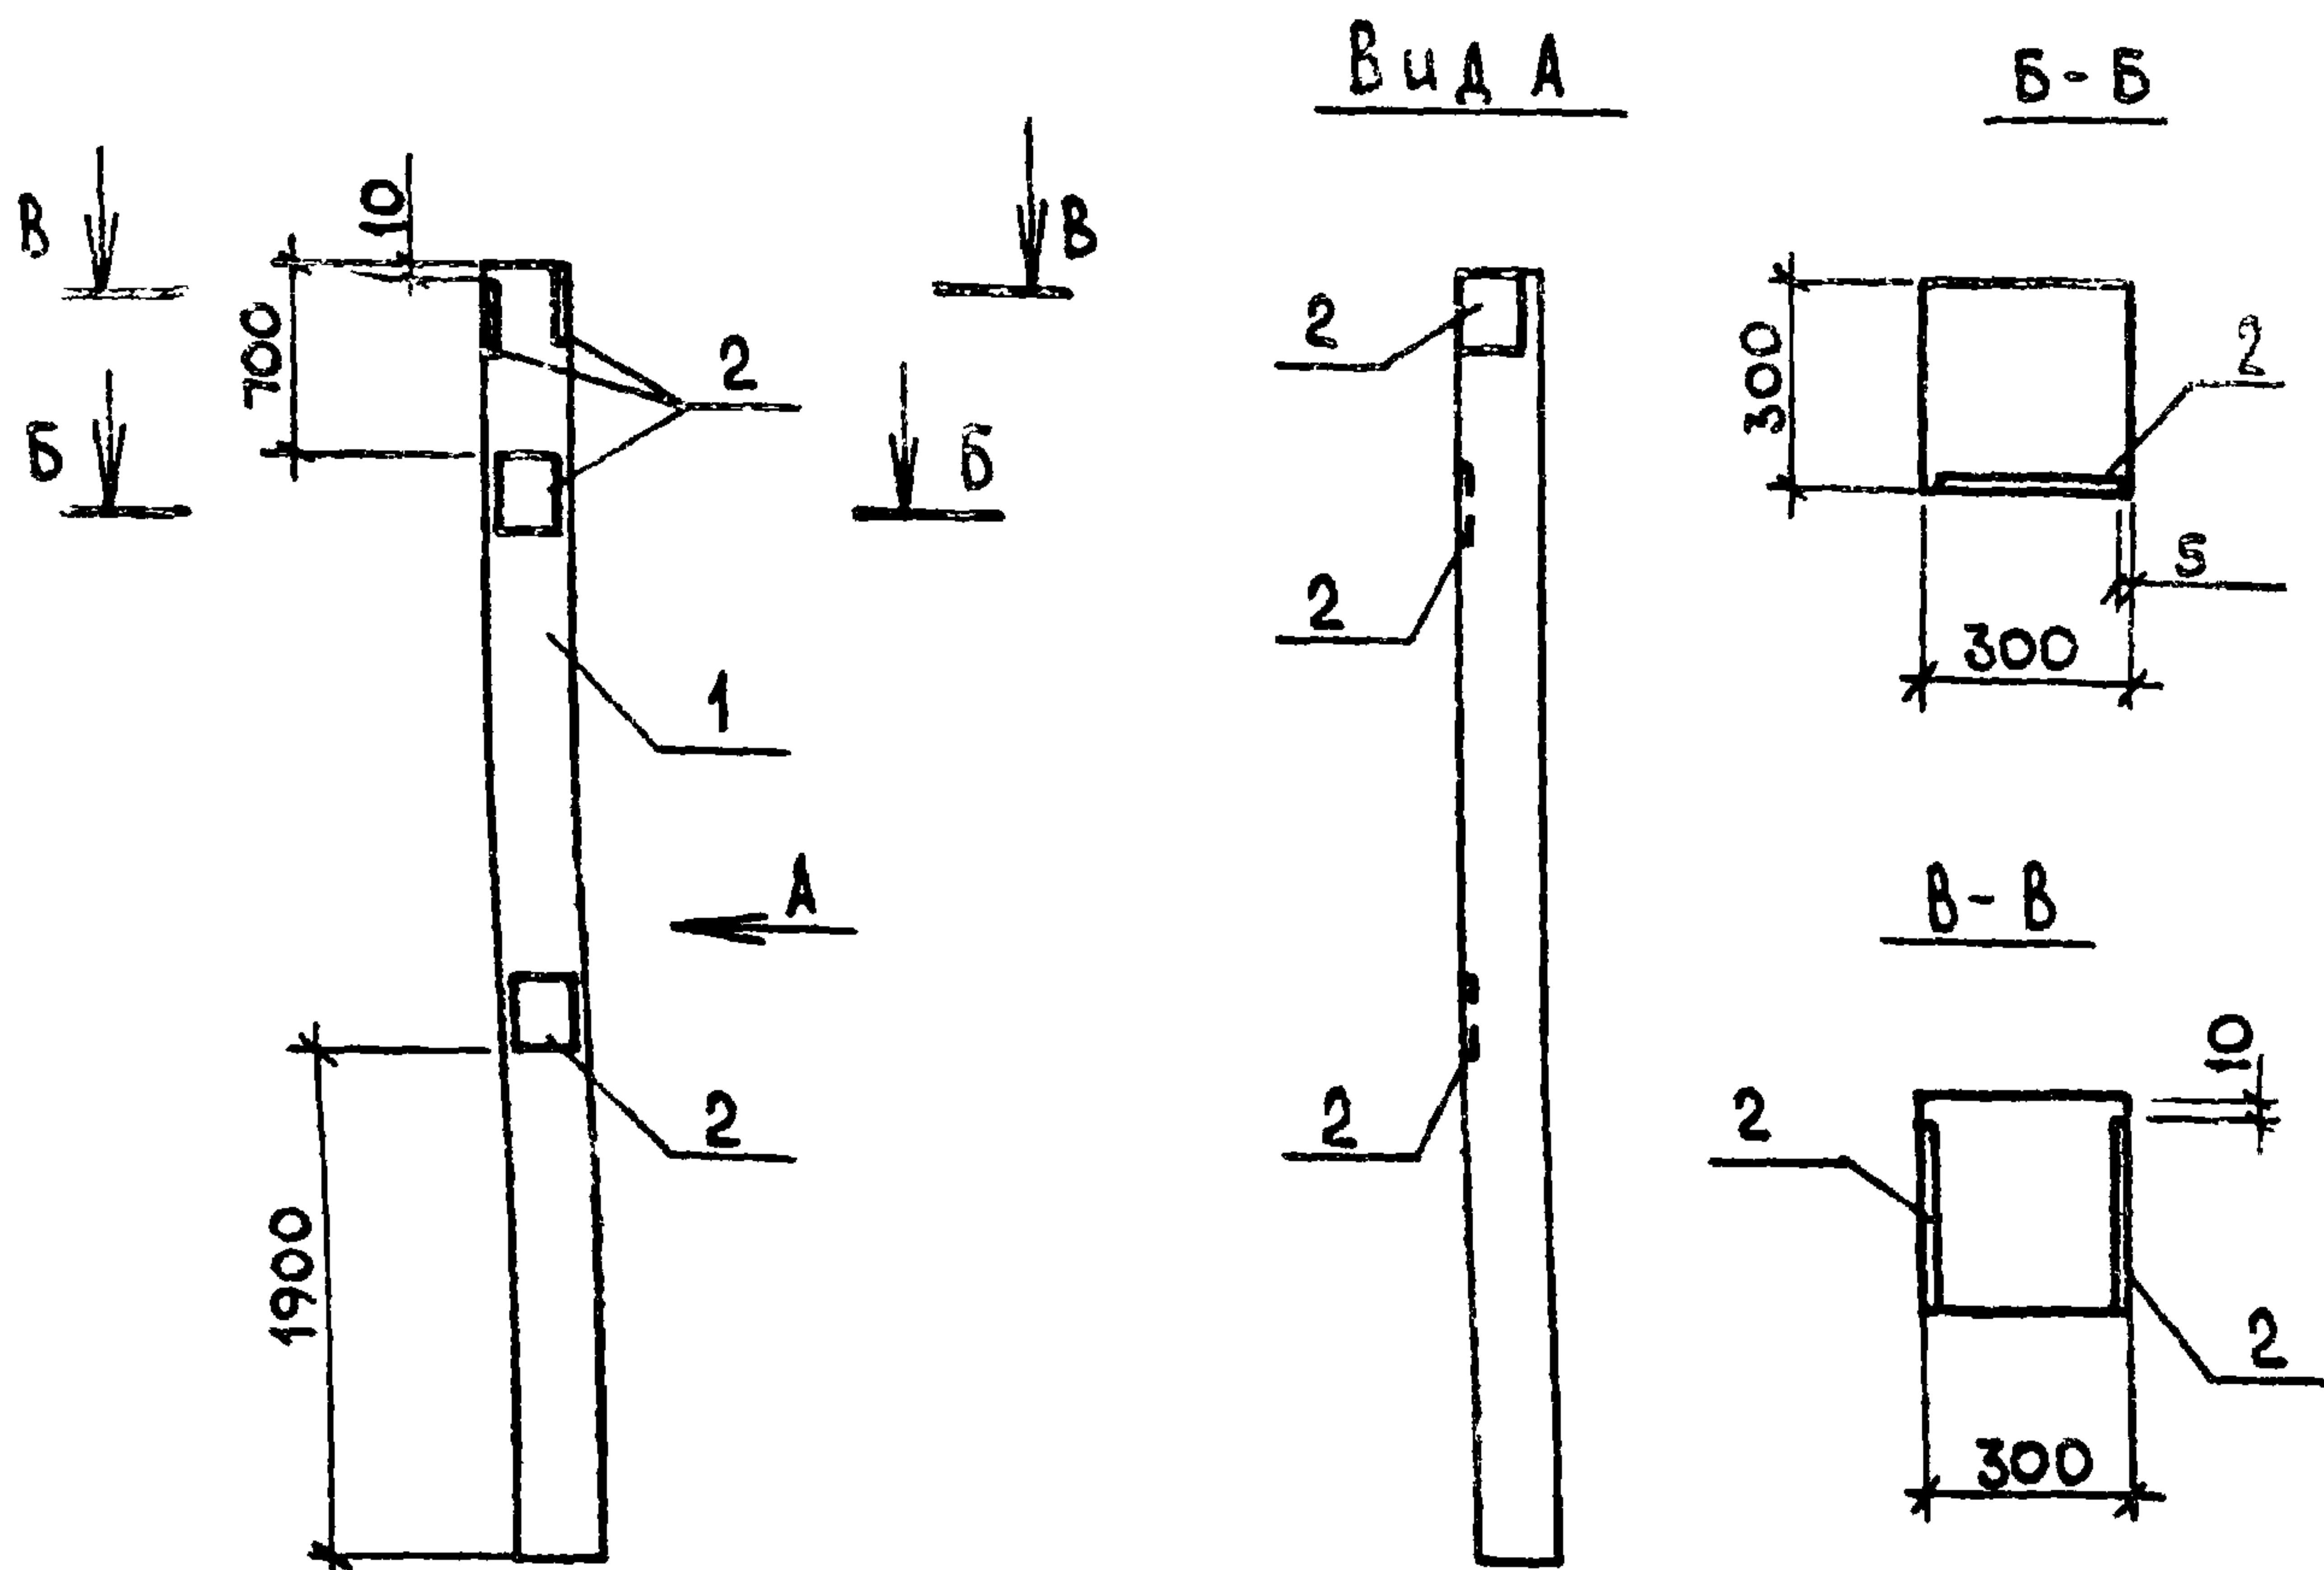

Ведомость расхода стали на дополнительные закладные изделия, кг

Изделия закладные

Марка элемента	Арматура класса					Прокат марки					Общий расход
	А III					ВСтЗ Кп2					
	ГОСТ 5781-82					ГОСТ 103-76					
	φ10				Итого	-8х30	-8х4			Итого	
КЗ	2,40				2,40	22,00	1,60			23,60	26,00

Закладные изделия защитить от коррозии Мет. А250

Инв. № по 1. Подпись и дата зам. инв. №

ГИП	Курочкин	15.11.84	15.11.84
Н. контр.	Козлов	15.11.84	15.11.84
Нач. отд.	Крылов	15.11.84	15.11.84
Гл. спец.	Пугачев	15.11.84	15.11.84
Рук. гр.	Фаворова	15.11.84	15.11.84
Ст. инж.	Фролова	15.11.84	15.11.84

Т.п. 705-1-164.84

КНИ-КЗСБ

Колонна КЗ

СТАДИЯ	МАССА	МАСШТАБ
Р		1:50
Лист	Листов 1	
ЦИТЭП СЕЛЬХОЗ ВЛАДИМИР		

Типовой проект 705-1-164.84 Альбом II

Формат	Зона	Поз.	Обозначение	Наименование	Кол.	Примечание
				<u>Документация</u>		
			1.823-1, вып.1	Н-Б. колонны для производственных зданий сельского хозяйства		
А4			КЖИ-К4СБ	Сборочный чертёж		
				<u>Сборочные единицы</u>		
		1	1.823-1, вып.1	Колонна СКЗ-48-2	1	
				Изделие заводное		
		2	1.400-6/76, вып.1	МО-1-3	5	

Инв. № гос. арх. фонда и дата размещения №

Гип	Курочкин	15.11.84	15.11
Н. контр.	Козлов	15.11.84	15.11
Нач. отд.	Крылов	15.11.84	15.11
Гл. спец.	Пугачев	15.11.84	15.11
Рис.	Гр. Фаворова	15.11.84	15.11
К	Ищ. Фролова	15.11.84	15.11




Т.п. 705-1-164.84

КЖИ-К4

Колонна К4

Стация	Лист	Листов
Р		1
ЦИТЭПсельхоз Владимир		

1973.02

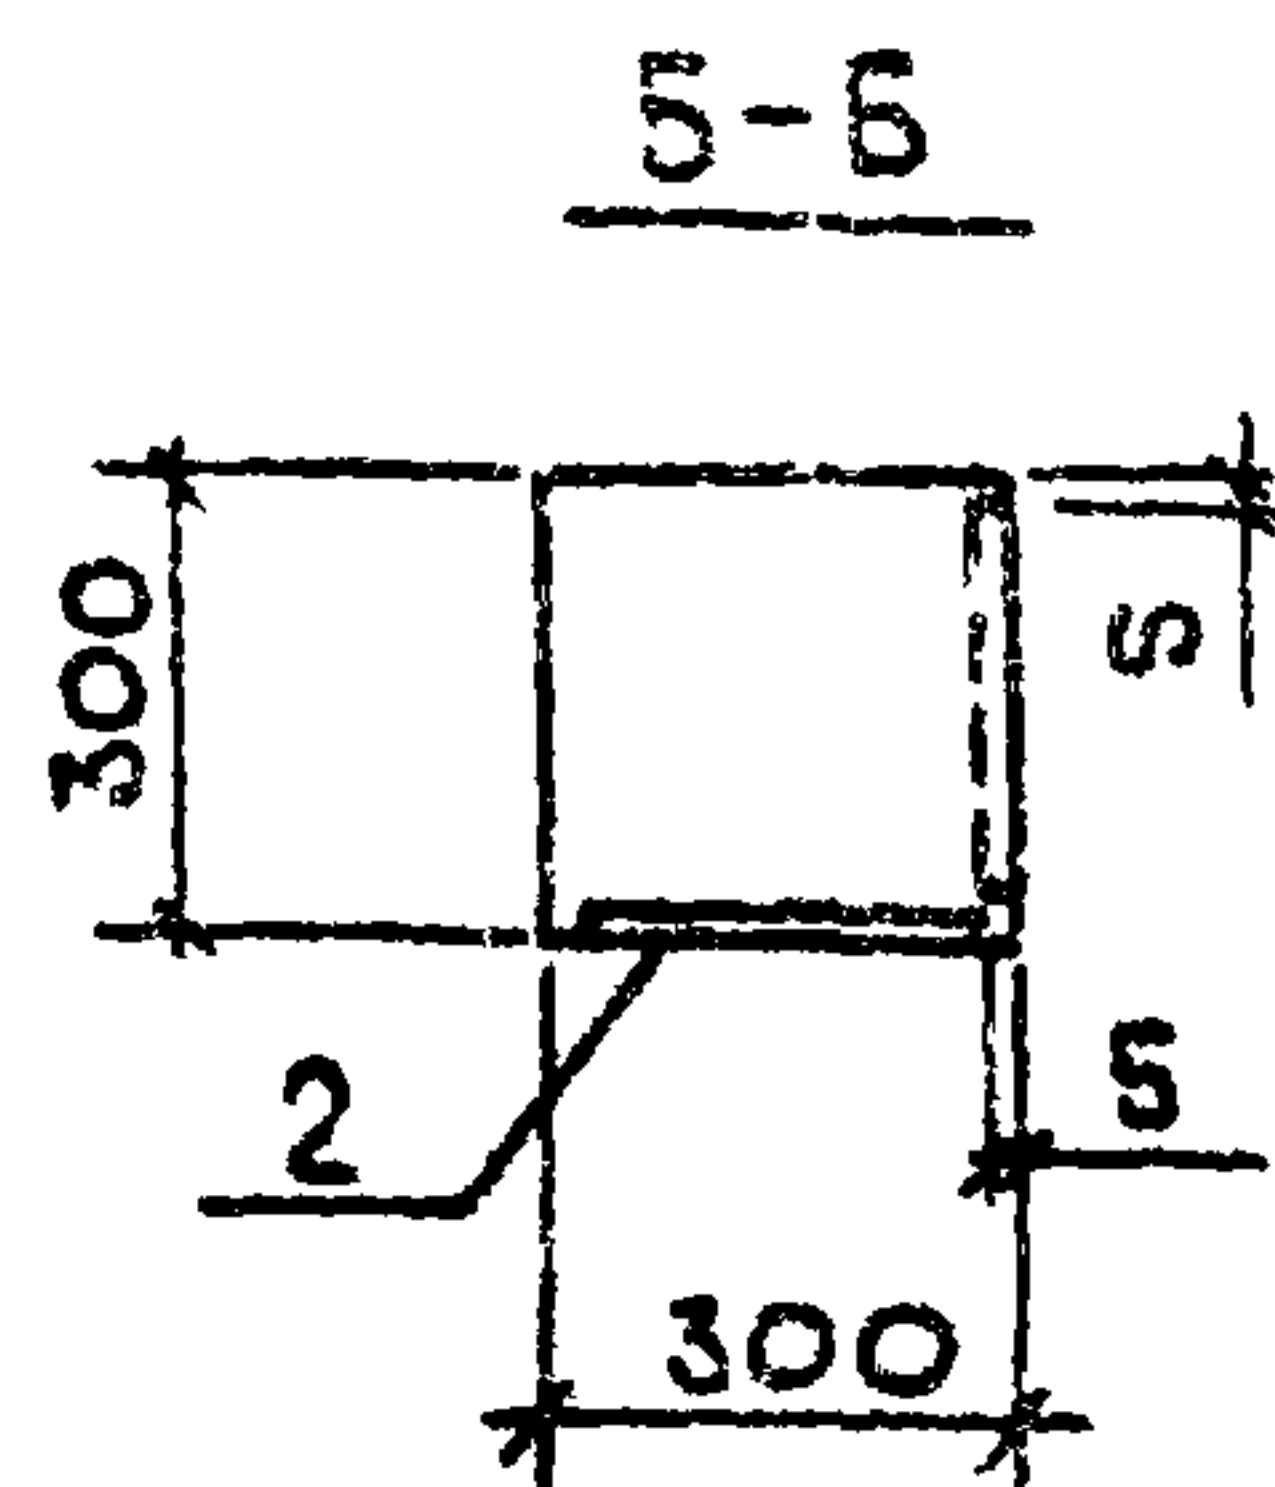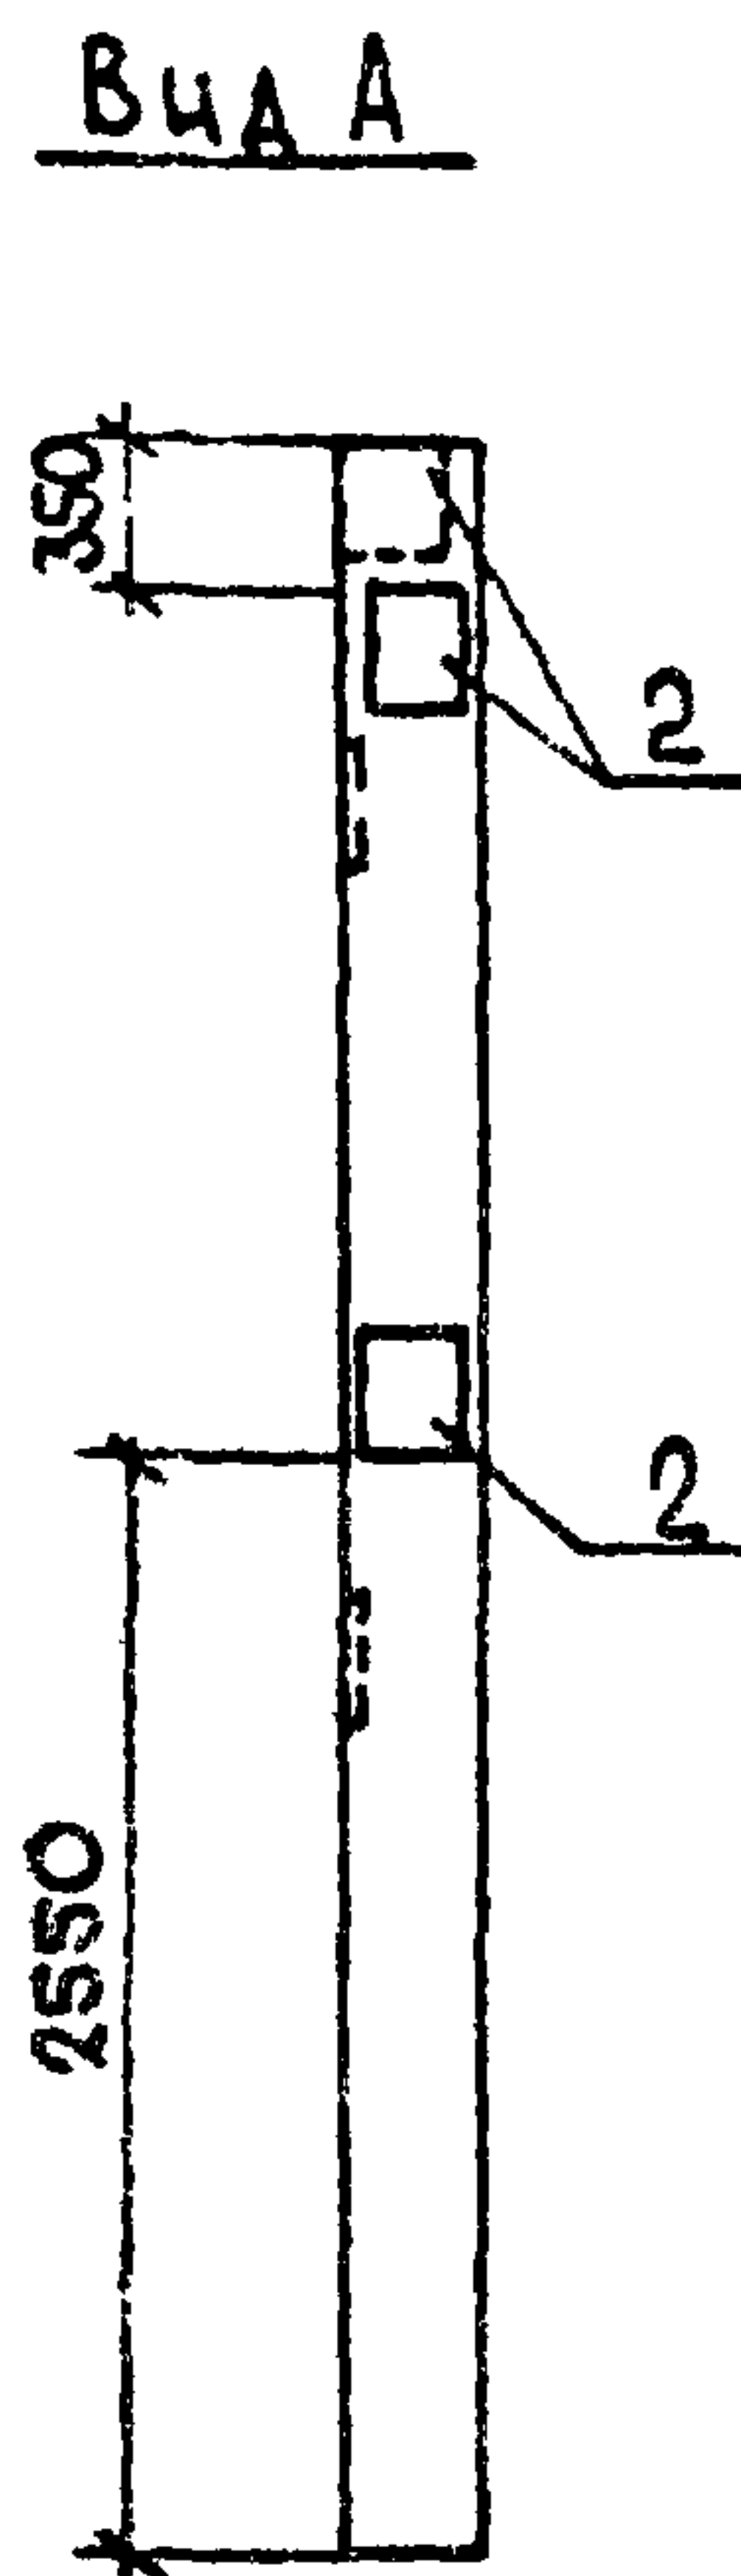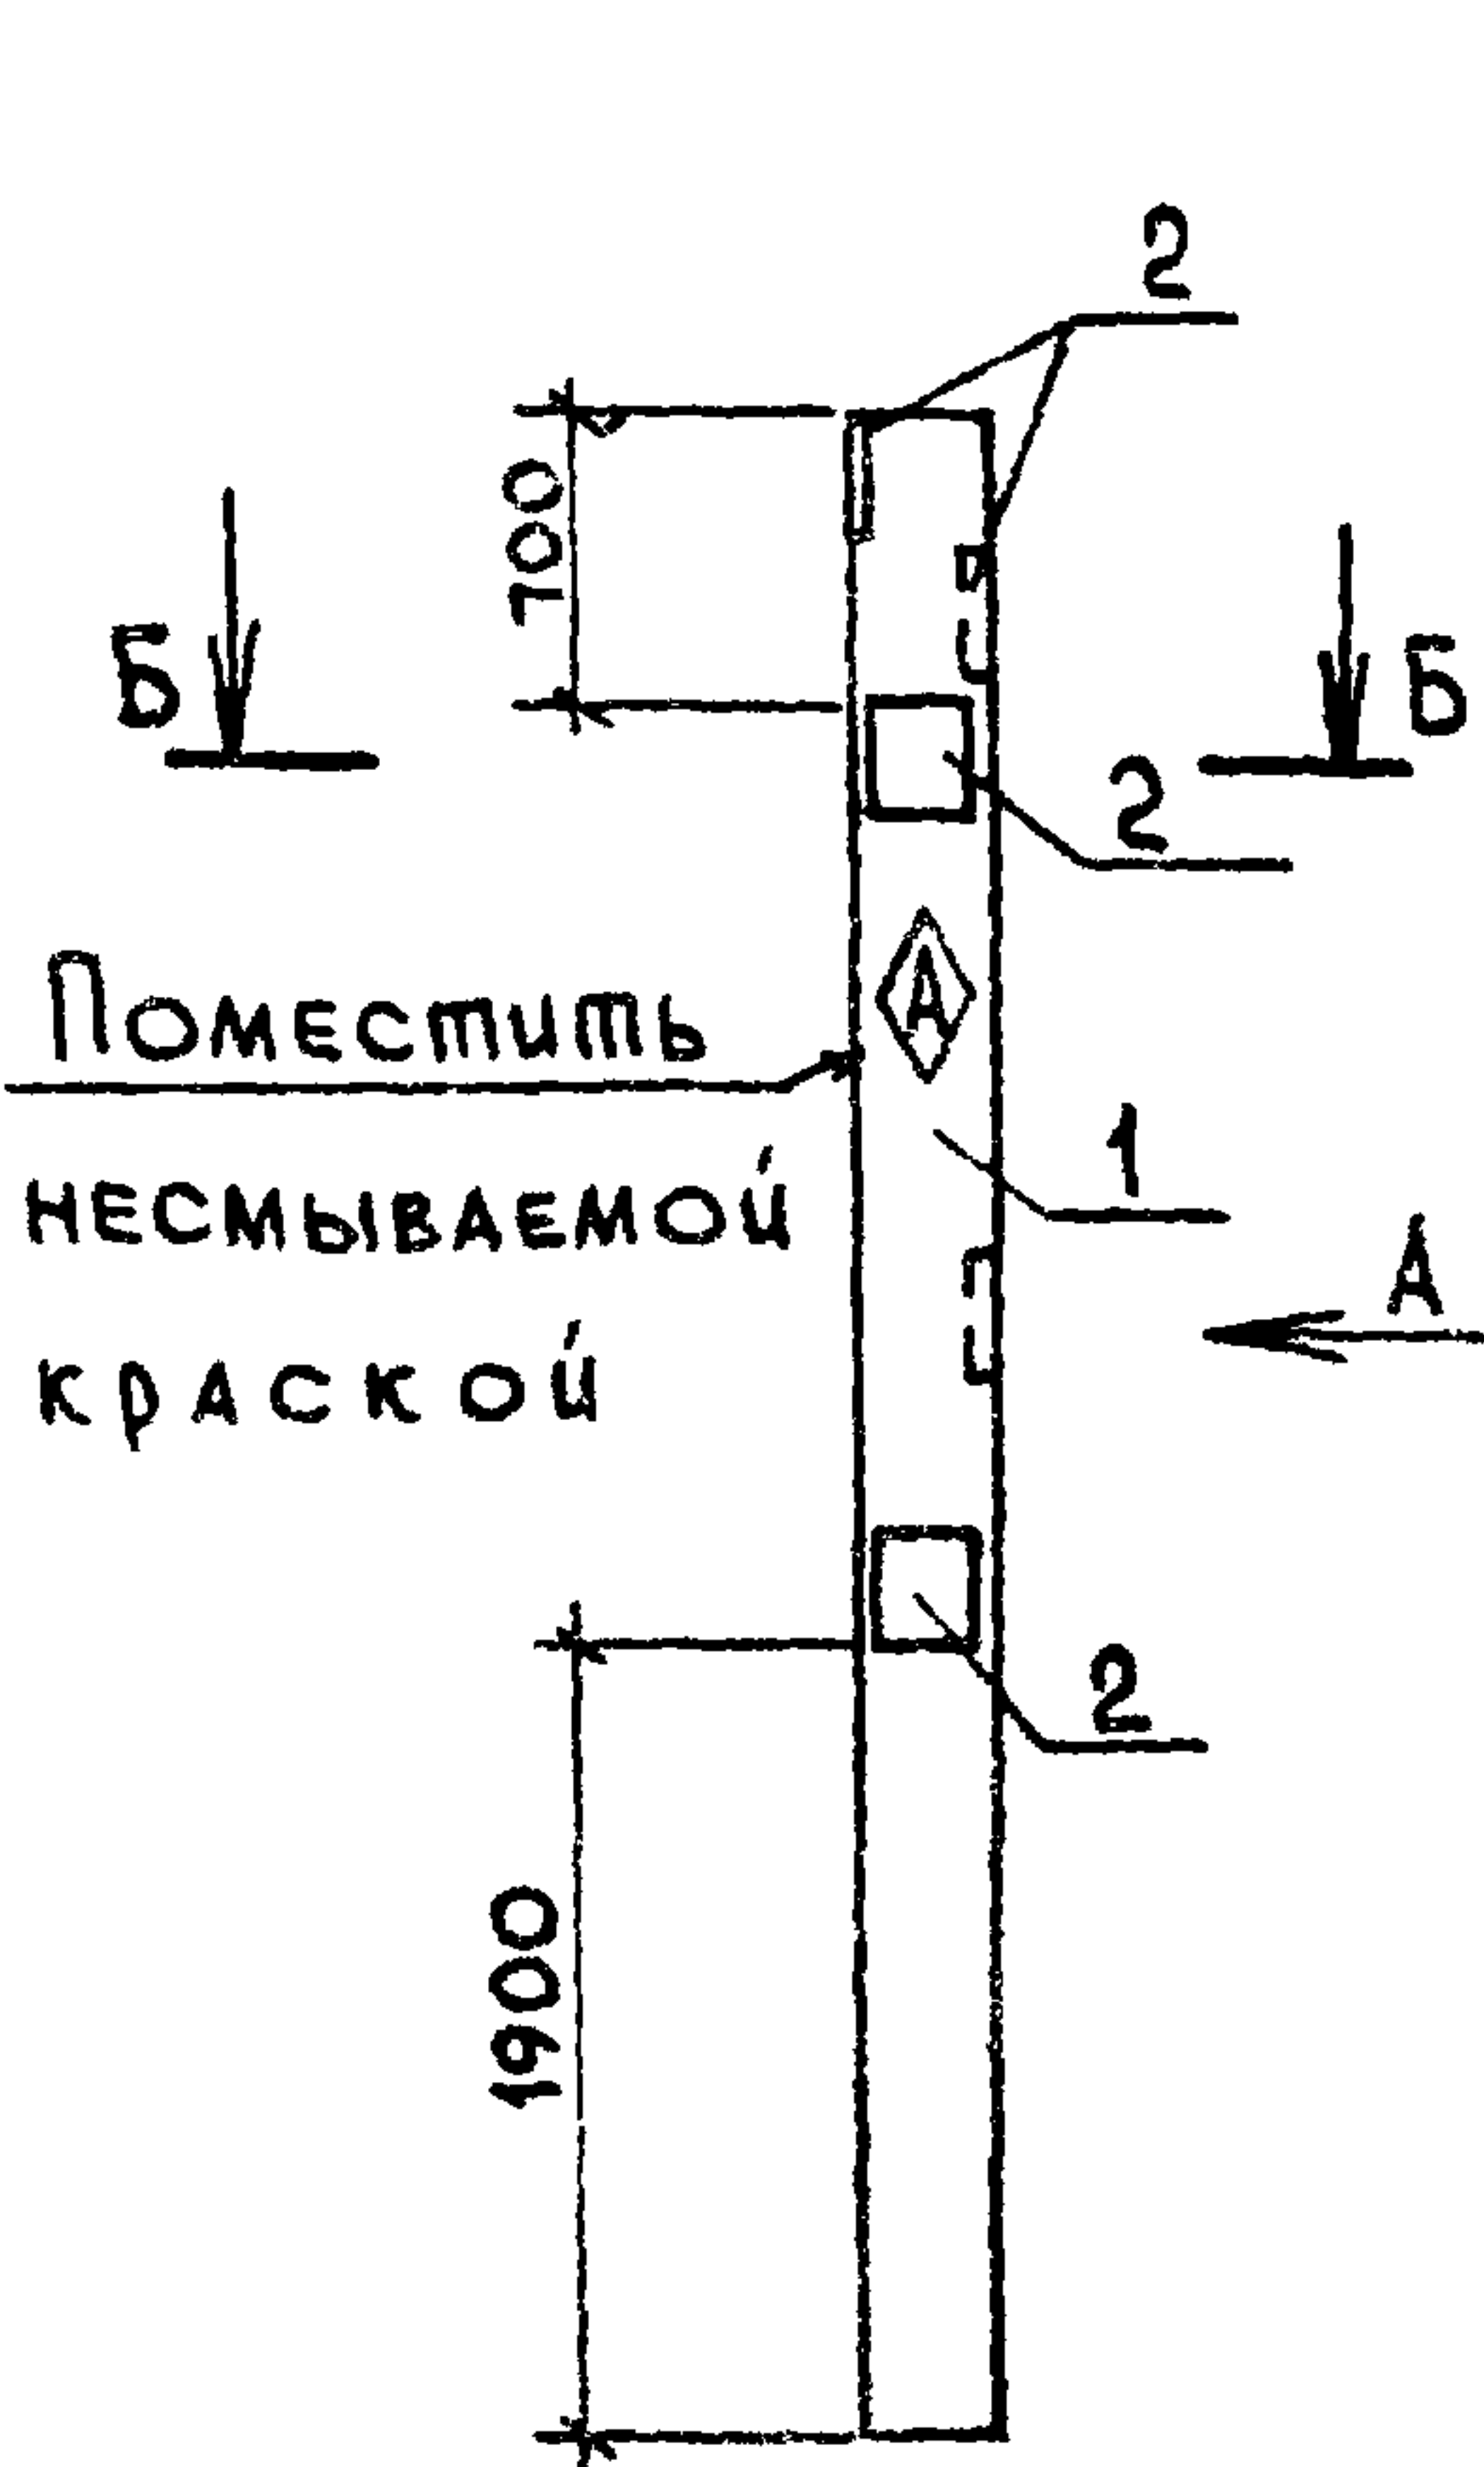

ВЕДОМОСТЬ РАСХОДА СТАЛИ НА ДОПОЛНИТЕЛЬНЫЕ ЗАКЛАДНЫЕ ИЗДЕЛИЯ, кг

ИЗДЕЛИЯ ЗАКЛАДНЫЕ

Марка ЭЛЕМЕНТА	Арматура класса					Прокат марки					Общий расход
	А III					ВСтЗ кп2					
	ГОСТ 5731-82					ГОСТ 103-76					
	φ10				Итого	-8х30	-8х4			Итого	
К4	3,00				3,00	27,50	2,00			29,50	32,50

Закладные изделия защитить от коррозии Мет. А250

Т.п. 705-1-164.84

КЖИ-К4СБ

КОЛОННА К4

СТАДИЯ	МАССА	МАСШТАБ
Р		1:50
ЛИСТ	ЛИСТОВ 1	
ЦИТЭПСЕЛЬХОЗ ВЛАДИМ		

ИЗВ. № ПОС.А. ПОДПИСЬ И ДАТА ЗАМ. ИВ. №

ГИП	КУРОЧКИН	15.11.84	15.11.84
Н. КОНТР.	КОЗЛОВ	15.11.84	15.11.84
НАЧ. ОТД.	КРЫЛОВ	15.11.84	15.11.84
П. СПЕЦ.	ПУГАЧЕВ	15.11.84	15.11.84
Р. ГД.	ФАВОРОВ	15.11.84	15.11.84
К. ИЧ.	ФРОЛОВА	15.11.84	15.11.84

Альбом II
Типовой проект 705-1-164 84

ФОРМАТ	ЗОНА	ПОС.	ОБОЗНАЧЕНИЕ	НАИМЕНОВАНИЕ	КОЛ.	ПРИМЕЧАНИЕ
				ДОКУМЕНТАЦИЯ		
			1.823-1, вып 1	Л-Е КОЛОНЫ ДЛЯ ПРО-		
				ИЗРАБОТЧЕННЫХ ЗАДАНИЙ		
				СЕЛЬСКОГО ХОЗЯЙСТВА		
A4			КШМ-КСБ	СБОРОЧНЫЙ ЧЕРТЕЖ		
				СБОРОЧНЫЕ ЕДИНИЦЫ		
		1	1.823-1, вып. 1	КОЛОННА СКЗ-48-2	1	
				ИЗДАНИЕ ЗАКАЗНОЕ		
		2	1.400-6/76, вып 1	МБ-1-3	2	
		3	1.400-6/76, вып 1	М1-13	3	

УТВЕРЖДАЮЩИЙ ПОДПИСЬ И ДАТА ВЗАИМ. ИЛИ ИЛИ


ГИП	КУРОЧКИН	18.11
Н. КОНТР.	КОЗЛОВ	15.11
НАЧ. ОТД.	КРЫЛОВ	15.11
ГЛ. СПЕЦ.	ПУГАЧЕВ	15.11
ГД.	ФАВОРОВ	15.11
ИЧ.	СРОЛОВА	15.11

Т.д. 705-1-164 84

КШМ-КС

КОЛОМНА К5

СТАНДАРТ	АНКЕТ
Р	1
ИТЭП СЕЛЬХОЗ	
БАДМЕР	

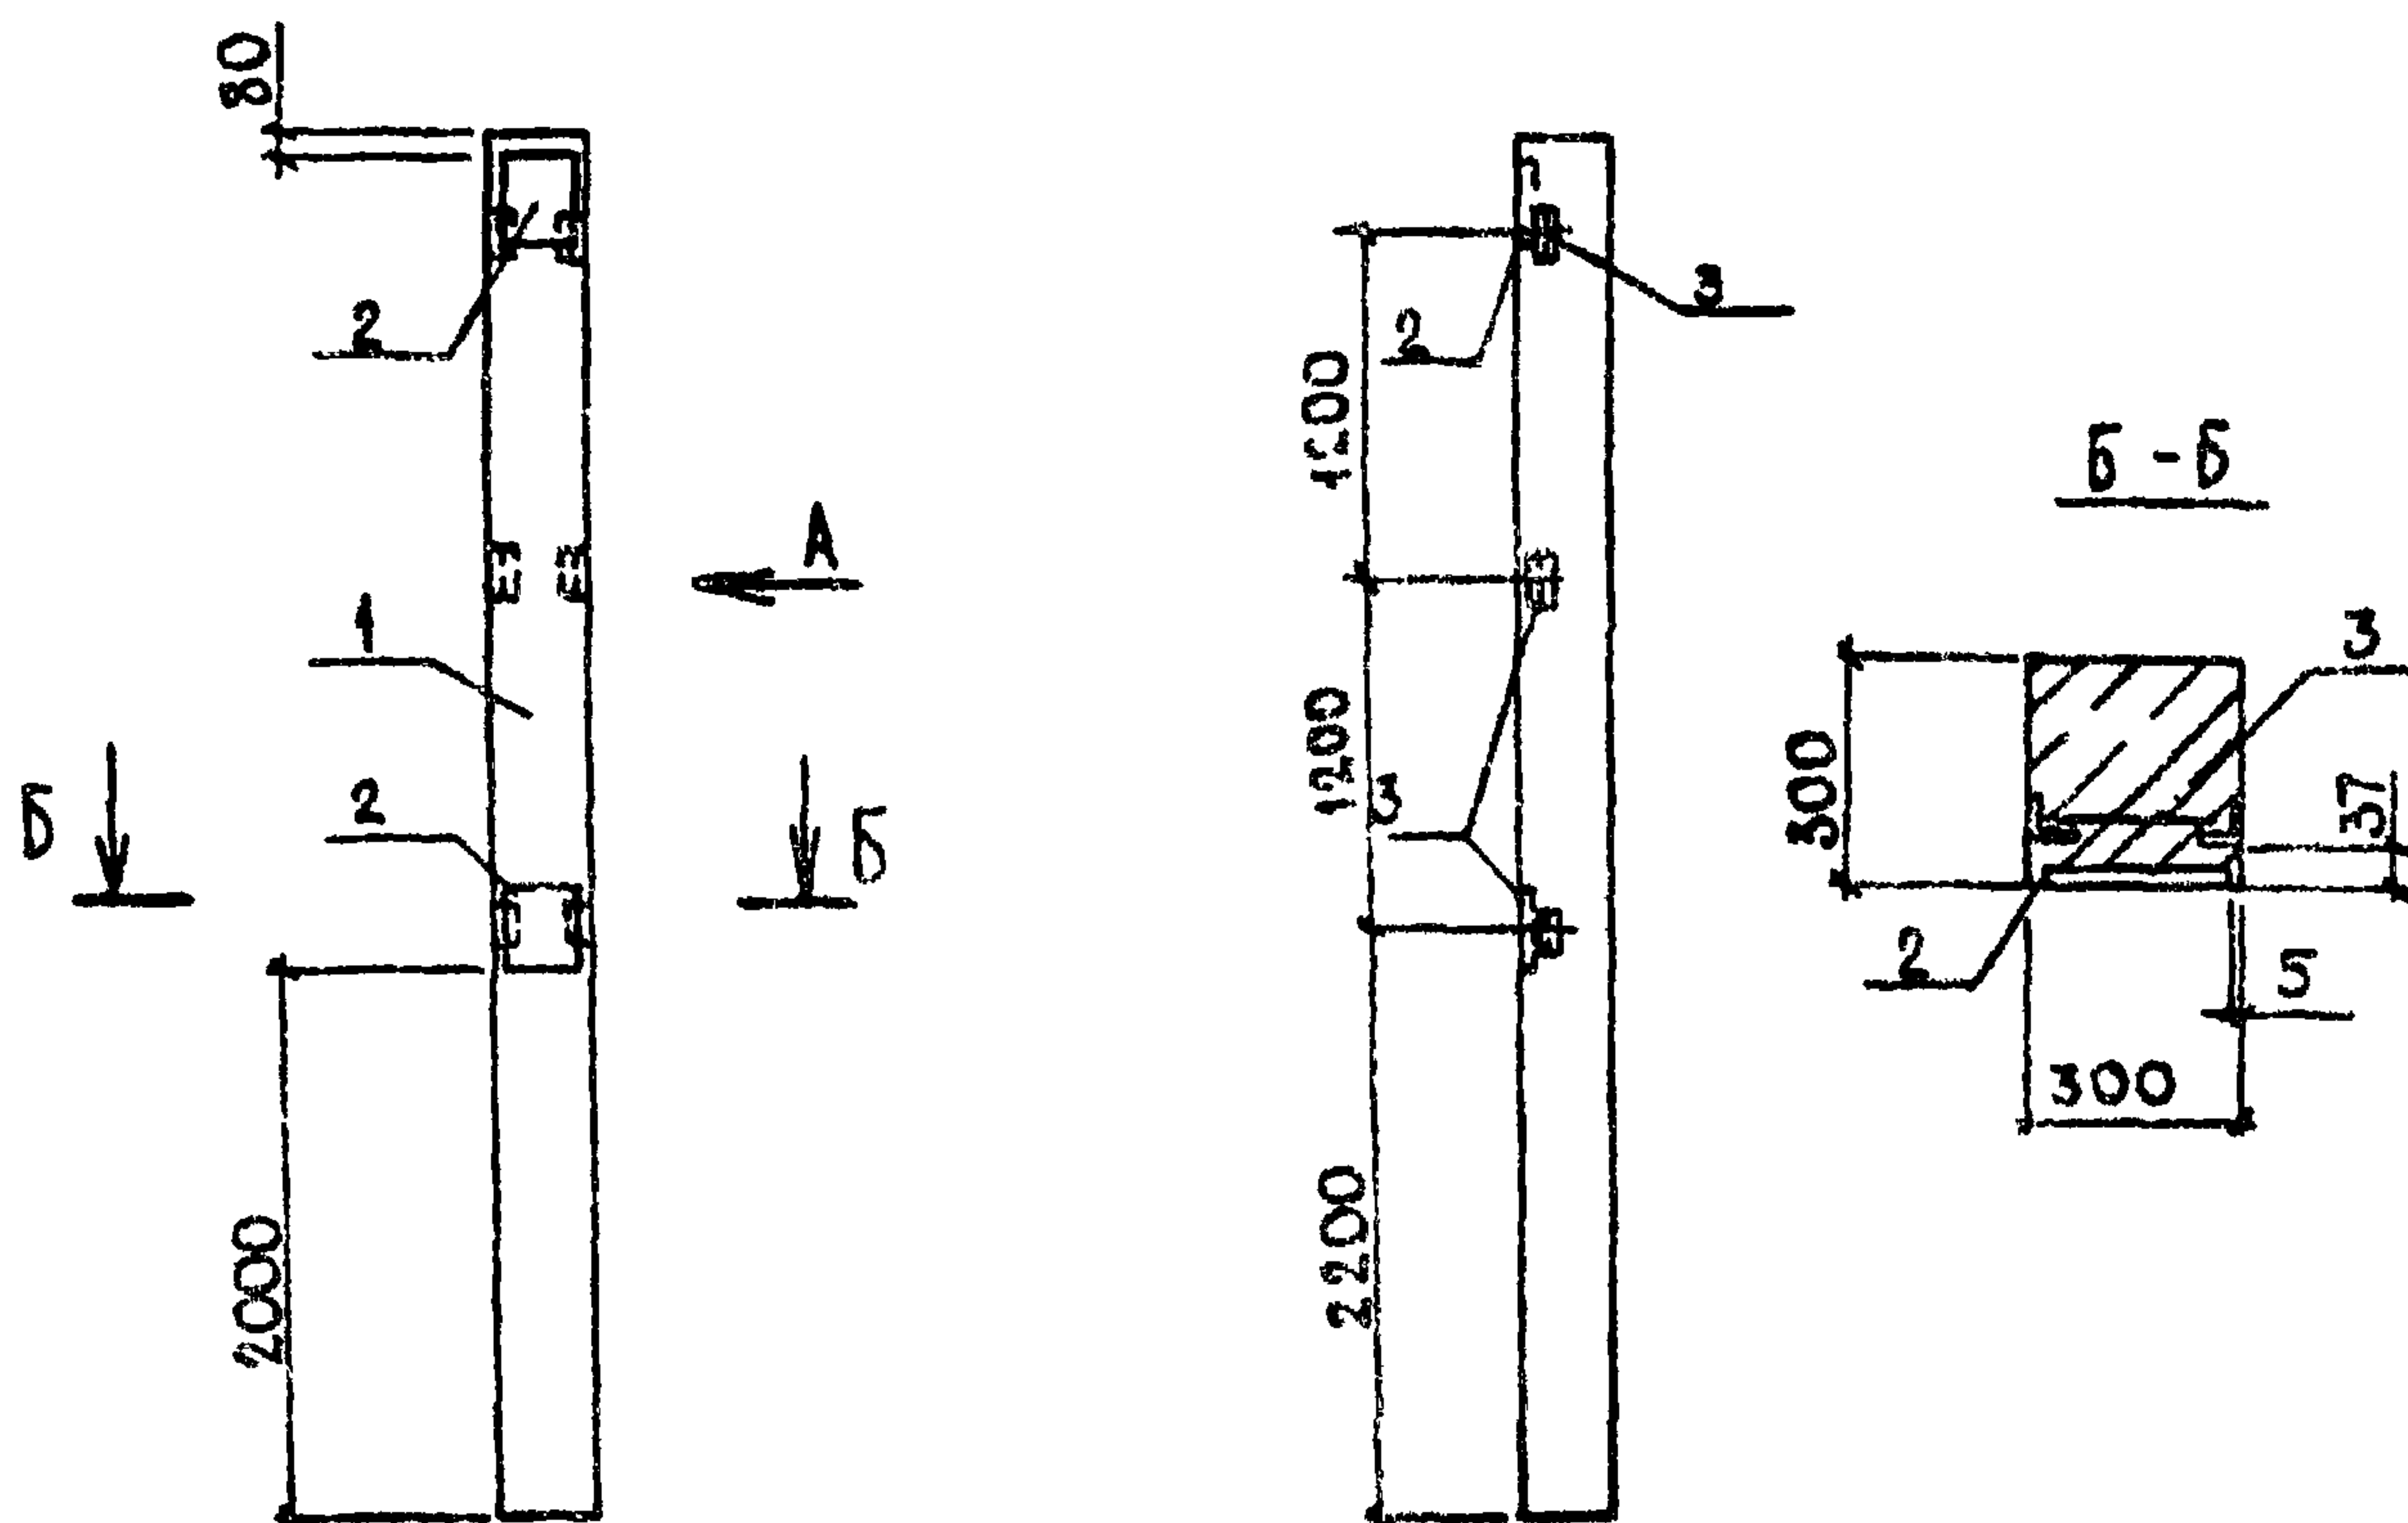

ВЕДОМОСТЬ РАСХОДА СТАЛИ НА ДОПОЛНИТЕЛЬНЫЕ ЗАКЛАДНЫЕ ИЗДЕЛИЯ, КГ

ИЗДЕЛИЯ ЗАКЛАДНЫЕ

МАРКА ЭЛЕМЕНТА	АРМАТУРА КЛАССА				ПРОКАТ МАРКИ						ОБЩИЙ РАСХОД
	А III				Вст 3кп 2						
	ГОСТ 5781-82				ГОСТ 8509-72*		ГОСТ 103-76				
	Φ10	Φ12		Итого	6,3х5		Итого	8х30	8х4	Итого	
К 5	1,20	0,70		1,90	4,50		4,50	11,0	0,8	11,80	18,20

ЗАКЛАДНЫЕ ИЗДЕЛИЯ ЗАЩИТИТЬ ОТ КОРРОЗИИ МЕТ А250

Т.п. 705-1-164 84

КНИ-К5 СБ

КОЛОННА К5

СТАДИЯ	МАССА	МАСШТАБ
Р		1:50
ЛИСТ		ЛИСТОВ 1
ЦИТЭП СЕЛЬХОЗ ВЛАДИМИР		

ИНВЕНТАРЬ ПОДПИСЬ И ДАТА ВЗАИМН. №

ГИП	КУРОЧКИН	15.11.84	15.11.84
И.КОНТР.	КОЗЛОВ	15.11.84	15.11.84
НАЧ.ОТД.	КРЫЛОВ	15.11.84	15.11.84
ГЛА.СПЕЦ.	ПУГАЧЕВ	15.11.84	15.11.84
РУК.ГР.	ДАВЫДОВА	15.11.84	15.11.84
СТ.ИНЖ.	ФРОЛОВА	15.11.84	15.11.84




Альбом II
Типовой проект 705-1-164.84

Формат	Зона	Поз.	Обозначение	Наименование	Кол.	Примечание
				Документация		
			1.823-1, вып.1	Н-Б. колонны для производственных зданий сельского хозяйства		
А4			КНИ-КБ СБ	Сборочный чертёж сборочные единицы		
		1	1.823-1, вып.1	Колонна СКЗ-48-2	1	
				Изделие закладное		
		2	1.400-5/76, вып.1	МО-1-3	5	
				Материалы		
		3		Уголок Б-63х63х5 ГОСТ 8509-72* Вст3кп2 ГОСТ 535-79	1	

Инв. № по А. Подпись и дата зам. инв. №						
Гип	Курочкин	15.11.84	15.11.84	У.п. 705-1-164.84	КНИ-КБ	
Н.контр.	Козлов	15.11.84	15.11.84			Лист 1
Нач.отд.	Крылов	15.11.84	15.11.84			
П.спец.	Пугачев	15.11.84	15.11.84	Колонна КБ		ЦИТЭП СЕЛЬХОЗ
П.гд.	Фаворов	15.11.84	15.11.84			ВЛАДИМИР
И.ч.	Федорова	15.11.84	15.11.84			

Вид А

Б-Б

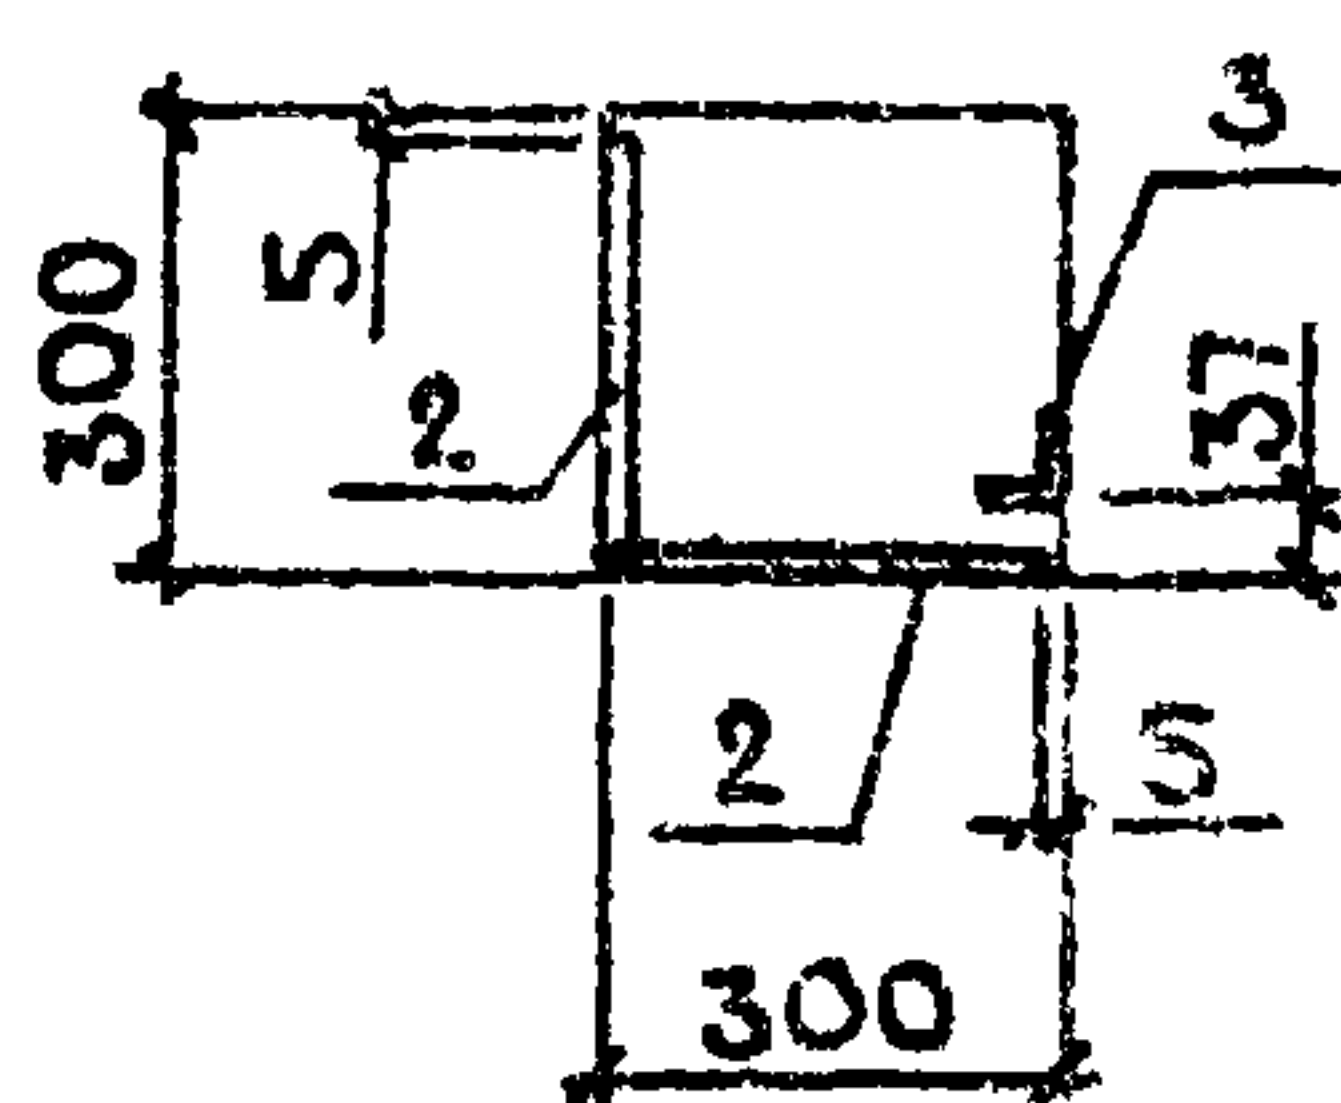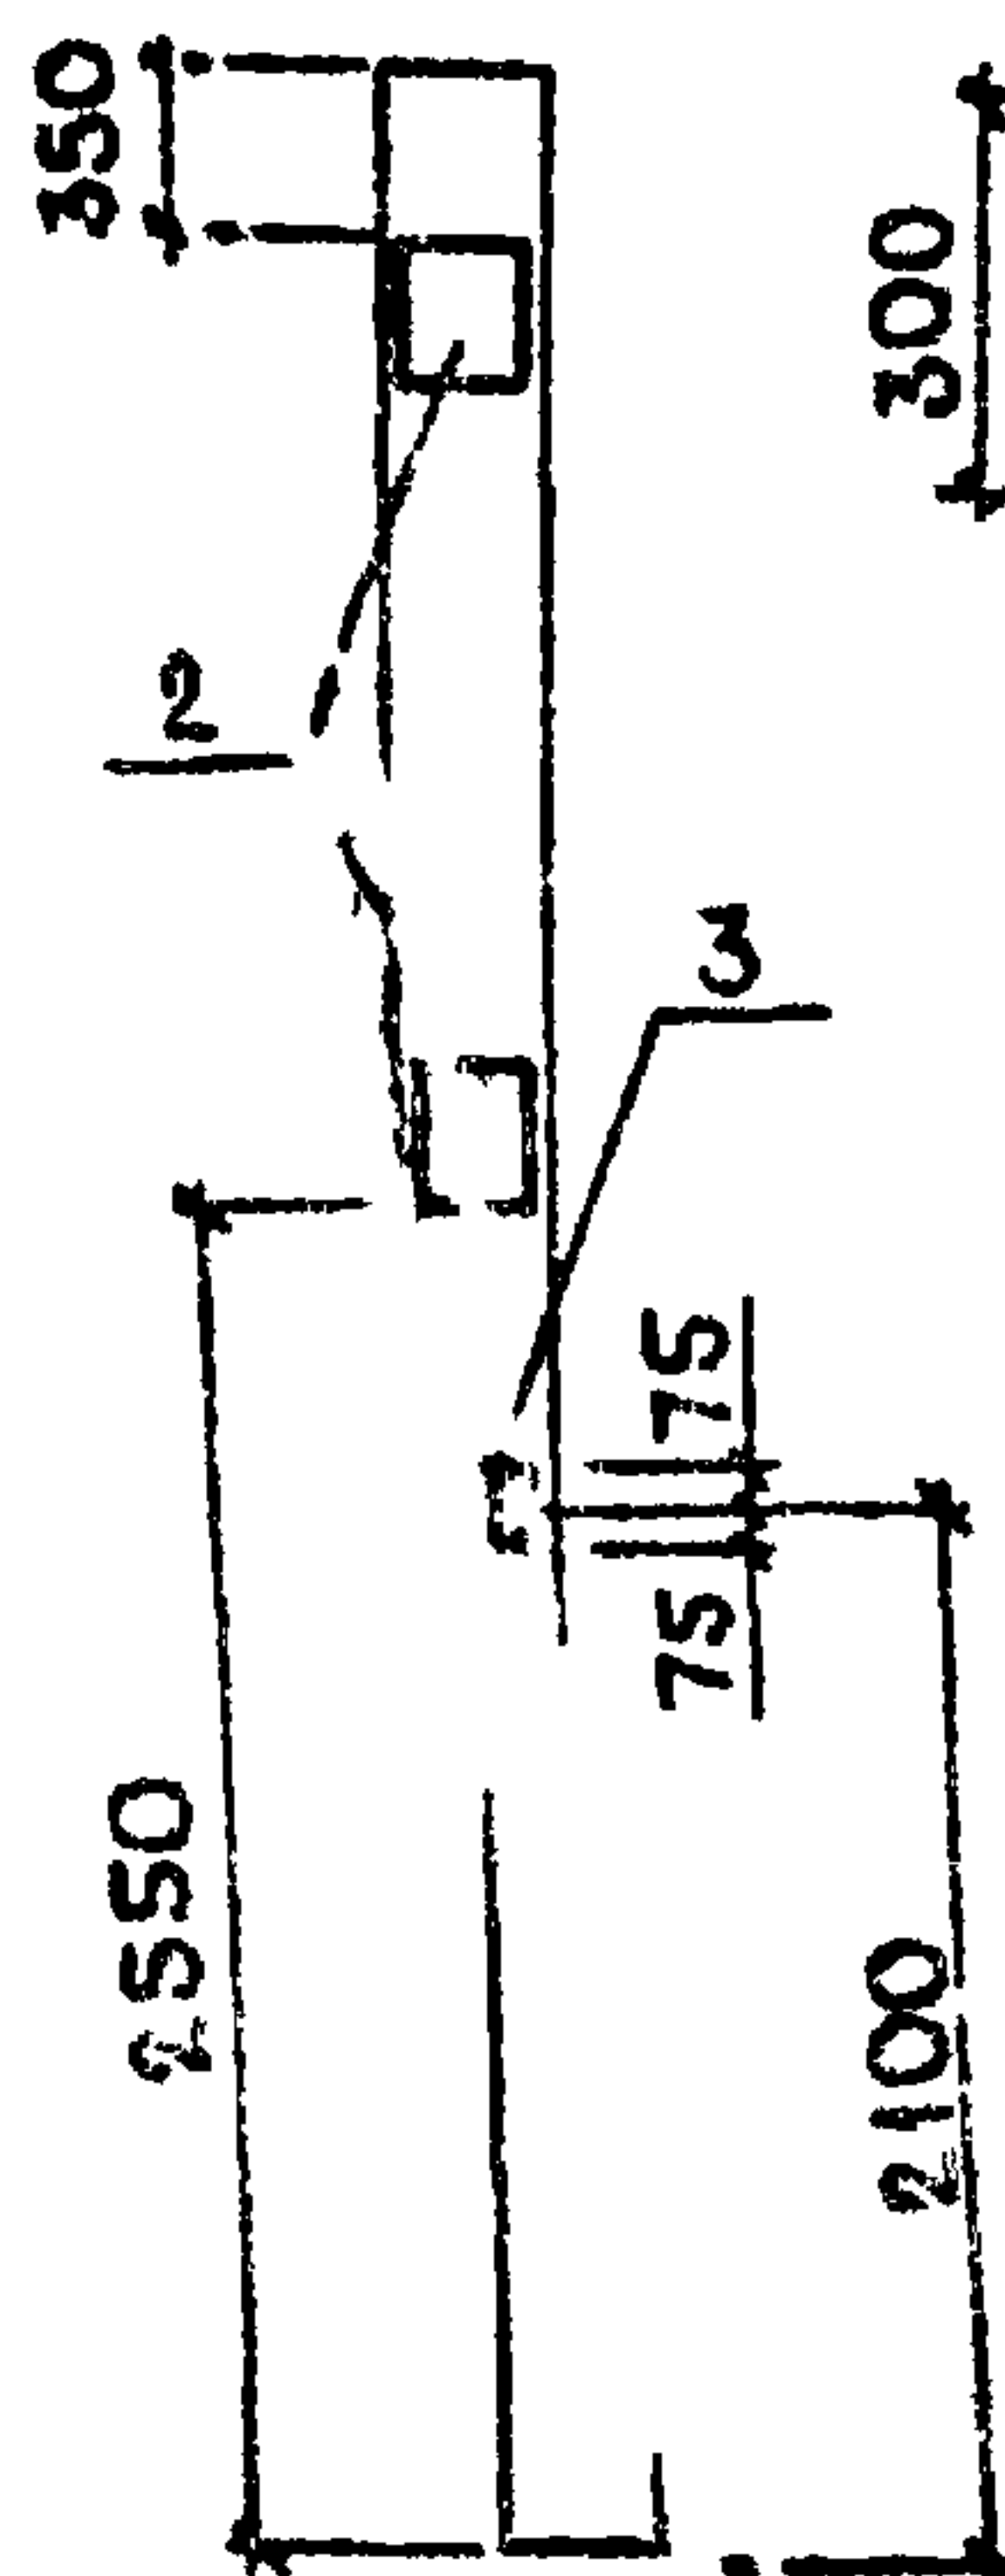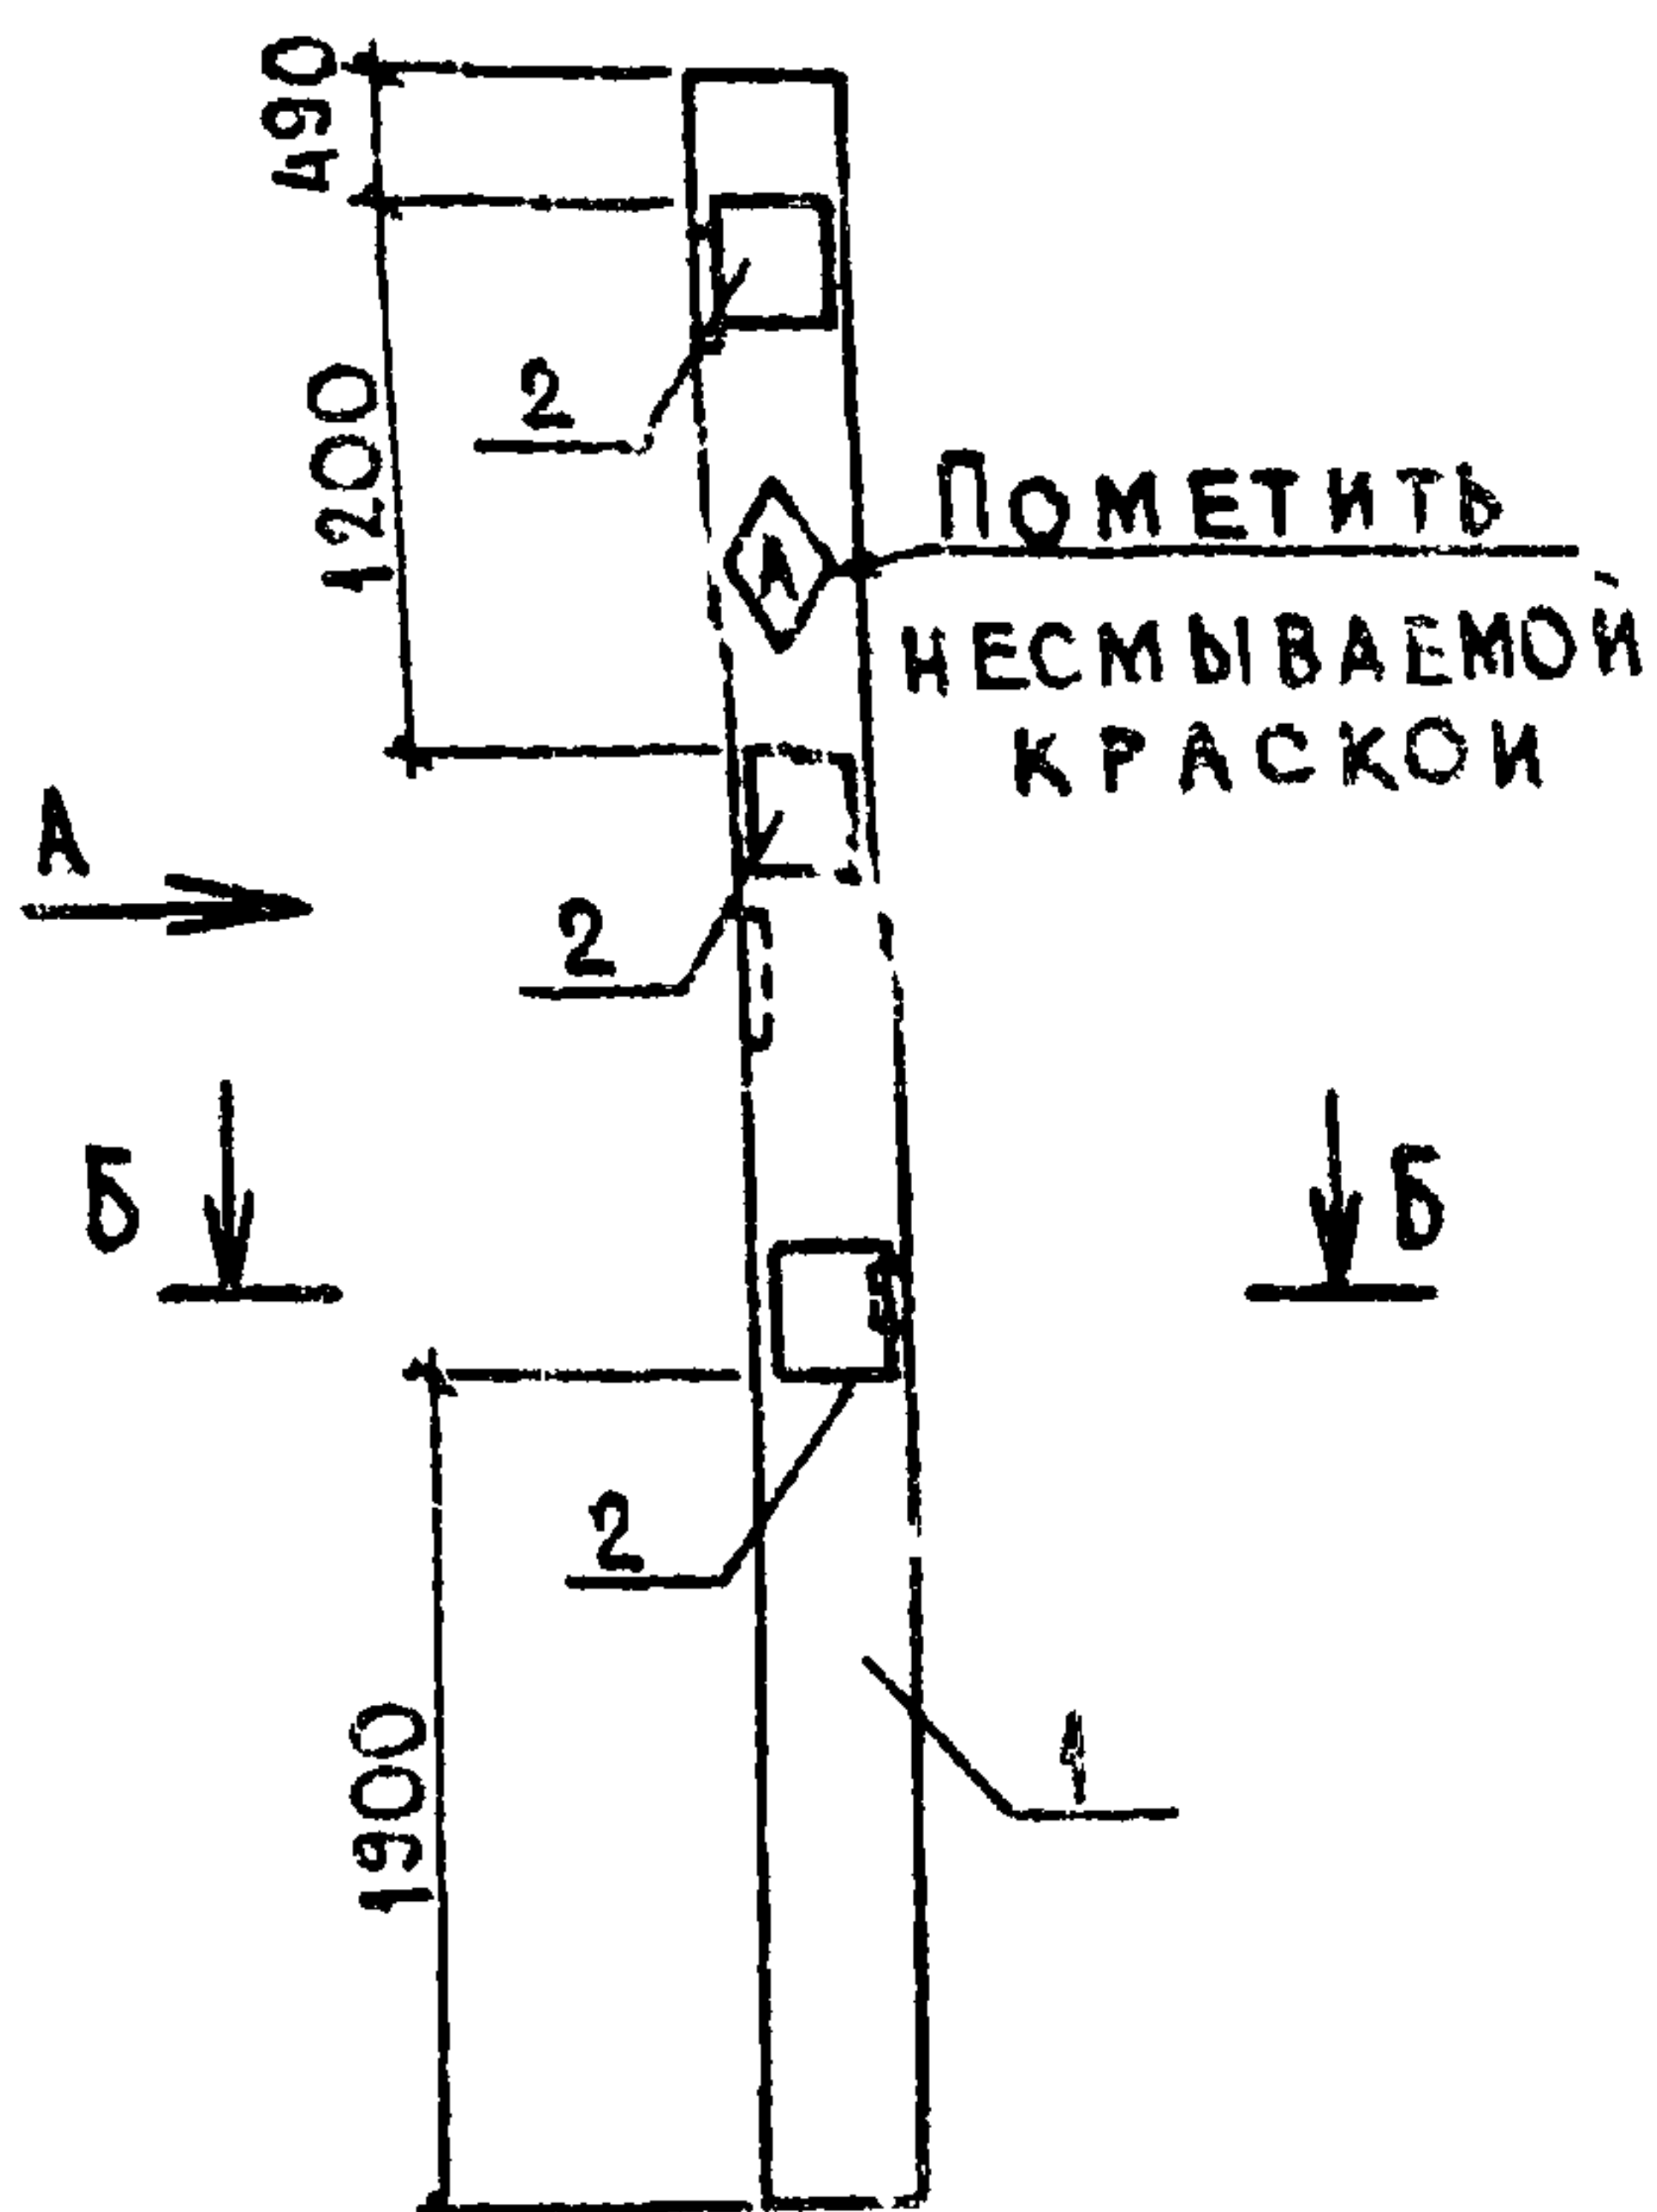

ВЕДОМОСТЬ РАСХОДА СТАЛИ НА ДОПОЛНИТЕЛЬНЫЕ ЗАКЛАДНЫЕ ИЗДЕЛИЯ, КГ

ИЗДЕЛИЯ ЗАКЛАДНЫЕ

МАРКА ЭЛЕМЕНТА	АРМАТУРА КЛАССА					ПРОКАТ МАРКИ					ОБЩИЙ РАСХОД
	А III					Вст 3 кл 2					
	ГОСТ 5781-82					ГОСТ 8509-72*		ГОСТ 13-76			
	Φ10				Итого	63x5	Итого	8x30	8x4	Итого	
К 6	3,00				3,00	0,75	0,75	27,50	2,01	29,50	33,25

1. ПОЗ. 3 ПРИВАРИТЬ К РАБОЧЕЙ АРМАТУРЕ КОЛОННЫ.

2. ЗАКЛАДНЫЕ ИЗДЕЛИЯ ЗАЩИТИТЬ ОТ КОРРОЗИИ МЕТ. А250.

Т.п. 705-1-164.84

КНИ-КБ СБ

КОЛОННА КБ

СТАЛИЯ МАССА МАСШТАБ

Р

1:50

ЛИСТ ЛИ В 1

ЦИТЭП СЕДХОВ

ВЛАДИМИР



ГИП	КУРСЧКИН	15.11.84
БРОТН	КОЗЛОВ	15.11.83
НАЧ. СТА	КРЫЛОВ	15.11.83
ТА ОФЕЦ	11.13	15.11.83
Б К	11.13	15.11.83
А	11.13	15.11.83

Альбом
Типовой проект 705-1-164.84

ФОРМАТ	ЗОНА	Пос.	ОБОЗНАЧЕНИЕ	НАИМЕНОВАНИЕ	КОЛ.	ПРИМЕЧАНИЕ
				ДОКУМЕНТАЦИЯ		
			1.823-1, вып. 1	Ж.-Б. КОЛОНЫ ДЛЯ ПРОИЗВОДСТВЕННЫХ ЗДАНИЙ СЕЛЬСКОГО ХОЗЯЙСТВА		
А4			КНИ-К7 СБ	СБОРОЧНЫЙ ЧЕРТЕЖ СБОРОЧНЫЕ ЕДИНИЦЫ		
		1	1.823-1, вып. 1	КОЛОННА СКЗ-48-2	1	
				ИЗДАНИЕ ЗАКЛАДНОЕ		
		2	1.400-6/76, вып. 1	МО-1-3	3	
		3	1.400-6/76, вып. 1	М1-13	1	

ИВ. № 101А. ПОДПИСЬ И ДАТА ЗАМ. ИВ. №	ГИП	Курочкин	18.11.84	Т.п. 705-1-164.84	КНИ-К7	КОЛОННА К7	СТАДНЯ	ЛИСТ	ЛИСТОВ
	Н. КОМП.	КОЗЛОВ	18.11.84				Р		1
	НАЧ. ОТД.	КРЫЛОВ	18.11.84						
	ГЛ. СПЕЦ.	ПУГАЧЕВ	18.11.84						
	РУК. ГР.	ФАВОРОВА	18.11.84						
	СТ. ИНЖ.	ФРОЛОВА	18.11.84						
							ЦИТЭПСЕЛЬХОЗ ВЛАДИМИР		

ТИПОВОЙ ПРОЕКТ 705-1-164.84 АЛБ 60М II

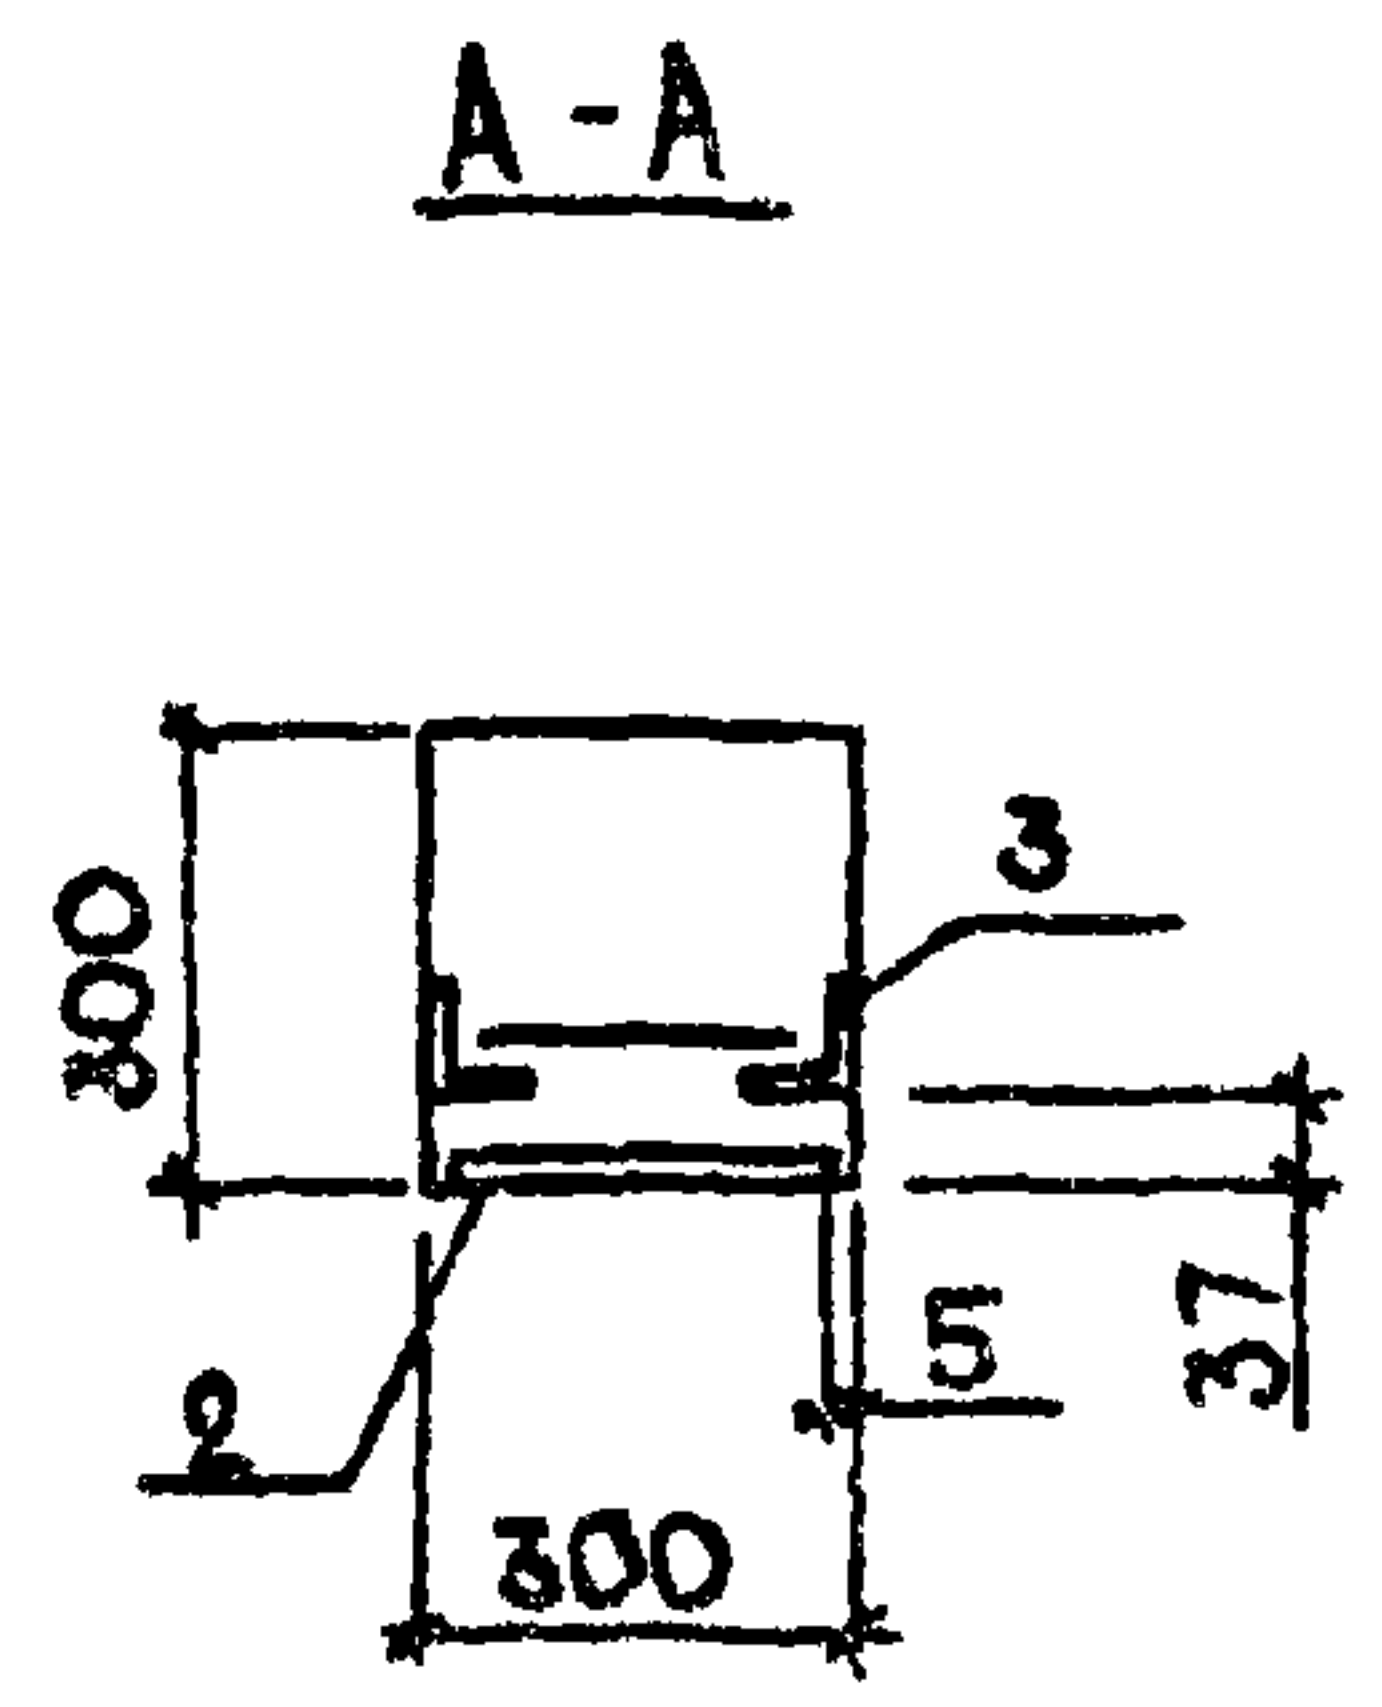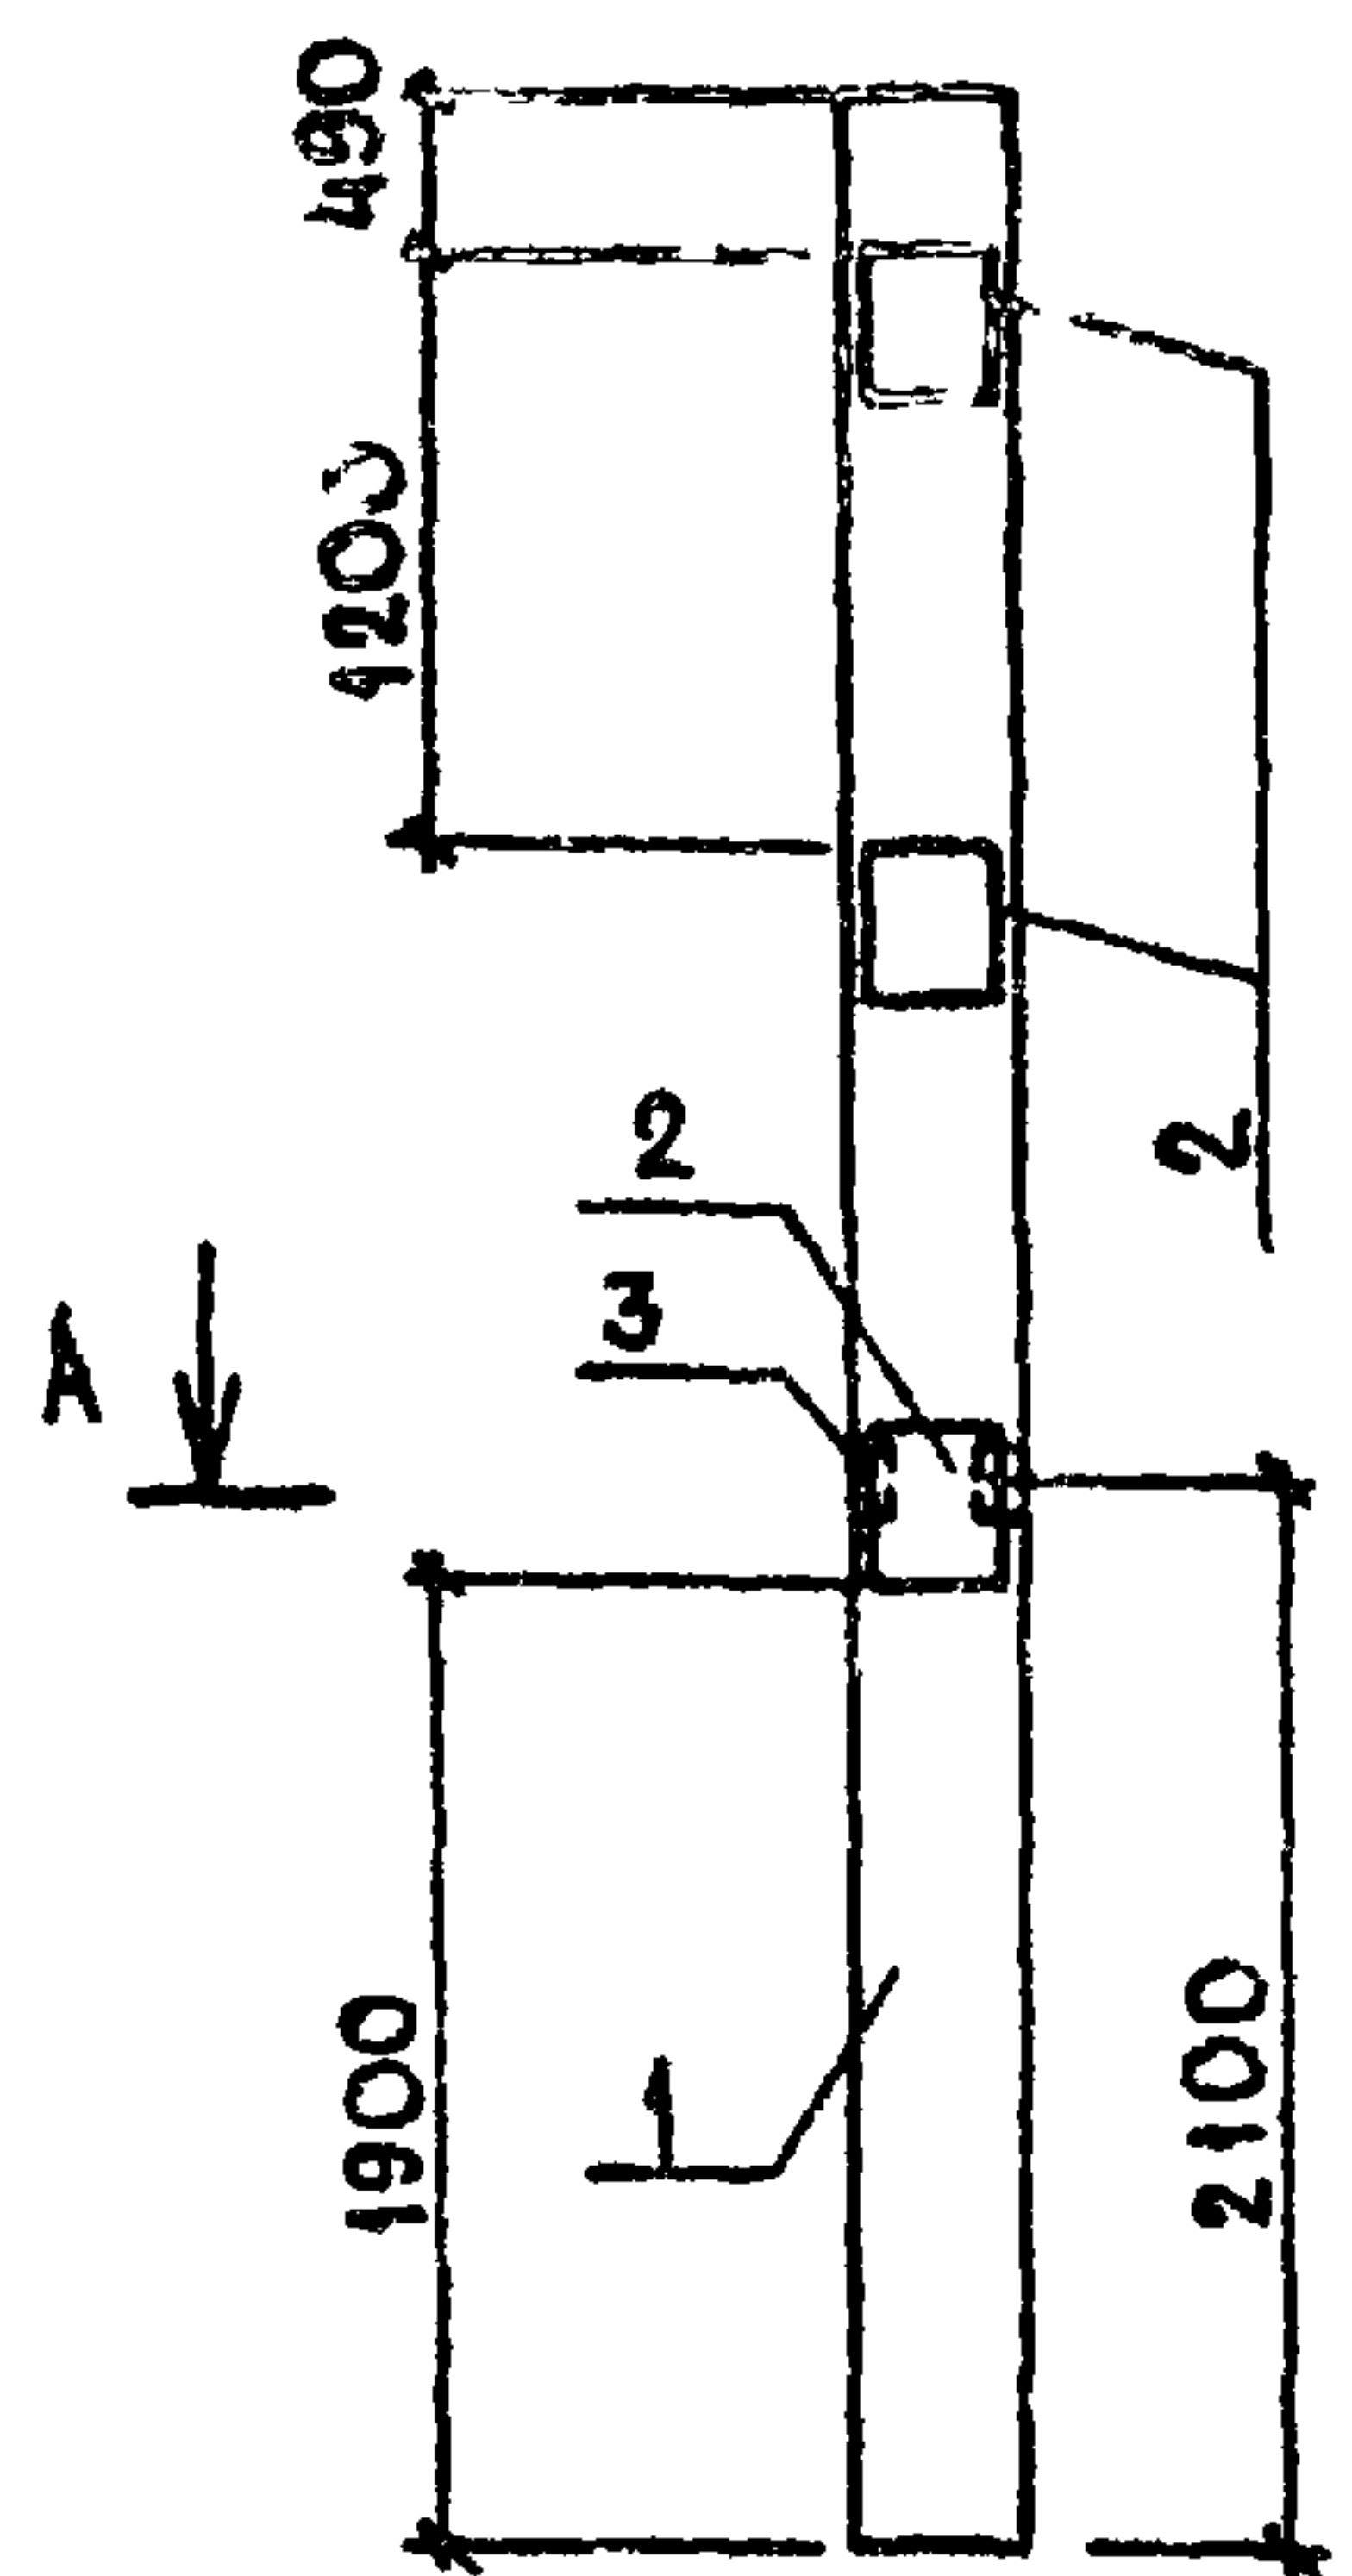

ВЕДОМОСТЬ РАСХОДА СТАЛИ НА ДОПОЛНИТЕЛЬНЫЕ ЗАКЛАДНЫЕ ИЗДЕЛИЯ, КГ.

ИЗДЕЛИЯ ЗАКЛАДНЫЕ

МАРКА ЭЛЕМЕНТА	АРМАТУРА КЛАССА						ПРОКАТ МАРКИ						ОБЩИЙ РАСХОД
	АIII						ВСТЗ кл 2						
	ГОСТ 5781-82						ГОСТ 103-76			ГОСТ 8509-72*			
	φ10	φ12				Итого	-8×30	-8×4	Итого	16,3×5		Итого	
К7	1,80	0,3				2,10	16,50	1,20	17,70	1,50		1,50	21,30

ЗАКЛАДНЫЕ ИЗДЕЛИЯ ЗАЩИТИТЬ ОТ КОРРОЗИИ МЕТ. А250

ИЗВ. № ПОС. А. ПОДПИСЬ И ДАТА ЗАМ. ИНВ. №

ГИП	Курочкин	15.11.84	15.11.84
Н. КОМП.	КОЗЛОВ	15.11.84	15.11.84
НАЧ. ОТД.	КРЫЛОВ	15.11.84	15.11.84
ГЛ. СПЕЦ.	ПУГАЧЕВ	15.11.84	15.11.84
РУК. ГР.	ФАВОРОВА	15.11.84	15.11.84
СТ. ИНЖ.	ФРОЛОВА	15.11.84	15.11.84

Т.п. 705-1-164.84

КНИ-К7 СБ

КОЛОННА К7


СТАЛИЯ	МАССА	МАСШТАБ
0		1:50
ЛИСТ		ЛИСТОВ 1
ЦИТЭП СЕЛЬХОЗ ВЛАДИМИР		

Альбом II
Типовой проект 705-1-164.84

ФОРМАТ	ЗОНА	Поз.	ОБОЗНАЧЕНИЕ	НАИМЕНОВАНИЕ	КОЛ.	ПРИМЕЧАНИЕ
				ДОКУМЕНТАЦИЯ		
			1.823-1, вып. 1	Ж.-Б КОЛОННЫ ДЛЯ ПРОИЗВОДСТВЕННЫХ ЗДАНИЙ		
				СЕЛЬСКОГО ХОЗЯЙСТВА		
A4			КНИ-КБ СБ	СБОРОЧНЫЙ ЧЕРТЕЖ		
				СБОРОЧНЫЕ ЕДИНИЦЫ		
		1	1.823-1, вып. 1	КОЛОННА СКЗ-48-2	1	
				ИЗДЕЛИЕ ЗАКЛАДНОЕ		
		2	1.400-6/76, вып. 1	МО-1-3	5	
				МАТЕРИАЛЫ		
		3		УГОЛОК 6-63x63x5 ГОСТ 8509-72* ВСТЗ КН2 ГОСТ 535-79	4	

ИНВ. №	ПОДПИСЬ И ДАТА	ВЗАИМ. ИНВ. №				
			Т.п. 705-1-164.84 КНИ-К8			
ГИП	КУРОЧКИН	15.11.83	КОЛОННА К8			
Н.КОНТР	КОЗЛОВ	15.11.83				
НАЧ.ОТД	КРЫЛОВ	15.11.83				
ГЛ.СПЕЦ	ПУГАЧЕВ	15.11.83				
РУК.ГР	САВОРОВА	15.11.83				
ГЛ.ИНЖ	ФРОЛОВА	15.11.83				
			СТАДИЯ		ЛИСТ	ЛИСТОВ
			Р		1	1
			ЦИТЭП СЕЛЬХОЗ ВЛАДИМИР			

1943.8-02

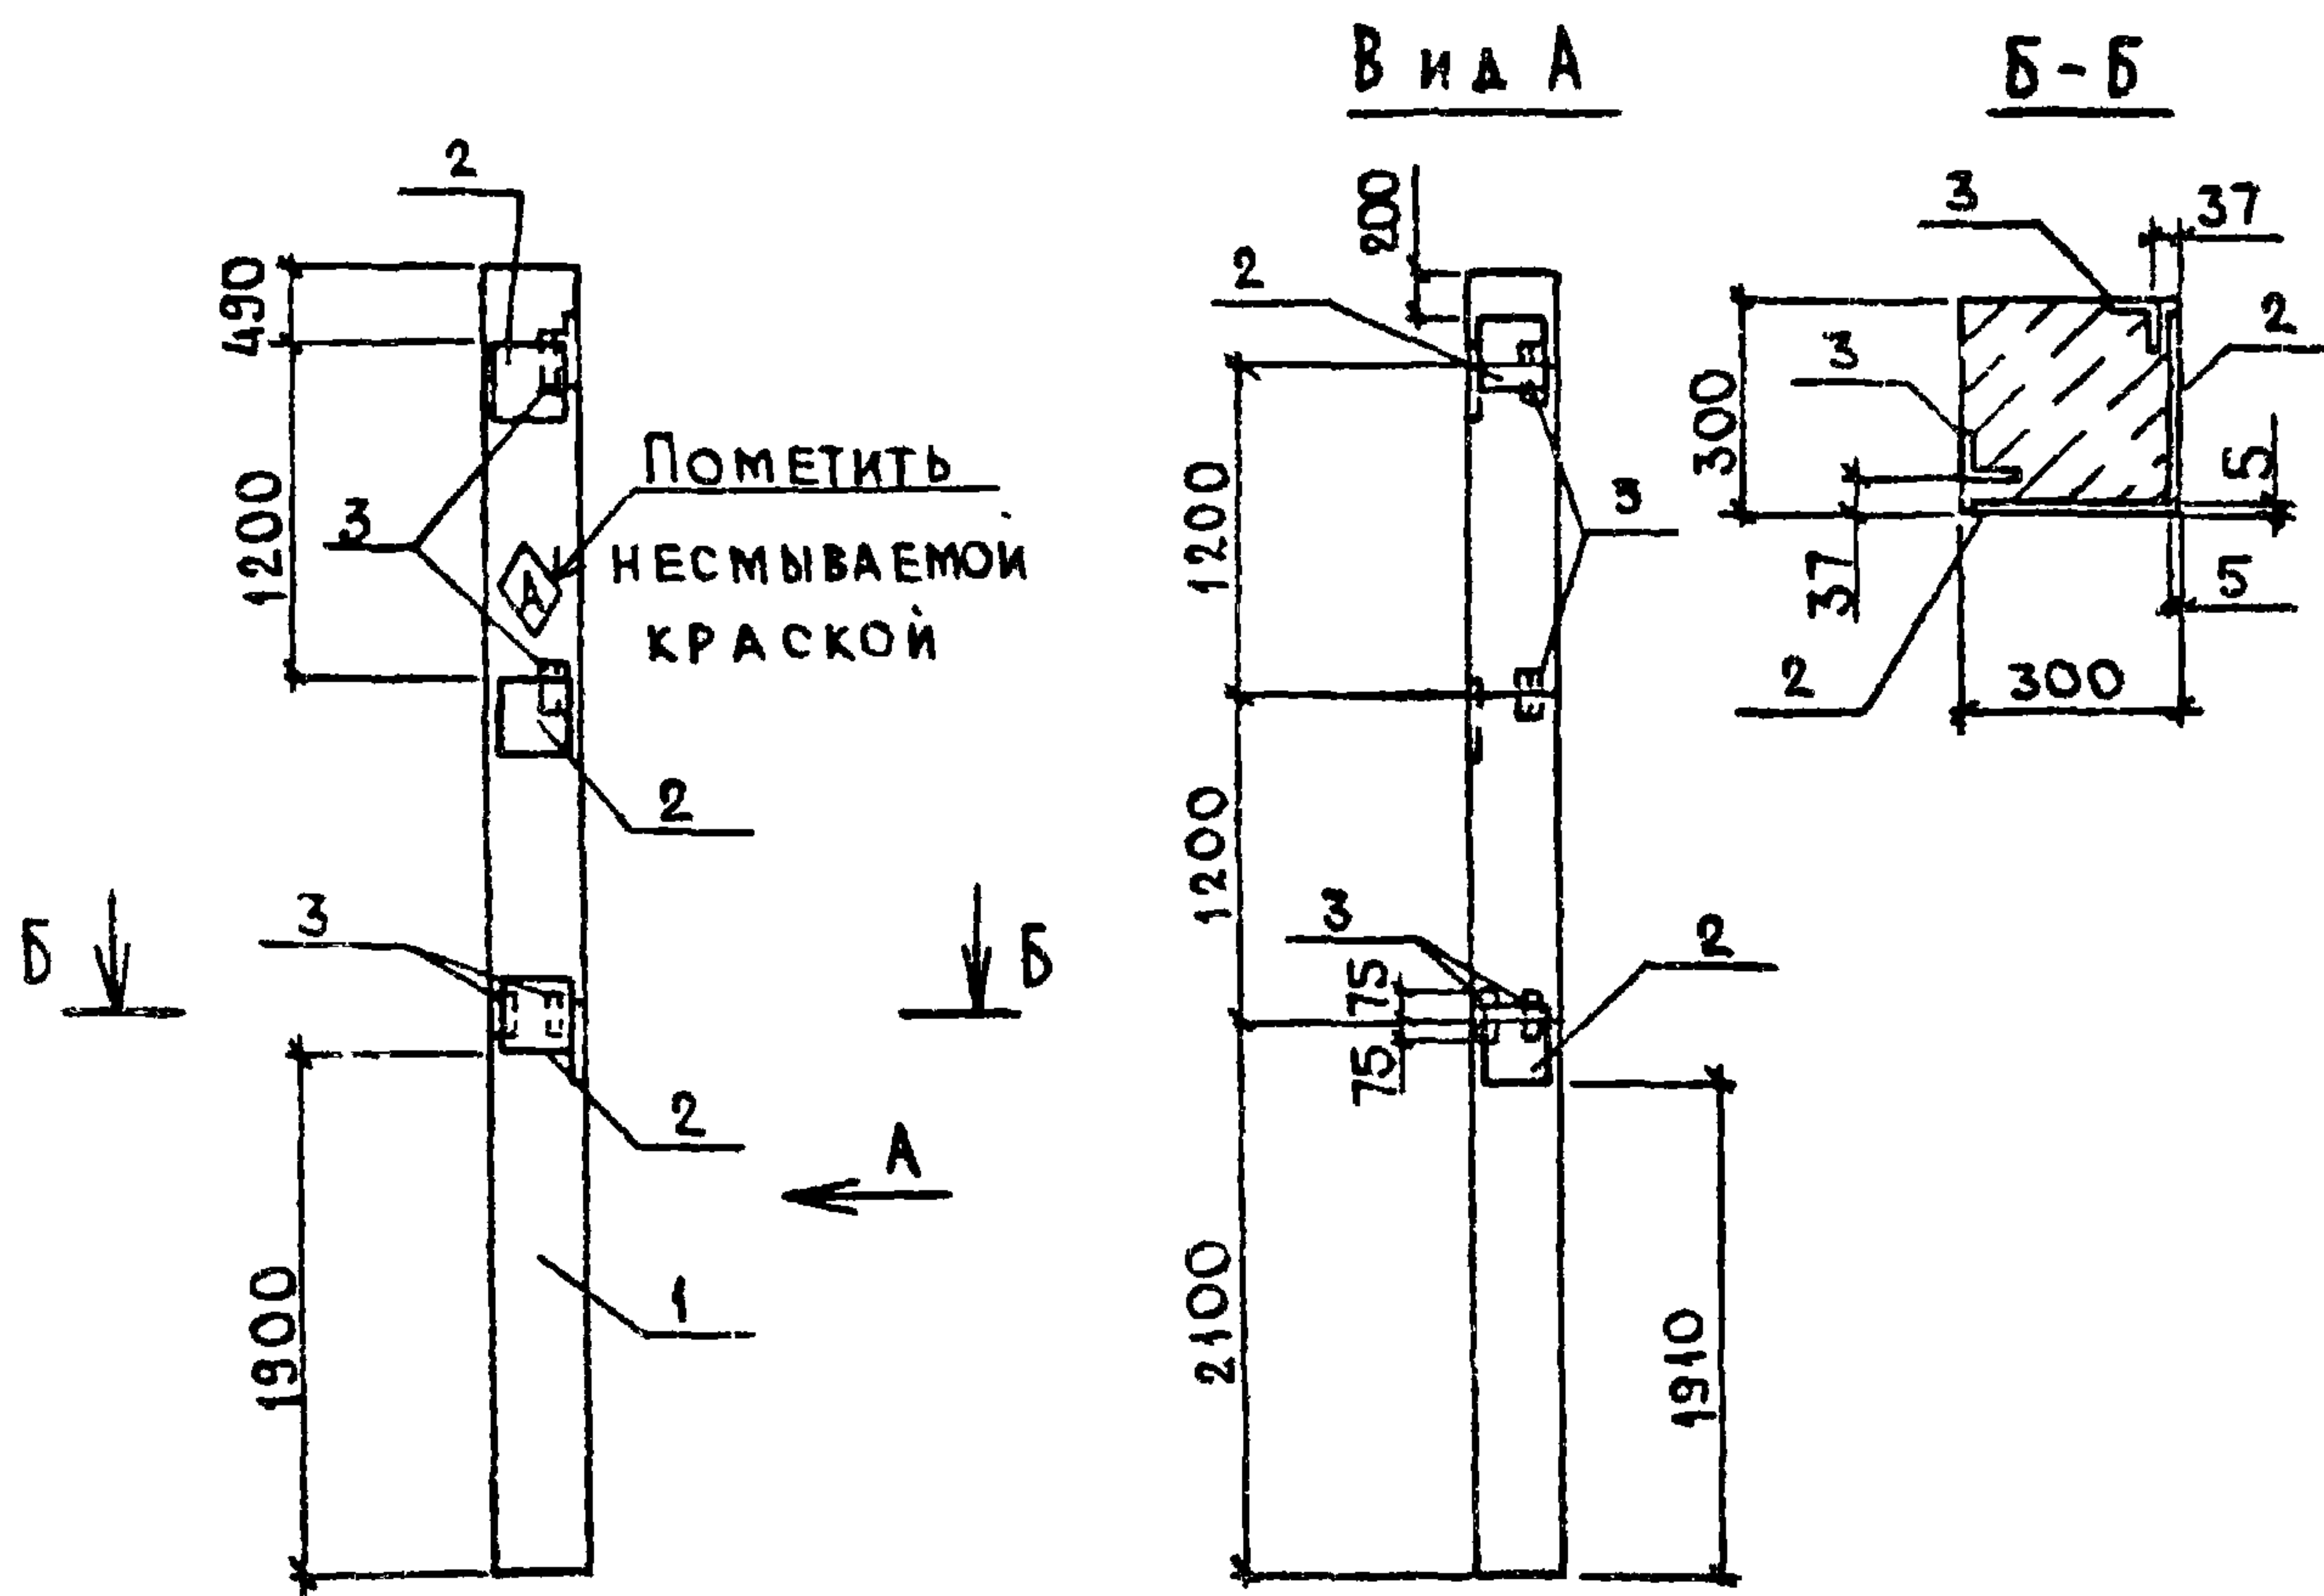

ВЕДОМОСТЬ РАСХОДА СТАЛИ НА ДОПОЛНИТЕЛЬНЫЕ ЗАКЛАДНЫЕ ИЗДЕЛИЯ, КГ.

ИЗДЕЛИЯ ЗАКЛАДНЫЕ

МАРКА ЭЛЕМЕНТА	АРМАТУРА КЛАССА				ПРОКАТ МАРКИ						ОБЩИИ РАСХОД
	А III				В ст 3 кп 2						
	ГОСТ 5781-82				ГОСТ 8509-72*			ГОСТ 103-76			
	Φ10			Итого	16,3×5		Итого	-8×30	-8×4	Итого	
К8	3,00			3,00	30		30	27,50	2,00	29,50	35,50

1. ПОЗ. 3 ПРИВАРИТЬ К РАБОЧЕЙ АРМАТУРЕ КОЛОННЫ.
2. ЗАКЛАДНЫЕ ИЗДЕЛИЯ ЗАЩИТИТЬ ОТ КОРРОЗИИ МЕТ. А250

Т.п. 705-1-164.84

КНИ-К8СБ

КОЛОННА К8

СТАЛИЯ	МАССА	МАСШТАБ
Р		1:50
ЛИСТ		ЛИСТОВ 1
ЦИТЭП СЕЛЬХОЗ ВЛАДИМИР		

ИНВ. № ГЛА. ПОДПИСИ И ДАТА ВЗАМ. ИНВ. №


ГИП	КУРОЧКИН	15.11.83
Н.КОНТР	КОЗЛОВ	15.11.83
Н.АЧОТ	КРЫЛОВ	15.11.83
Г.А.СПЕЦ	ПУГАЧЕВ	15.11.83
РУК.ГР	САВОРОВА	15.11.83
ГЛ.ИНЖ	ОРОСОВА	15.11.83

Альбом II
Типовой проект 705-1-164.84

Формат	Зона	Поз.	Обозначение	Наименование	Кол.	Примечание
				Документация		
A4			КНИ-ФС1СБ	Сборочный чертеж		
				Сборочные единицы		
		1	1.063.1 - 1.01 - 3 - 08	Ферма 1ФТ12 - ЗАУТ	1	
				Изделие закладное		
		2	1.063.1 - 1.02 - 0170-01	M4	10	
		3	1.063.1 - 1.02 - 0180	M6	1	
		4	-01	M7	1	



Изм. № 1 по указанию и дата 15.11.83

Т.п. 705-1-164.84 КНИ-ФС1				Ферма ФС1		Стадия	Лист
Гип	Курочкин	Рис	С.П.Р.	Ферма ФС1		Р	
Н.Контр.	Козлов	Маш	15.11.83				
Нач.отд.	Крылов	Кры	15.11.83				
Гл.спец.	Пугачев	С	15.11.83				
Рук.гр.	Фаворова	Лиз	15.11.83				
Ст.инж.	Фролова	Фро	15.11.83			ЦНТЭП СЕЛЬХОЗ ВЛАДИМИР	

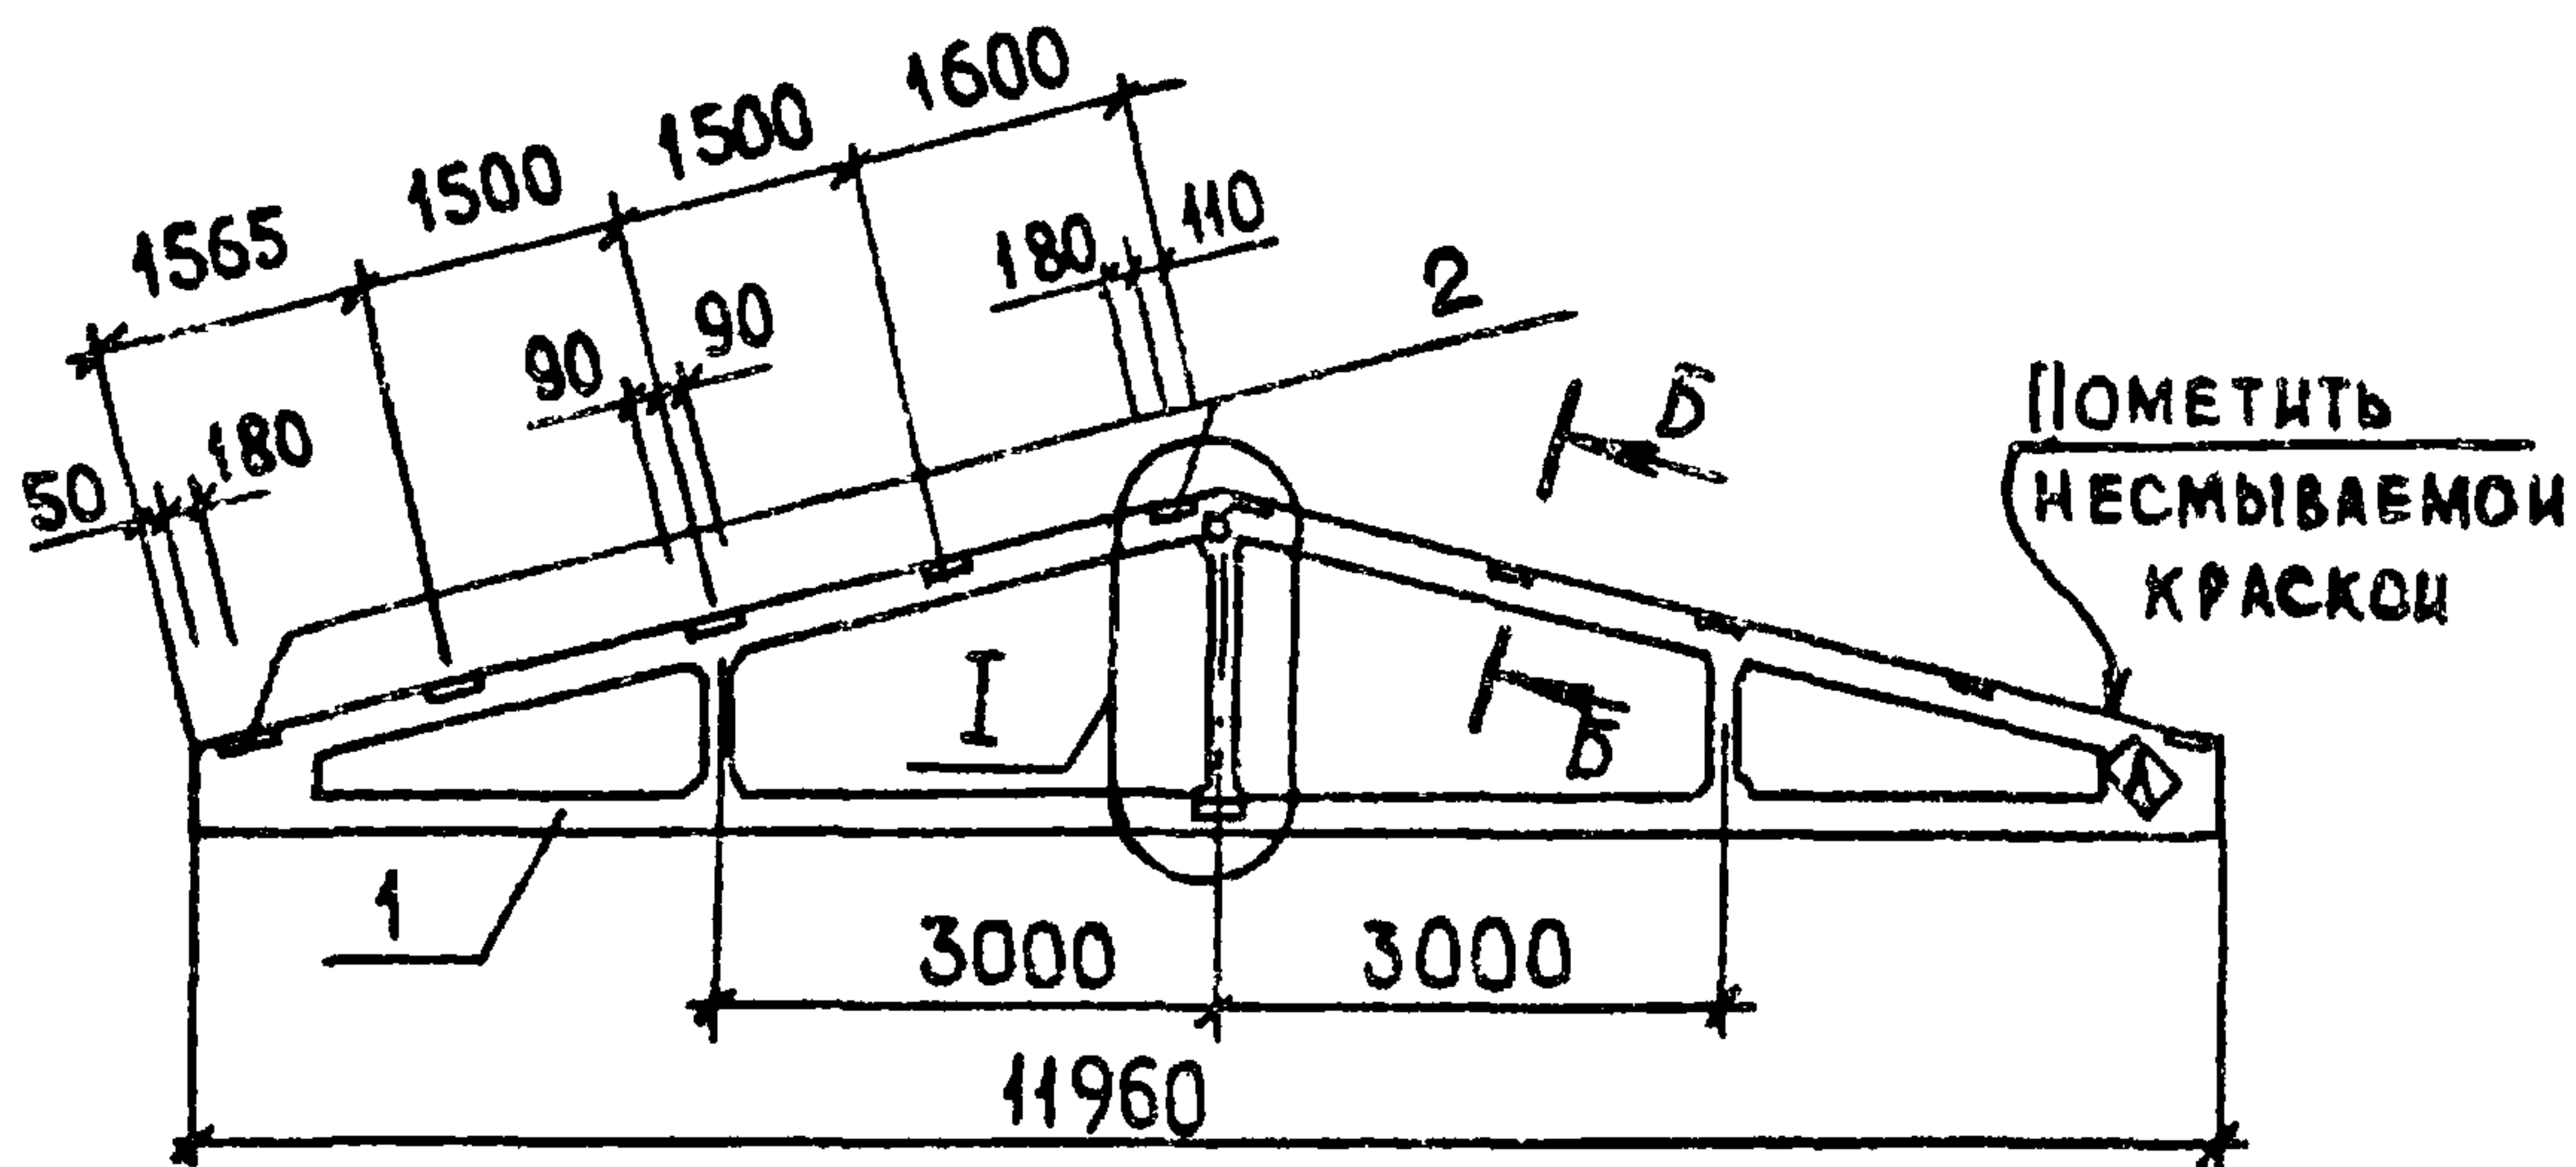


I

A-A

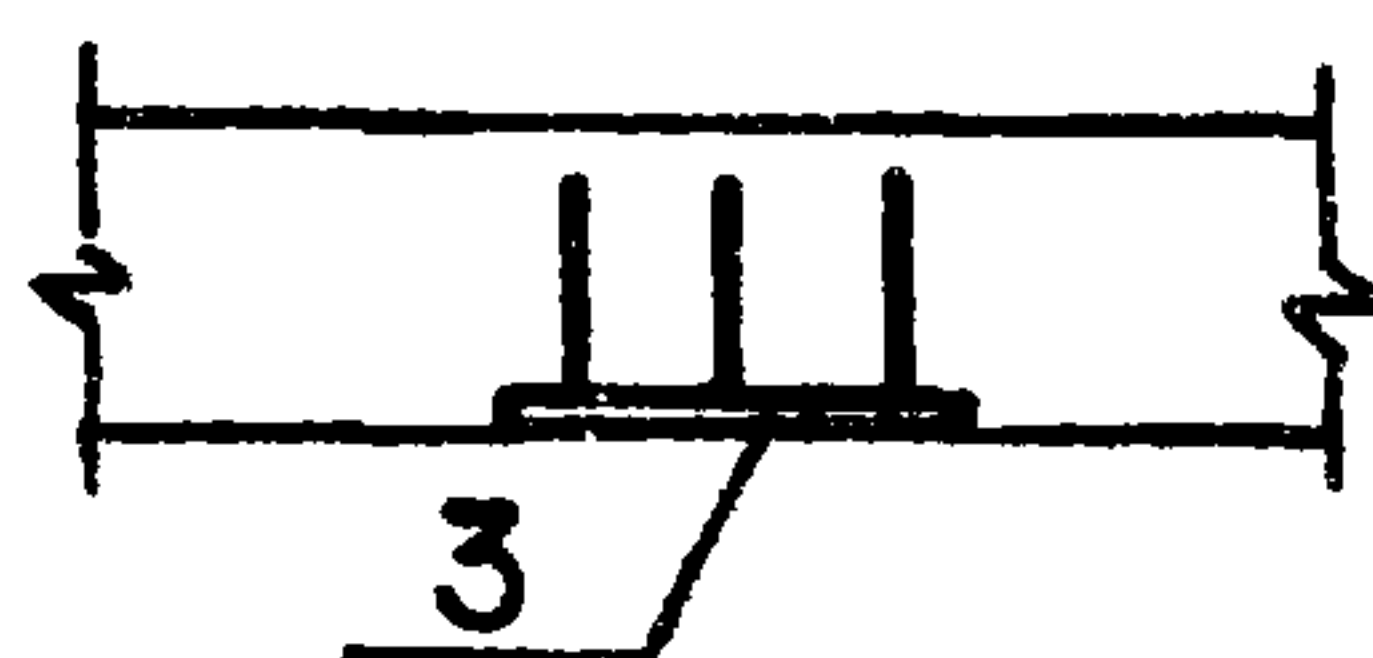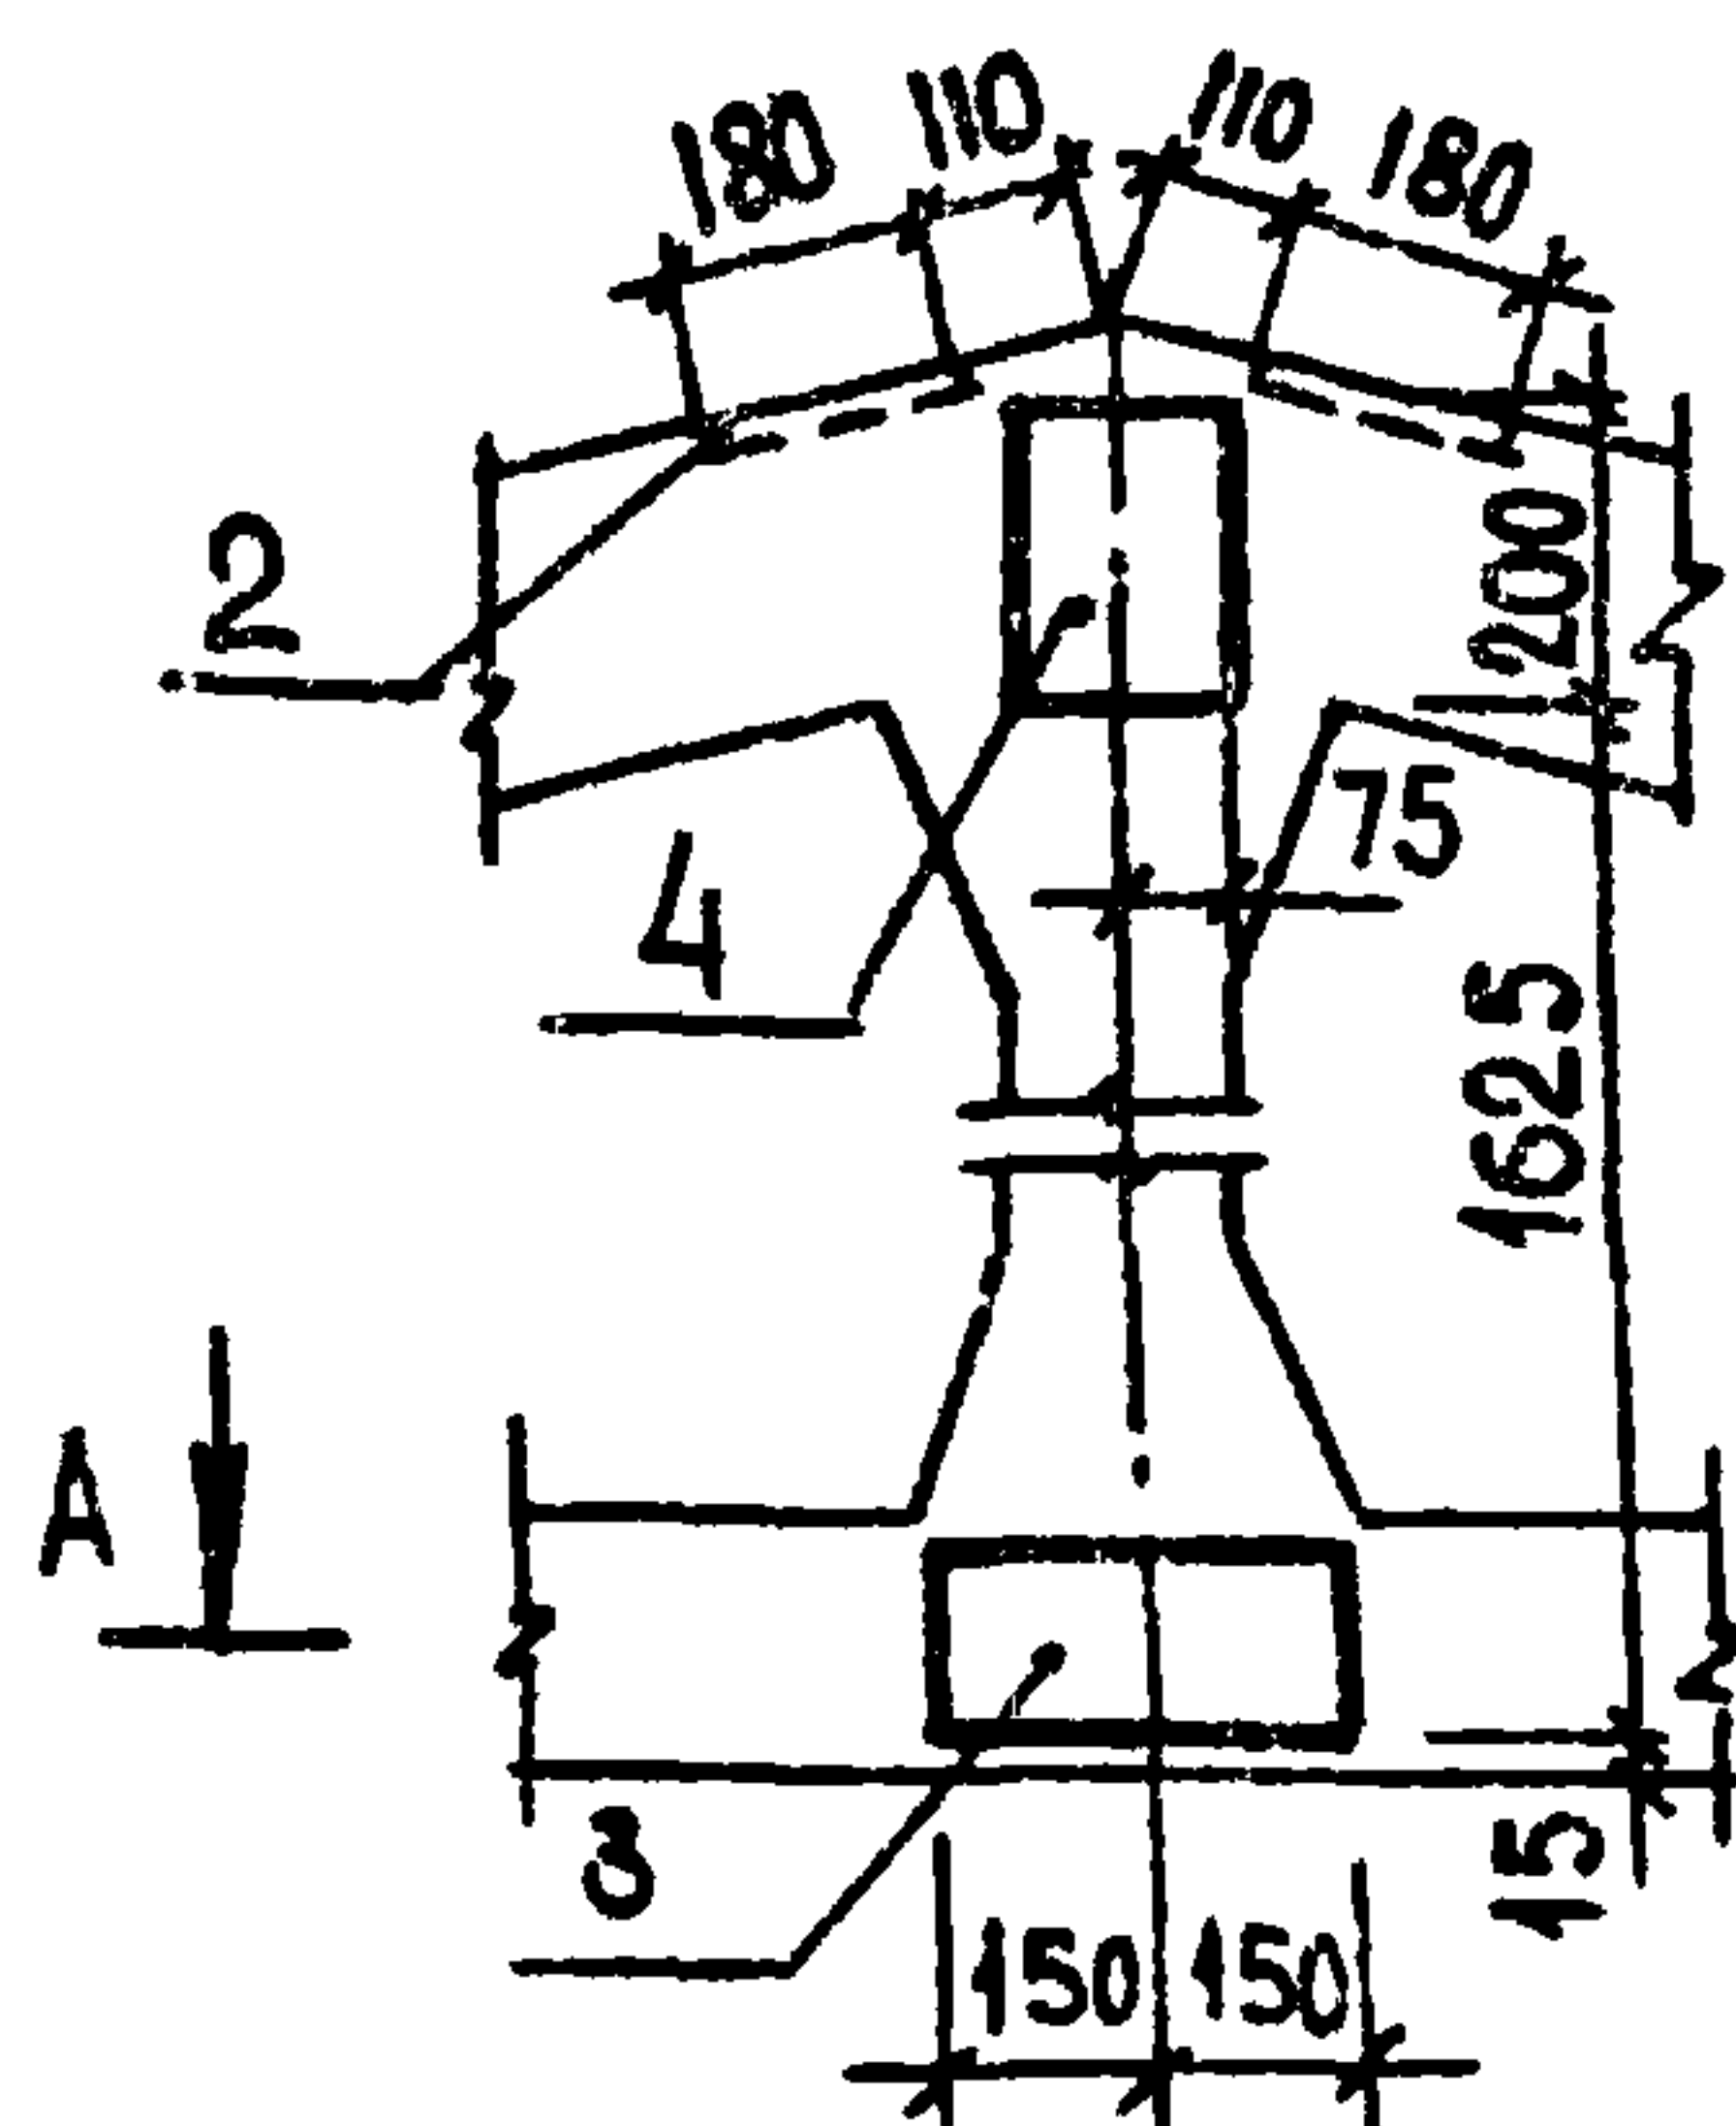

Б-Б

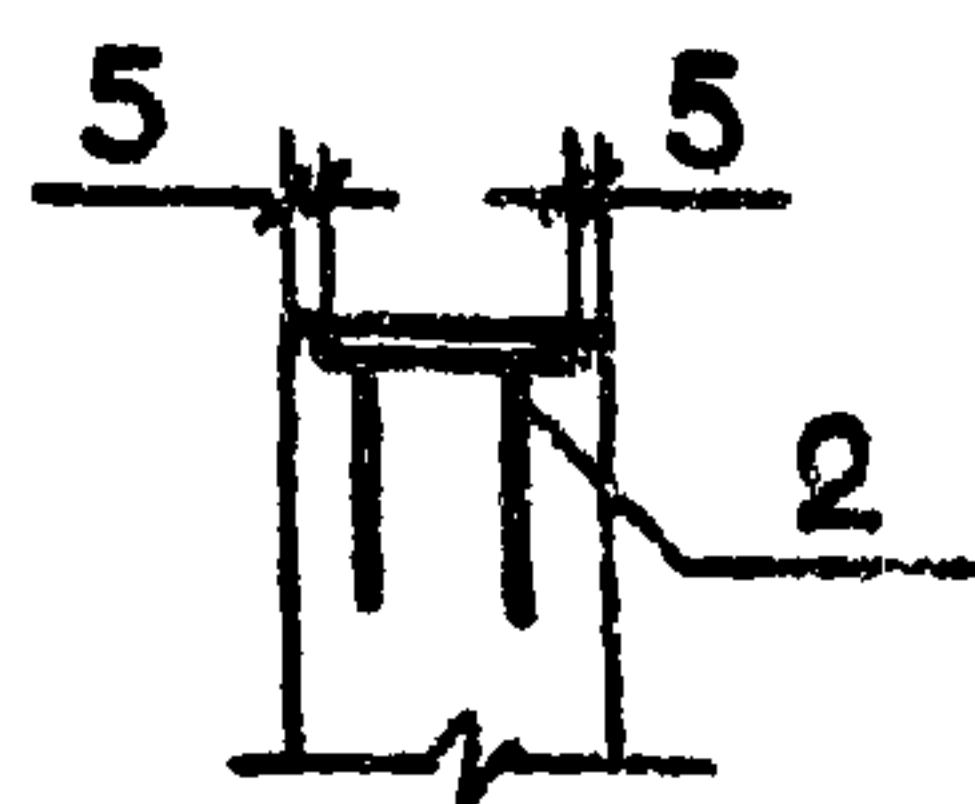

Т.п. 705-1-164.84

КНИ-ФС1СБ

ФЕРМА ФС1

СТАДИЯ	МАССА	МАСШТАБ
Р		1:100
ЛИСТ 1	ЛИСТОВ 2	
ЦИТЭПСЕЛЬХОЗ ВЛАДИМИР		

ГИП	КУРОЧКИН	15.11.83
Н. КОНТР.	КОЗЛОВ	15.11.83
НАЧ. ОТД.	КРЫЛОВ	15.11.83
ГЛ. СПЕЦ.	ПУГАЧЕВ	15.11.83
РУК. ГР.	ФАВОРОВА	15.11.83
СТ. ИНЖ.	ФРОЛОВА	15.11.83

Альбом II

Типовой проект 705-1-164.84

ВЕДОМОСТЬ РАСХОДА СТАЛИ НА ДОПОЛНИТЕЛЬНЫЕ ЗАКЛАДНЫЕ ИЗДЕЛИЯ, КГ

ИЗДЕЛИЯ ЗАКЛАДНЫЕ

МАРКА ЭЛЕМЕНТА	АРМАТУРА КЛАССА					ПРОКАТ МАРКИ					ОБЩИЙ РАСХОД
	А III					ВСТЗкп2		ВСТЗпсб			
	ГОСТ 5781-82					ГОСТ 103-76					
	Ф12	Ф14			Итого	8х18		8х15	10х15	Итого	
ФС1	5,30	1,32			6,62	22,0		2,80	2,40	27,20	33,82

ЗАКЛАДНЫЕ ИЗДЕЛИЯ ЗАЩИТИТЬ ОТ КОРРОЗИИ МЕТ. А250

ИЗВ. № ПОЛ. ПОДПИСЬ И ДАТА ВЗМ. ИЗВ.

Т.п. 705-1-164.84 КНИ-ФС1С6

Лист

2

13738-82


ТИПОВОЙ ПРОЕКТ 705-1-164.84 АЛЬБОМ II

ФОРМАТ	ЗОНА	ПОЗ.	ОБОЗНАЧЕНИЕ	НАИМЕНОВАНИЕ	КОЛ.	ПРИМЕЧАНИЕ
				<u>ДОКУМЕНТАЦИЯ</u>		
A4			КНИ-ФС2СБ	СБОРОЧНЫЙ ЧЕРТЕЖ		
				<u>СБОРОЧНЫЕ ЕДИНИЦЫ</u>		
		1	1.063.1- 1.01- 3 - 08	ФЕРМА 1ФТ12-ЗАЙТ	1	
				ИЗДЕЛИЕ ЗАКЛАДНОЕ		
		2	1.063.1- 1.02- 0170- 01	М4	10	
		3	1.063.1 - 1.02- 0180	М6	1	
		4	-01	М7	7	
		5	1.400- 6/76, вып.1	М4-29		

ИЗВ. № ПОДП. ПОДПИСЬ И ДАТА ВЗАМ. ИЛИ В

				Т.п. 705-1-164.84		КНИ-ФС2		
ГИП	КУРОЧКИН	<i>Ку</i>	<i>15.11.83</i>	ФЕРМА ФС2		СТАДИЯ	ЛИСТ	ЛИСТОВ
Н. КОНТР	КОЗЛОВ	<i>Коз</i>	<i>15.11.83</i>			Р		1
НАЧ. ОТА	КРЫЛОВ	<i>Кры</i>	<i>15.11.83</i>					
ГЛ. СПЕЦ.	ПУГАЧЕВ	<i>Пуг</i>	<i>15.11.83</i>					
РУК. ГР.	ФАВОРОВА	<i>Фав</i>	<i>15.11.83</i>					
СТ. ИЖН.	ФРОЛОВА	<i>Фро</i>	<i>15.11.83</i>			ЦИТЭЛСЕЛЬХОЗ ВЛАДИМИР		

ТИПОВОЙ ПРОЕКТ 705-1-164.84 АЛБЕОМ II

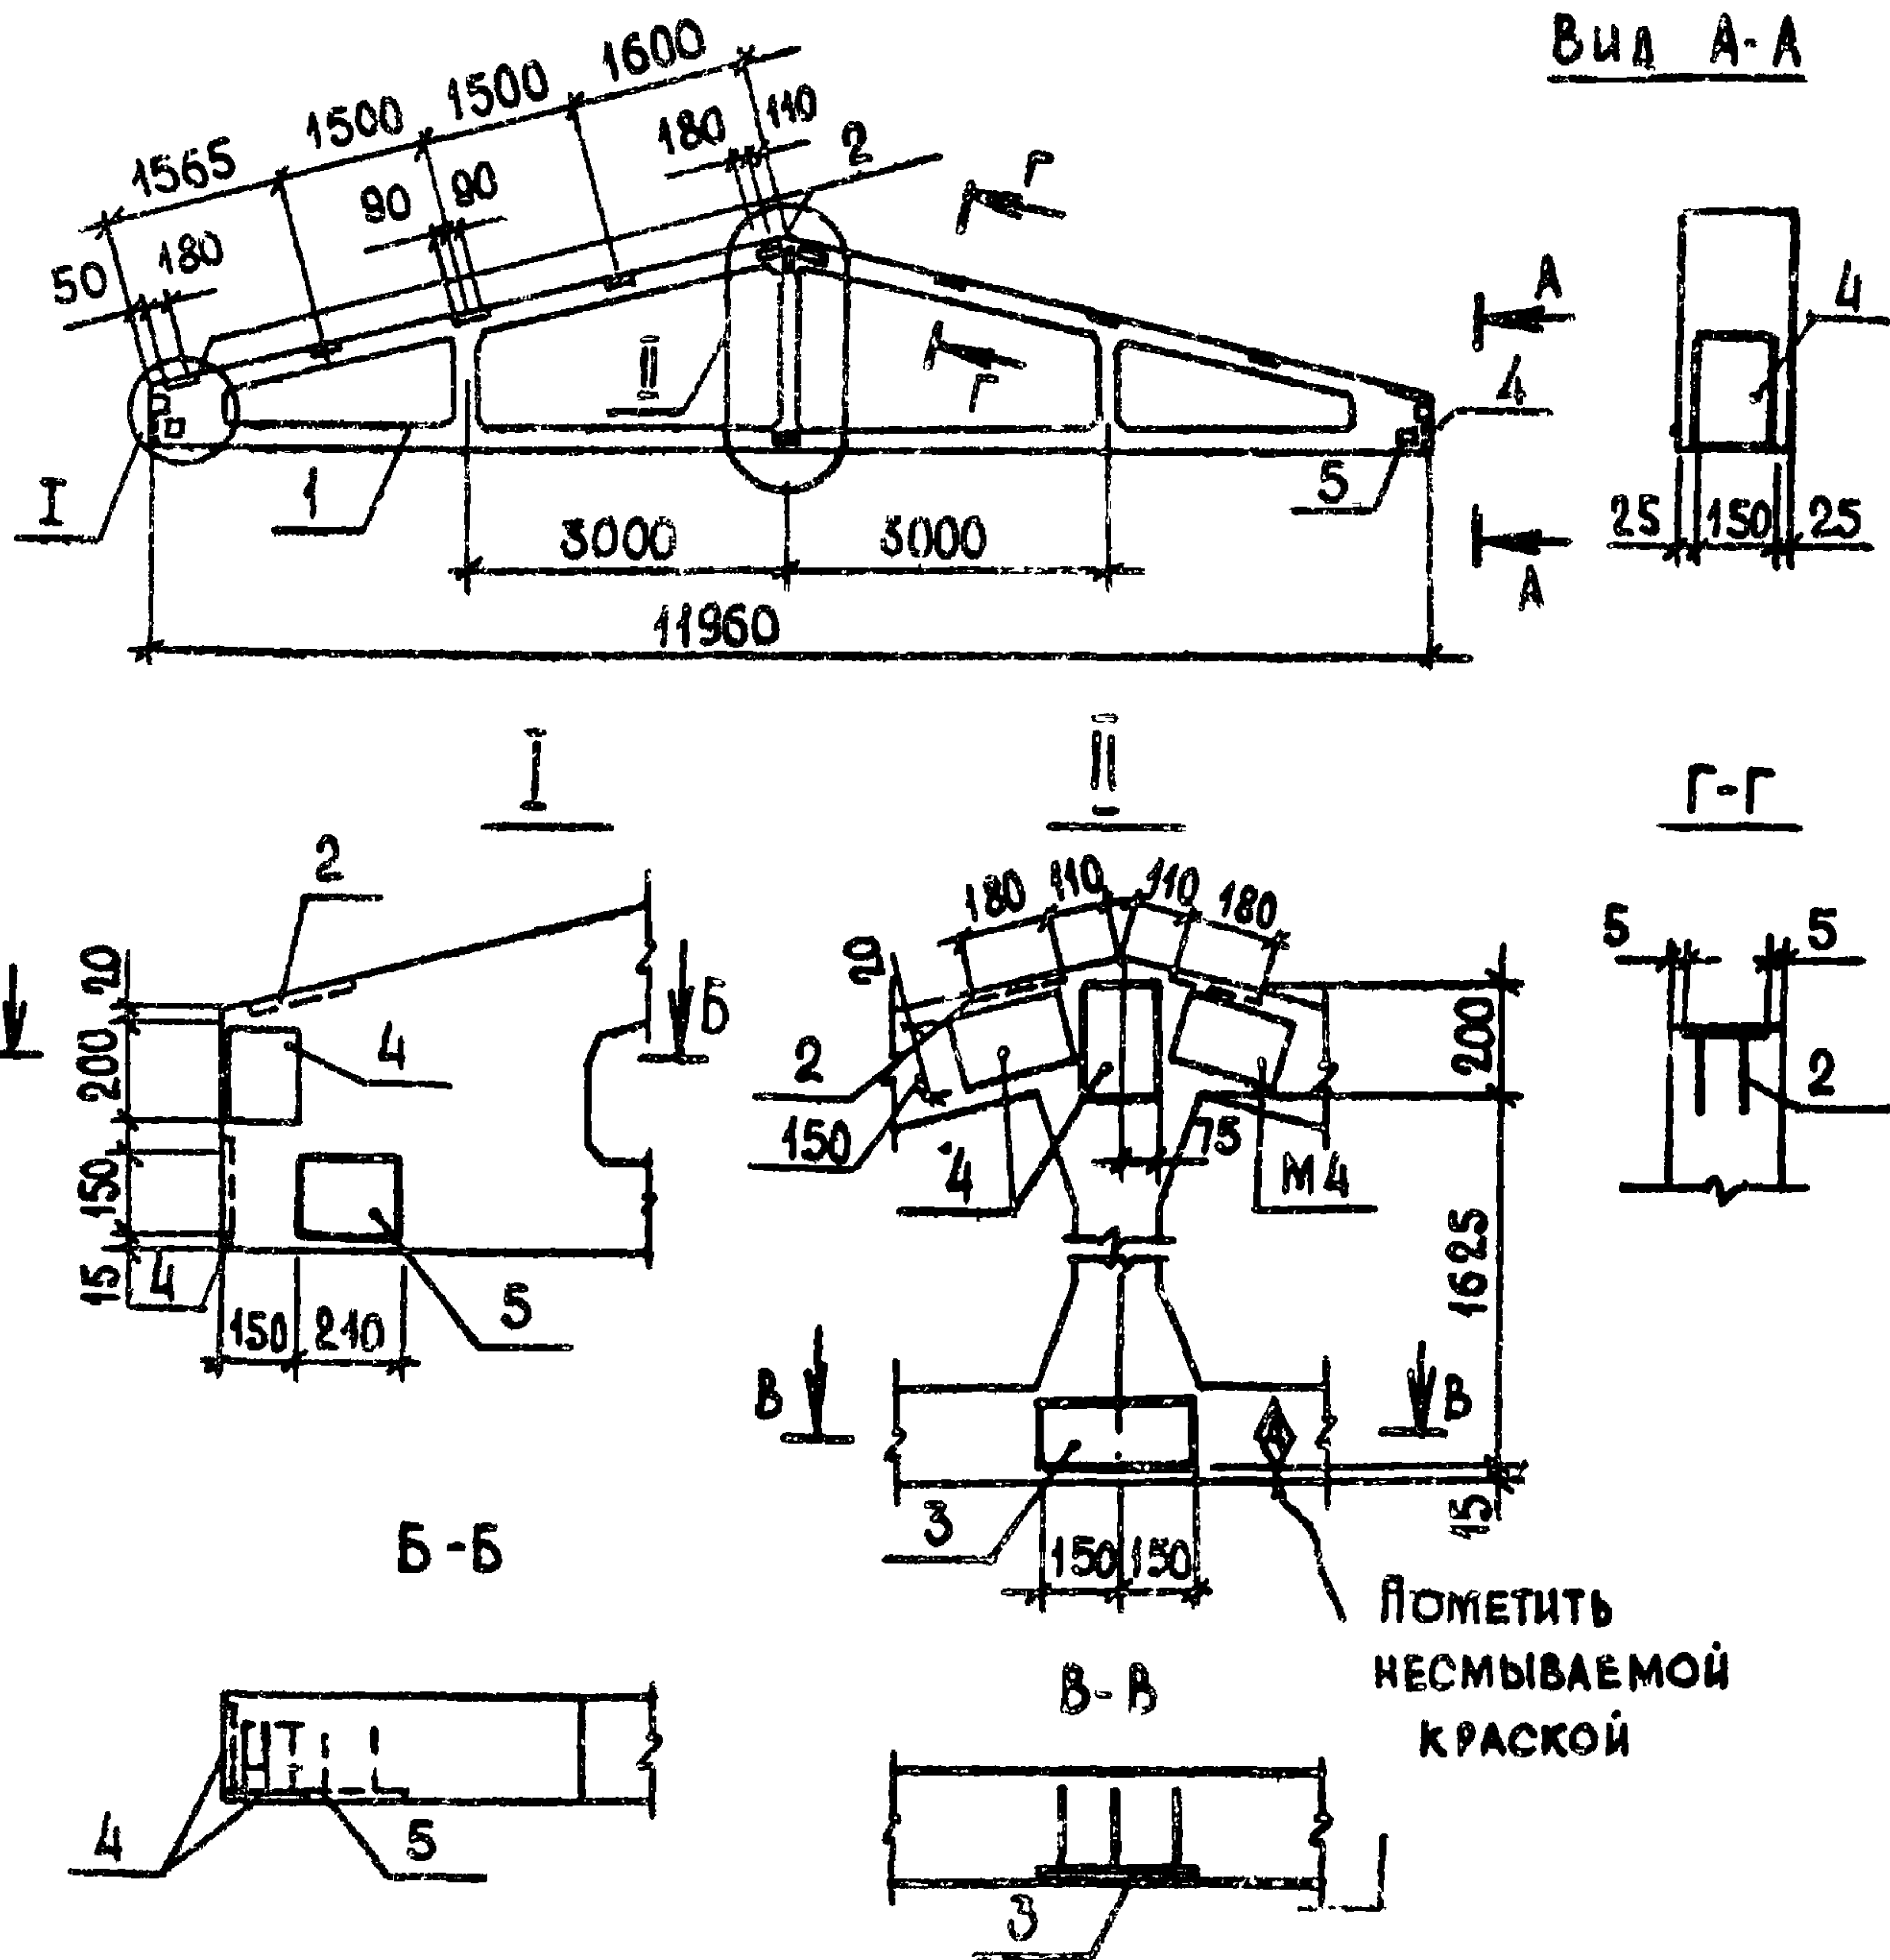

Т.п. 705-1-164.84

КЖИ-ФС2 СВ

ФЕРМА ФС2

СТАДИЯ МАССА МАСШТАБ

Р

1:100

ЛИСТ 1 ЛИСТОВ 2

ЦИТЭПСЕЛЬХОЗ
ВЛАДИМИР

19438-02

АЛЬБОМ II
ТИПОВОЙ ПРОЕКТ 705-1-164.84

ВЕДОМОСТЬ РАСХОДА СТАЛИ НА ДОПОЛНИТЕЛЬНЫЕ ЗАКЛАДНЫЕ ИЗДЕЛИЯ, кг

ИЗДЕЛИЯ ЗАКЛАДНЫЕ

МАРКА ЭЛЕМЕНТА	АРМАТУРА КЛАССА					ПРОКАТ МАРКИ					ОБЩИЙ РАСХОД
	А III					ВСтЗ кп2		ВСтЗ пс6			
	ГОСТ 5781-82					ГОСТ 103-76					
	Ф12	Ф14			ИТОГО	-8х18		-8х15	-10х15	ИТОГО	
ФС2	6,50	9,24			15,74	22,0		6,40	16,80	45,20	60,94

ЗАКЛАДНЫЕ ИЗДЕЛИЯ ЗАЩИТИТЬ ОТ КОРРОЗИИ МЕТ. А250

ИНВ. № ПОДА. ПОДАЧ. И ДАТА
ВЗ. №

ТИПОВОЙ ПРОЕКТ 705-1-164.84 АЛБОМ II


ФОРМАТ	ЗОНА	ПОС	ОБОЗНАЧЕНИЕ	НАИМЕНОВАНИЕ	КОЛ.	ПРИМЕЧАНИЕ
				<u>ДОКУМЕНТАЦИЯ</u>		
А4			КНИ - ФСЗ СБ	СБОРОЧНЫЙ ЧЕРТЕЖ		
				<u>СБОРОЧНЫЕ ЕДИНИЦЫ</u>		
		1	1.063.1- 1.01-3 - 08	ФЕРМА 1ФТ12-ЗАПТ	1.	
				ИЗДАНИЕ ЗАКАДНОЕ		
		2	1.063.1- 1.02- 0170-01	М4	10	
		3	1.063.1- 1.02- 0180	М5	4	
		4	- 01	М7	3	

ИНВ. № ПОДА. ПОДПИСЬ И ДАТА ВЗАМ. ИНВ. №

ГИП	КУРОЦКИН	15.11.84	Т.п. 705-1-164.84	КНИ И-ФСЗ
И. КОНТР.	КОЗЛОВ	15.11.84	ФЕРМА ФСЗ	СТАДНЯ ЛУСТ
НАЧ. ОТА	КРЫЛОВ	15.11.84		Р
ГЛ. СПЕЦ	ПУГАЧЕВ	15.11.84		ЦИТЭП СЕЛЬХОЗ
РТК. ГР.	ФАВОРОВА	15.11.84		ВЛАДИМИР
СТ. КНИ	ФРОЛОВА	15.11.84		



15.11.84

АЛЬБОМ II
ТИПОВОЙ ПРОЕКТ 705-1-164.84

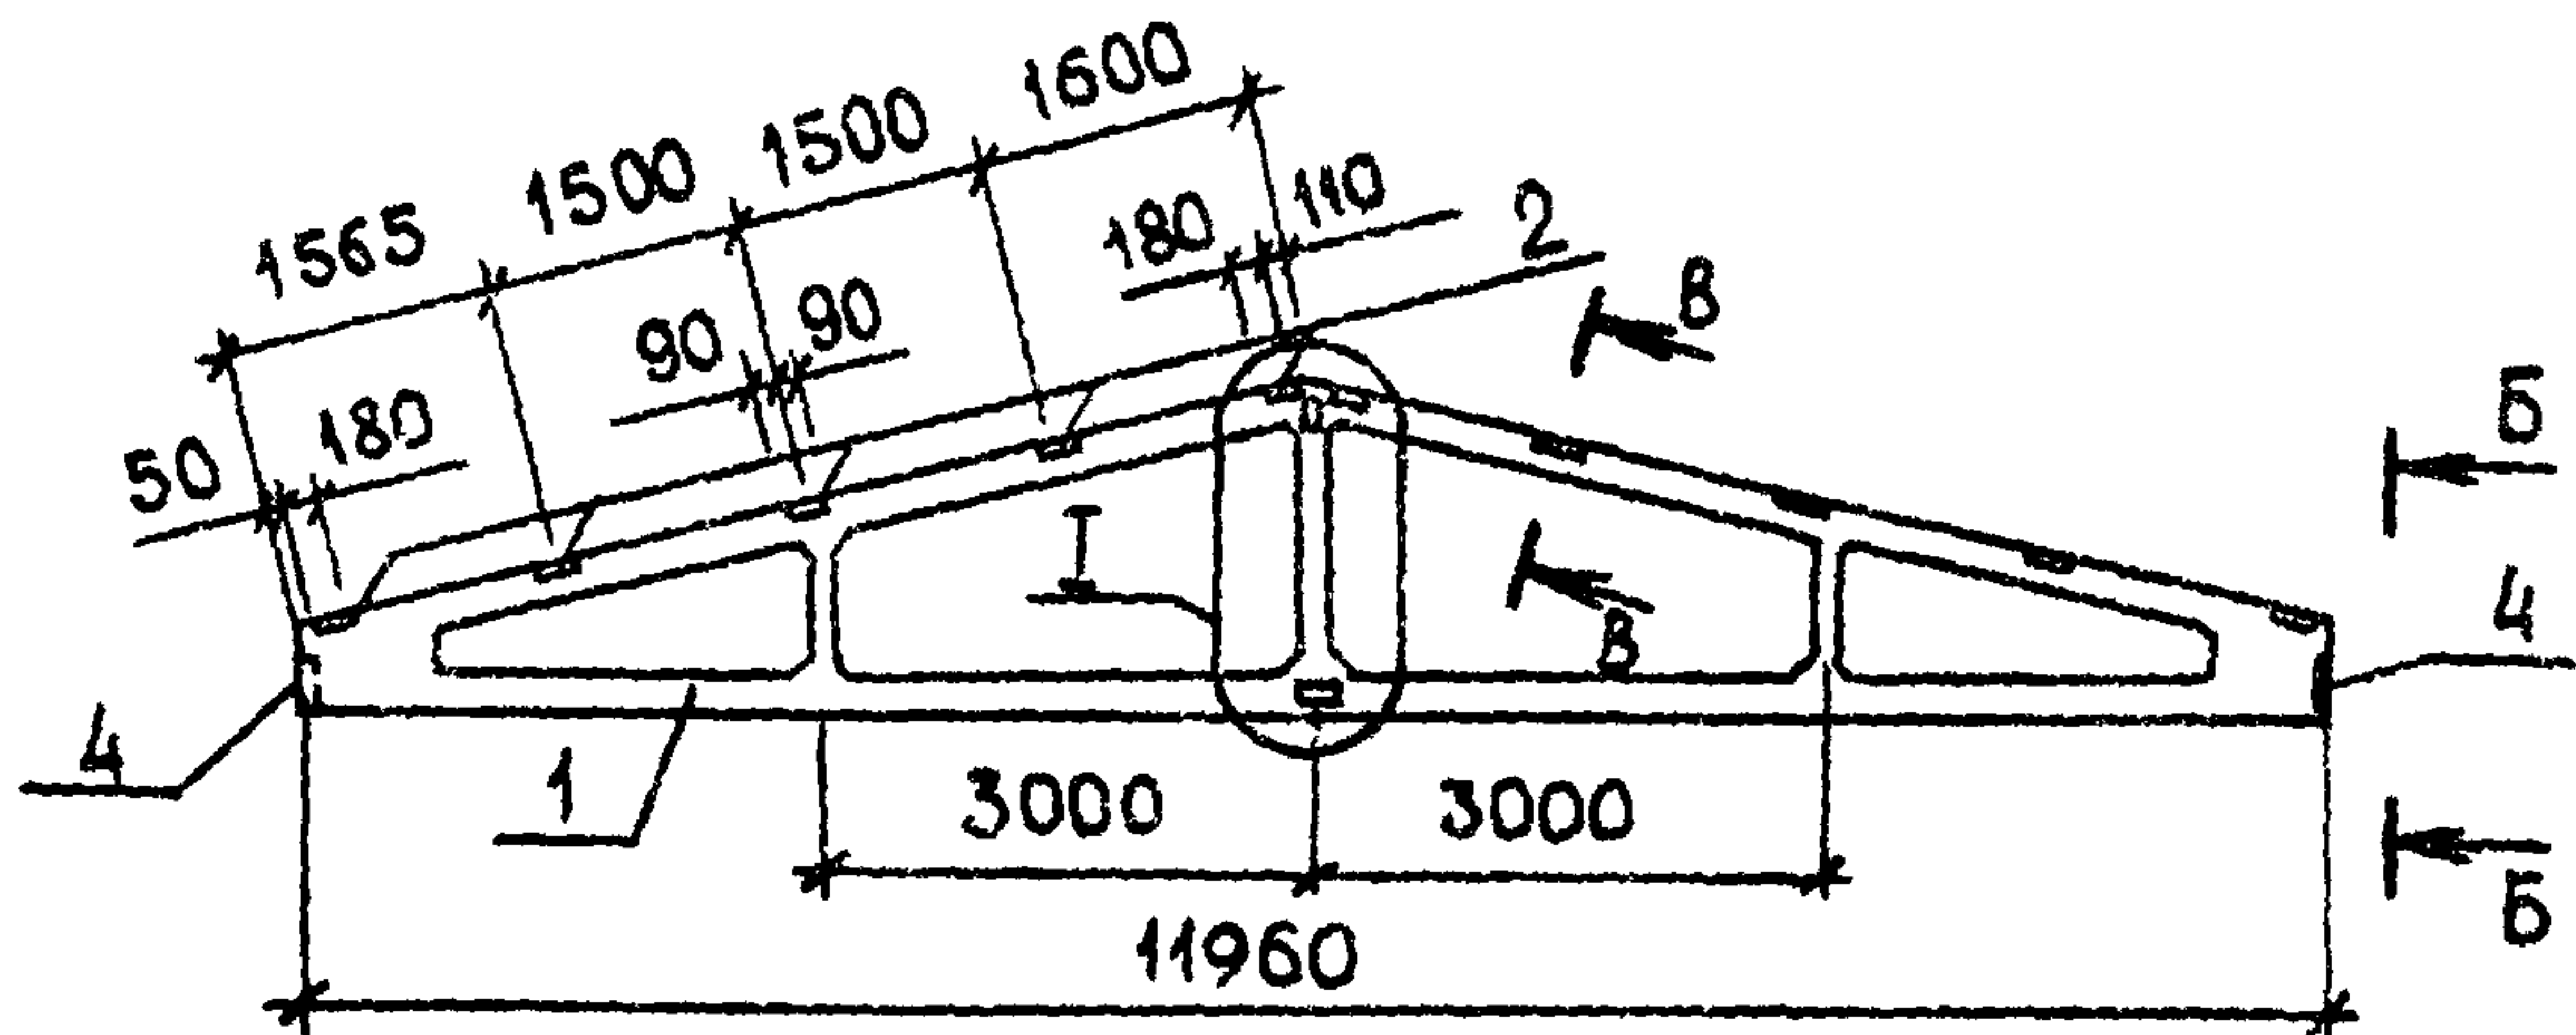



I

A-A

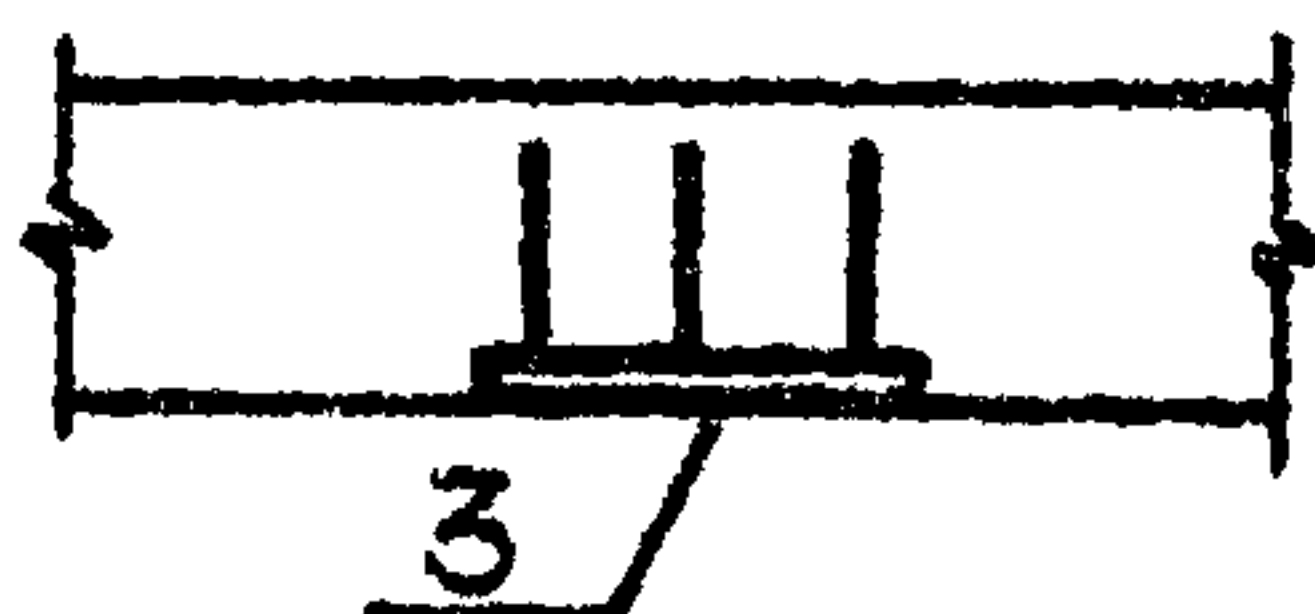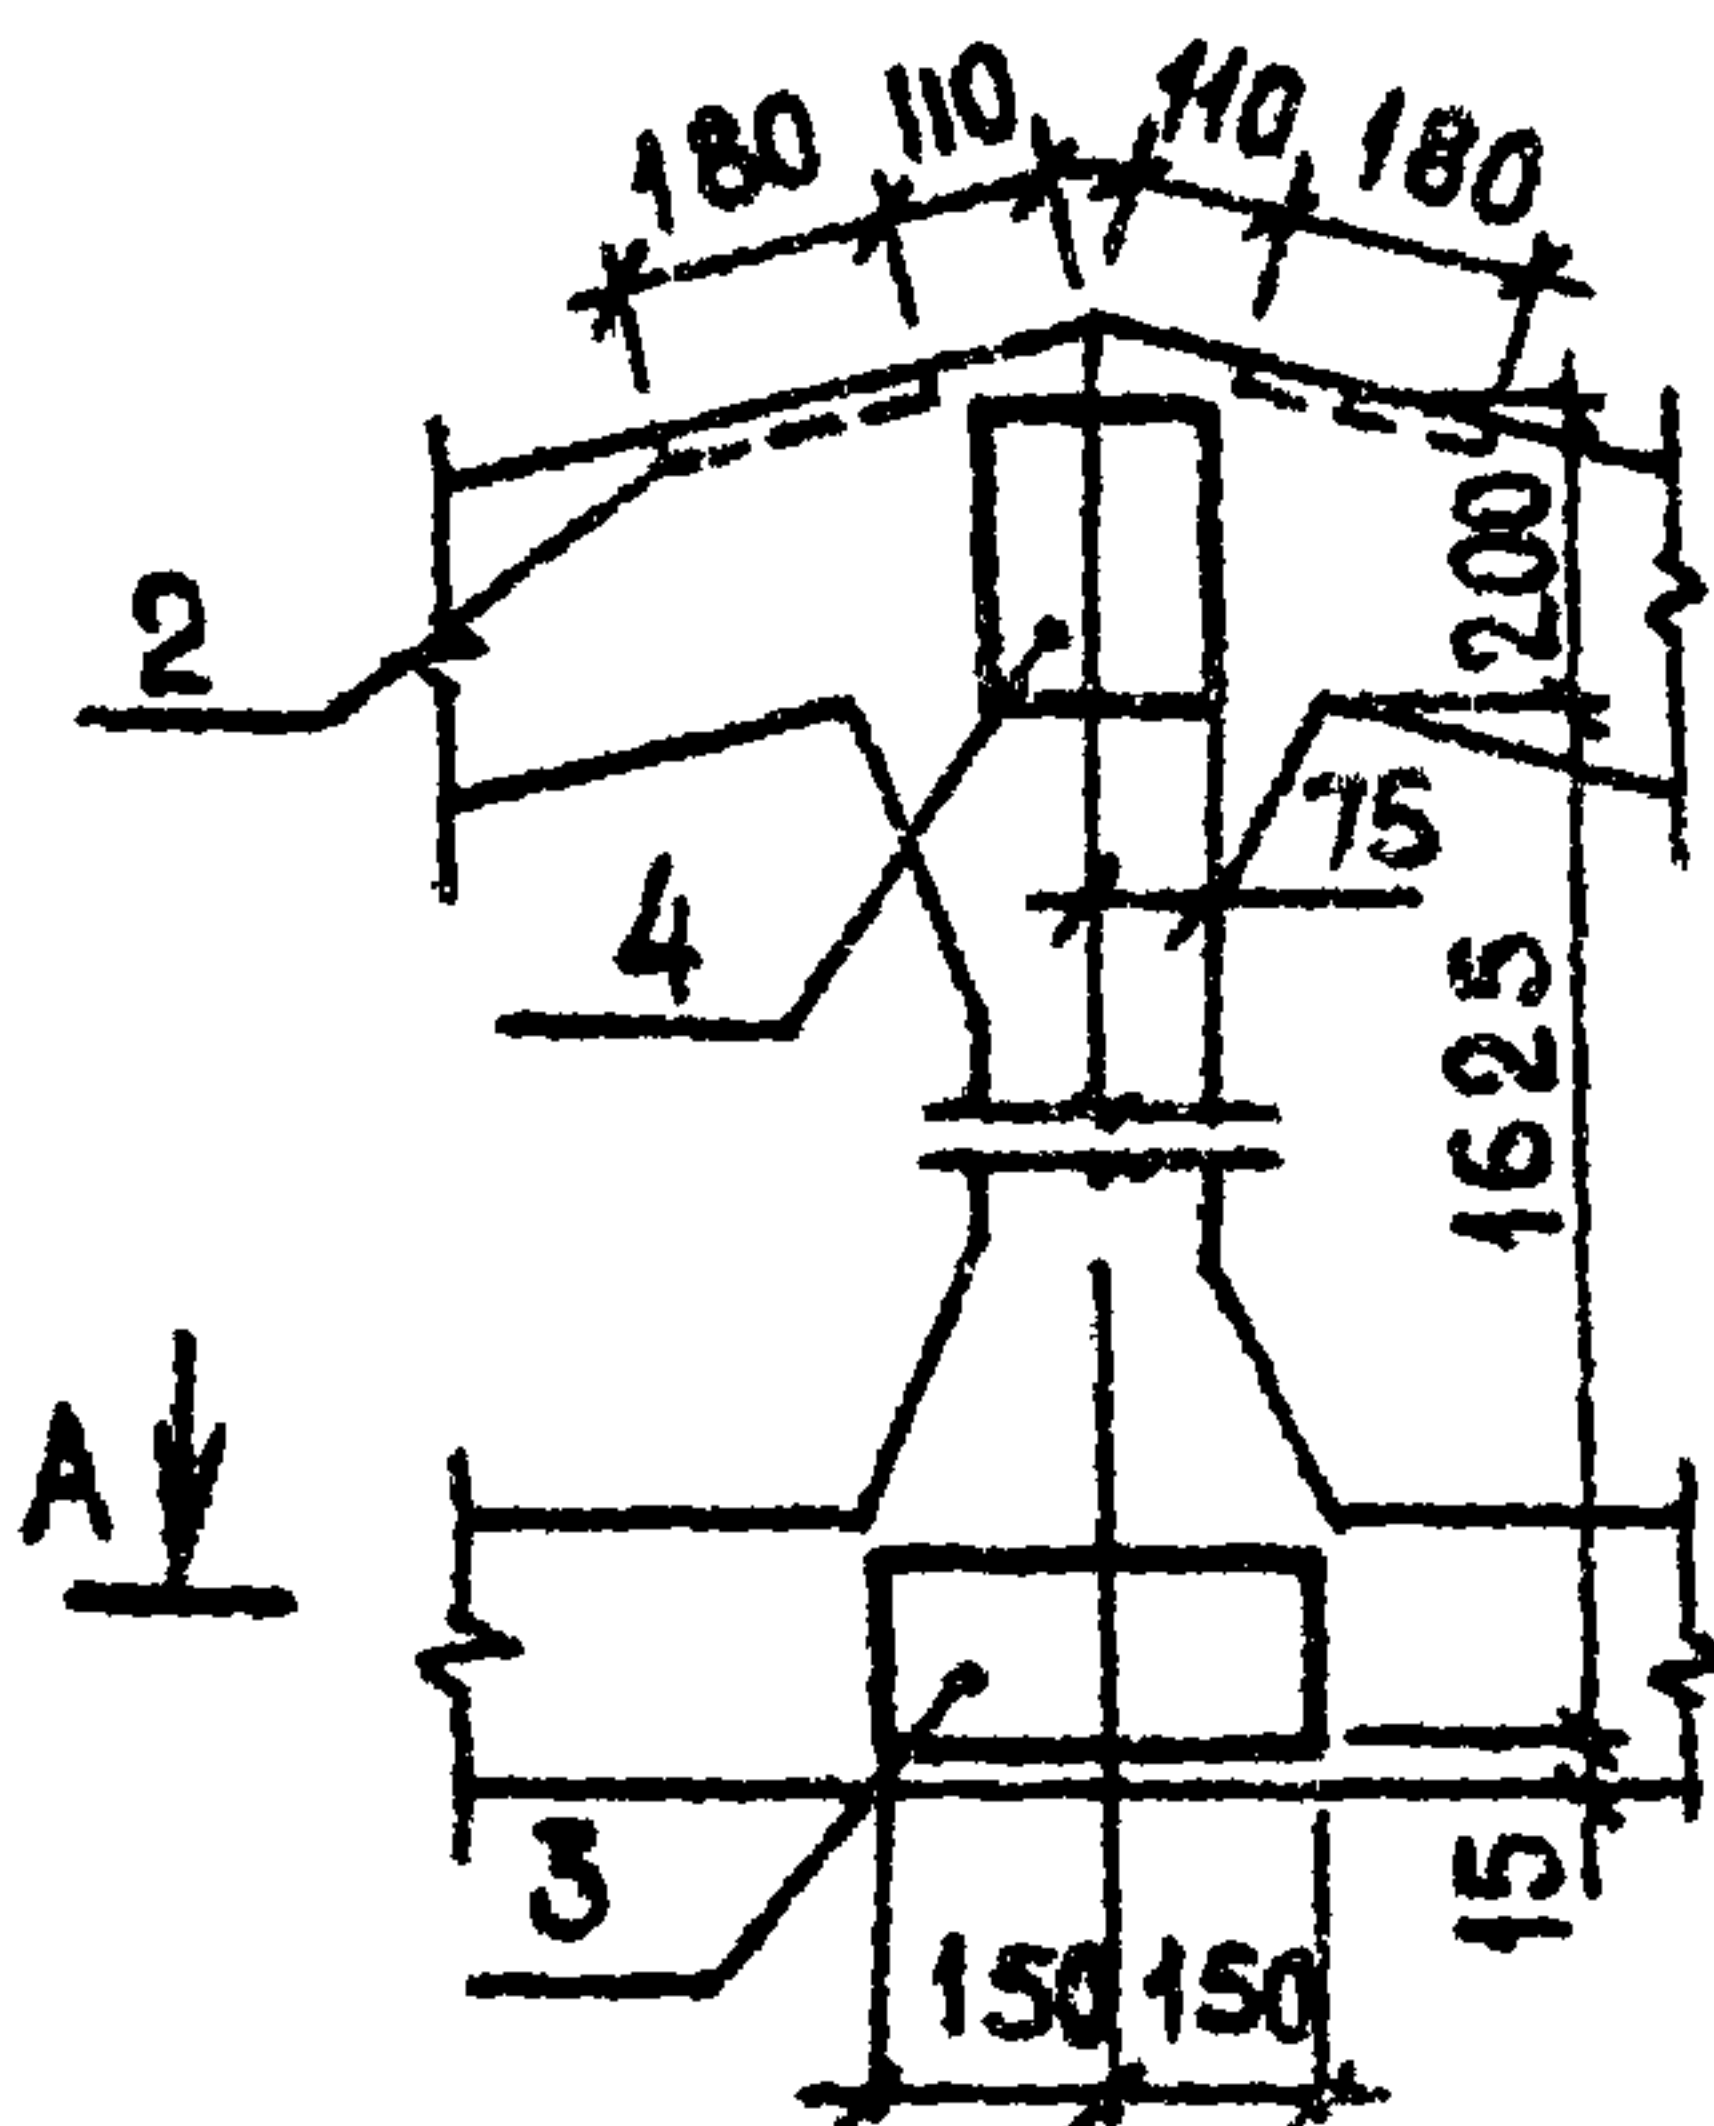

B-B

B-B

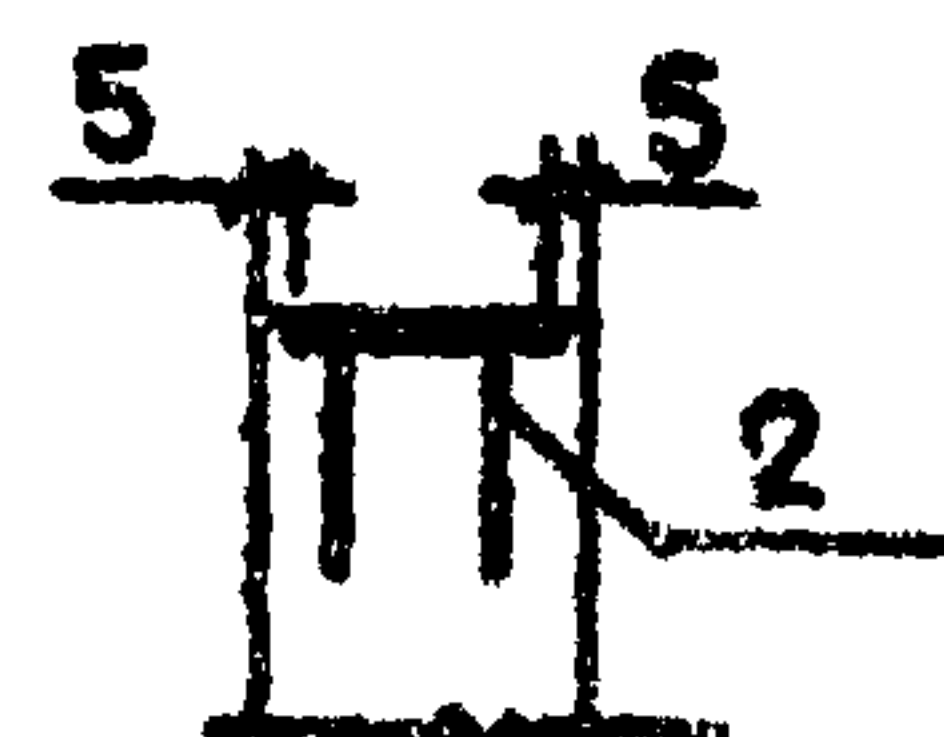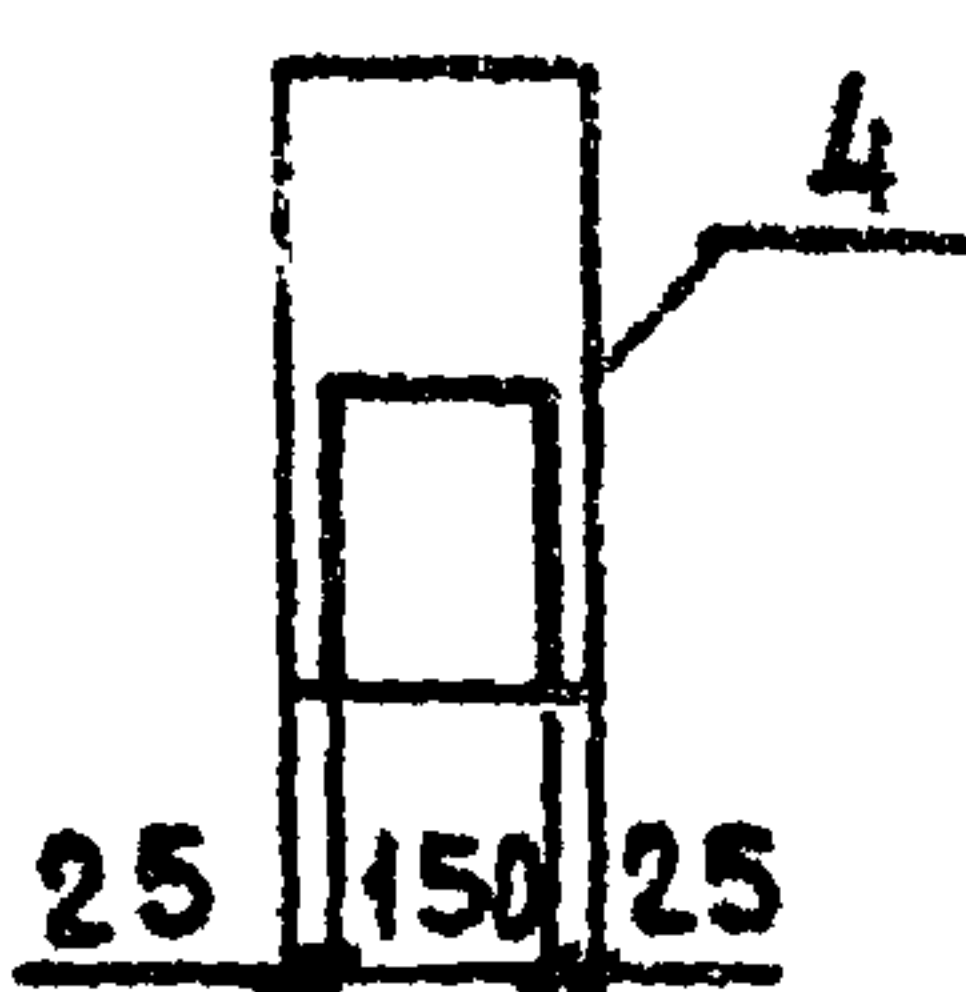

ИНВ. № ПОДА	ПОДПИСЬ И ДАТА	ИНВ. №	25 150 25	
			Т.п. 705-1-164. 84	
			КНИ-ФСЗСВ	
			ФЕРМА ФСЗ	
			СТАДИЯ	
			МАОСА	
			МАСШТАБ	
Р				
1:100				
ЛИСТ 1				
ЛИСТОВ 2				
ЦИТЭП СЕЛЬХОЗ				
ВЛАДИМИР				

Альбом II
 ТИПОВОЙ ПРОЕКТ 705-1-164.84

ВЕДОМОСТЬ РАСХОДА СТАЛИ НА ДОПОЛНИТЕЛЬНЫЕ ЗАКЛАДНЫЕ ИЗДЕЛИЯ, КГ

ИЗДЕЛИЯ ЗАКЛАДНЫЕ

МАРКА ЭЛЕМЕНТА	АРМАТУРА КЛАССА					ПРОКАТ МАРКИ					Общий расход
	А - III					В Ст 3 кп 2		В Ст 3 пс 6			
	ГОСТ 5781 - 82					ГОСТ 103-76					
	Ф12	Ф14			Итого	- 8x18		- 8x15	- 10x15	Итого	
ФС 3	5,30	3,96			9,26	22,00		2,80	7,20	32,00	

ЗАКЛАДНЫЕ ИЗДЕЛИЯ ЗАЩИТИТЬ ОТ КОРРОЗИИ Мет. А 250

Т.п. 705-1-164.84 КЖИ-ФС3С5

Лист

2

19438-02




УНЧ.Н.2 РОД.1/СОД.ПИСЬМ.В.АТ.1/ЗАМ.Н.Н.В.А

ТИПОВОЙ ПРОЕКТ 705-1-164.84 АЛЬБОМ II

ФОРМАТ	ЗОНА	Поз.	ОБОЗНАЧЕНИЕ	НАИМЕНОВАНИЕ	КОЛ.	ПРИМЕЧАНИЕ
				ДОКУМЕНТАЦИЯ		
			КНИ-ФСЧ СБ	СБОРОЧНЫЙ ЧЕРТЕЖ		
				СБОРОЧНЫЕ ЕДИНИЦЫ		
А4		1	1.063.1-1.01-3-08	ФЕРМА 1ФТ12-ЗА IV Т	1	
				ИЗДЕЛИЕ ЗАКЛАДНОЕ		
		2	1.063.1-1.02-0170-01	М4	10	
		3	1.063.1-1.02-0180	М6	1	
		4	-01	М7	3	
		5	1.400-6/76, вып.1	М4-29	2	

Имя и подп. ПОДПИСЬ И ДАТА							
				Т.п. 705-1-164 84	КНИ-ФСЧ		
				ФЕРМА ФСЧ	СТАДНЯ	ЛНСТ	ЛНСТОВ
					Р		
					ЦНТЭП СЕЛЬХОЗ		
					ВЛАДИМИР		
ГНП	КУРОЧКИН	15.11.83					
Н. КОНТР.	КОЗЛОВ	15.11.83					
НАЧ. ОТД.	КОБЯКОВ	15.11.83					
ГЛ. СПЕЦ.	ПУГАЧЕВ	15.11.83					
РУК. ПР.	ФРОВОВА	15.11.83					
СТ. ИНИ.	ФРОЛОВА	15.11.83					

ТИПОВОЙ ПРОЕКТ 705-1-164.84 АЛБОВОИ II

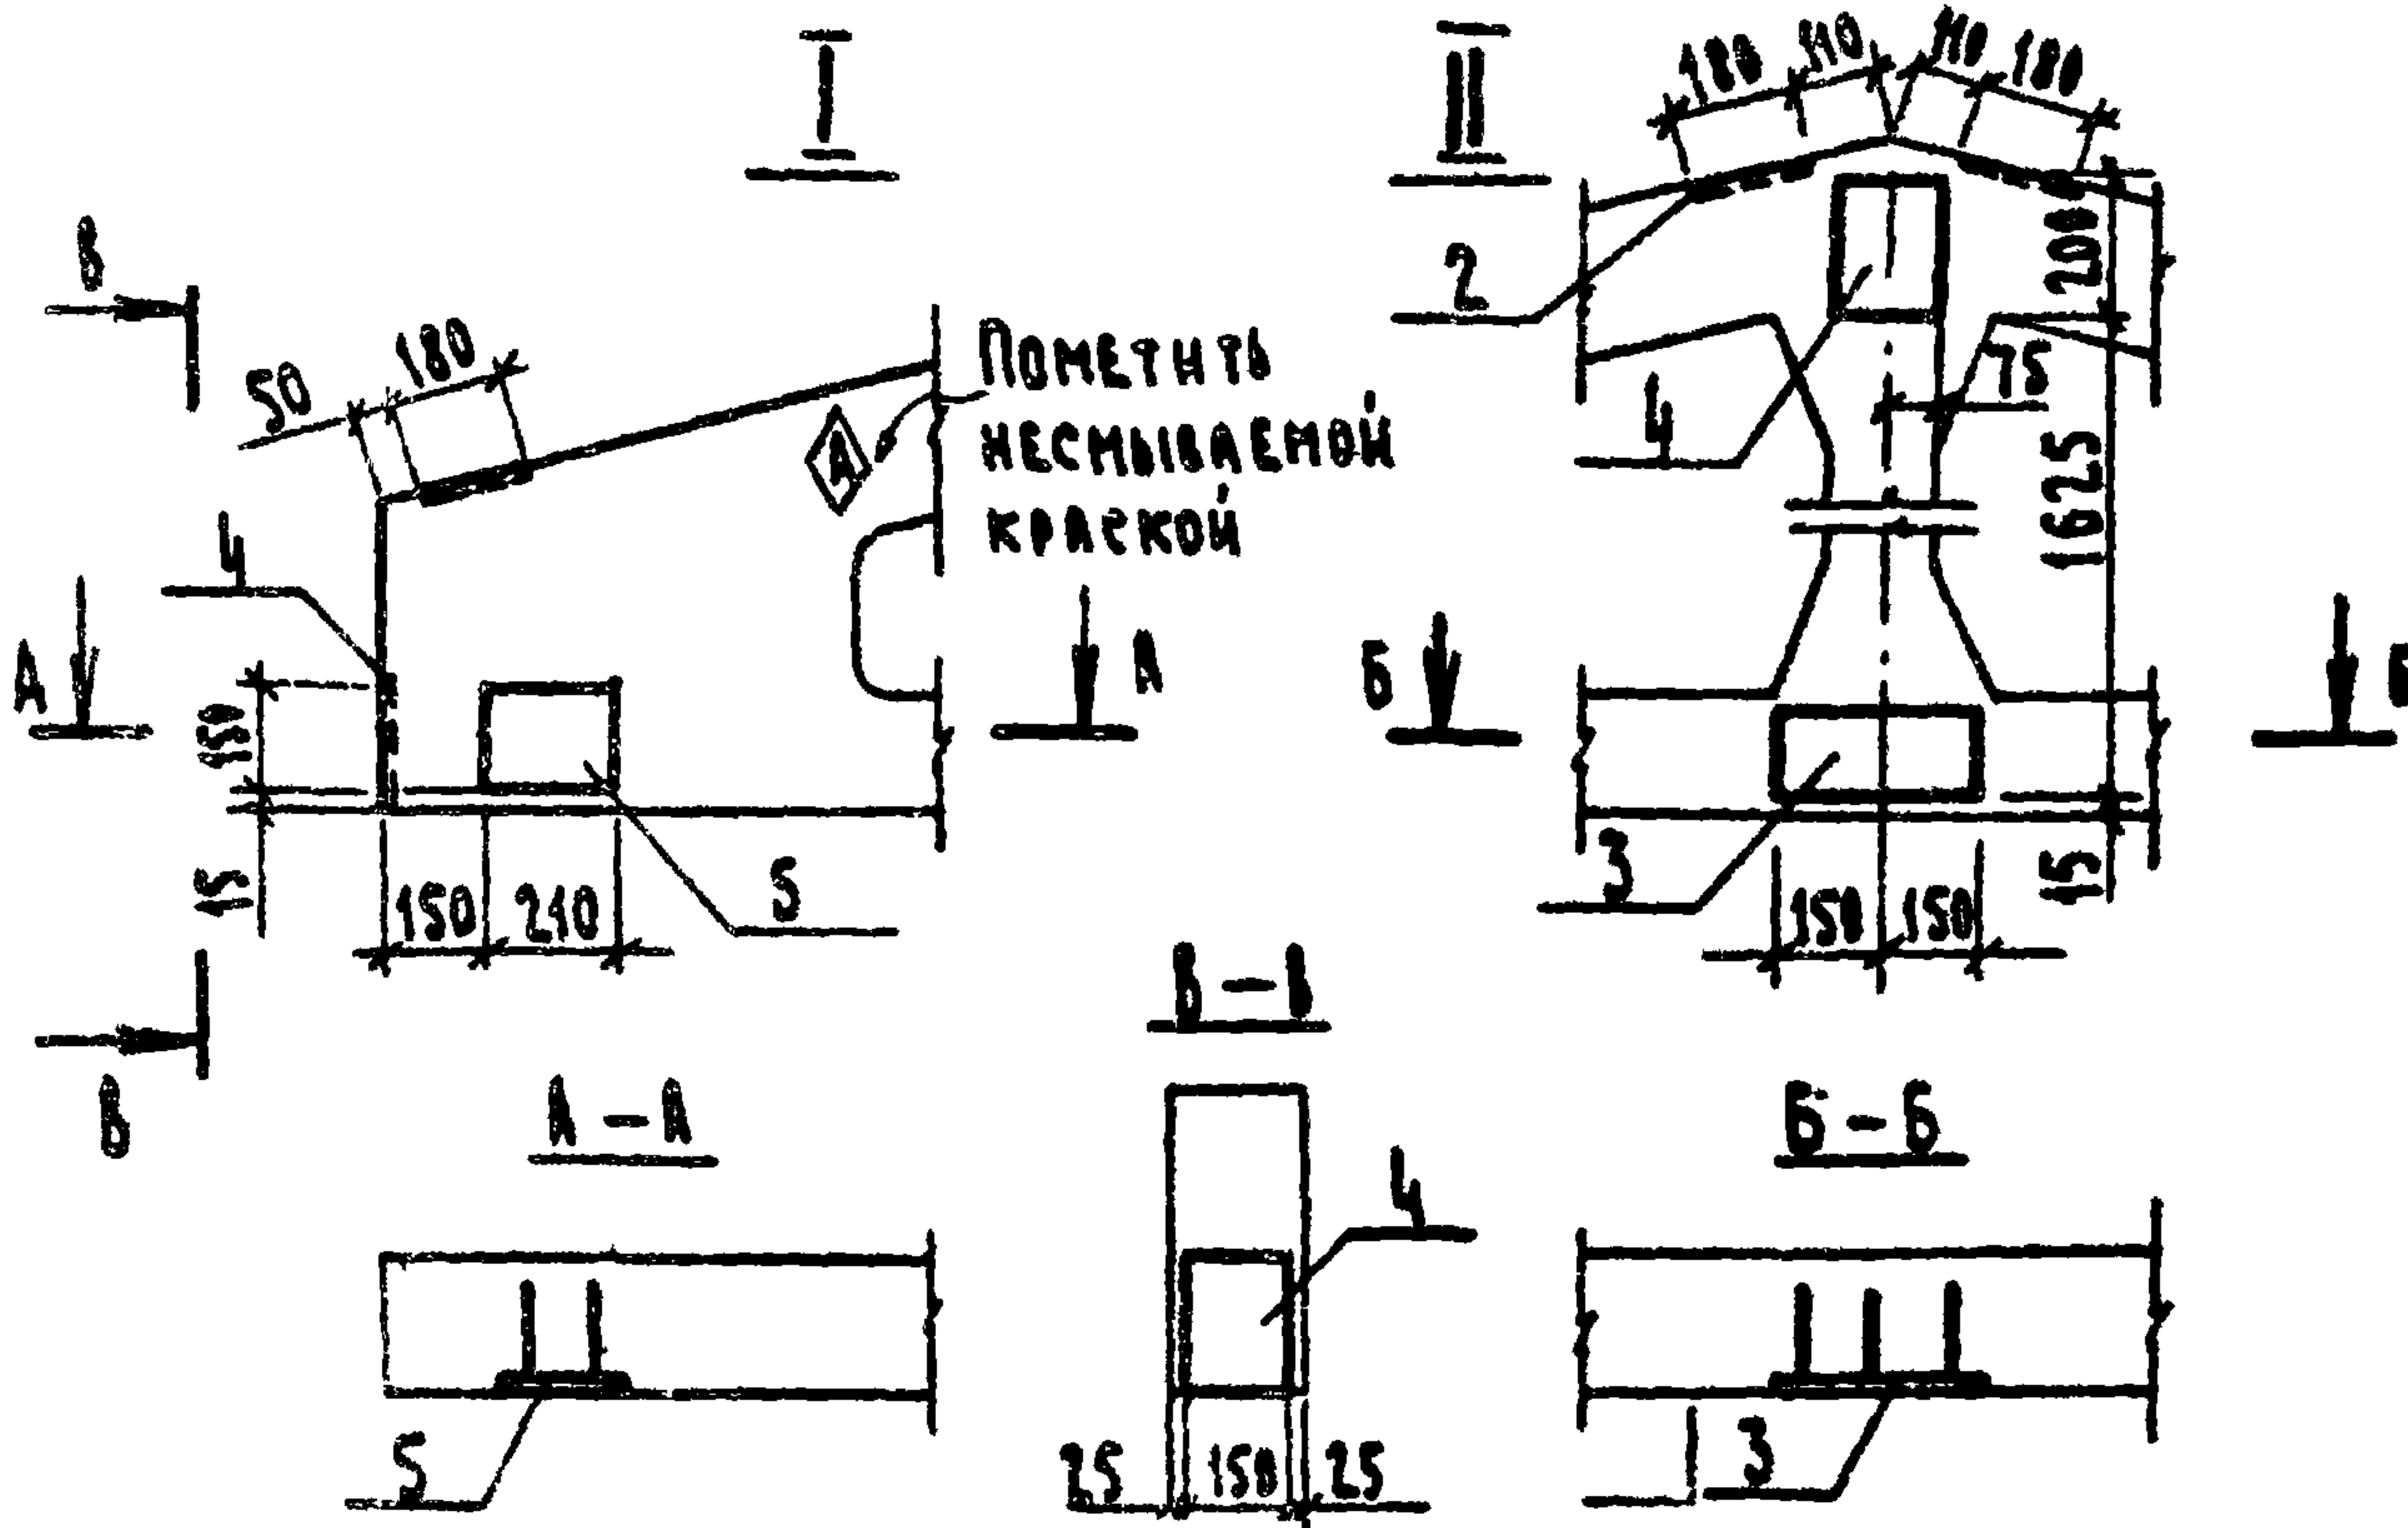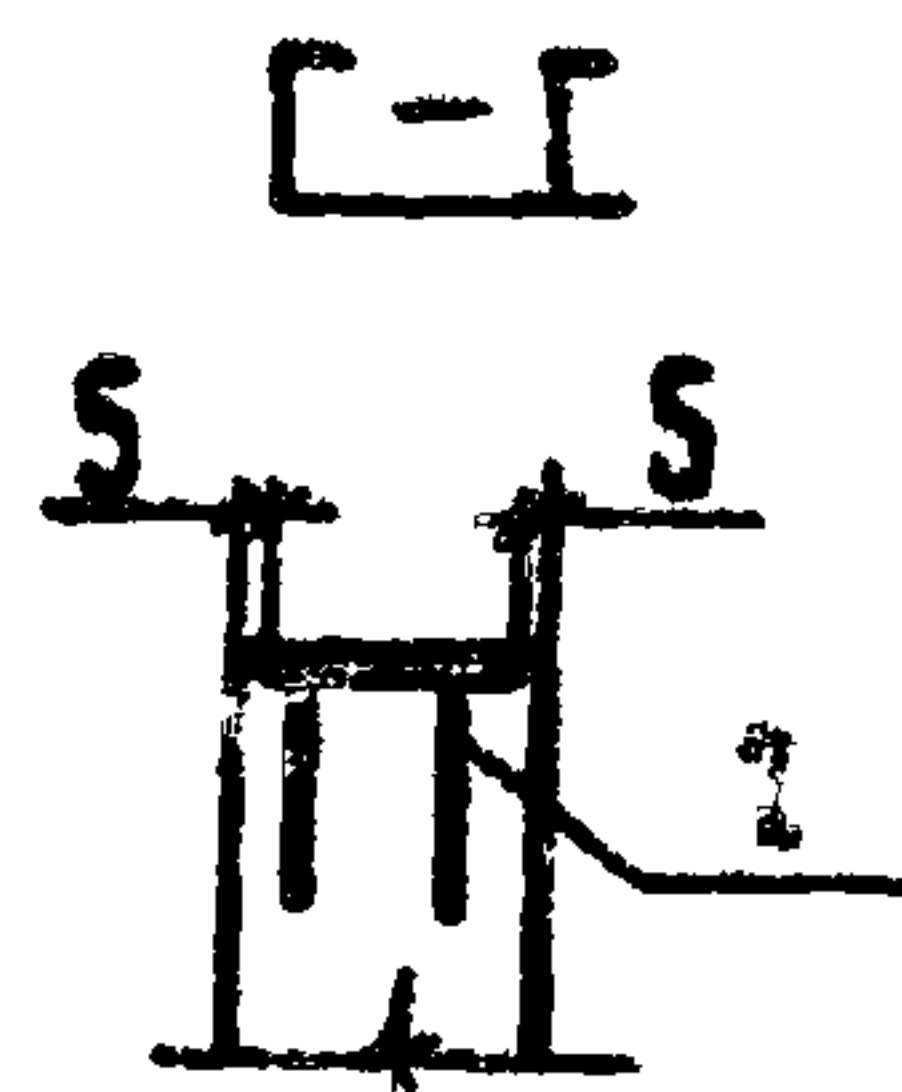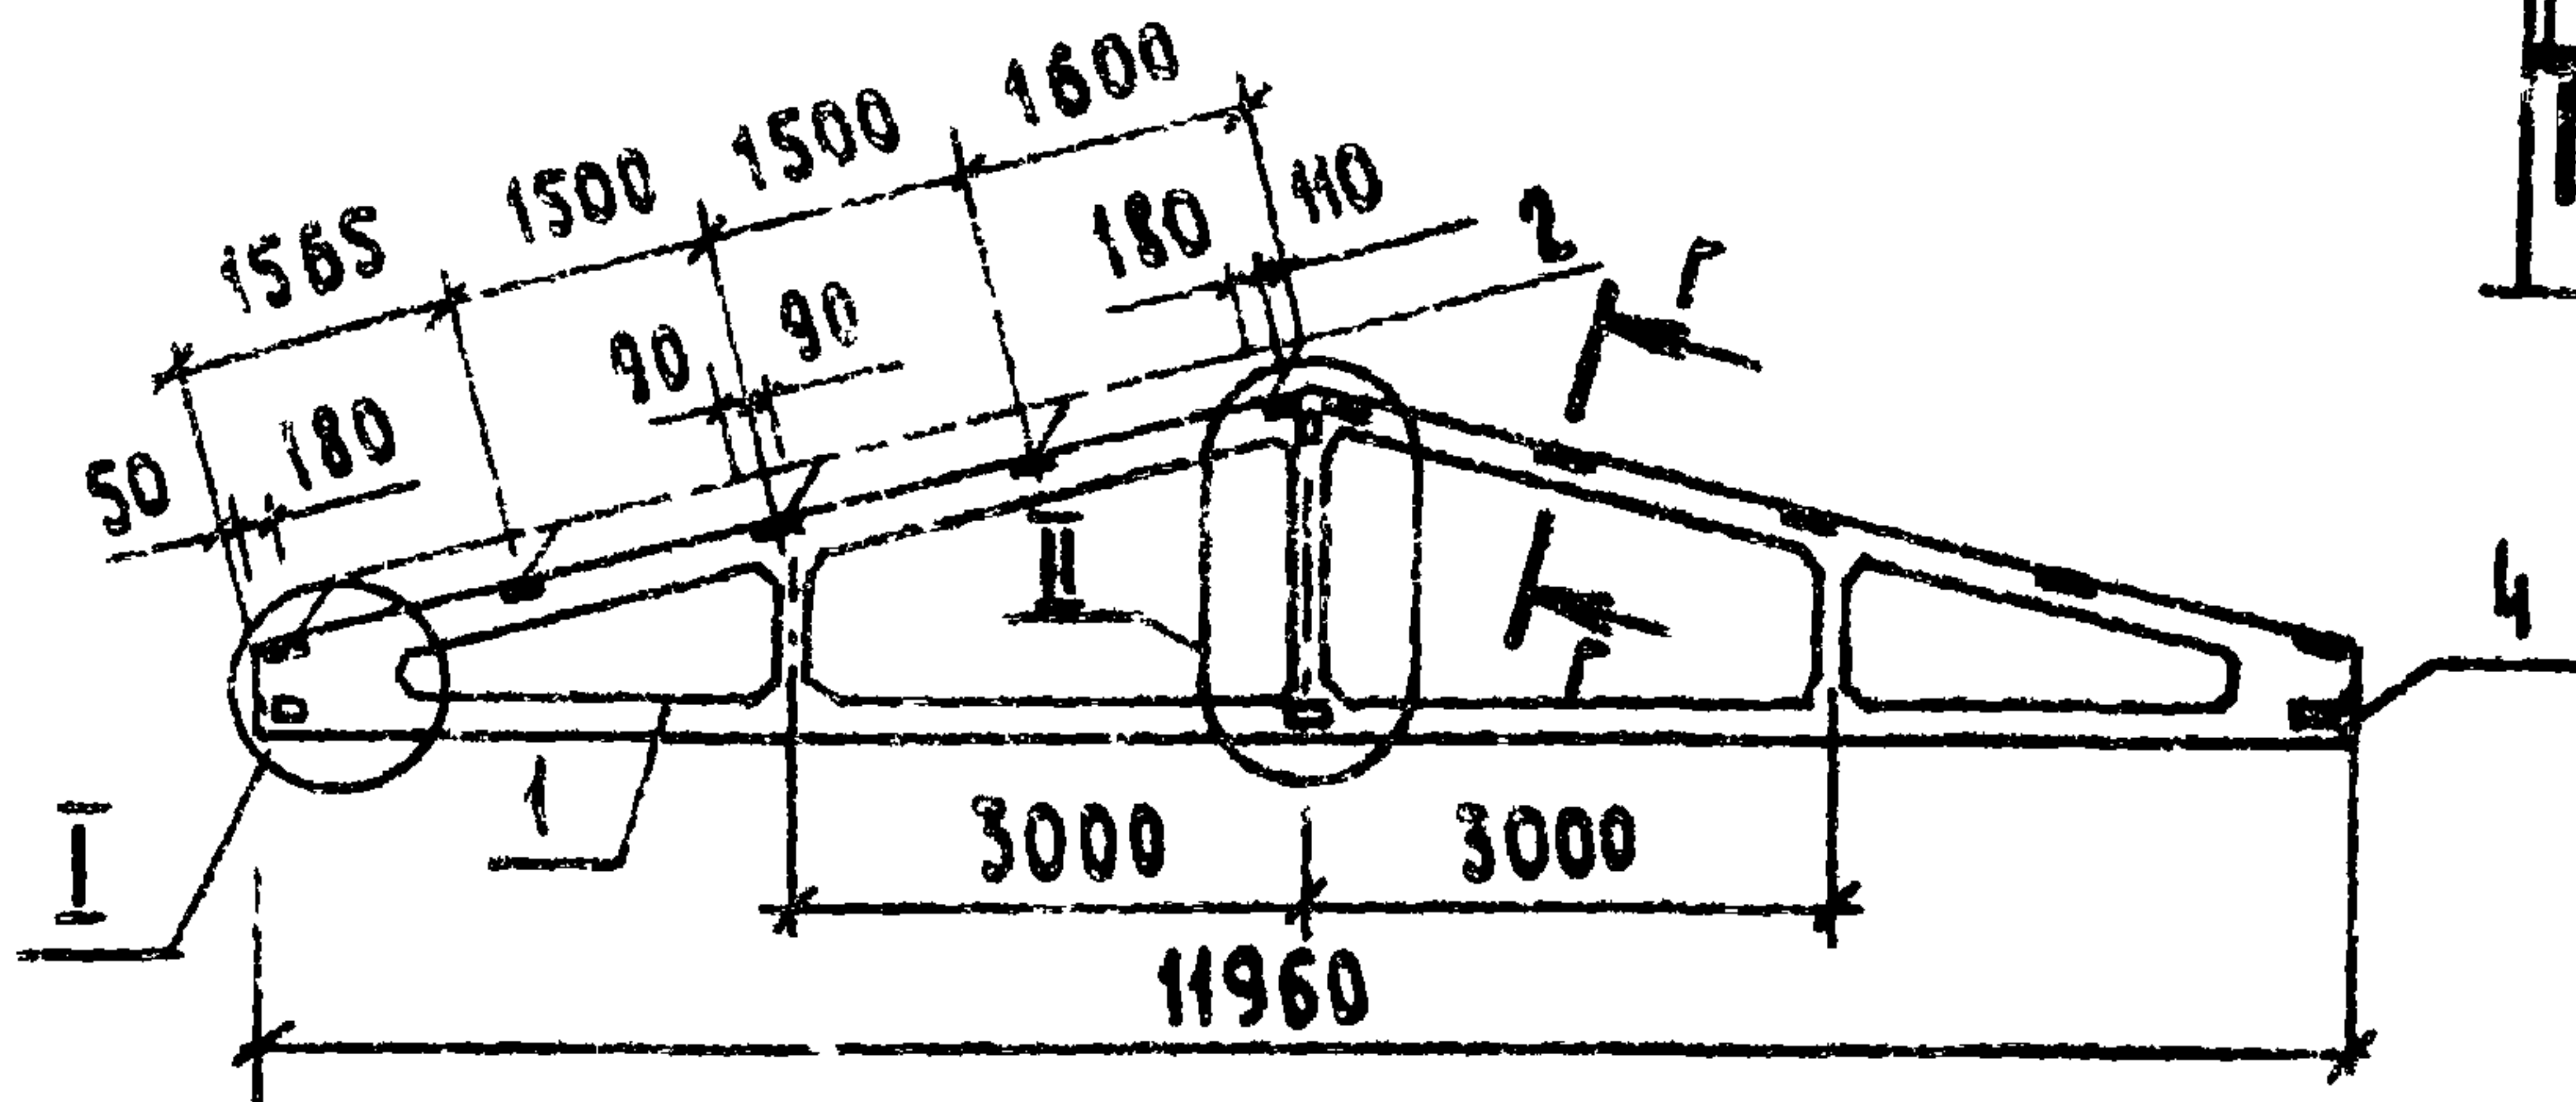

ИЗМ. № ПОДА. ПОДПИСИ ЧЛЕНА ИЗМ. №

Г.И.П.	КУРОЧКИН	Л.В. 1945	
И.КОНТР.	КОЗЛОВ	Л.В. 1945	12.11.83
НАЧ. СТА.	КРЫЛОВ	Л.В. 1945	12.11.83
ГЛ. СПЕЦ.	ПУГАЧЕВ	Л.В. 1945	12.11.83
Р.Ч.В. ГР.	ФАВЕРОВА	Л.В. 1945	12.11.83
У.Т.И.И.И.	ФРОЛОВА	Л.В. 1945	12.11.83

Т.п. 705-1-164.84

КНИИ-ФСЧ СБ

ФЕРМА ФСЧ

СТАДИЯ НАСЗА НАСШТАВ

Р

1:100

ЦИТЭП СЕЛХОЗ
ВЛАДИМИР

1942.02

Альбом II
Типовой проект 705-1-164.84

ВЕДОМОСТЬ РАСХОДА СТАЛИ НА ДОПОЛНИТЕЛЬНЫЕ ЗАКЛАДНЫЕ ИЗДЕЛИЯ, КГ

ИЗДЕЛИЯ ЗАКЛАДНЫЕ

МАРКА ЭЛЕМЕНТА	АРМАТУРА КЛАССА					ПРОКАТ МАРКИ					ОБЩИЙ РАСХОД
	А-III					Вст 3 кл 2		Вст 3 пс 6			
	ГОСТ 5781-82					ГОСТ 103-76					
	φ12	φ14			Итого	-8х18	Итого	-8х15	-10х15	Итого	
ФС 4	6,50	3,96			10,46	22,00	22,00	6,40	7,20	13,60	46,06

ЗАКЛАДНЫЕ ИЗДЕЛИЯ ЗАЩИТИТЬ ОТ КОРРОЗИИ МЕТ. А250


ИЗВ. № ПОДА. ПОДПИСЬ И АТГА ВЗАМ. ИВ. М.

ТИПОВОЙ ПРОЕКТ 705-1-164.84 АЛБОН II

ФОРМАТ	ЗОНА	Поз.	ОБОЗНАЧЕНИЕ	НАИМЕНОВАНИЕ	КОЛ.	ПРИМЕ- ЧАНИЕ
				<u>ДОКУМЕНТАЦИЯ</u>		
А4			КНИ-ФСС СБ	СБОРОЧНЫЙ ЧЕРТЕЖ		
				<u>СБОРОЧНЫЕ ЕДИНИЦЫ</u>		
		1	1.063.1-1.01-3-08	ФЕРМА 1ФТ12-ЗА IV Т	1	
				ИЗДЕЛИЕ ЗАКЛАДНОЕ		
		2	1.063.1-1.02-0170-01	МЧ	10	
		3	1.063.1-1.02-0180-01	М7	2	

ИЗДАНИЕ ПОДАКТОРА И ДАТА ВВЕДЕНИЯ				Т.п. 705-1-164 84		КНИ-ФСС	
ГНП	КУРОЧКИН	15.11.83		ФЕРМА ФСС	СТАДИЯ	ЛИСТ	ЛИСТОВ
Н.КОНТР.	КОЗЛОВ	15.11.83			Р		1
НАЧ.ОТД.	КРЫЛОВ	15.11.83			ЦНТЗП с.с.х.хоз ВЛАДИМИР		
ГЛ.СПЕЦ.	ПУТНЧЕР	15.11.83					
РУК.ТР.	ФАВОРОВА	15.11.83					
СТ.ИНЖ.	ФРЕЛСВА	15.11.83					

ПРОЕКТ 705-1-164.84 АЛББОМ II
ТИПОВОЙ

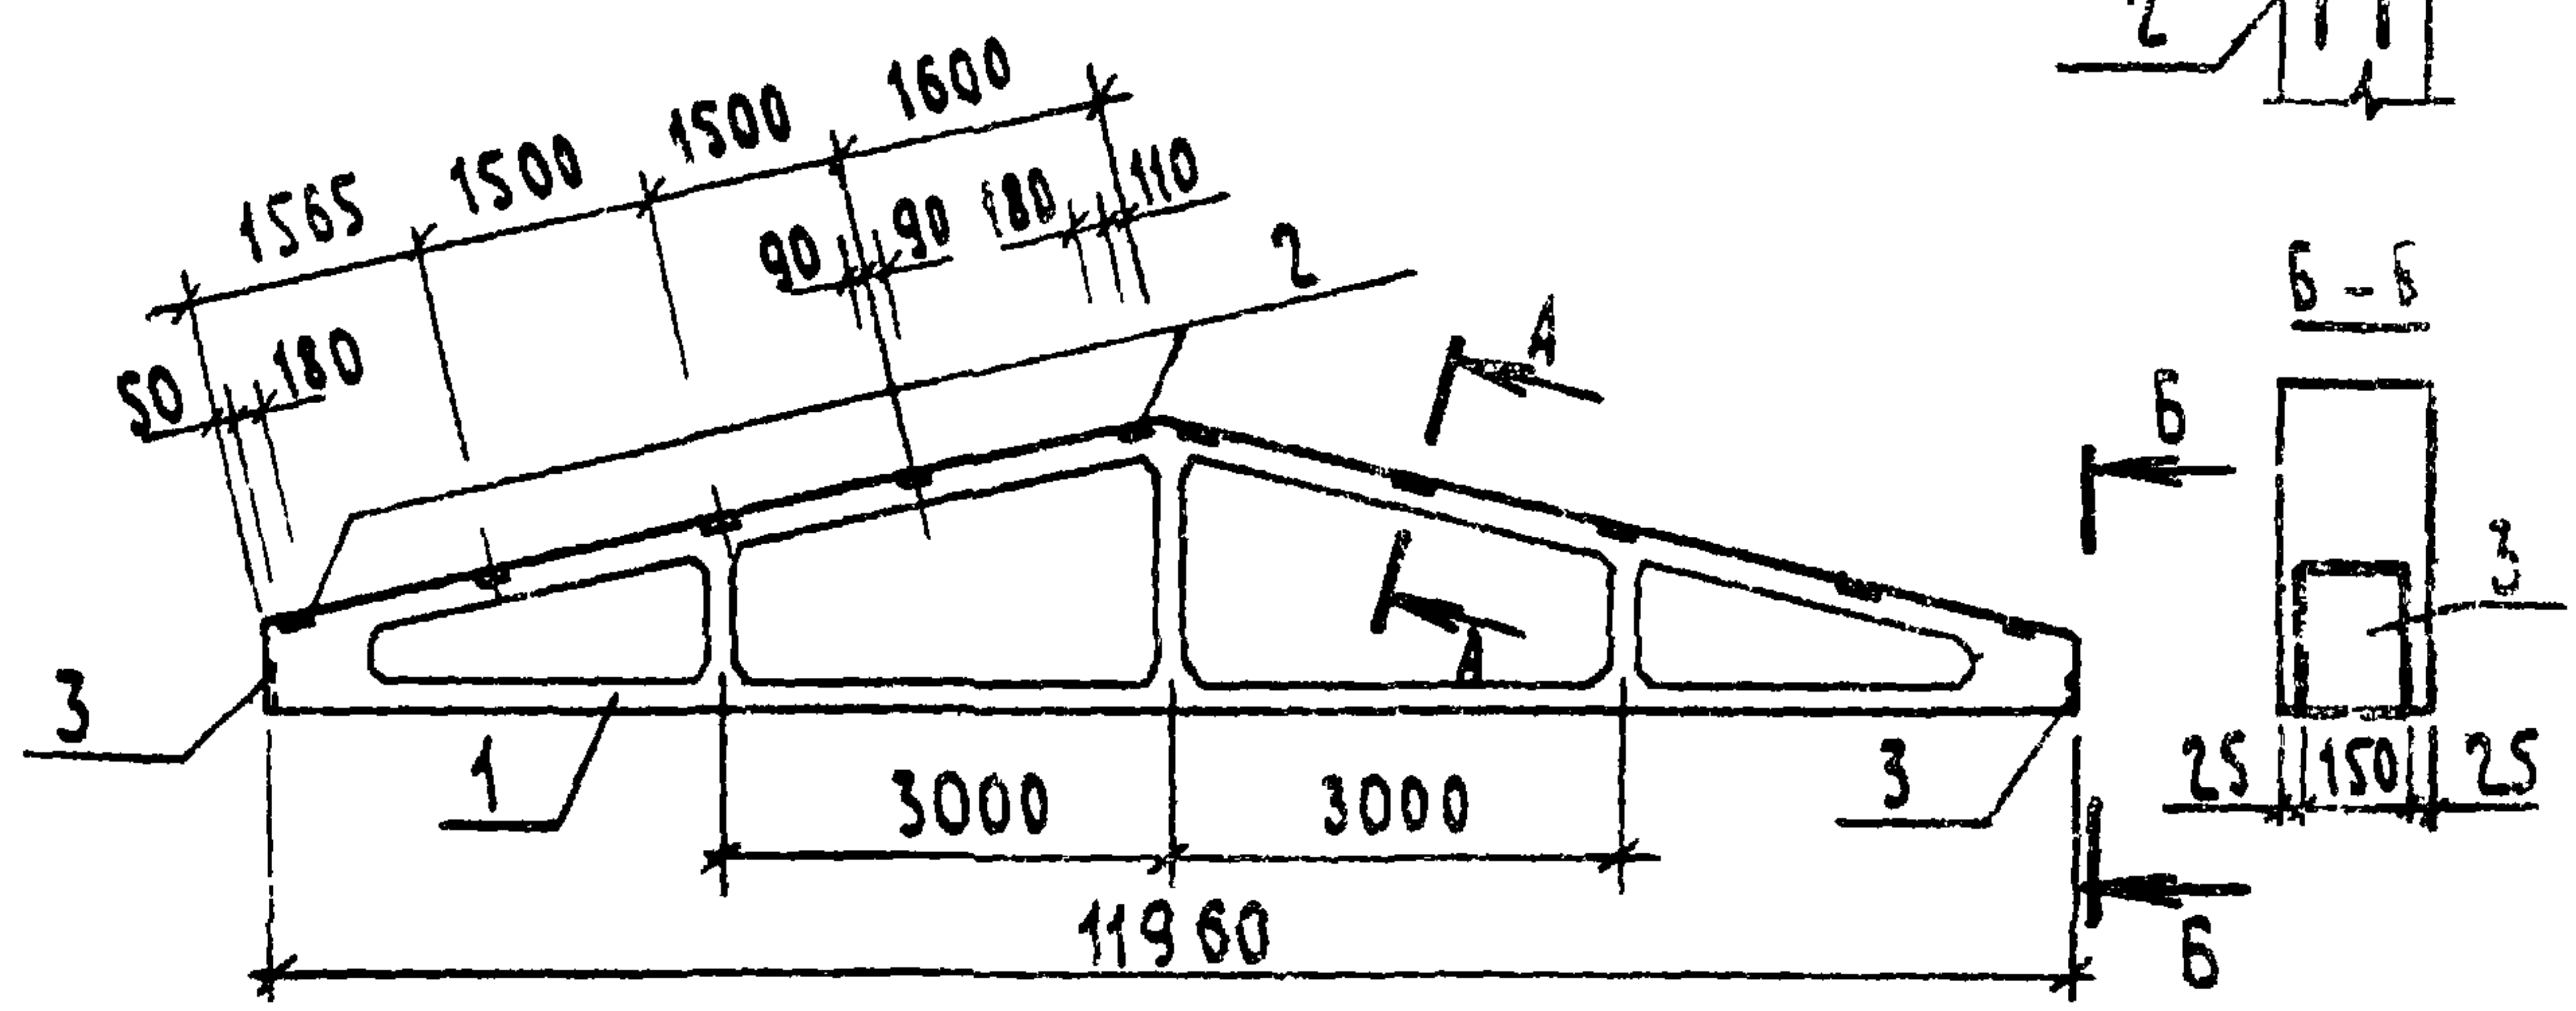

ВЕДОМОСТЬ РАСХОДА СТАЛИ НА ДОПОЛНИТЕЛЬНЫЕ ЗАКЛАДНЫЕ ИЗДЕЛИЯ, КГ

ИЗДЕЛИЯ ЗАКЛАДНЫЕ

МАРКА ЭЛЕМЕНТА	АРМАТУРА КЛАССА					ПРОКАТ МАРКИ				Общий расход	
	А III					Вет 3 кл 2		ВСт3 пс 6			
	ГОСТ 5781 - 82					ГОСТ 103-76					
	φ12	φ14			Итого	-8×18			-10×18		Итого
ФС 5	4,40	2,64			7,04	22,0			4,80	26,80	33,84

ЗАКЛАДНЫЕ ИЗДЕЛИЯ ЗАЩИТИТЬ ОТ КОРРОЗИИ МЕТ. А 250

ИЗБ. ПРОДАЖИ ПОДПИСЬ И ДАТА ВЗНМ. ИЧВ.М.

Г.И.Г.	КУРОЧКИН	ИЗБ. ПРОДАЖИ
Н.КОНТ.	КОЗЛОВ	ИЗБ. ПРОДАЖИ
НАЧ.ОТД.	КРЫЛОВ	ИЗБ. ПРОДАЖИ
ГЛАВ.СПЕЦ.	ПУГАЧЕВ	ИЗБ. ПРОДАЖИ
РУК.ГР.	ФАСОЛОВА	ИЗБ. ПРОДАЖИ
СТ.ИЖ.	ФЕДОРОВ	ИЗБ. ПРОДАЖИ


Т.п. 705-1-164.84

КНИЖ-ФС 5 СБ

ФЕРМА ФС

СТАДИЯ	МАССА	МАСШТАБ
Р		1:100
Лист	Лист 36	
ЦНТЭП СЕВЕРНОС		
ВЛАДИМИР		

ТИПОВОЙ ПРОЕКТ 705-1-164.84 АЛБОМ II

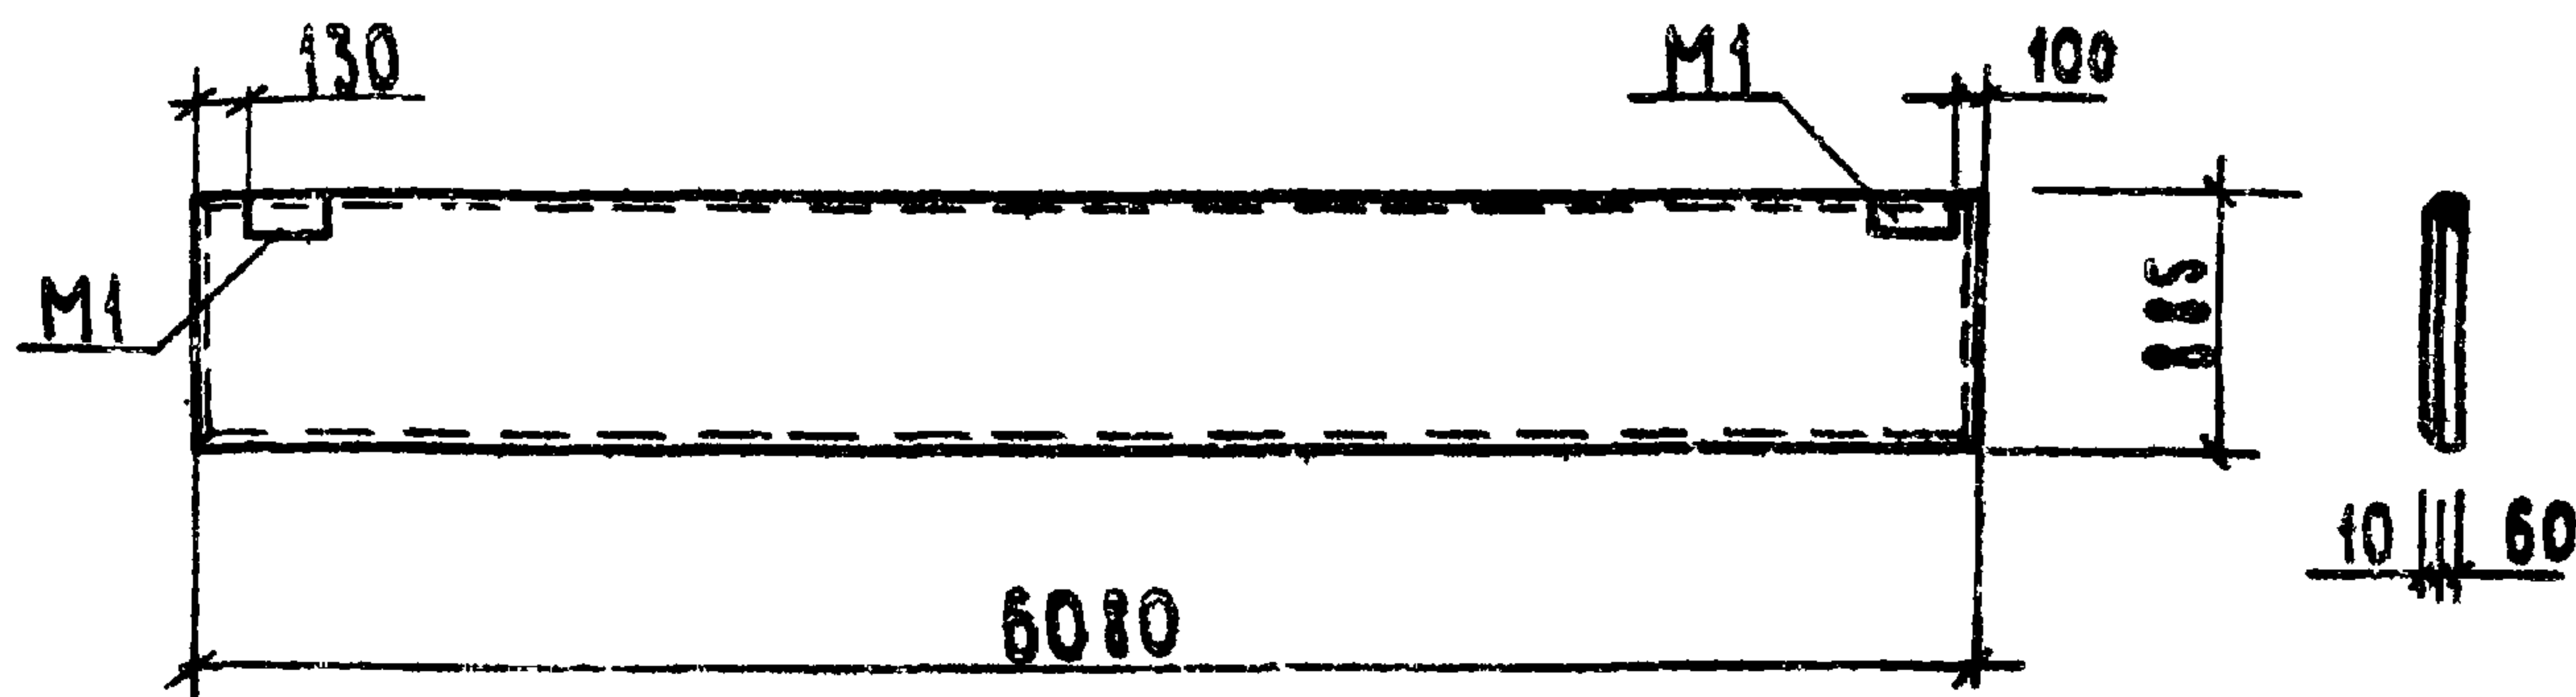

ФОРМАТ	ЗОНА	НОМ.	ОБОЗНАЧЕНИЕ	НАИМЕНОВАНИЕ	КОЛ.	ПРИМЕЧАНИЕ
				<u>ДОКУМЕНТАЦИЯ</u>		
			1. 432-15, вып.1	СТЕНОВЫЕ ПАНЕЛИ		
				НЕОТАПЛИВАЕМЫХ ПРОИЗ-		
				ВОДСТВЕННЫХ ЗДАНИЙ		
				С ШАРОМ КОЛОНН 6М		
				<u>СБОРОЧНЫЕ ЕДИНИЦЫ</u>		
			1. 432-15, вып.1	ПС 610.9-1А IV - Т-И	1	

ЗАКЛАДНЫЕ ИЗДЕЛИЯ ЗАЩИТИТЬ ОТ КОРРОЗИИ МЕТ. А250

ИВ. № ПОС.А. ПОДПИСЬ И ДАТА ЗАМ. ИВ. №

				Т.п. 705-1-164.84	КНИ-ПС1	СТАДИЯ	НАСЫ	МАСШТАБ
ГИП	Курочкин	15.11.84	15.11.84	ПАНЕЛЬ ПС1		Р		1:50
Н.КОНТР.	КОЗЛОВ	15.11.84	15.11.84			ЛИСТ	ЛИСТОВ 1	
НАЧ.ОТД.	КРЫЛОВ	15.11.84	15.11.84			ЦНТЭП СЕЛЬХОЗ		
ГЛ. СПЕЦ.	ПУГАЧЕВ	15.11.84	15.11.84			ВЛАДИМИР		
РУК. ГР.	ФАВОРОВА	15.11.84	15.11.84					
СТ. ИНЖ.	ФЕДОЛОВА	15.11.84	15.11.84					



Альбом !!
Тыповой проект 705-1-164 84

Формат	Зона	Поз.	Обозначение	Наименование	Кол.	Примечание
				Документация		
А4			КНИ-Б2 СБ	Сборочный чертёж		
				Сборочные единицы		
		1	1.462-14.01-2000-20	Прогон 2 пр-1А IV-а	1	
				Изделие закладное		
		2	1.462-14.01-0010	М1	1	

Имя, номер, подпись и дата изам. инс. №

ГЧП	Курочкин	Р.В. - 15.11.84	Т.п. 705-1-164 84	КНИ-Б2
Н.контр.	Козлов	В.А. - 15.11.84		Старая лист
Н.ч.отд.	Крылов	А.А. - 15.11.84		Лист
Г.л.свек	Пугачев	В.В. - 15.11.84		Листов
Р.з.б.г.	Фаворова	И.И. - 15.11.84	Прогон Б2	ЦНТЭП СЕЛЬХОЗ
Ст.инж.	Фролова	В.В. - 15.11.84		Владимир

Альбом II
Типовой проект 705-1-164.84

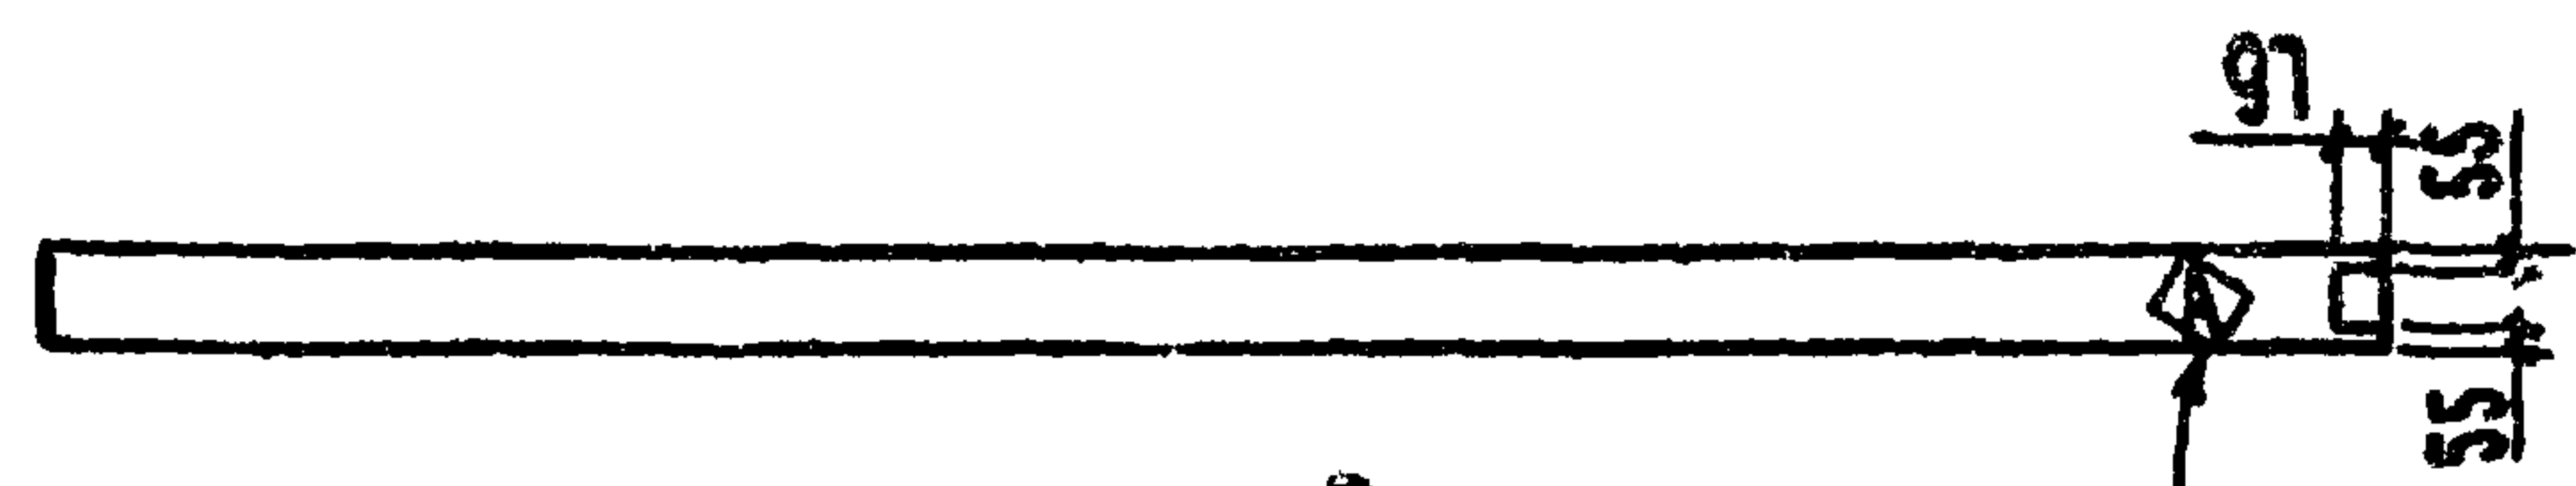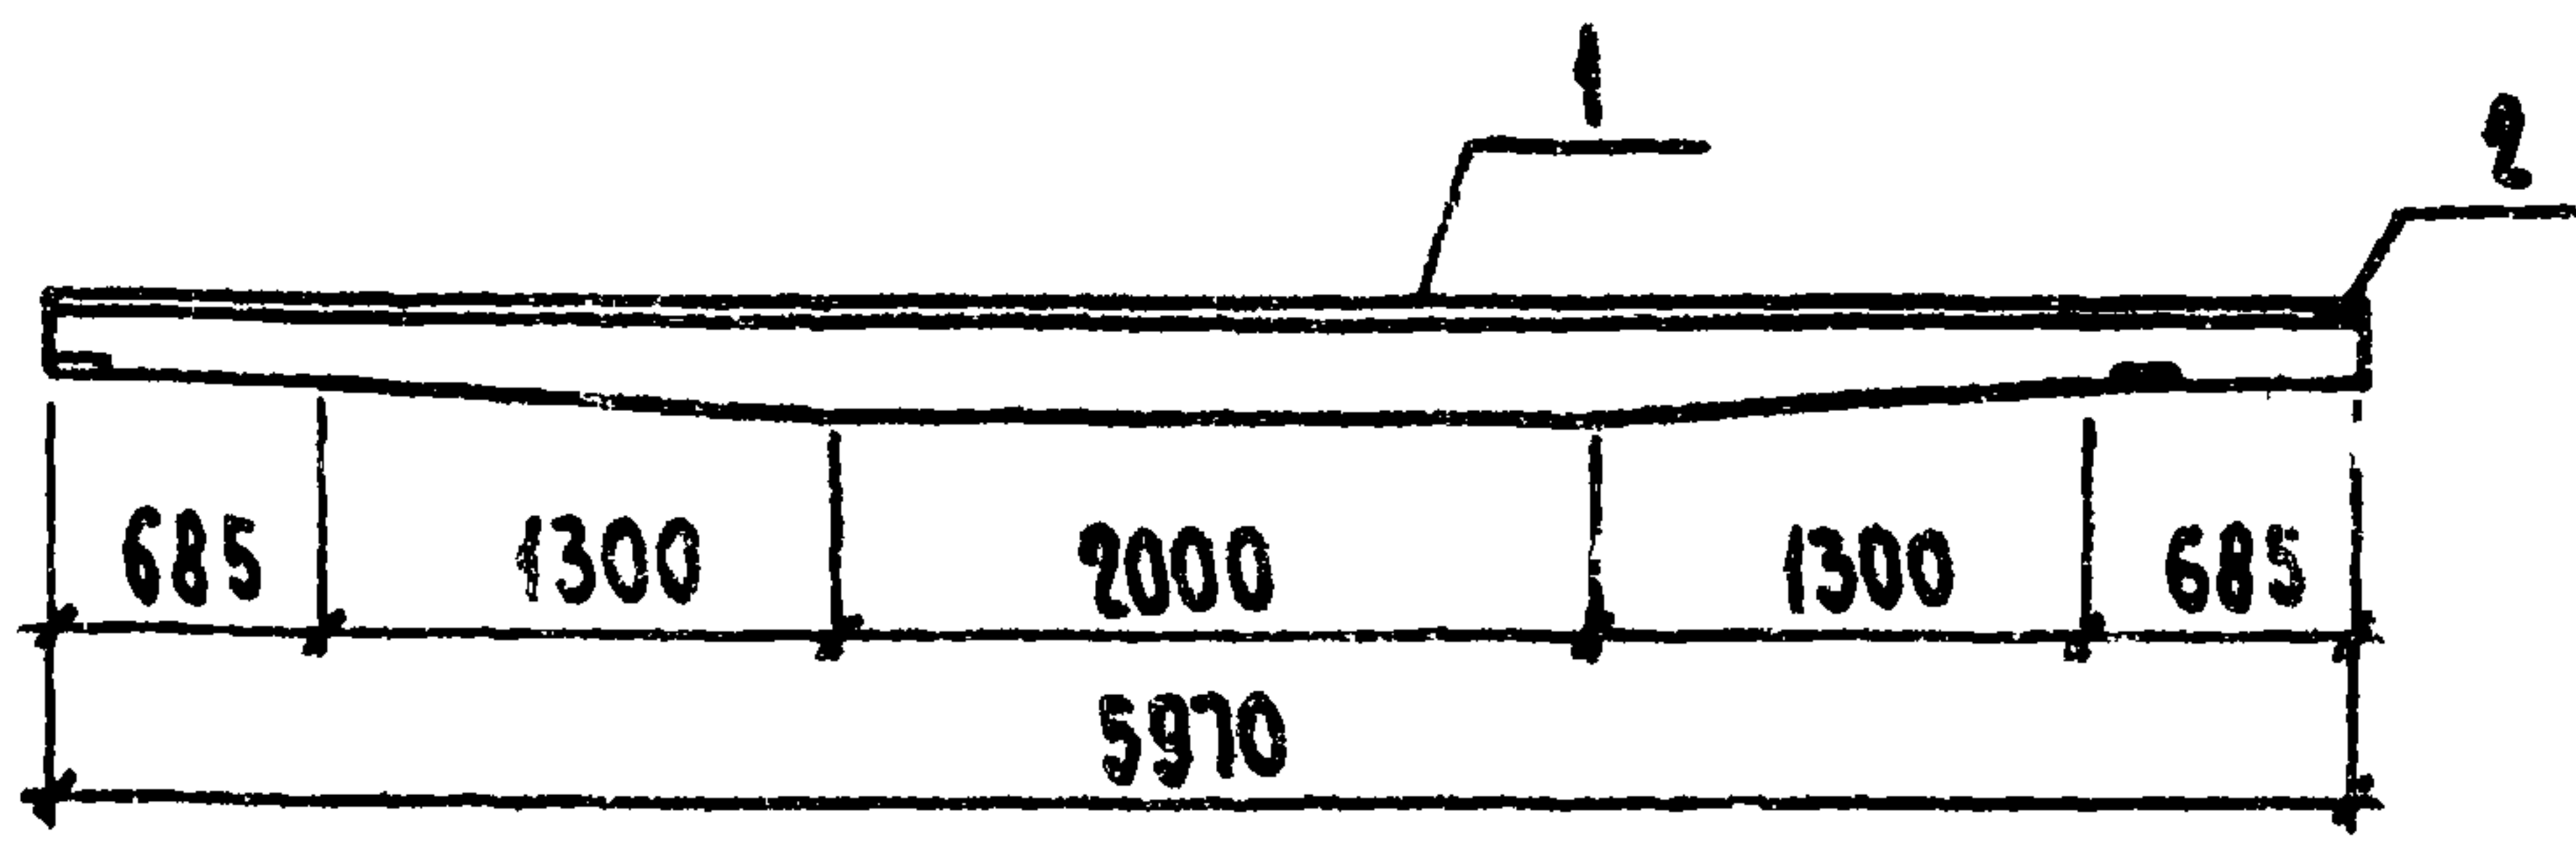

ПОМЕТИТЬ НЕСТЫ-
ВАЕМОЙ КРАСКОЙ

Ведомость расхода стали на дополнительные закладные изделия, кг

ИЗДЕЛИЯ ЗАКЛАДНЫЕ									
МАРКА ЭЛЕМЕНТА	АРМАТУРА КЛАССА				ПРОКАТ МАРКИ				ОБЩИЙ РАСХОД
	А-III				ВСТЗ Кп2				
	ГОСТ 5781-82				ГОСТ 103-76				
	Ф8			Итого	-6х97			Итого	
Б2	0.24			0.24	0.50			0.50	0.74

Закладные изделия защитить от коррозии мет. А250

Имя, фамилия, подпись и дата

ГМП	Курочкин	1984-12-14	
Н.КОНТ.	Козлов	1984-12-14	
Н.И.ОТД.	Козлов	1984-12-14	
П.С.ОТД.	П.С.	1984-12-14	
Р.С.ОТД.	Р.С.	1984-12-14	
С.Т.И.ОТД.	С.Т.И.	1984-12-14	

Т.п. 705-1-164.84

КНИ-Б2СБ

Прогон Б2

Сталь	Масса	Масштаб
Р		1:50
Лист	Листов	
ЦИТЭП СЕРЬЕЗ ВЛАДИМИР		

Альбом II

Типовой проект 705-1-164.84

Шифр по л. подп. дата в зам. инв. №

Формат	Зона	Поз.	Обозначение	Наименование	кол.	Примечание
				<u>Документация</u>		
A4			КЖИ - 52СБ	Сборочный чертёж		
				<u>Сборочные единицы</u>		
		1	1.462-14.01-2000-05	Прогон 2 пр-1 АИ	1	
				Изделие закладное		
		2	1.462-14.01-0010	М	1	

Г.И.П.	Курочкин	<i>В.А.</i>	15.11.84
И.КОНТР.	КОЗАСВ	<i>В.А.</i>	15.11.84
НАЧ.ОТД.	КРЫЛОВ	<i>В.А.</i>	15.11.84
А.СПЕЦ.	ЛУГАЧЕВ	<i>В.А.</i>	15.11.84
К.ГР.	ФАВОРСВА	<i>В.А.</i>	15.11.84
И.И.И.	ФРОЛОВА	<i>В.А.</i>	15.11.84



Т.п. 705-1-164.84

КЖИ-53

Прогон 53

Стадия	Лист	Листов
Р		1
ЦИТЭПСЕЛЬХОЗ ВЛАДИМИР		

Типовой проект 705-1-164.84 Альбом II

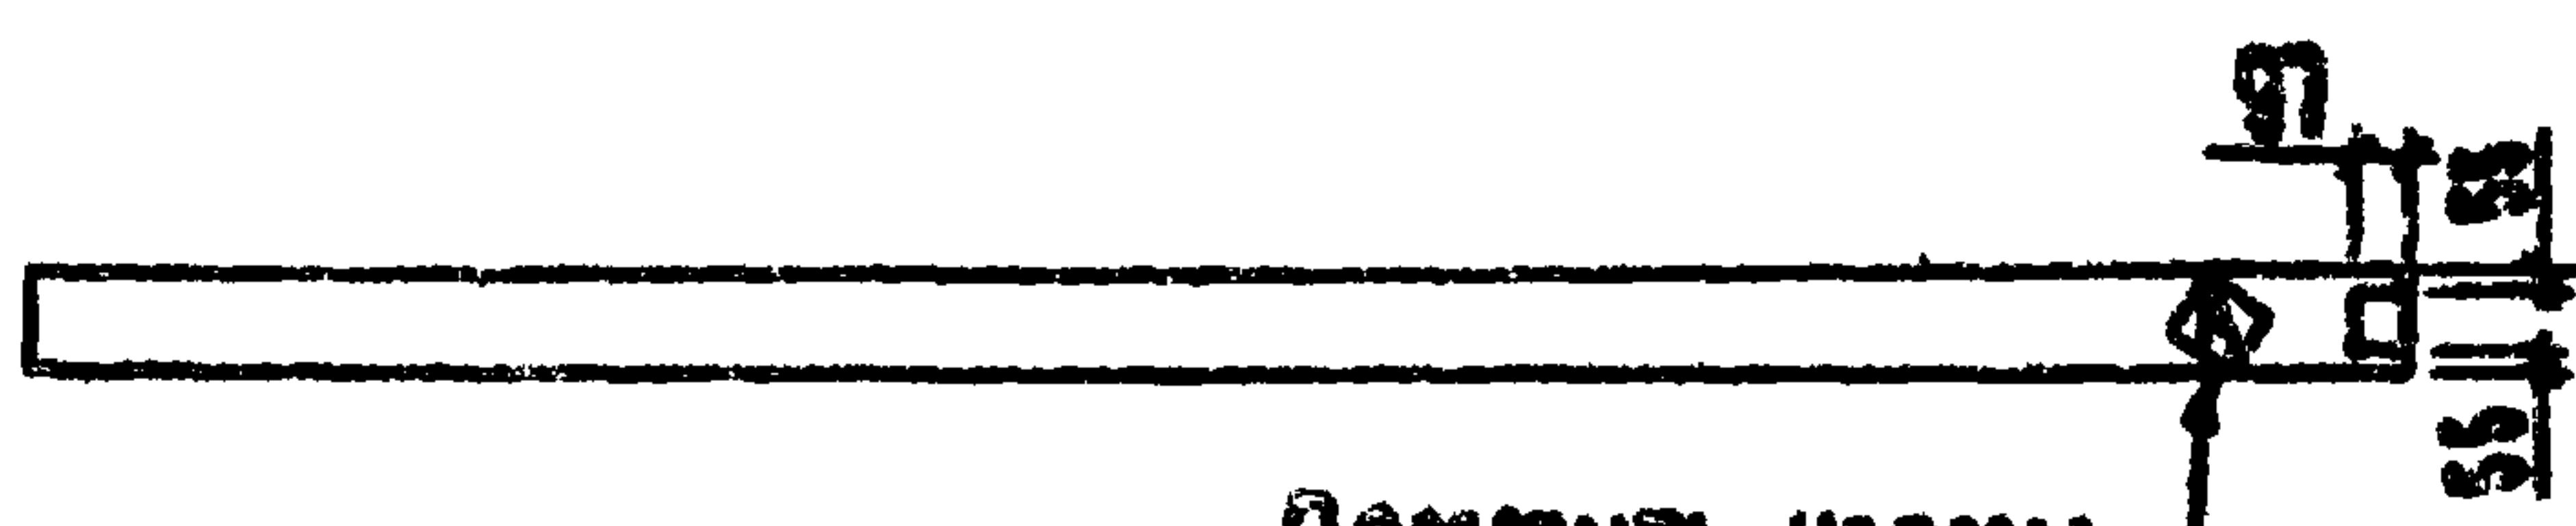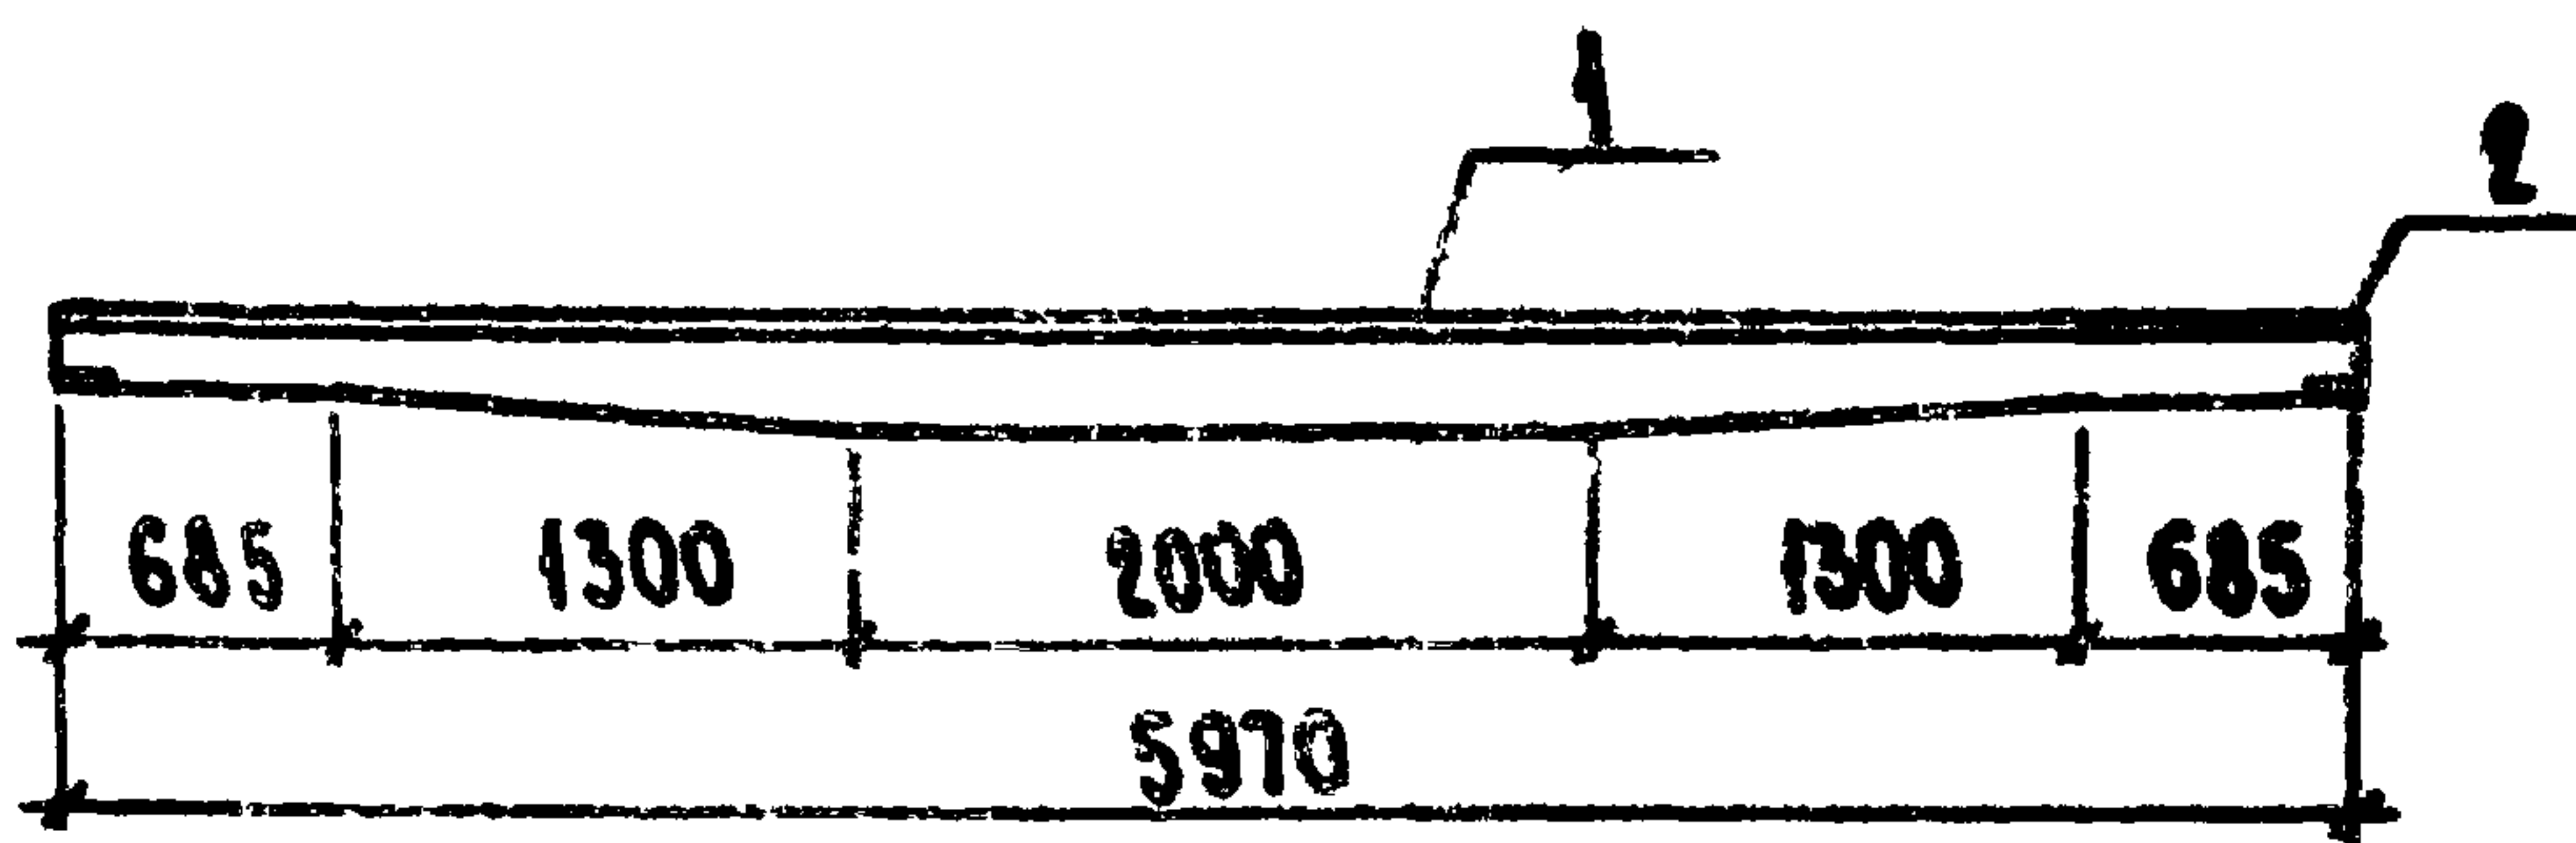

ПОМЕТИТЬ НЕСТЫ-
ВАЕМОЙ КРАСКОЙ

ВЕДОМОСТЬ РАСХОДА СТАЛИ НА ДОПОЛНИТЕЛЬНЫЕ ЗАКЛАДНЫЕ ИЗДЕЛИЯ.КГ

ИЗДЕЛИЯ ЗАКЛАДНЫЕ

МАРКА ЭЛЕМЕНТА	АРМАТУРА КЛАССА				ПРОКАТ МАРКИ				ОБЩИЙ РАСХОД
	А III				ВСтЗкп2				
	ГОСТ 5781-82				ГОСТ 103-76				
	Ф8			Итого	-6х27			Итого	
БЗ	0.24			0.24	0.50			0.50	0.74

ЗАКЛАДНЫЕ ИЗДЕЛИЯ ЗАЩИТИТЬ ОТ КОРРОЗИИ МЕТ. А250

Лист 300004 Подпись и дата 1943.02.02

Г.И.П.	КУРОЧКИН	15.11.35
Н.КОНТ.	КОЗЛОВ	15.11.35
НАЧ.ОТД.	КОБЫЛОВ	15.11.35
Г.А.СПЕЦ.	ПУГАЧЕВ	15.11.35
Р.А.Г.Р.	ФАВОРОВА	15.11.35
С.И.И.И.	ФЕДОЛОВА	15.11.35

Т.п. 705-1-164.84

КНУ-БЗСБ

ПРОГОН БЗ

СТАЛИН	МАССА	МАСШТАБ
Р		1:50
ЛИСТ	ЛИСТОВ 1	
ЦИТЭПСЕЛЬХОЗ ВЛАДИМИР		

ТИПОВОЙ ПРОЕКТ 705-1-164.84 АЛЬБОМ II

ФОРМАТ	ЗОНА	ПОЗ.	ОБОЗНАЧЕНИЕ	НАИМЕНОВАНИЕ	КОЛ.	ПРИМЕЧАНИЕ
				<u>ДОКУМЕНТАЦИЯ</u>		
			1.439-2	ПОЯСНИТЕЛЬНАЯ ЗАПИСКА		
А4			КНИ-СФ1С6	СБОРОЧНЫЙ ЧЕРТЕЖ		
				<u>ДЕТАЛИ</u>		
		1	КНИ-СФ1-01	ПЛАТЫК СТЗ ГОСТ 380-71*		
				20 x 250 x 520	1	17.90кг
		2	02	ПЛАТЫК СТЗ ГОСТ 380-71*		
				8 x 100 x 520	2	3.30
		3	03	ПЛАТЫК СТЗ ГОСТ 380-71*		
				8 x 170 x 230	1	2.50
				<u>МАТЕРИАЛЫ</u>		
		4		24 ГОСТ 8240-72		
				ШВЕЛЕР СТЗ КП2 ГОСТ 535-79	2	98.13




ЦЕНА ПРОДАЖИ ПОДПИСЬ И ДАТА ВЗАИМ. ЛИБ. №

ГЛАВ. ПРОЕК.	КУДОНКИН	12.05.84	18.05.84
НАЧ. ОТД.	КОЗЛОВ	12.05.84	18.05.84
ГЛАВ. СПЕЦ.	БРЫЛОВ	12.05.84	18.05.84
РУК. ГР.	ПЯТАЧЕВ	12.05.84	18.05.84
СТ. ИНЖ.	ФАВОРОВ	12.05.84	18.05.84
	ФРОЛОВА	12.05.84	18.05.84

Т.п. 705-1-164.84			КНИ-СФ1		
СТОЙКА ФАХВЕРКА СФ1			СТРАНА	ЛИСТ	ЛИСТОВ
			Р		1
			ЦИТЭП СЕЛЬХОЗ ВЛАДИМИР		

ТИПОВОЙ ПРОЕКТ 705-1-164.84

АЛБОМ II

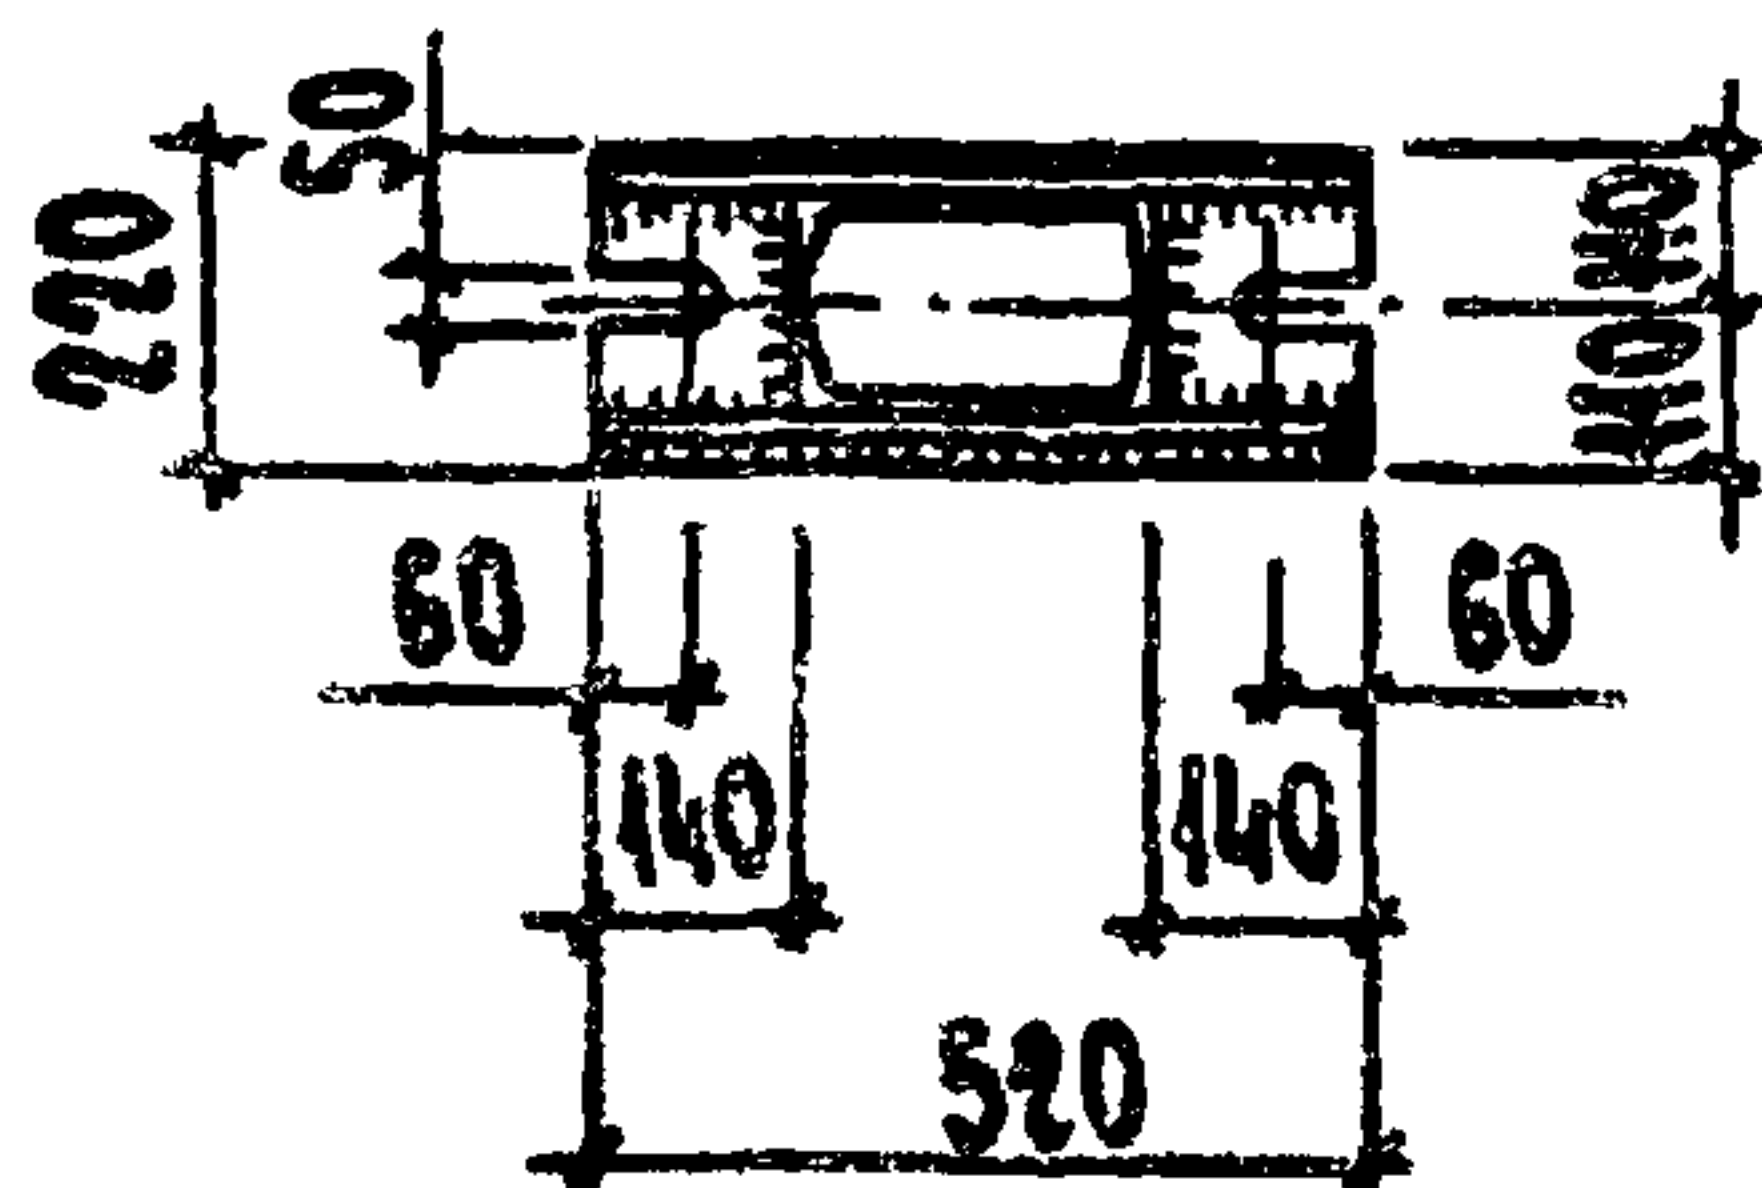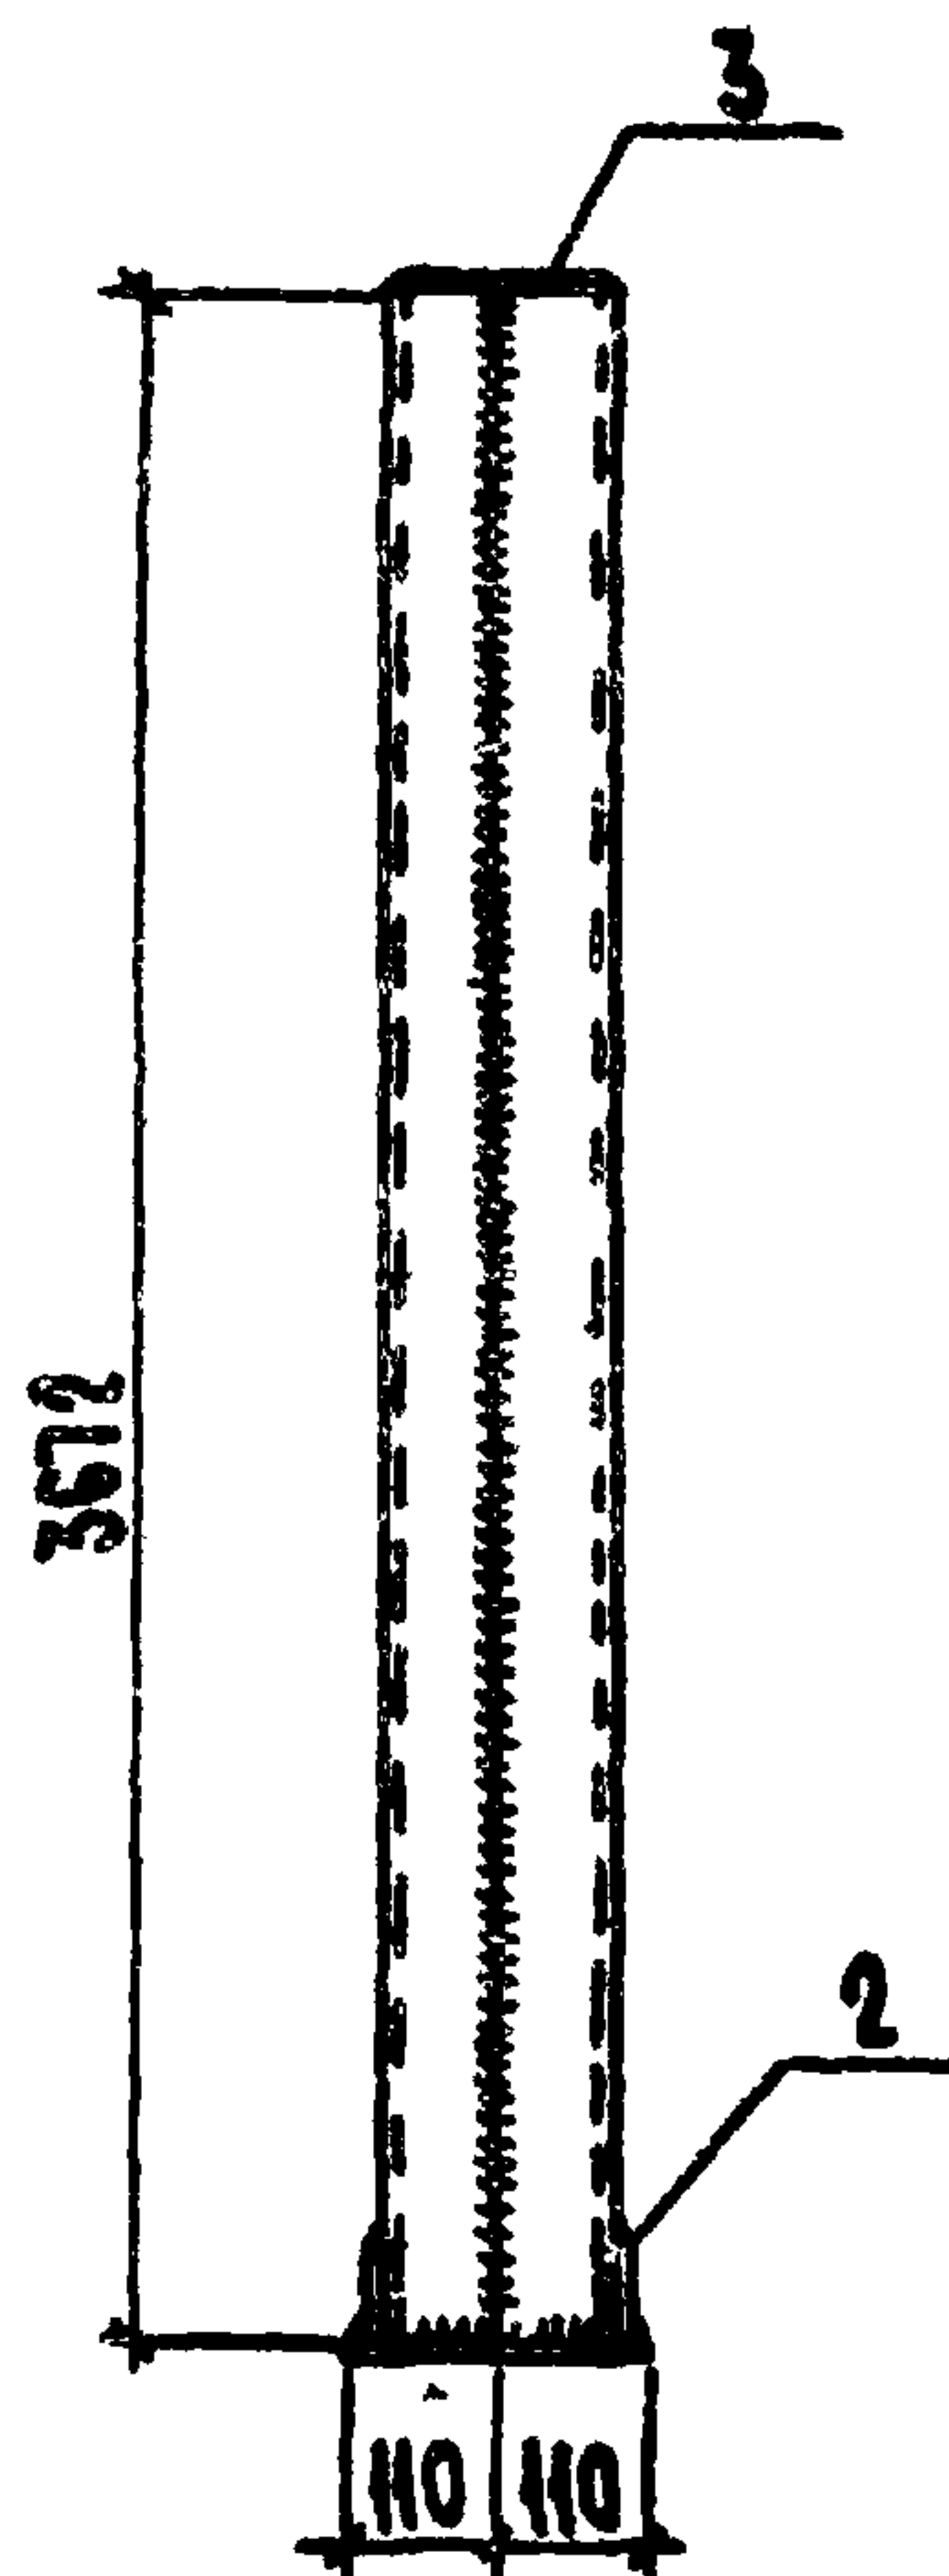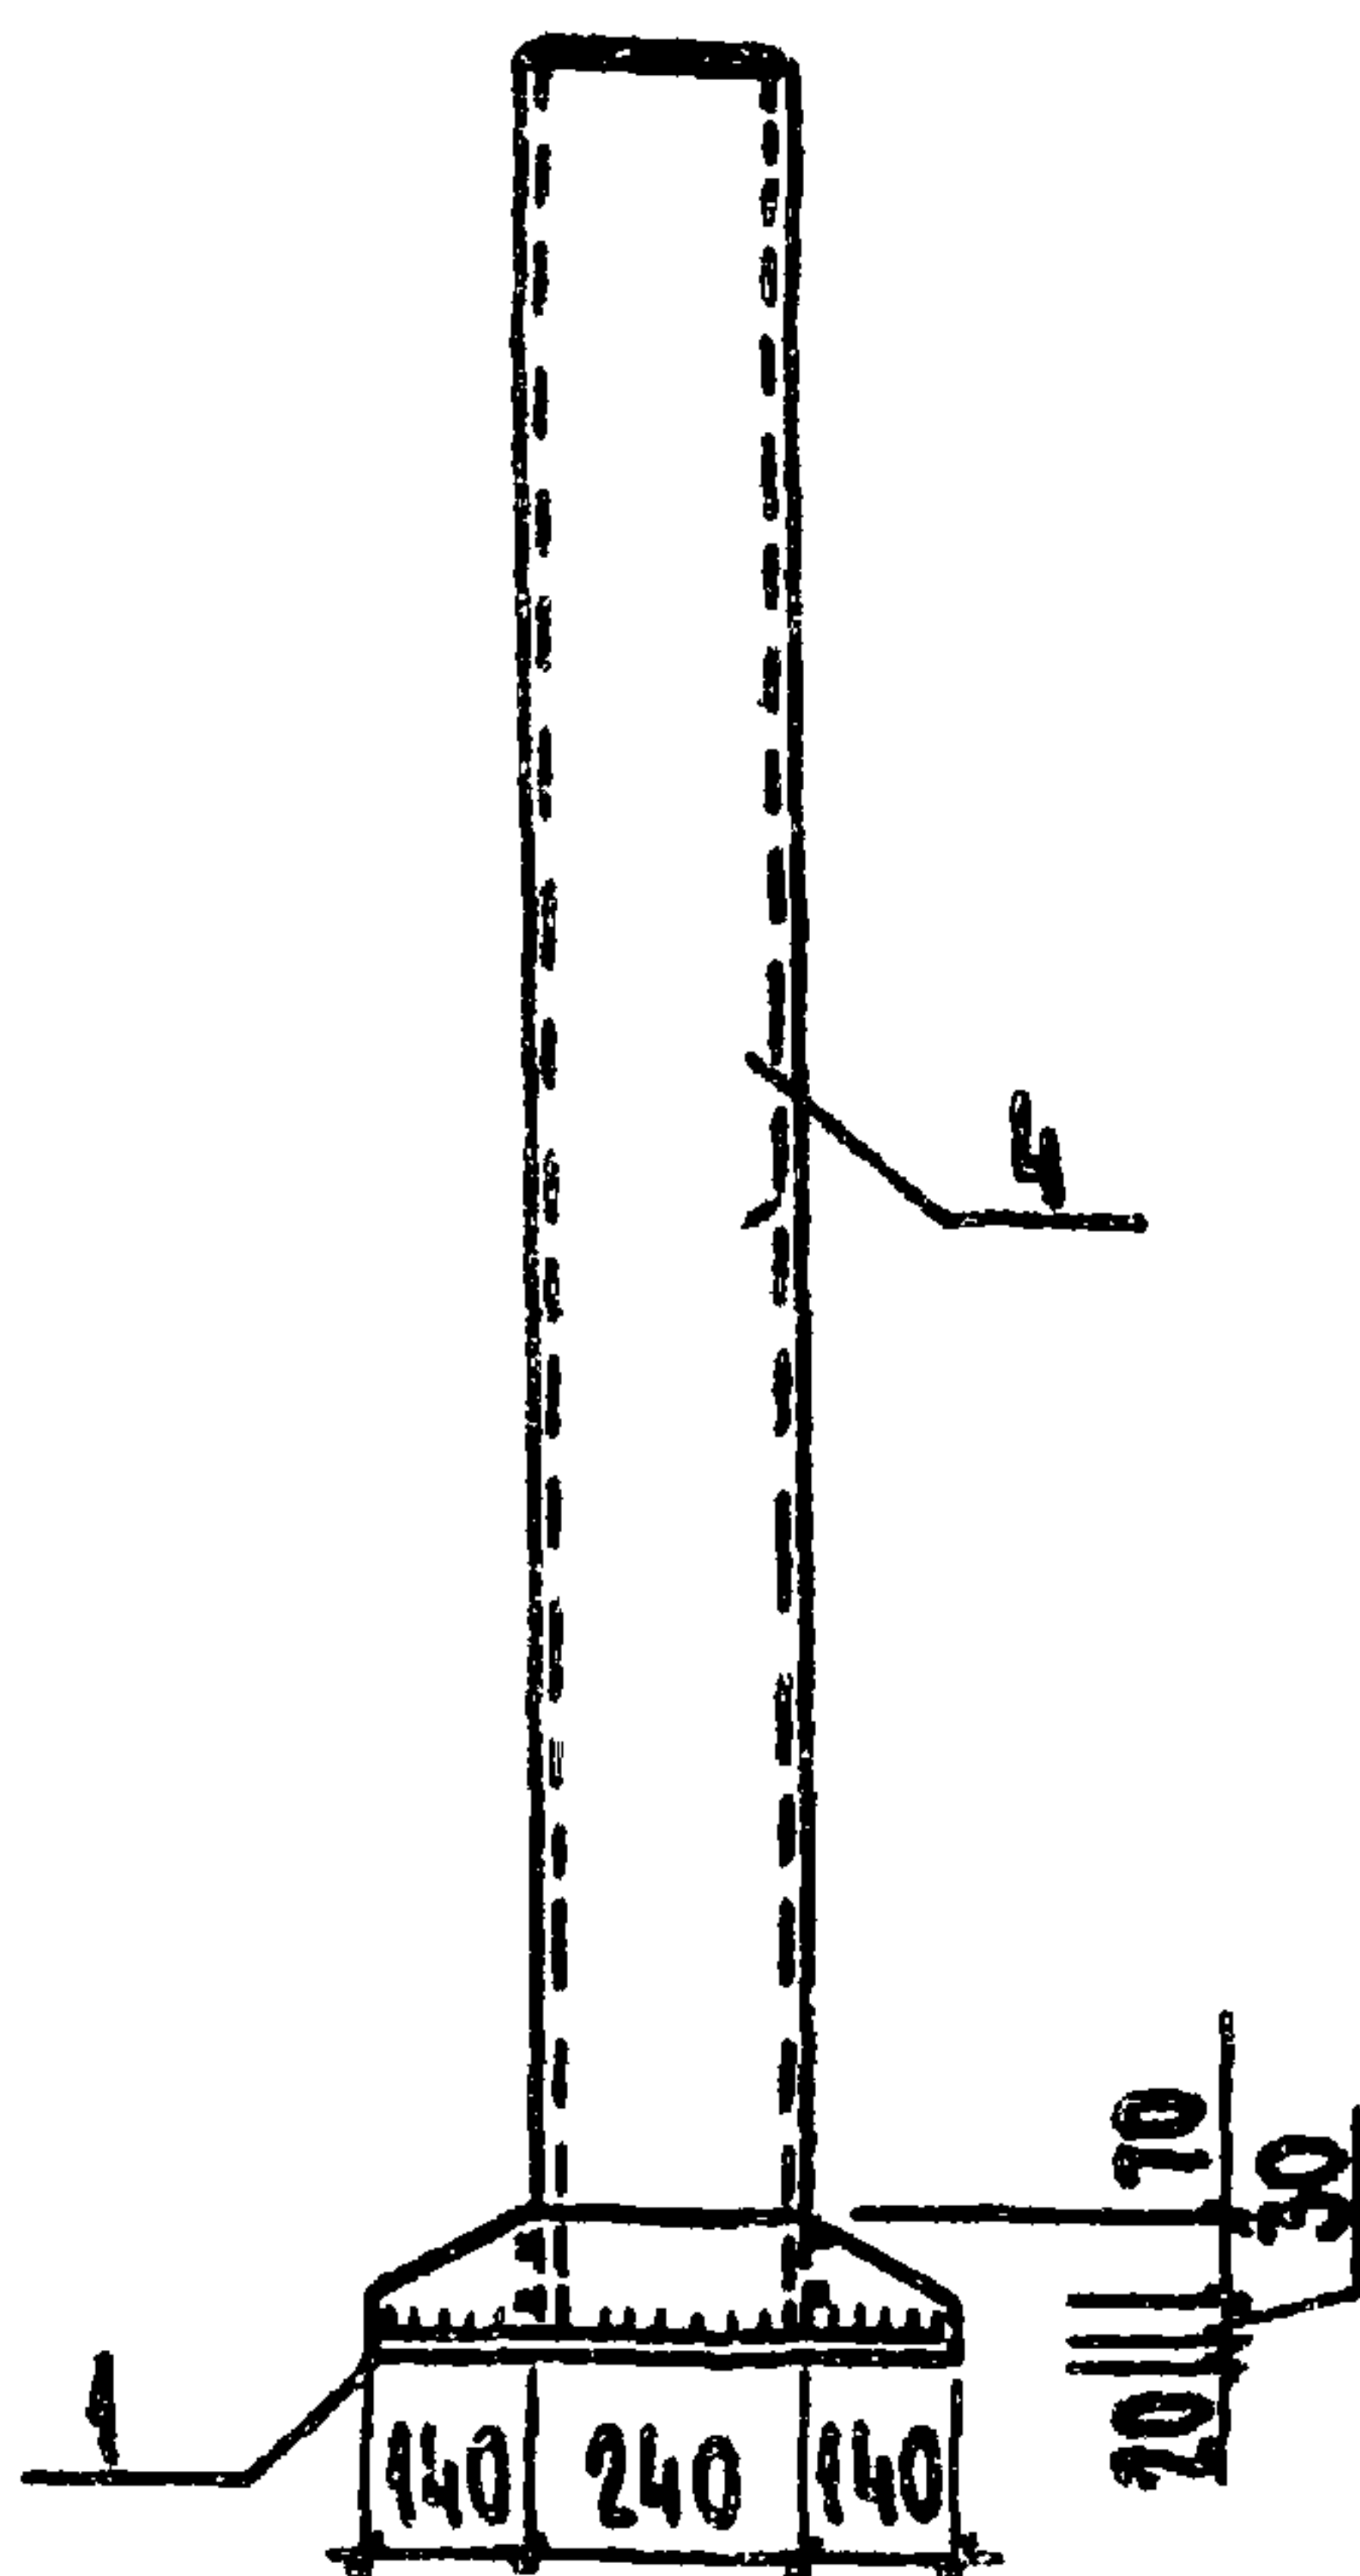

ИЗМ. ПОПРАВ. ПОДПИСЬ И ДАТА ВЗАИМ. ИСХ. №

ГИП	КУРОЧКИН	15.11.84	15.11.84
И. КОНТР.	КОЗЛОВ	15.11.84	15.11.84
НАЧ. ОТД.	КРЫЛОВ	15.11.84	15.11.84
ГЛА. СПЕЦ.	ПУГАЧЕВ	15.11.84	15.11.84
Р.К. ГР.	ФАВОРОВА	15.11.84	15.11.84
СТ. ИНЖ.	ОРОЛОВА	15.11.84	15.11.84


Т.п. 705-1-164.84

КНИ-СФ1СБ

СТОЙКА ФАХВЕРКА СФ1

СТАНЦИЯ	МАССА	МАСШТАБ
Р	20330	1:20
ЛИСТ	ЛИСТОВ 1	
ЦИТЭП СЕЛЬХОЗ ВЛАДИМИР		



Альбом II
ТИПОВОЙ ПРОЕКТ 705-1-164.84

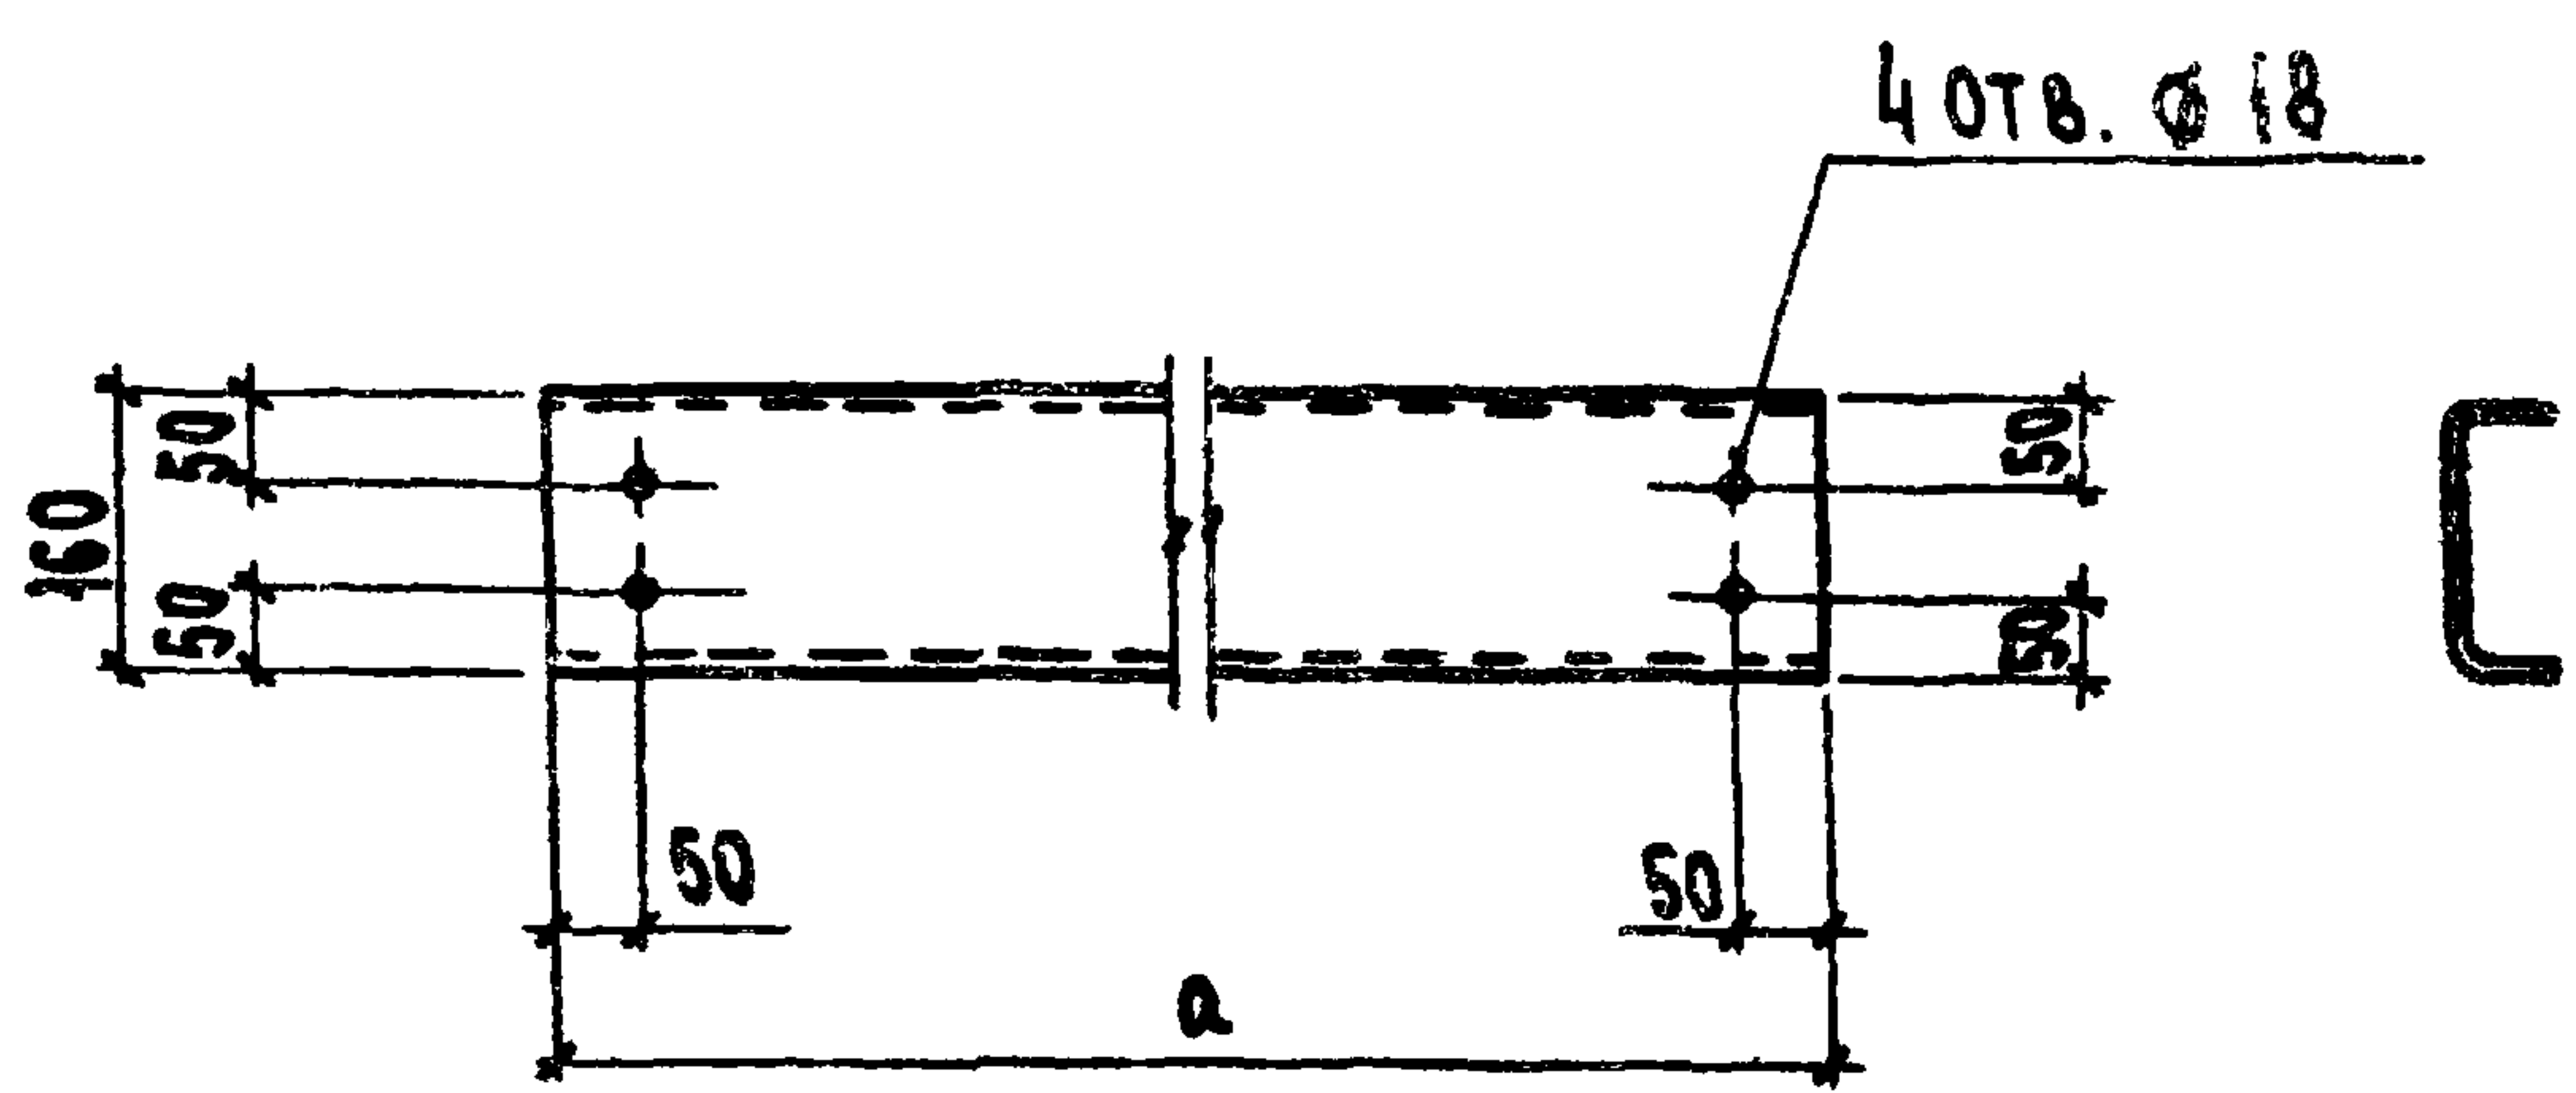

РАЗМЕРЫ В ММ

ОБОЗНАЧЕНИЕ	МАРКА	а	МАССА, КГ
КНИ-Р	Р1	5560	57.30
-01	Р2	5060	52.10

ИНВ.НОМЕР ПОДПИСЬ ДАТА ВЗНМ.ИНВ.НО					Т.п. 705-1-164. 84		КНИ-Р		
	Г.И.П.	КУРОЧКИН	15.11.84	26.1	РИГЕЛЬ ВЕТРОВОЙ (Р1, Р2)		СТАДИЯ	МАССА	МАСШТАБ
	Н.КОНТ.	КОЗЛОВ	15.11.84	5.103			Р	См. ТАБЛ.	1:10
	Н.ОТД.	КРЫЛОВ	15.11.84	15.11.84					
	ГЛ.СПЕЦ.	ПУГАЧЕВ	15.11.84	15.11.84			ЛИСТ	ЛИСТОВ 1	
	РУК. ГР	САВОРОВА	15.11.84	15.11.84	ШВЕДЕР	ГНЕ 160x60x5 ГОСТ 8278-75	ЦУТЭП СЕЛЬХОЗ ВЛАДИМИР		
	СТ. ИНЖ	ПОСЕТЯЕВА	15.11.84	15.11.84		ВСТЭ КЛ2 ГОСТ 535-79			

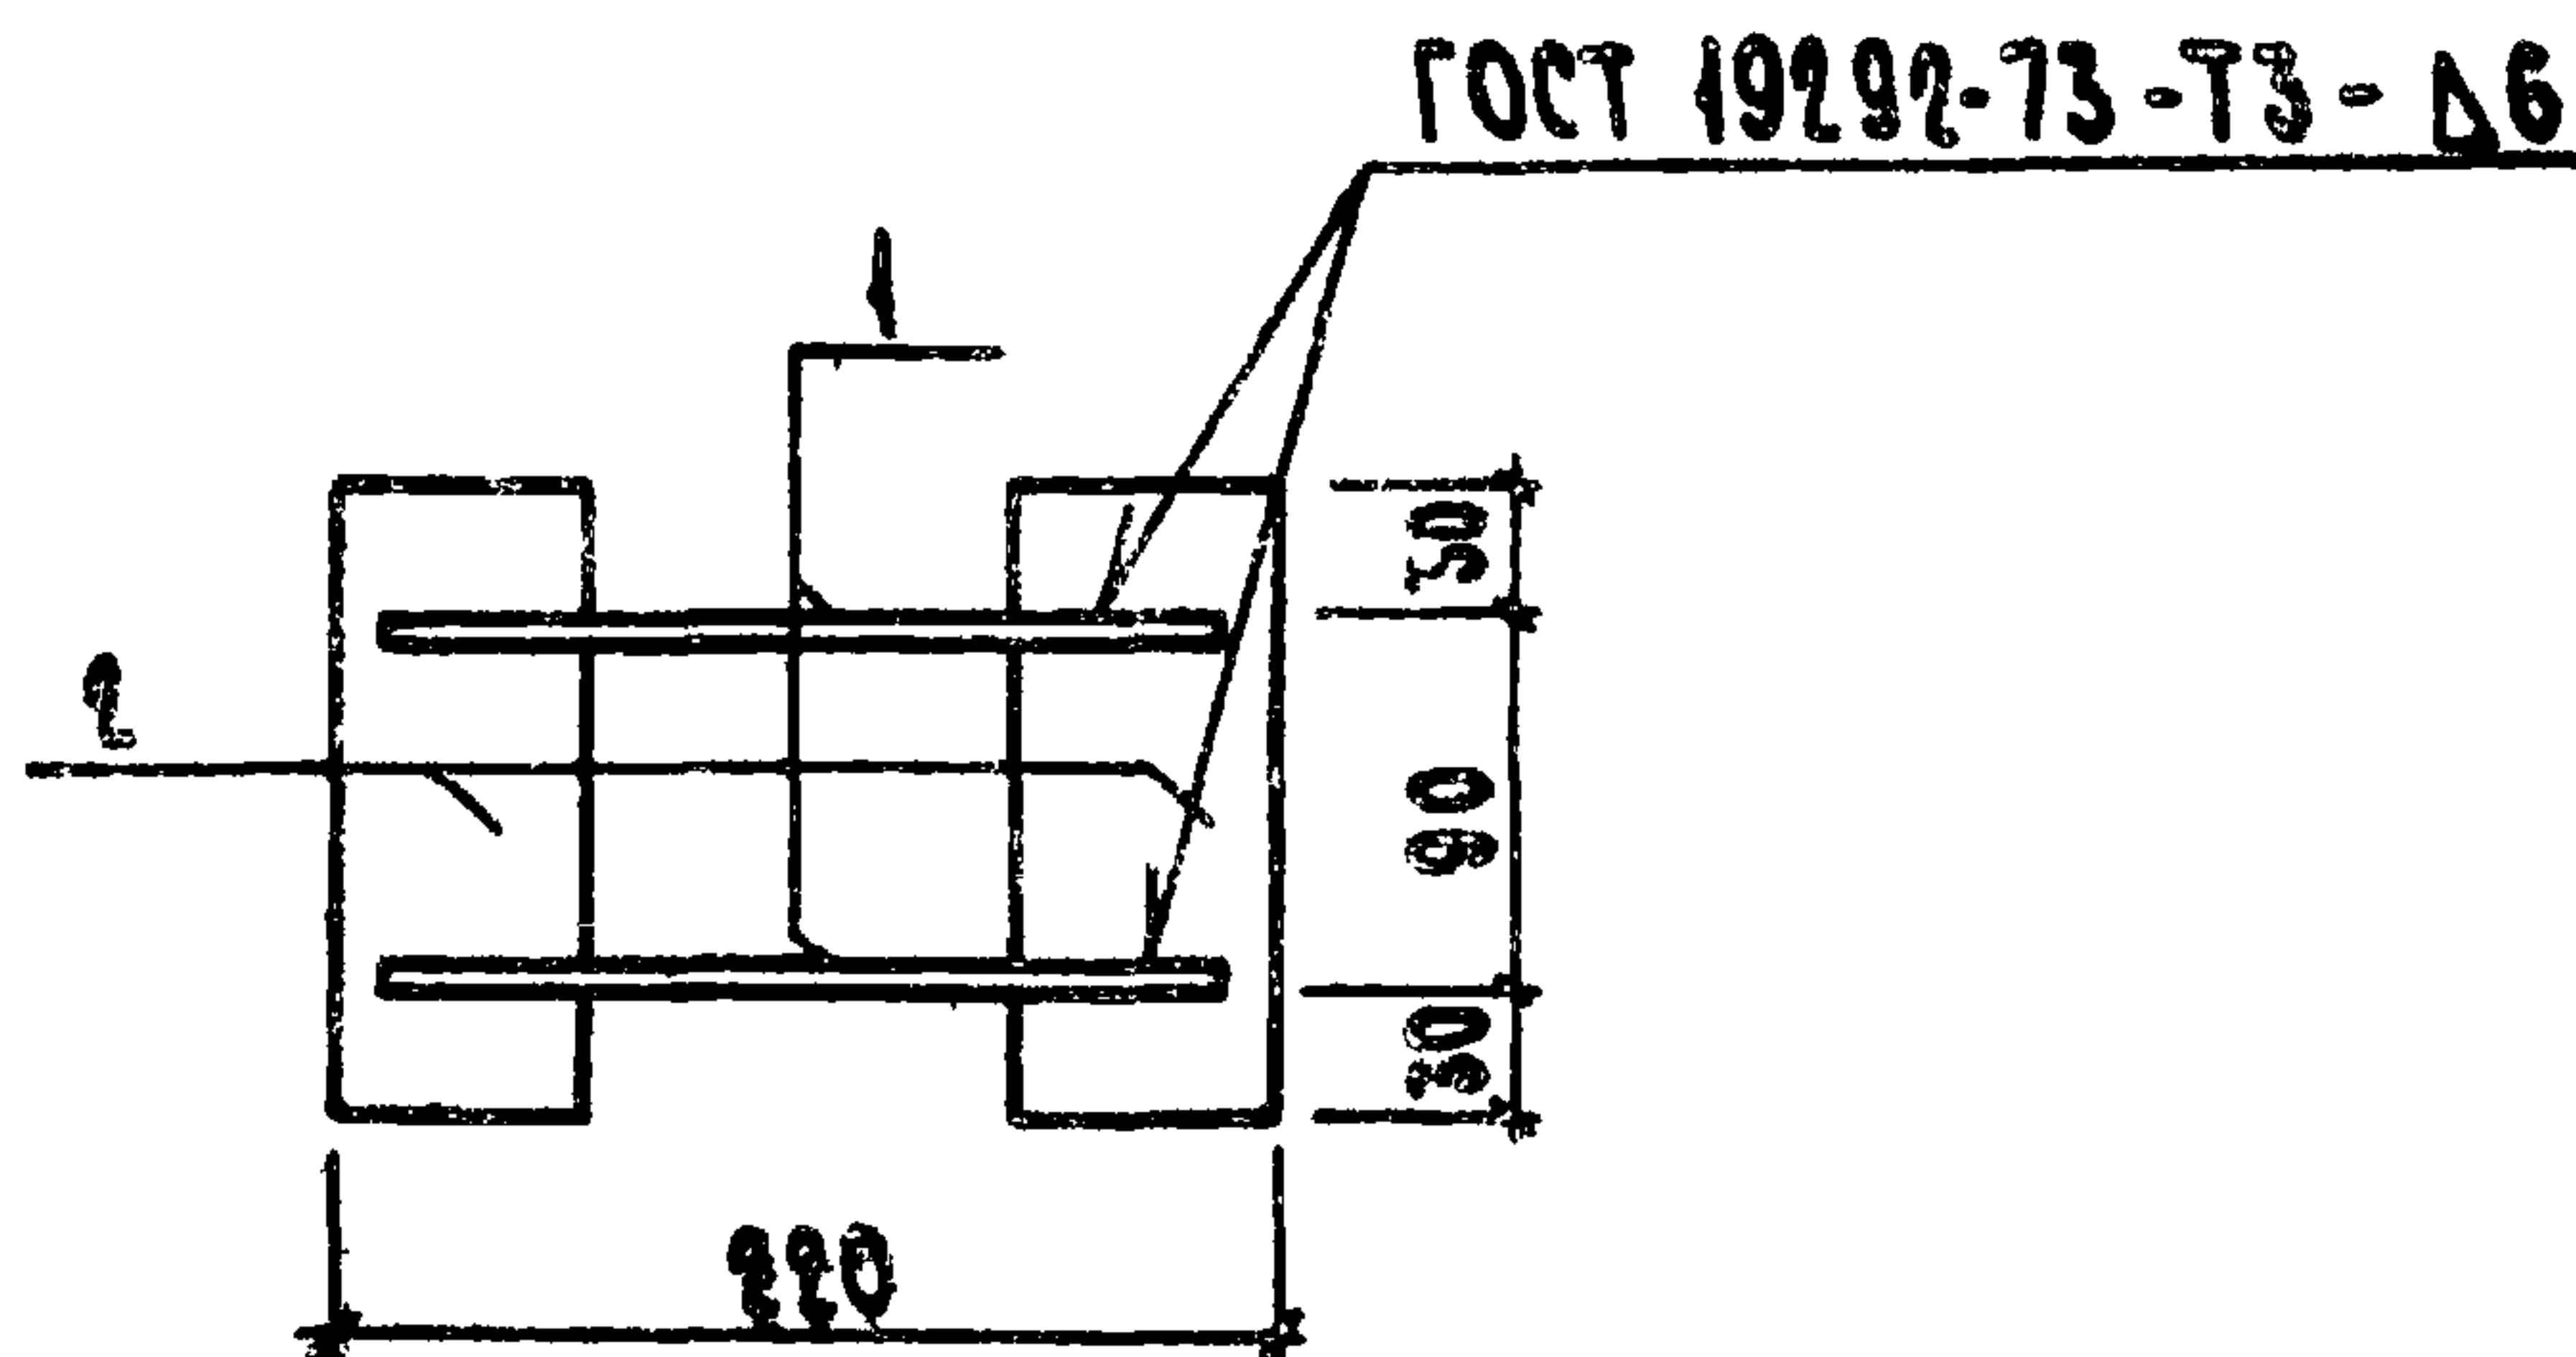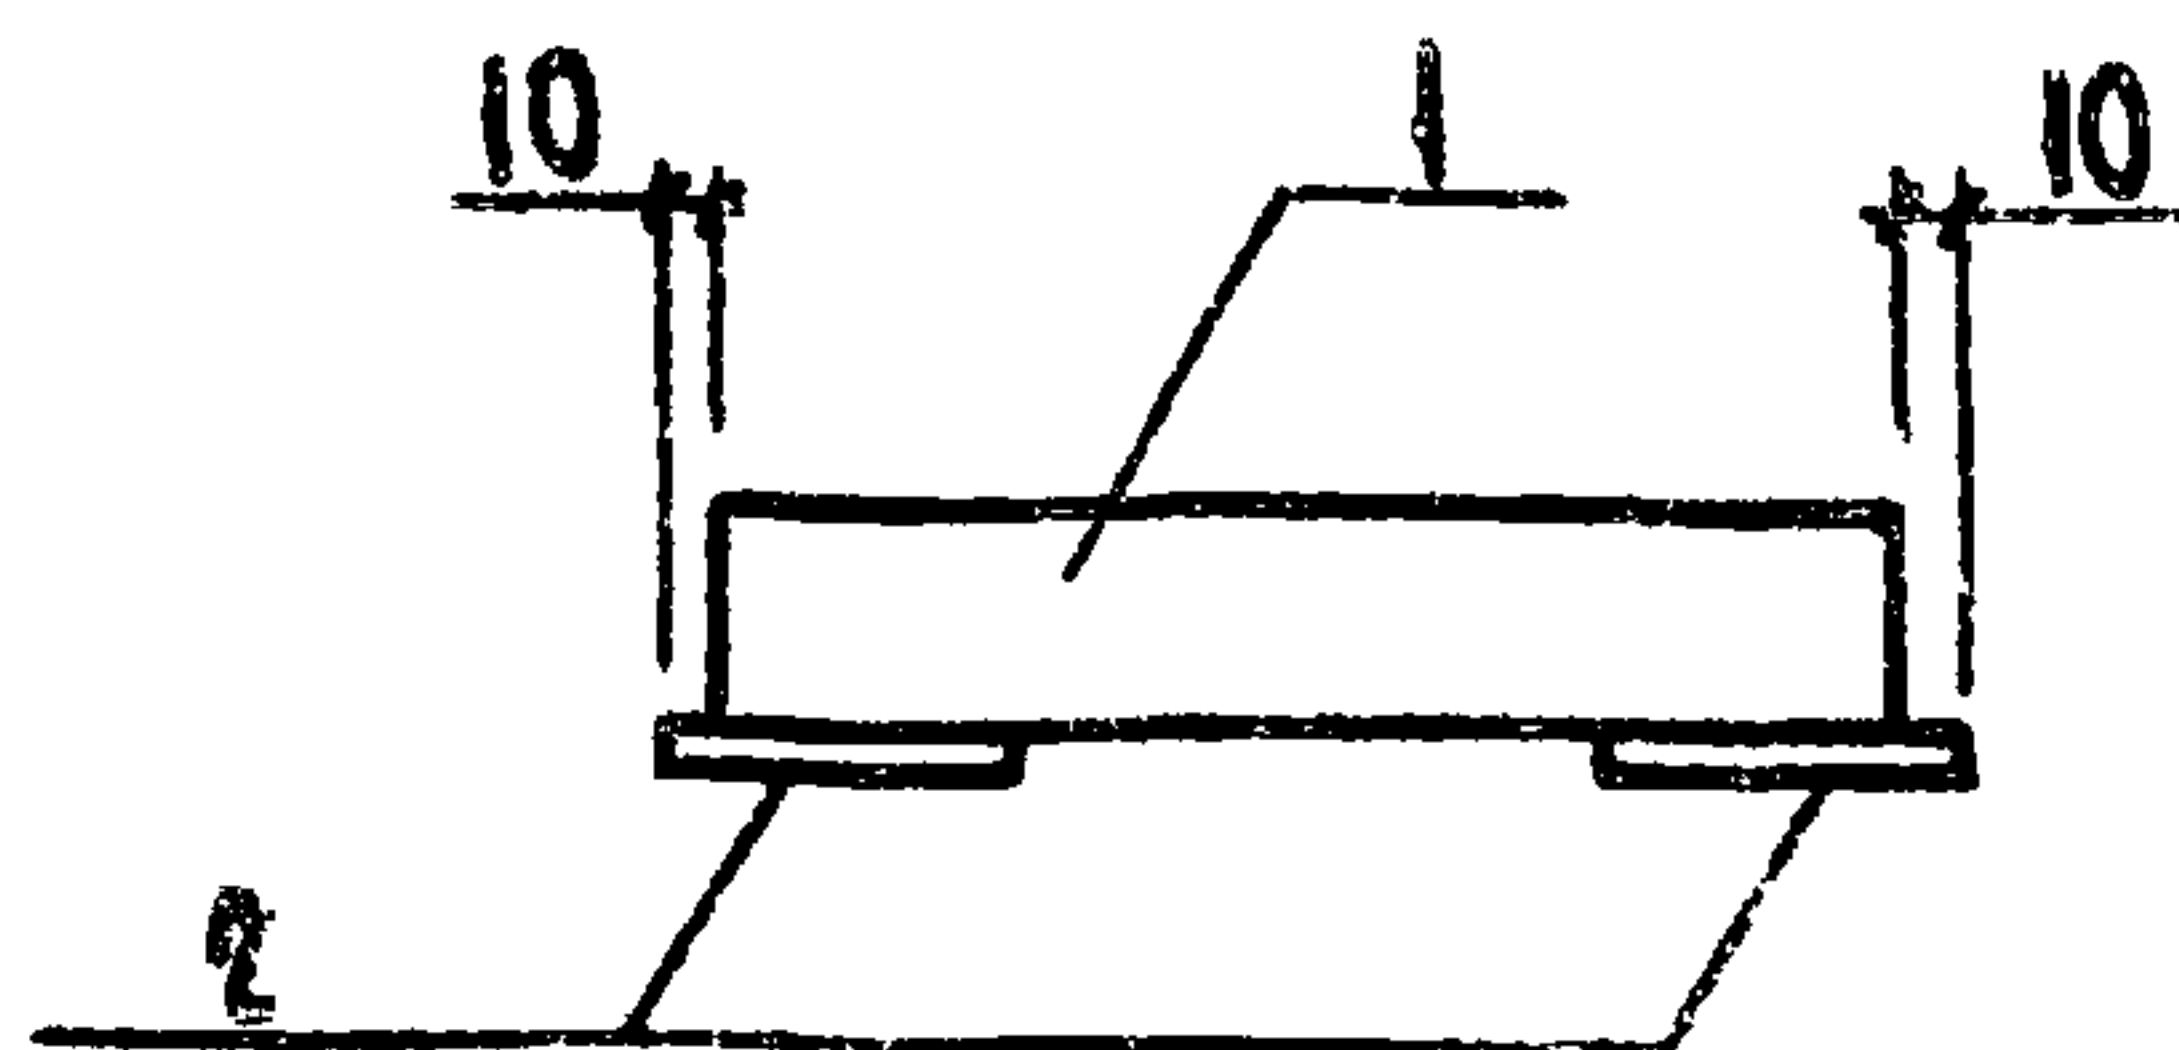

ФОРМАТ	ЗОНА	ПОЗ.	ОБОЗНАЧЕНИЕ	НАИМЕНОВАНИЕ	КОЛ.	ПРИМЕ- ЧАНИЕ
				<u>ДЕТАЛИ</u>		
				ПОЛОСА 40x8 ГОСТ 103-76		
				ВСТЗ КП2 ГОСТ 380-71*		
А4		1	КЖЦ - МС.01	L: 200	2	0,54 кг
				ПОЛОСА 60x8 ГОСТ 103-76		
				ВСТЗ КП2 ГОСТ 380-71*		
А4		2	02	L: 450	2	0,57 кг

				Т.п. 705-1-164. В4	КНЧ-МС4		
ГИП	КУРОЧКИН	15.11.83	15.11.83	ЭЛЕМЕНТ СОЕДИНИТЕЛЬНЫЙ МС4	СТАВКА	МАССА	МАСШТАБ
Н. КОНТР.	КОЗЛОВ	15.11.83	15.11.83		Р	2,16 кг	1:5
НАЧ. ОТА	КРЫЛОВ	15.11.83	15.11.83		ЛИСТ	ЛИСТОВ	
ГЛ. СПЕЦ	ПУГАЦЕВ	15.11.83	15.11.83		ЦНТЭП СЕЛЬХОЗ		
Р/К. ГР.	ФАВОРОВА	15.11.83	15.11.83		ВЛАДИМИР		
СТ. ИНЖ.	ФРОЛОВА	15.11.83	15.11.83				

ЦИНА. ПОПОВА. ПОДРУСЬ И ДАТА