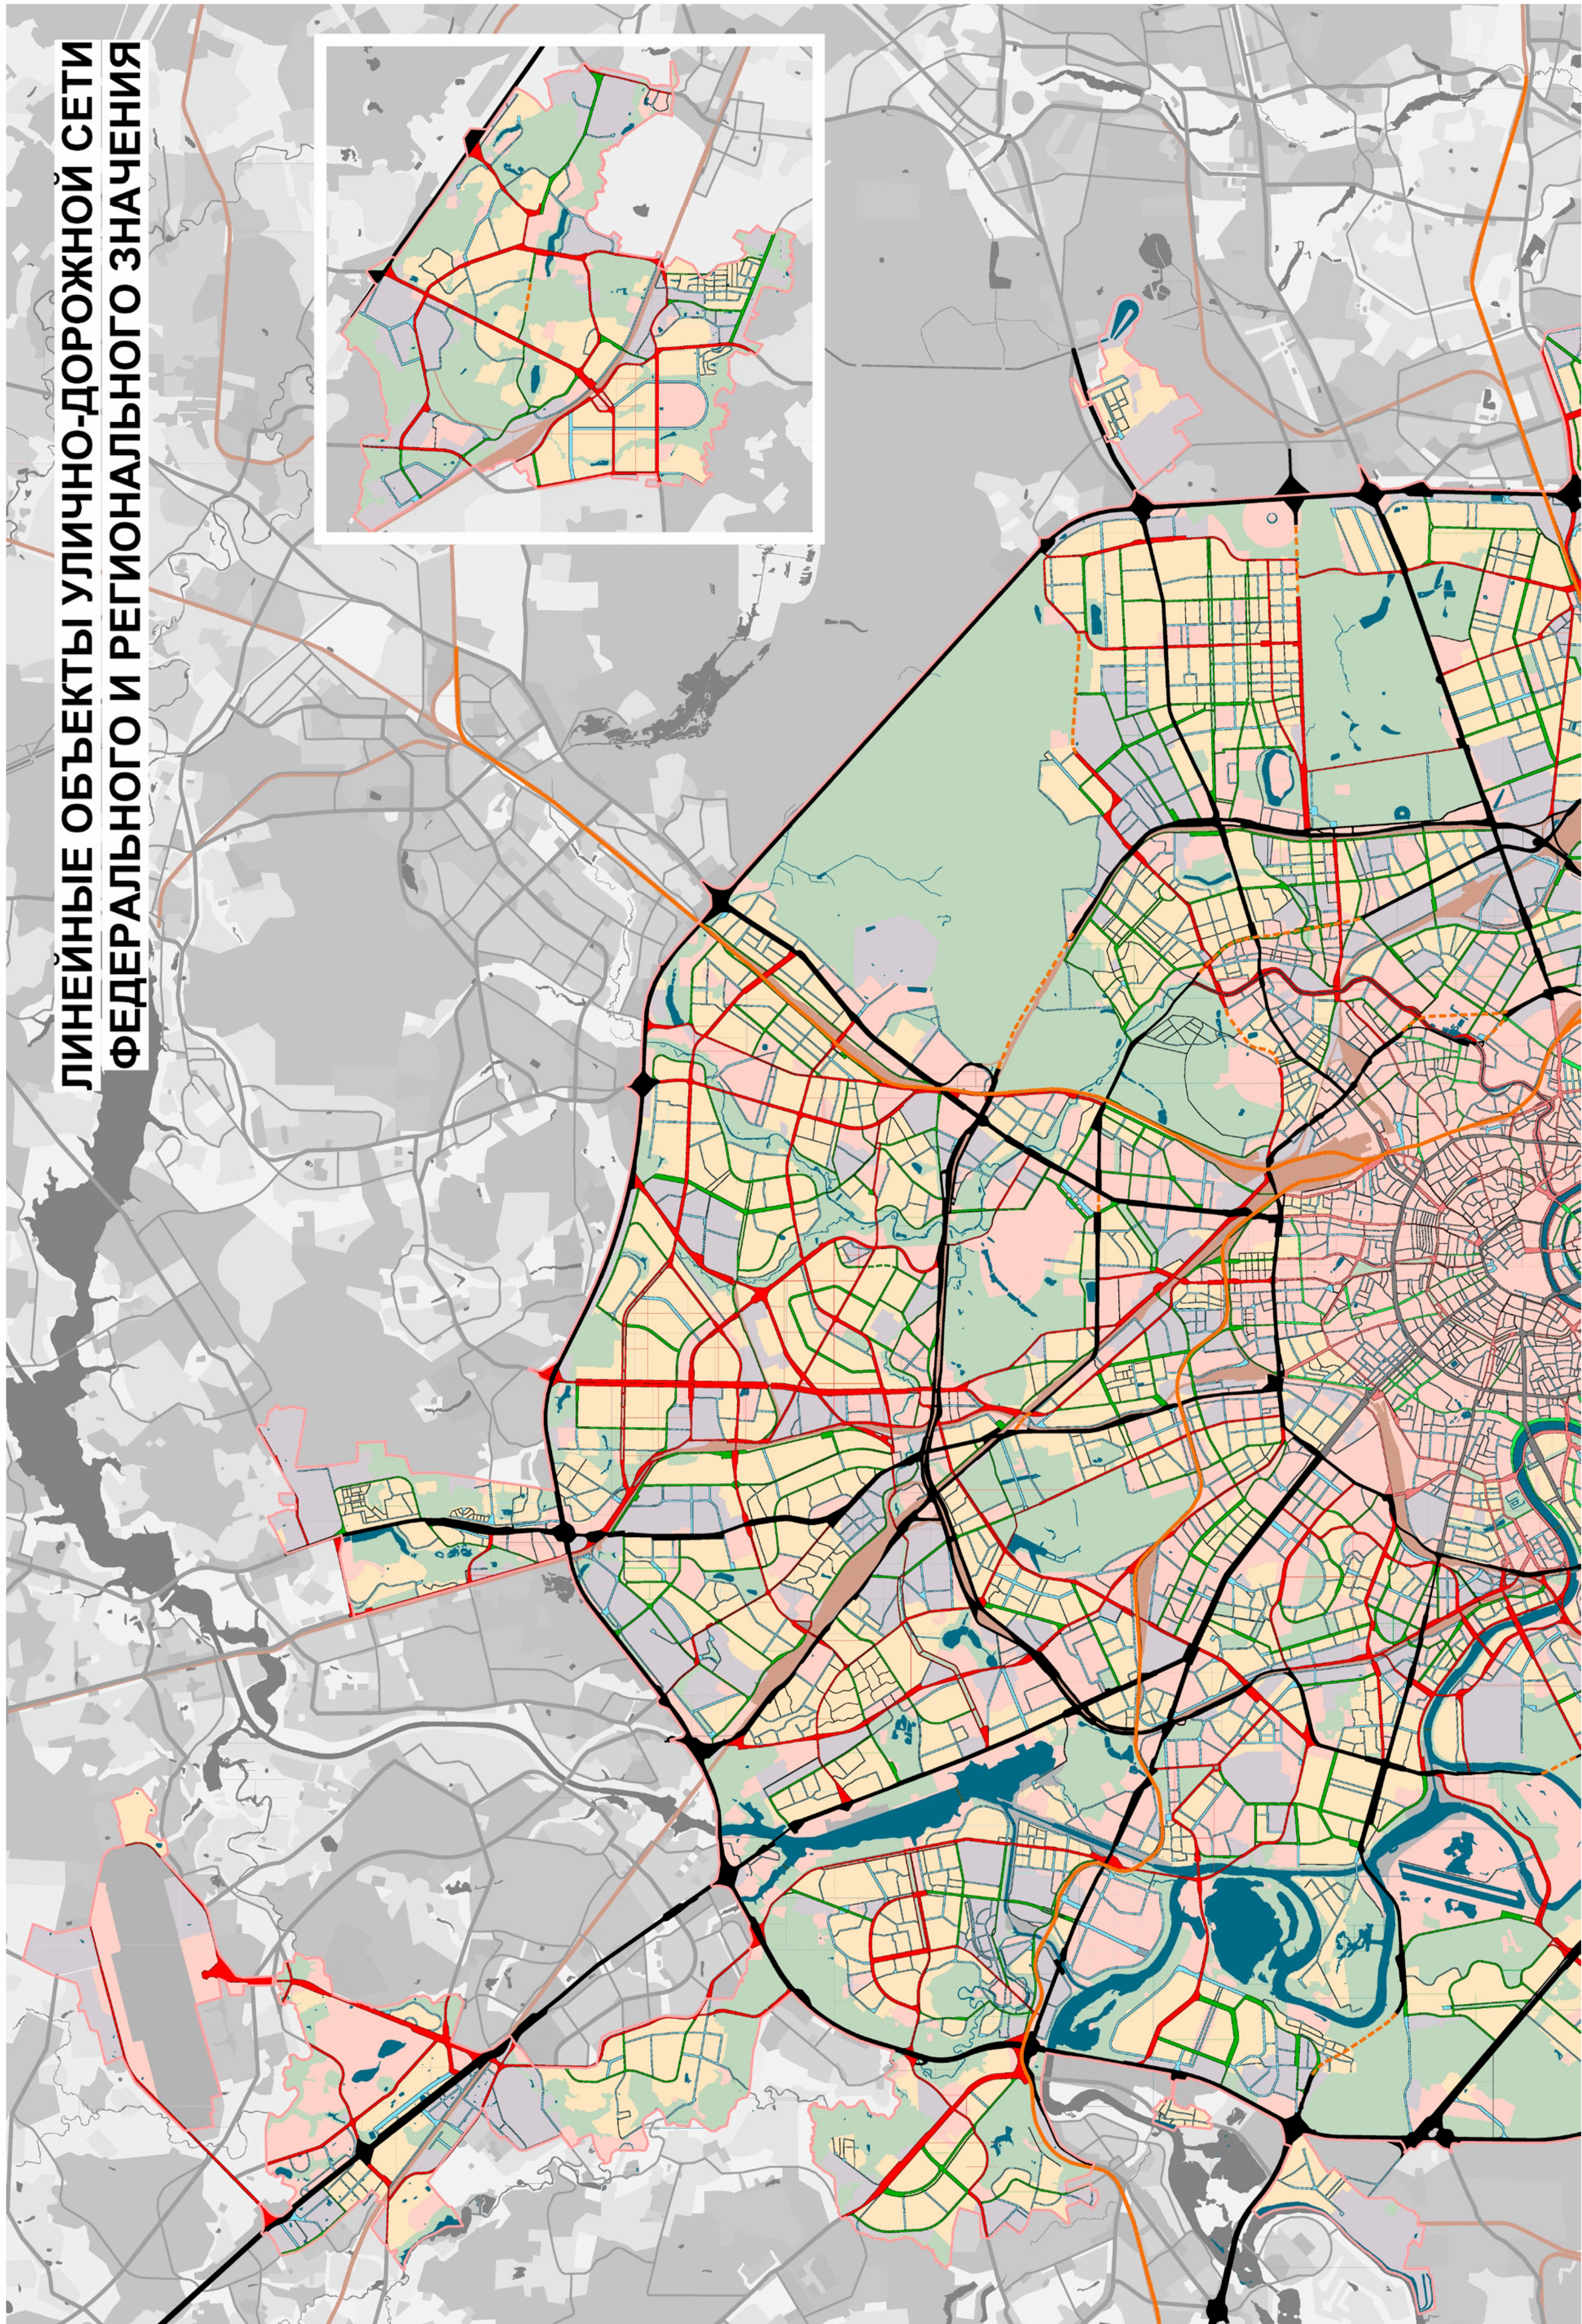


Линейные объекты улично-дорожной сети федерального и регионального значения

Масштаб 1:25000



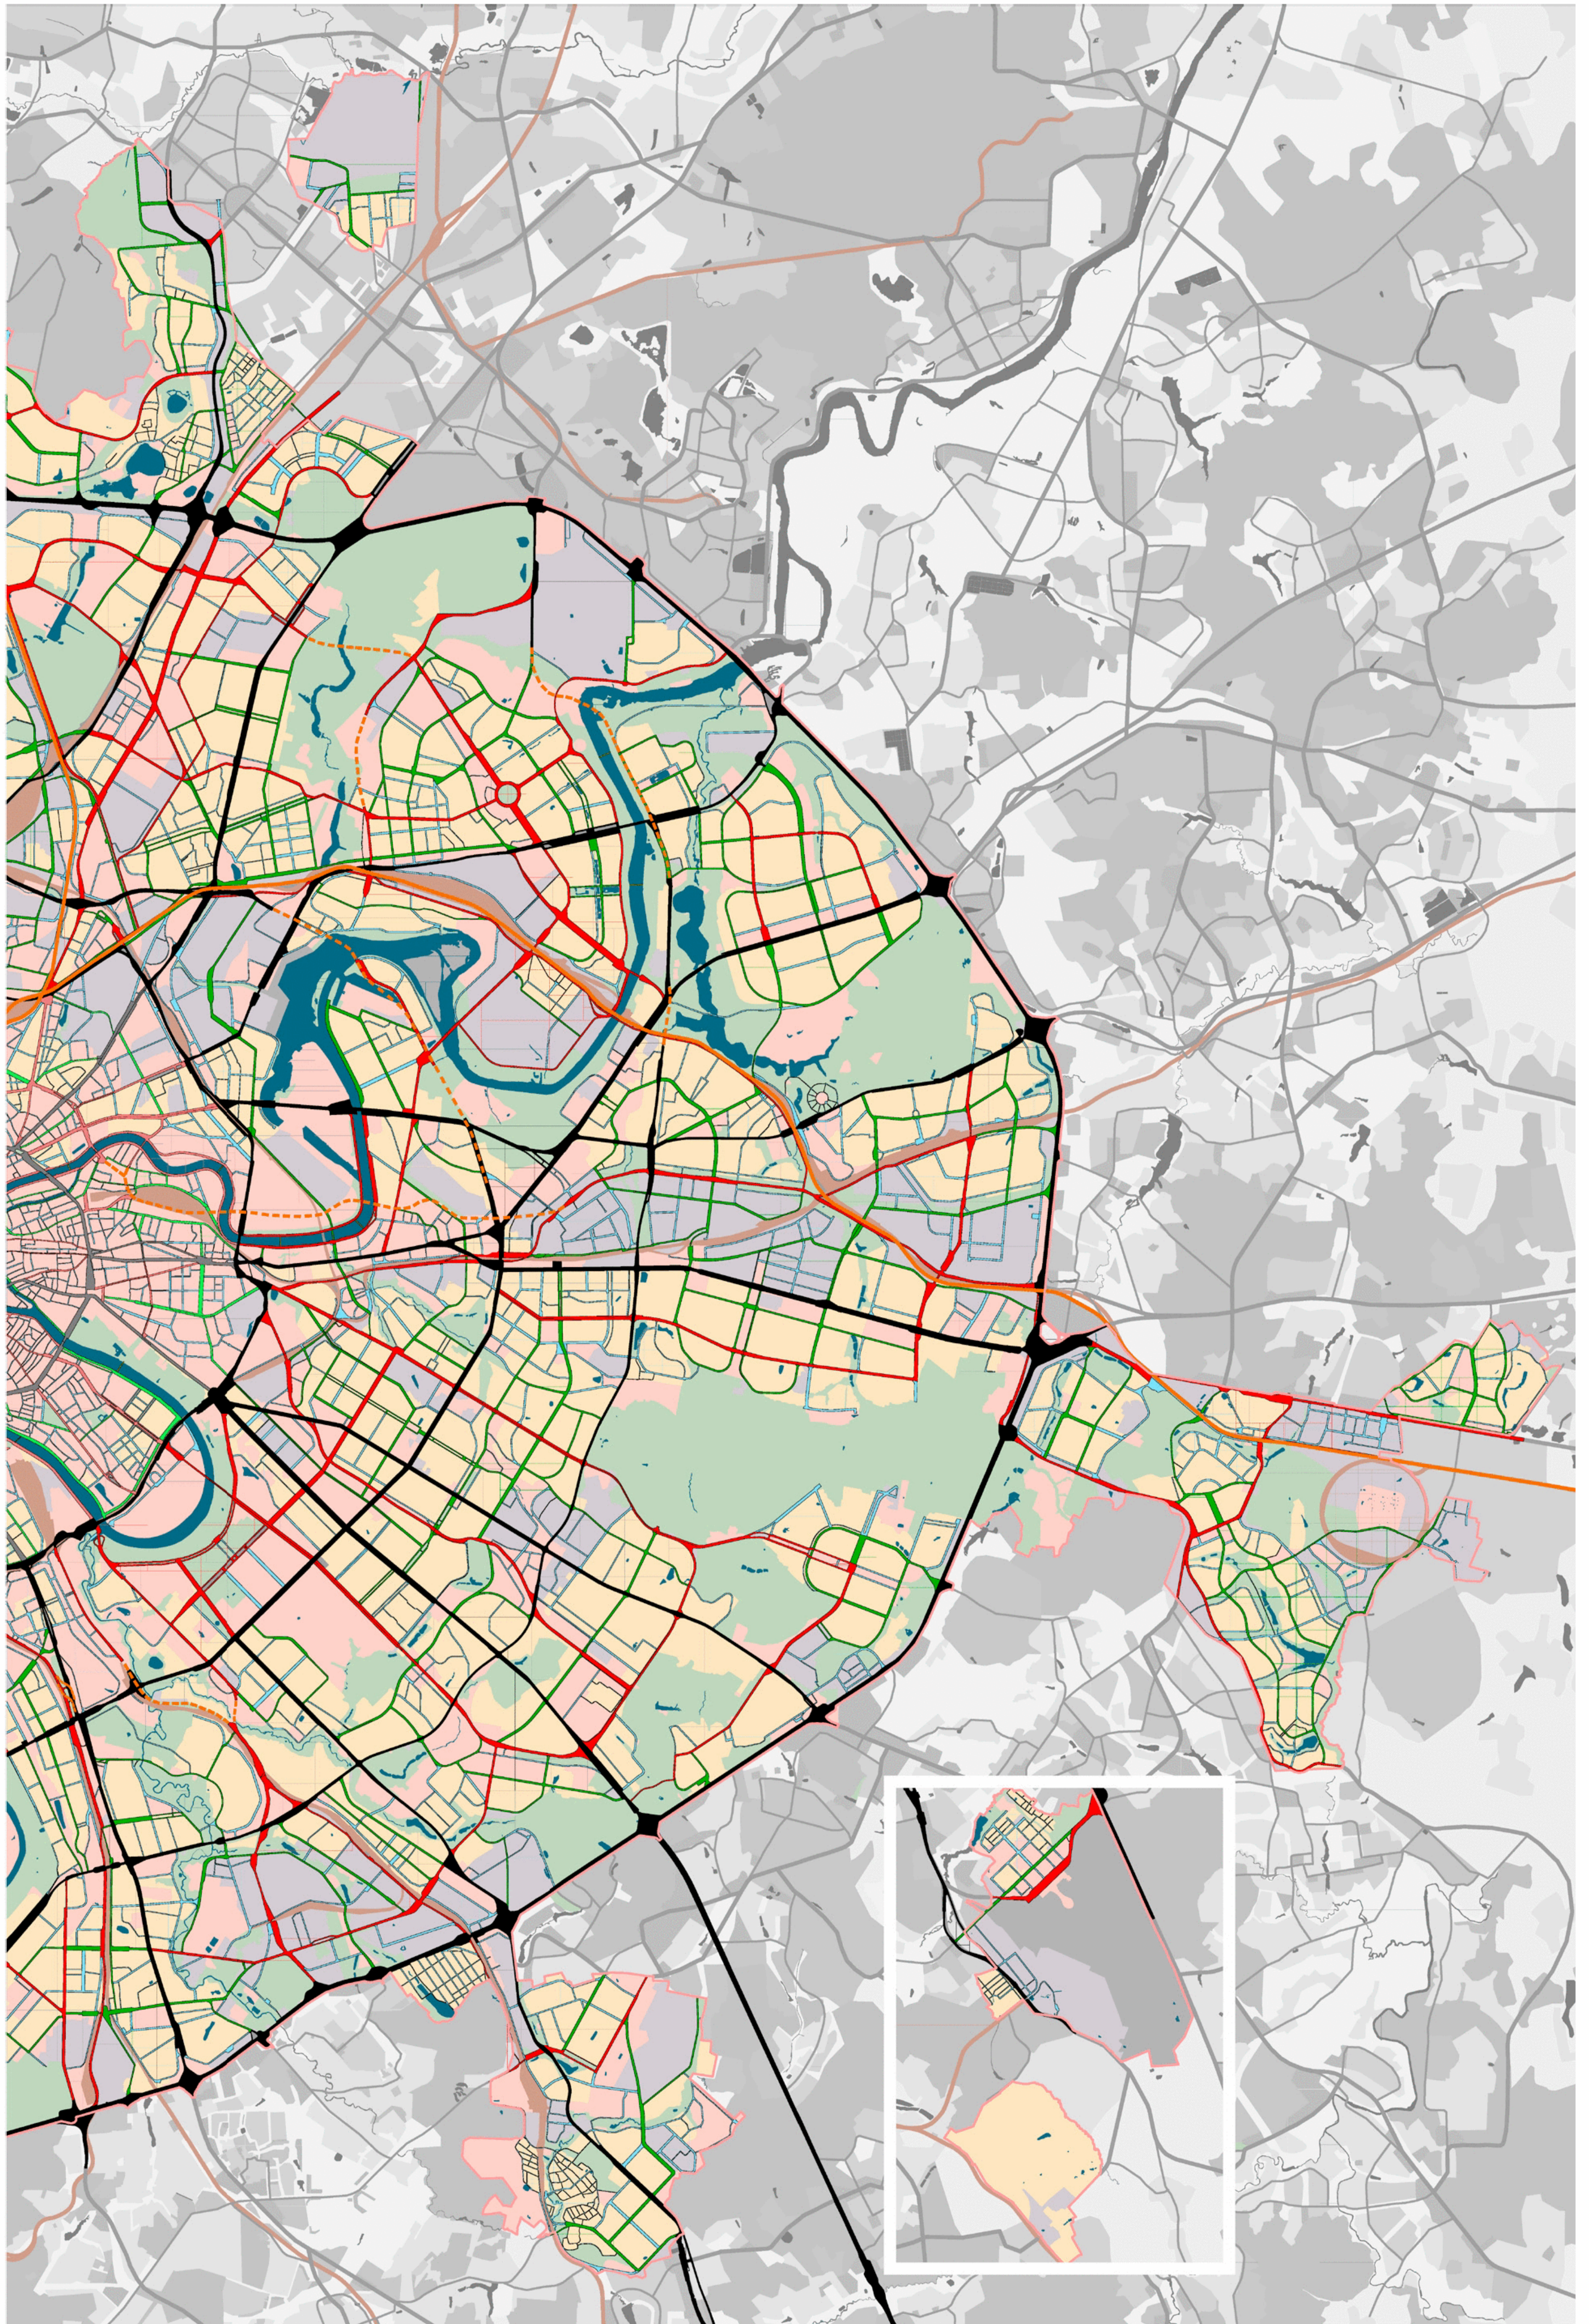


СХЕМА РАСПОЛОЖЕНИЯ ЛИСТОВ КАРТЫ











МАСШТАБ 1:25000



1


- НОМЕР СТРАНИЦЫ АТЛАСА, НА КОТОРОЙ РАСПОЛОЖЕН
СООТВЕТСТВУЮЩИЙ ЛИСТ КАРТЫ

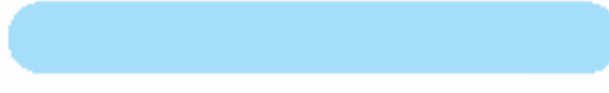УСЛОВНЫЕ ОБОЗНАЧЕНИЯ:


-  - магистральные улицы общегородского значения I класса
-  - магистральные улицы общегородского значения II класса
-  - магистральные улицы районного значения
-  - магистральные улицы общегородского значения I класса центра
-  - магистральные улицы общегородского значения II класса центра
-  - магистральные улицы районного значения центра
-  - прочая улично-дорожная сеть Москвы
-  - надземные сооружения для прохождения магистральных улиц в полосе отвода железных дорог
-  - внеуличное прохождение магистралей
-  - пешеходные мосты

Предусмотренные Генеральным планом города Москвы мероприятия по планированию строительства, реконструкции объектов капитального строительства, капитального ремонта, затрагивающие конструктивные элементы зданий, сооружений, не распространяются на территории памятников и ансамблей, включенных в единый государственный реестр объектов культурного наследия, на территории вновь выявленных объектов культурного наследия, а также на территории в габаритах указанных объектов, для которых границы территорий объектов культурного наследия не установлены


A1

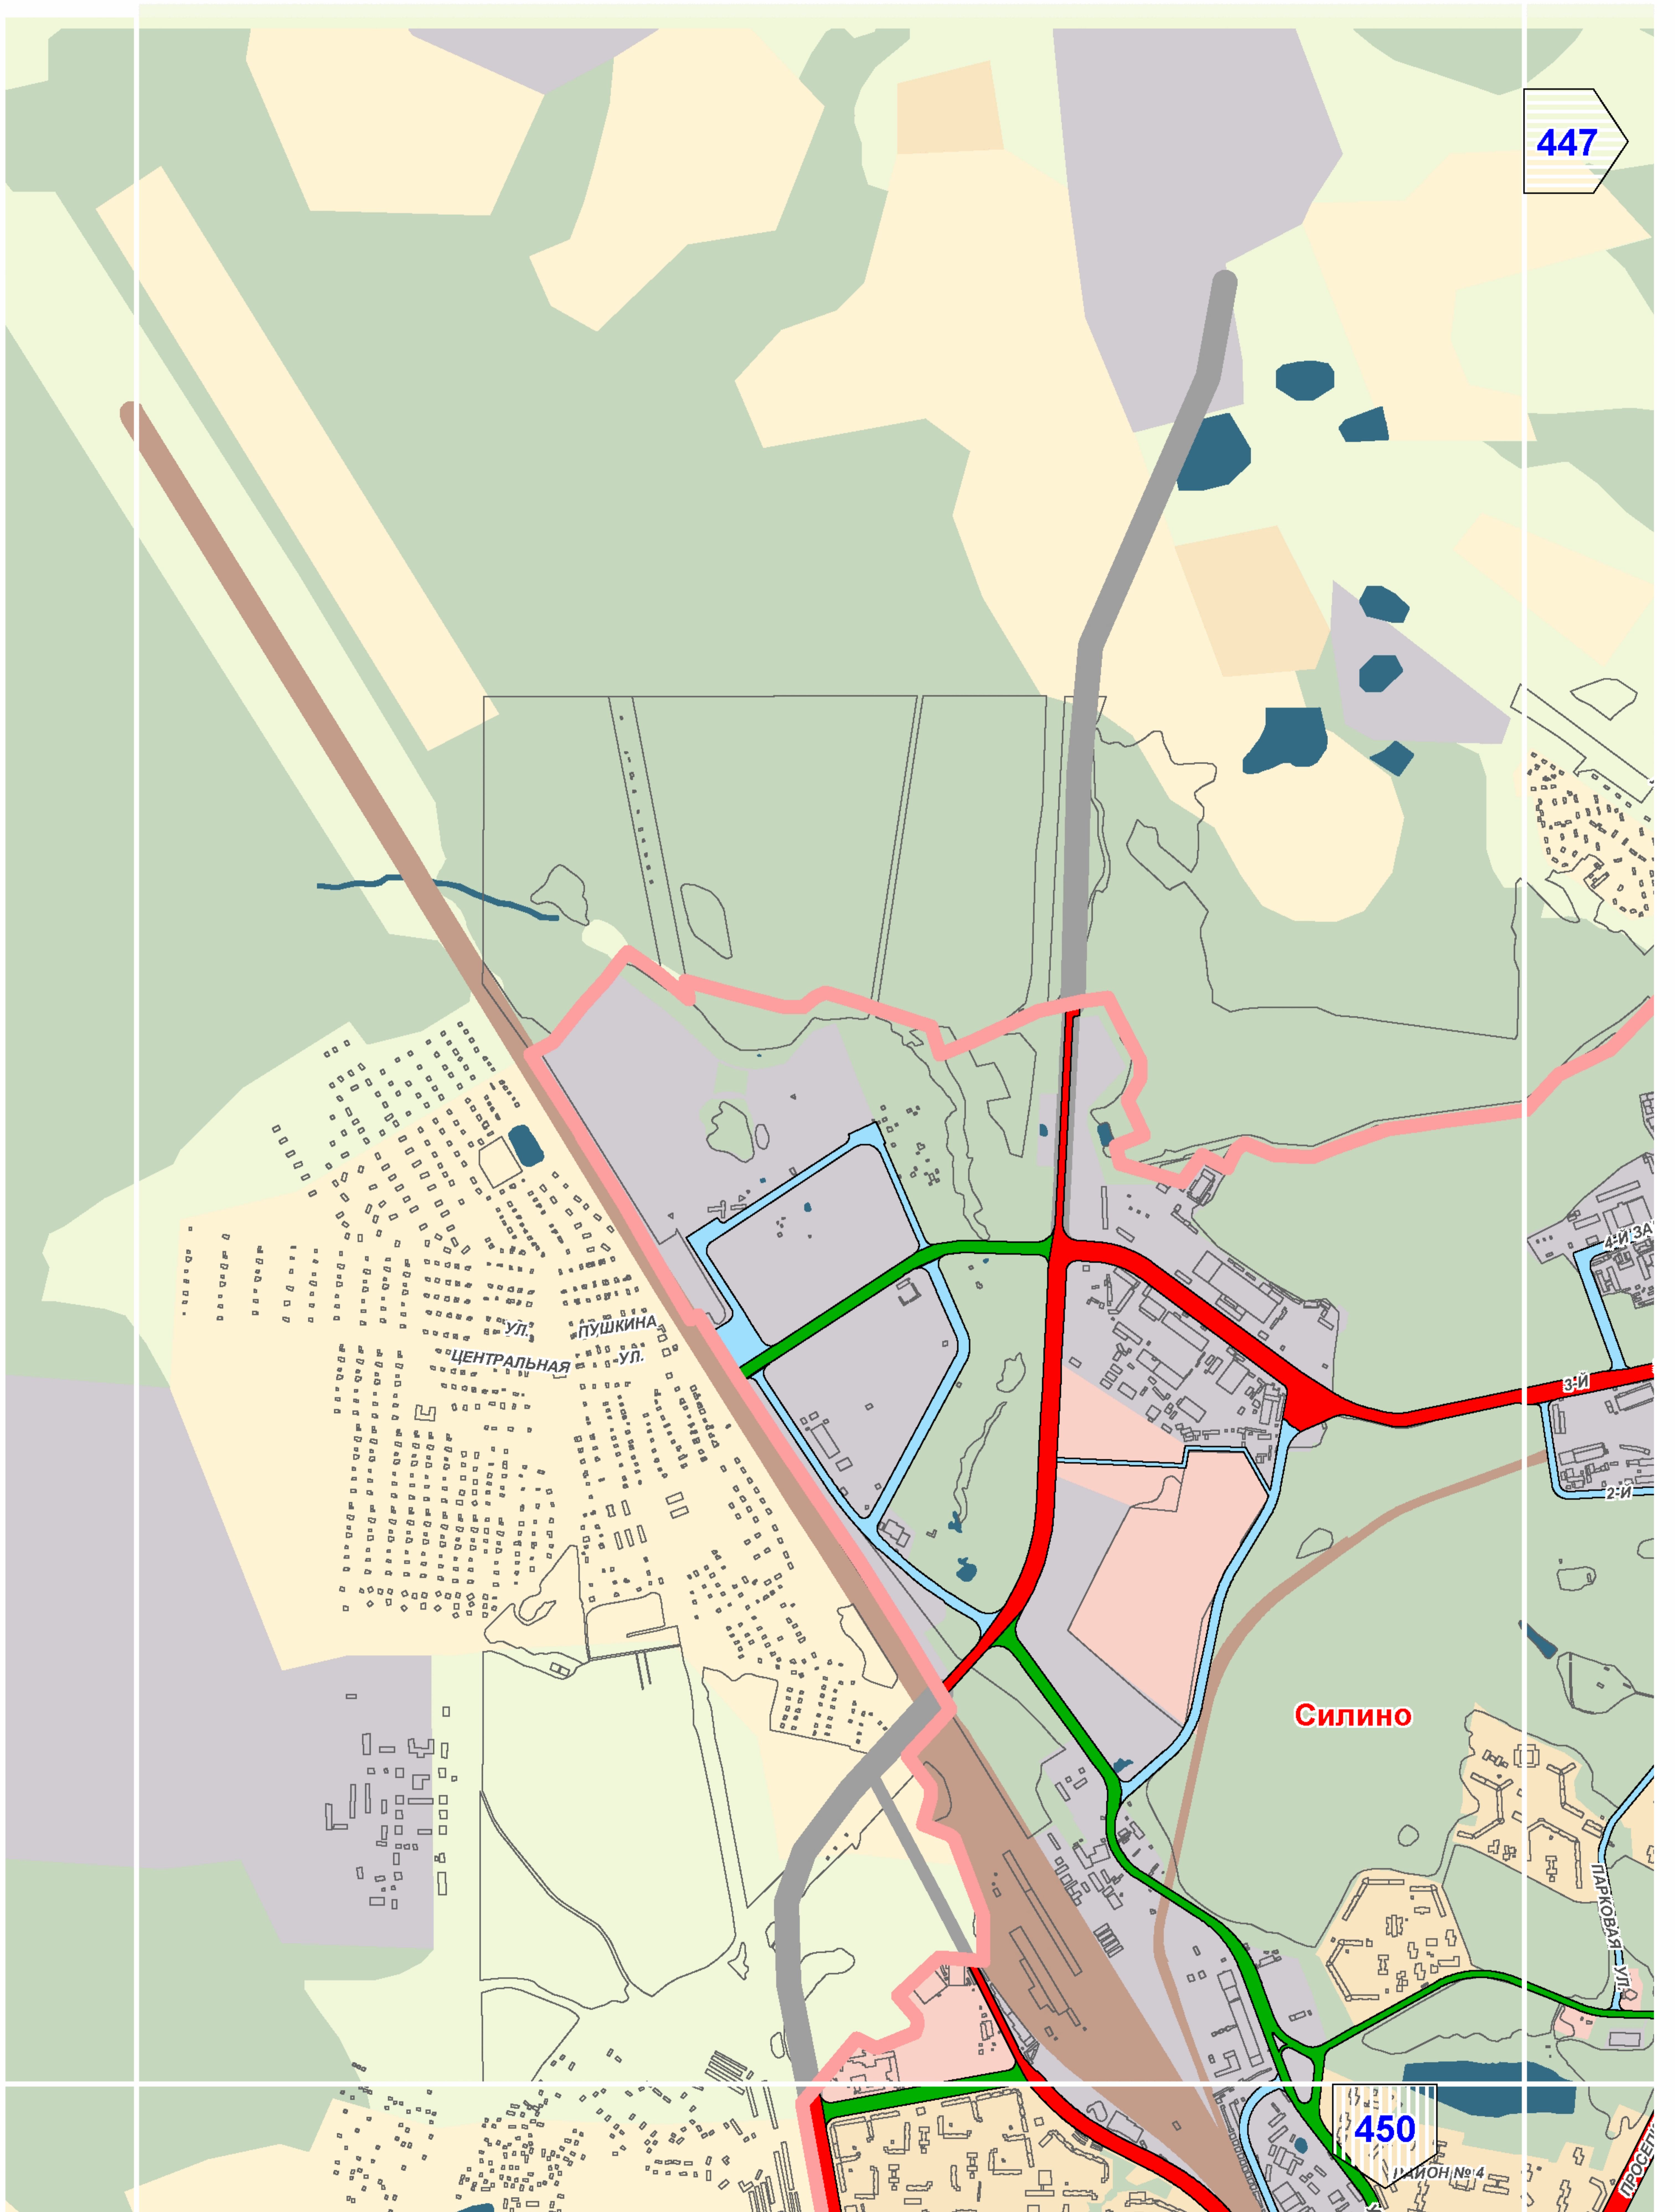

A2

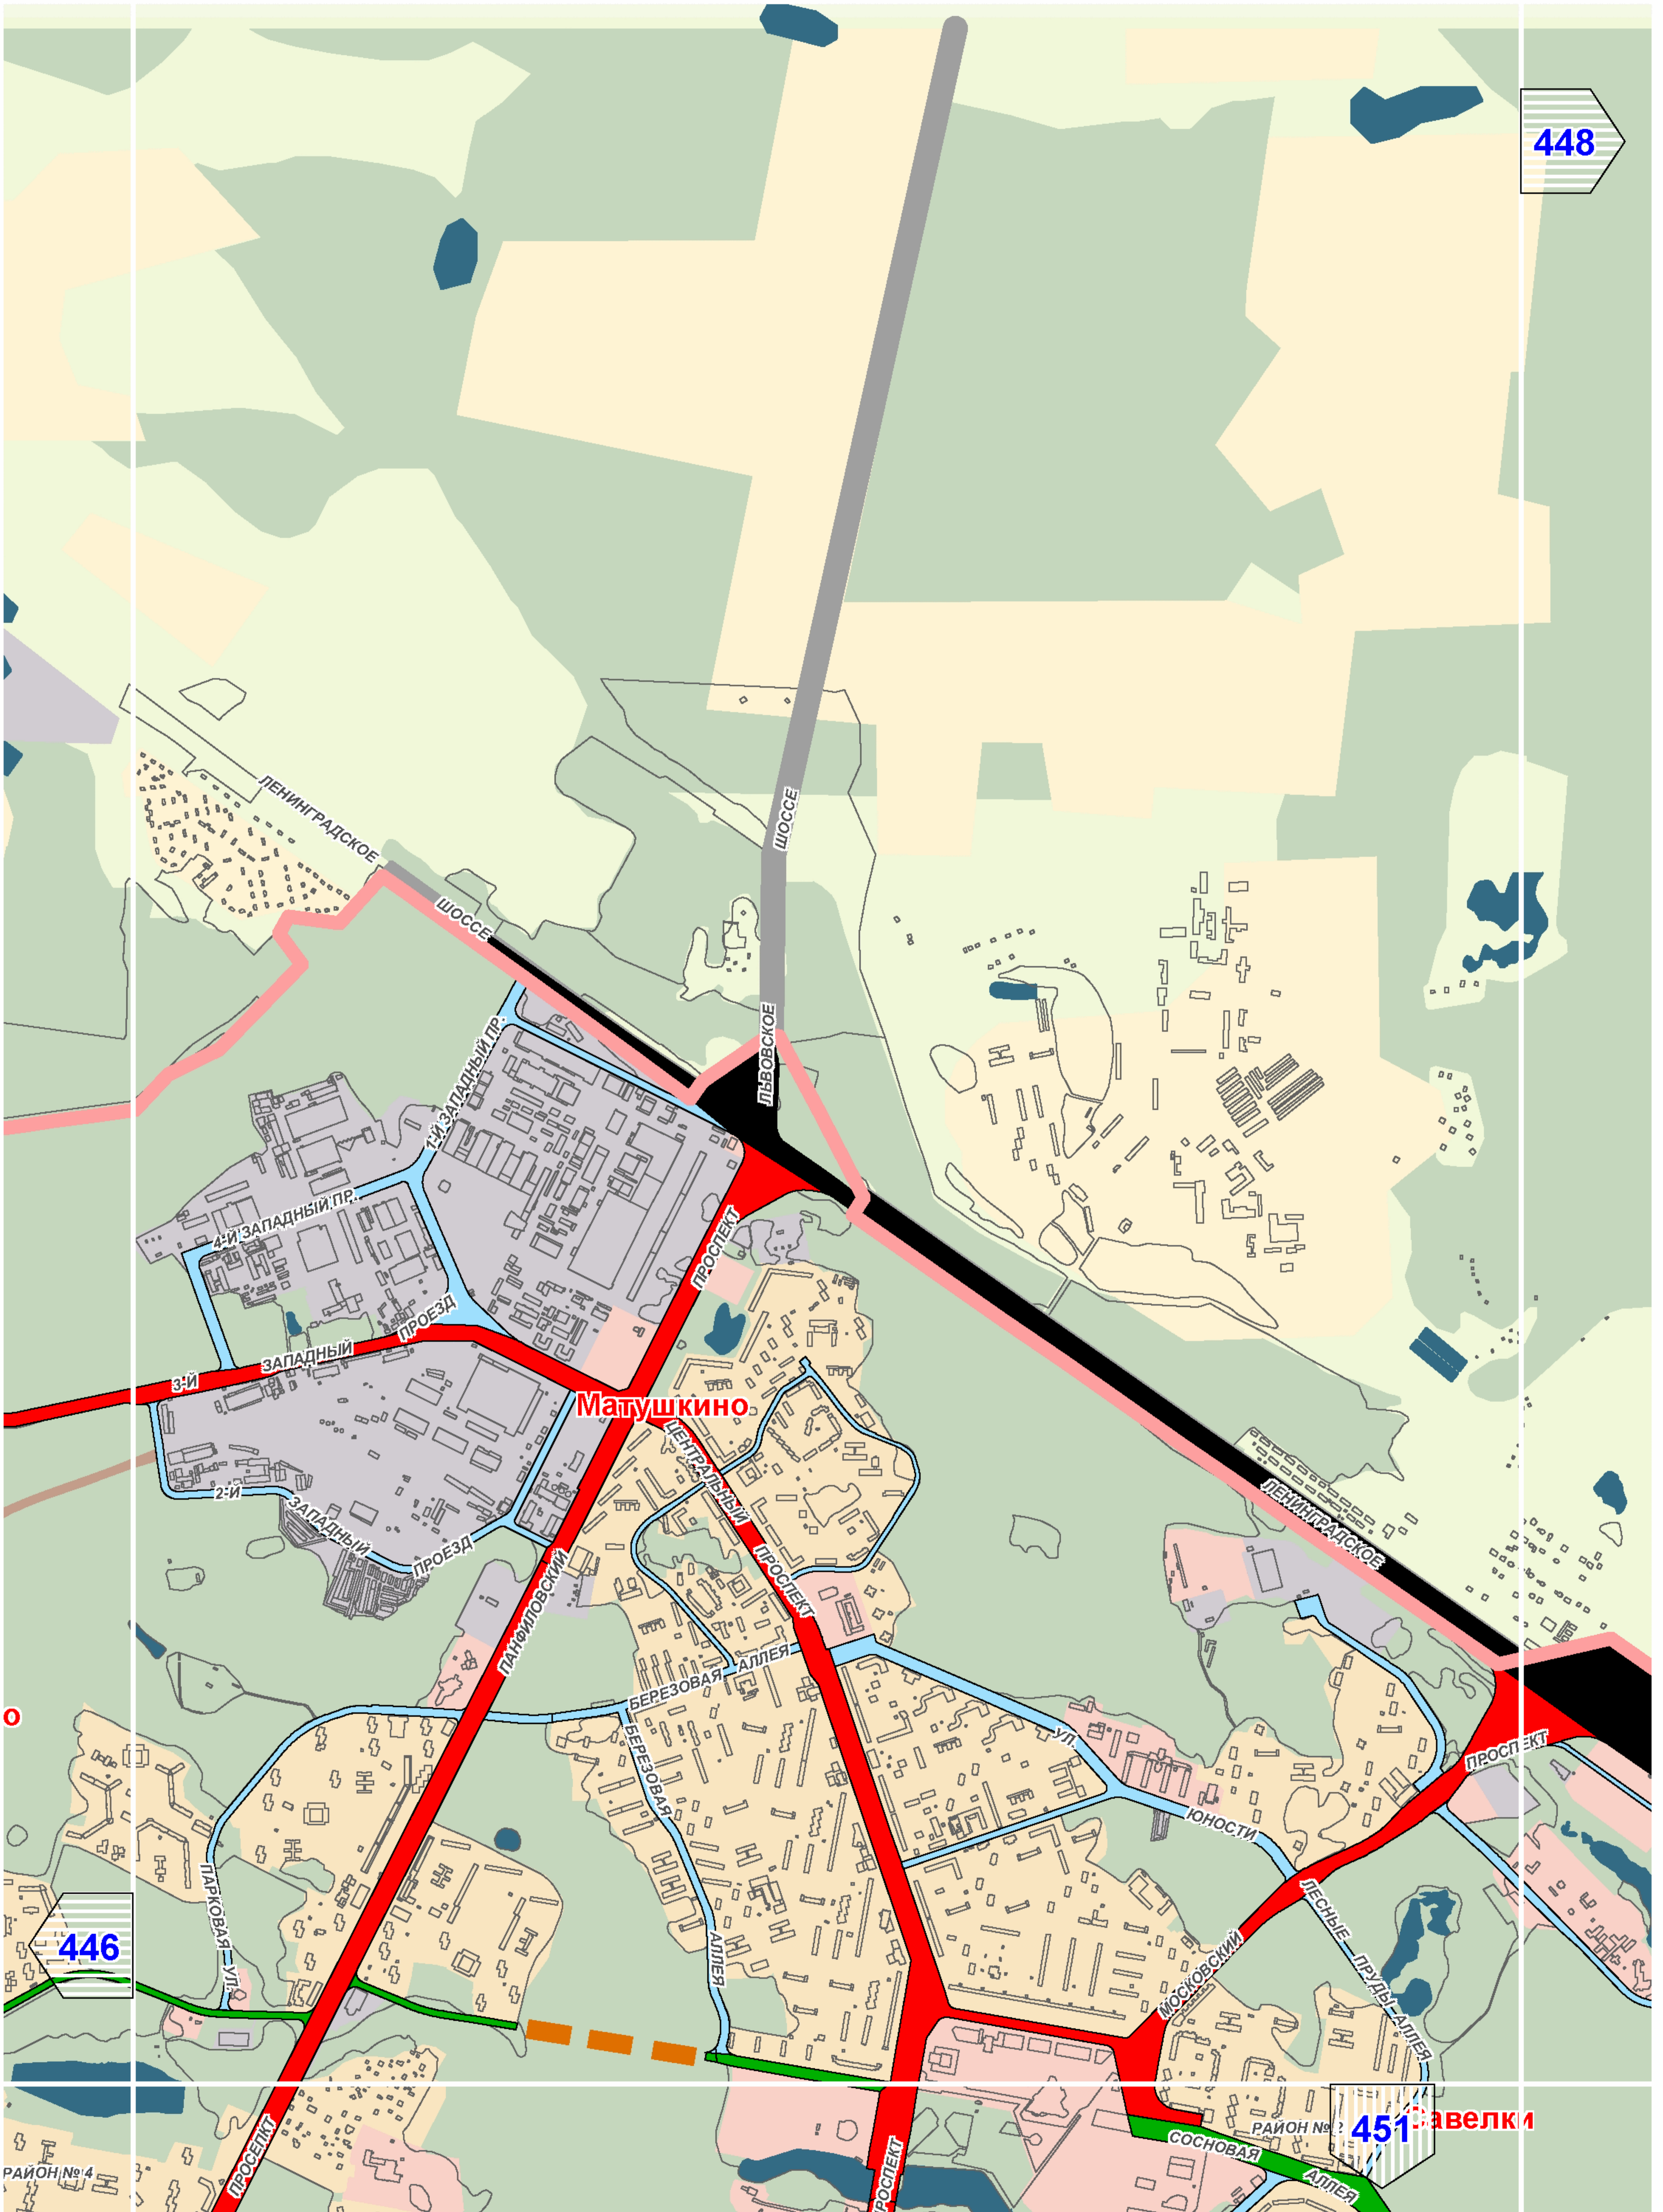



A3

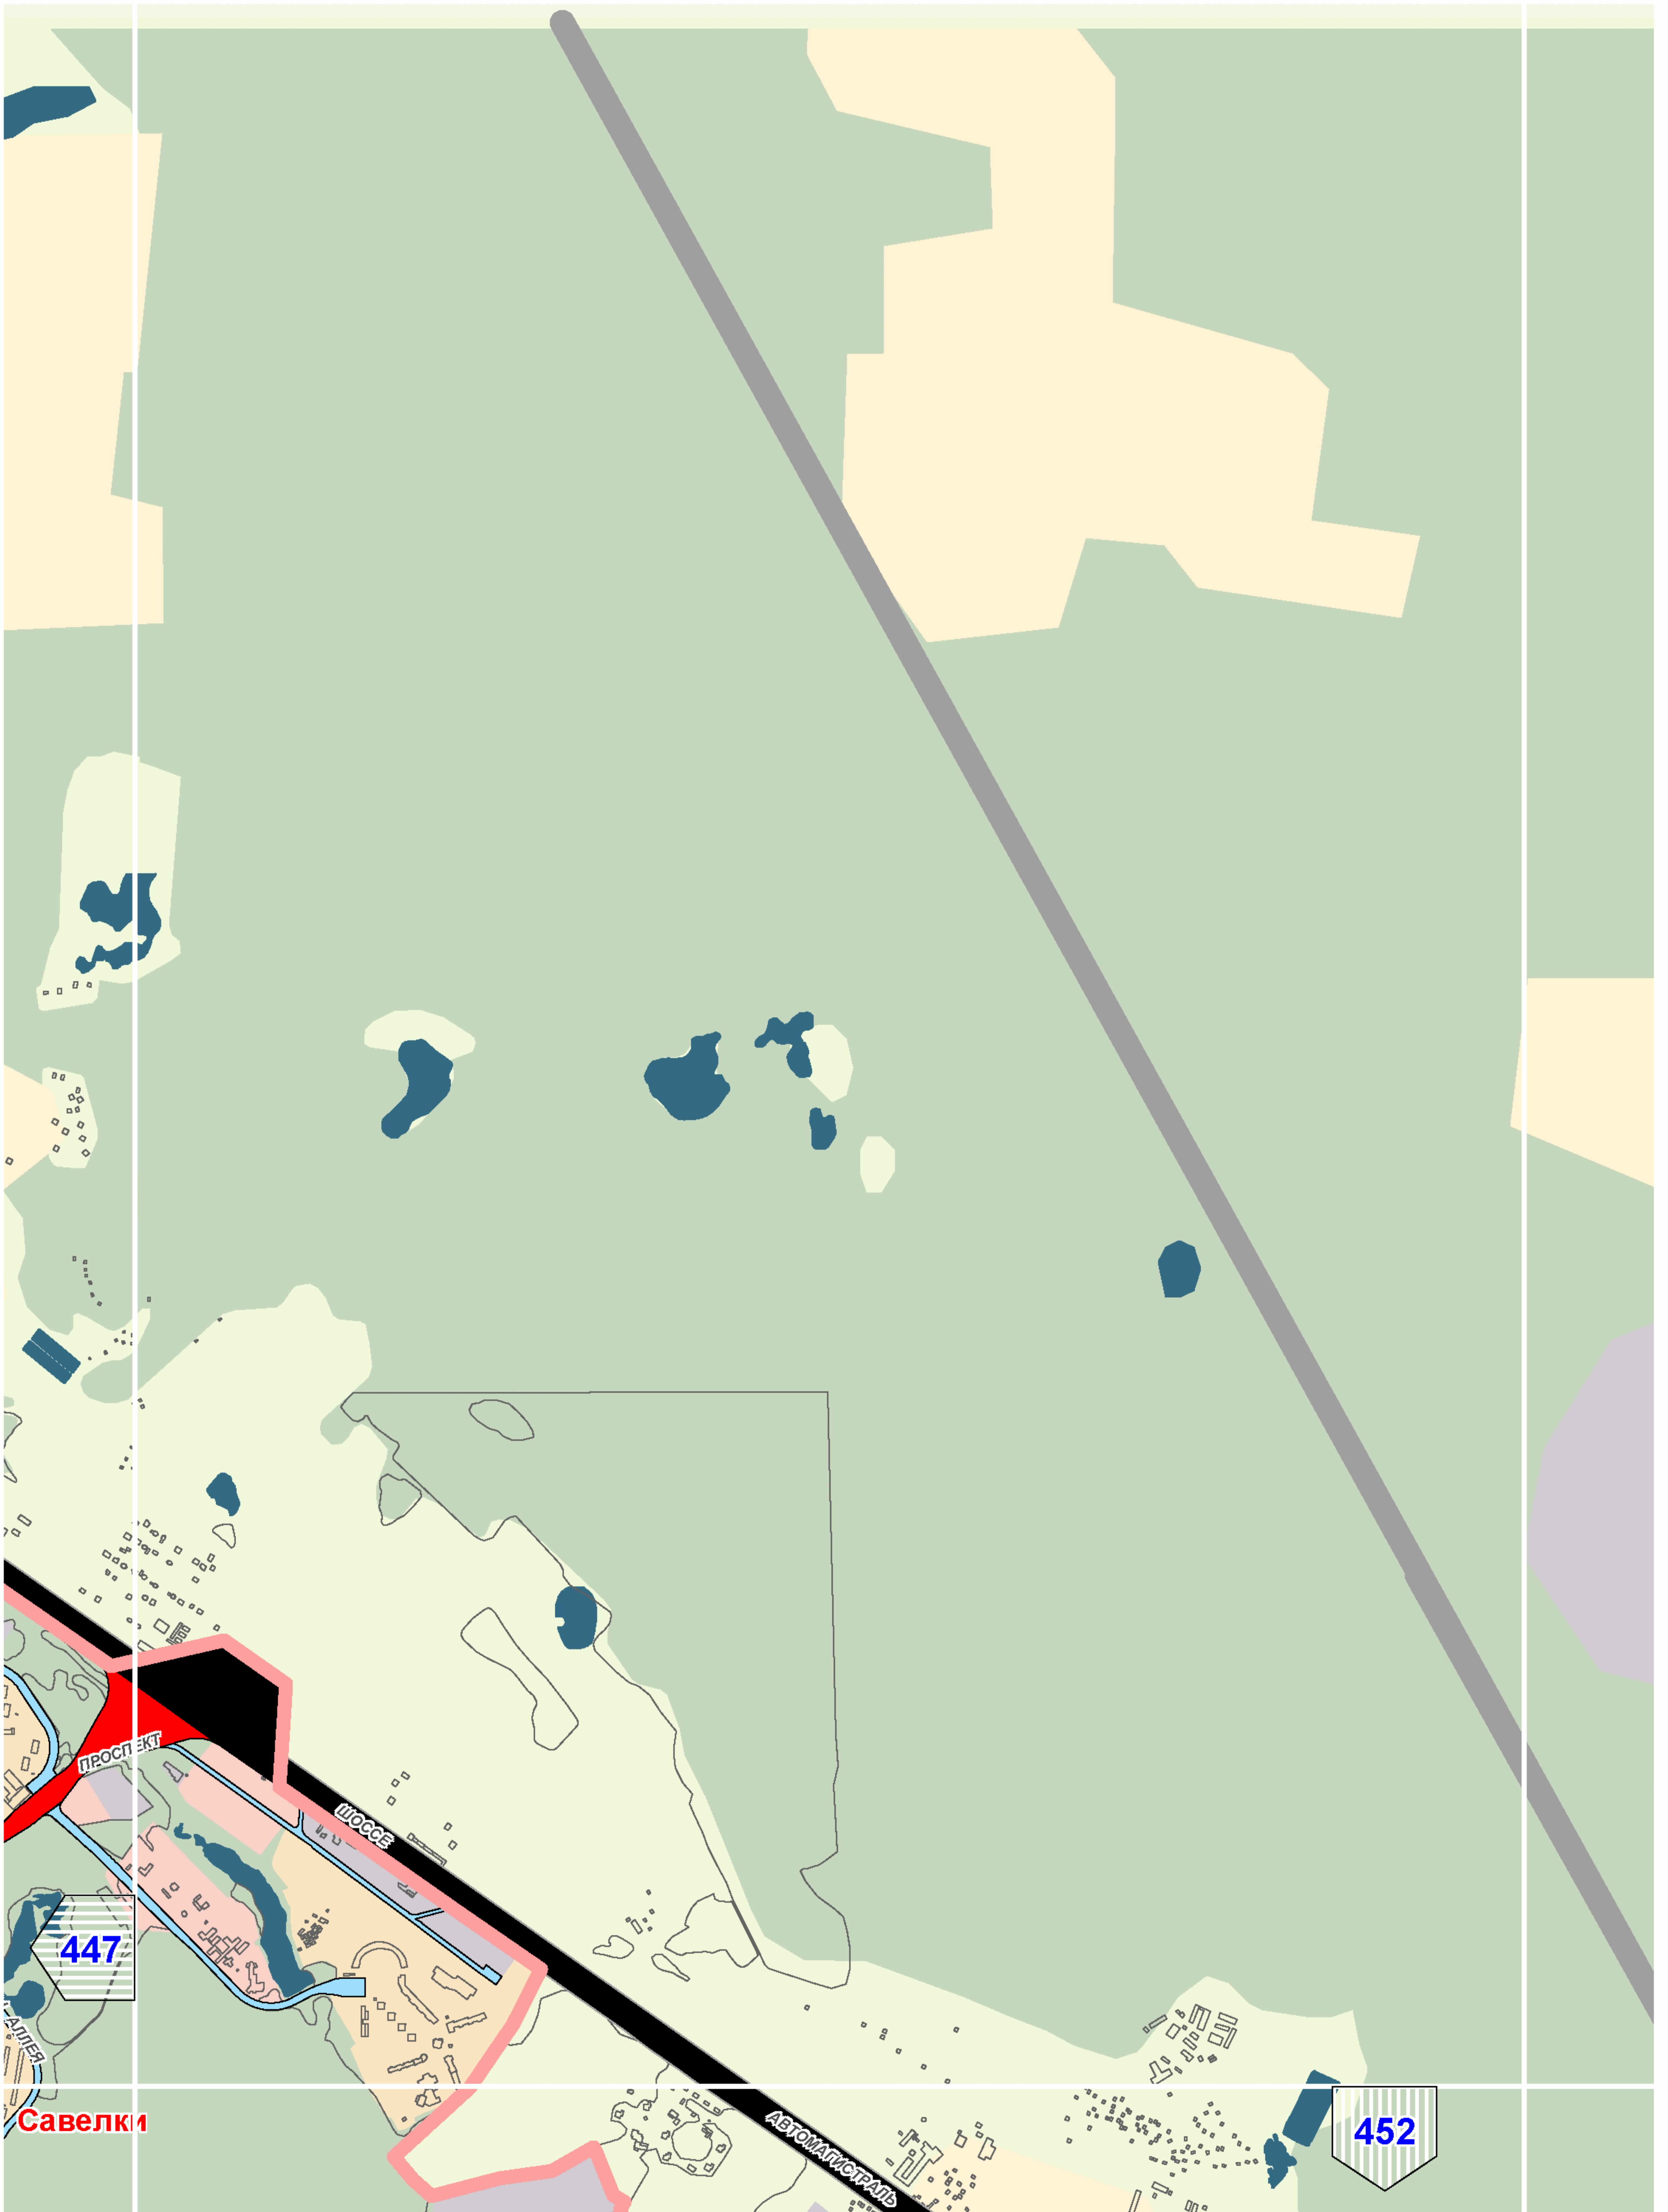



A11



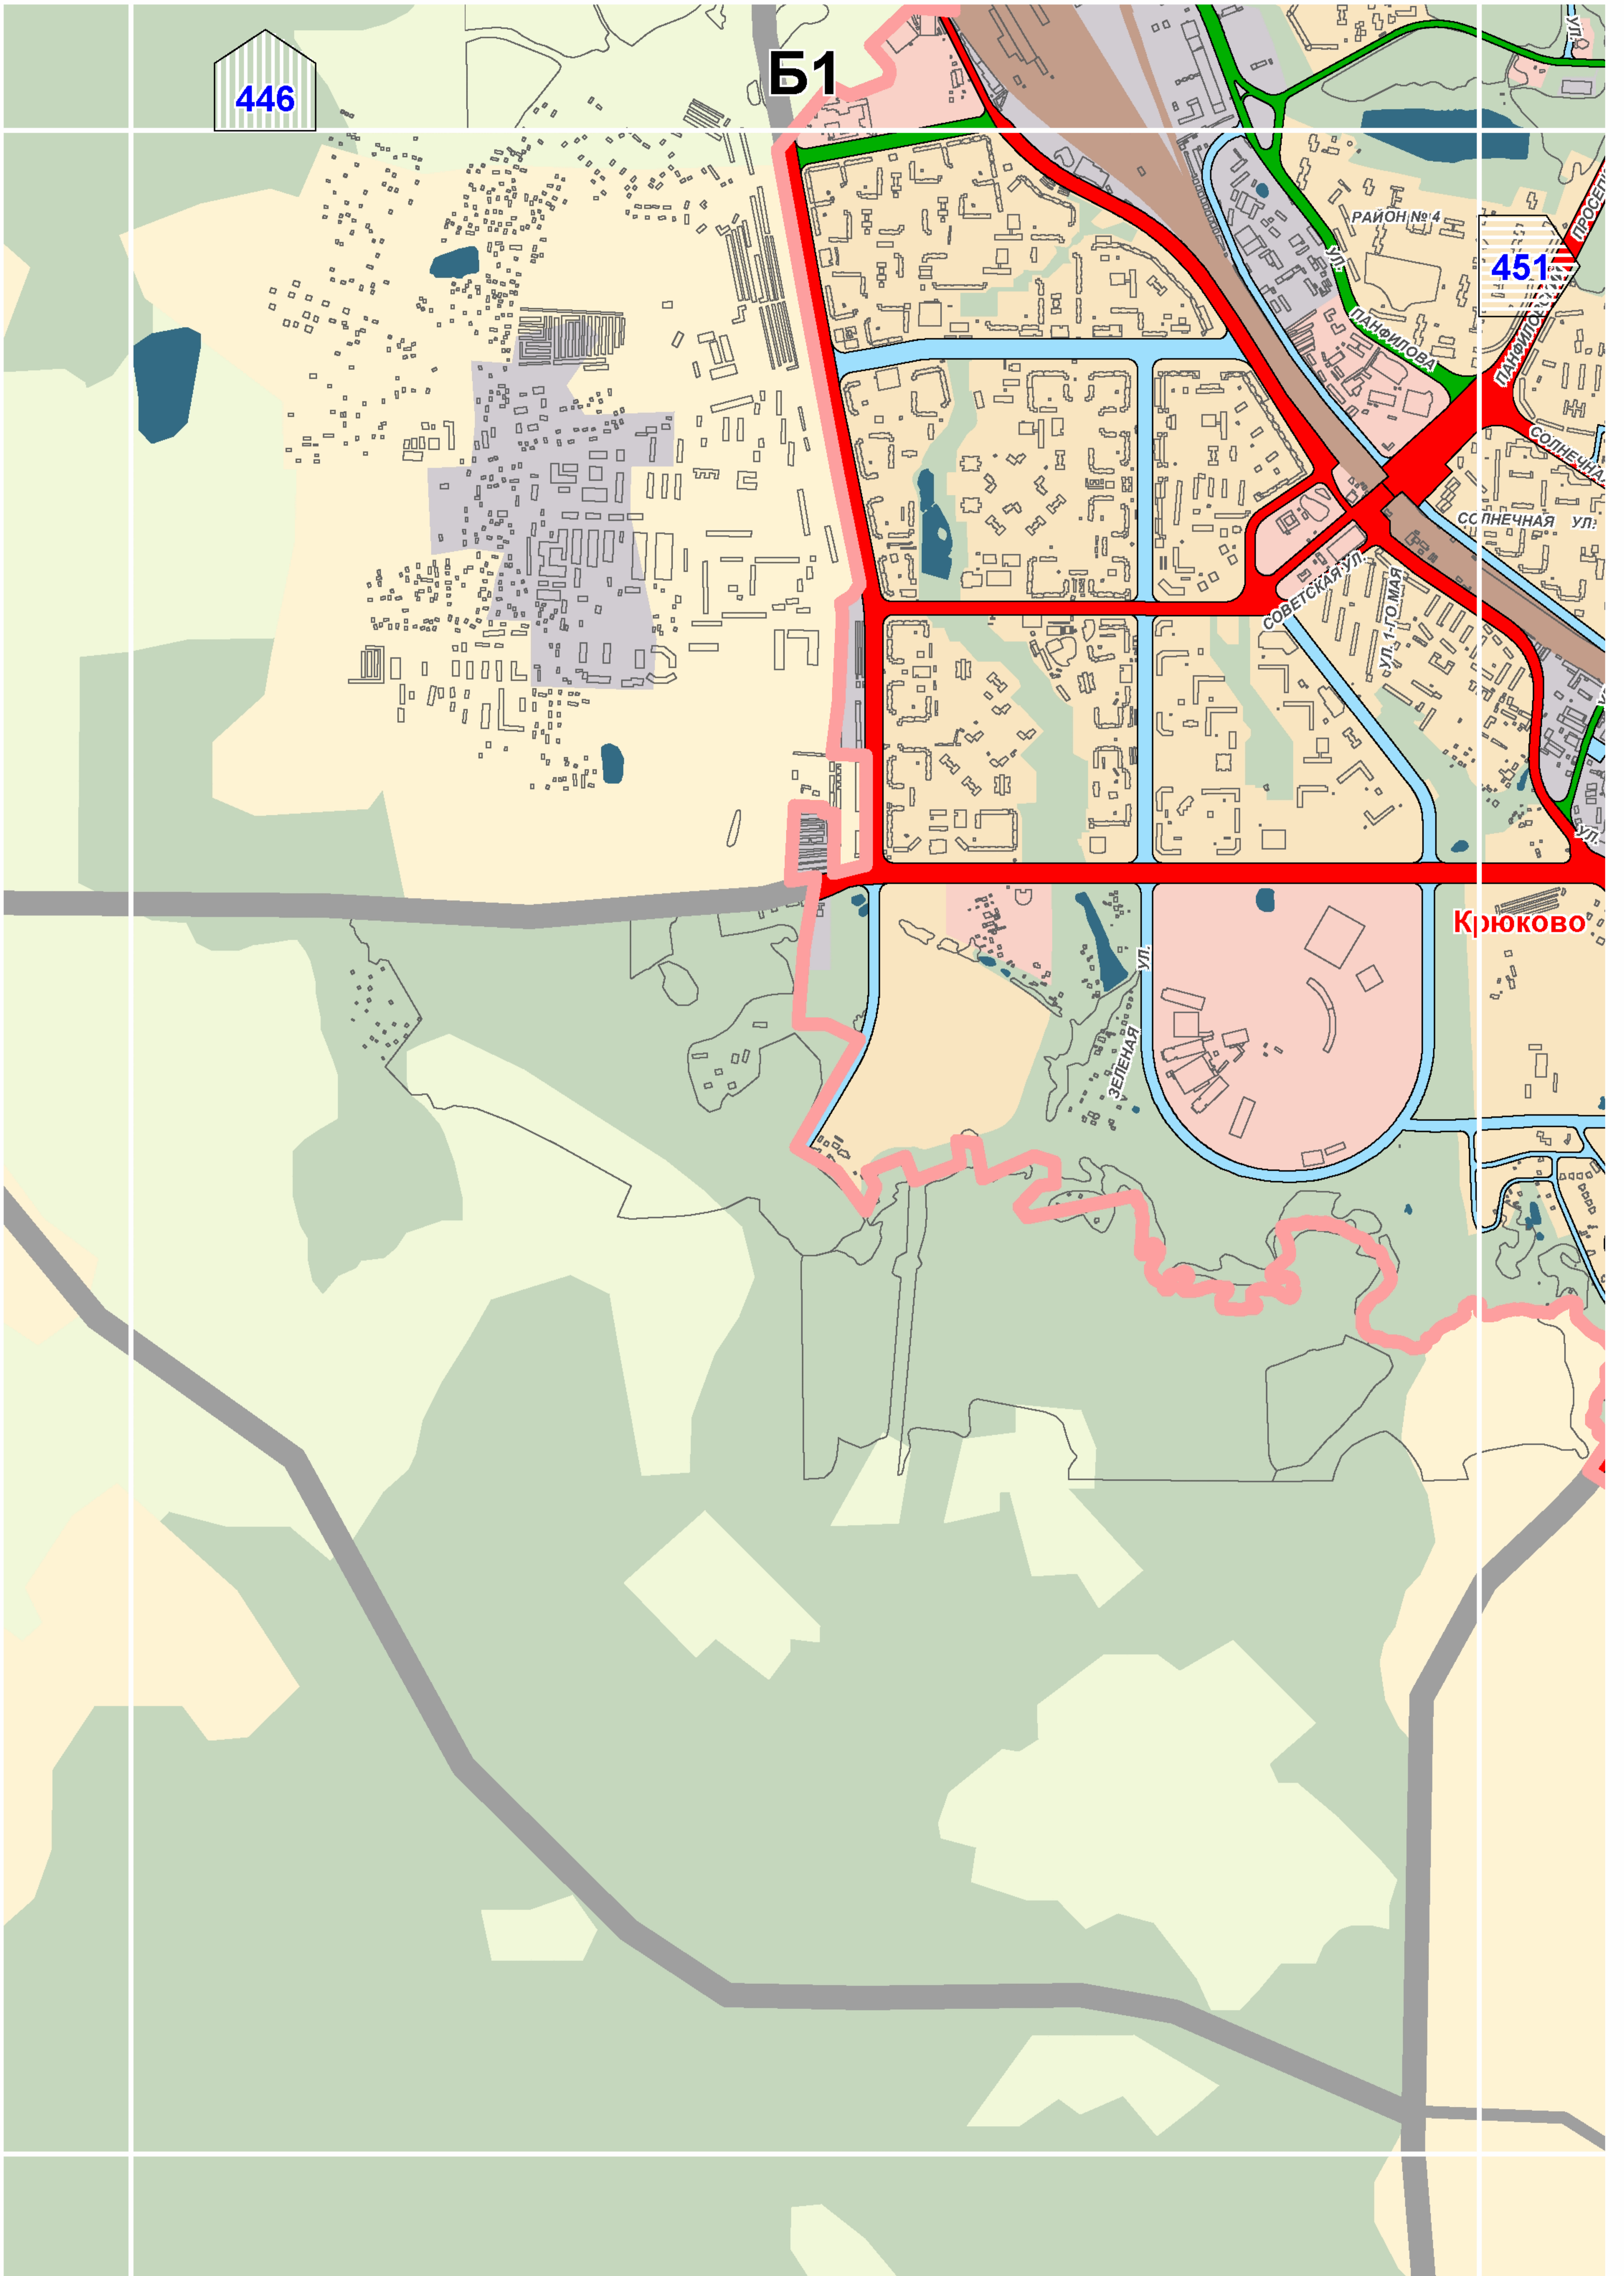

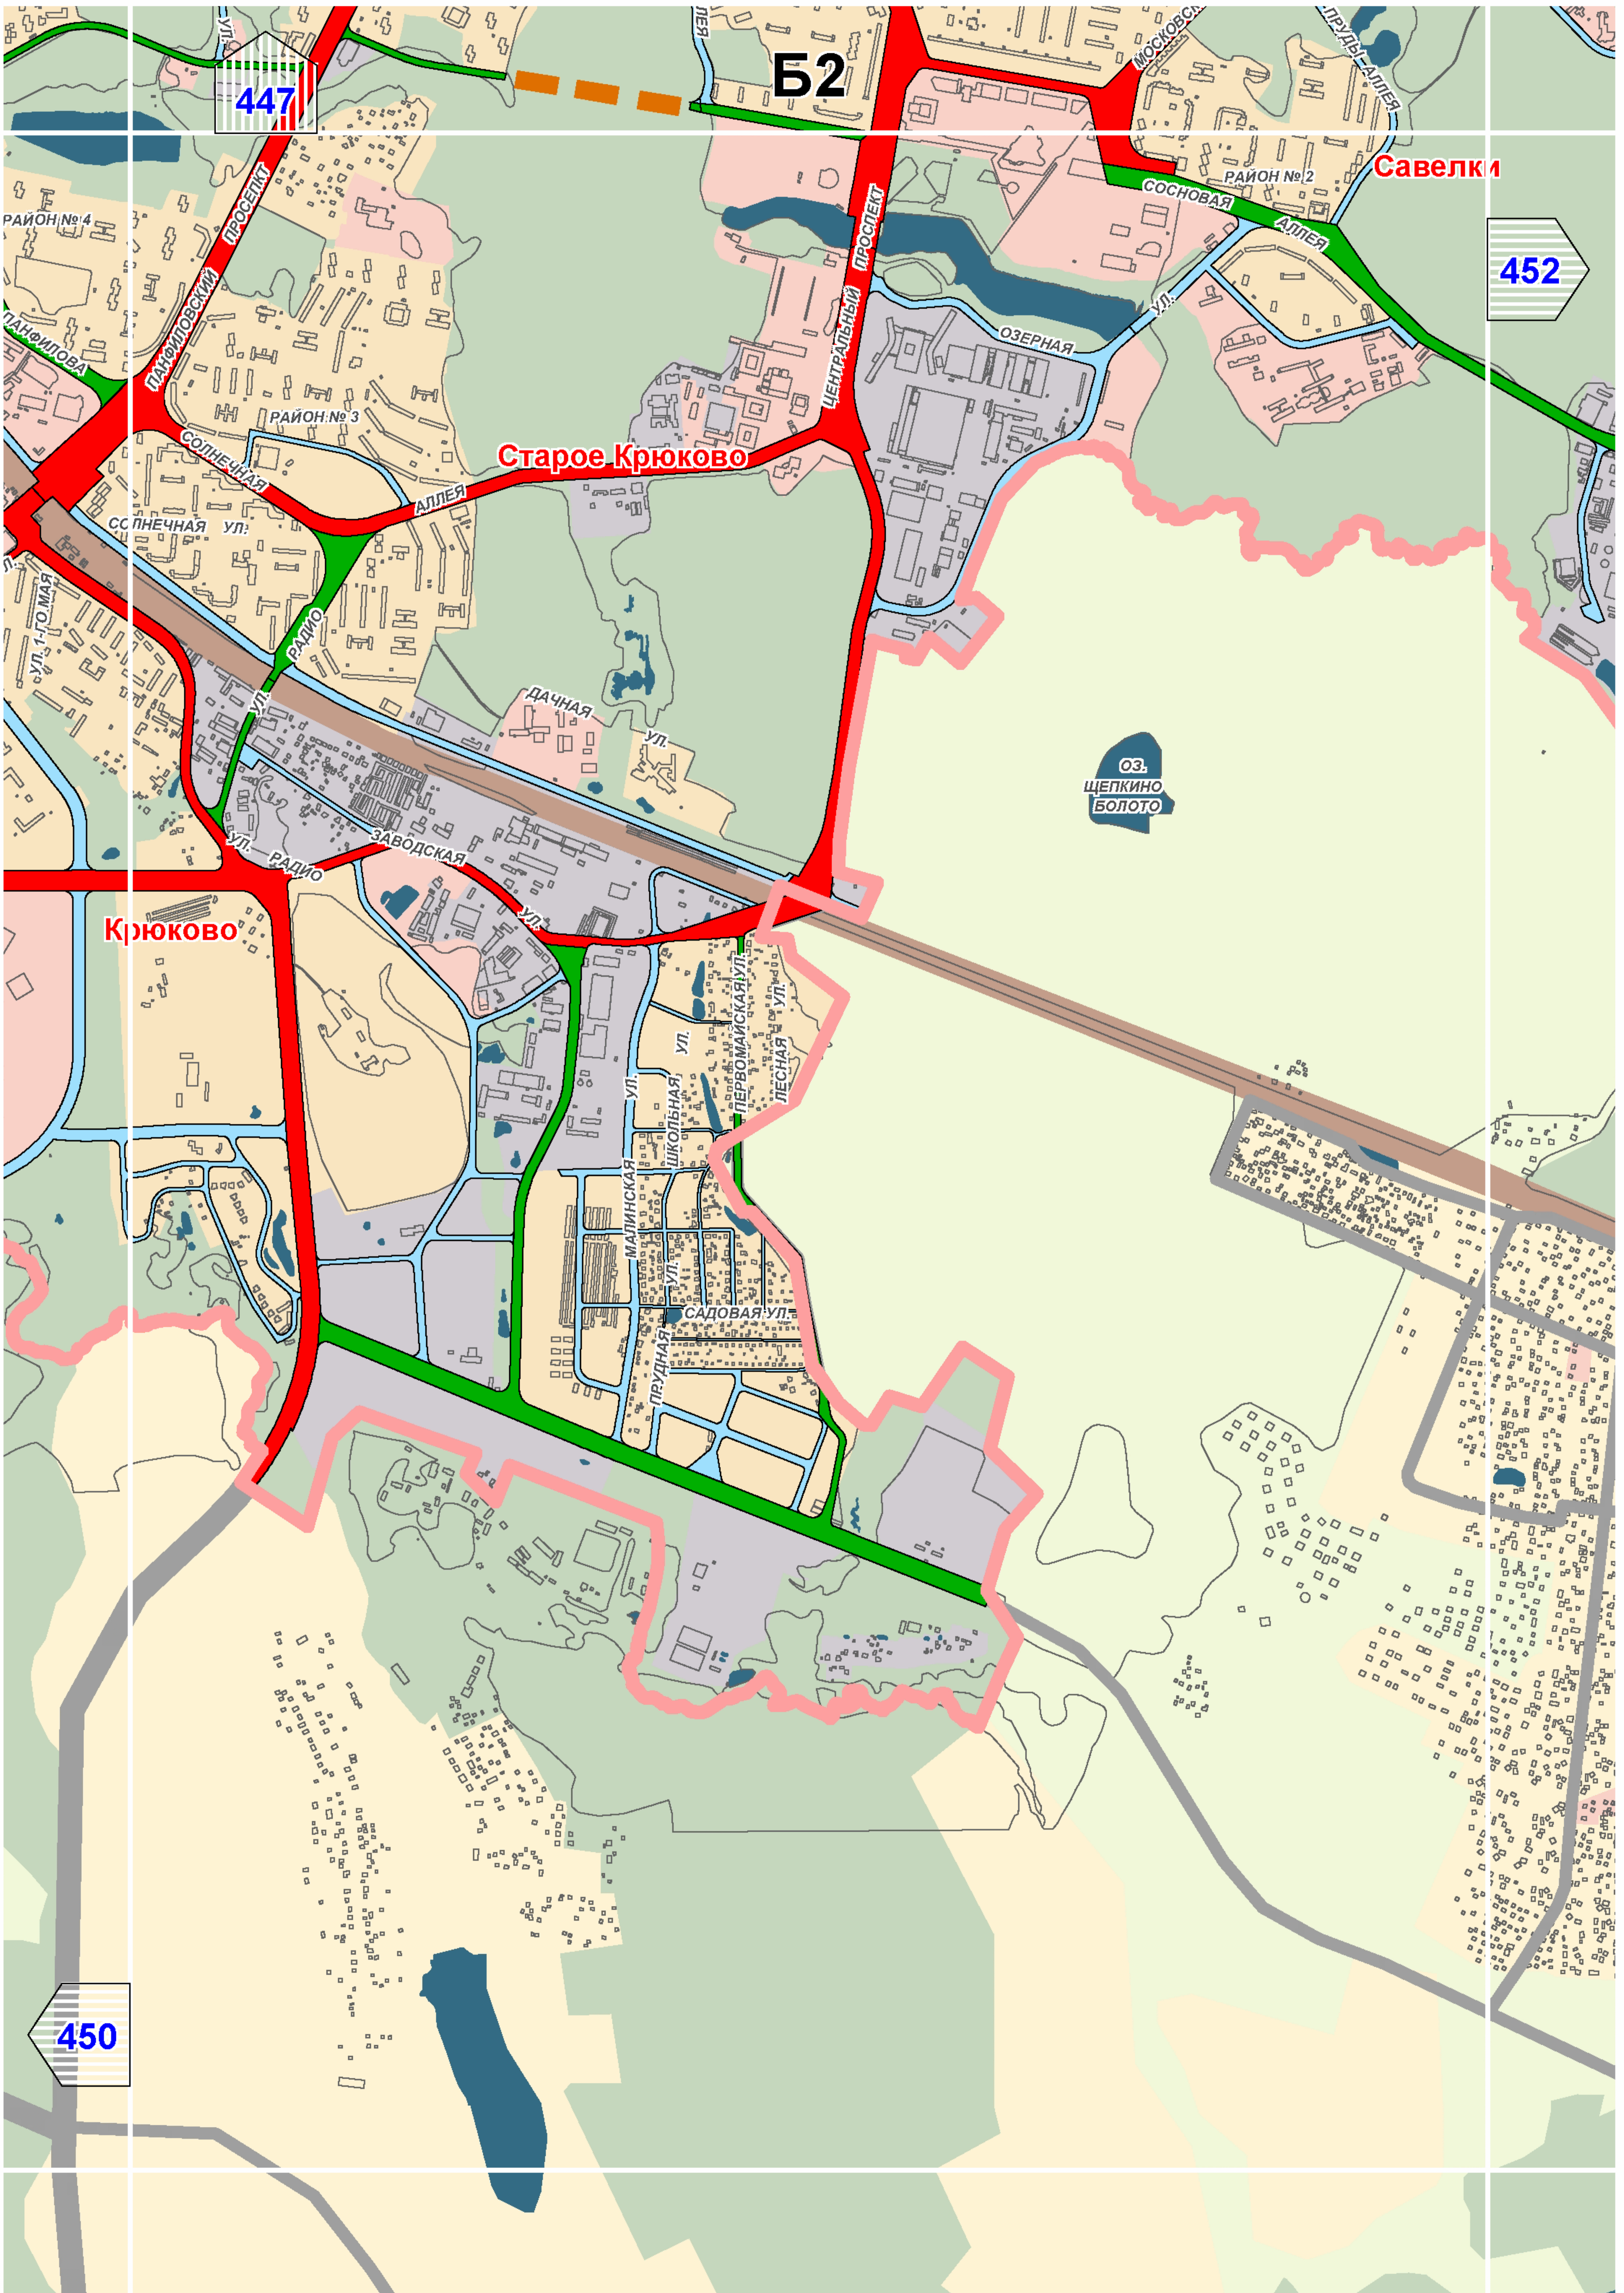

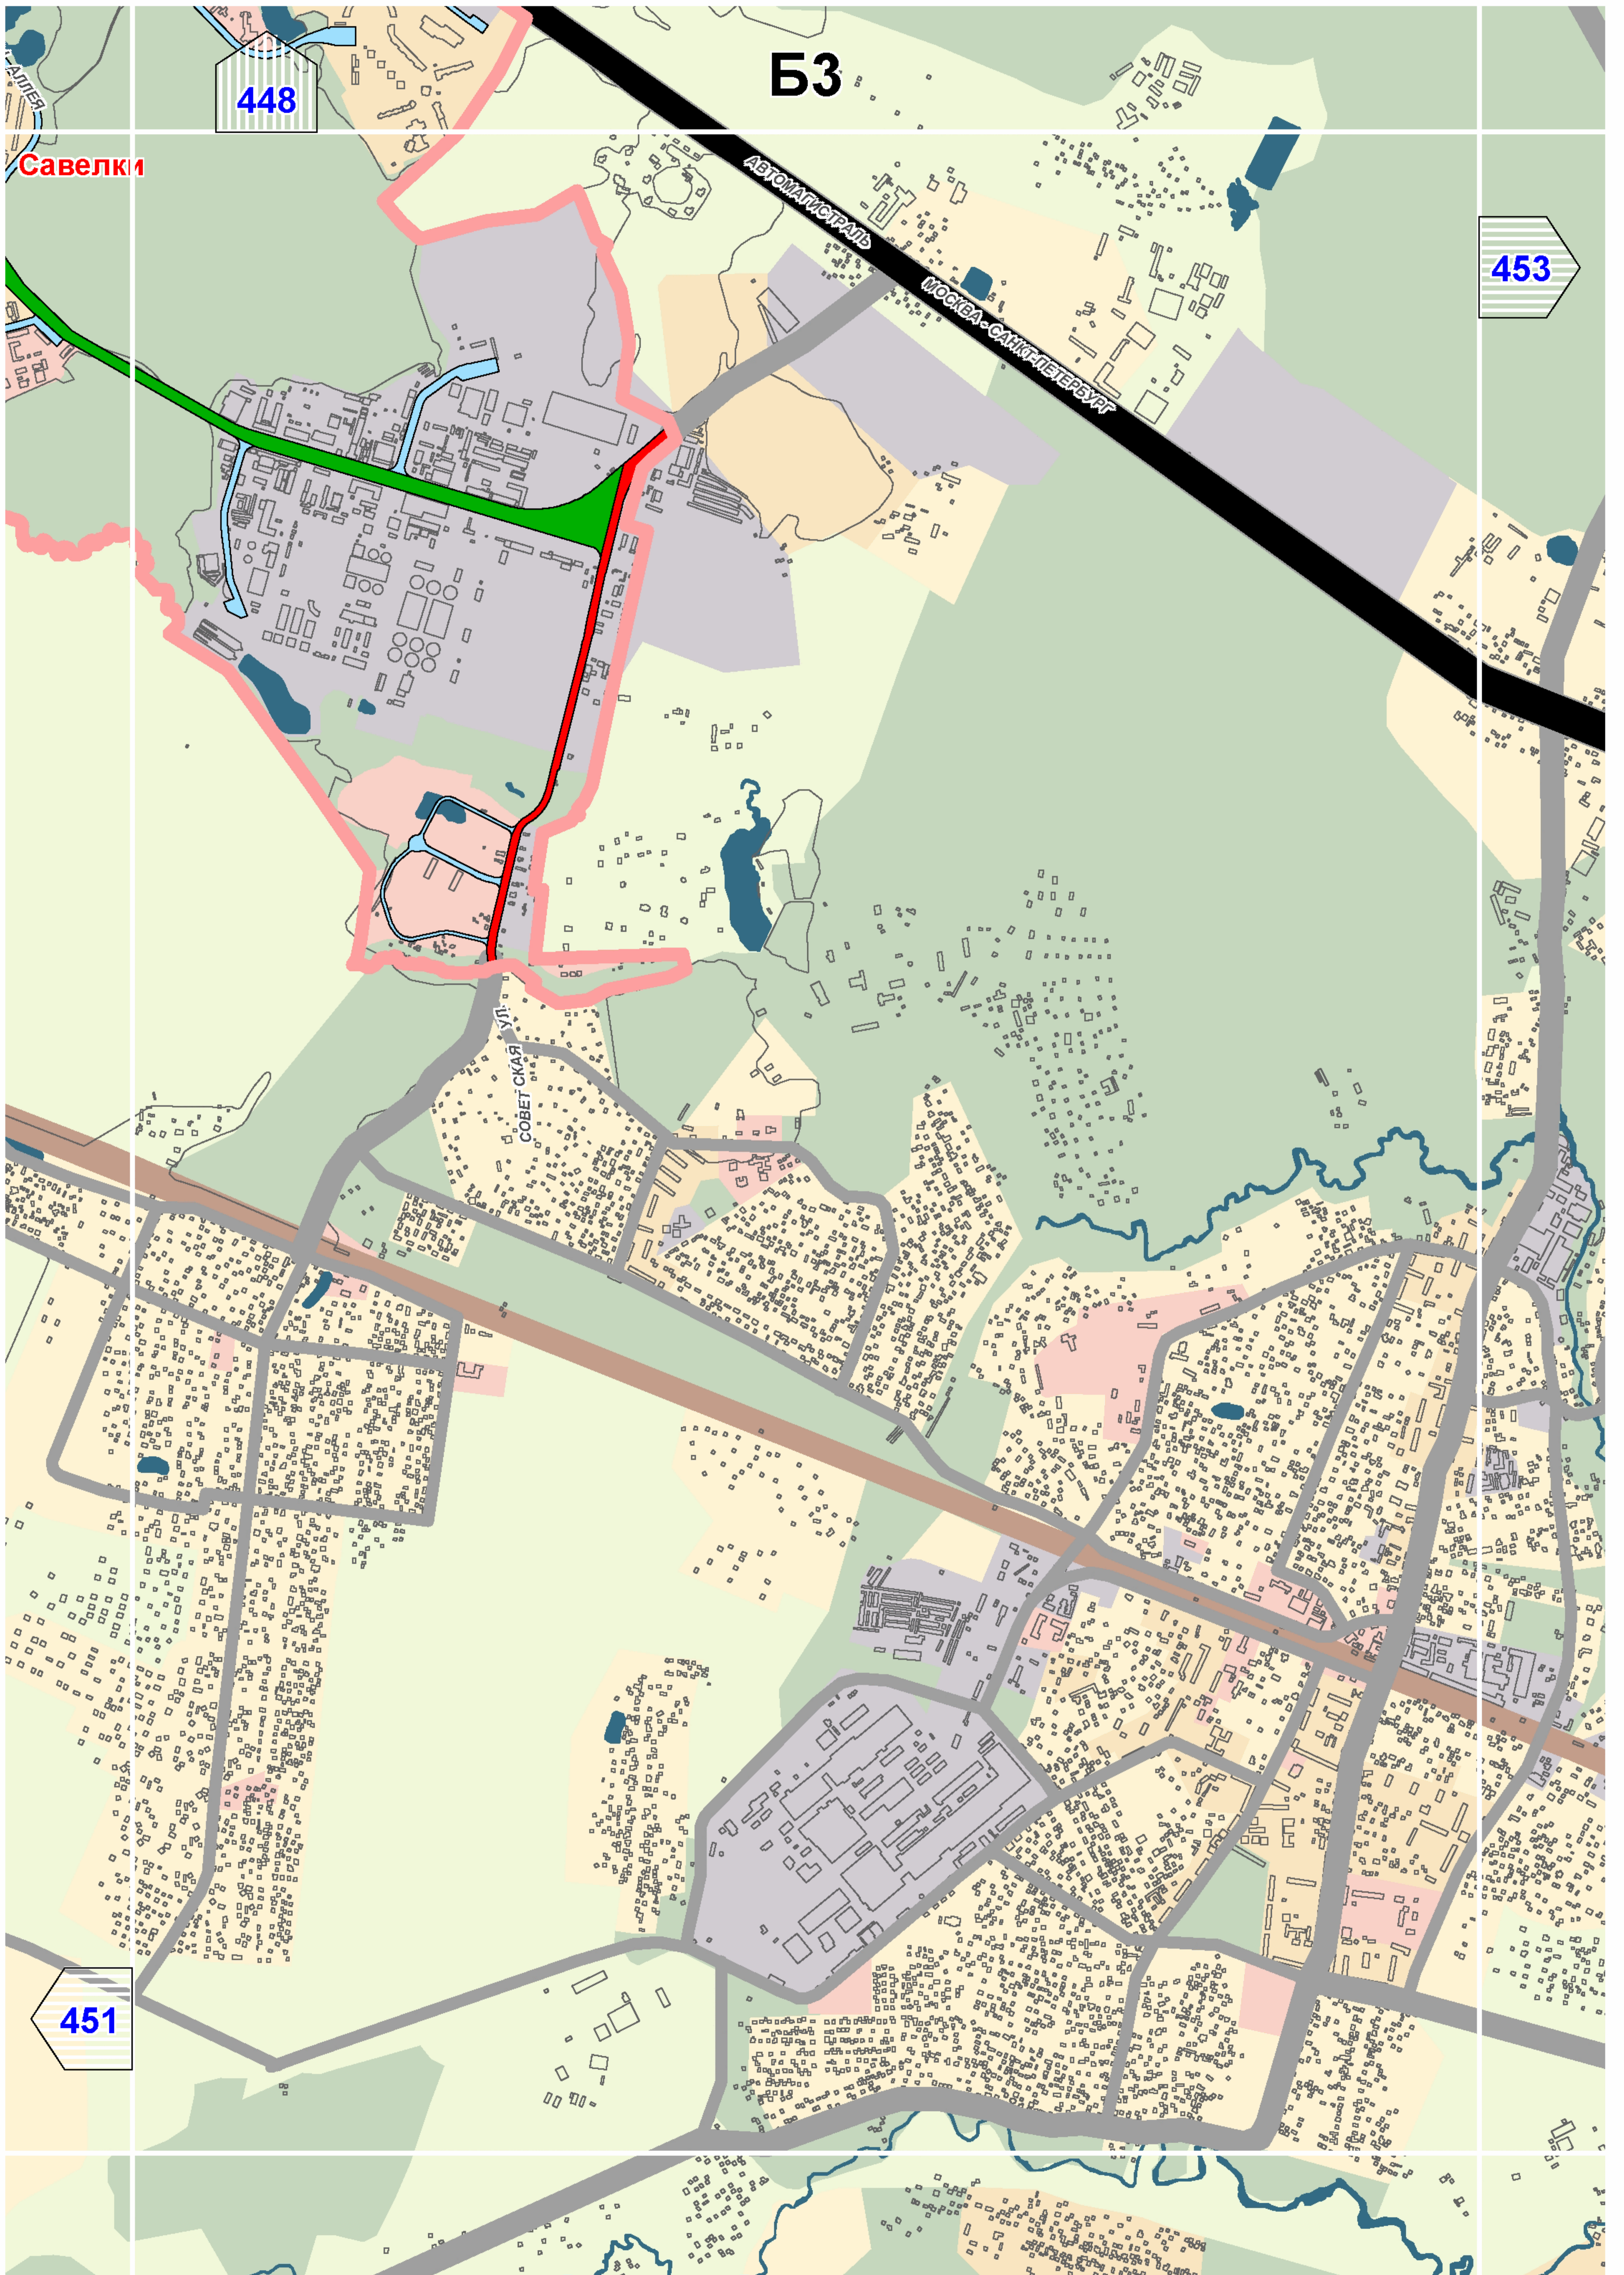

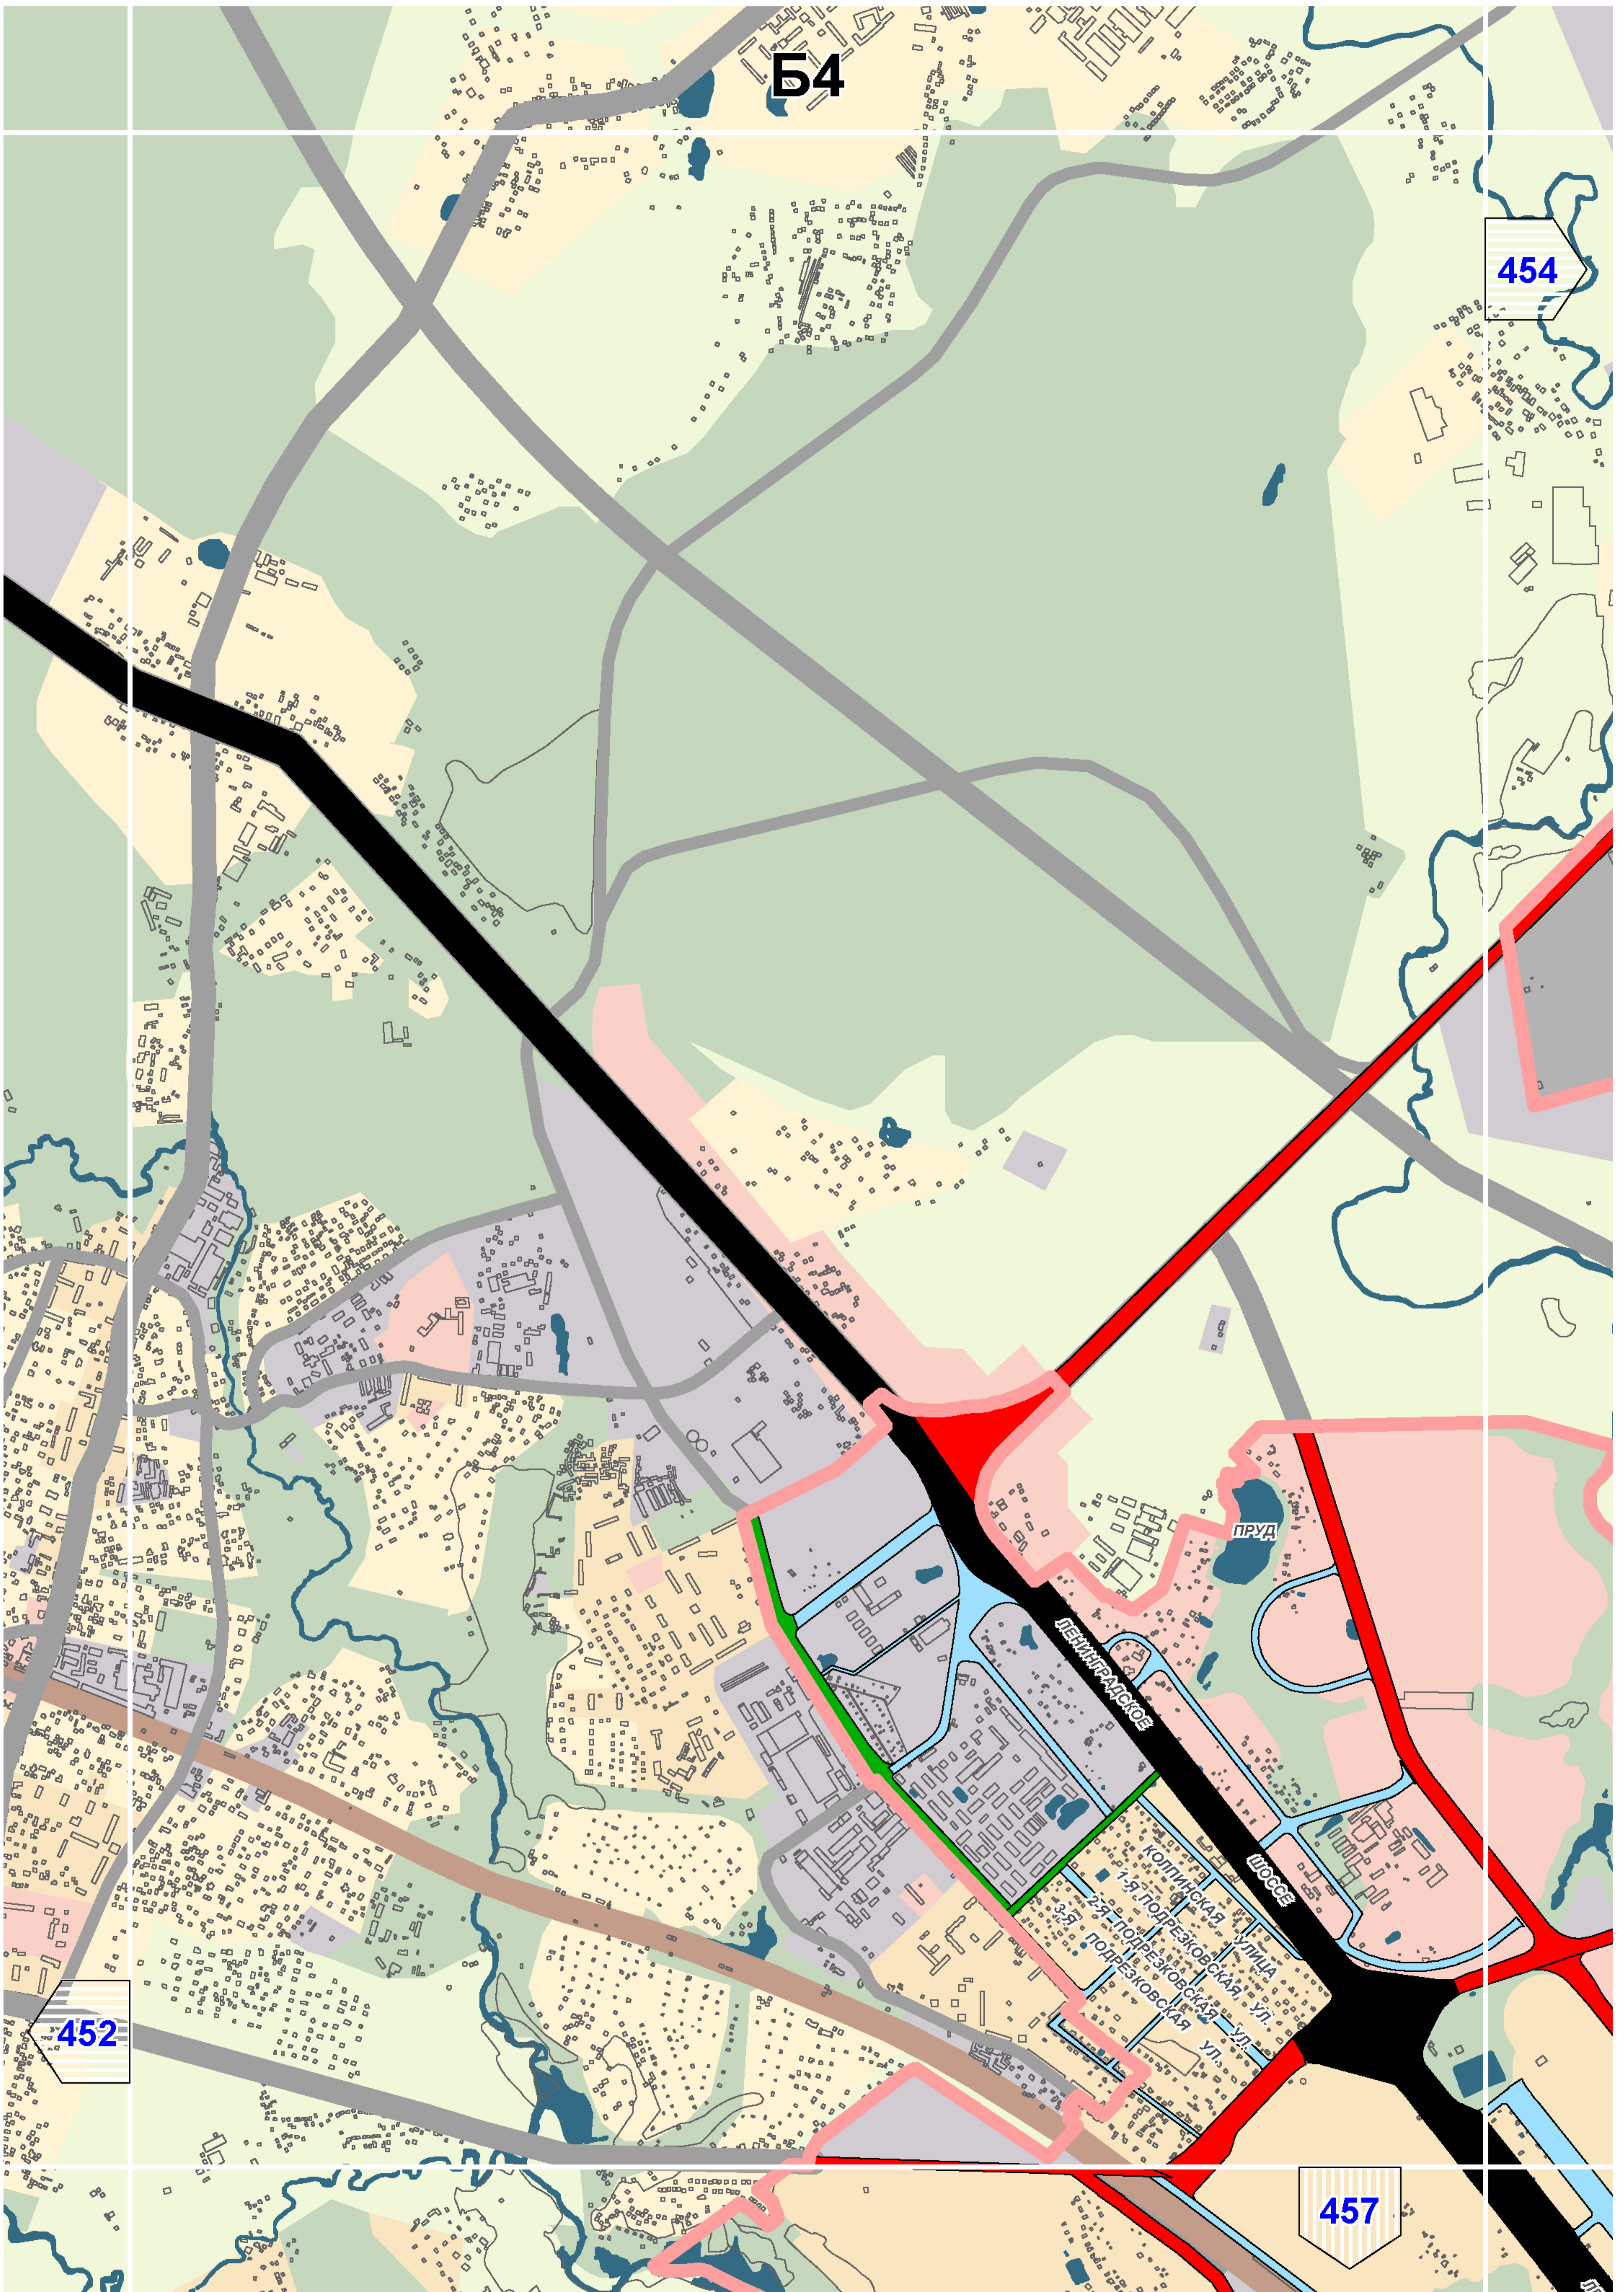



Б4


454

452

457

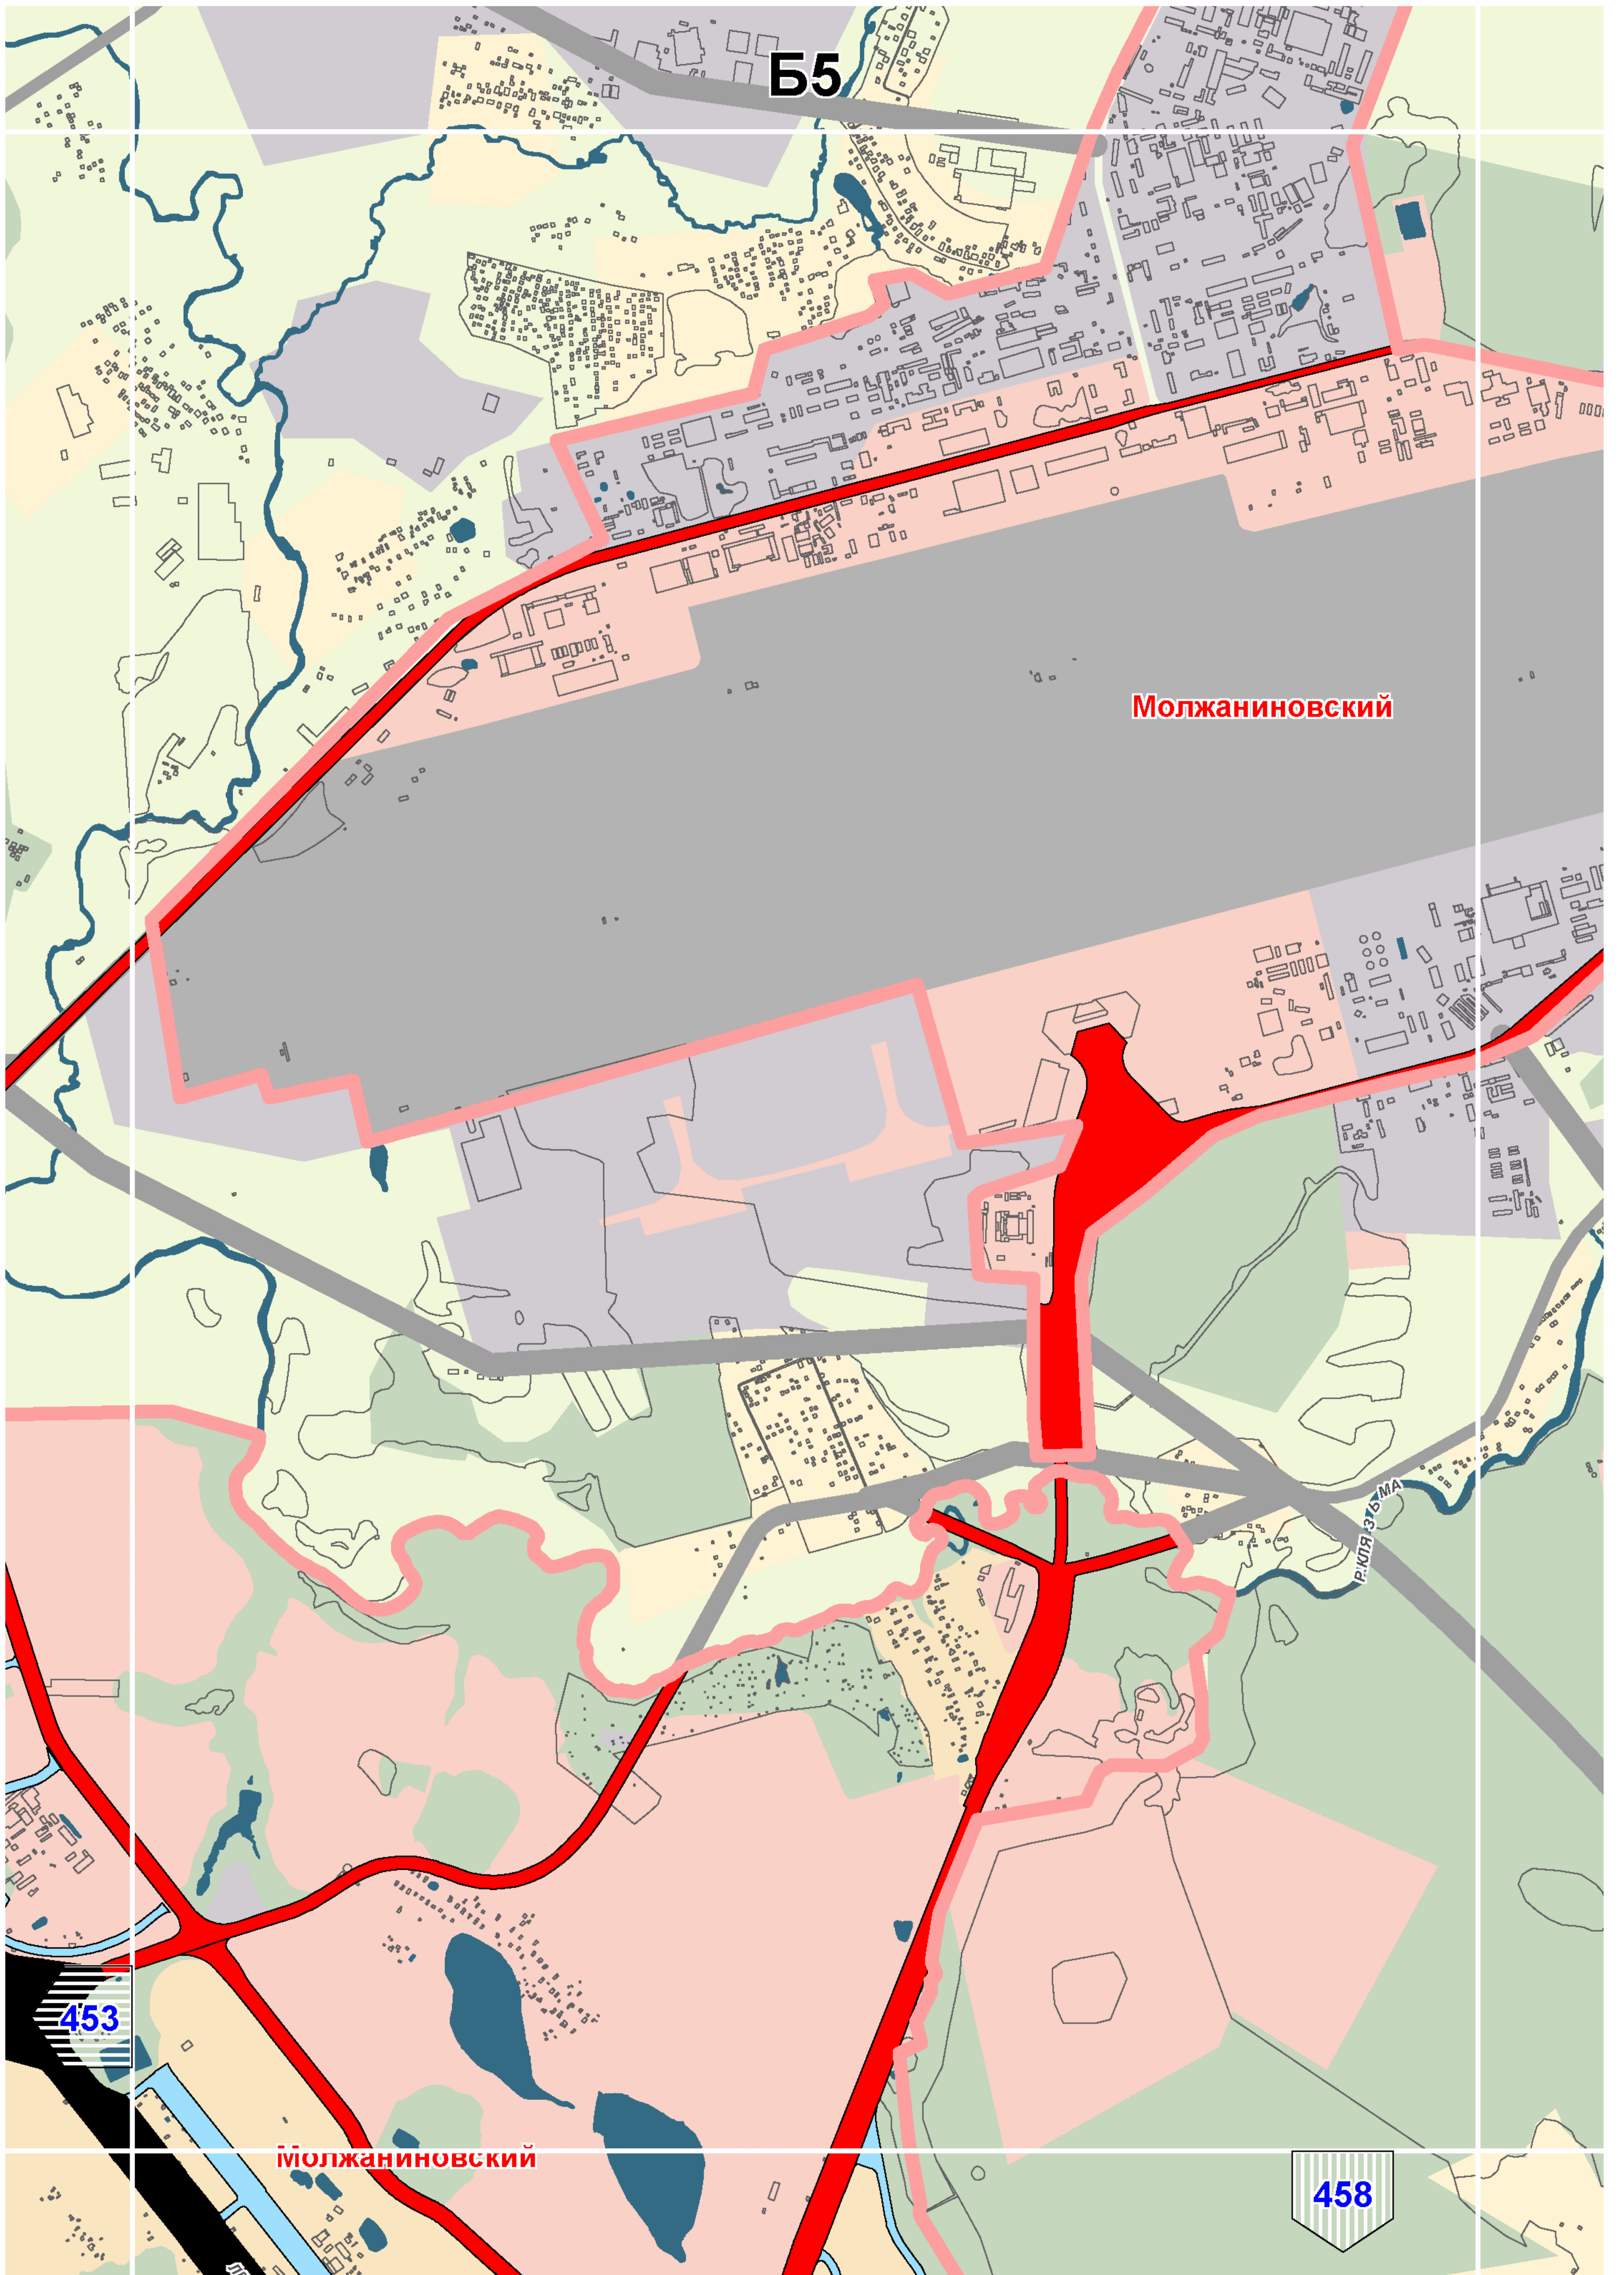

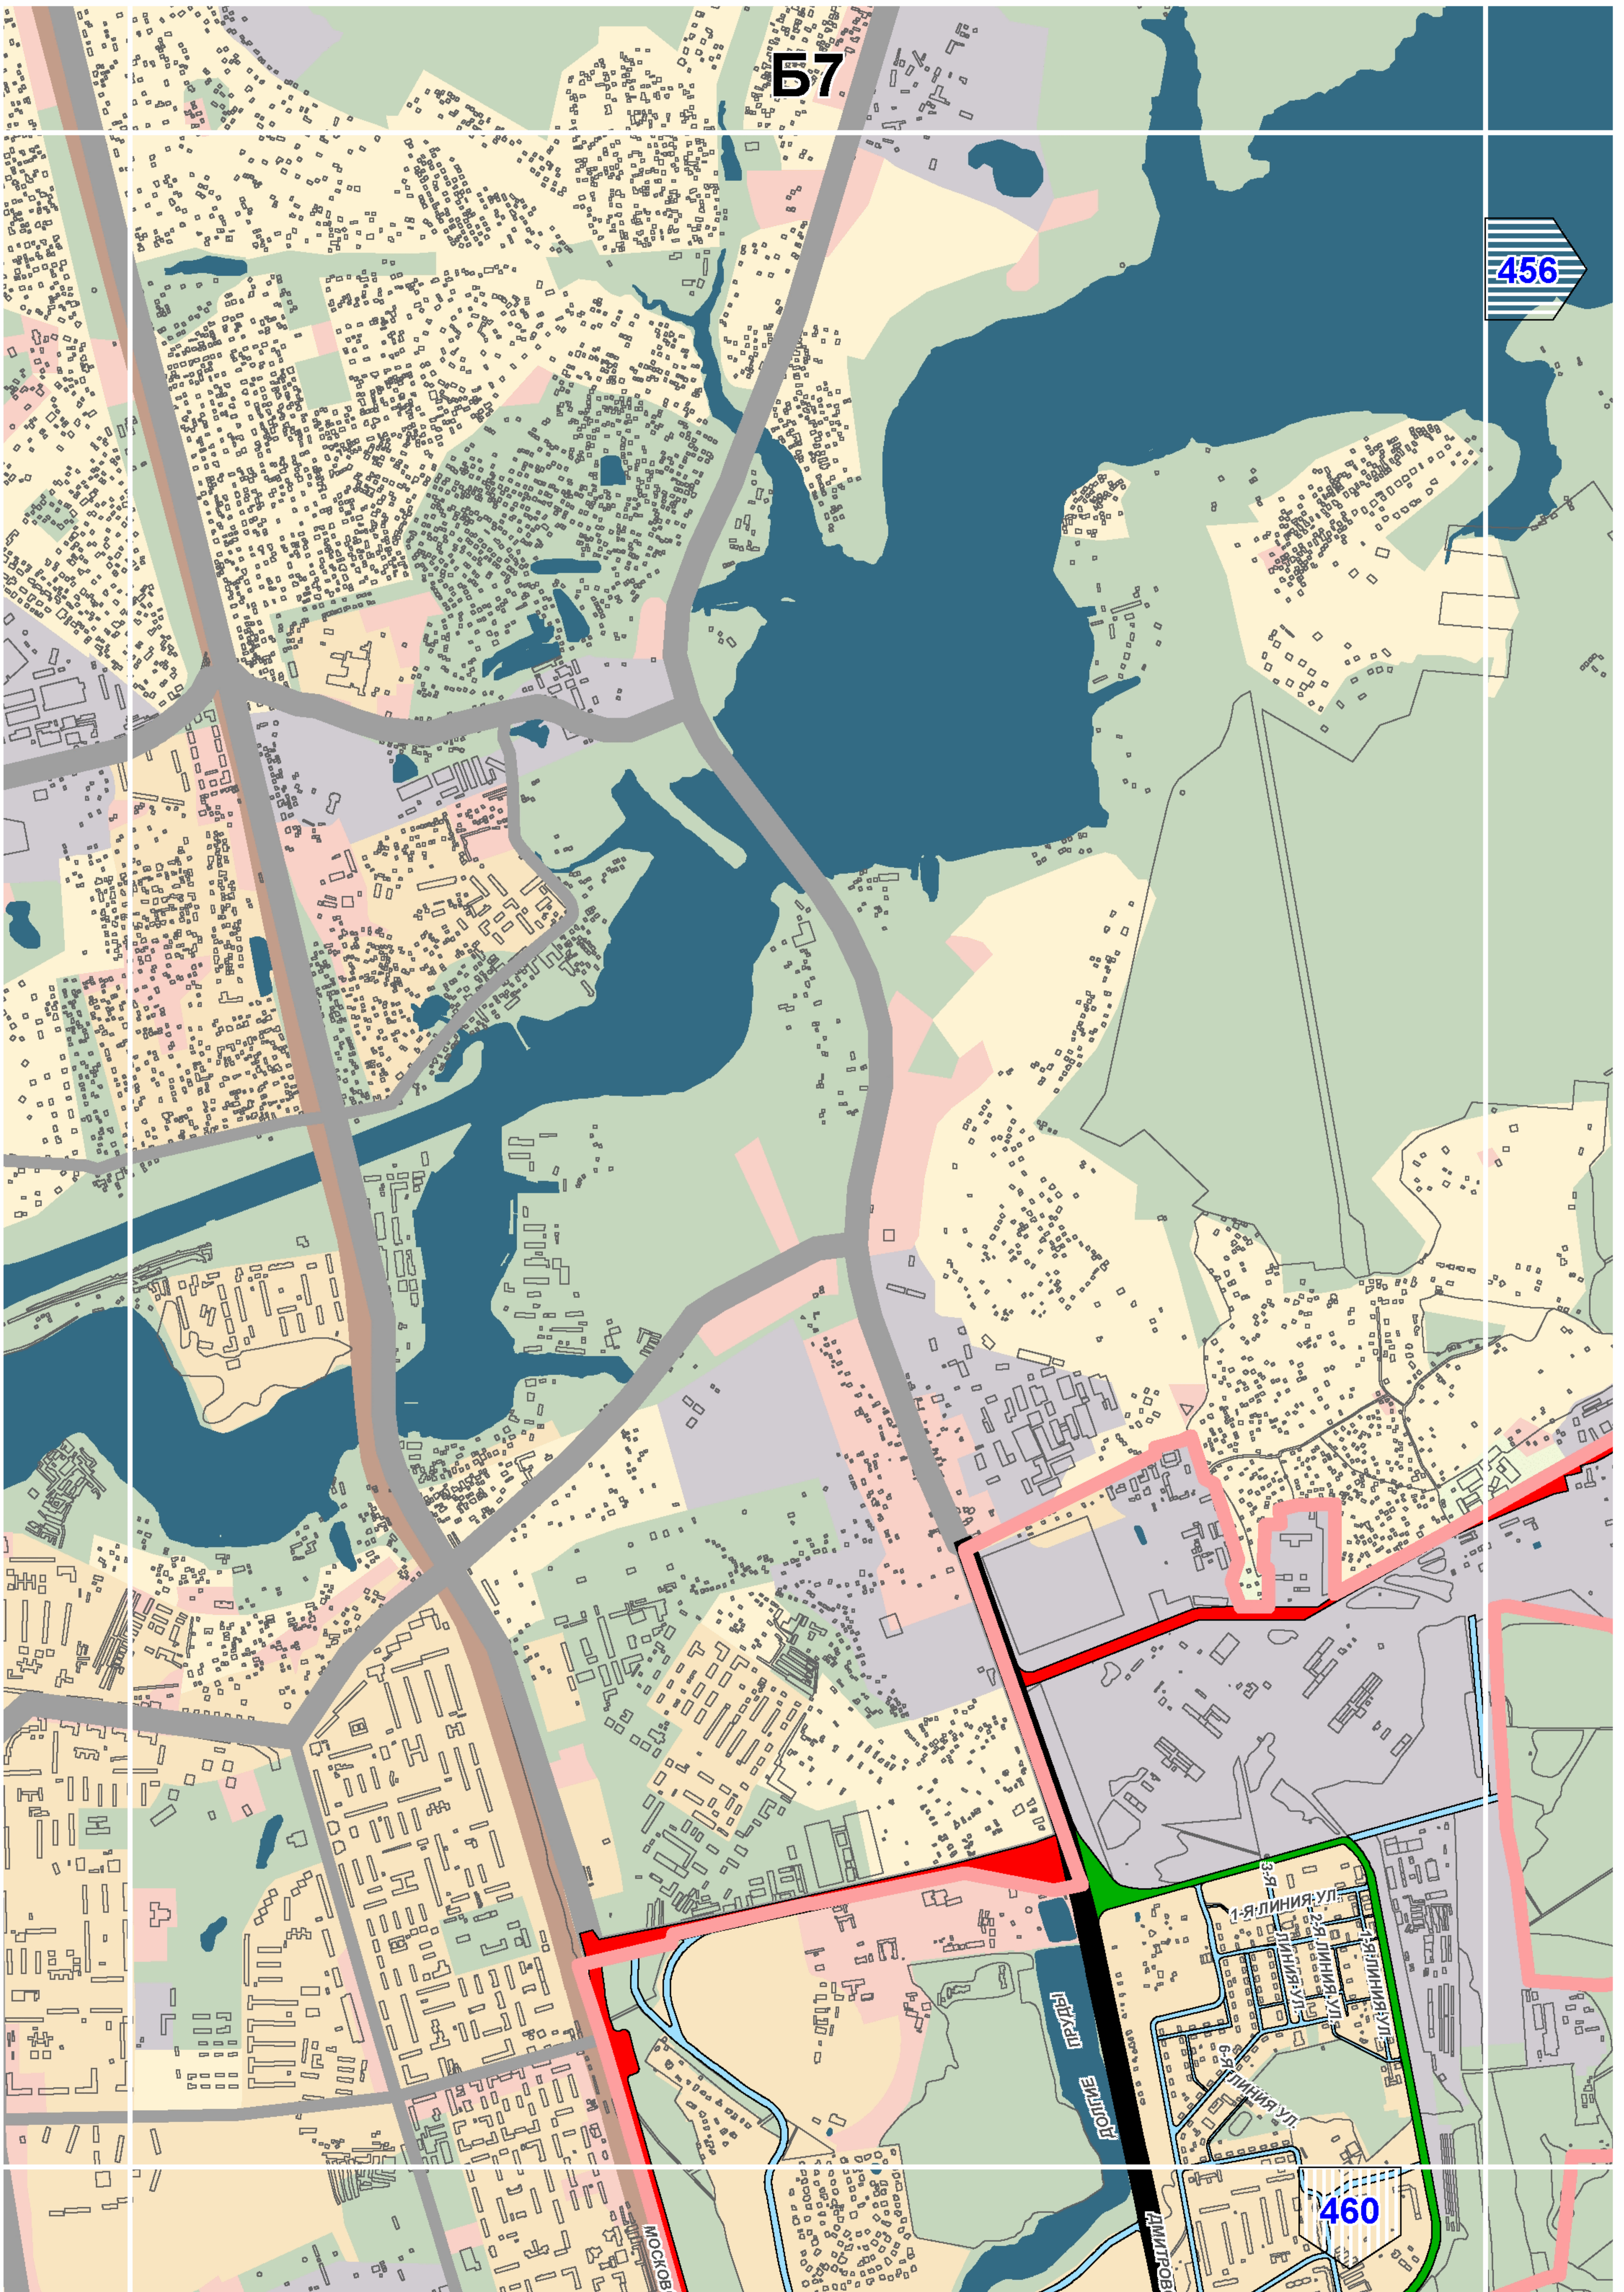


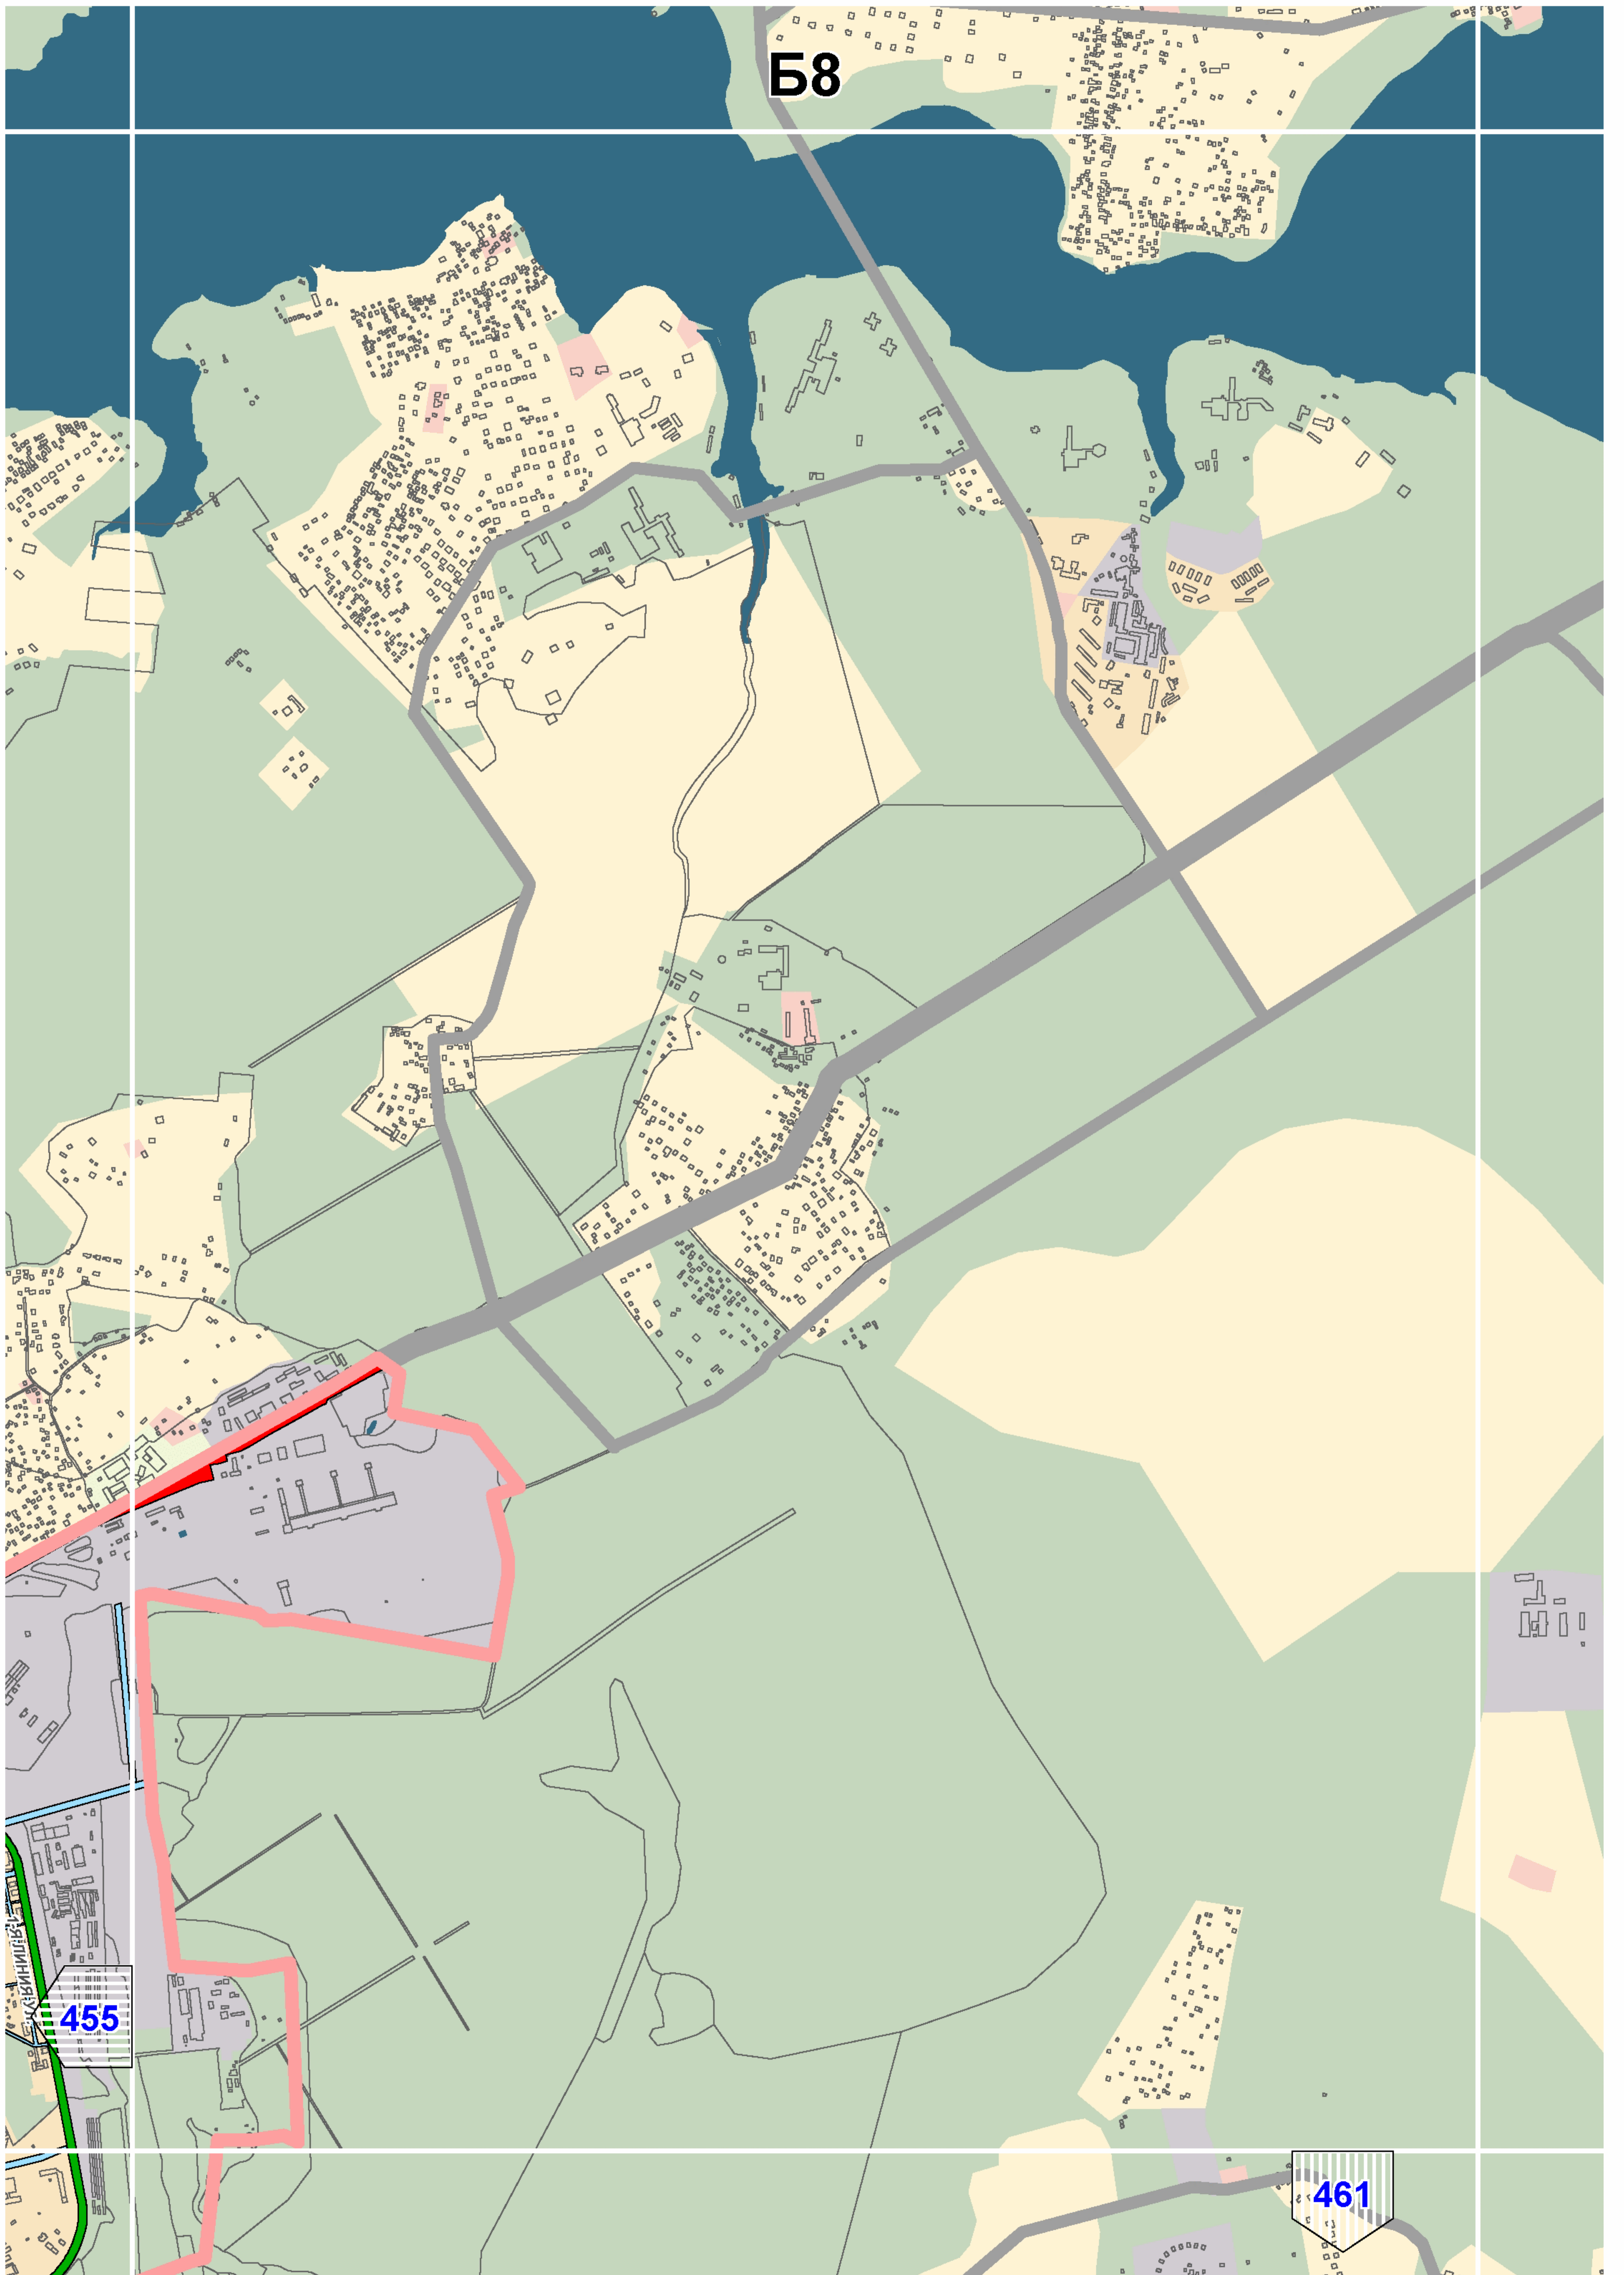


Б8

455

461

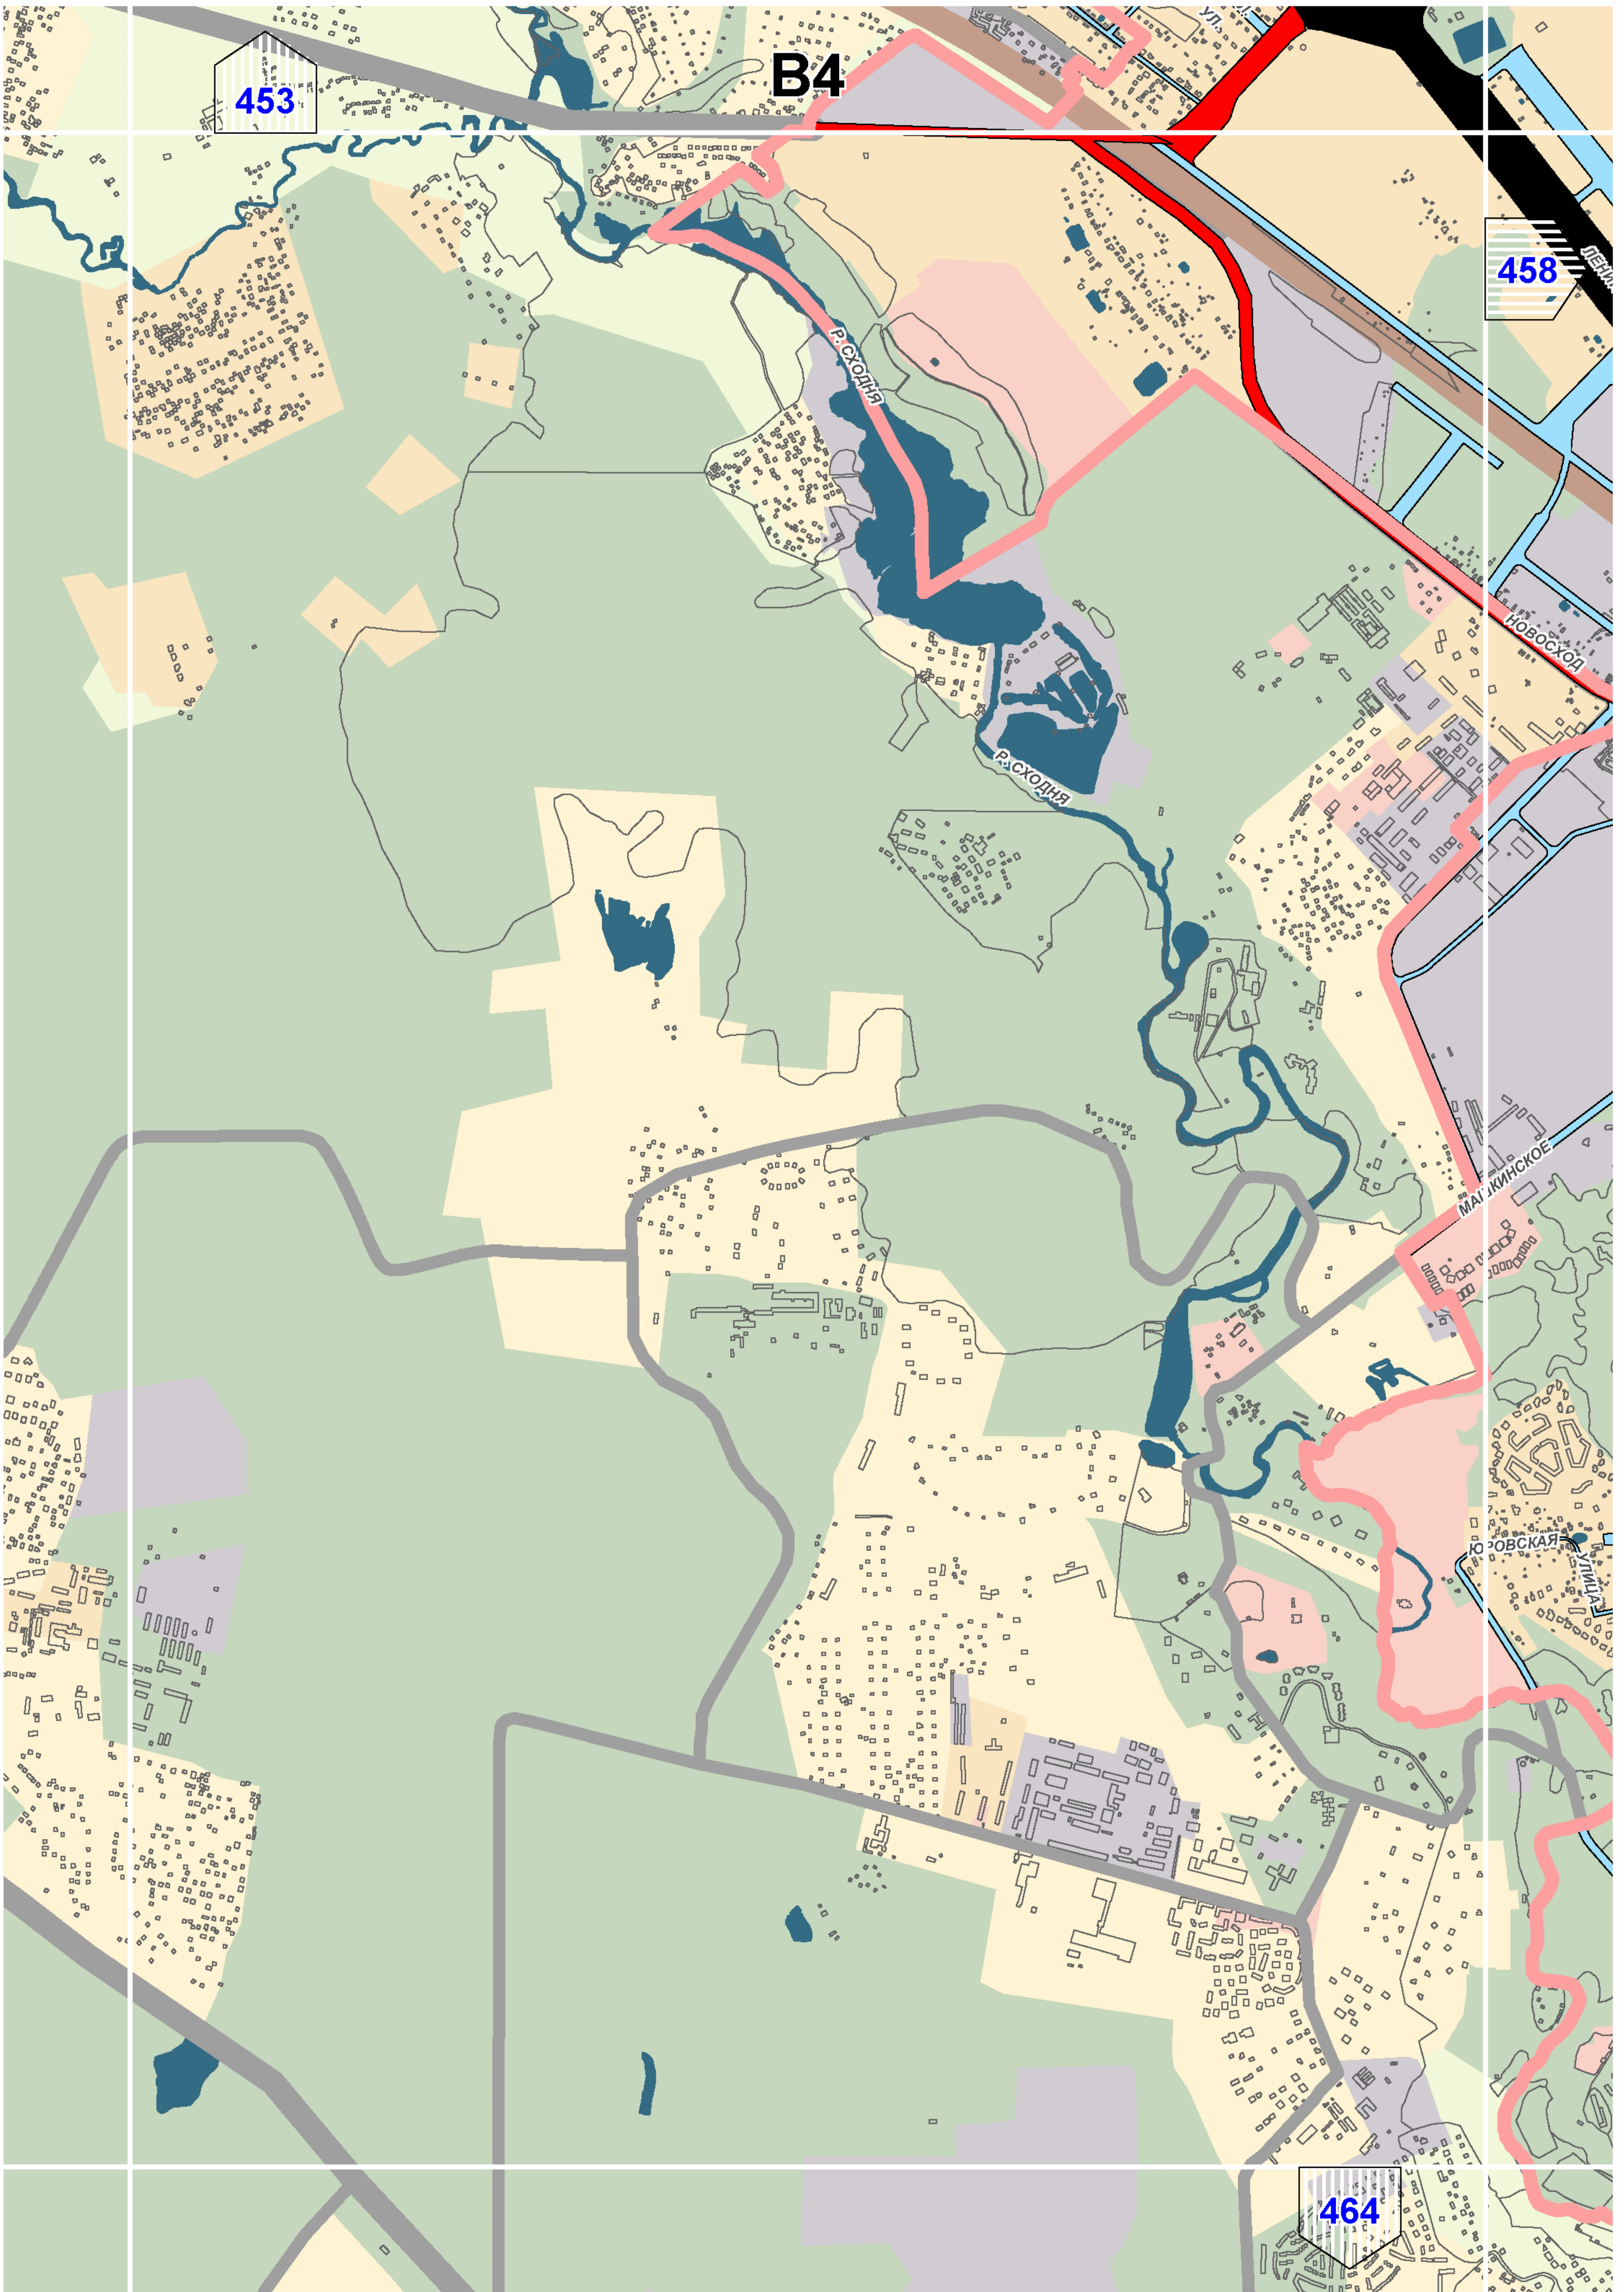

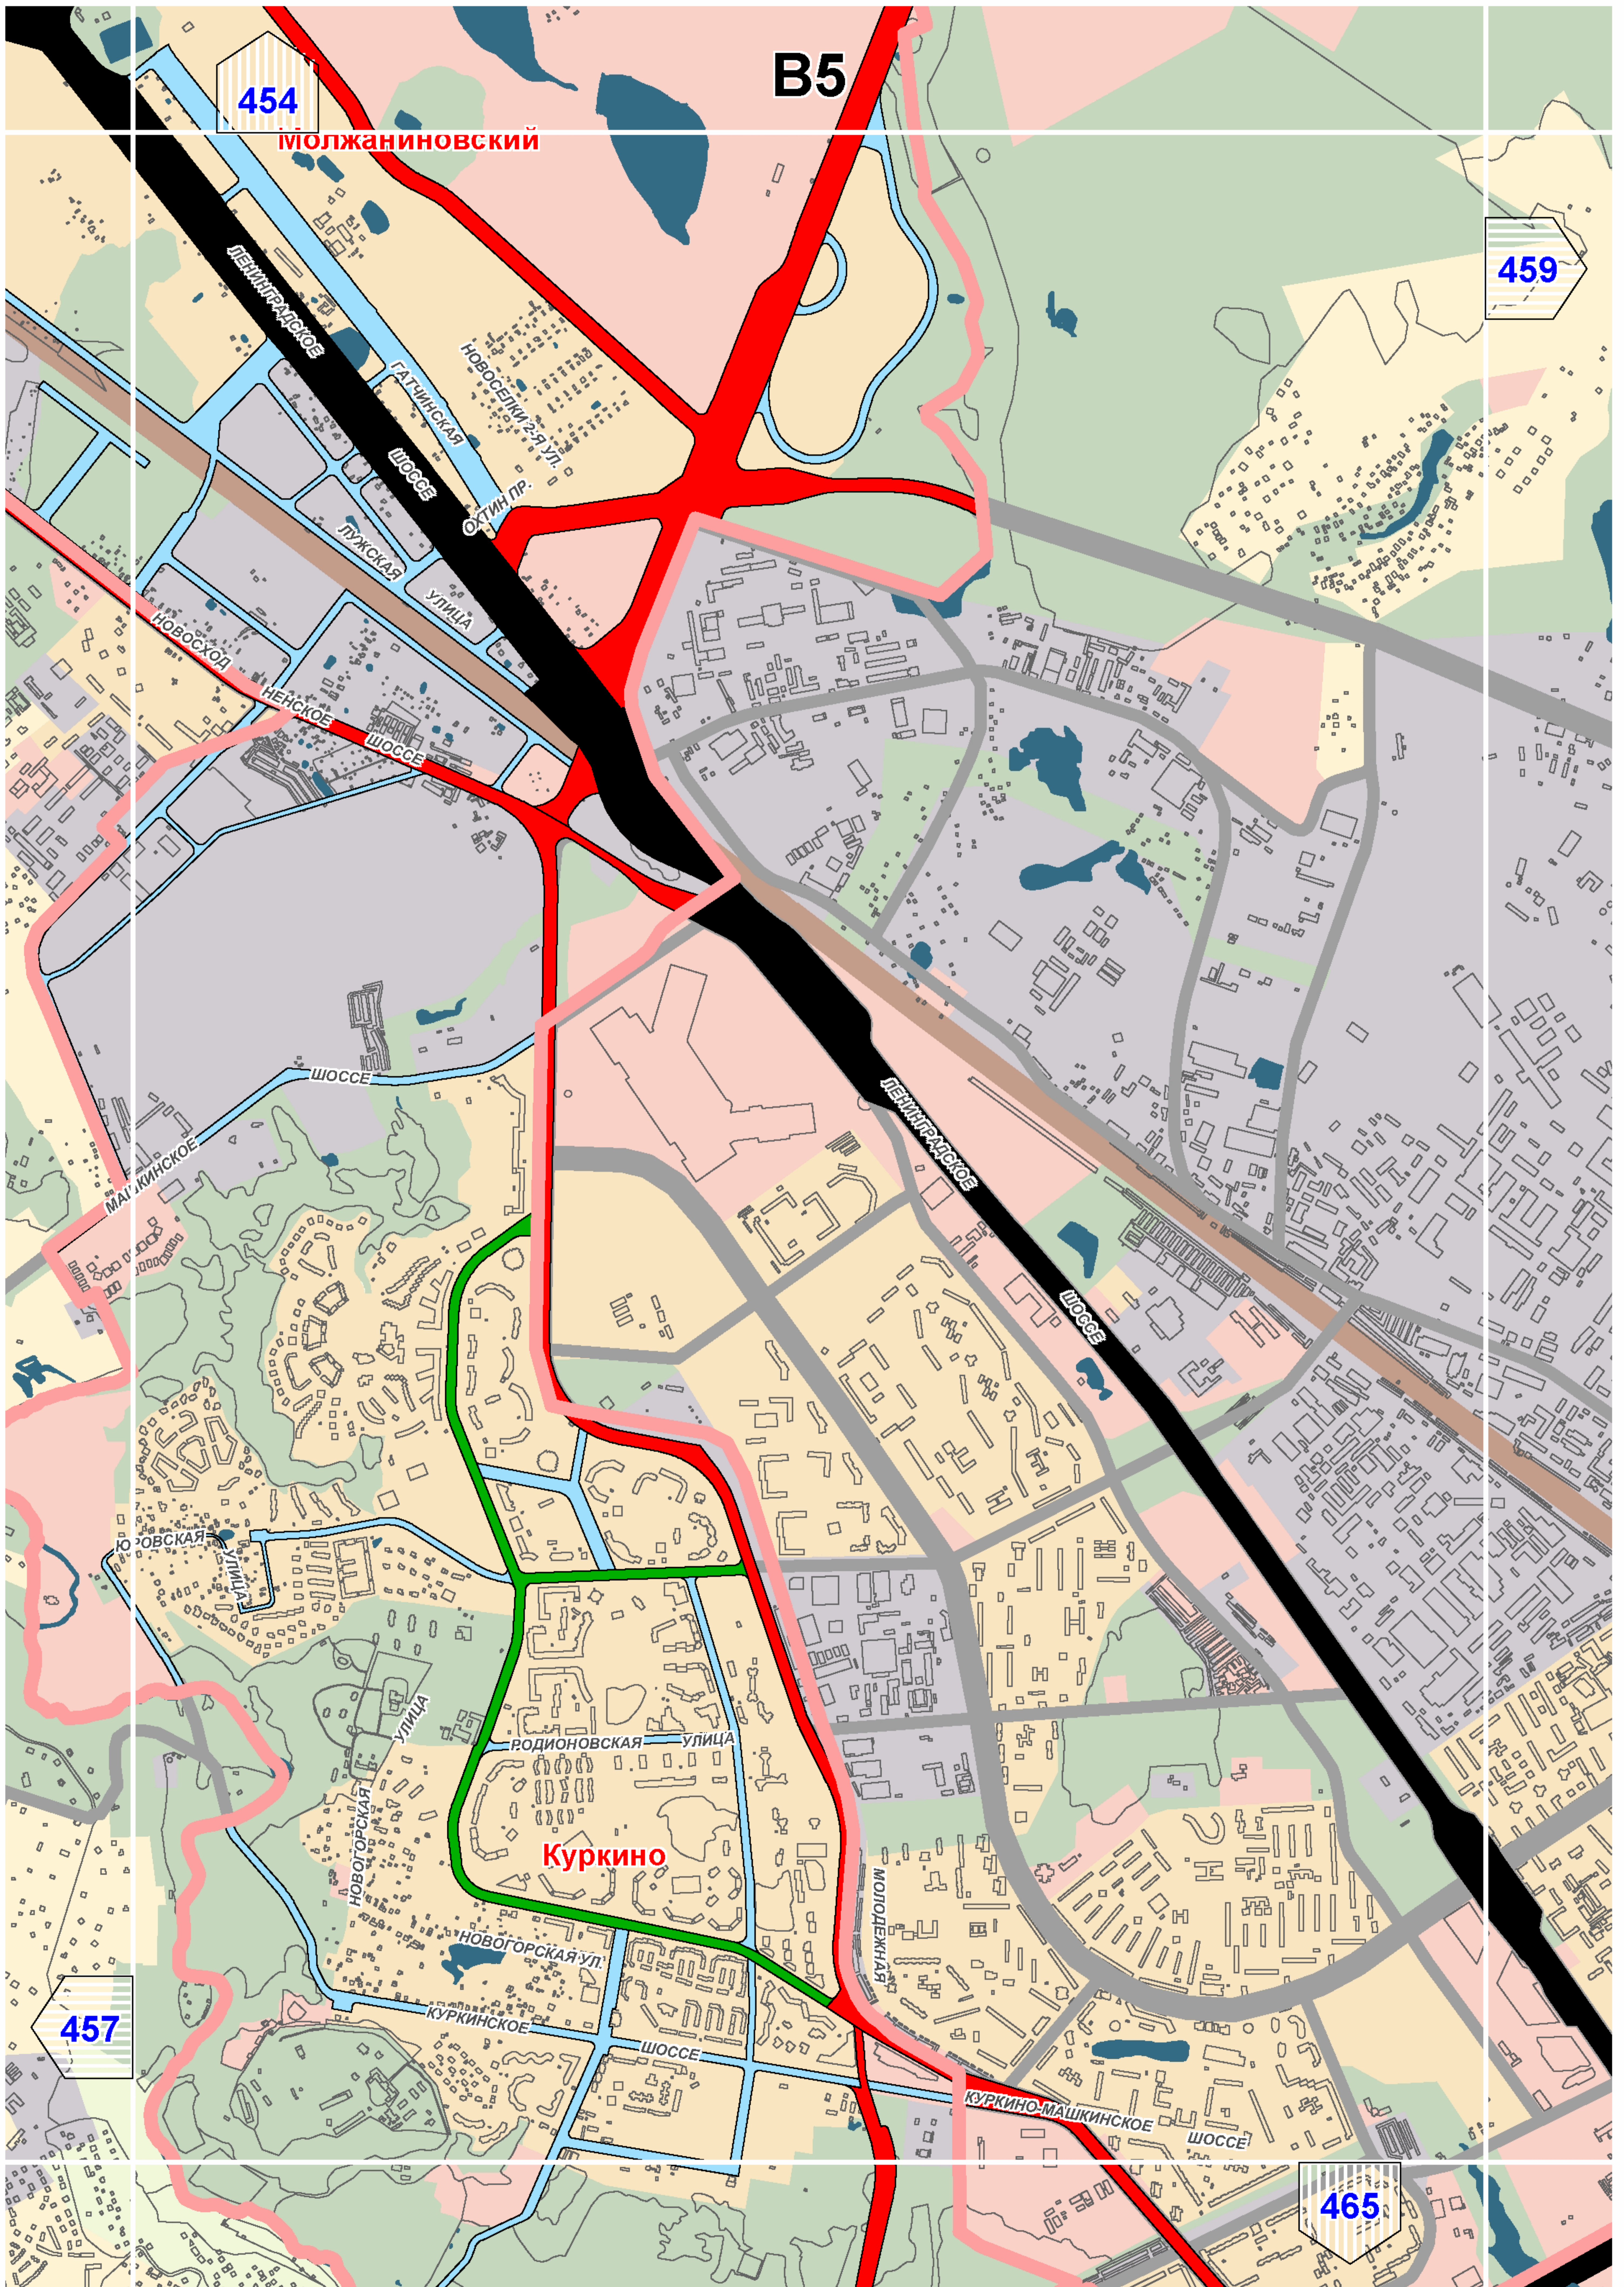

454

МОЛЖАНИНОВСКИЙ

B5

459


Куркино

457

465


B6


460

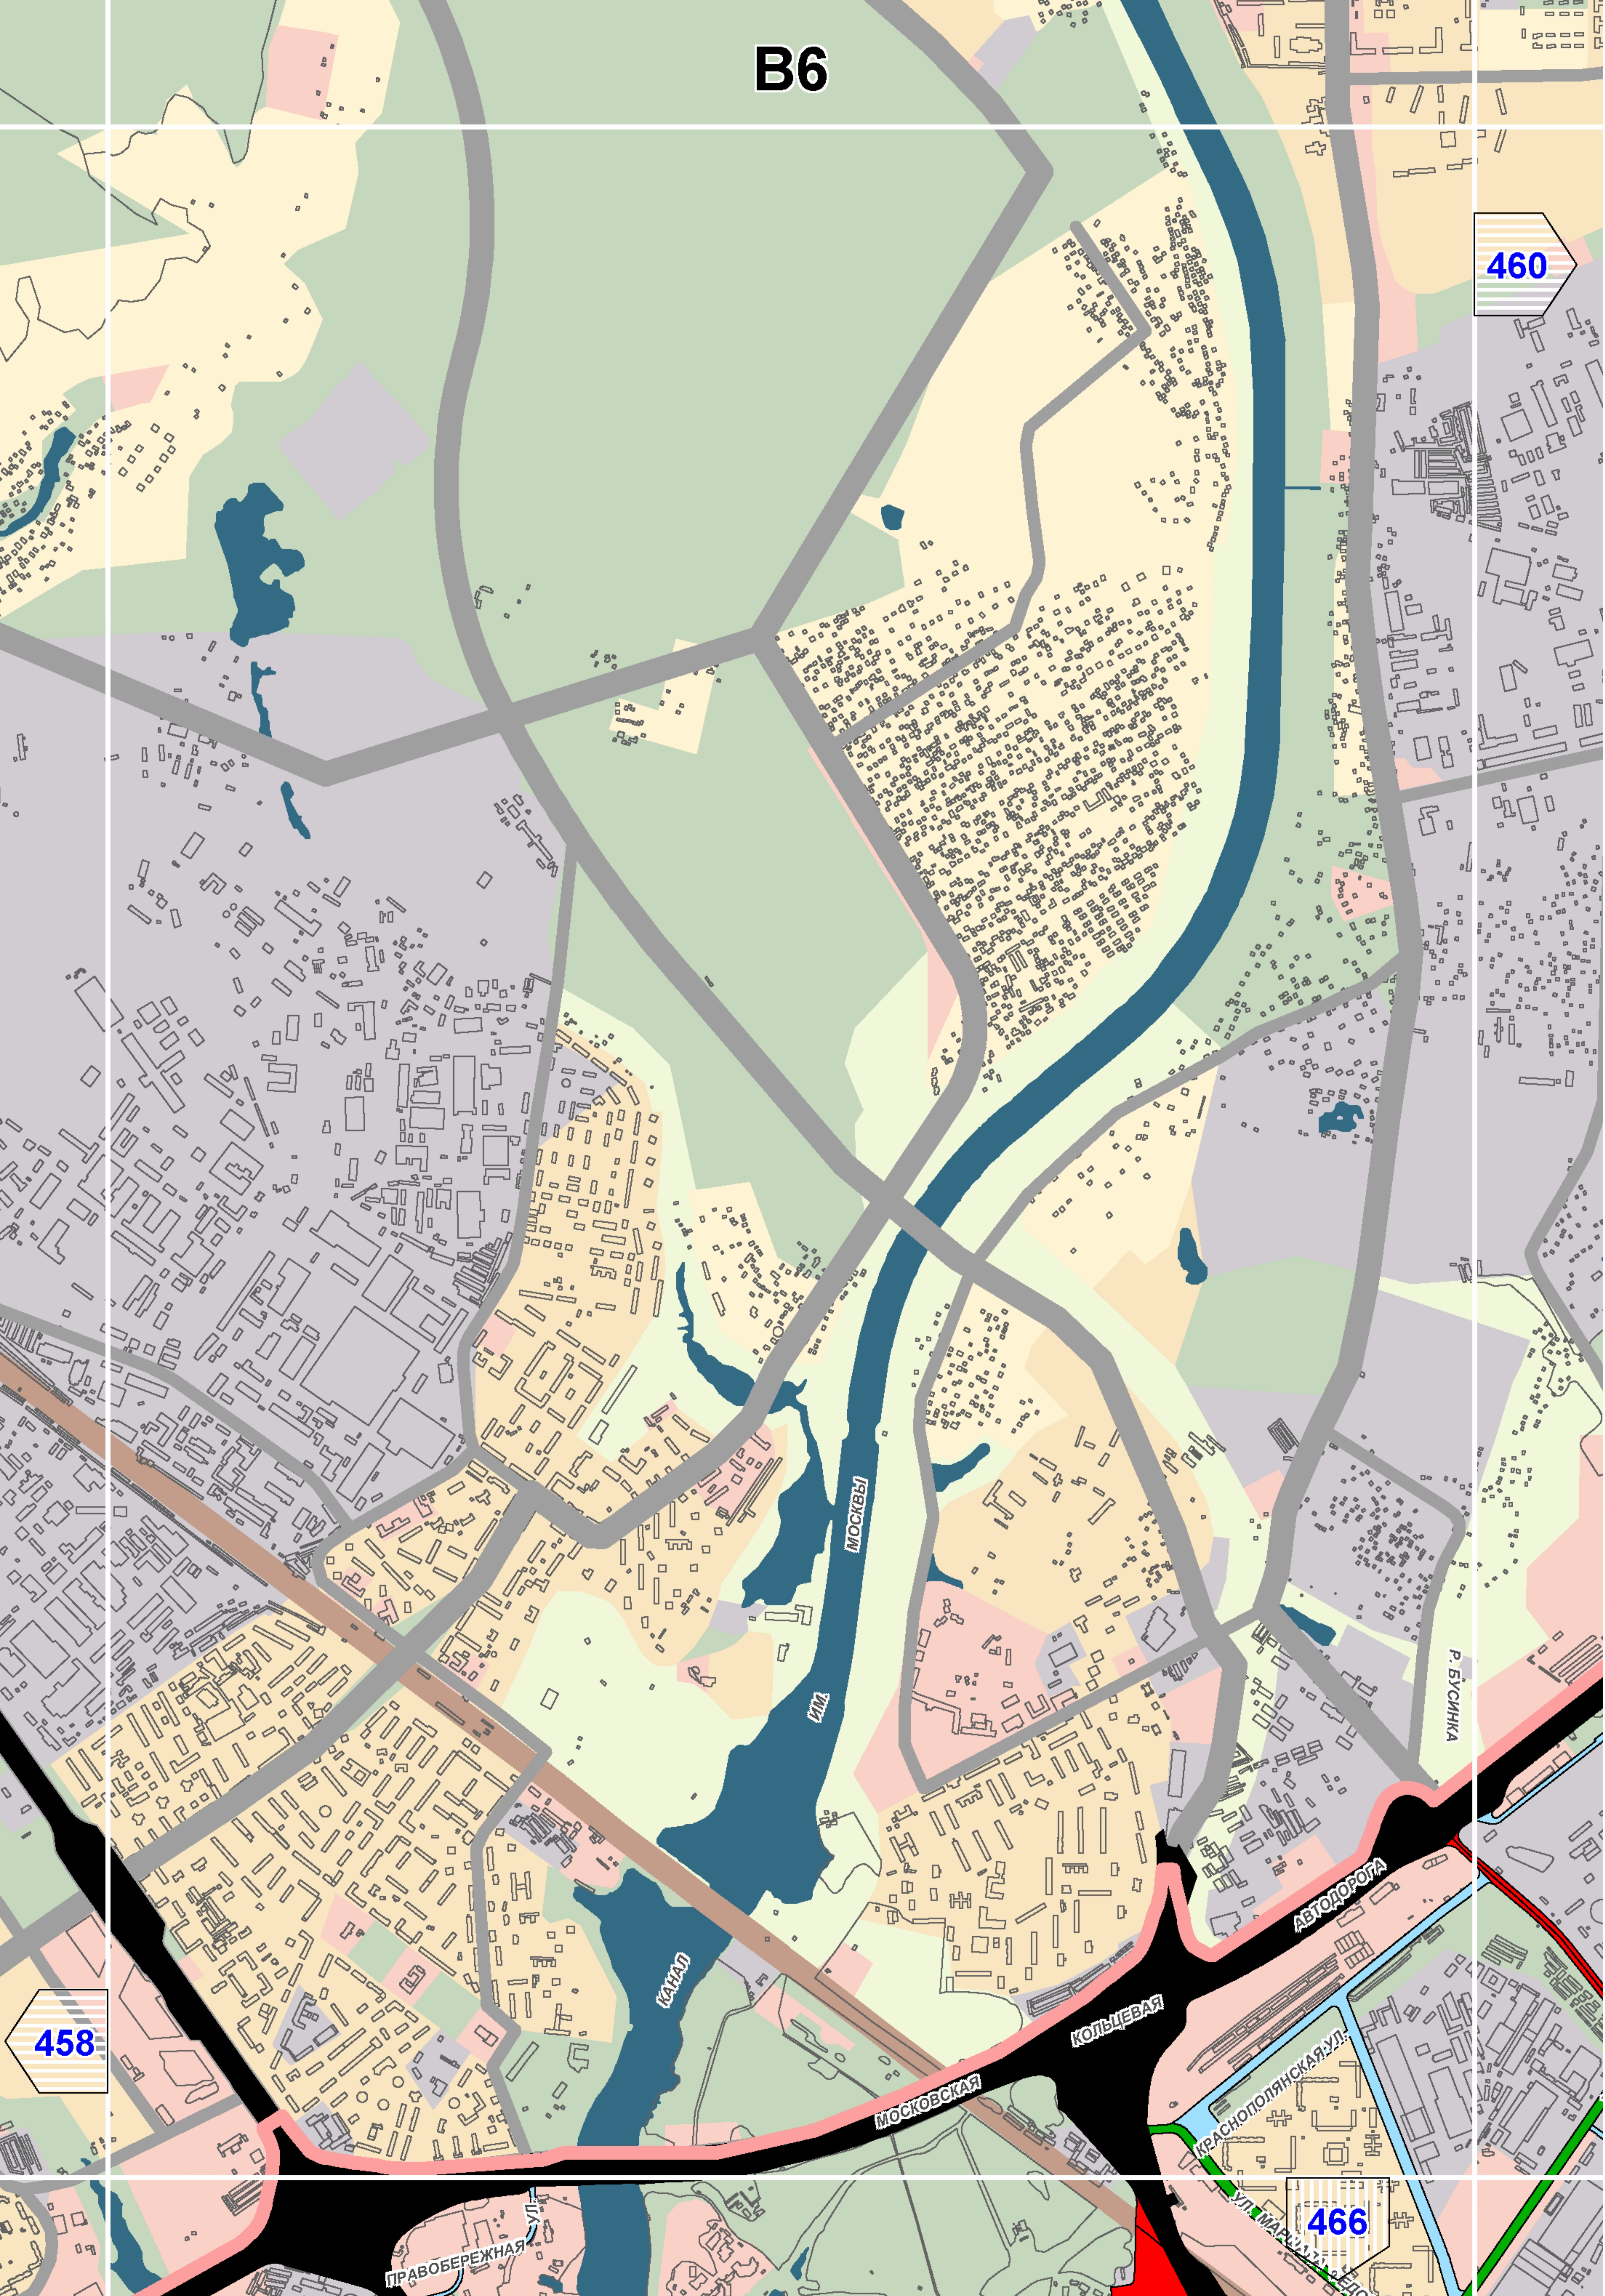


458


466

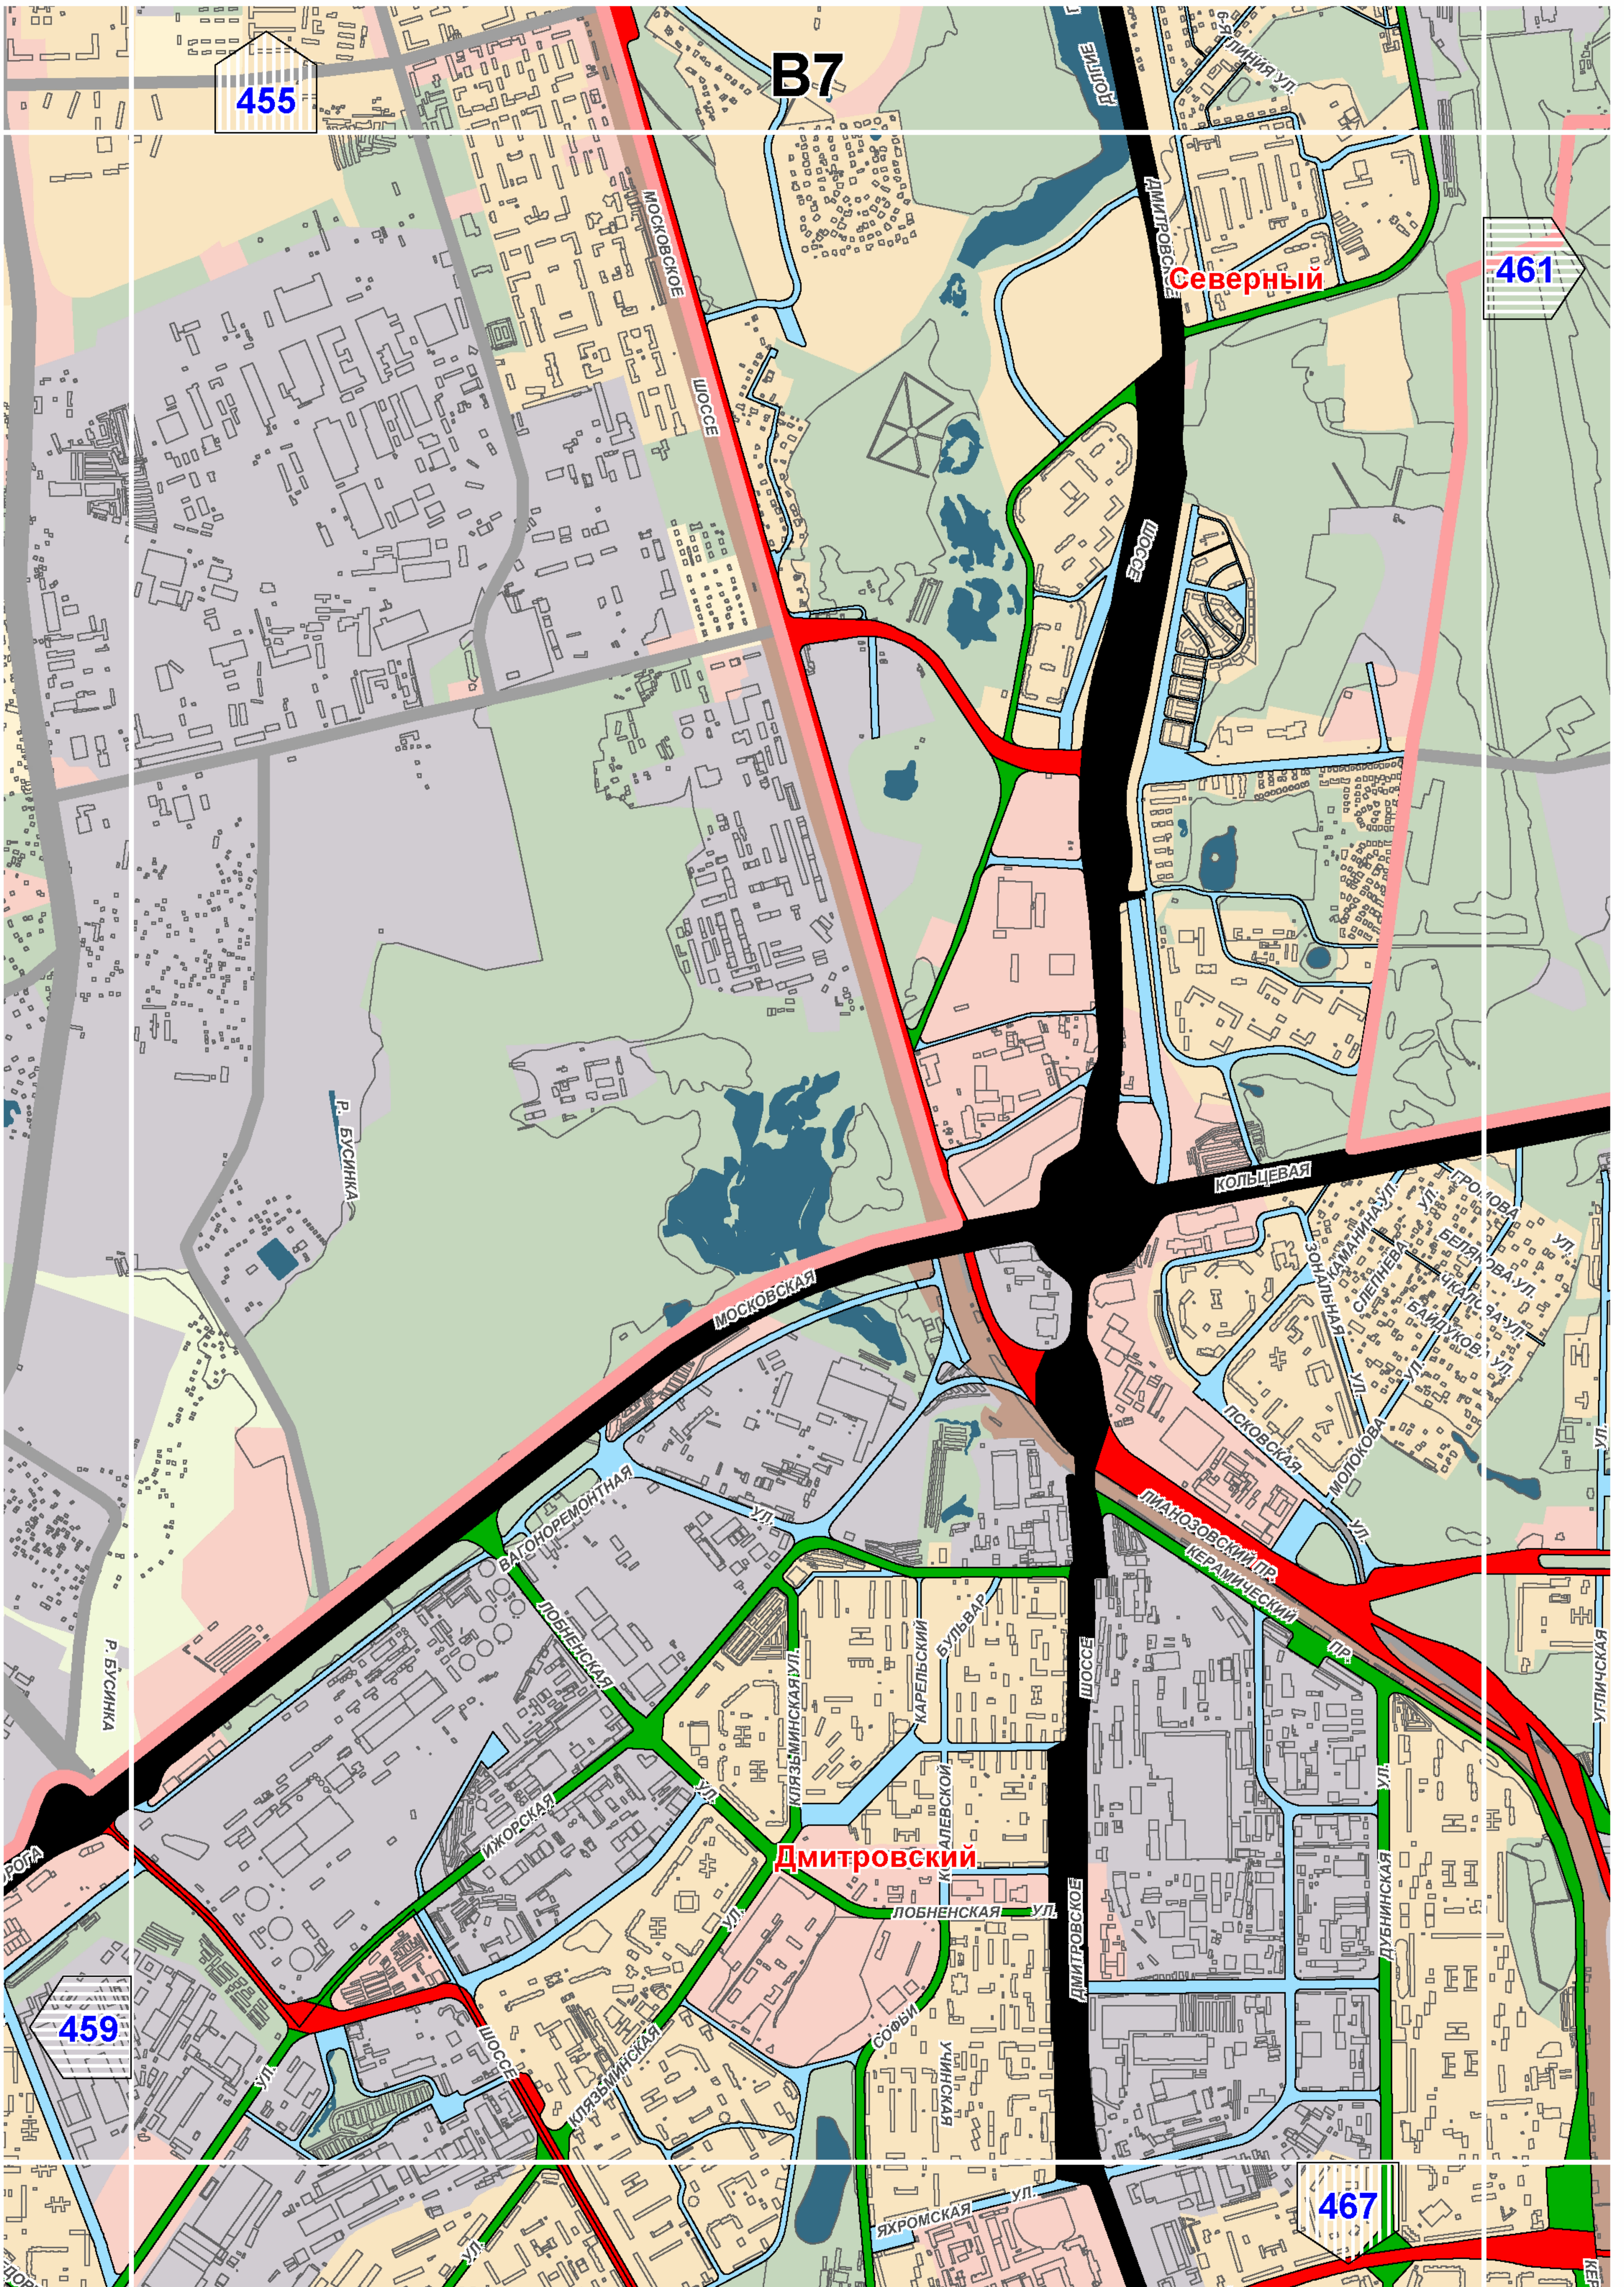


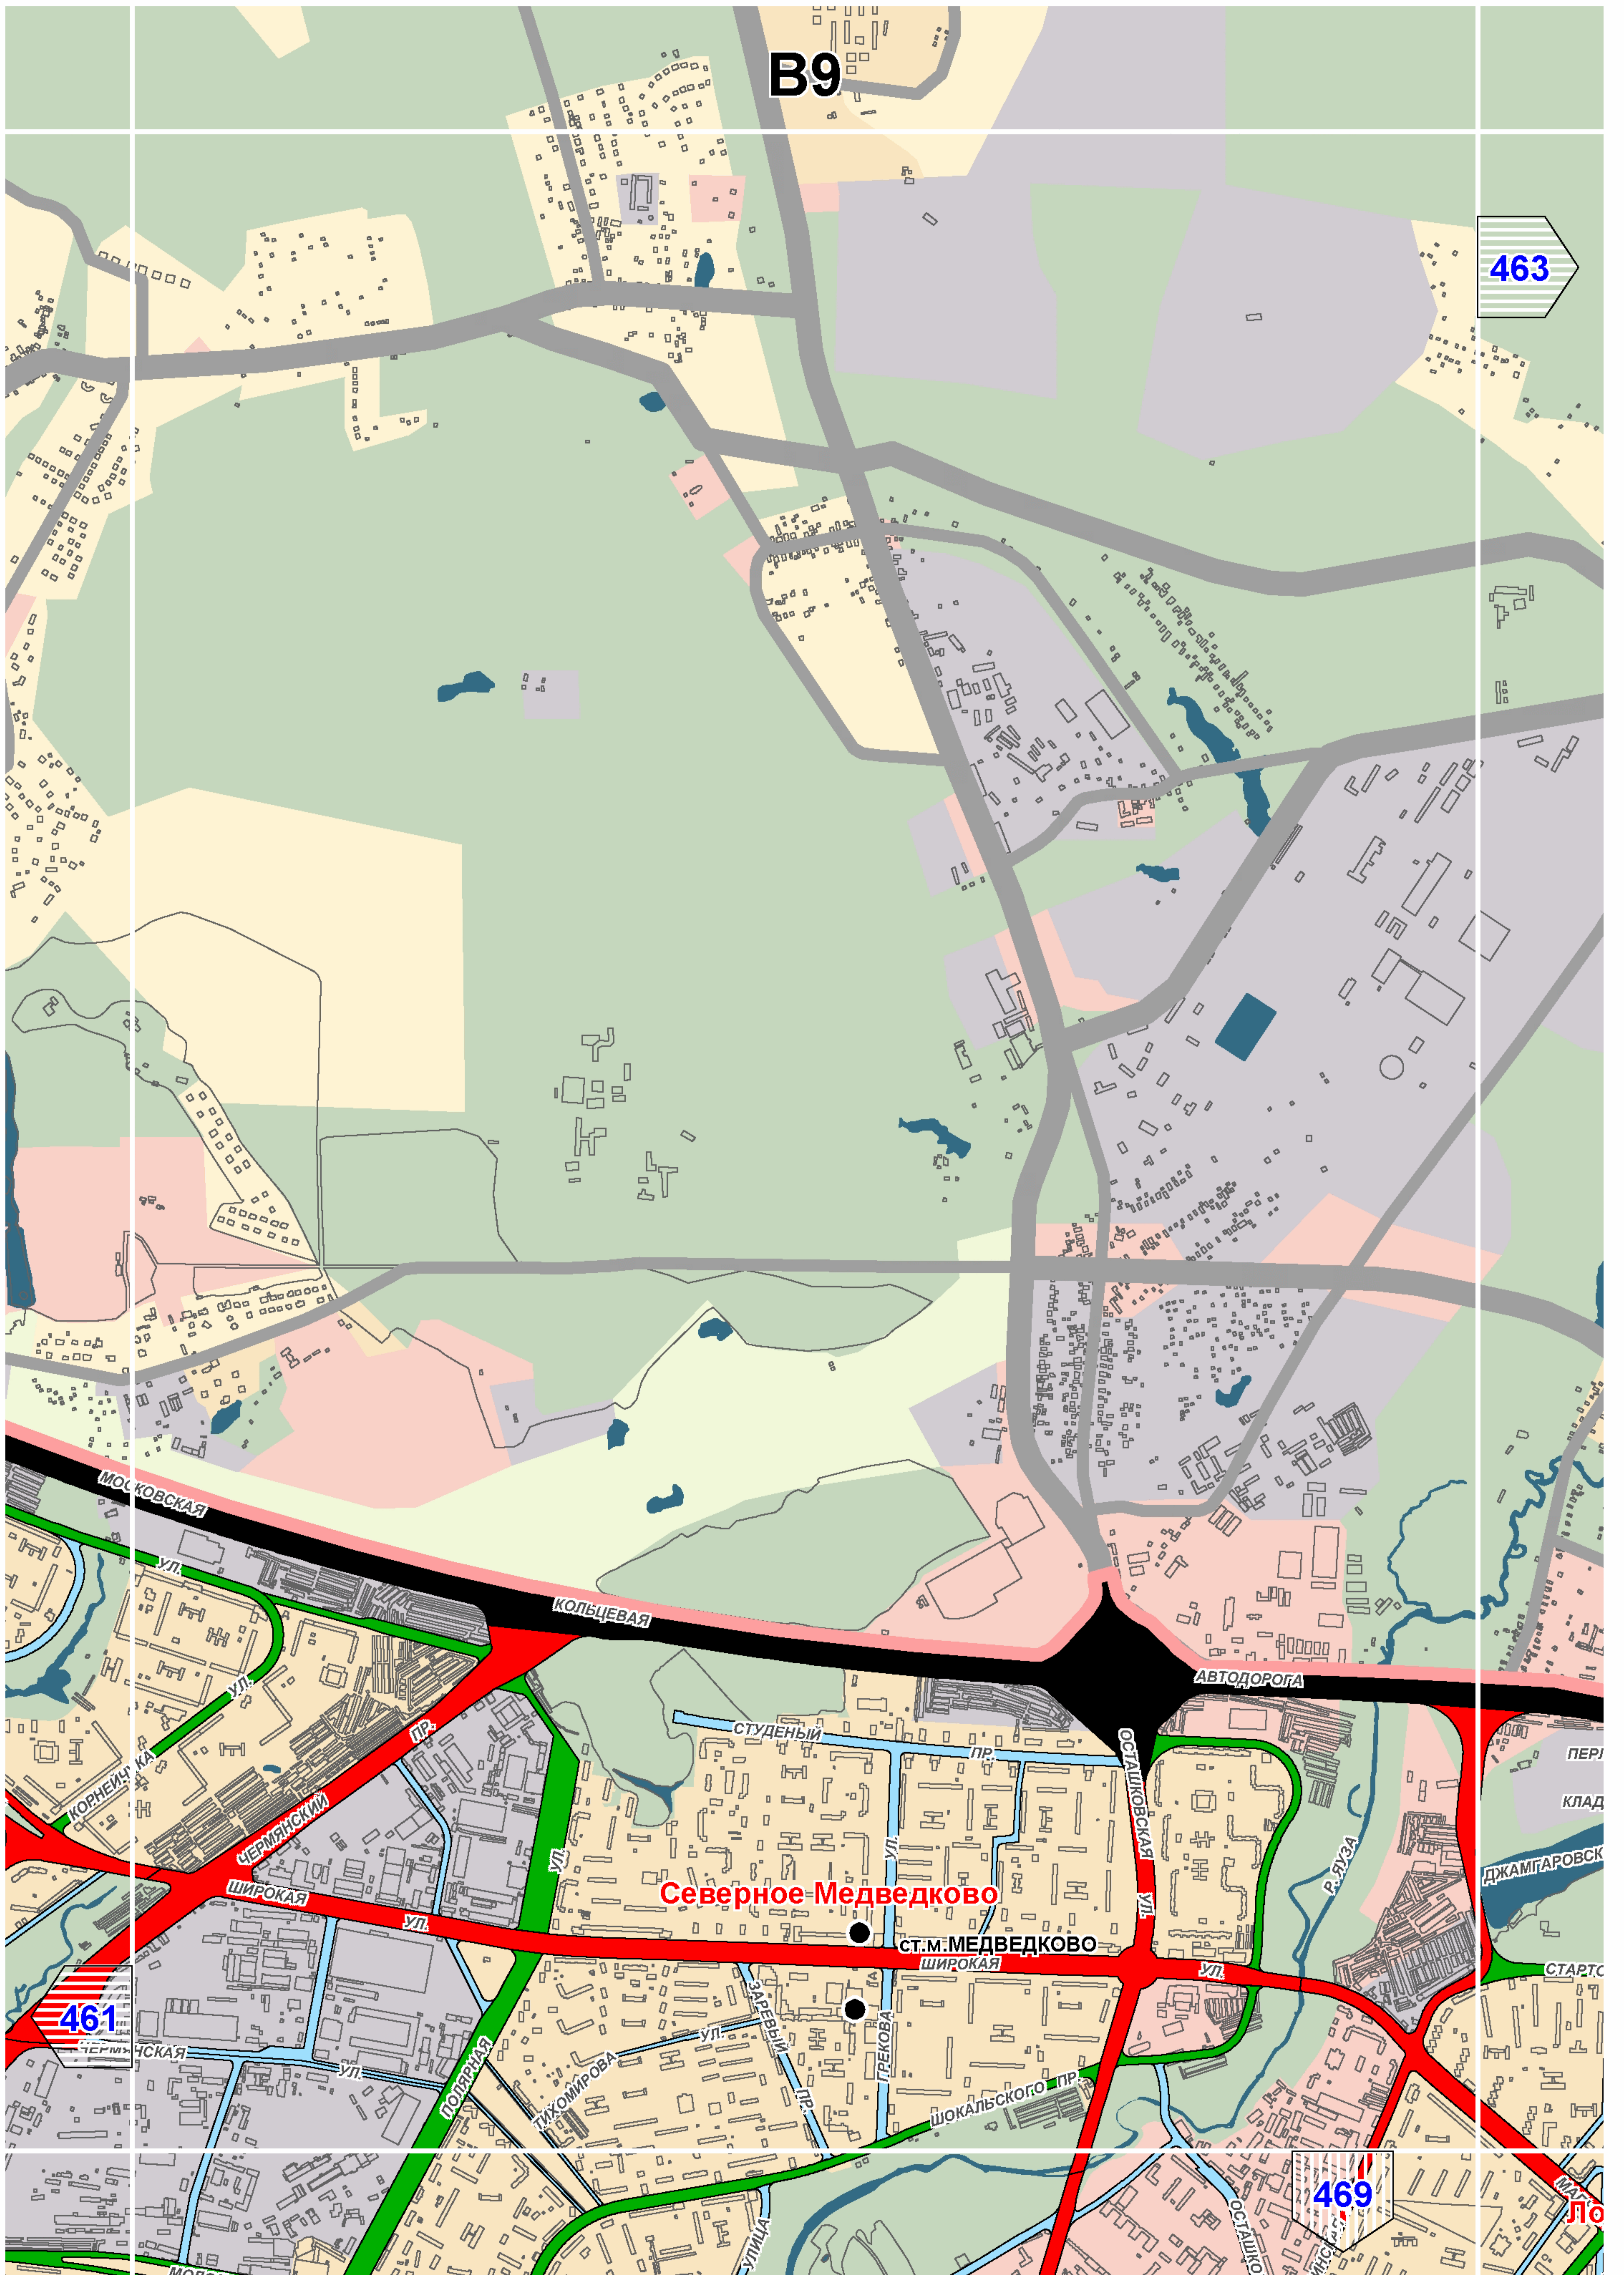



B10

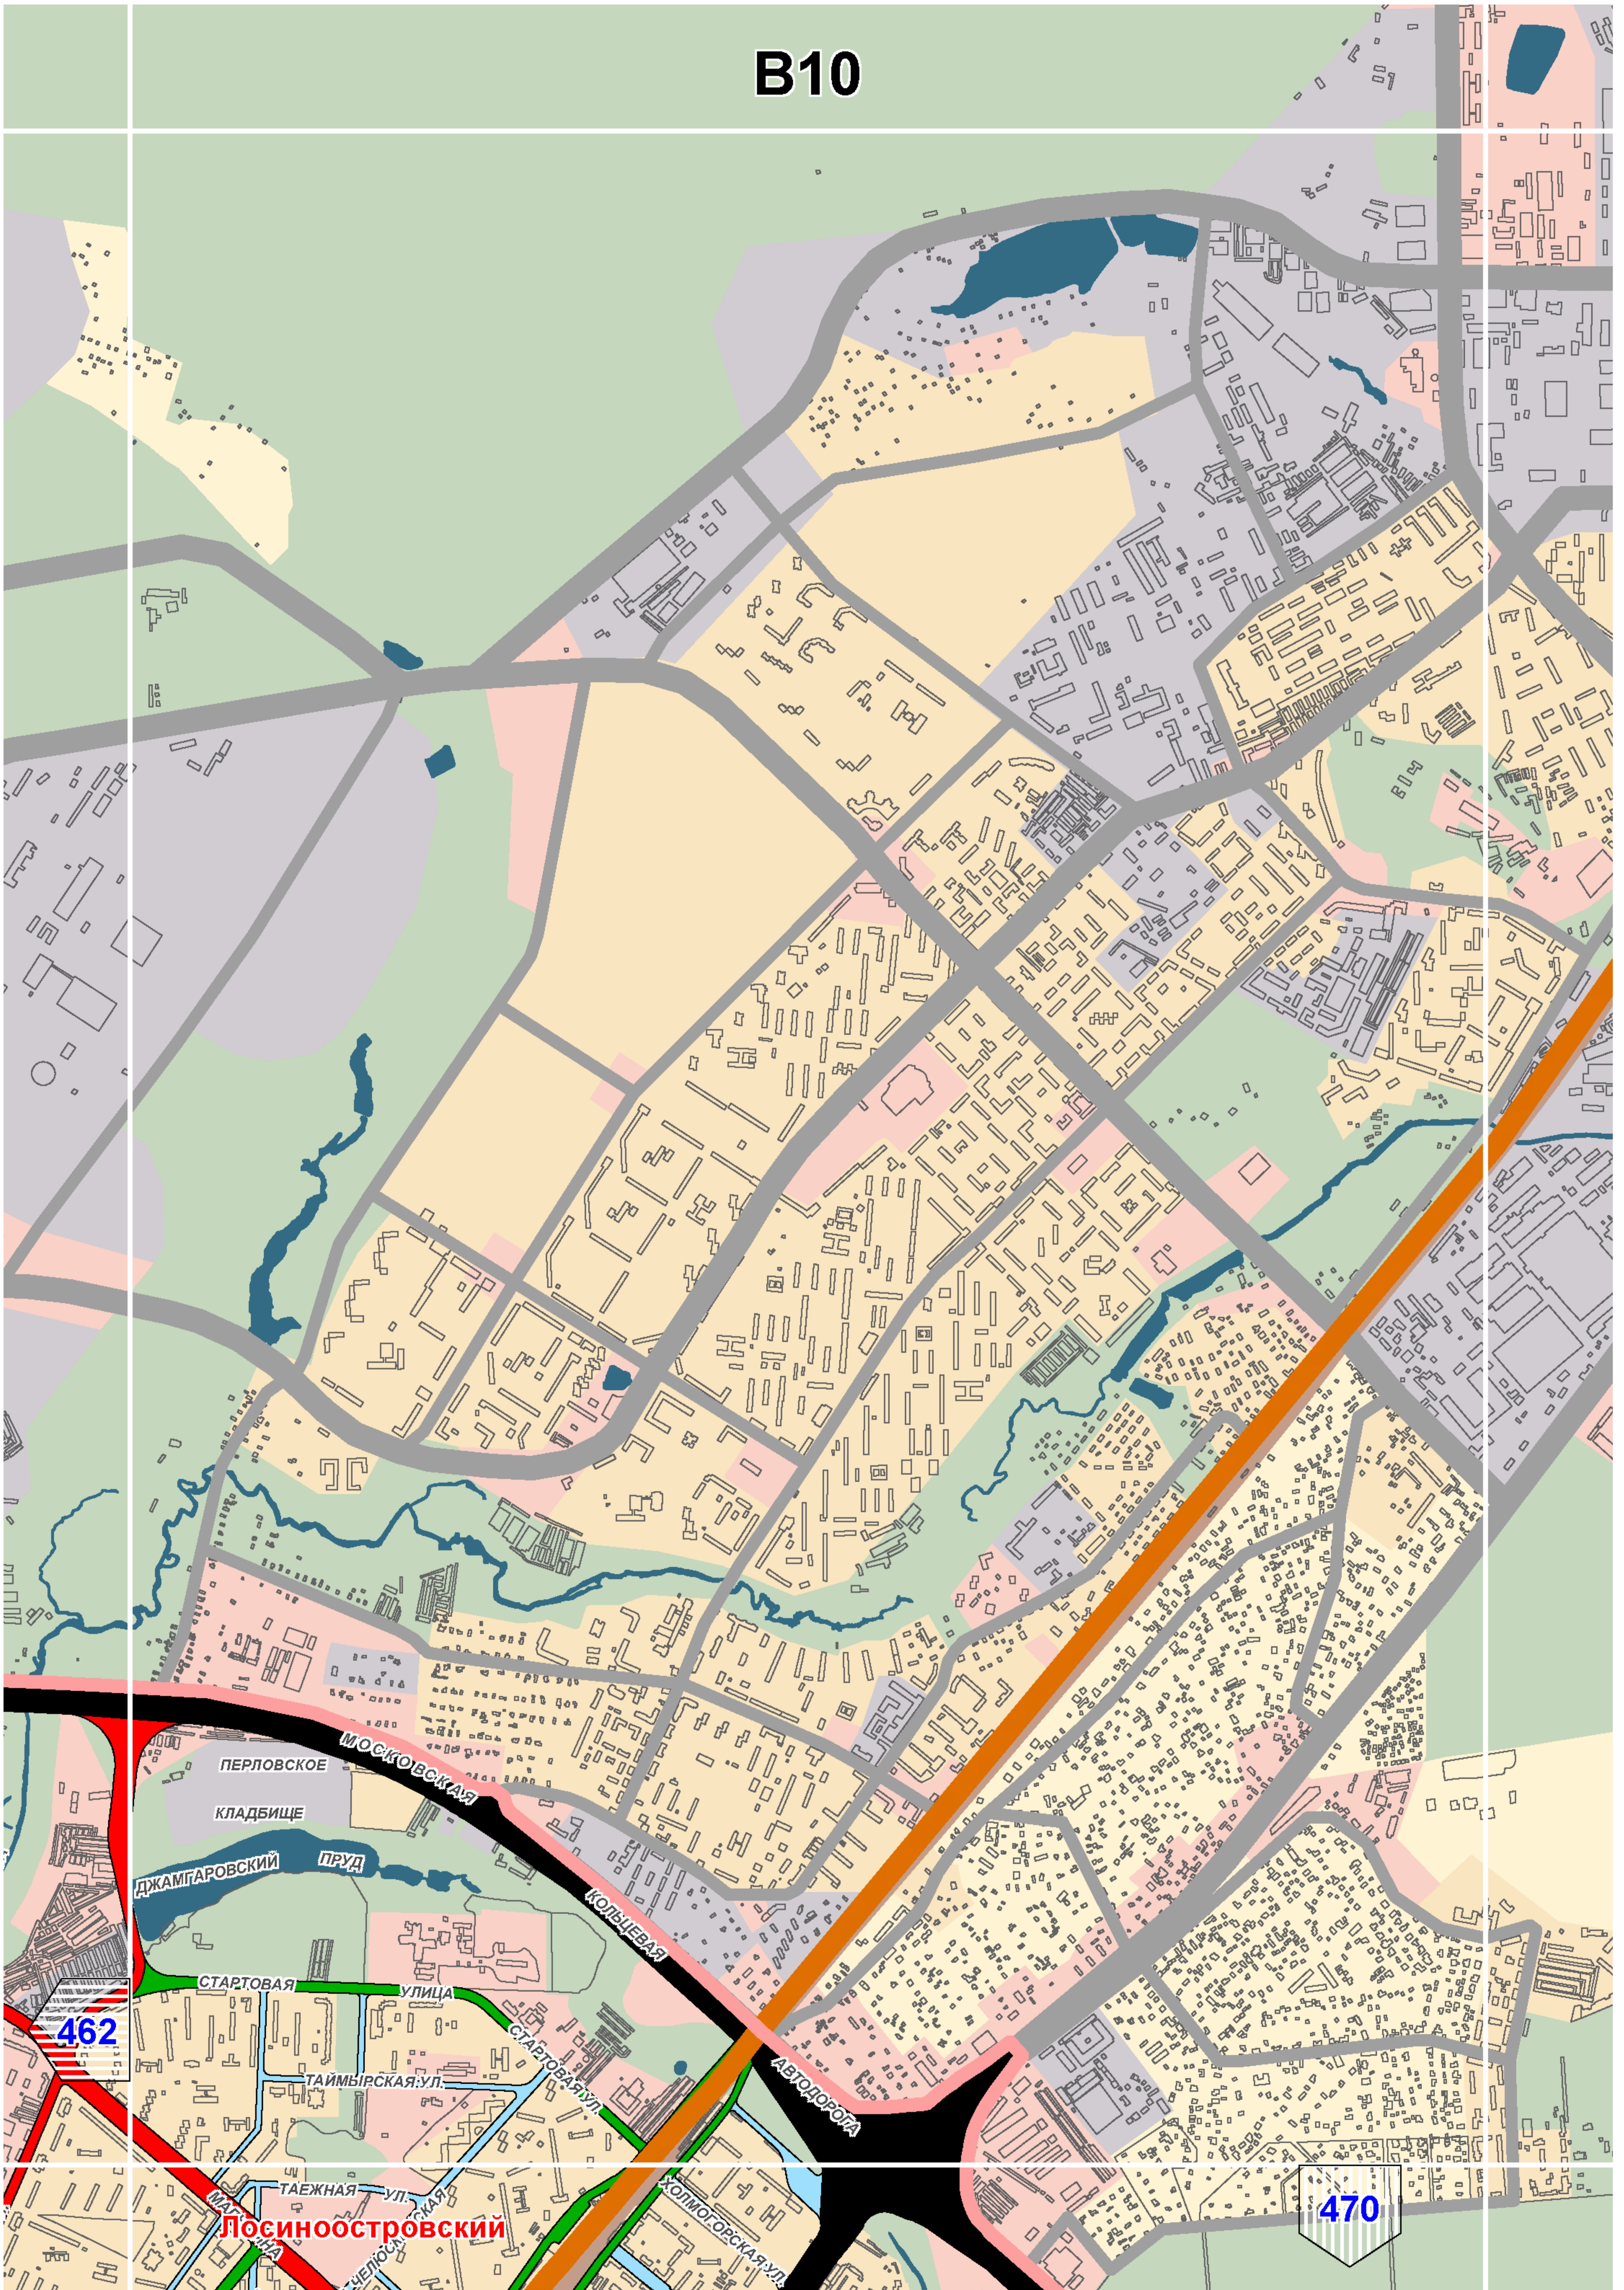


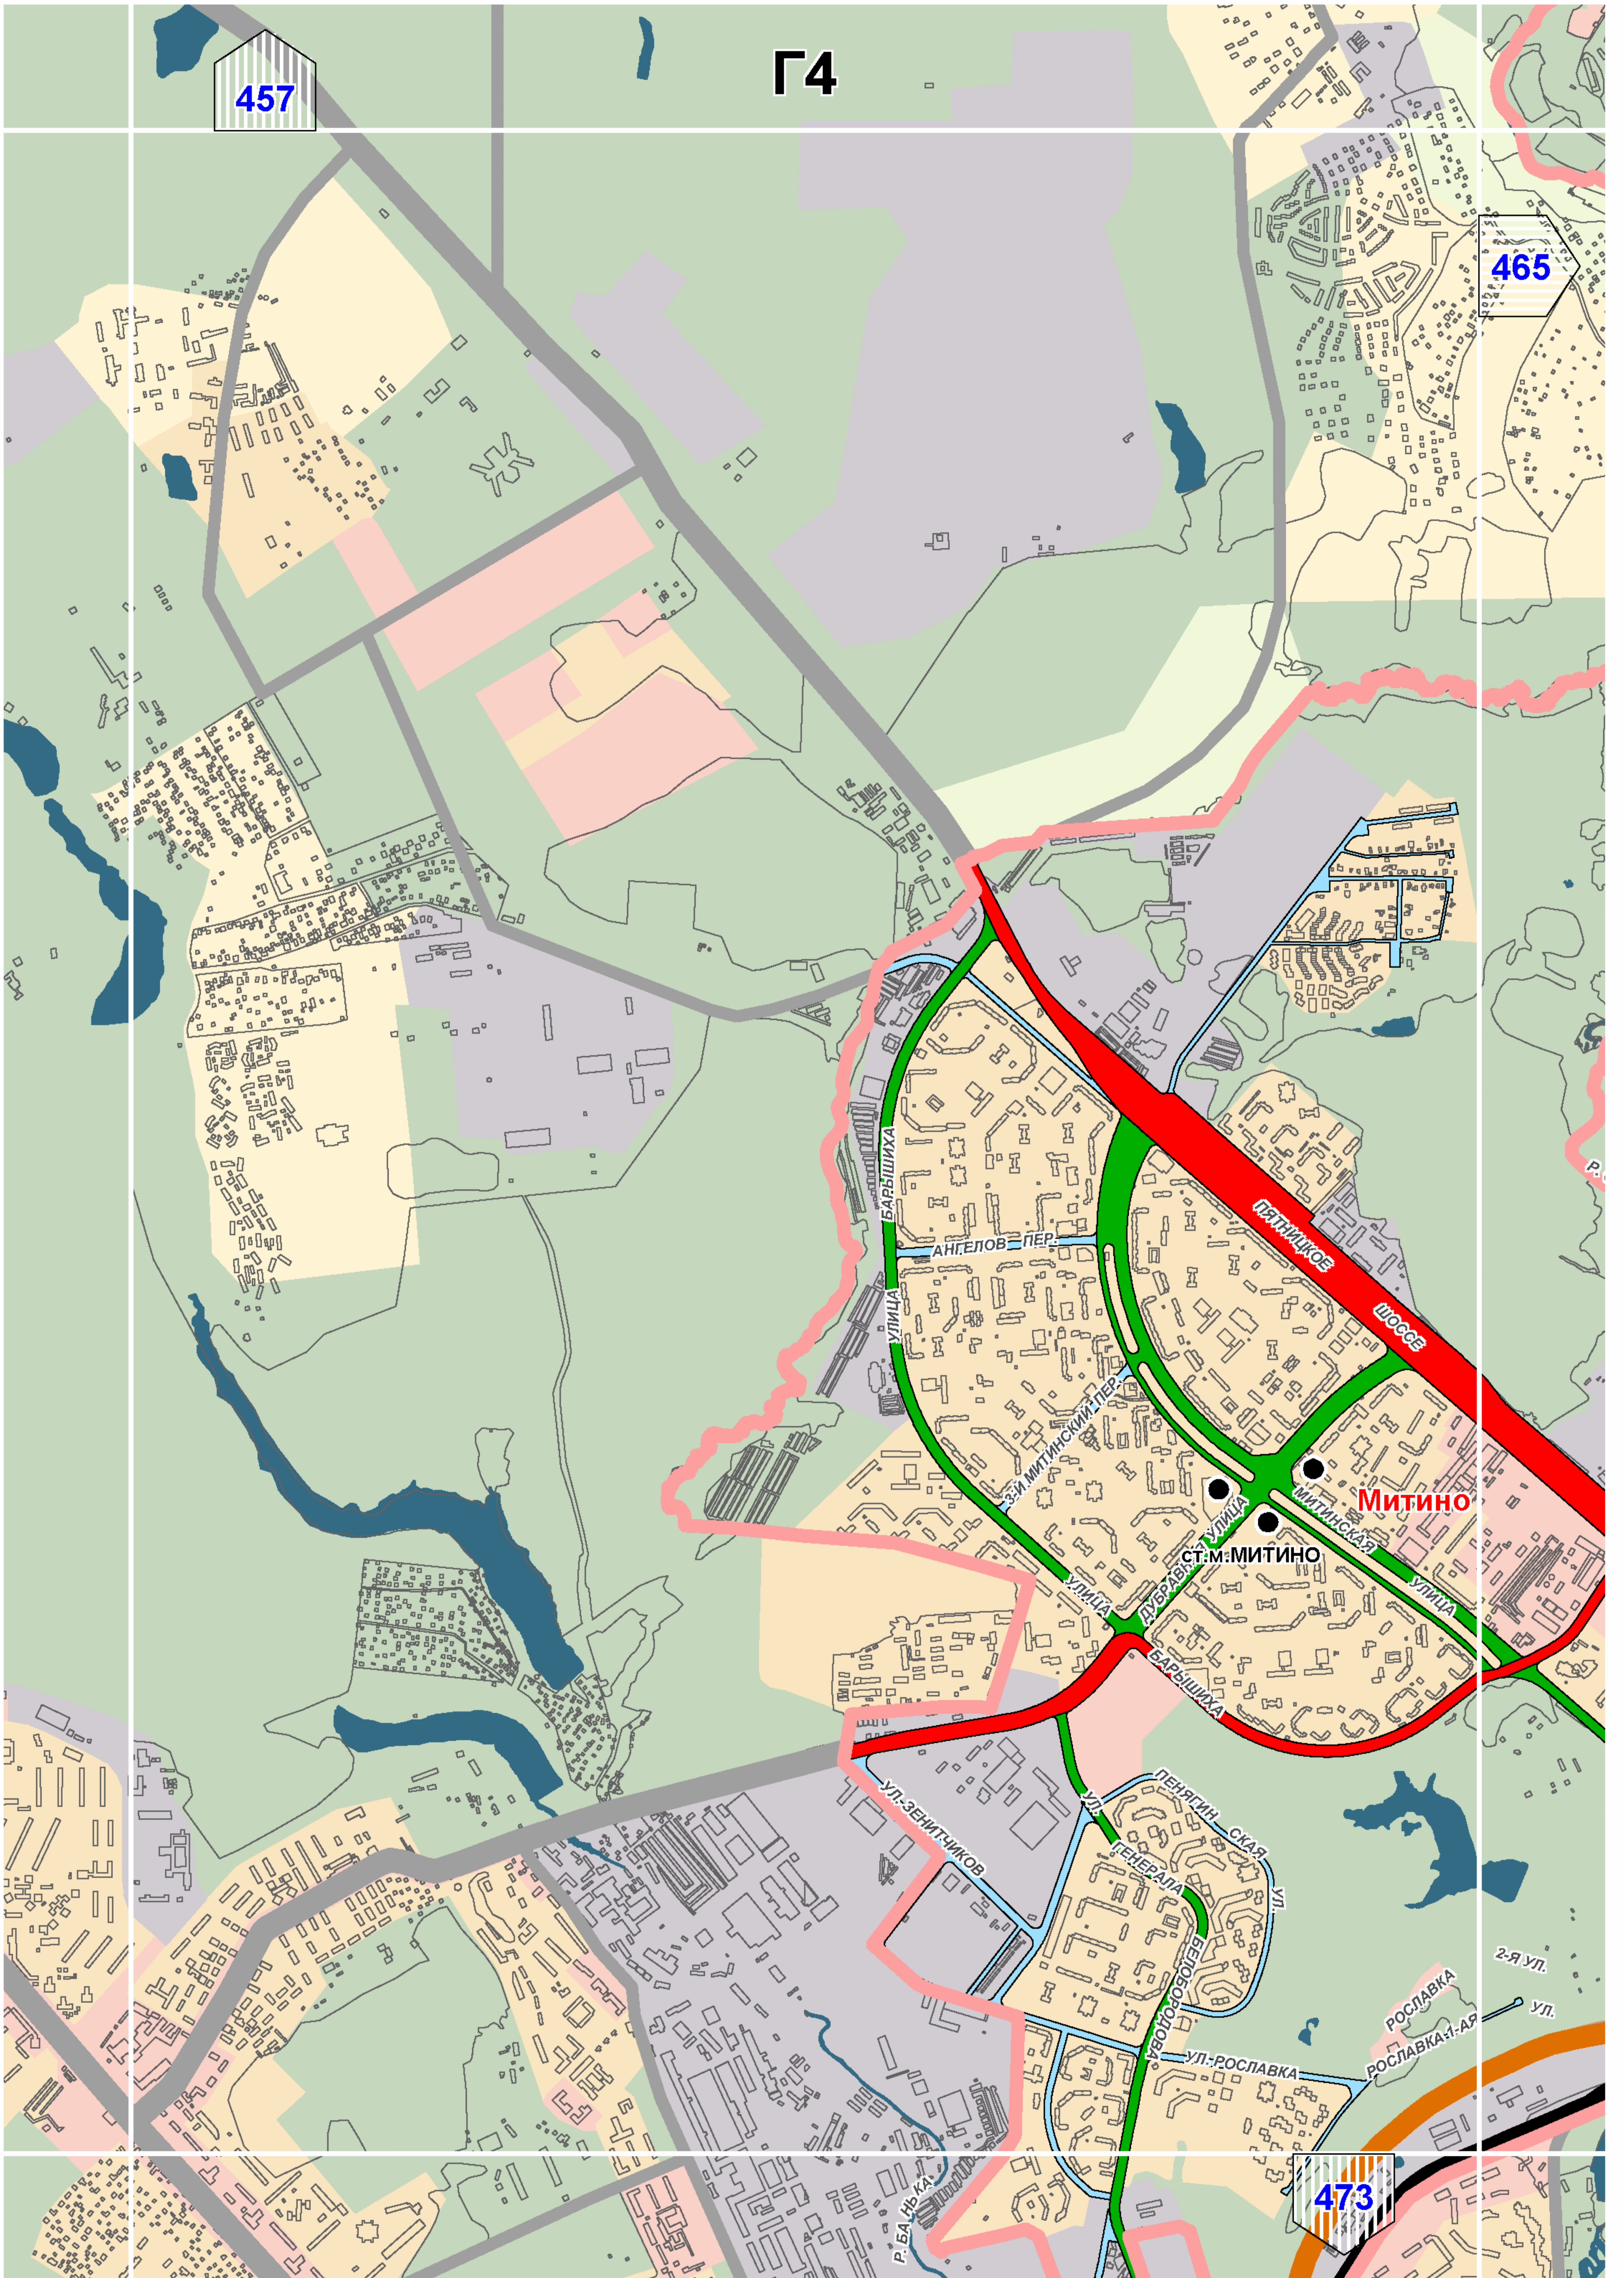


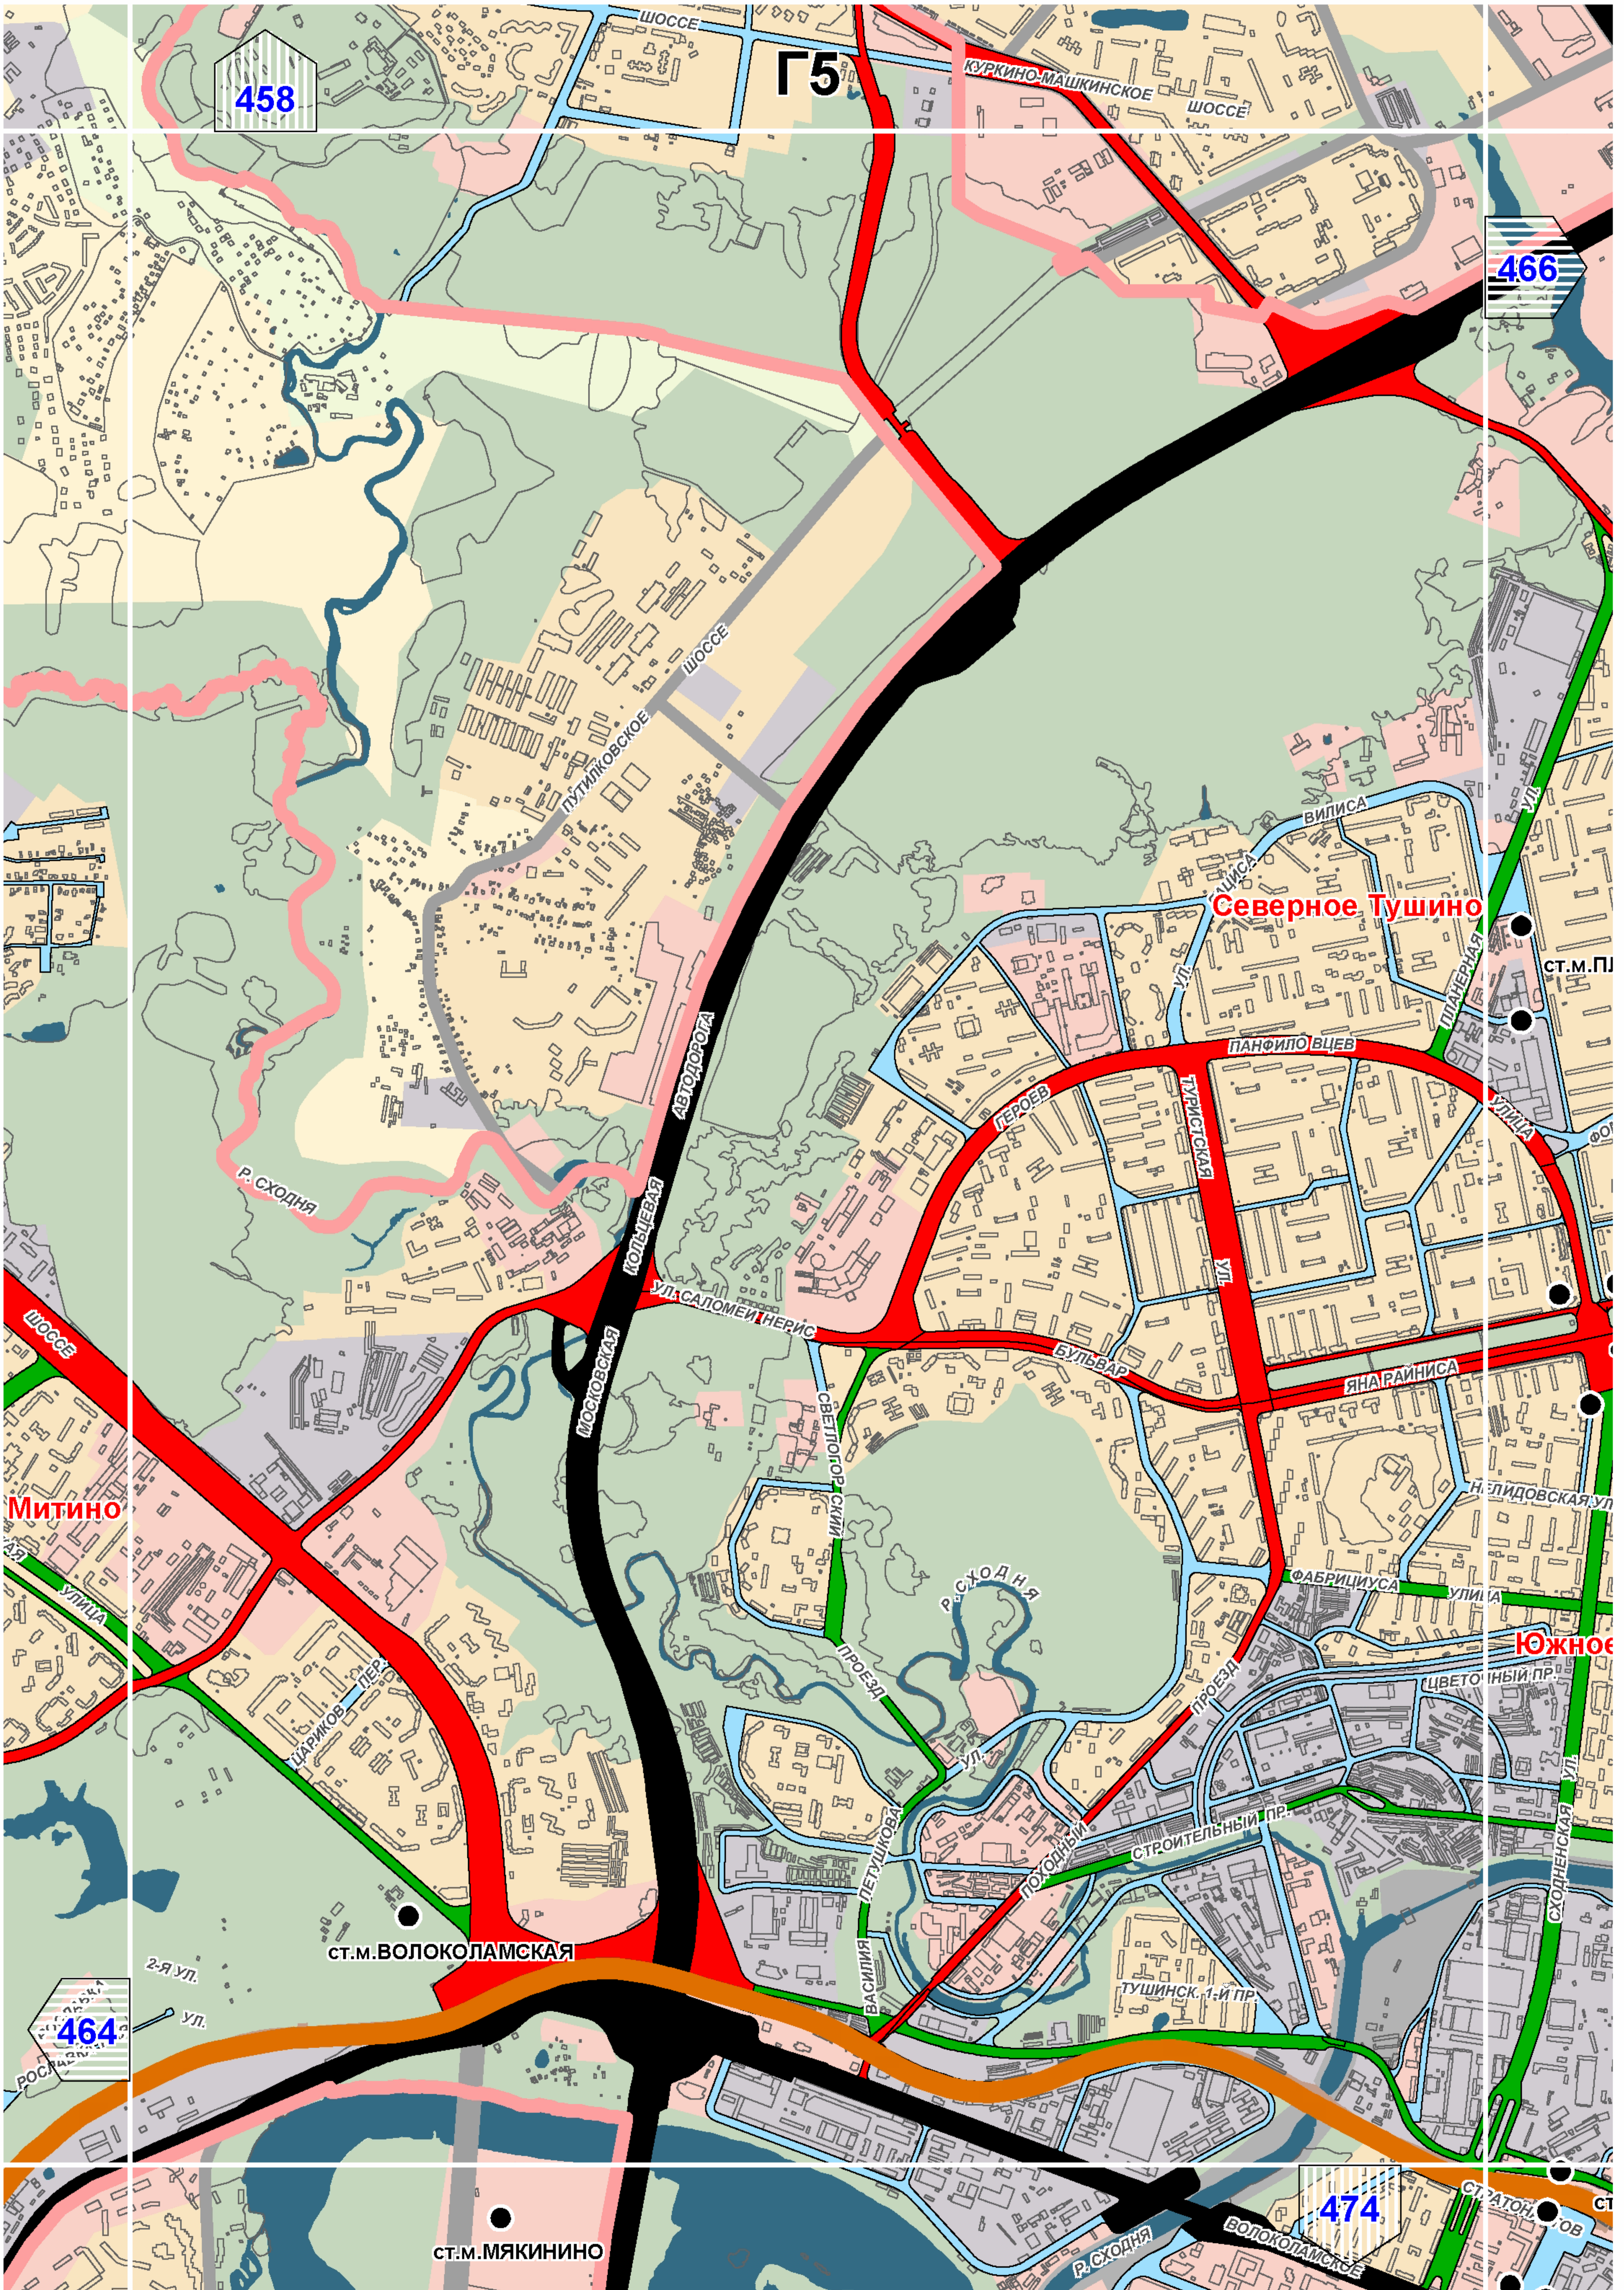


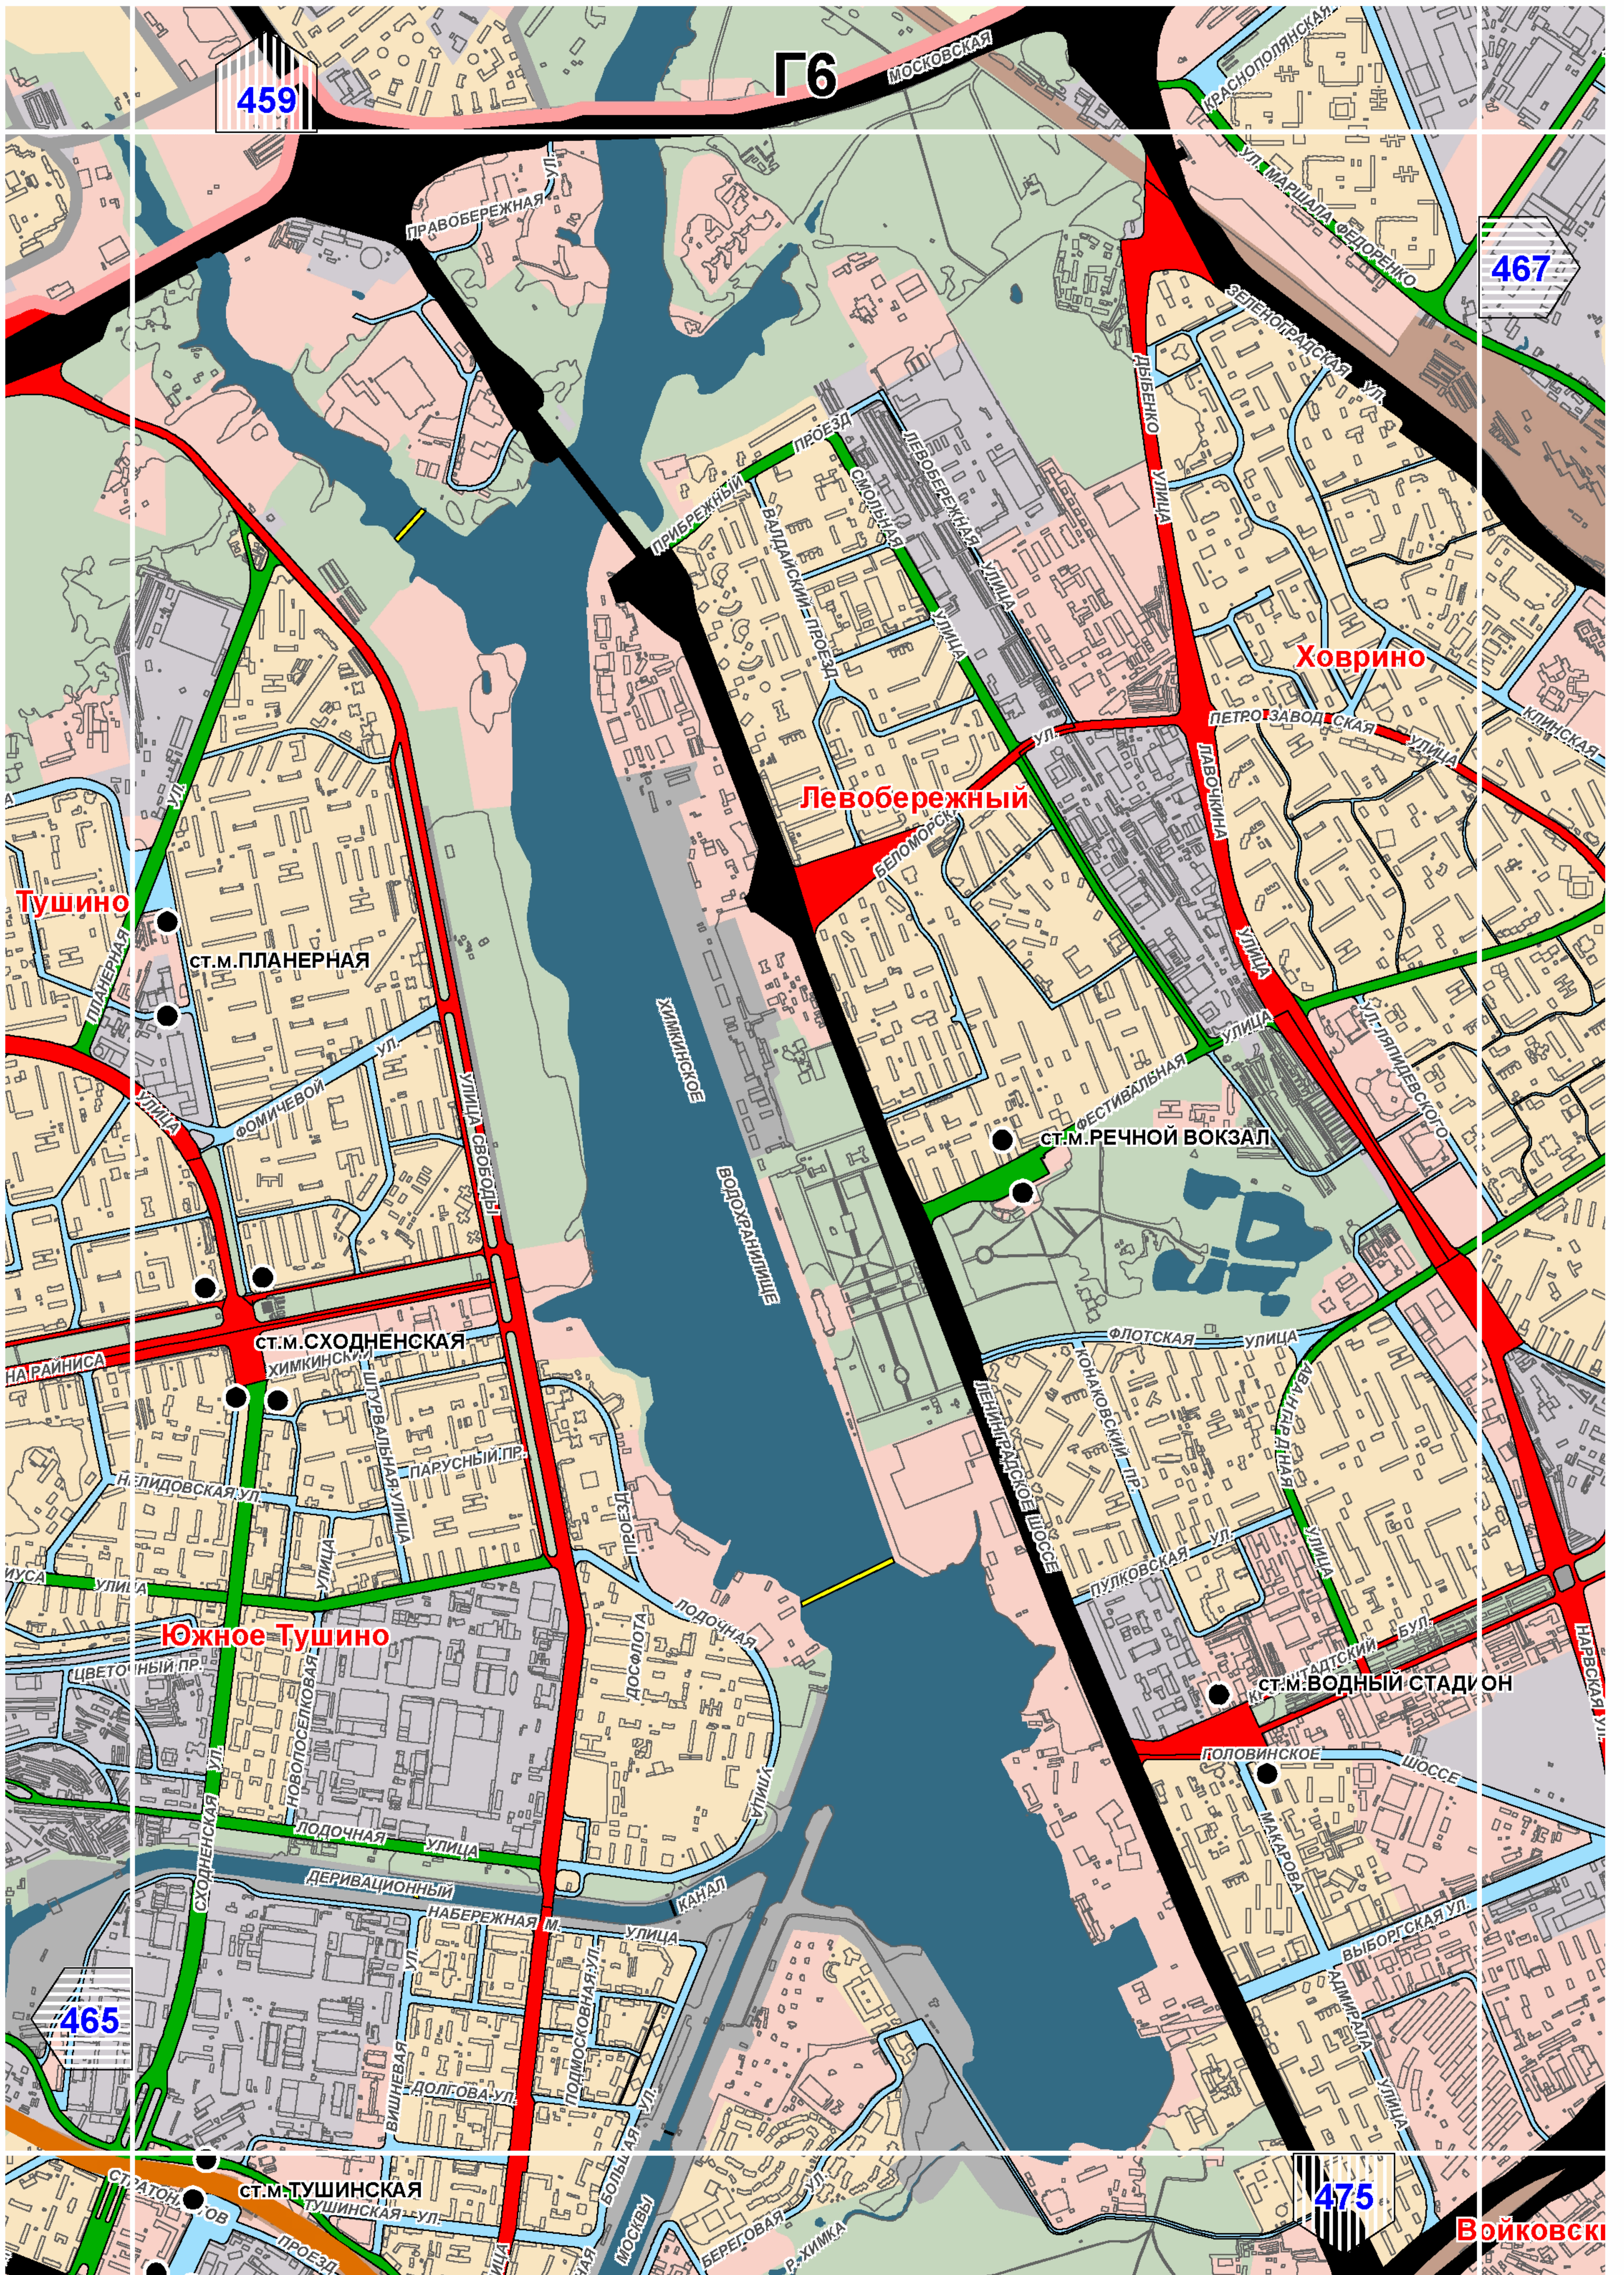


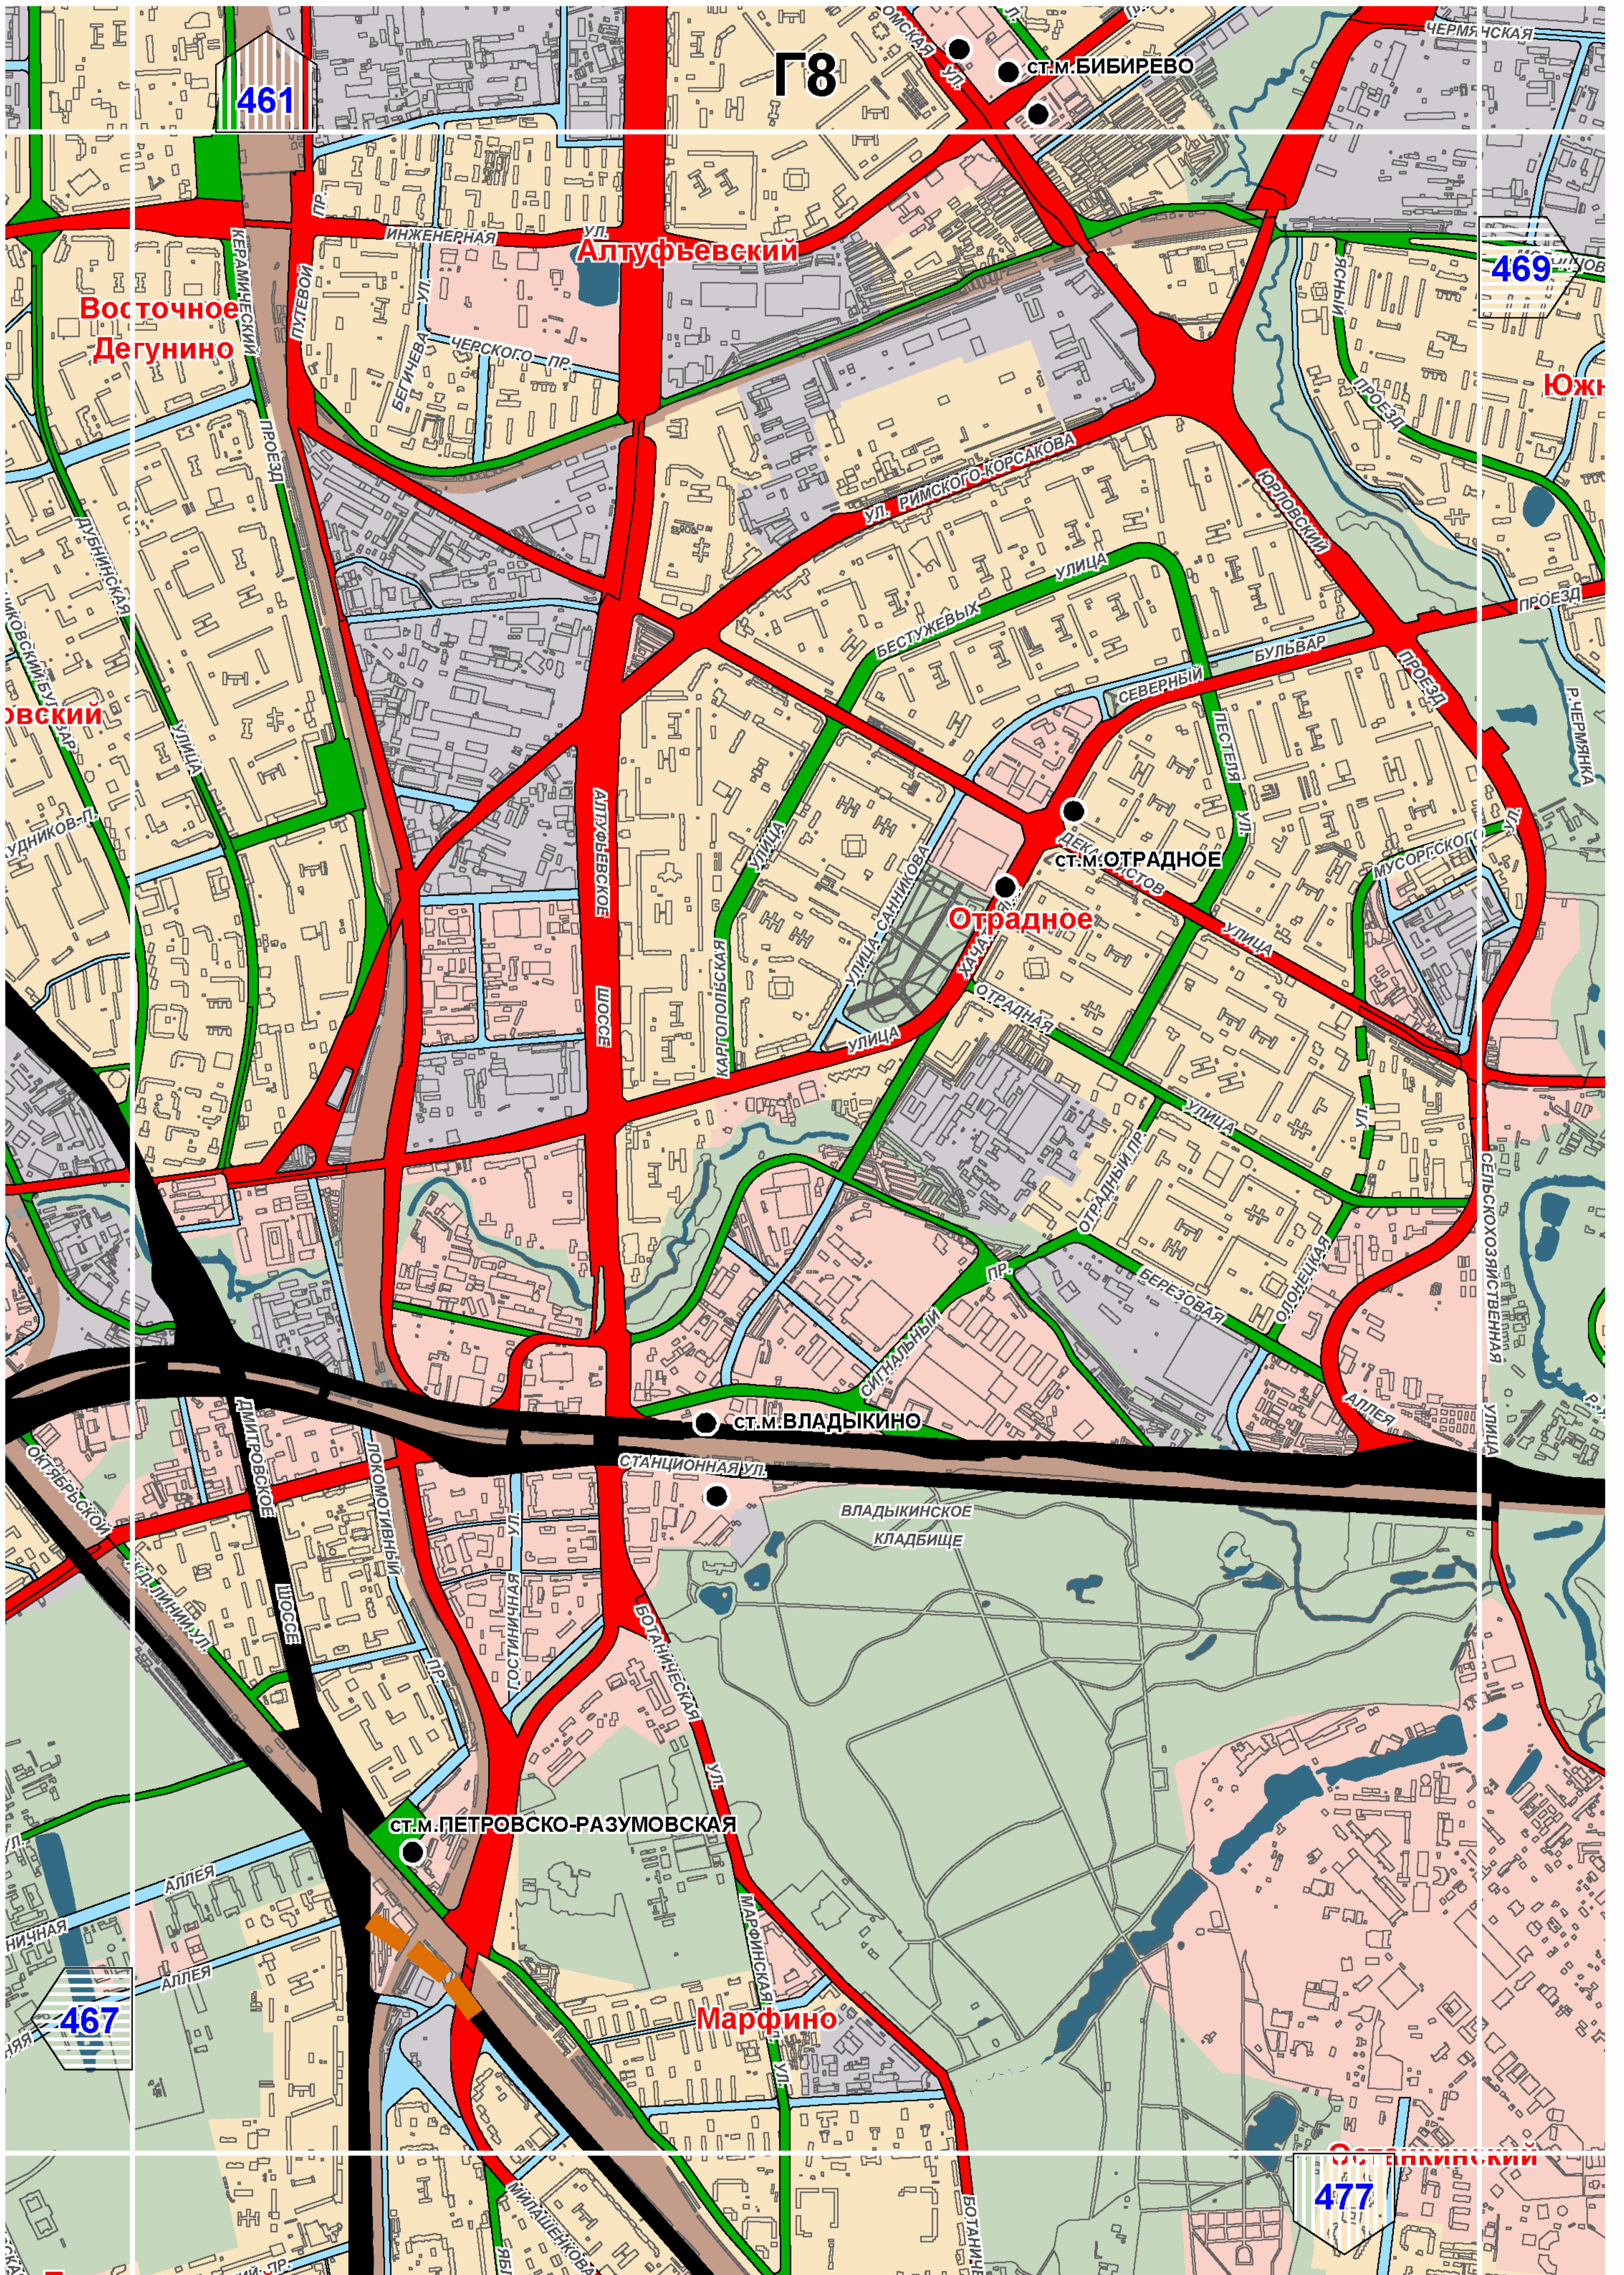

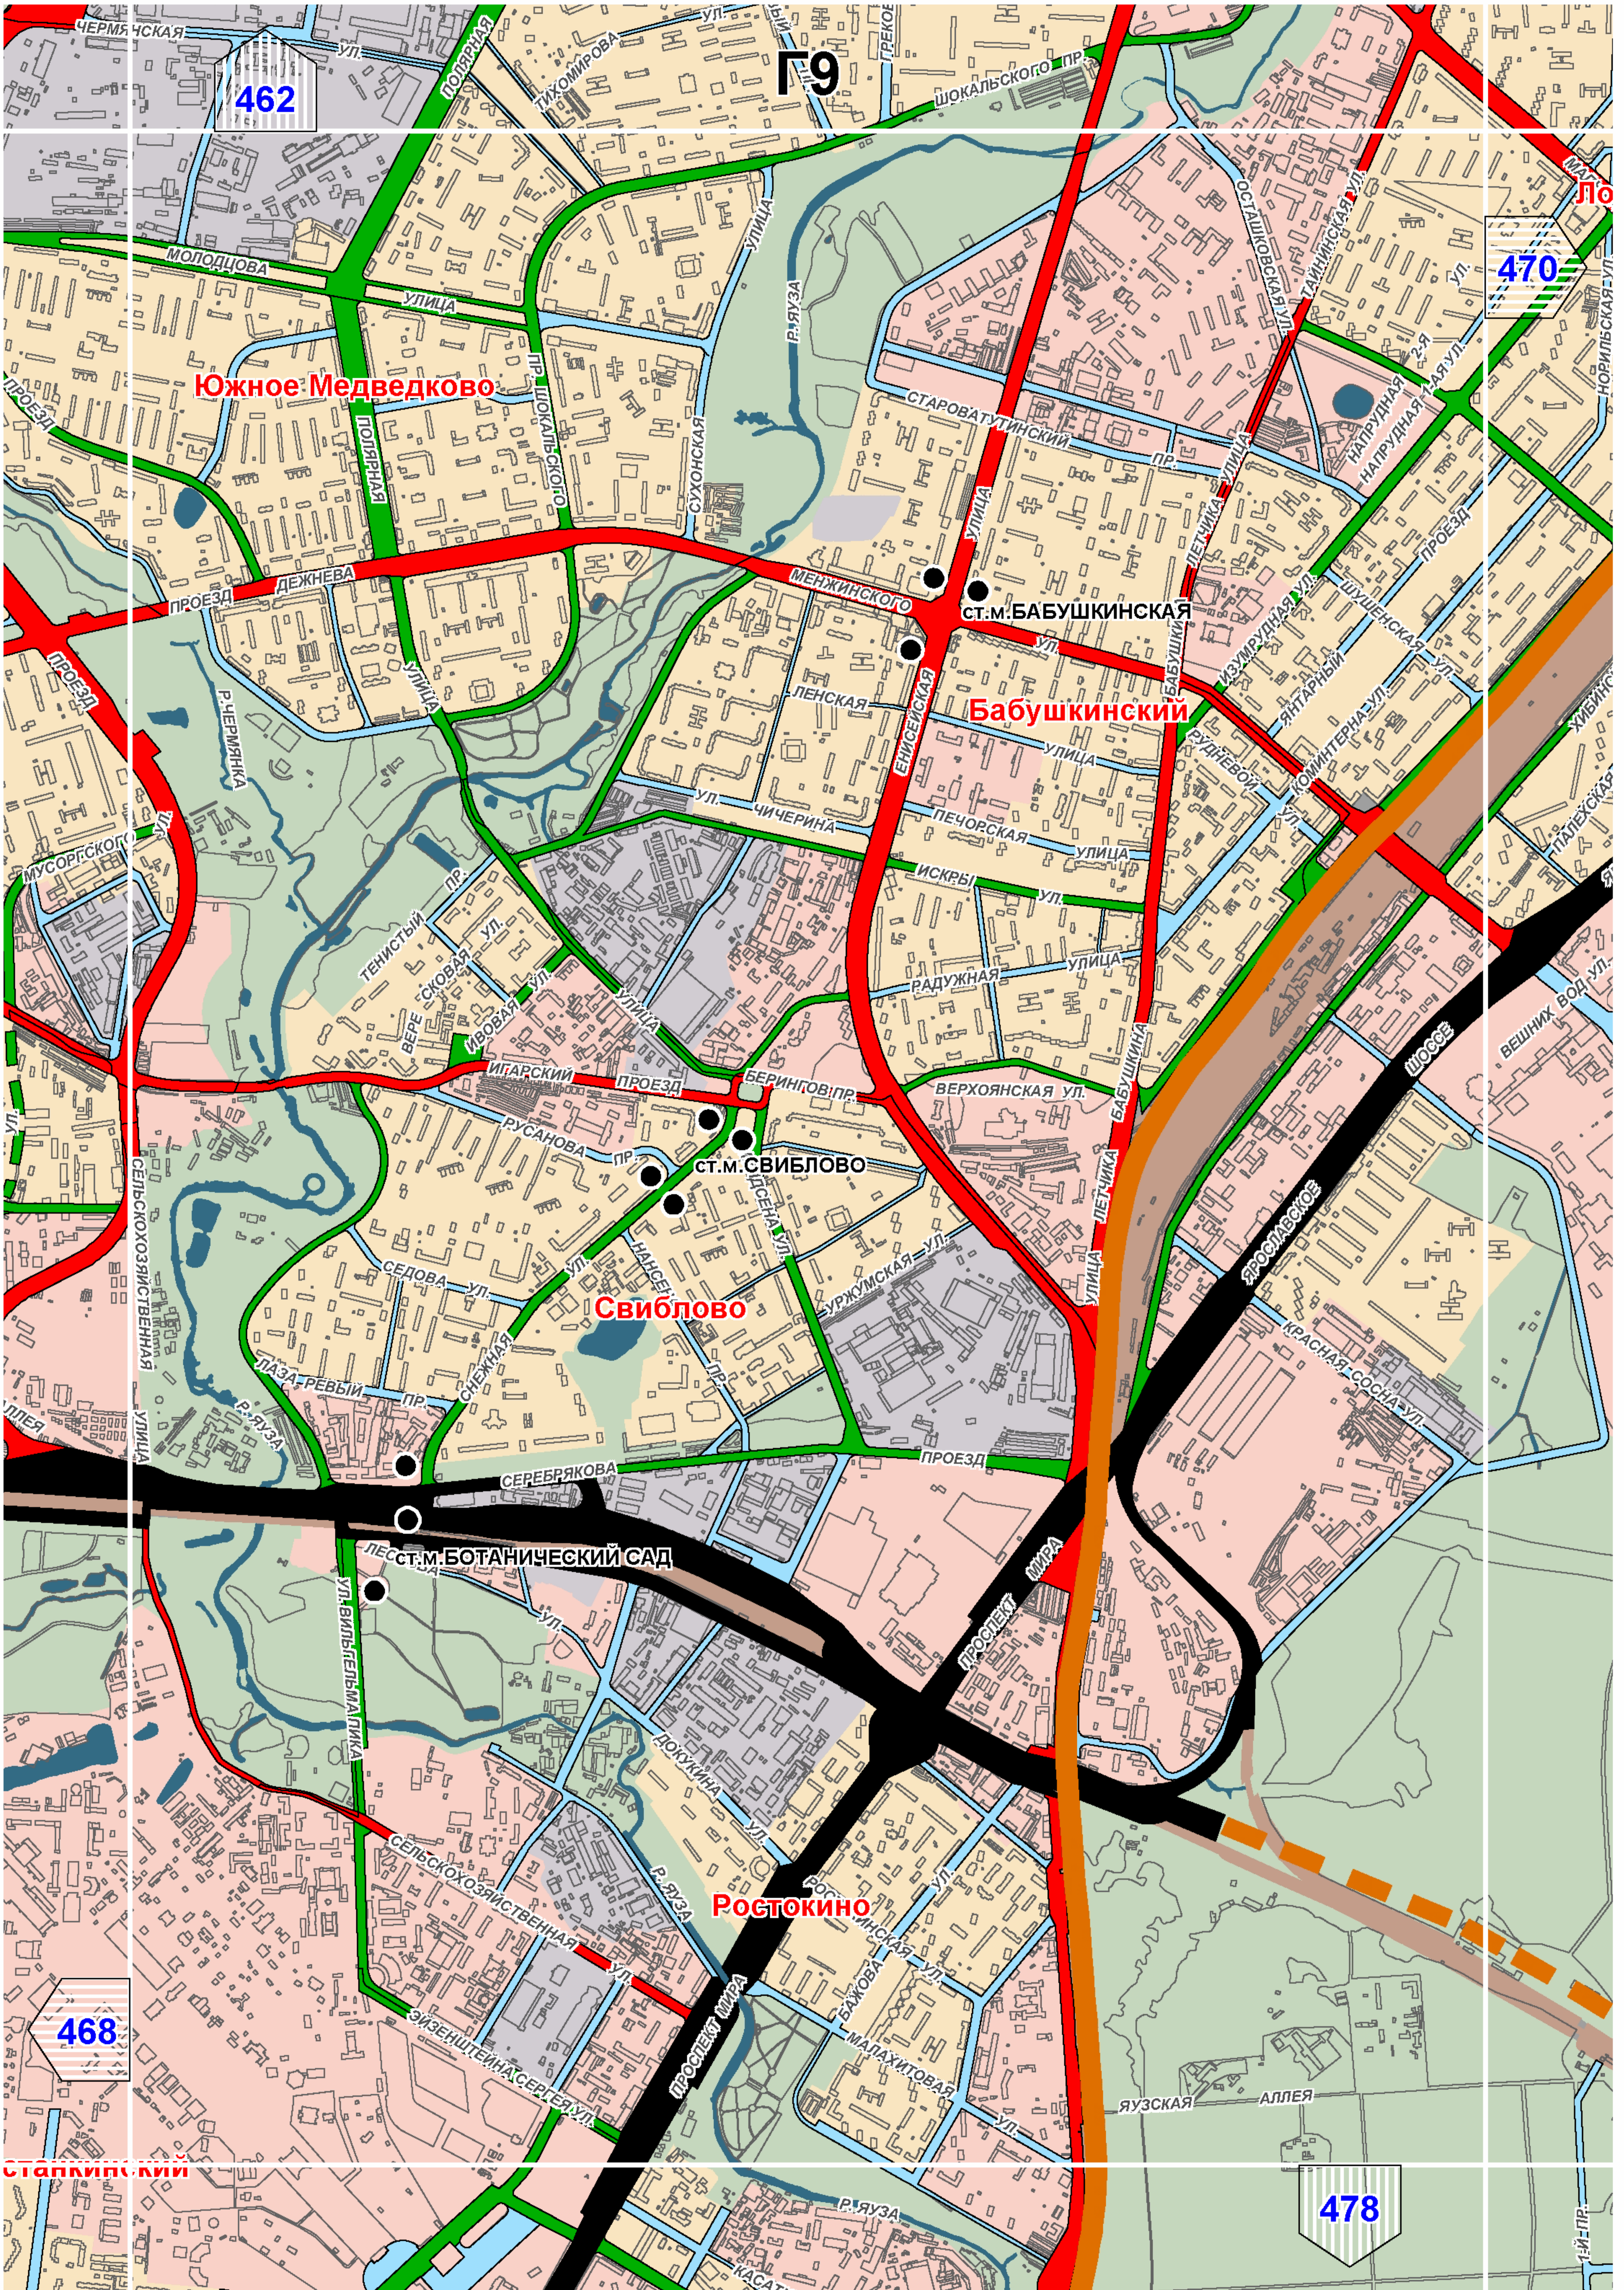

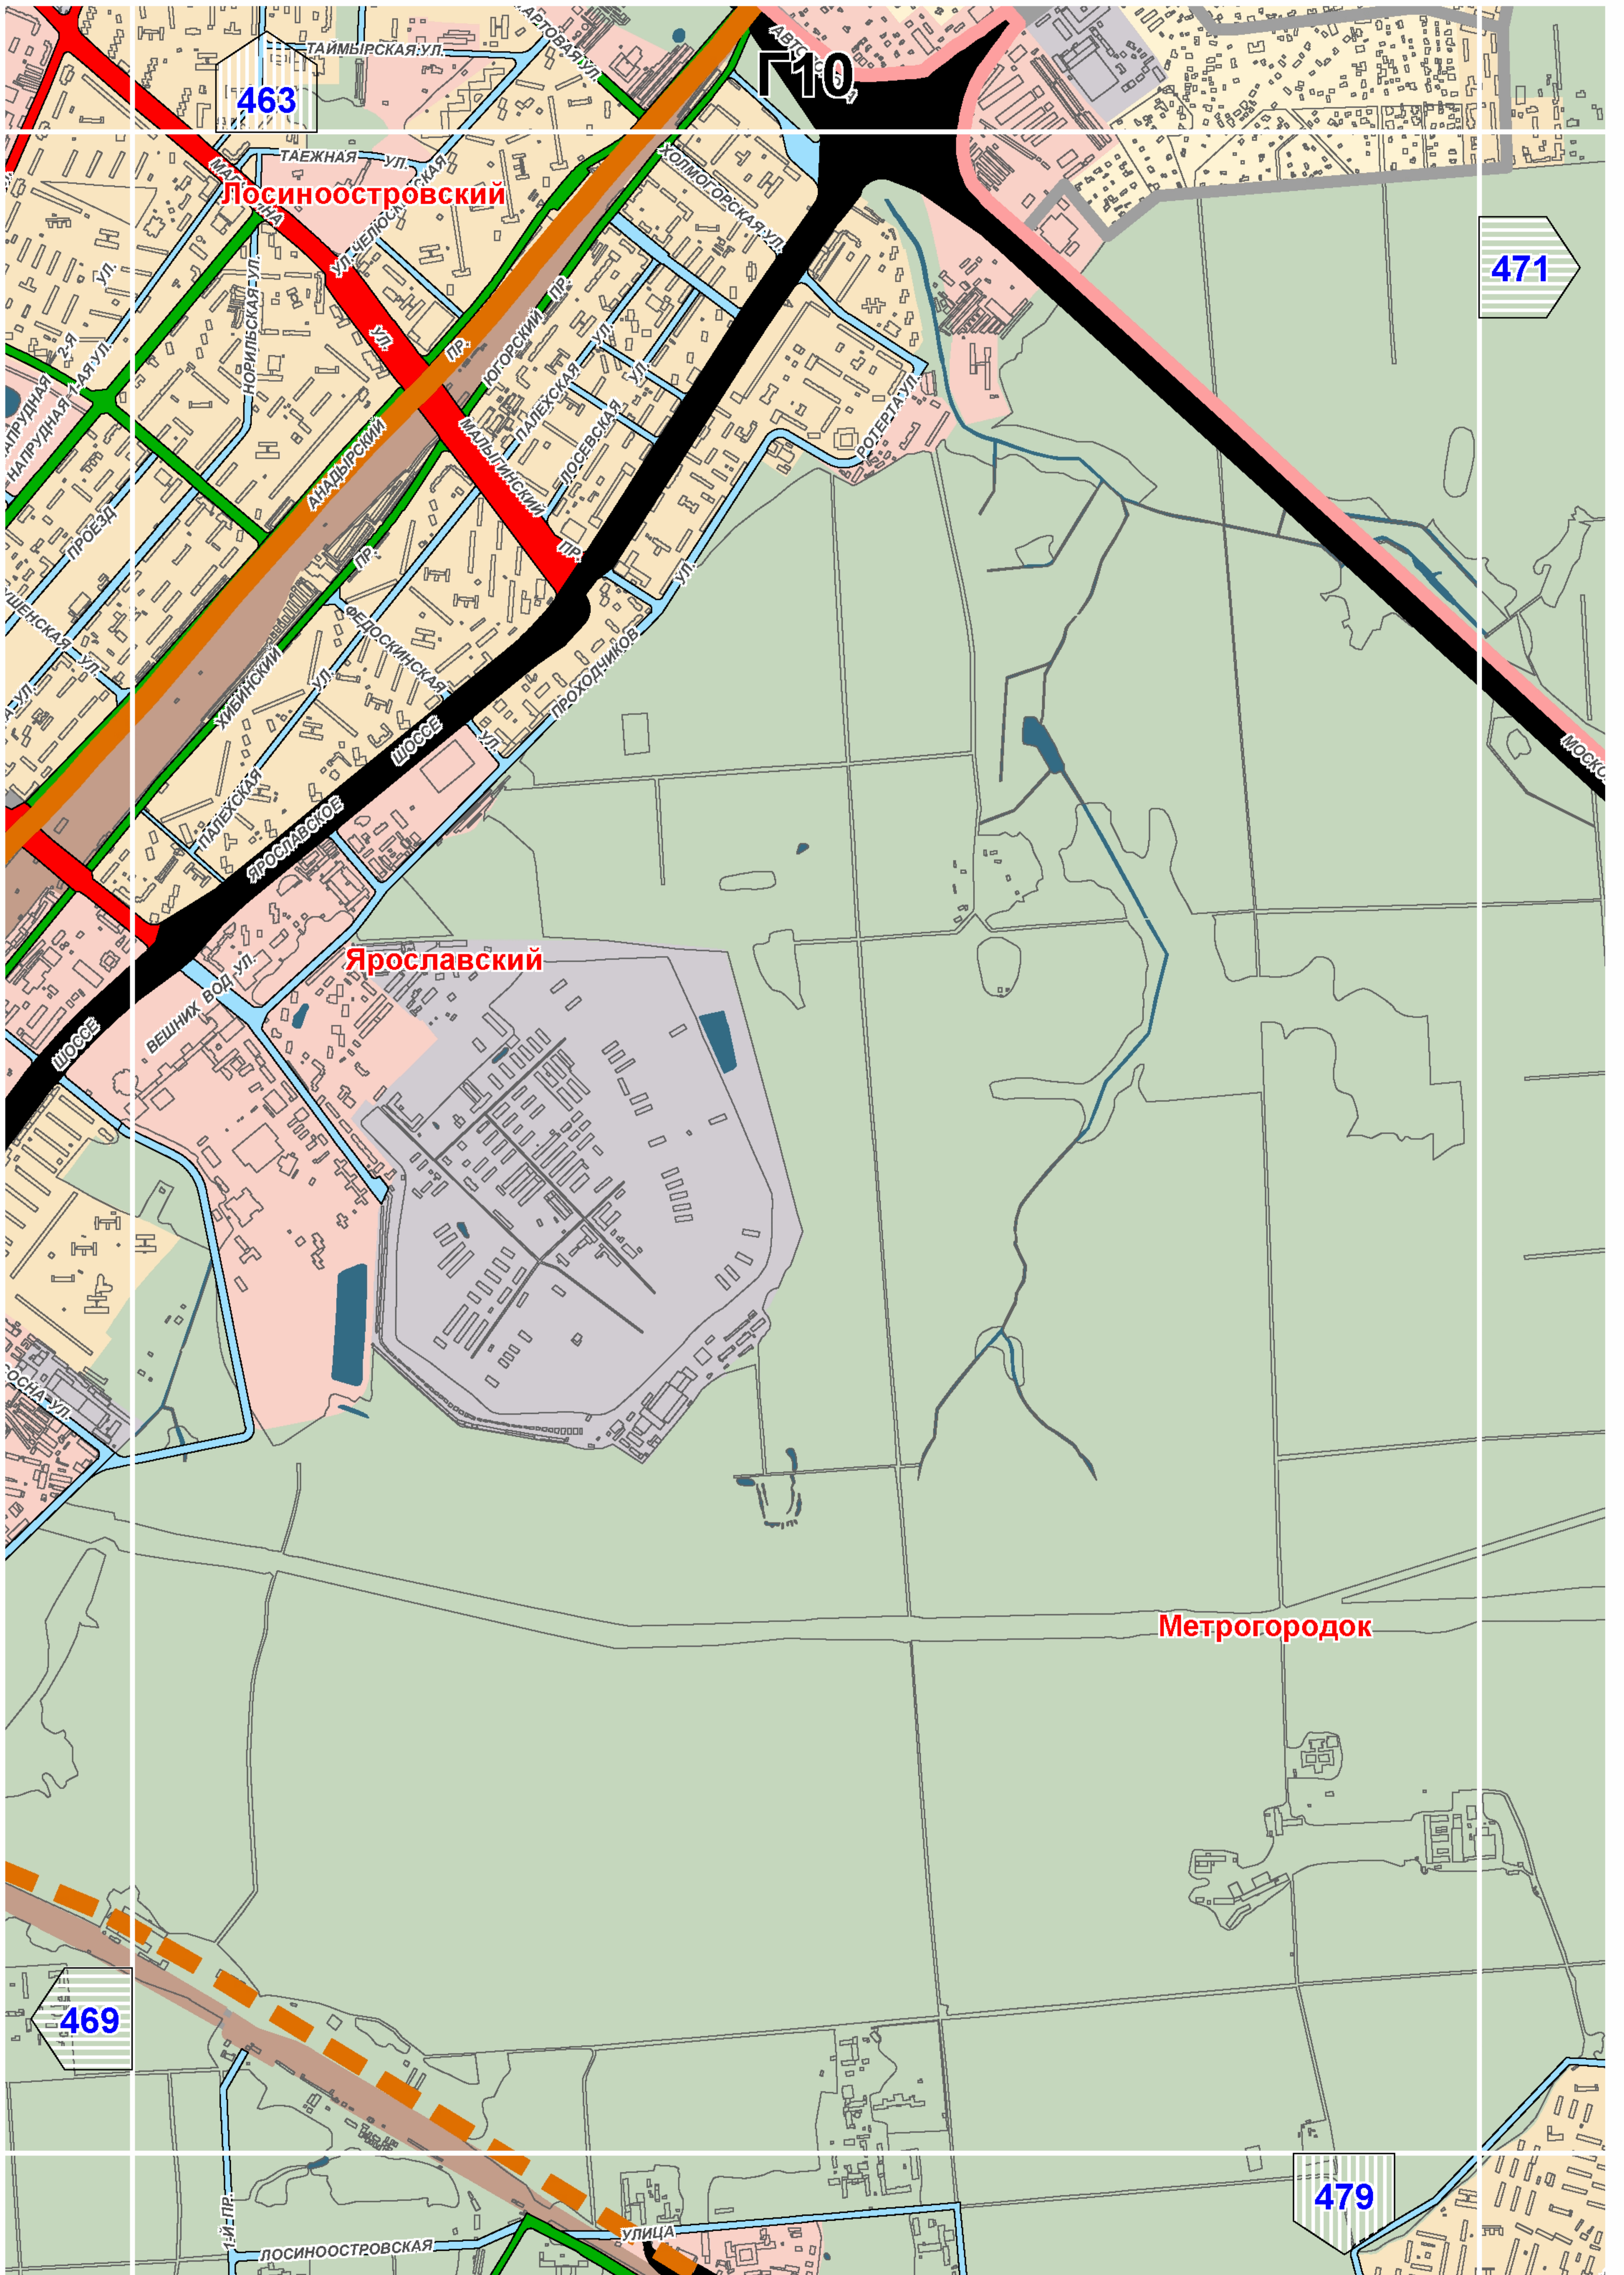

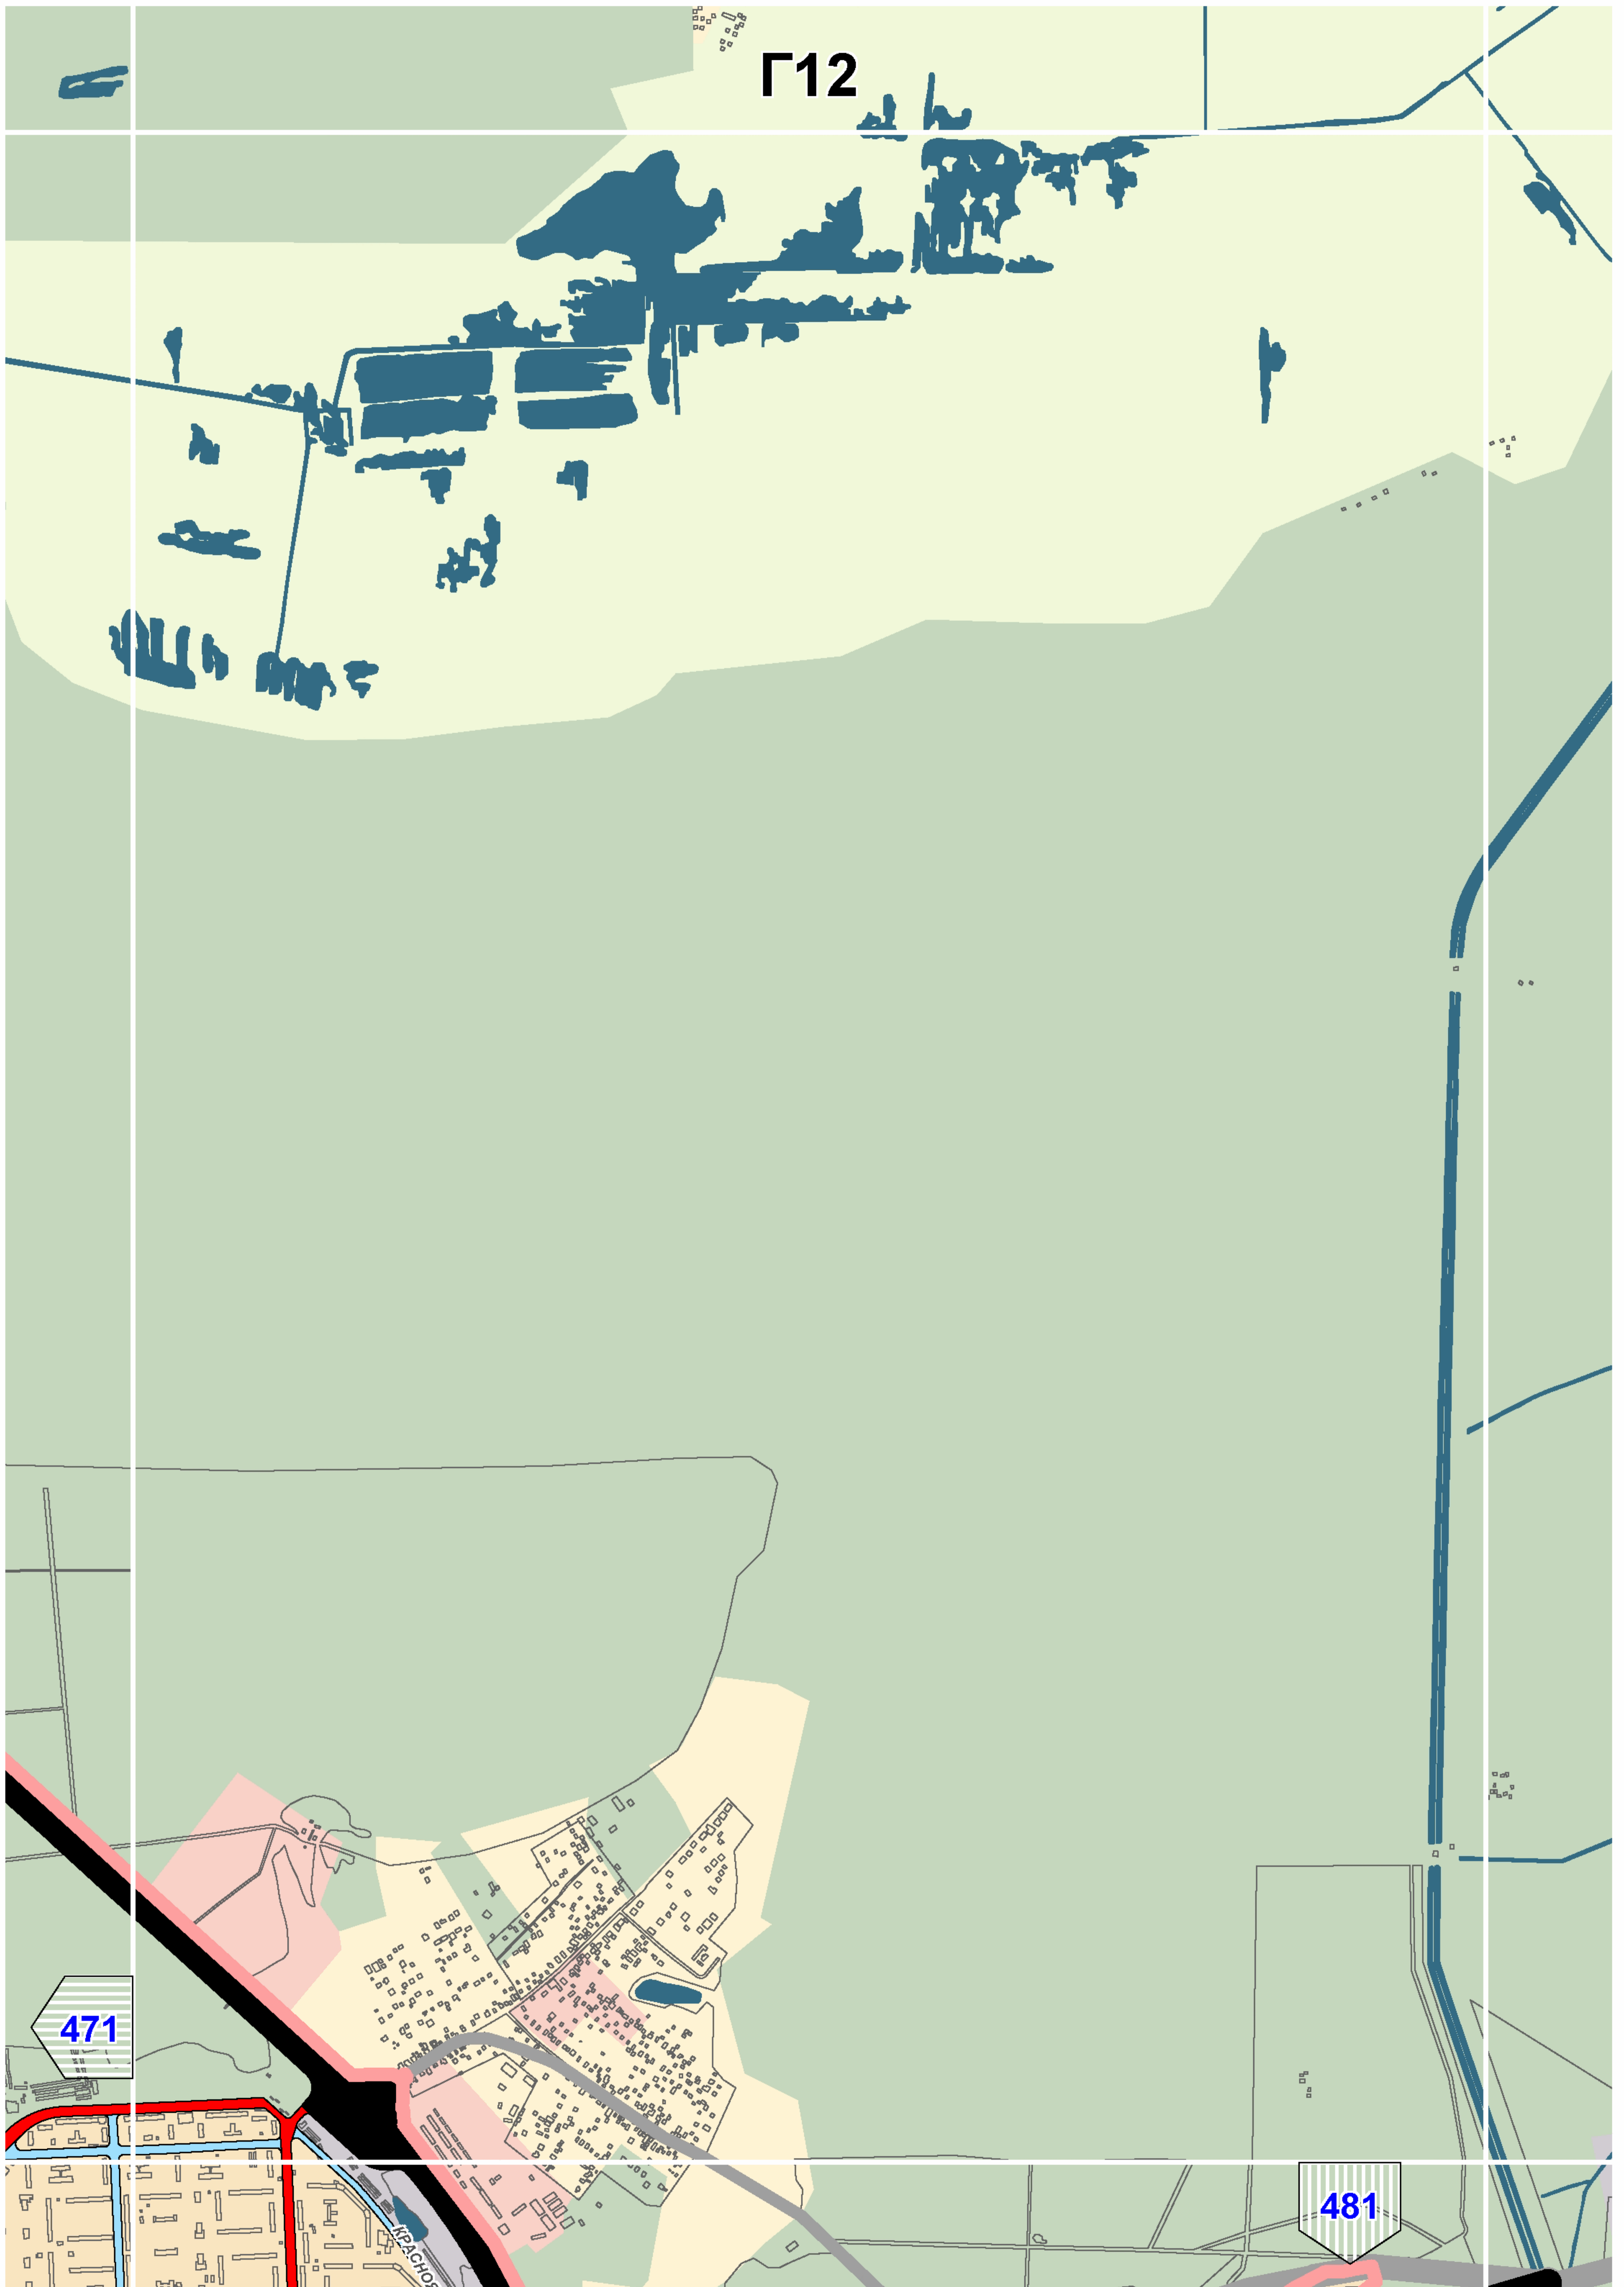

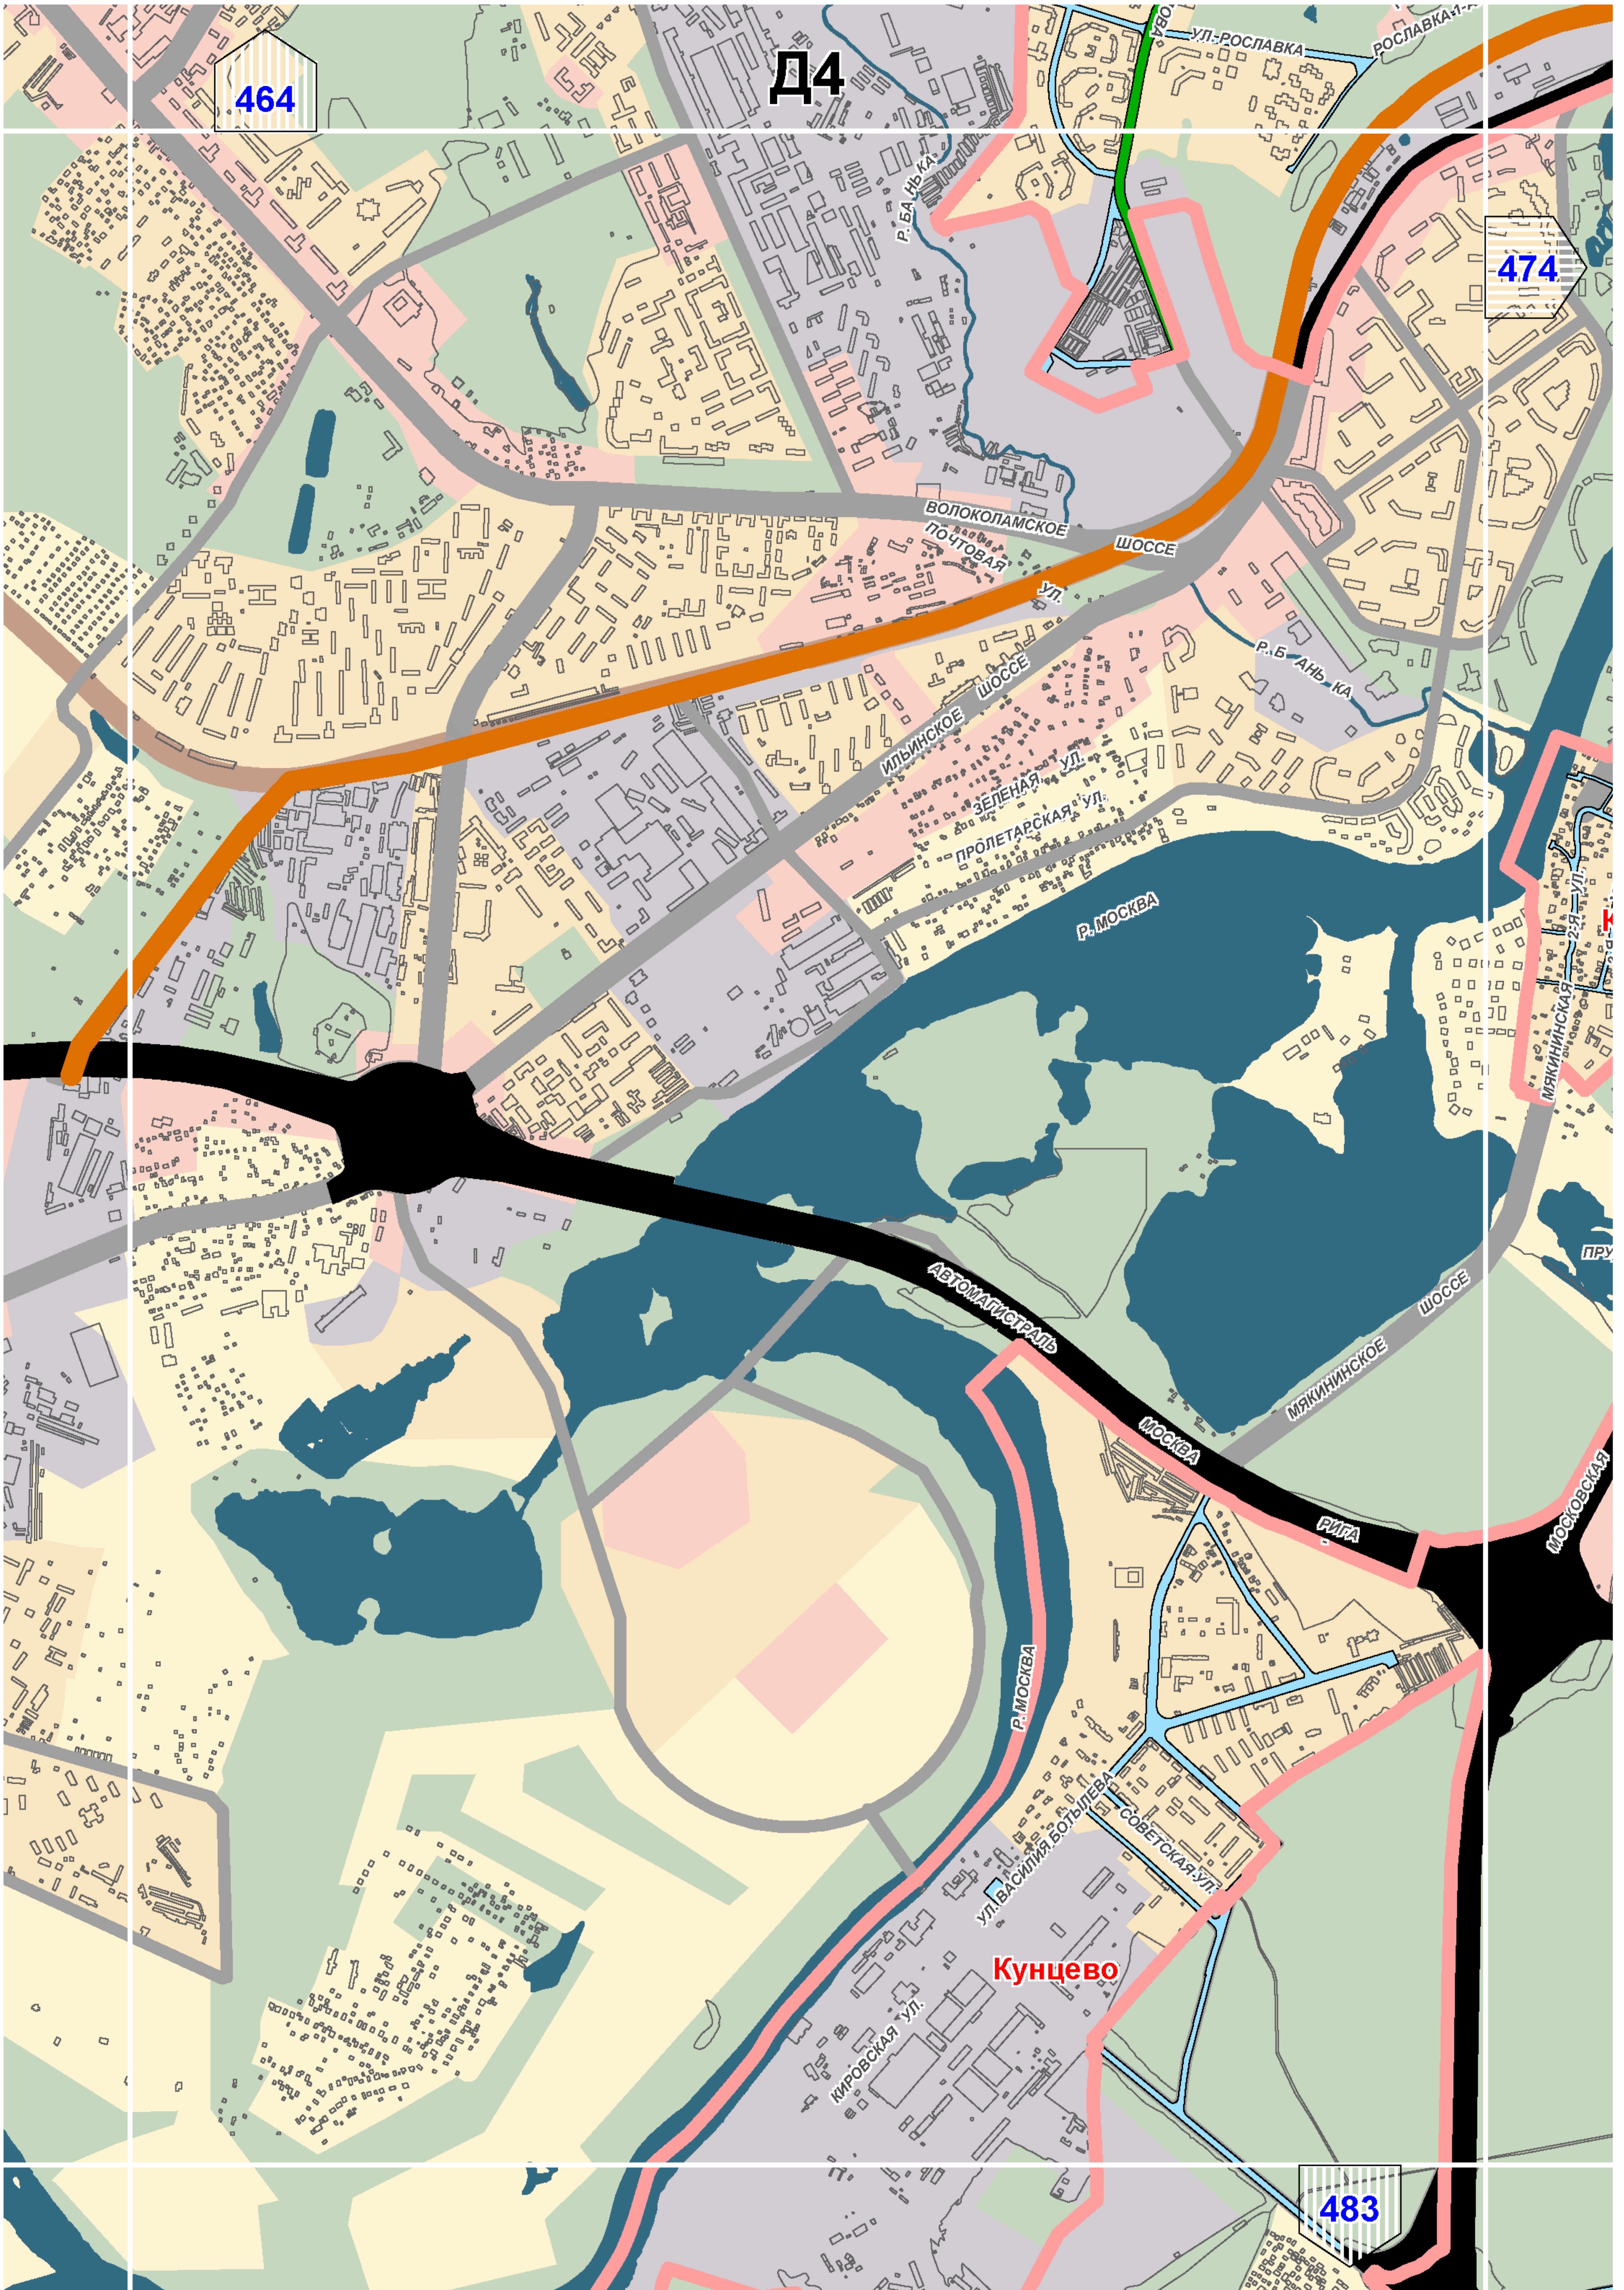


464

Д4

474

Кунцево

483

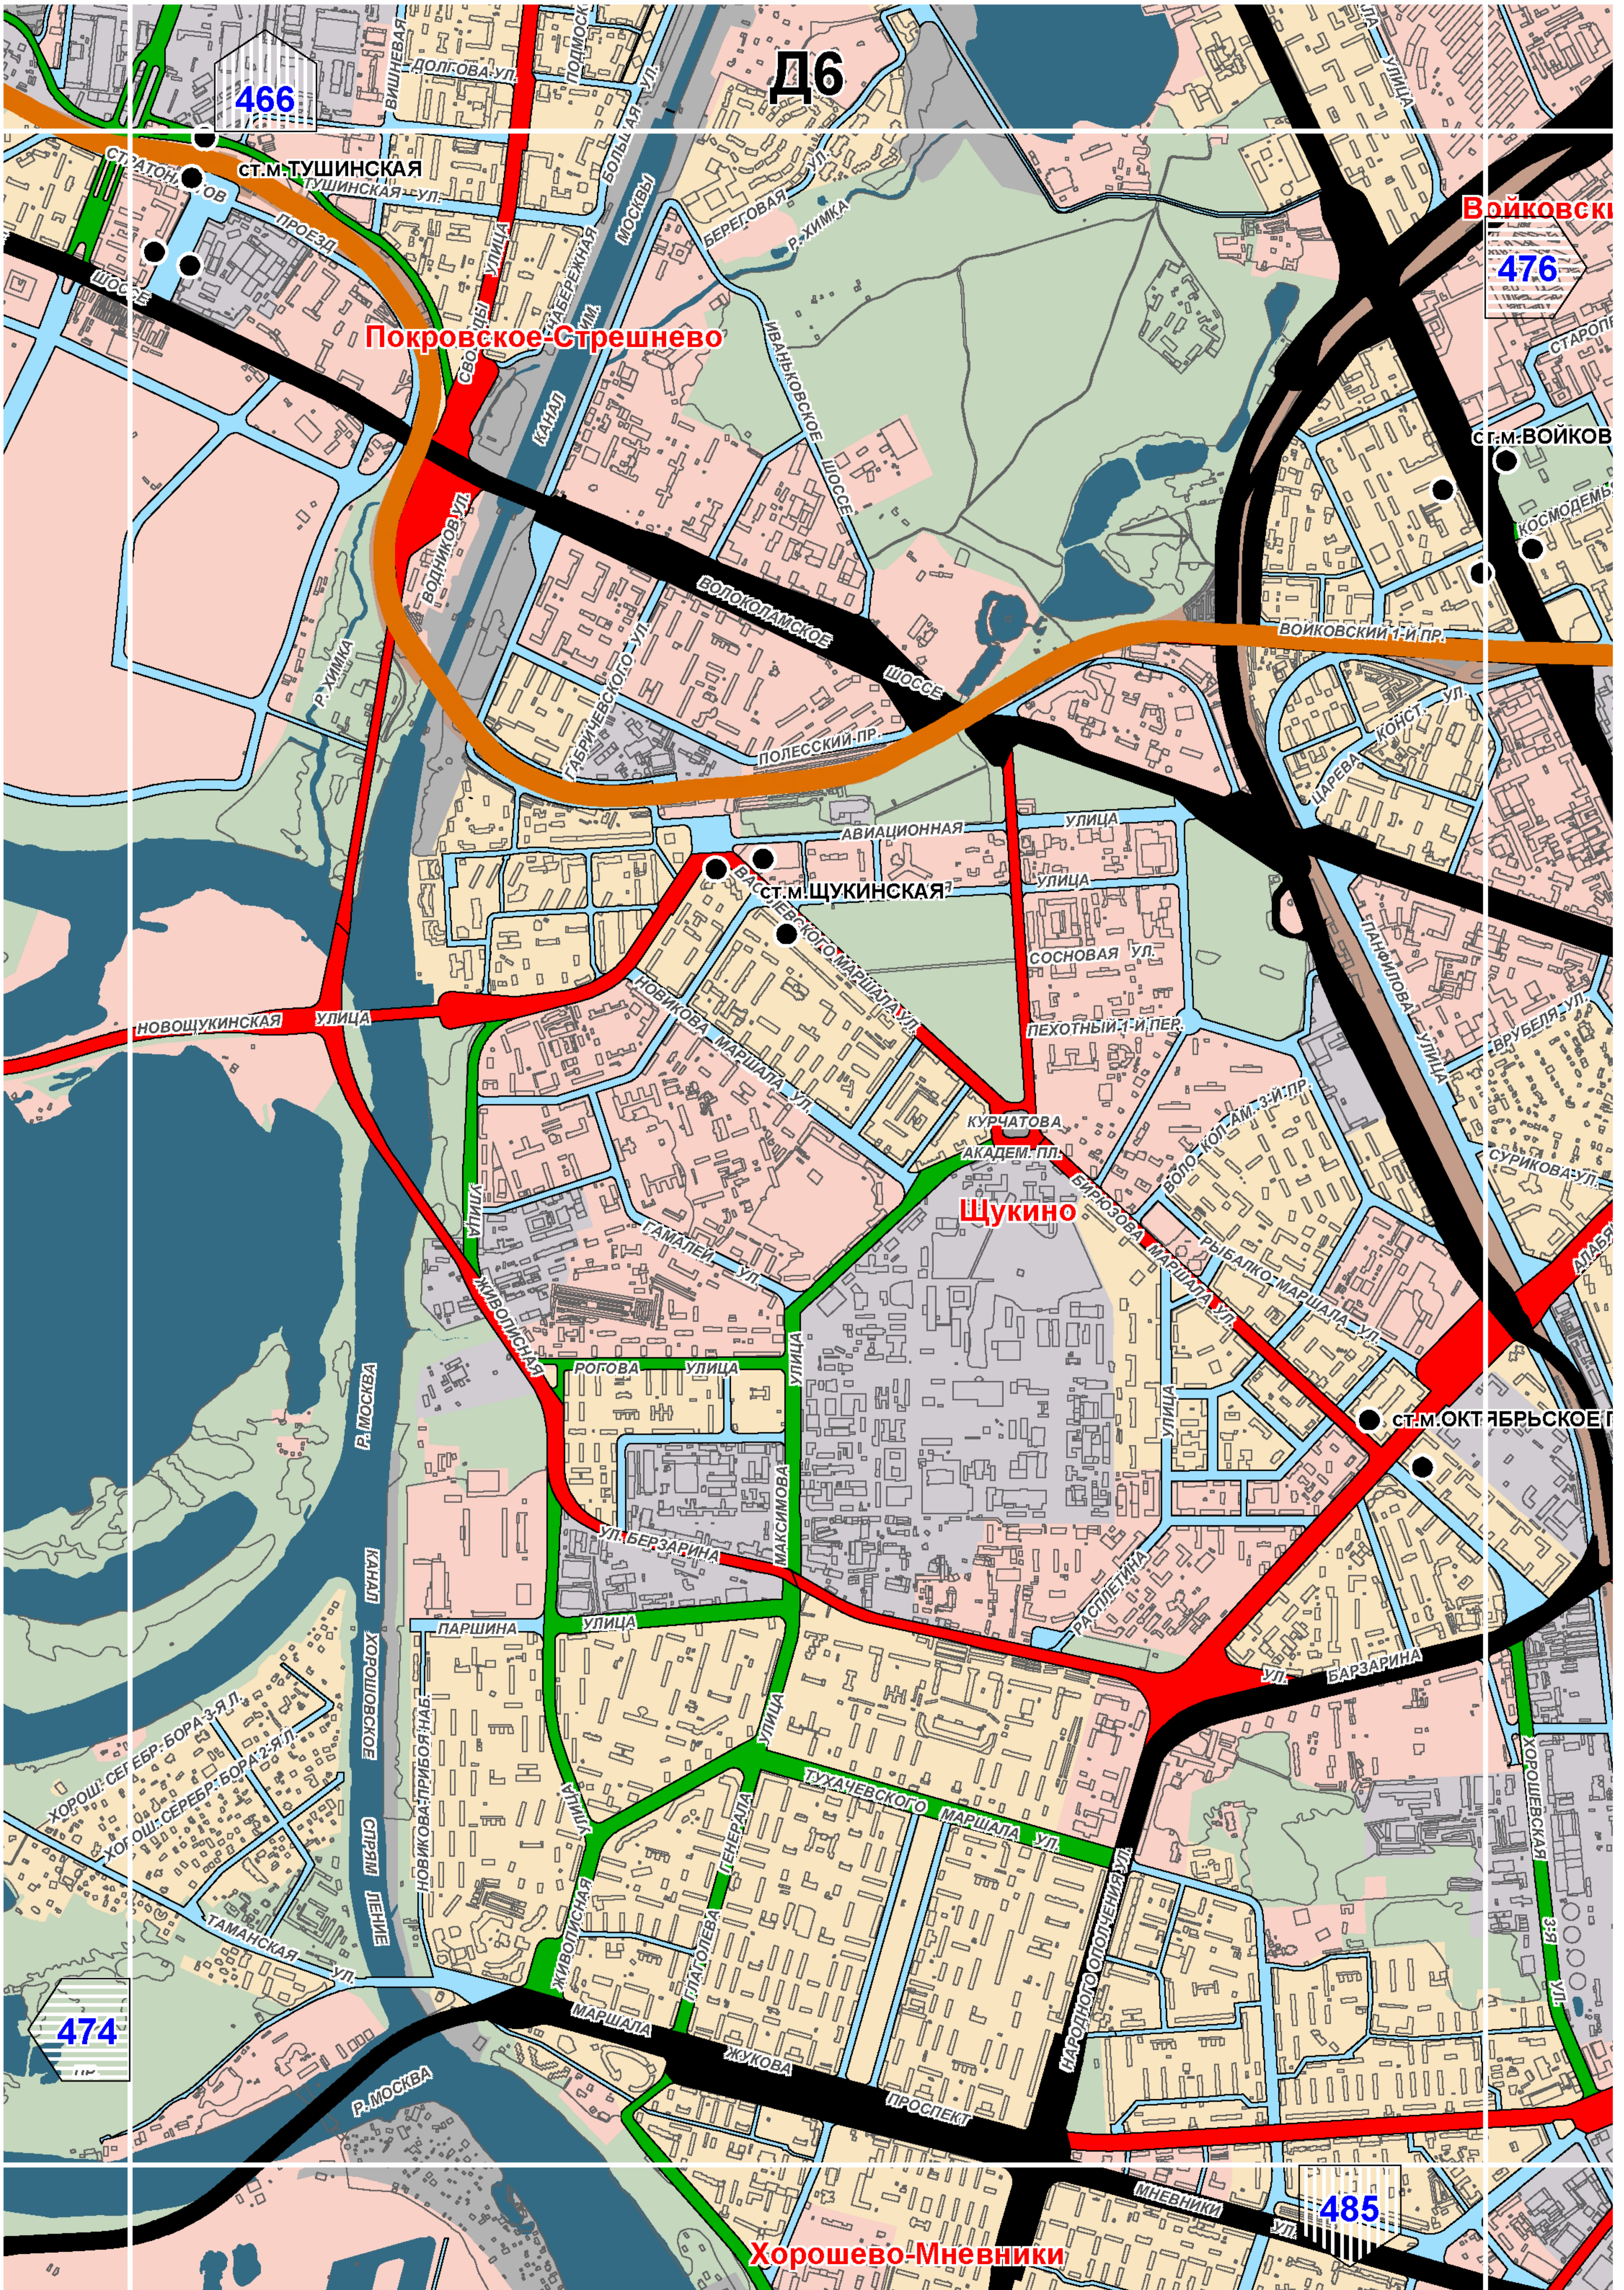

Д6

466

Покровское-Стрешнево

Войковский


476


Щукино


474


485

Хорошево-Мневники

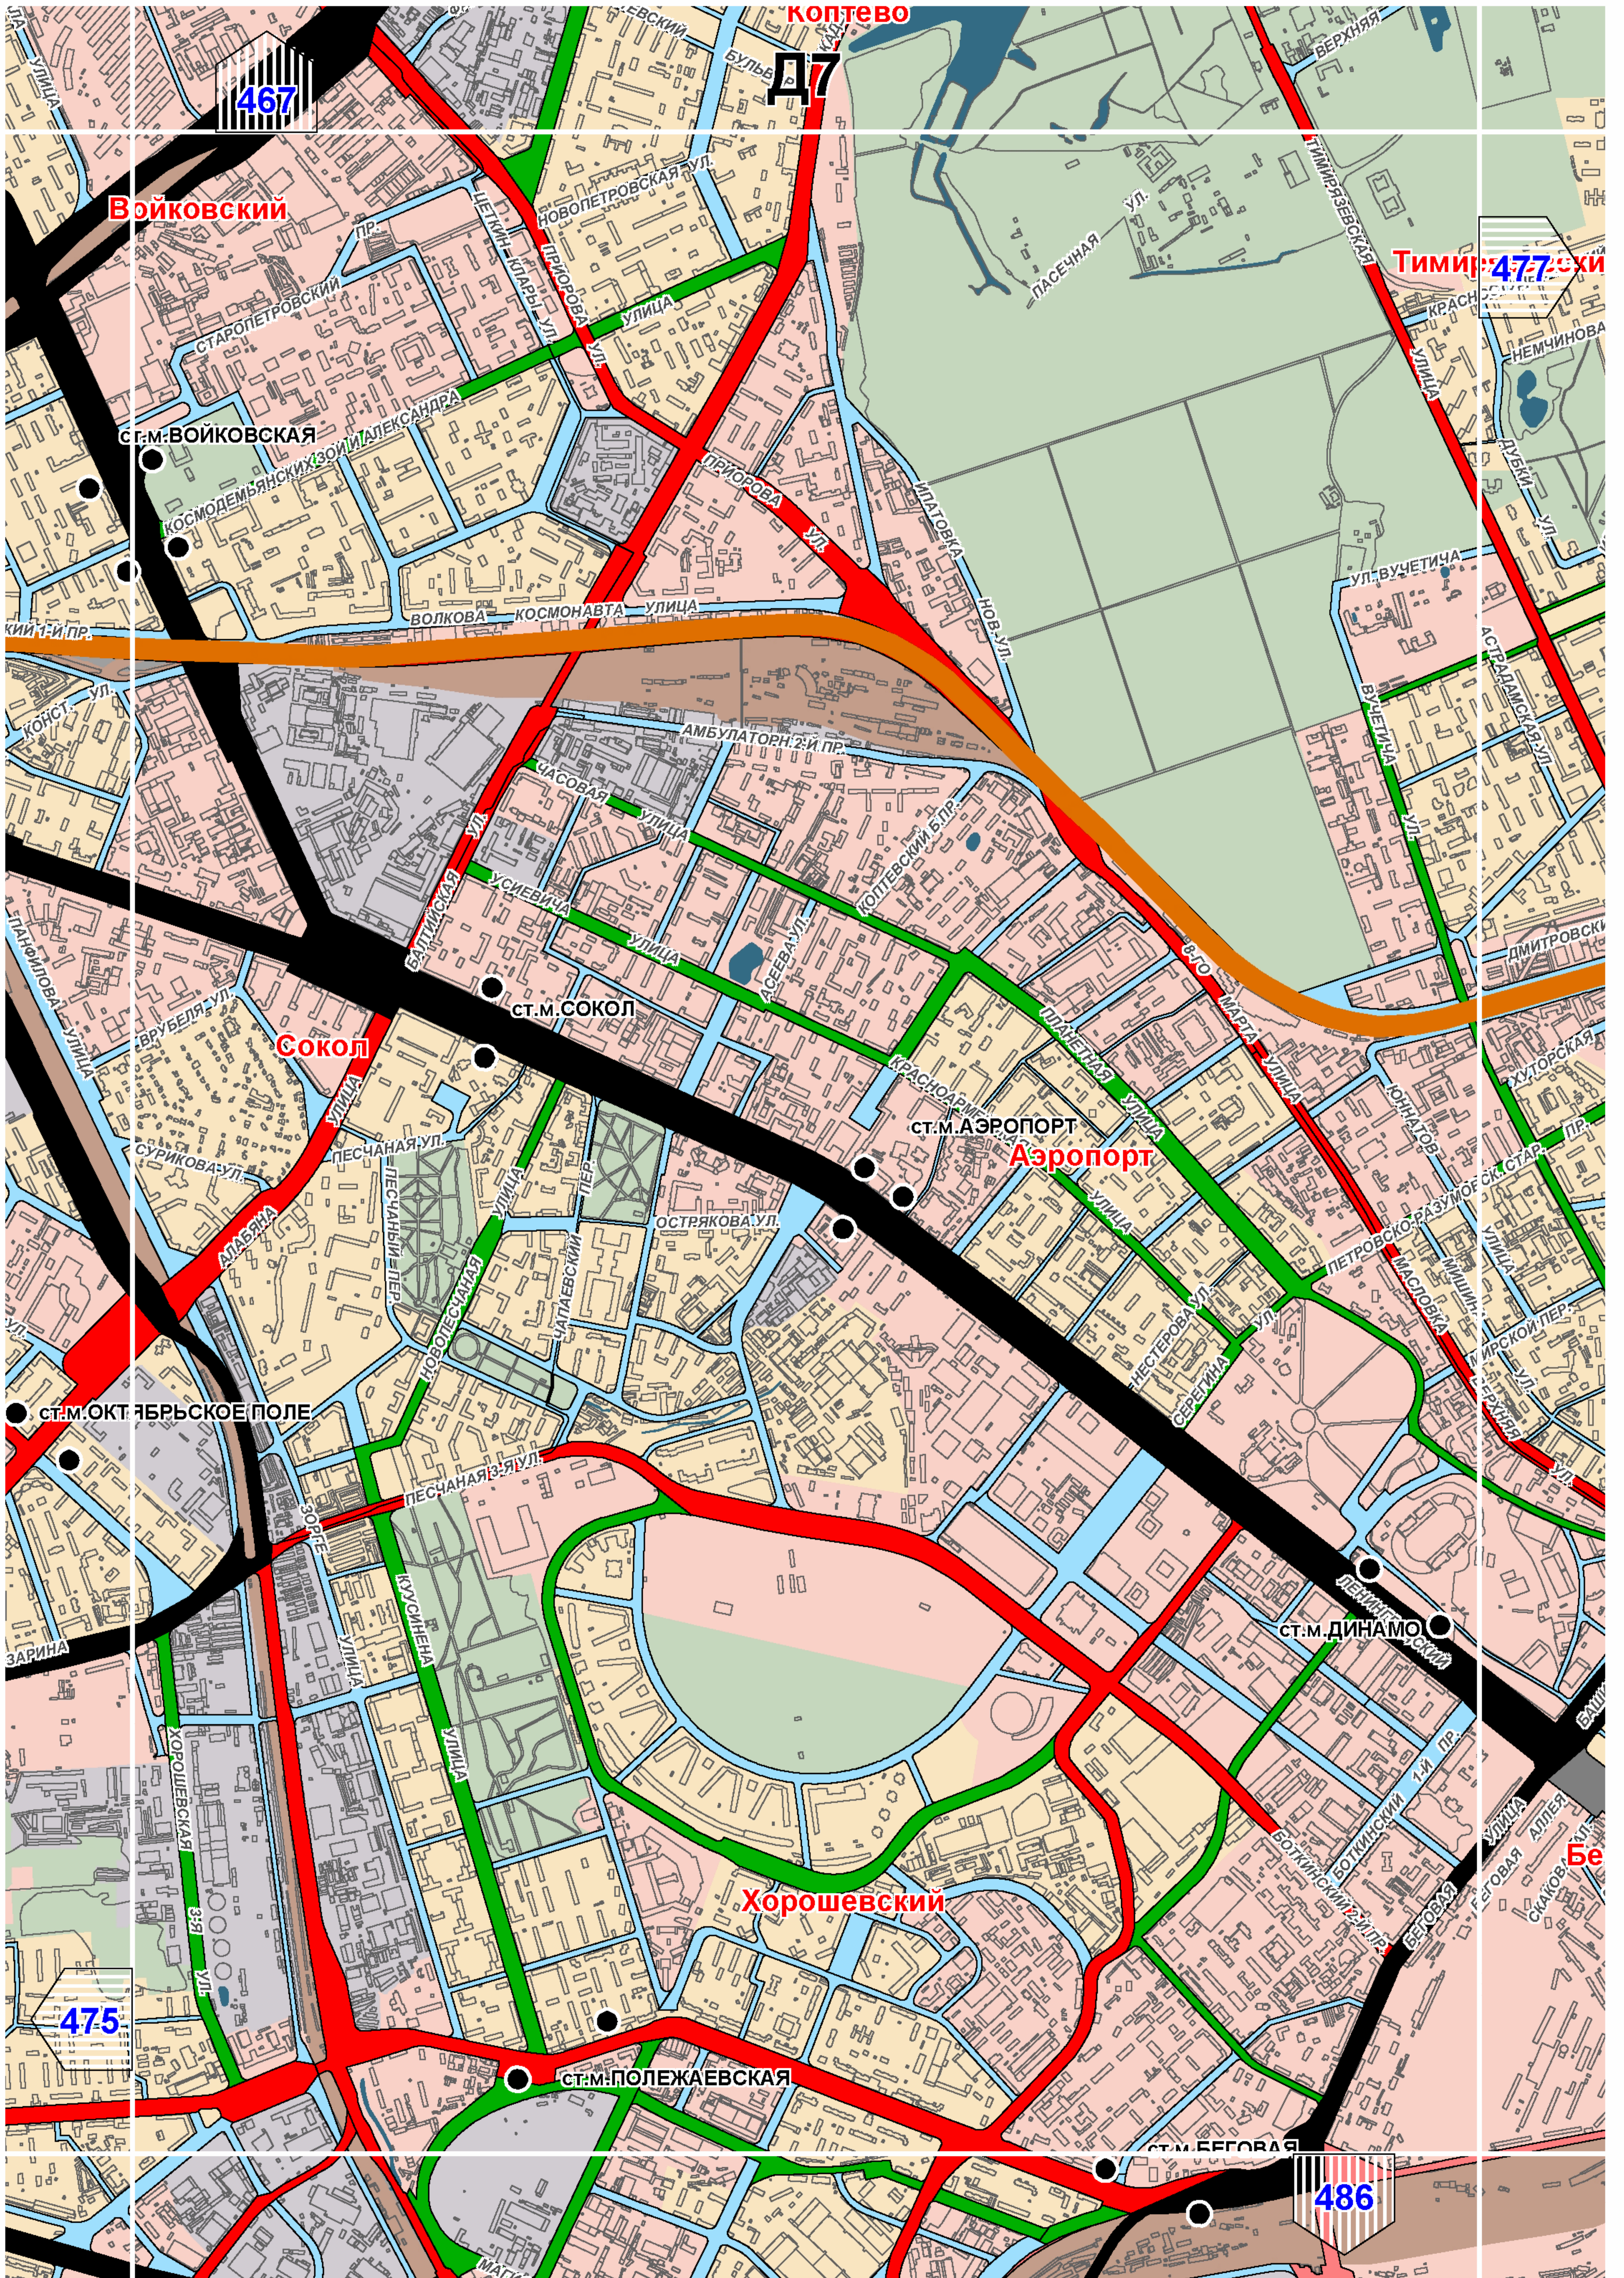

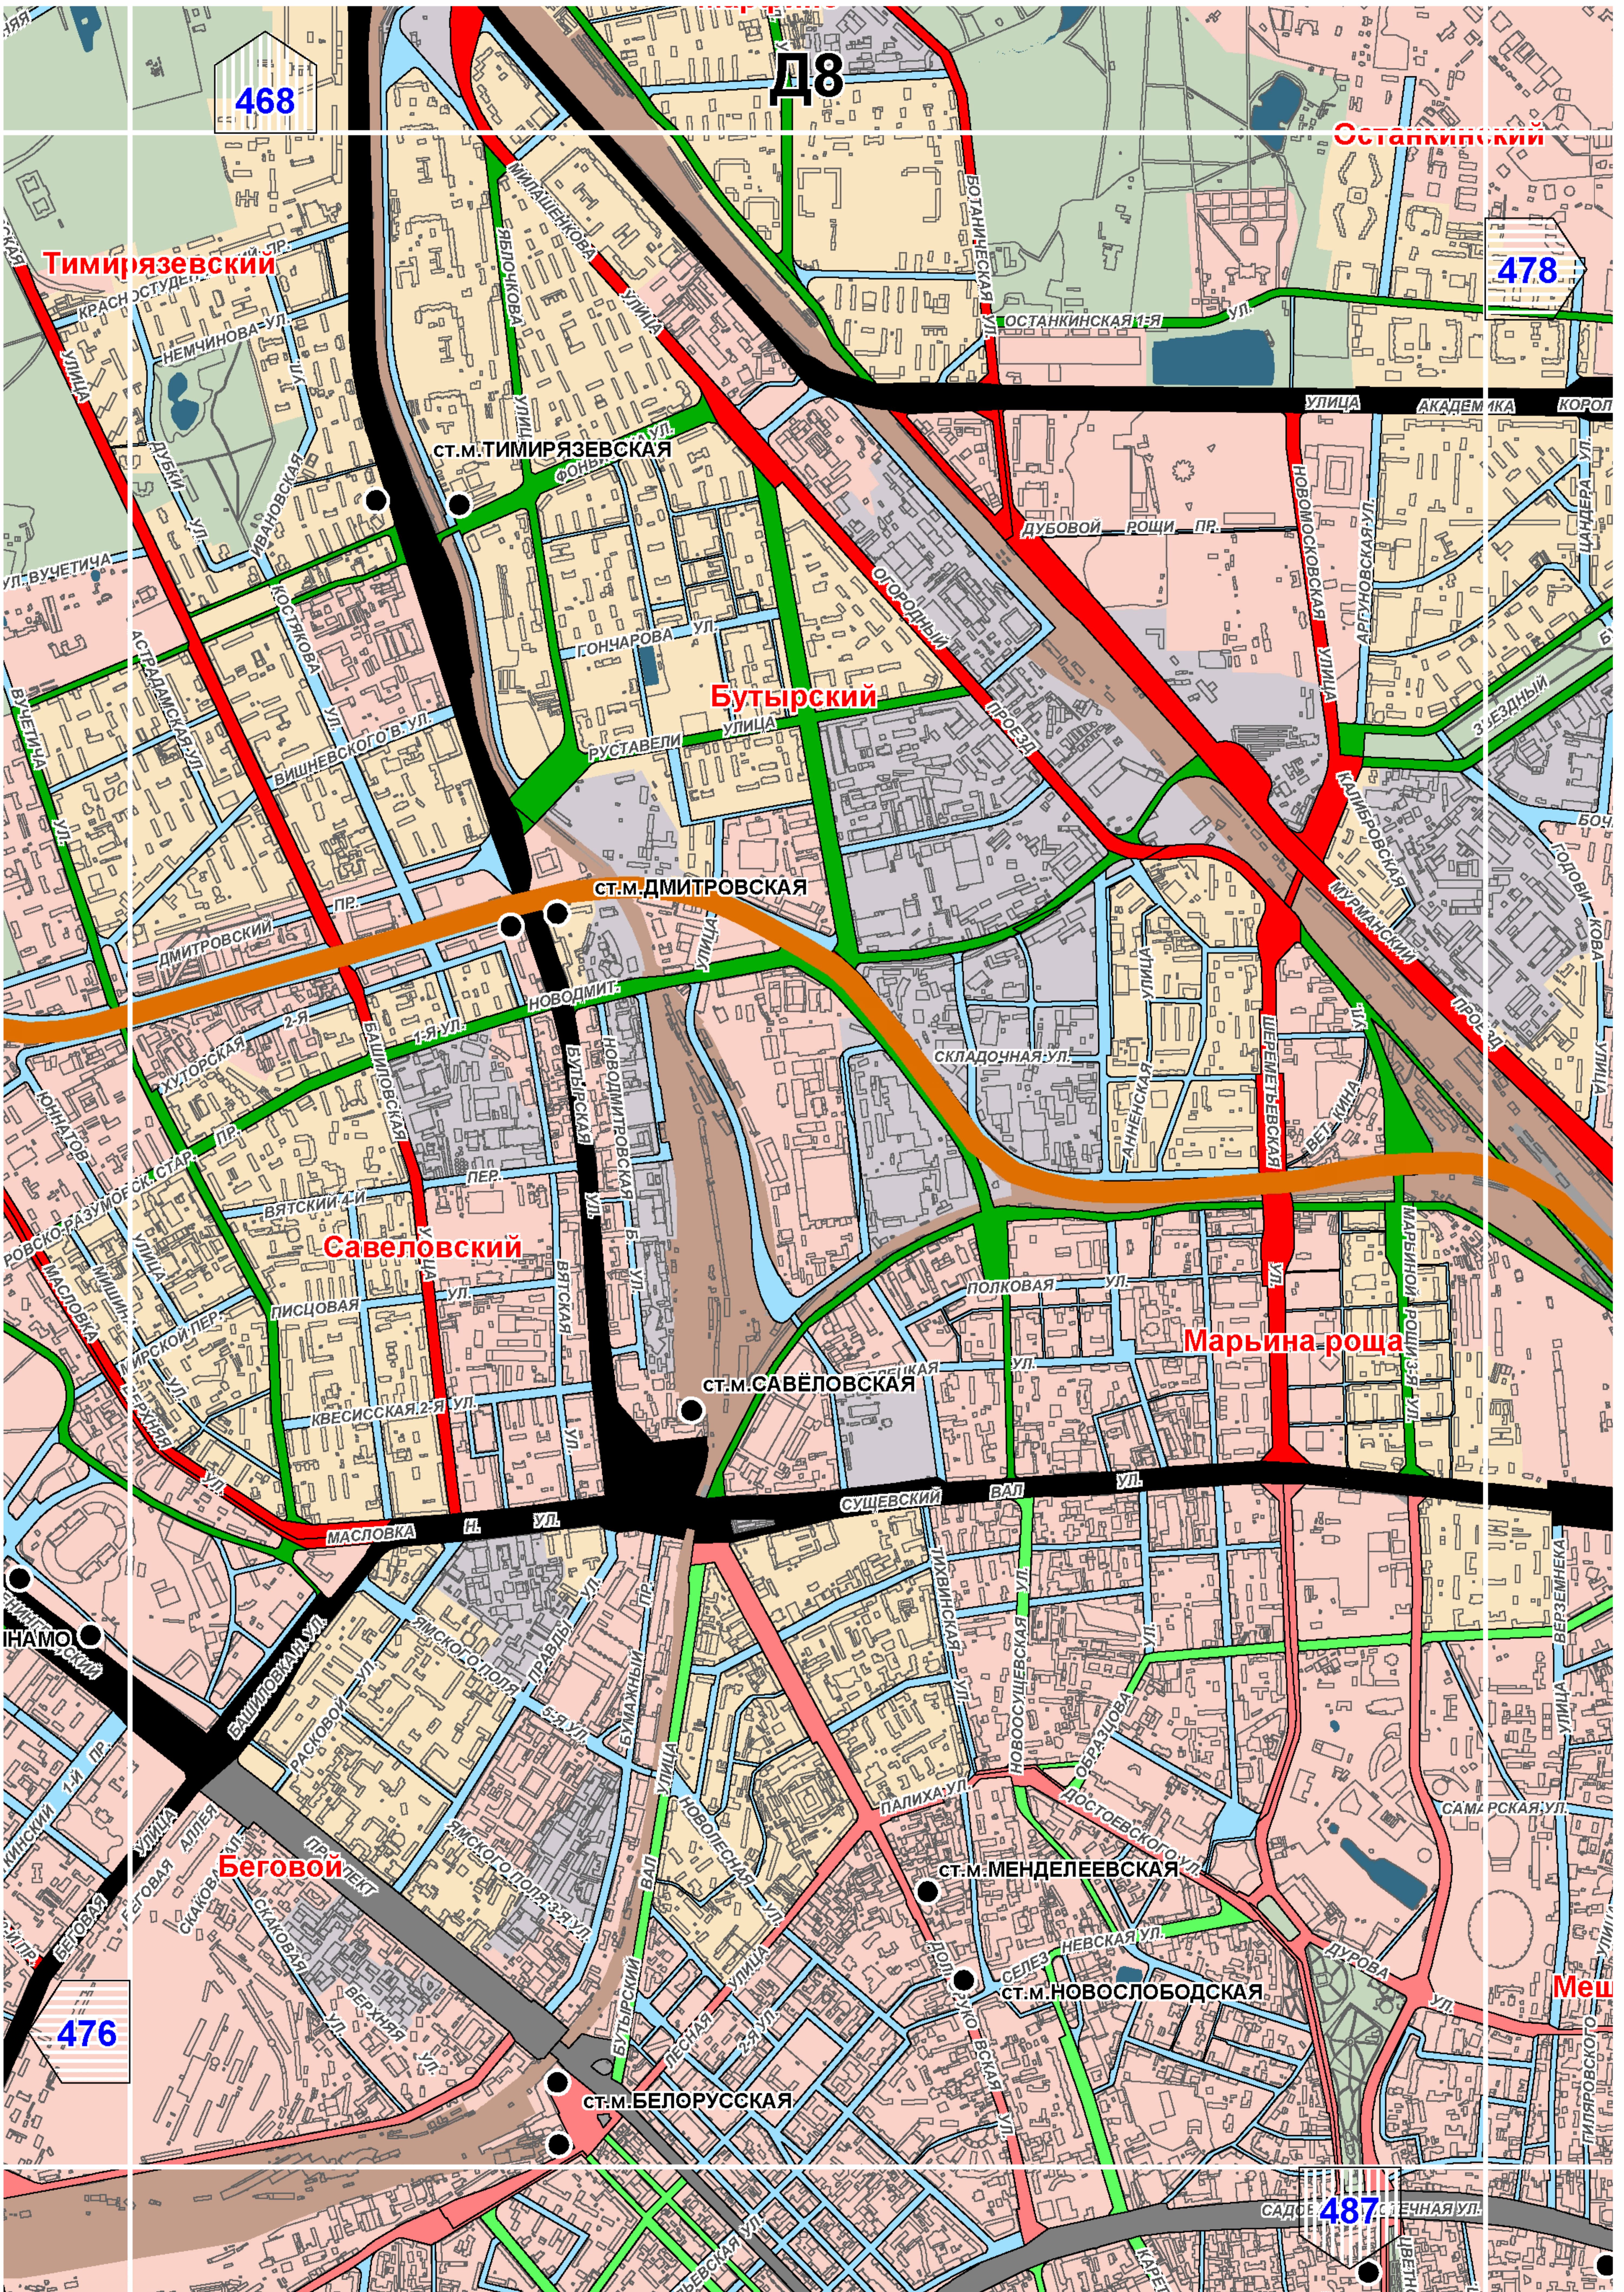

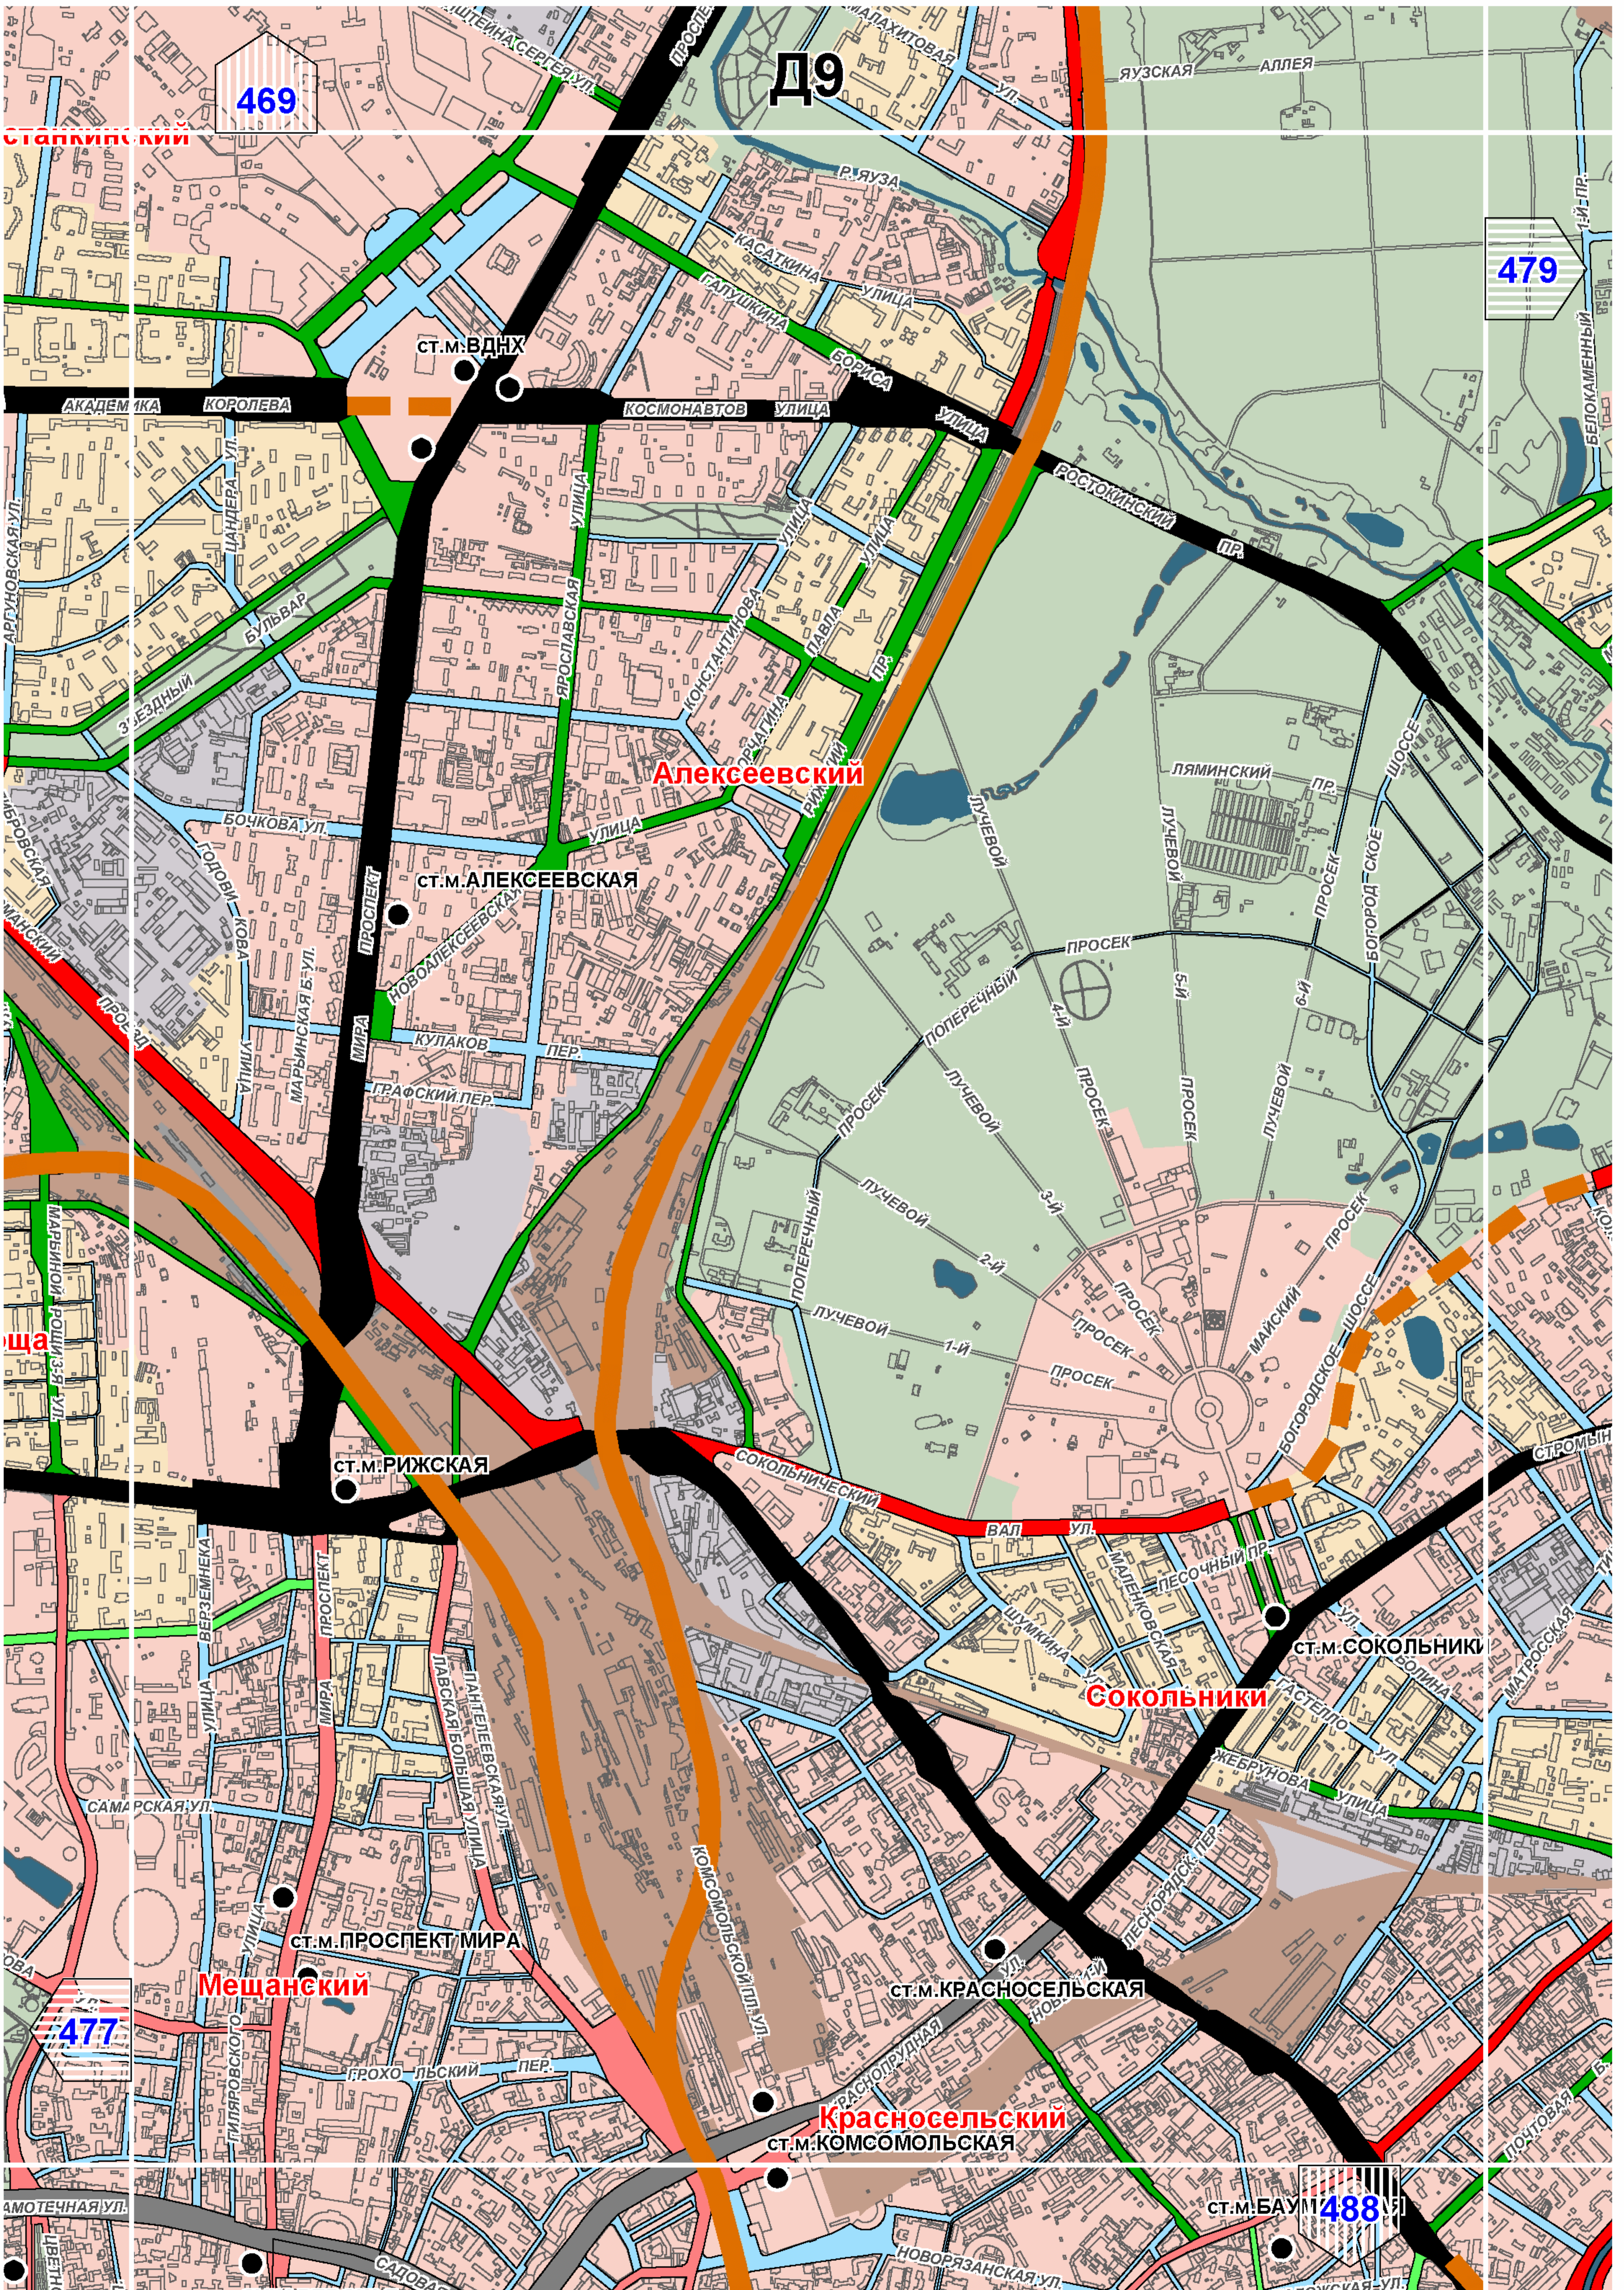

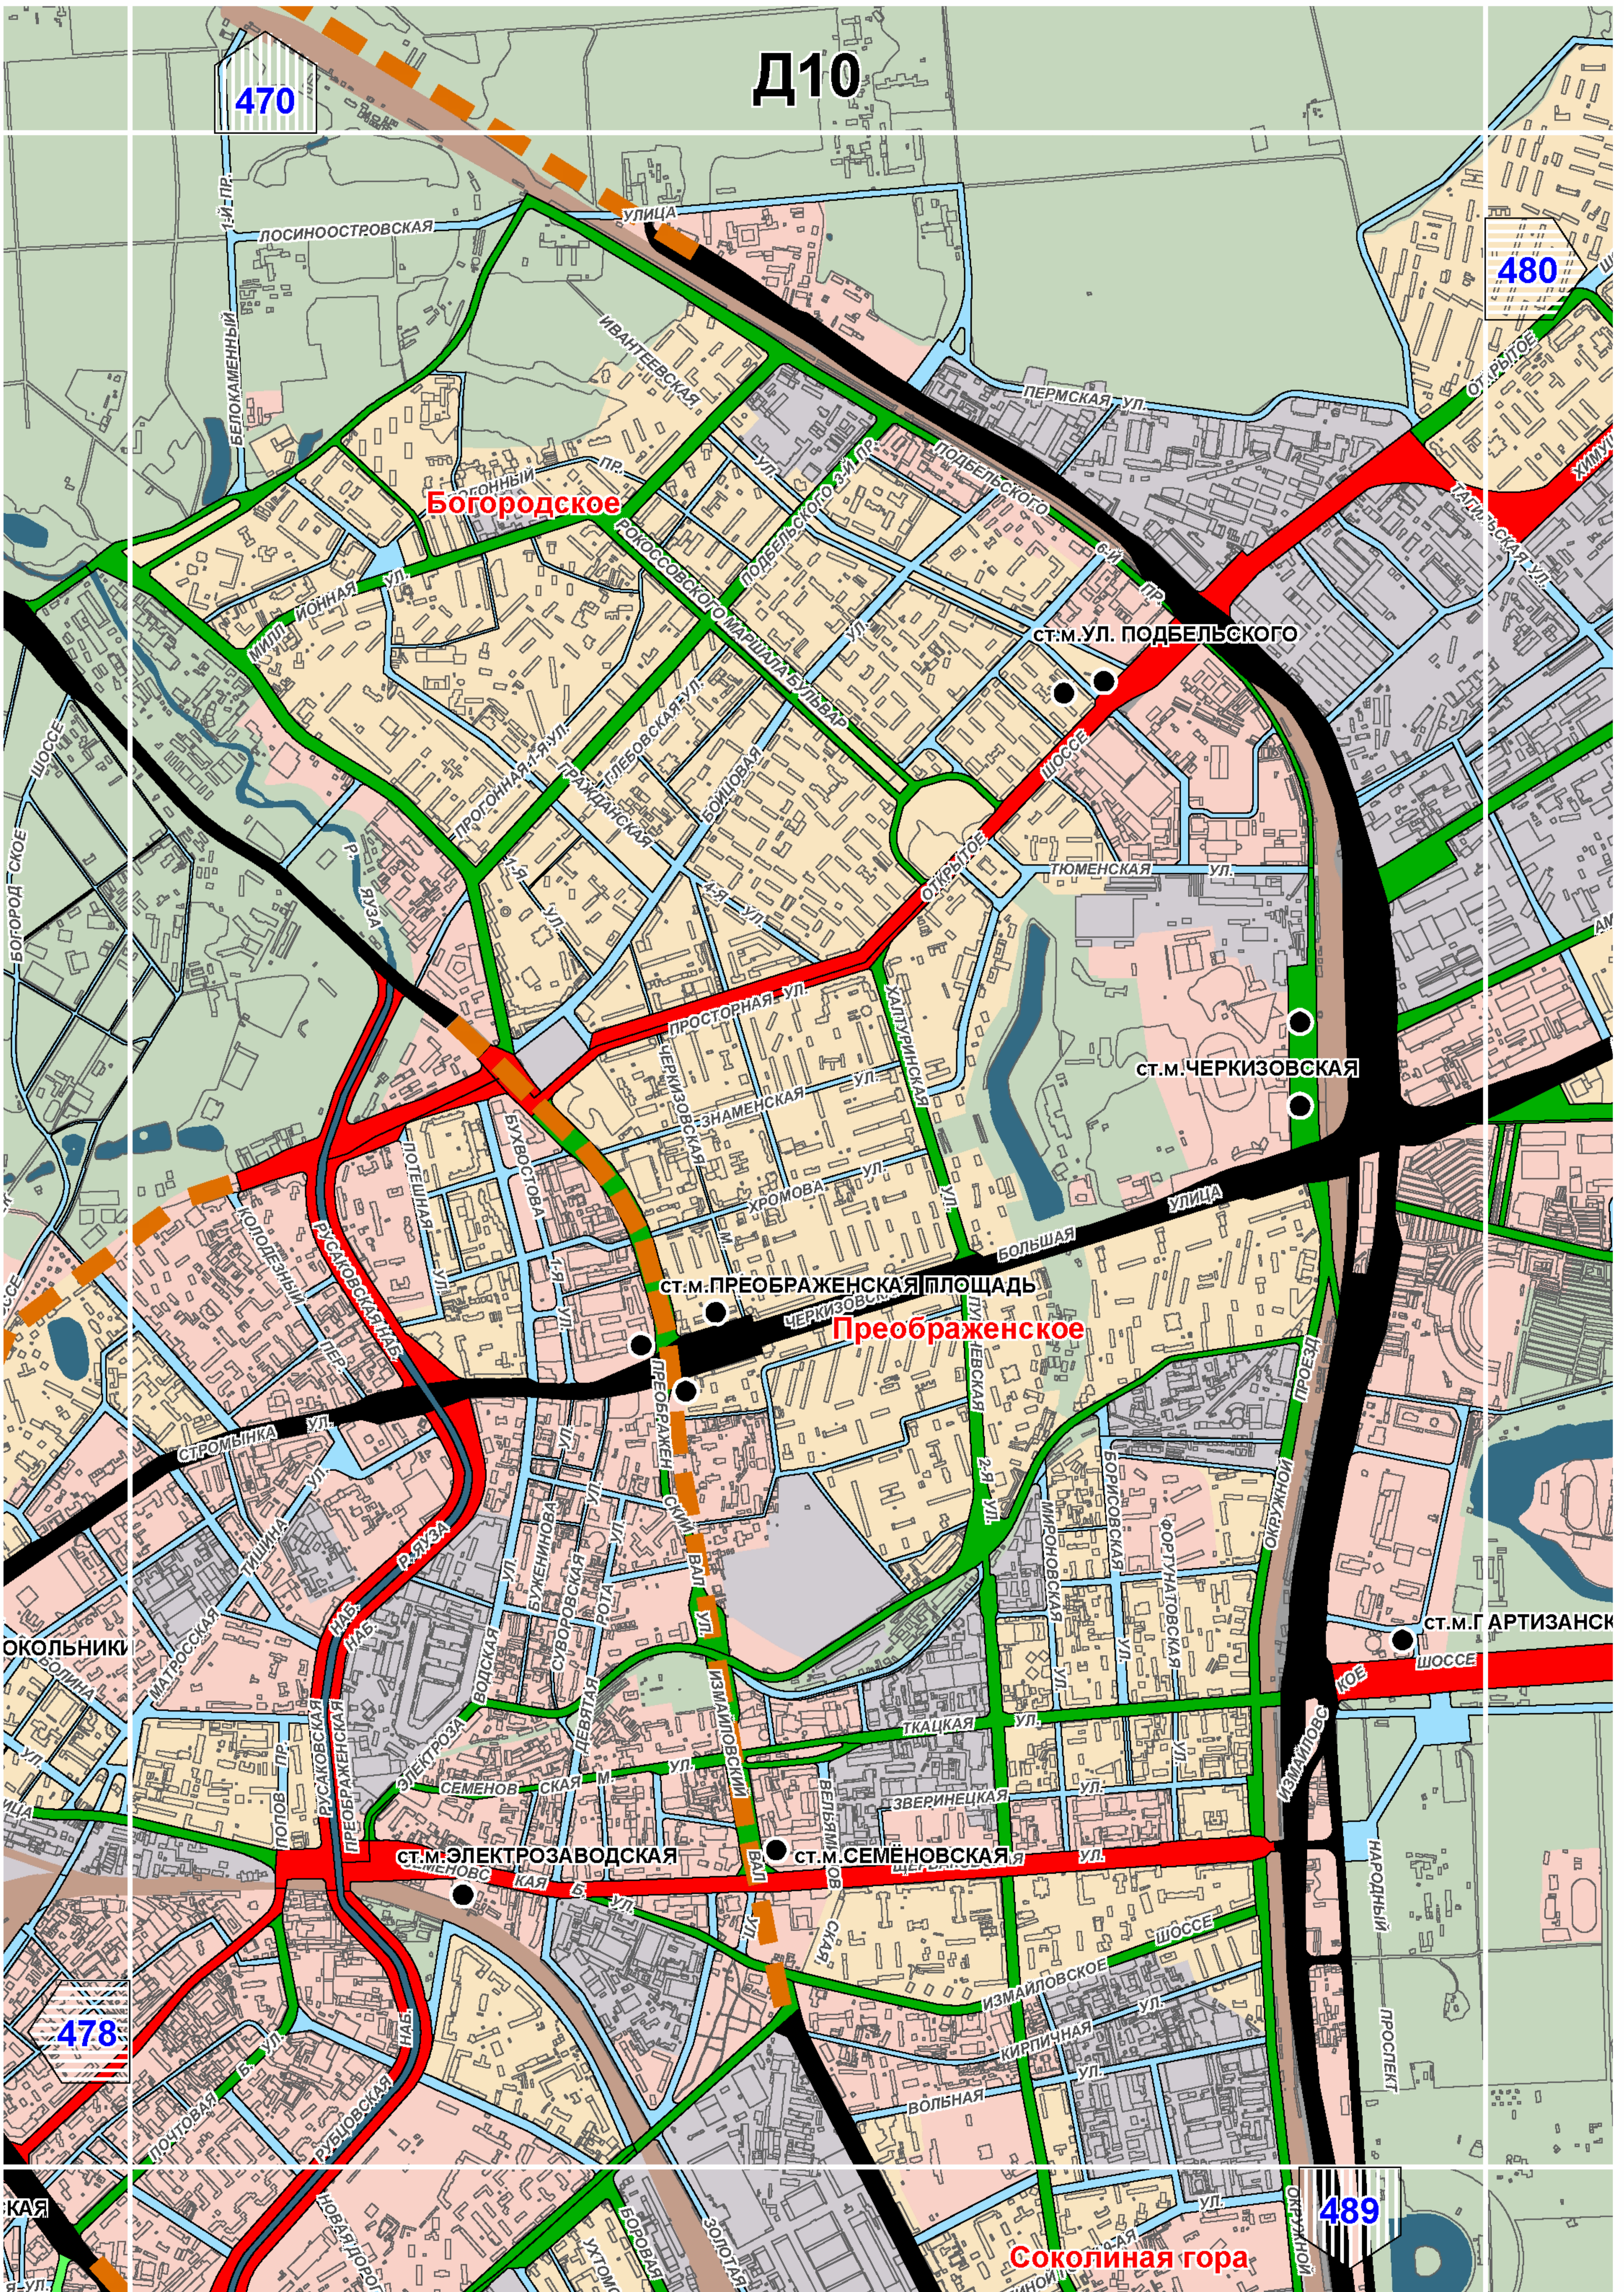

D10

470

480

Богородское

Ст.м. Подбельского

Ст.м. Черкизовская

Ст.м. Преображенская площадь

Преображенское


Ст.м. Электрозаводская

Ст.м. Семеновская

Ст.м. Партизанская

489

Соколиная гора

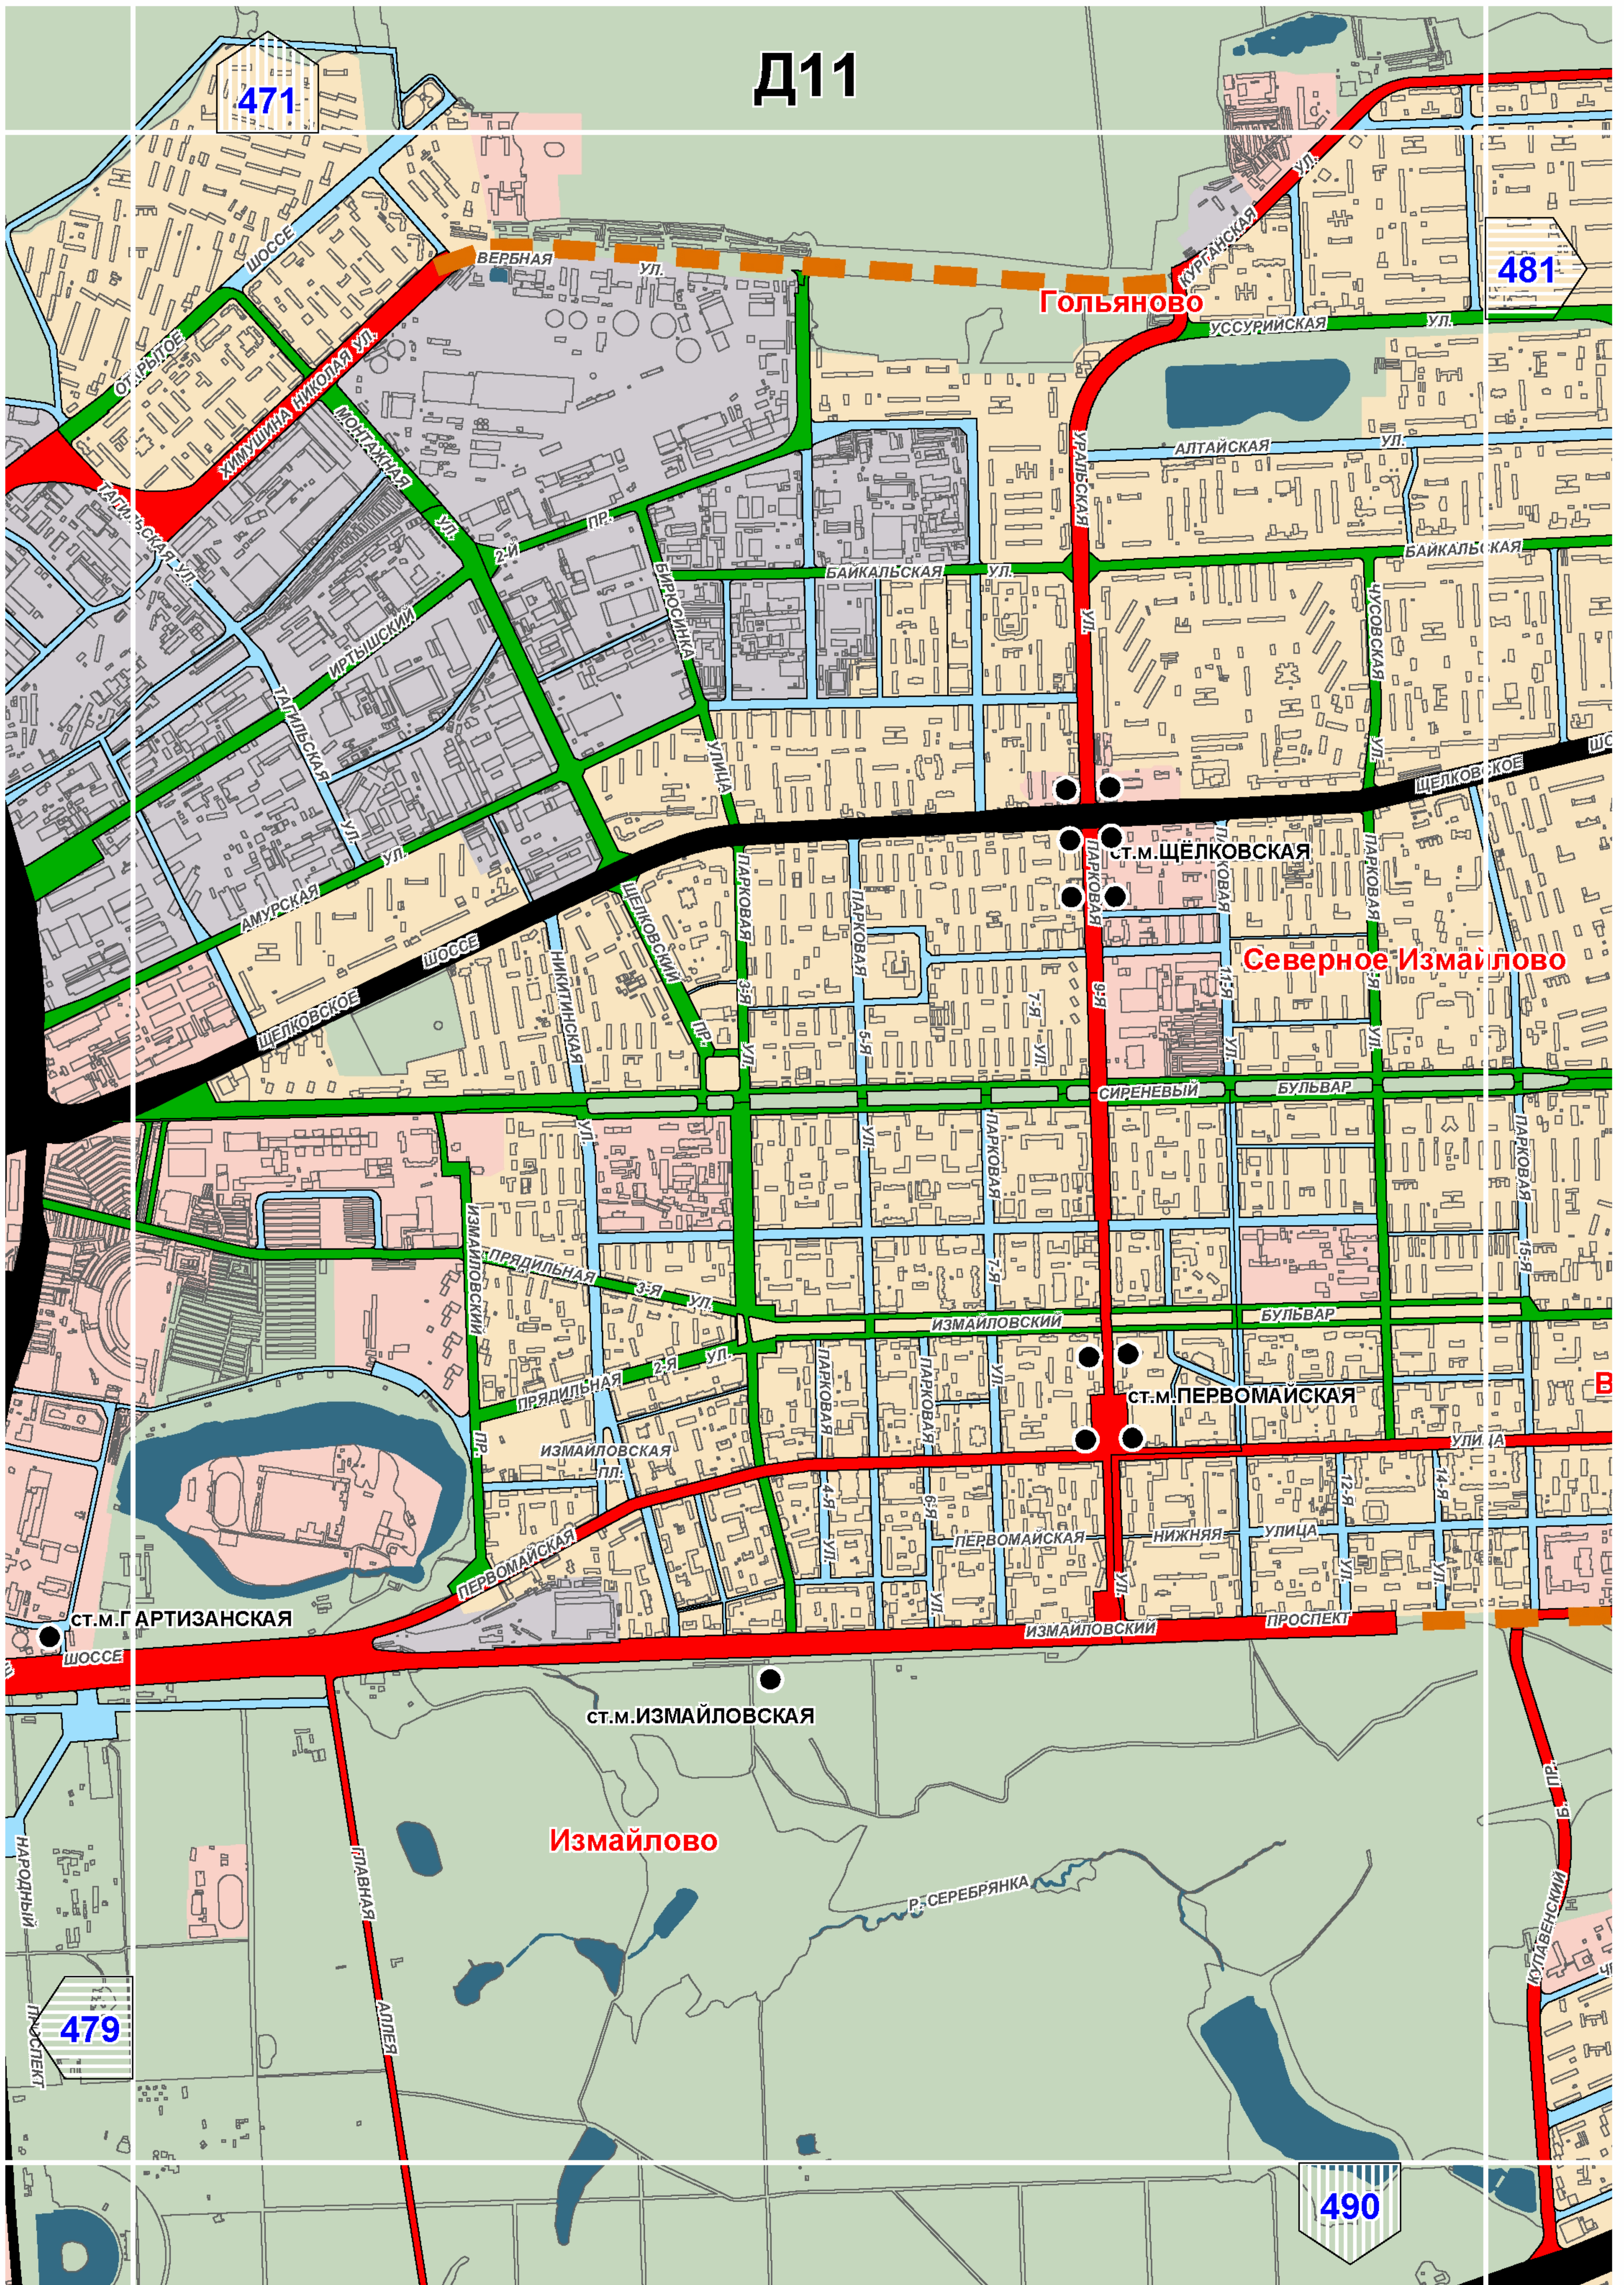

Д11

471


481

Гольяново

Северное Измайлово

Измайлово

490

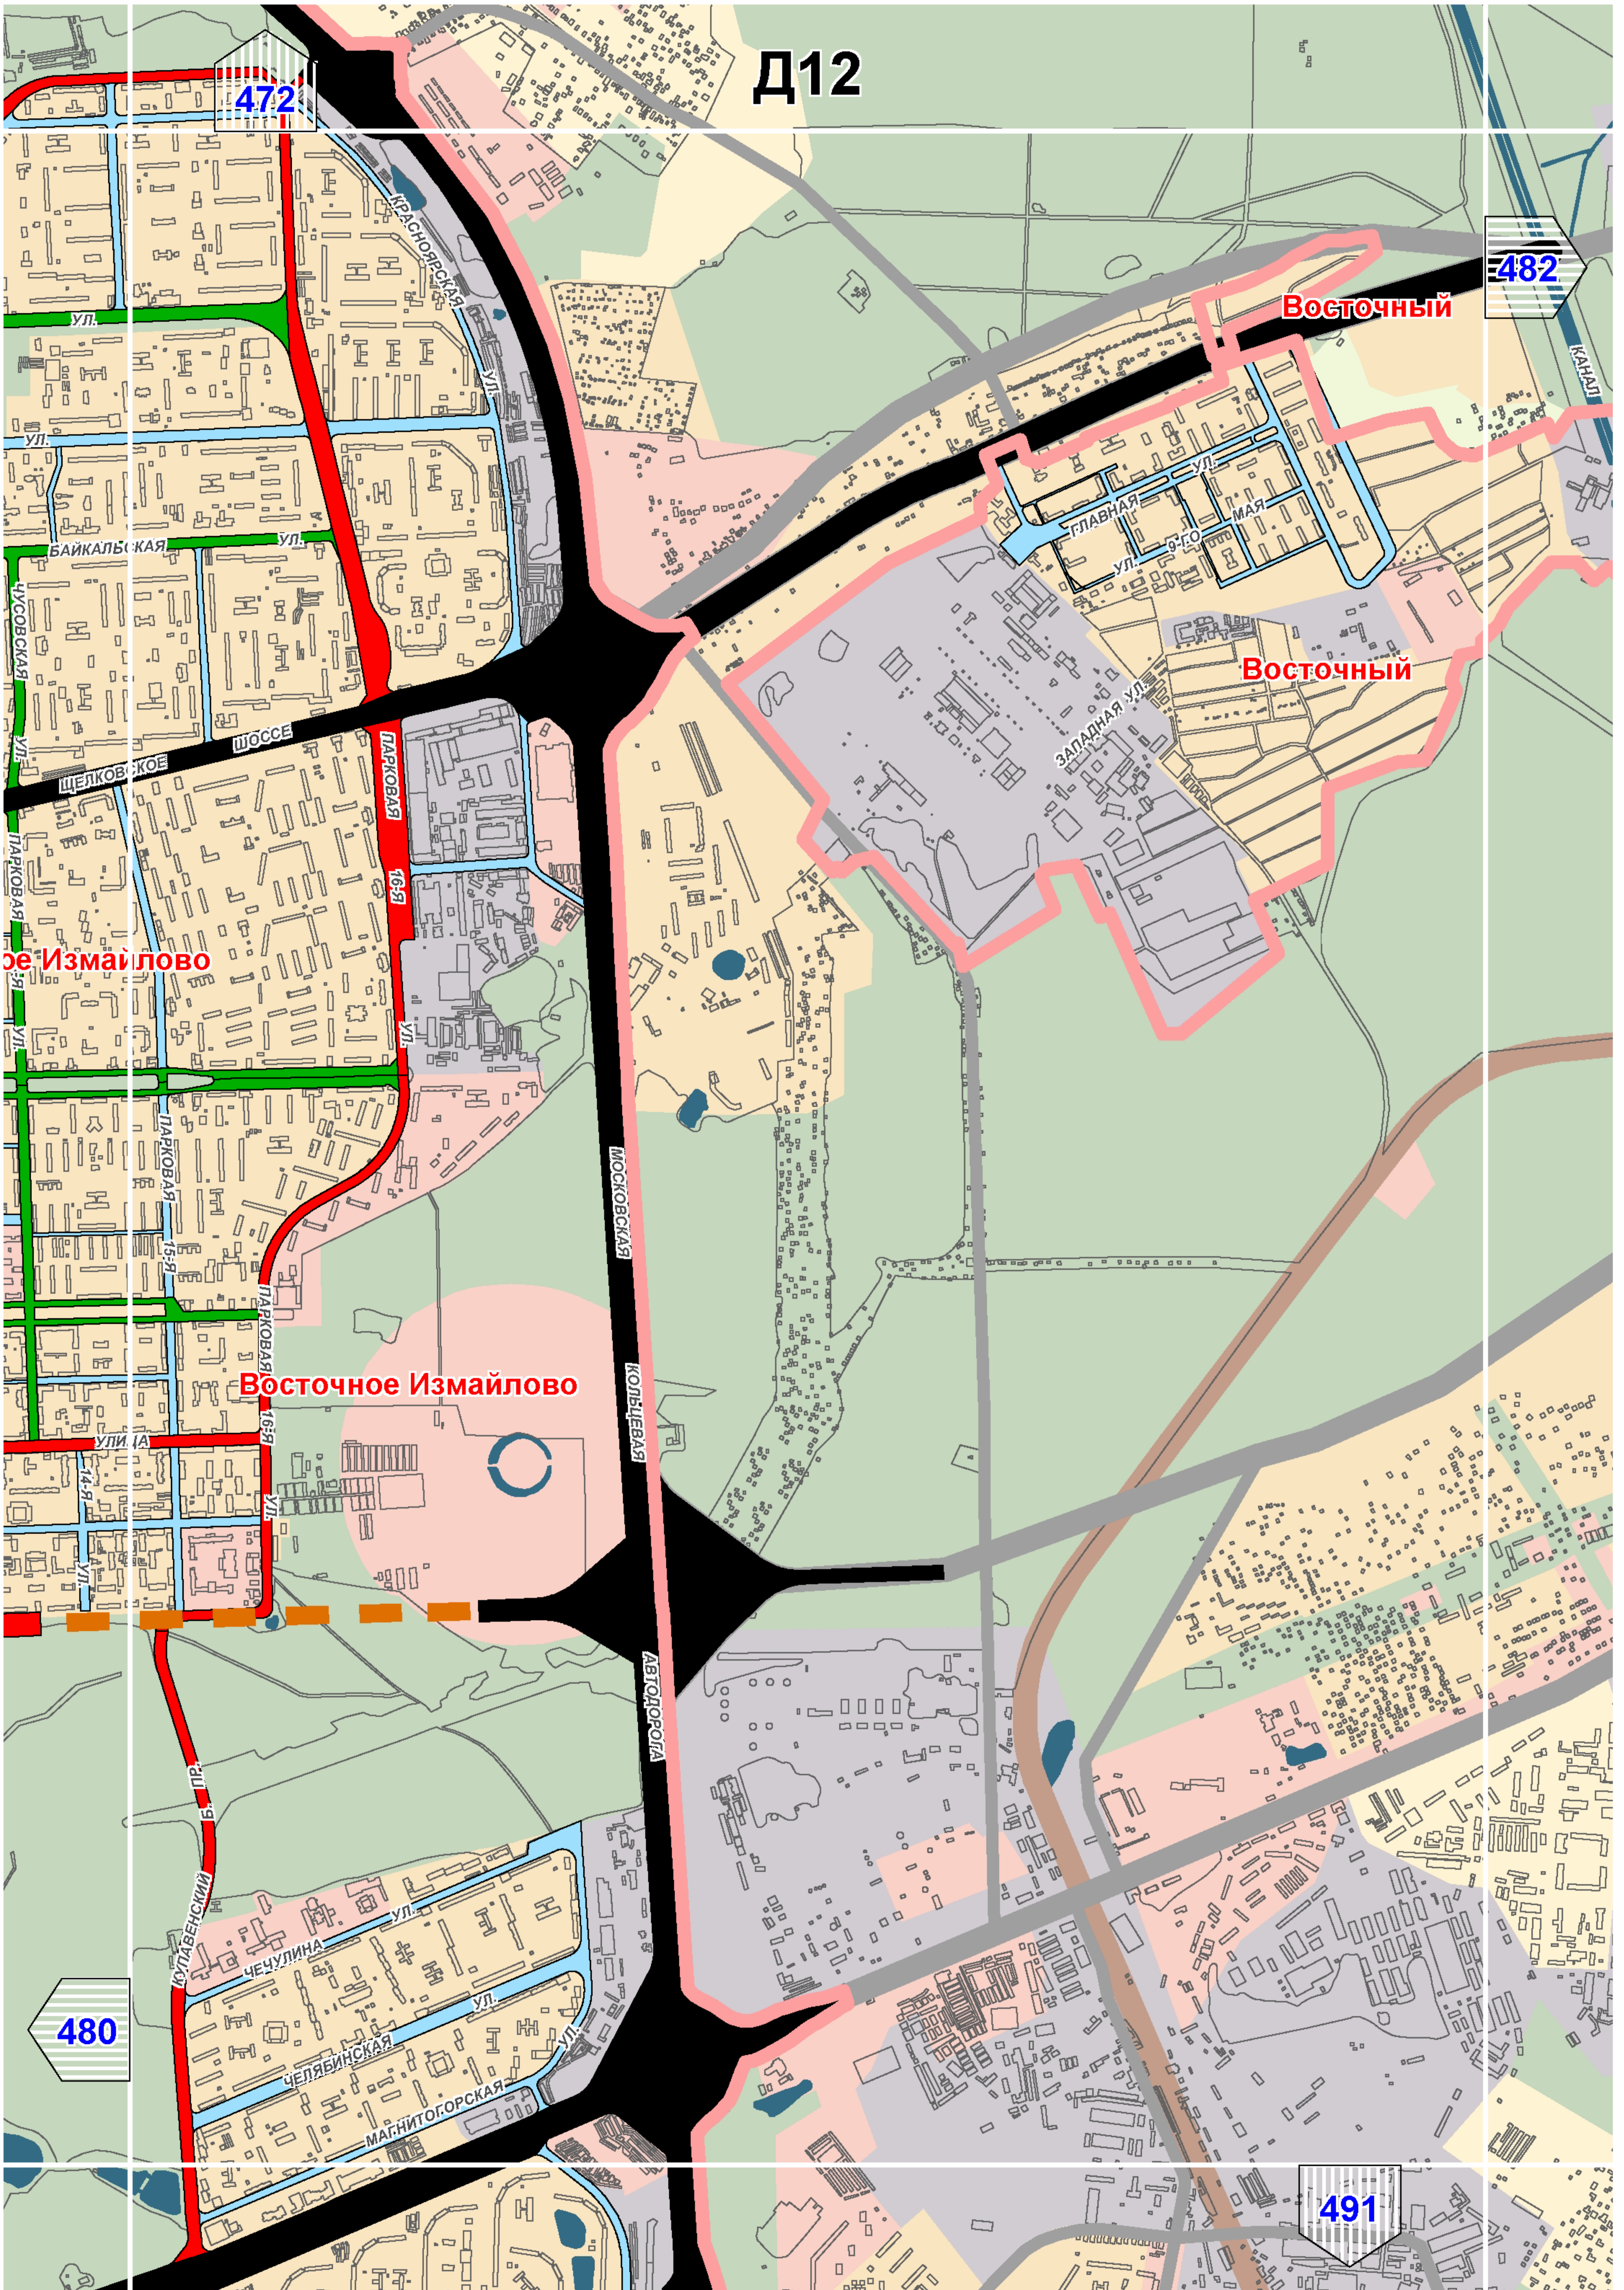

Д12

472

482

Восточный

Восточный

д. Измайлово

Восточное Измайлово


МОСКОВСКАЯ

КОЛЬЦЕВАЯ

АВТОДОРОГА

480

491

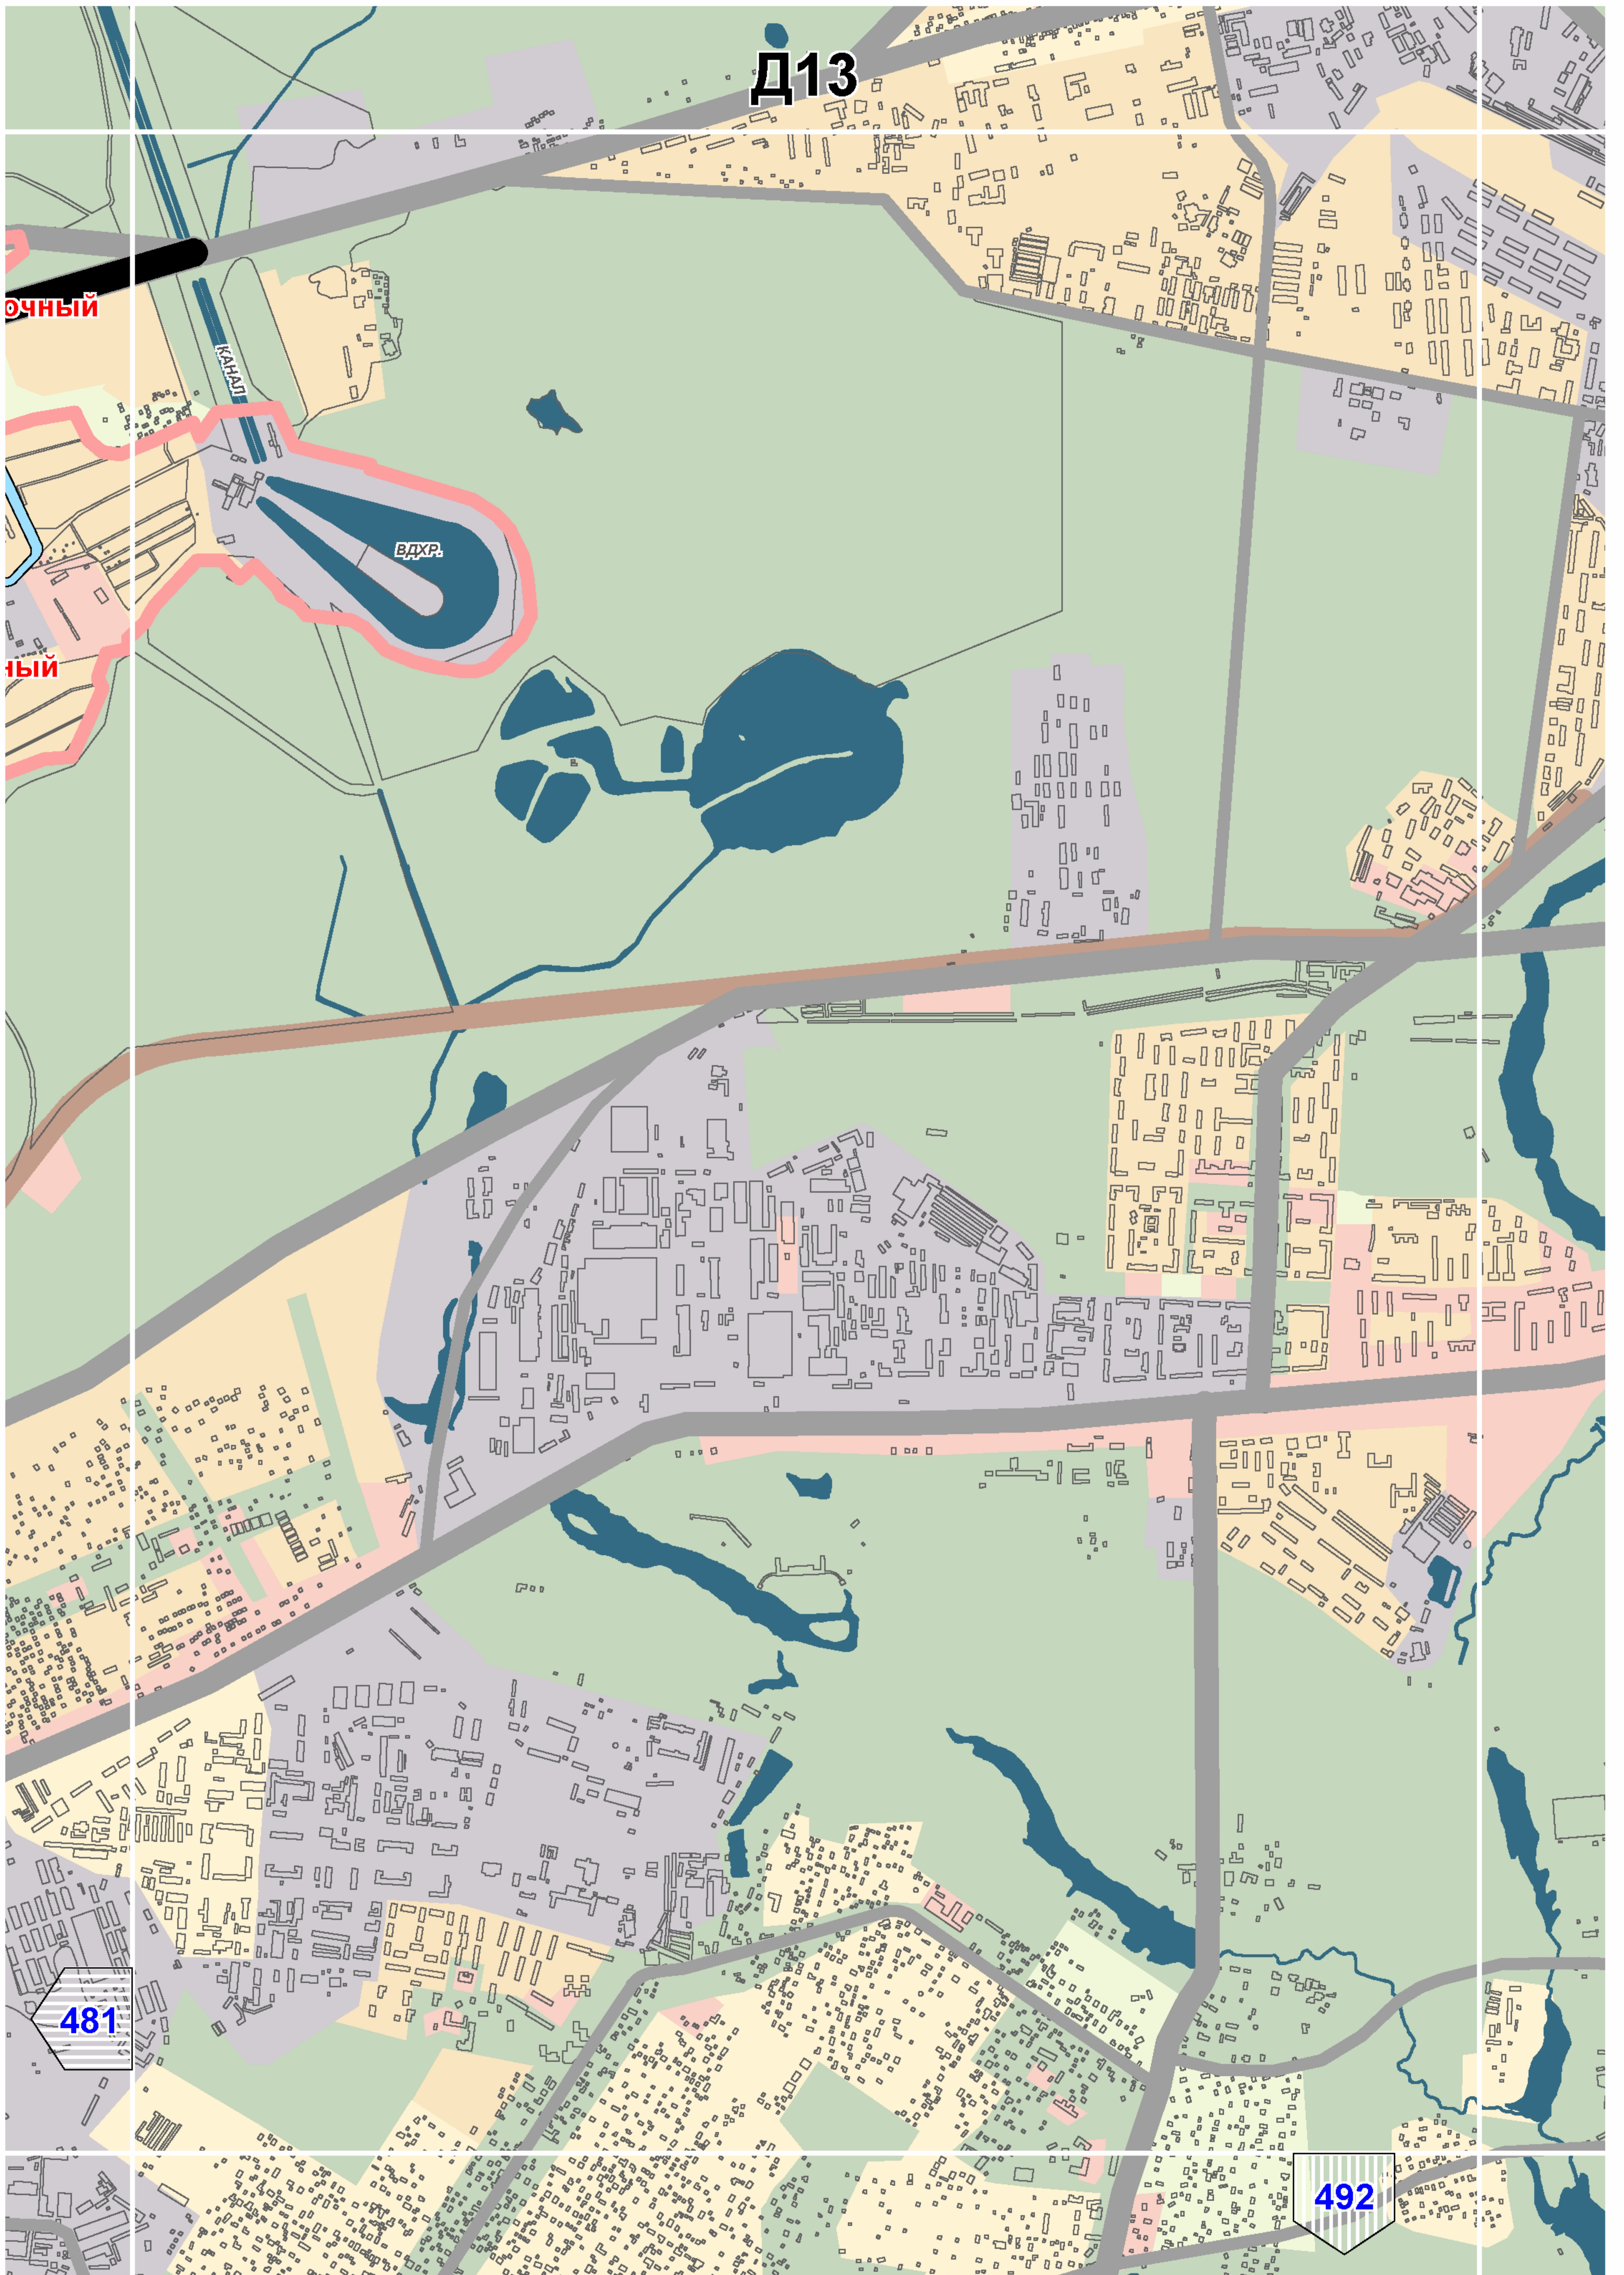

Д13

ОЧНЫЙ


ЫЙ


ВДХР


КАНАЛ


481


492

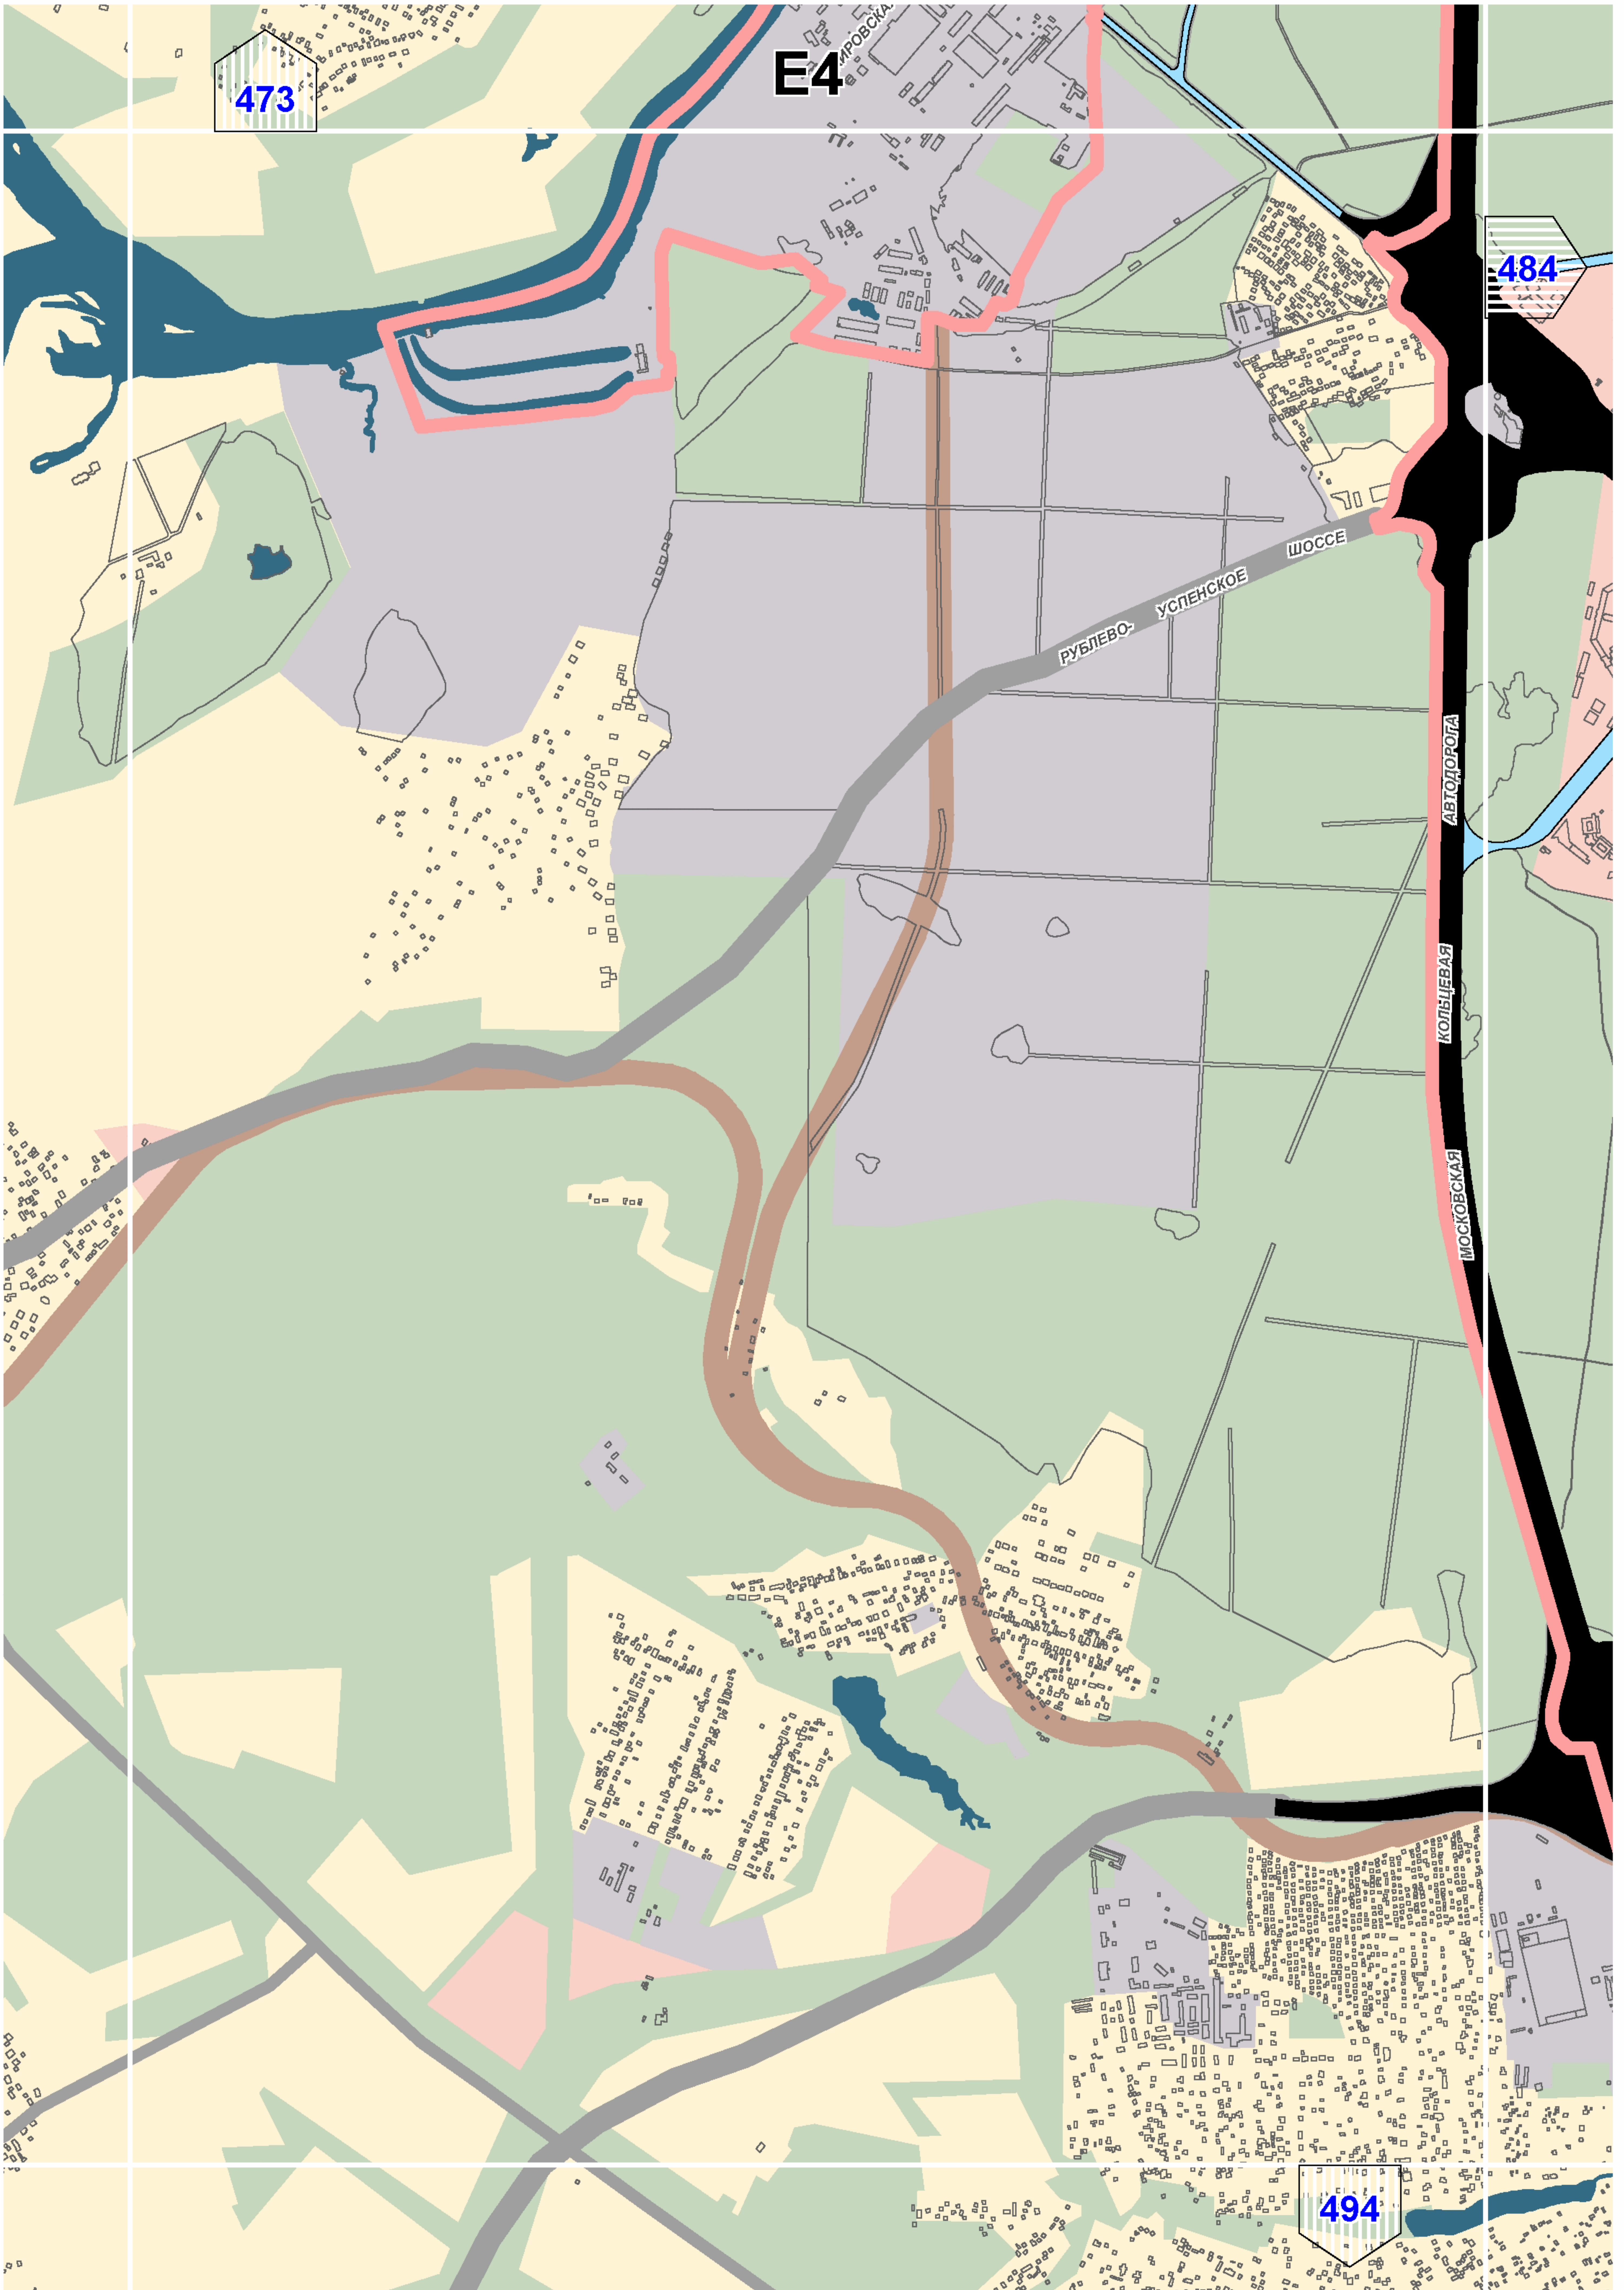


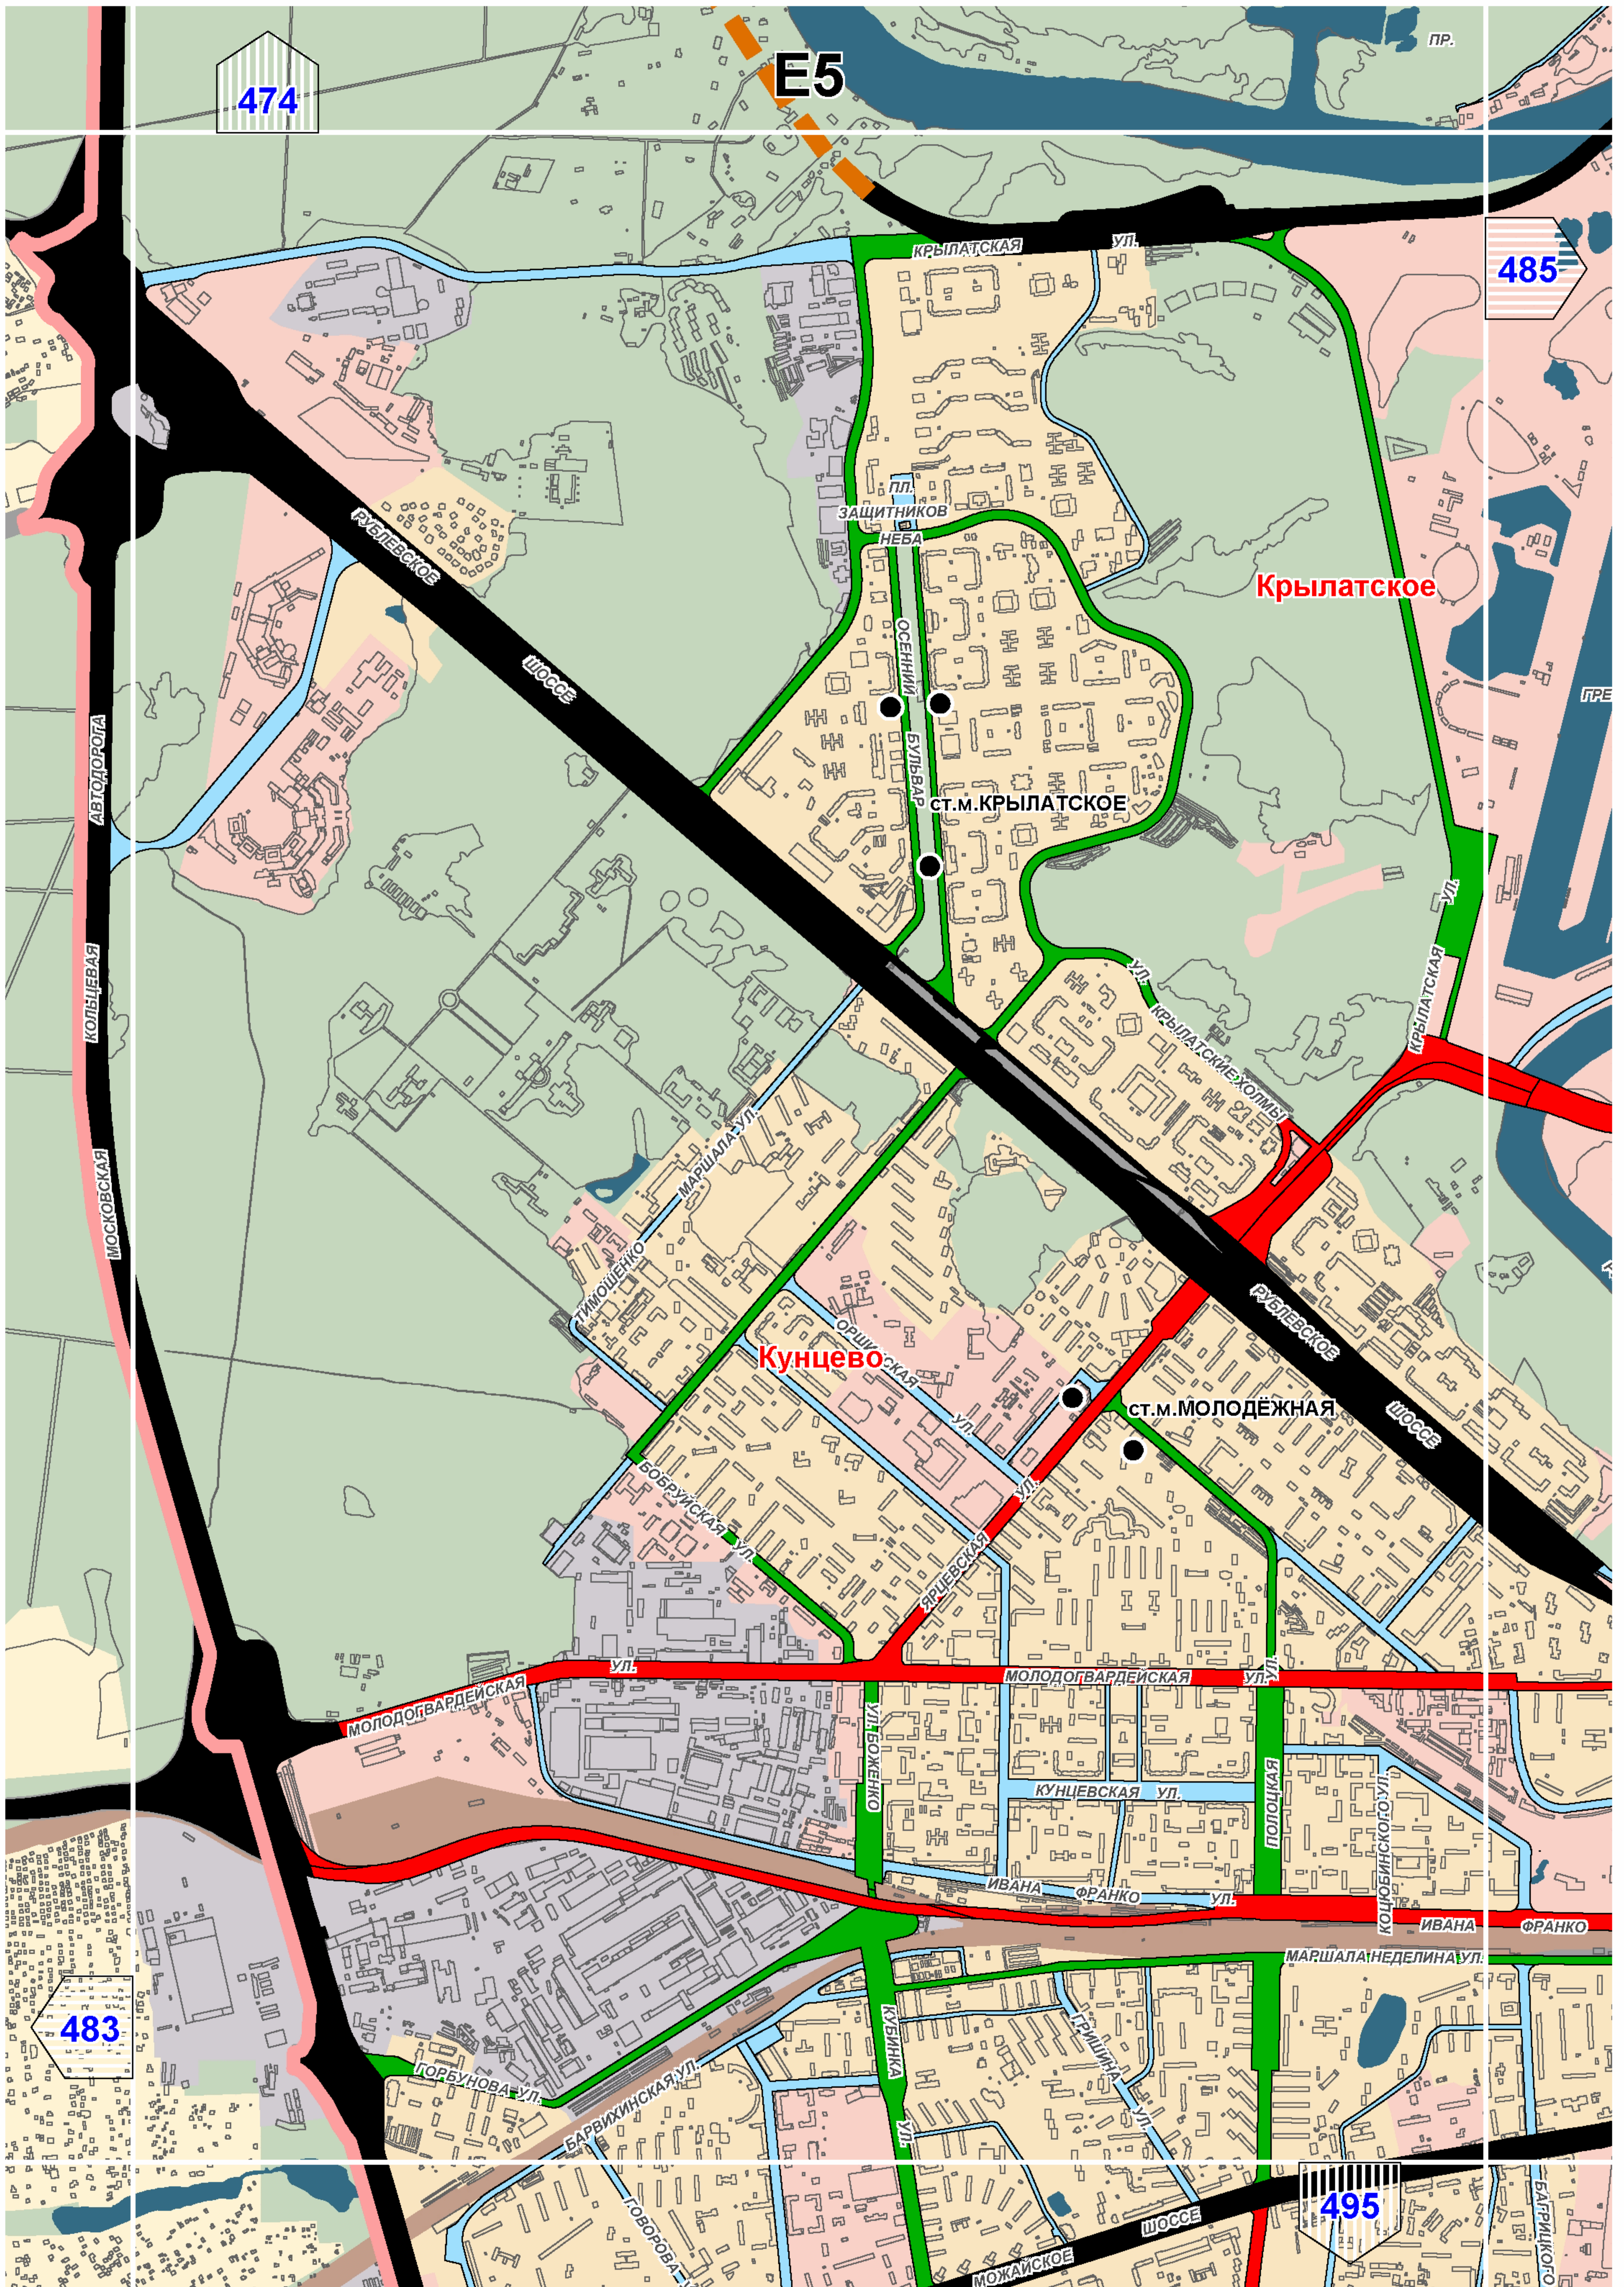

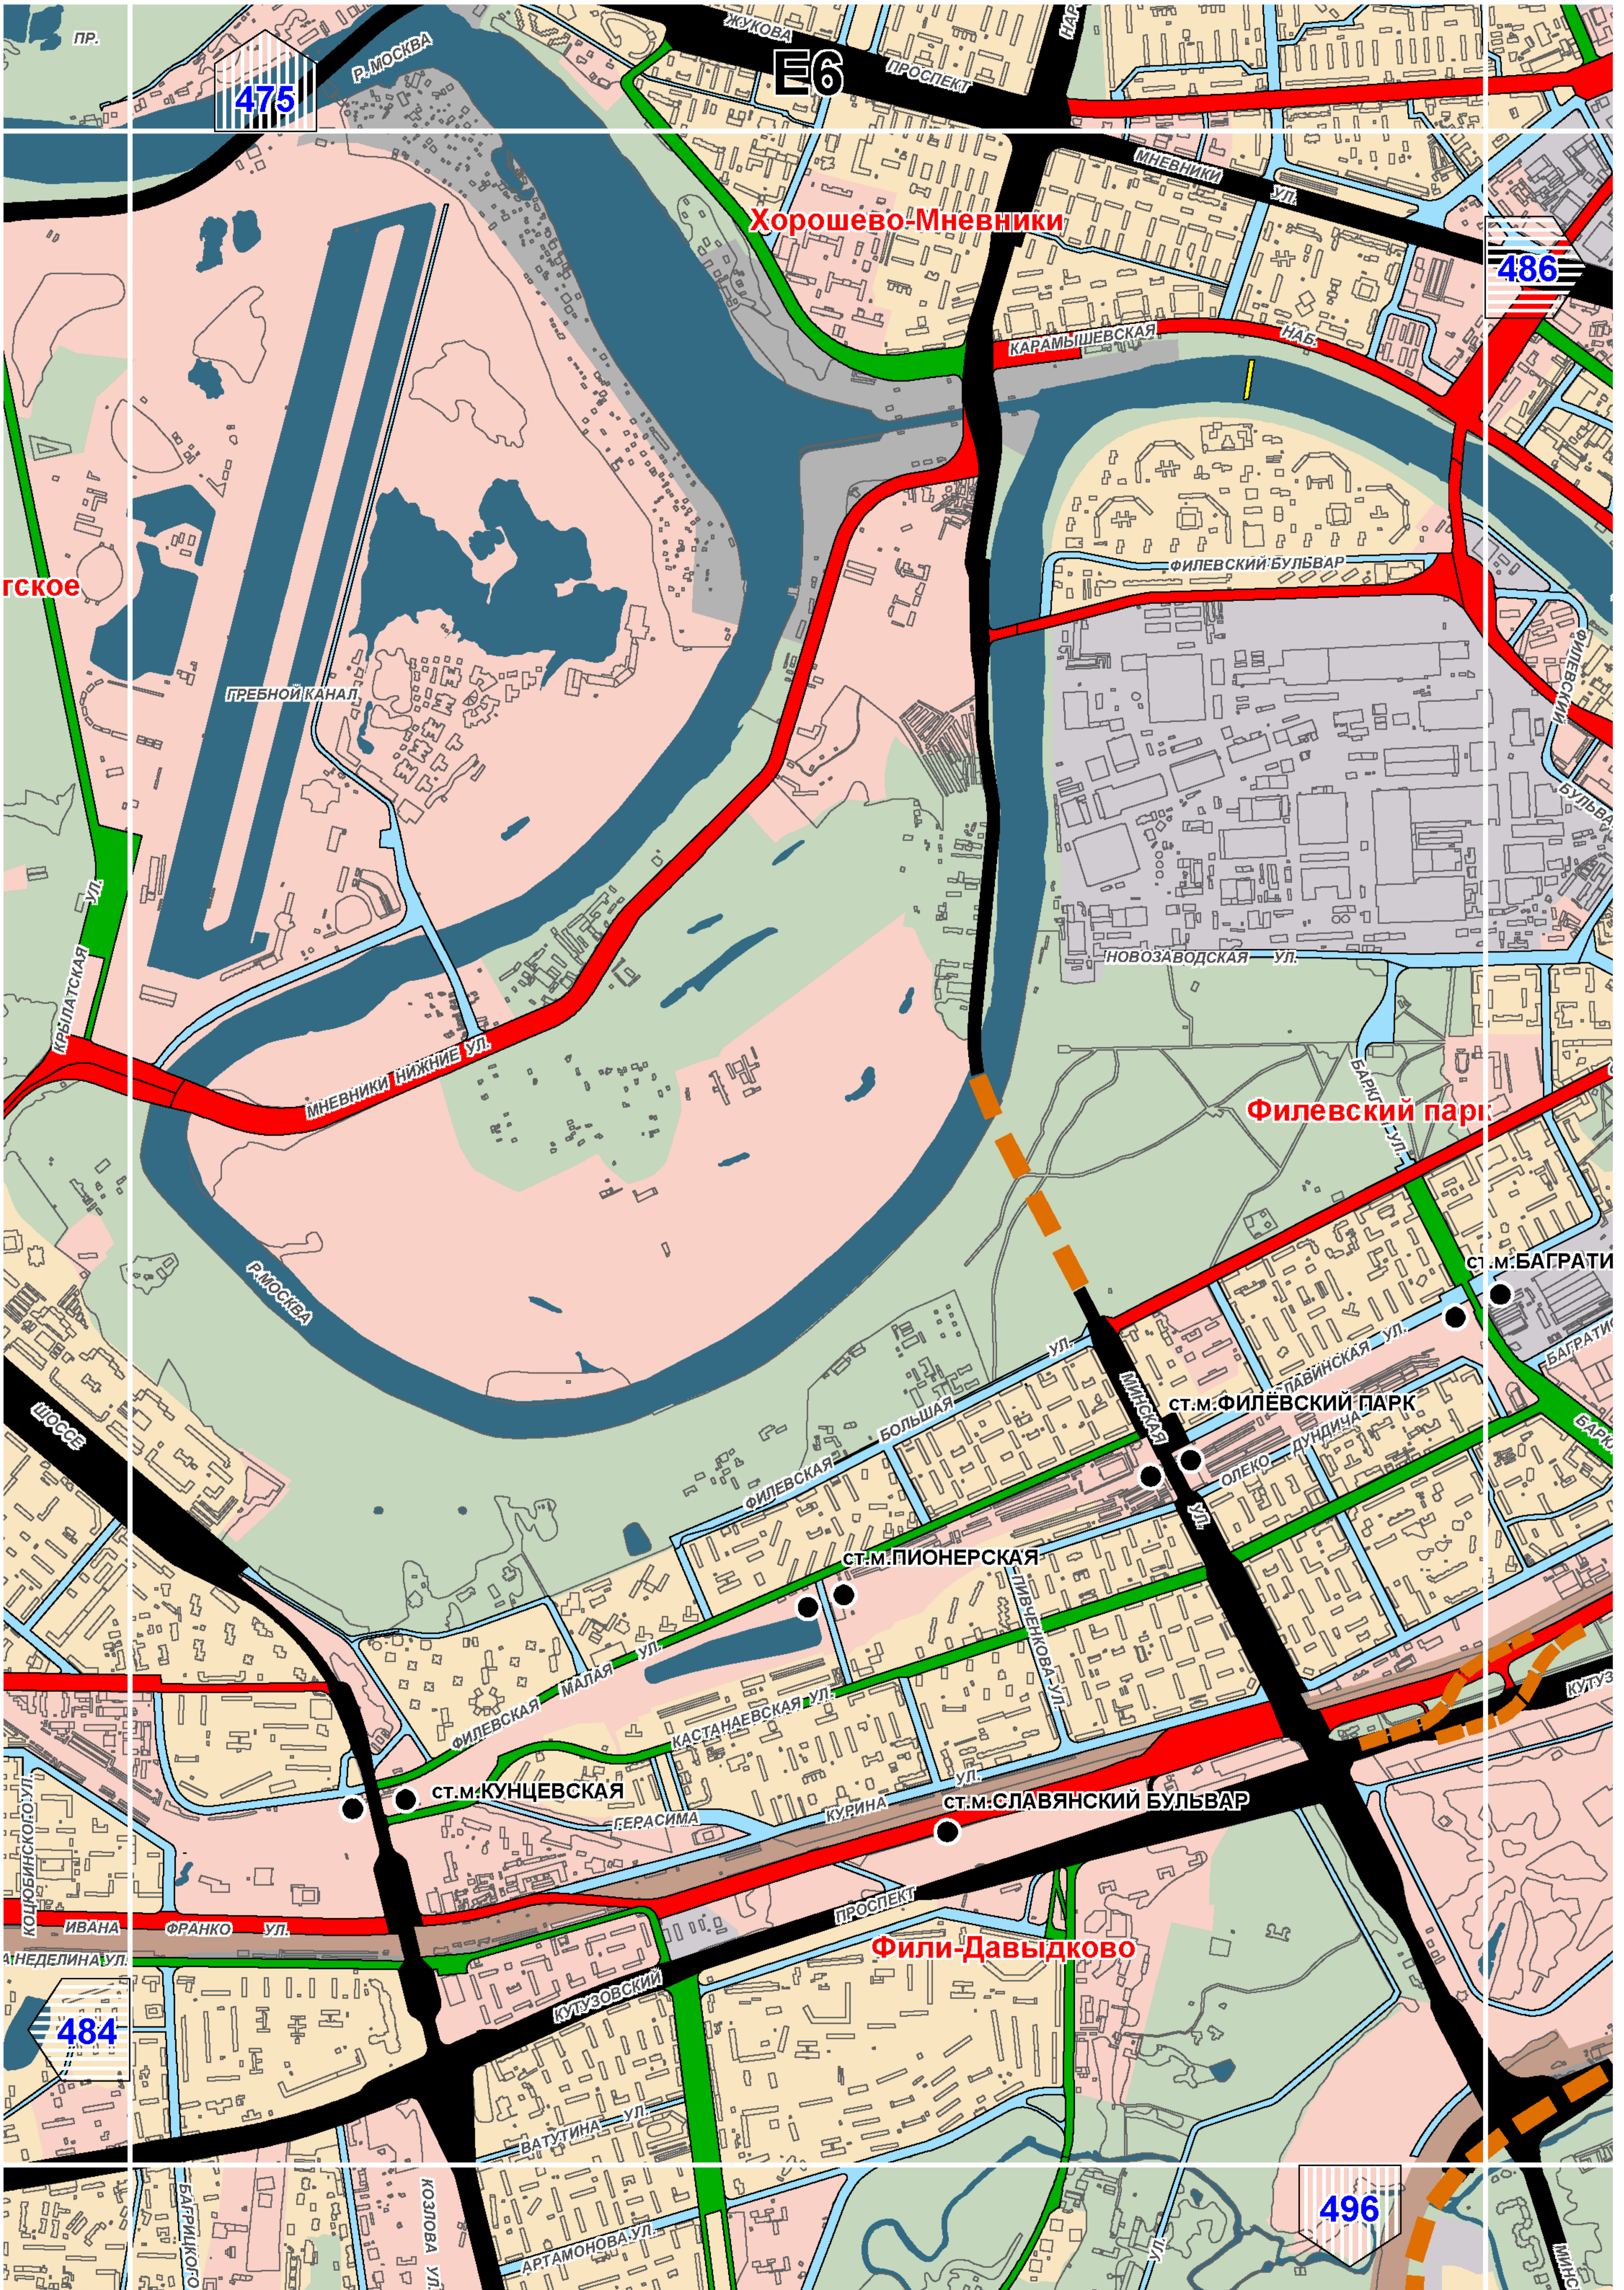

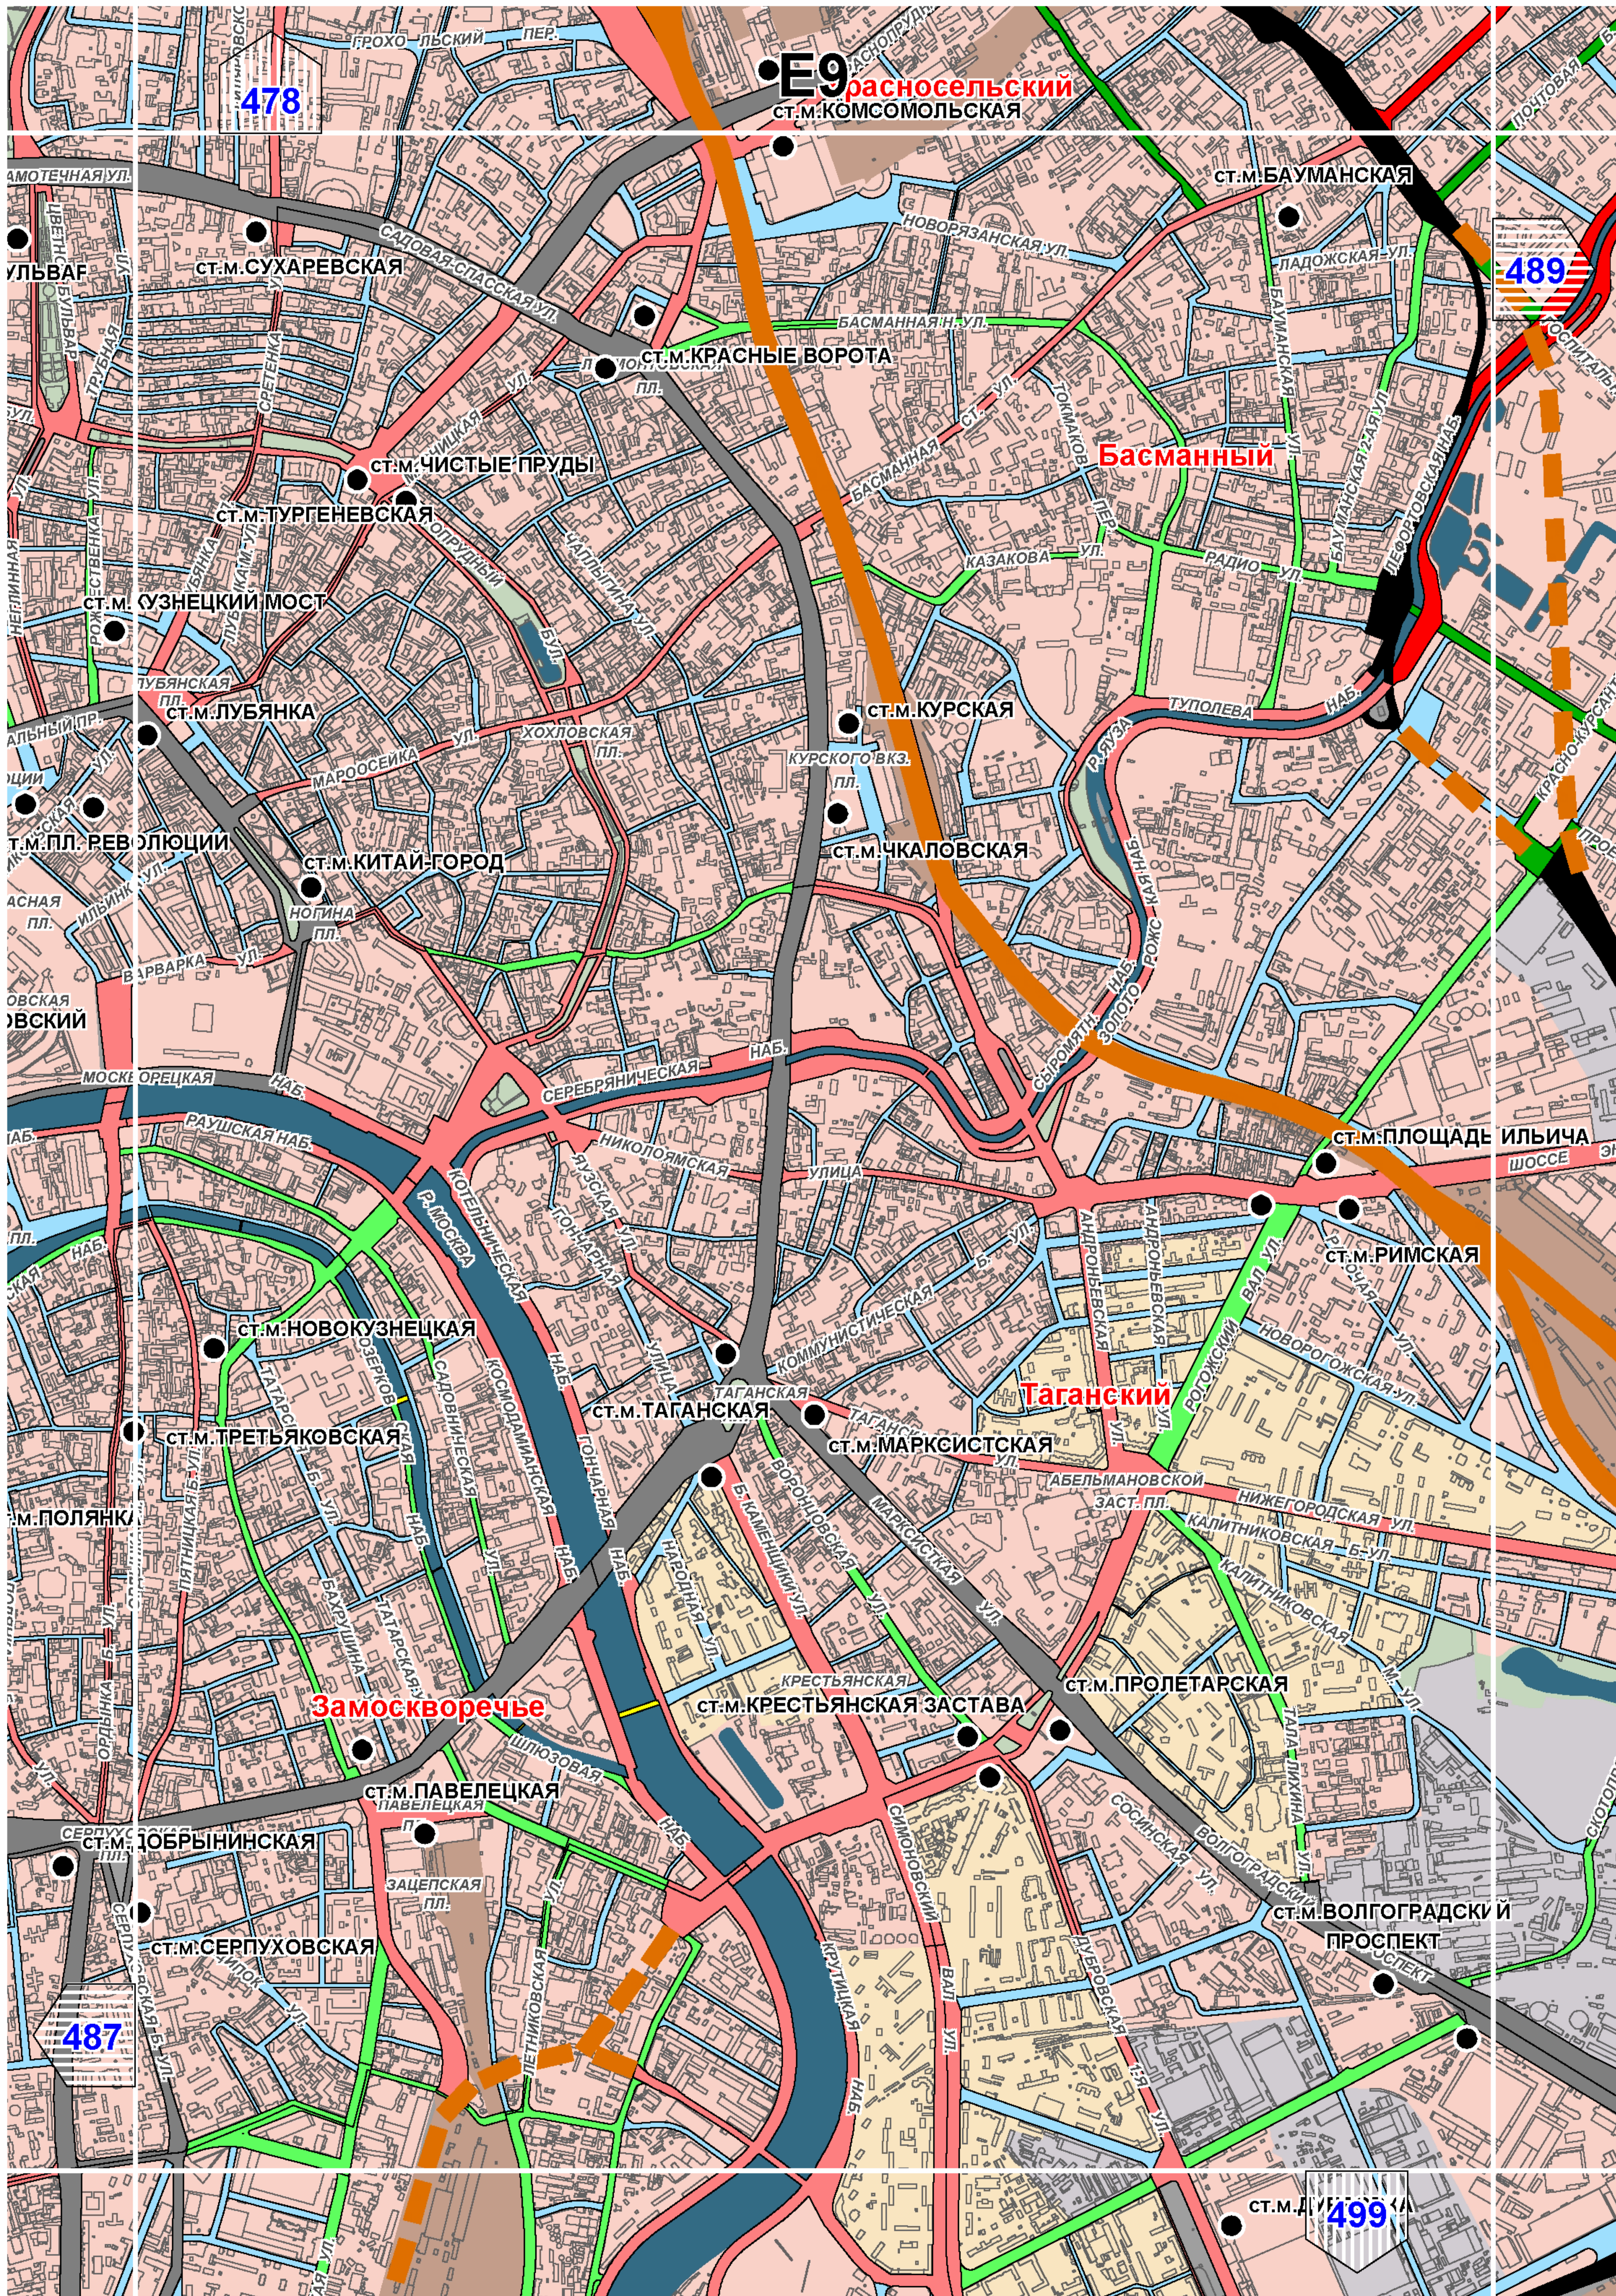

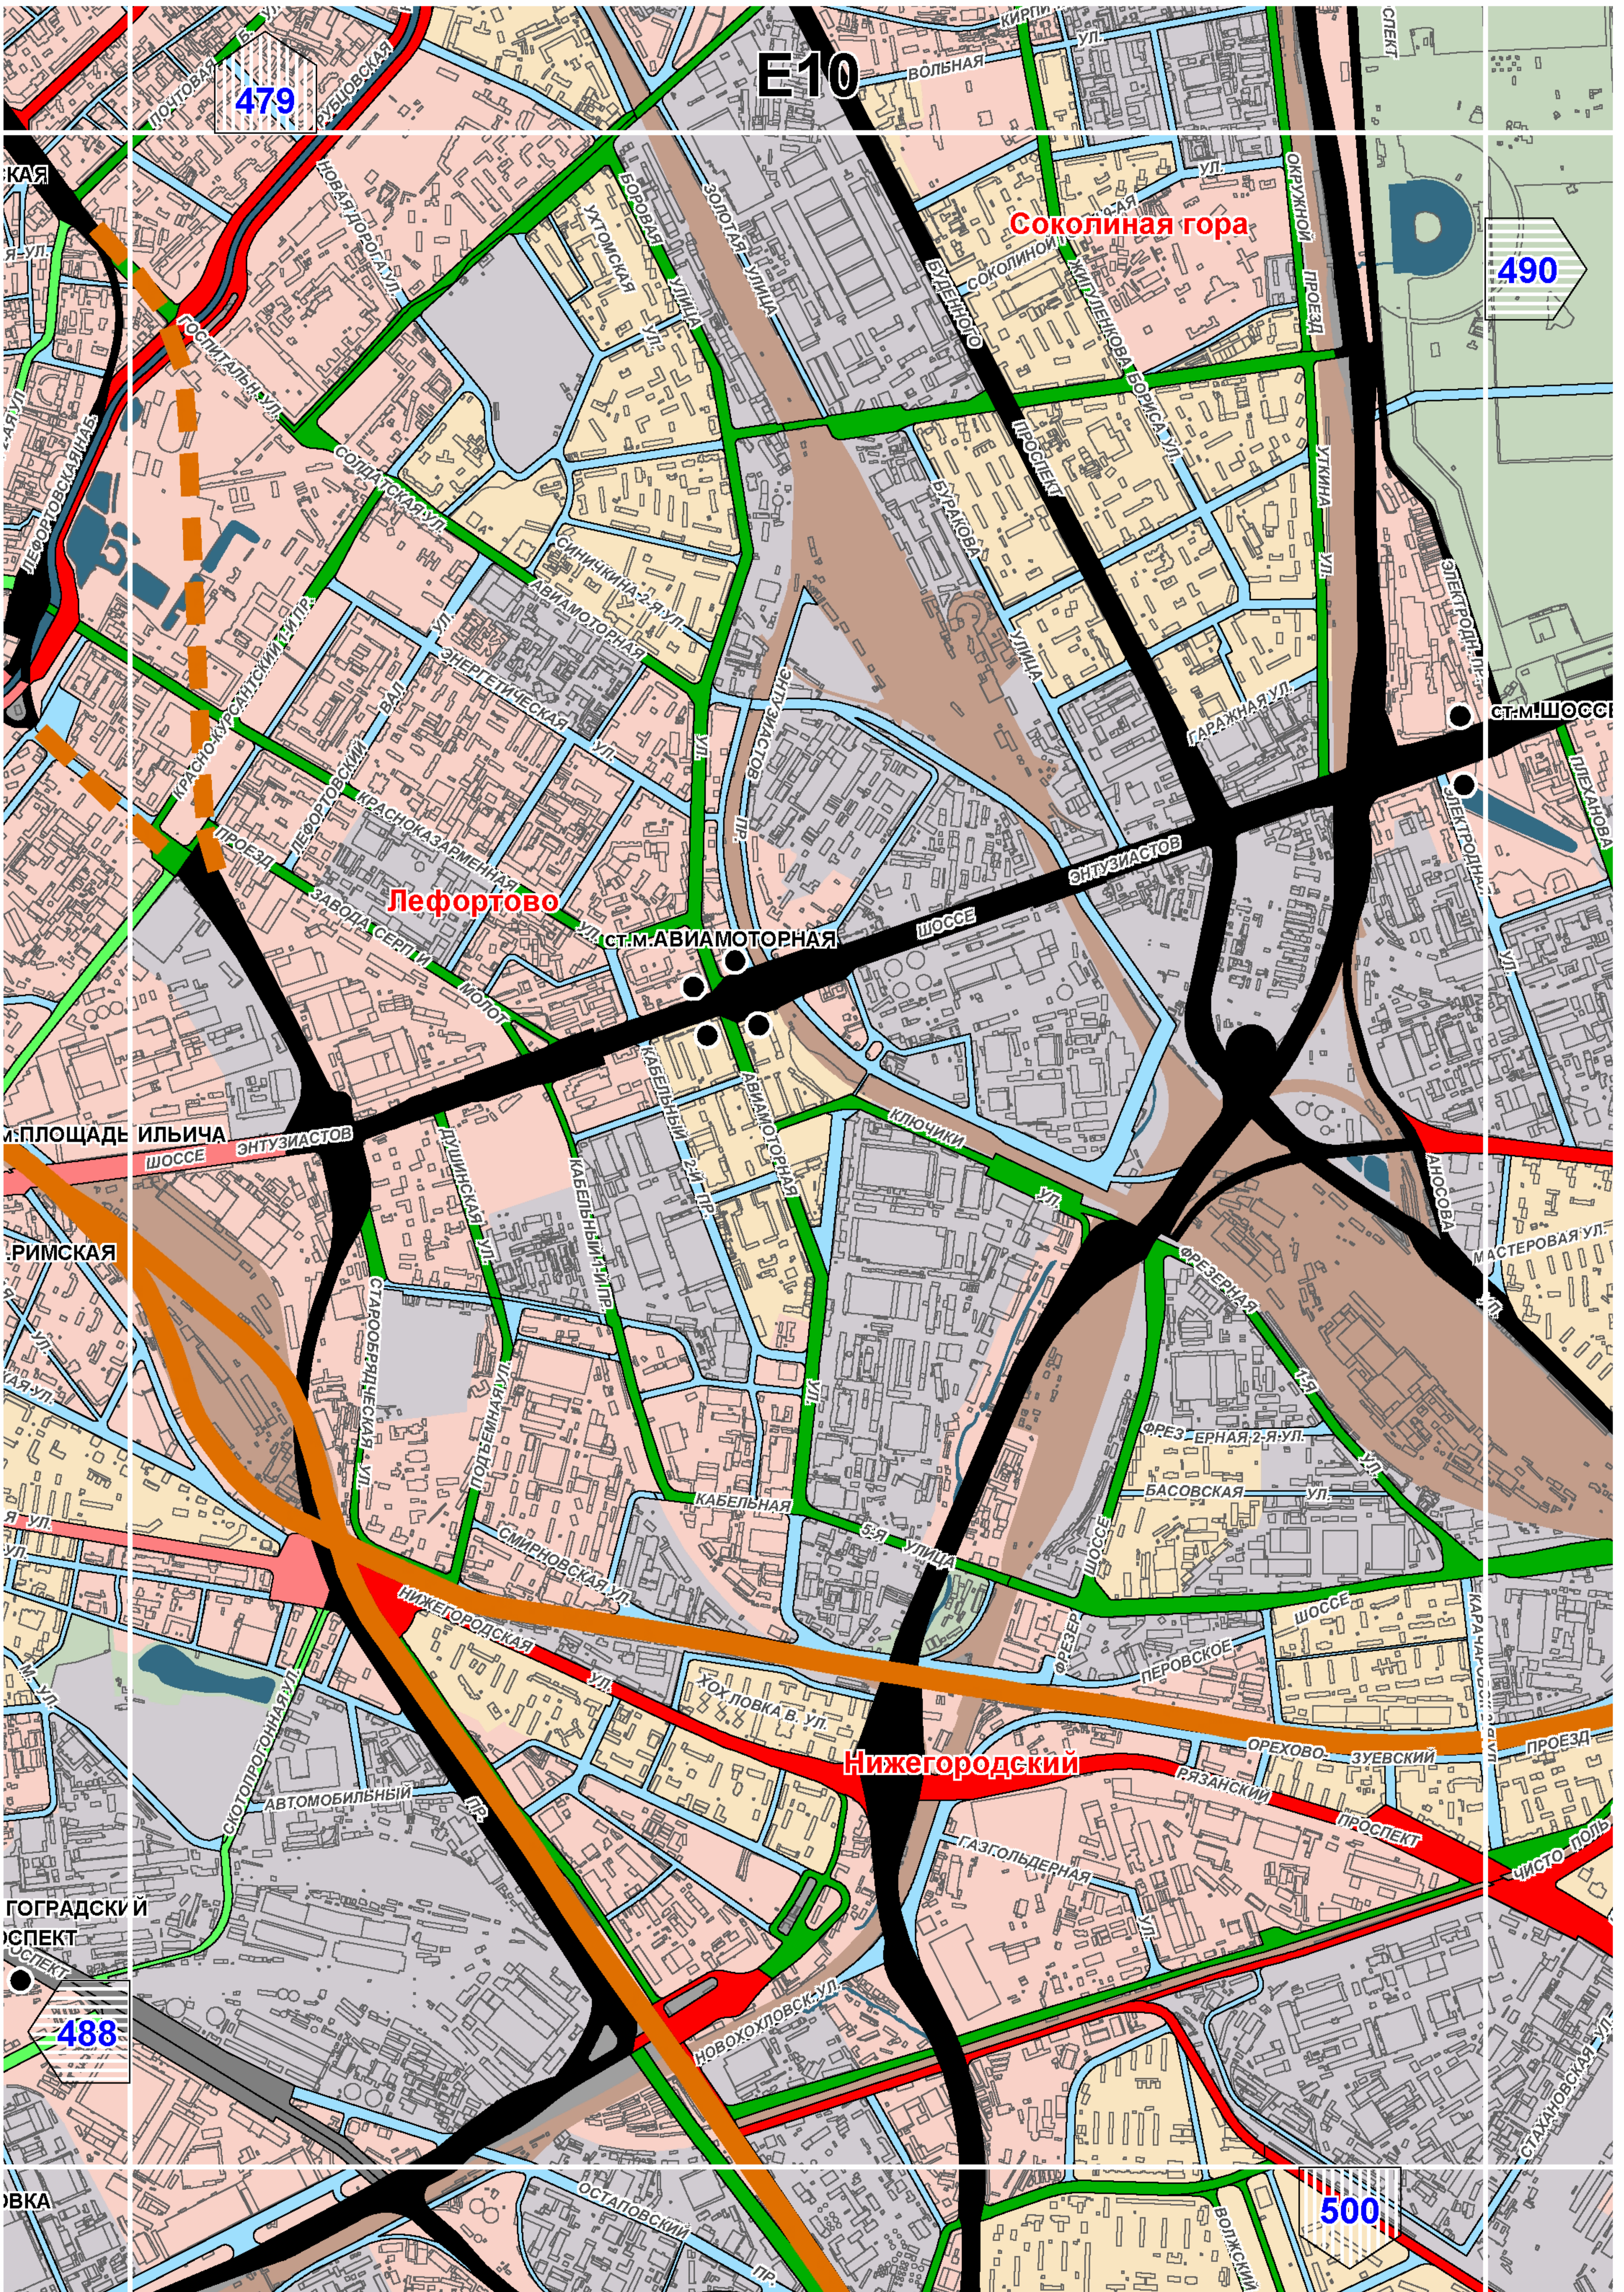

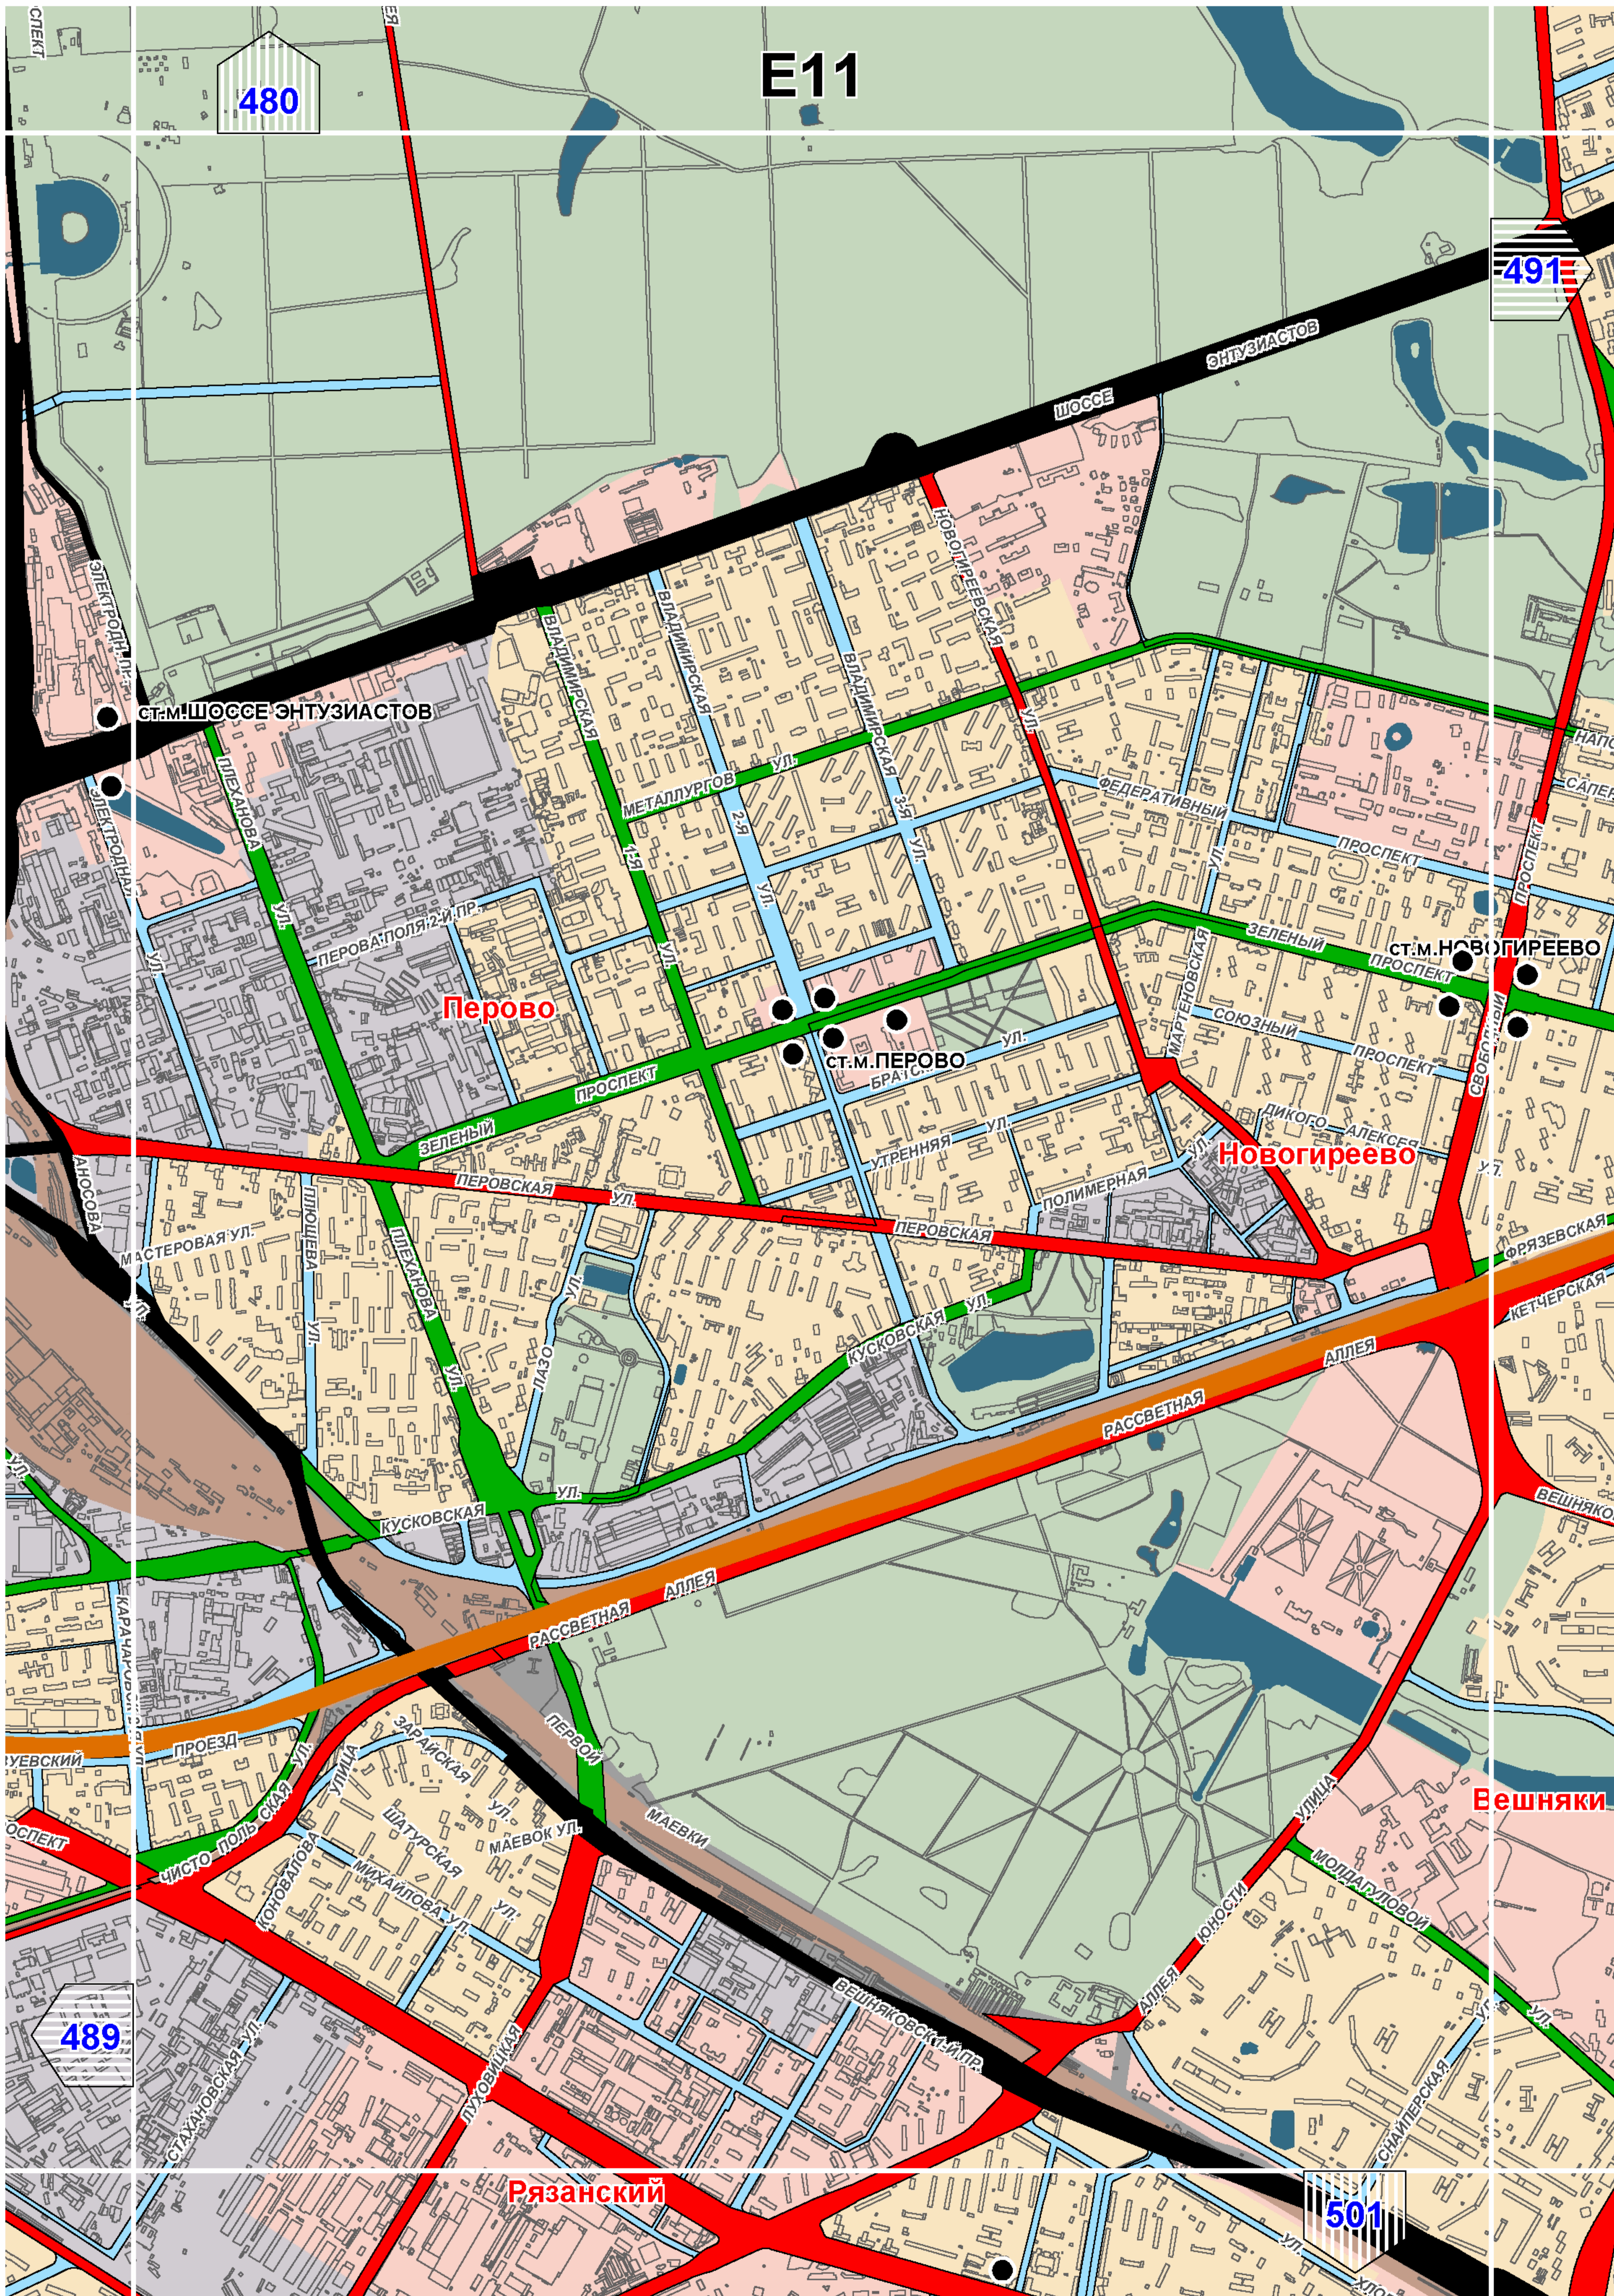

E11

480

491


Перово

Новогиреево

Вешняки

Рязанский

501

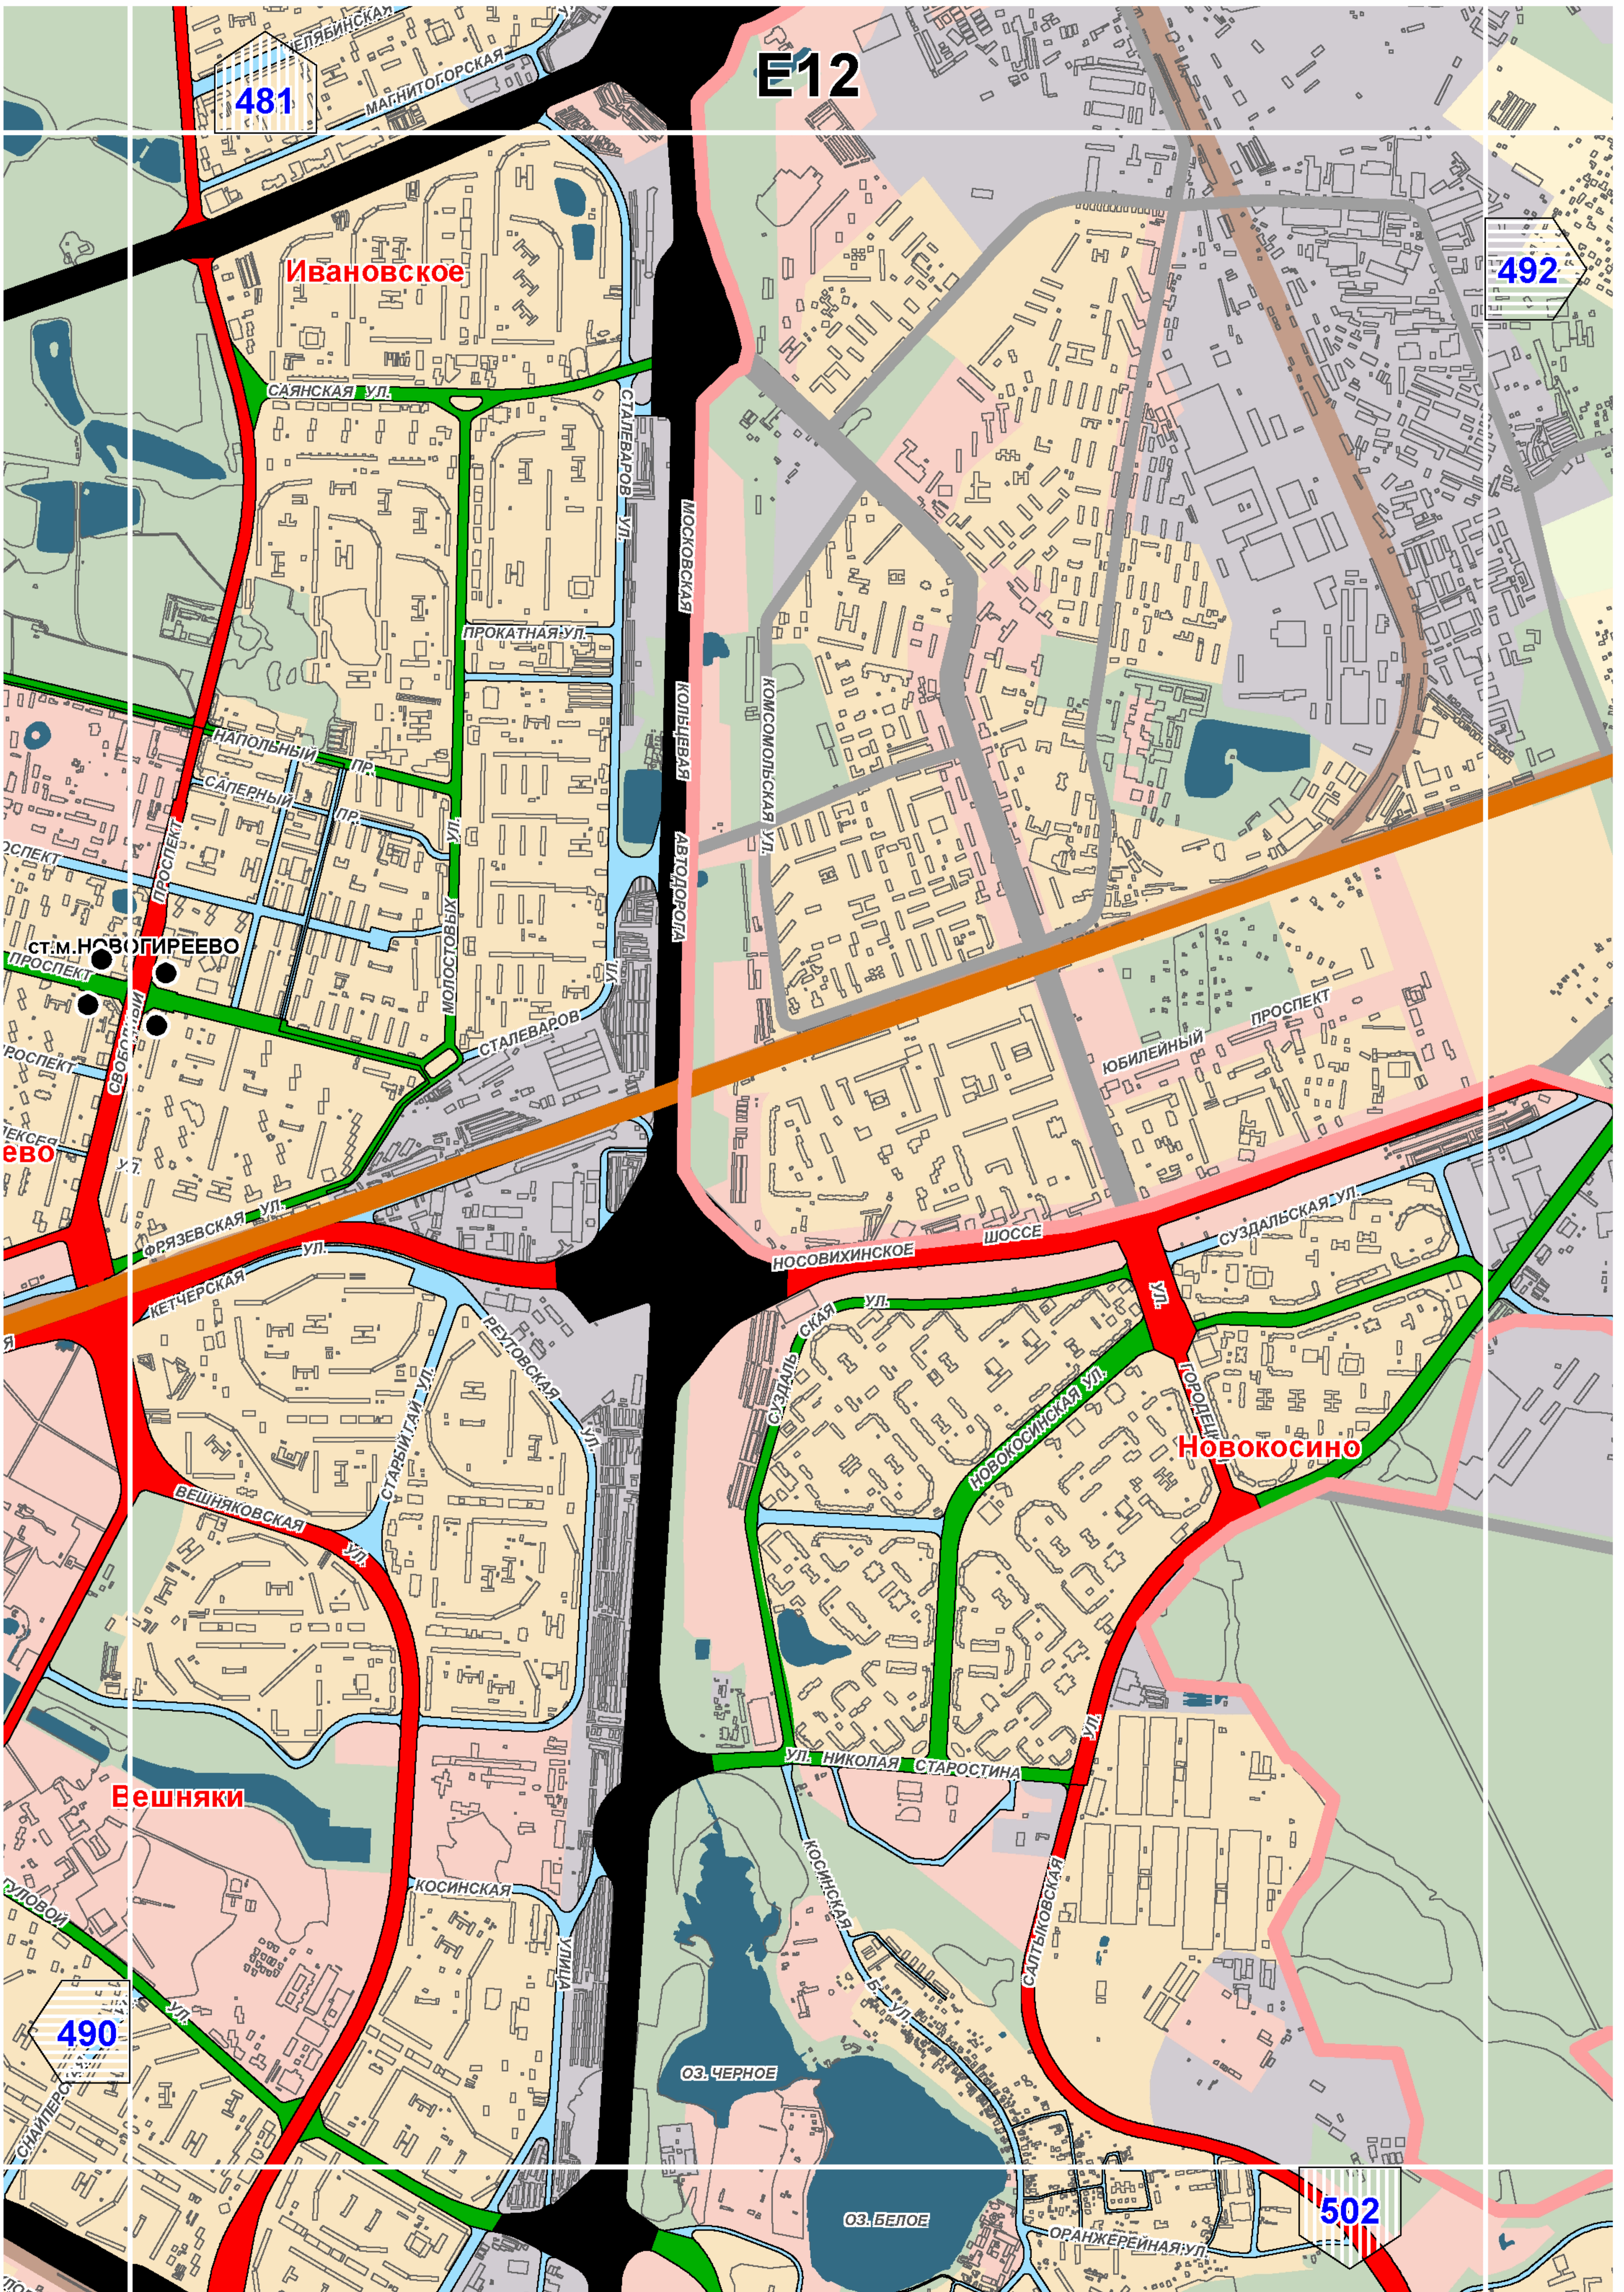

Е12

481

492

Ивановское

ст. м. НОВОГИРЕЕВО

Новокосино


Вешняки

490

ОЗ. ЧЕРНОЕ

ОЗ. БЕЛОЕ

502

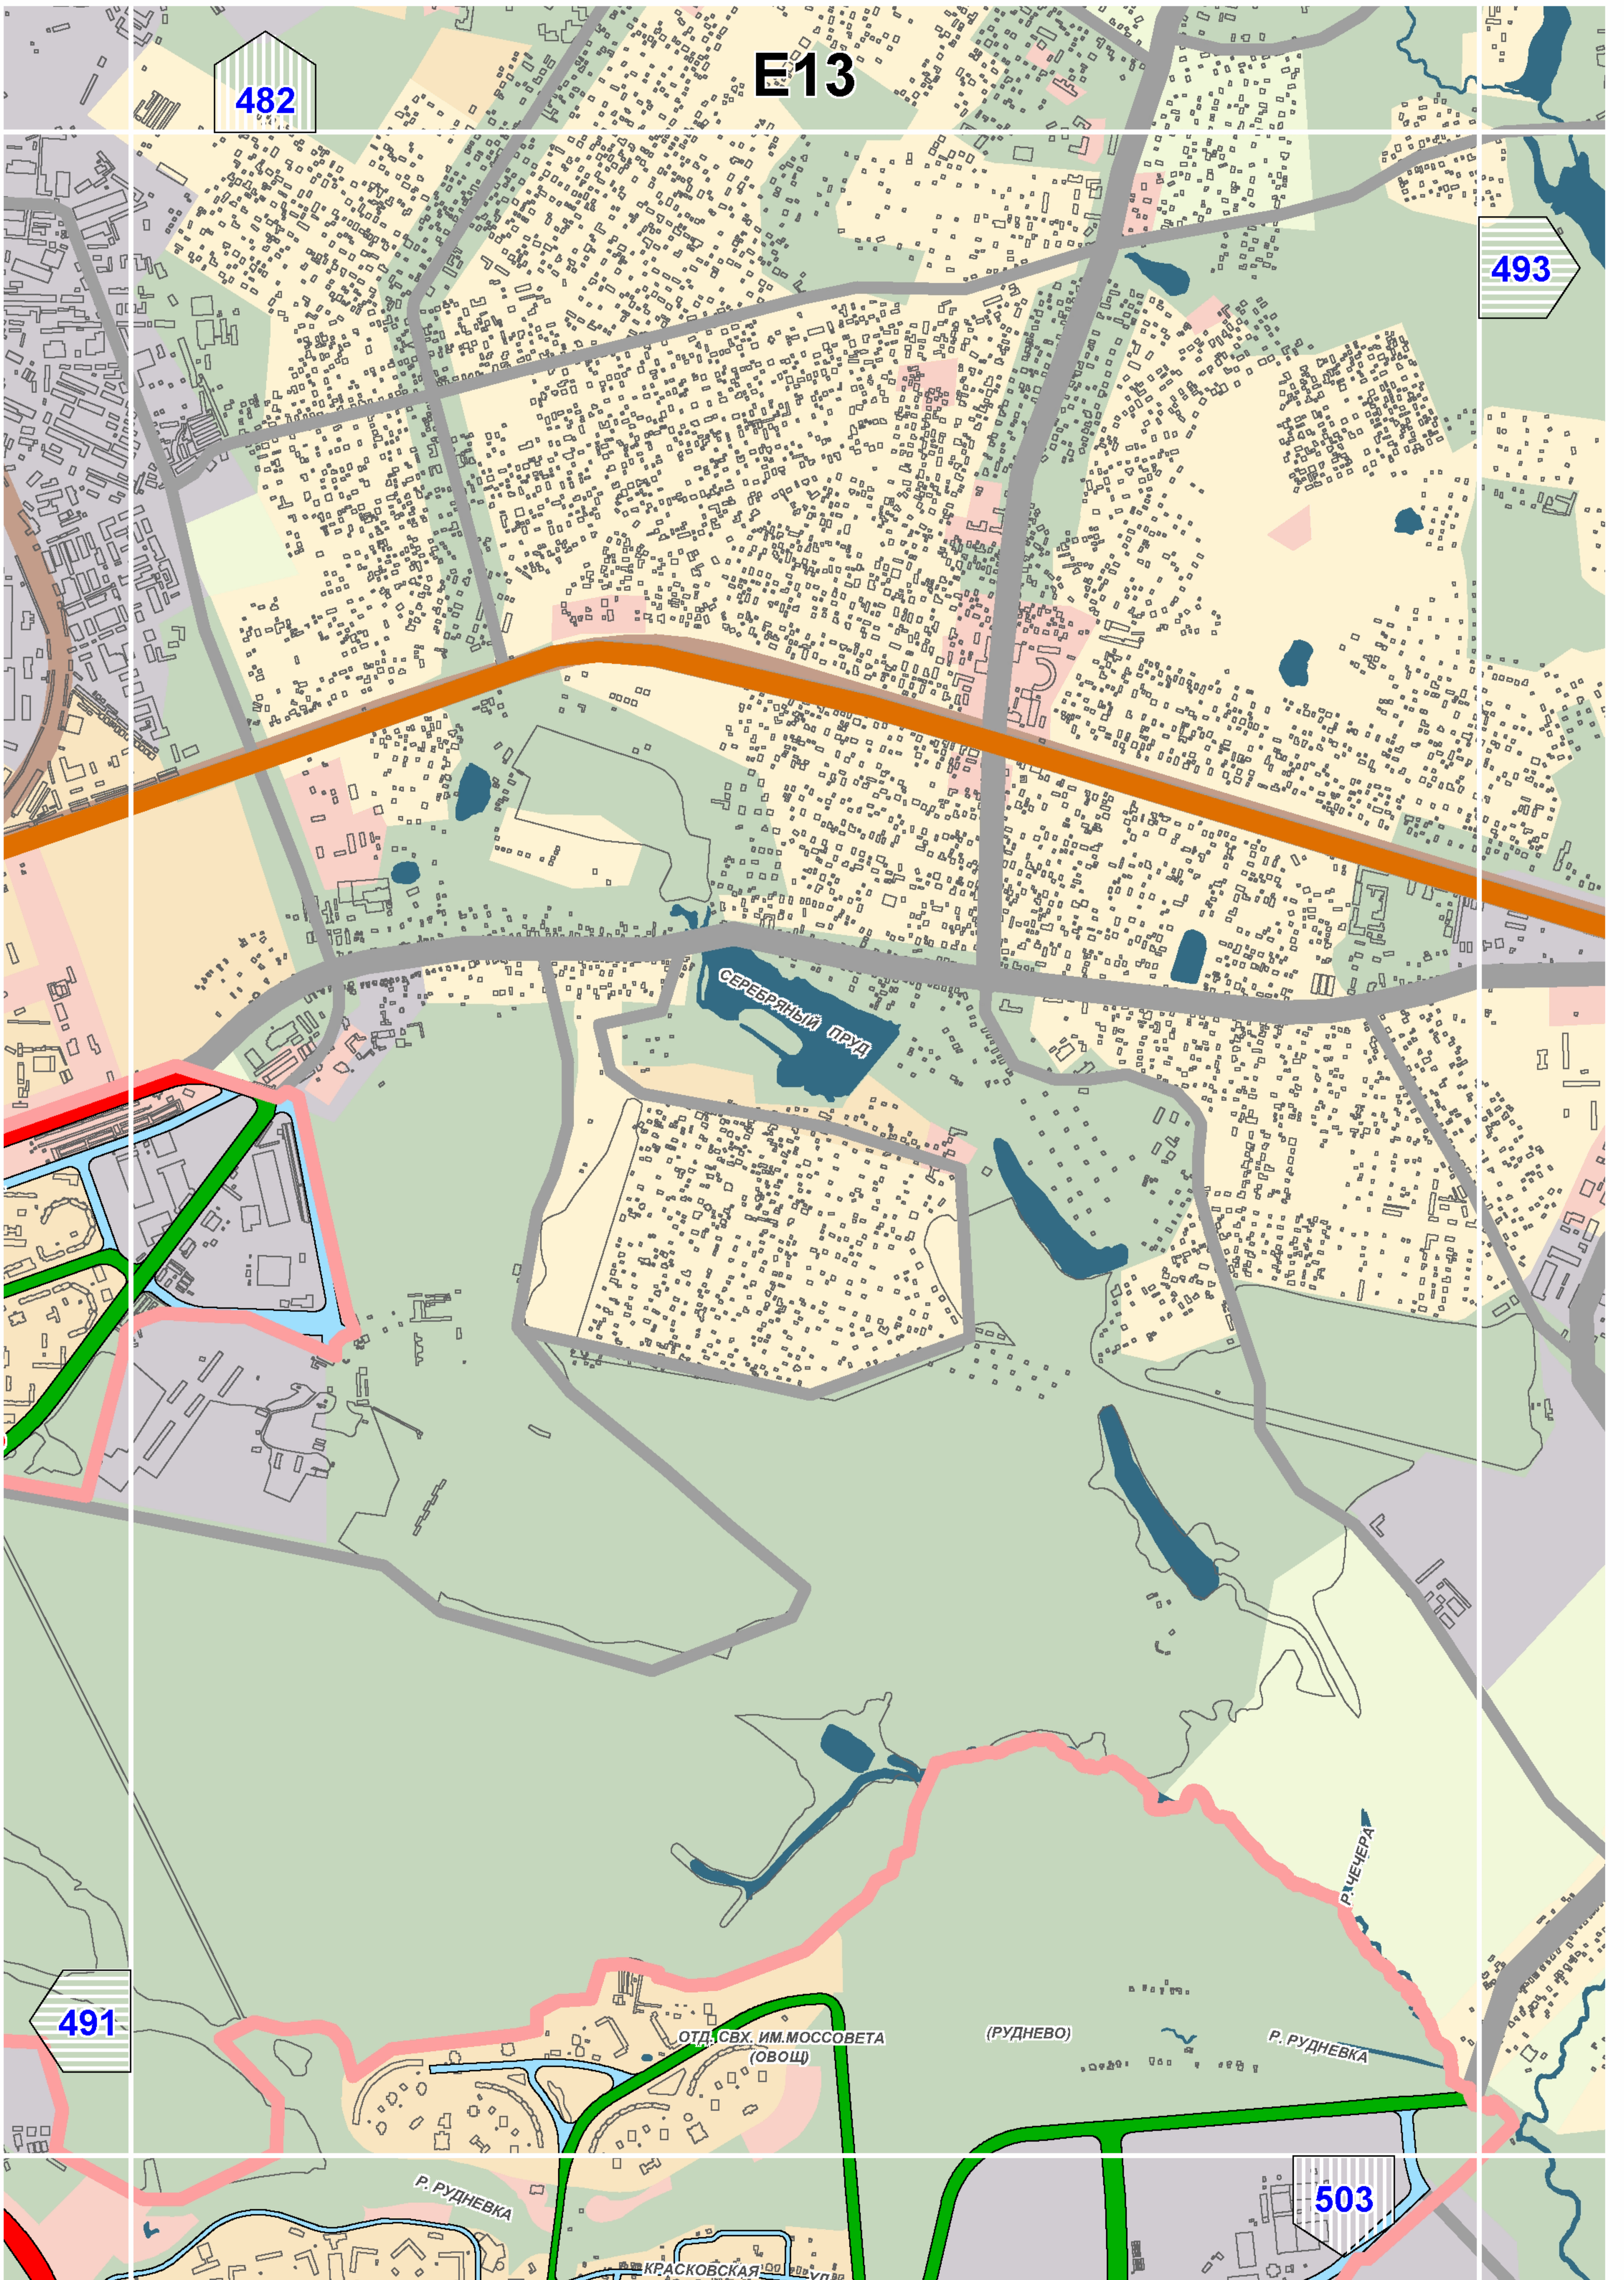

482

E13

493

СЕРЕБРЯНЫЙ ПРУД

491

ОТД. СВХ. ИМ. МОССОВЕТА
(ОВОЩ)

(РУДНЕВО)


Р. РУДНЕВКА

Р. ЧЕЧЕРА

Р. РУДНЕВКА

503


КРАСКОВСКАЯ ул.

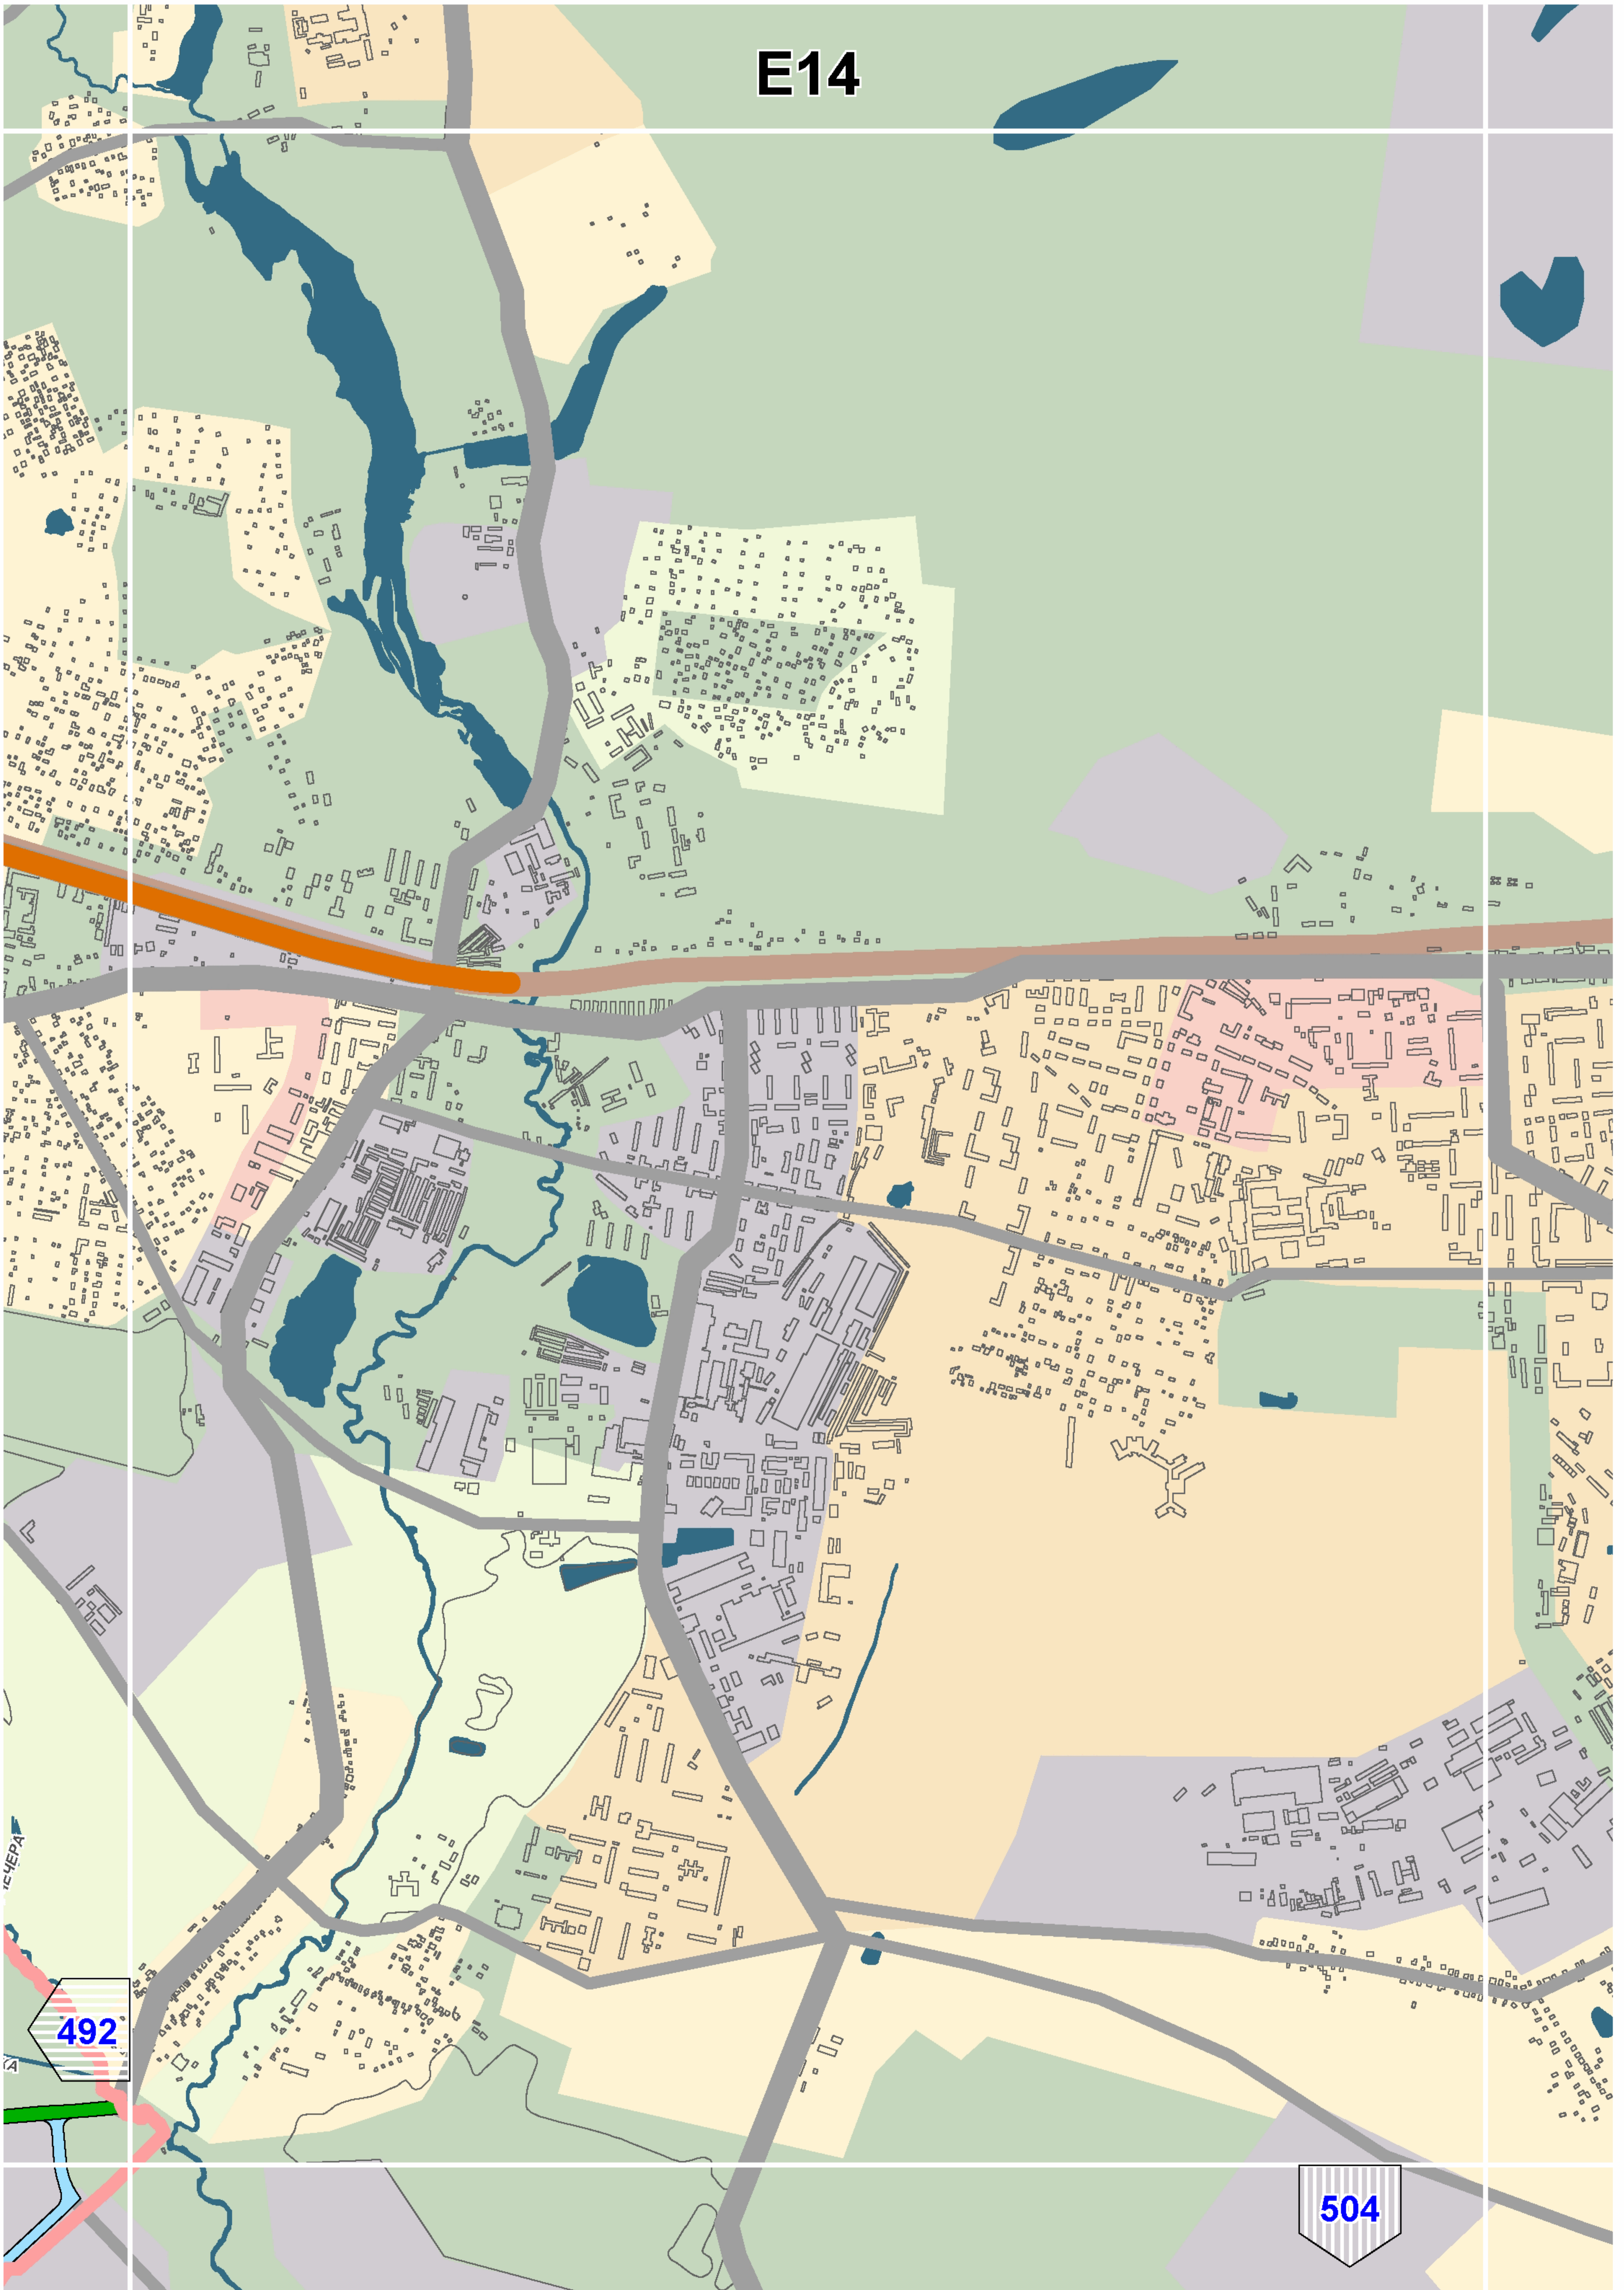



E14


492


504

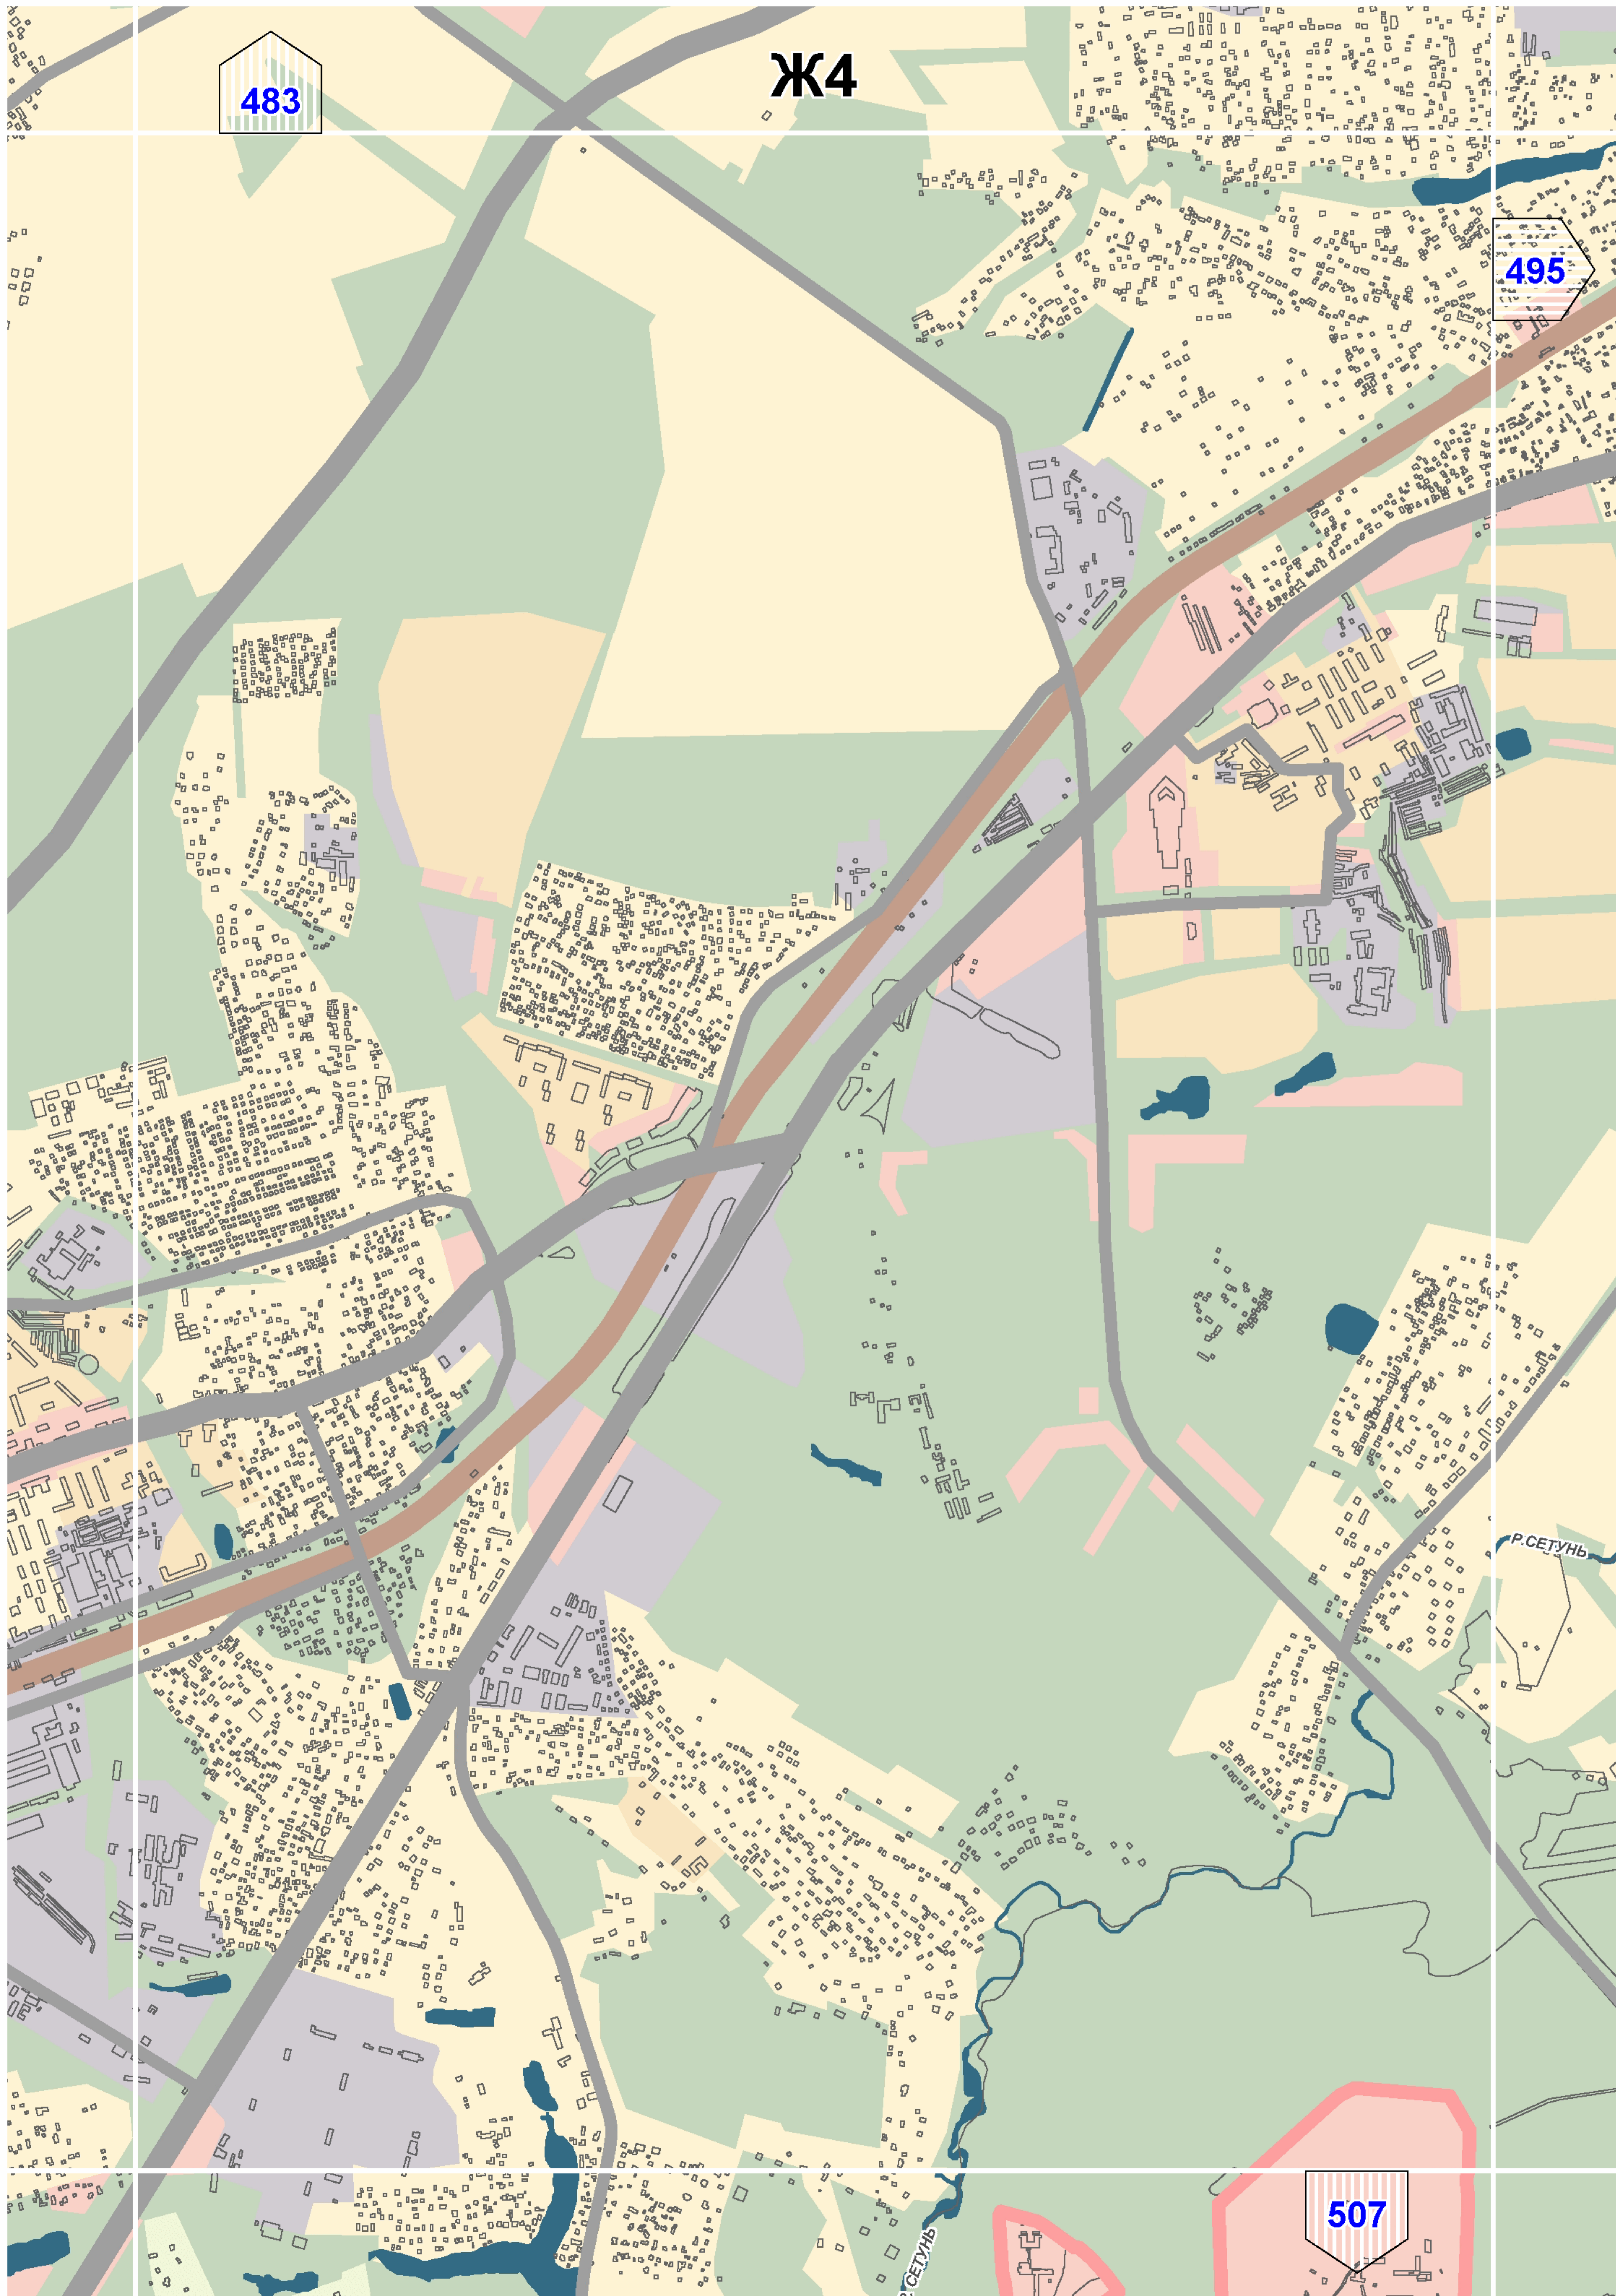


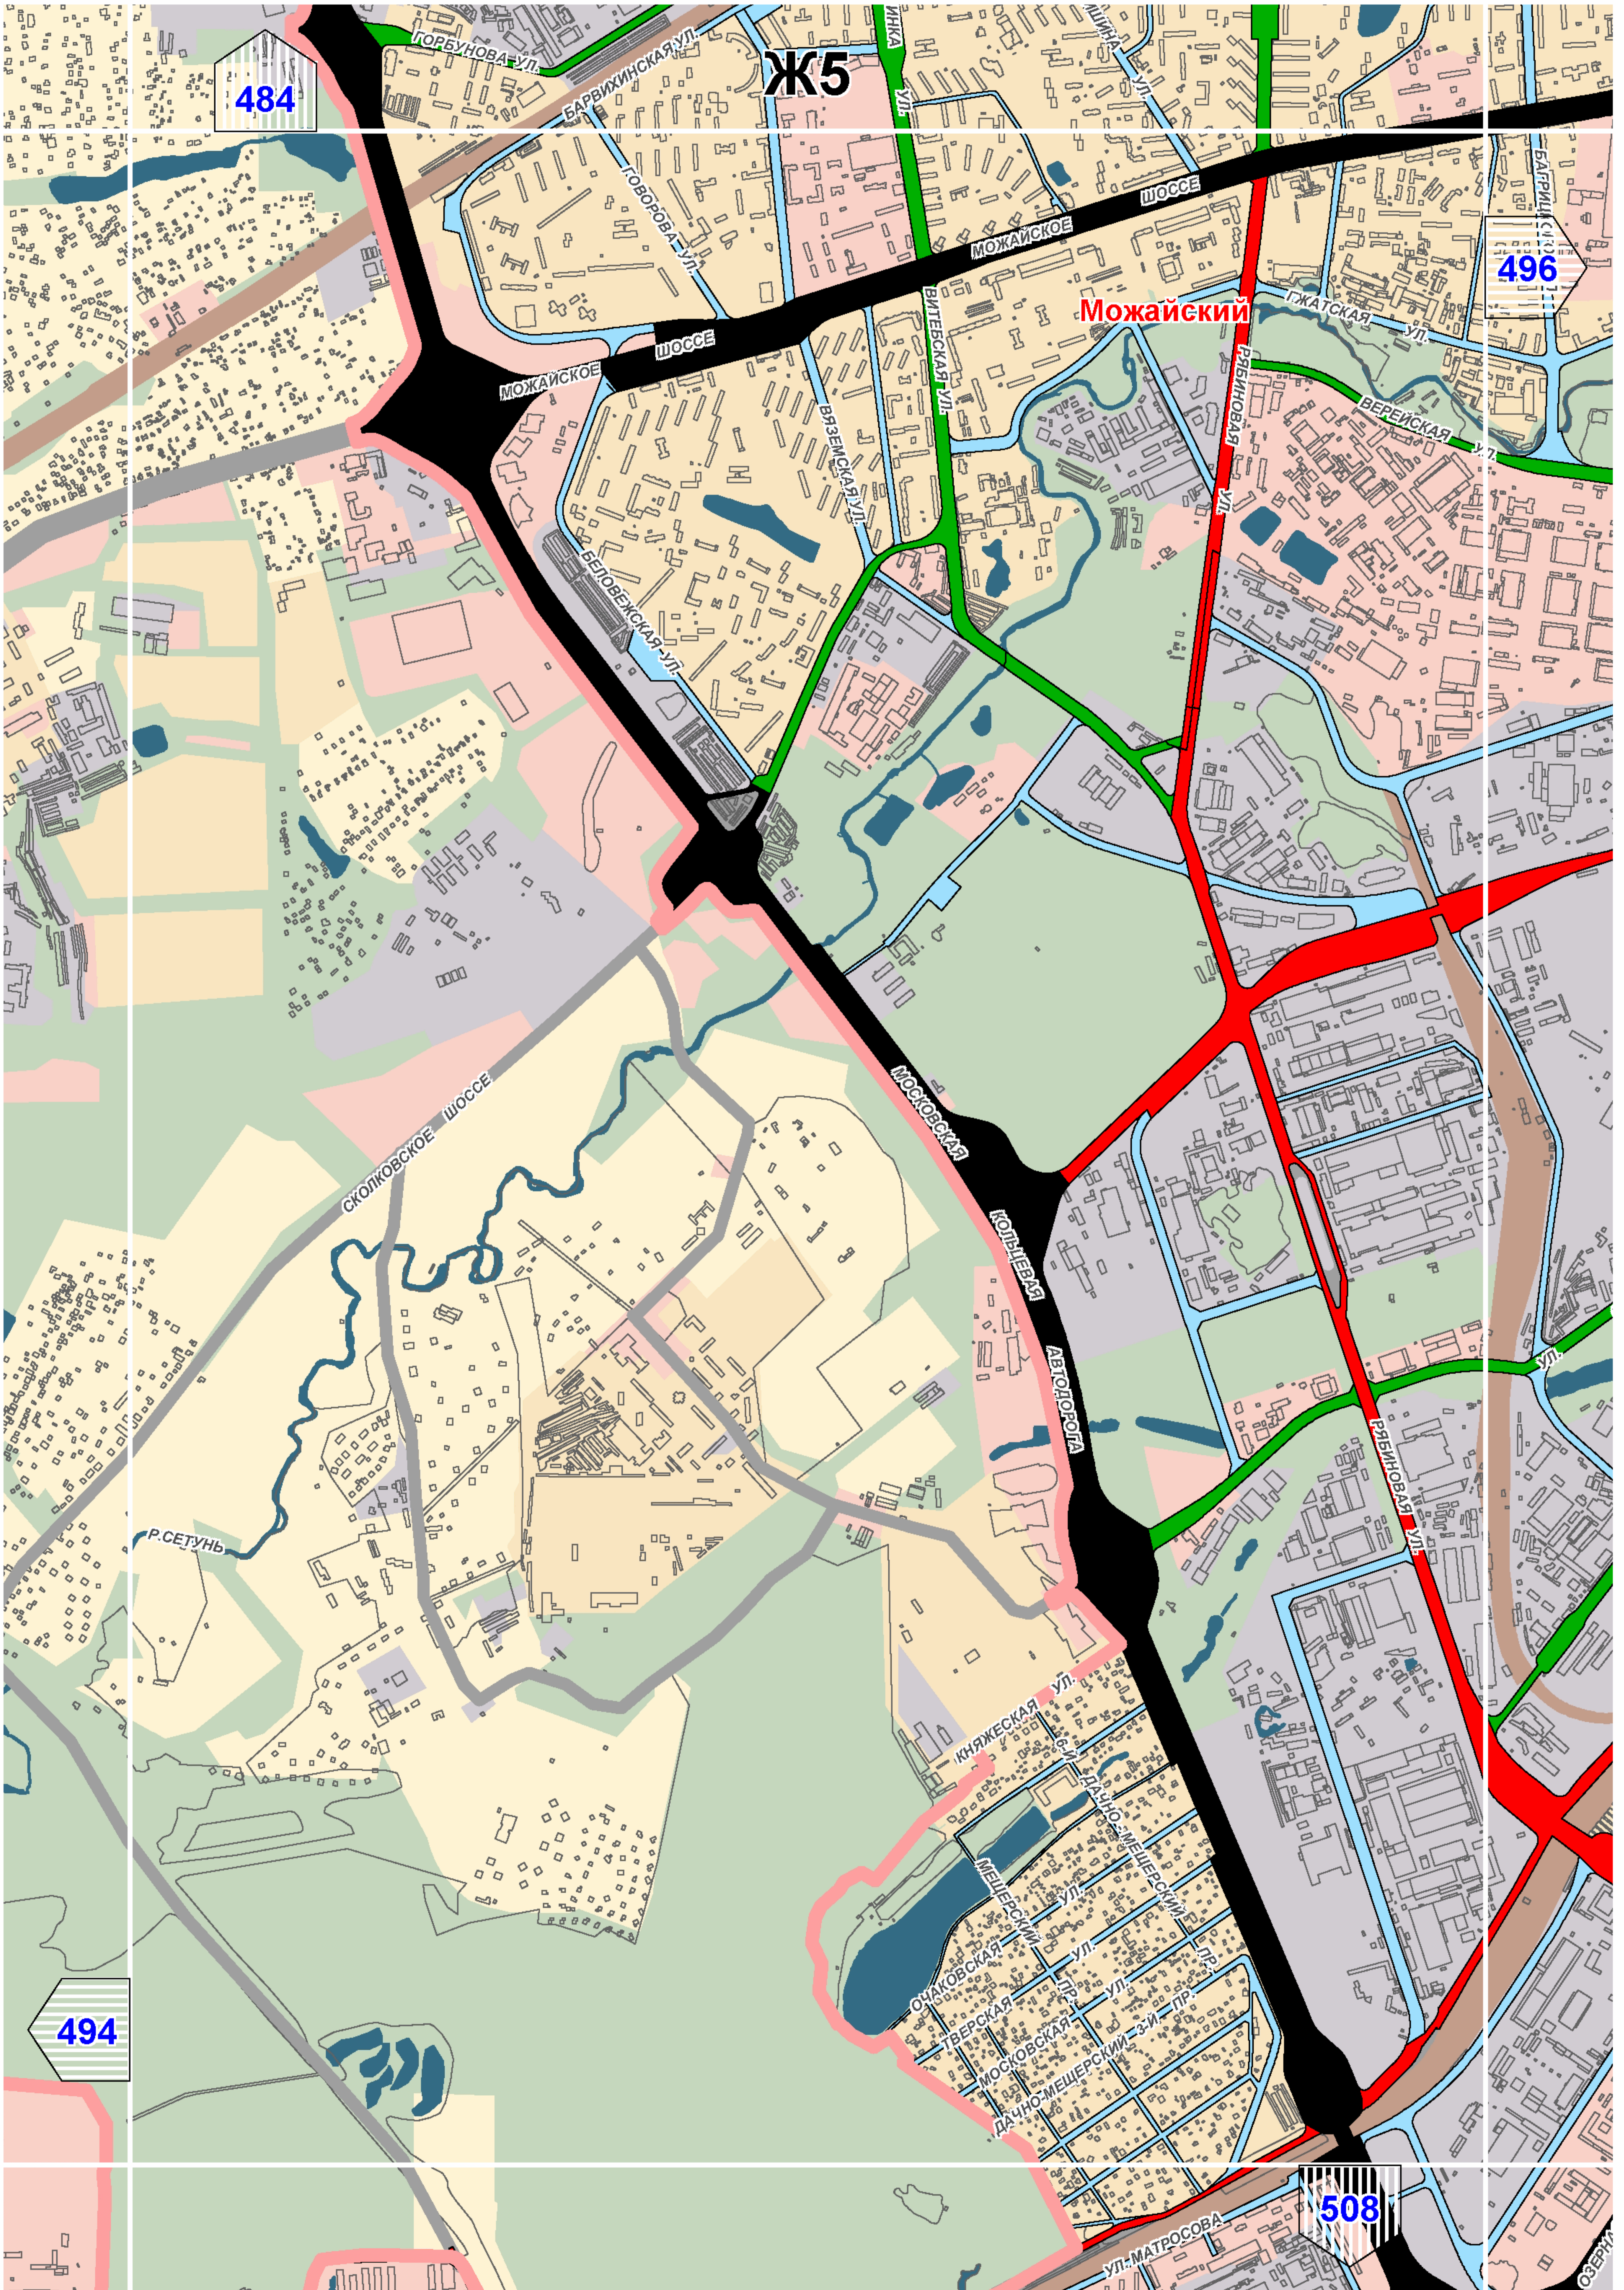


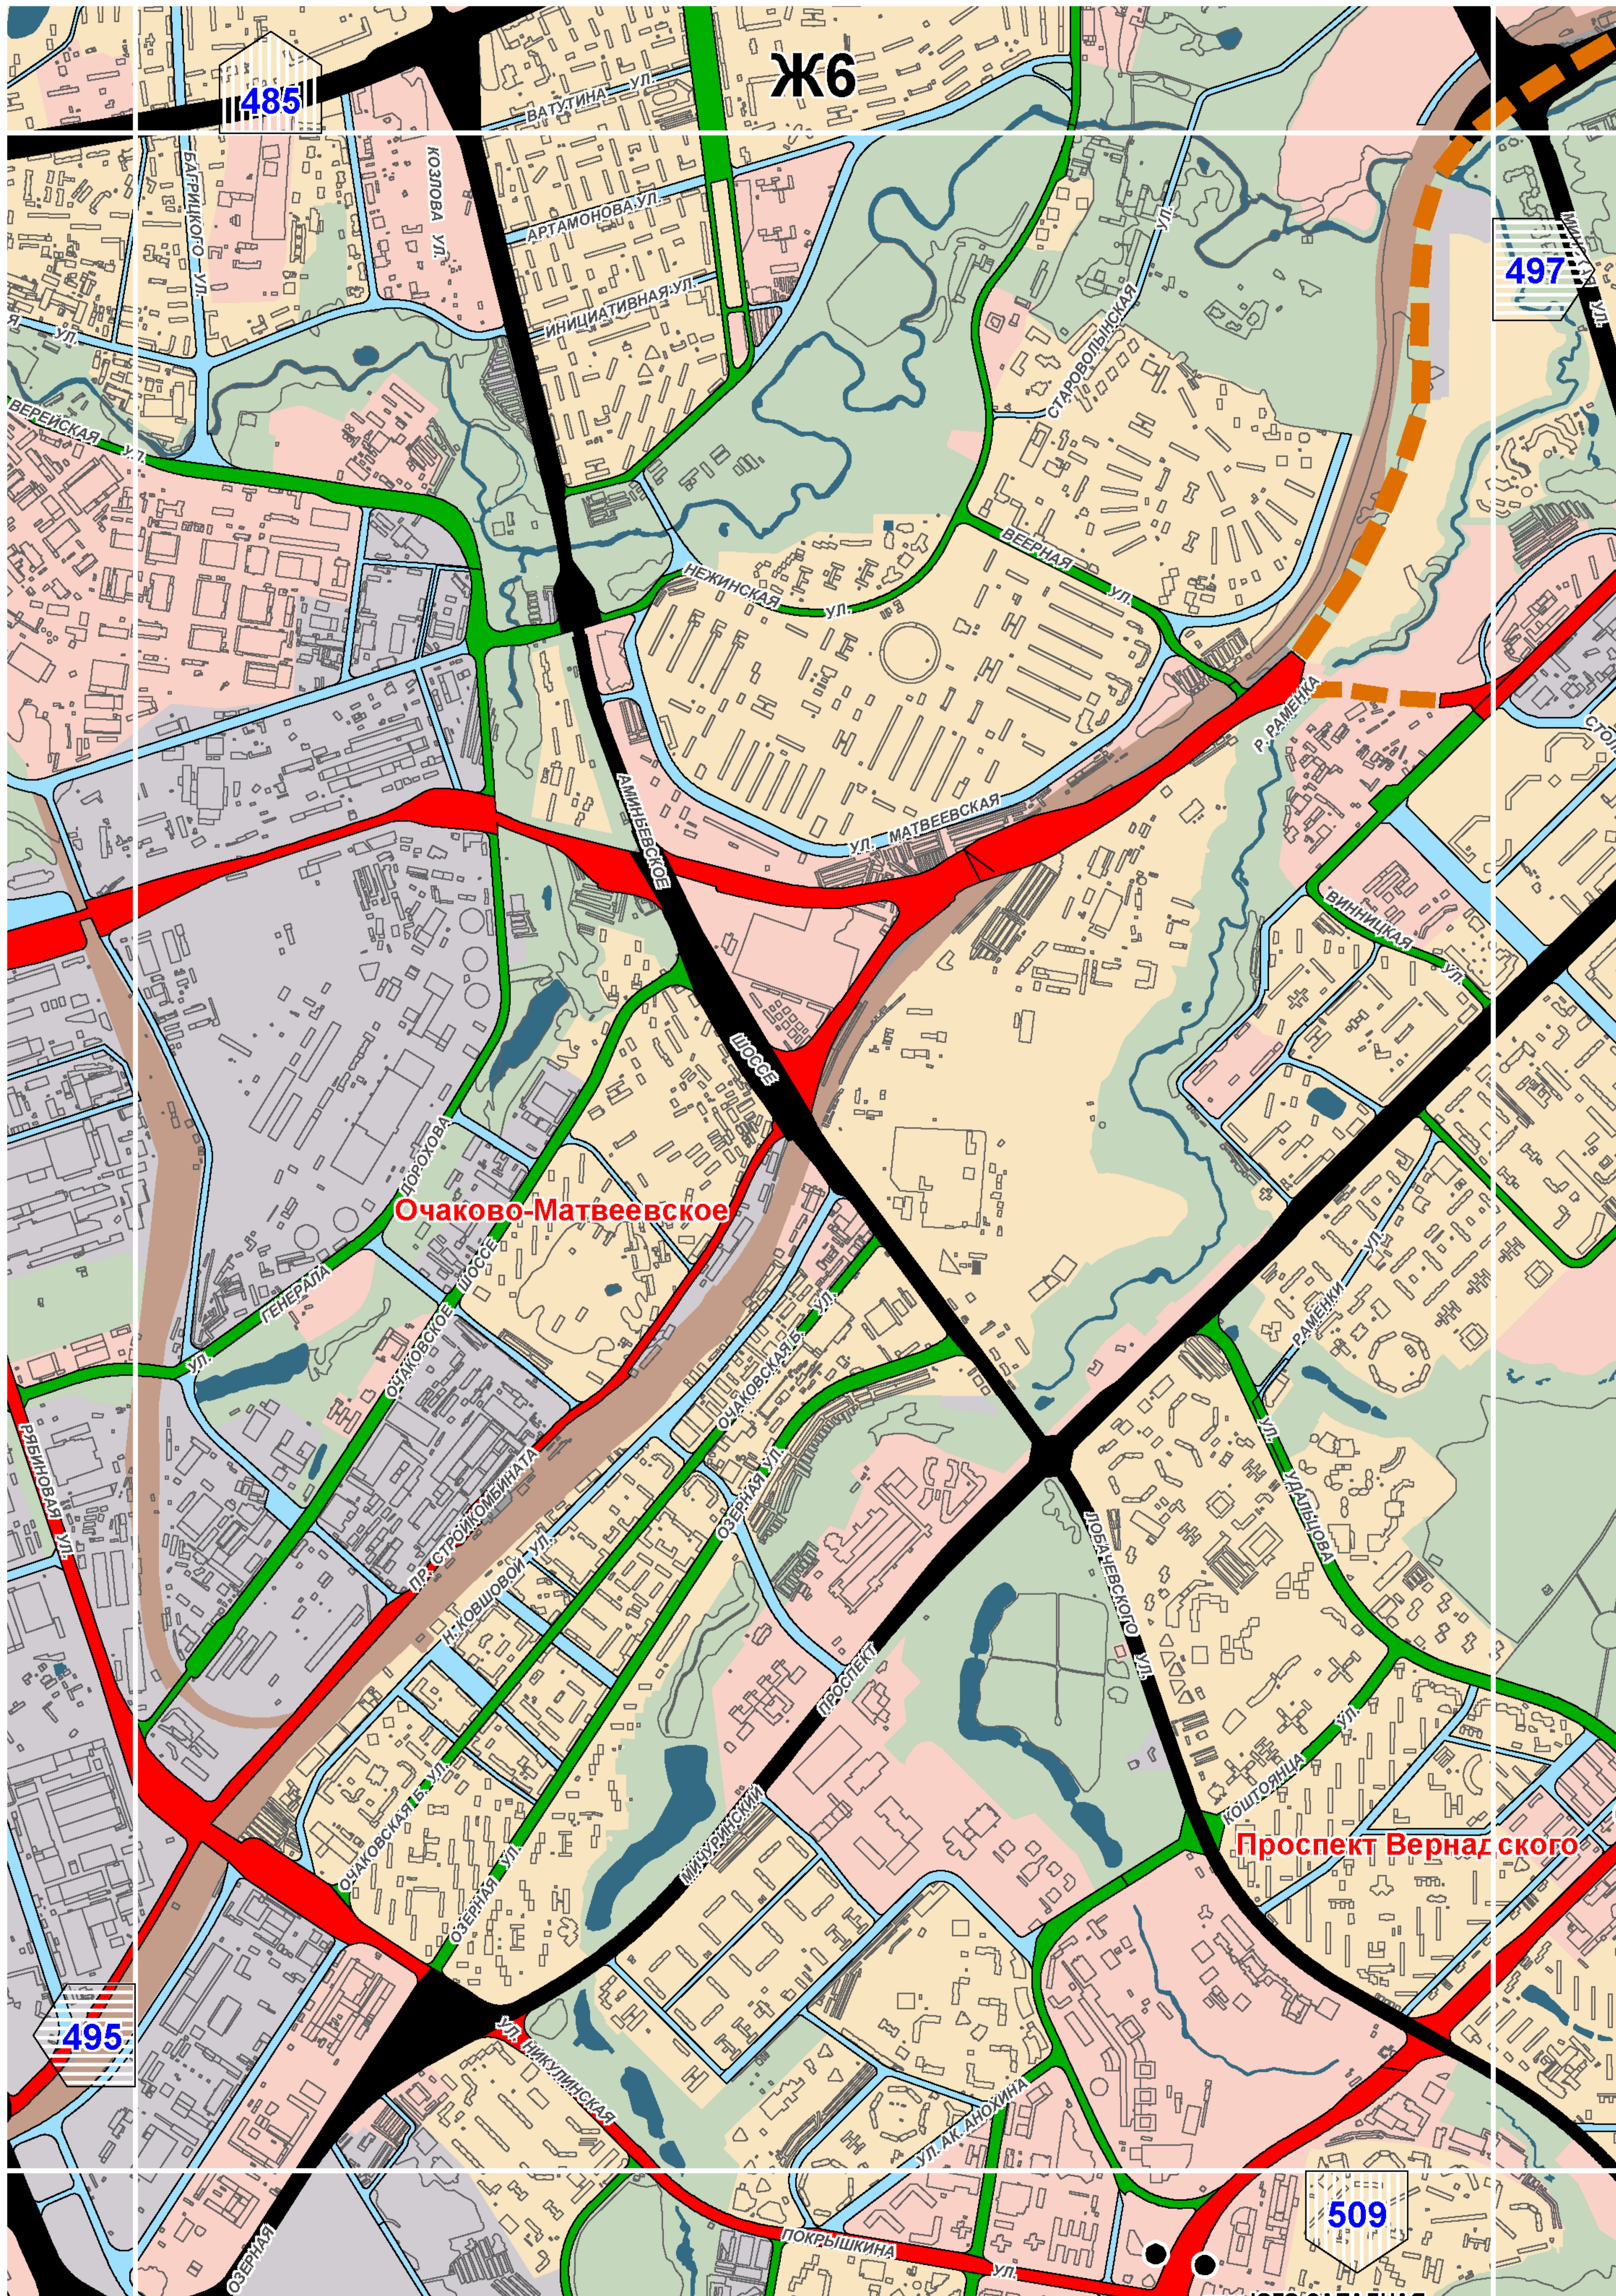


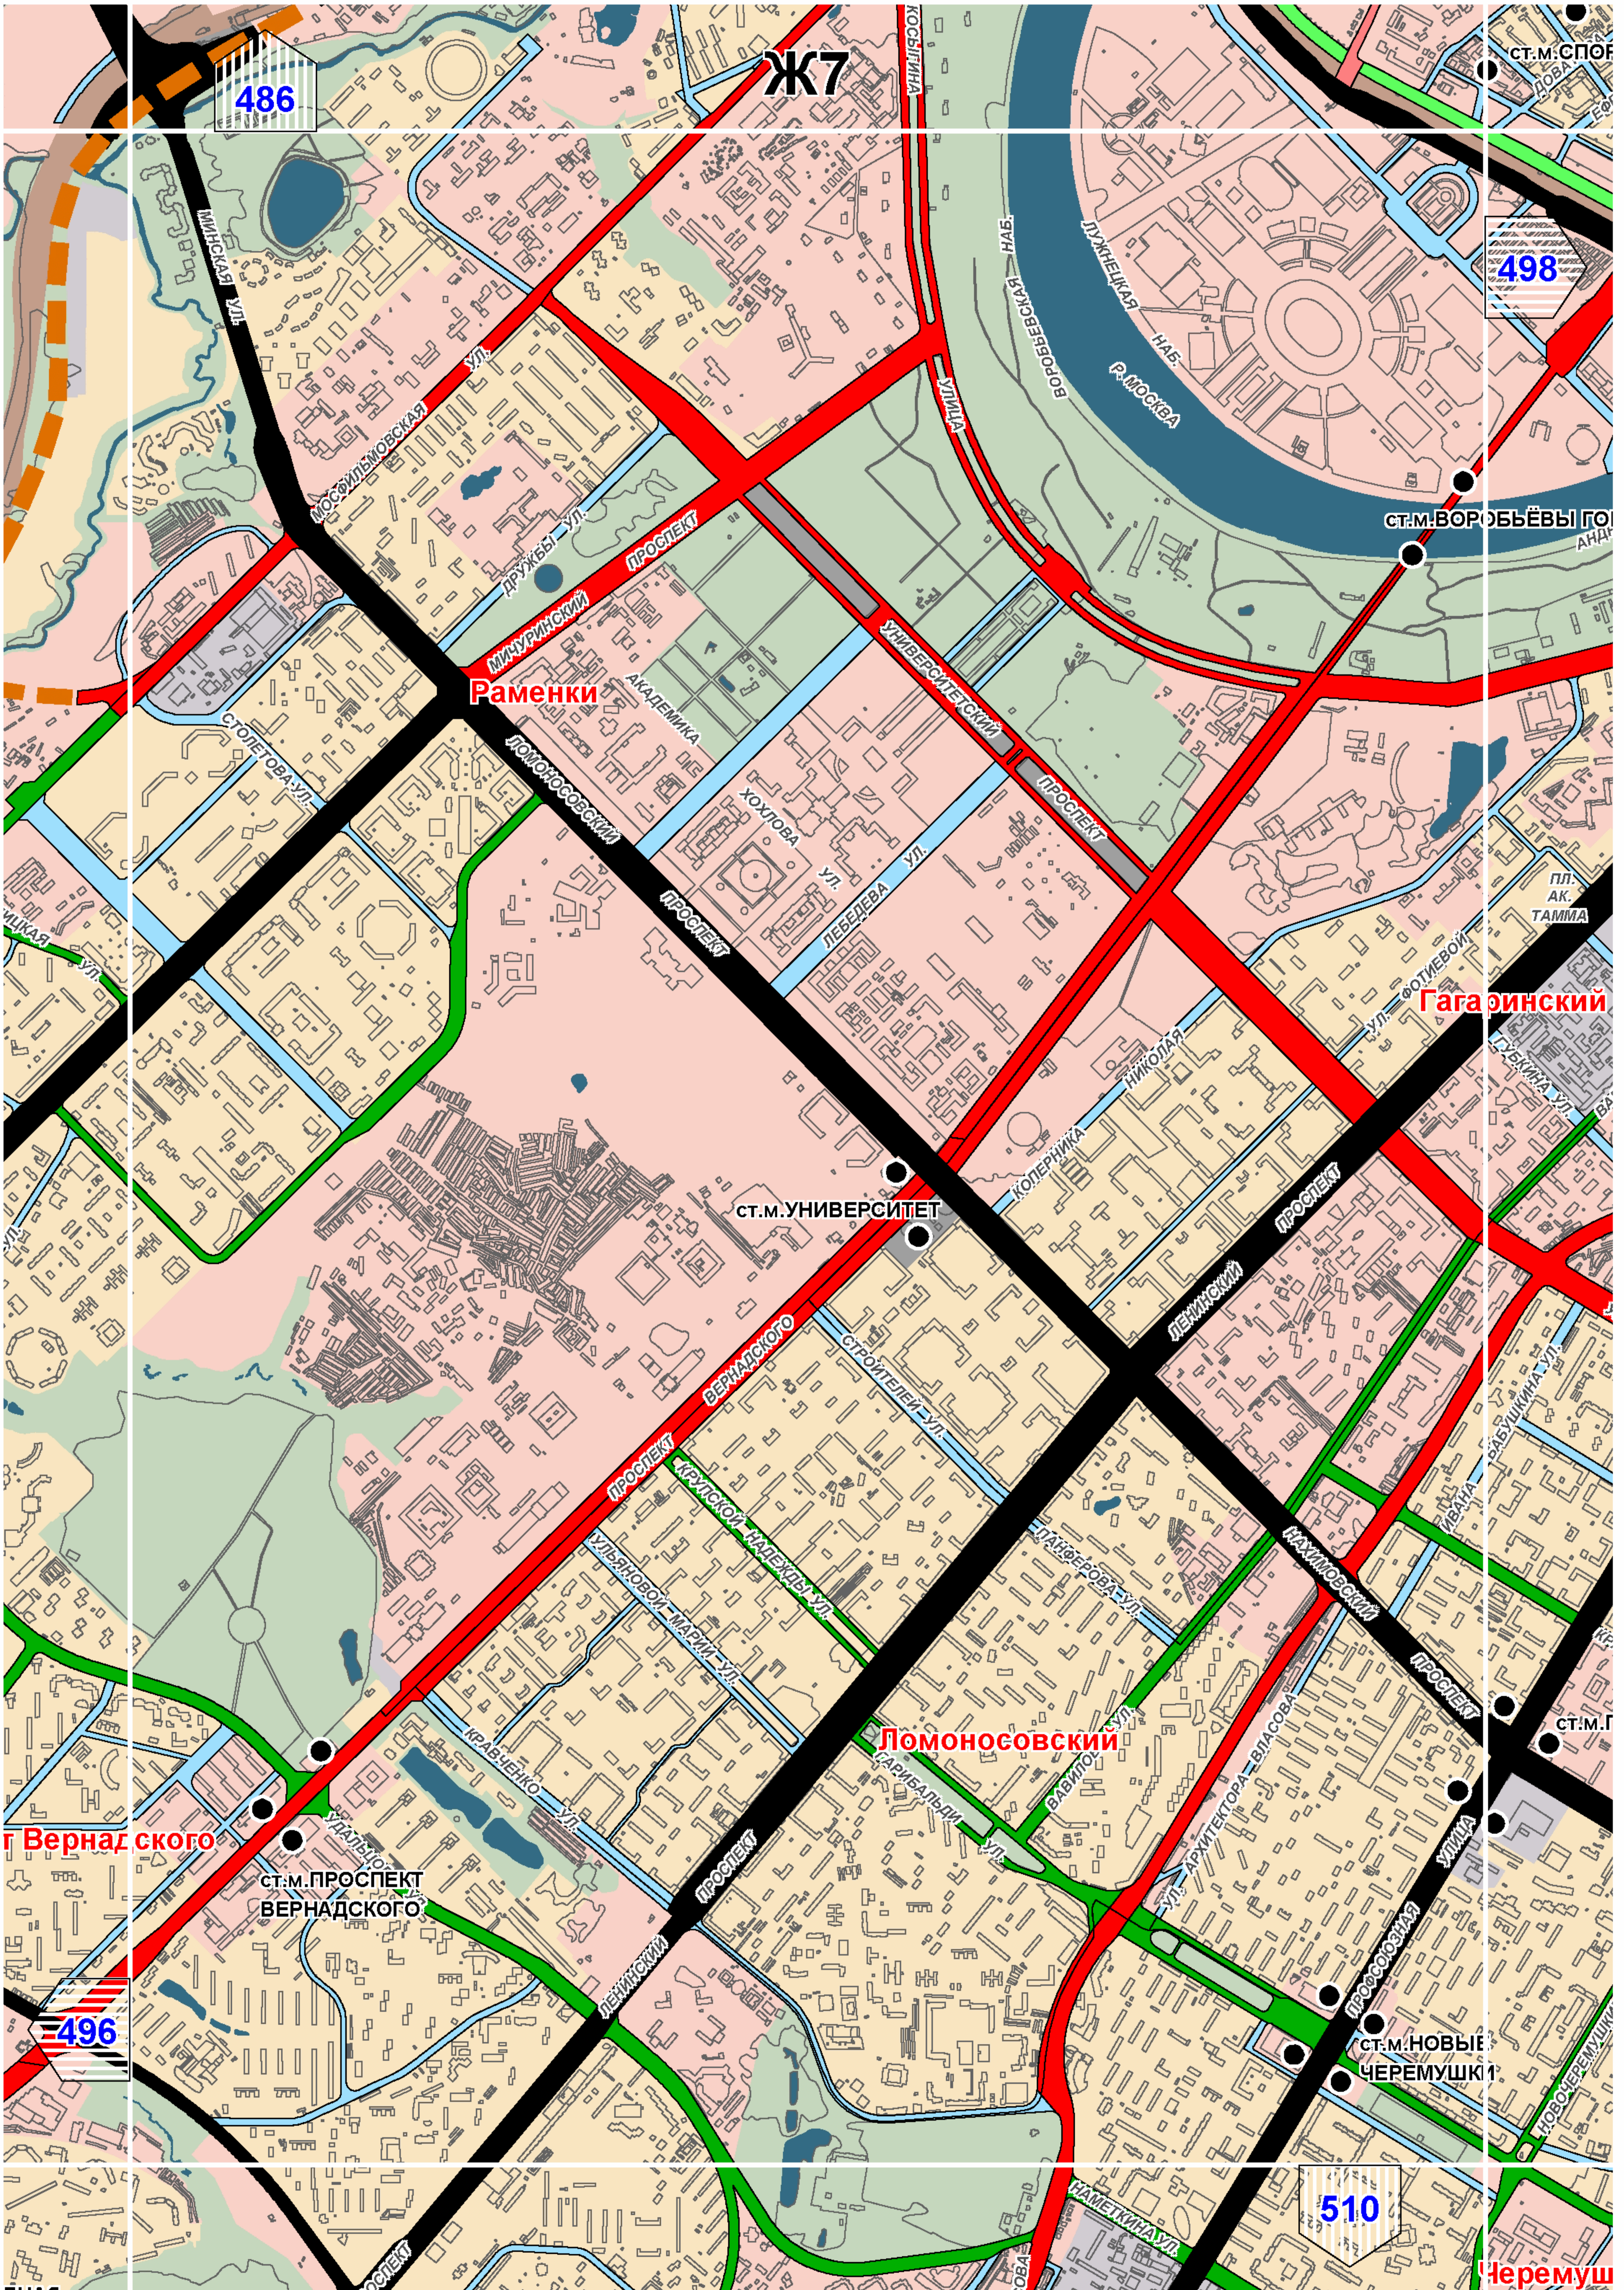


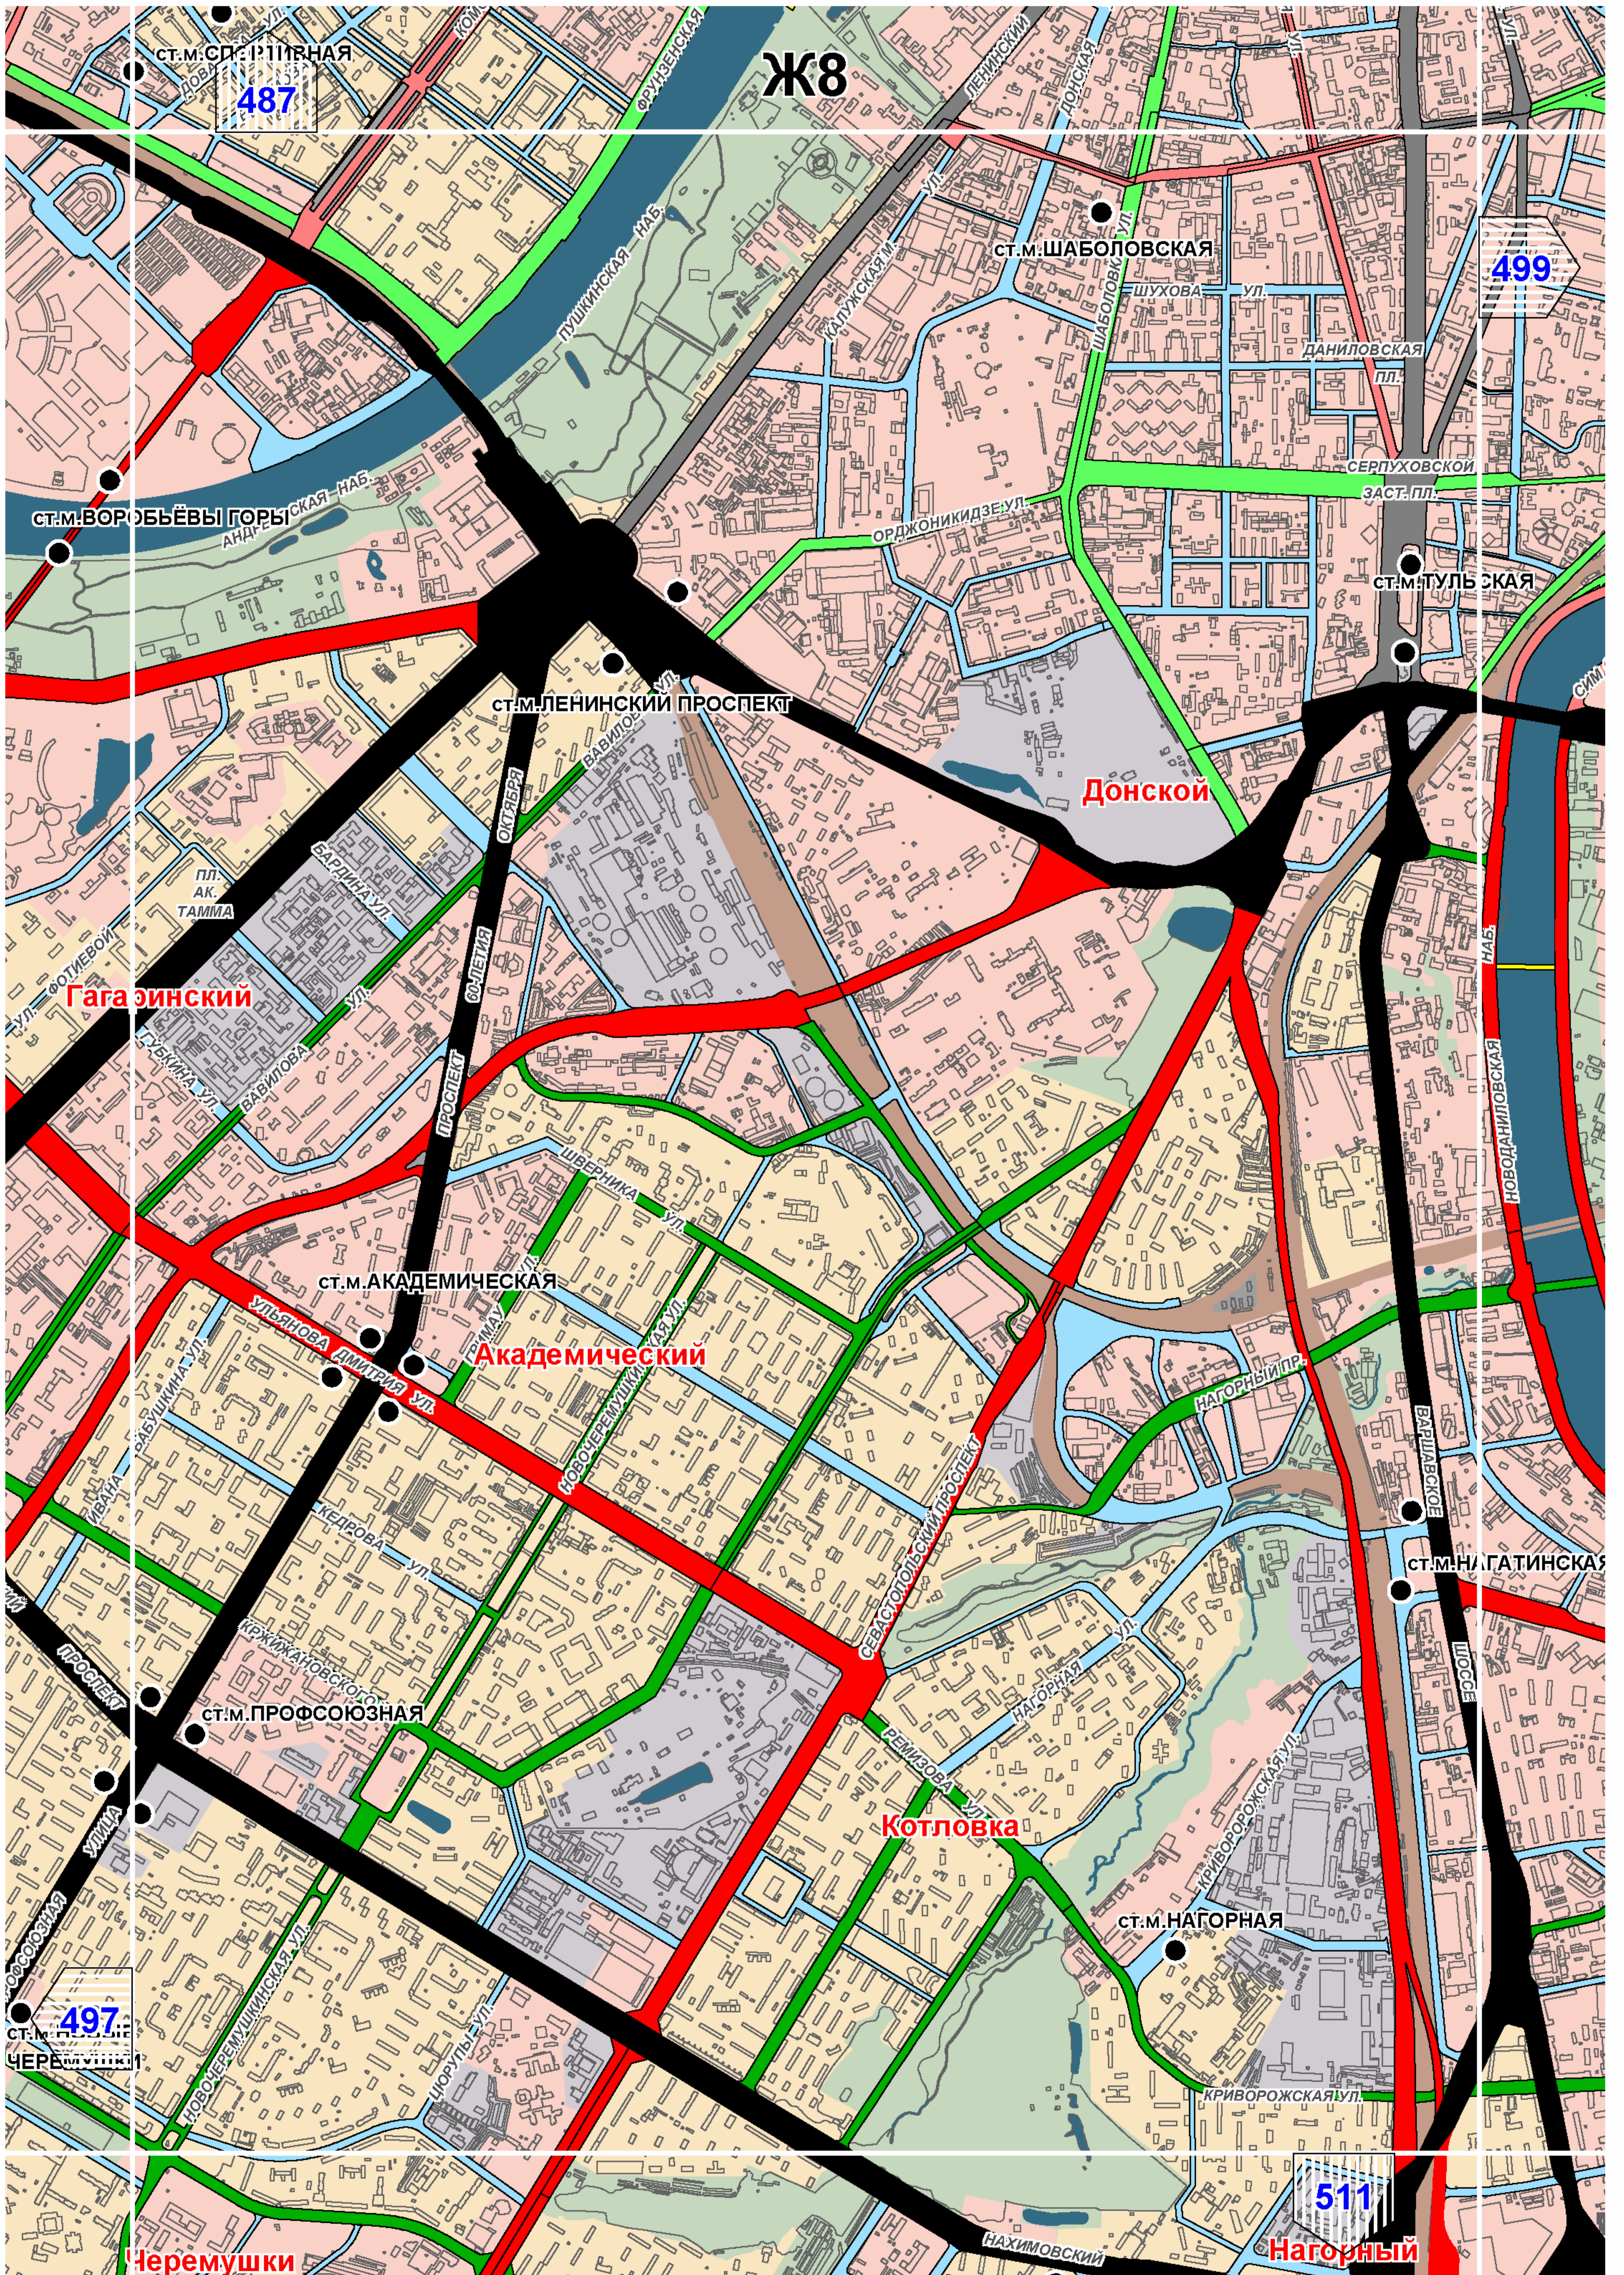

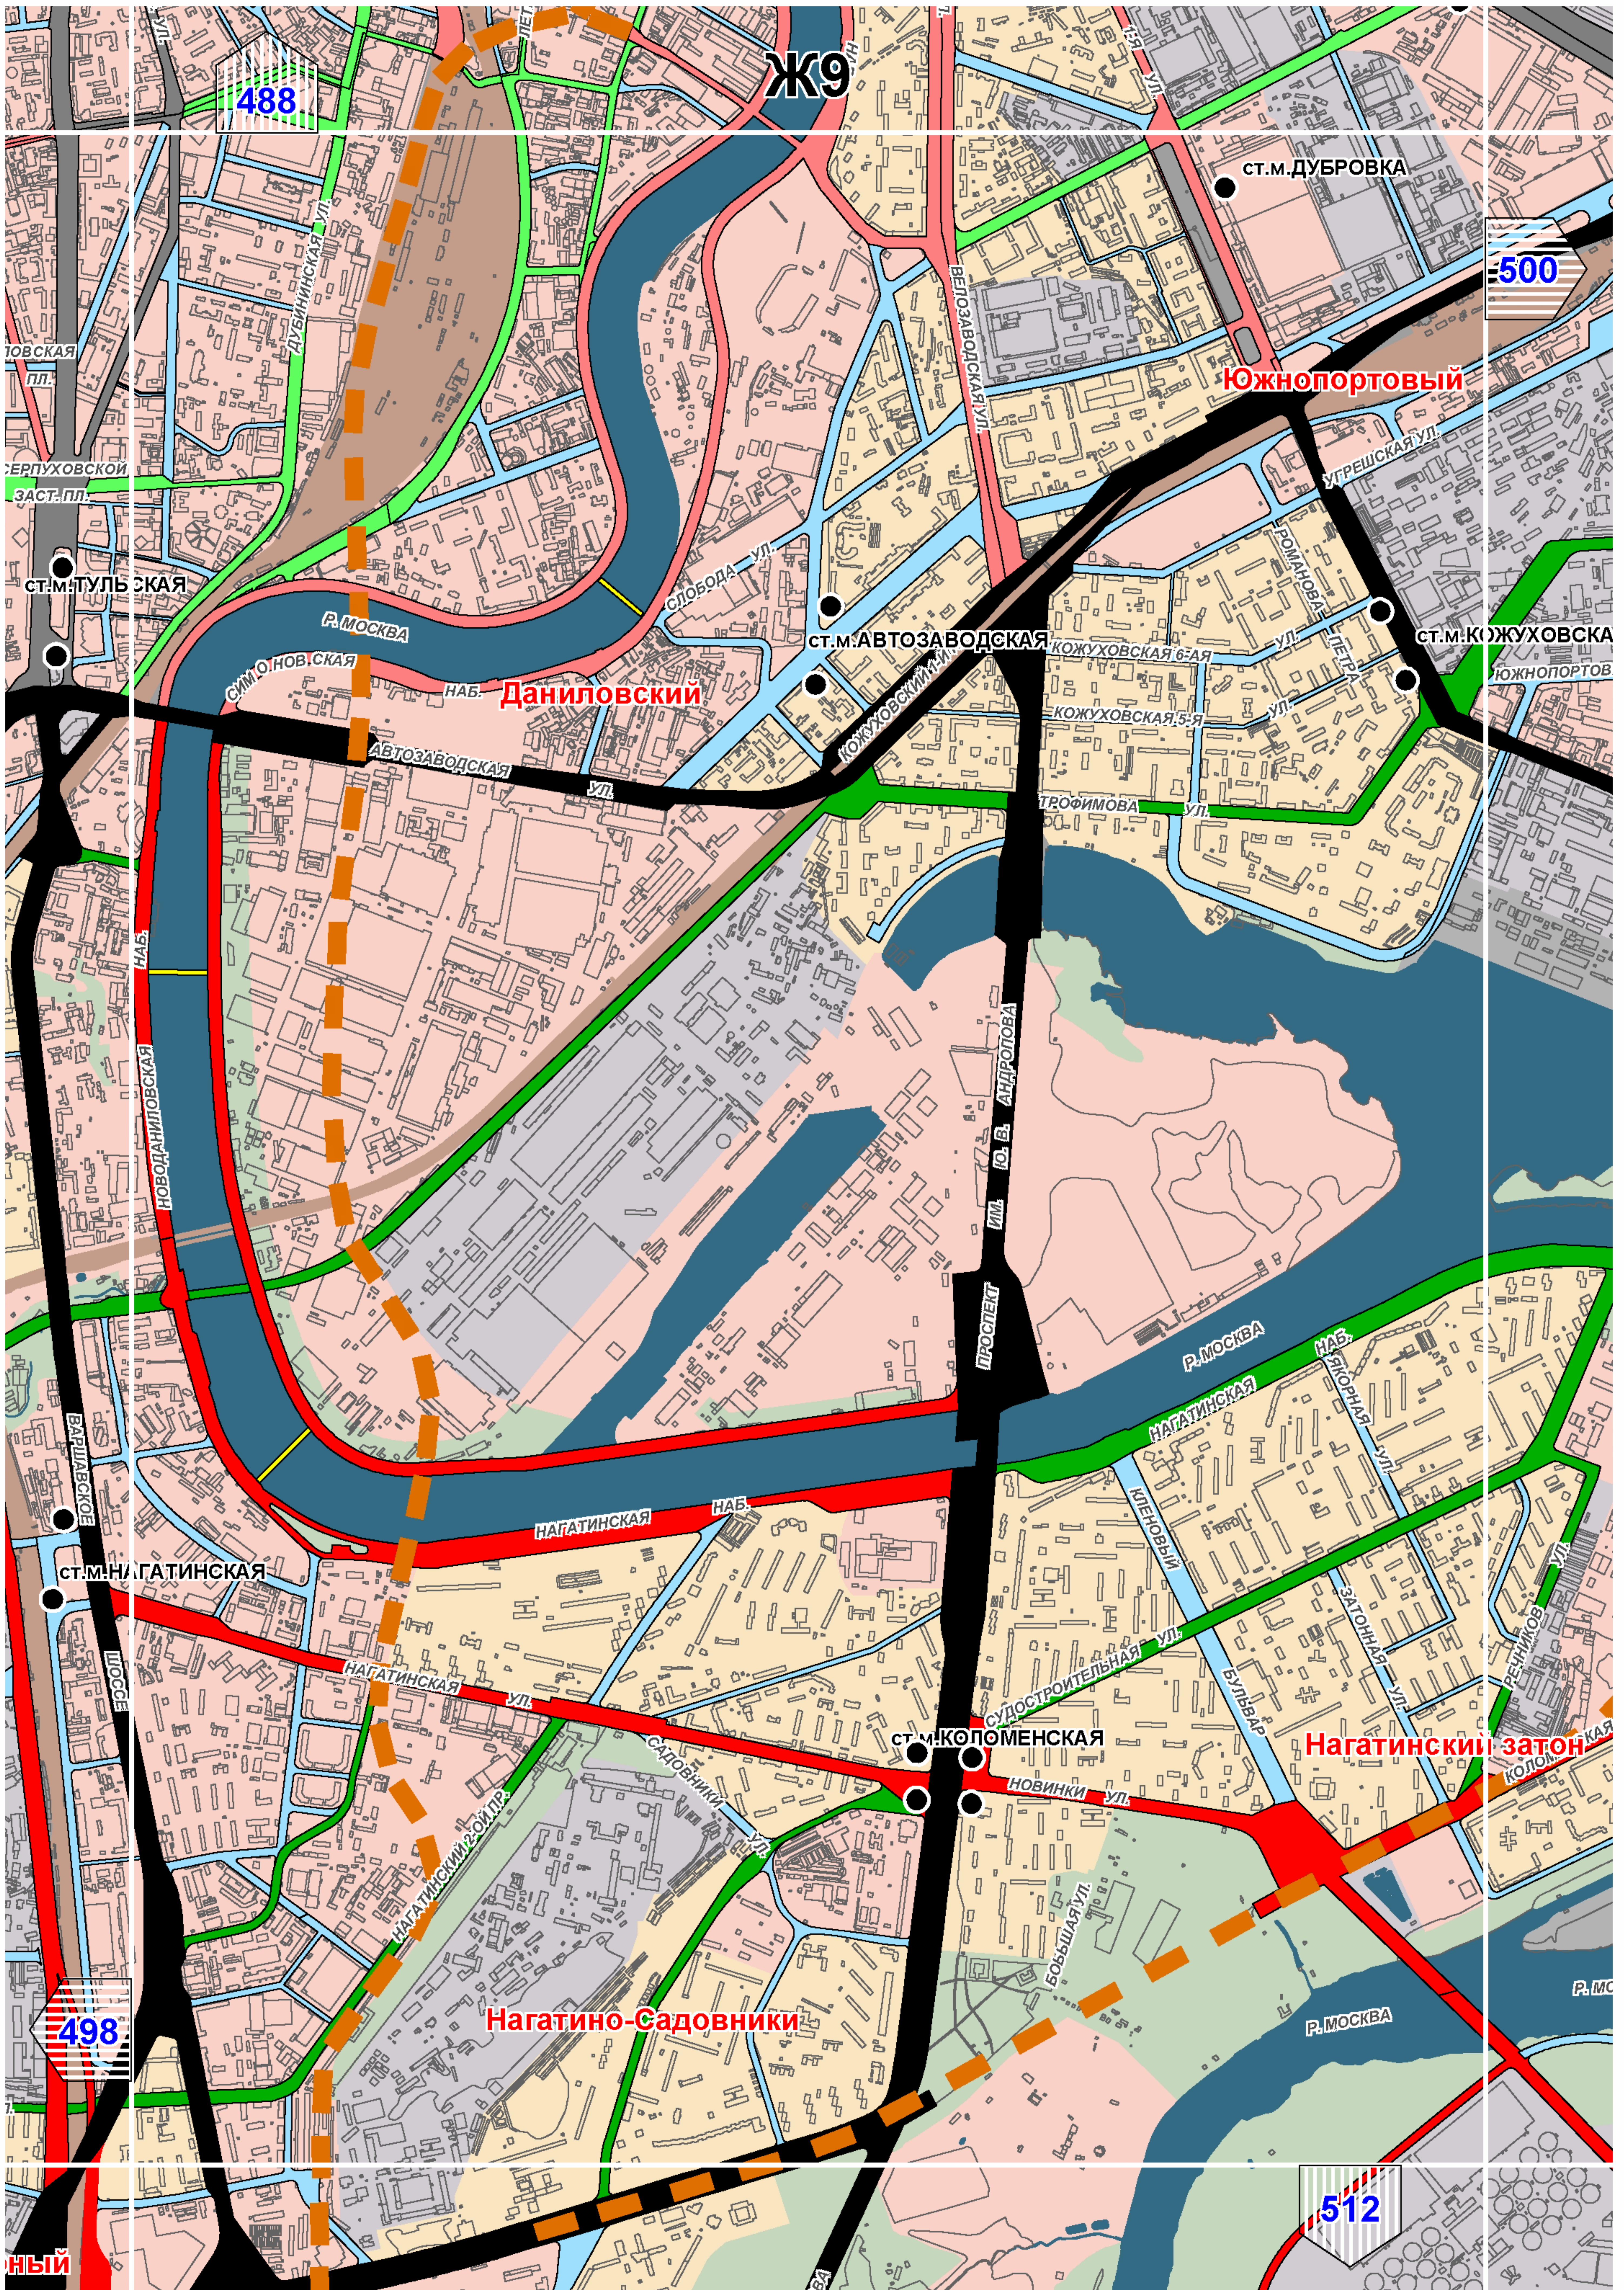

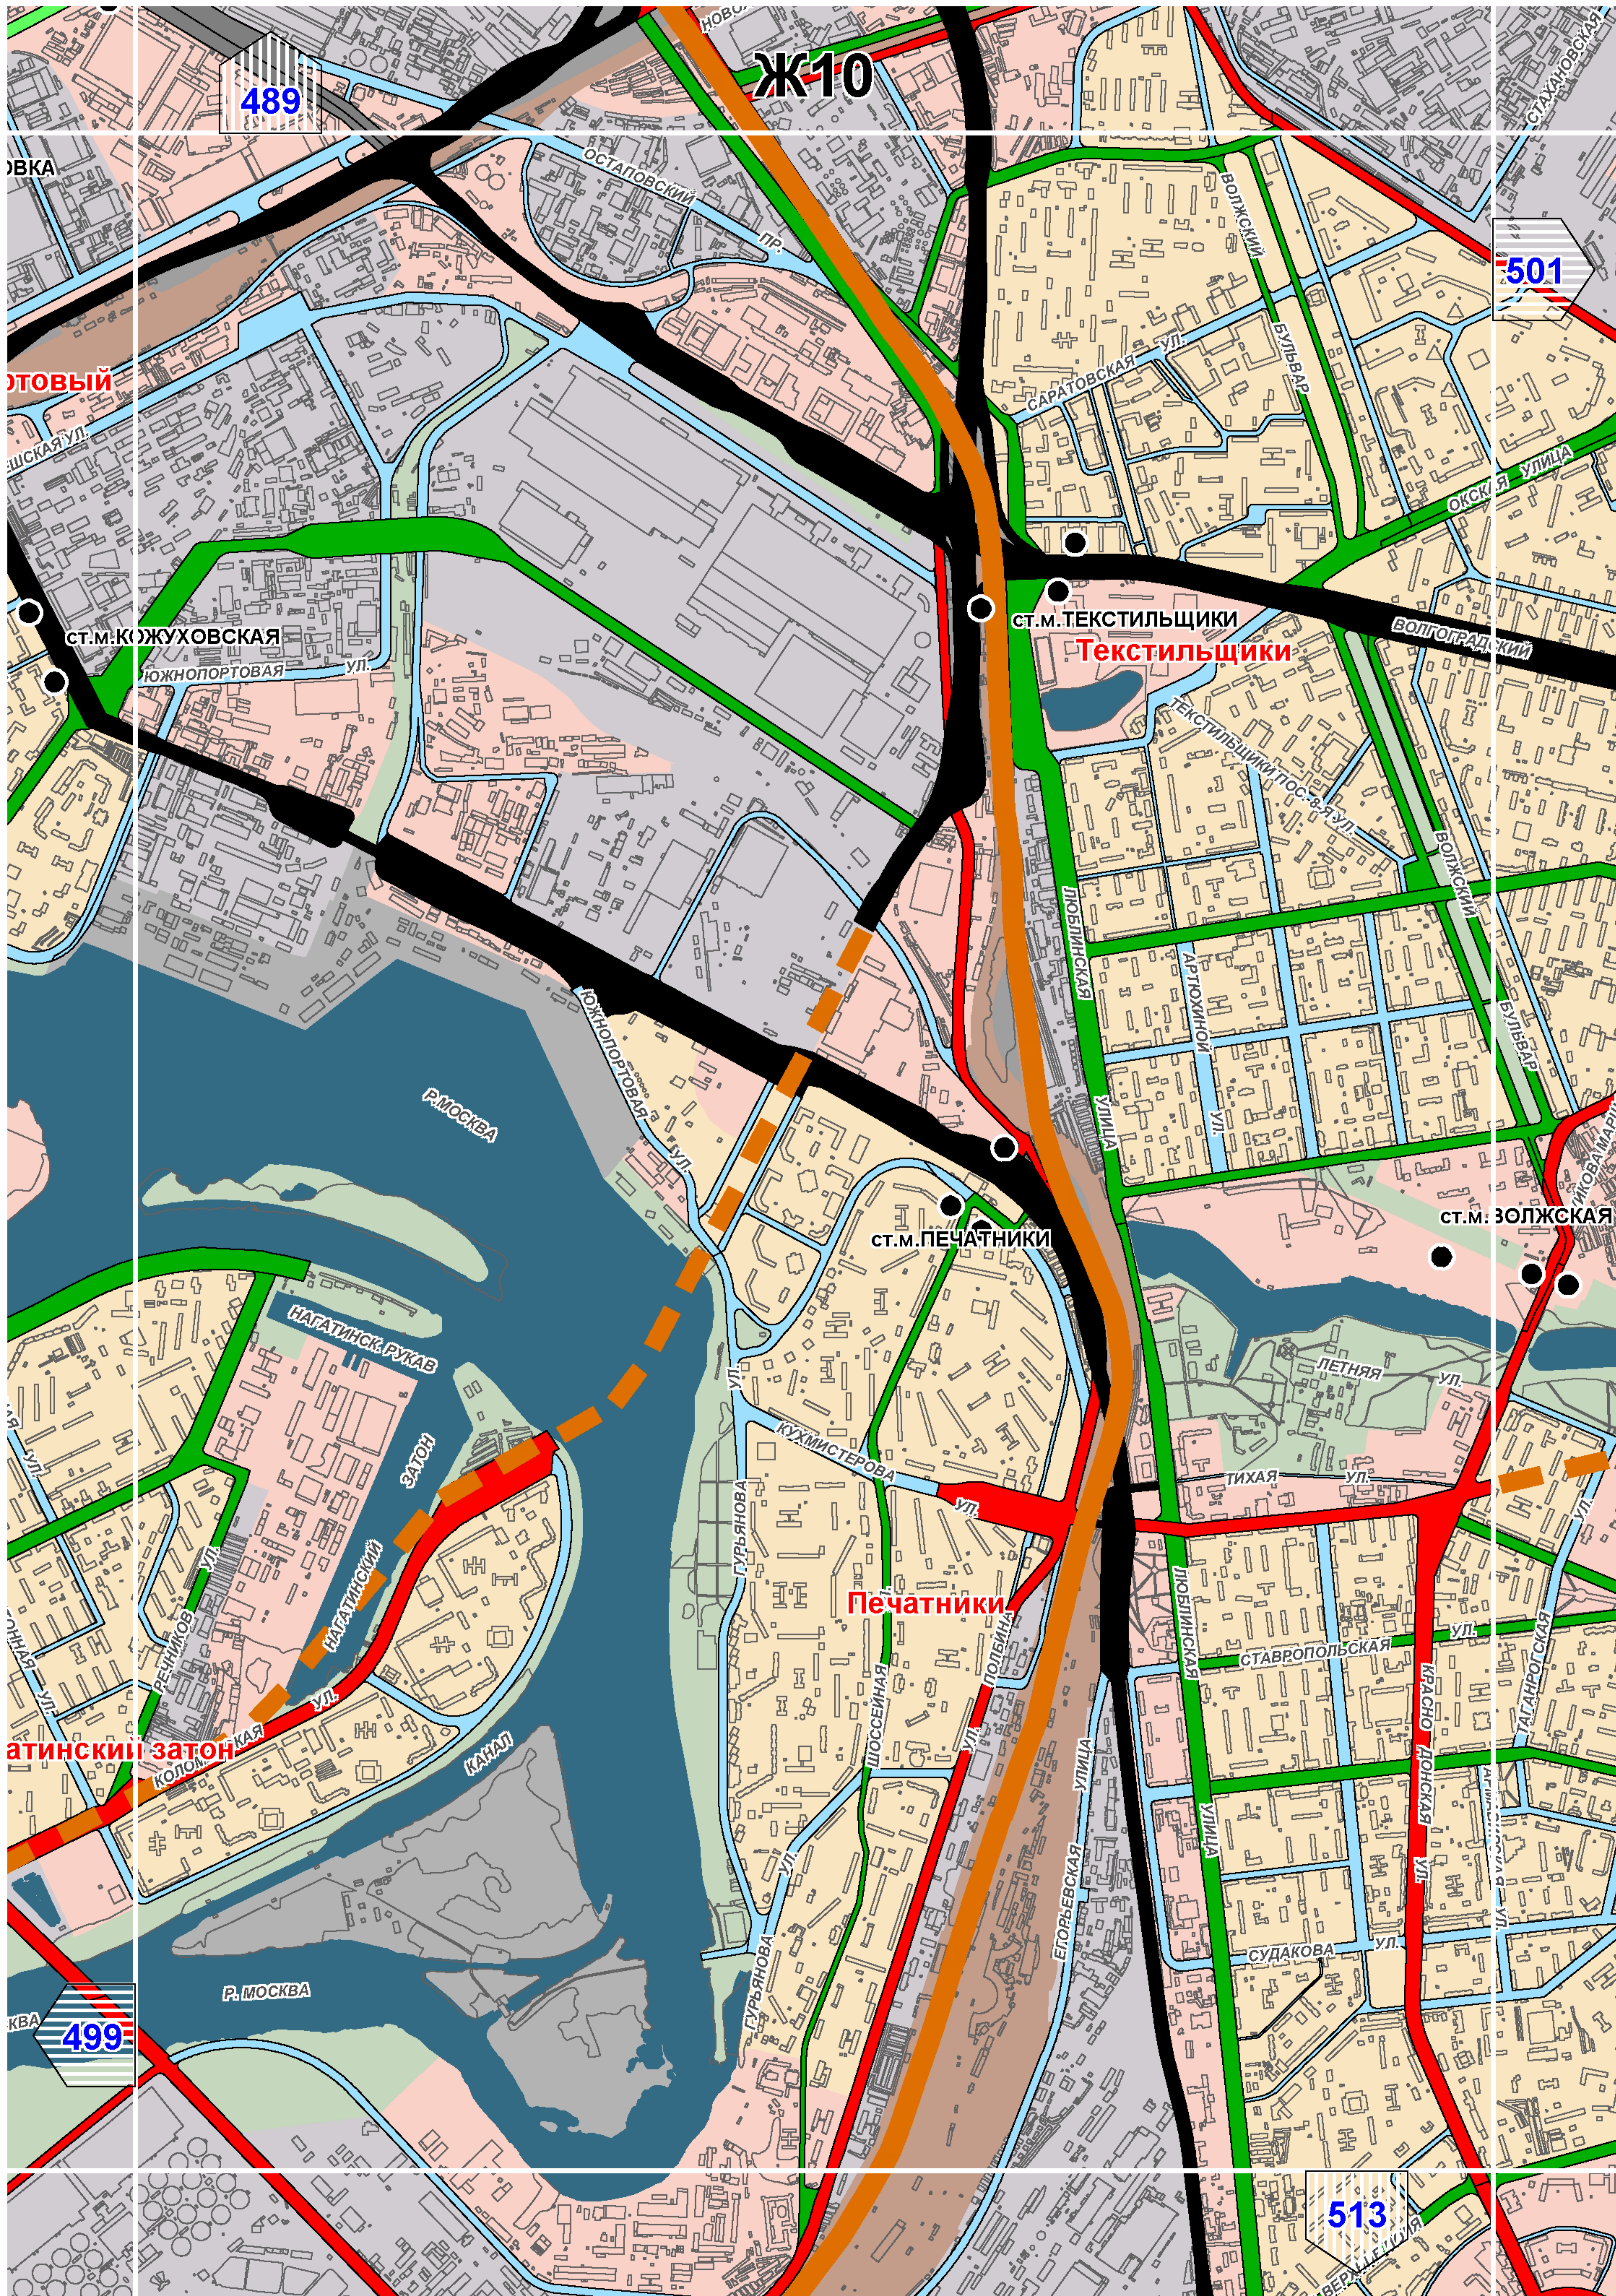

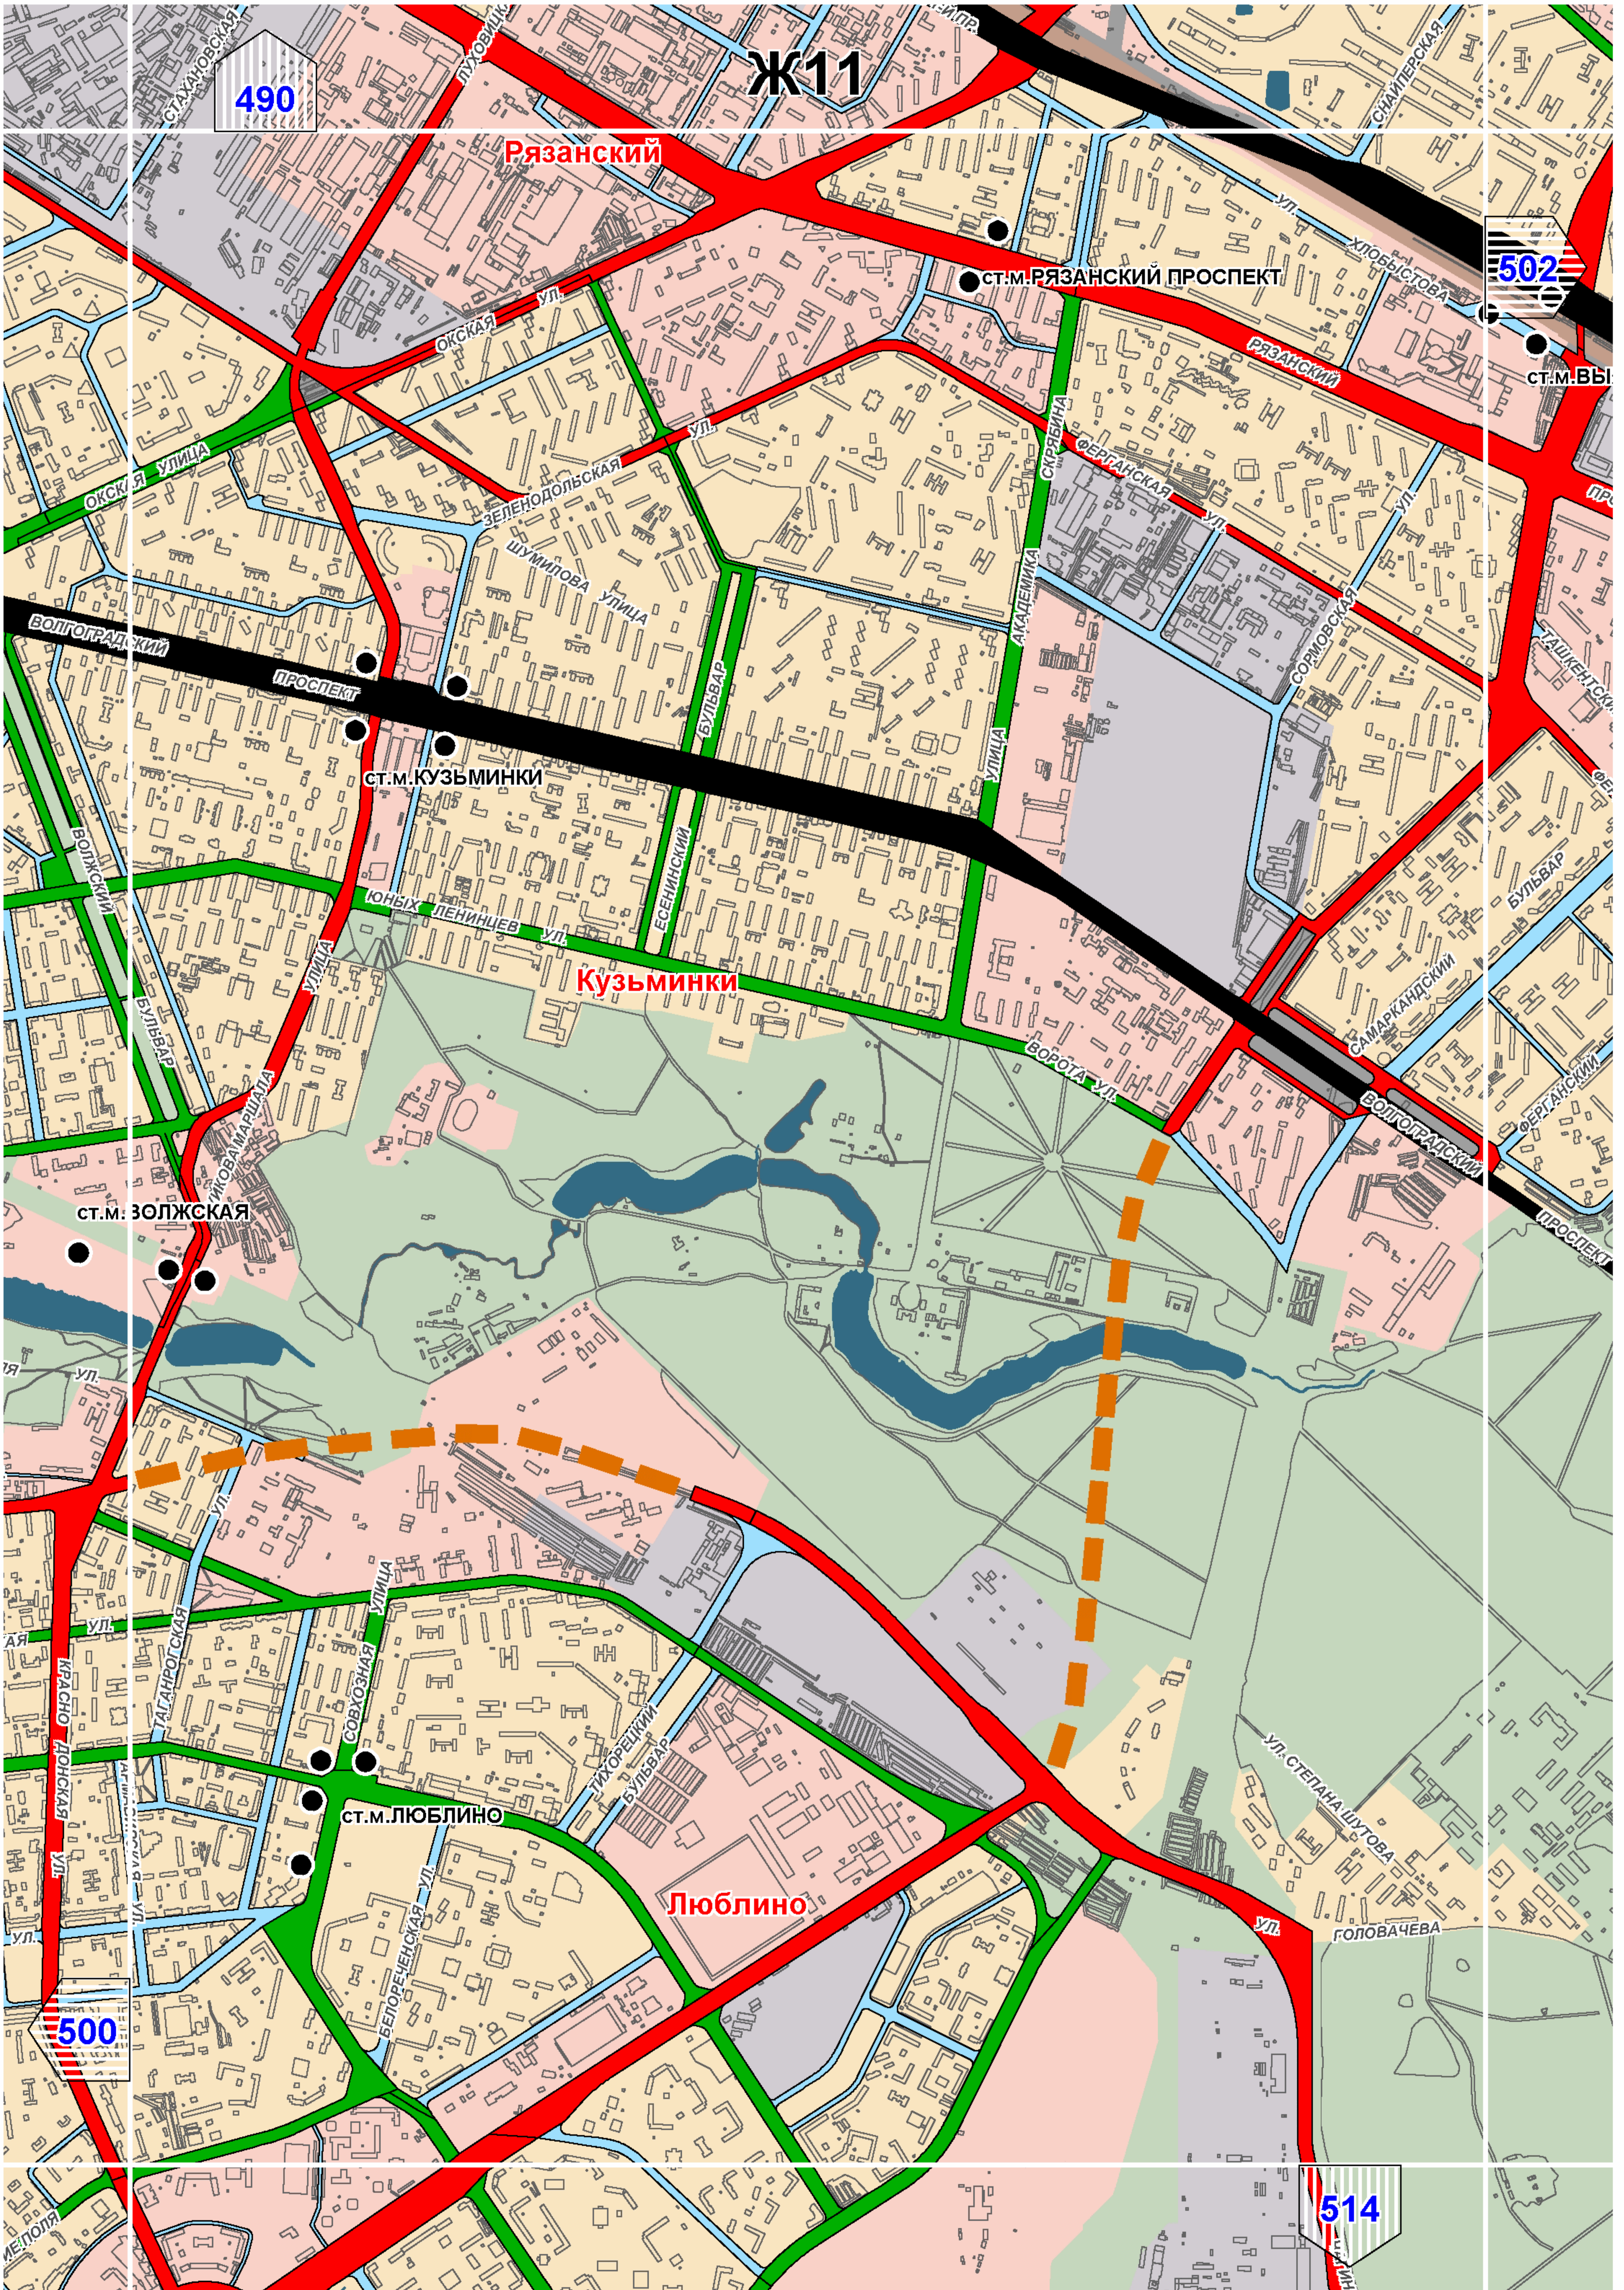

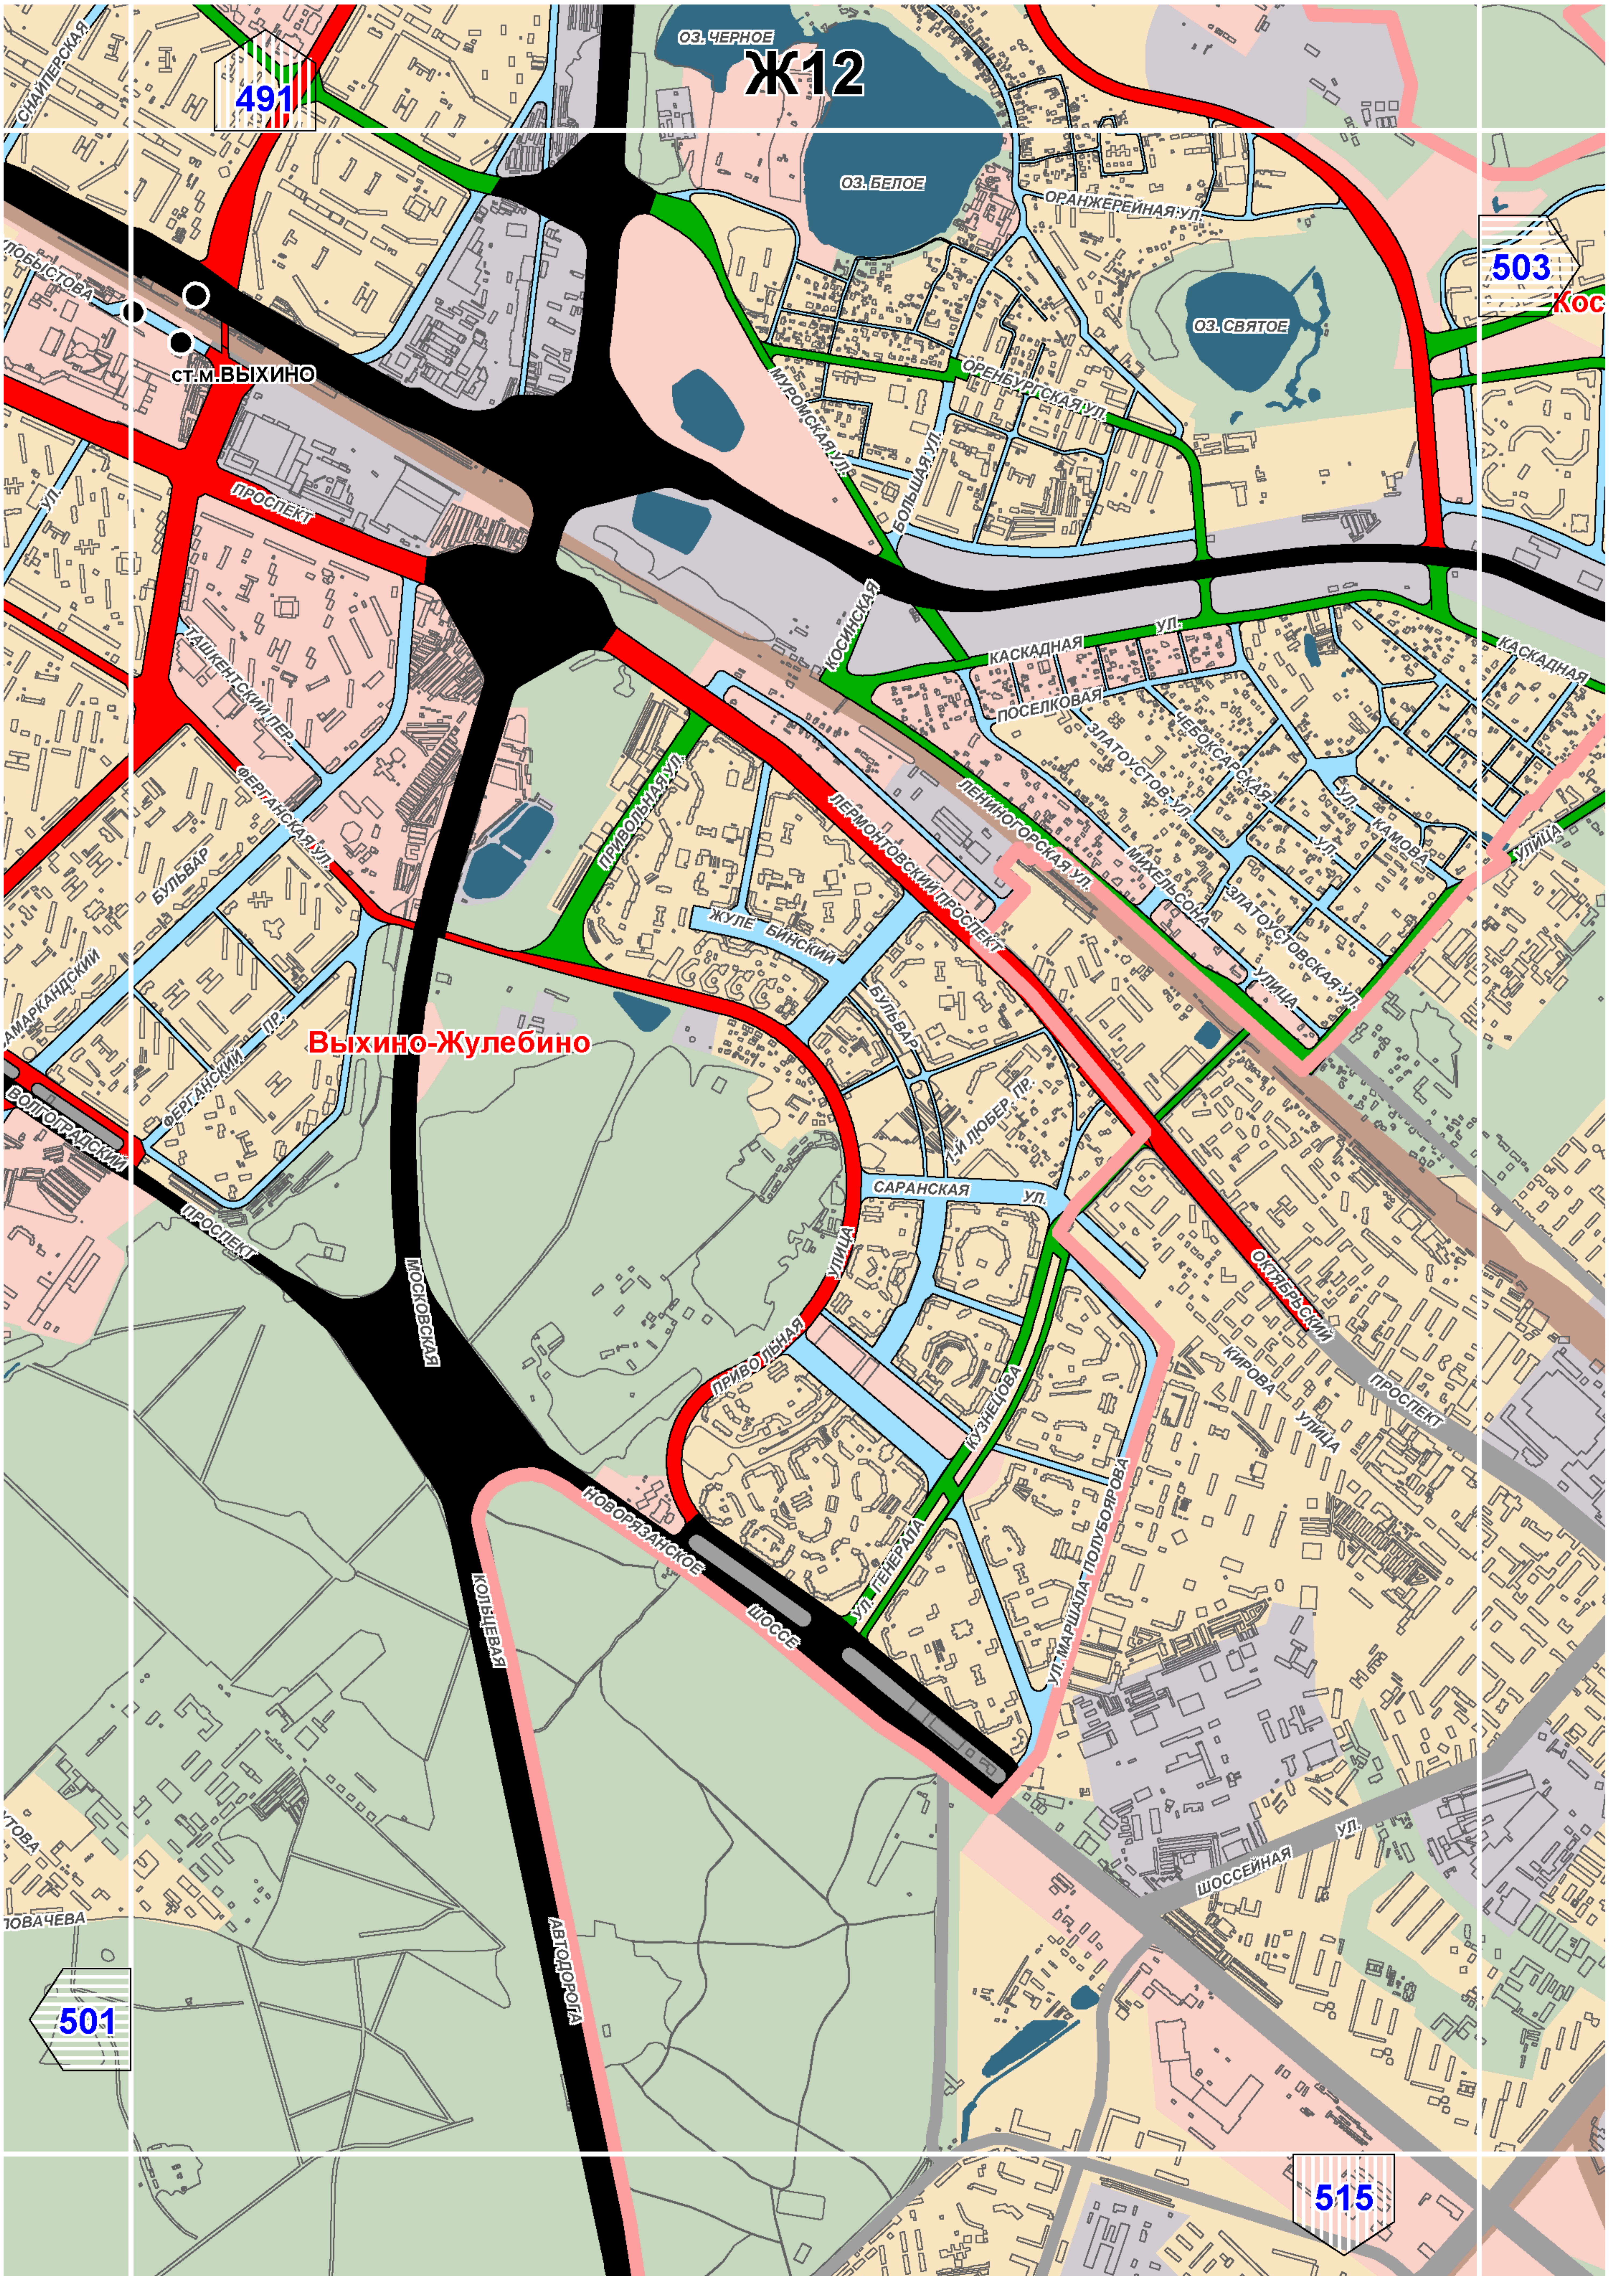

Ж12

491

503


Кос


СТ.М.ВЫХИНО


Выхино-Жулебино

501

515

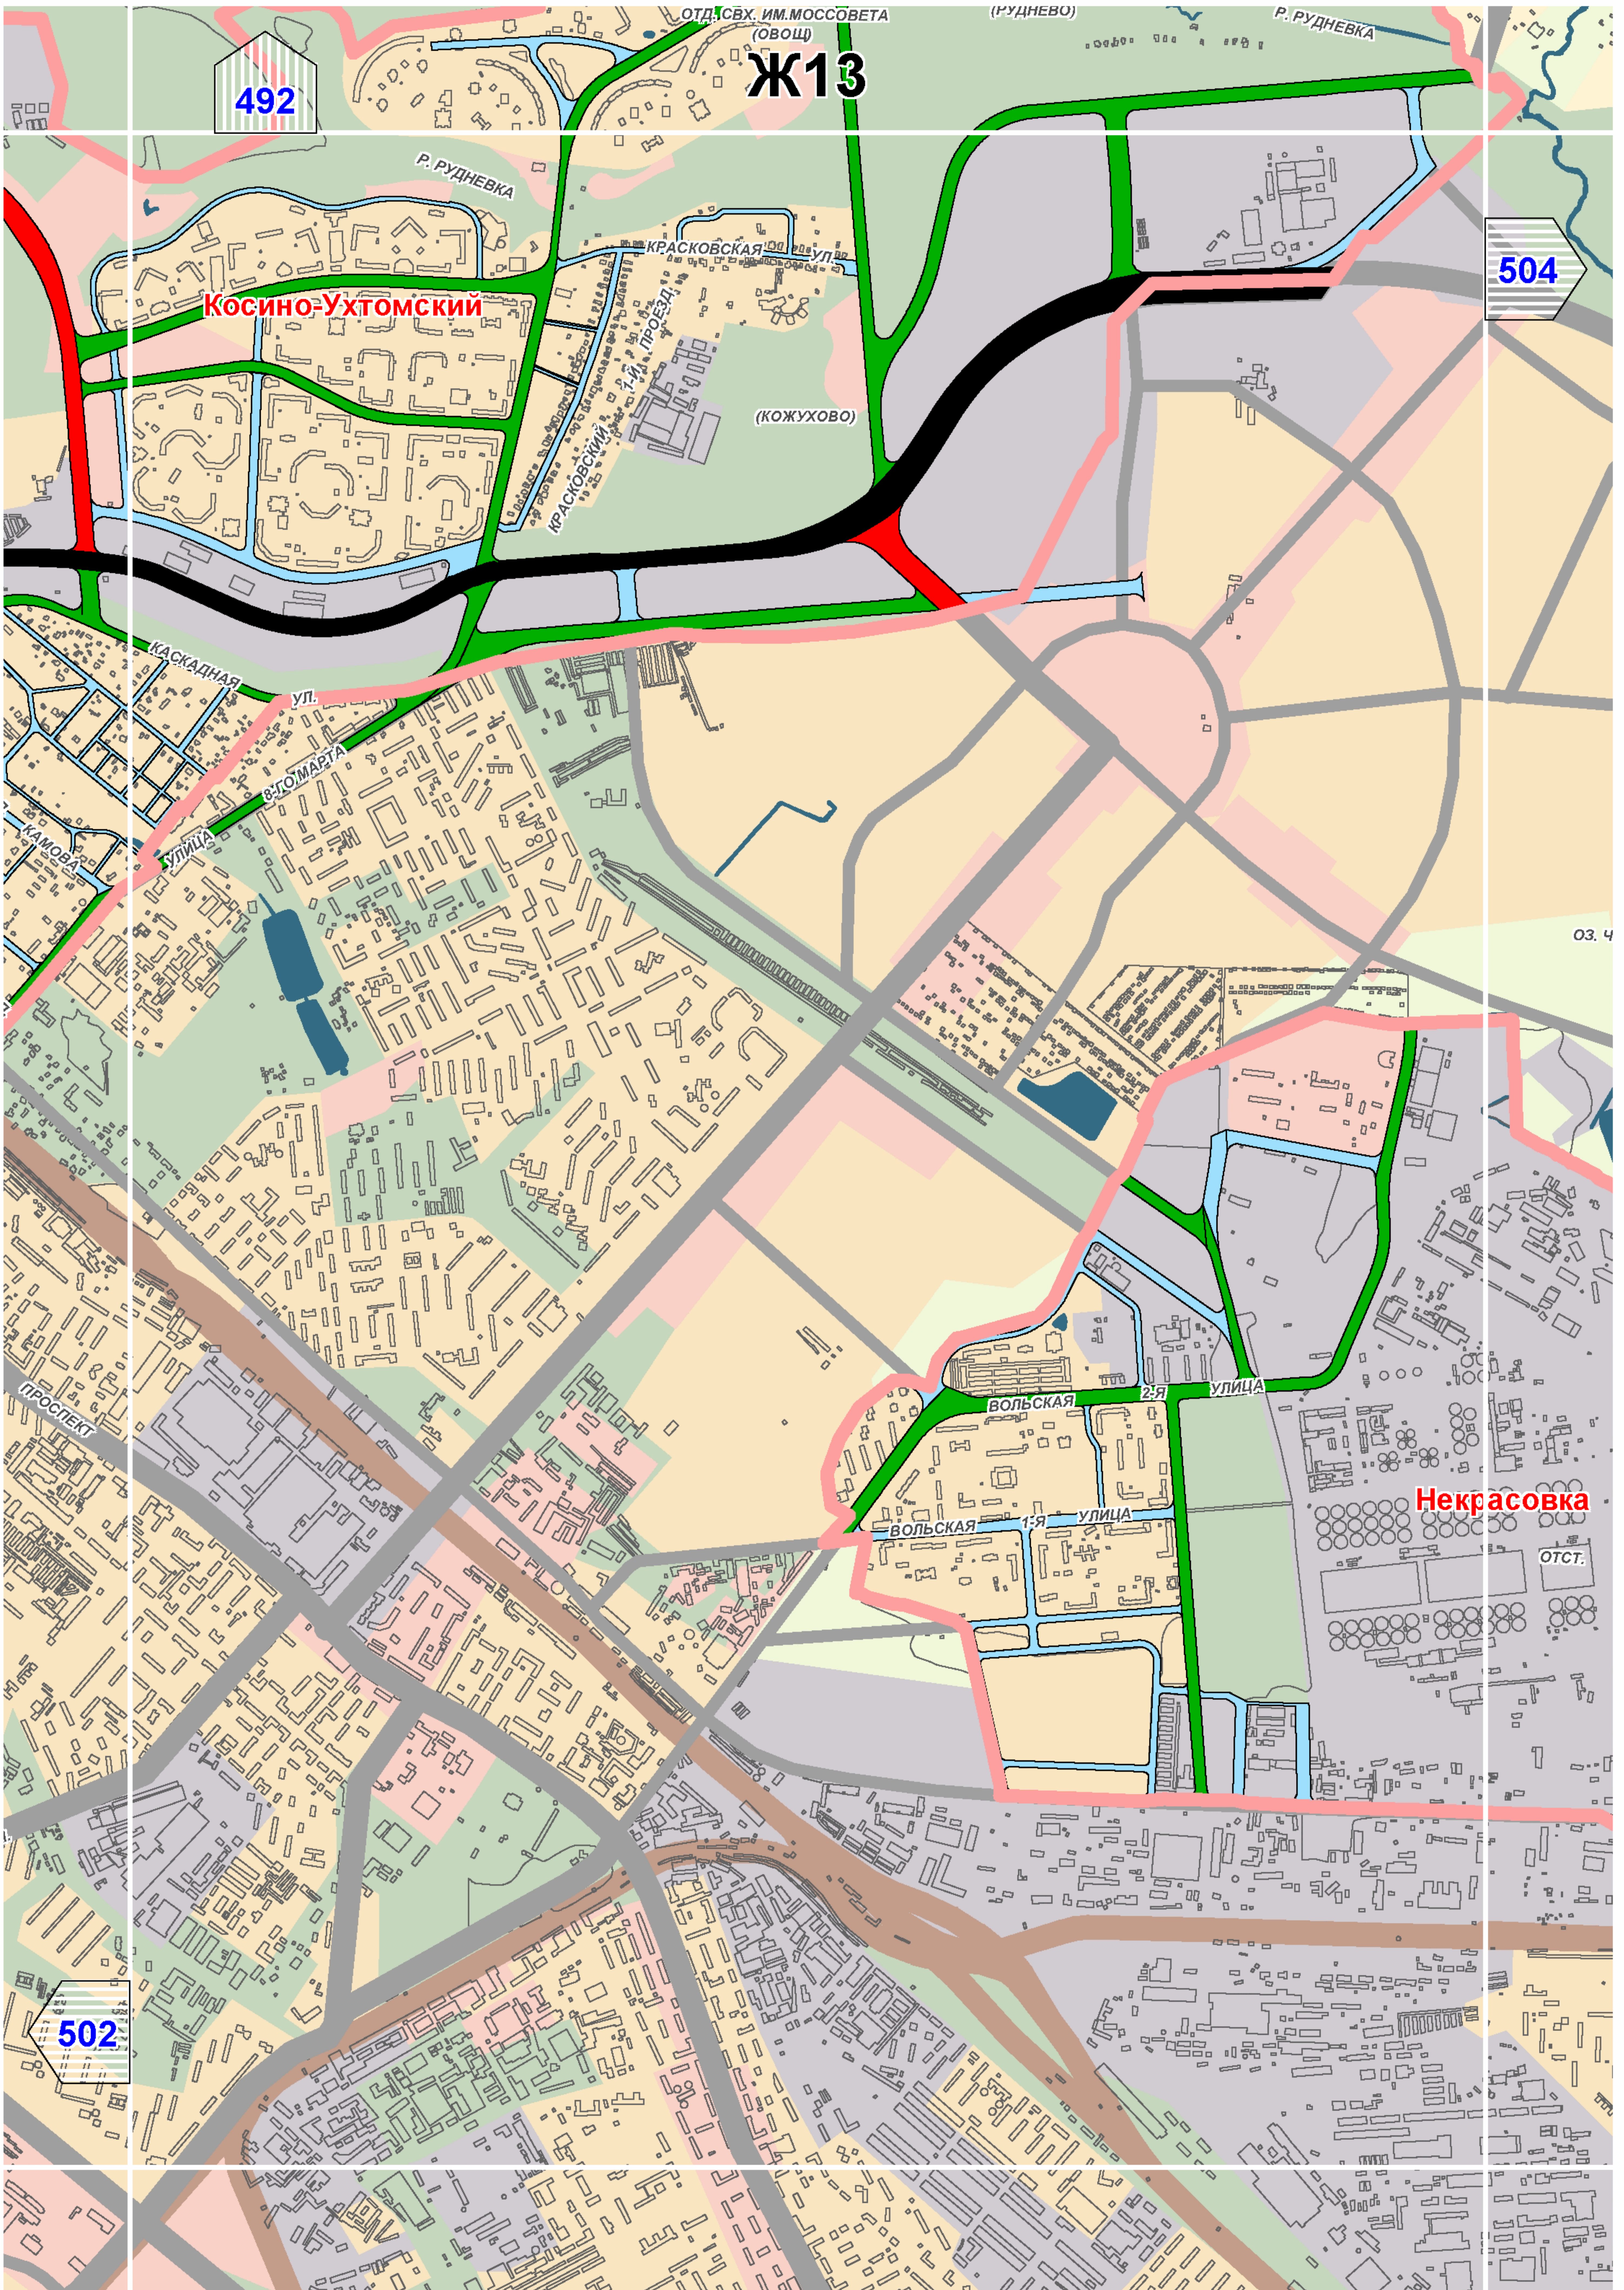

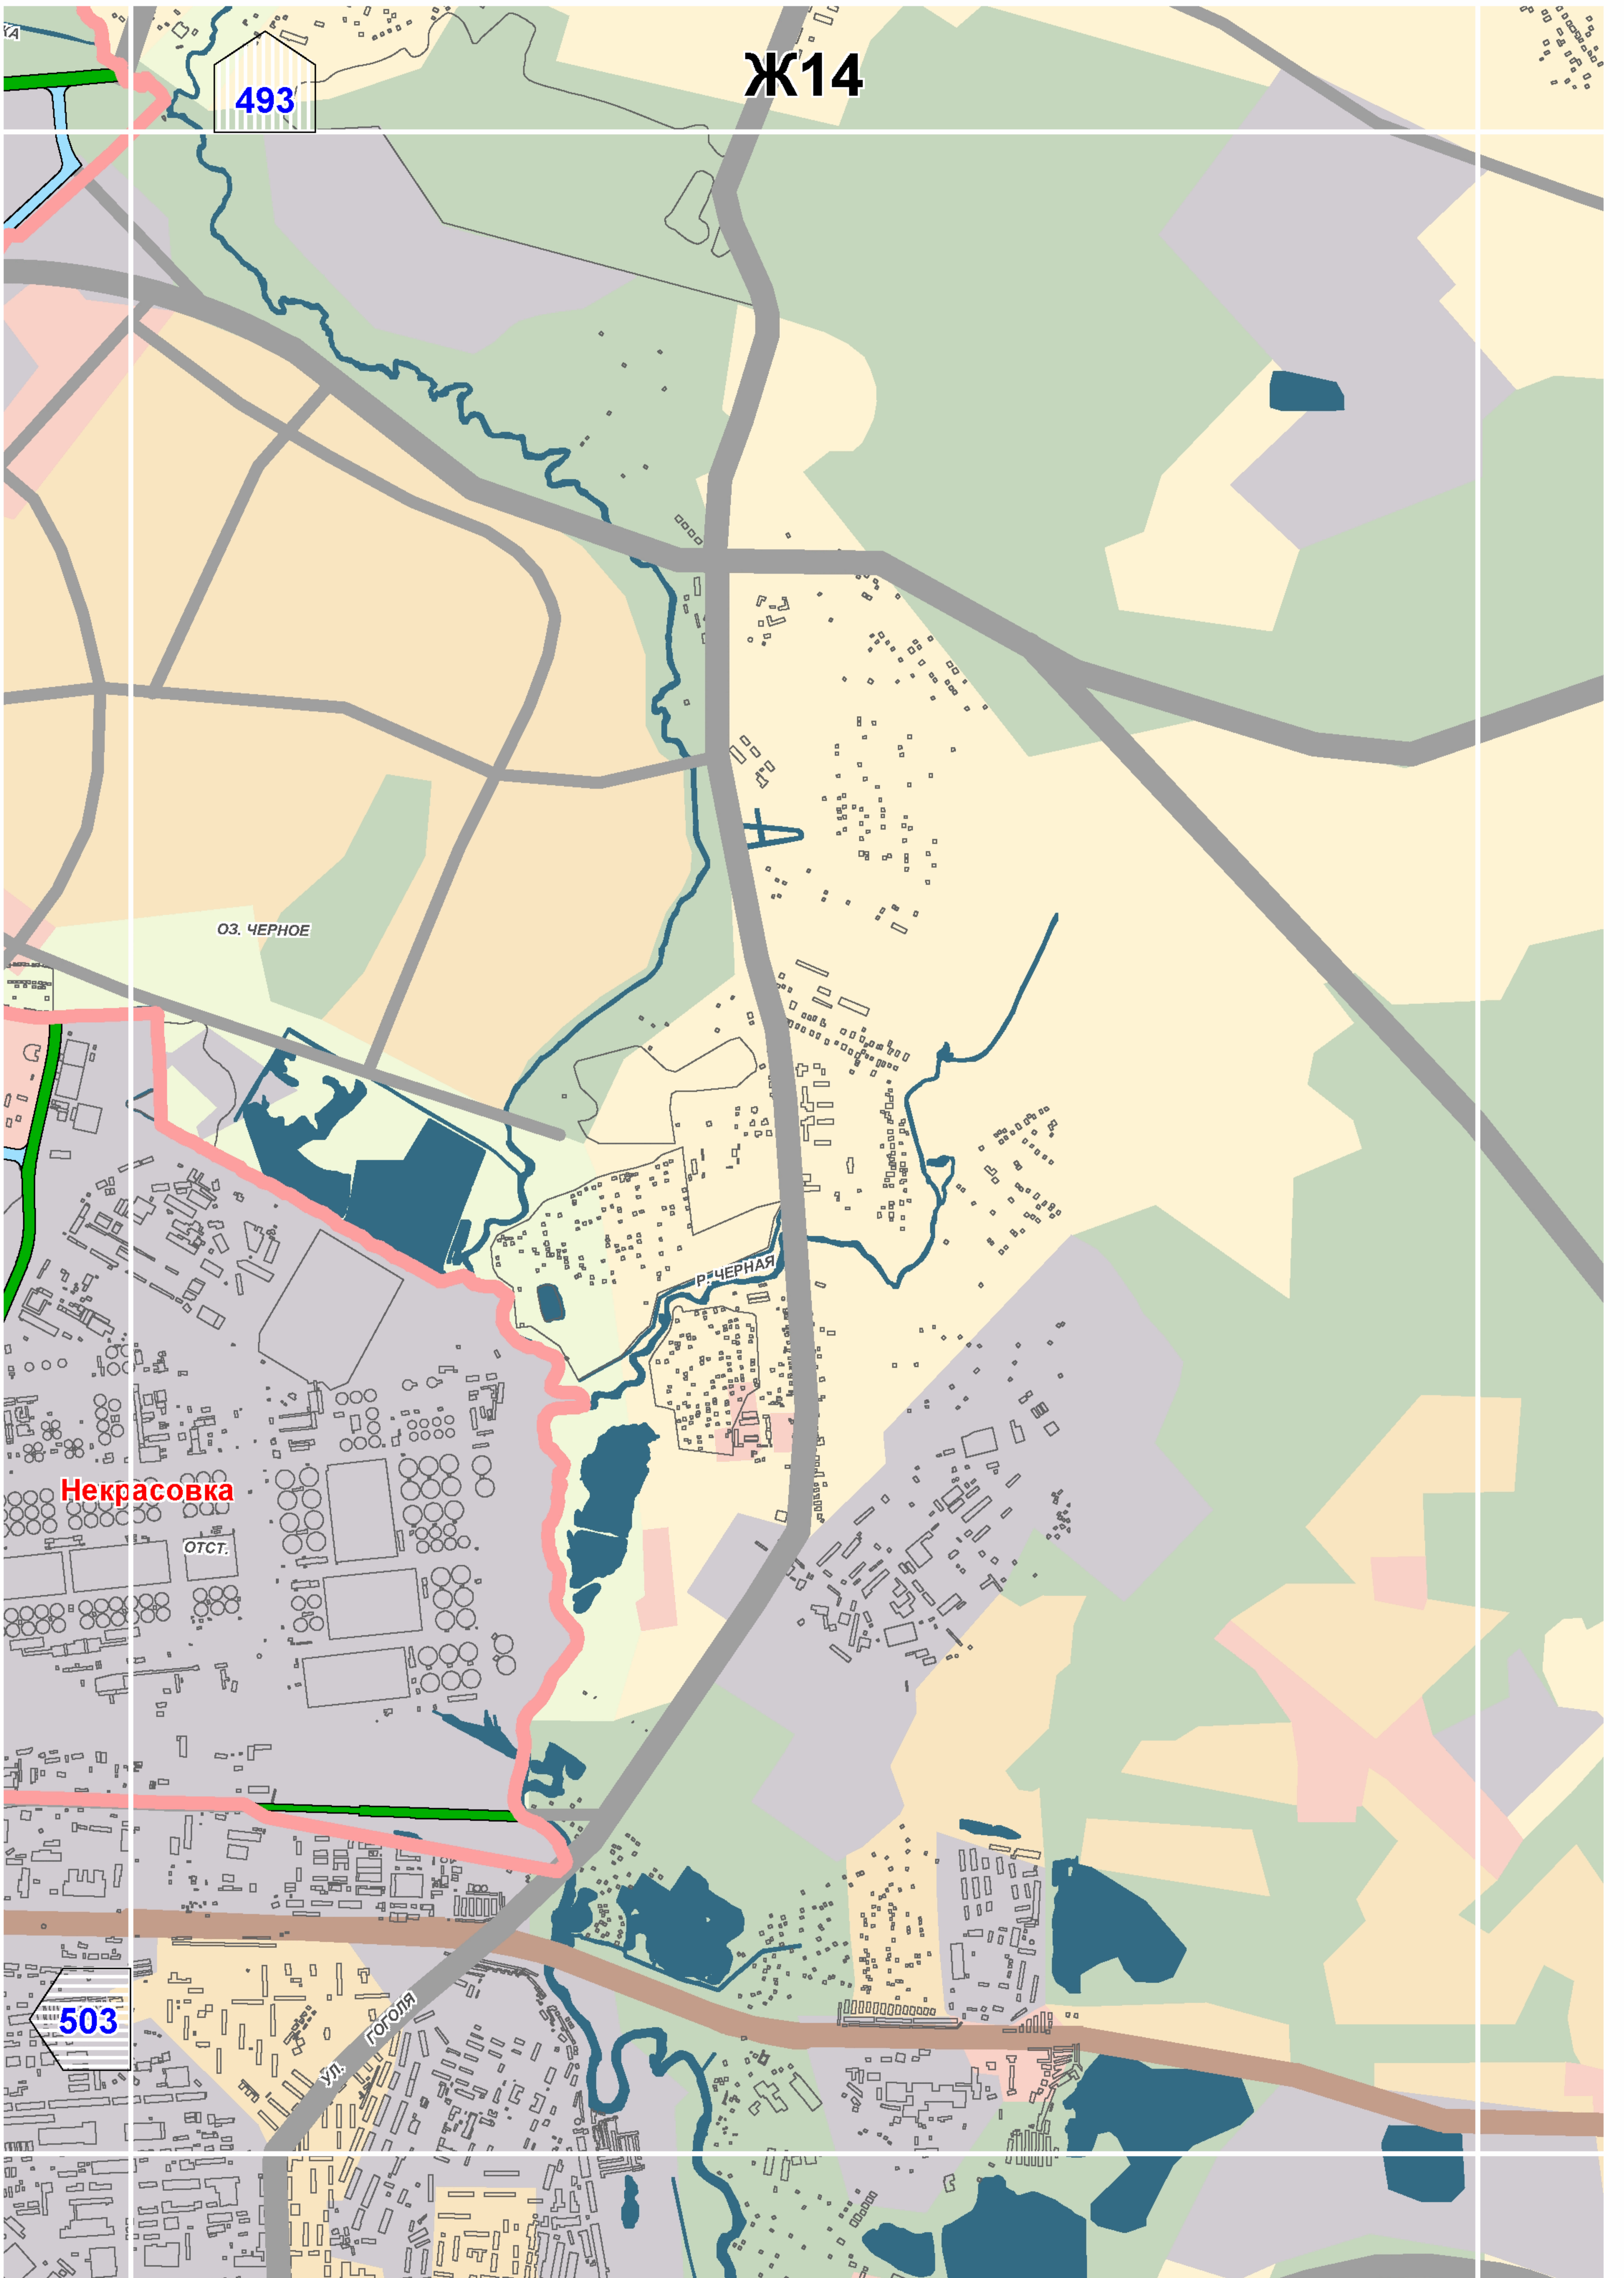


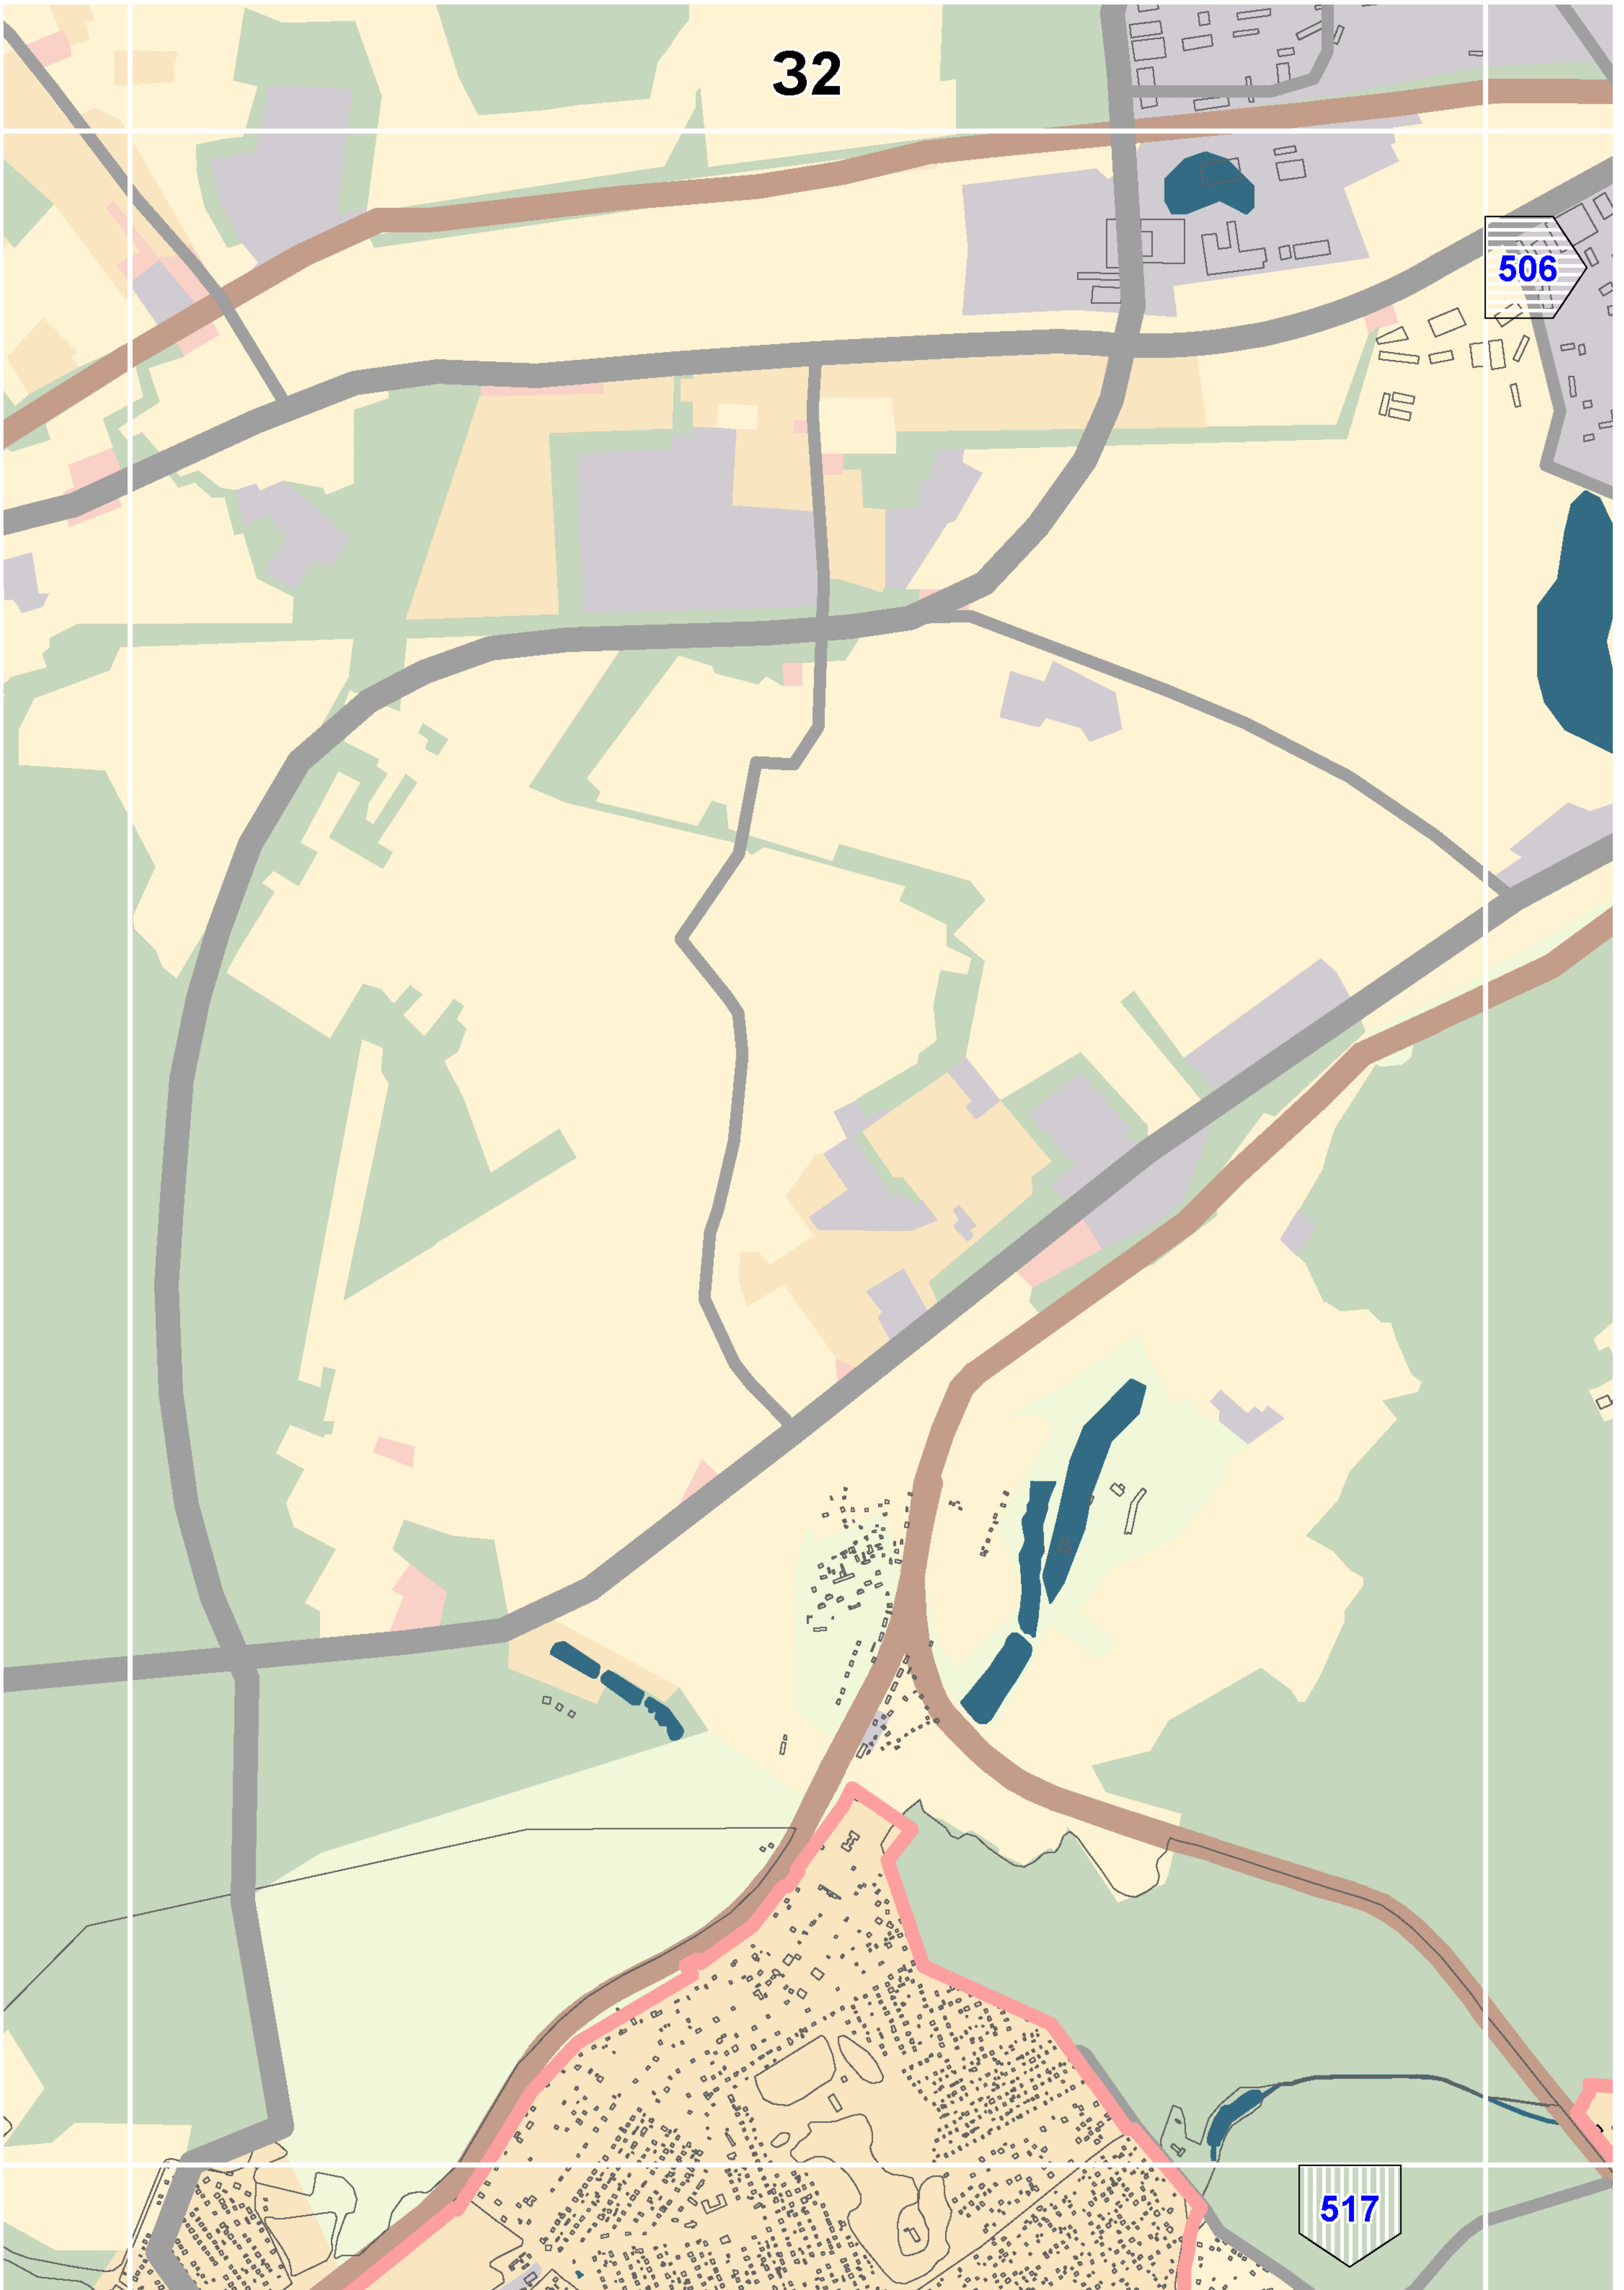


32

506

517

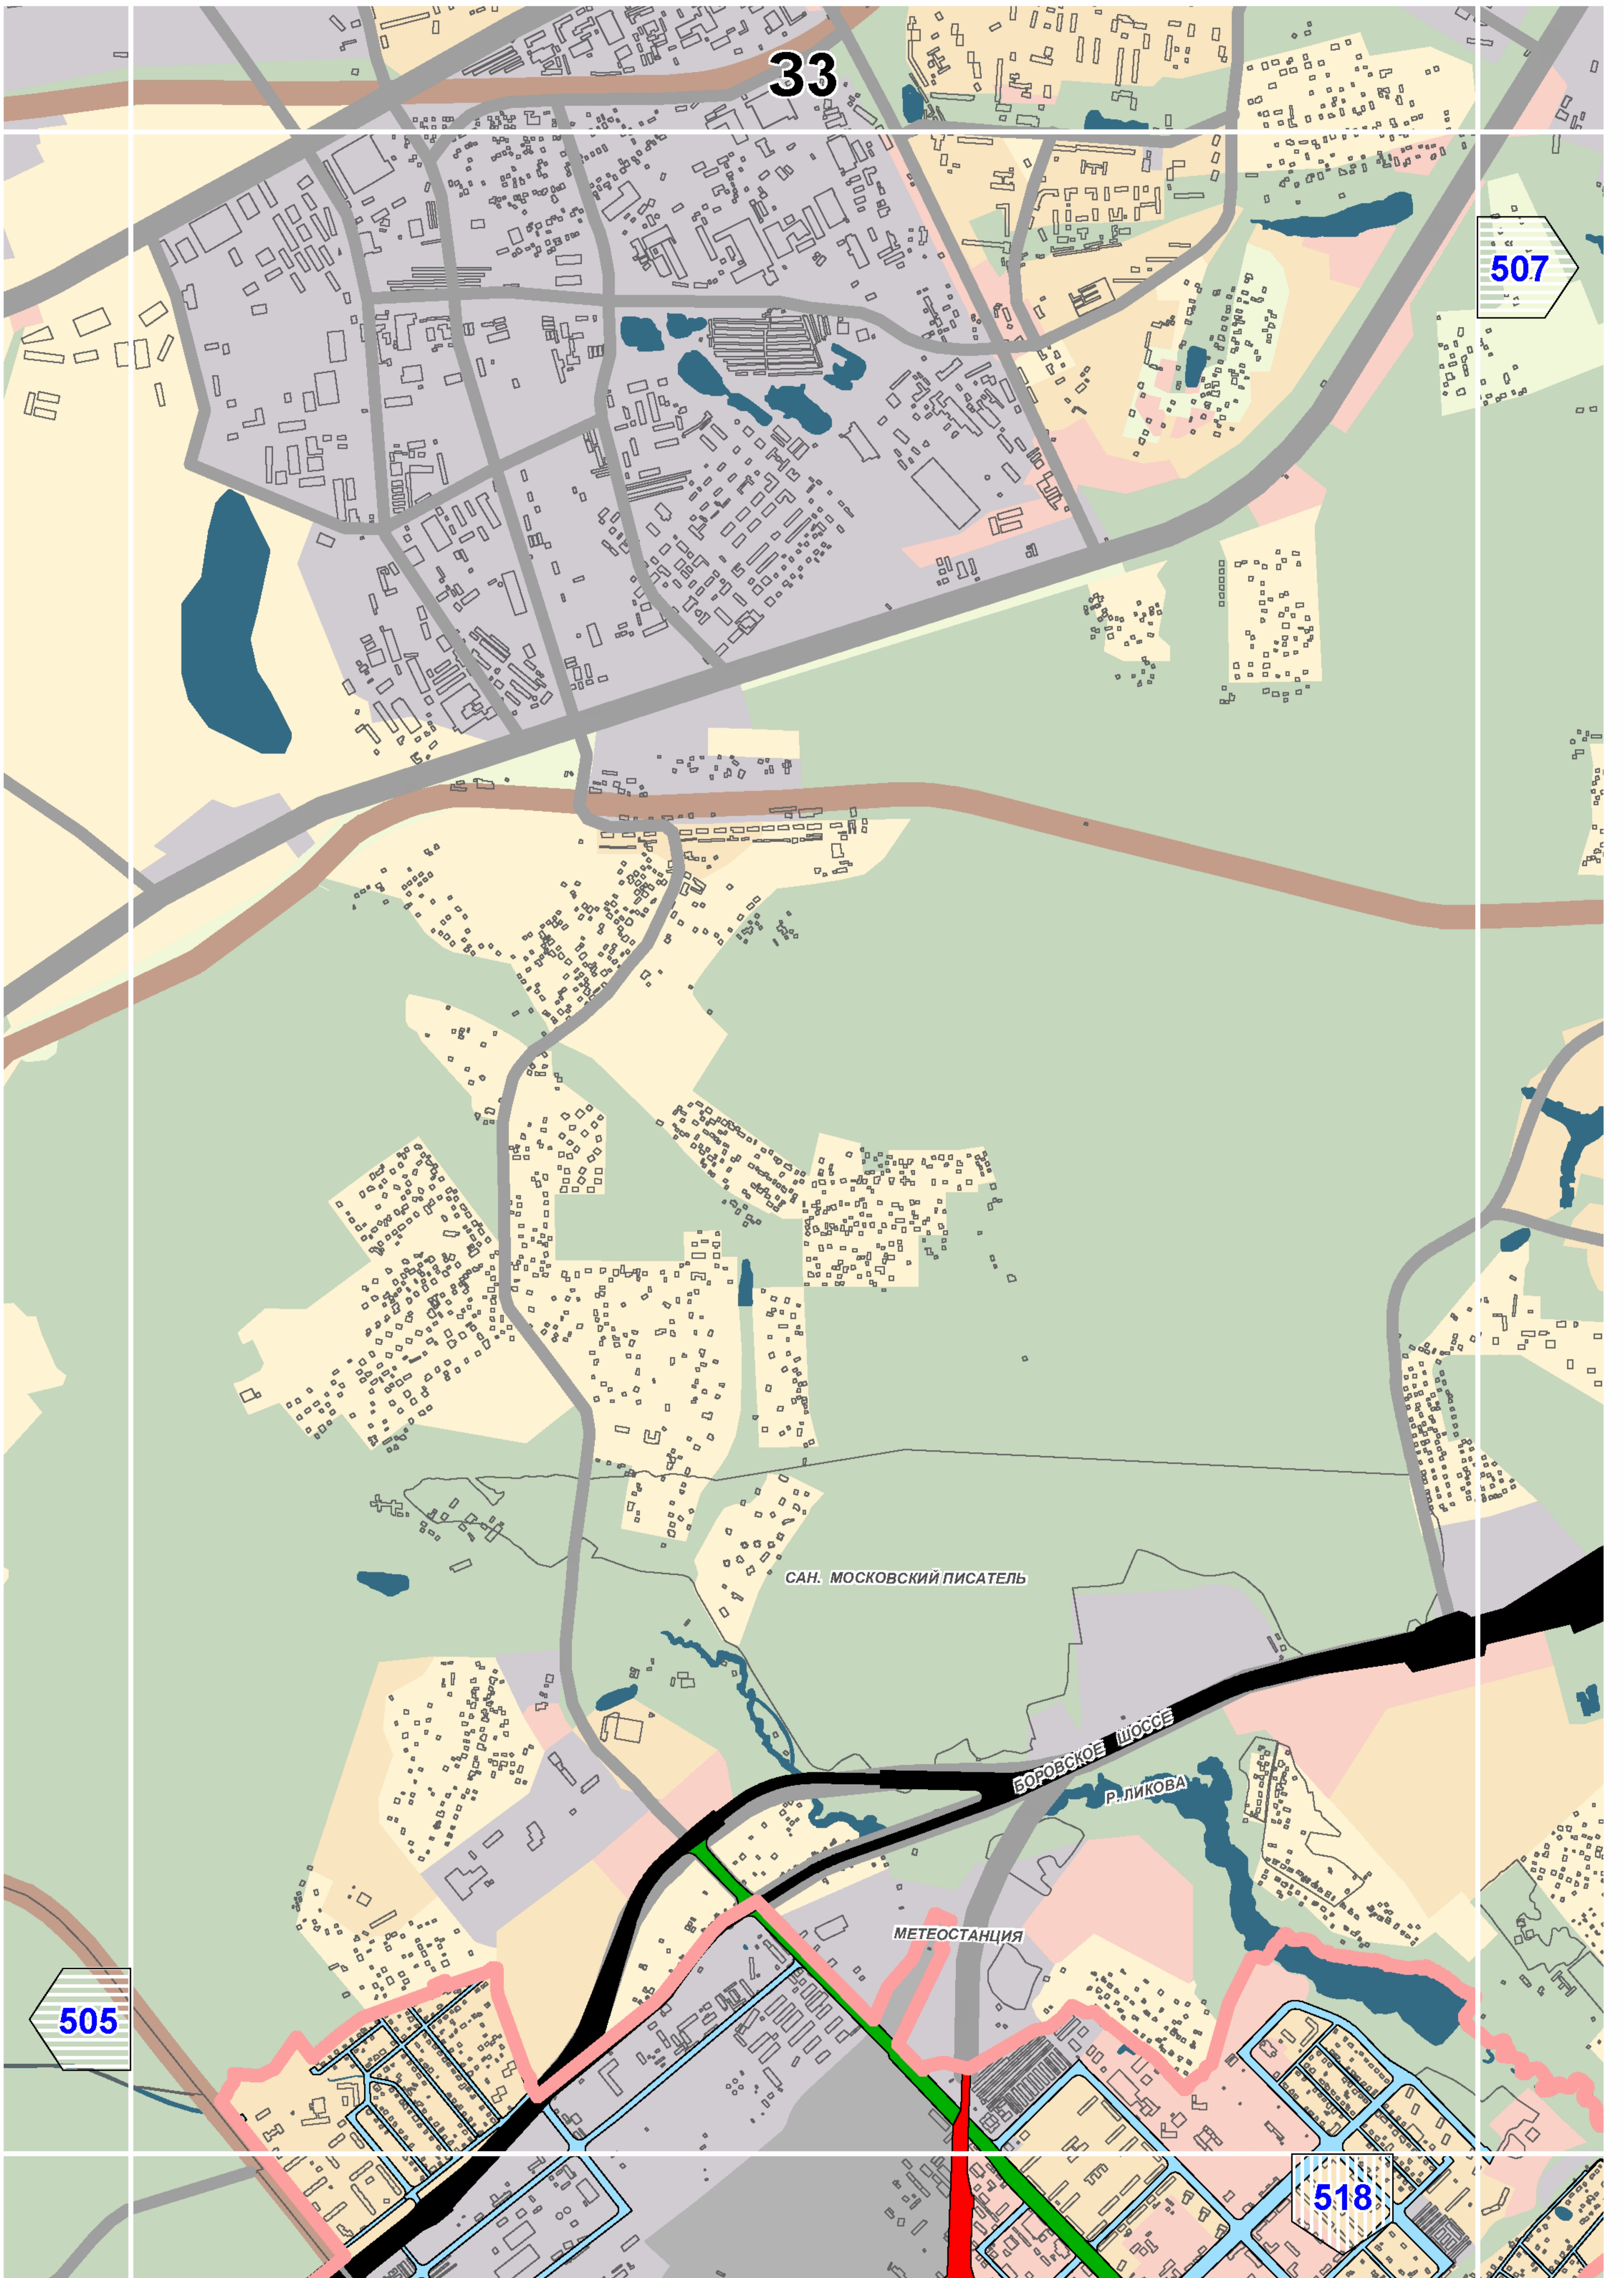

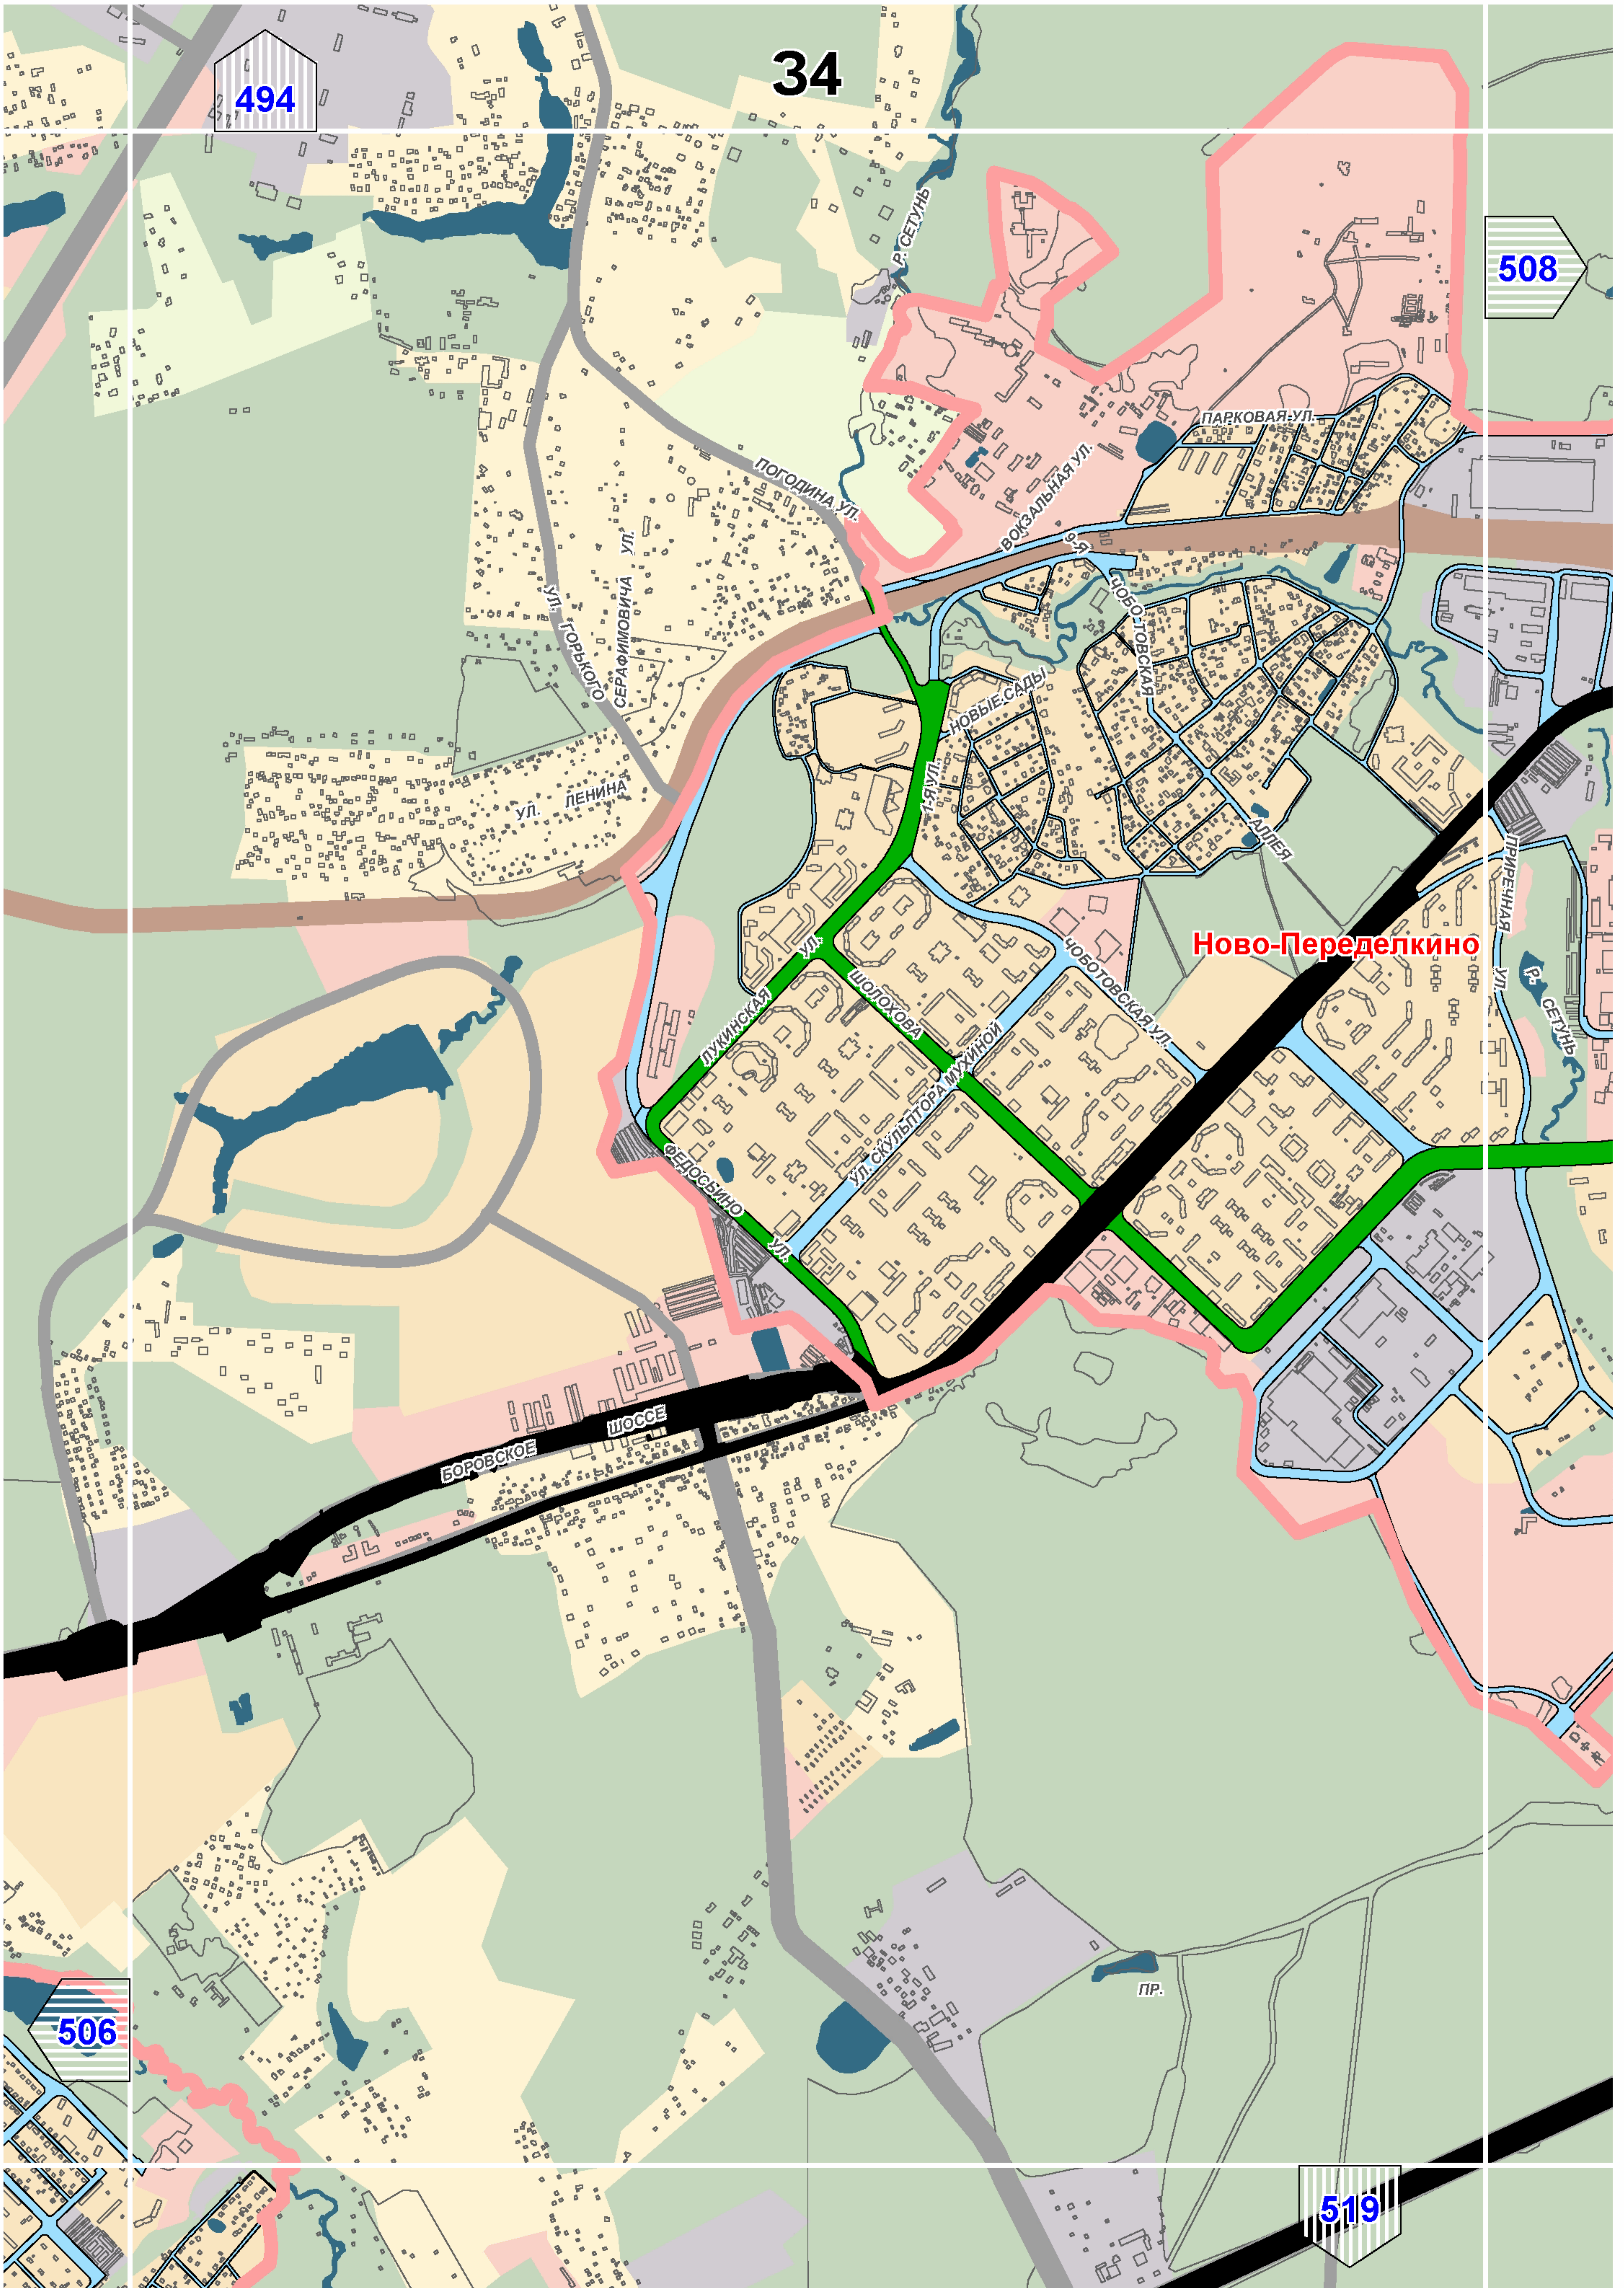

494


34


508

Ново-Перedelкино

506

519

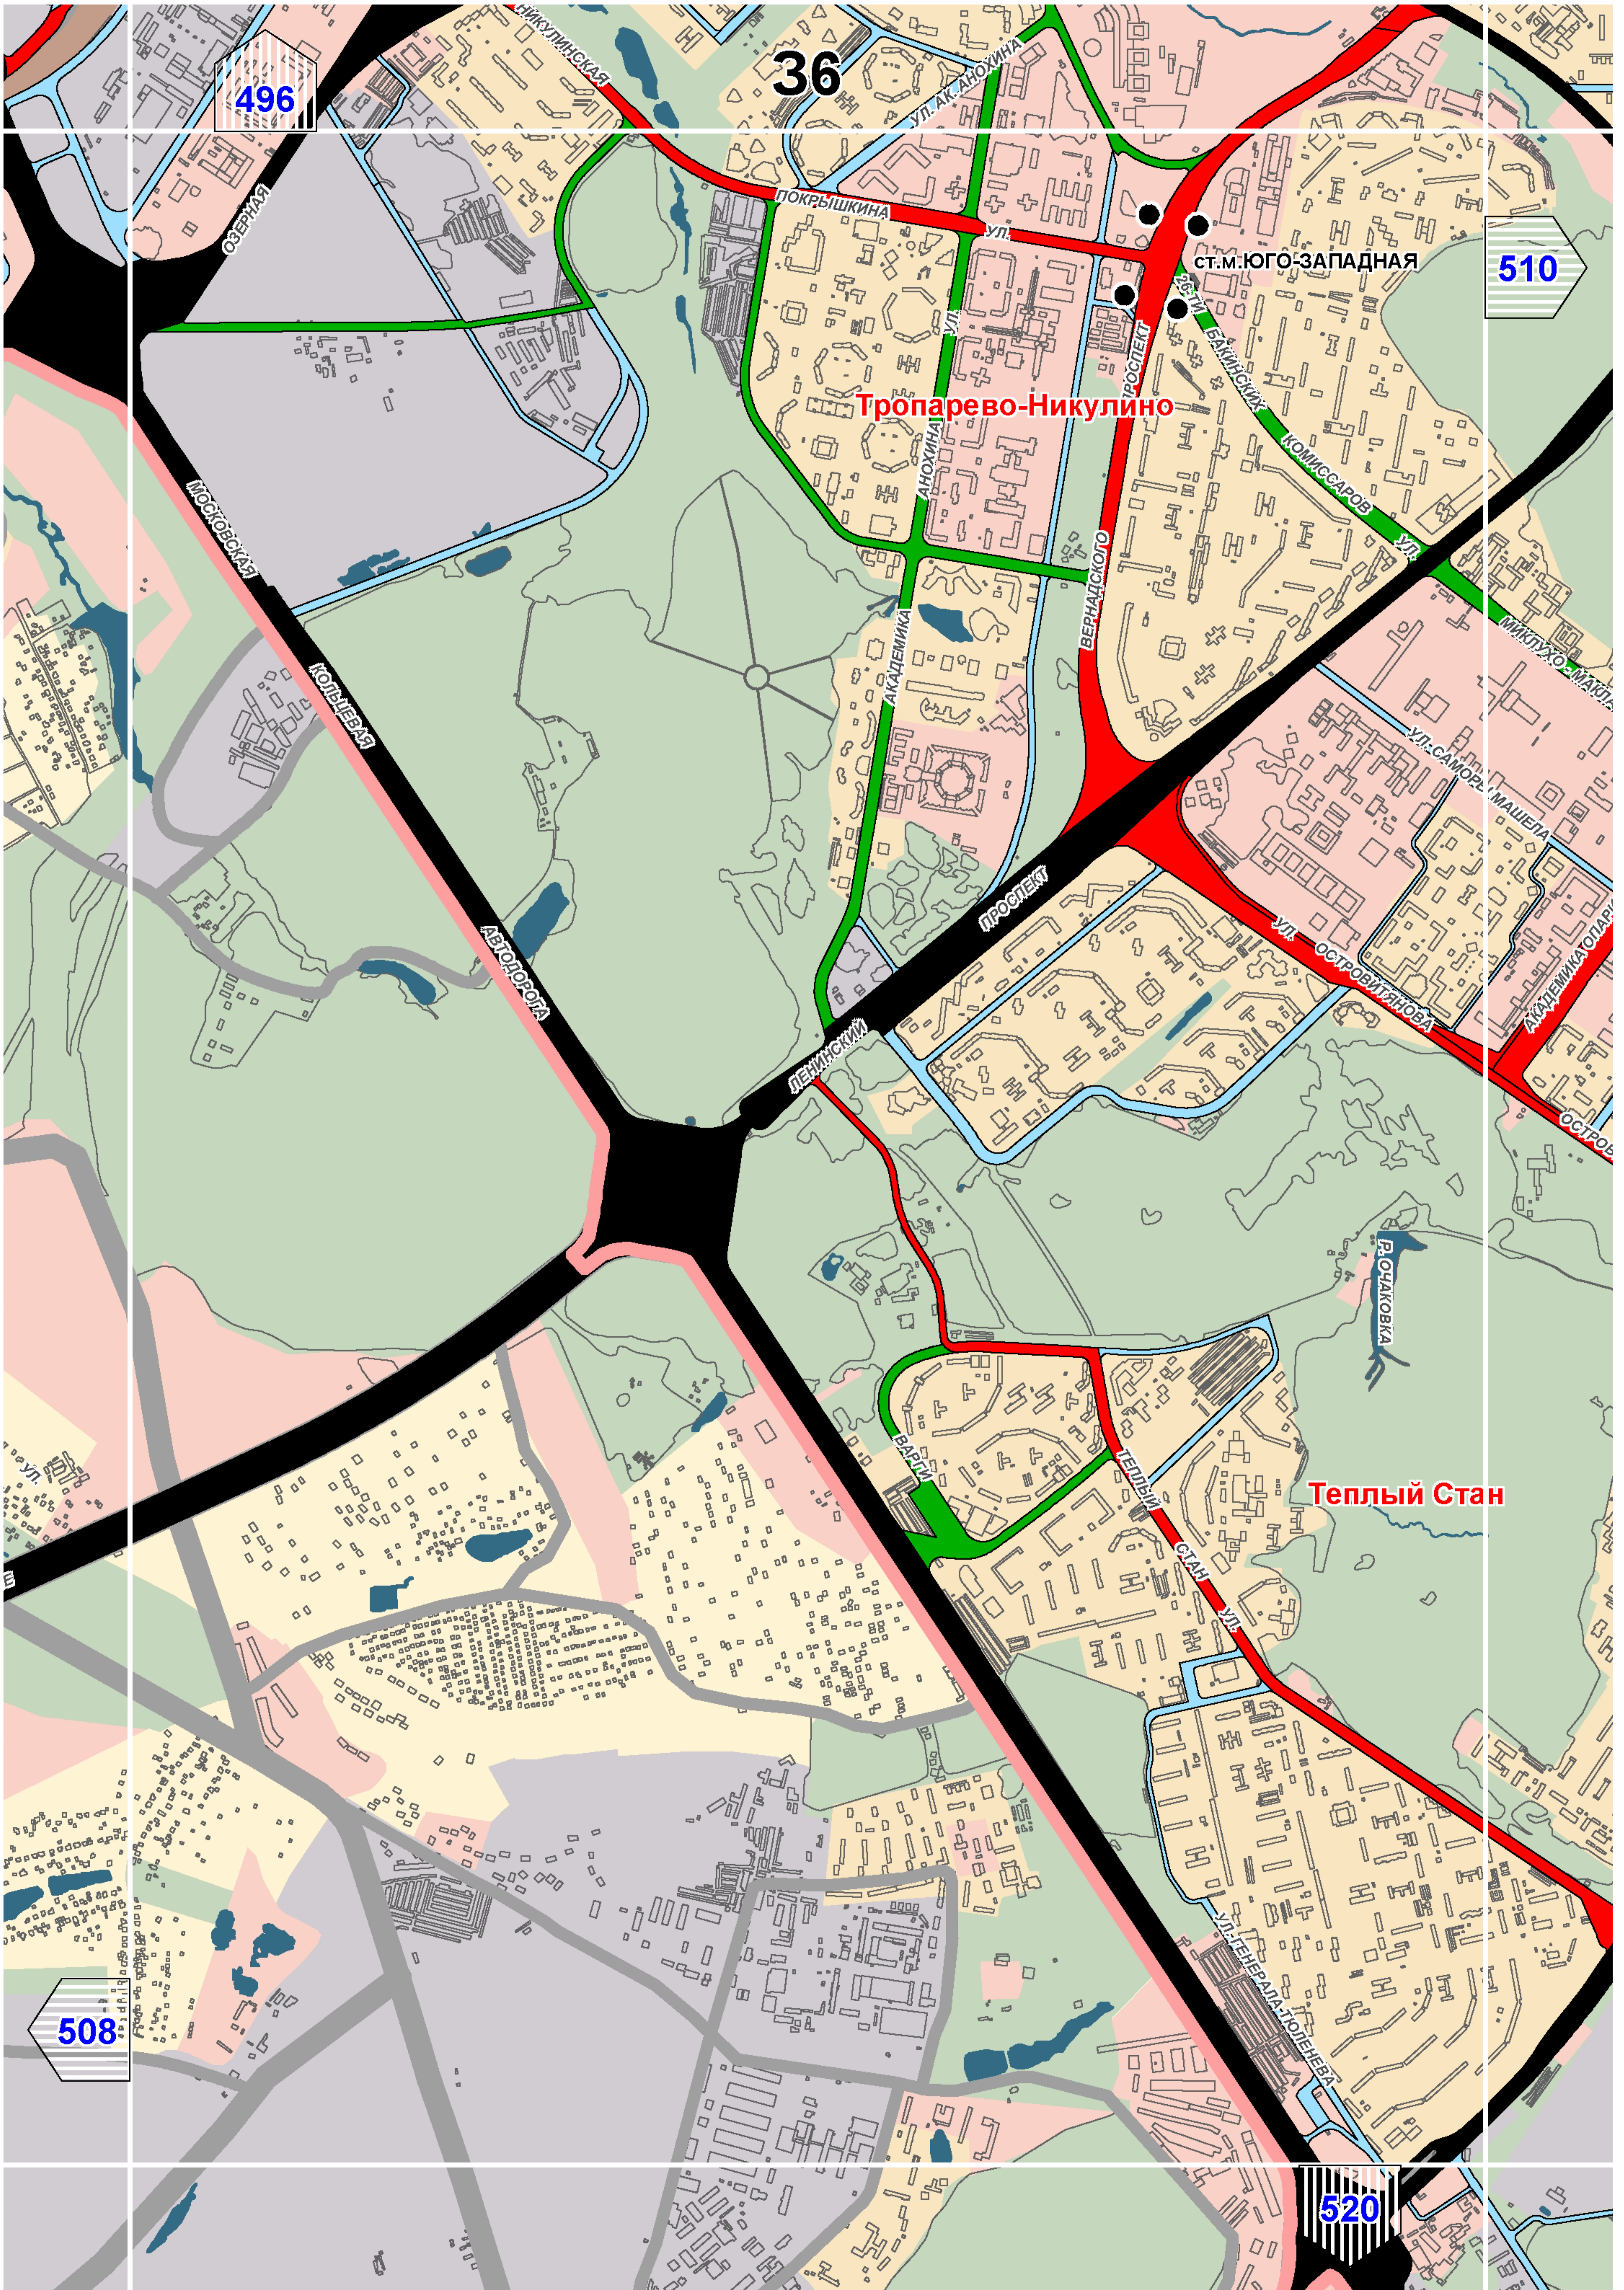


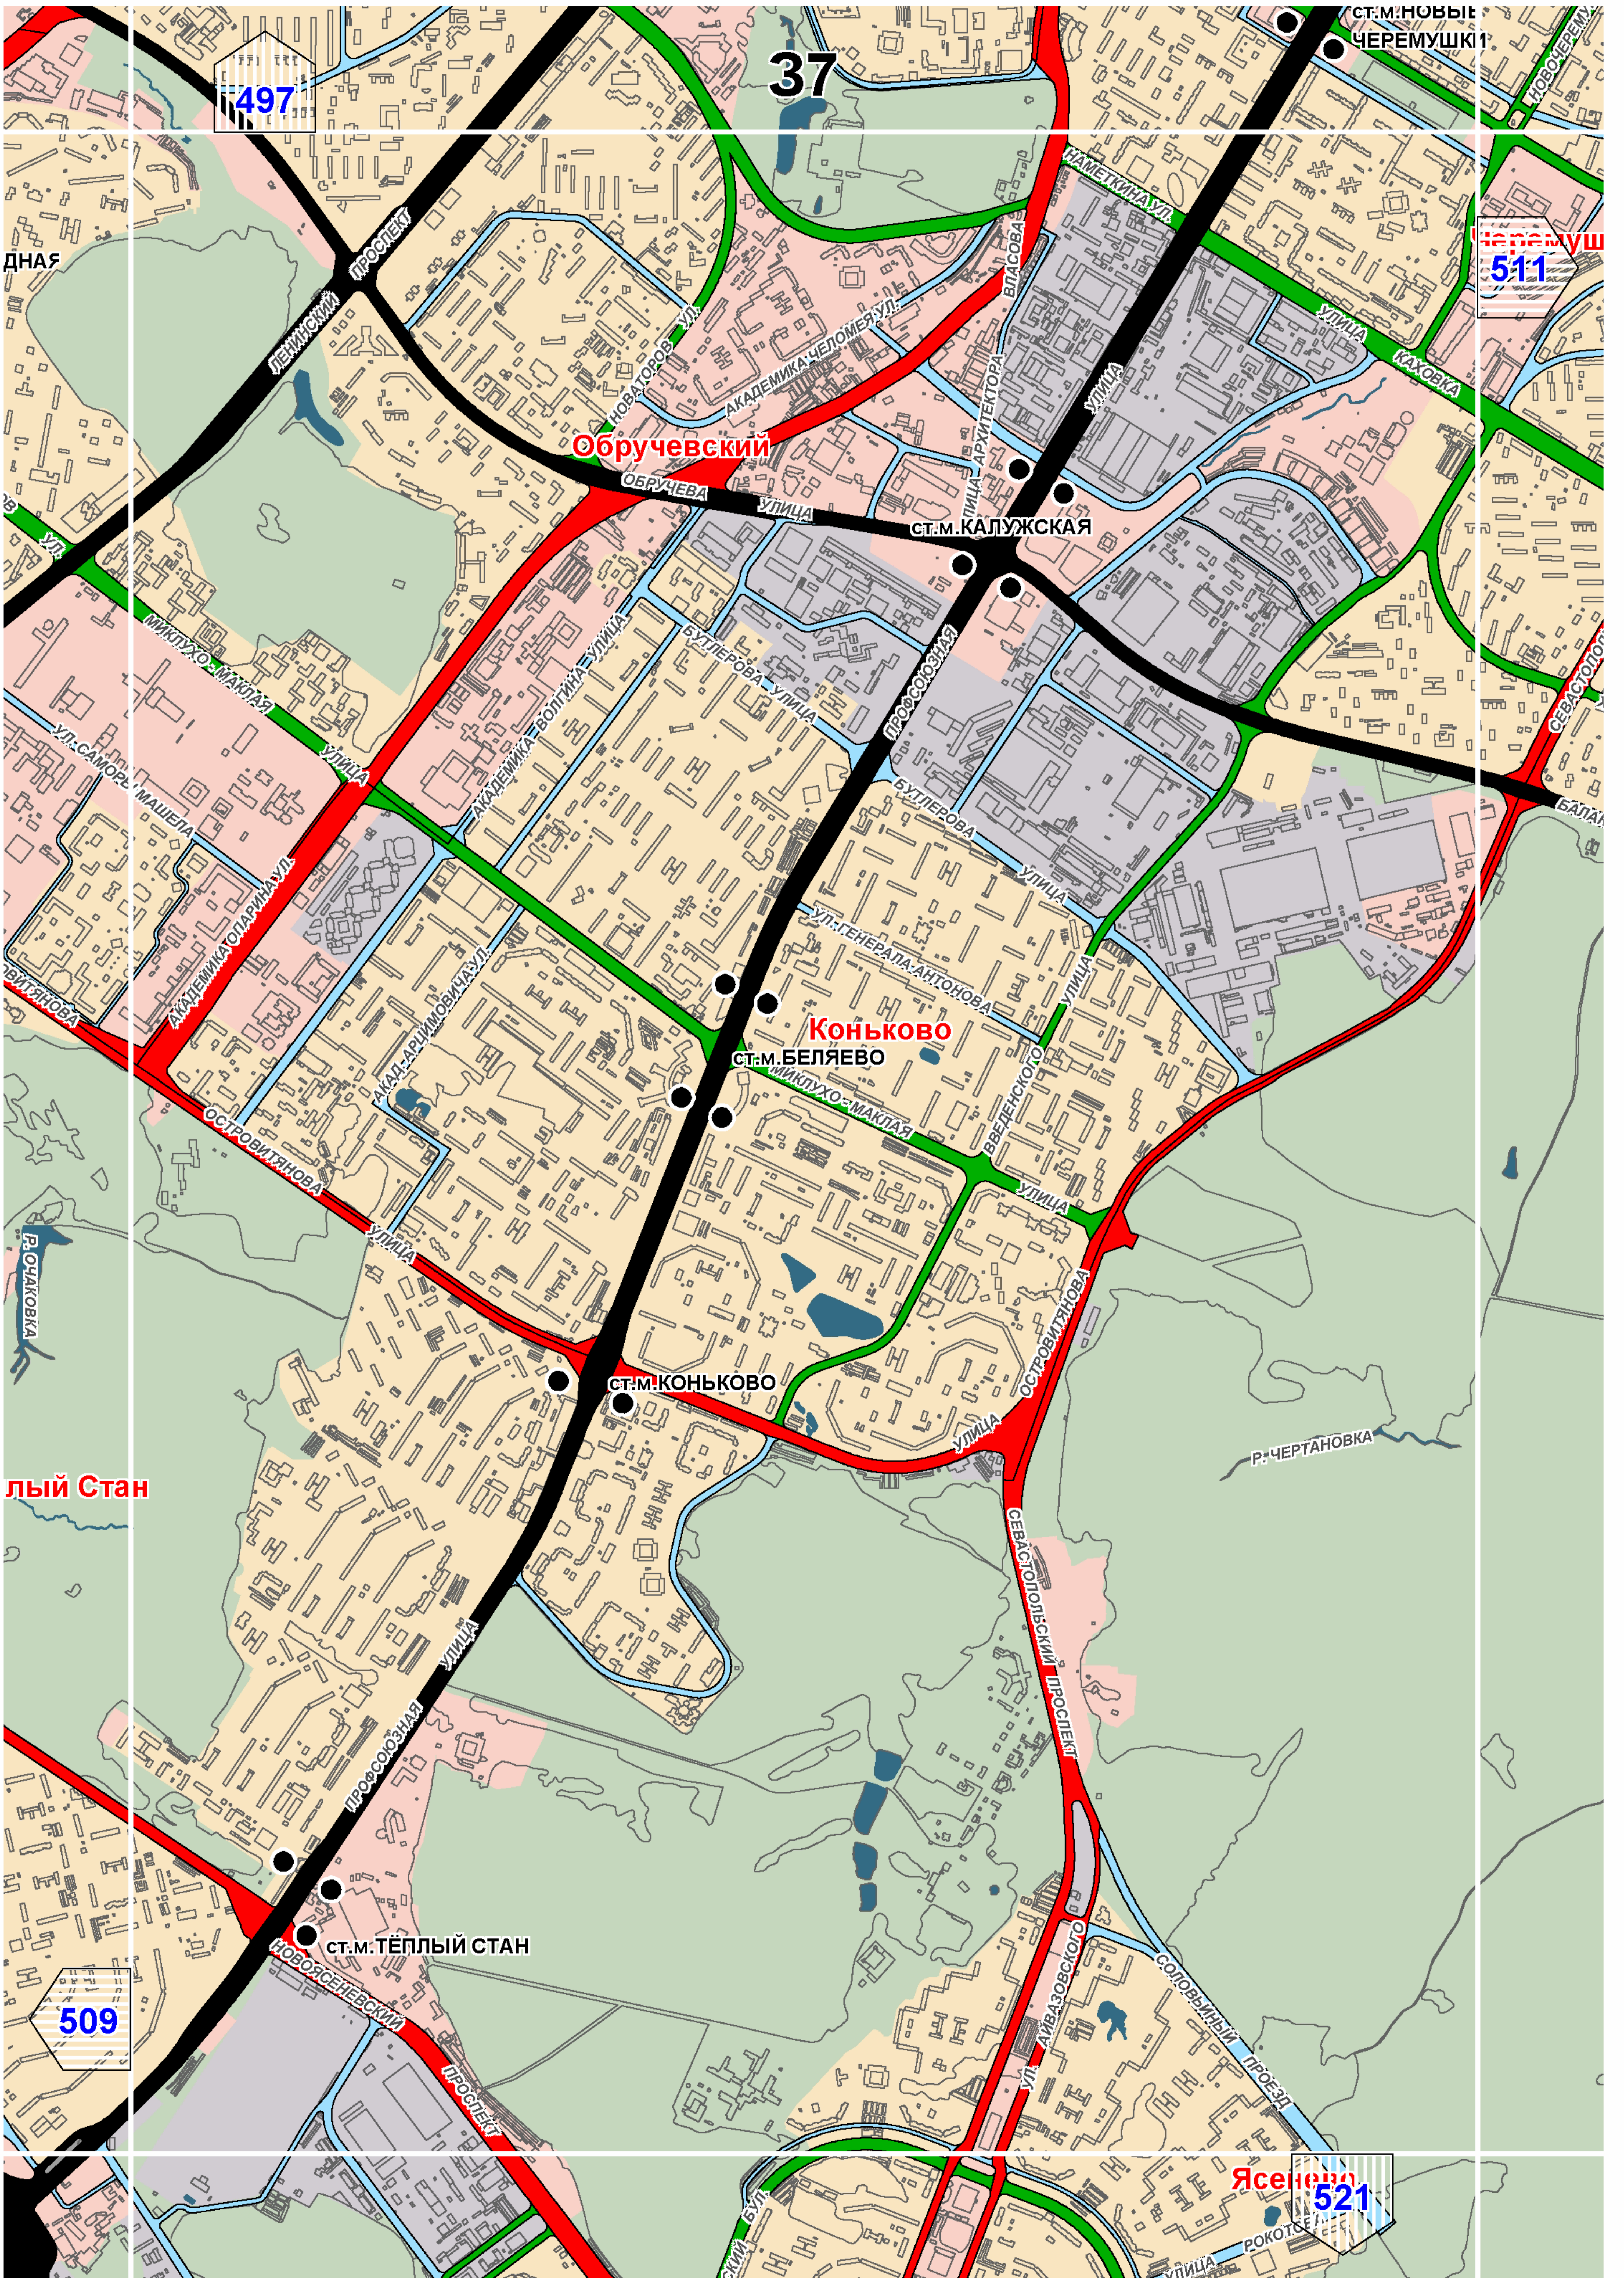



Теплый Стан


509


Ясенево 521

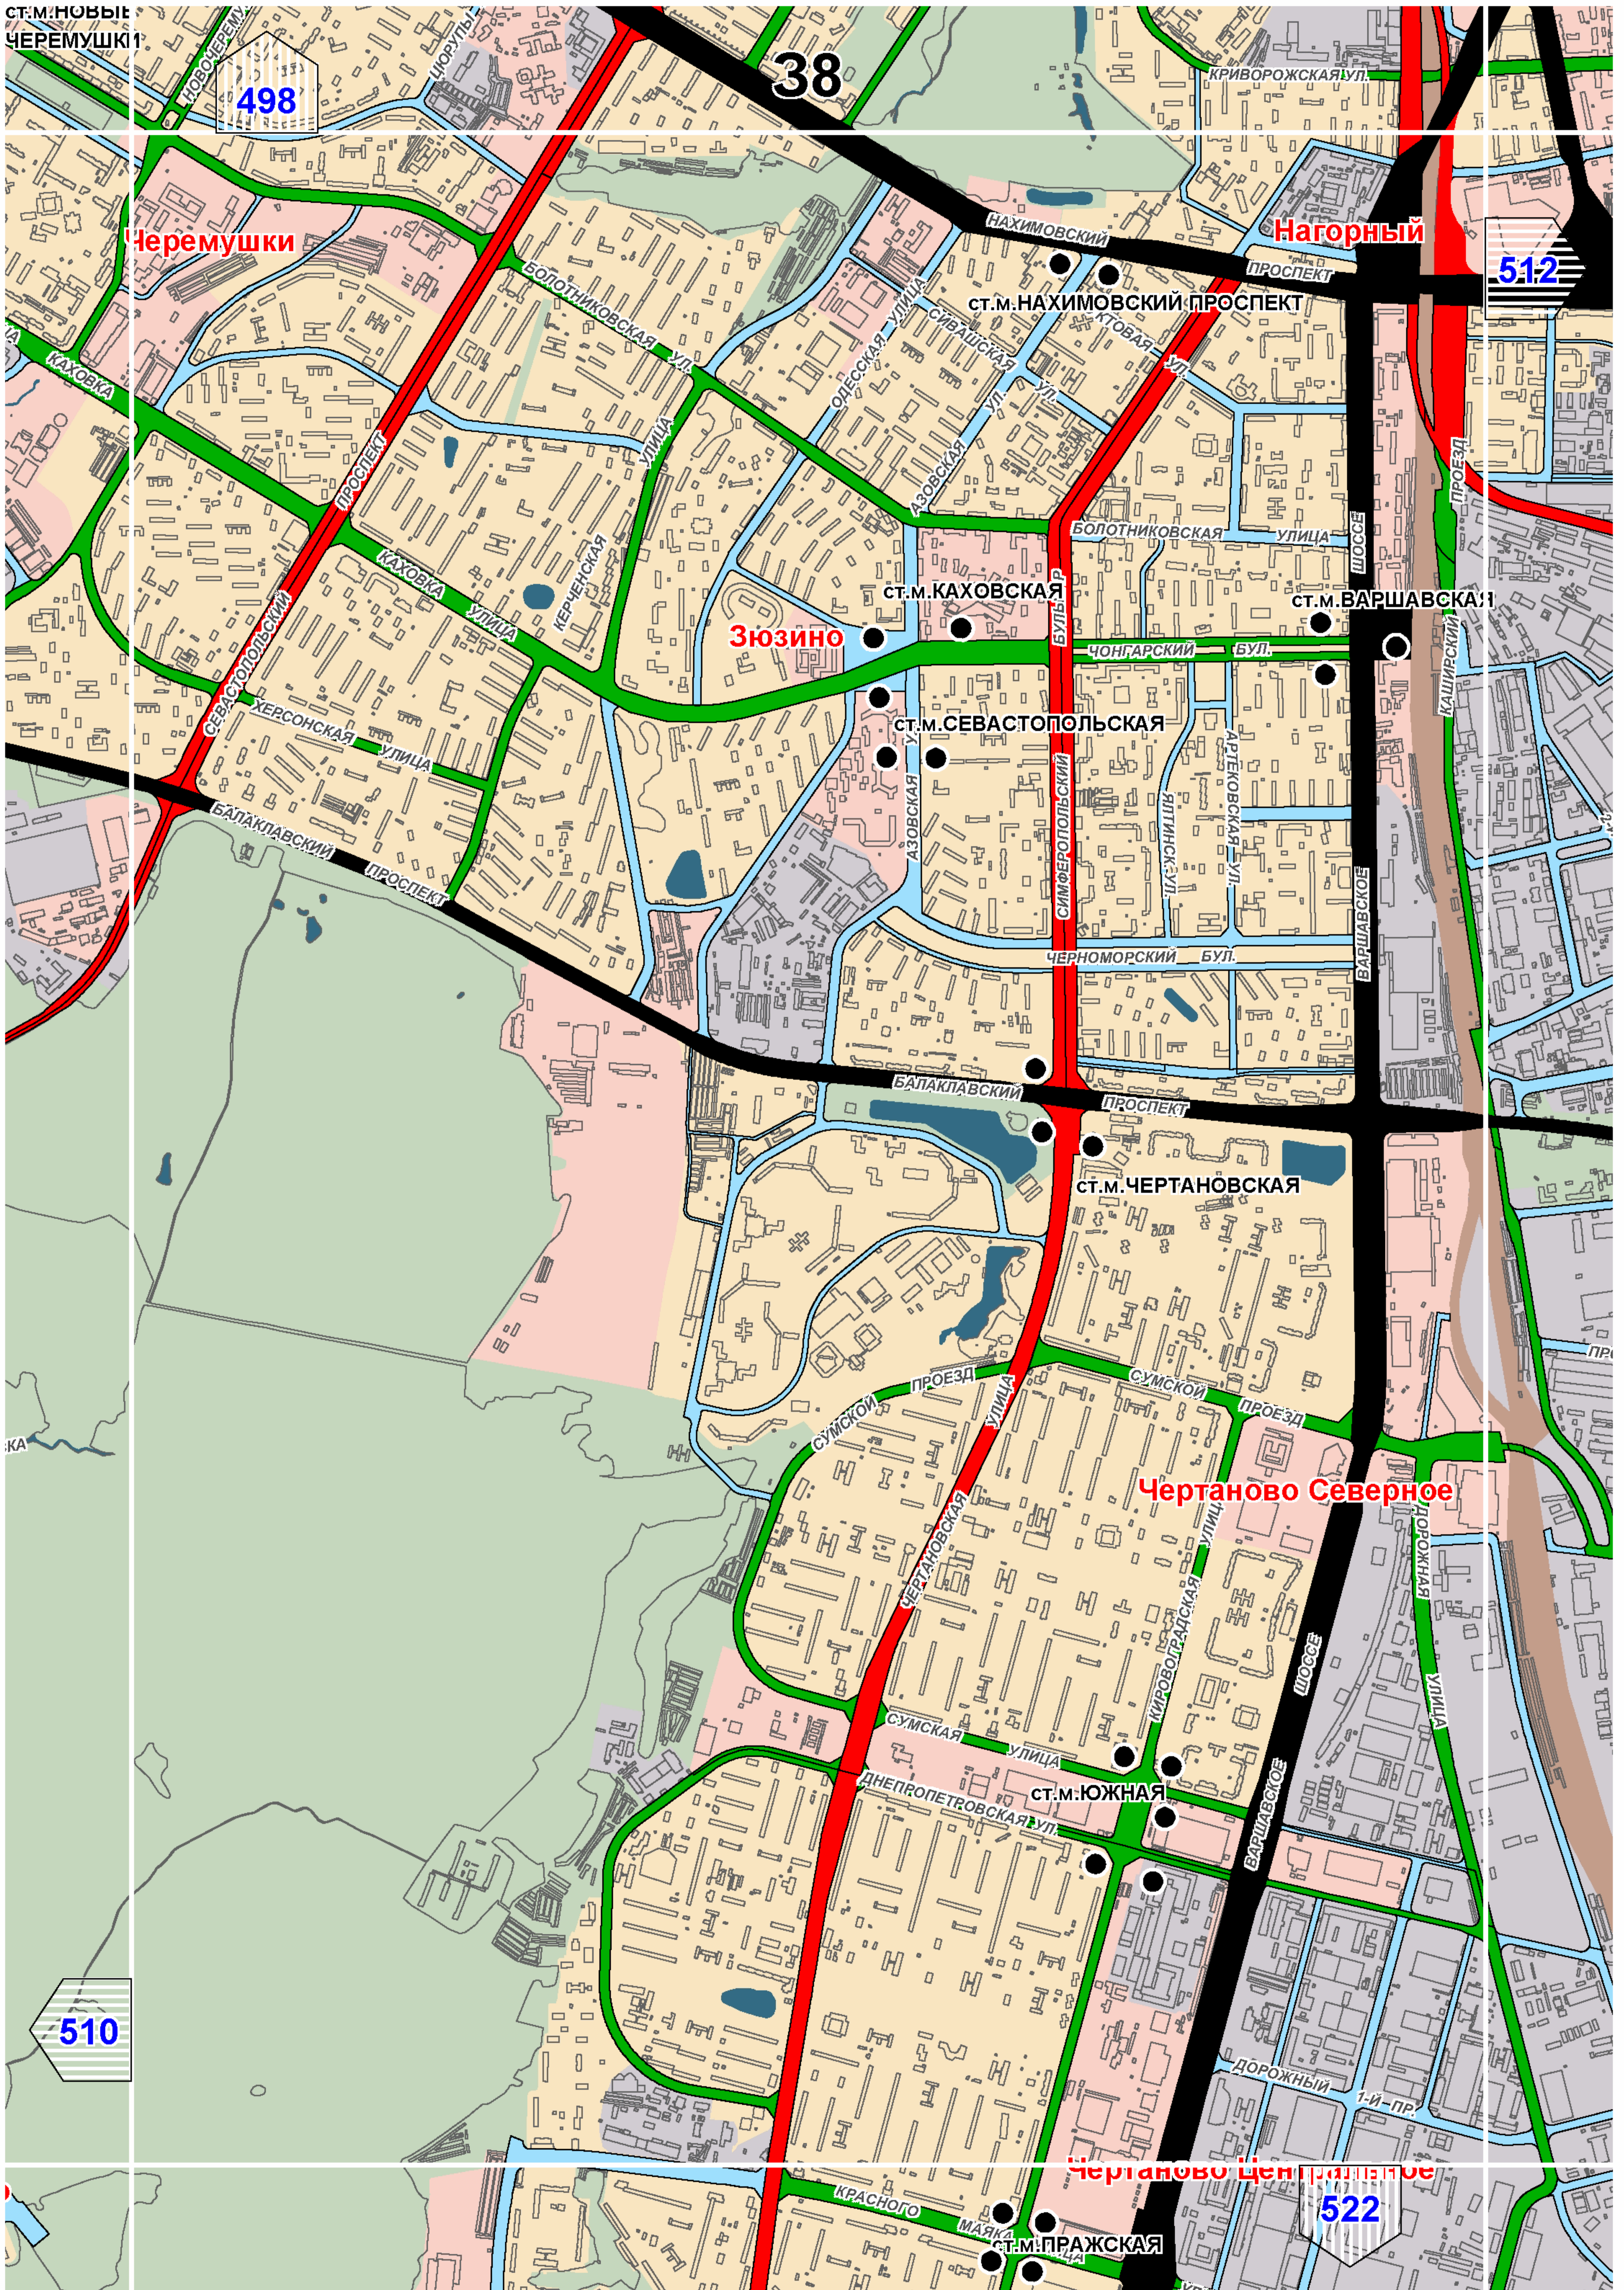


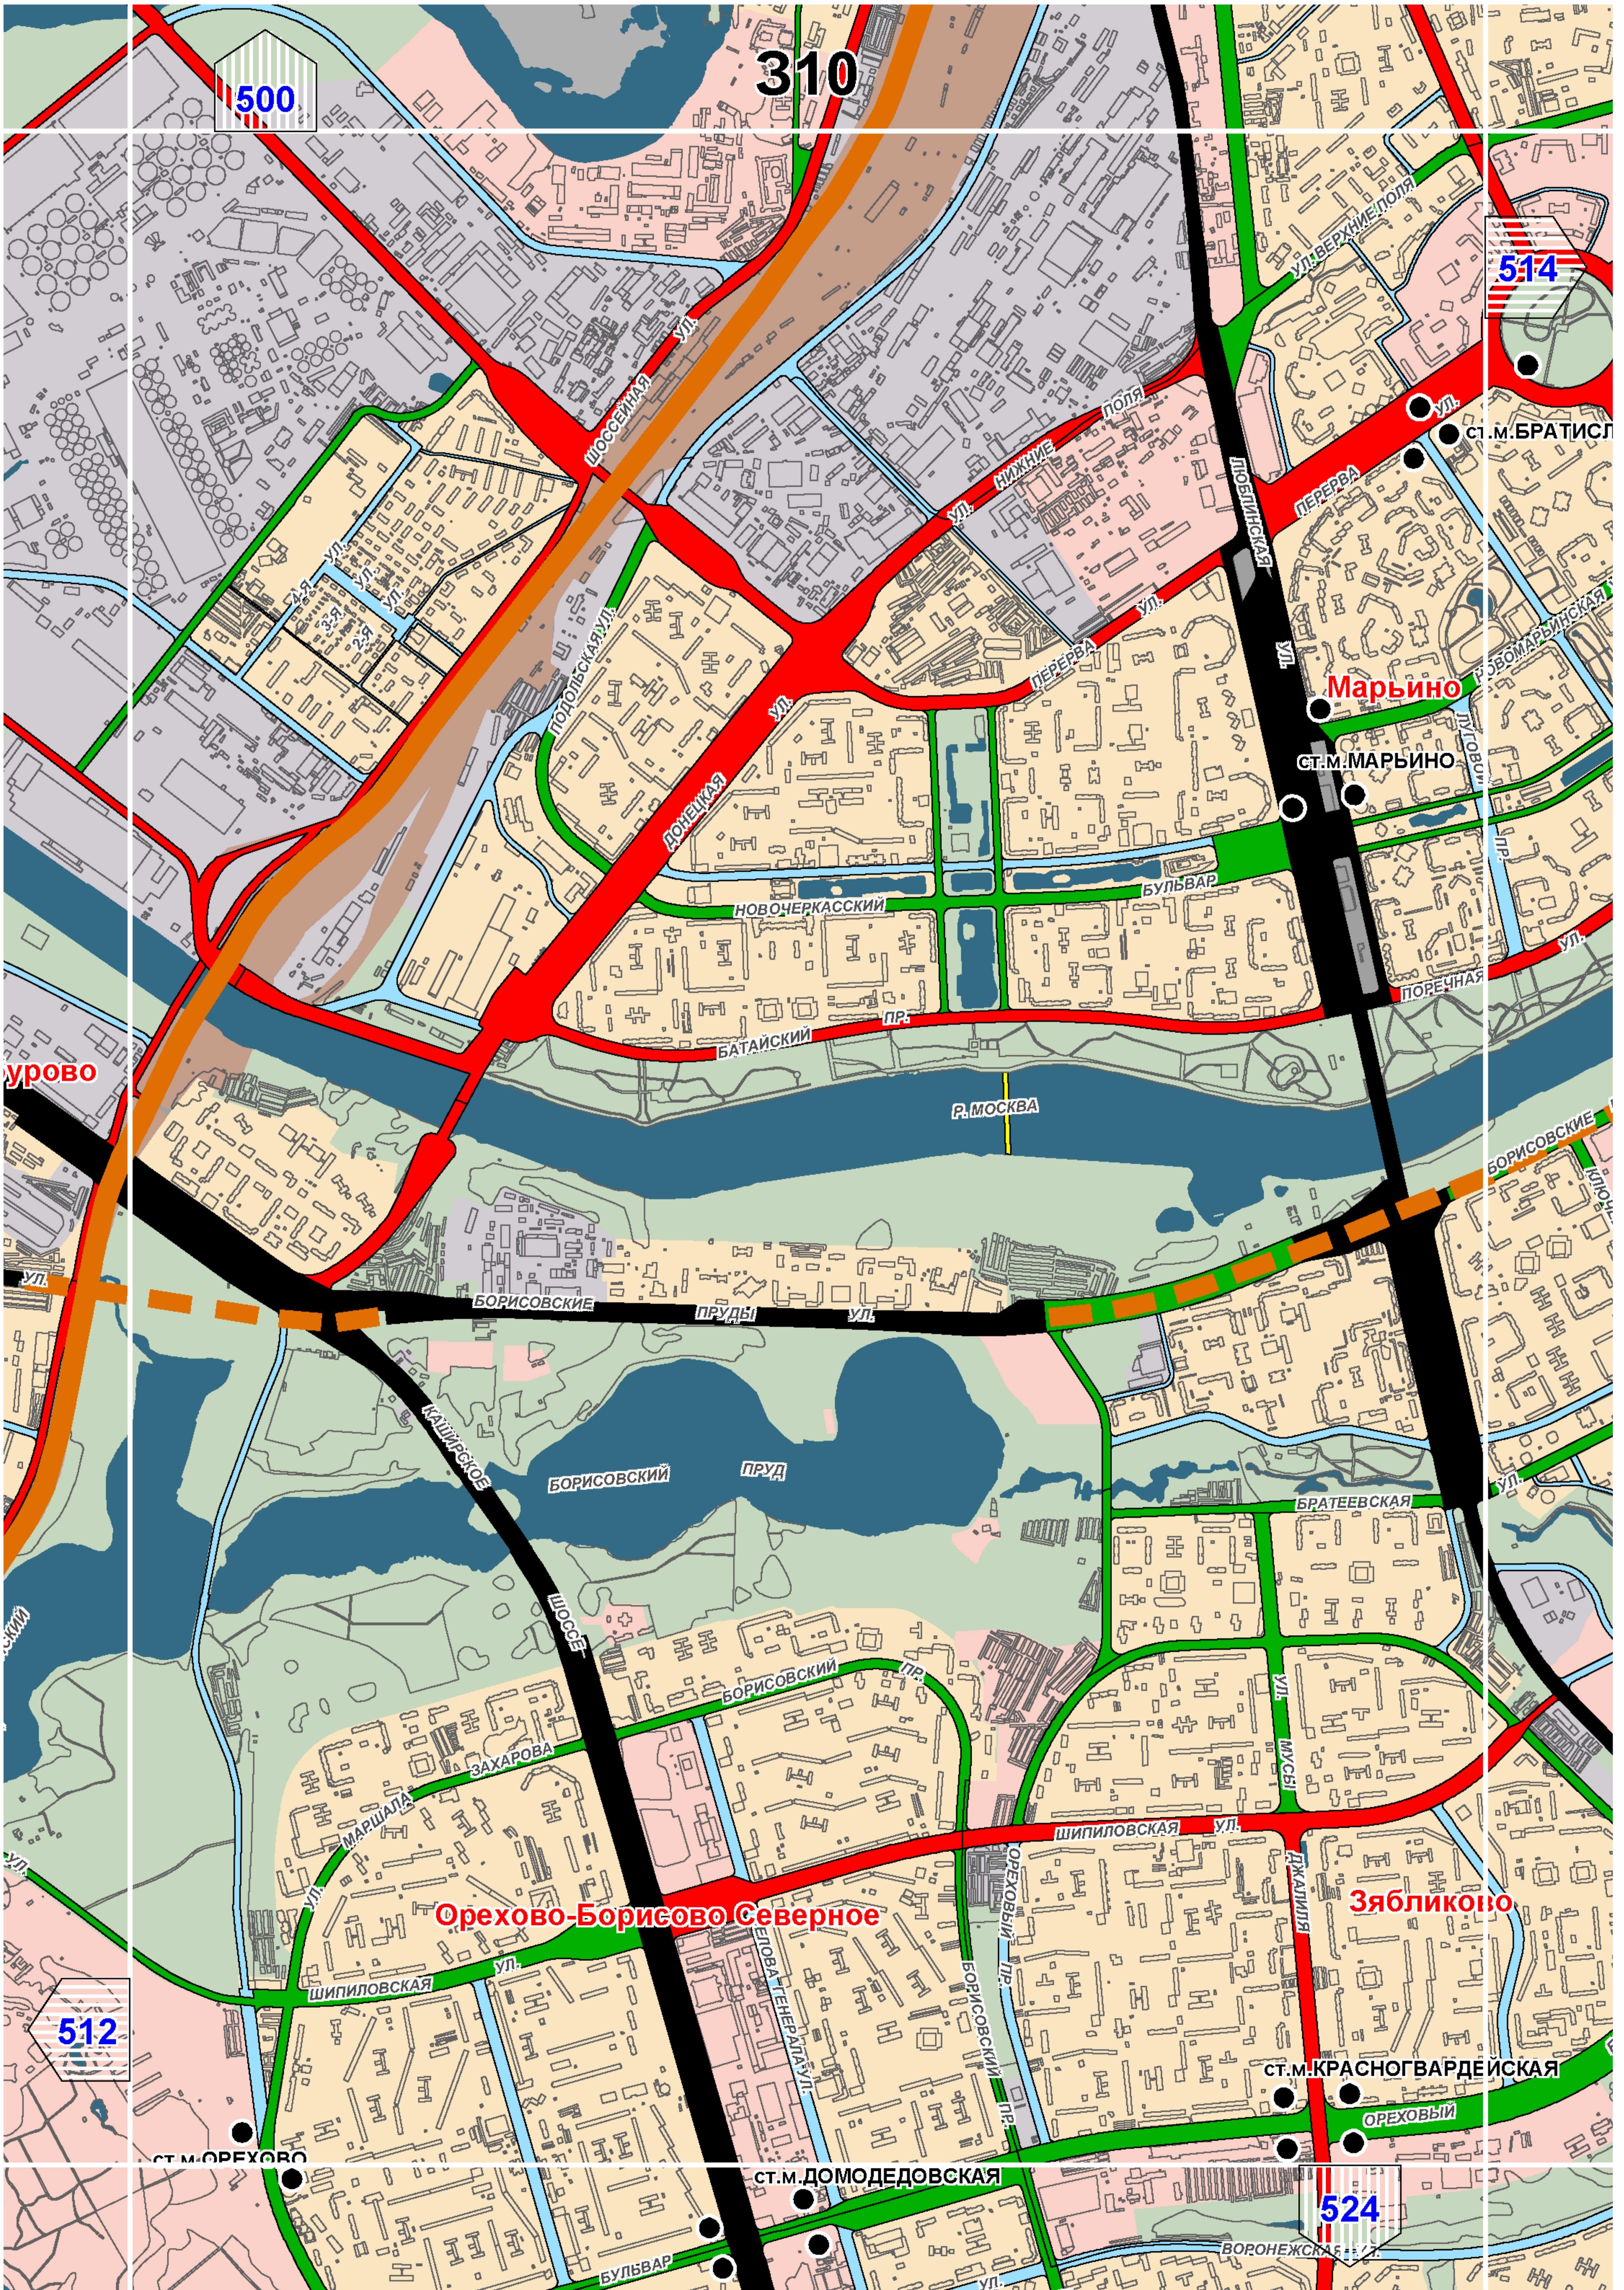


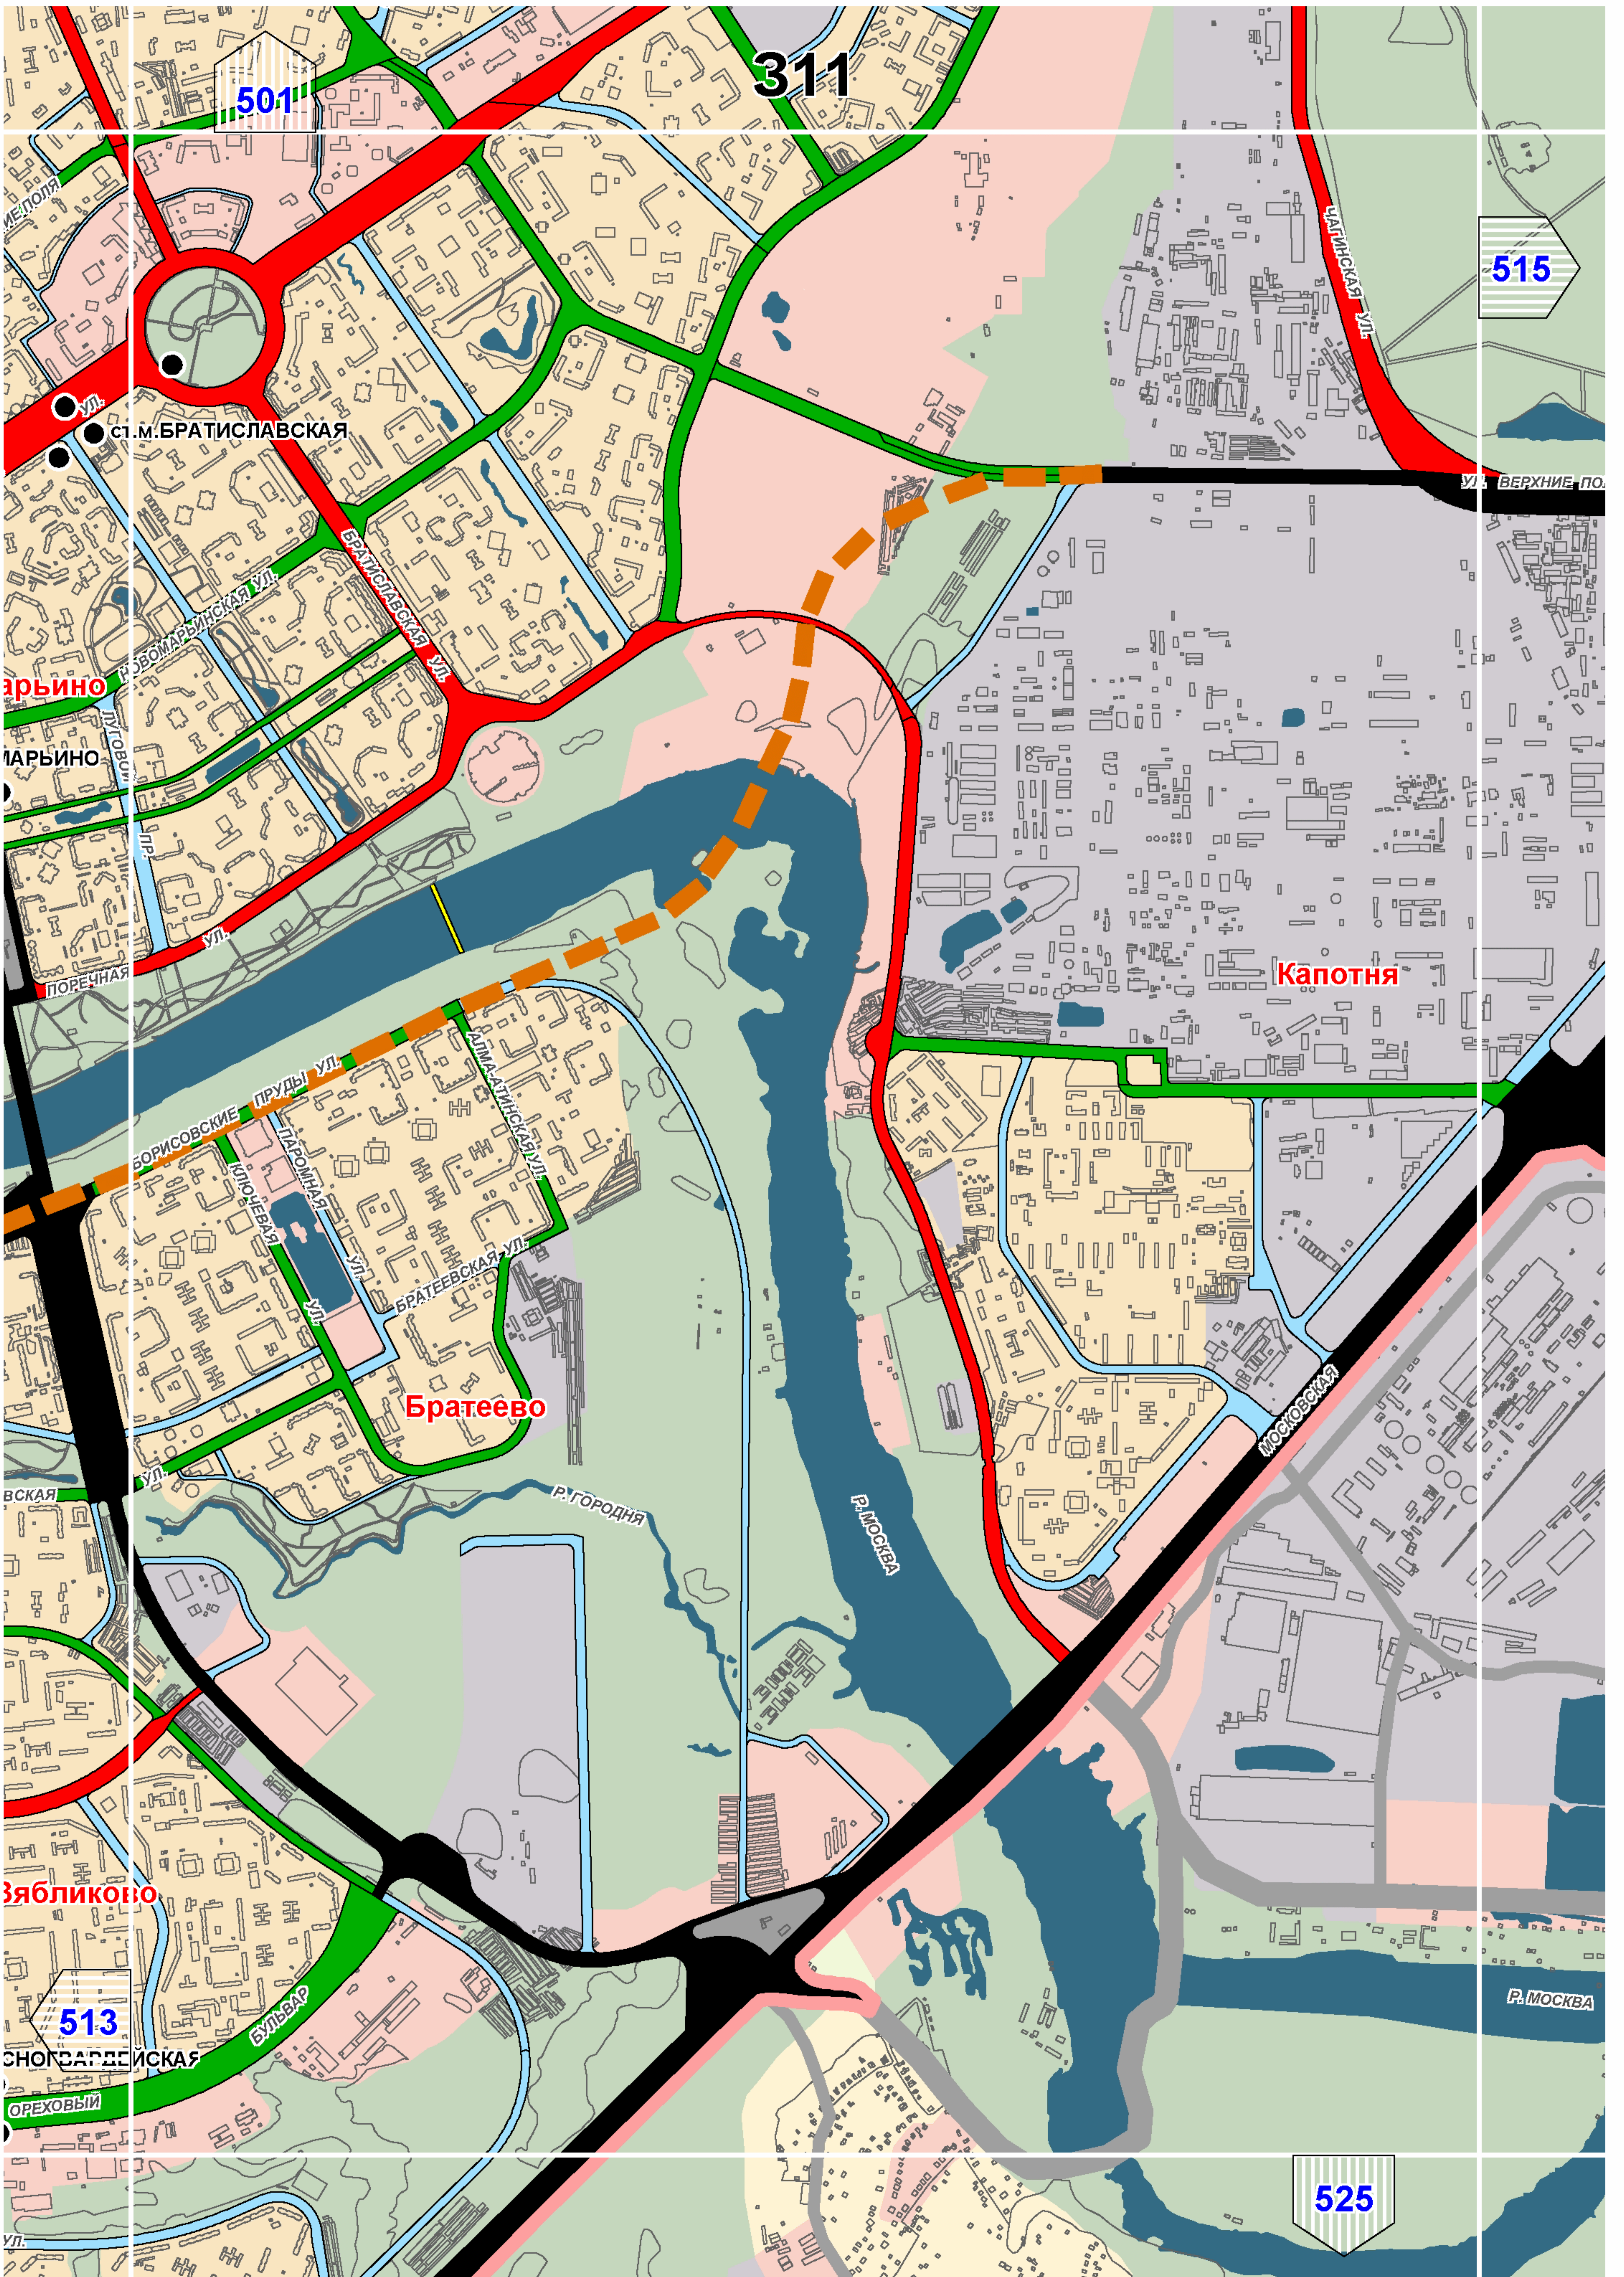


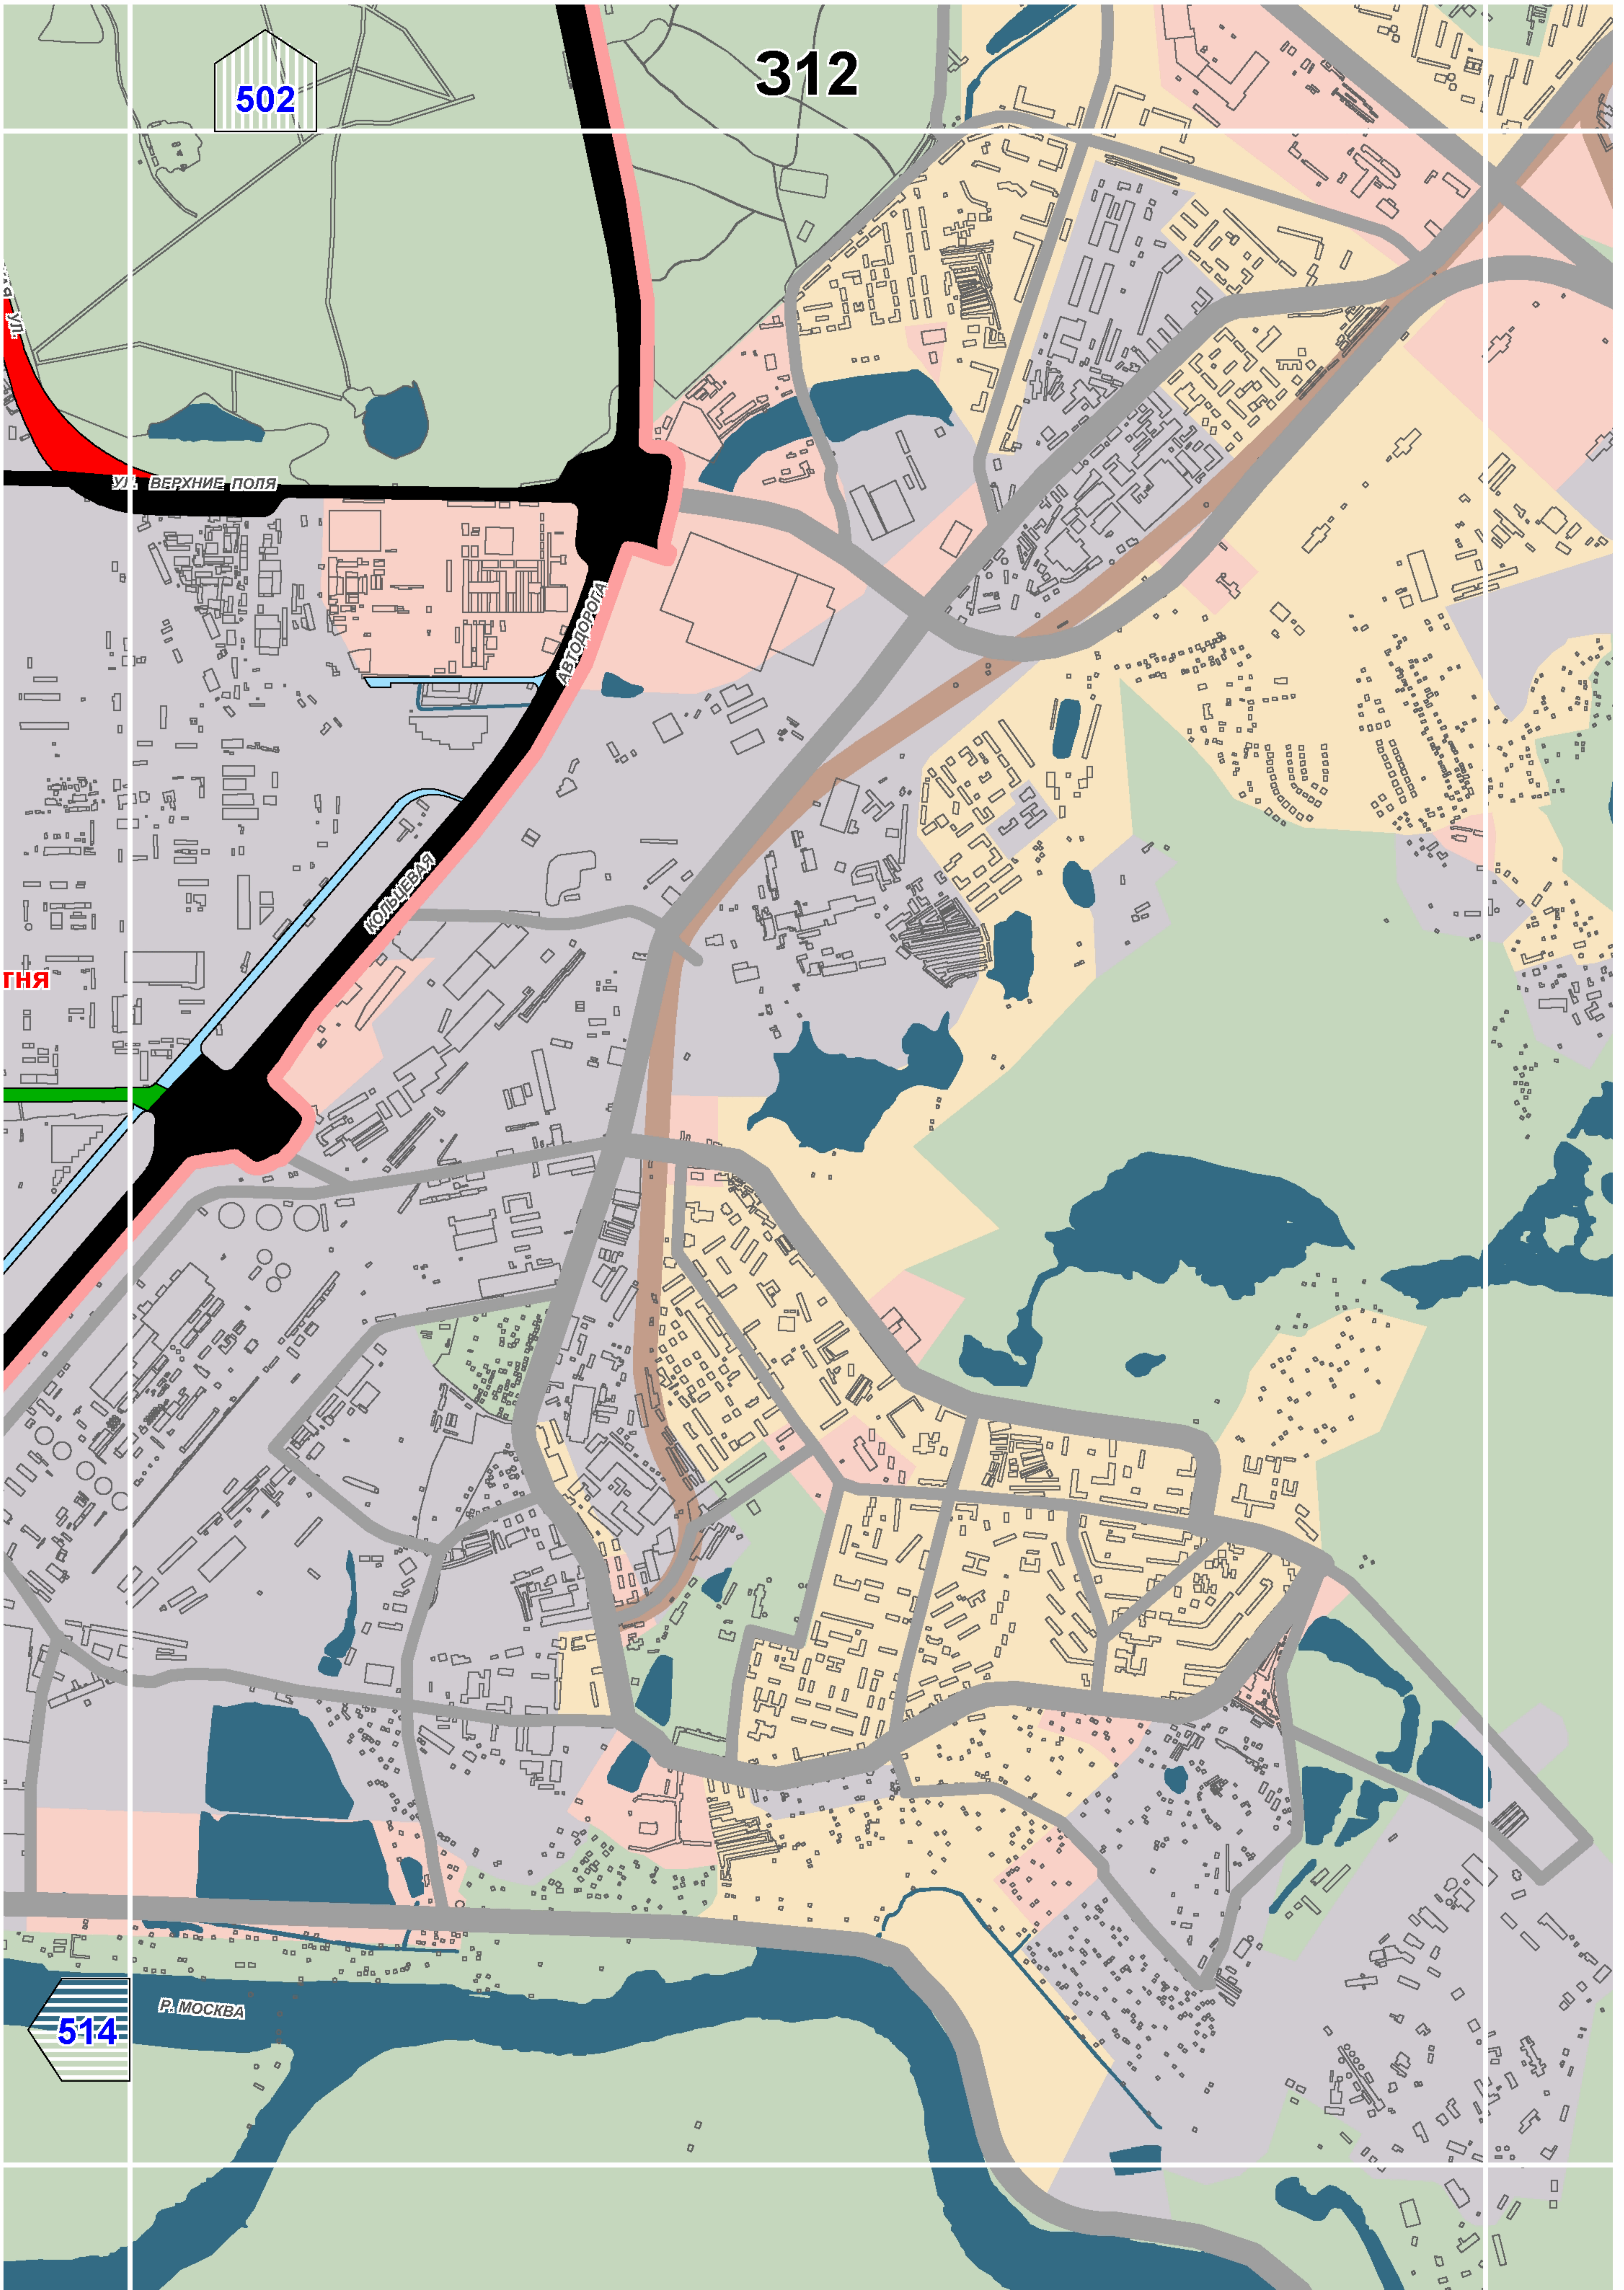


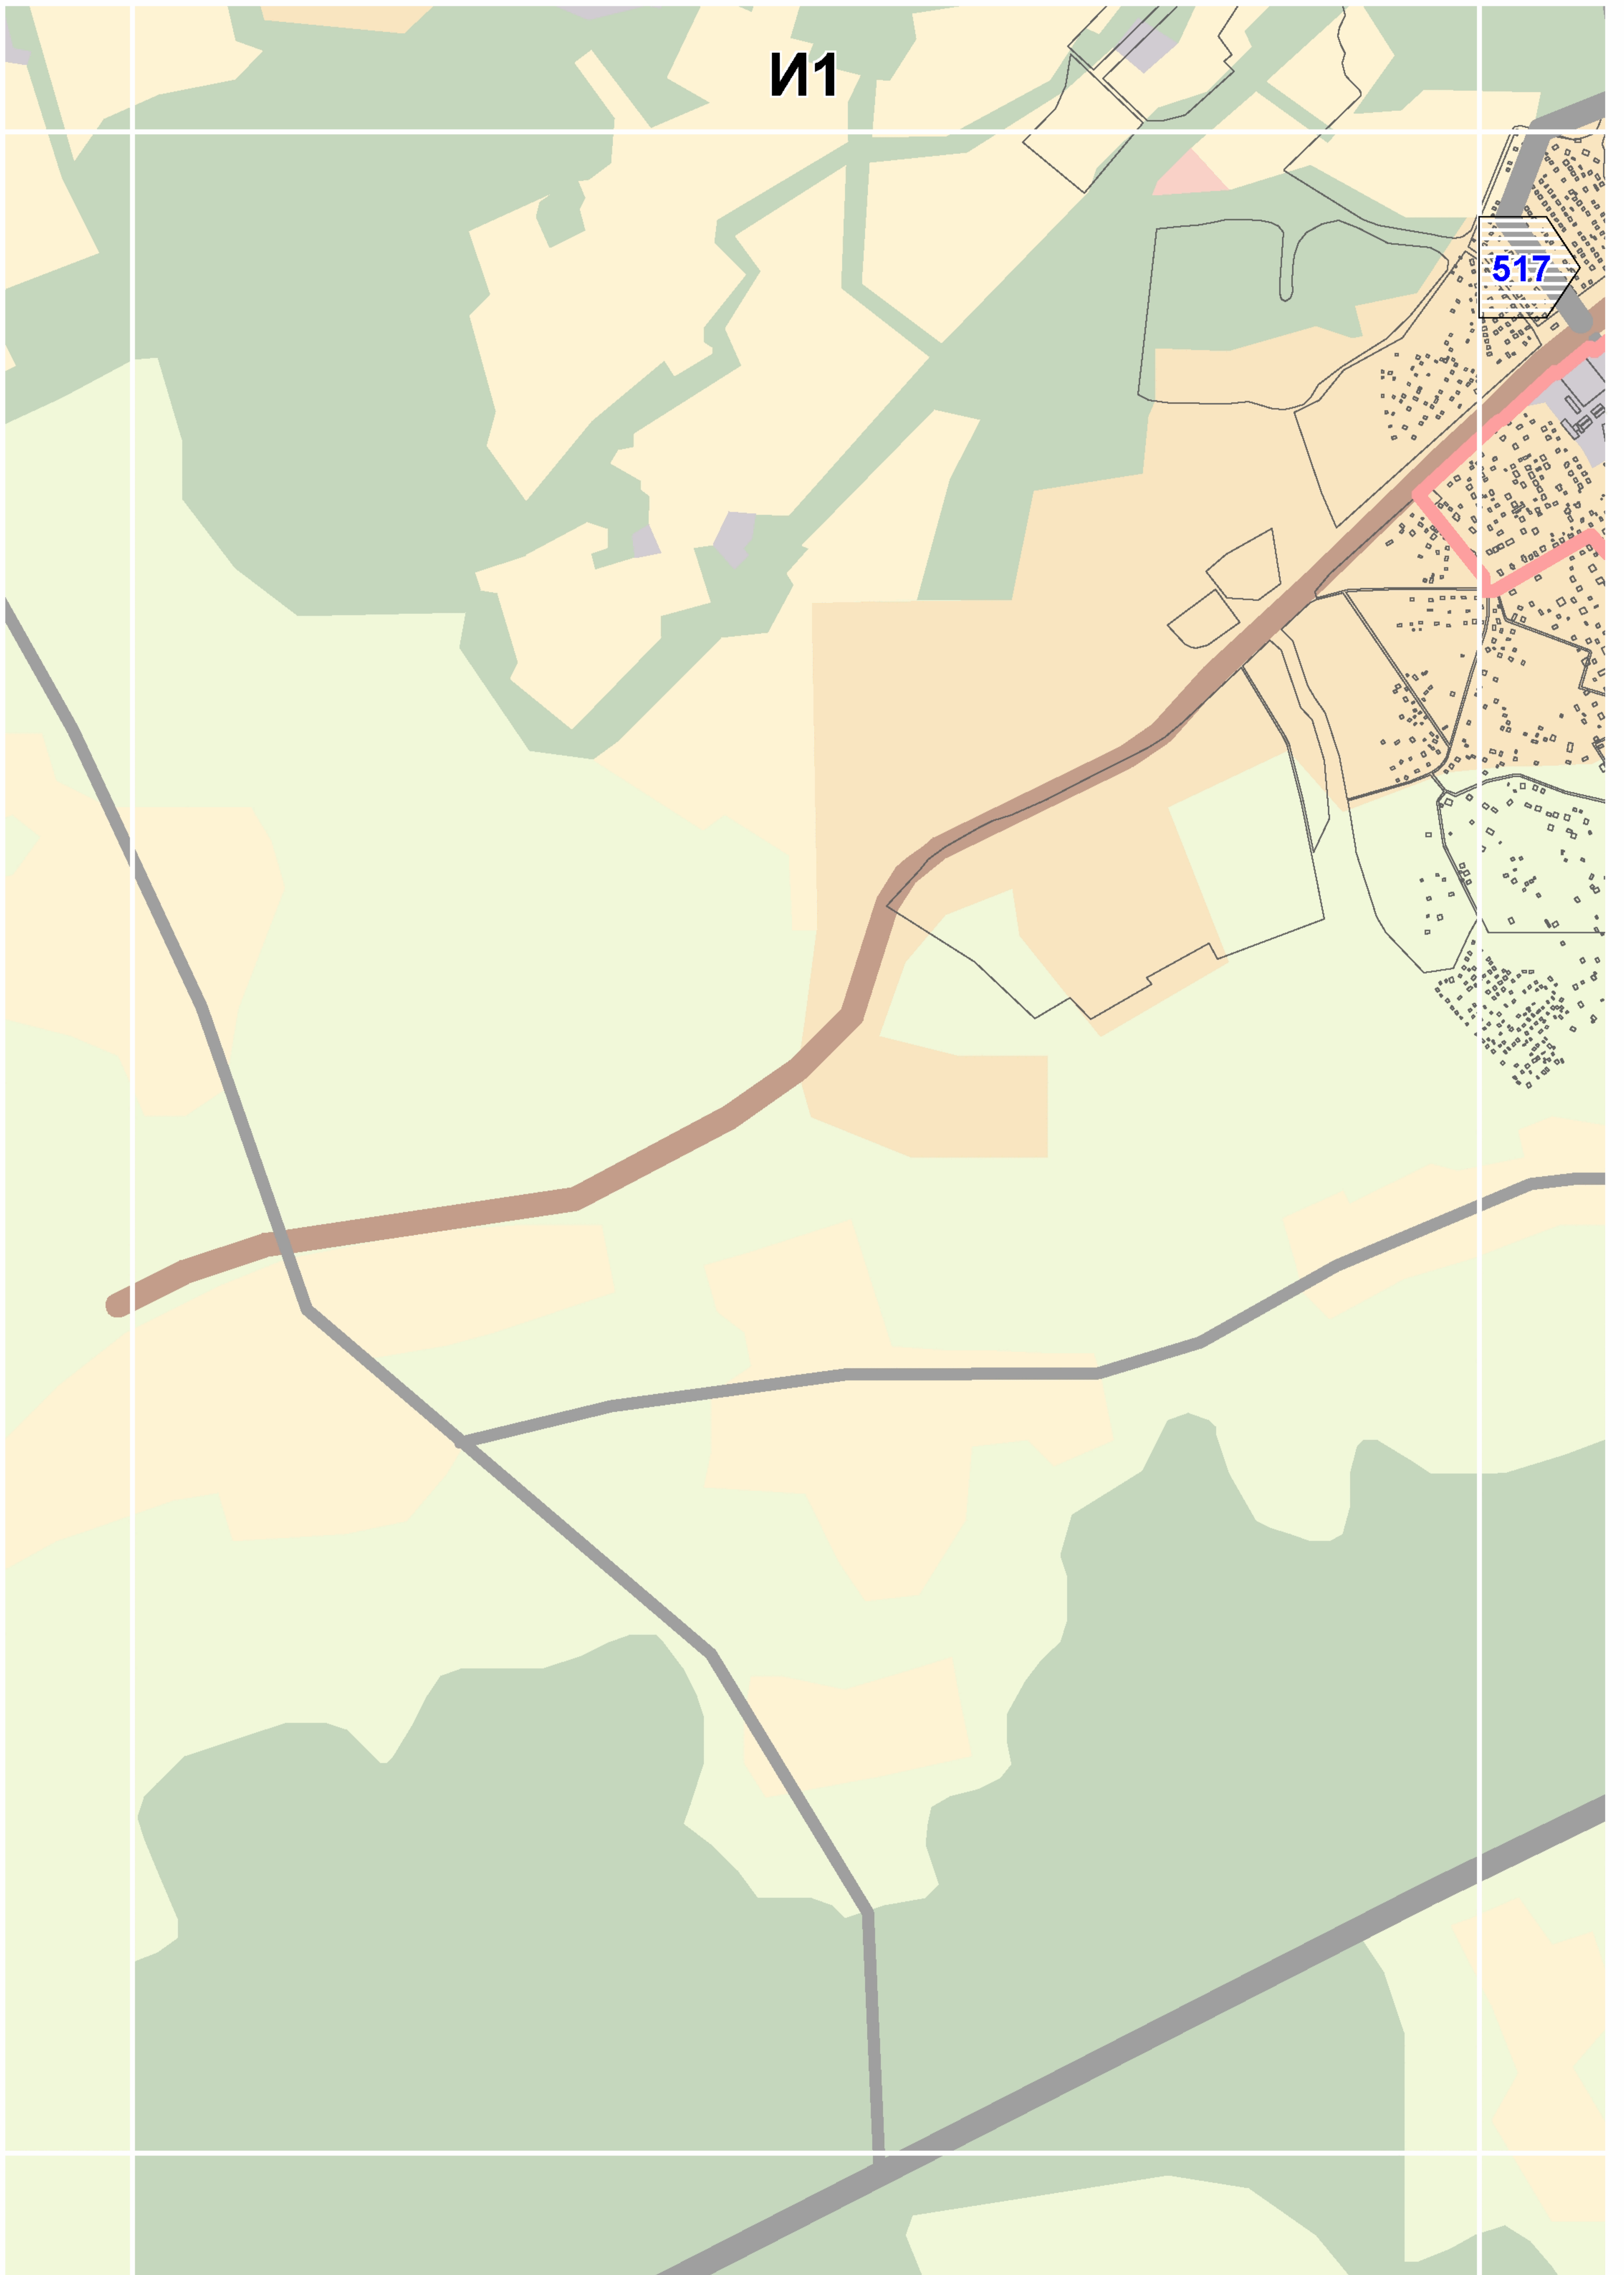

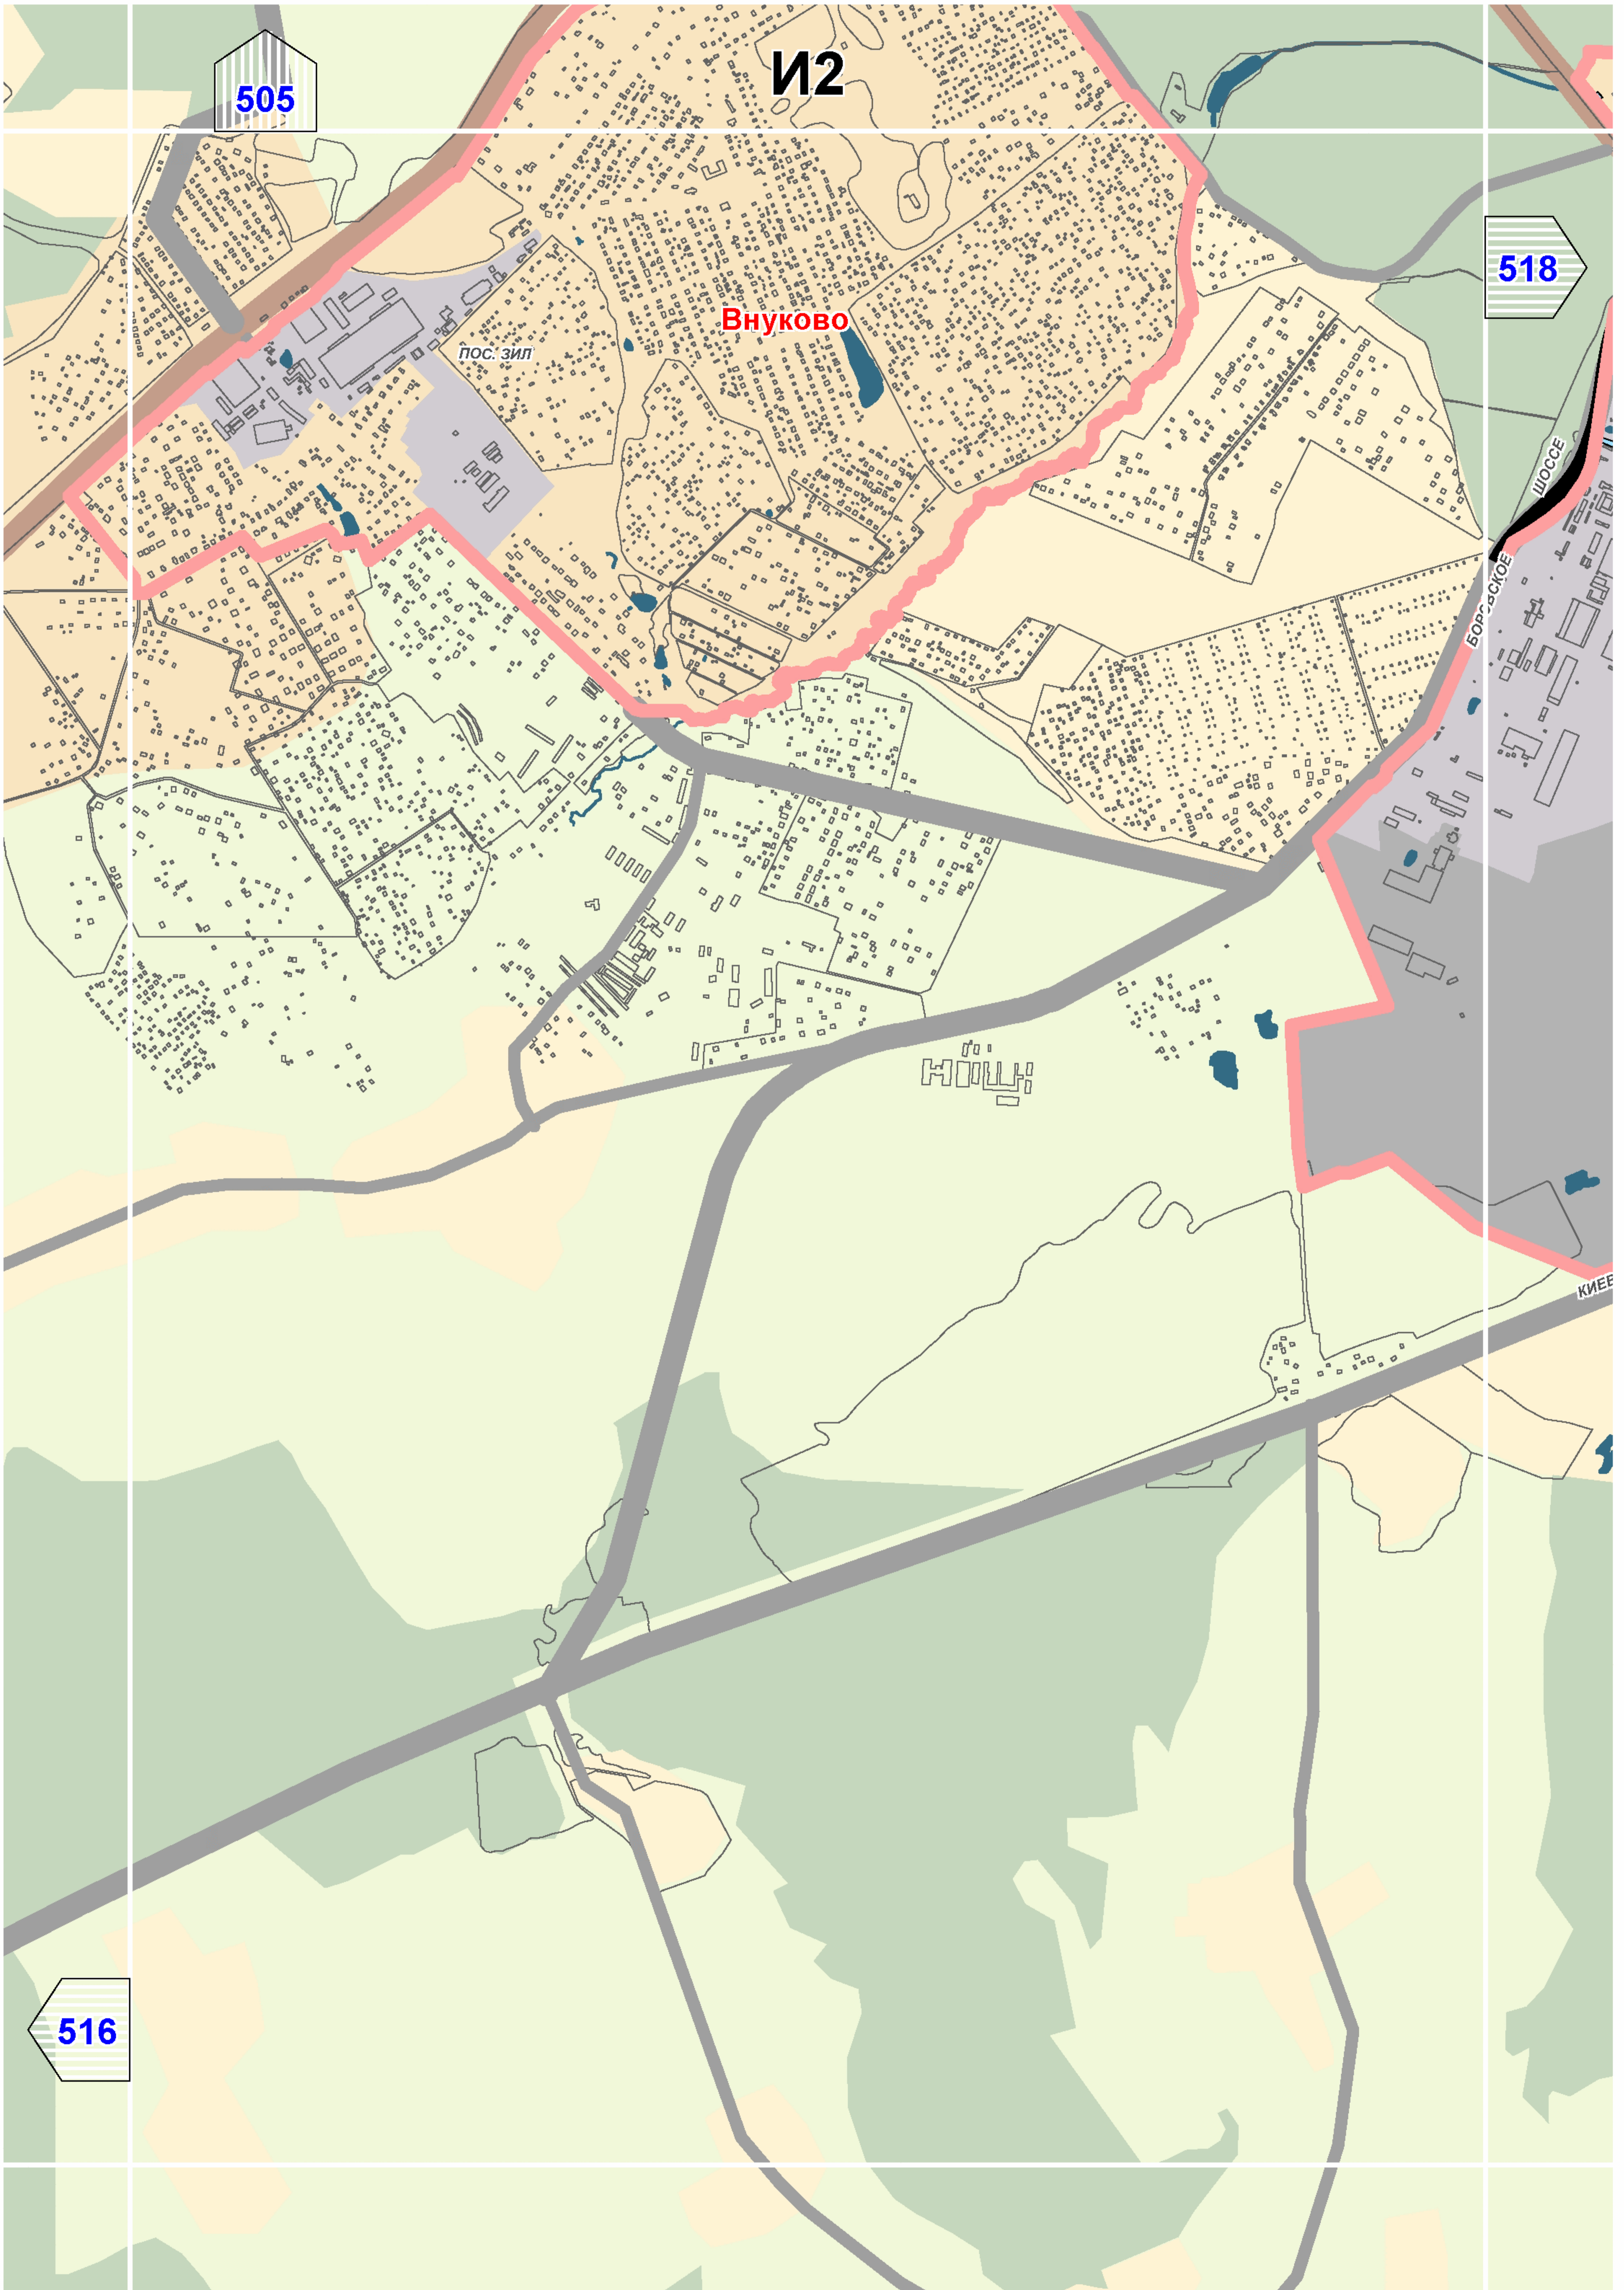

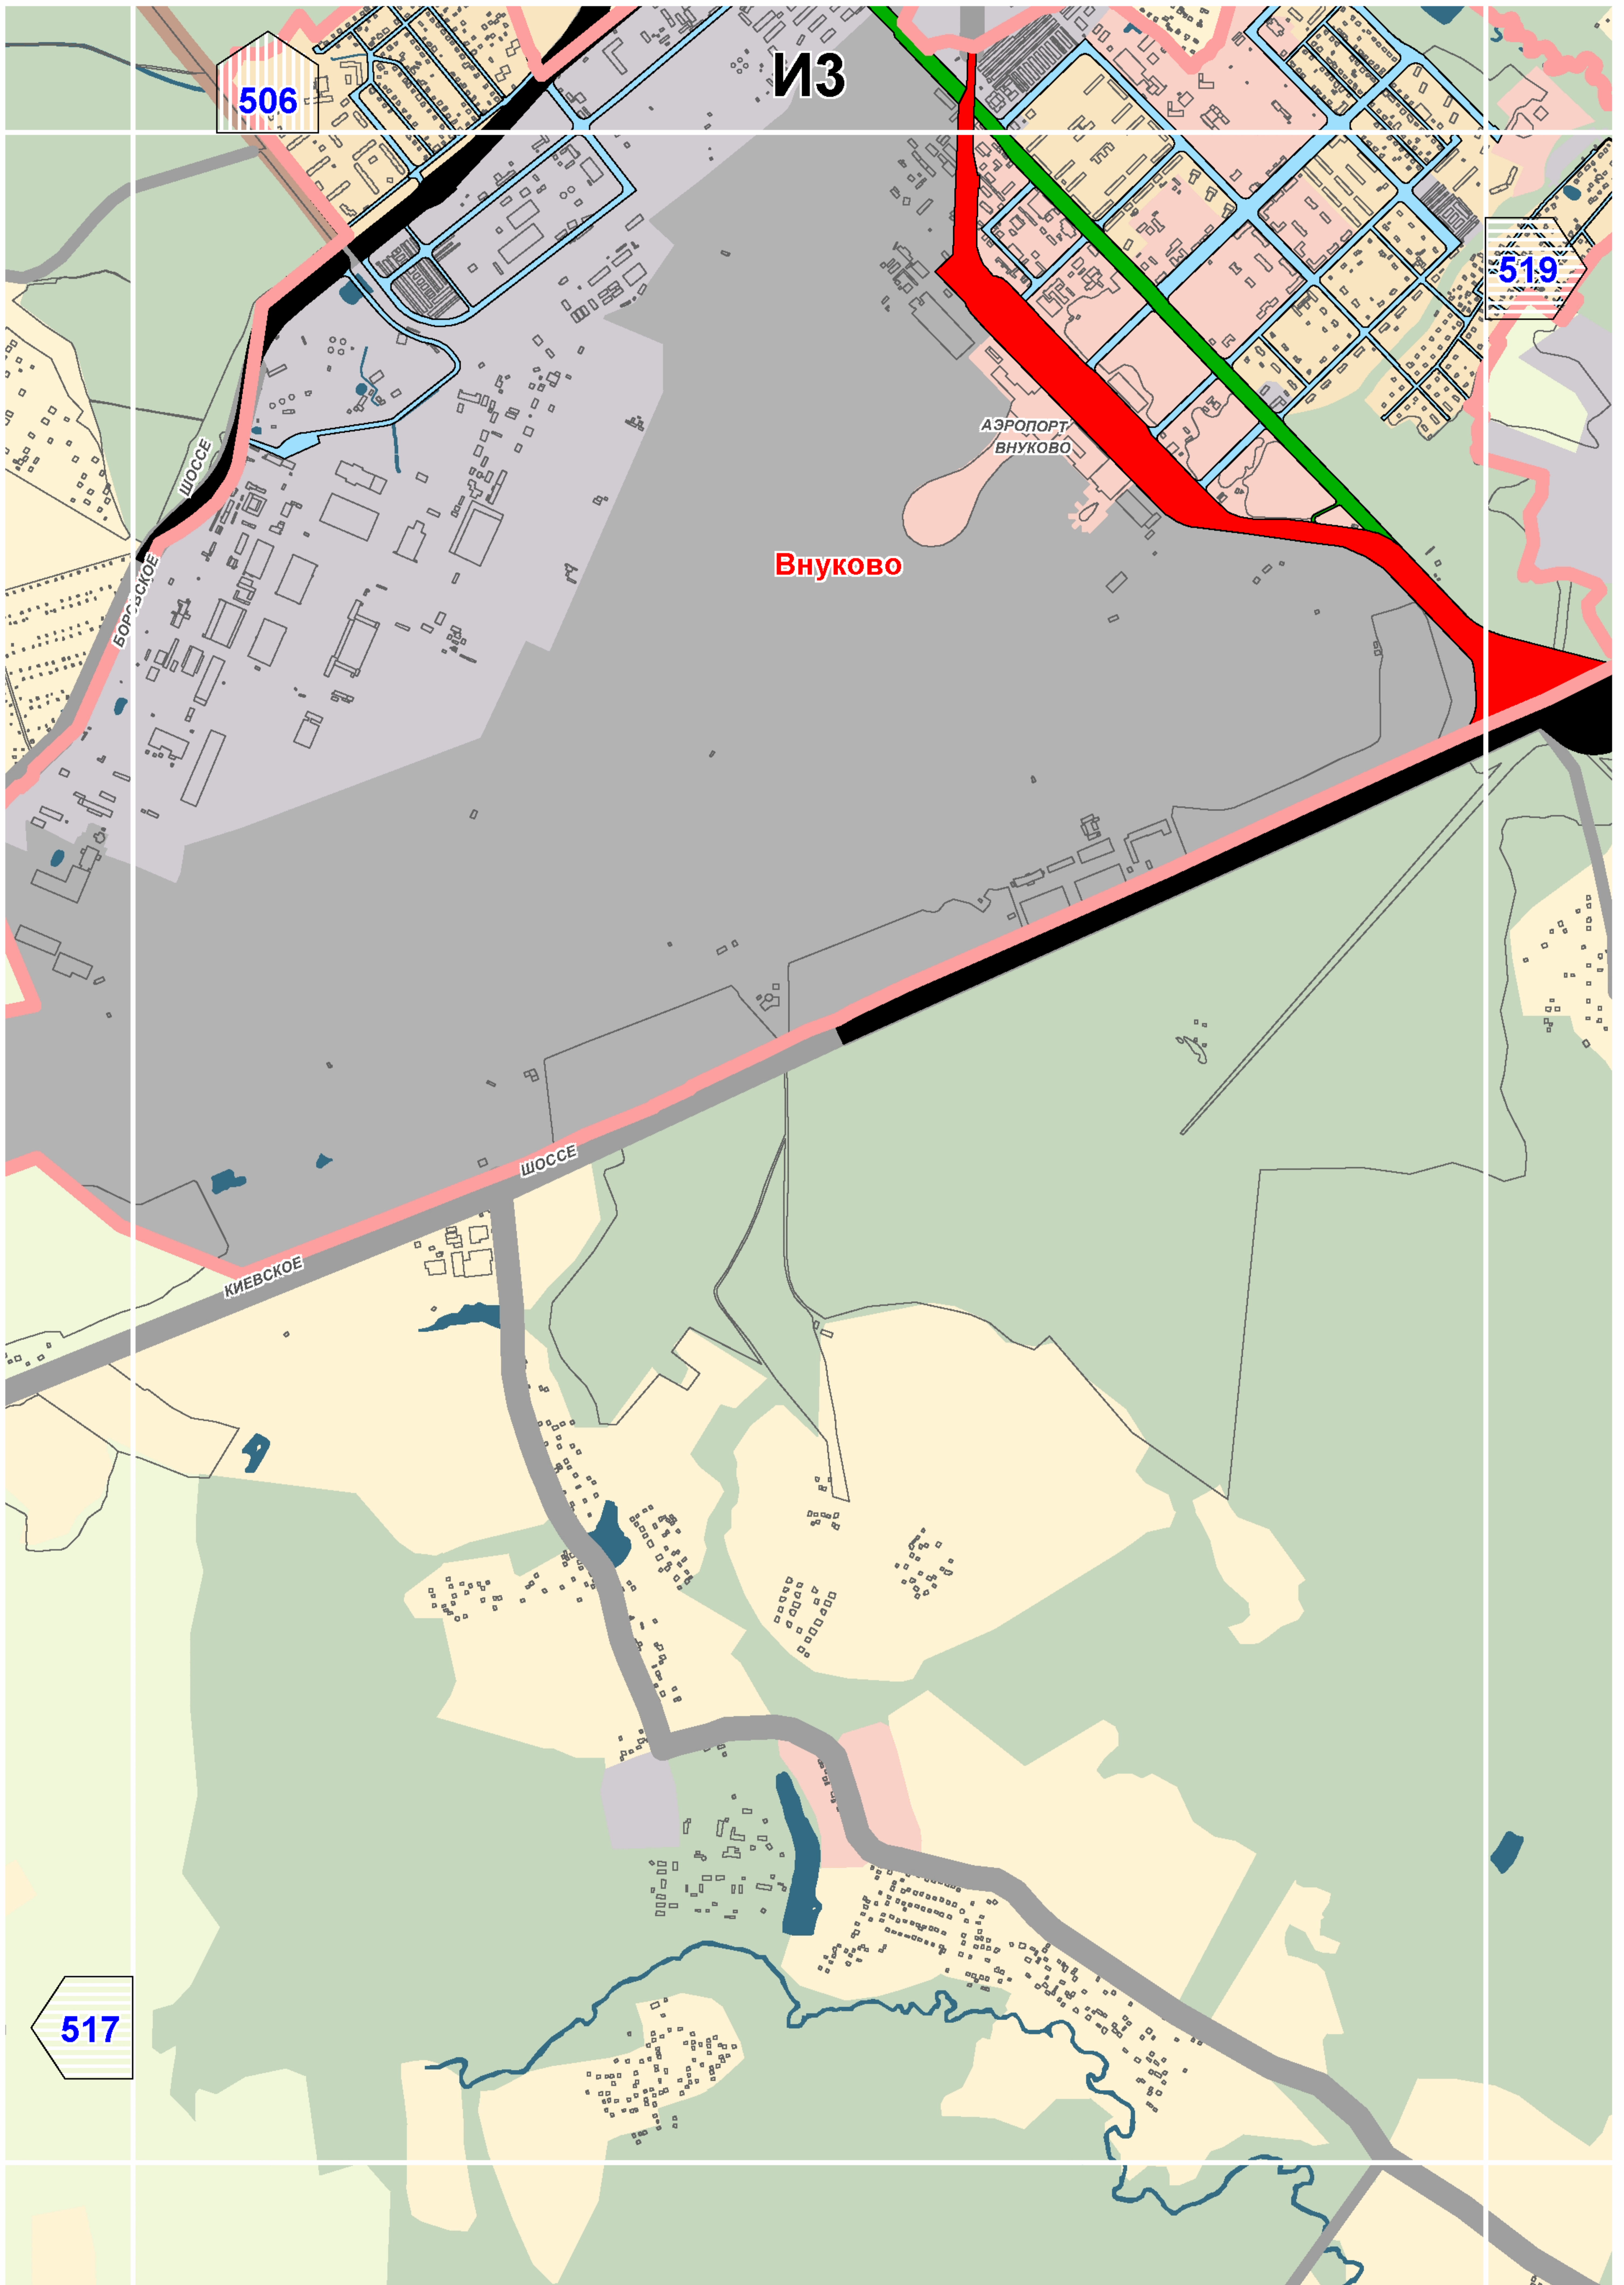

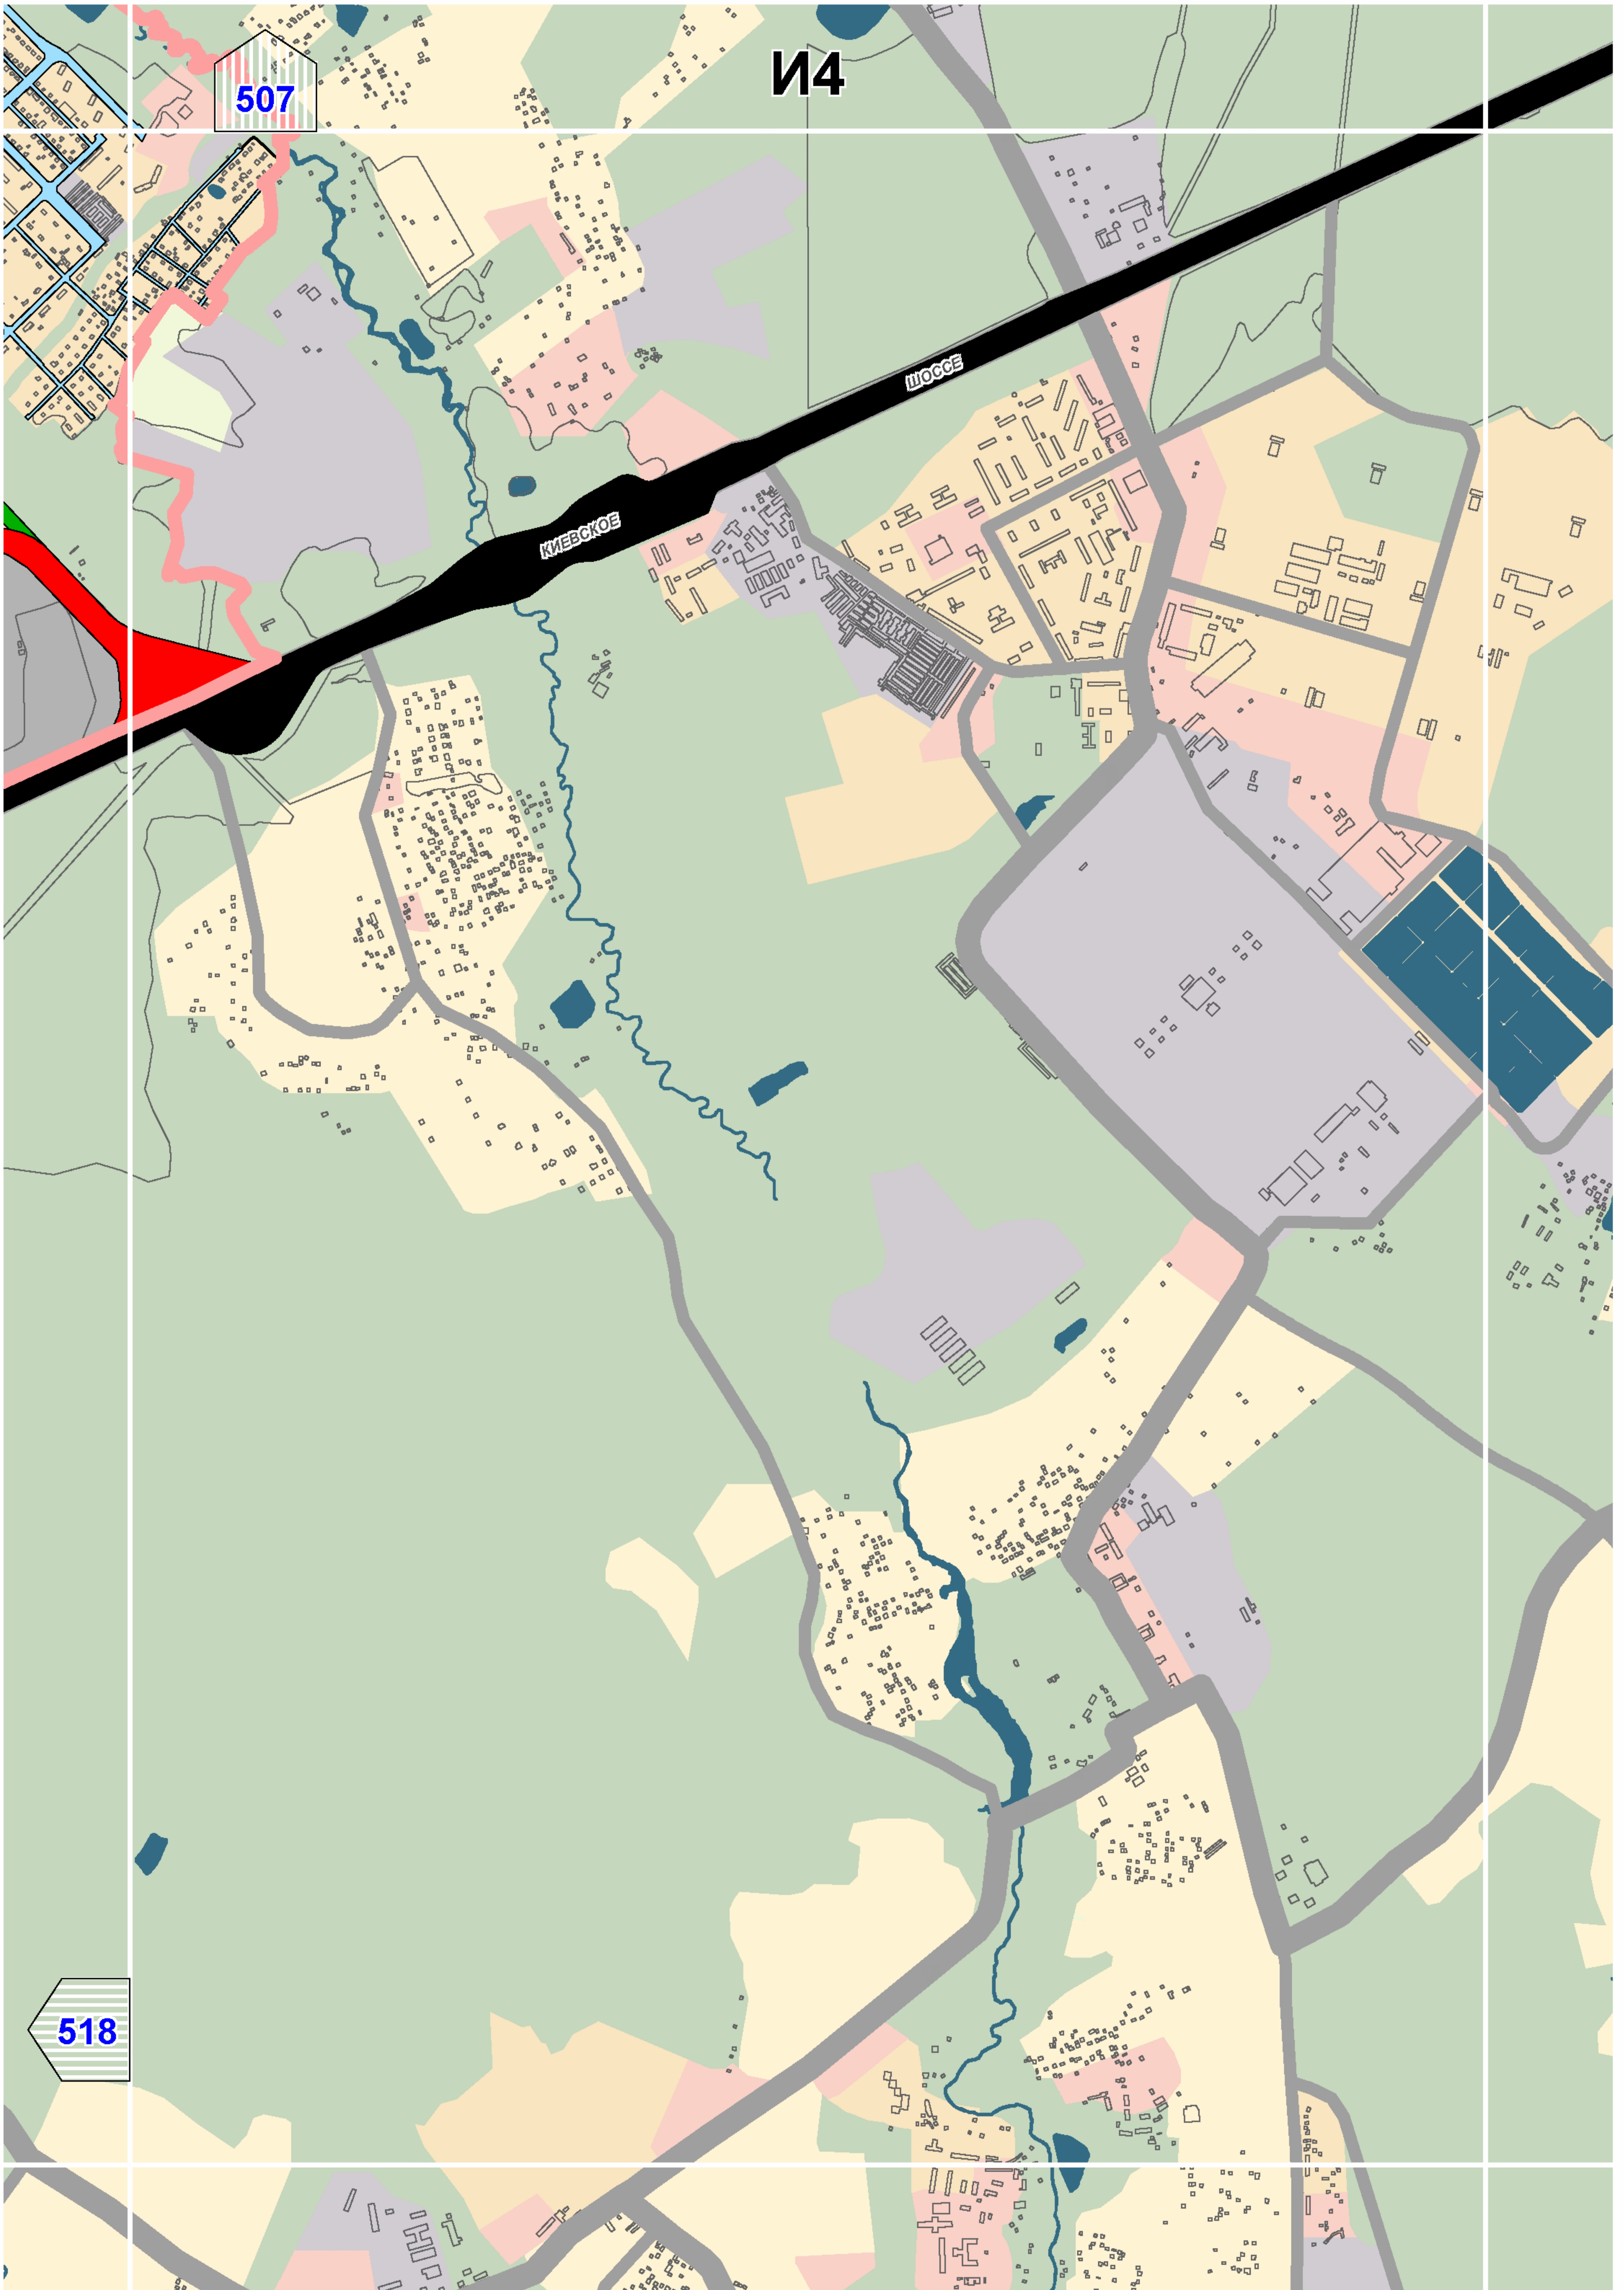

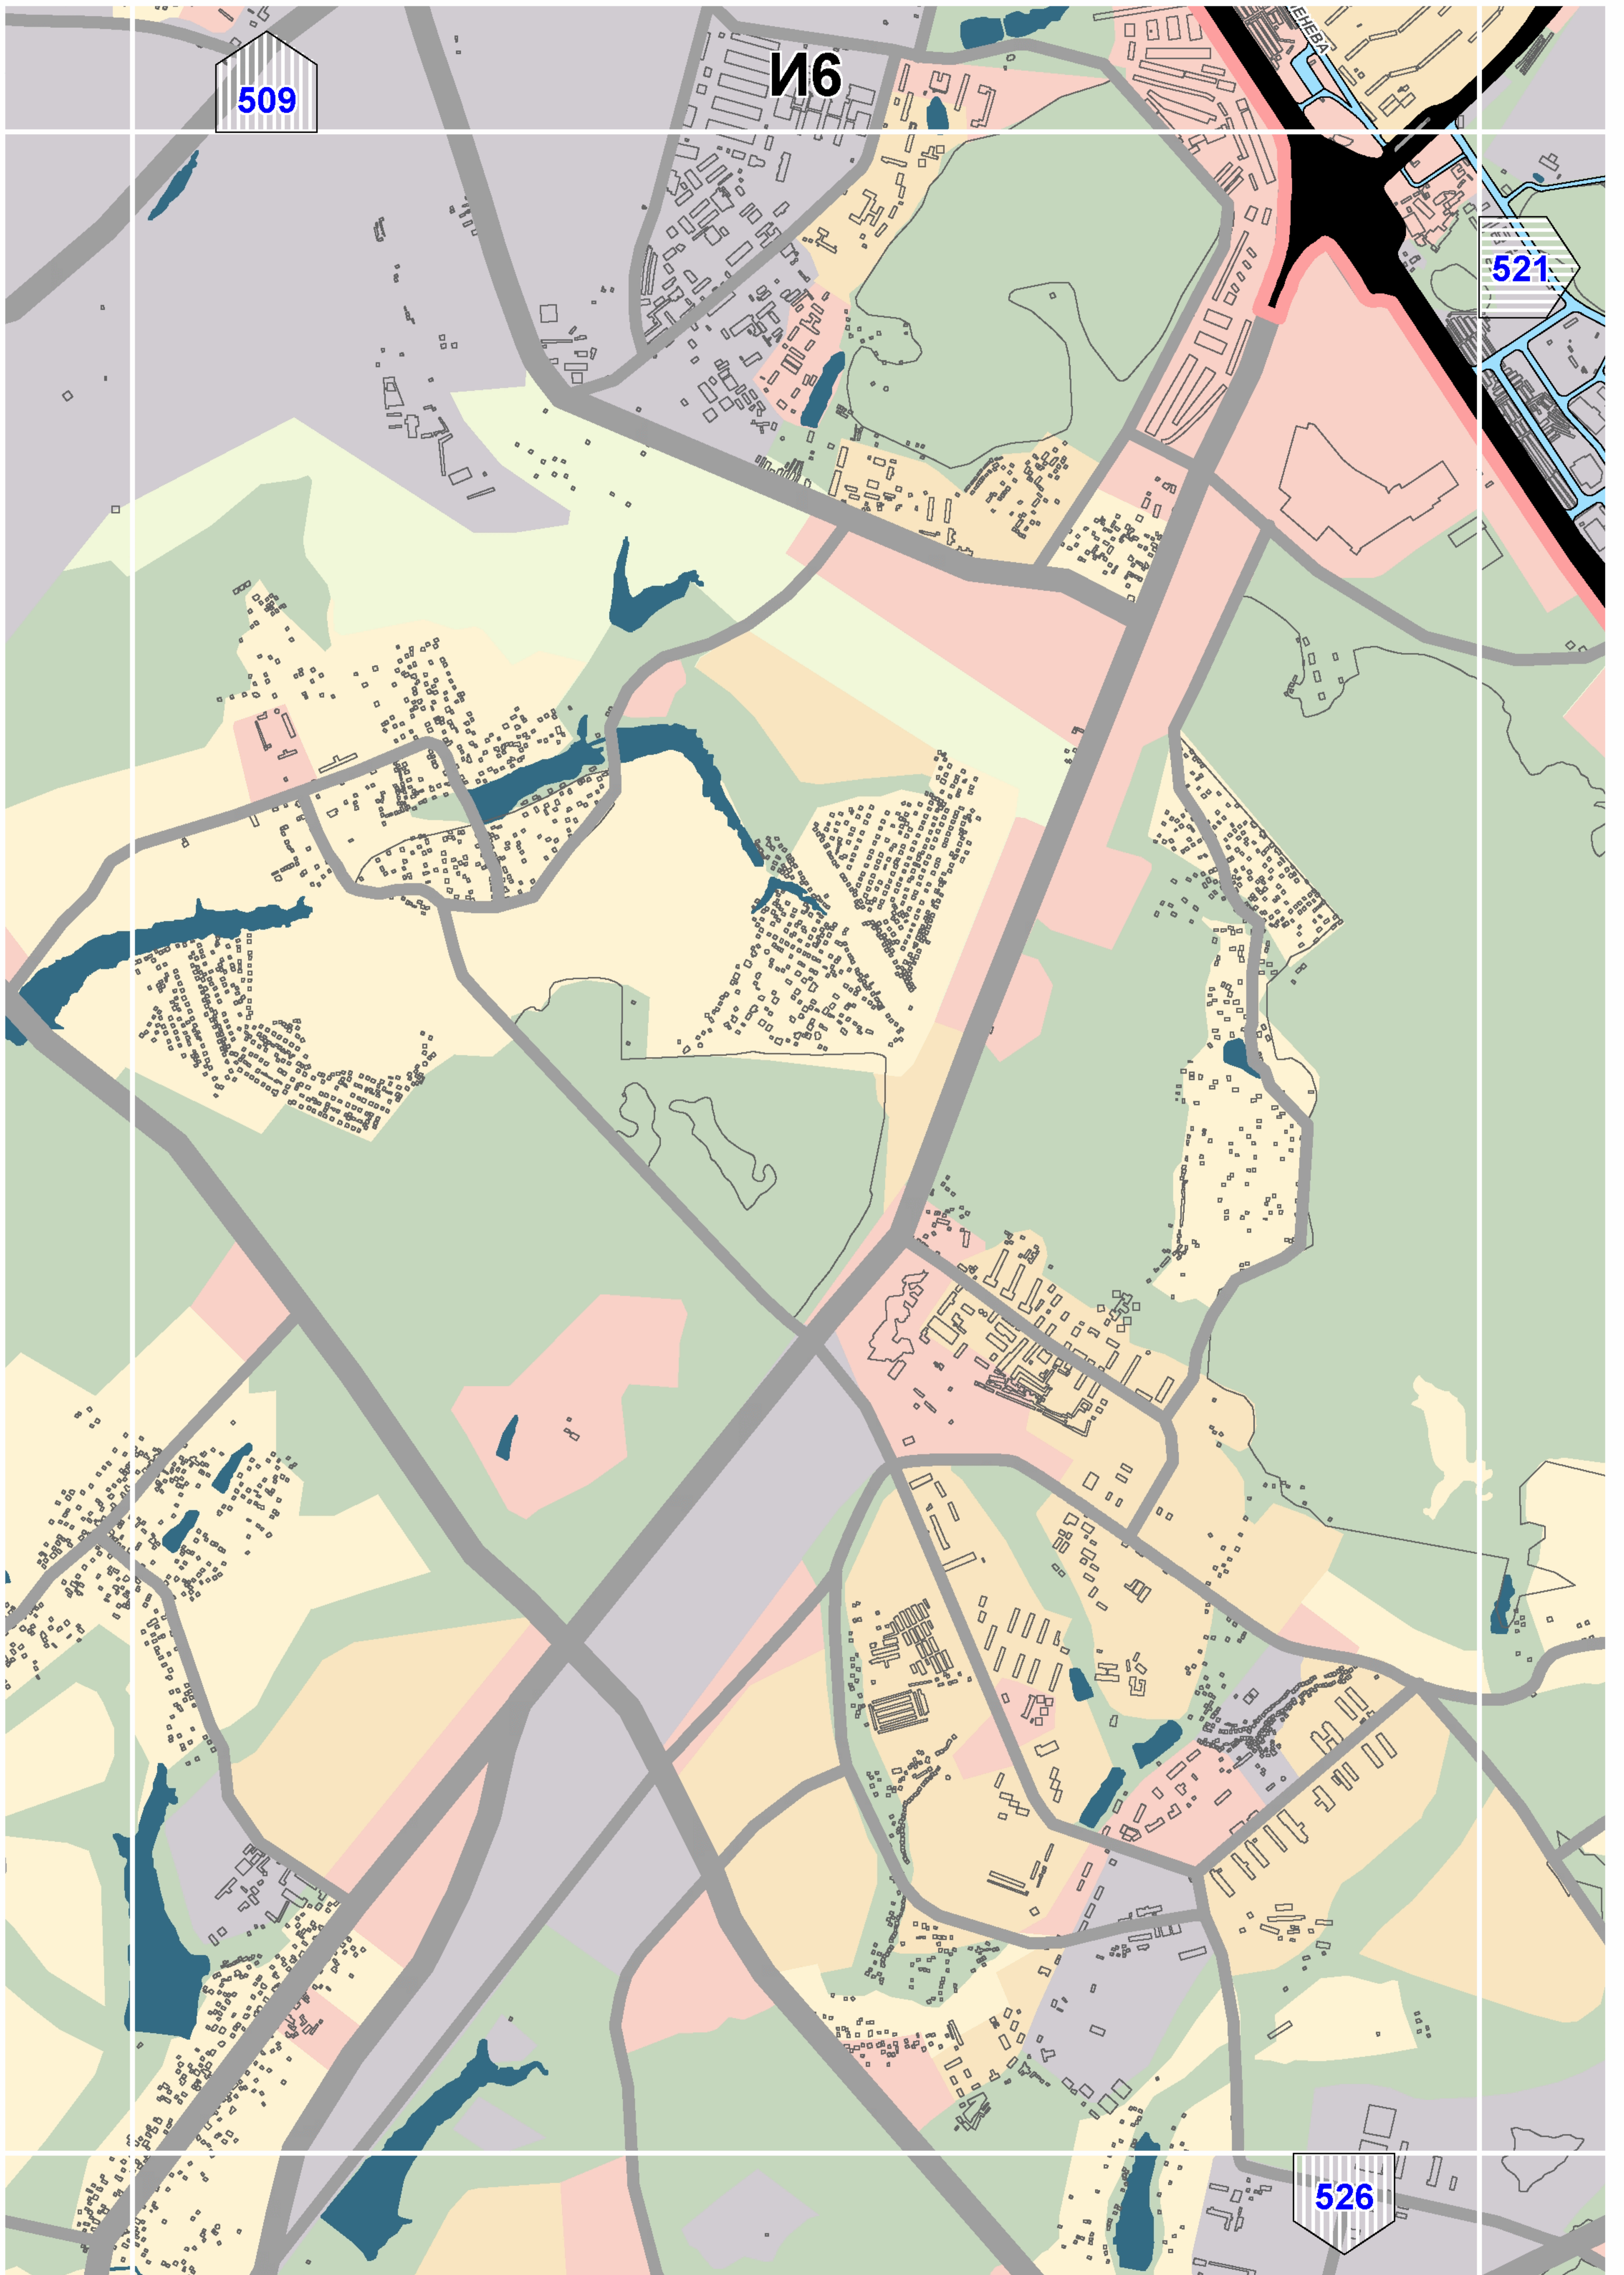



509


И16

521

526

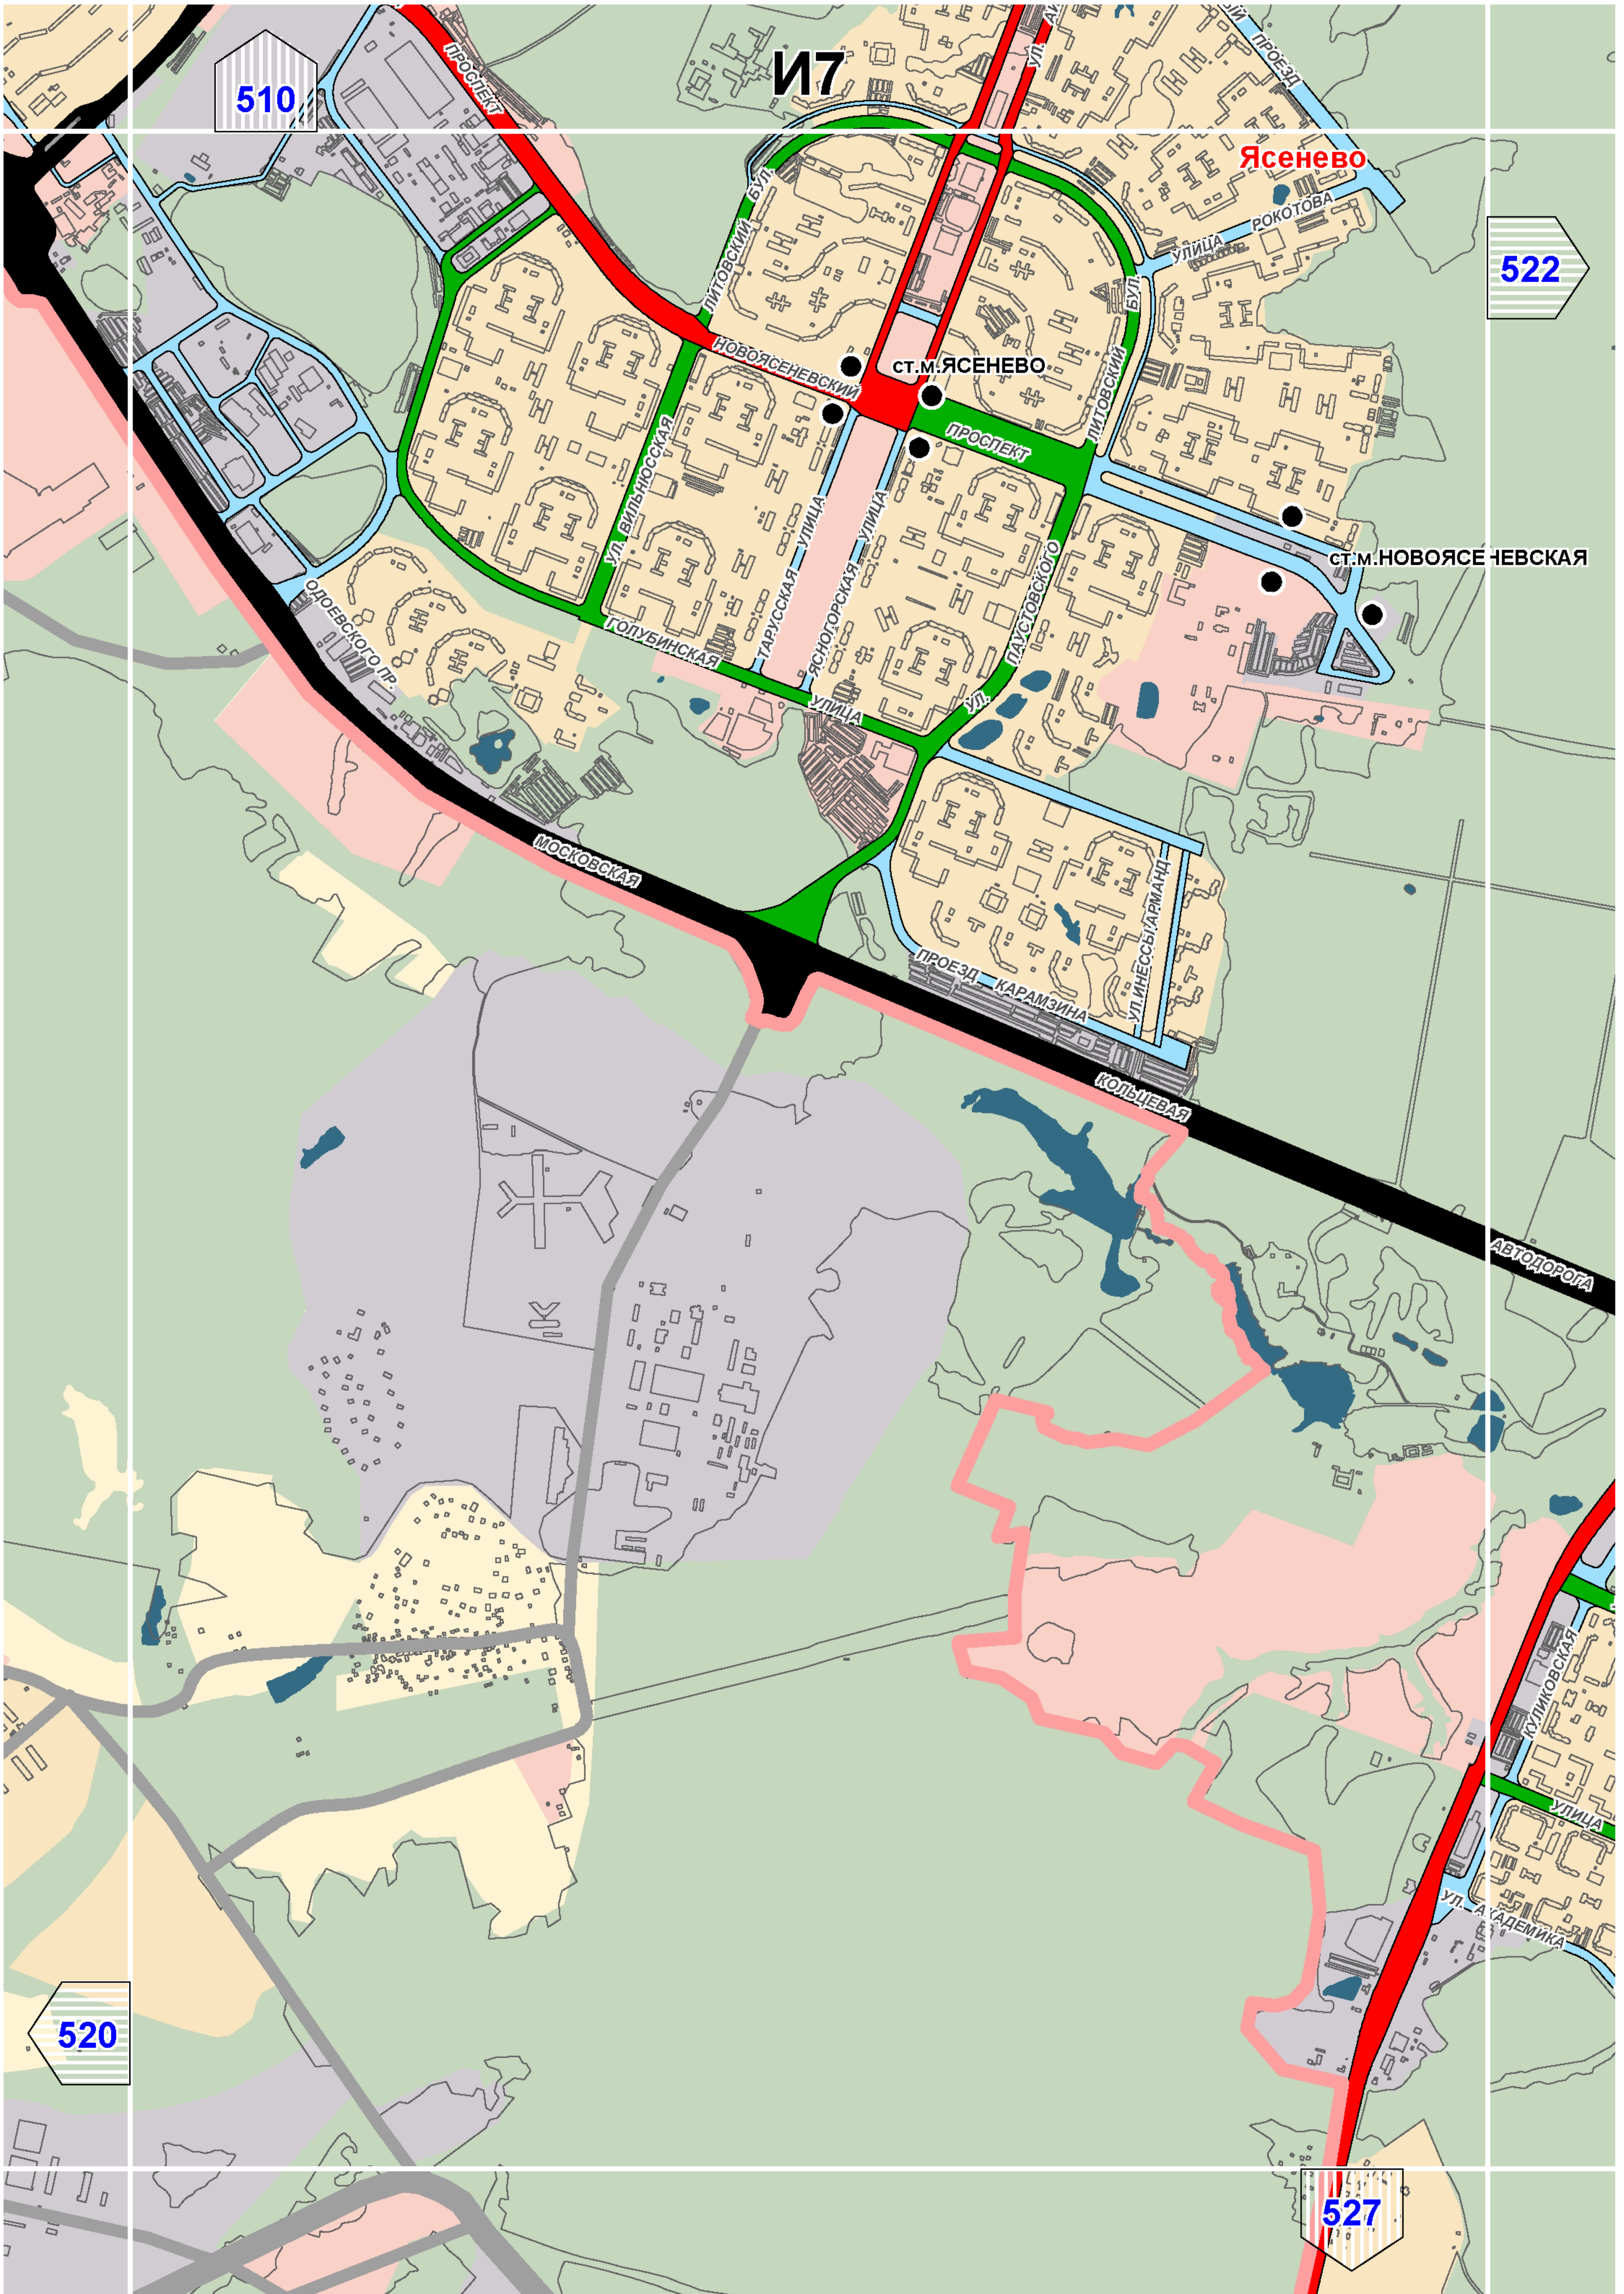


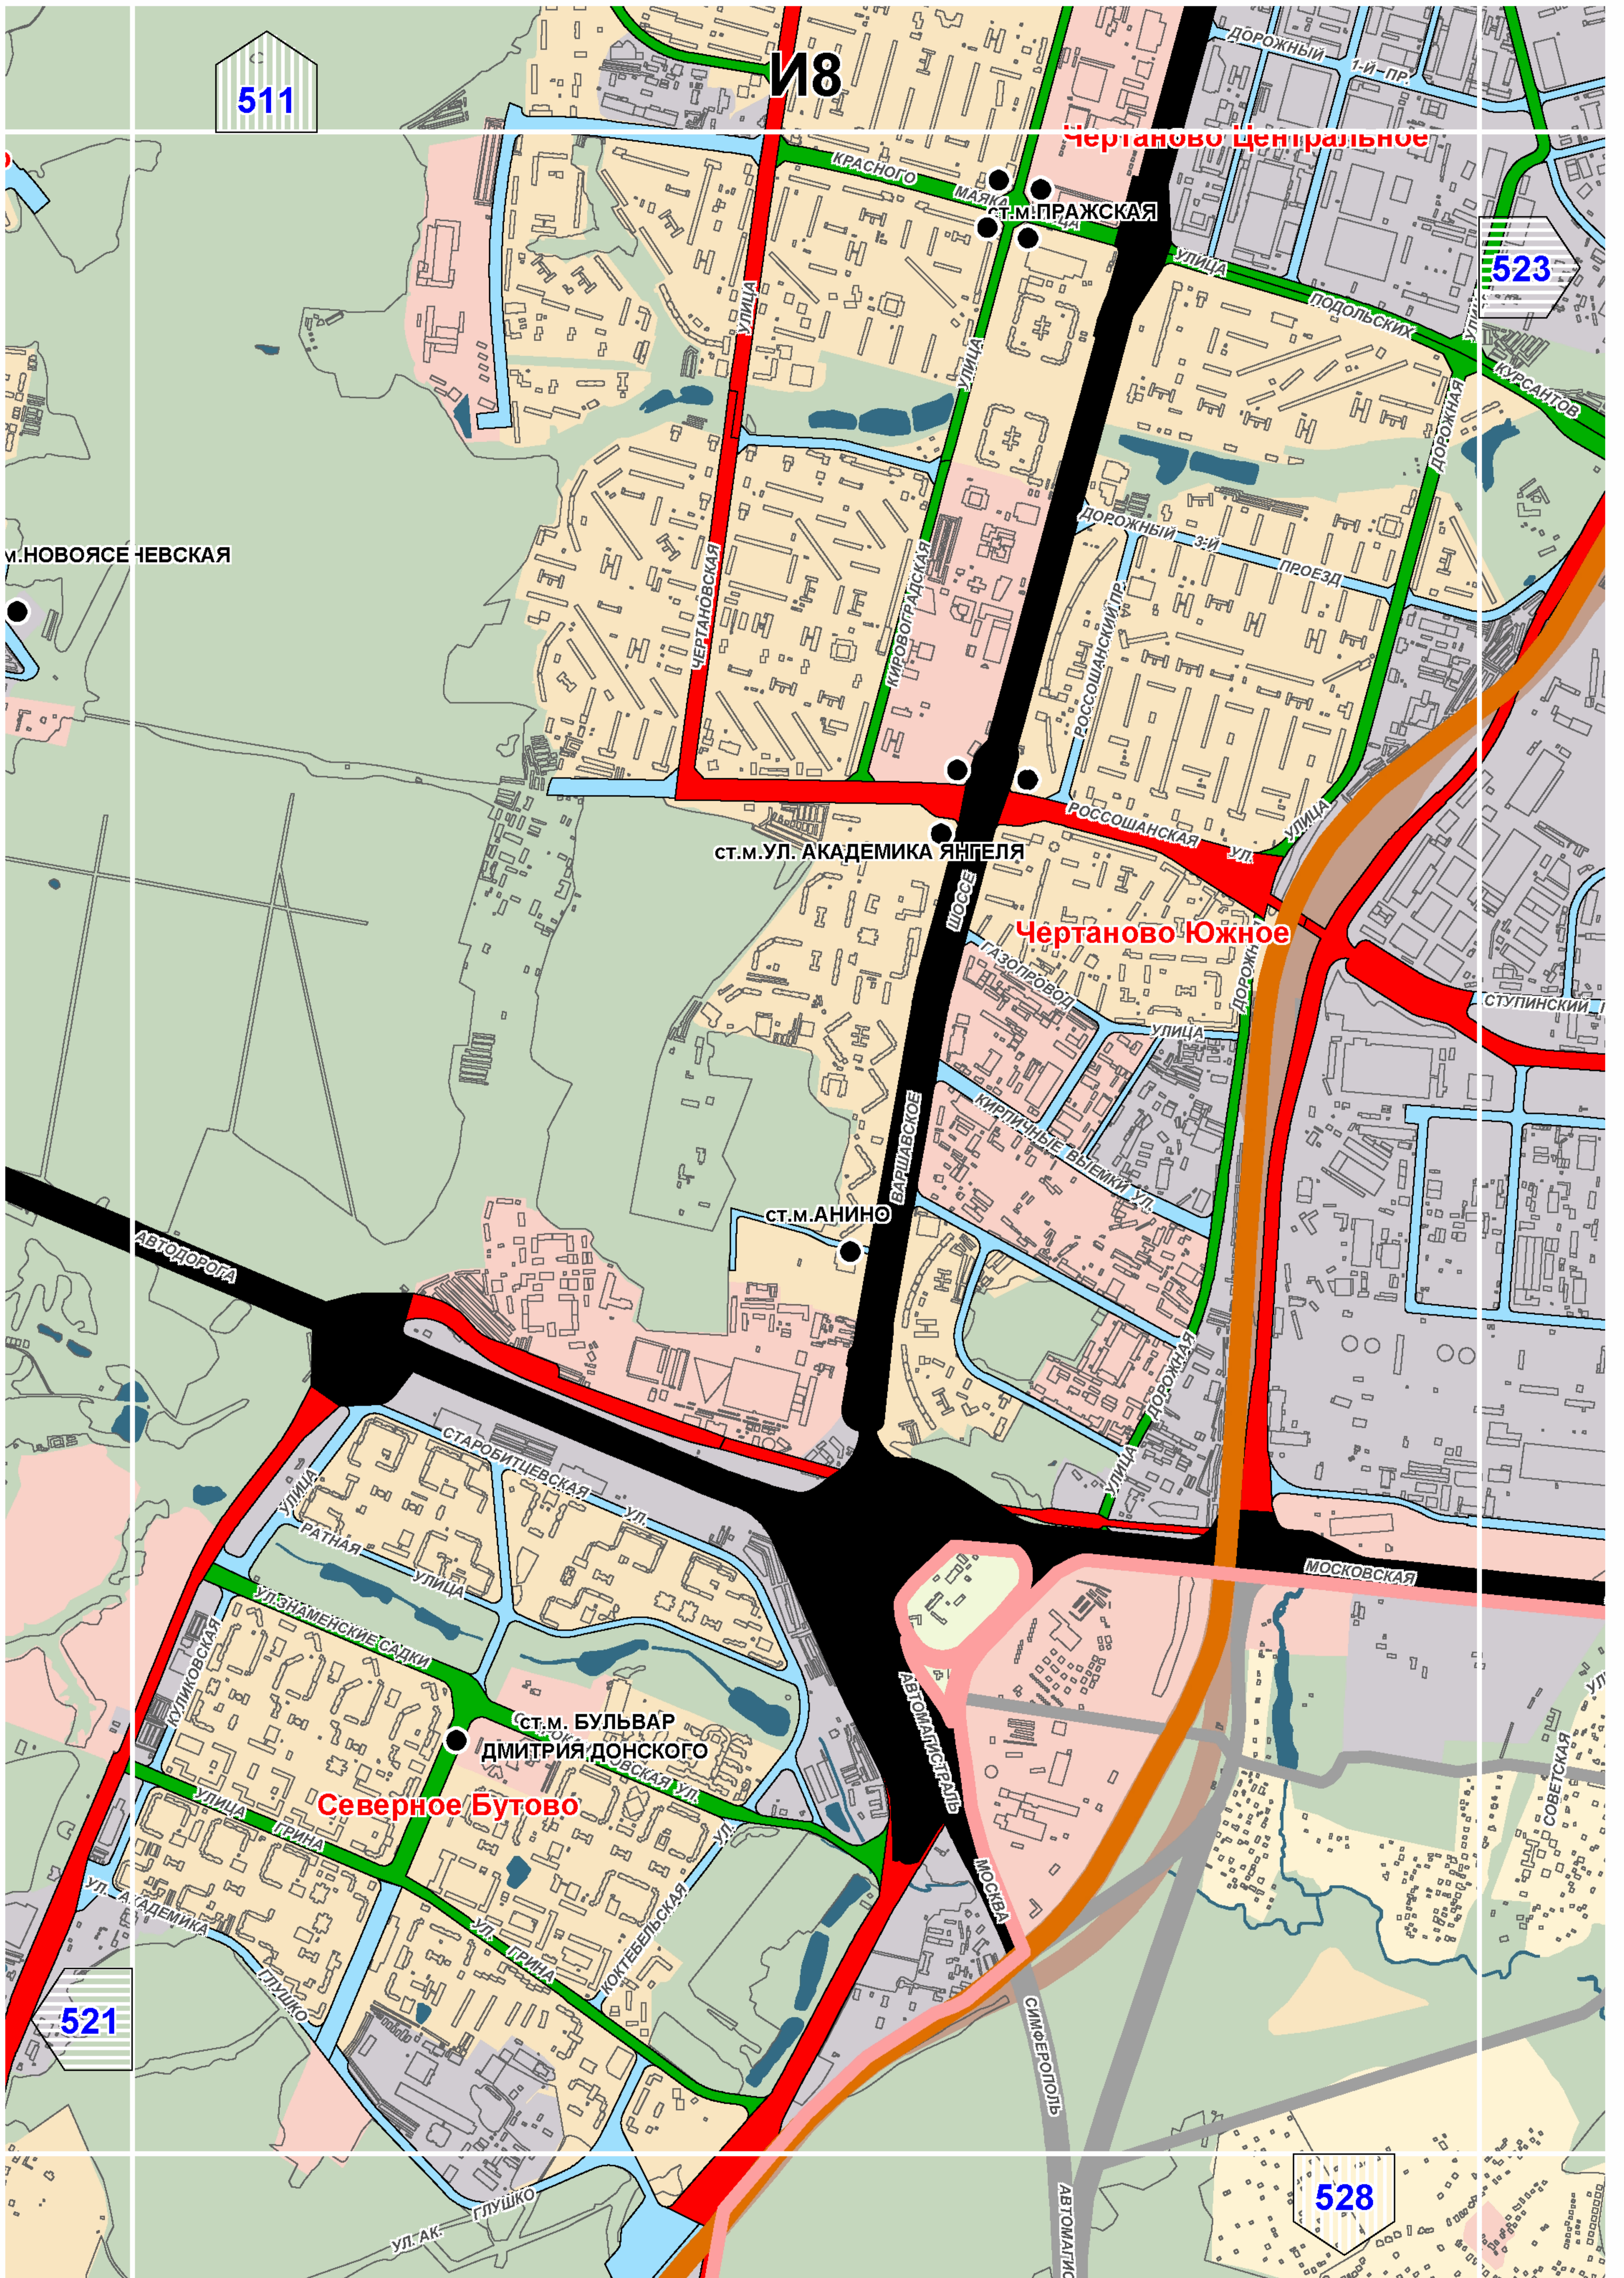


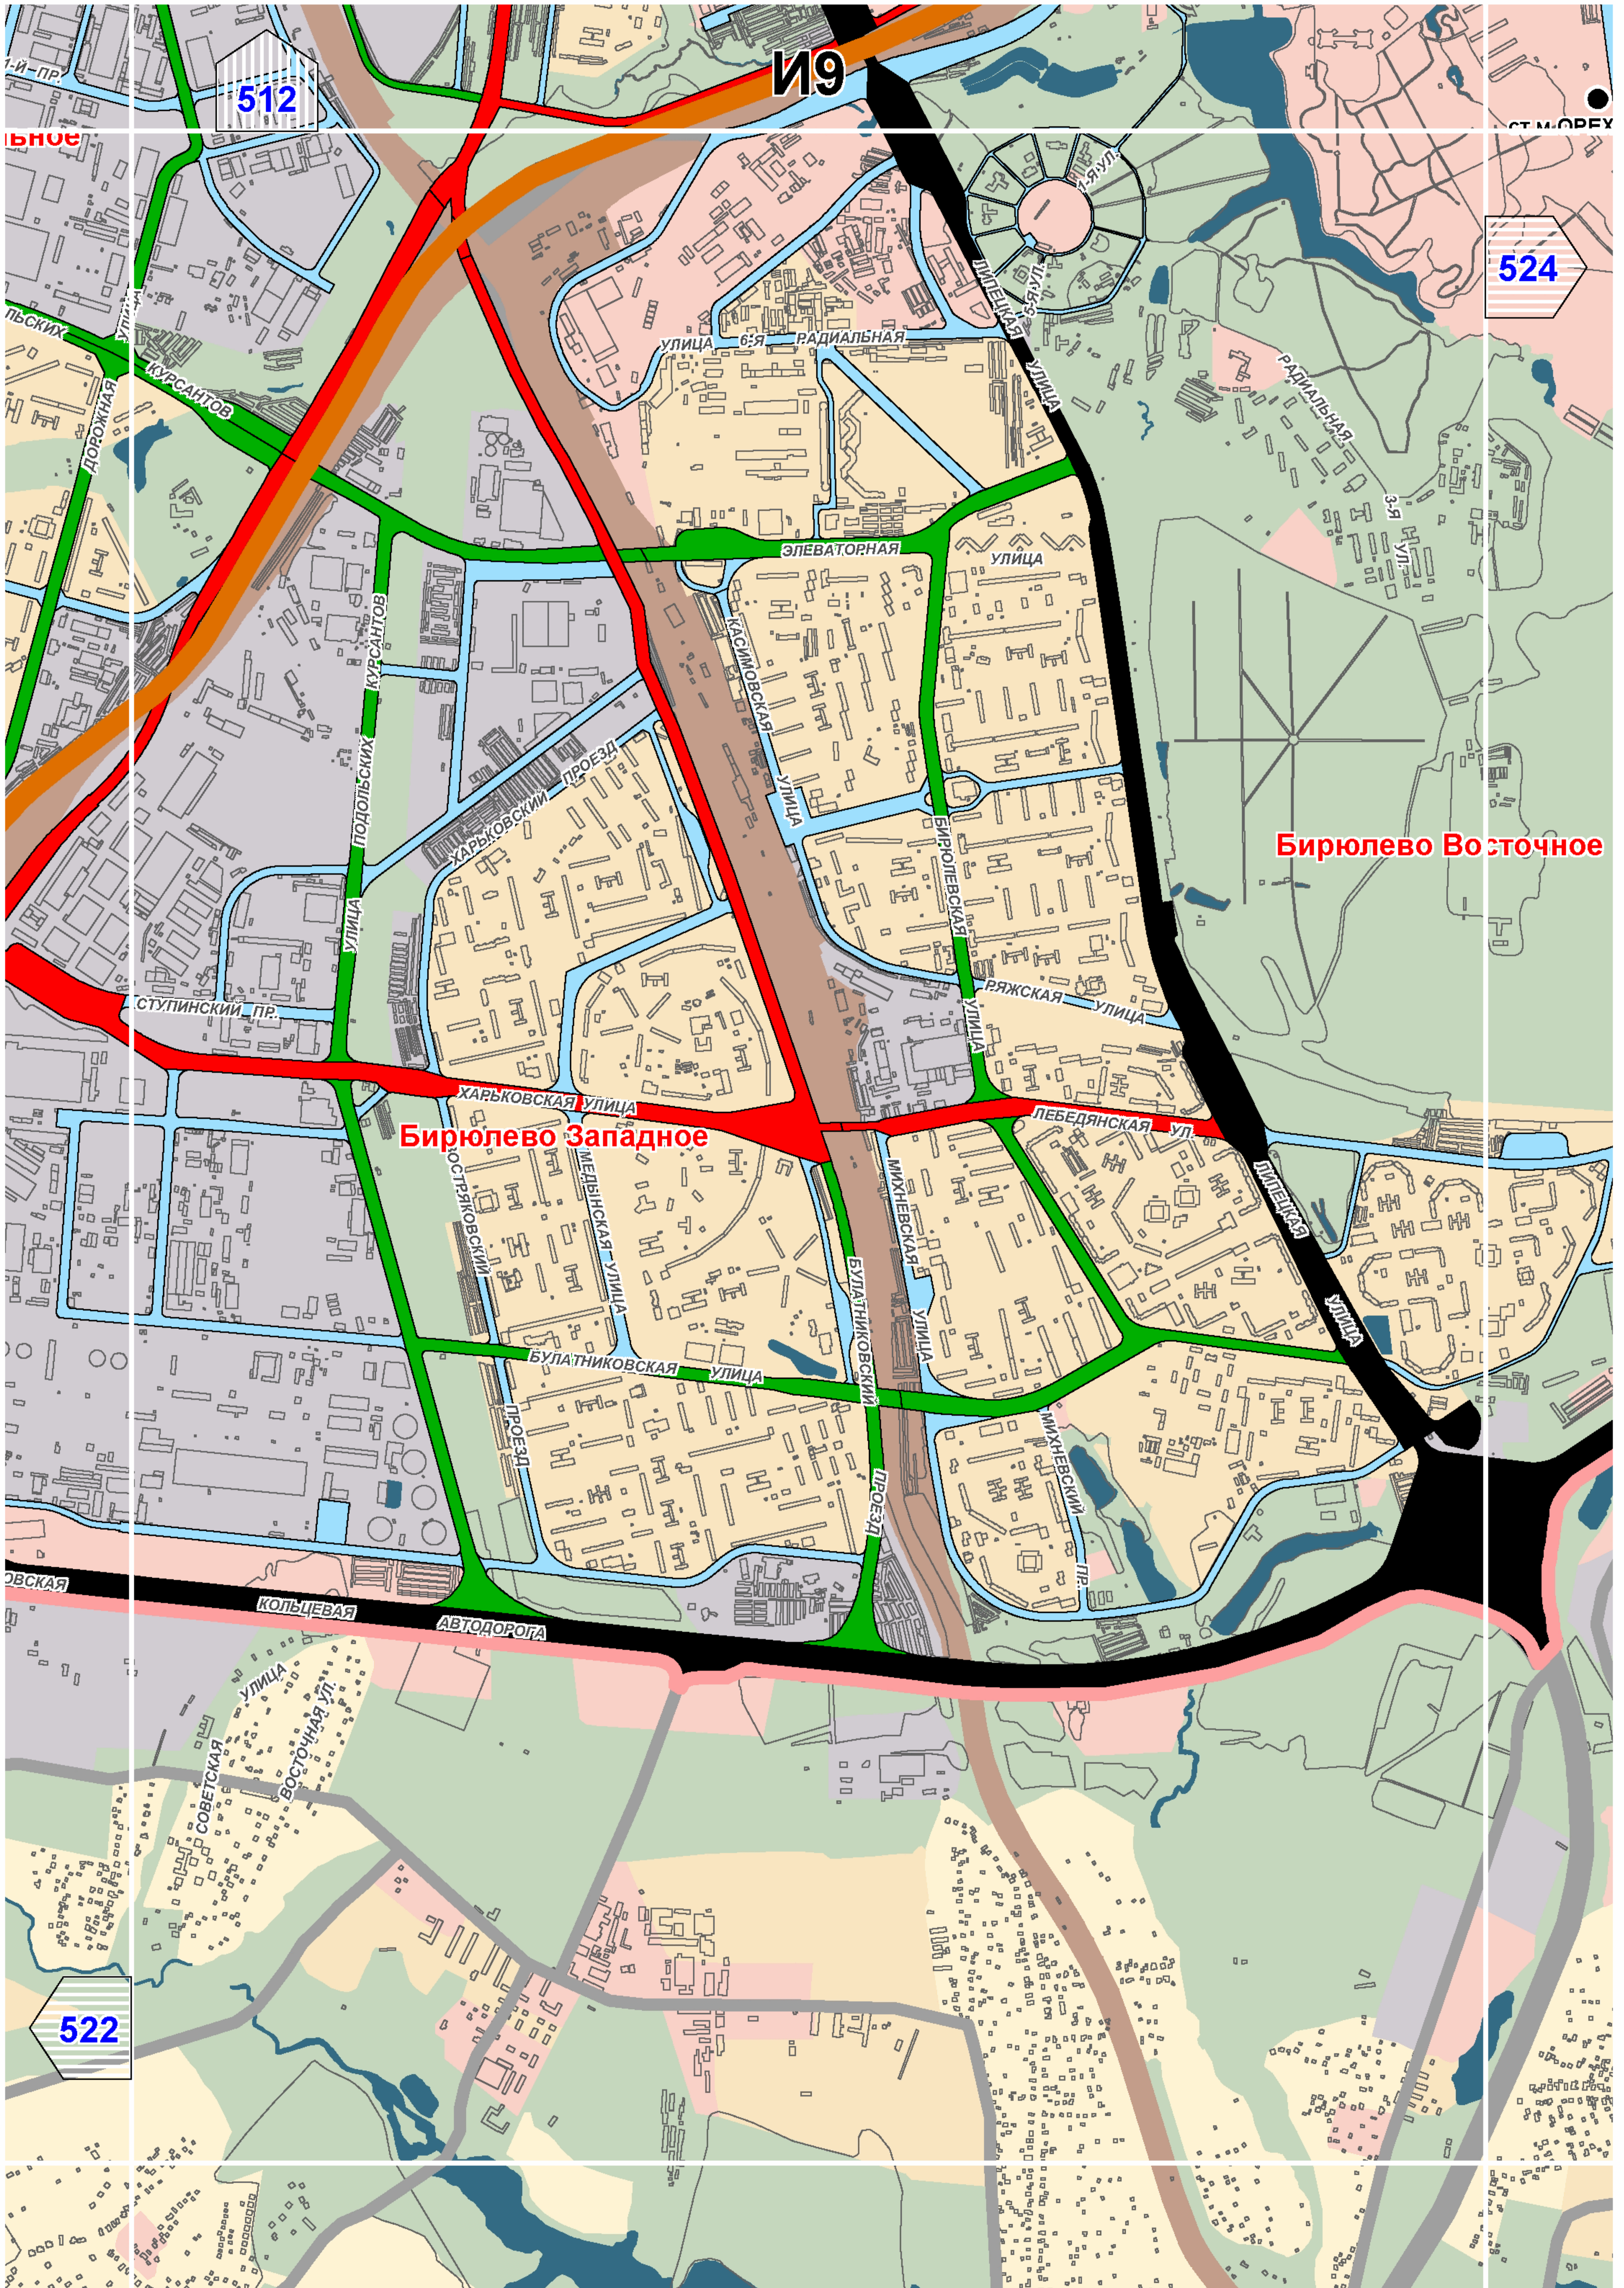



Бирюлево Восточное


Бирюлево Западное

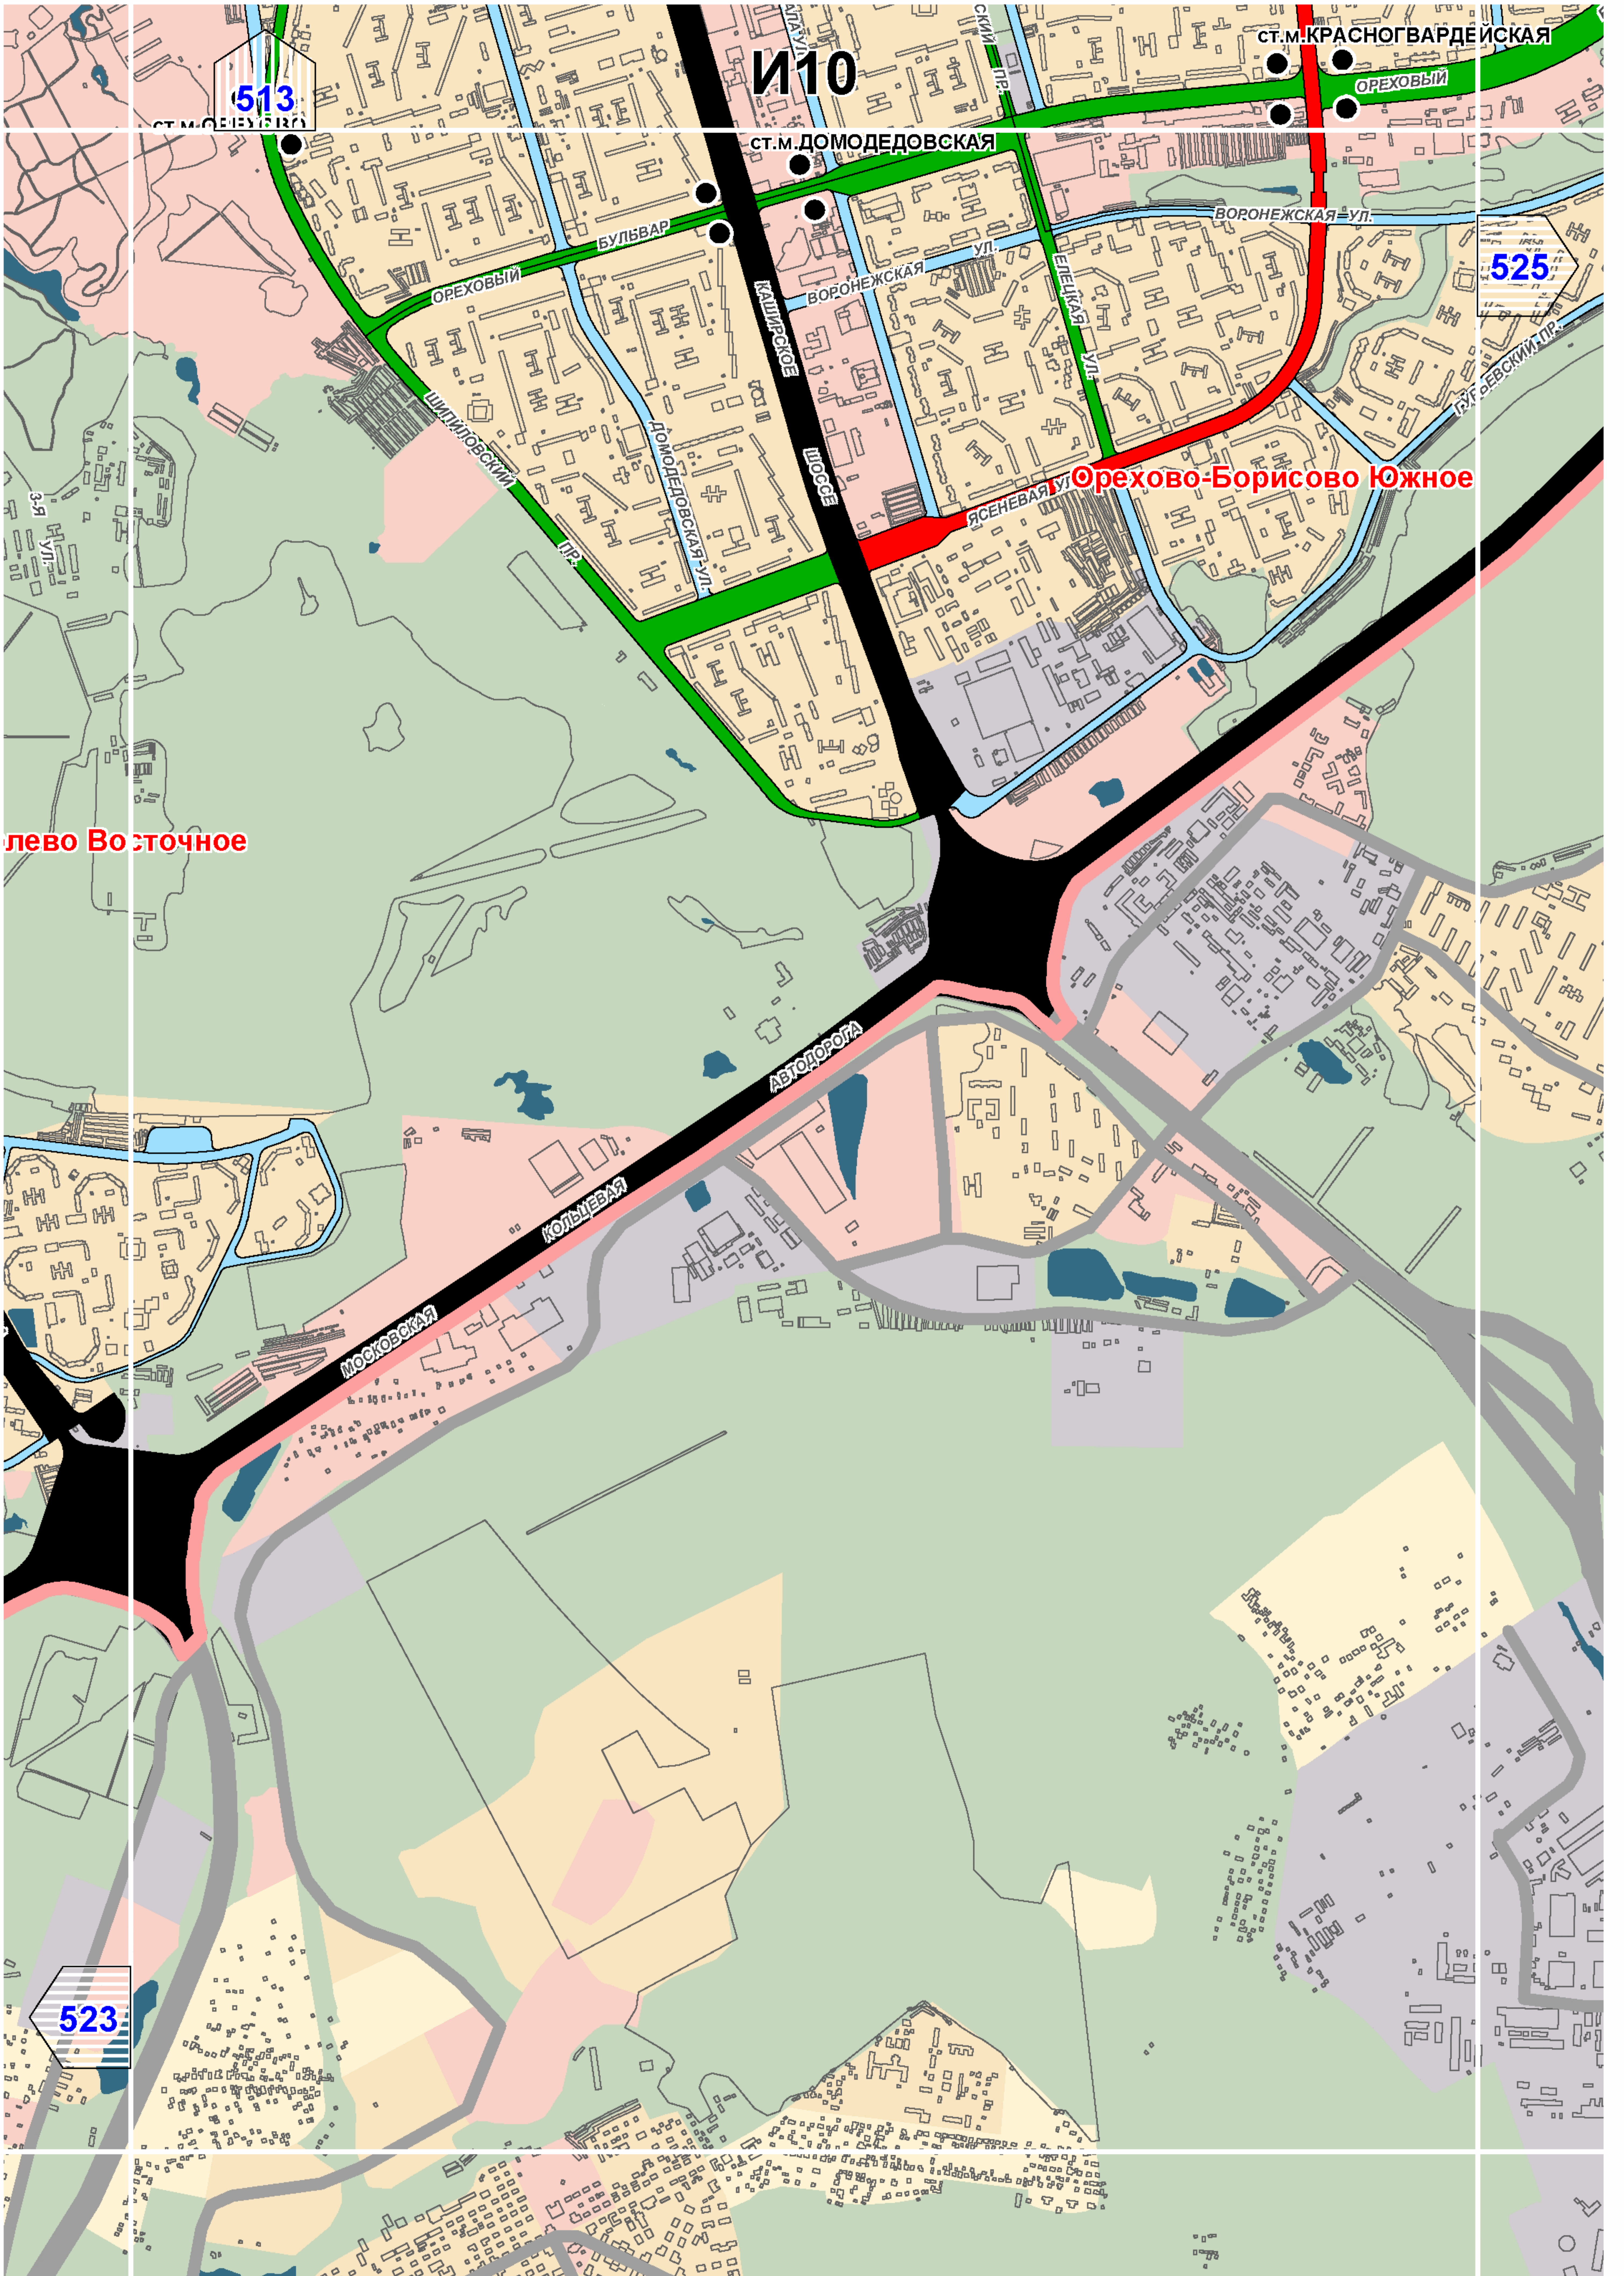

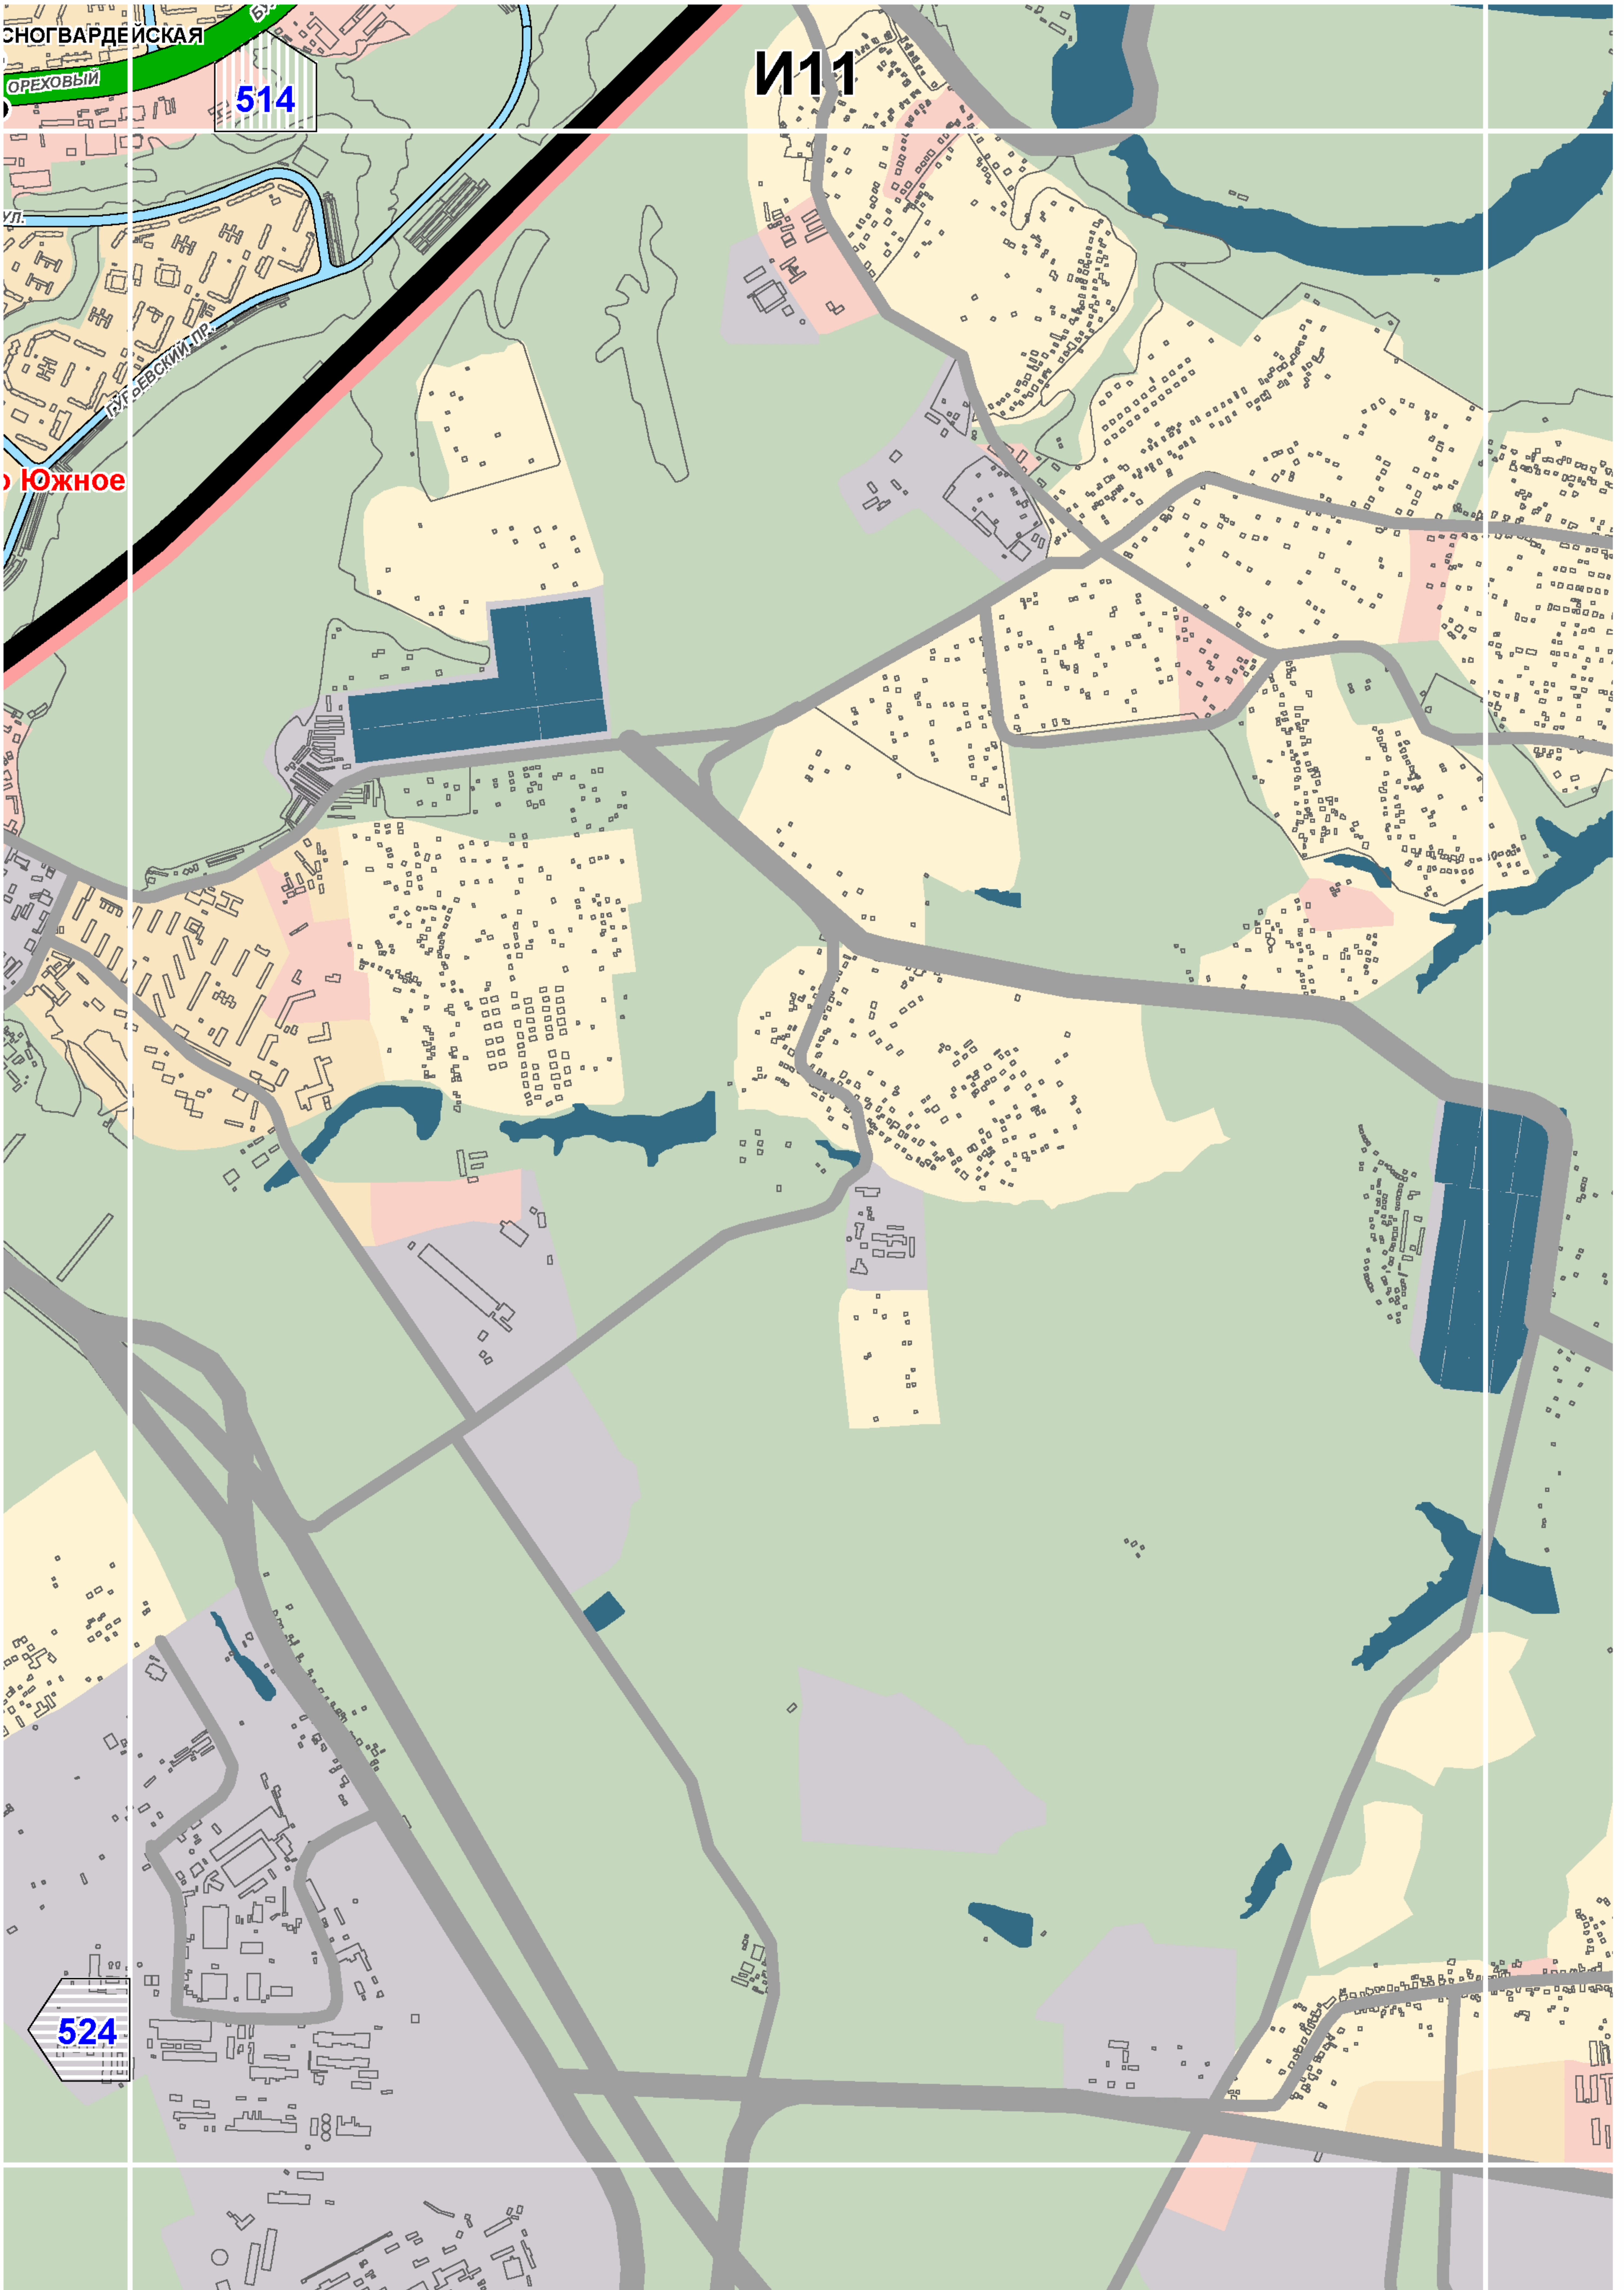

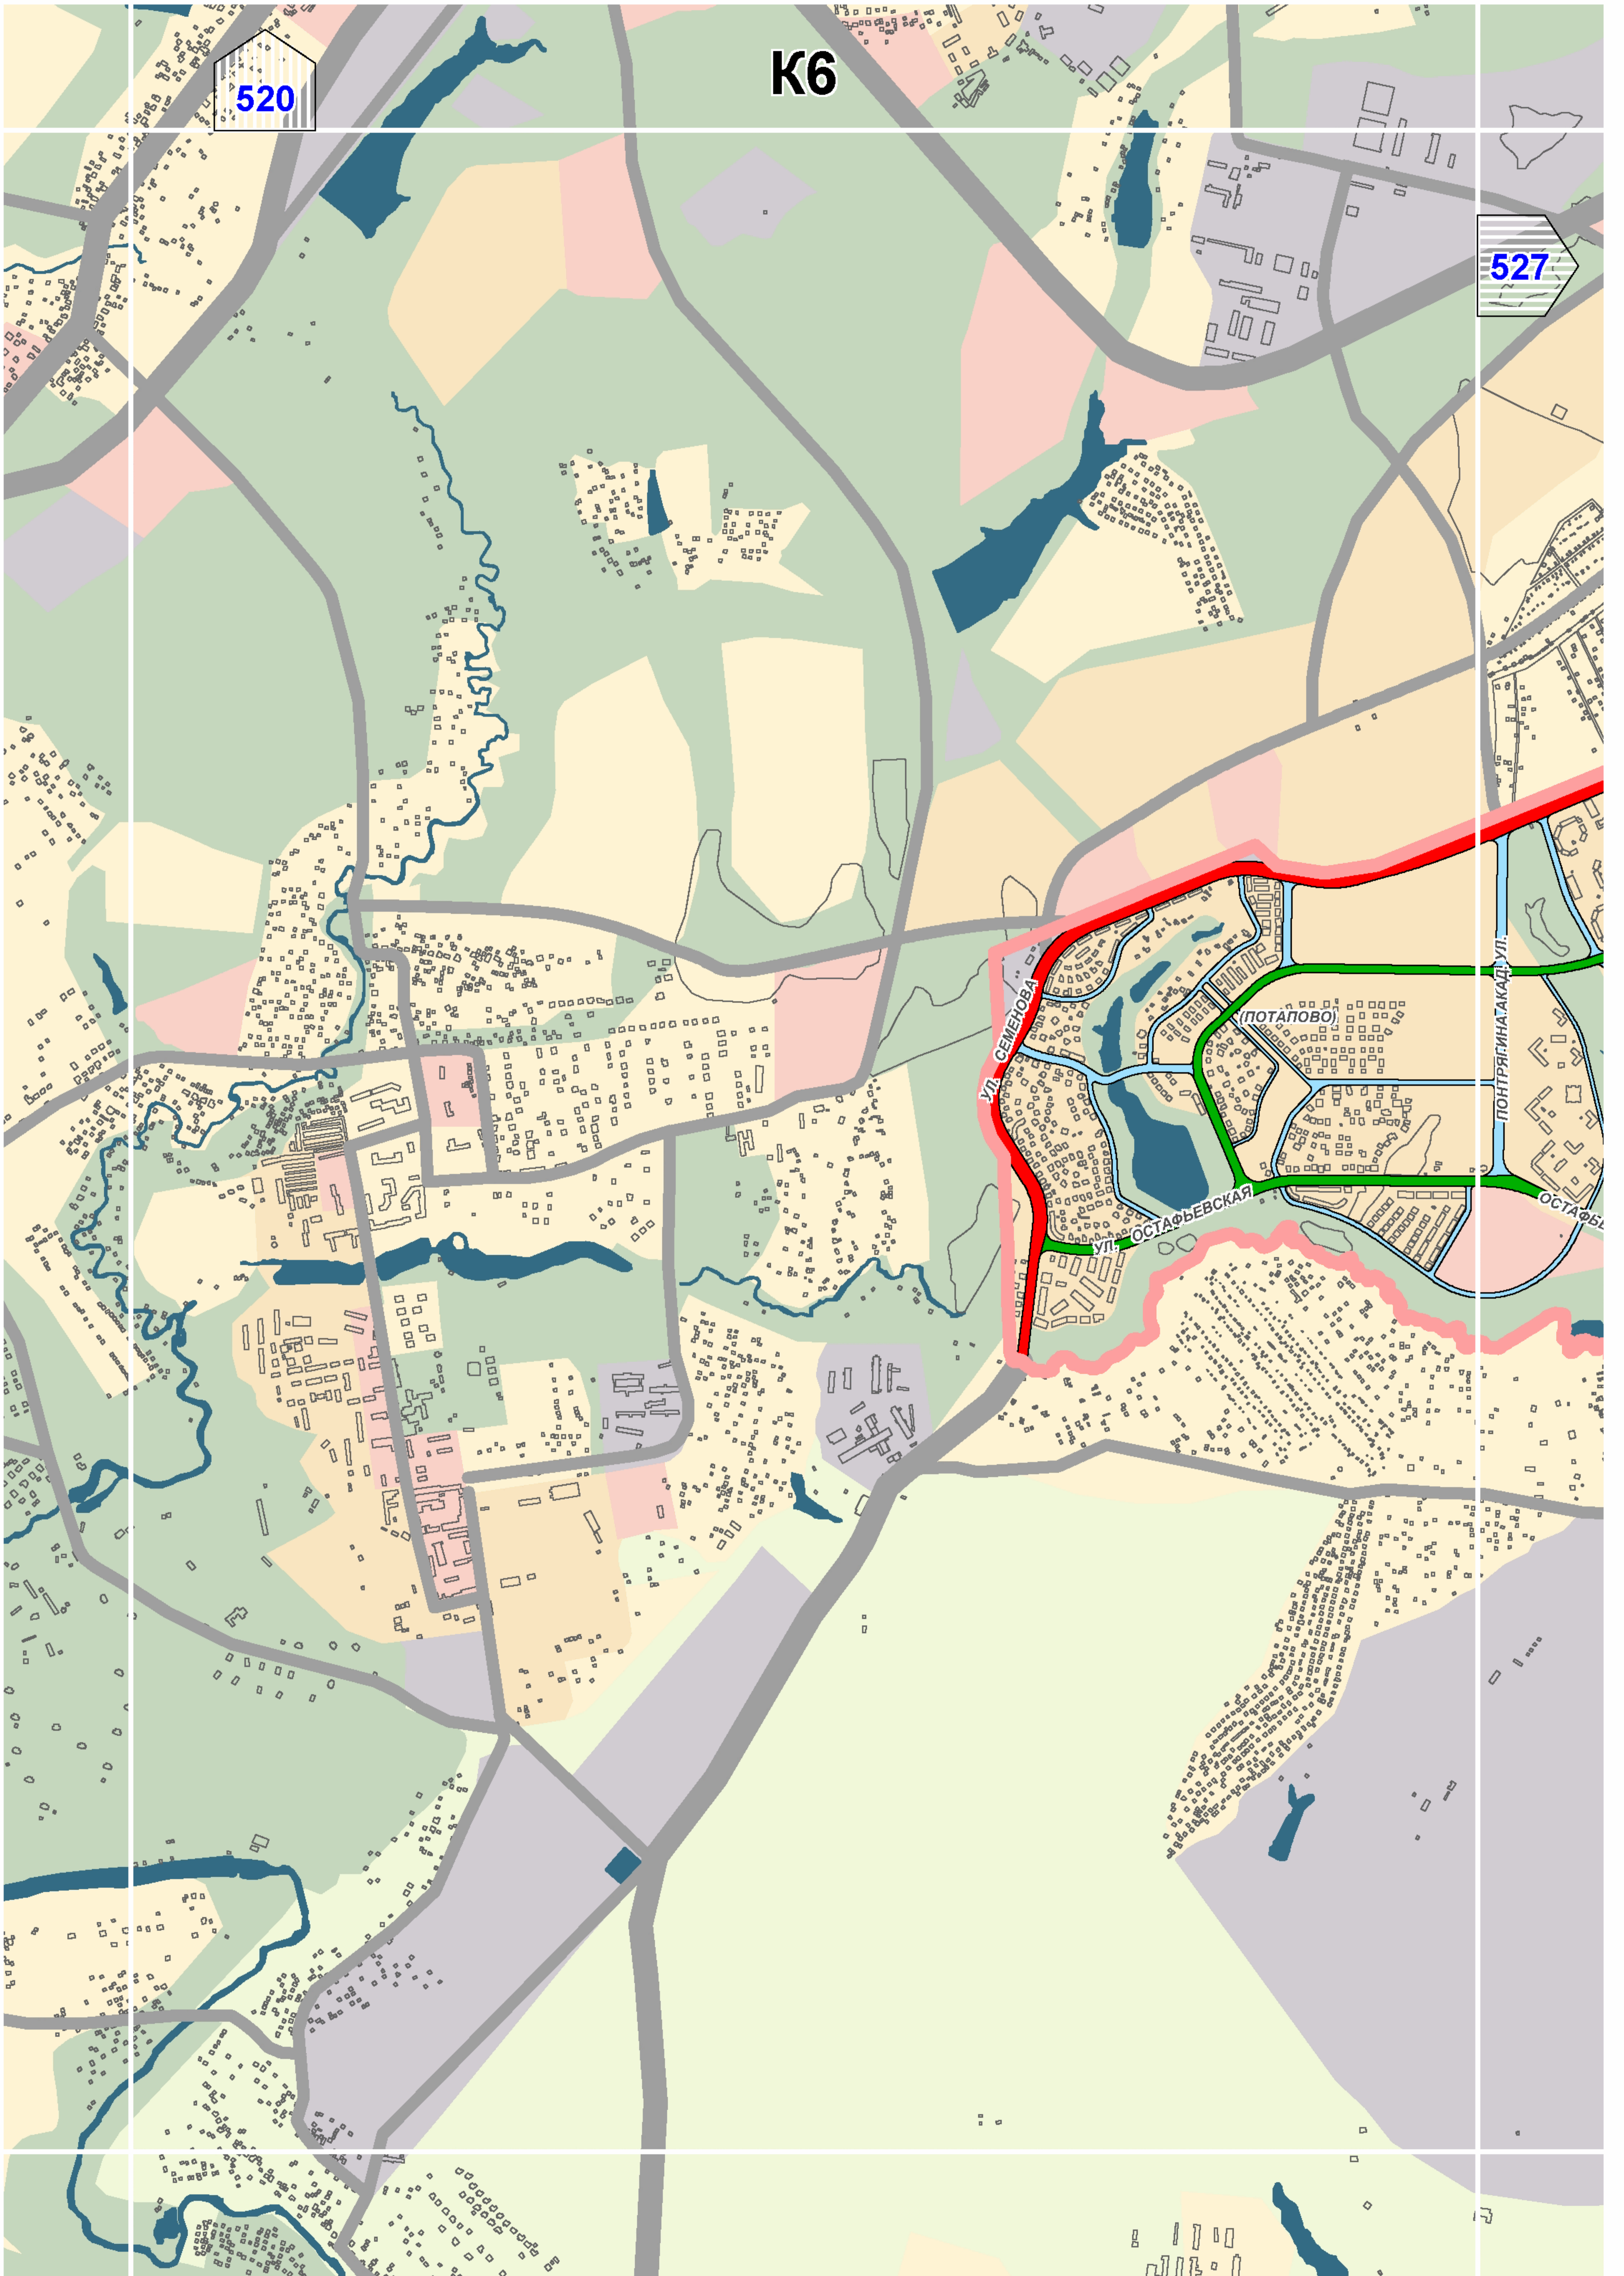

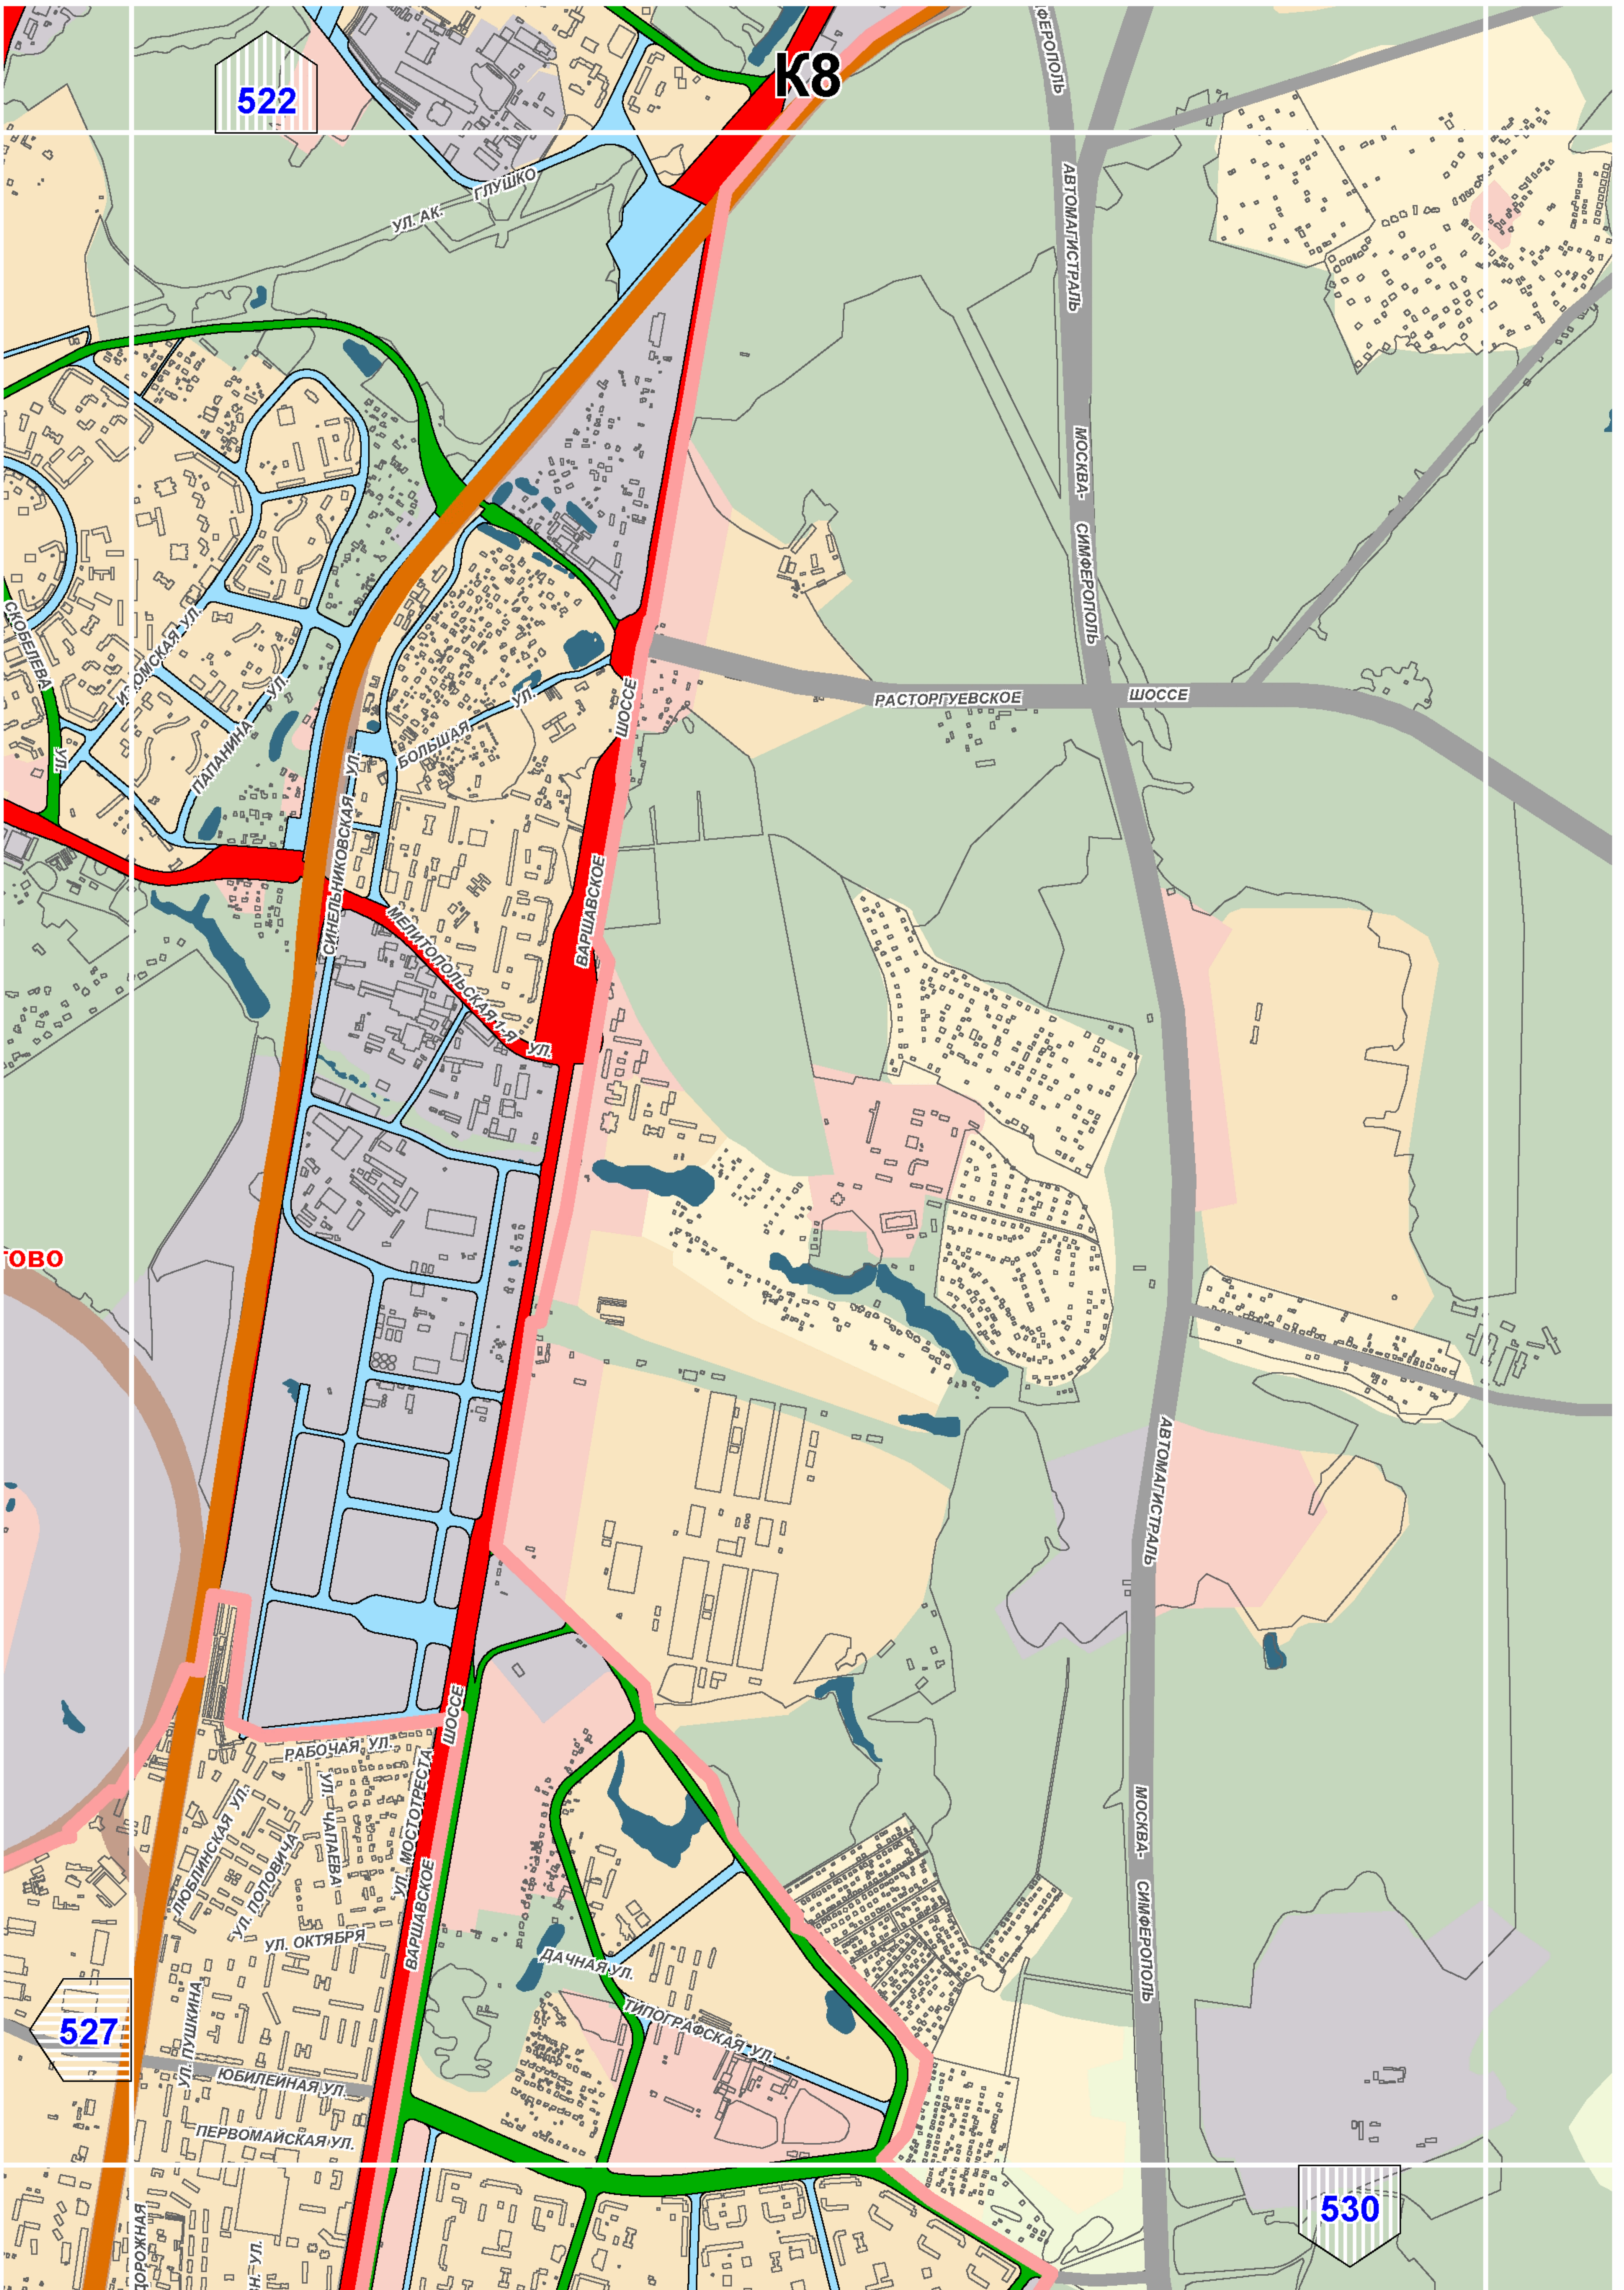

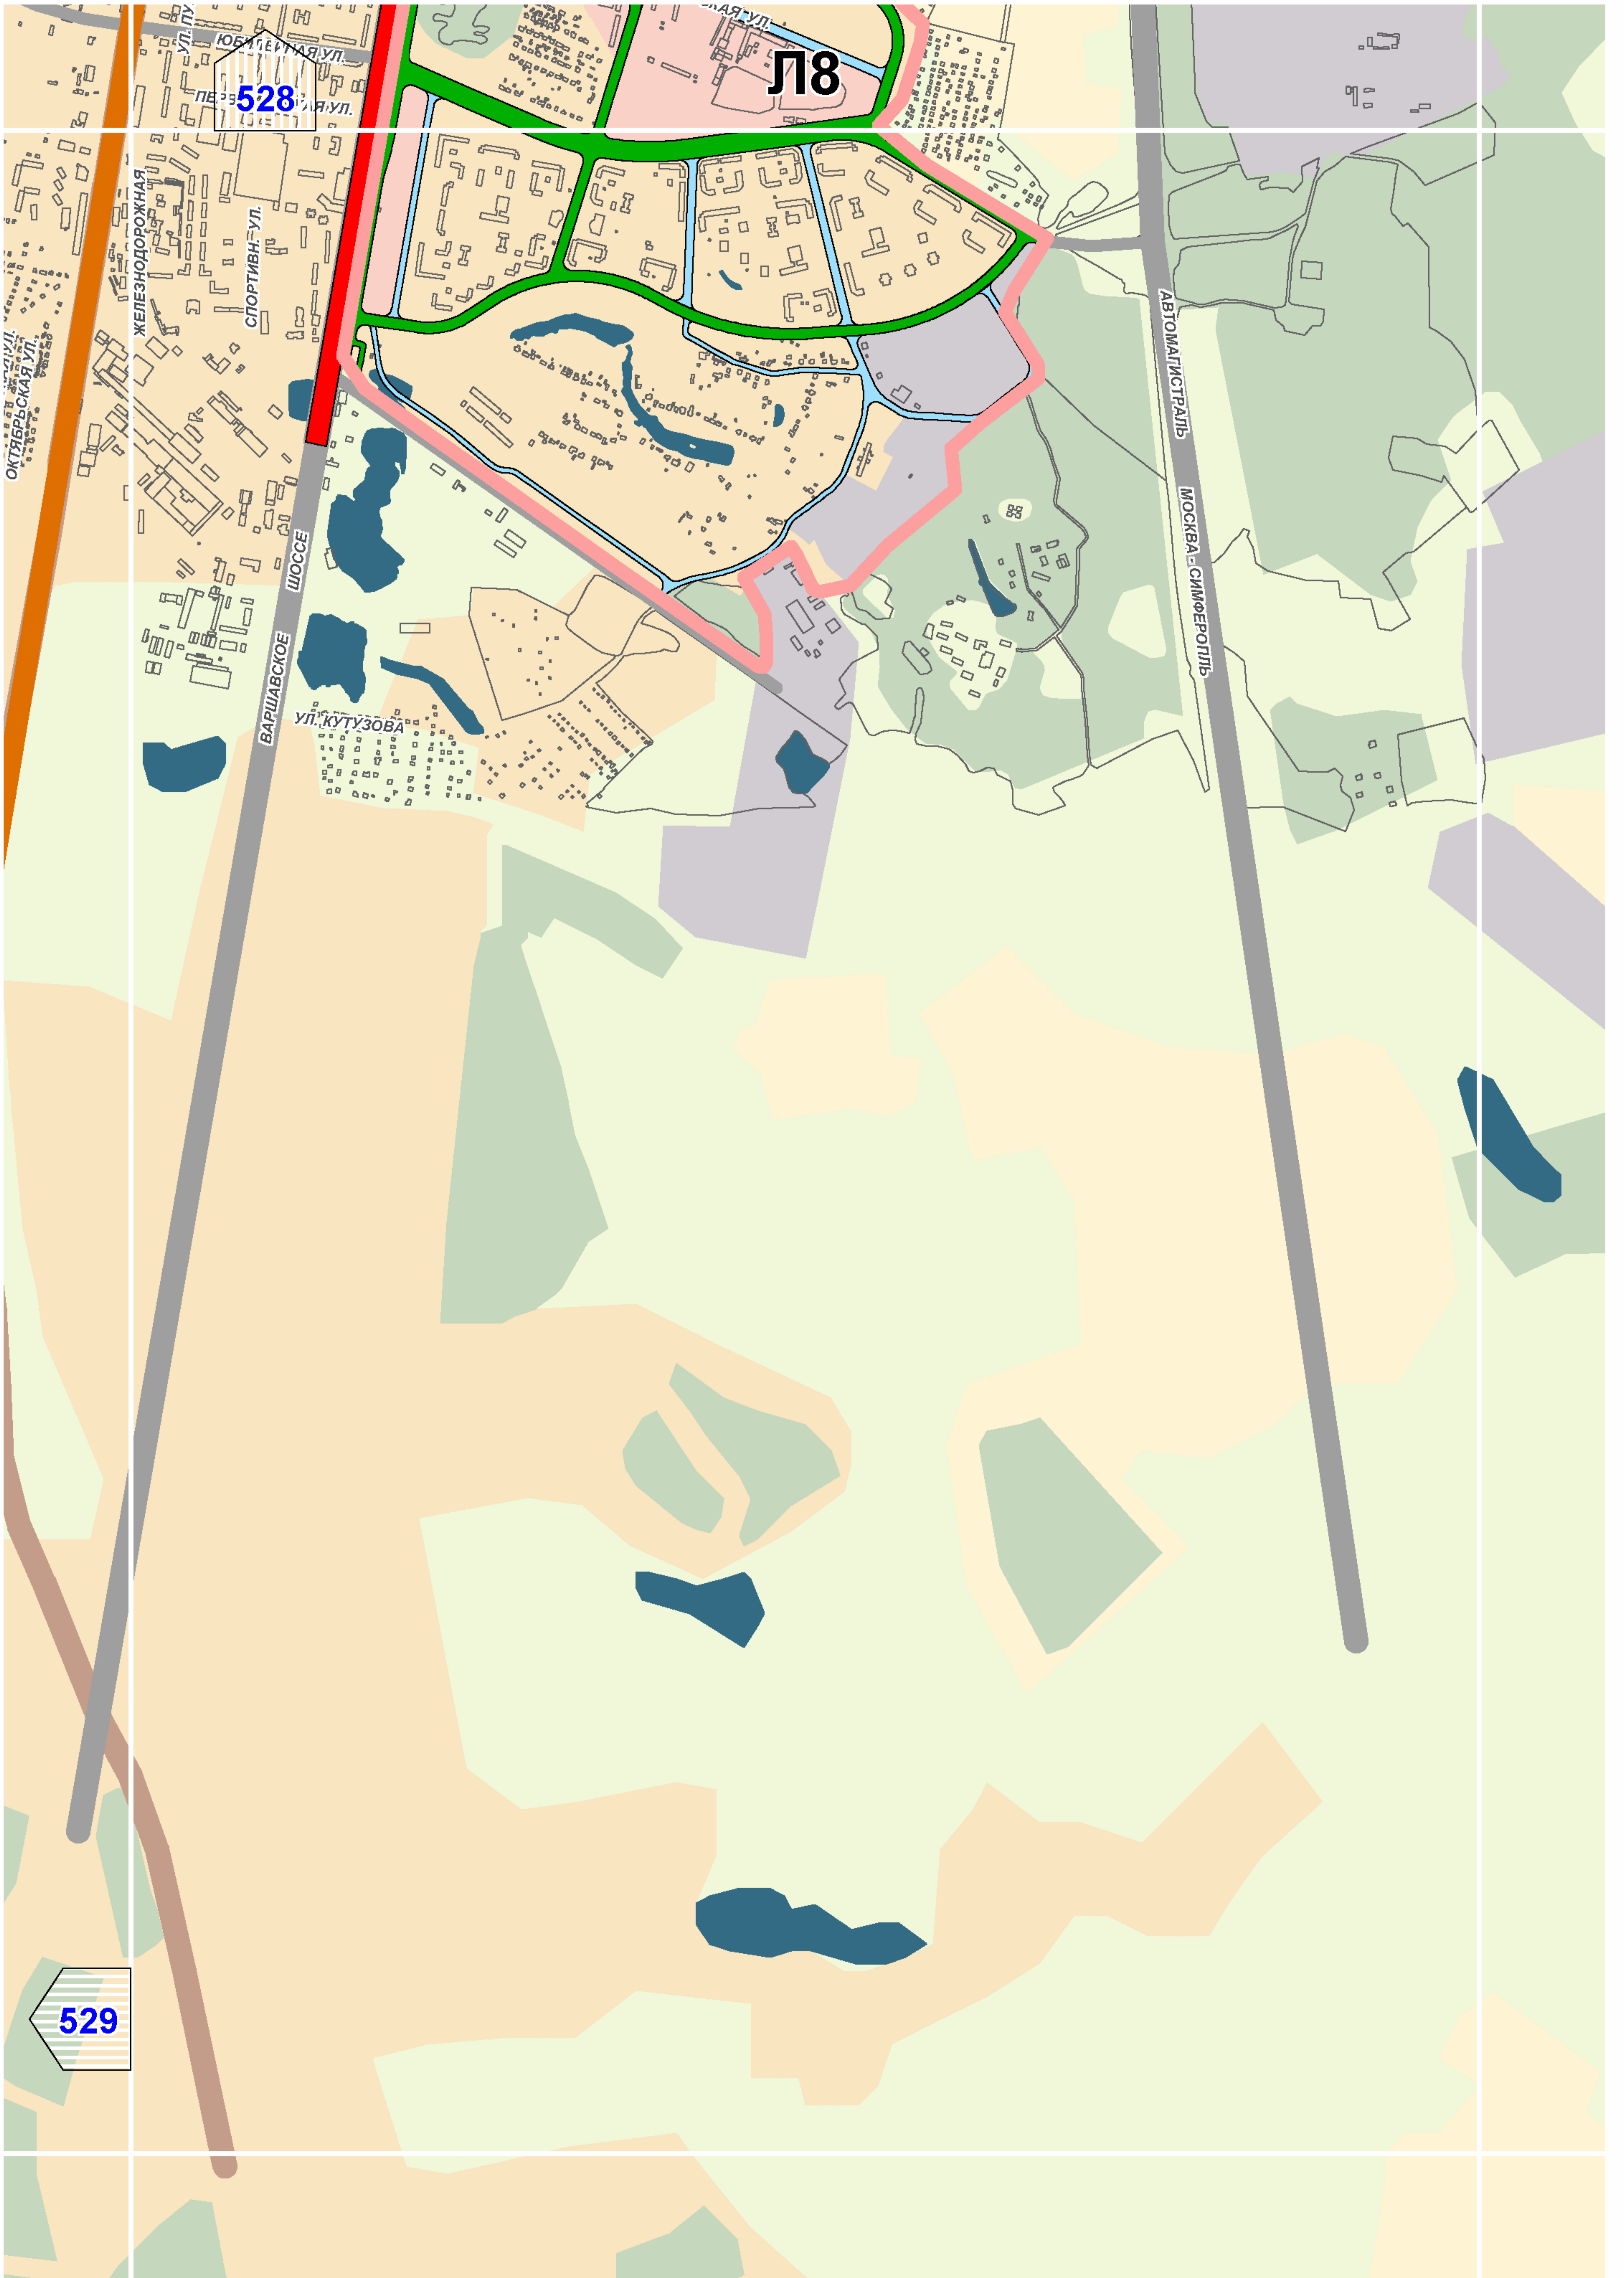

529