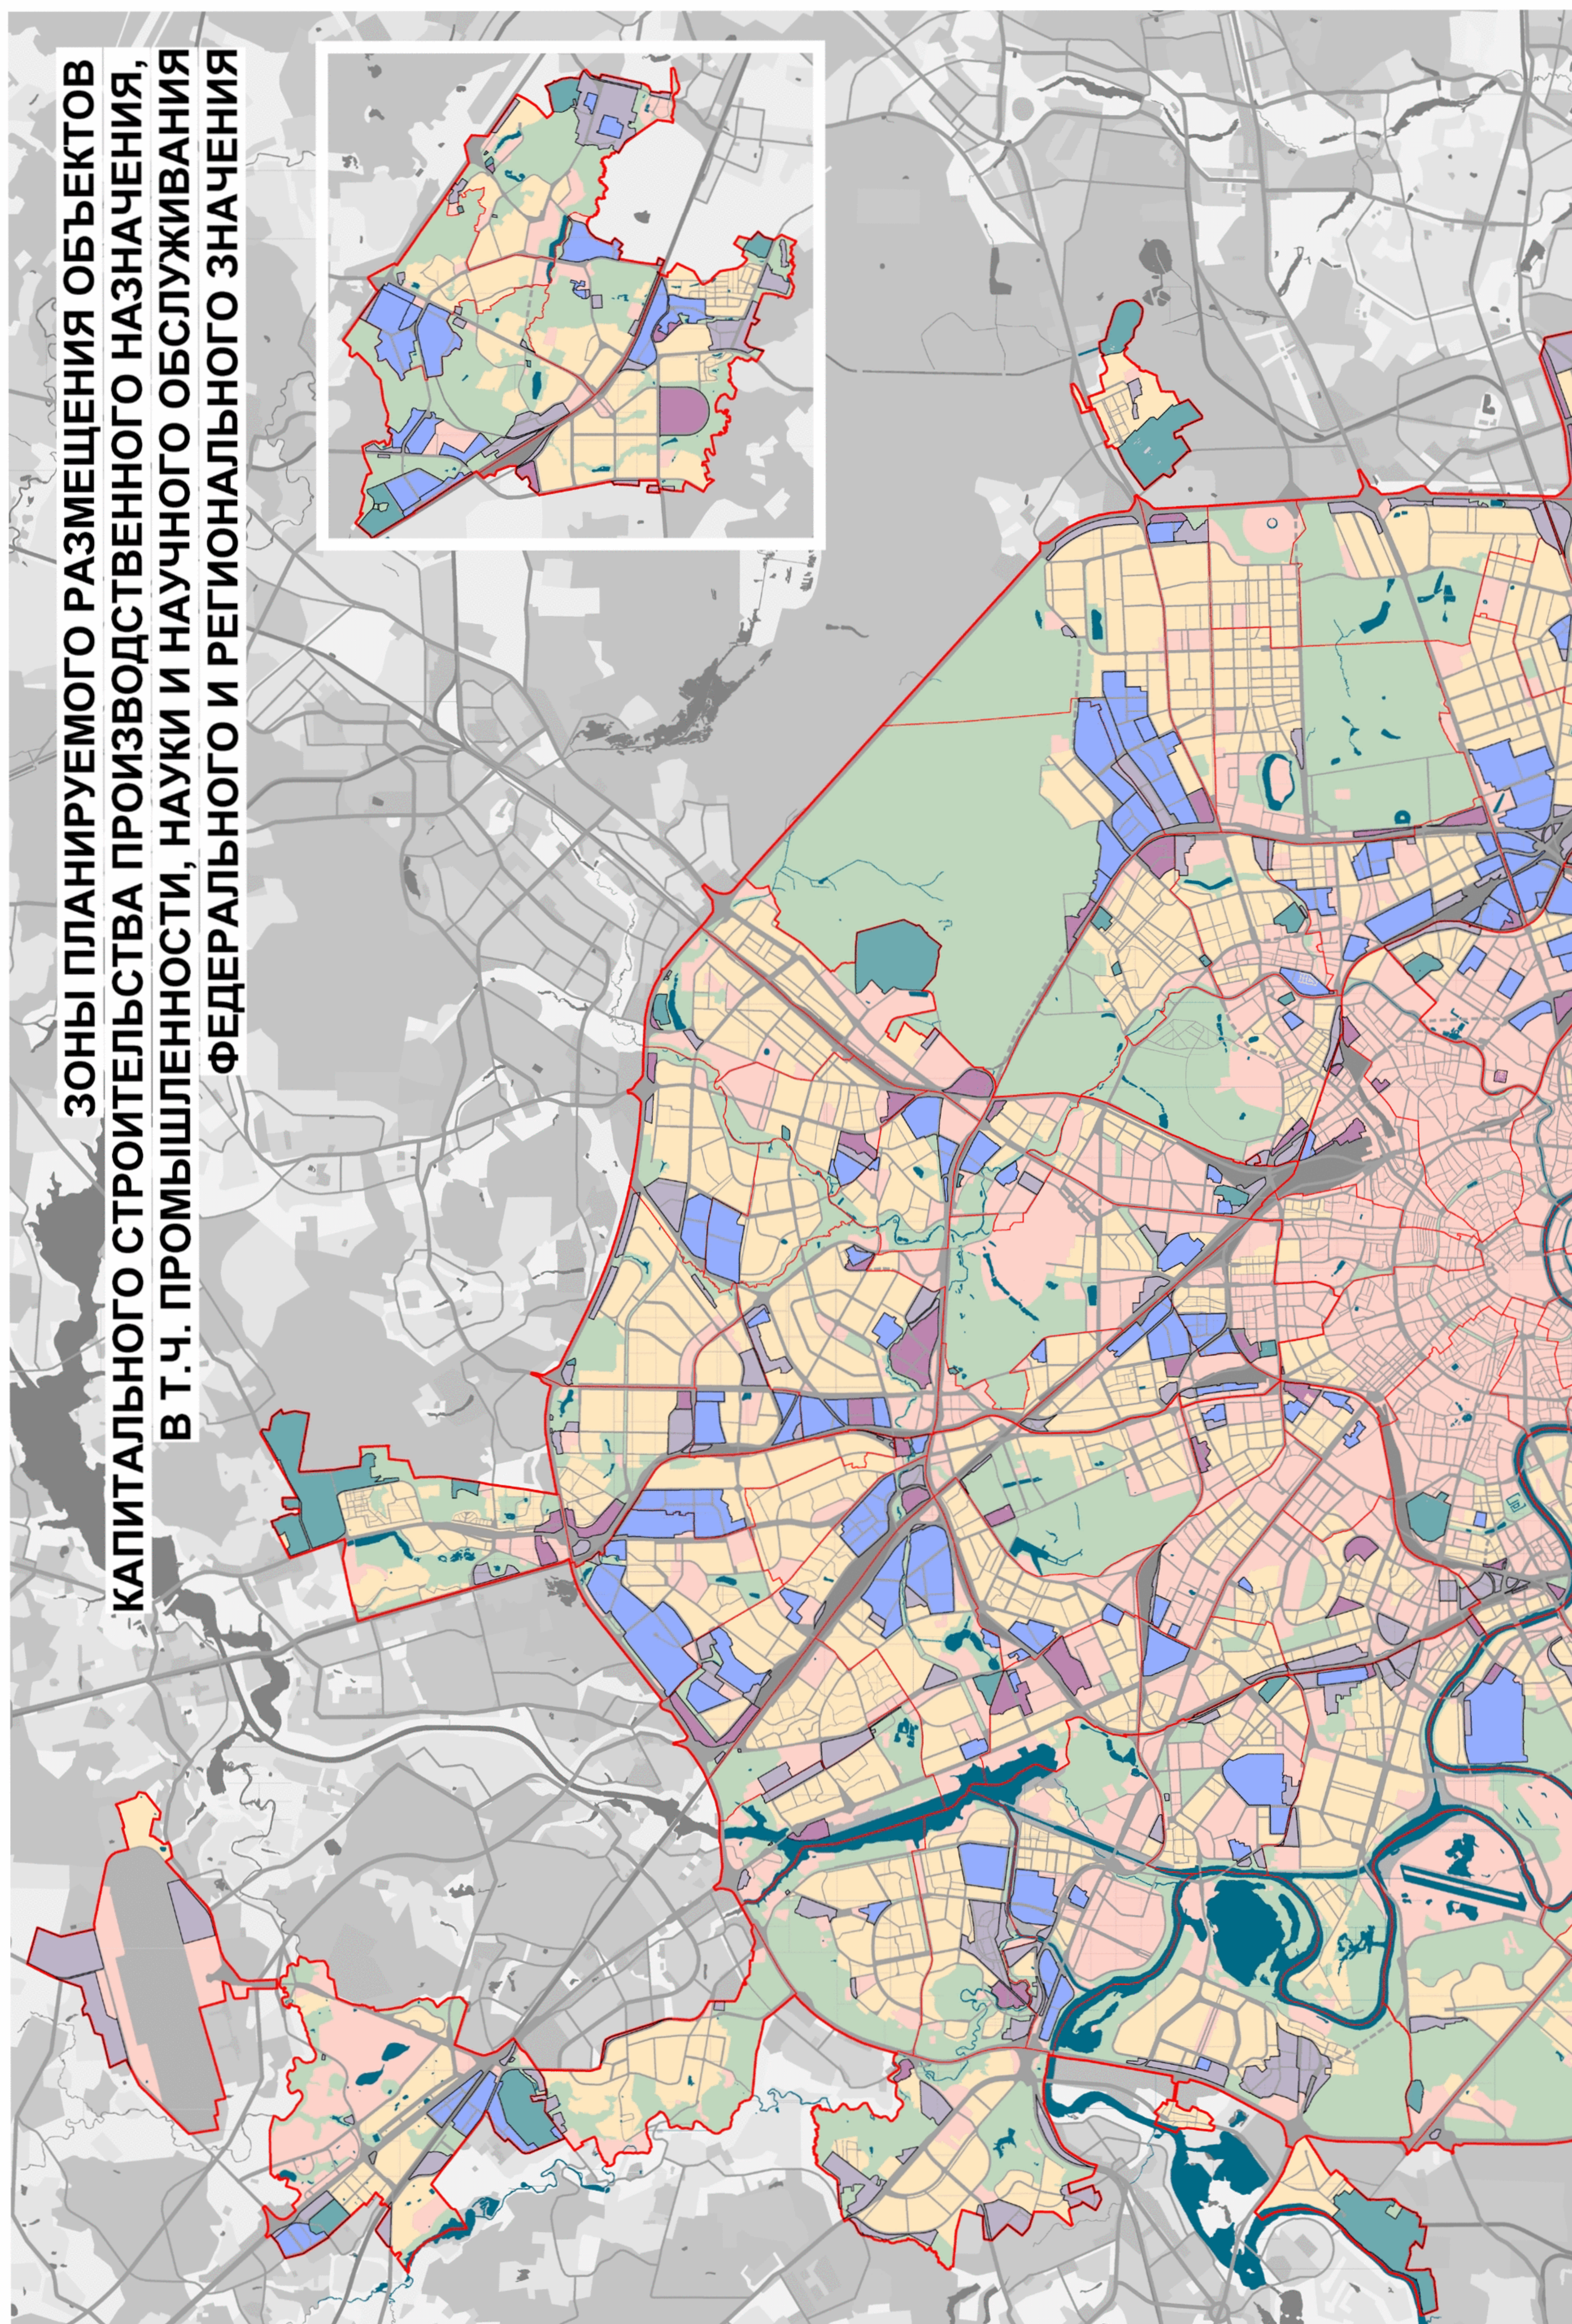


**Зоны планируемого размещения
объектов капитального строительства
производственного назначения,
в том числе промышленности,
науки и научного обслуживания
федерального и регионального
значения**

Масштаб 1:25000



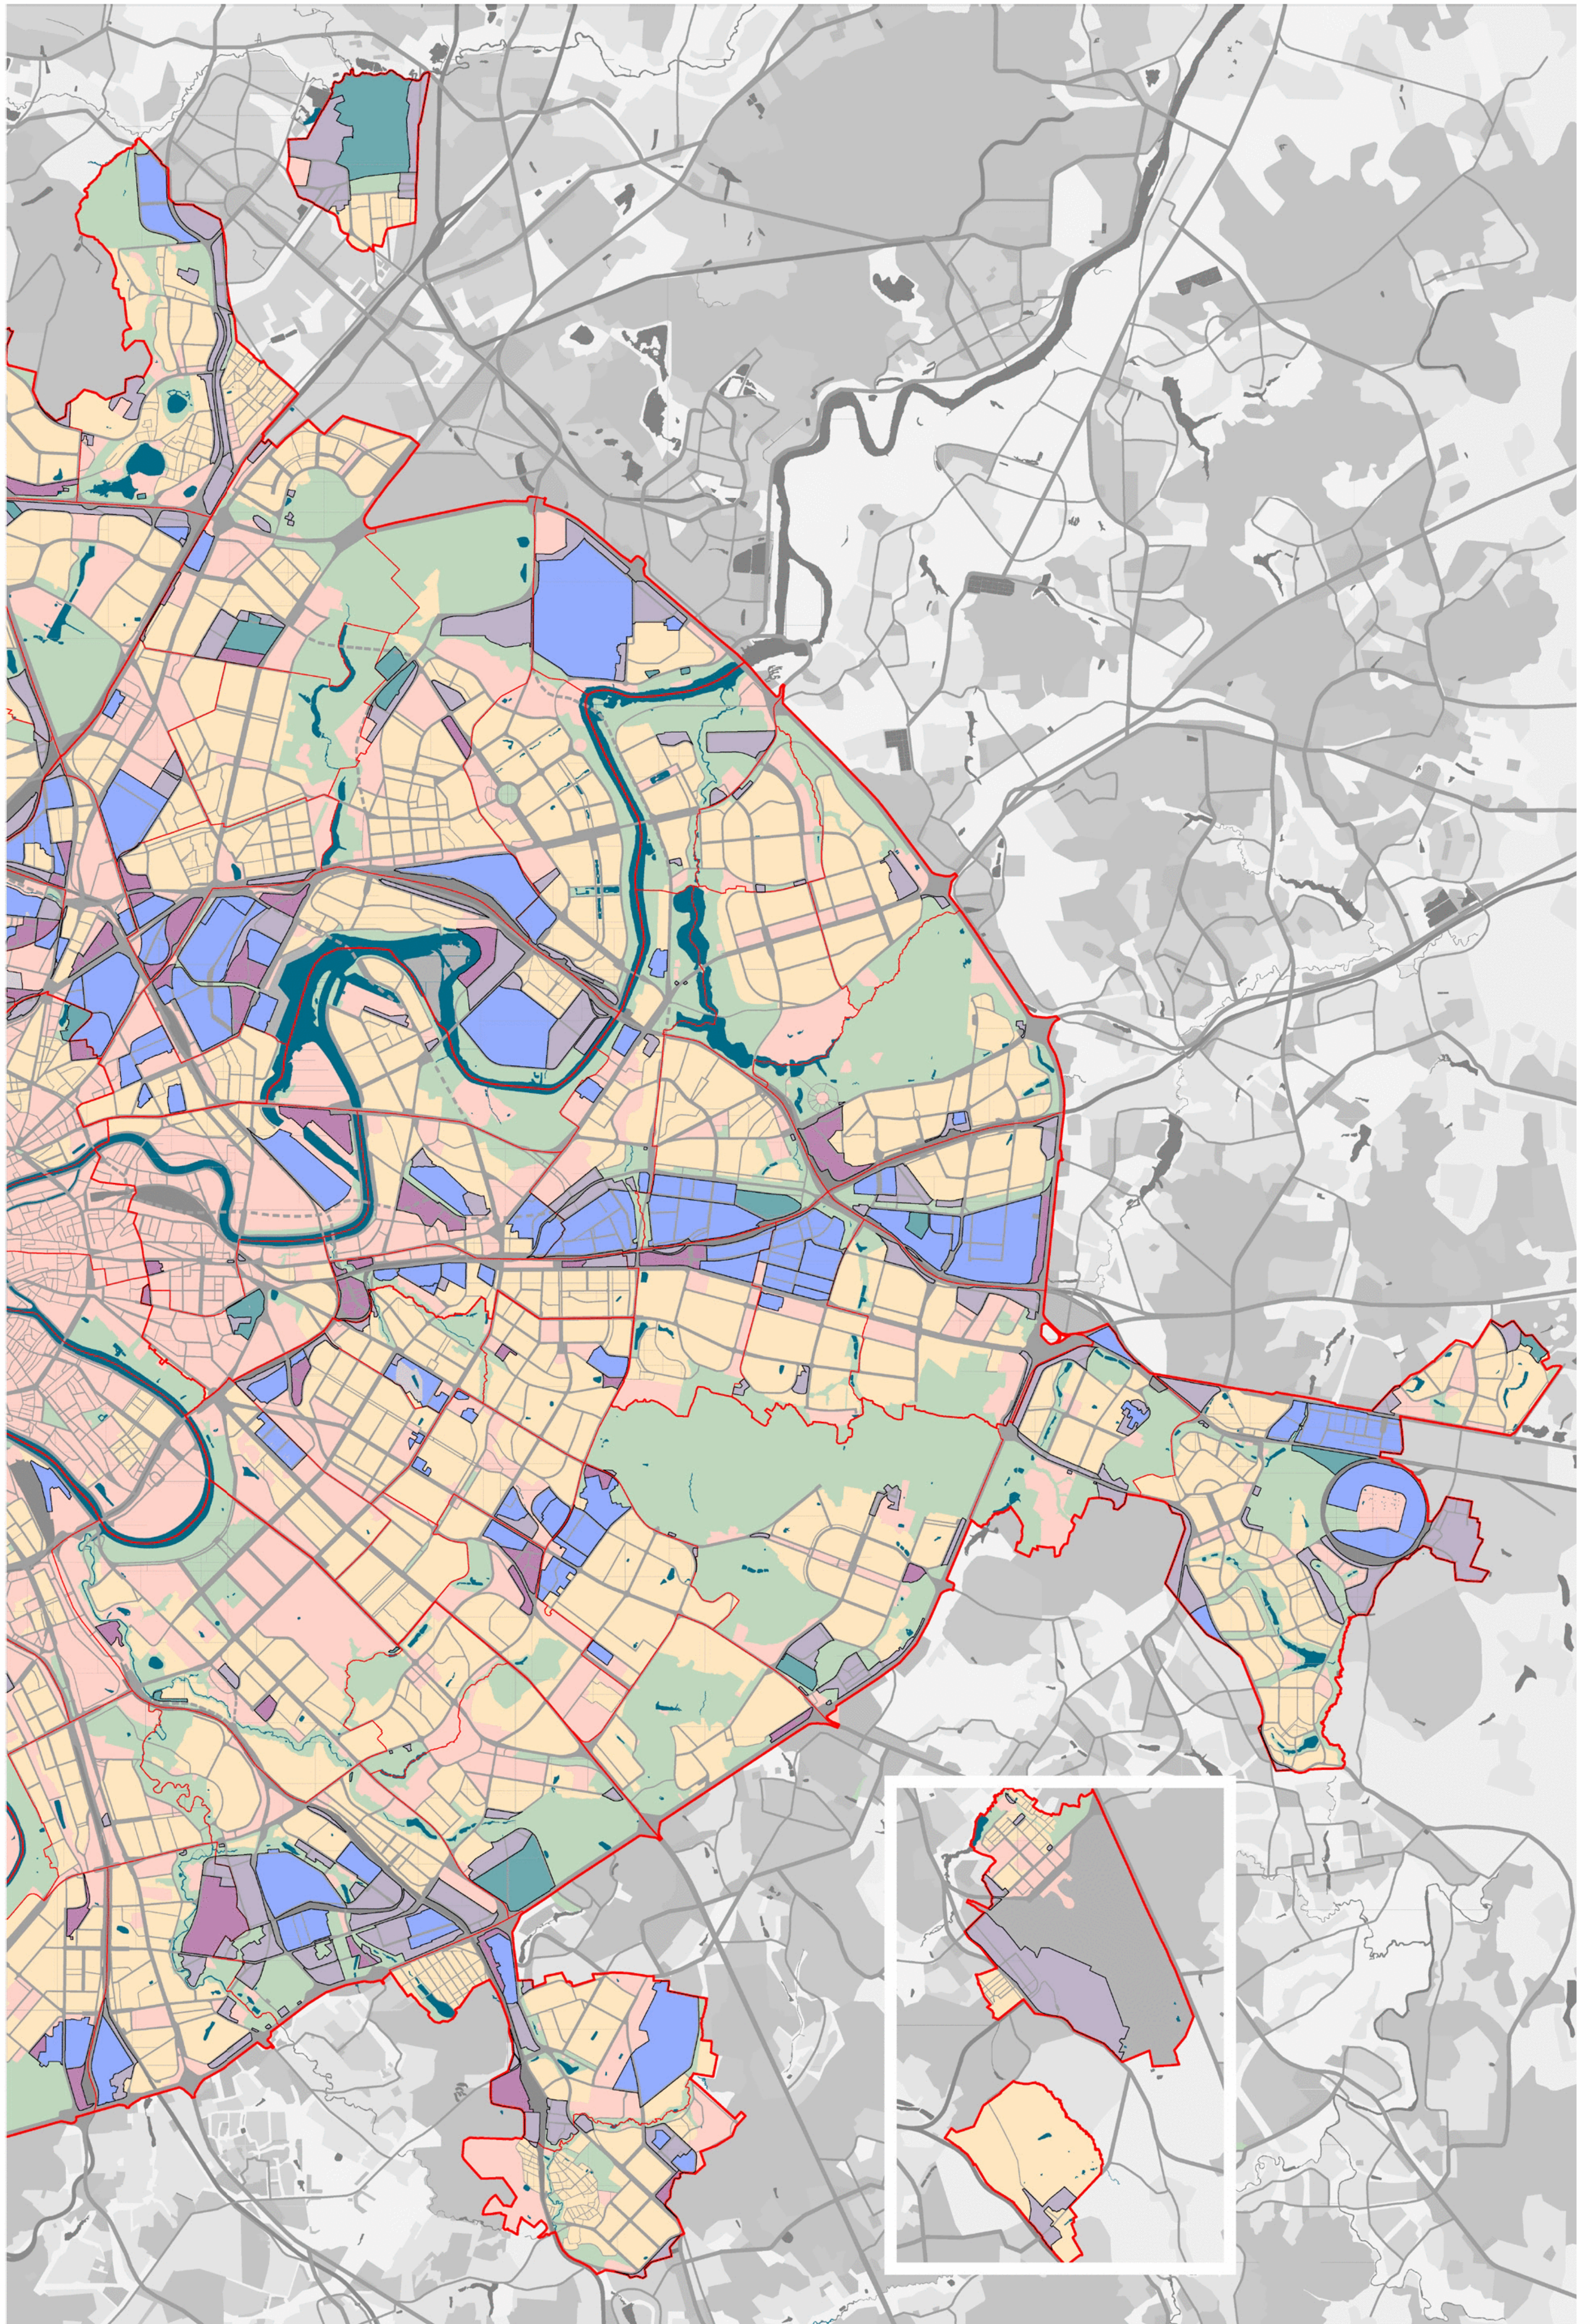


СХЕМА РАСПОЛОЖЕНИЯ ЛИСТОВ КАРТЫ





МАСШТАБ 1:25000



1


- НОМЕР СТРАНИЦЫ АТЛАСА, НА КОТОРОЙ РАСПОЛОЖЕН
СООТВЕТСТВУЮЩИЙ ЛИСТ КАРТЫ

УСЛОВНЫЕ ОБОЗНАЧЕНИЯ:**ЗОНЫ ПЛАНИРУЕМОГО РАЗМЕЩЕНИЯ ОБЪЕКТОВ КАПИТАЛЬНОГО СТРОИТЕЛЬСТВА ПРОИЗВОДСТВЕННОГО НАЗНАЧЕНИЯ**


-  - в составе многофункциональных общественных зон
-  - в составе промышленных зон
-  - в составе коммунальных зон
-  - в составе специальных зон

Предусмотренные Генеральным планом города Москвы мероприятия по планированию строительства, реконструкции объектов капитального строительства, капитального ремонта, затрагивающие конструктивные элементы зданий, сооружений, не распространяются на территории памятников и ансамблей, включенных в единый государственный реестр объектов культурного наследия, на территории вновь выявленных объектов культурного наследия, а также на территории в габаритах указанных объектов, для которых границы территорий объектов культурного наследия не установлены

A1

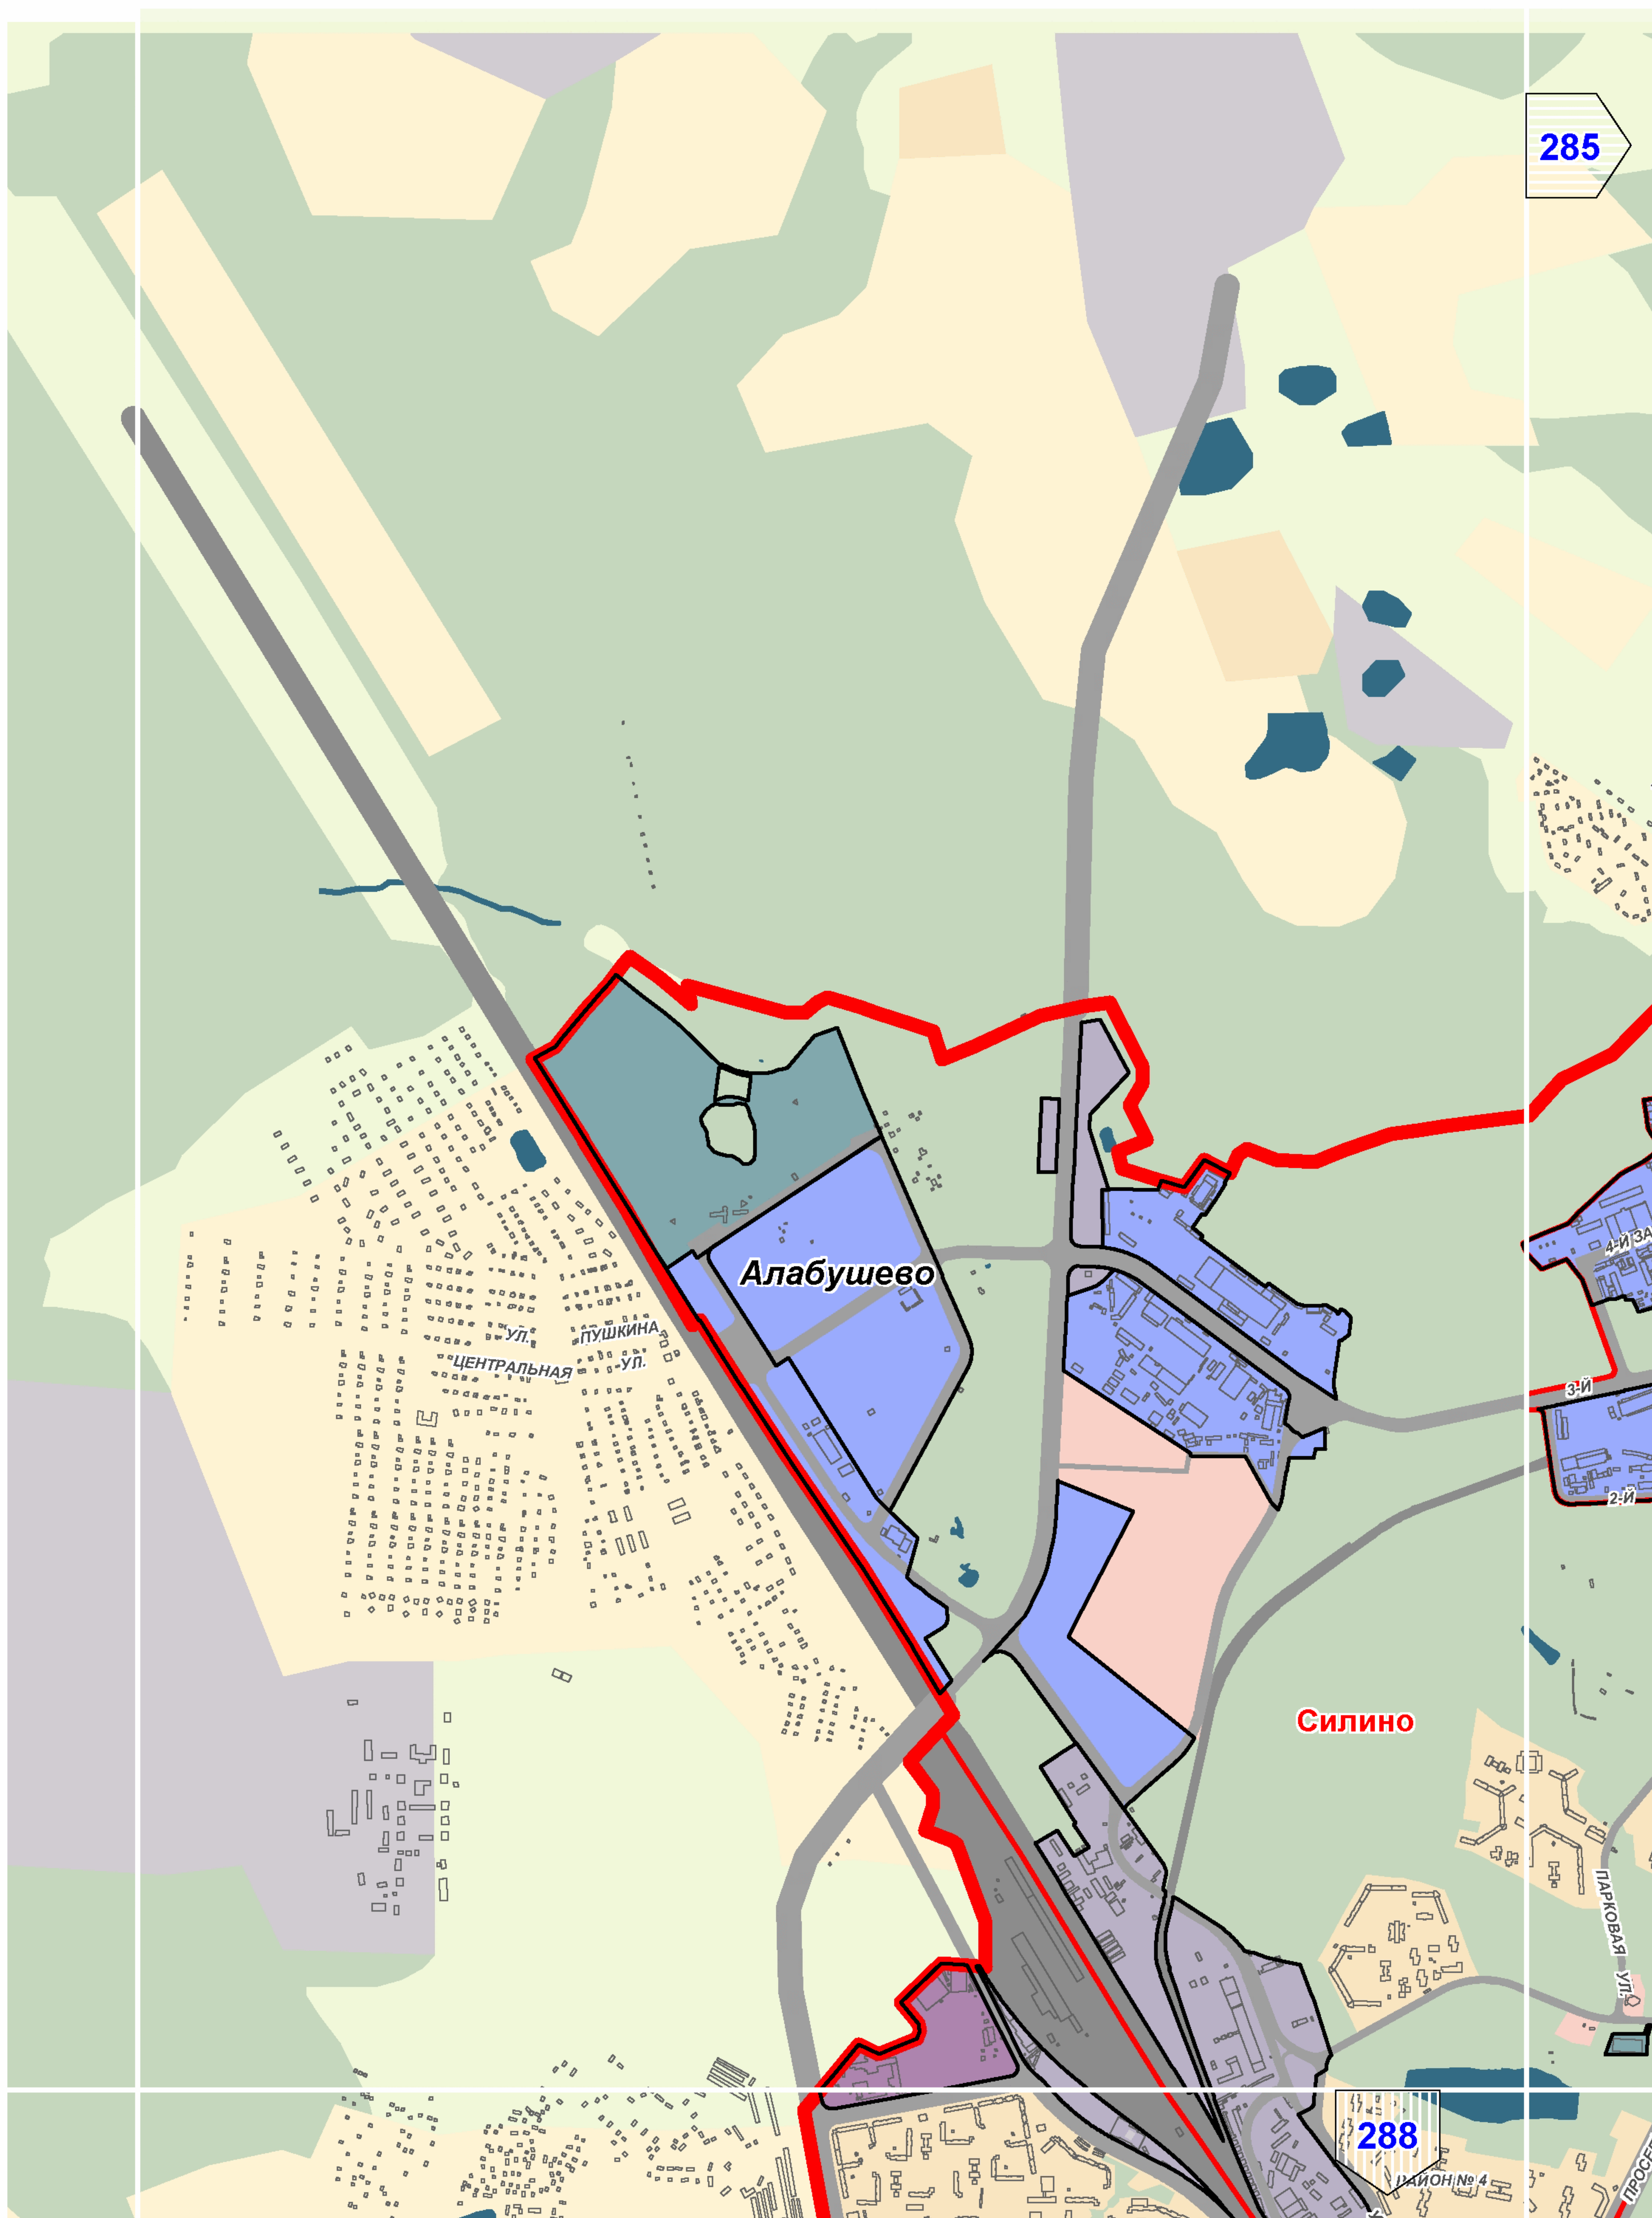

A2

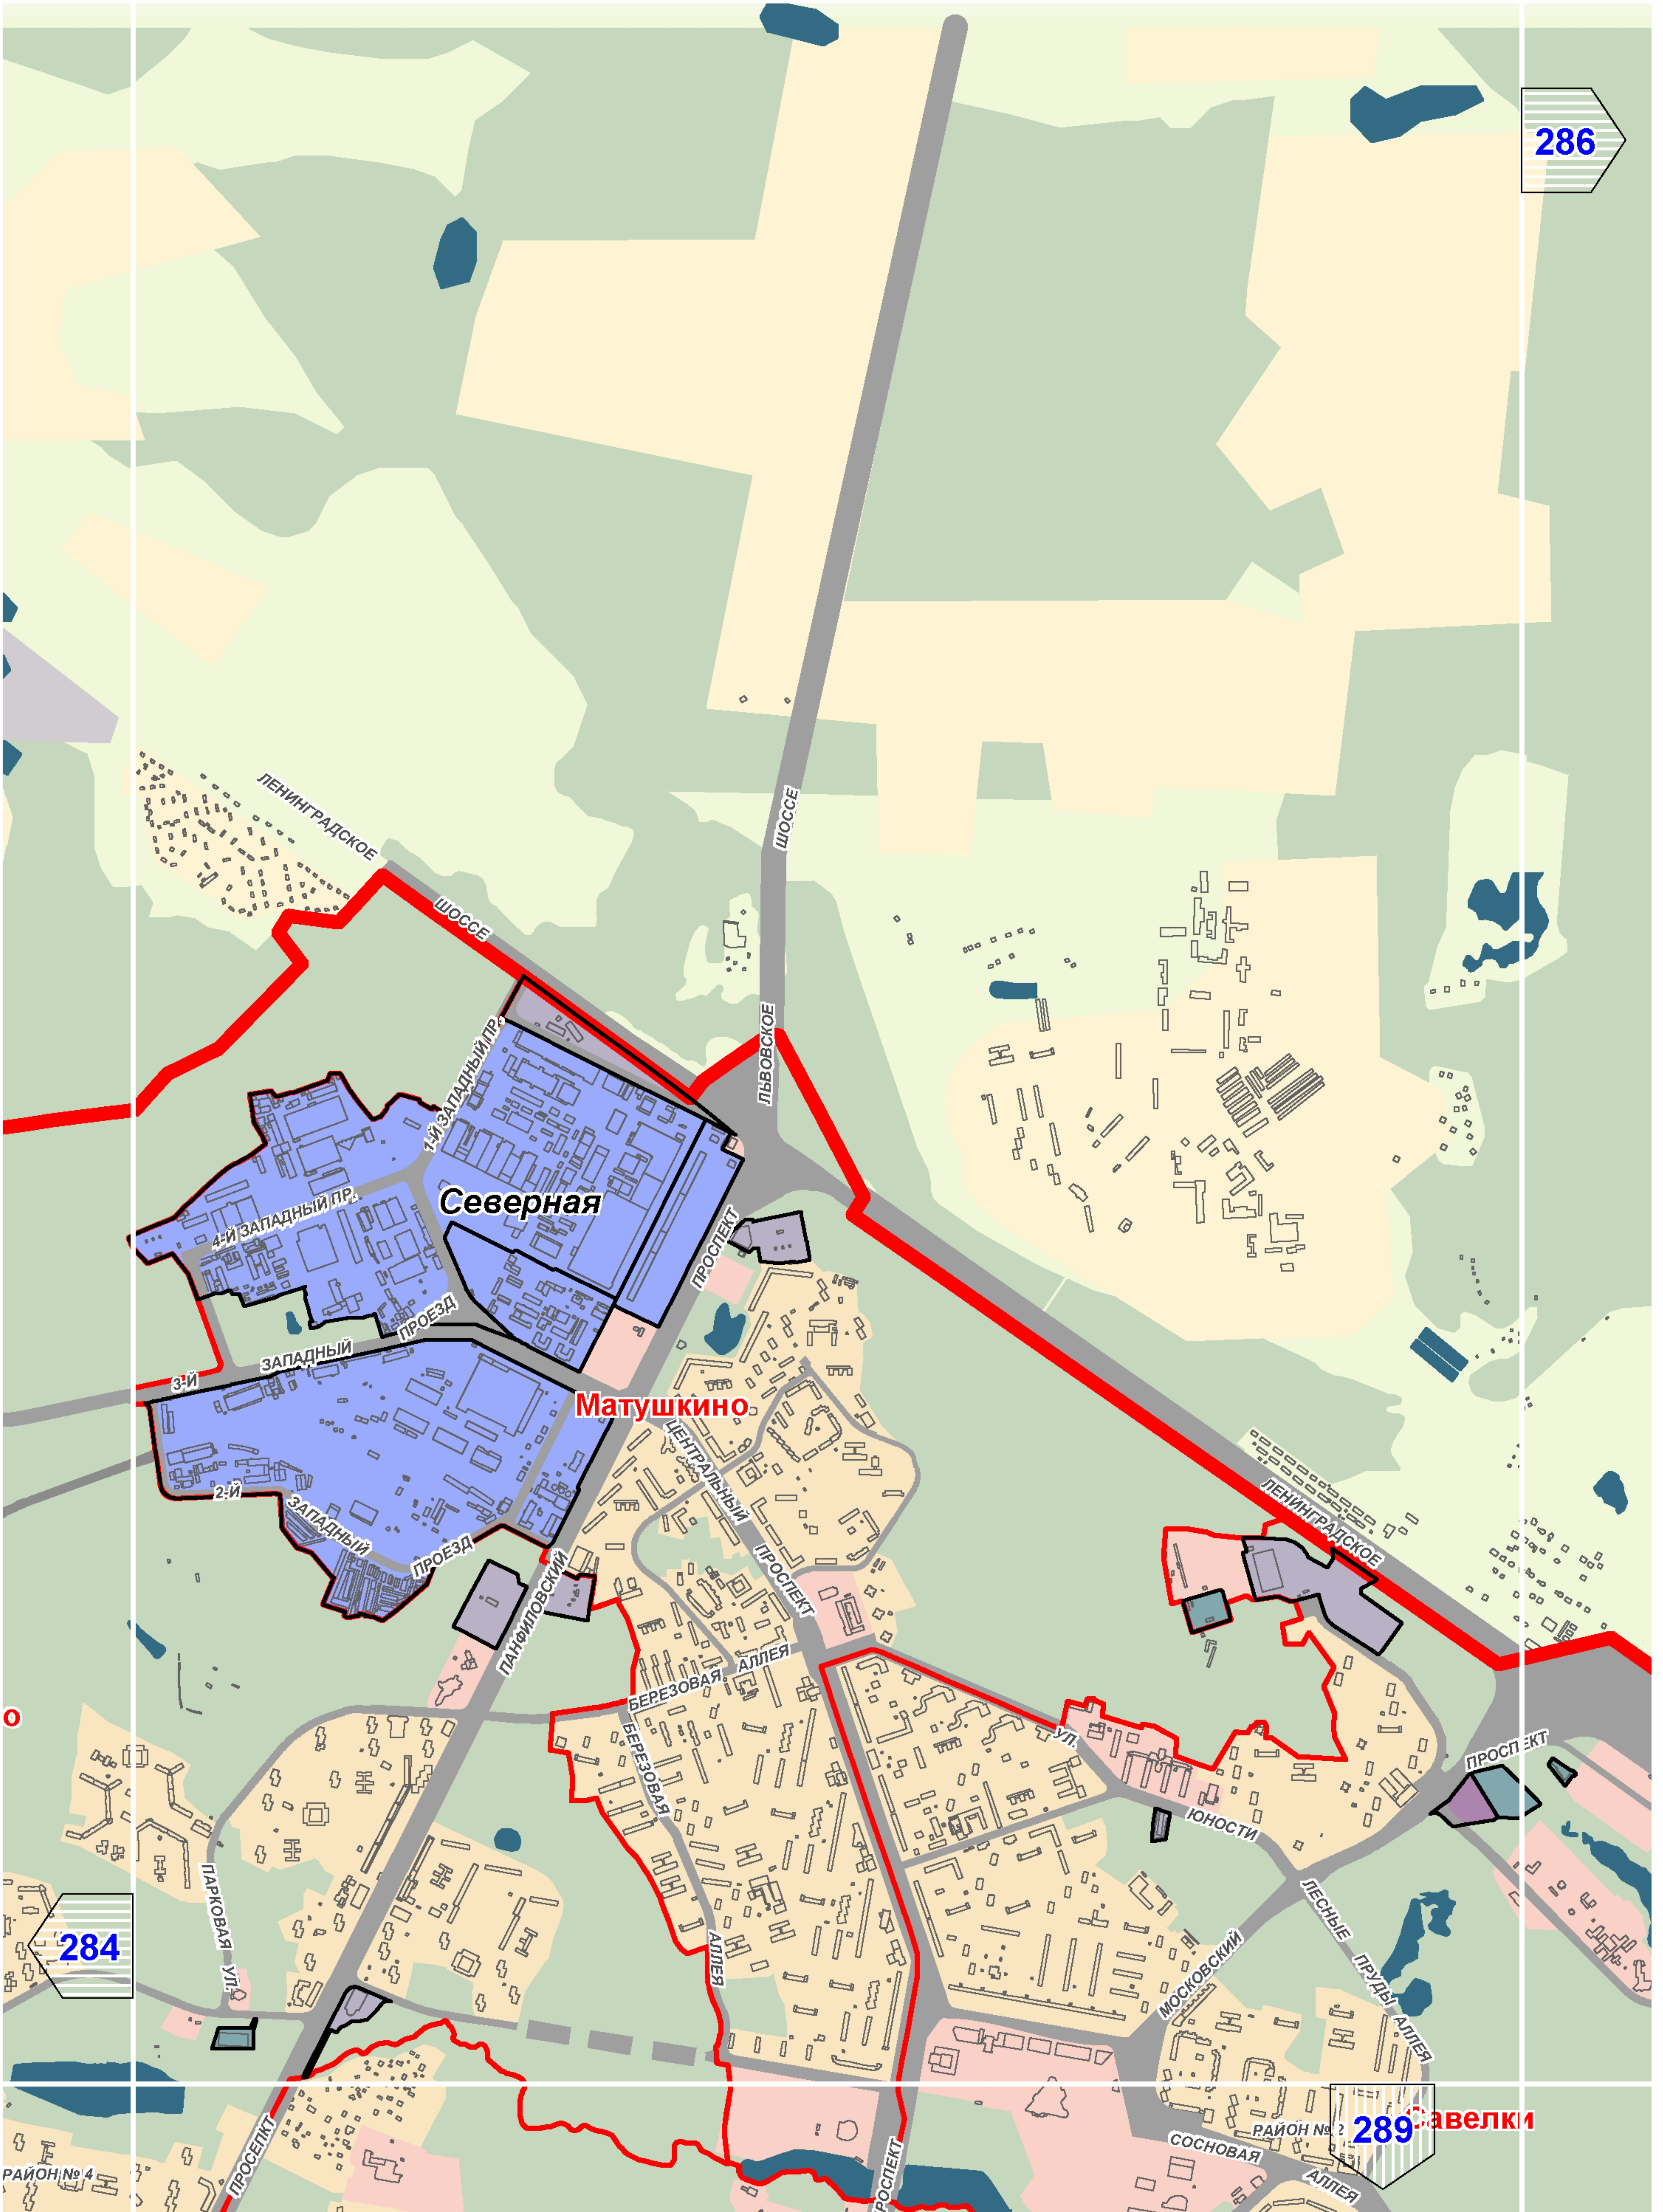


286

284


289 Савелки


A3

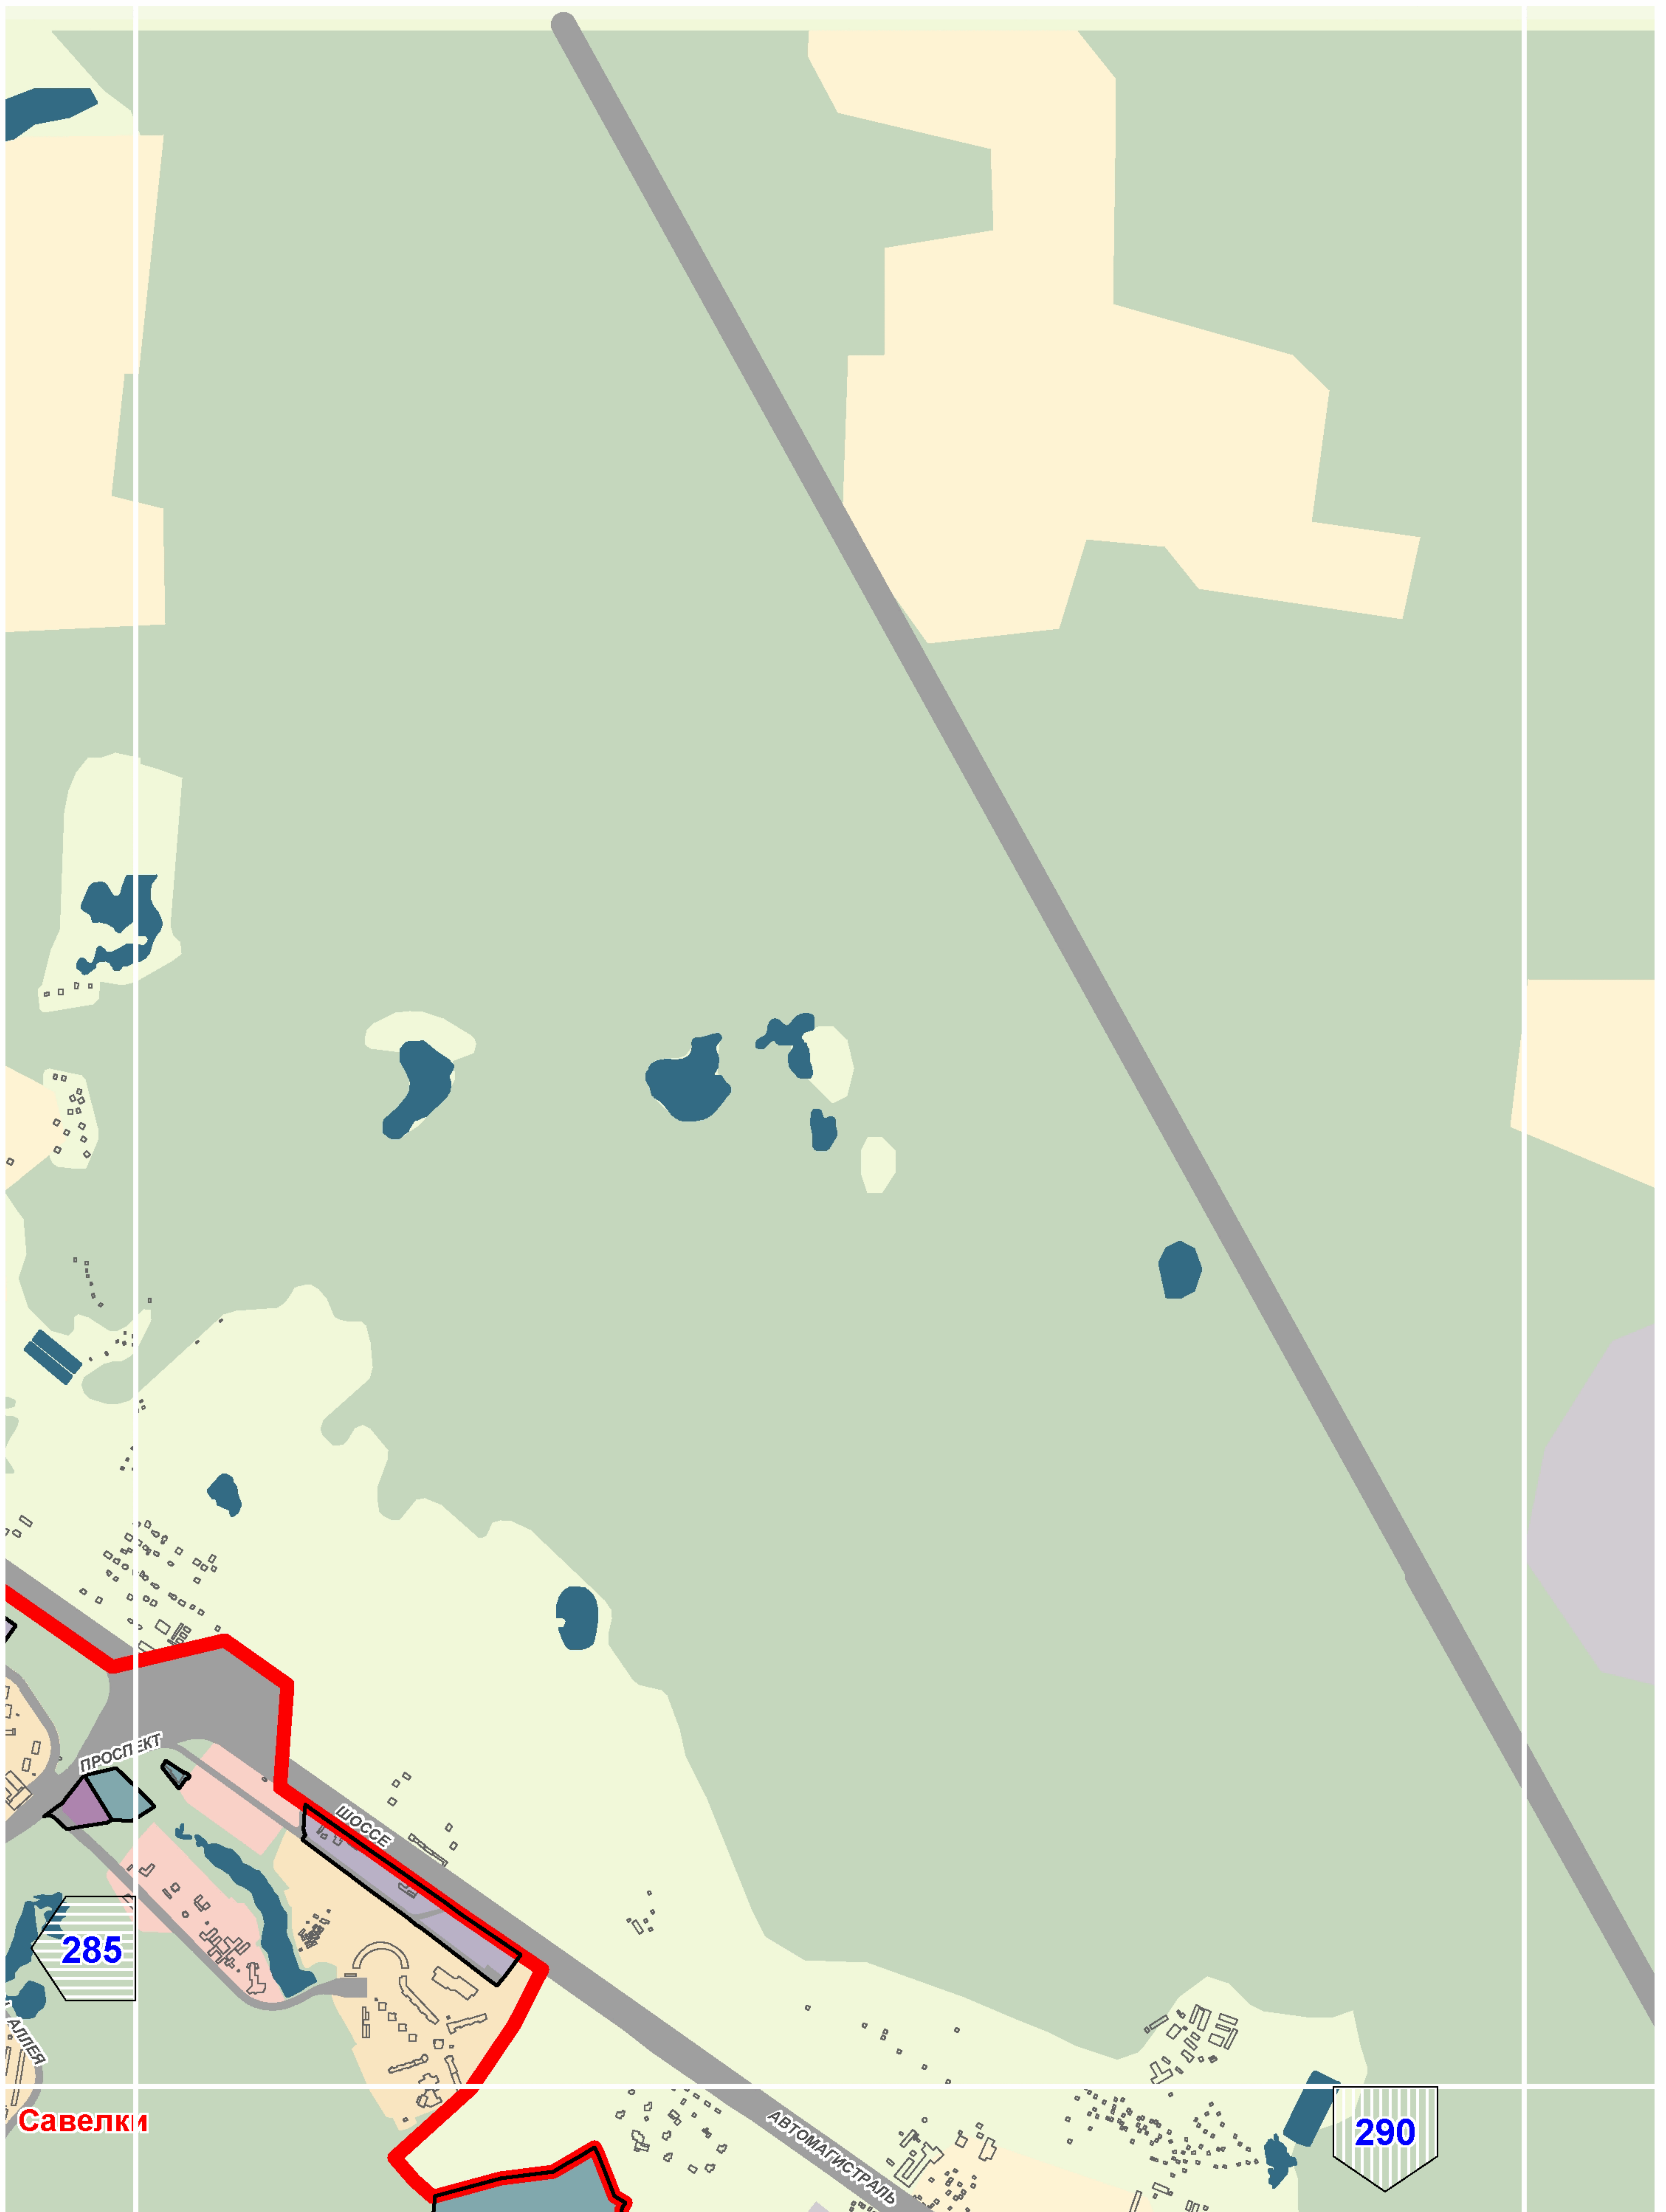


A11



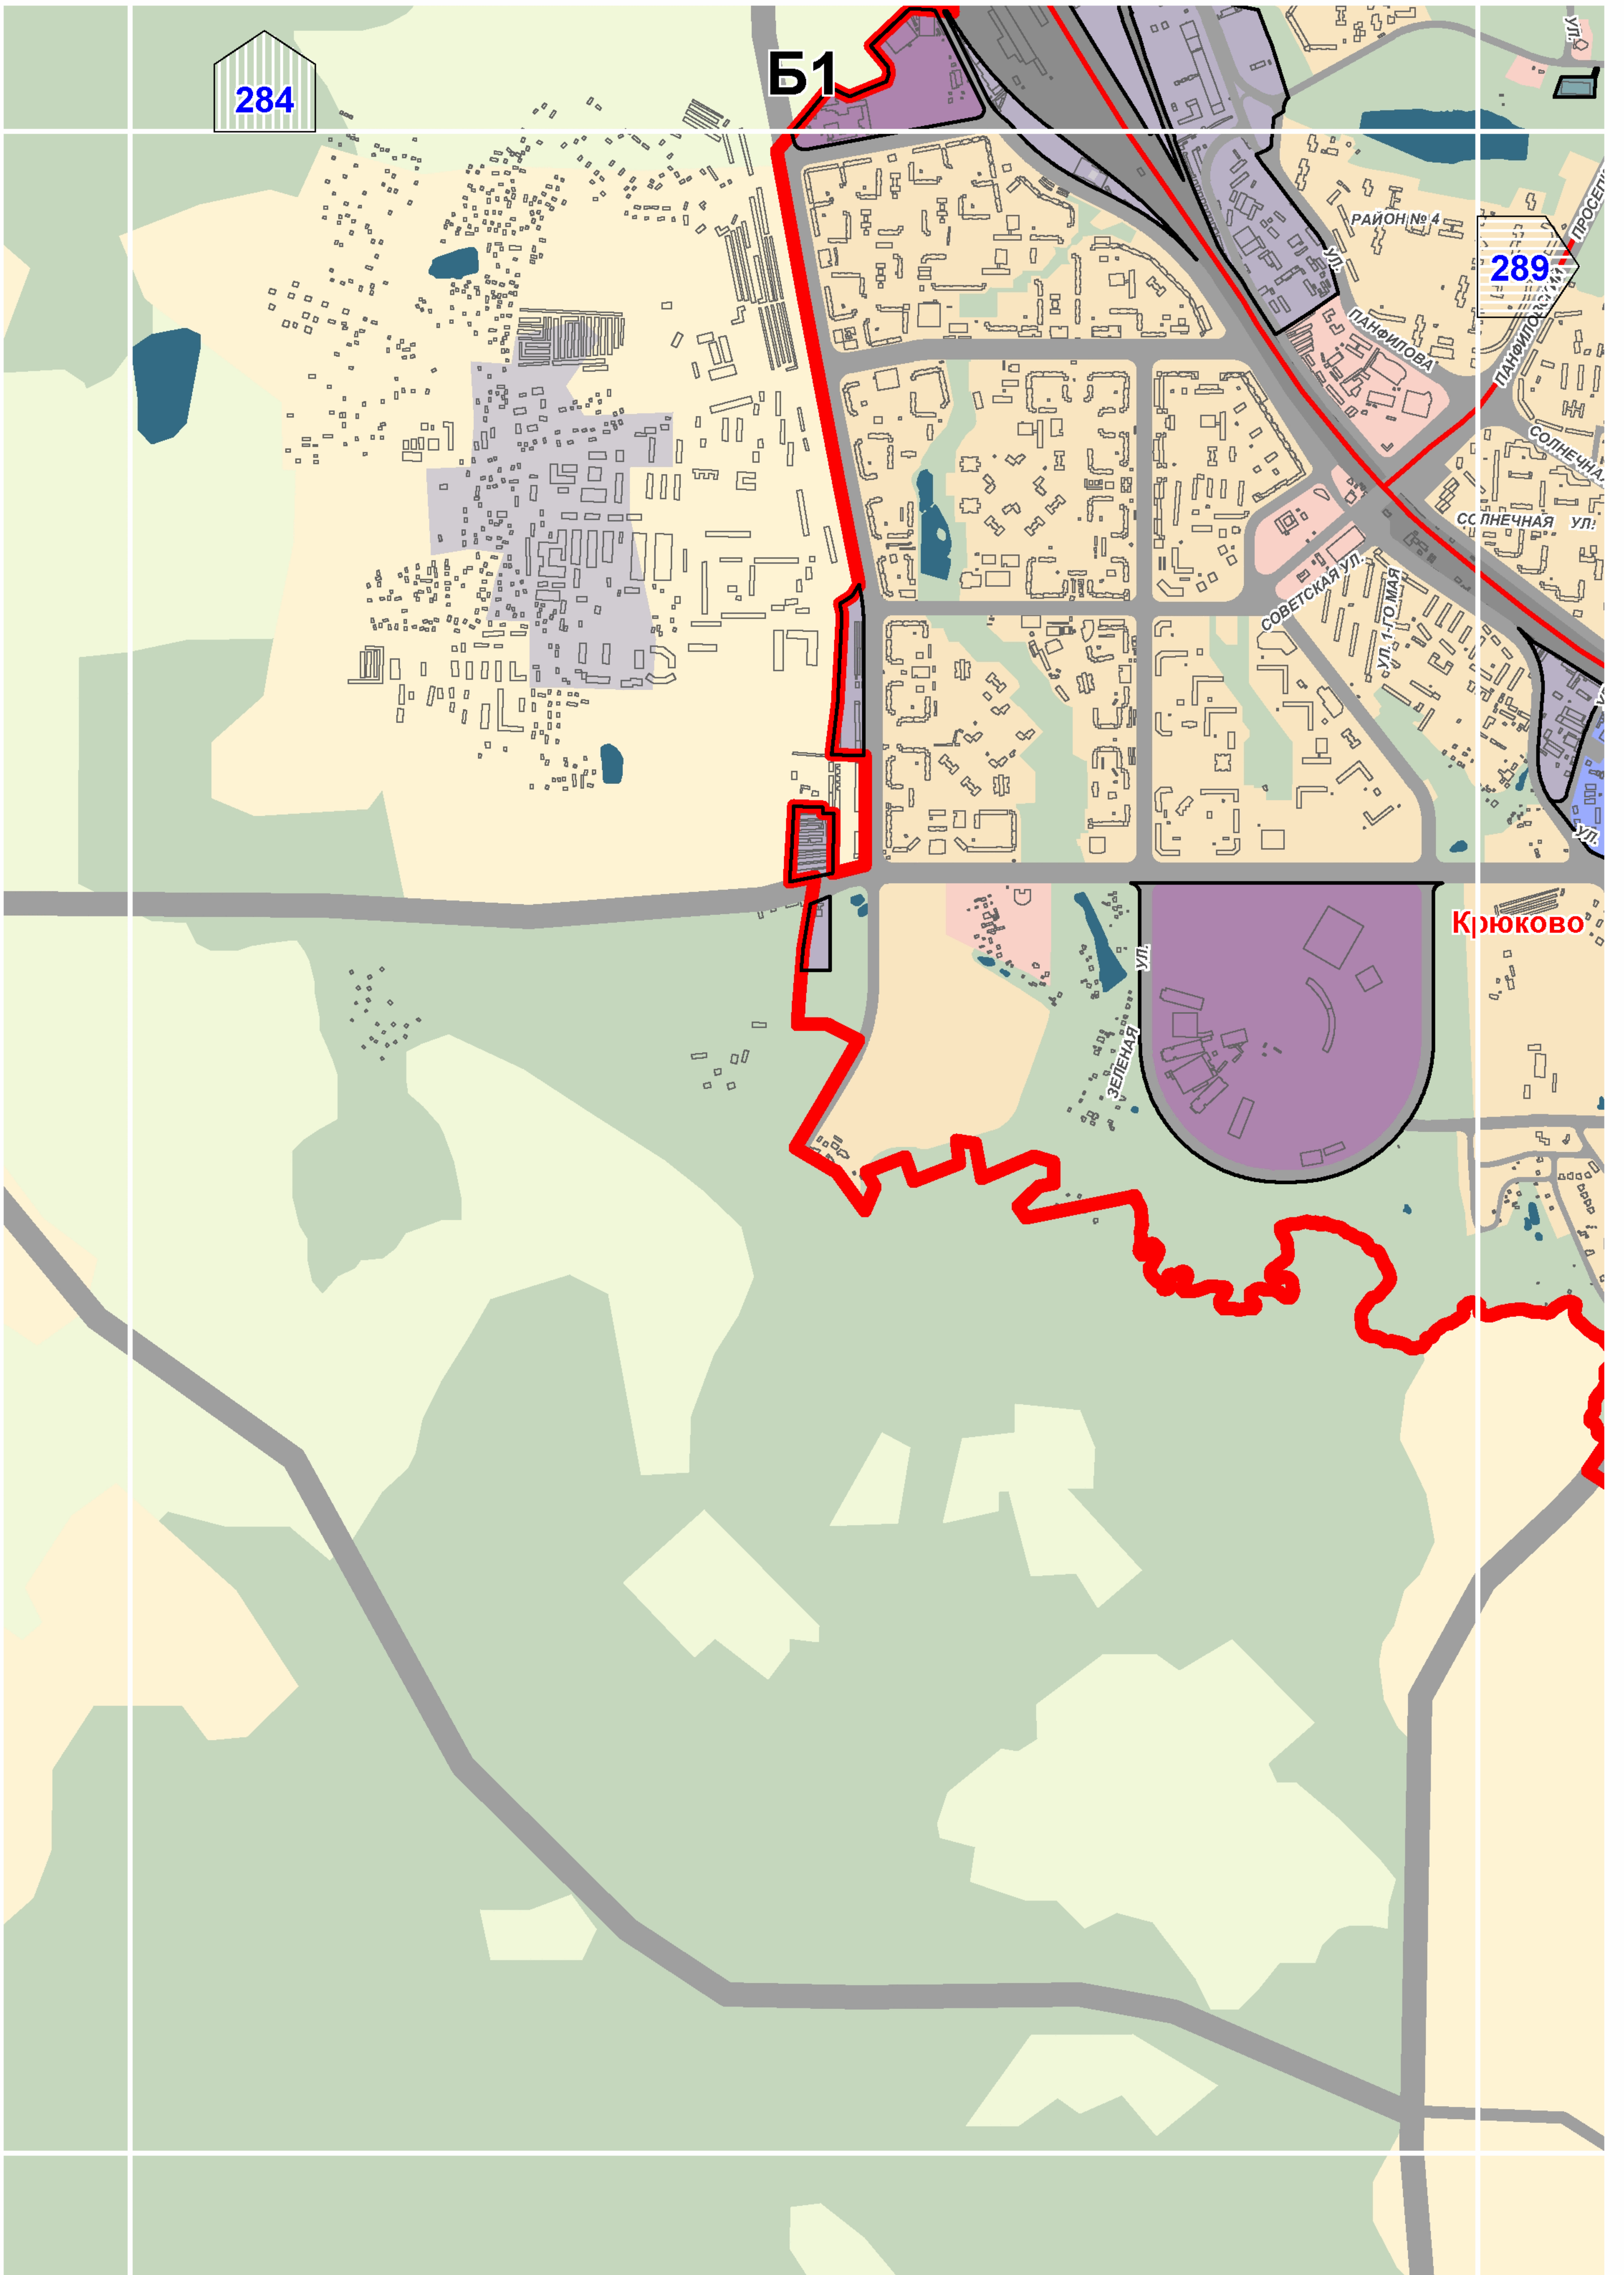

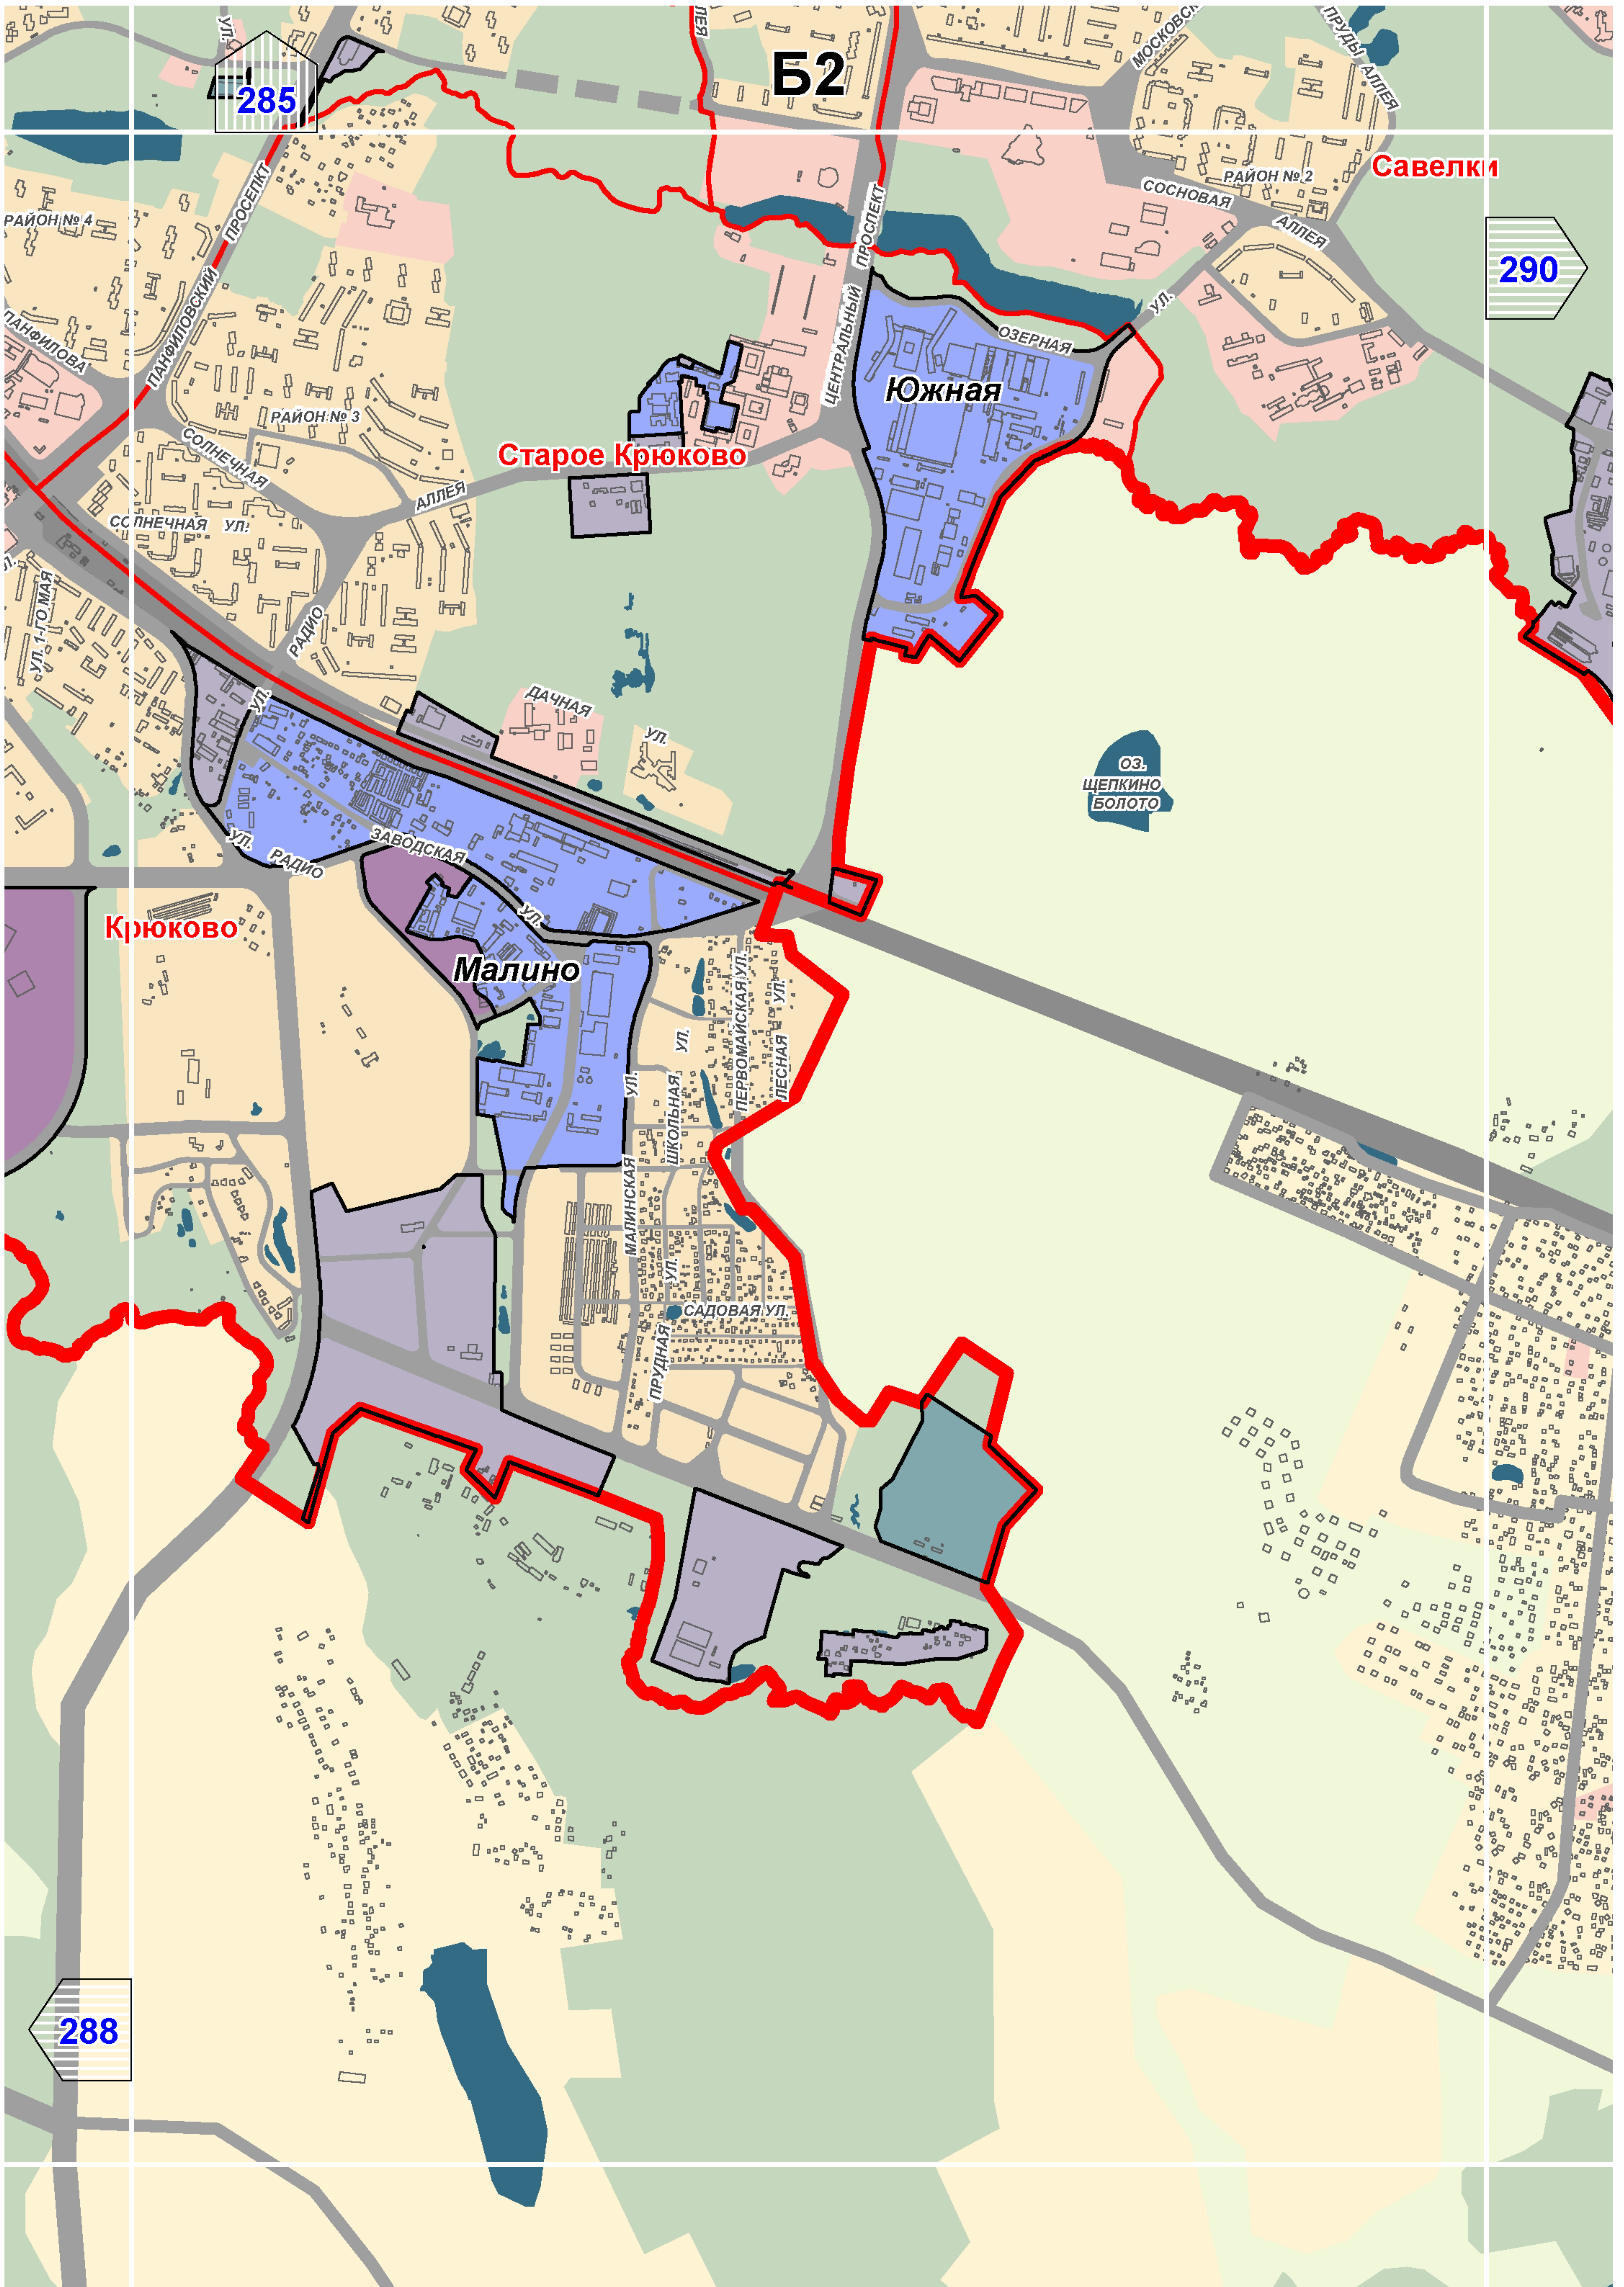

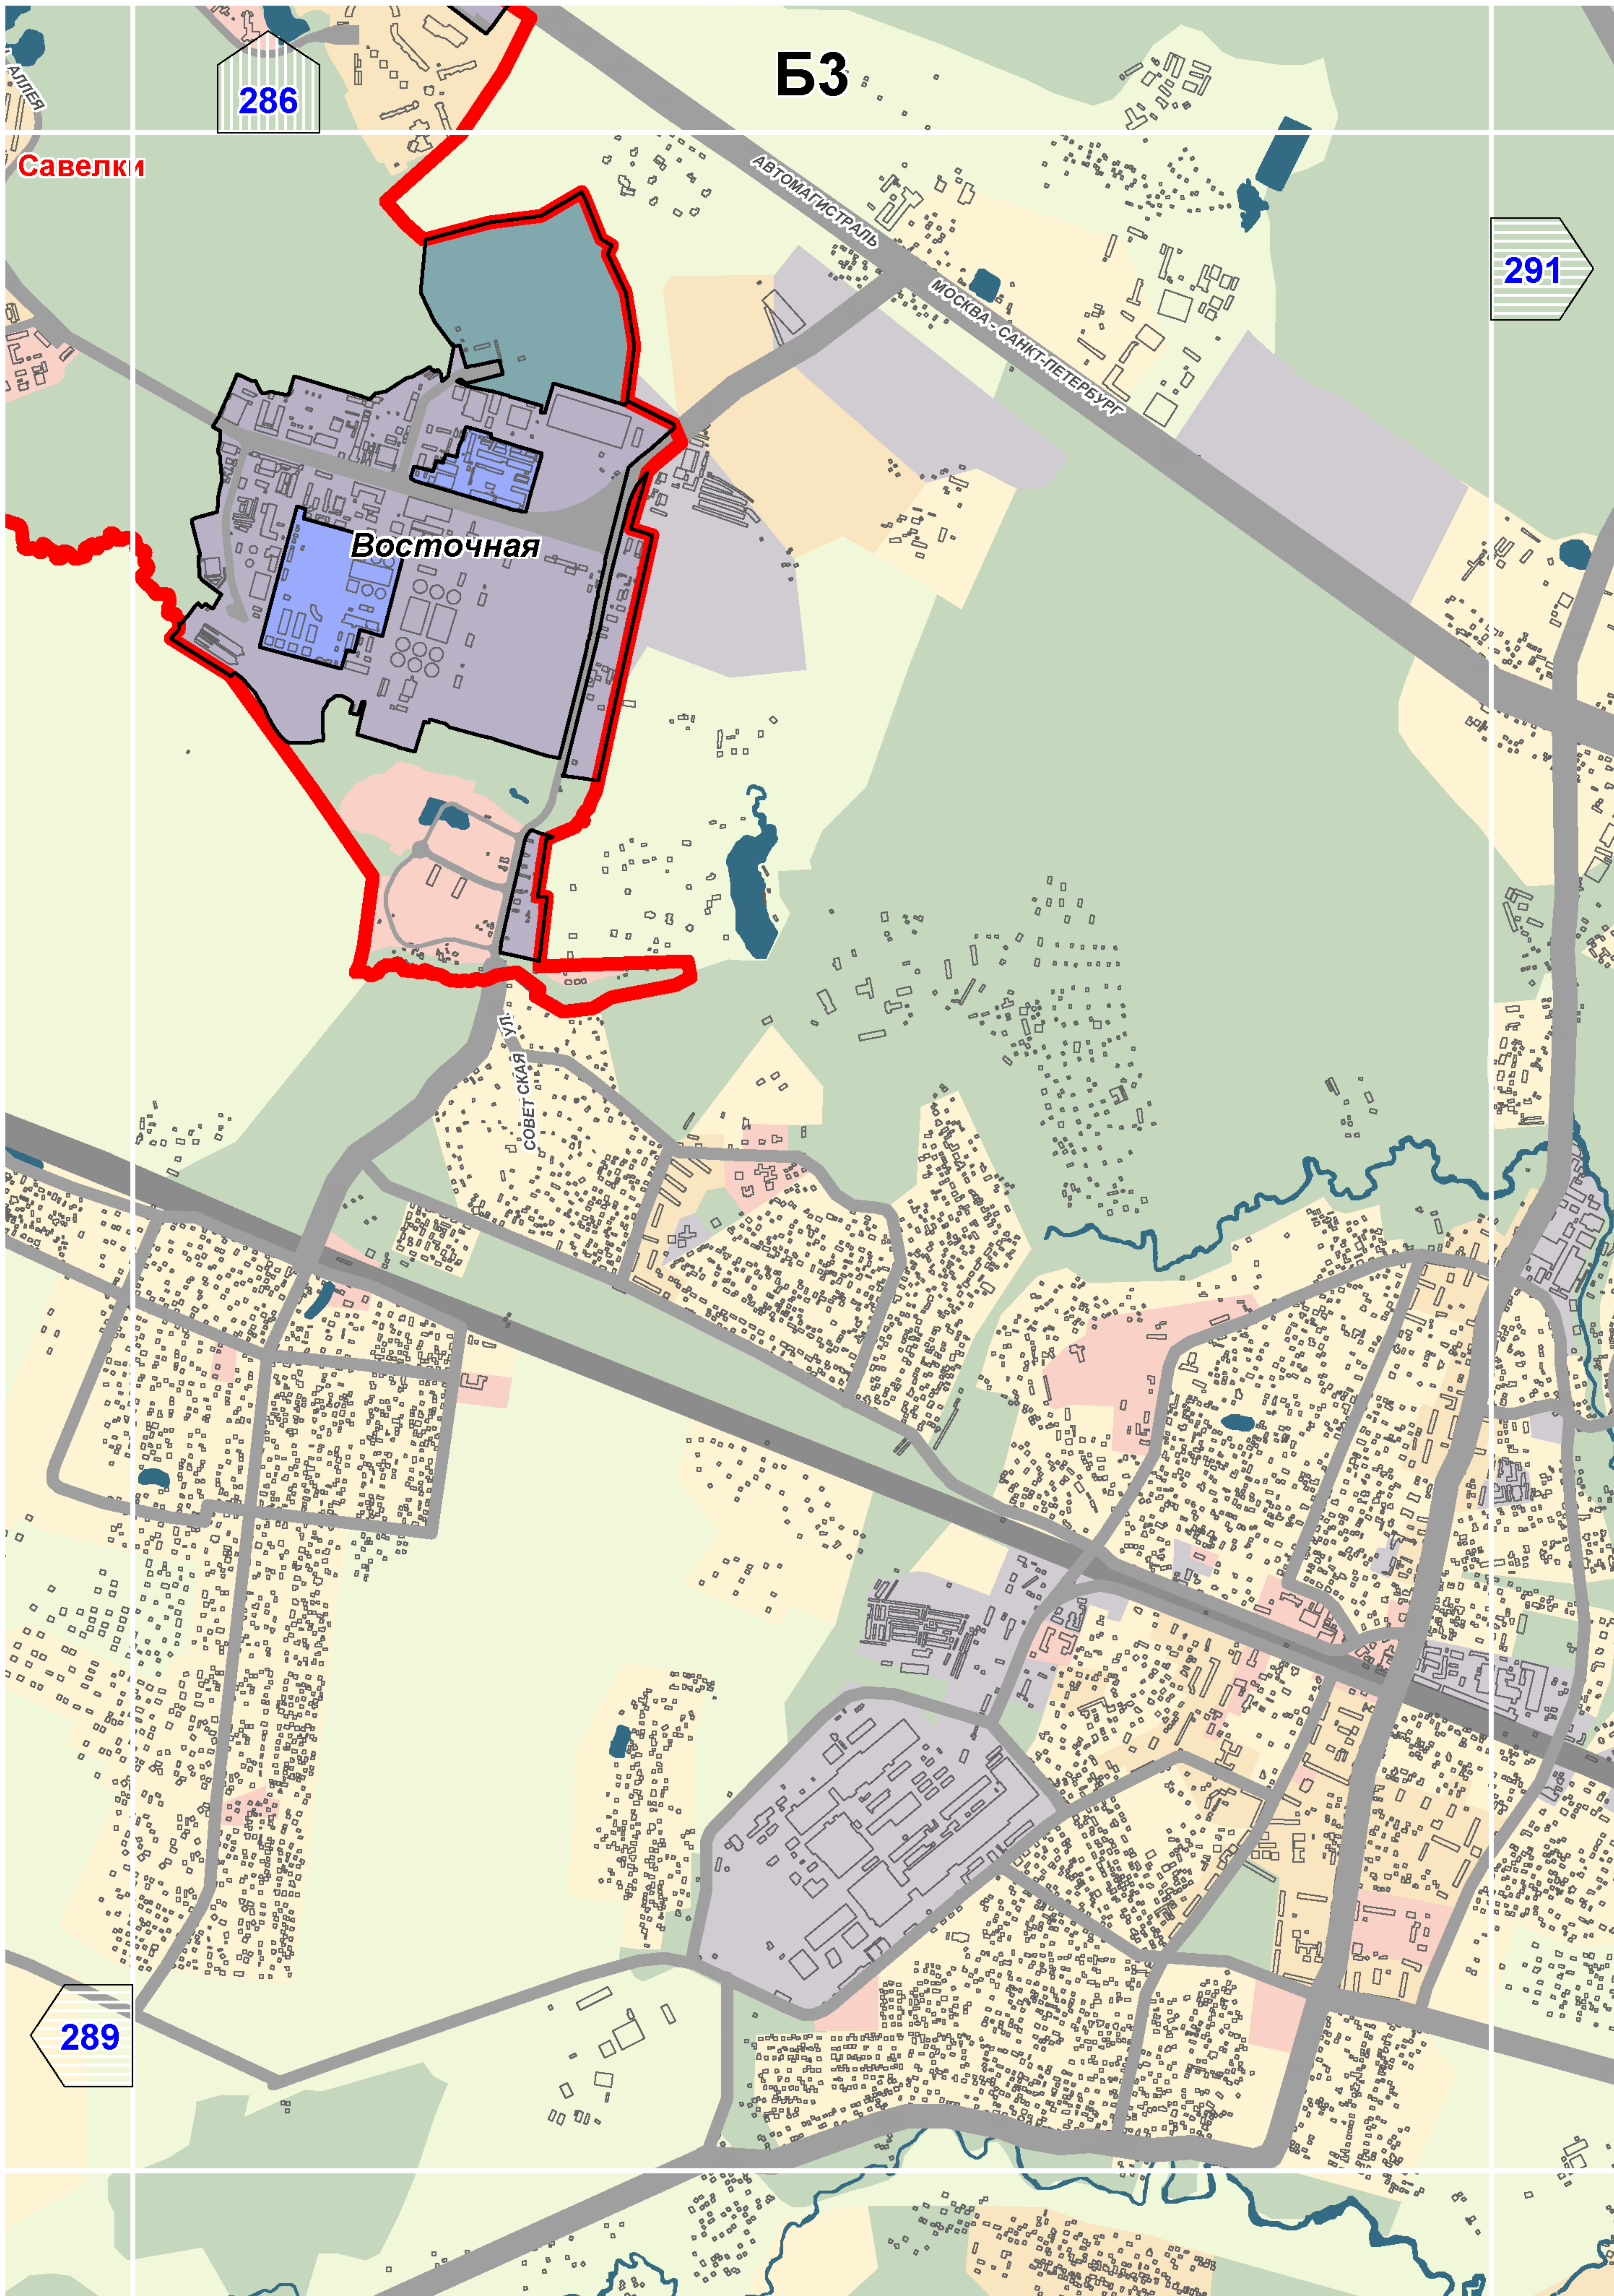

Савелки

БЗ


286


291


Восточная


УЛ. СОВЕТСКАЯ


289

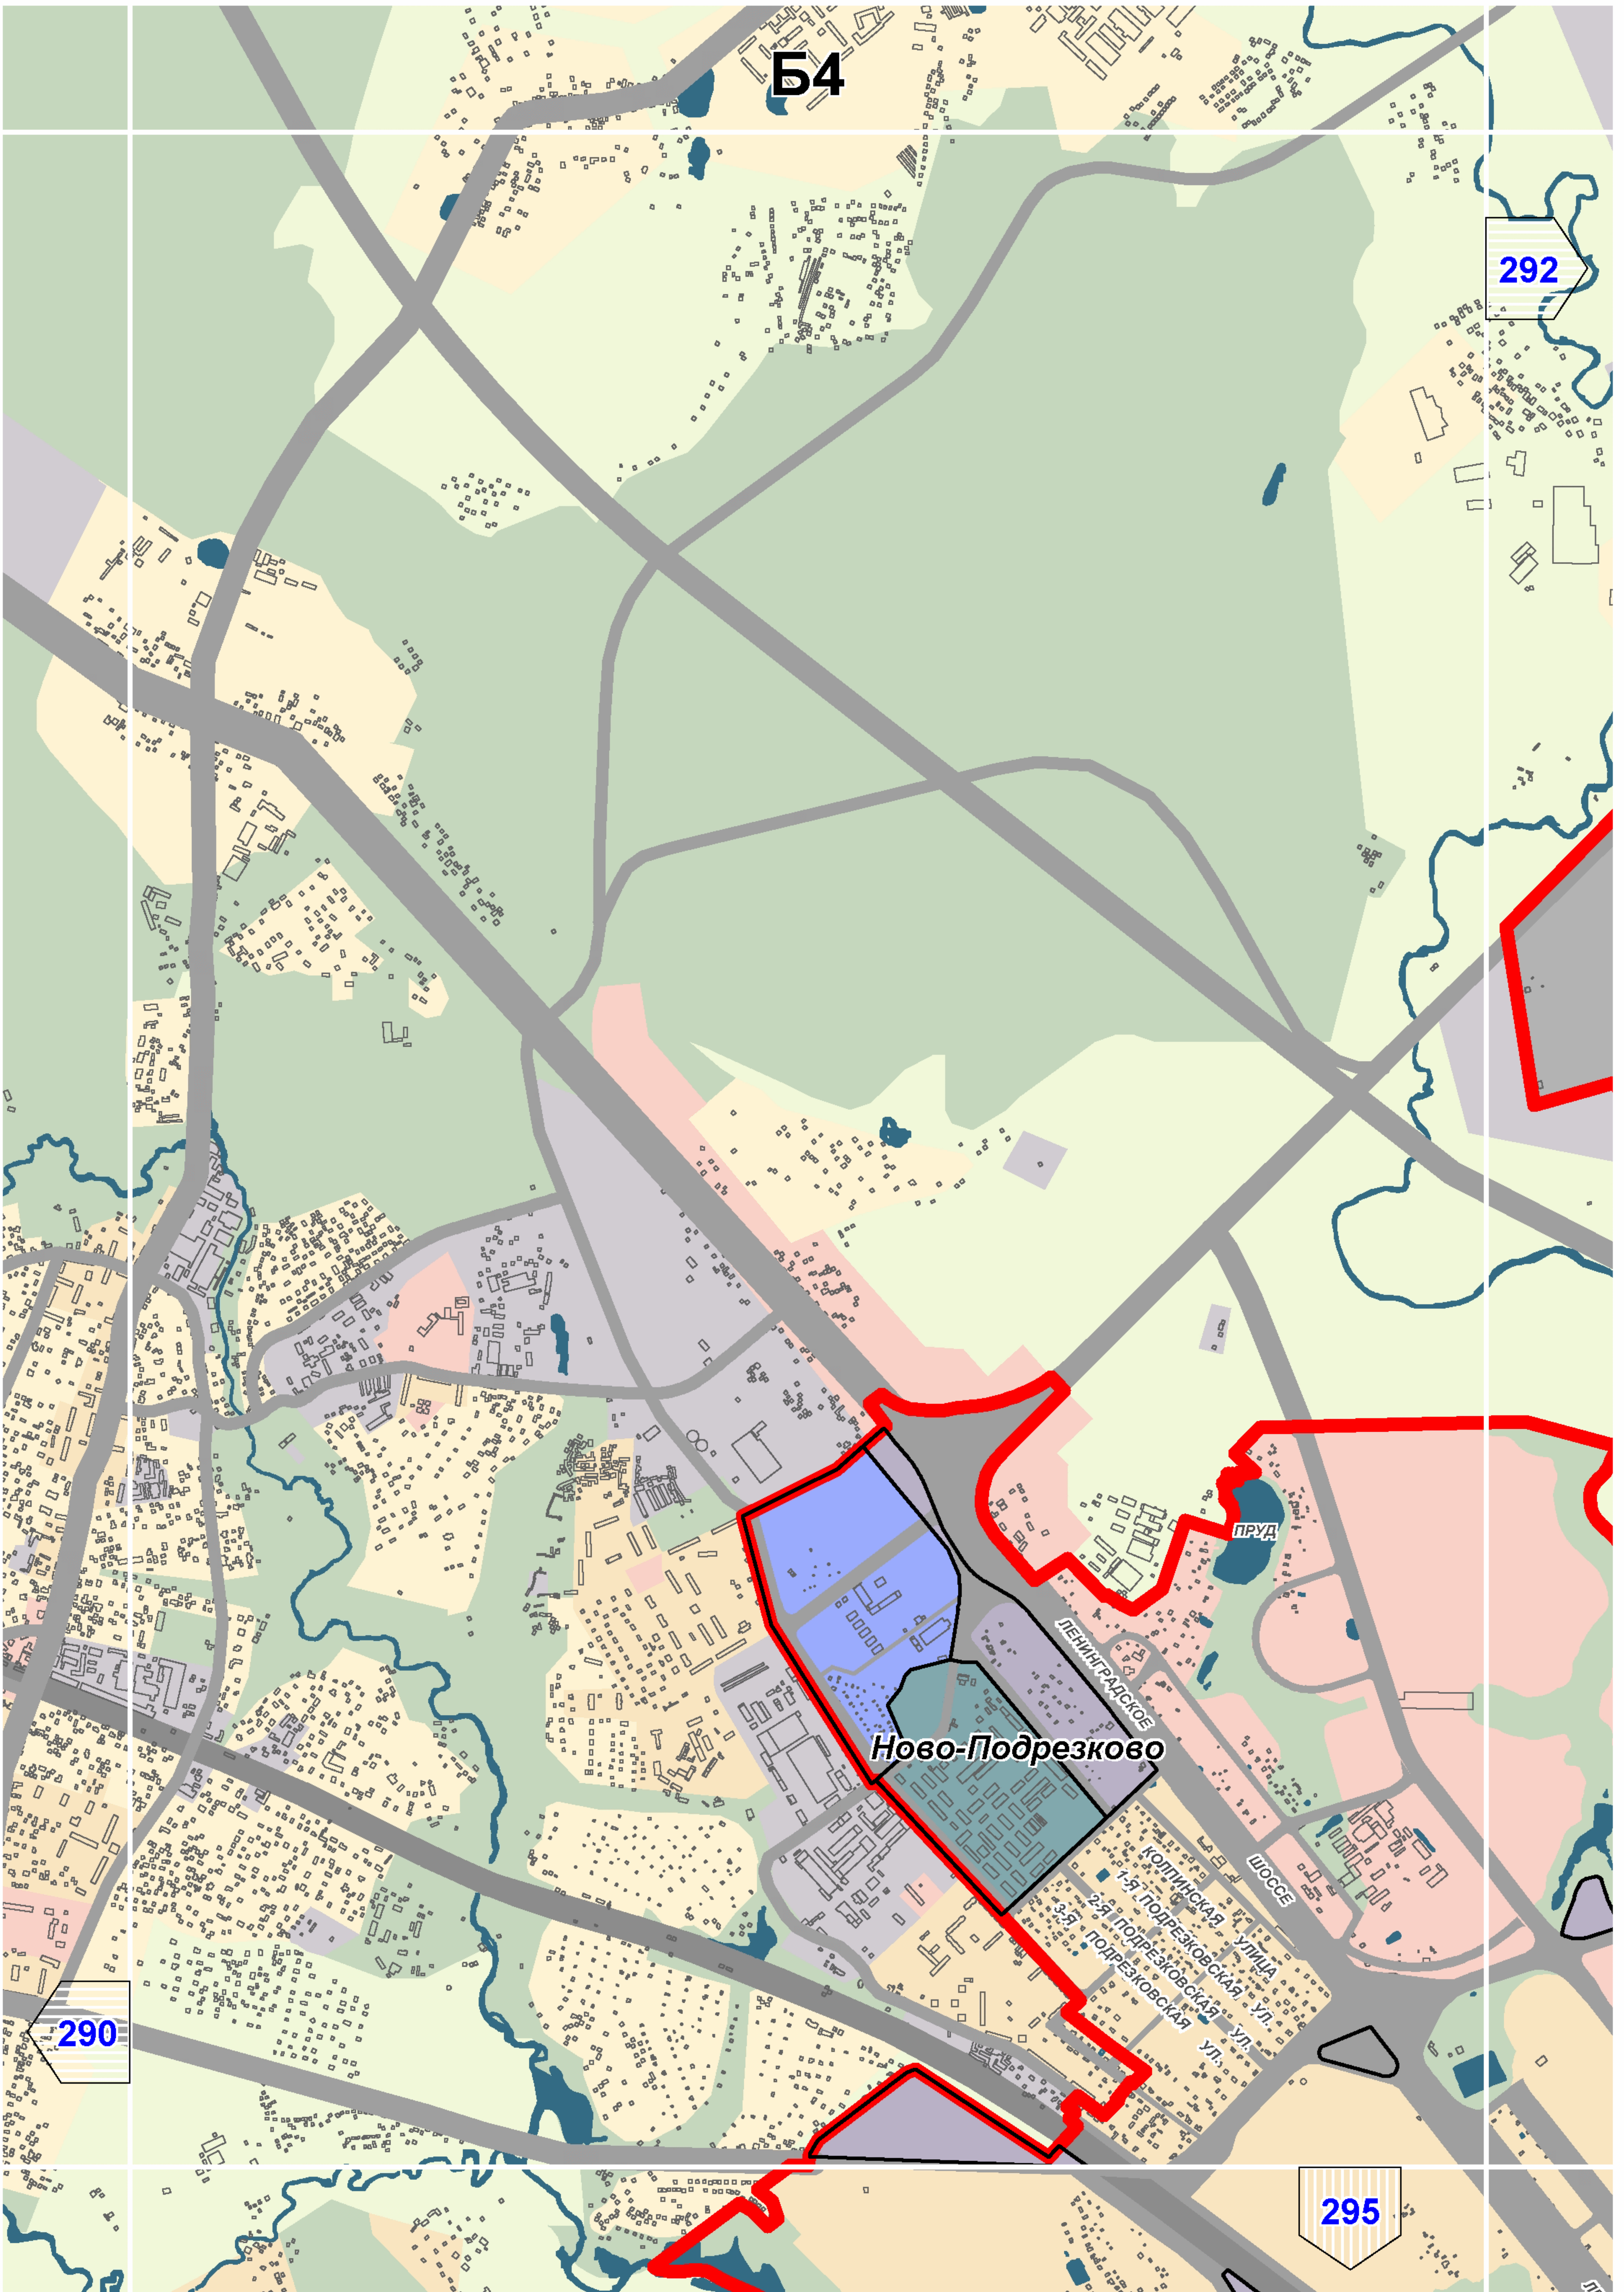


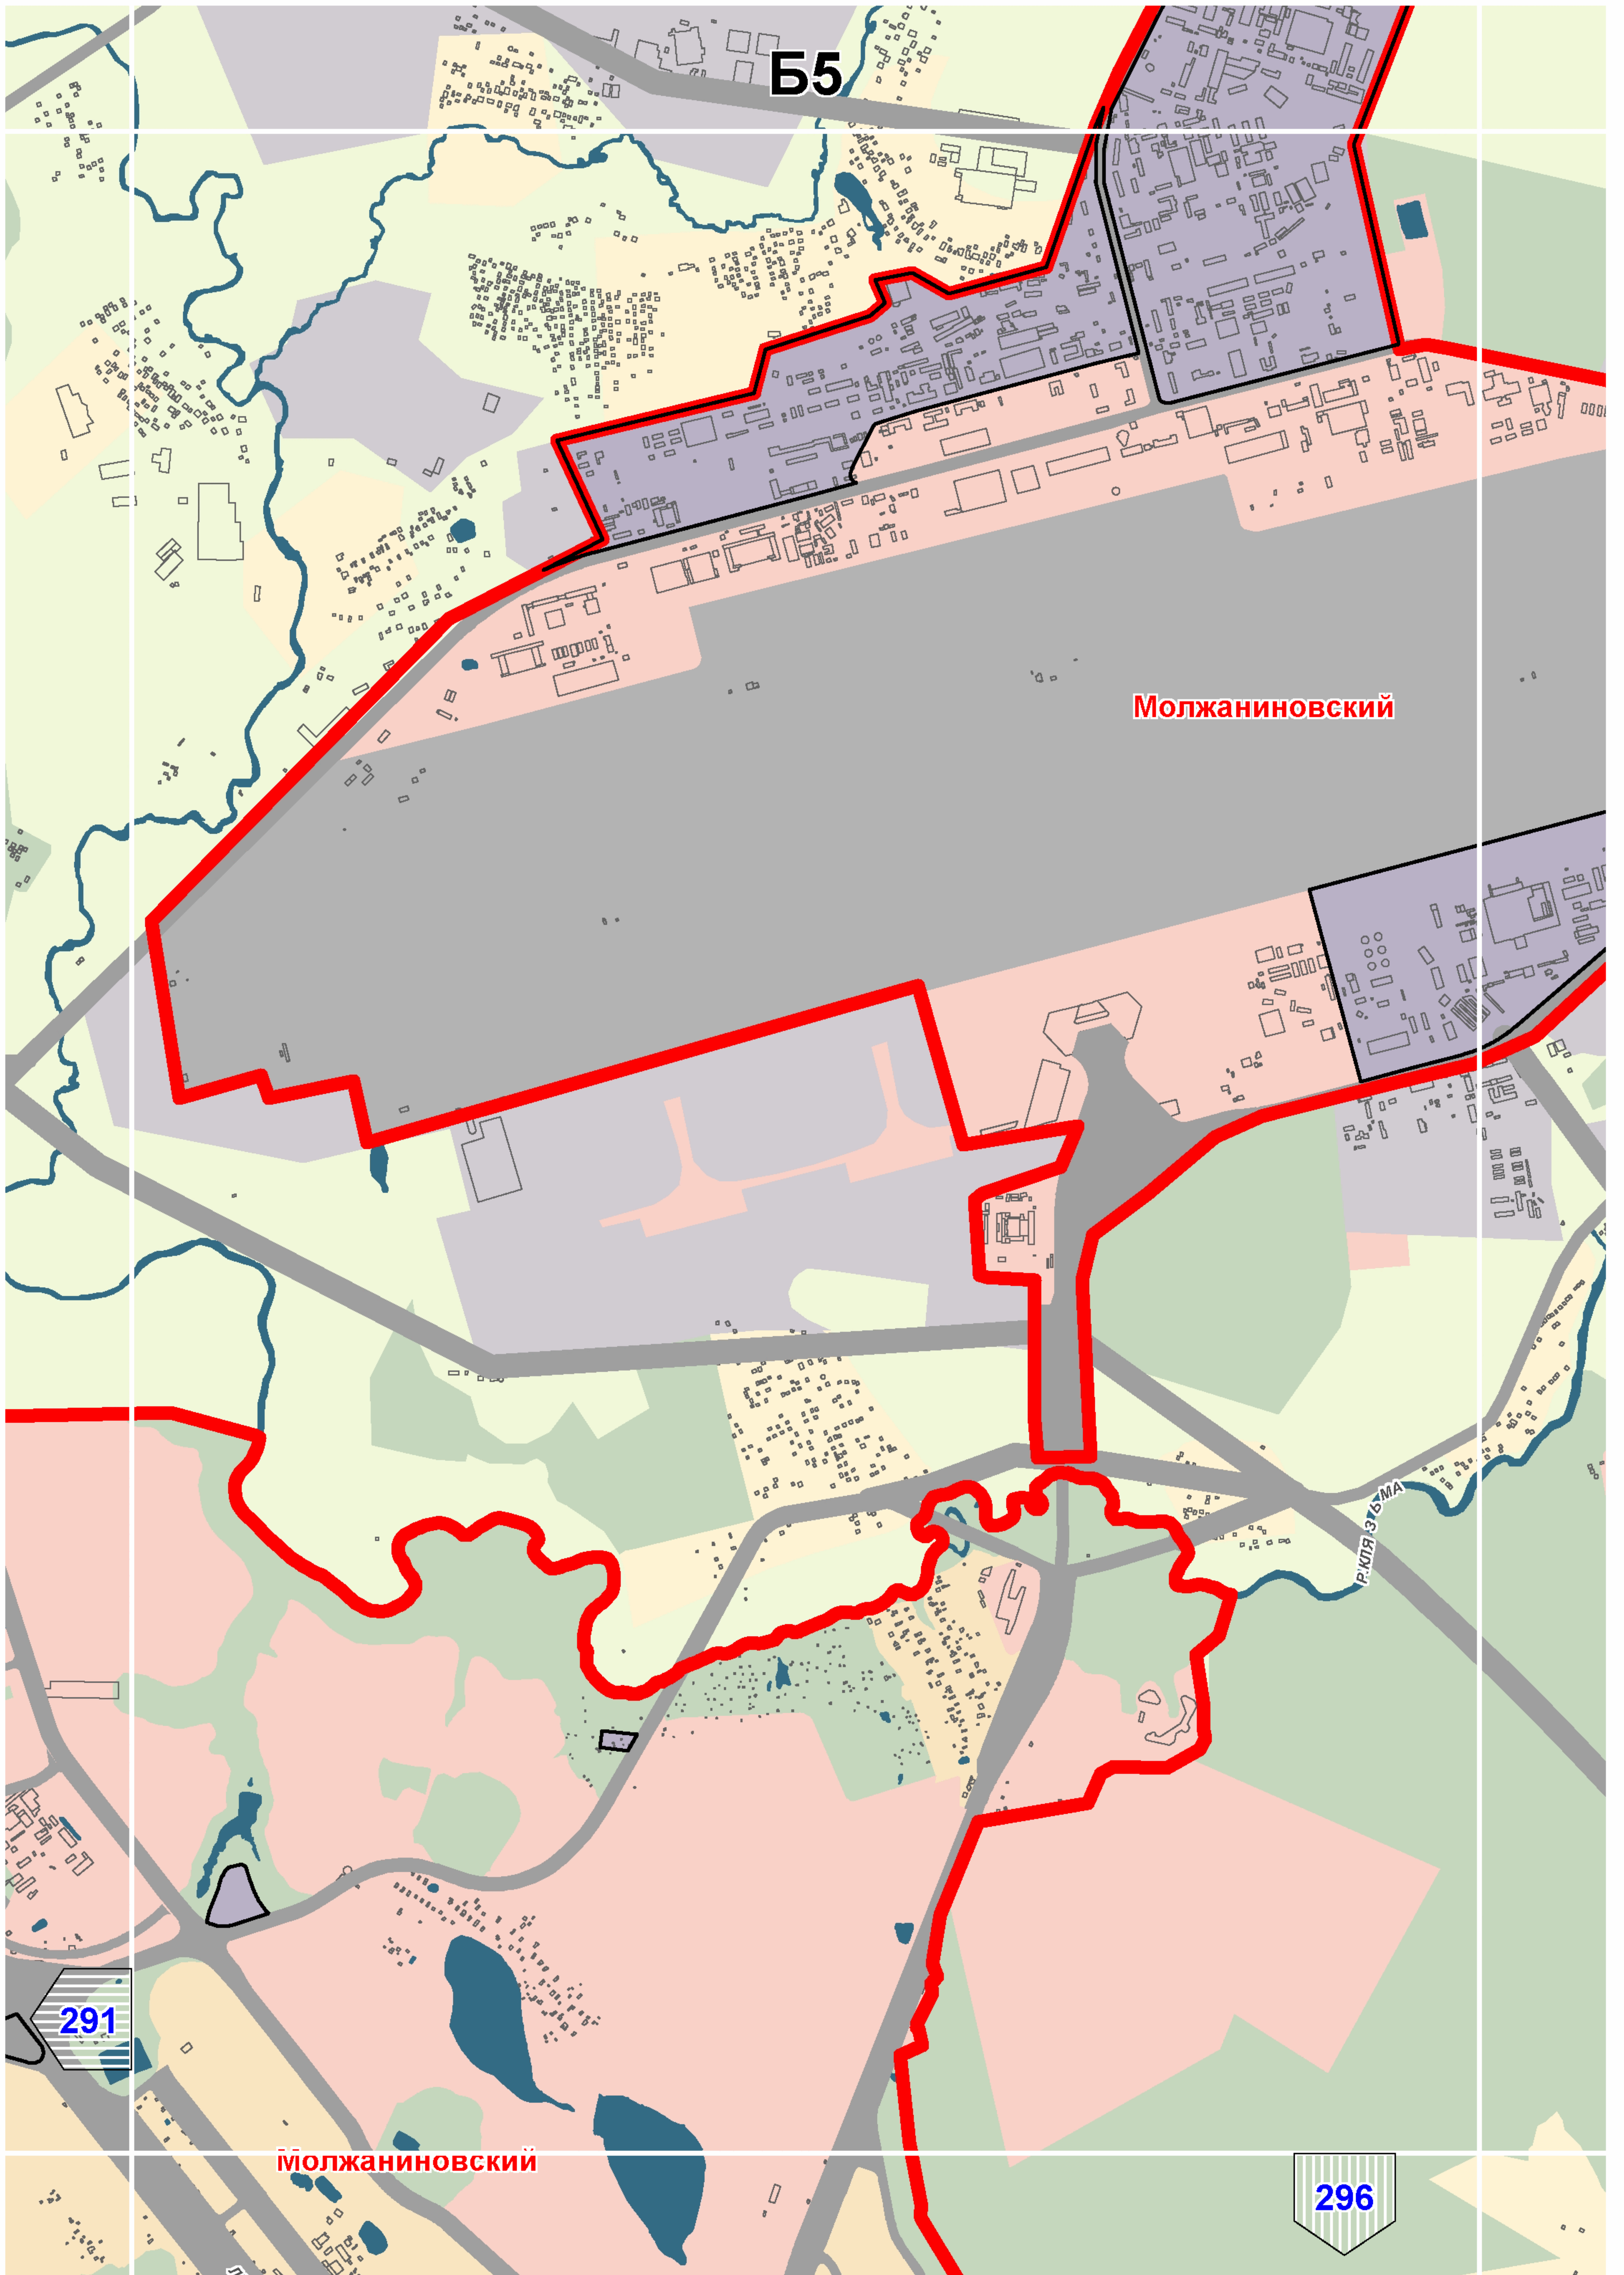

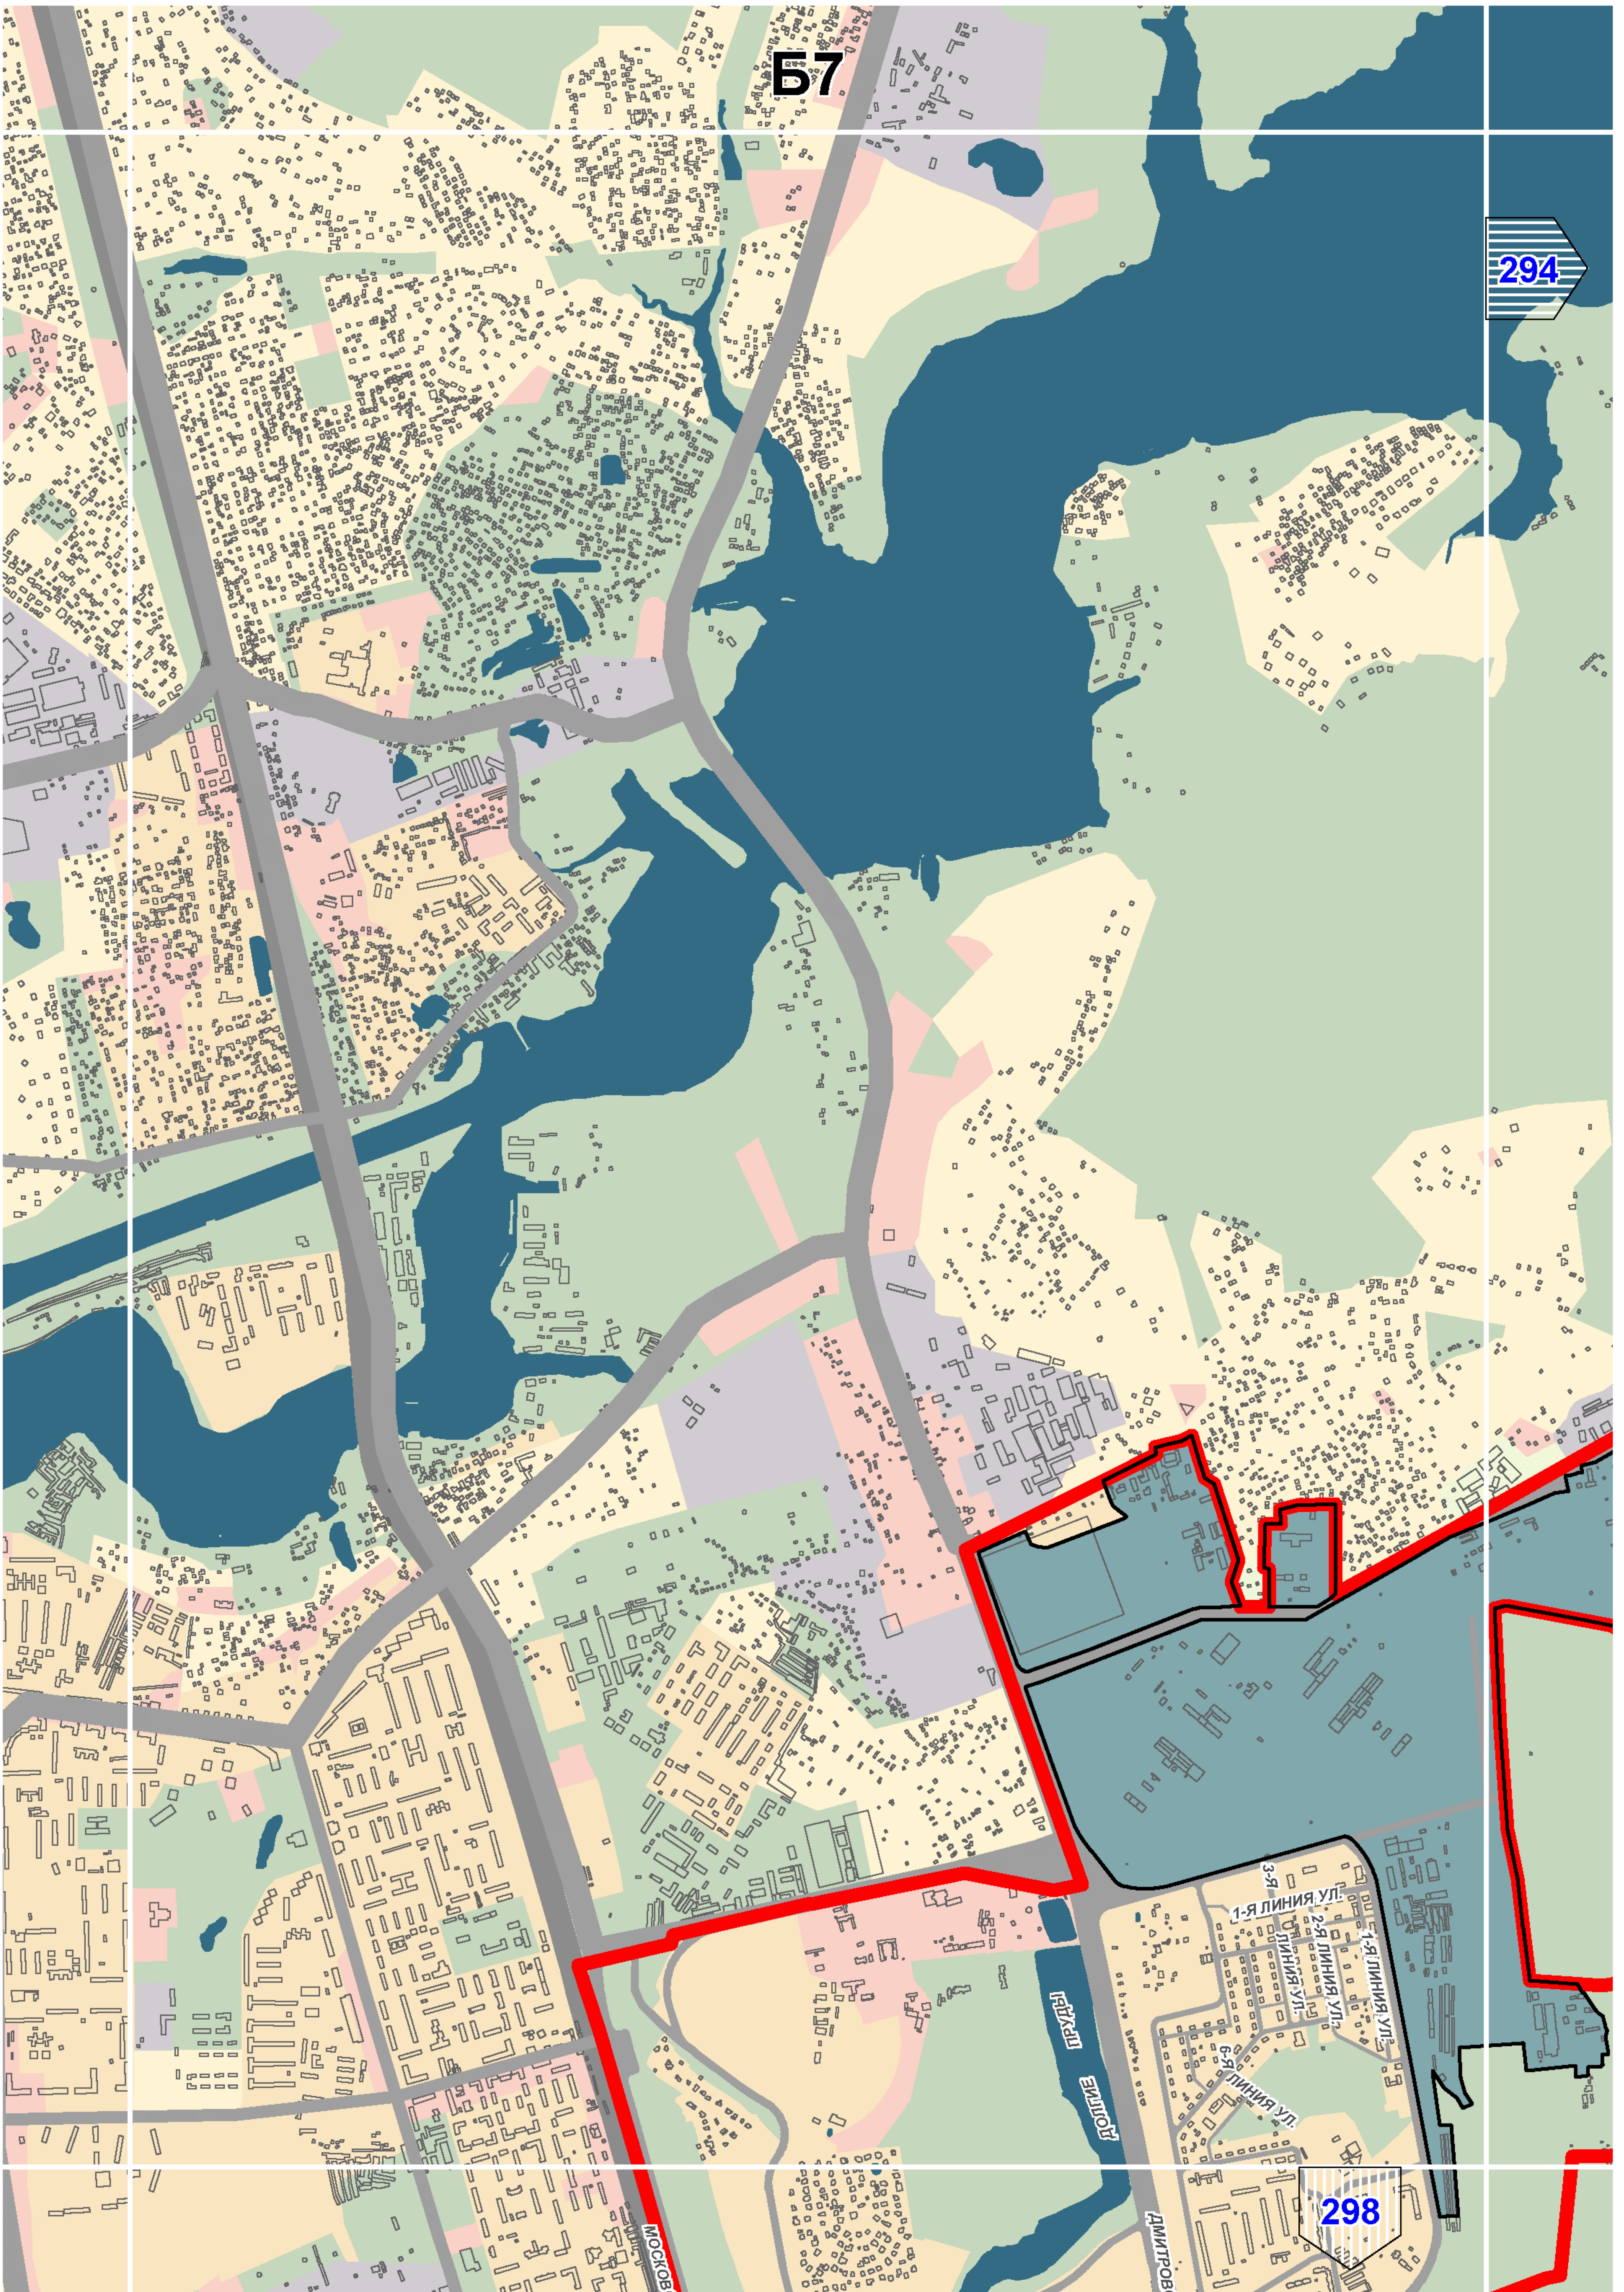

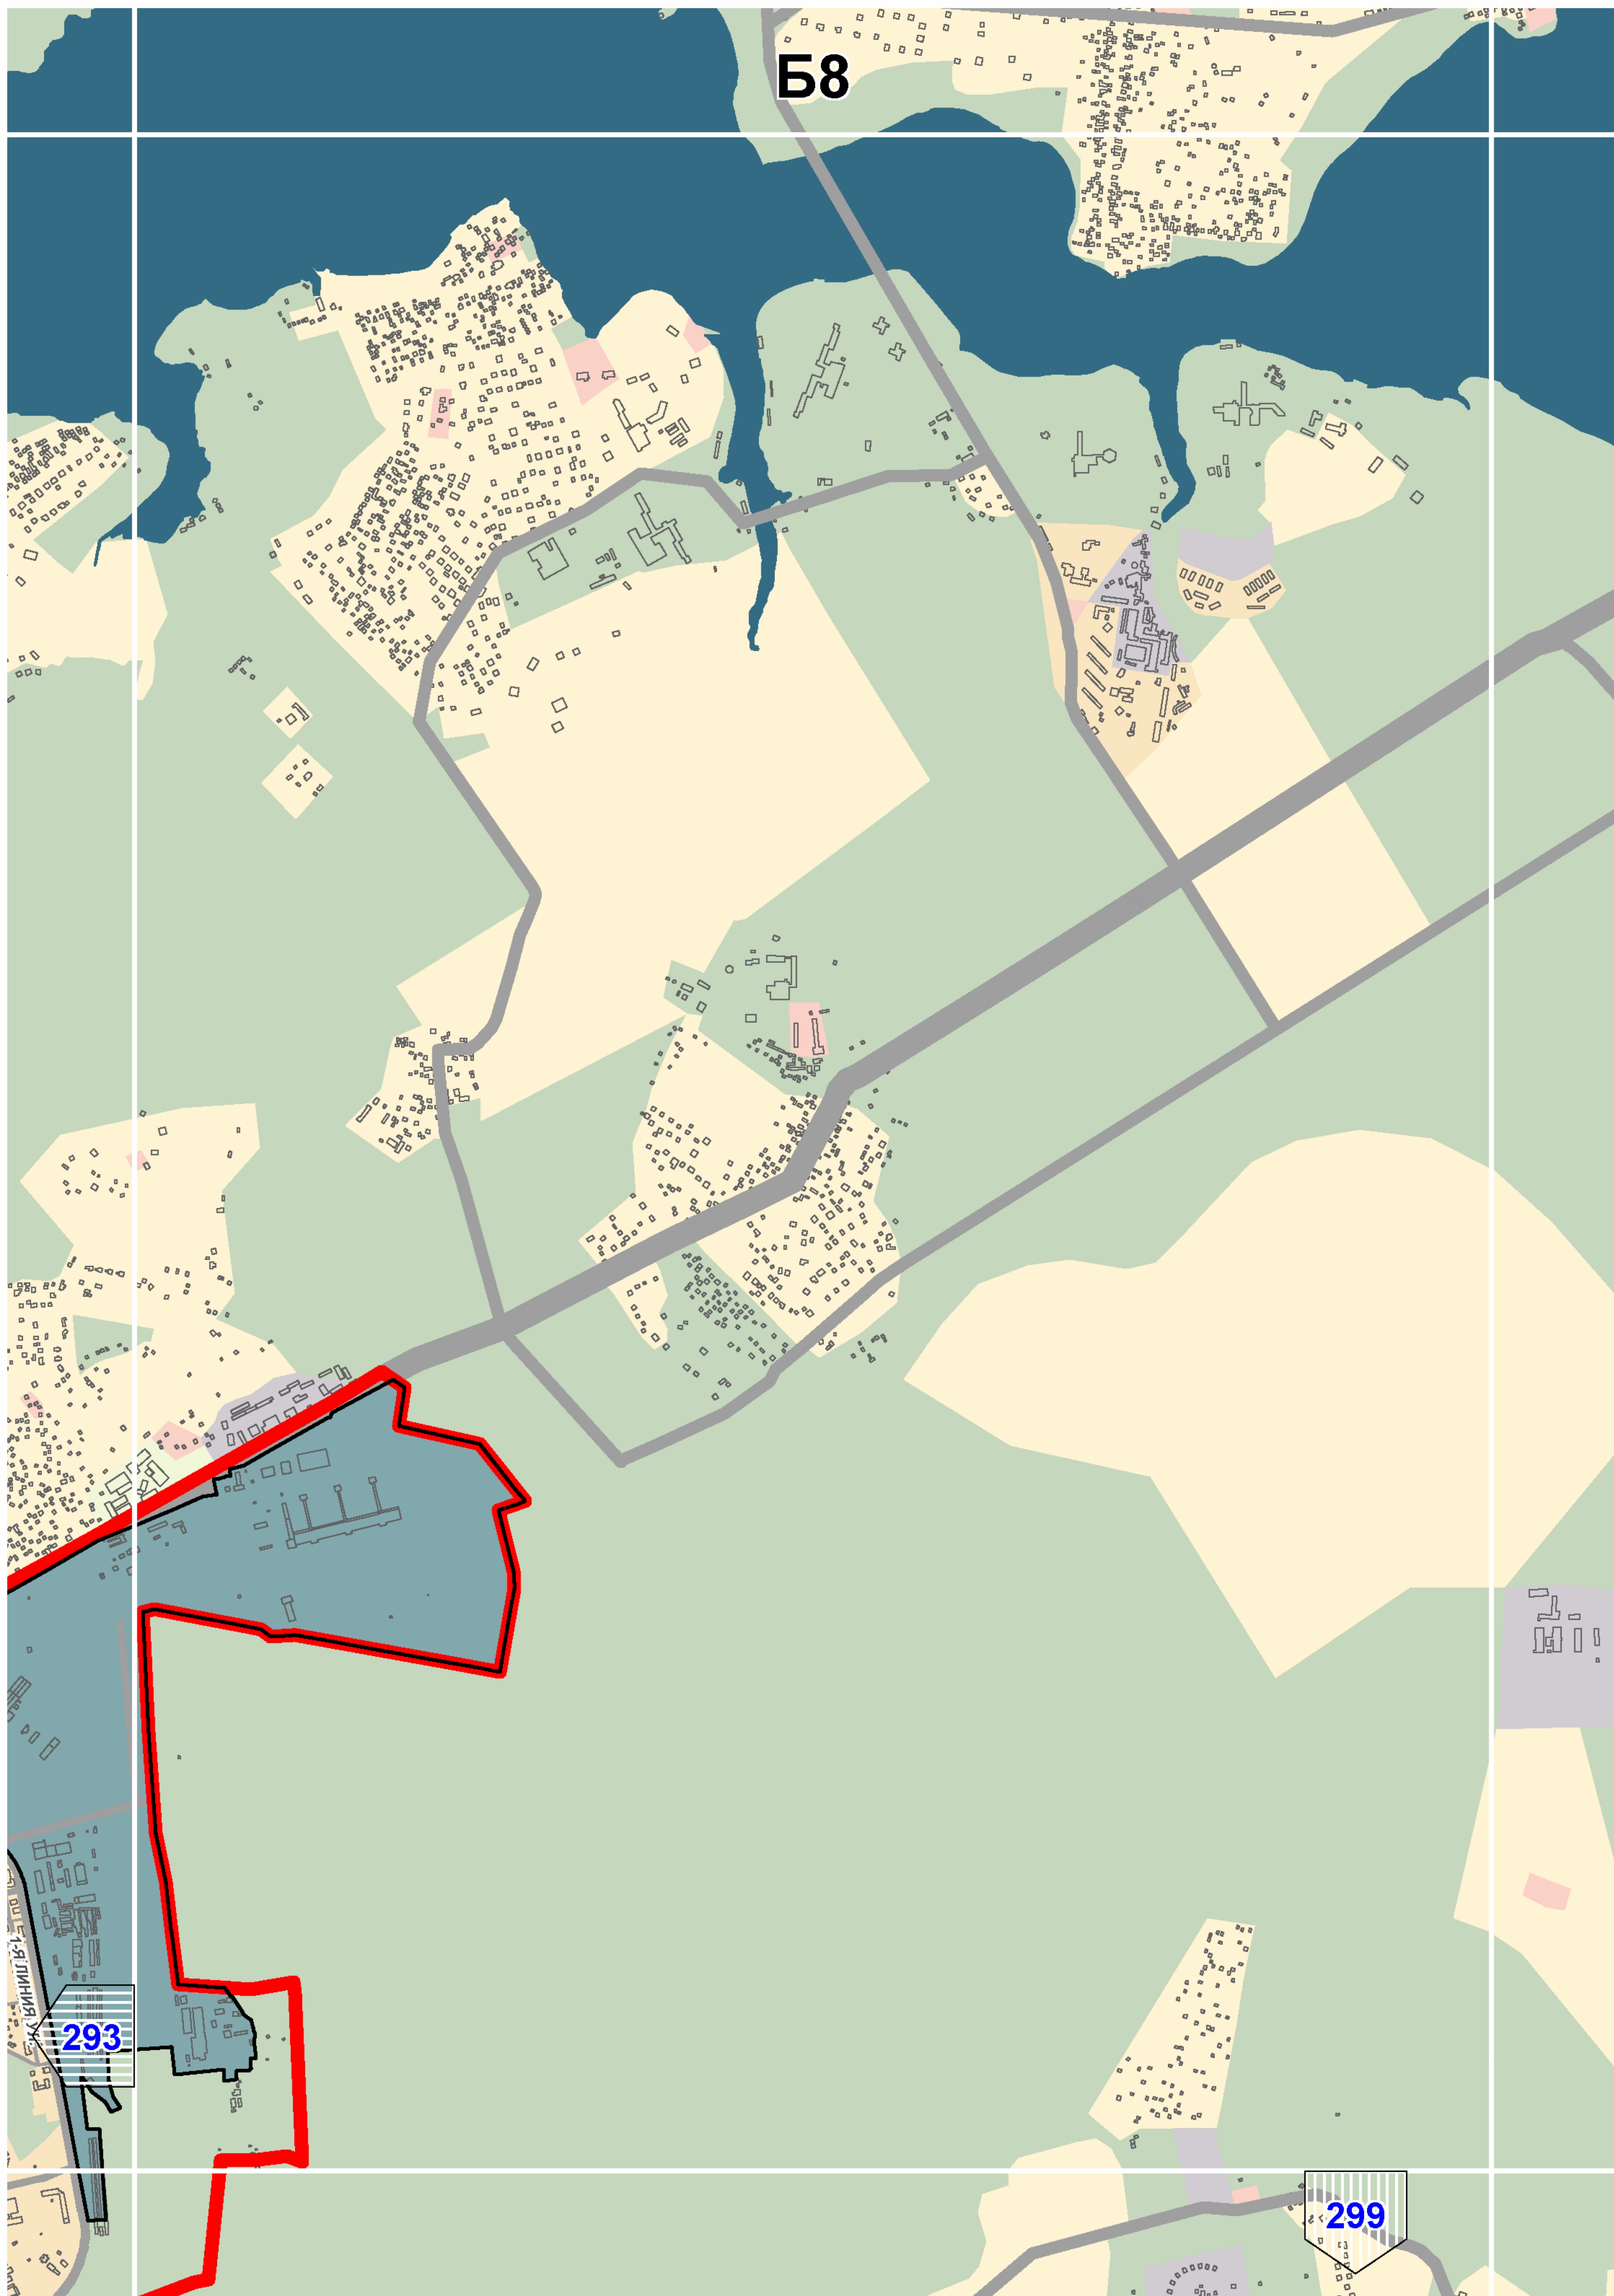

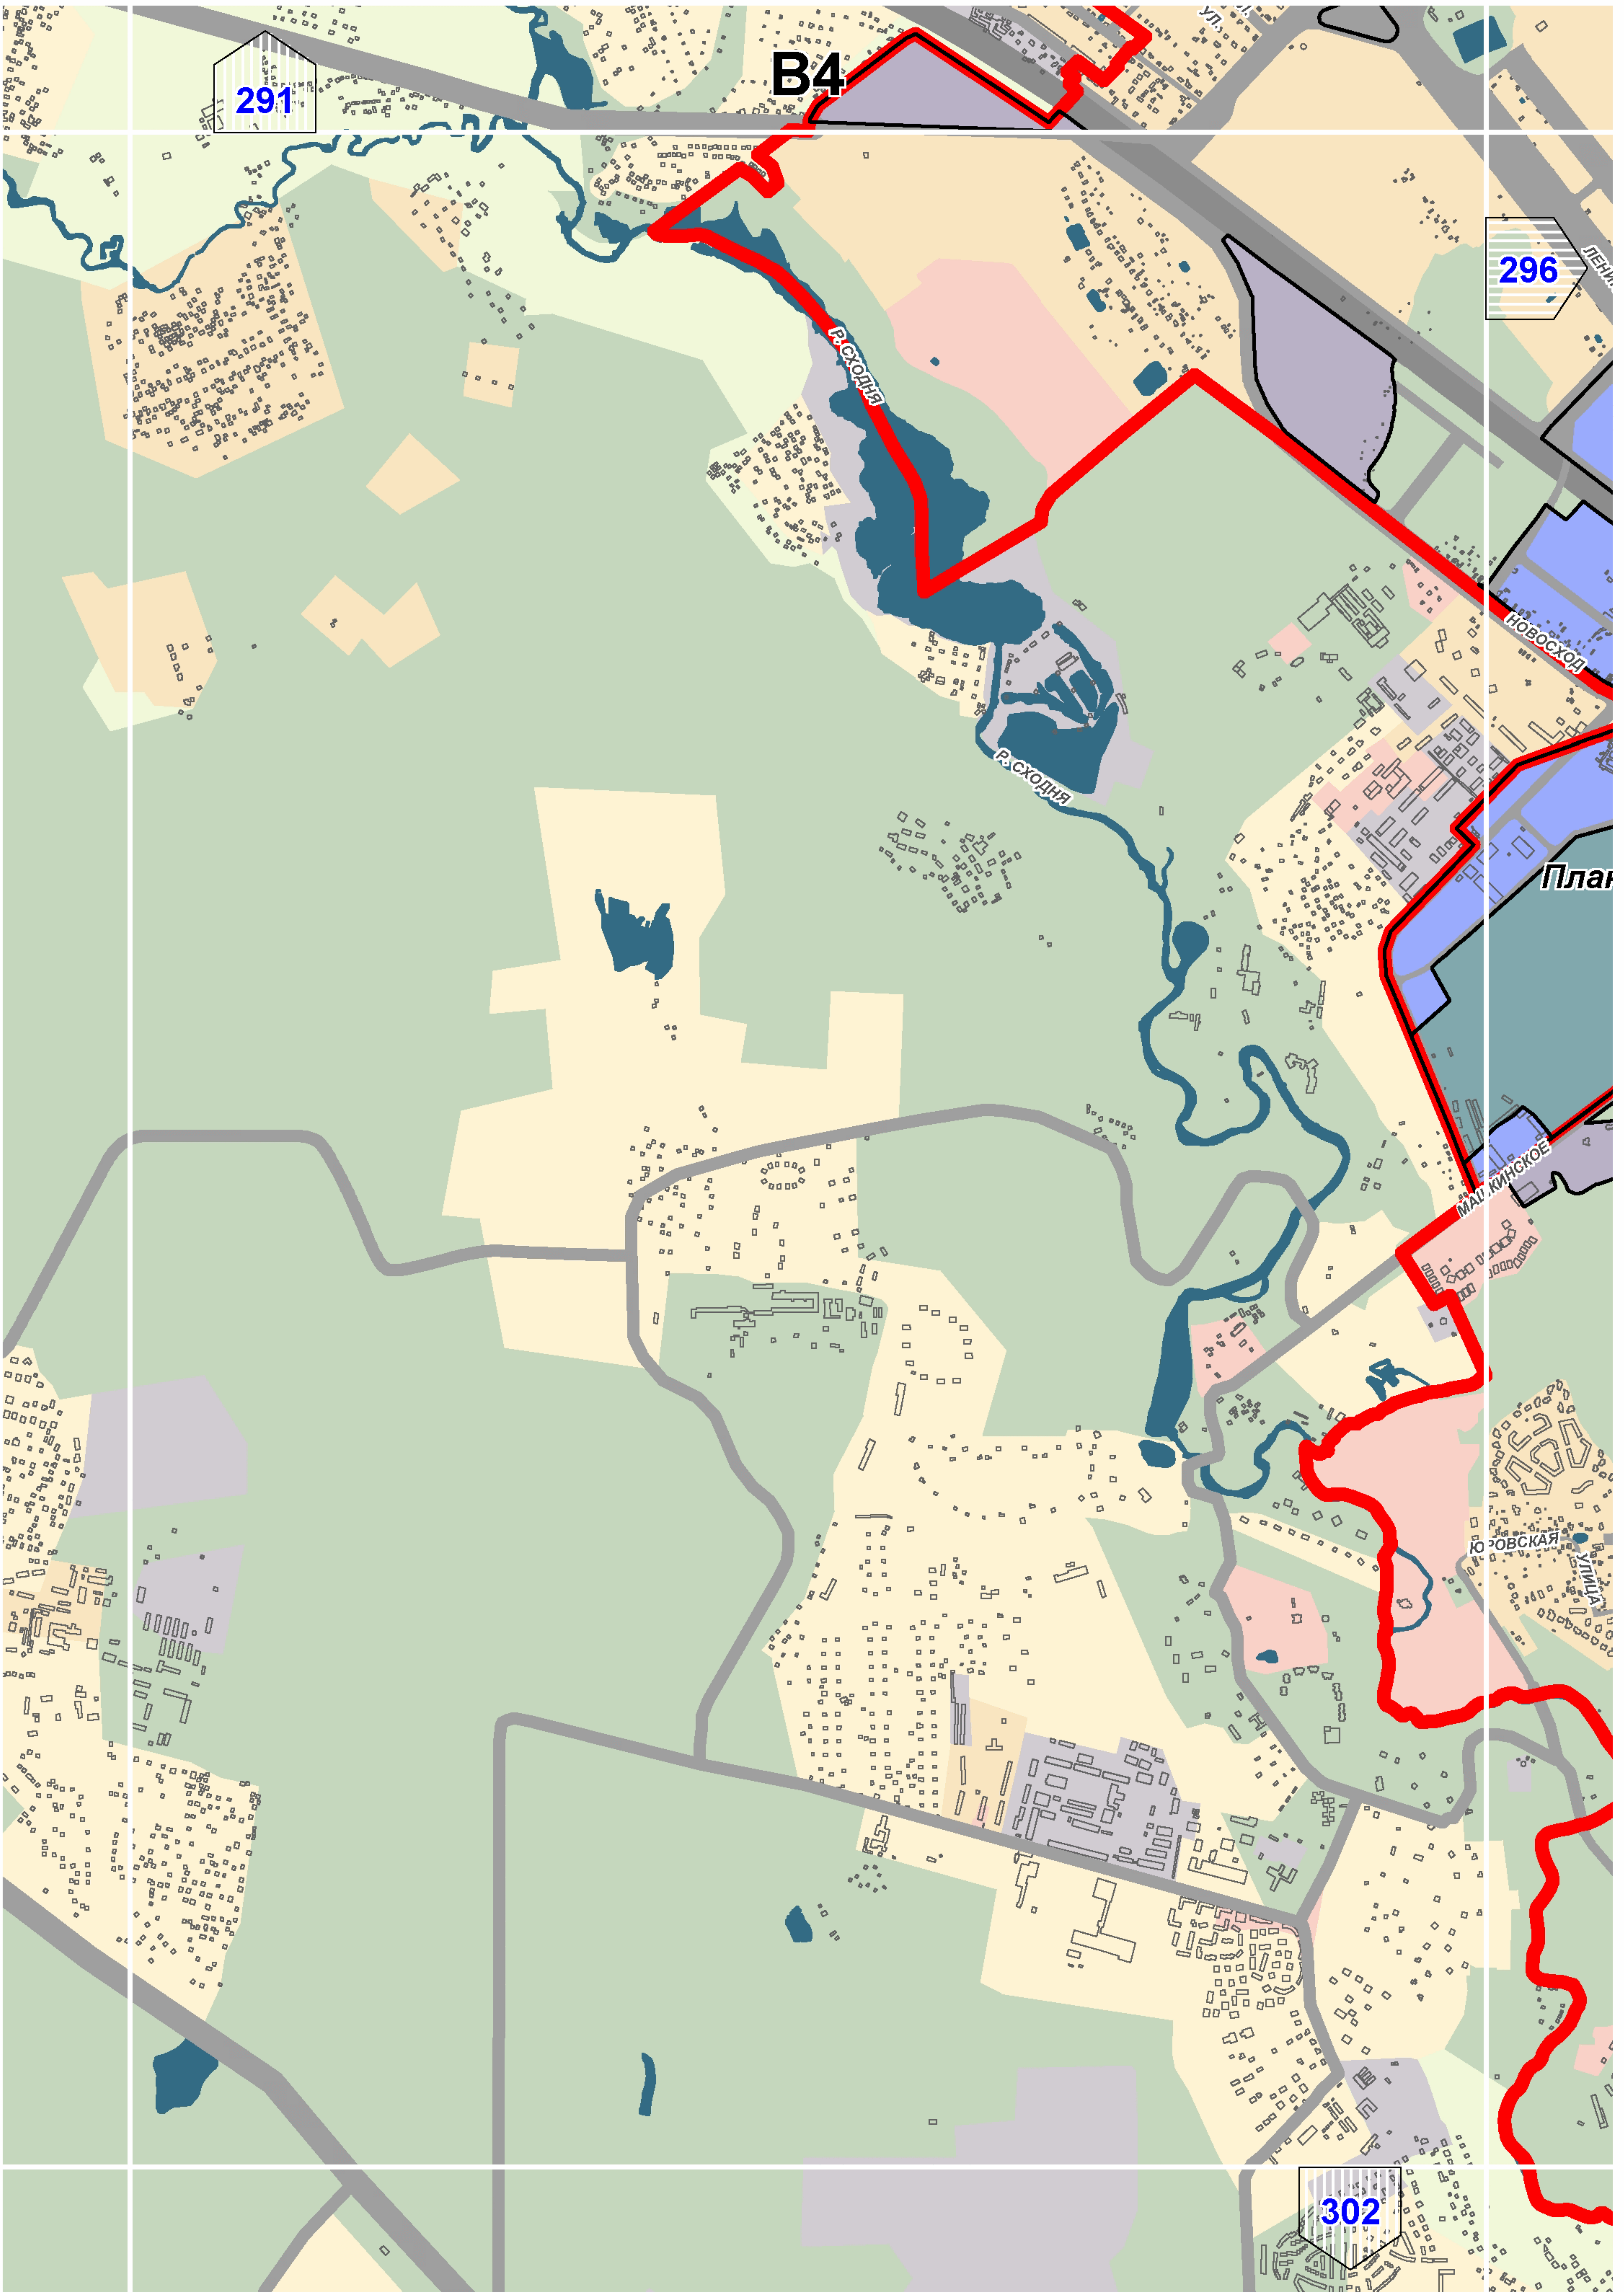

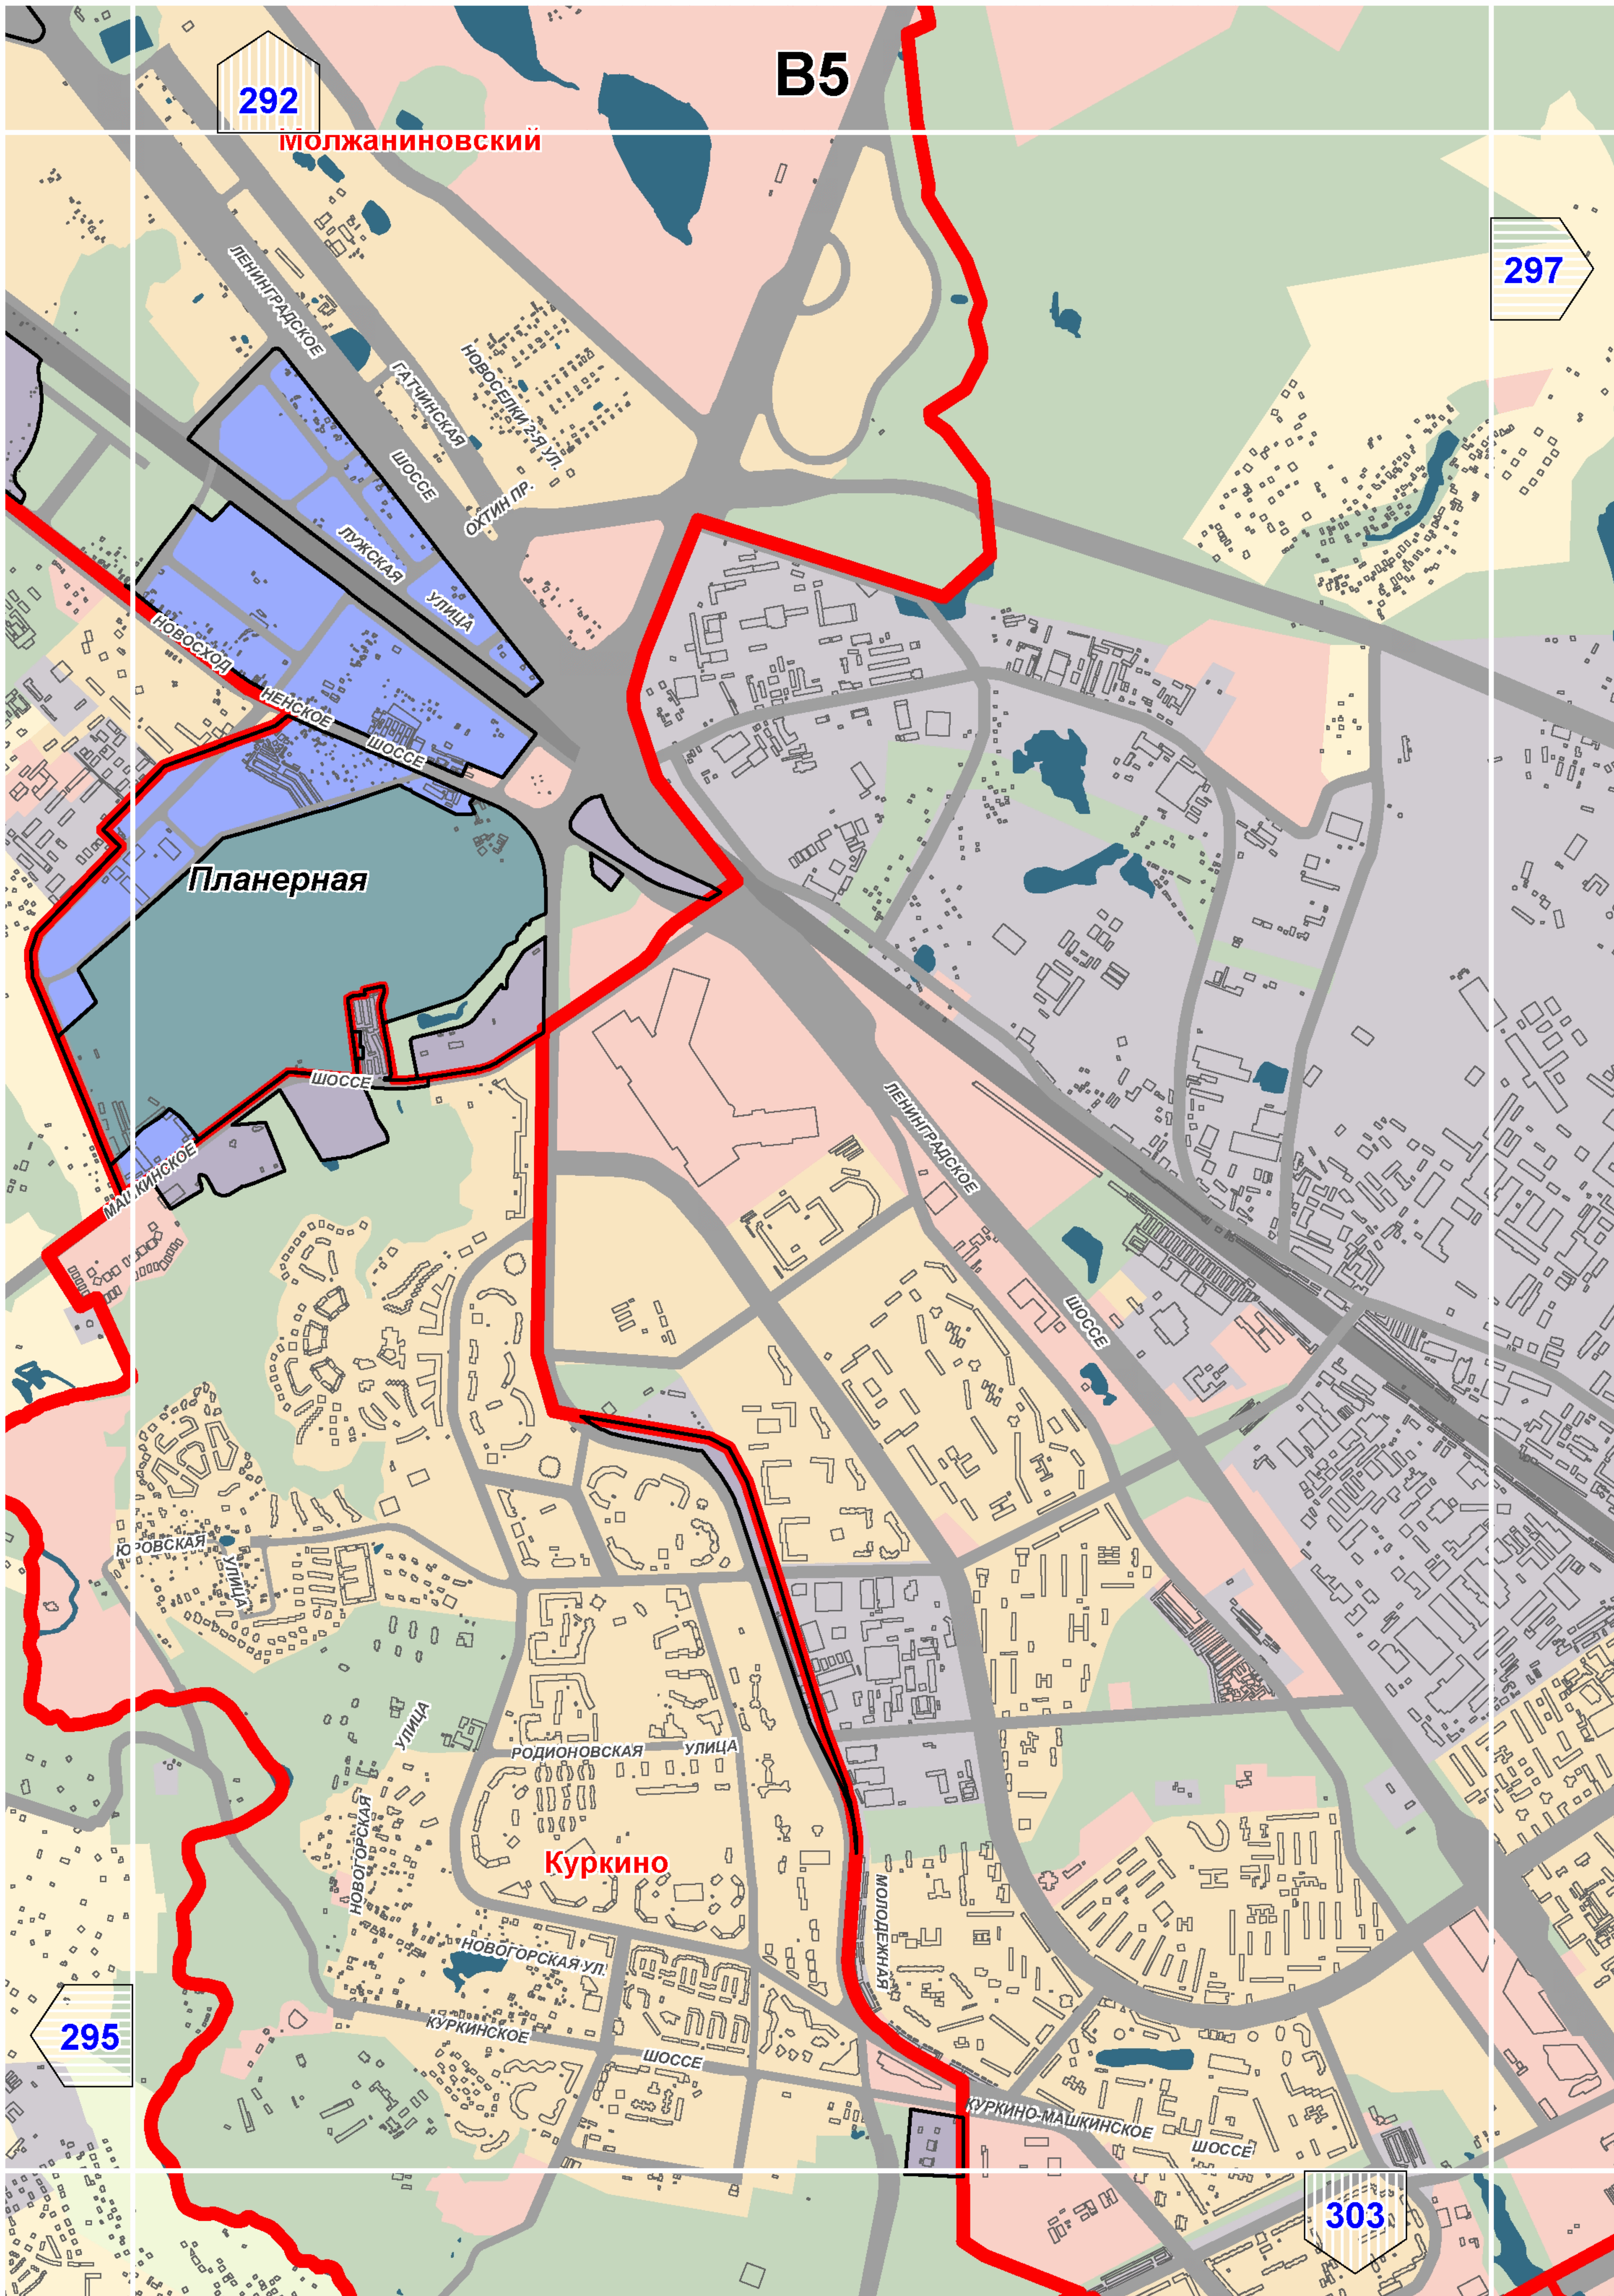

292

МОЛЖАНИНОВСКИЙ

B5


297


Планерная

Куркино

295

303

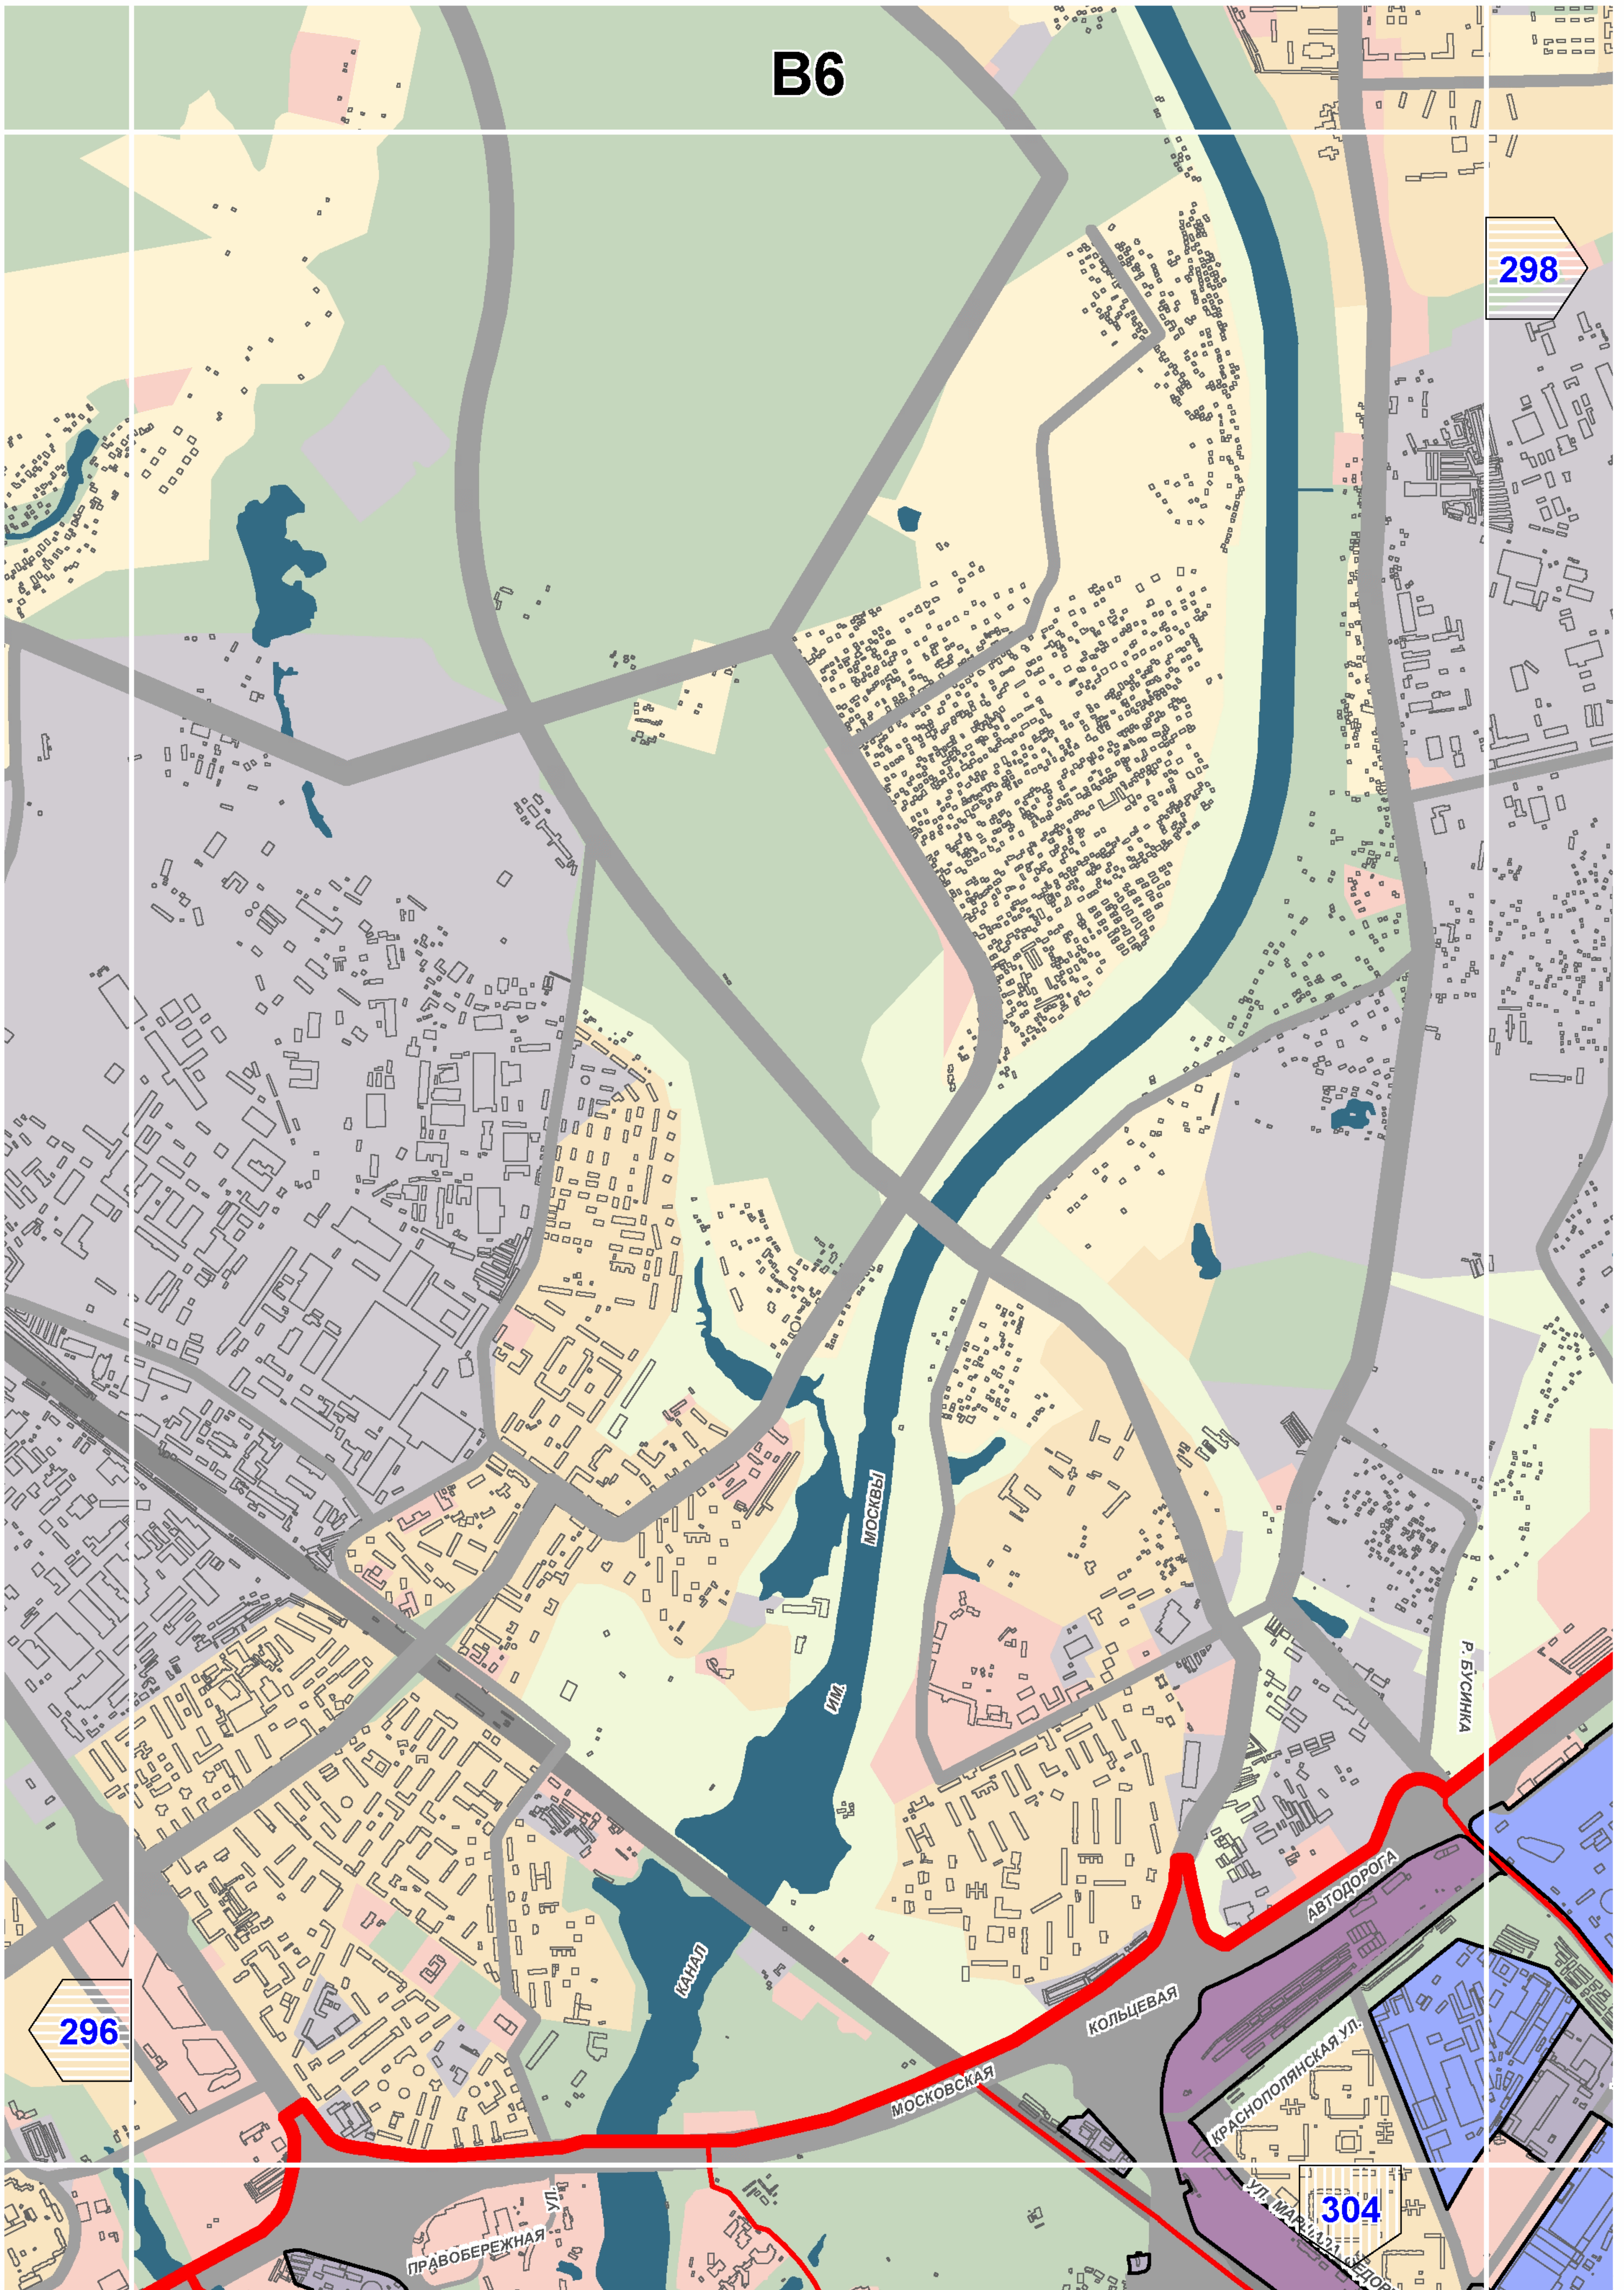


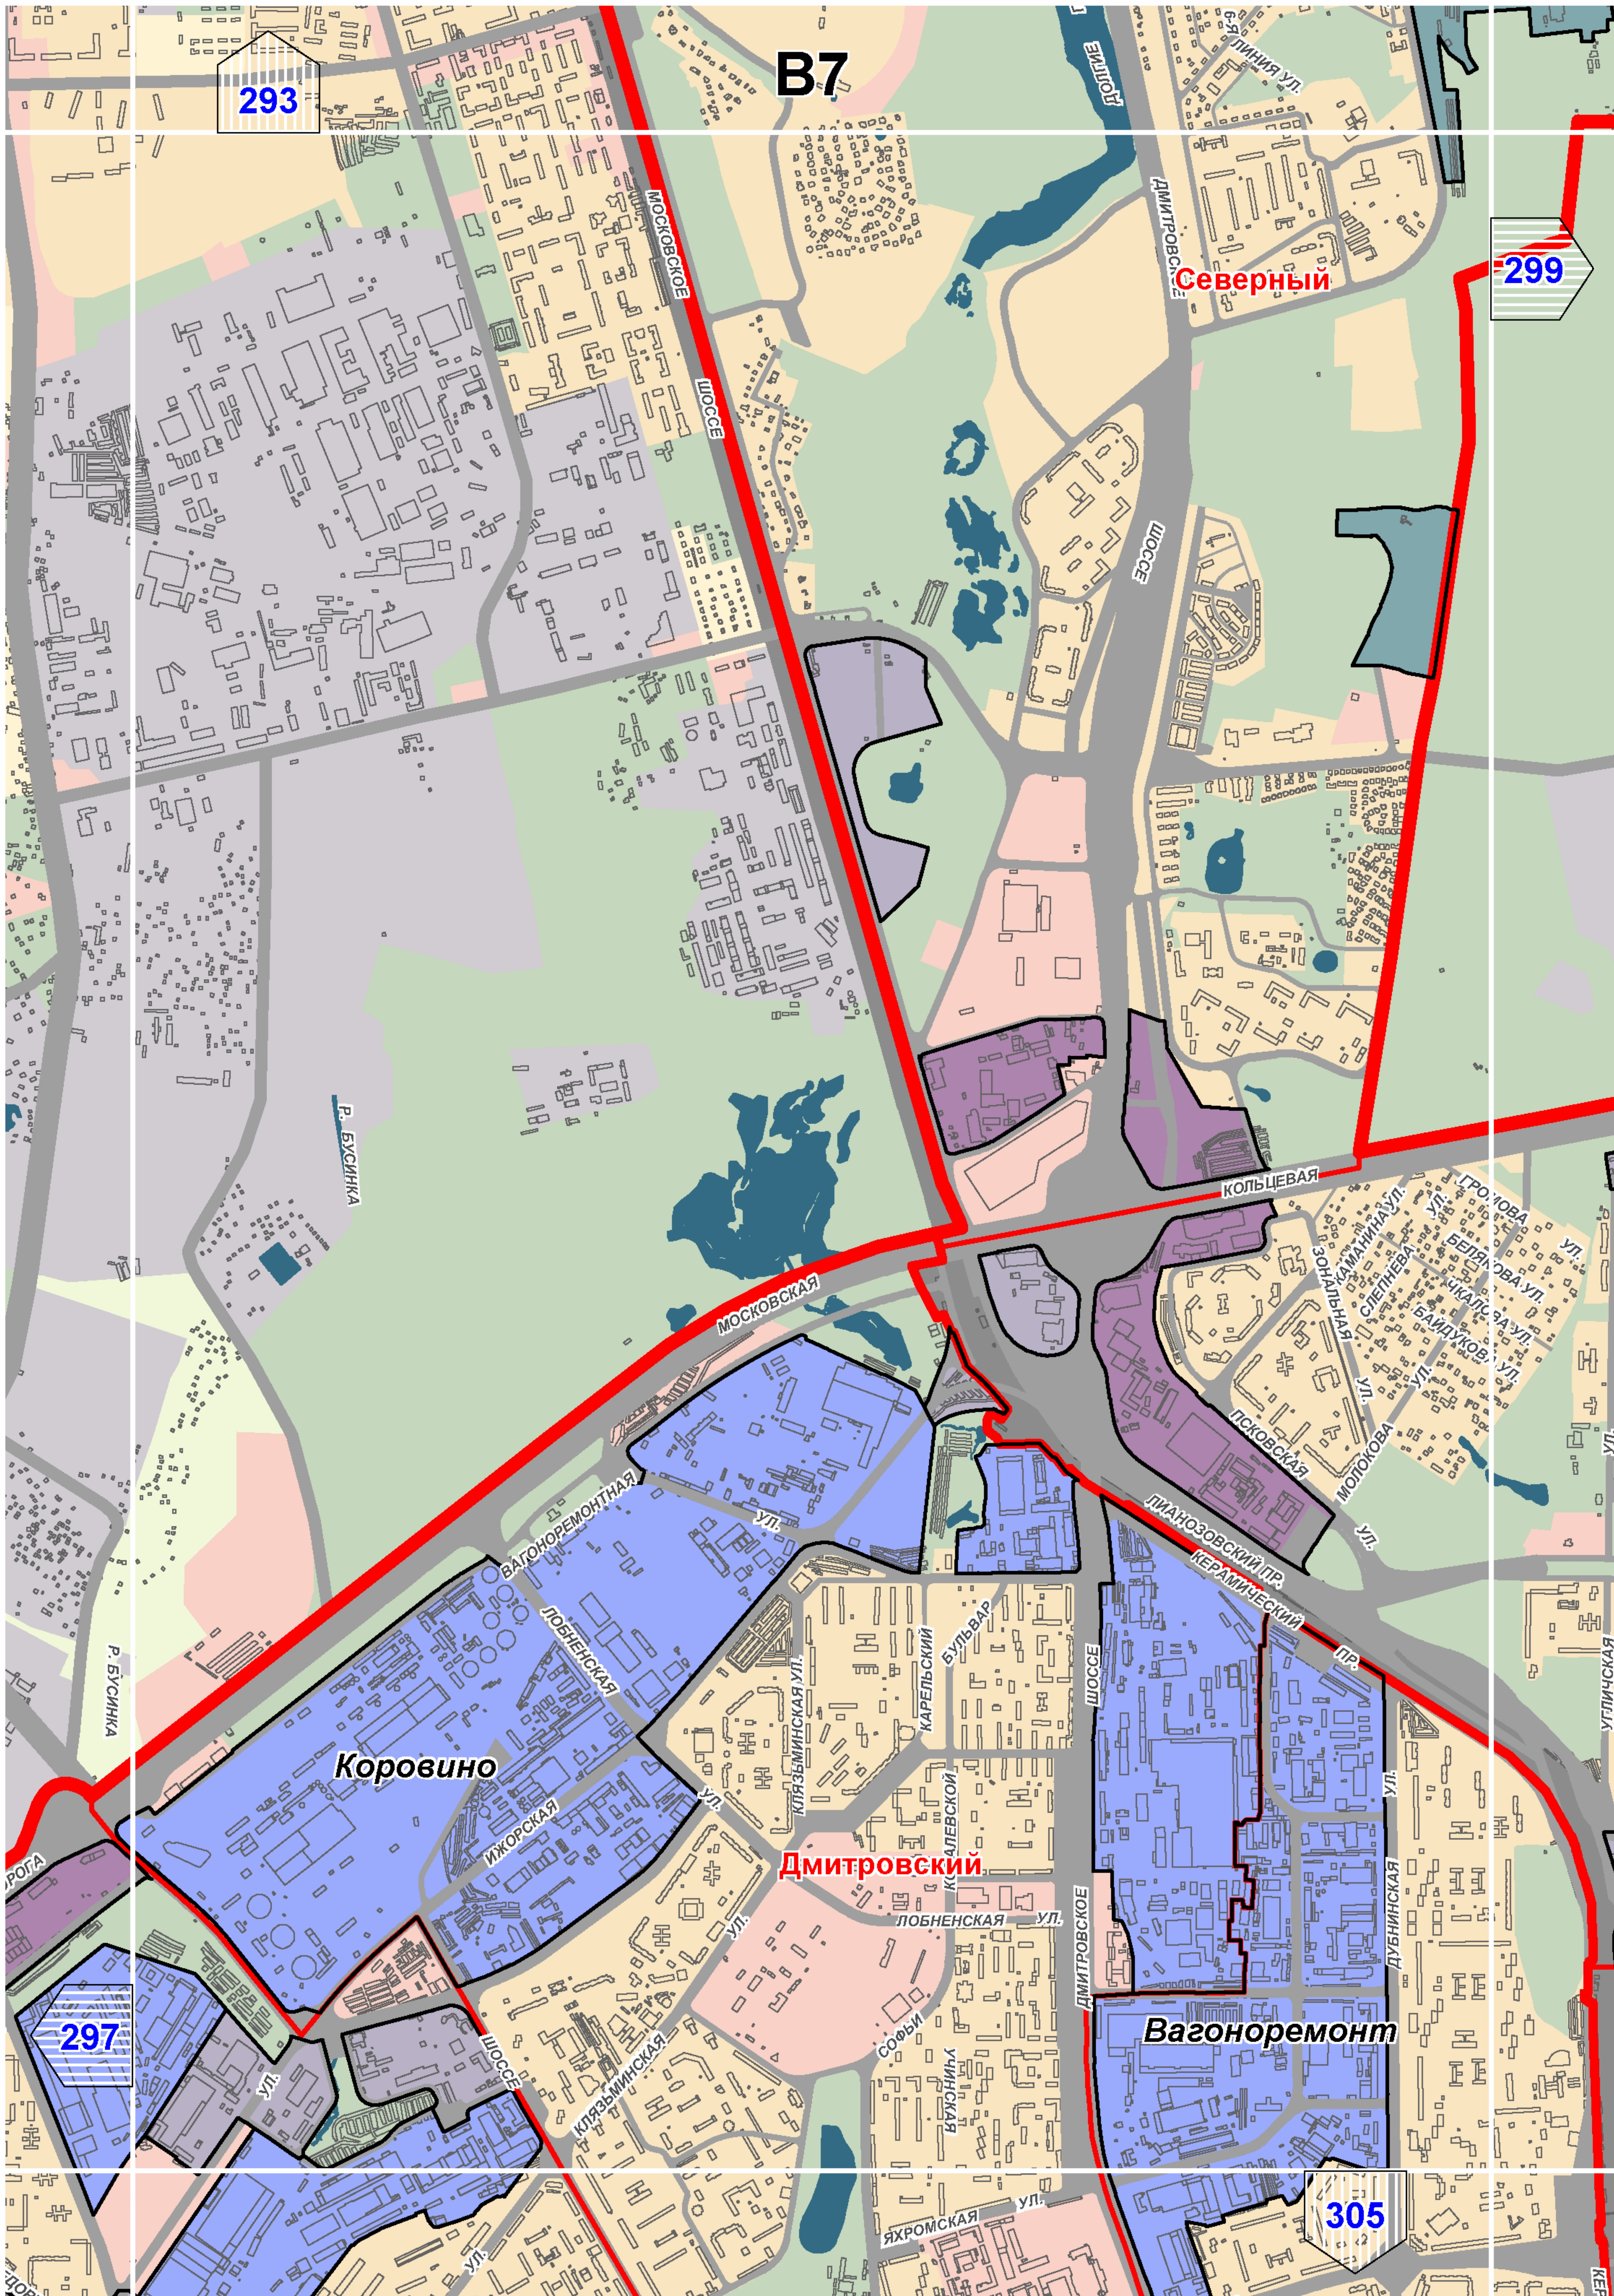

B8

294

300

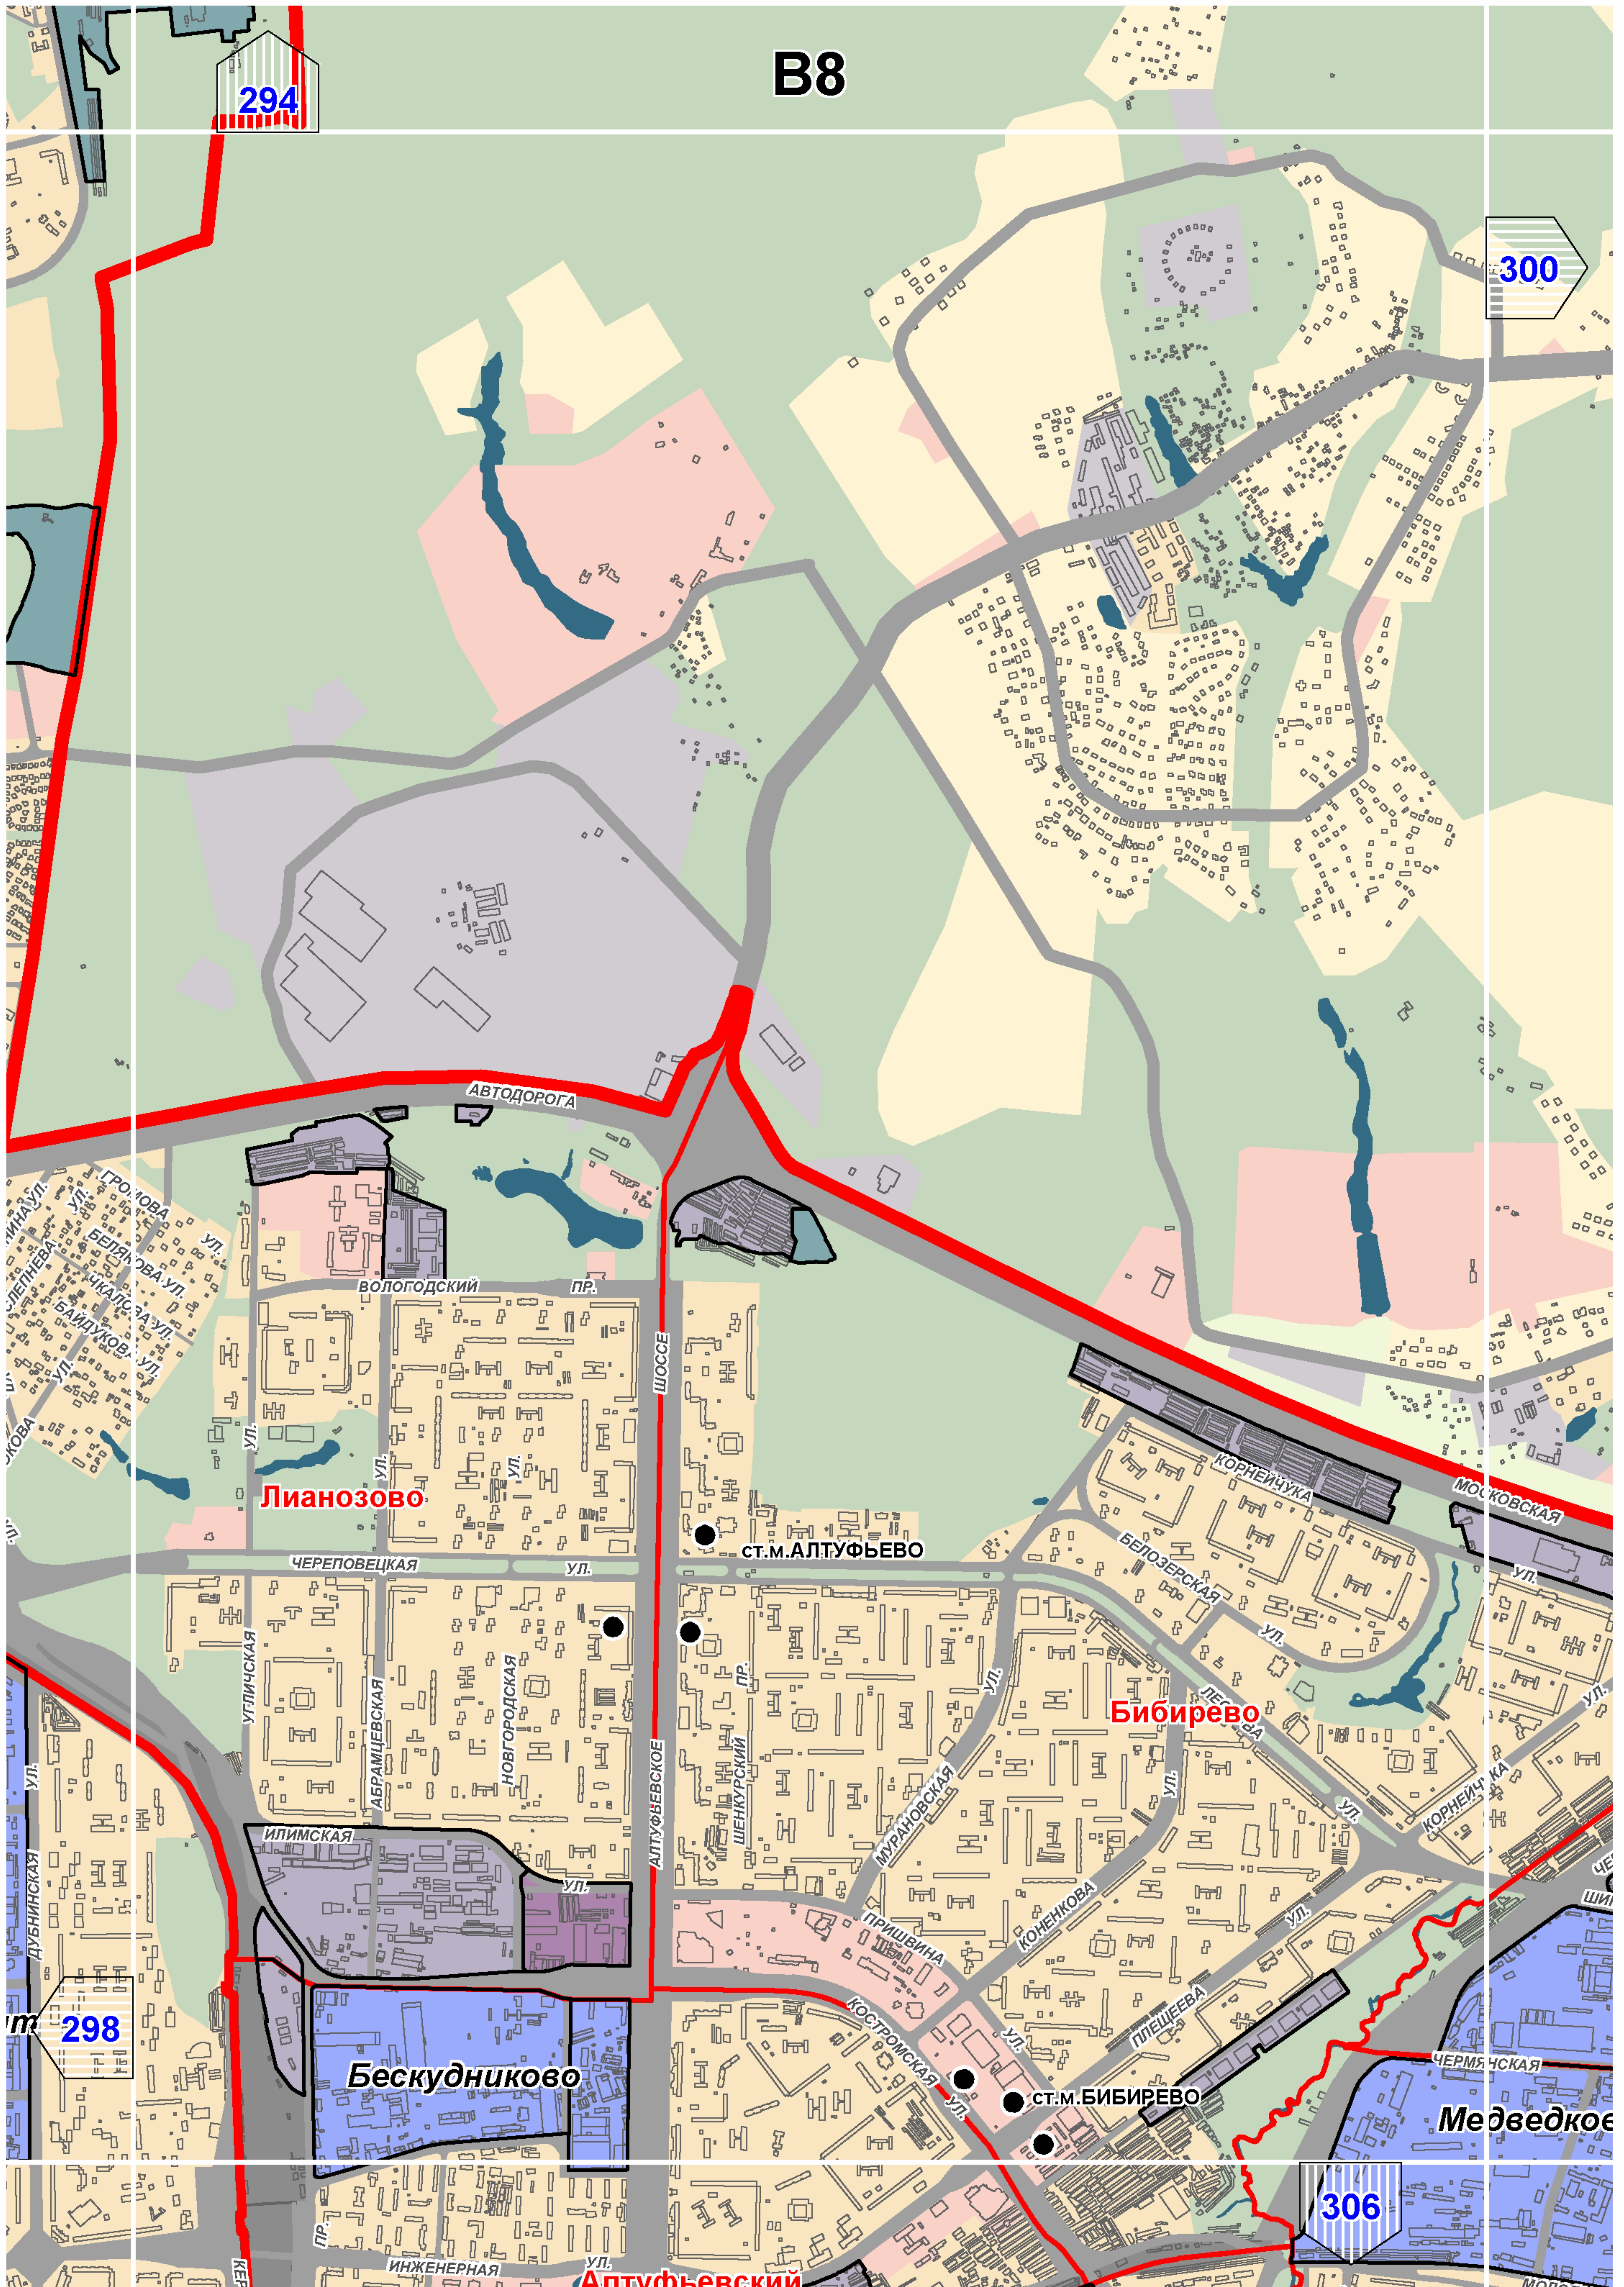

Лианозово

ст. м. АЛТУФЬЕВО

Бибирево

Бескудниково


ст. м. БИБИРЕВО

Медведкoe


298

306

Алтуфьевский

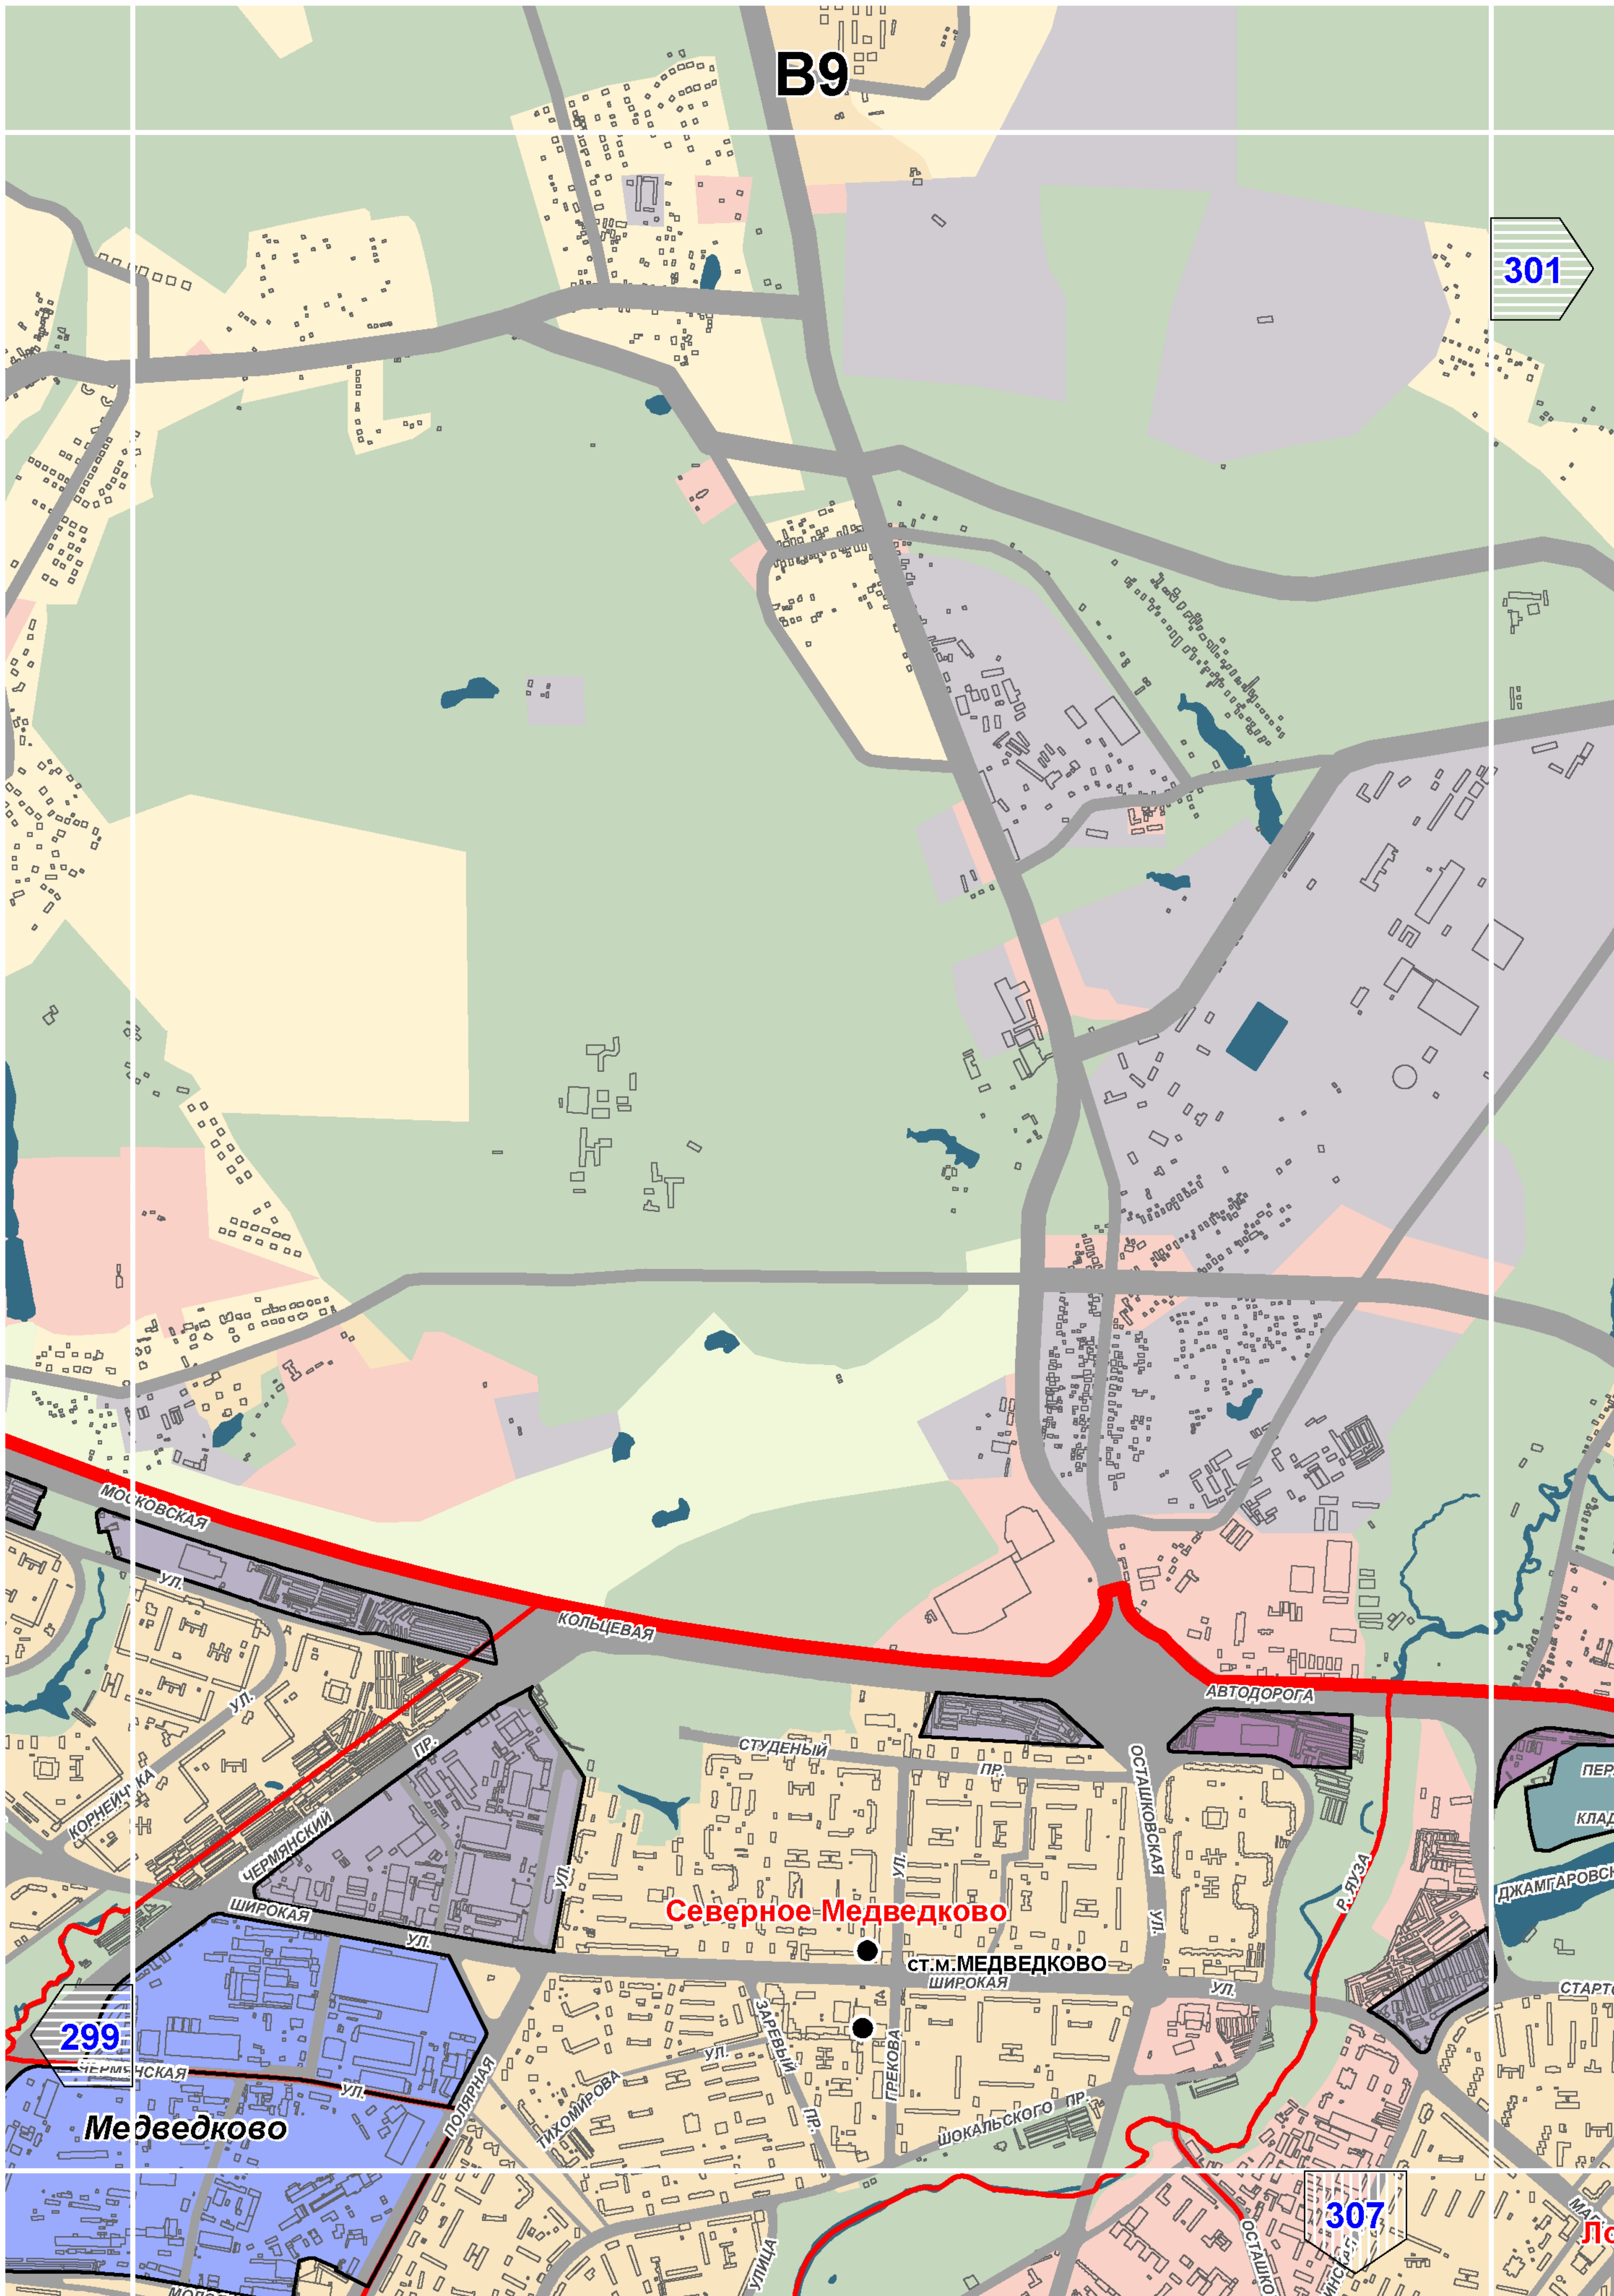


B10

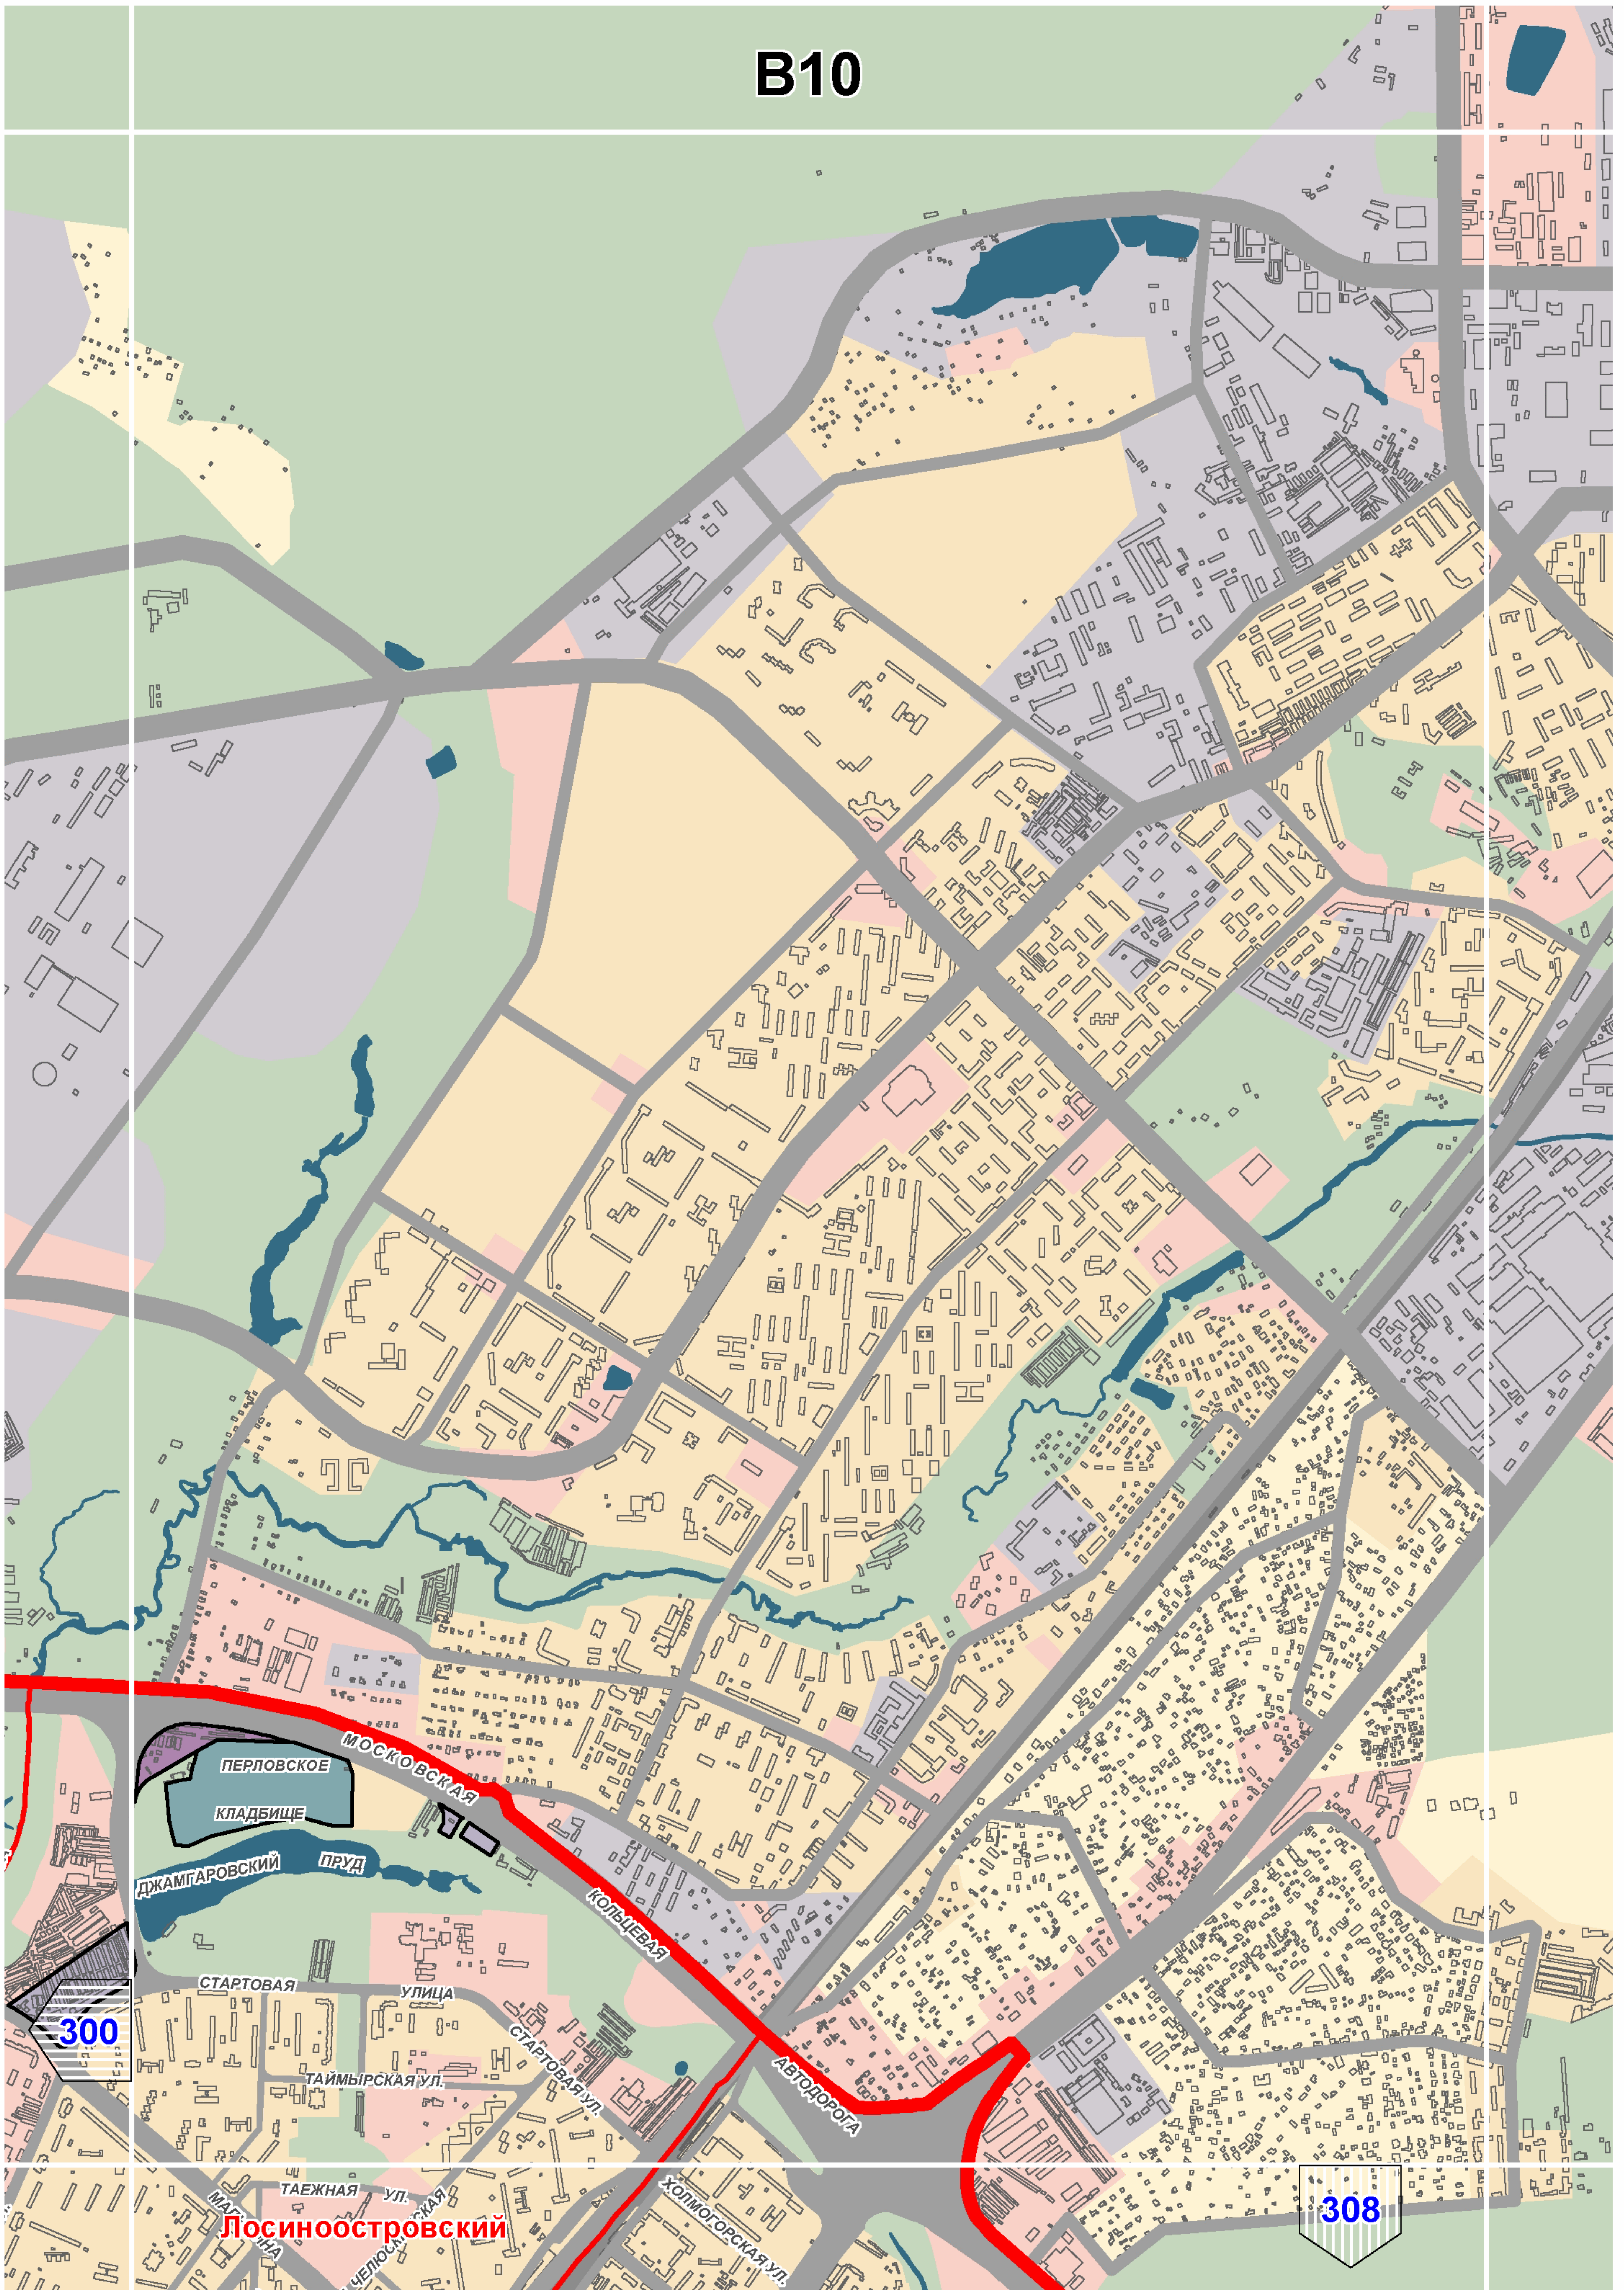



300


308


ЛОСИНООСТРОВСКИЙ

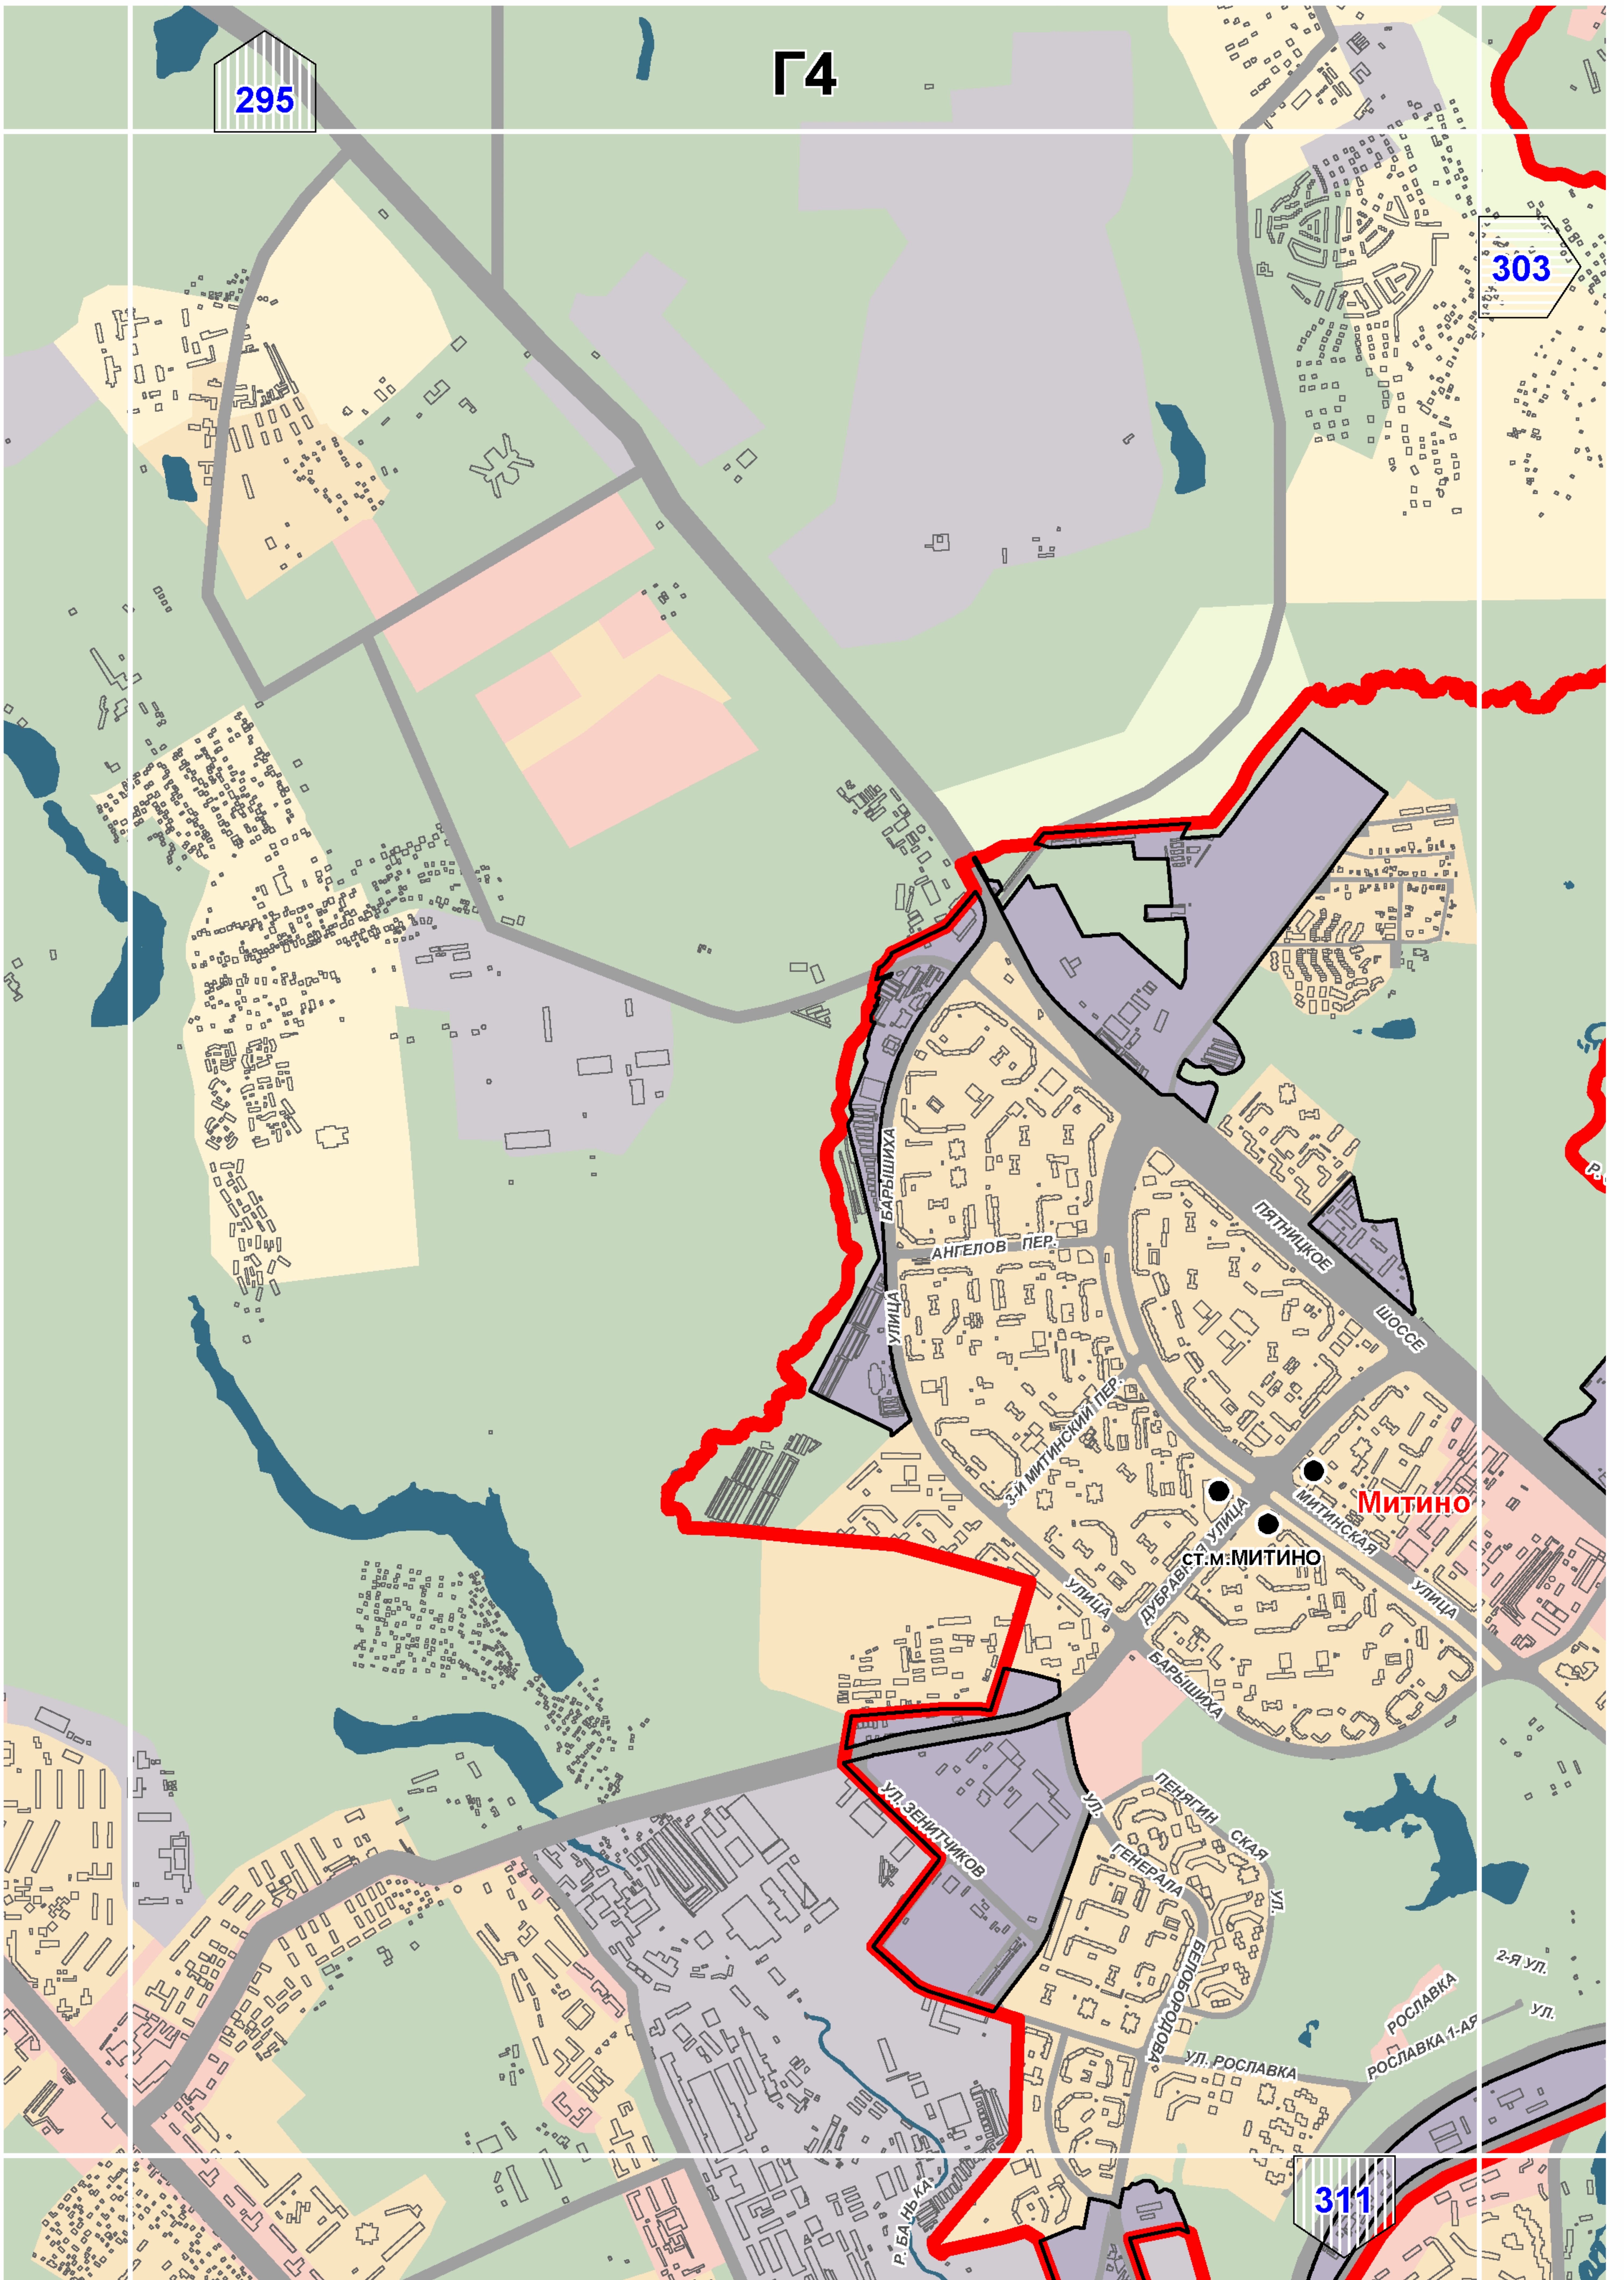


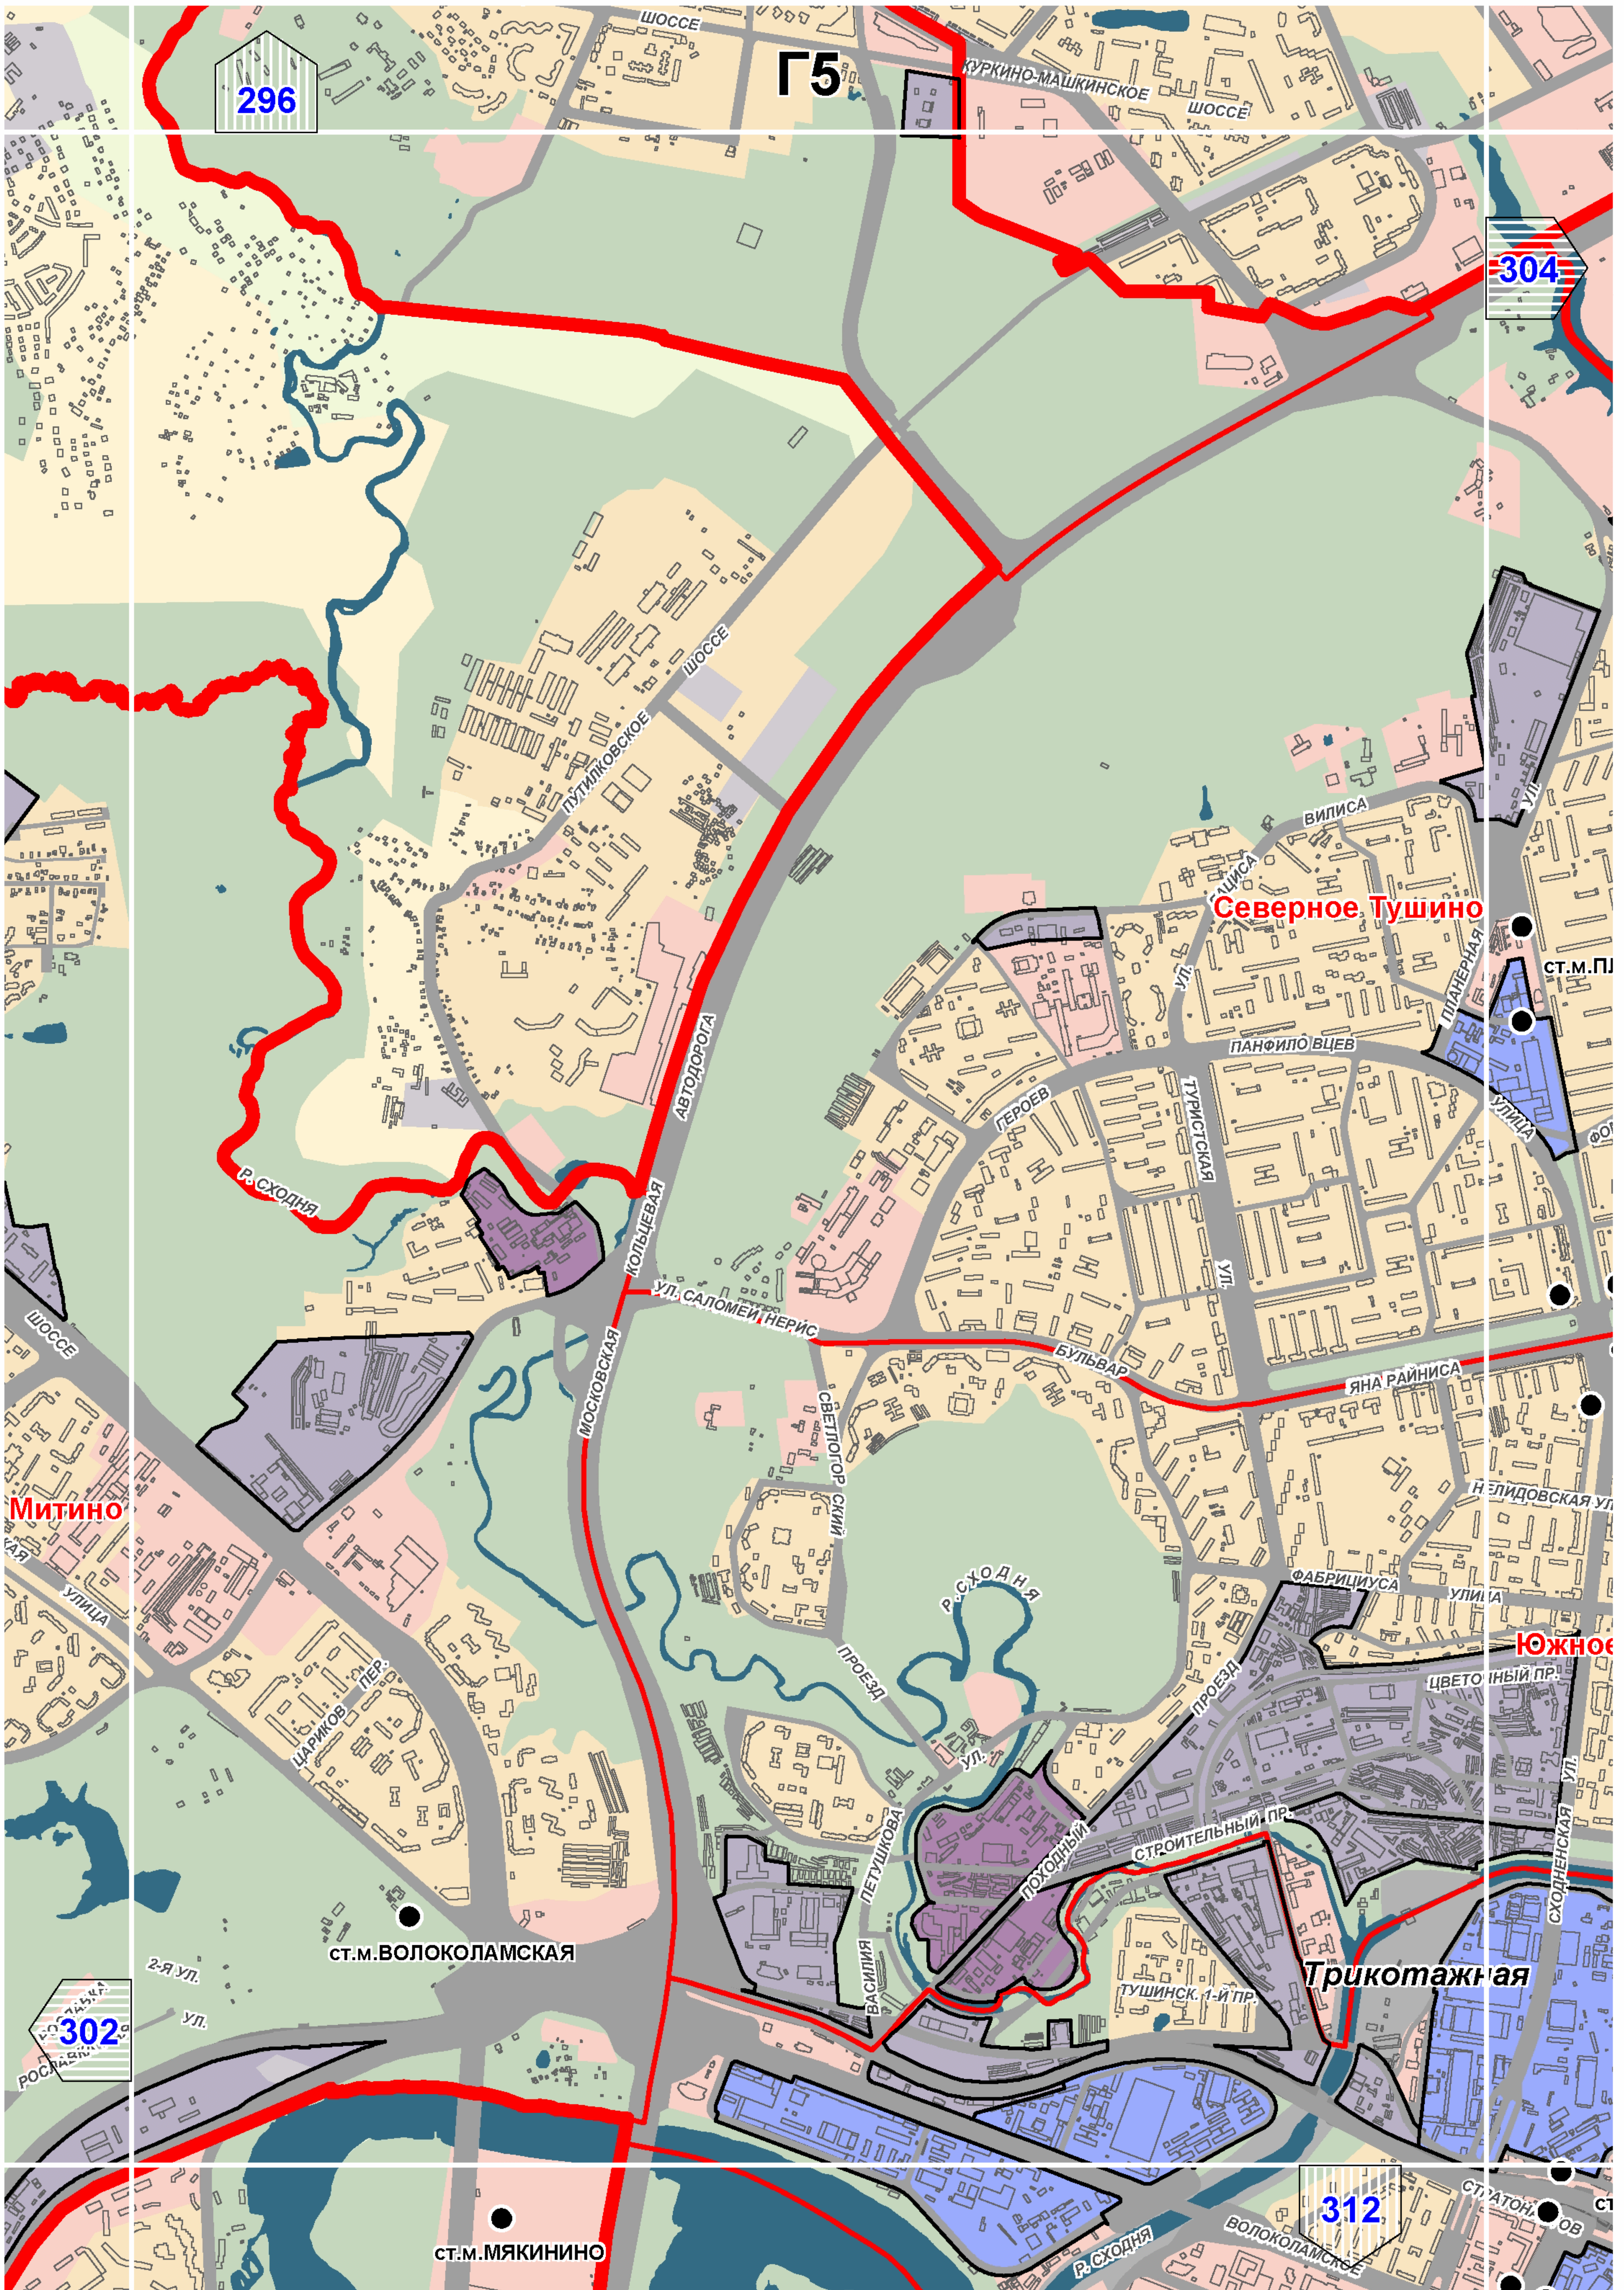

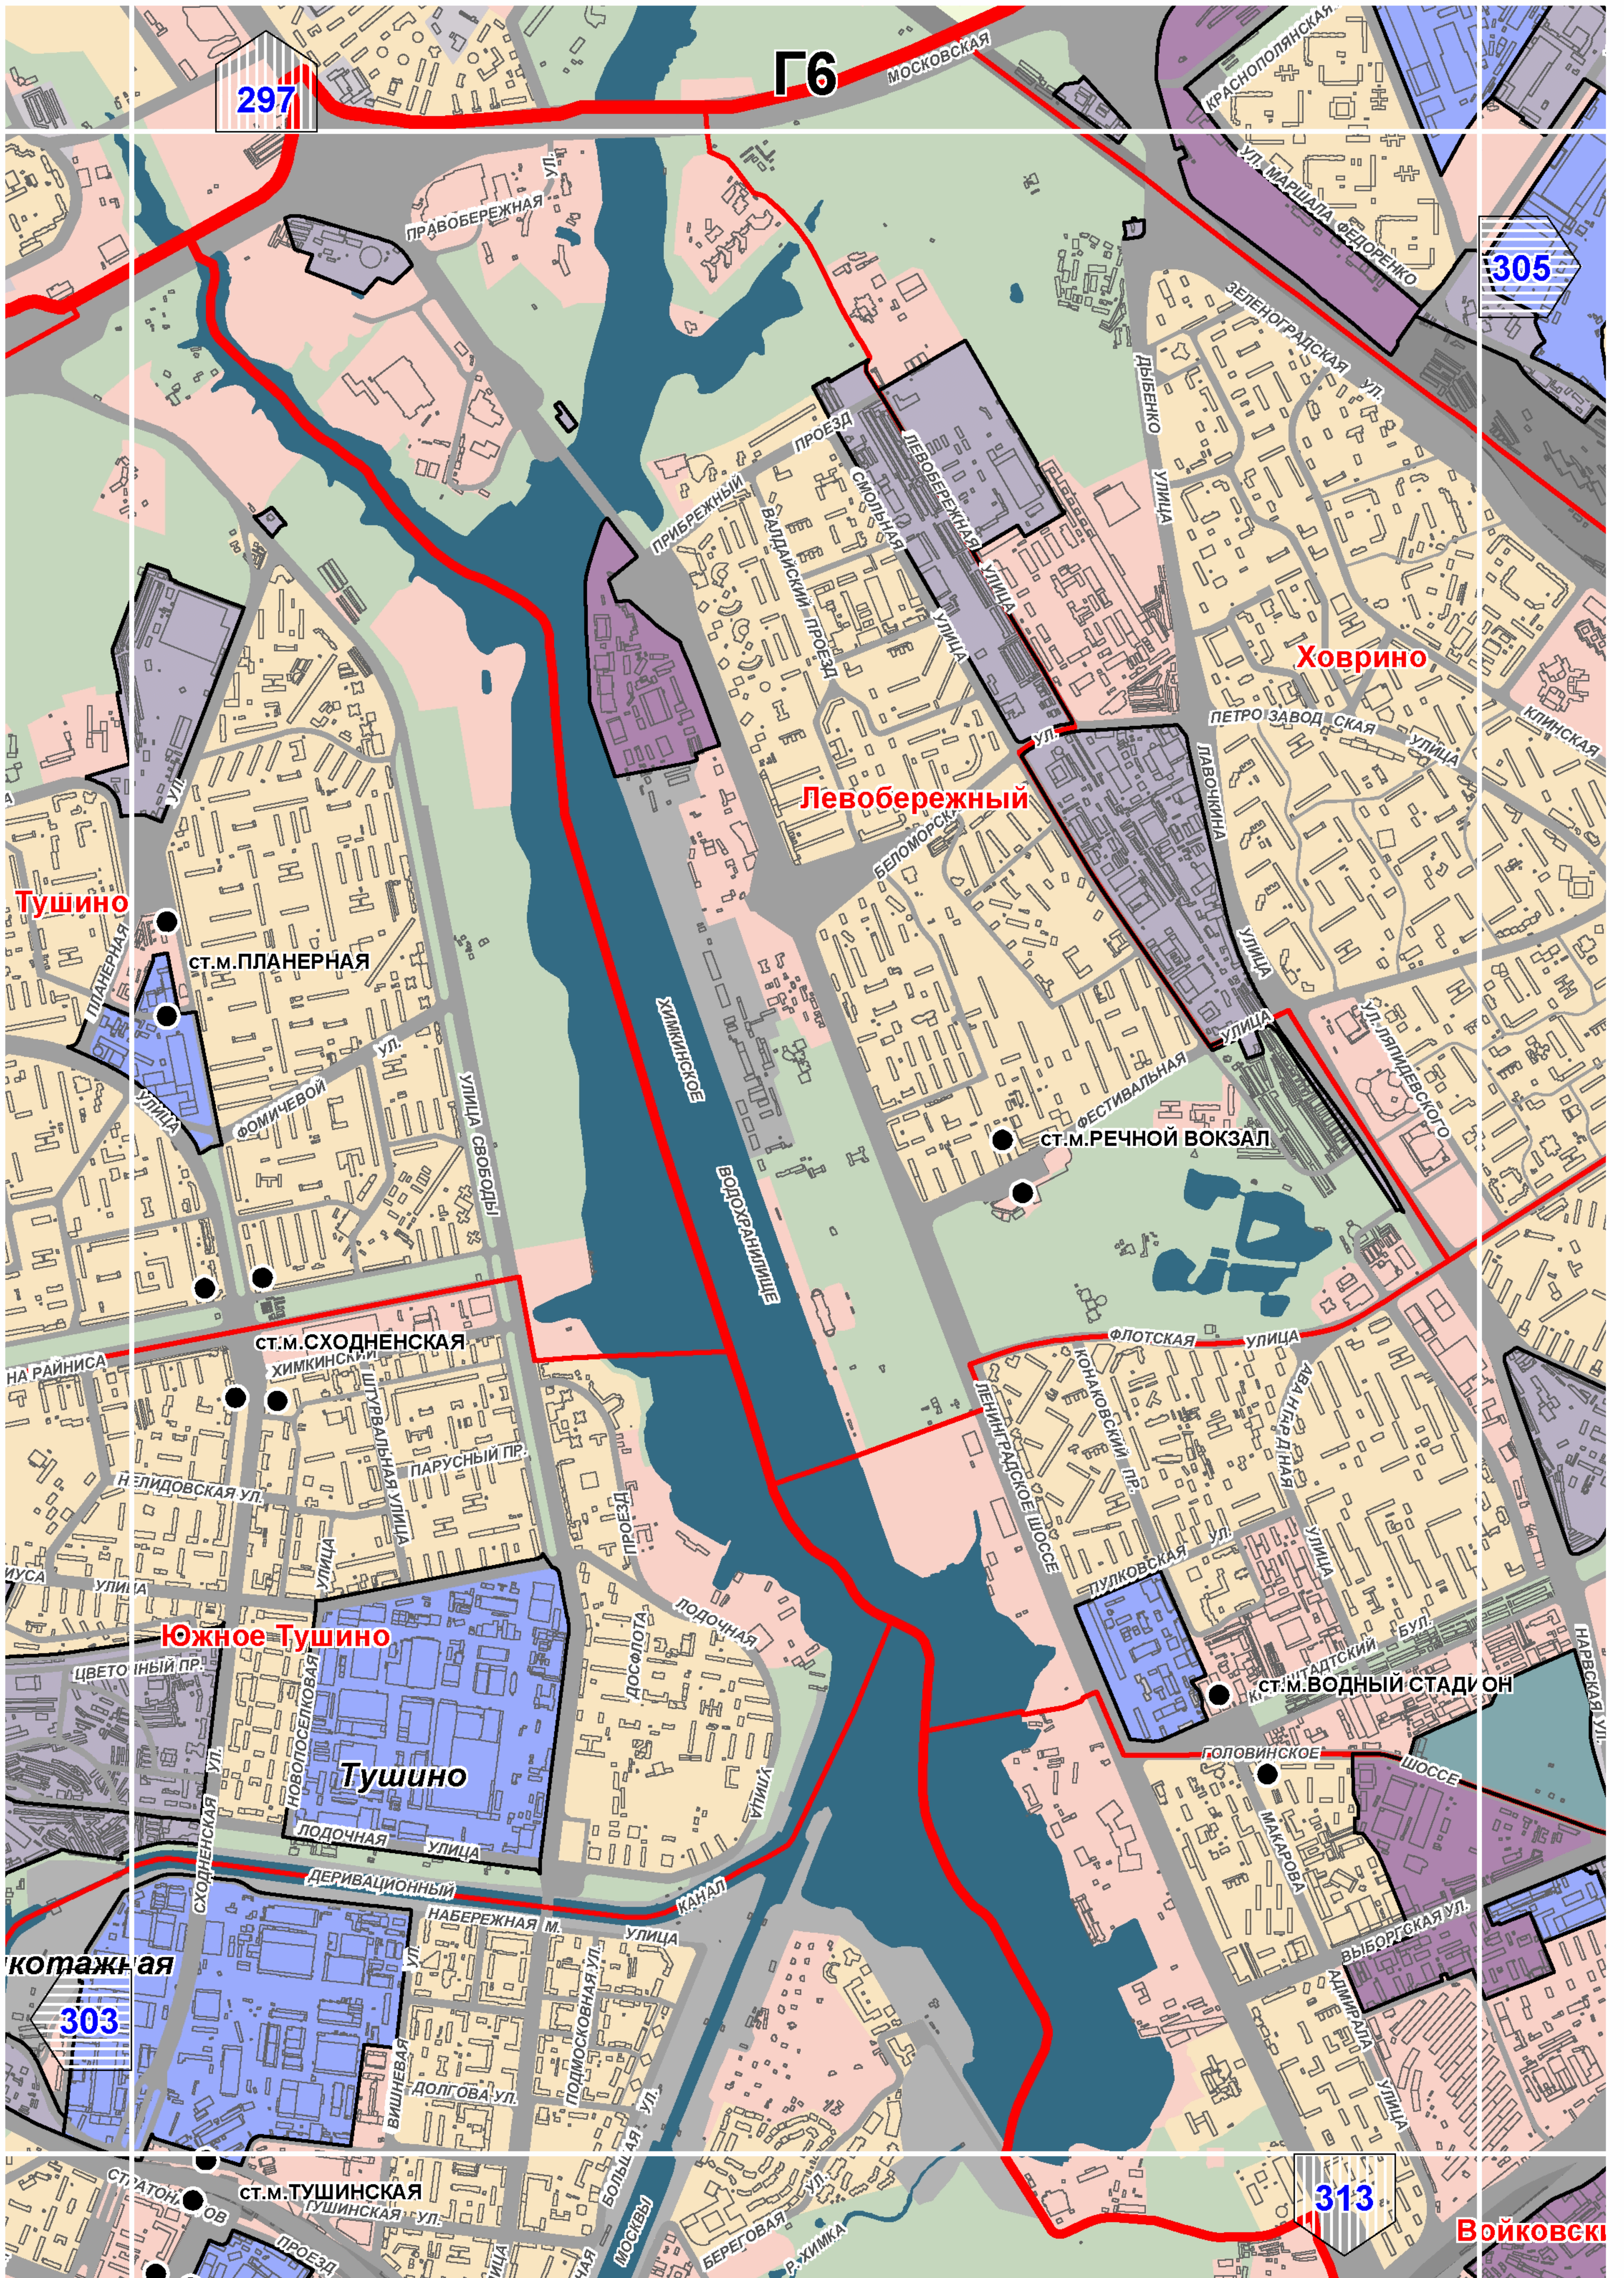

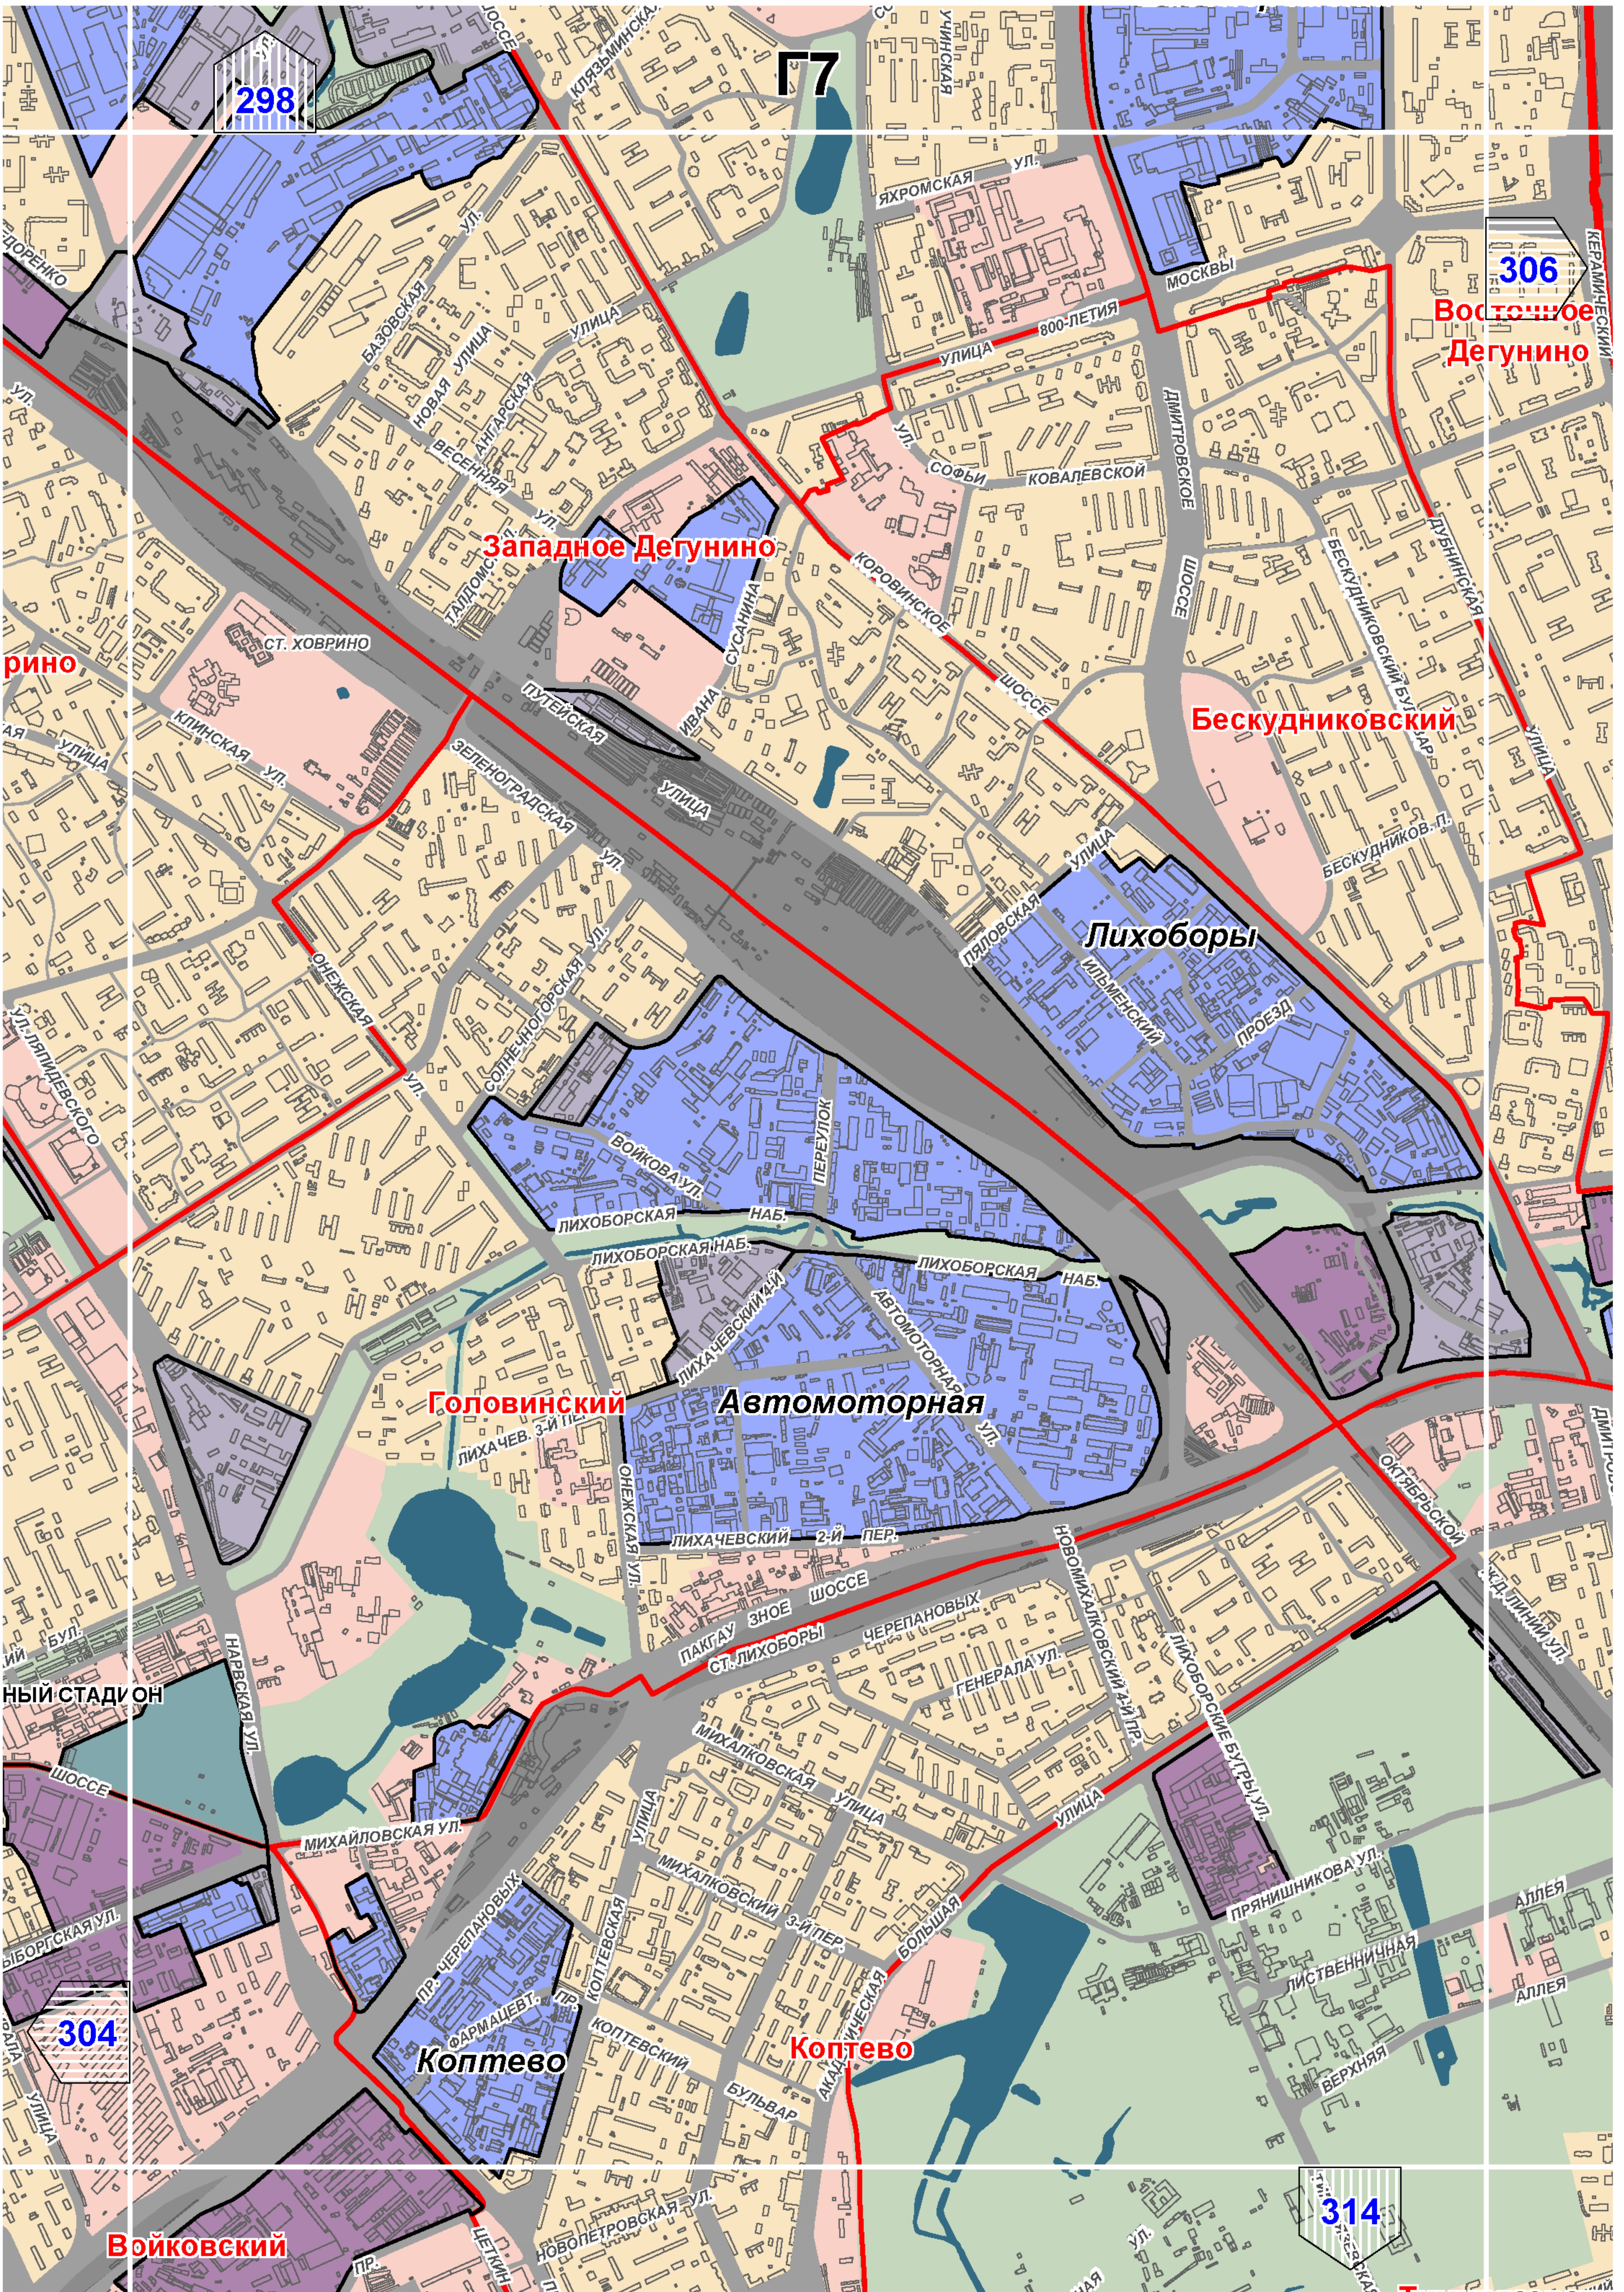

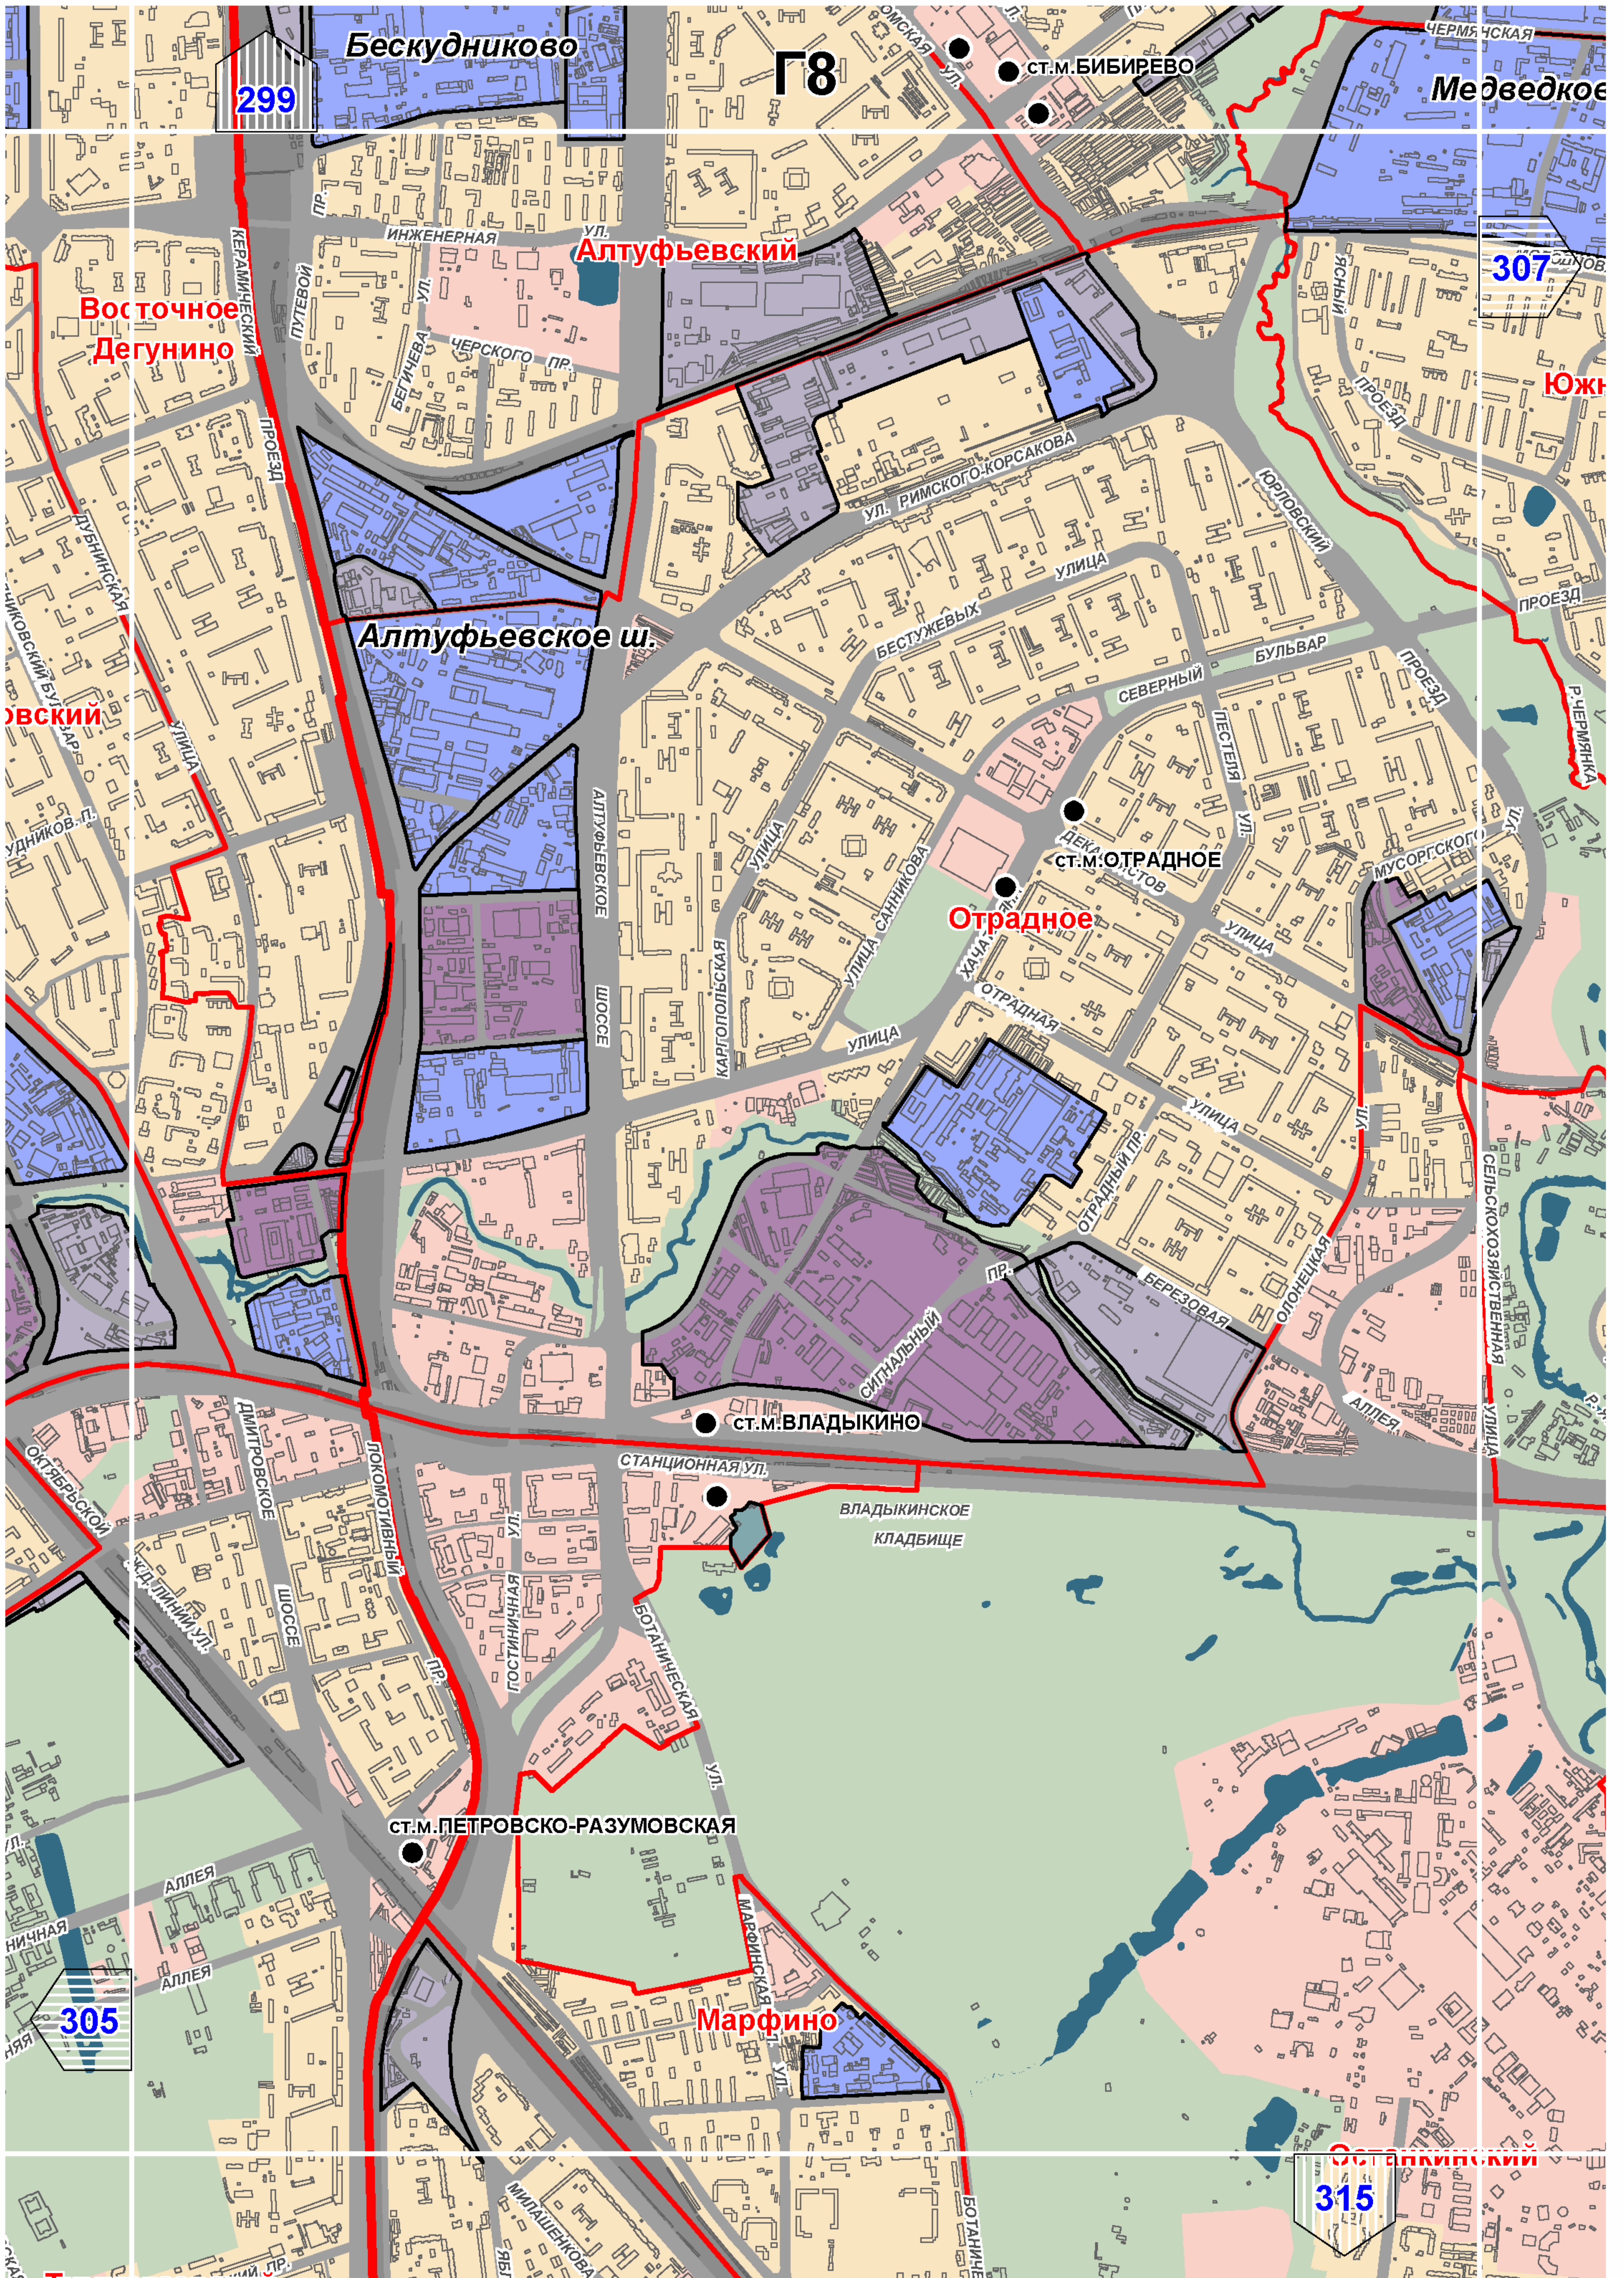

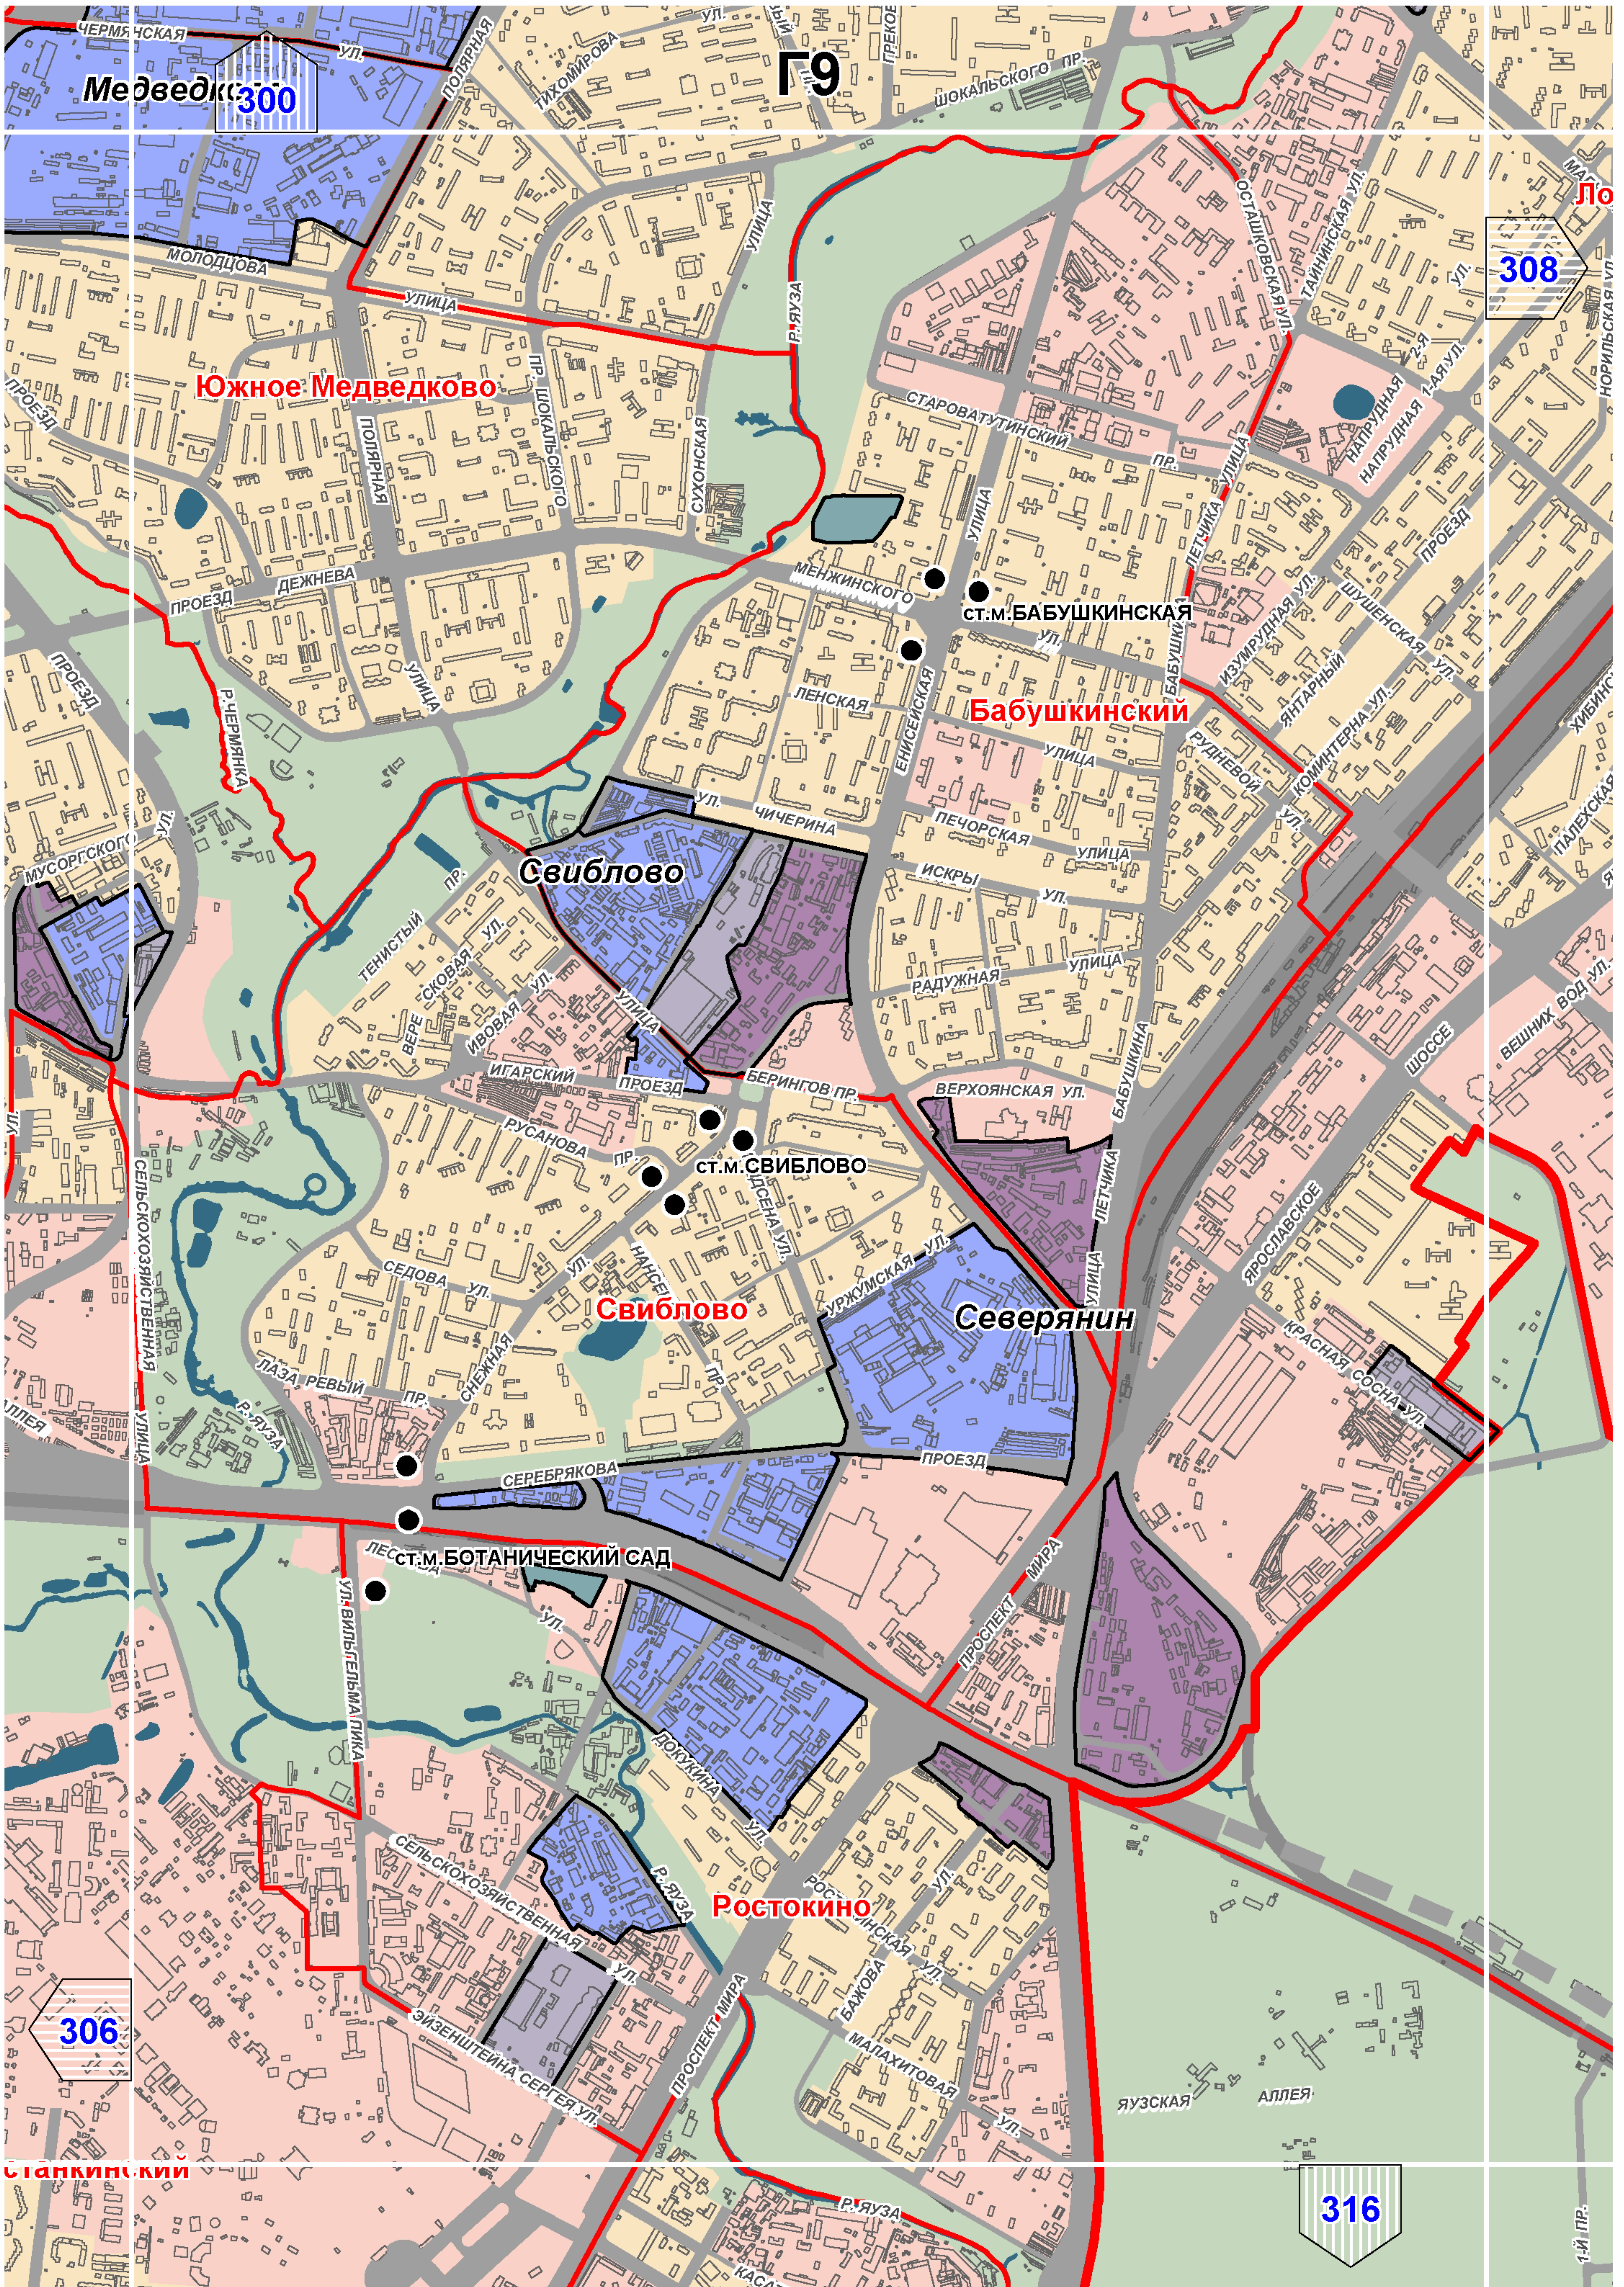

Медведк300

Г9

308

Южное Медведково

Ст. М. Бабушкинская

Бабушкинский

Свиблово

Ст. М. Свиблово

Свиблово

Северянин


Ст. М. Ботанический сад


Ростокино


306


316


Станкинский

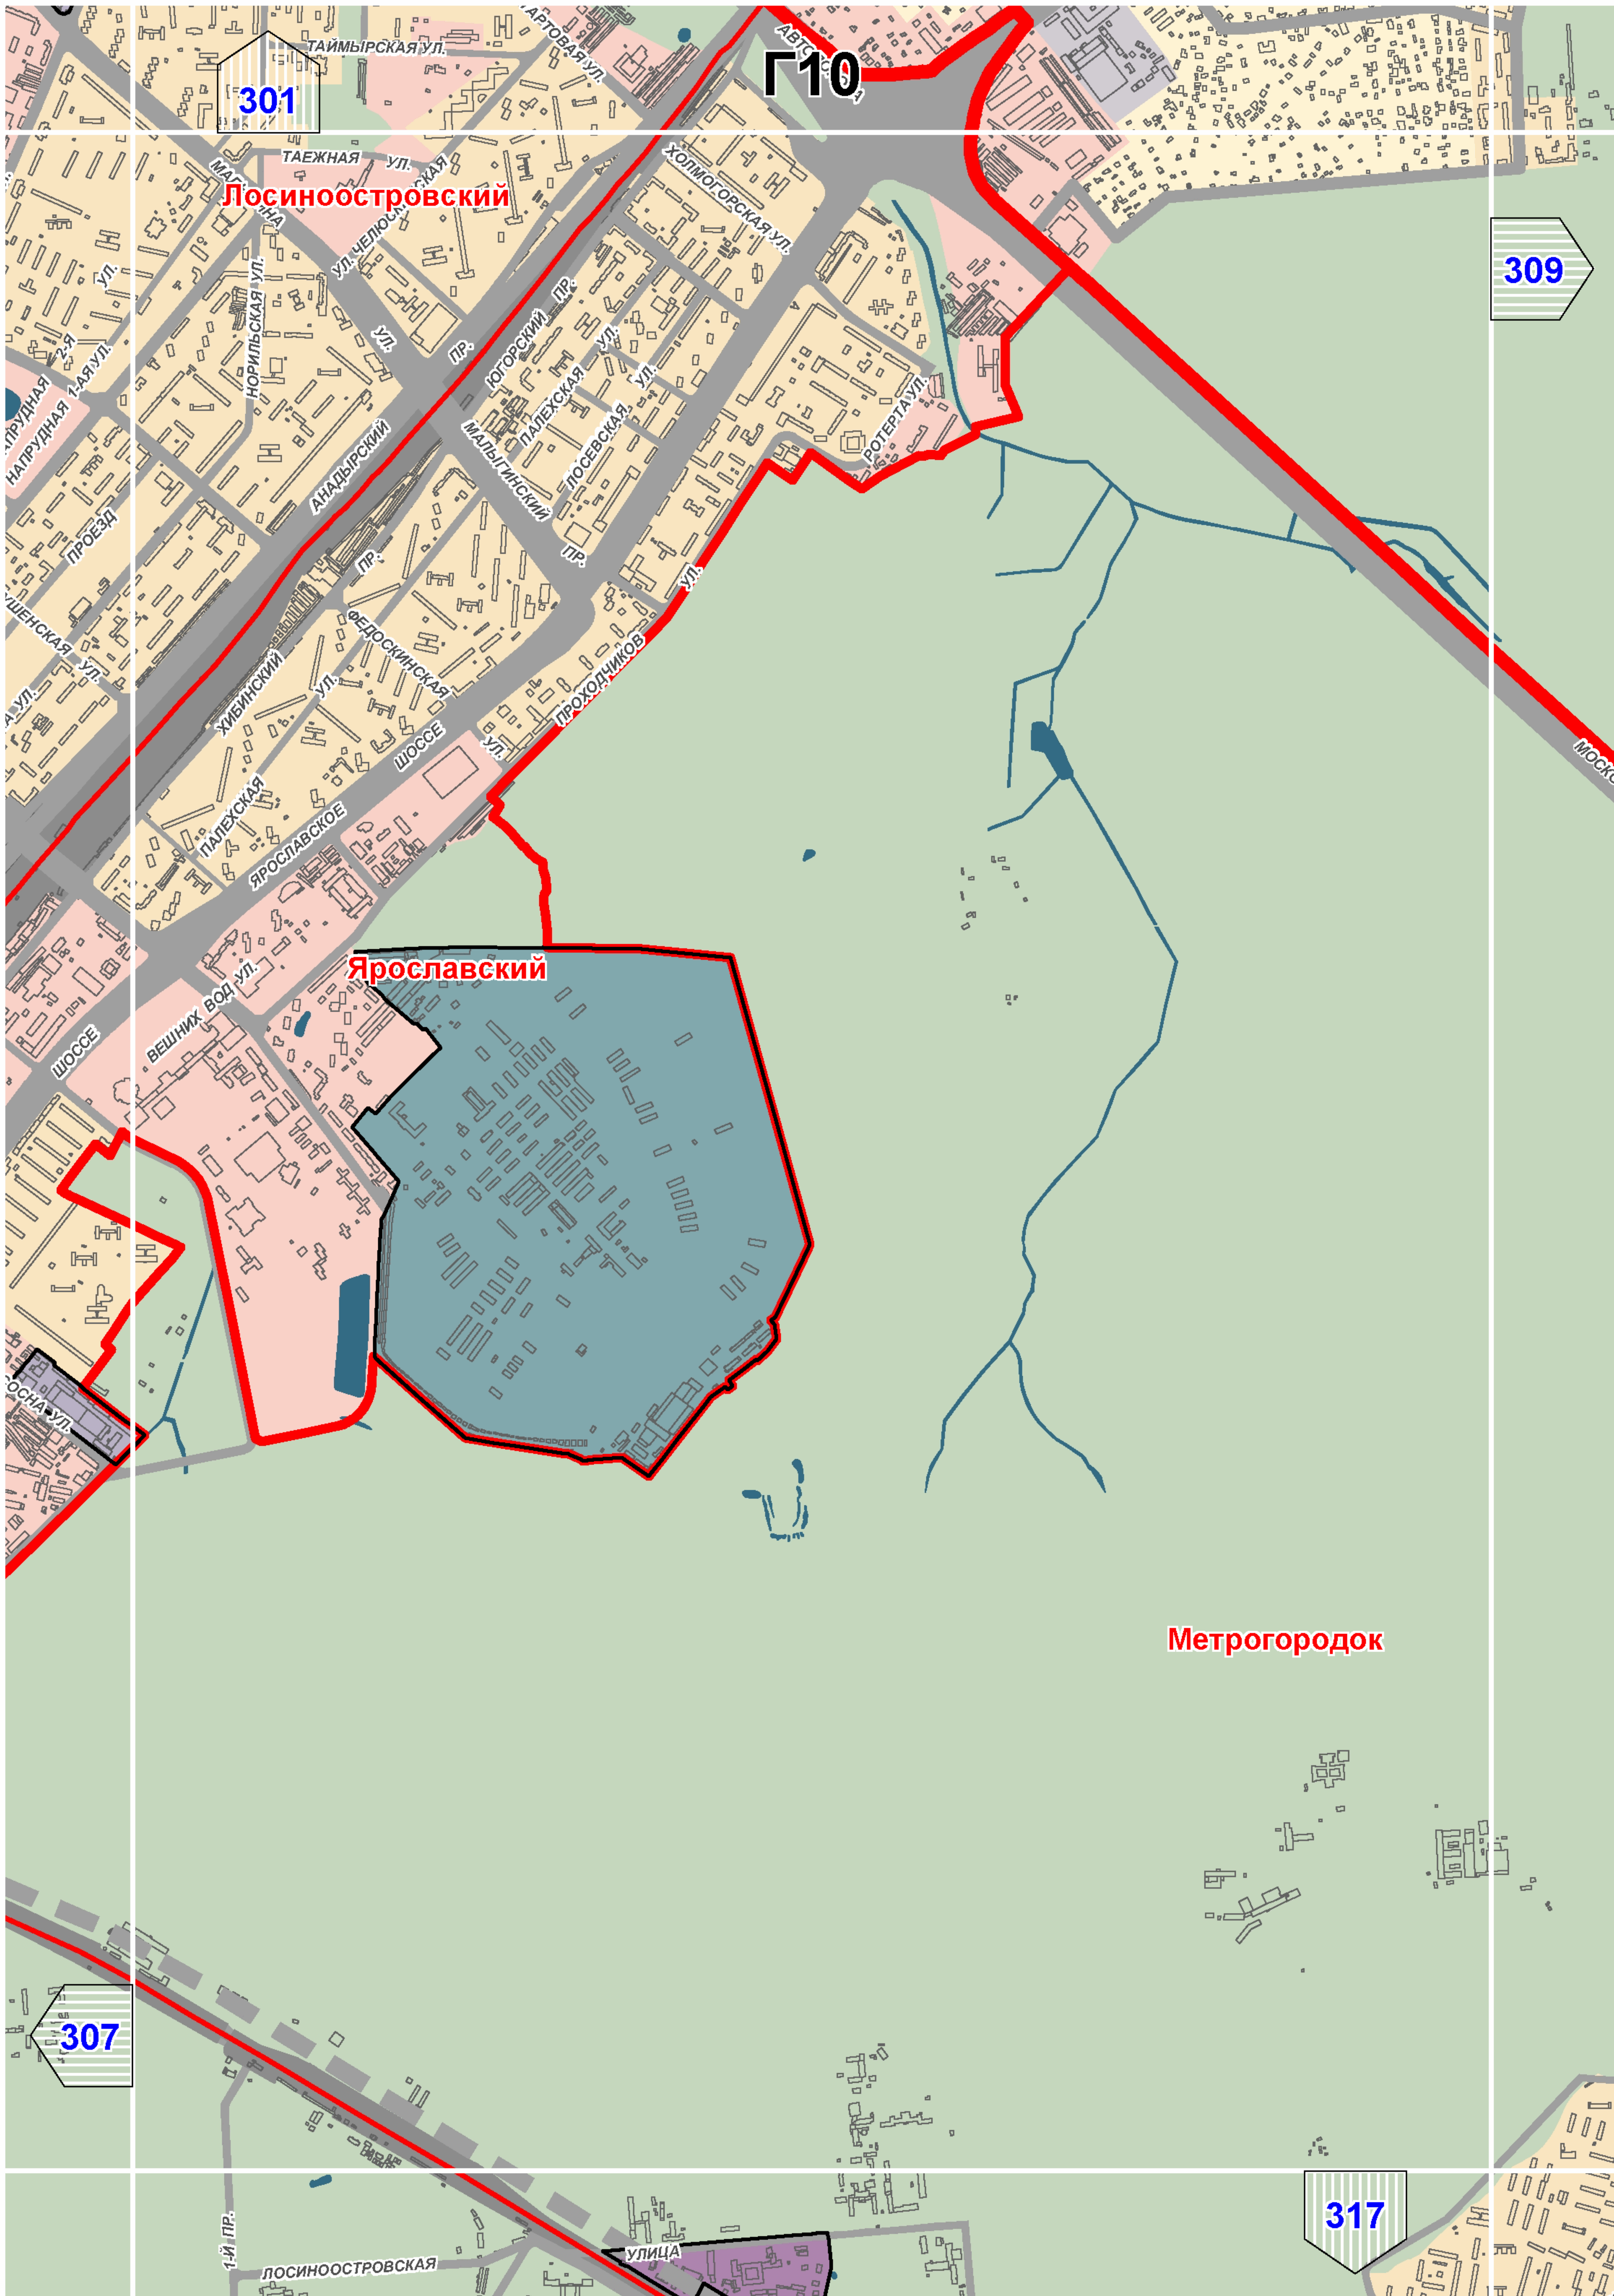


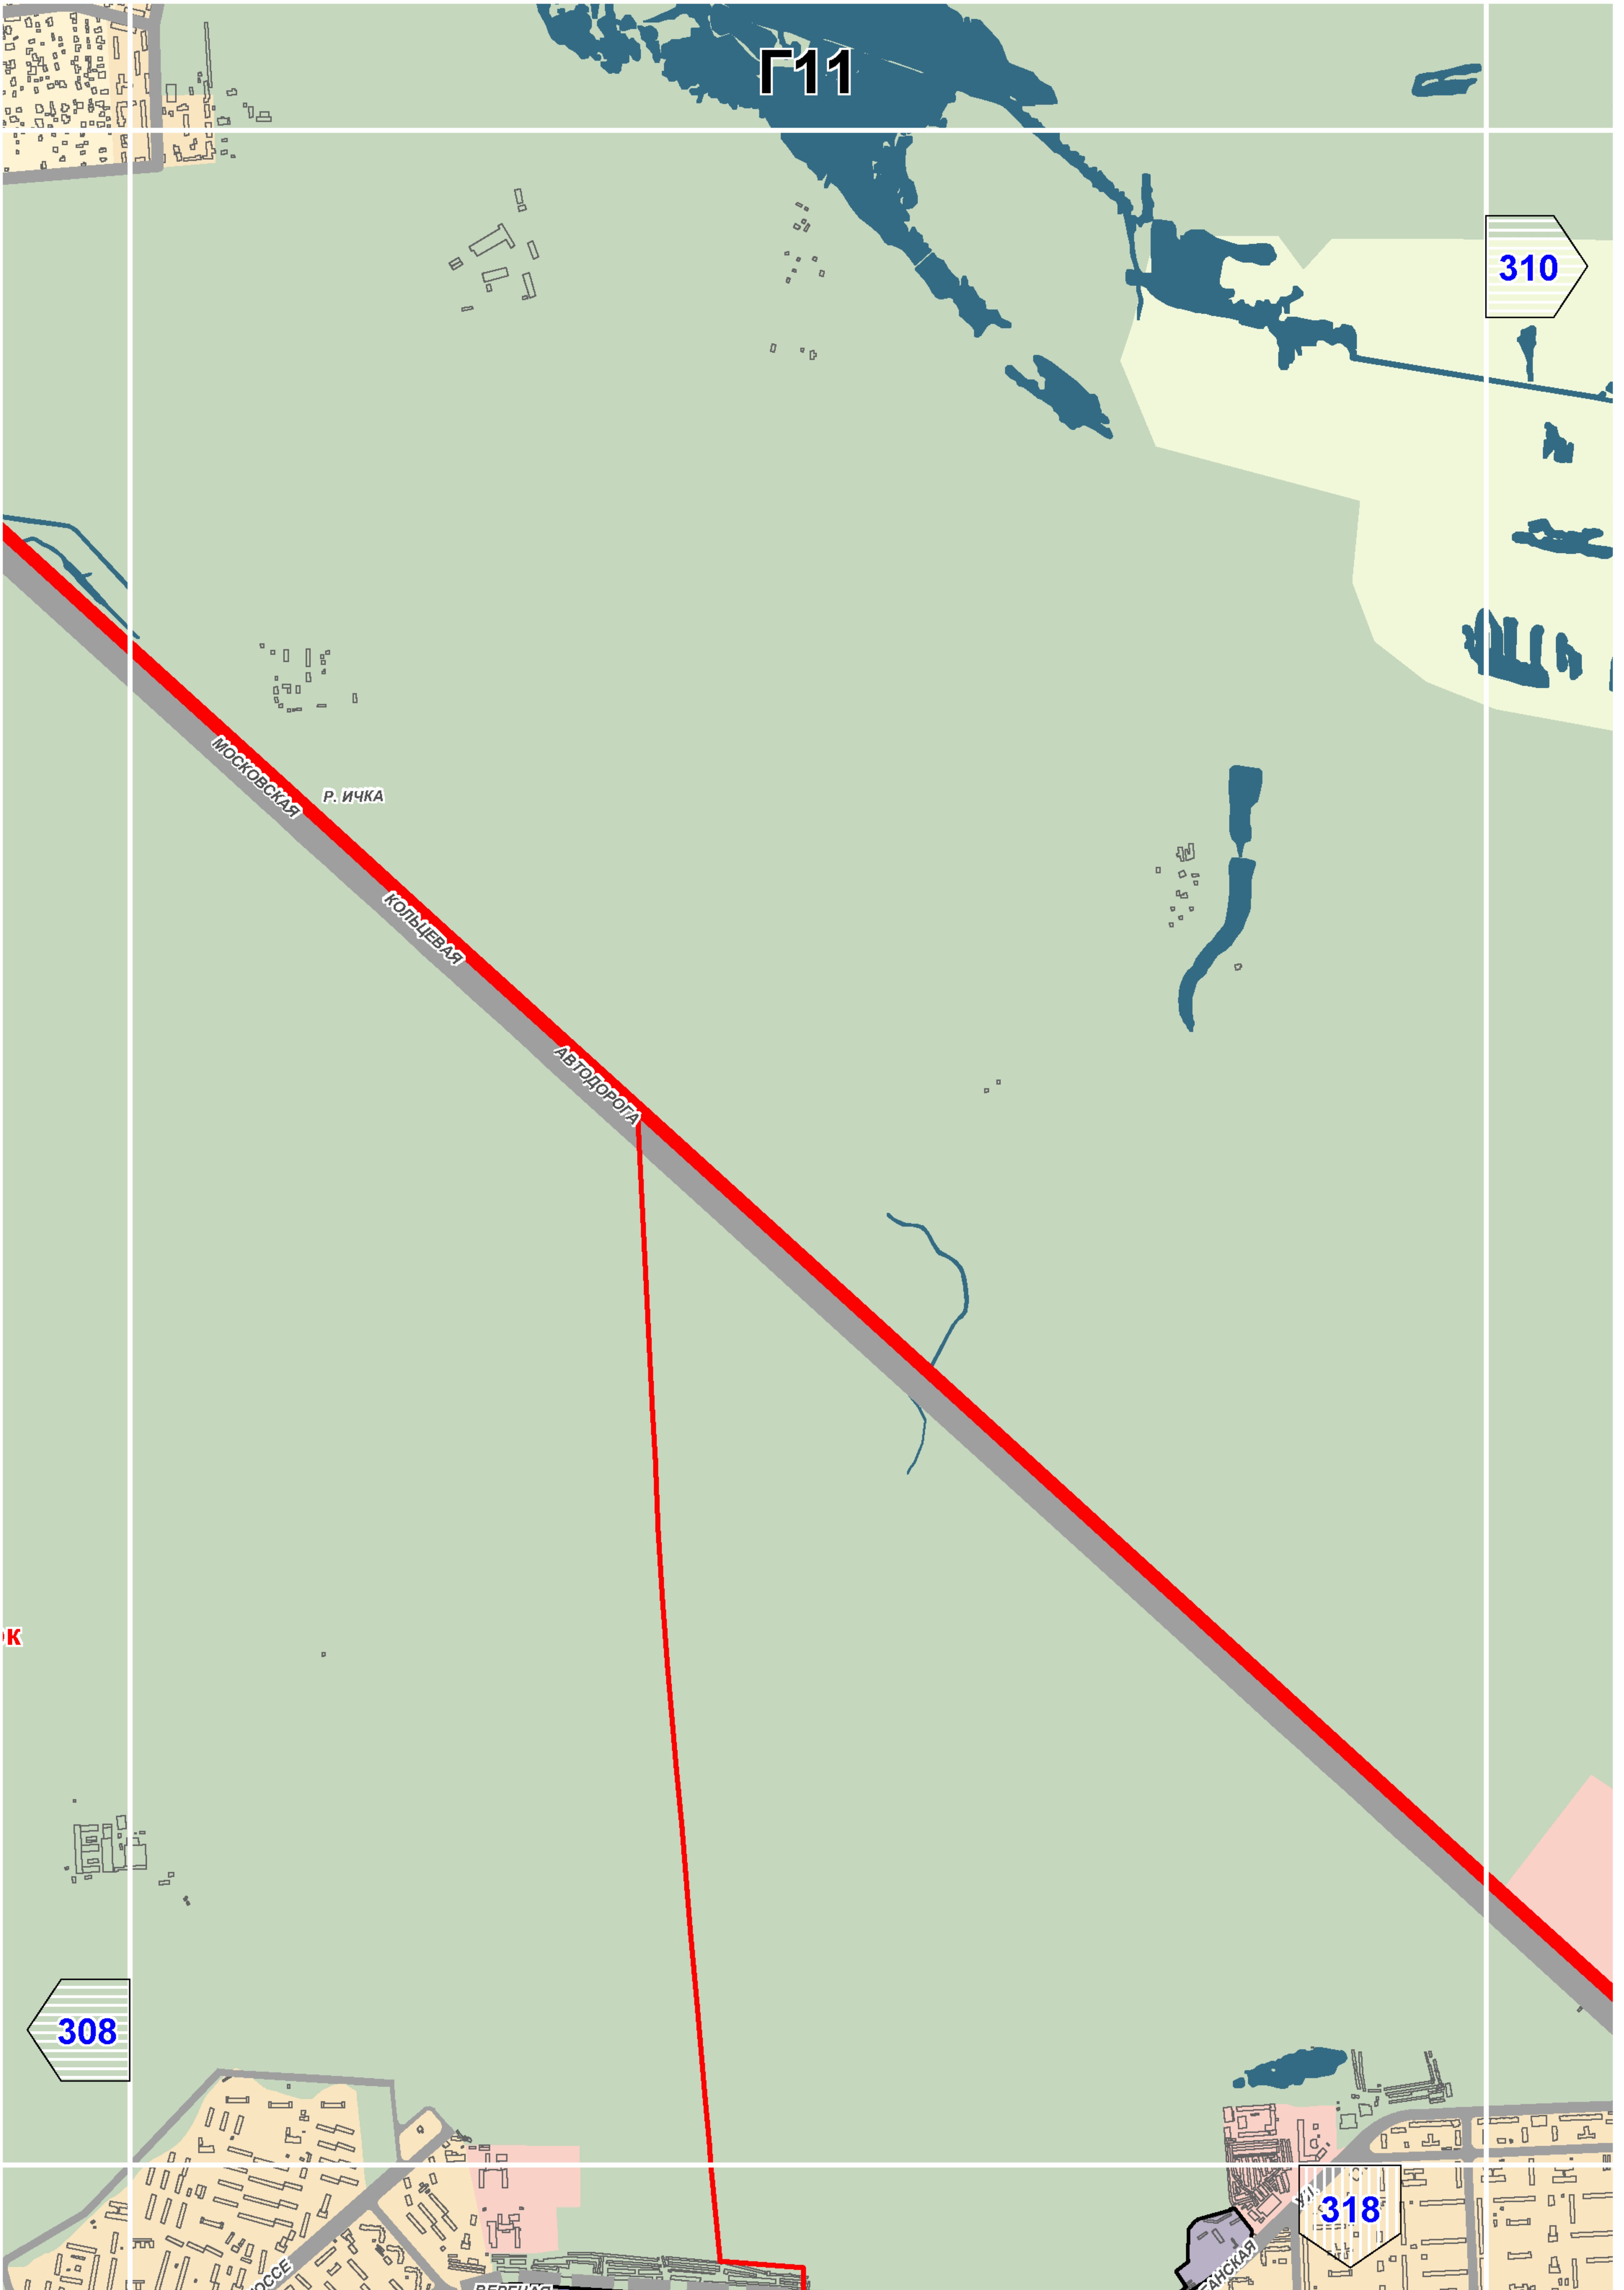

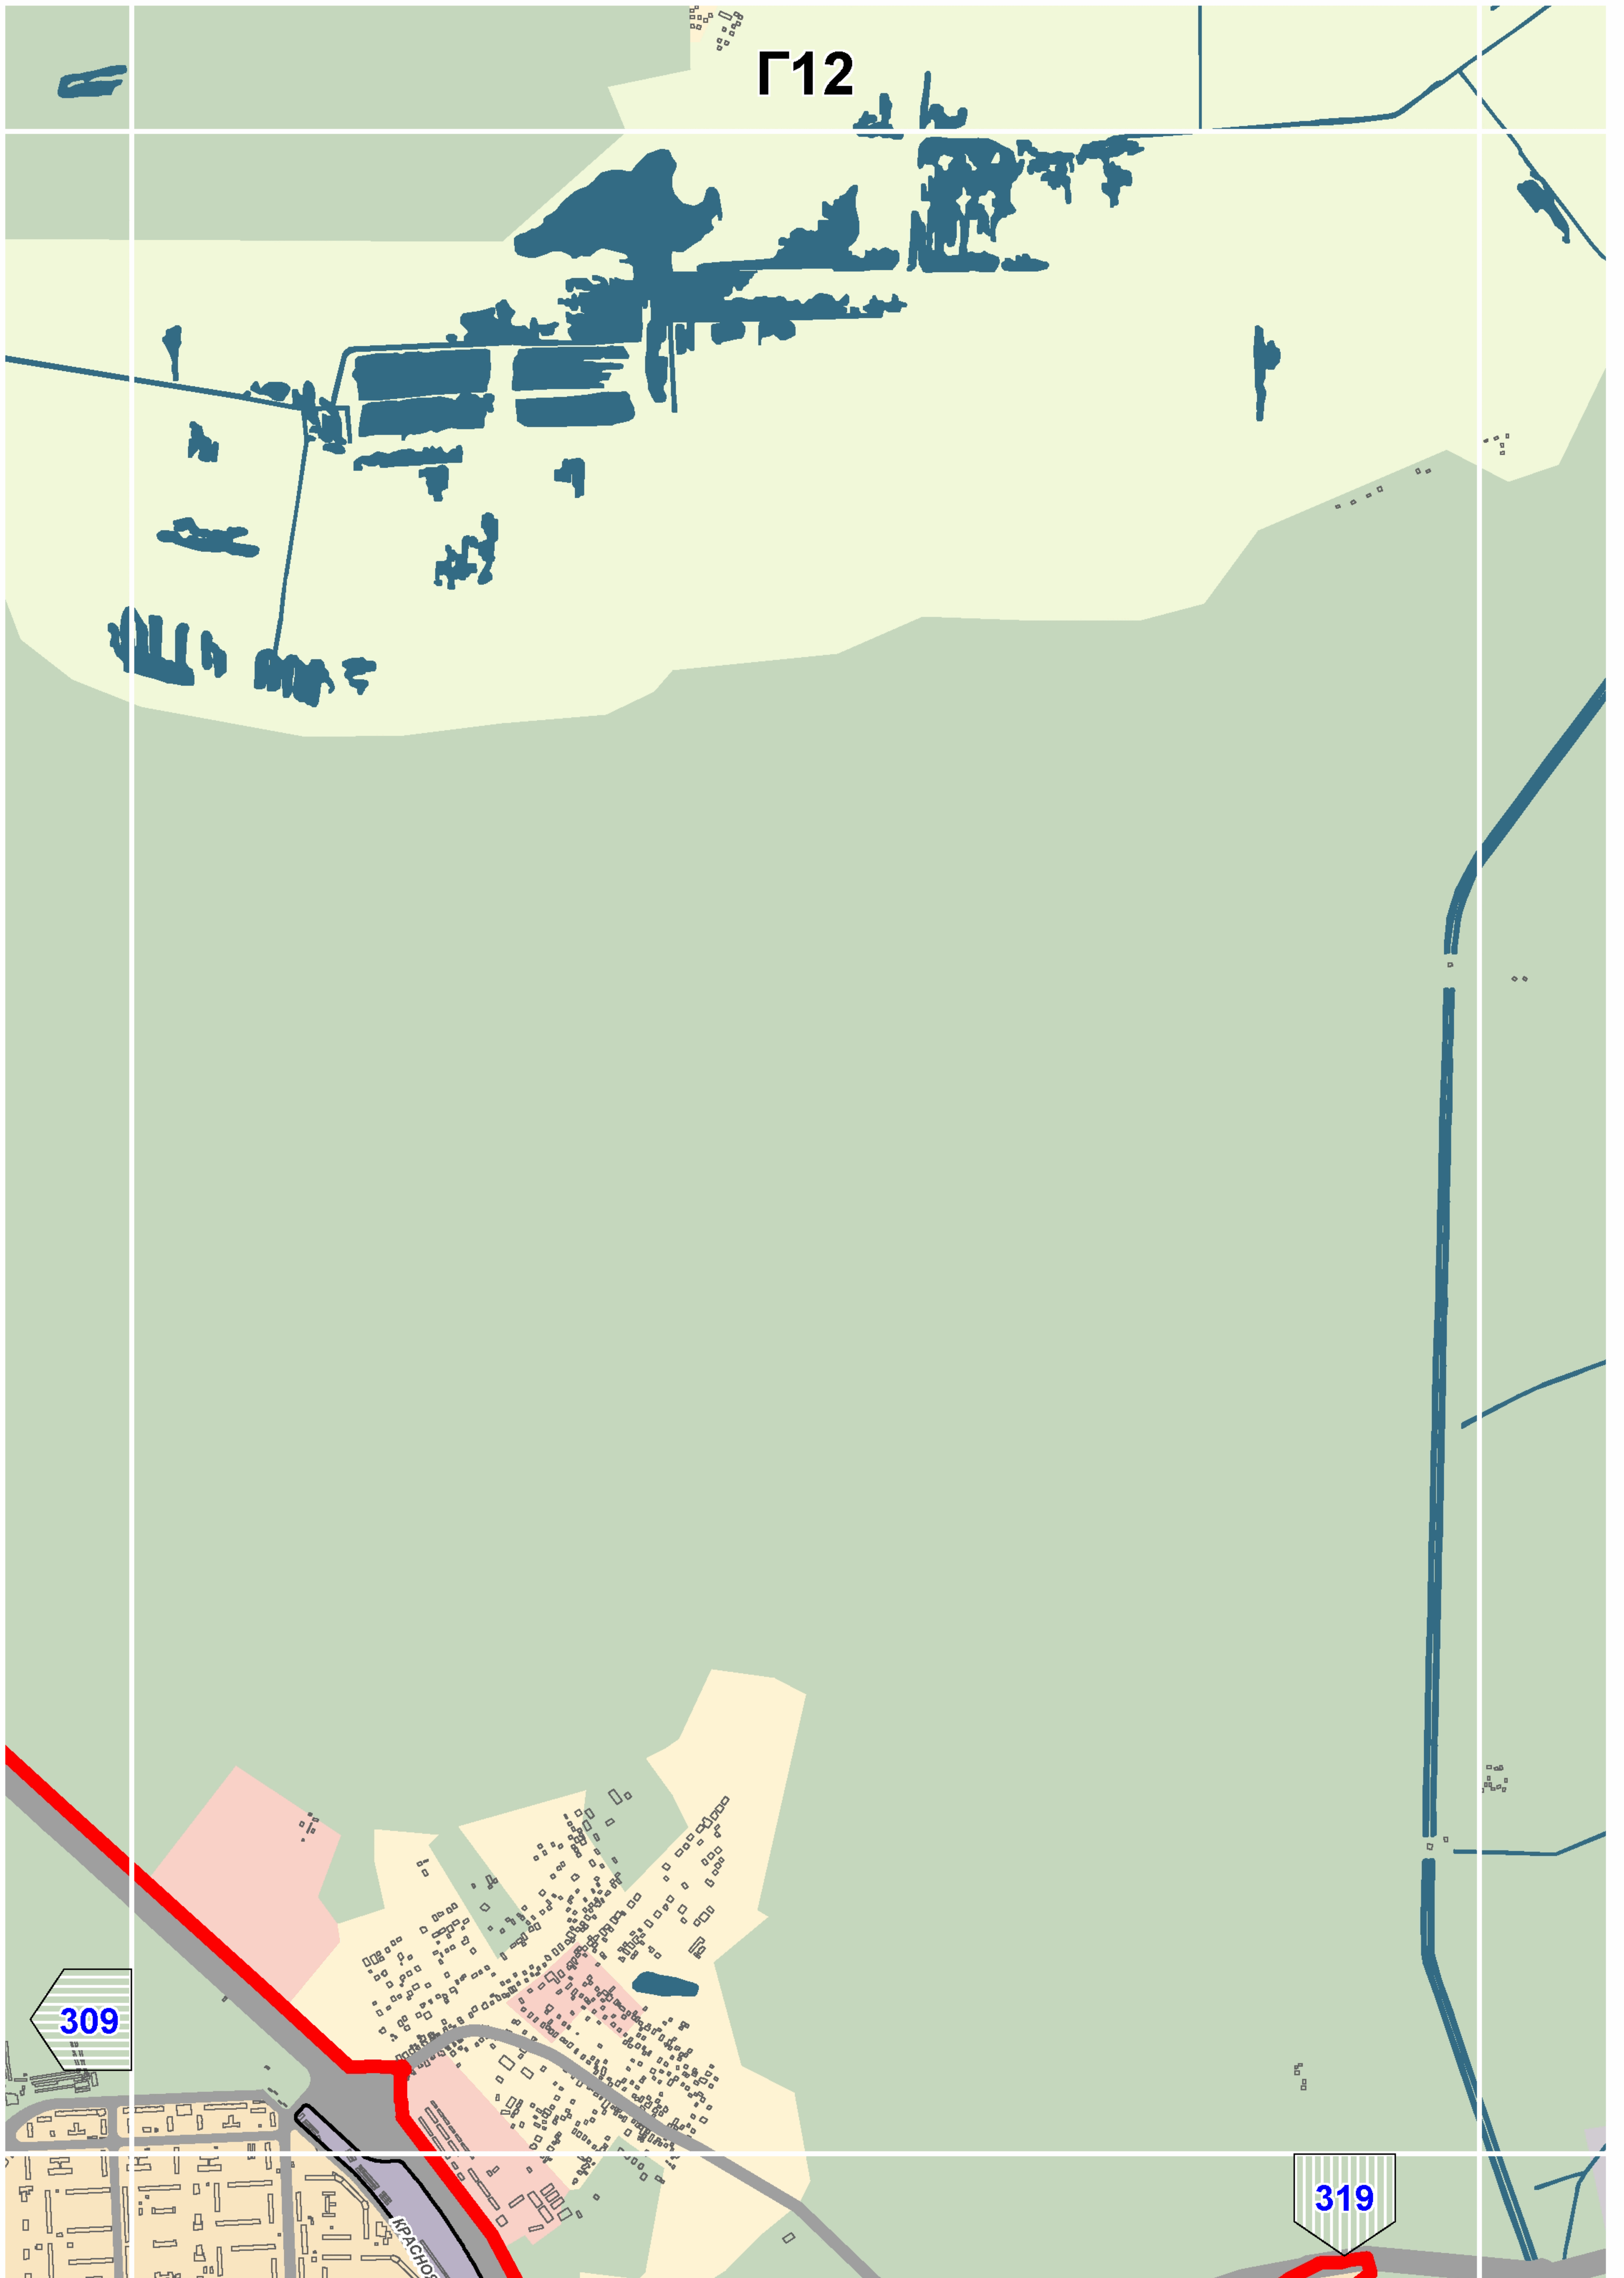

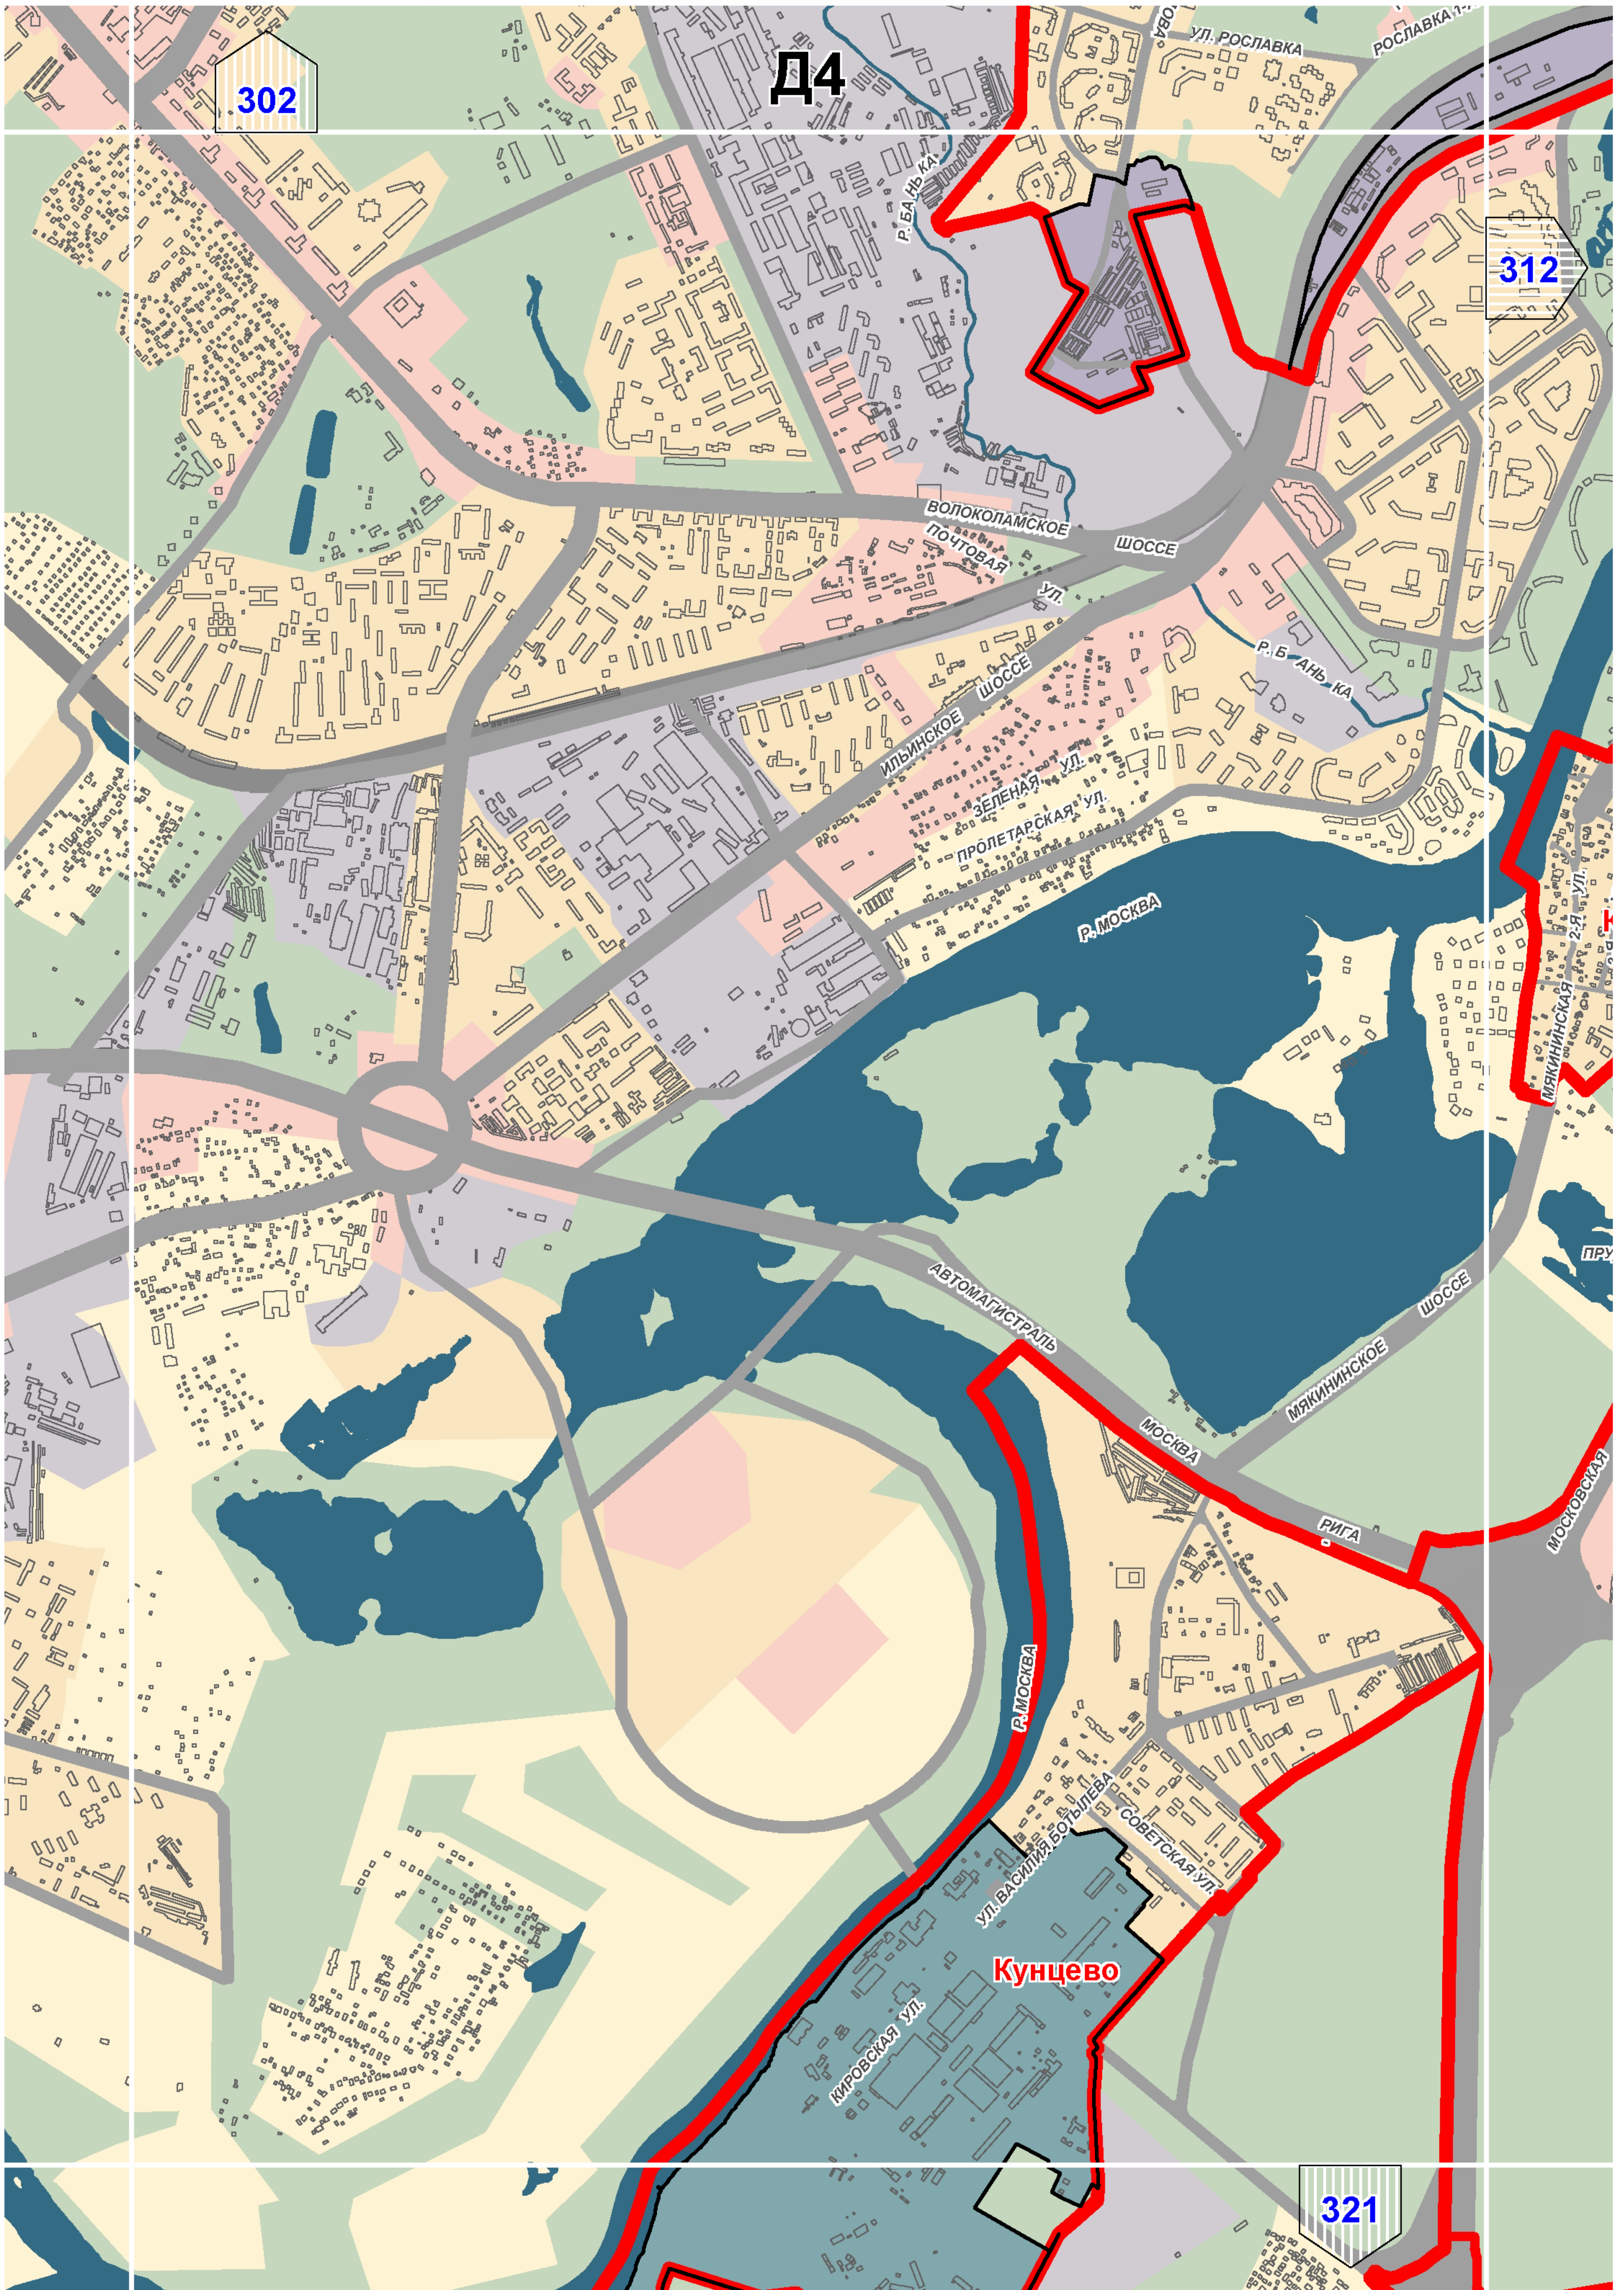

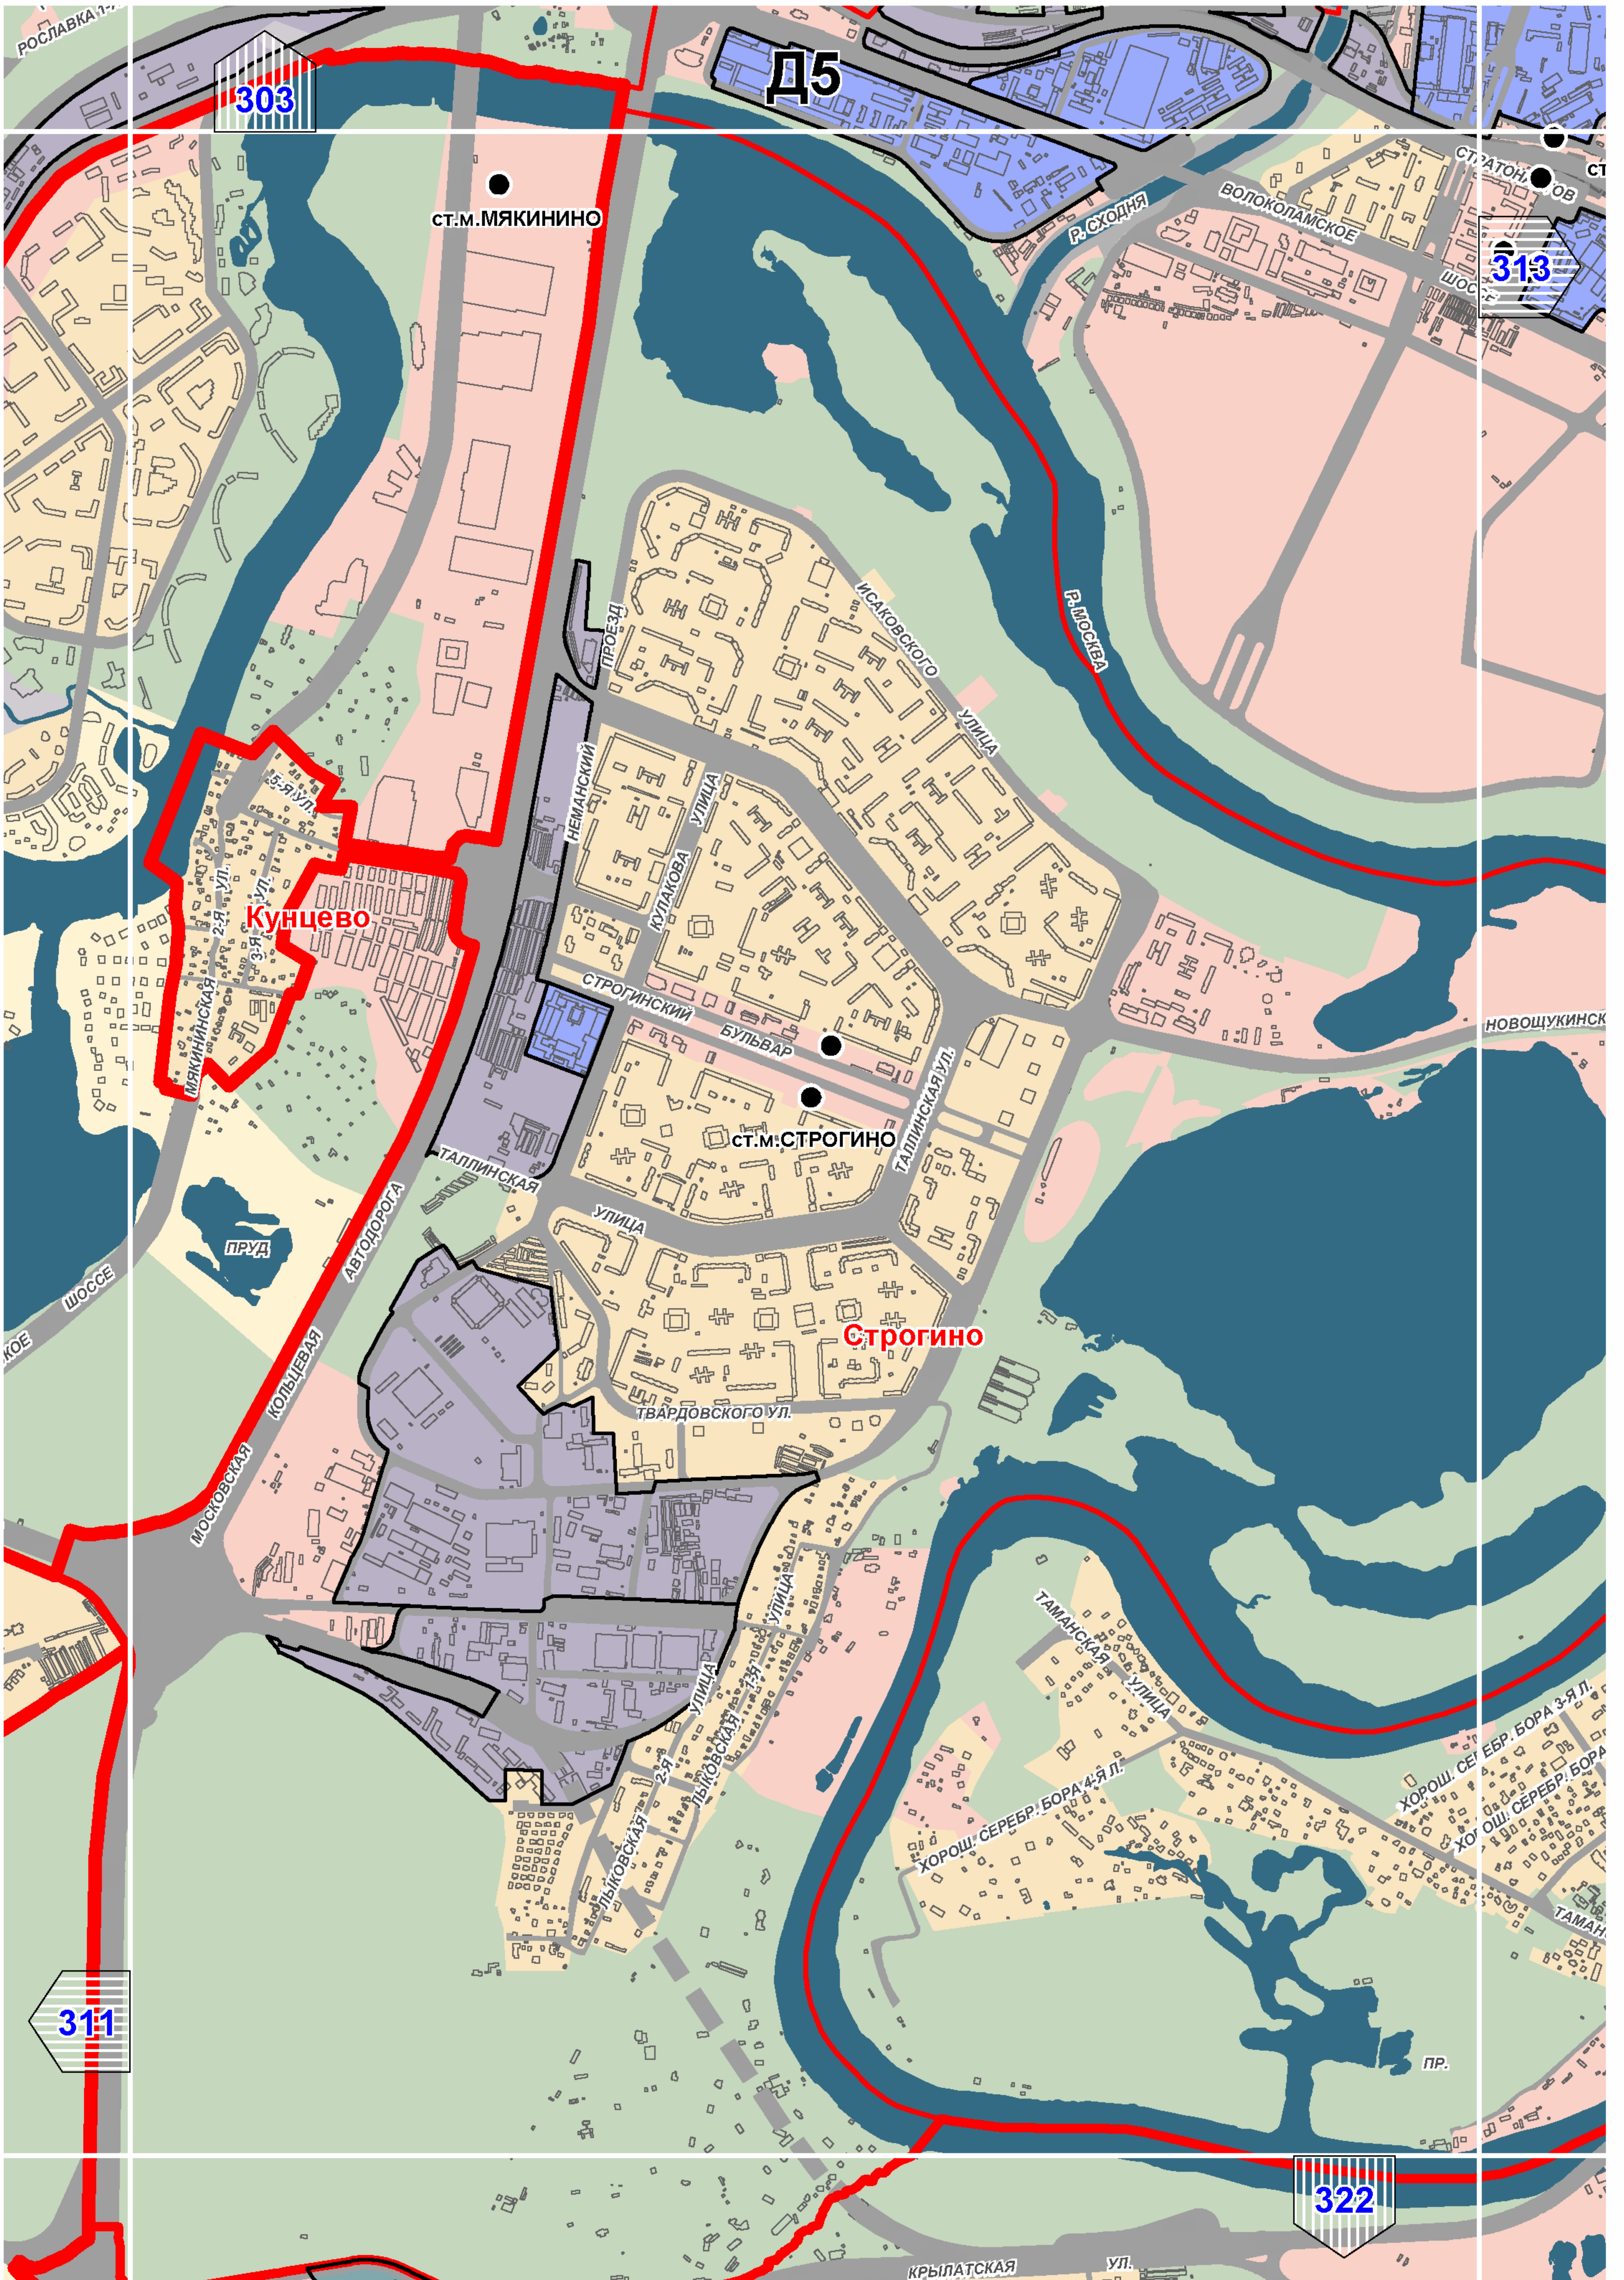

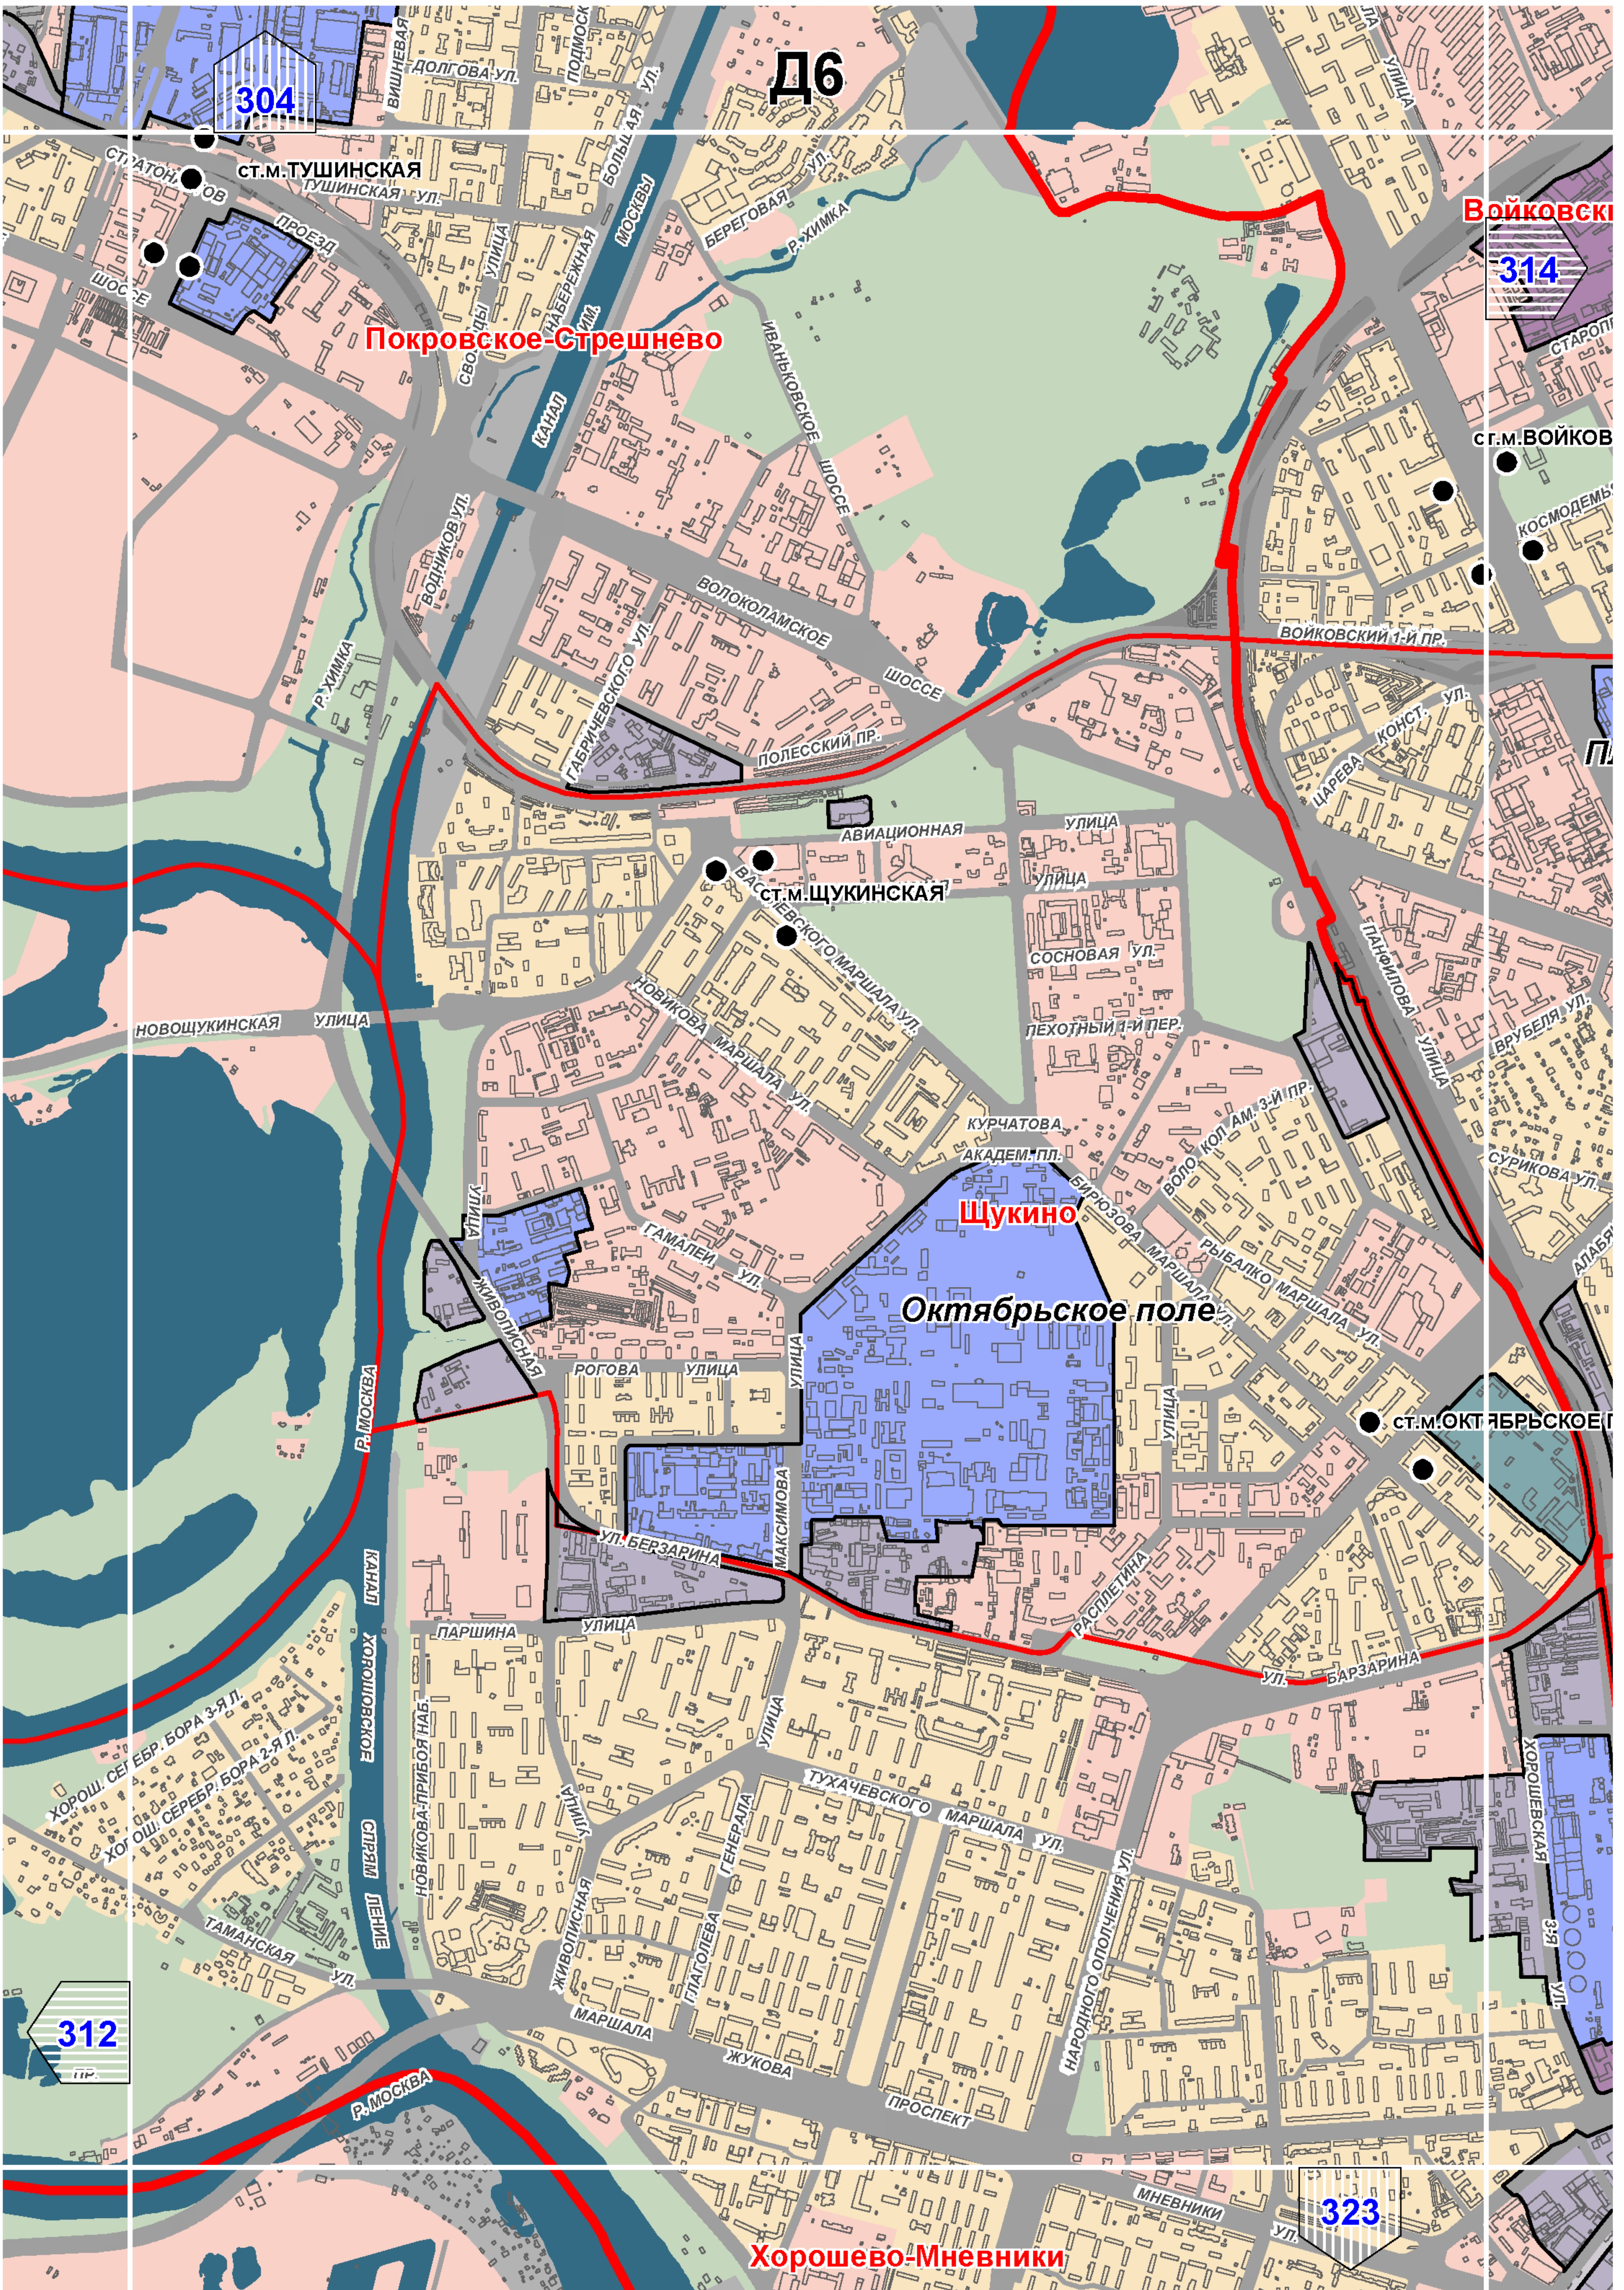

304

Д6

314

Покровское-Стрешнево


Щукино


Октябрьское поле


312

323

Хорошево-Мневники

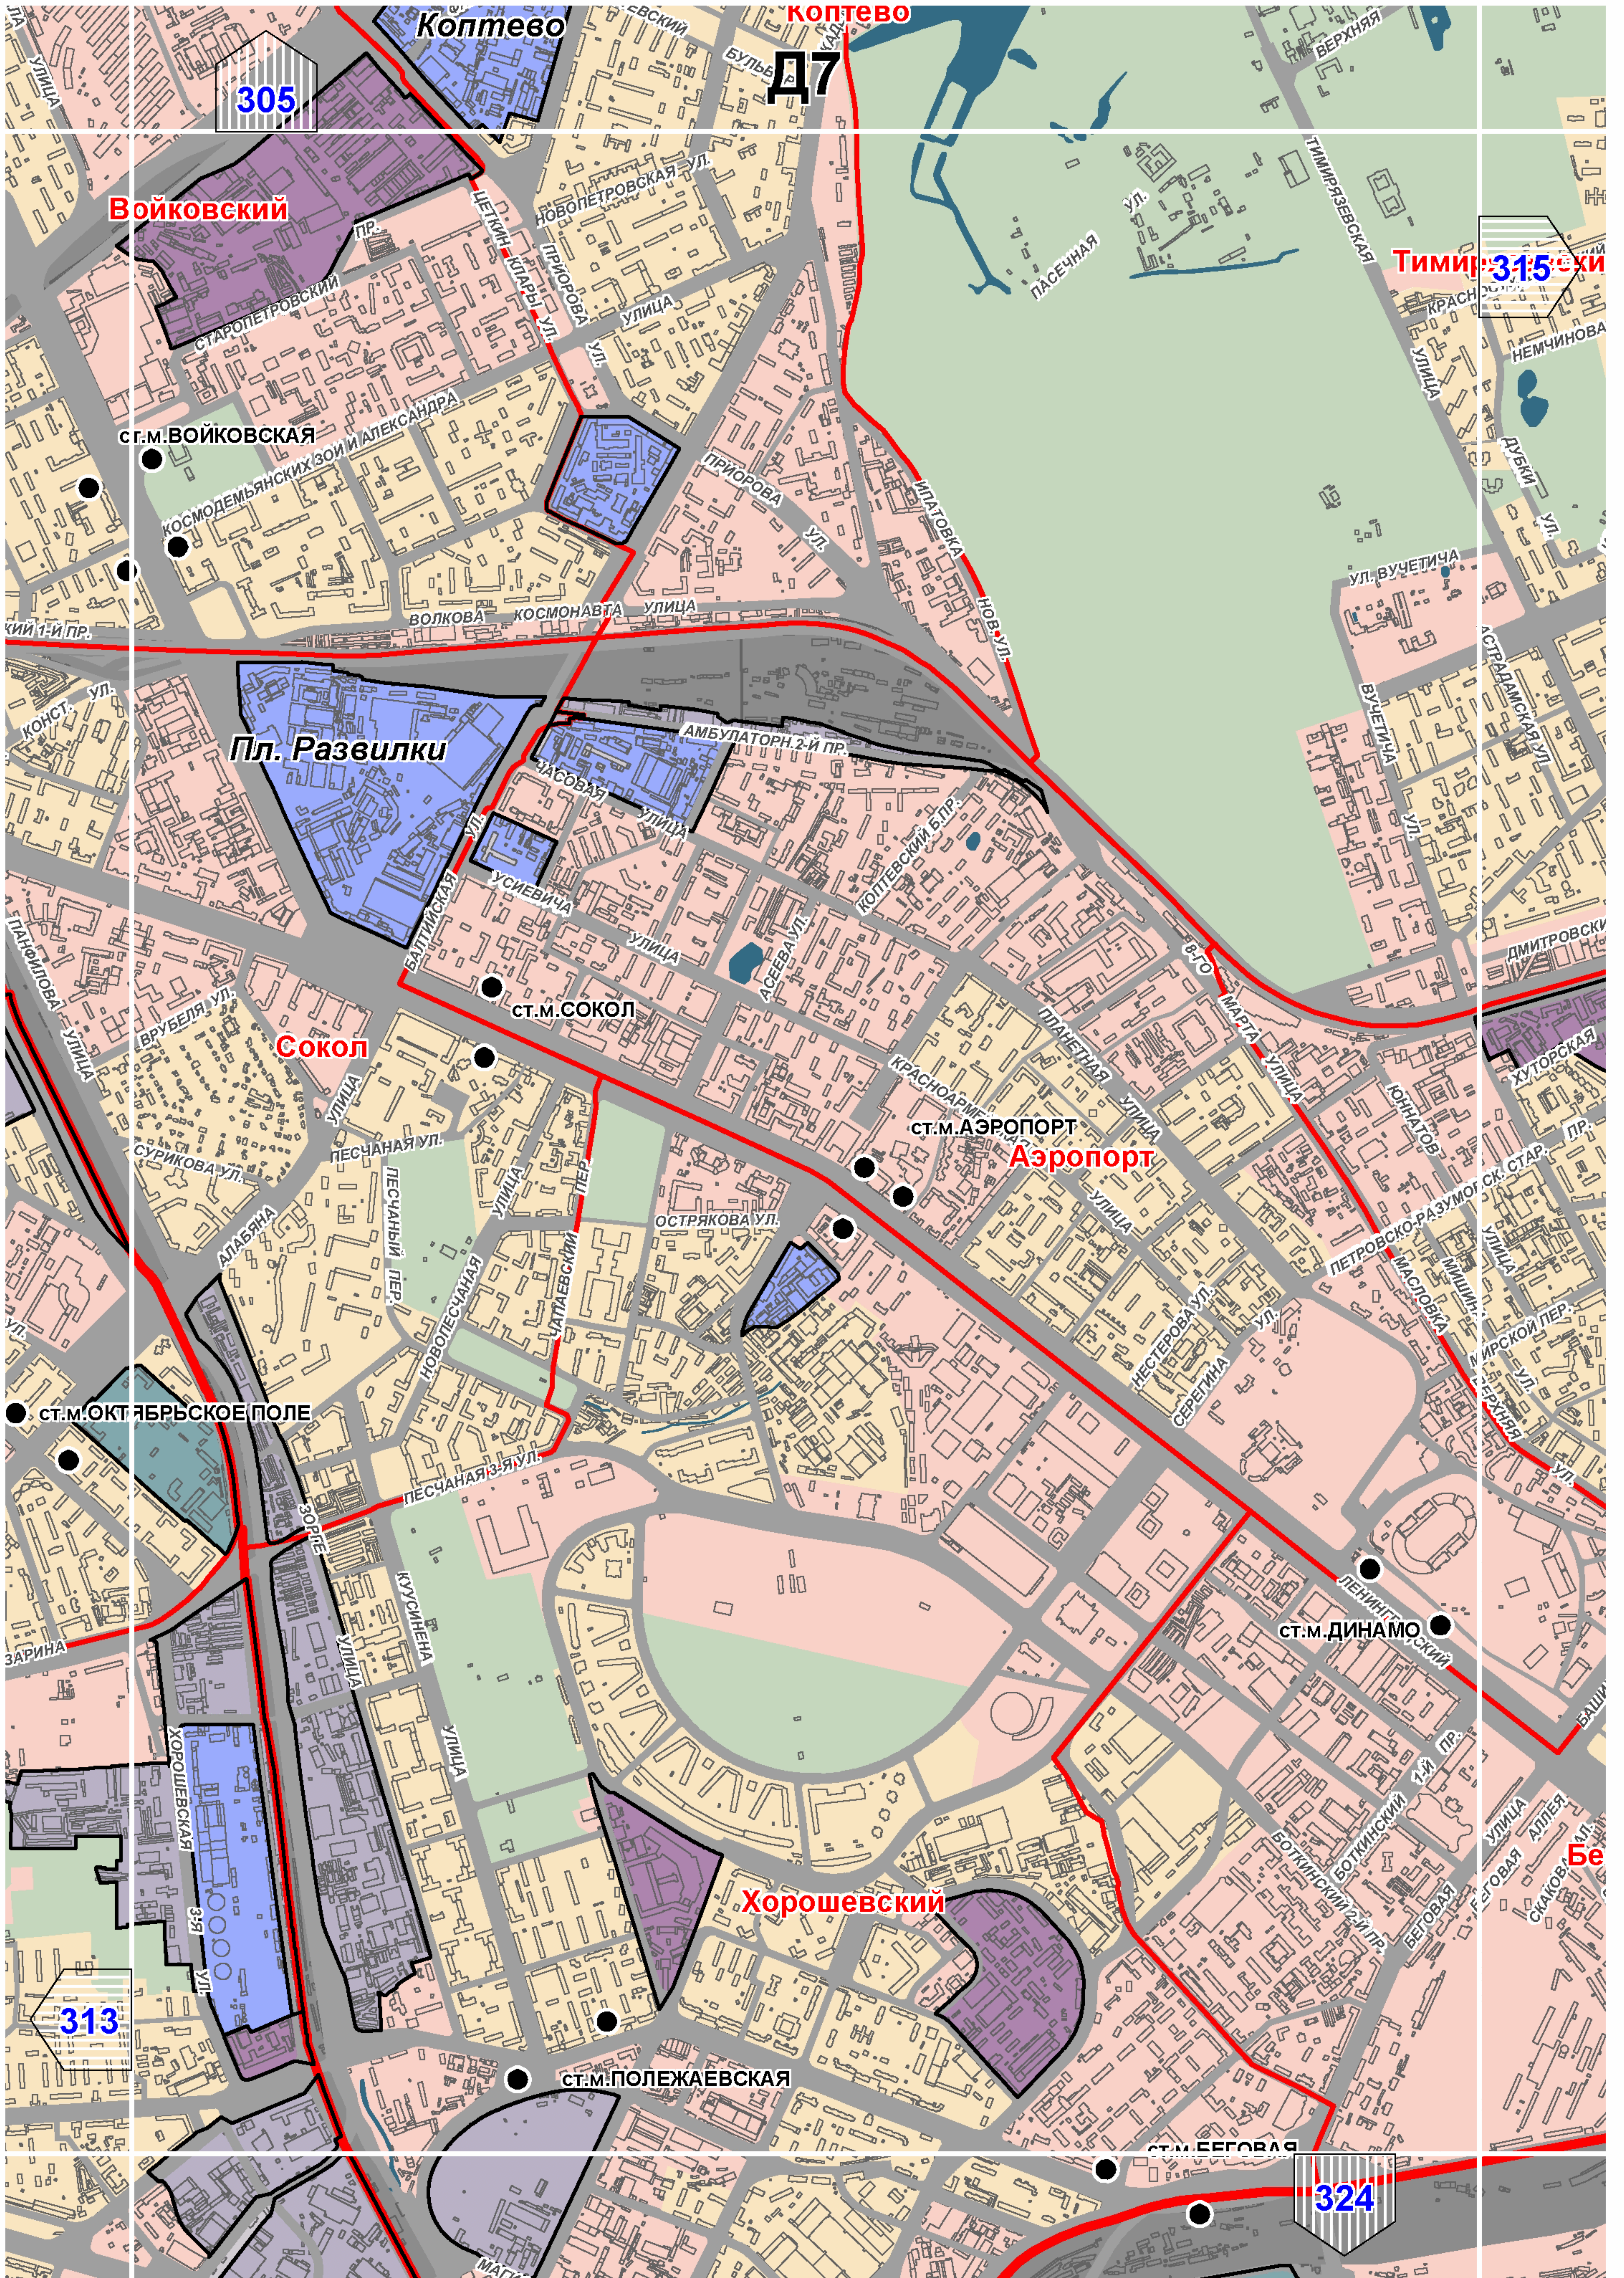

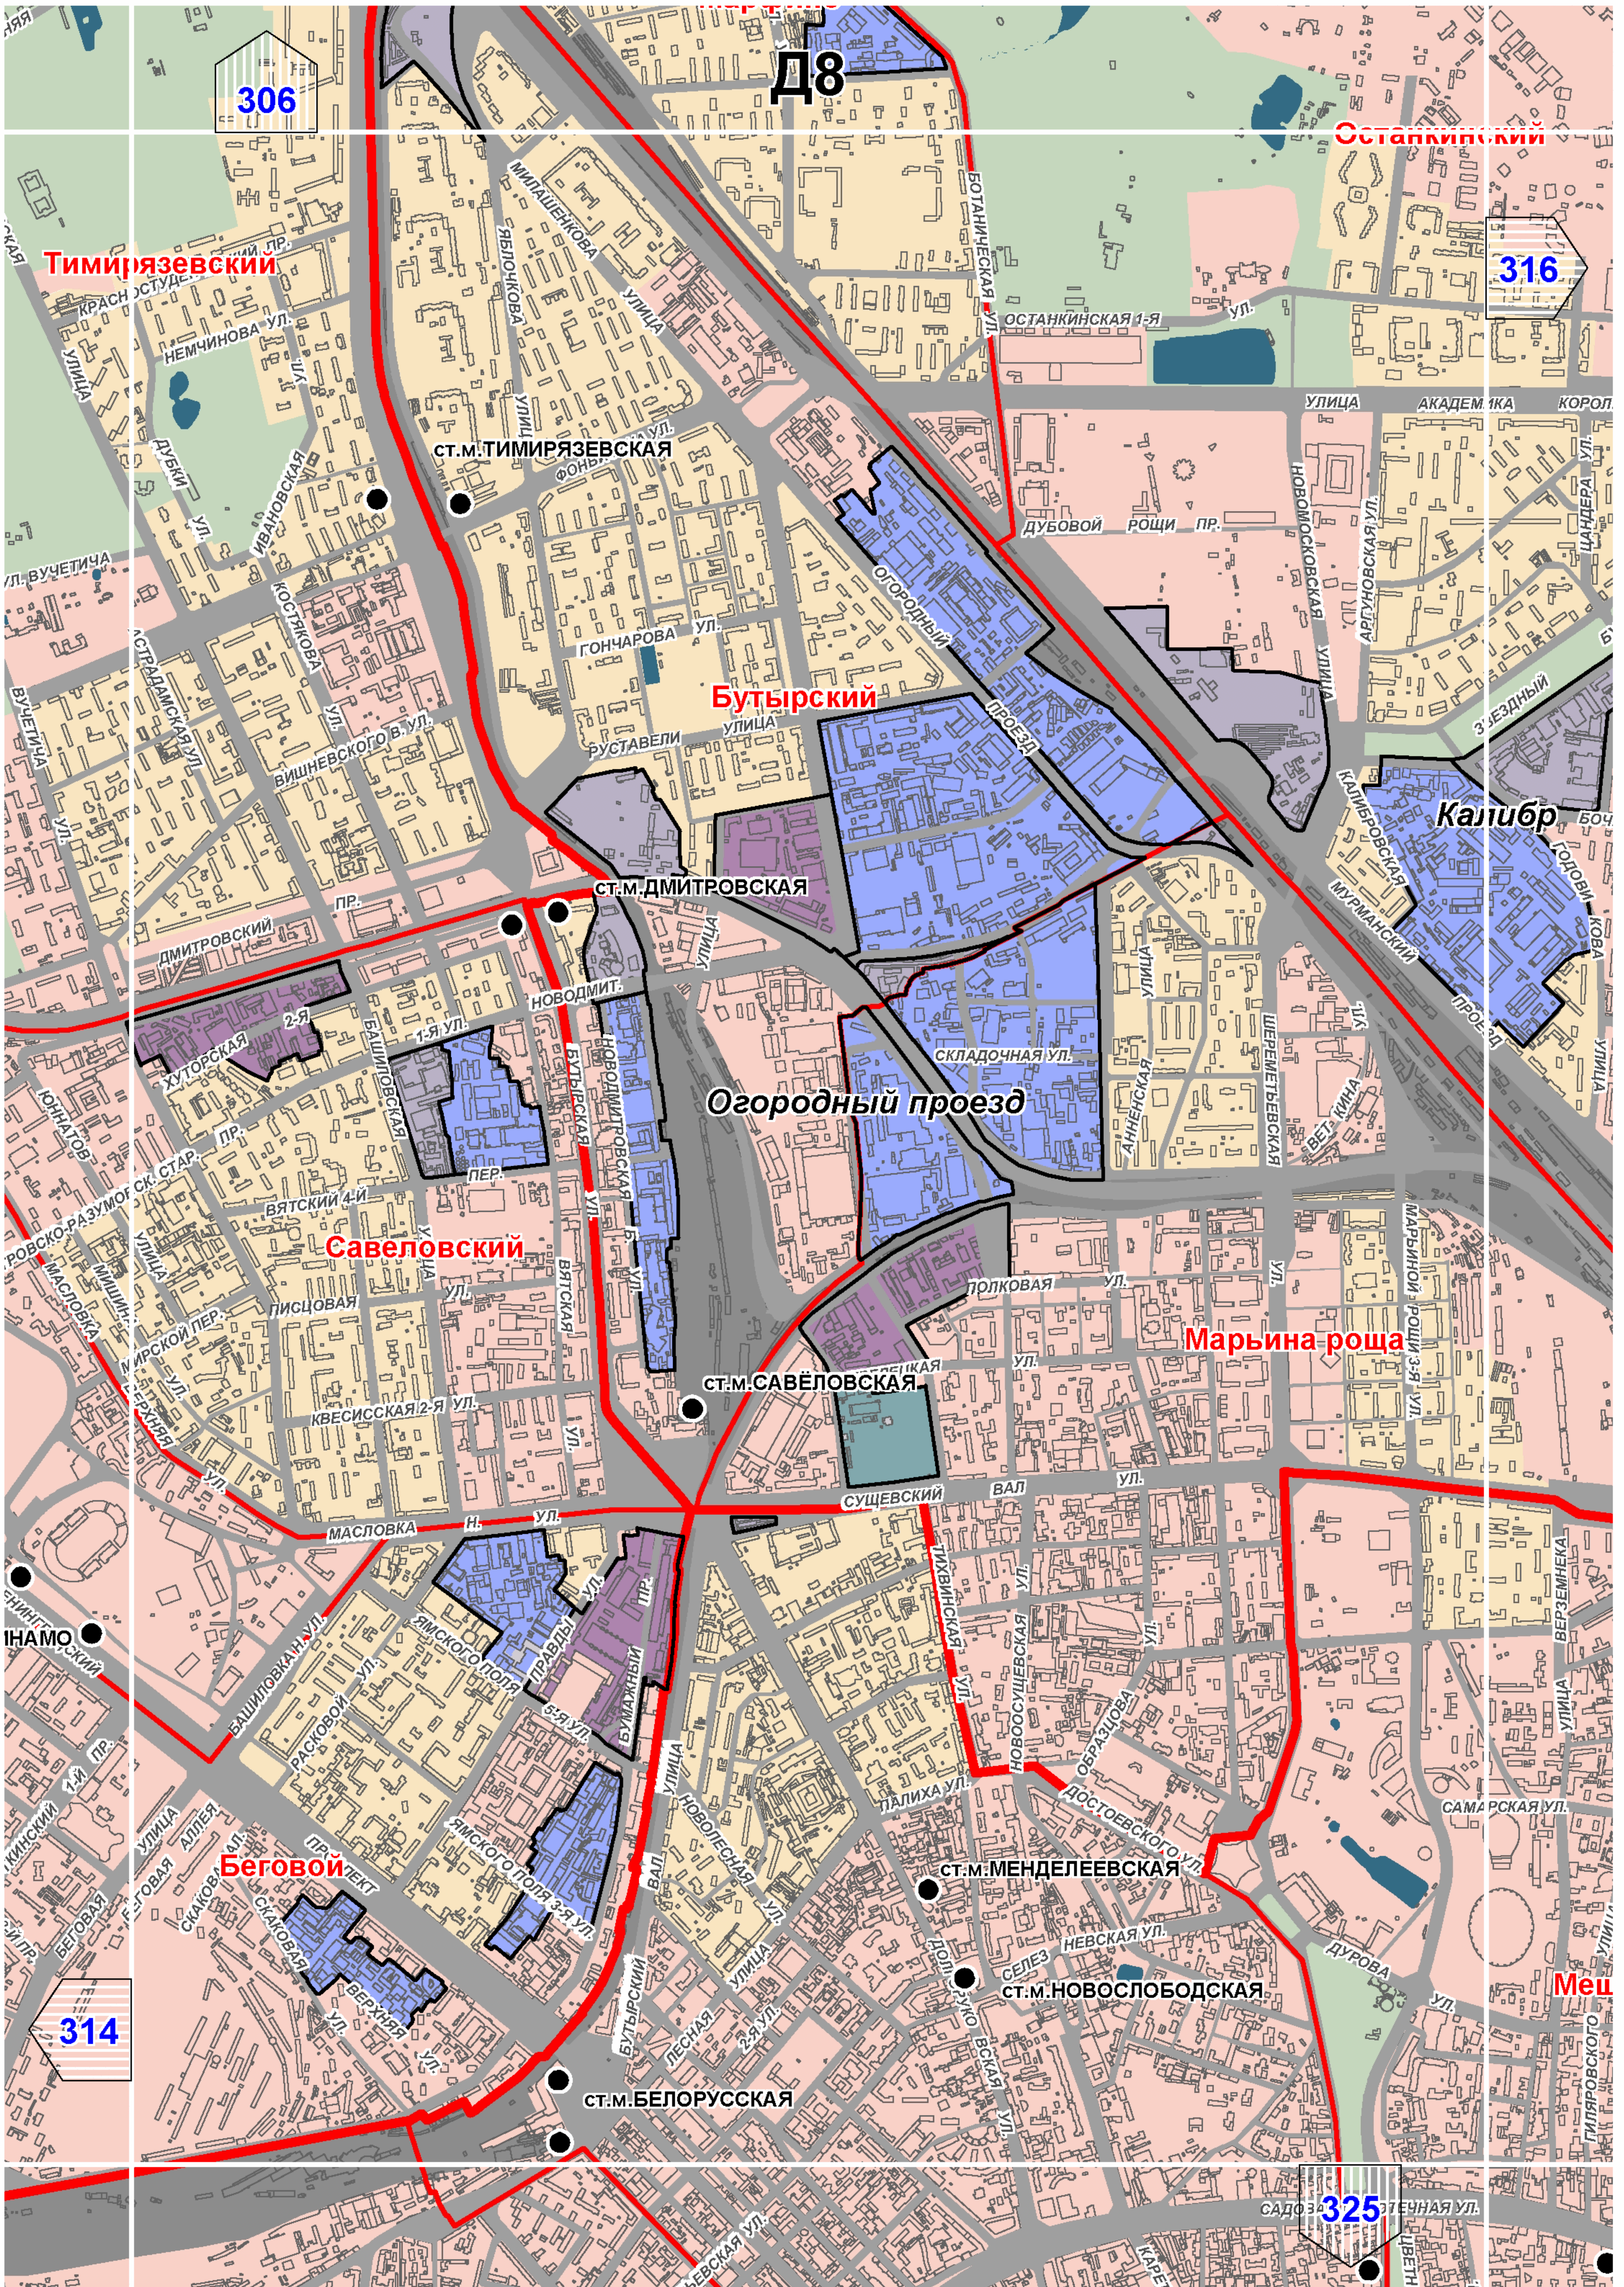

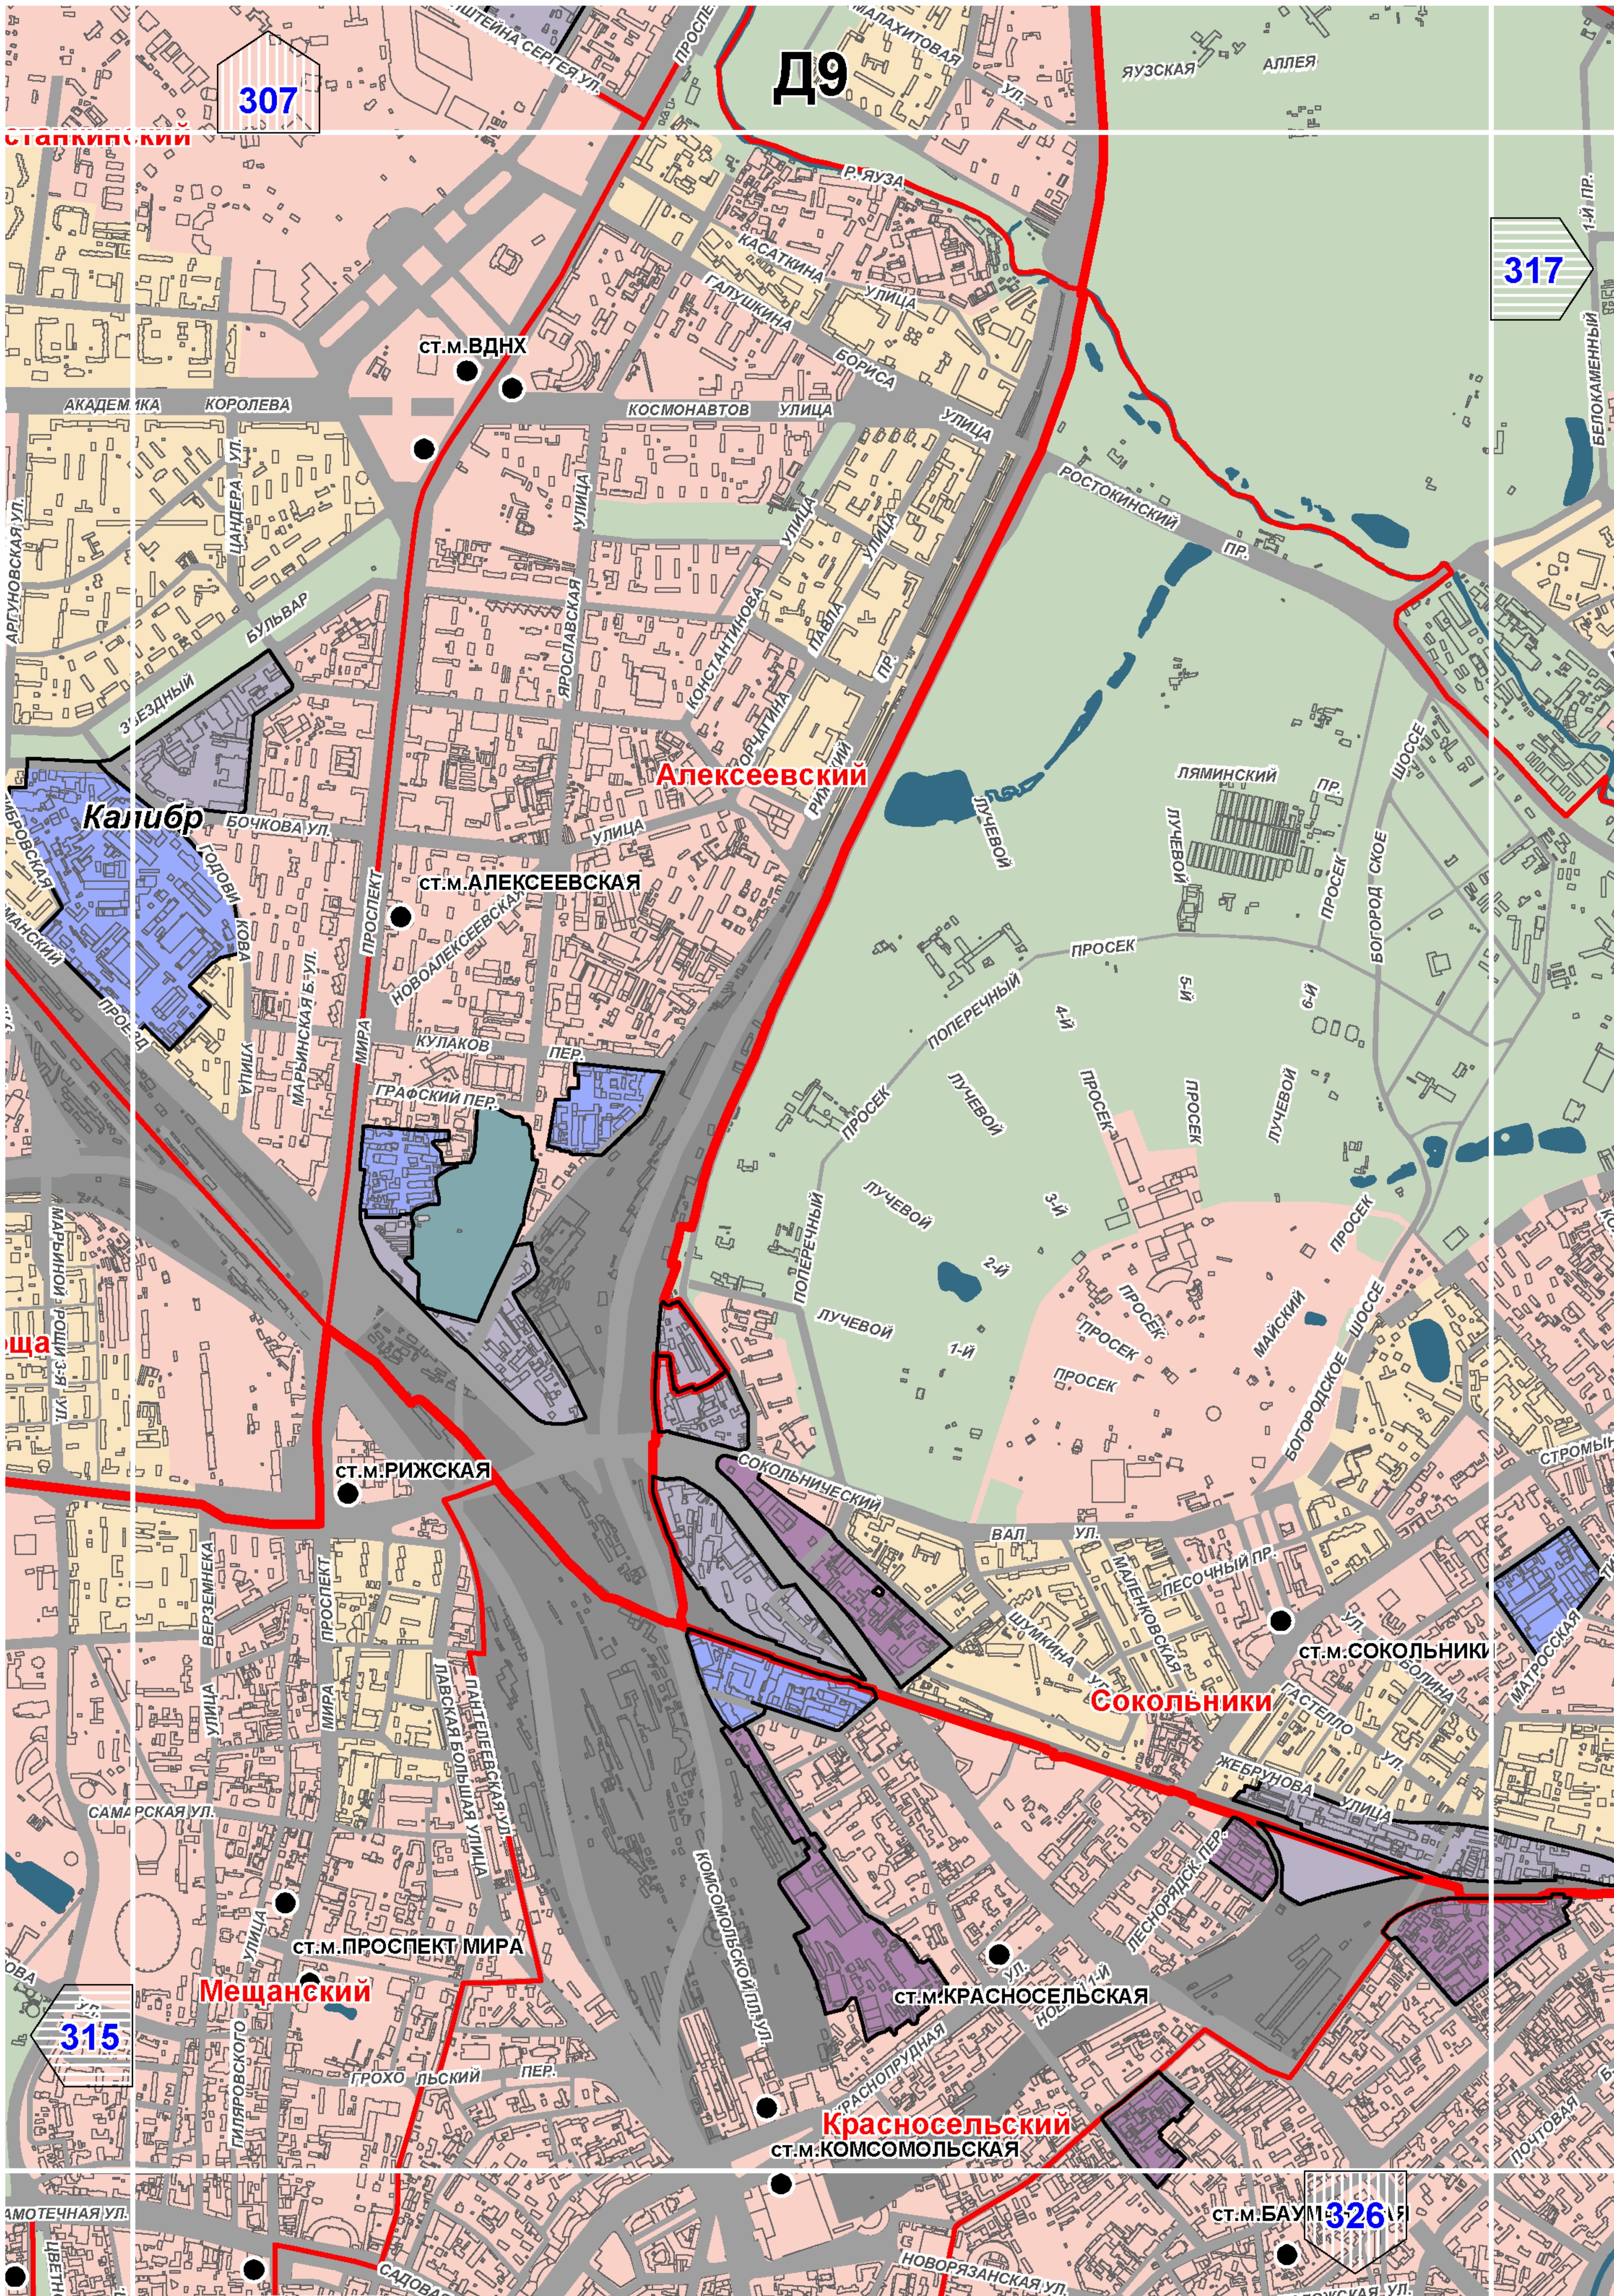

307

Д9

317

Калибр

Алексеевский


Сокольники

Мещанский

Красносельский

315

326

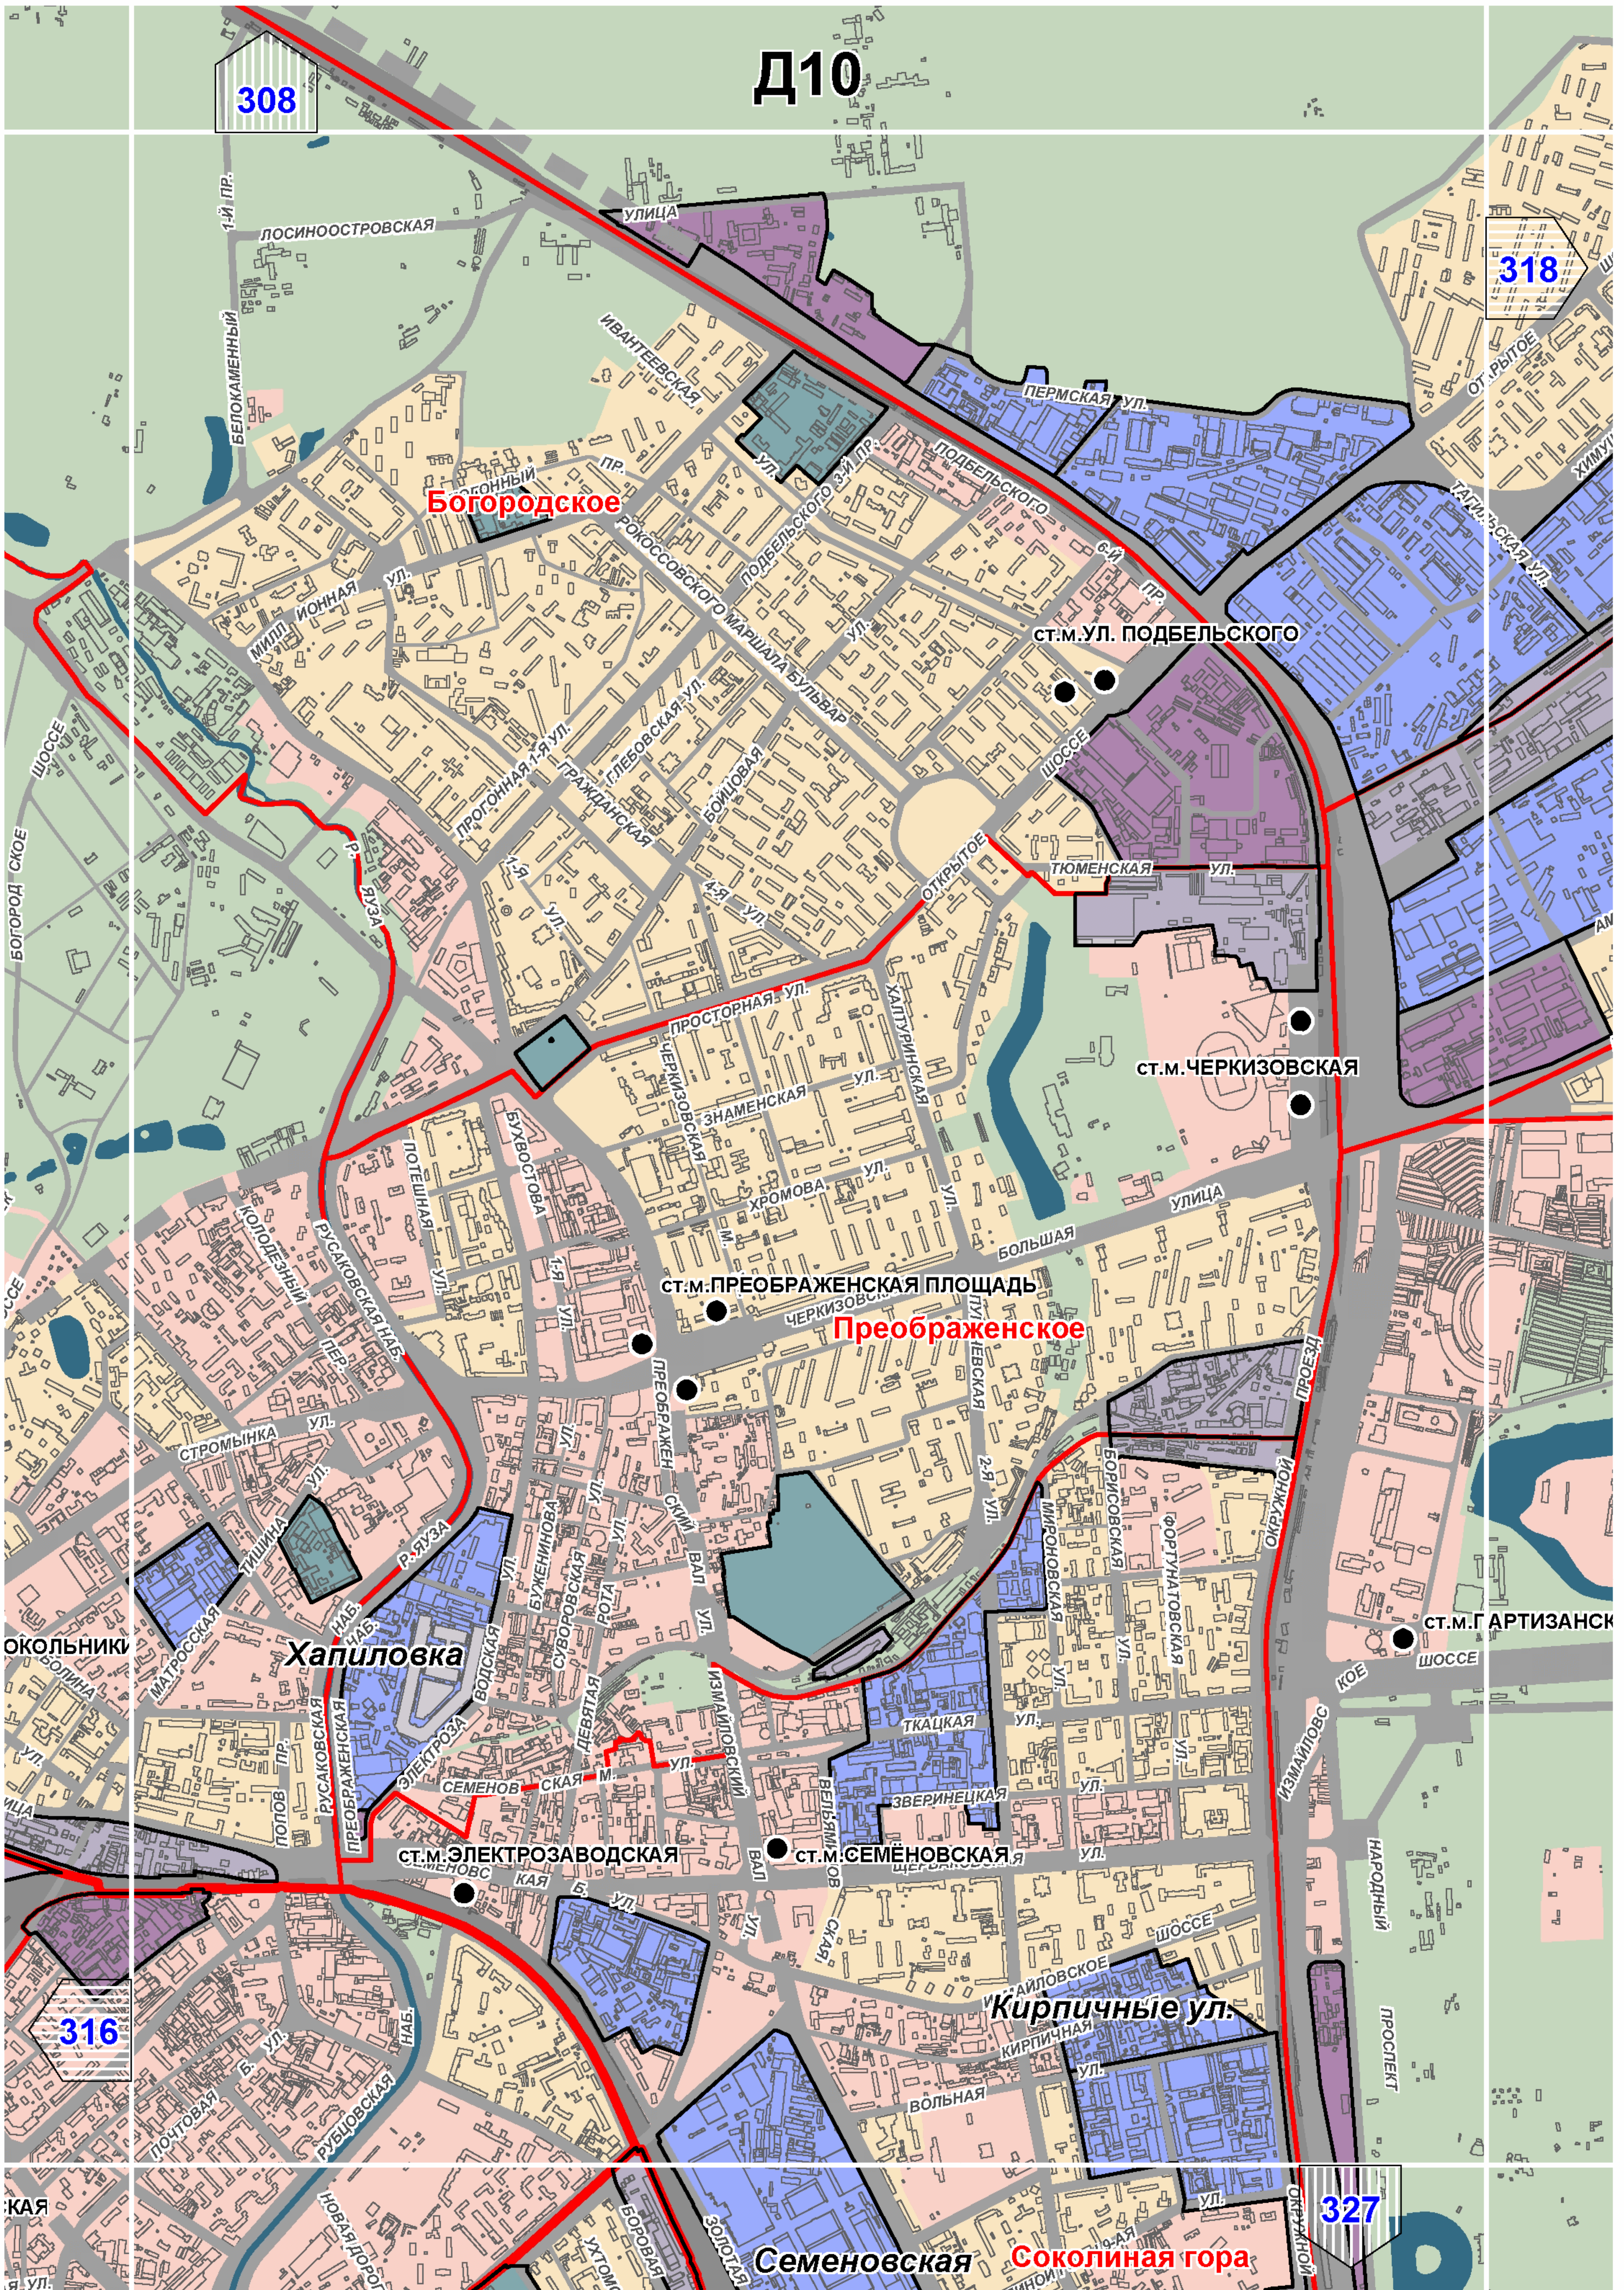

D10

308

318

Богородское

ст.м. УЛ. ПОДБЕЛЬСКОГО

ст.м. ЧЕРКИЗОВСКАЯ

ст.м. ПРЕОБРАЖЕНСКАЯ ПЛОЩАДЬ

Преображенское

Хапиловка

ст.м. ЭЛЕКТРОЗАВОДСКАЯ

ст.м. СЕМЕНОВСКАЯ


Кирпичные ул.

Семеновская

Соколиная гора

316

327

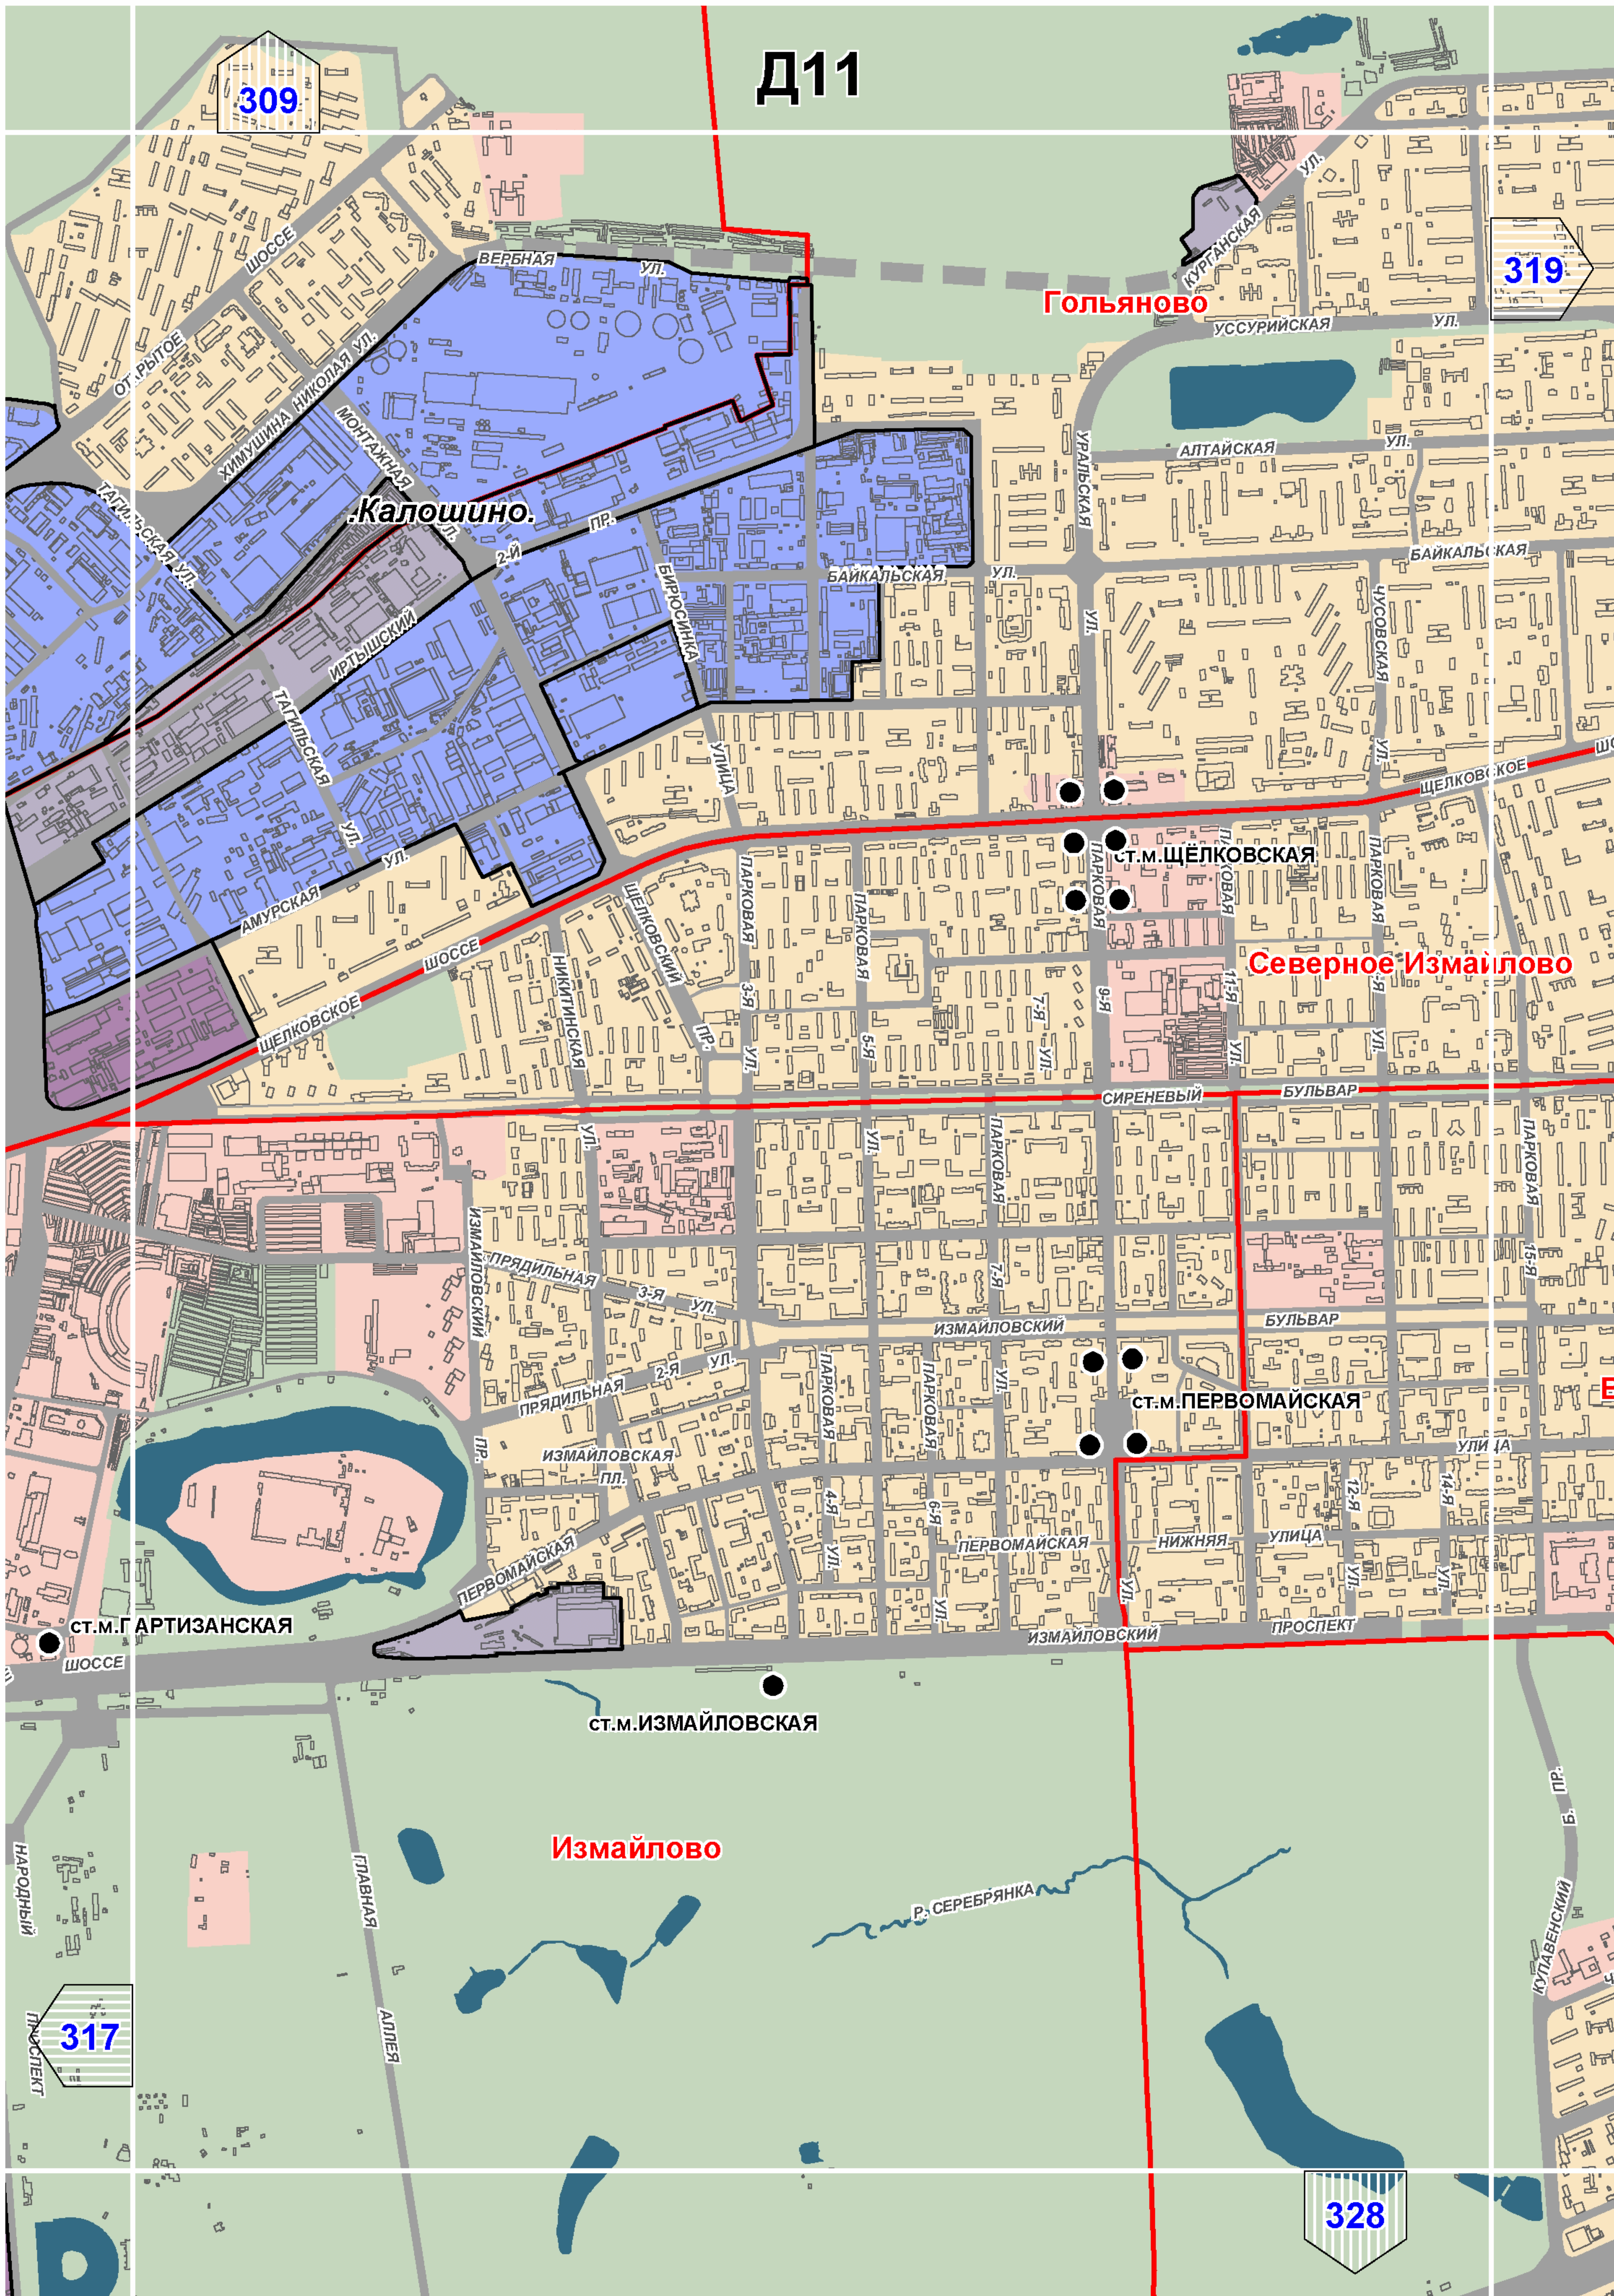

D11

309

319

Калошино

Гольяново

Северное Измайлово


Измайлово

СТ.М.ПЕРВОМАЙСКАЯ

СТ.М.ИЗМАЙЛОВСКАЯ

317

328

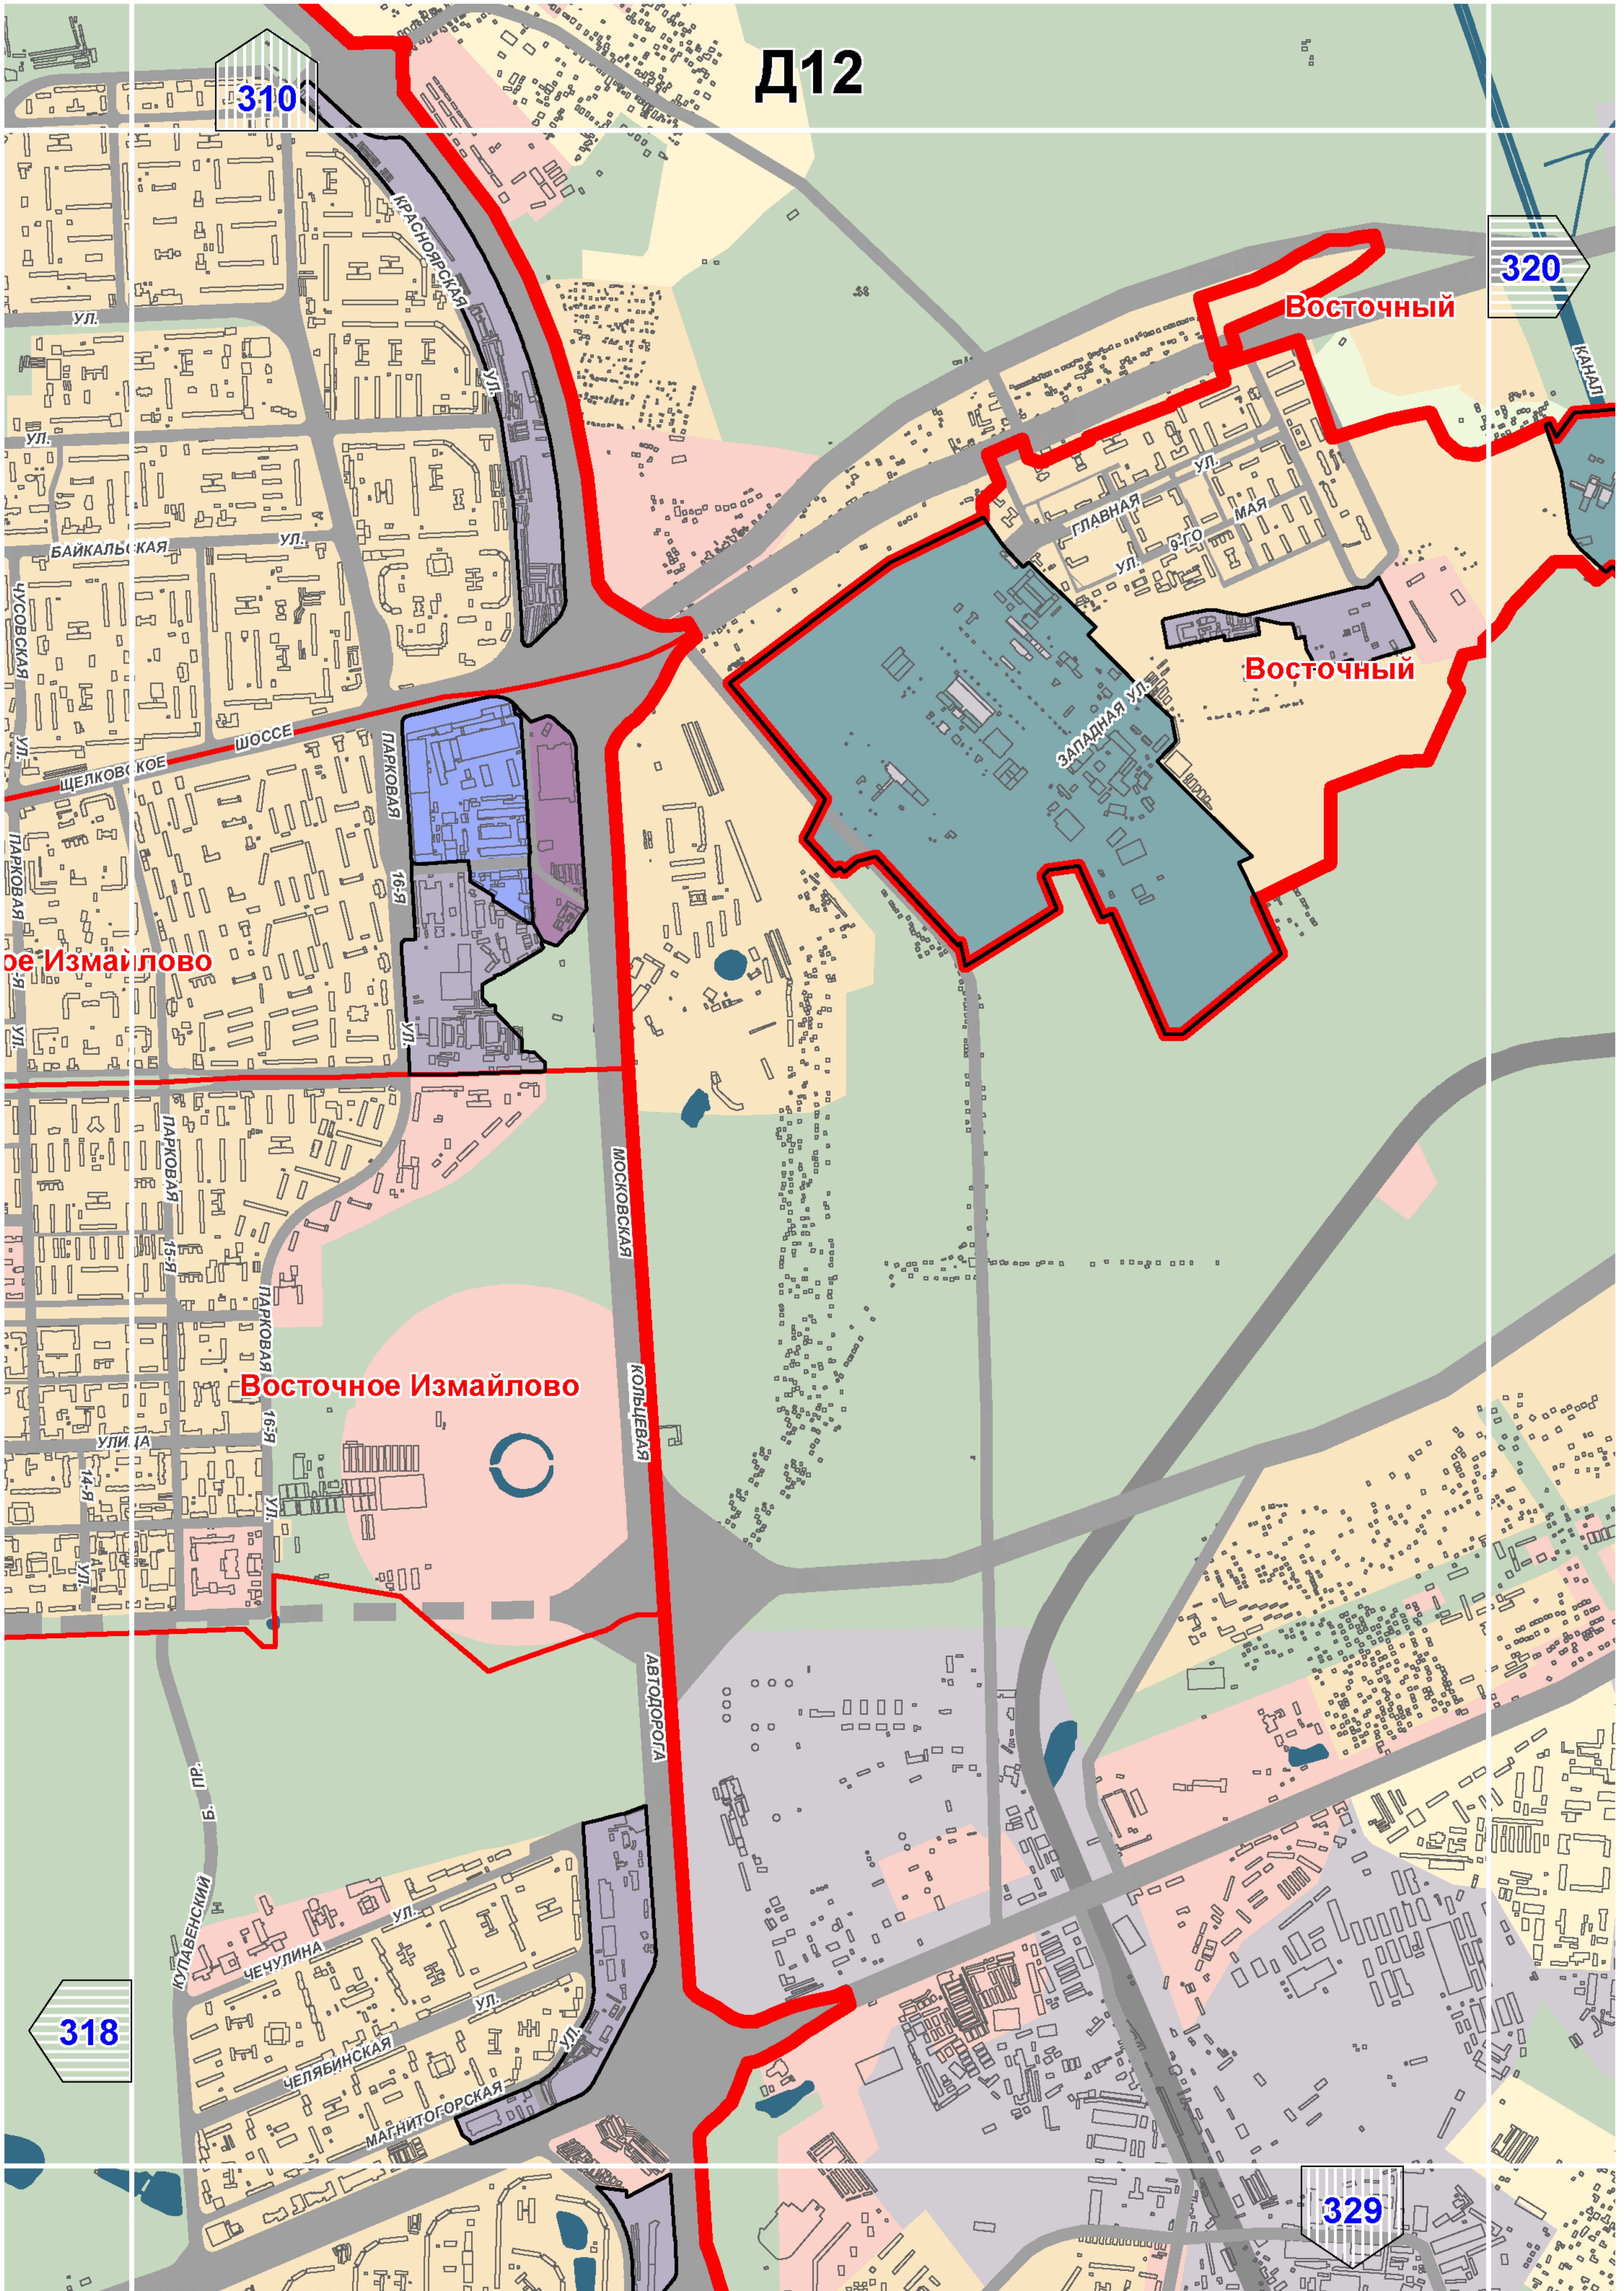

Д12

310

320

Восточный


Восточный


оо Измайлово


Восточное Измайлово


318


329

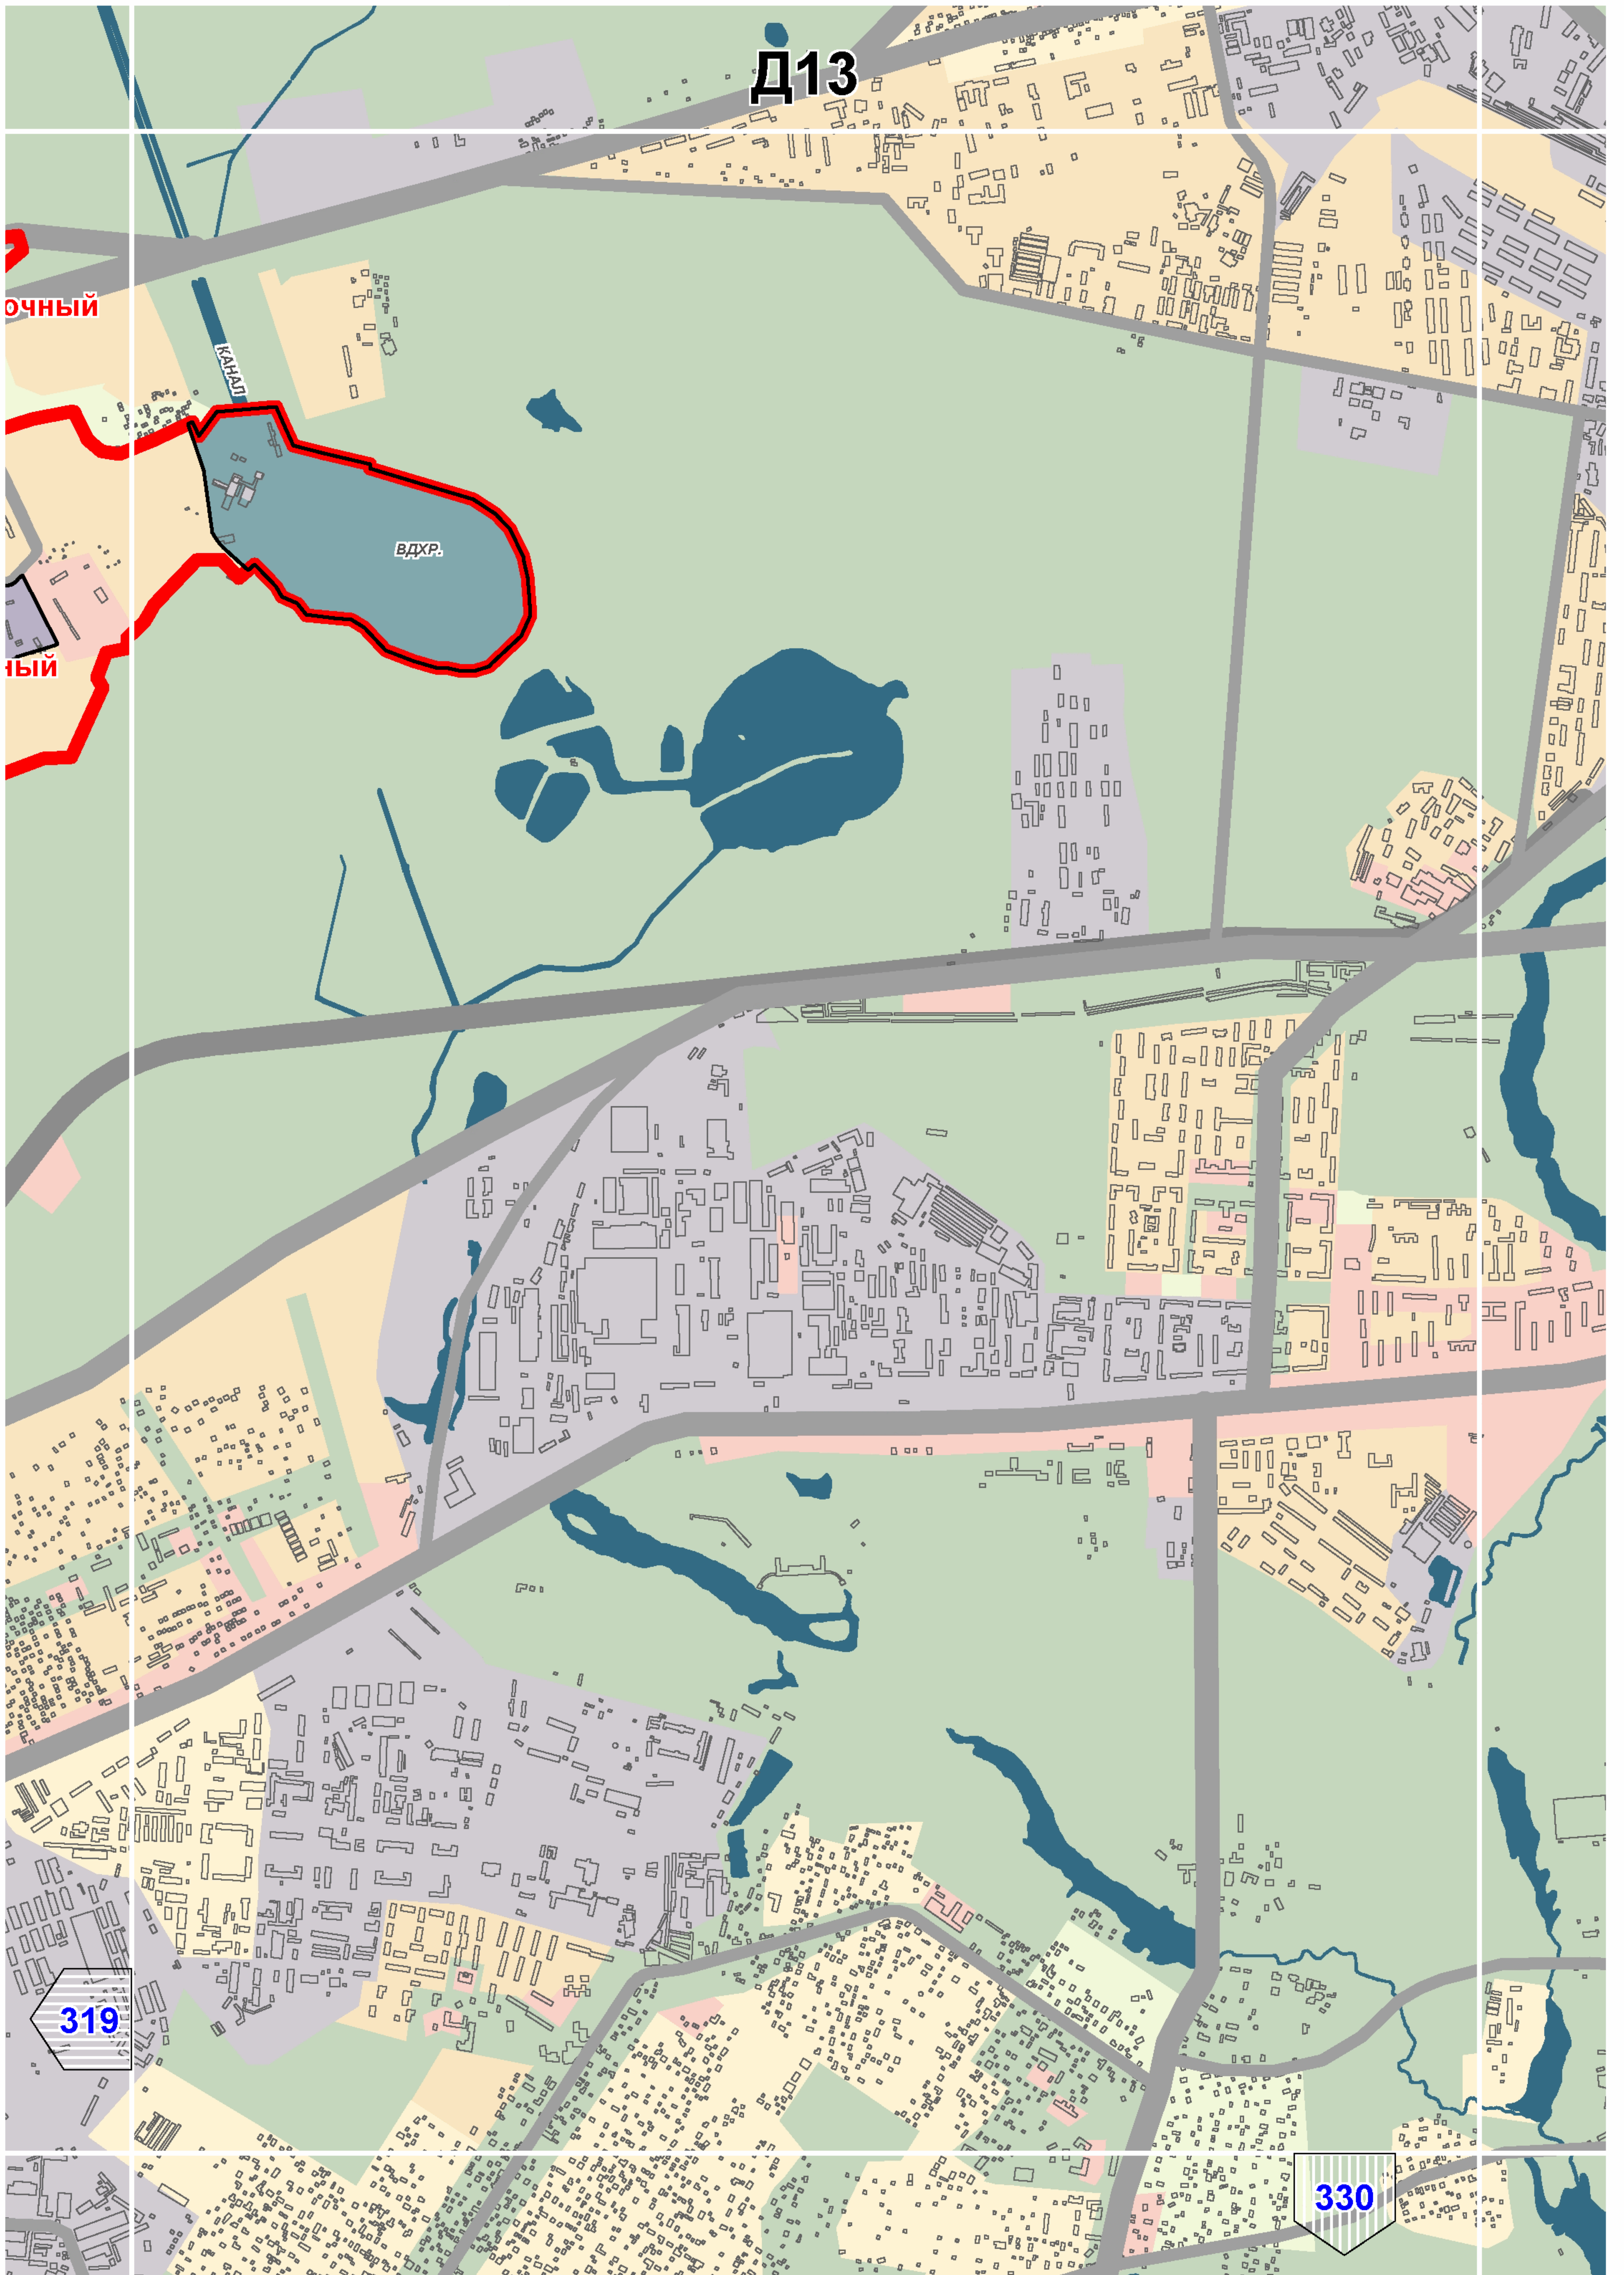


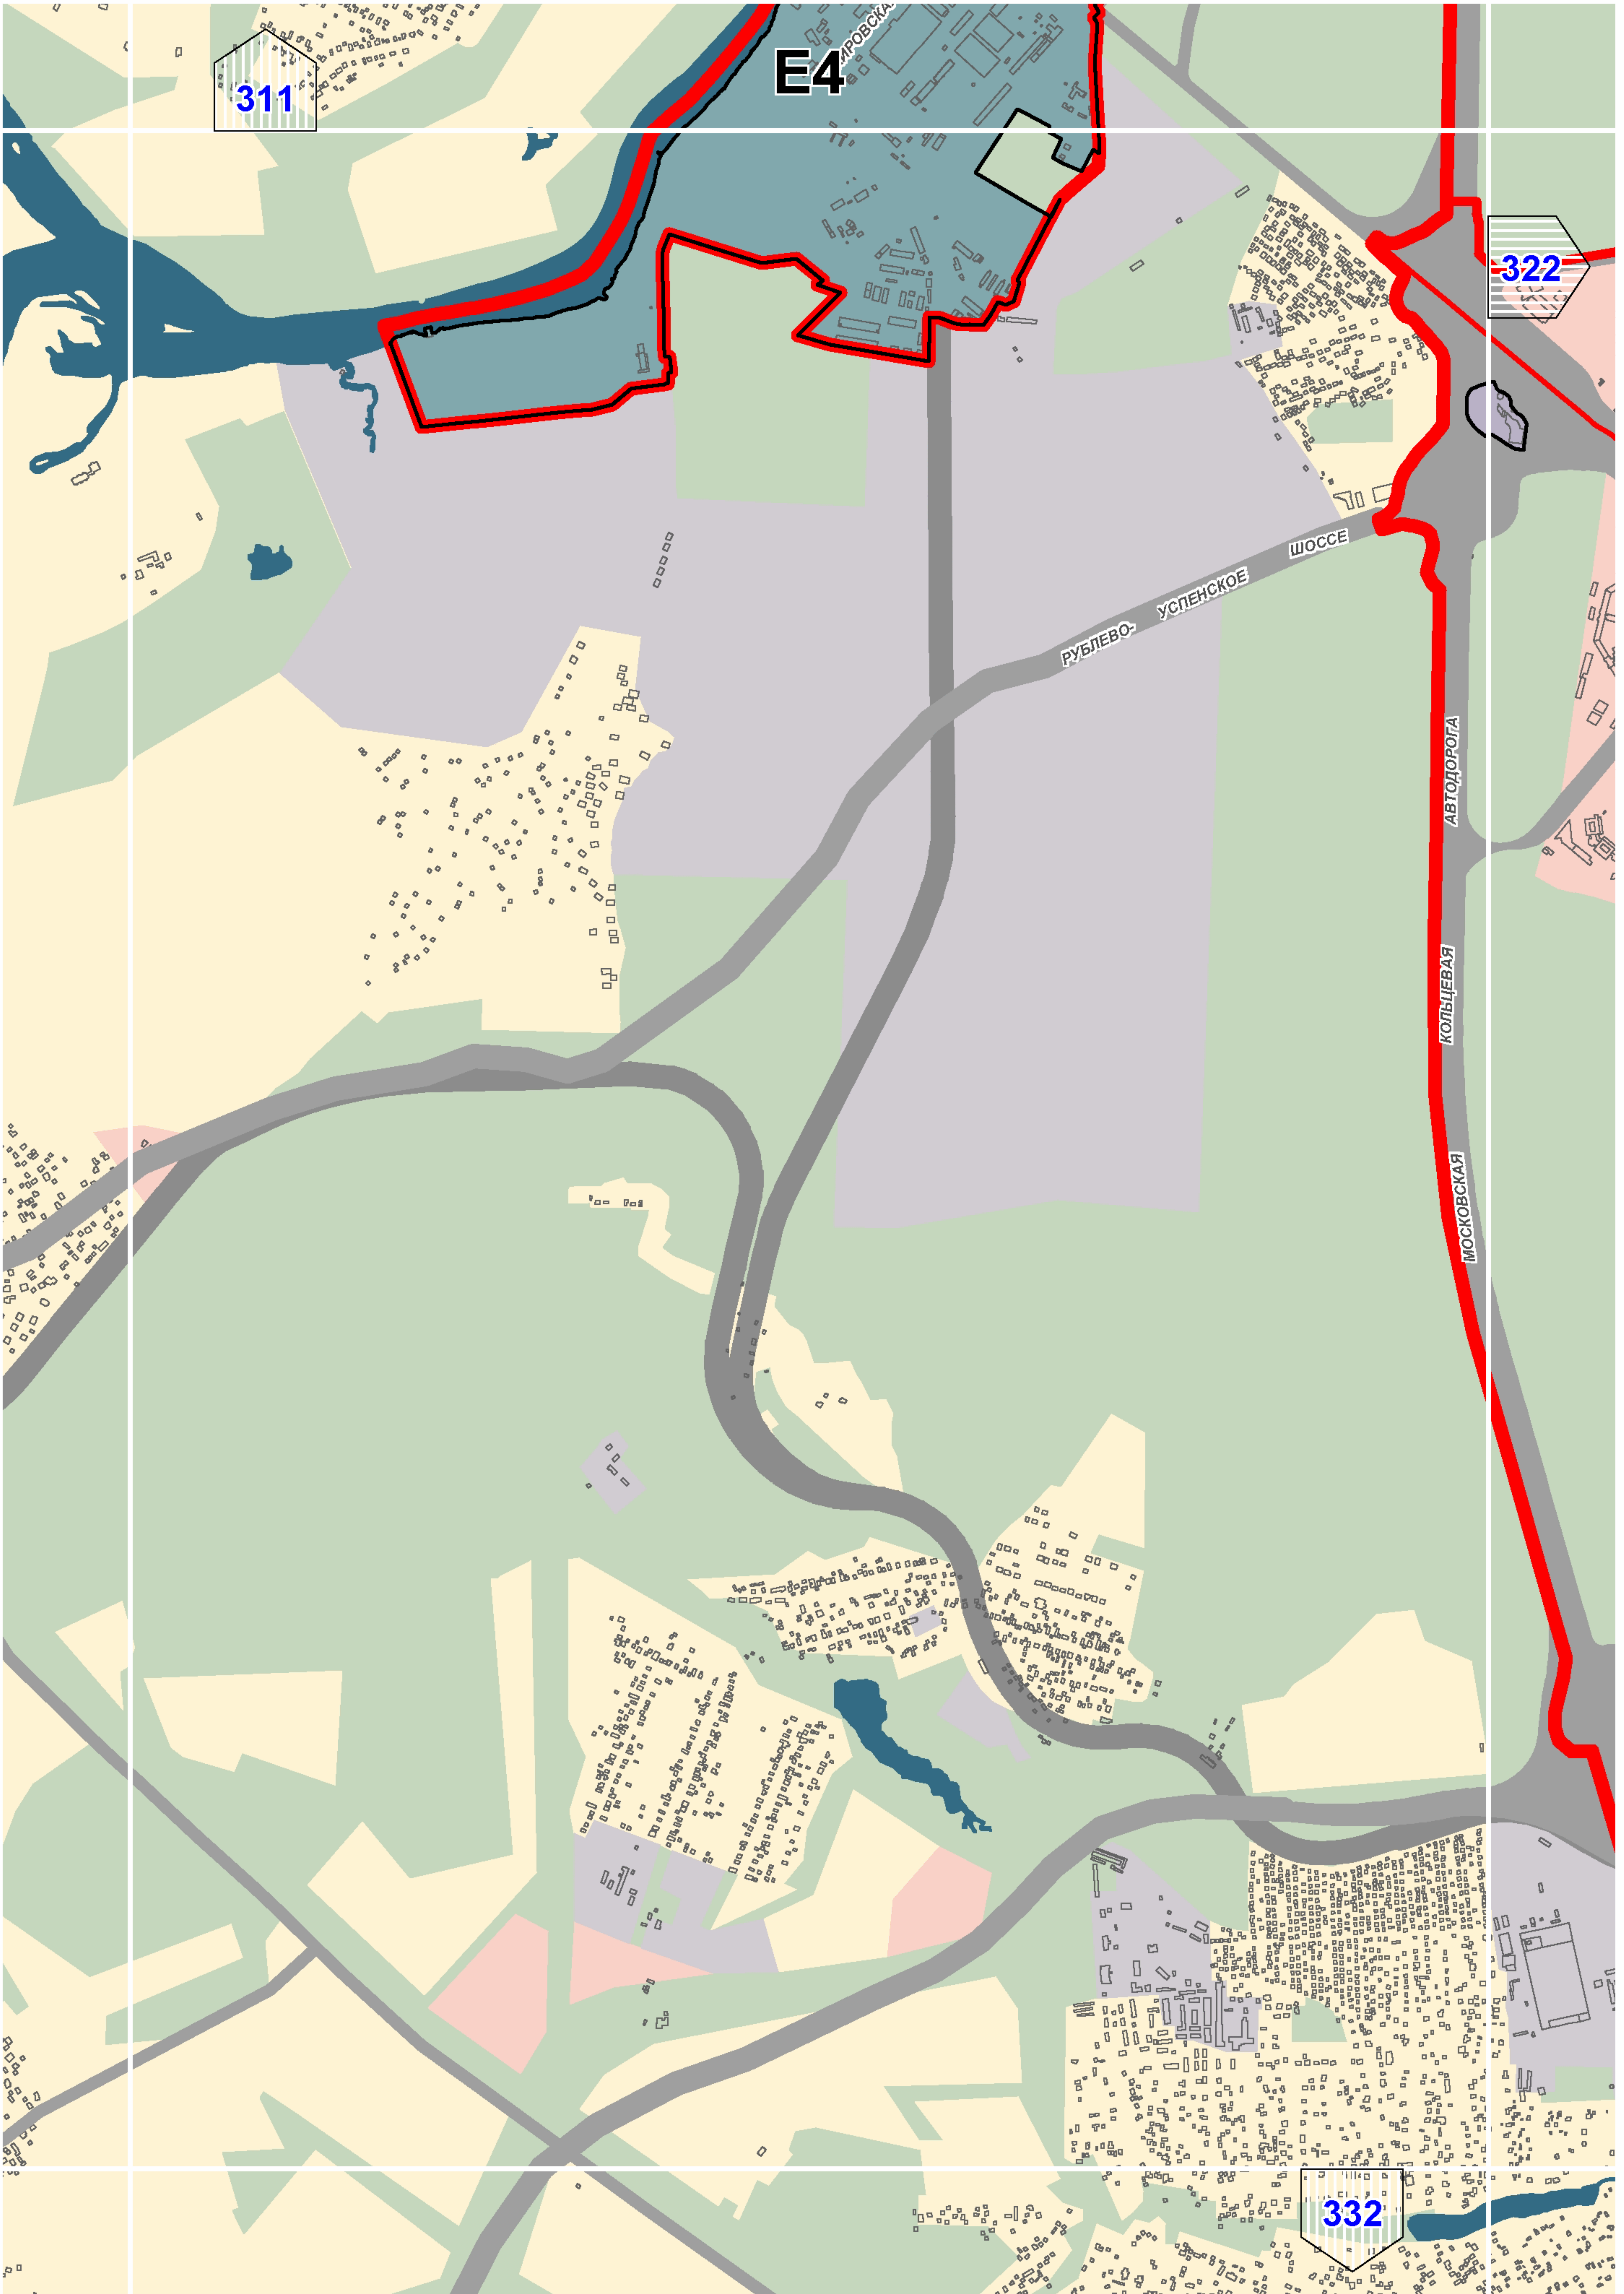


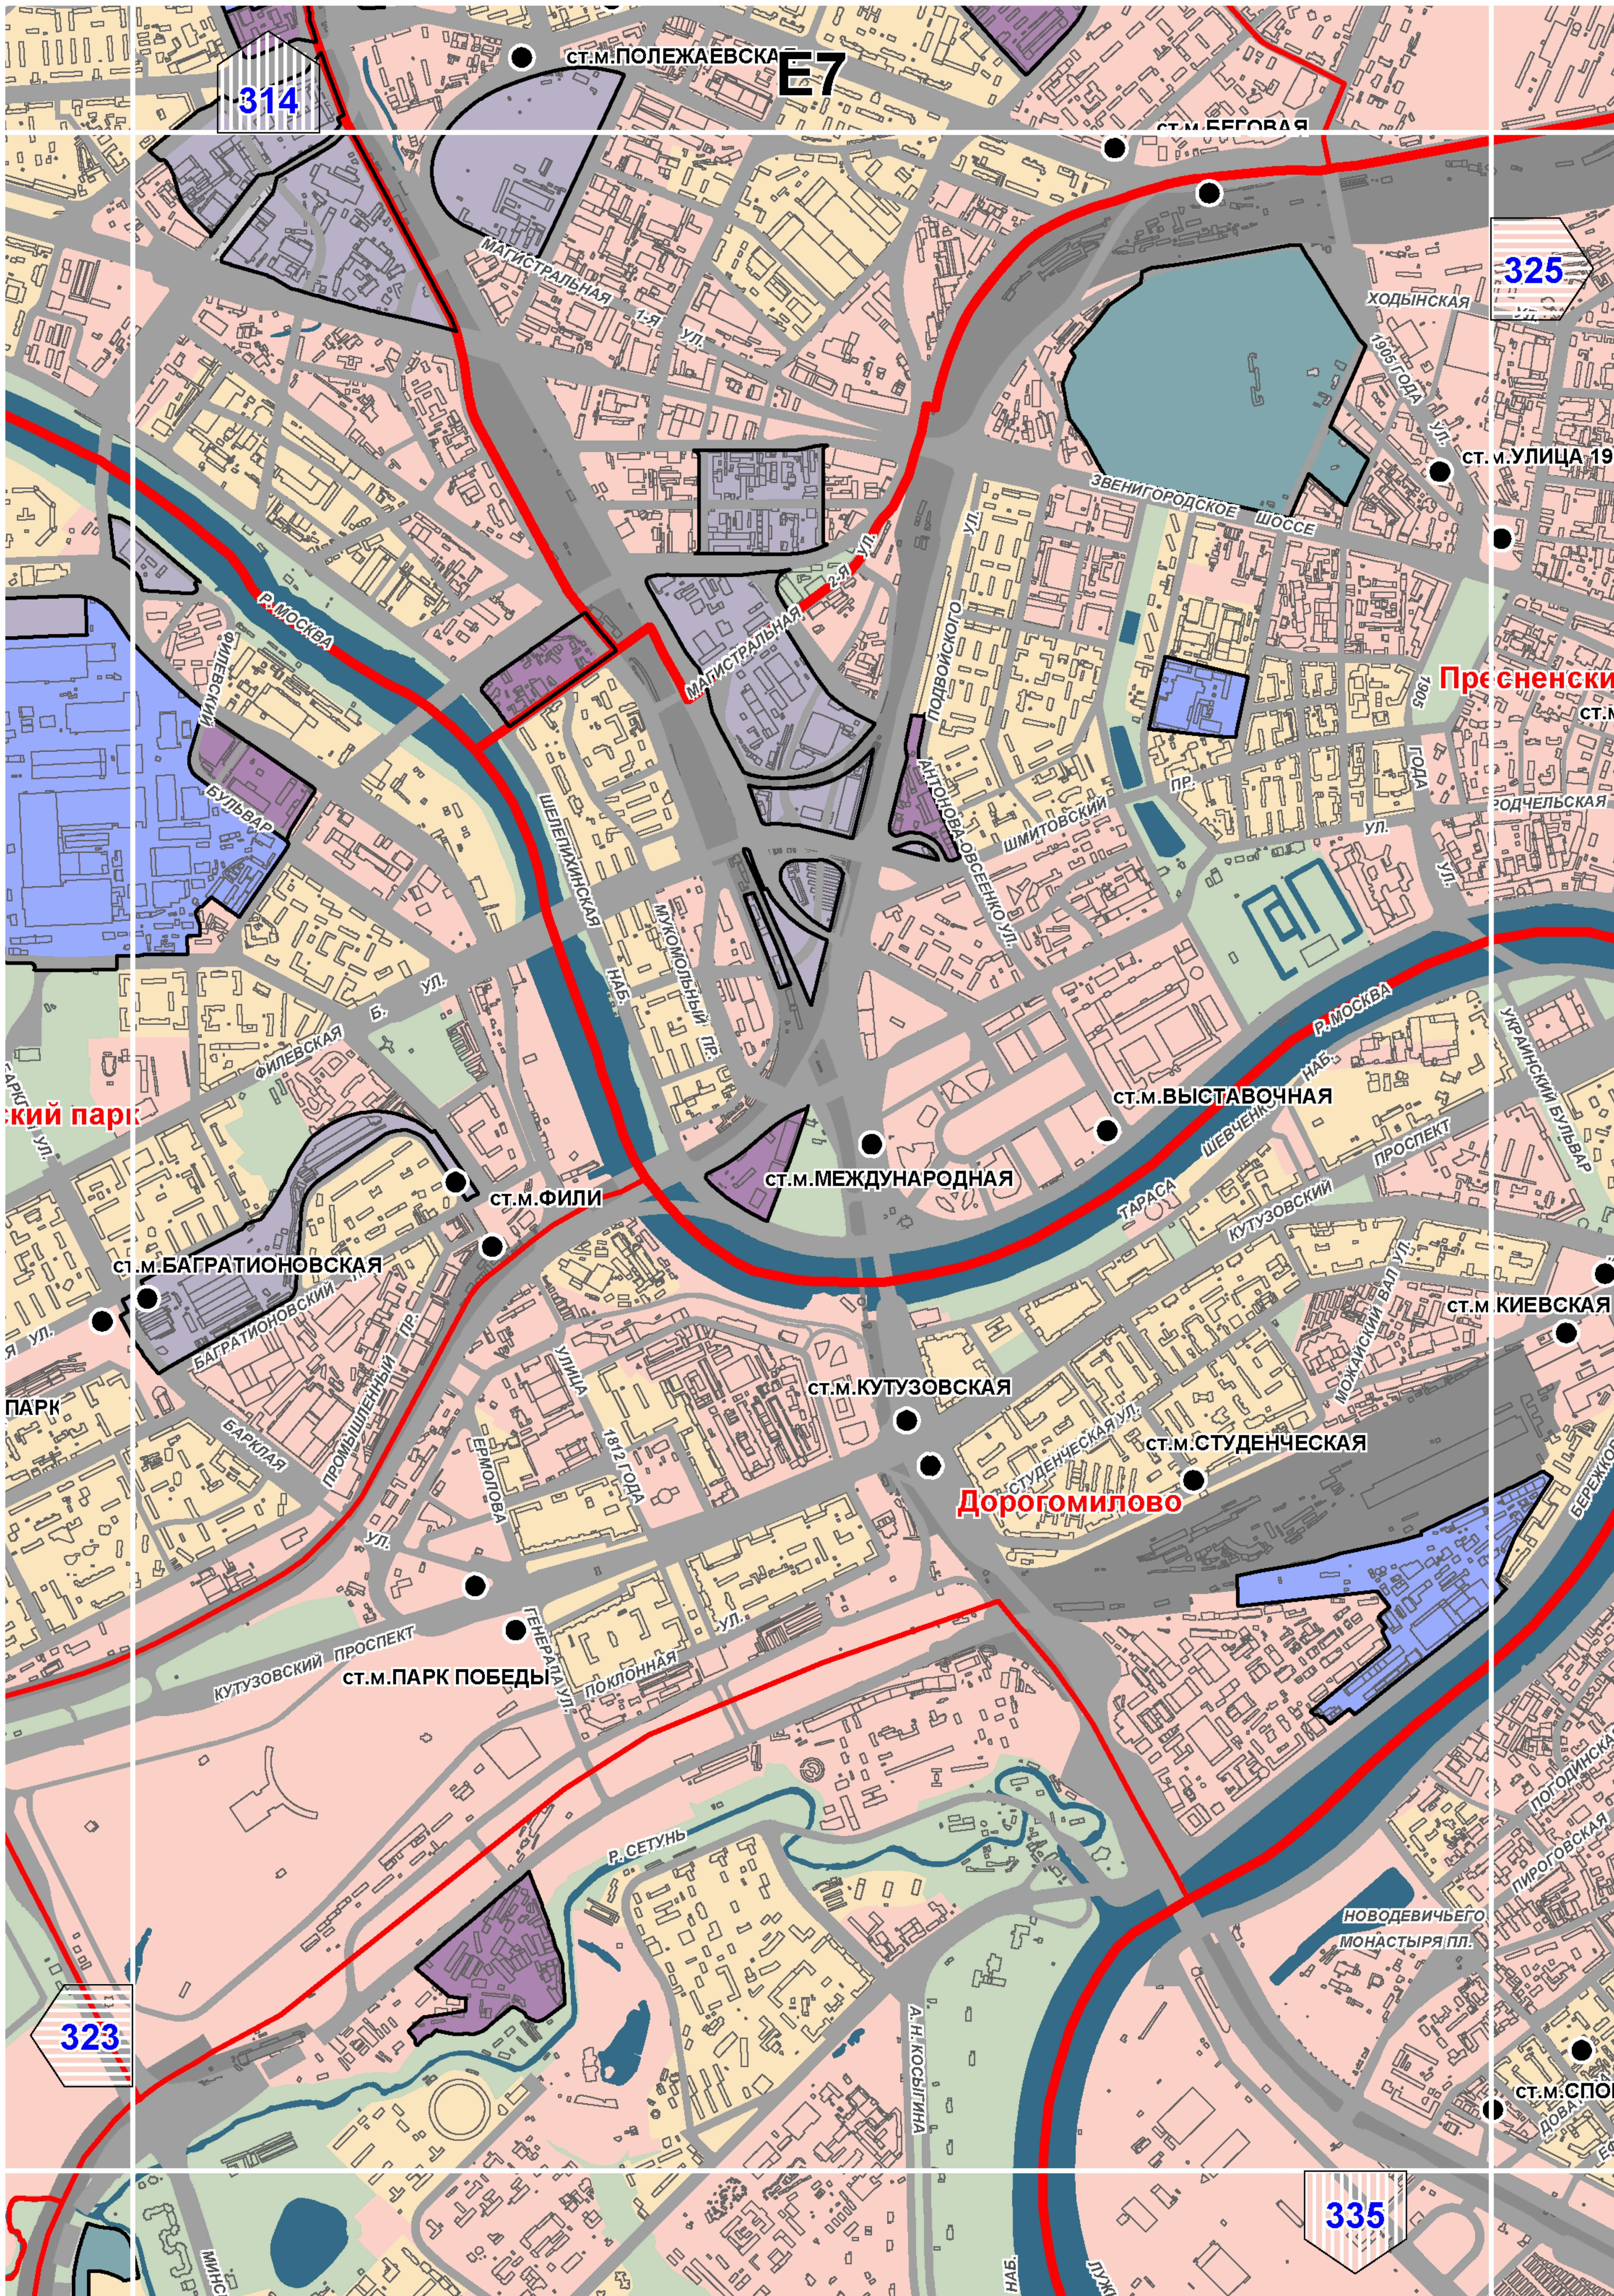

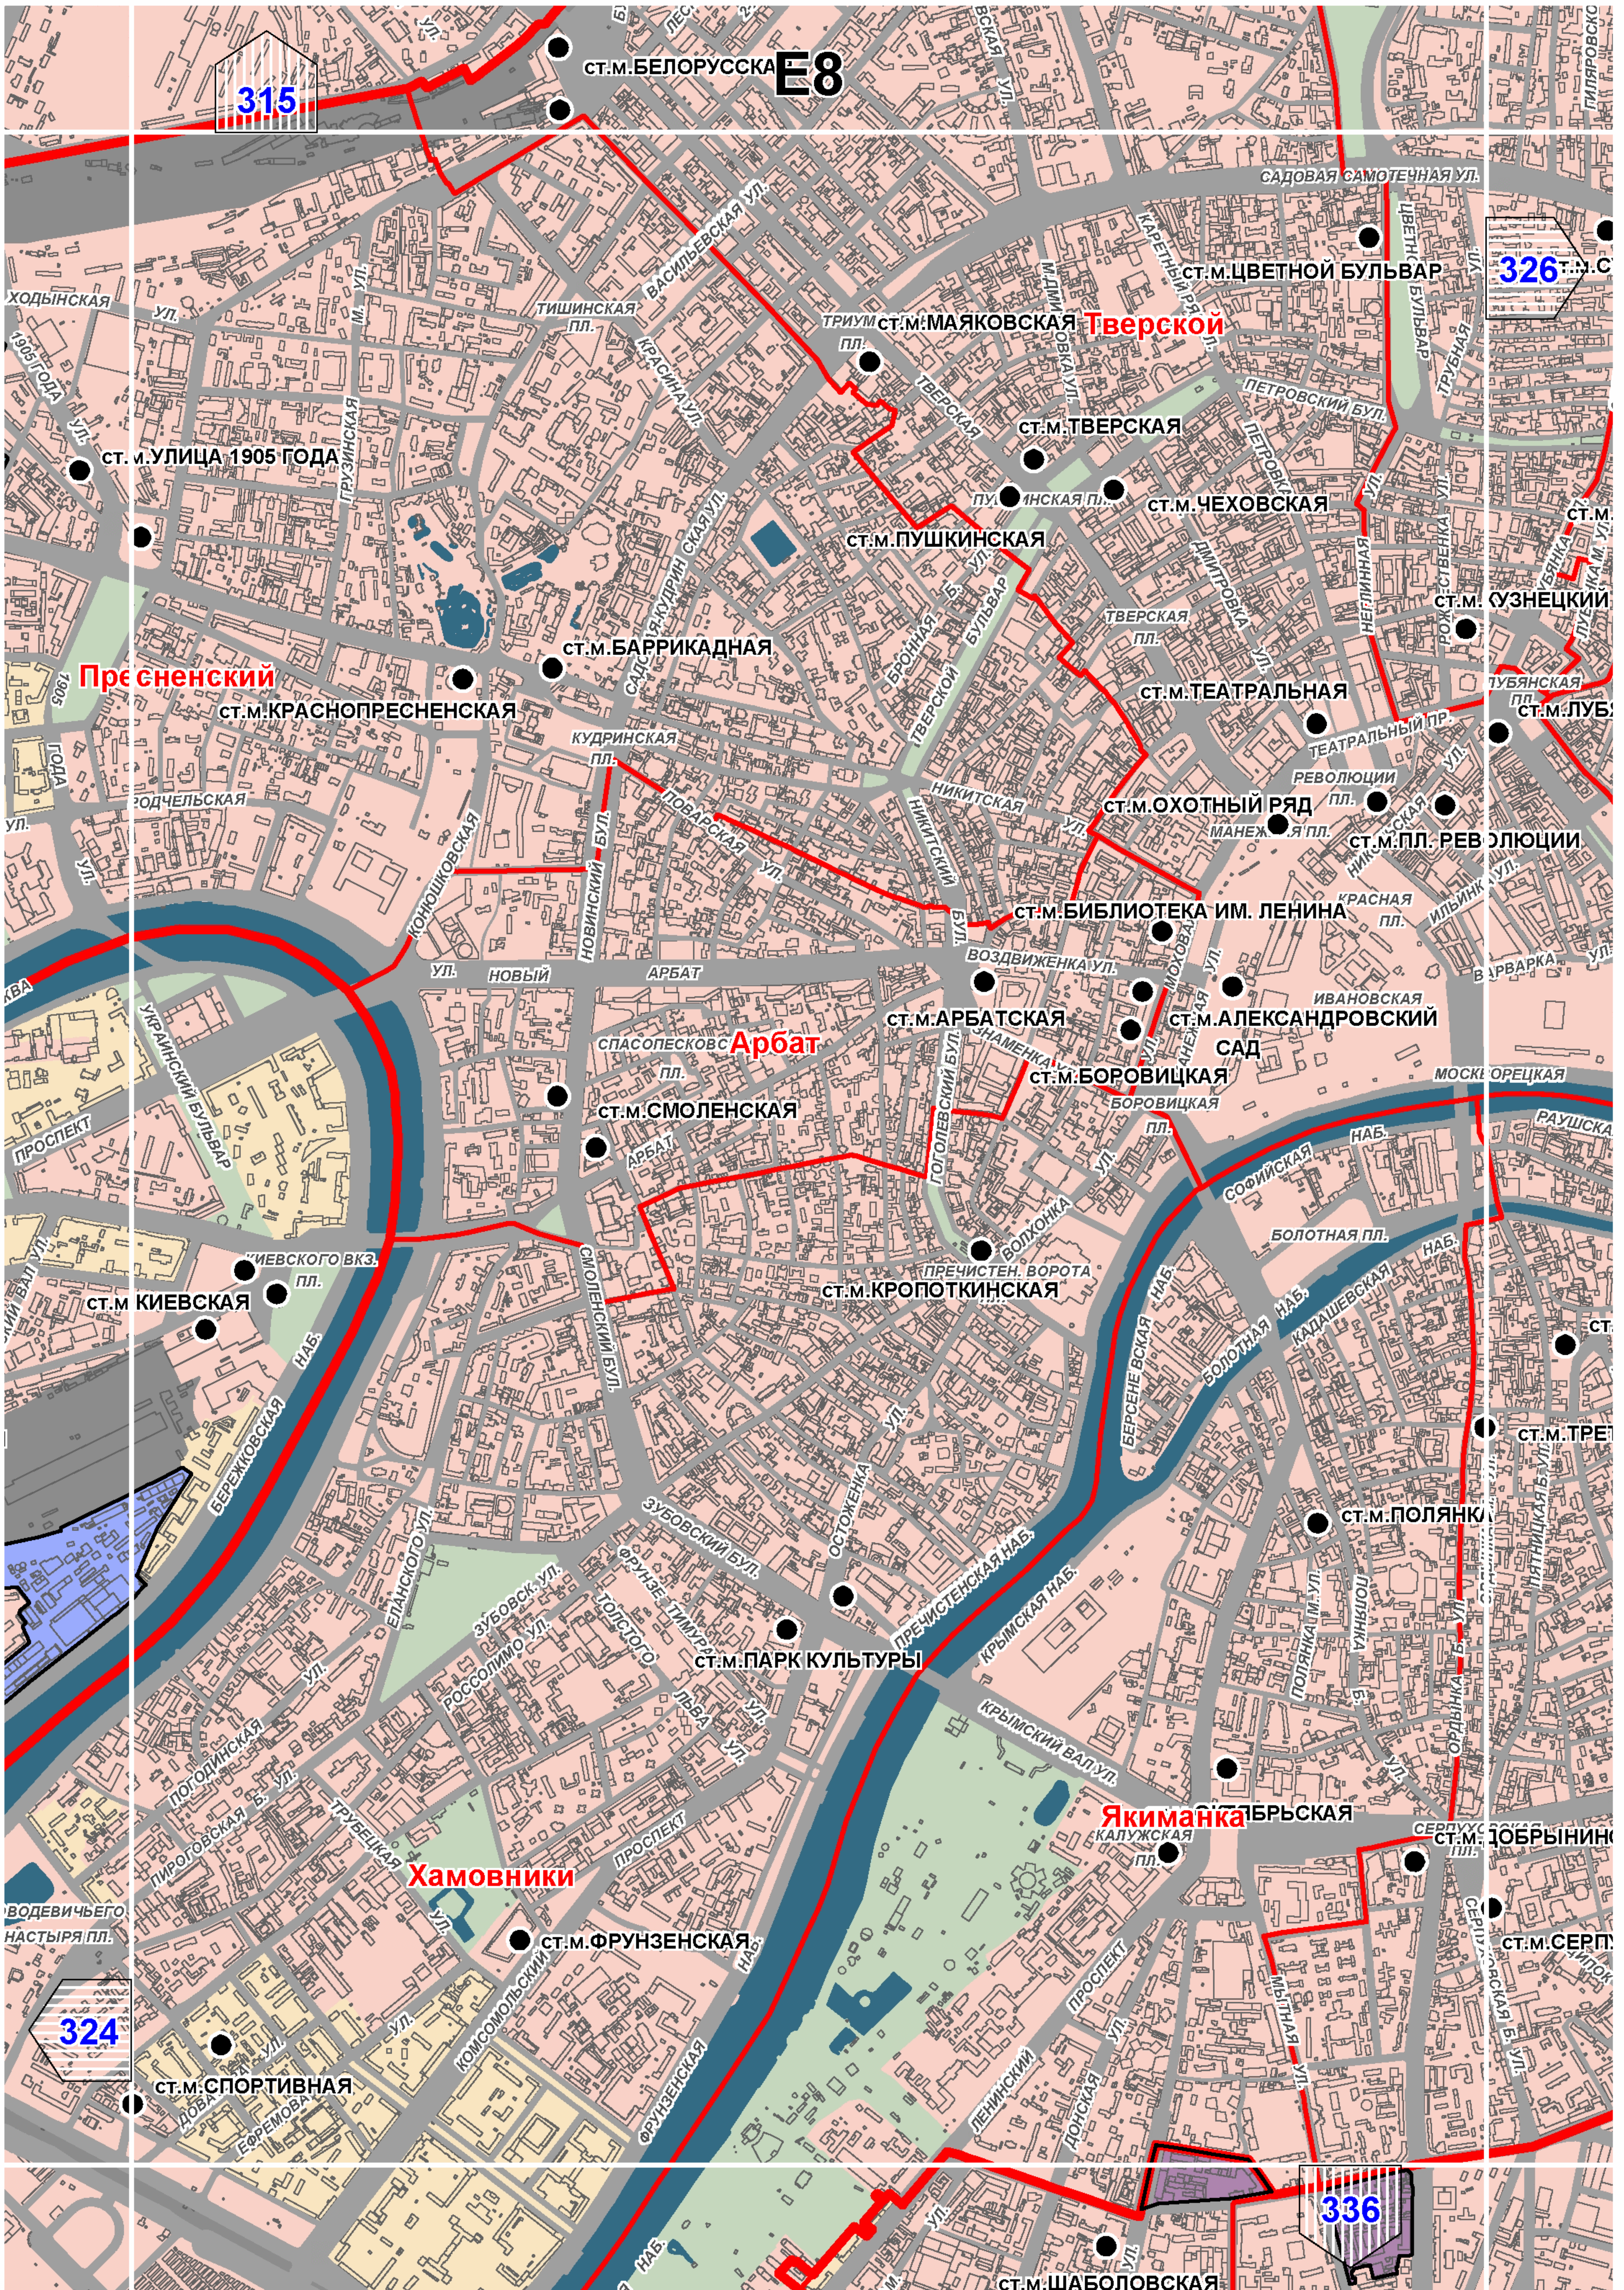

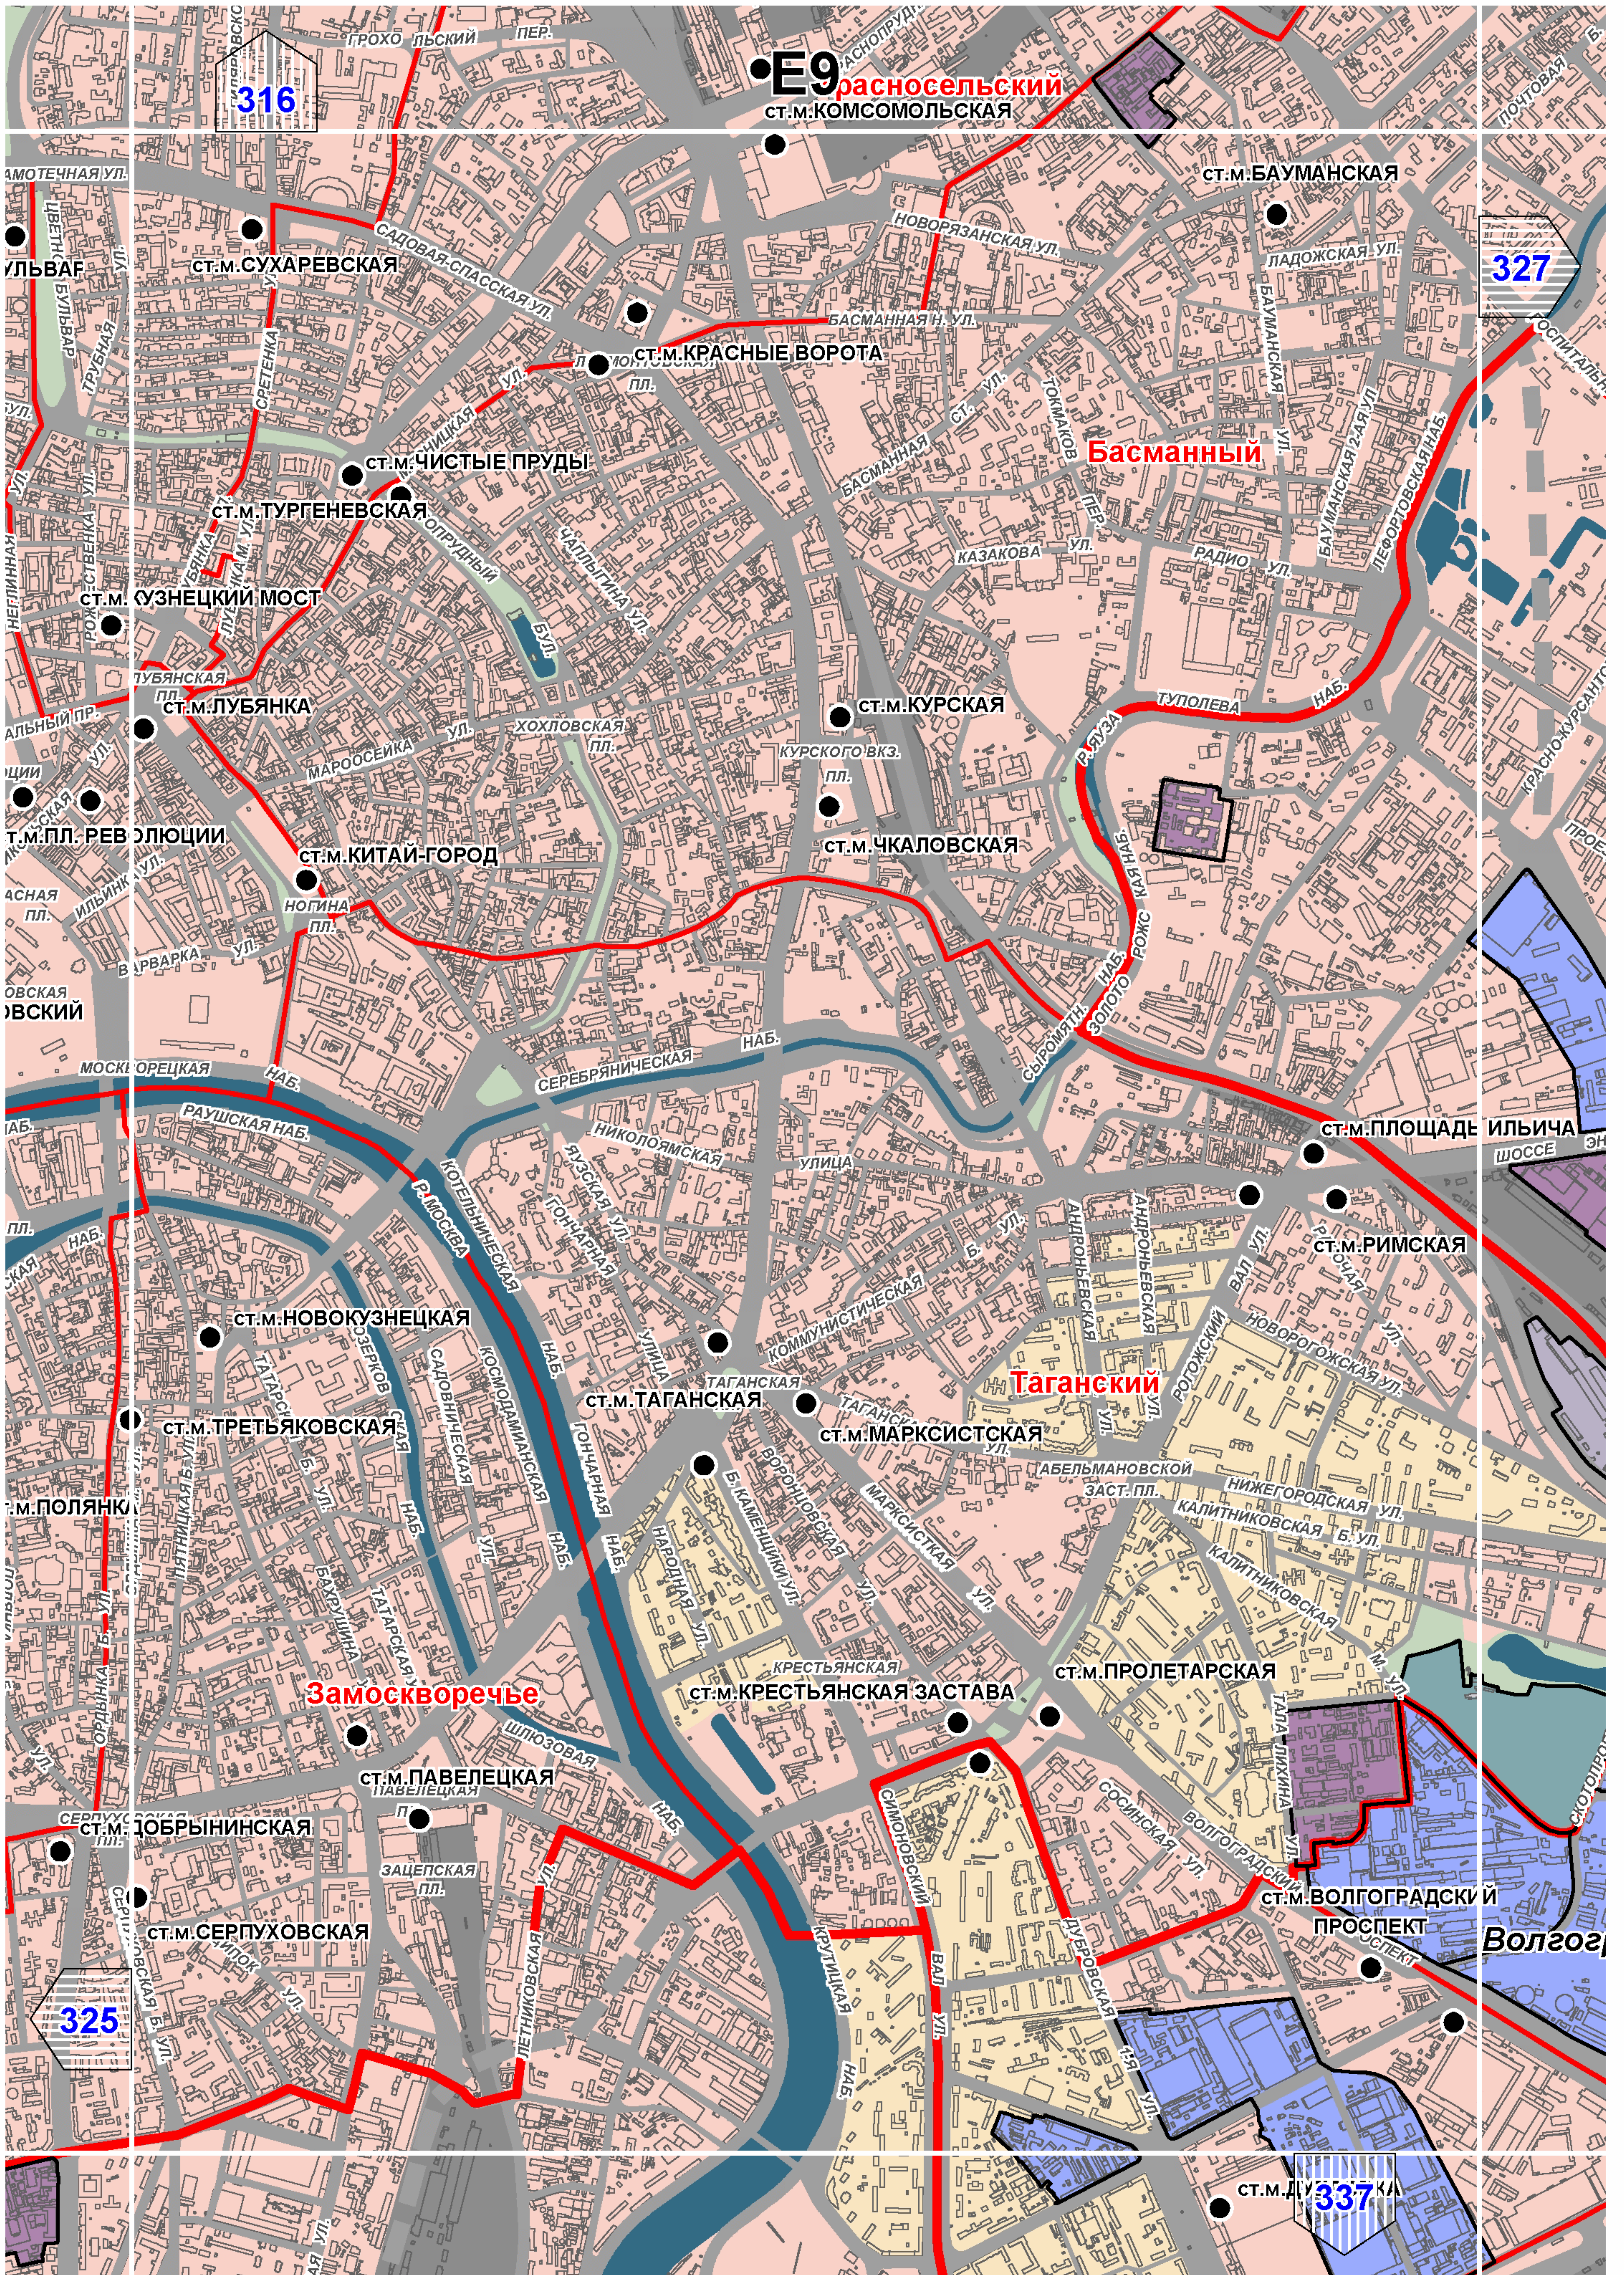

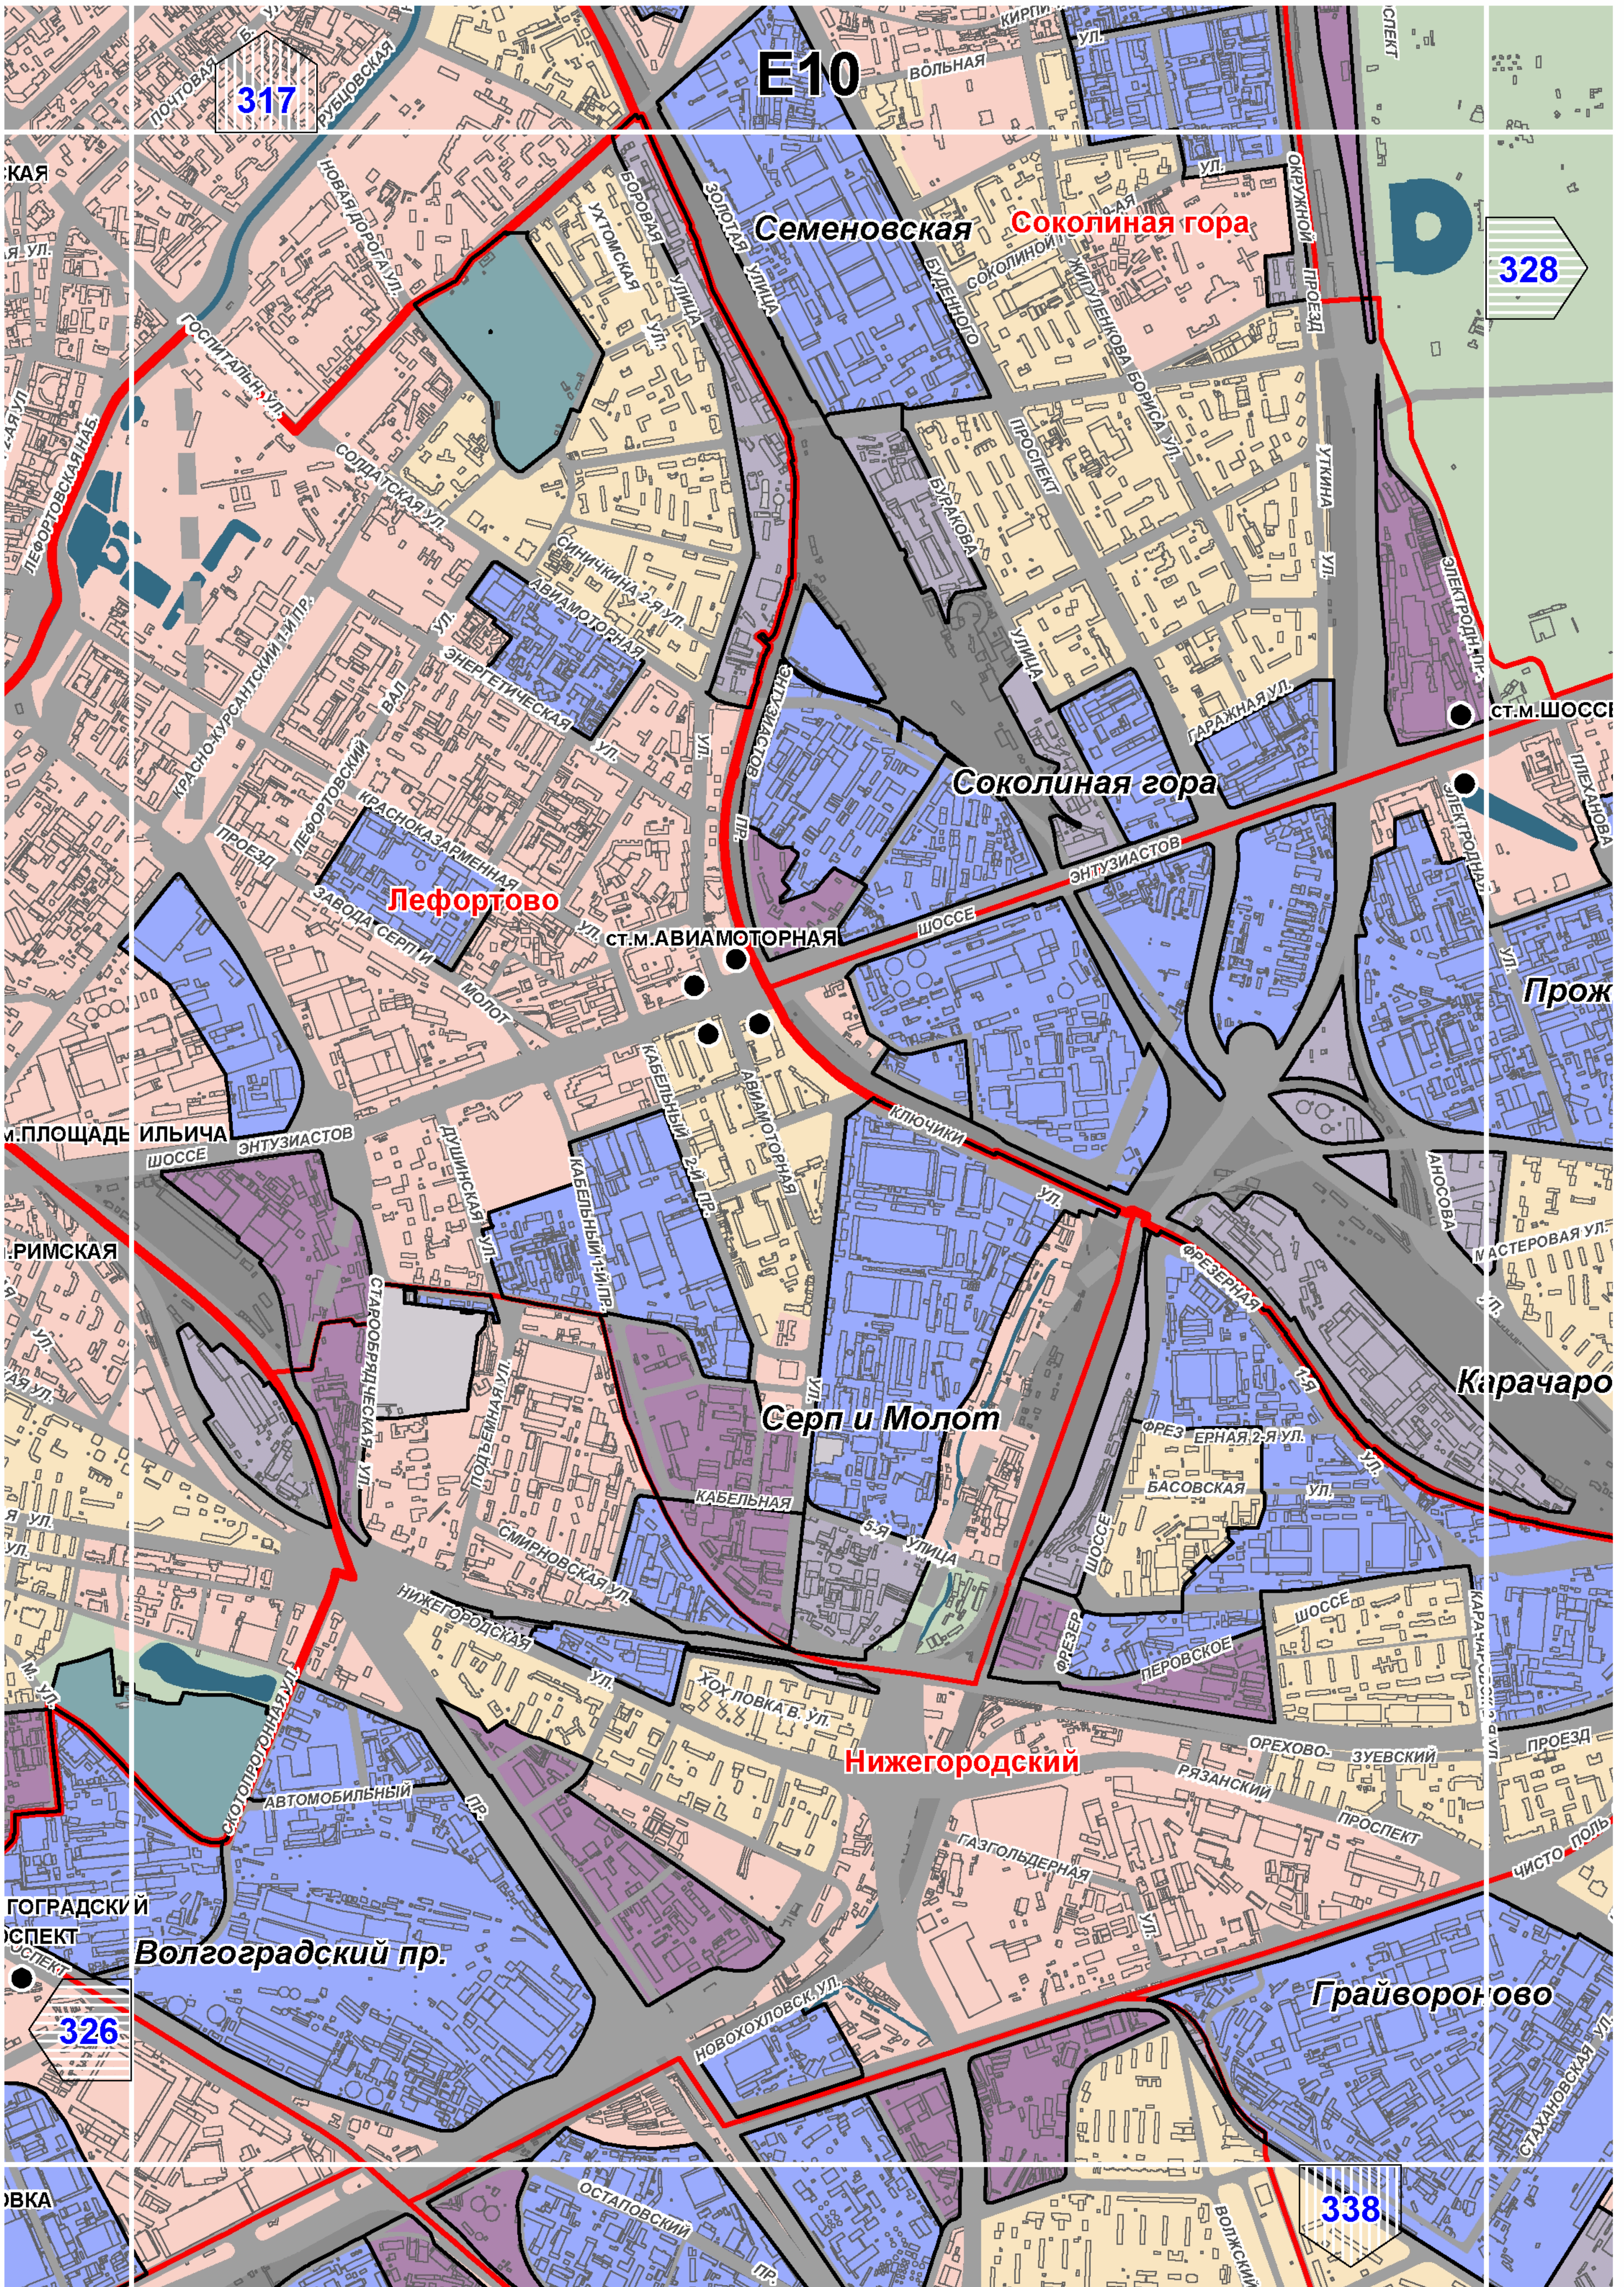

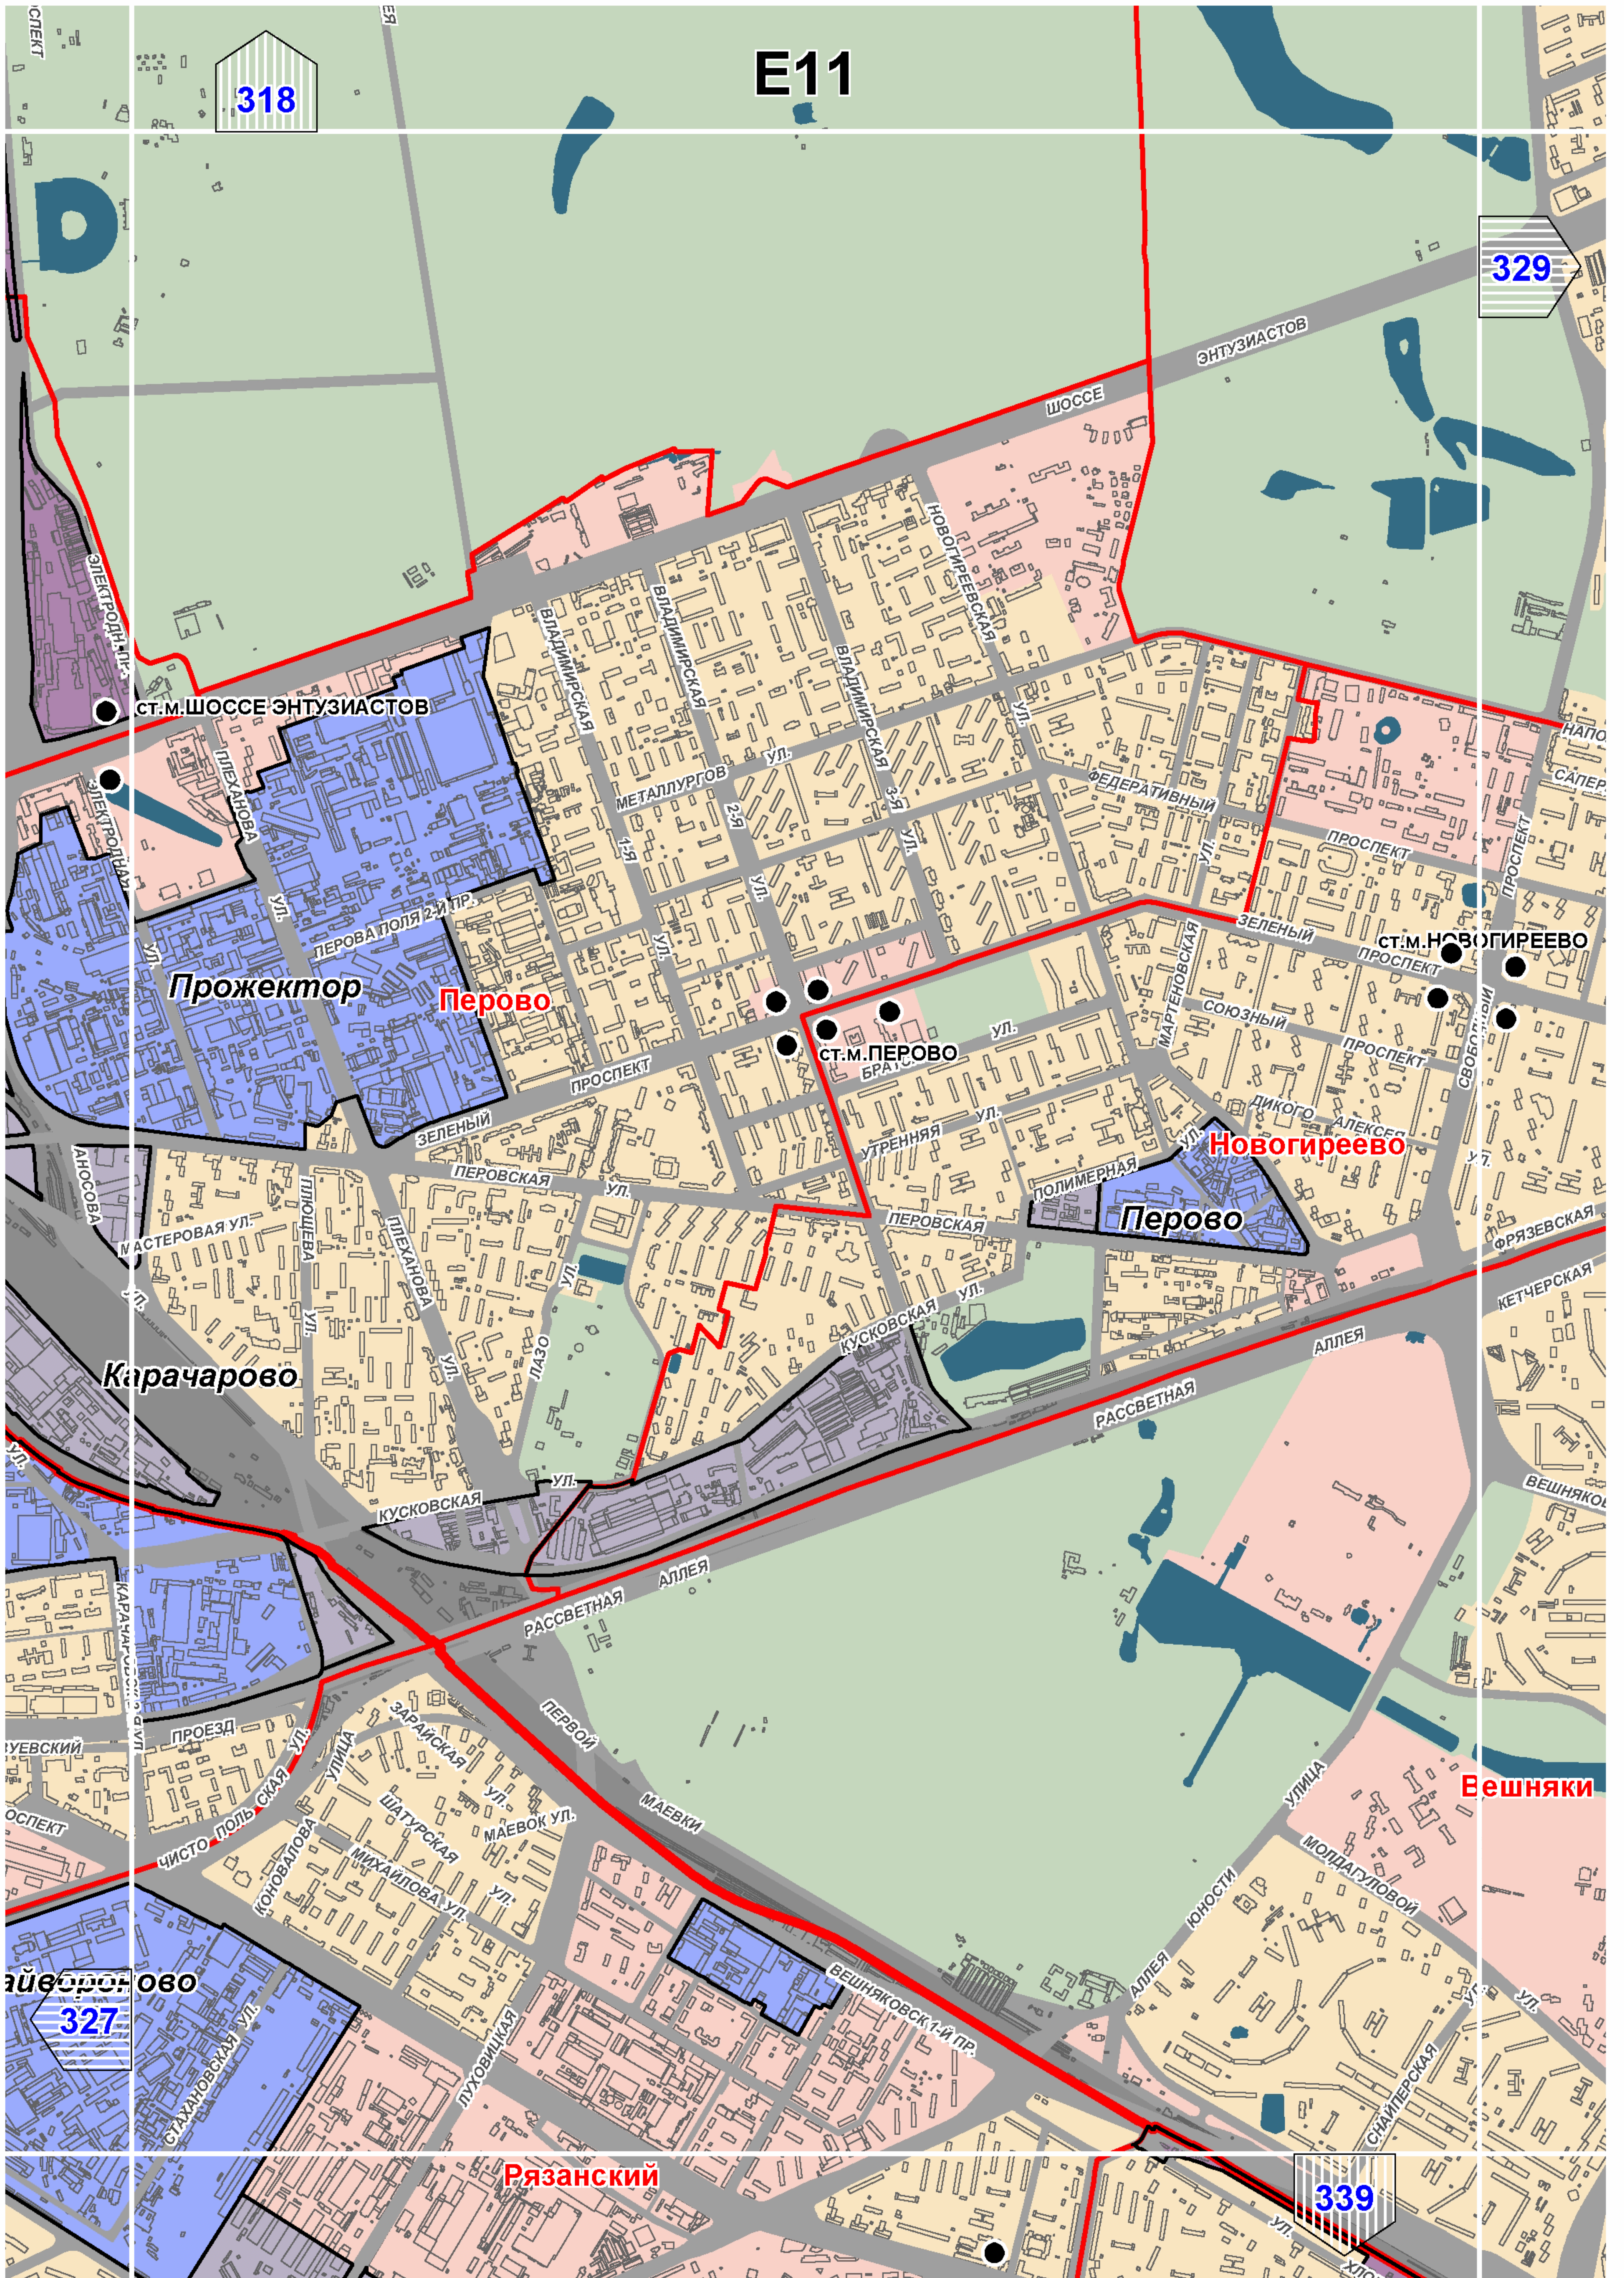

E11

318

329

СТ.М. ШОССЕ ЭНТУЗИАСТОВ

Прожектор

Перово

СТ.М. ПЕРОВО

Новогиреево

Перово


Карачарово


Вешняки

Рязанский


339

327

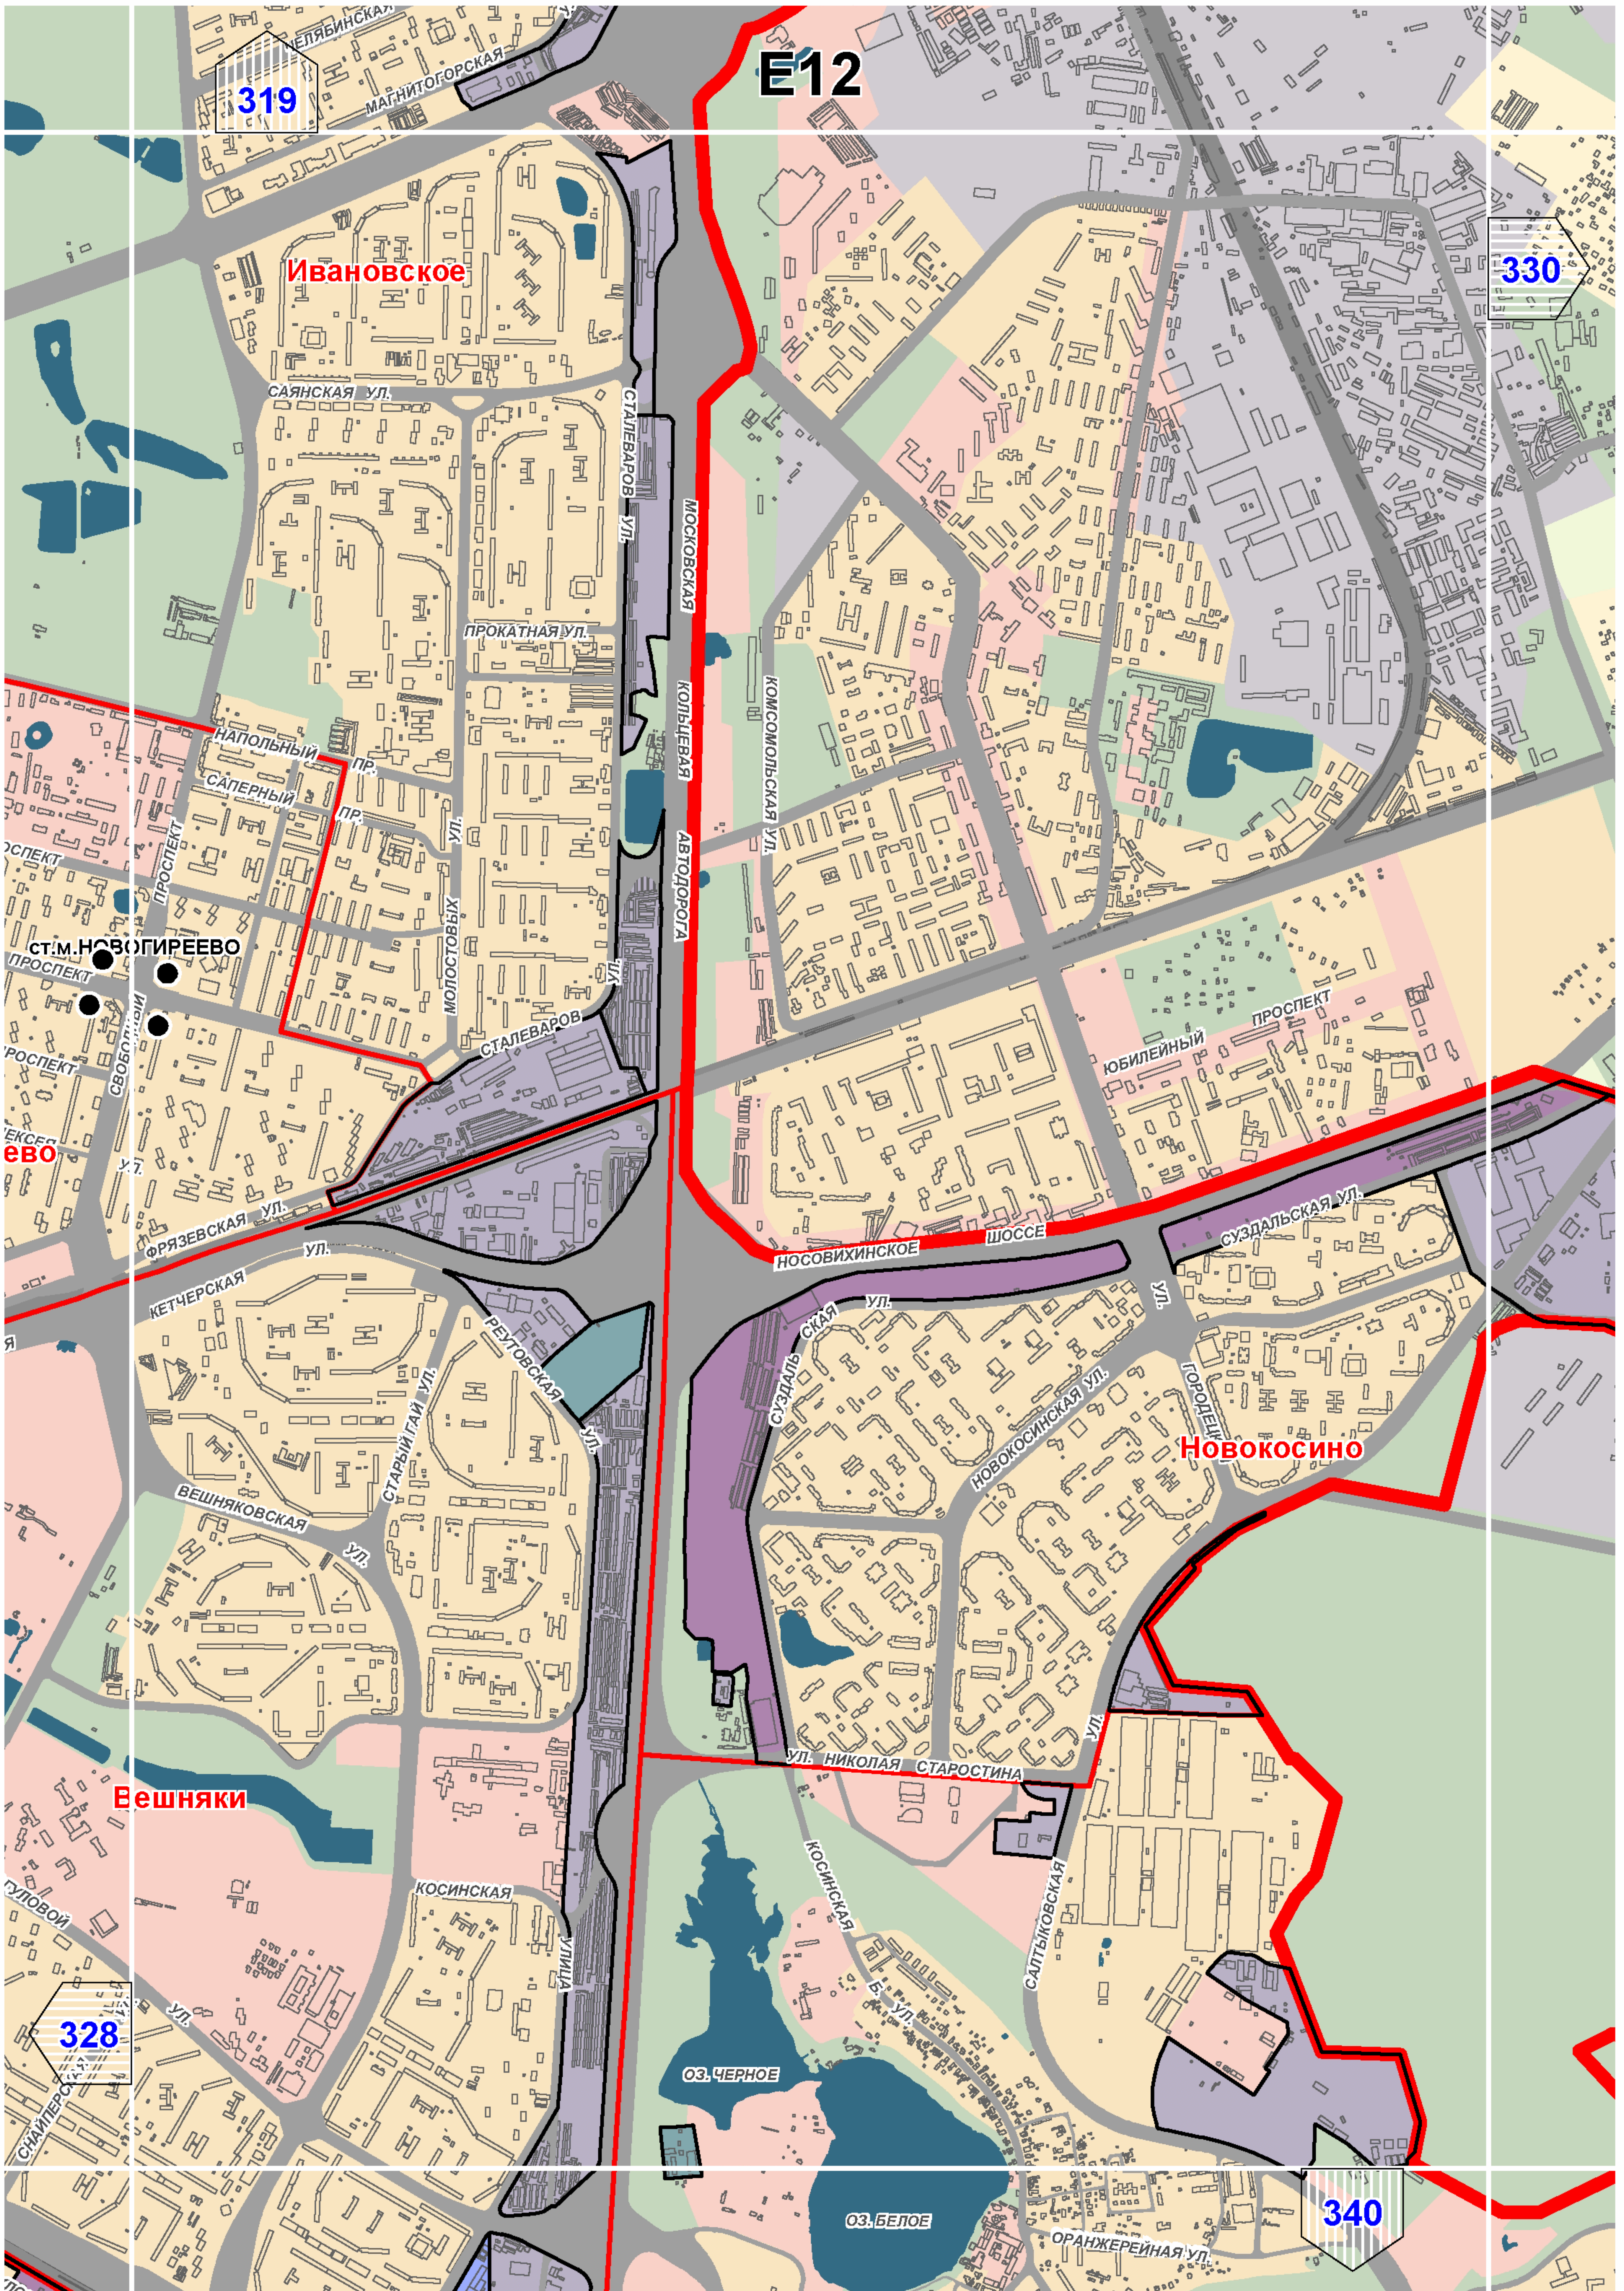


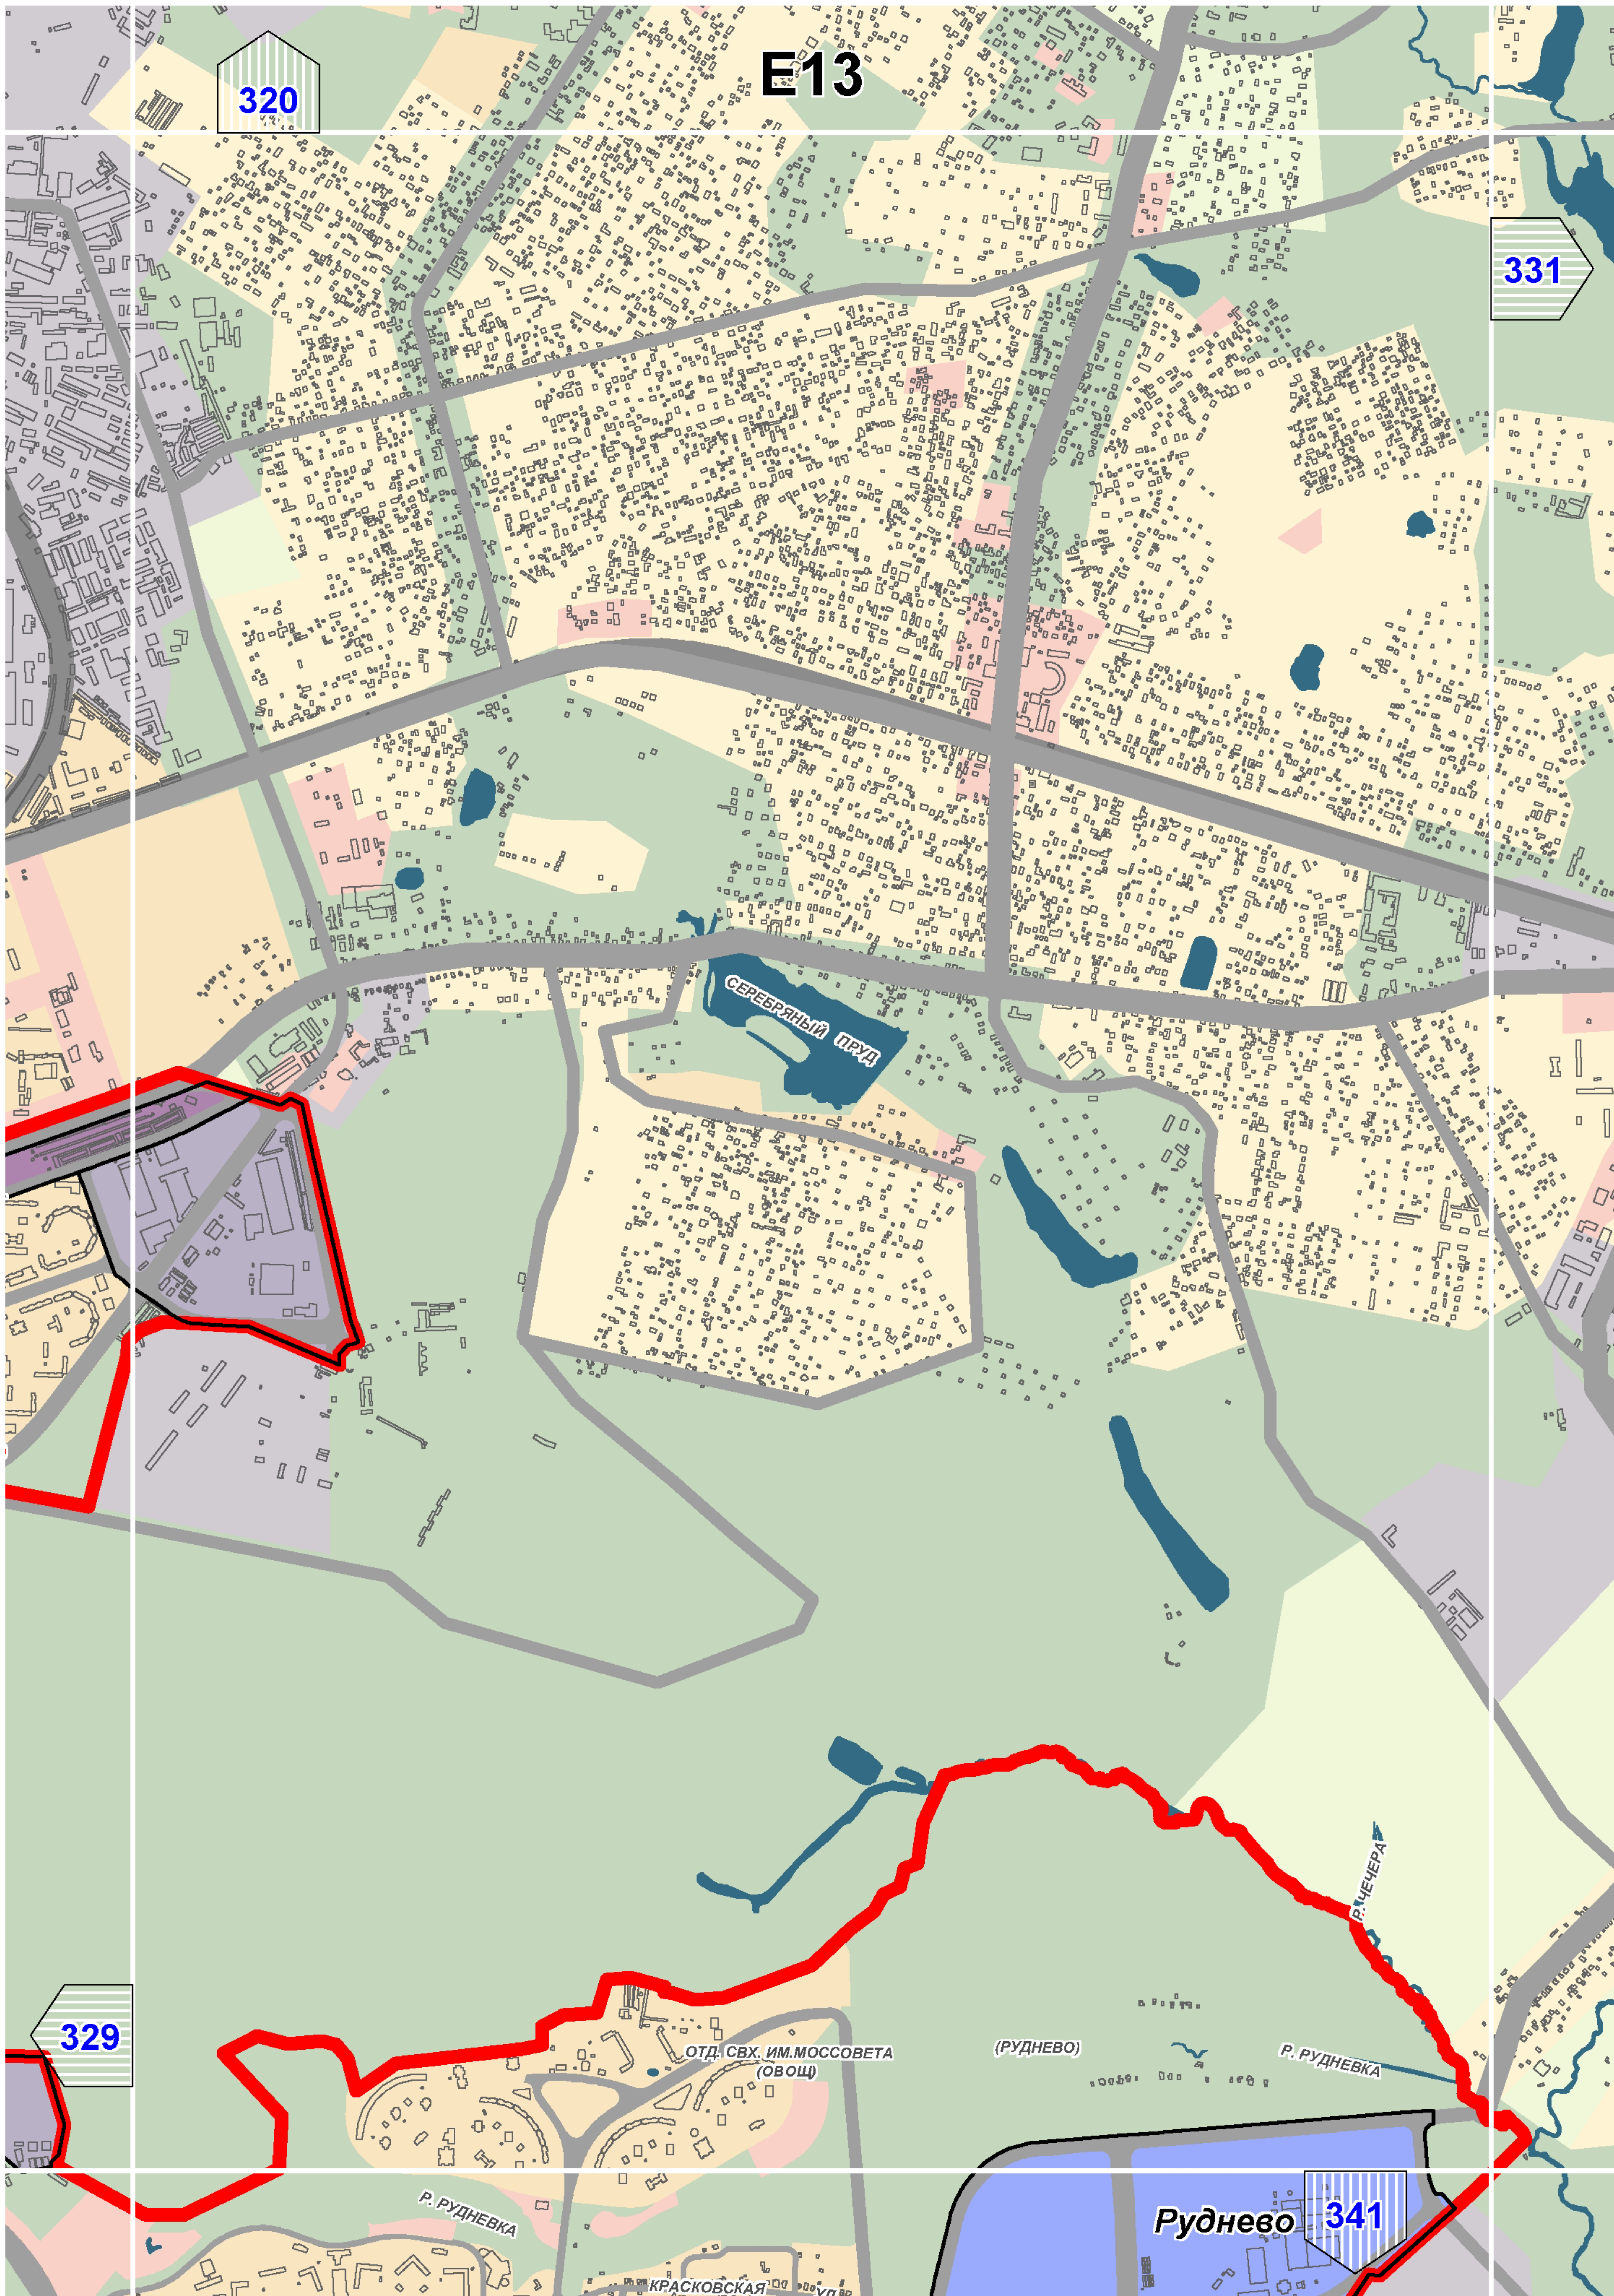



E14

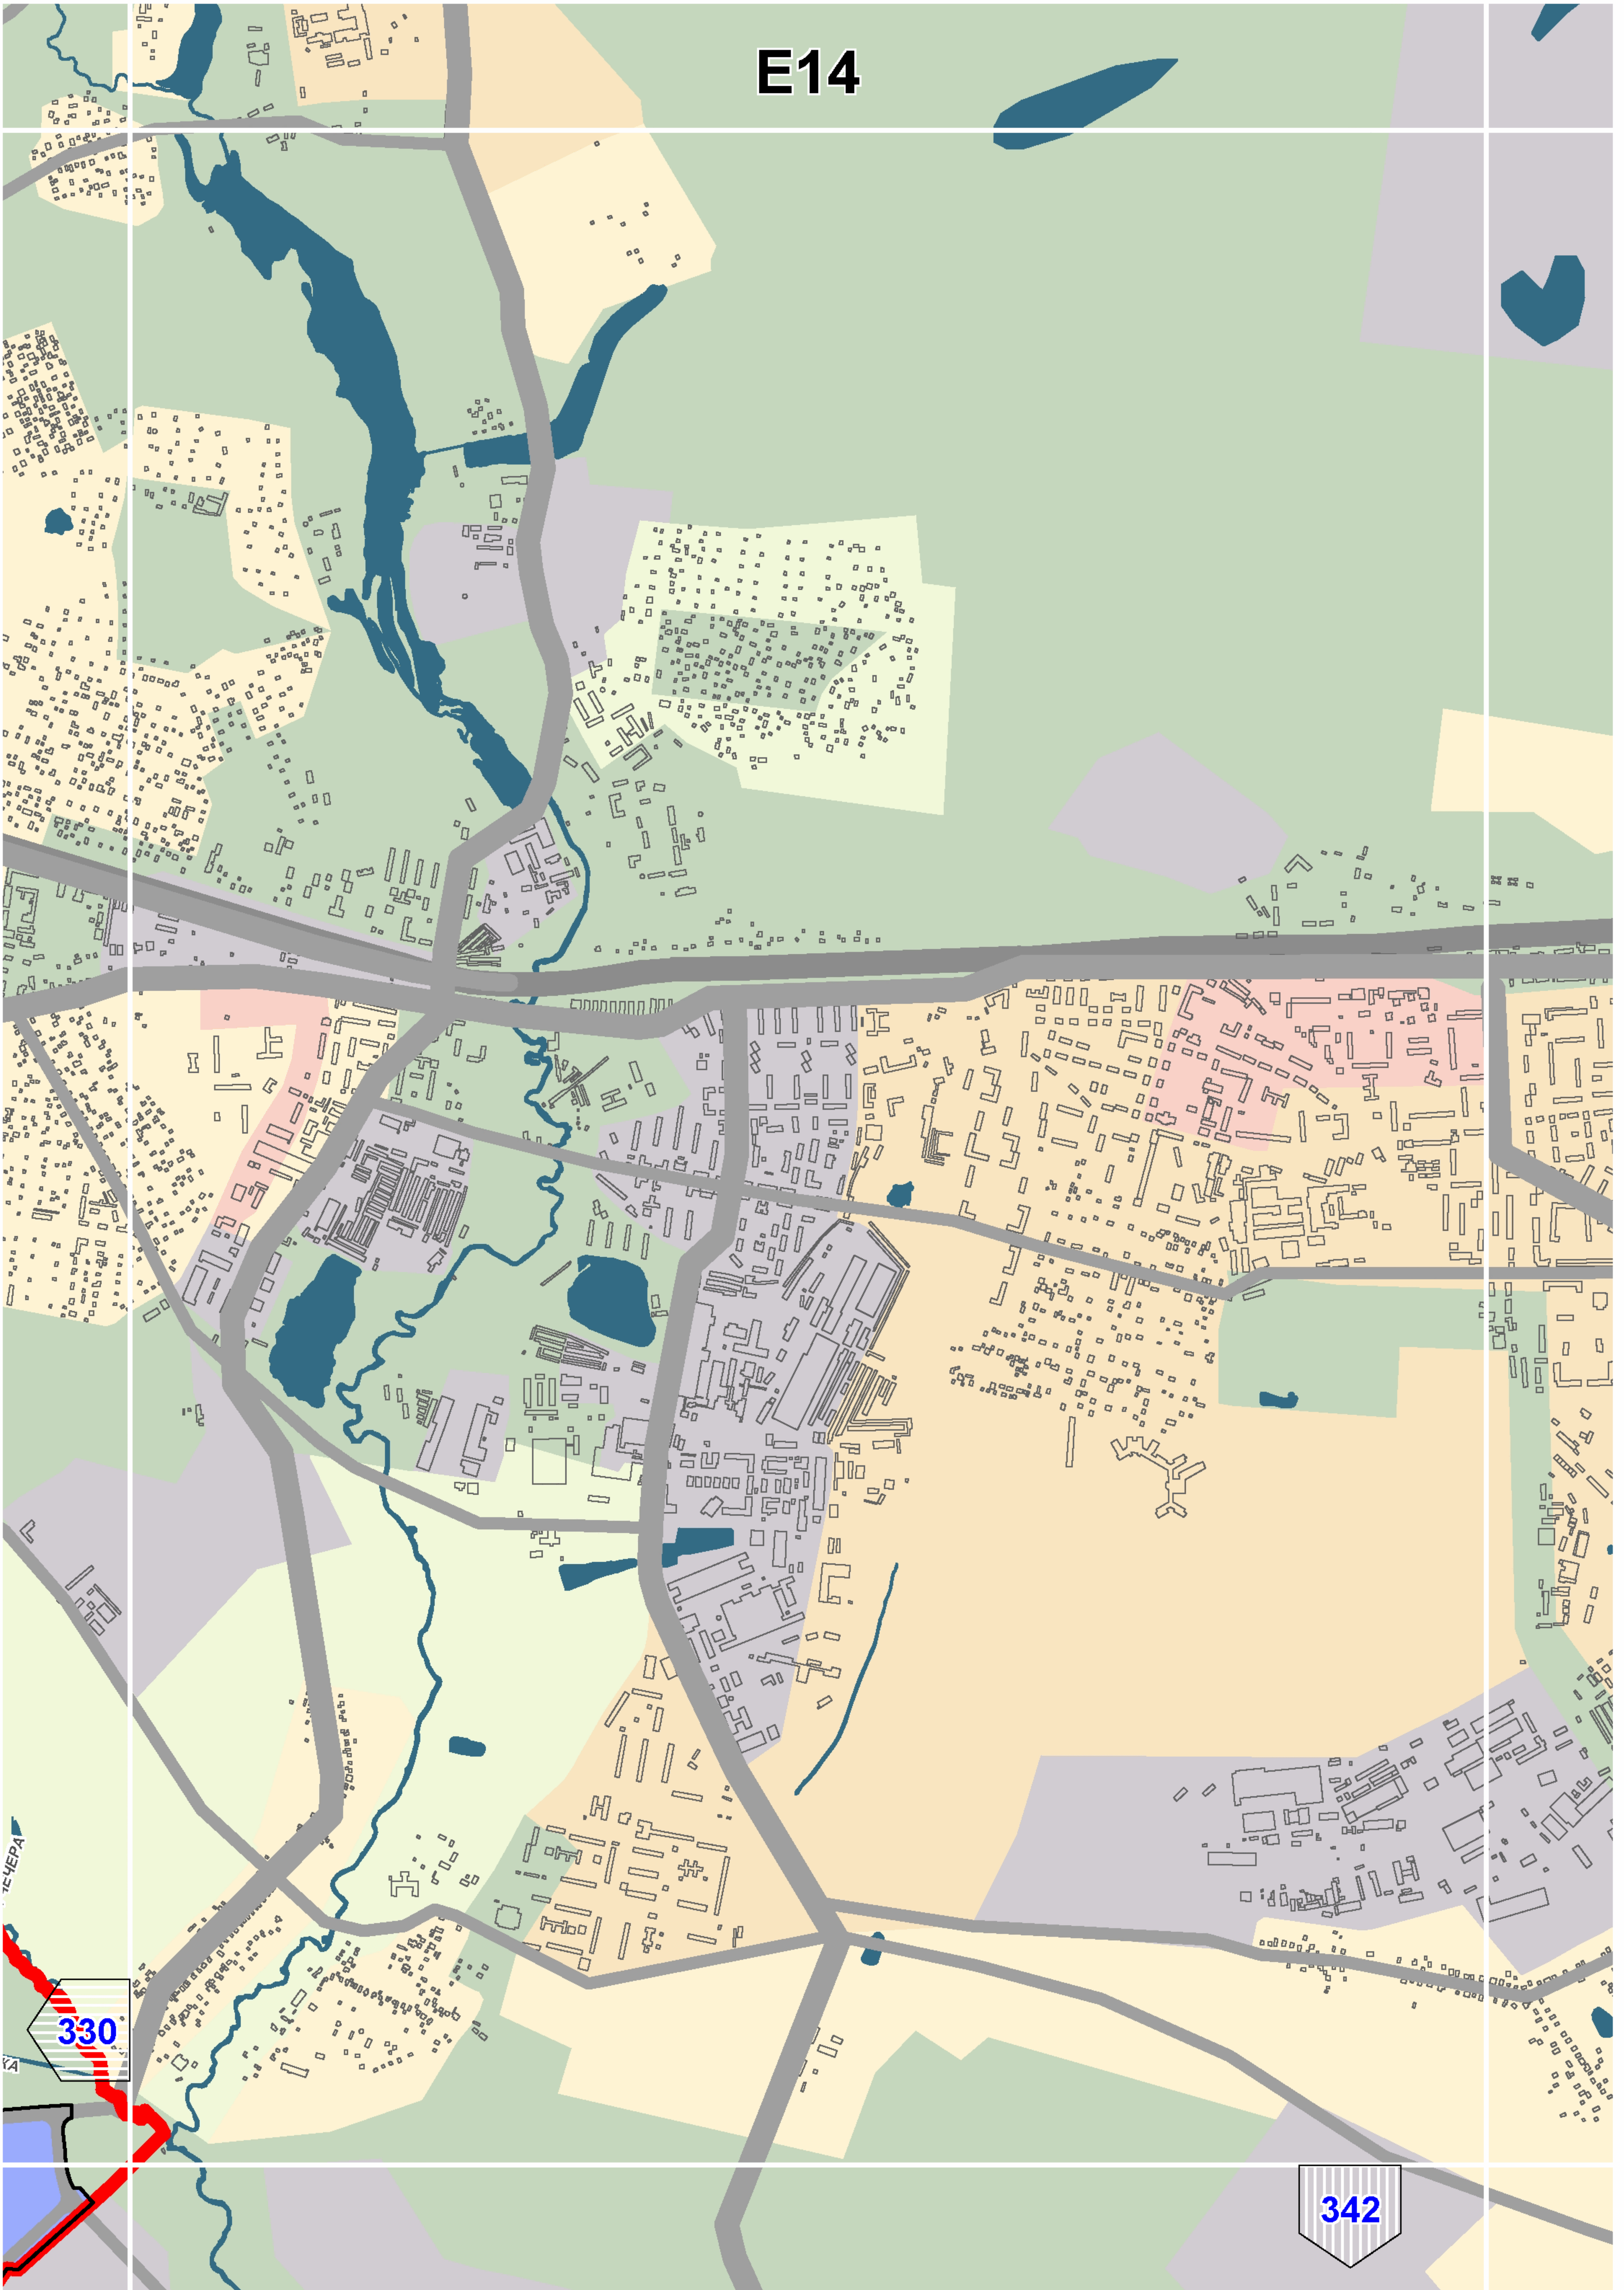



342

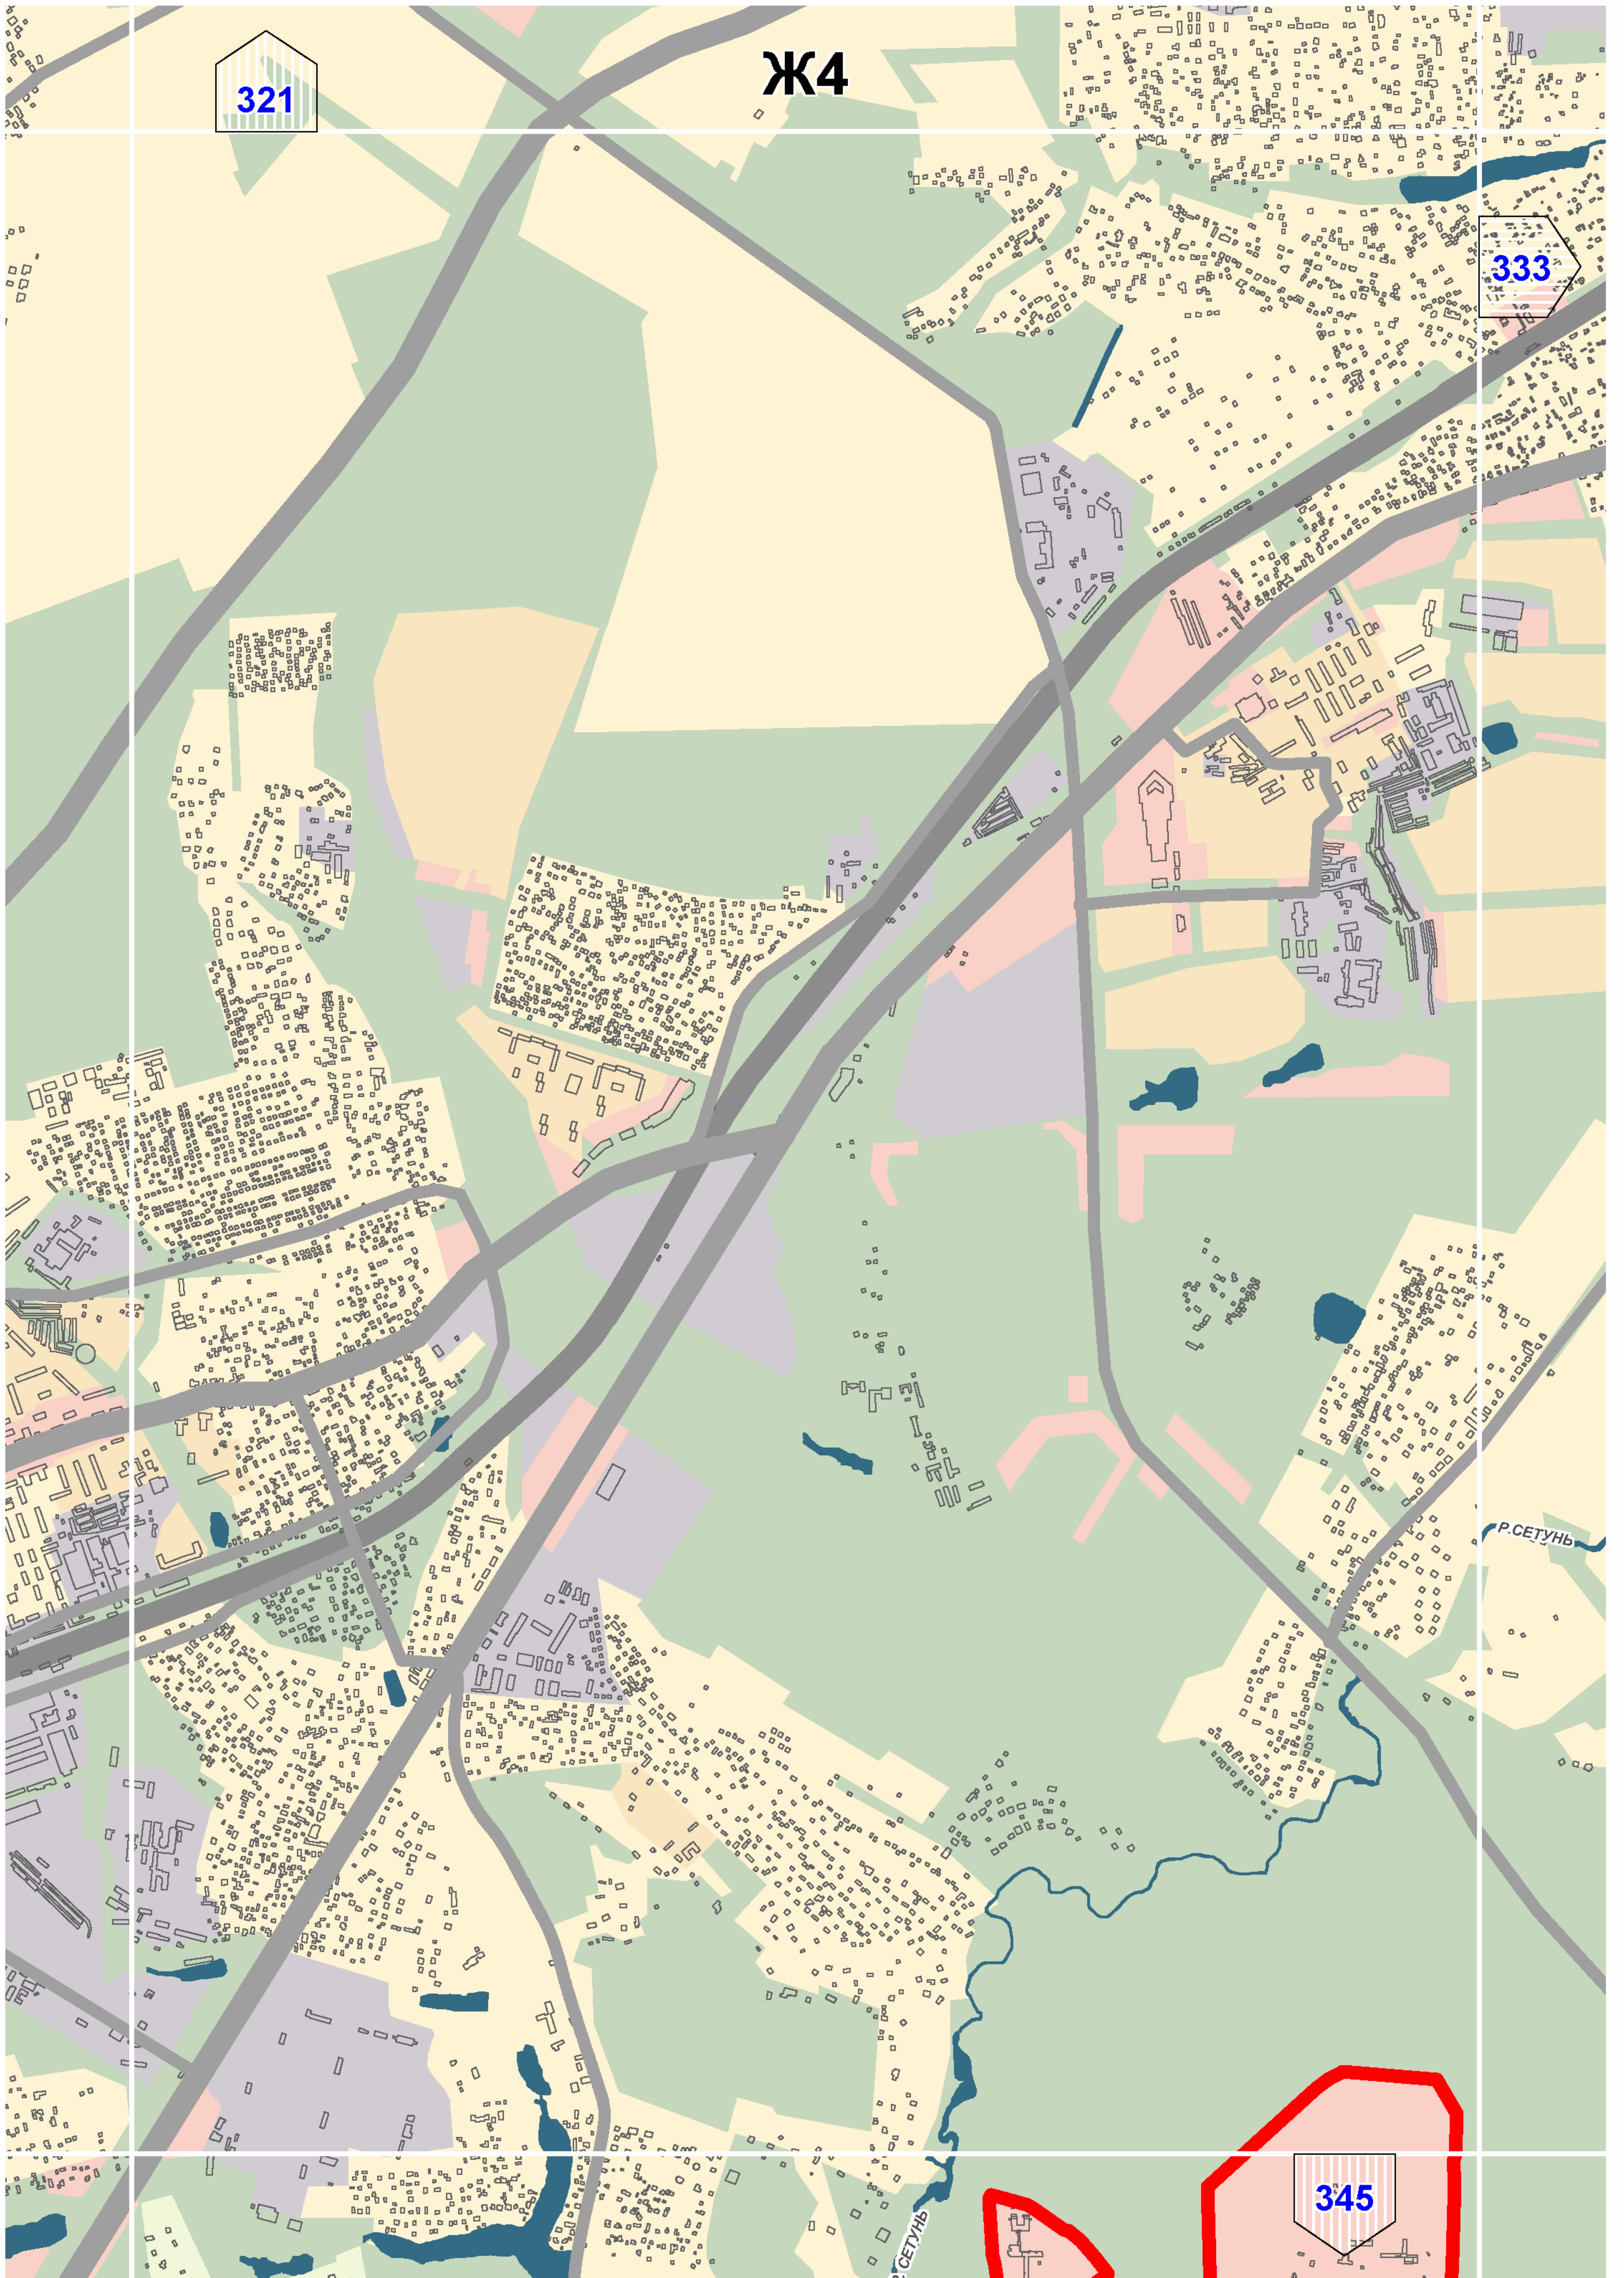

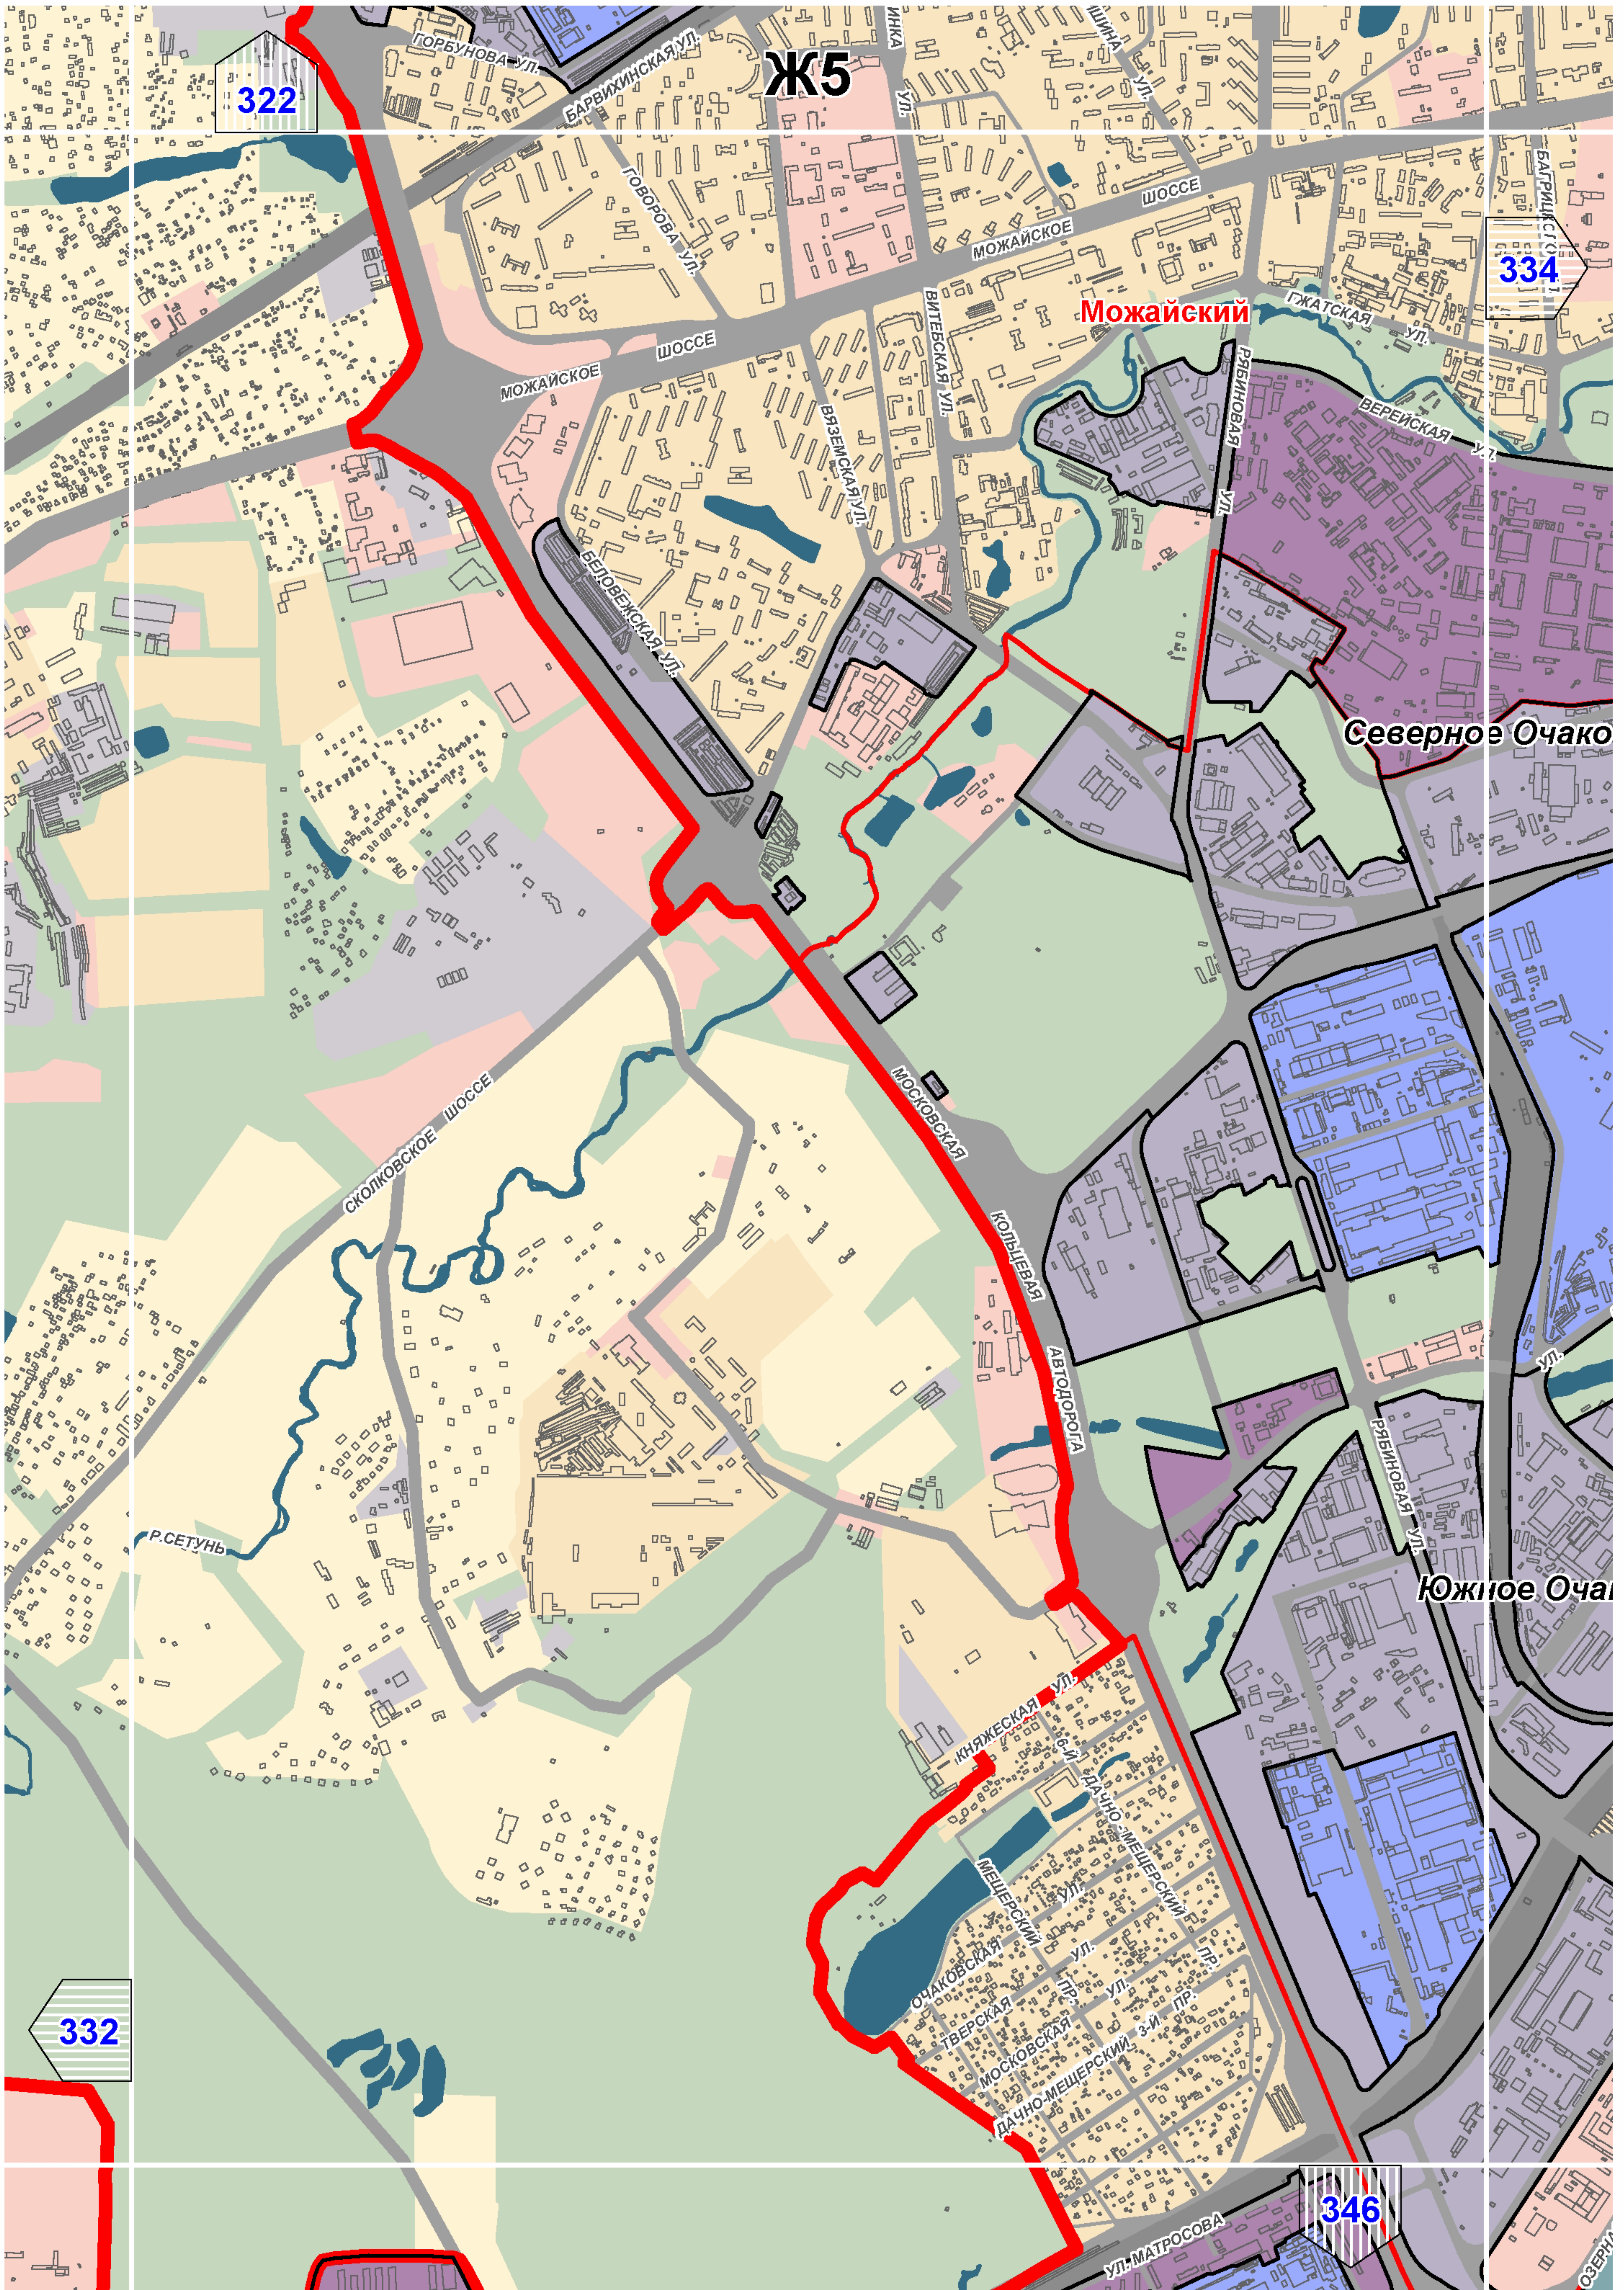

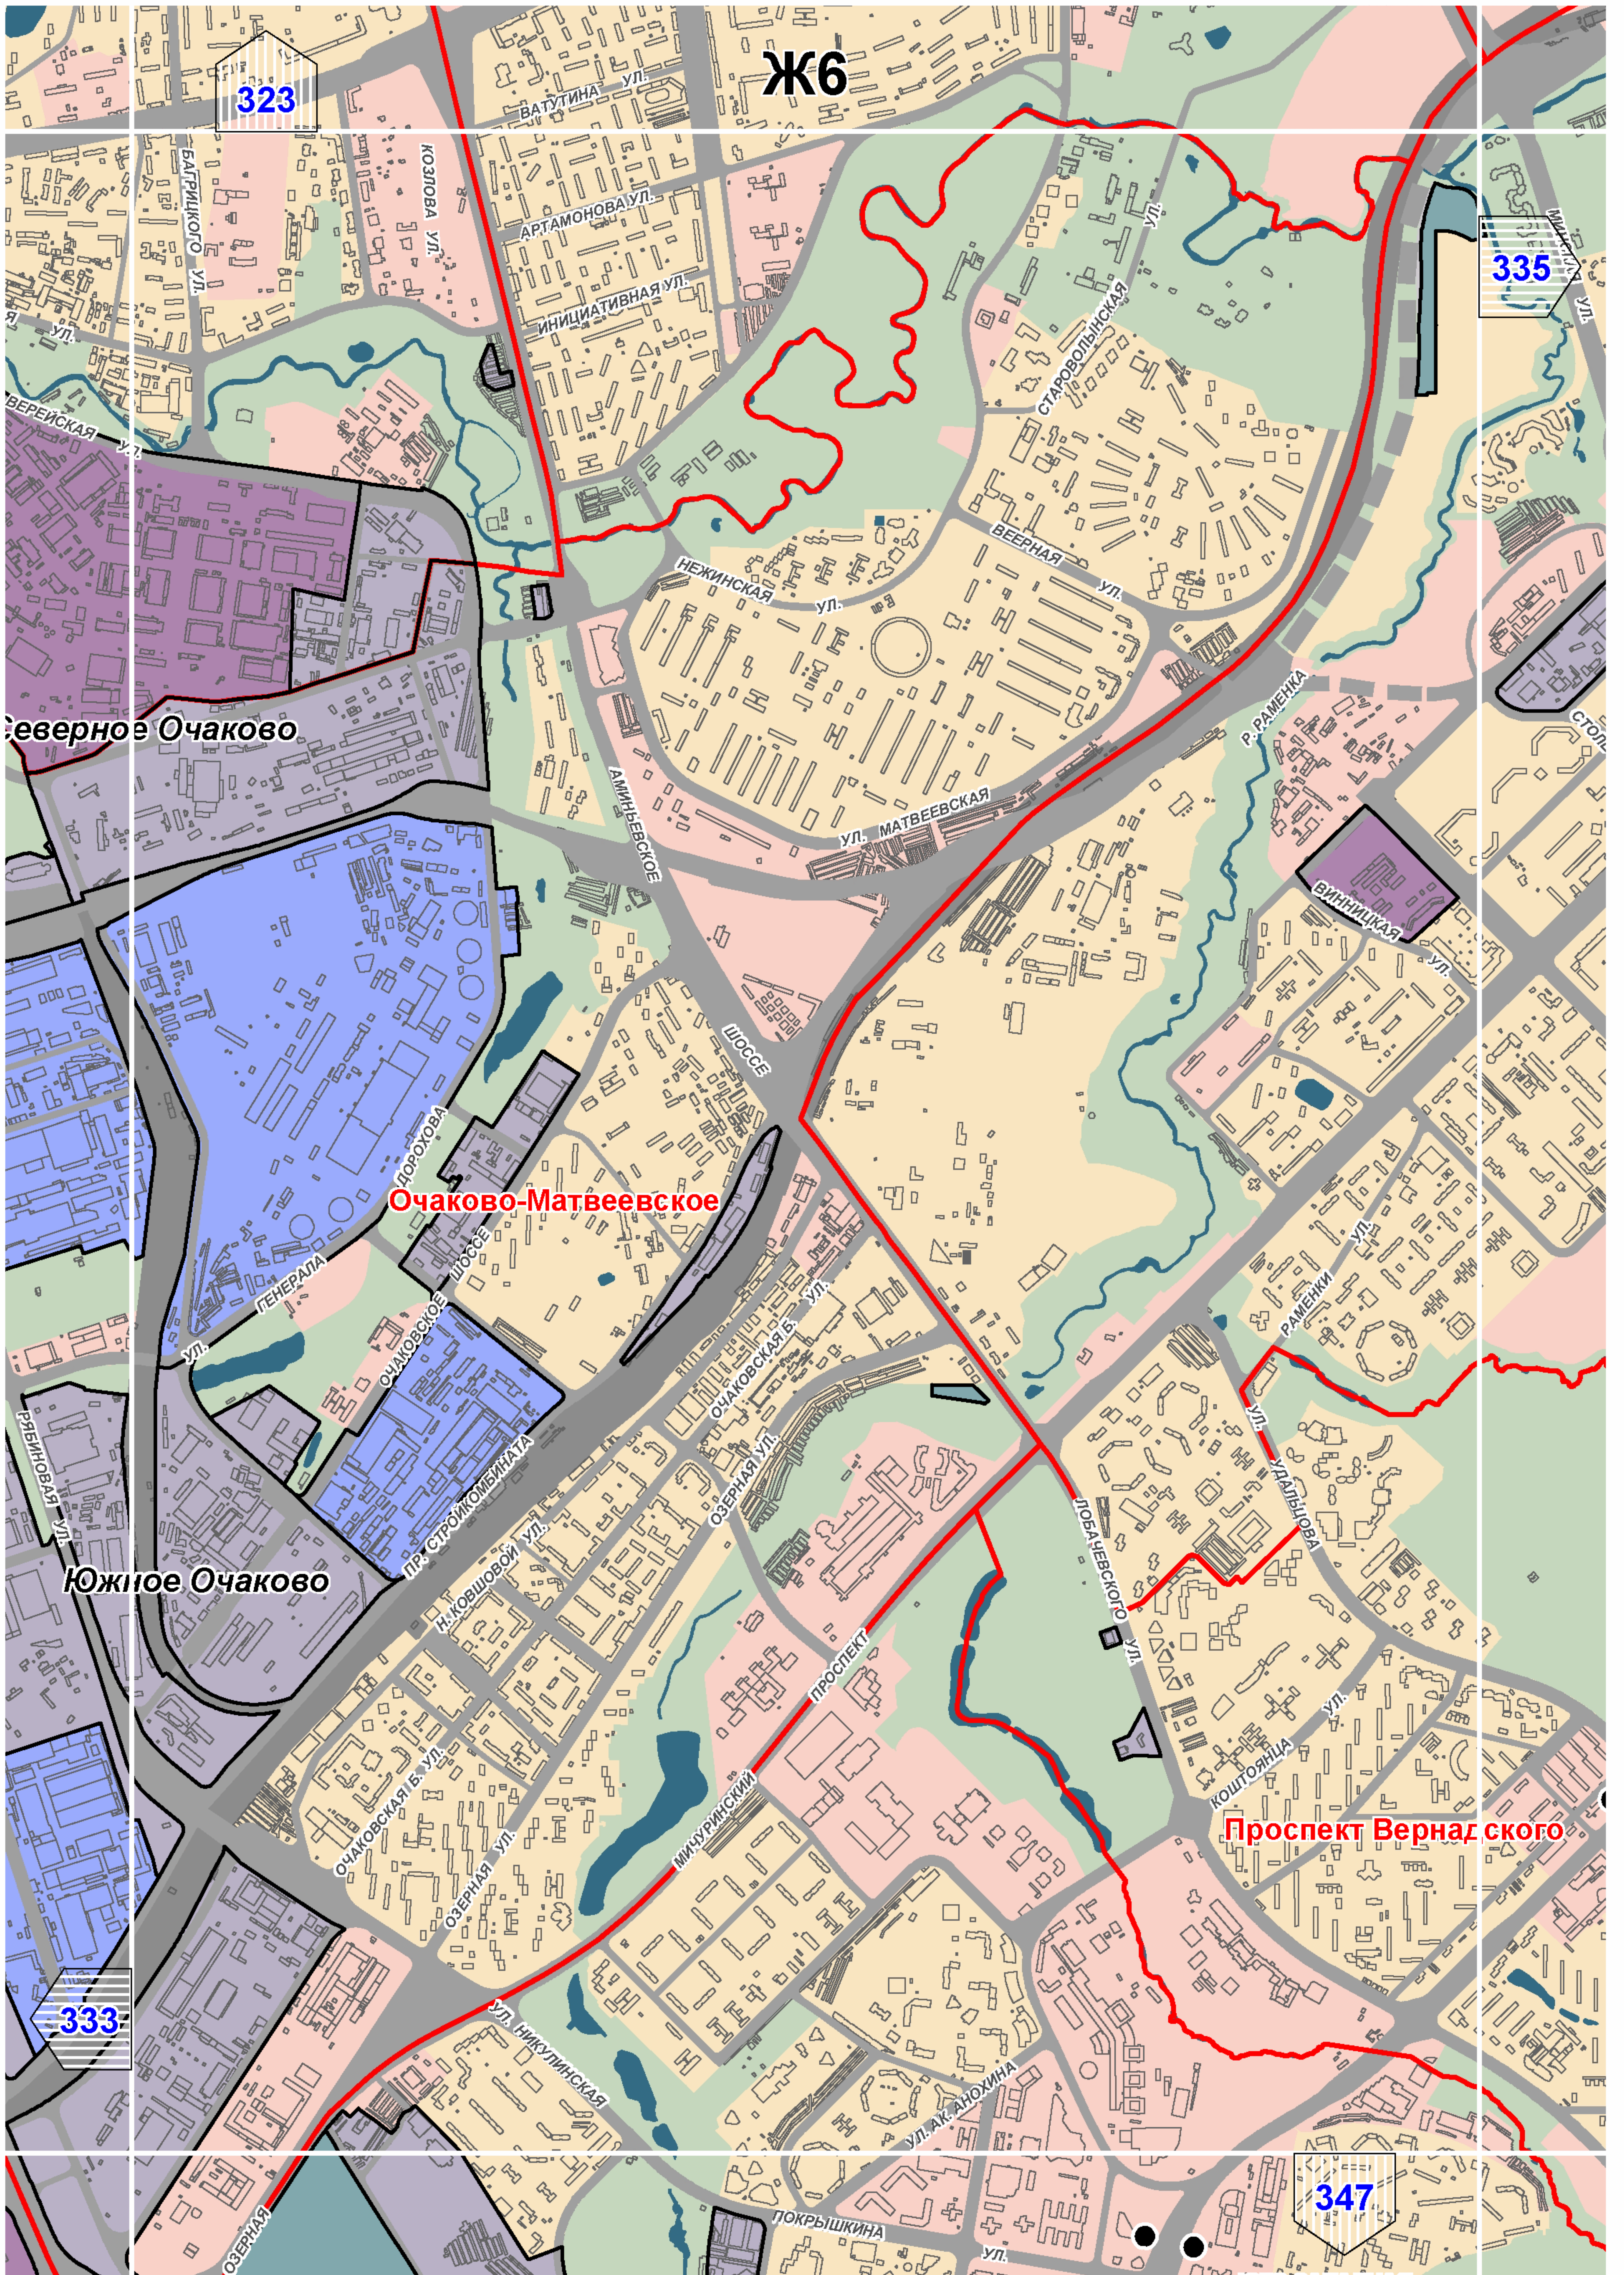

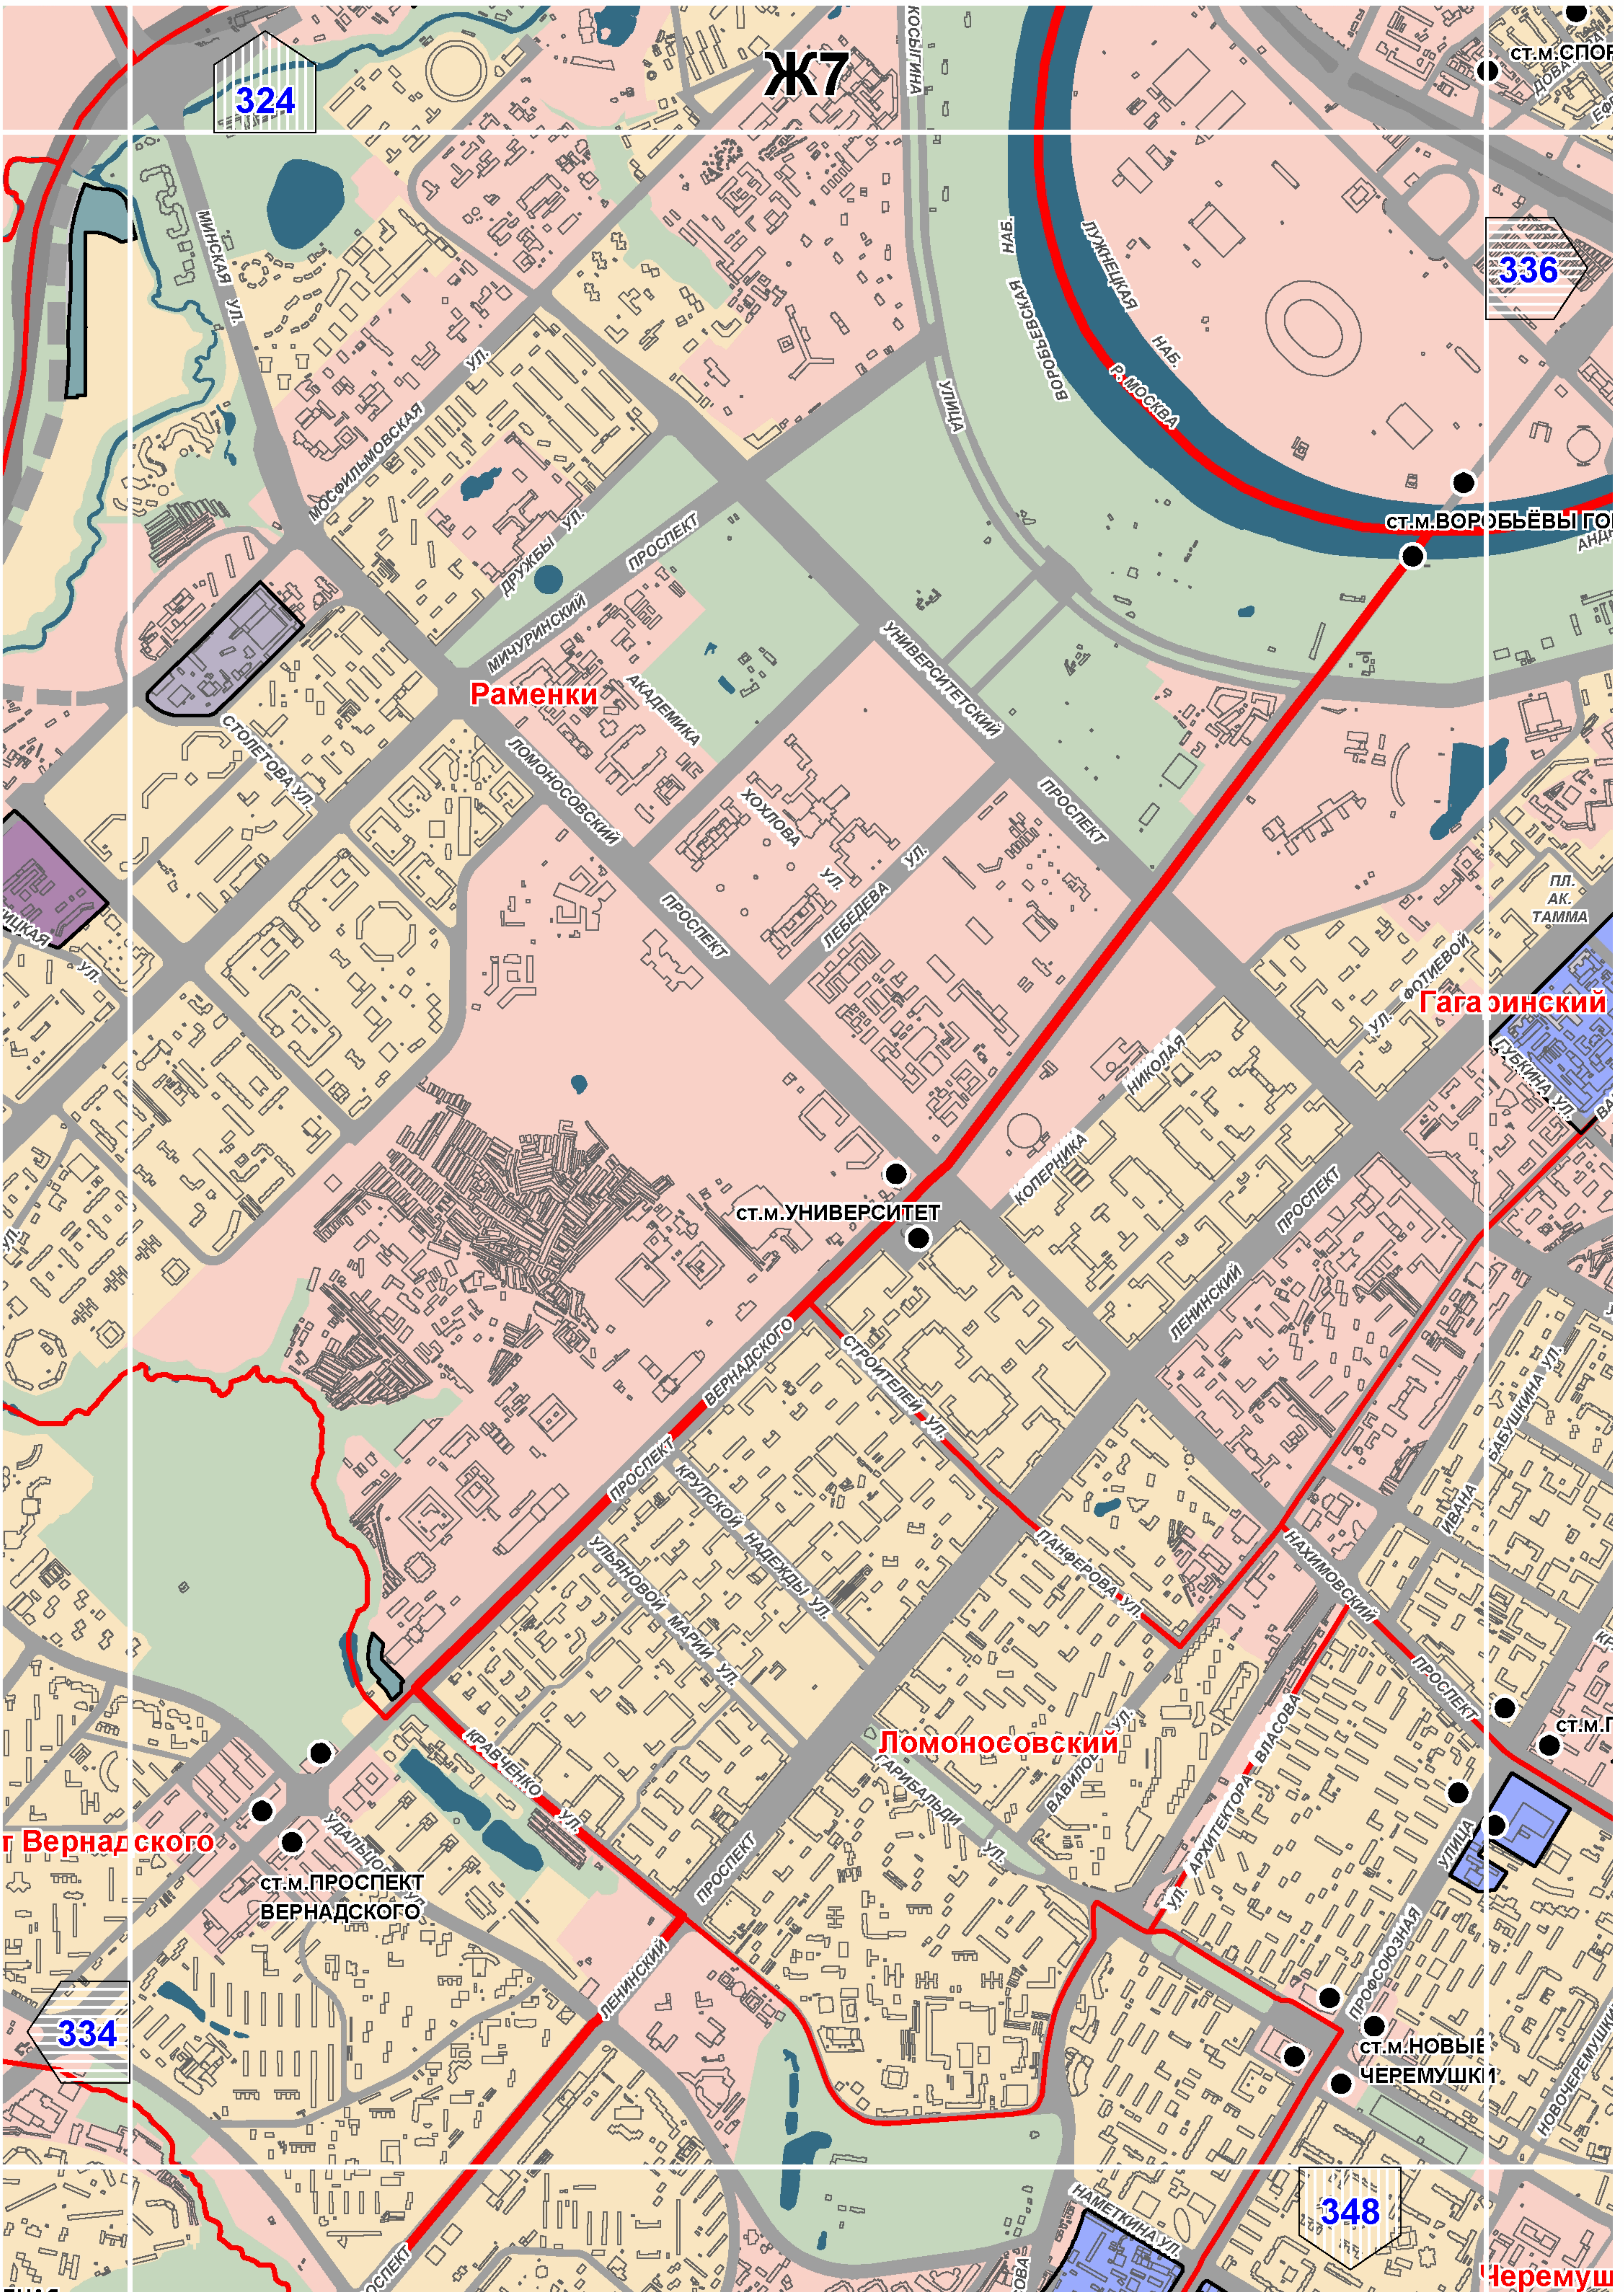

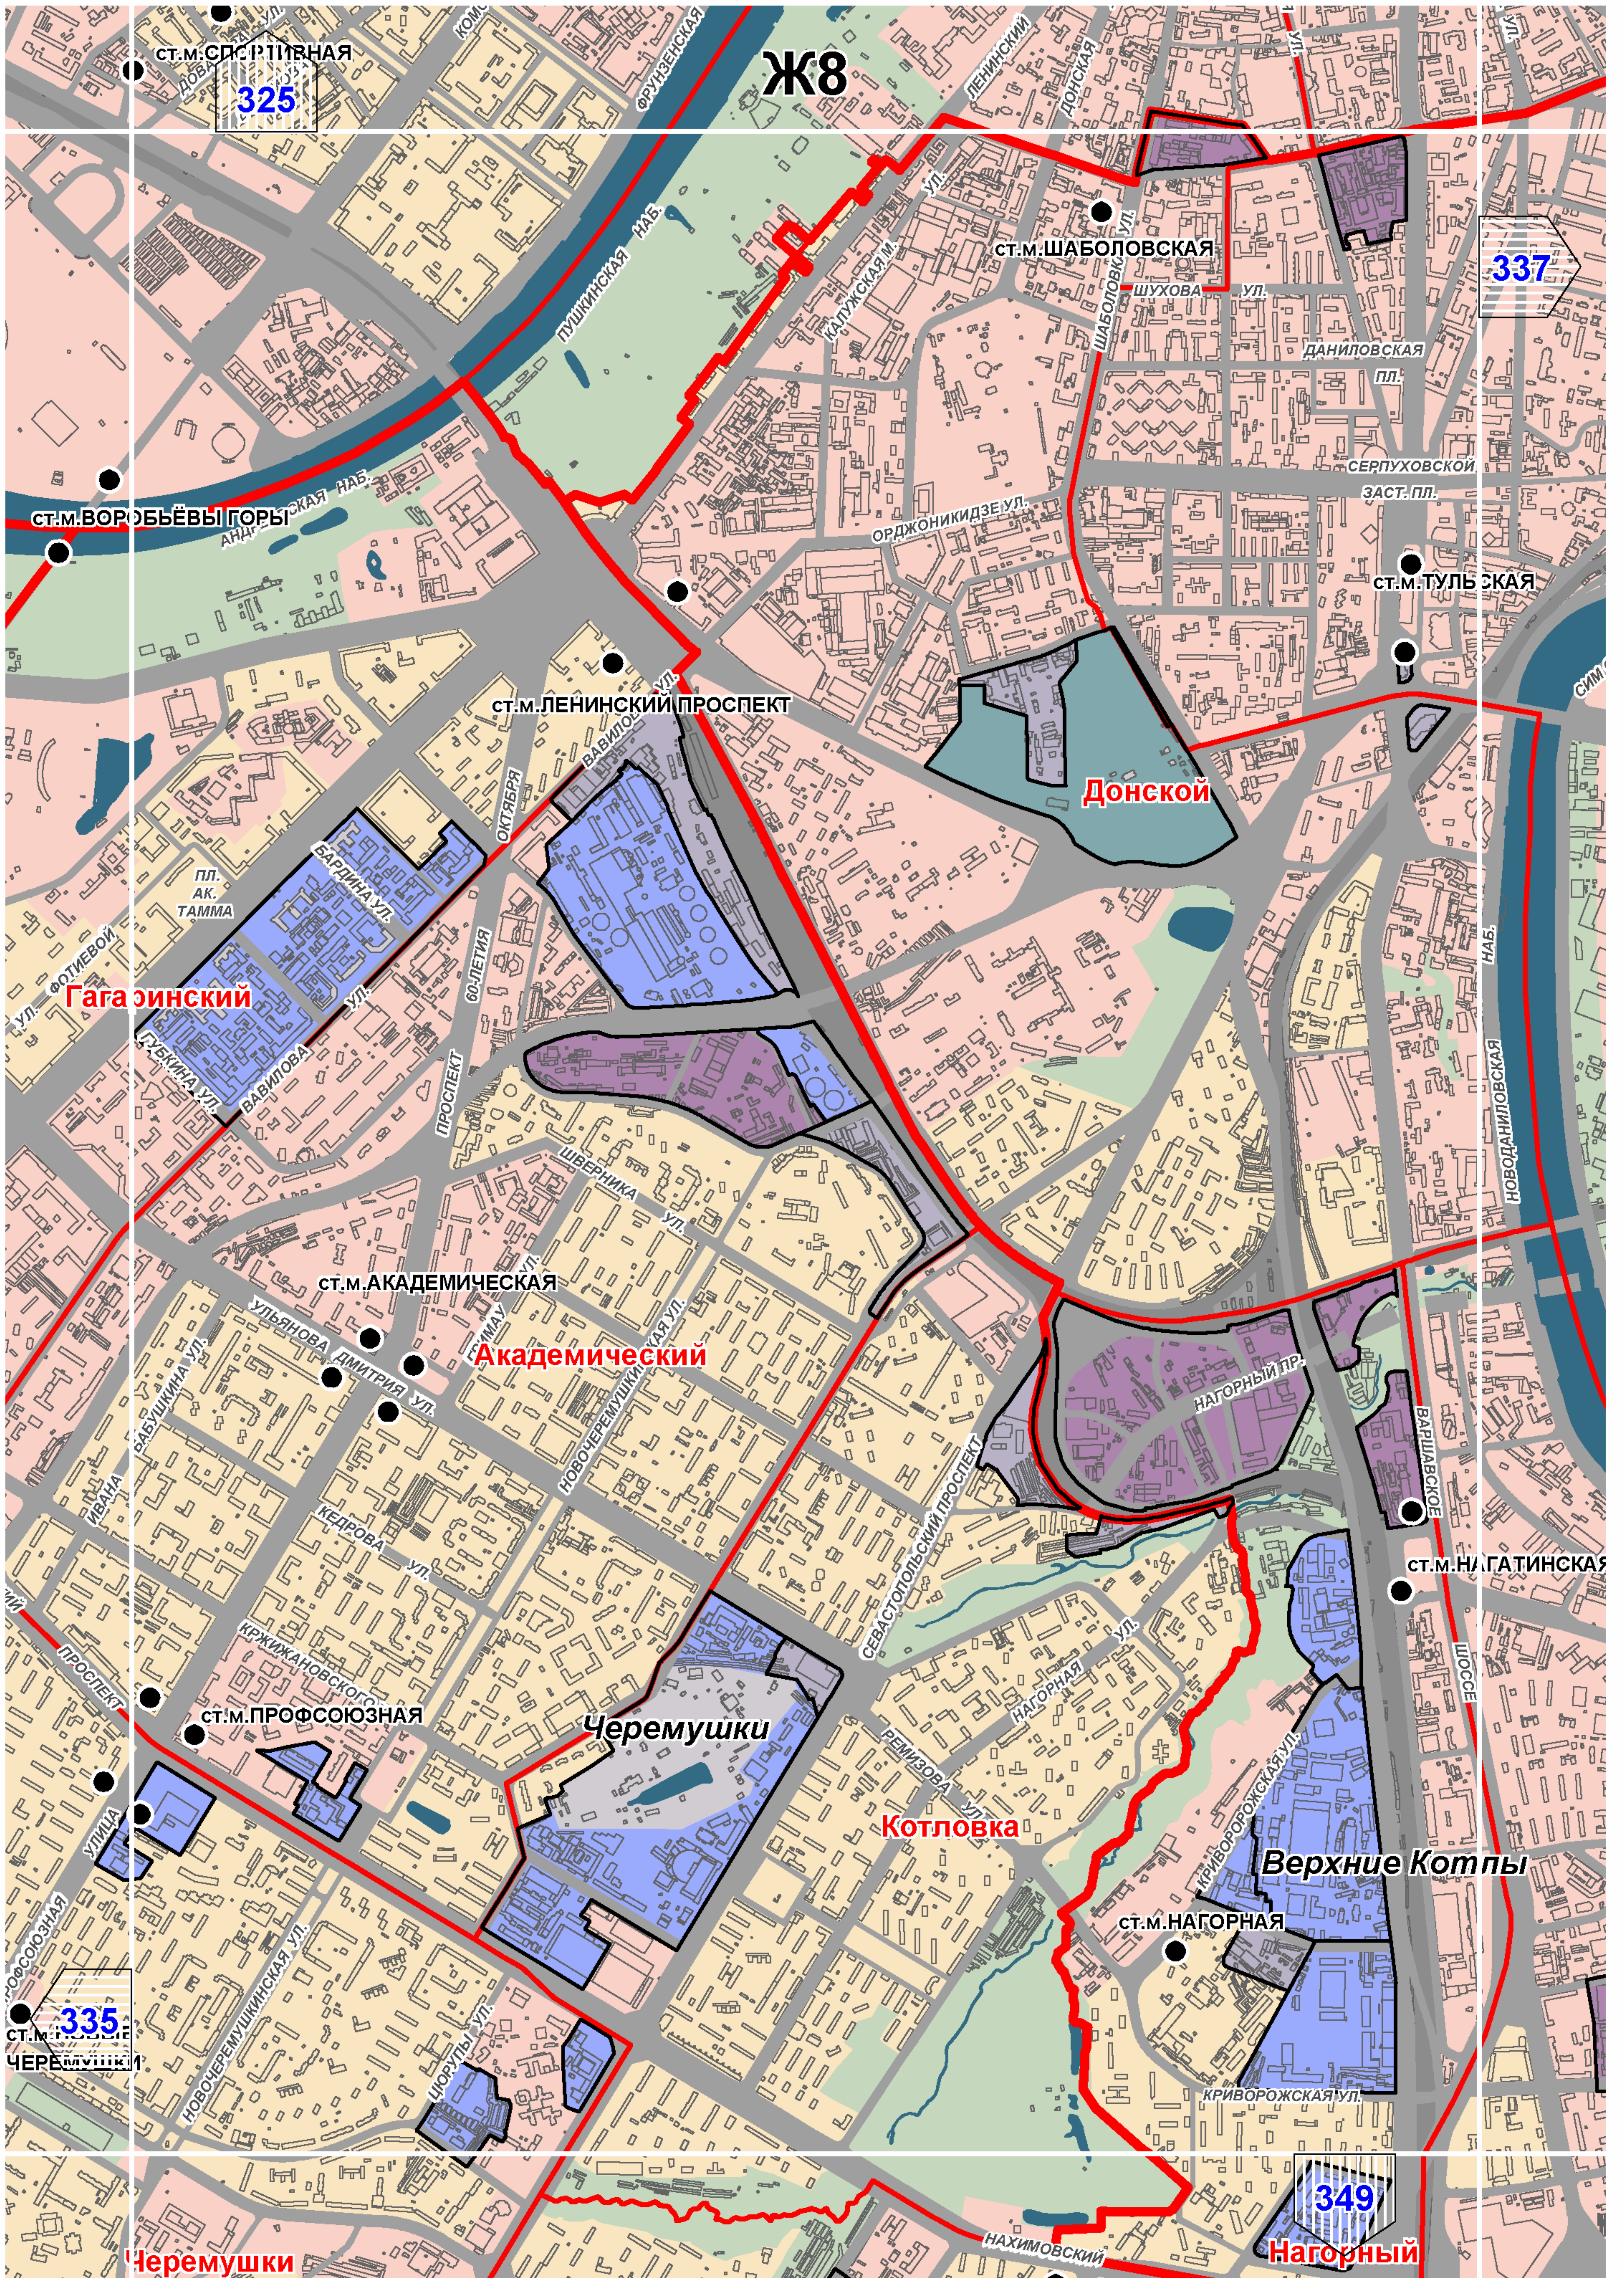

325

Ж8

337

Гагаринский

Донской

Академический

Черемушки

Котловка

Верхние Котлы


335


Ст.м. Черемушки


Черемушки


349


Нагорный

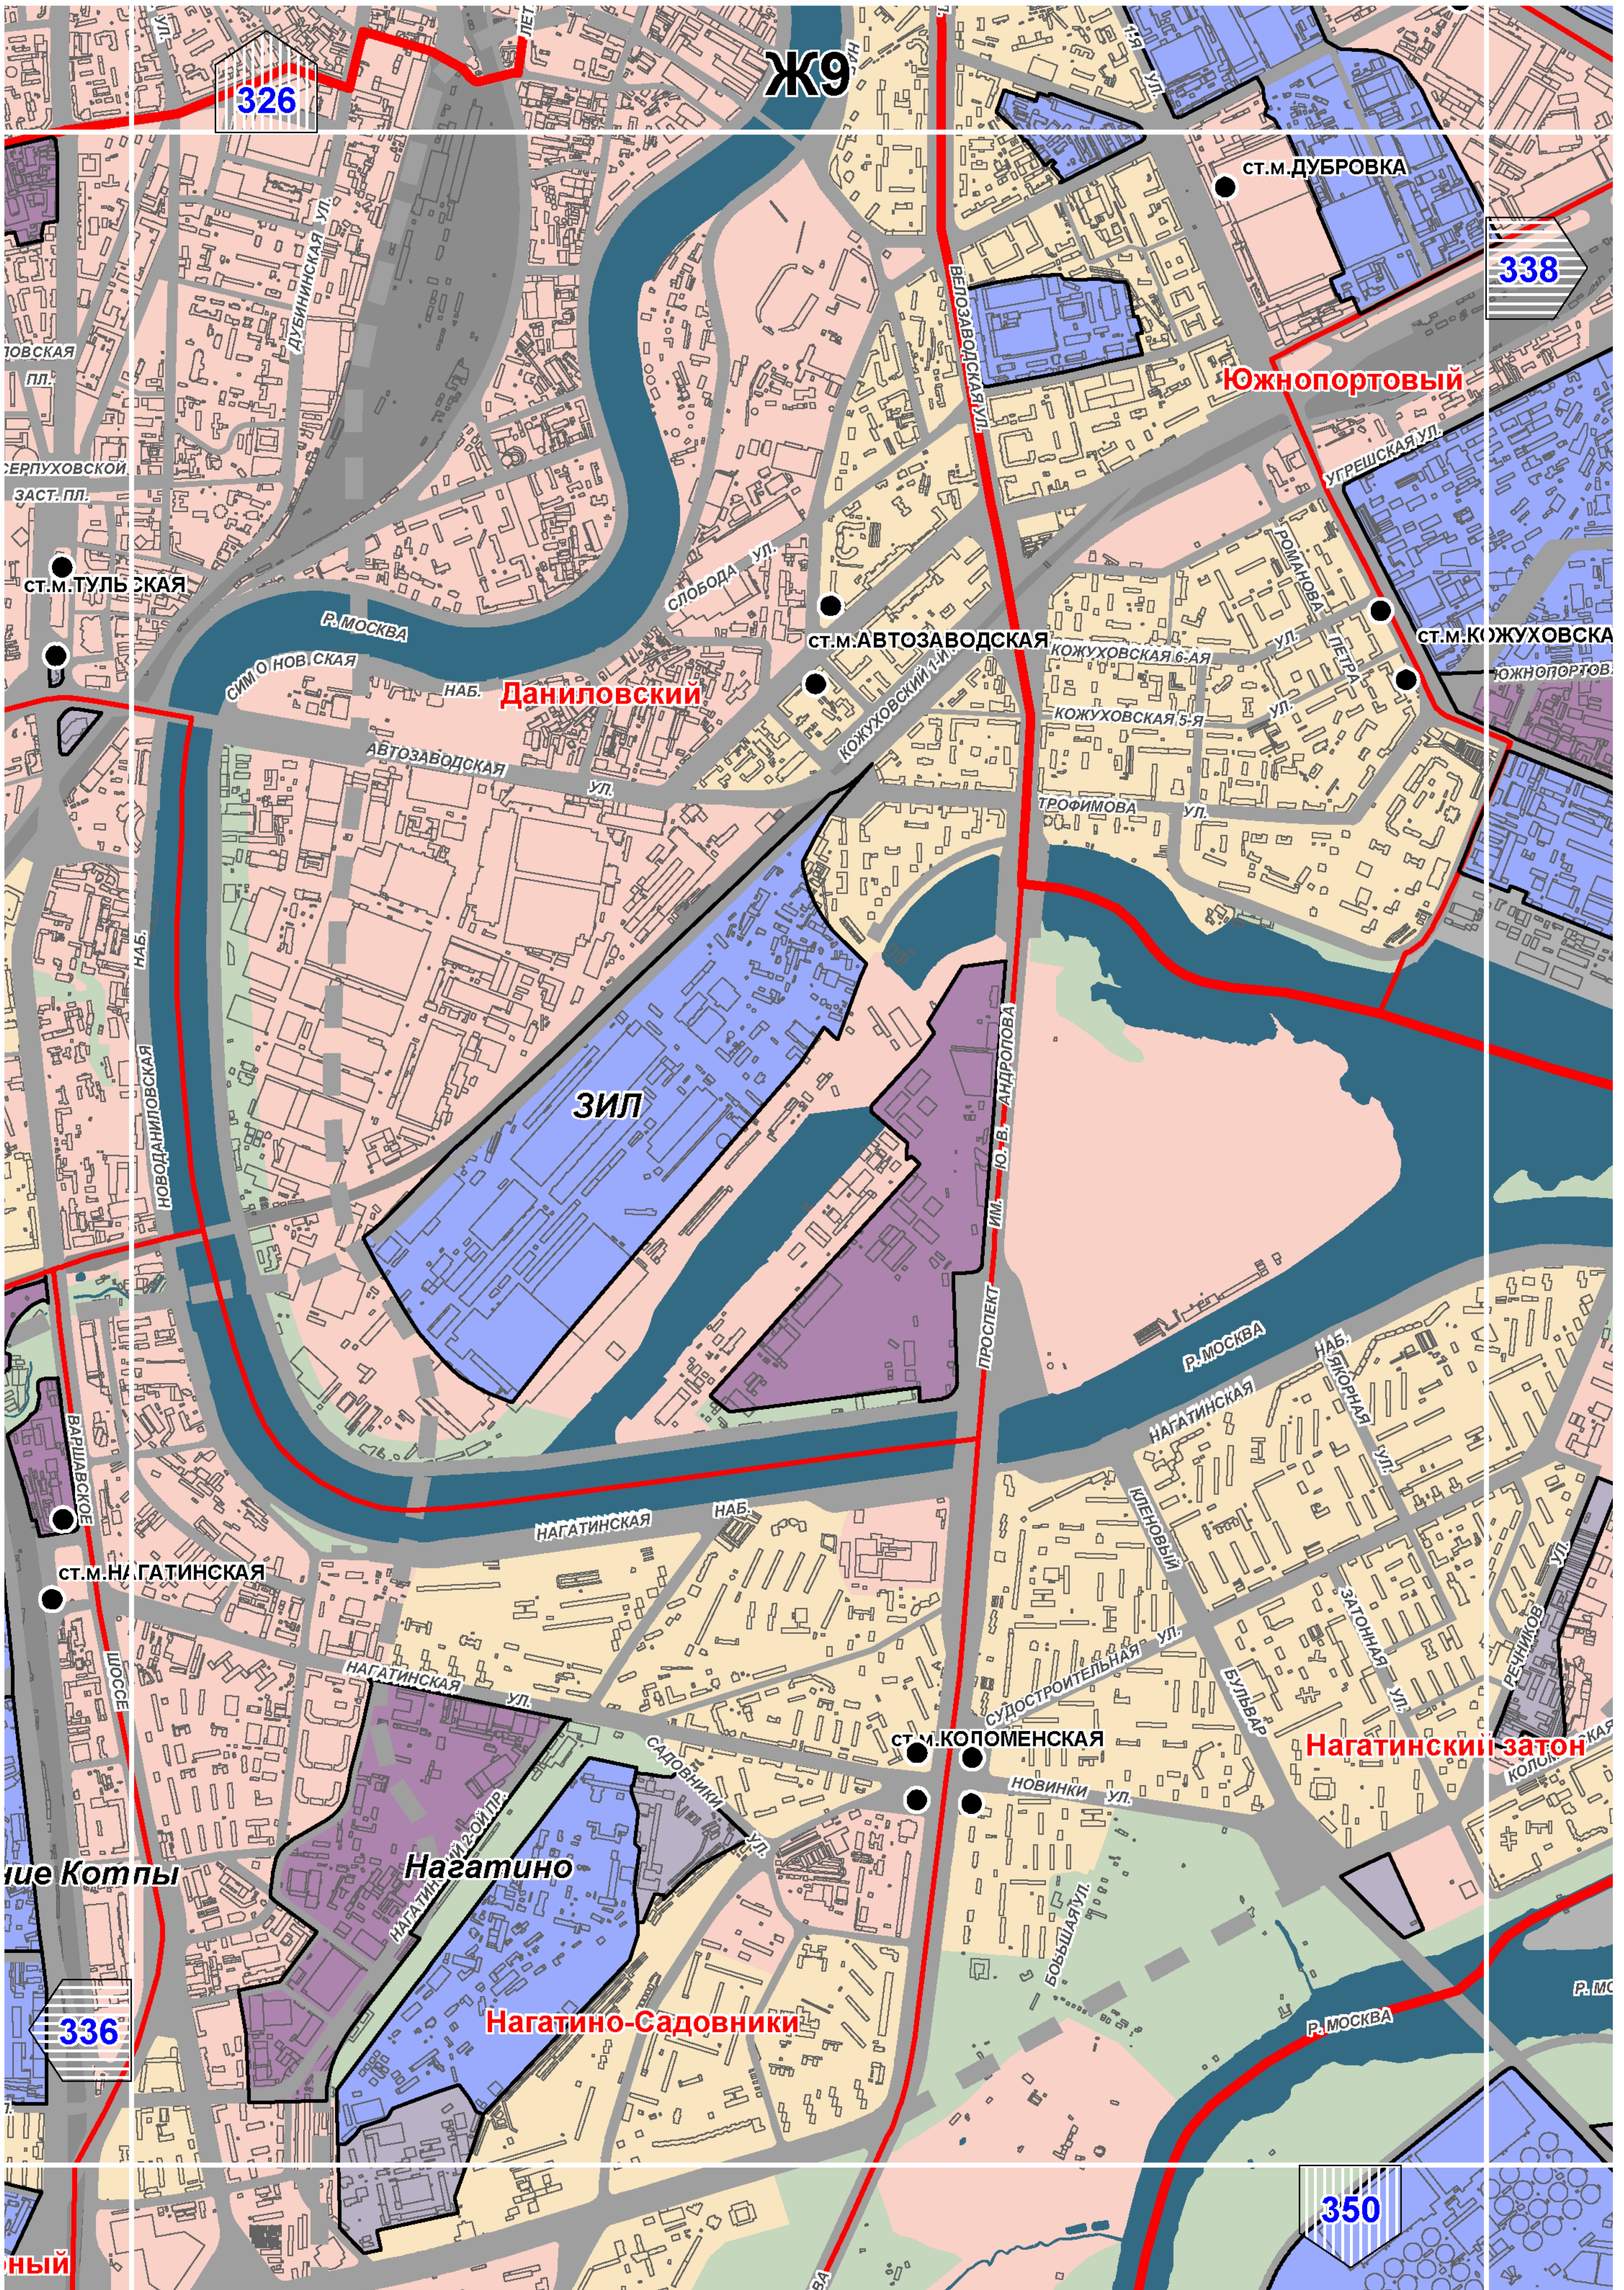

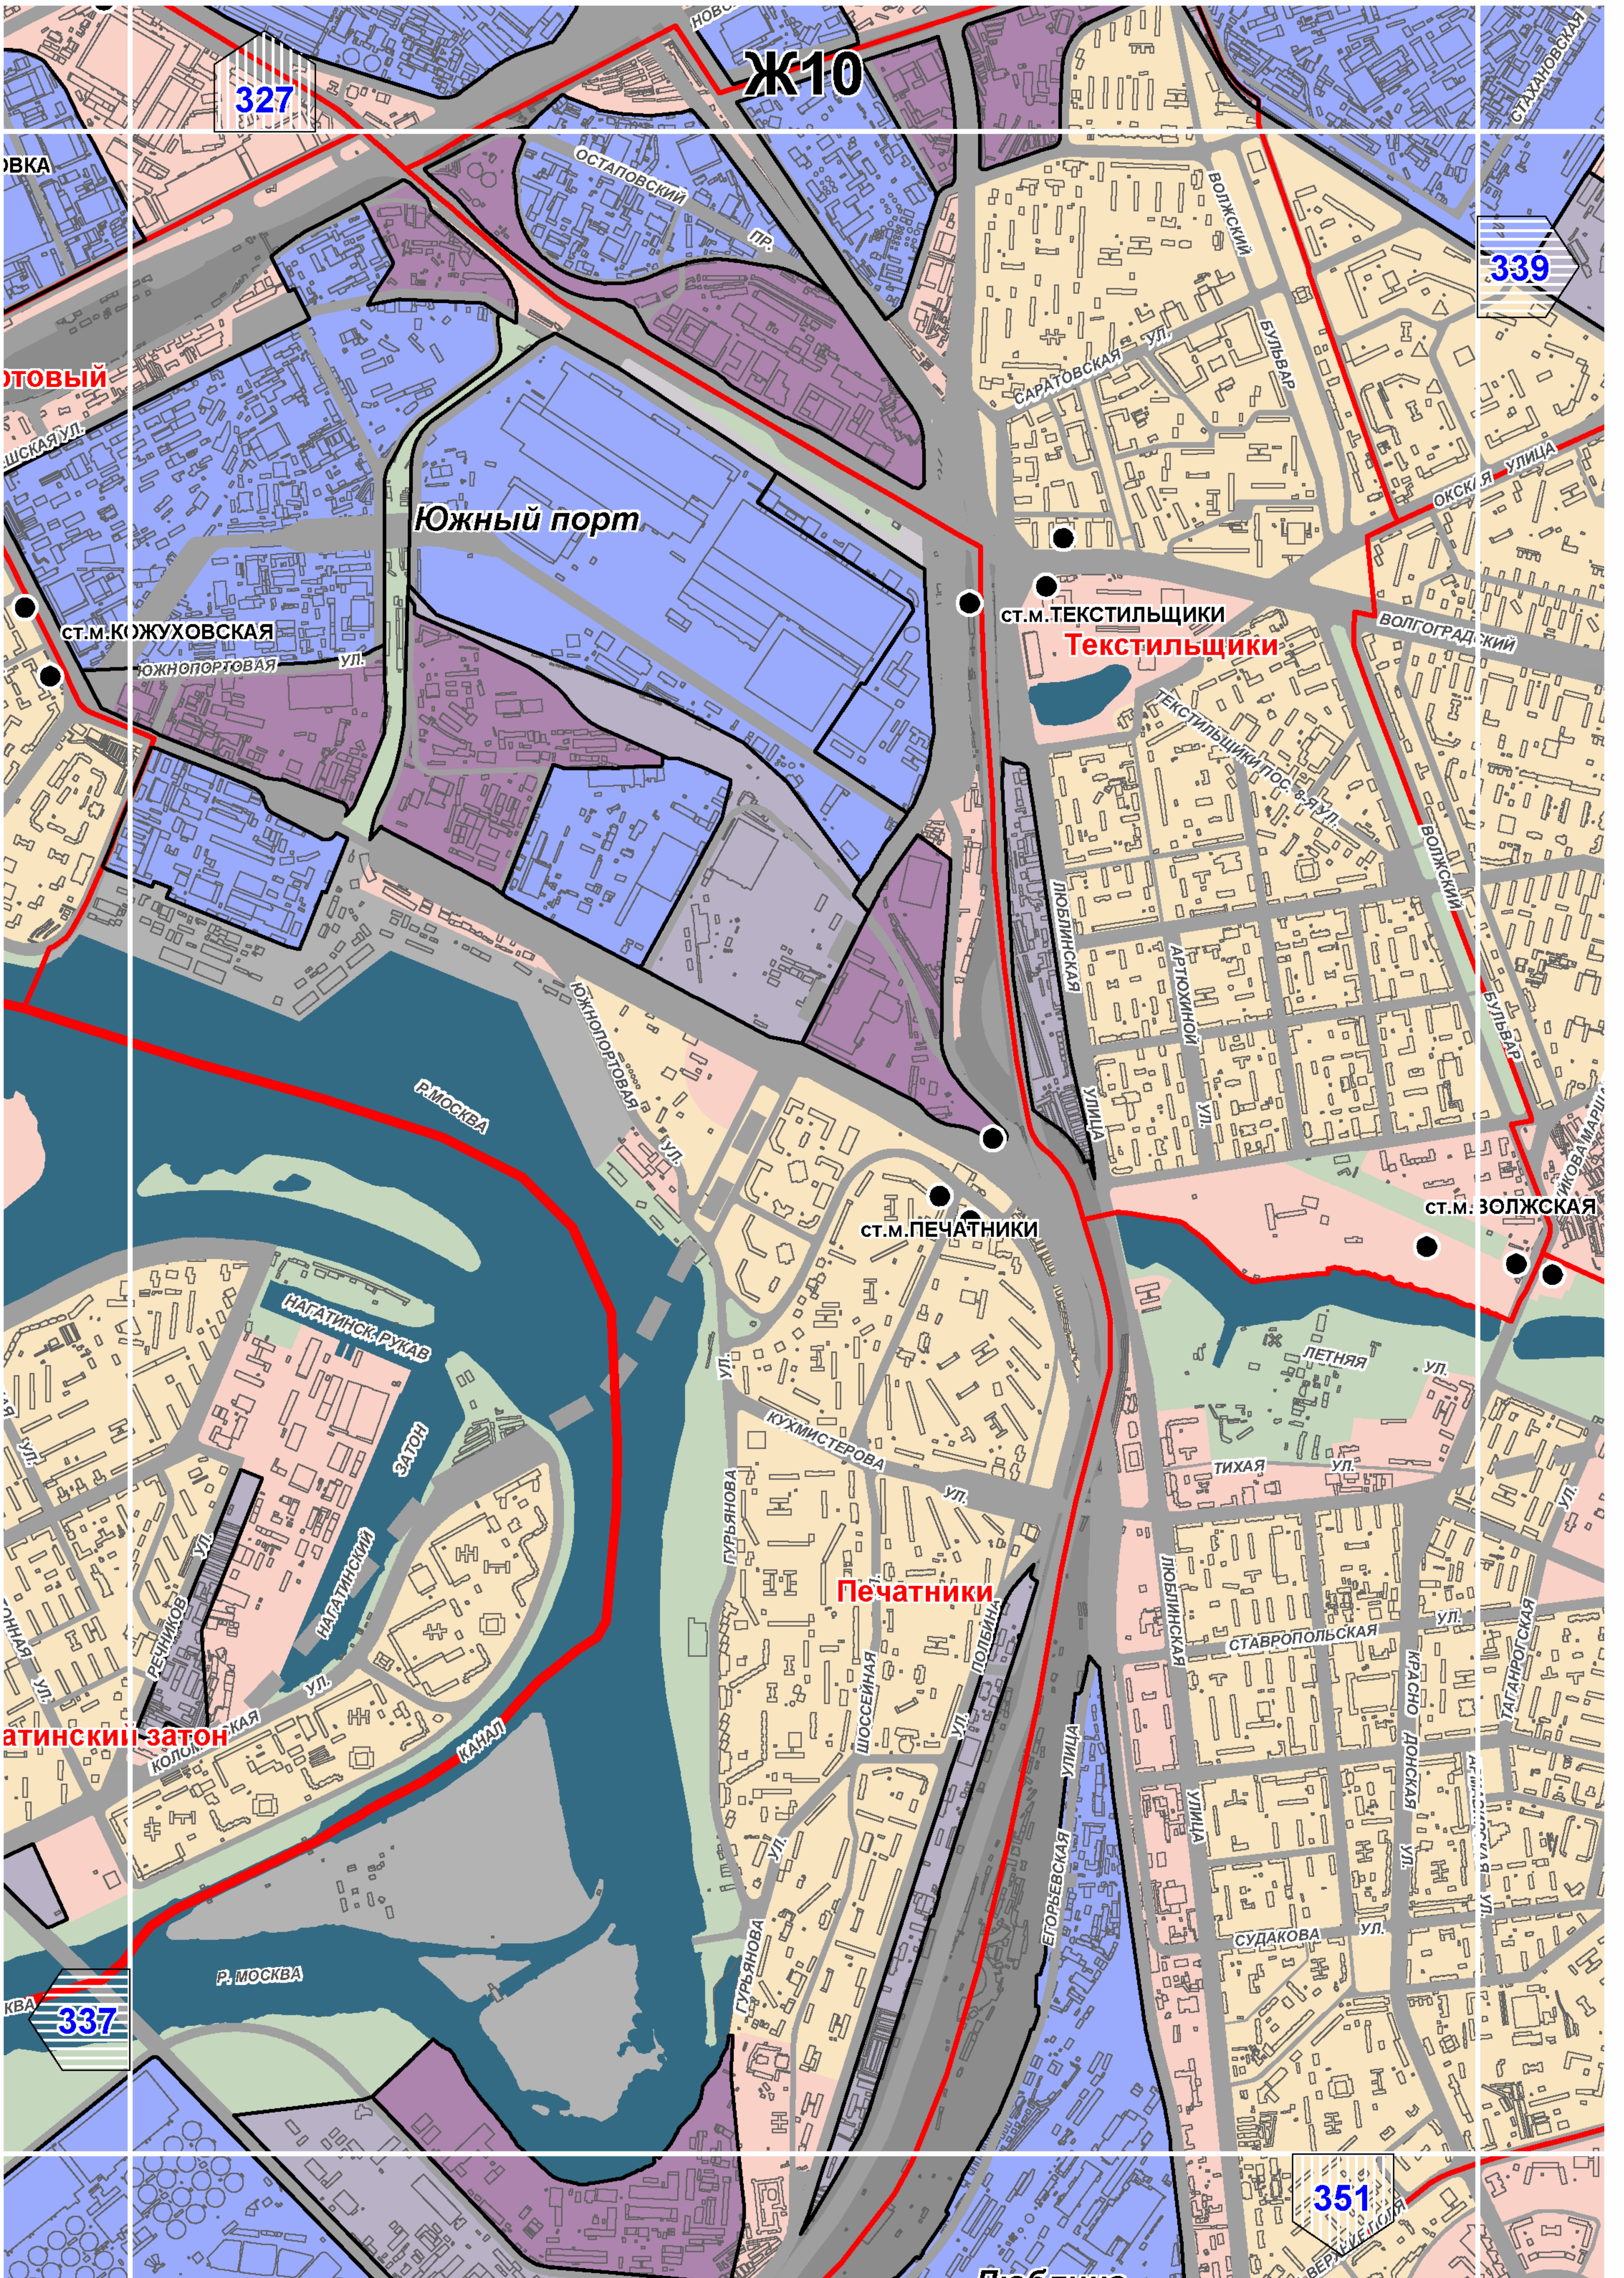

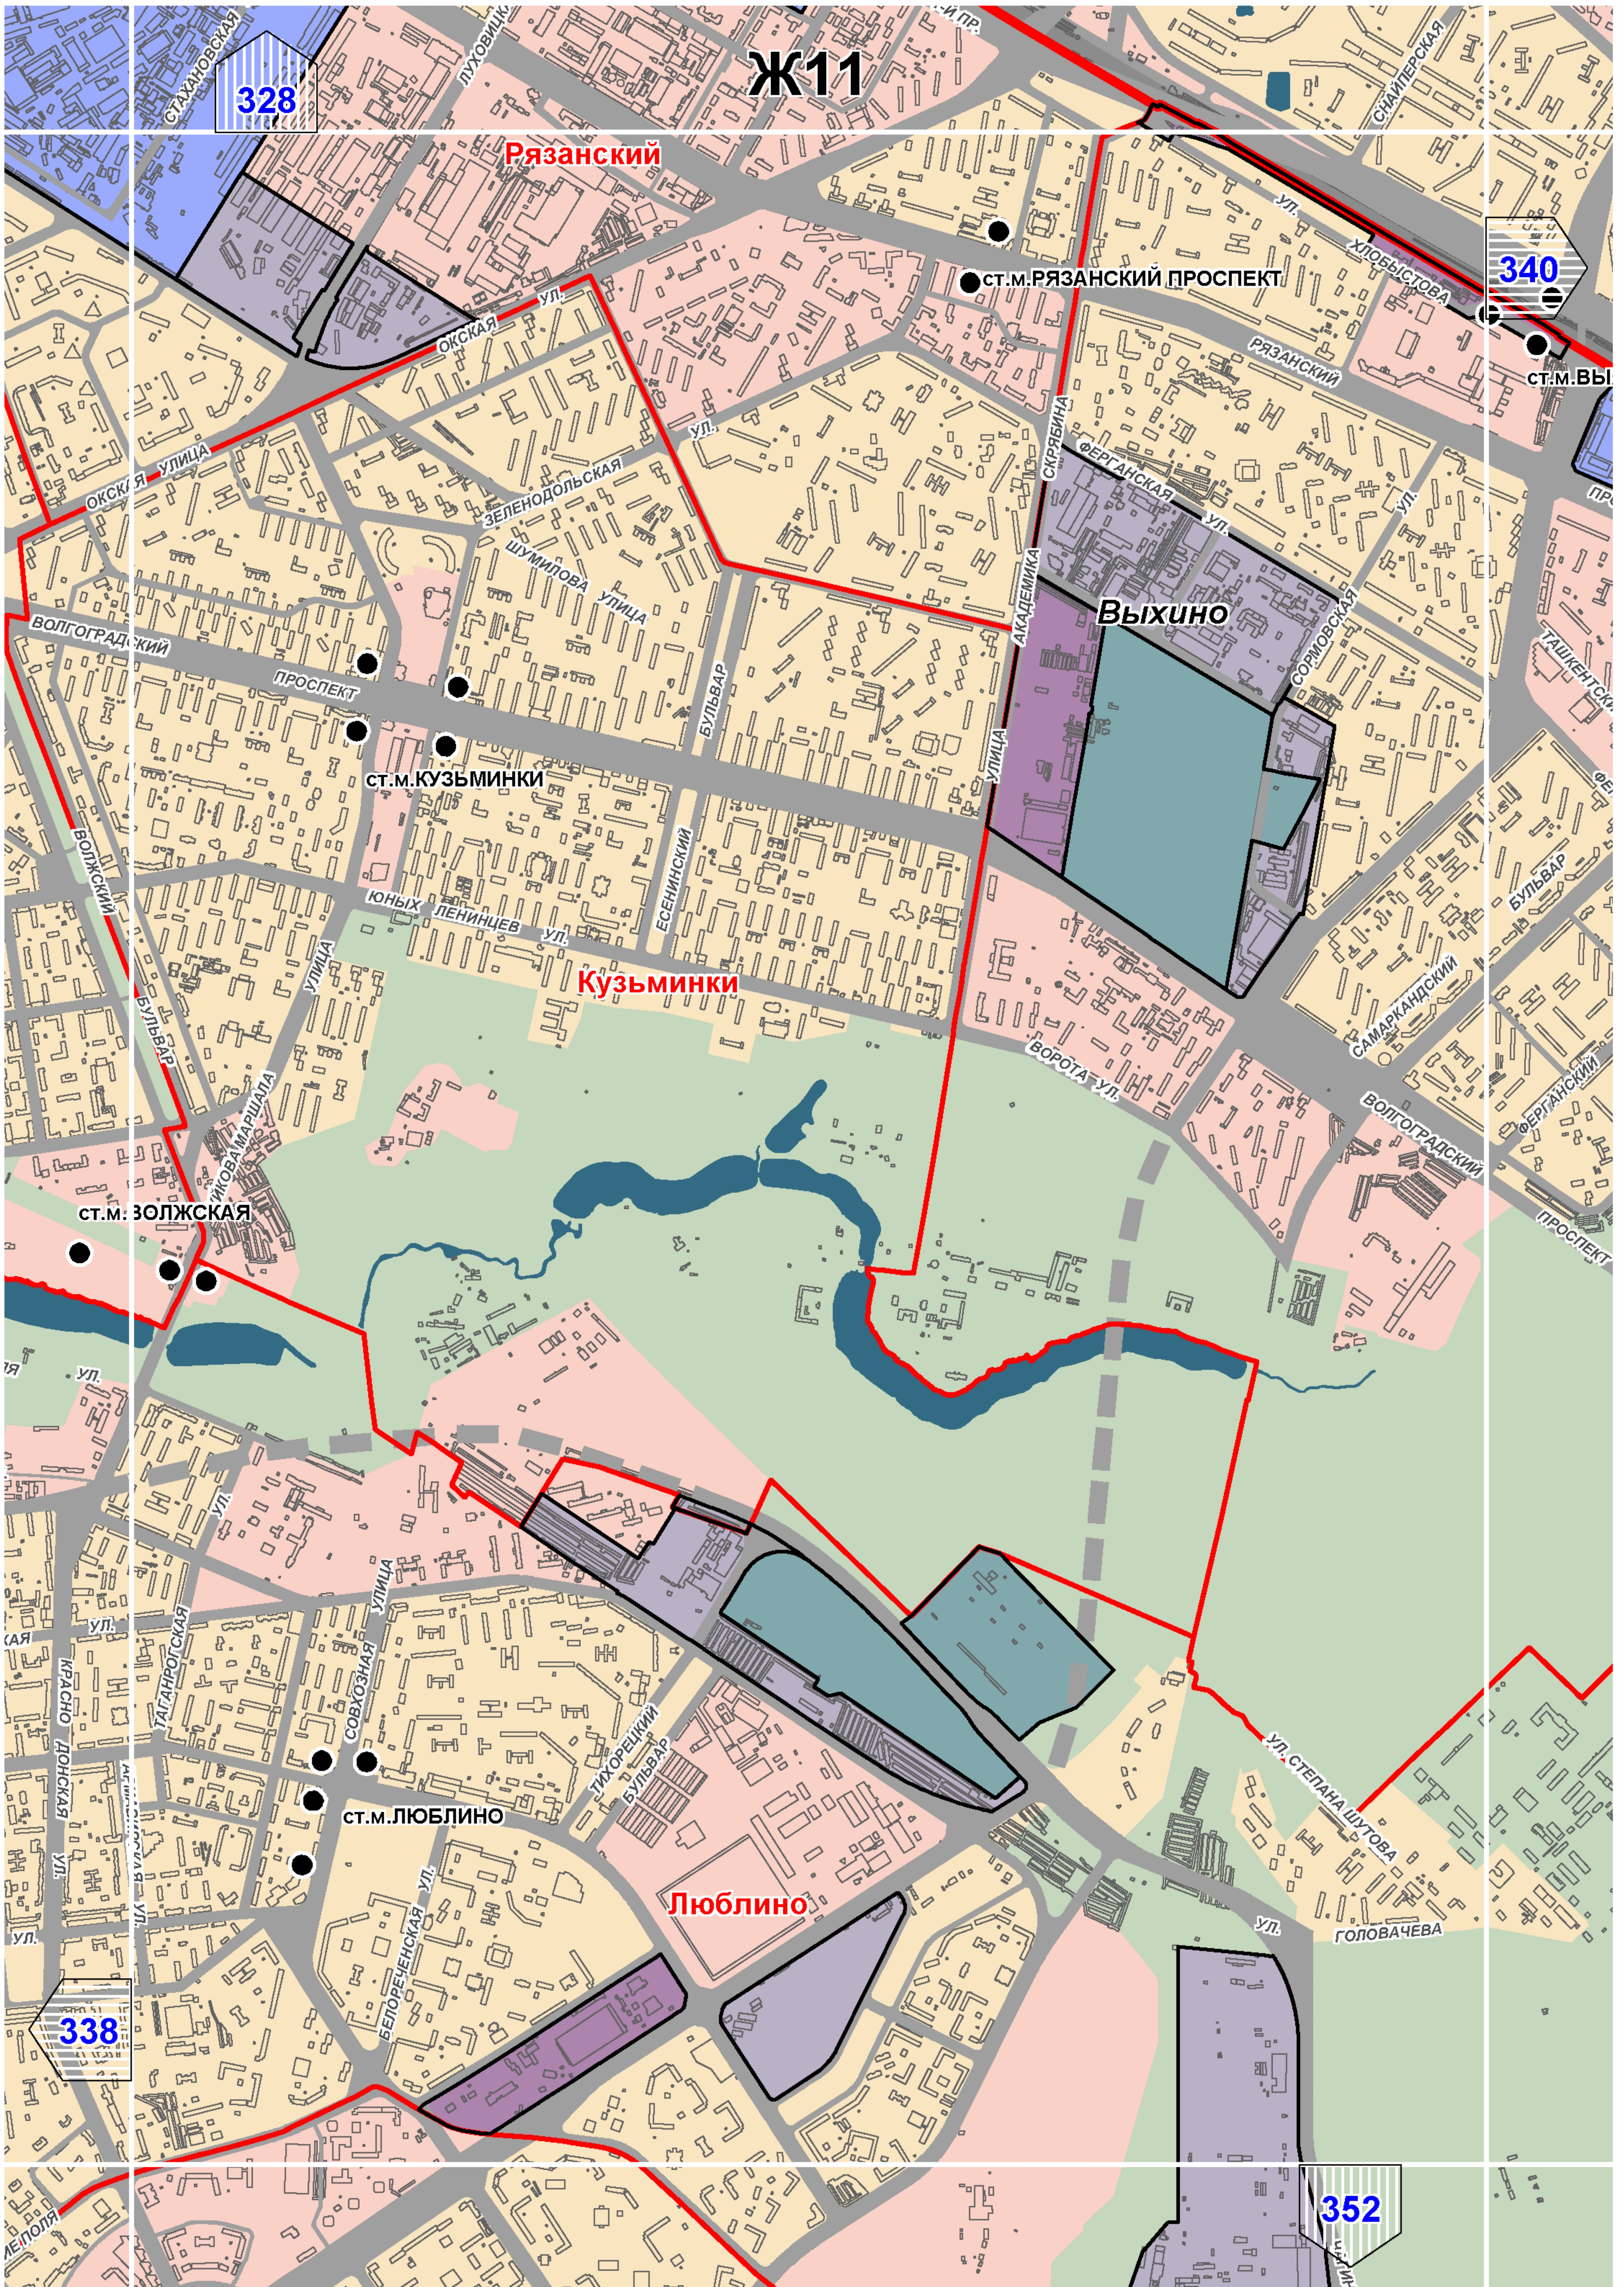

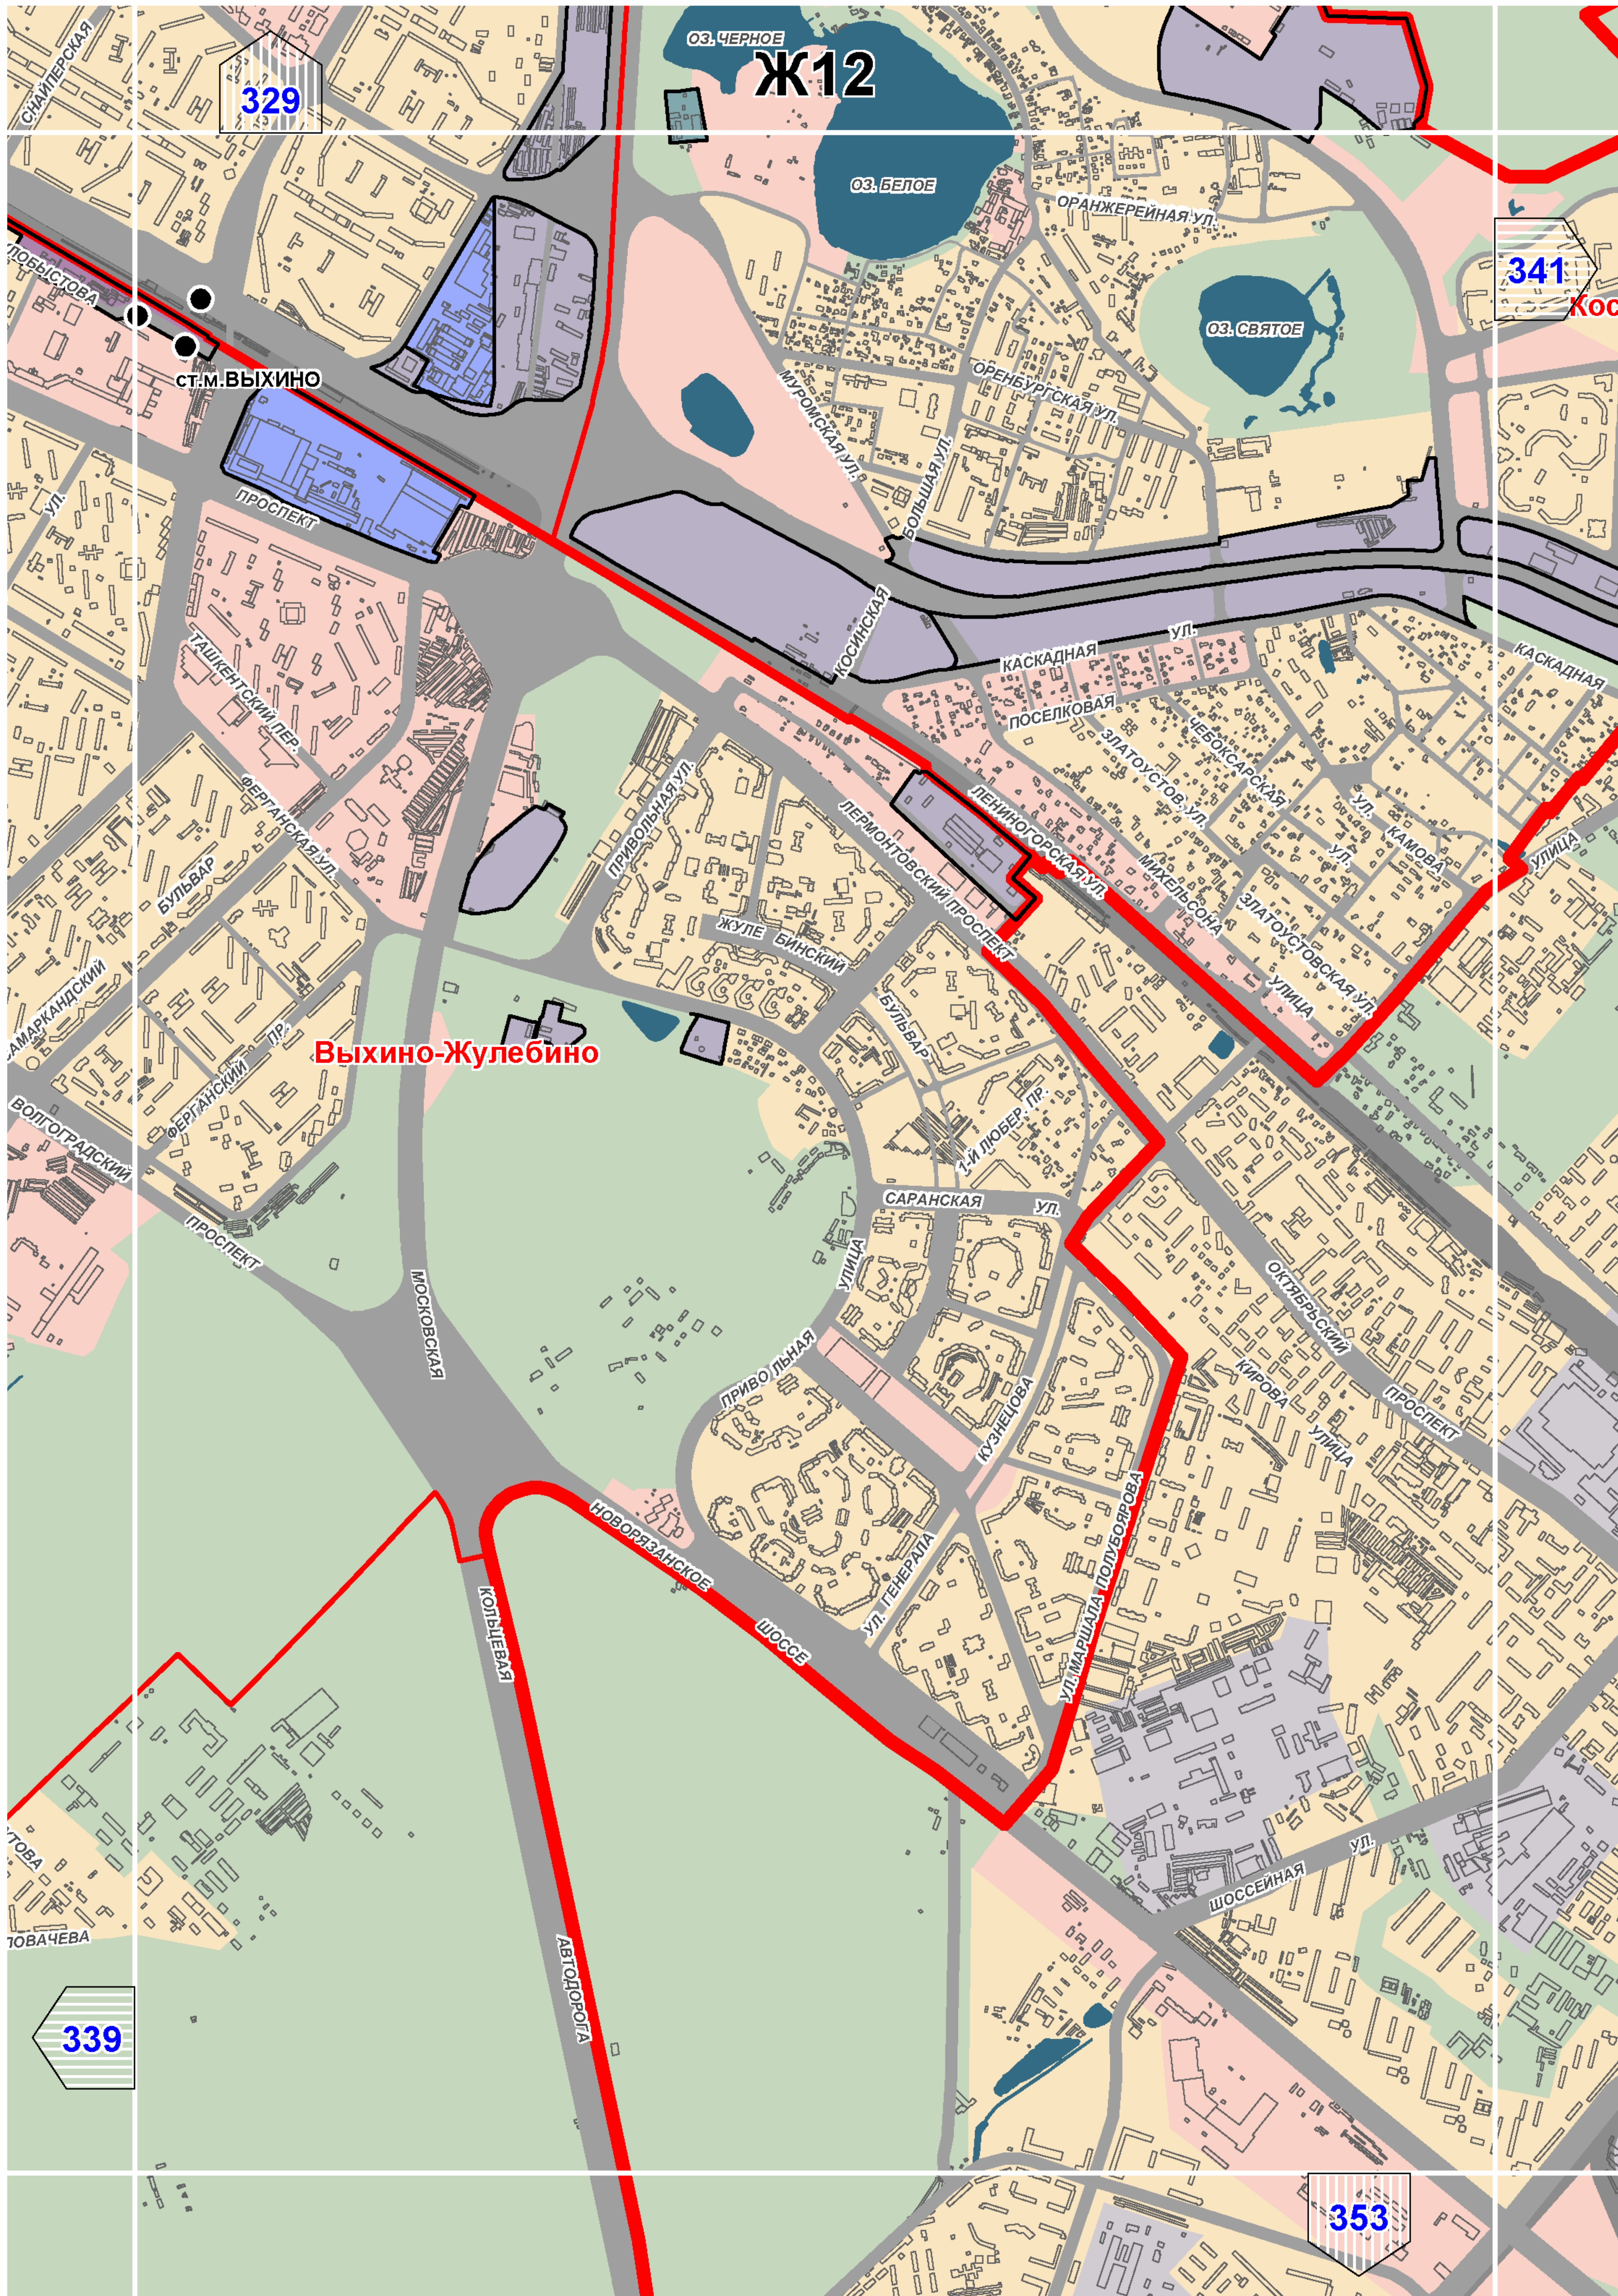

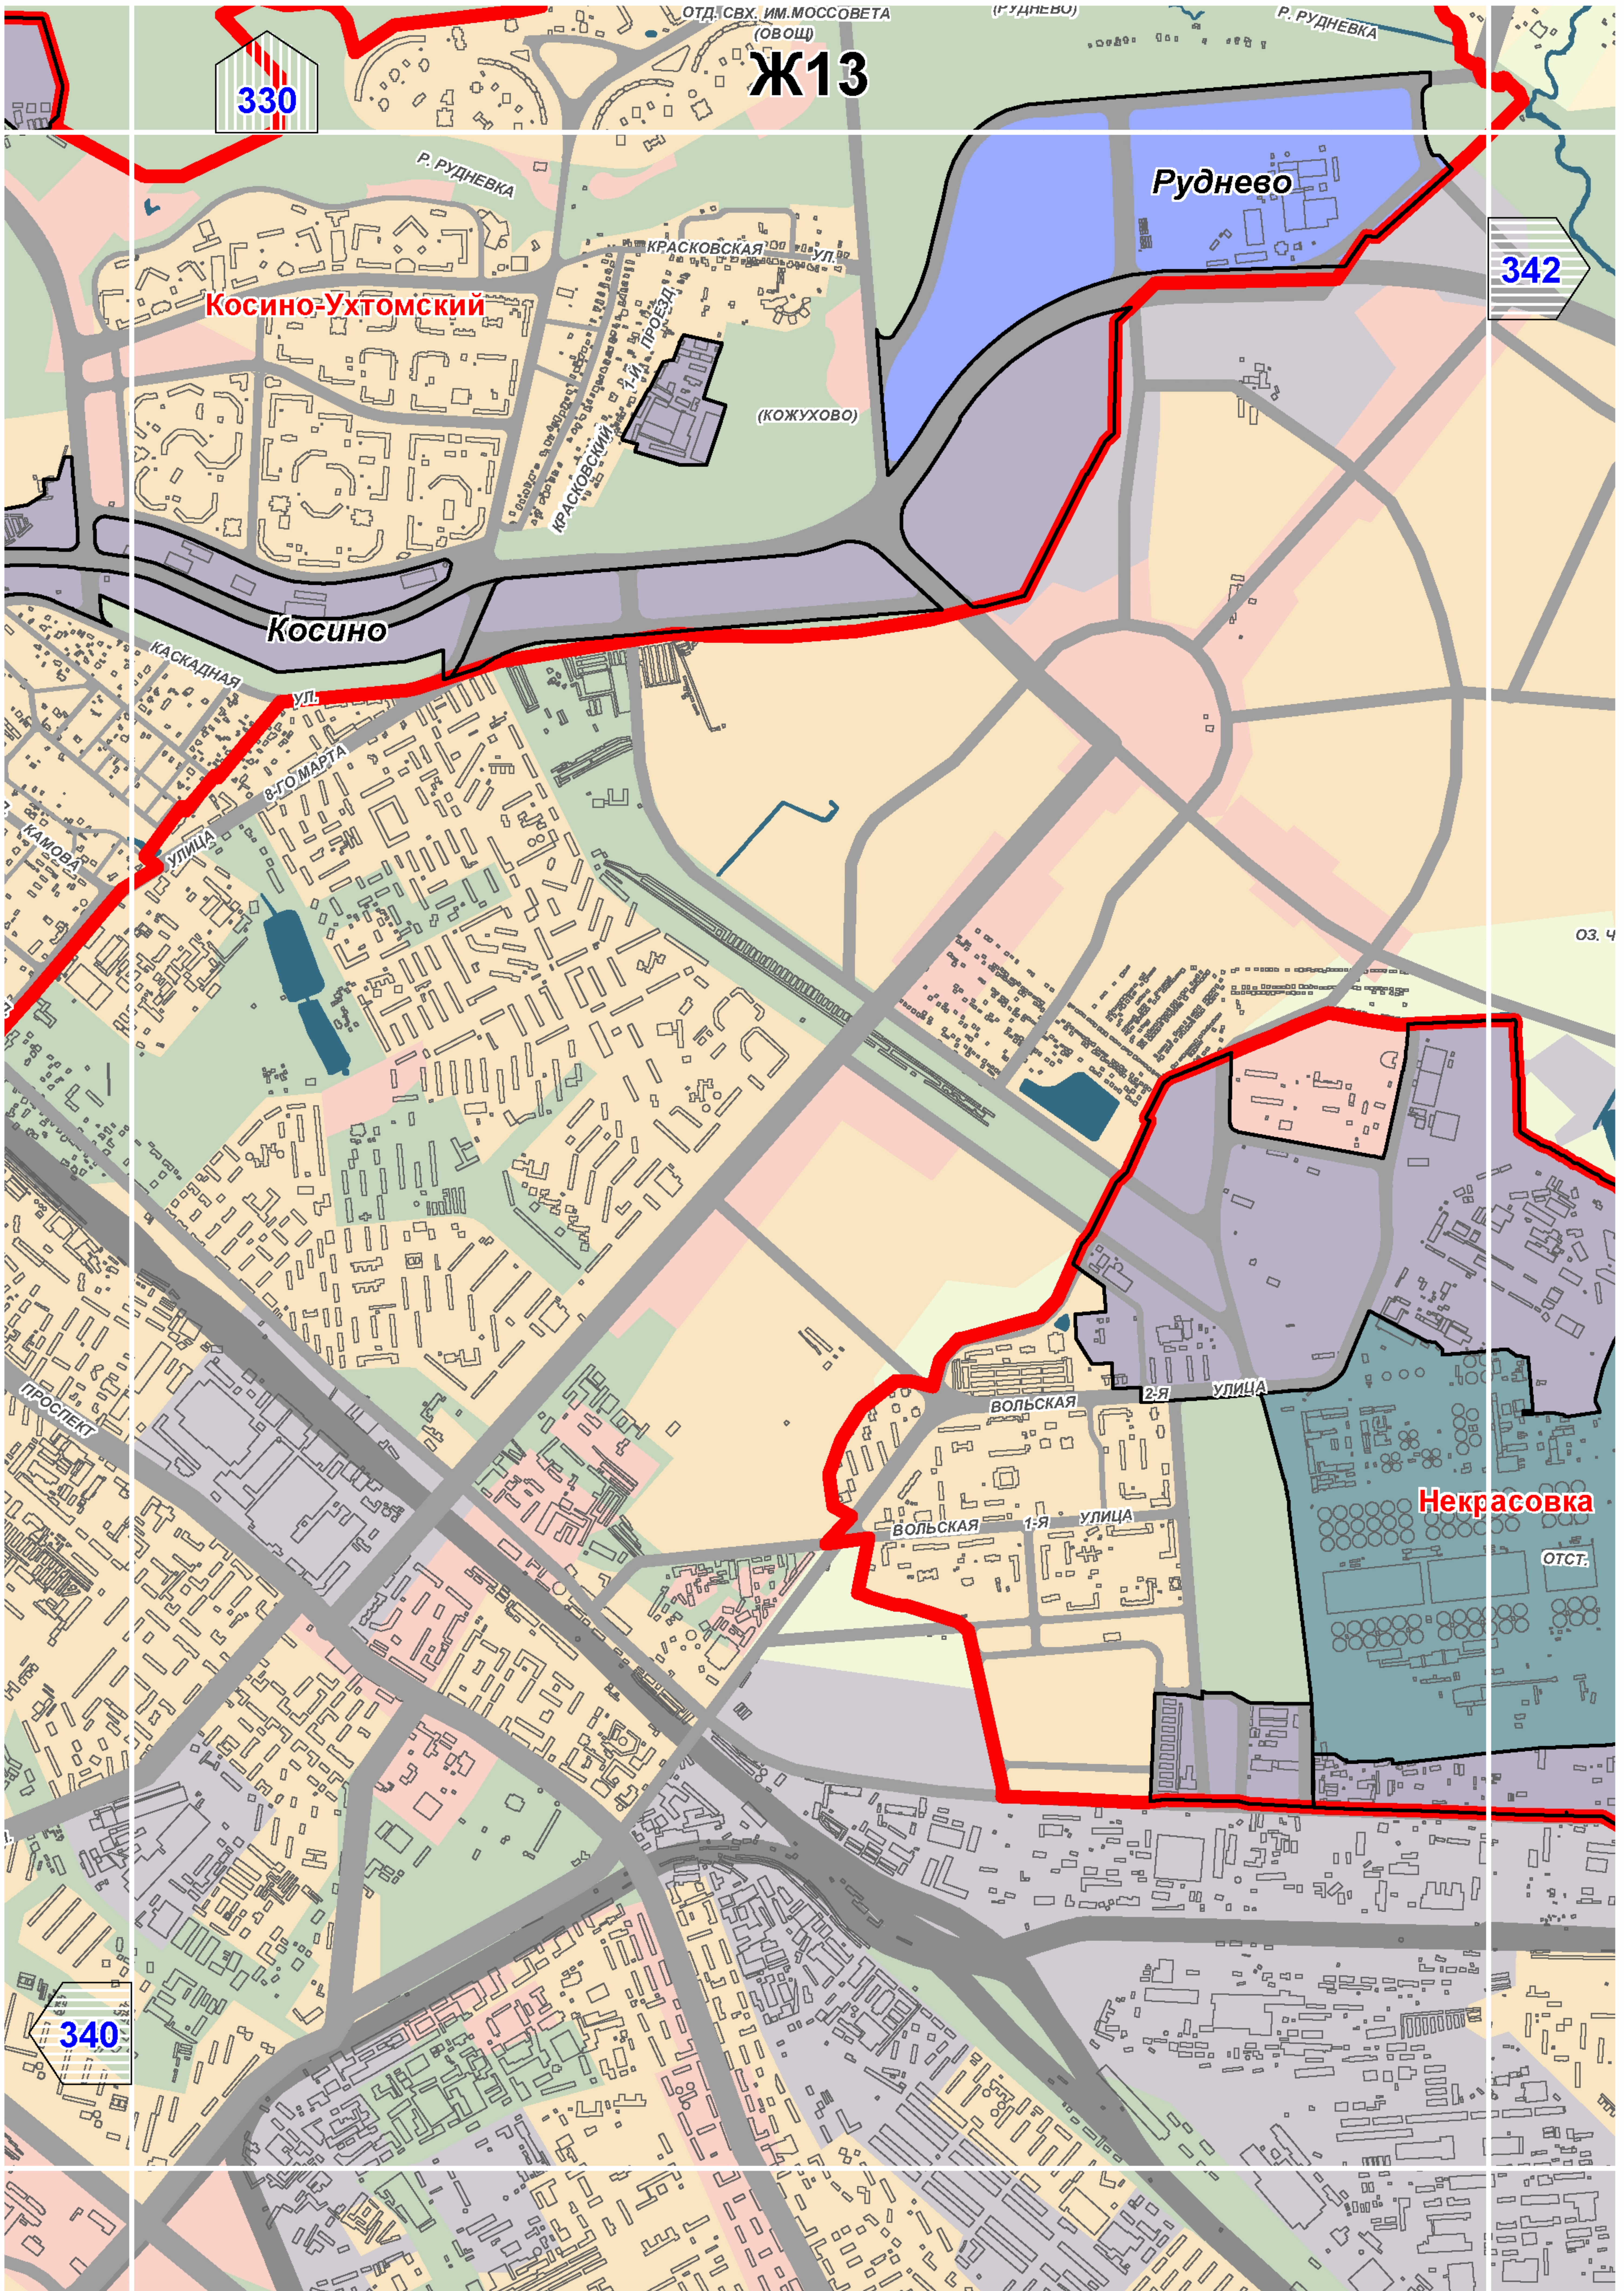

330

Ж13

342


Косино-Ухтомский


Руднево


Косино


Некрасовка


340

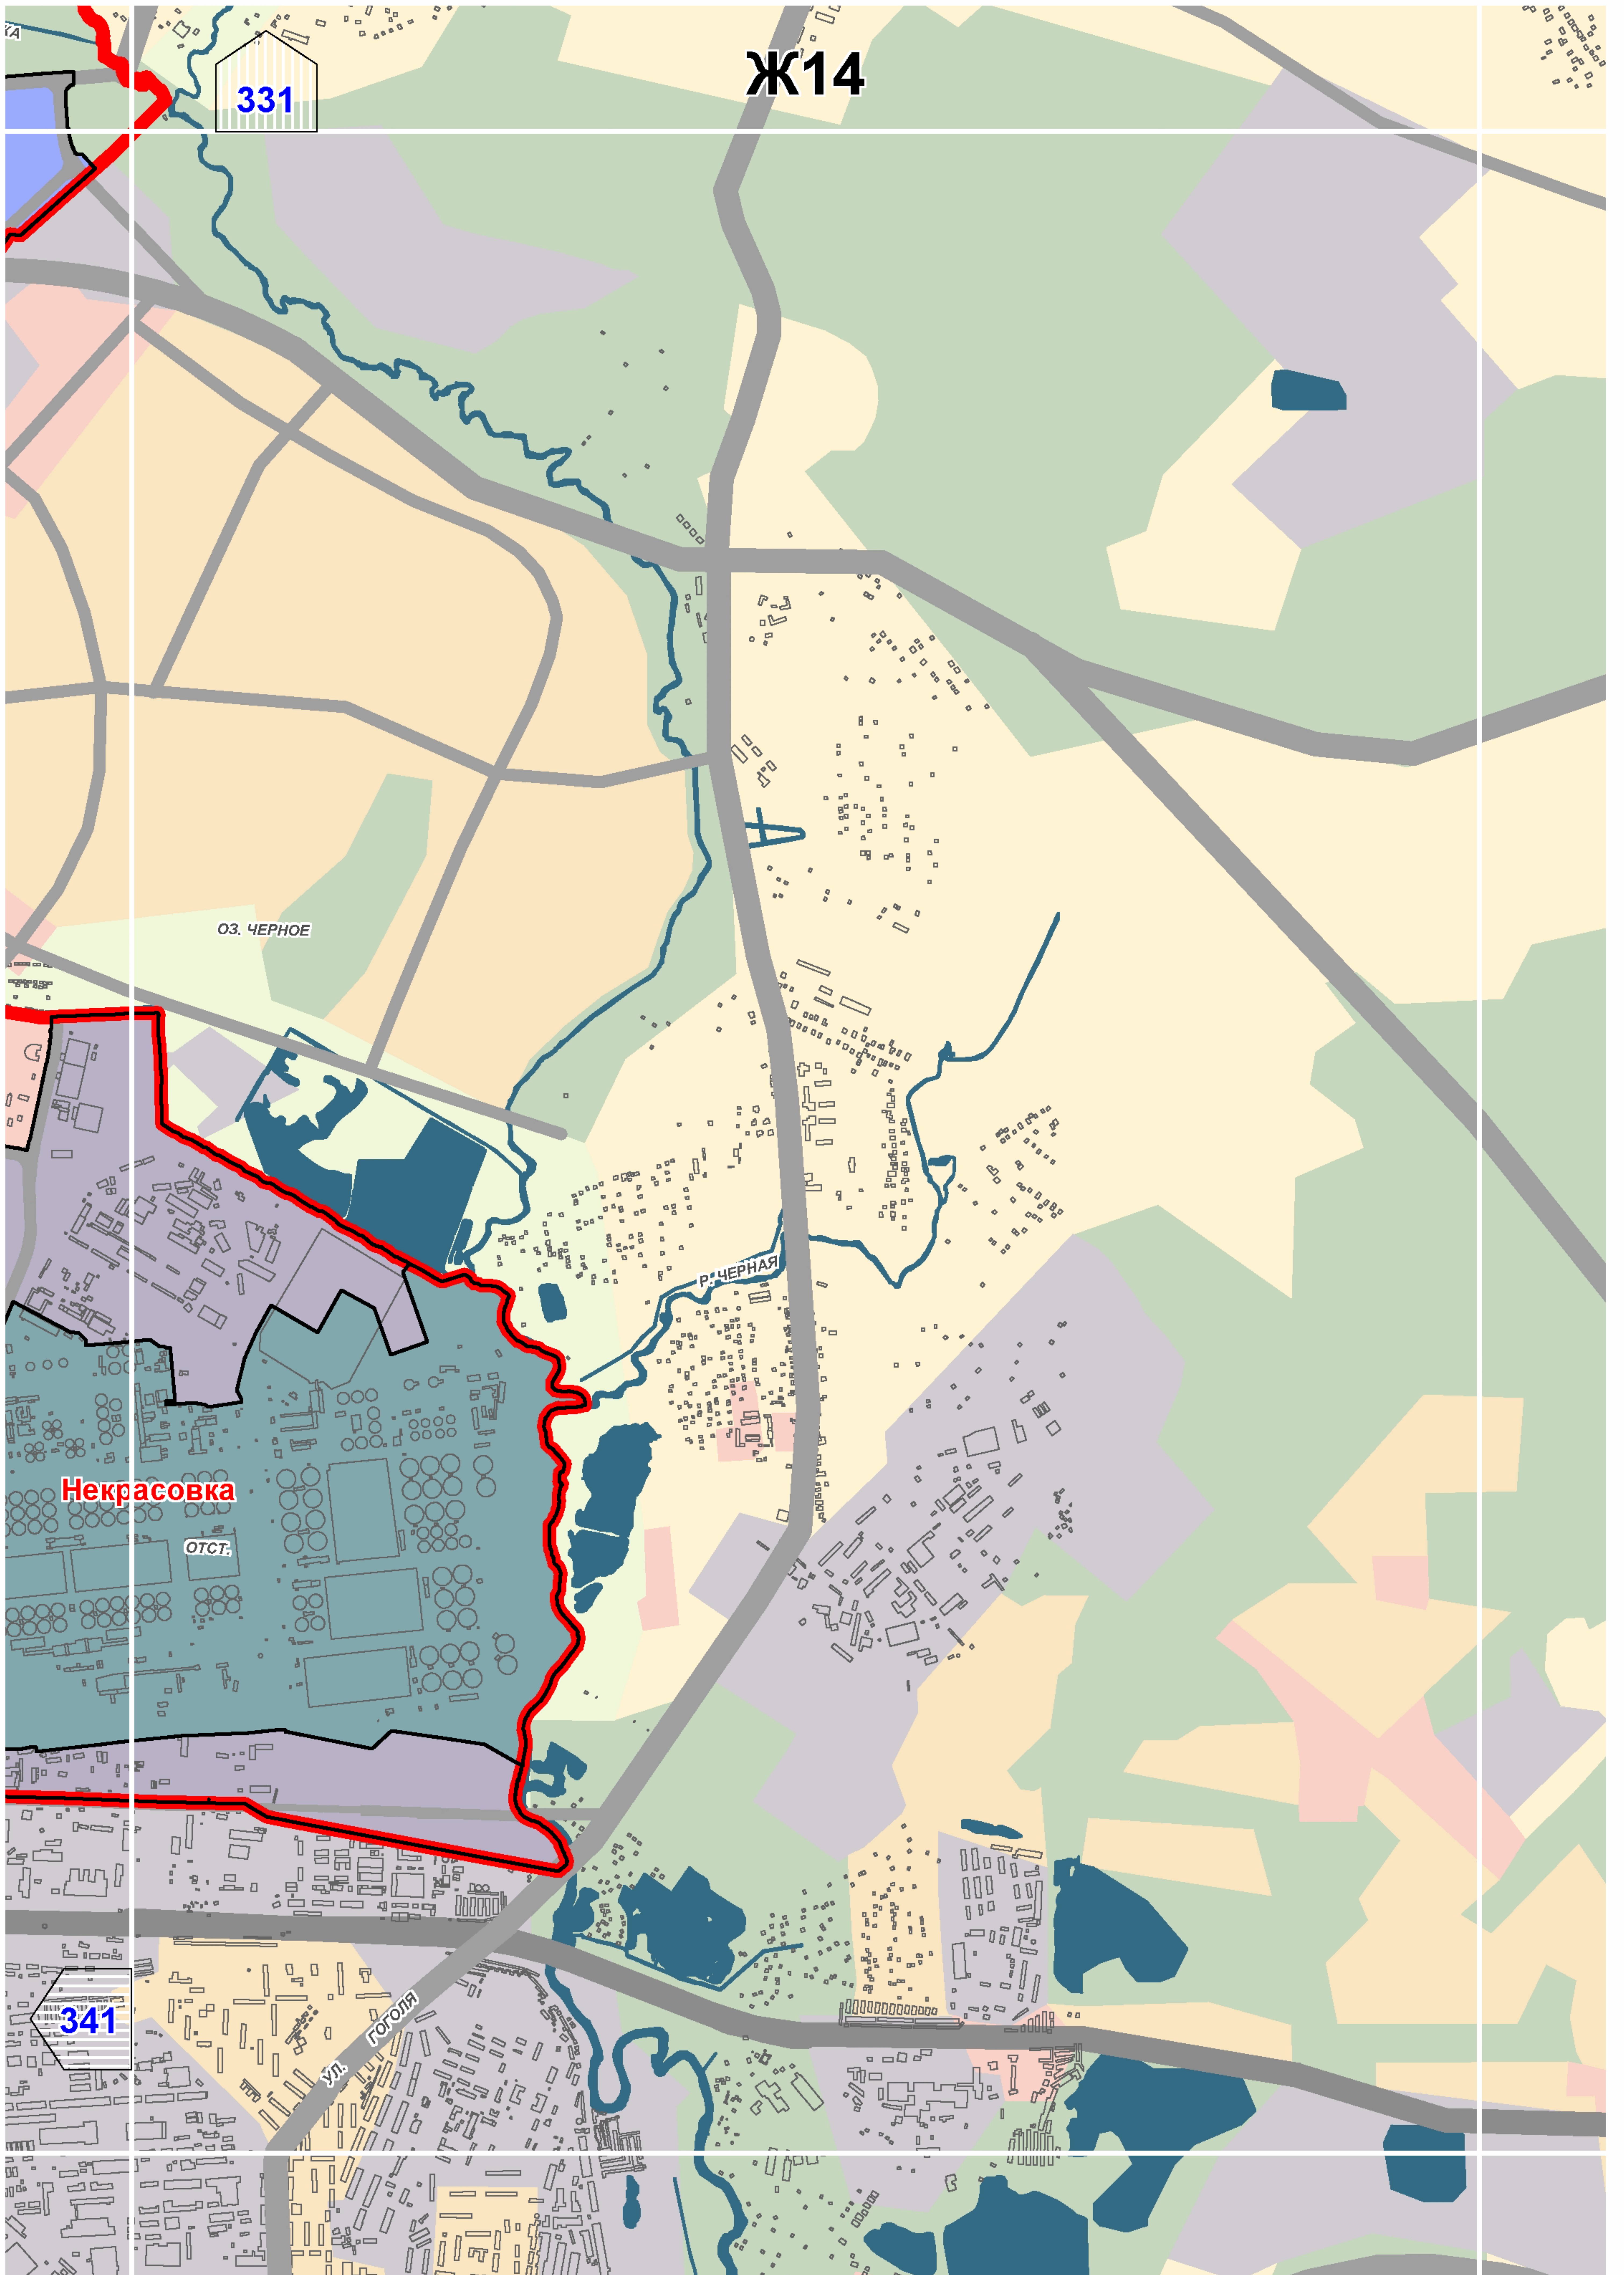


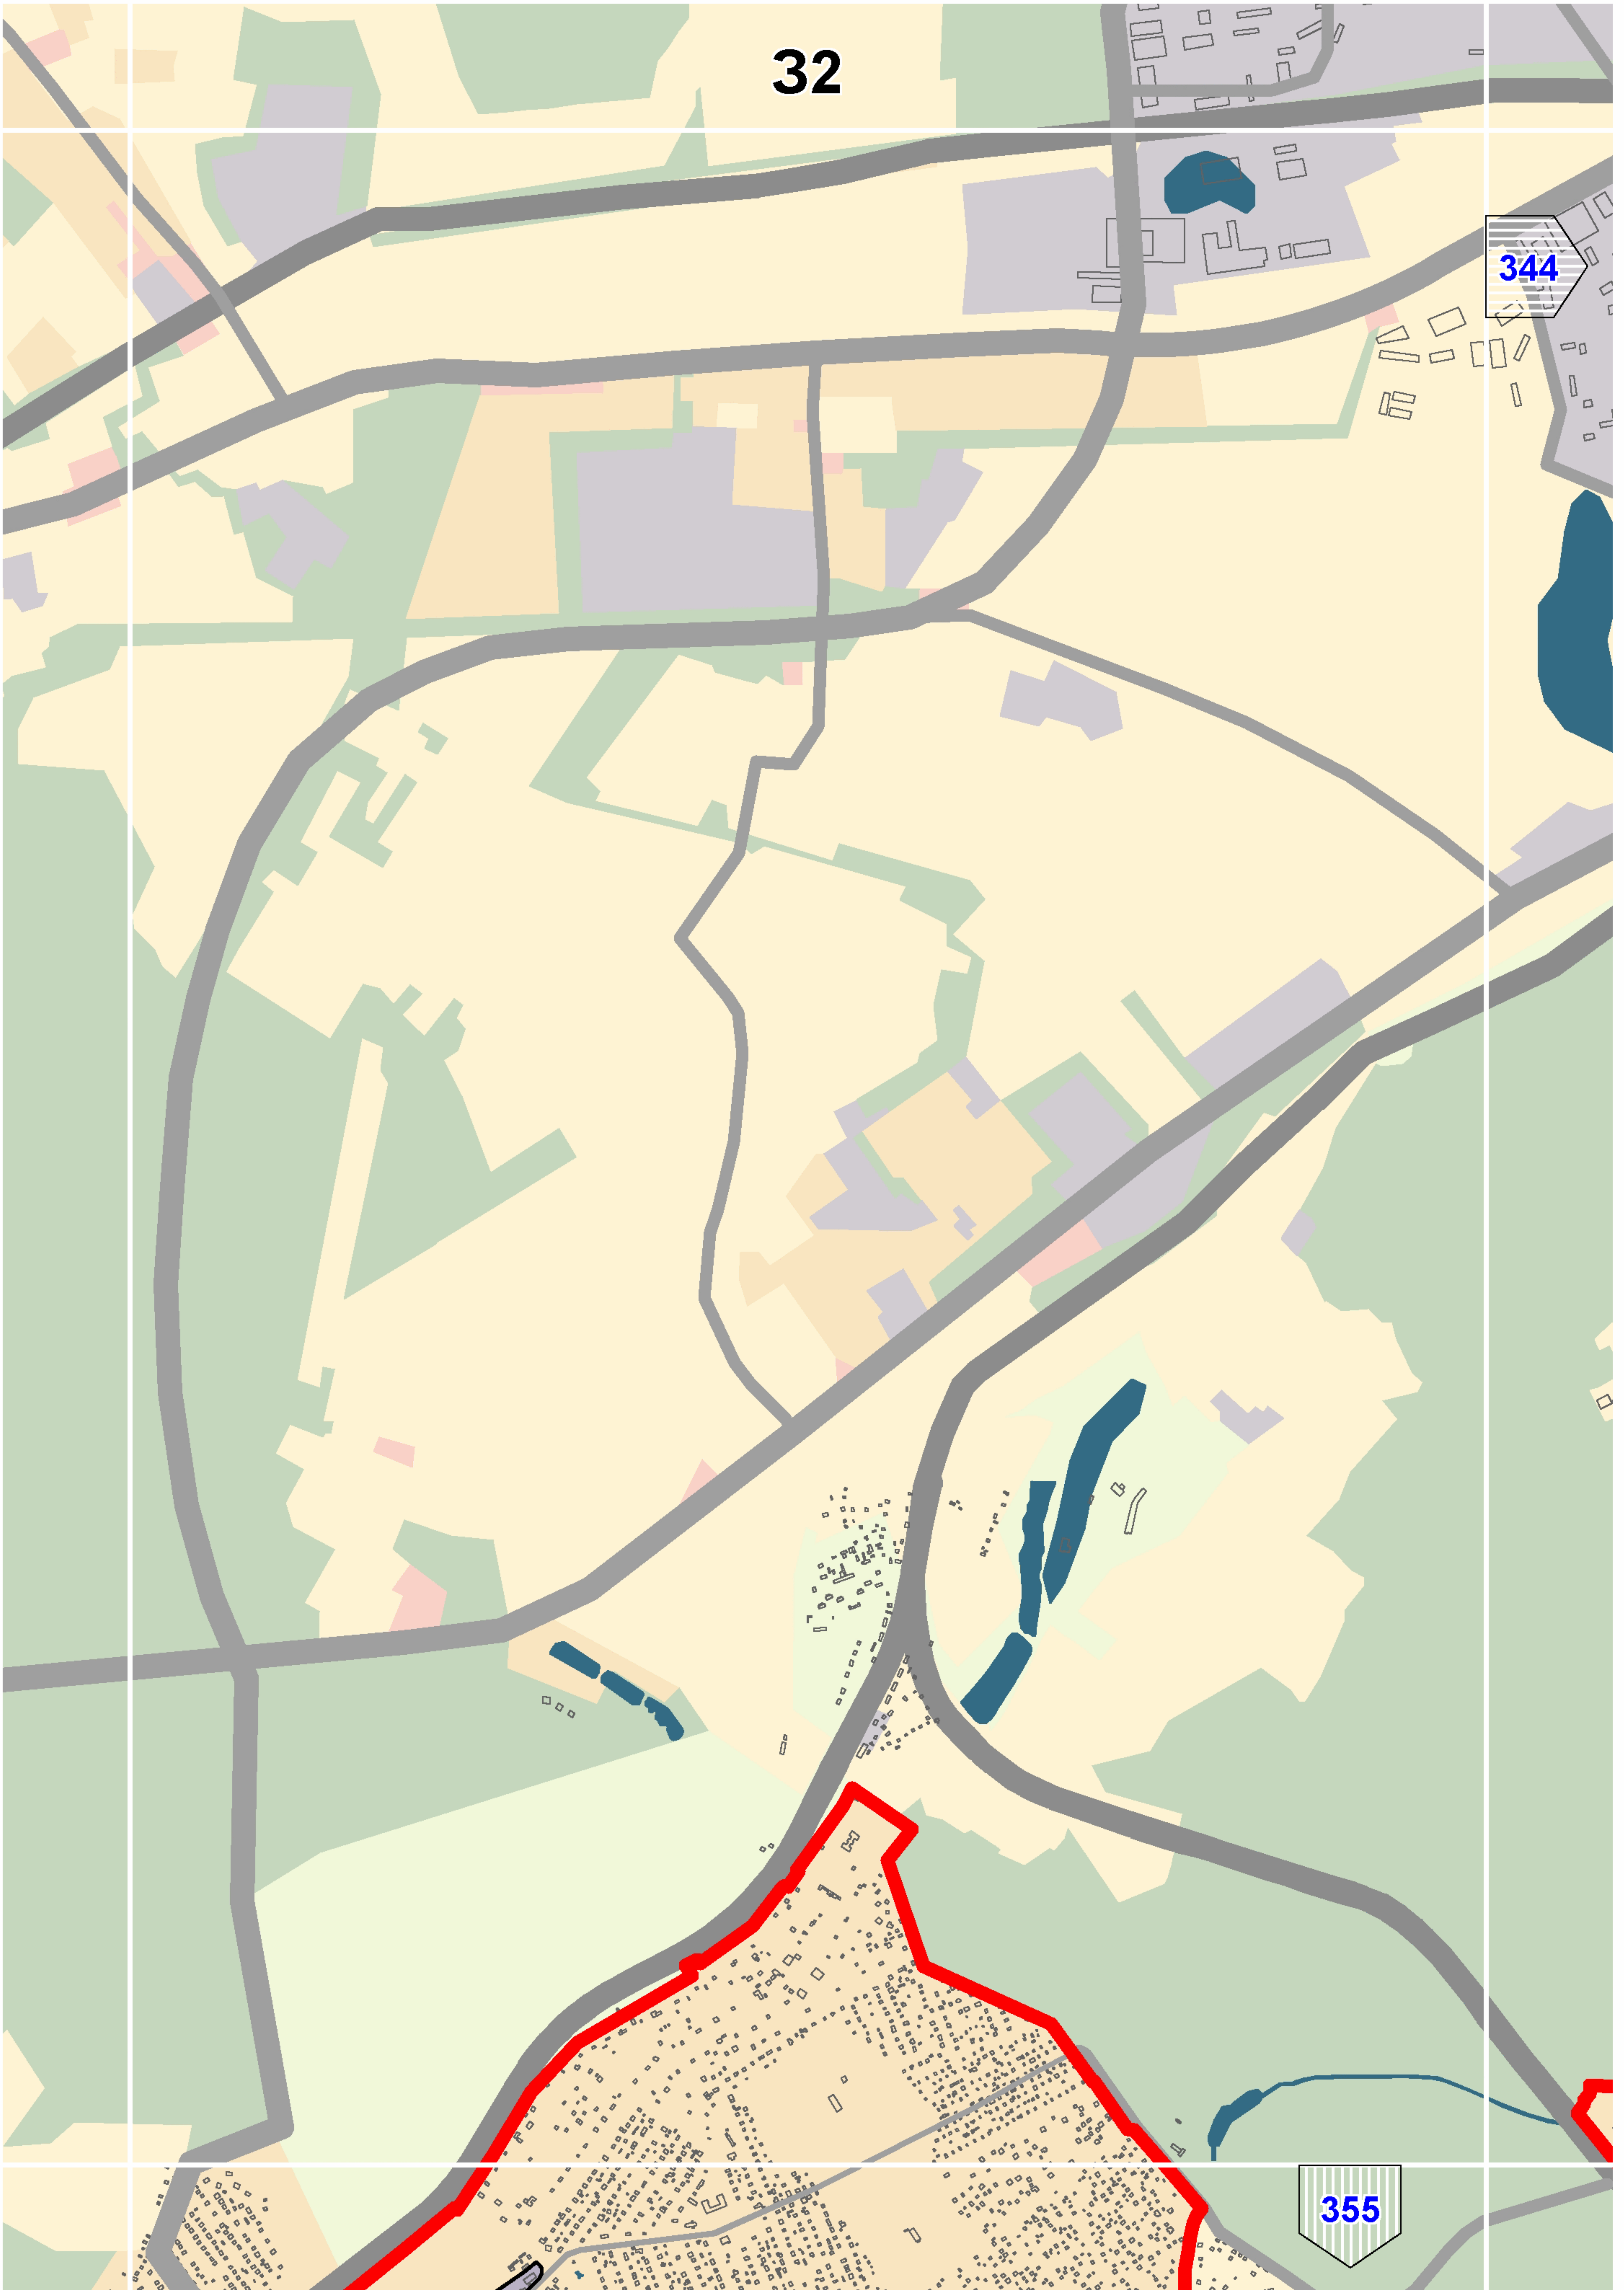


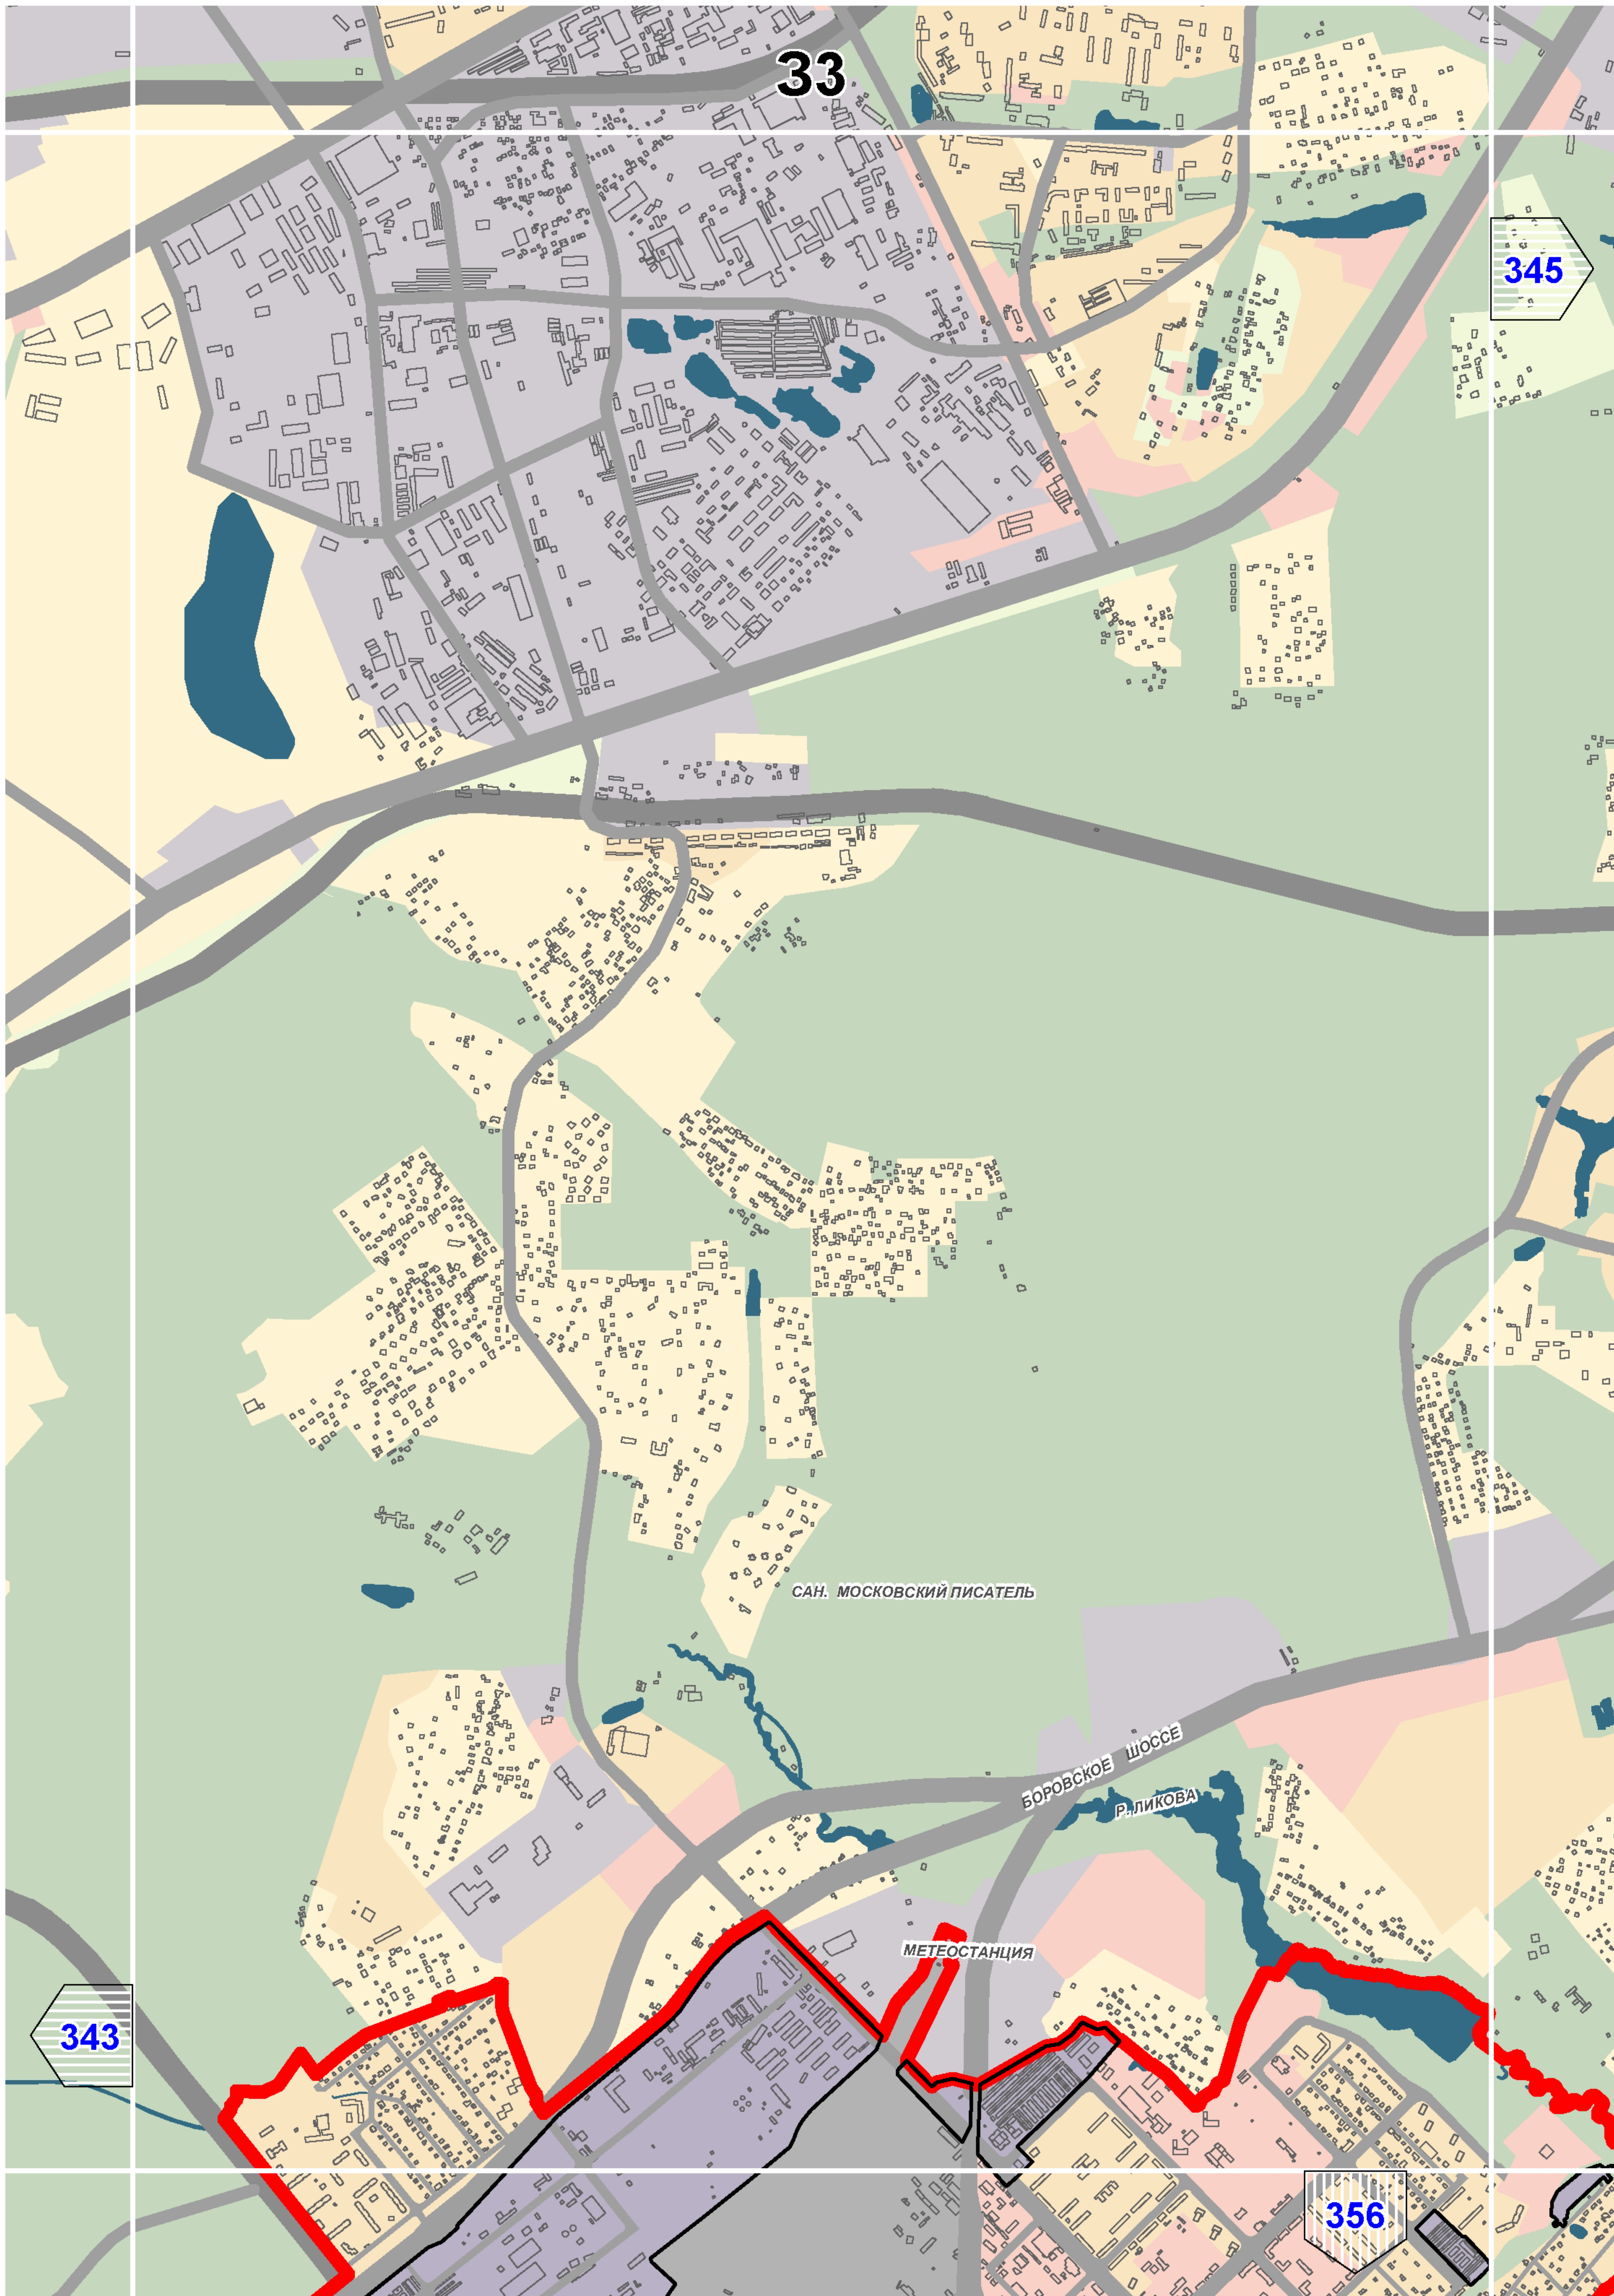


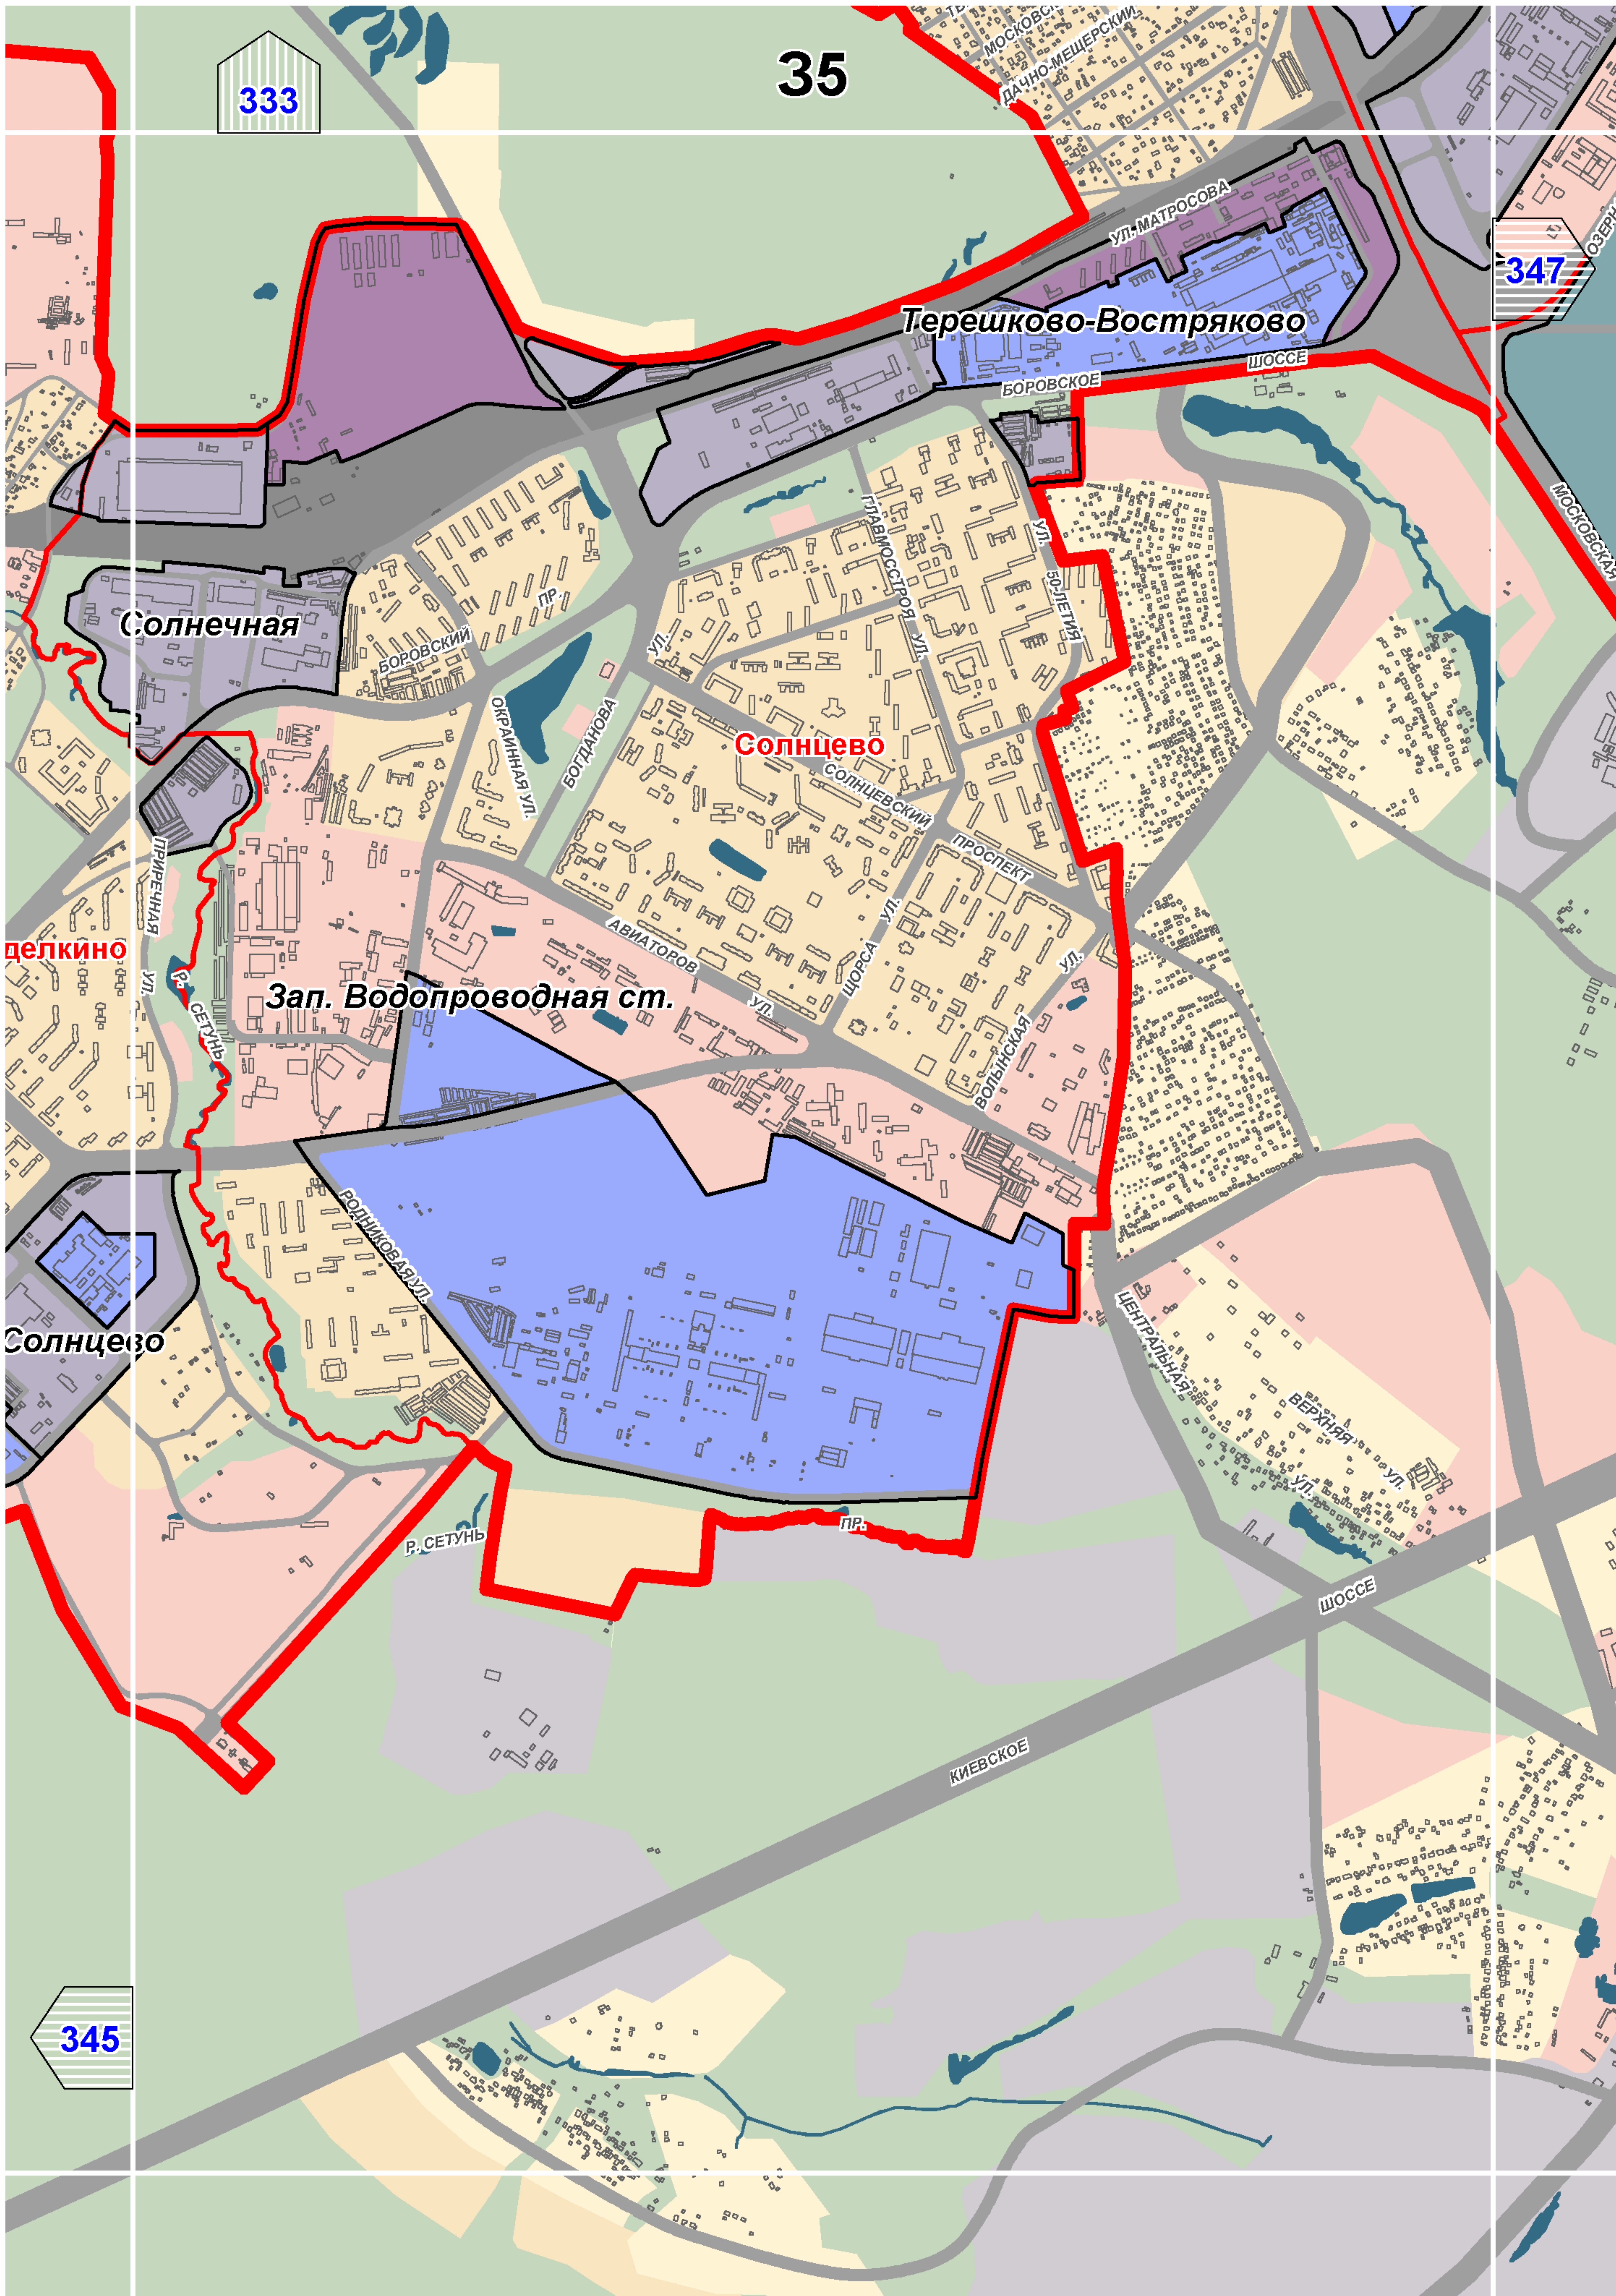


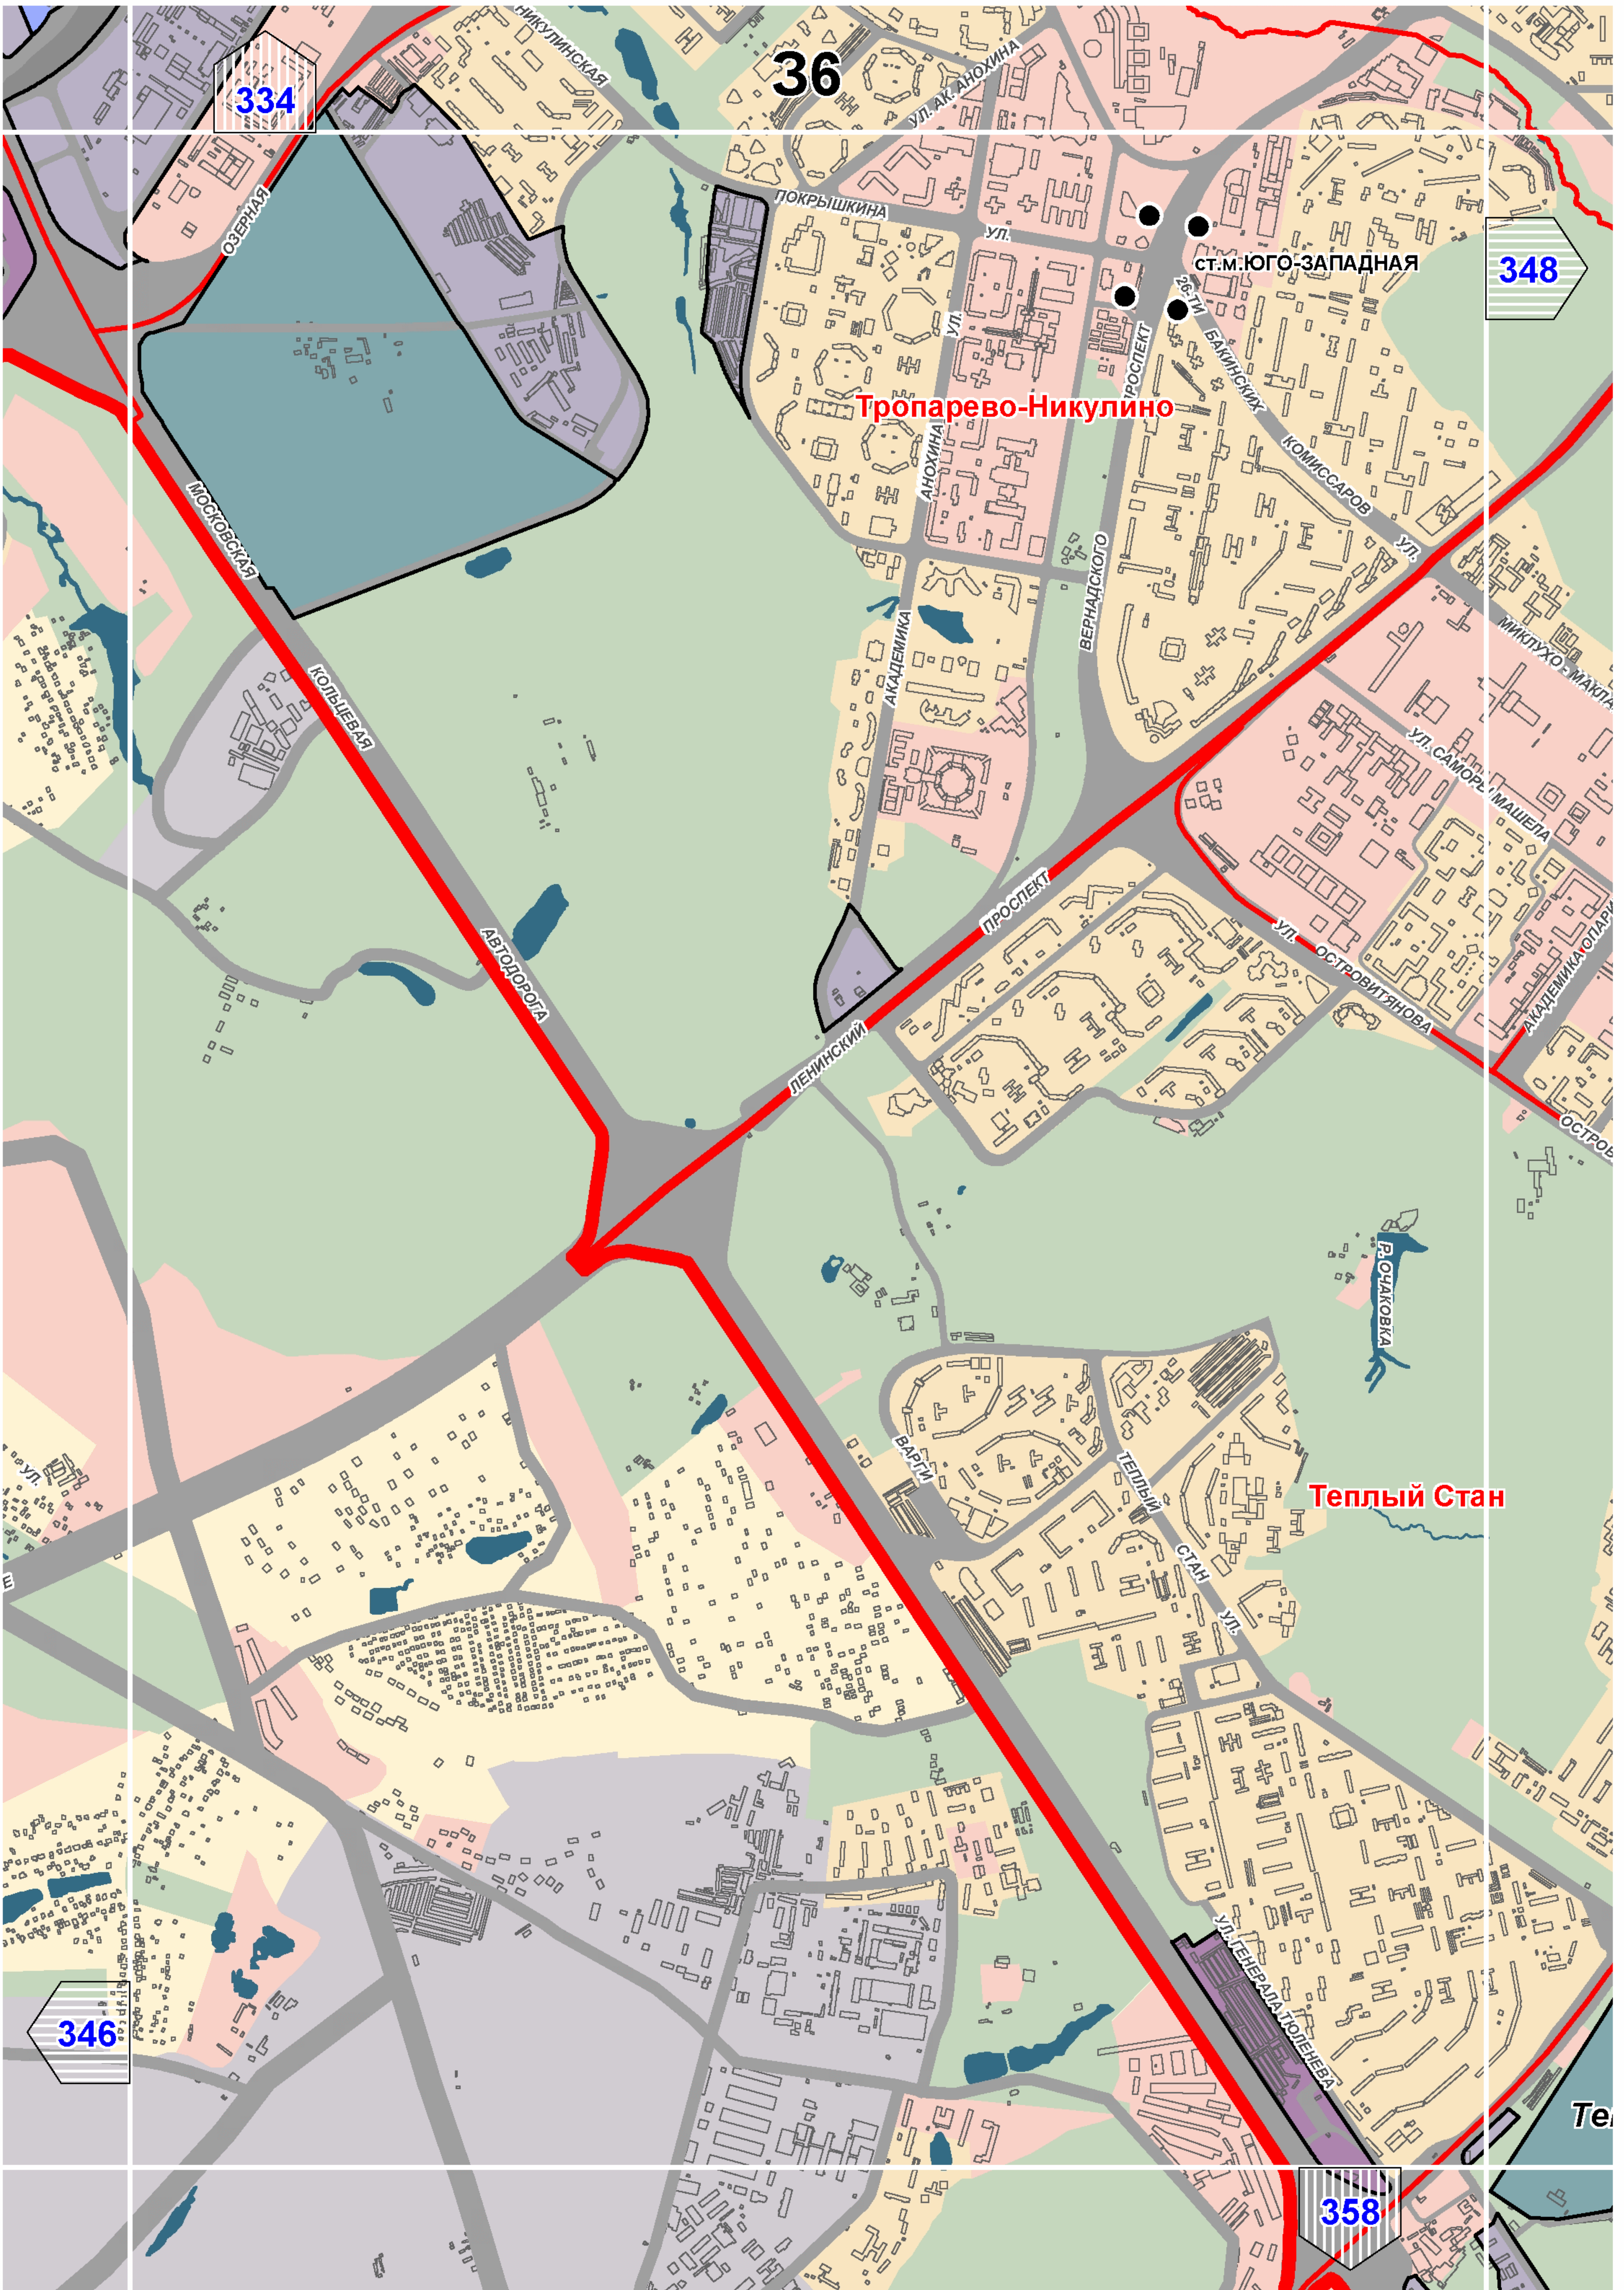


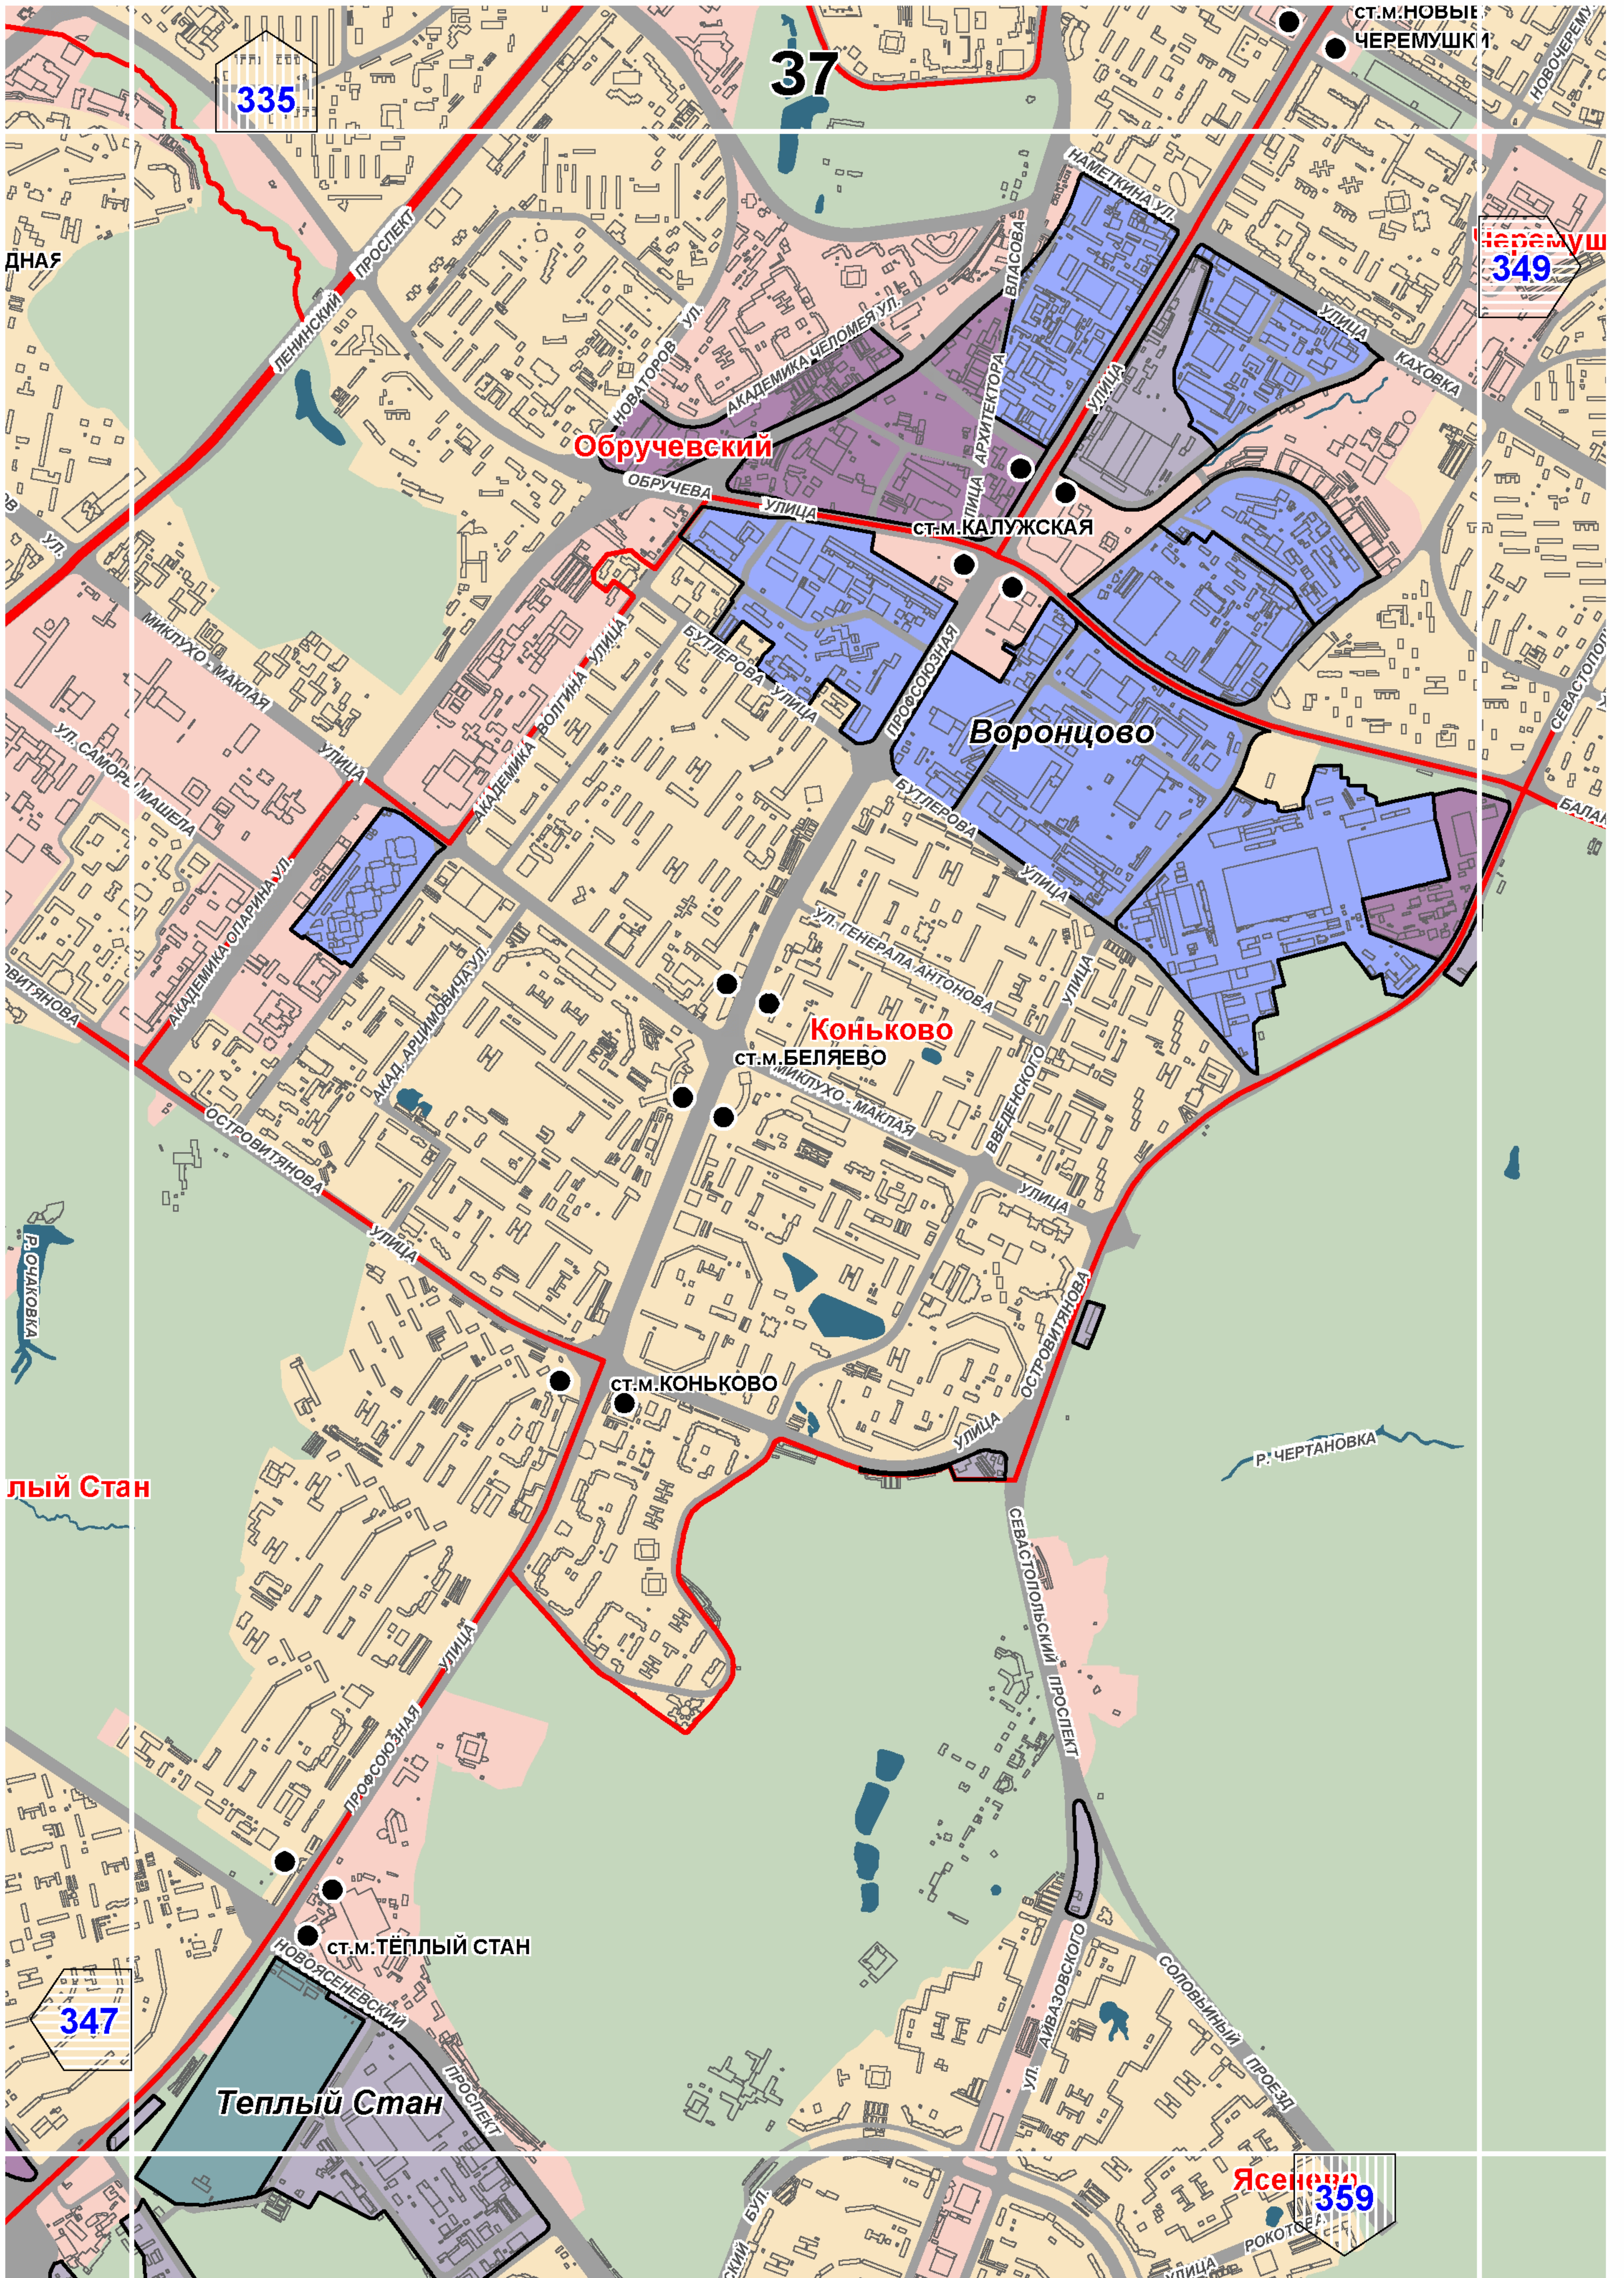


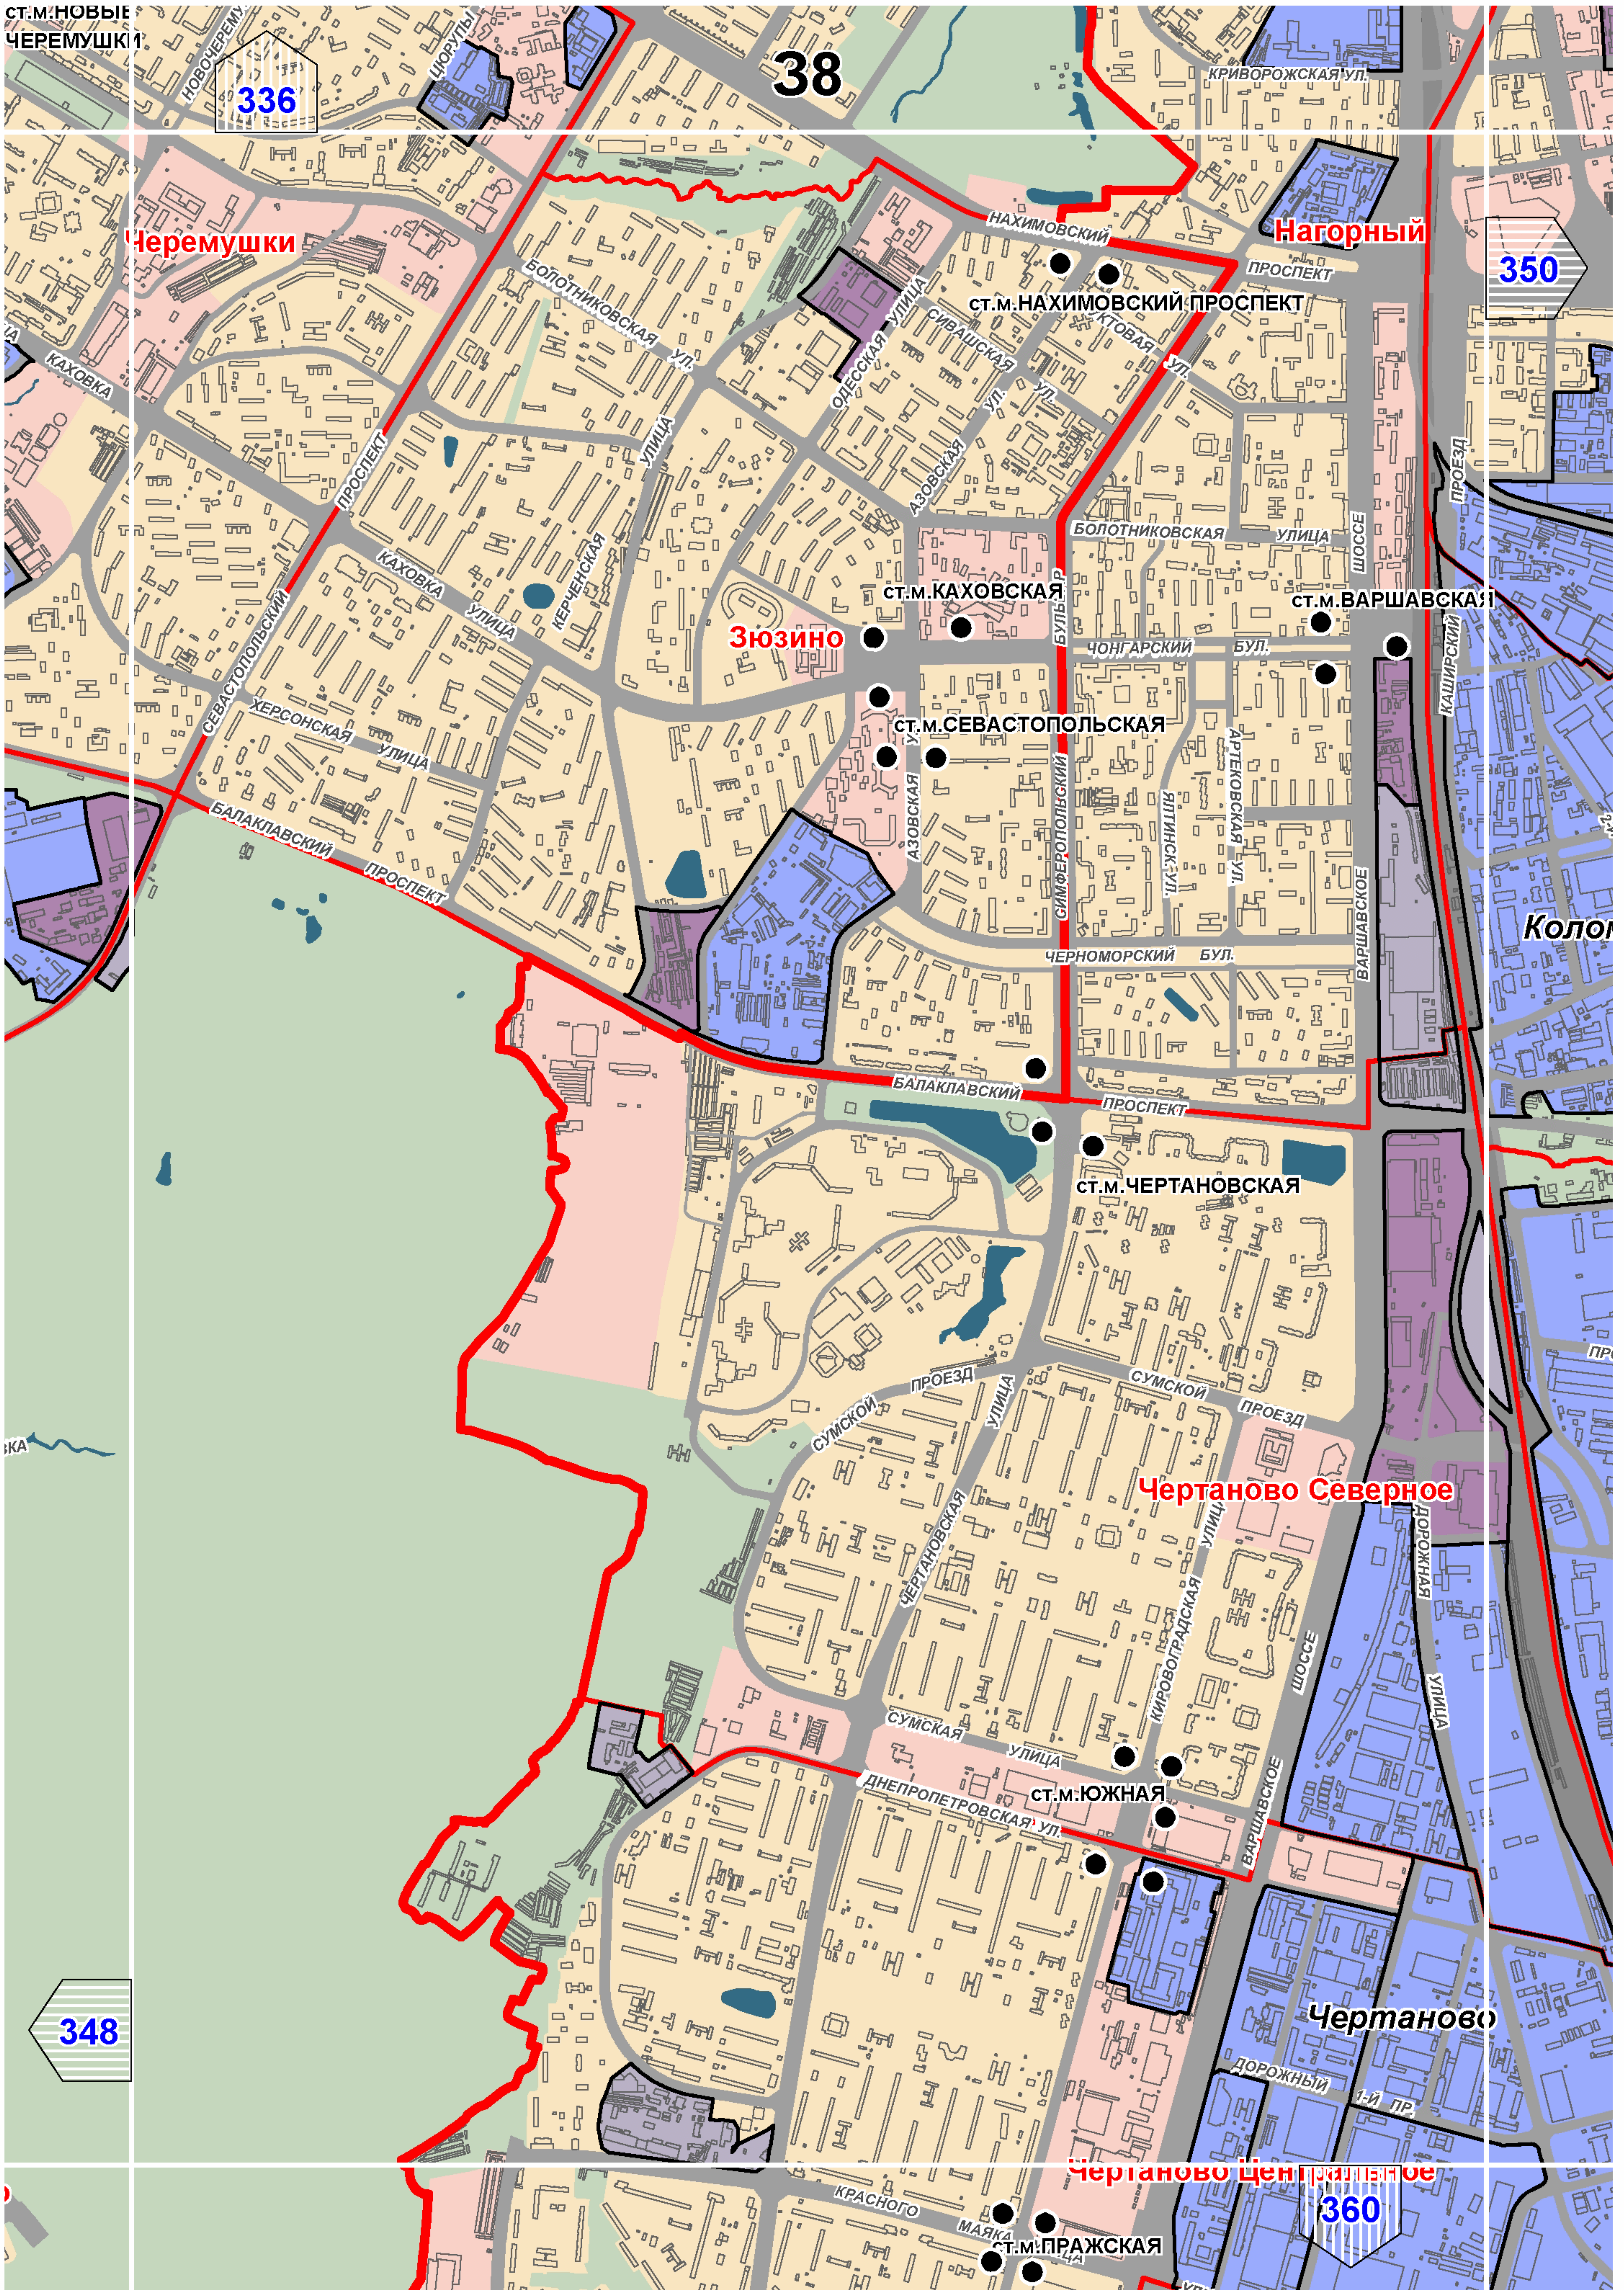


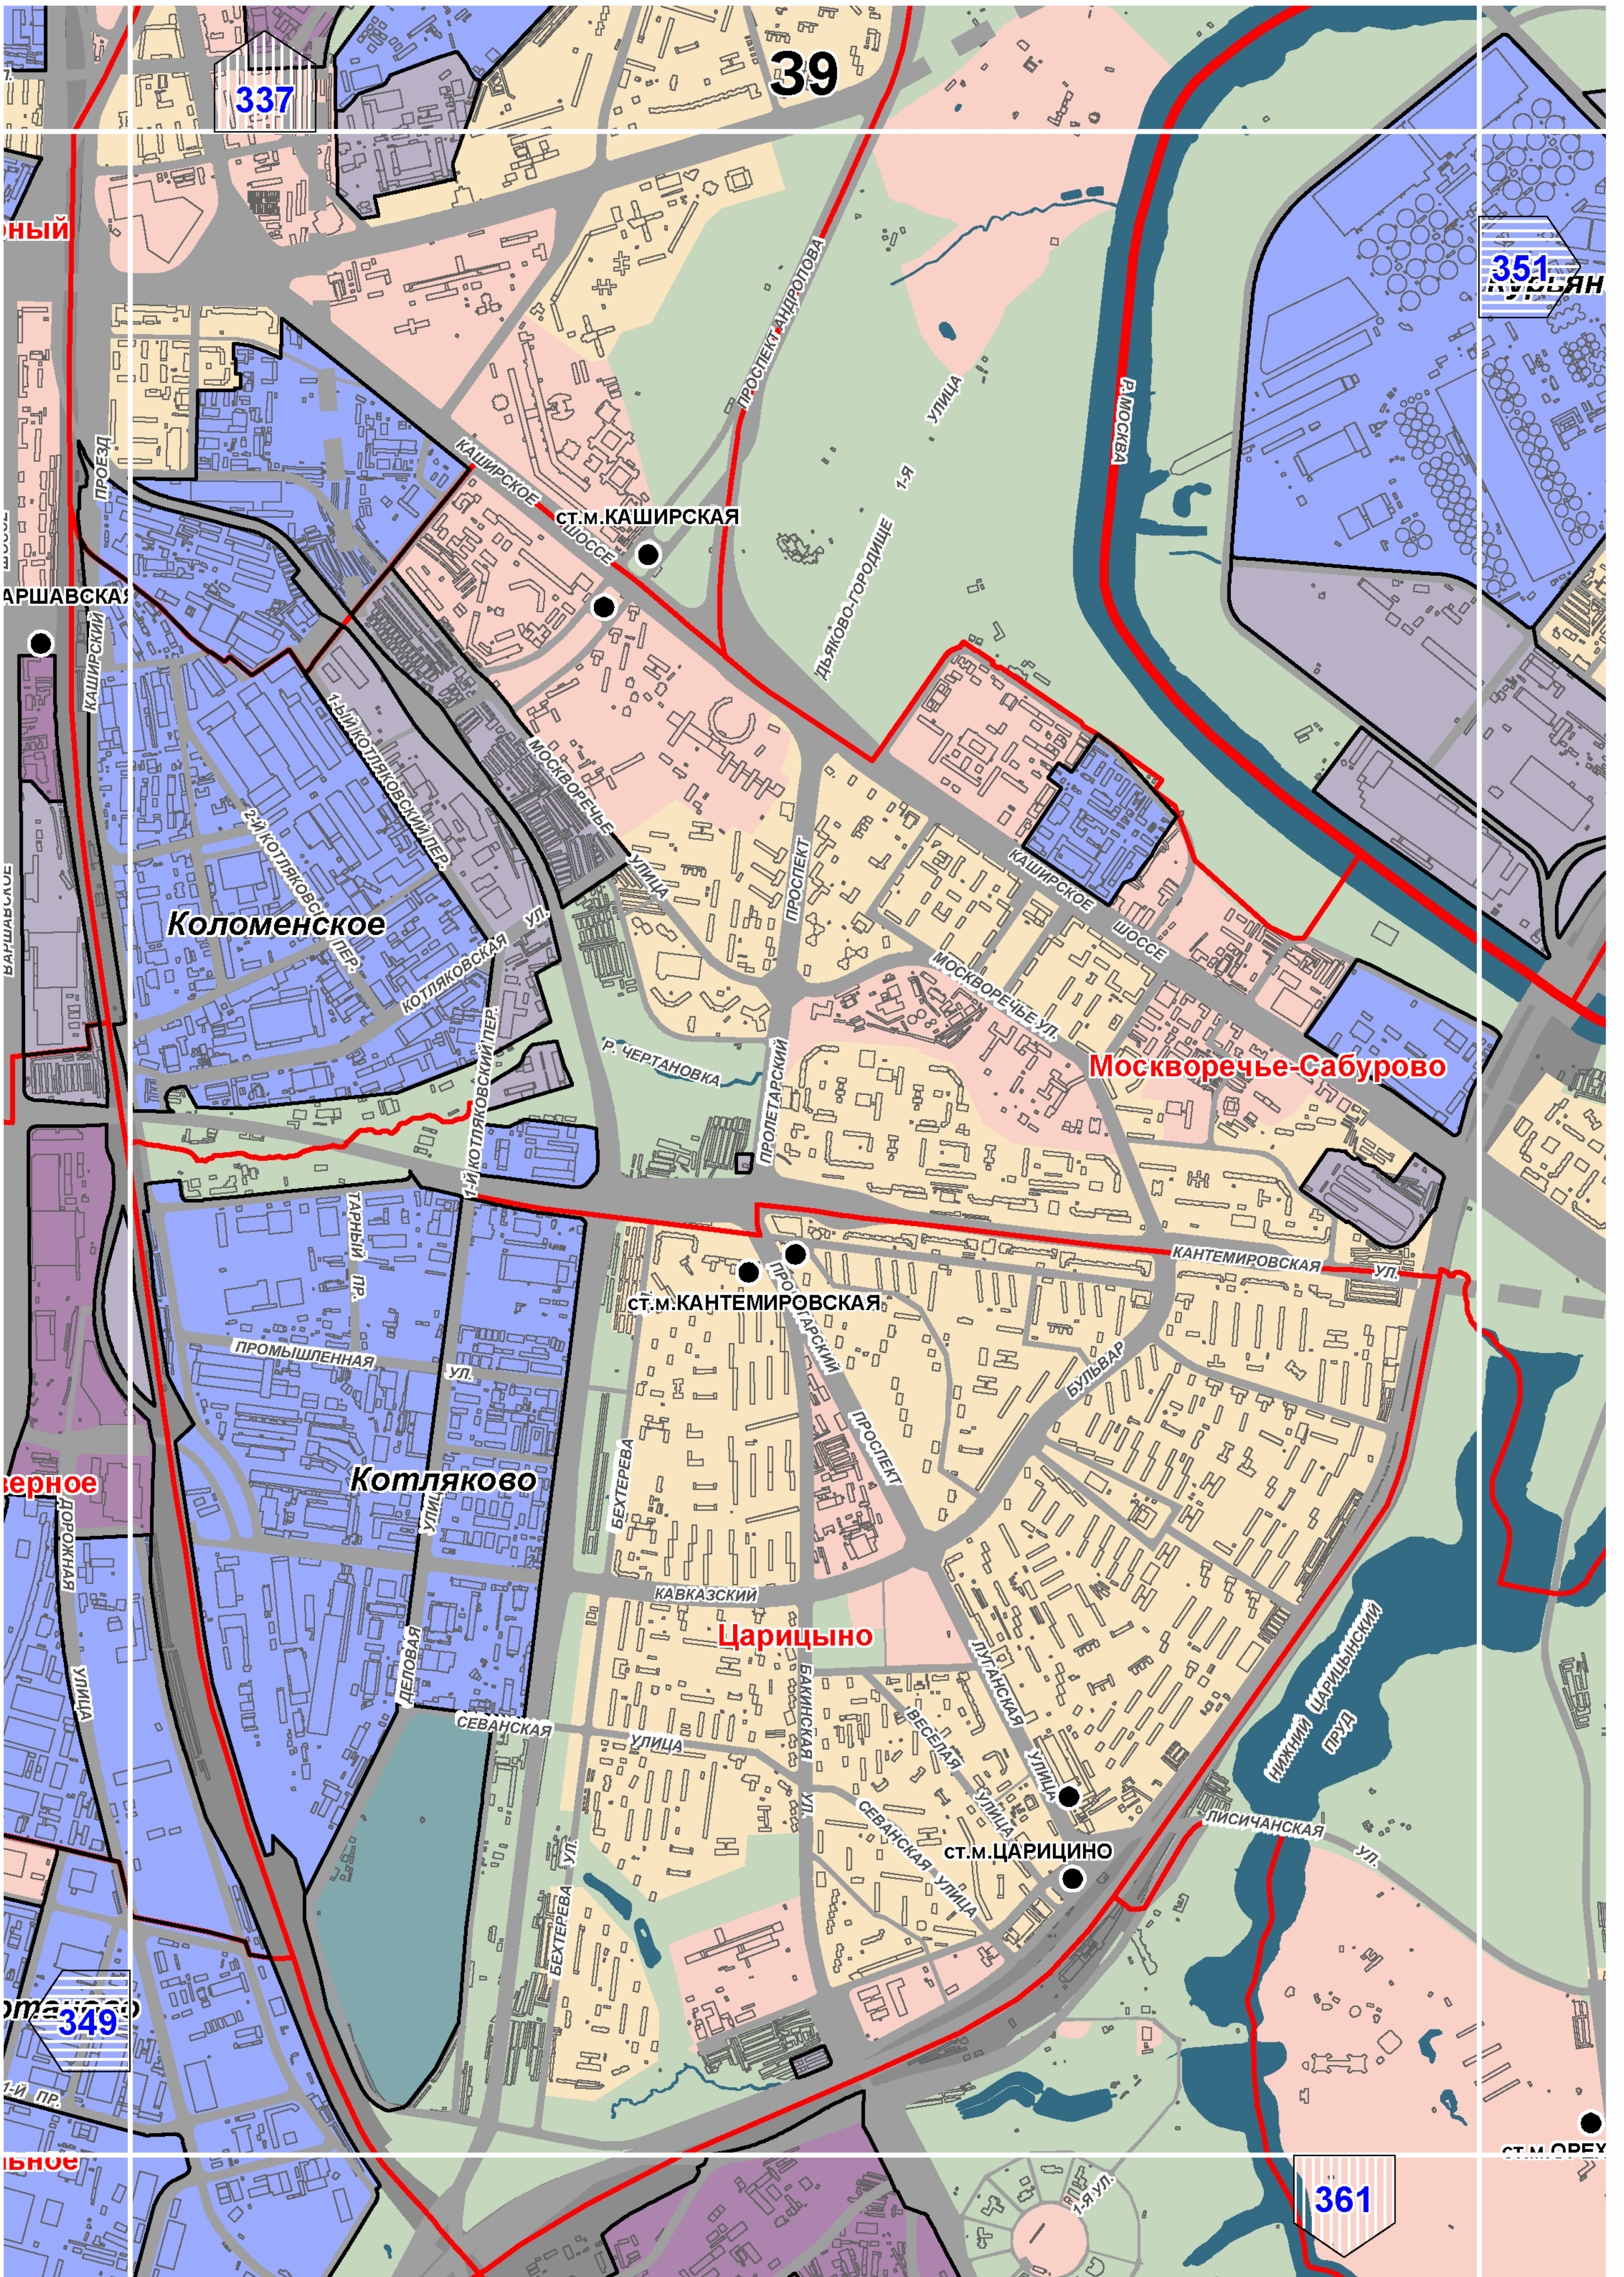


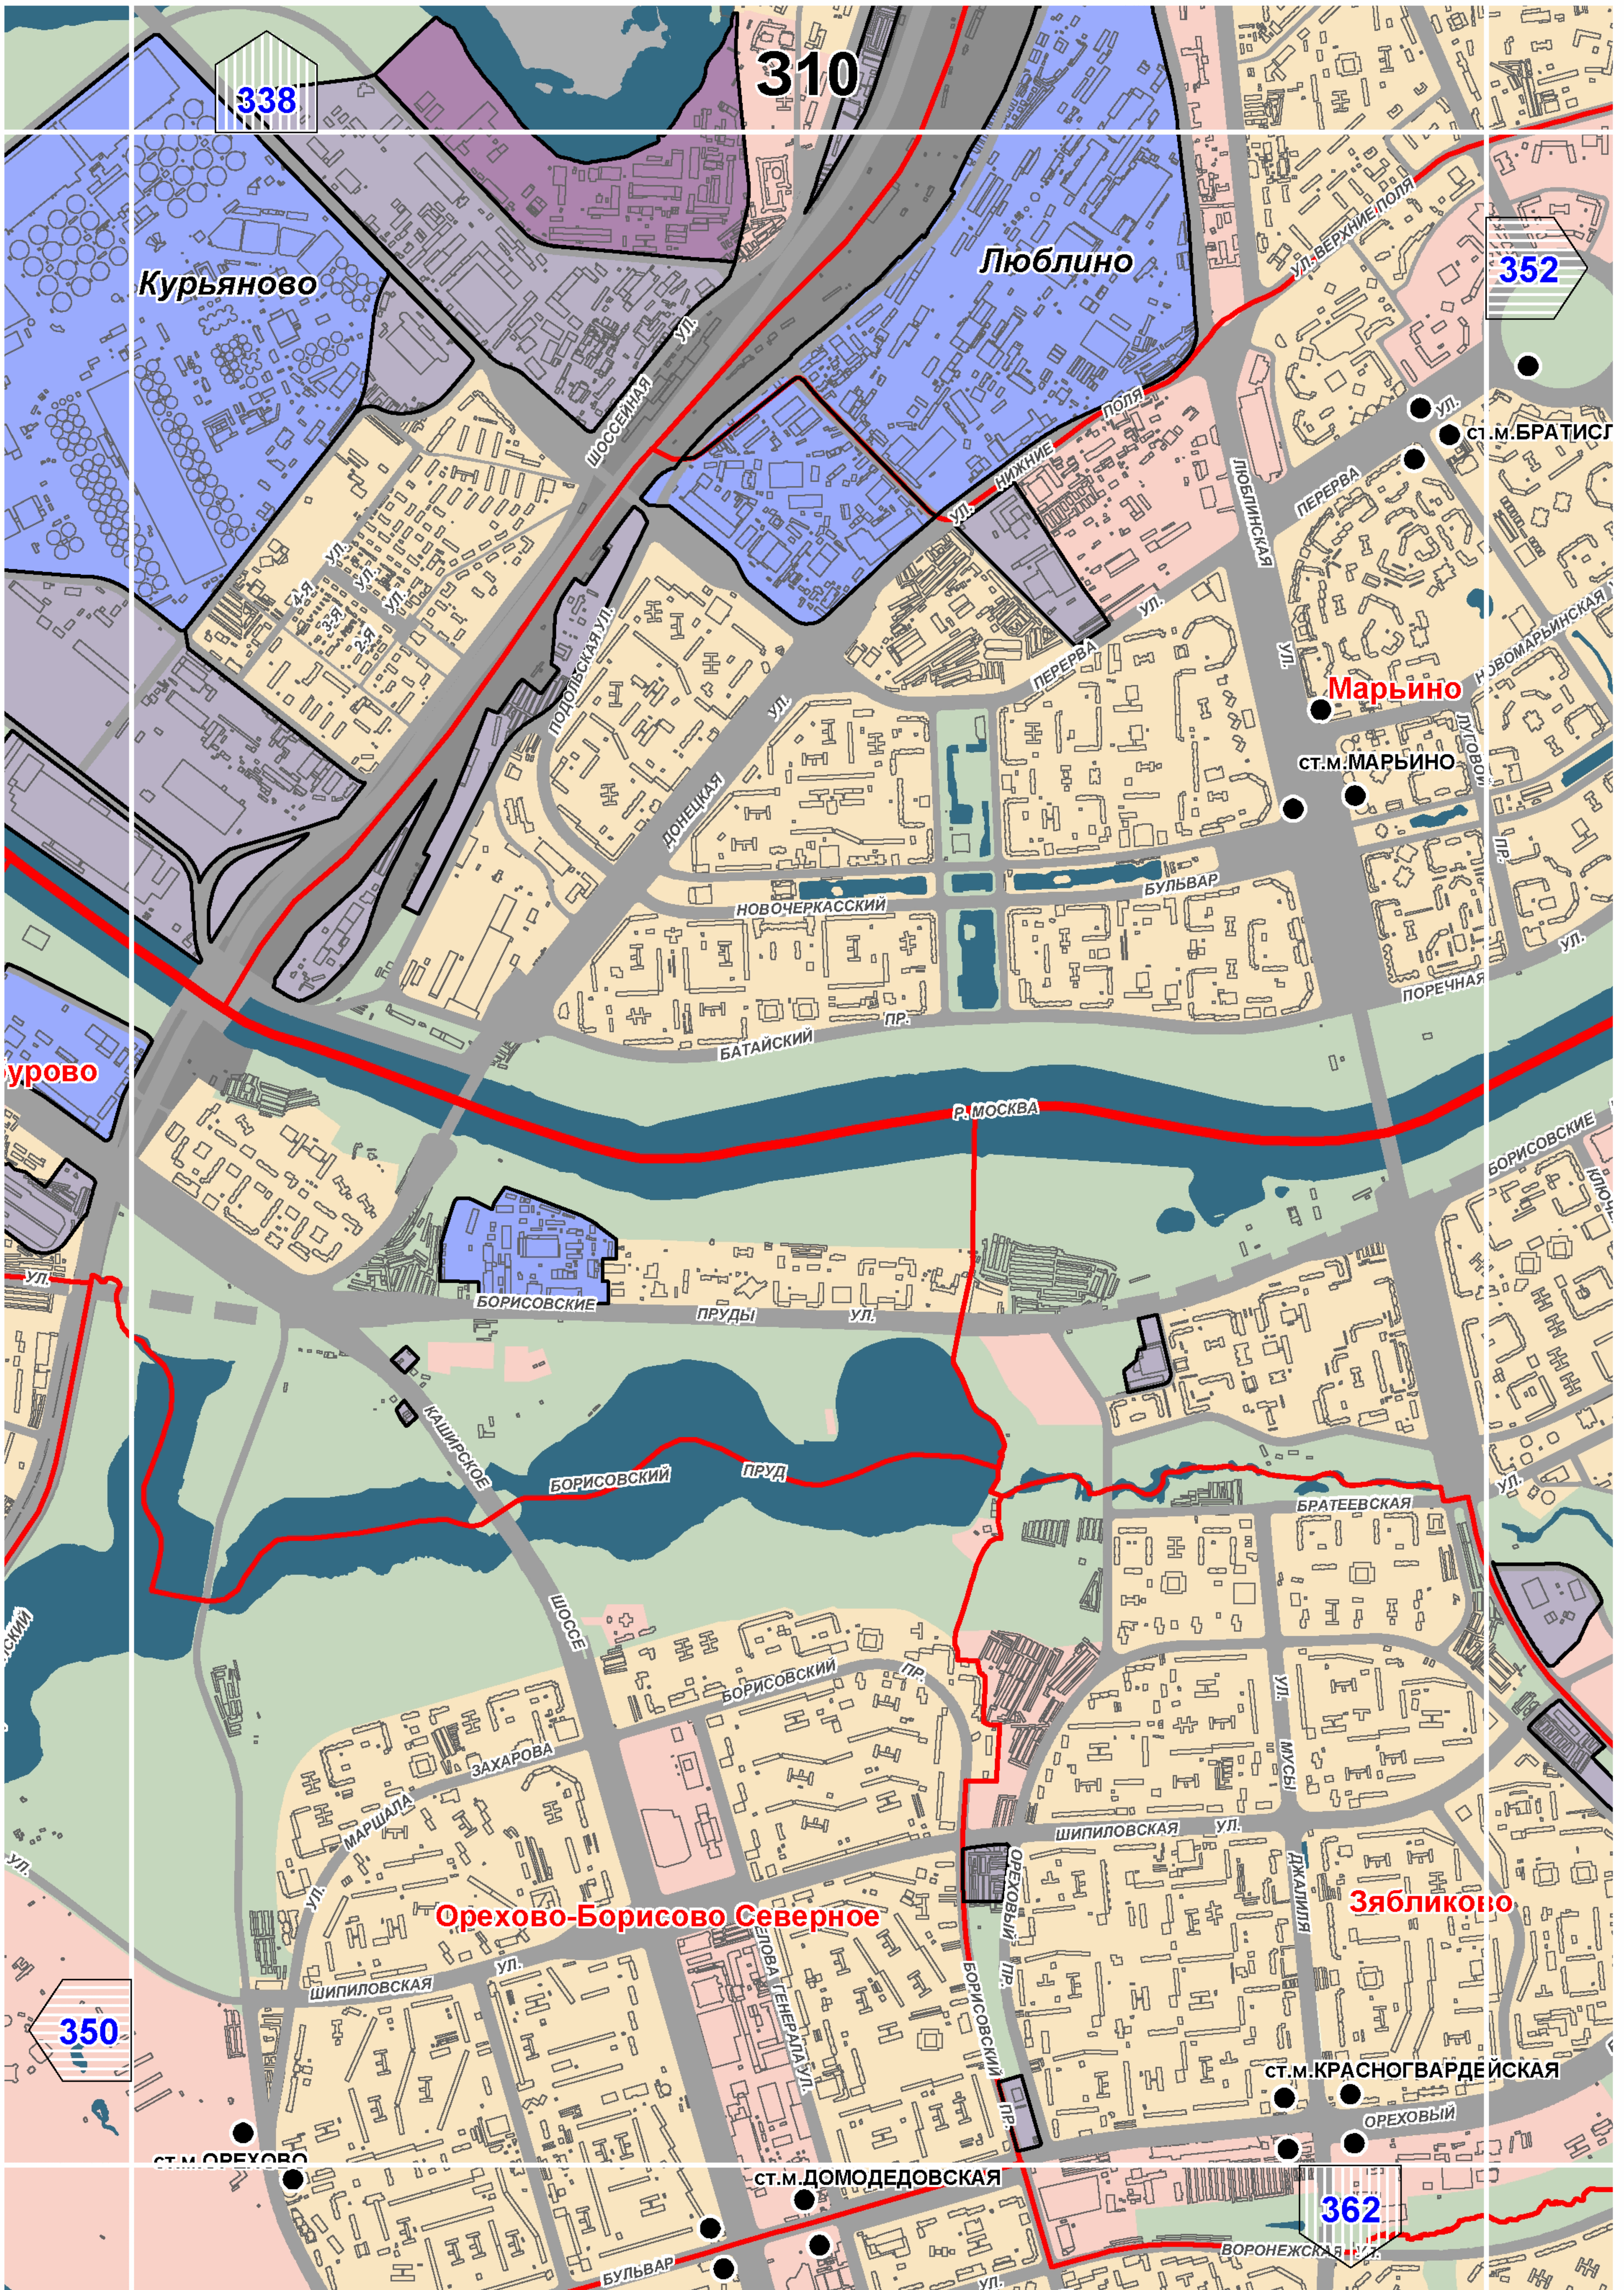


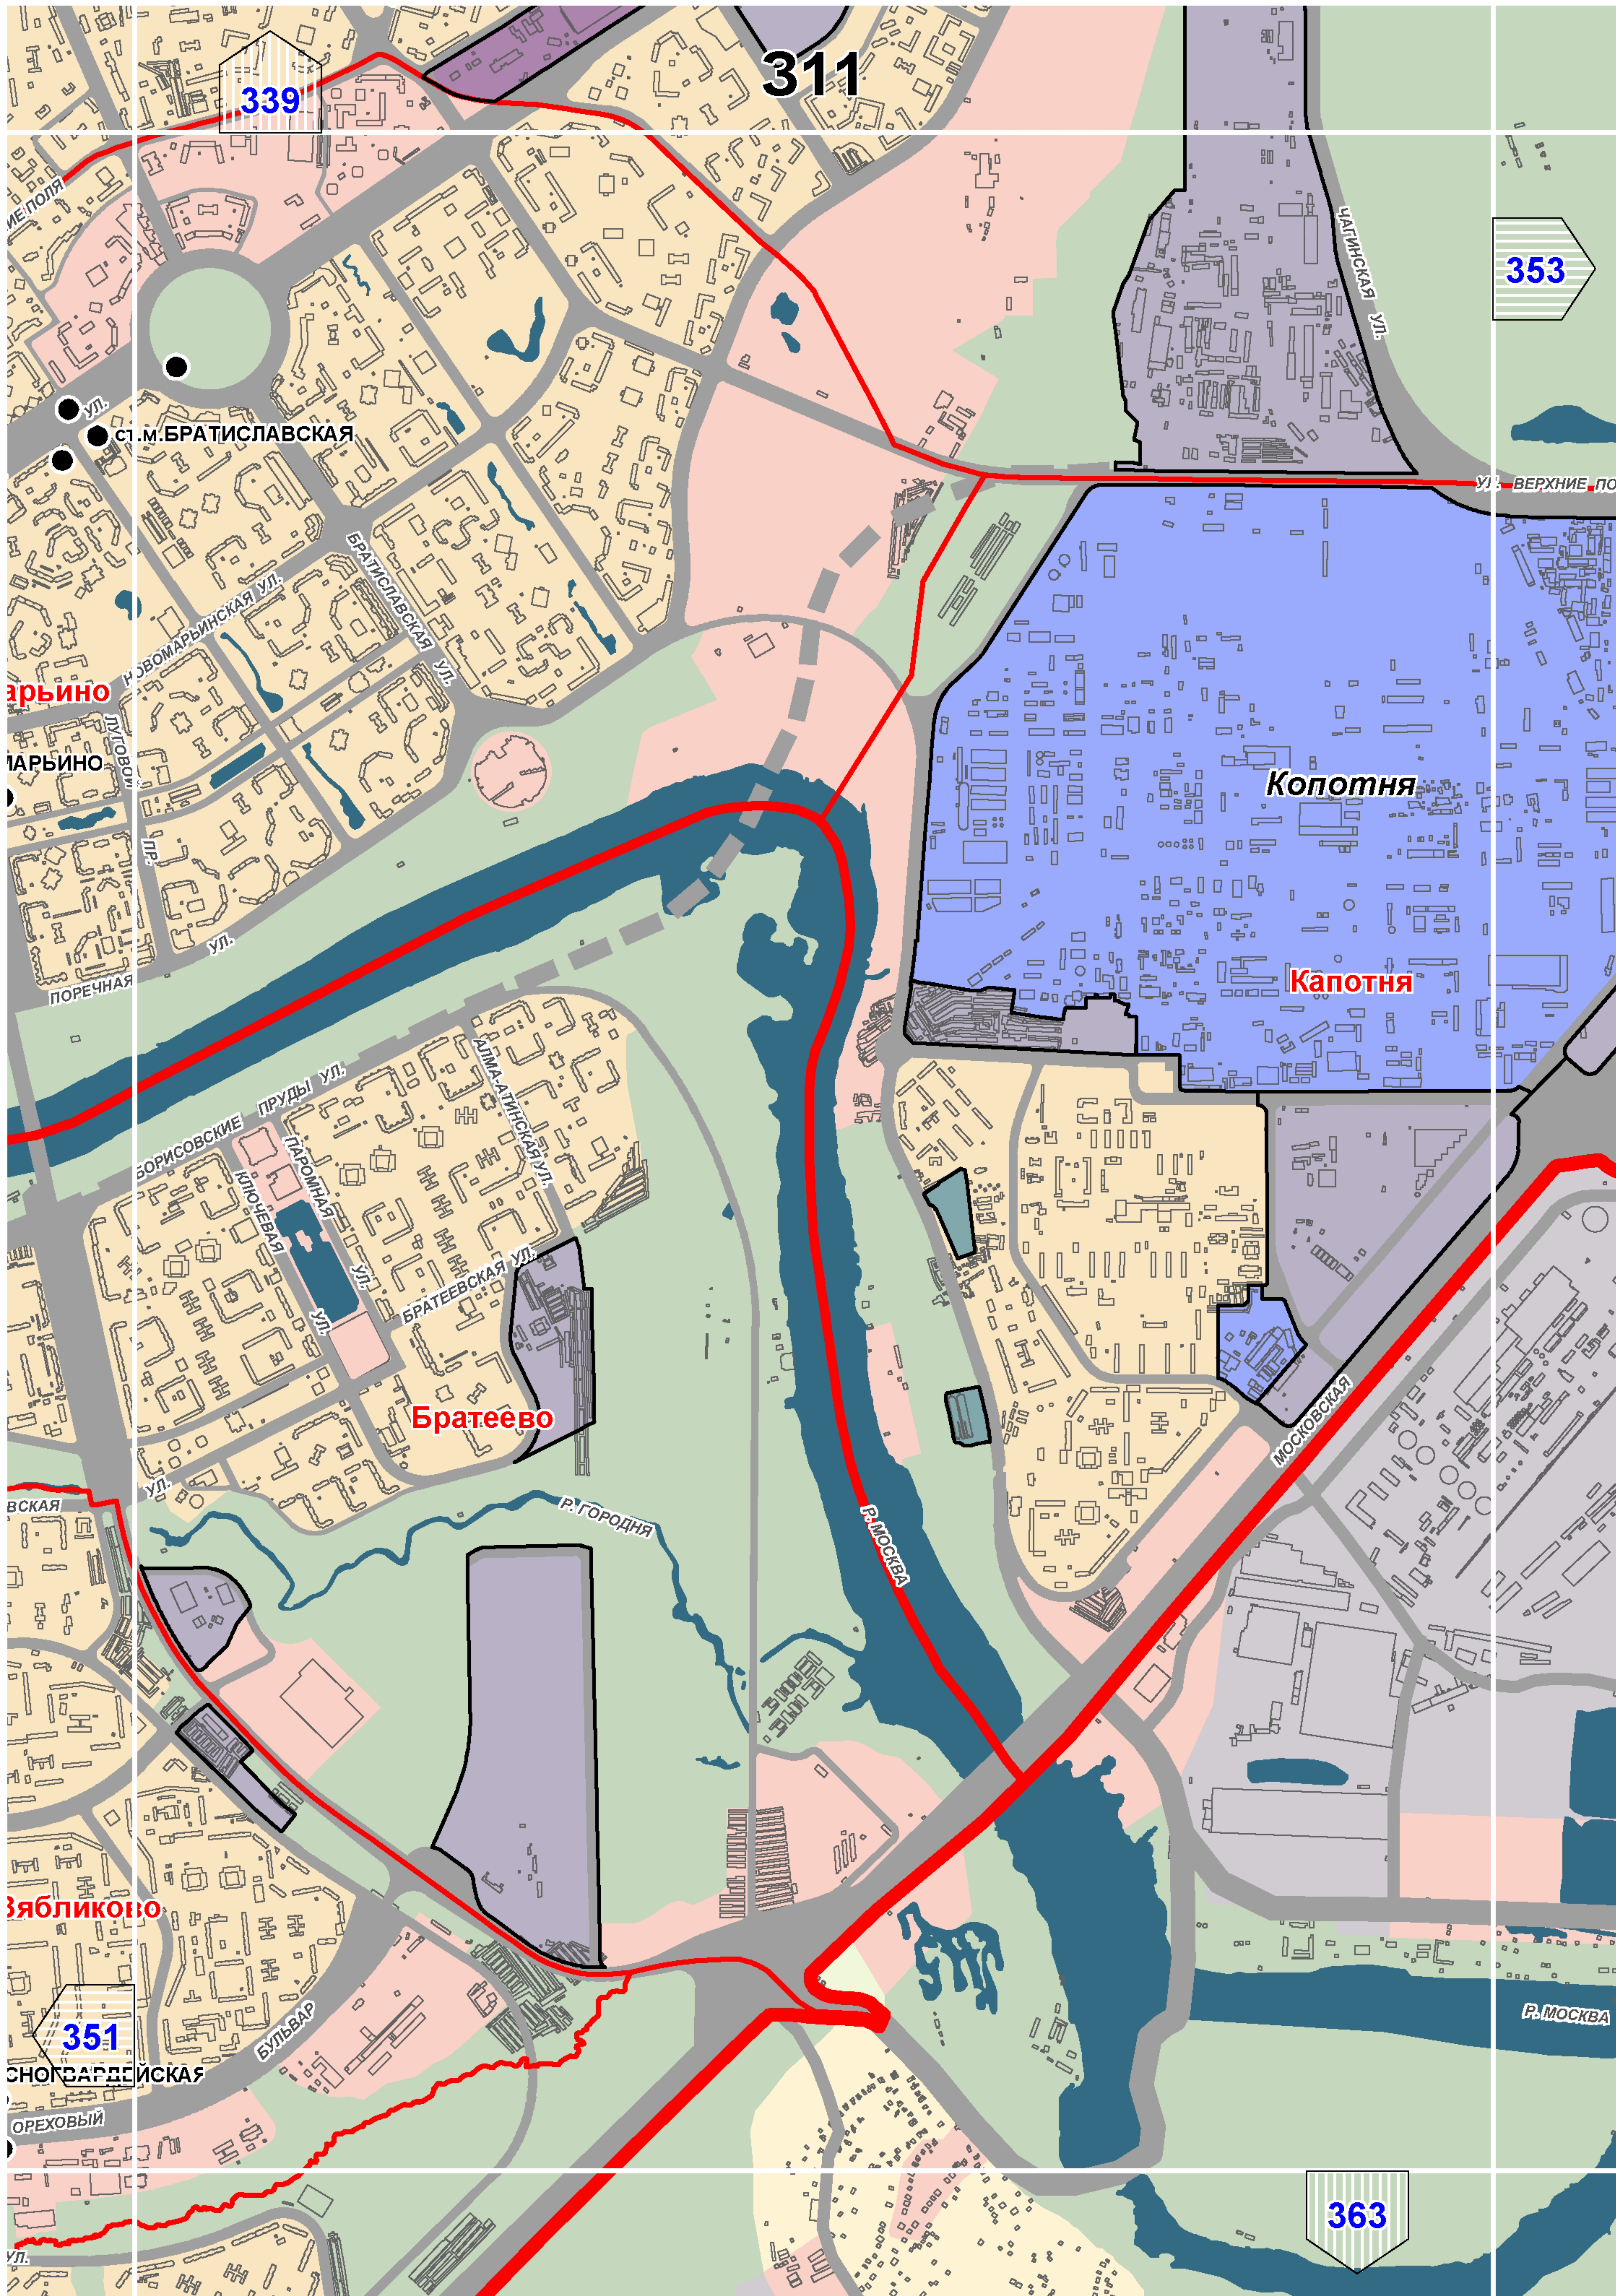


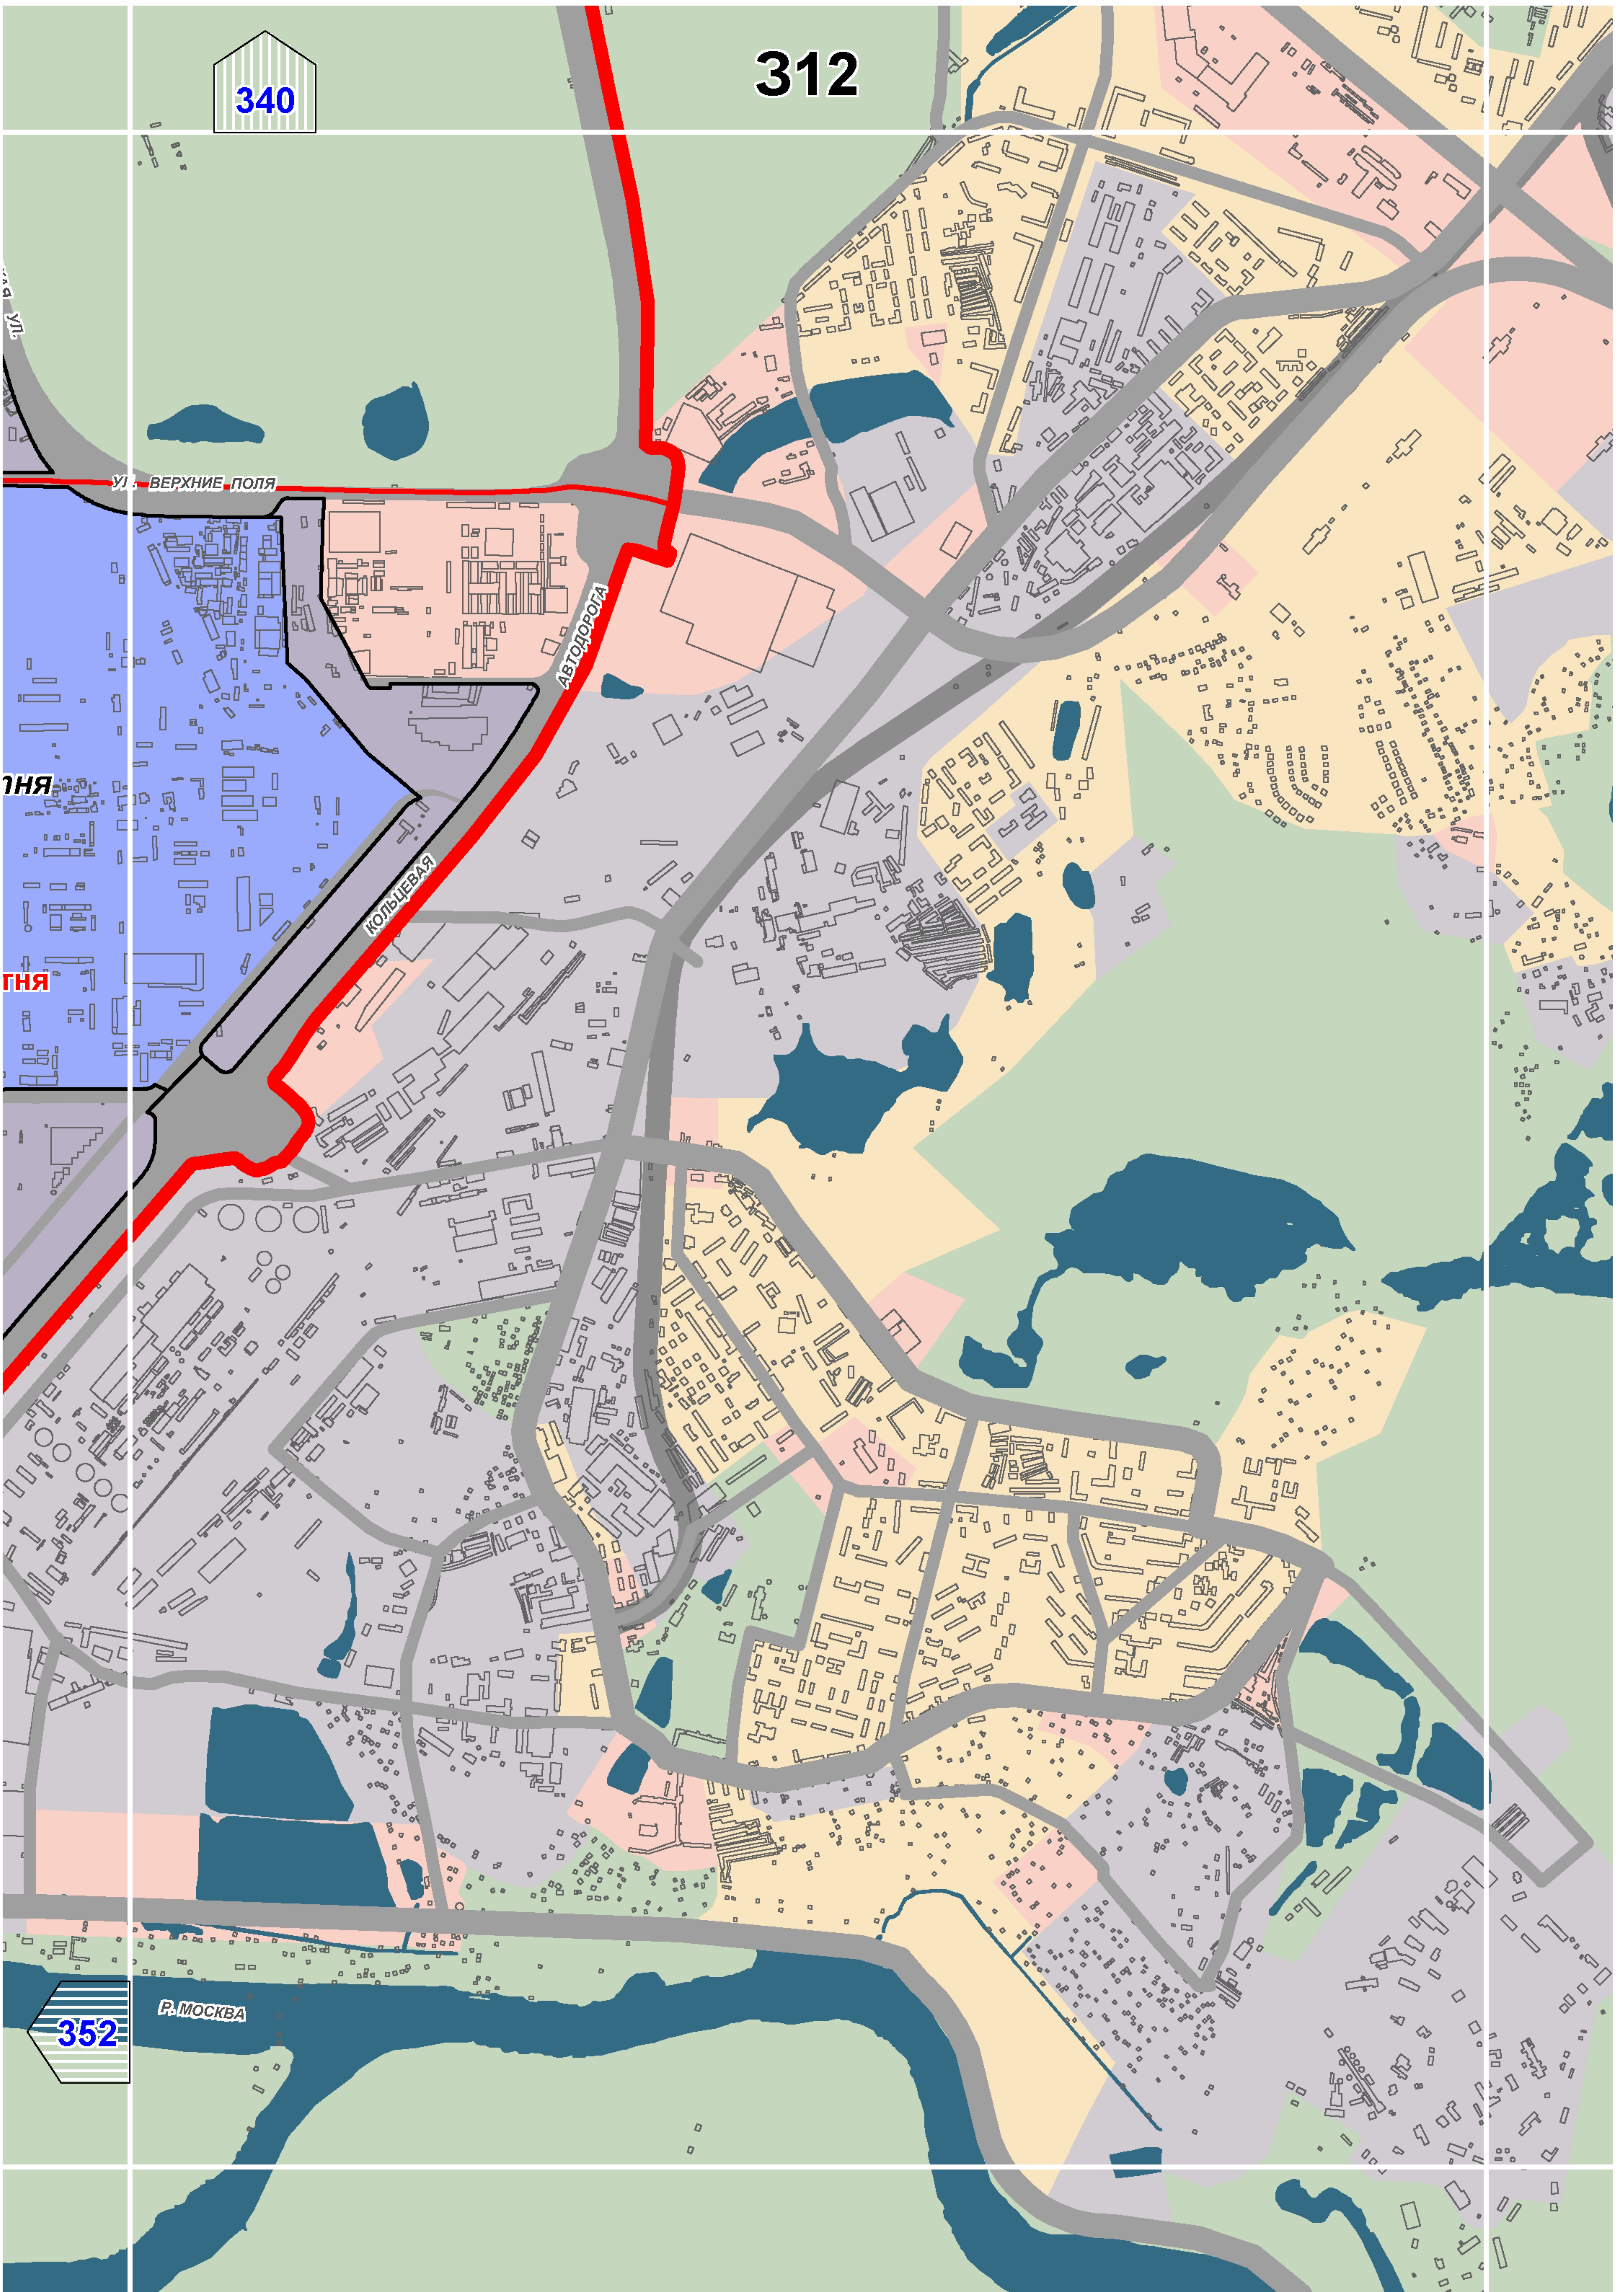


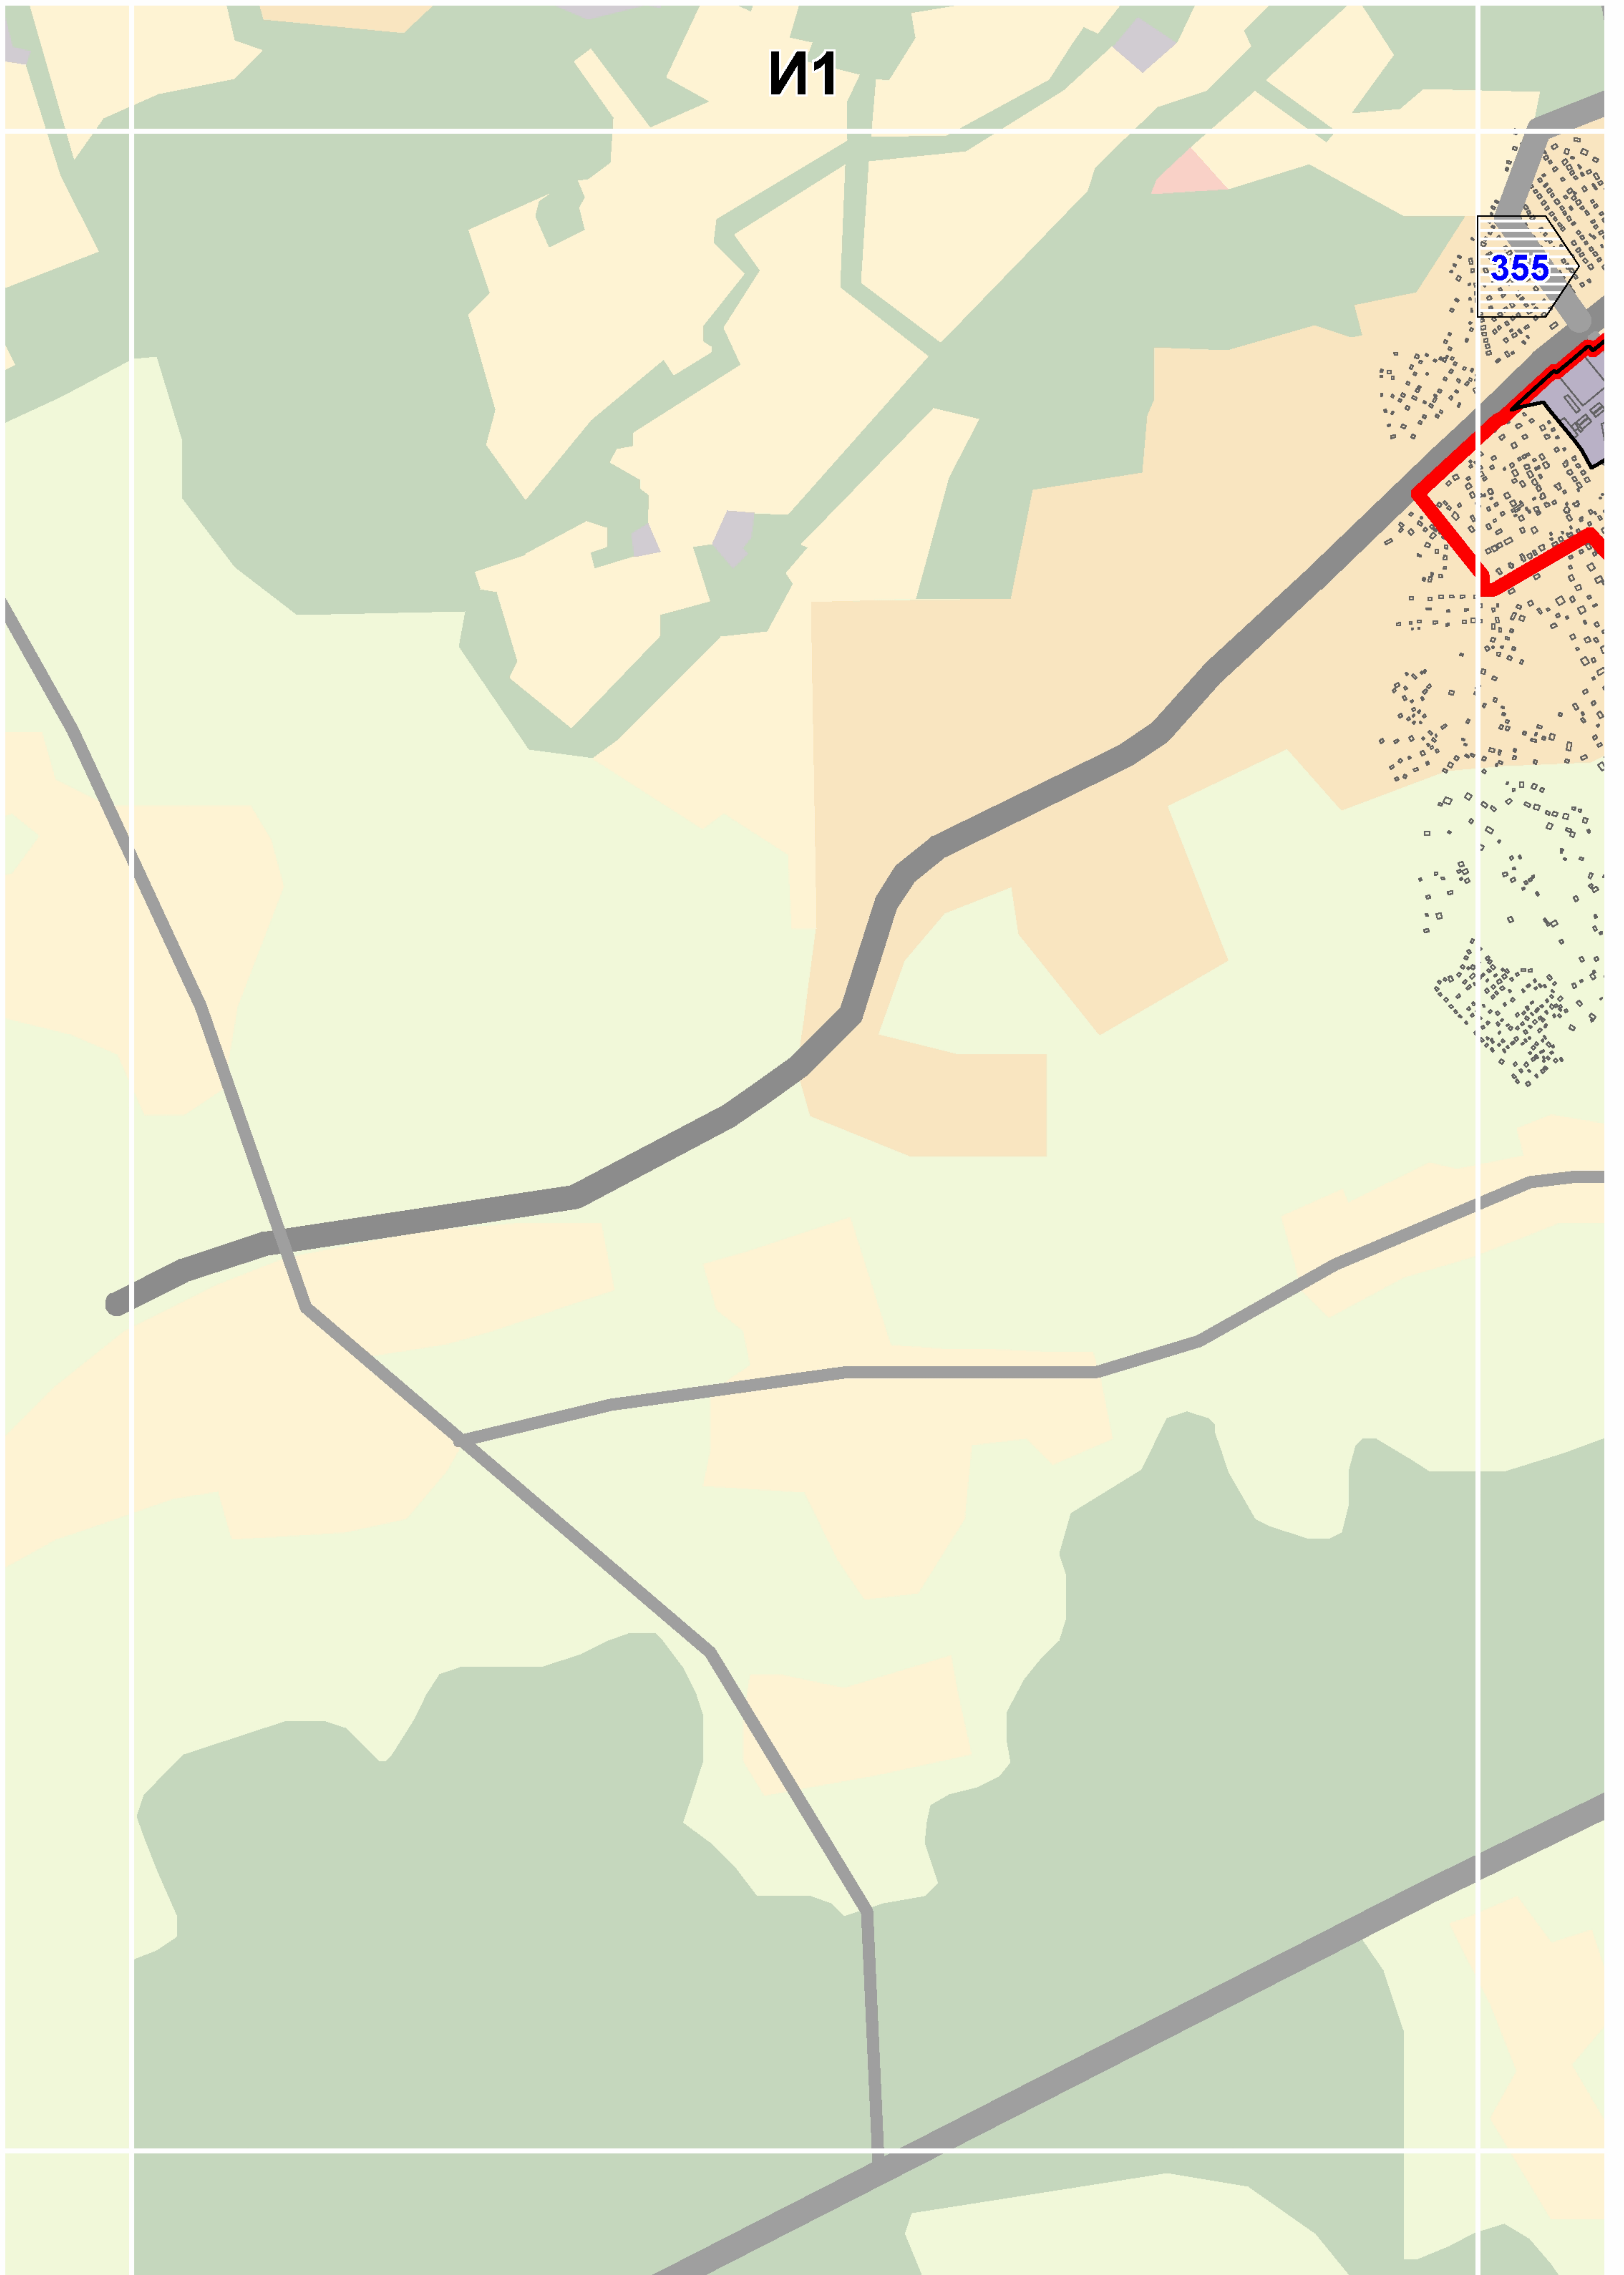


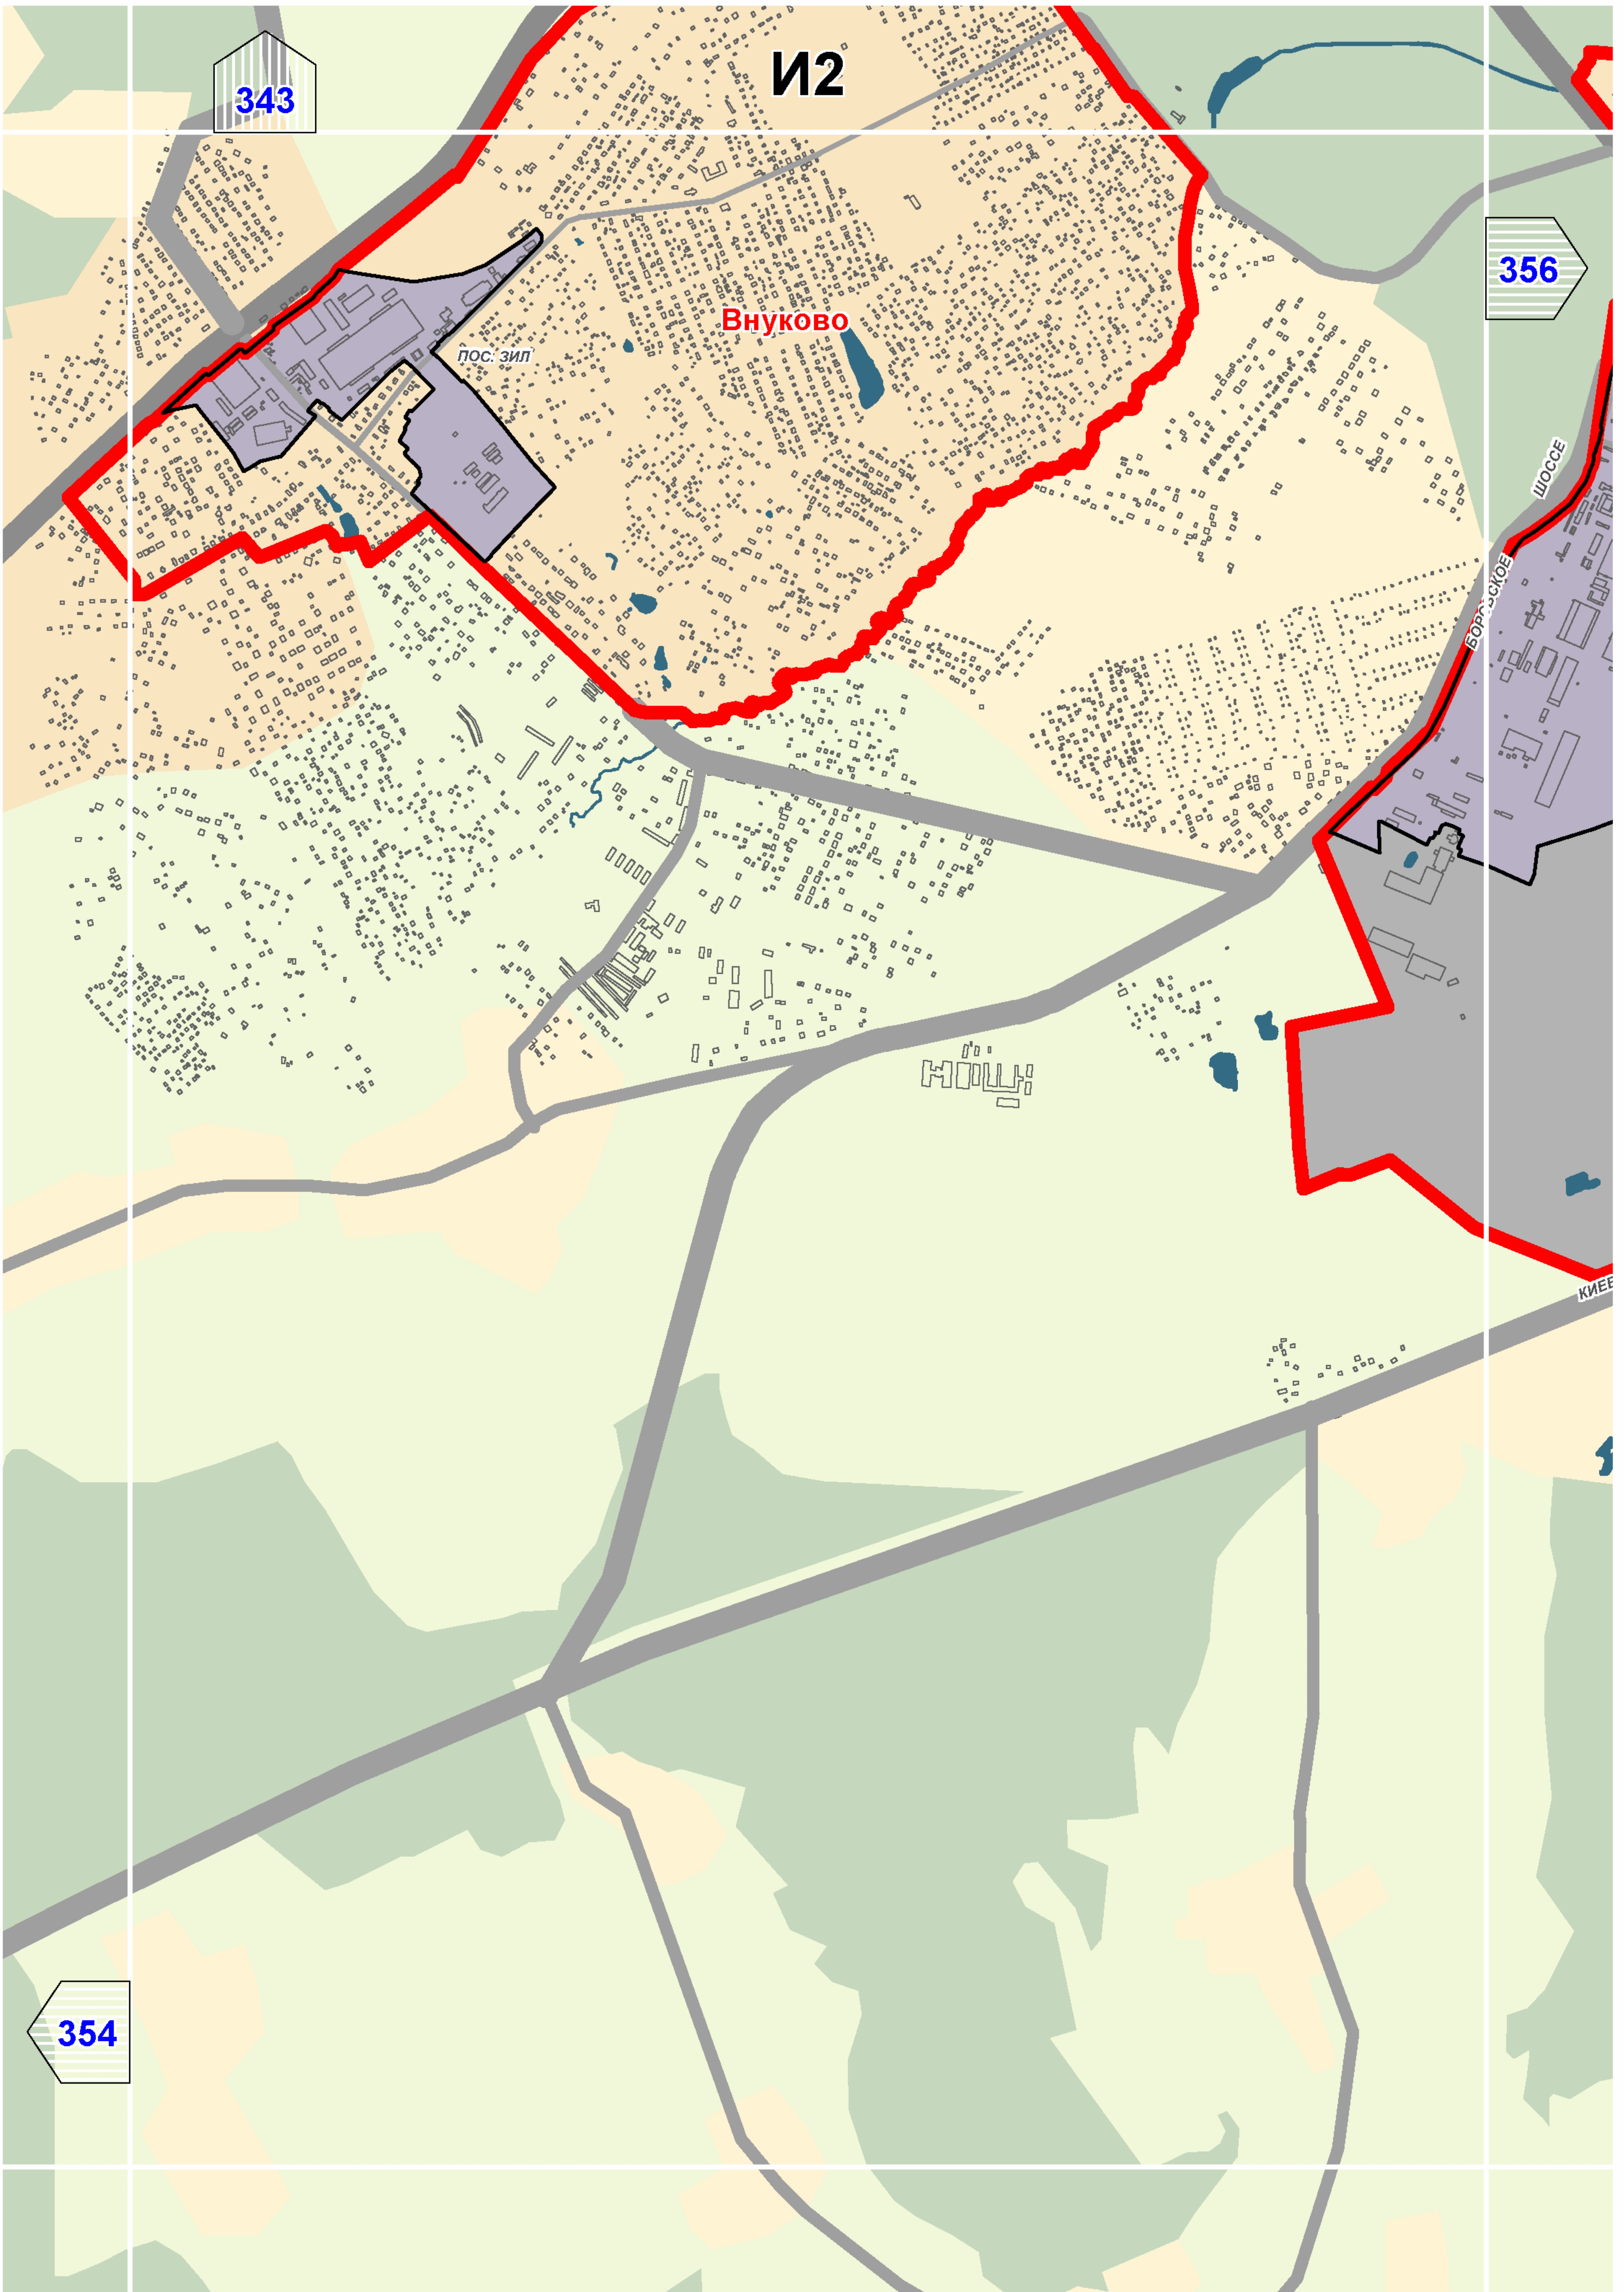


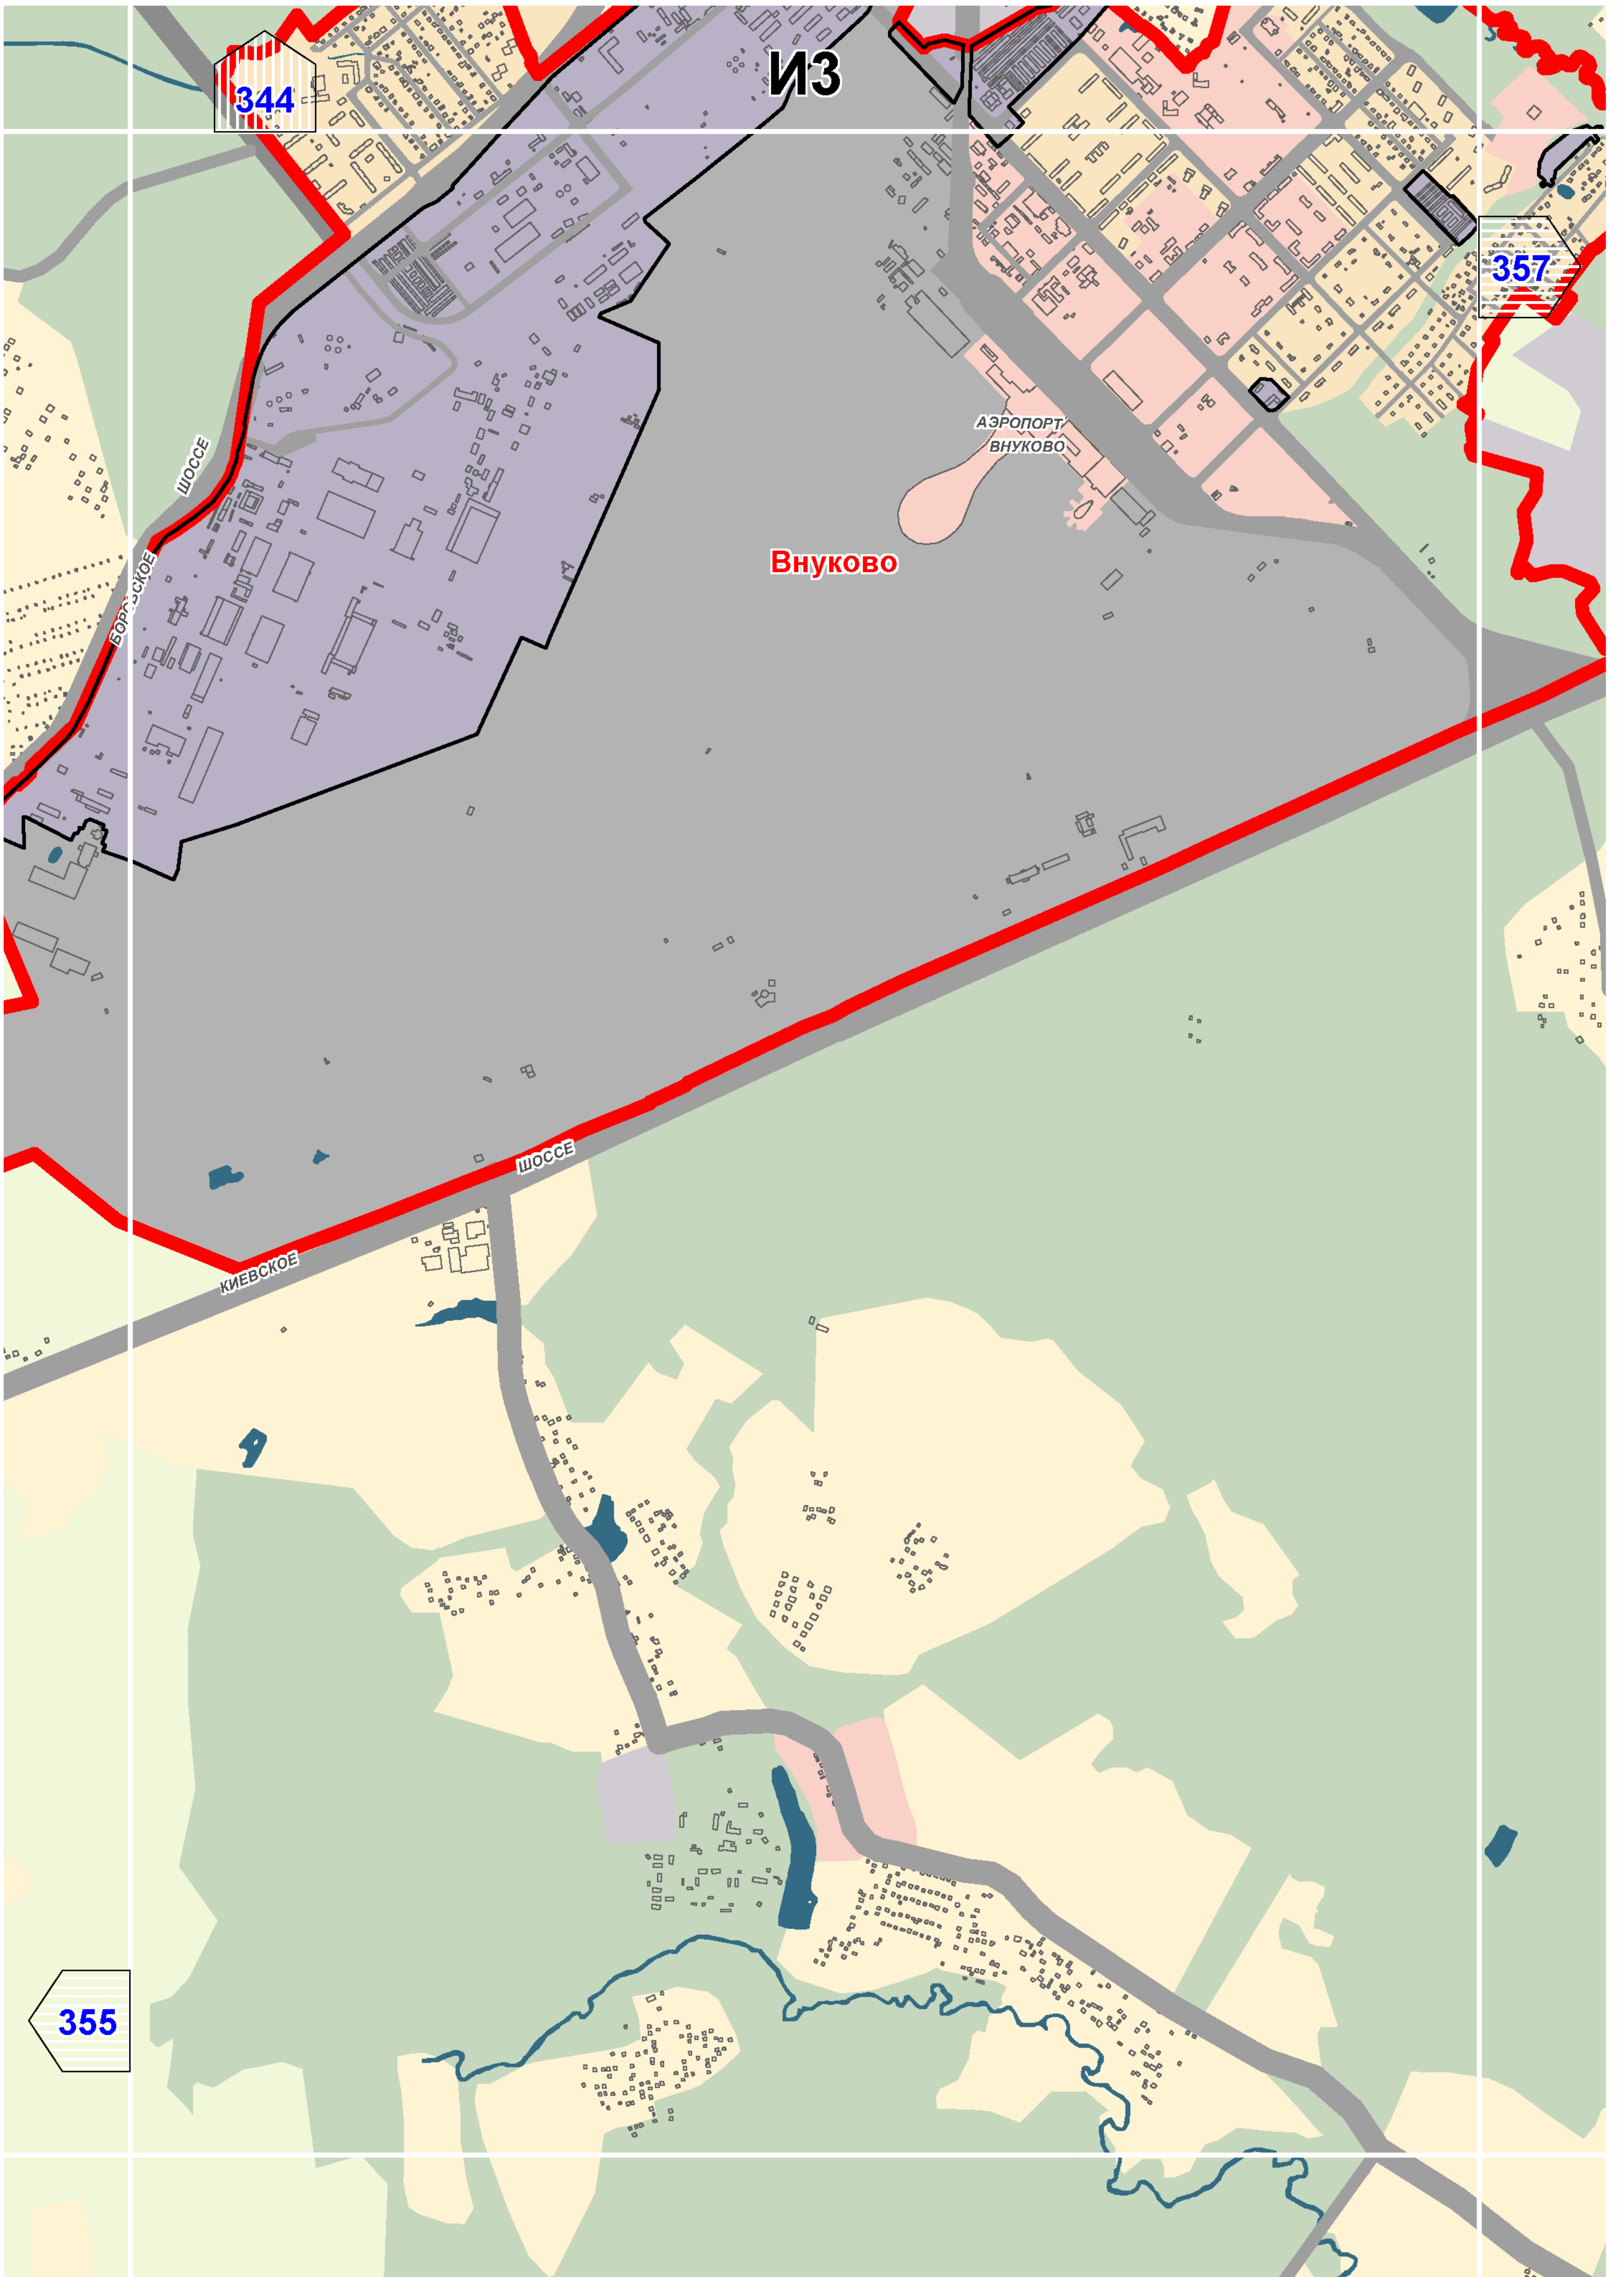

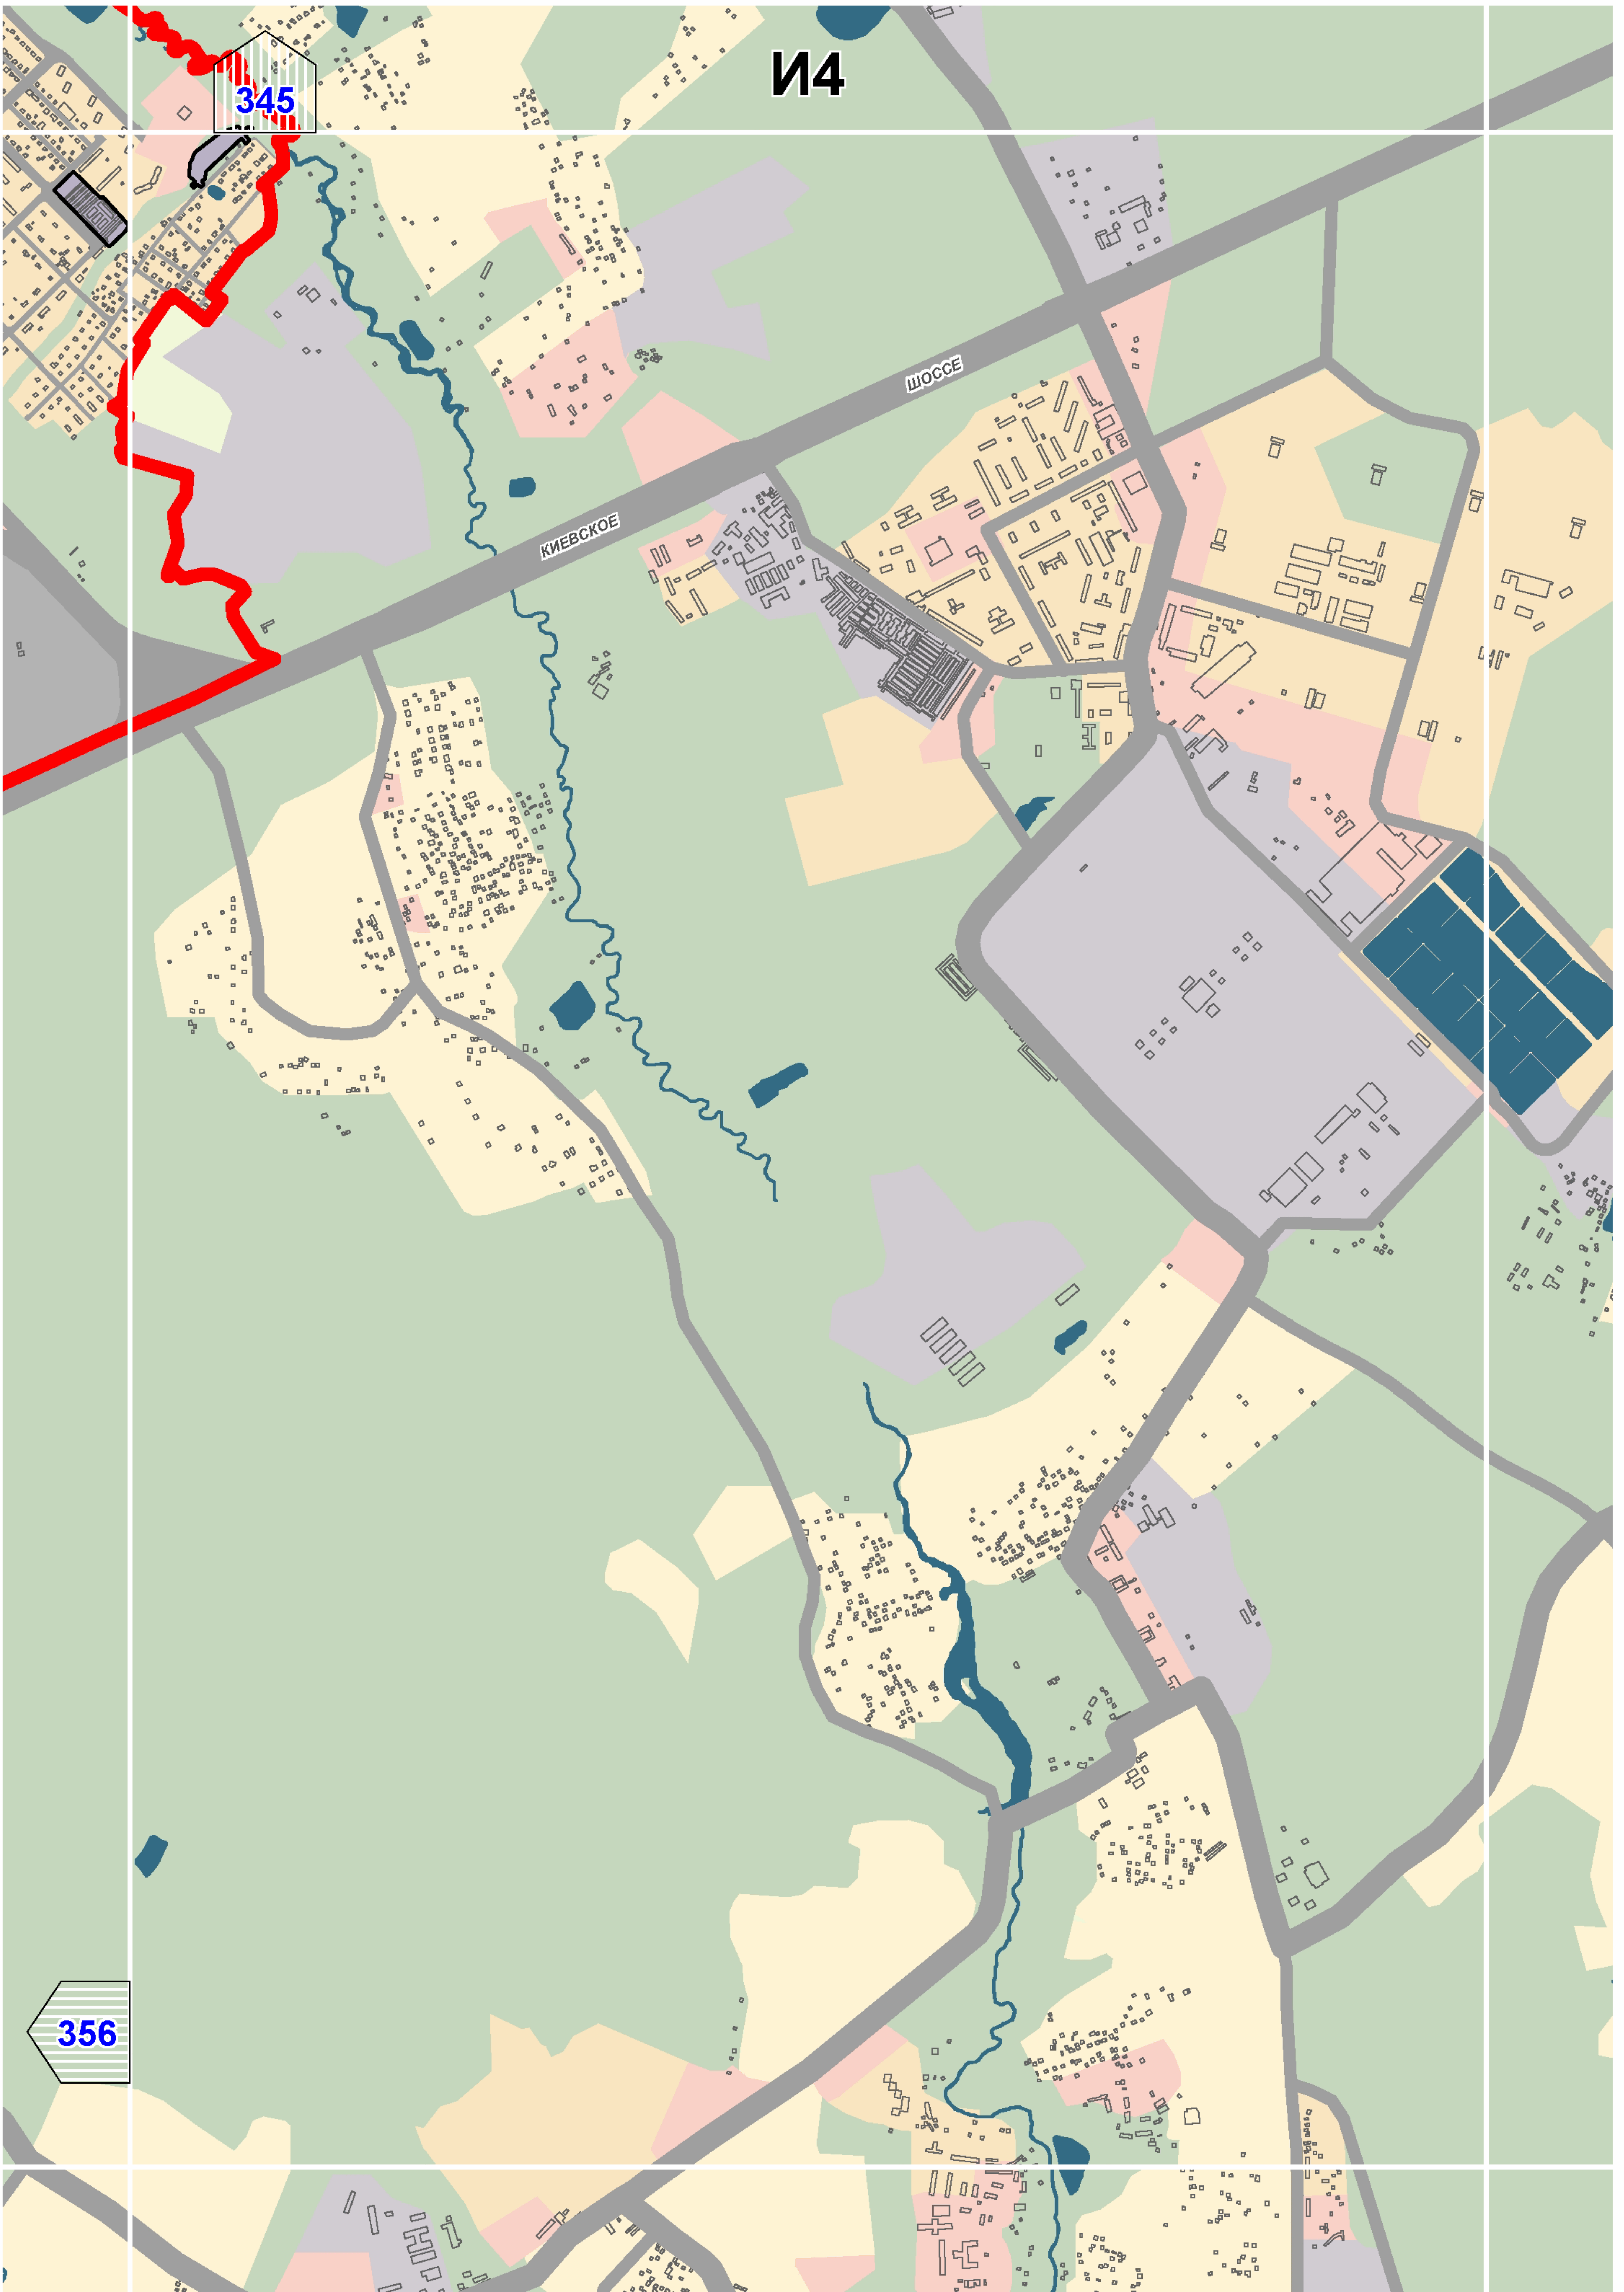

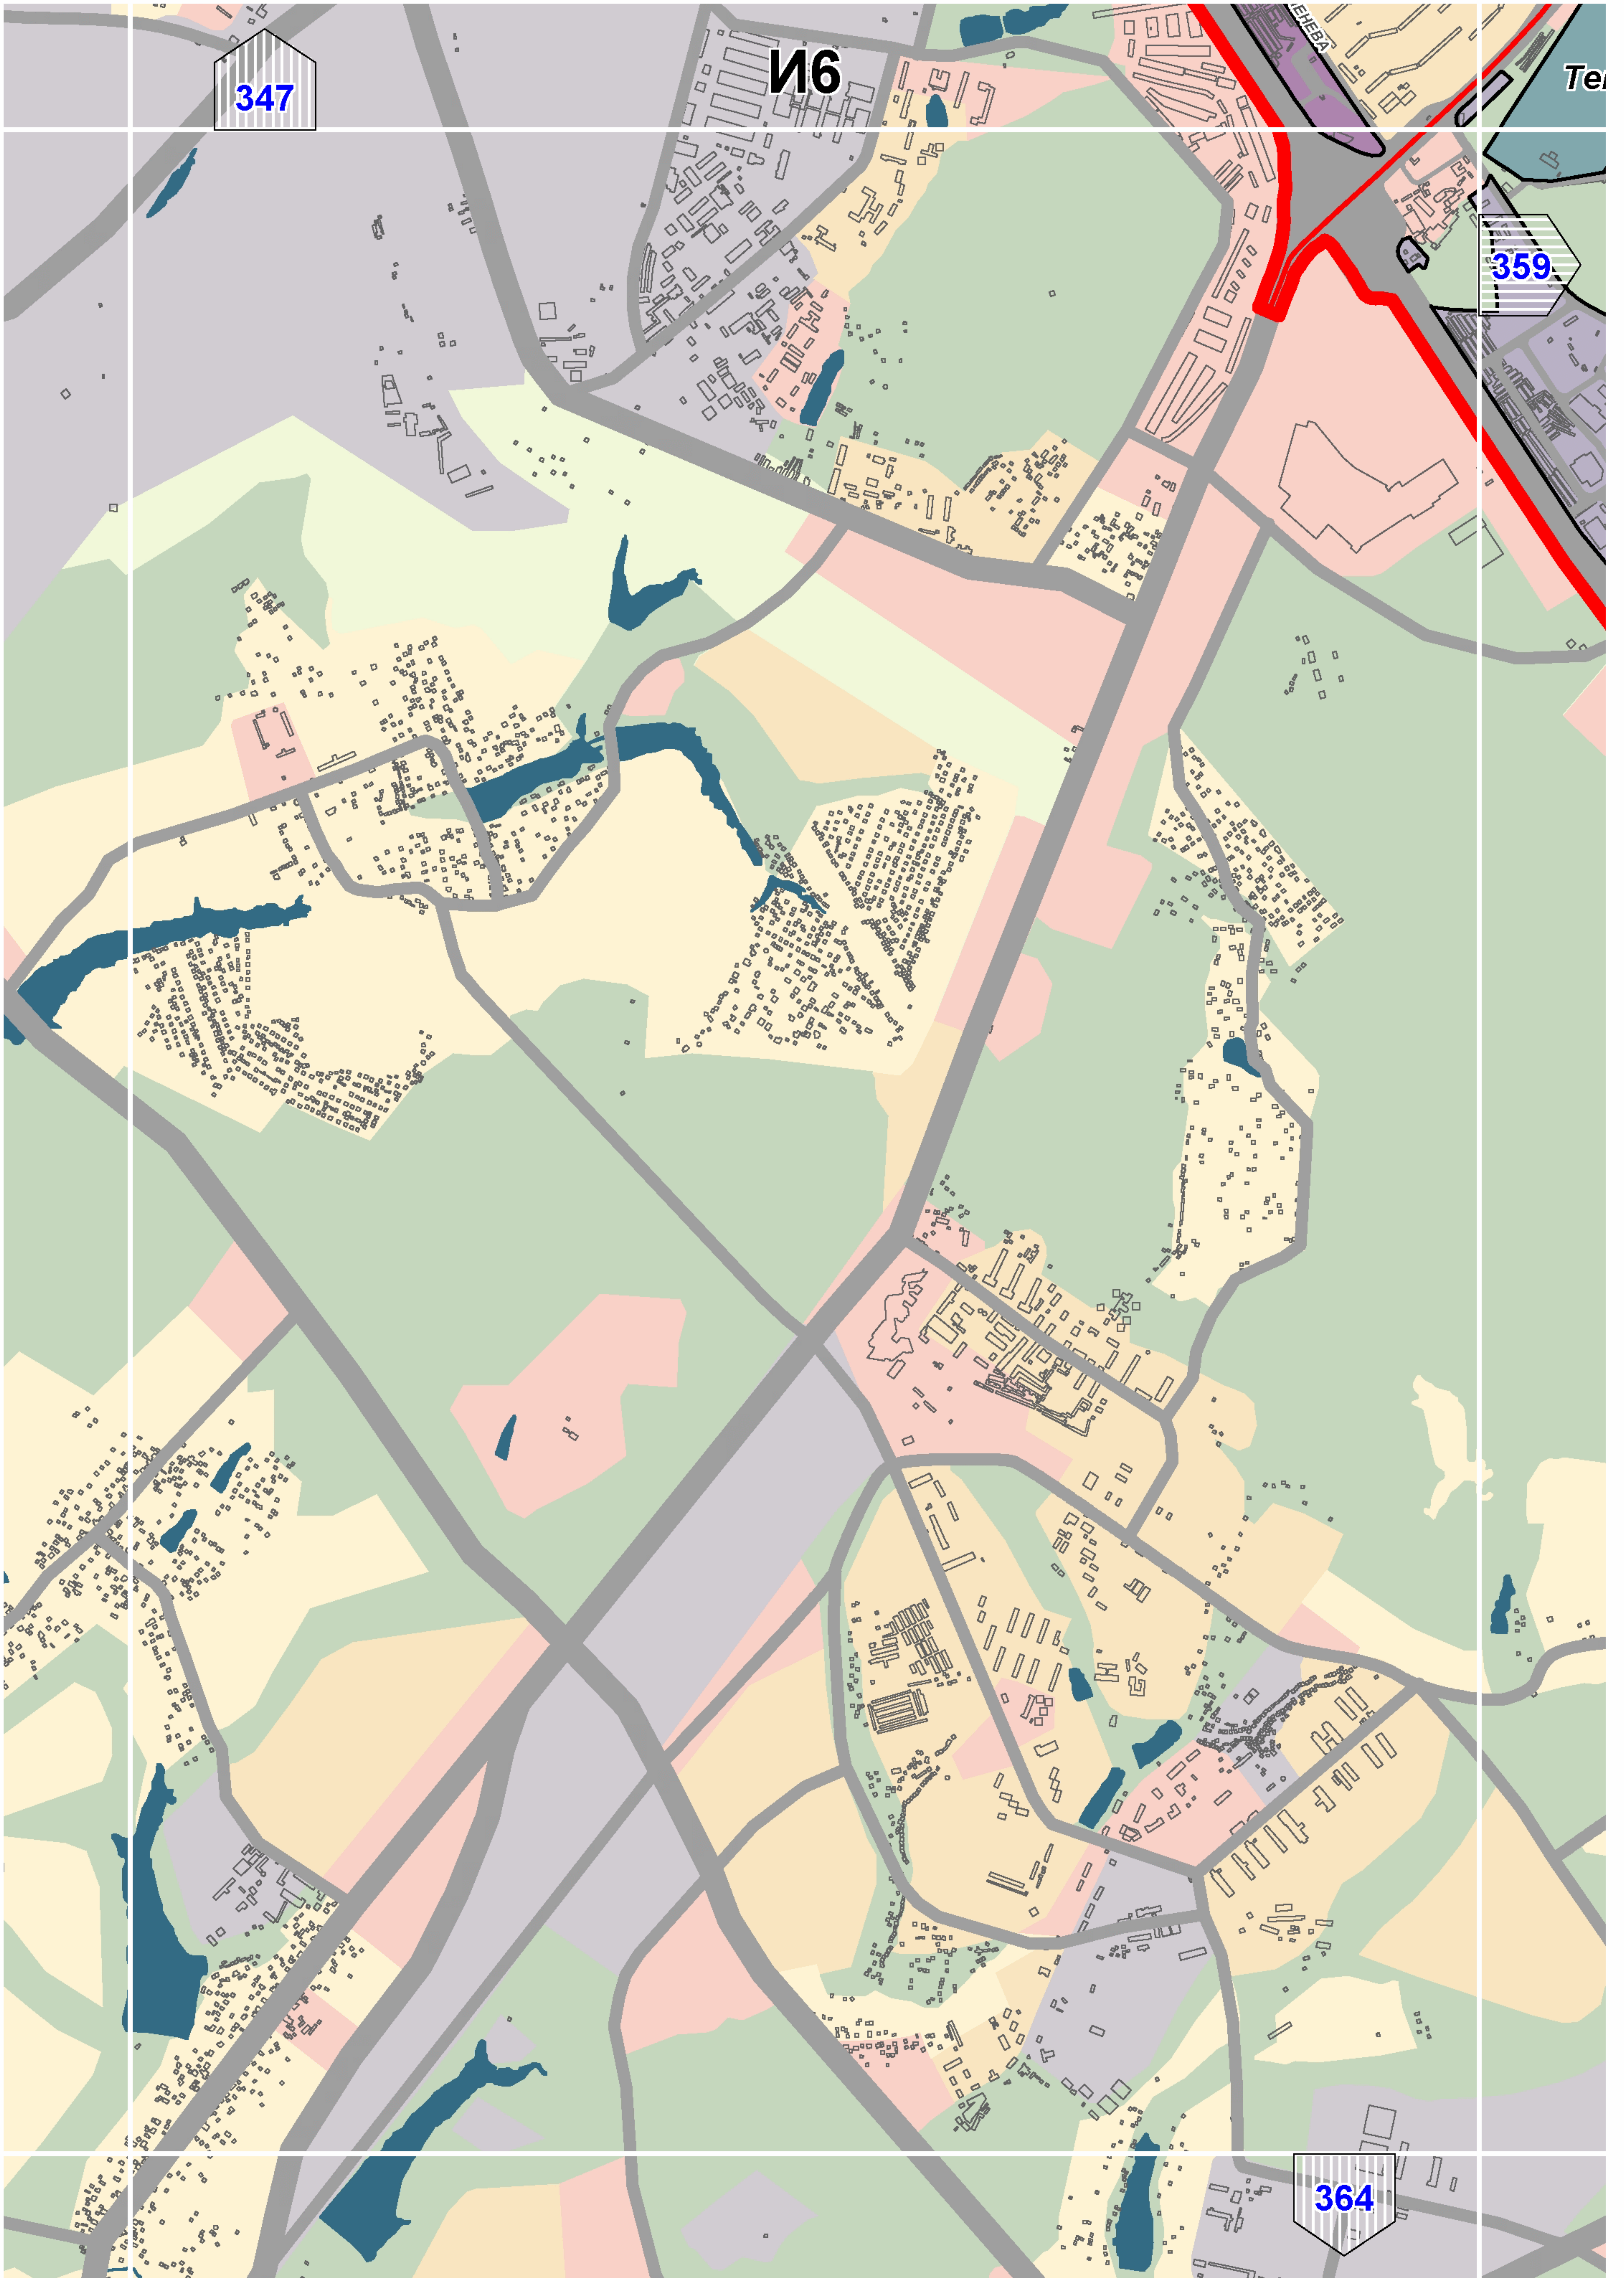

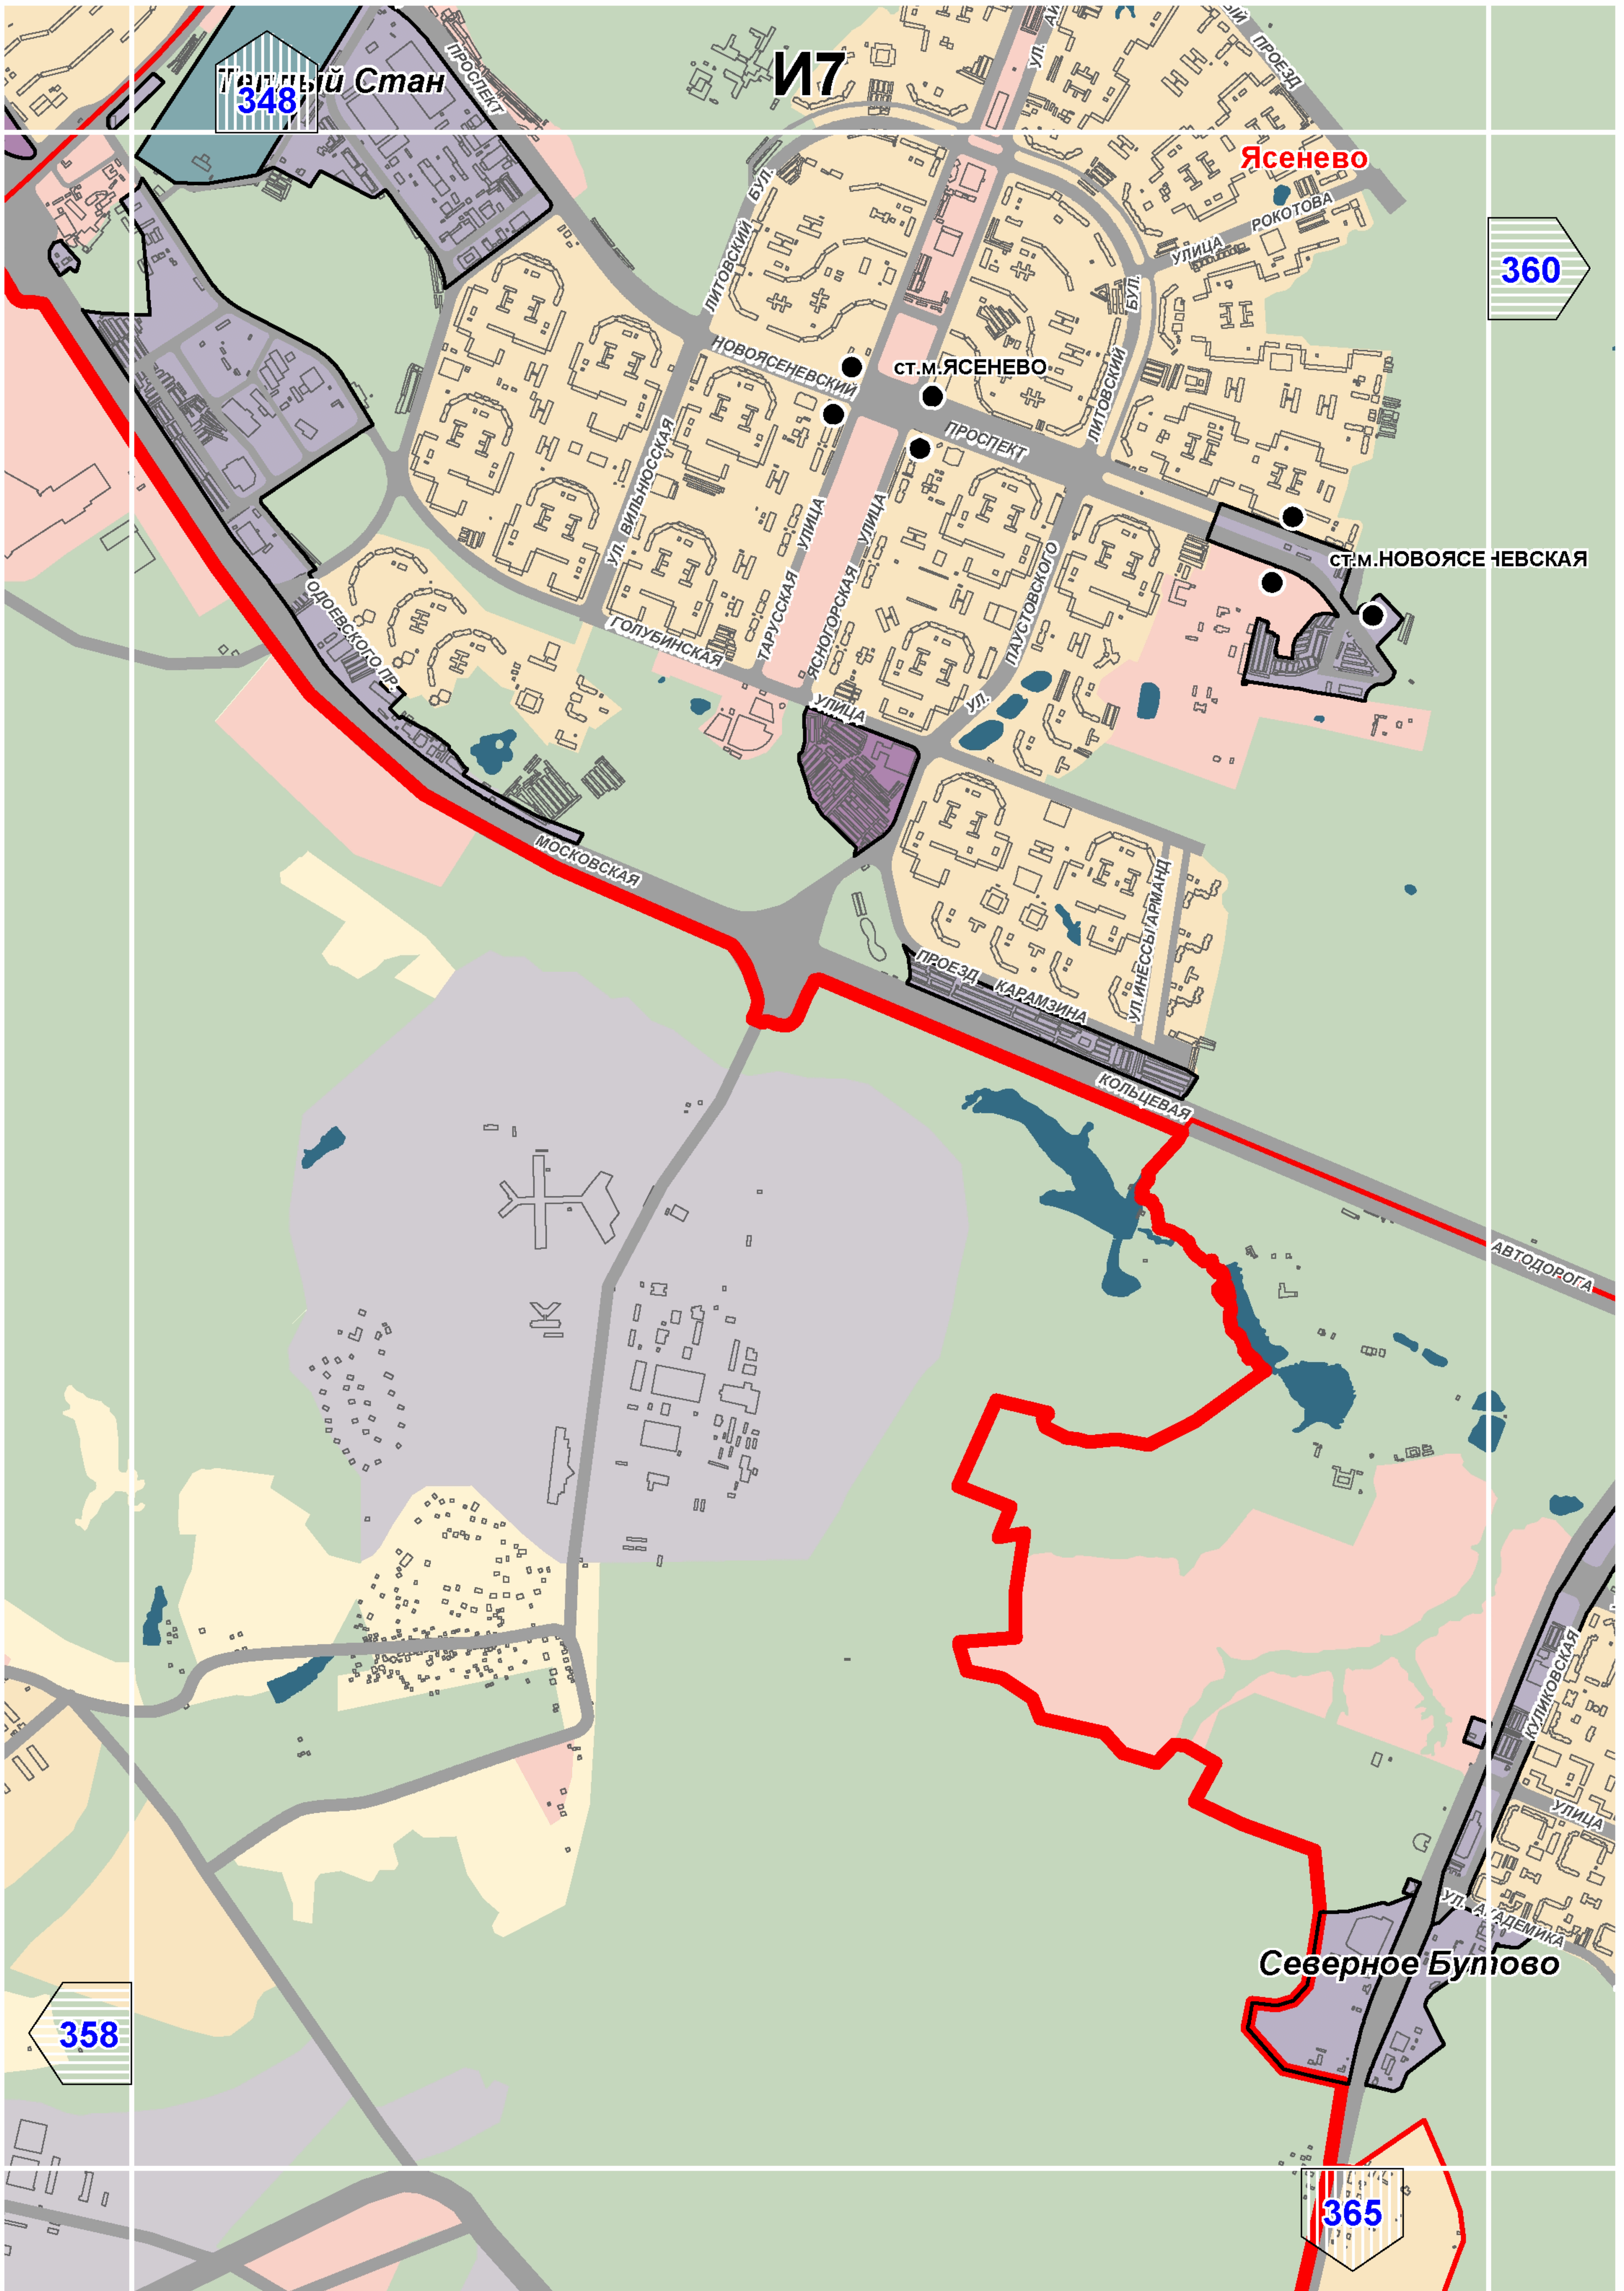

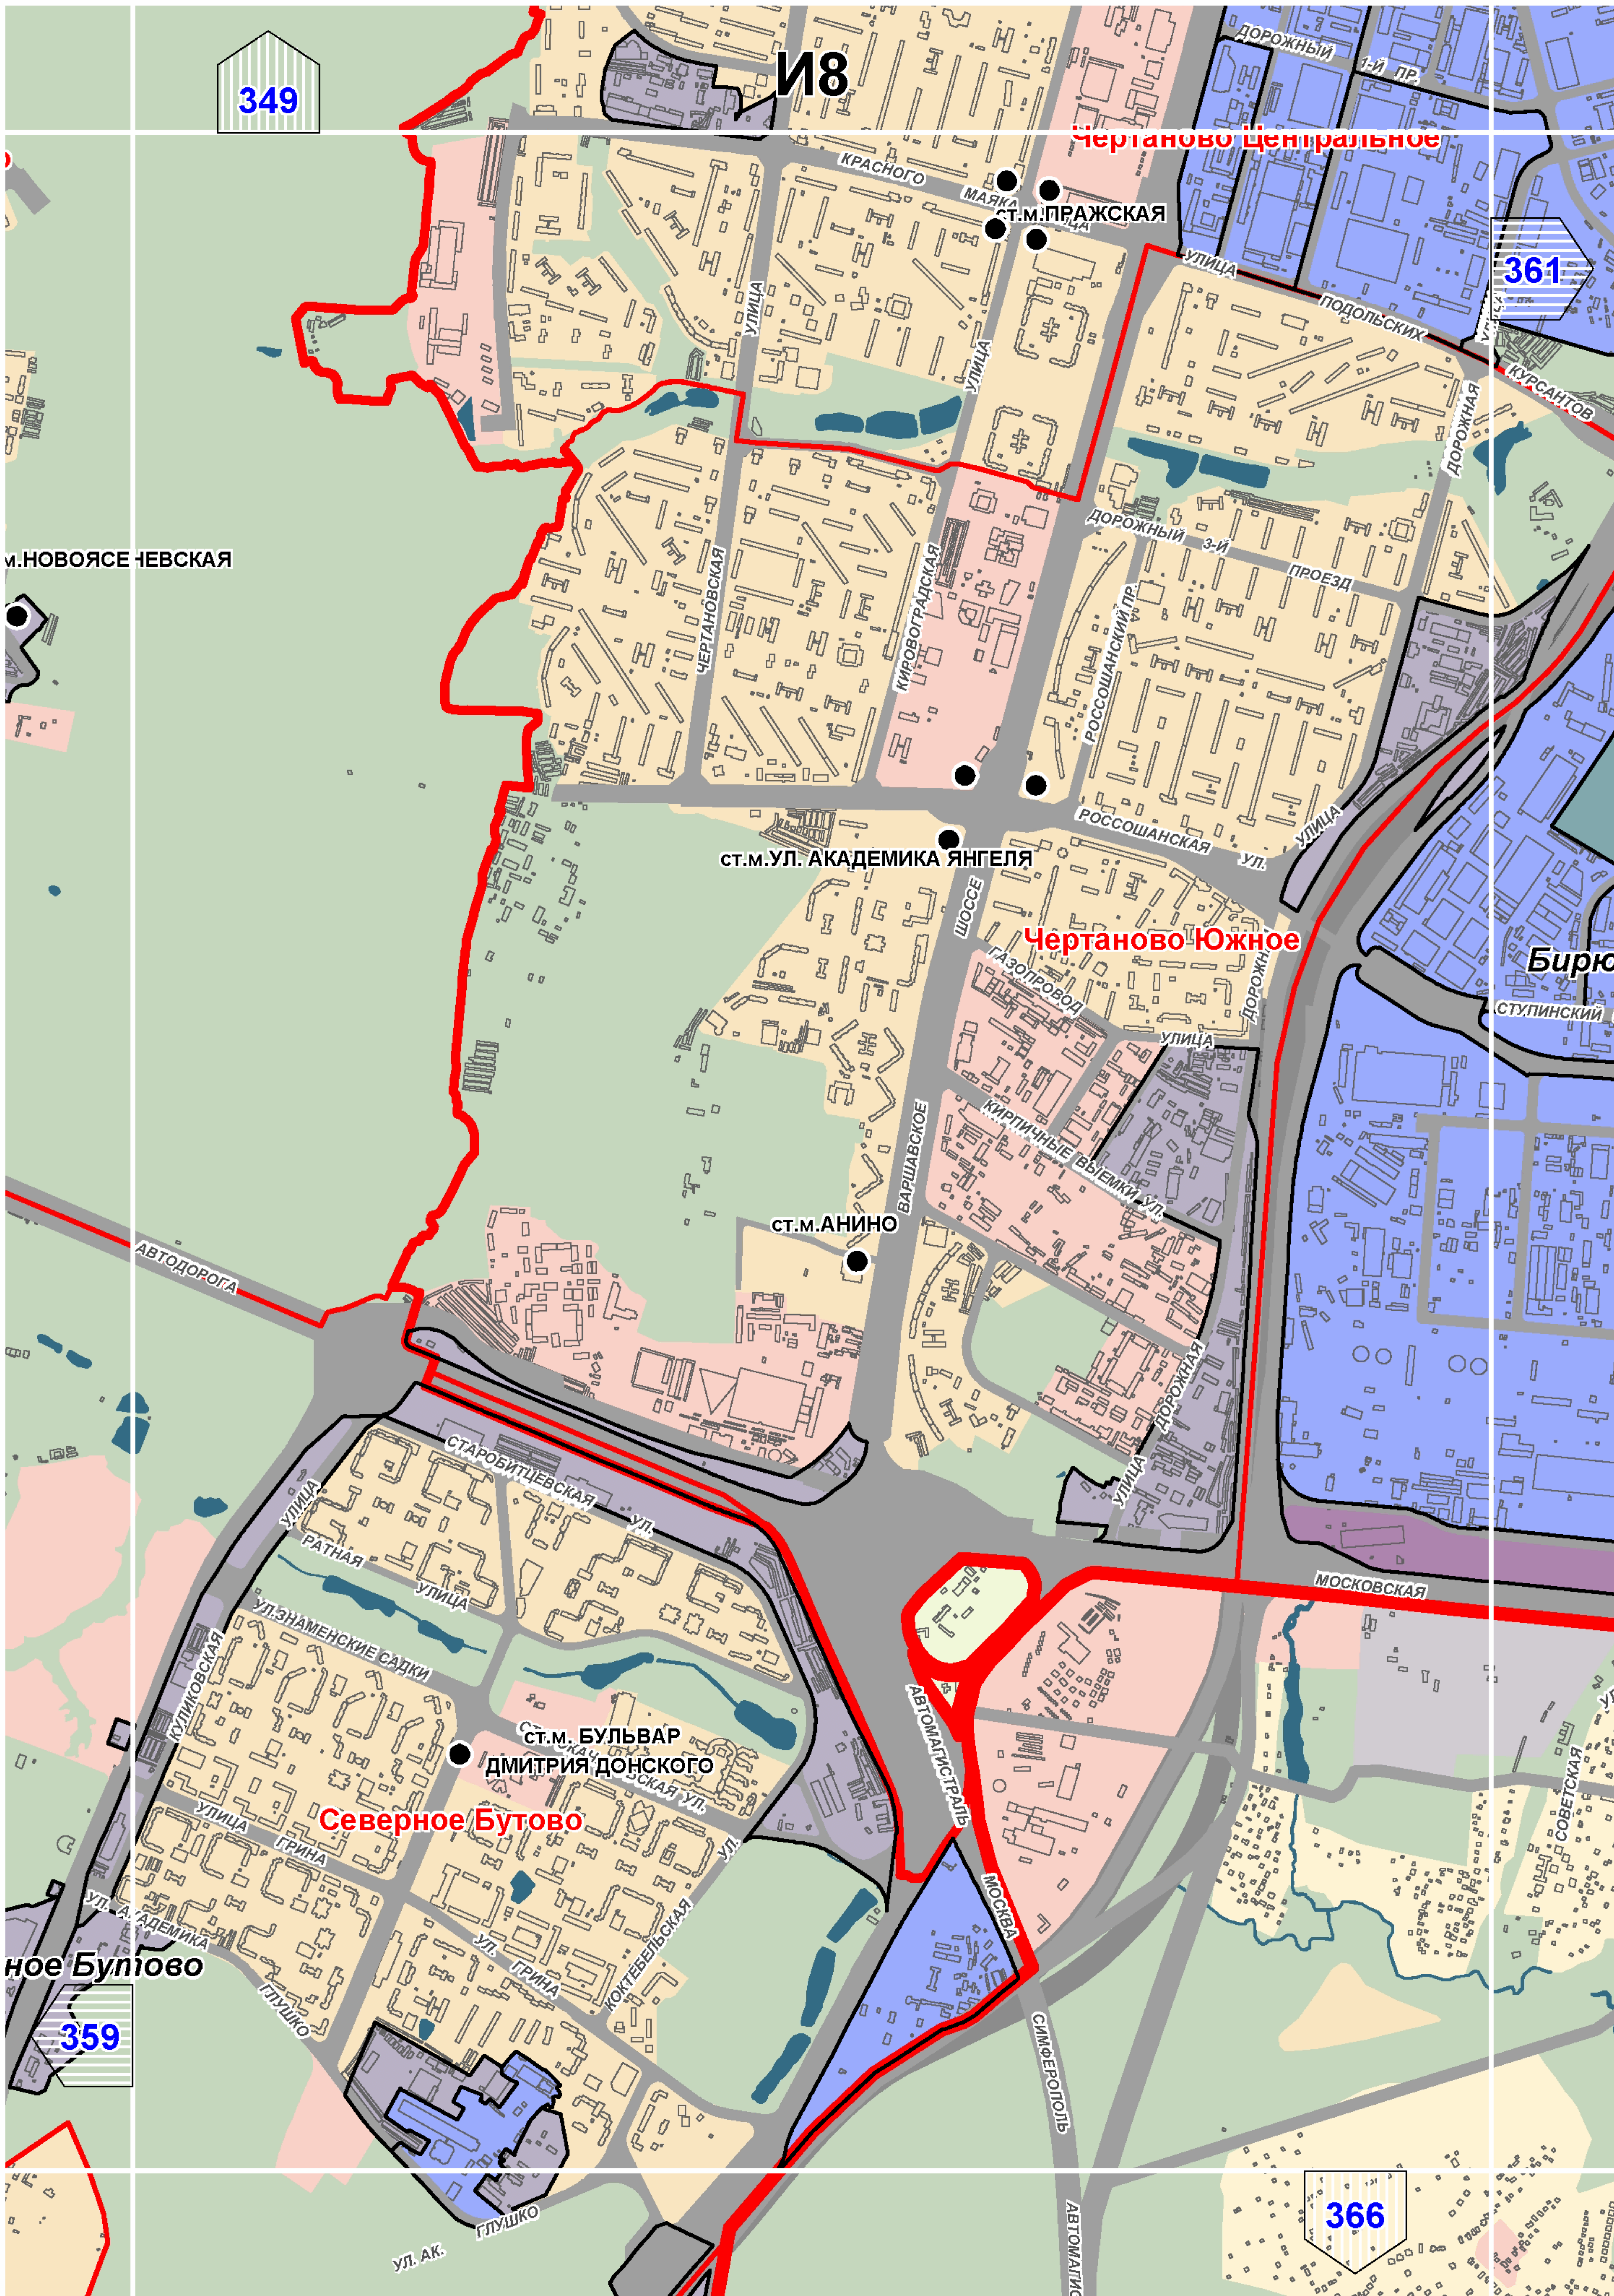

349

И8

Чертаново Центральное

361

м.НОВОЯСЕВСКАЯ

ст.м.УЛ. АКАДЕМИКА ЯНГЕЛЯ

Чертаново Южное

Бирю

СТУПИНСКИЙ

ст.м.АНИНО

АВТОДОРОГА

СТАРОБИТЦЕВСКАЯ УЛ.

УЛИЦА РАТНАЯ

УЛИЦА

УЛ.ЗНАМЕНСКИЕ САДКИ

УЛИЦА

ЮЛИКОВСКАЯ

УЛИЦА

УЛИЦА ГРИНА

УЛИЦА

УЛ. АКАДЕМИКА

УЛИЦА

УЛИЦА

УЛИЦА

УЛИЦА

УЛИЦА

УЛИЦА

УЛИЦА

УЛИЦА

УЛИЦА

ное Бутово

359

Северное Бутово

ст.м. БУЛЬВАР ДМИТРИЯ ДОНСКОГО

АВТОМАГИСТРАЛЬ

УЛИЦА

УЛИЦА

УЛИЦА

УЛИЦА

УЛИЦА

УЛИЦА

УЛИЦА

УЛИЦА

УЛИЦА

УЛИЦА

УЛИЦА

УЛИЦА

УЛИЦА

МОСКОВСКАЯ

МОСКВА

СИМФЕРОПОЛЬ

АВТОМАГИСТРАЛЬ

УЛИЦА

УЛИЦА

УЛИЦА

УЛИЦА


УЛИЦА


УЛИЦА


УЛИЦА

УЛИЦА

366

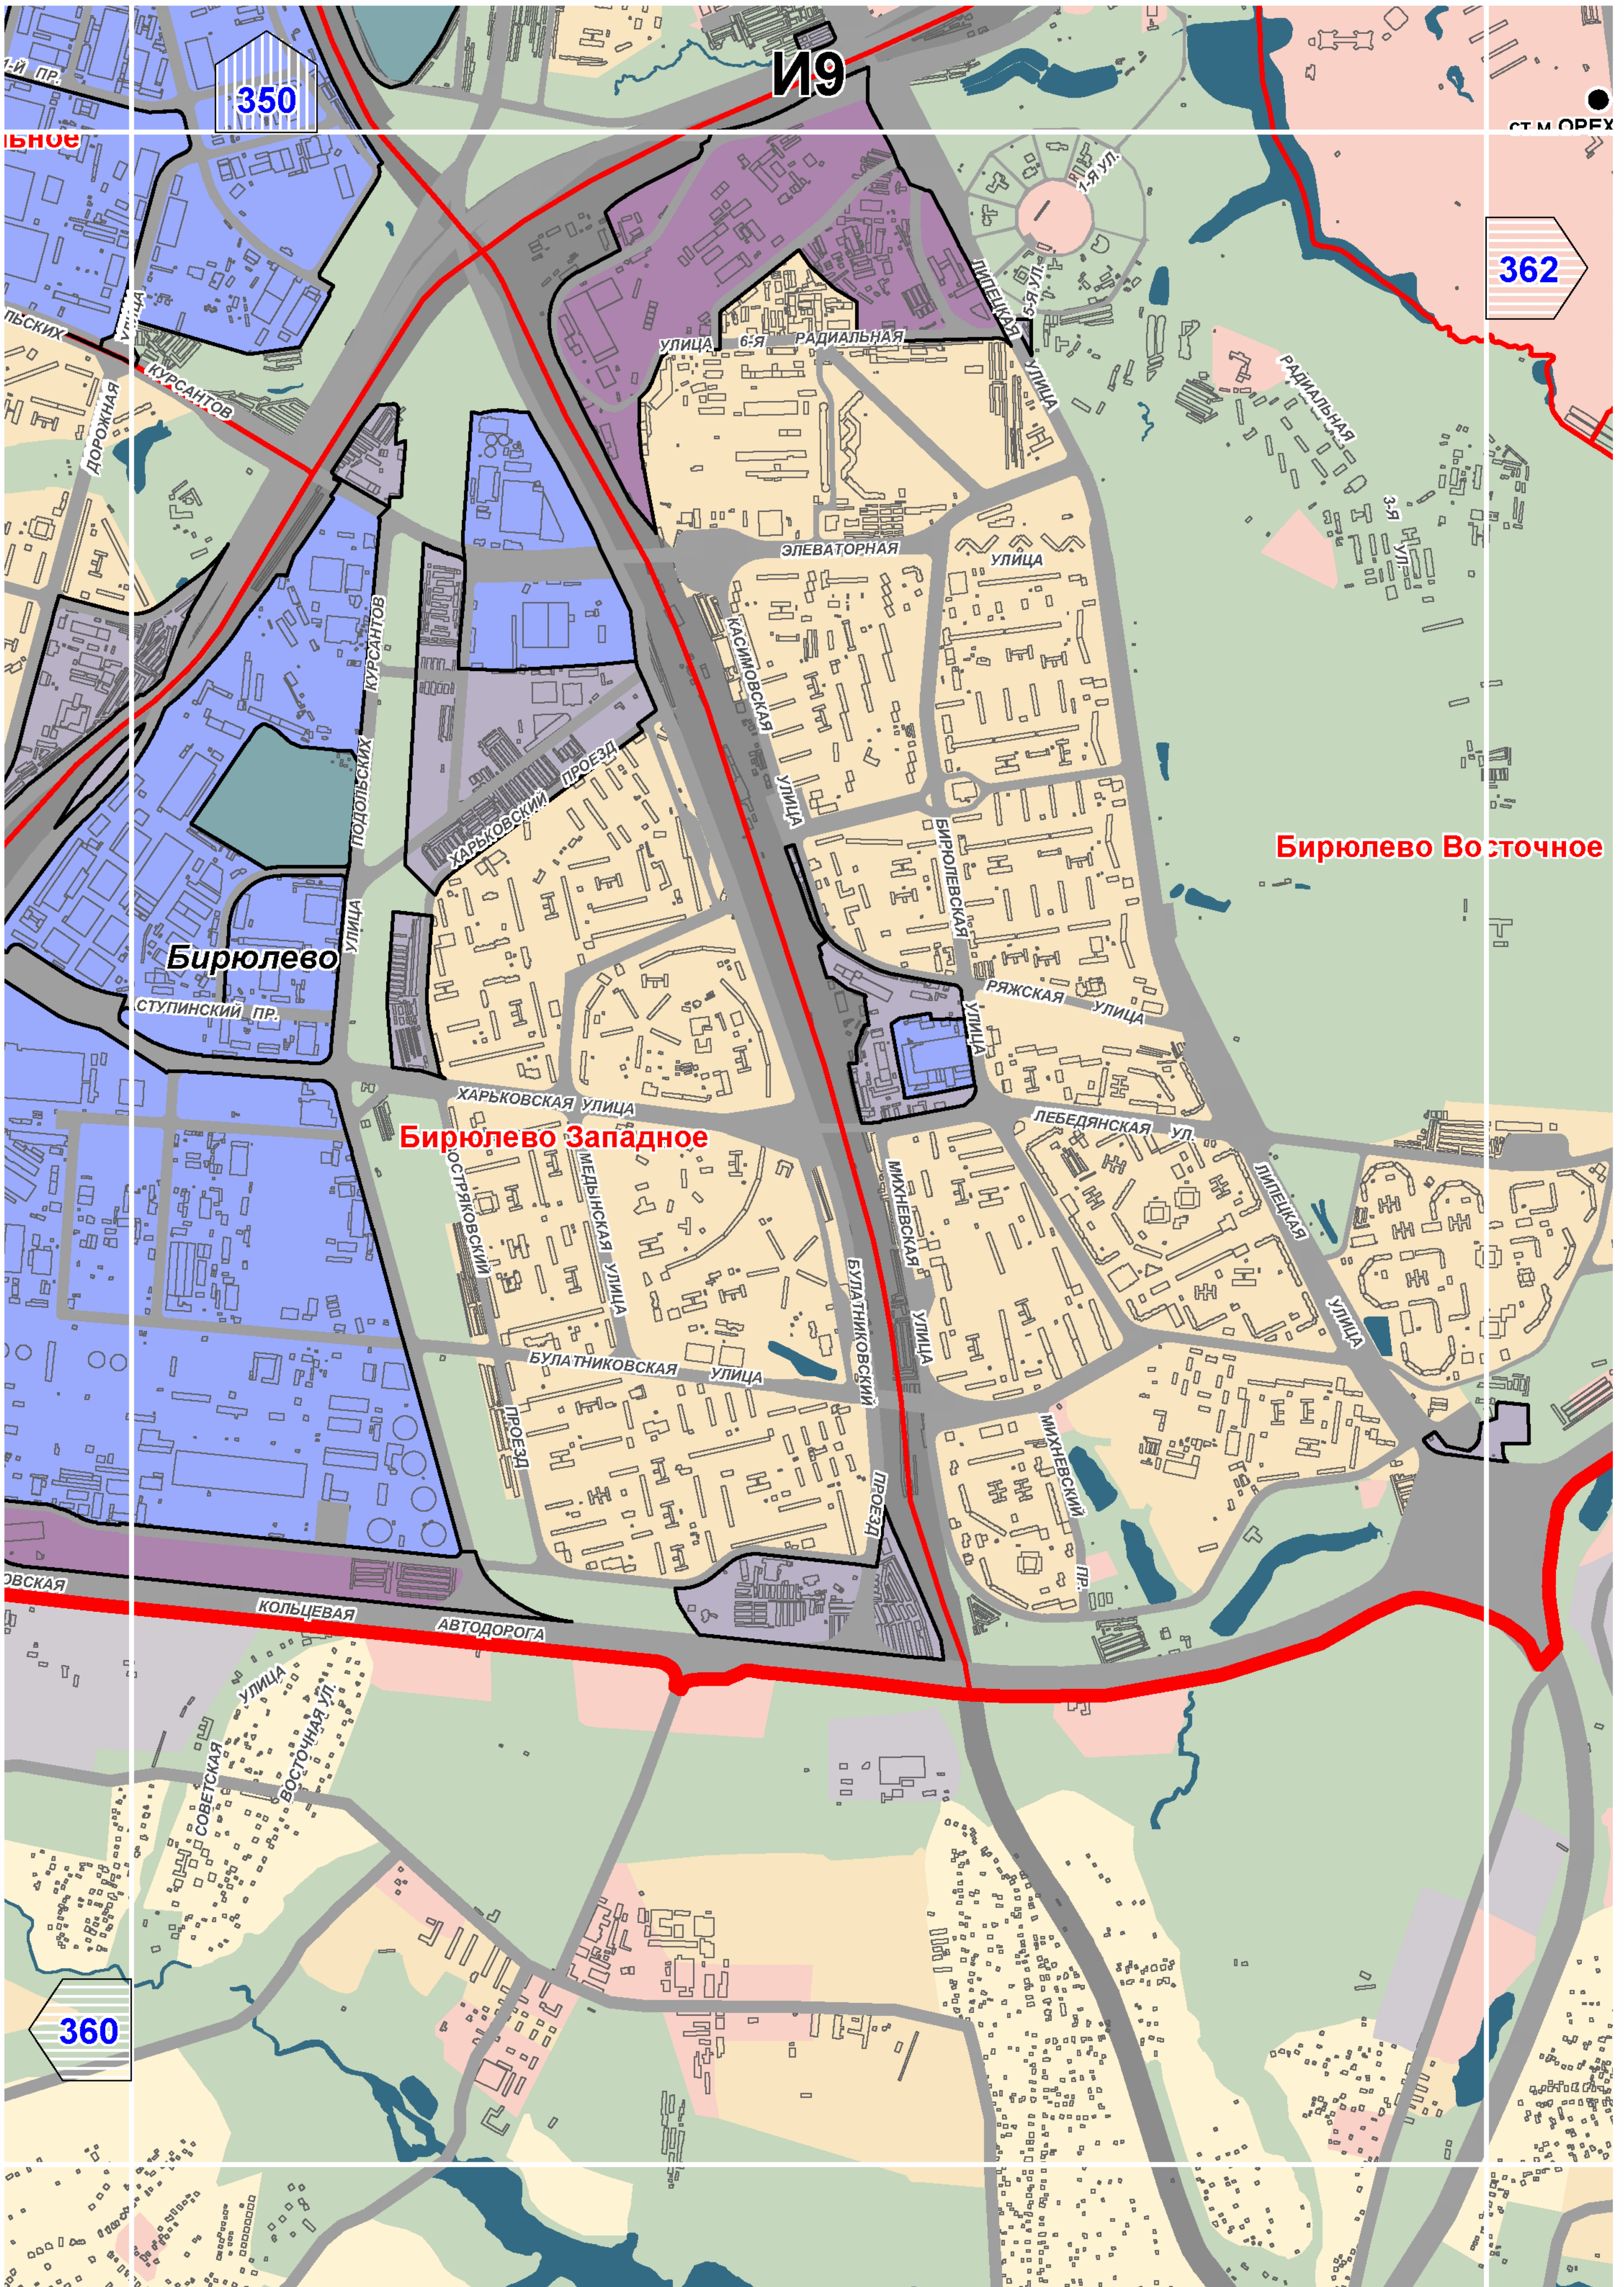

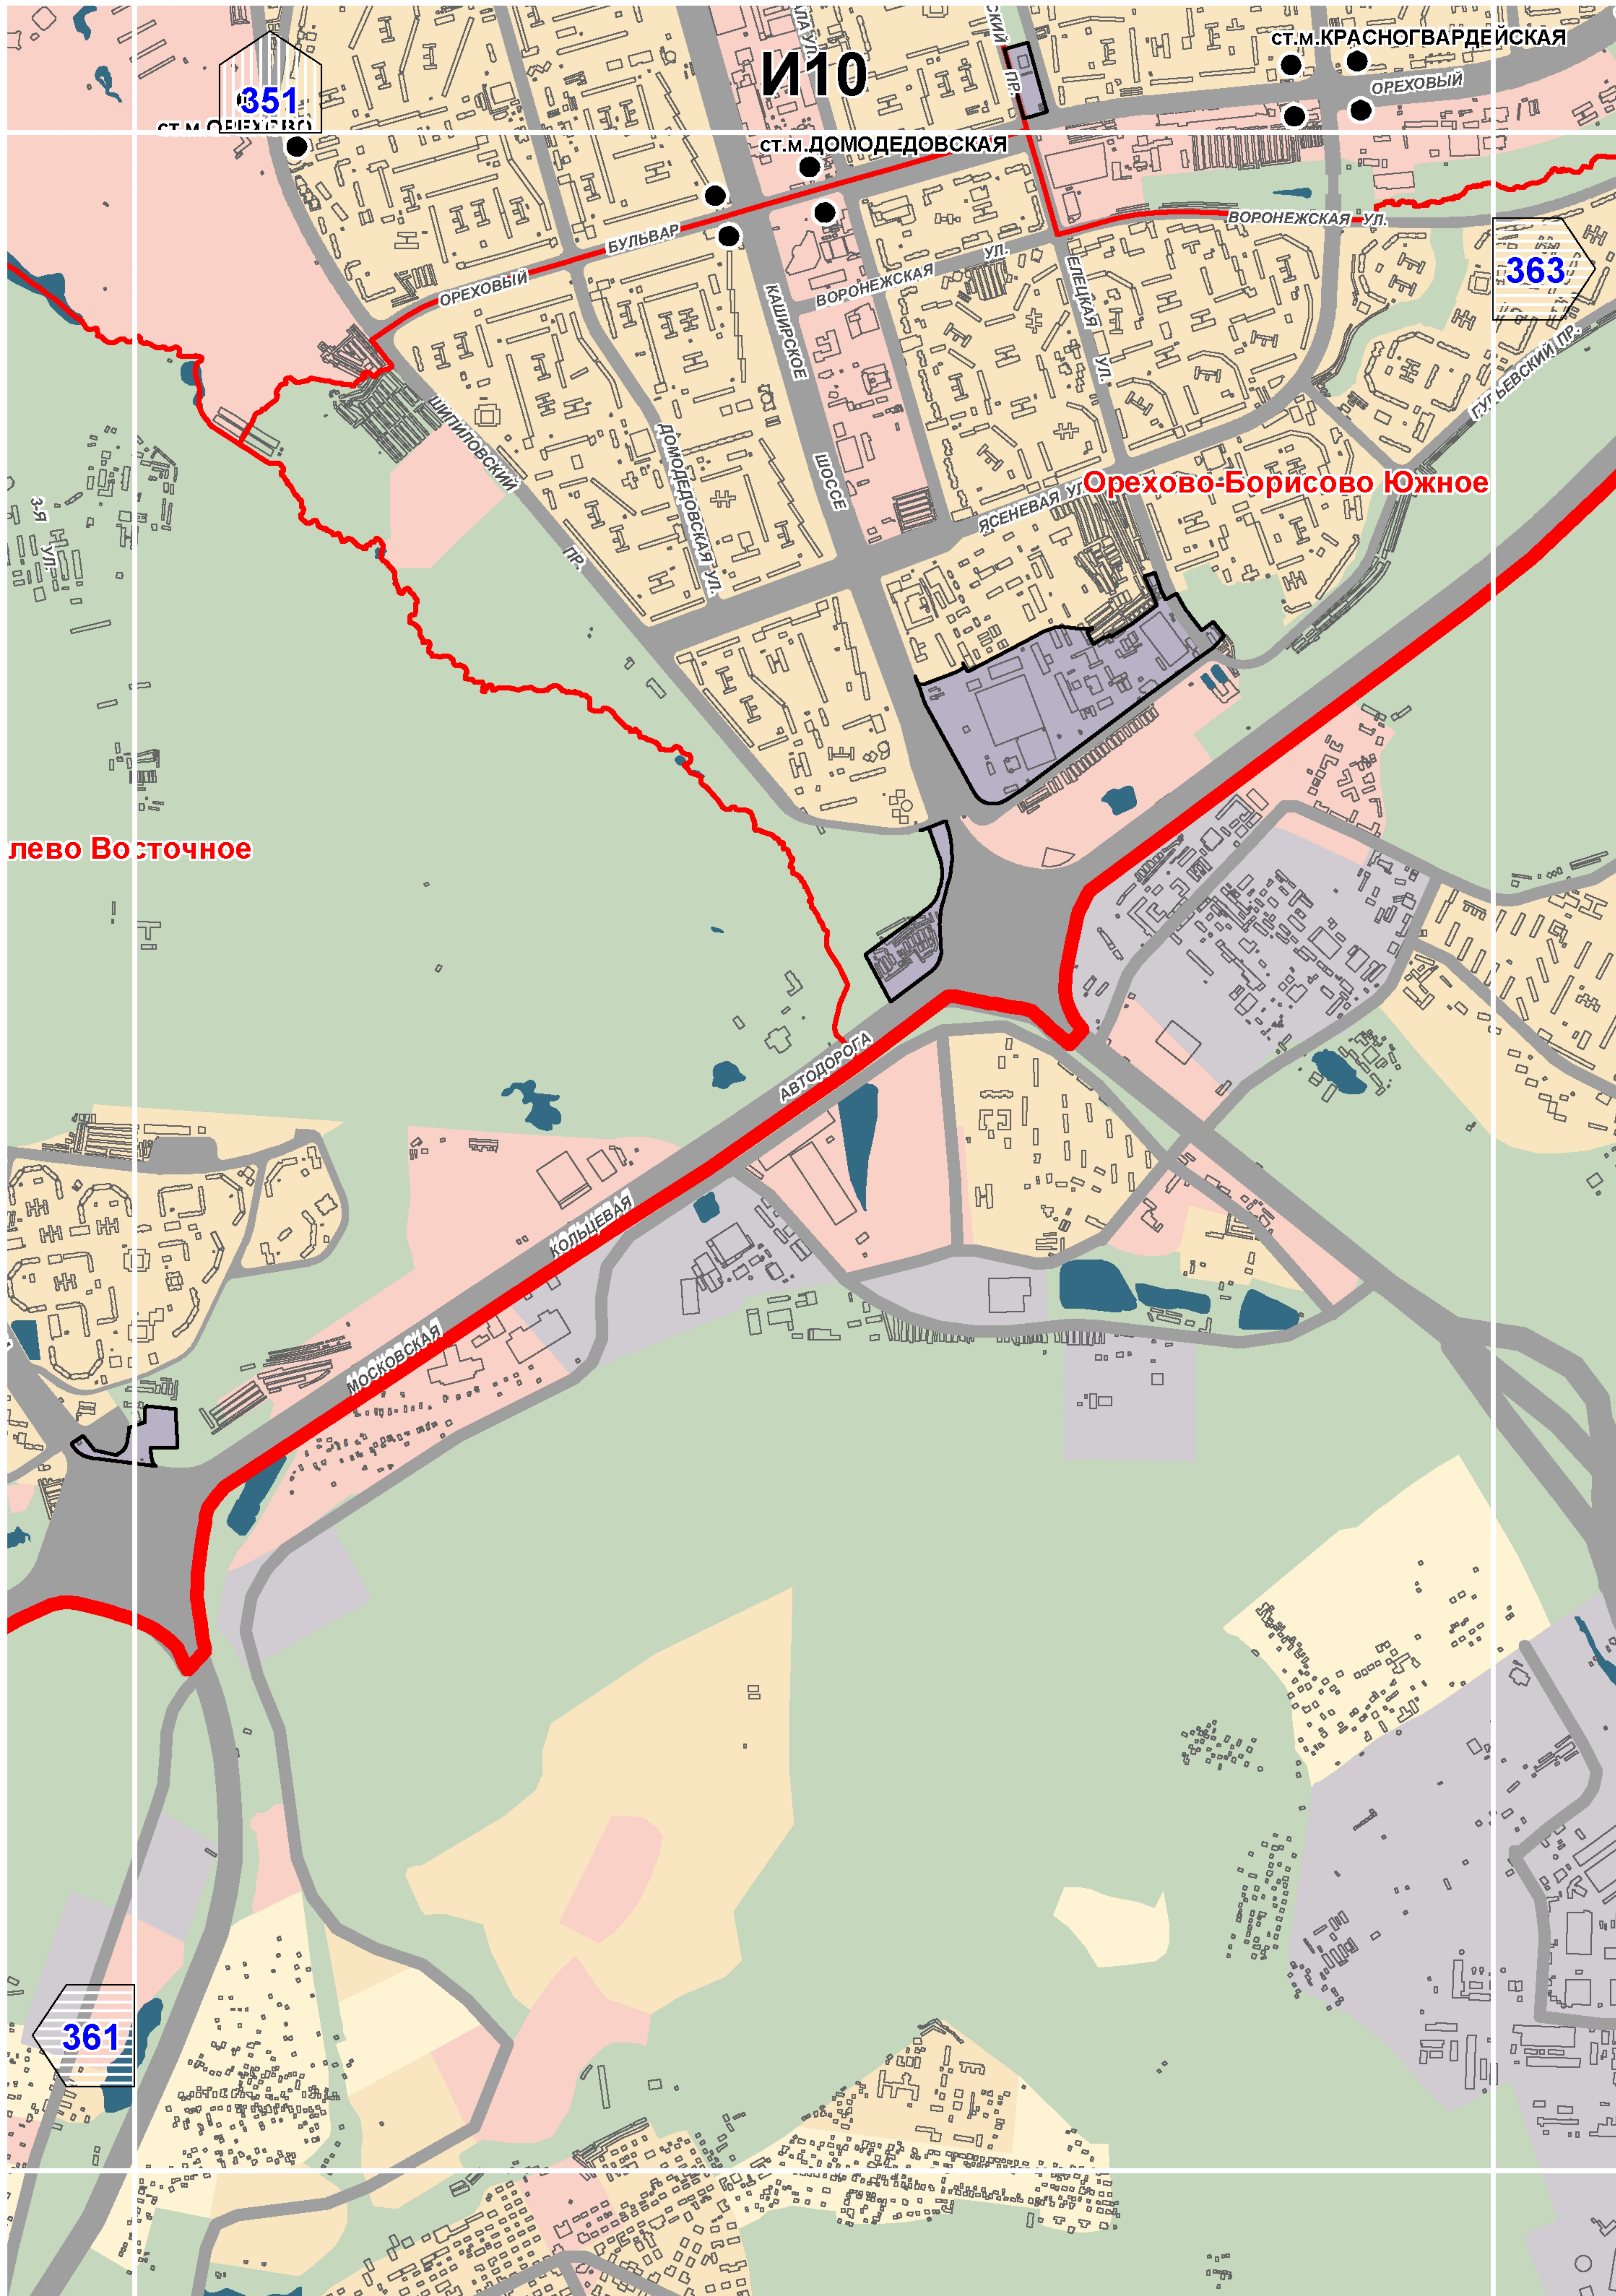

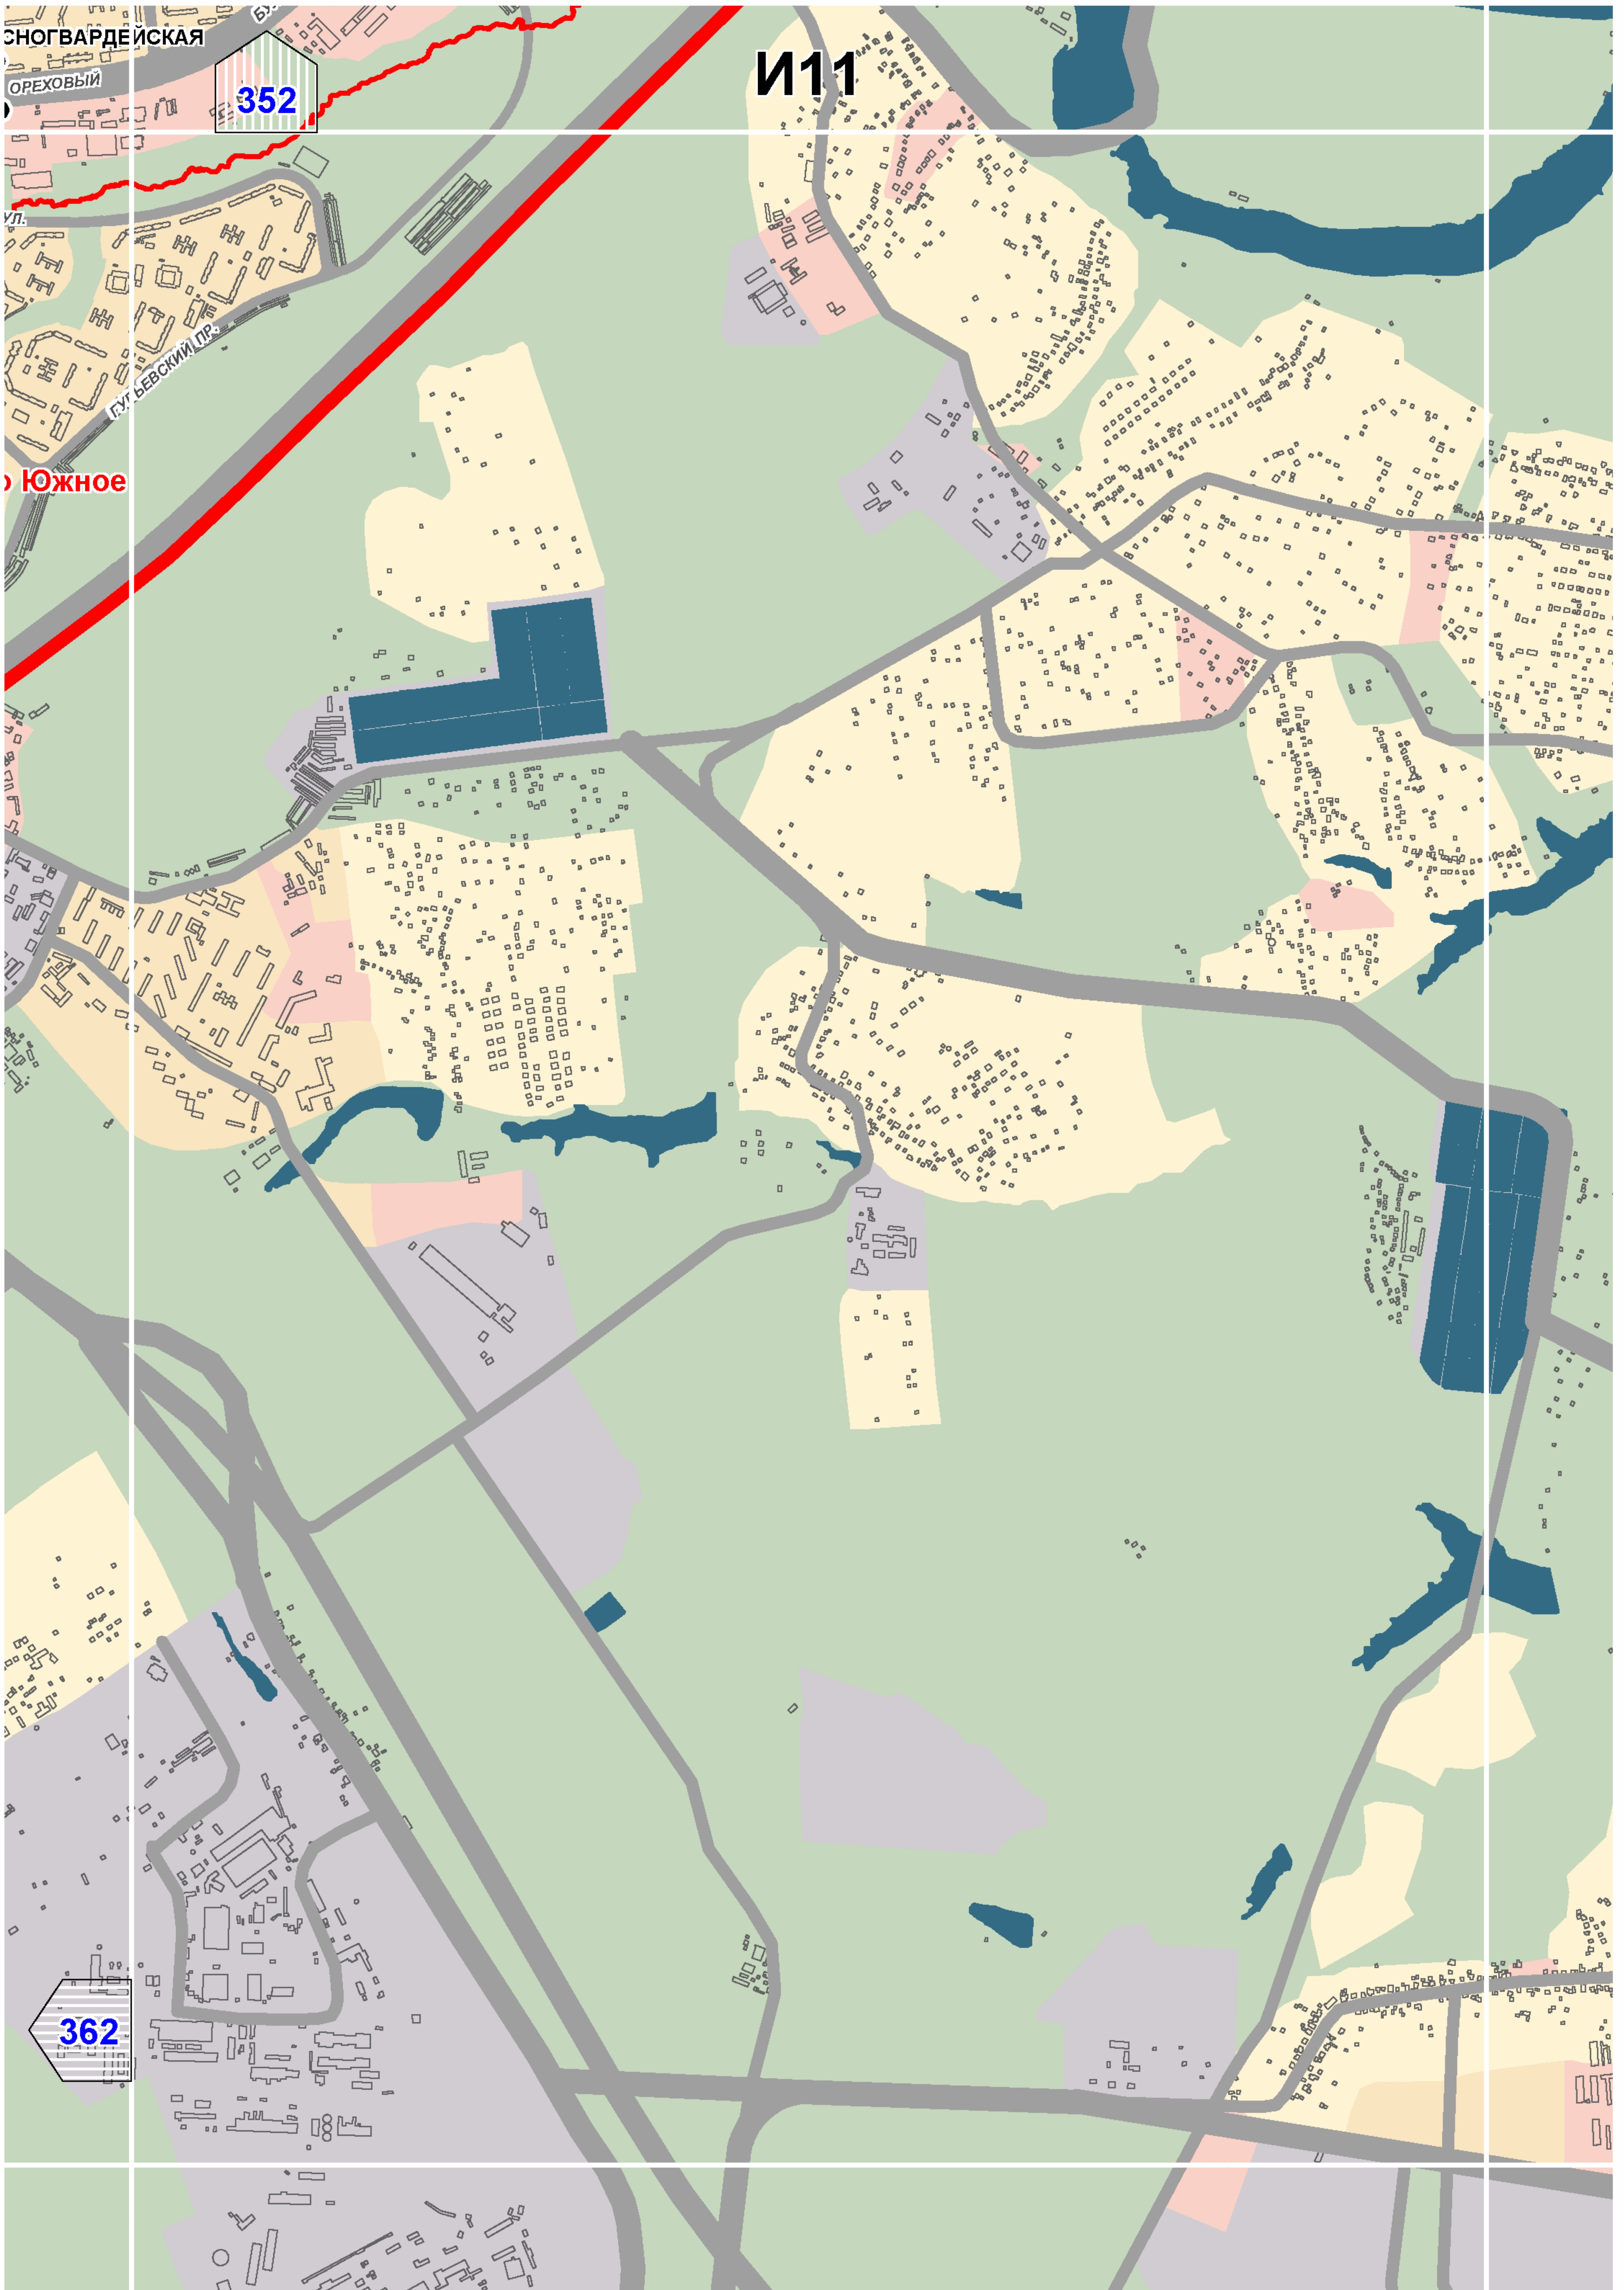

ОГОВАРДЕЙСКАЯ

ОРЕХОВЫЙ

352

И11

Южное

ГУТ БУВСКИЙ ПР.

362

