



**Первоочередные мероприятия по  
размещению объектов капитального  
строительства  
общественно-делового назначения**

**Масштаб 1:25000**





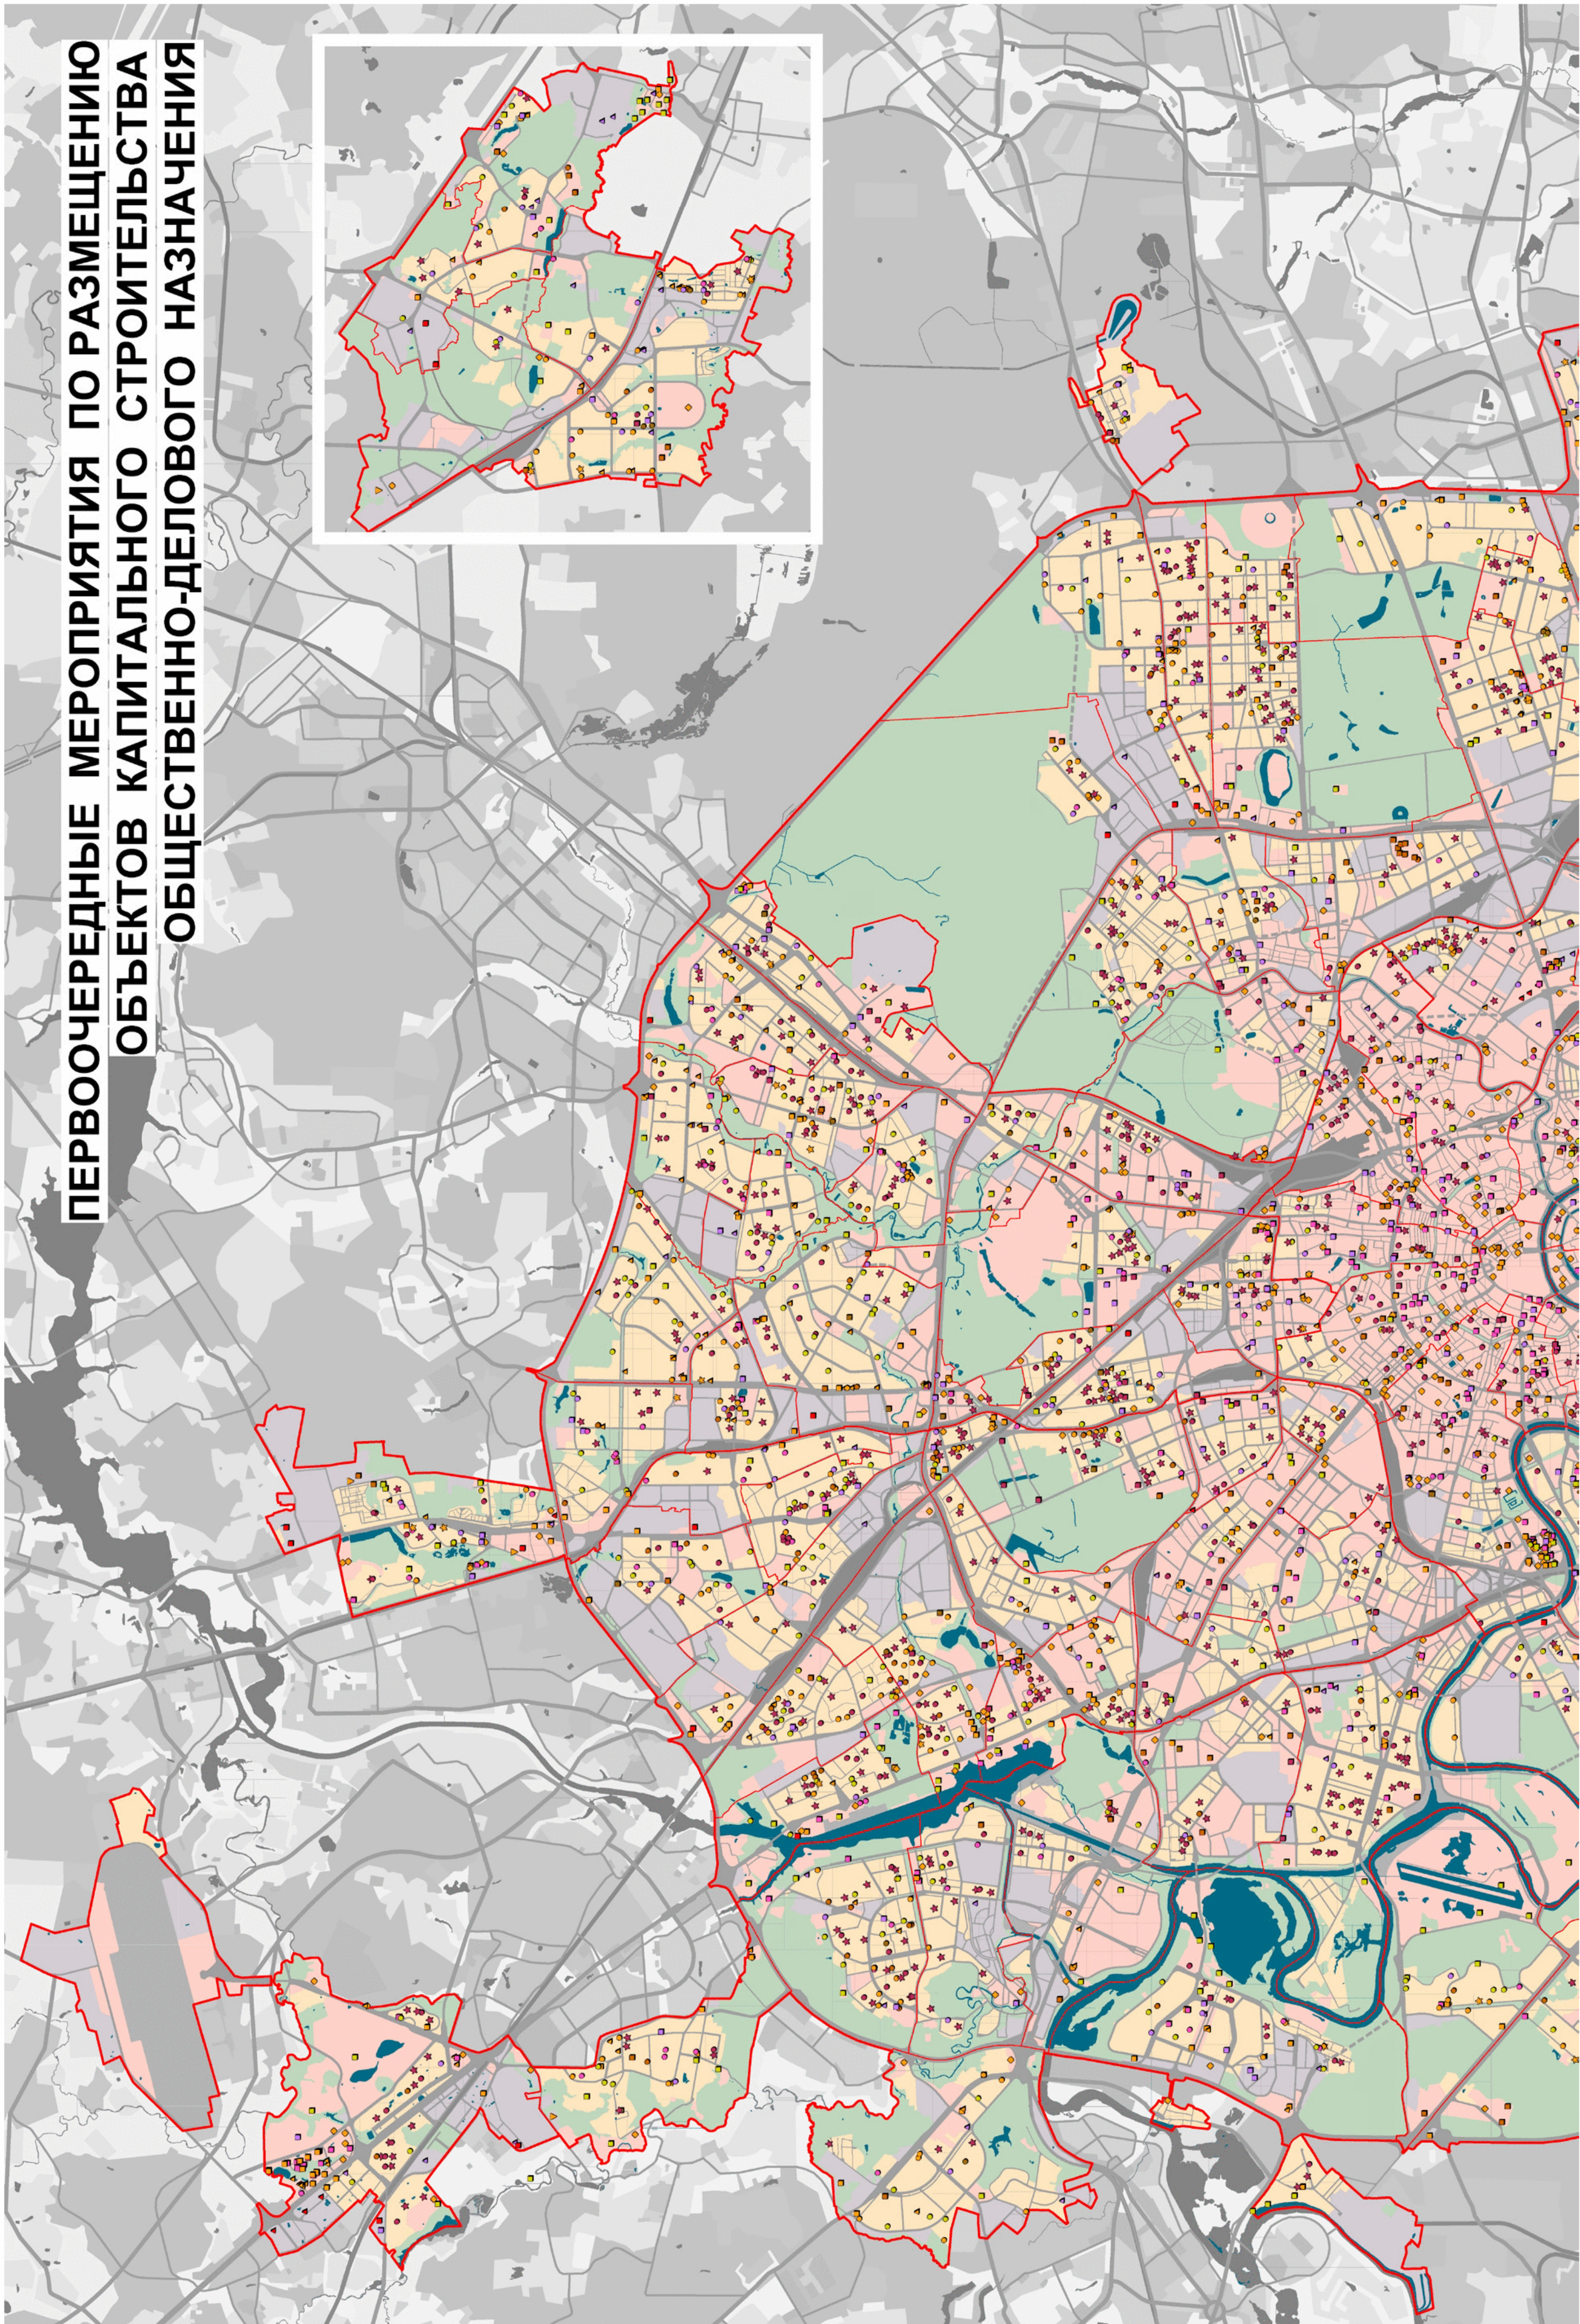


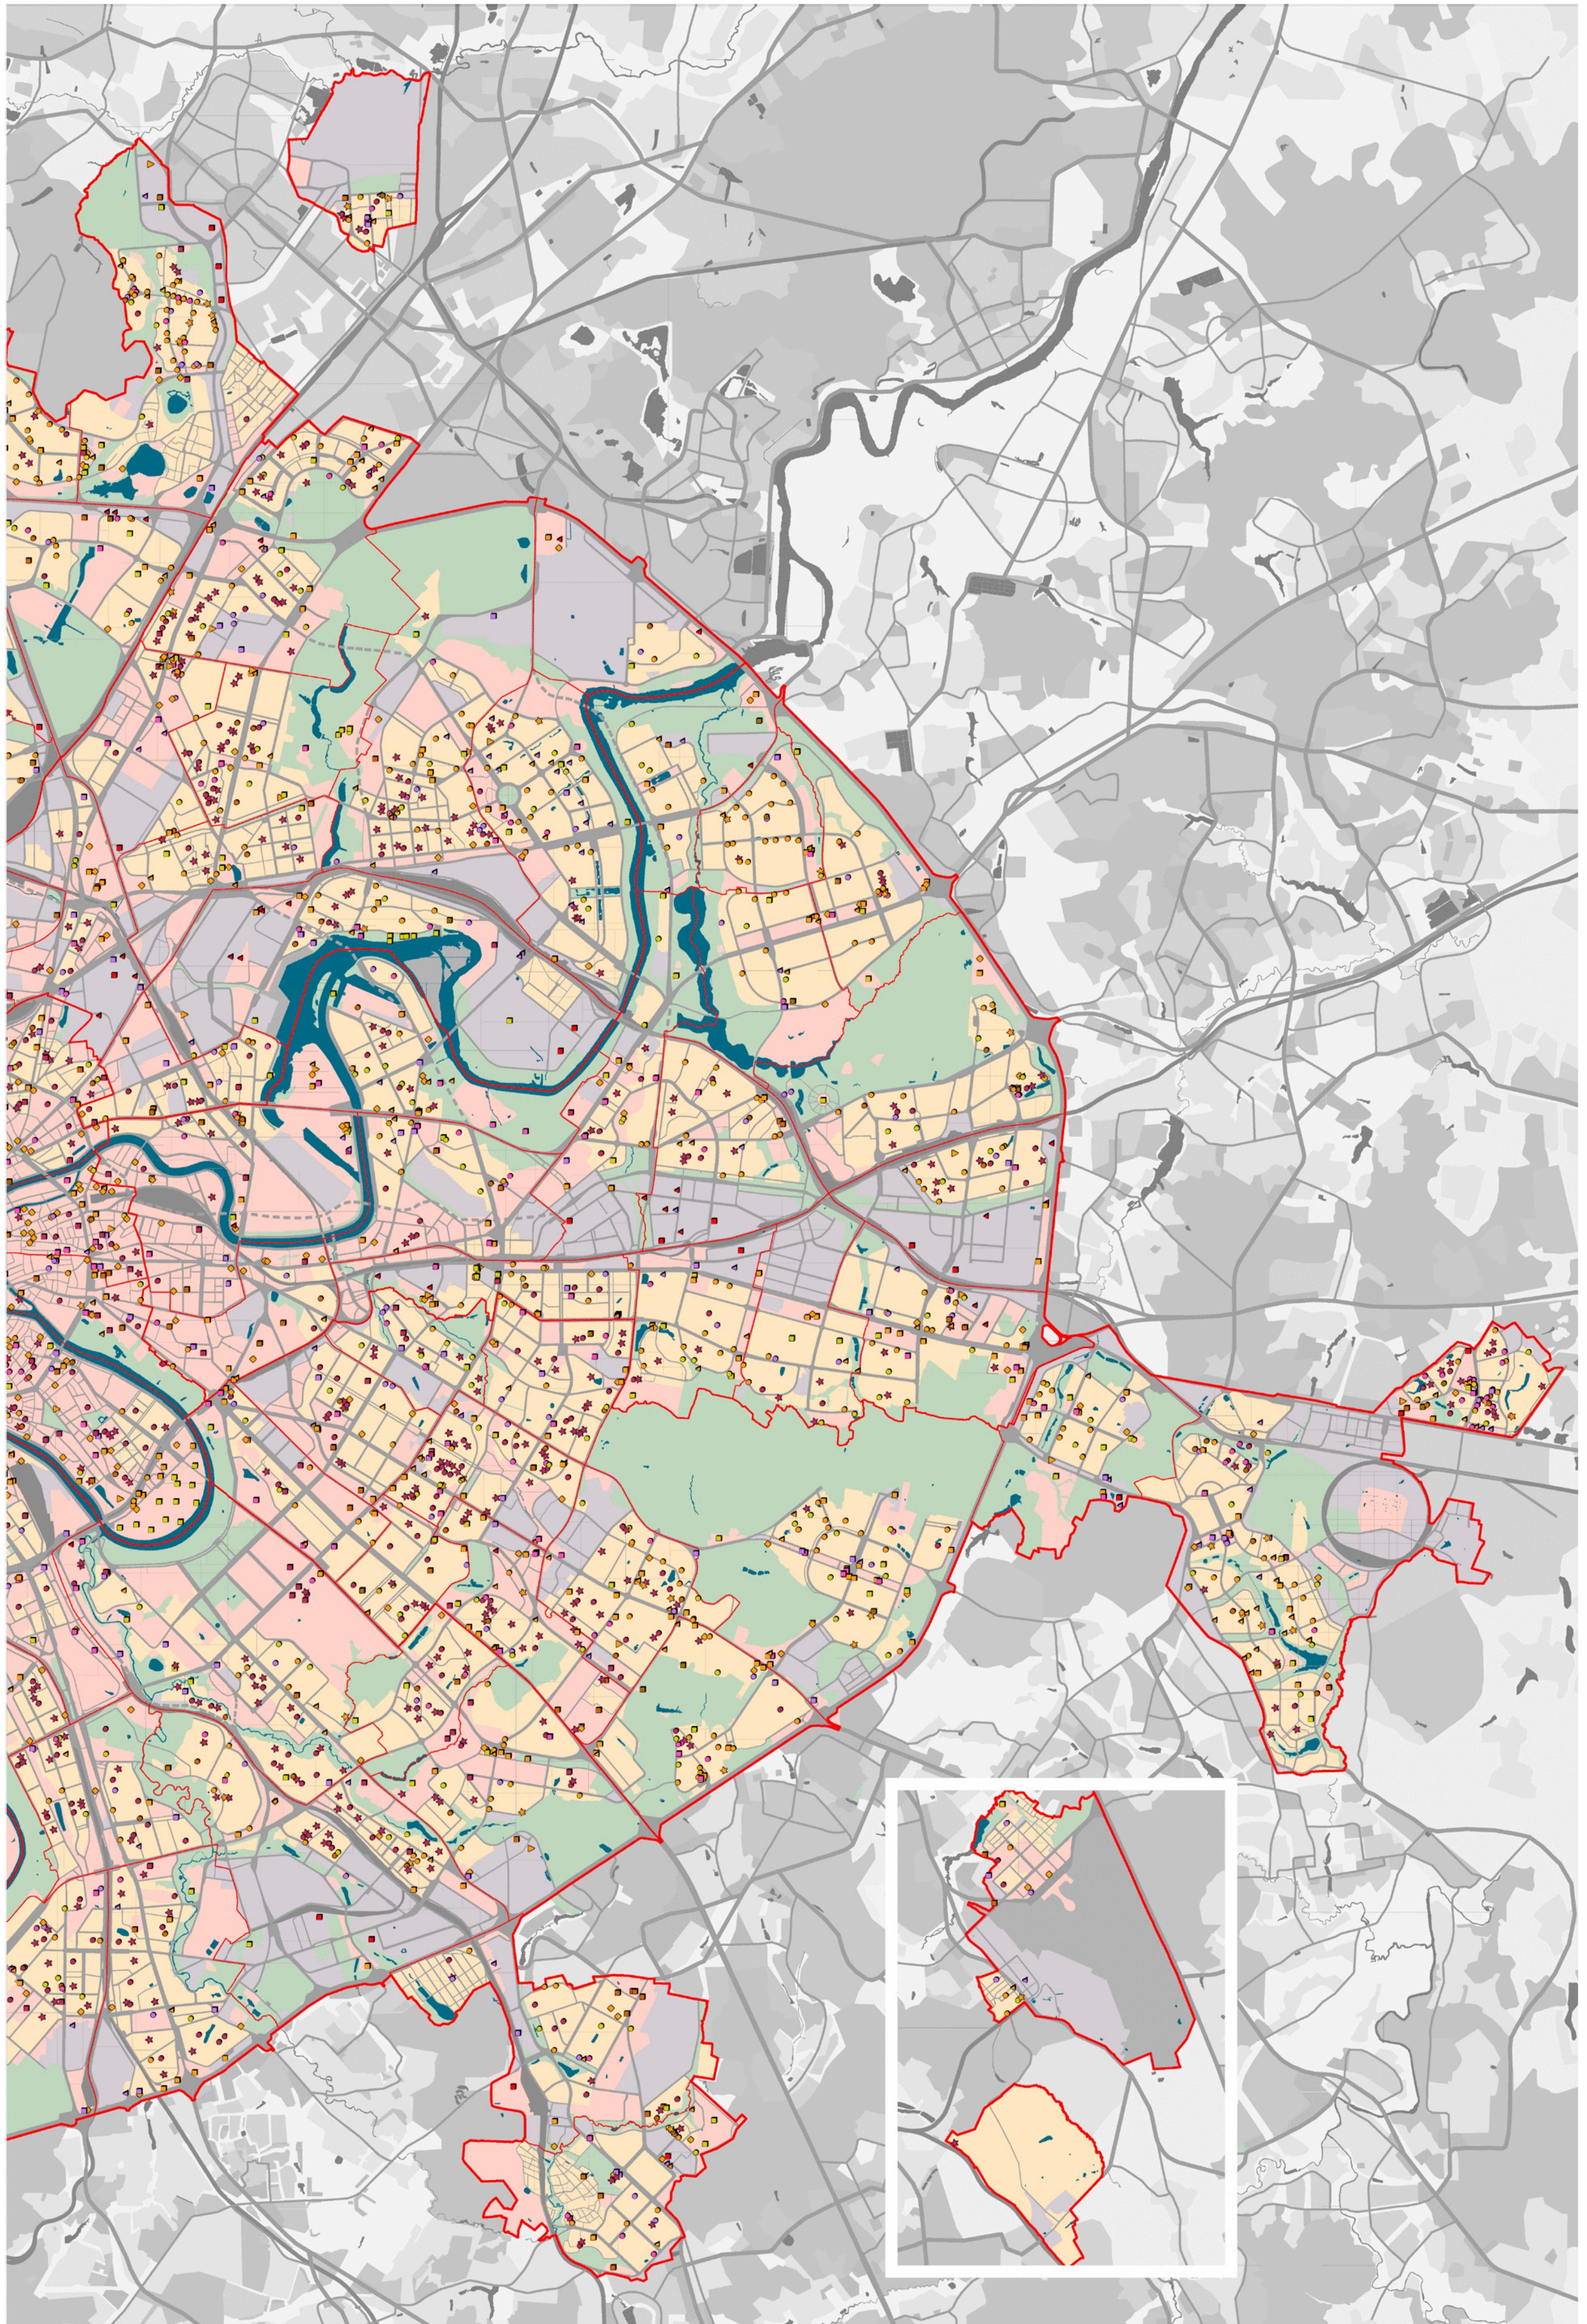



## СХЕМА РАСПОЛОЖЕНИЯ ЛИСТОВ КАРТЫ

МАСШТАБ 1:25000

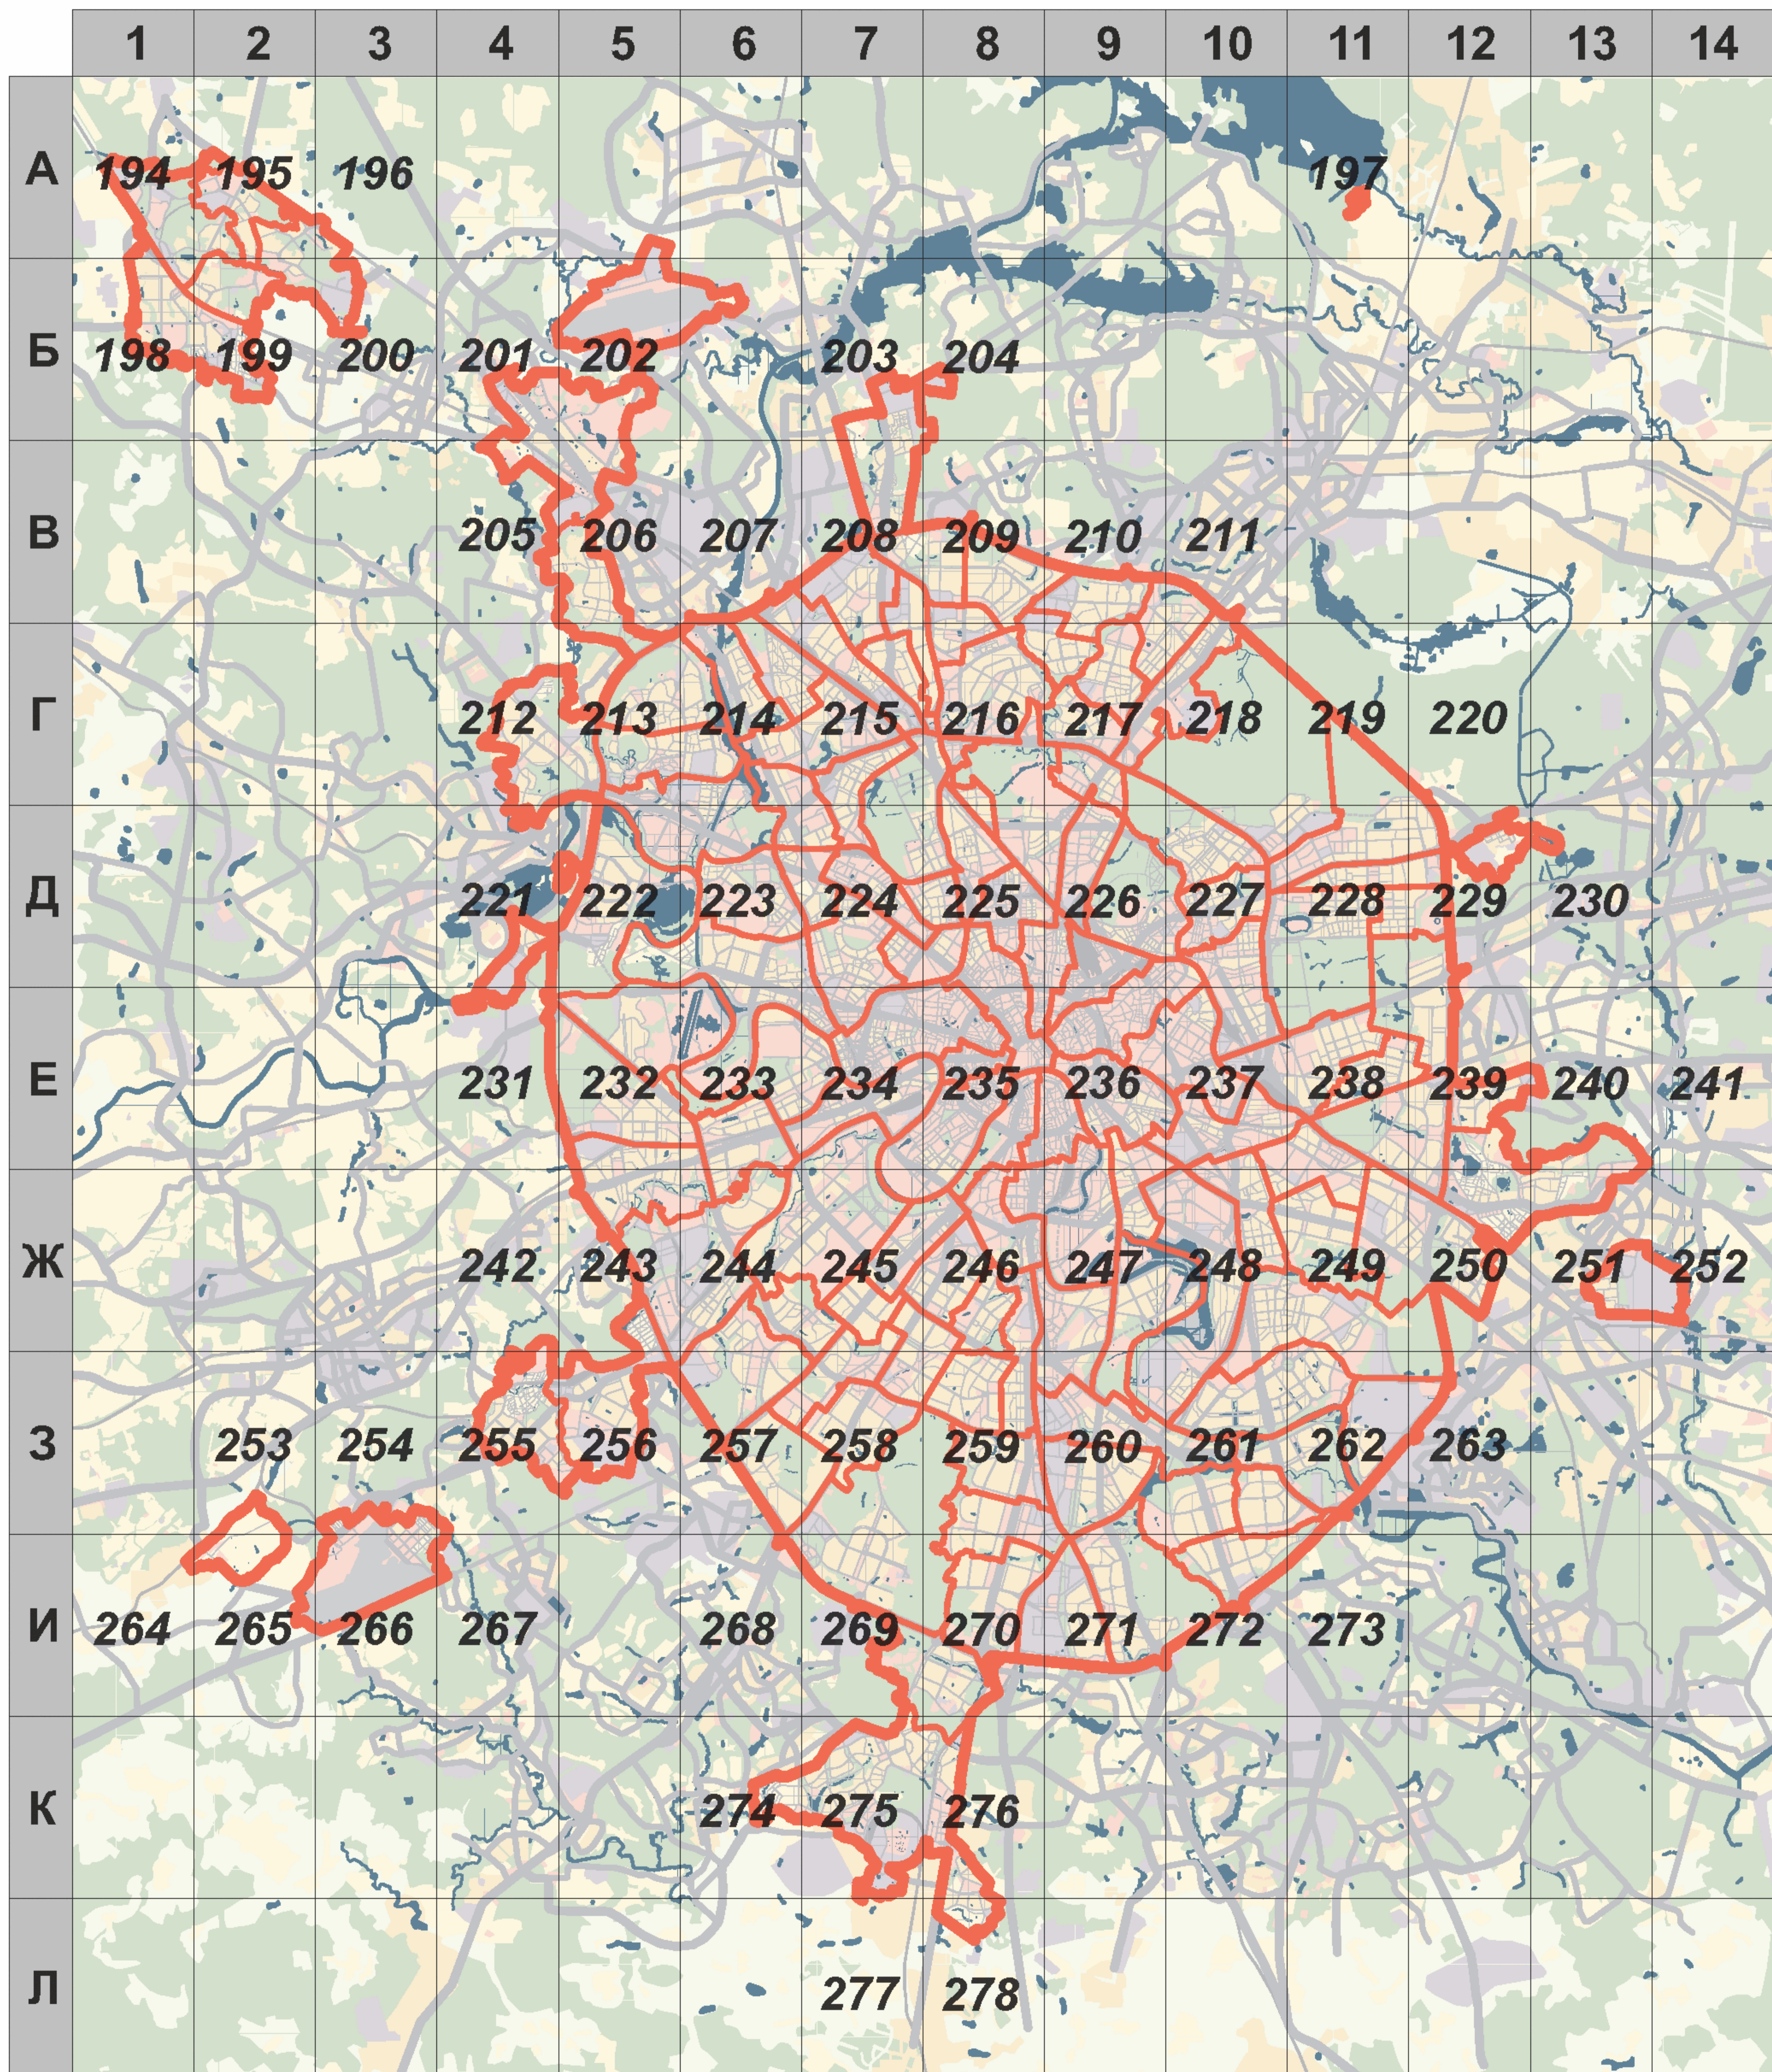














1

- НОМЕР СТРАНИЦЫ АТЛАСА, НА КОТОРОЙ РАСПОЛОЖЕН  
СООТВЕТСТВУЮЩИЙ ЛИСТ КАРТЫ












## УСЛОВНЫЕ ОБОЗНАЧЕНИЯ:

### РАЗМЕЩЕНИЕ ОБЪЕКТОВ СОЦИАЛЬНОЙ ИНФРАСТРУКТУРЫ ГОРОДСКОГО УРОВНЯ

- АДМИНИСТРАТИВНО-ДЕЛОВЫЕ ОБЪЕКТЫ**
-  - объекты административно-управленческих учреждений и общественных организаций
  -  - объекты малого предпринимательства
- УЧЕБНО-ОБРАЗОВАТЕЛЬНЫЕ, УЧЕБНО-ВОСПИТАТЕЛЬНЫЕ ОБЪЕКТЫ**
-  - объекты среднего, технического и высшего образования
- КУЛЬТУРНО-ПРОСВЕТИТЕЛЬНЫЕ ОБЪЕКТЫ**
-  - объекты культуры и искусства
- ТОРГОВО-БЫТОВЫЕ ОБЪЕКТЫ**
-  - объекты розничной торговли
  -  - объекты общественного питания
  -  - объекты бытового обслуживания
  -  - гостиницы
- ОБЪЕКТЫ ОПТОВОЙ ТОРГОВЛИ**
-  - объекты оптовой продовольственной торговли
  -  - объекты оптовой непродовольственной торговли
- ЛЕЧЕБНО-ОЗДОРОВИТЕЛЬНЫЕ ОБЪЕКТЫ**
-  - объекты лечебно-оздоровительного назначения
- СПОРТИВНО-РЕКРЕАЦИОННЫЕ ОБЪЕКТЫ**
-  - объекты физической культуры и спорта
- ОБЪЕКТЫ СОЦИАЛЬНОЙ ЗАЩИТЫ НАСЕЛЕНИЯ**
-  - объекты социальной защиты населения


### РАЗМЕЩЕНИЕ ОБЪЕКТОВ СОЦИАЛЬНОЙ ИНФРАСТРУКТУРЫ РАЙОННОГО УРОВНЯ

- АДМИНИСТРАТИВНО-ДЕЛОВЫЕ ОБЪЕКТЫ**
-  - объекты административно-управленческих учреждений и общественных организаций
- УЧЕБНО-ВОСПИТАТЕЛЬНЫЕ ОБЪЕКТЫ**
-  - детские дошкольные образовательные учреждения
  -  - общеобразовательные учреждения
- КУЛЬТУРНО-ПРОСВЕТИТЕЛЬНЫЕ ОБЪЕКТЫ**
-  - объекты культуры и искусства
- ТОРГОВО-БЫТОВЫЕ ОБЪЕКТЫ**
-  - объекты торговли
  -  - объекты бытового обслуживания
- ЛЕЧЕБНО-ОЗДОРОВИТЕЛЬНЫЕ ОБЪЕКТЫ**
-  - объекты лечебно-оздоровительного назначения
- СПОРТИВНО-РЕКРЕАЦИОННЫЕ ОБЪЕКТЫ**
-  - объекты физической культуры и спорта
- ОБЪЕКТЫ СОЦИАЛЬНОЙ ЗАЩИТЫ НАСЕЛЕНИЯ**
-  - объекты социальной защиты населения

*Предусмотренные Генеральным планом города Москвы мероприятия по планированию строительства, реконструкции объектов капитального строительства, капитального ремонта, затрагивающие конструктивные элементы зданий, сооружений, не распространяются на территории памятников и ансамблей, включенных в единый государственный реестр объектов культурного наследия, на территории вновь выявленных объектов культурного наследия, а также на территории в габаритах указанных объектов, для которых границы территорий объектов культурного наследия не установлены*




# A1

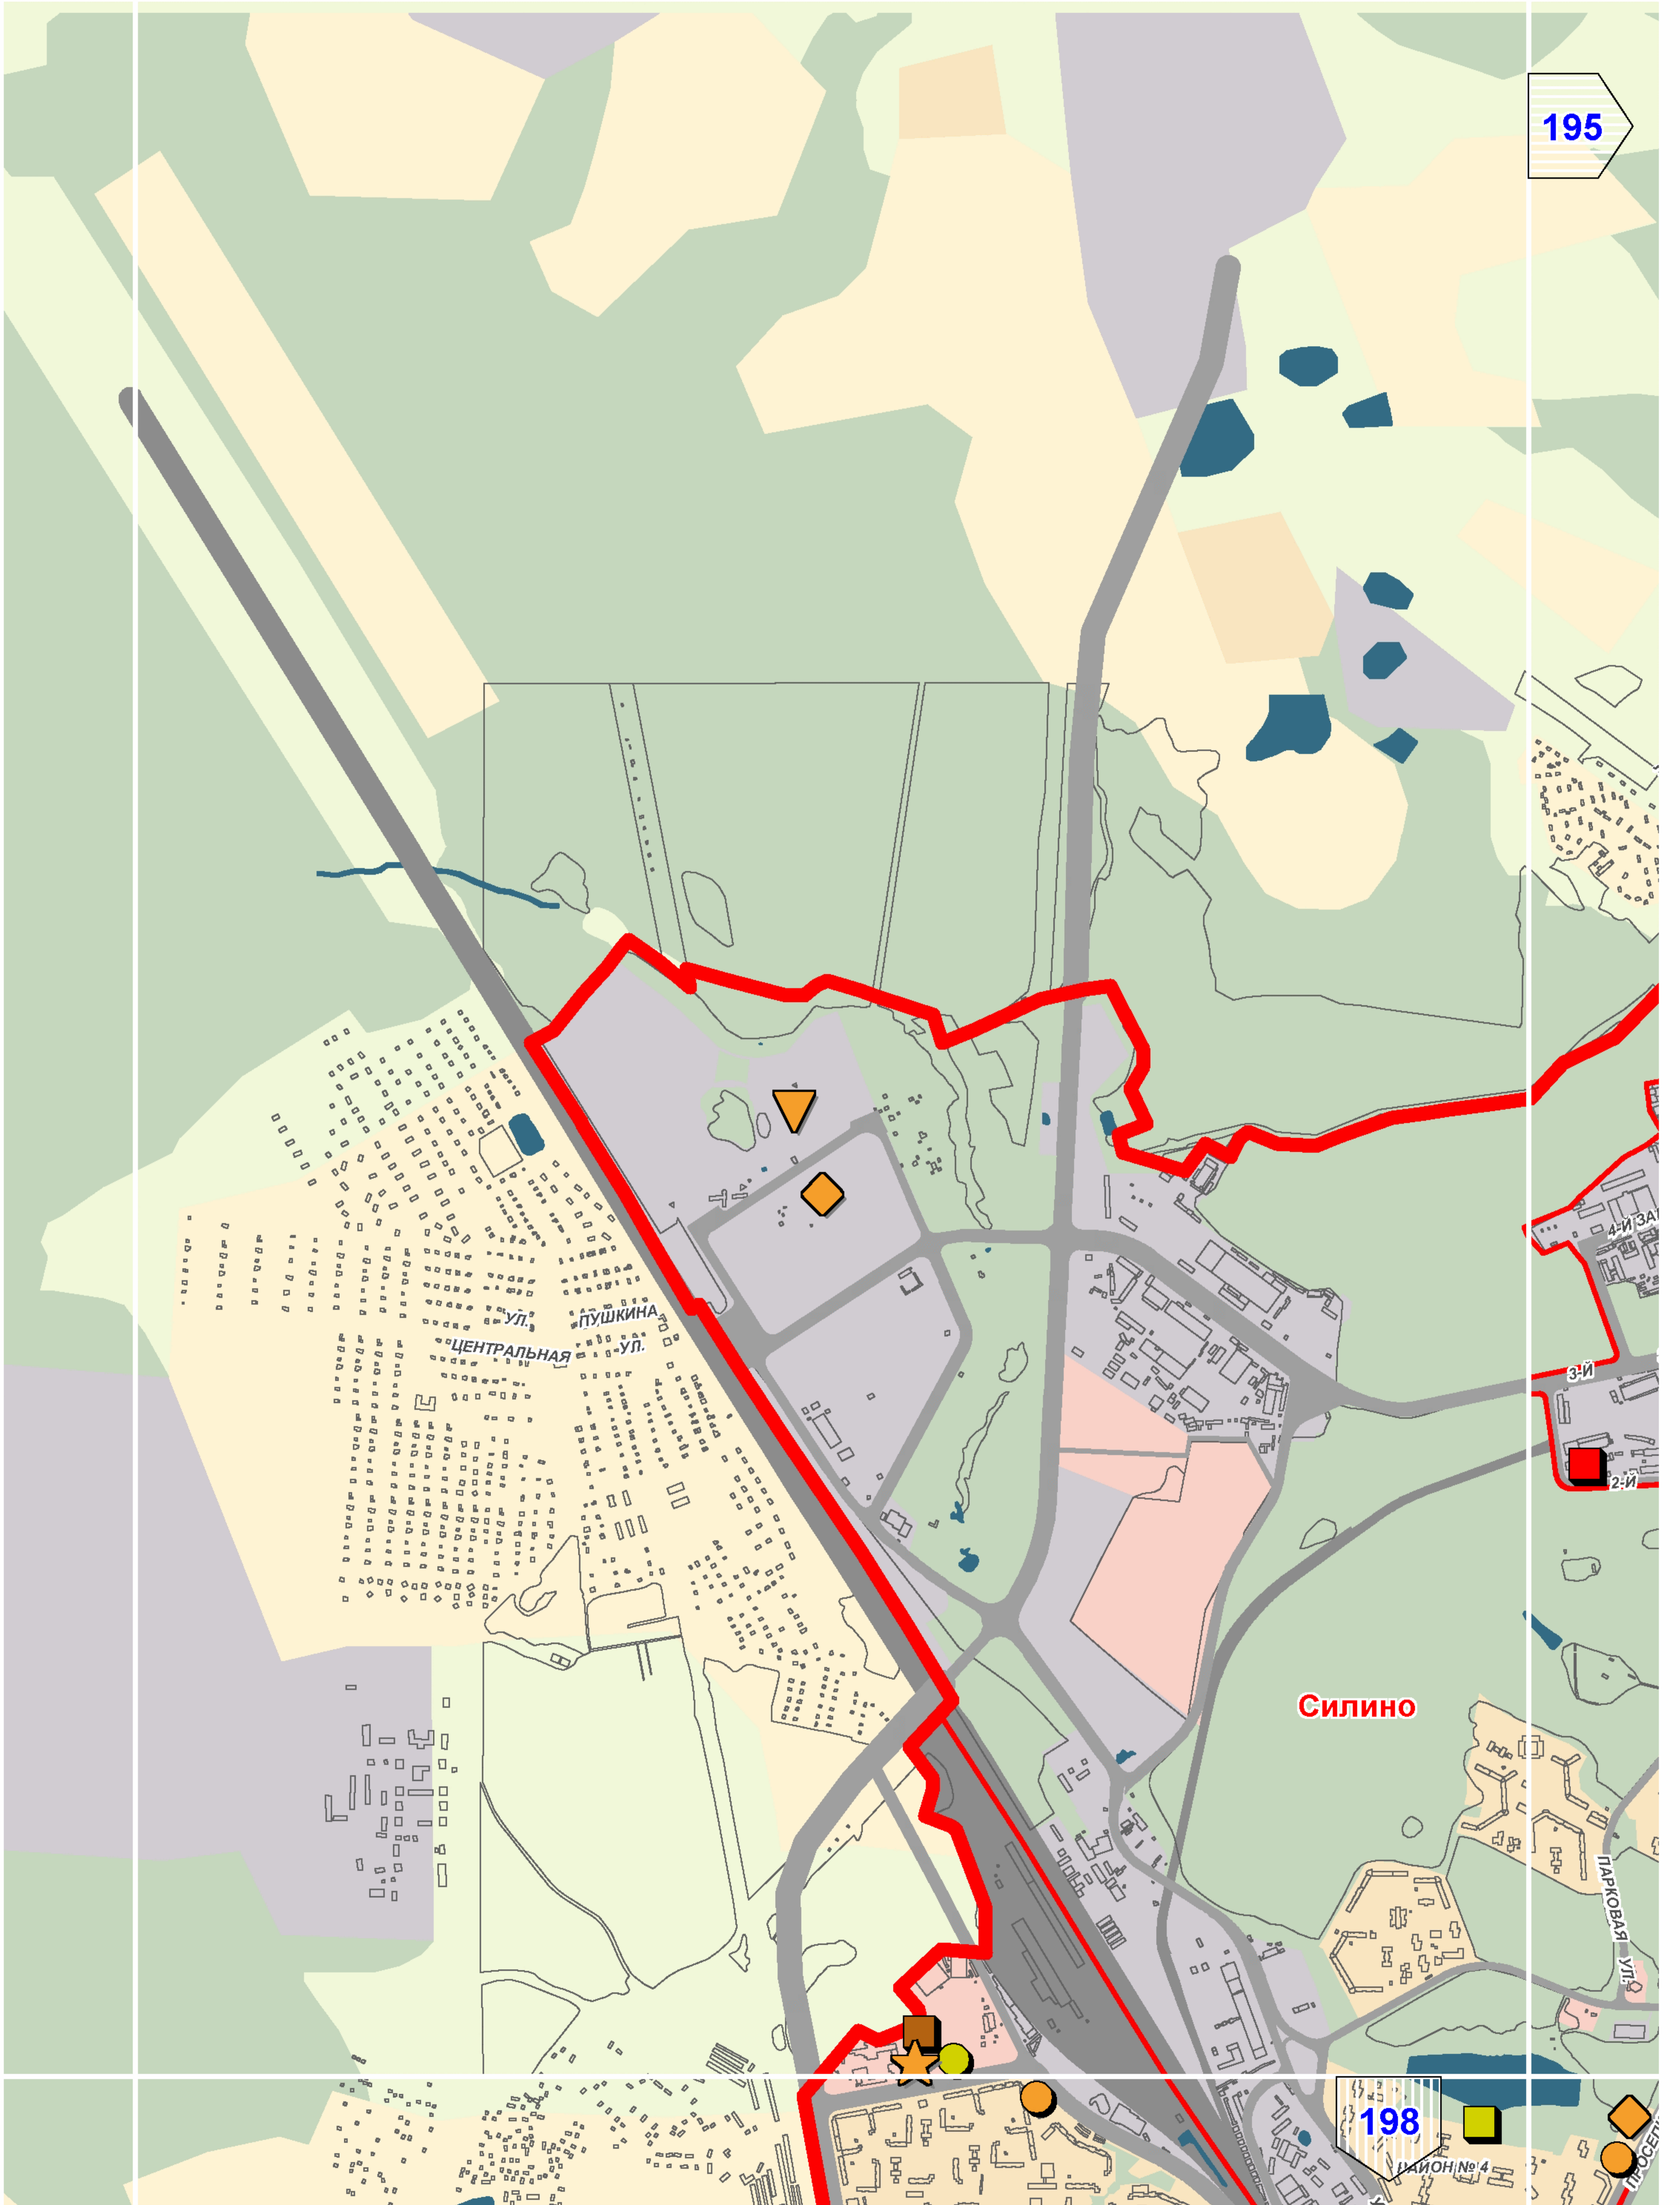




# A2

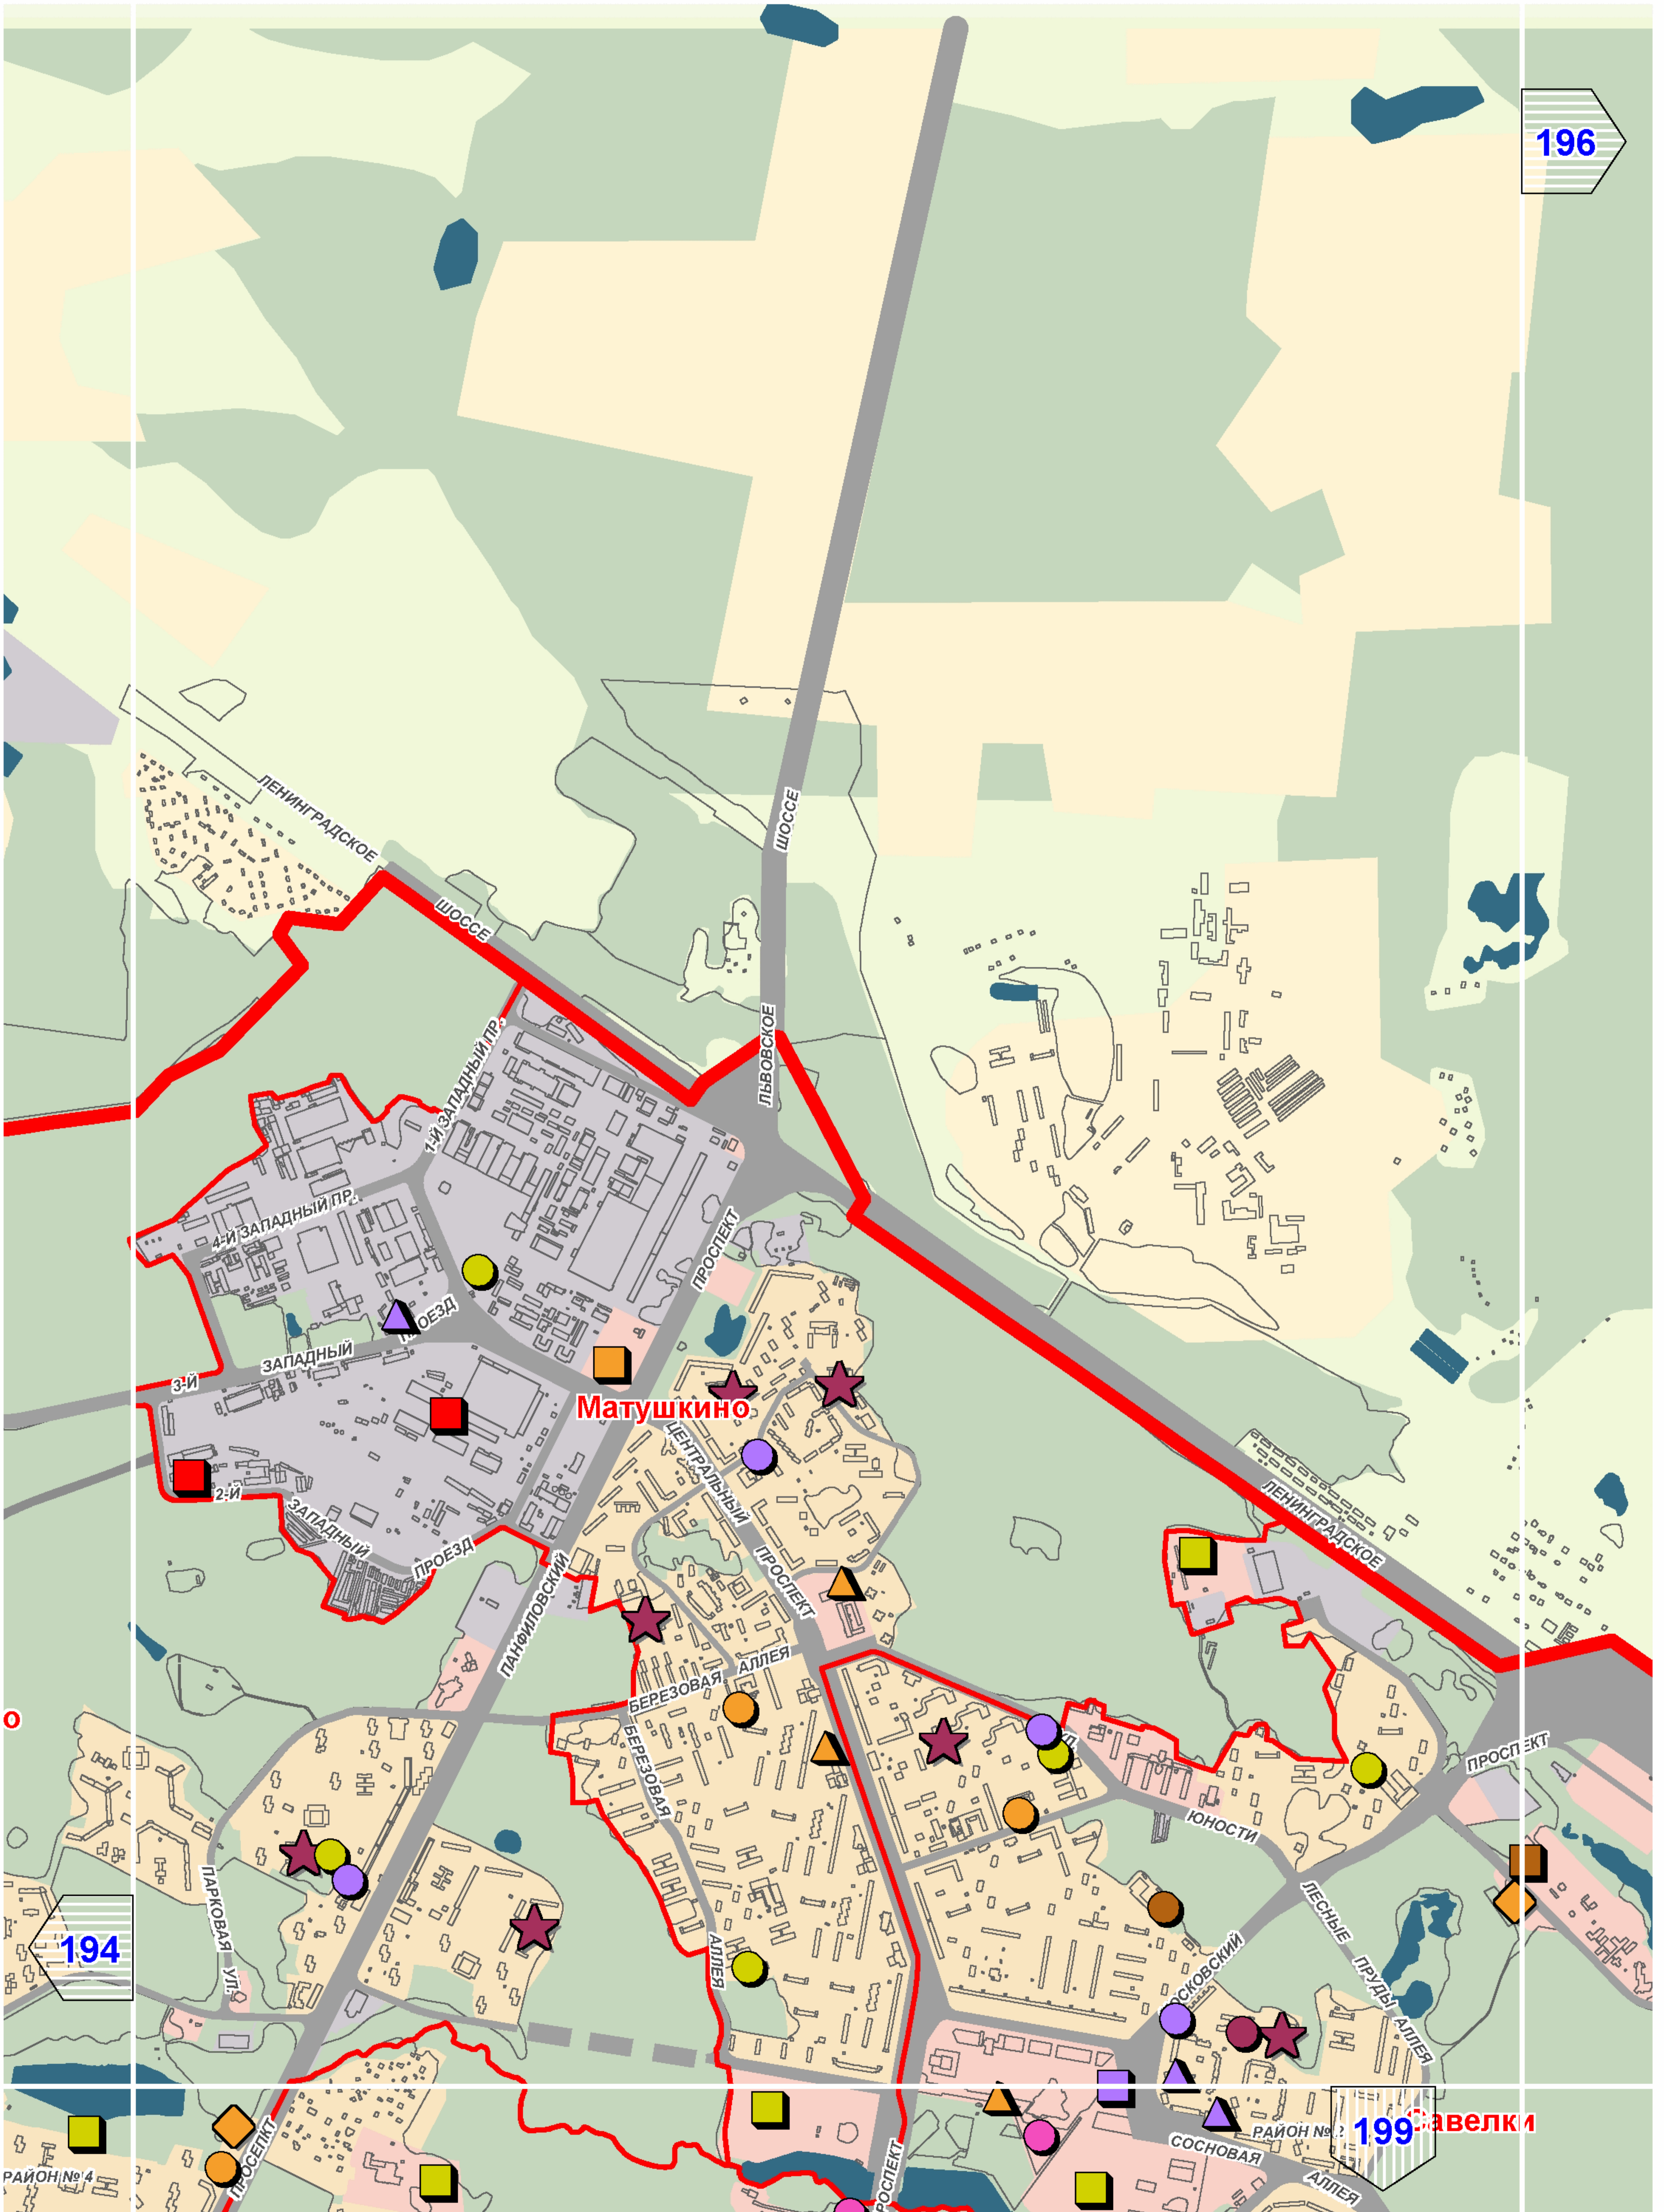



# A3

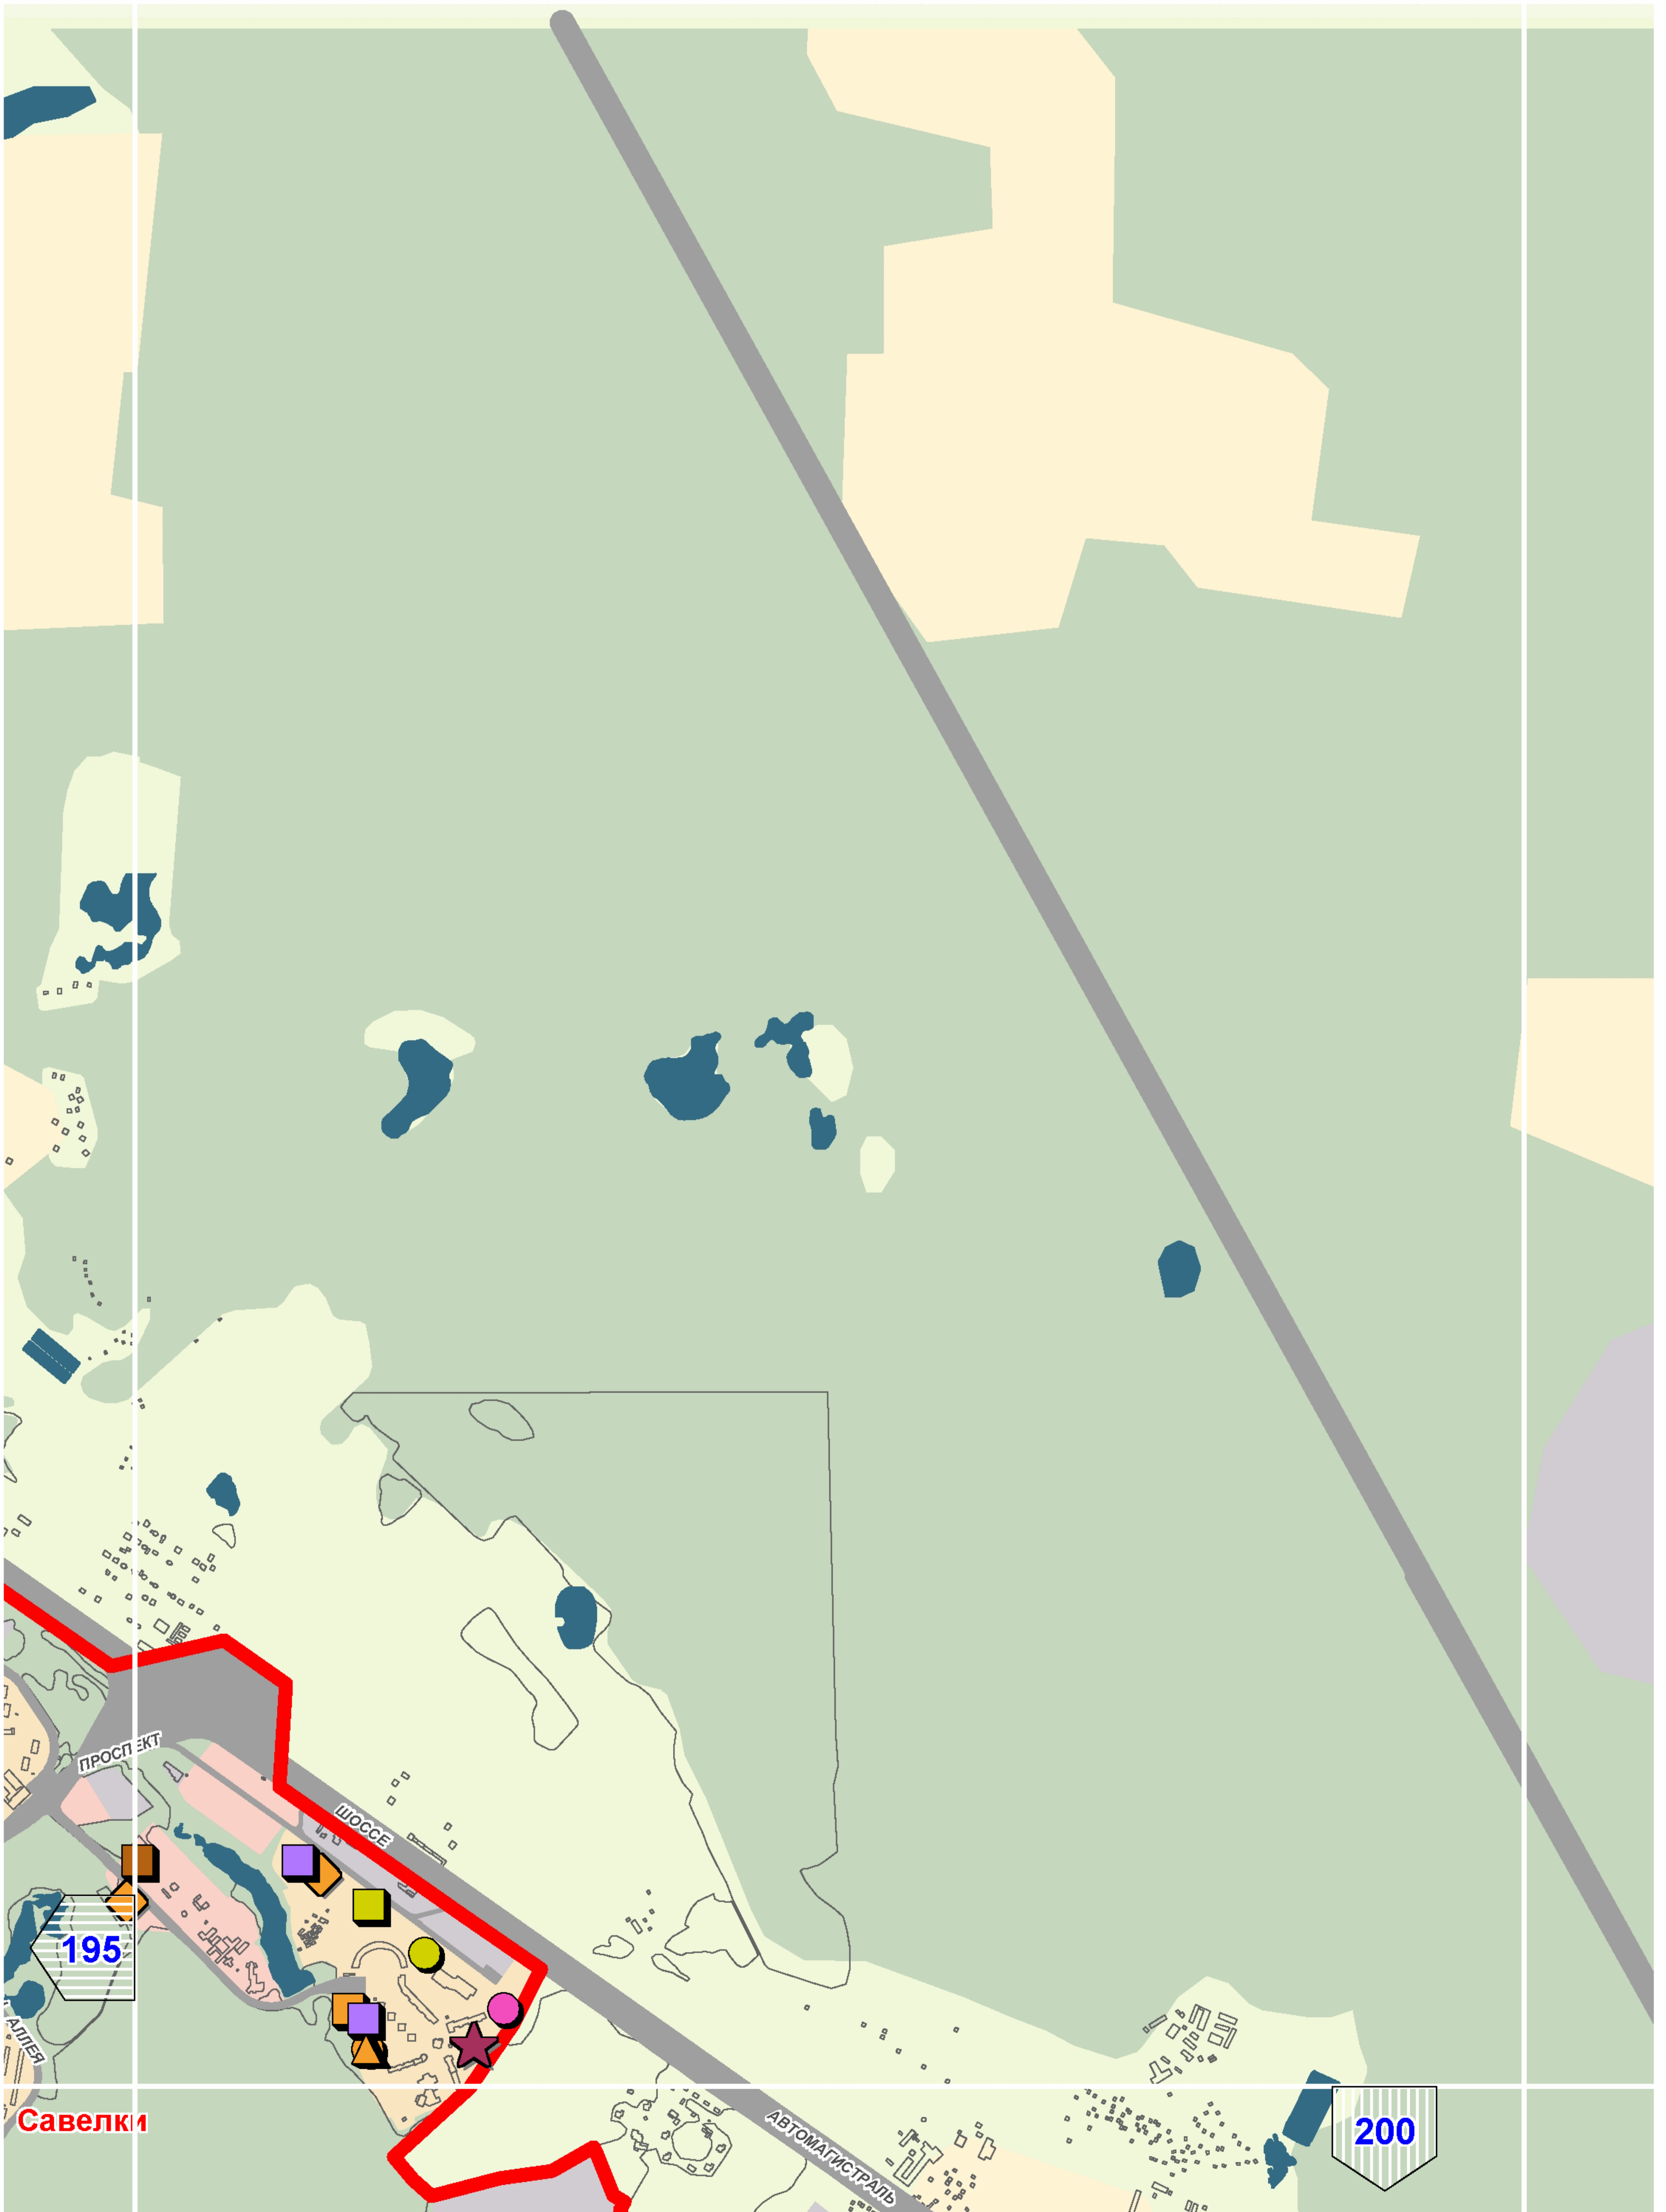





# A11






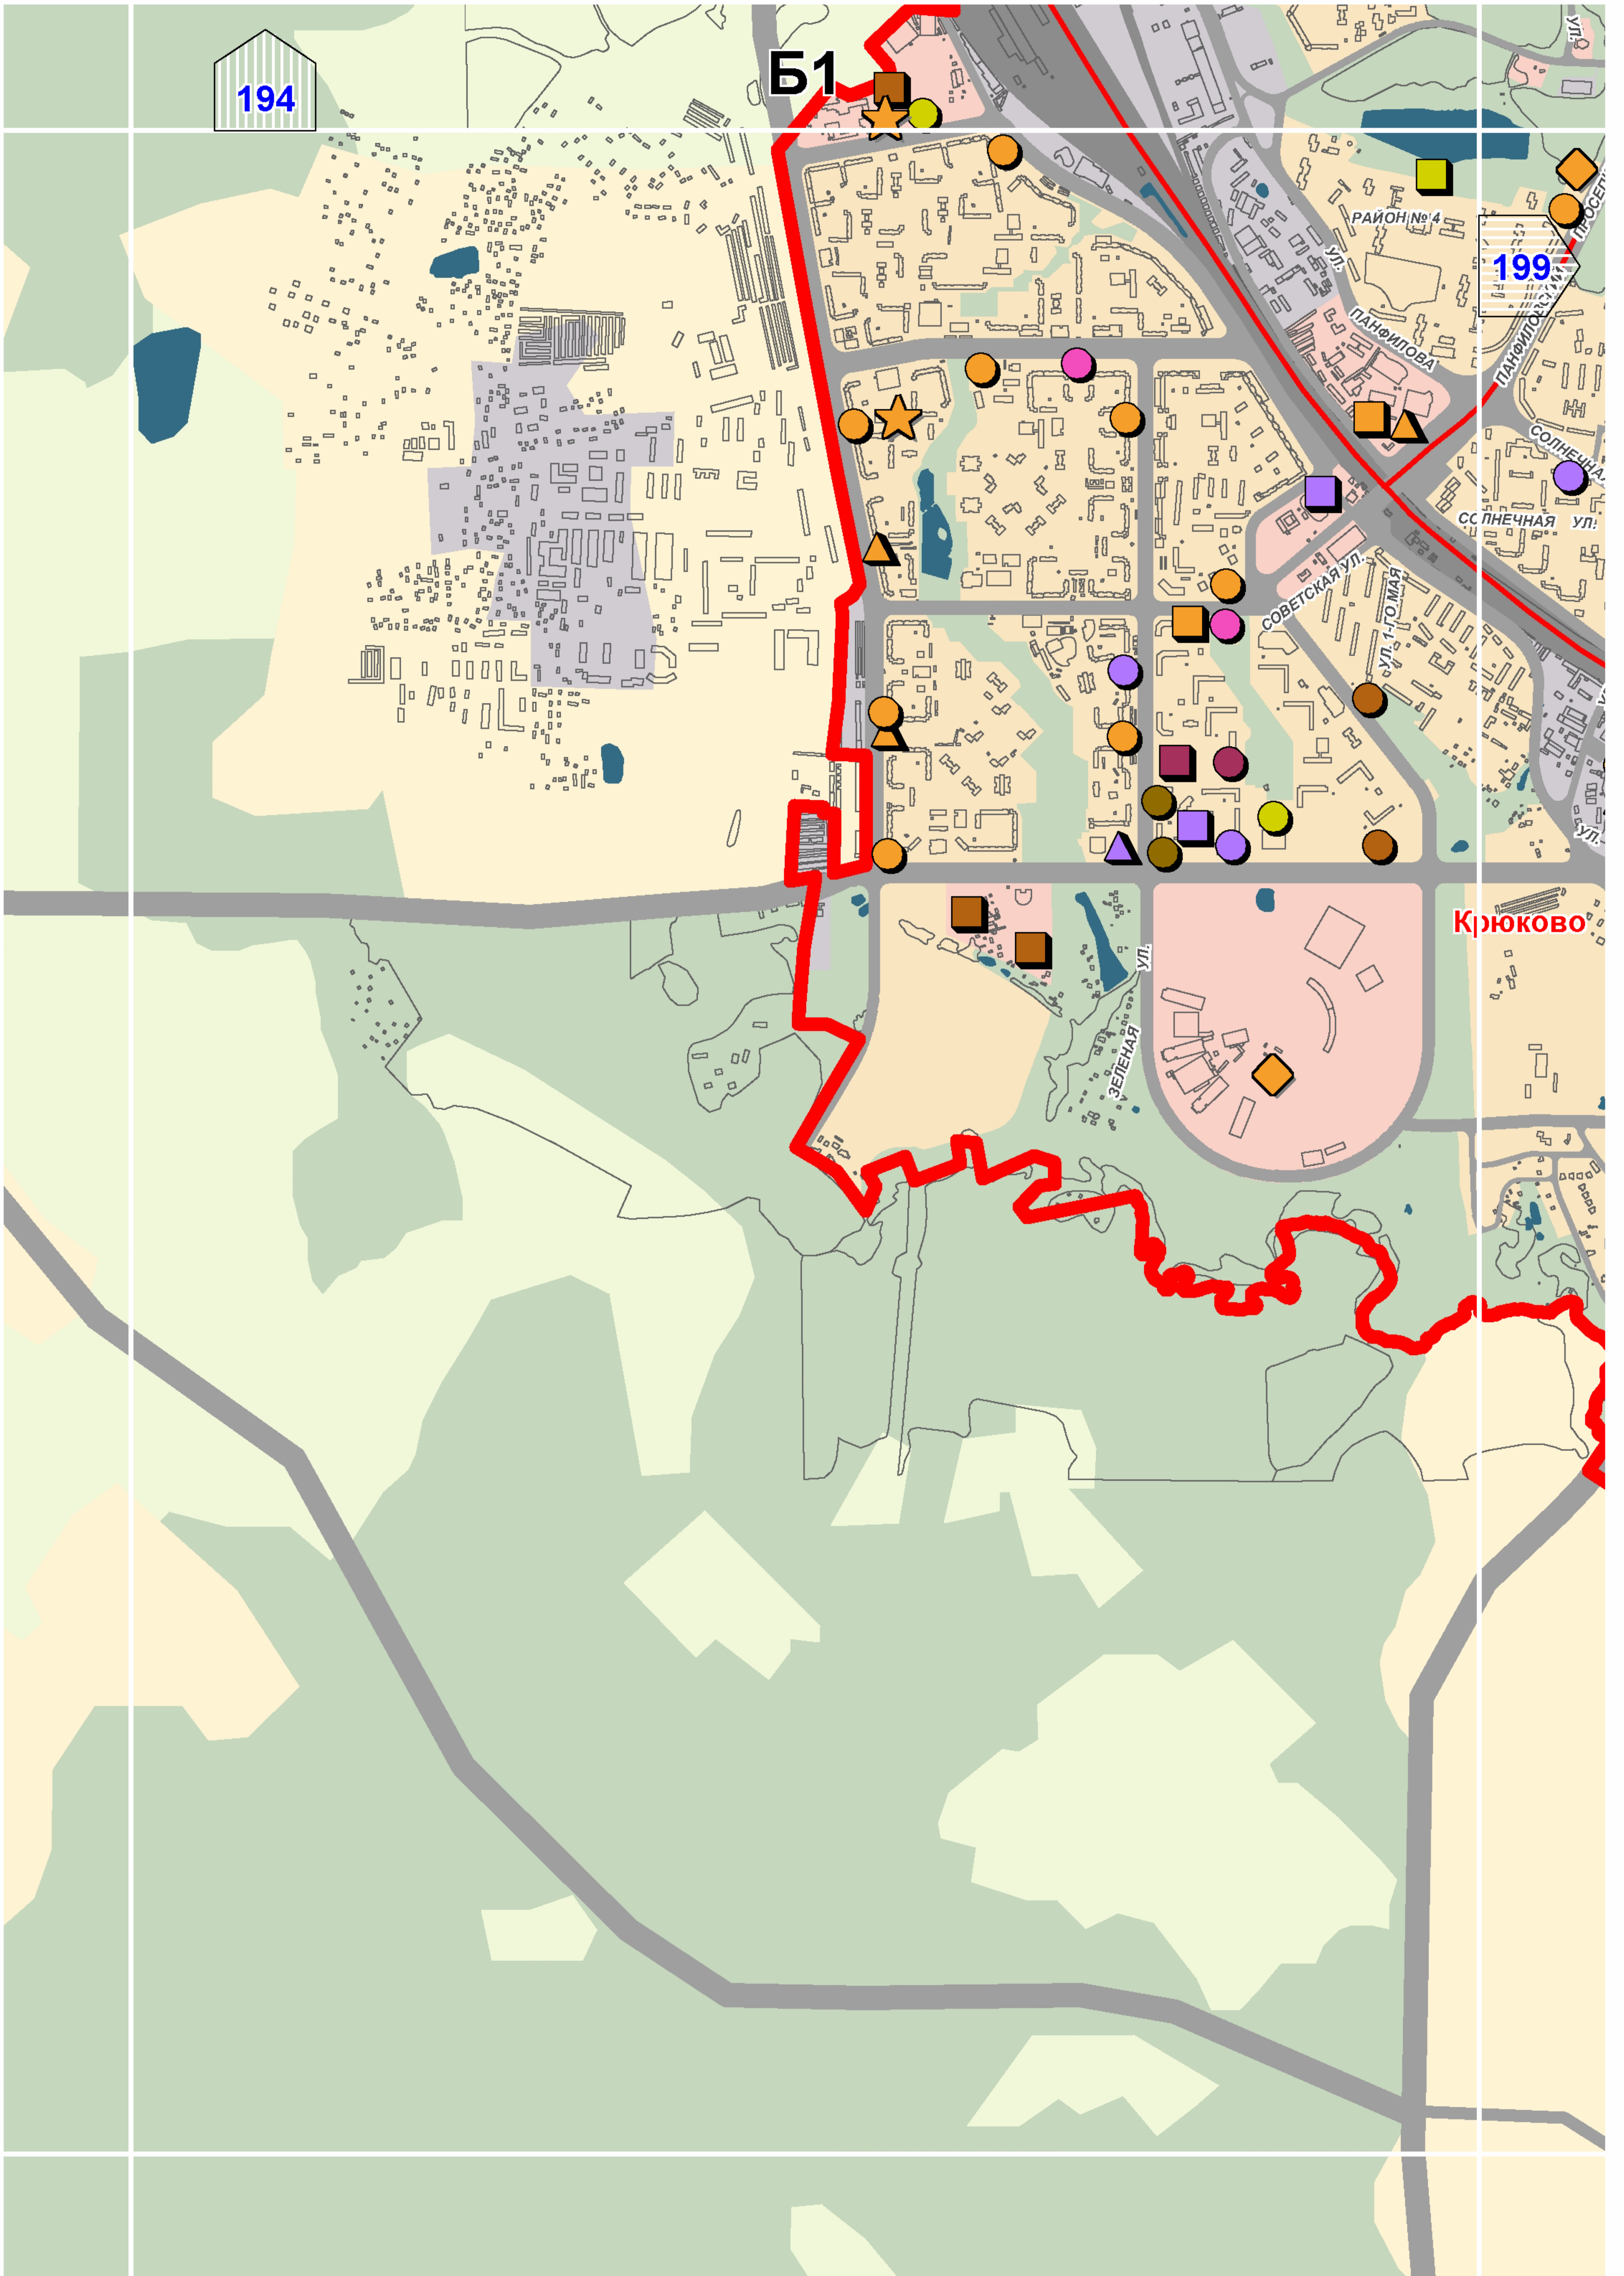



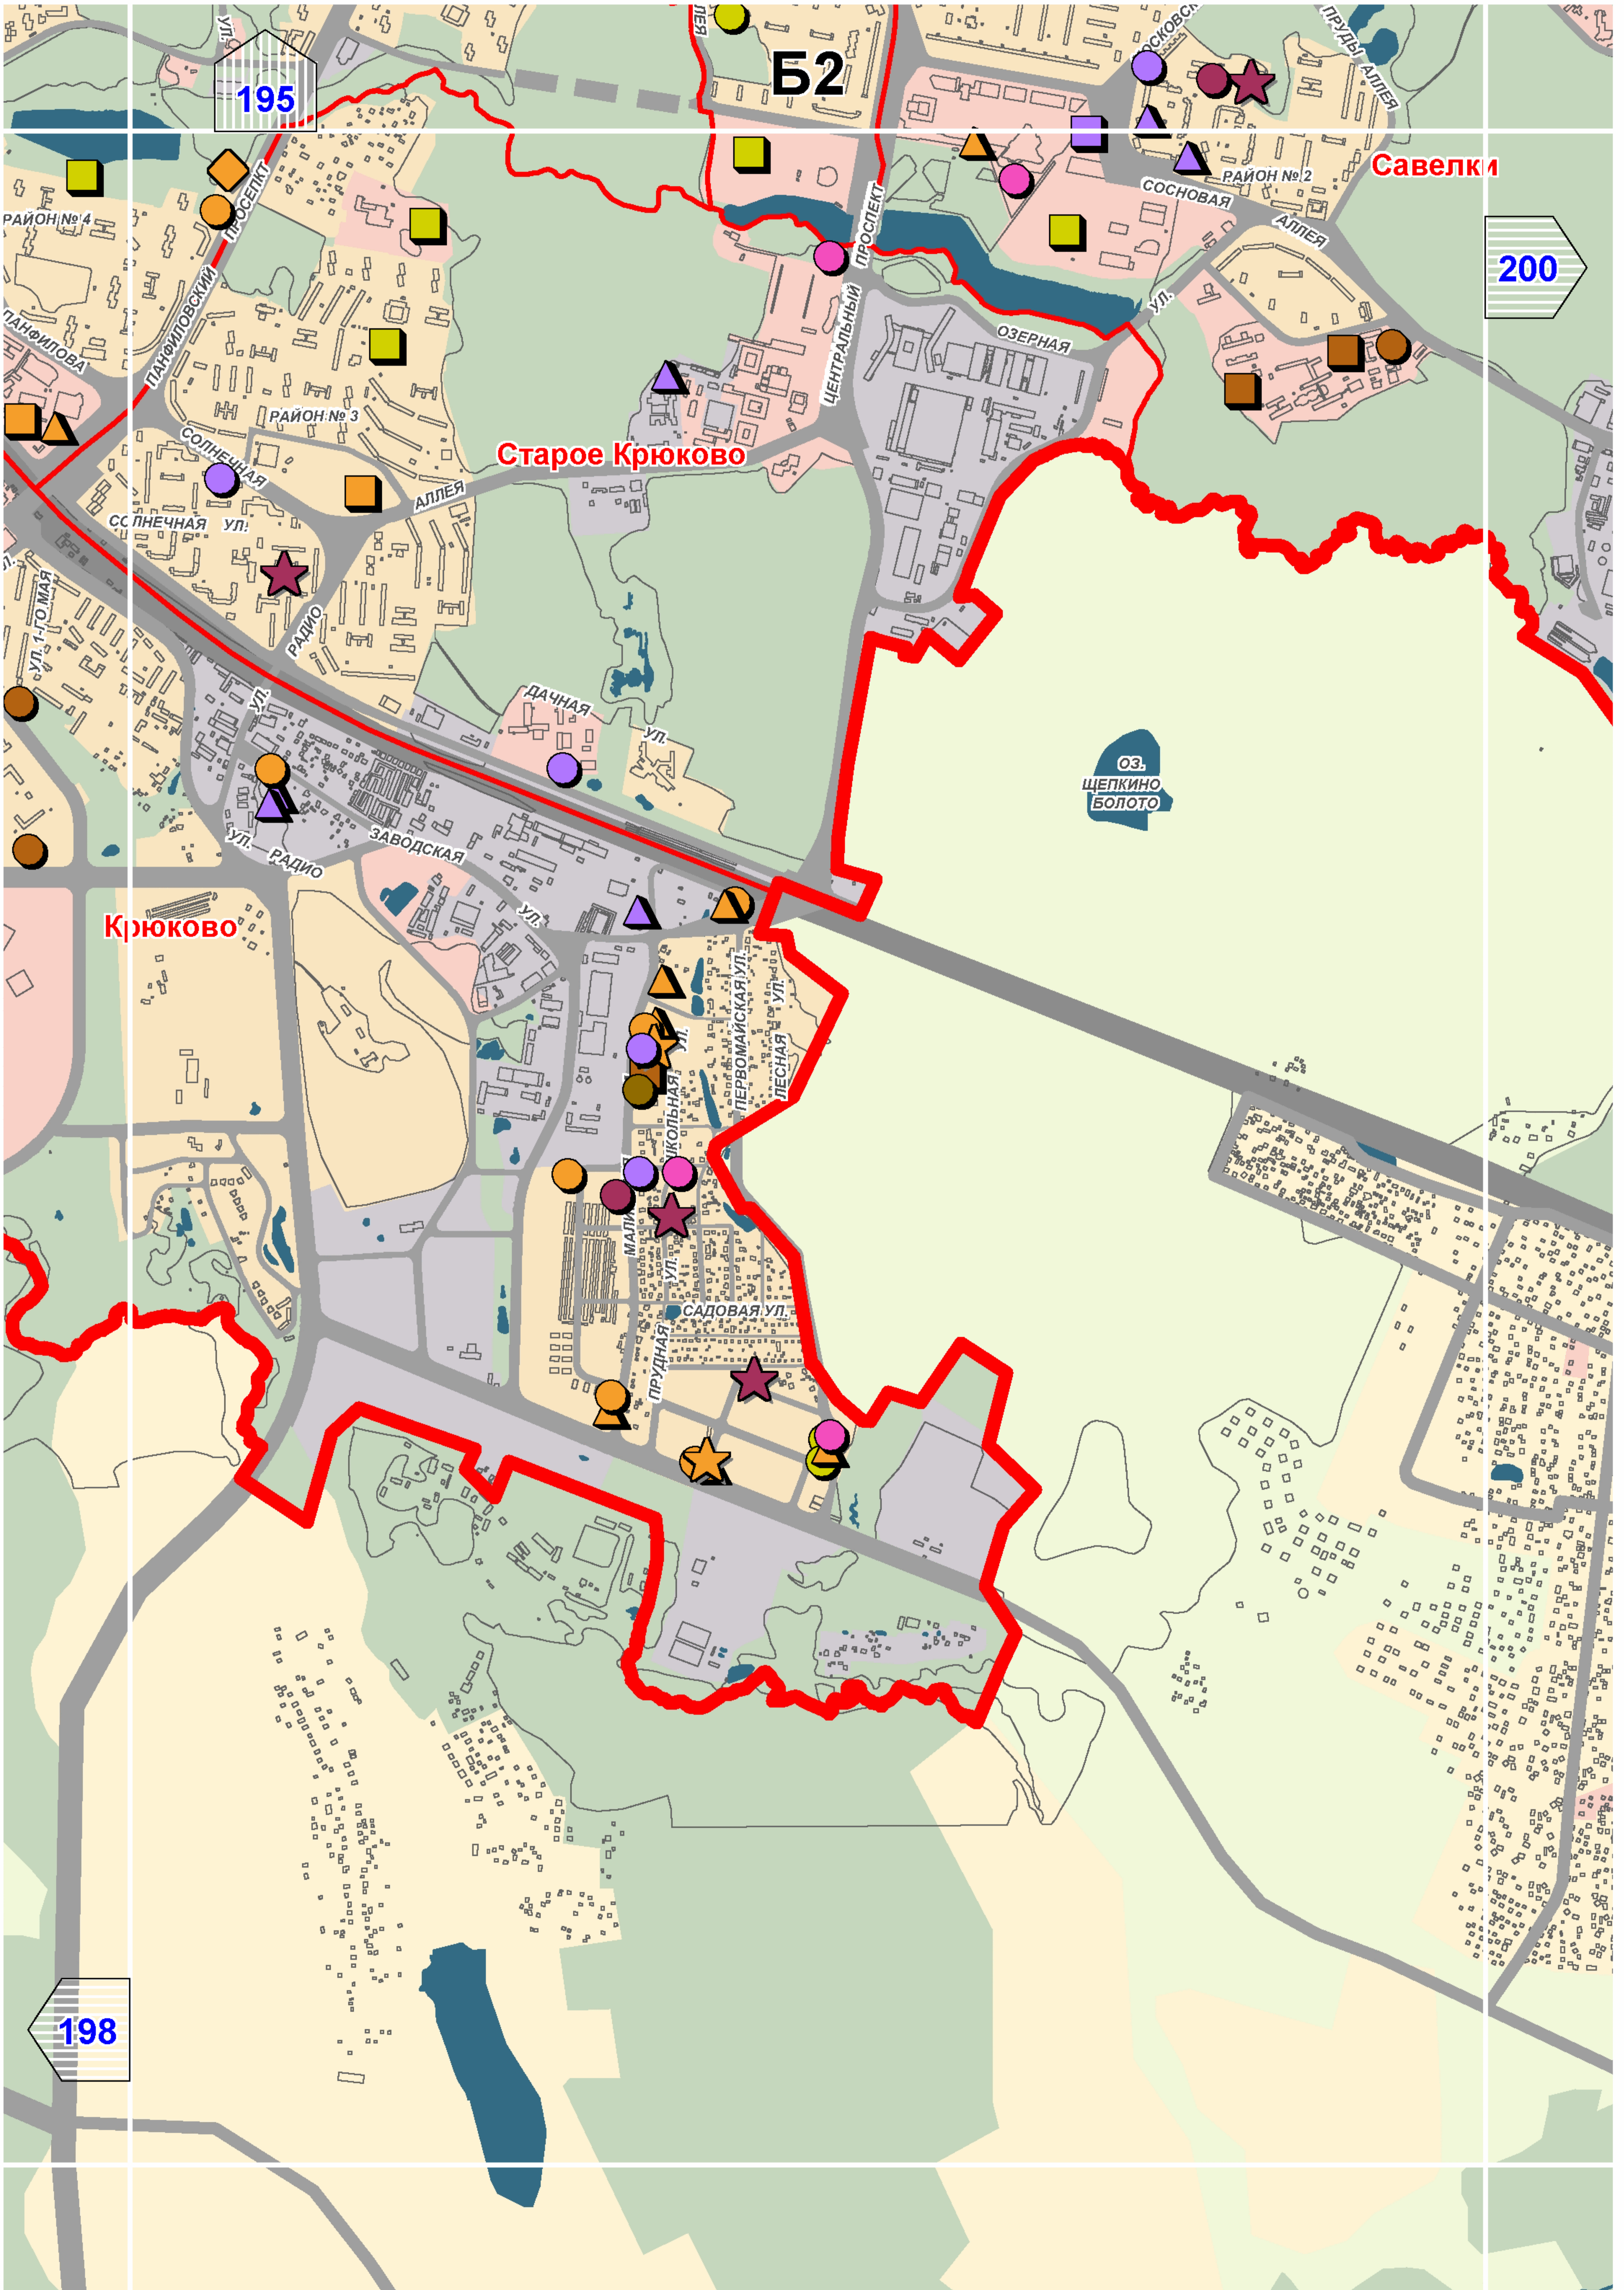



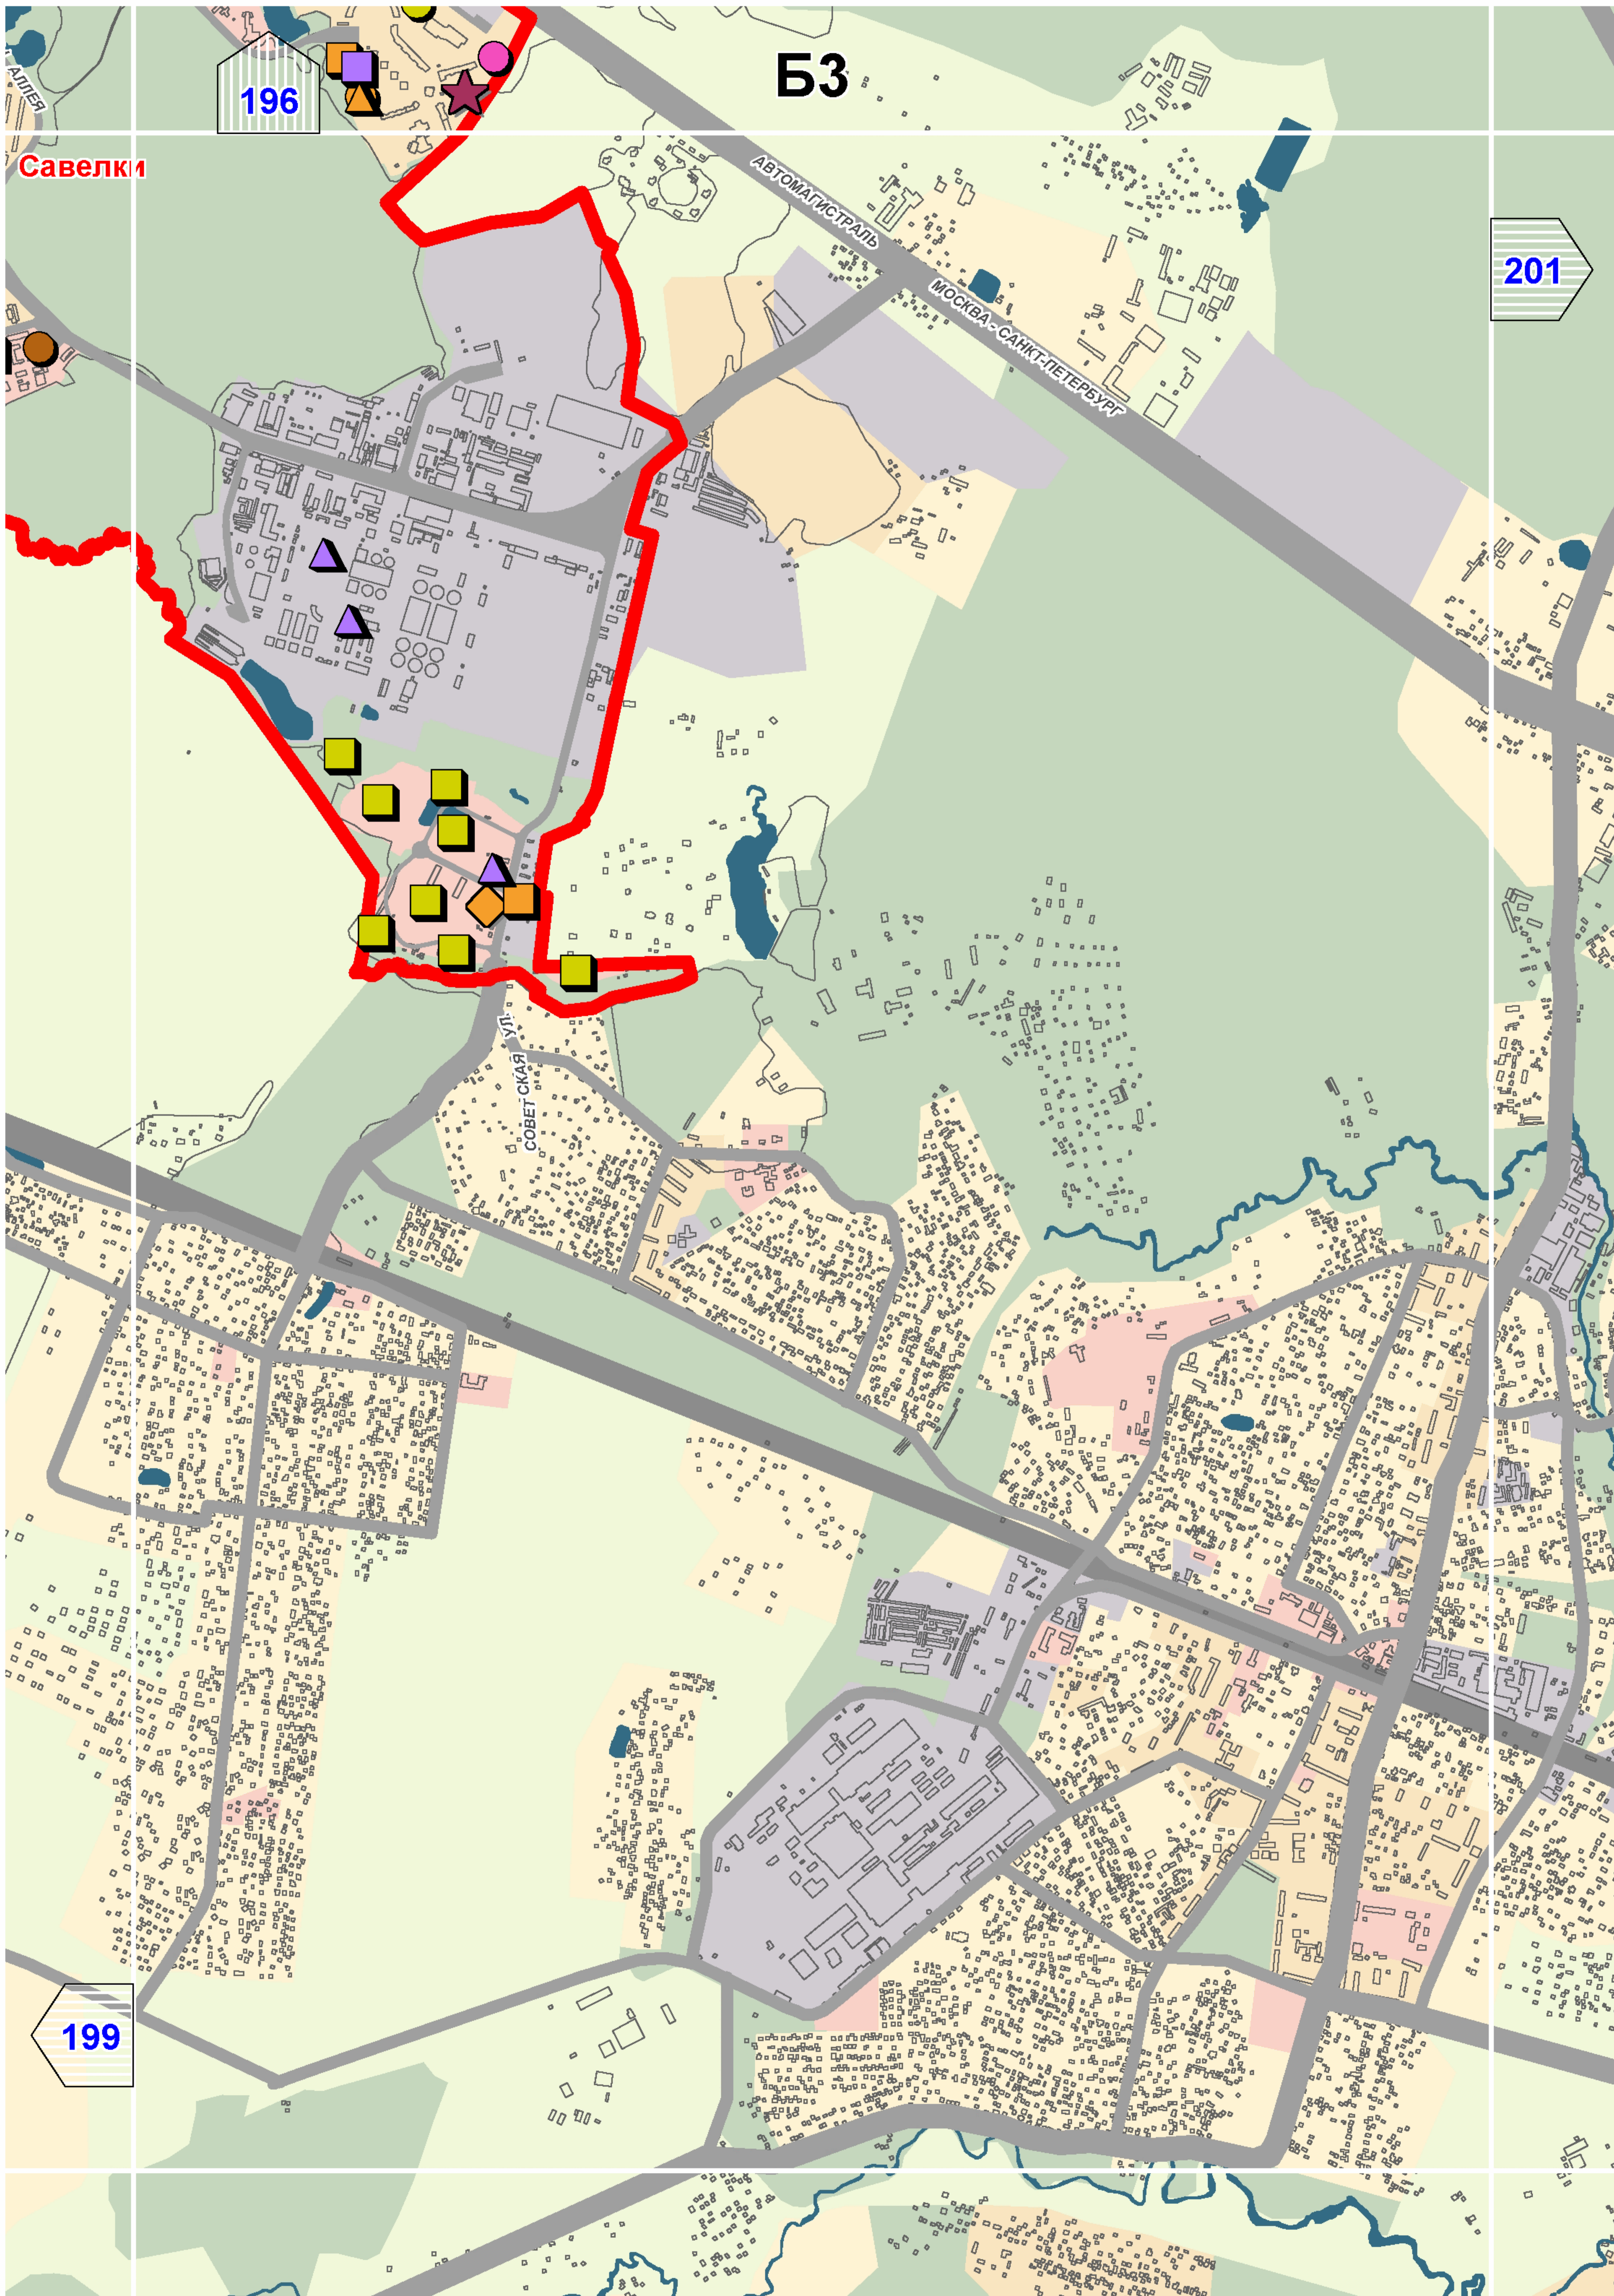

Савелки


БЗ

196


201

199




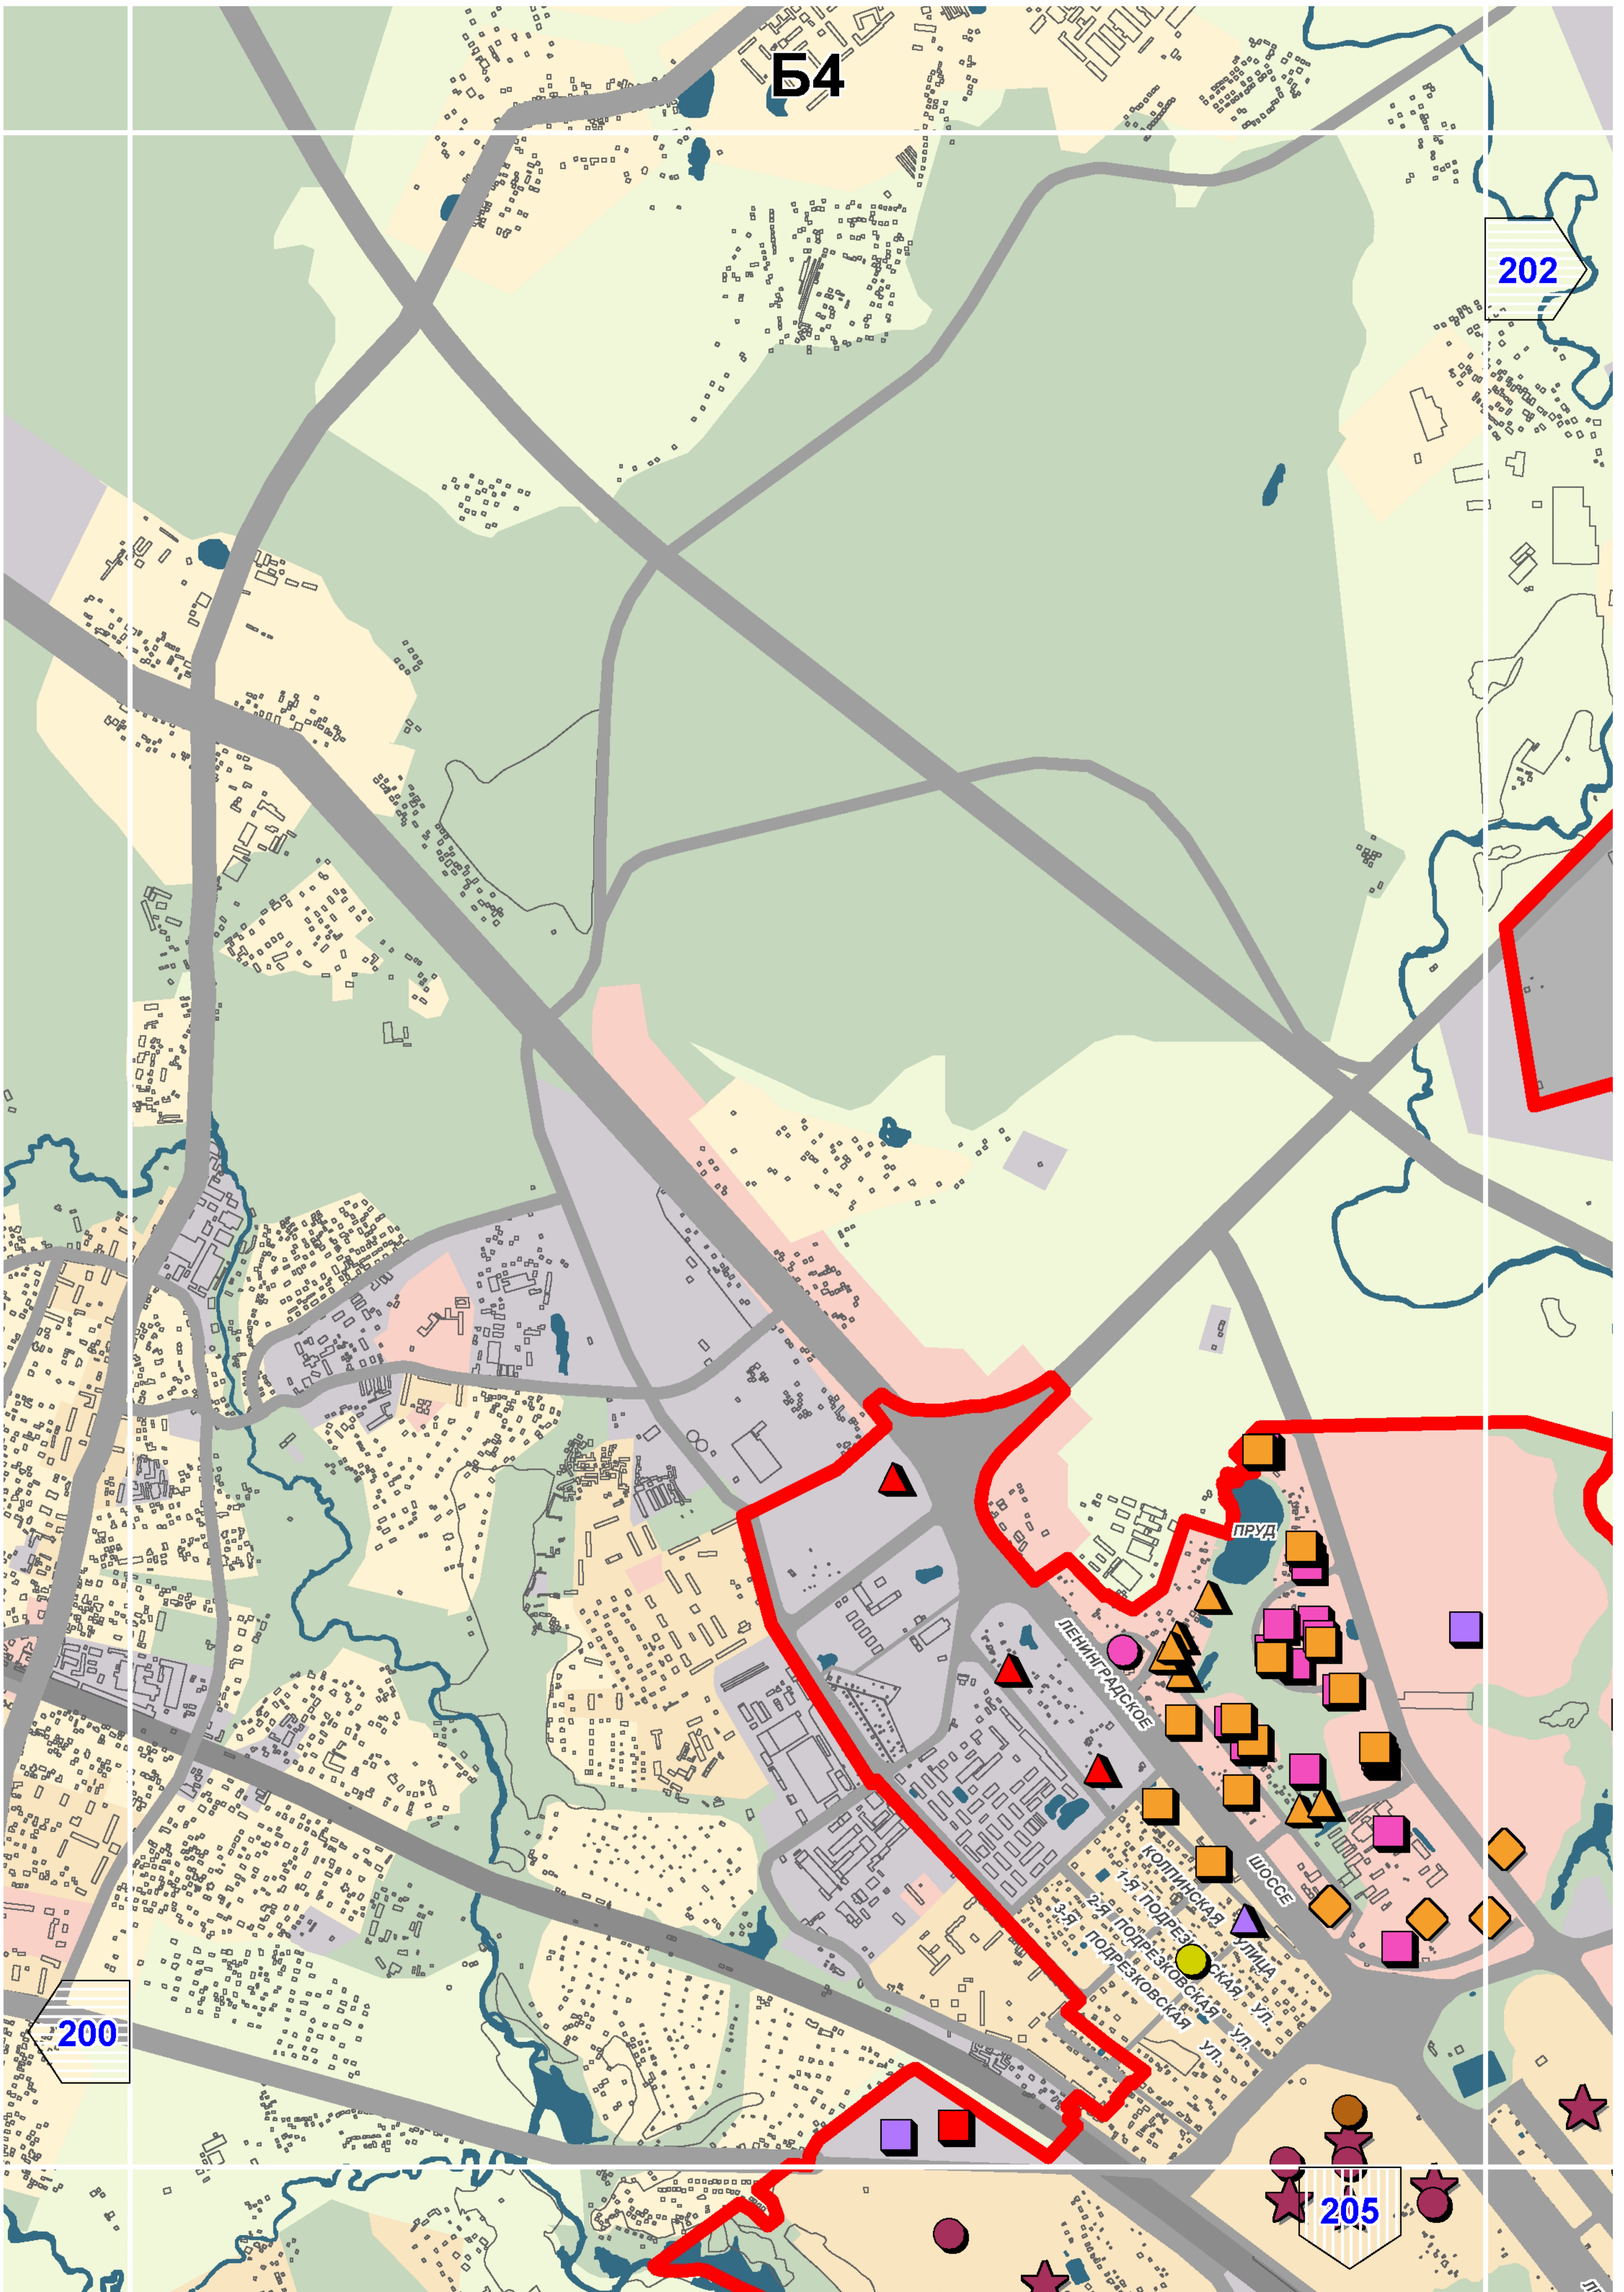




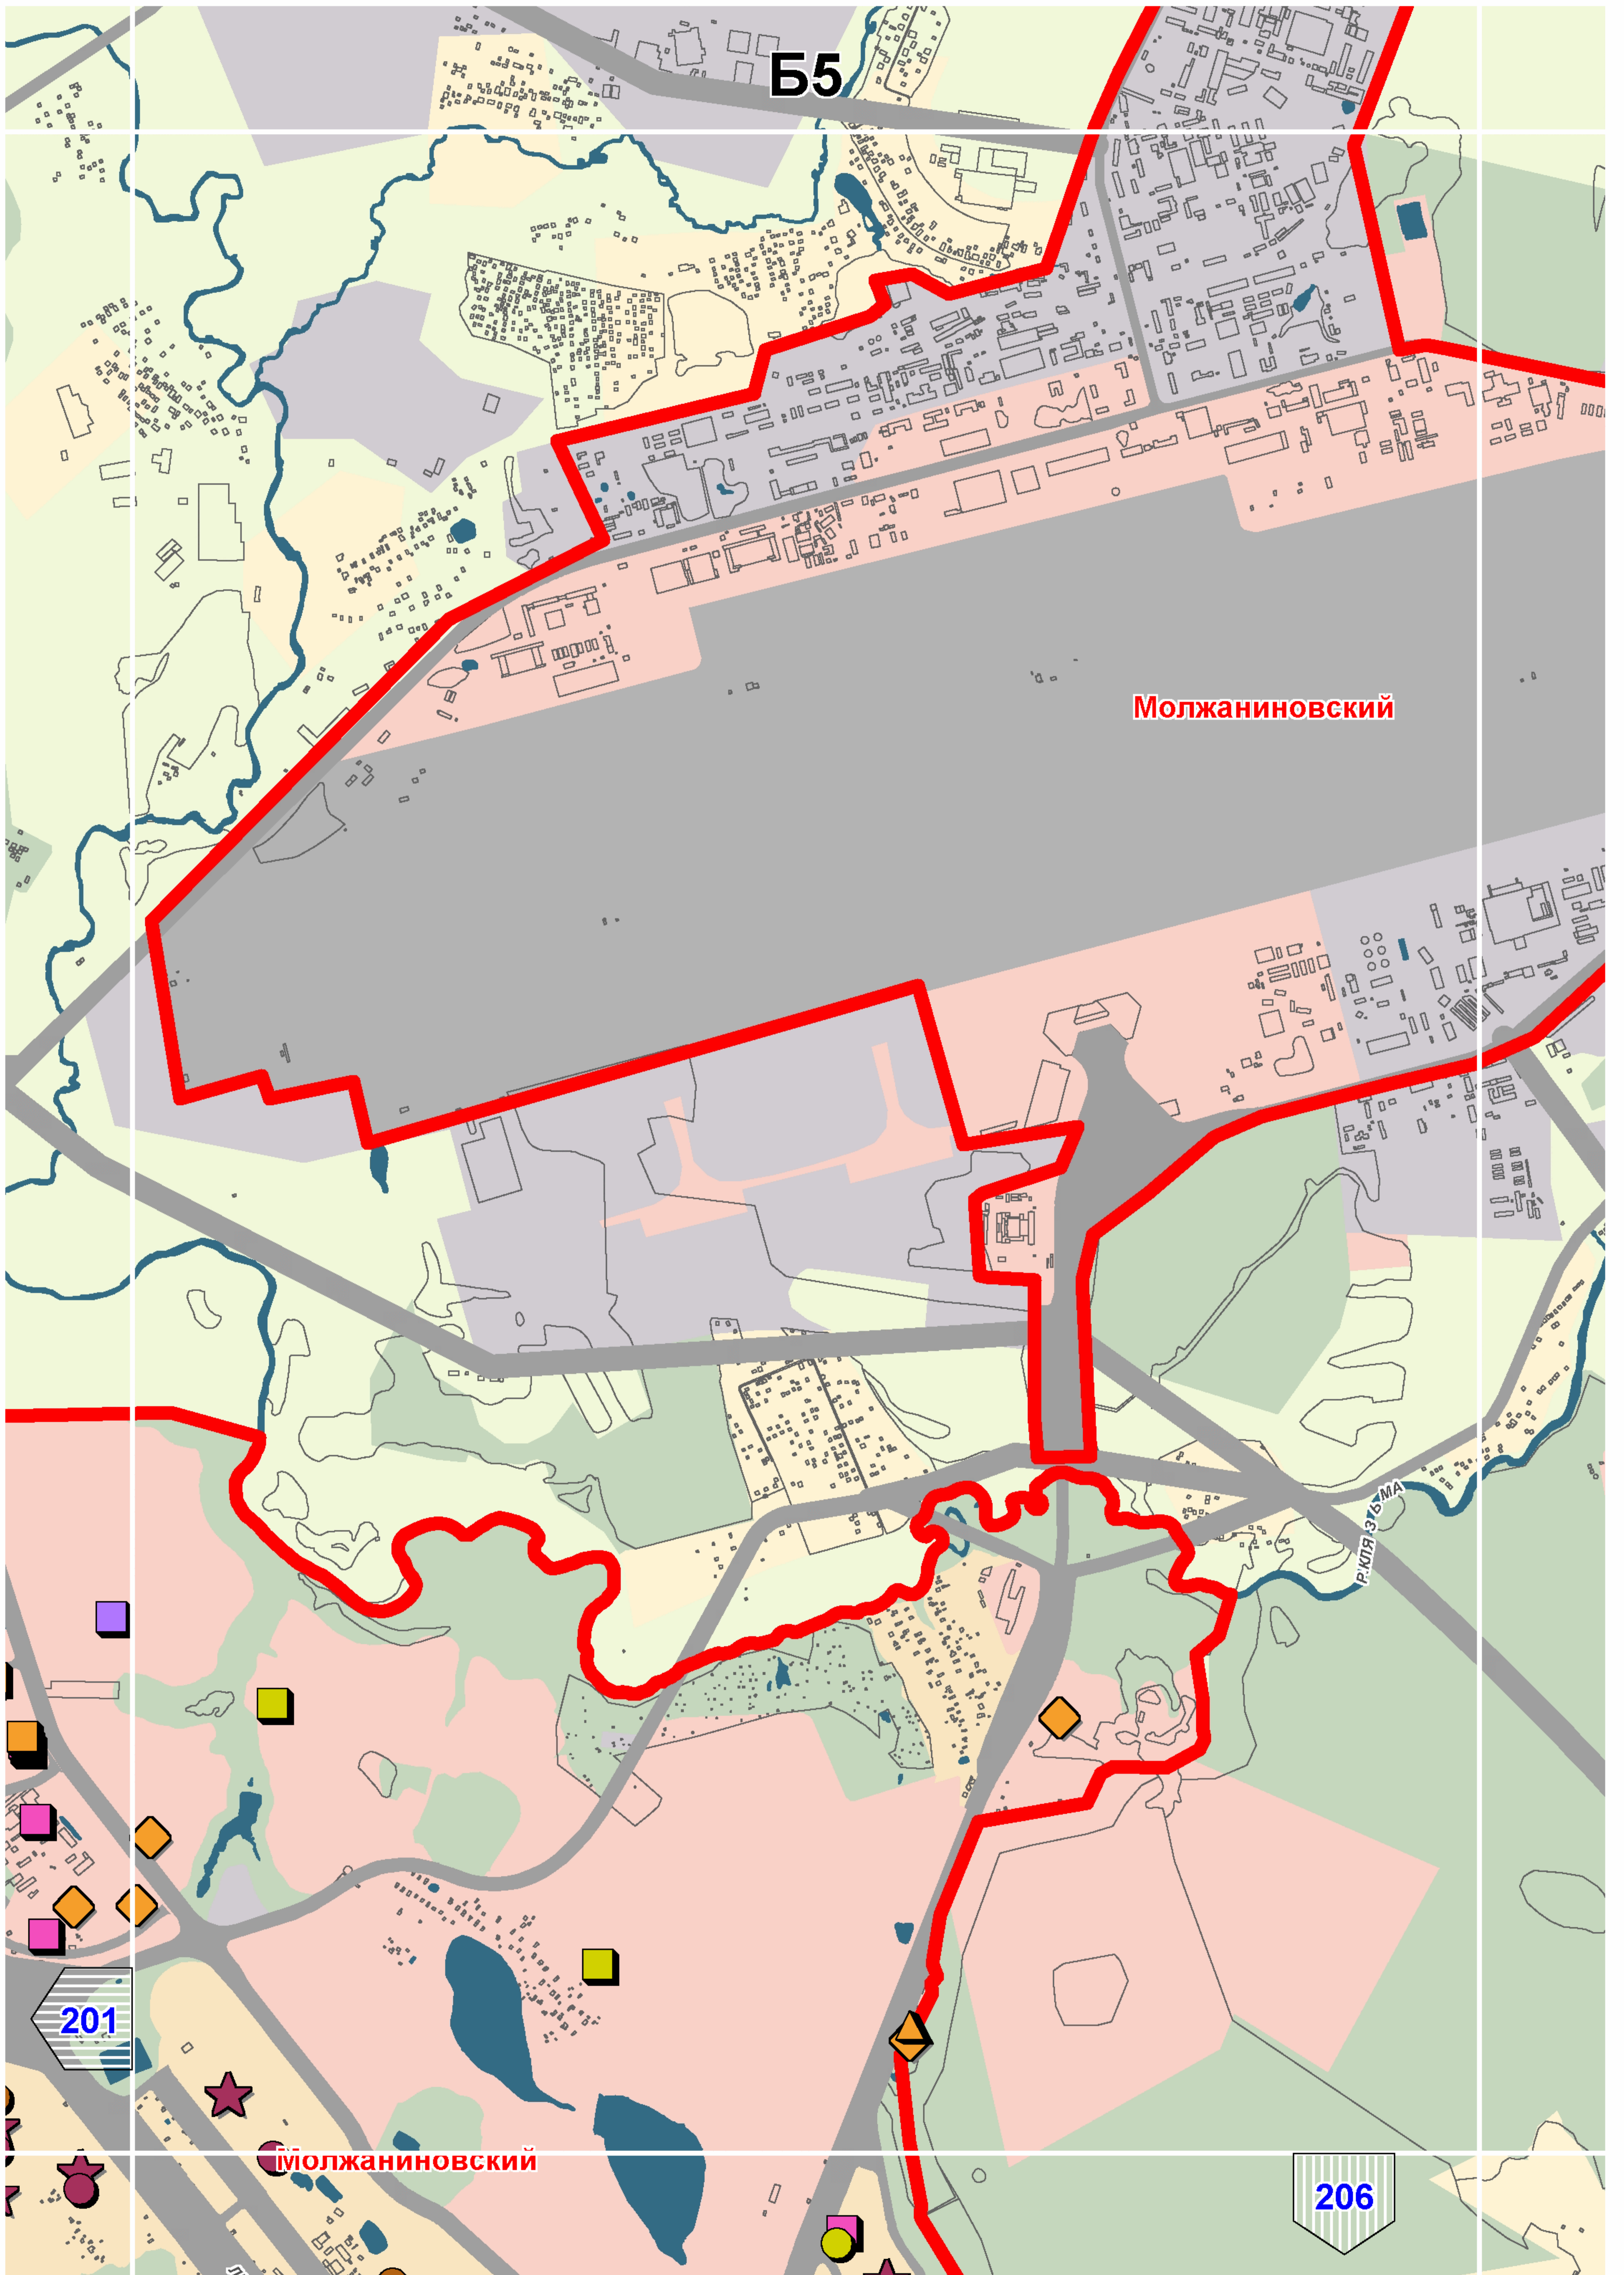



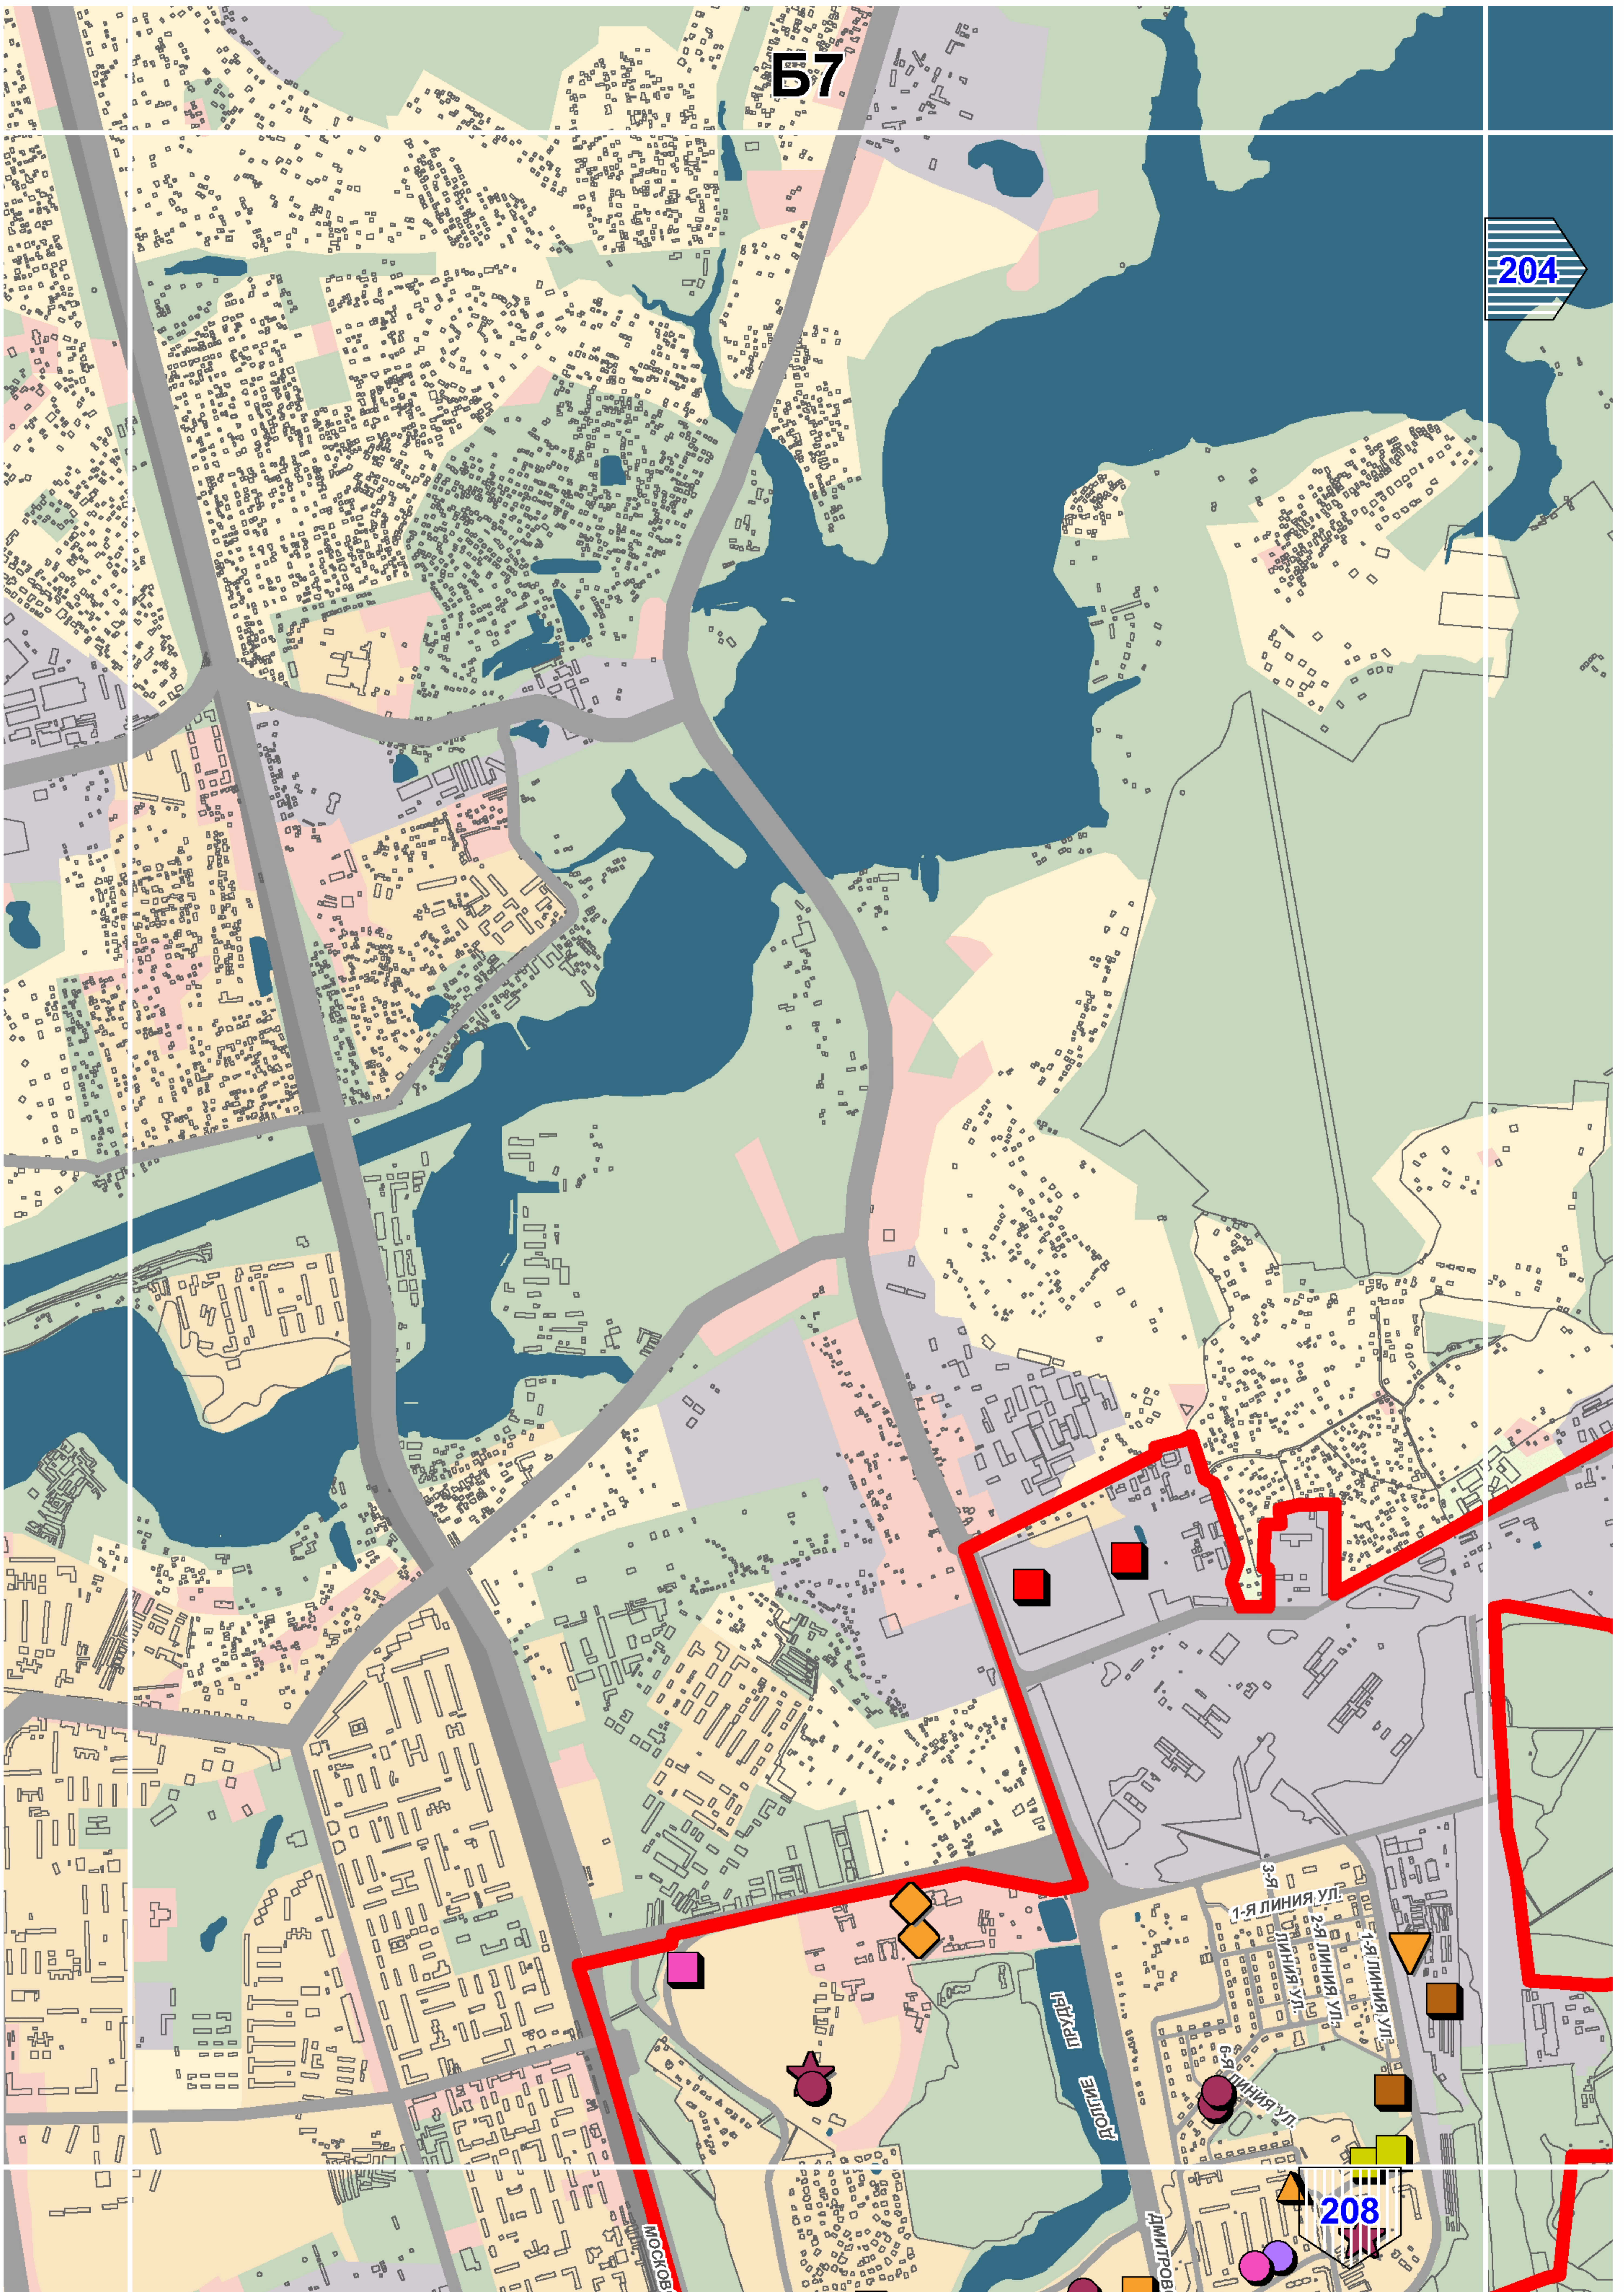



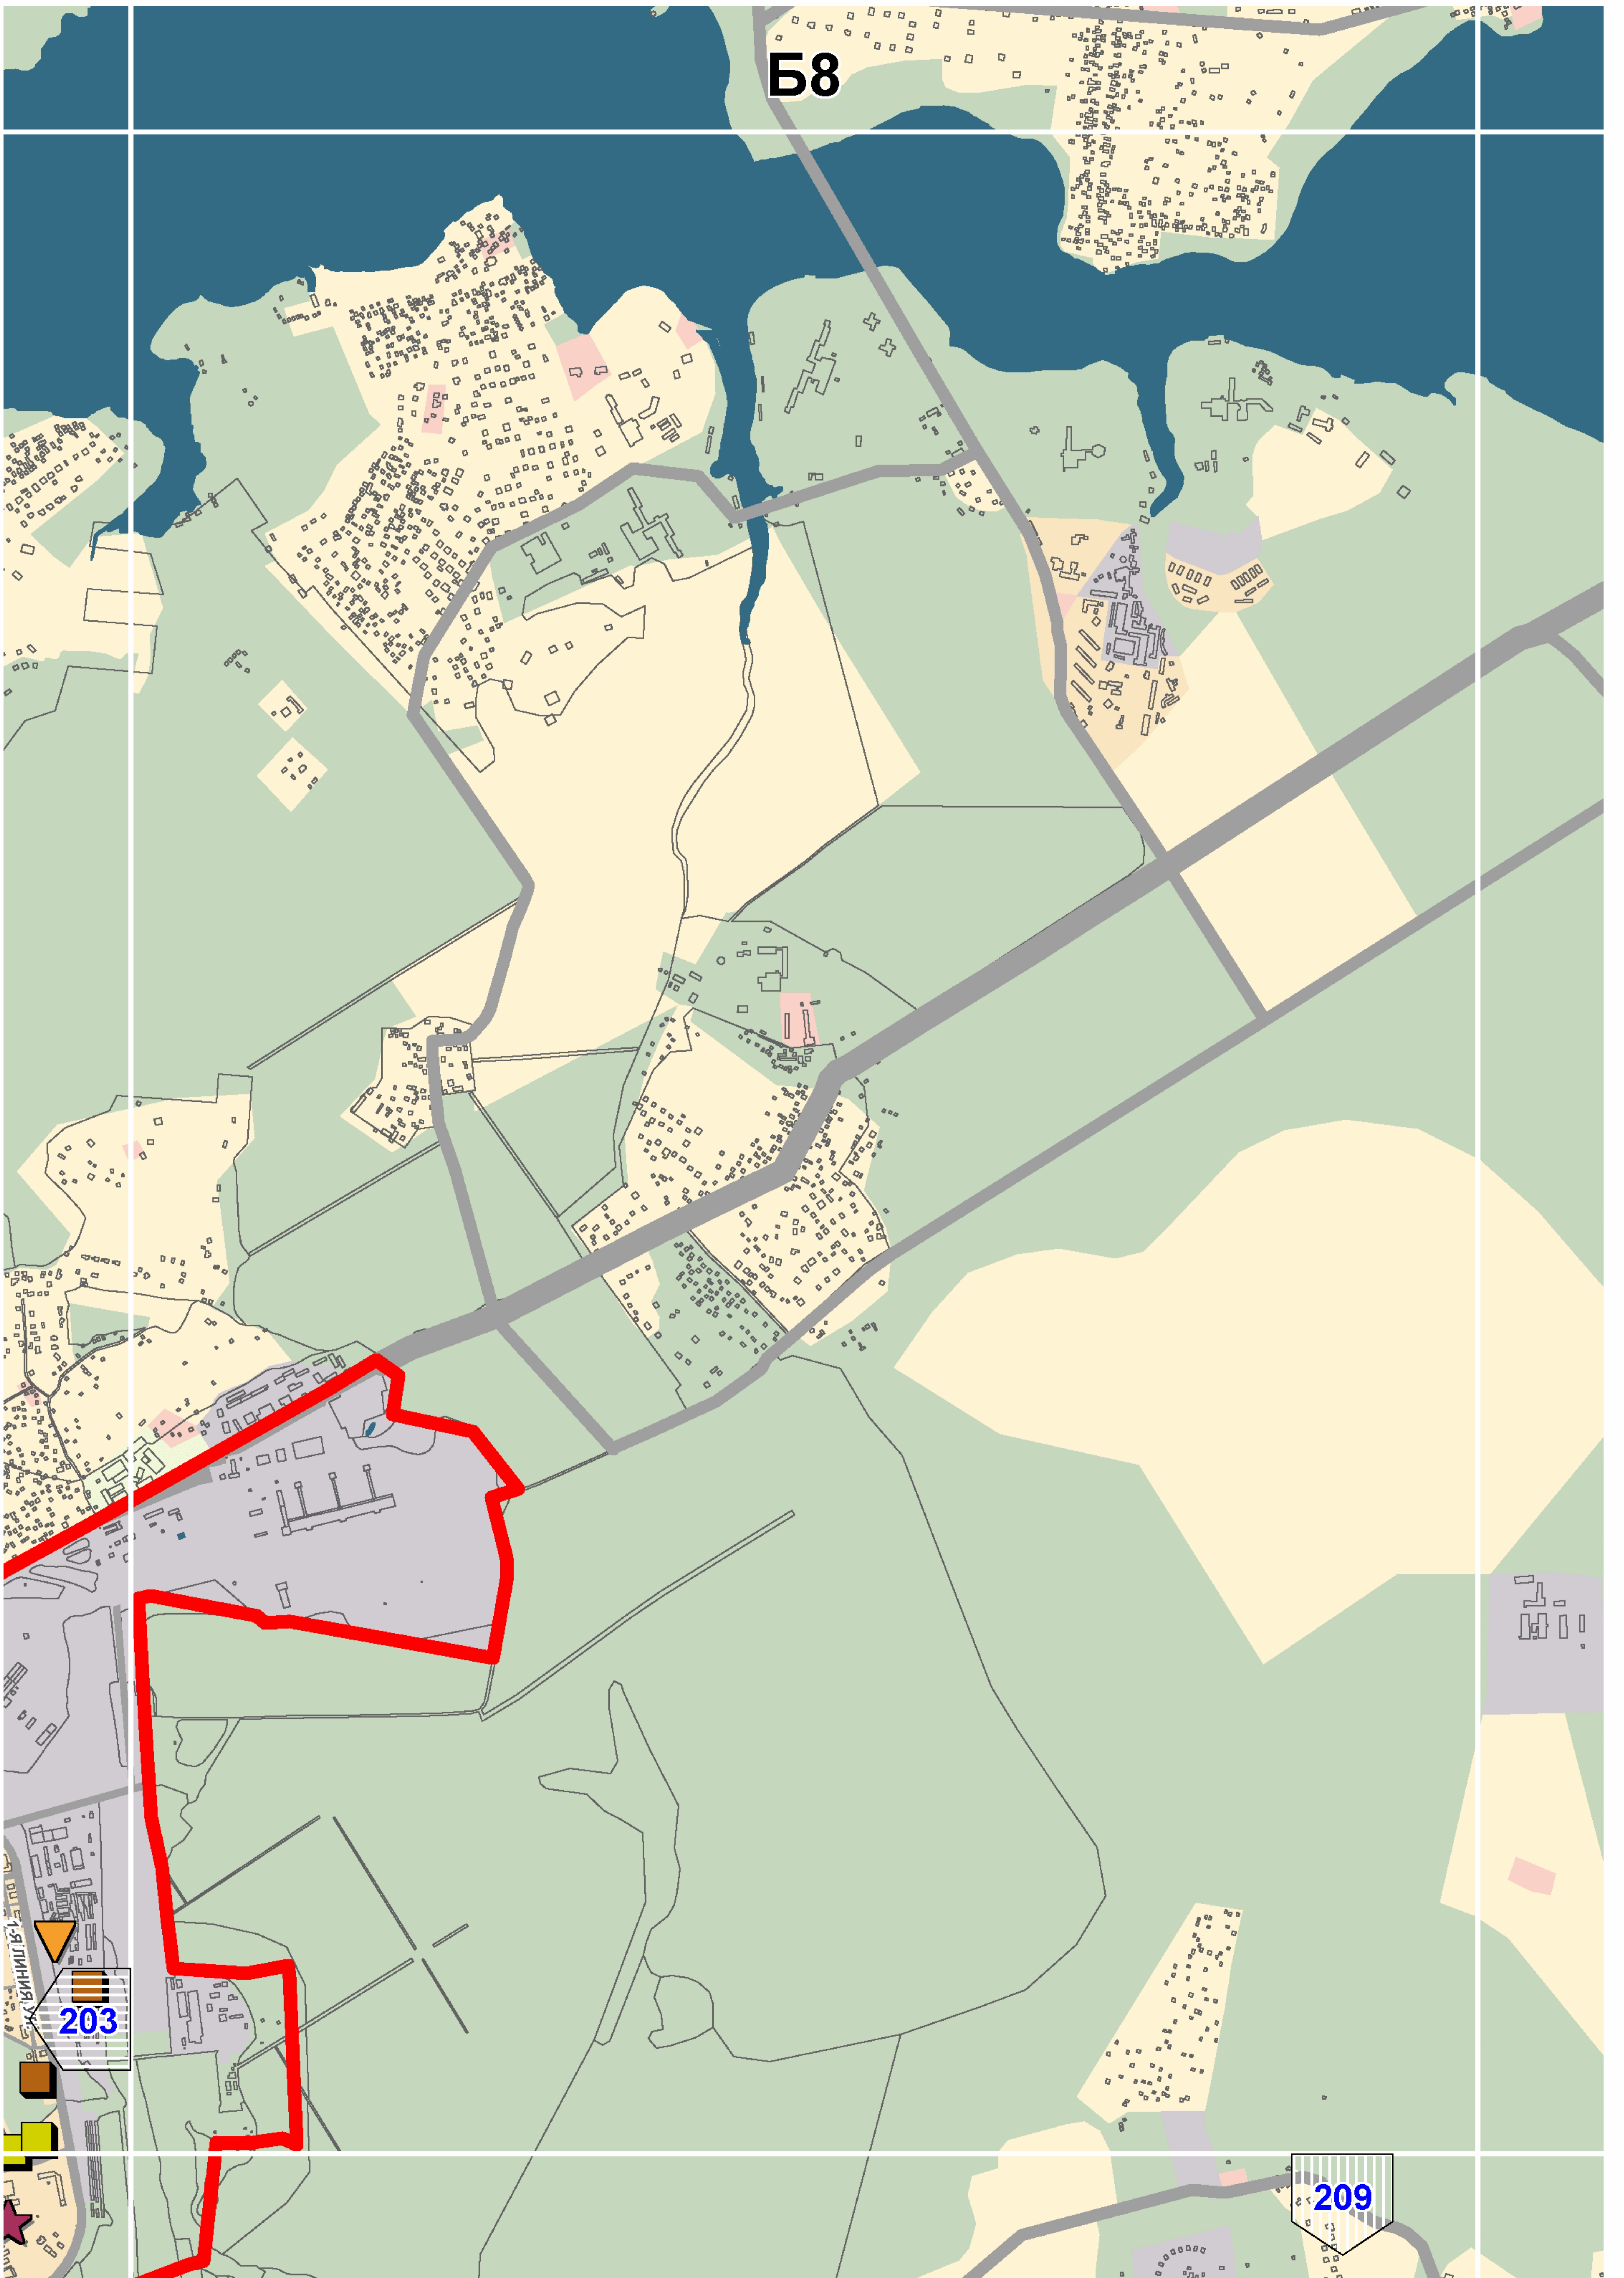


Б8


203

209




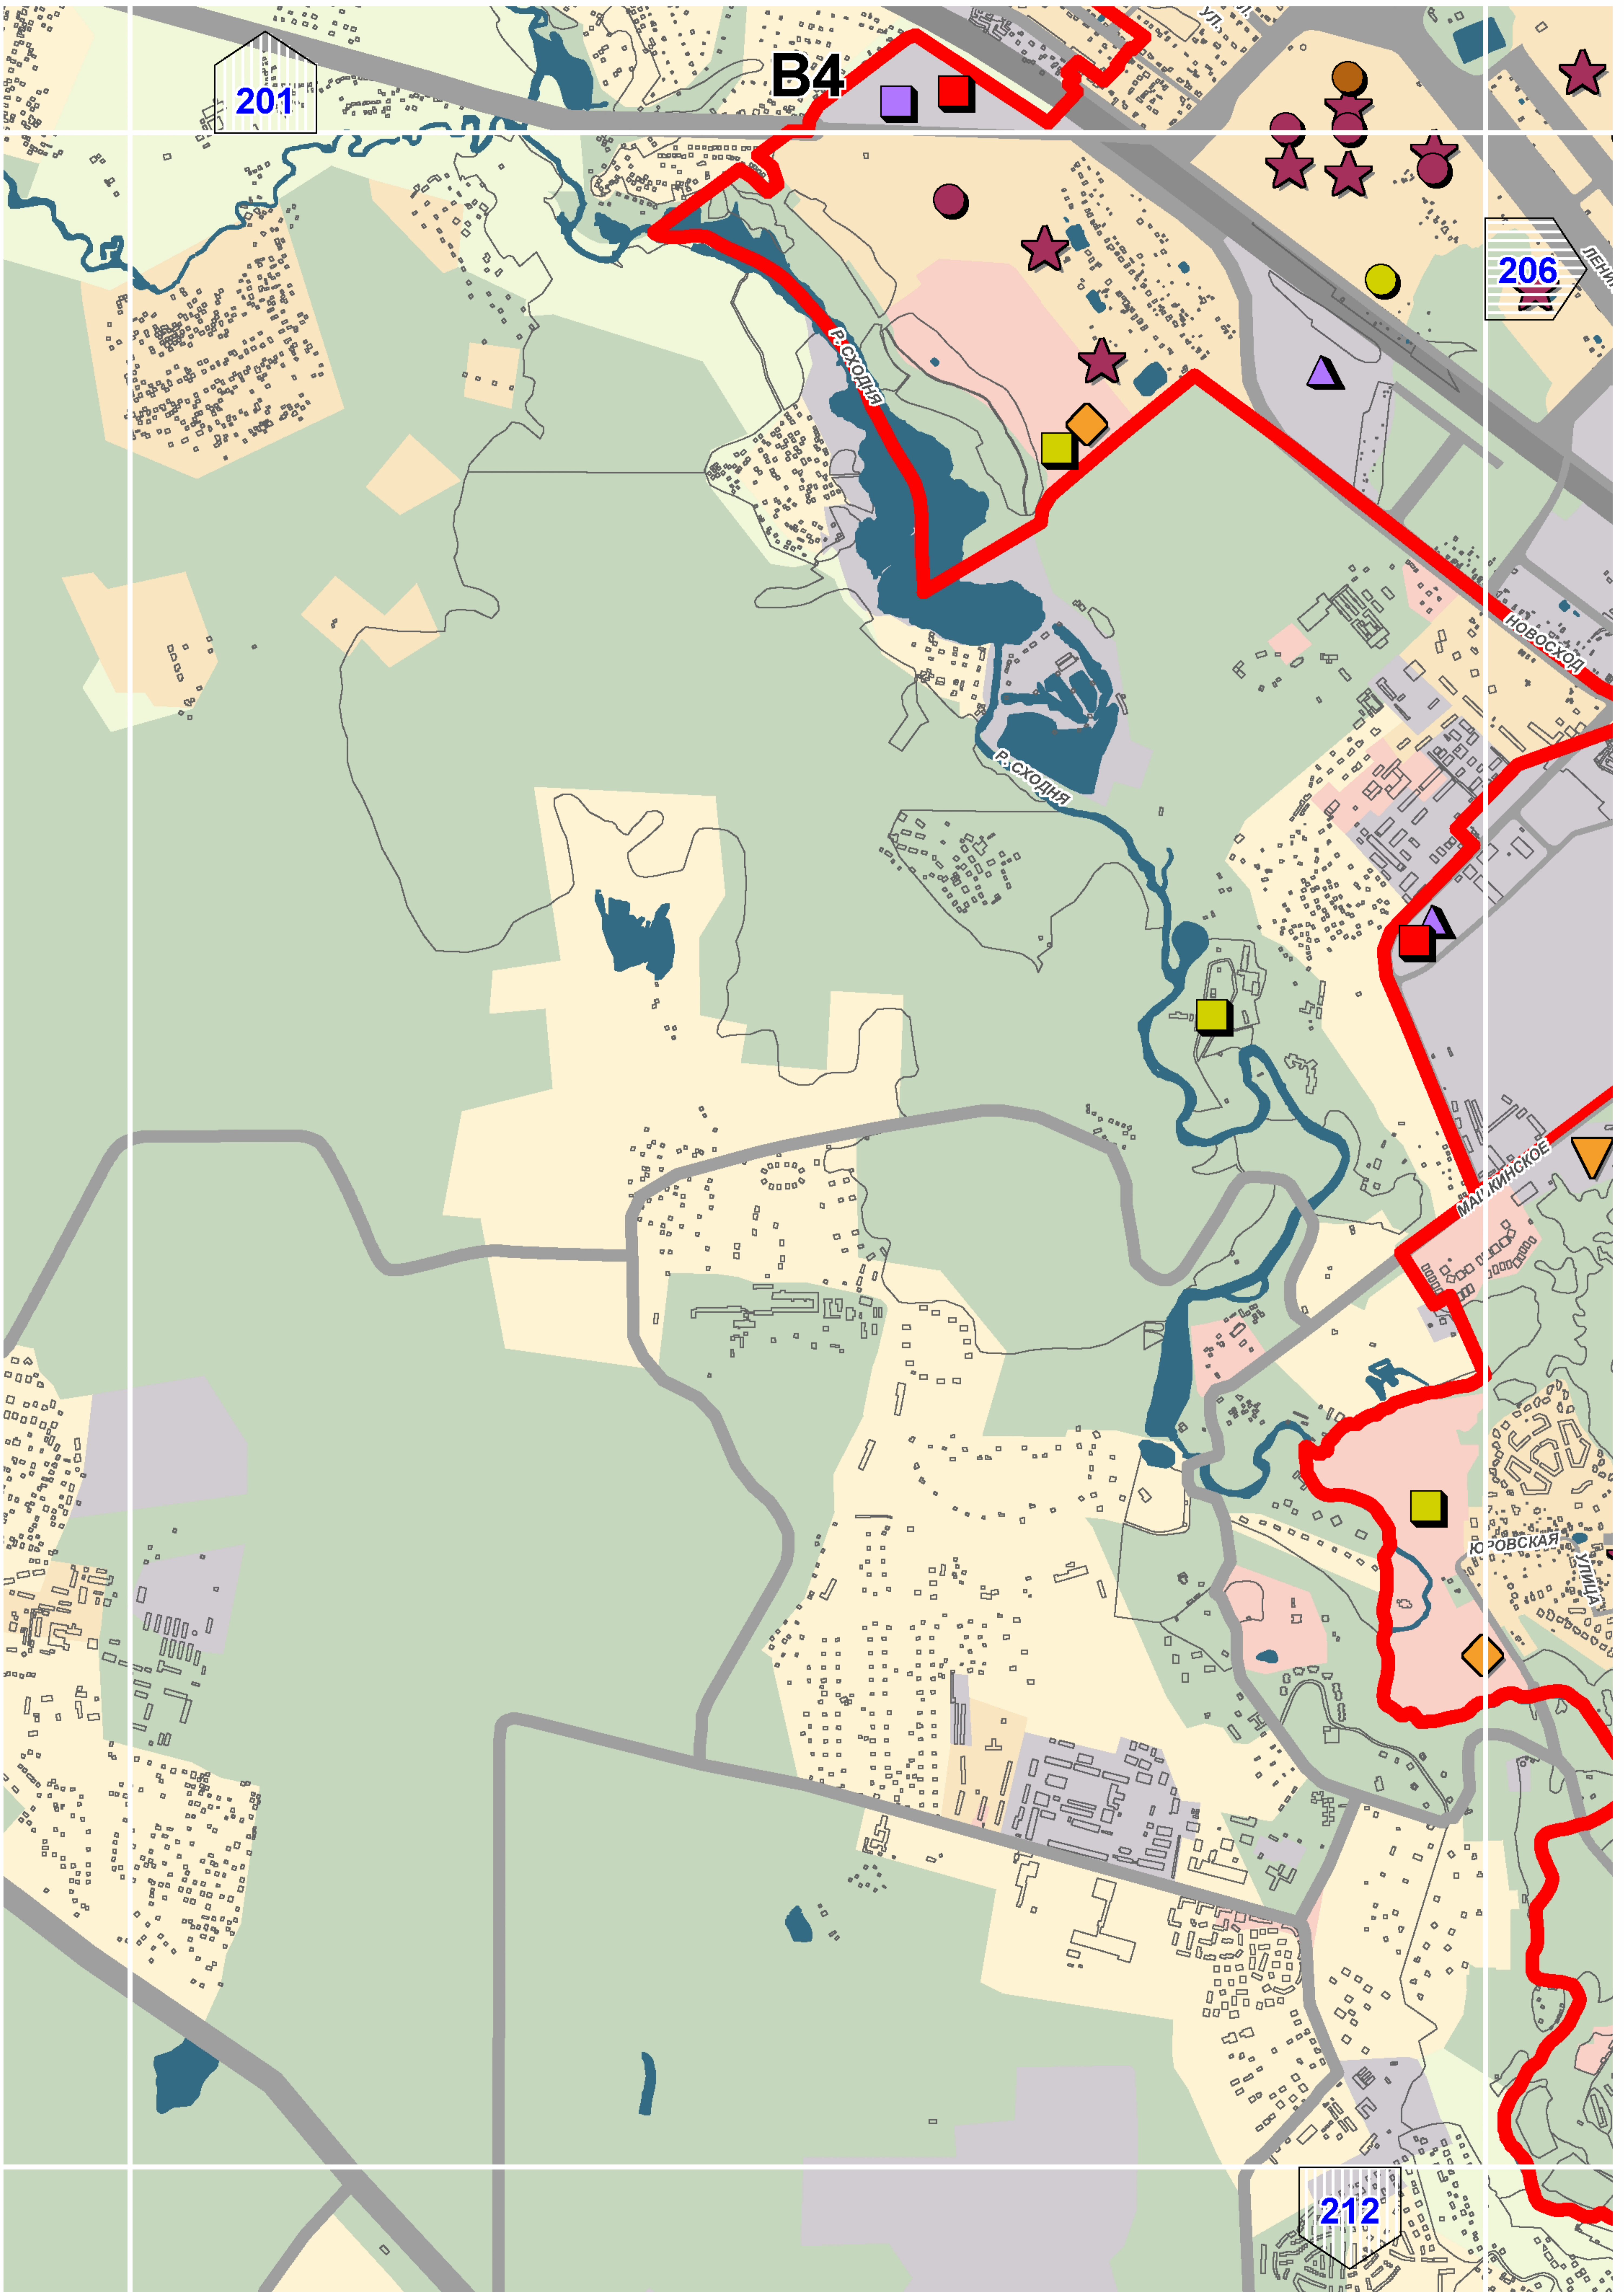



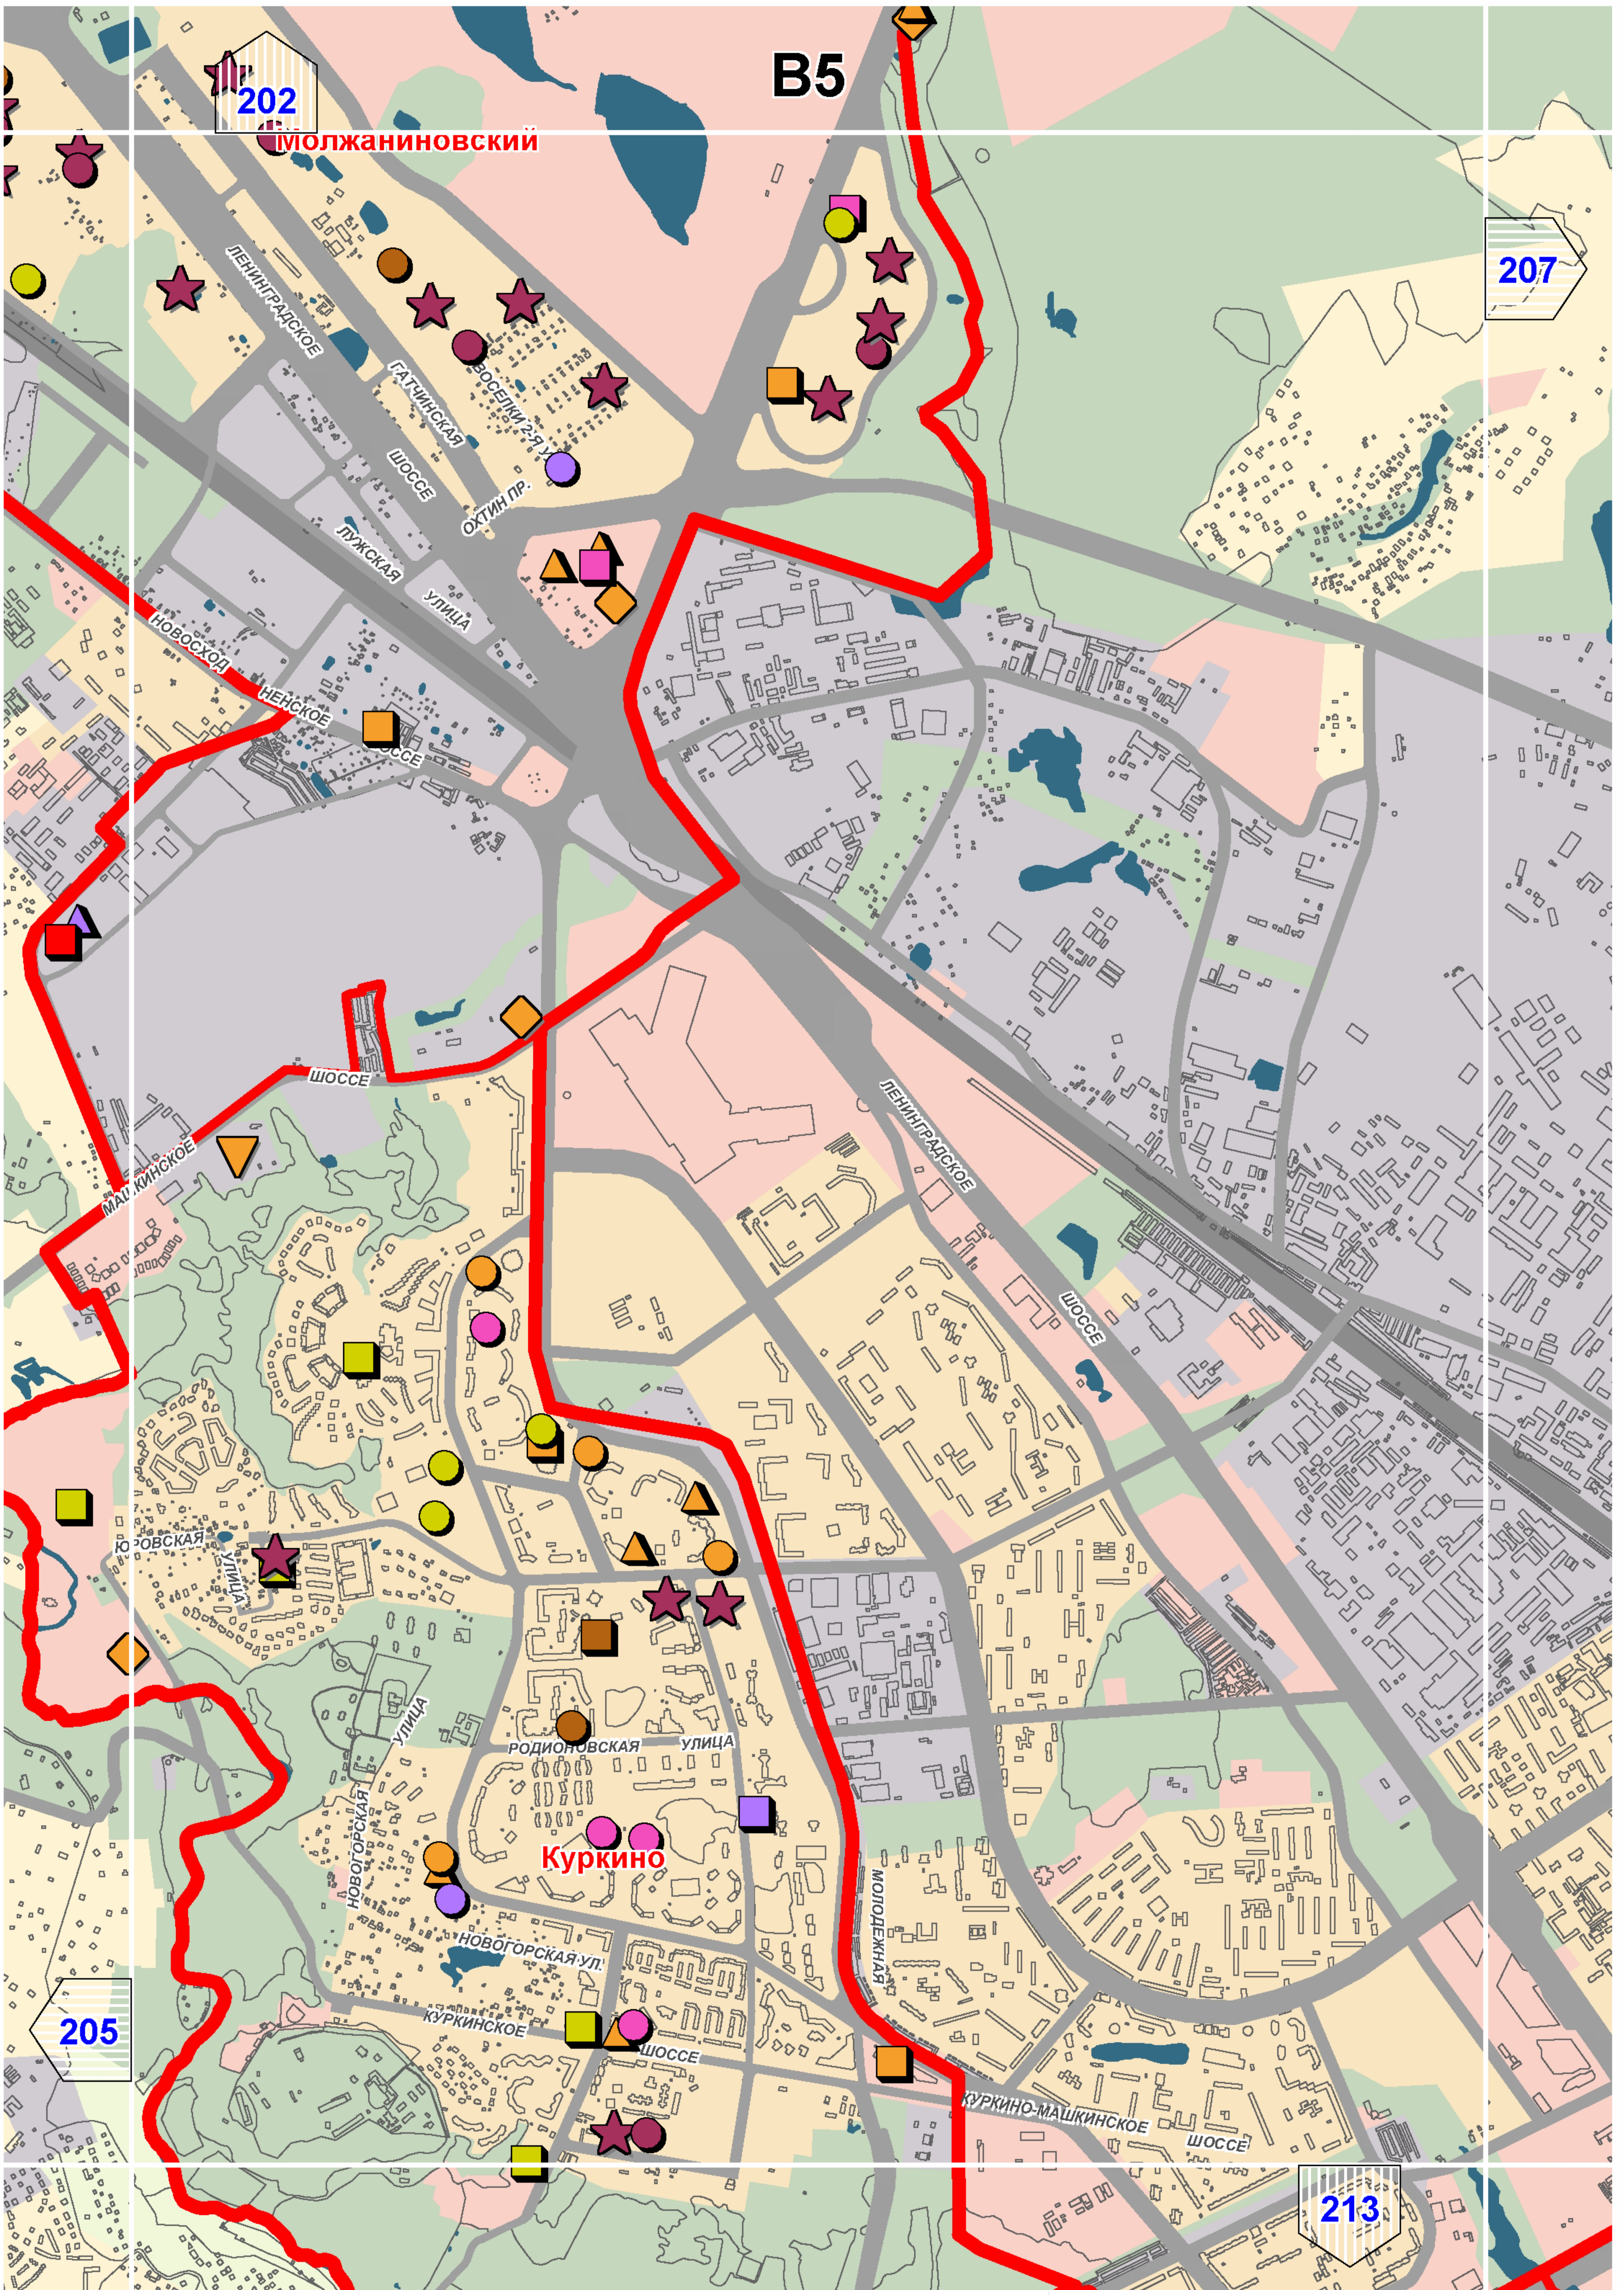



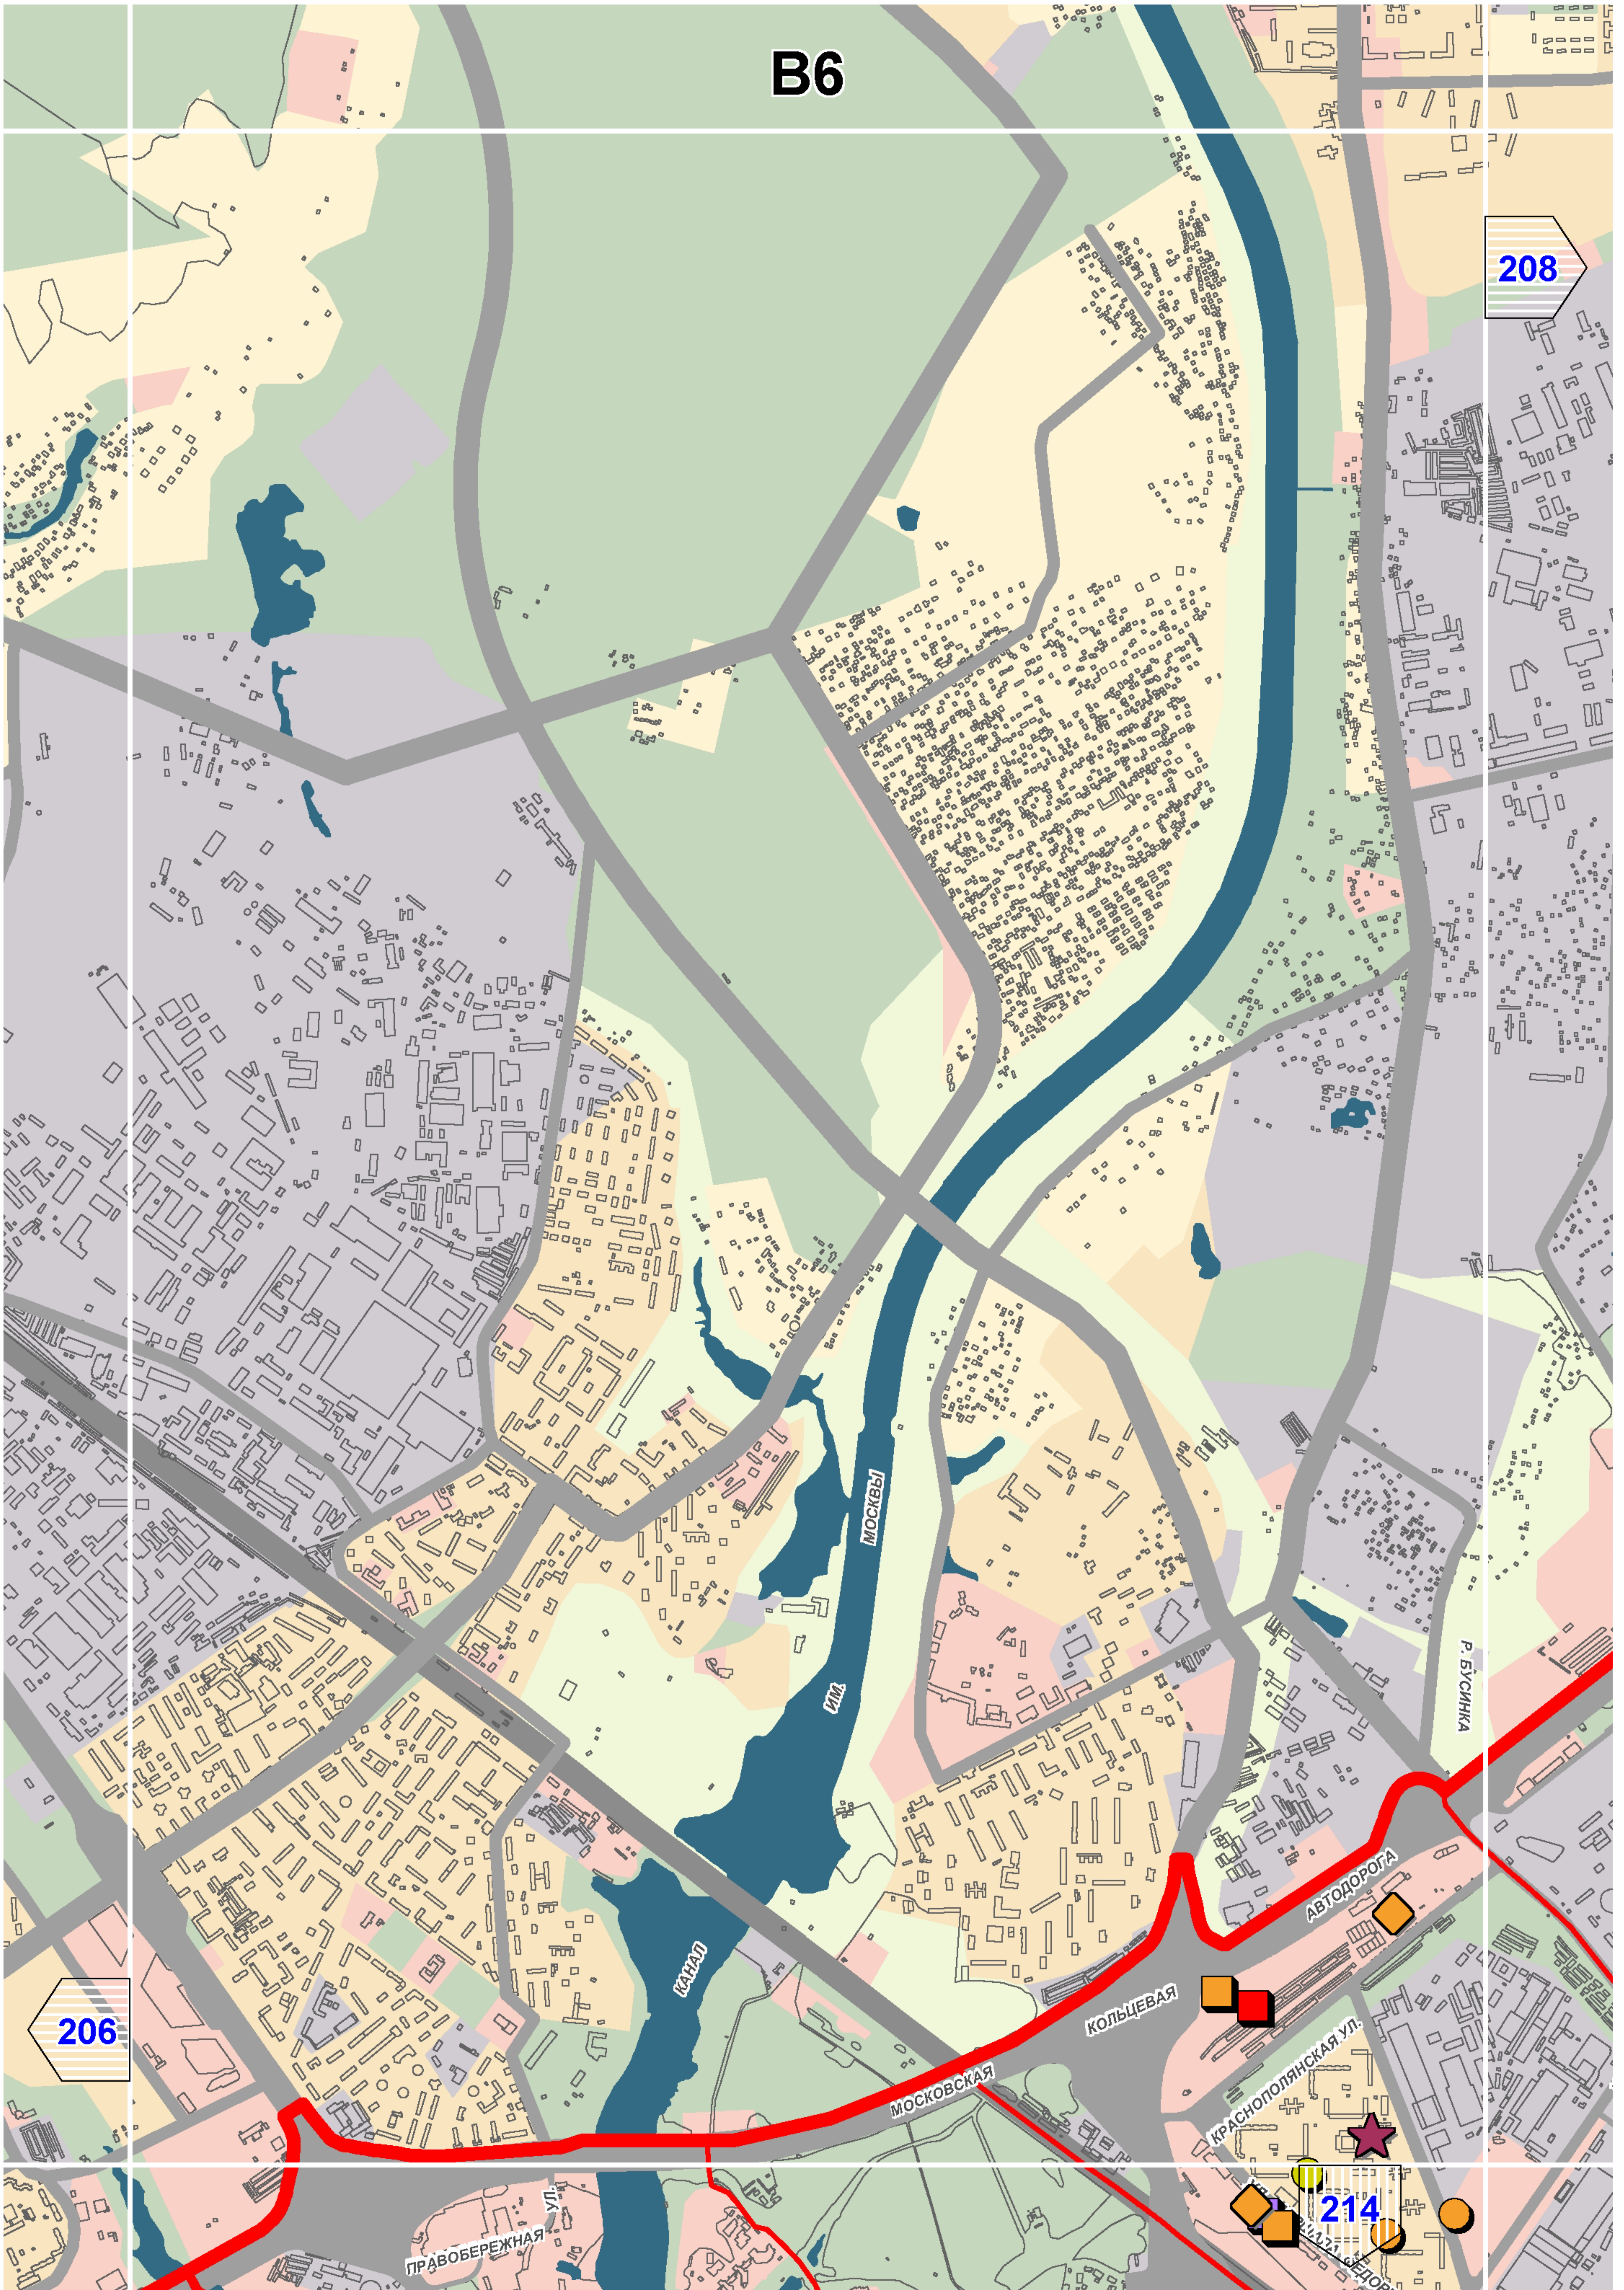


B6

208


206

214




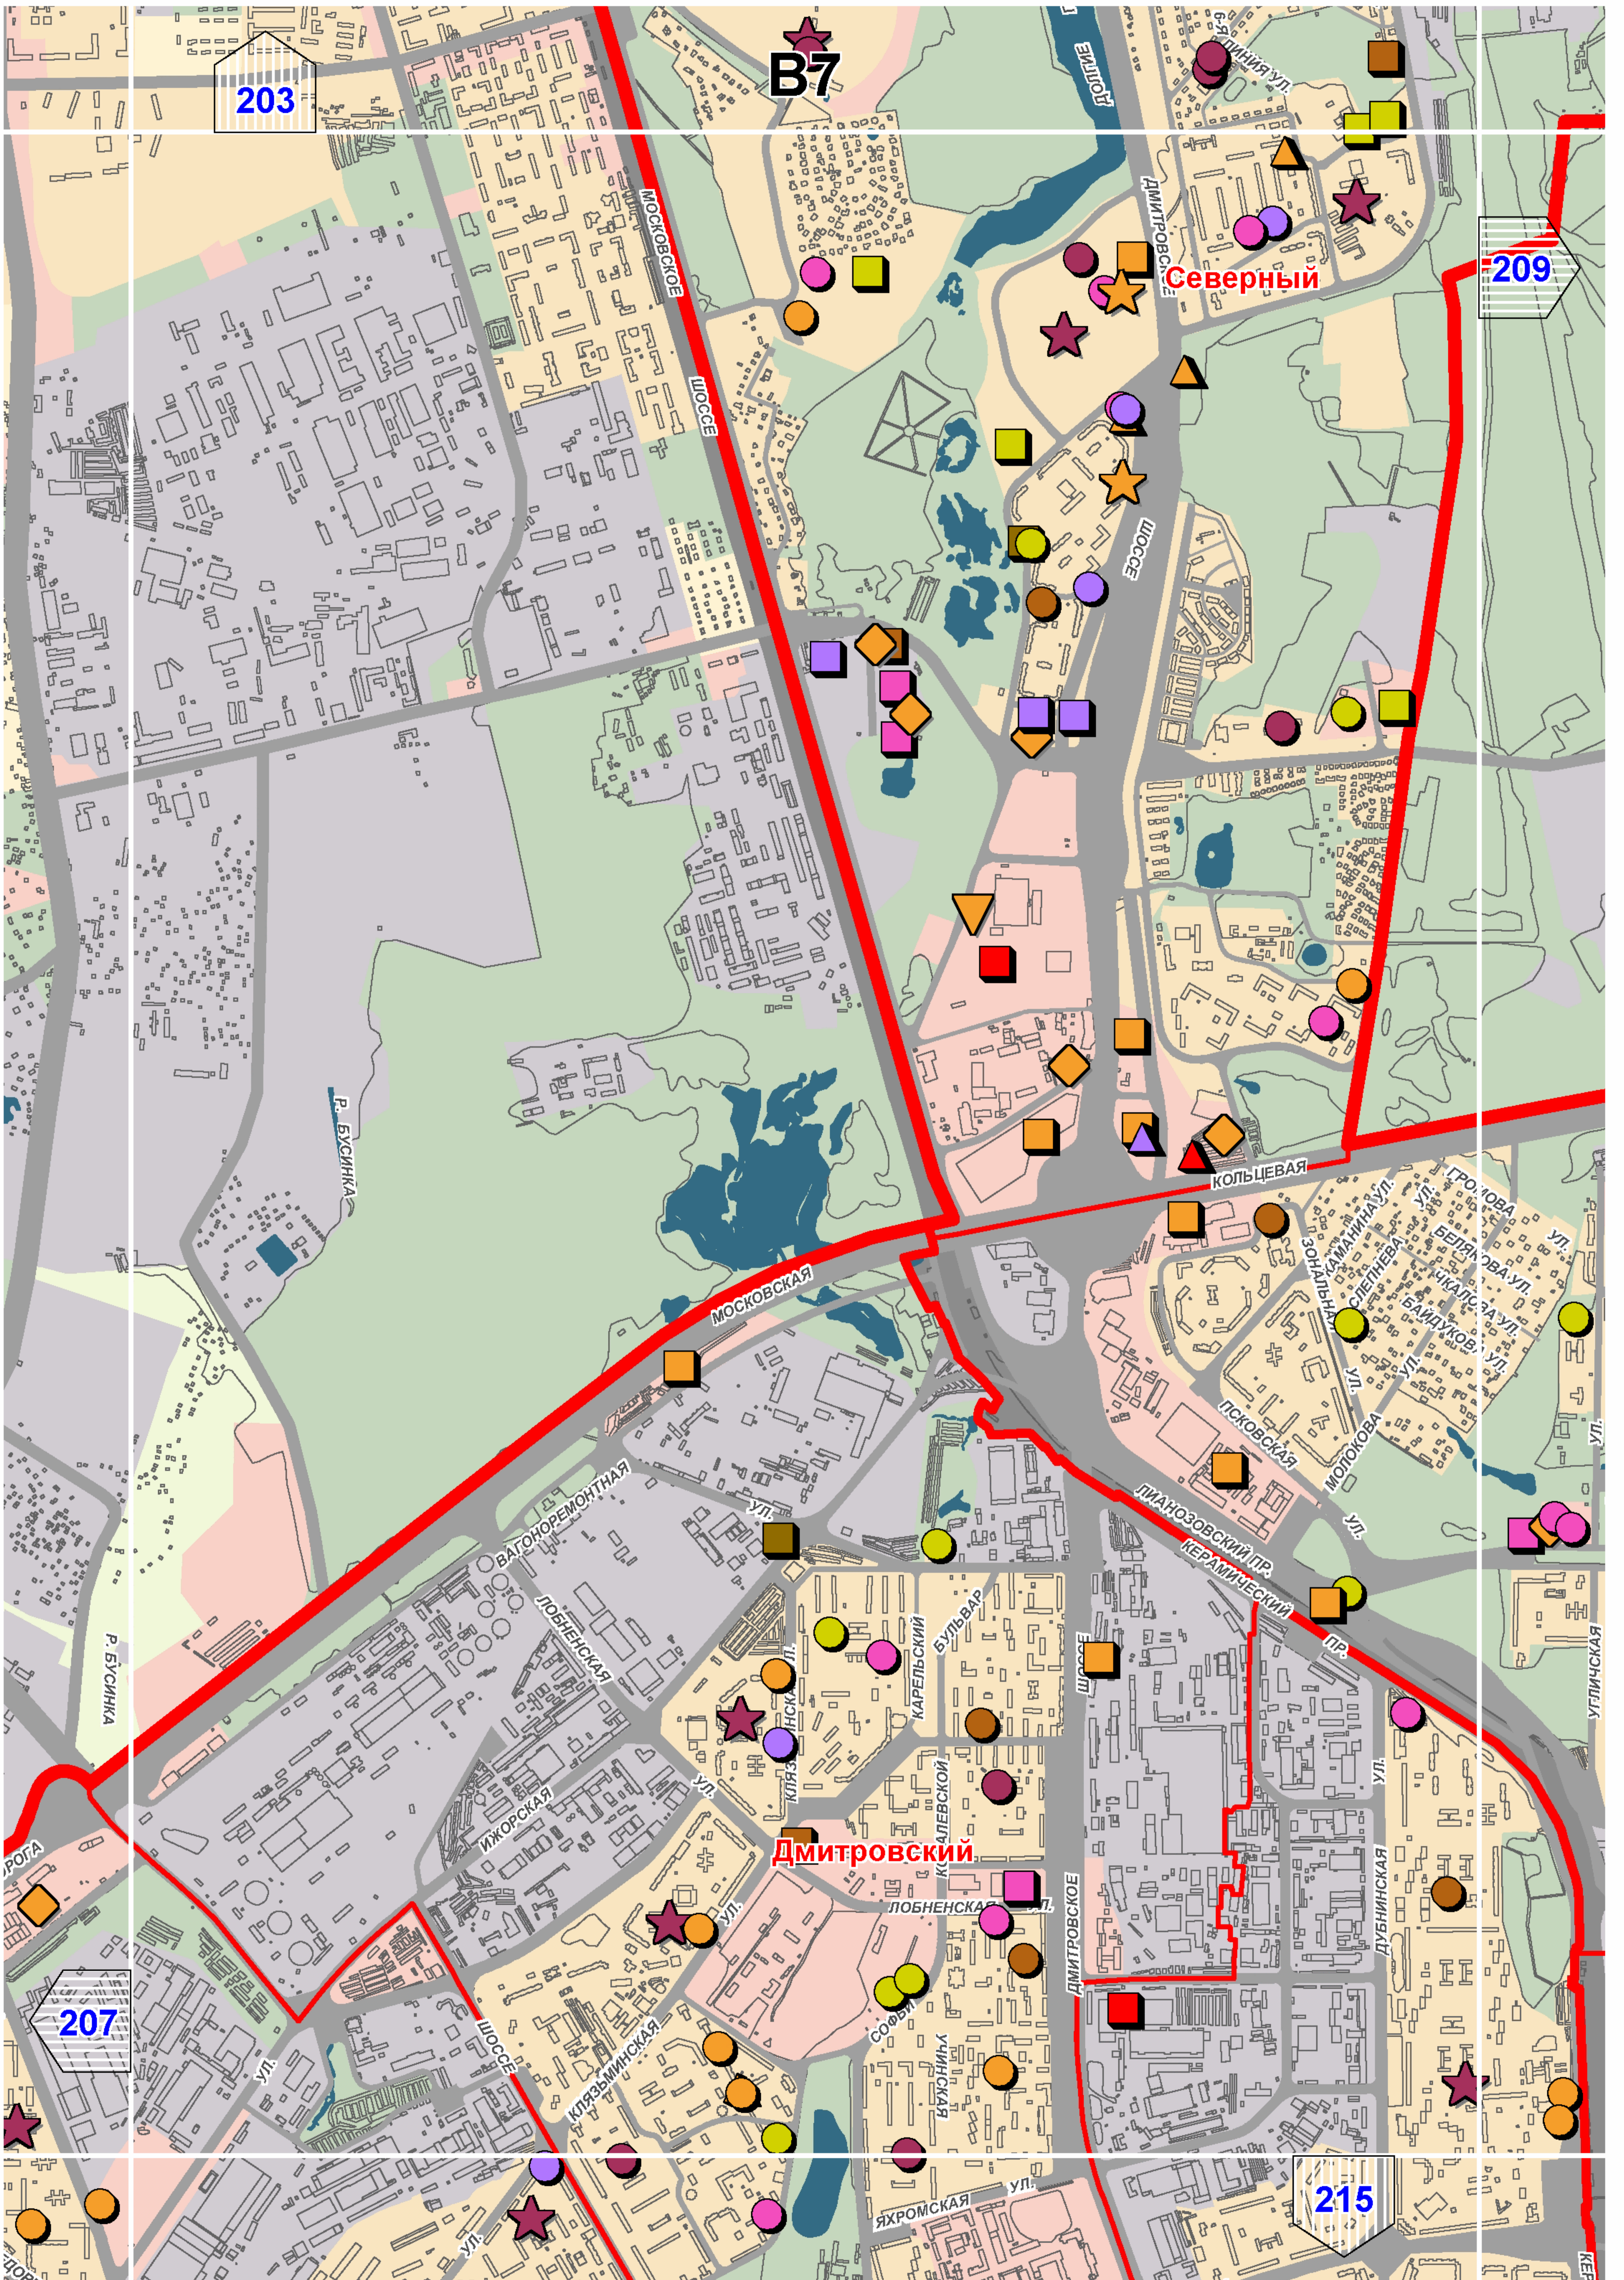



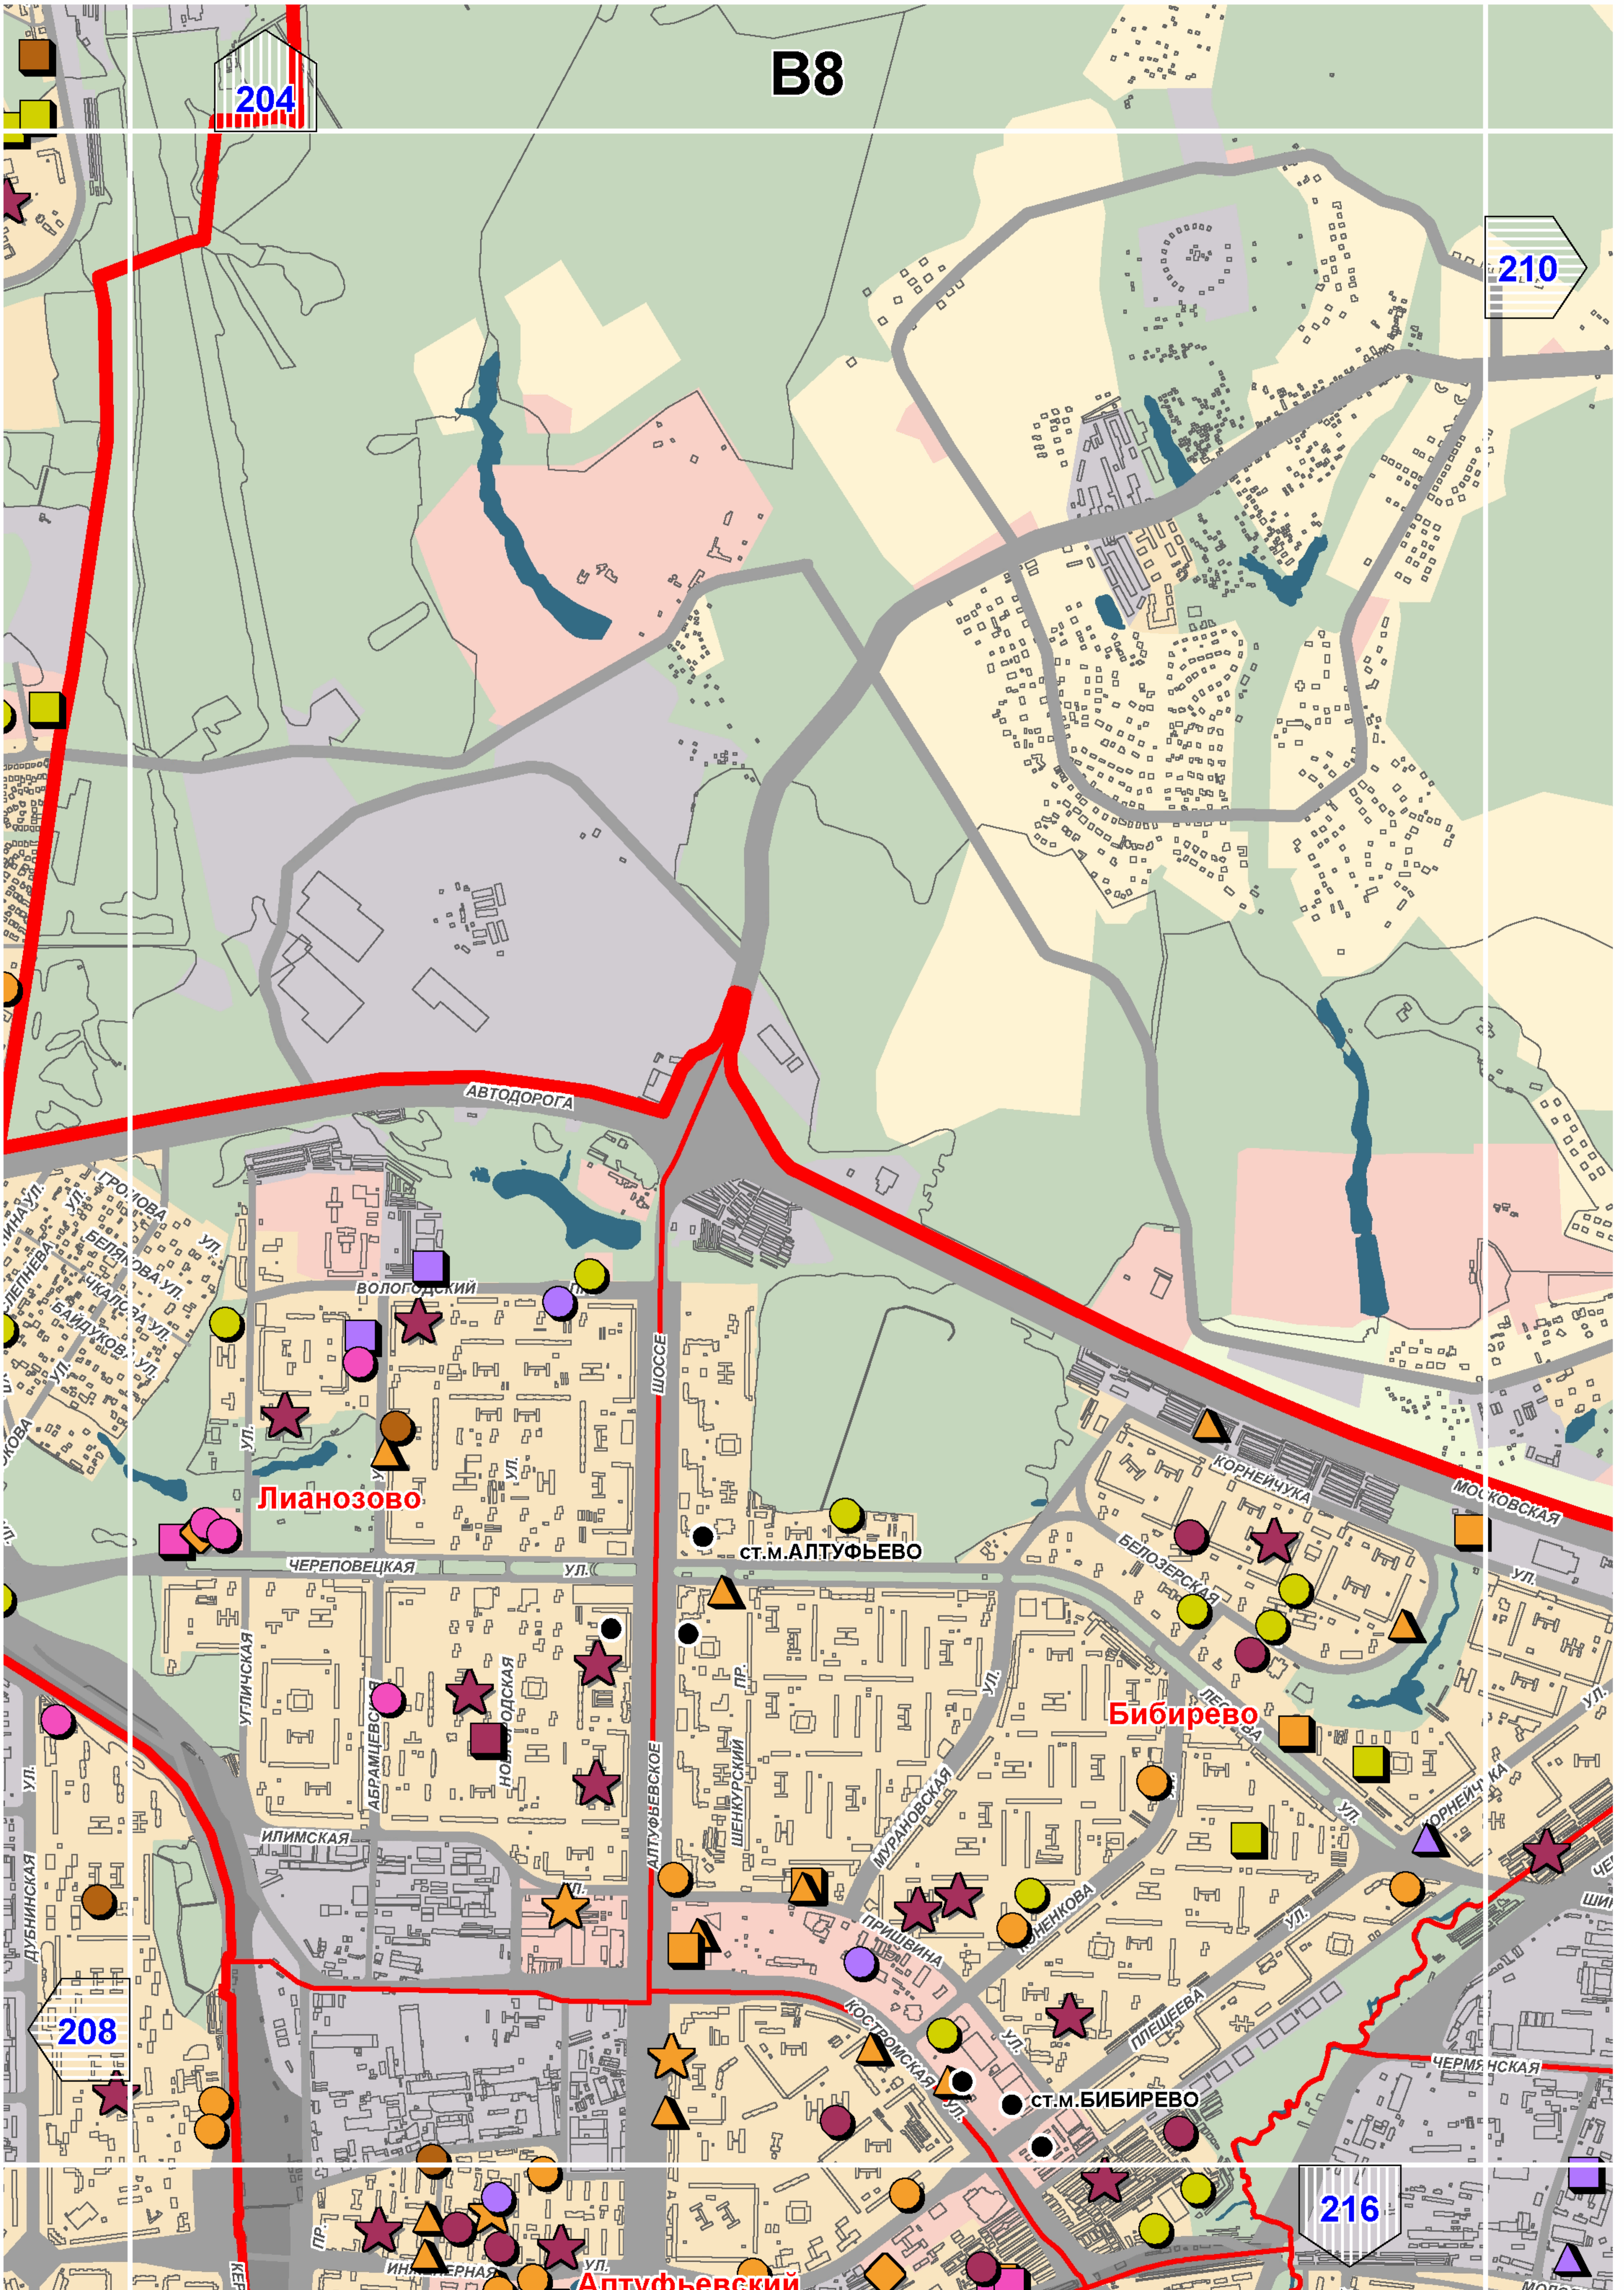



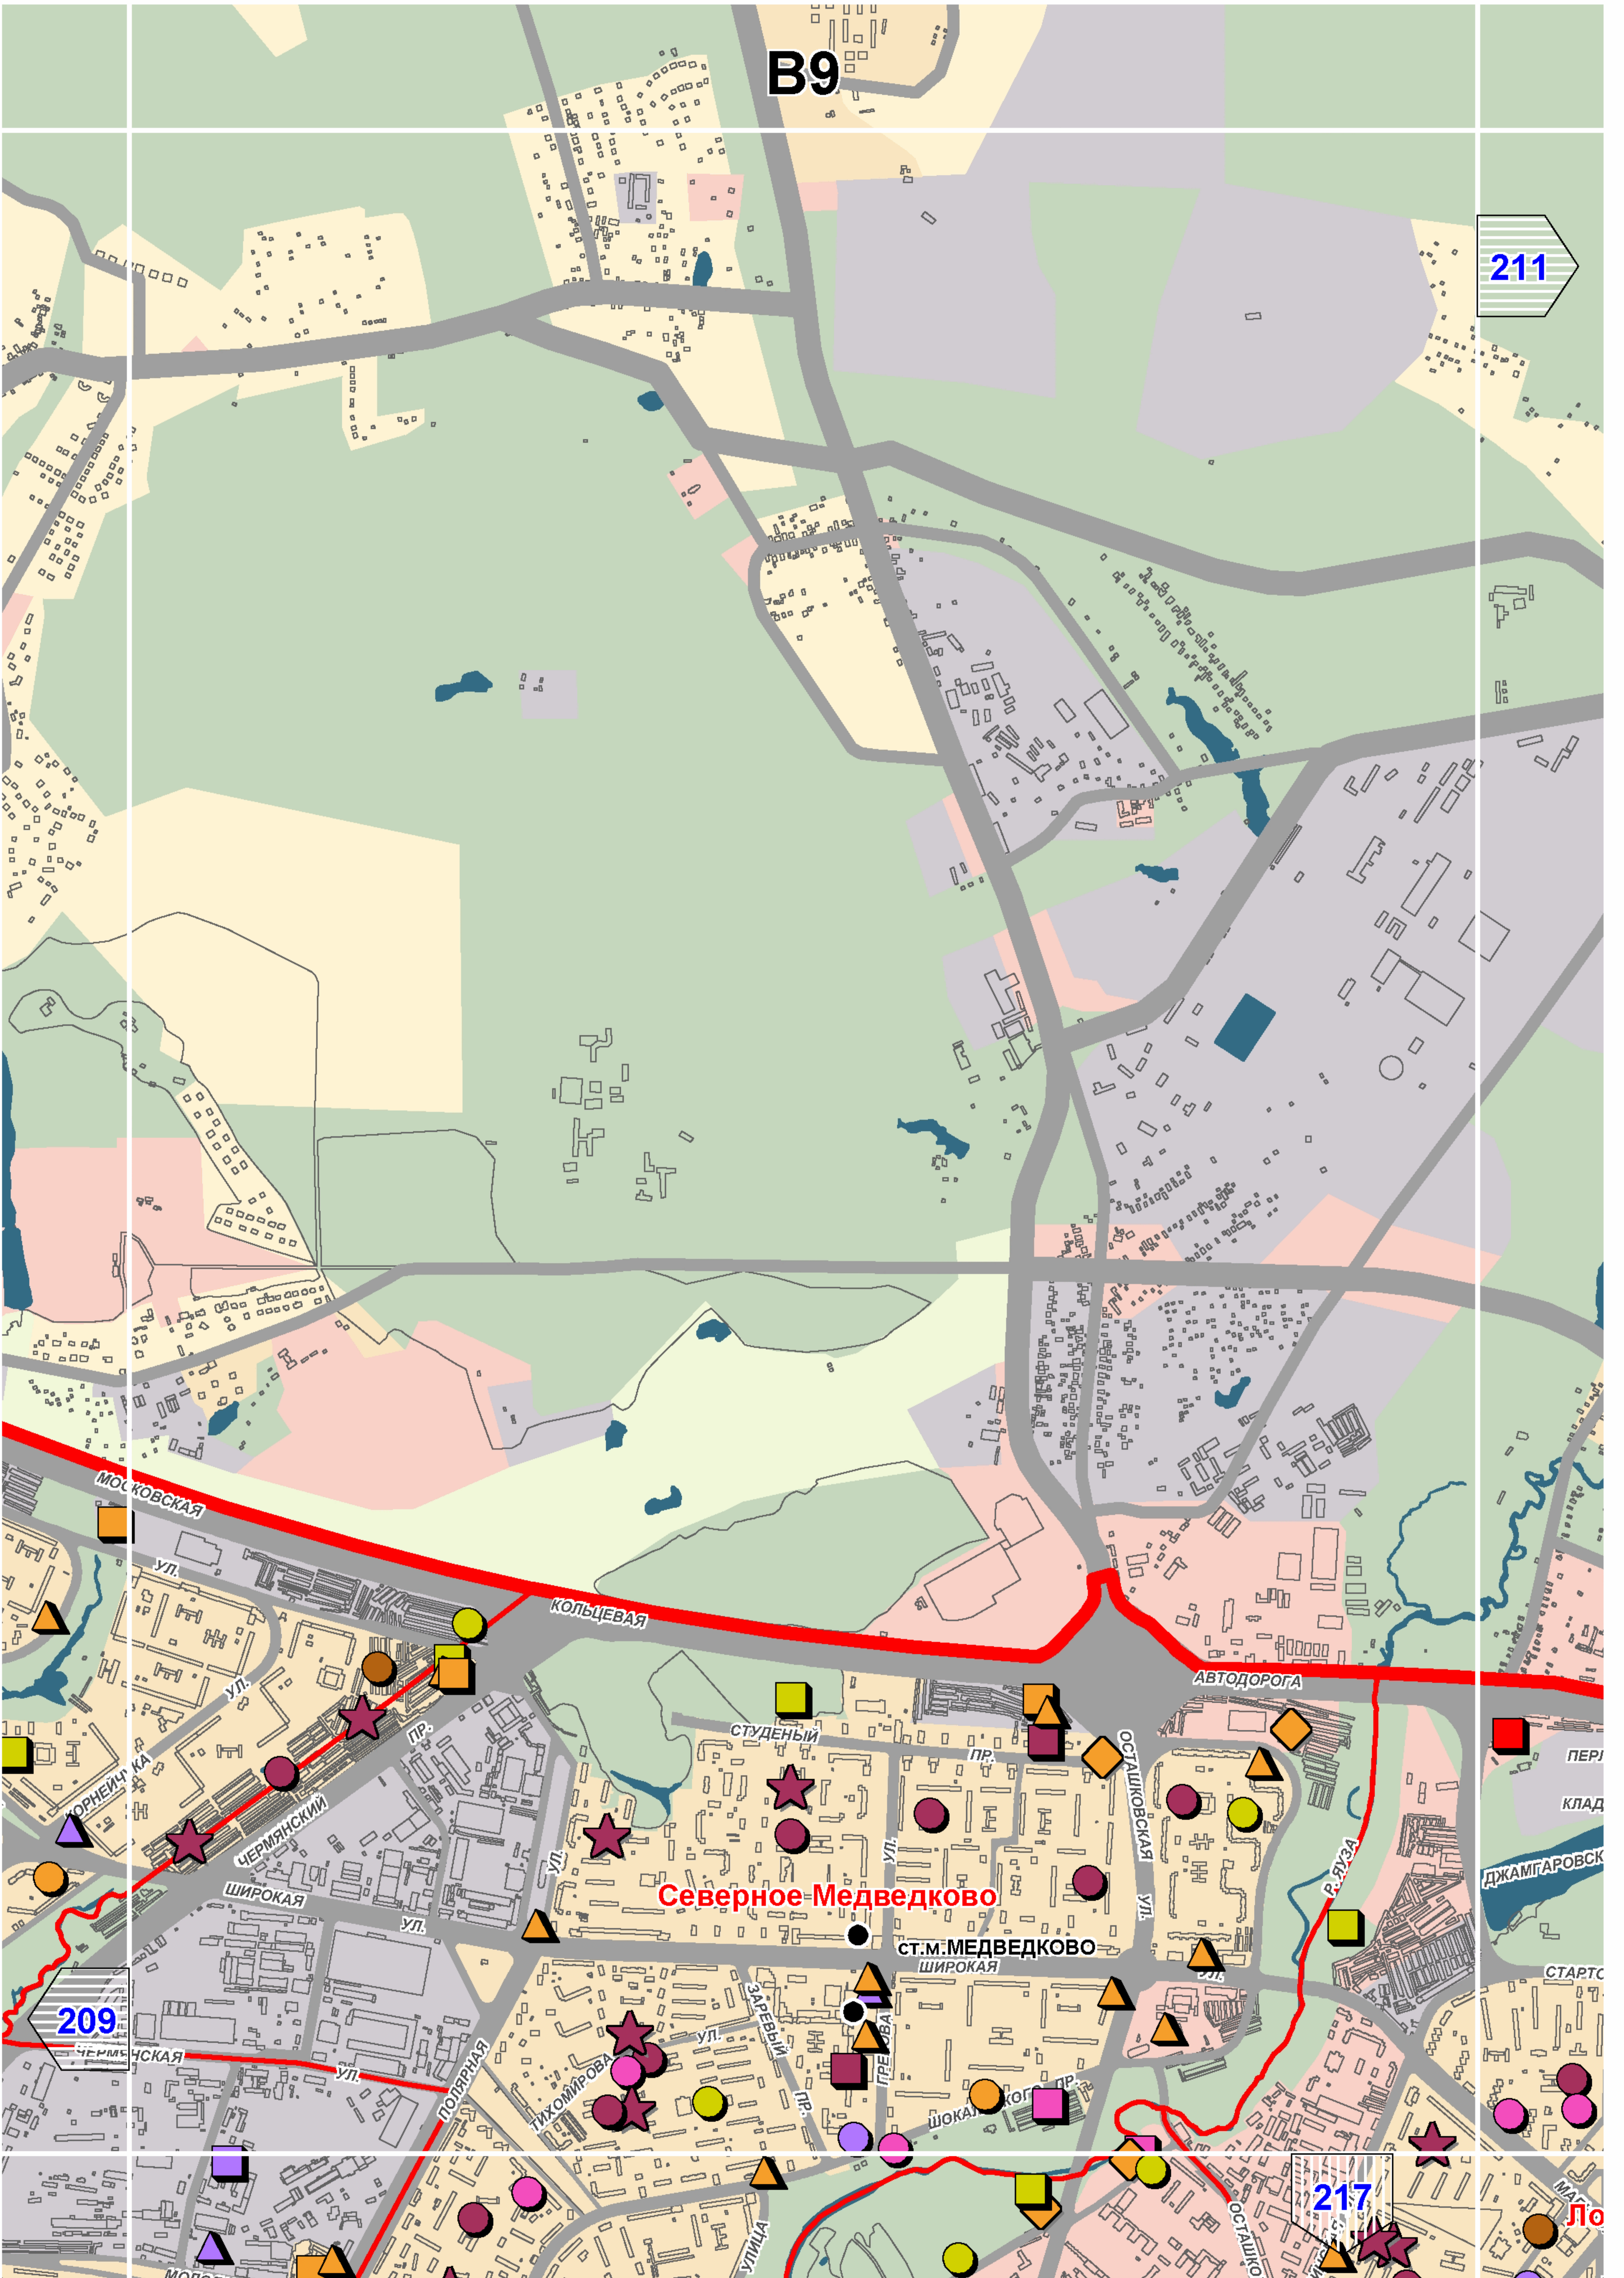

B9

211

209


217

Северное Медведково


СТ.М.МЕДВЕДКОВО




# B10

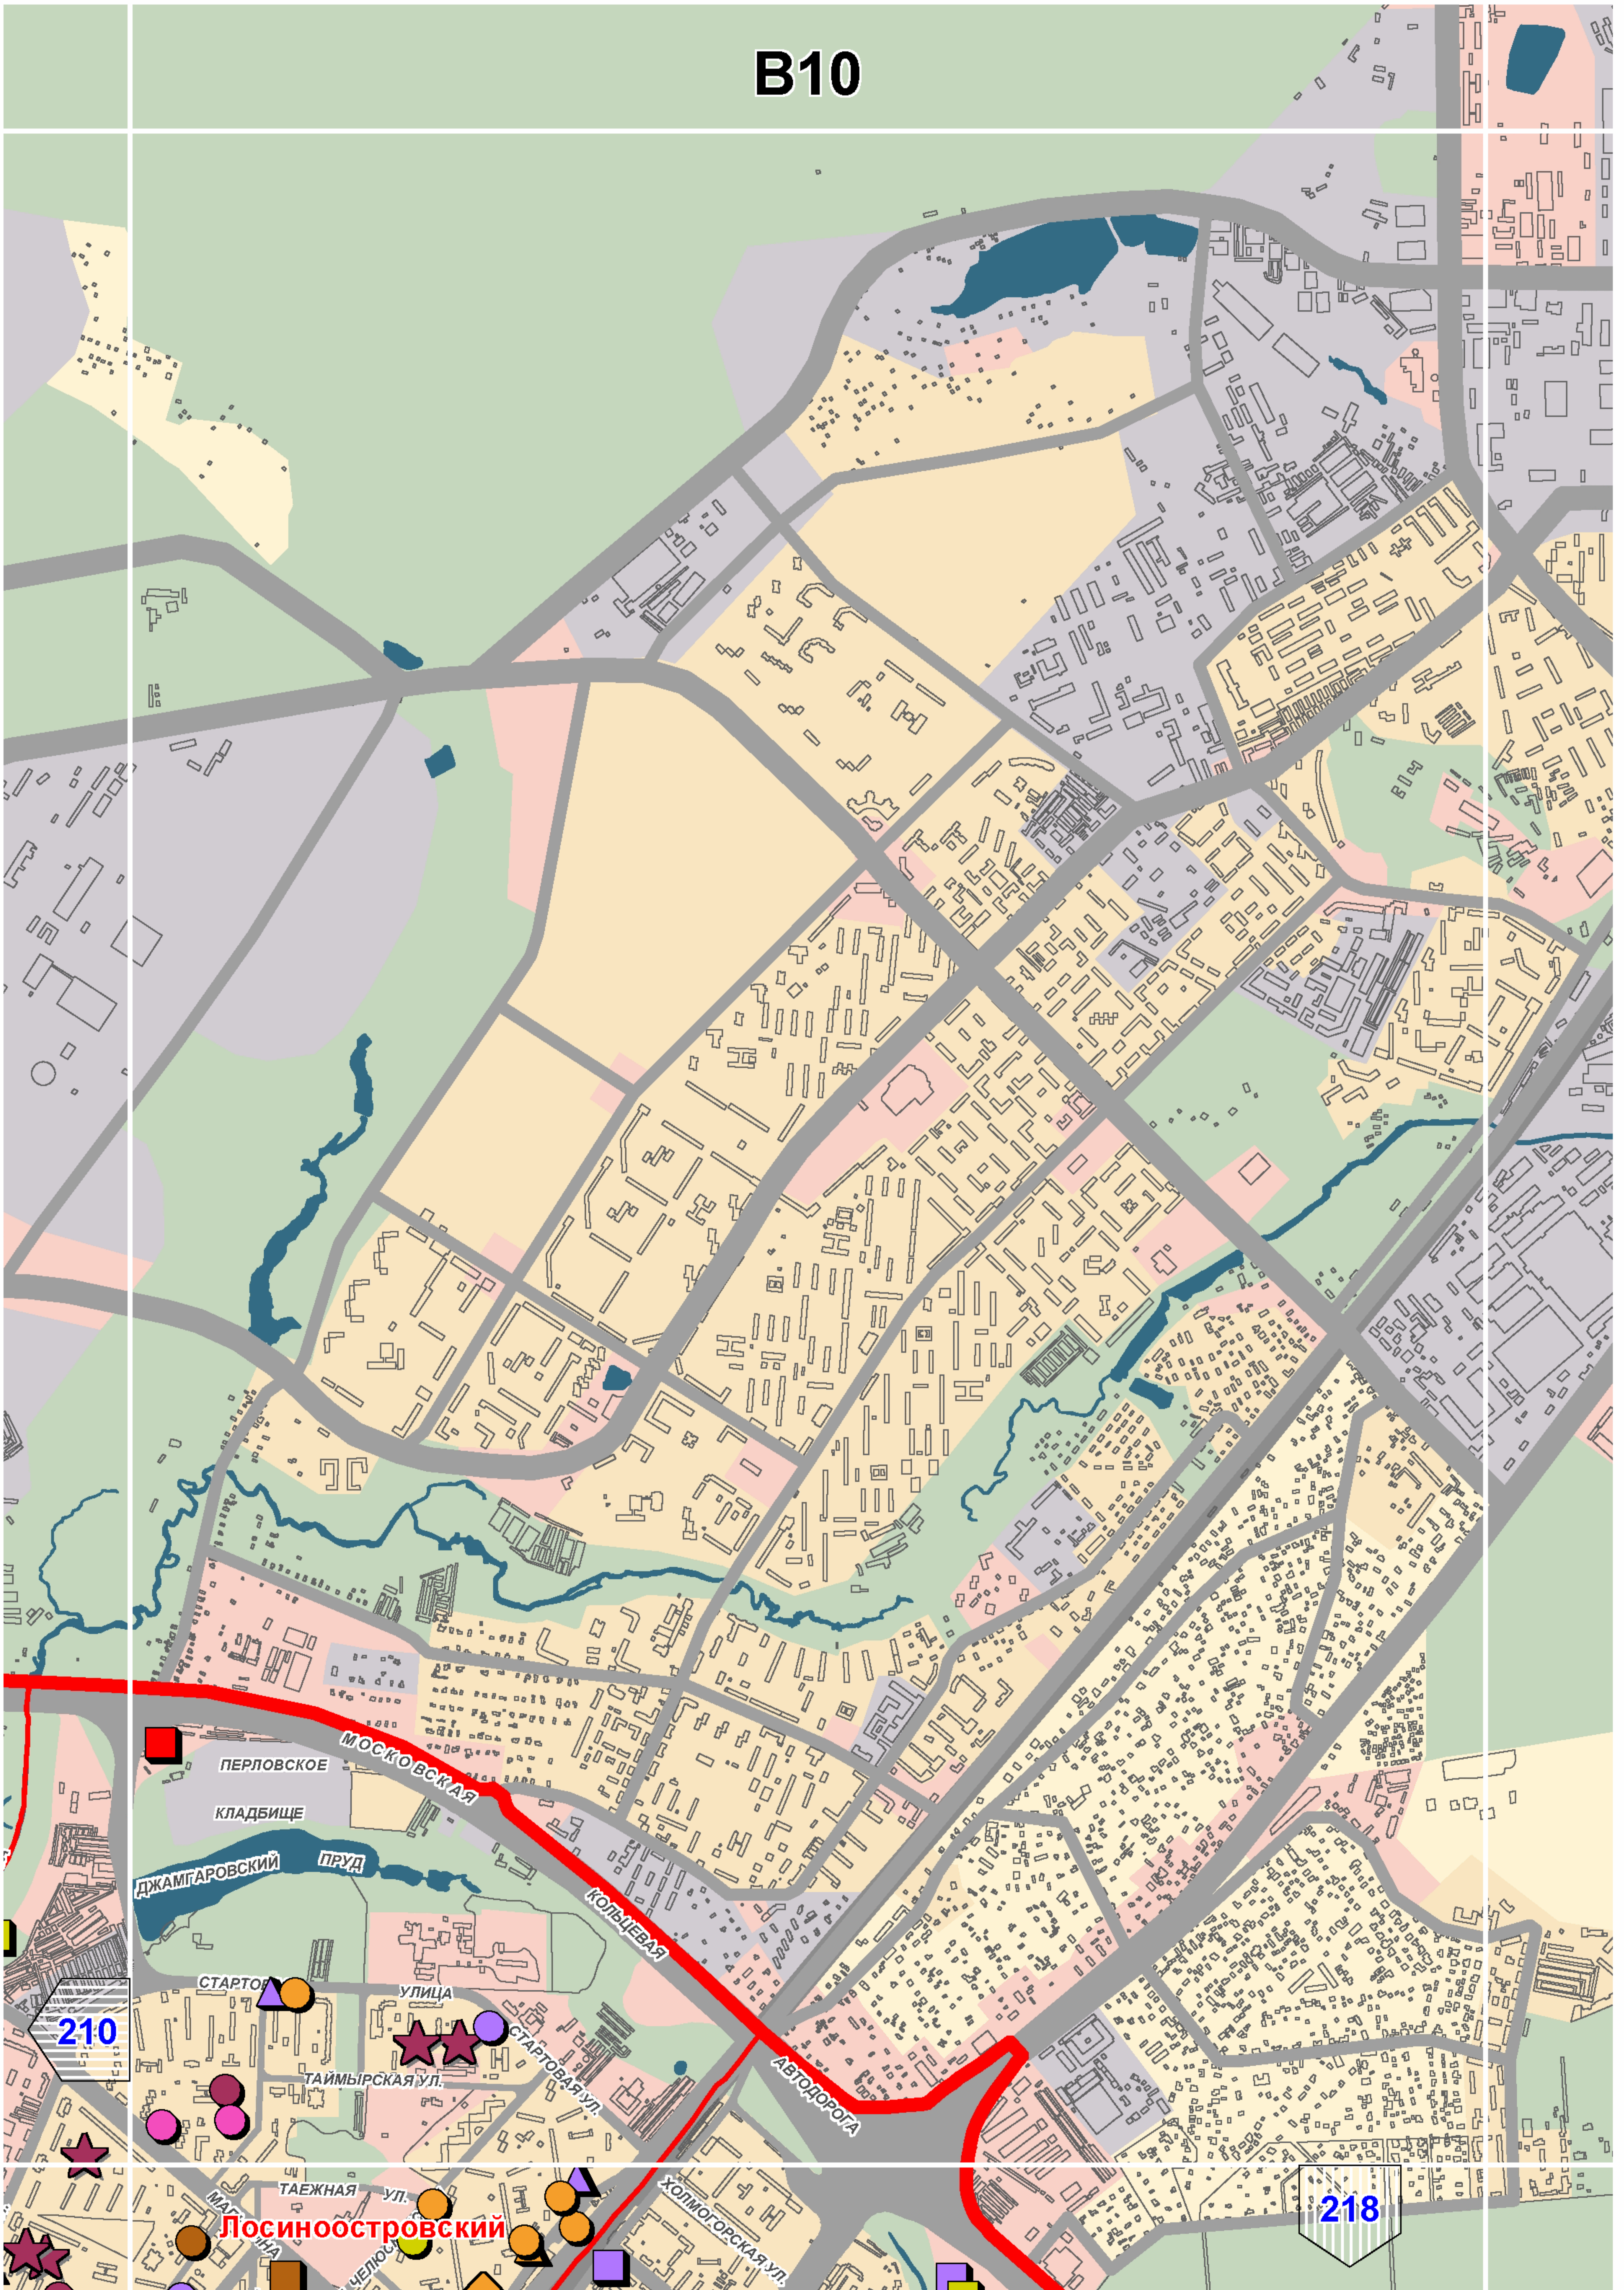




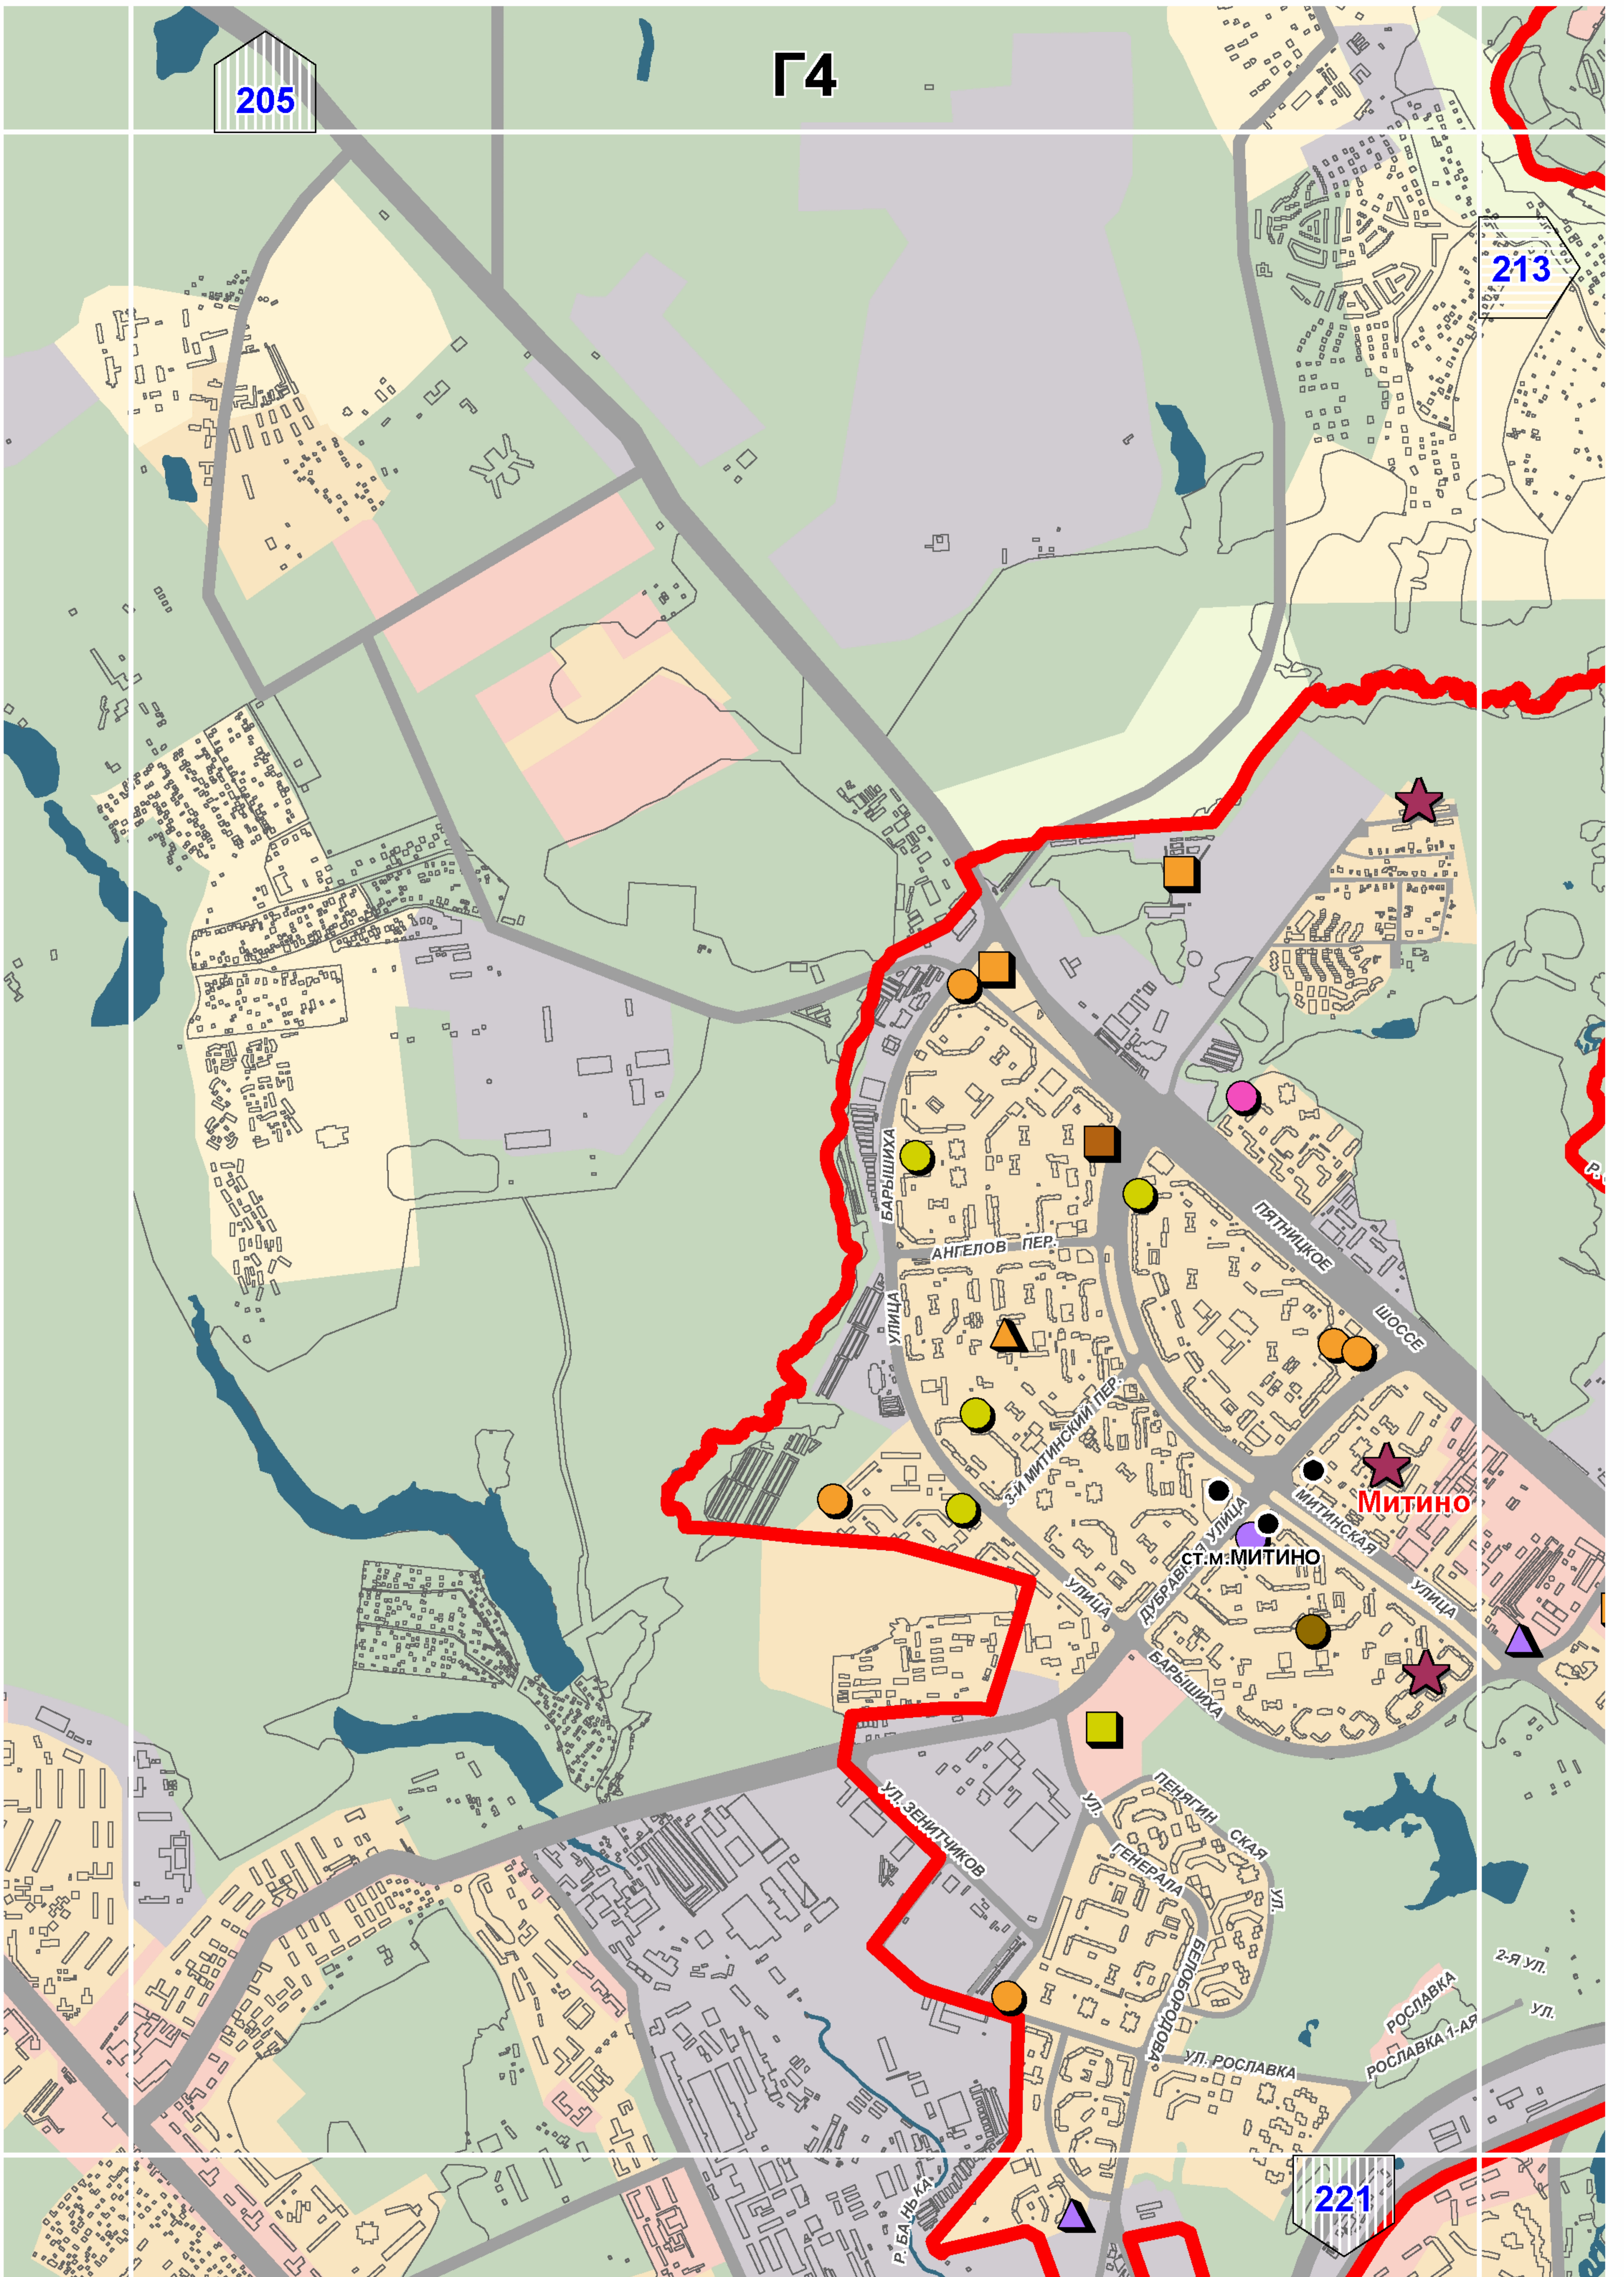




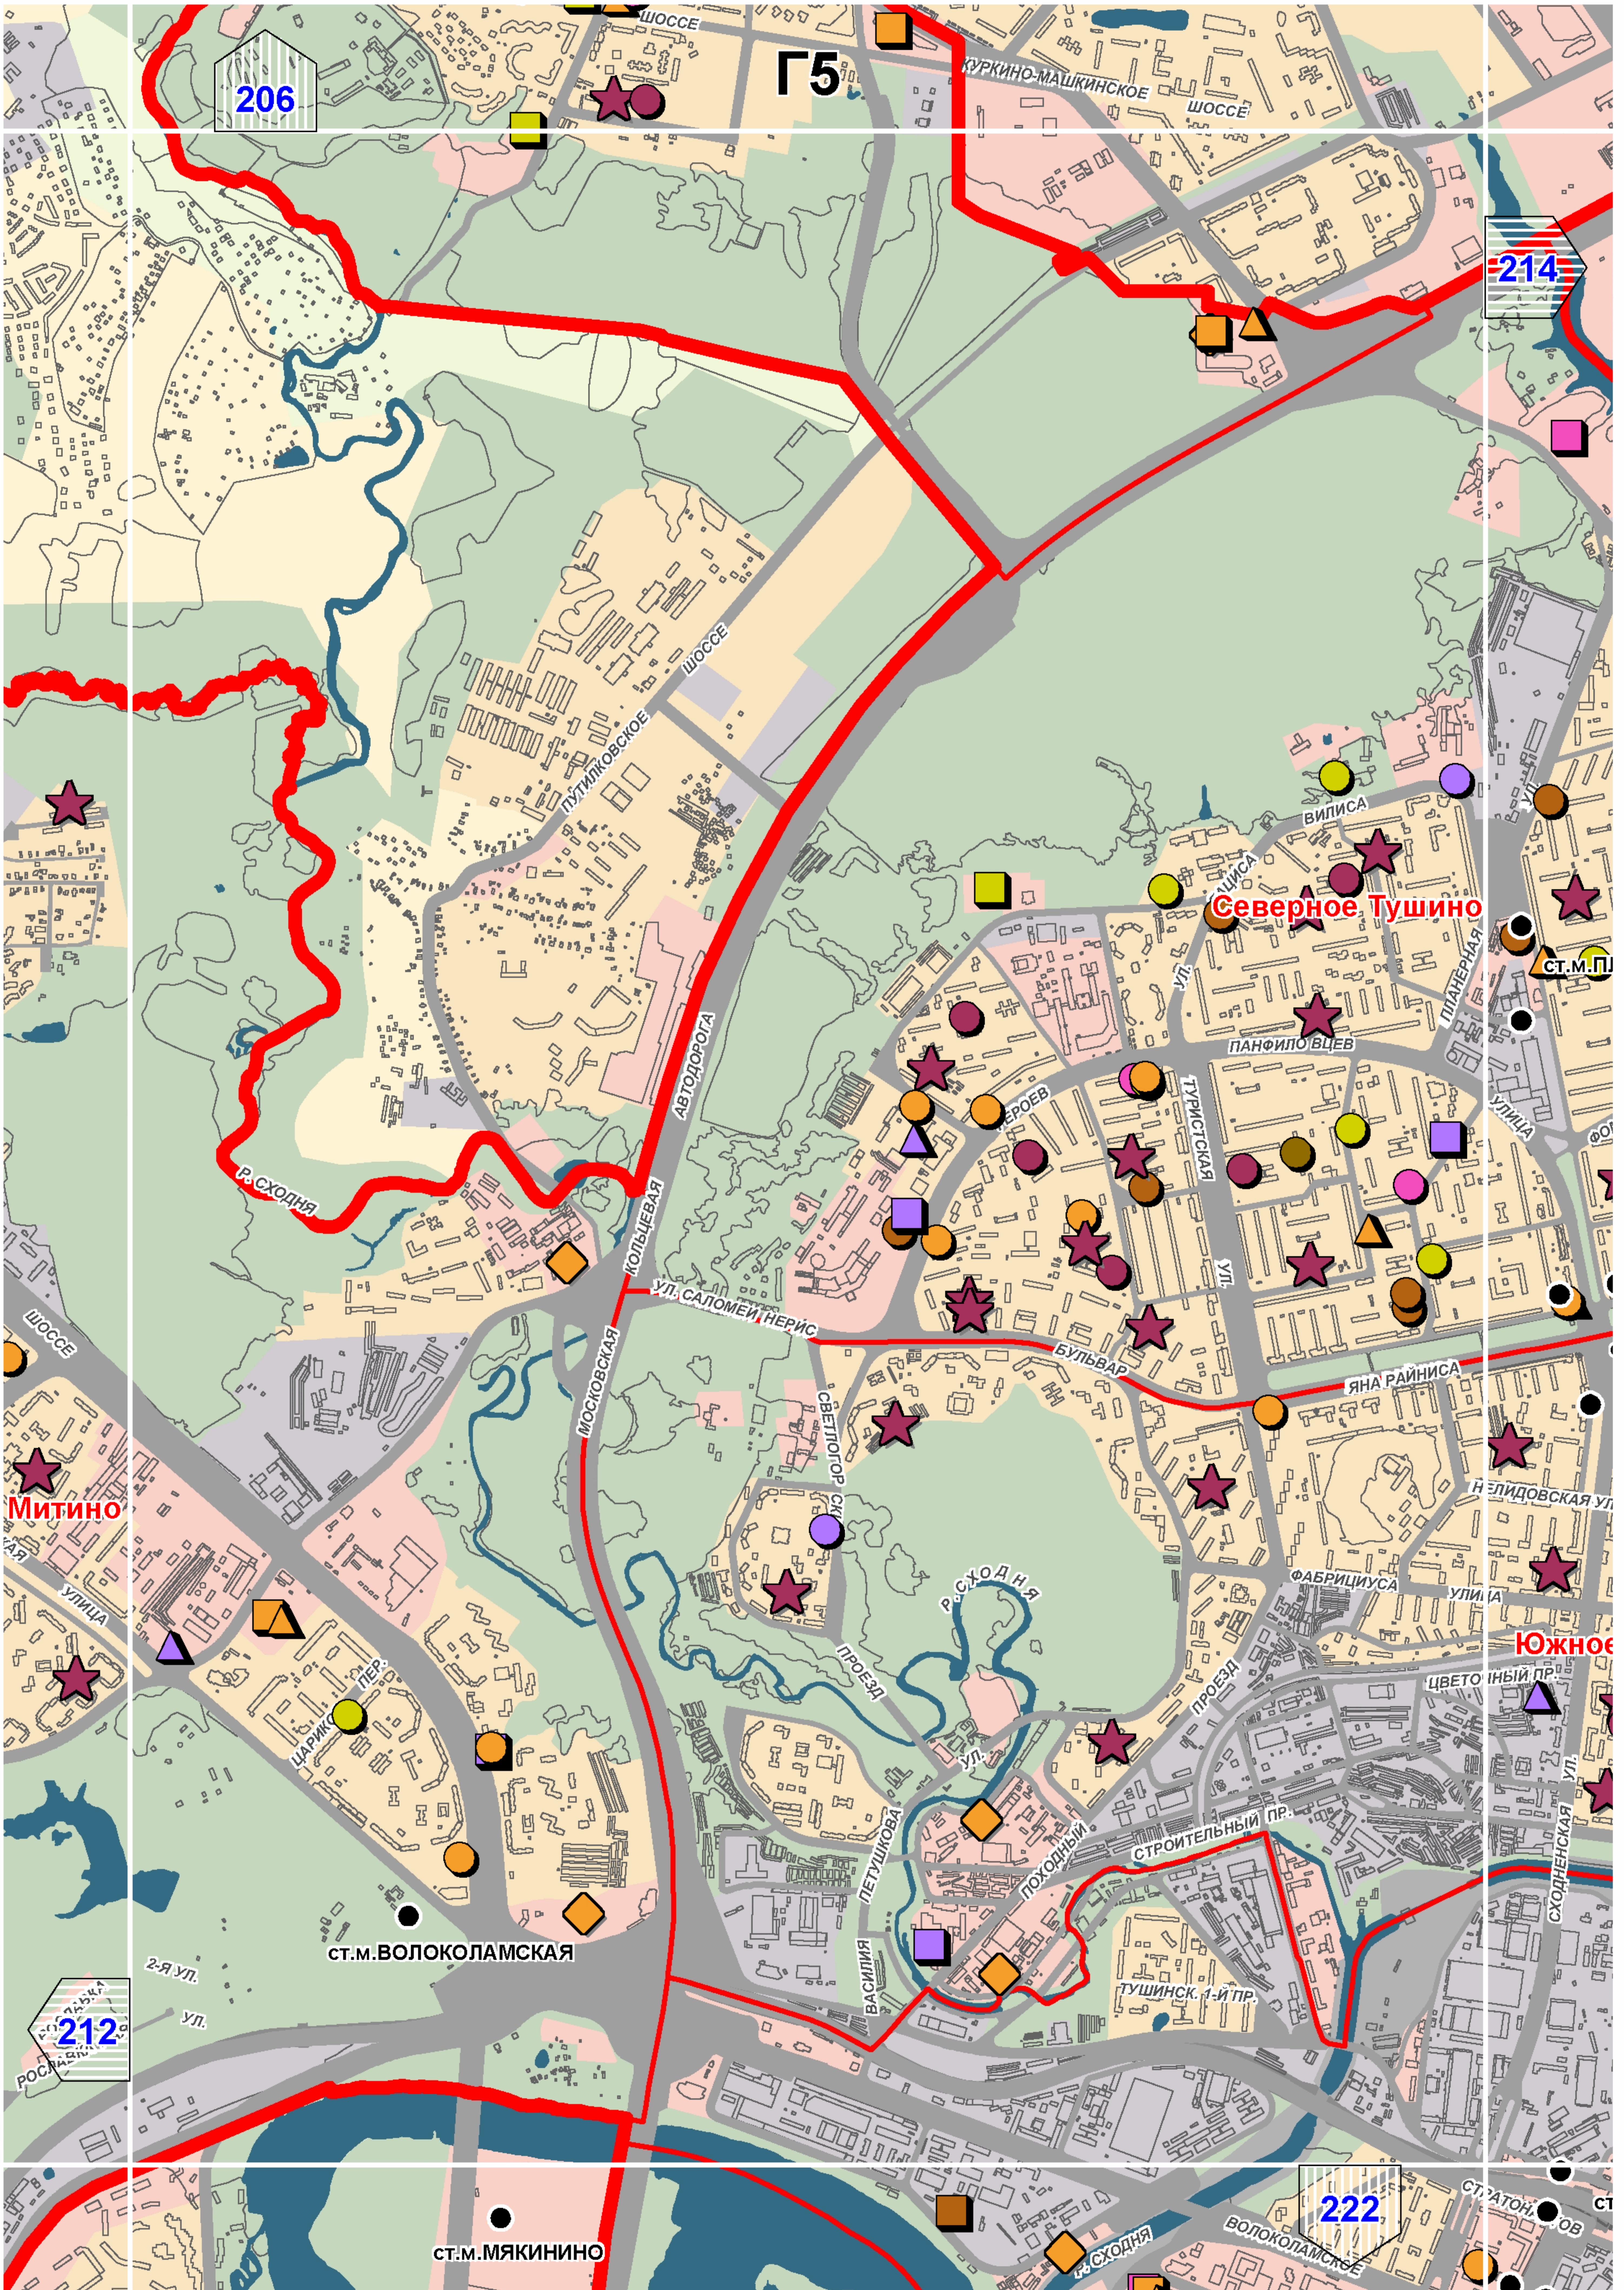




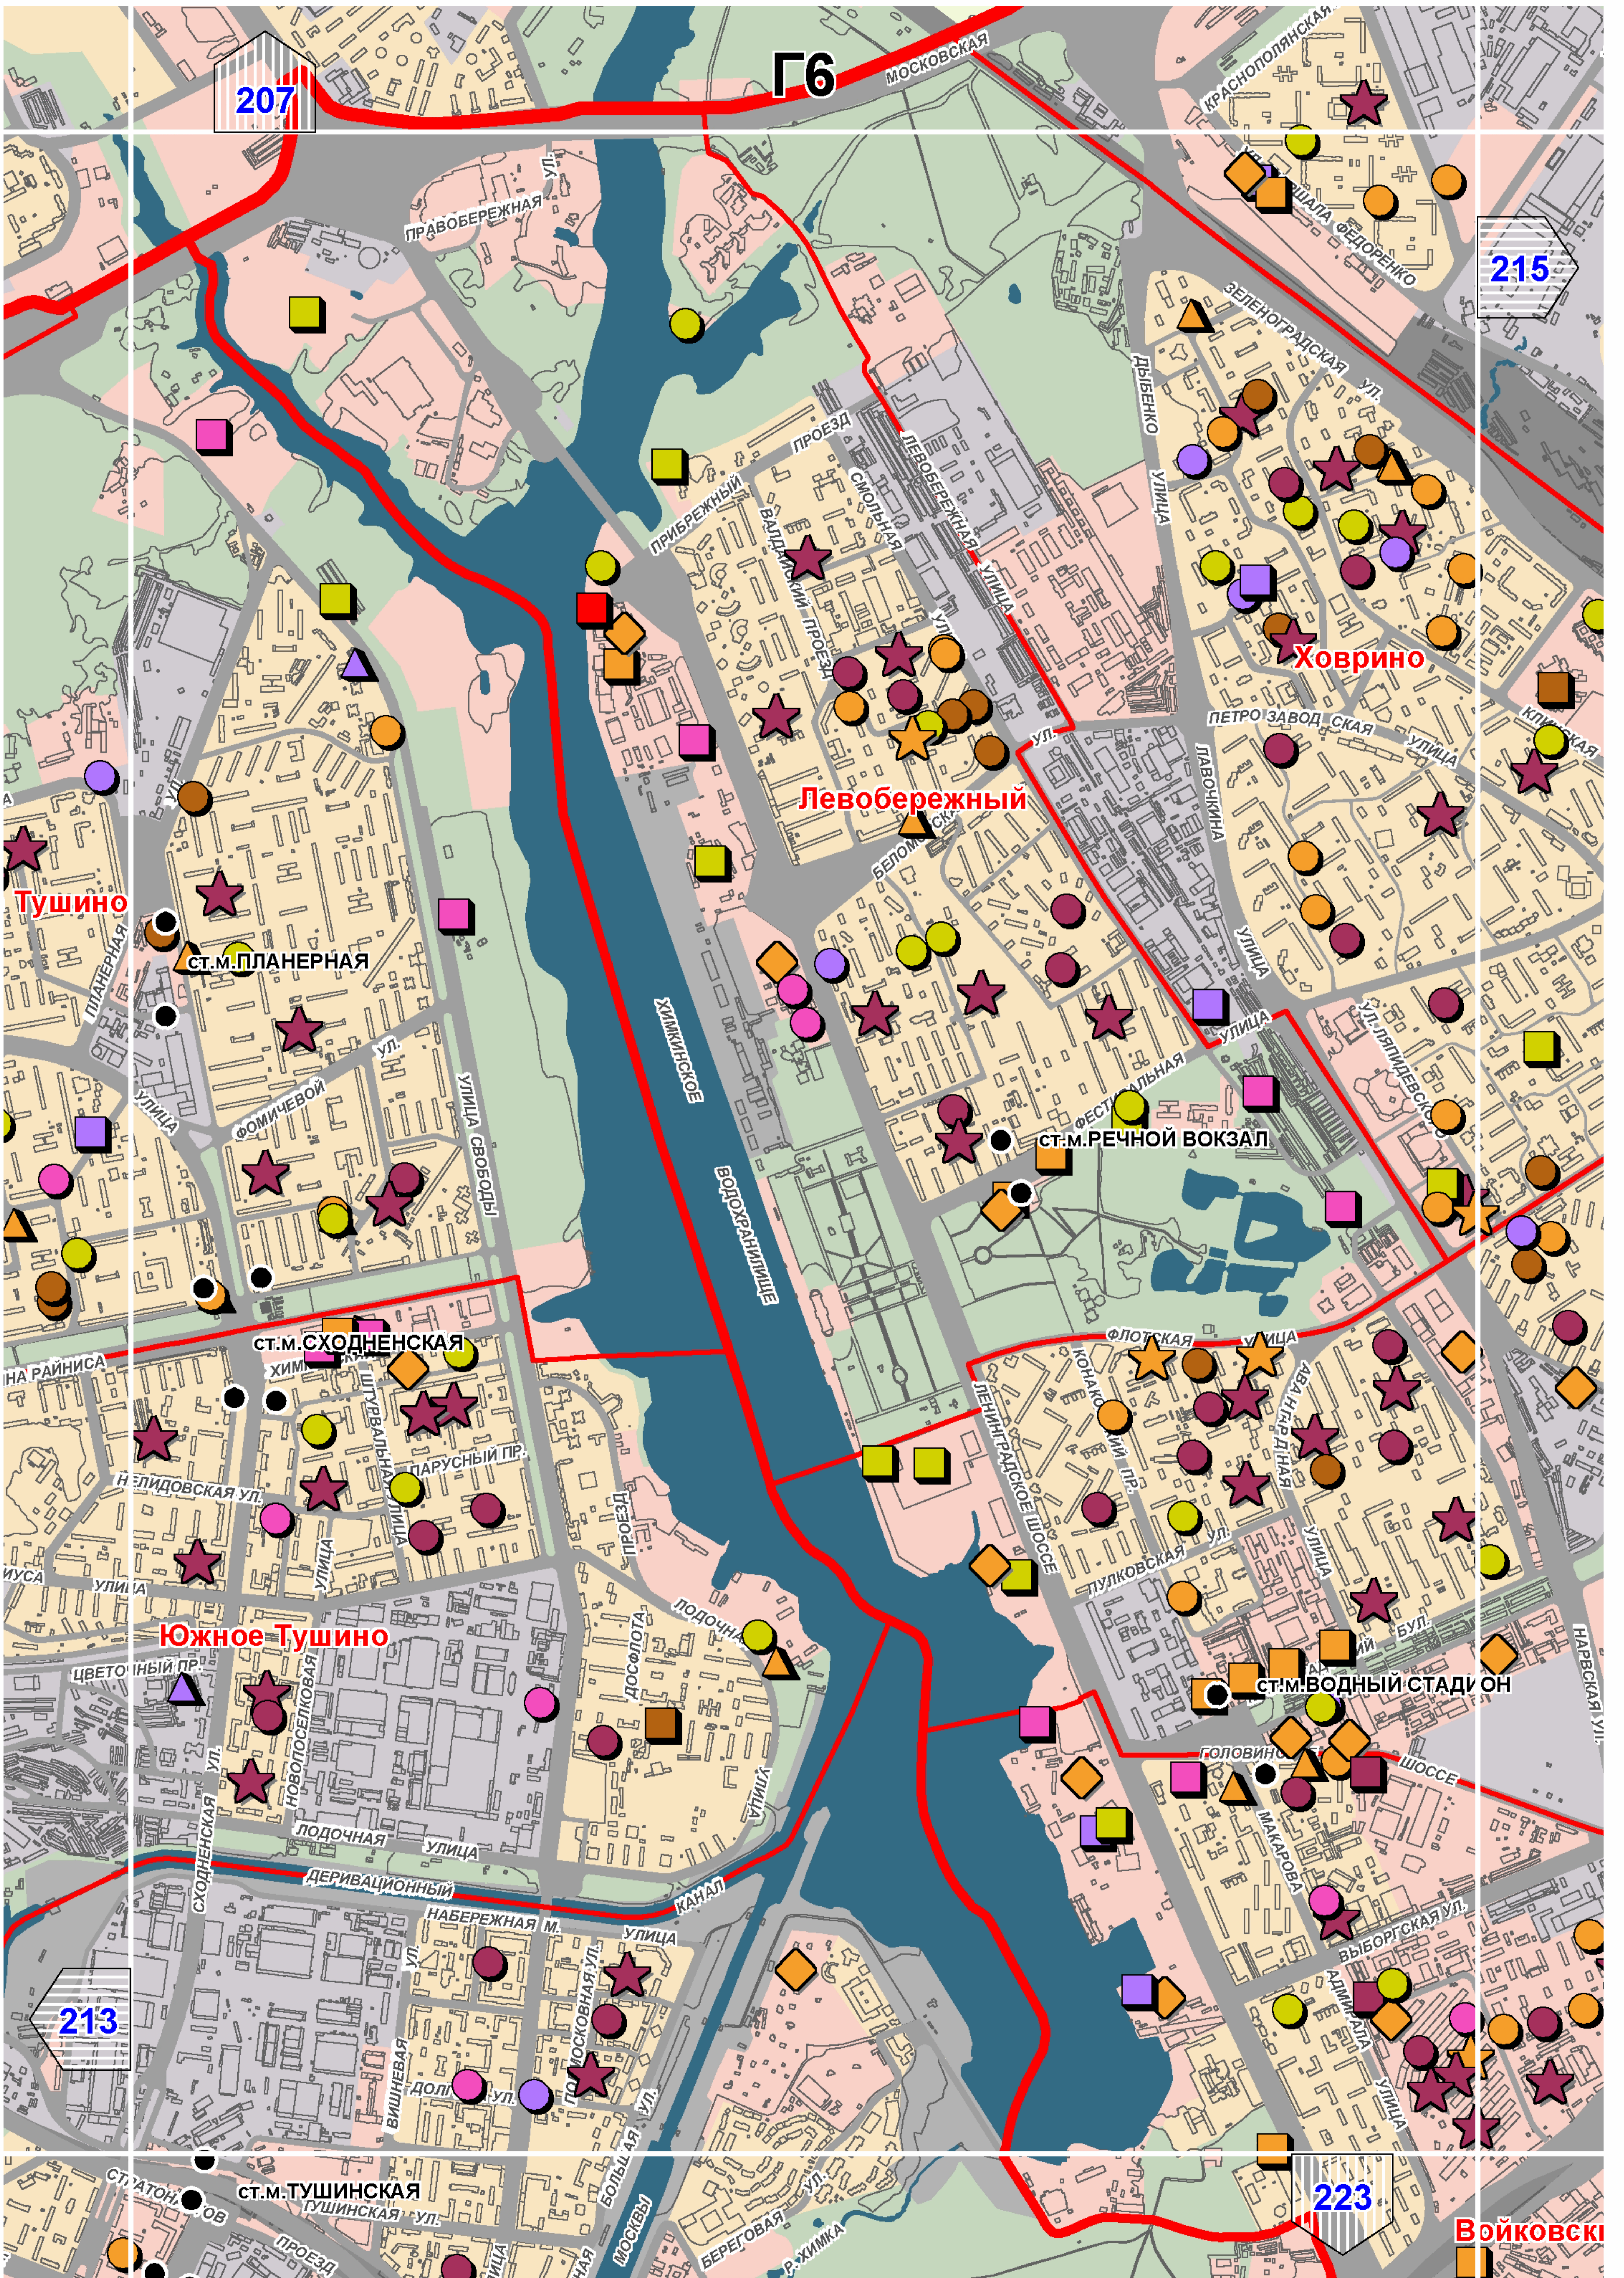




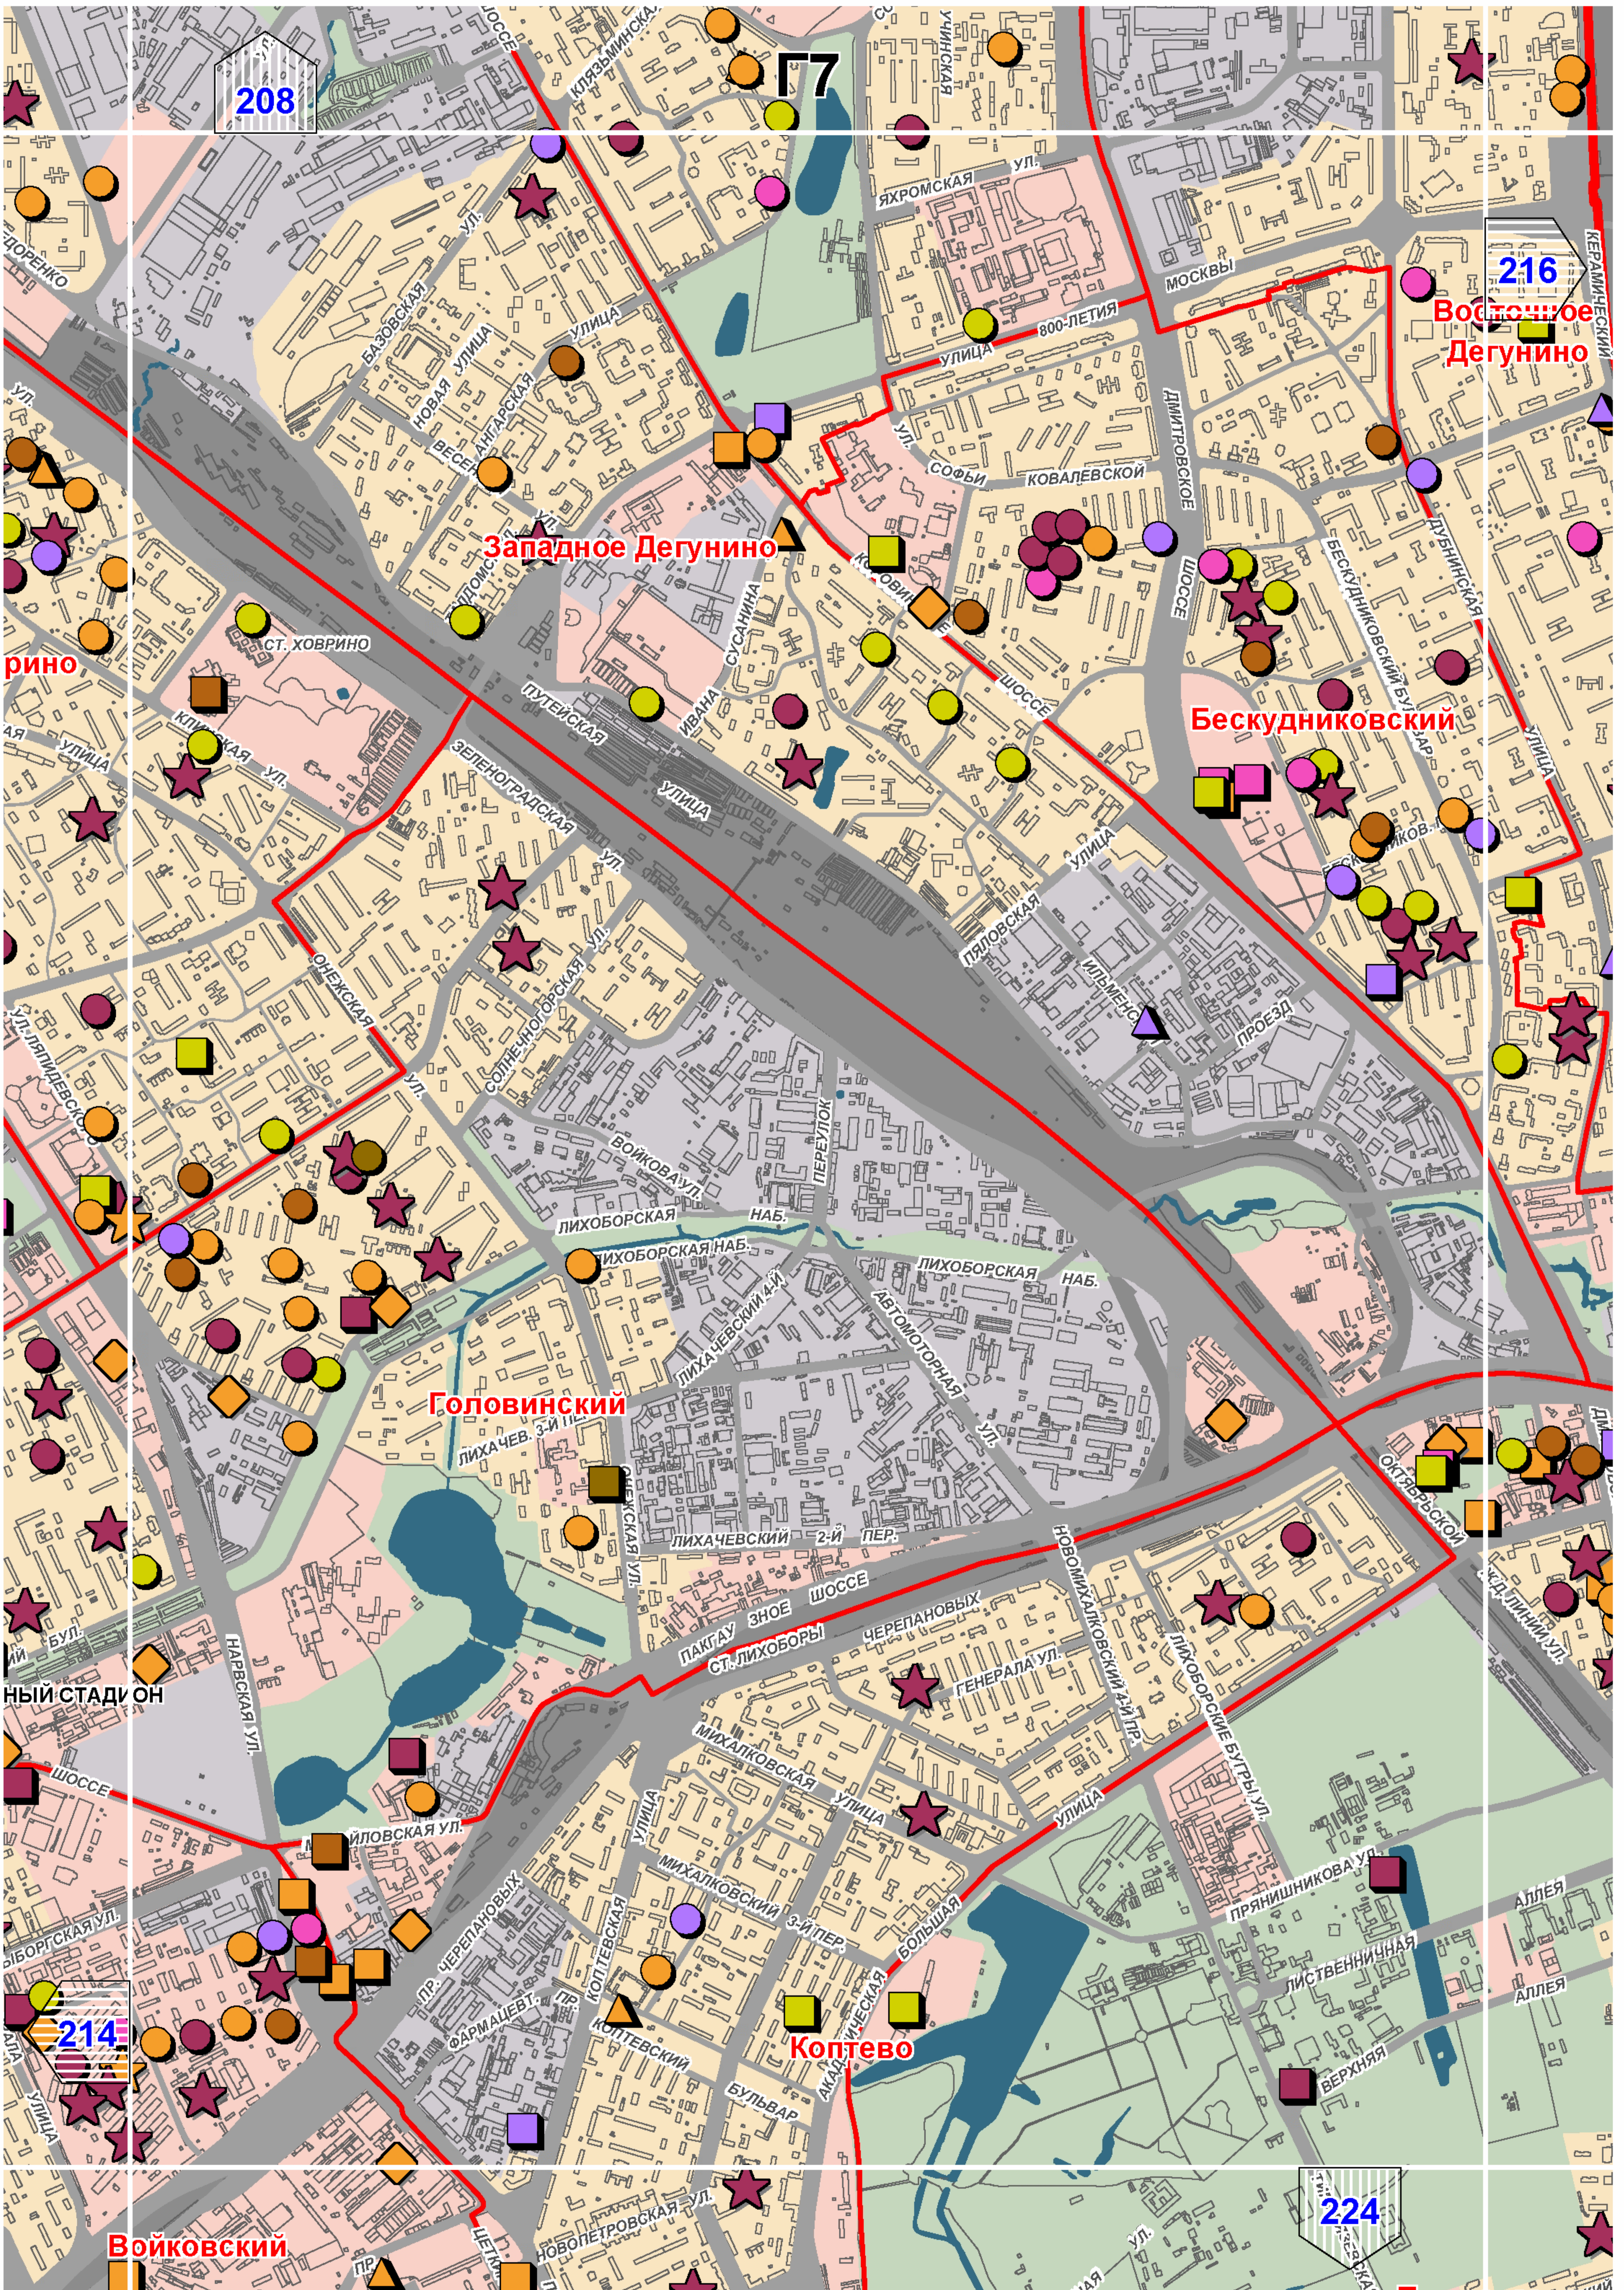




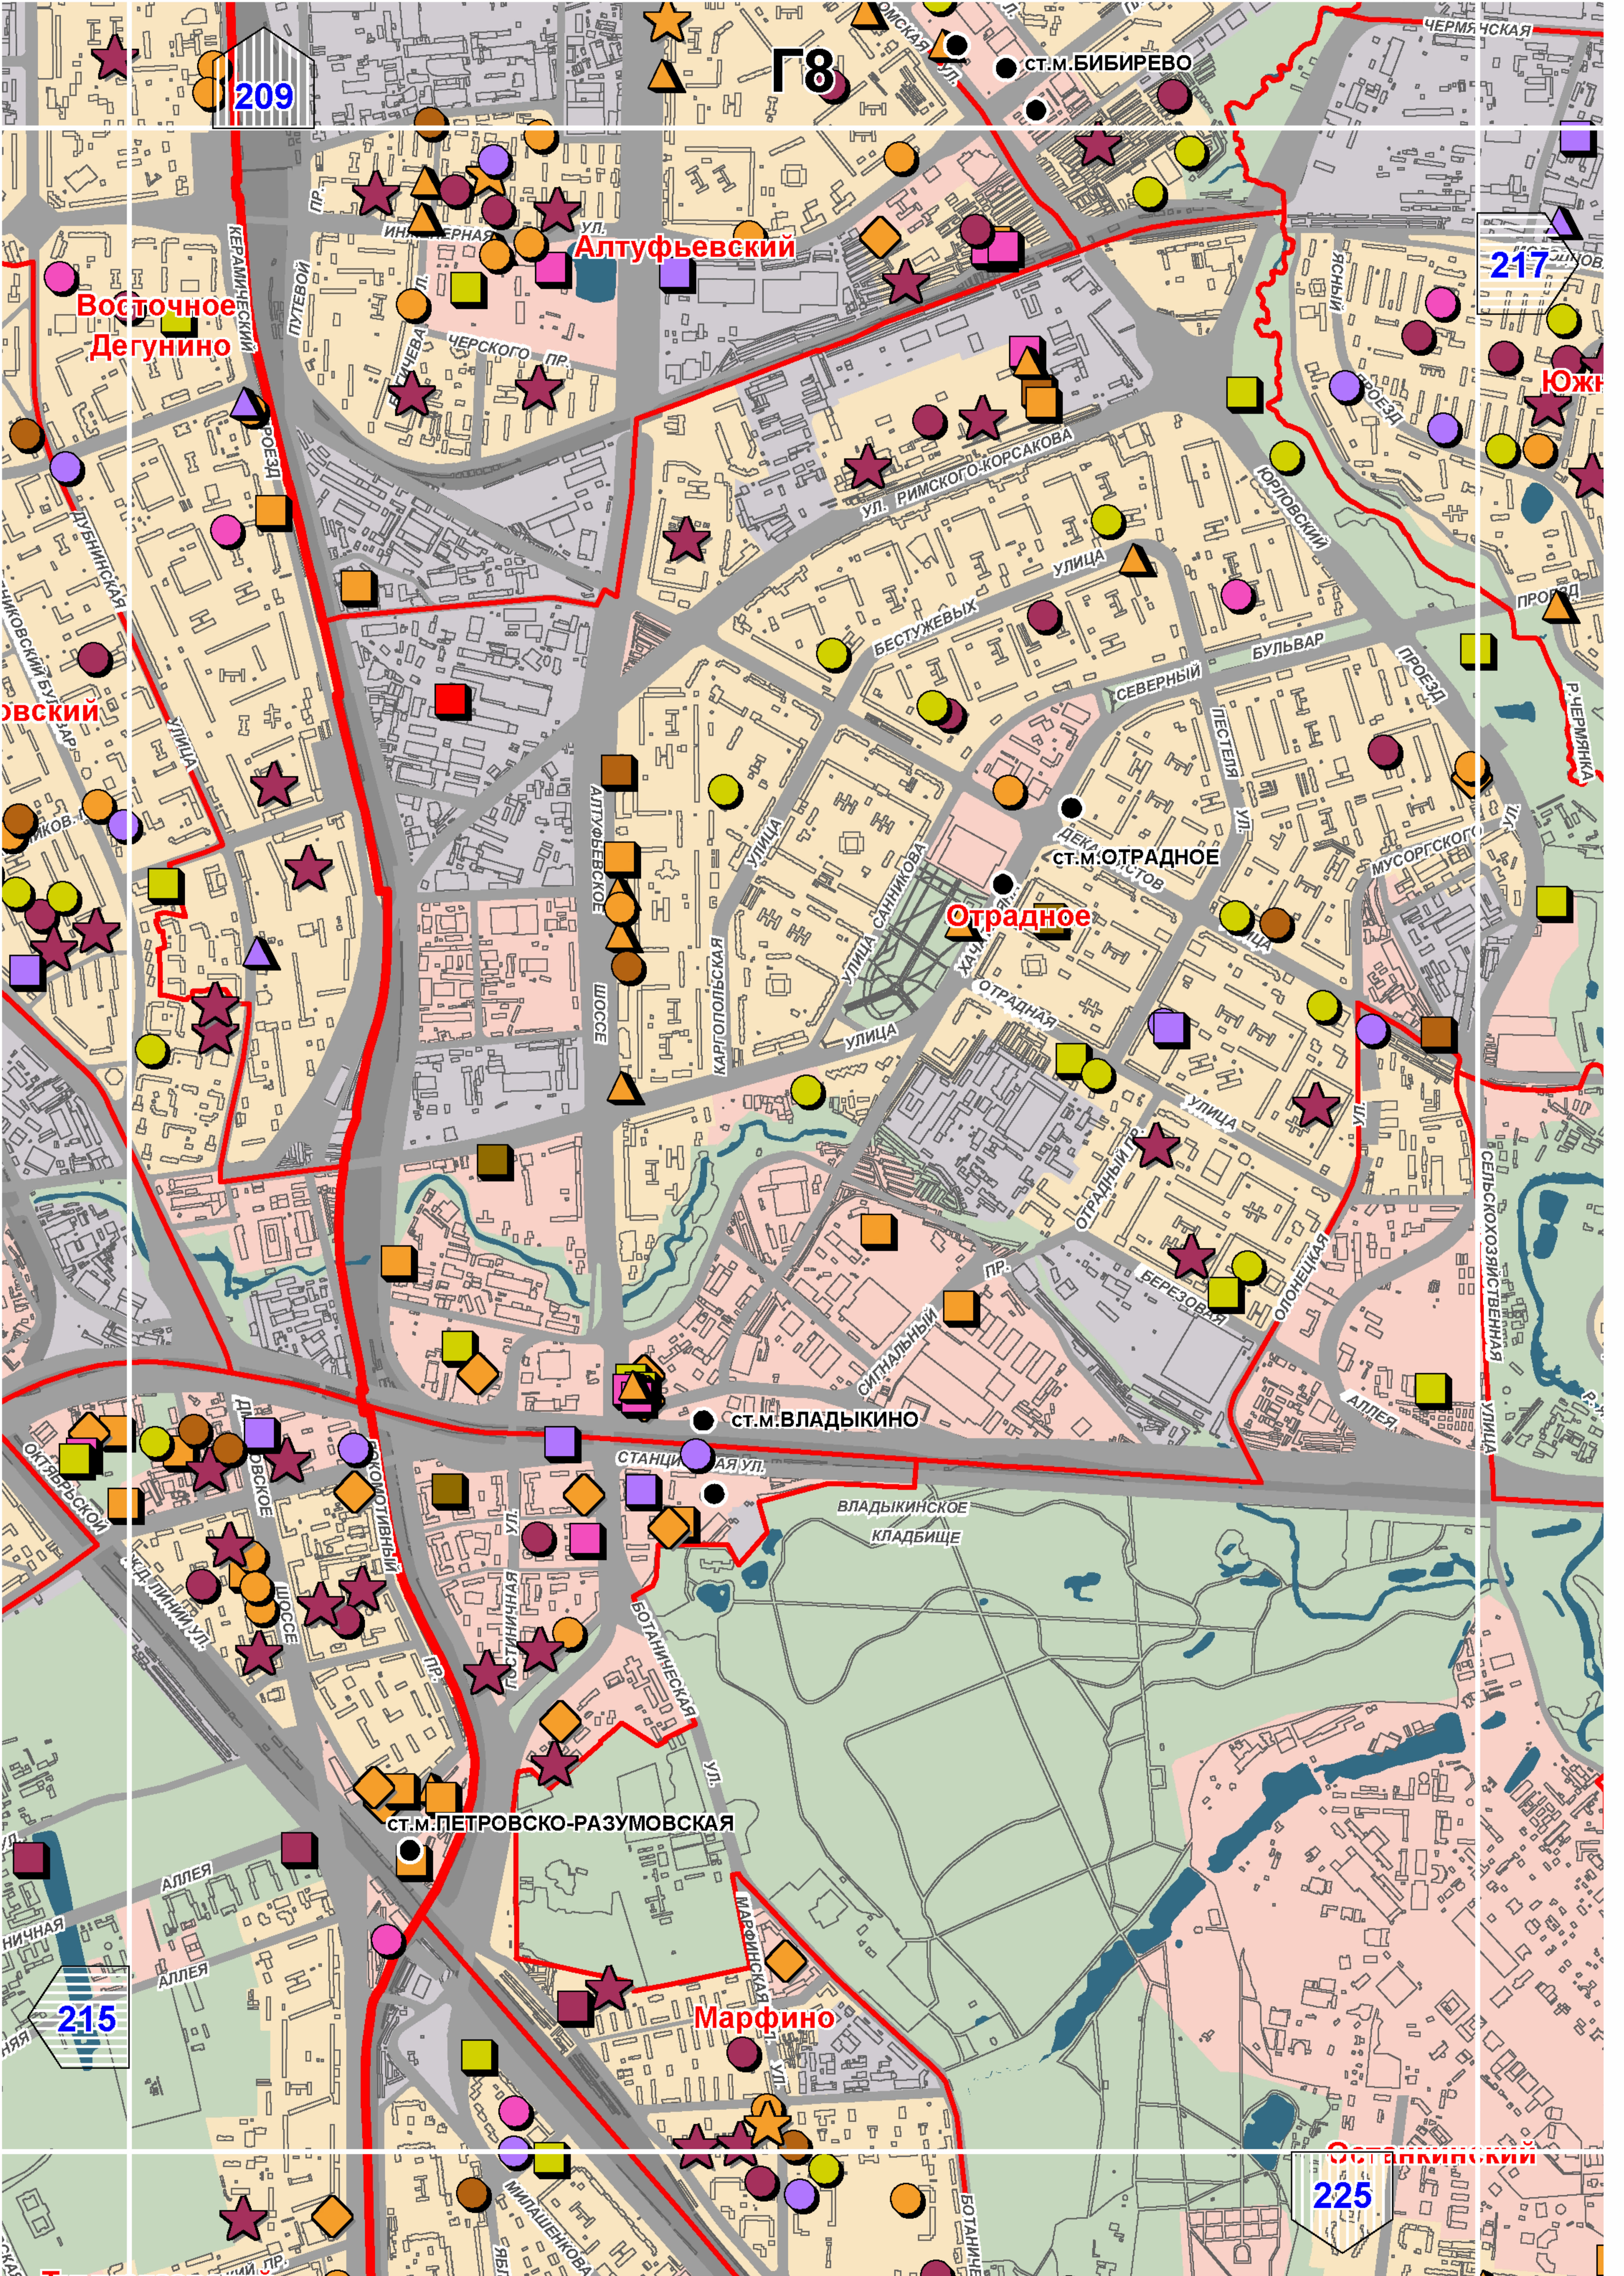



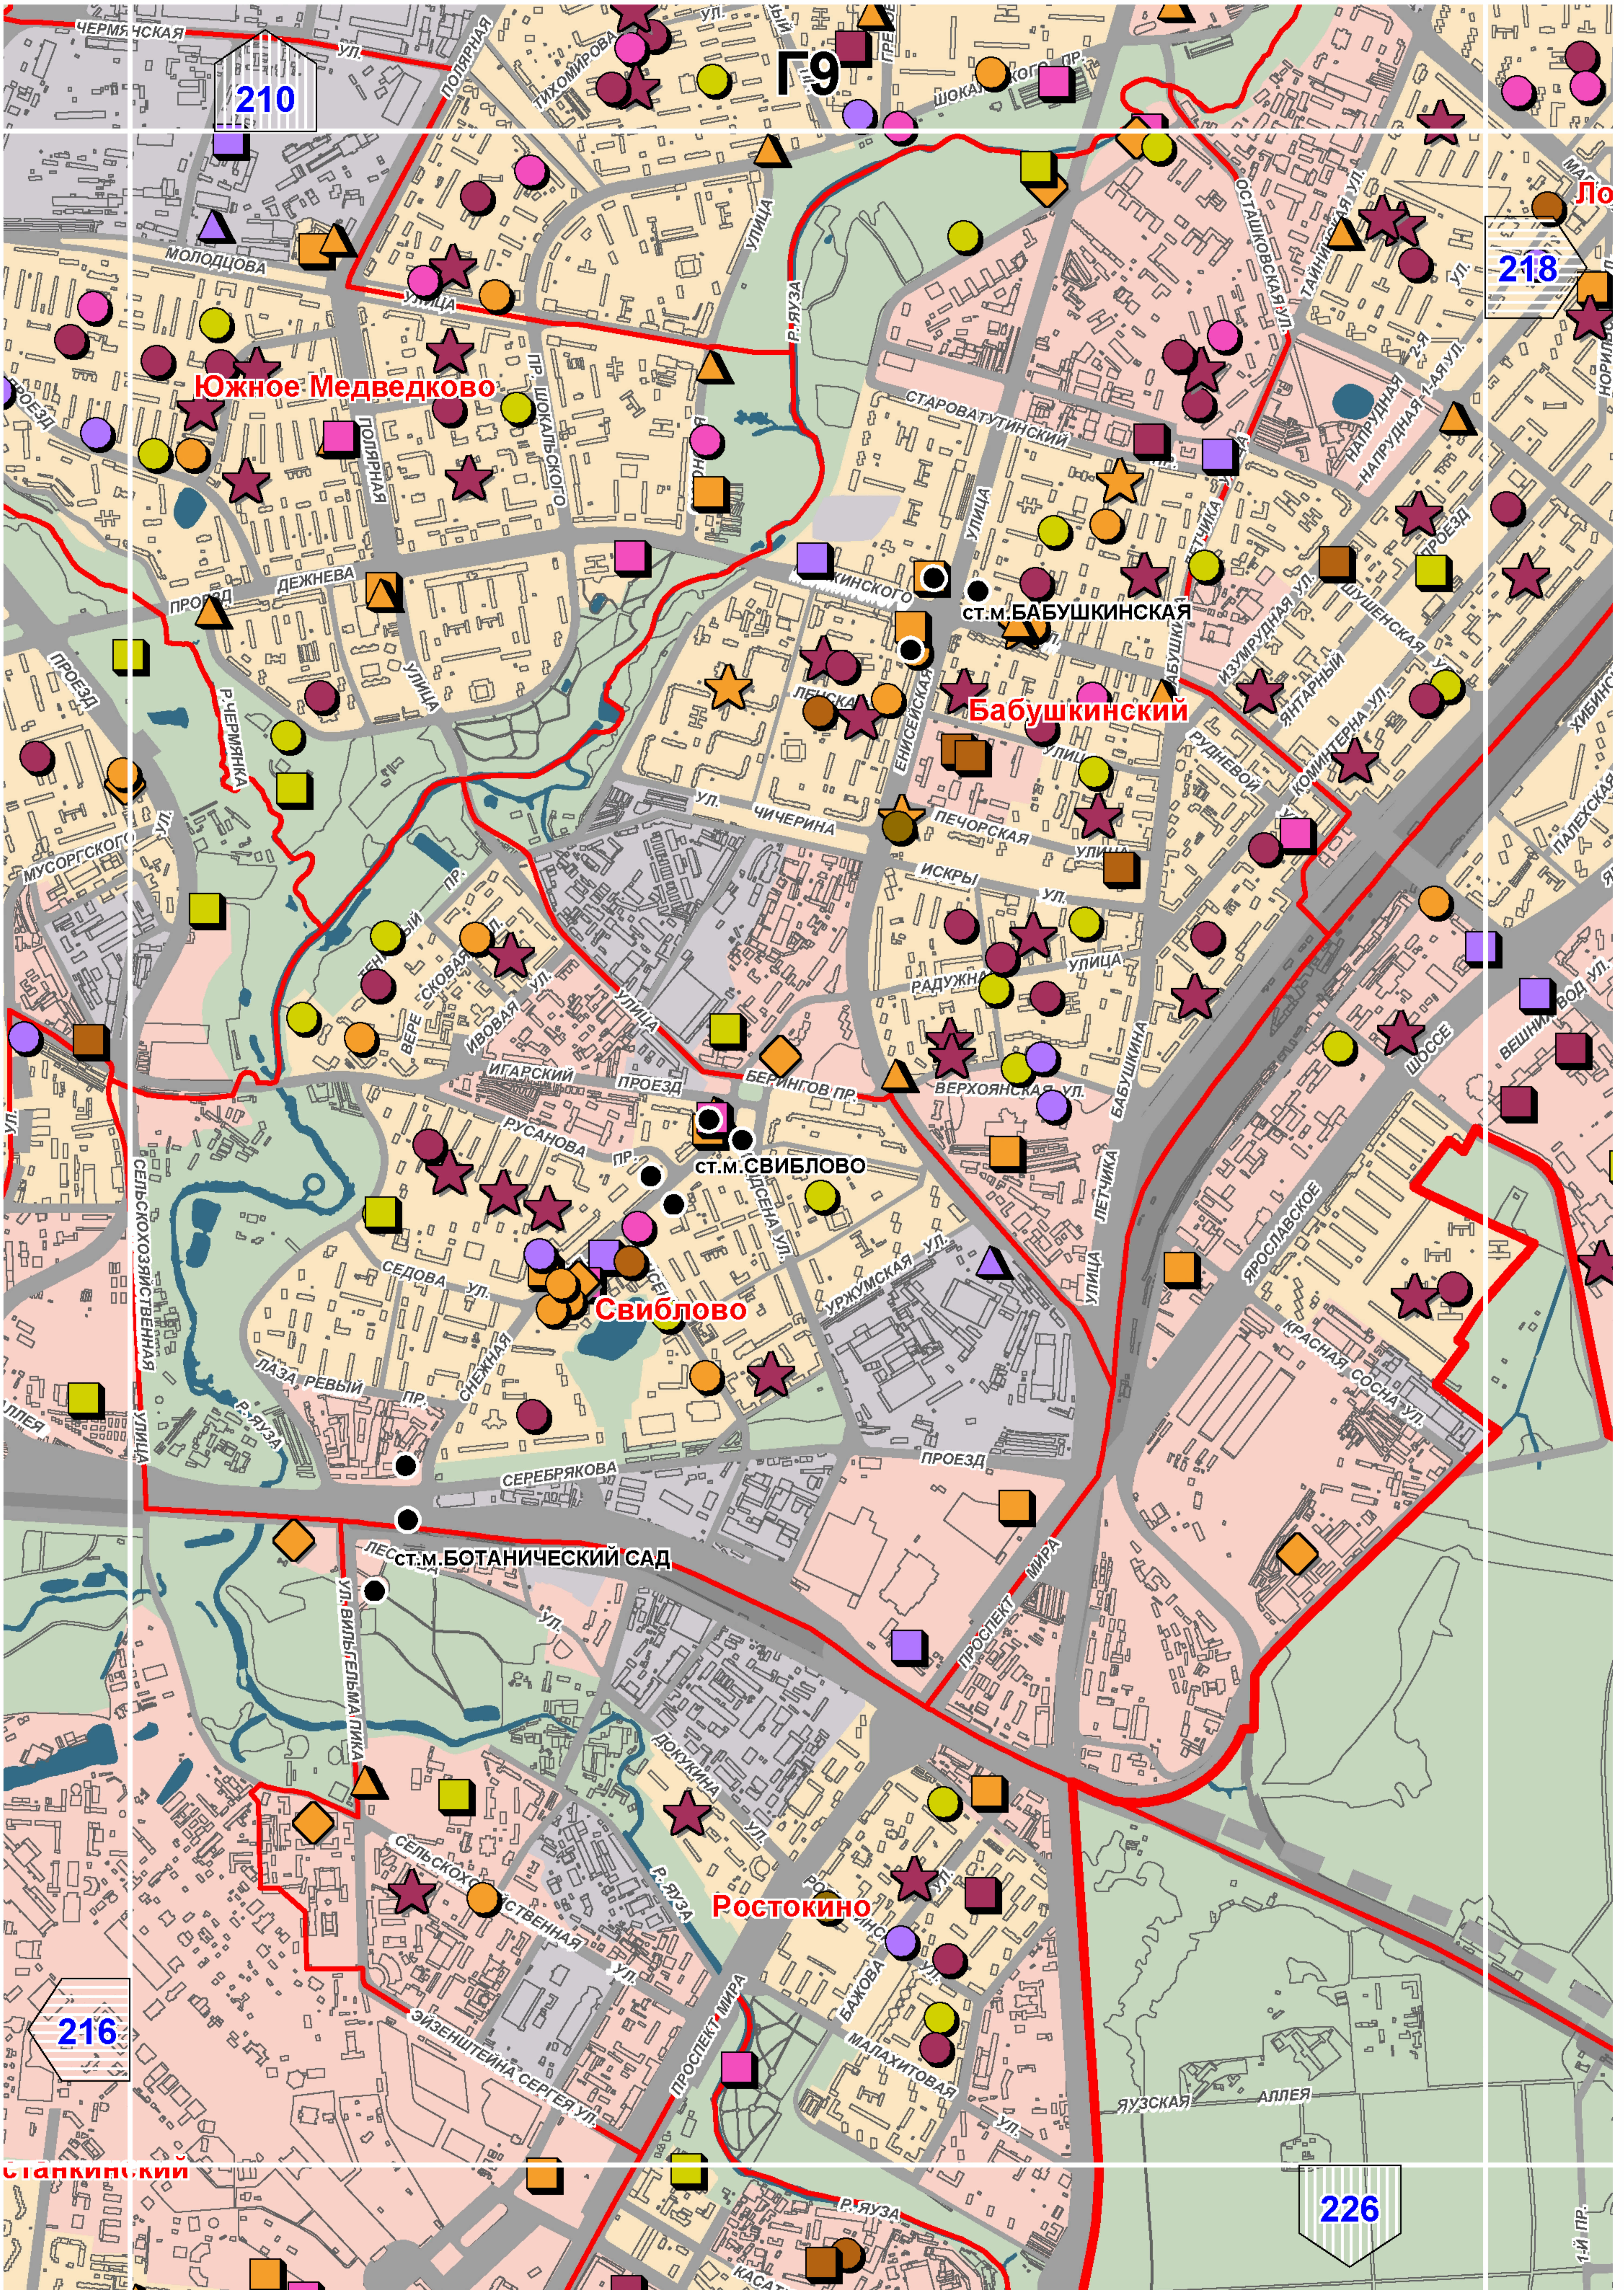




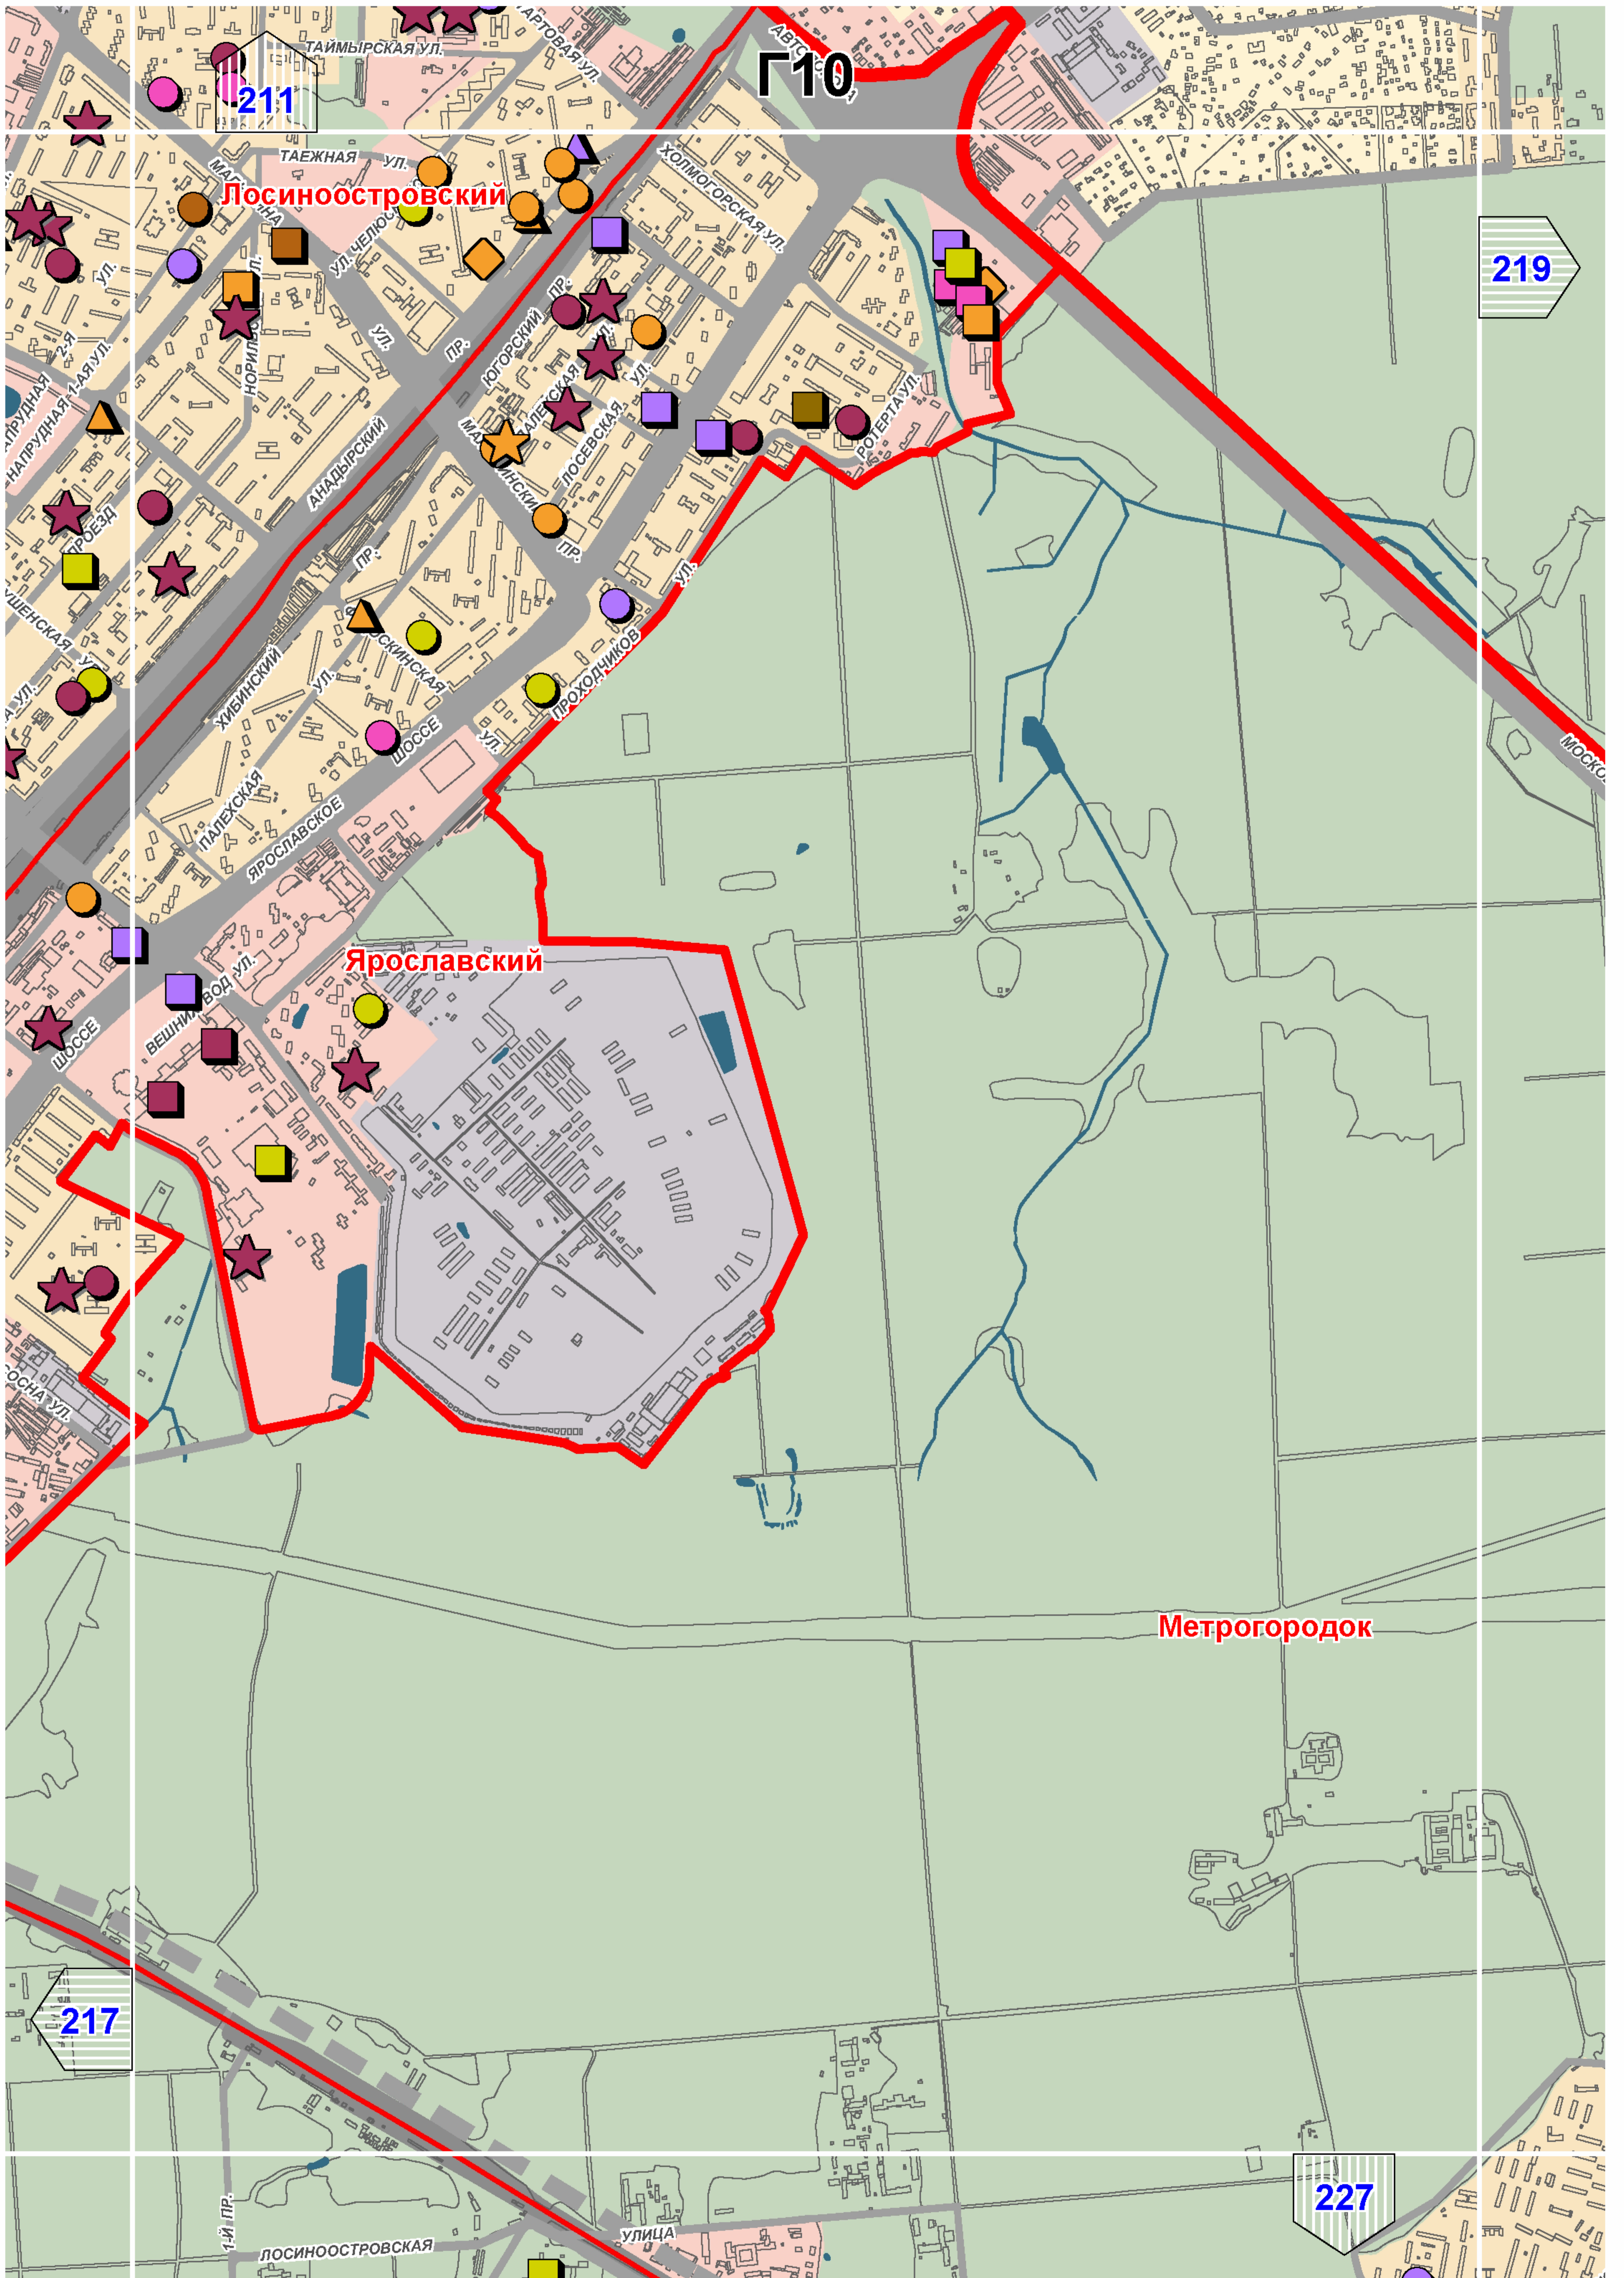








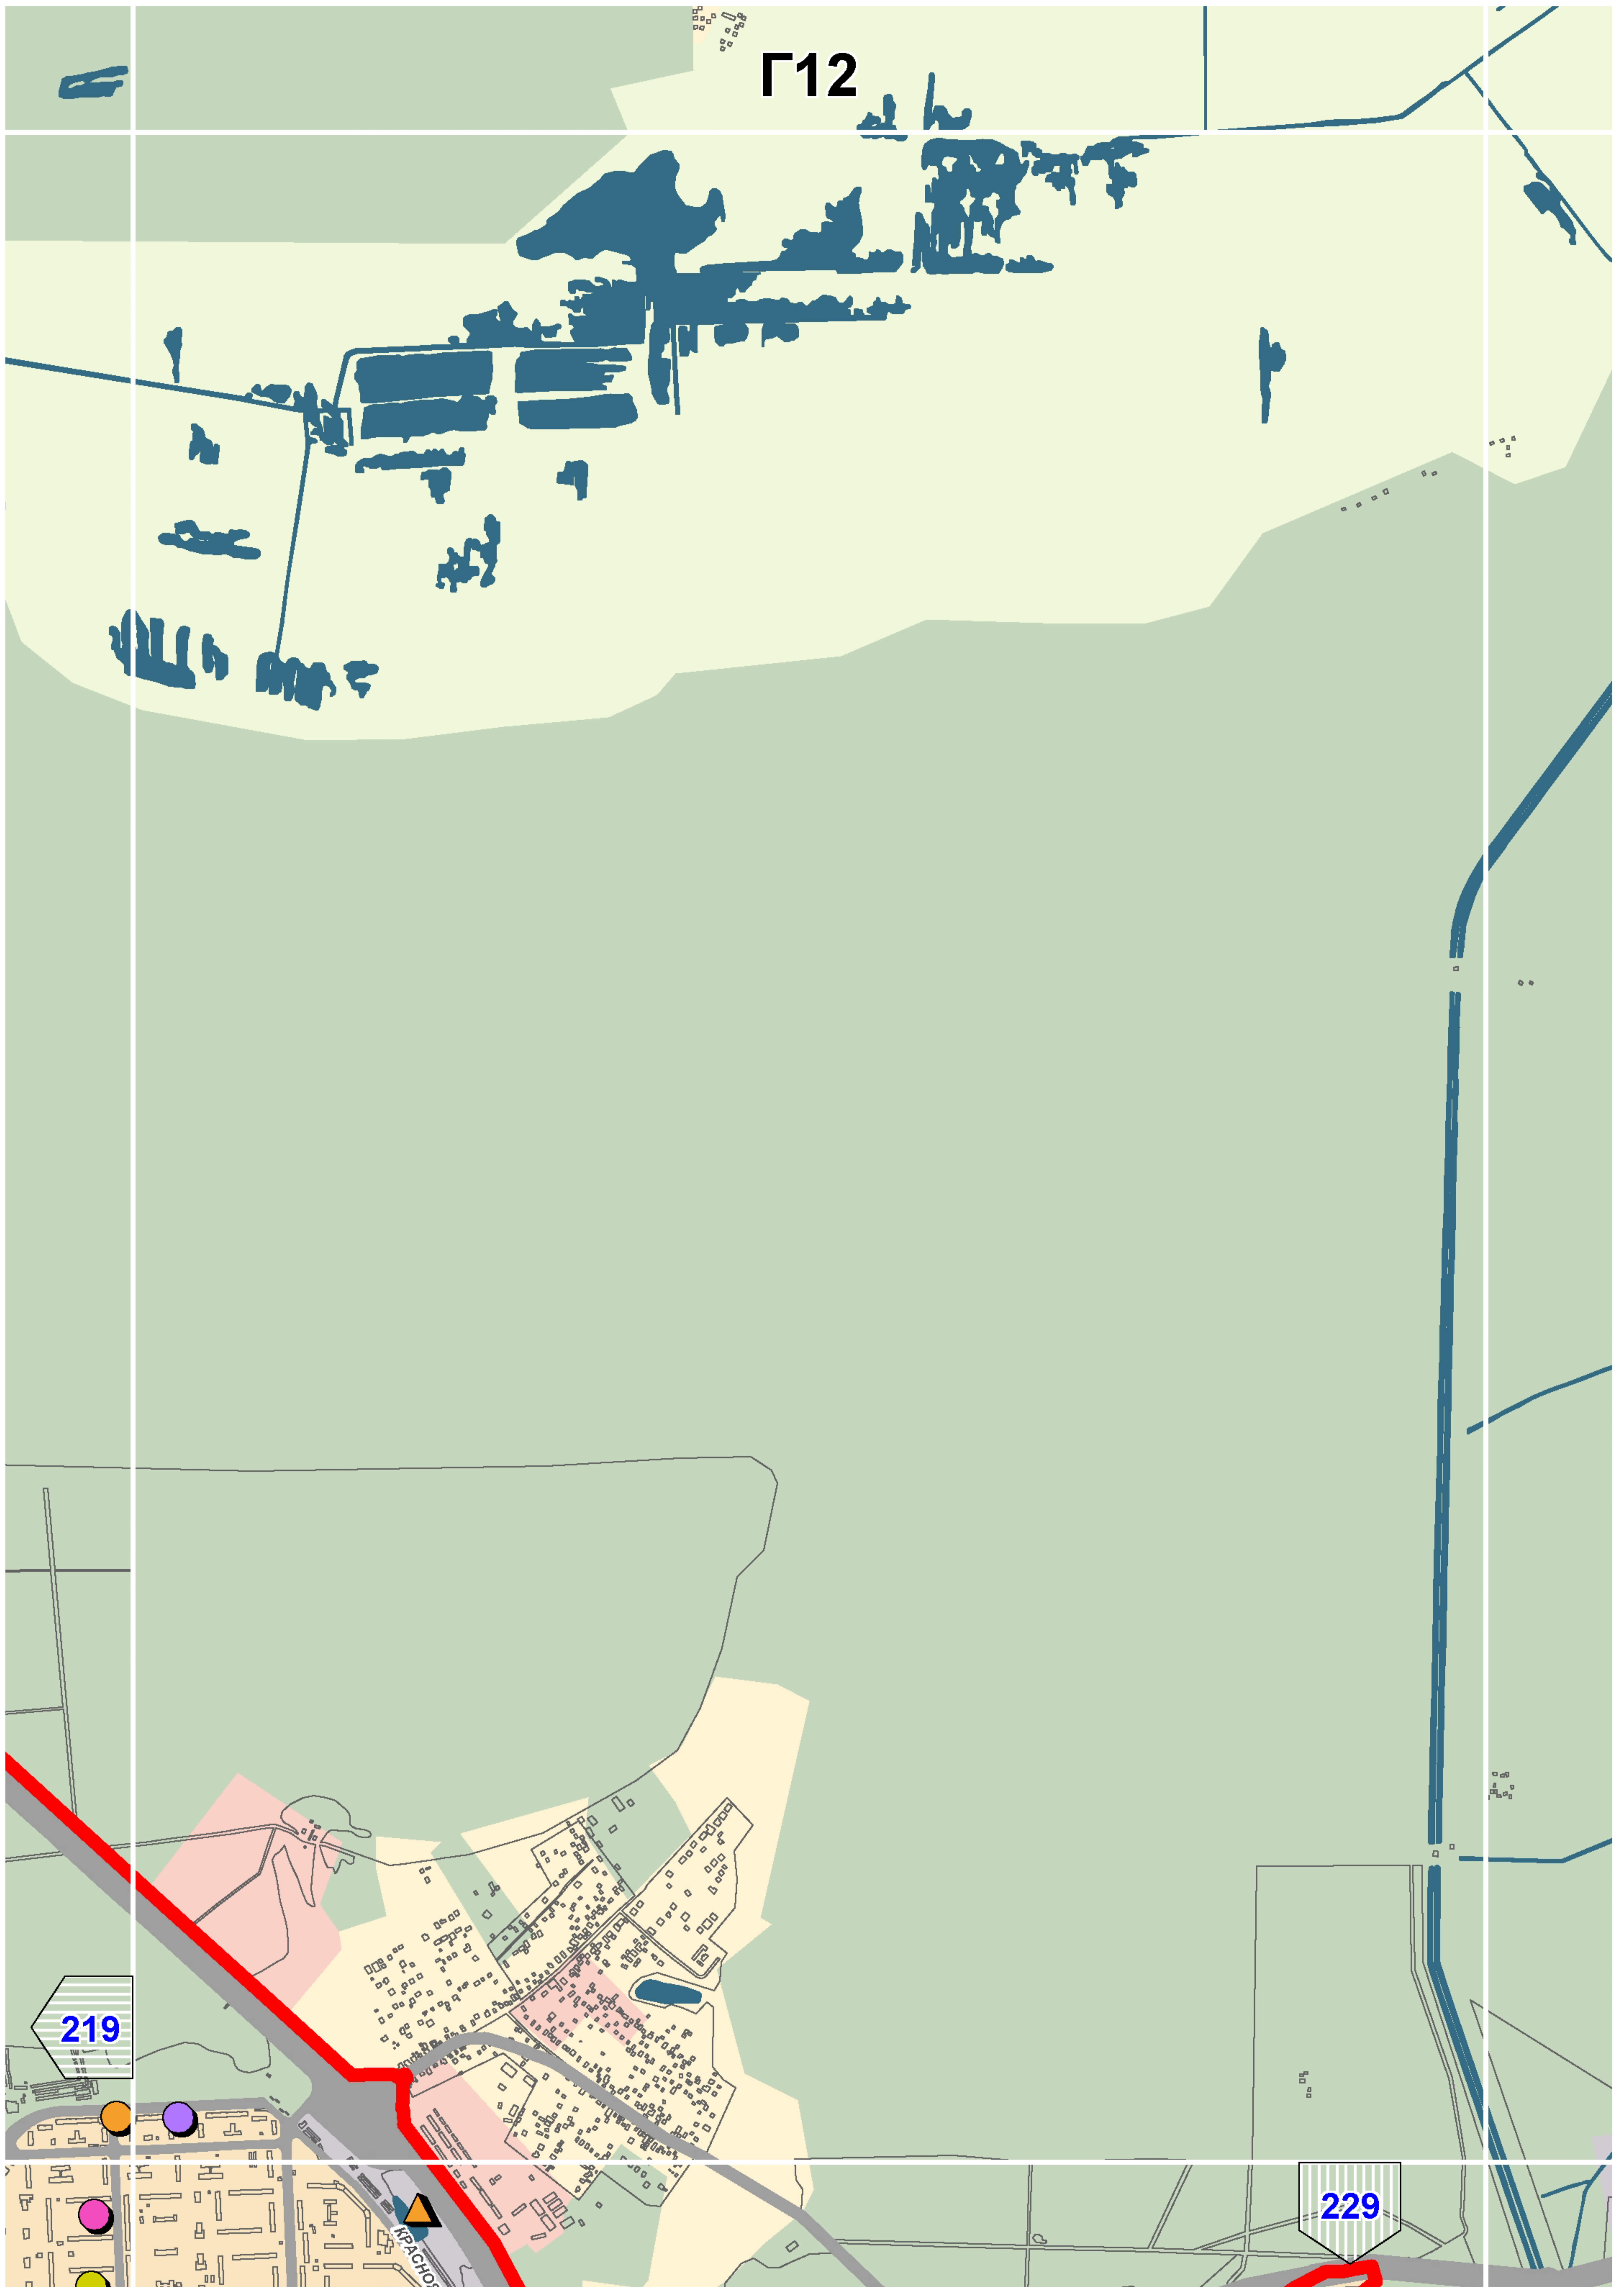




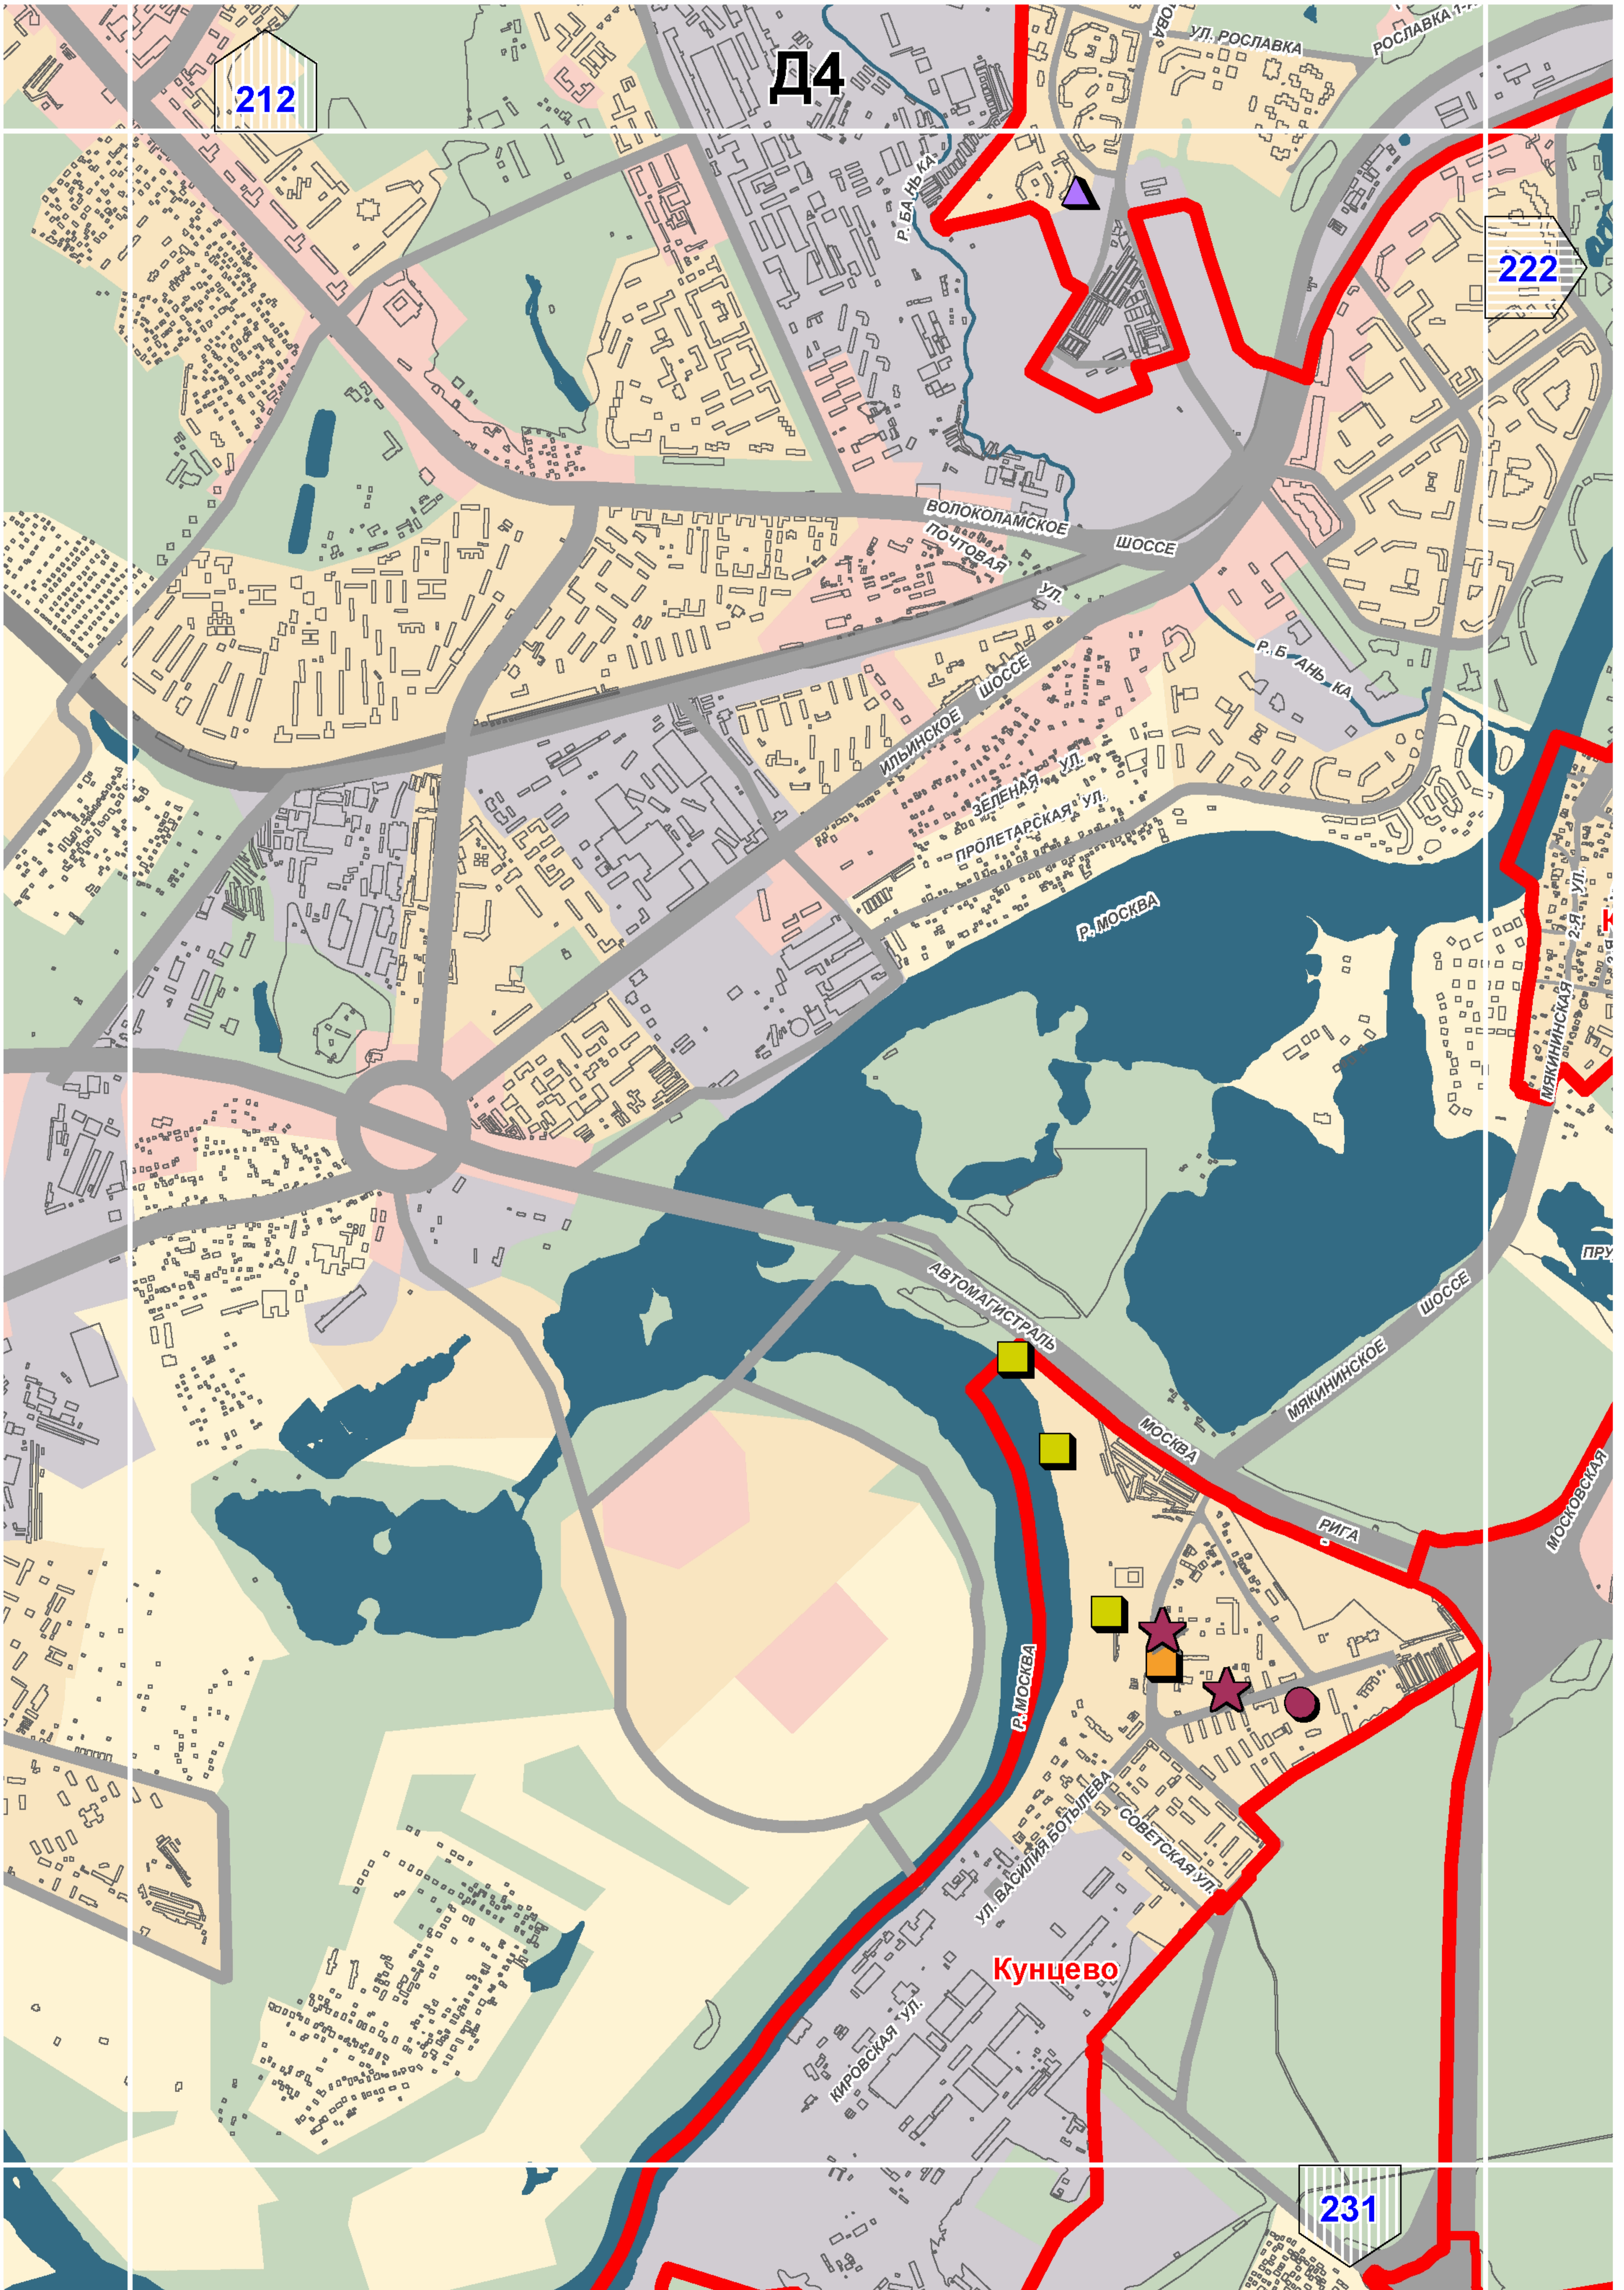









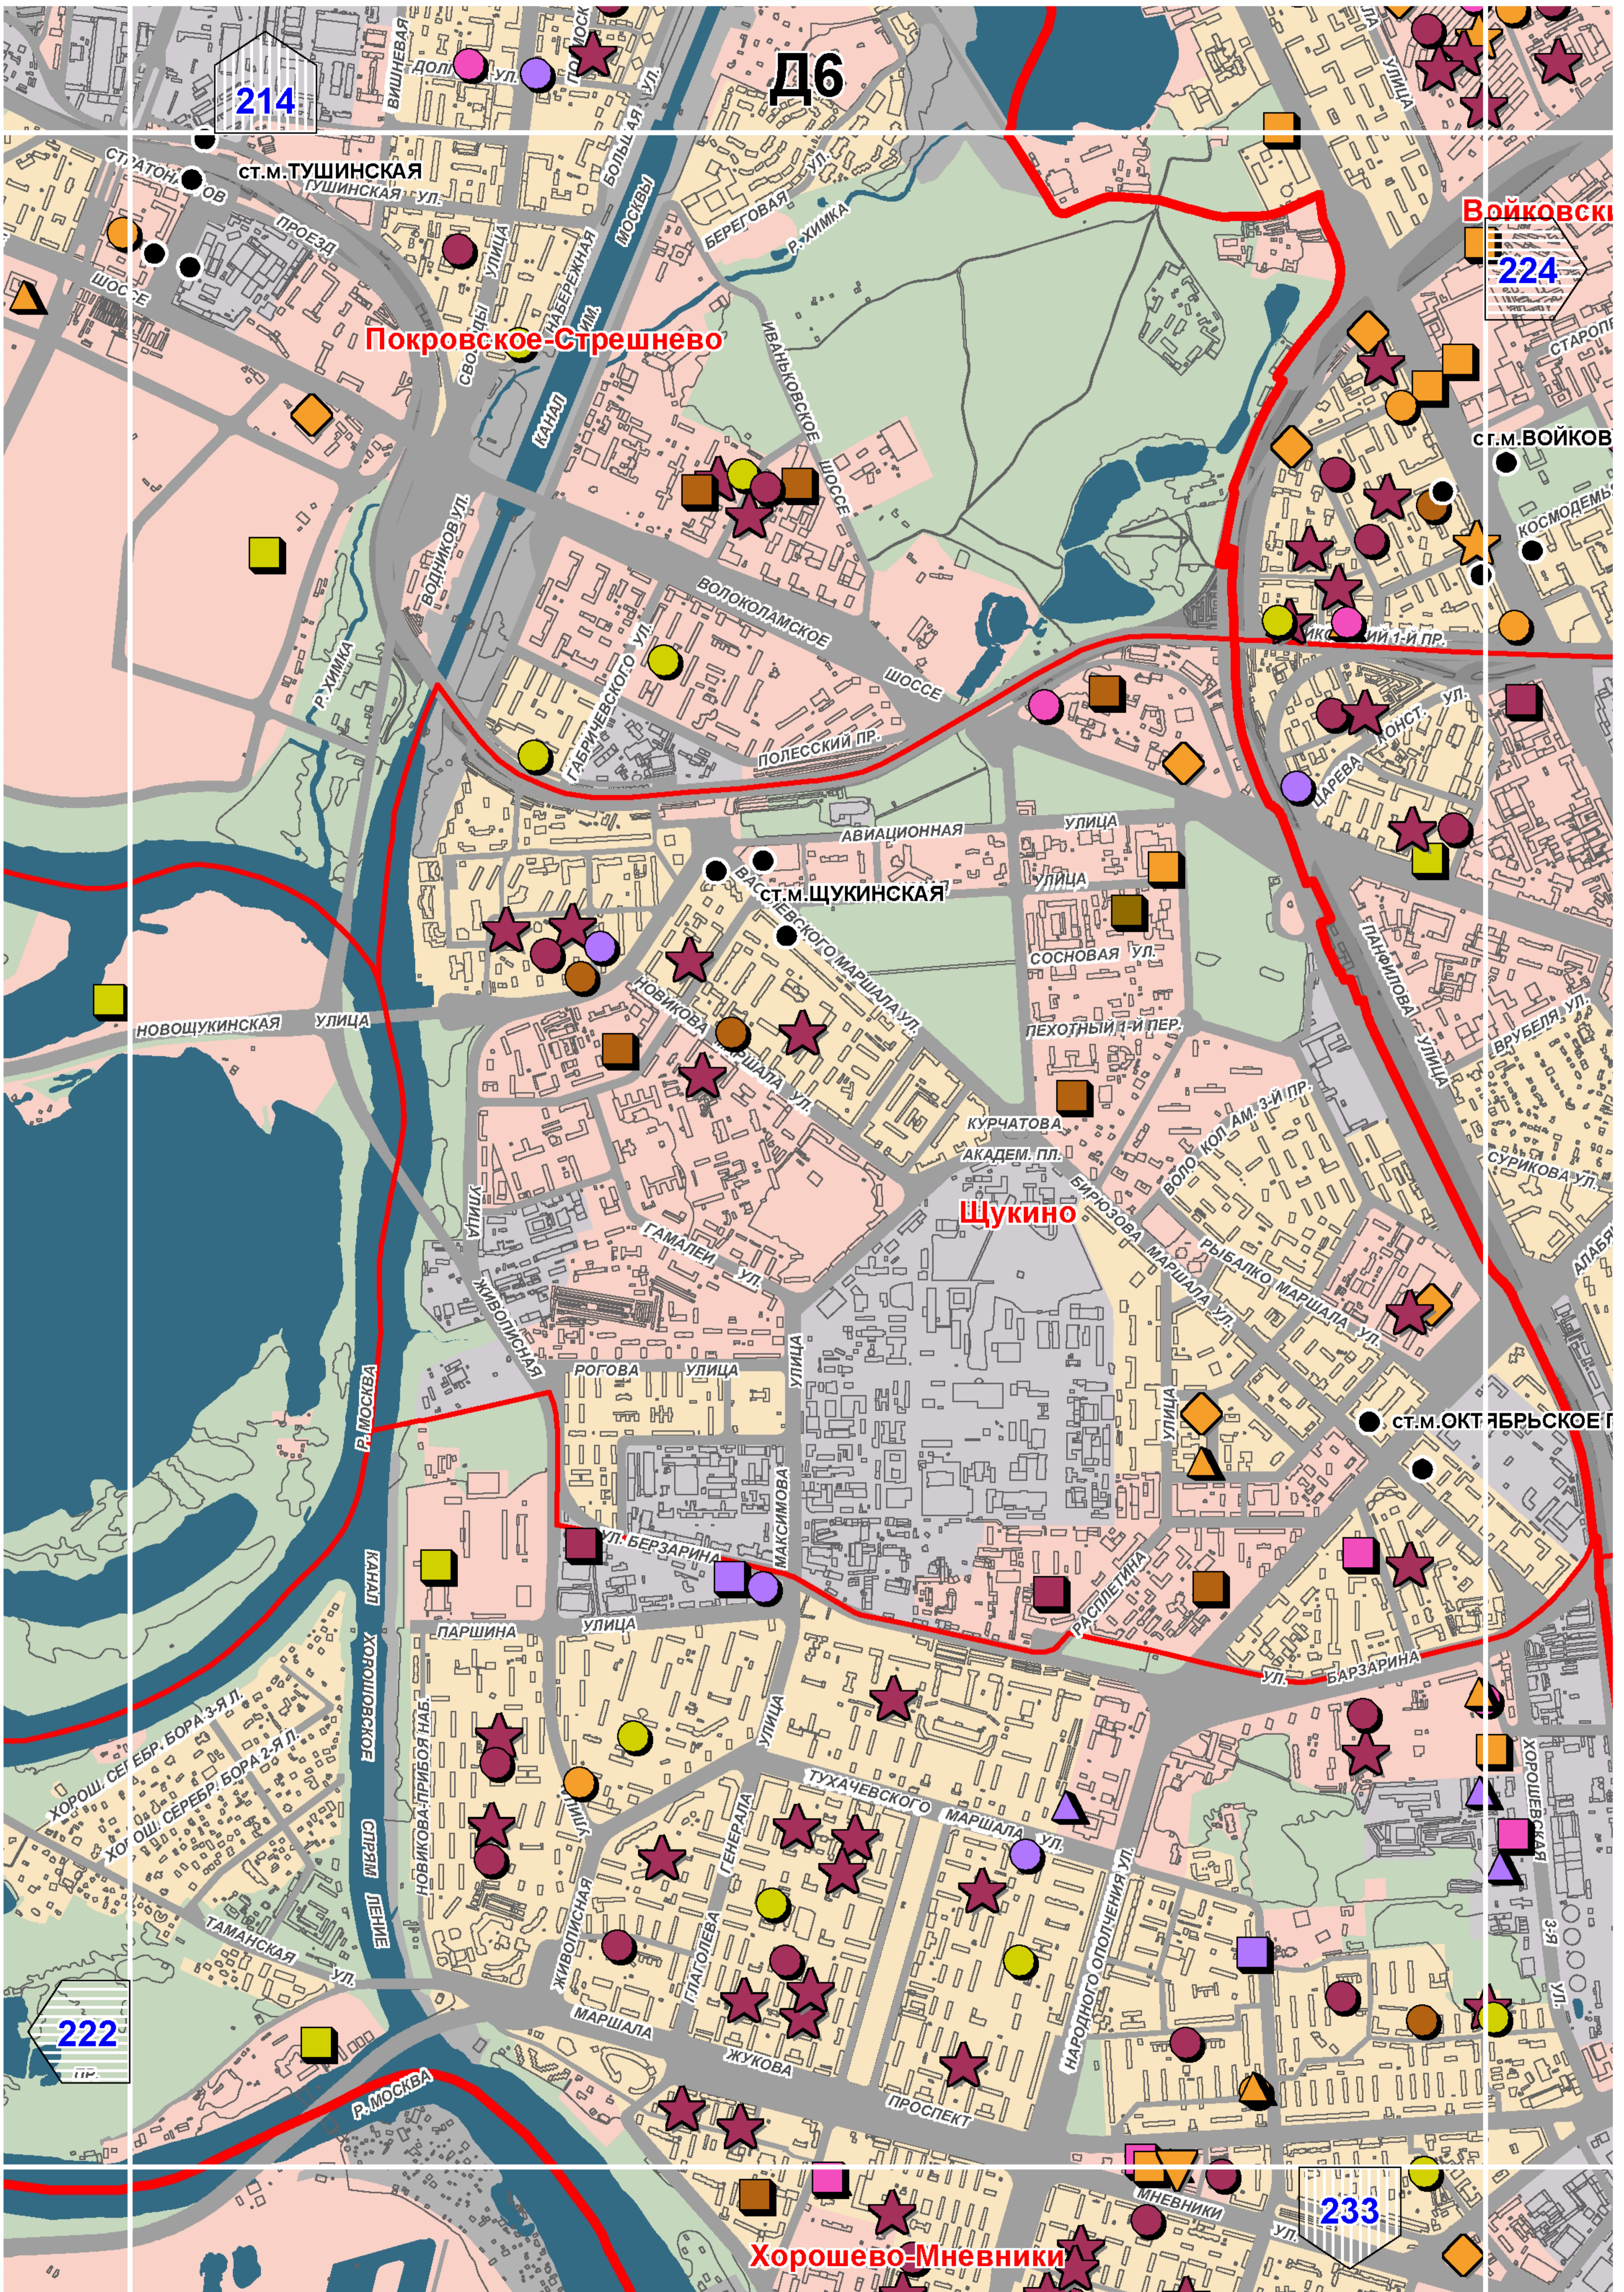




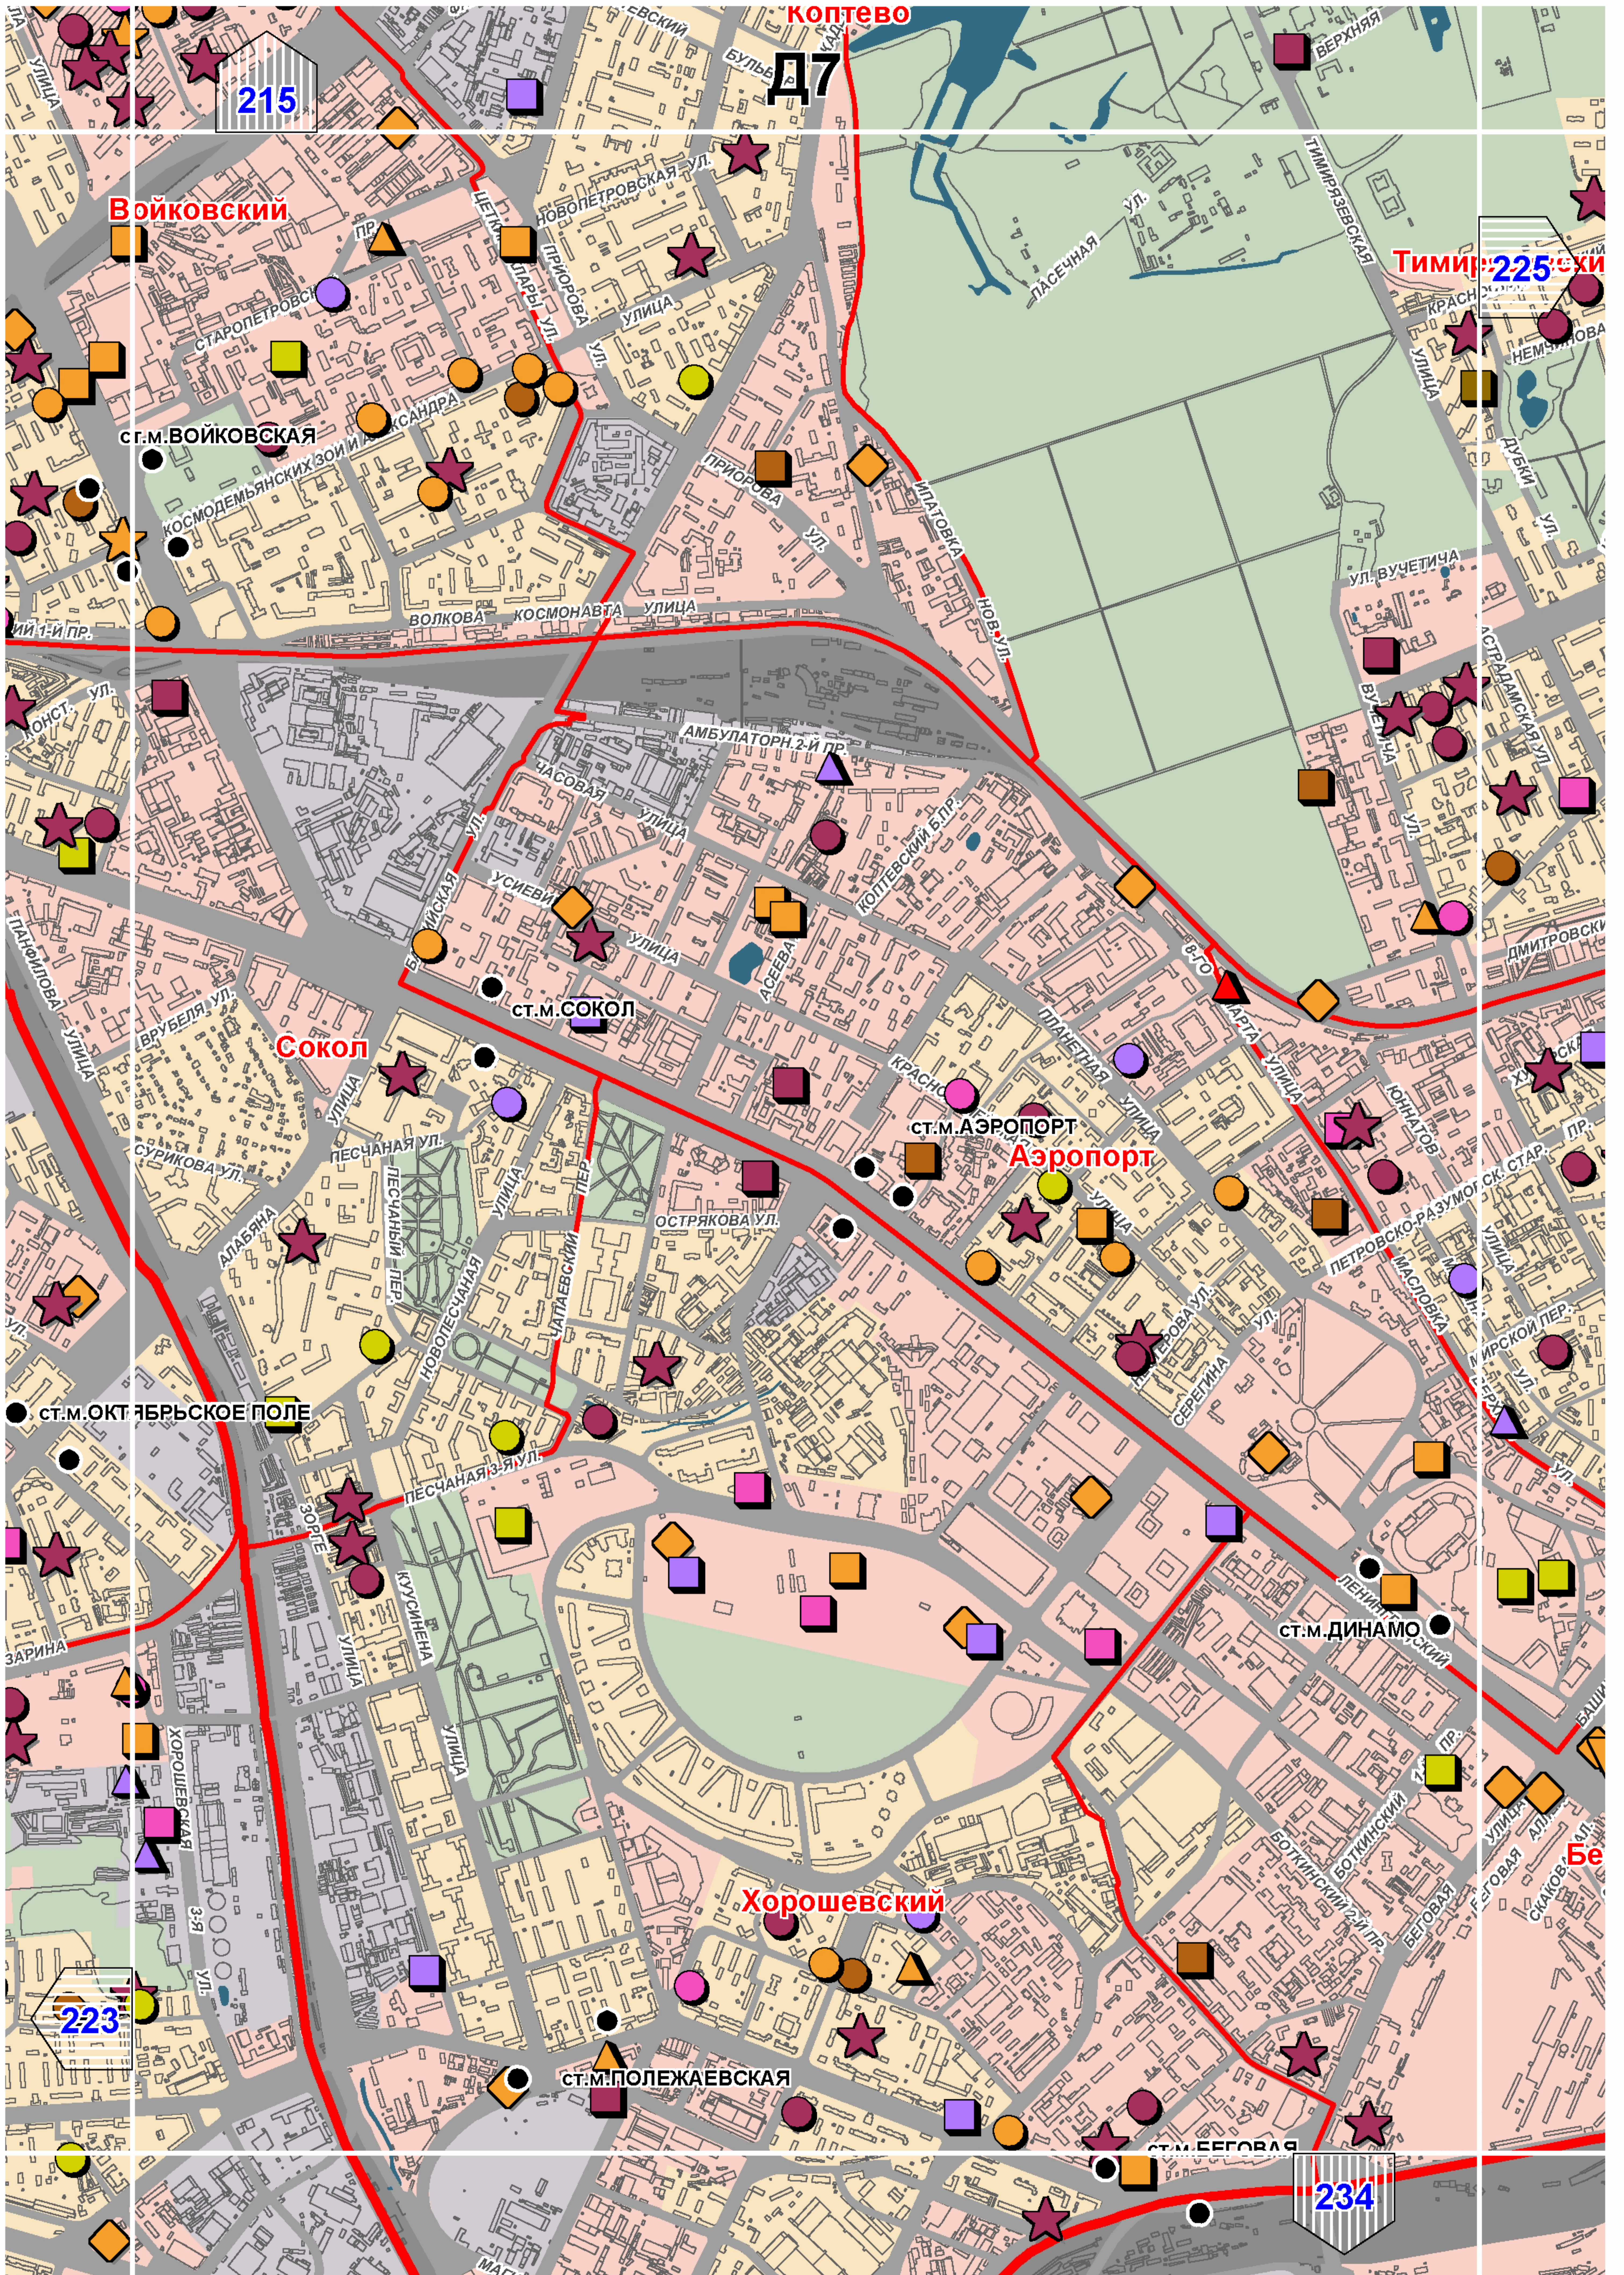




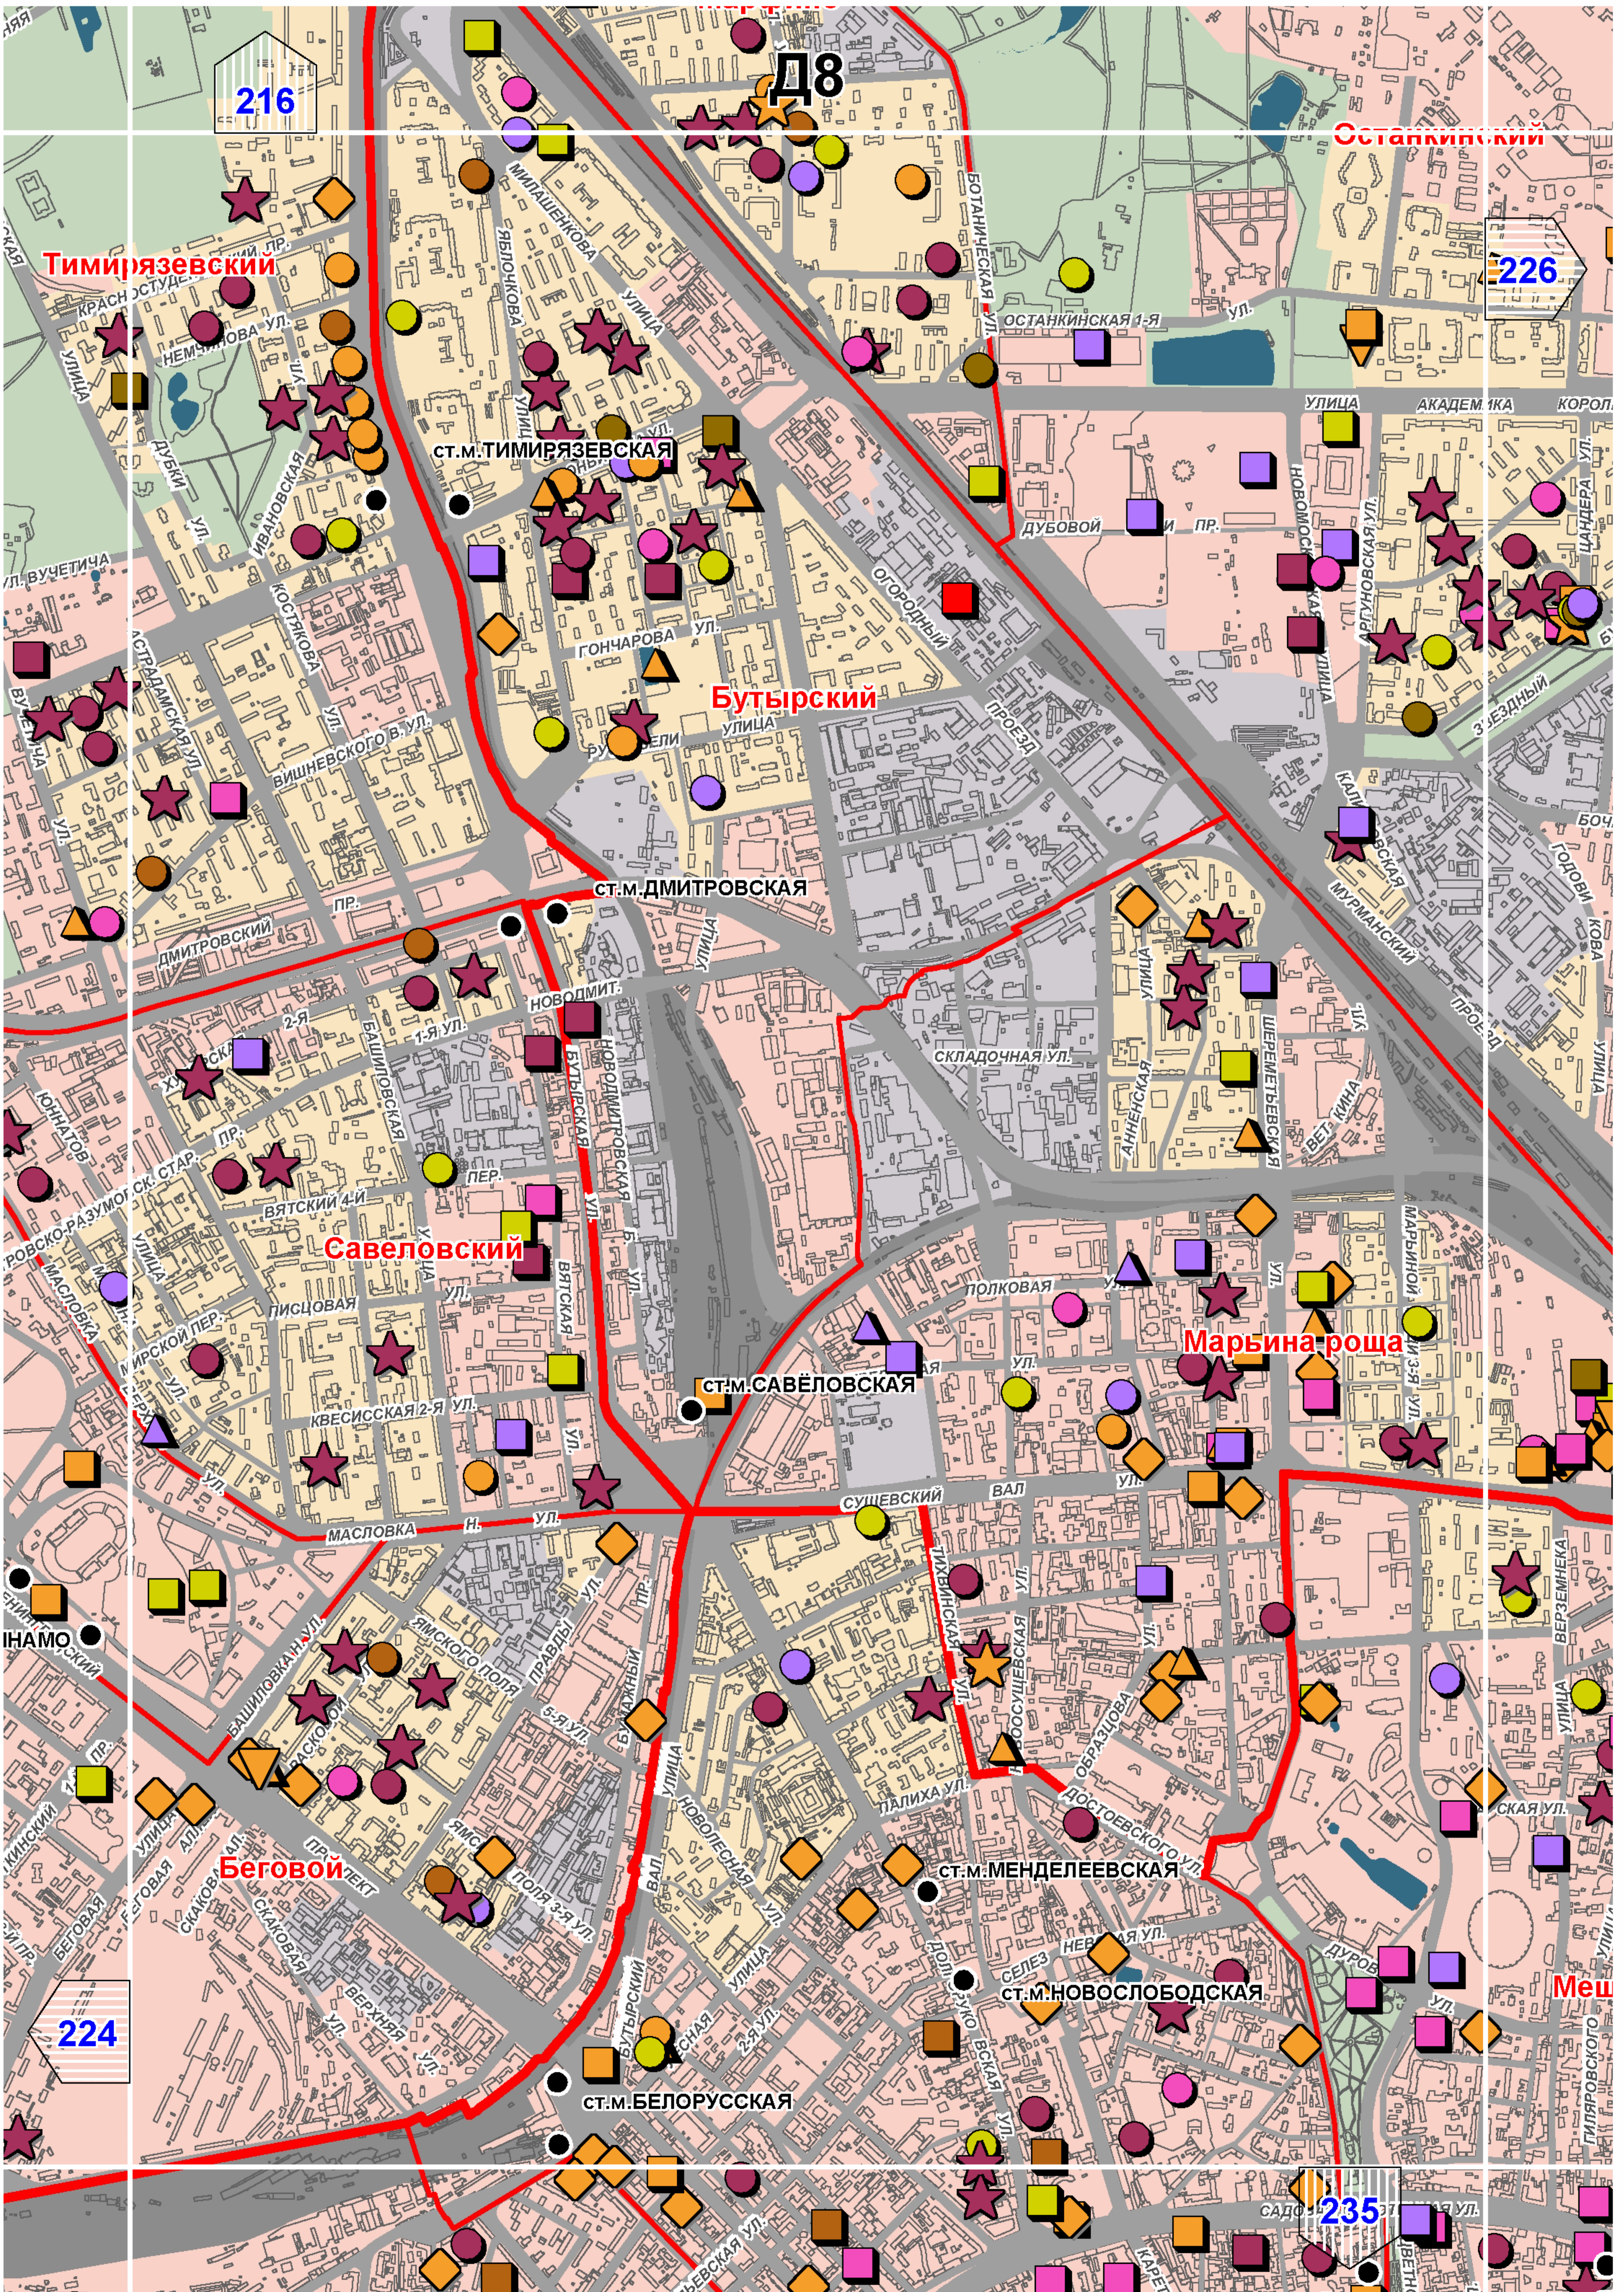




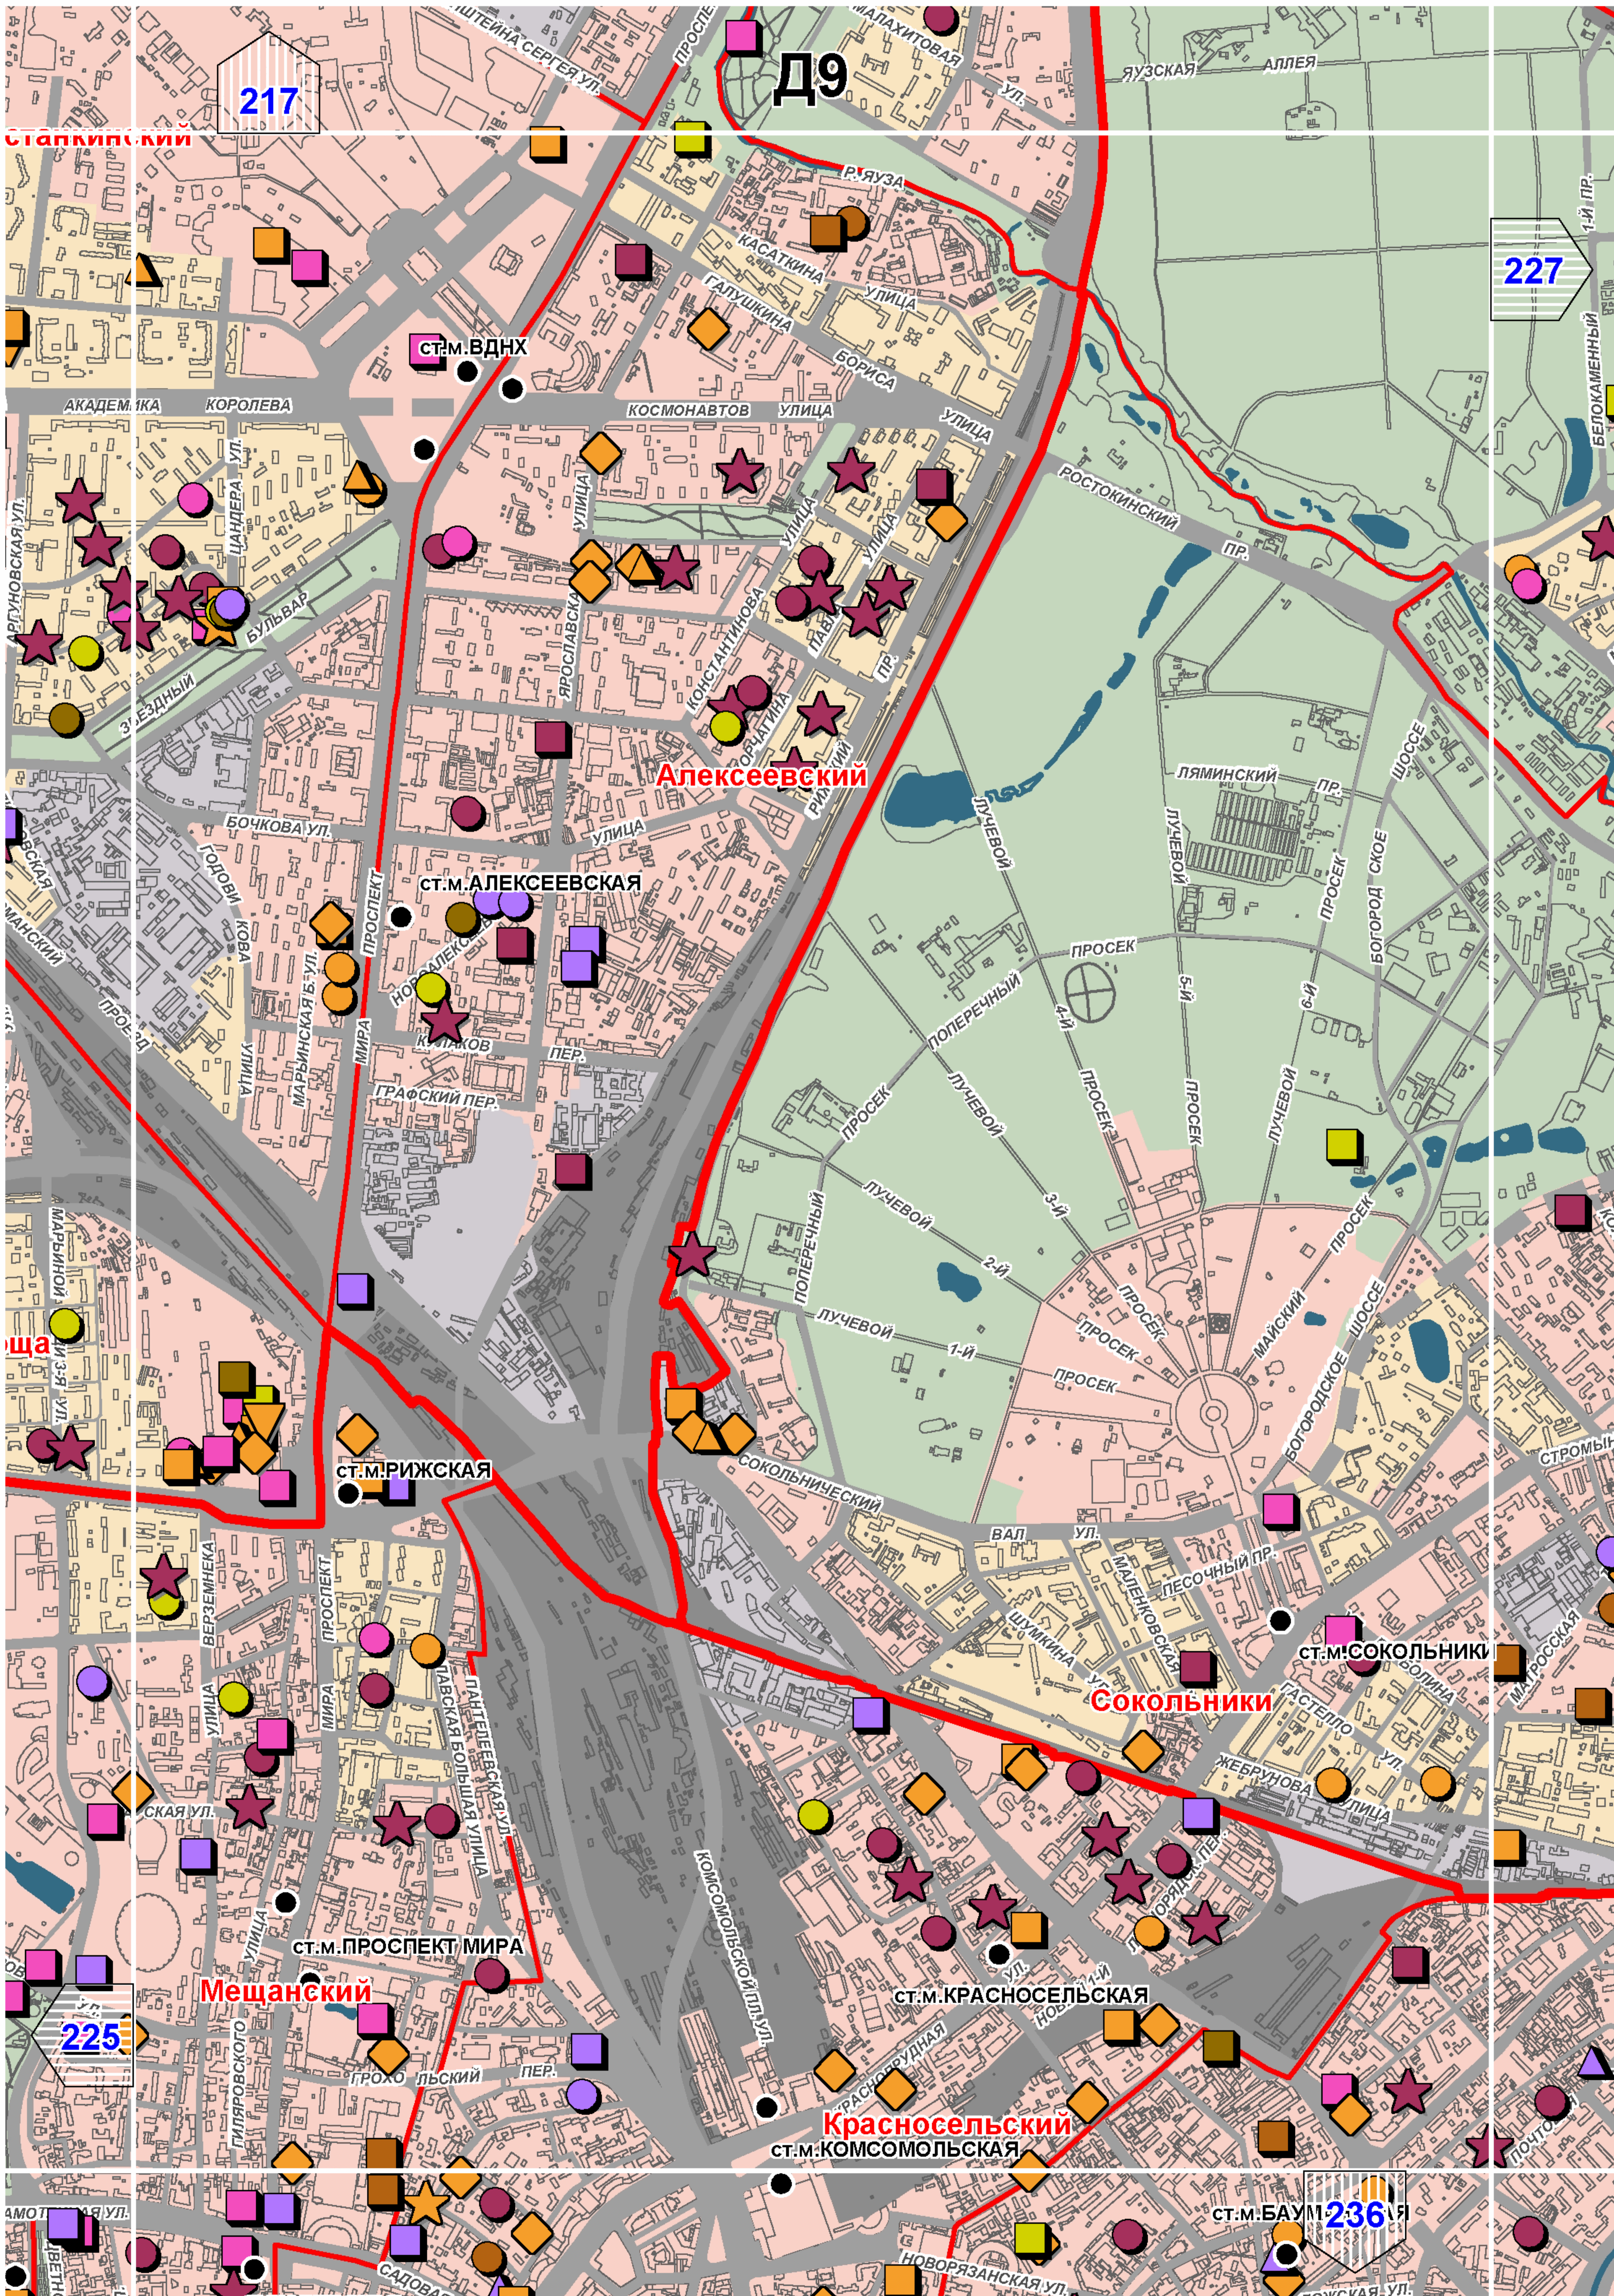




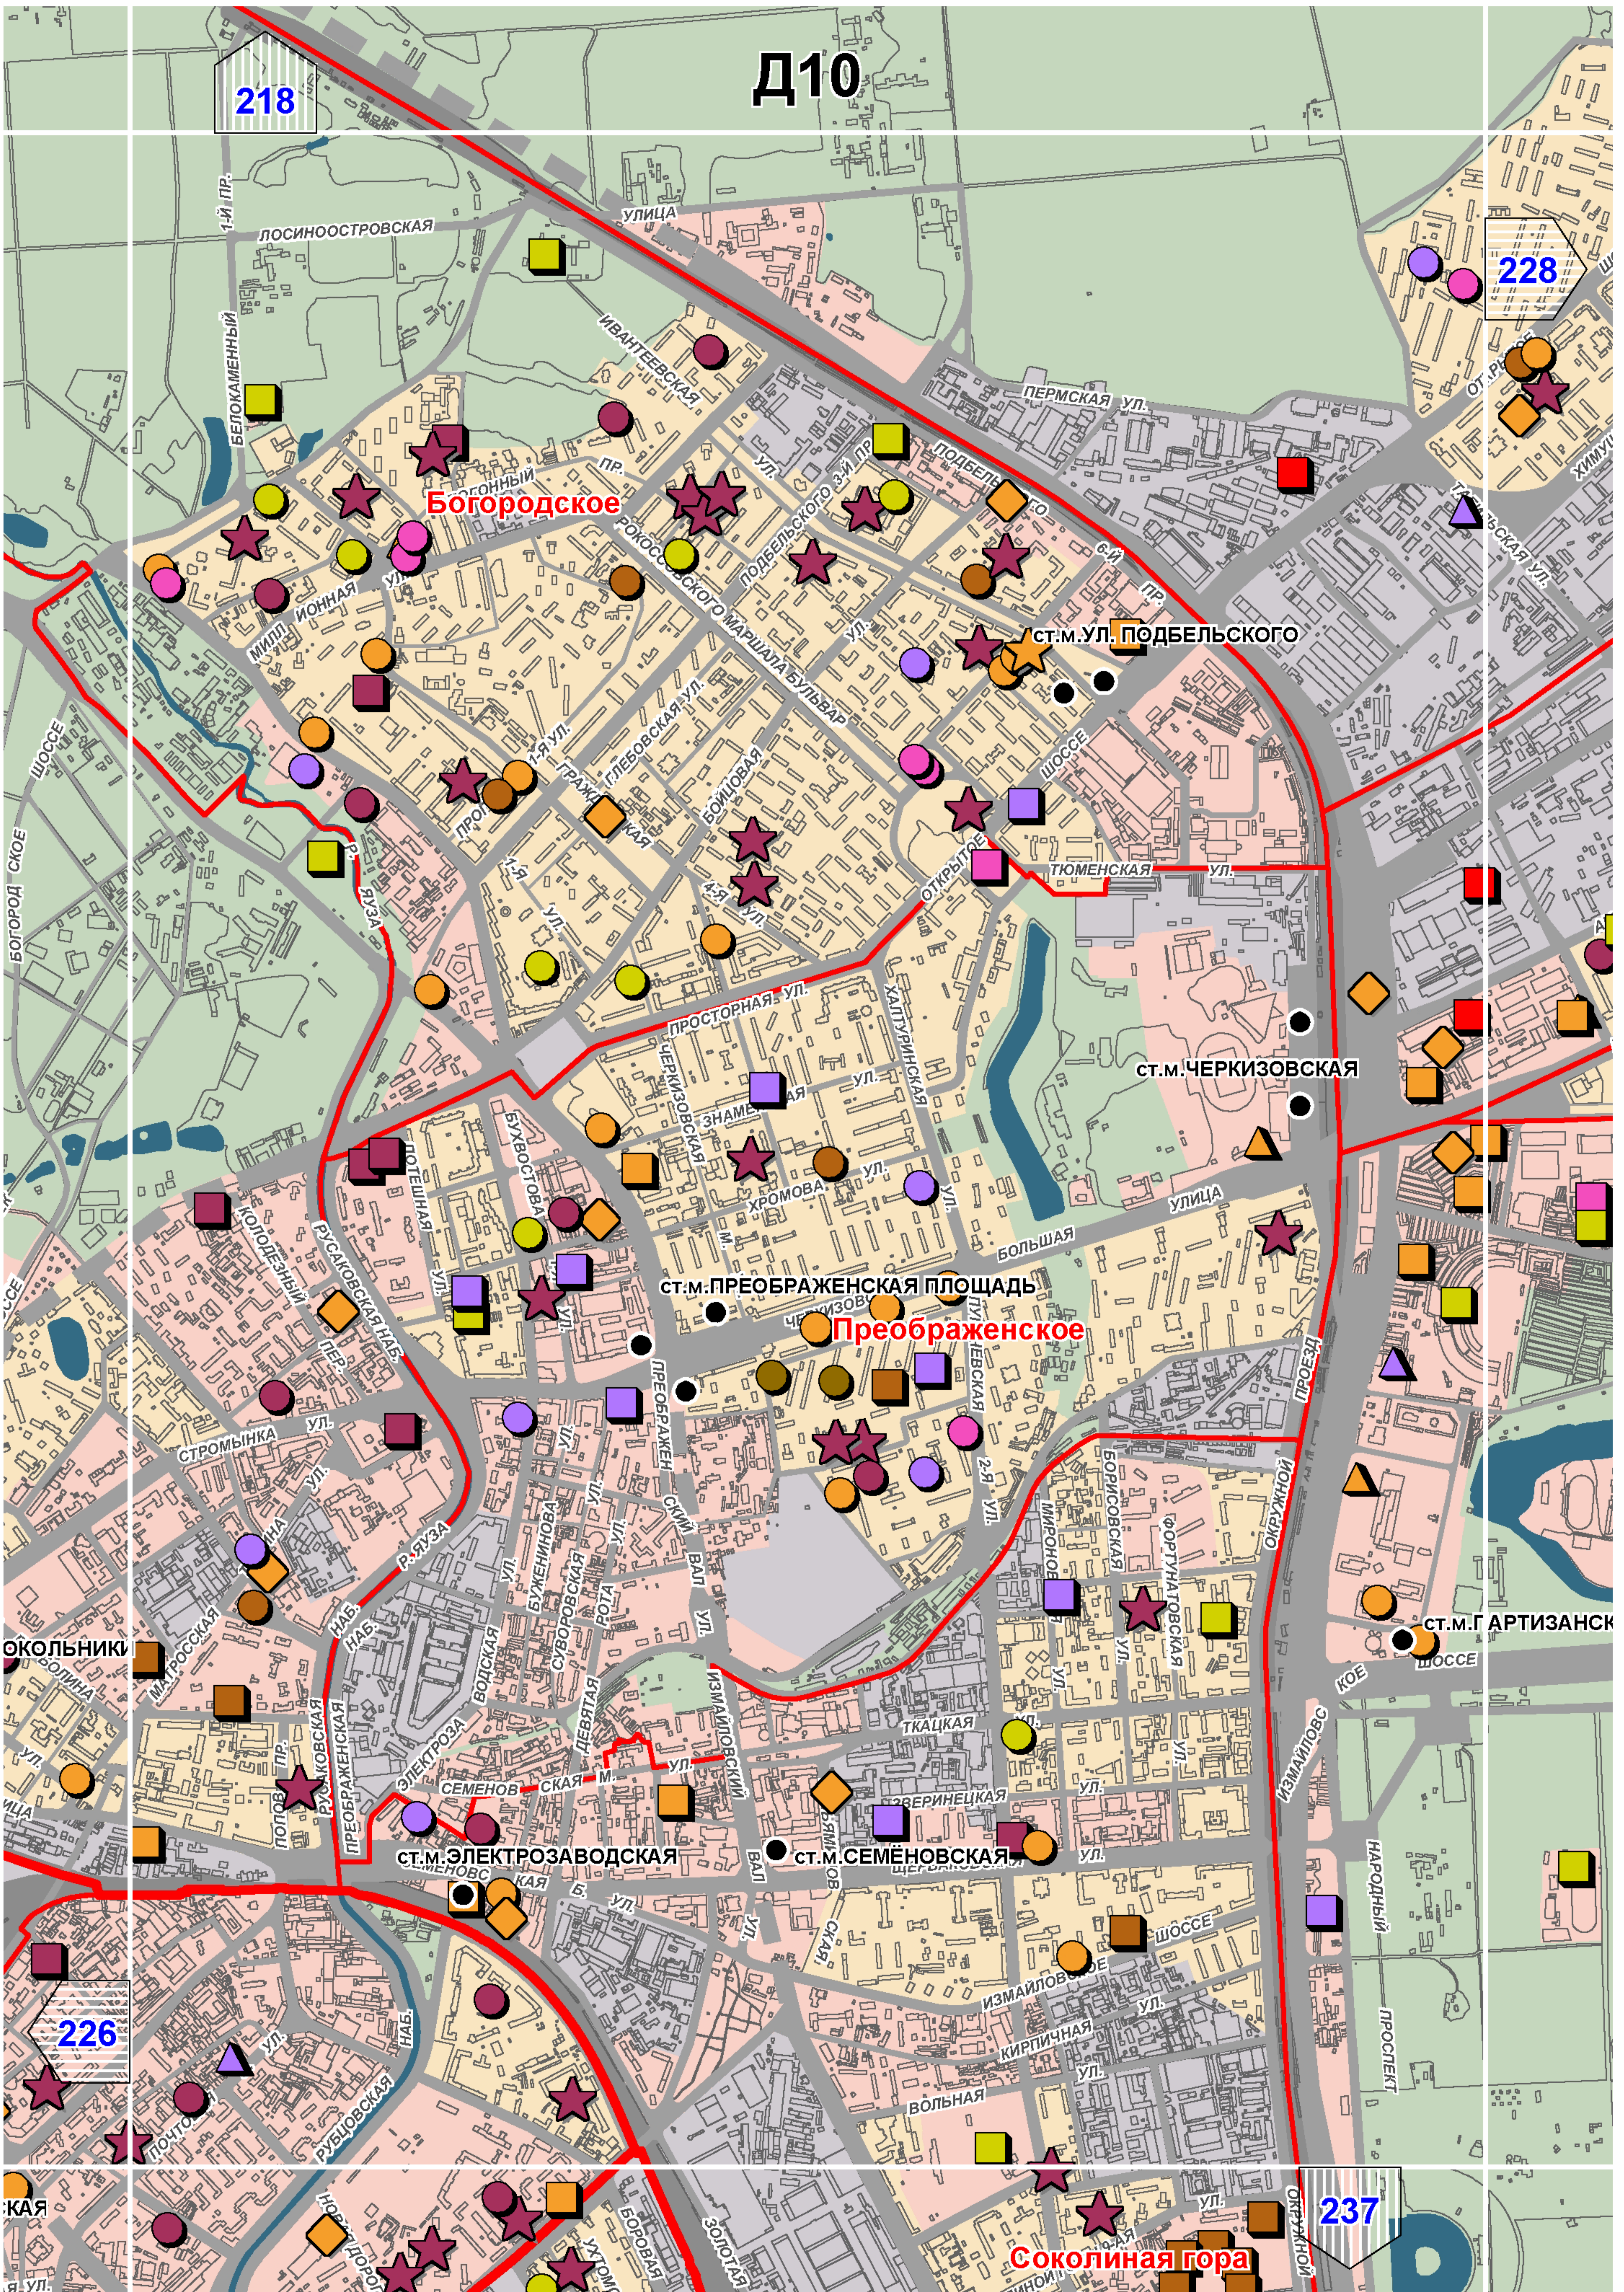




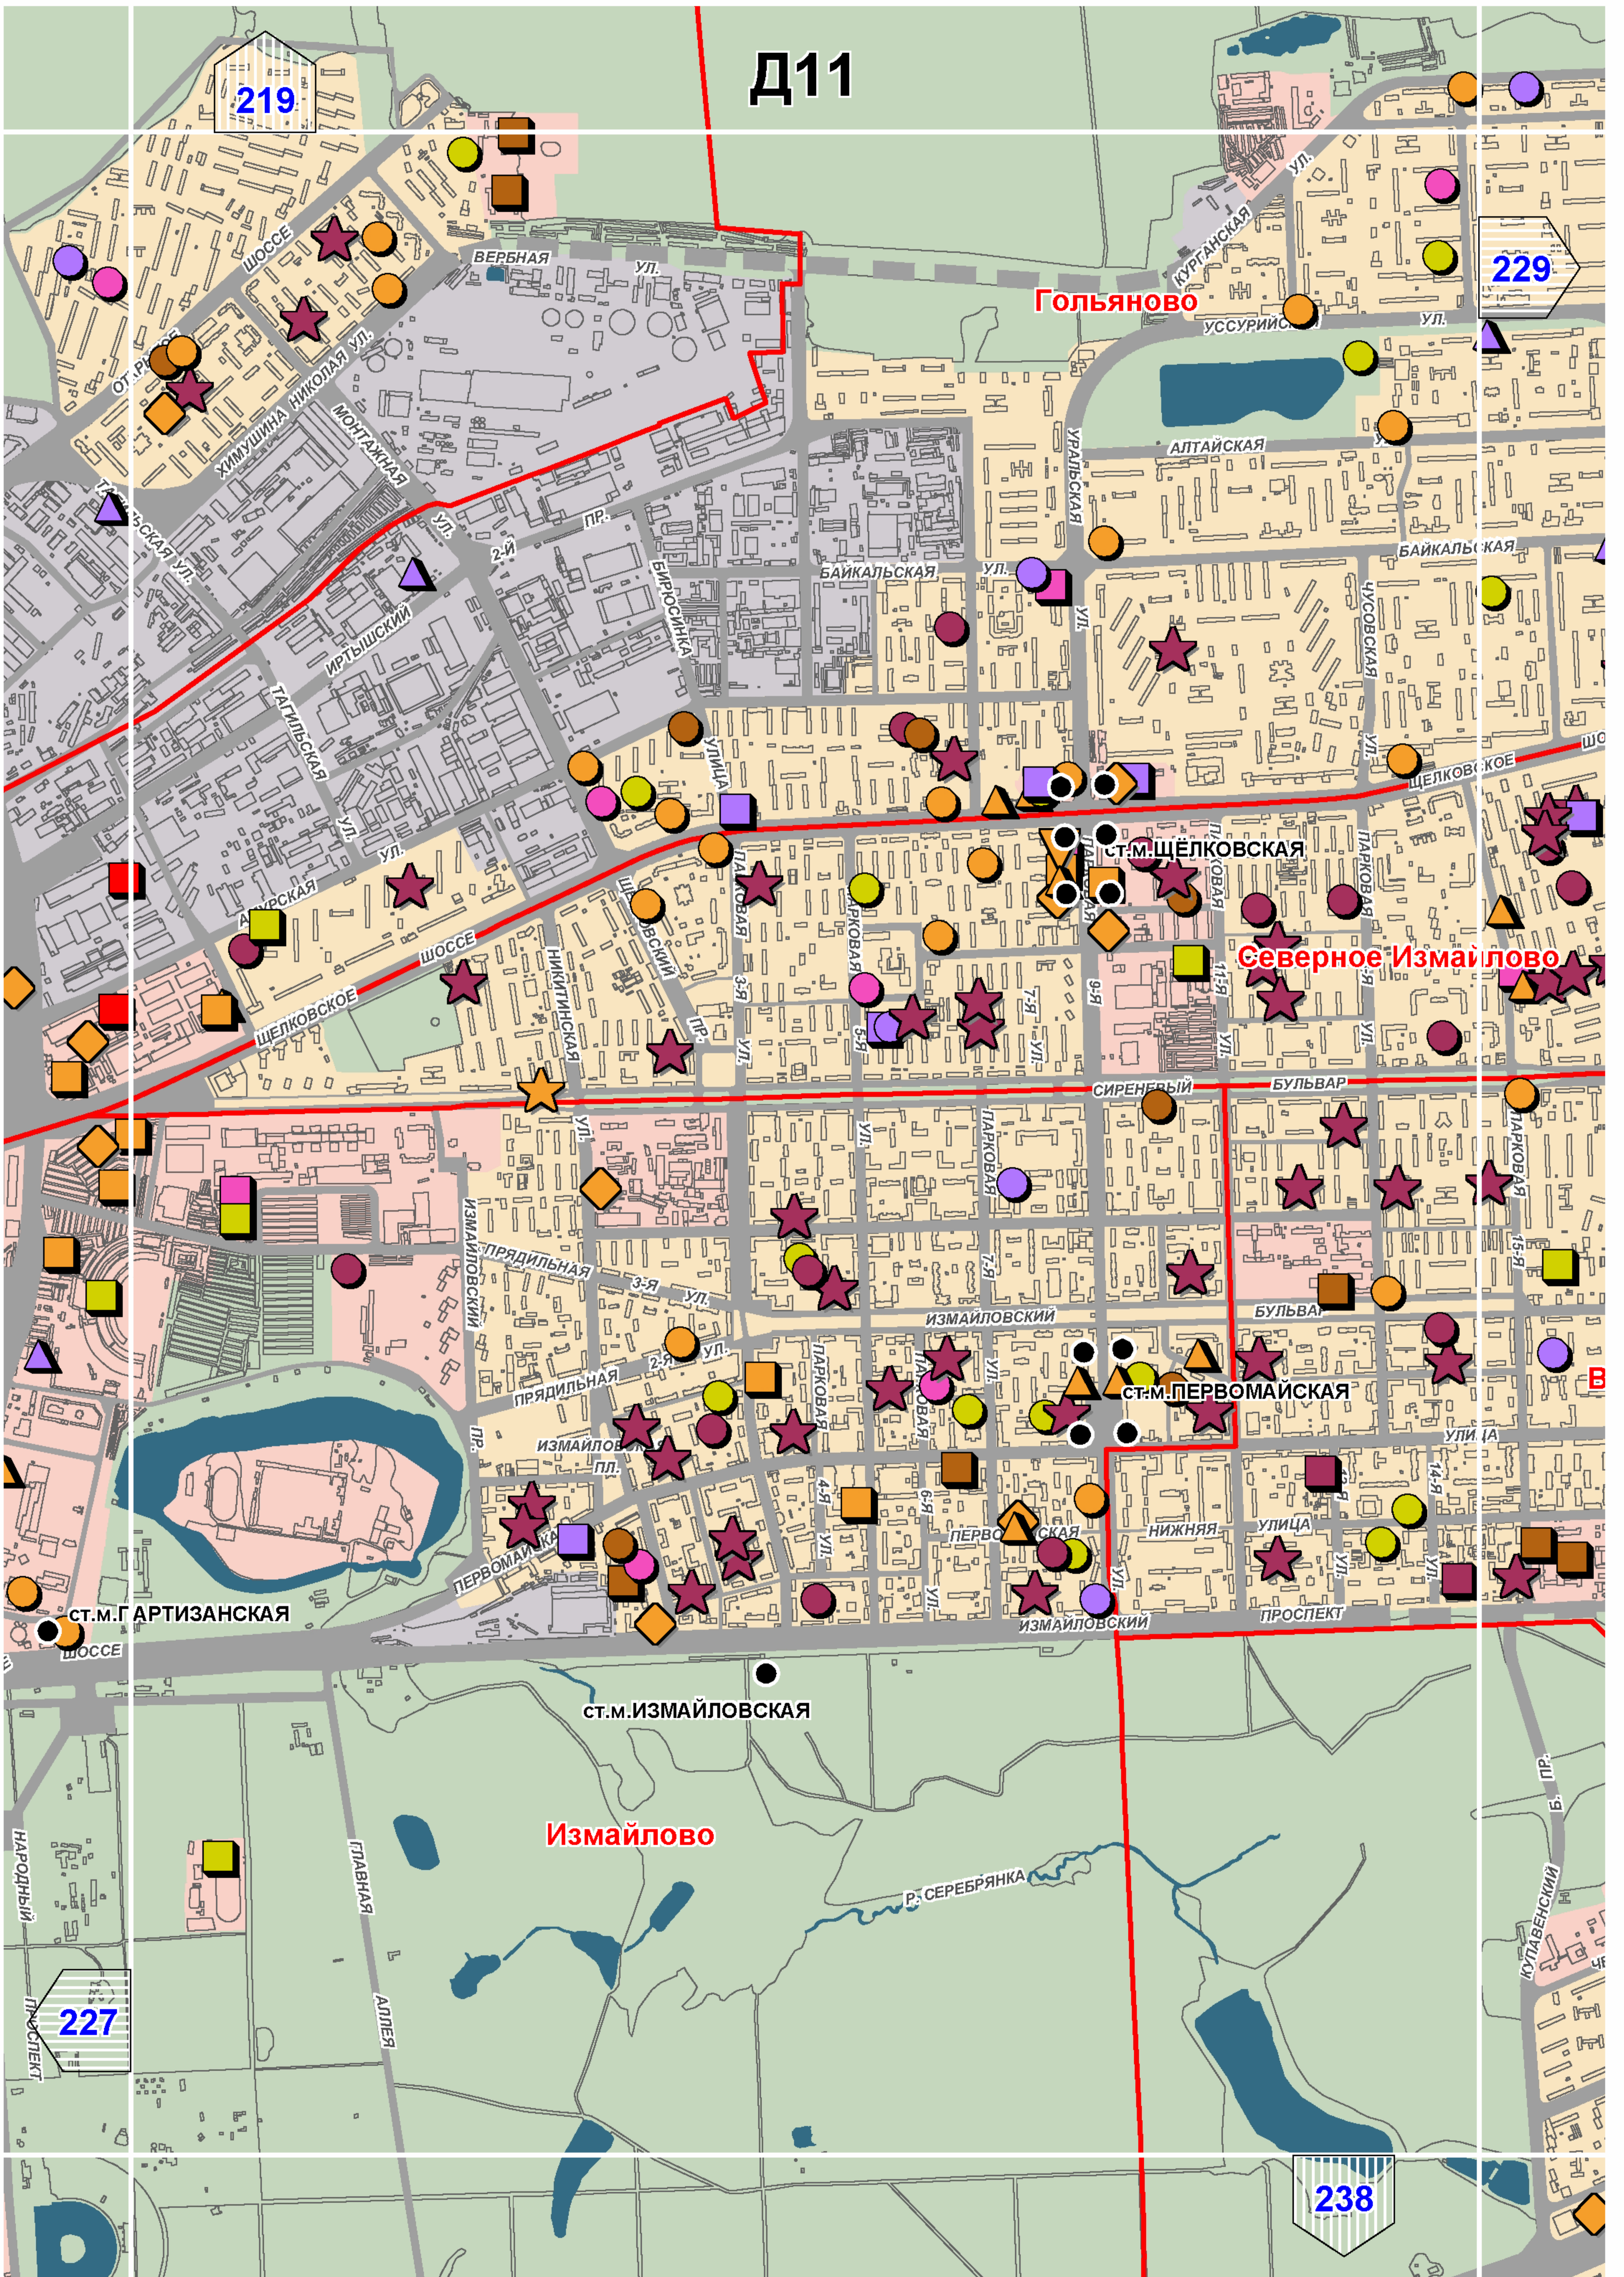



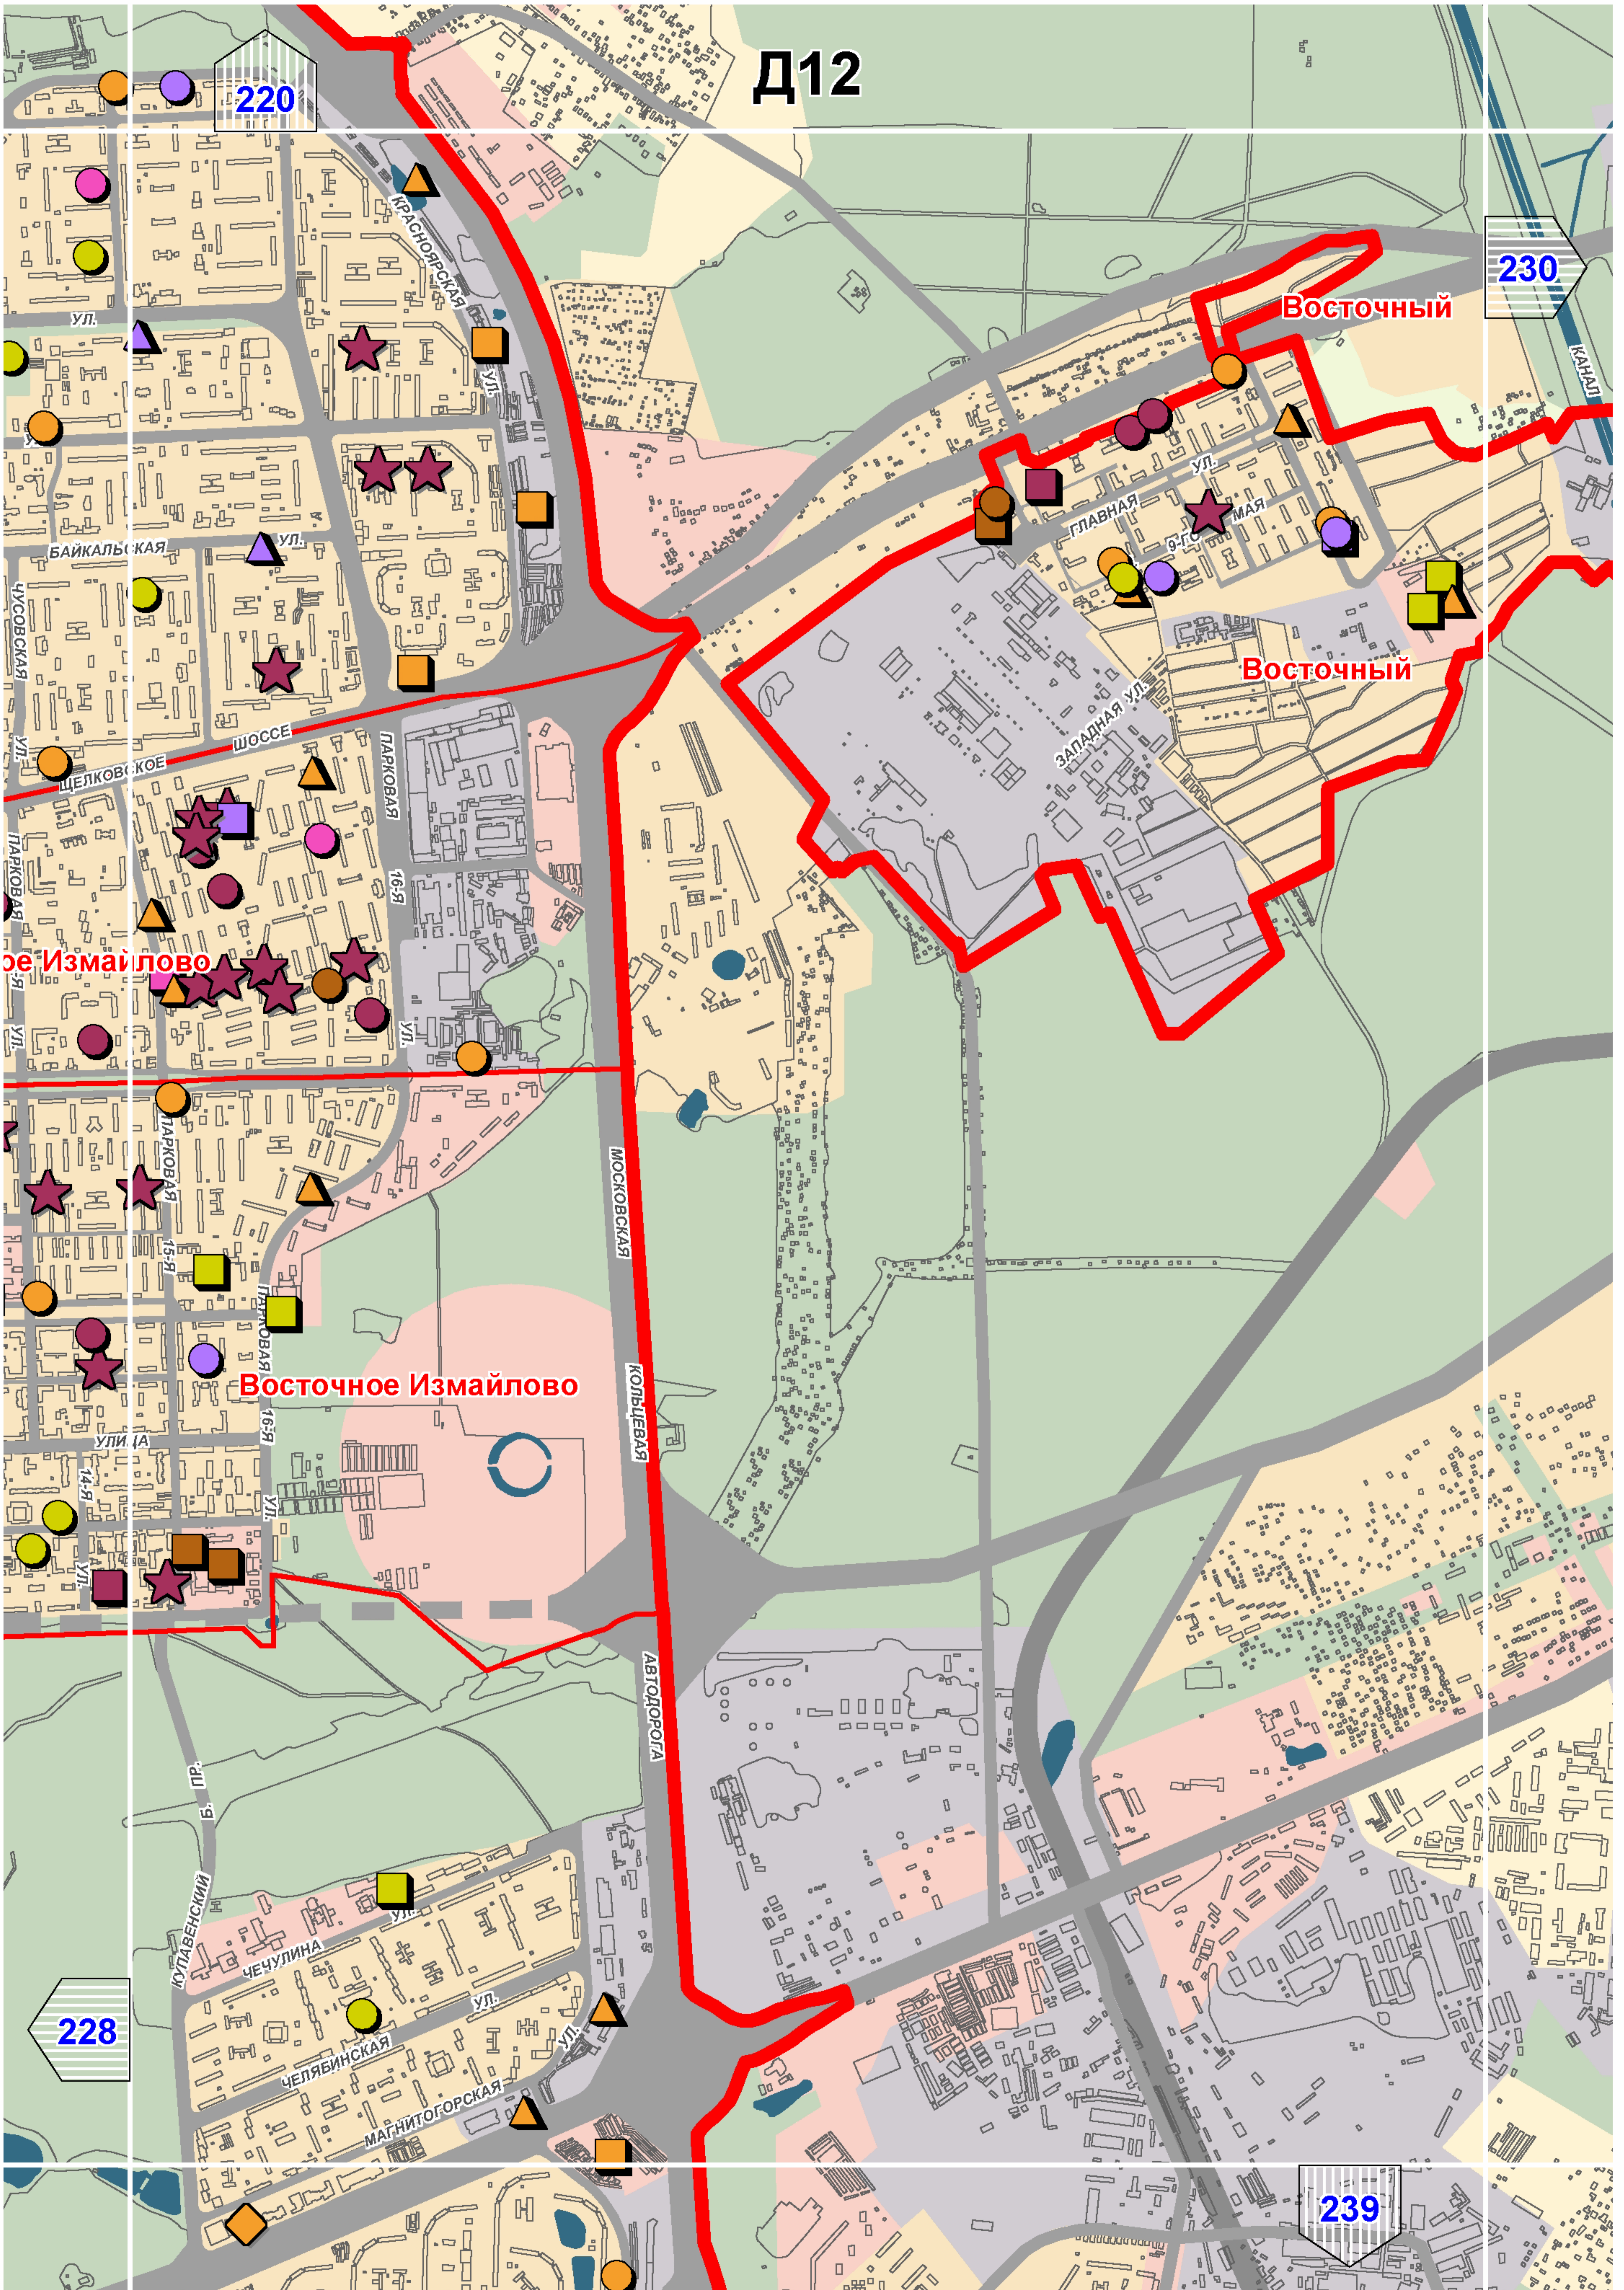



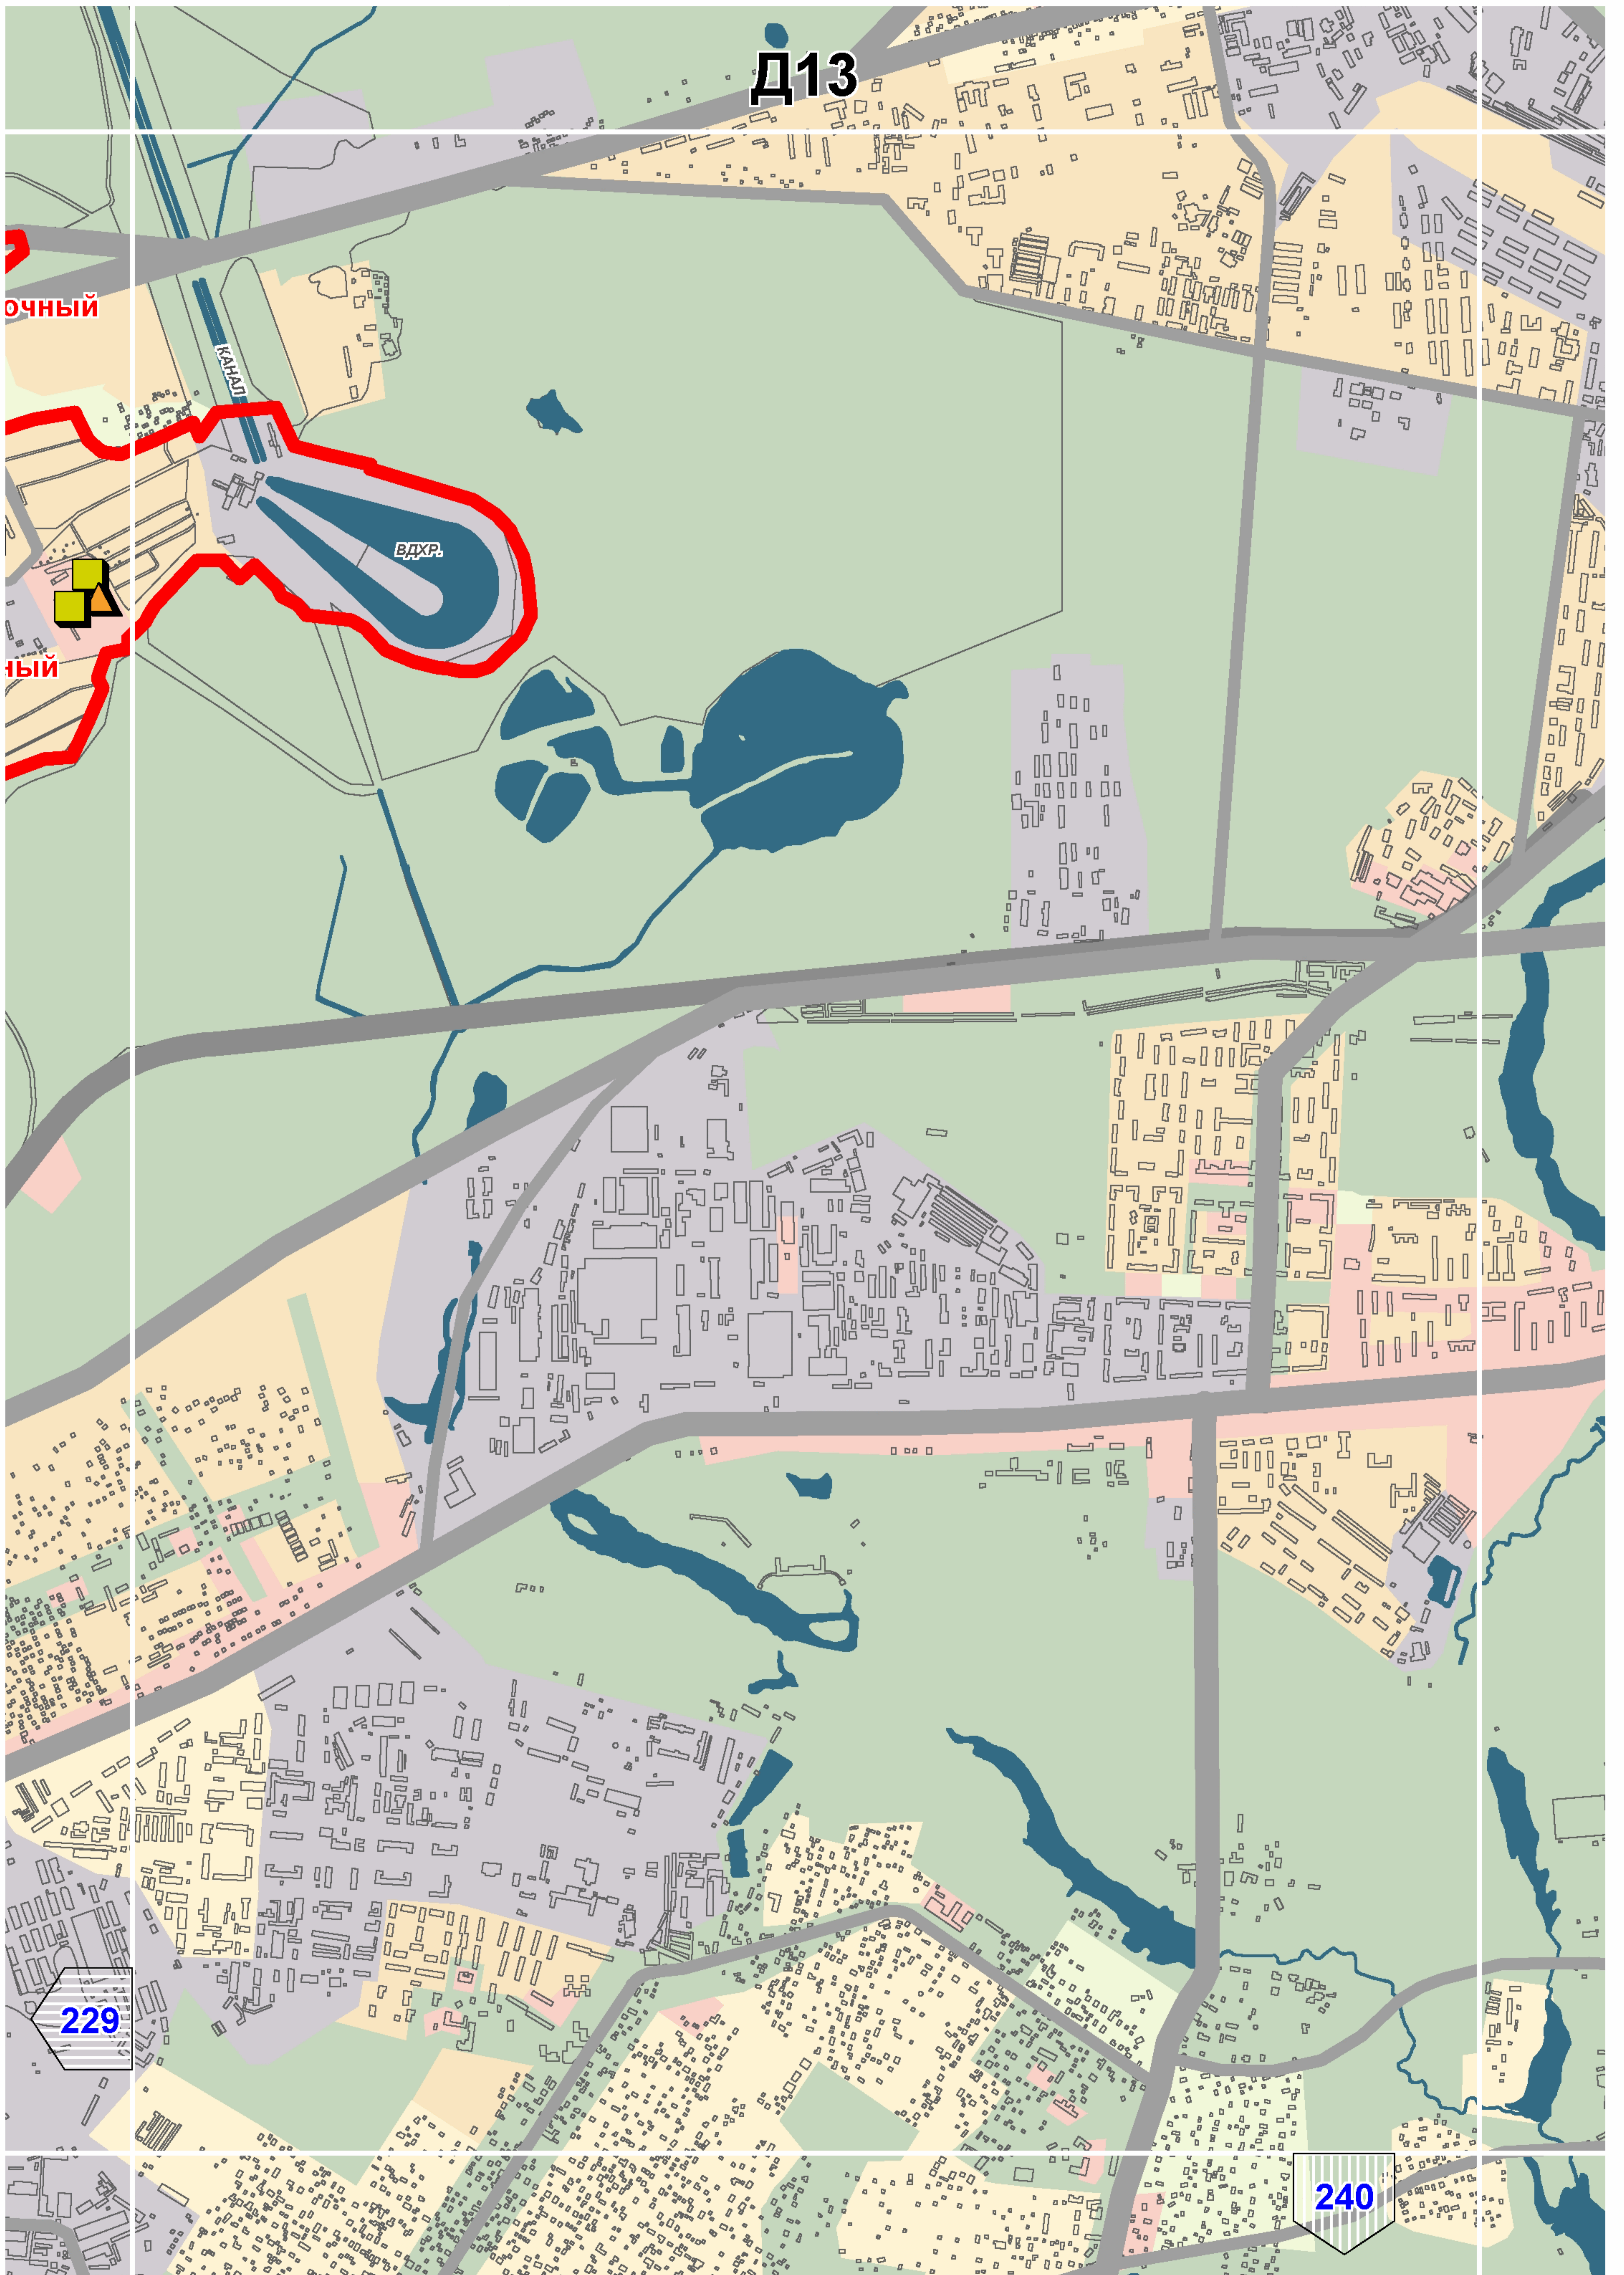

Д13

ОЧНЫЙ

ИИ


ВДХР

КАНАЛ


229

240




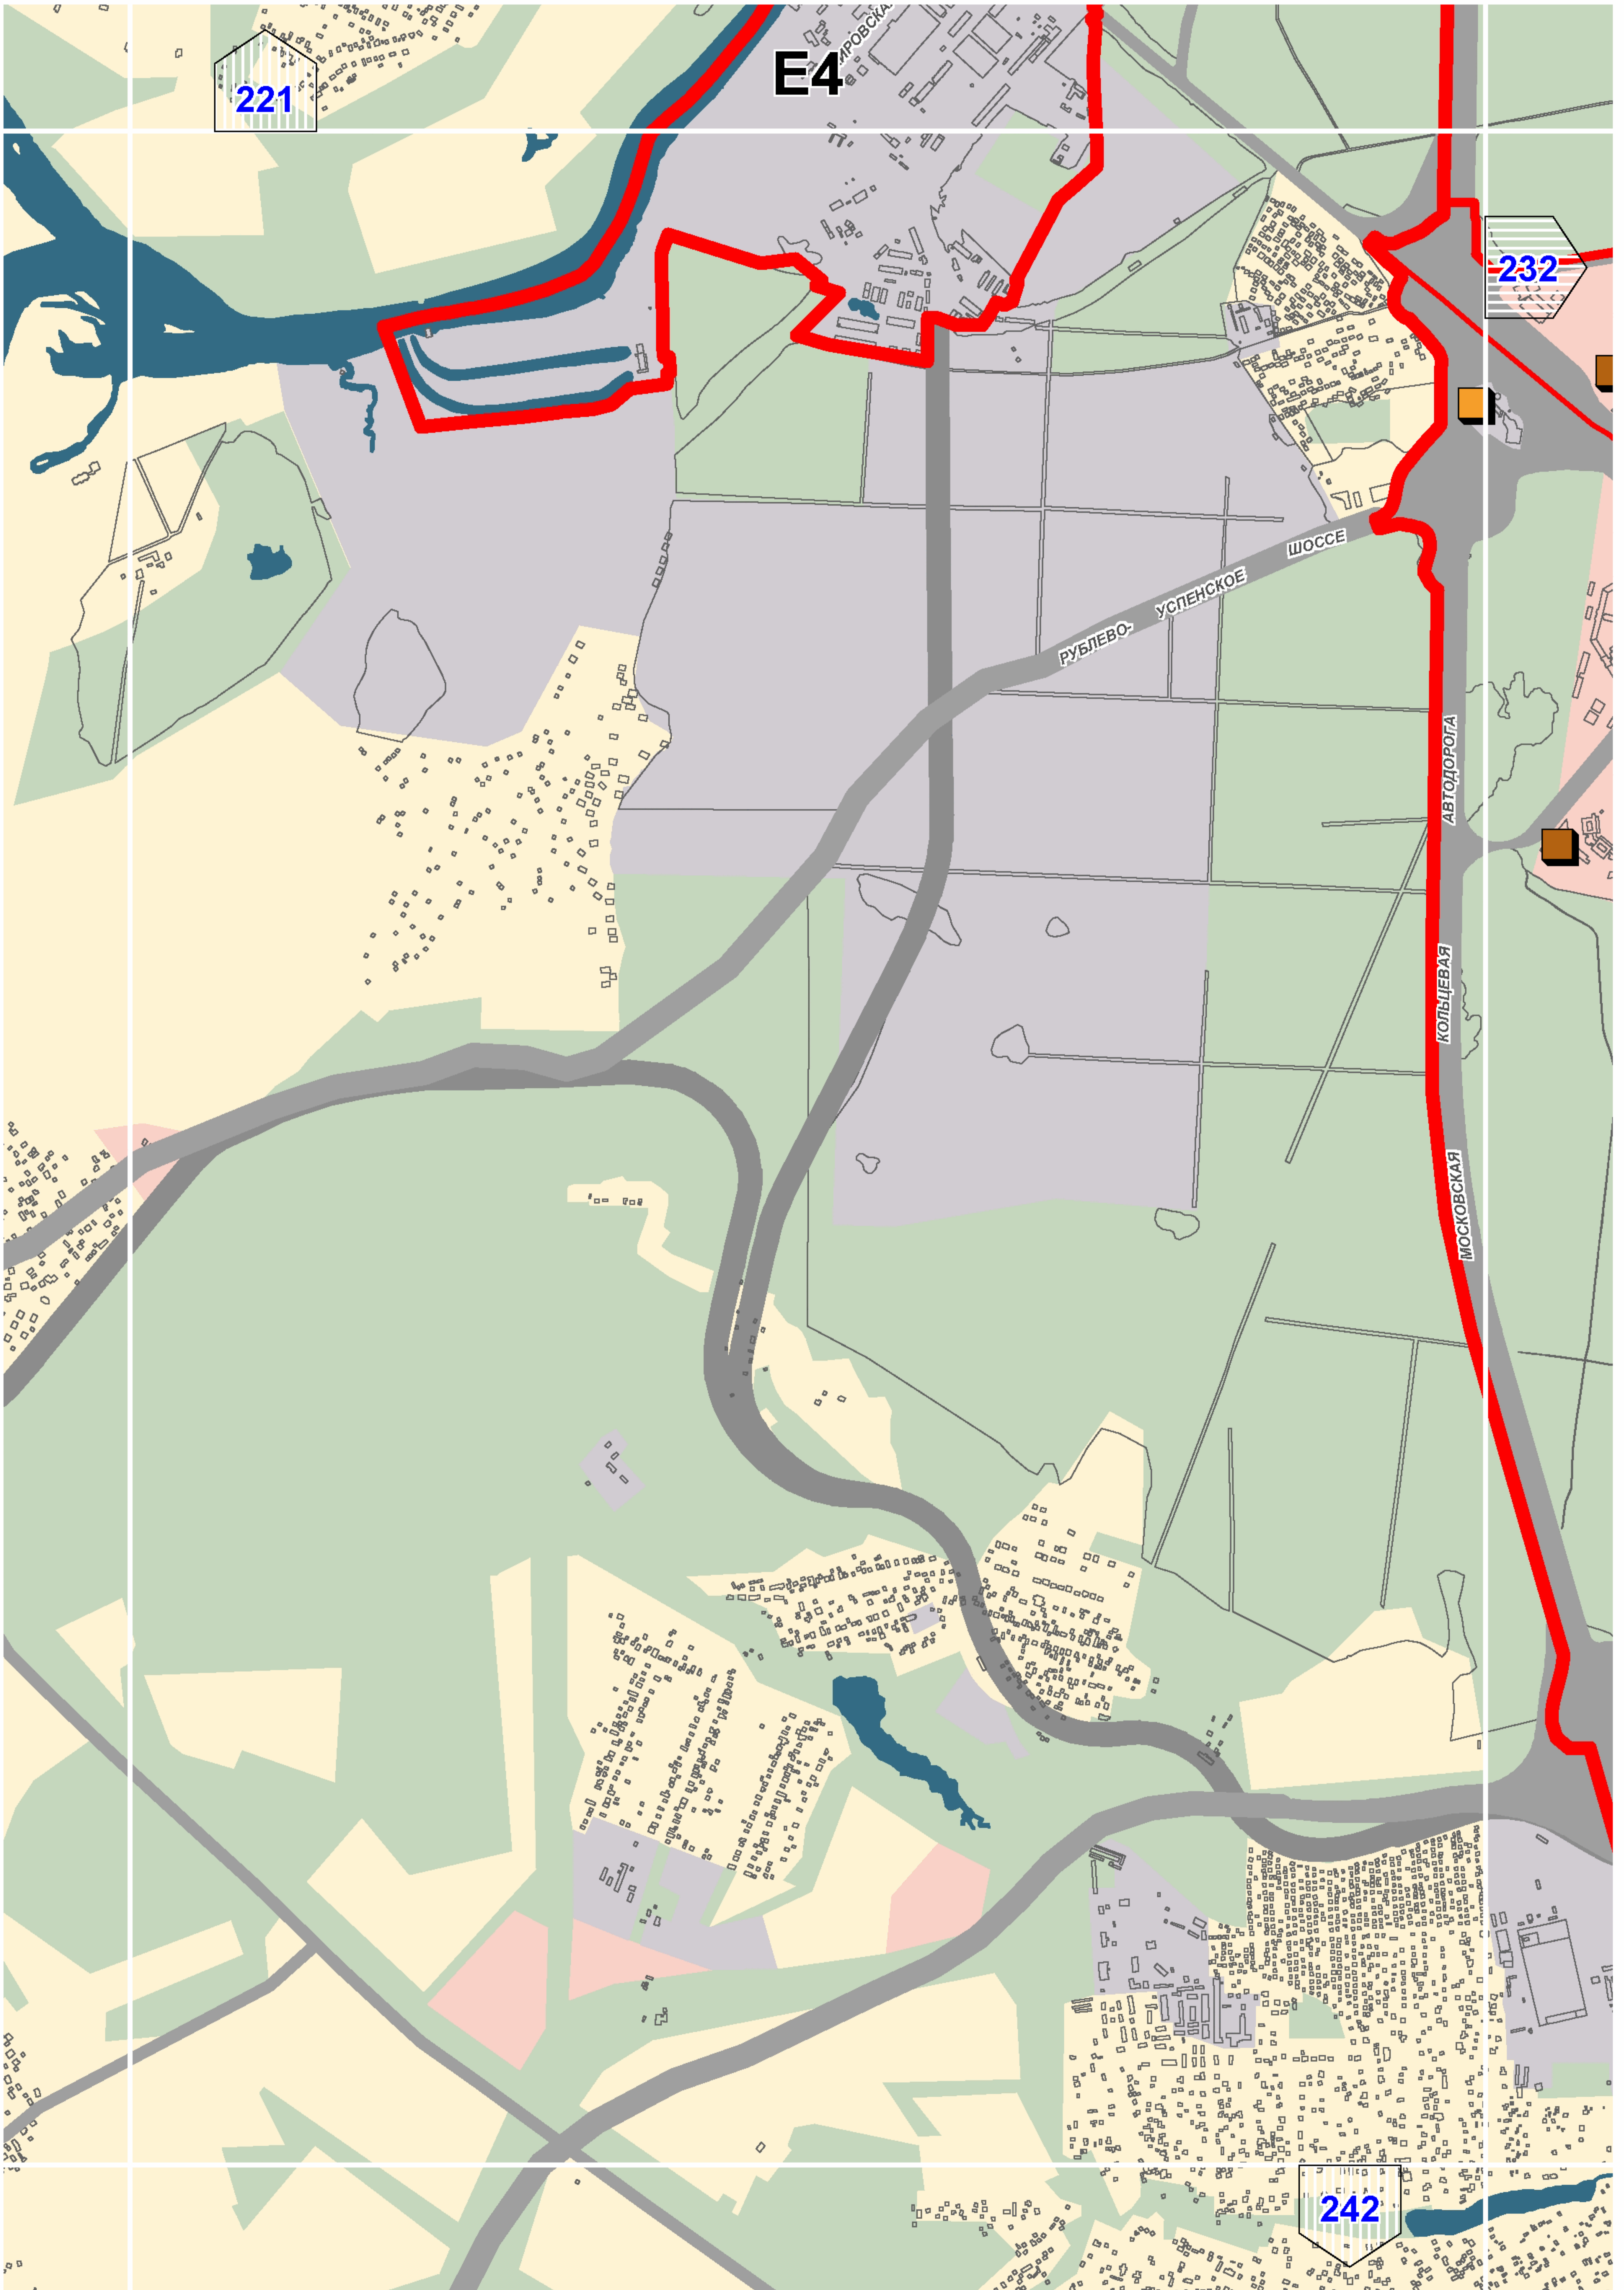



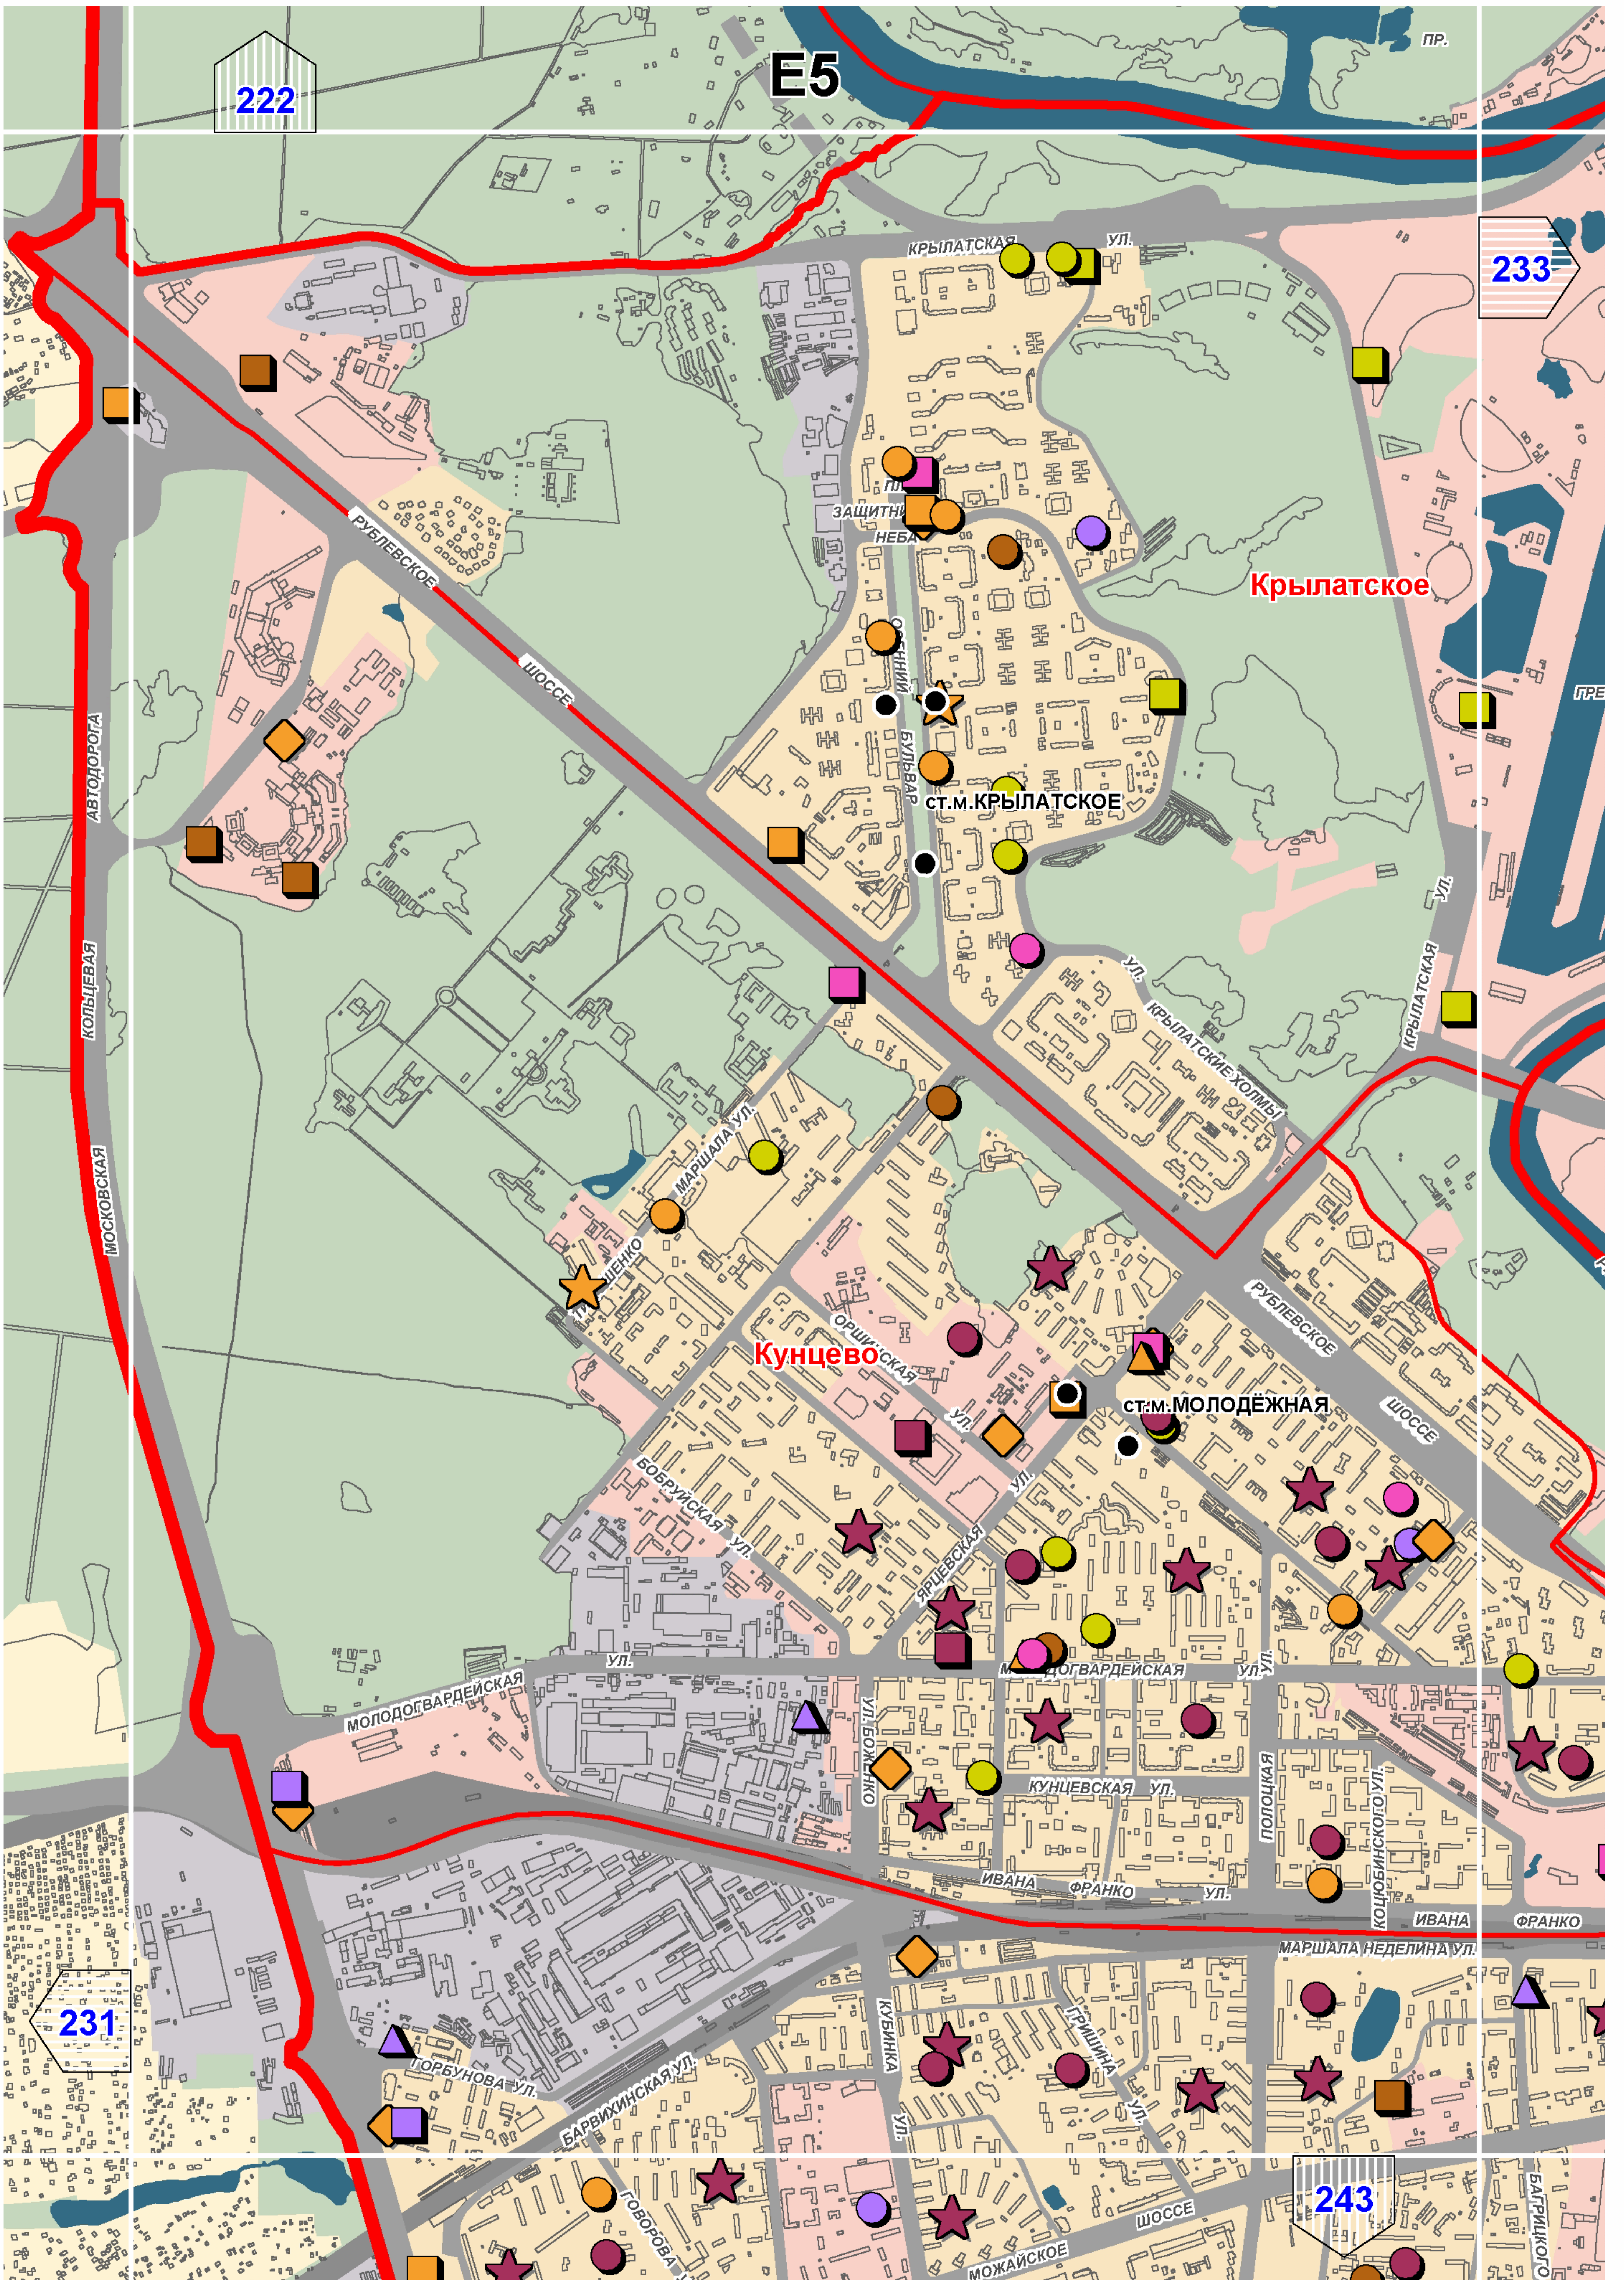



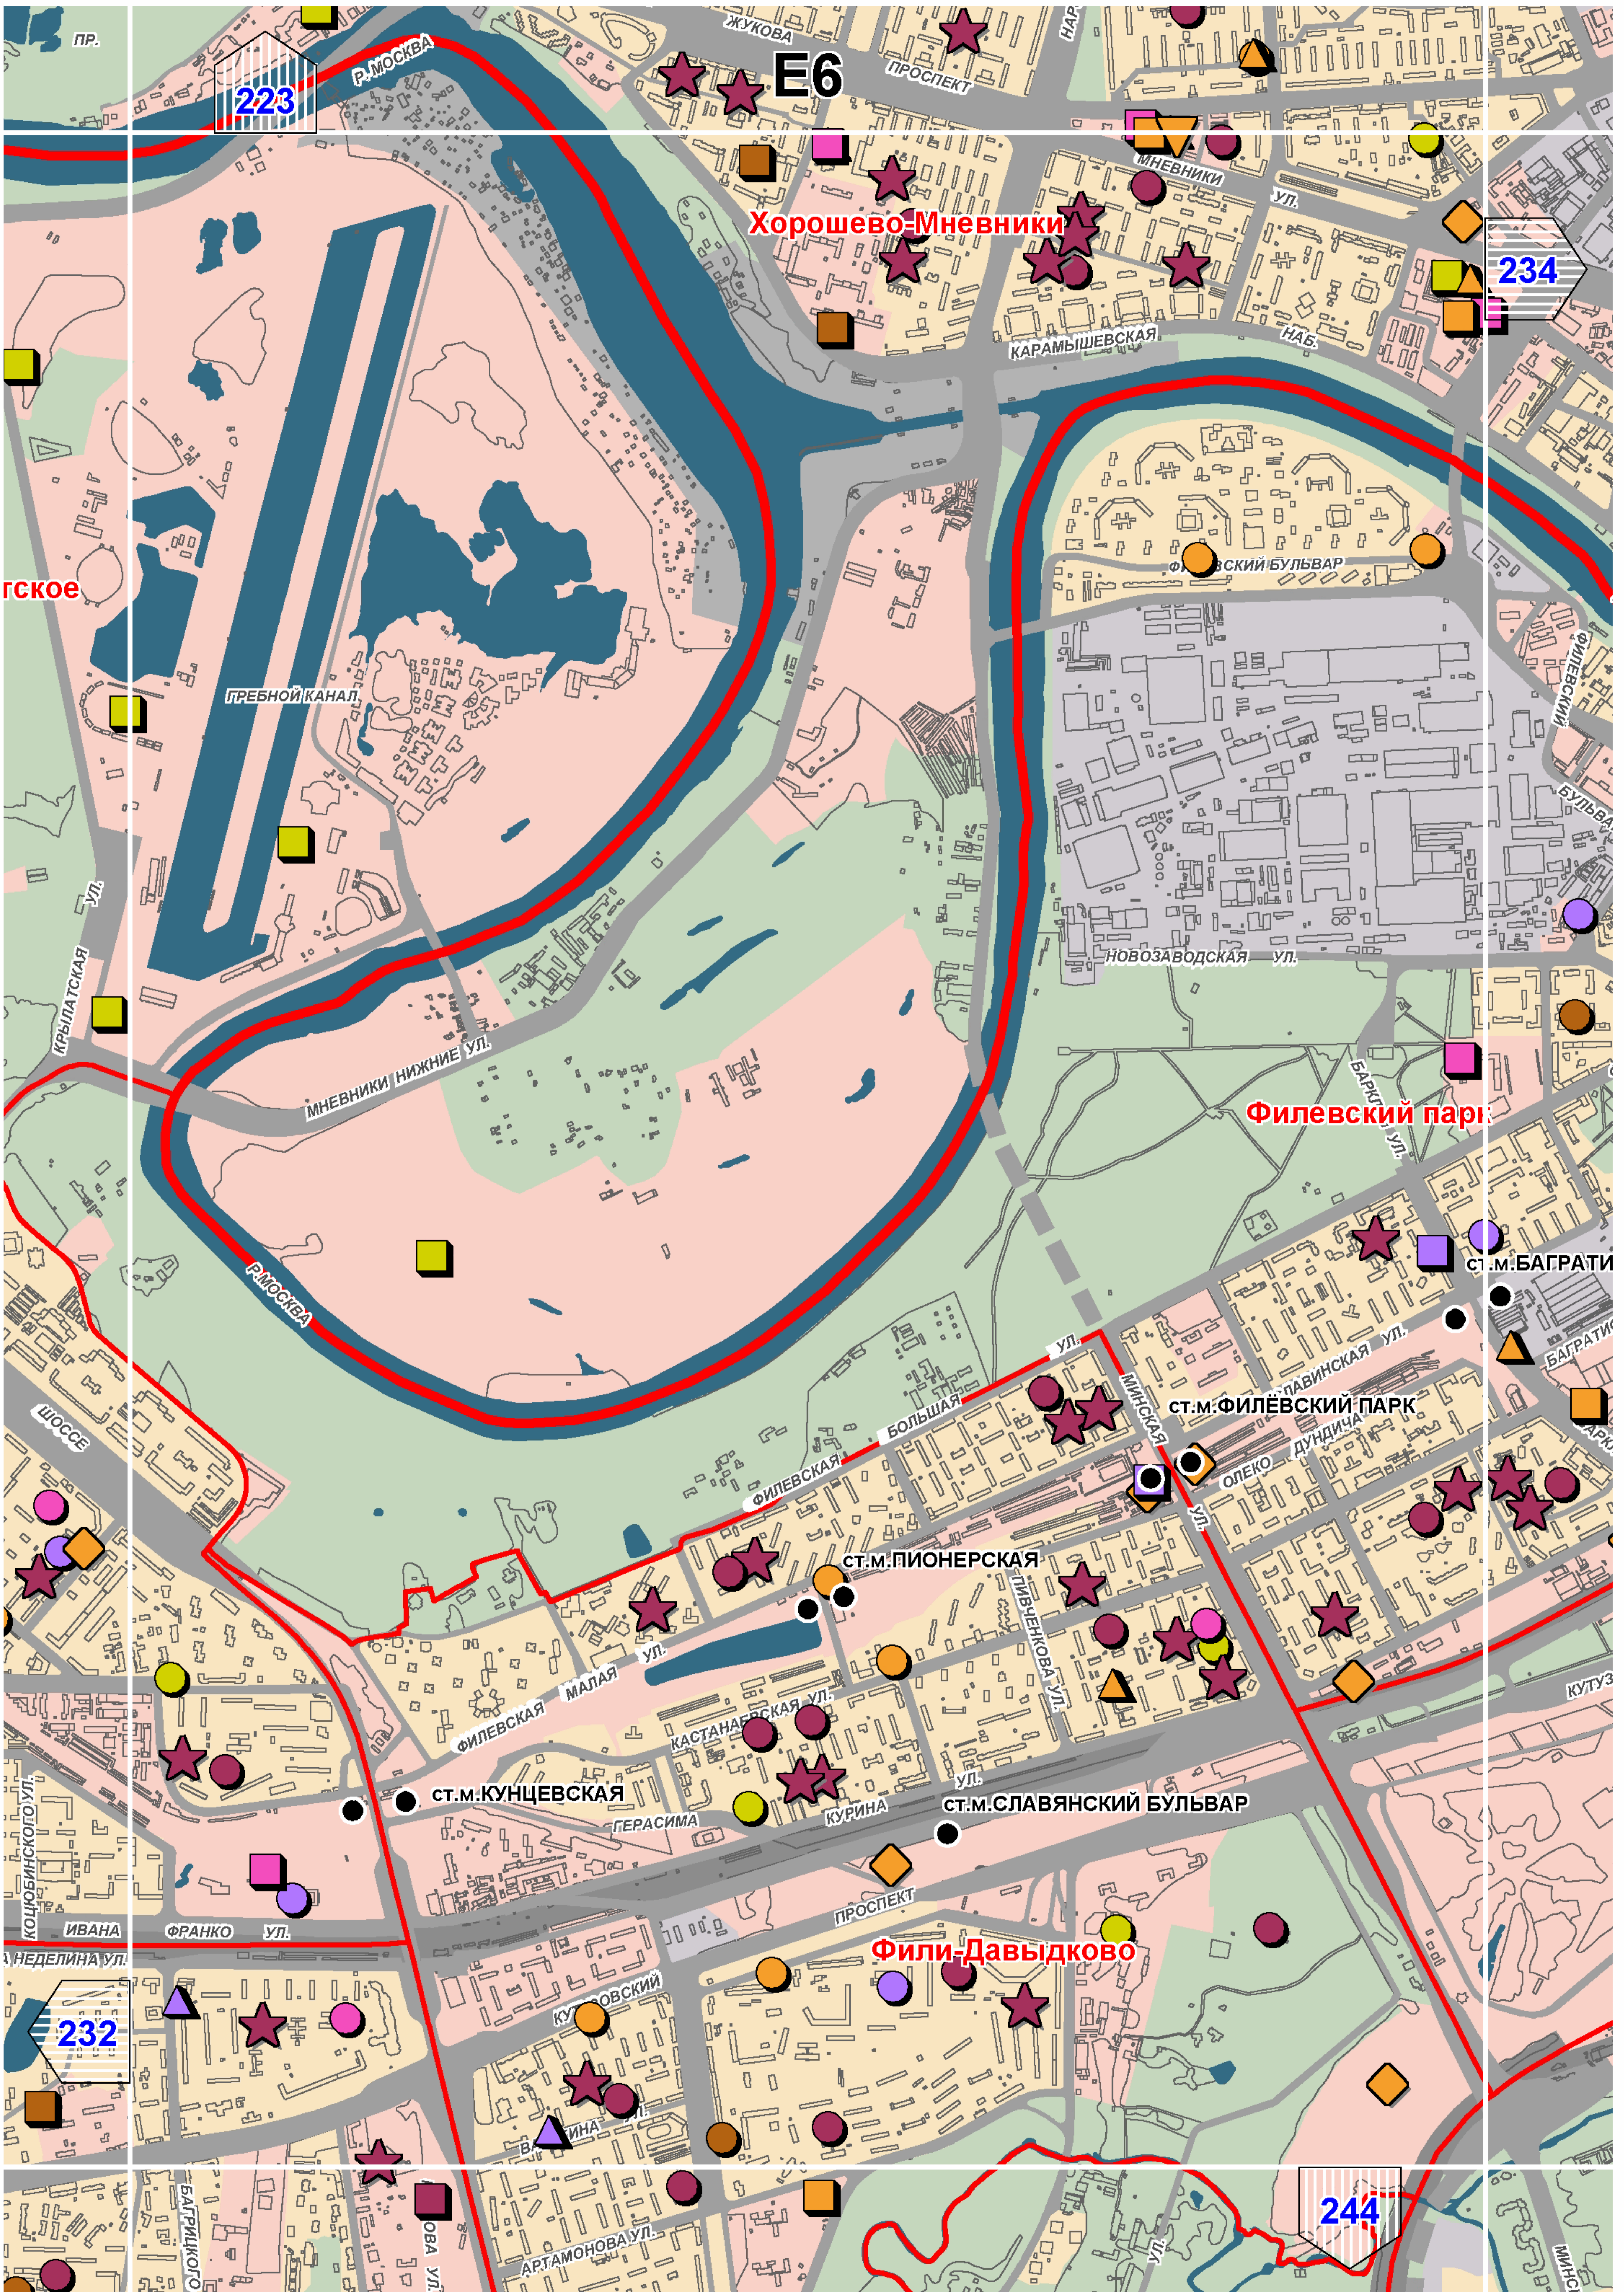














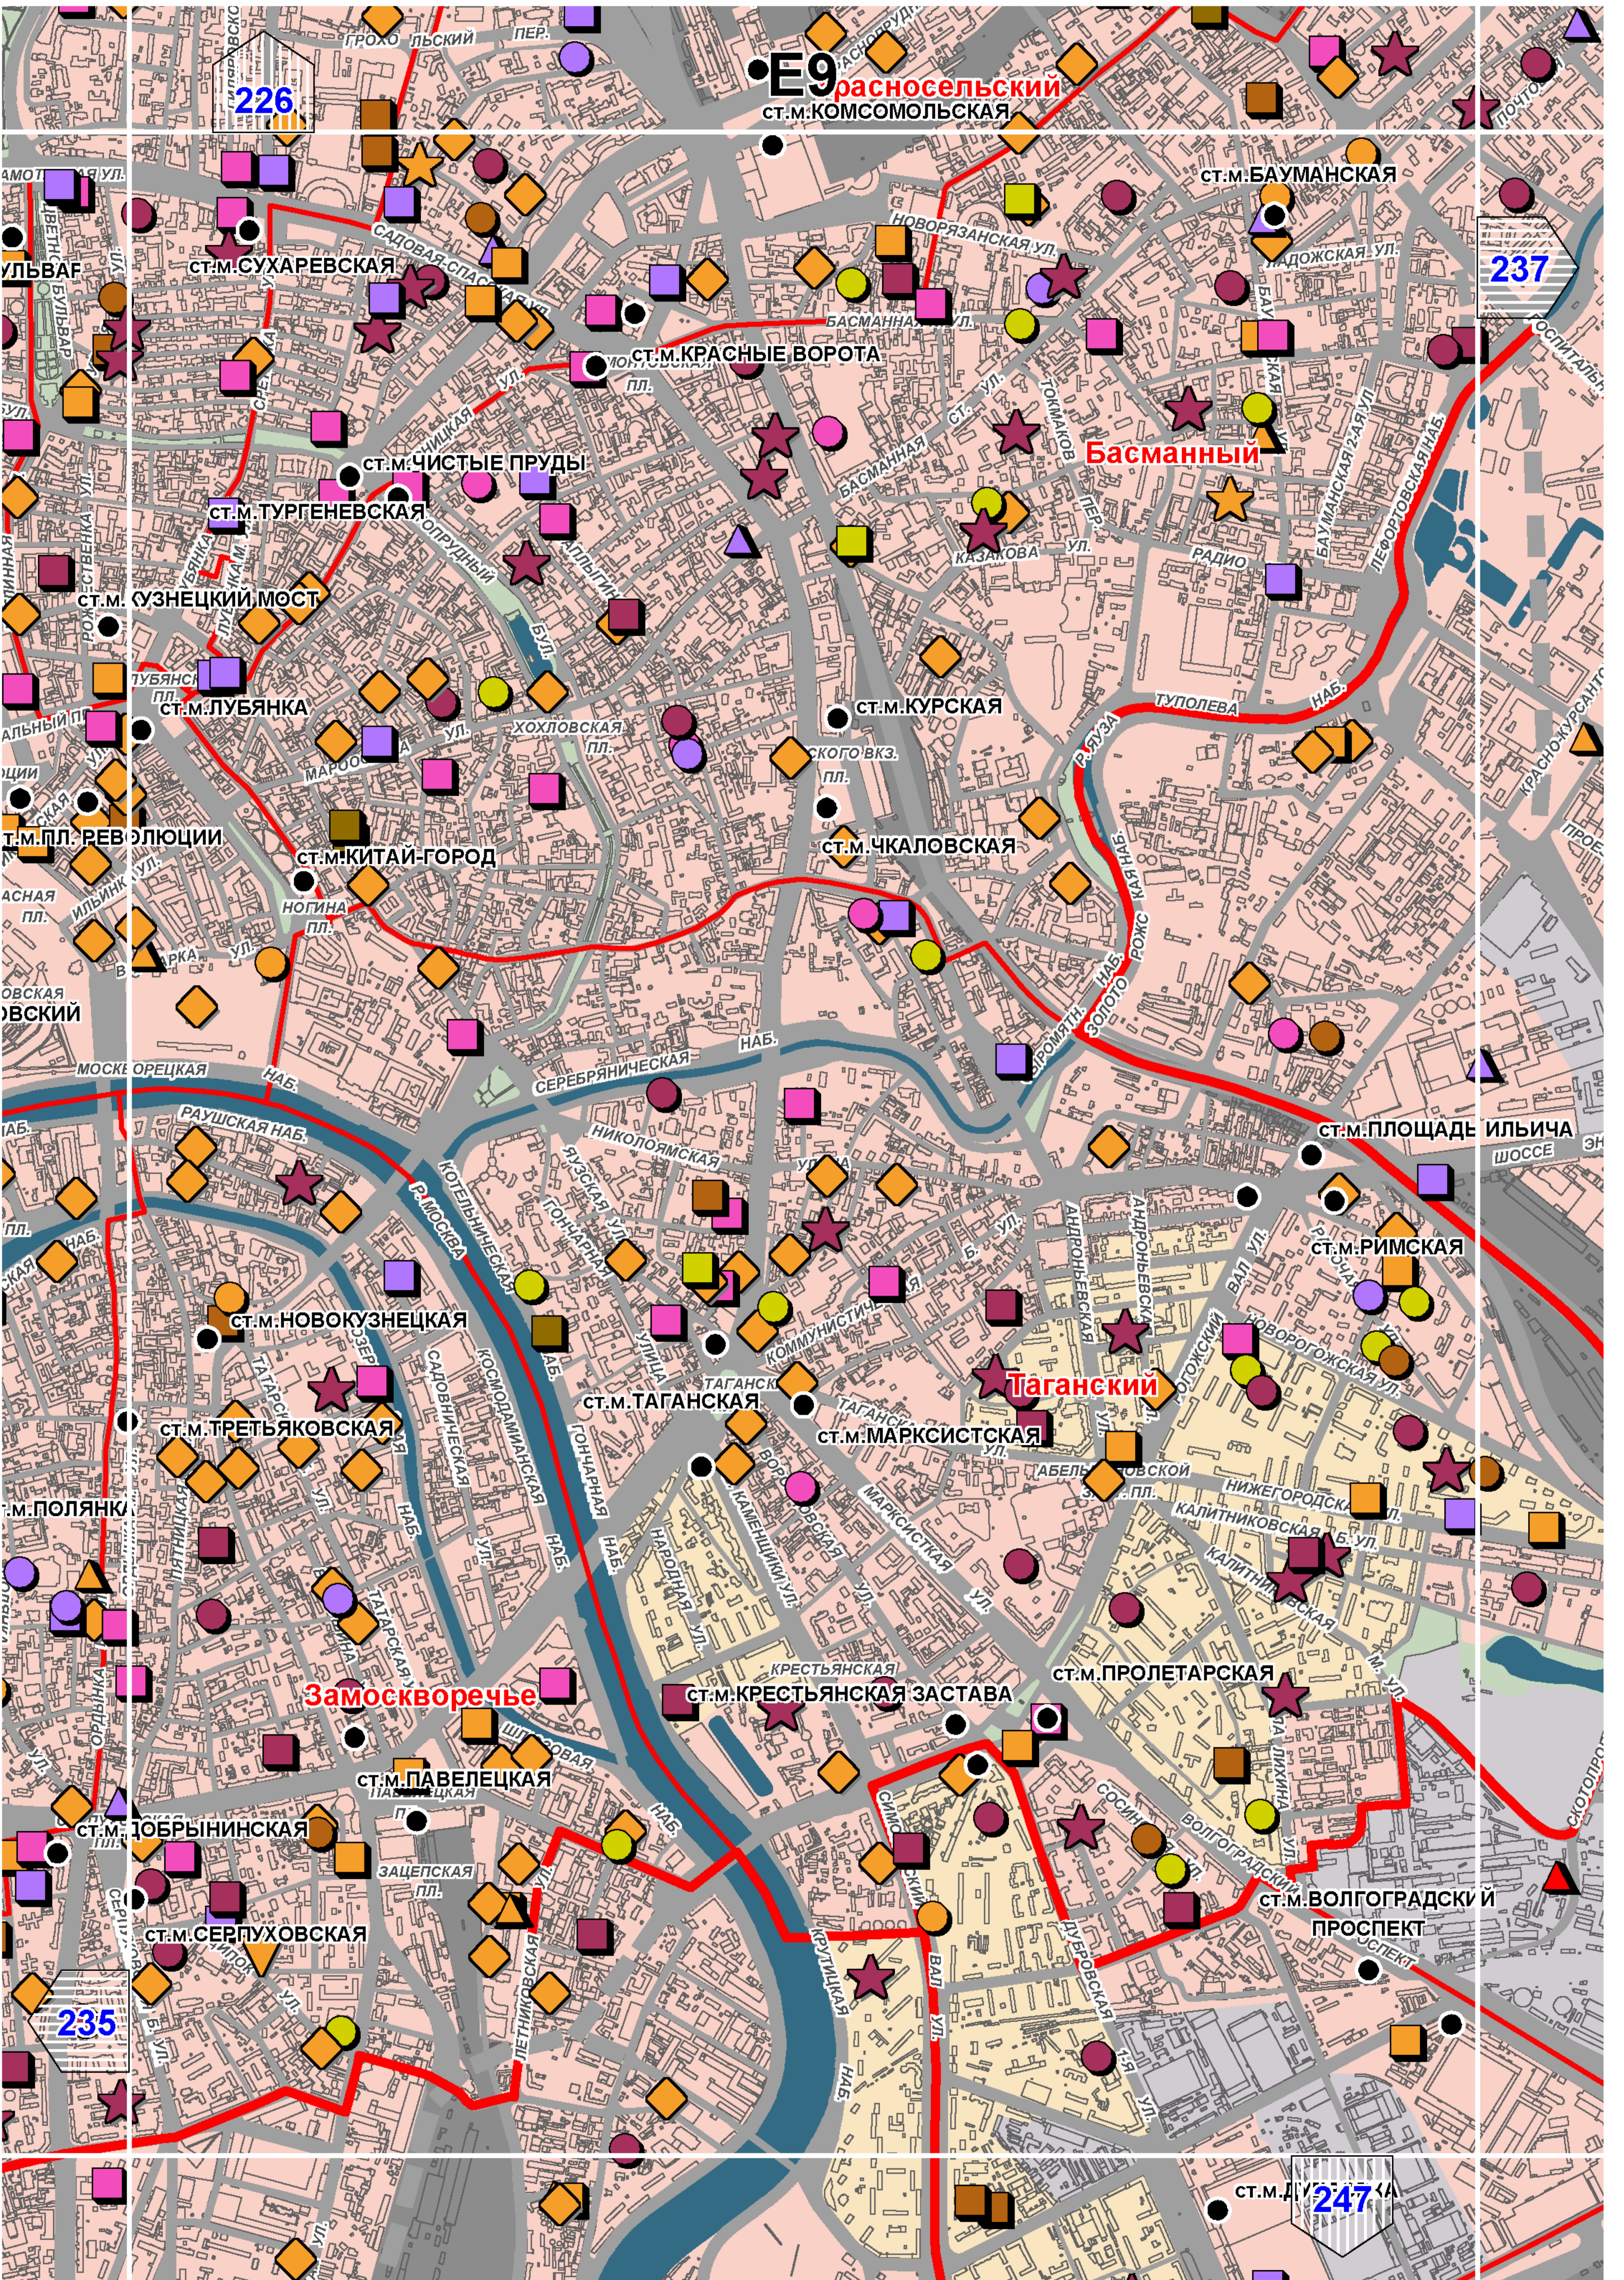




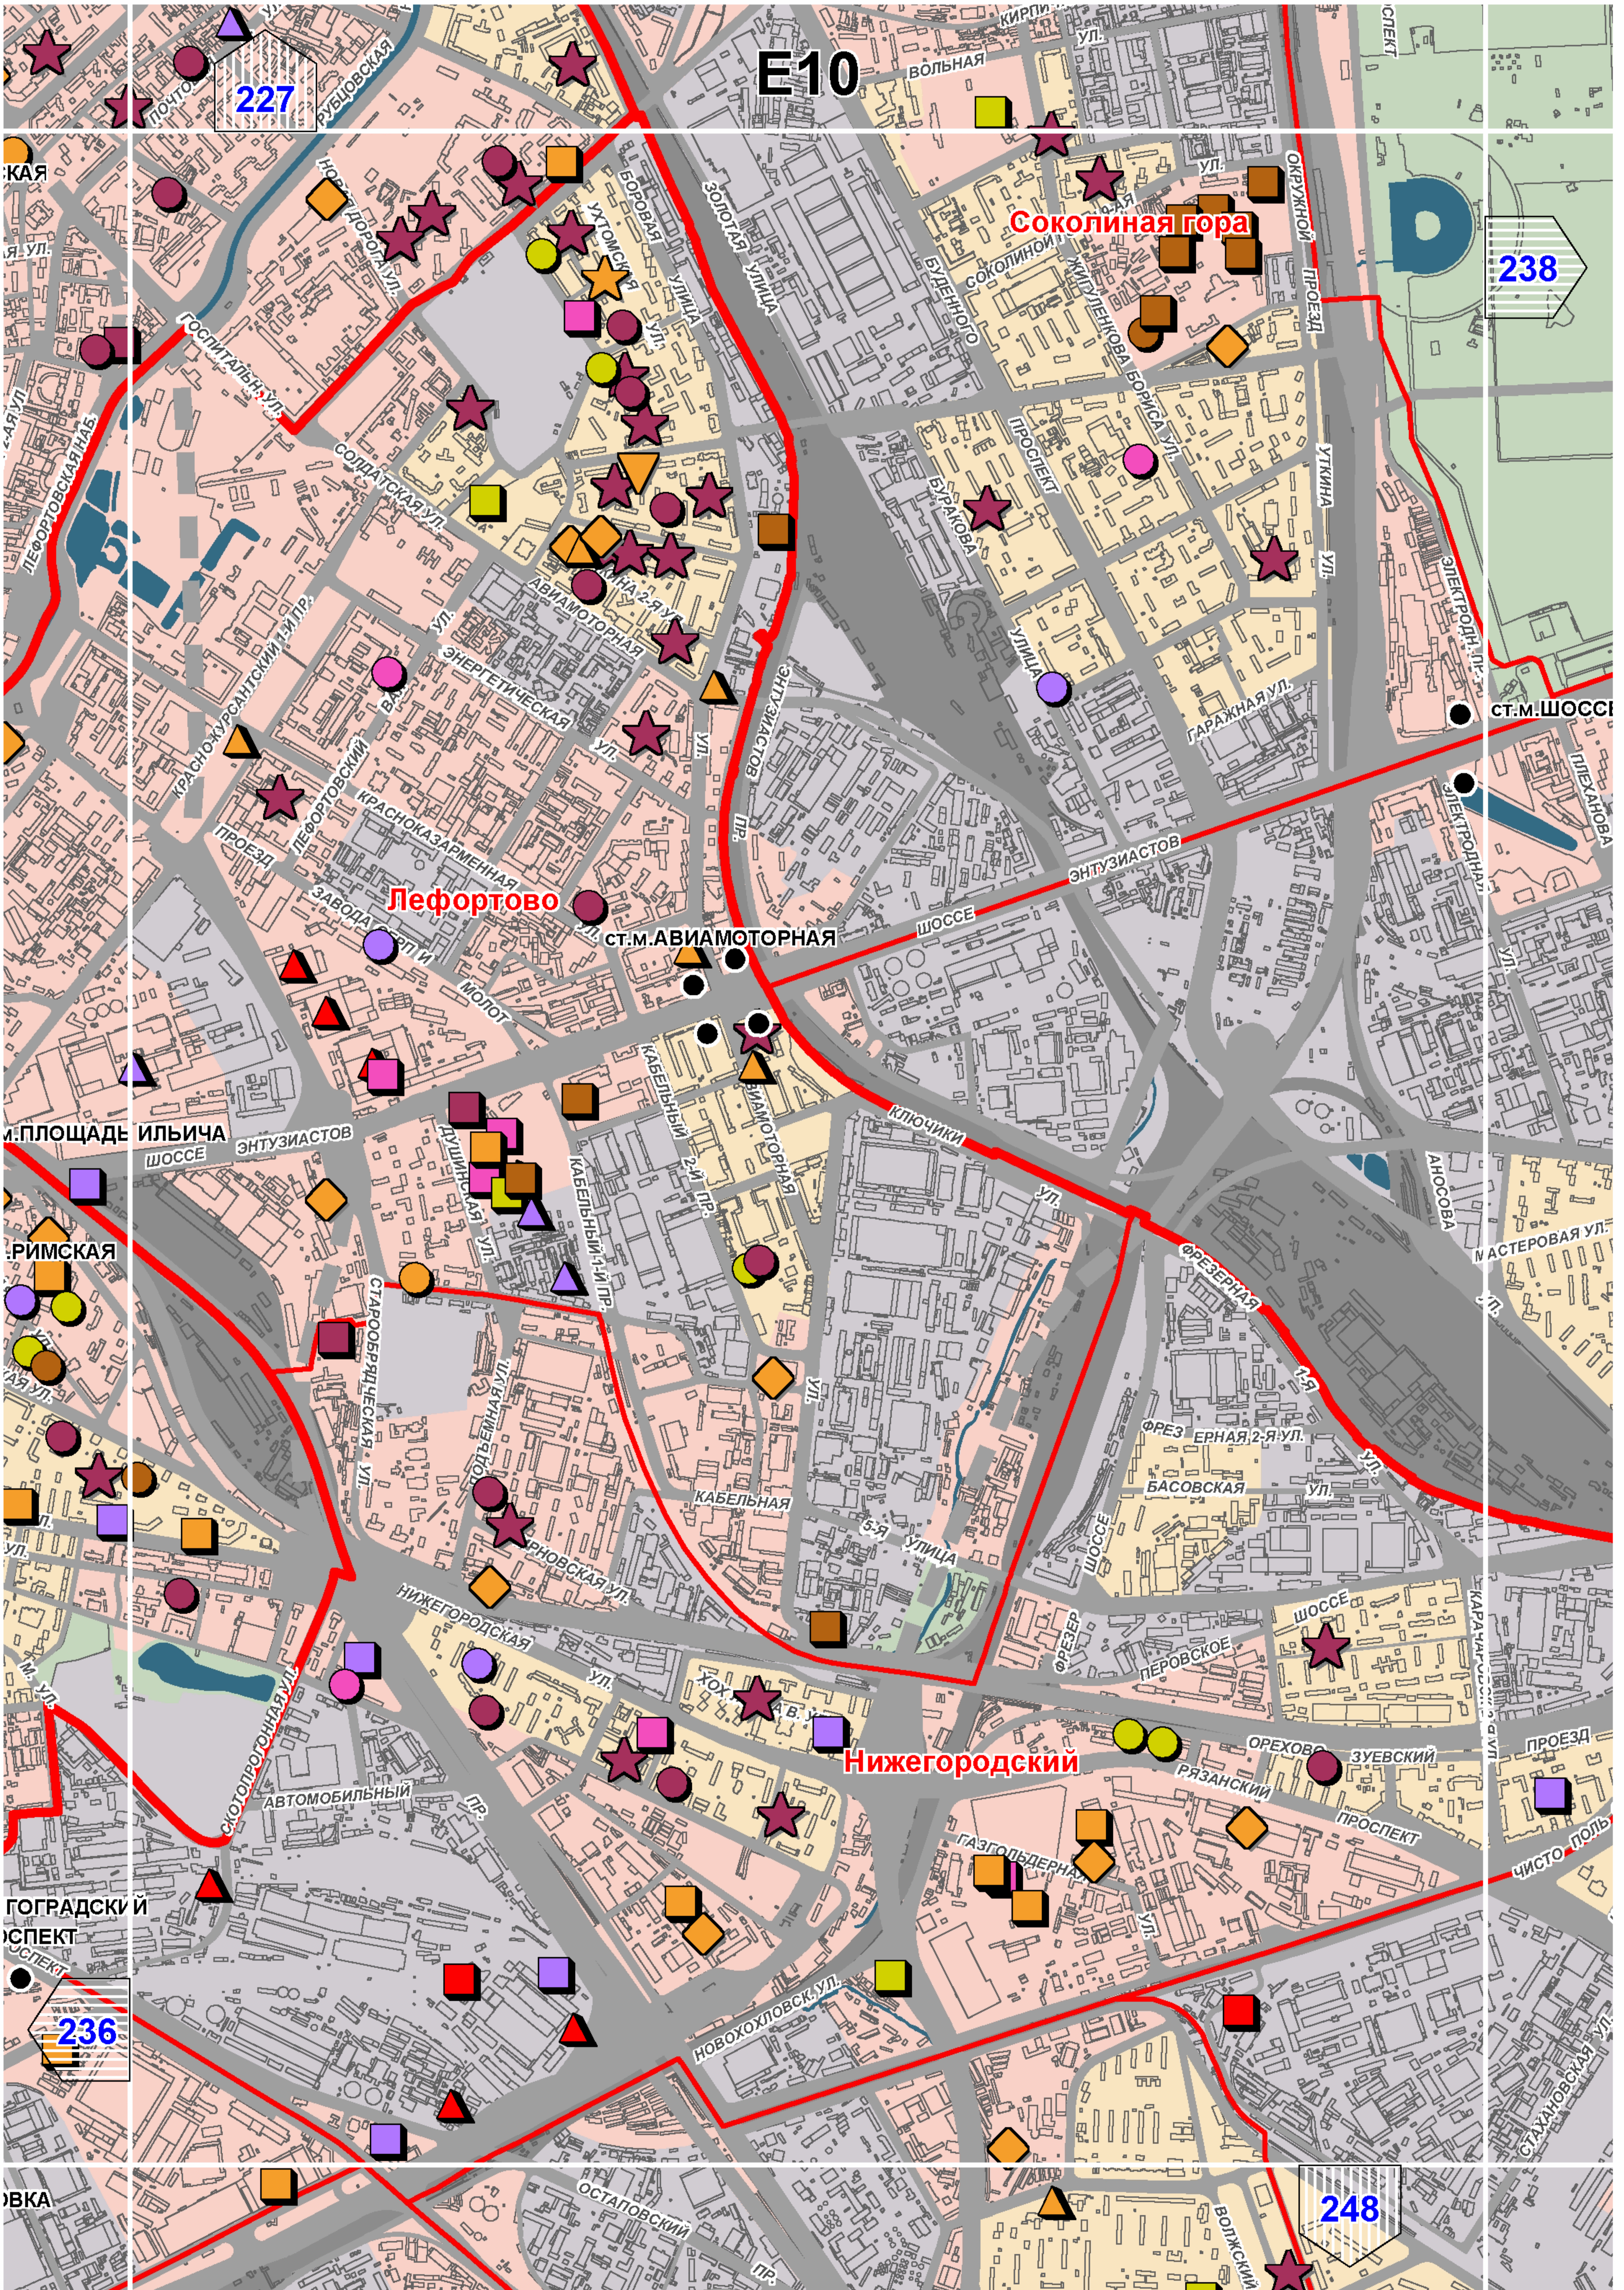




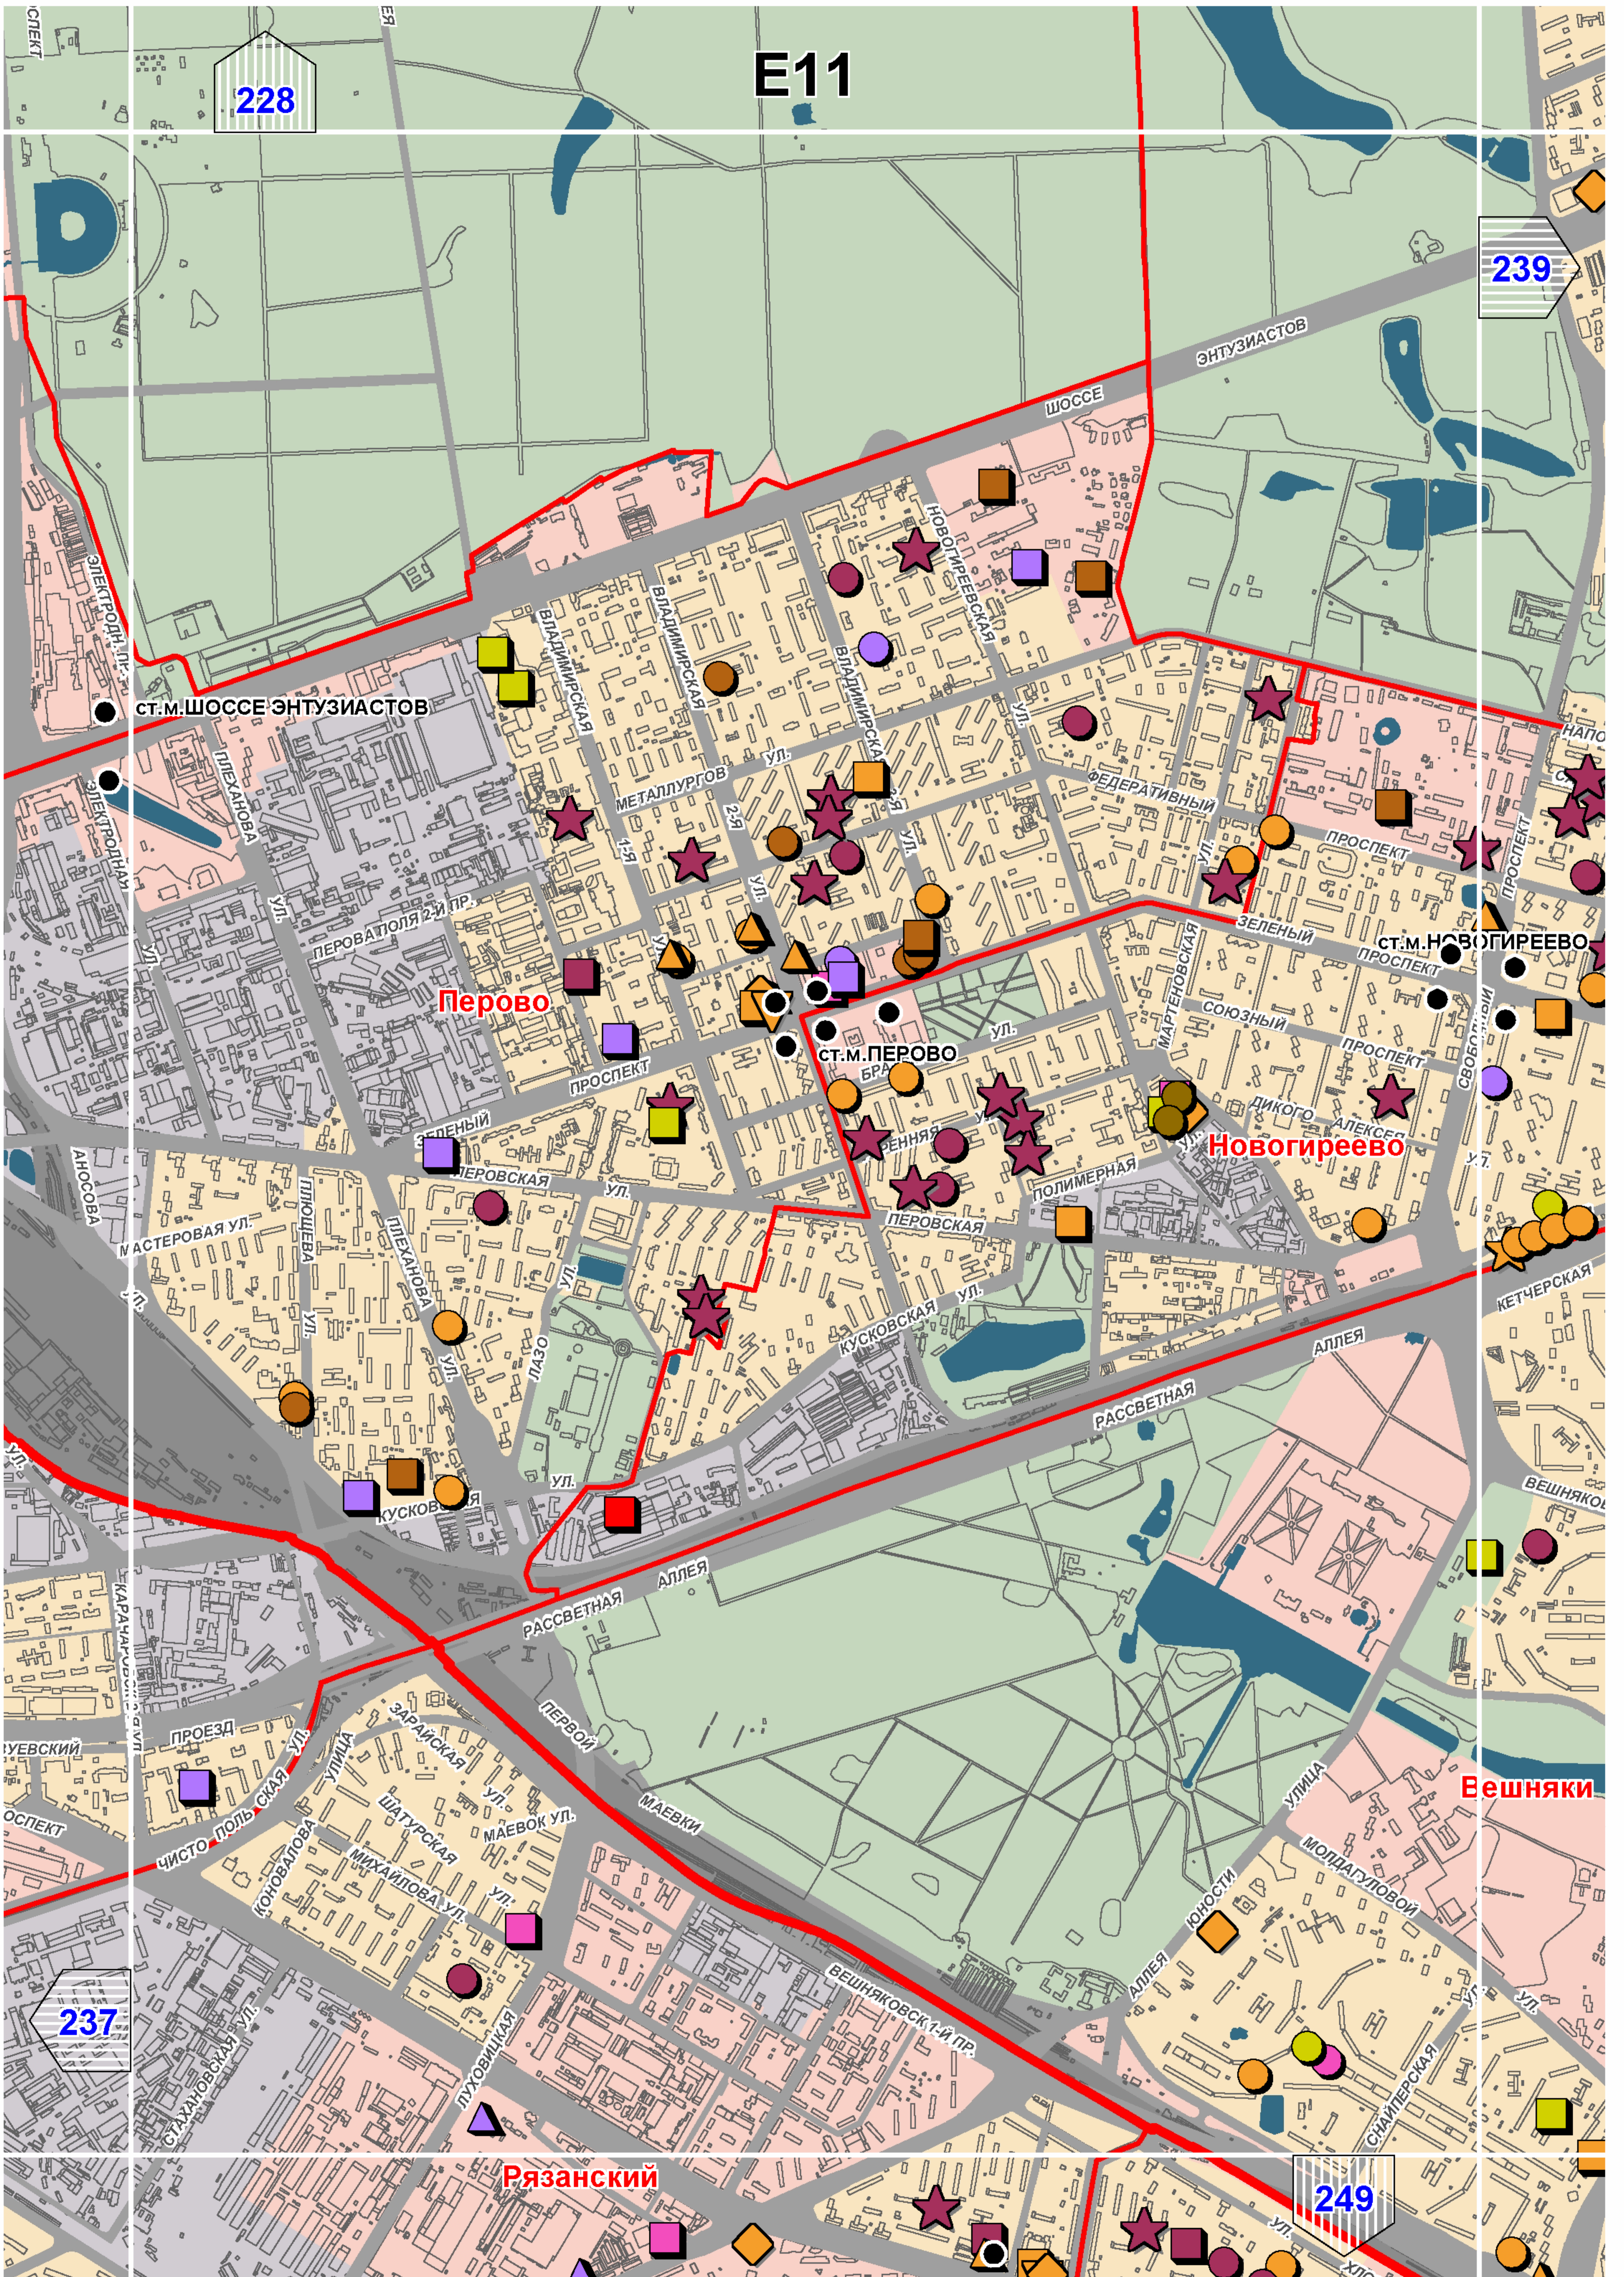




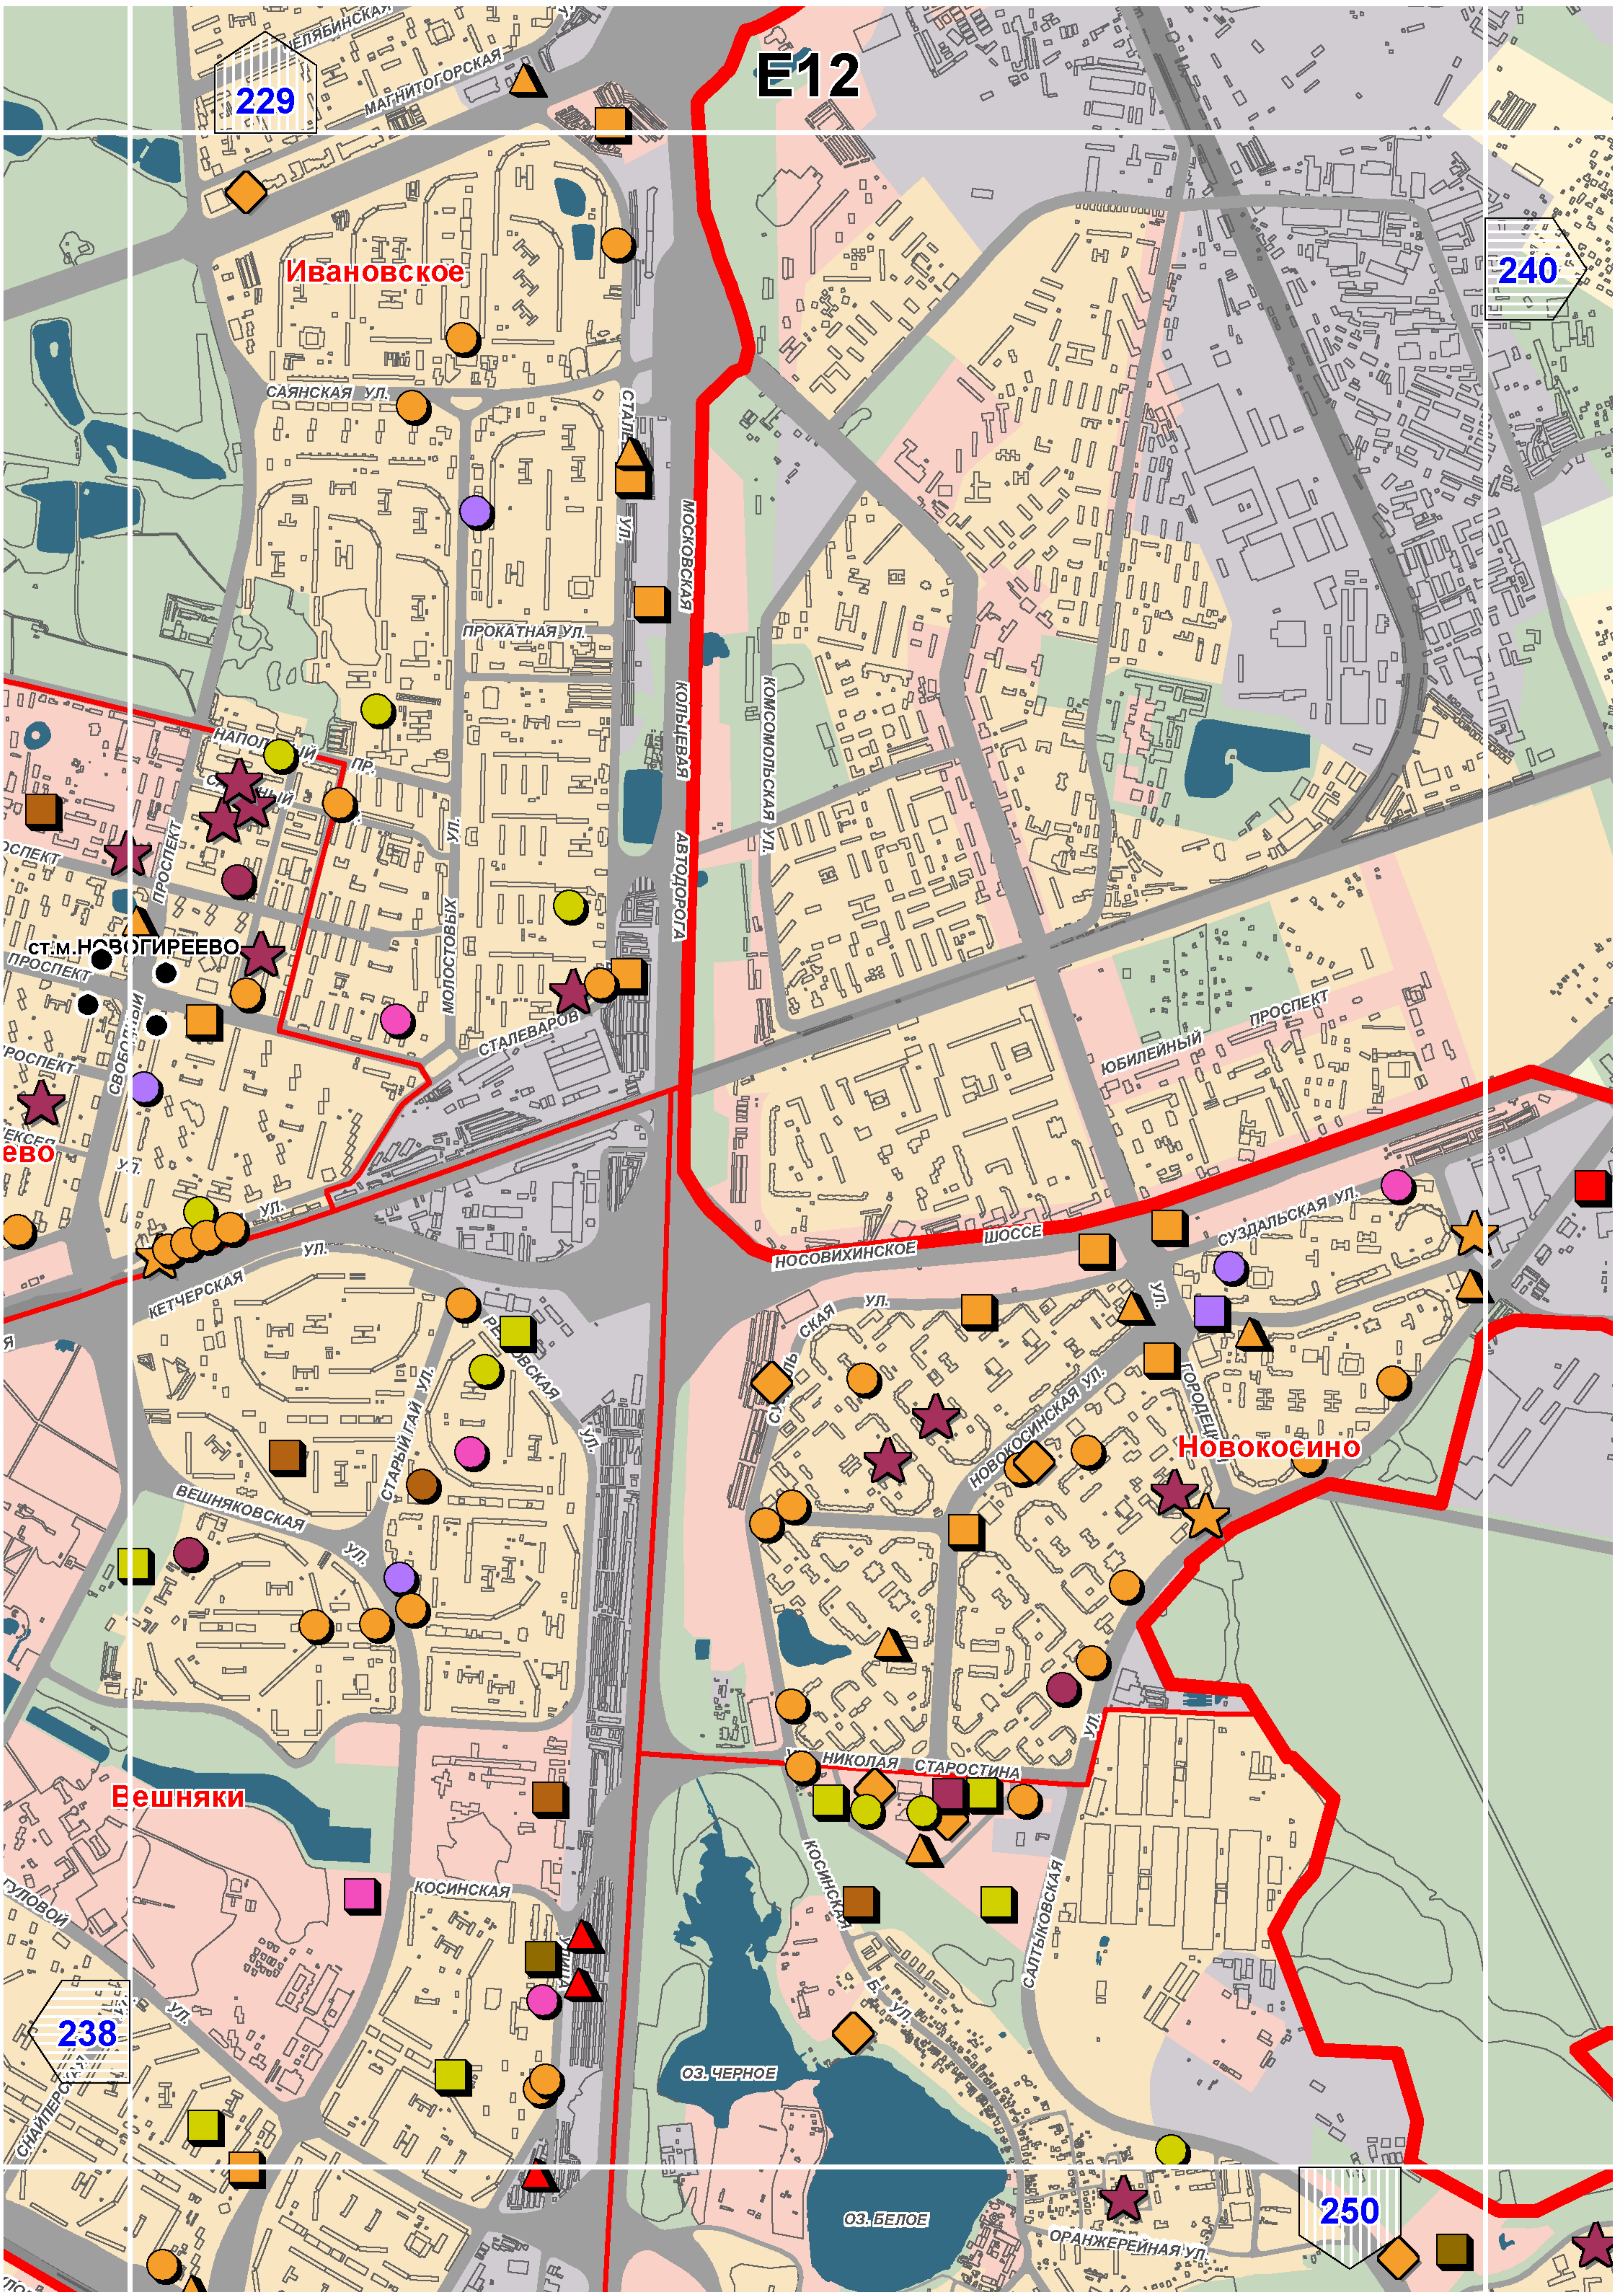



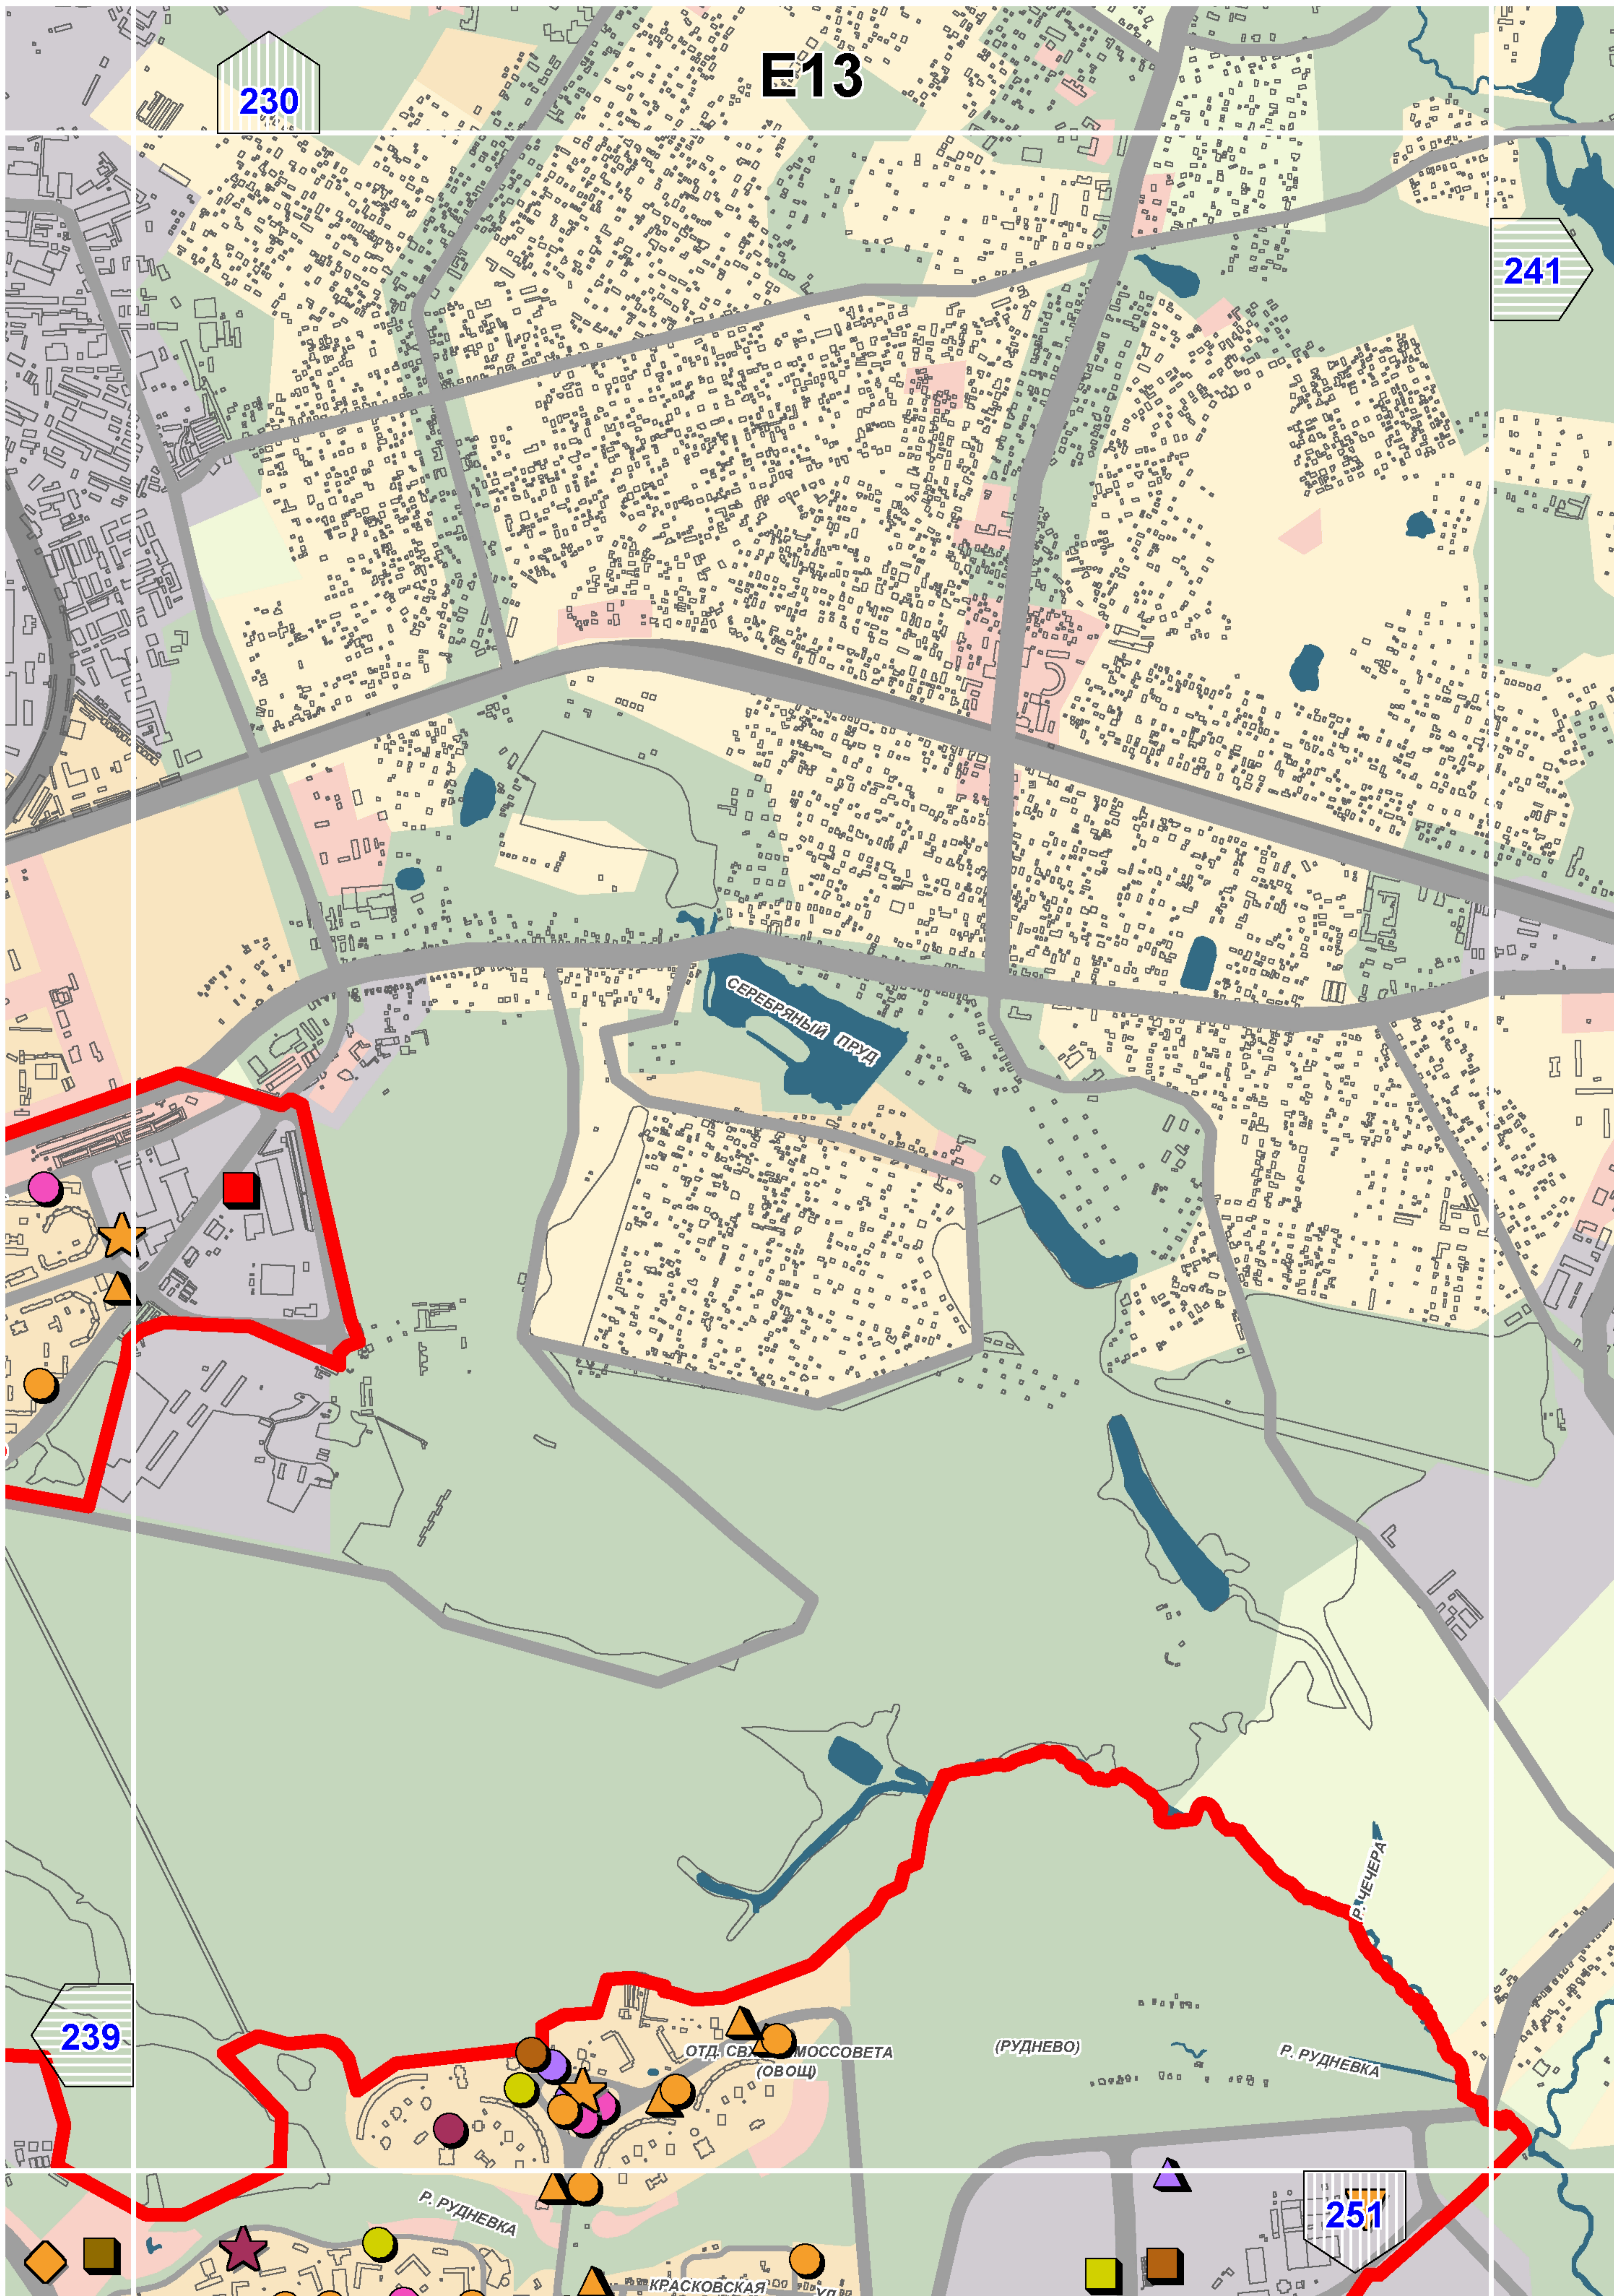



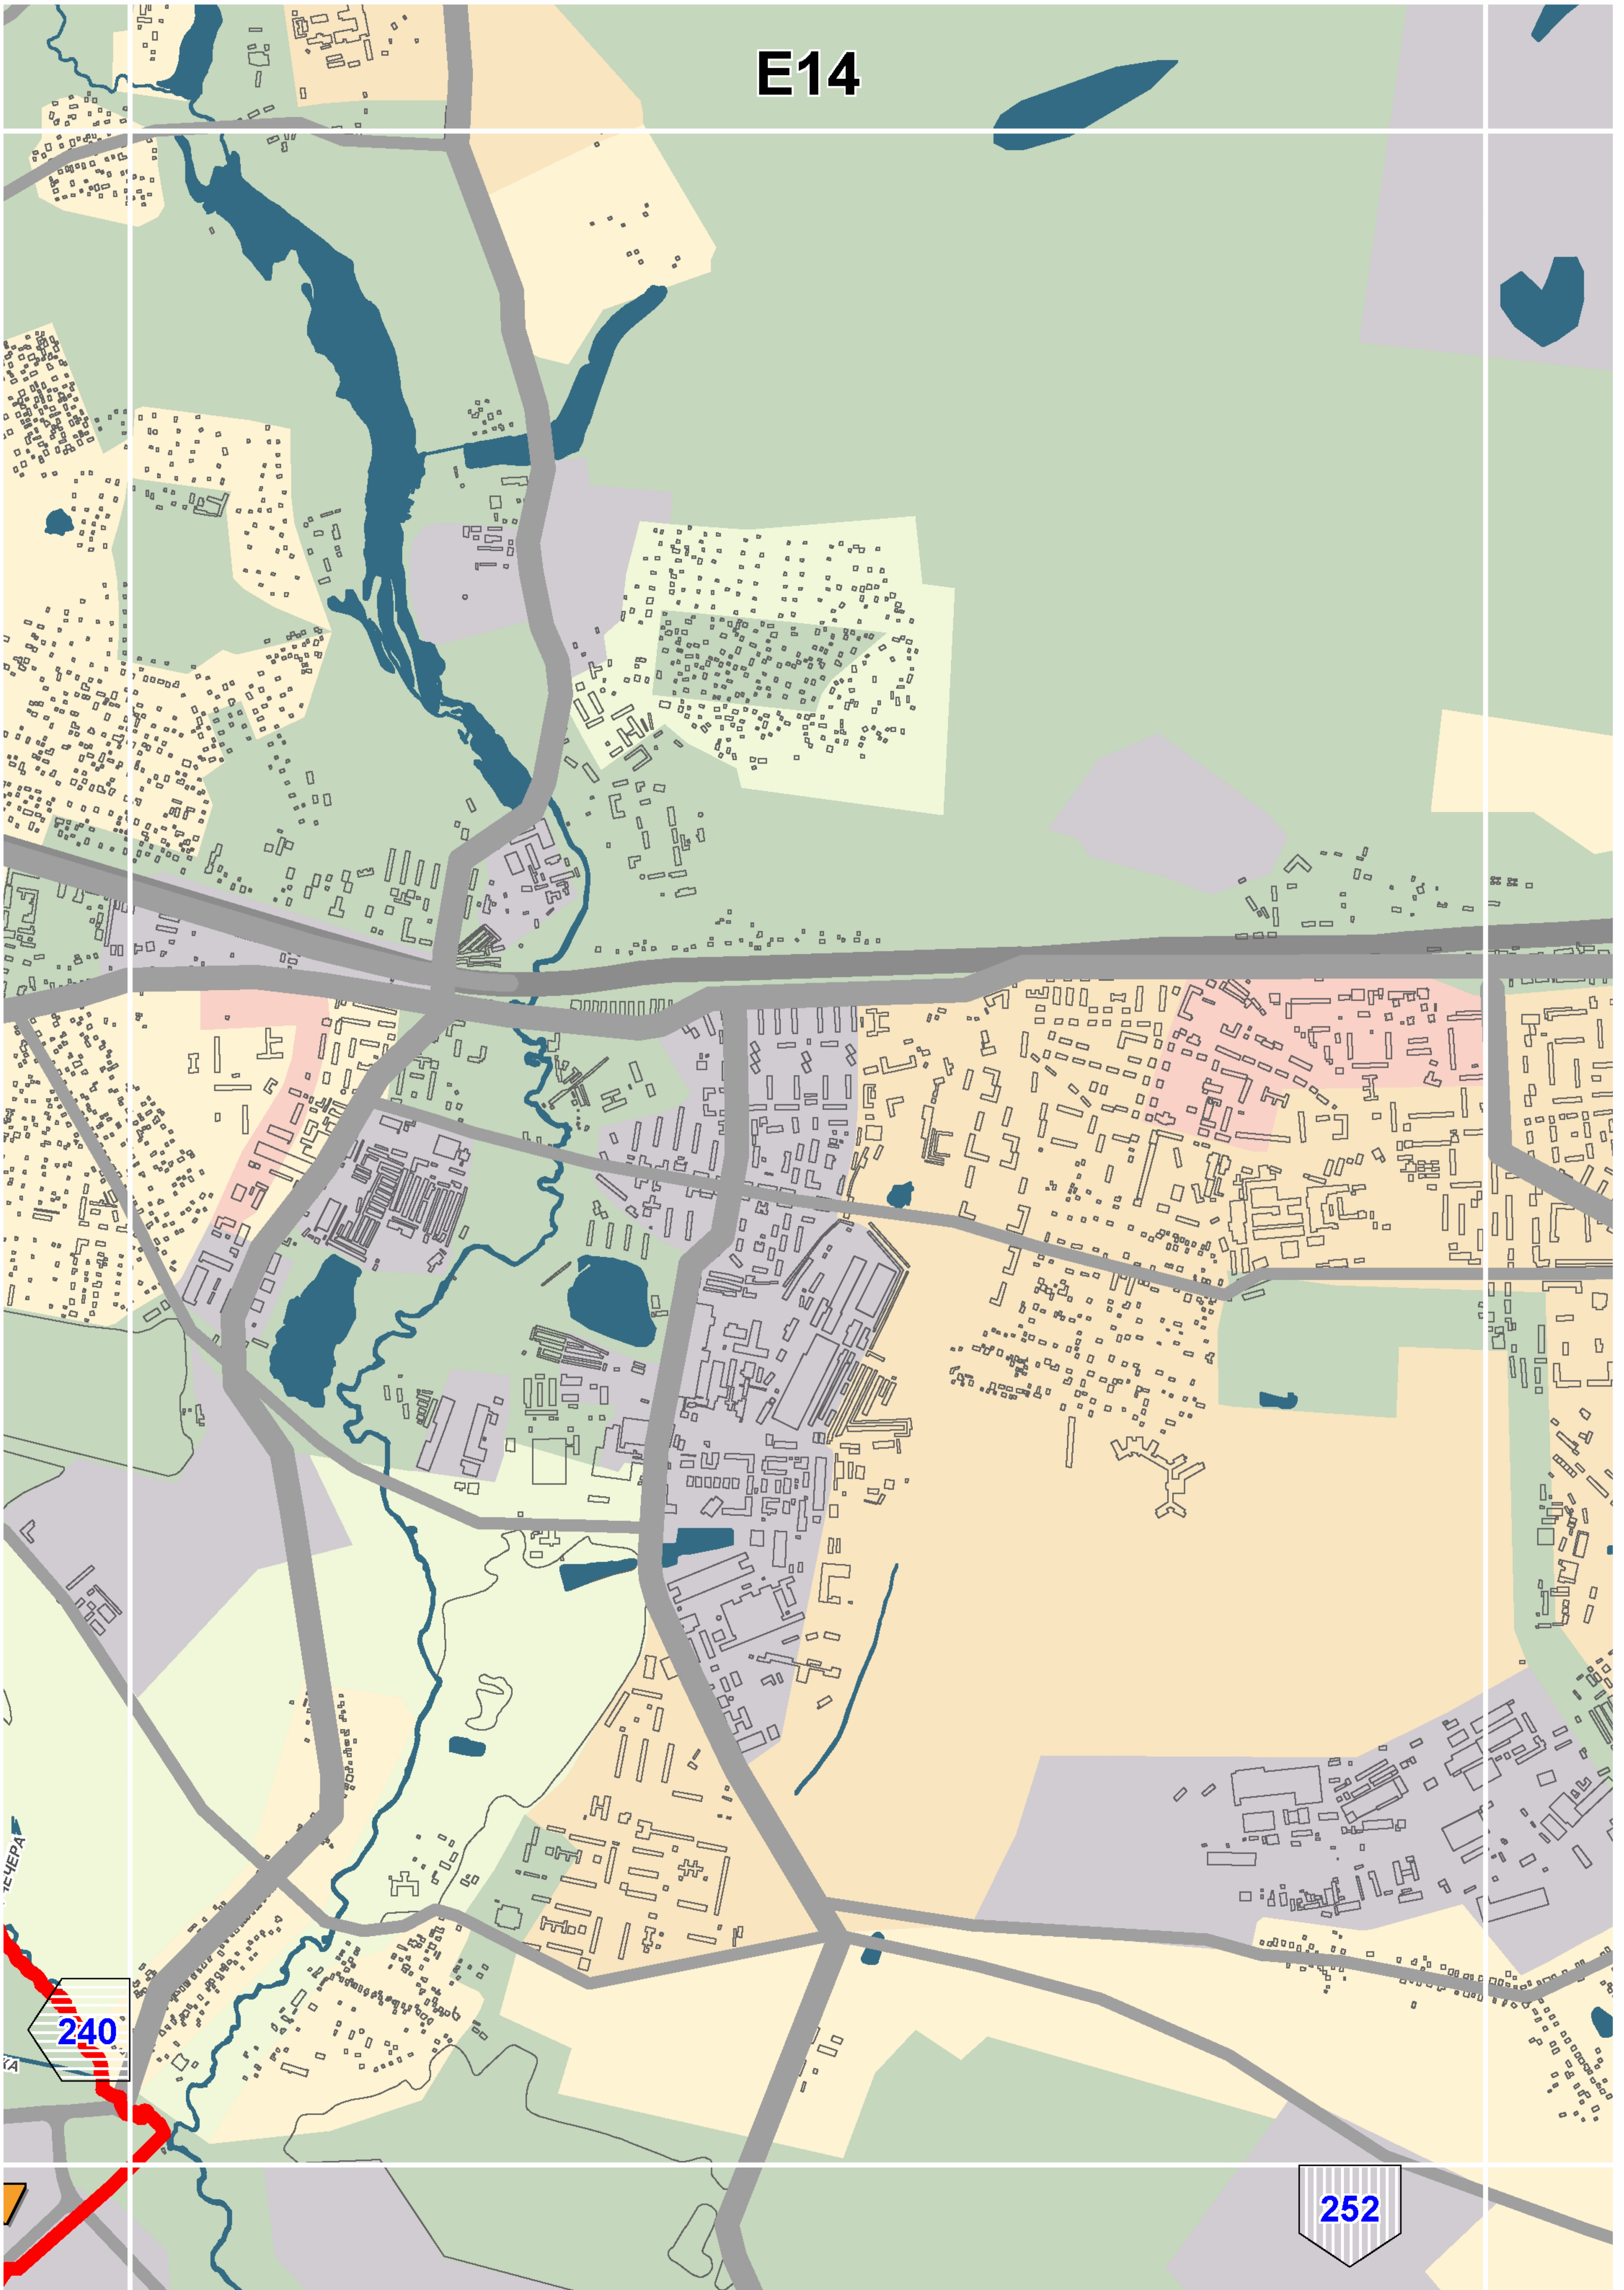


E14

240

252



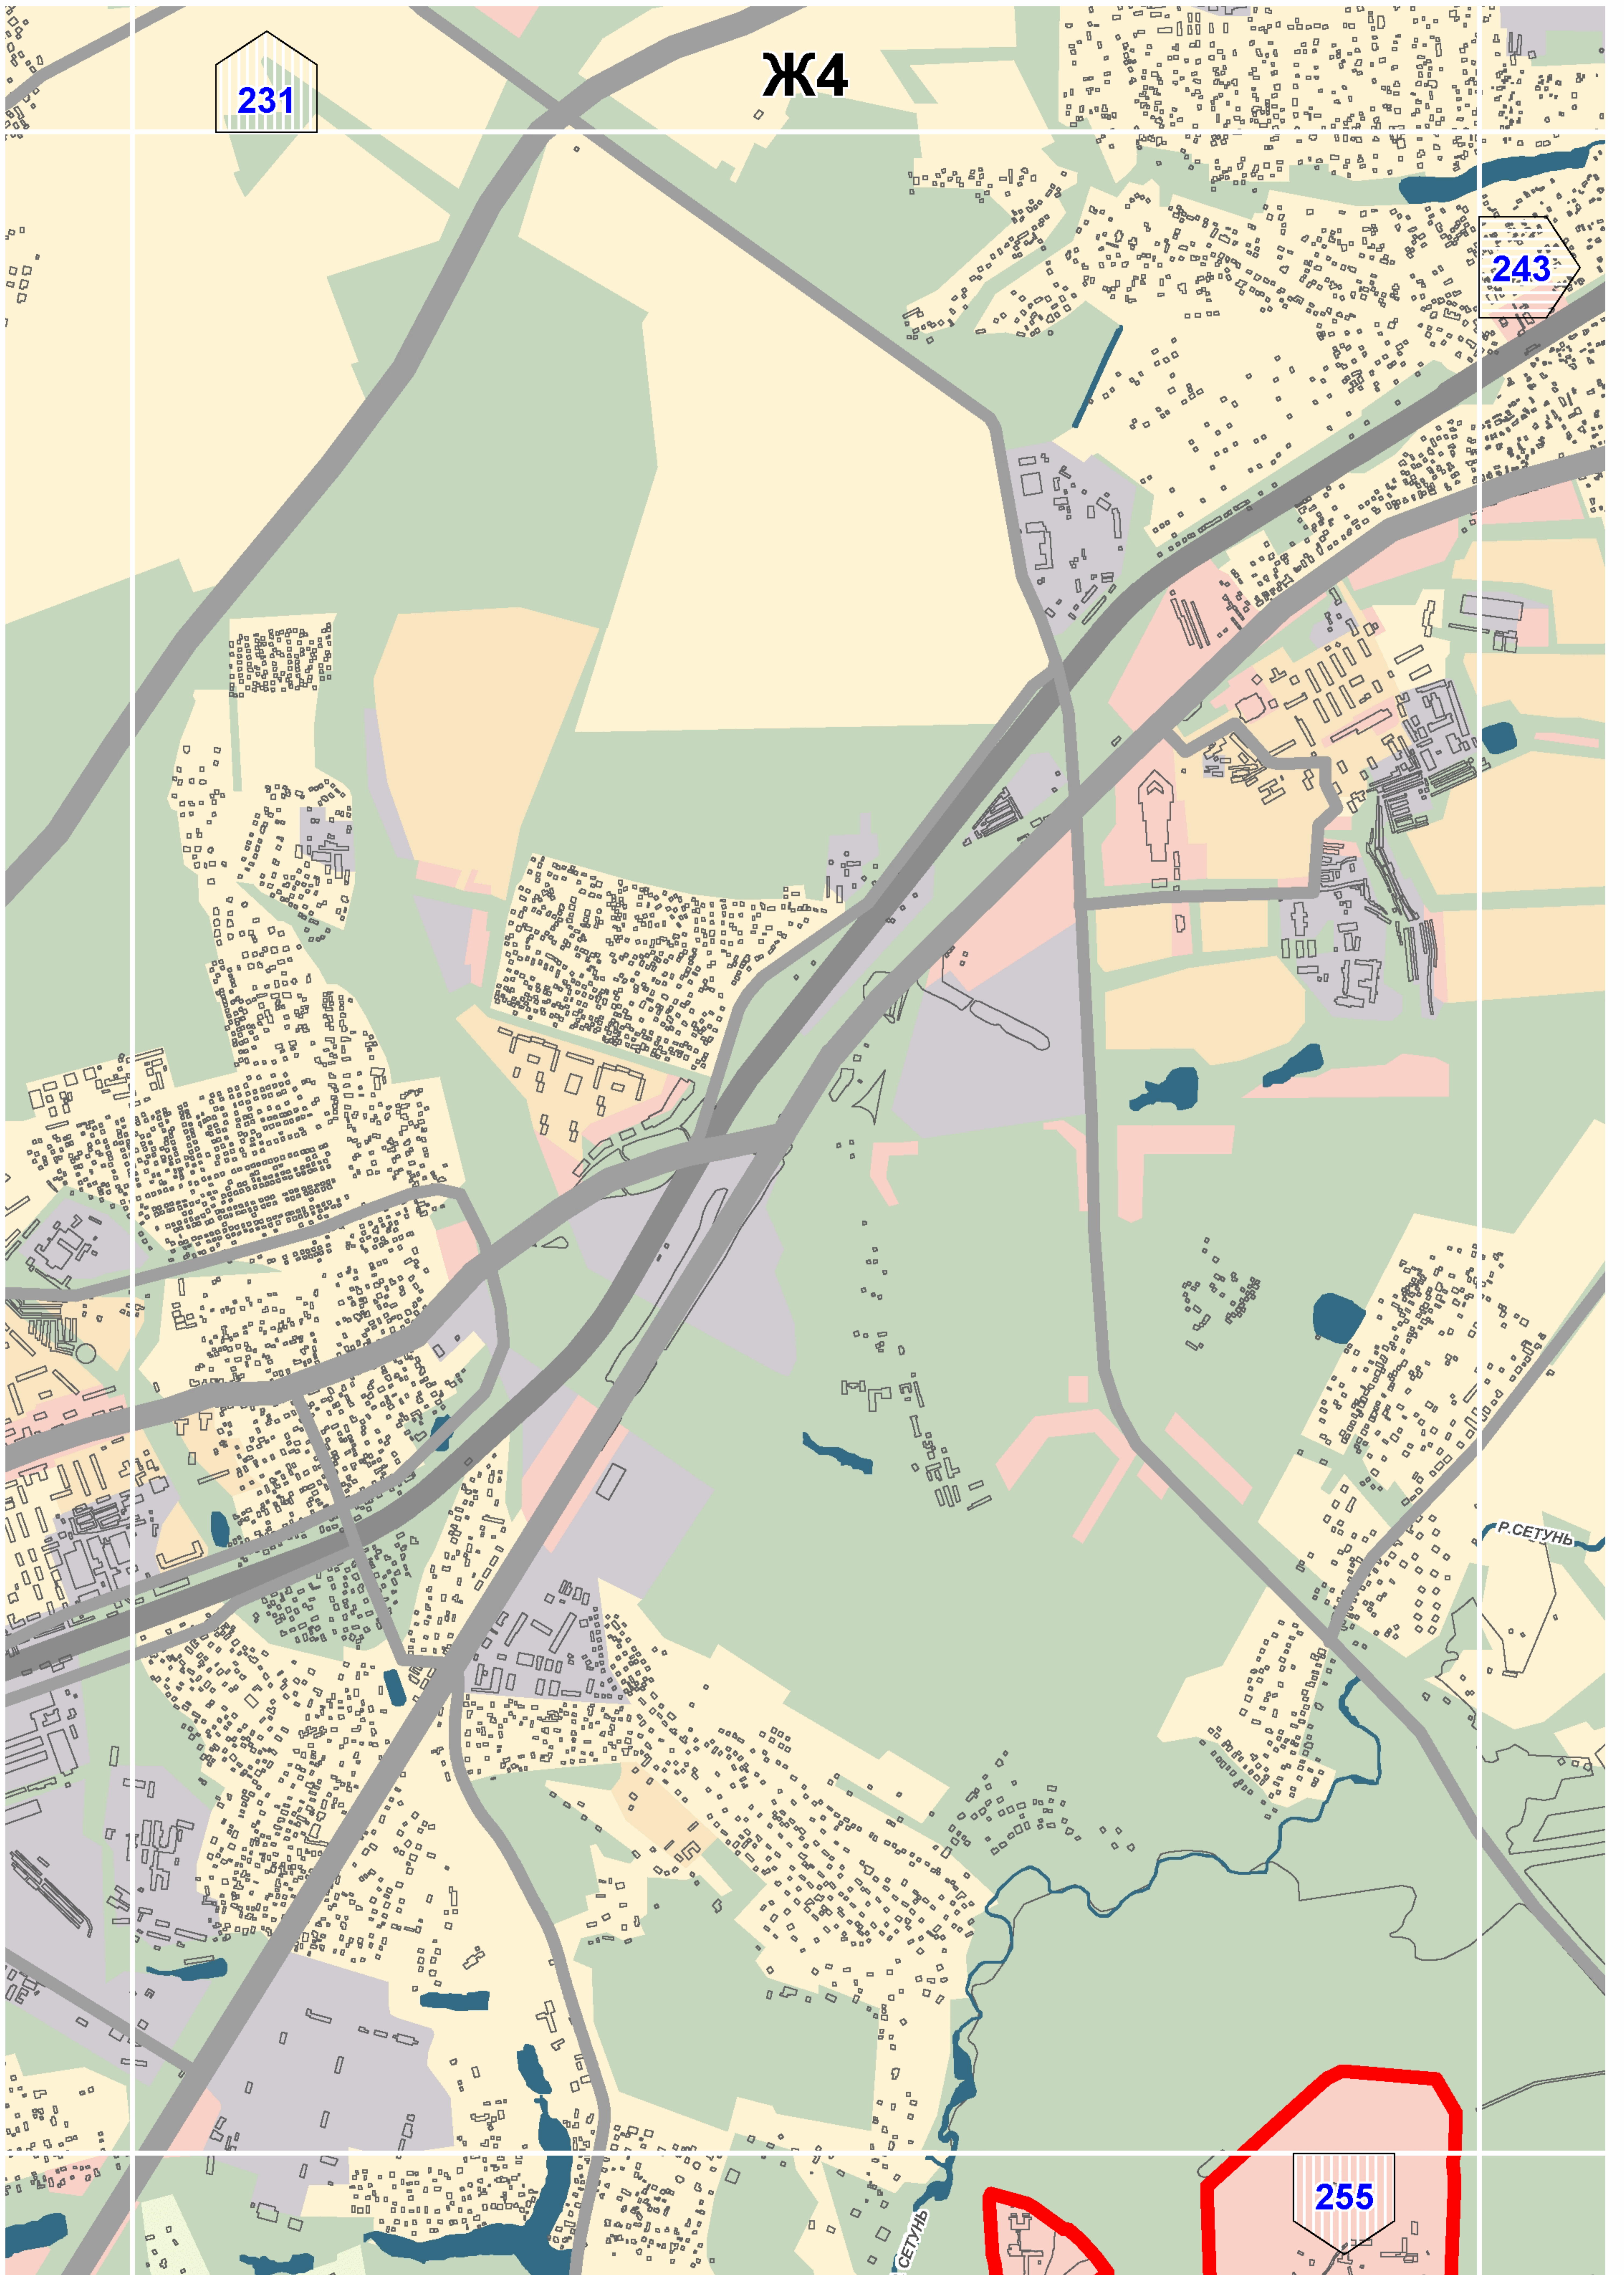

231

Ж4


243

255


Р. СЕТУНЬ

Р. СЕТУНЬ




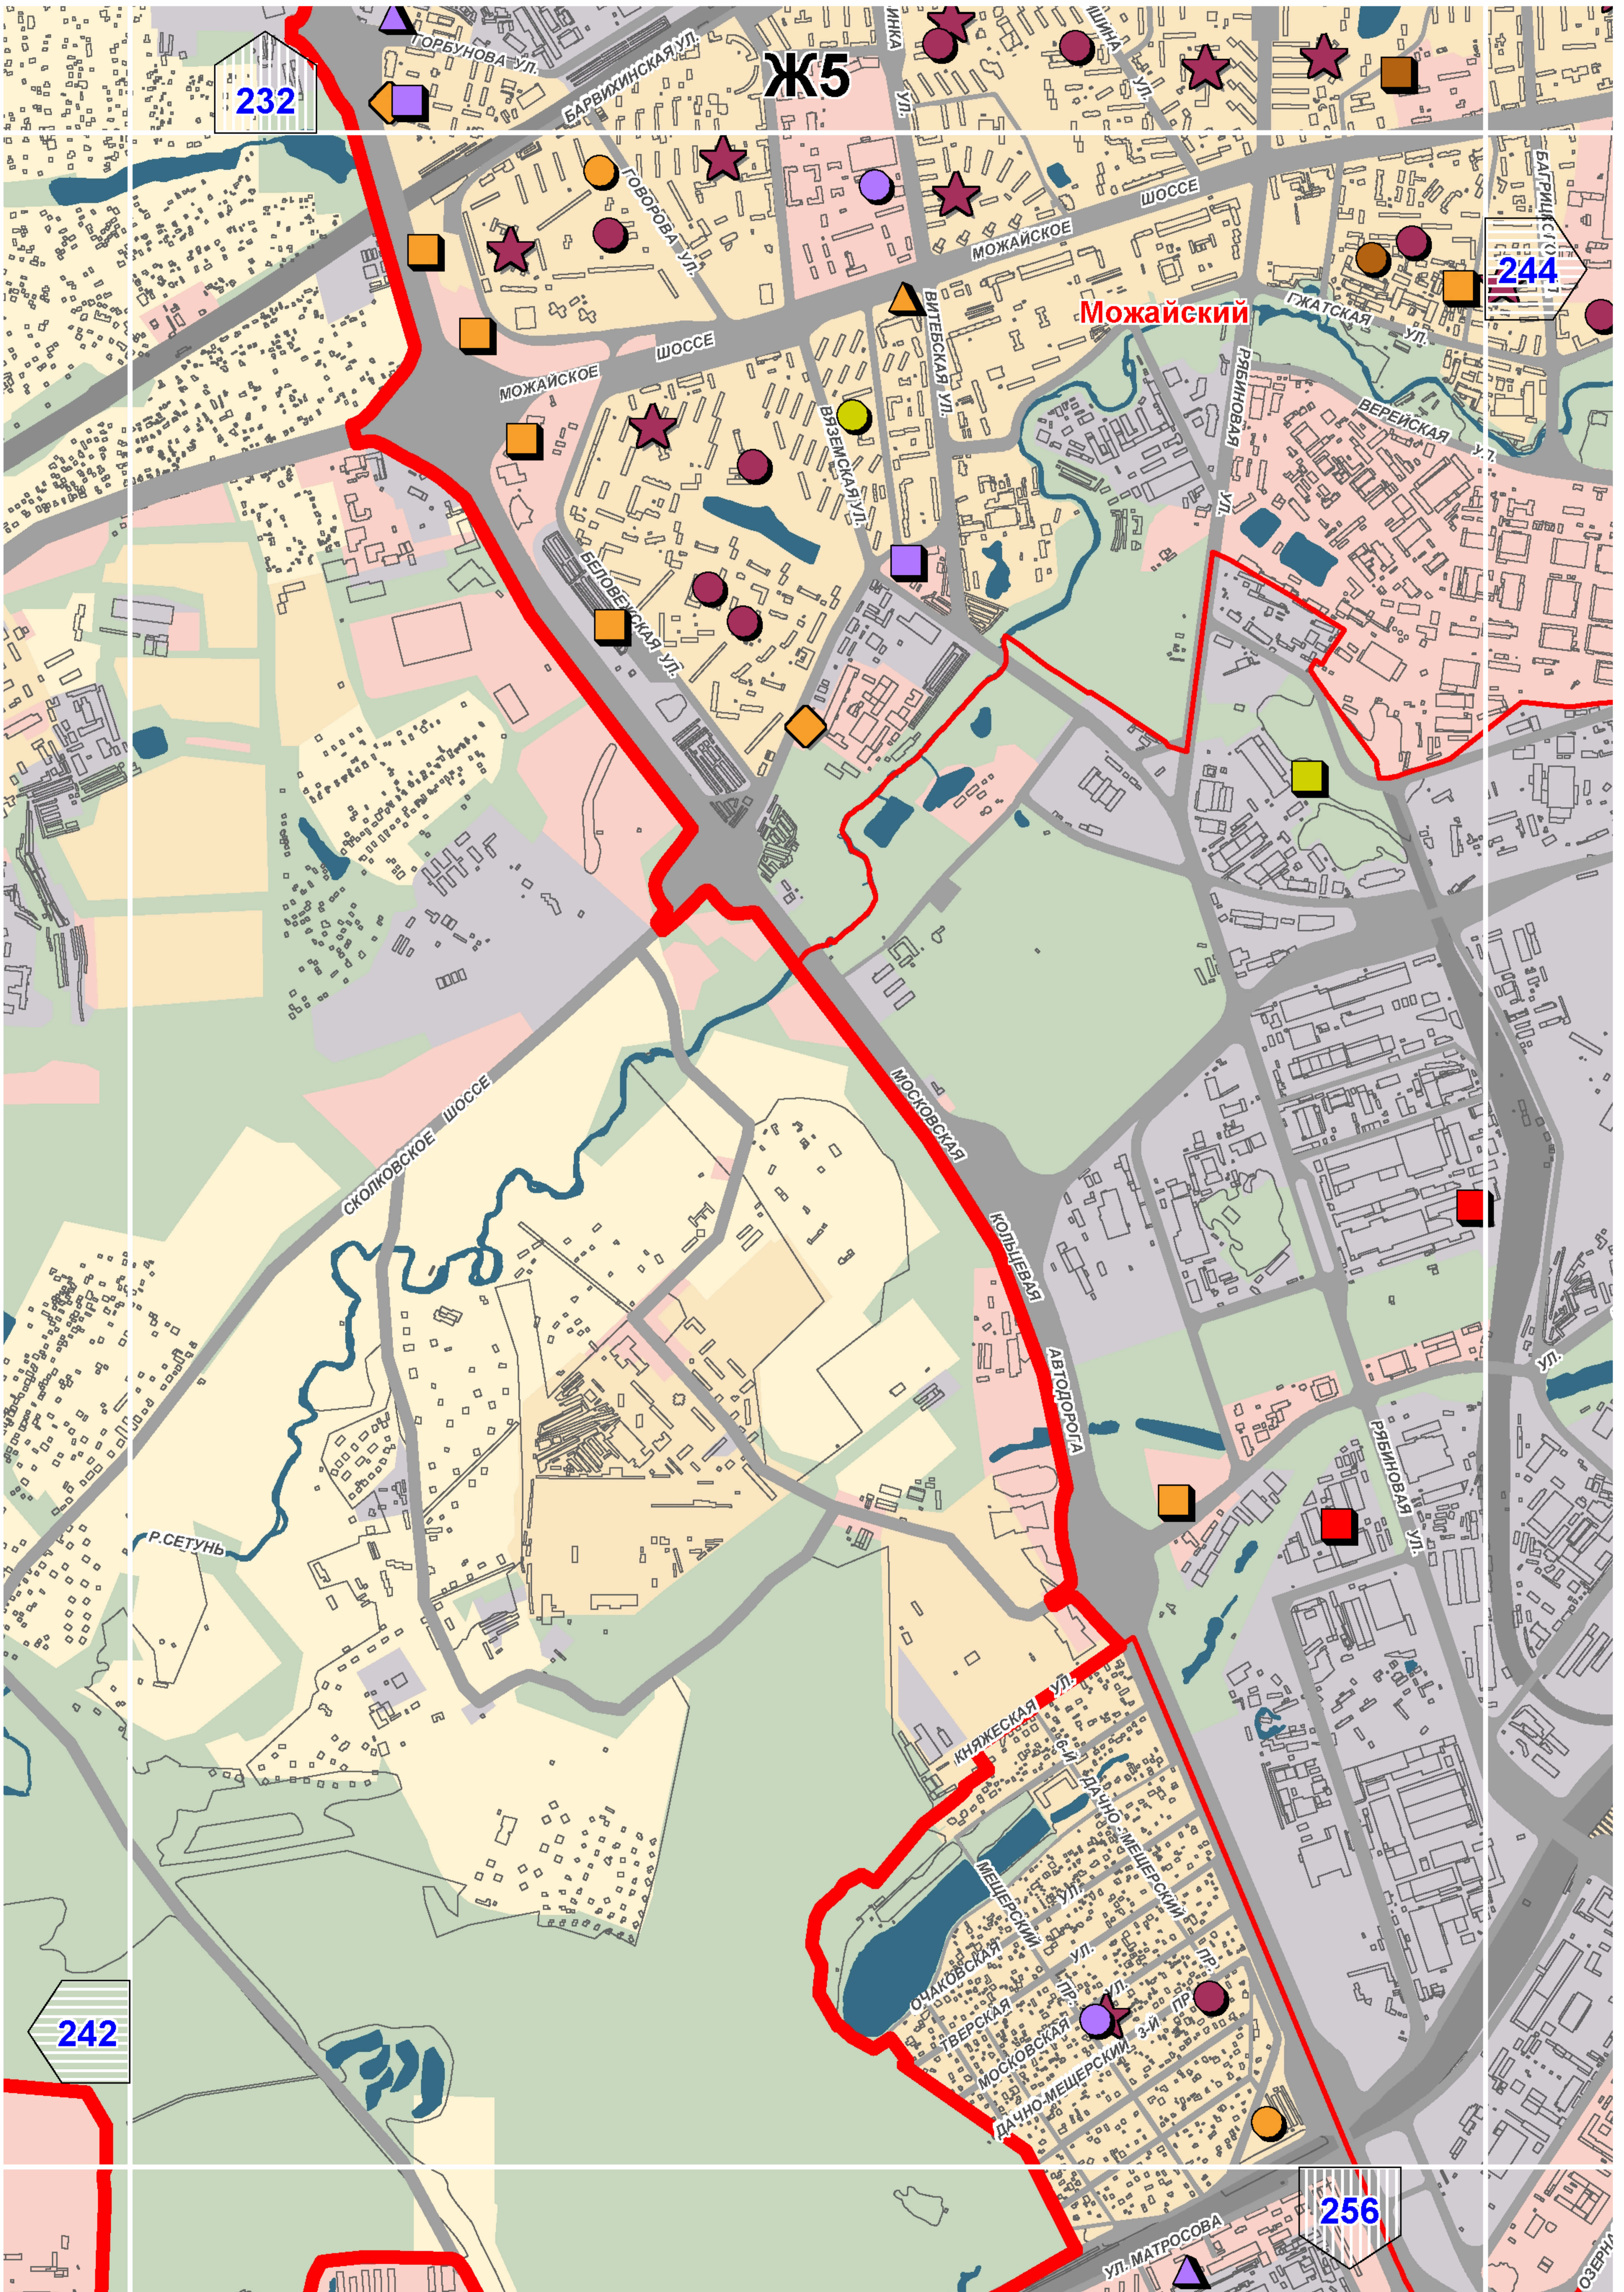




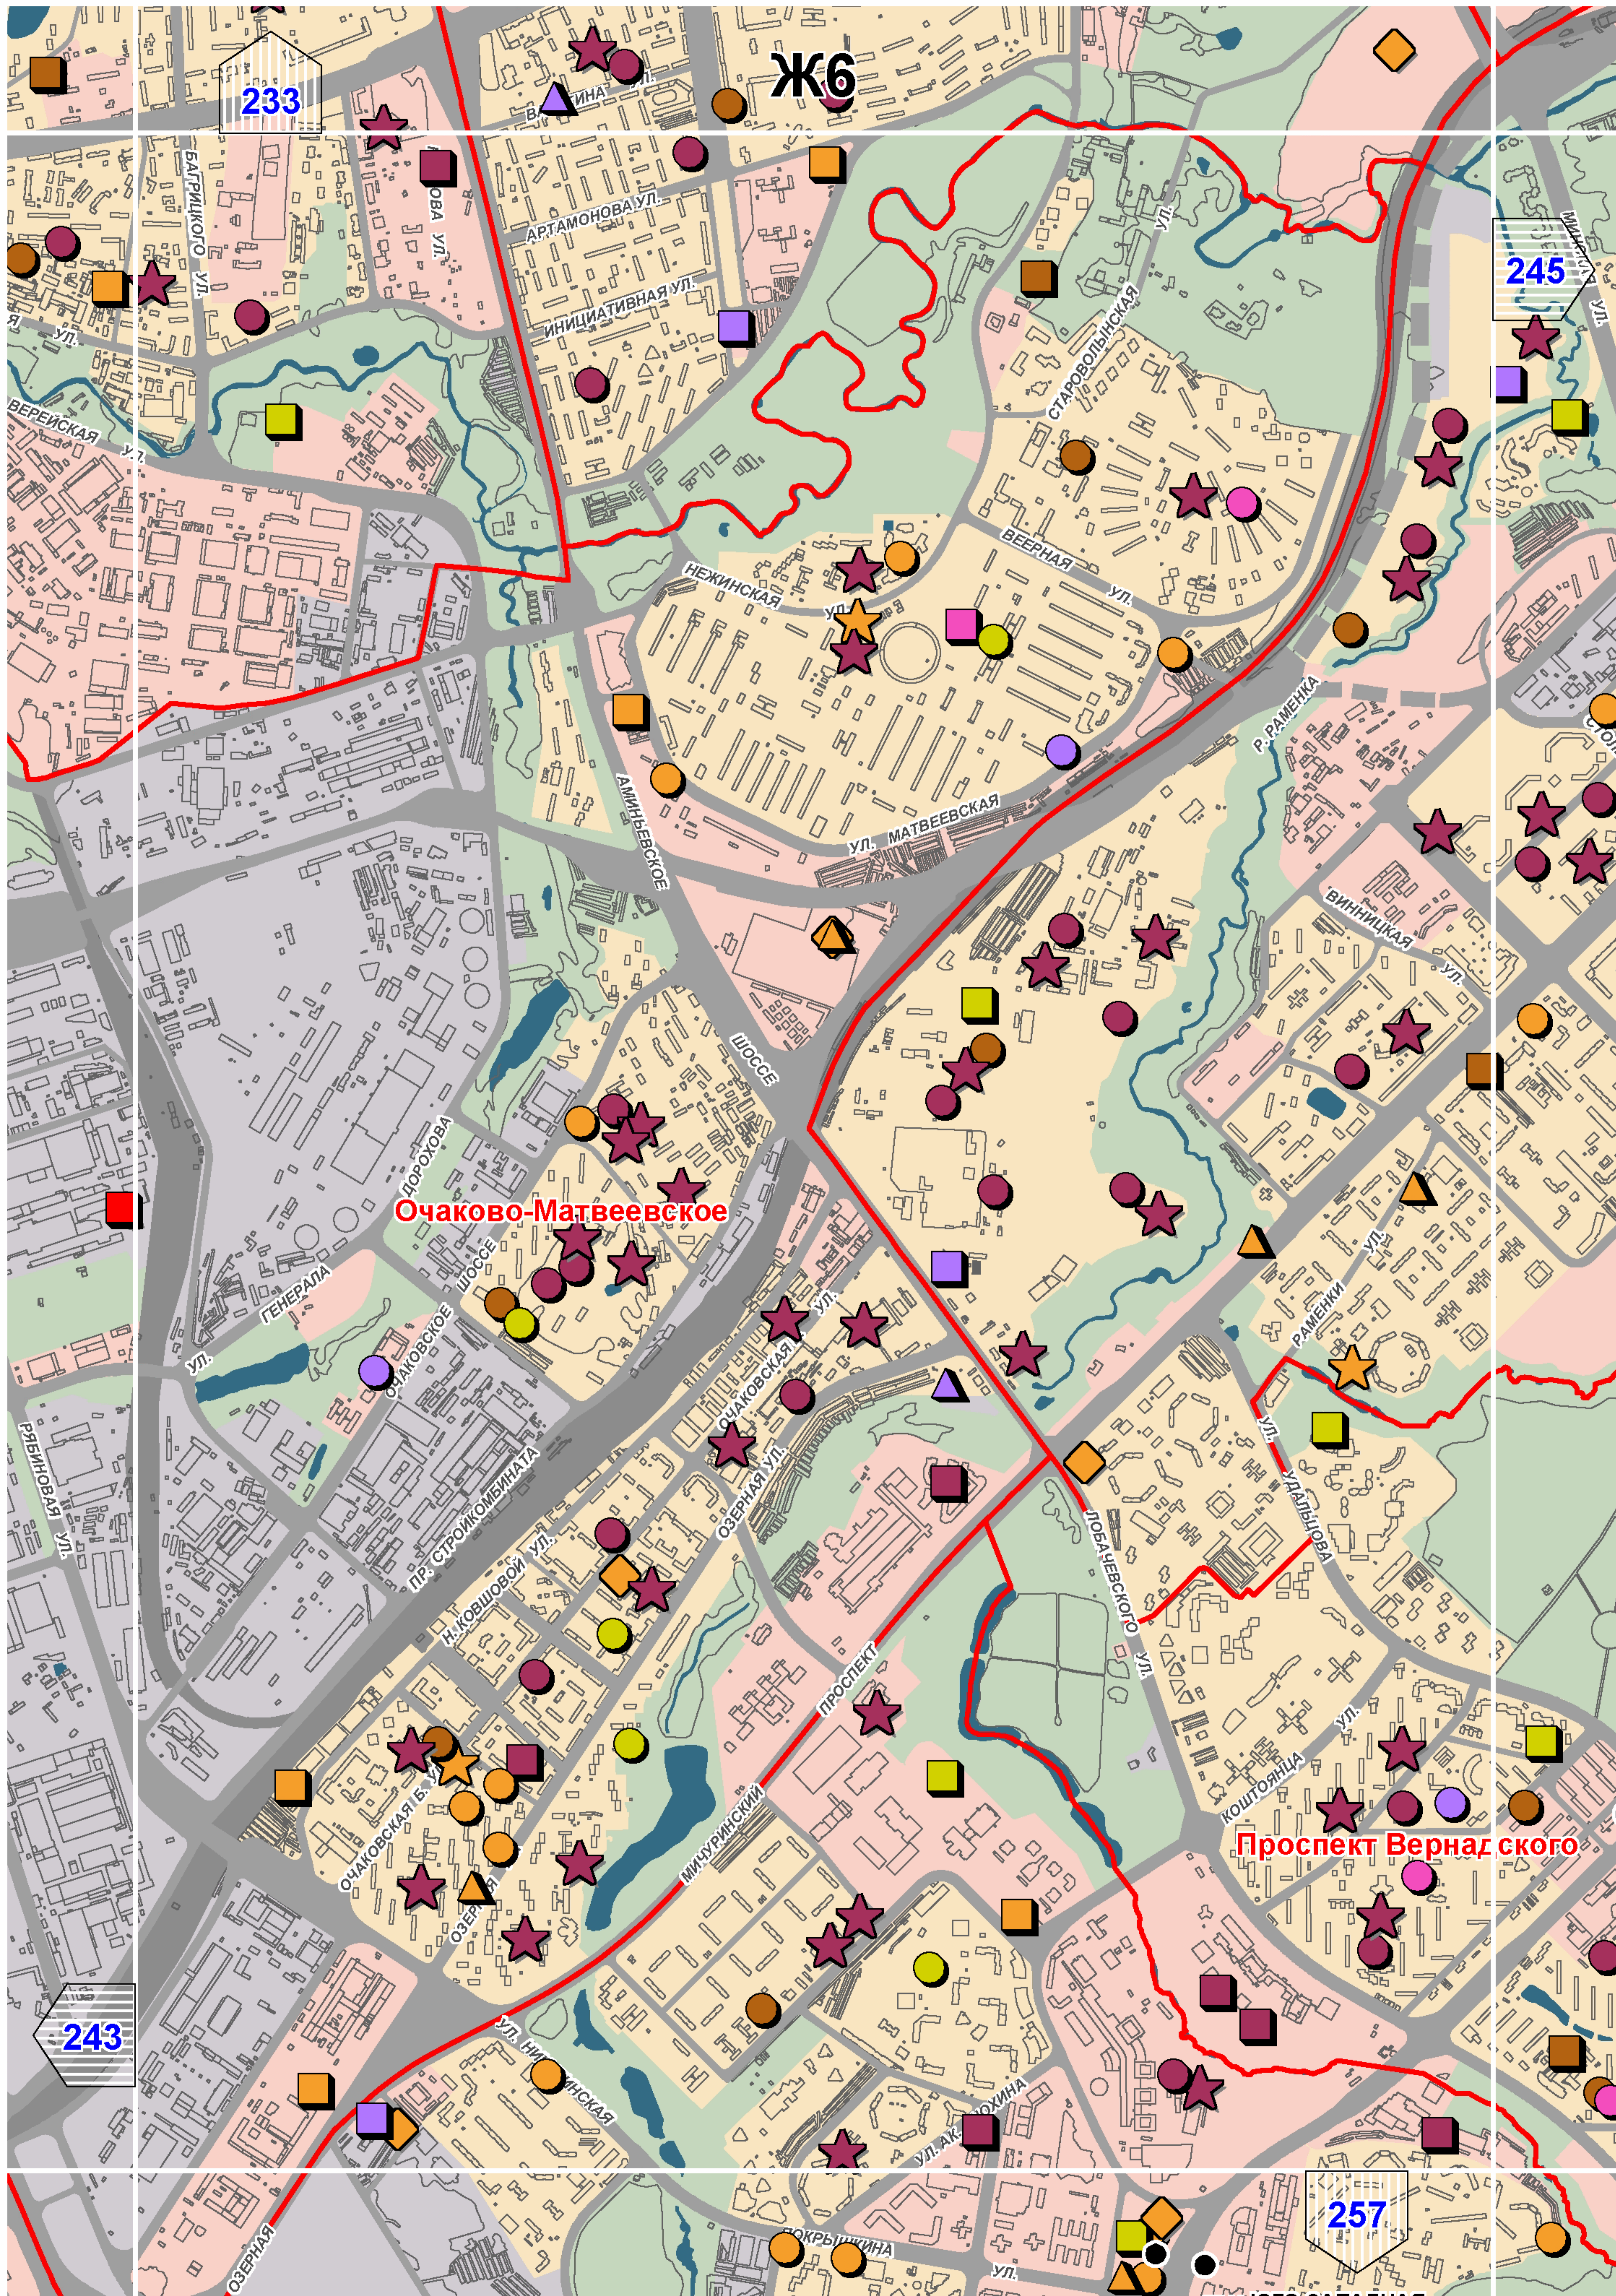




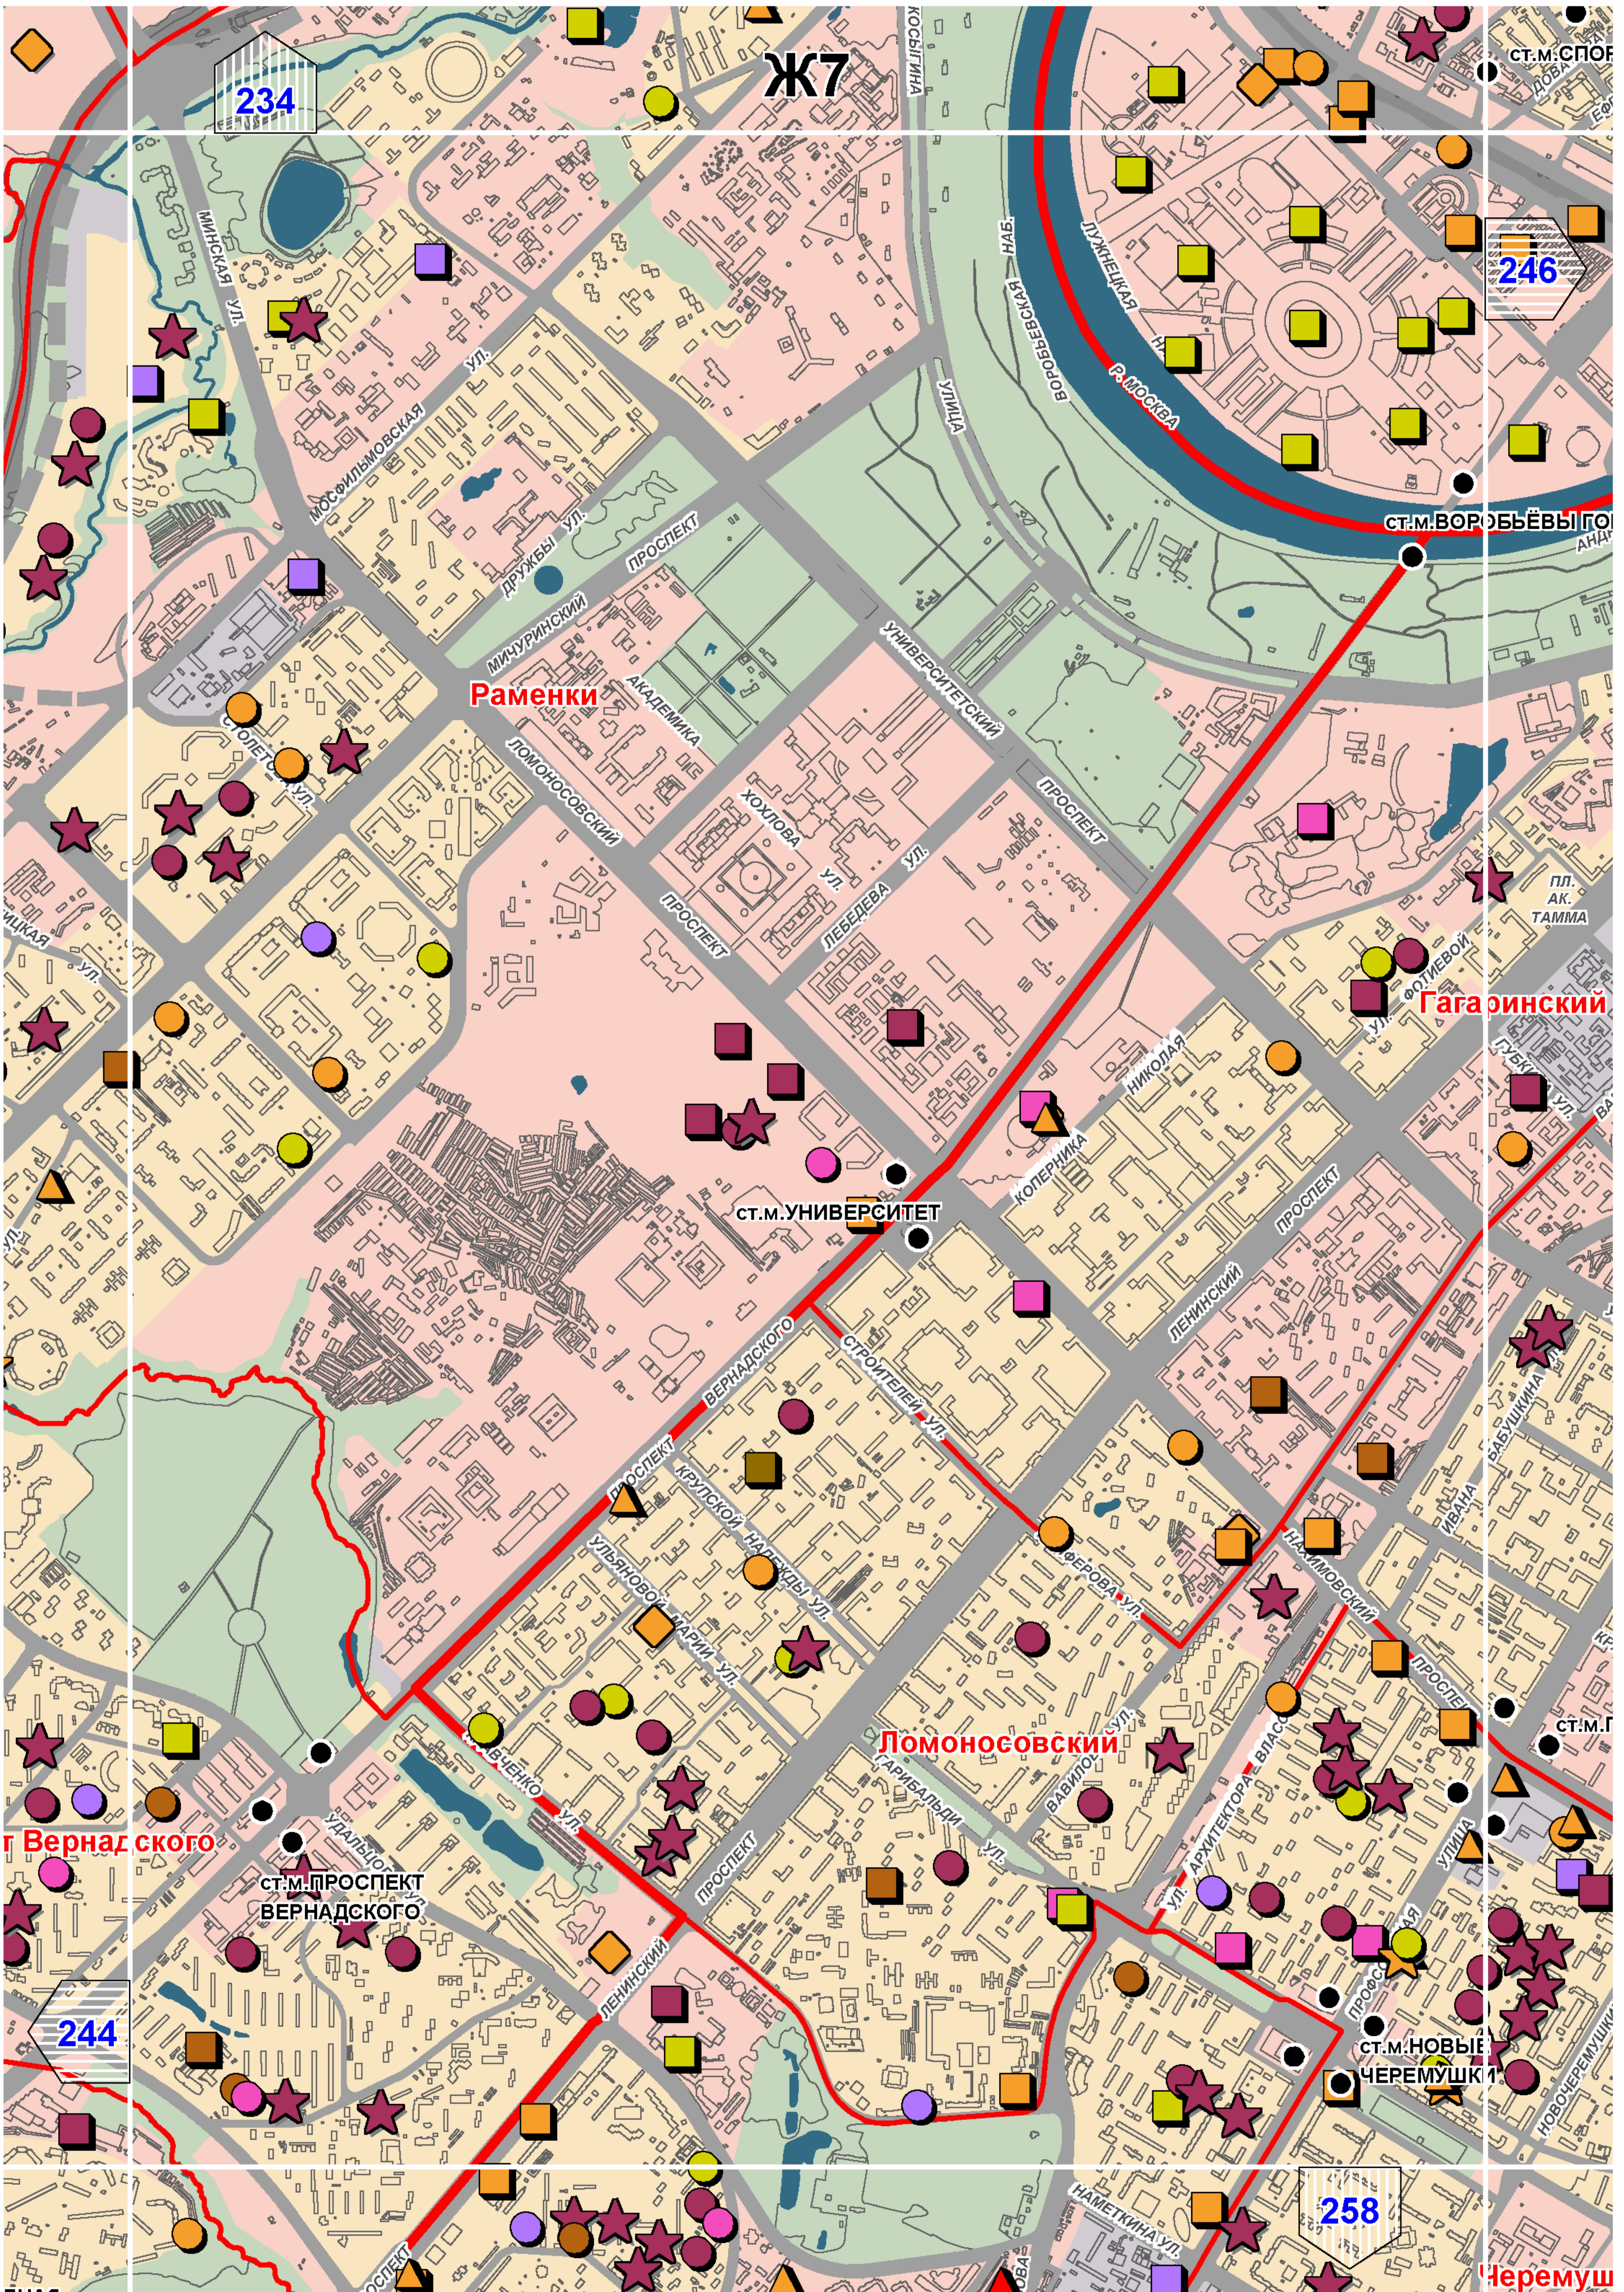




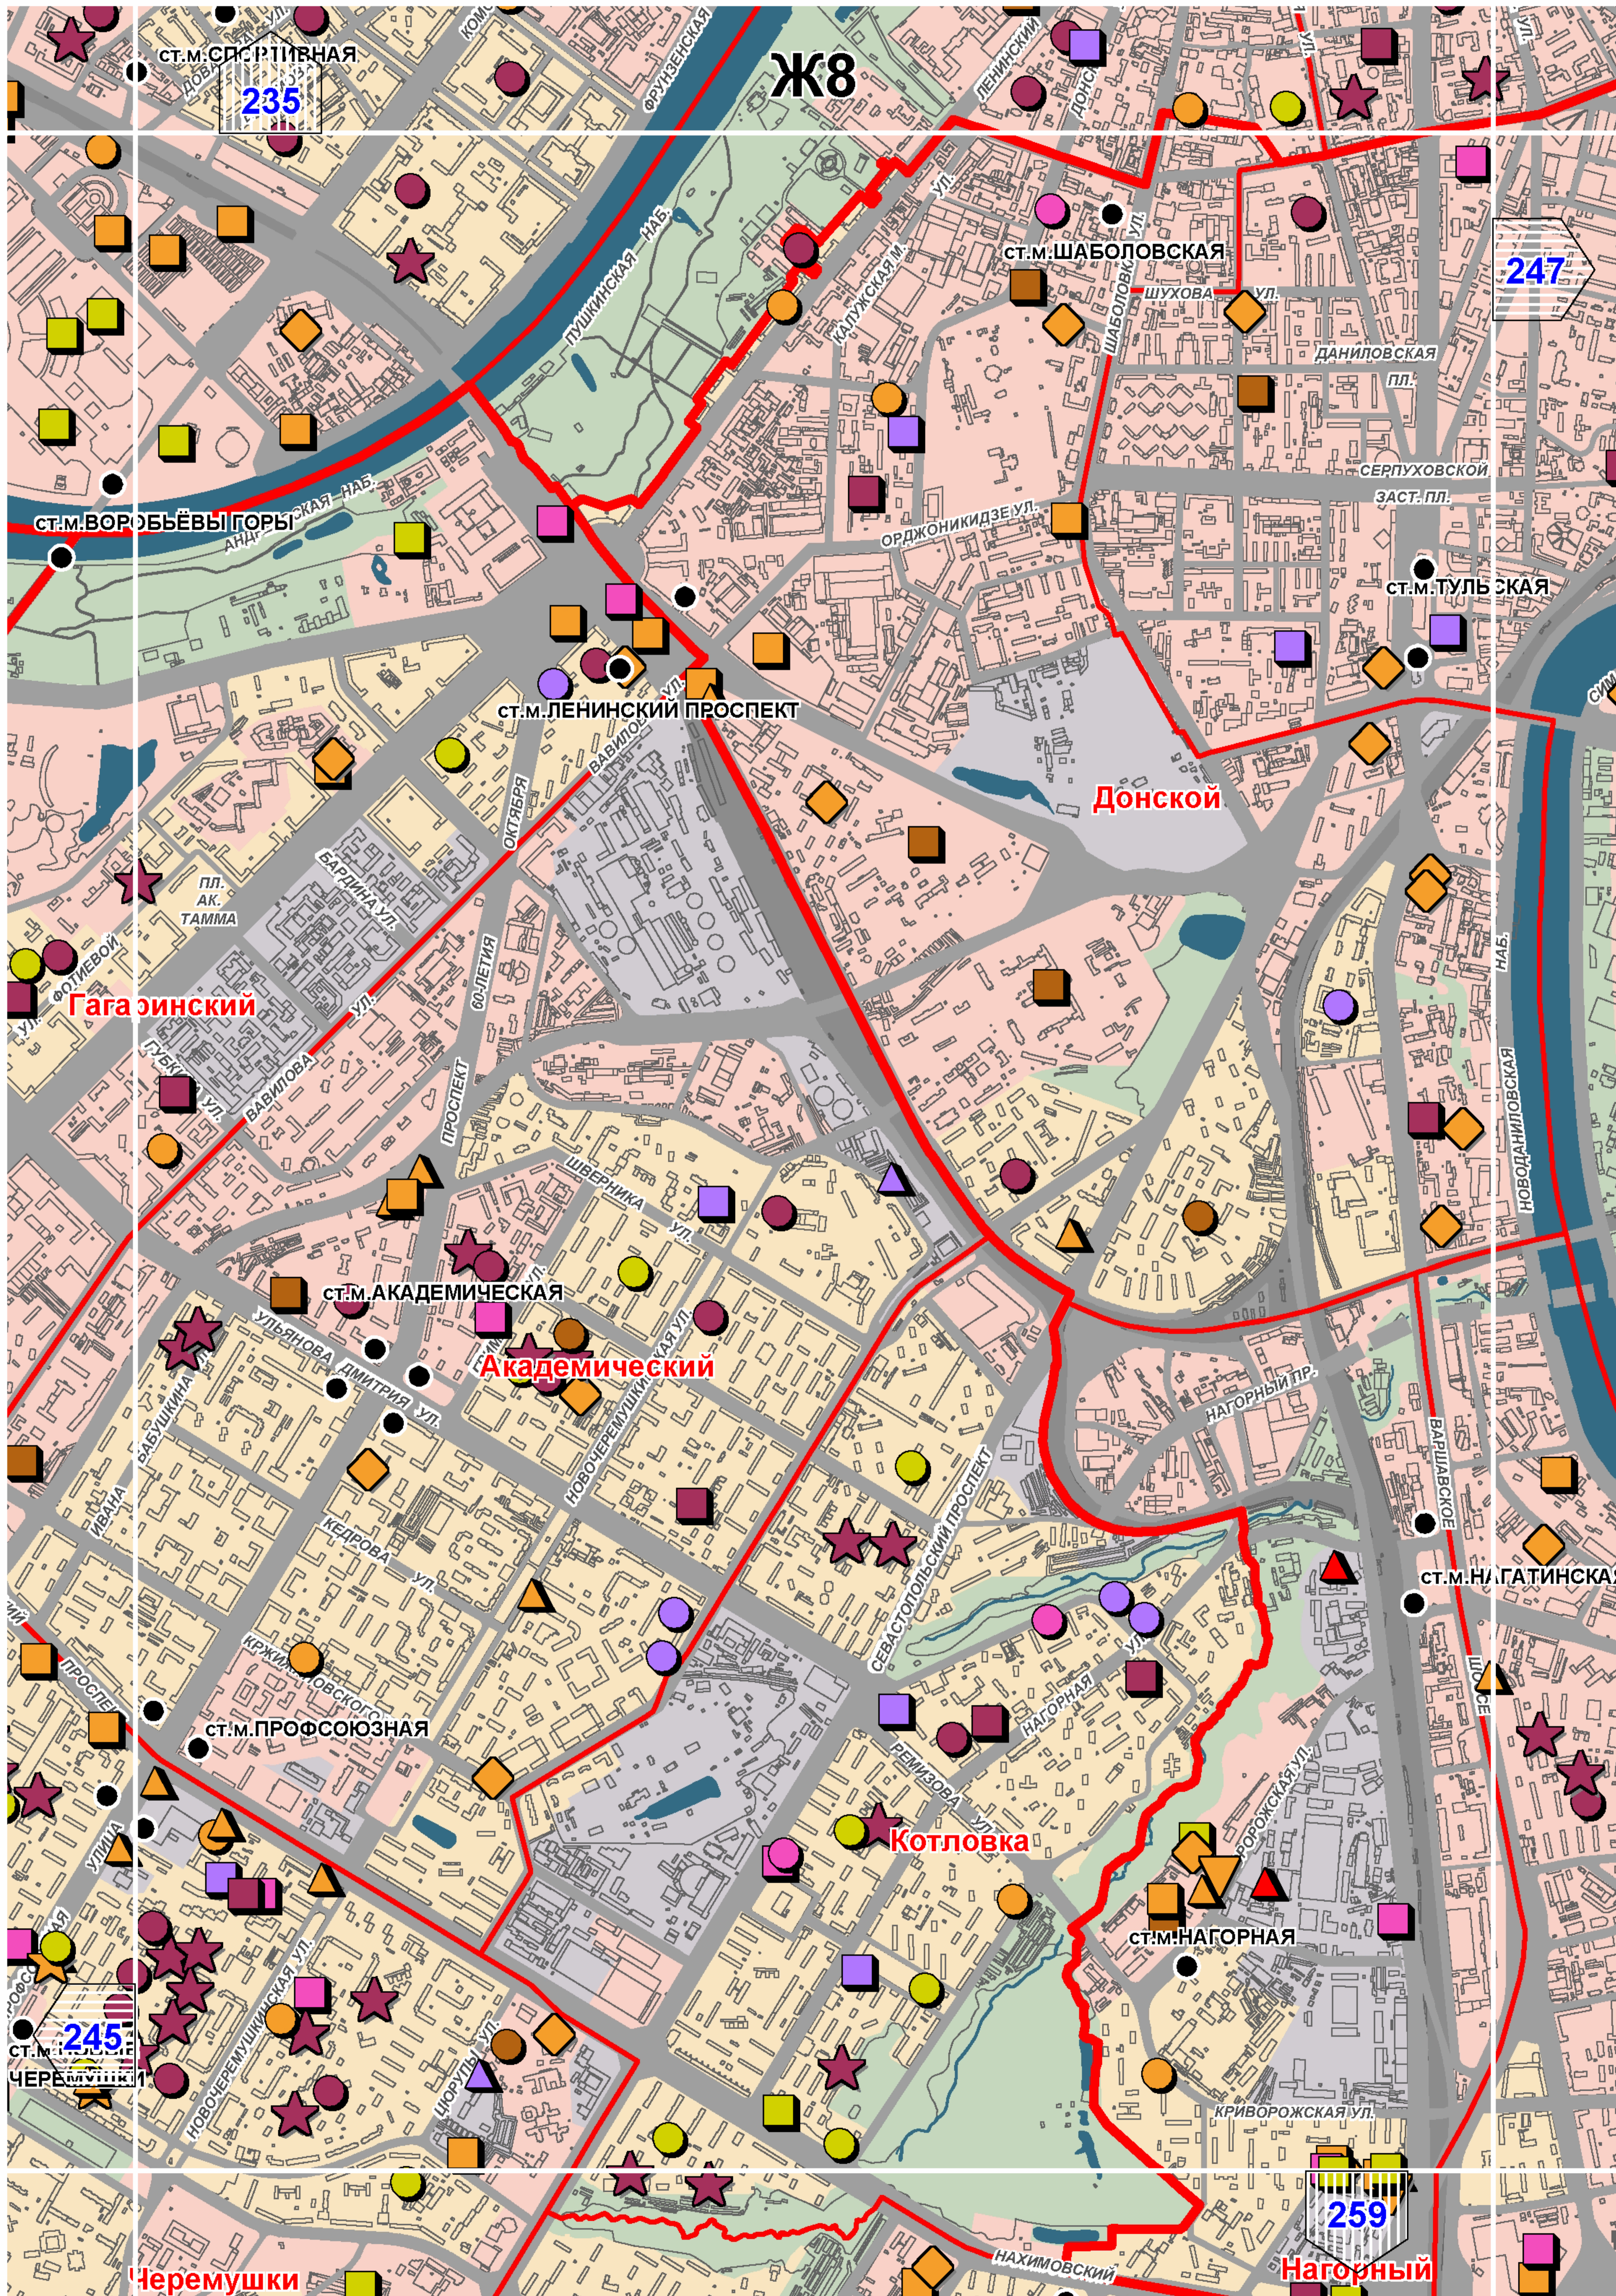




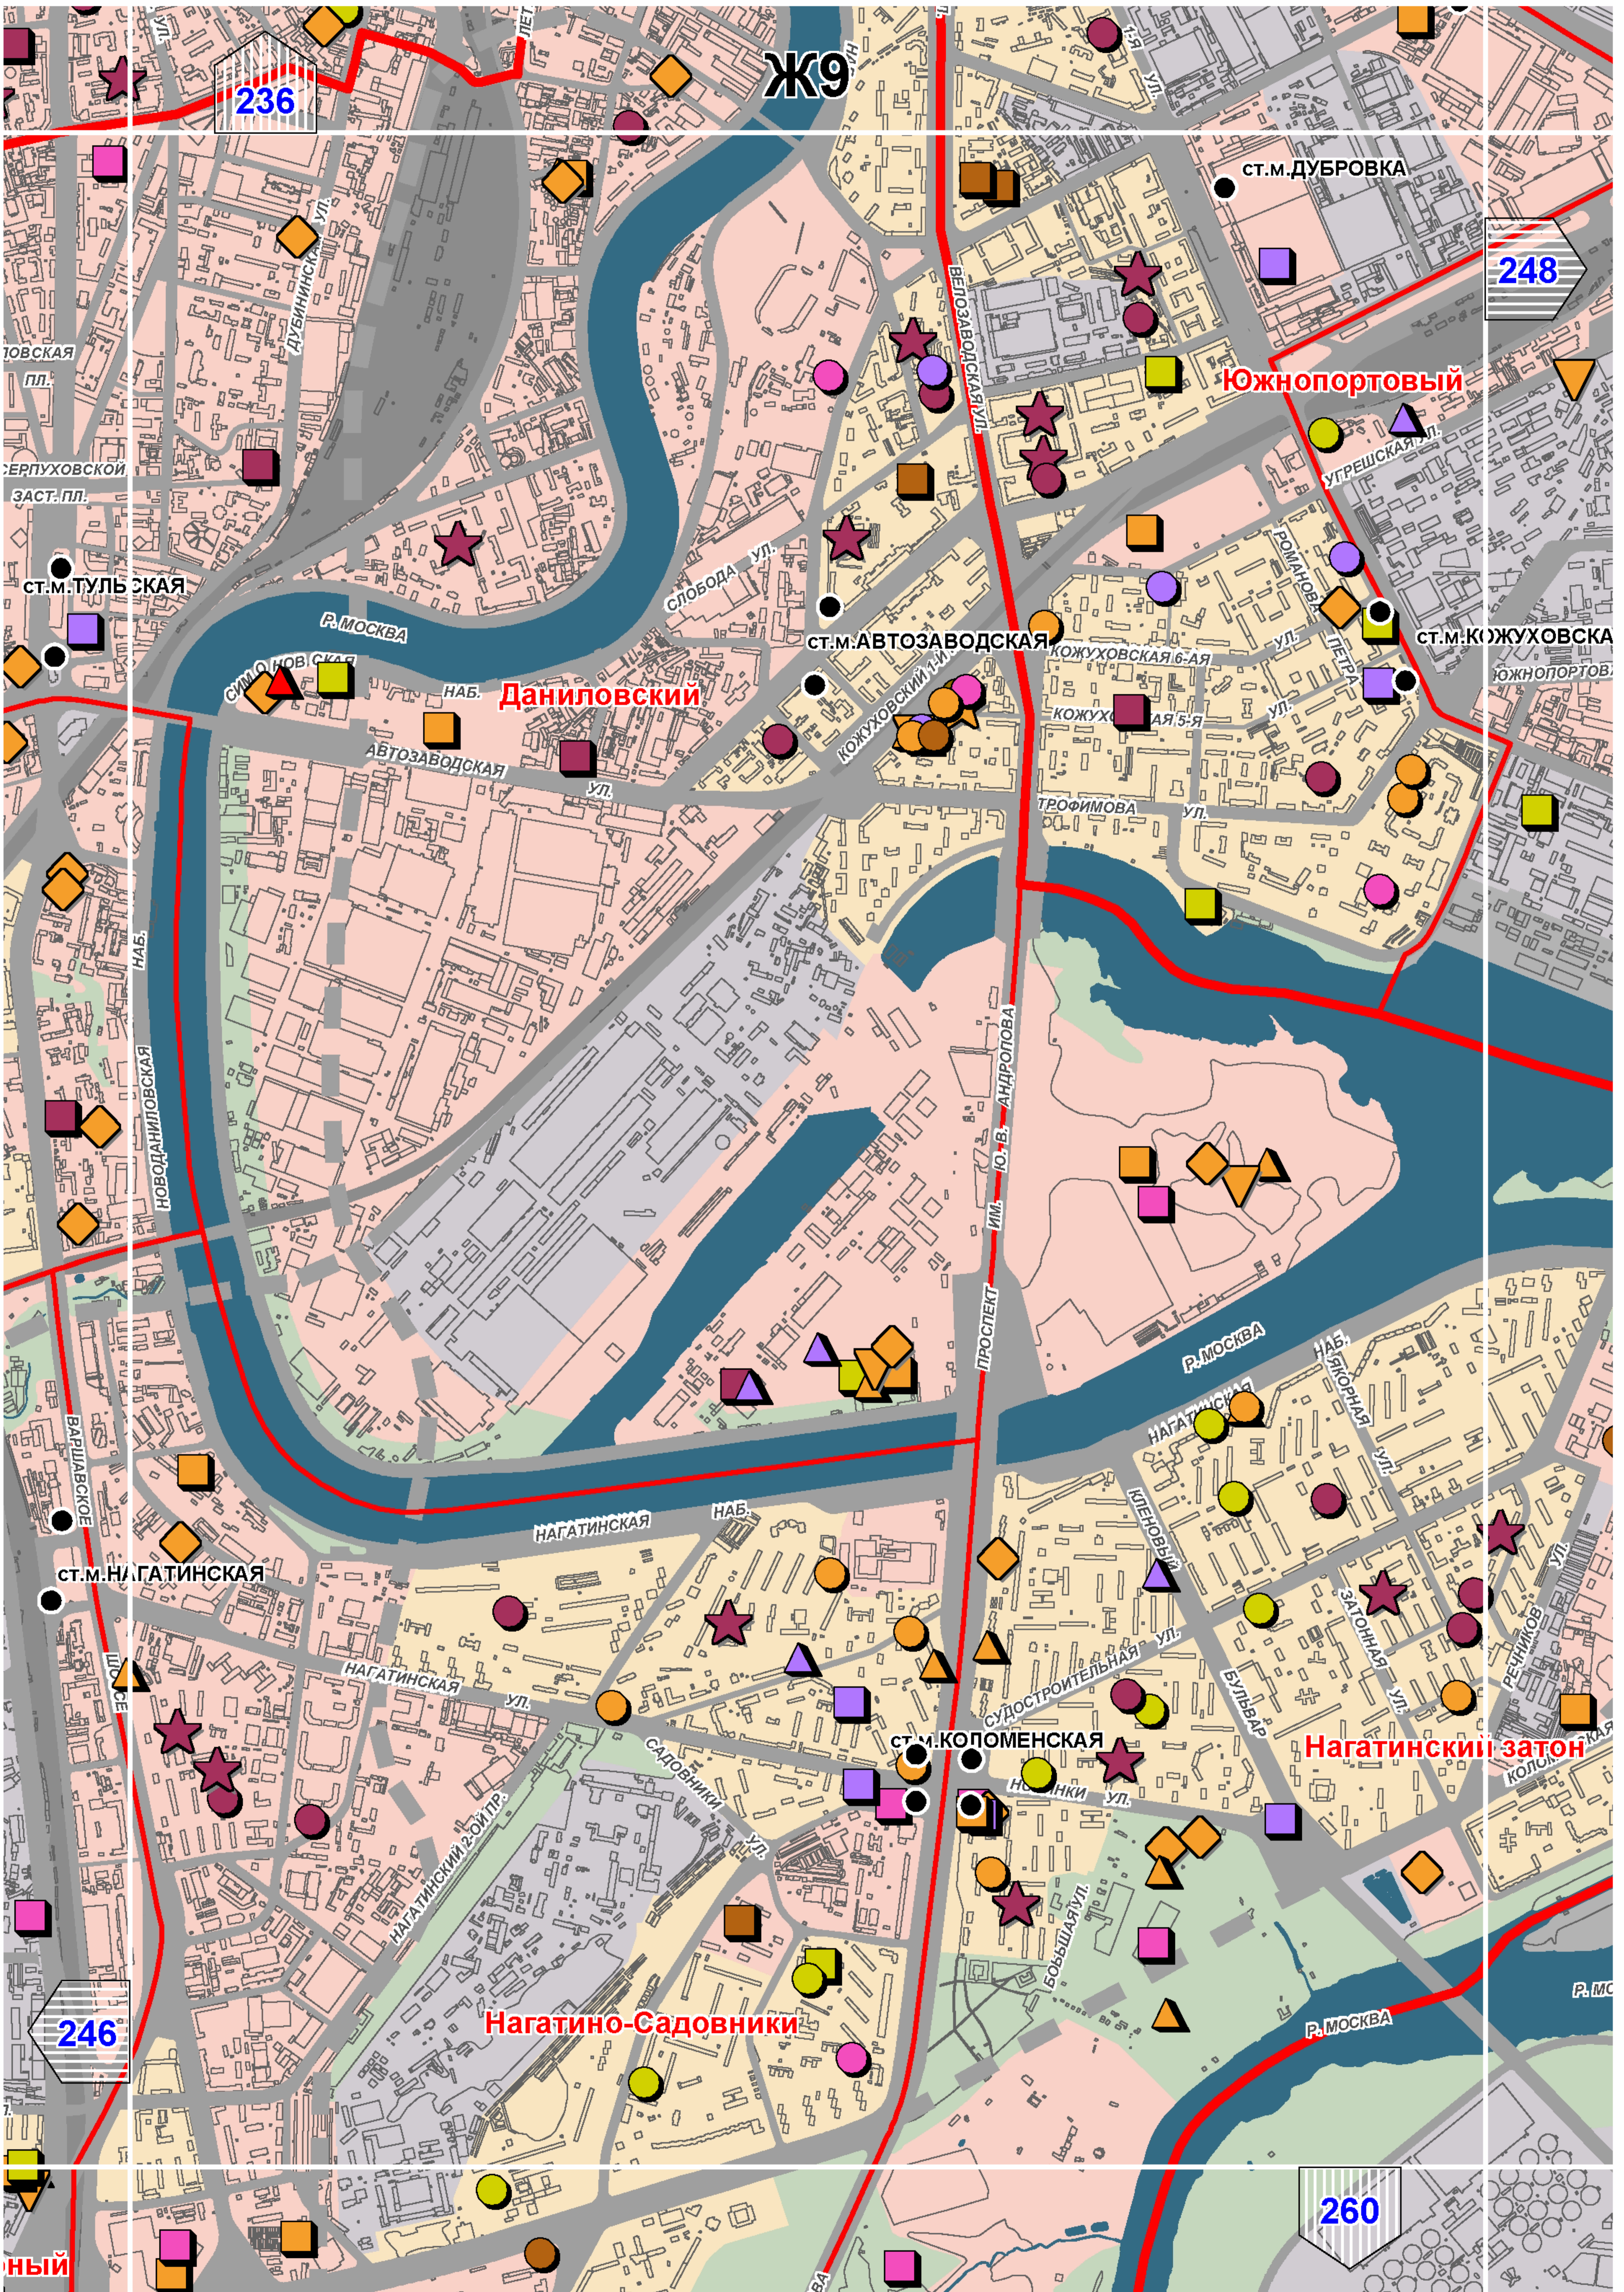




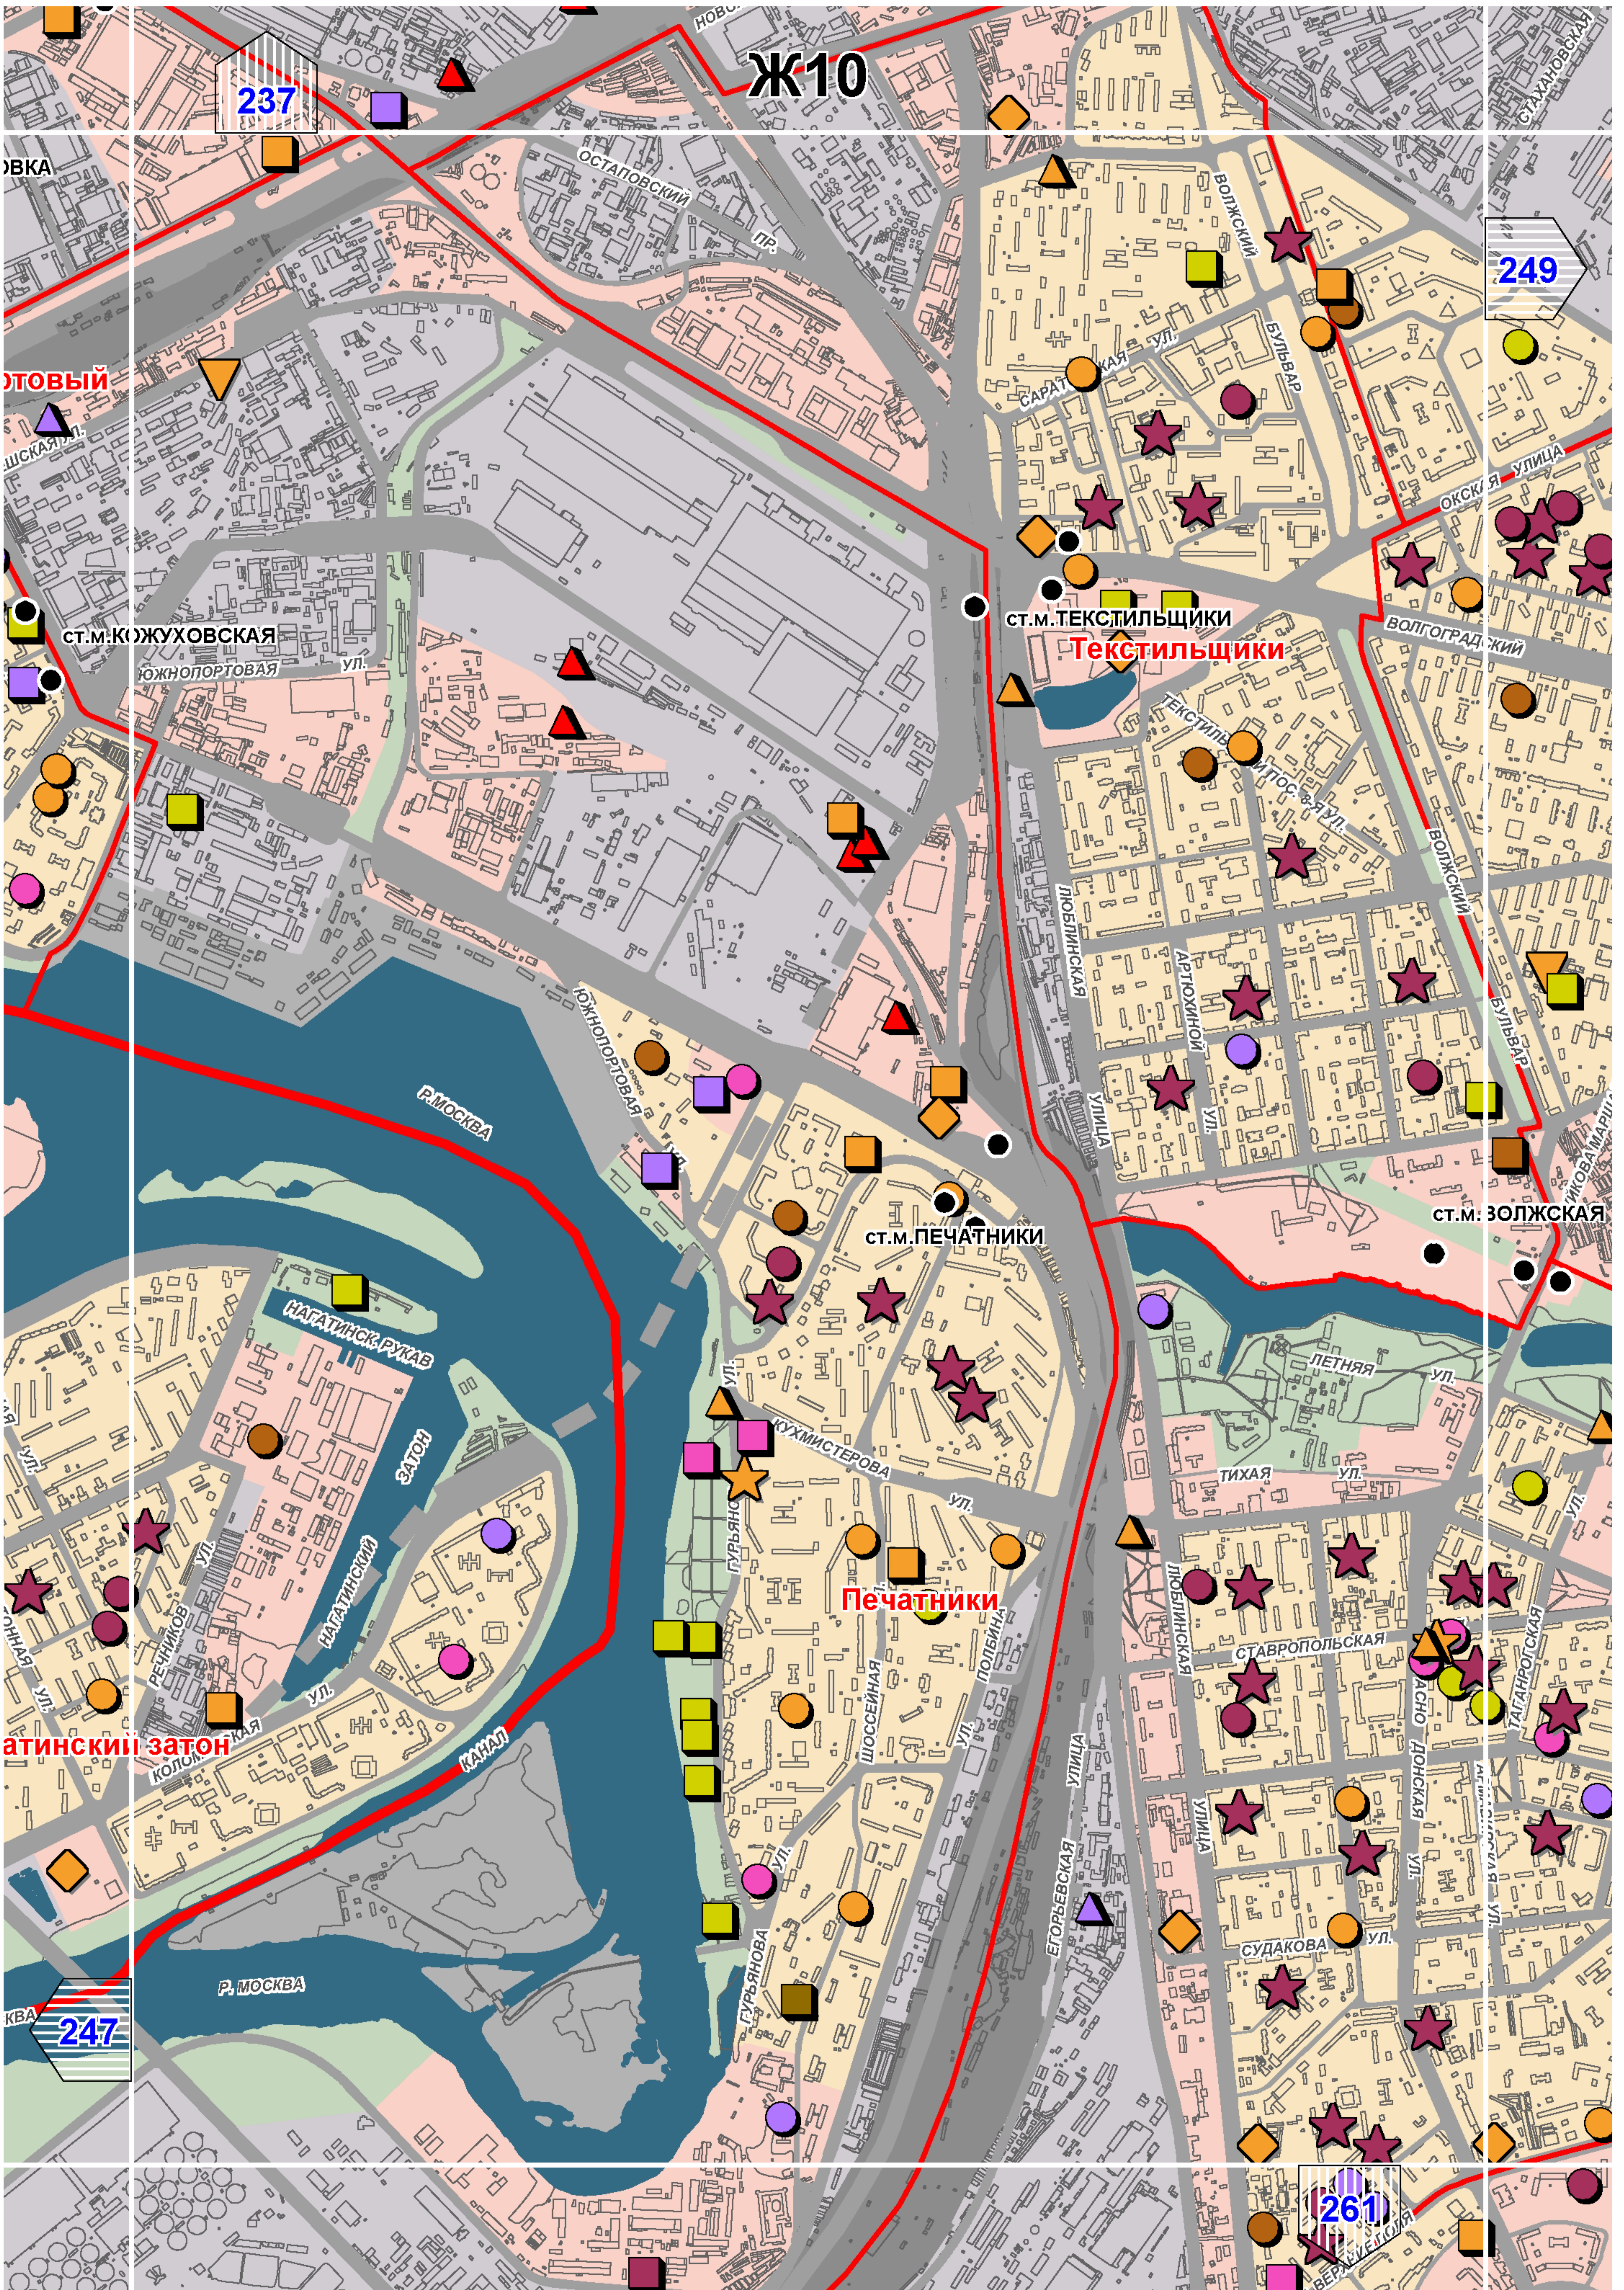




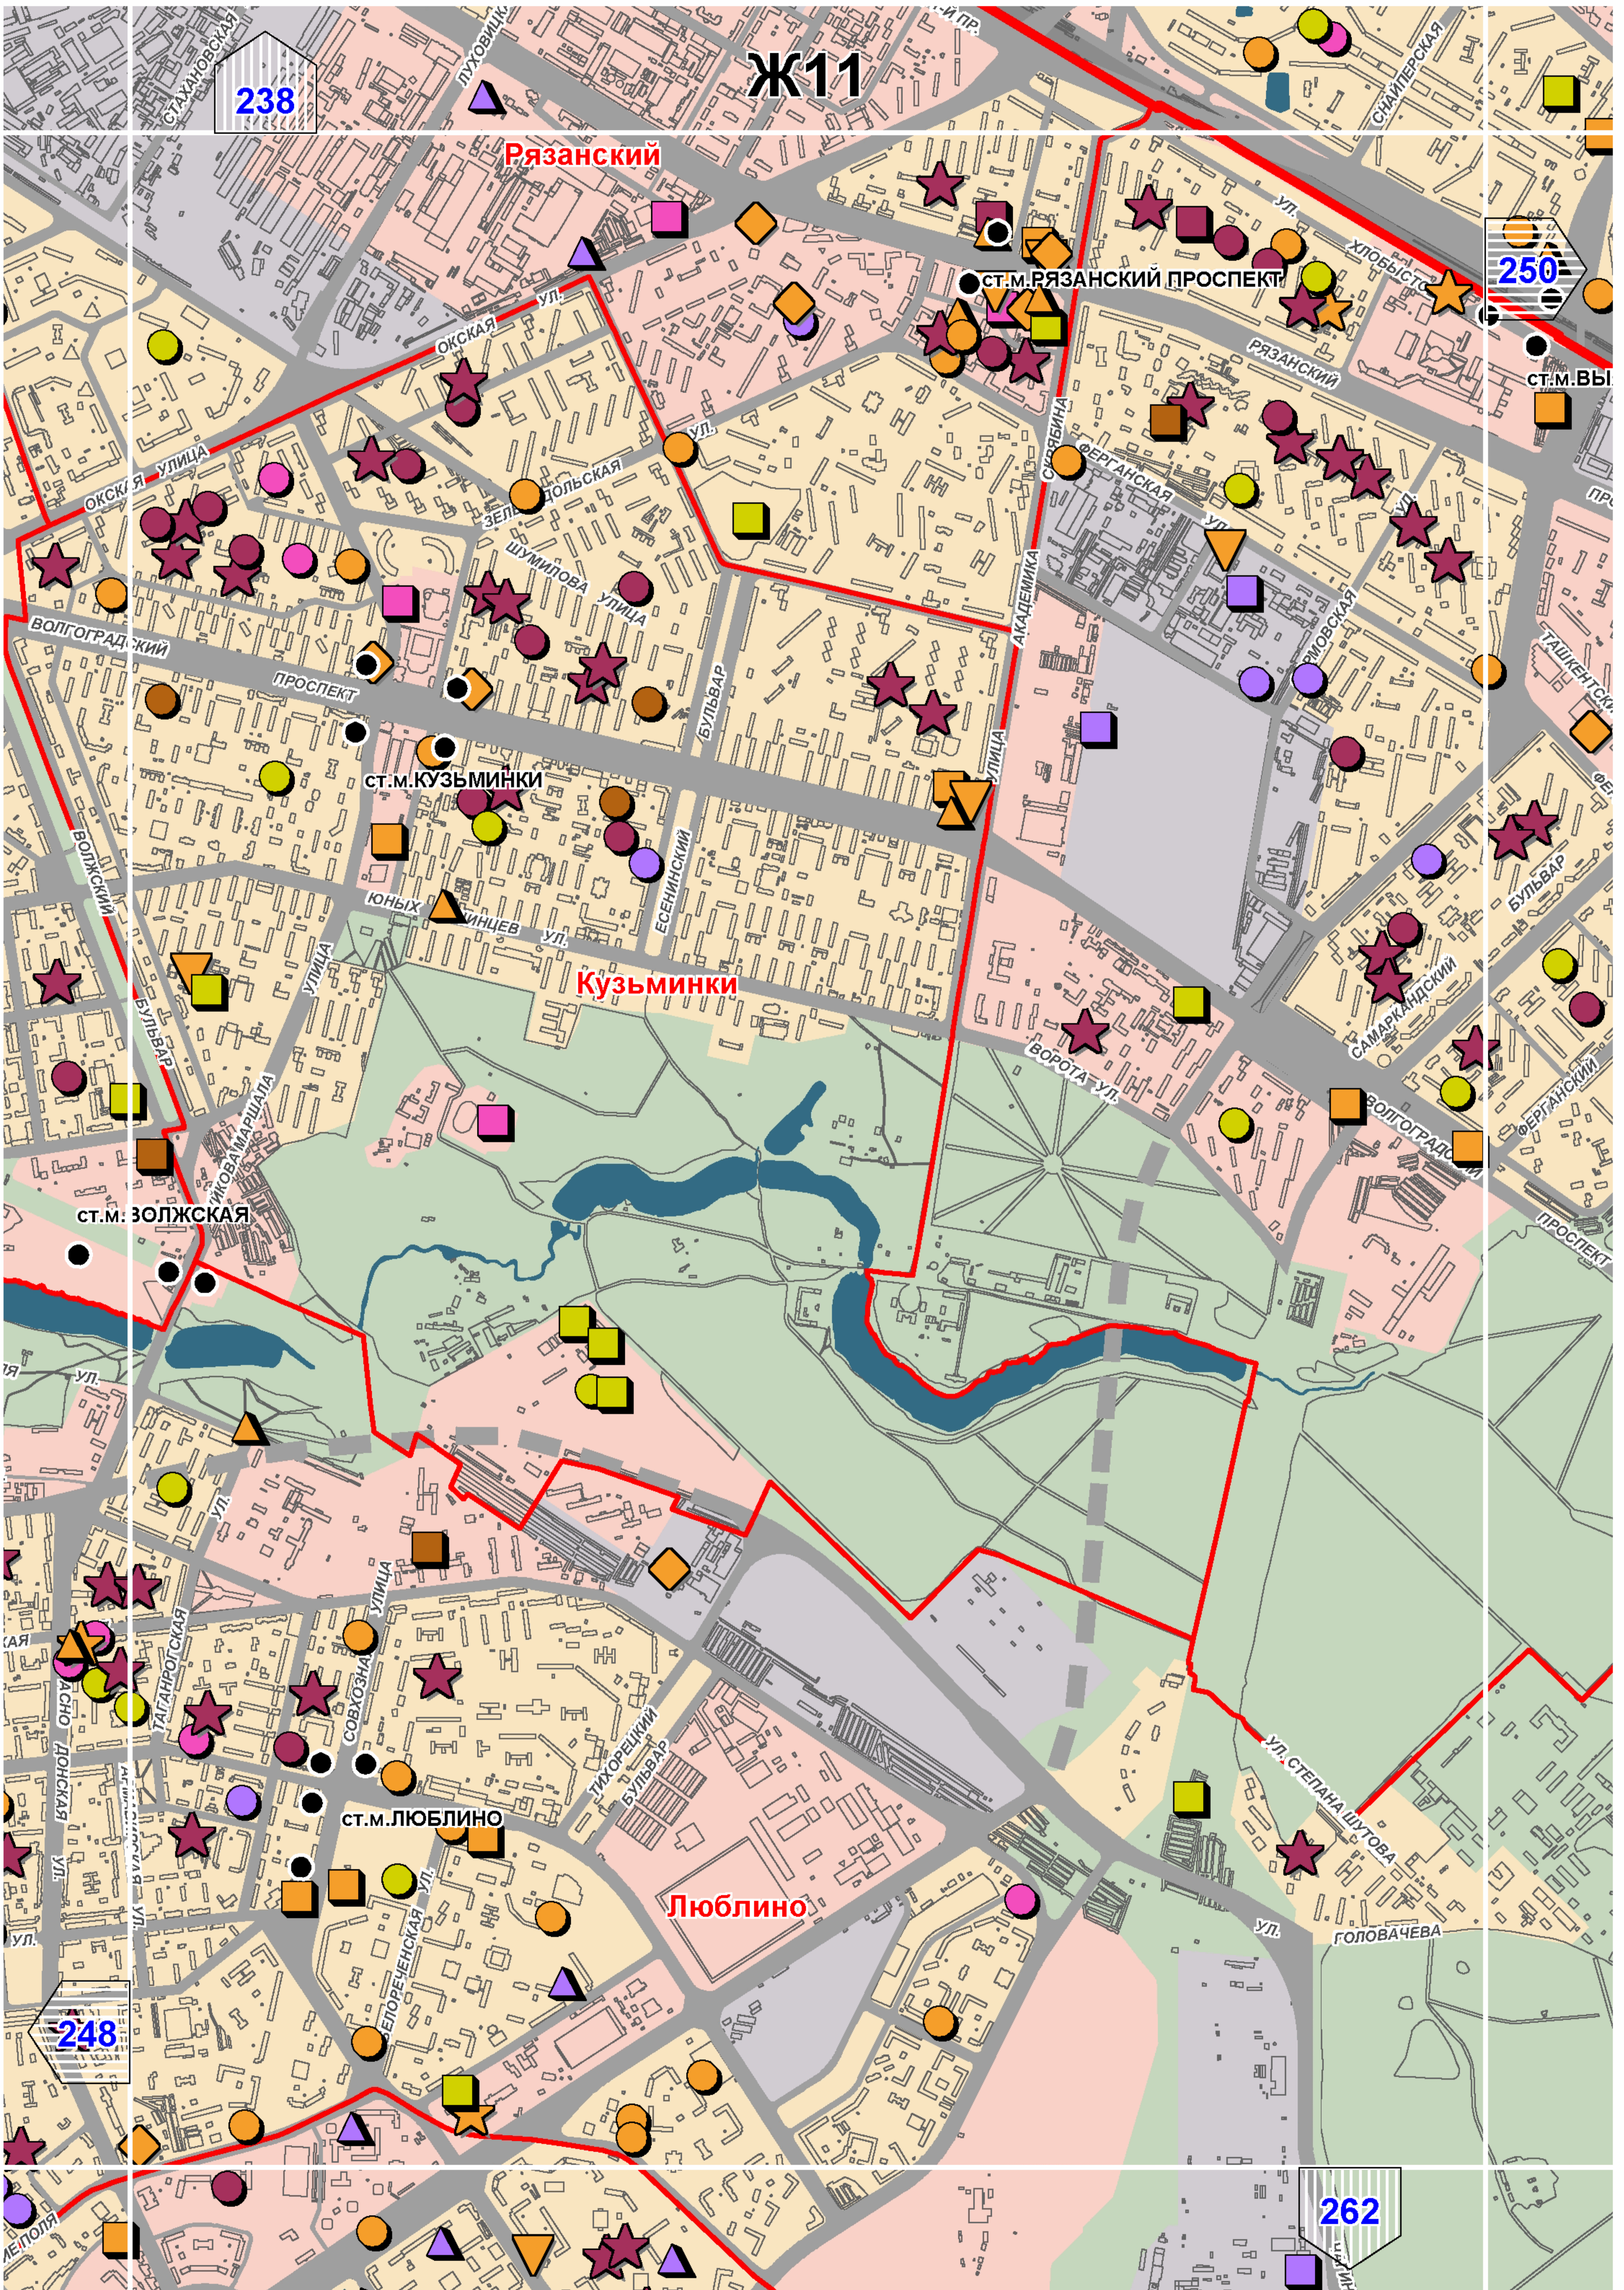



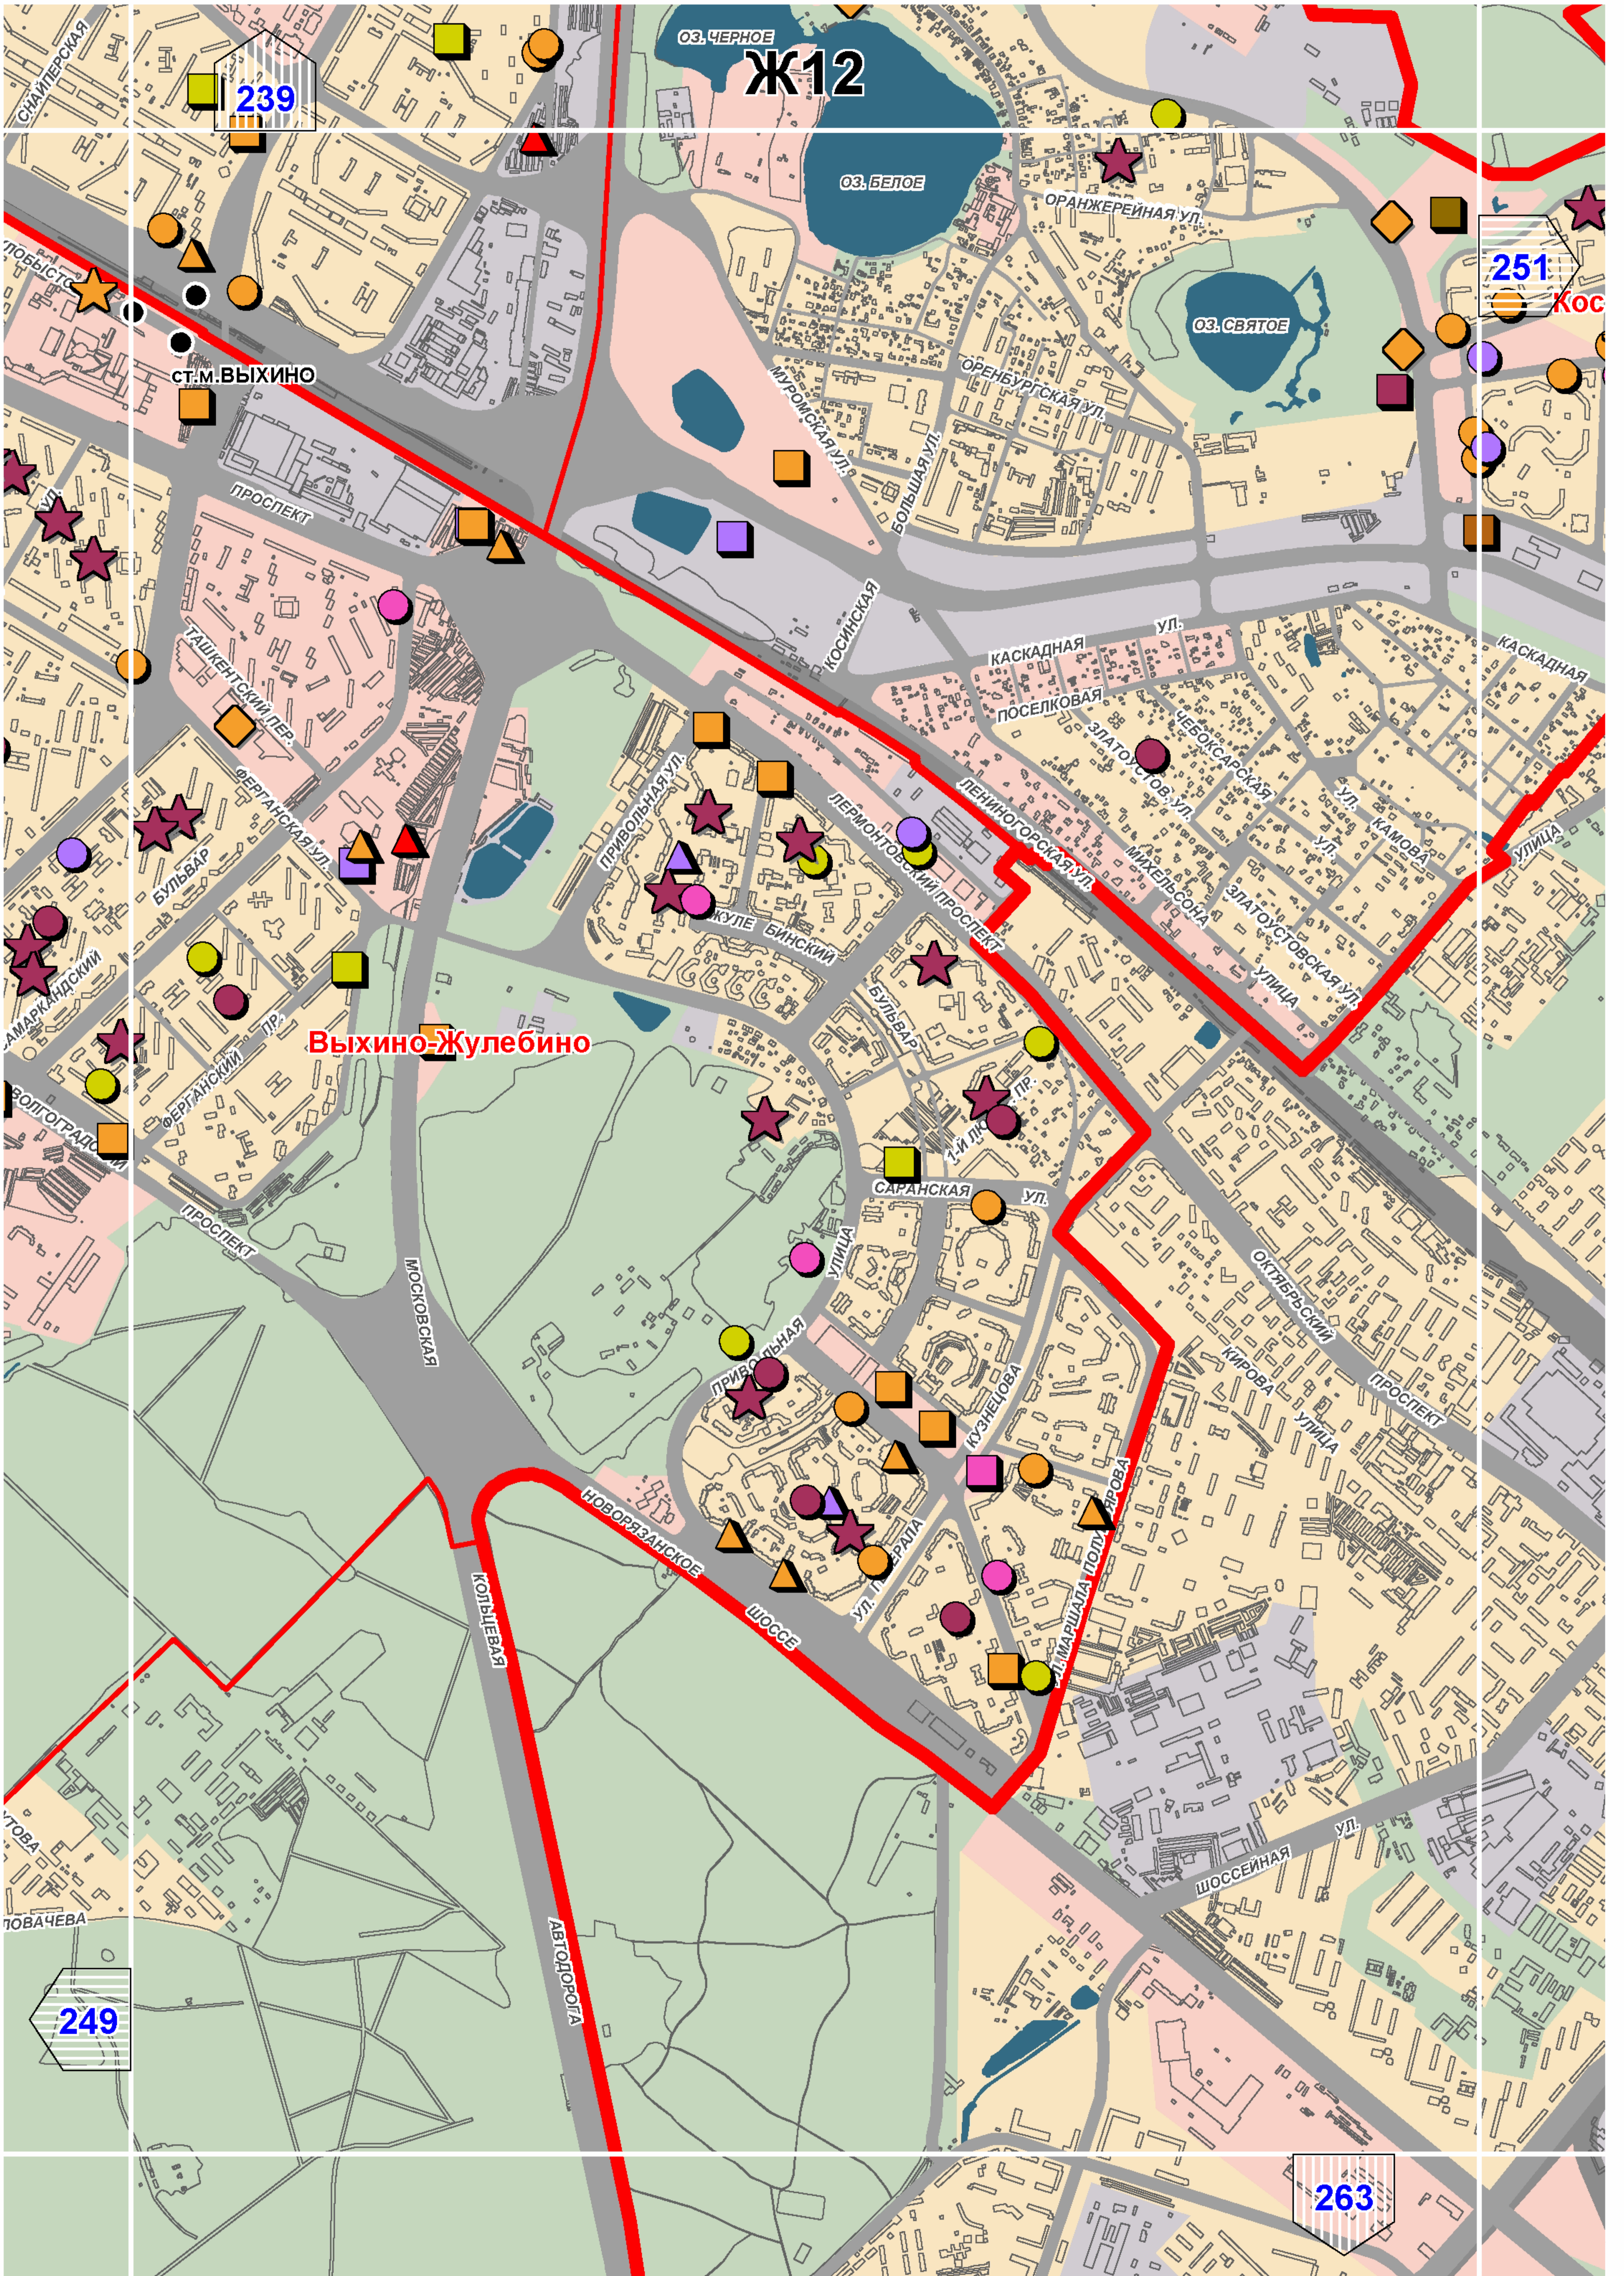




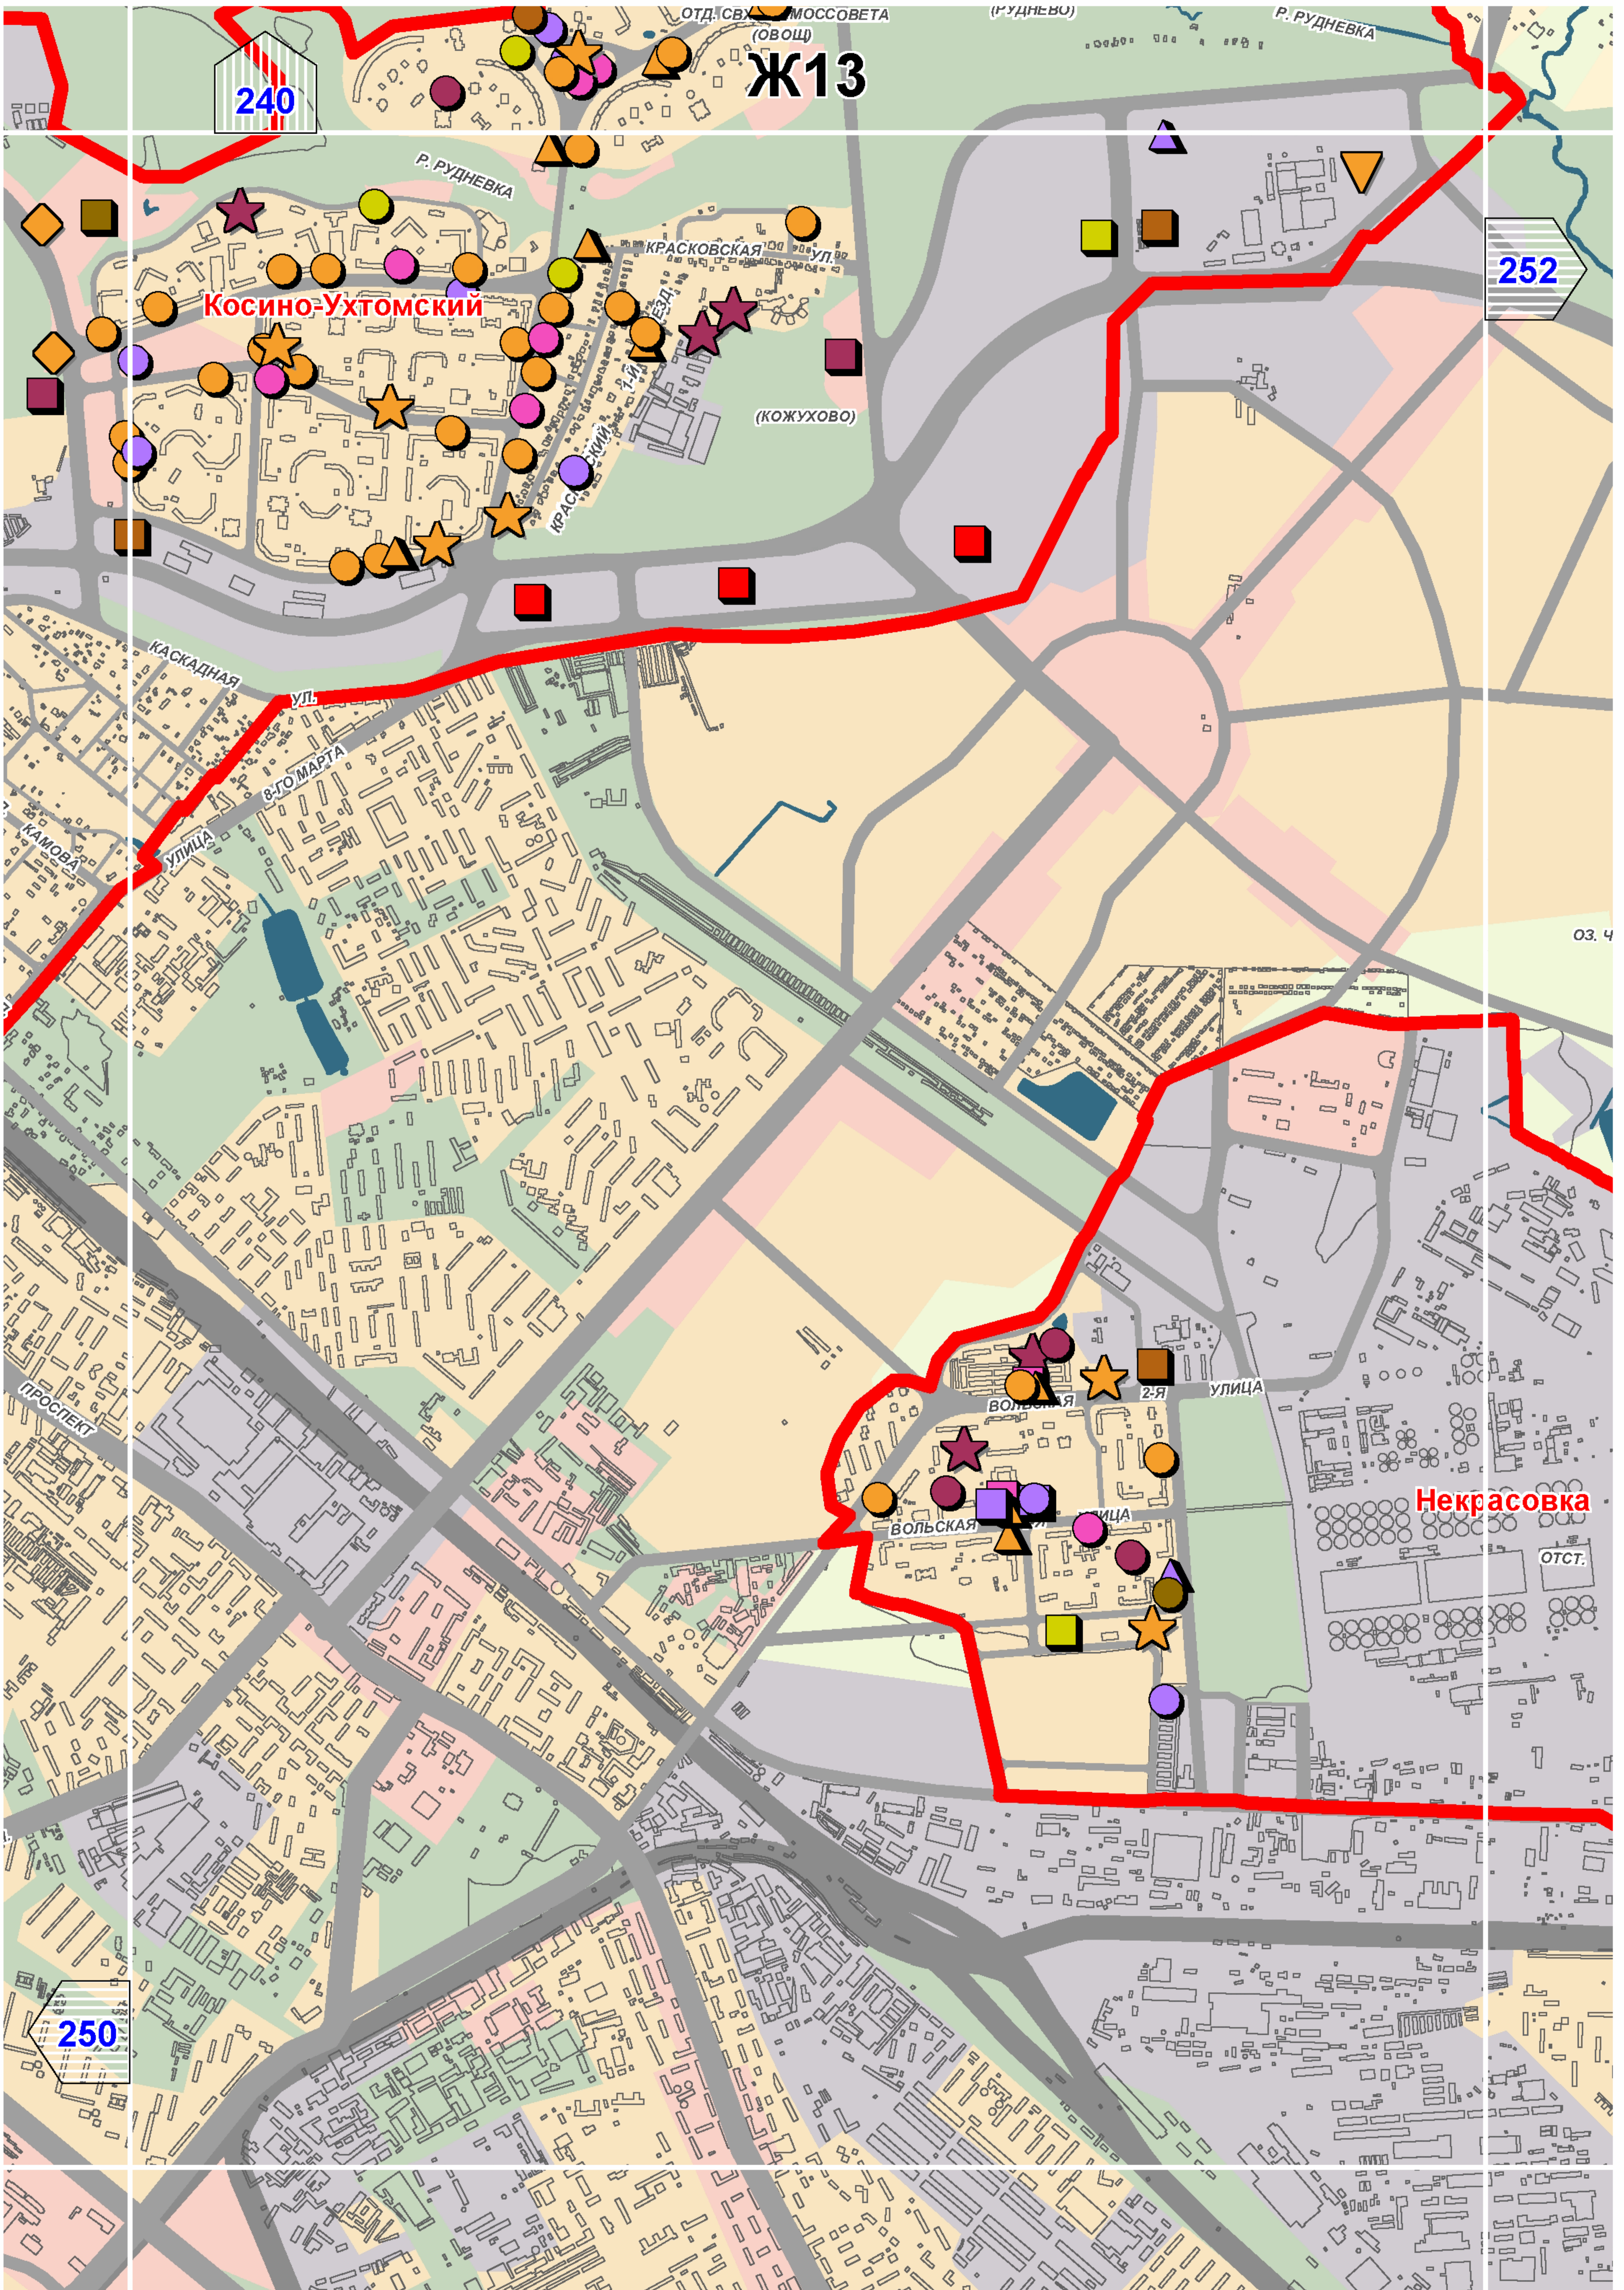









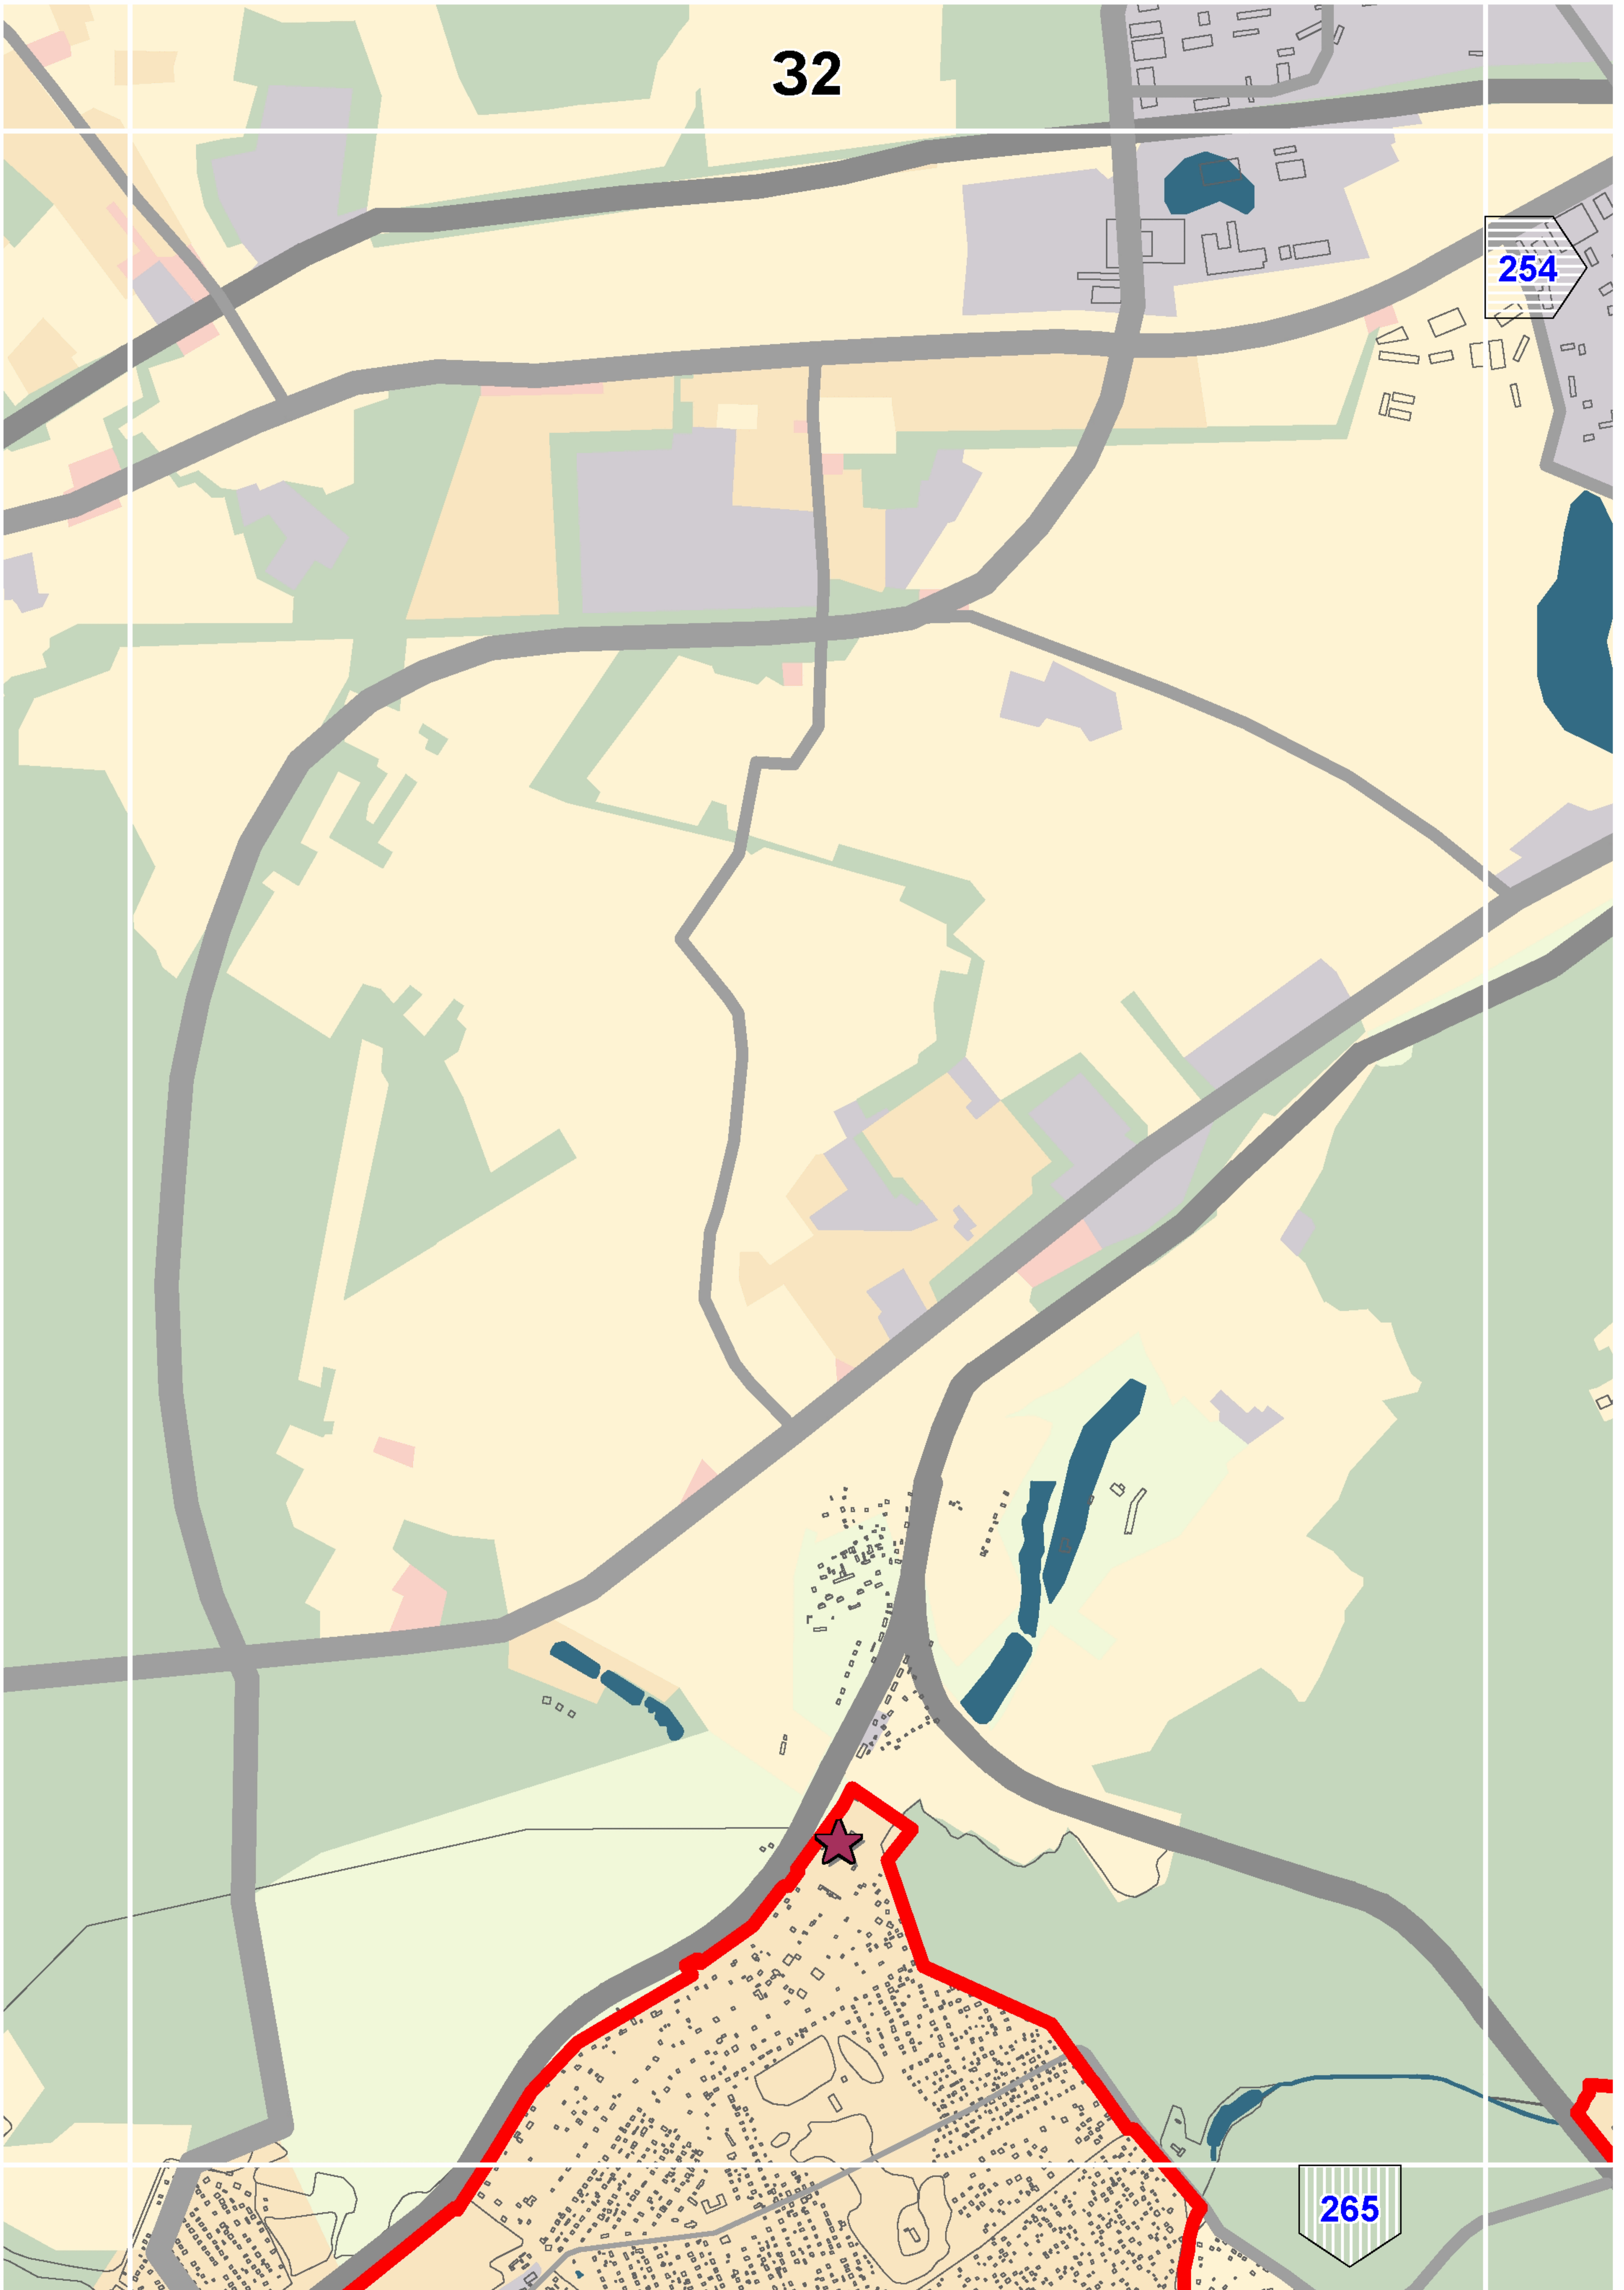




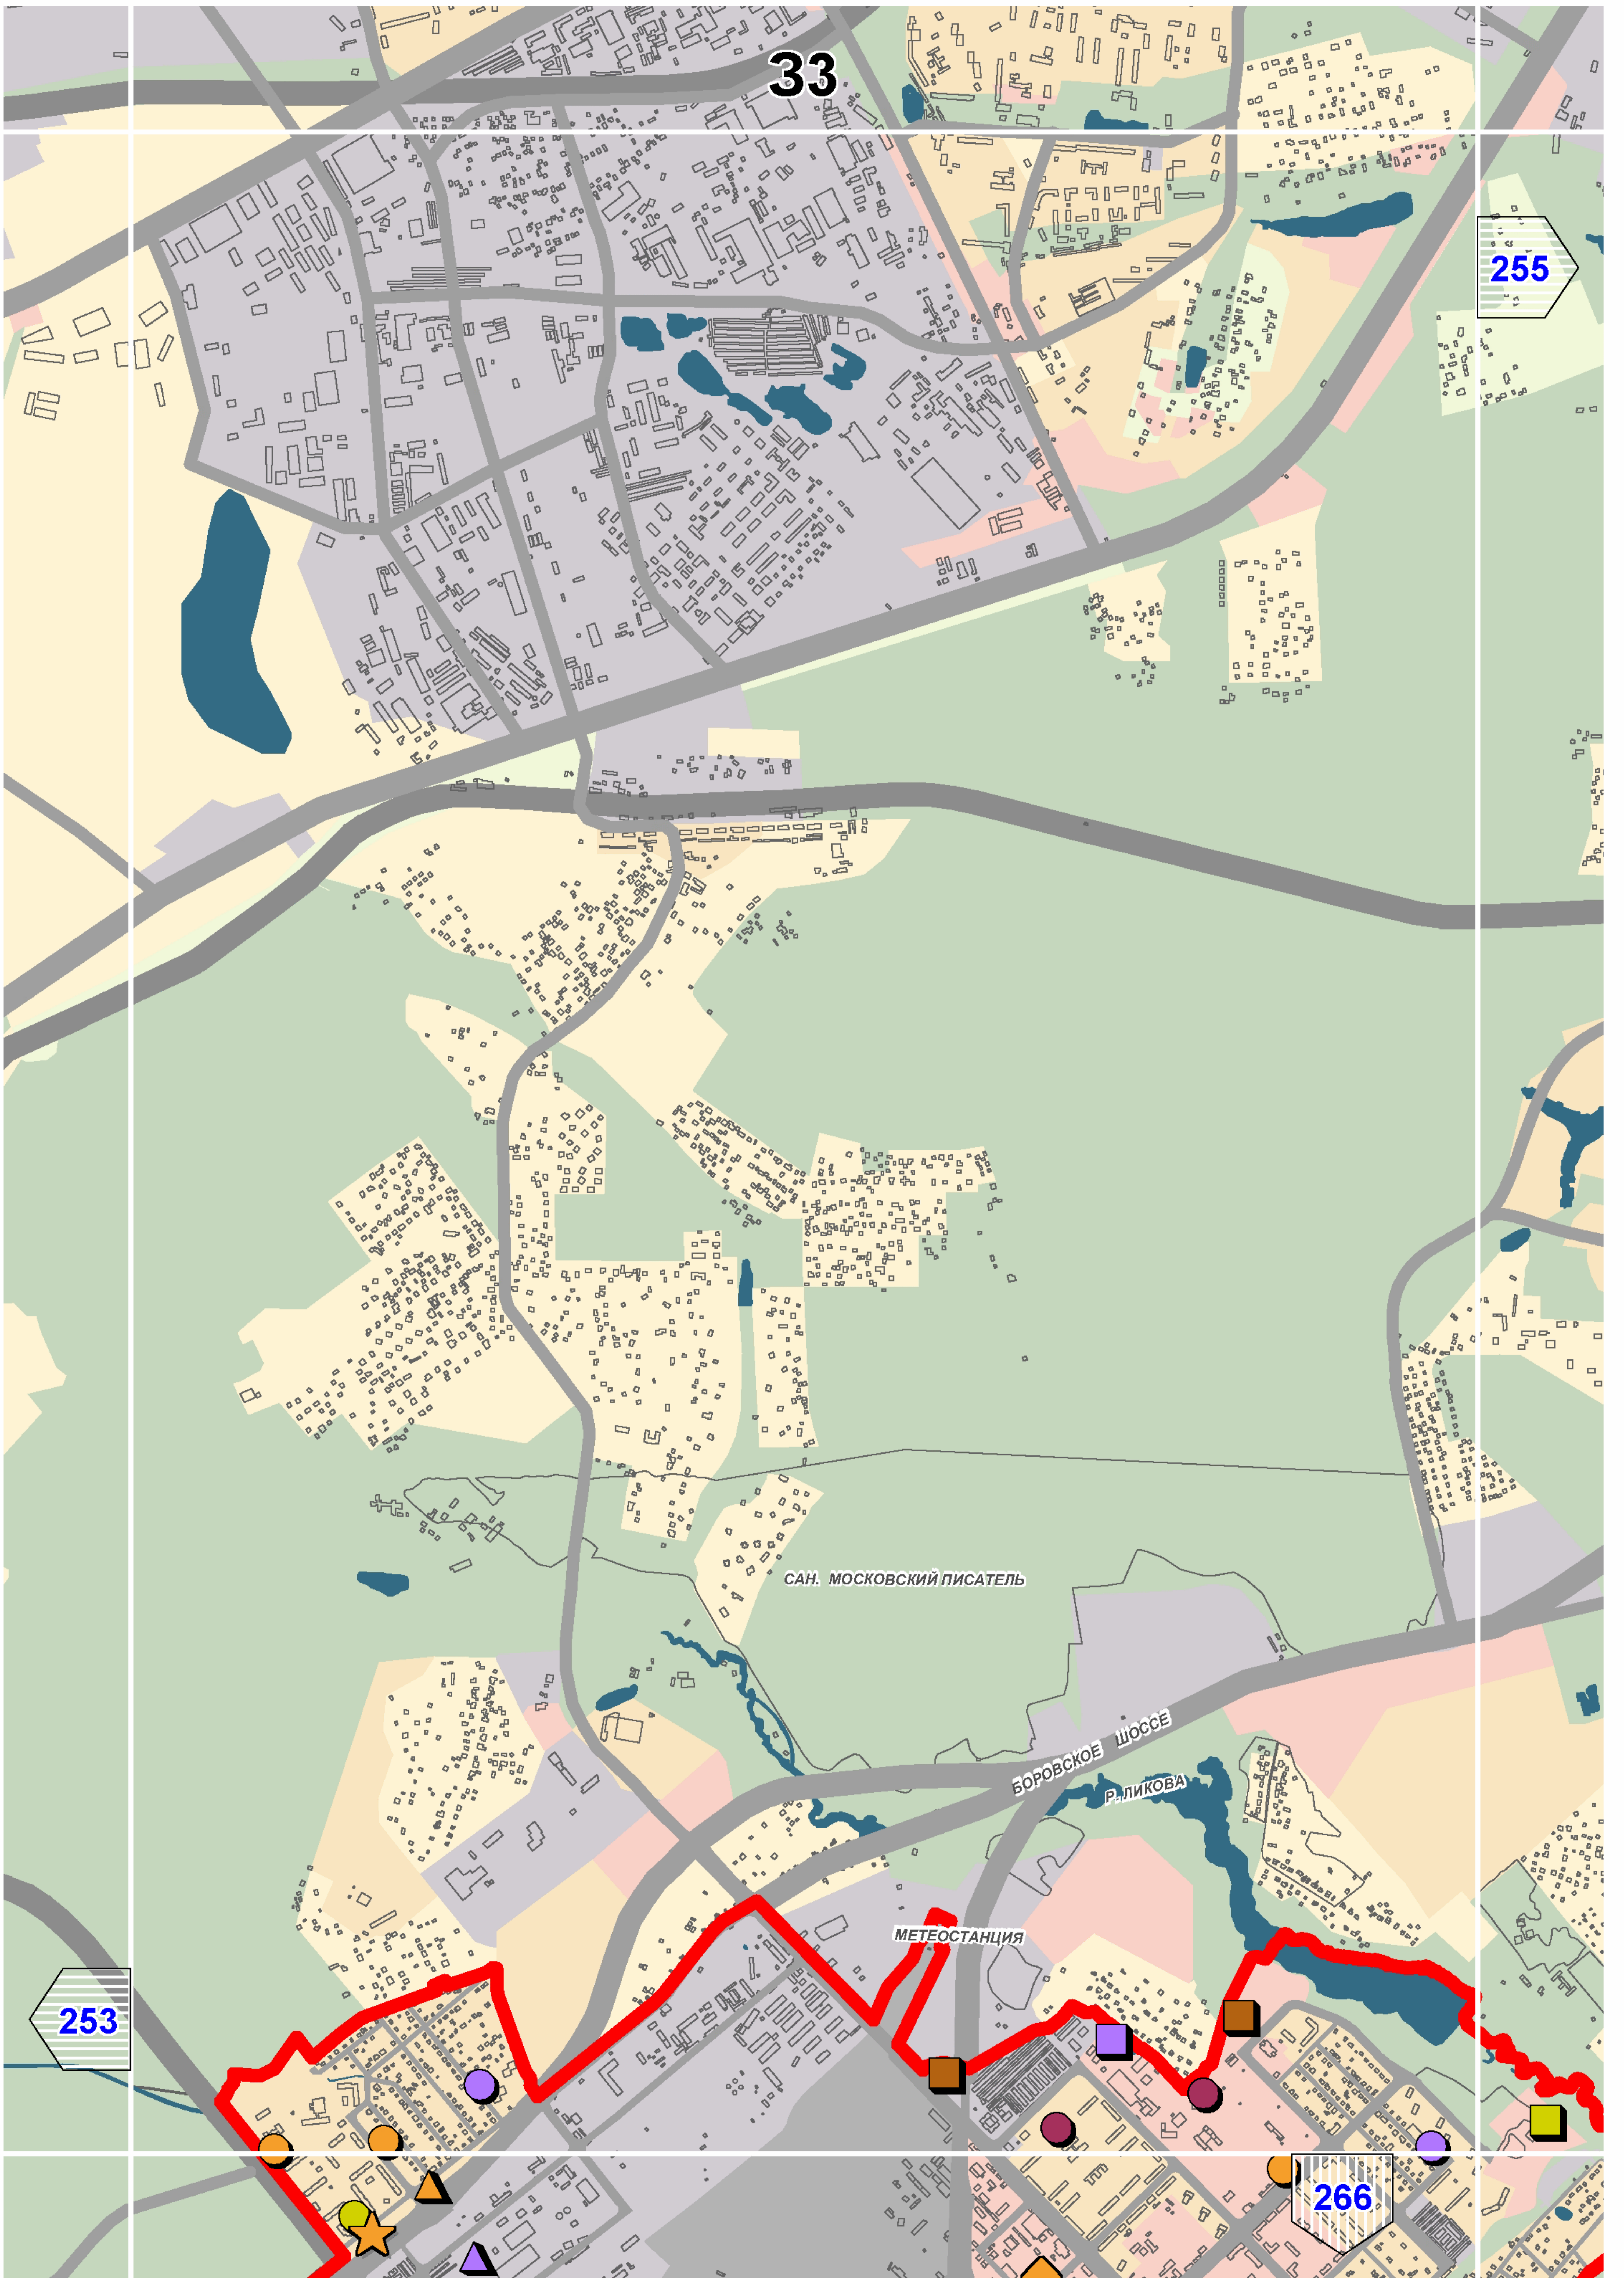




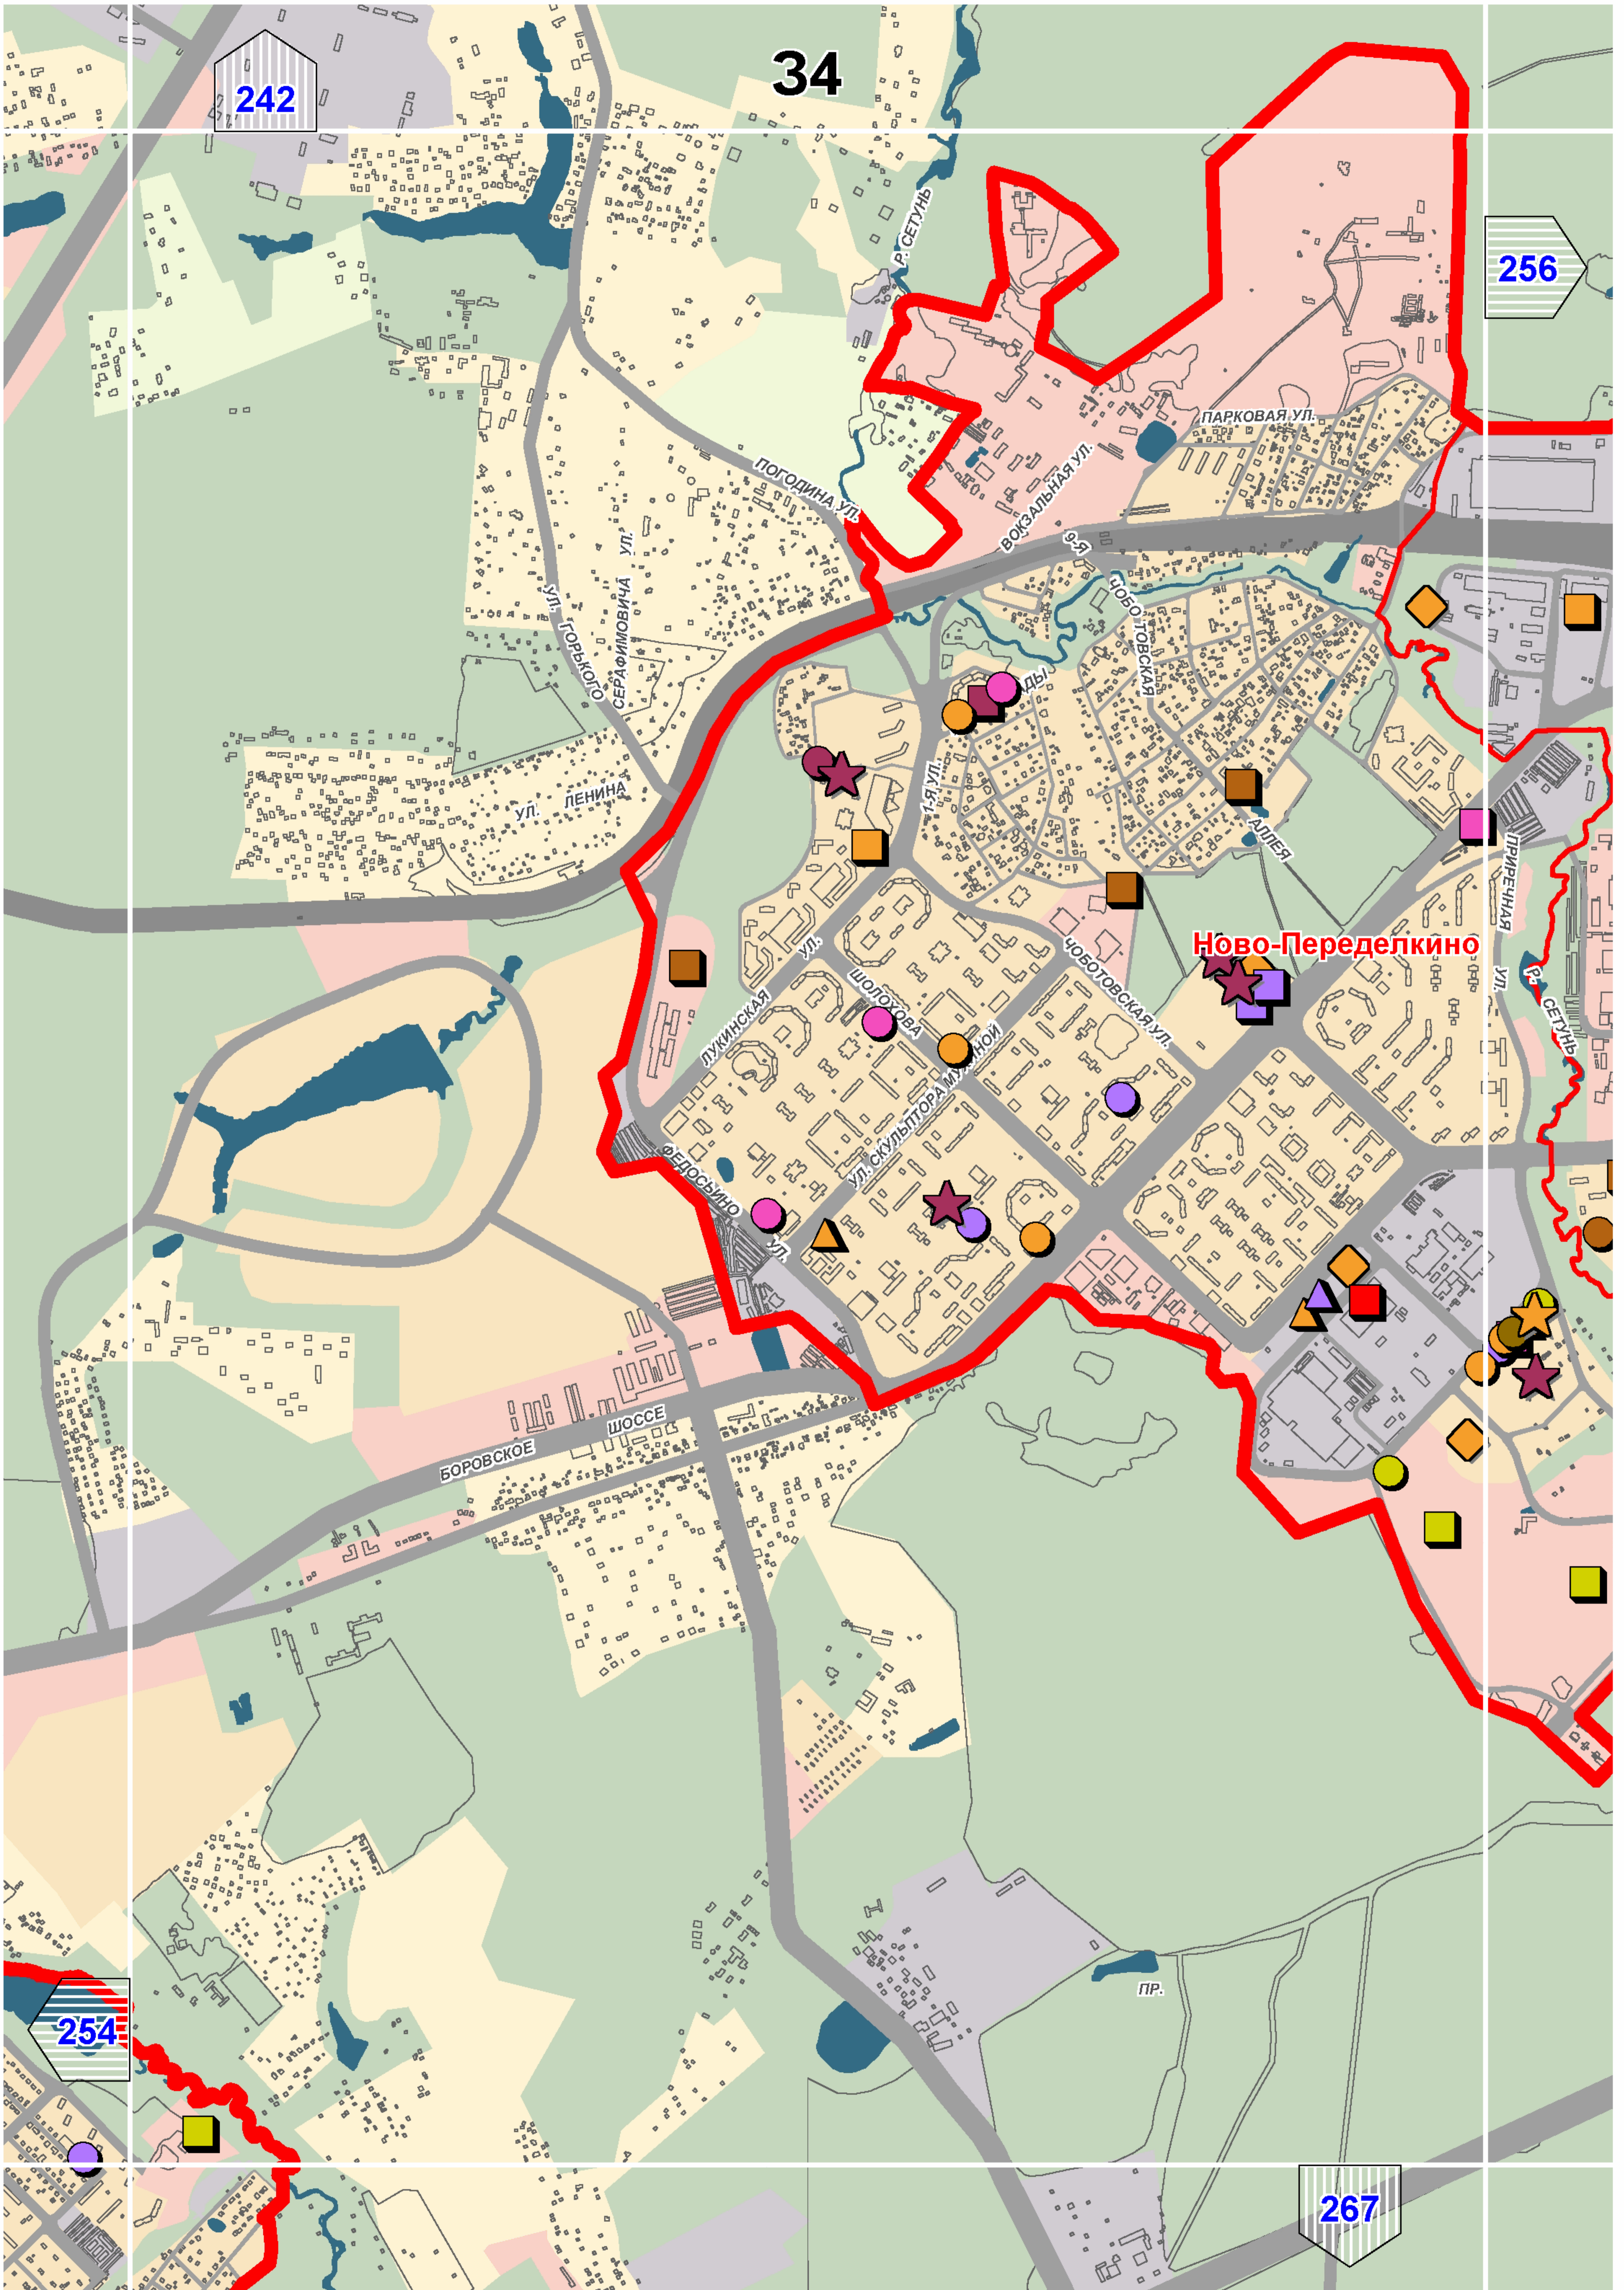



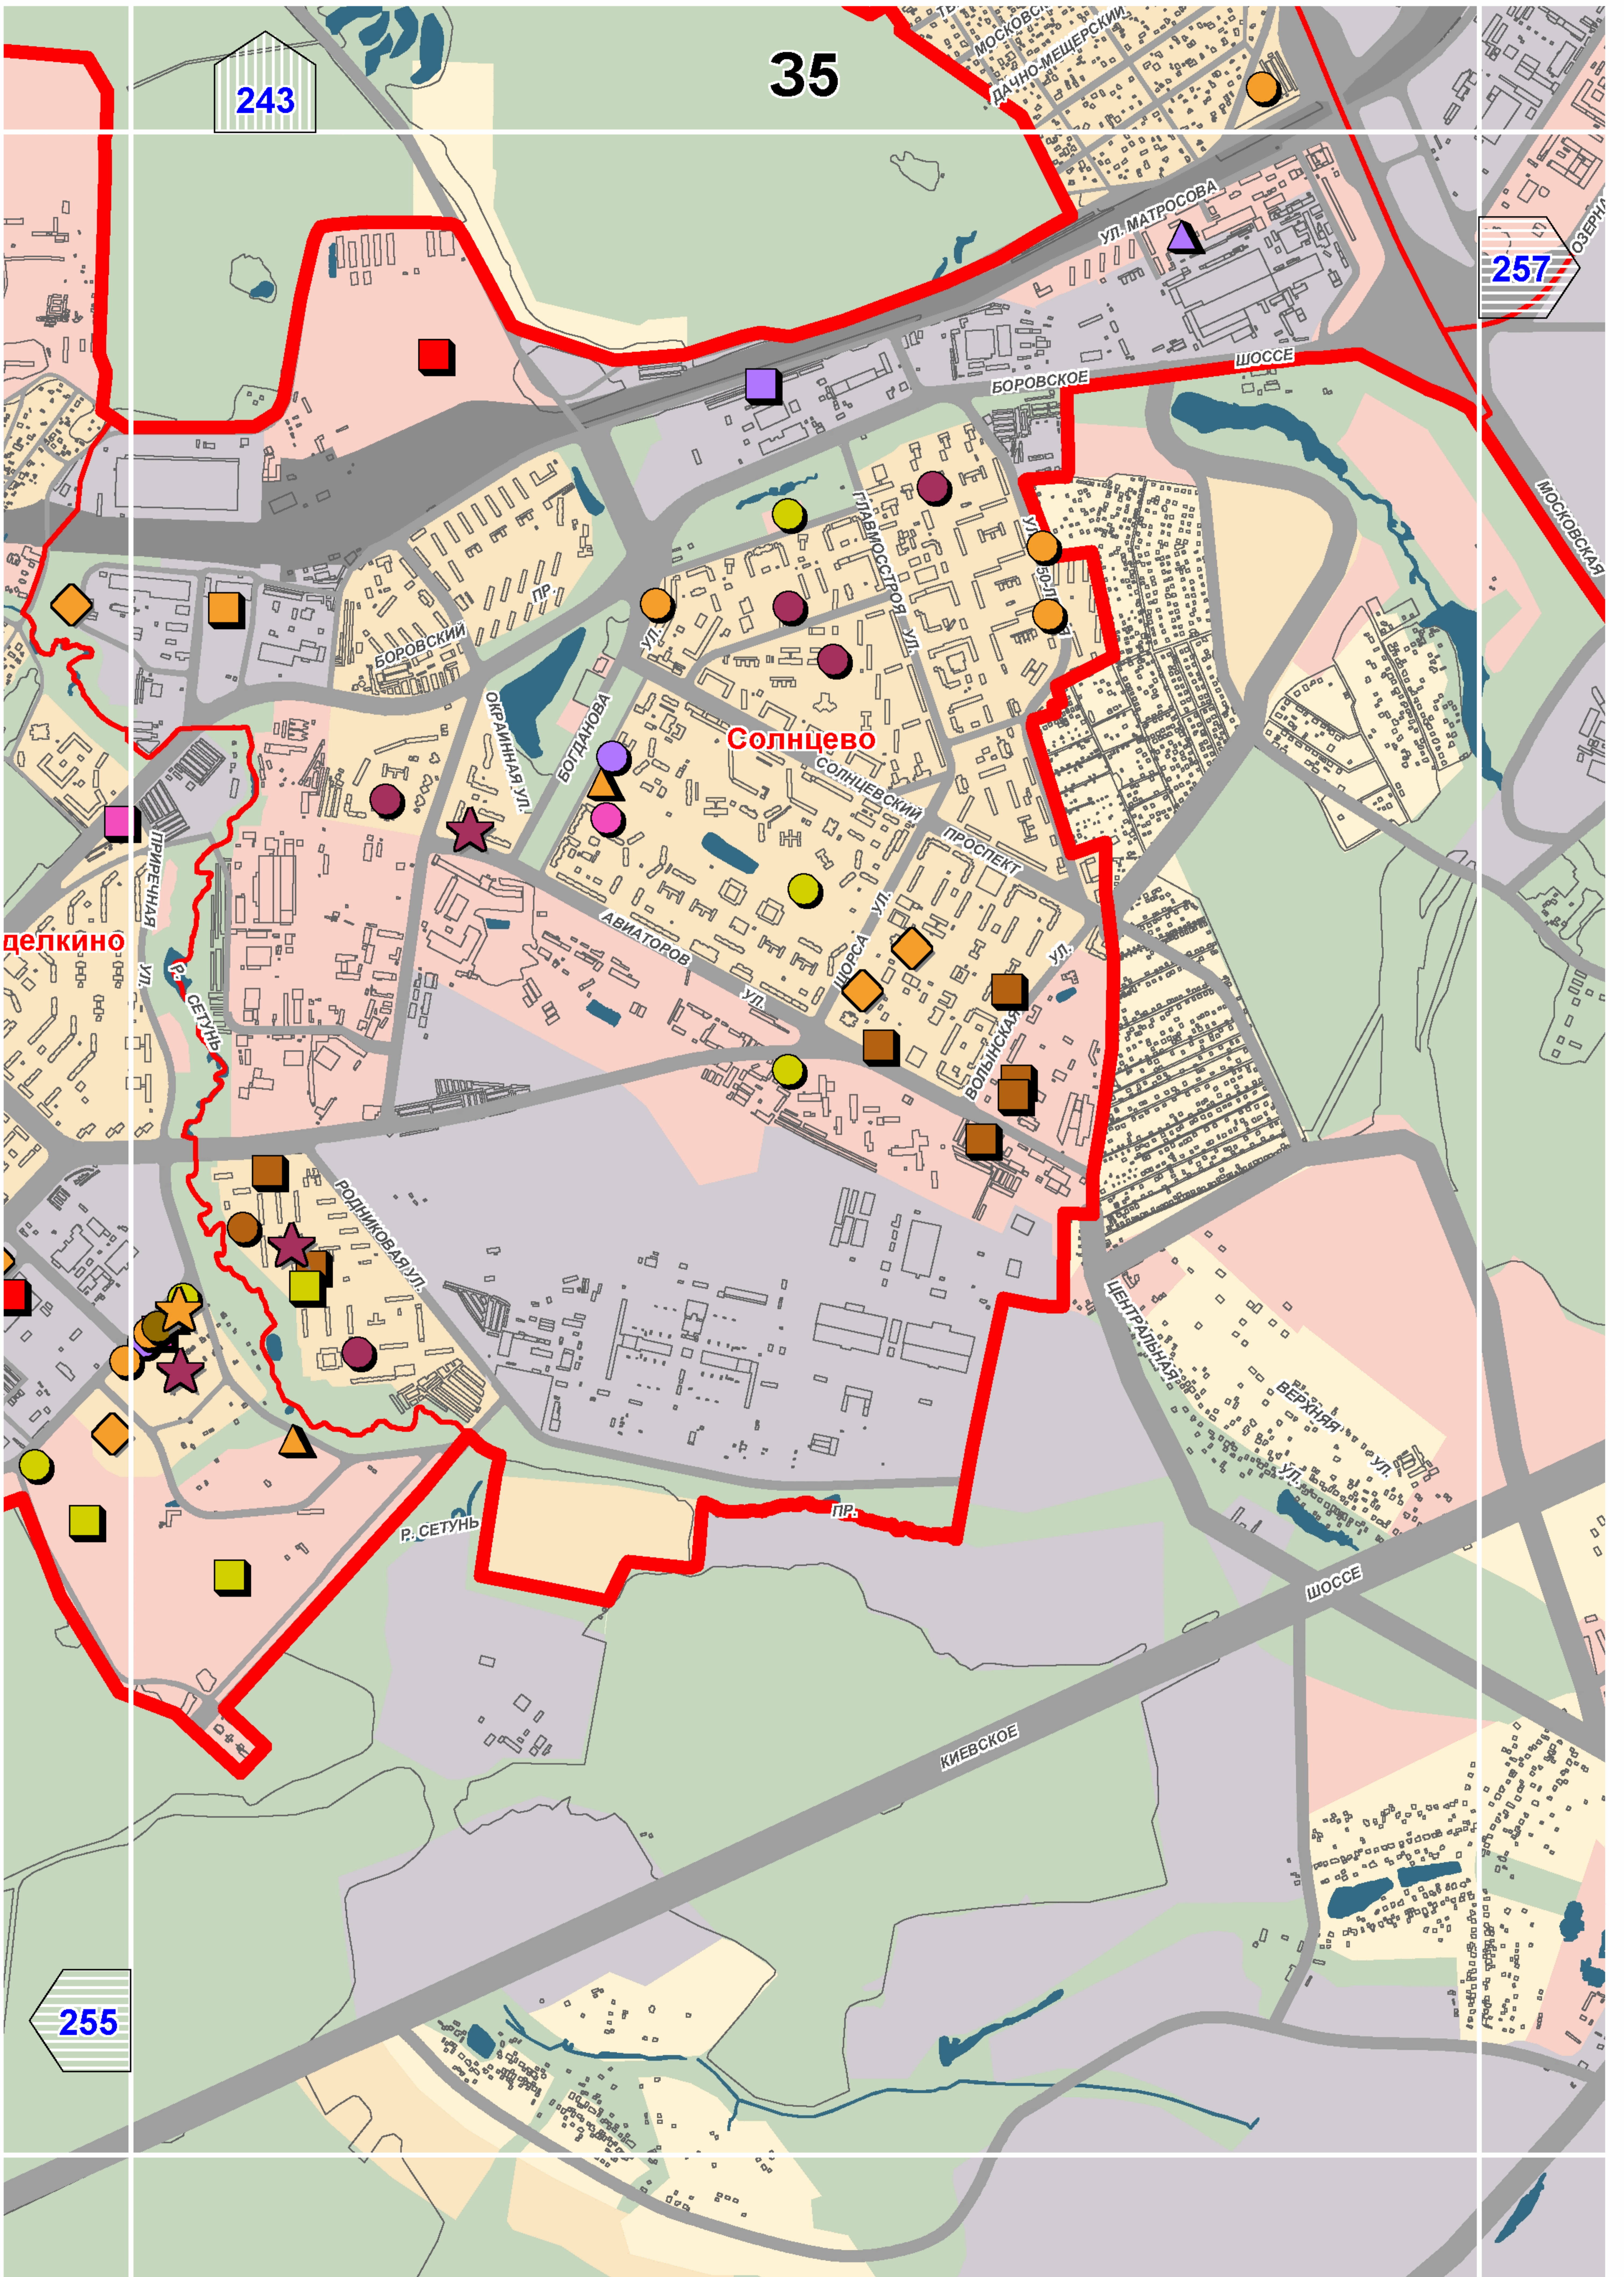




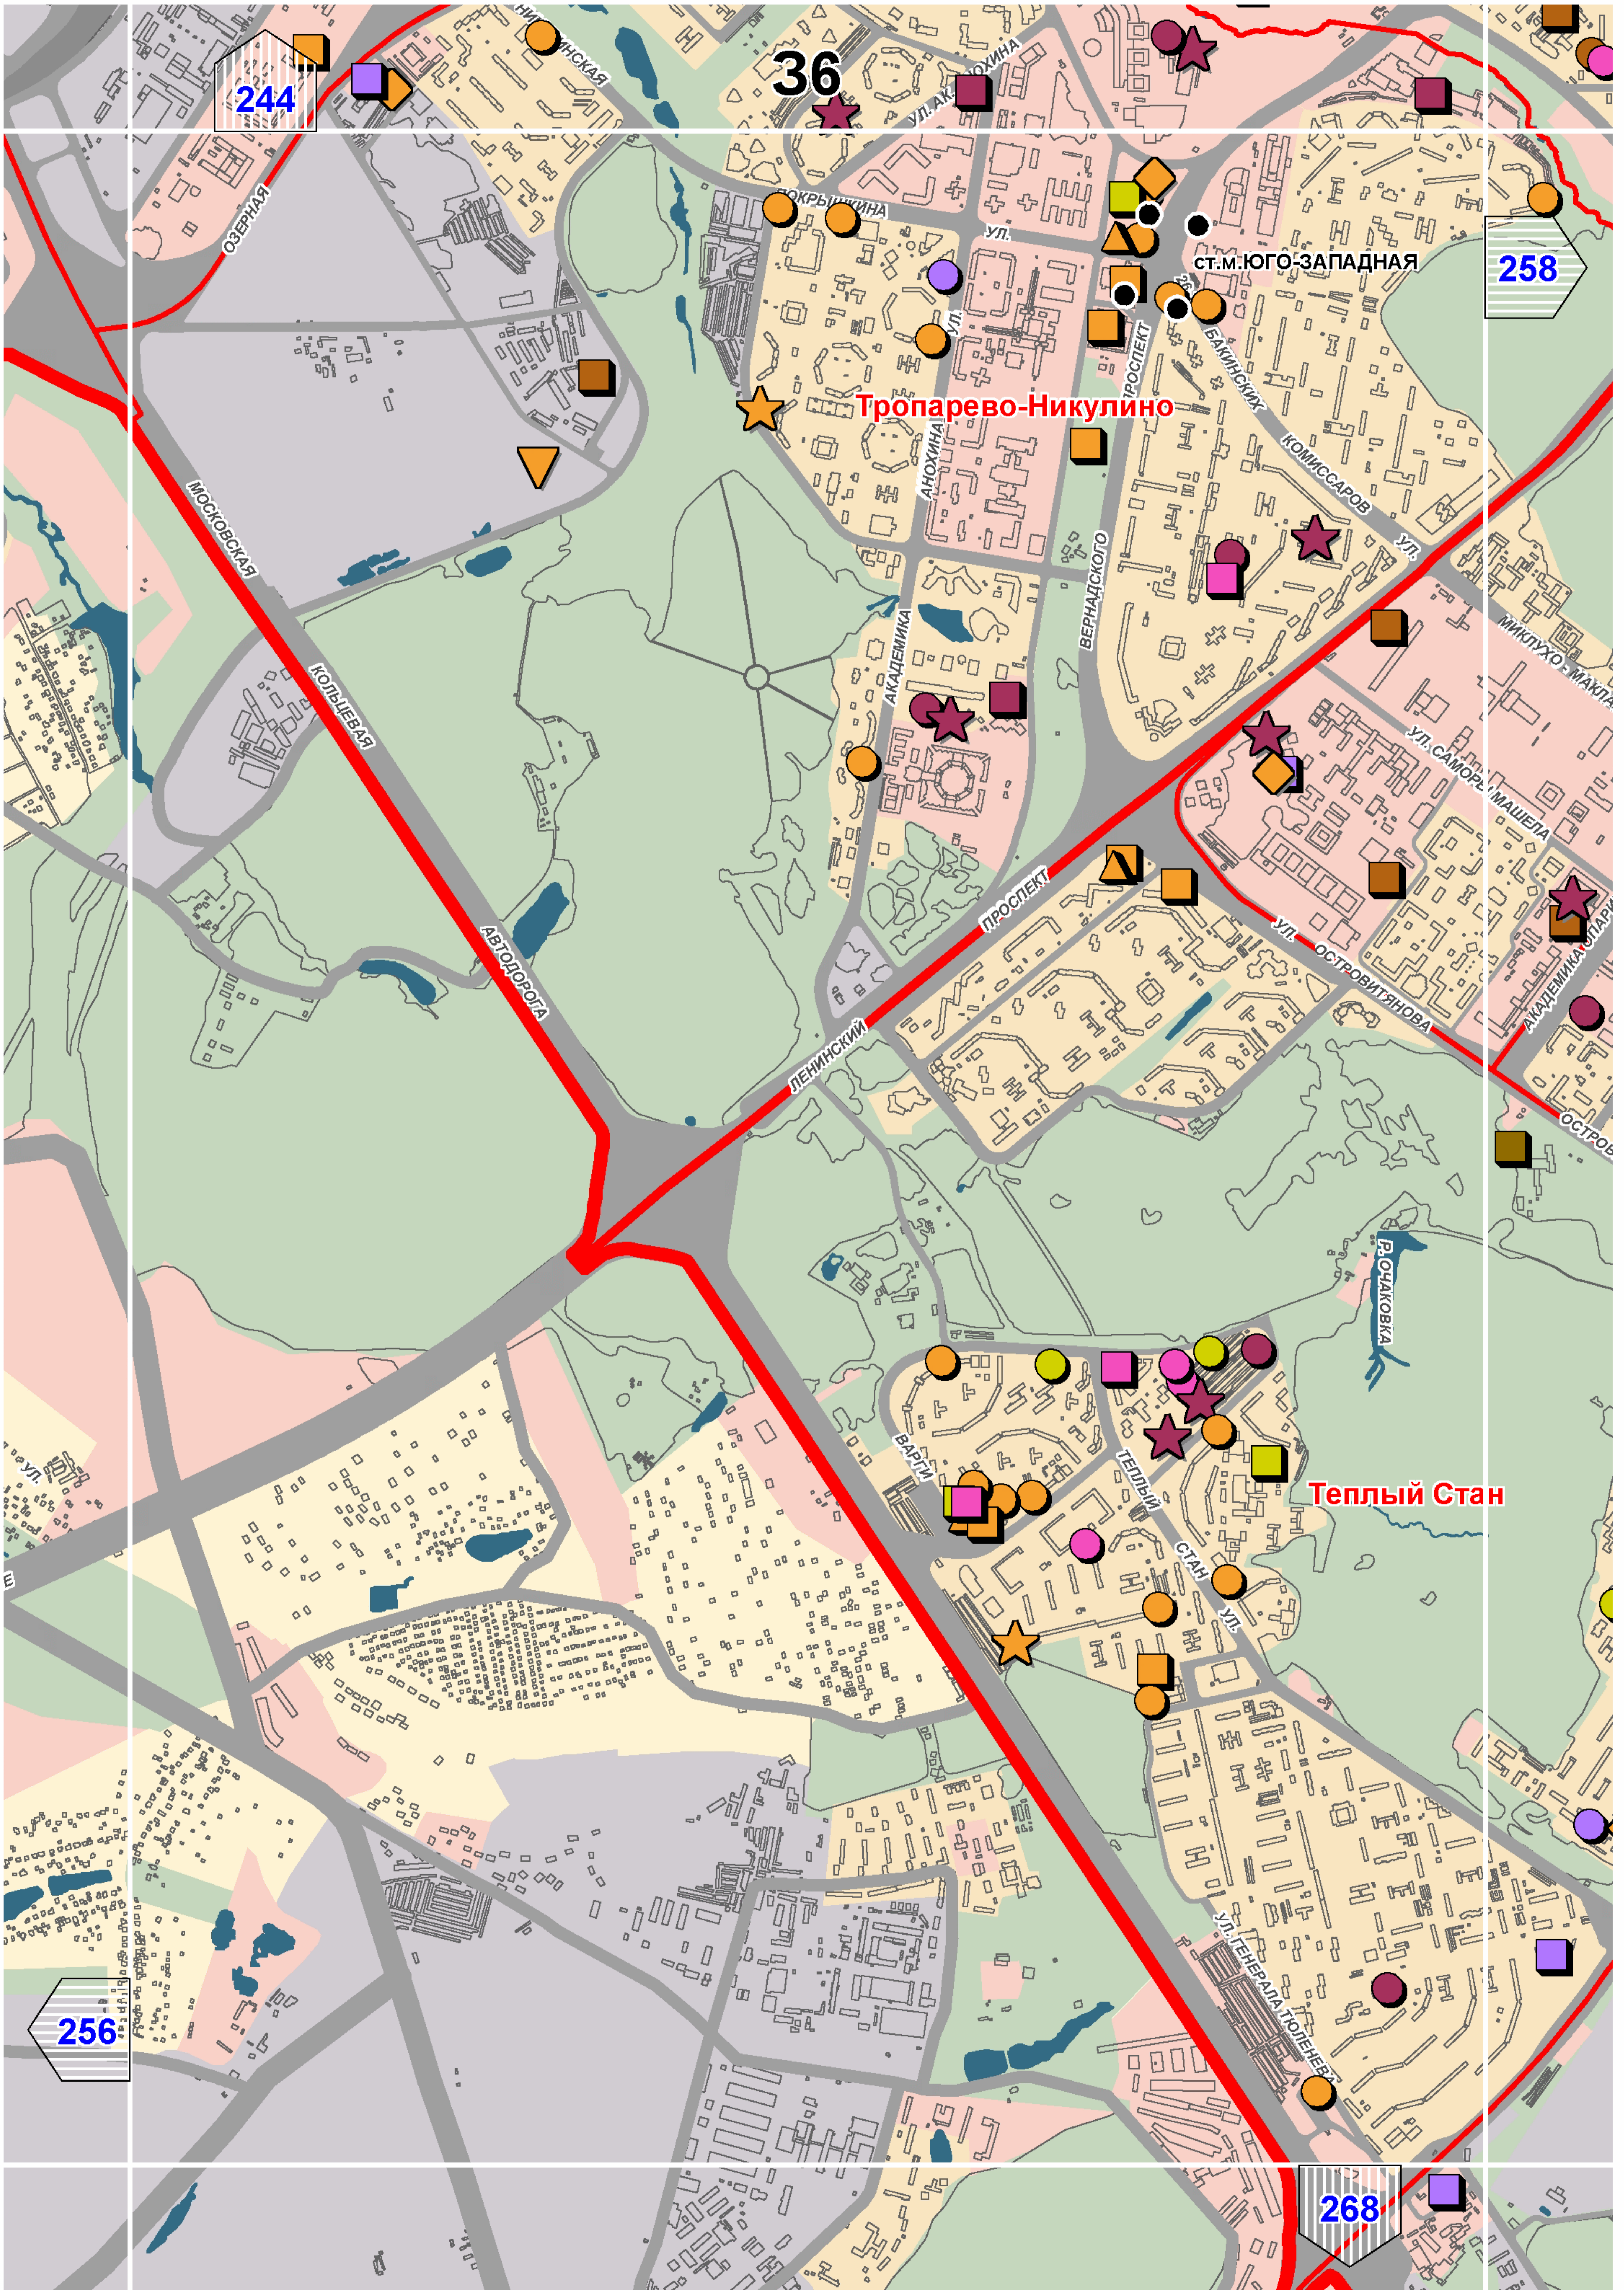


Тропарево-Никулино

Теплый Стан




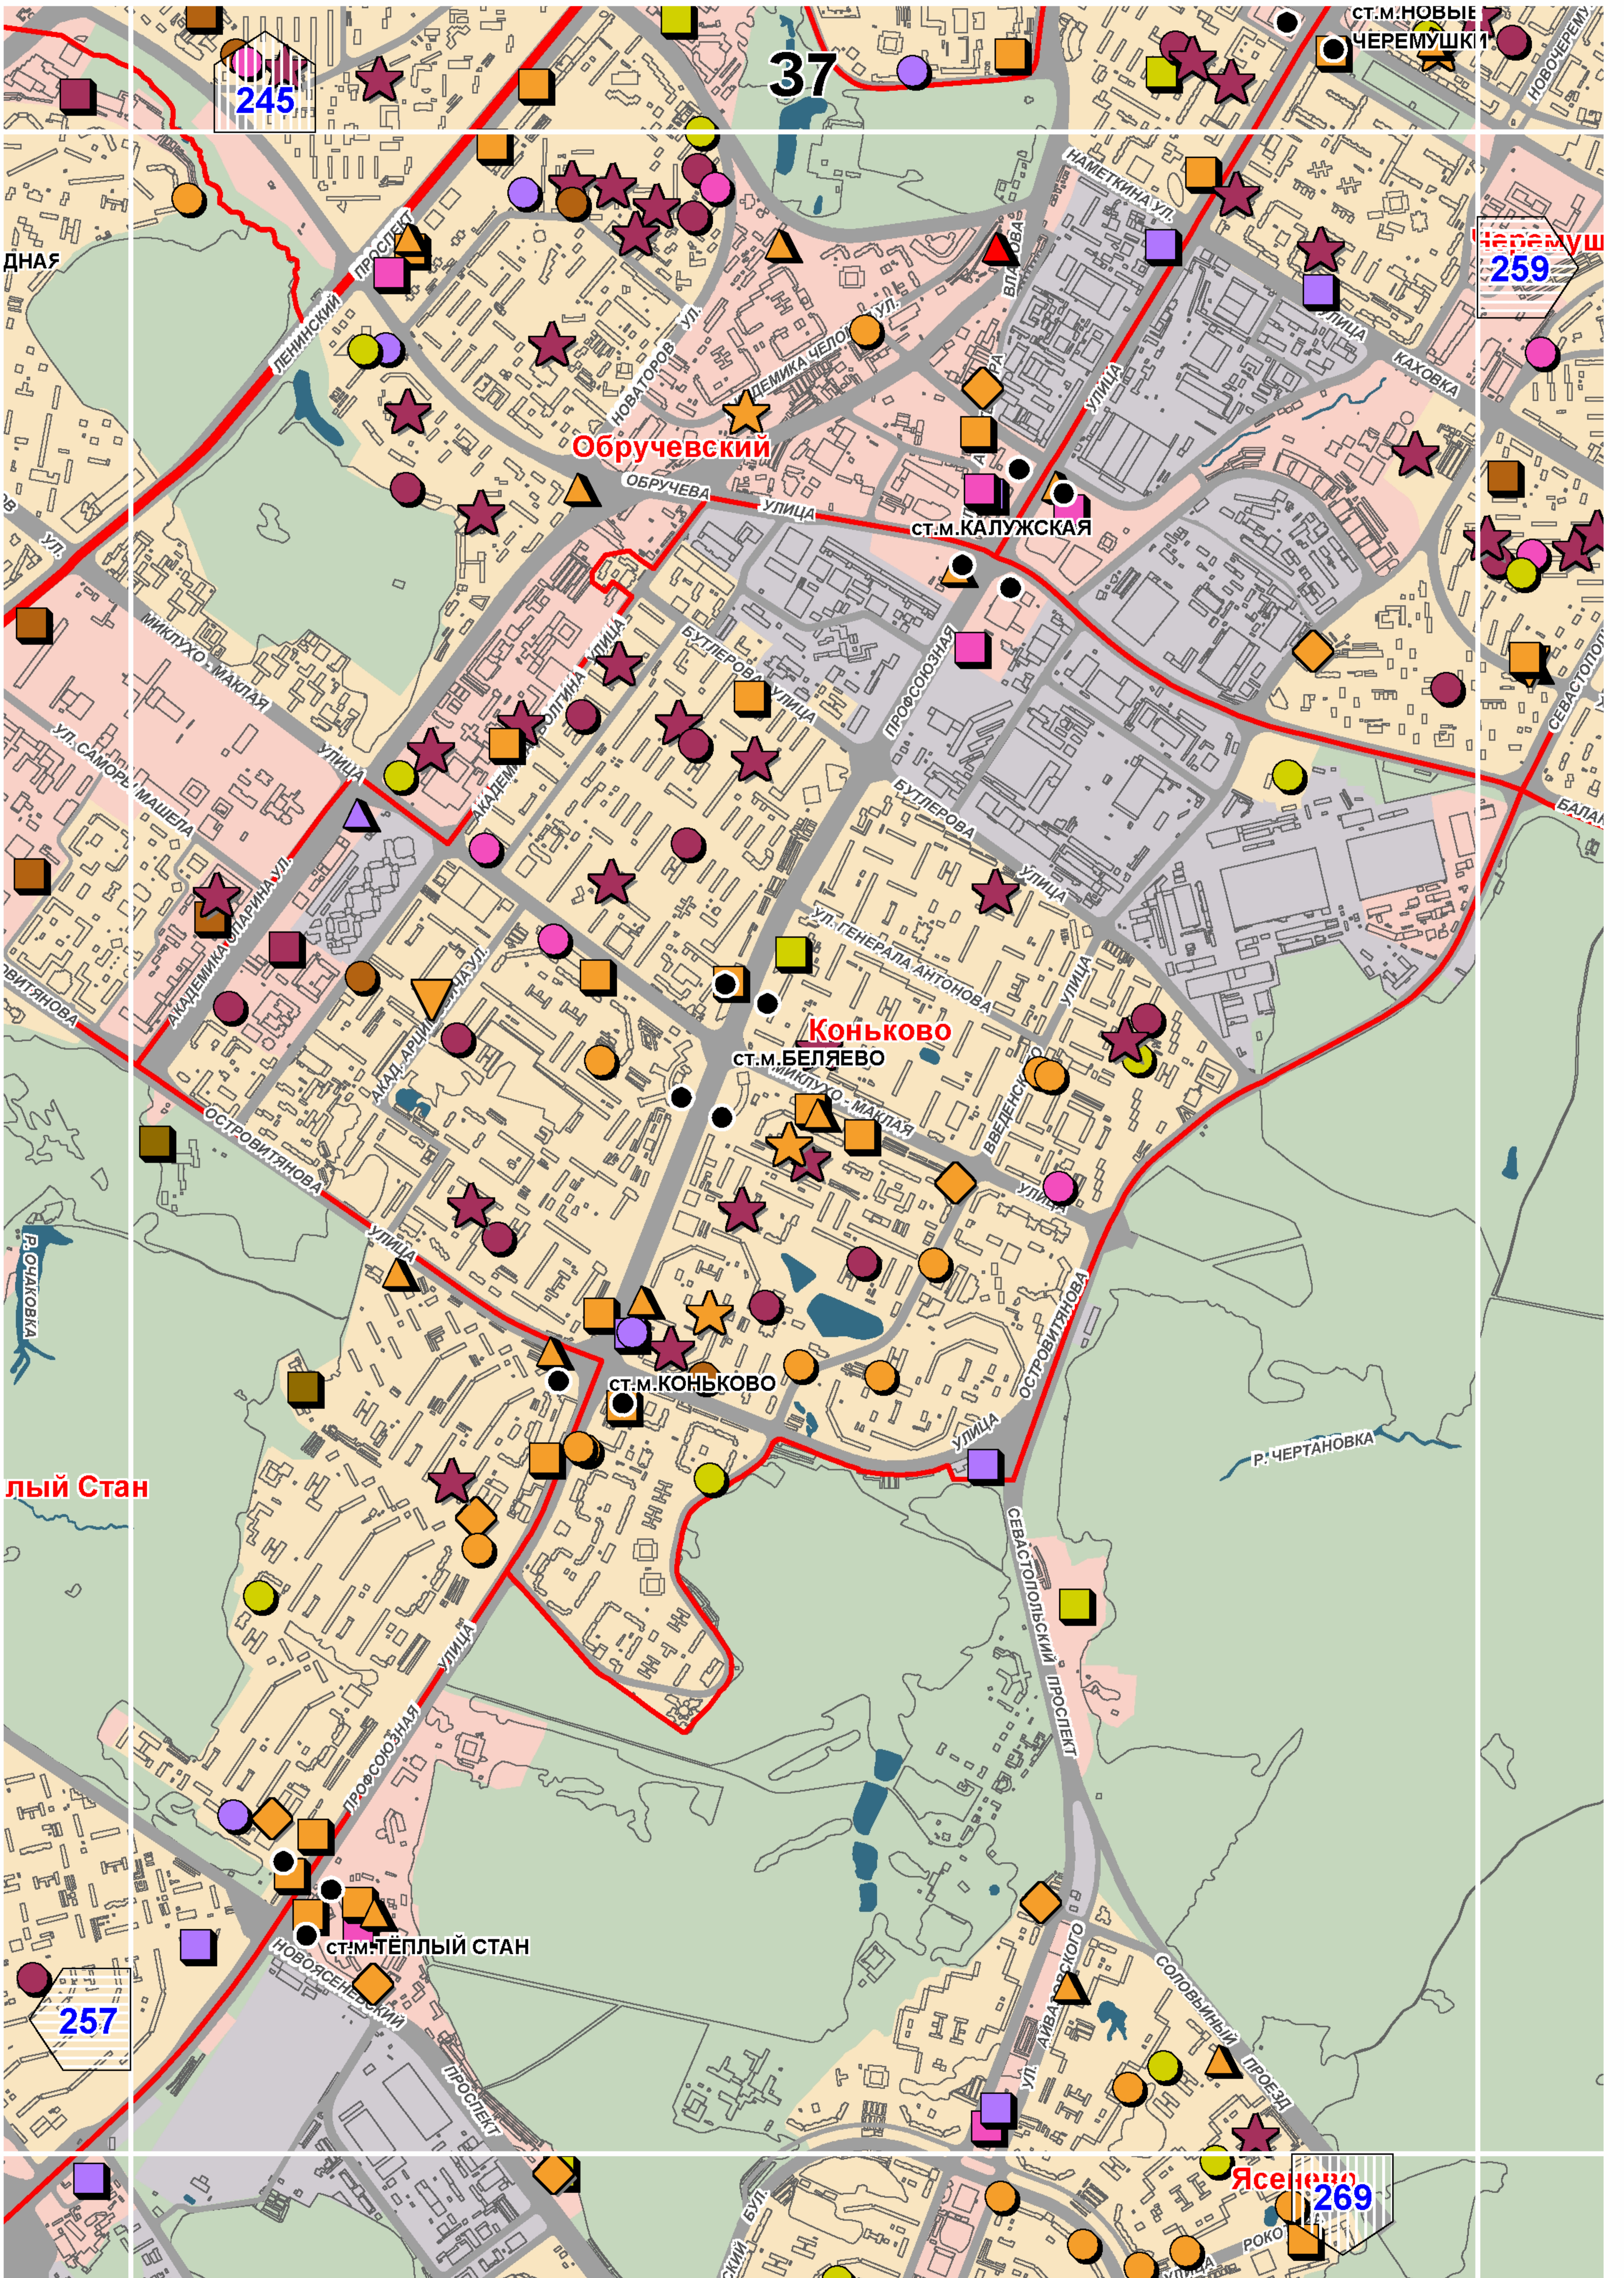




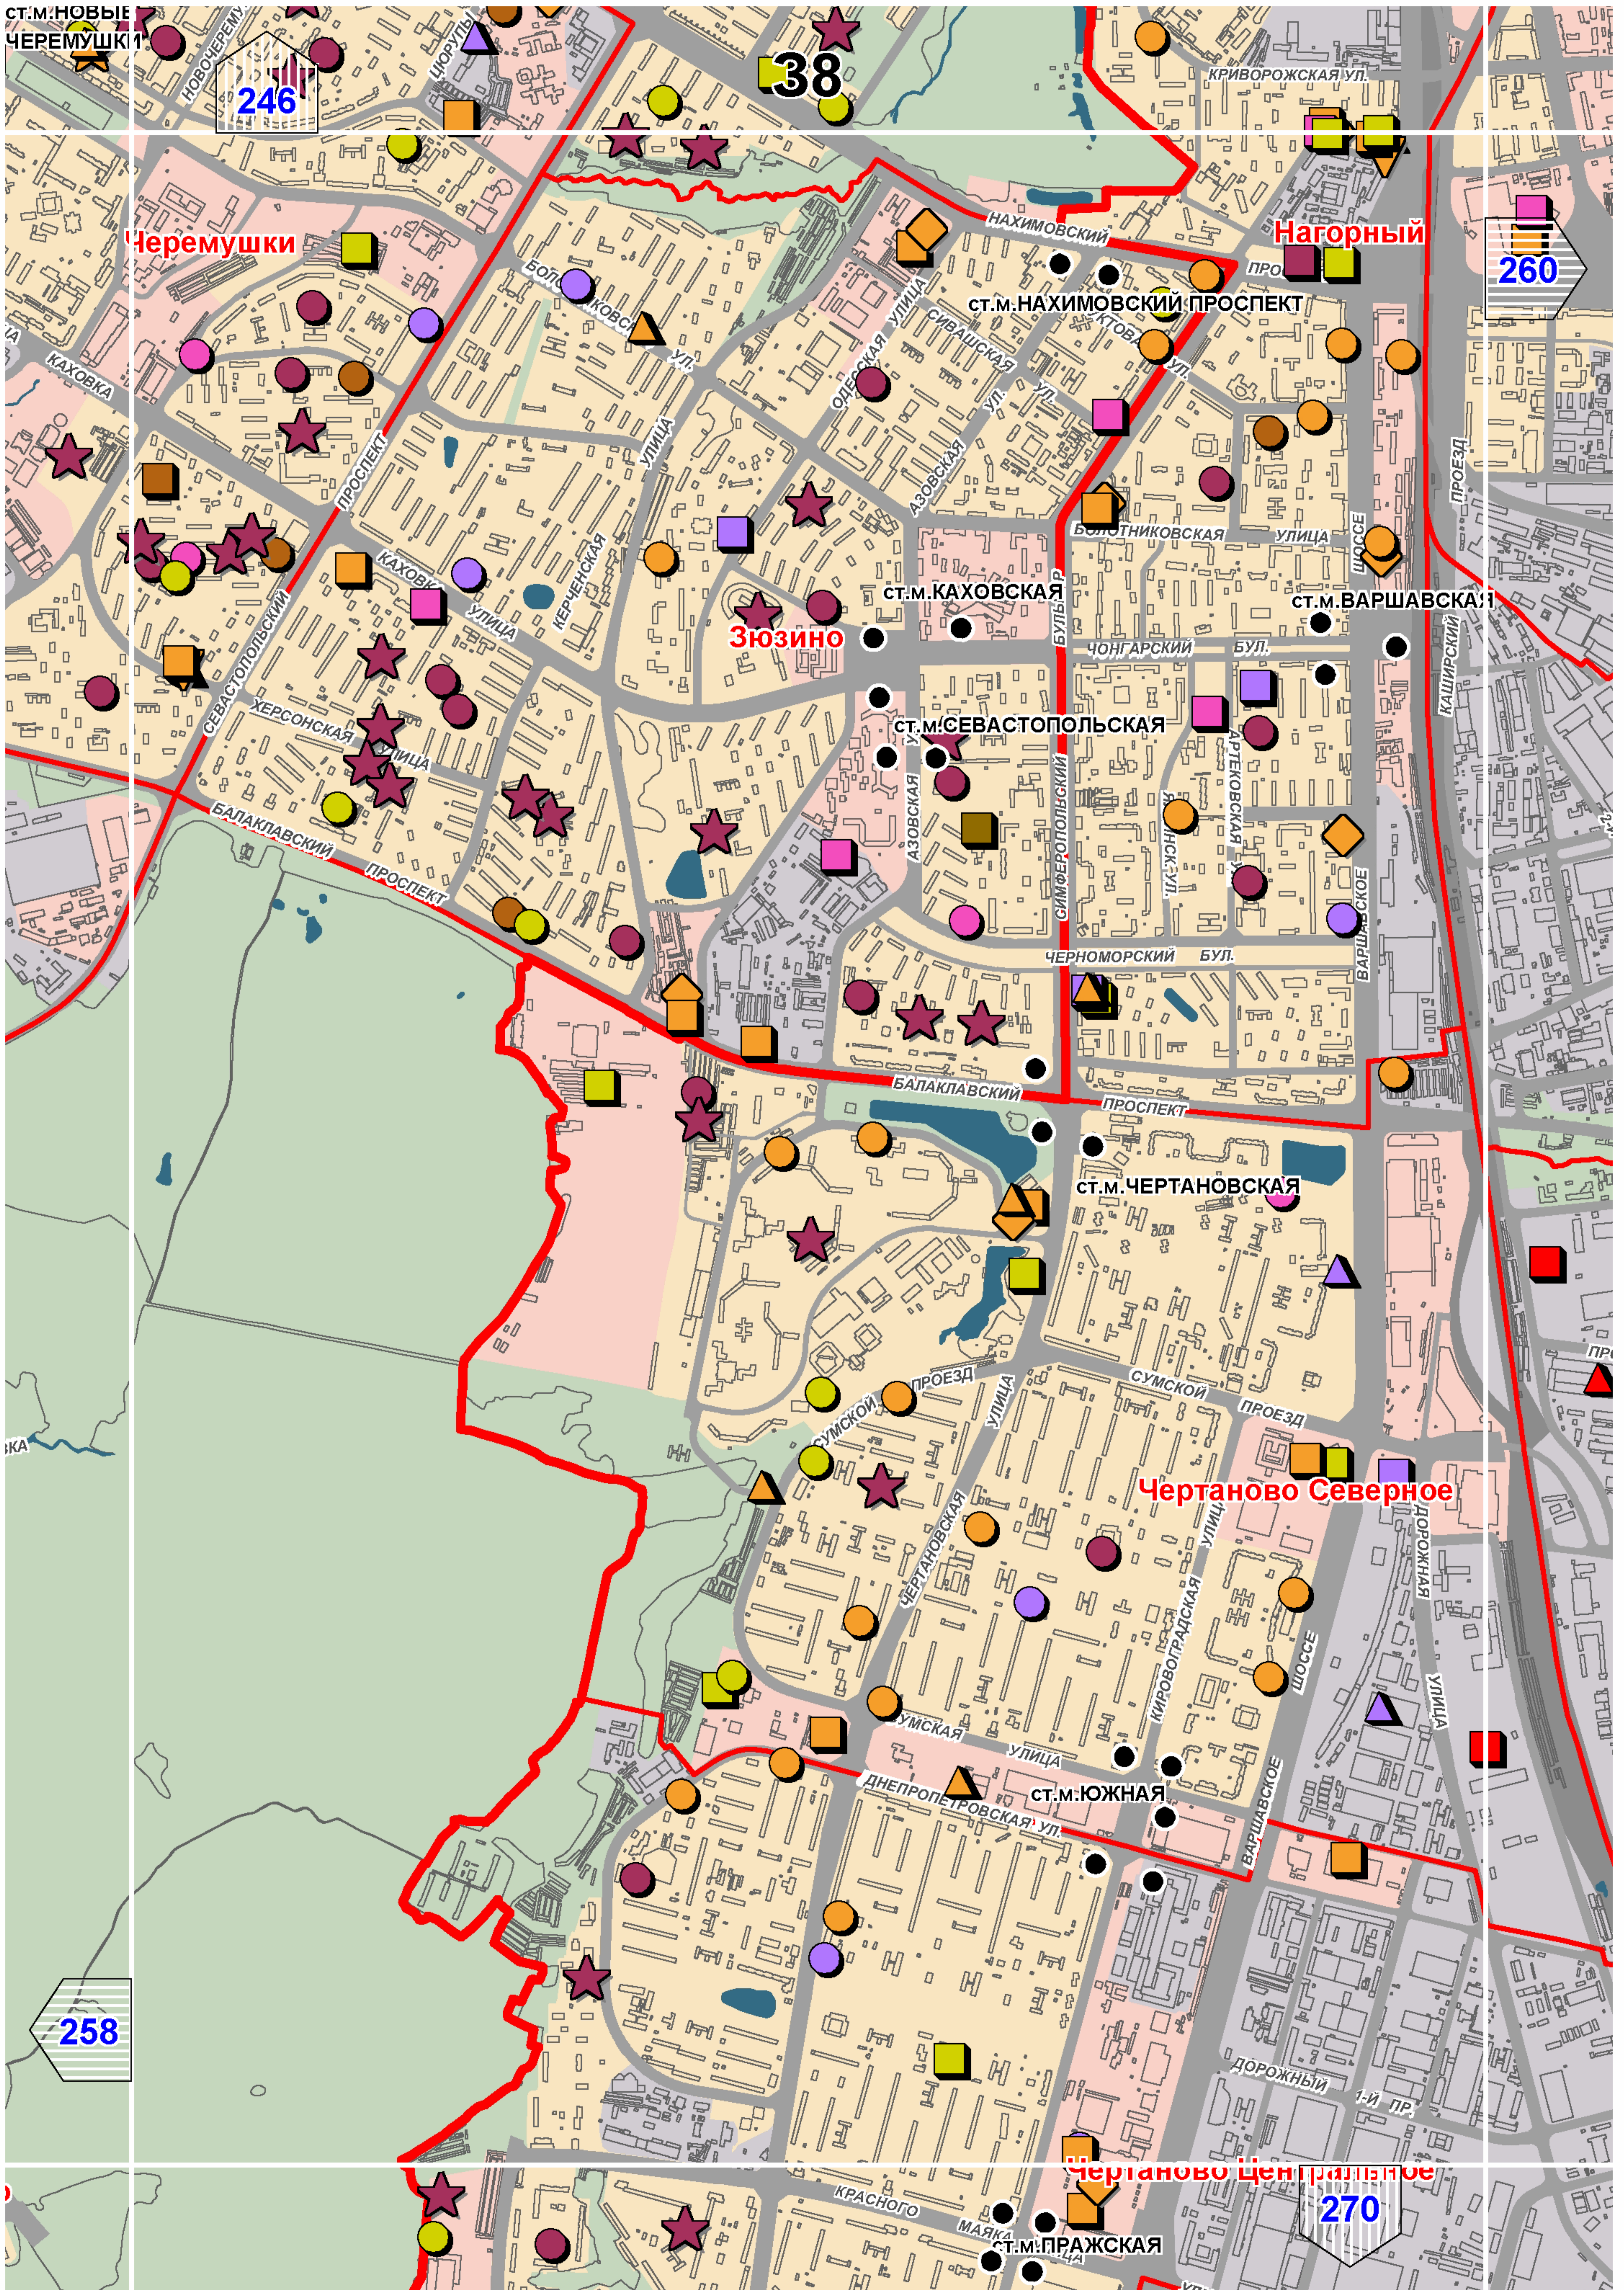




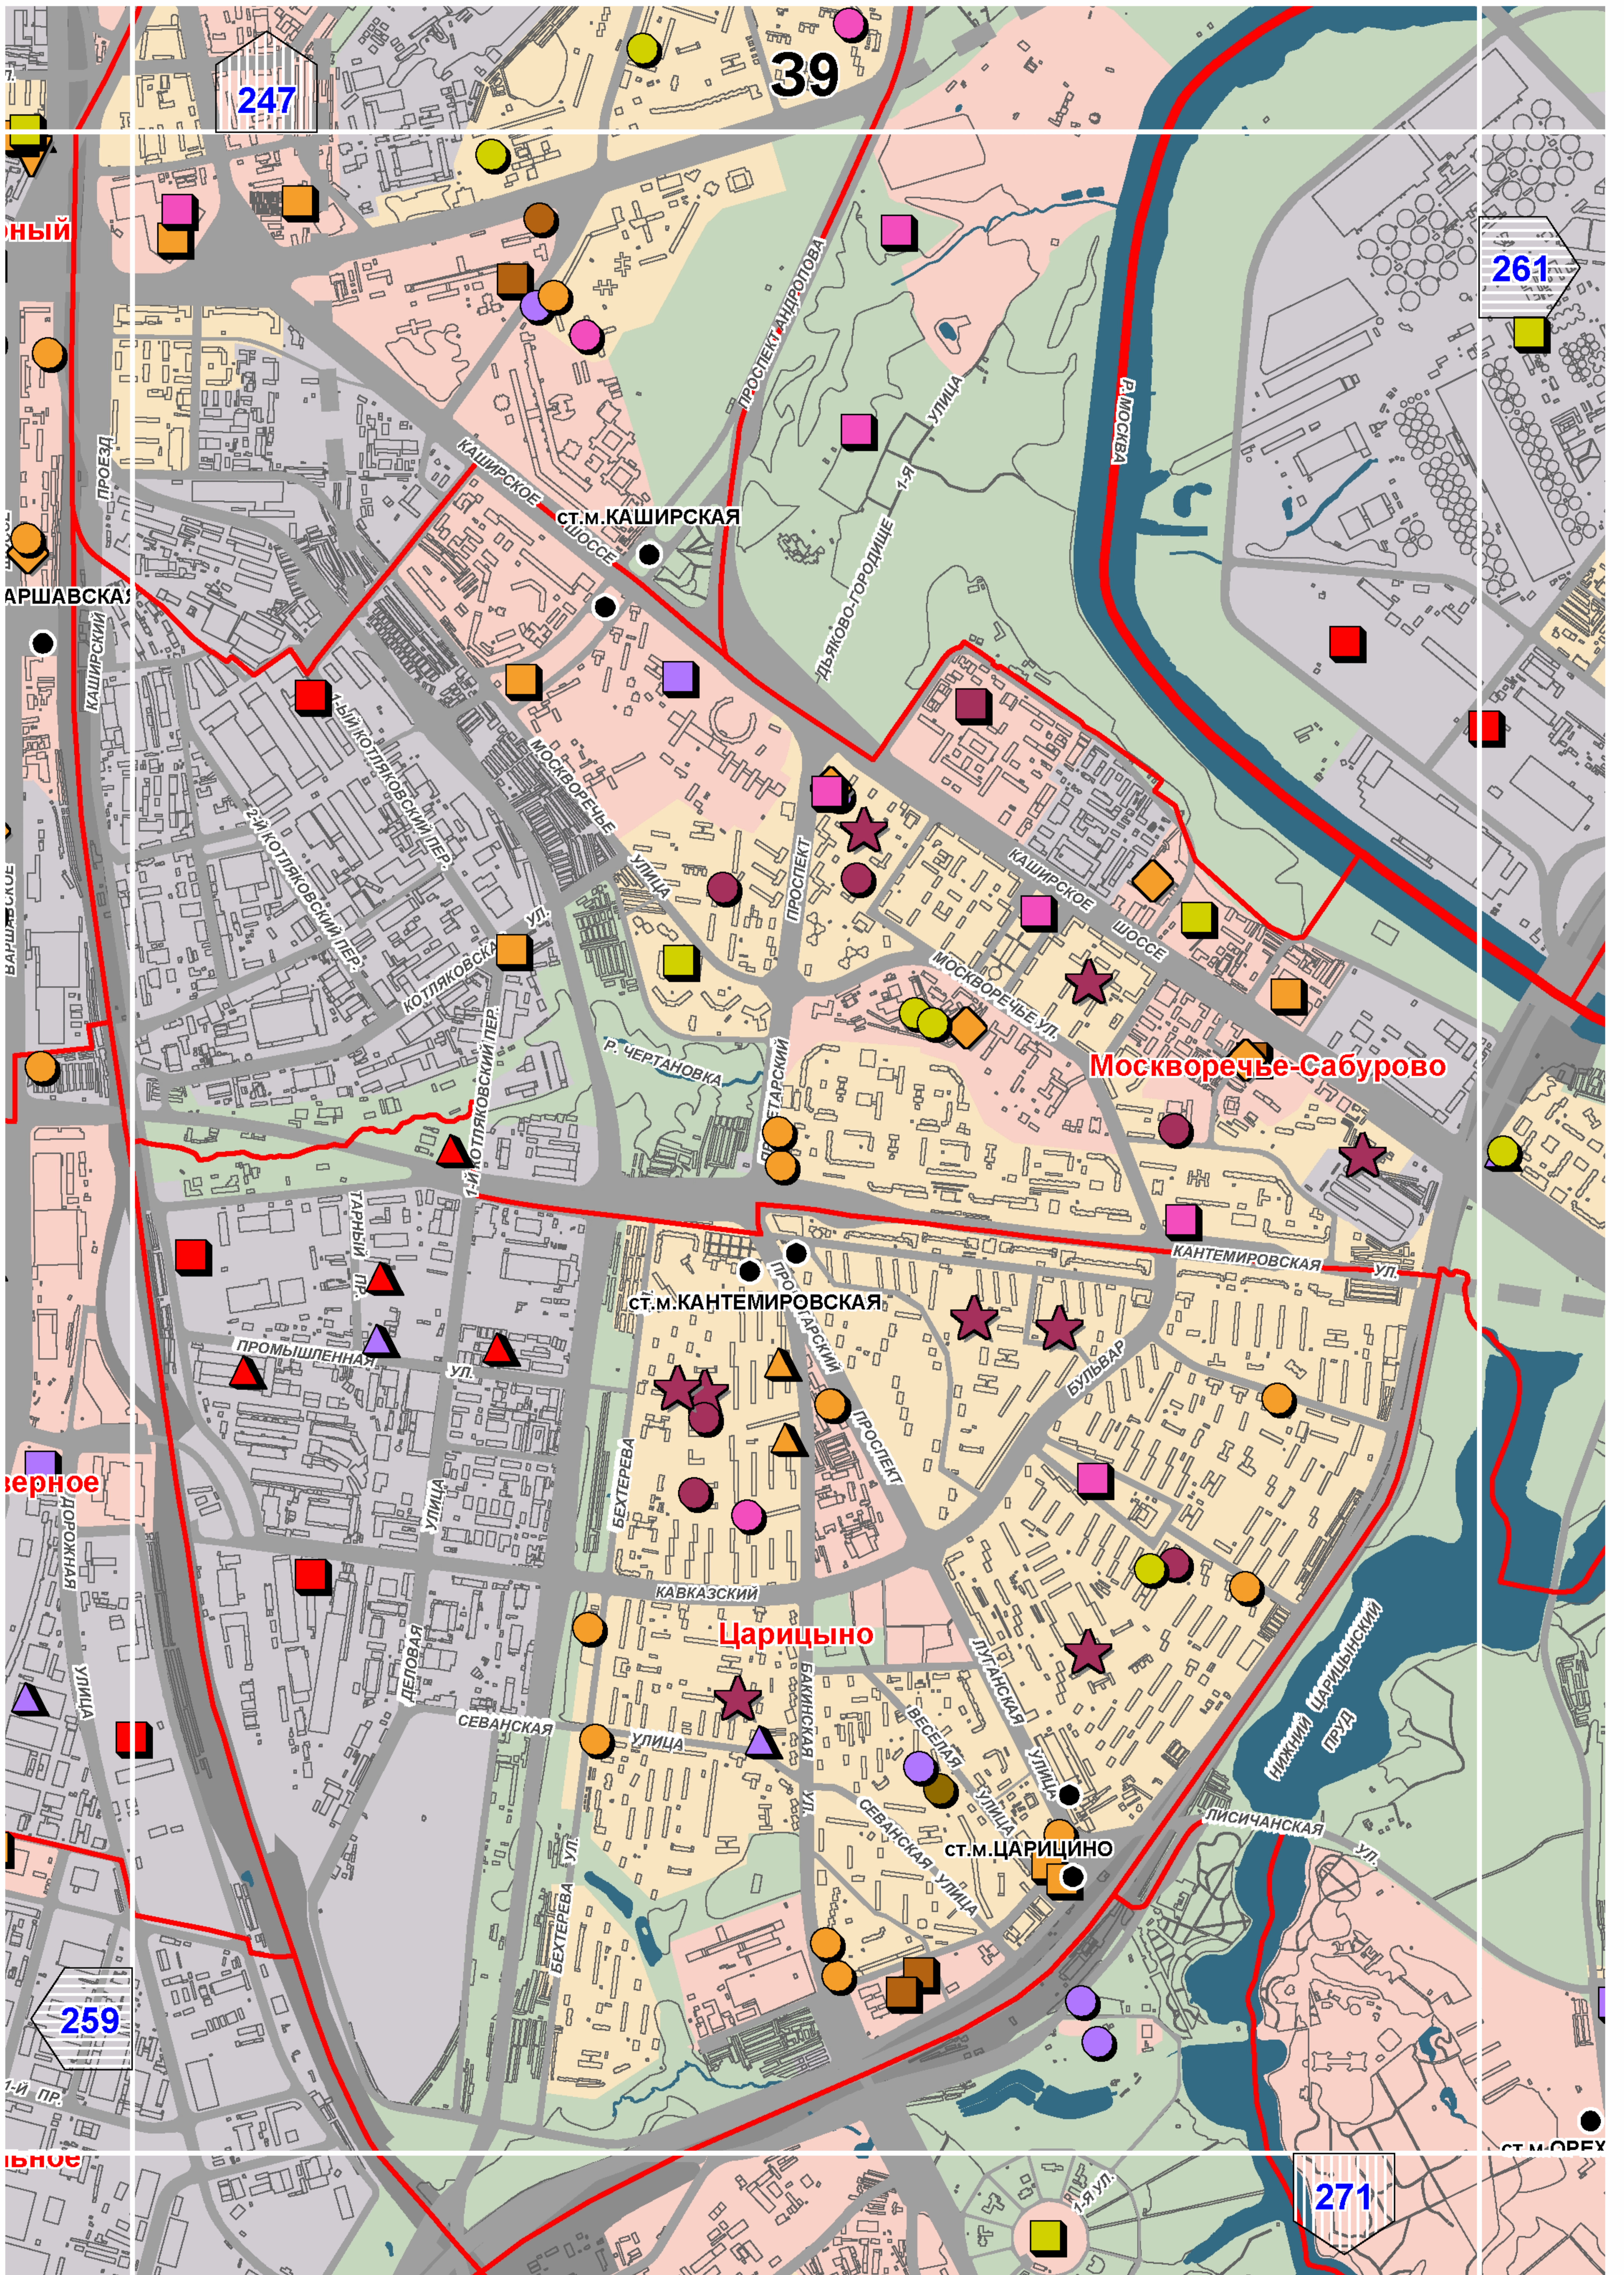




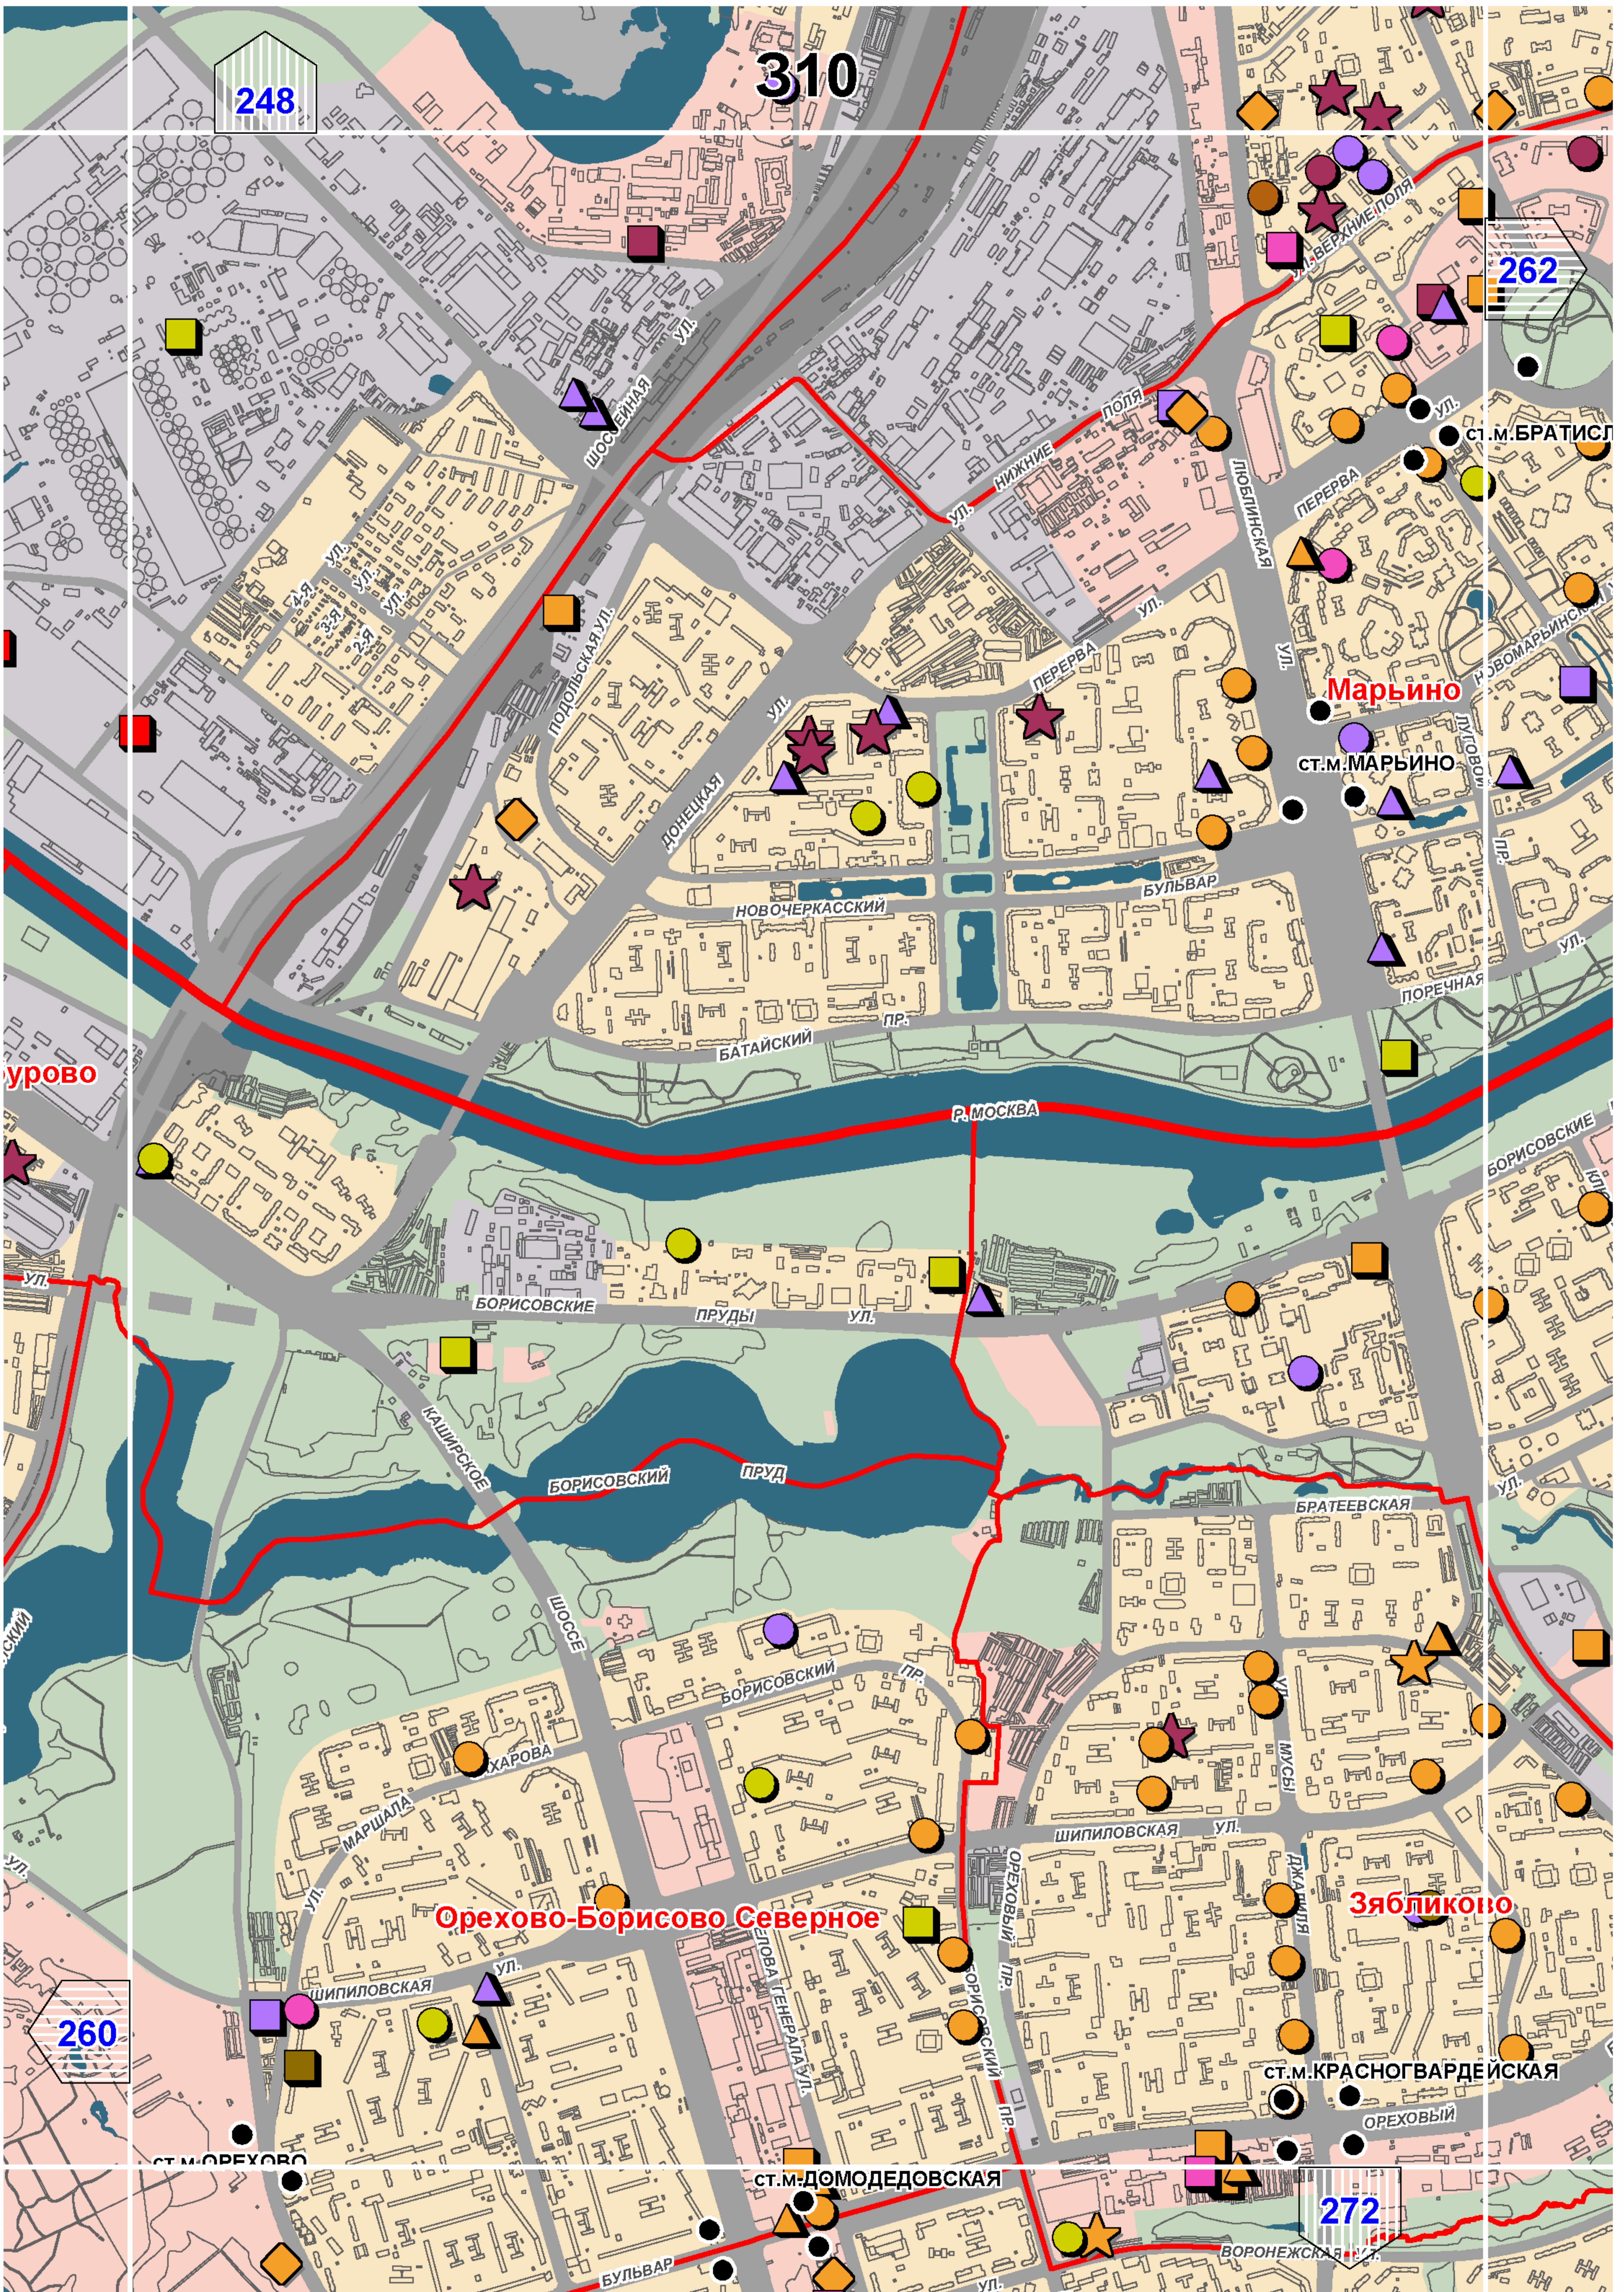




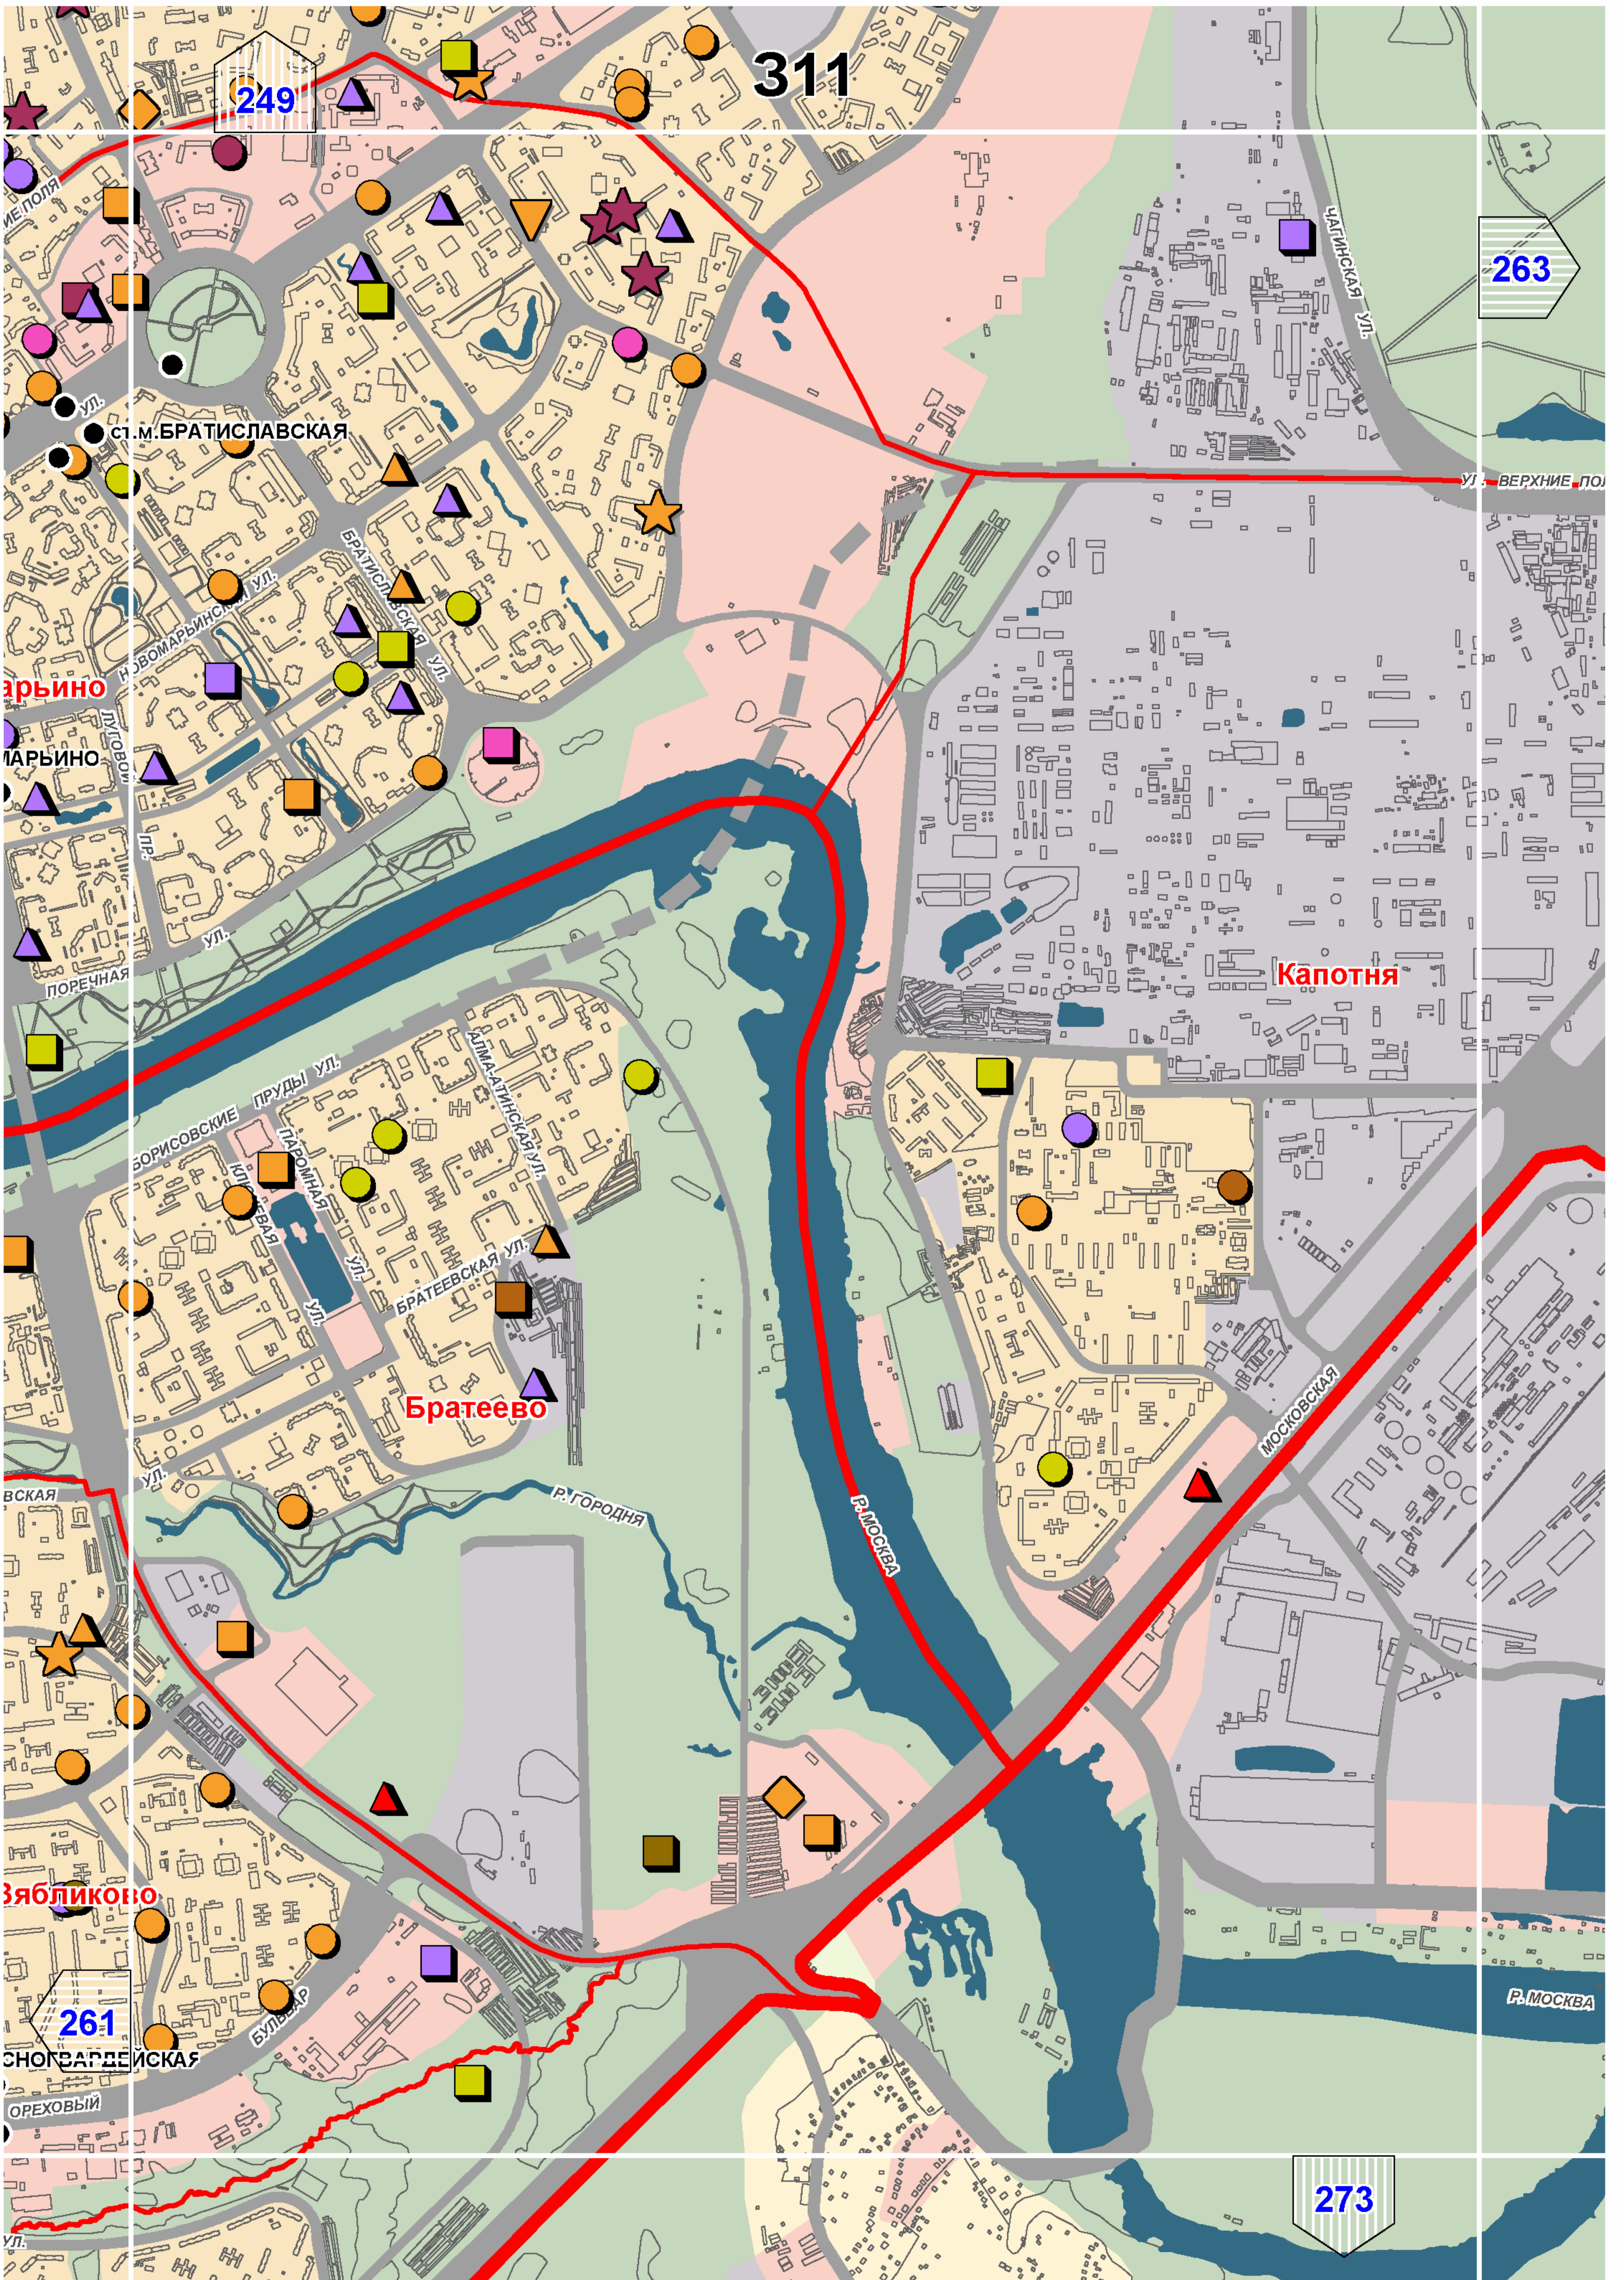




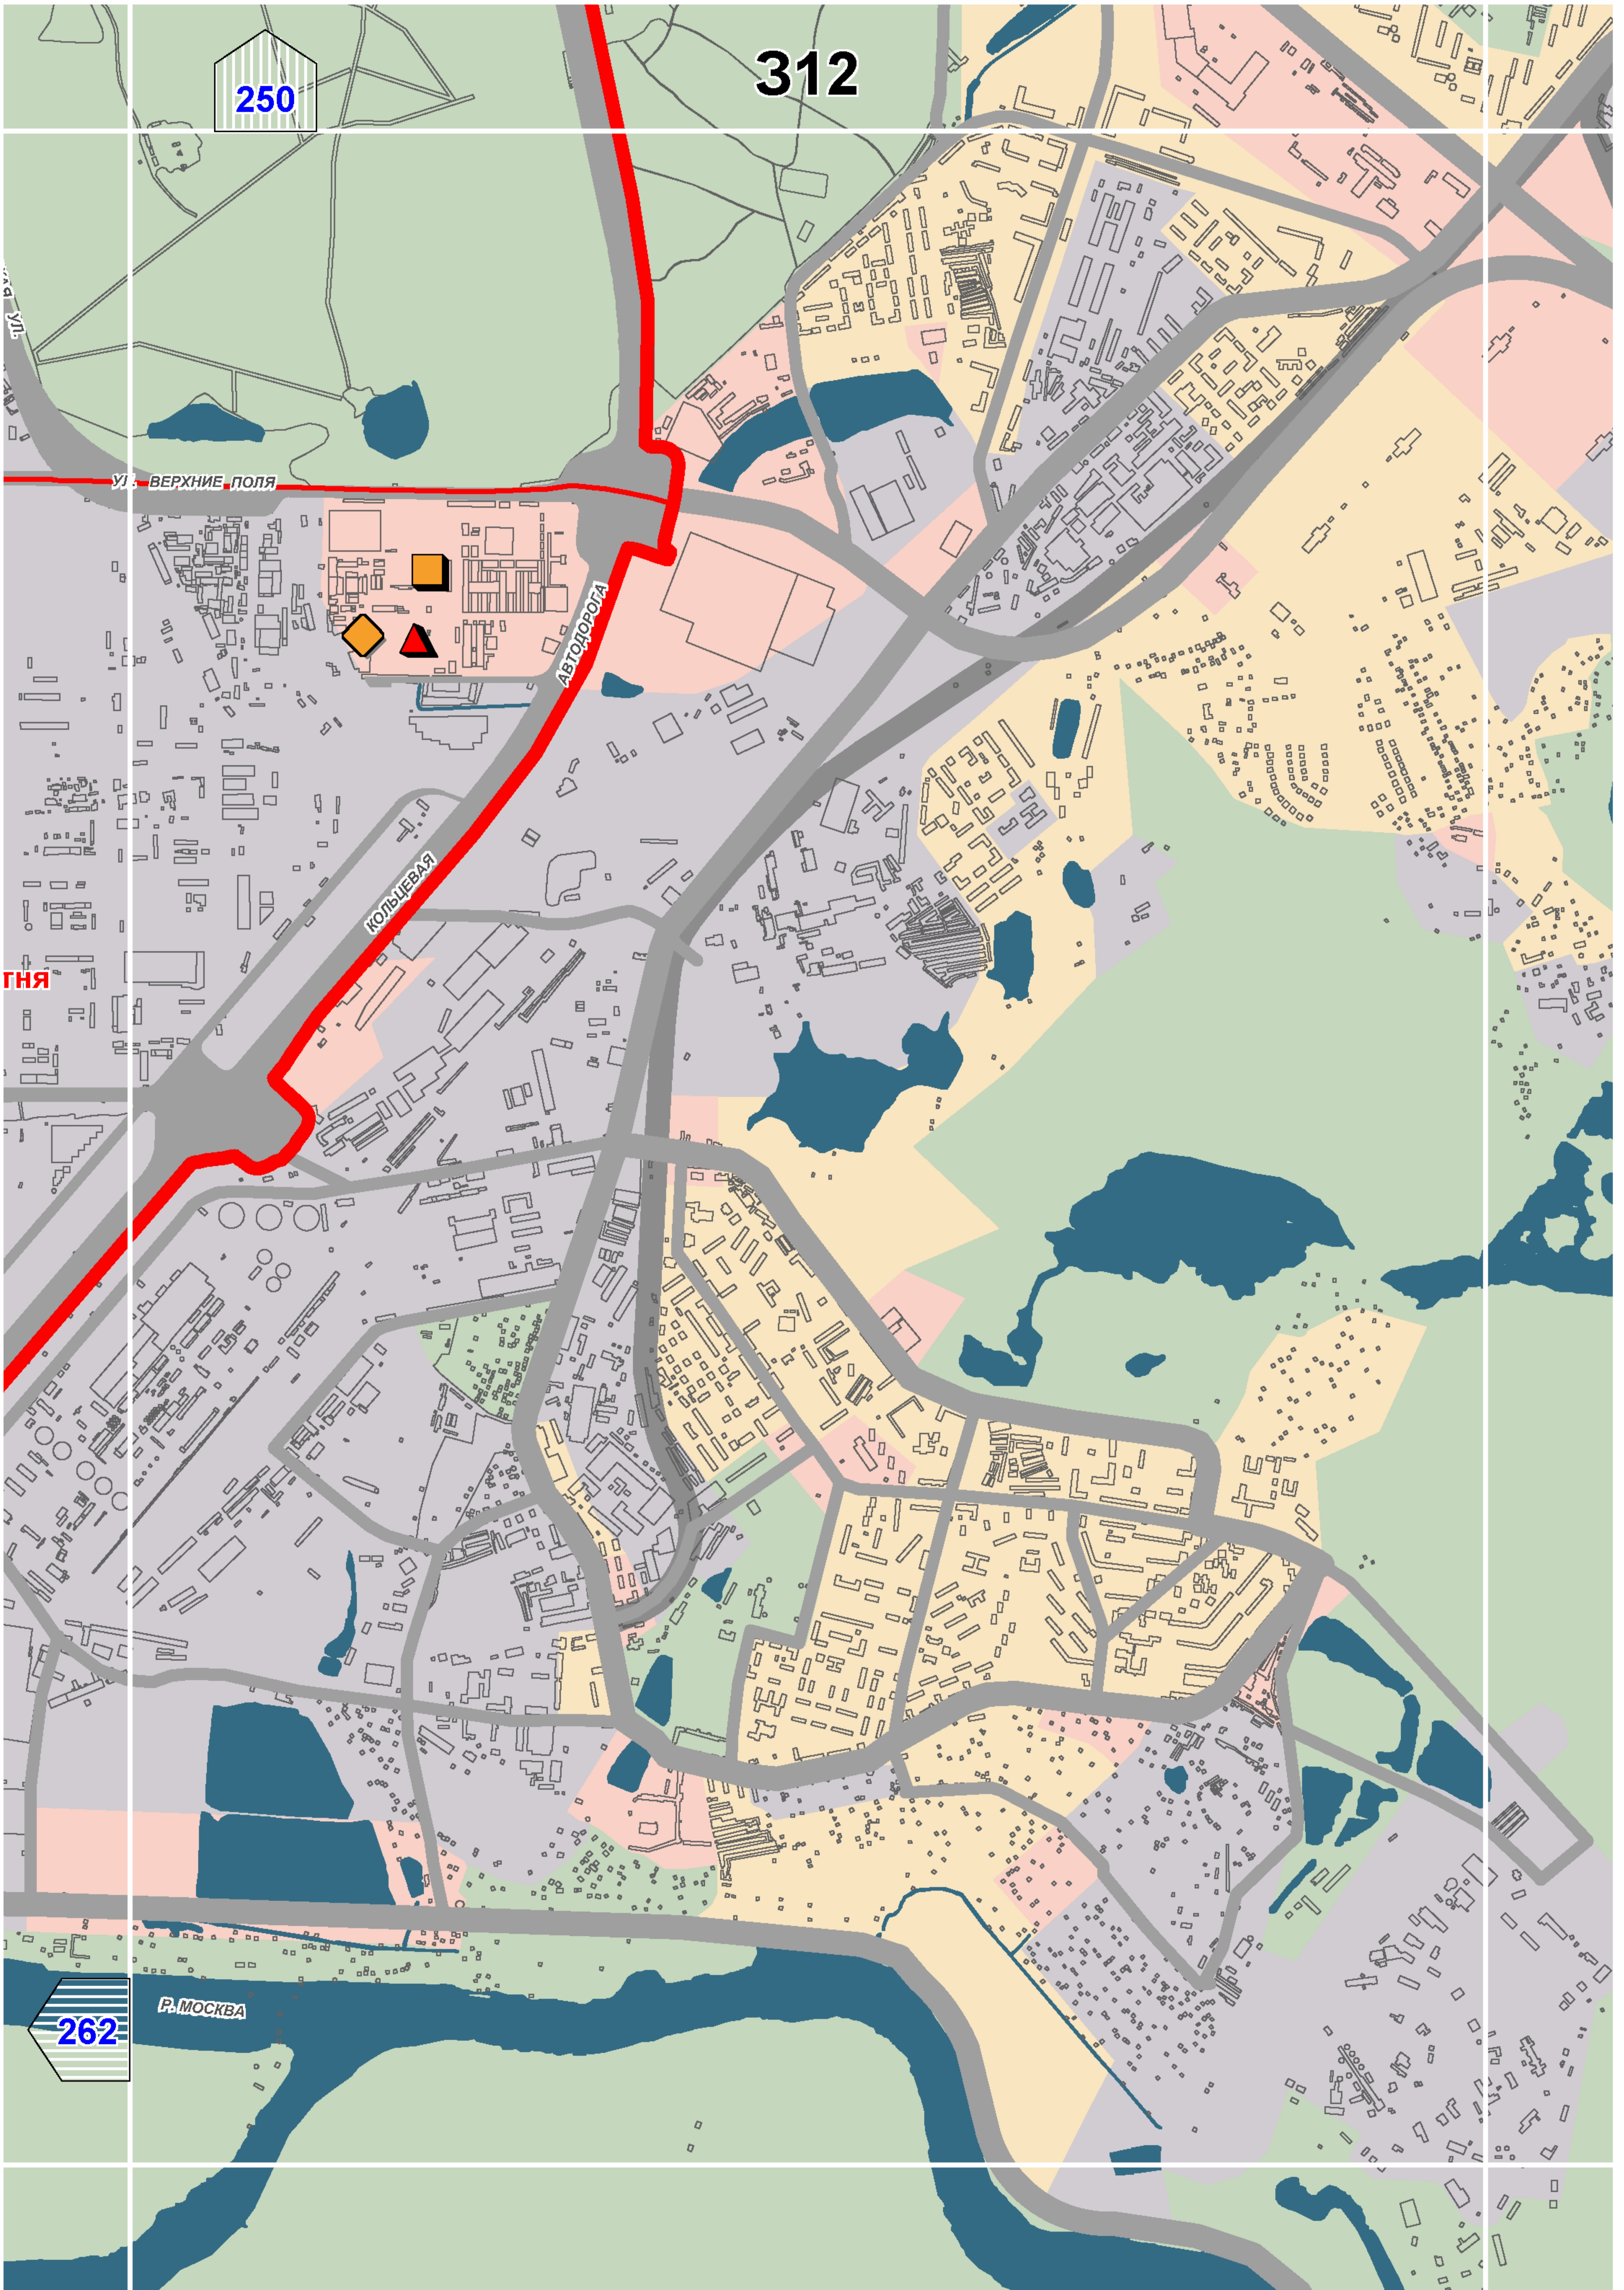




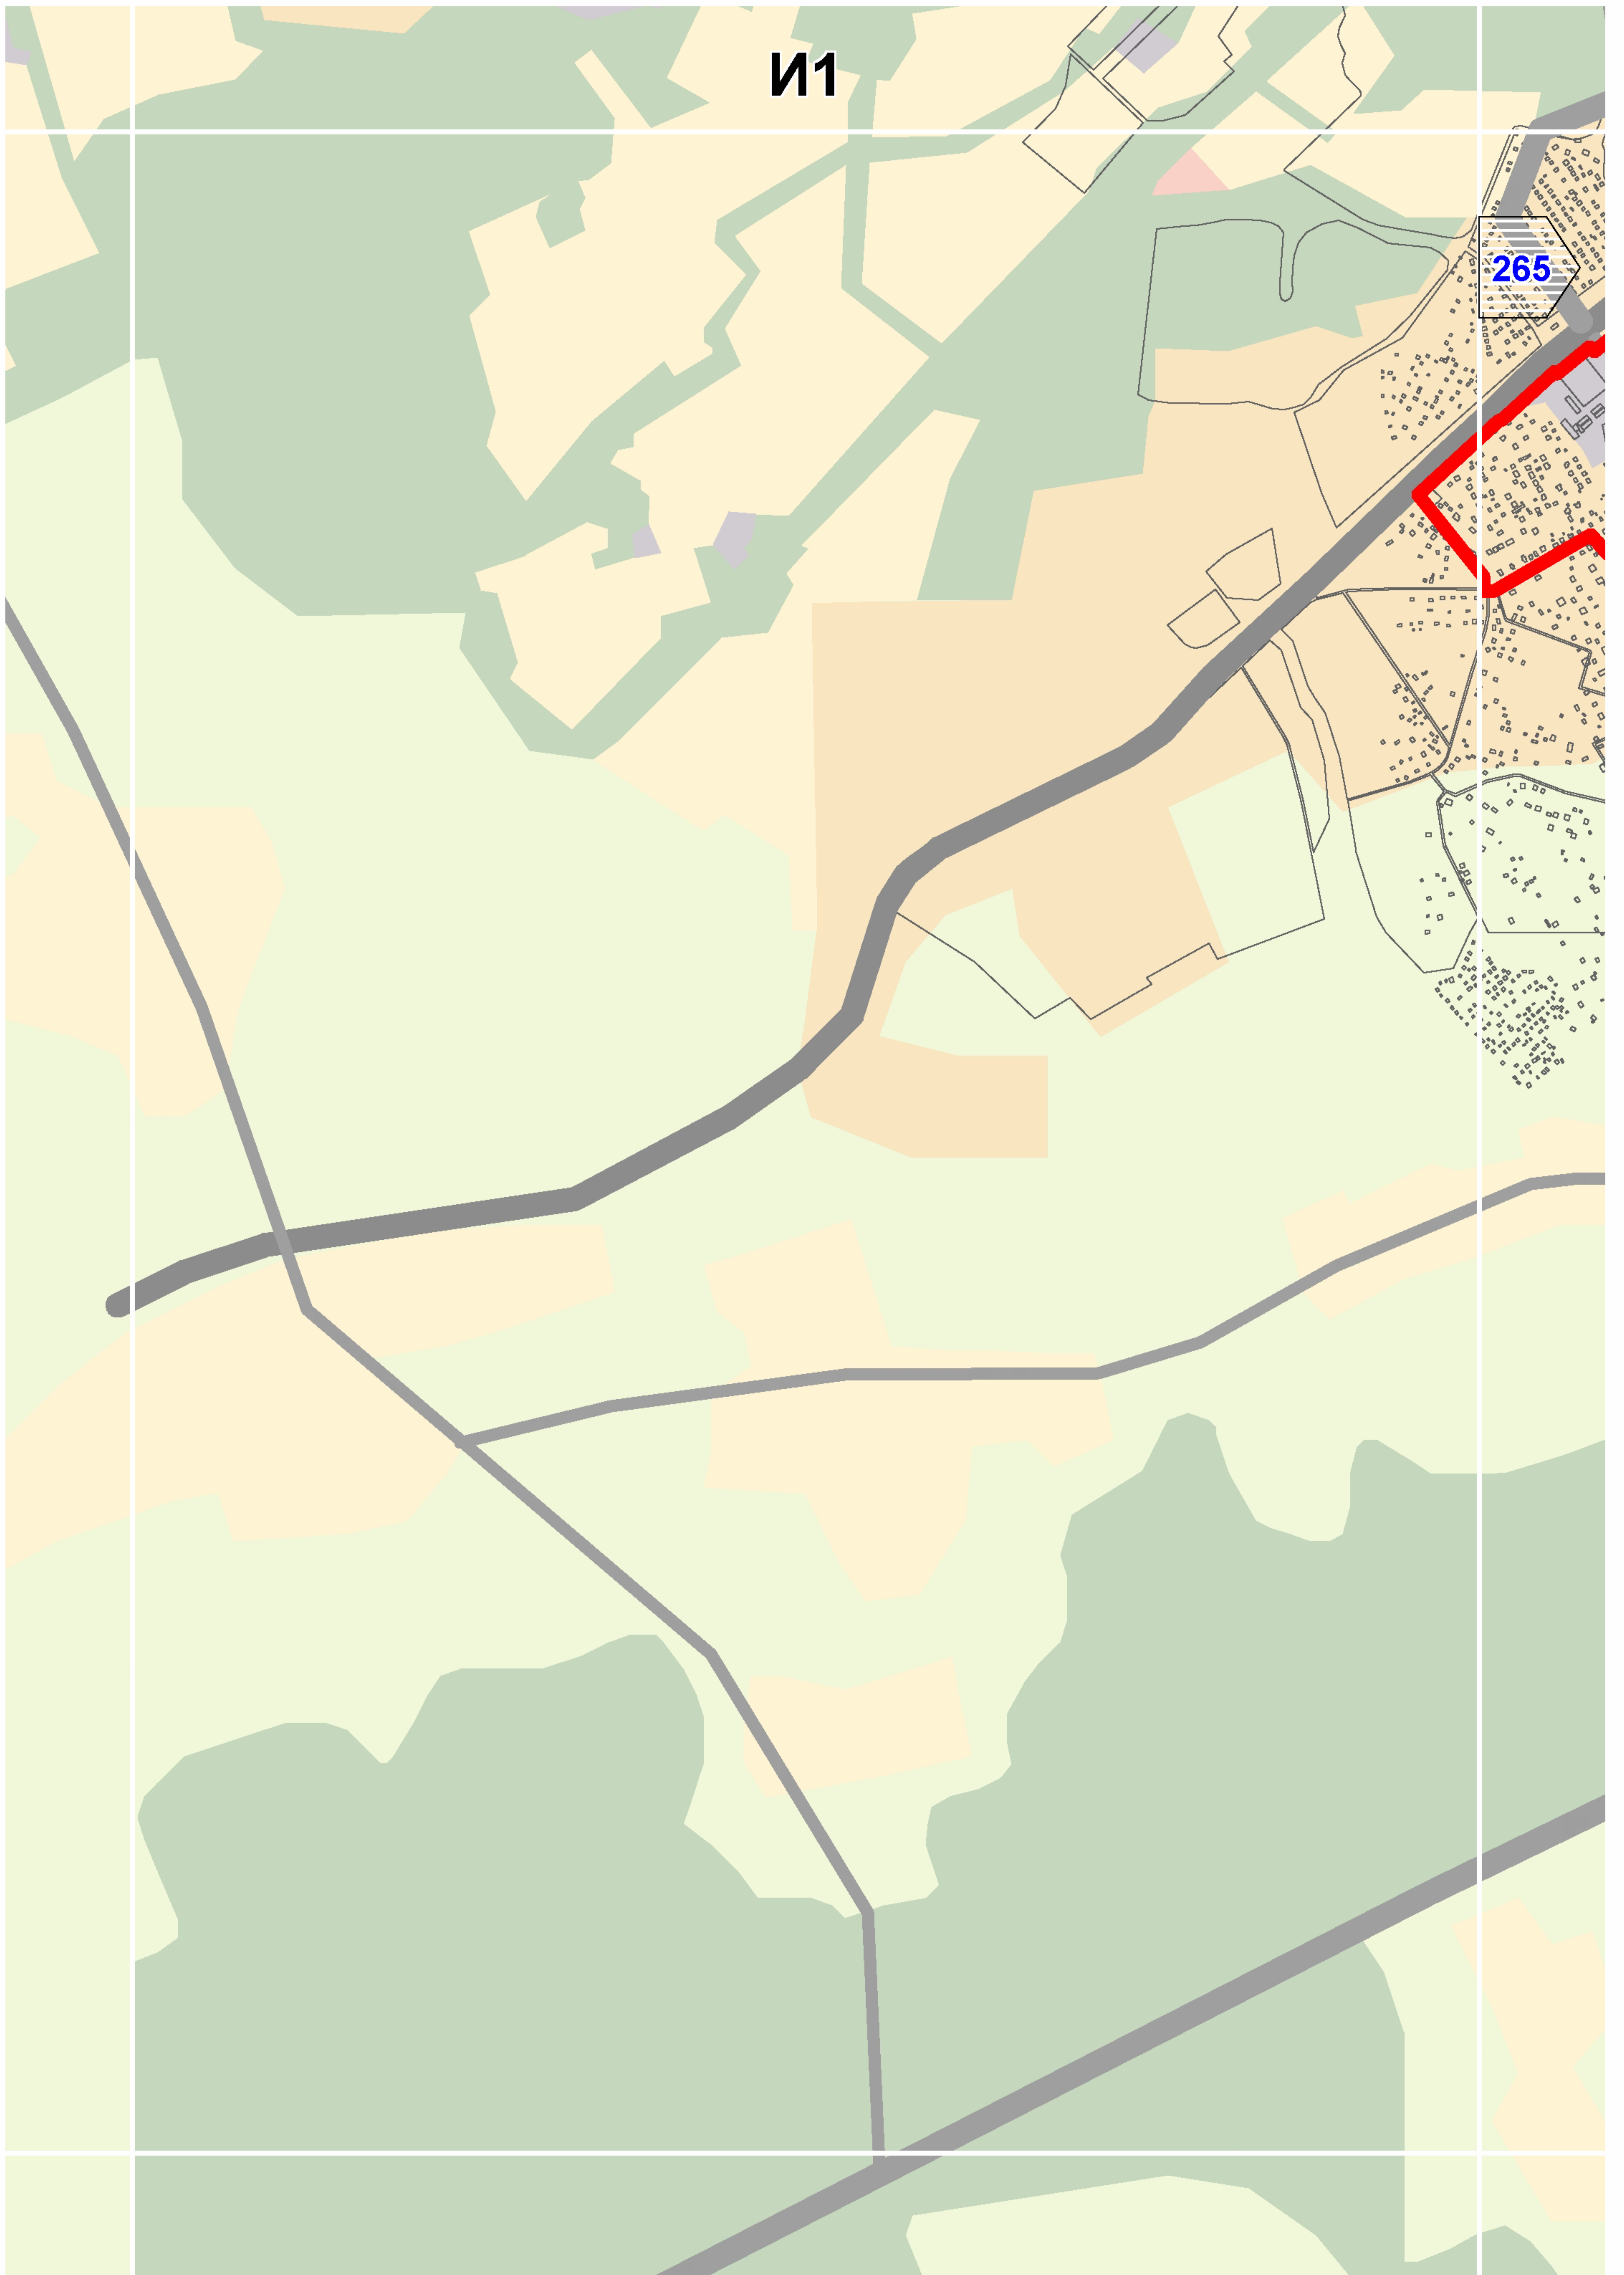




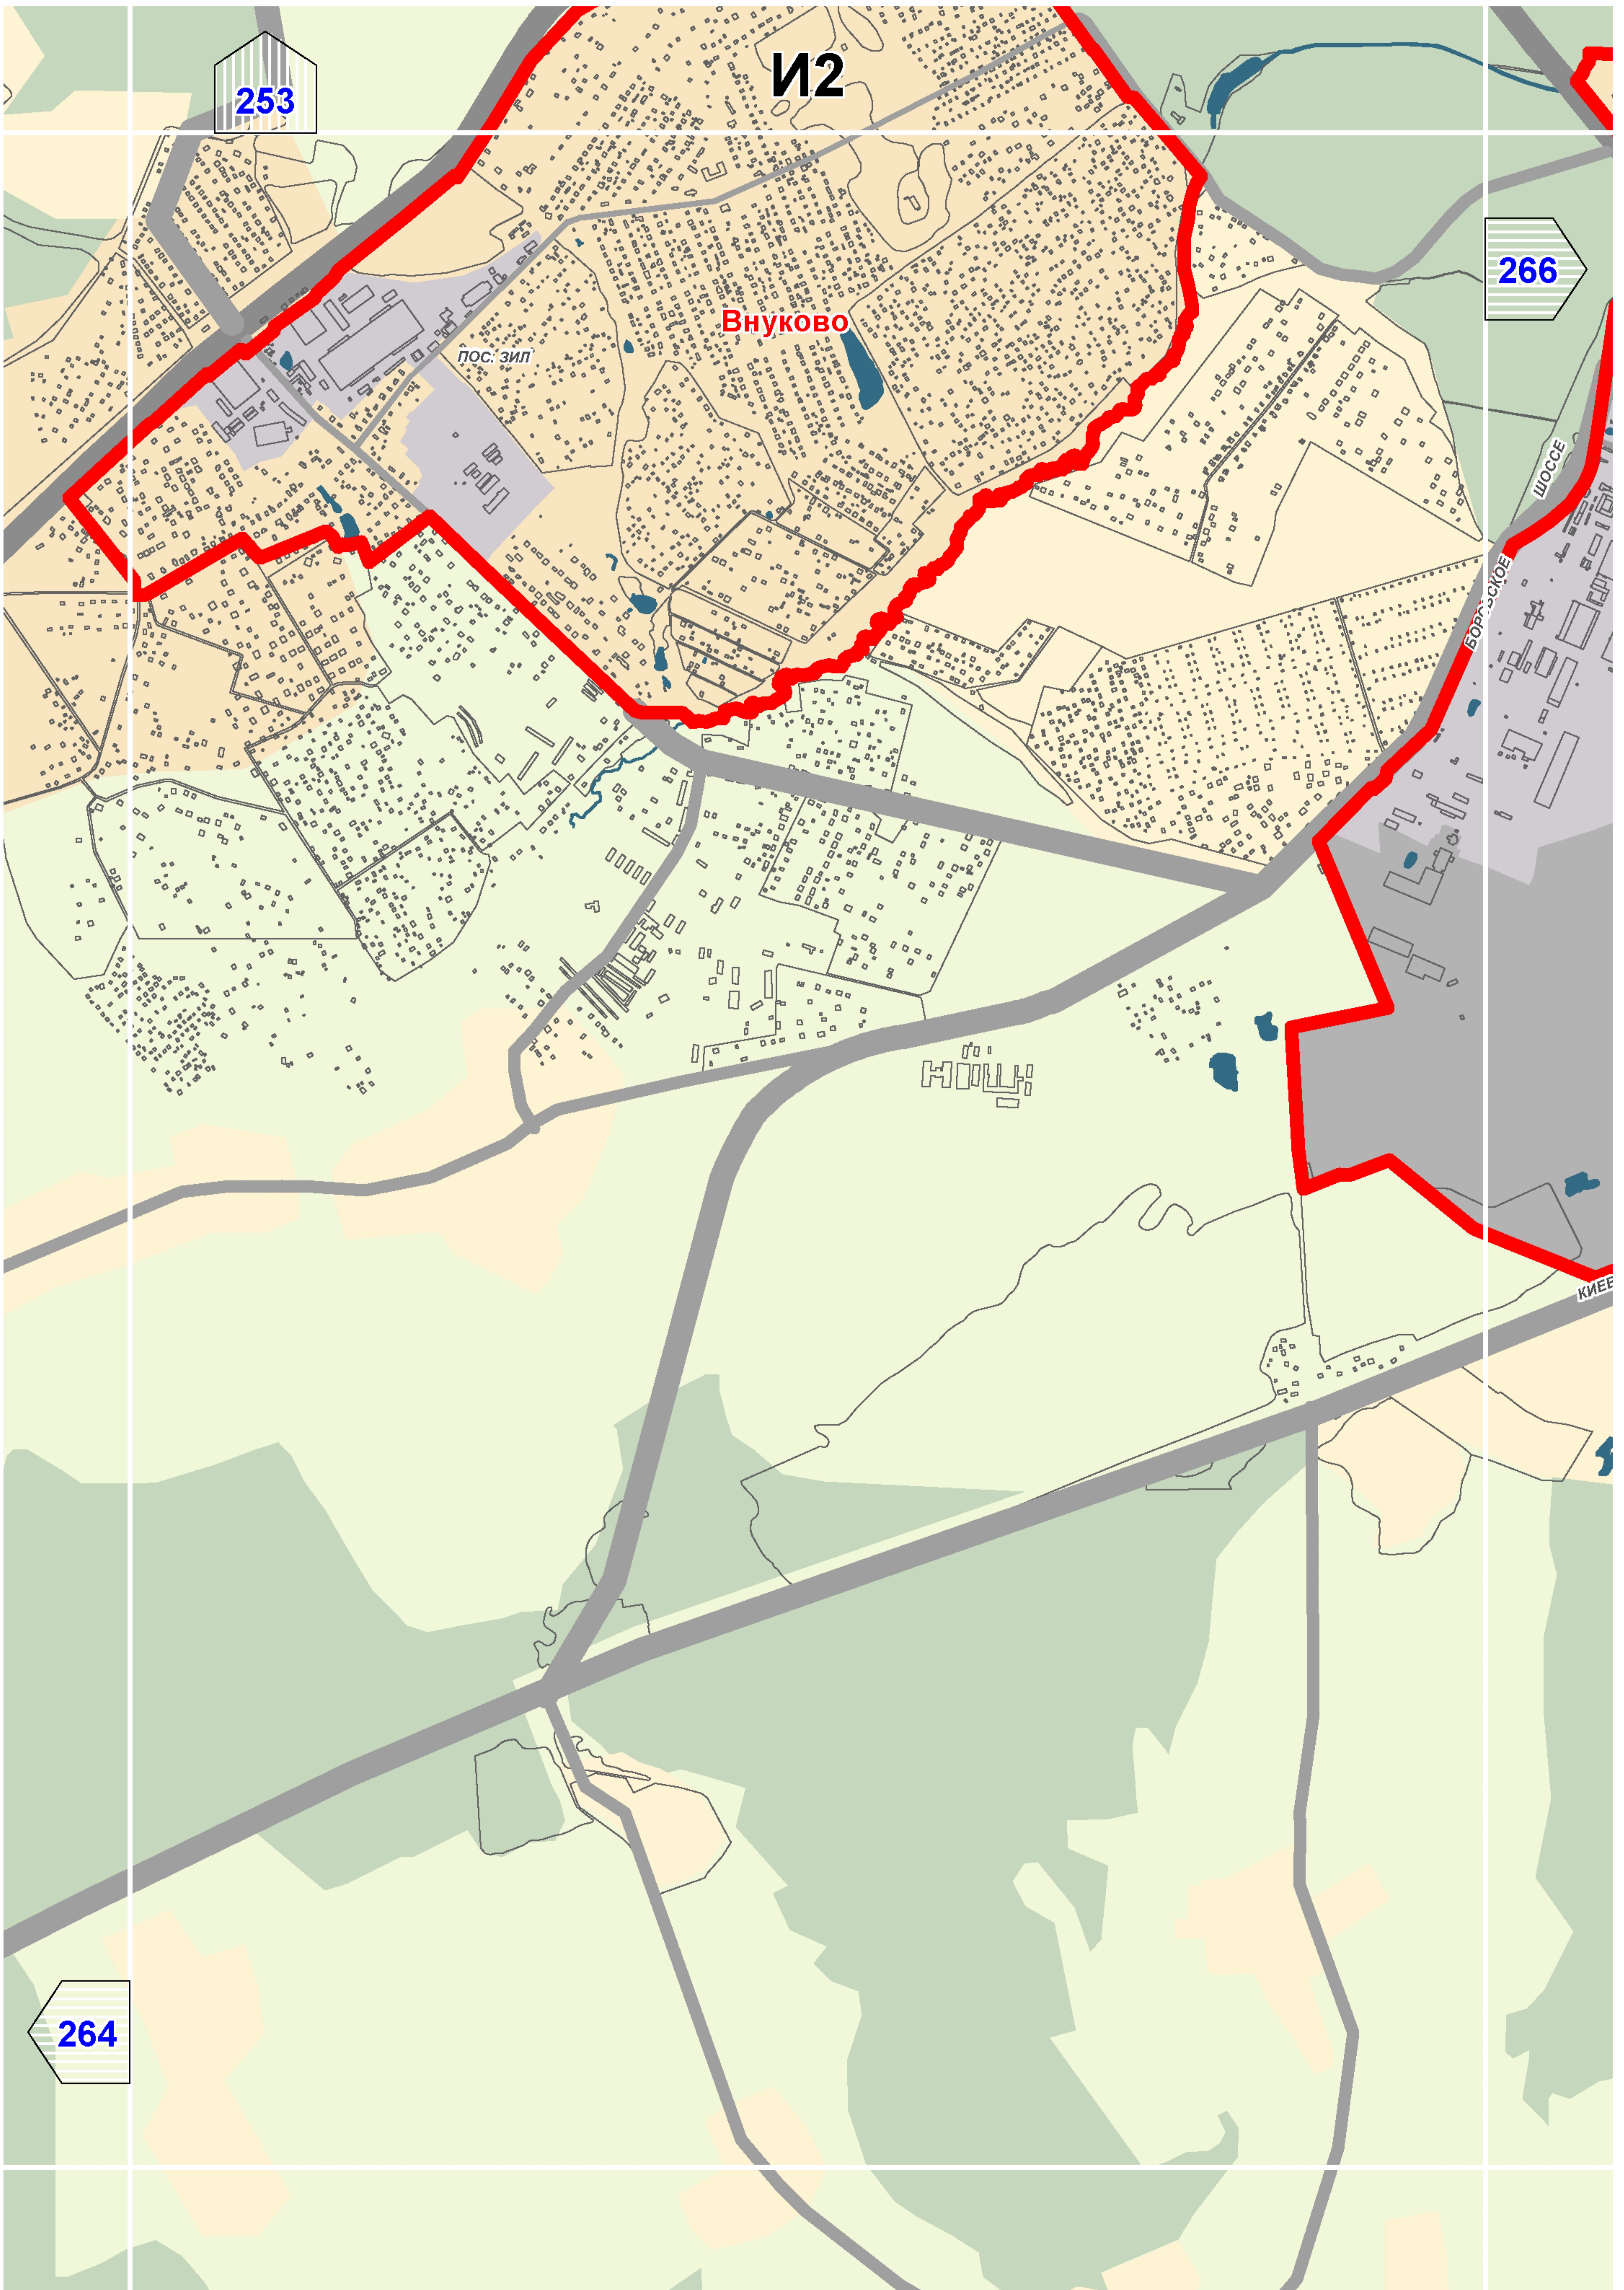




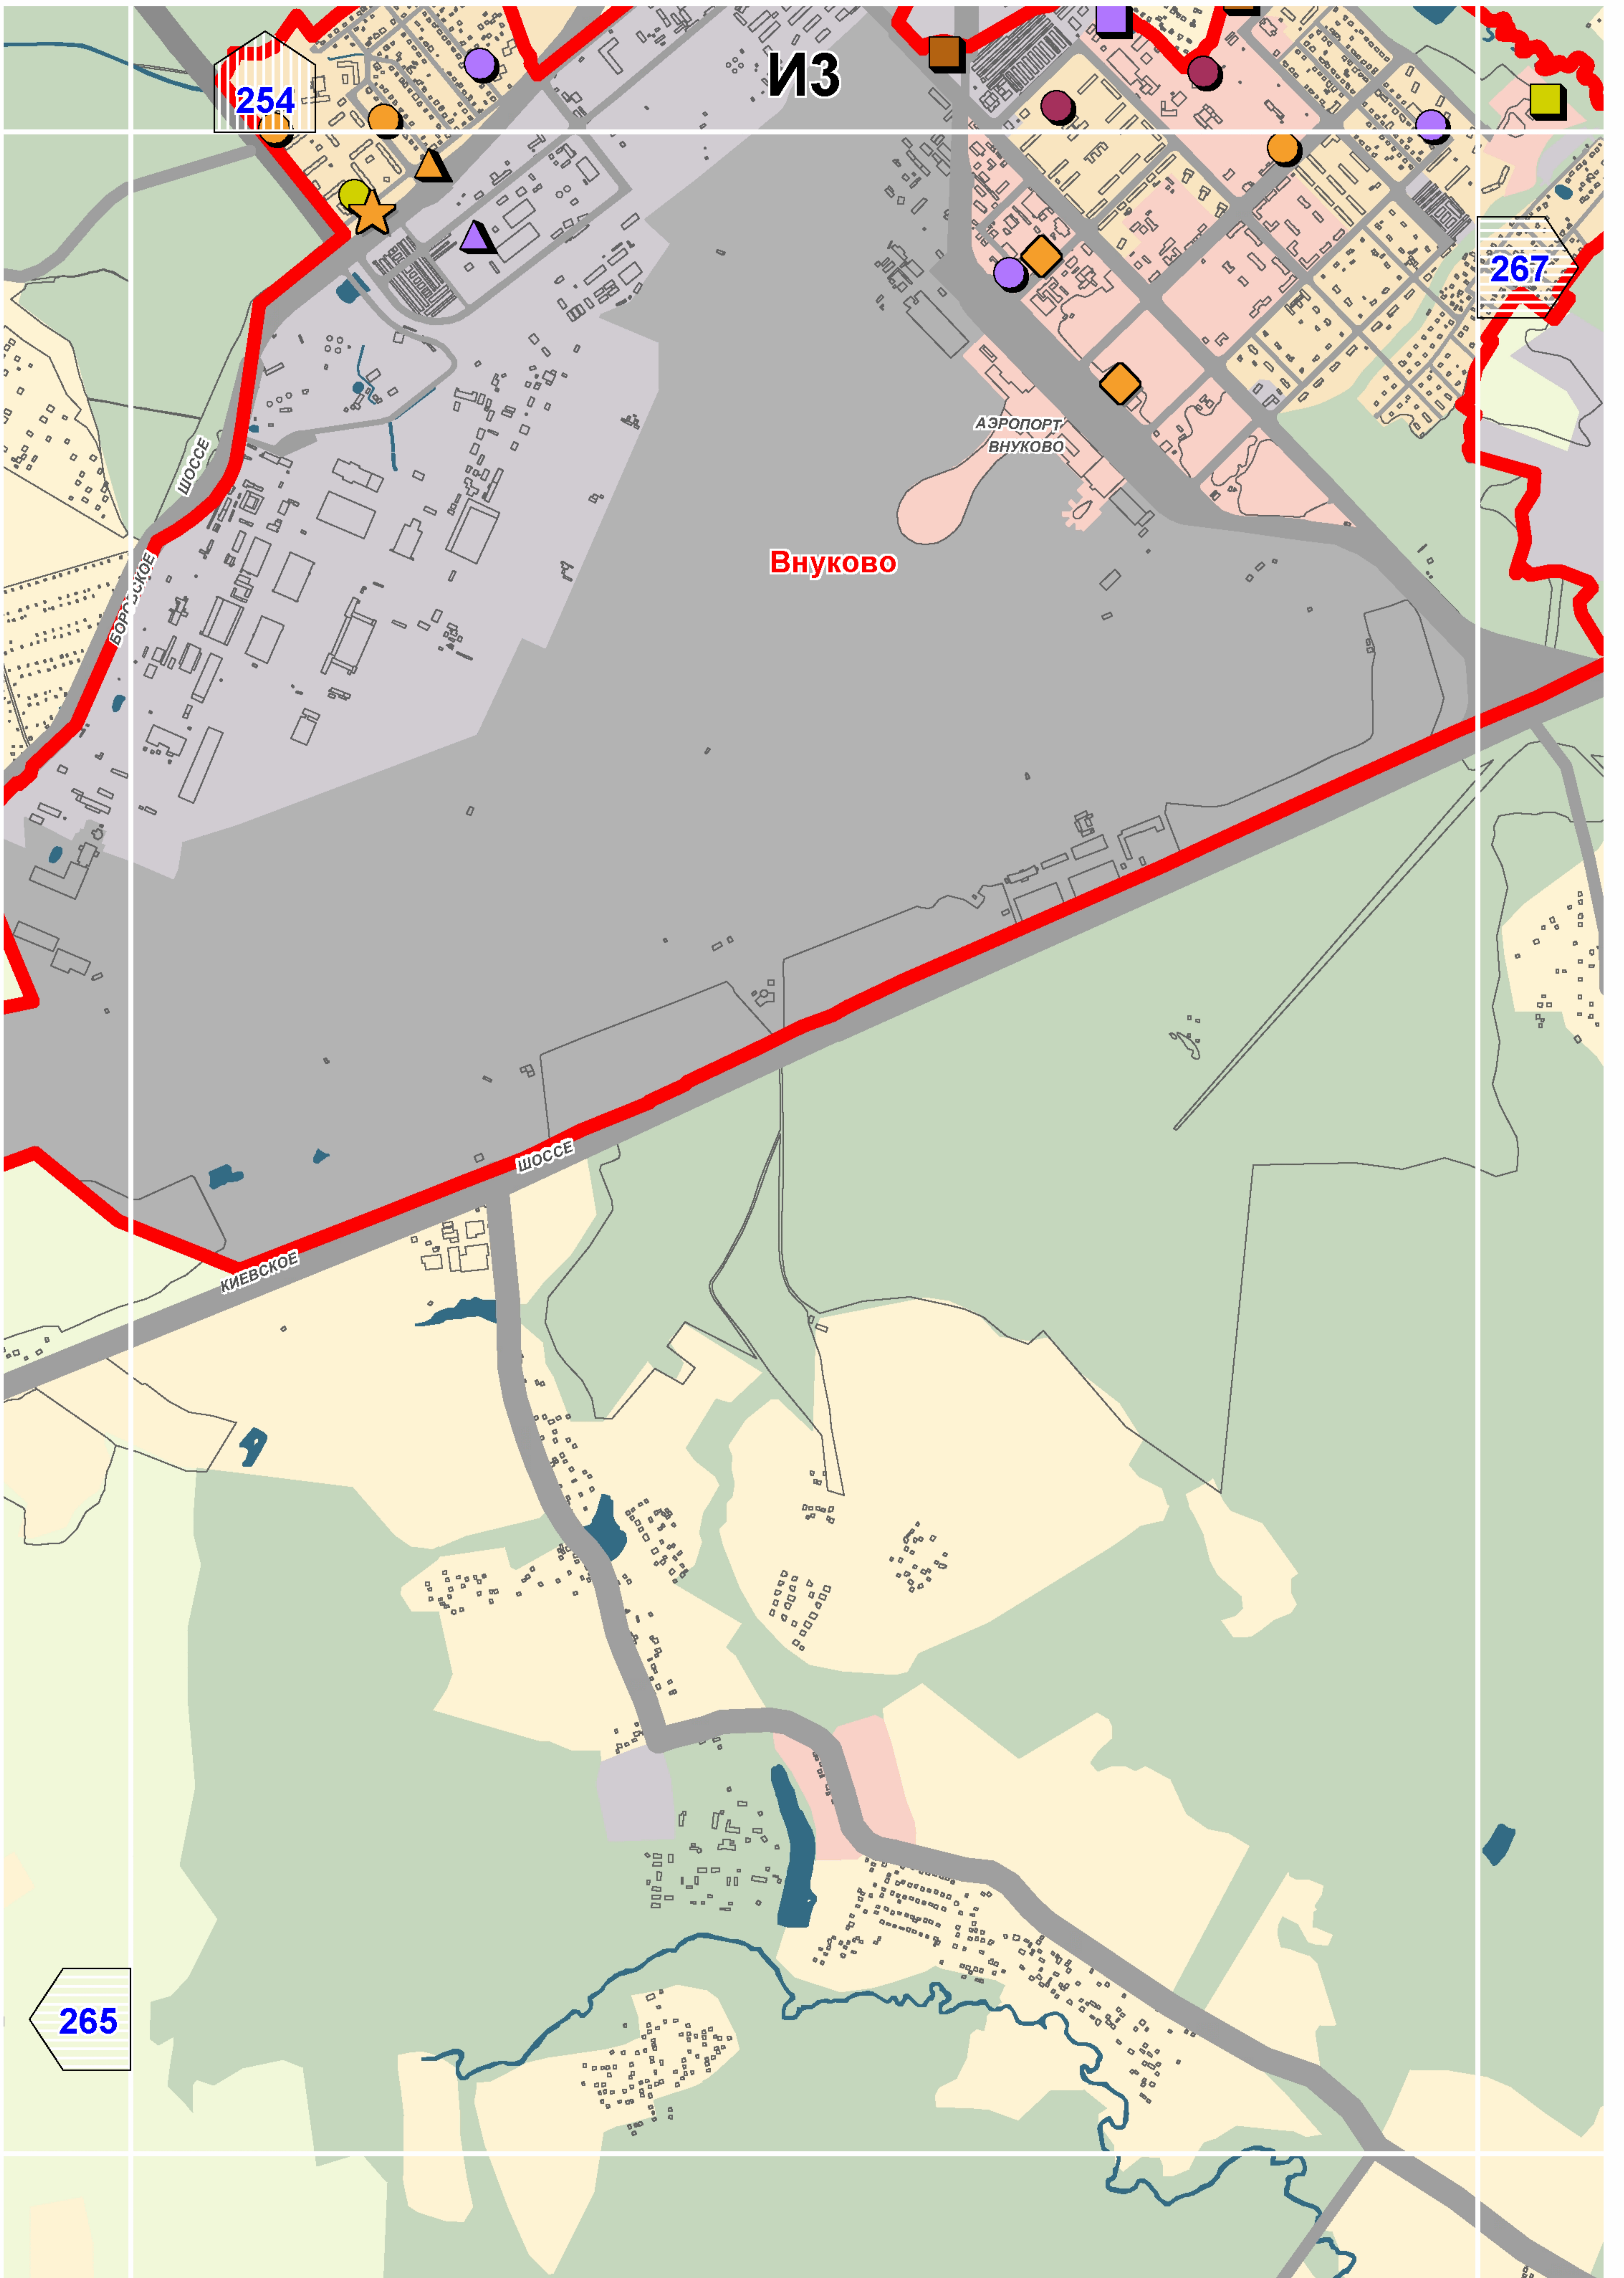




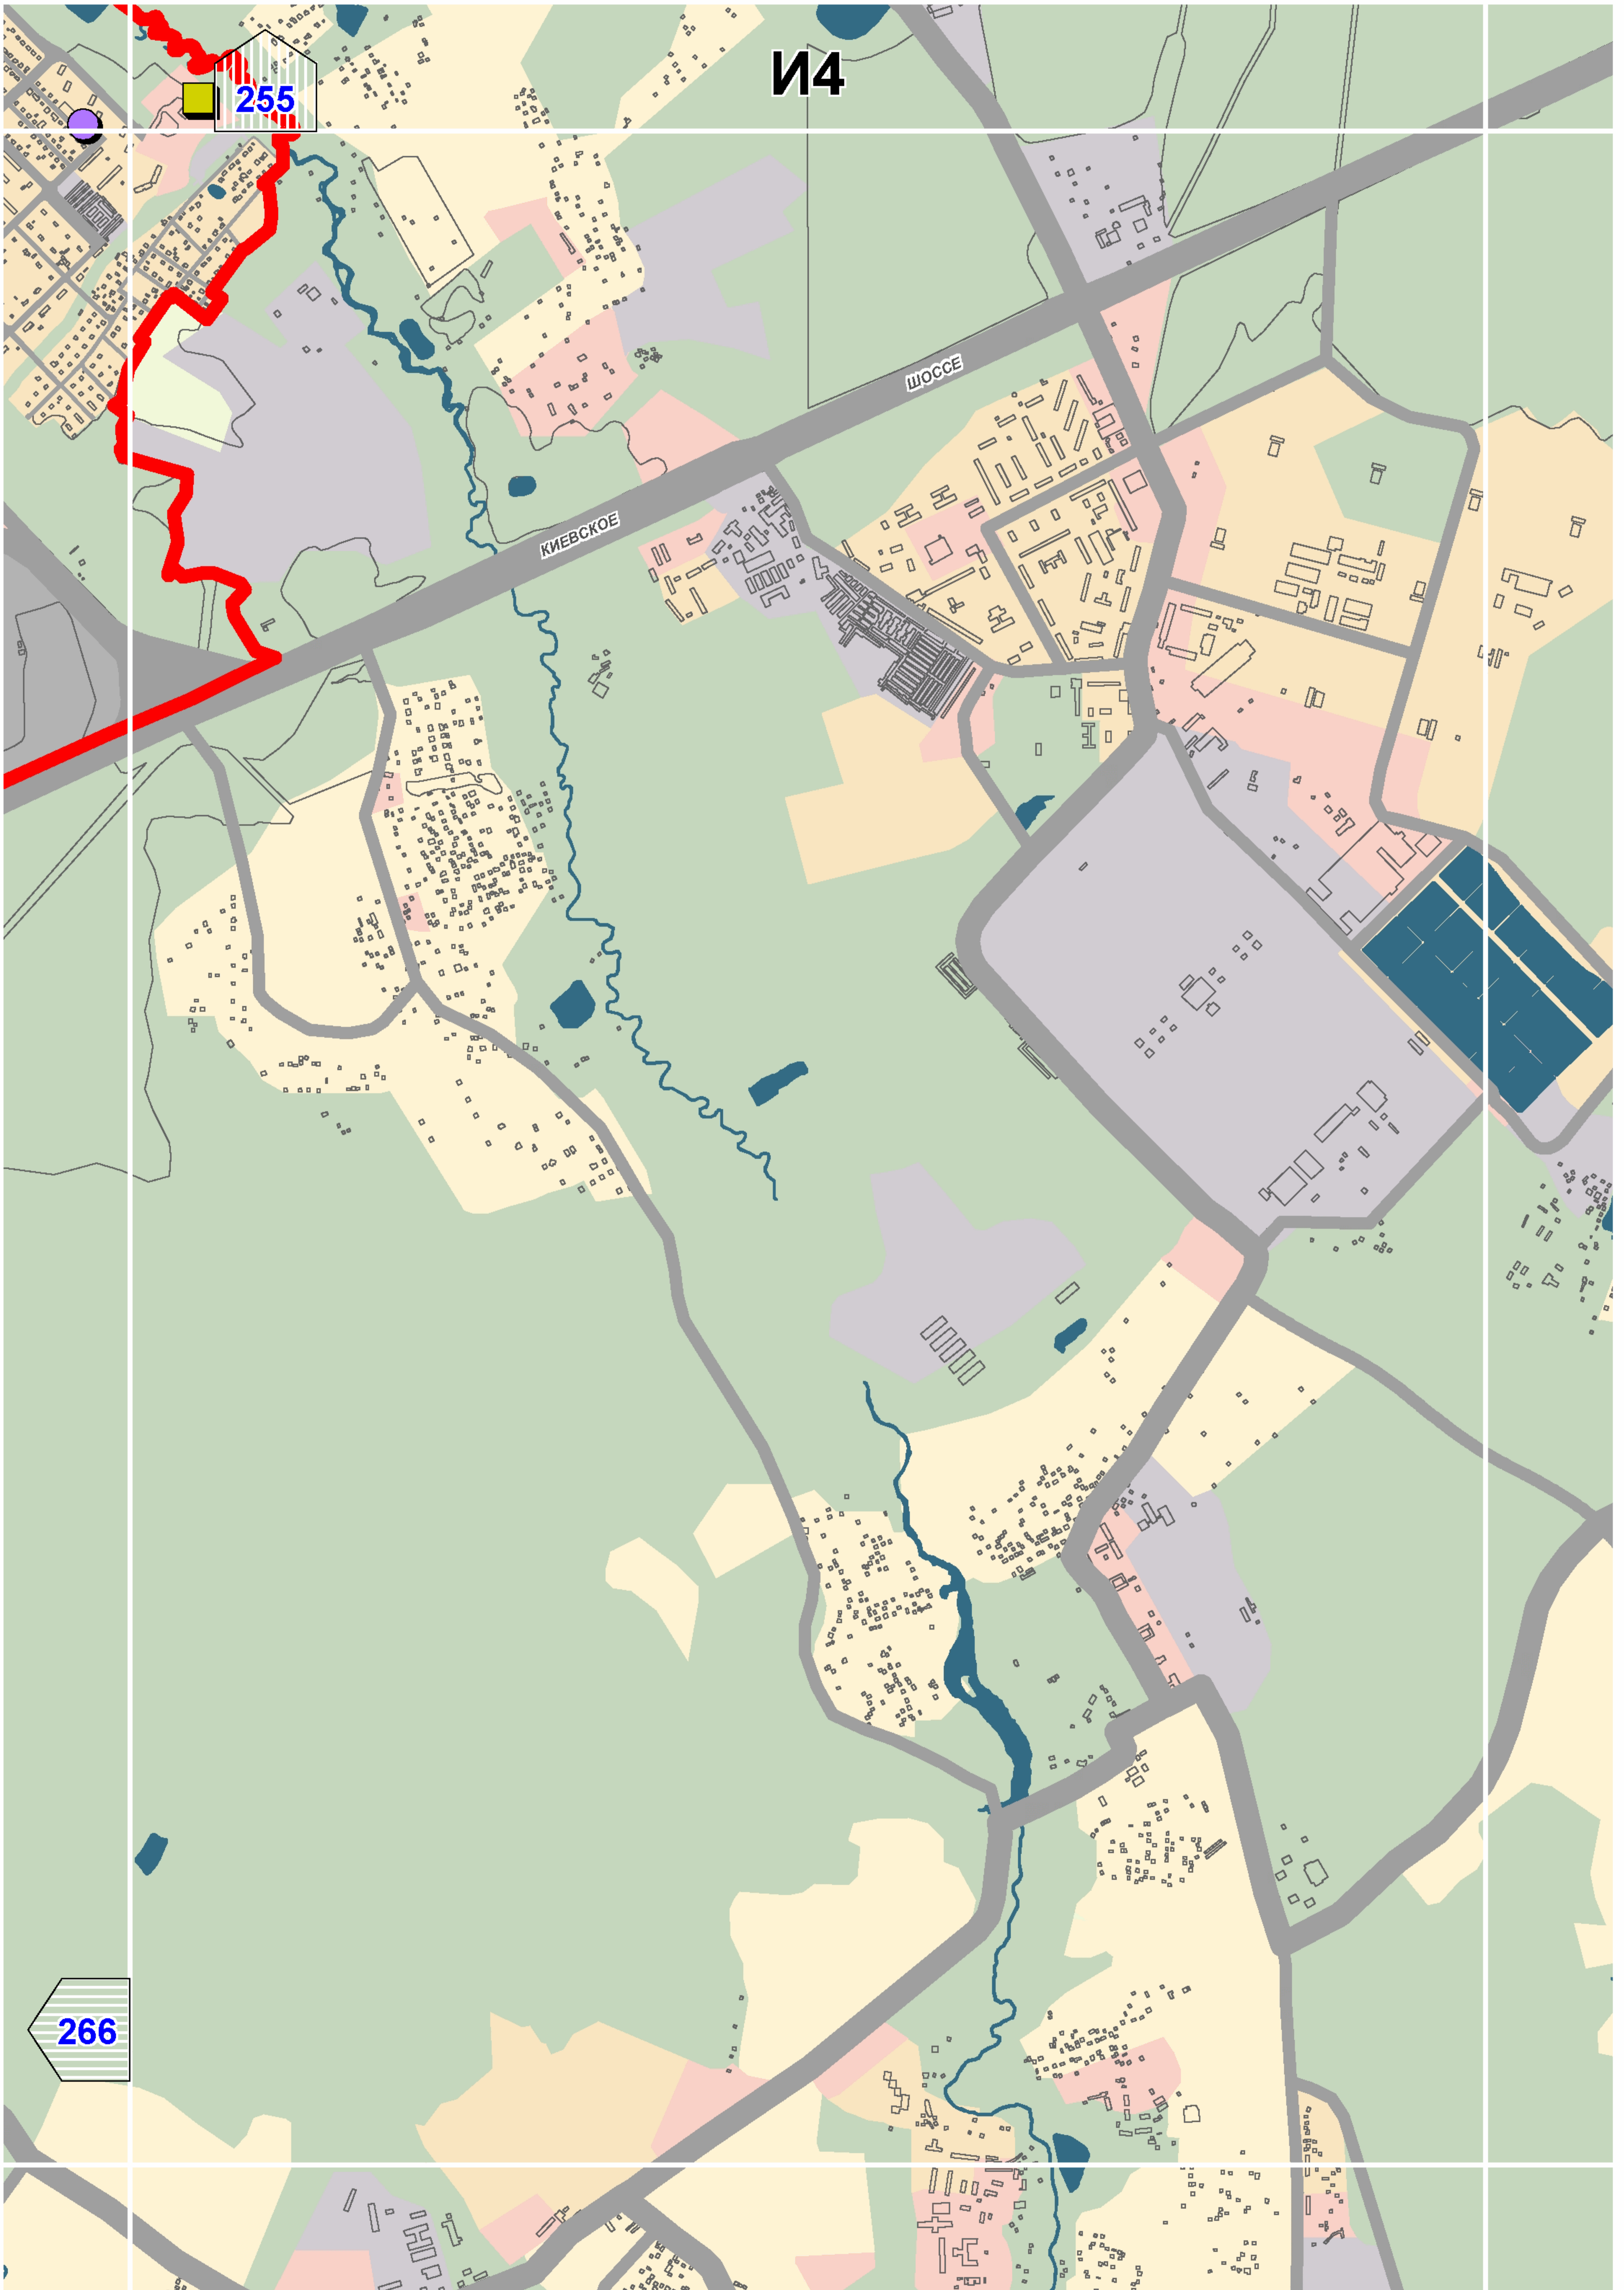




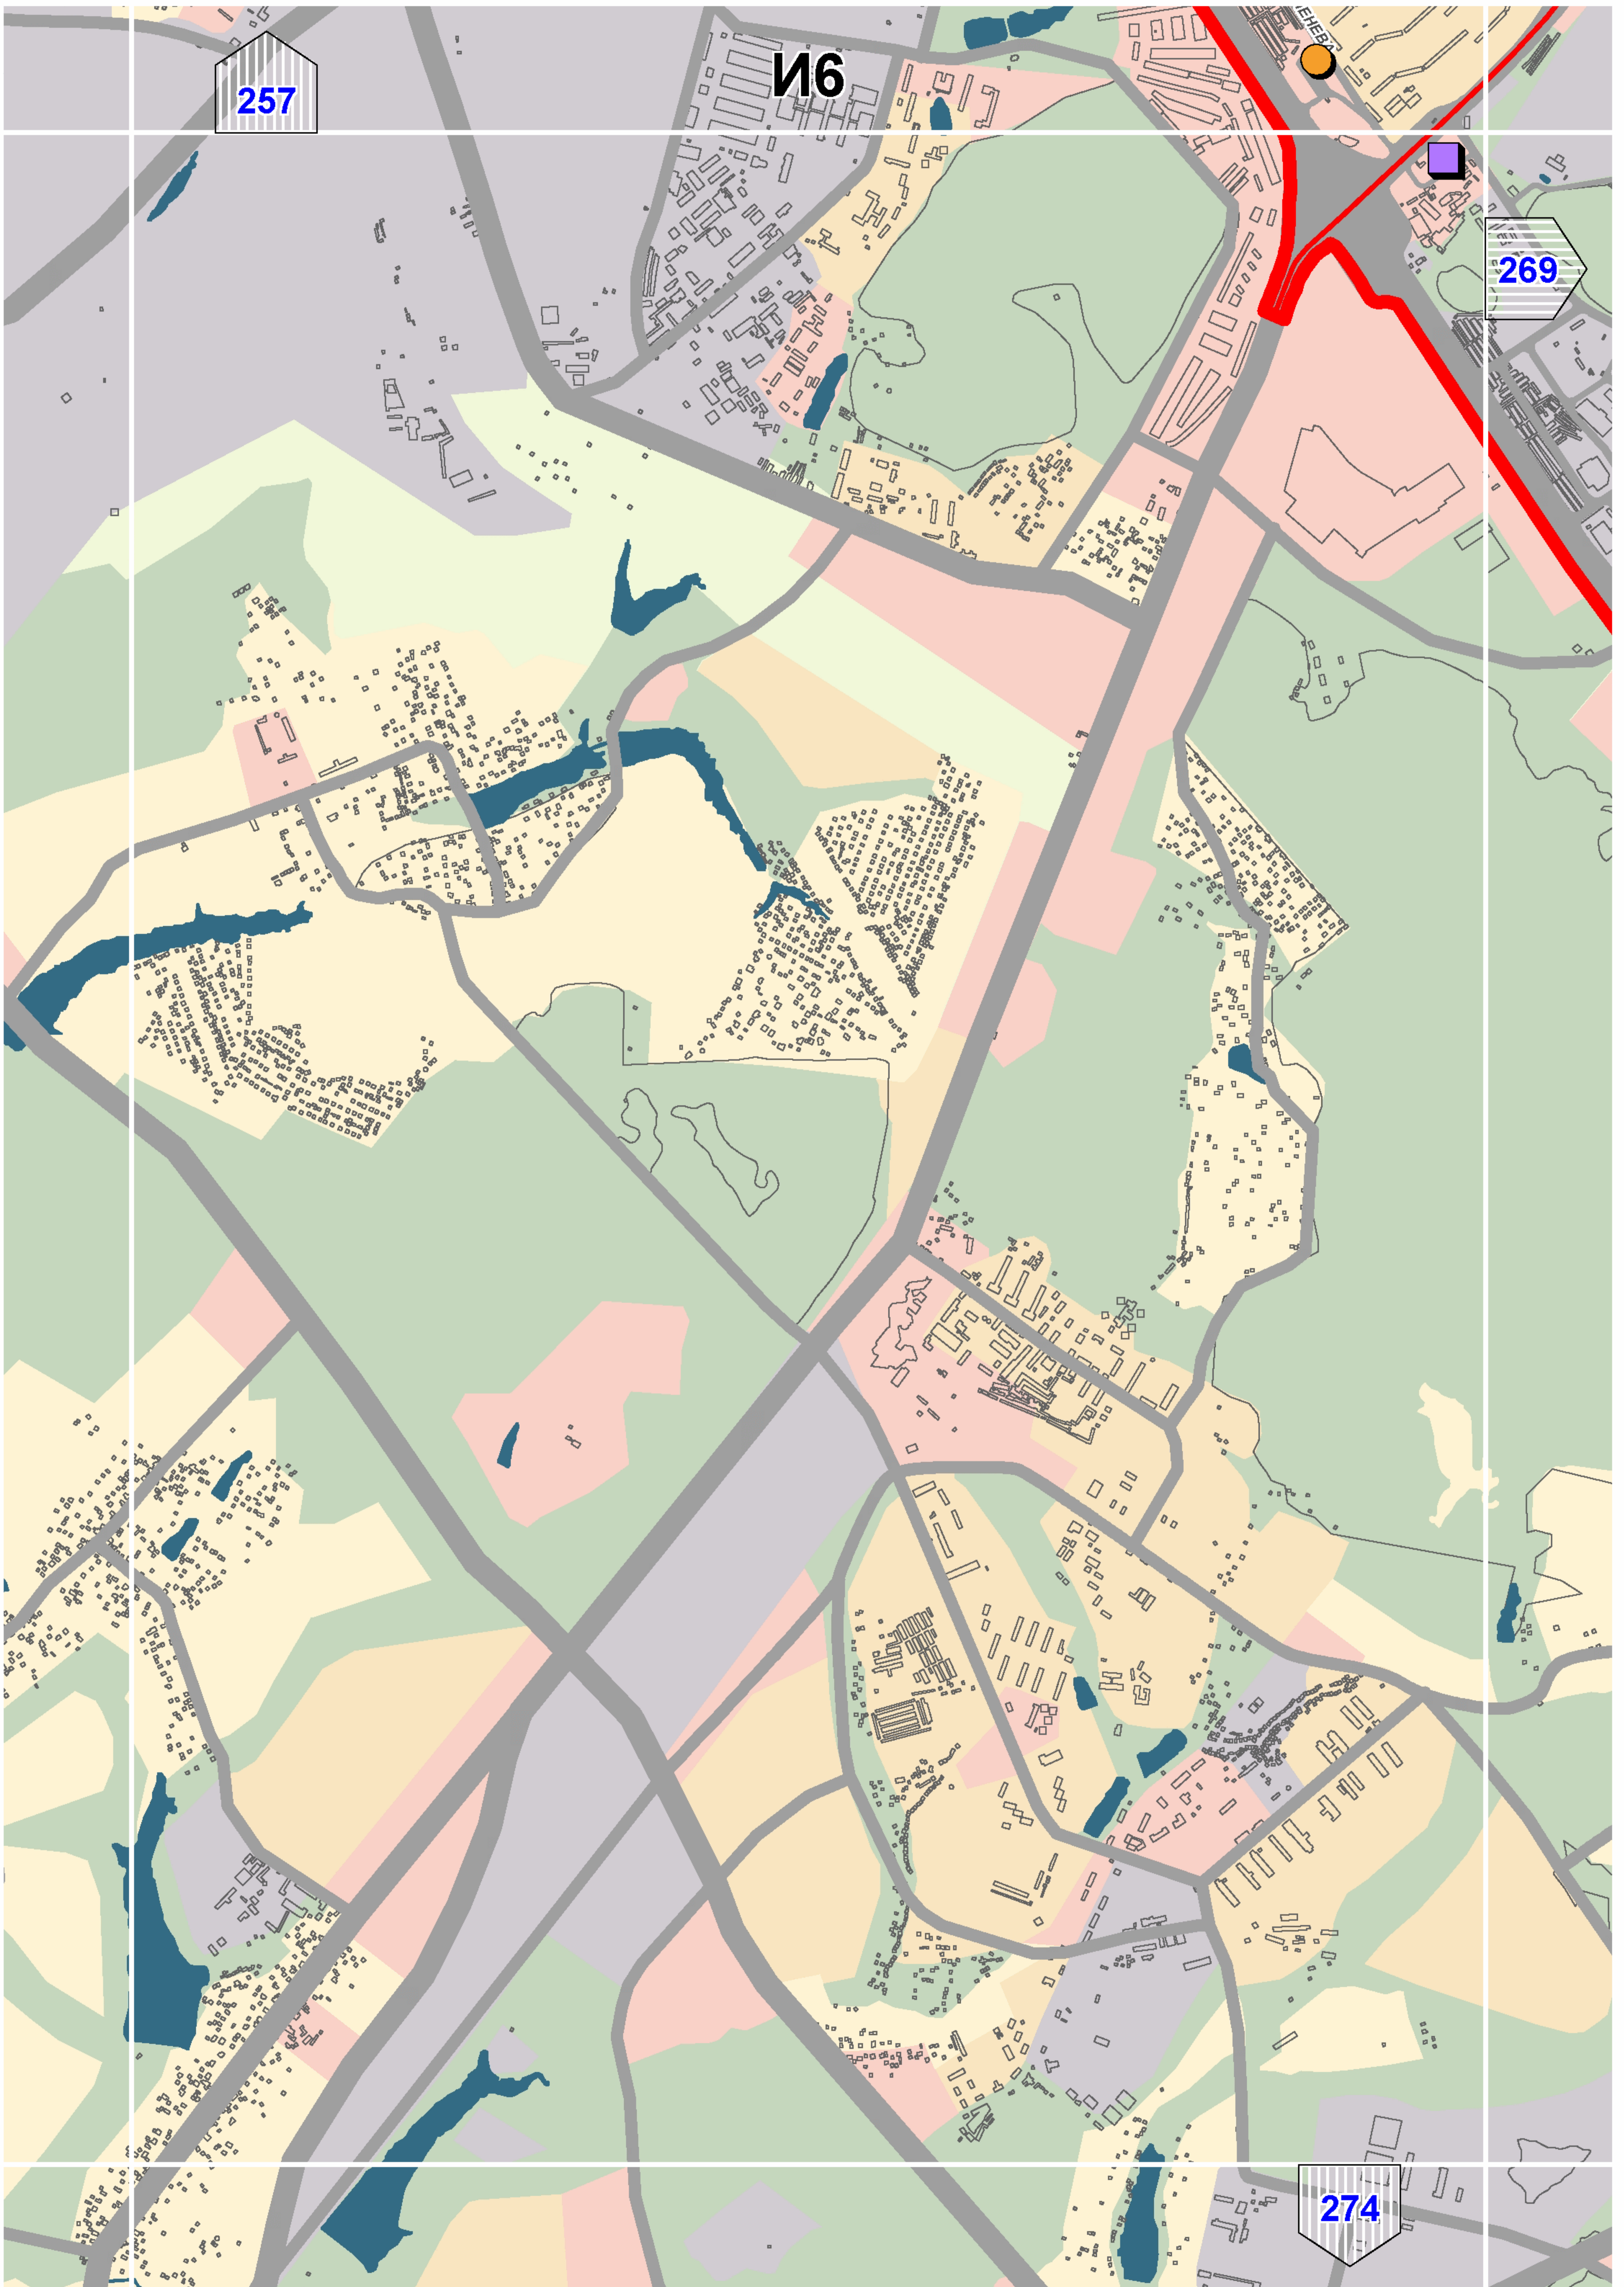




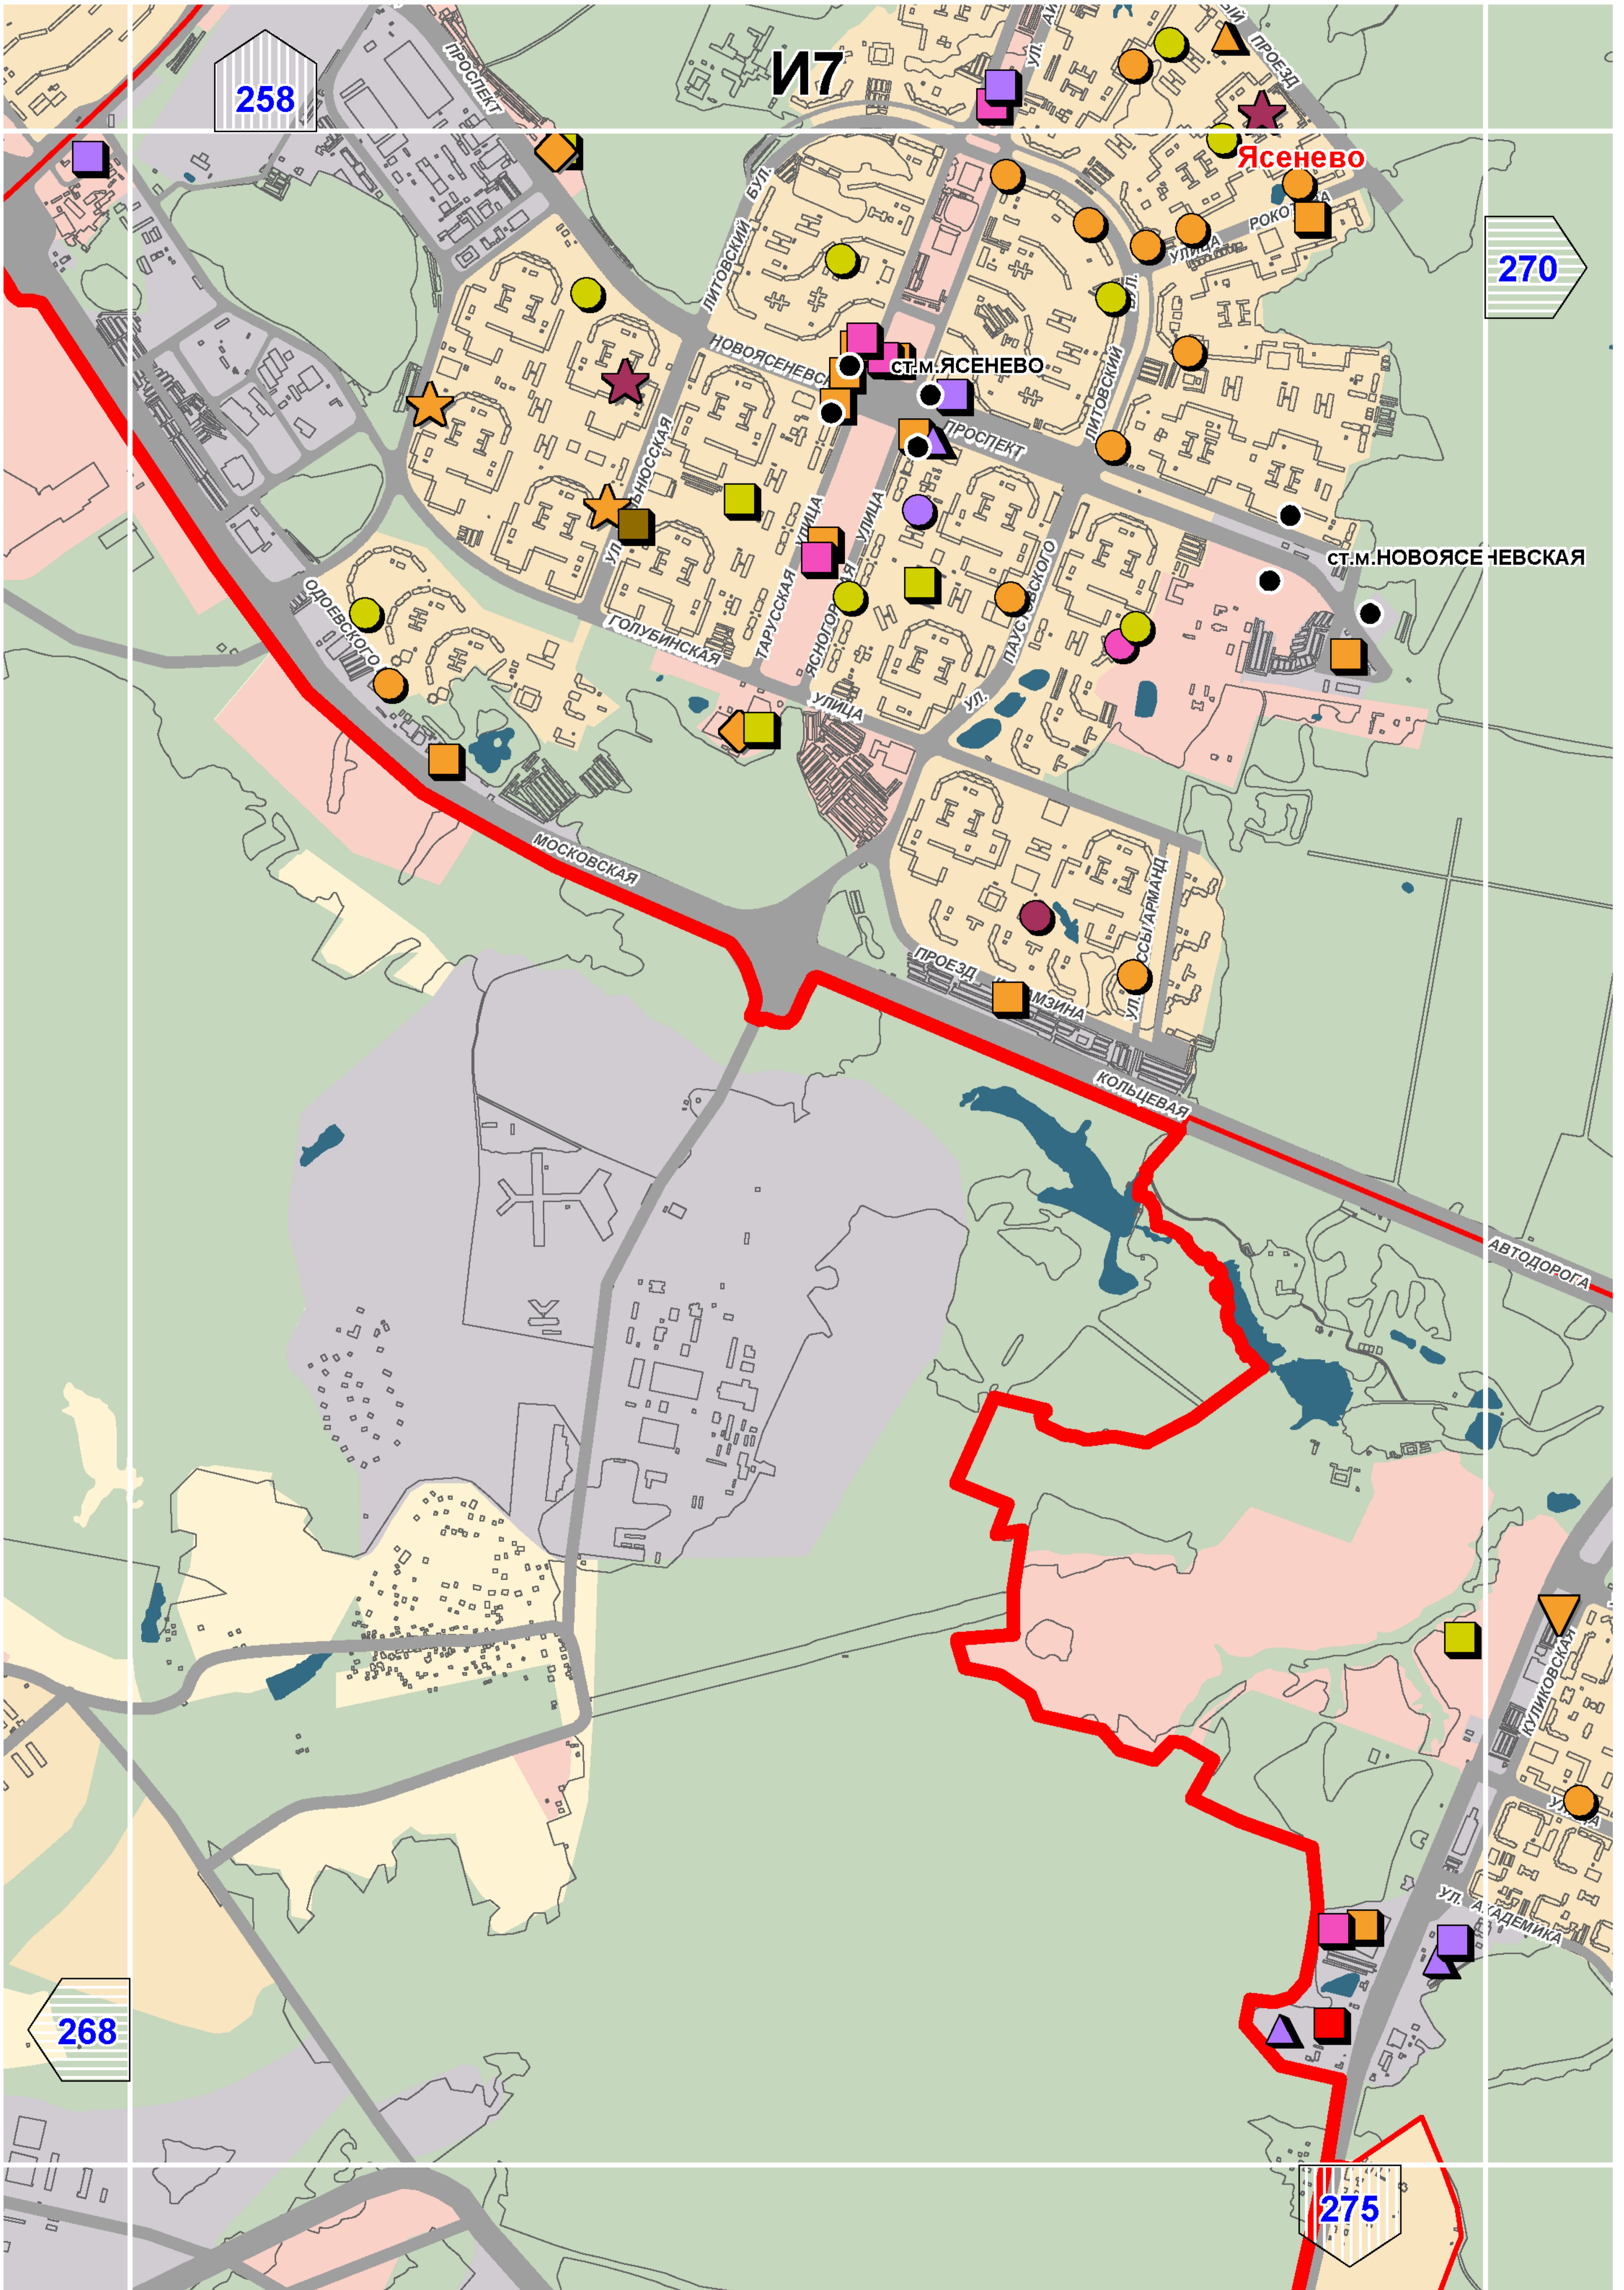




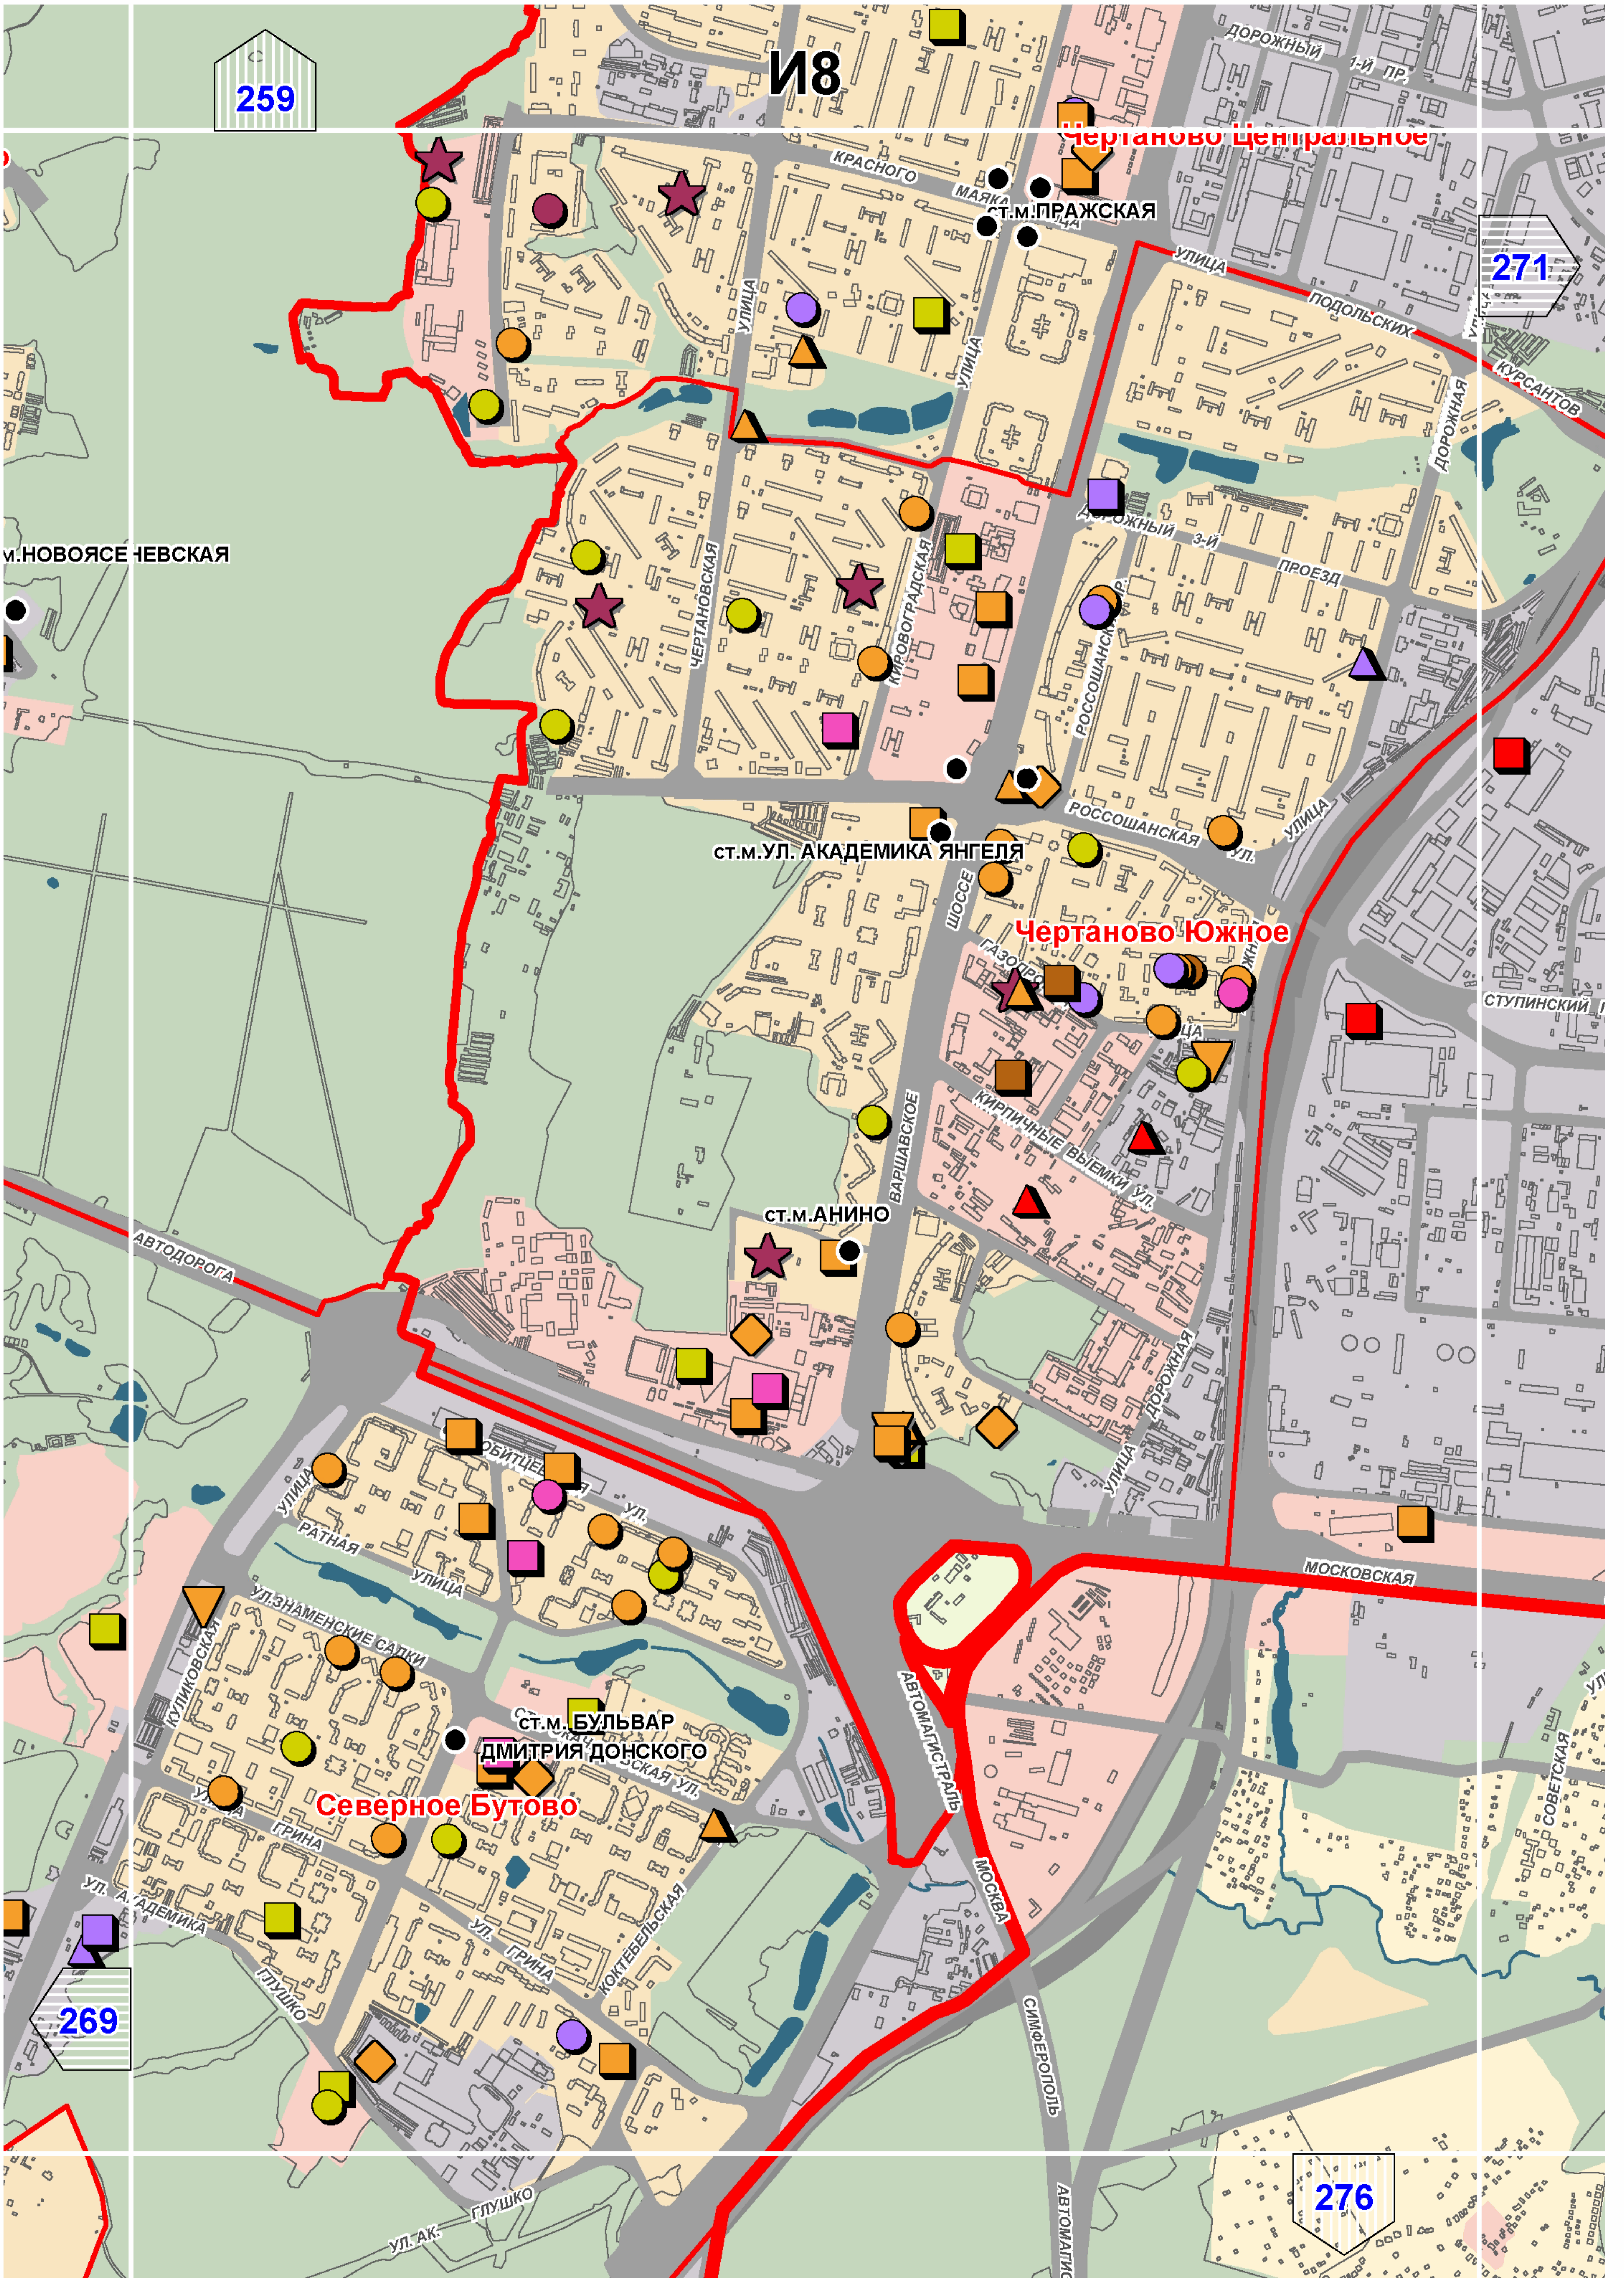



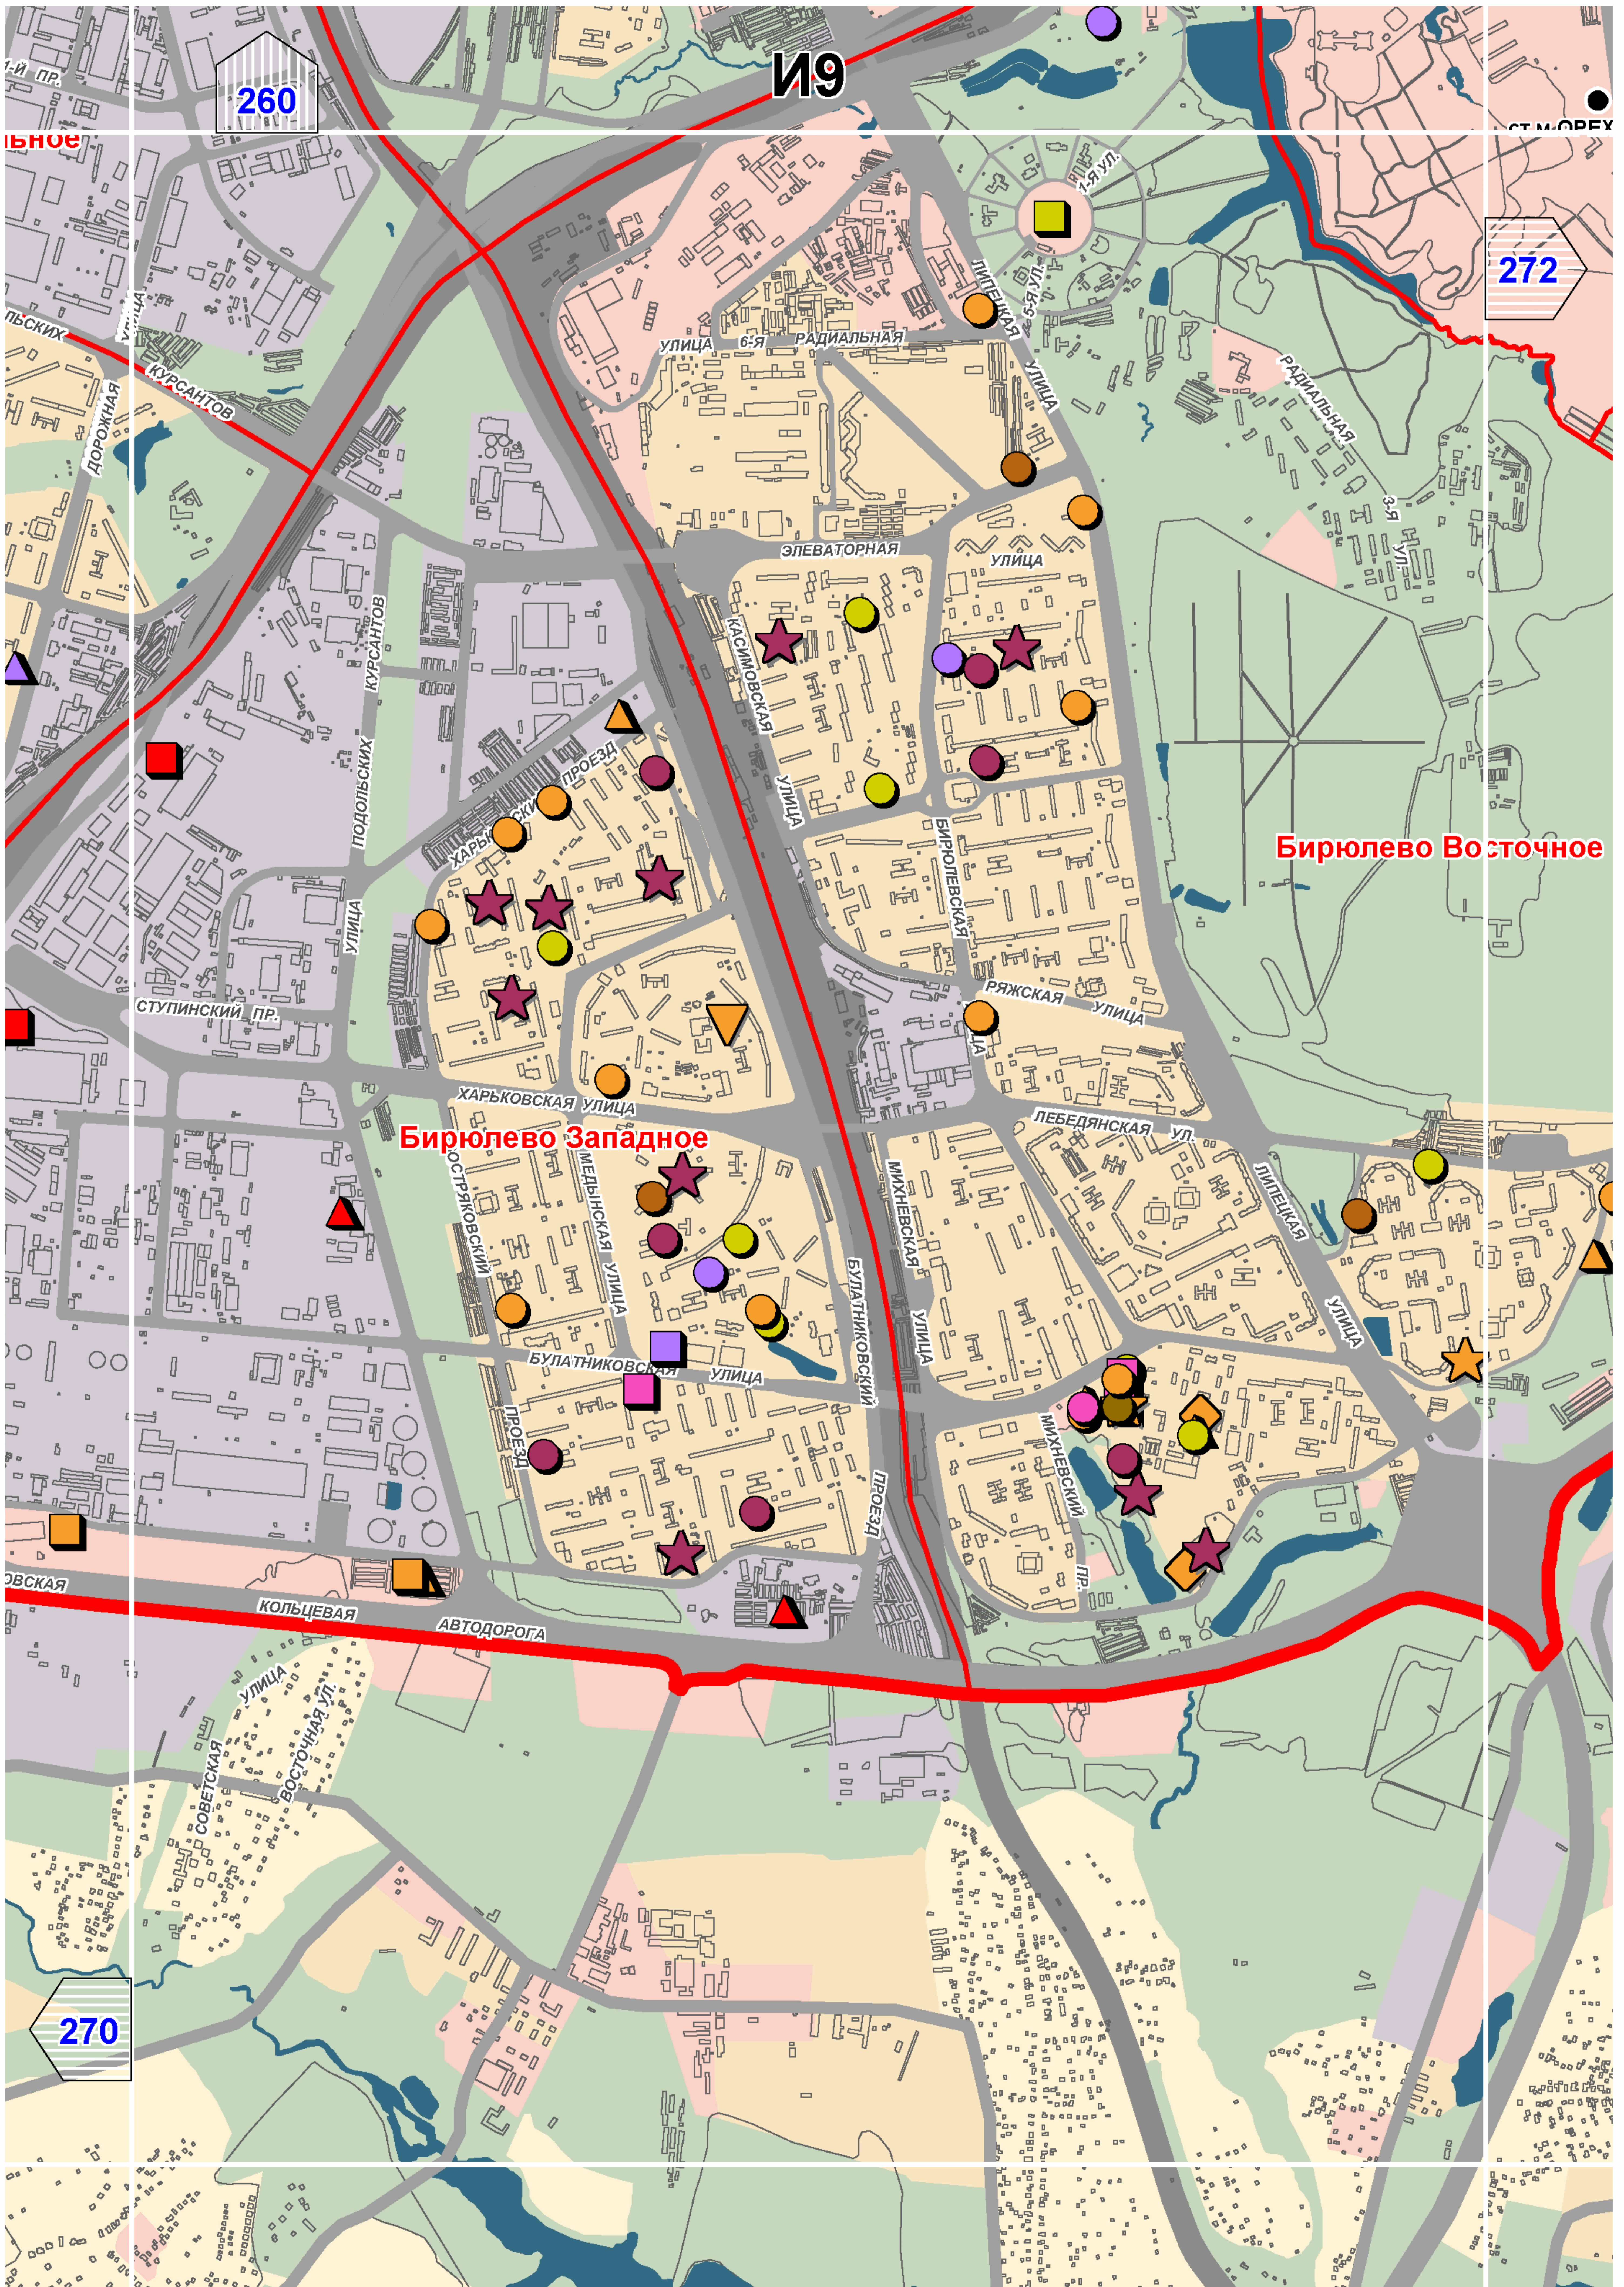



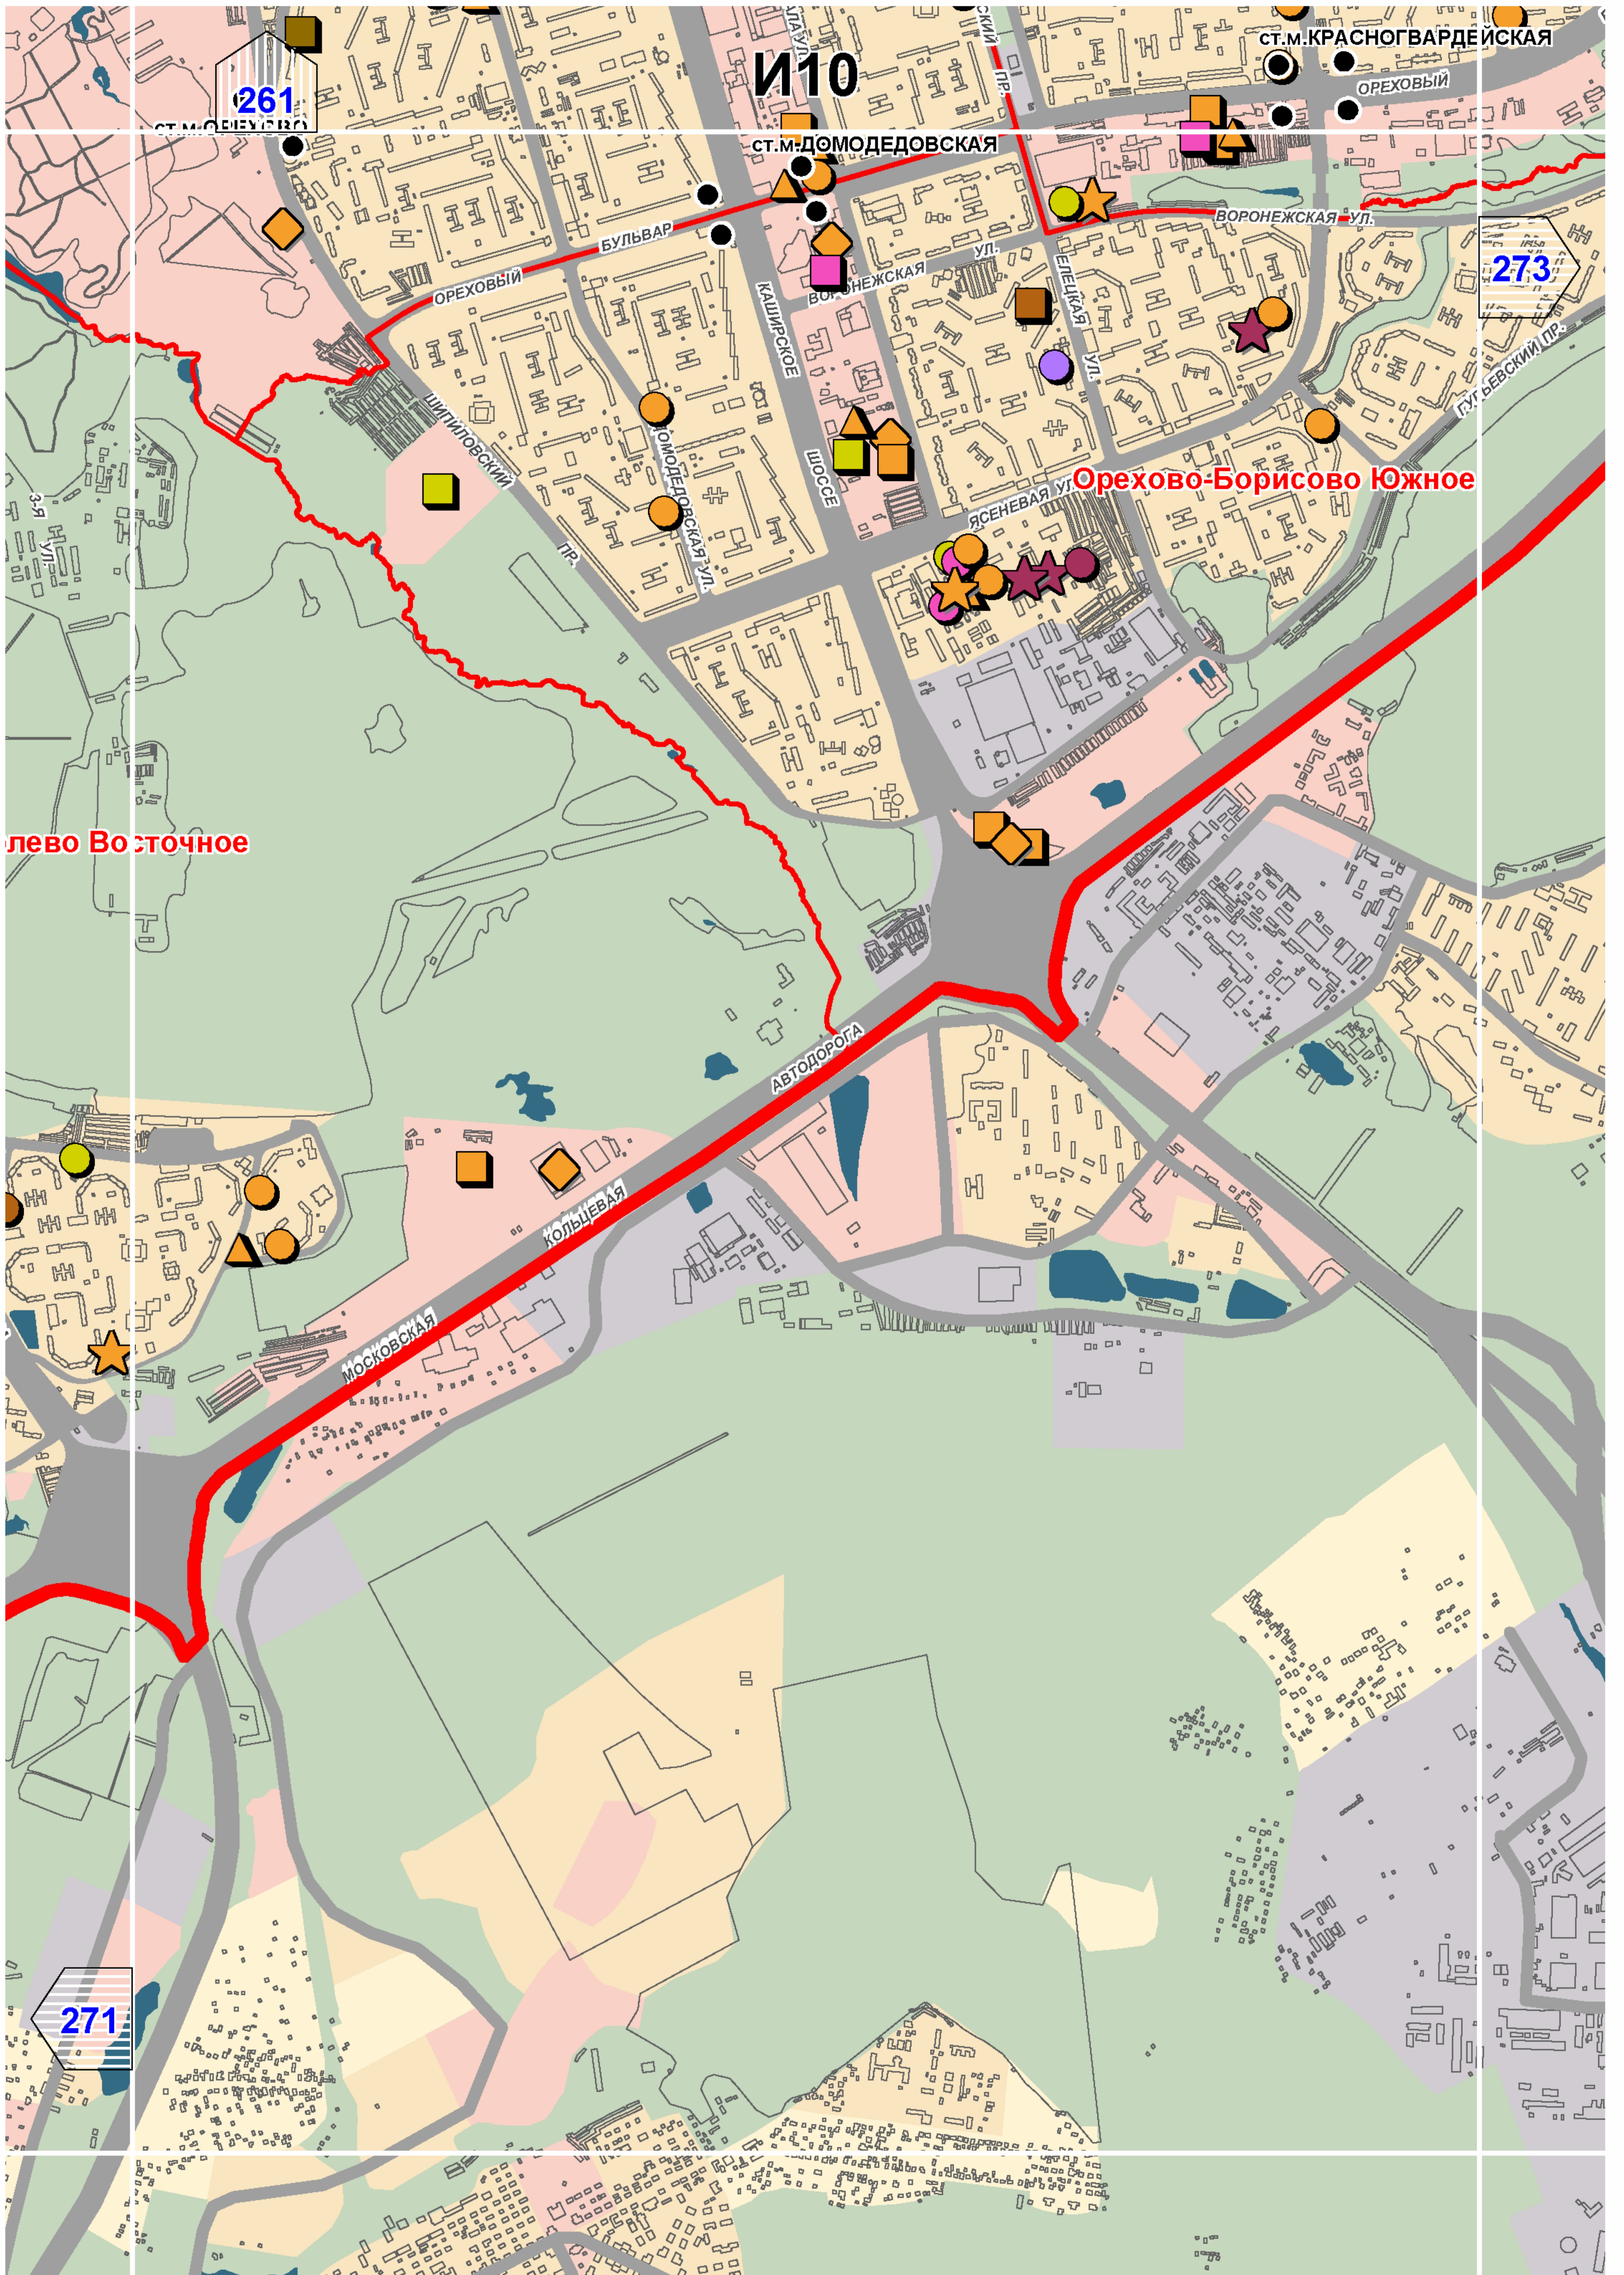

лево Восточное



