

**Зоны планируемого размещения
объектов капитального строительства
общественно-
делового назначения федерального и
регионального значения**

Масштаб 1:25000

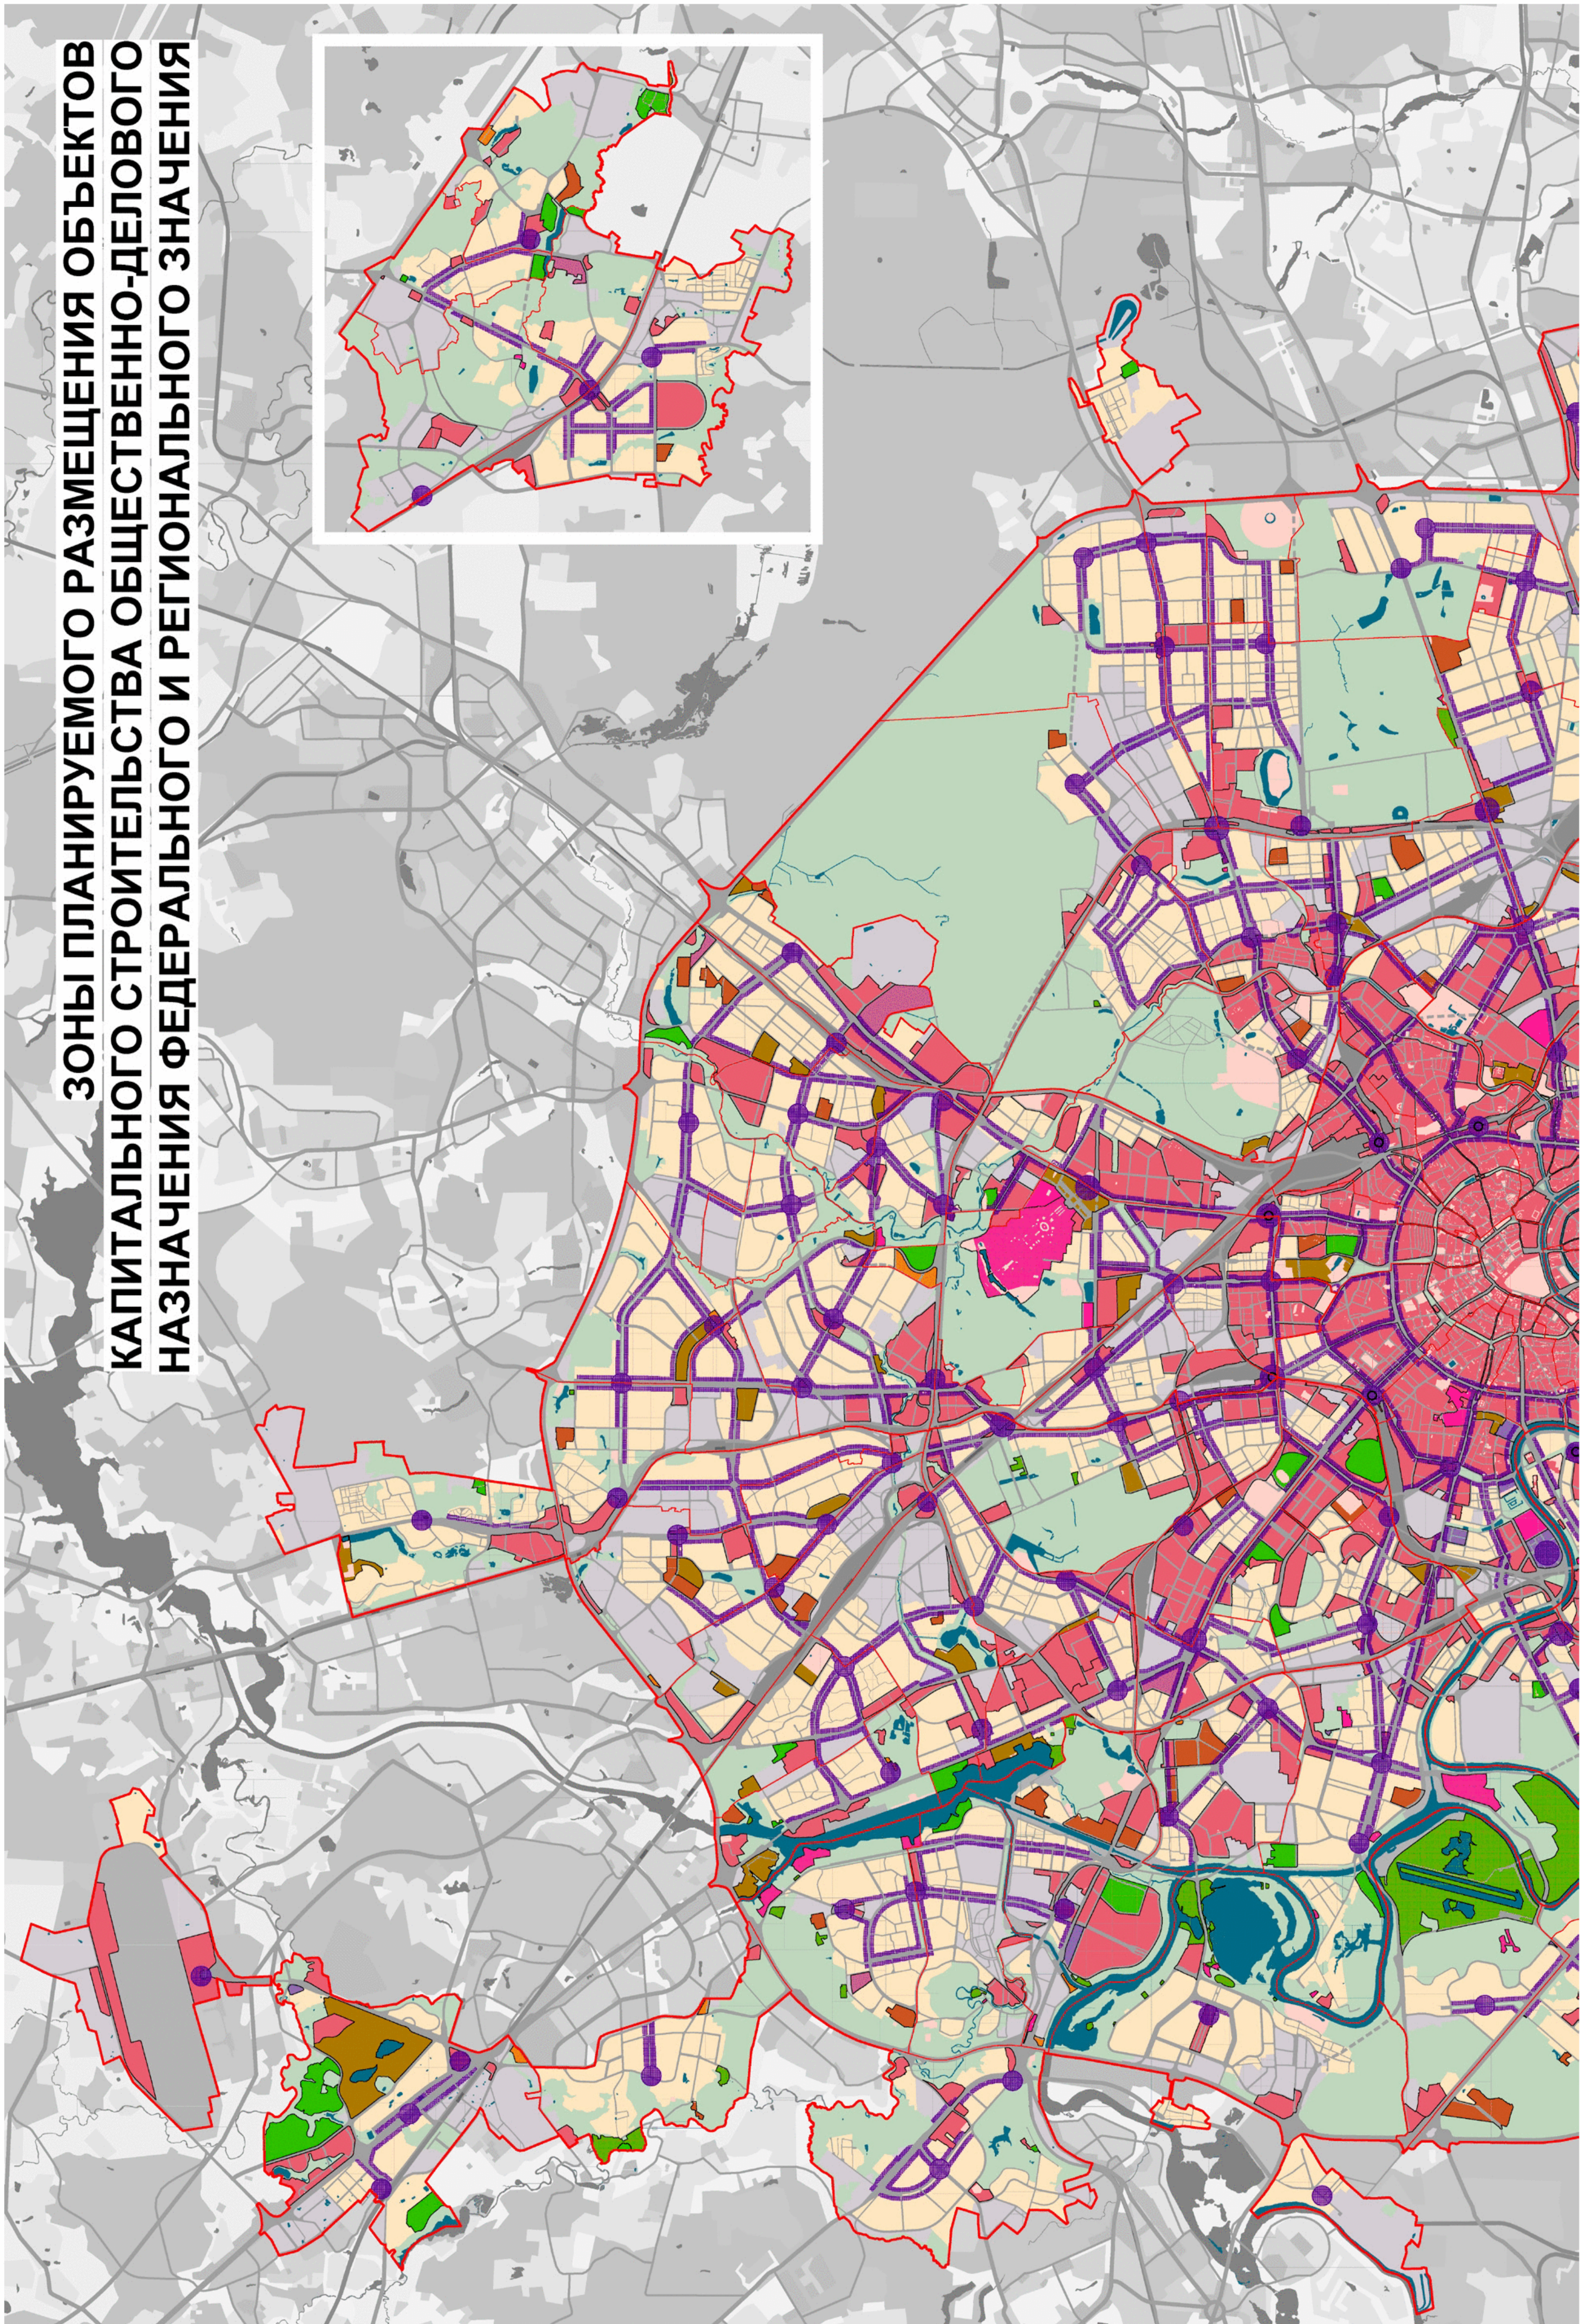




СХЕМА РАСПОЛОЖЕНИЯ ЛИСТОВ КАРТЫ

МАСШТАБ 1:25000



1

- НОМЕР СТРАНИЦЫ АТЛАСА, НА КОТОРОЙ РАСПОЛОЖЕН
СООТВЕТСТВУЮЩИЙ ЛИСТ КАРТЫ

УСЛОВНЫЕ ОБОЗНАЧЕНИЯ:

ЗОНЫ ПЛАНИРУЕМОГО РАЗМЕЩЕНИЯ ОБЪЕКТОВ КАПИТАЛЬНОГО СТРОИТЕЛЬСТВА ОБЩЕСТВЕННО-ДЕЛОВОГО НАЗНАЧЕНИЯ



- в составе многофункциональных общественных зон



- в составе многофункциональных парковых зон

в составе специализированных общественных зон, в т.ч.:



- административно-деловых



- учебно-образовательных



- культурно-просветительных, в т.ч.:




в составе особо охраняемых природных территорий




- торгово-бытовых



- лечебно-оздоровительных

 

- спортивно-рекреационных, в т.ч.:

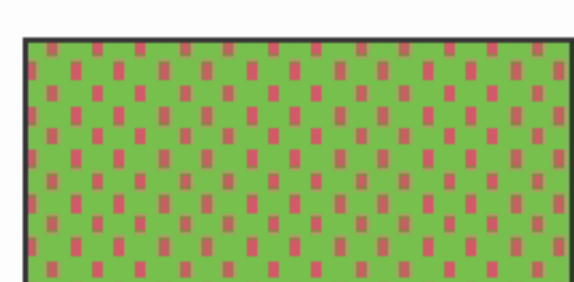


в составе особо охраняемых природных территорий




- в составе городских общественных центров, транспортно-пересадочных узлов и примагистральных территорий, сформированных или планируемых к формированию преимущественно за счет использования первых этажей сложившейся застройки, подземного и (или) надземного пространства территорий общего пользования, а в случае наличия территориальных резервов - за счет размещения объектов капитального строительства на земельных участках, образованных из состава городских земель, границы которых устанавливаются документацией по планировке

Предусмотренные Генеральным планом города Москвы мероприятия по планированию строительства, реконструкции объектов капитального строительства, капитального ремонта, затрагивающие конструктивные элементы зданий, сооружений, не распространяются на территории памятников и ансамблей, включенных в единый государственный реестр объектов культурного наследия, на территории вновь выявленных объектов культурного наследия, а также на территории в габаритах указанных объектов, для которых границы территорий объектов культурного наследия не установлены

A1

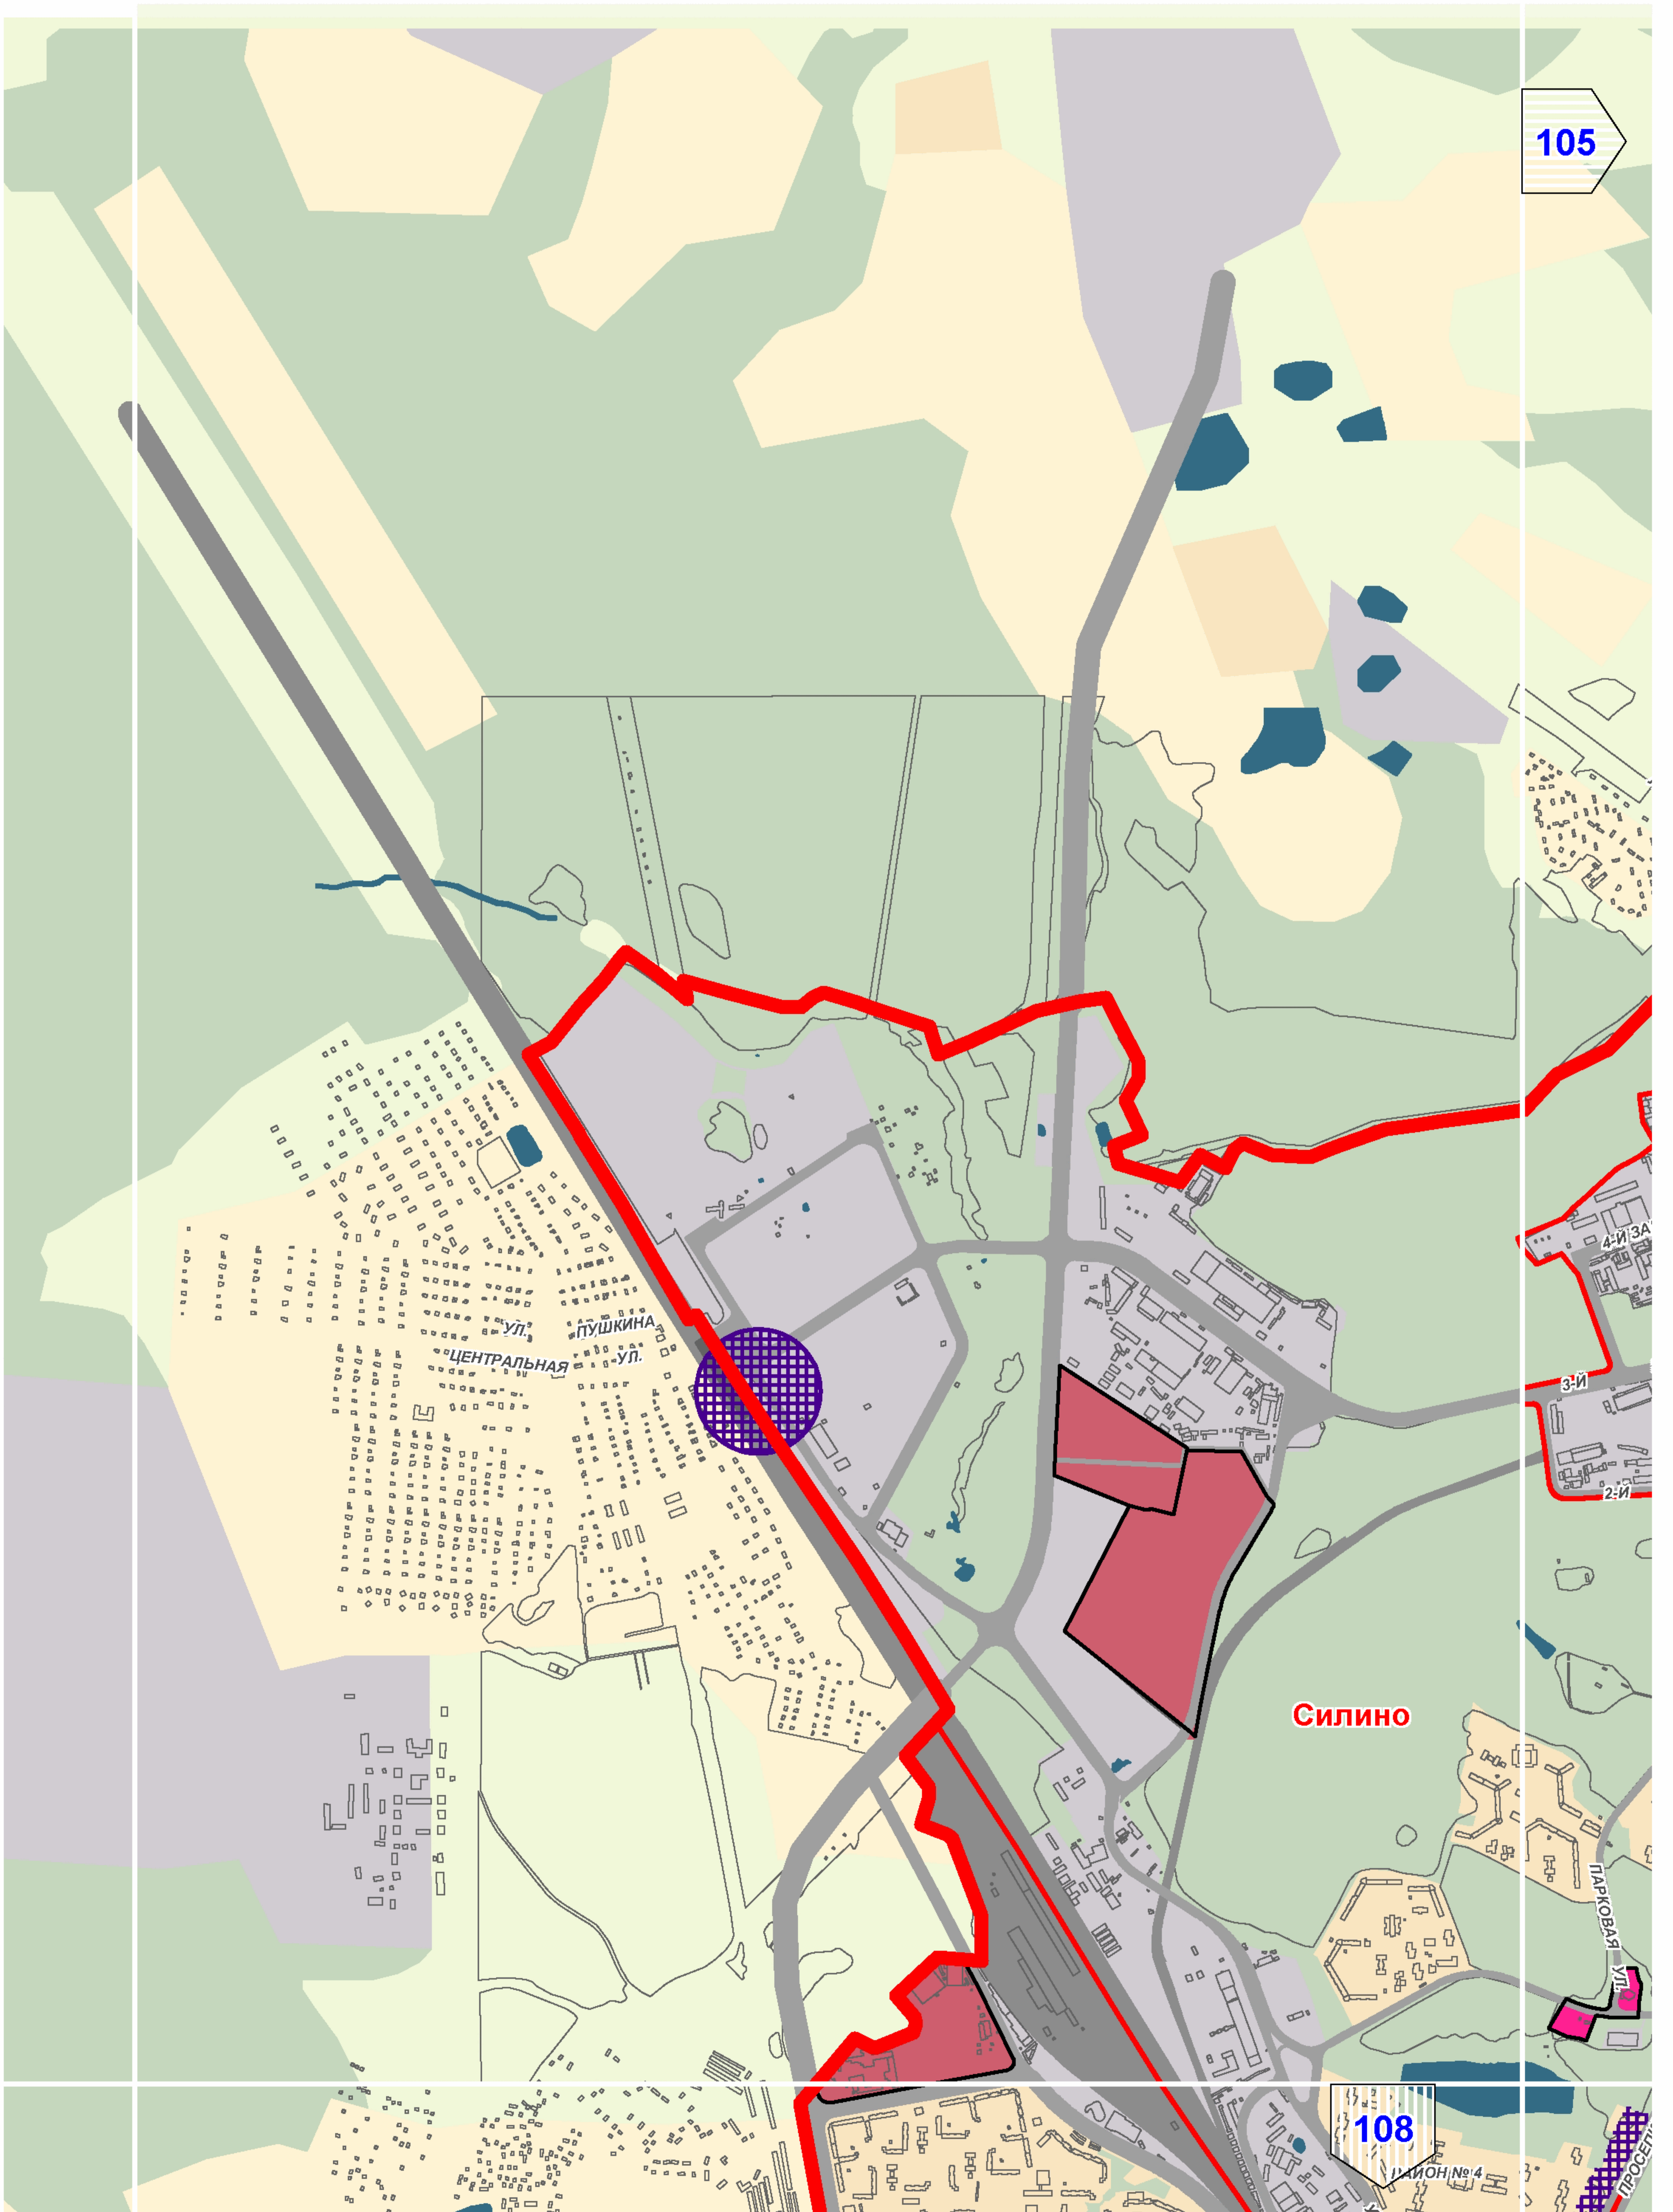

A2

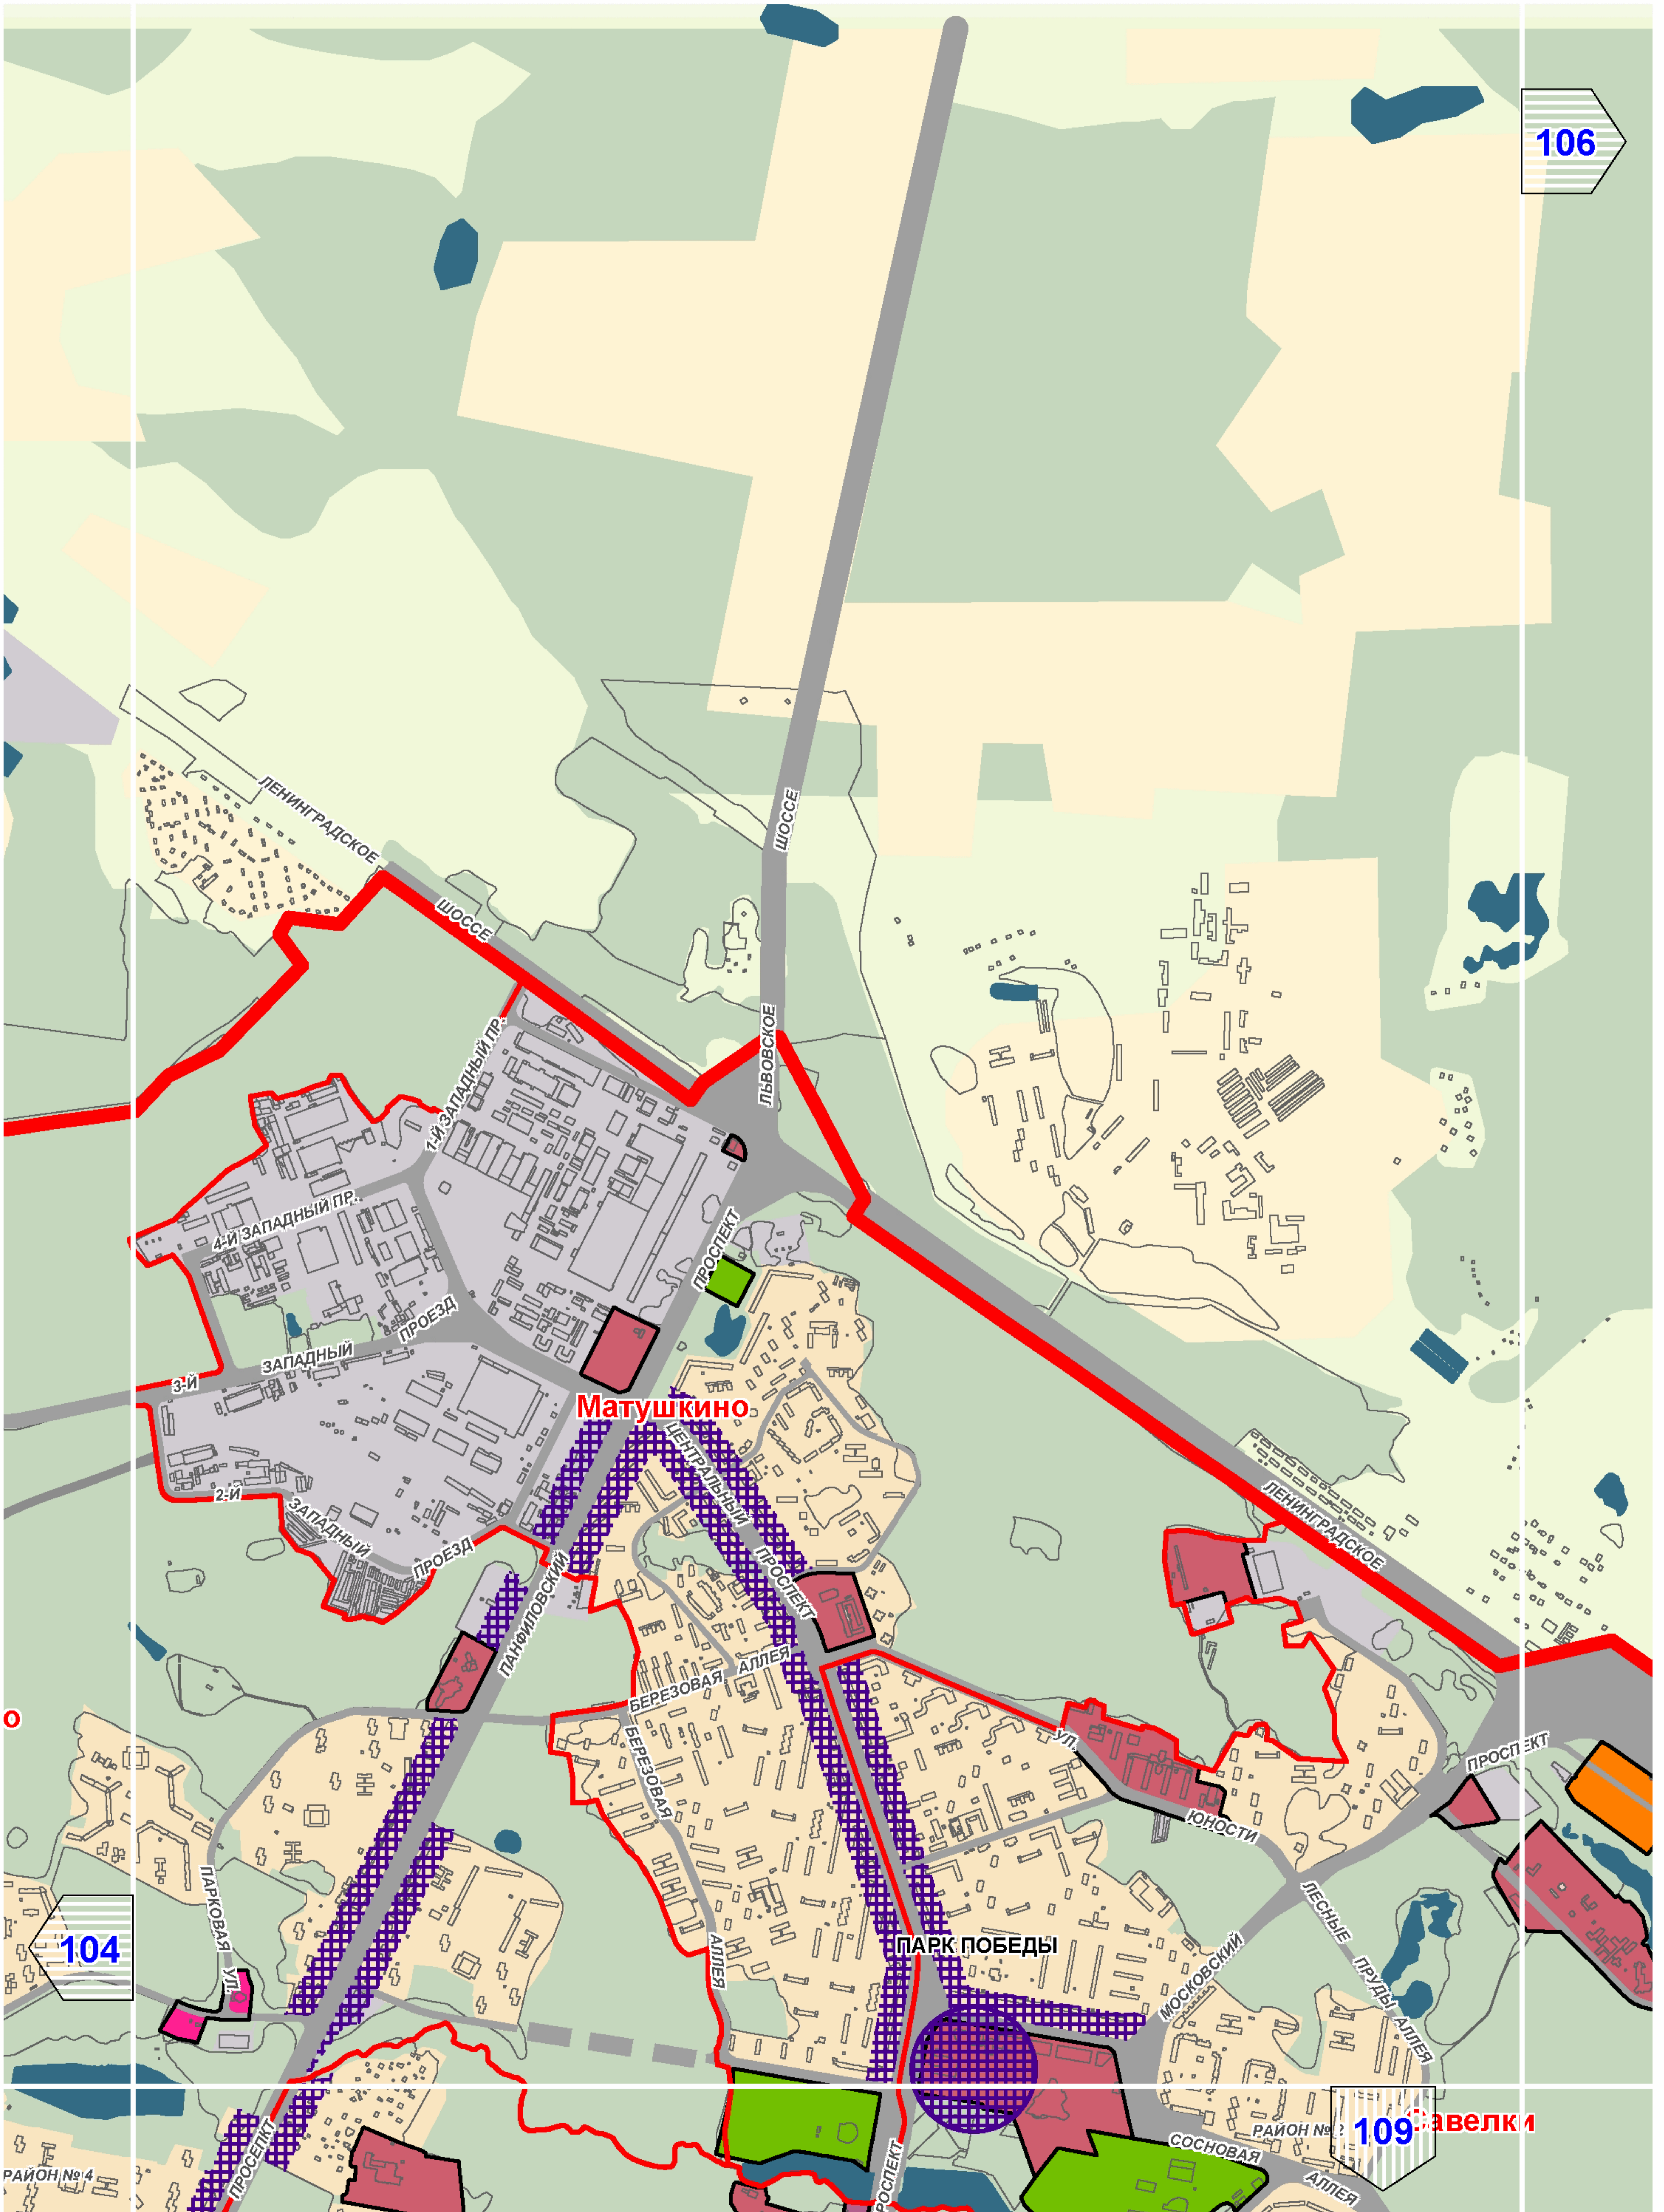


106

104


109


A3

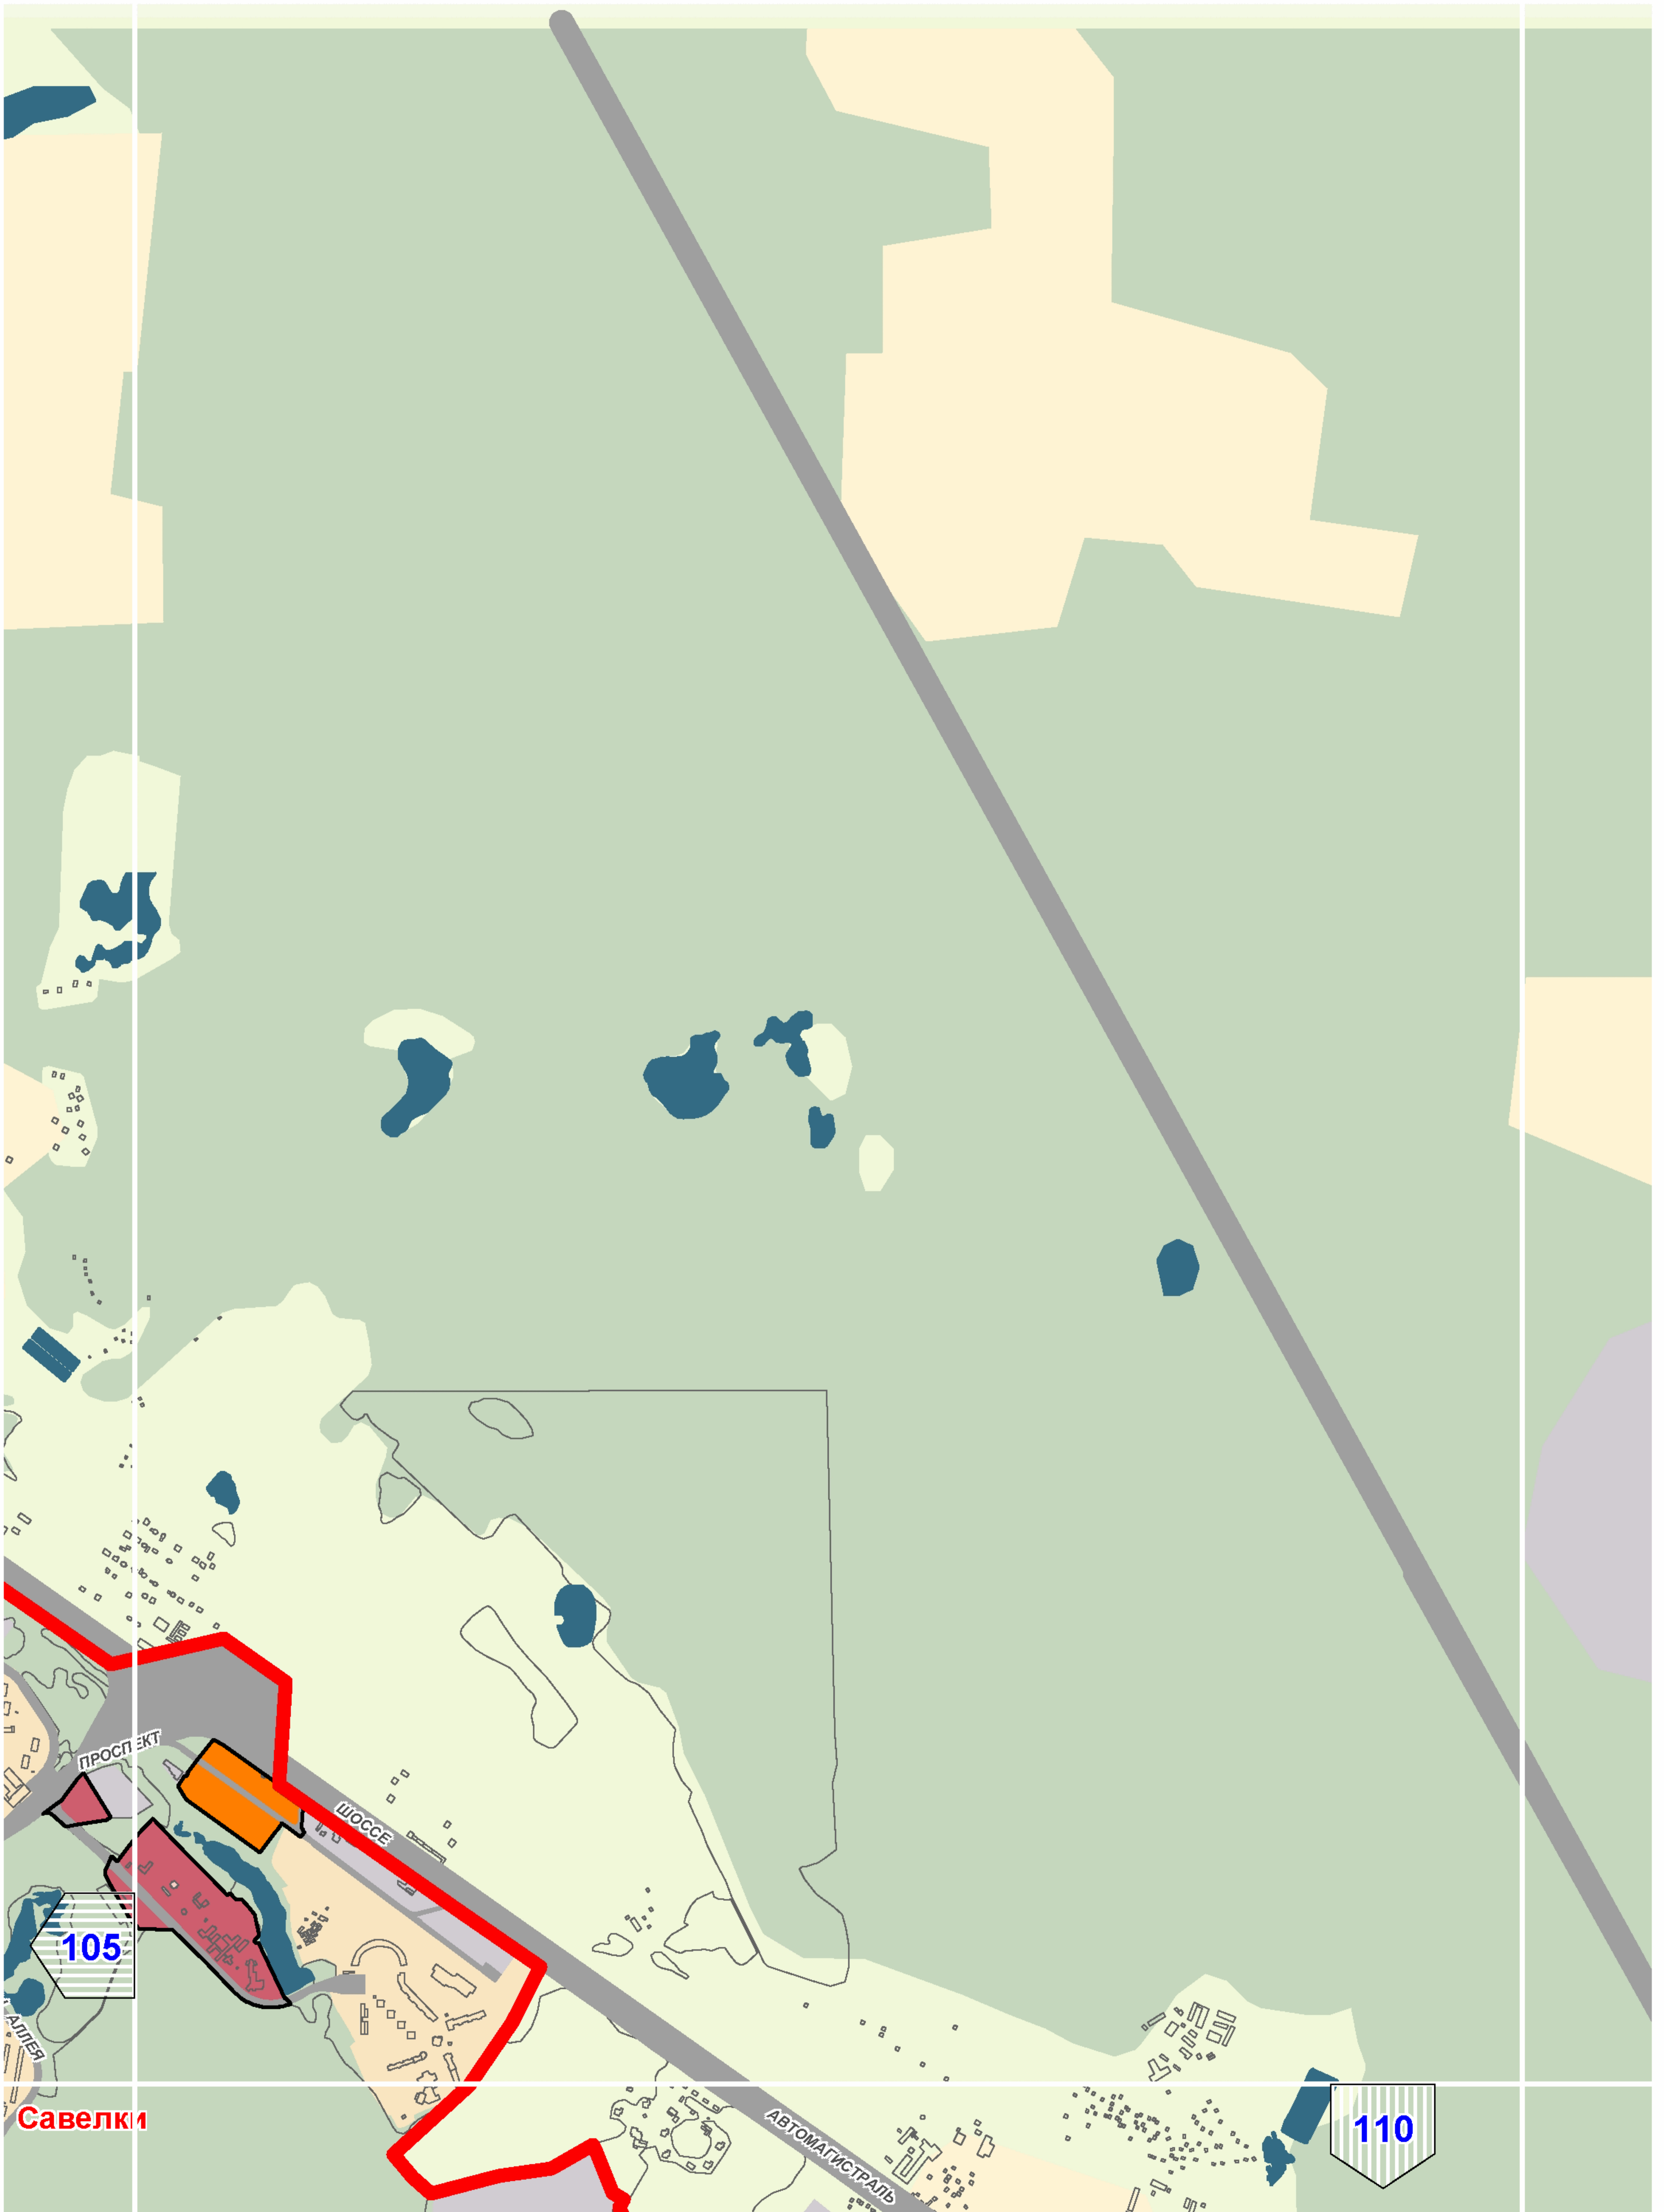



A11




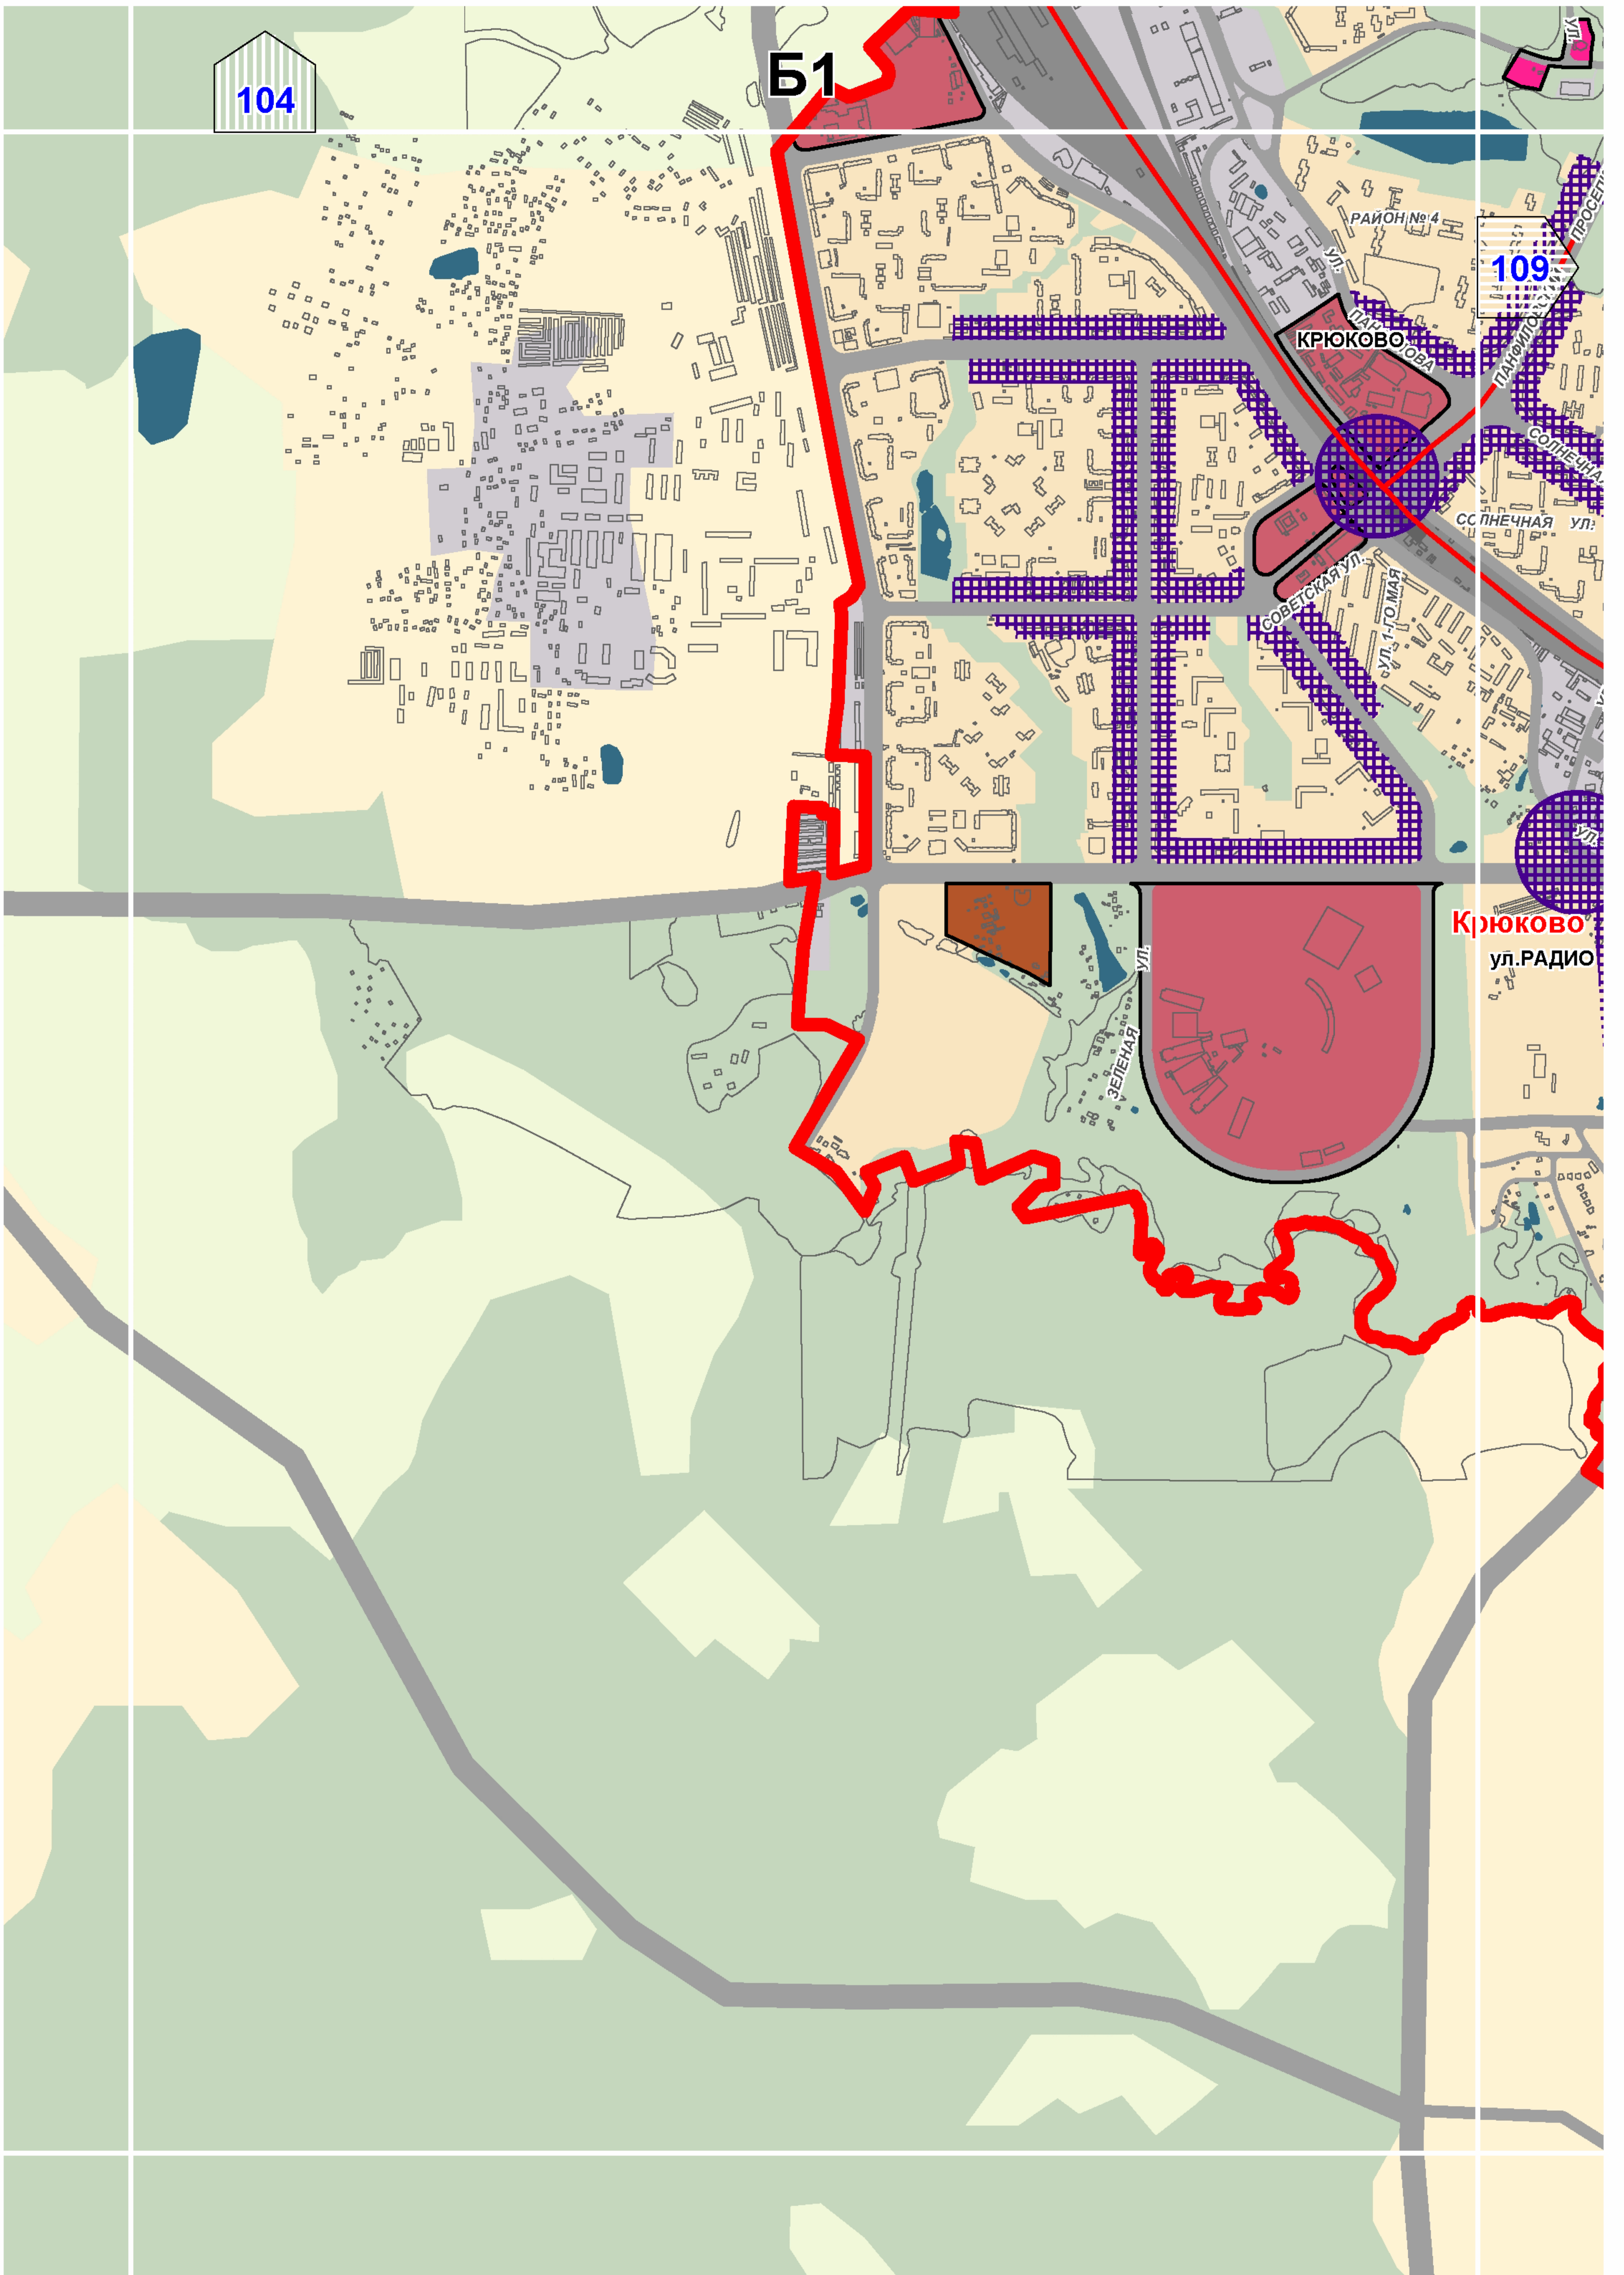

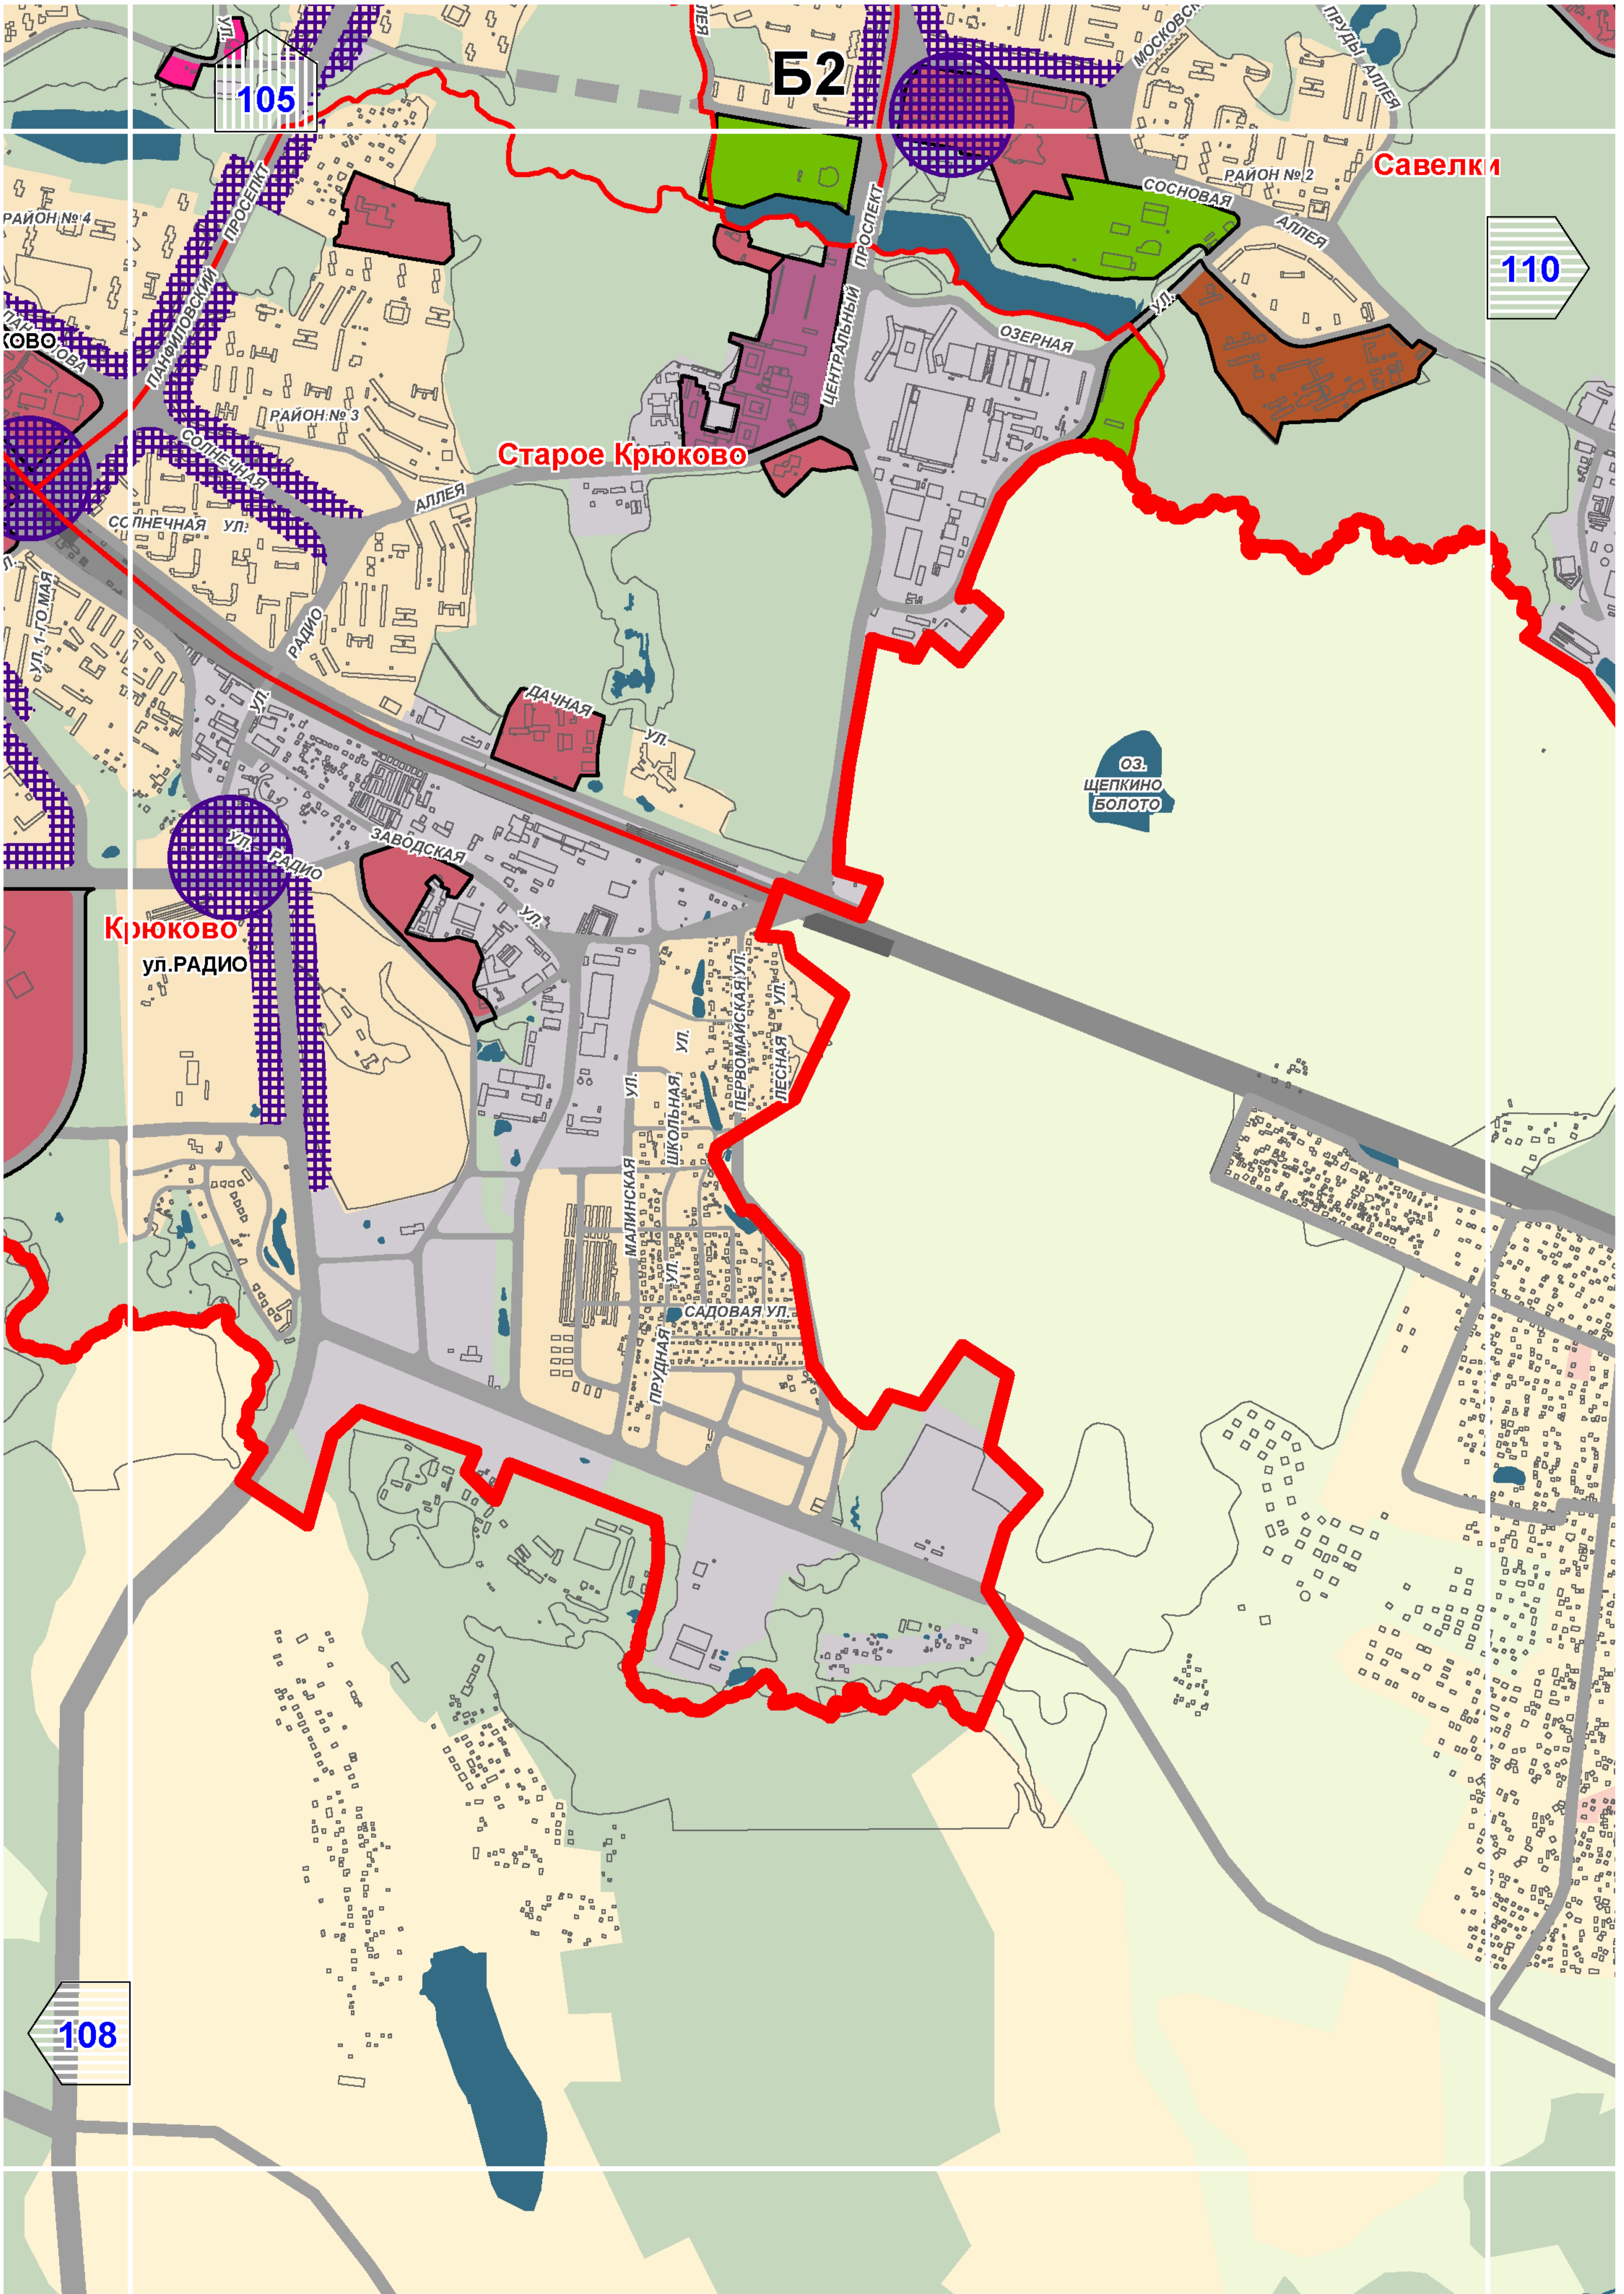

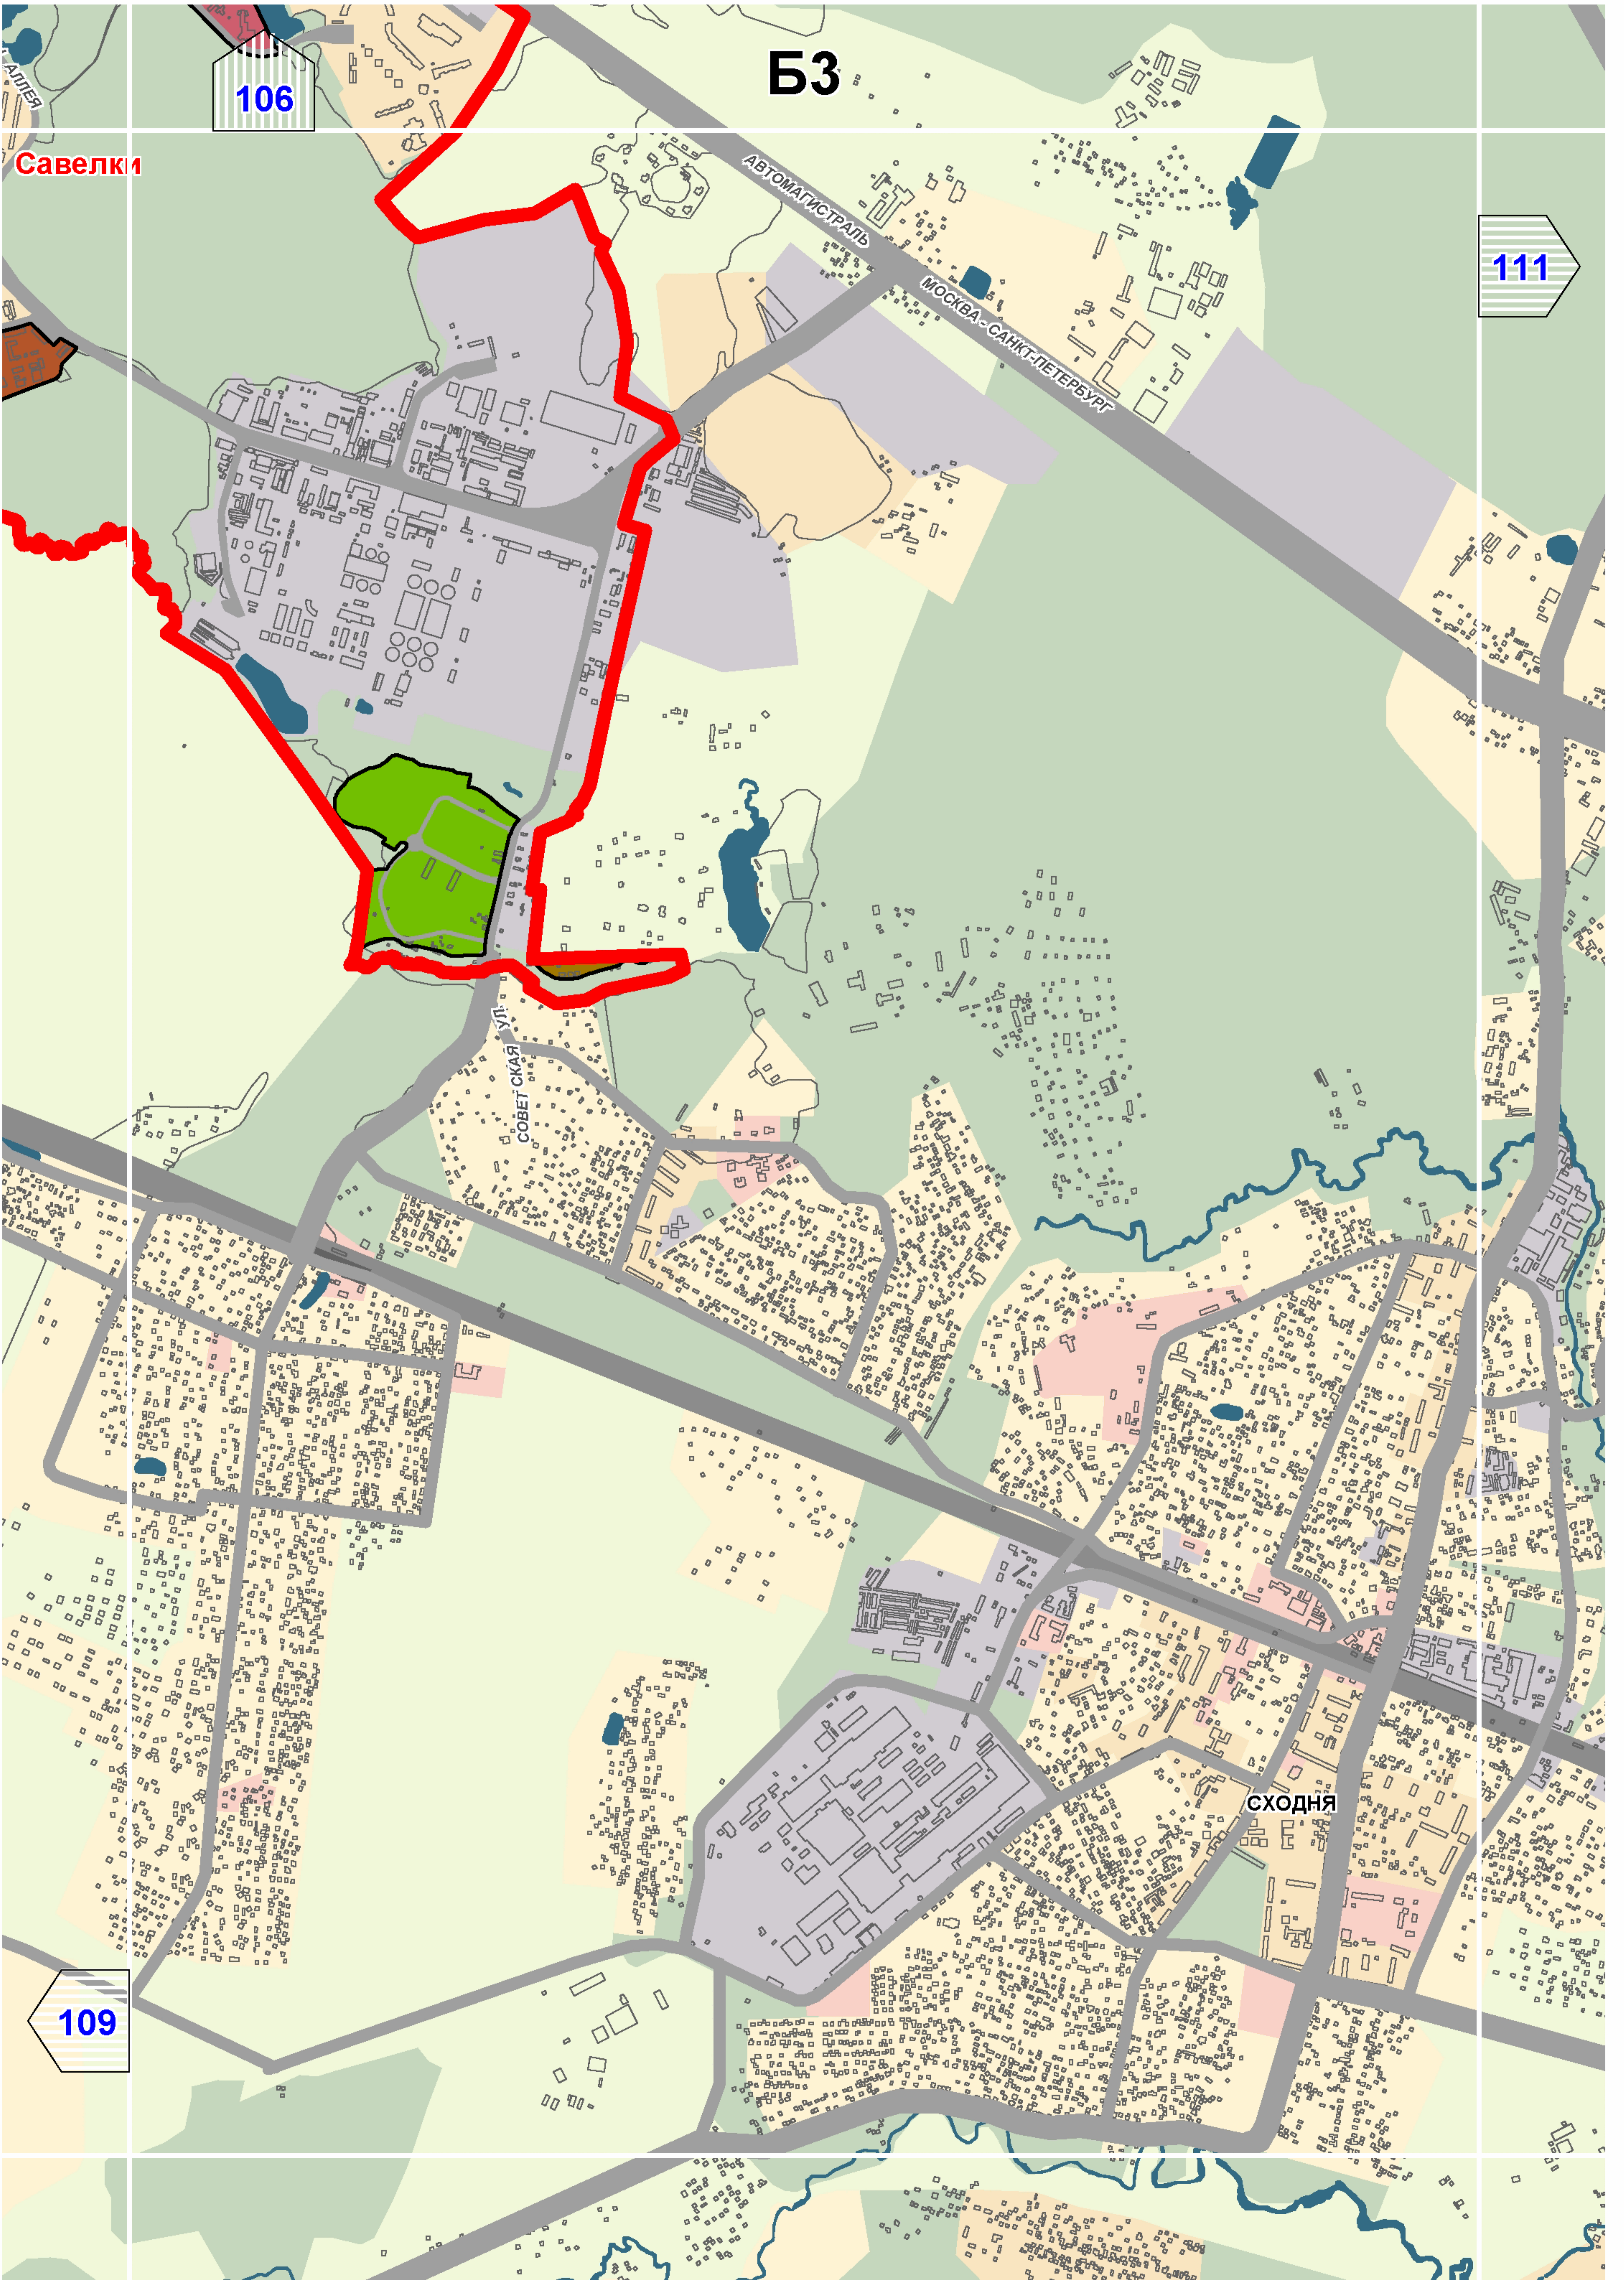

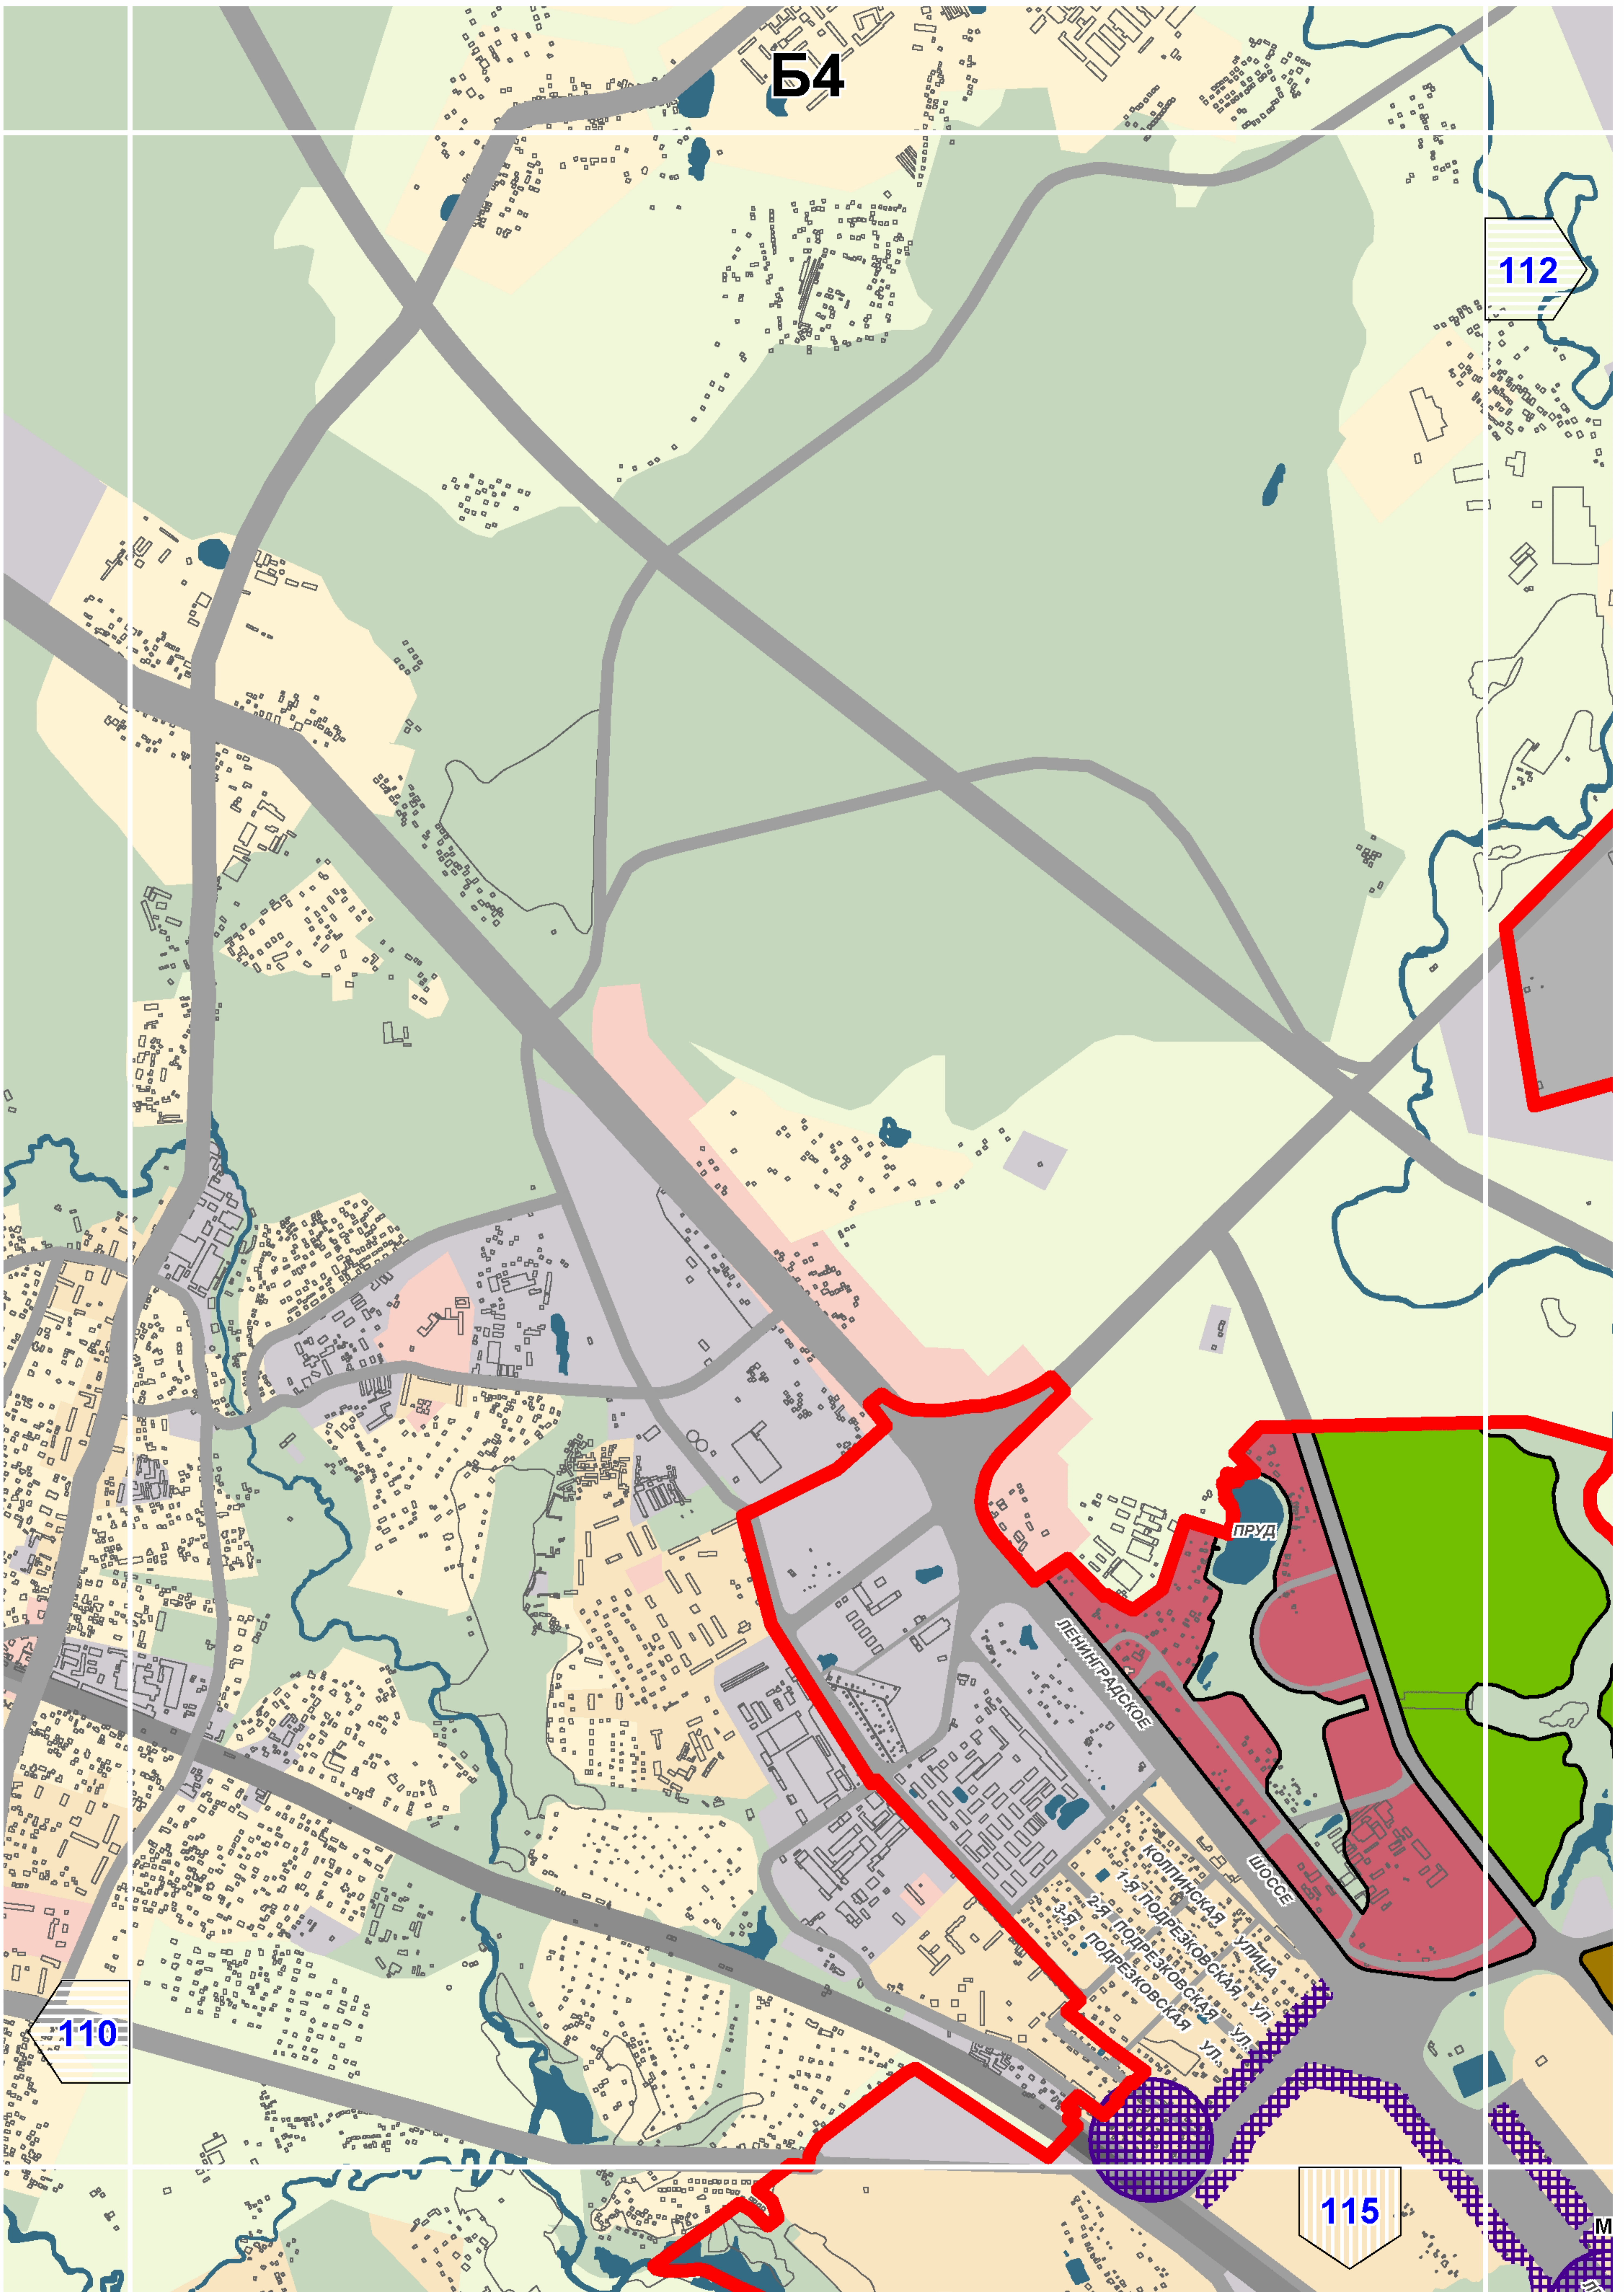

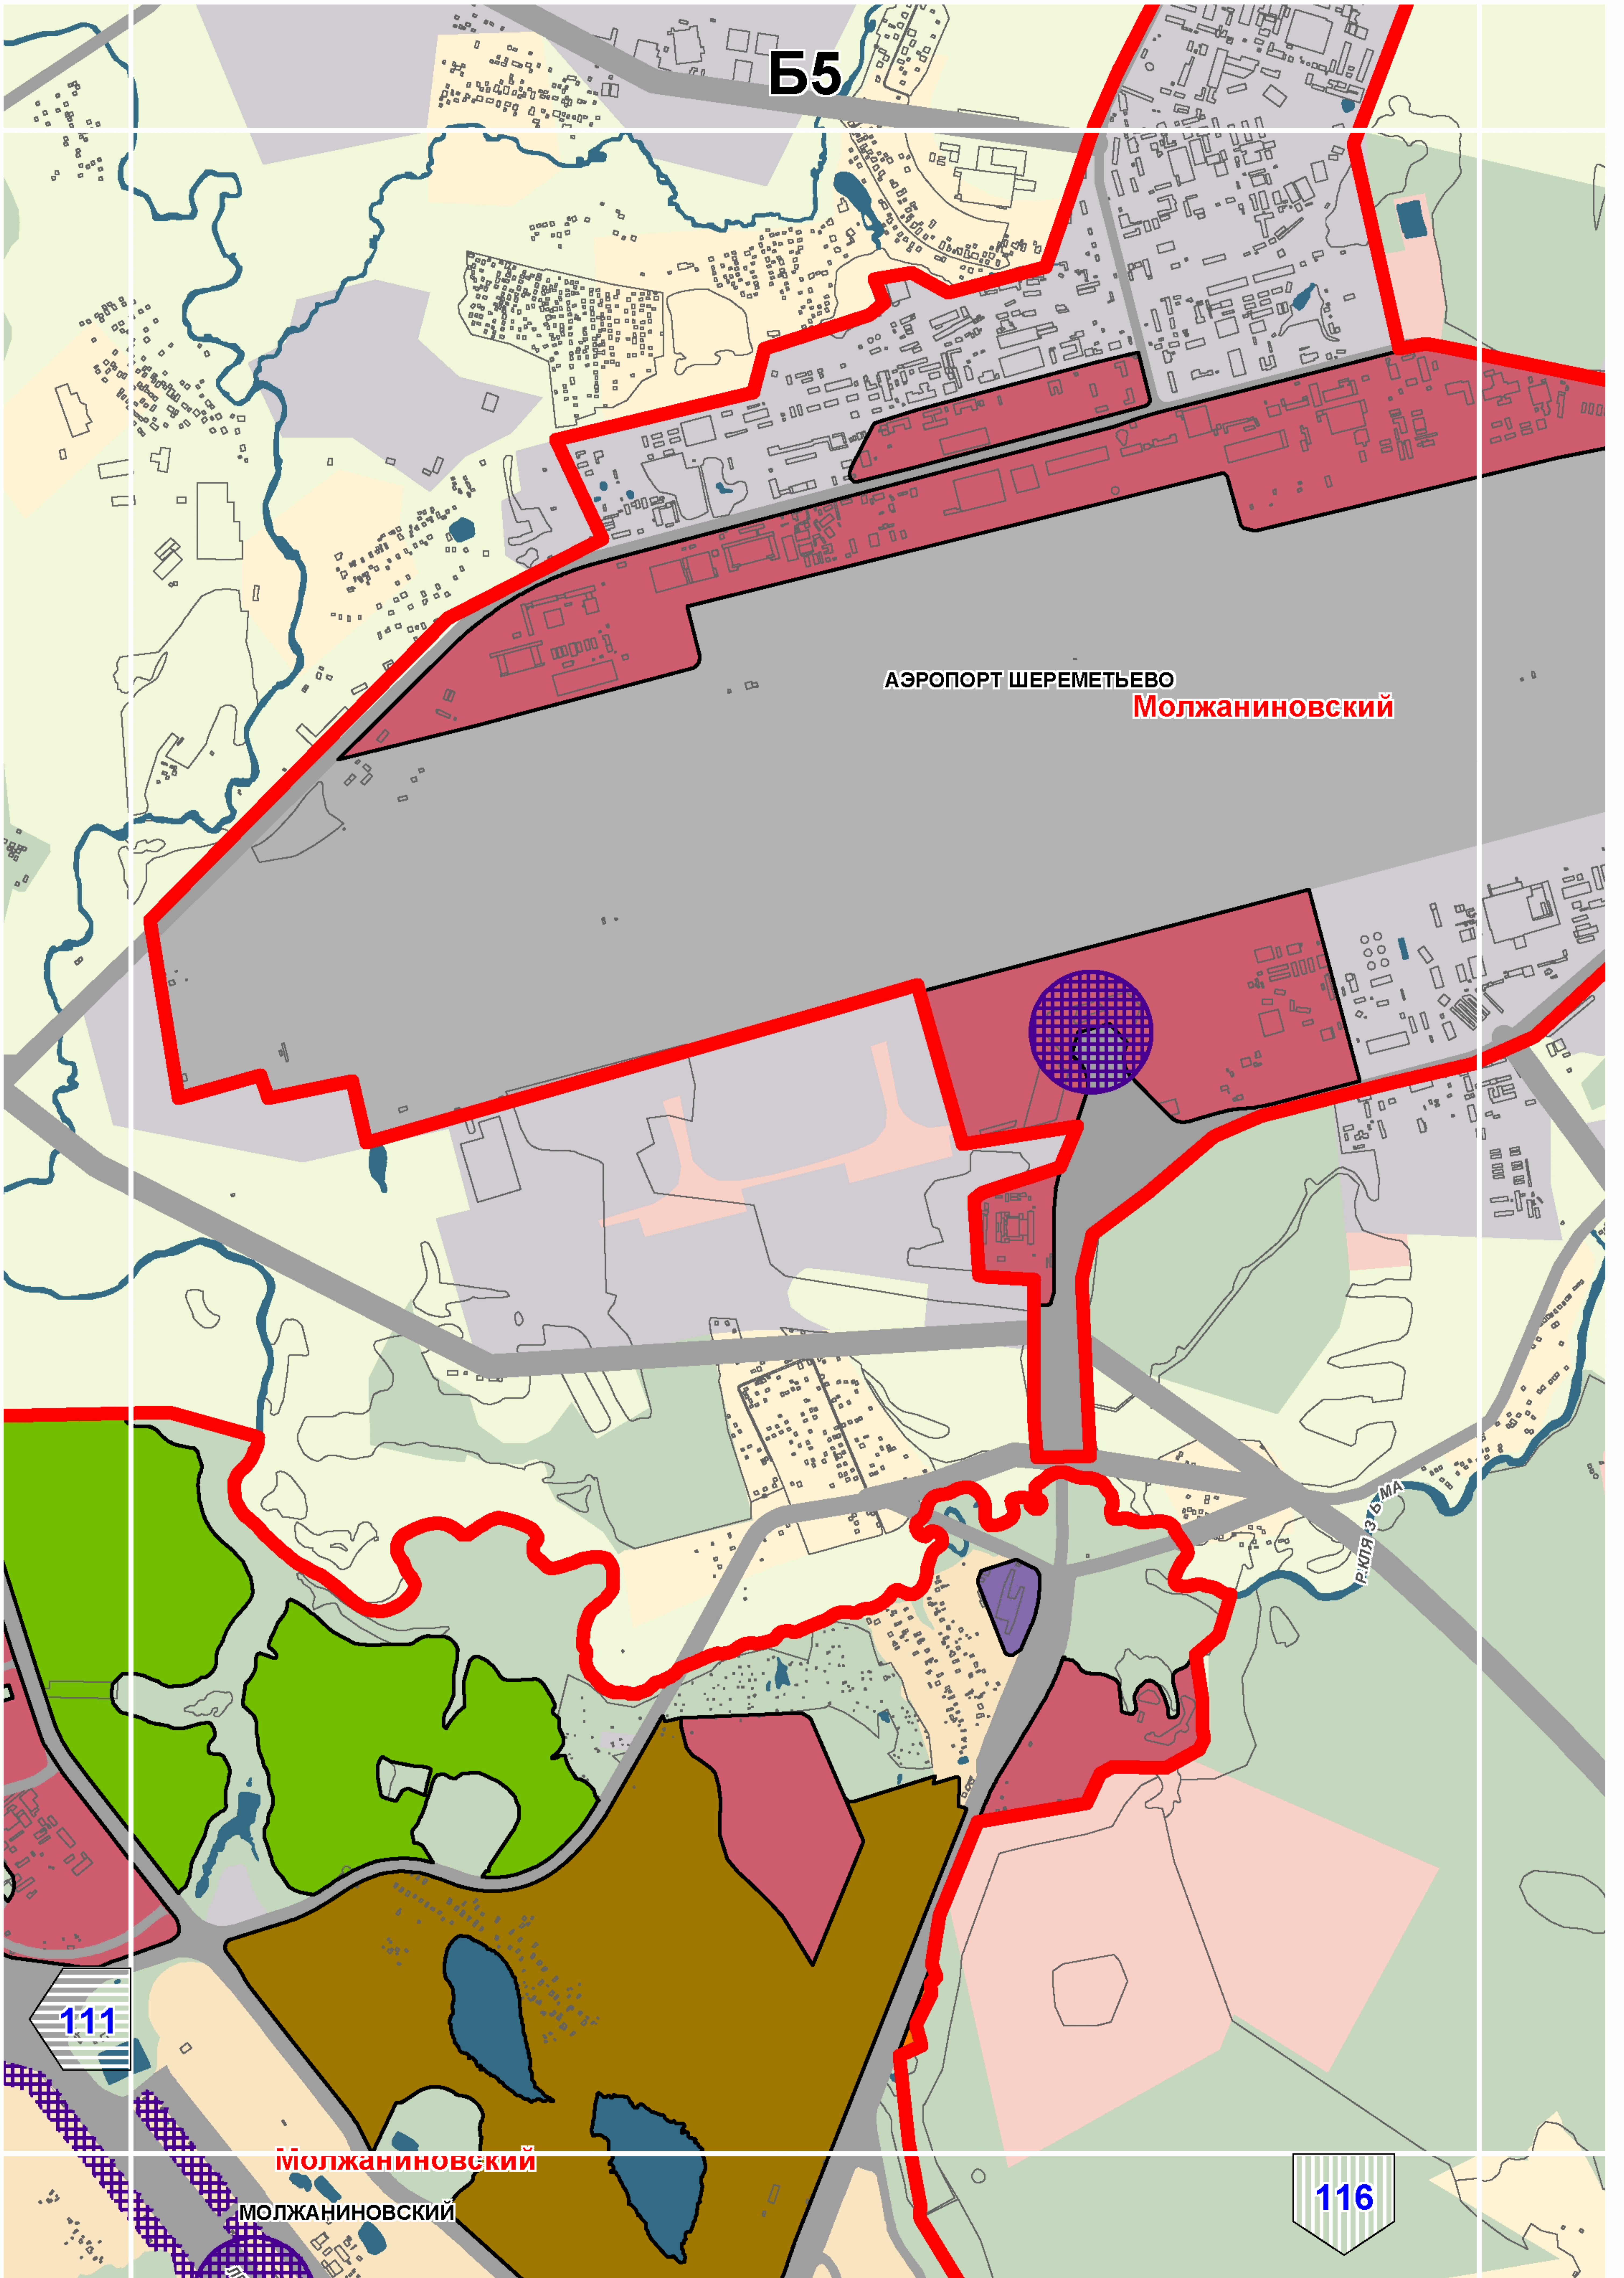

Б5


АЭРОПОРТ ШЕРЕМЕТЬЕВО
Молжаниновский

Р. КЛЯЗЬМА

111


МОЛЖАНИНОВСКИЙ


116

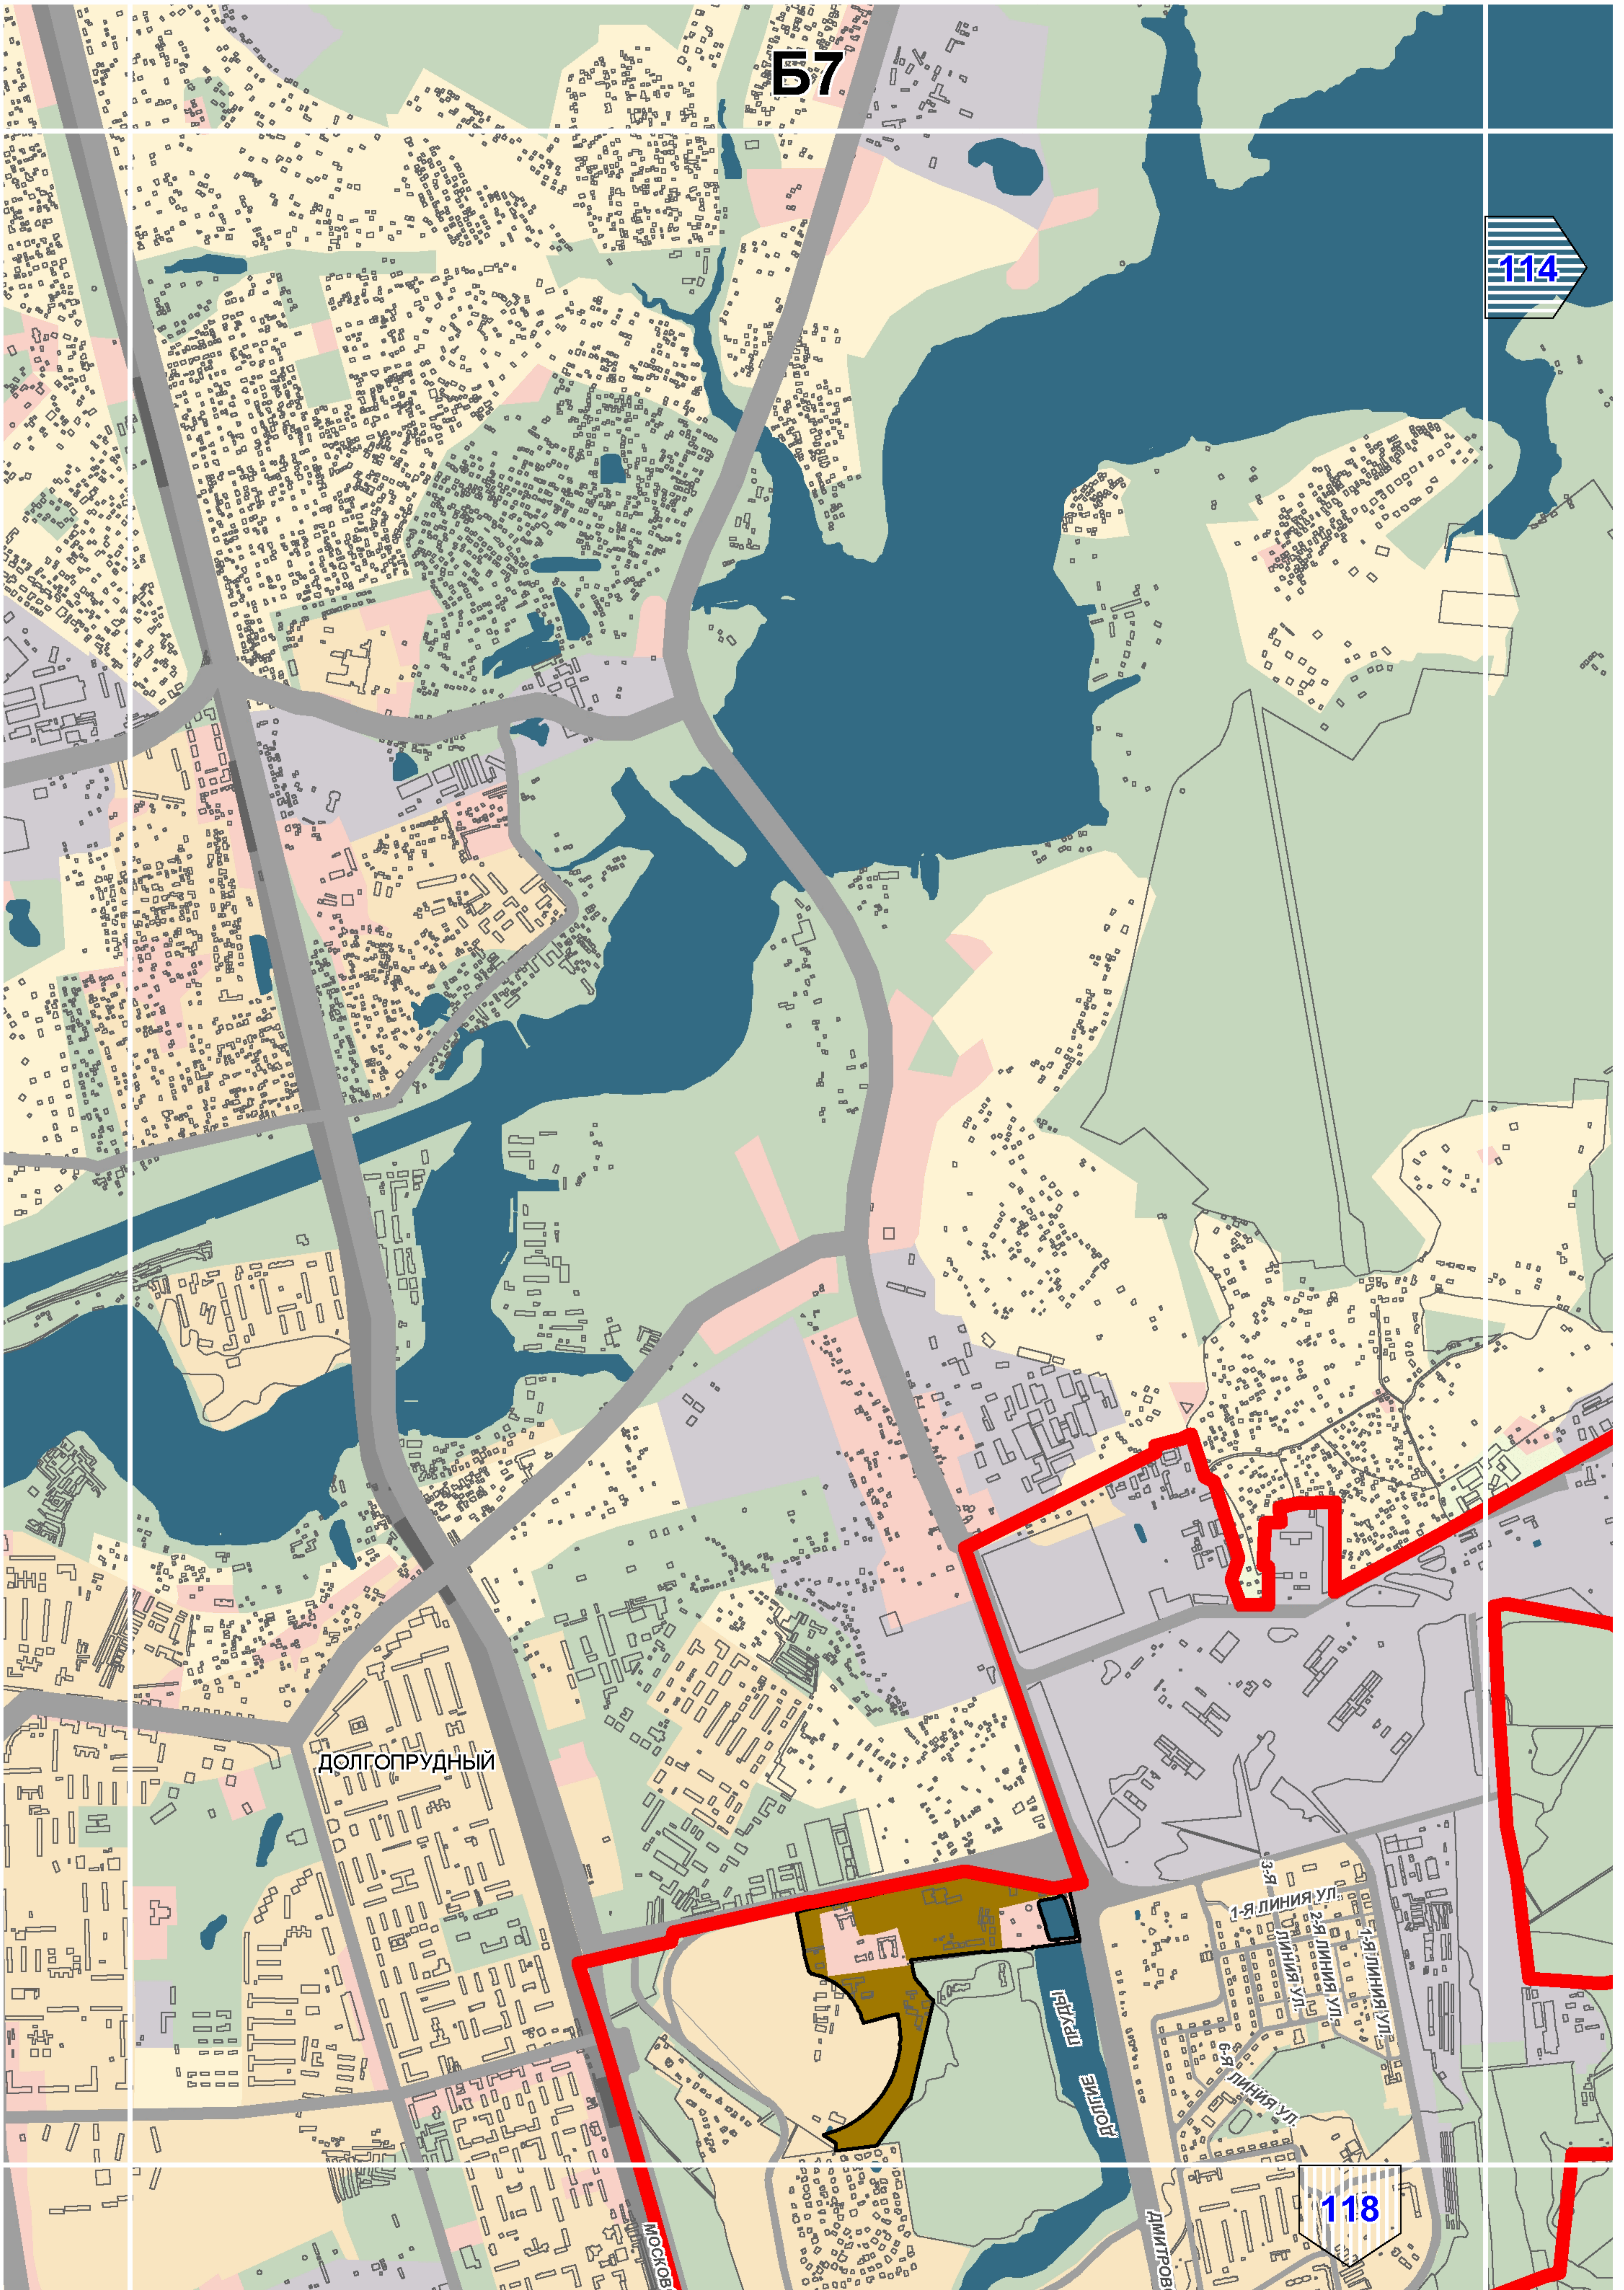



114

118

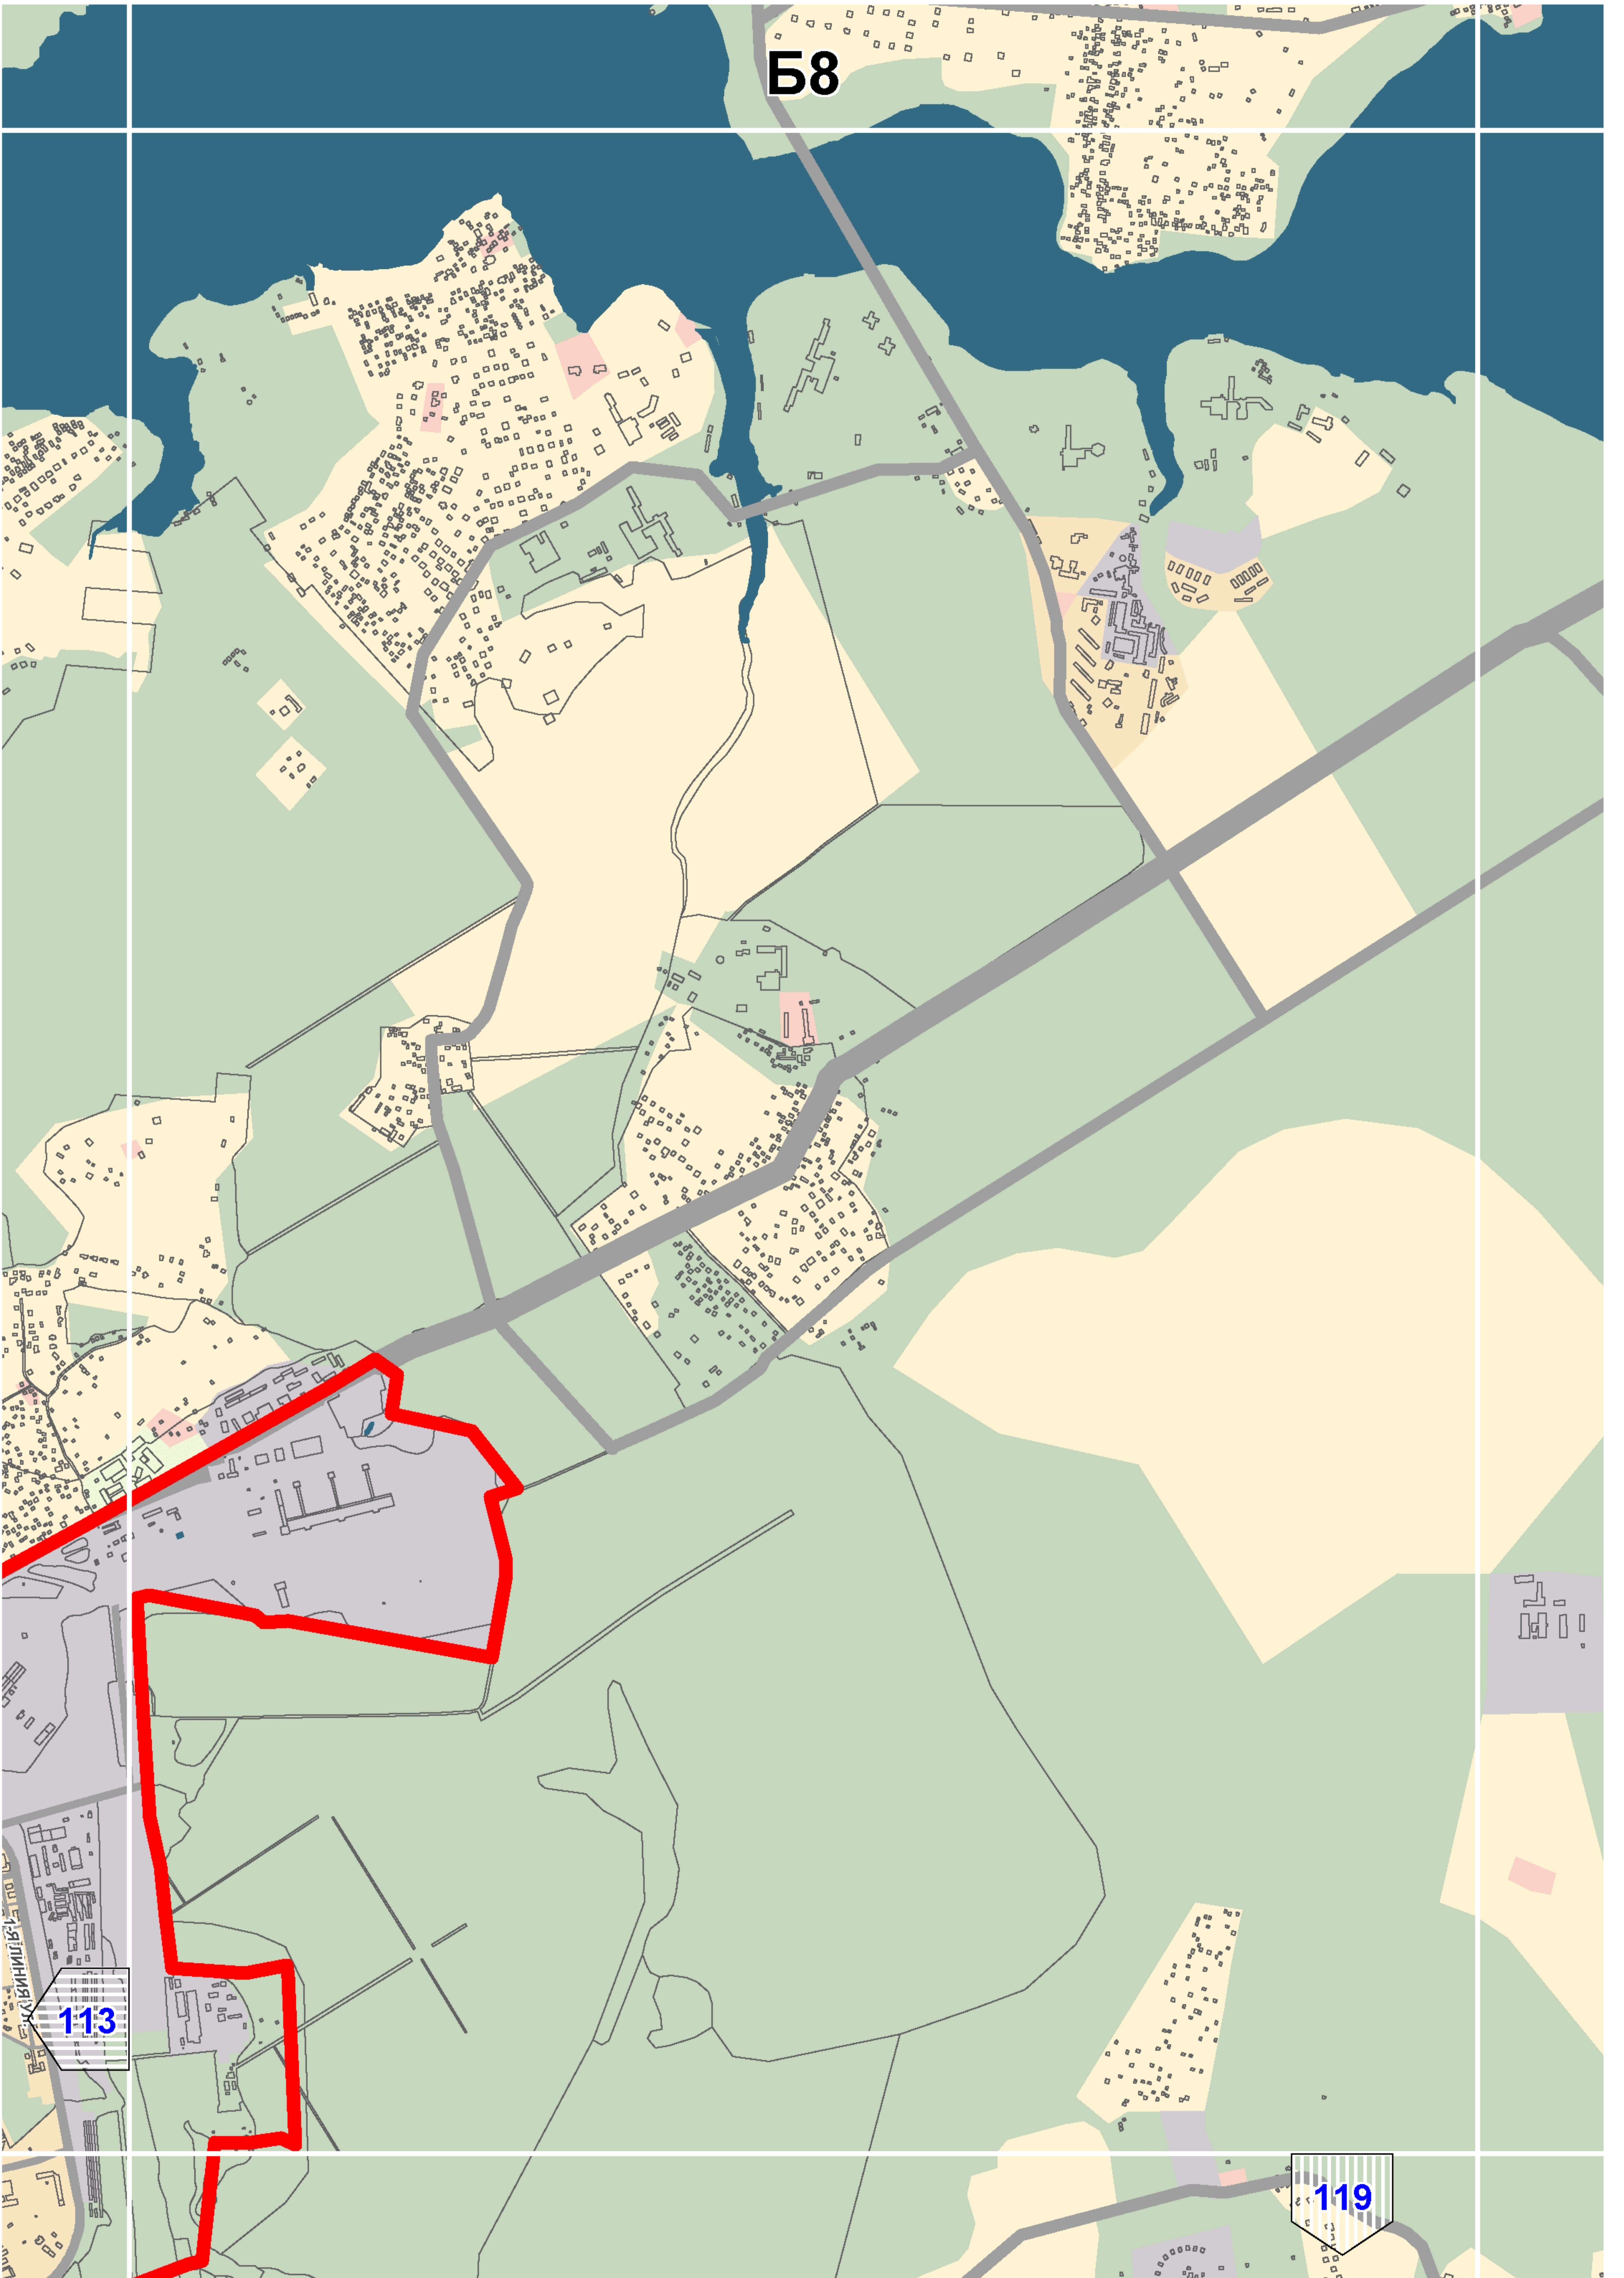

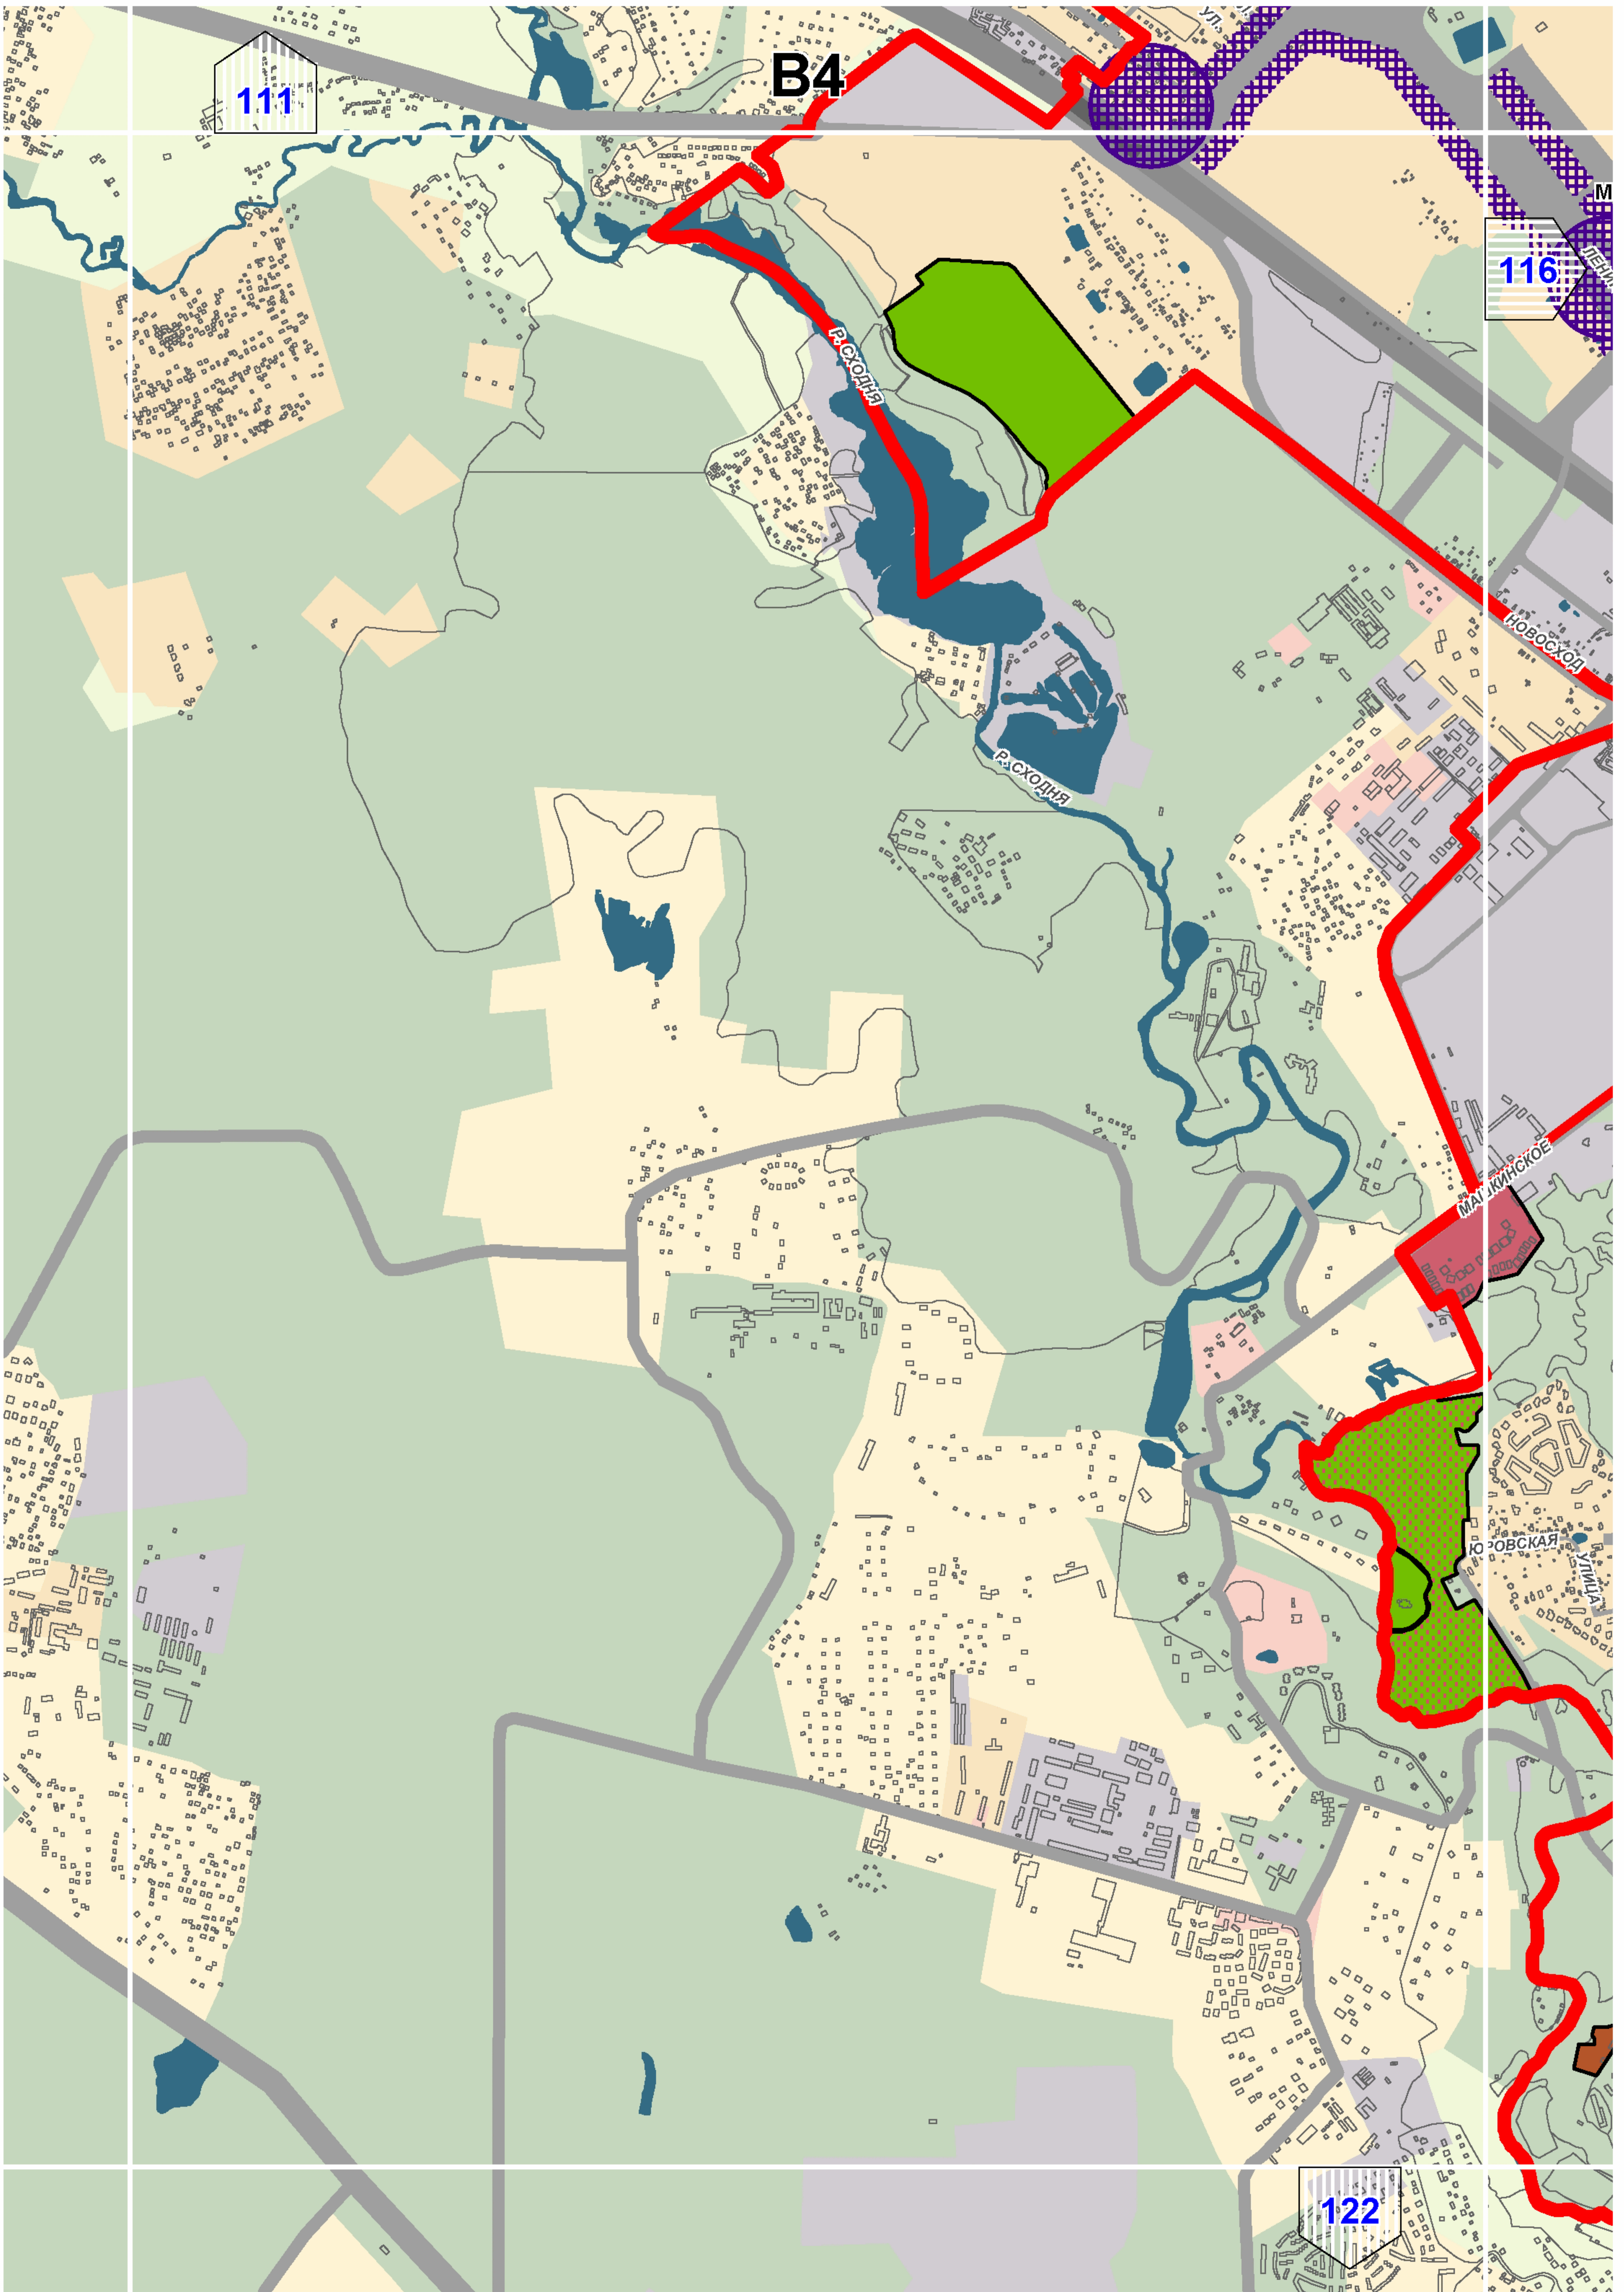

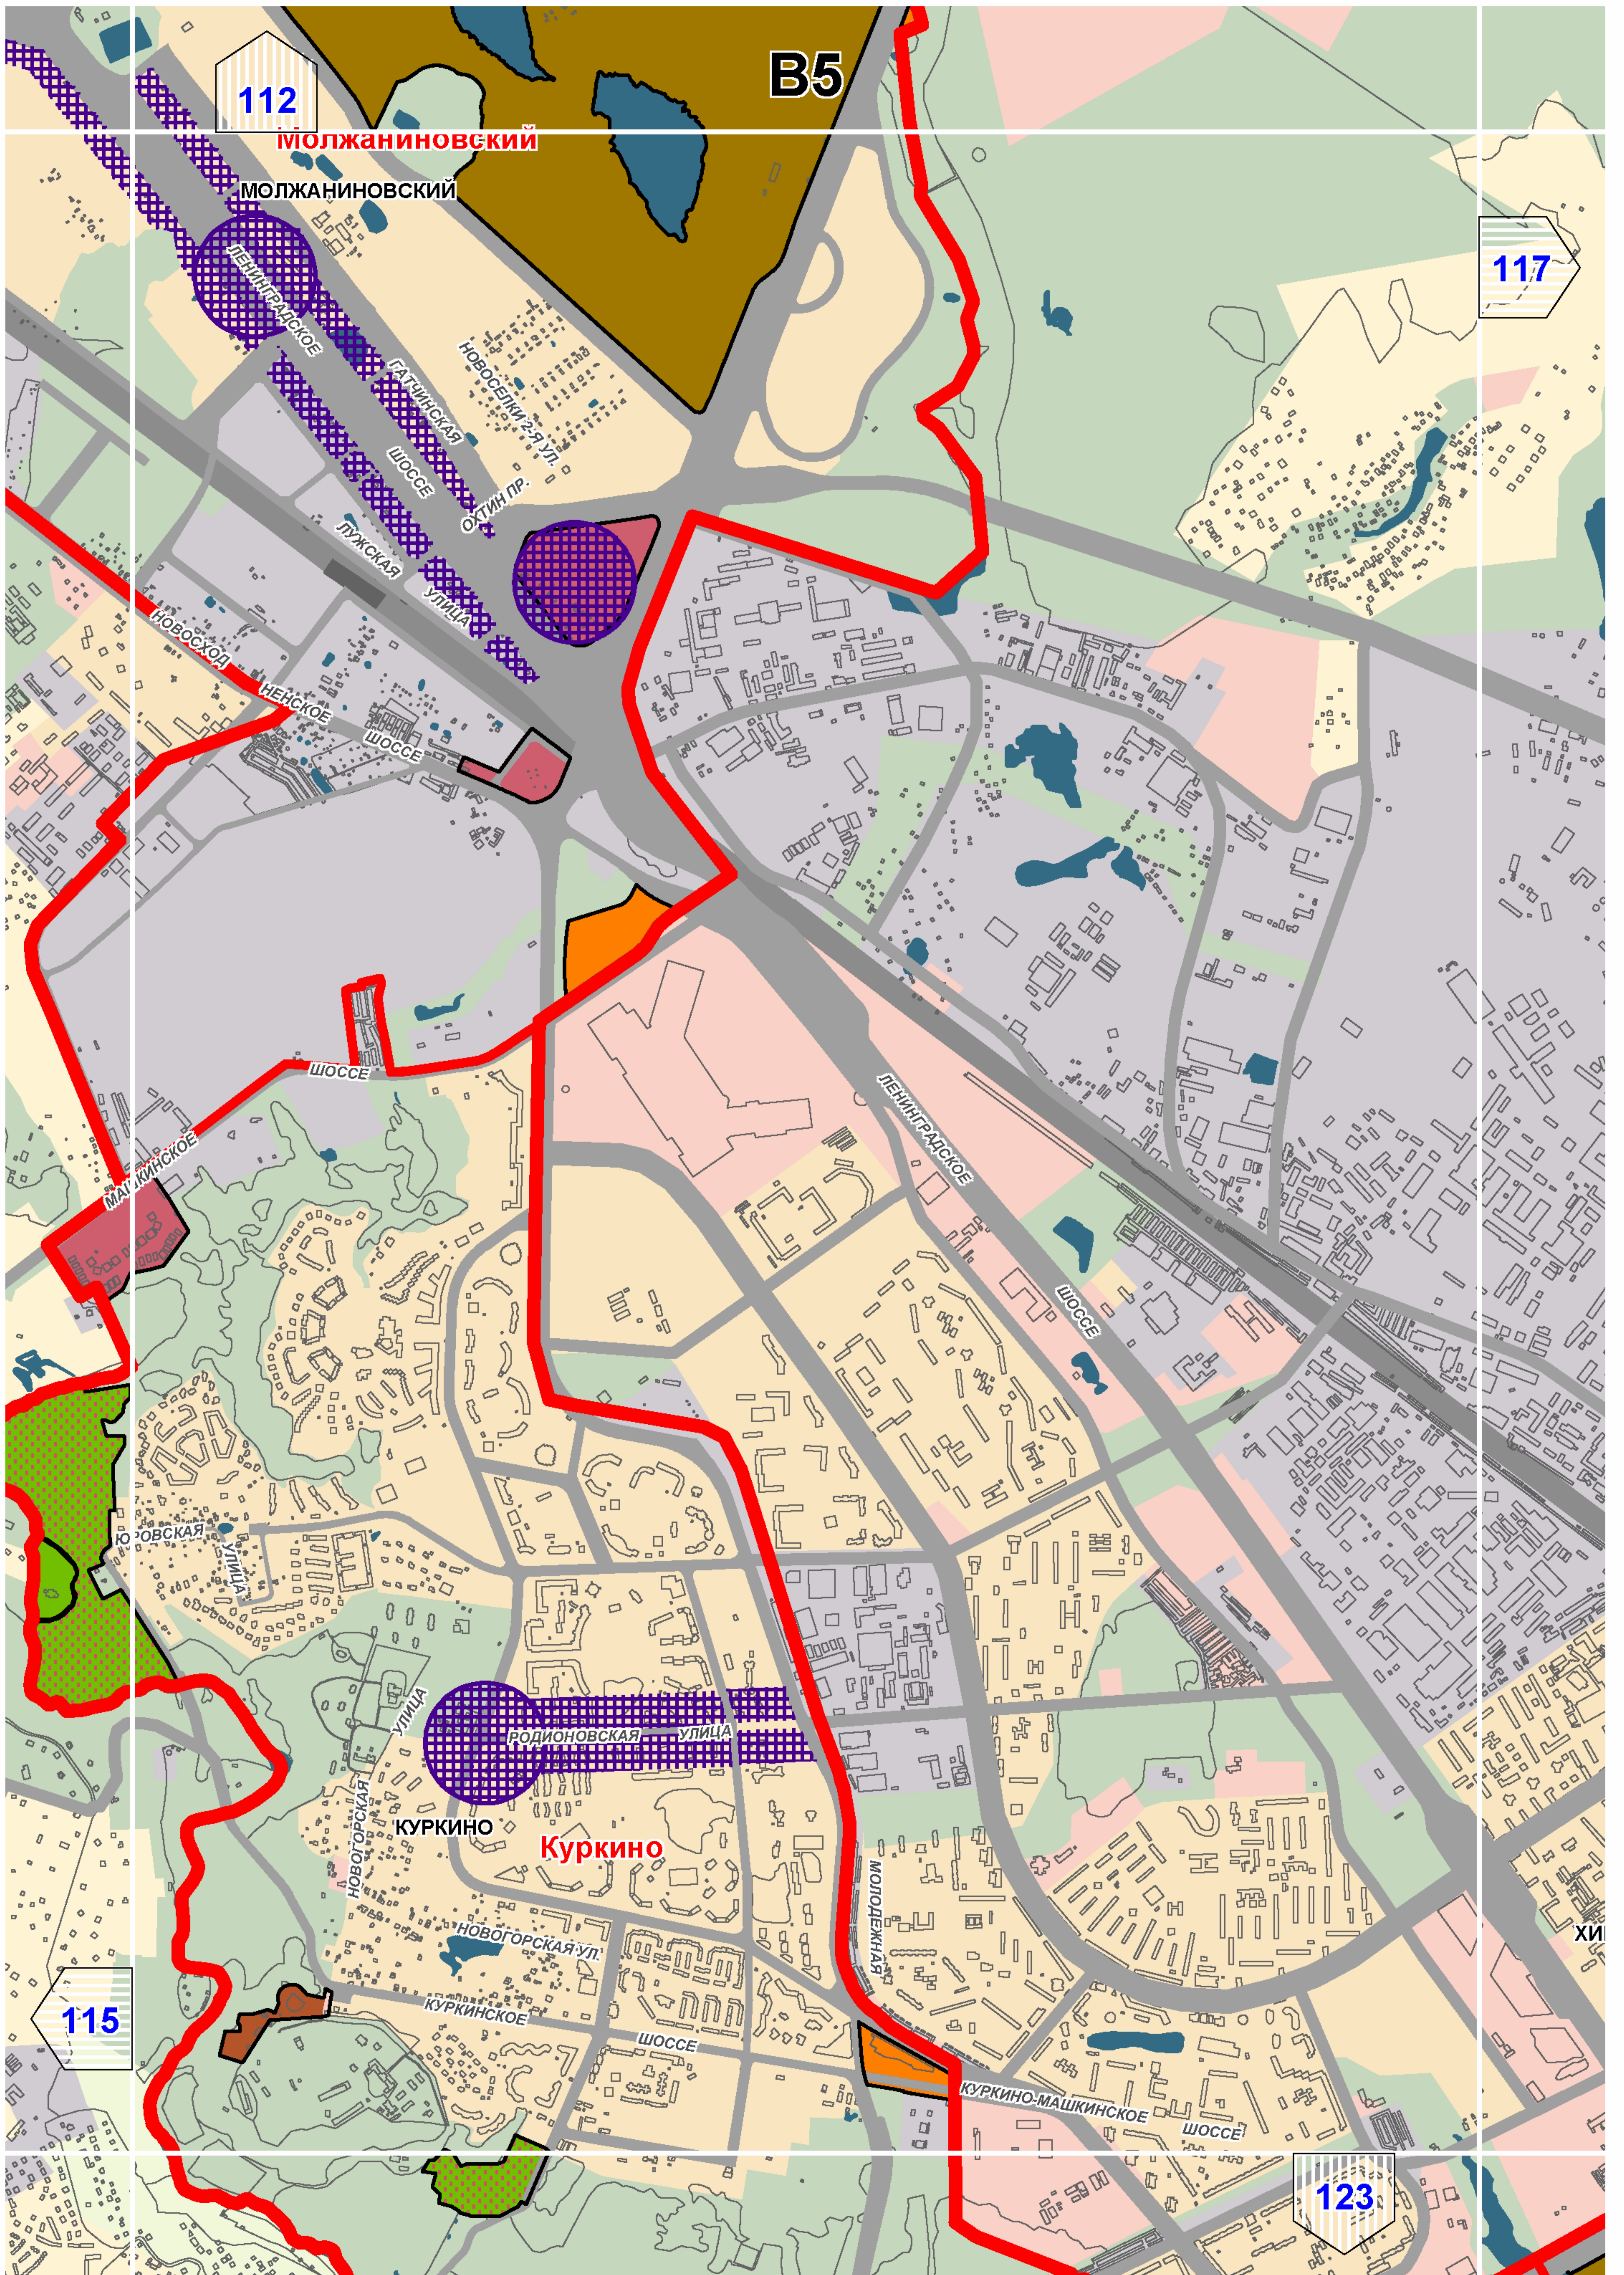

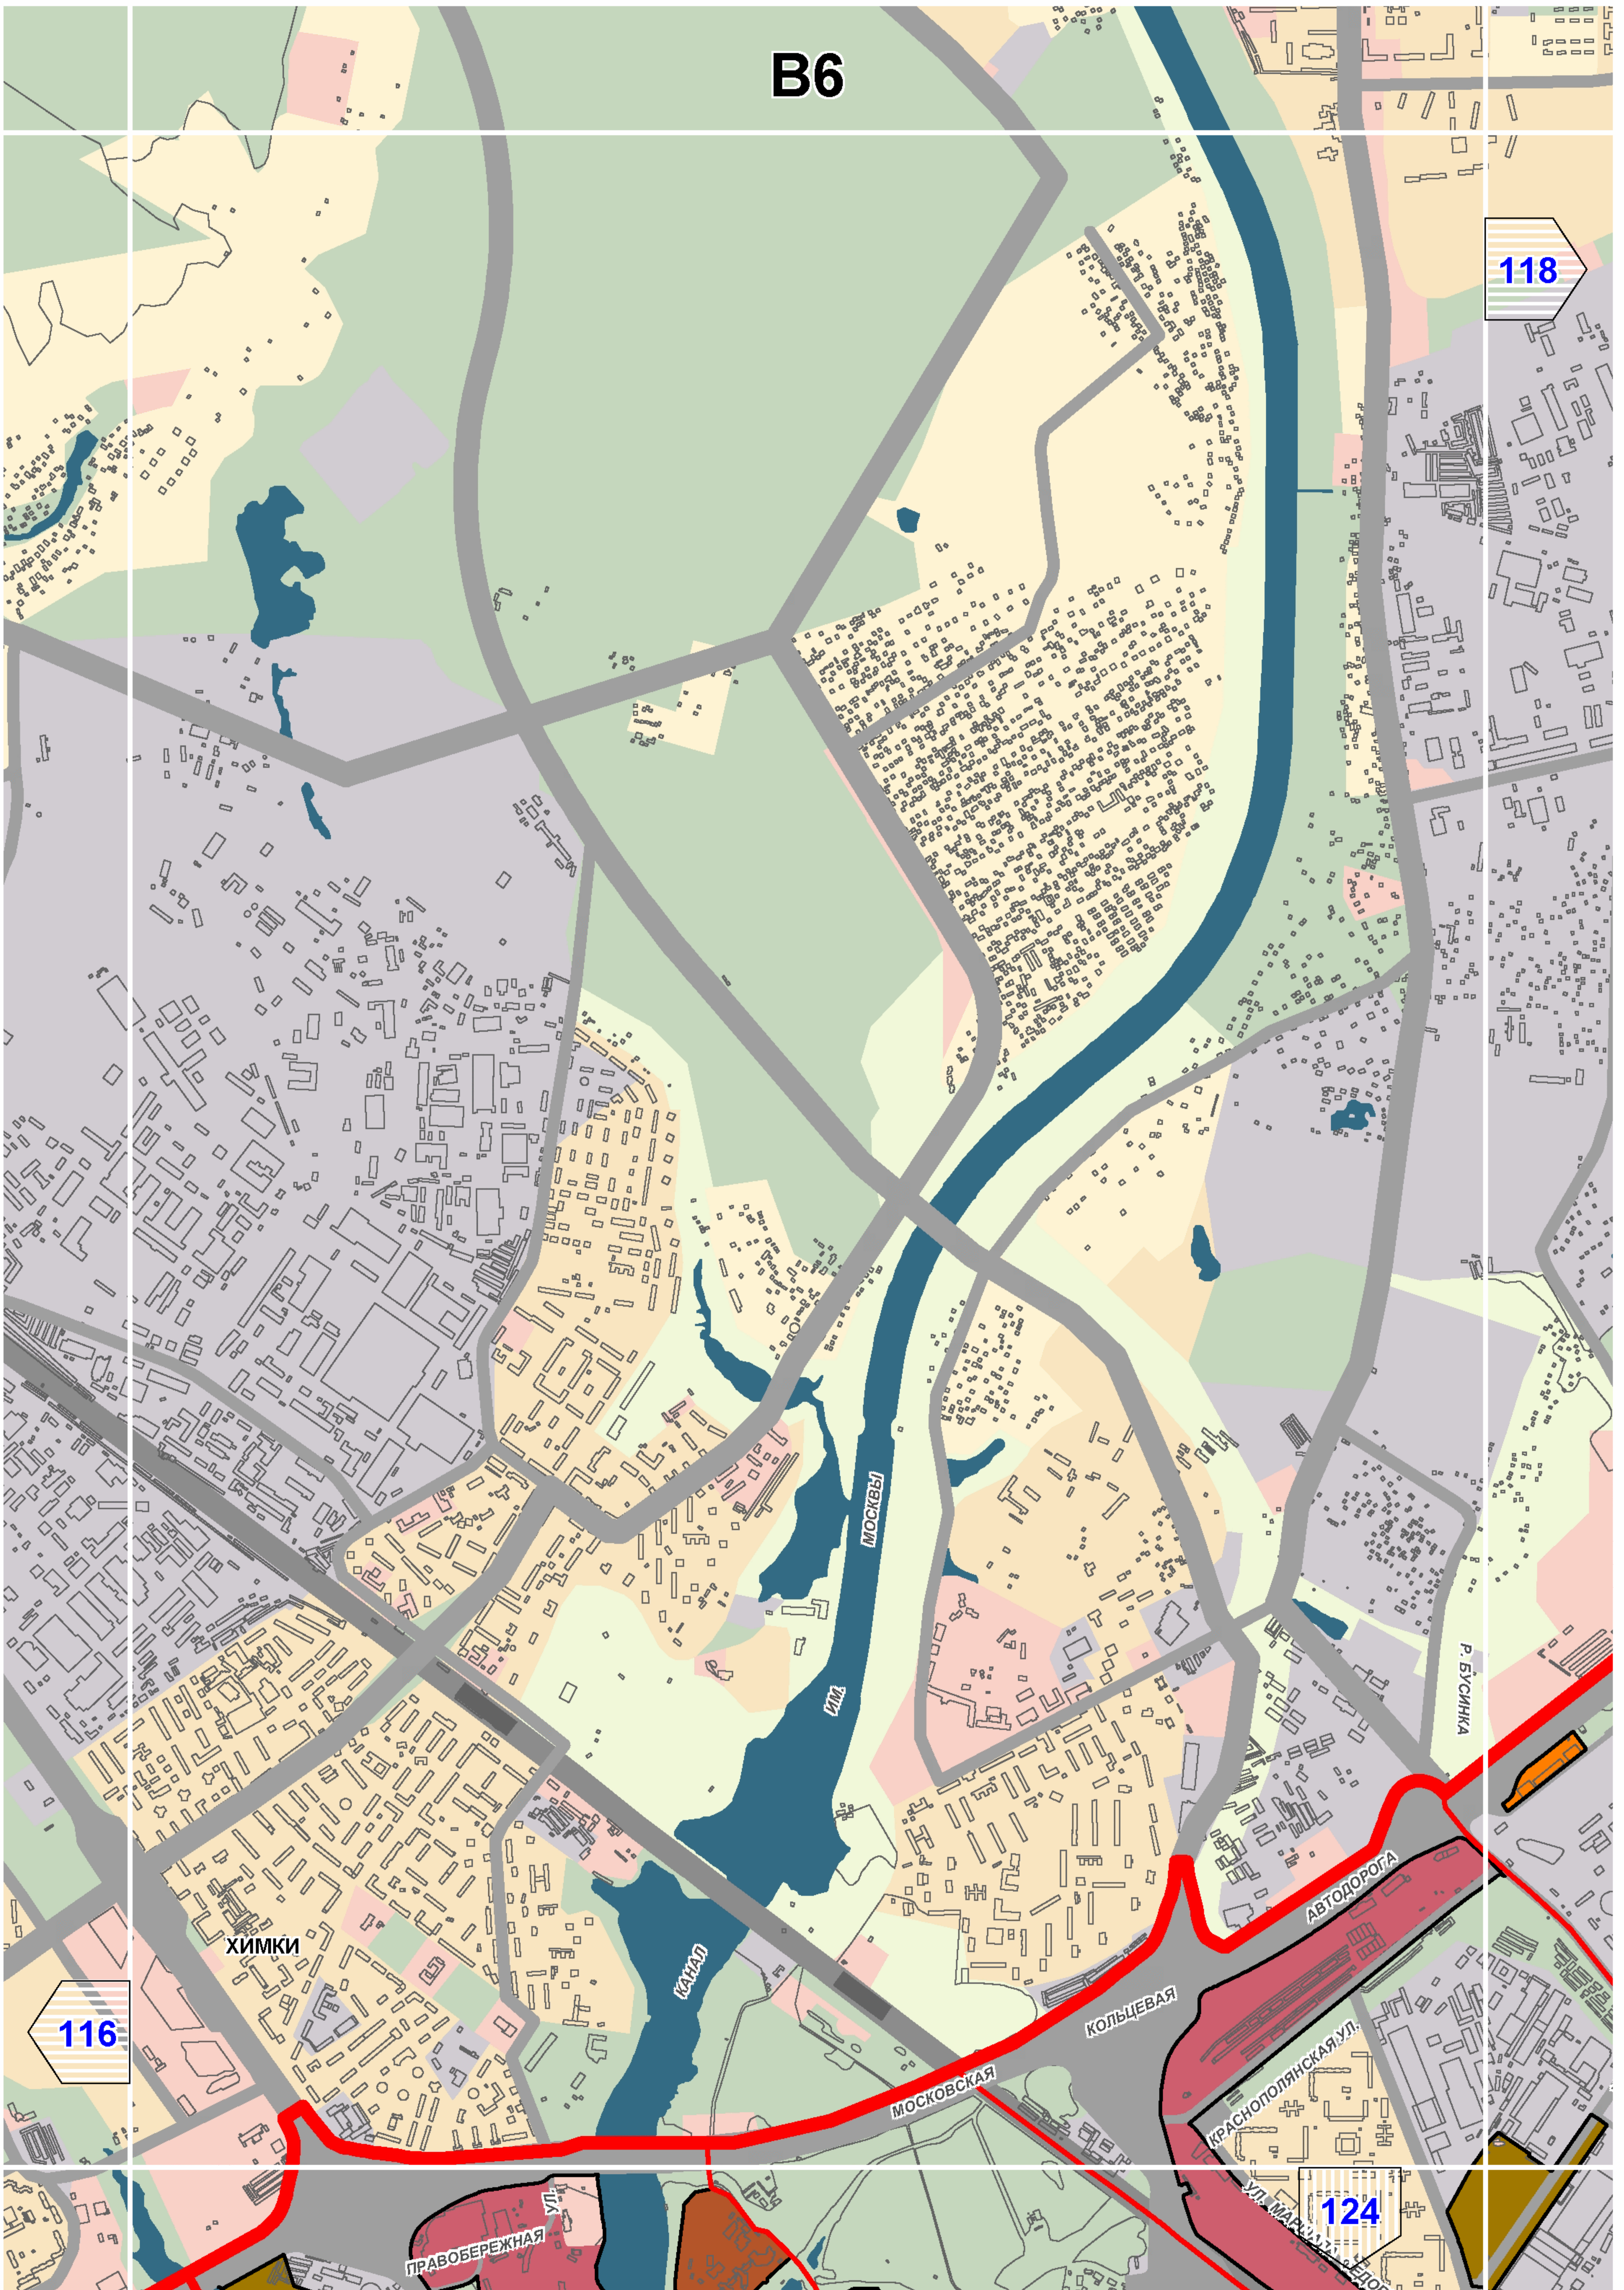



B6


118

116

124

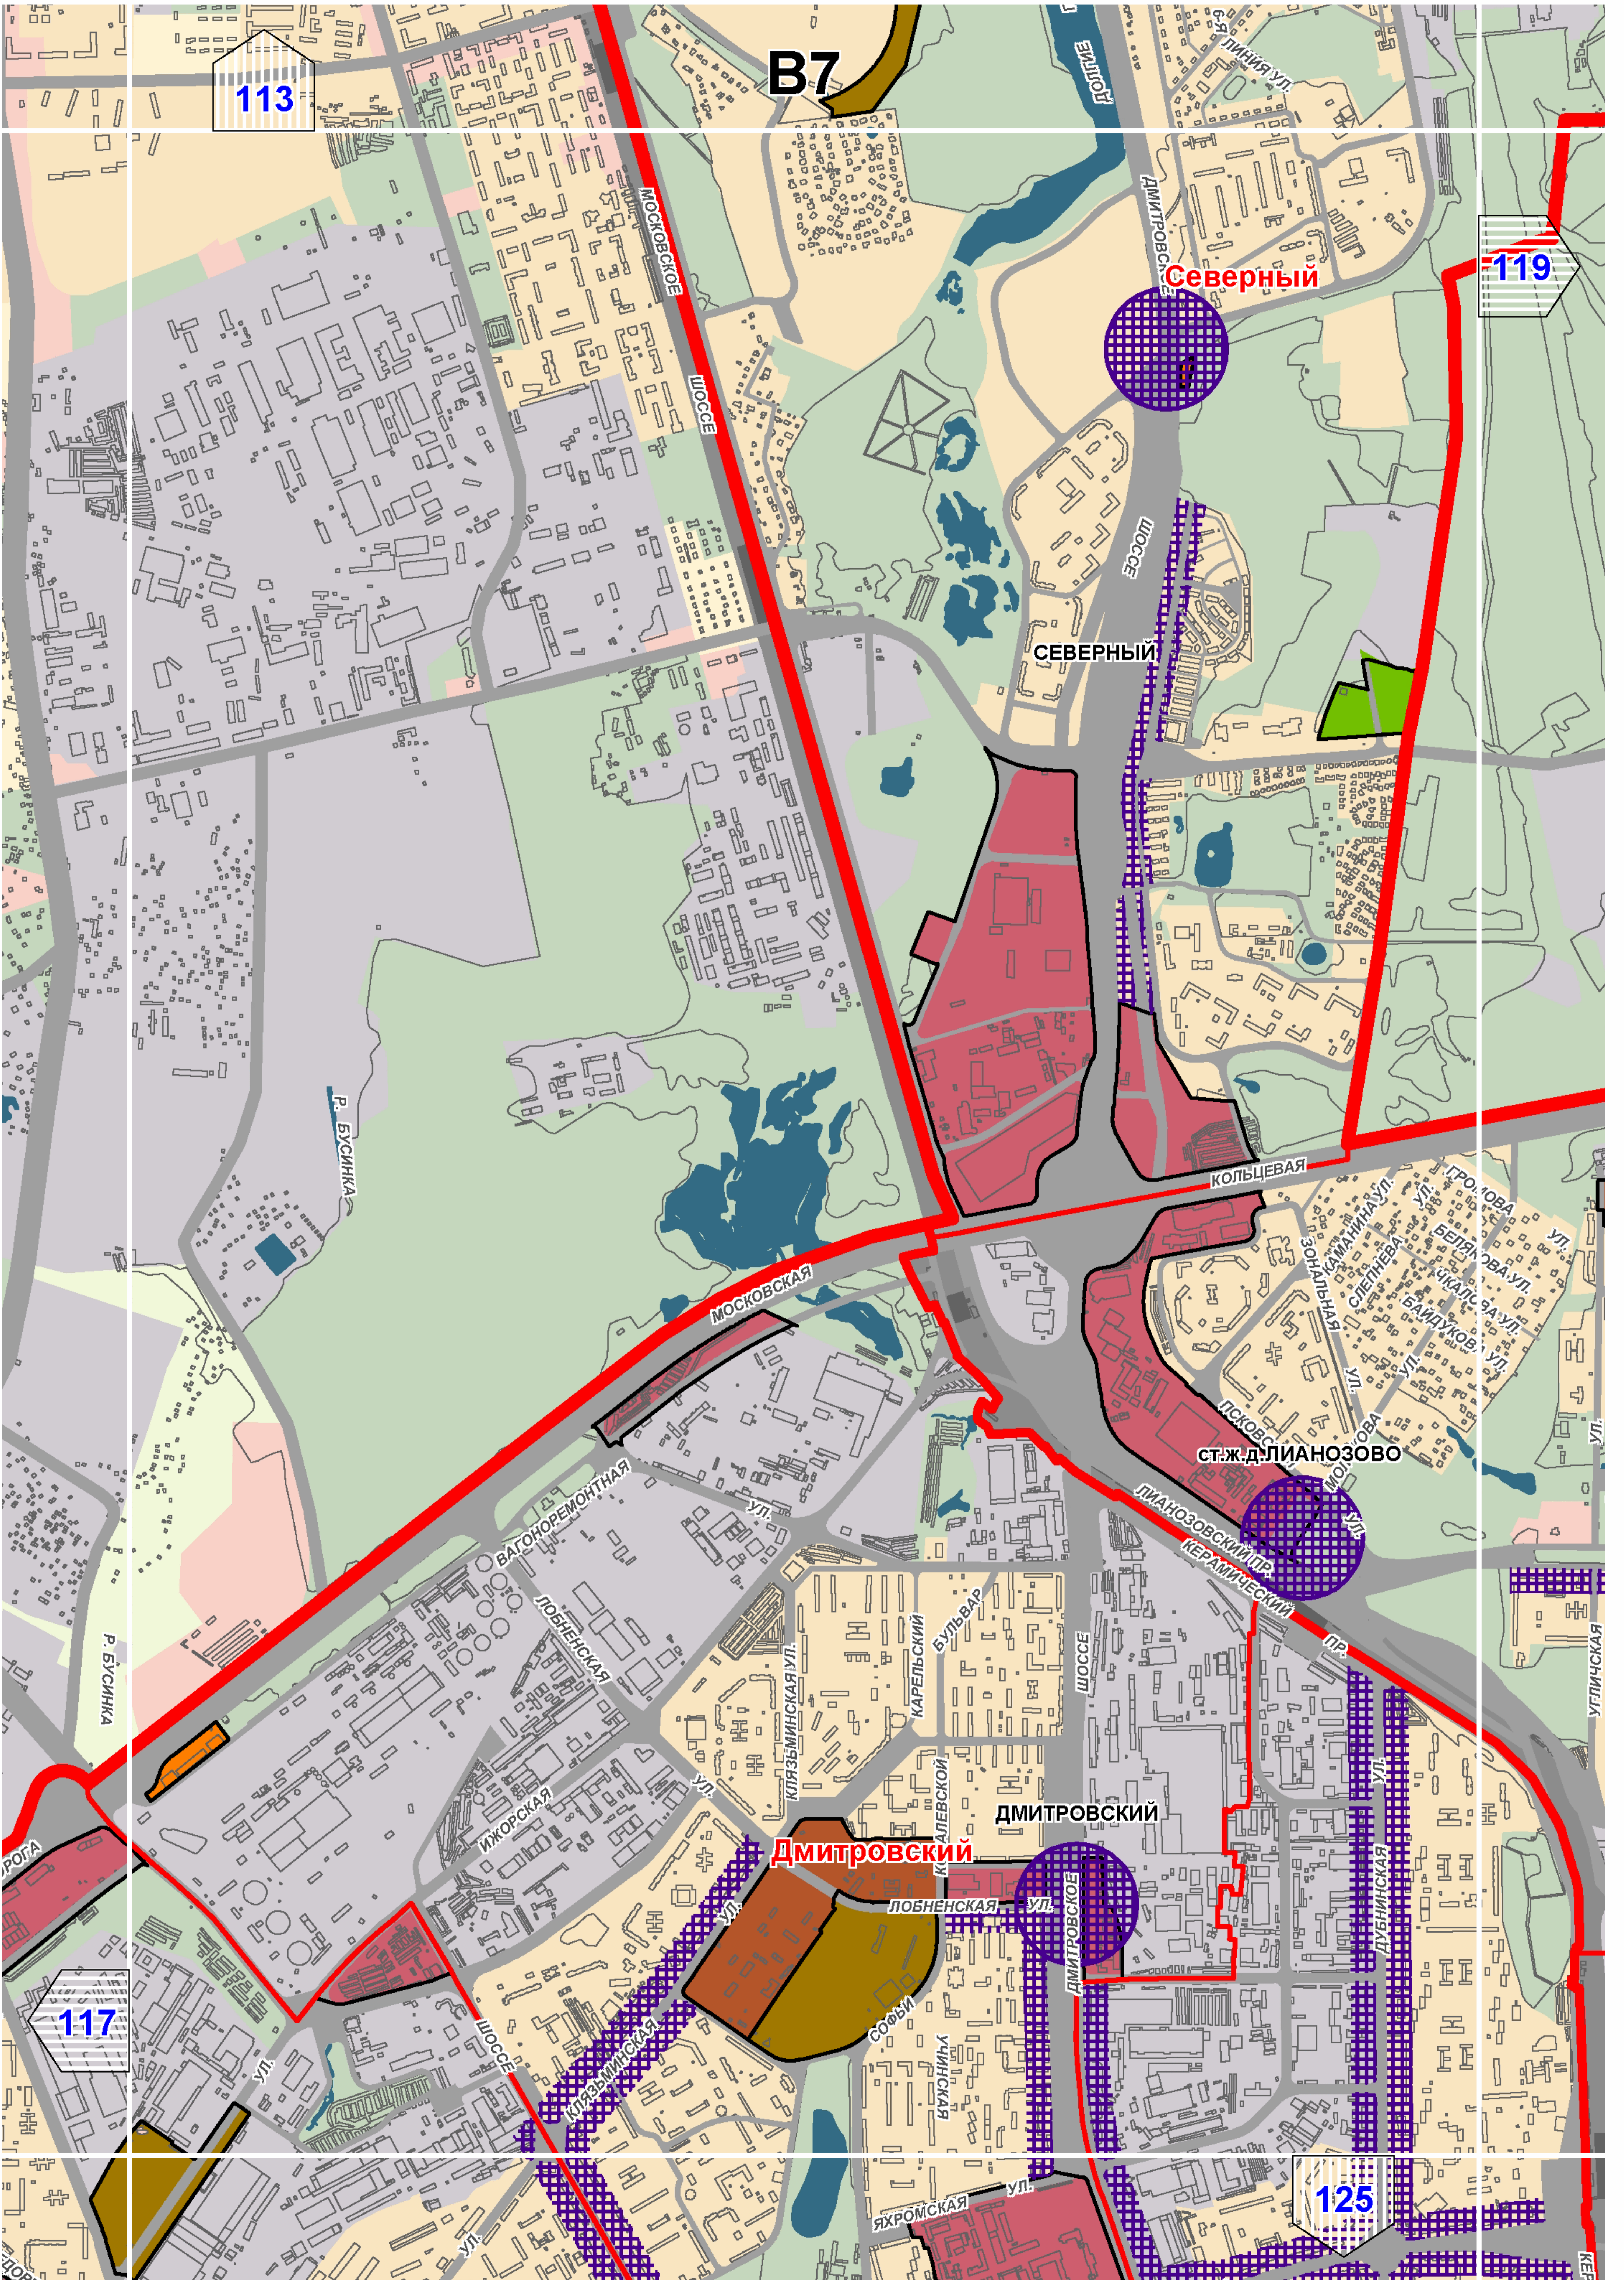

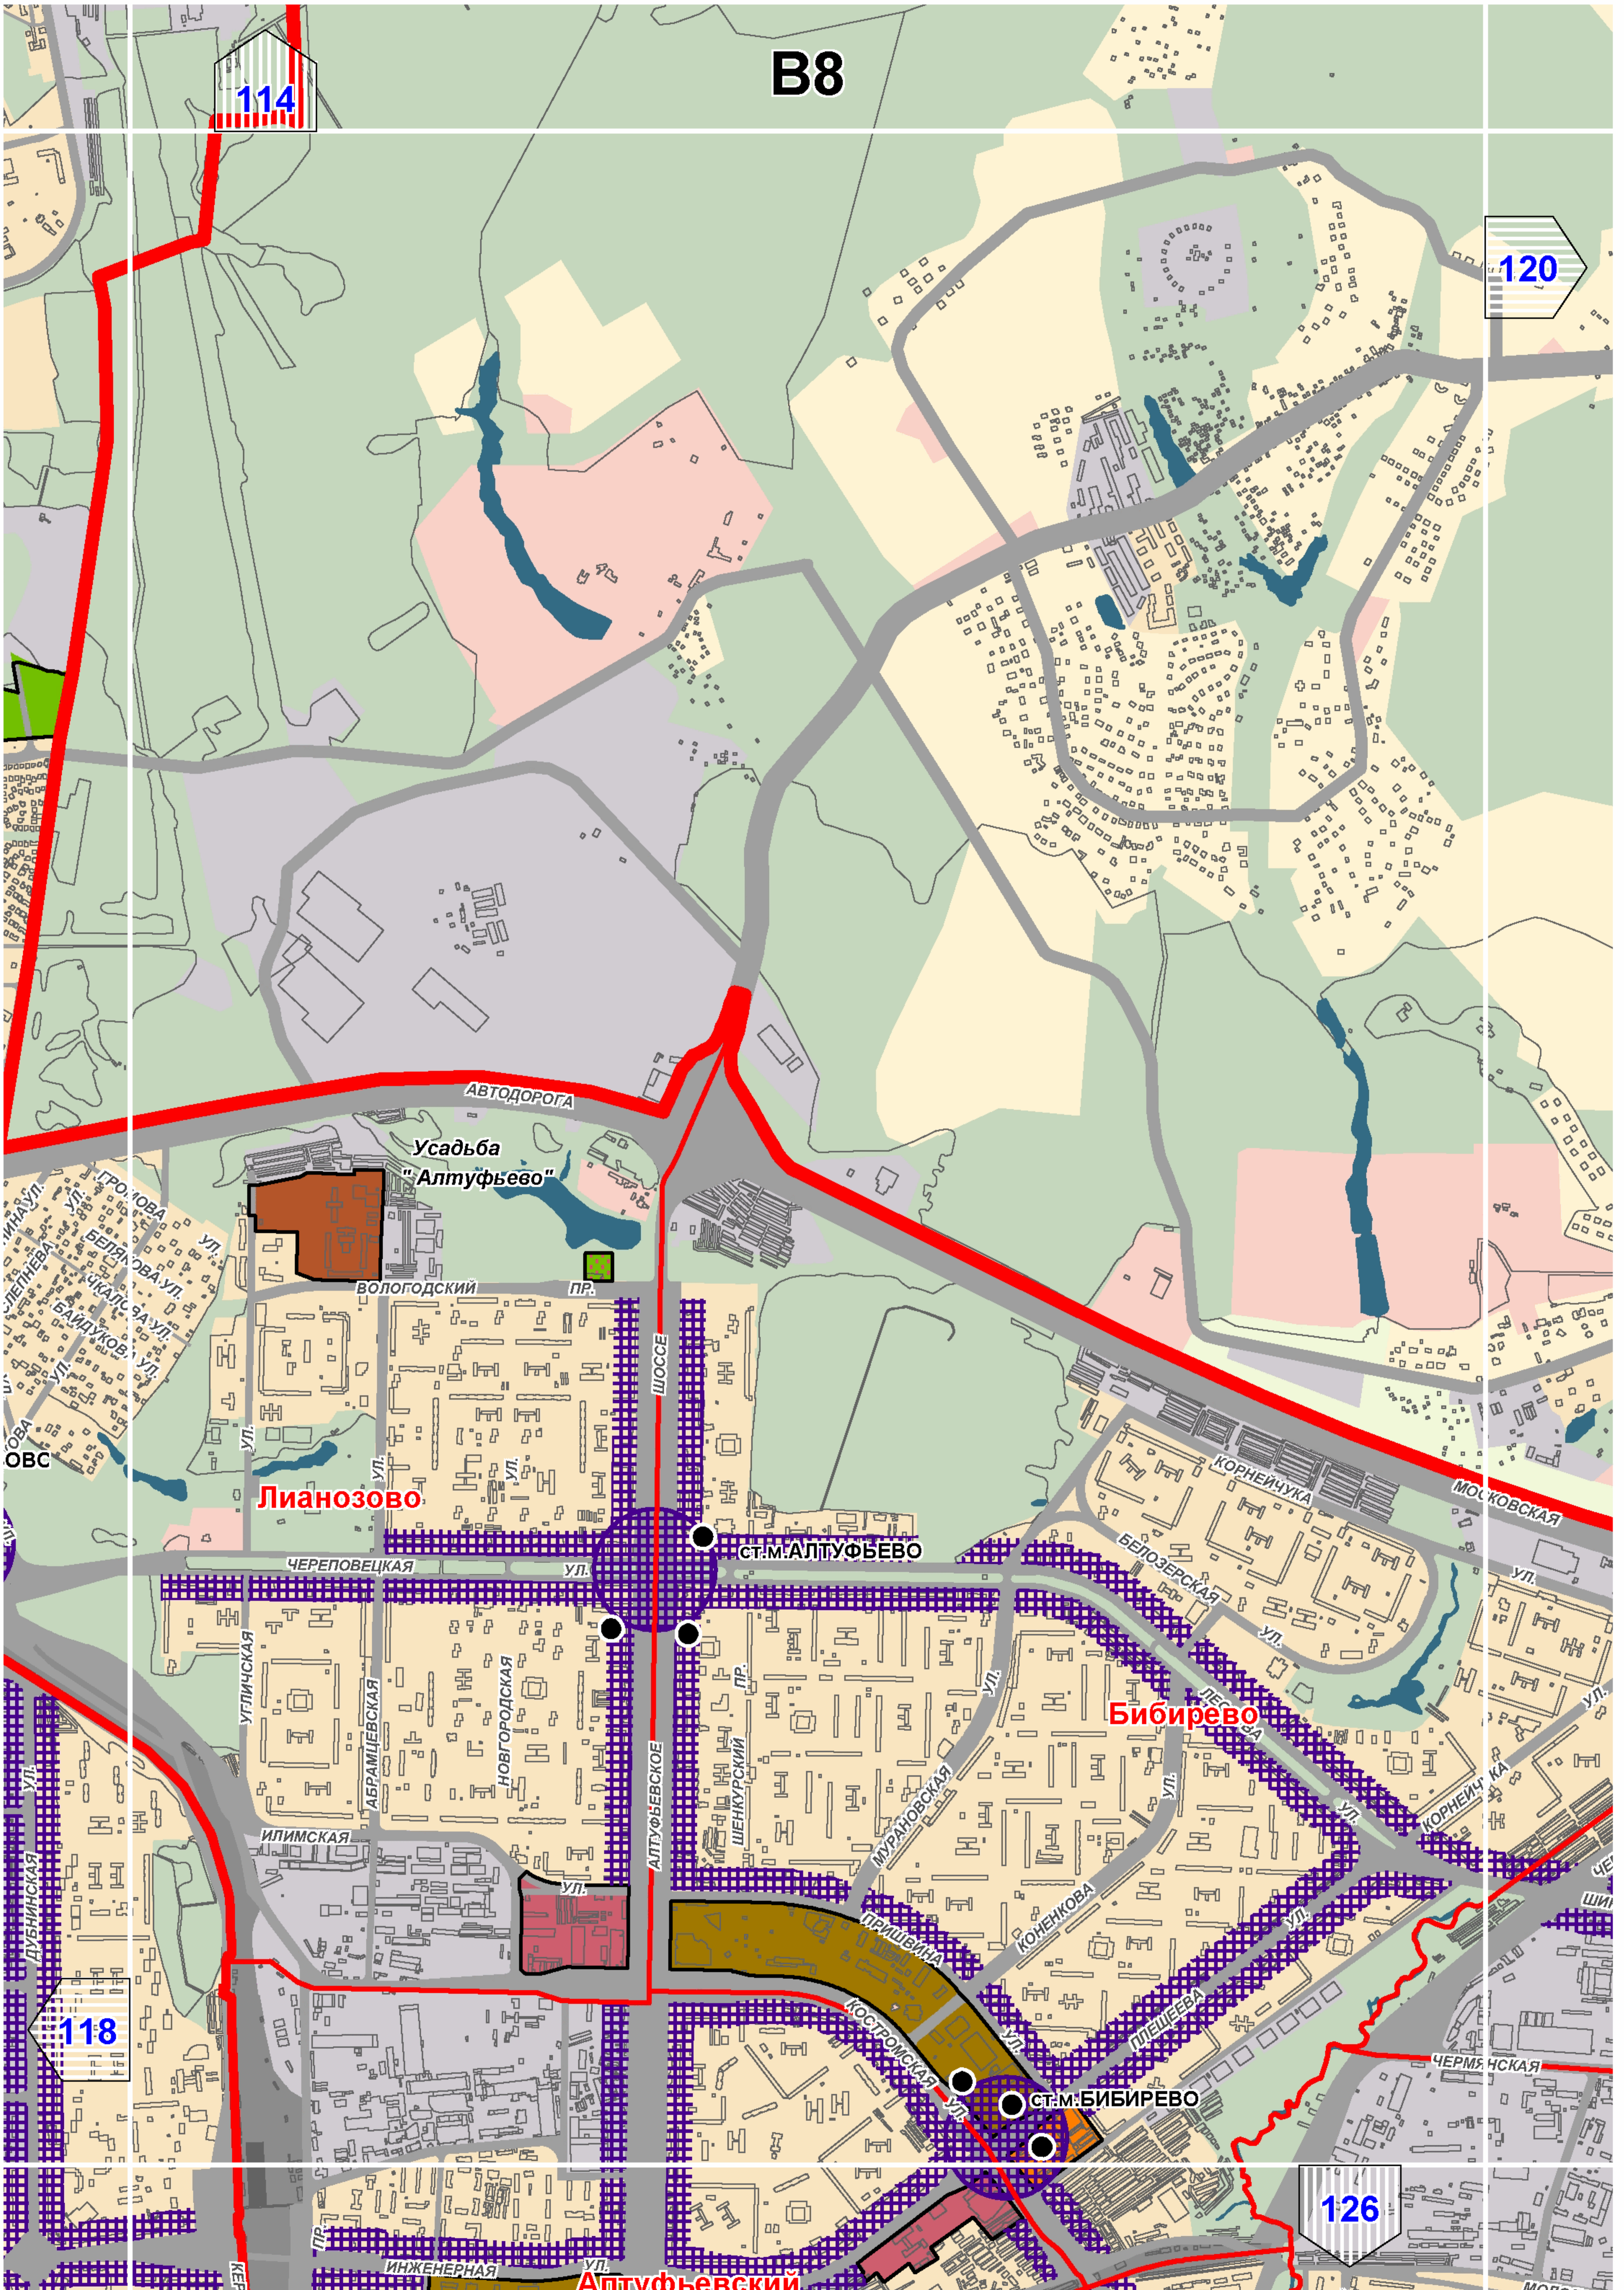

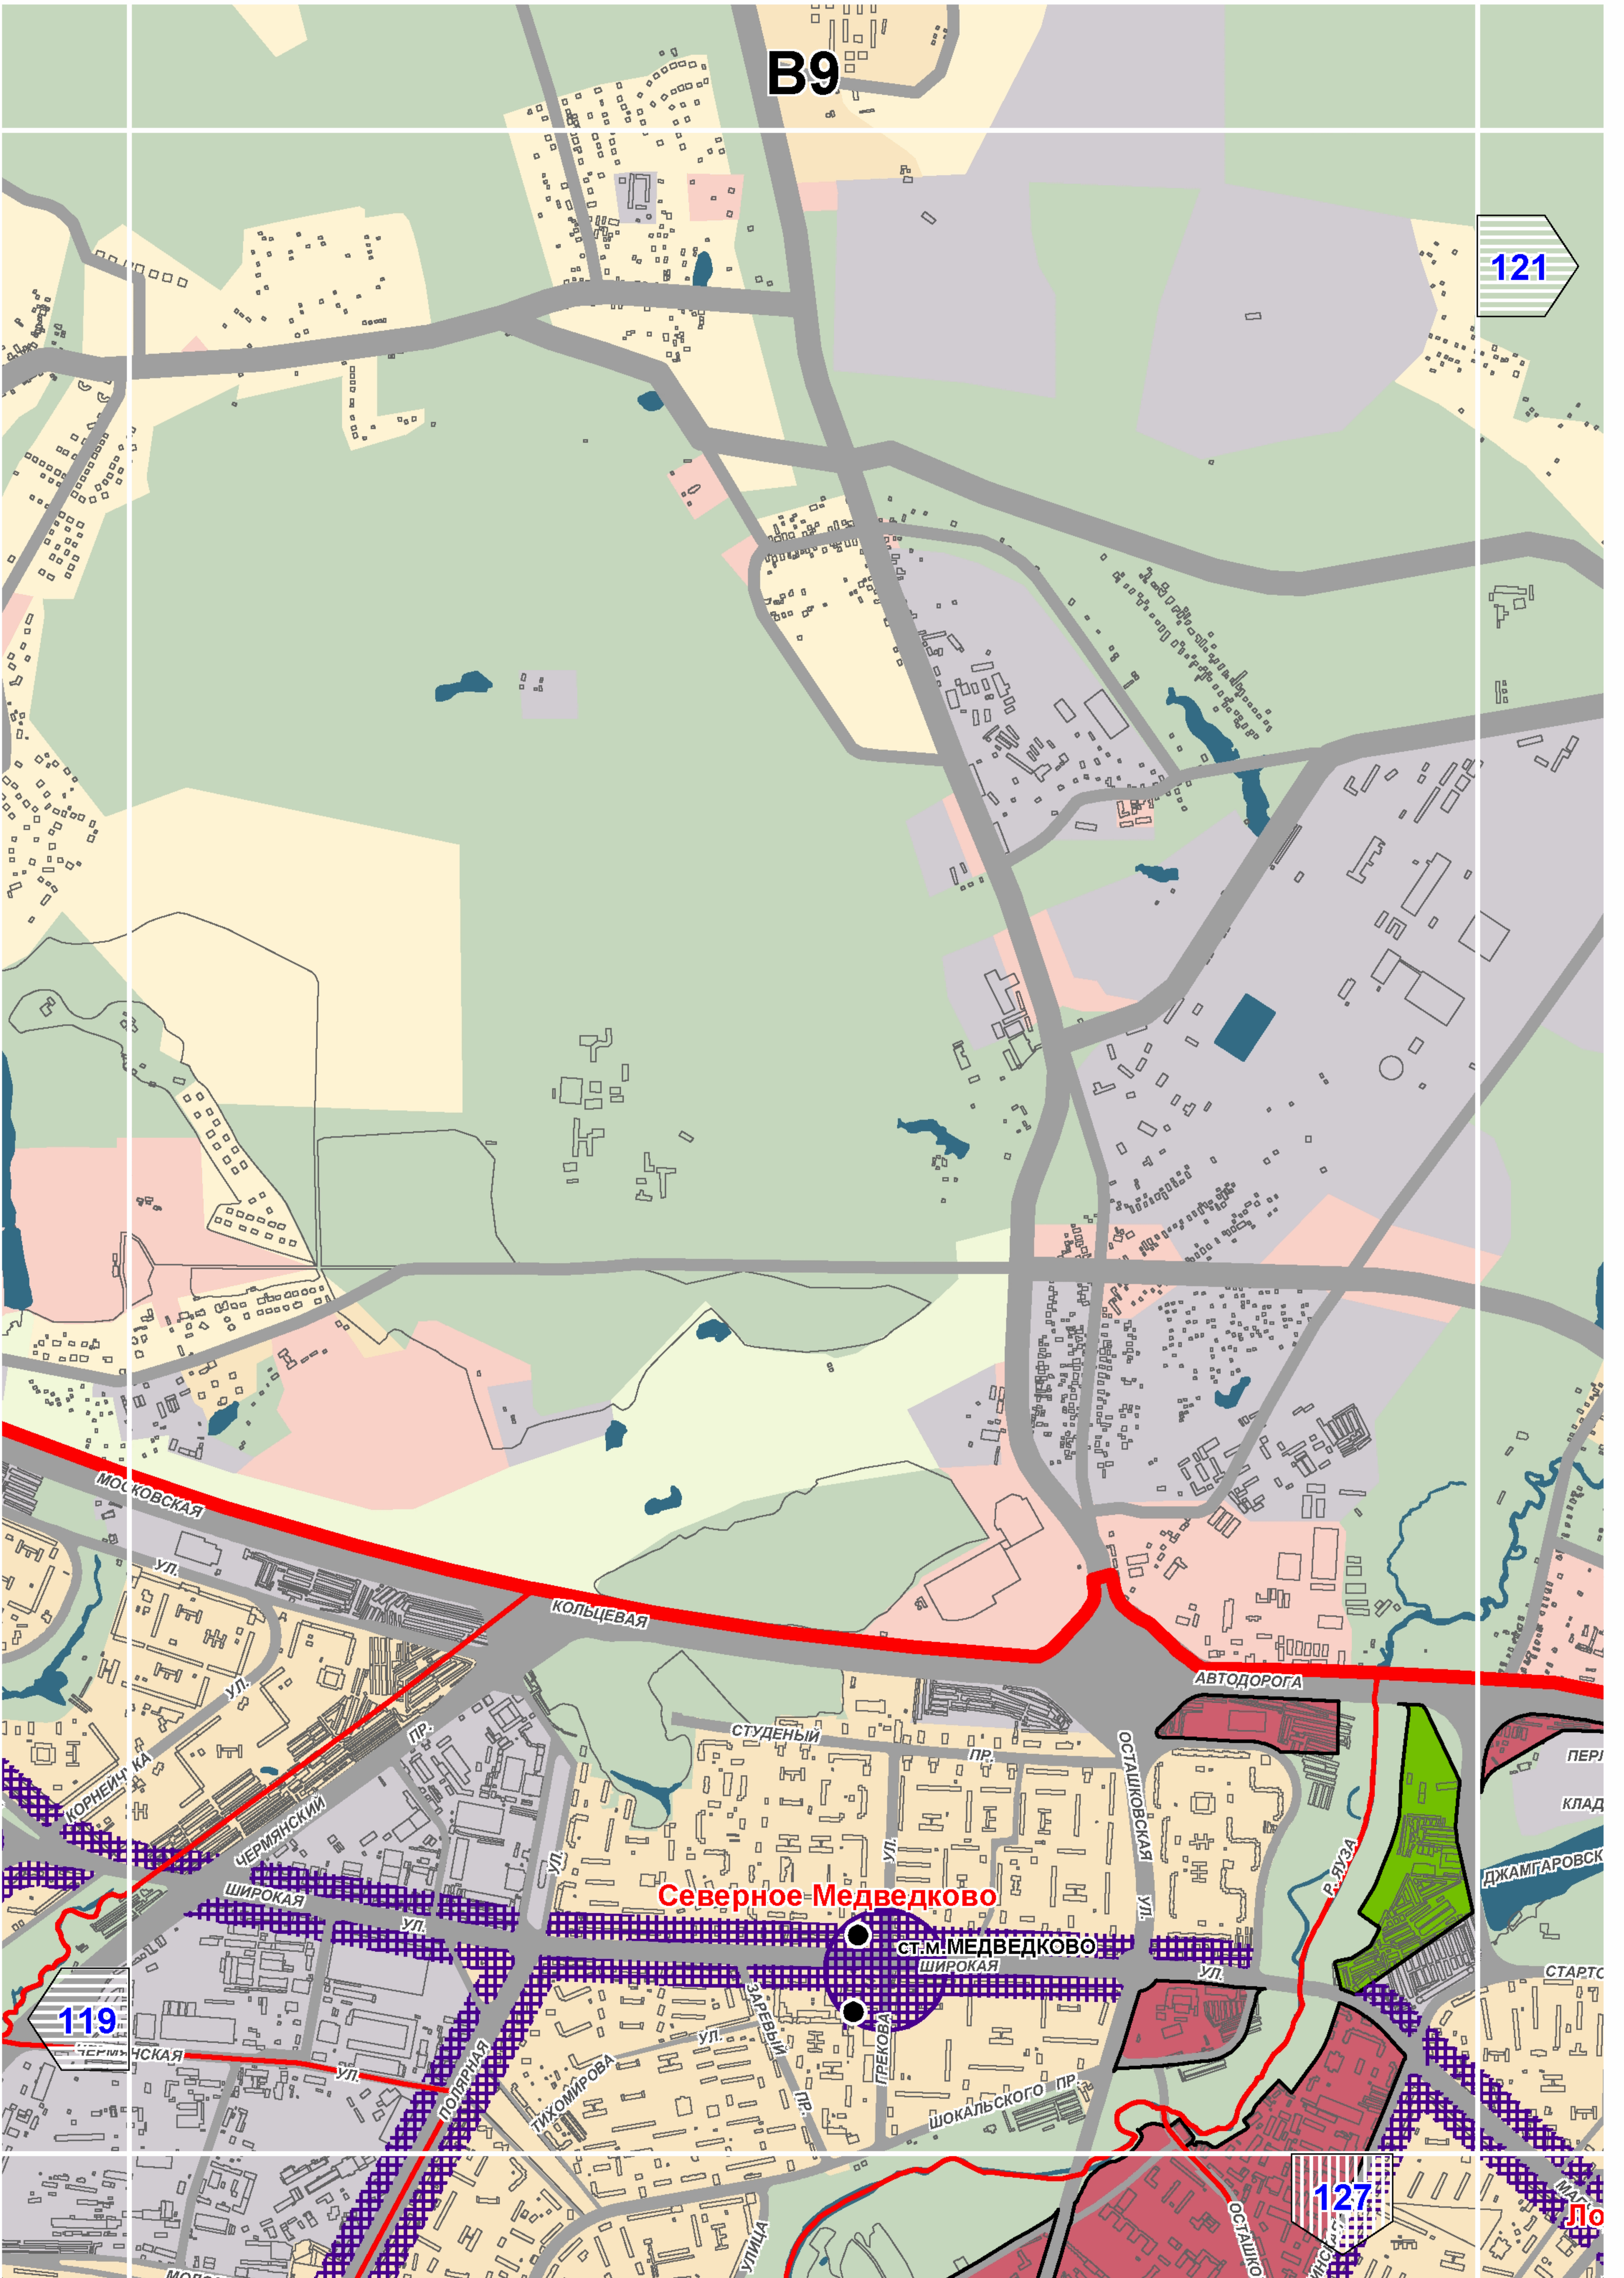

B9

121

119

Северное Медведково


СТ. М. МЕДВЕДКОВО


ШИРОКАЯ


127


Д


B10

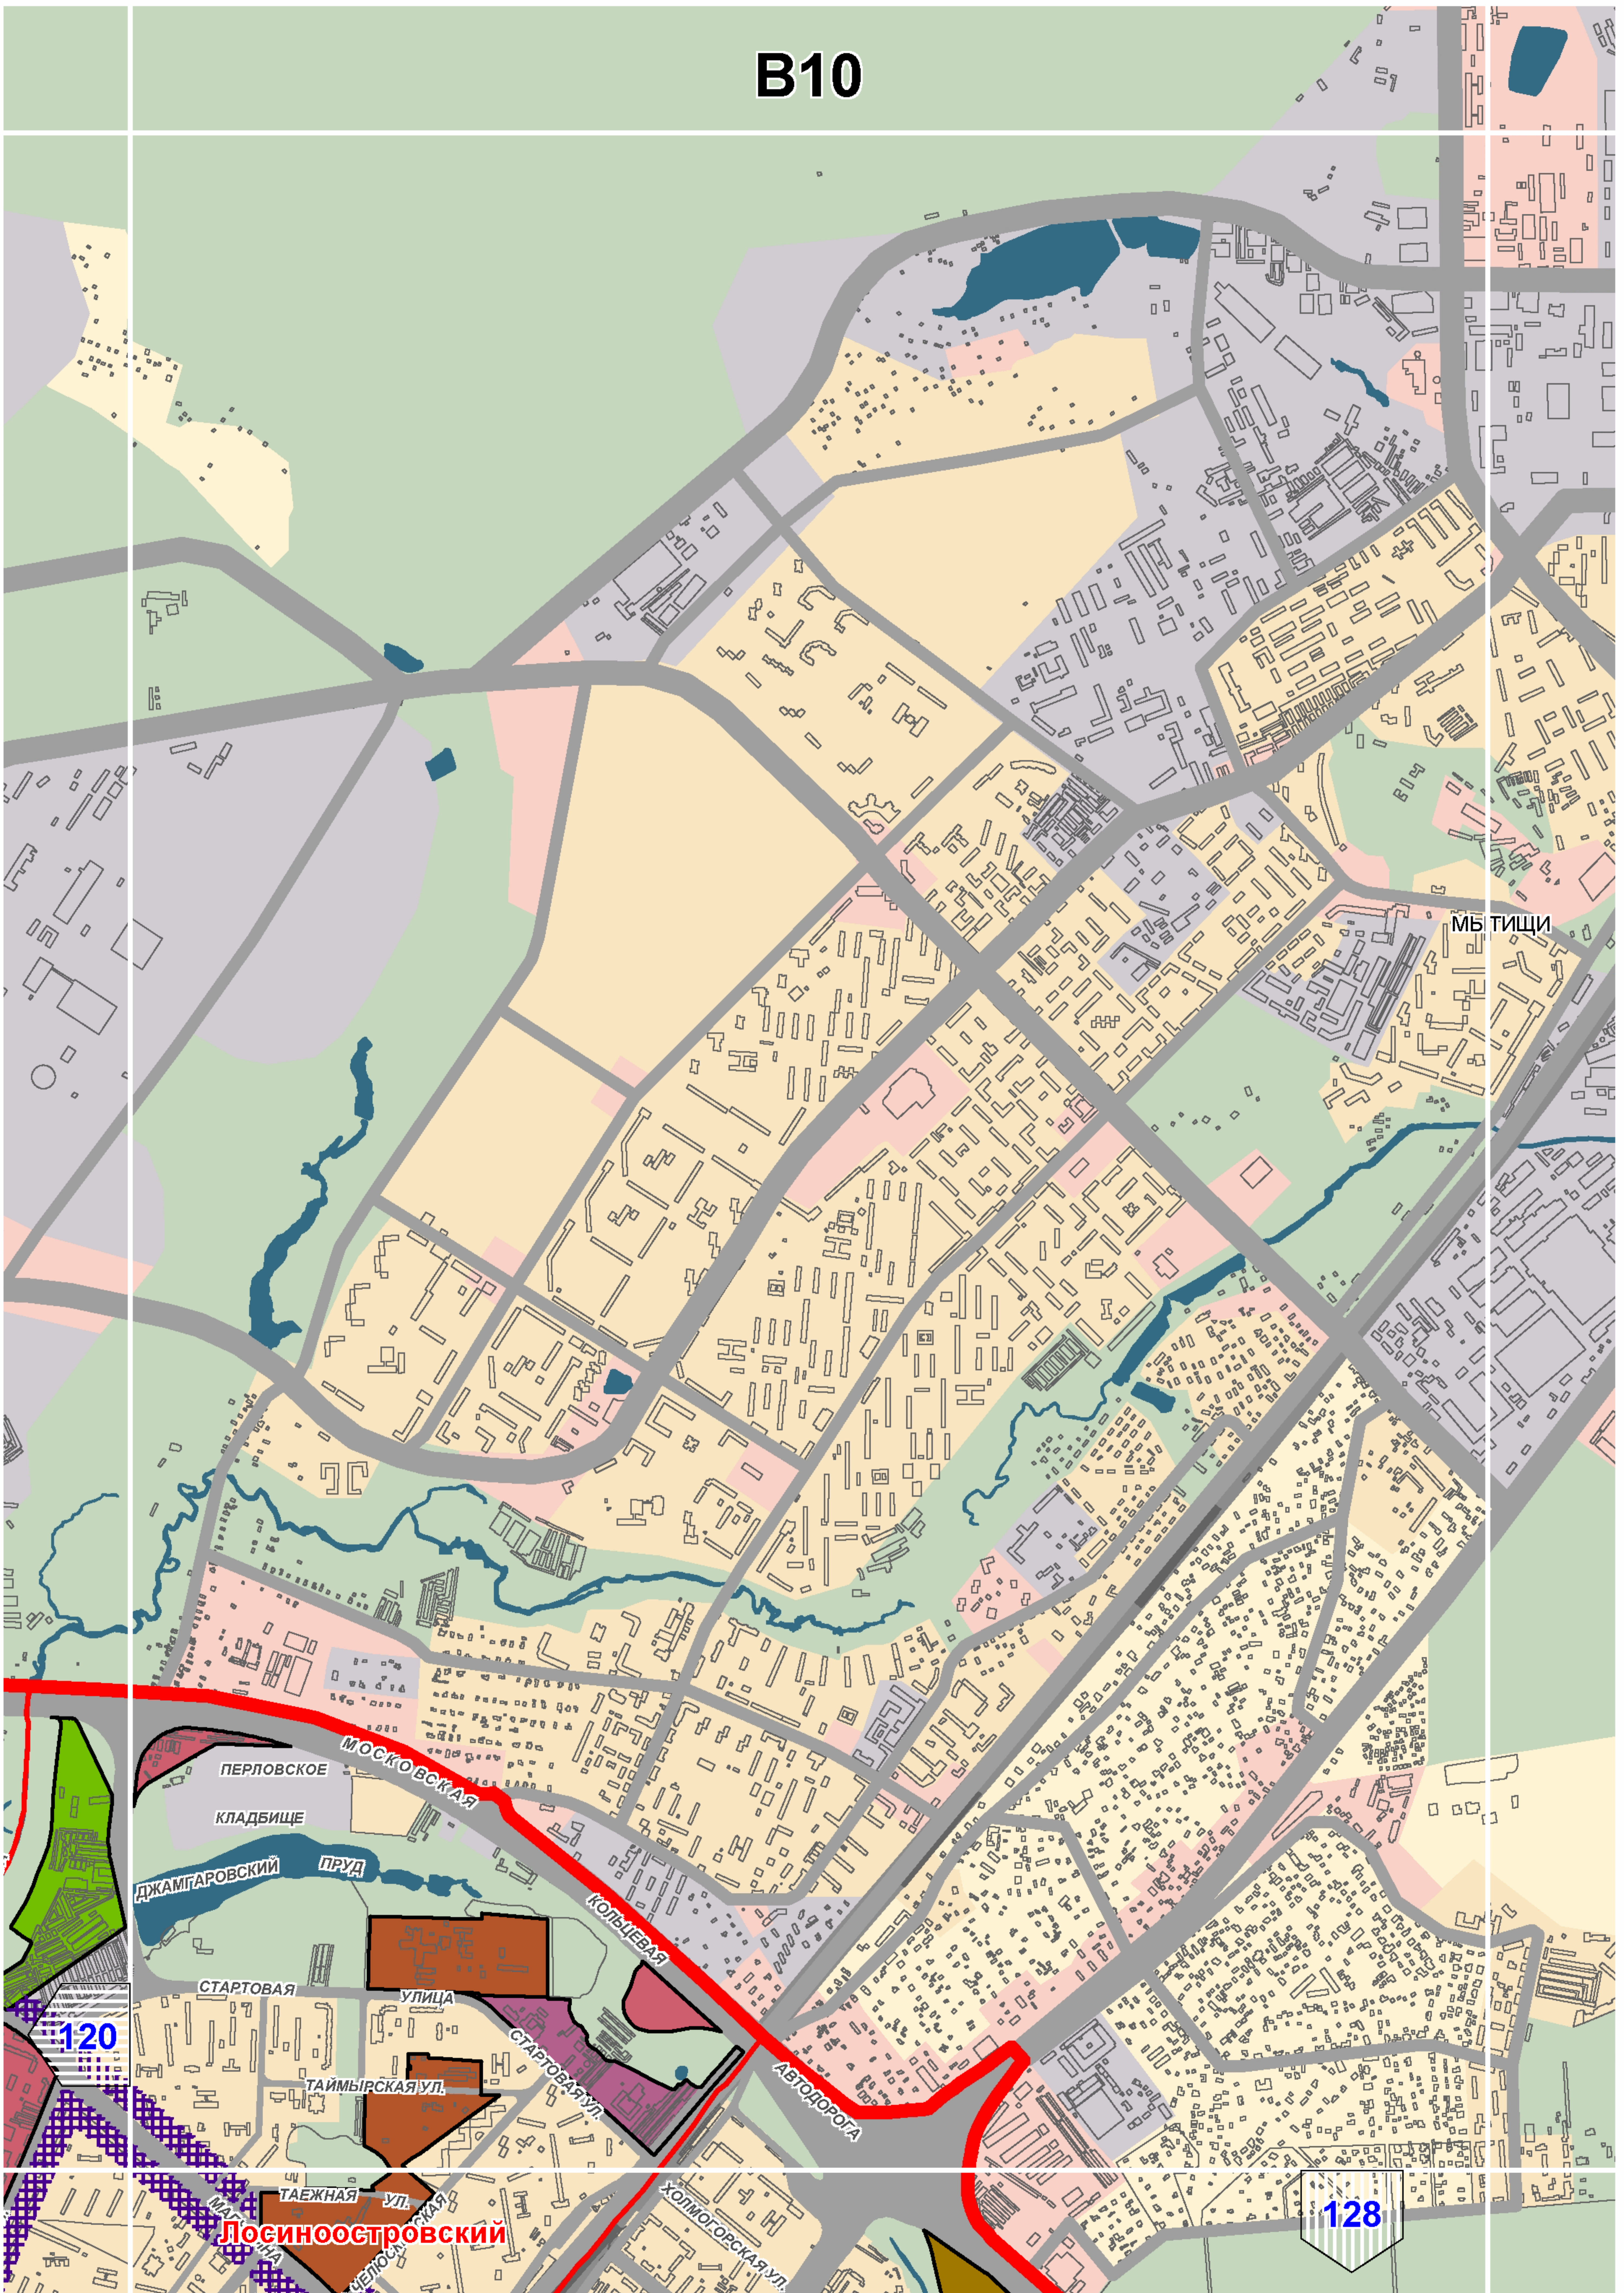


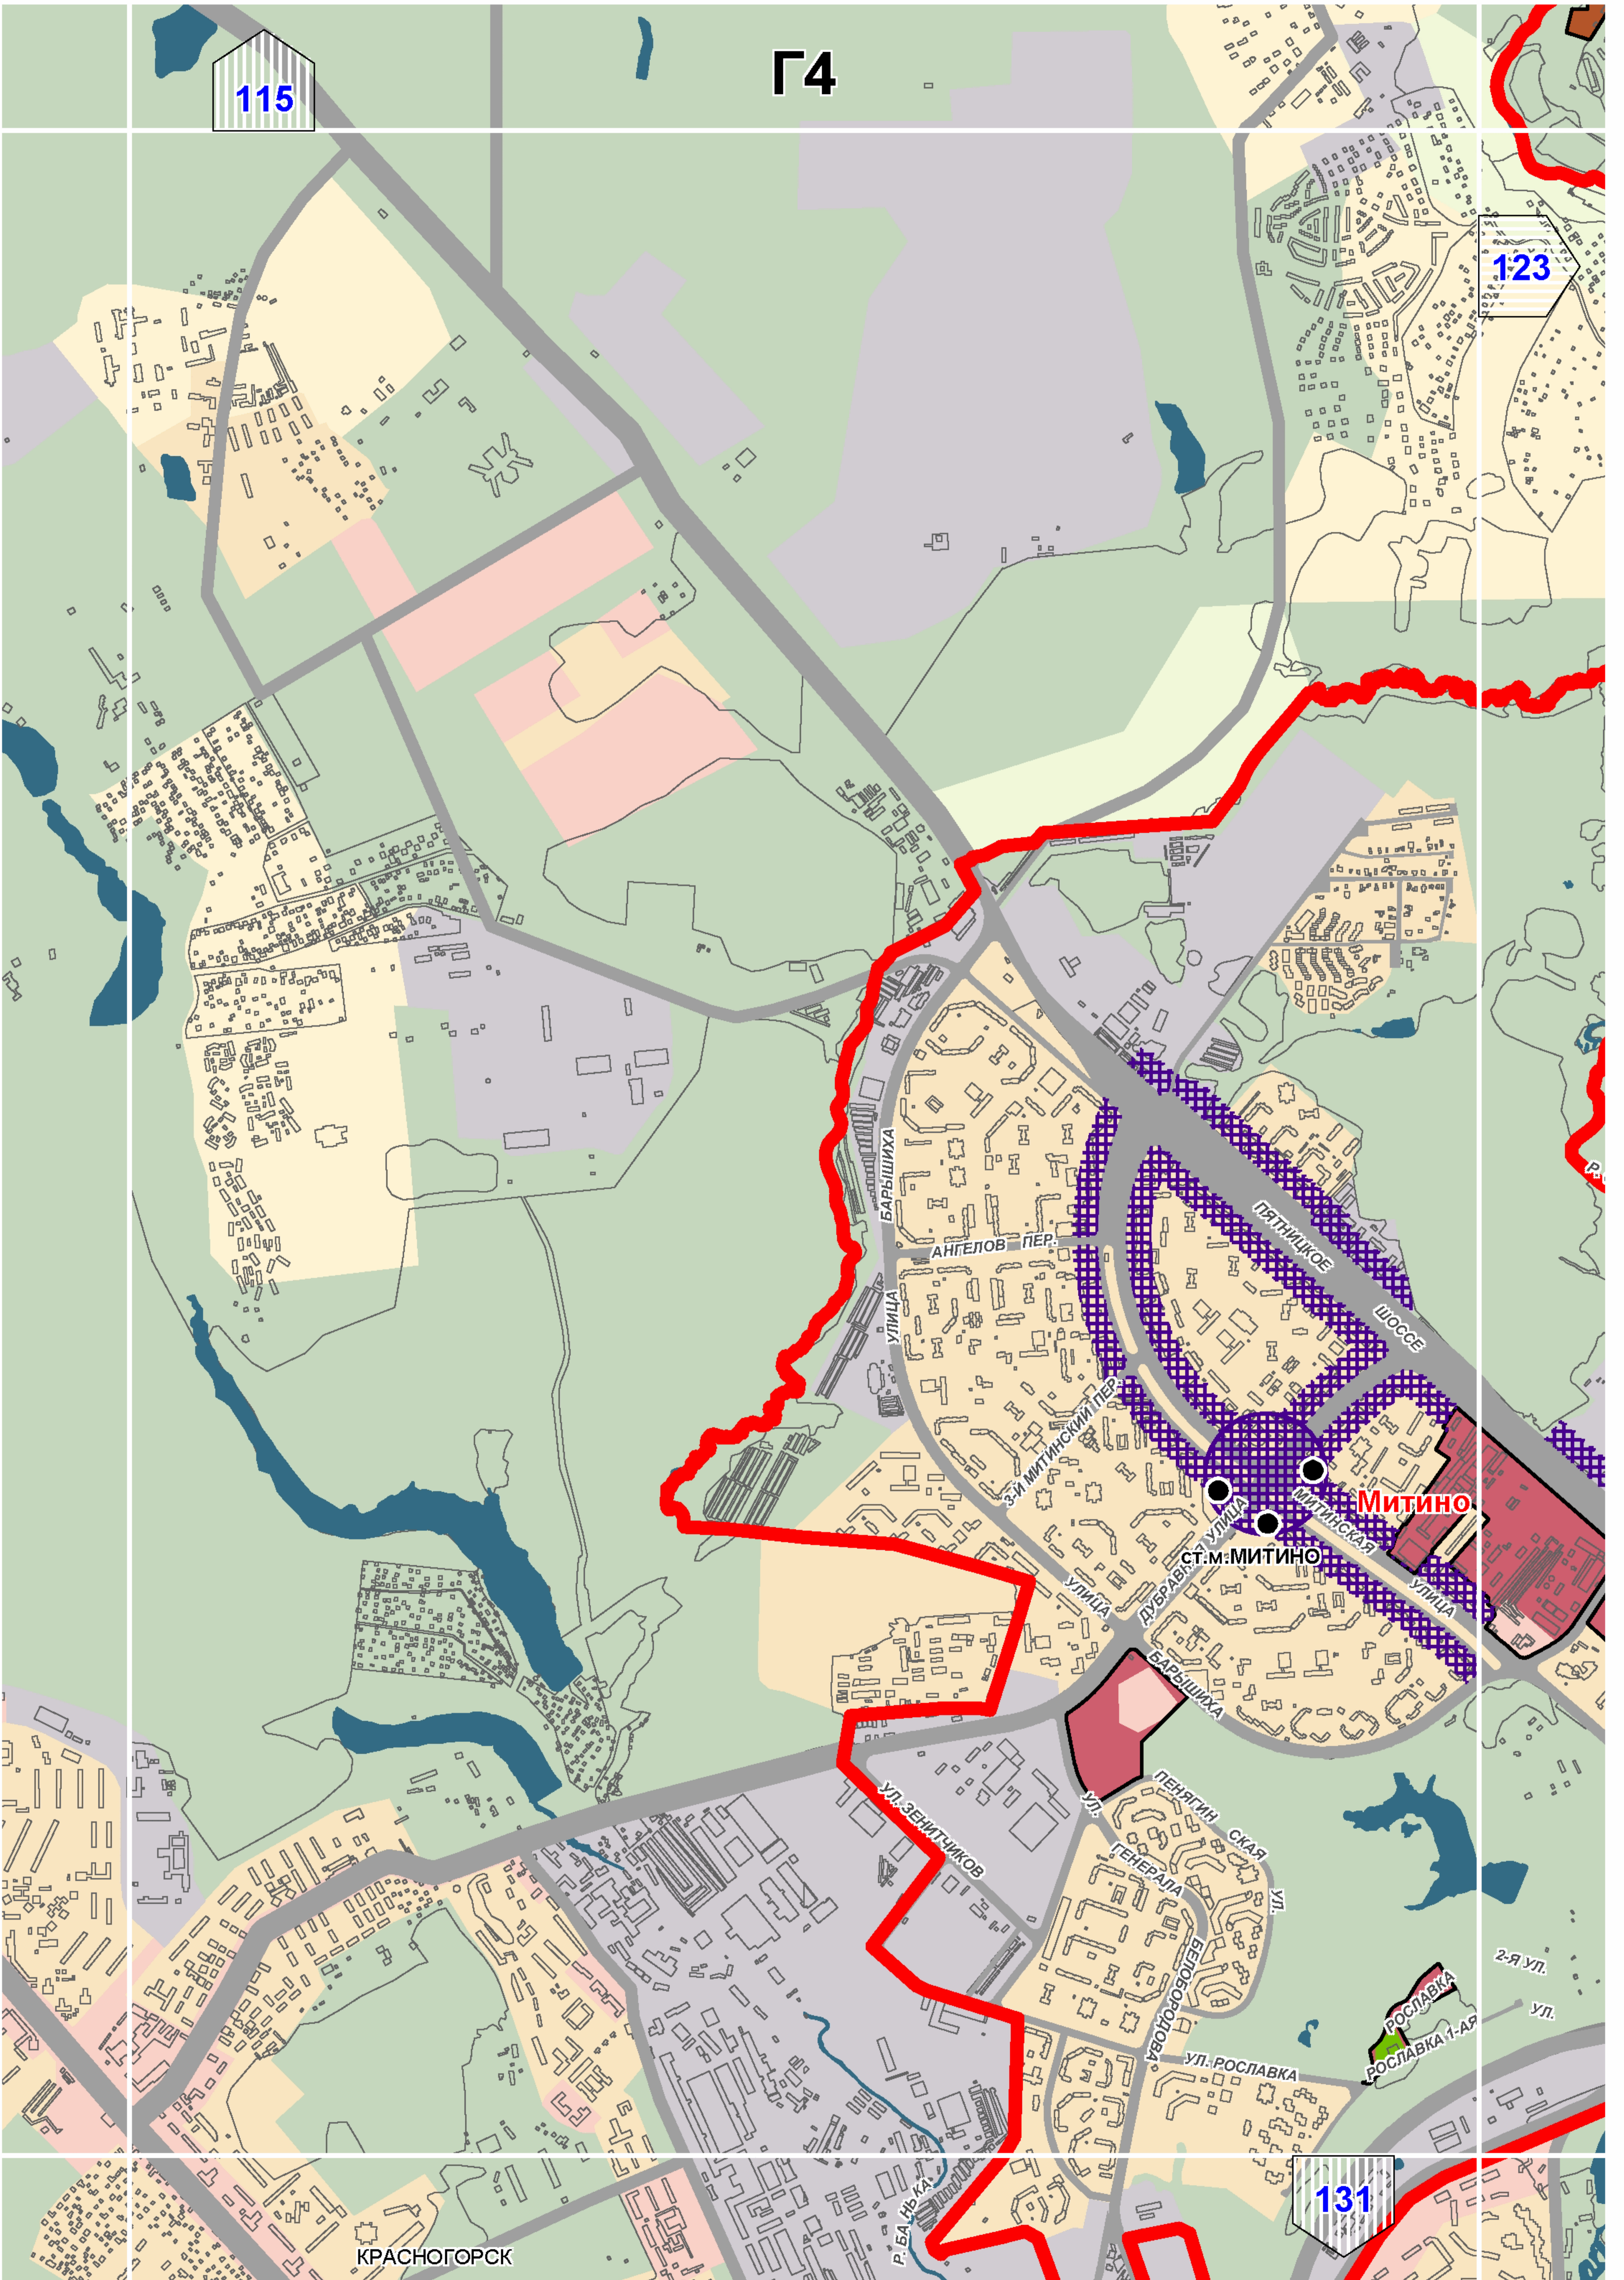


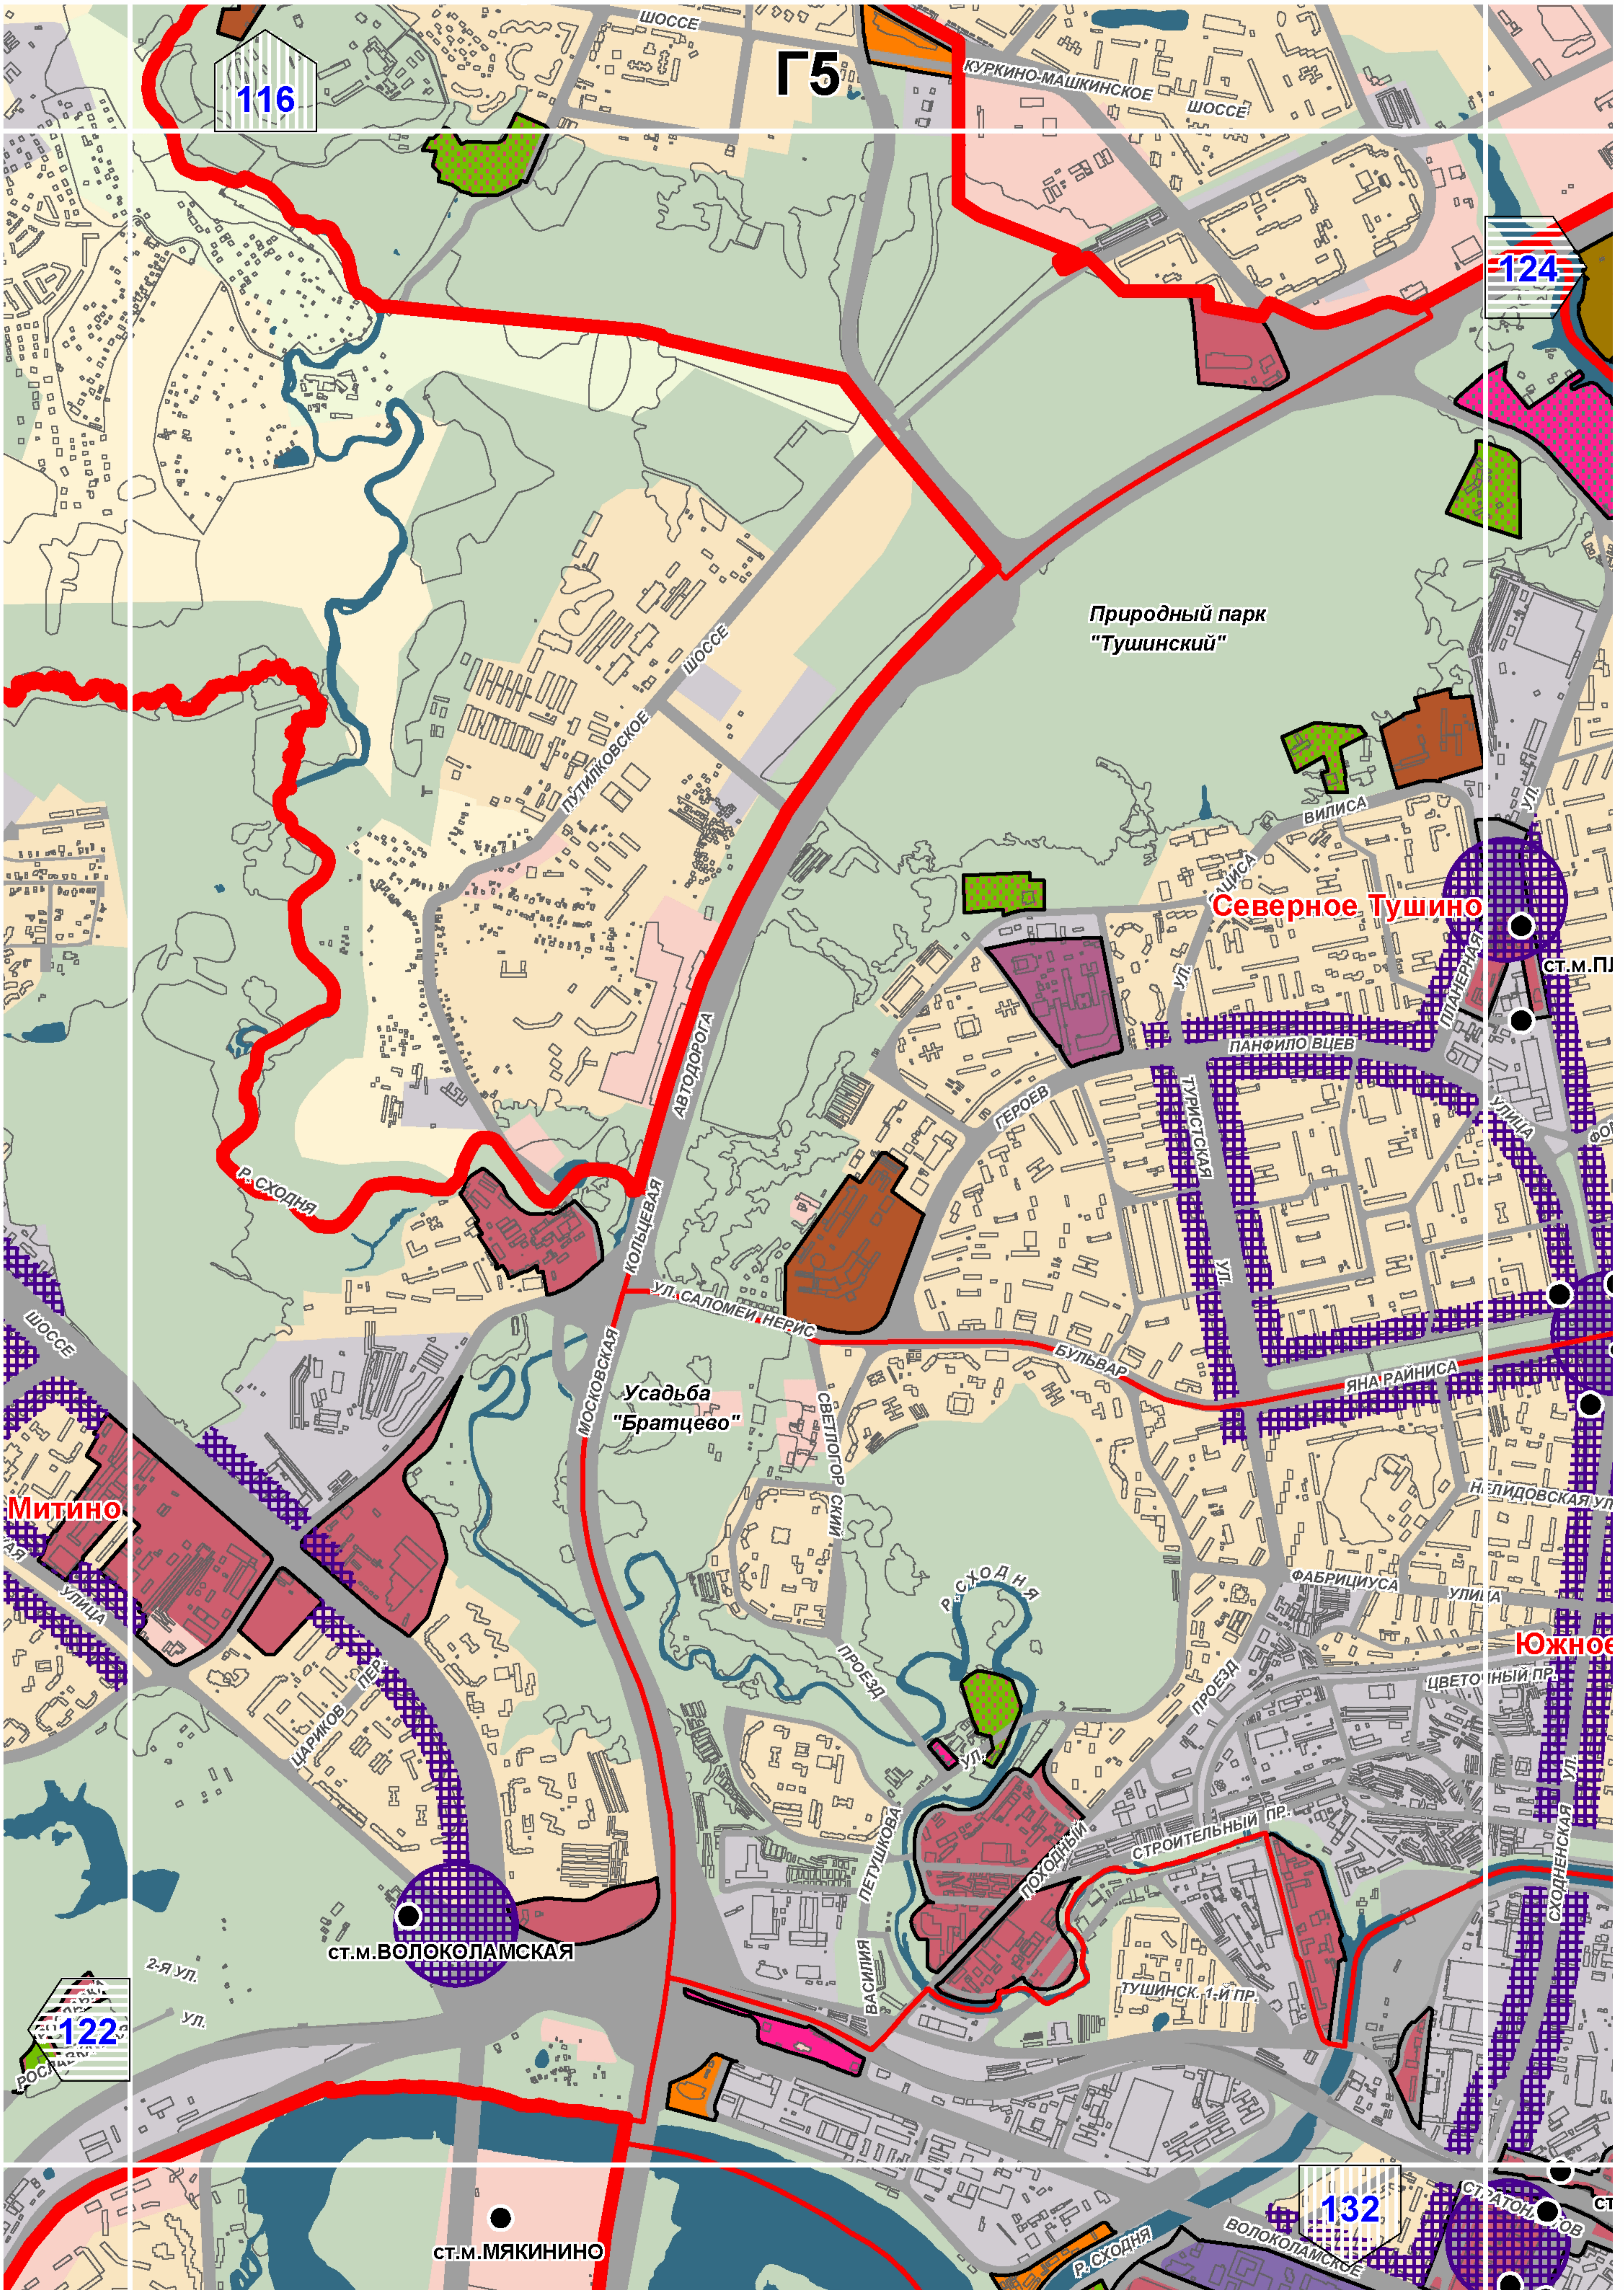

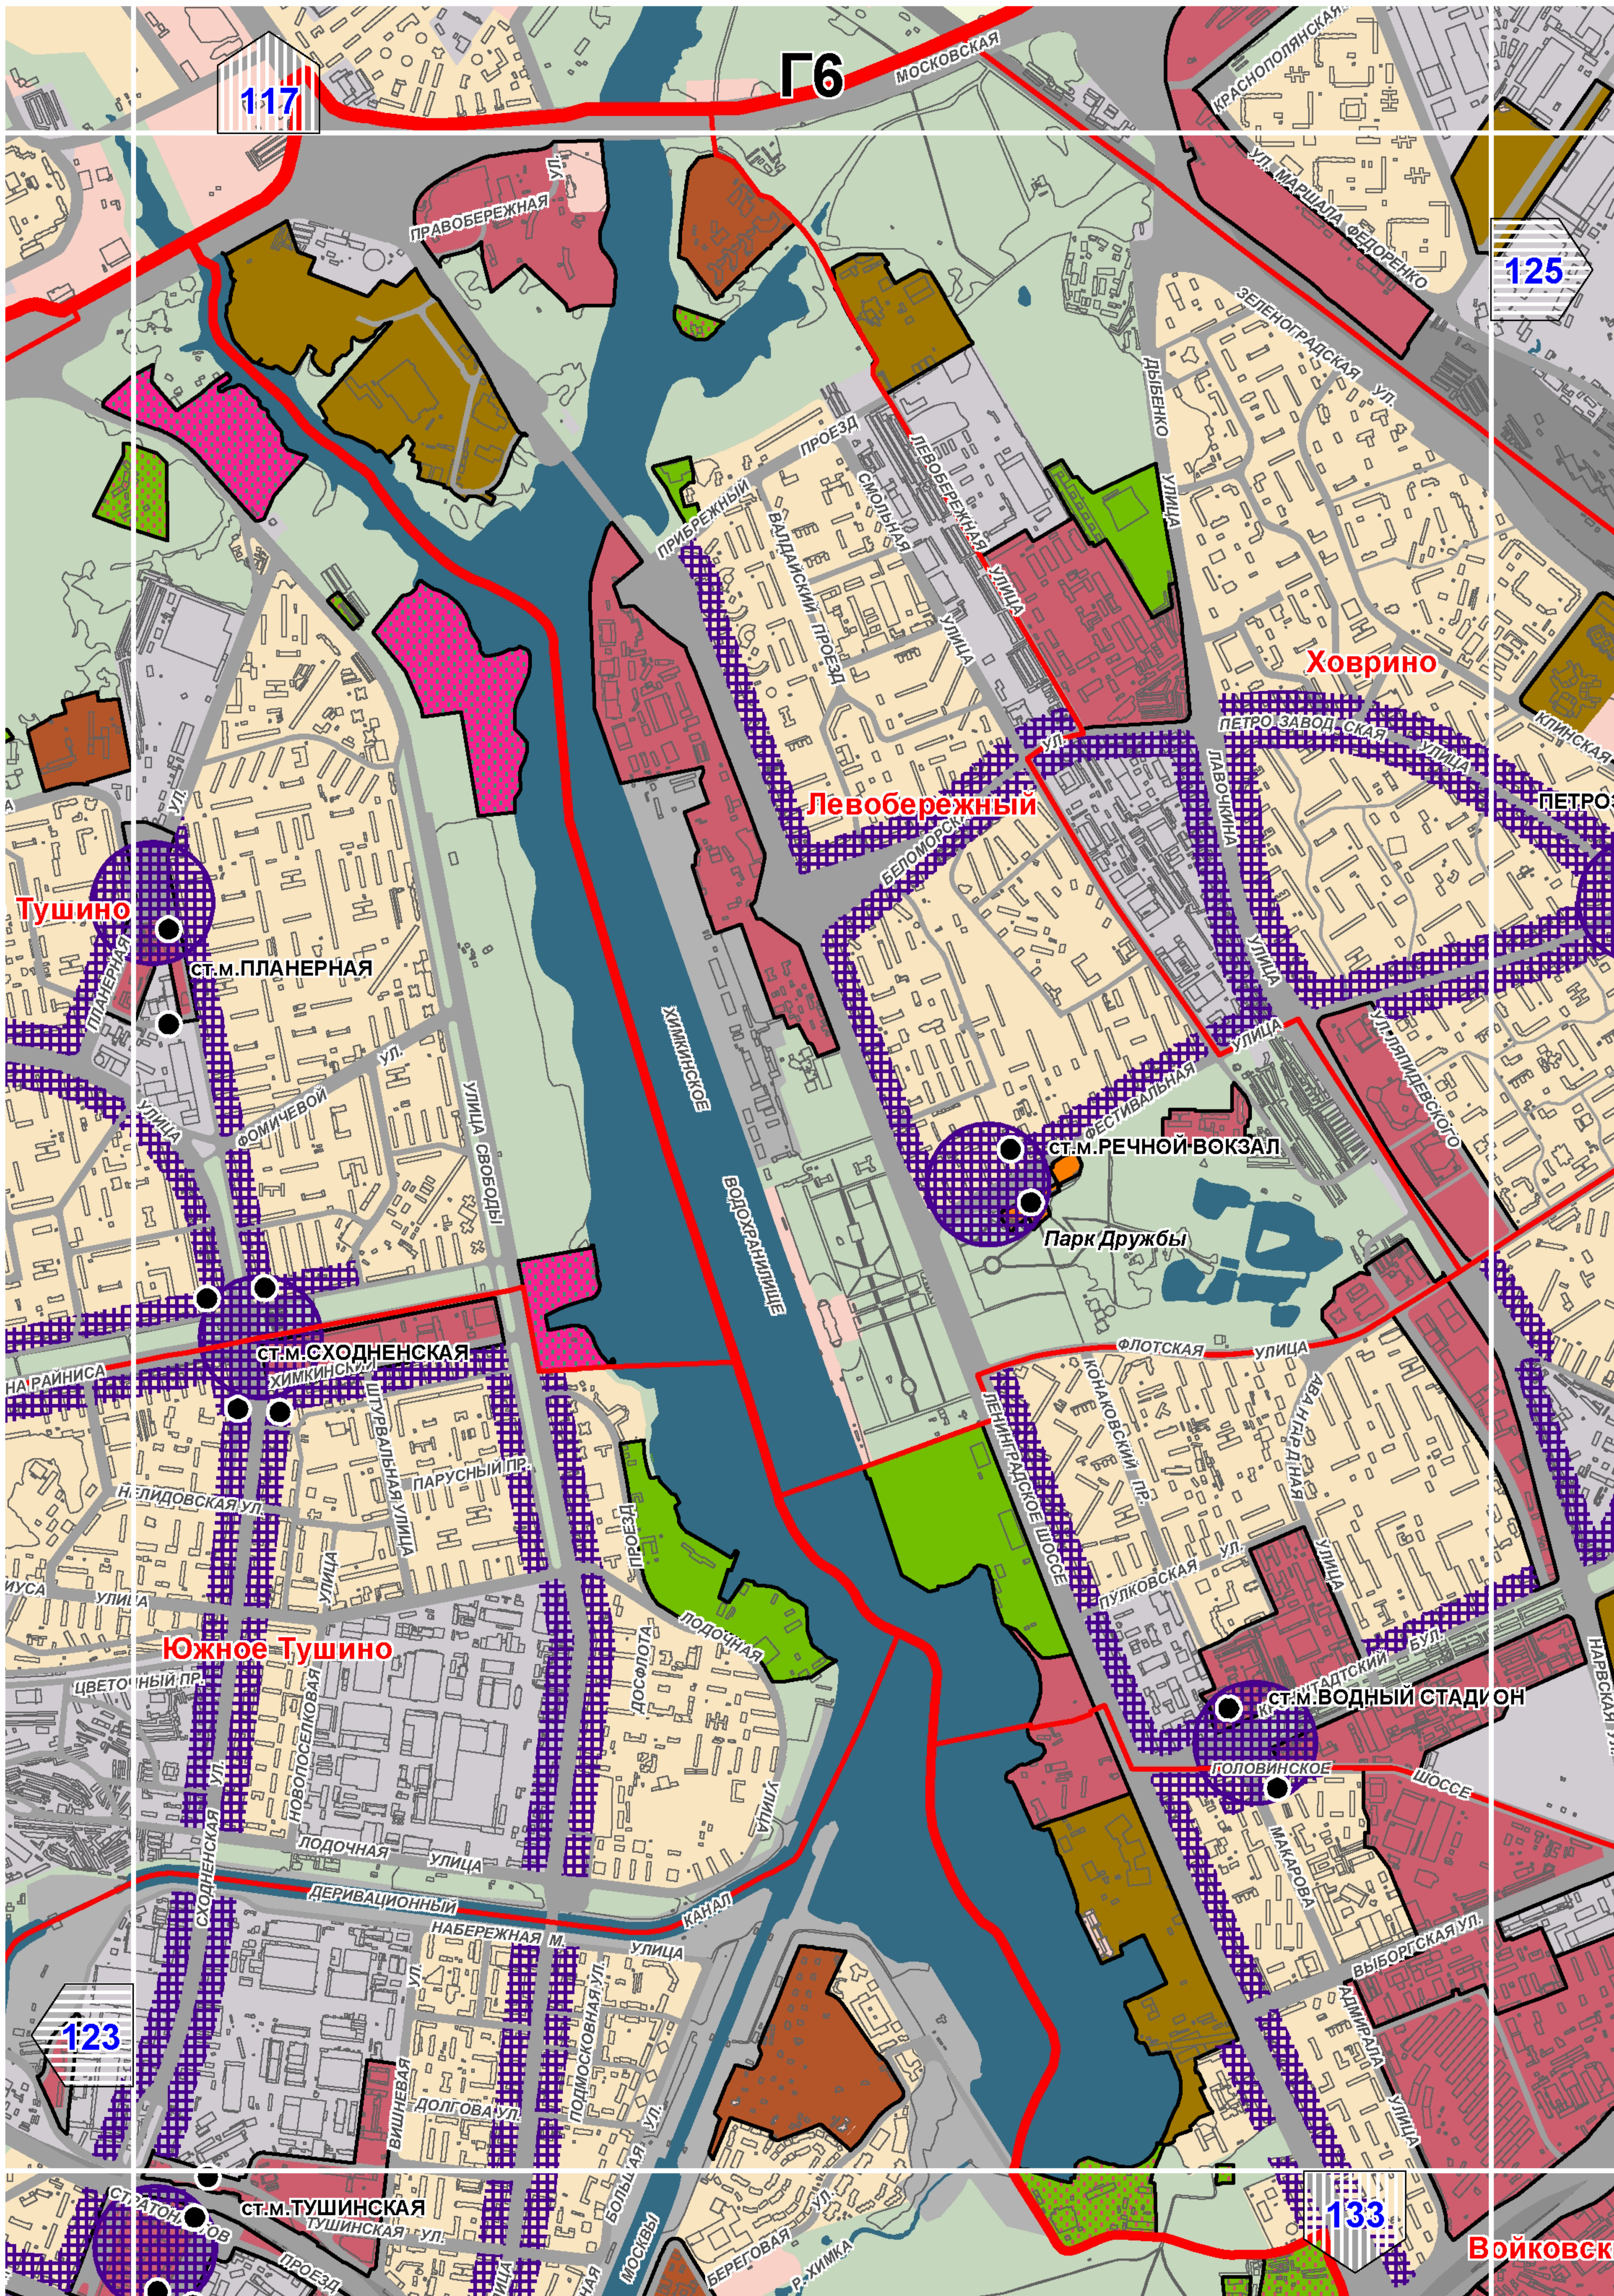


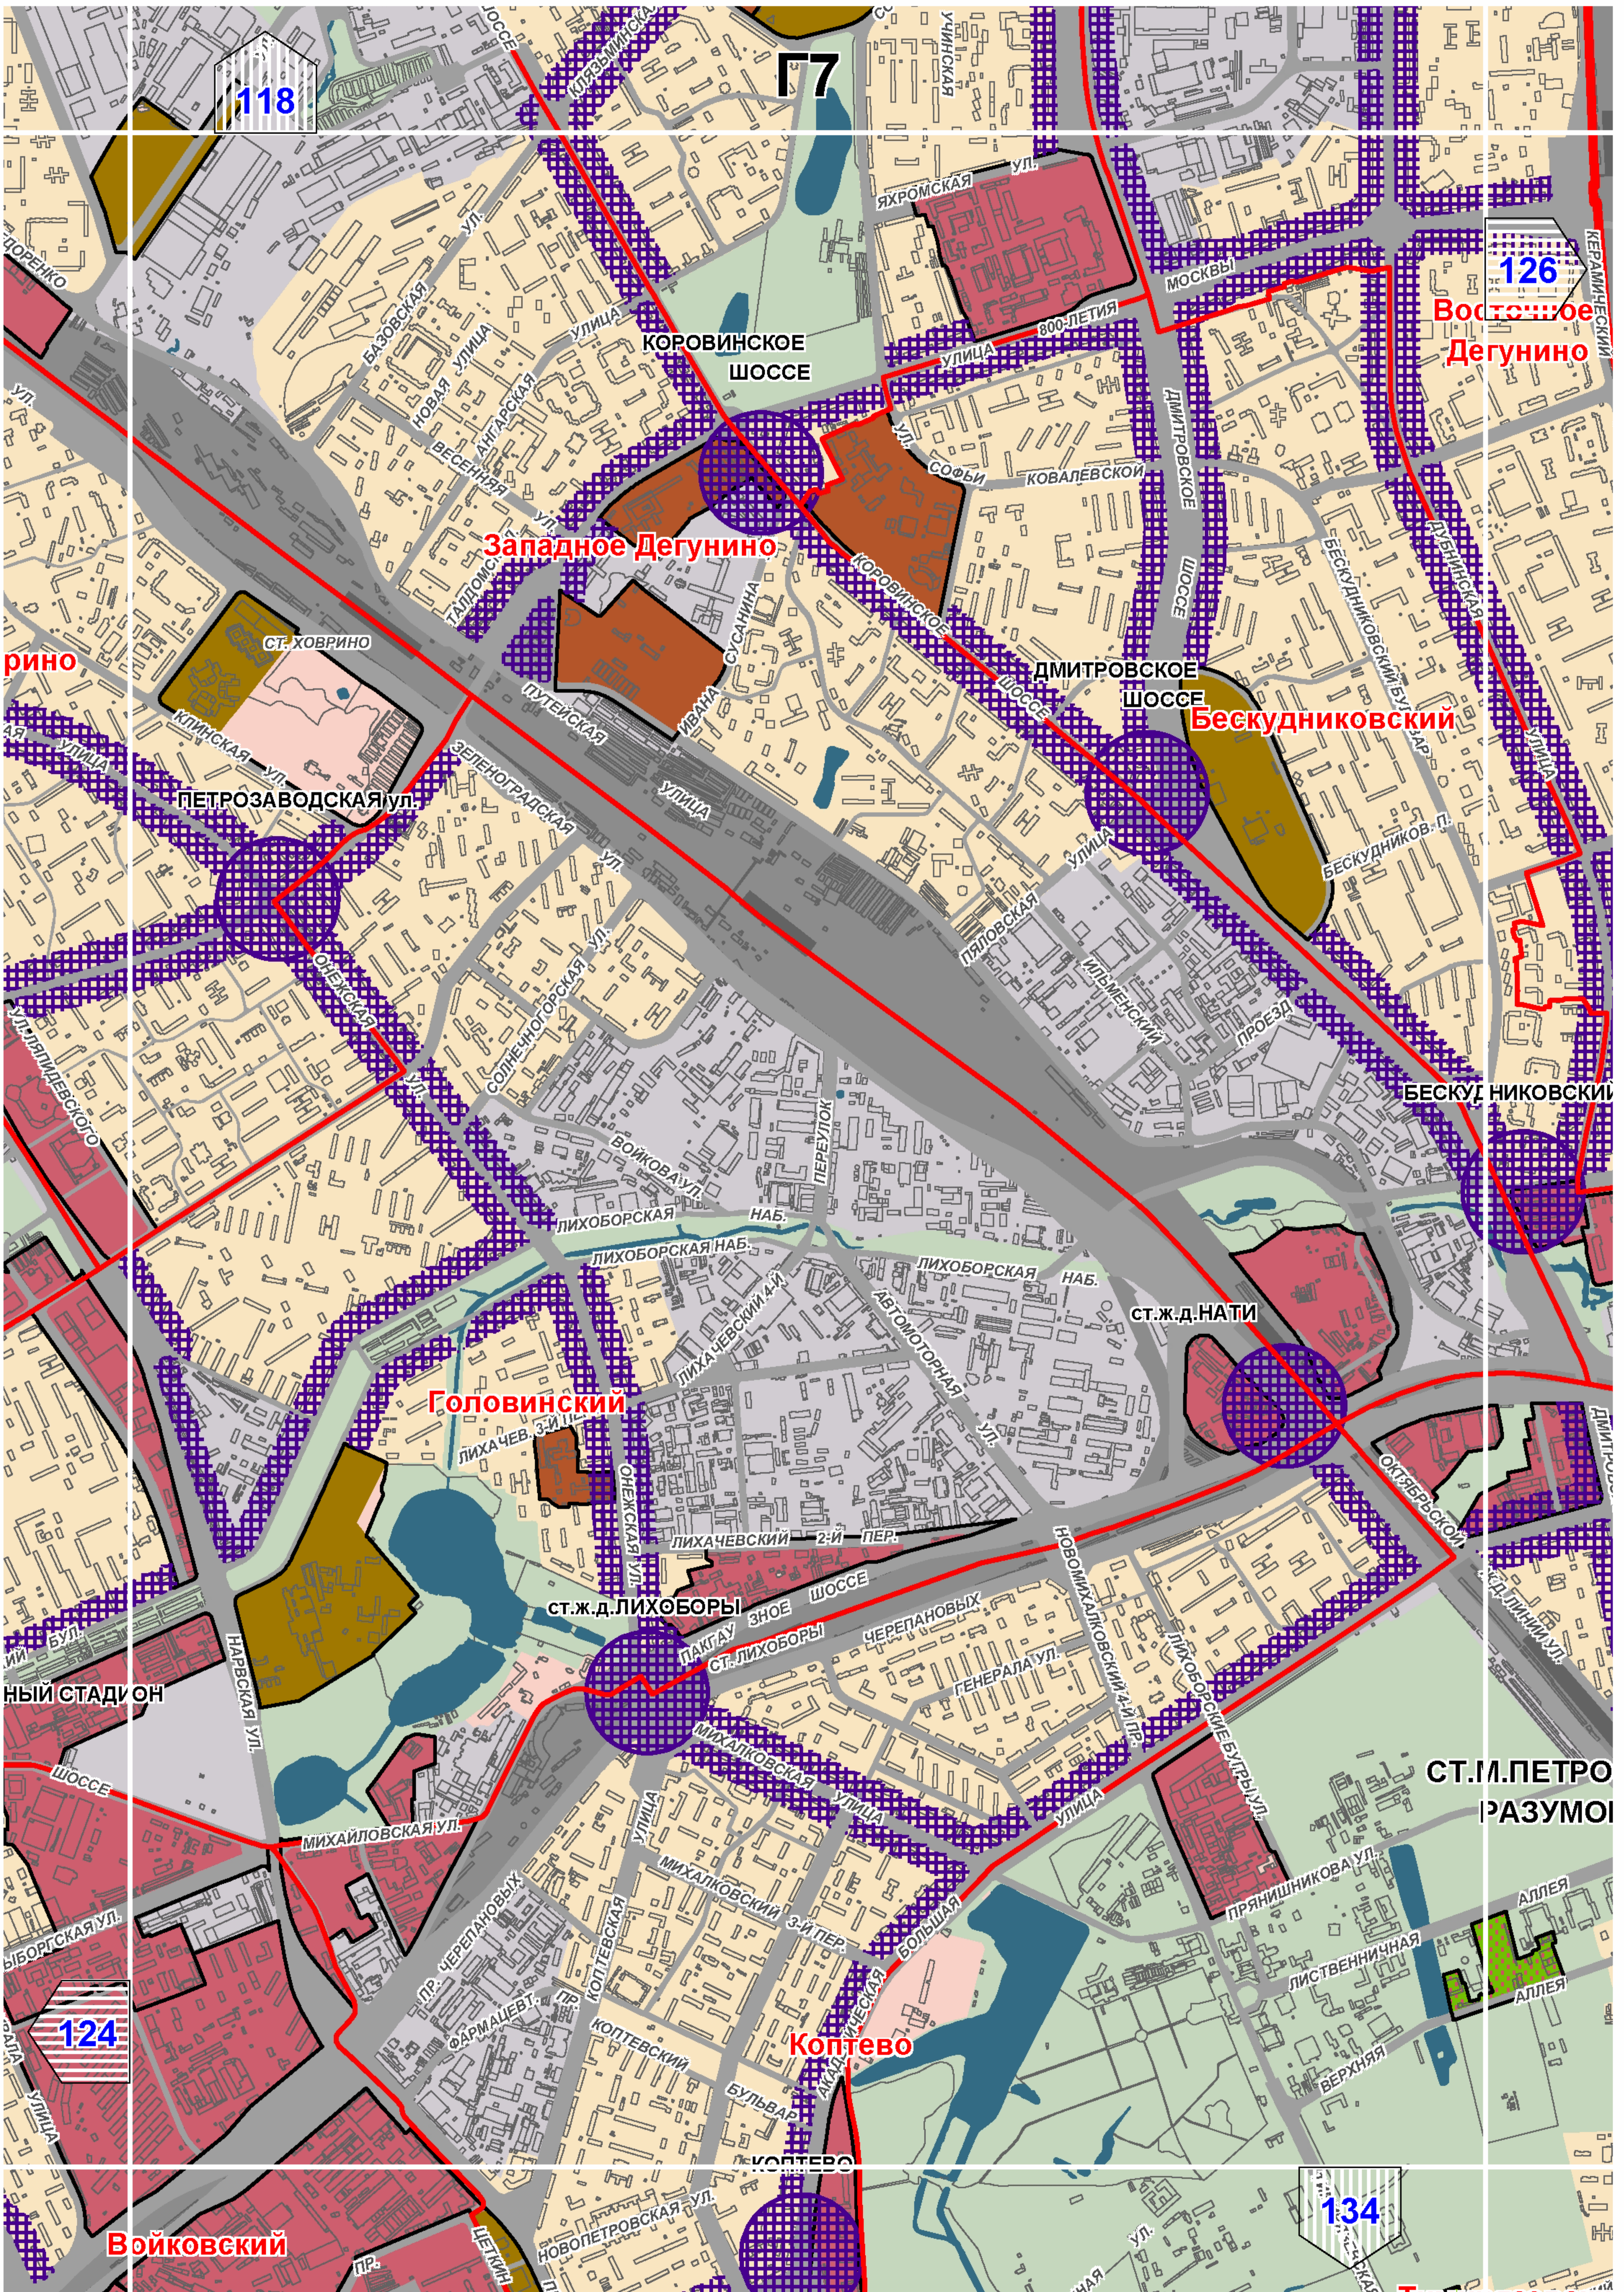


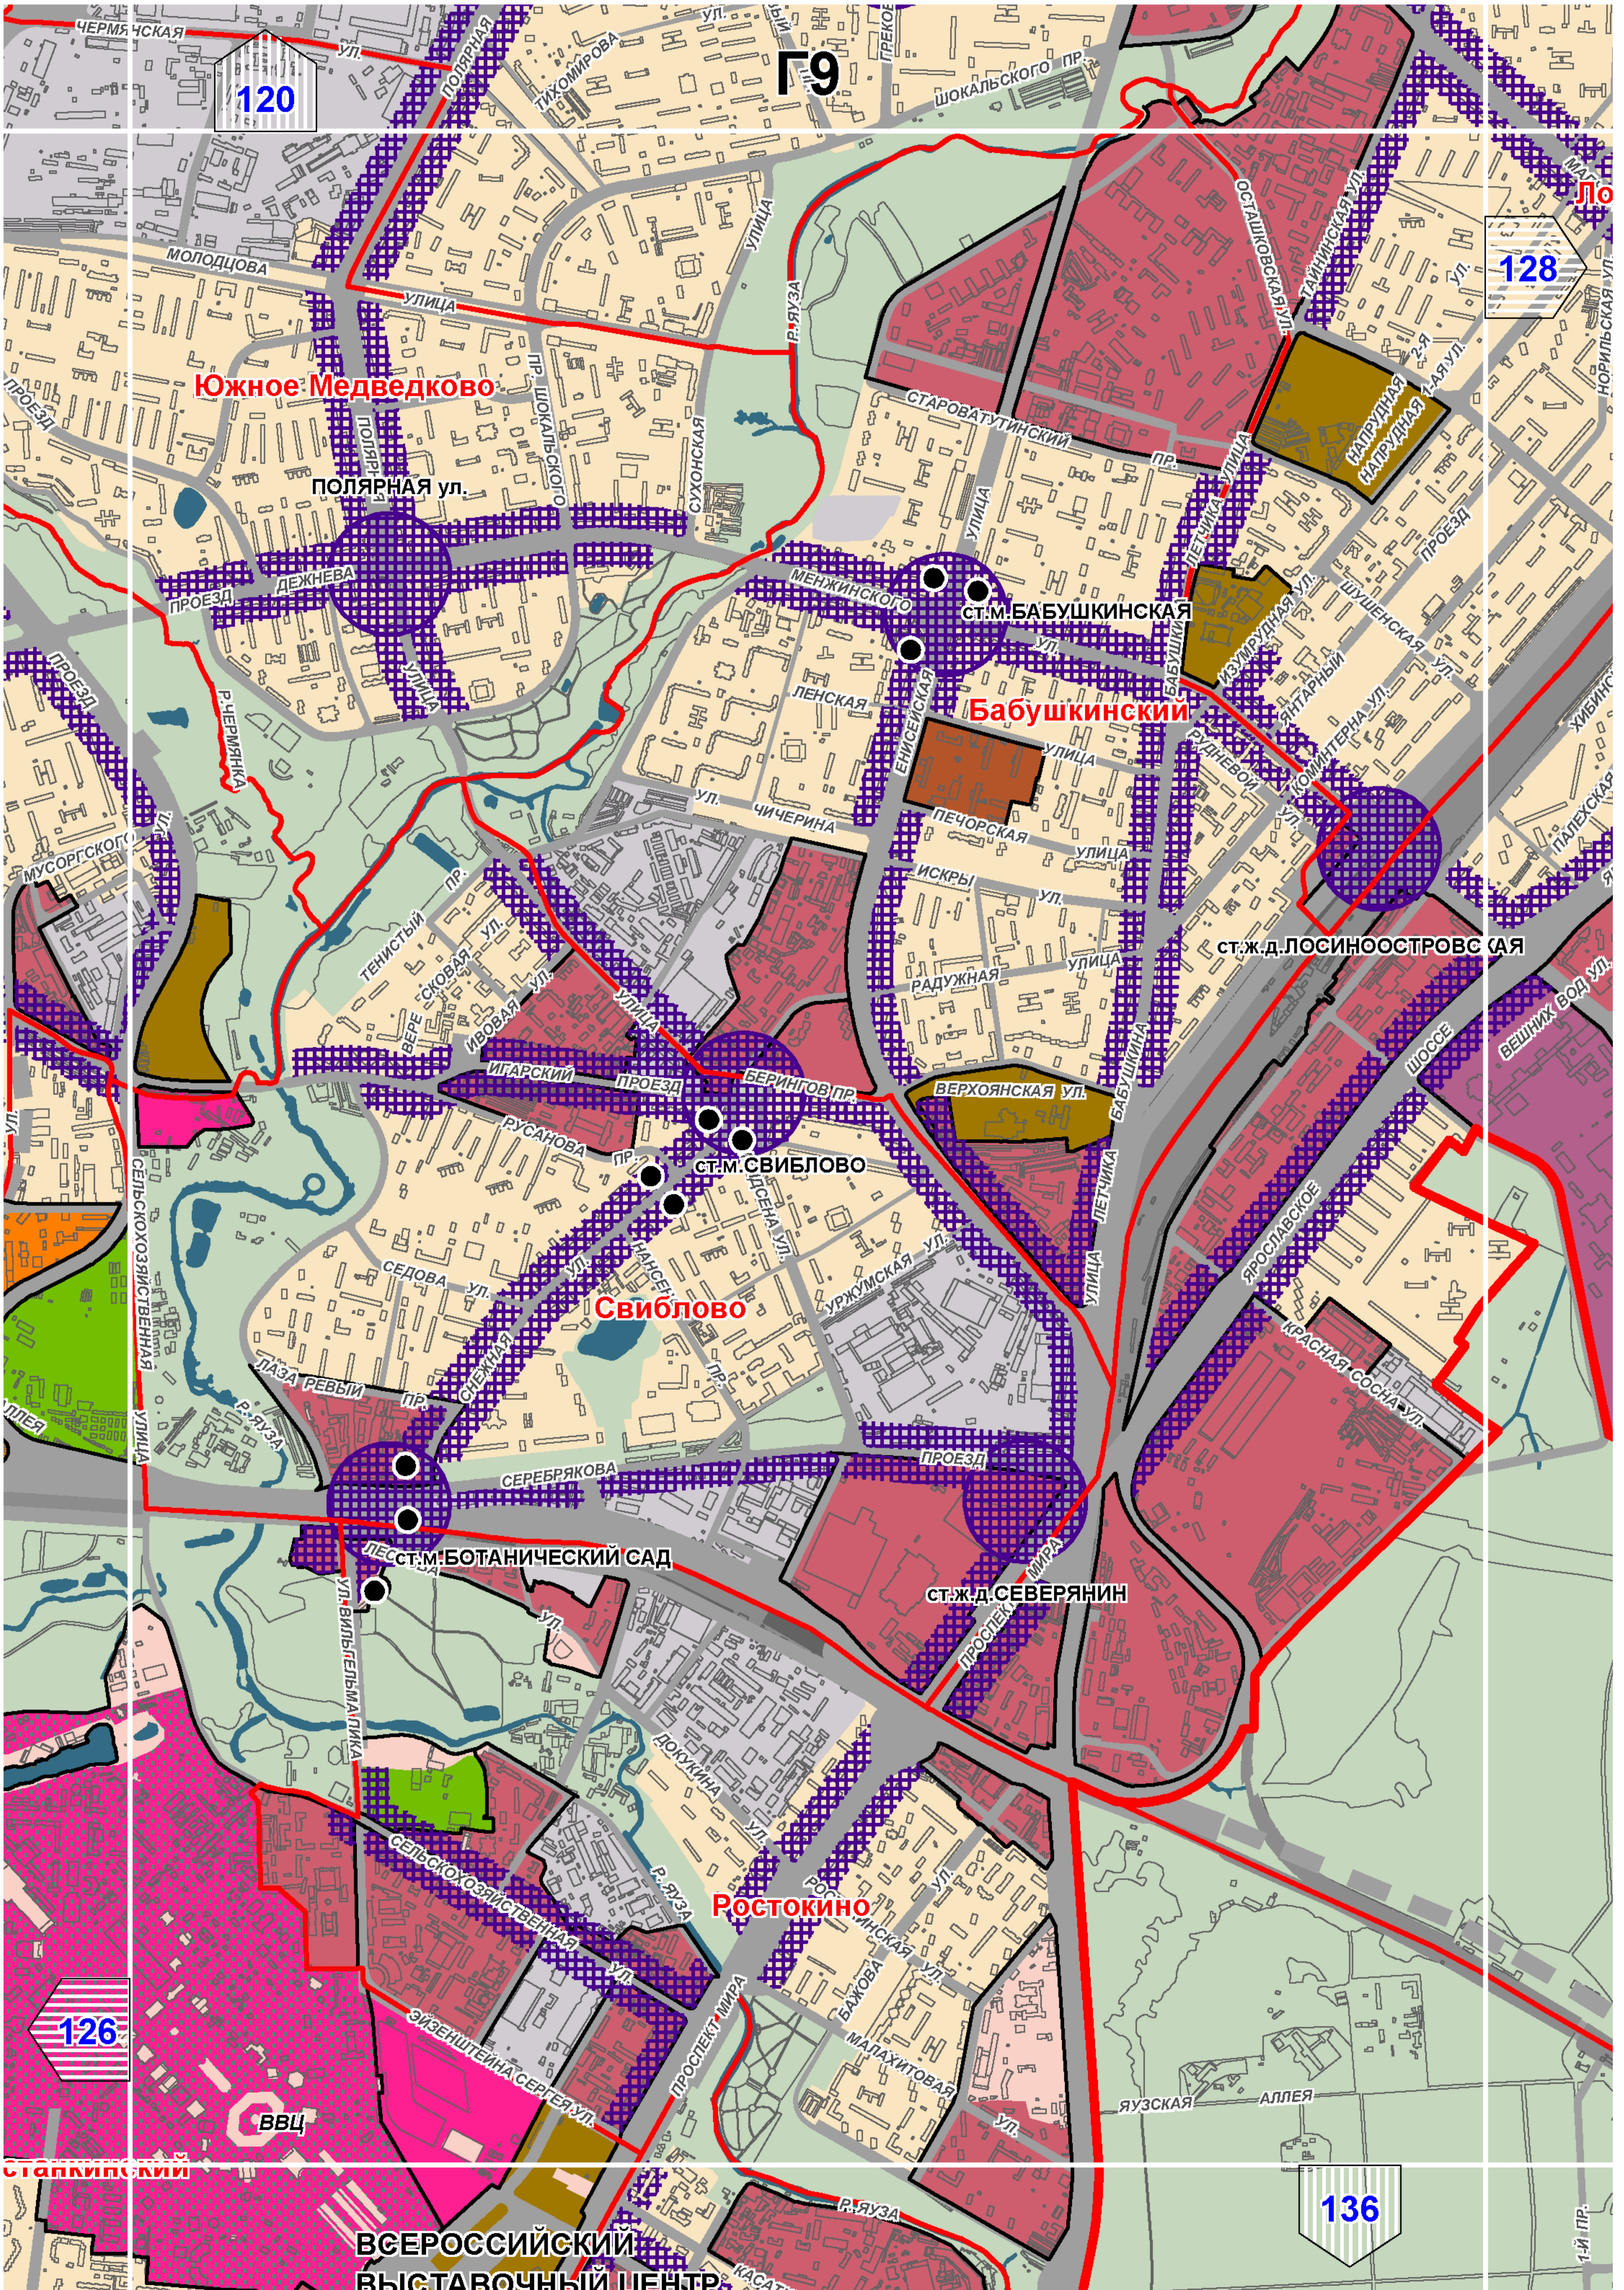

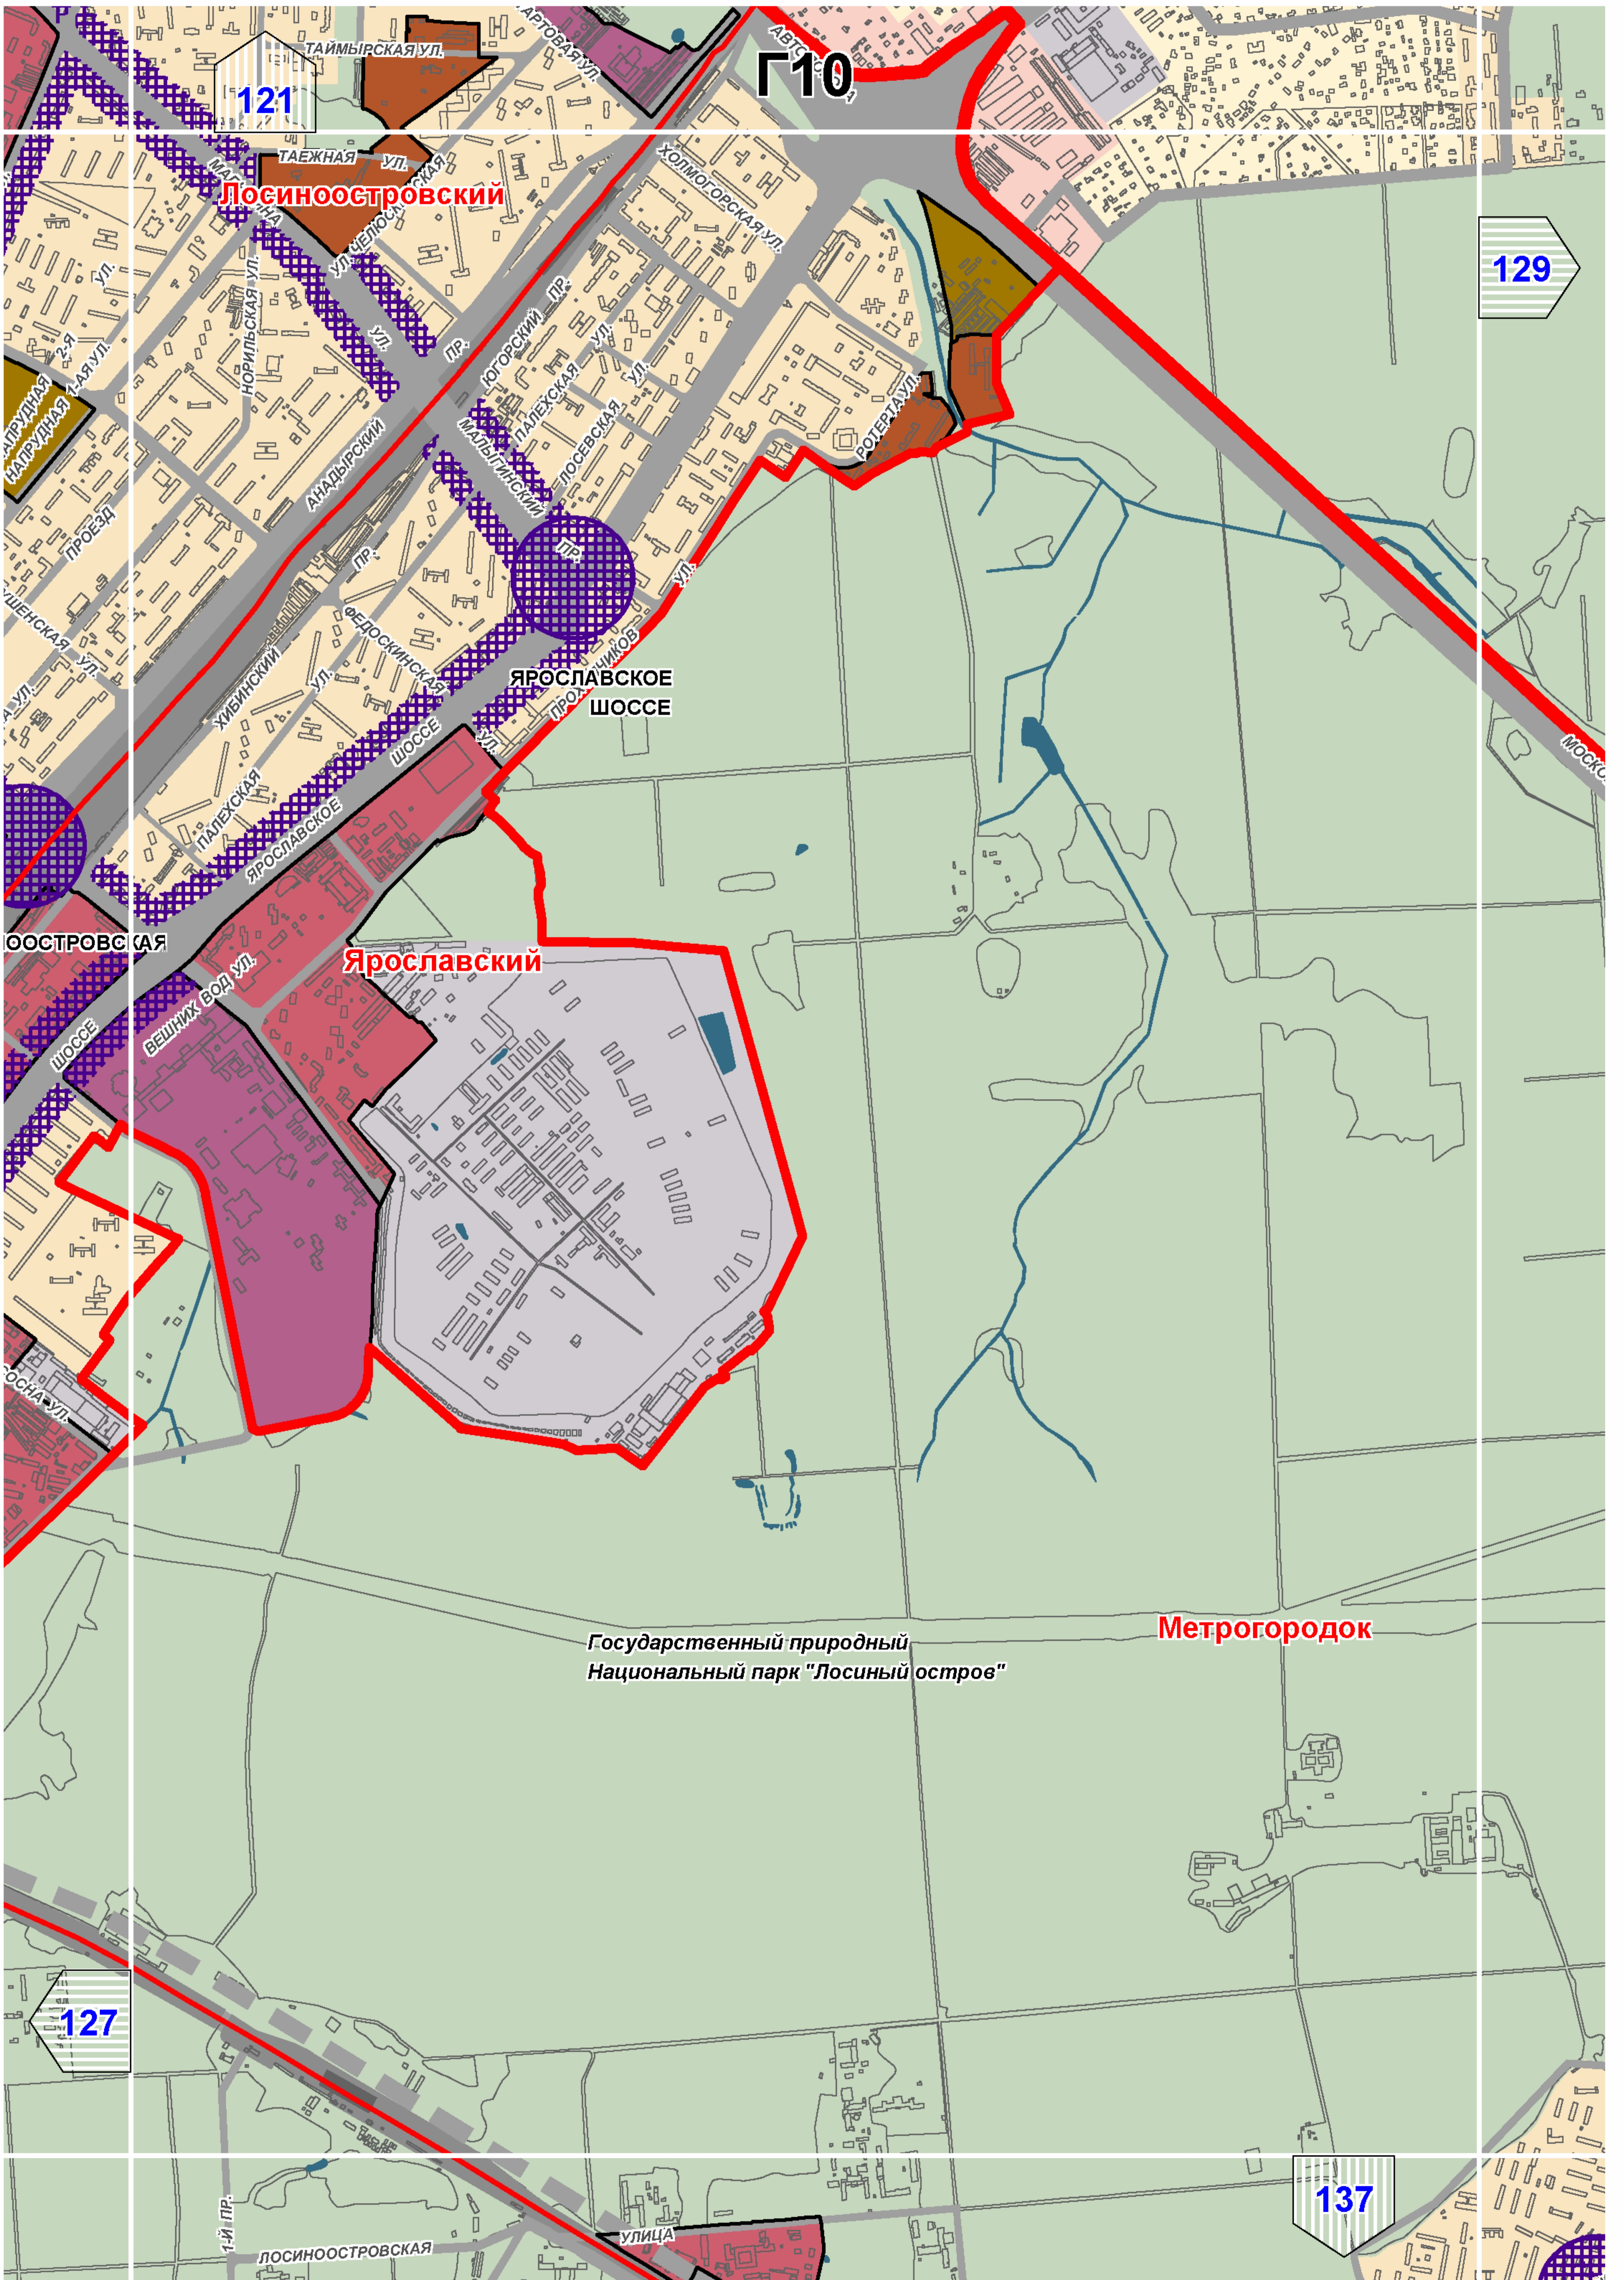



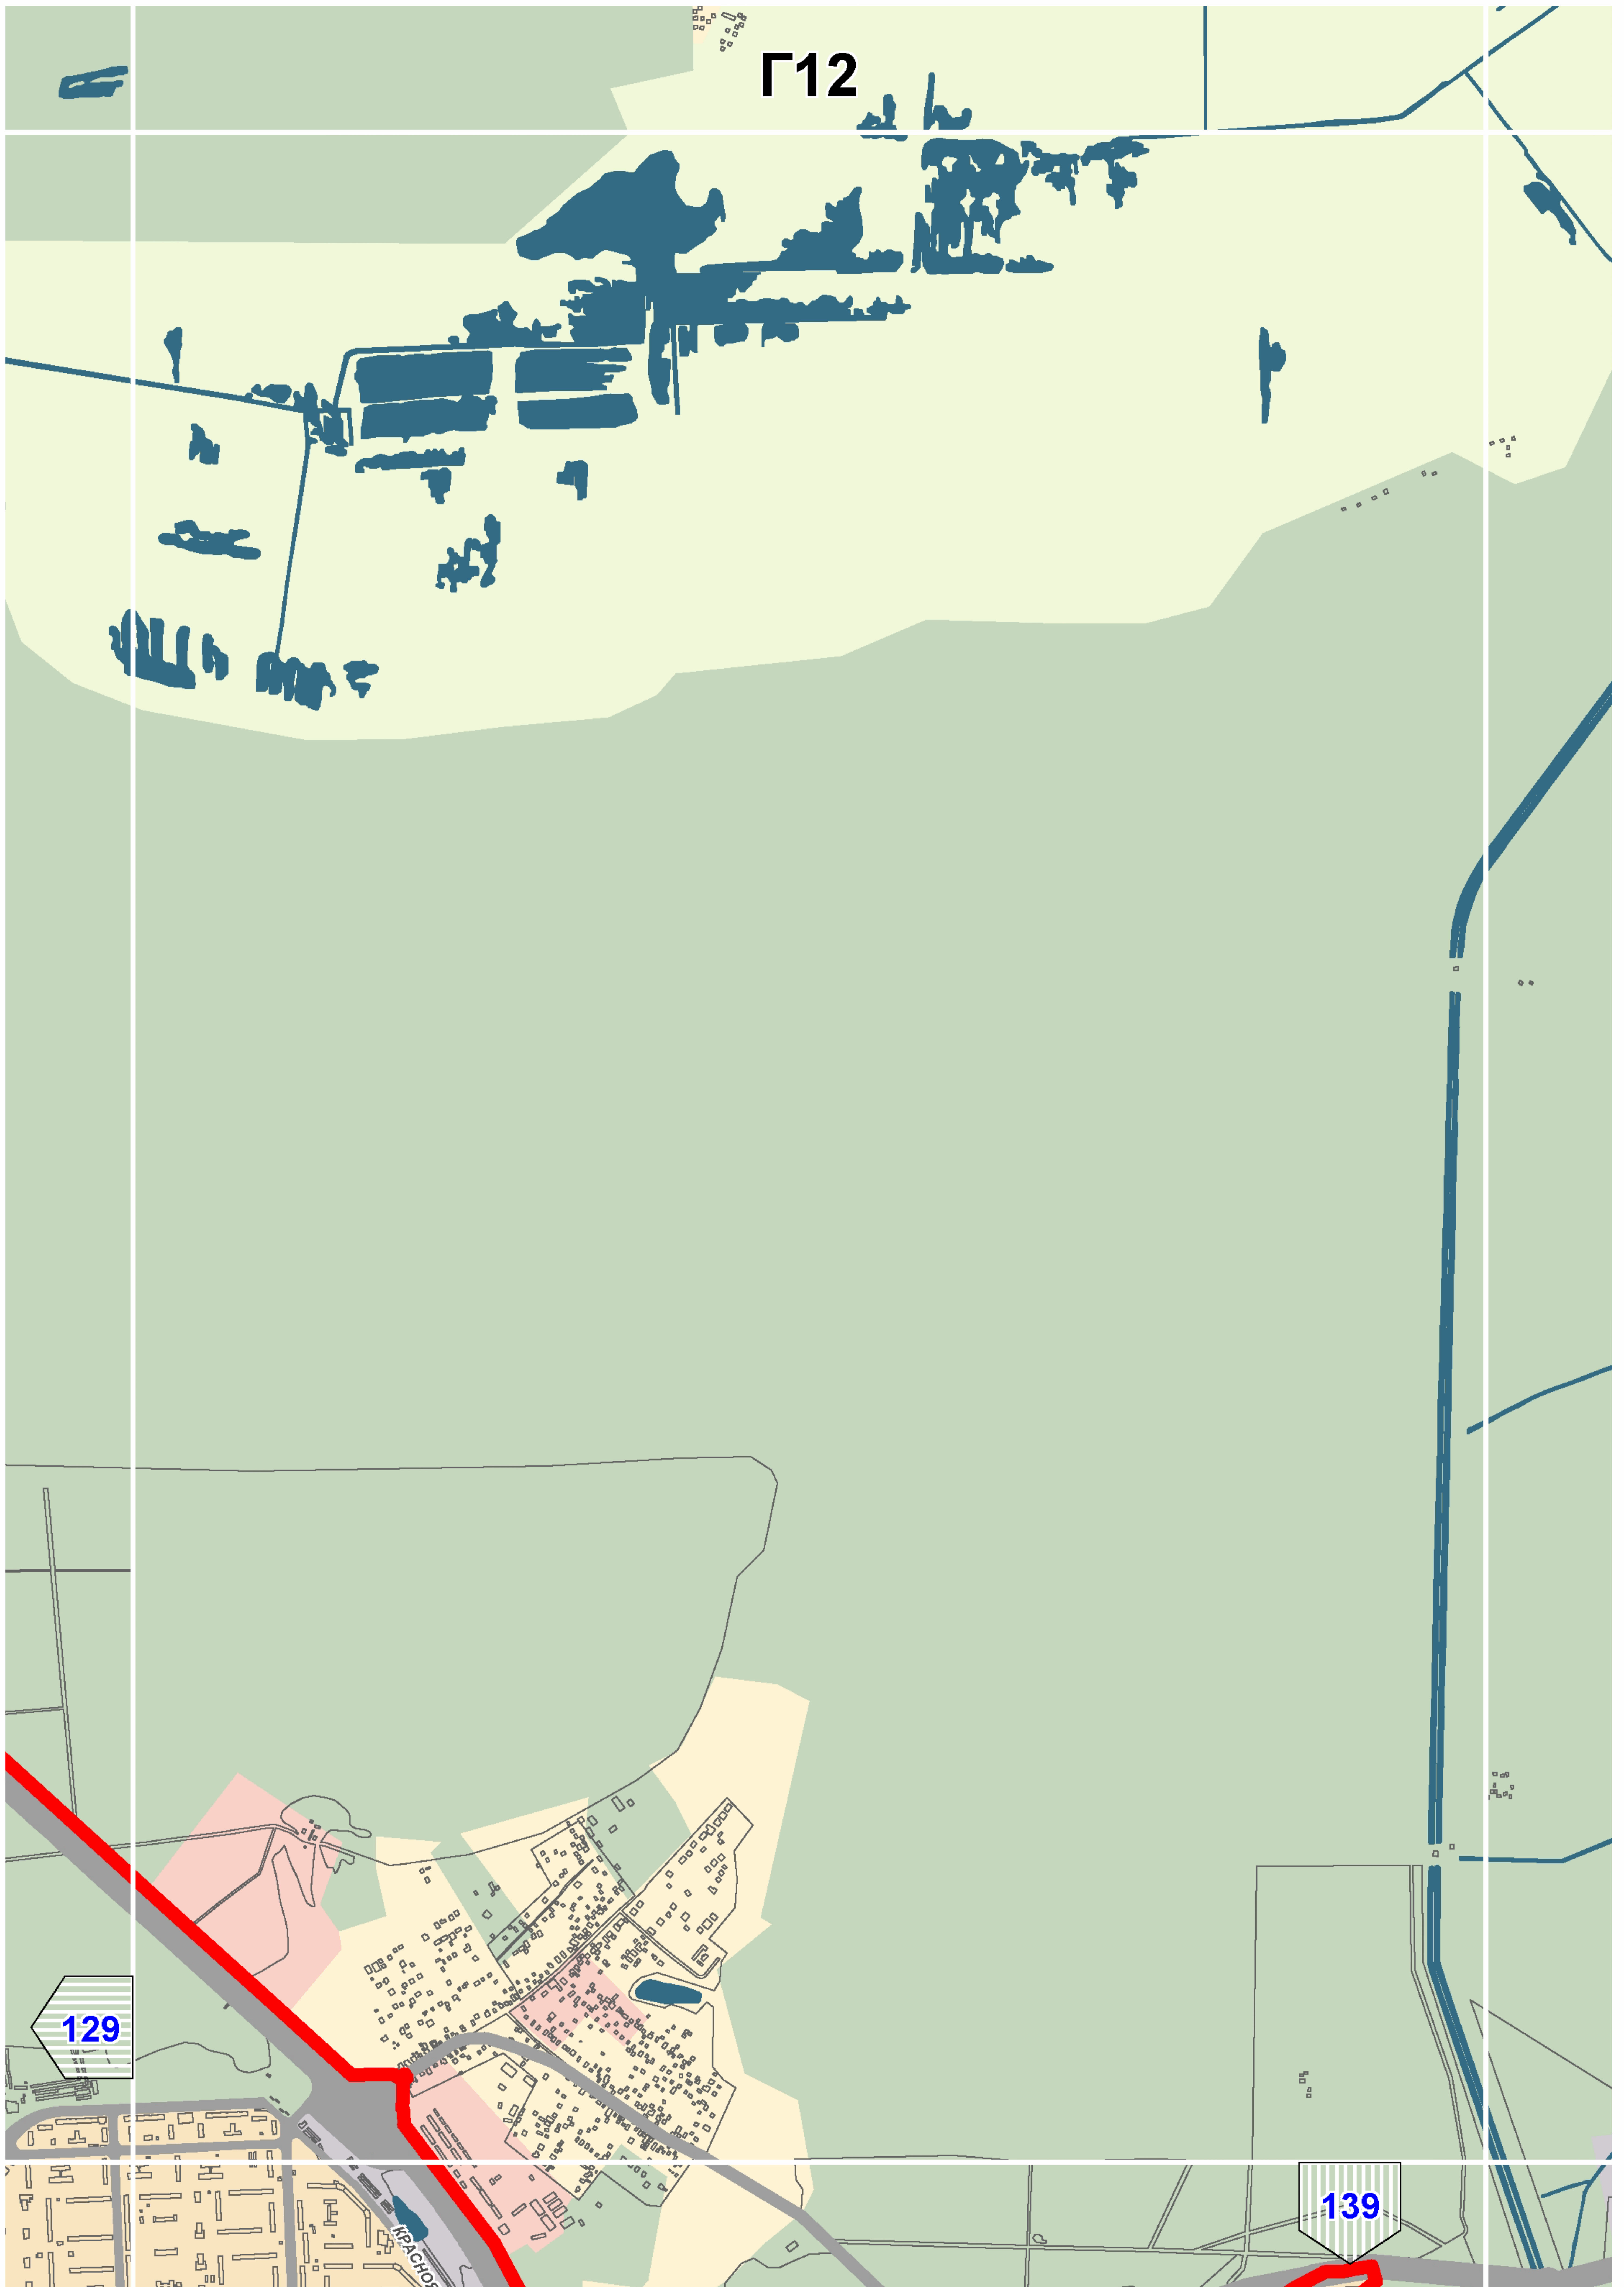

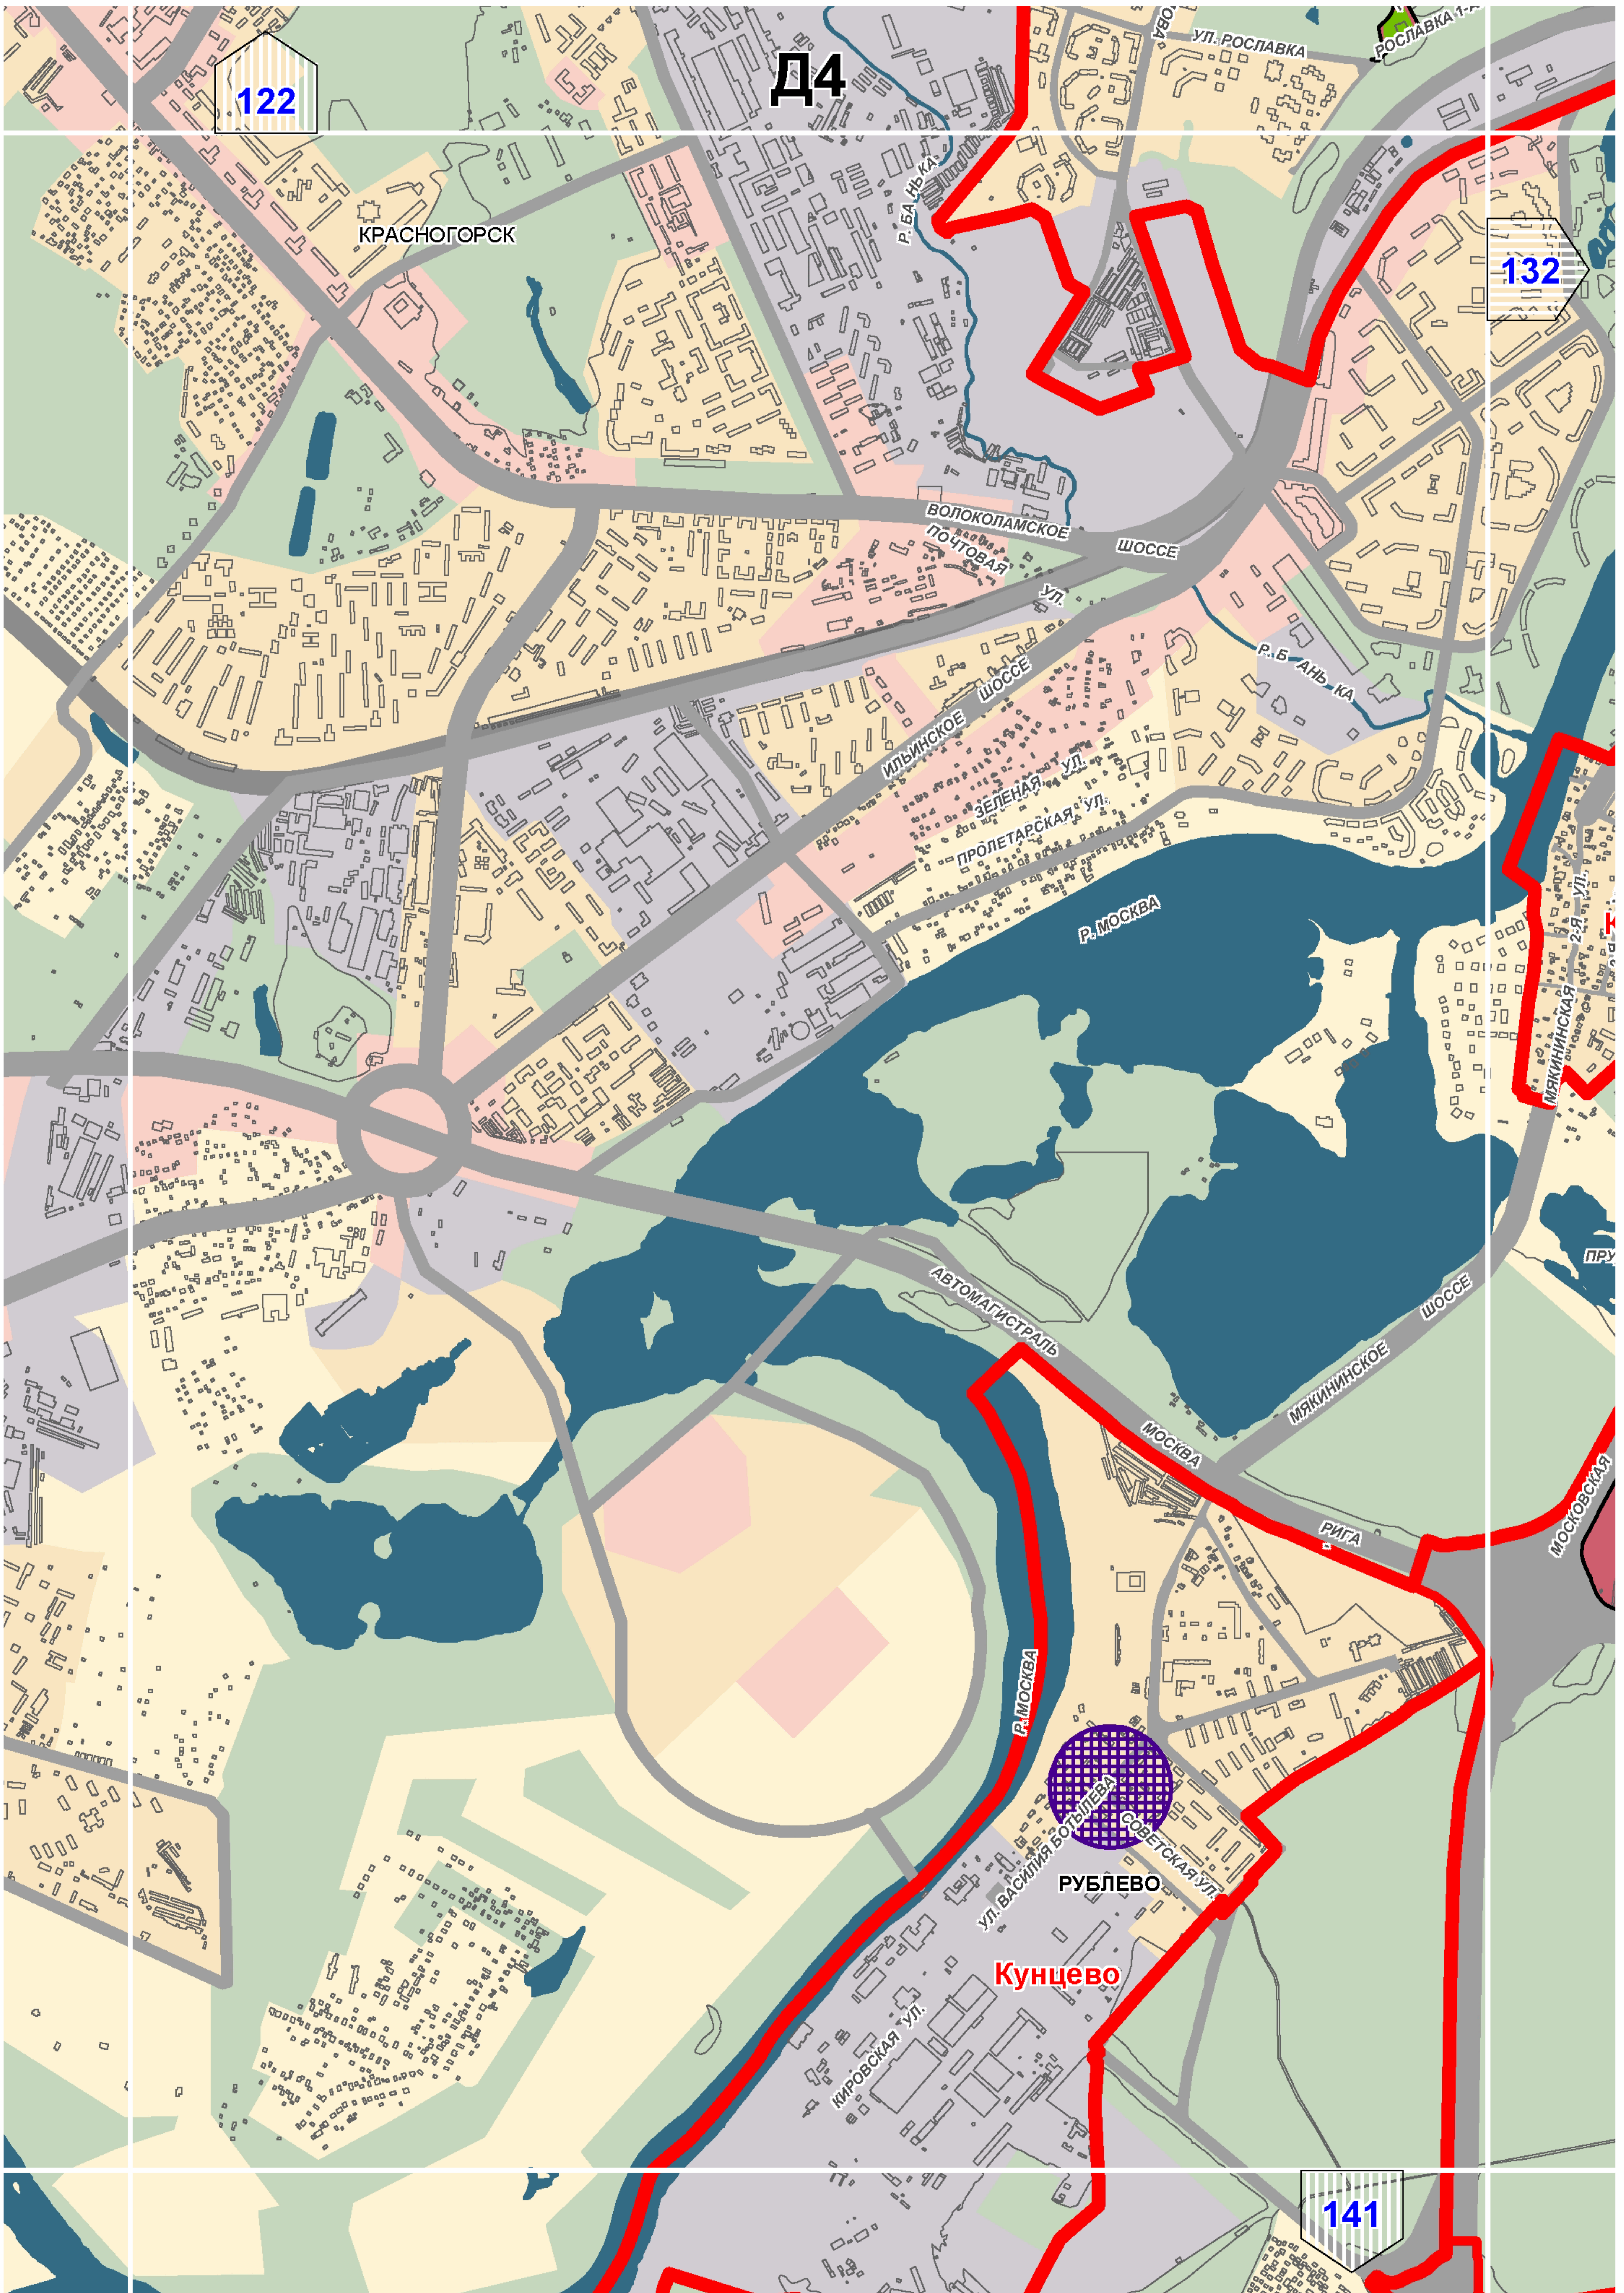

122

Д4

132

КРАСНОГОРСК

ВОЛОКОЛАМСКОЕ ШОССЕ

ИЛЬИНСКОЕ ШОССЕ

ЗЕЛЕНАЯ УЛ.

ПРОЛЕТАРСКАЯ УЛ.

Р. МОСКВА

АВТОМАГИСТРАЛЬ

МОСКВА

МЯКИНИНСКОЕ ШОССЕ

РИГА

МОСКОВСКАЯ

СОБЕТСКАЯ УЛ.


РУБЛЕВО


Кунцево


ул. Василья Вострикова


КИРОВСКАЯ УЛ.

141

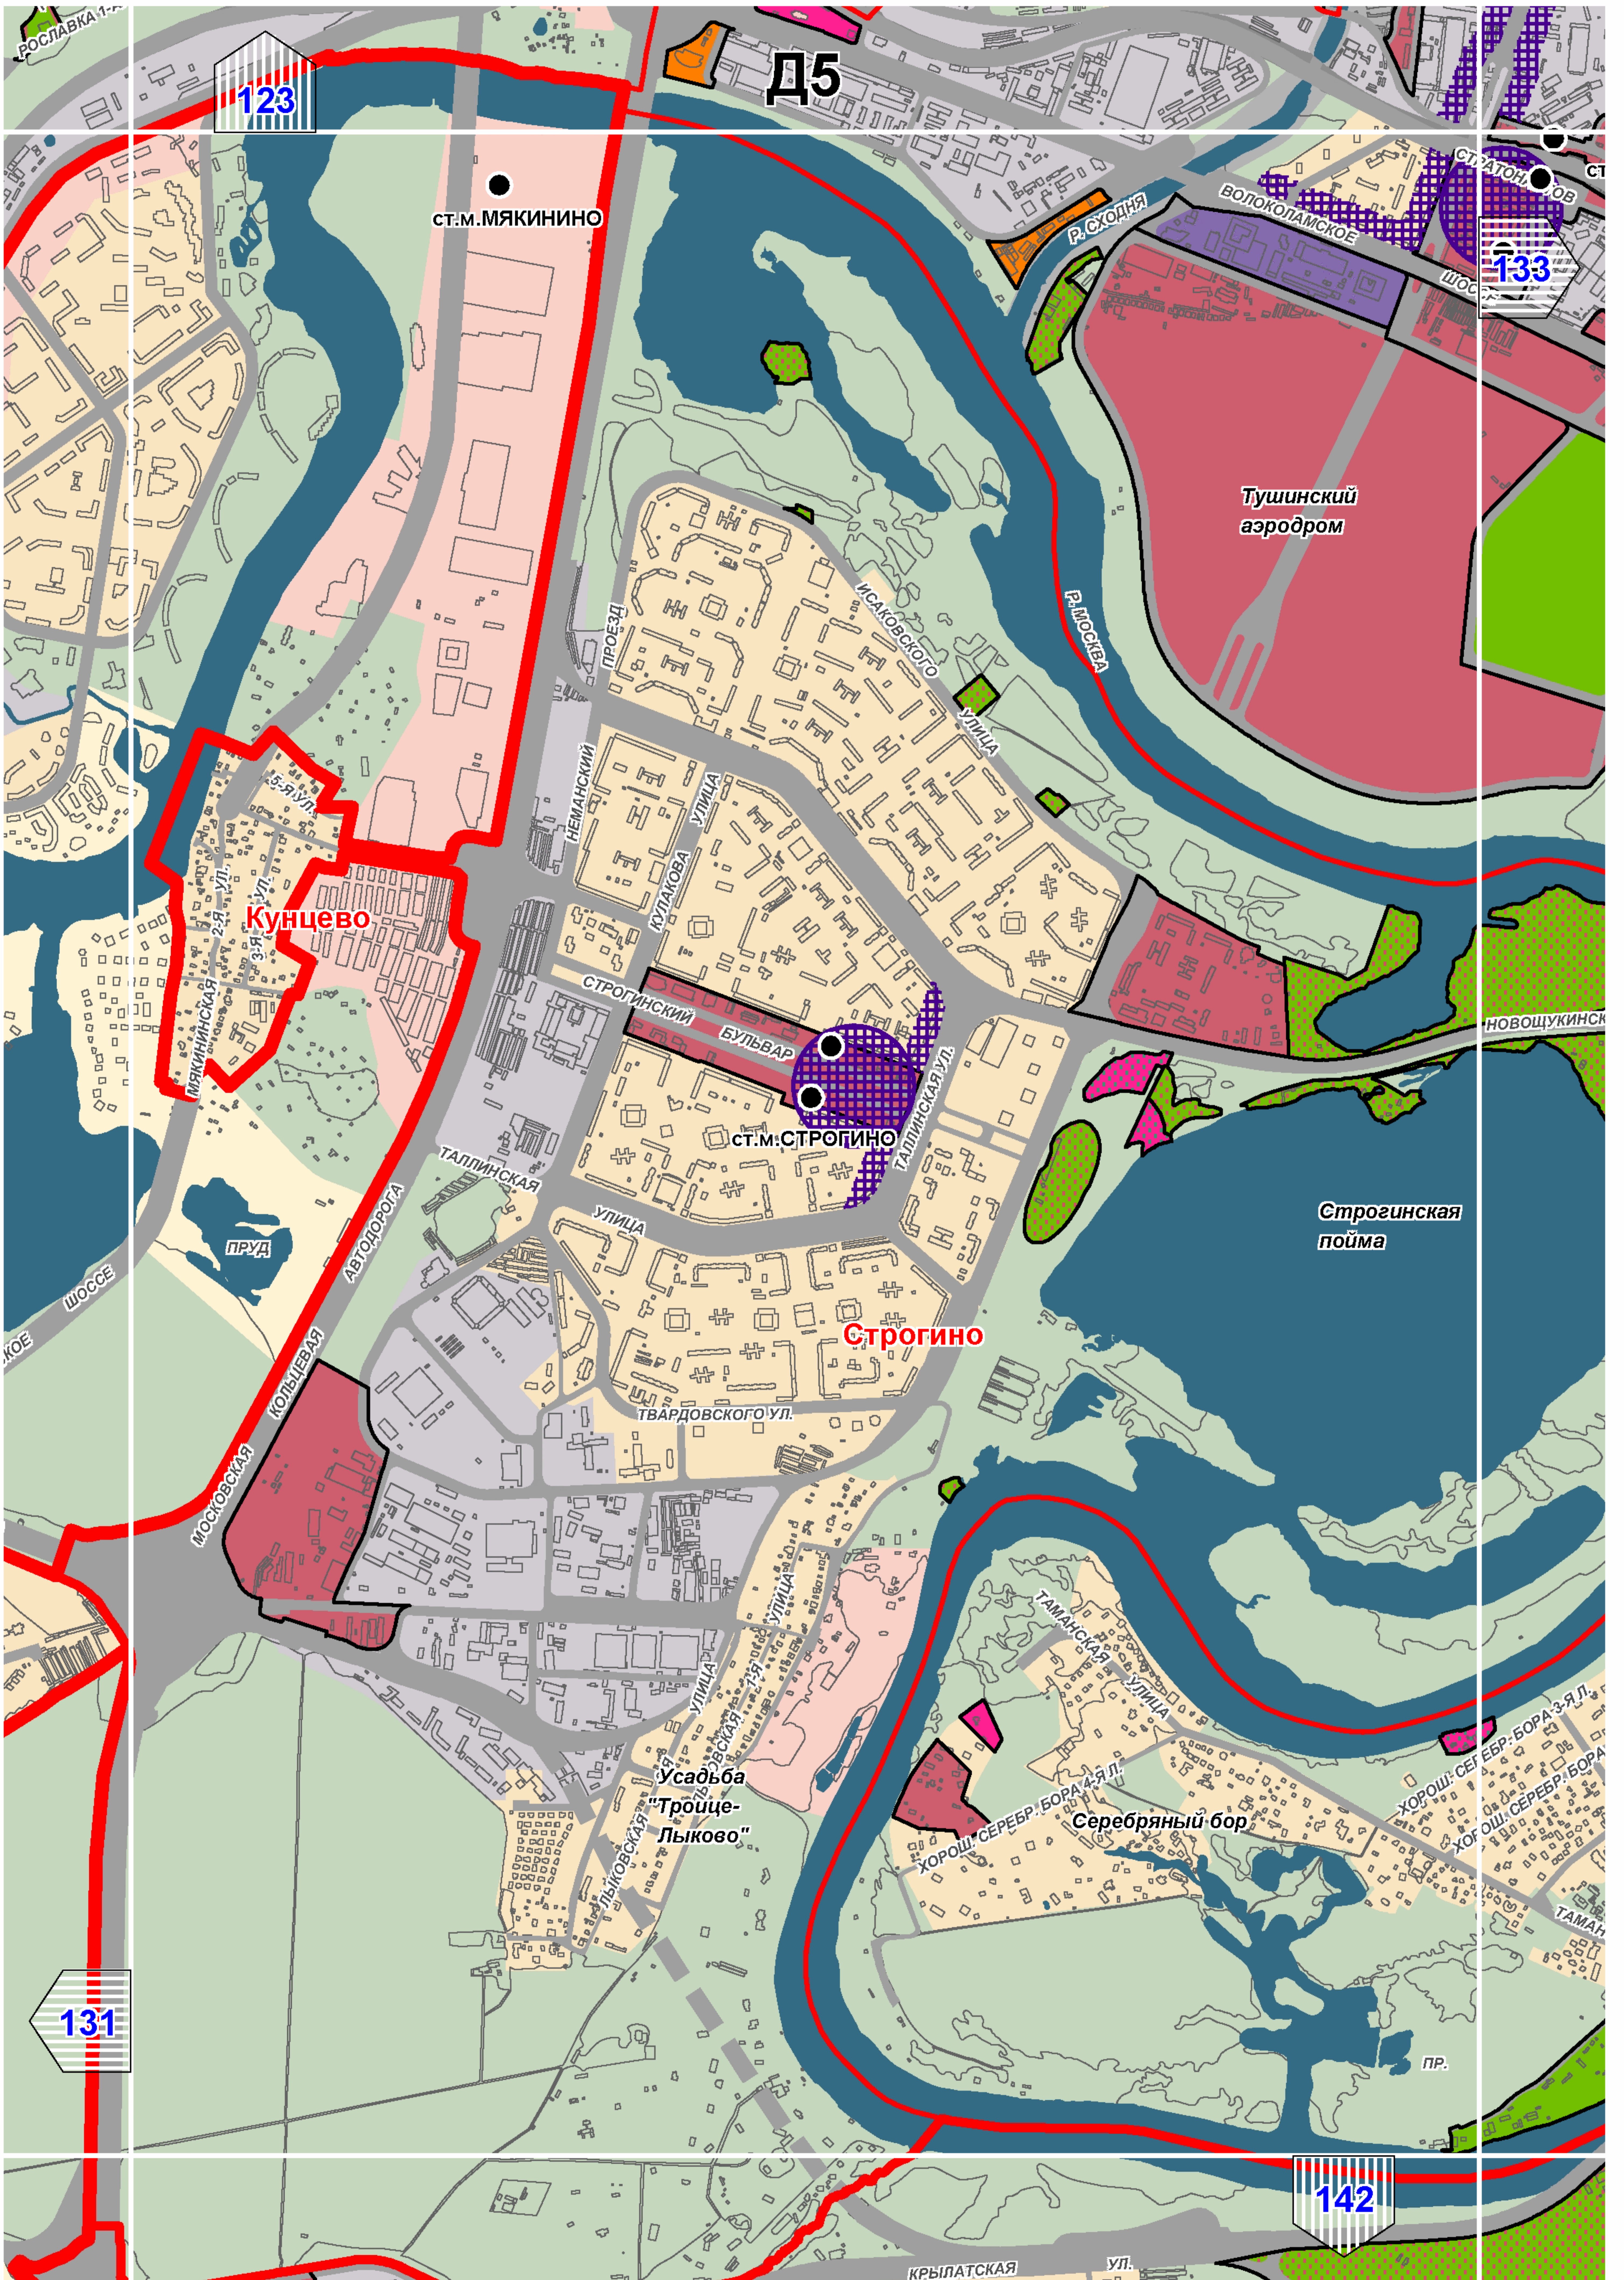

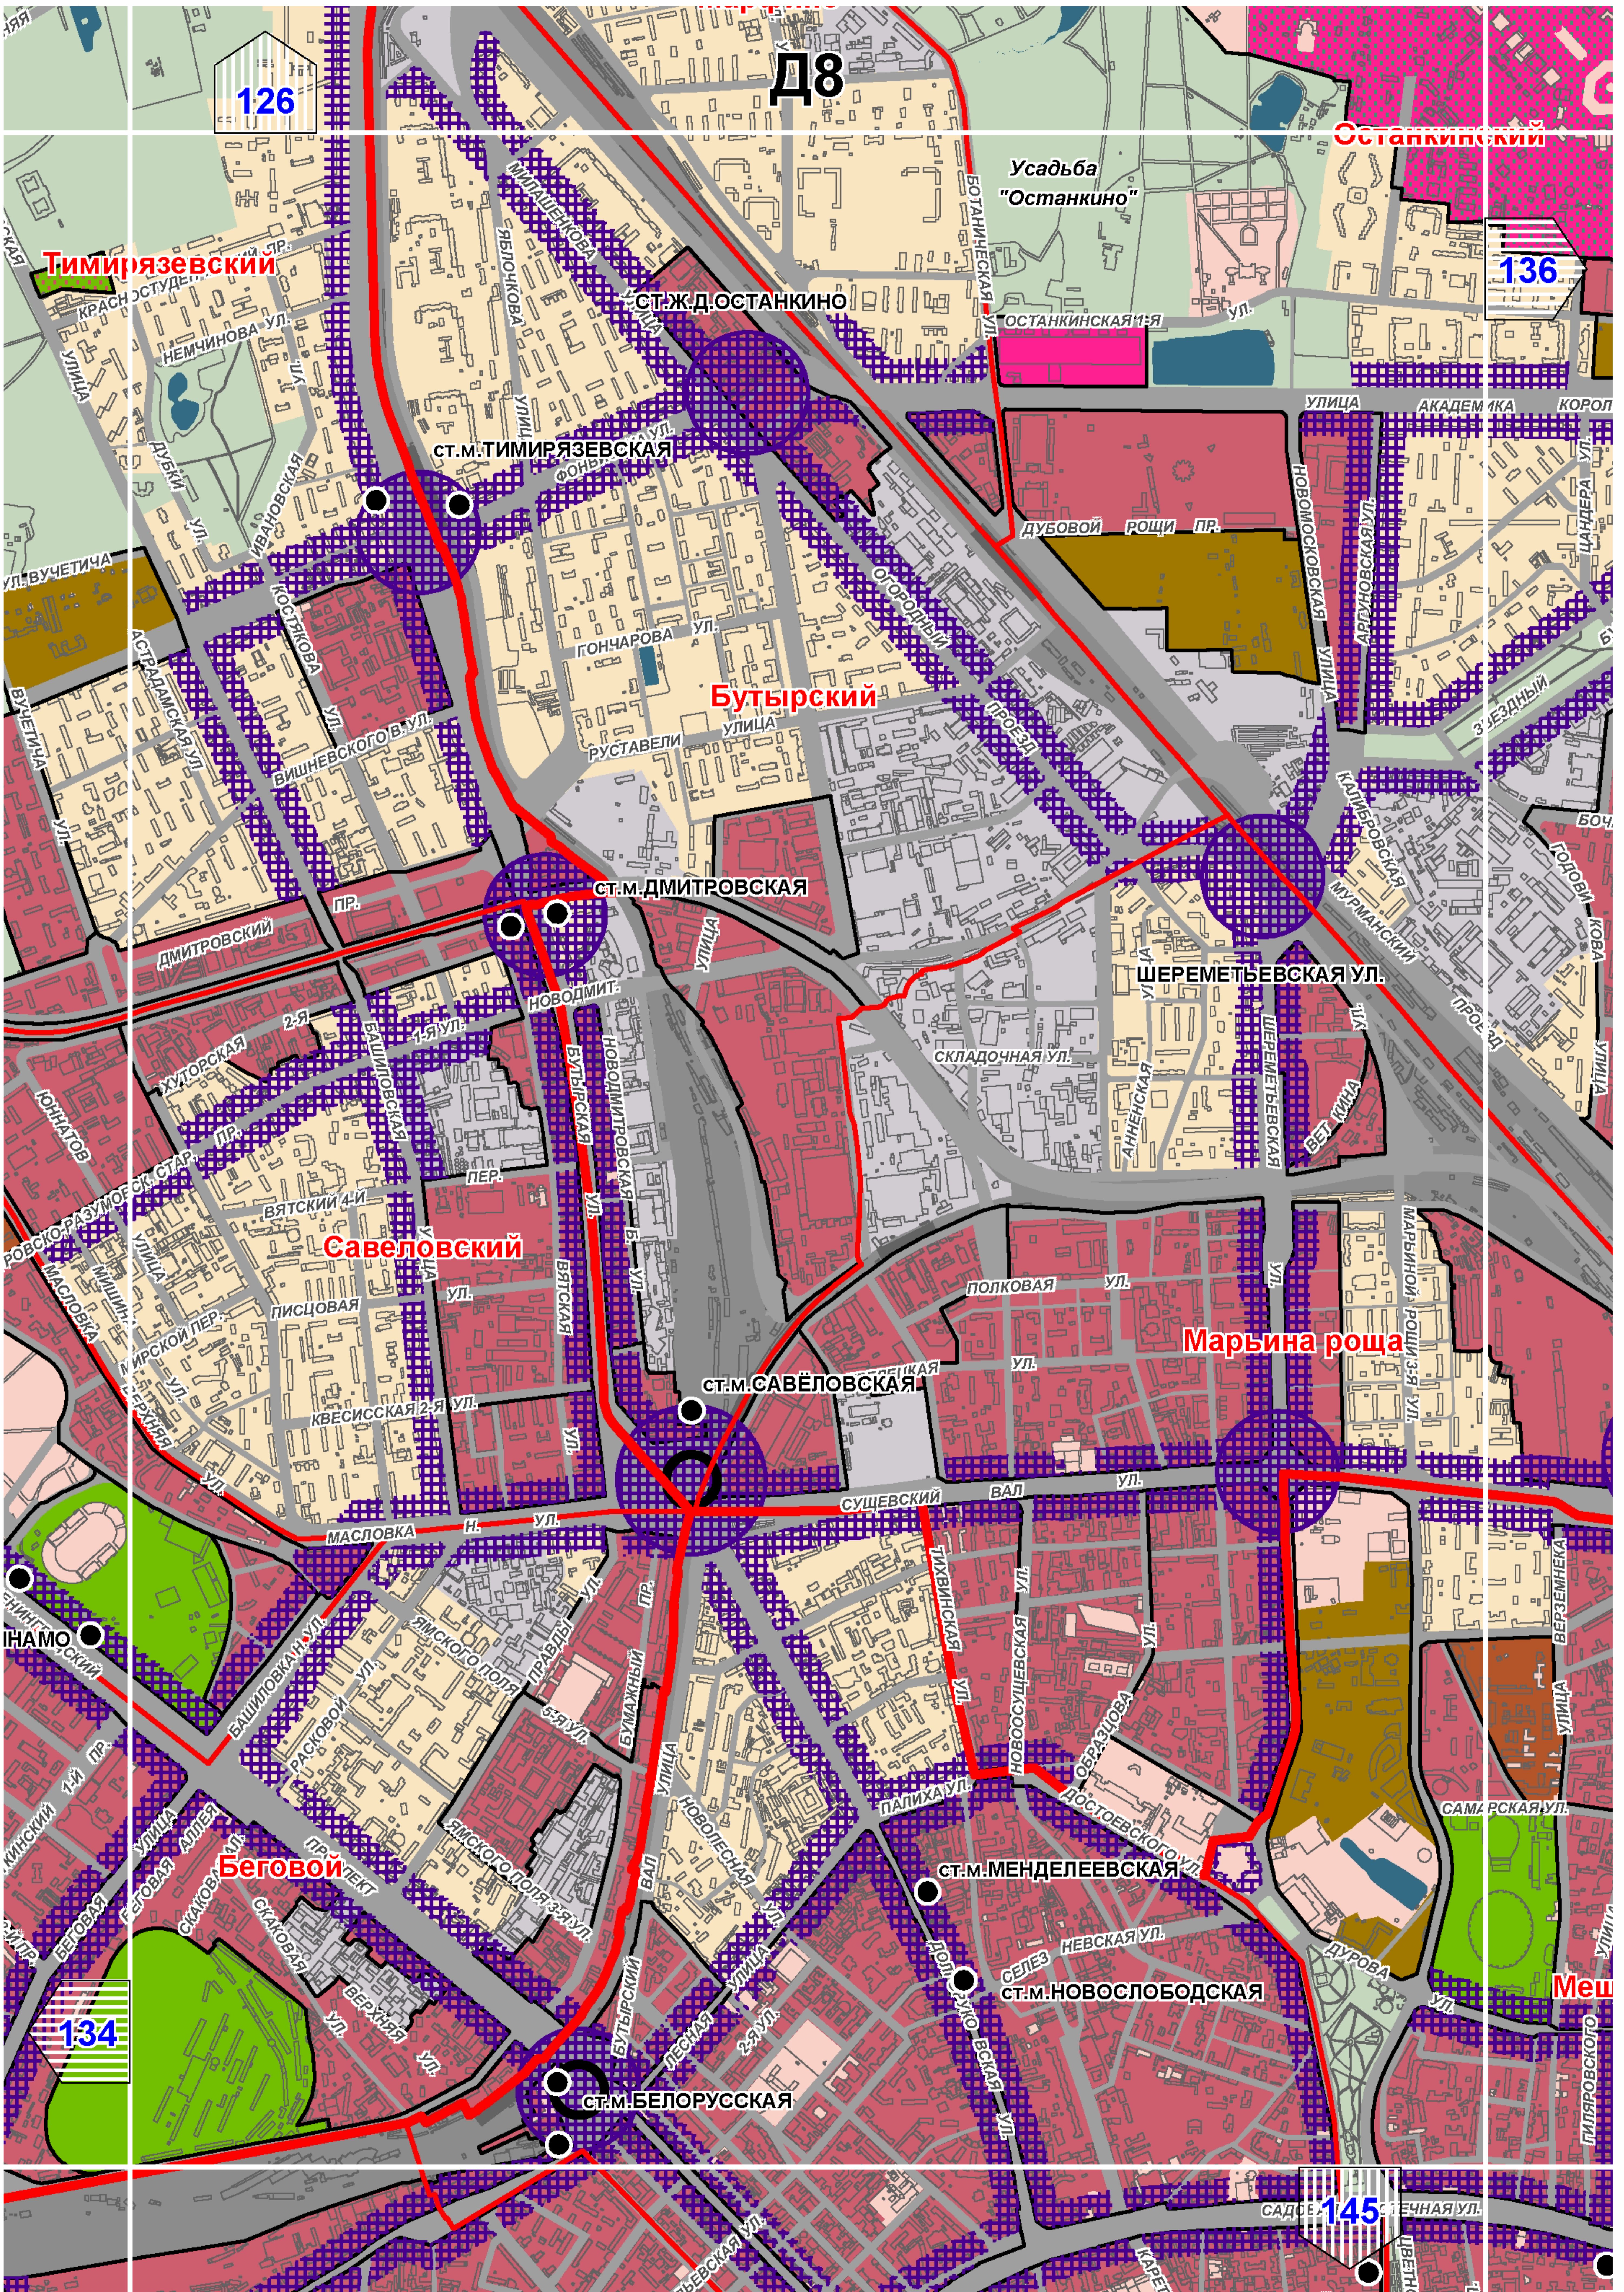

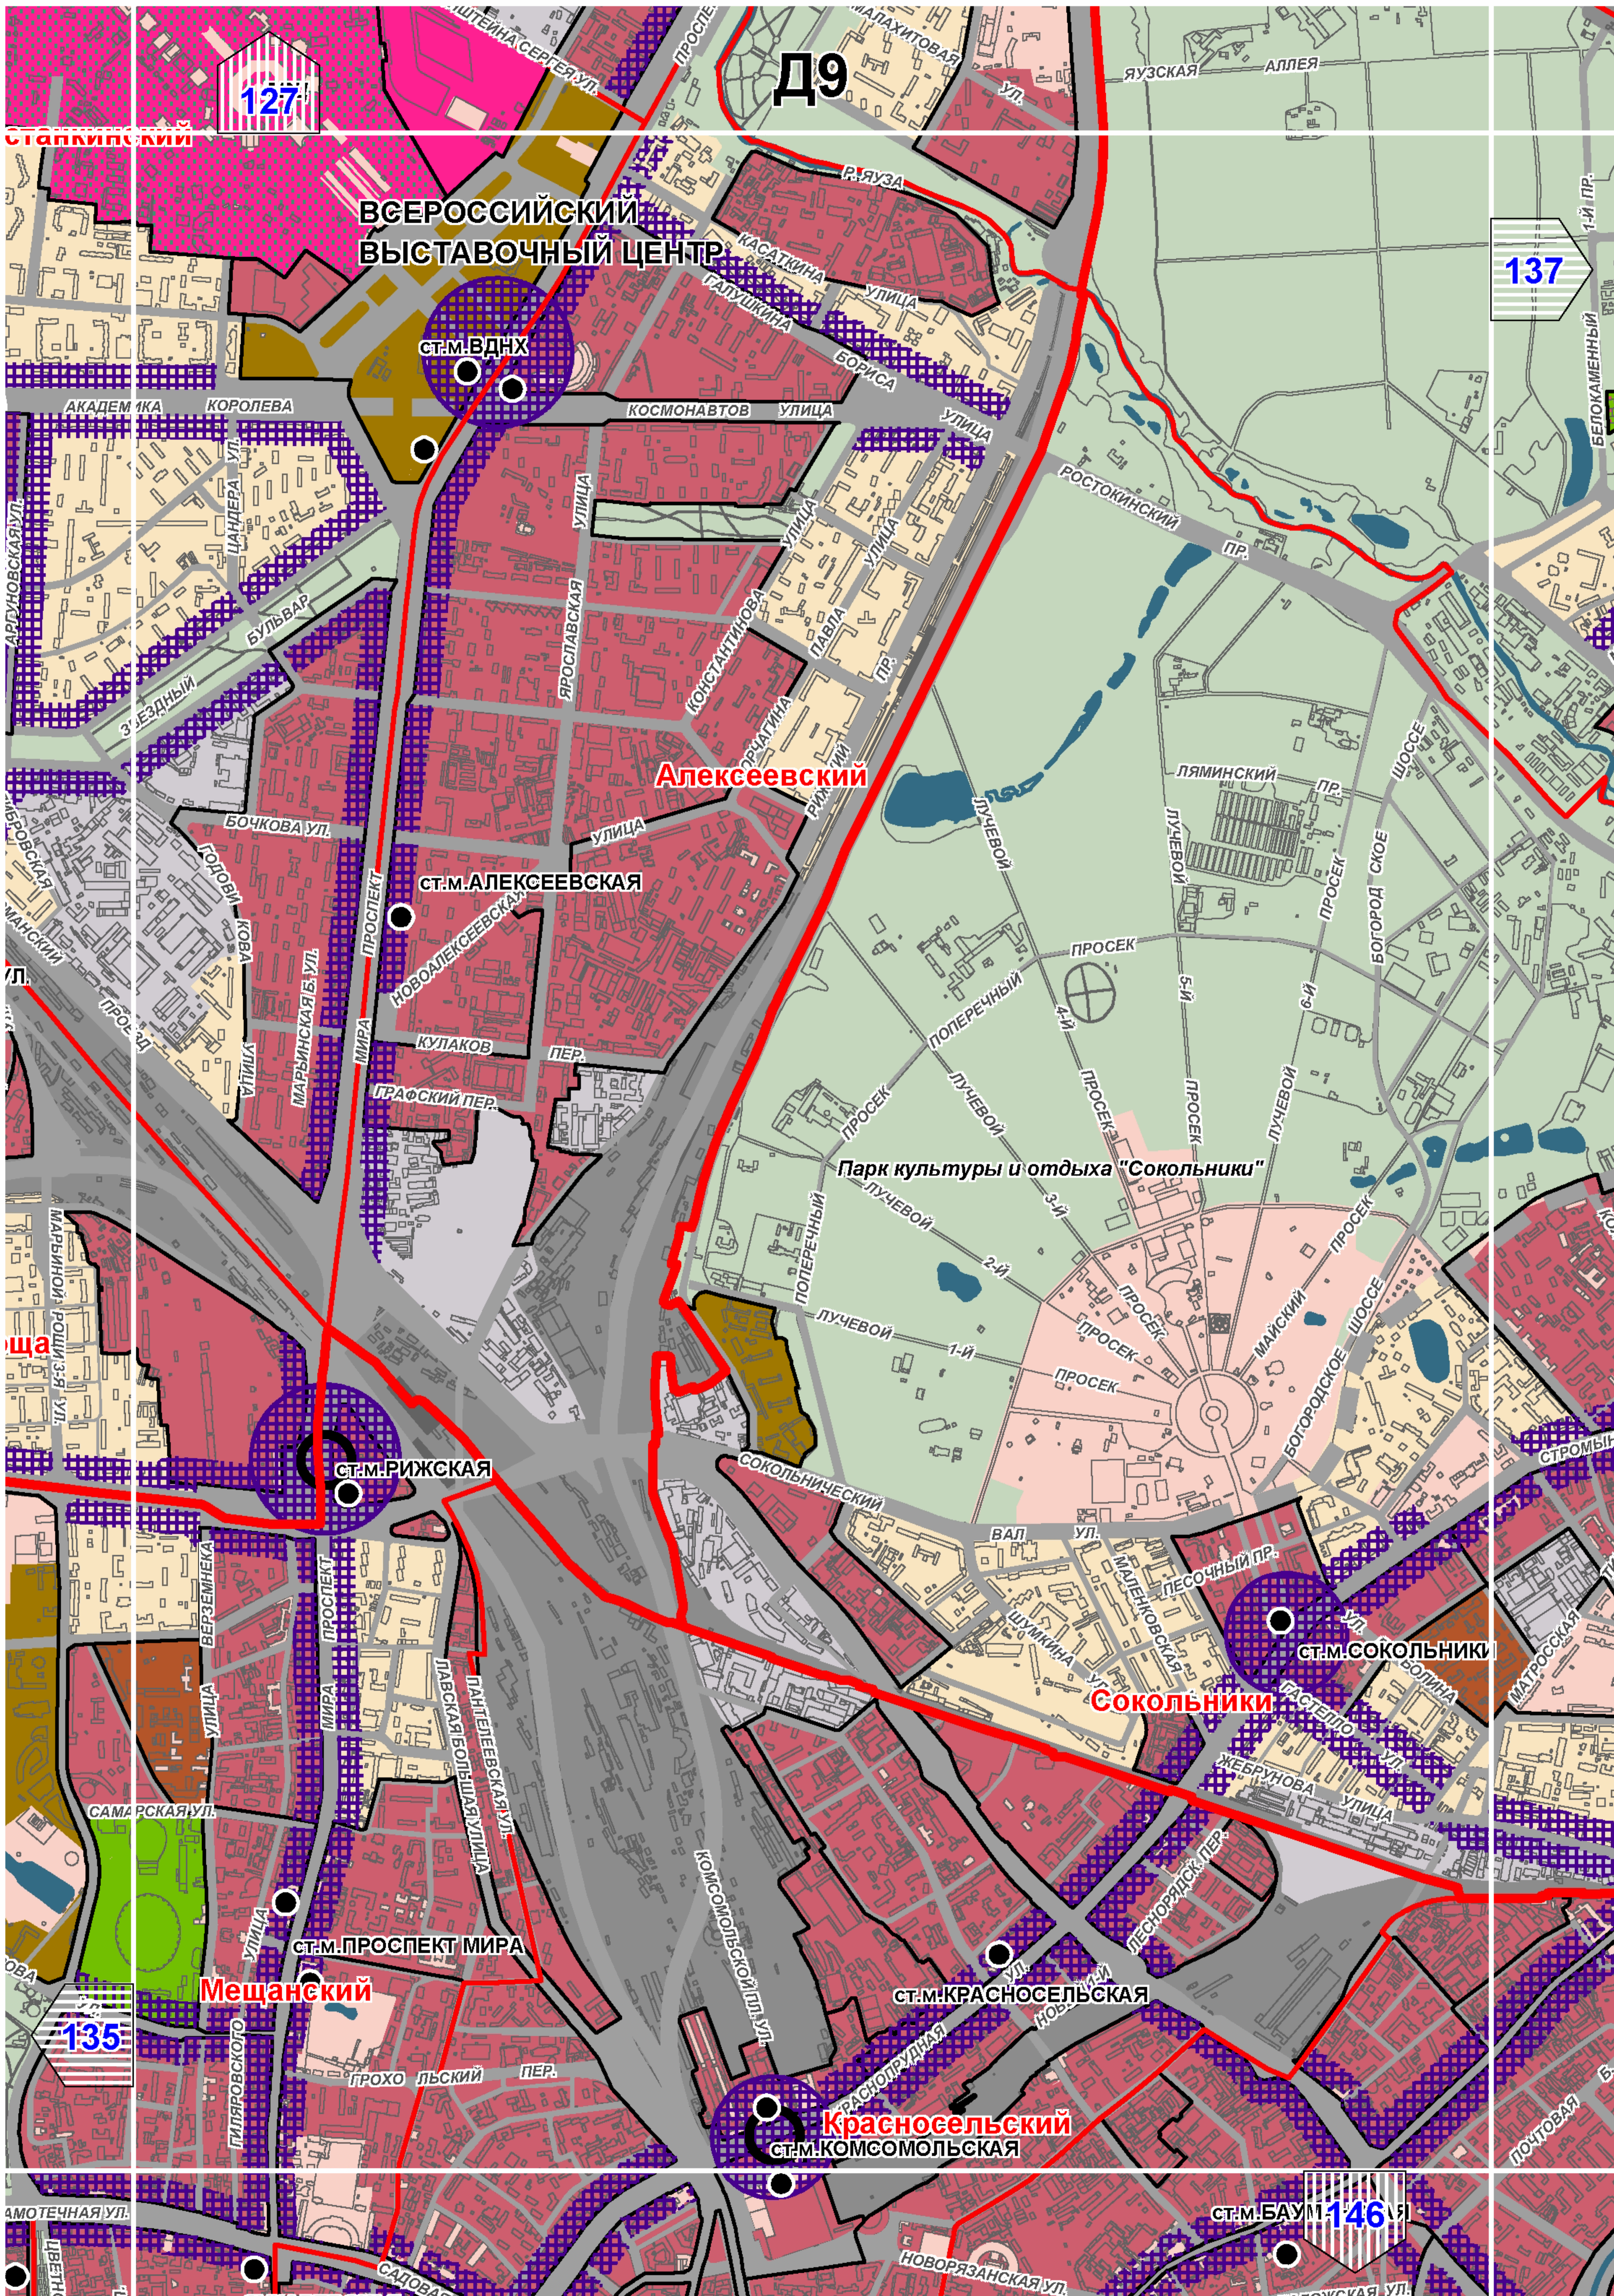

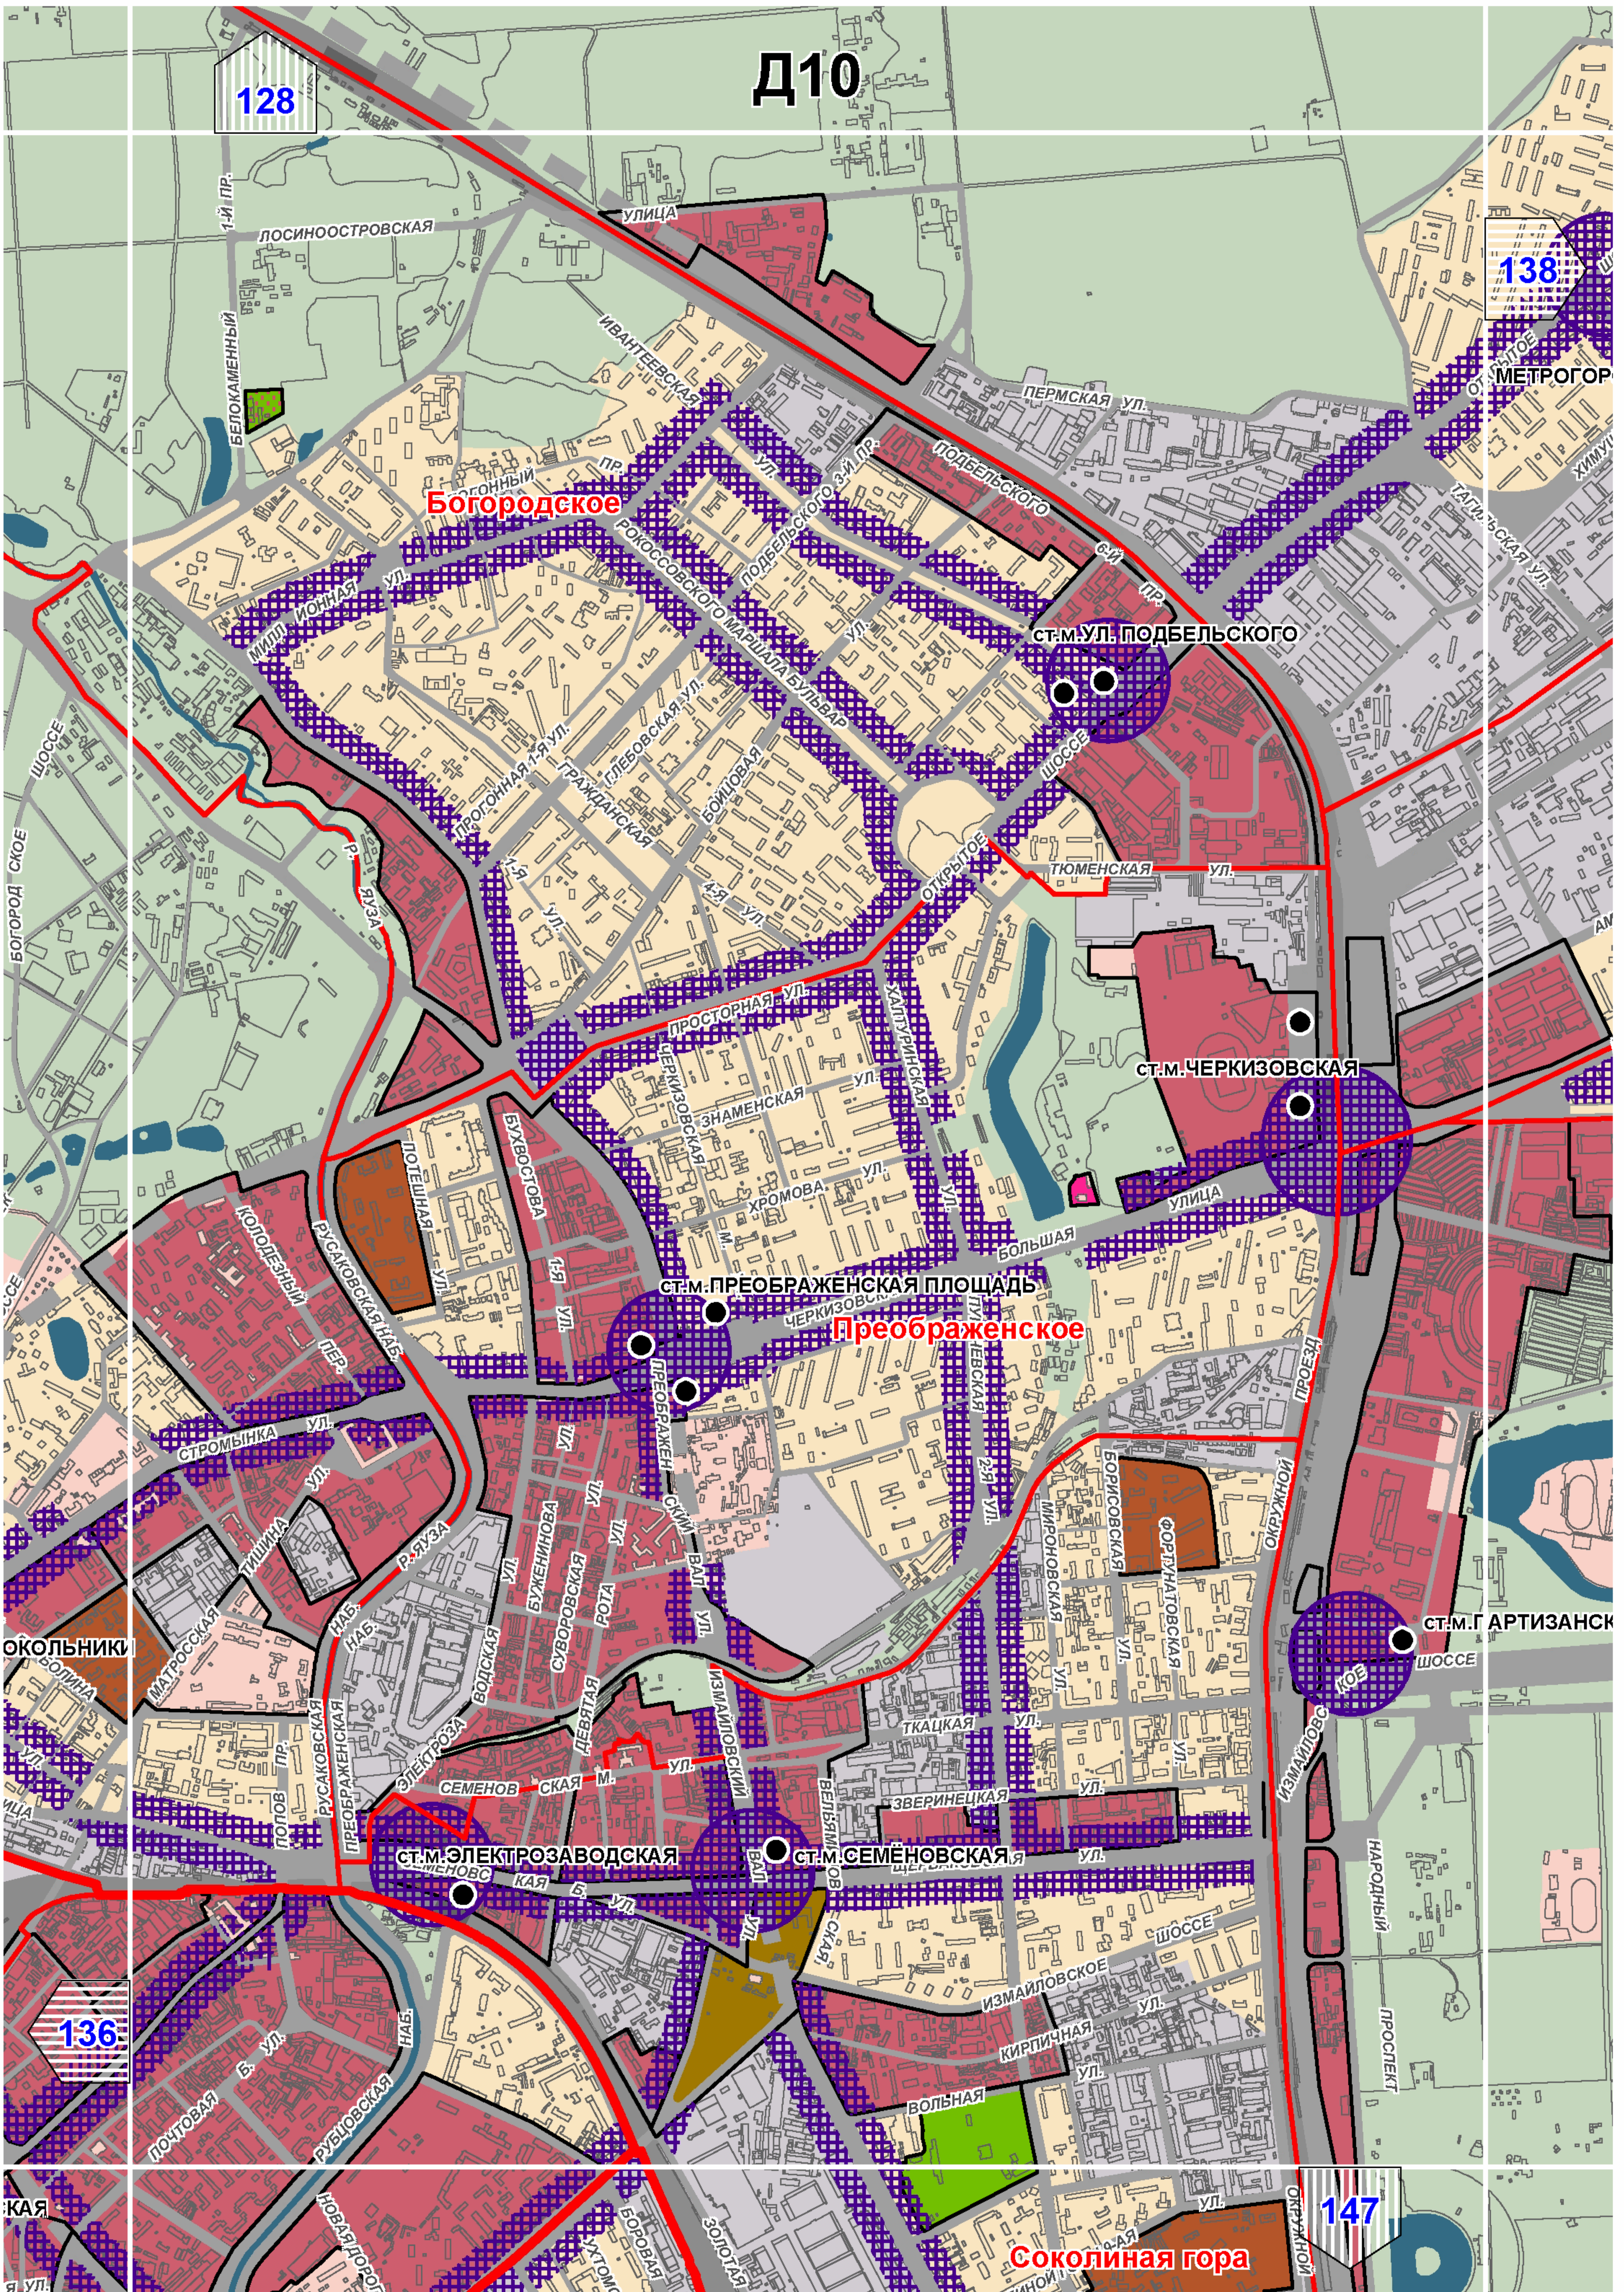

Д10

128

138

Богородское

СТ.М.УЛ. ПОДБЕЛЬСКОГО

СТ.М.ЧЕРКИЗОВСКАЯ

СТ.М.ПРЕОБРАЖЕНСКАЯ ПЛОЩАДЬ

Преображенское

СТ.М.Г.Артизанск


СТ.М.ЭЛЕКТРОЗАВОДСКАЯ


СТ.М.СЕМЕНОВСКАЯ

136

147

Соколиная гора

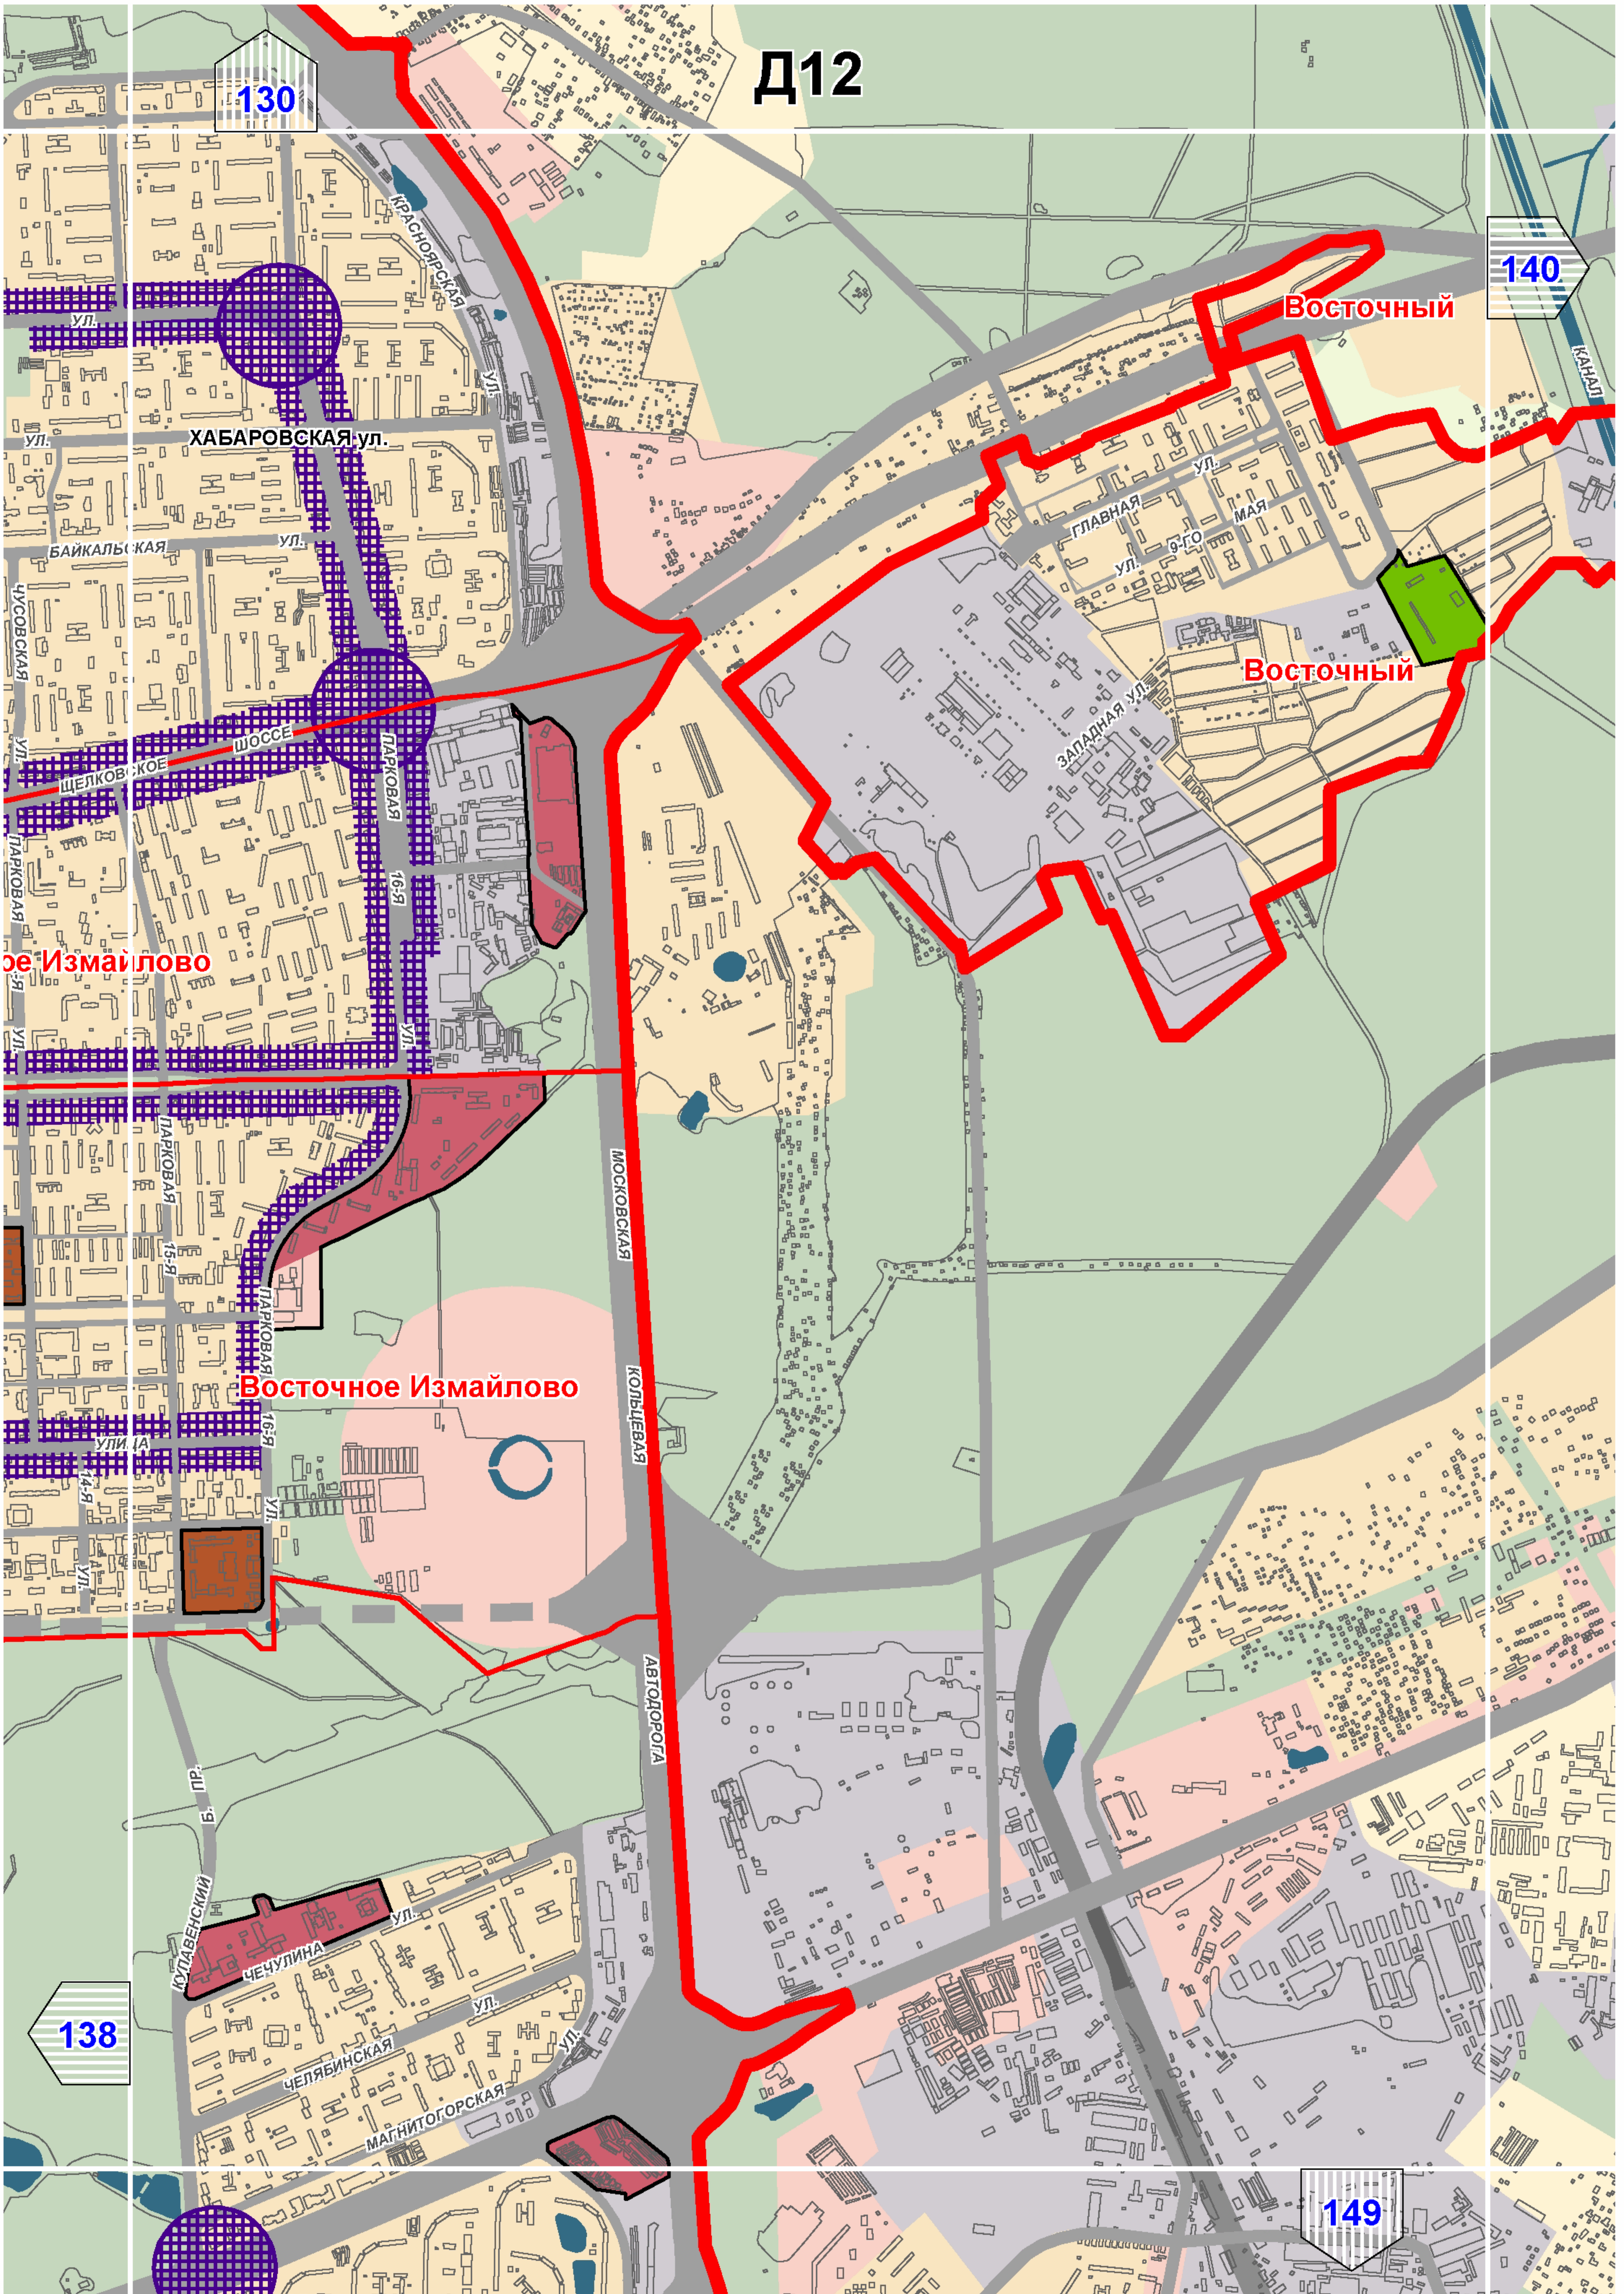

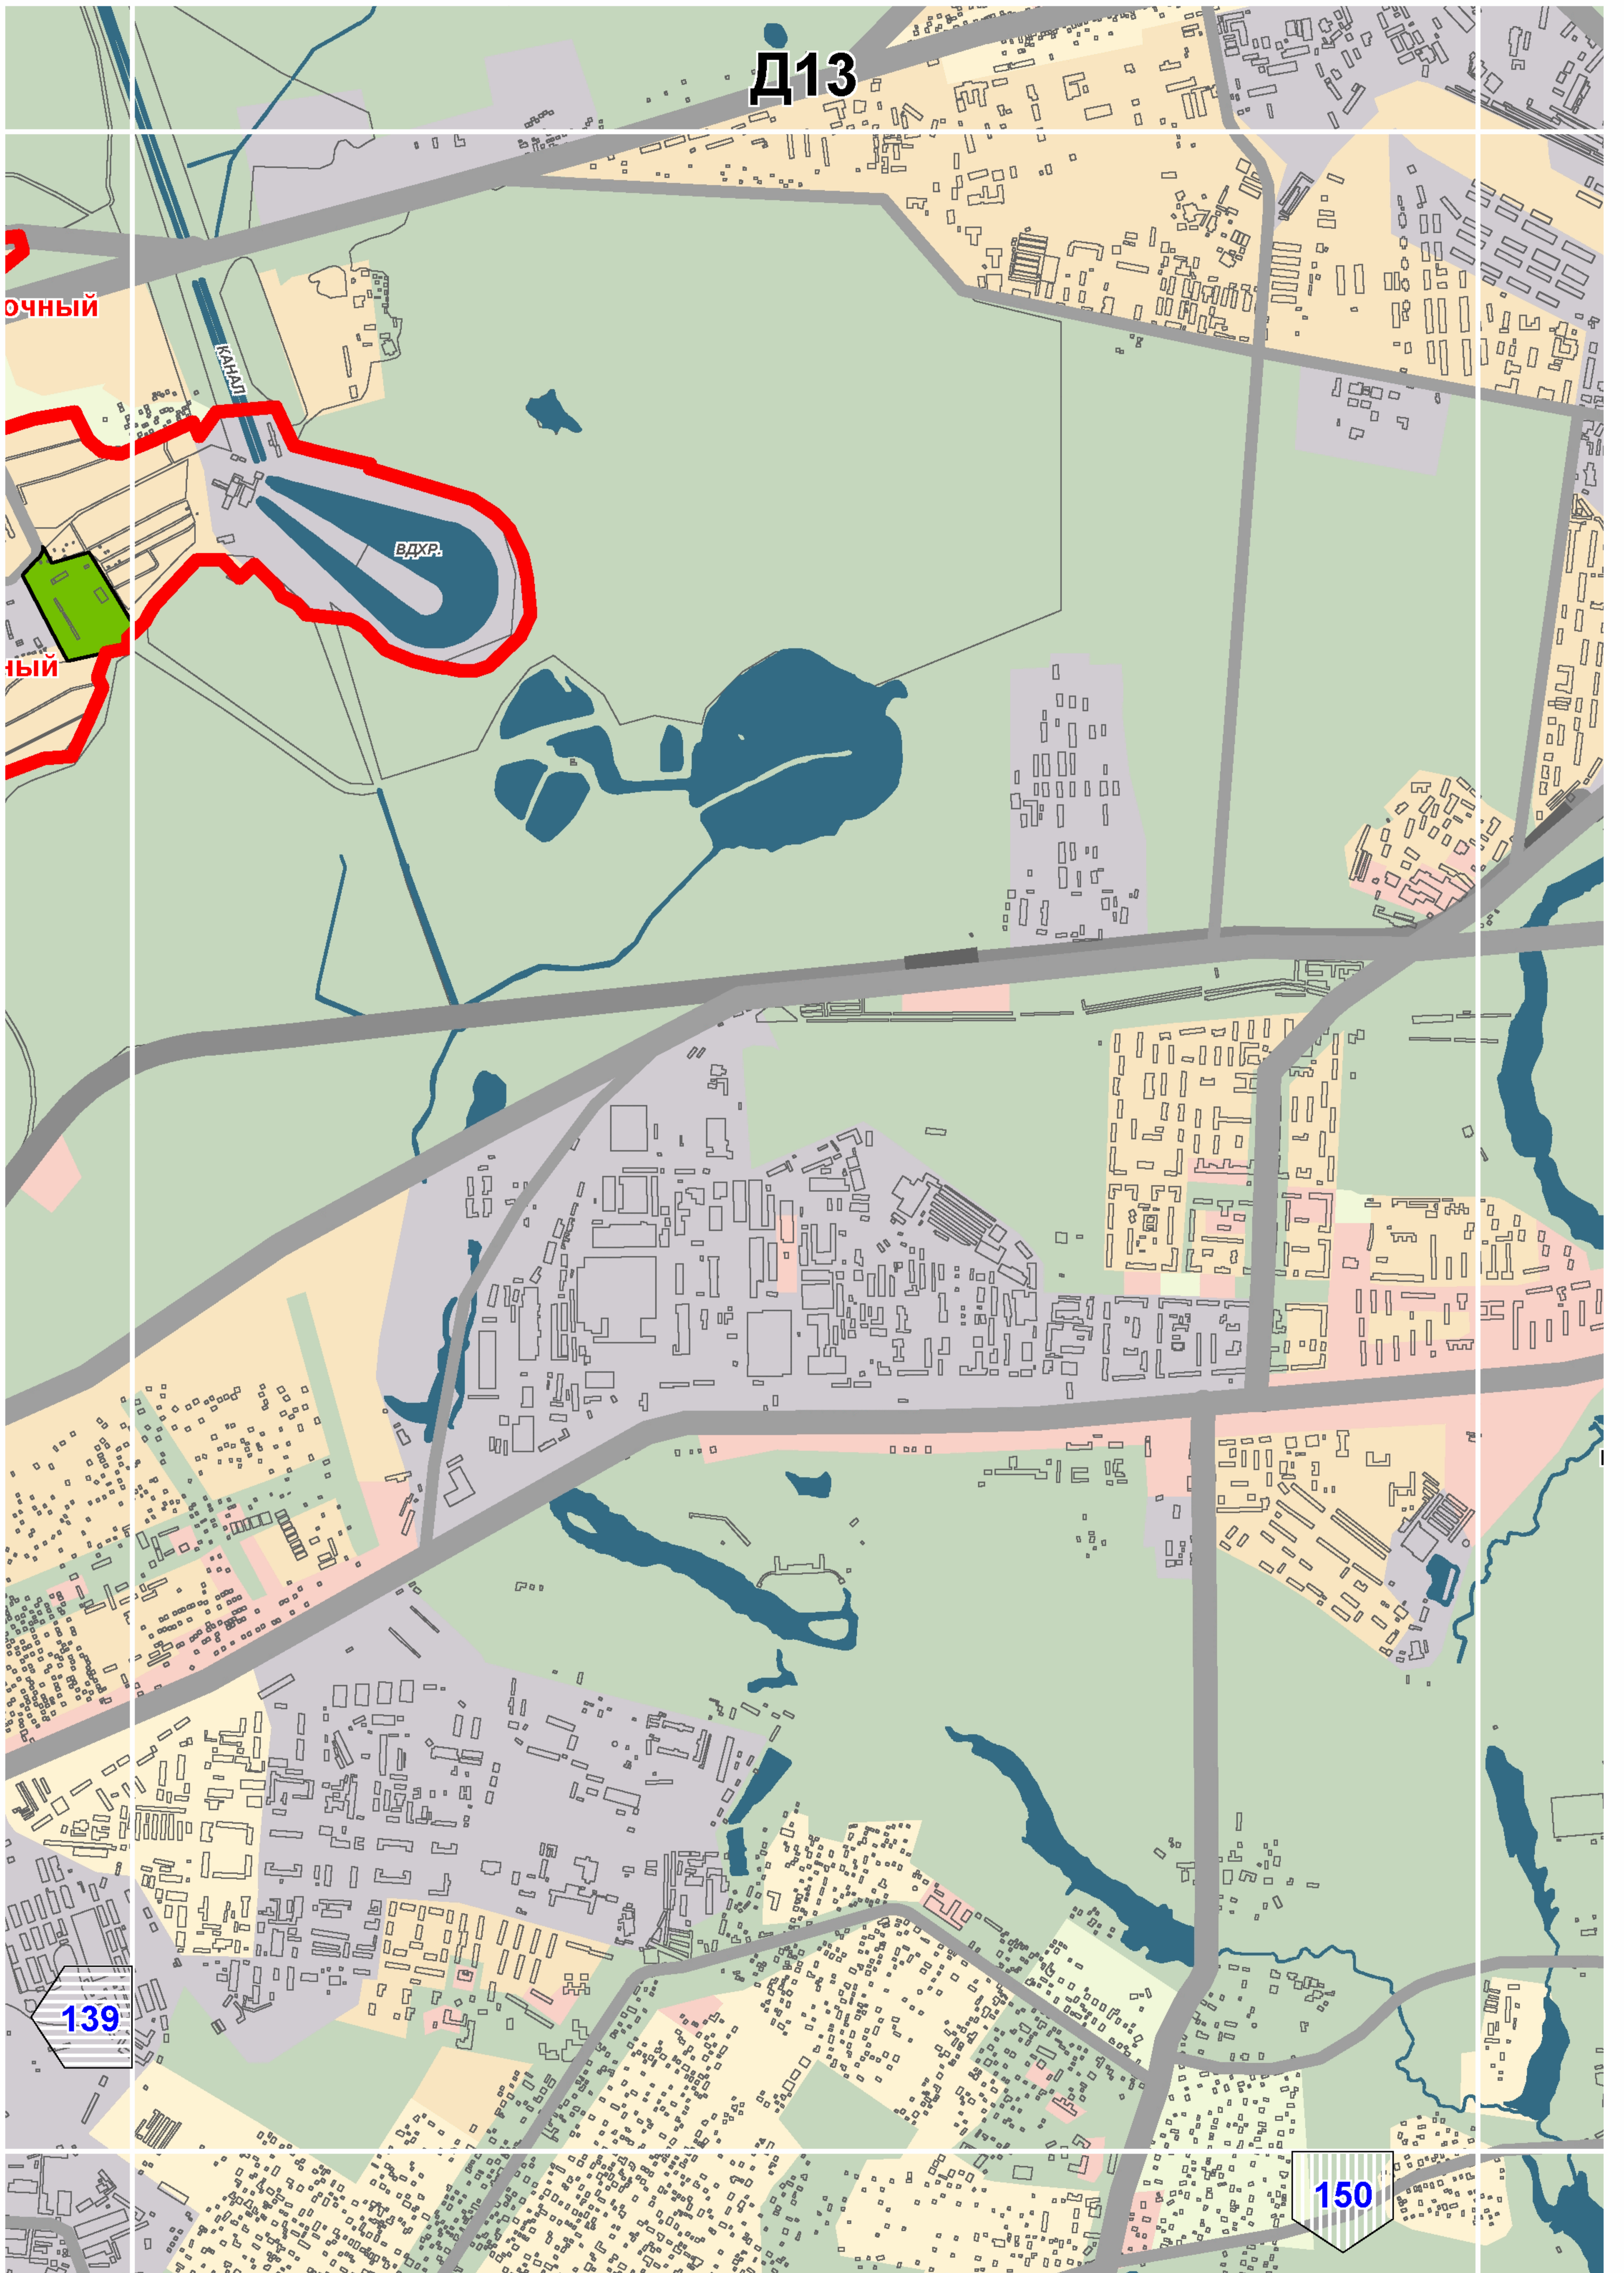

Д13

ОЧНЫЙ


ИИ


ВДХР.

КАНАЛ

139

150

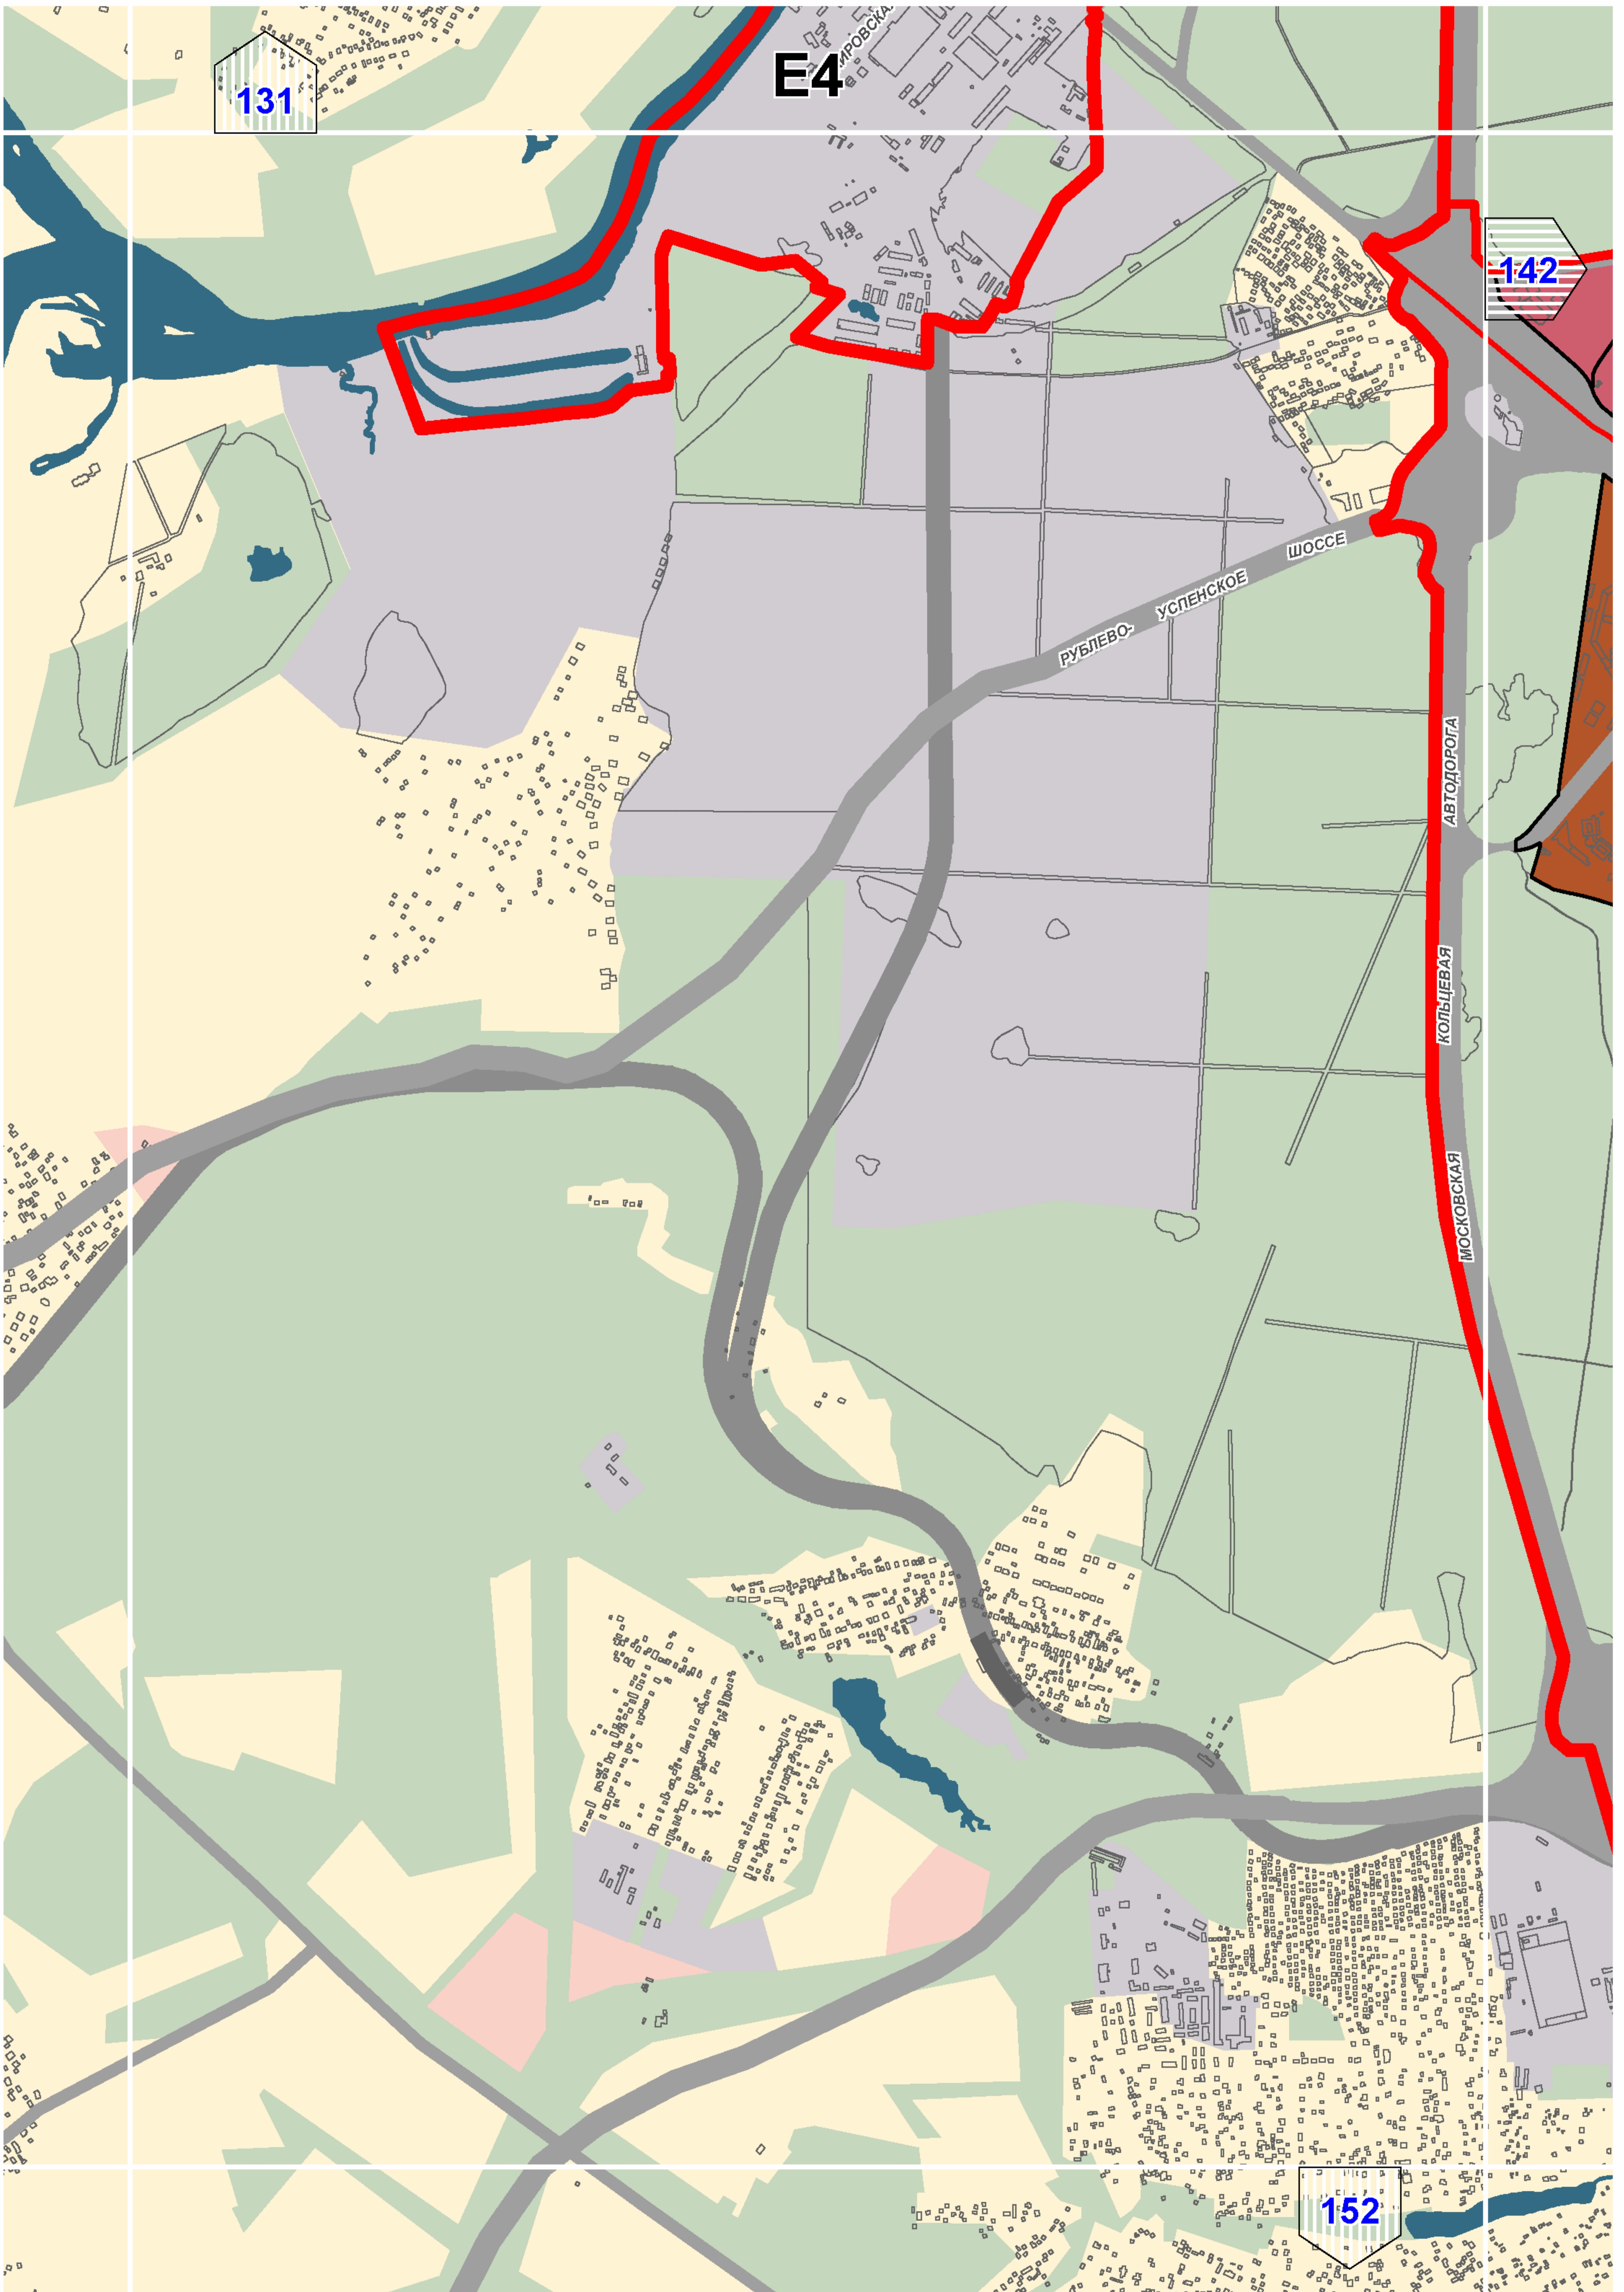

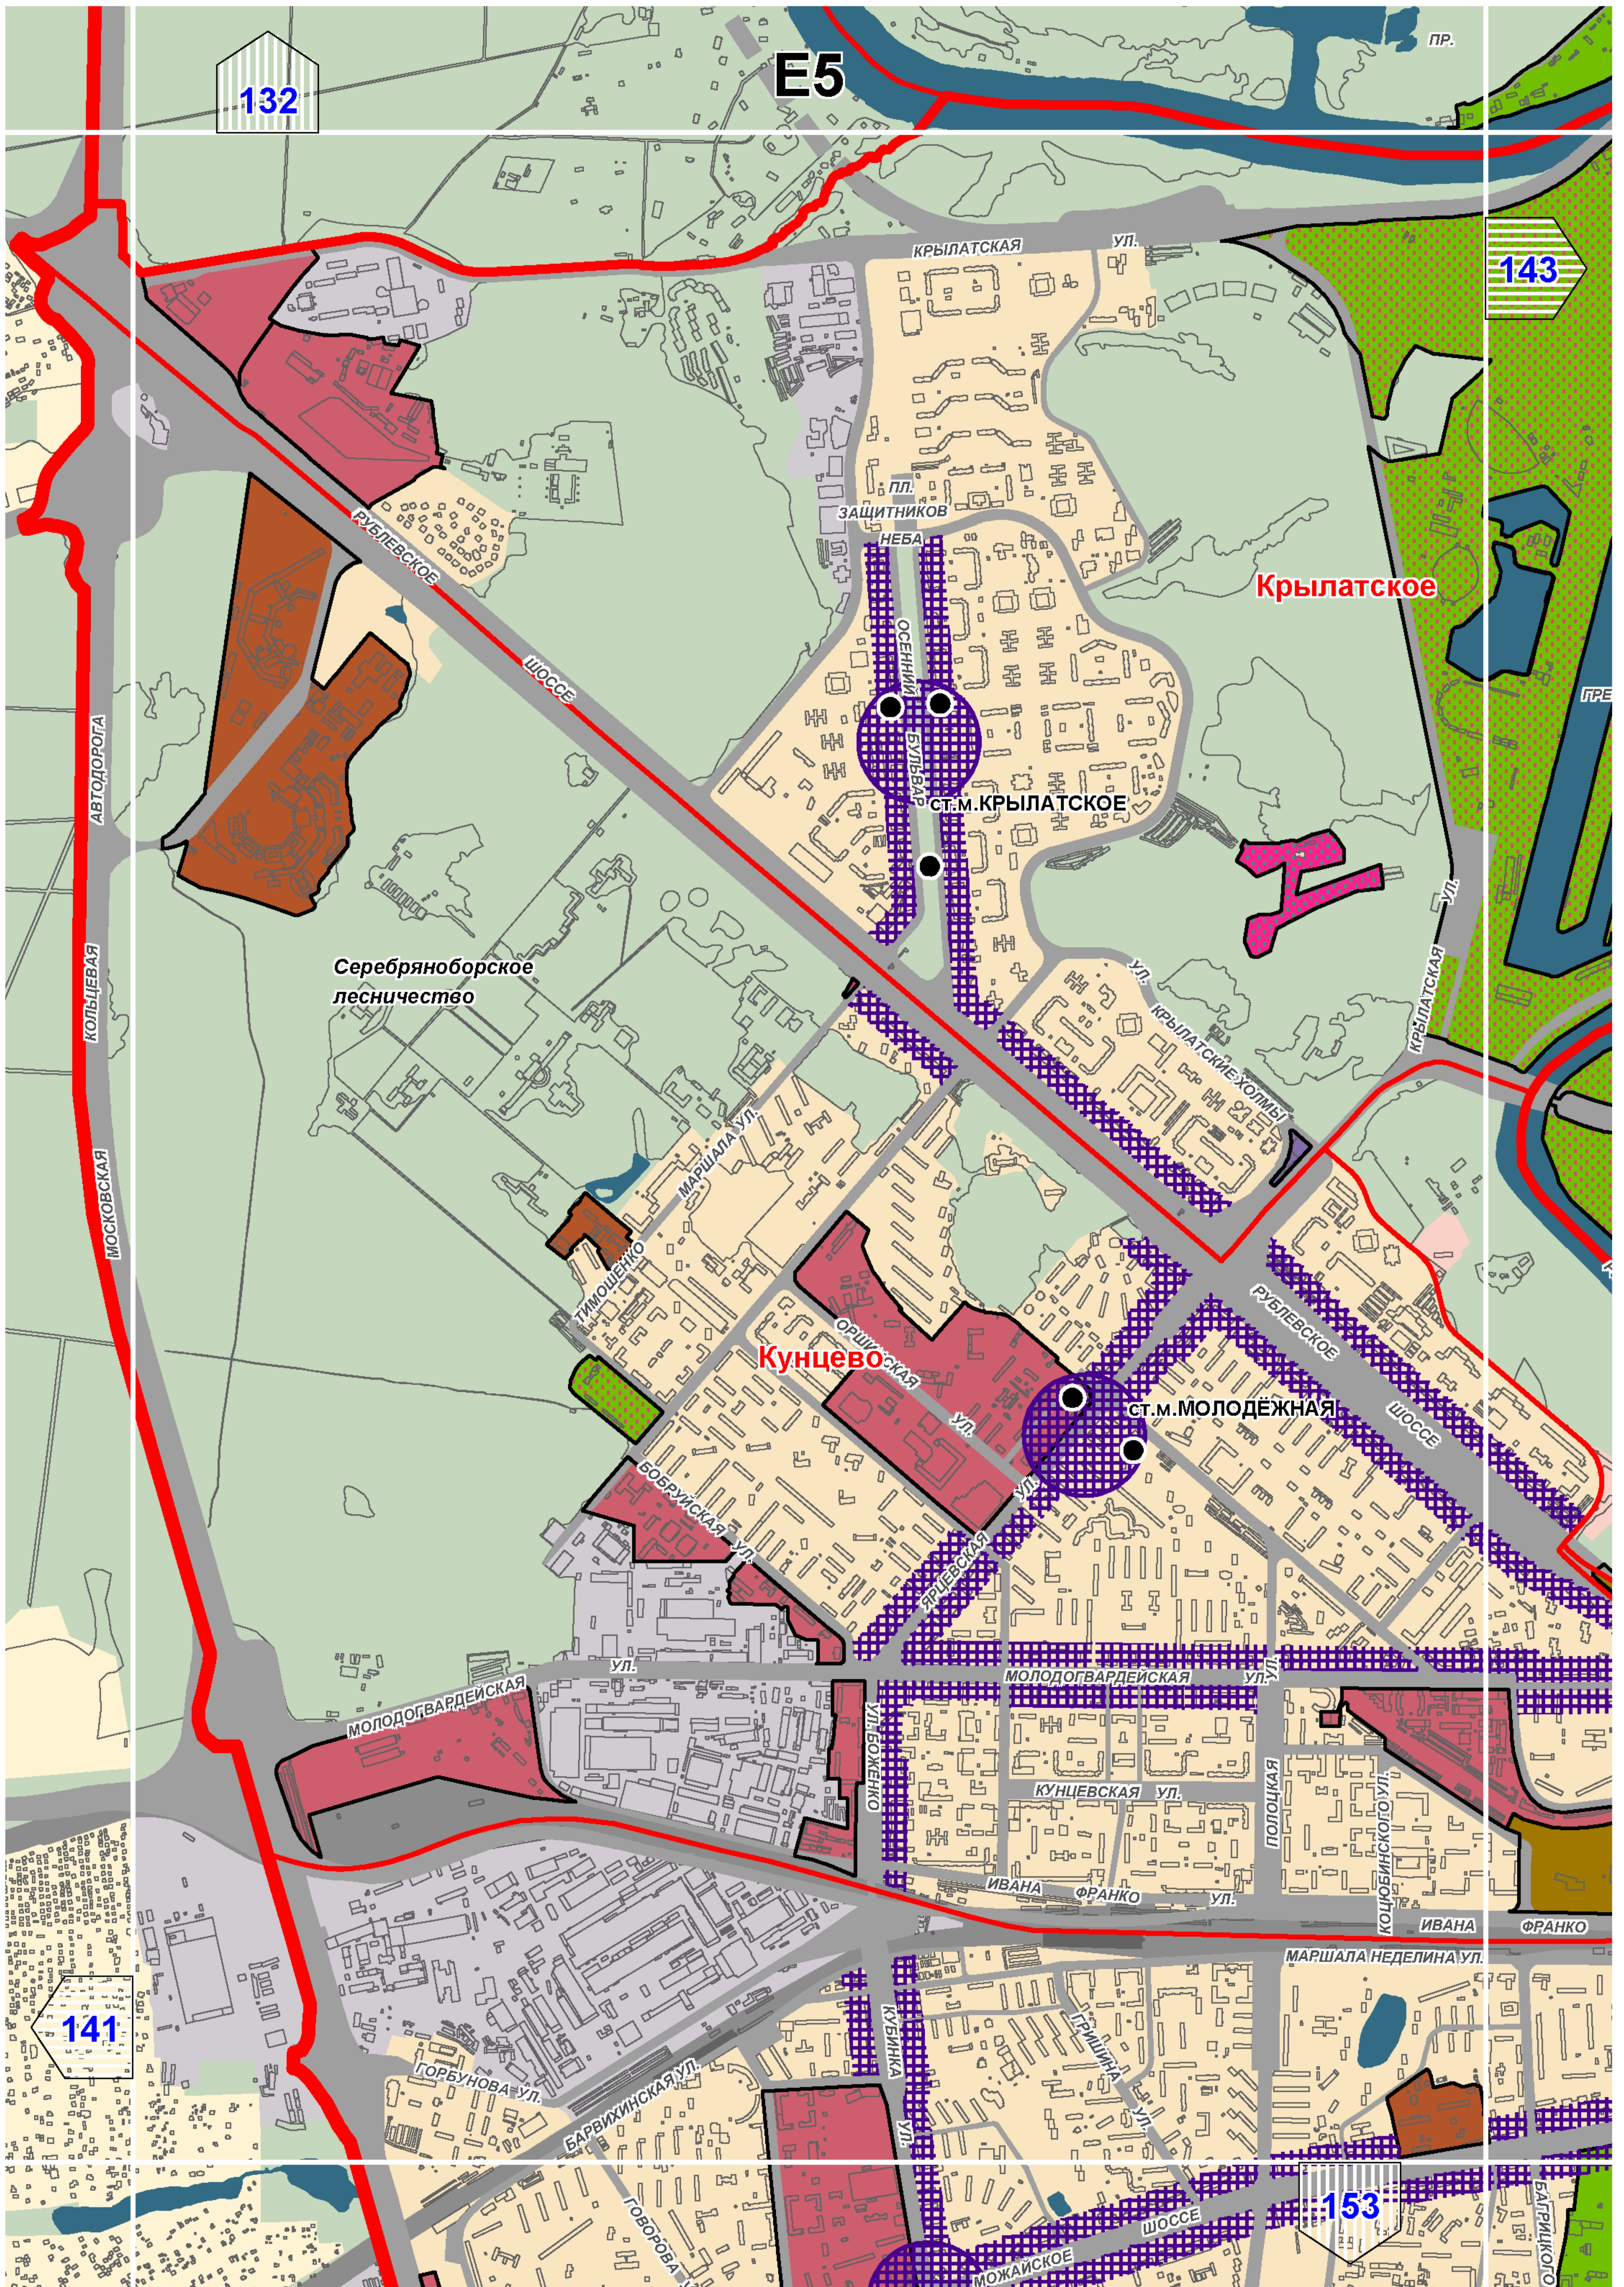

132

E5

143

Крылатское


Серебряноборское
лесничество


Кунцево


СТ.М.МОЛОДЕЖНАЯ


141


153

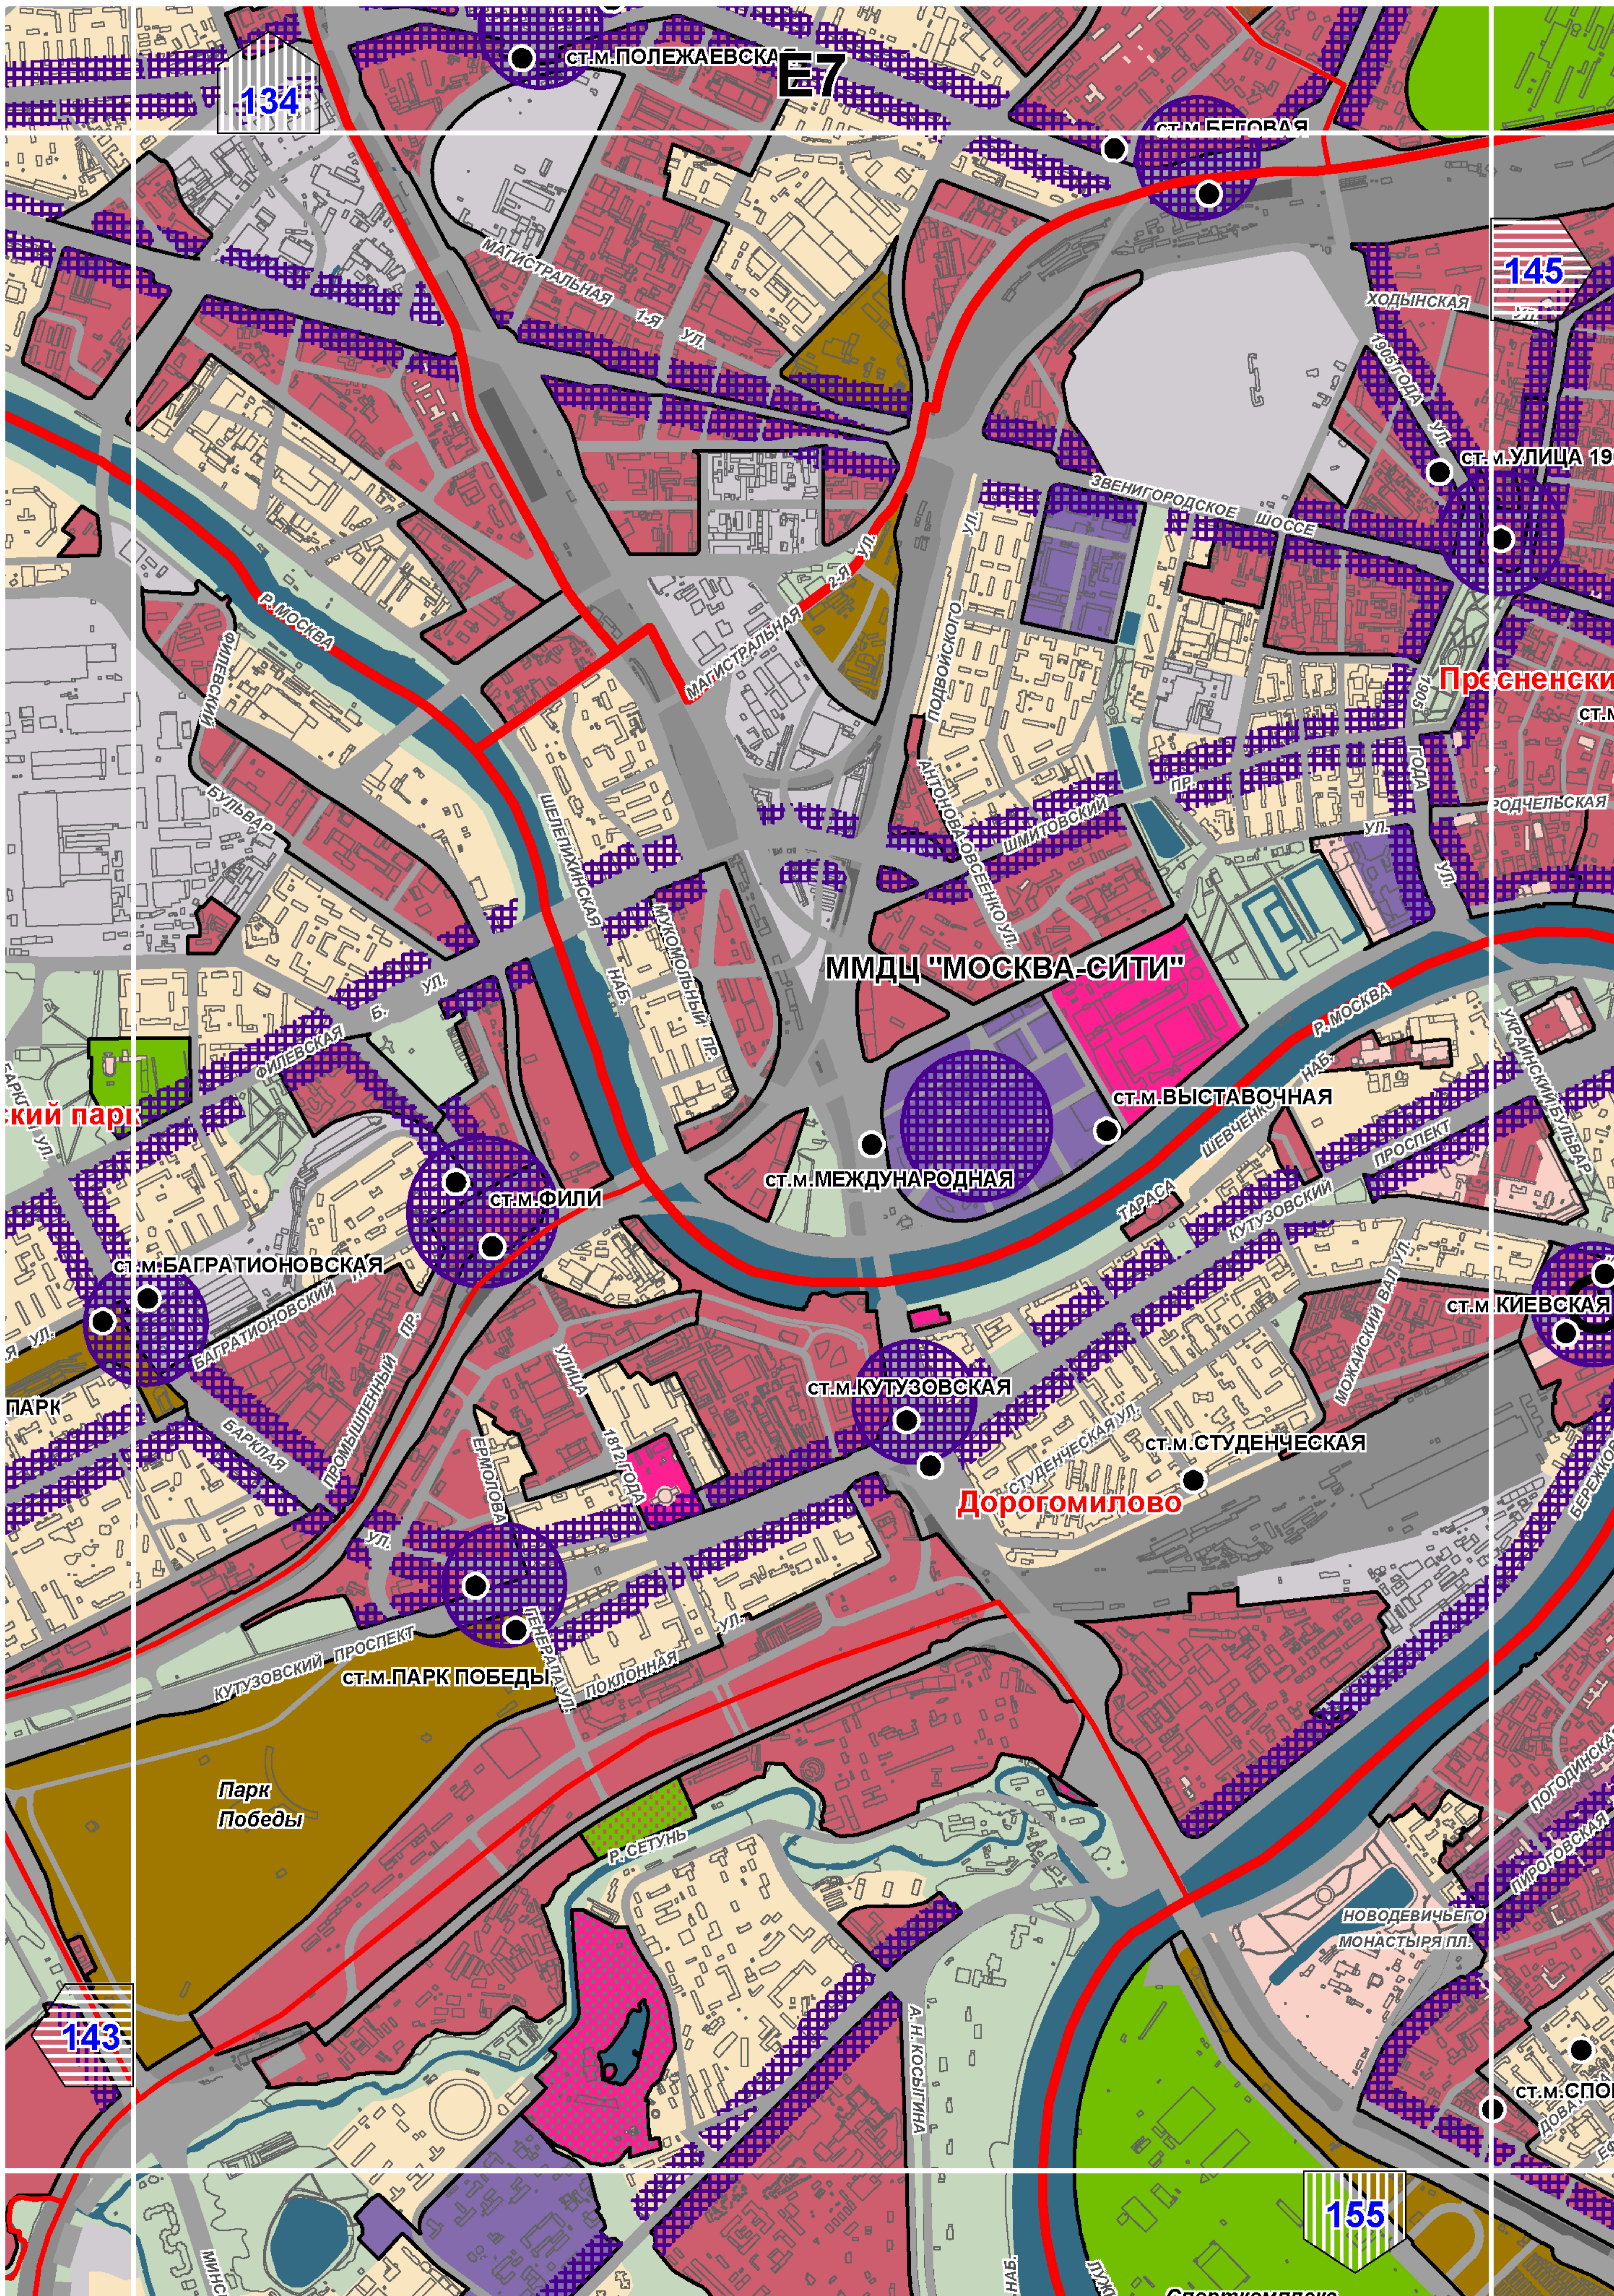


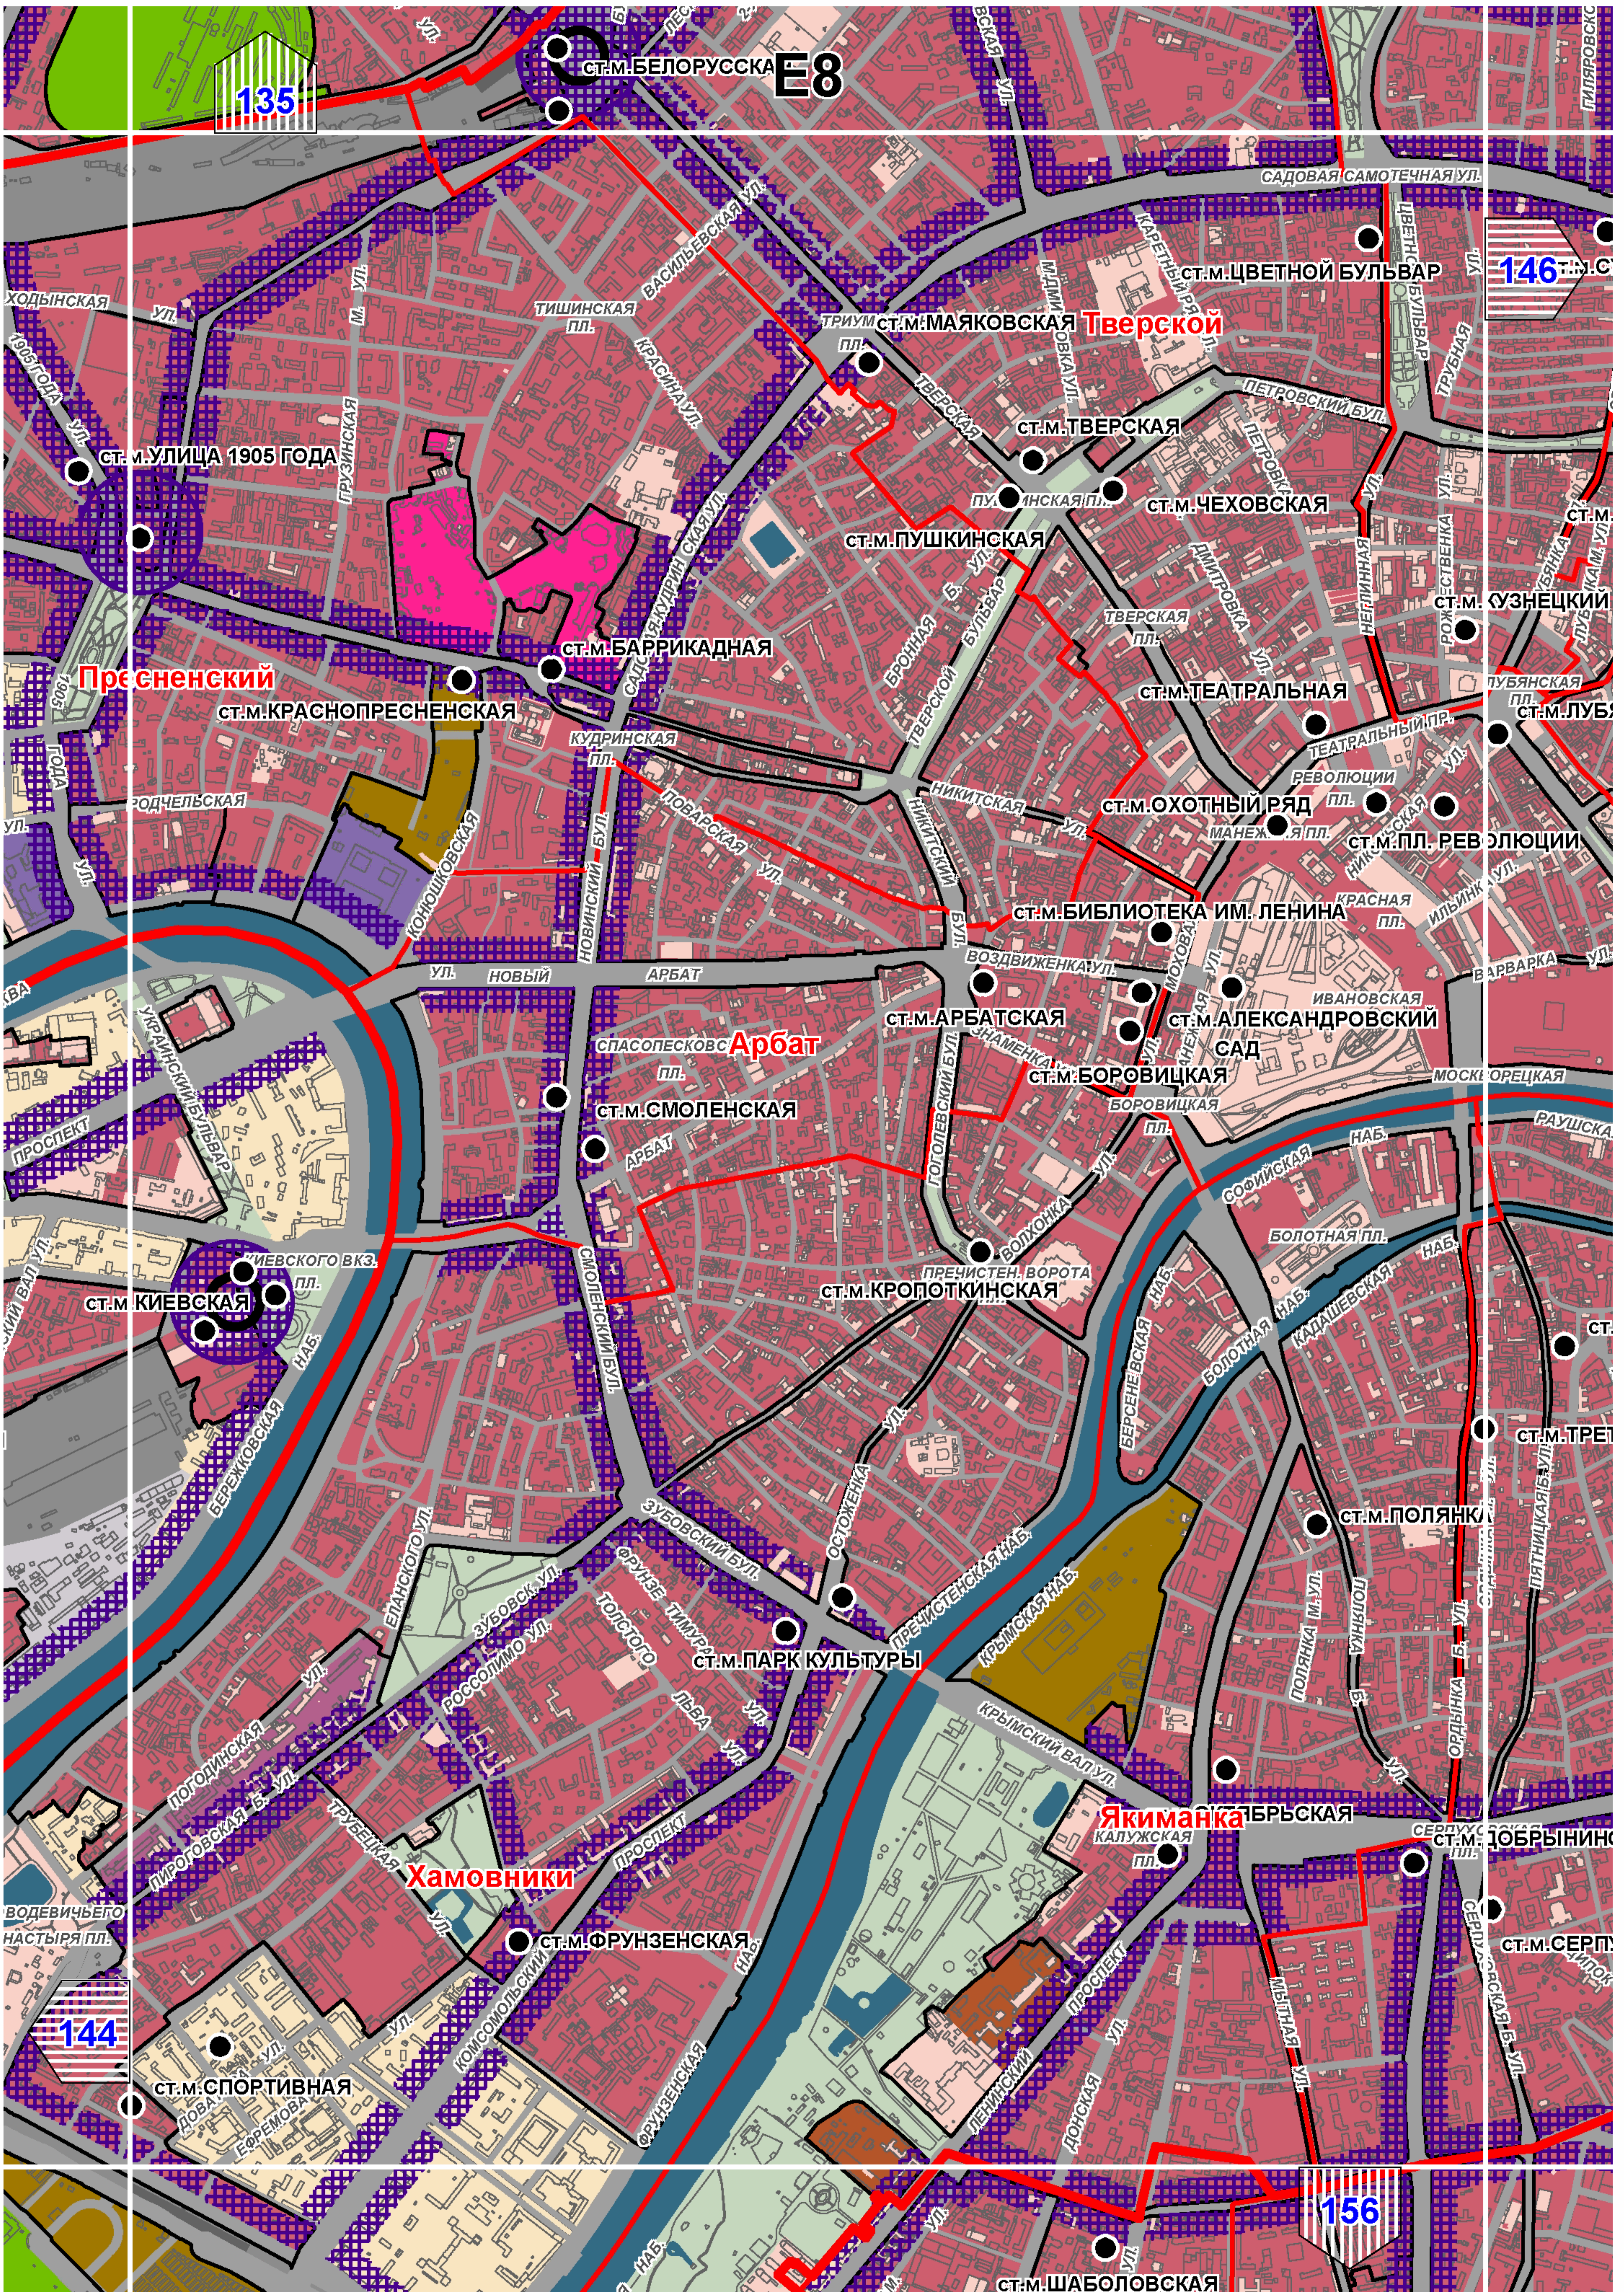


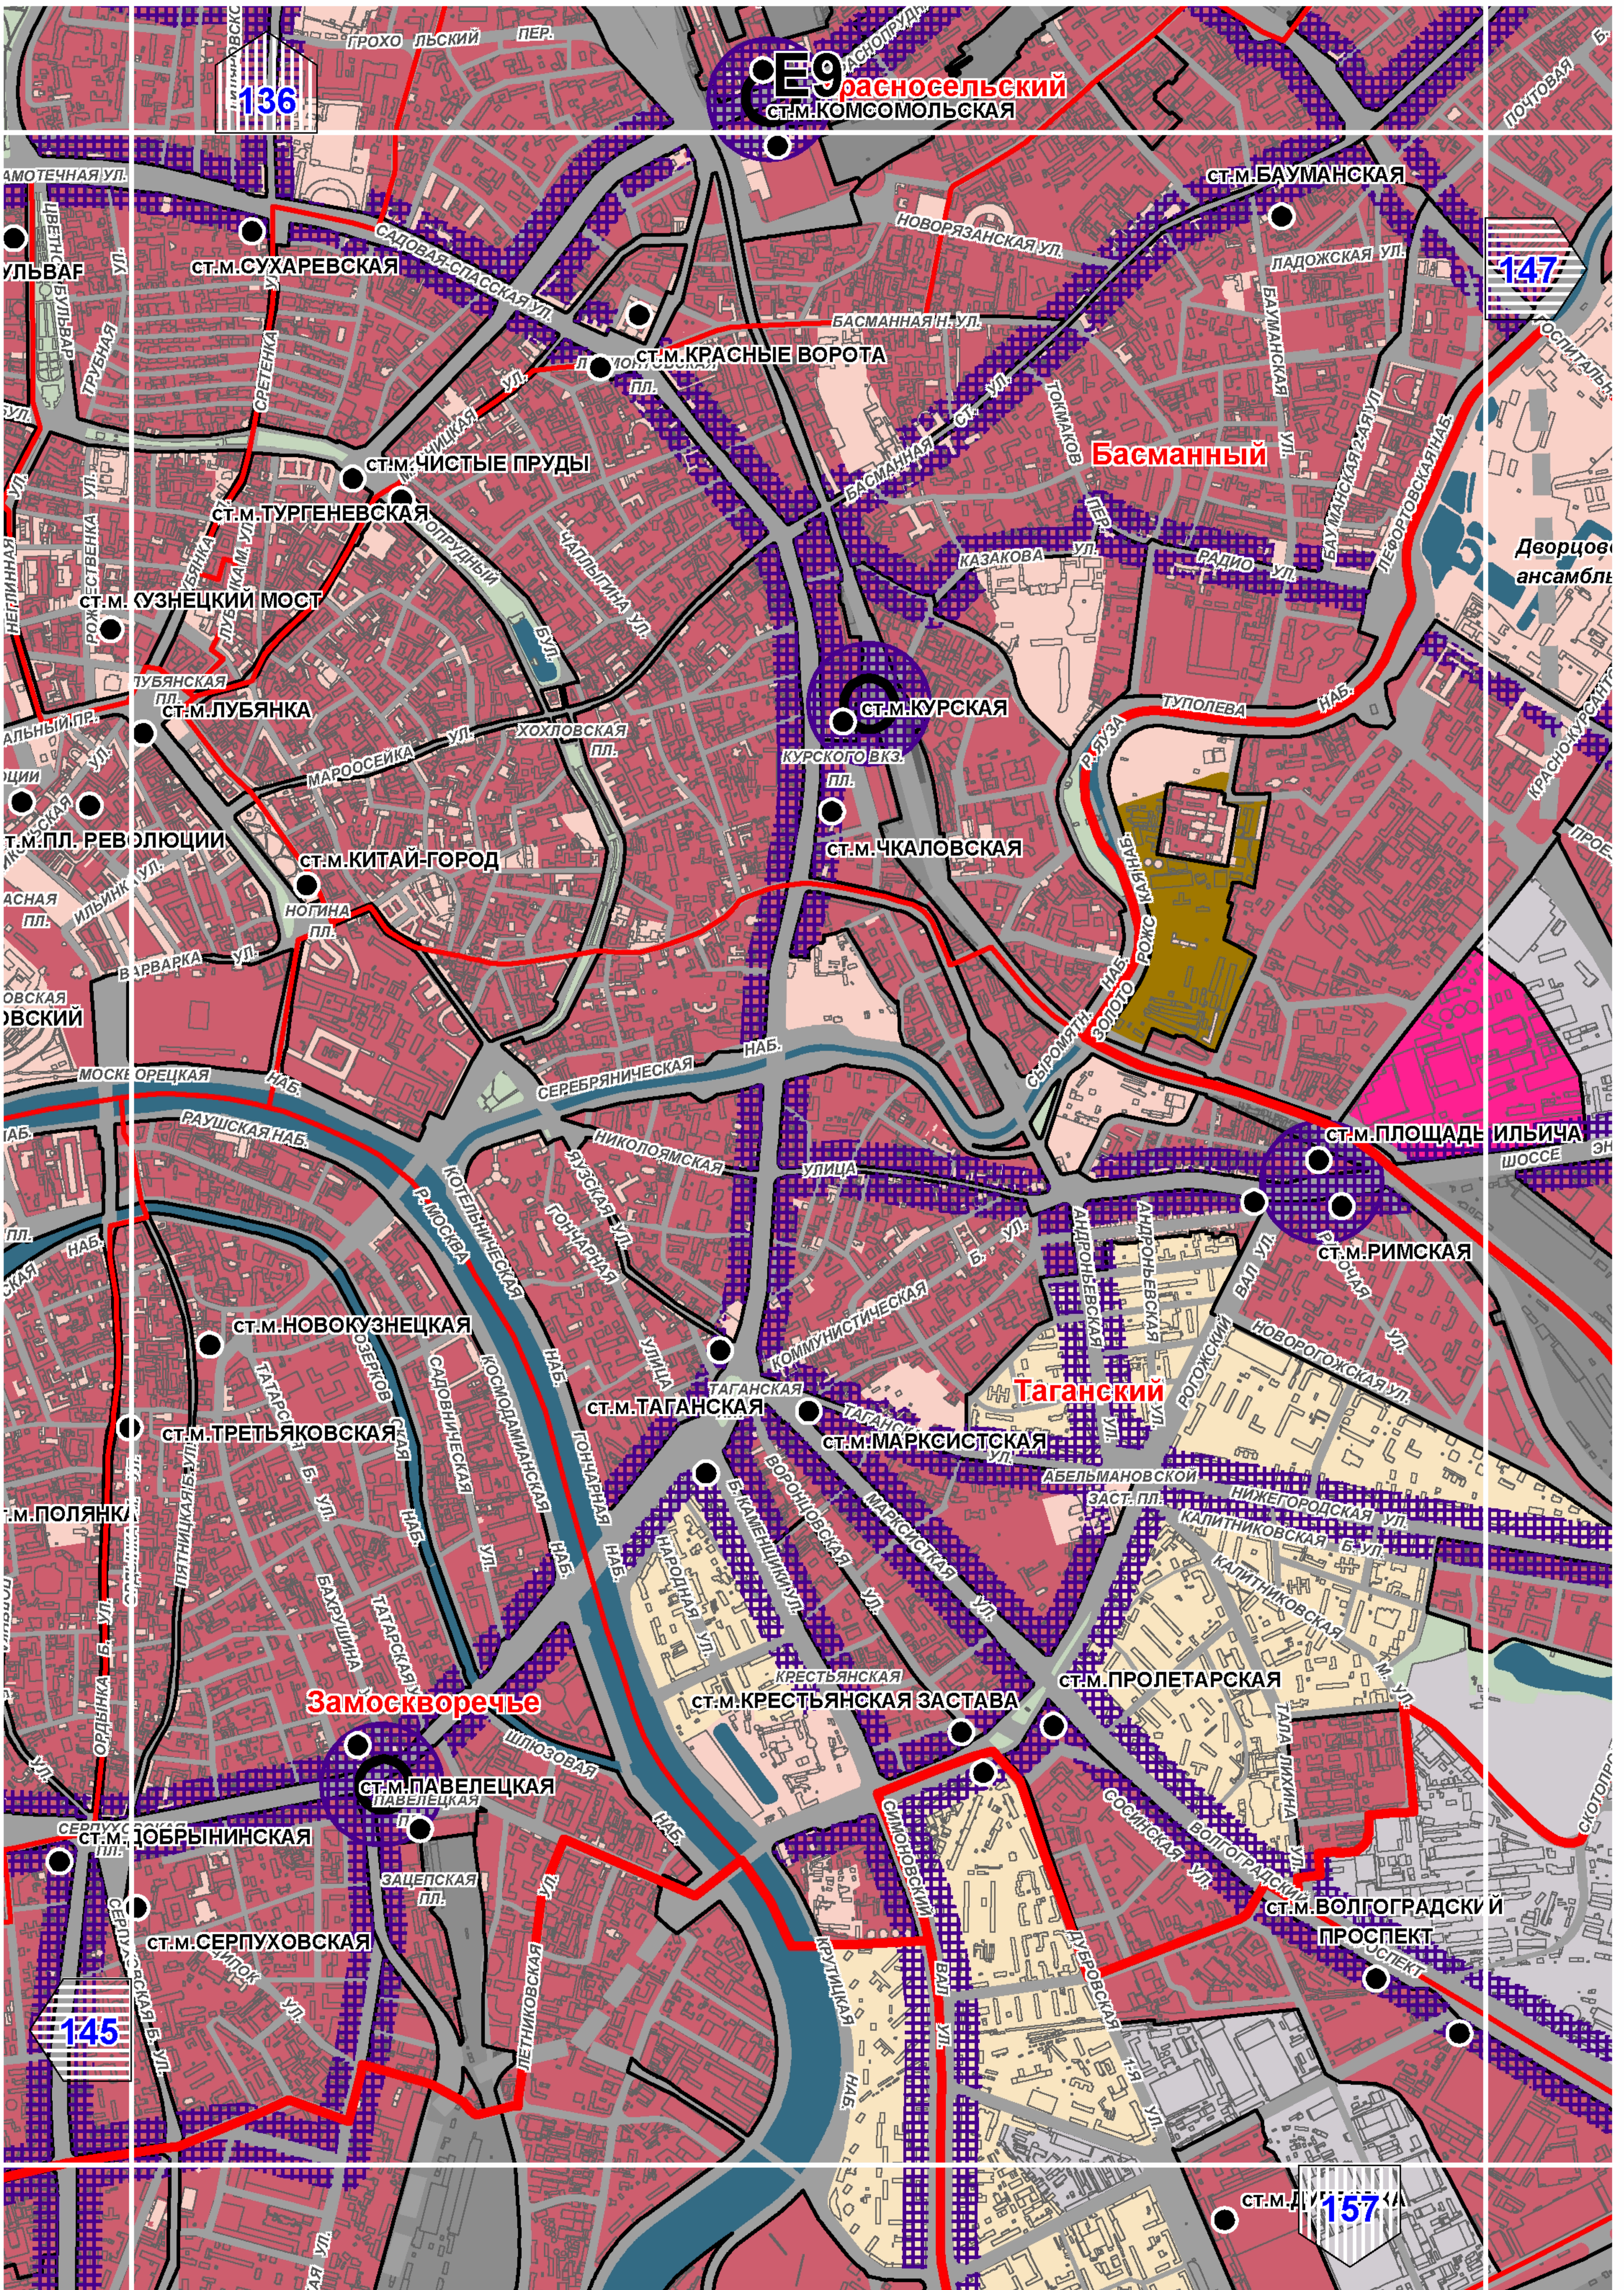


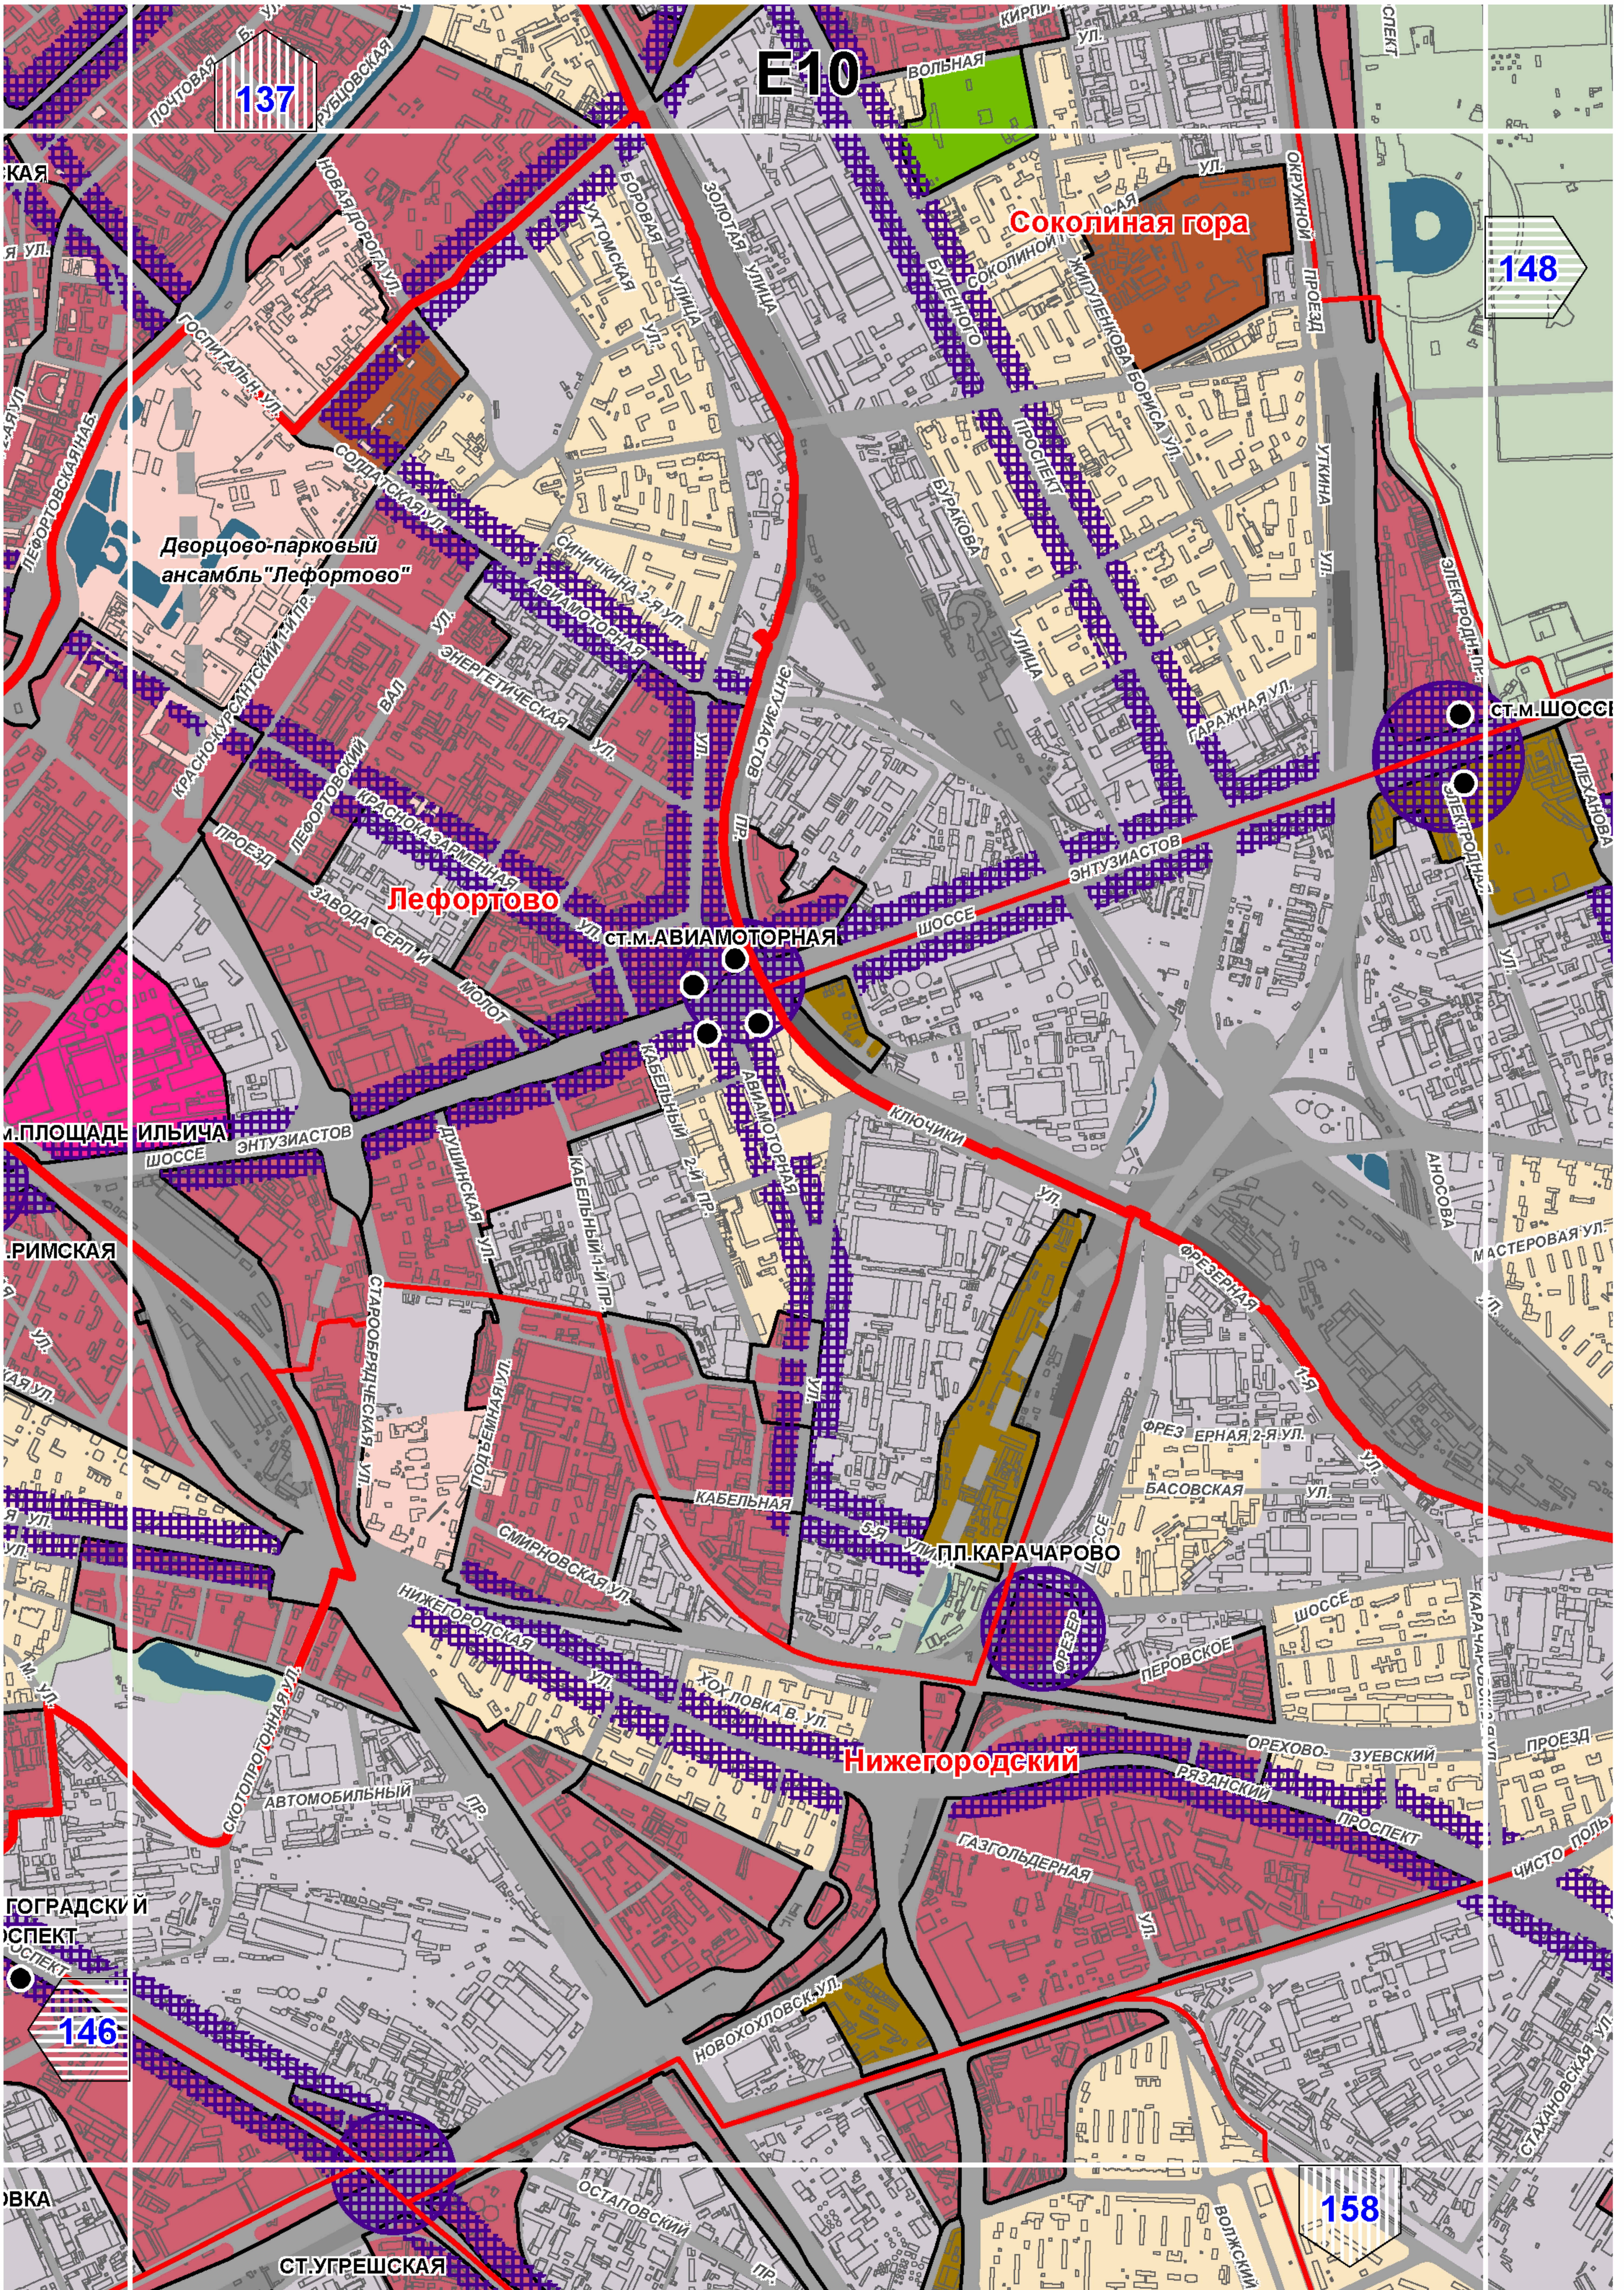


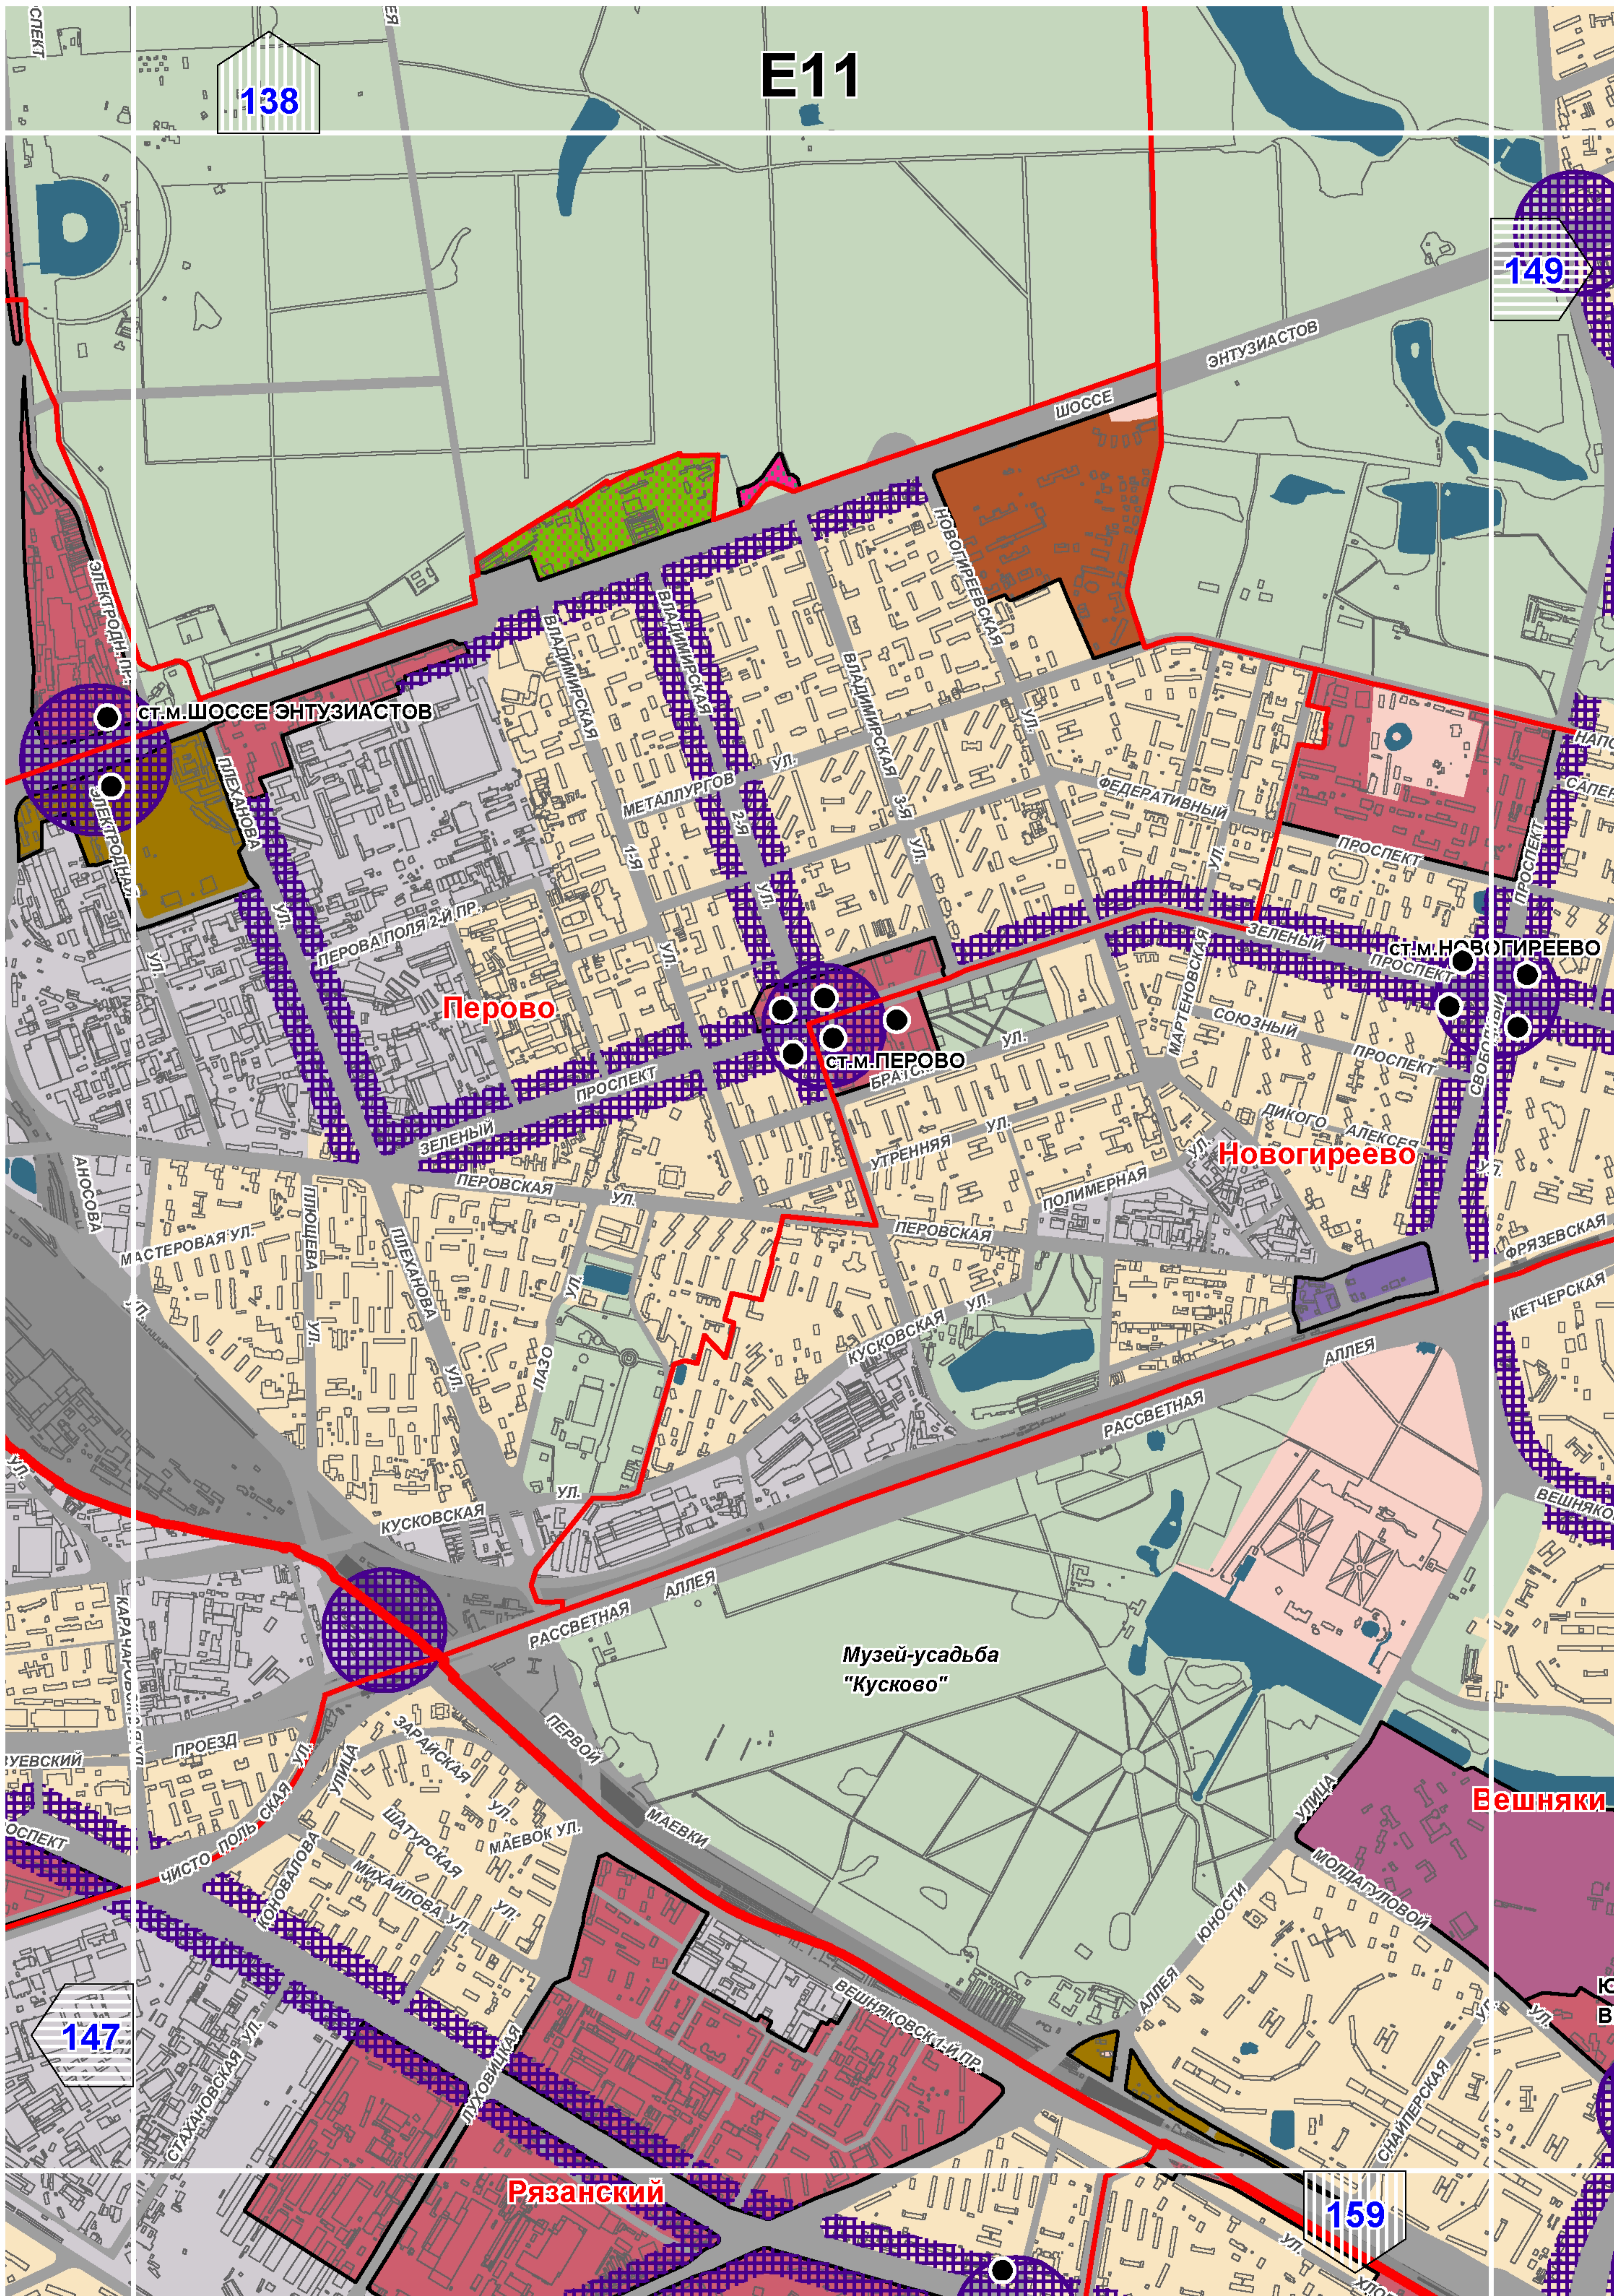

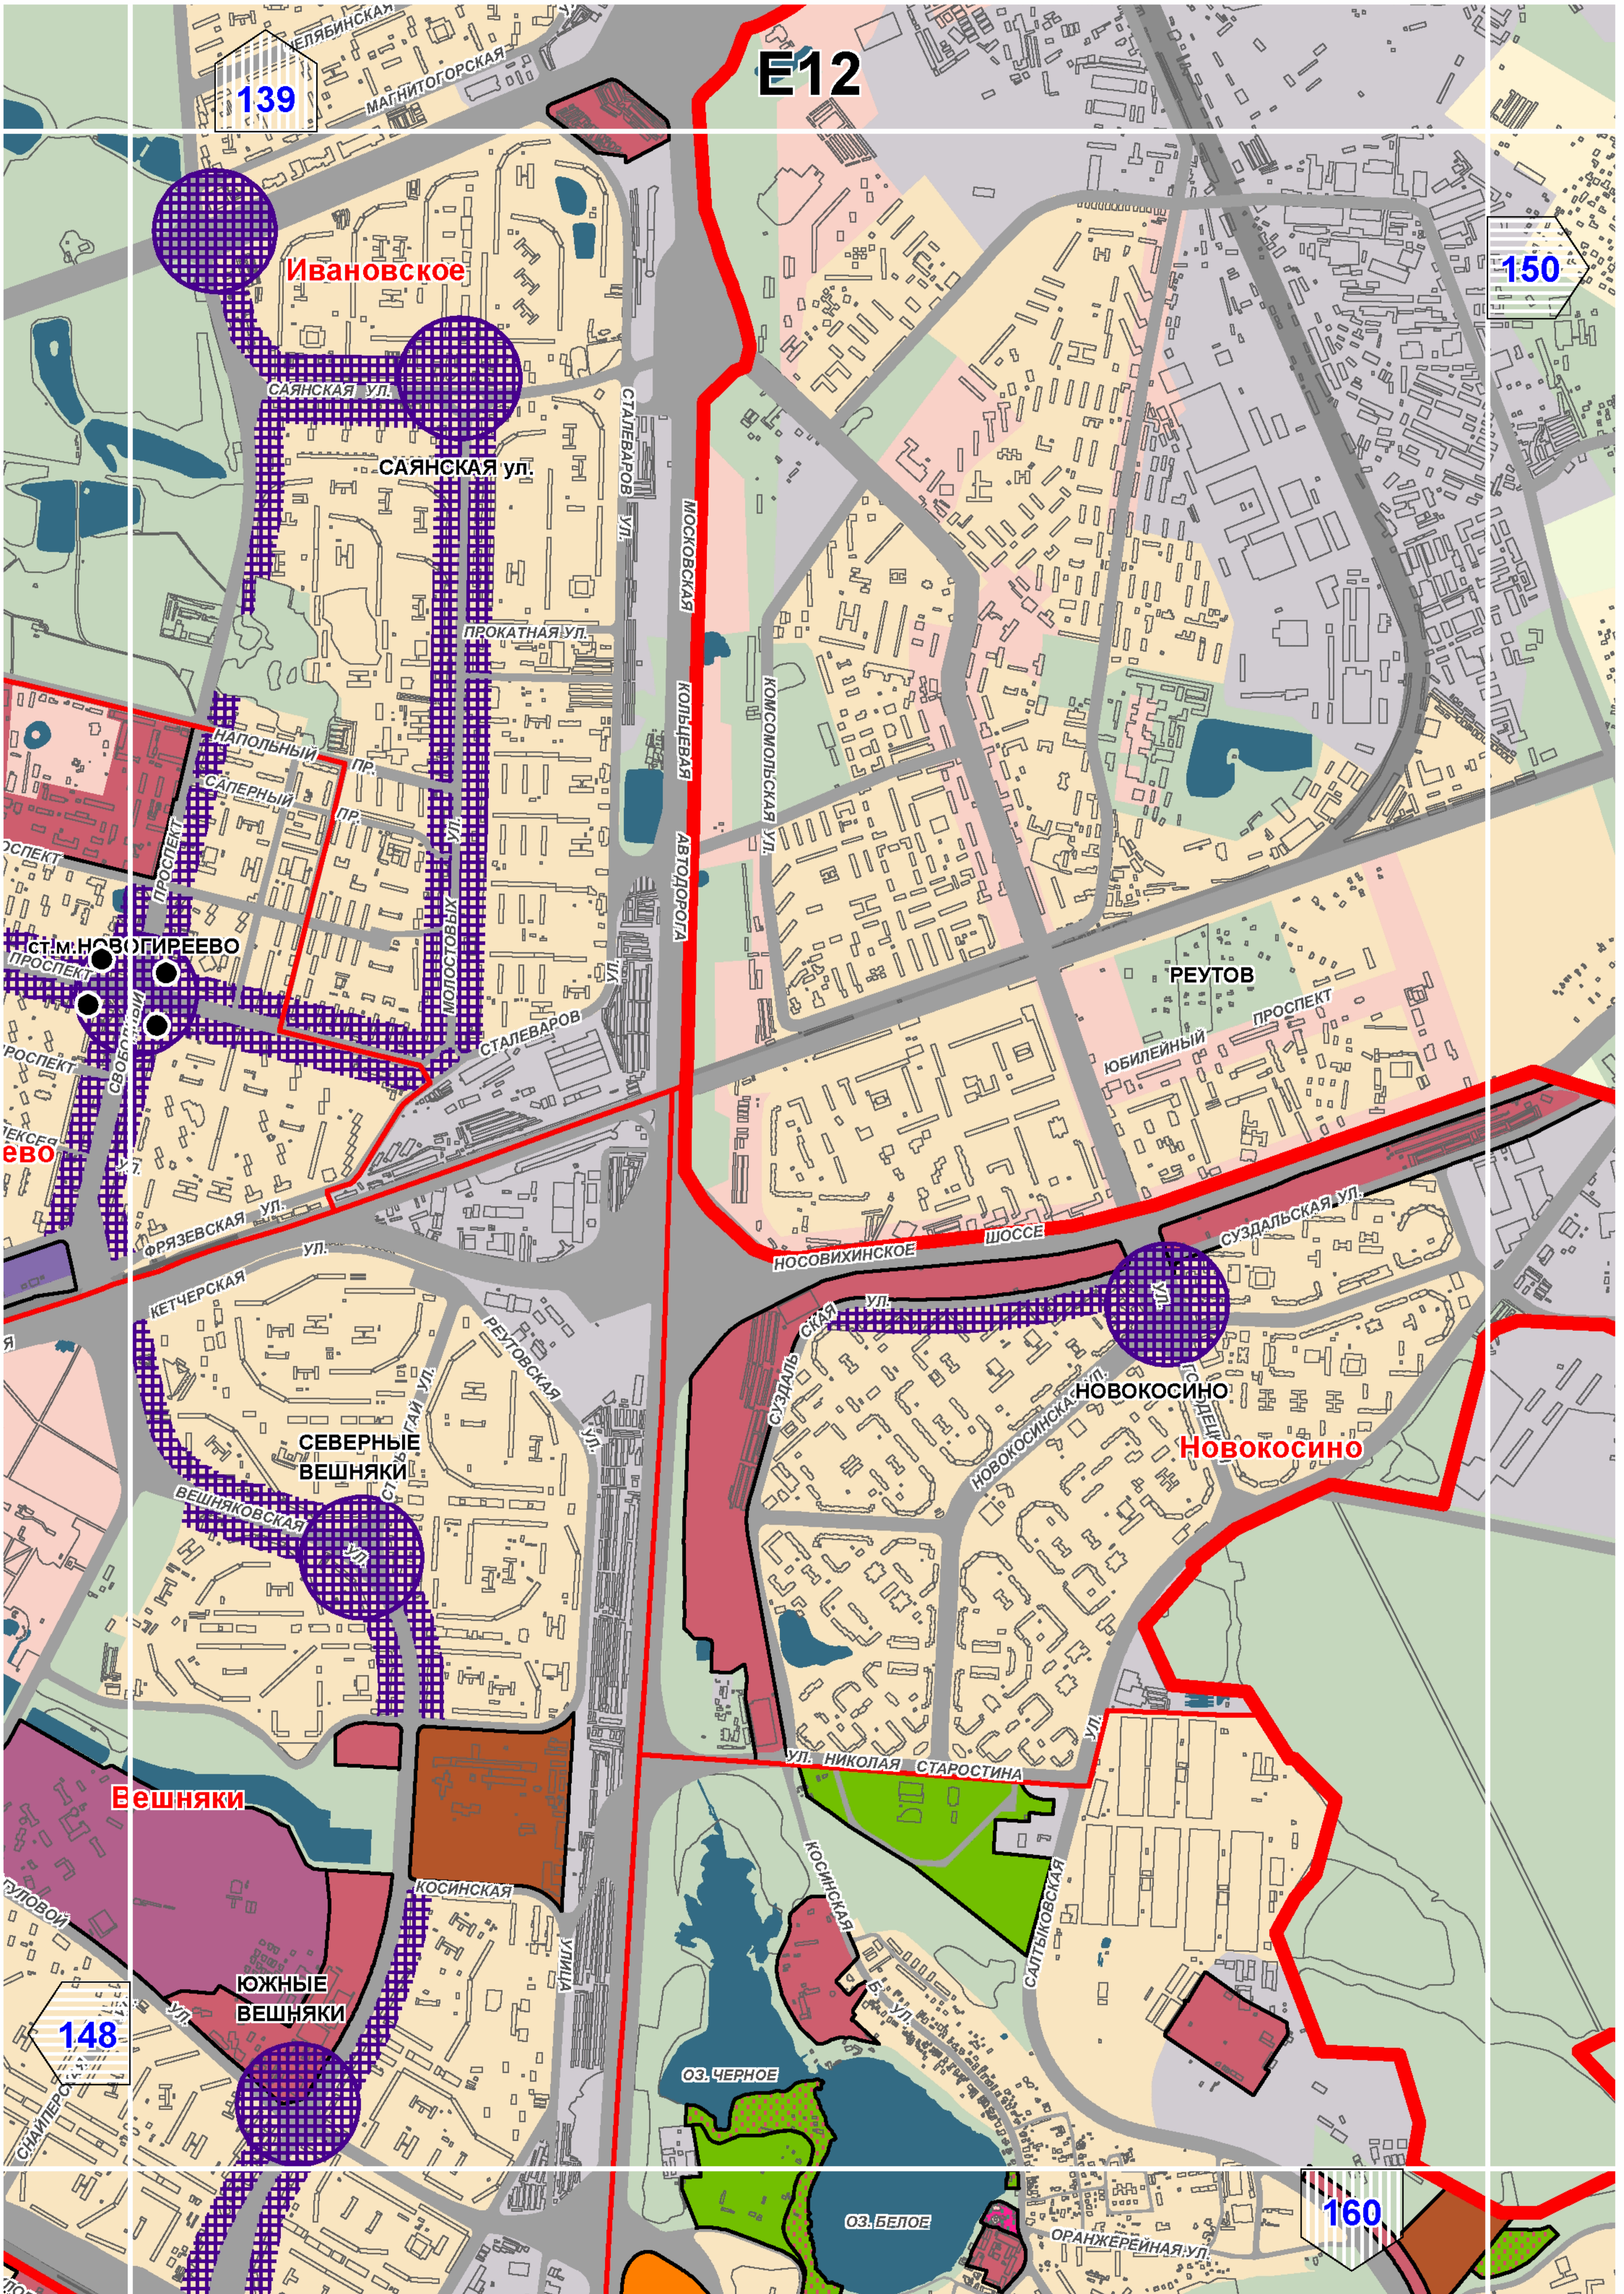

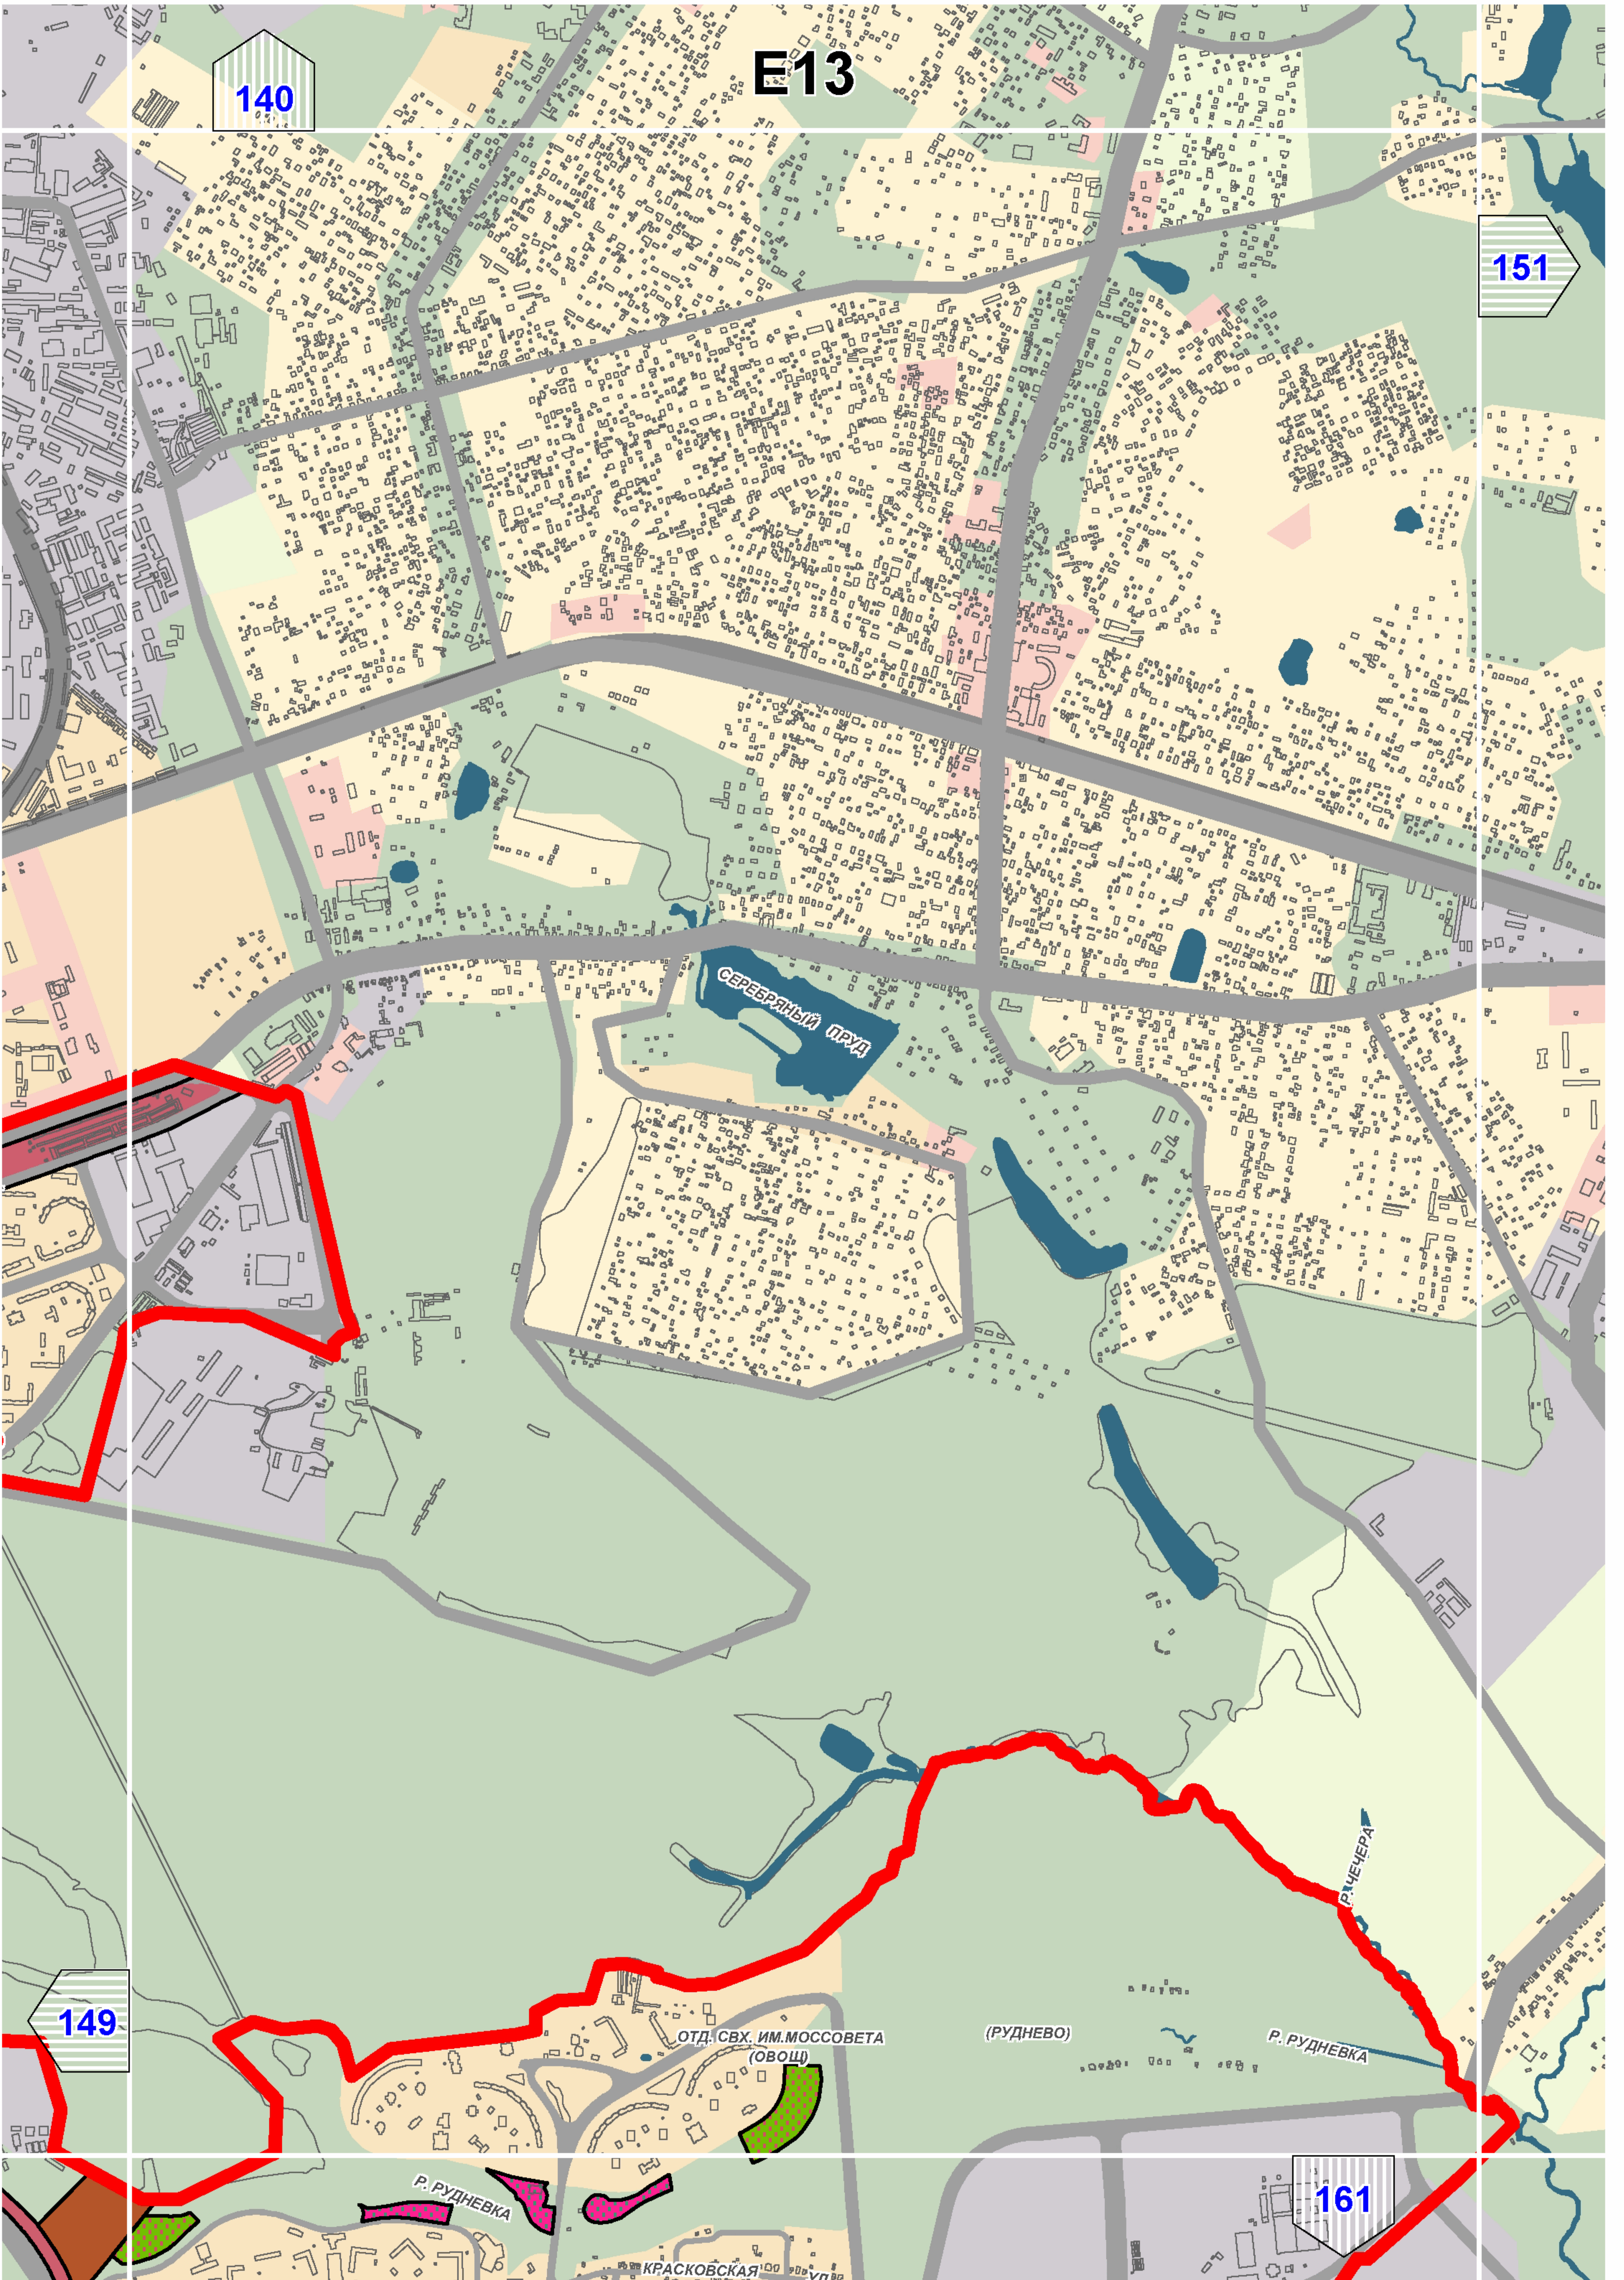

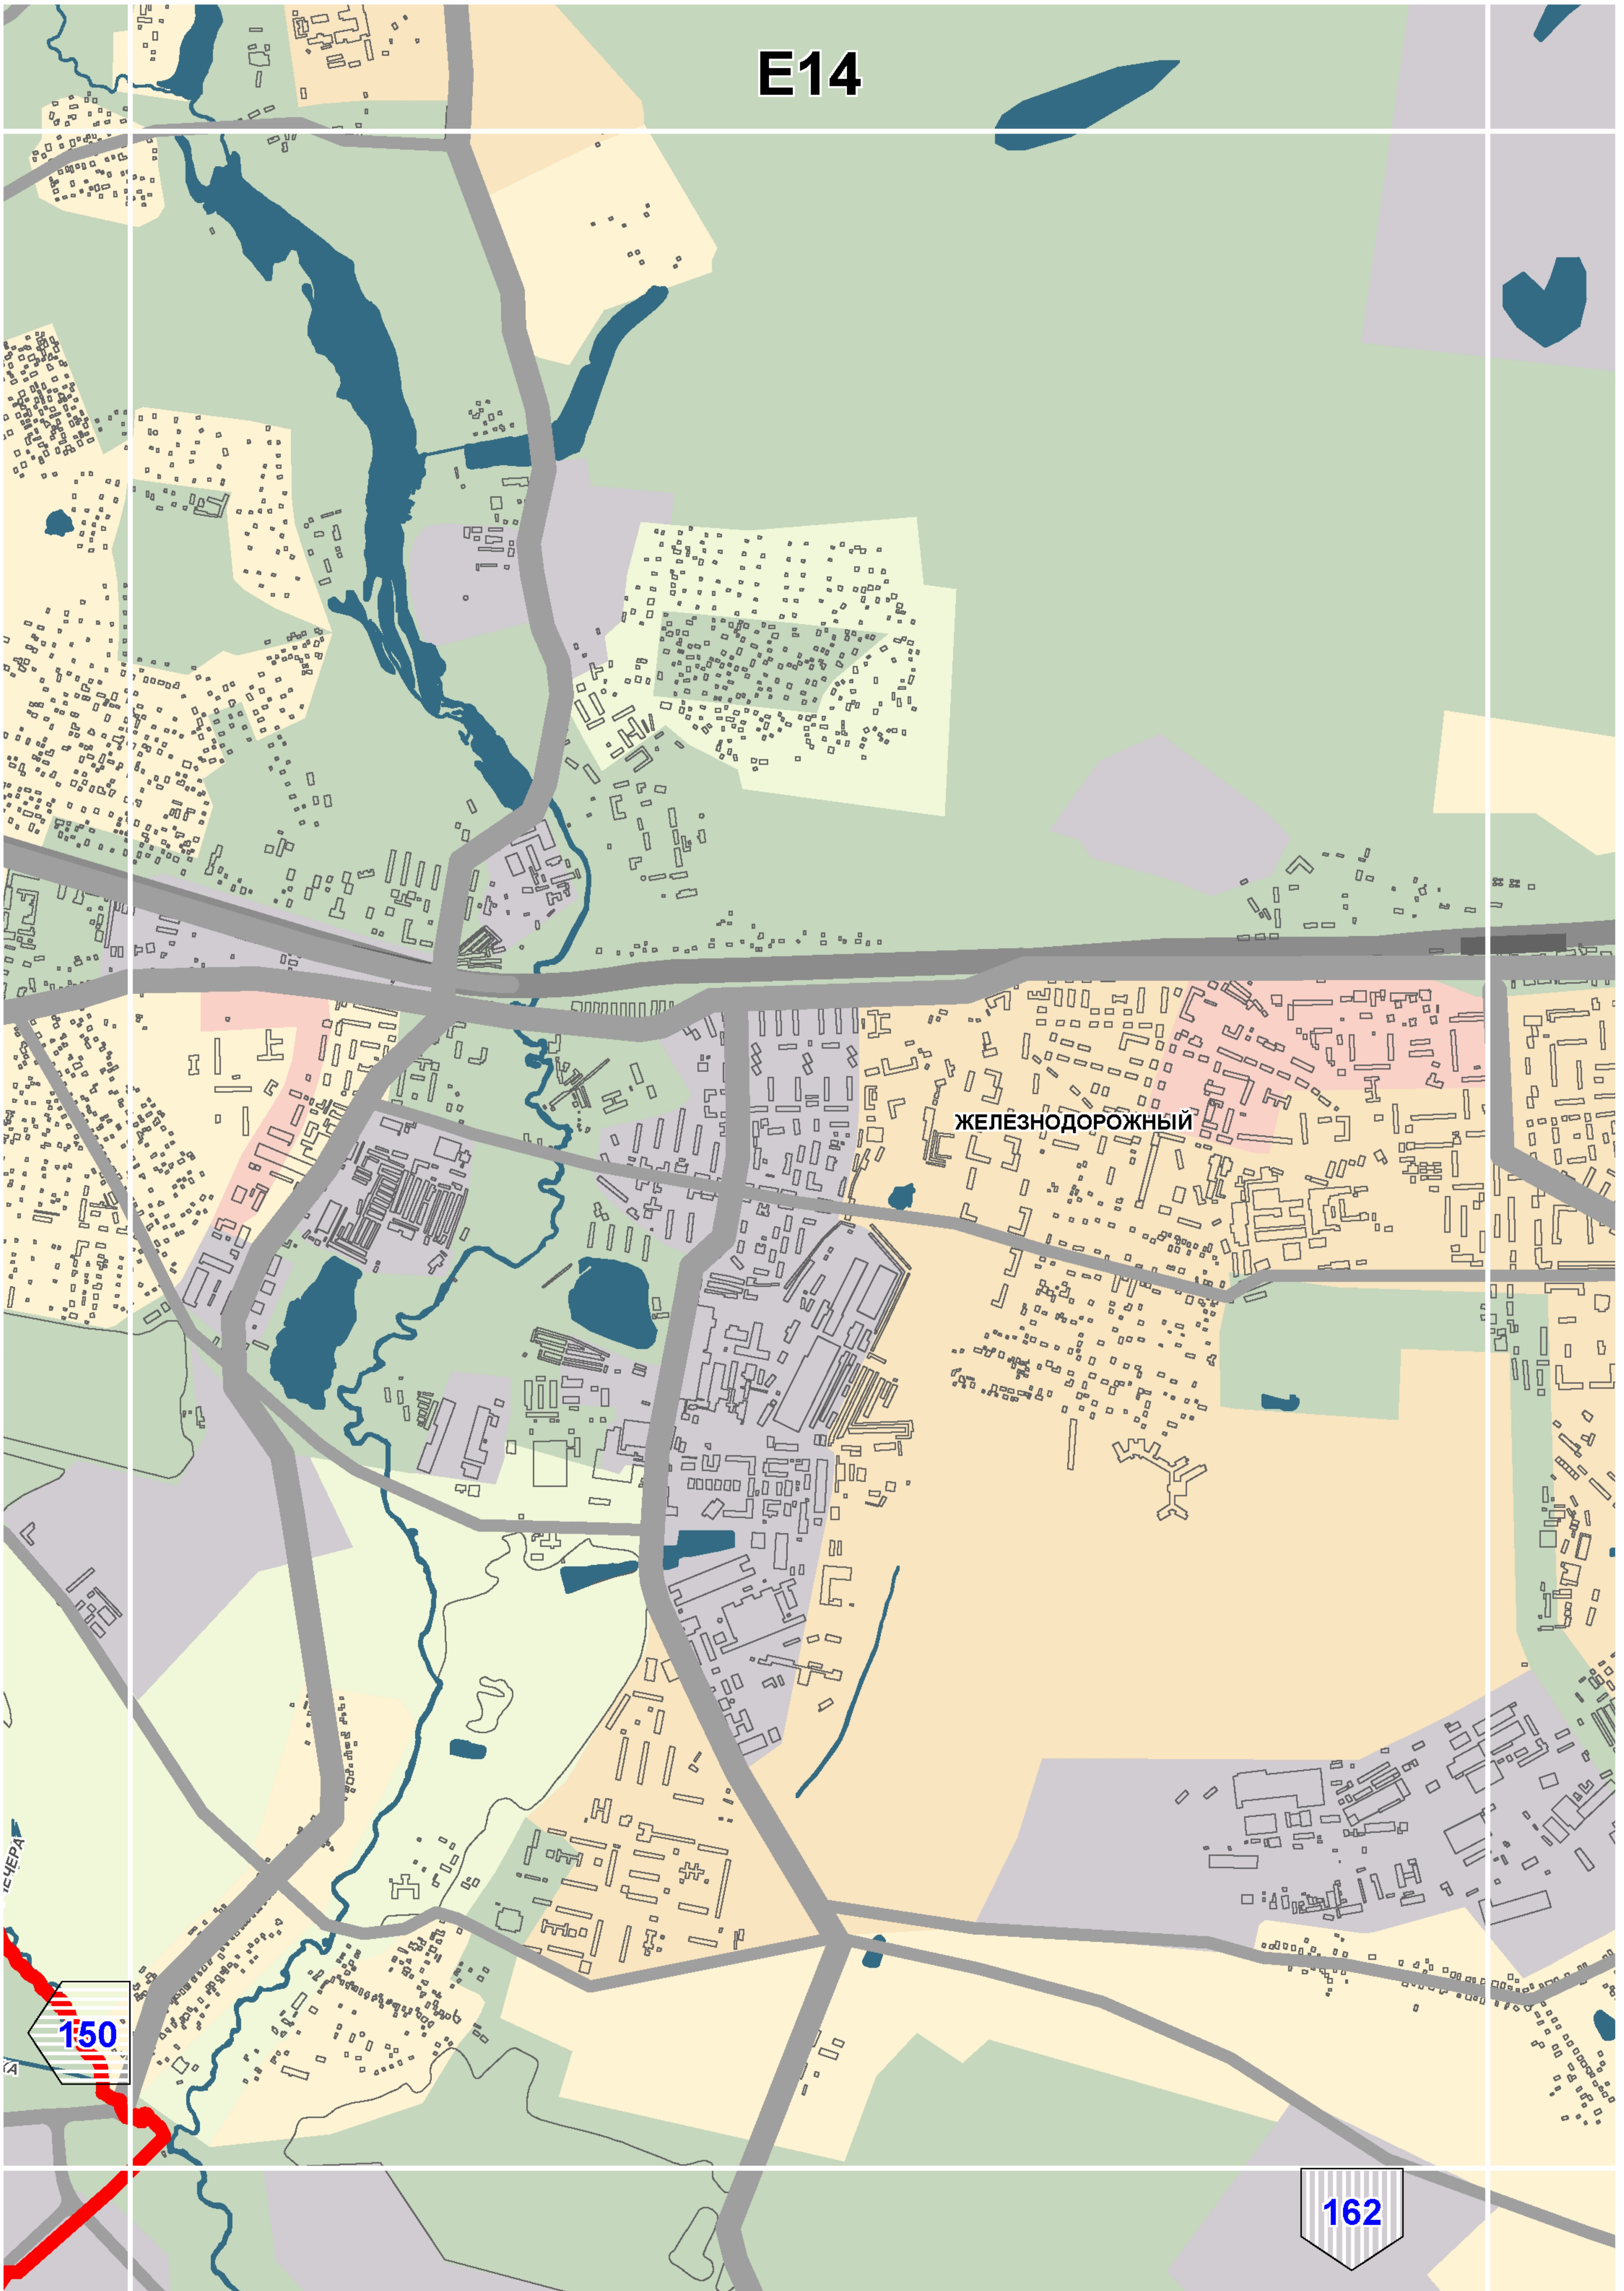

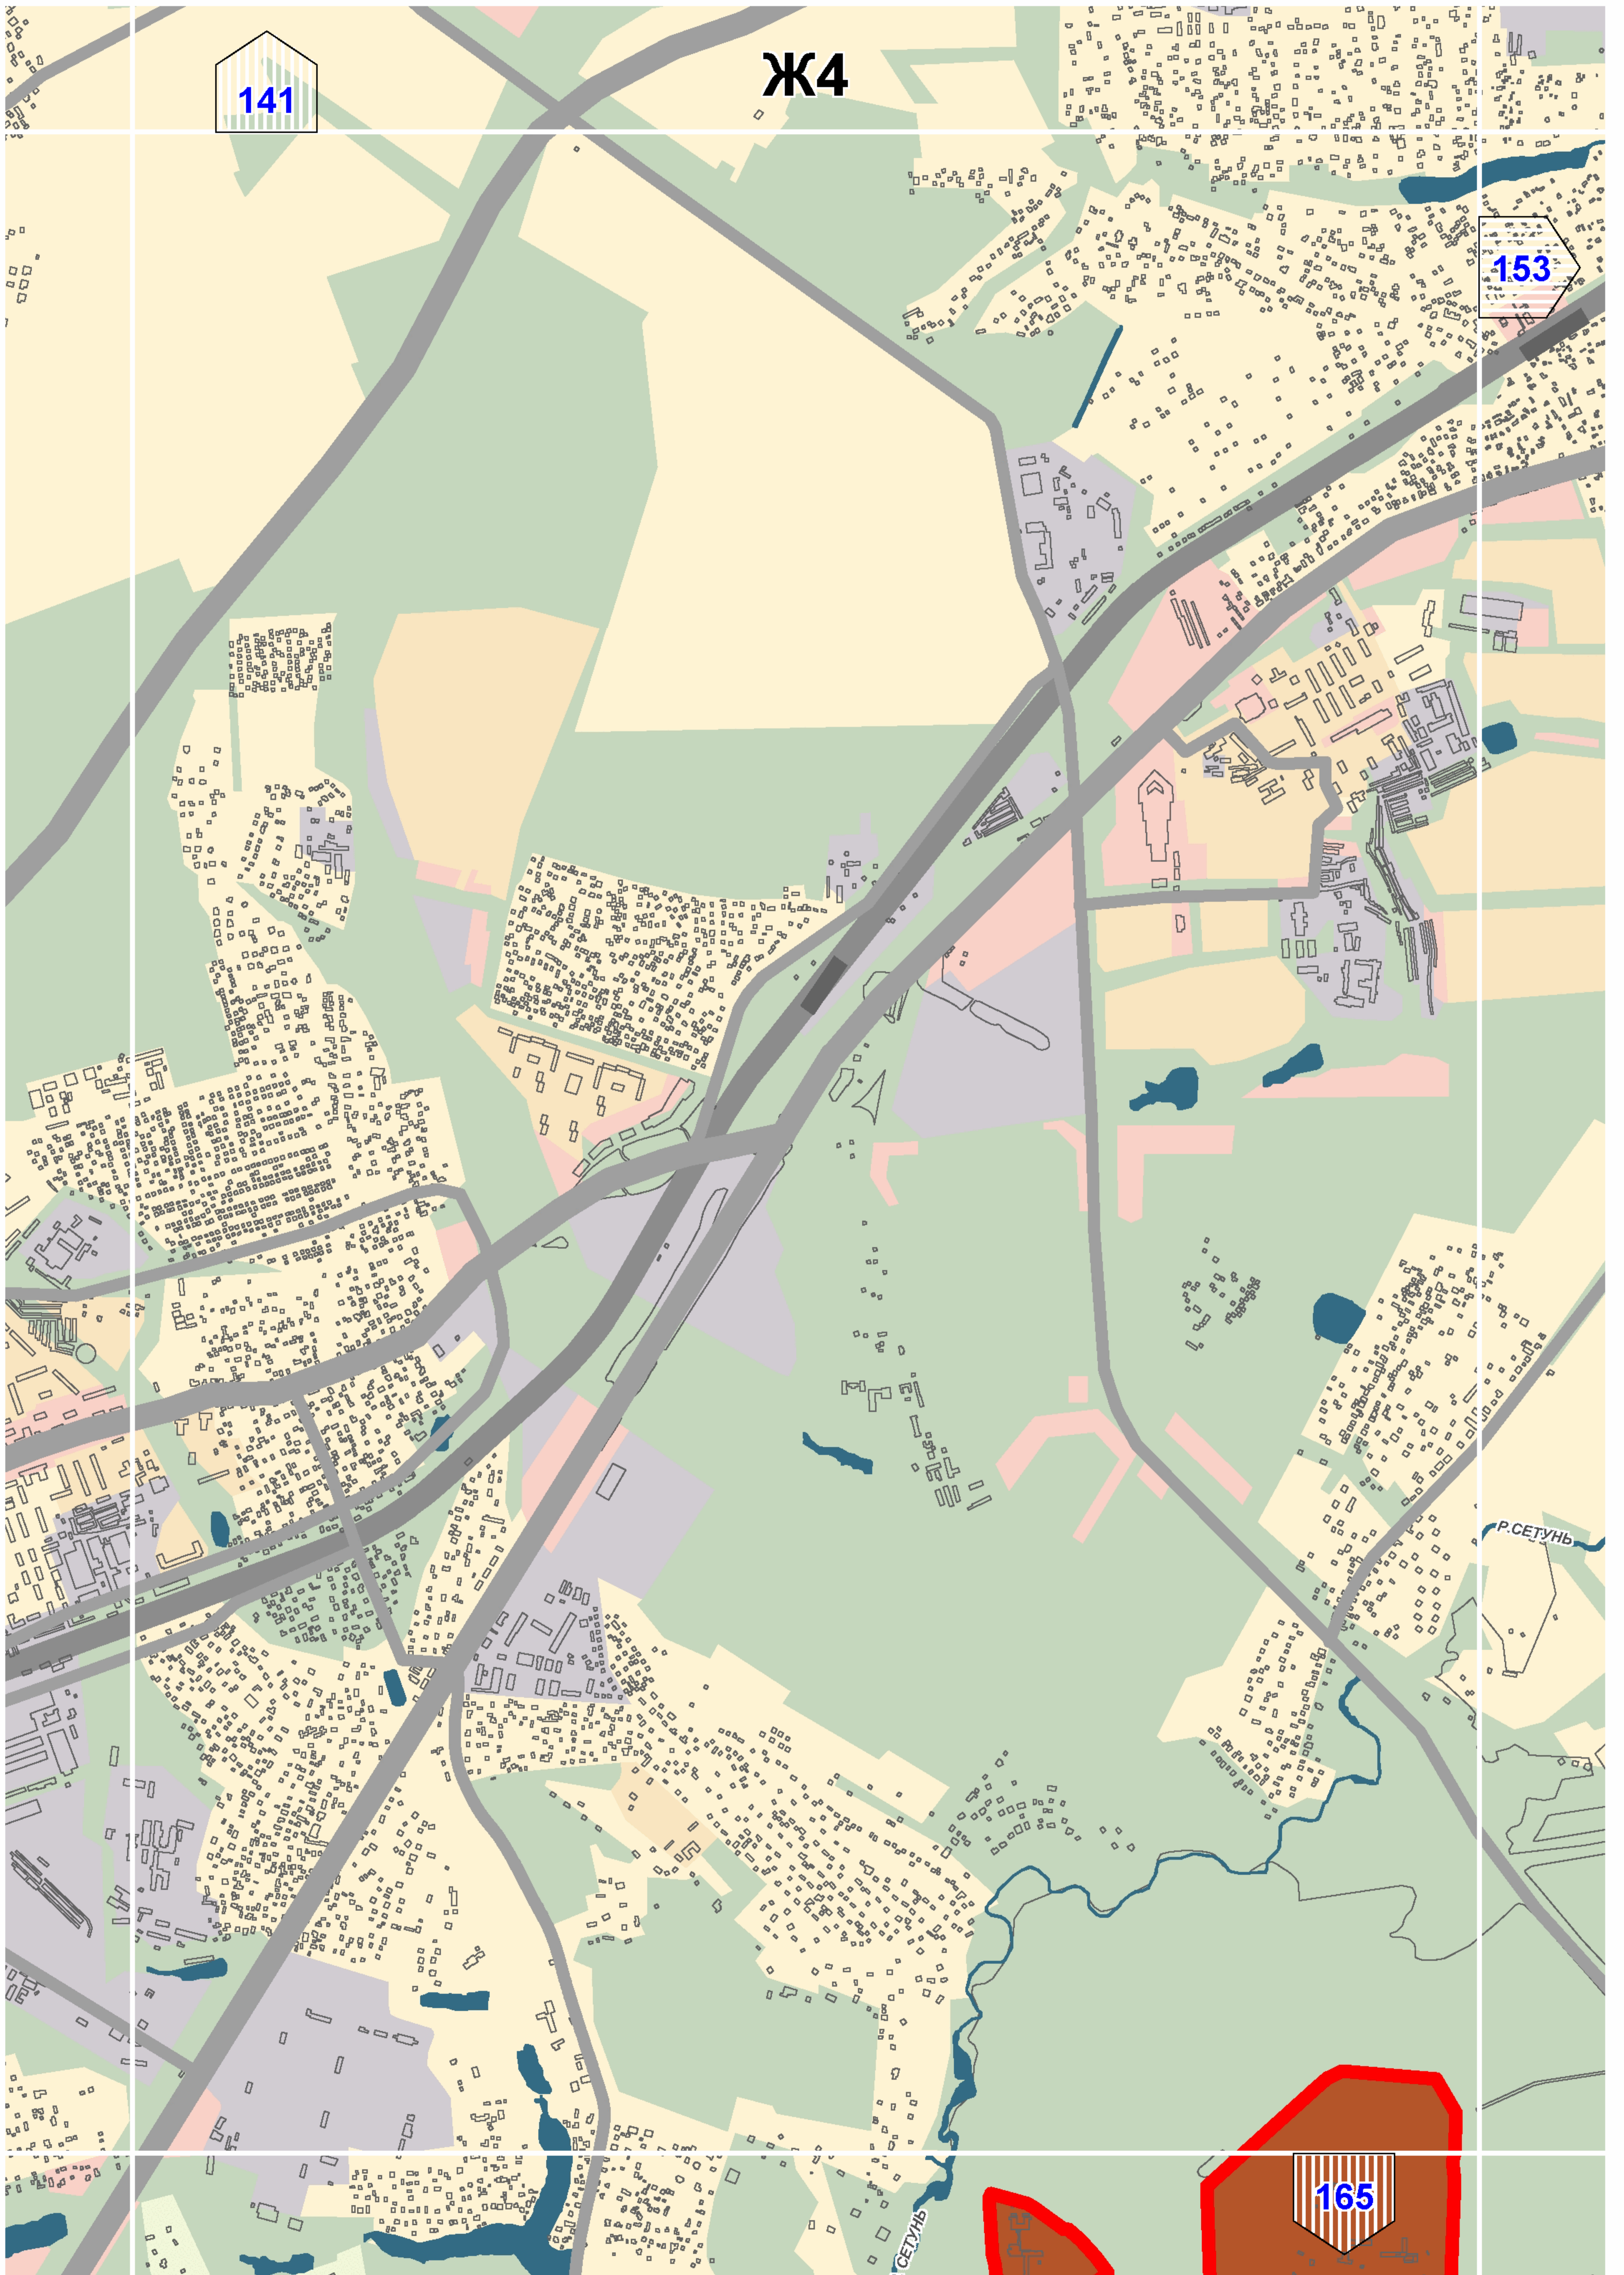



141


Ж4


153


165

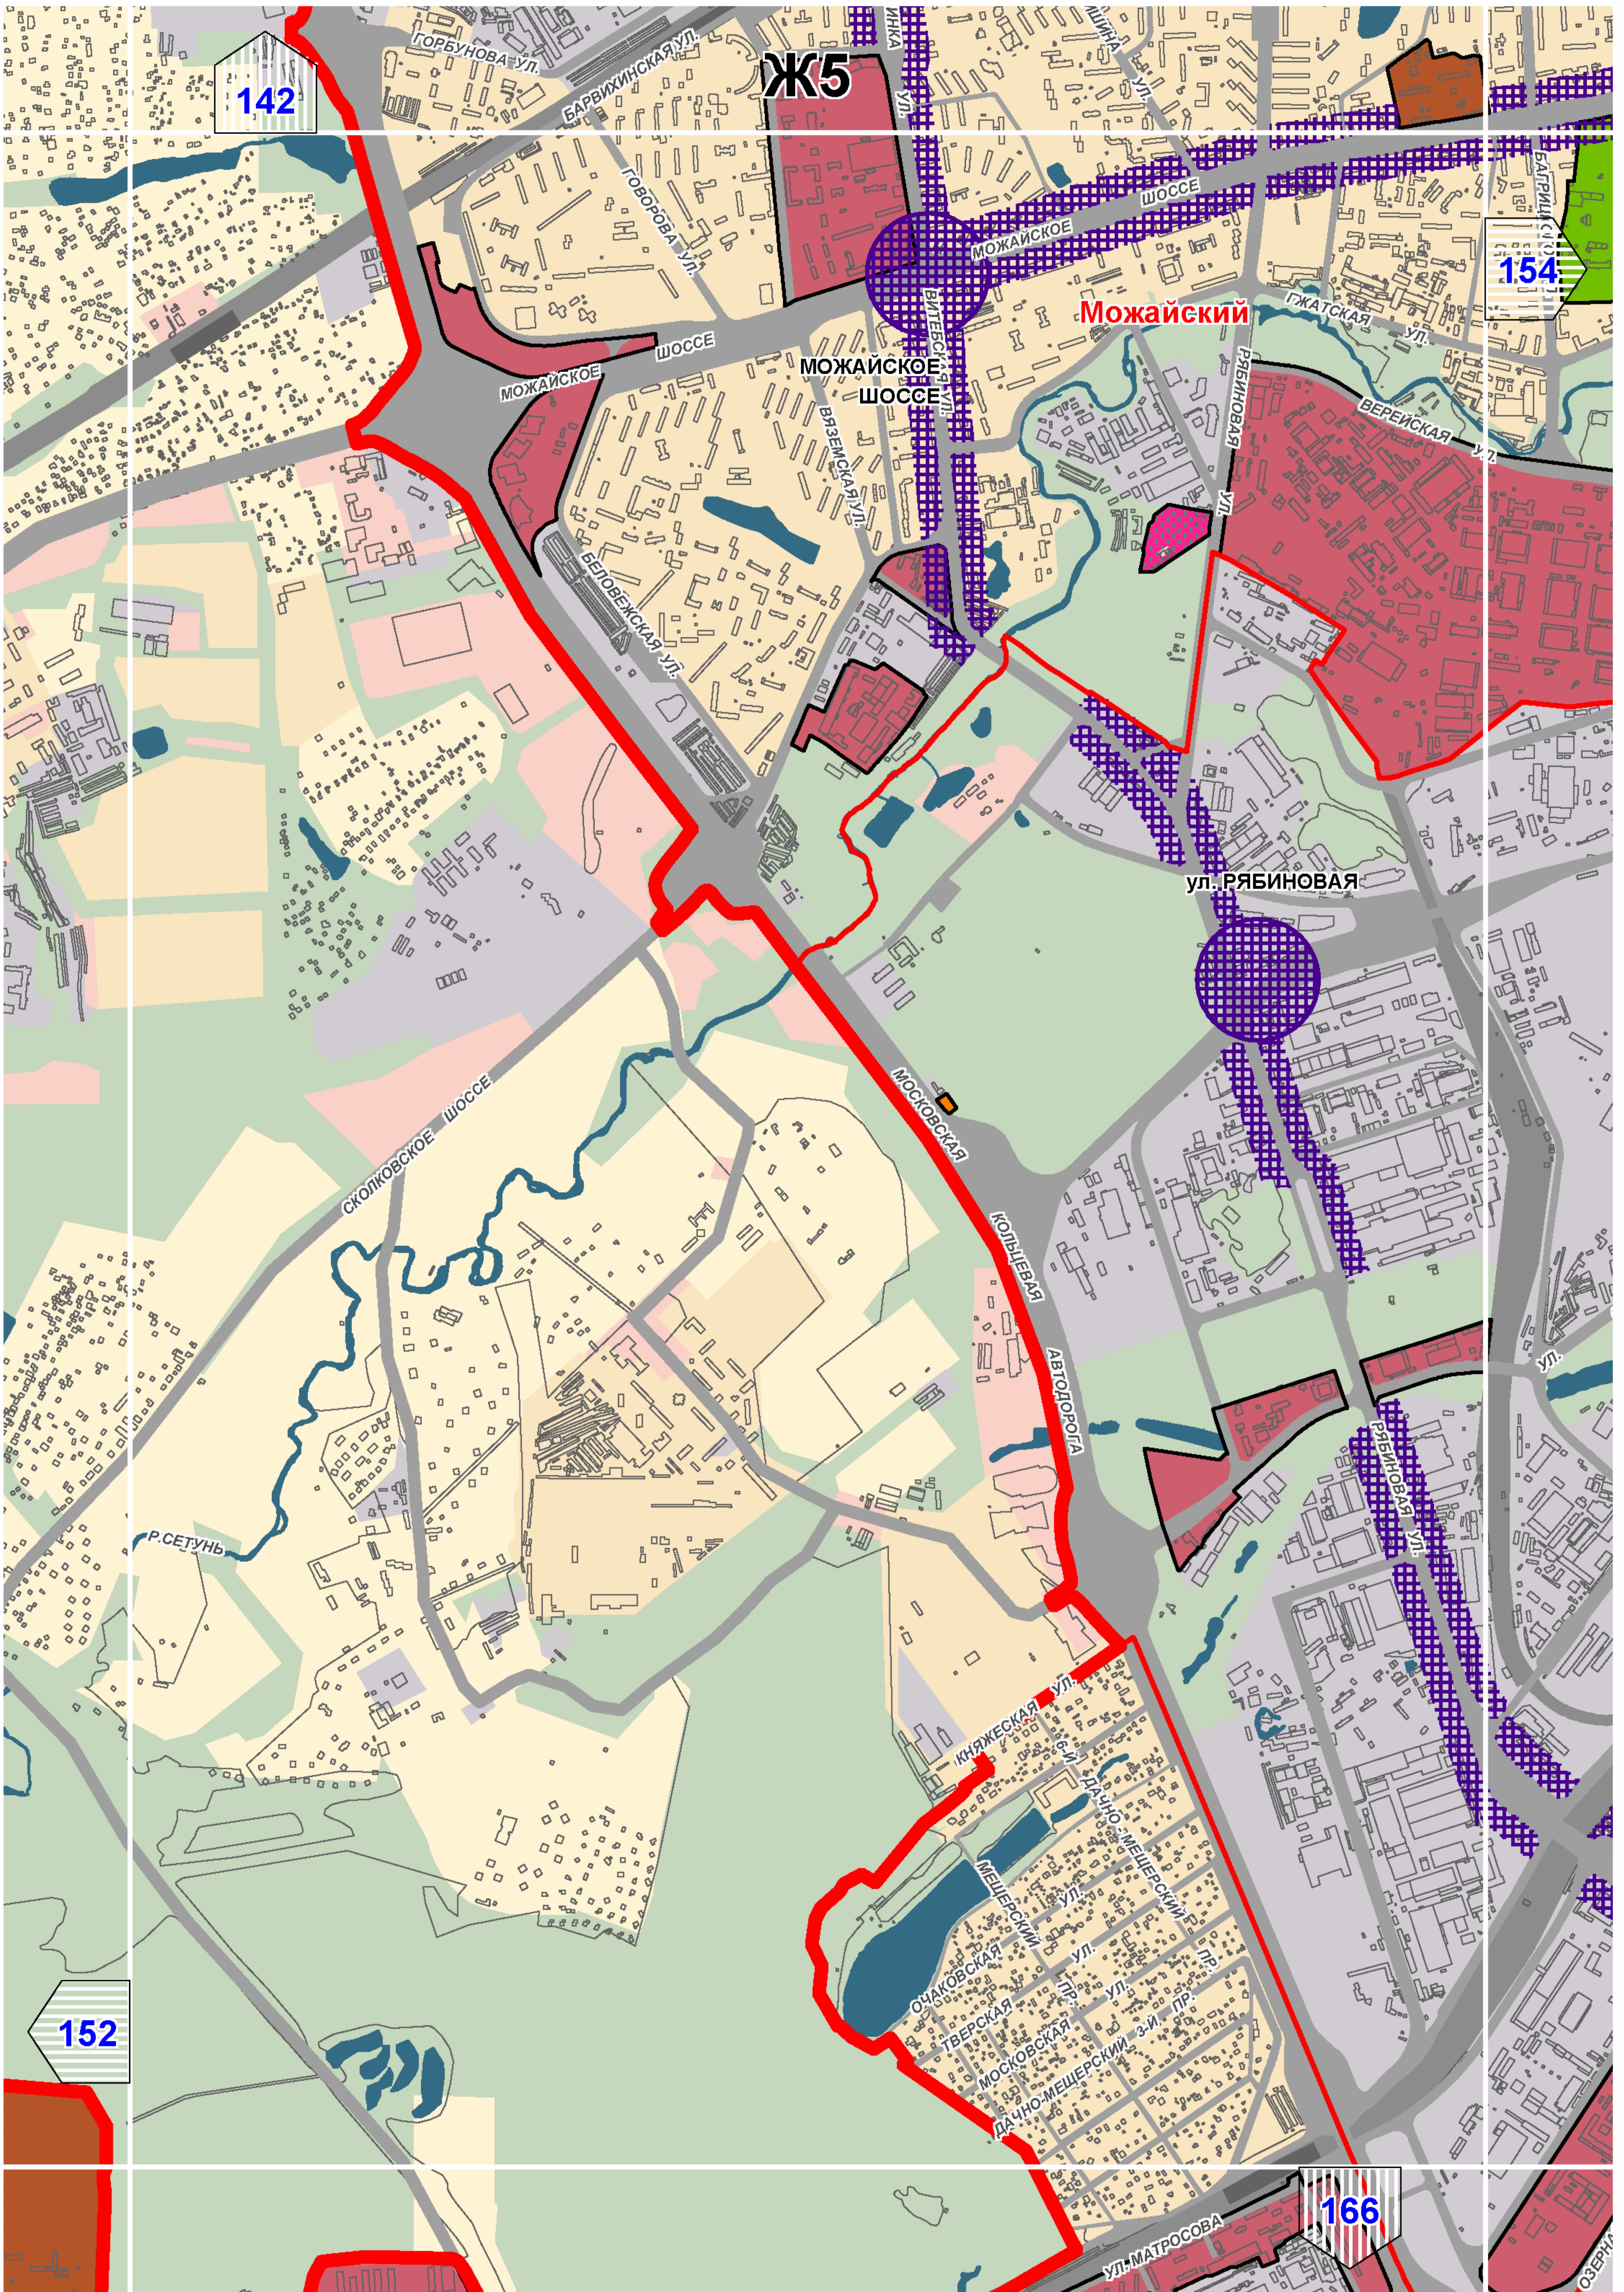


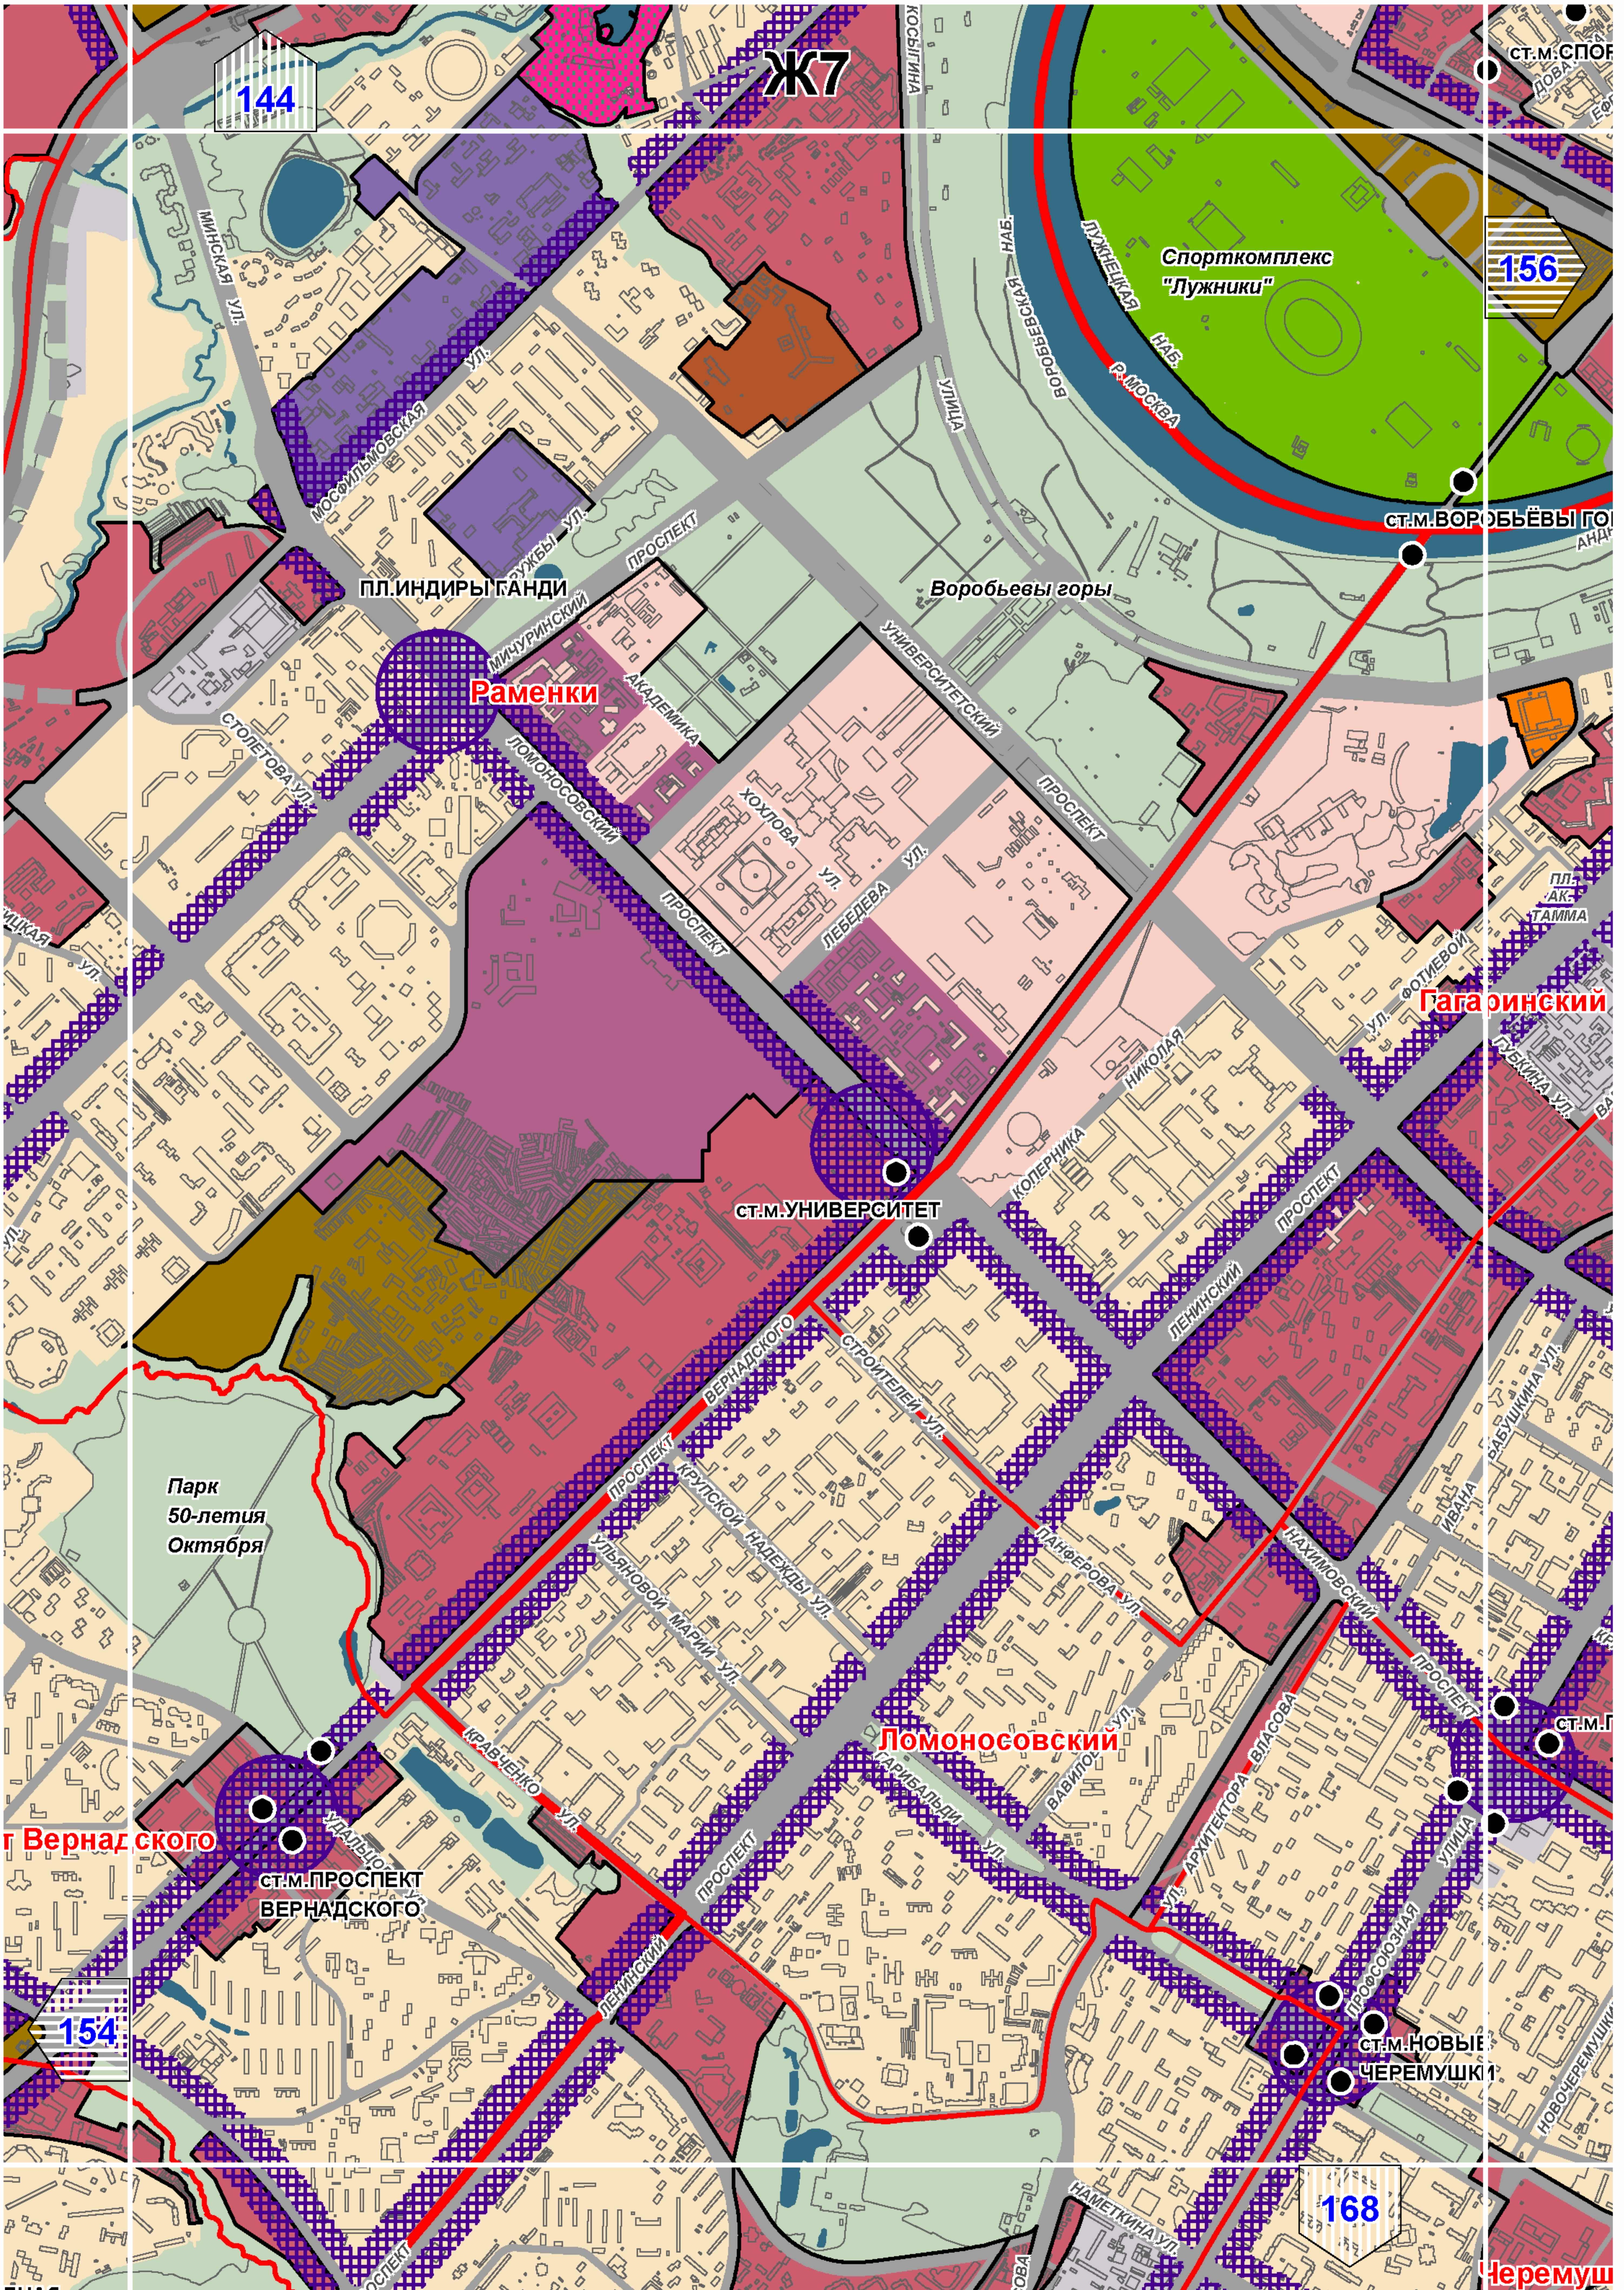


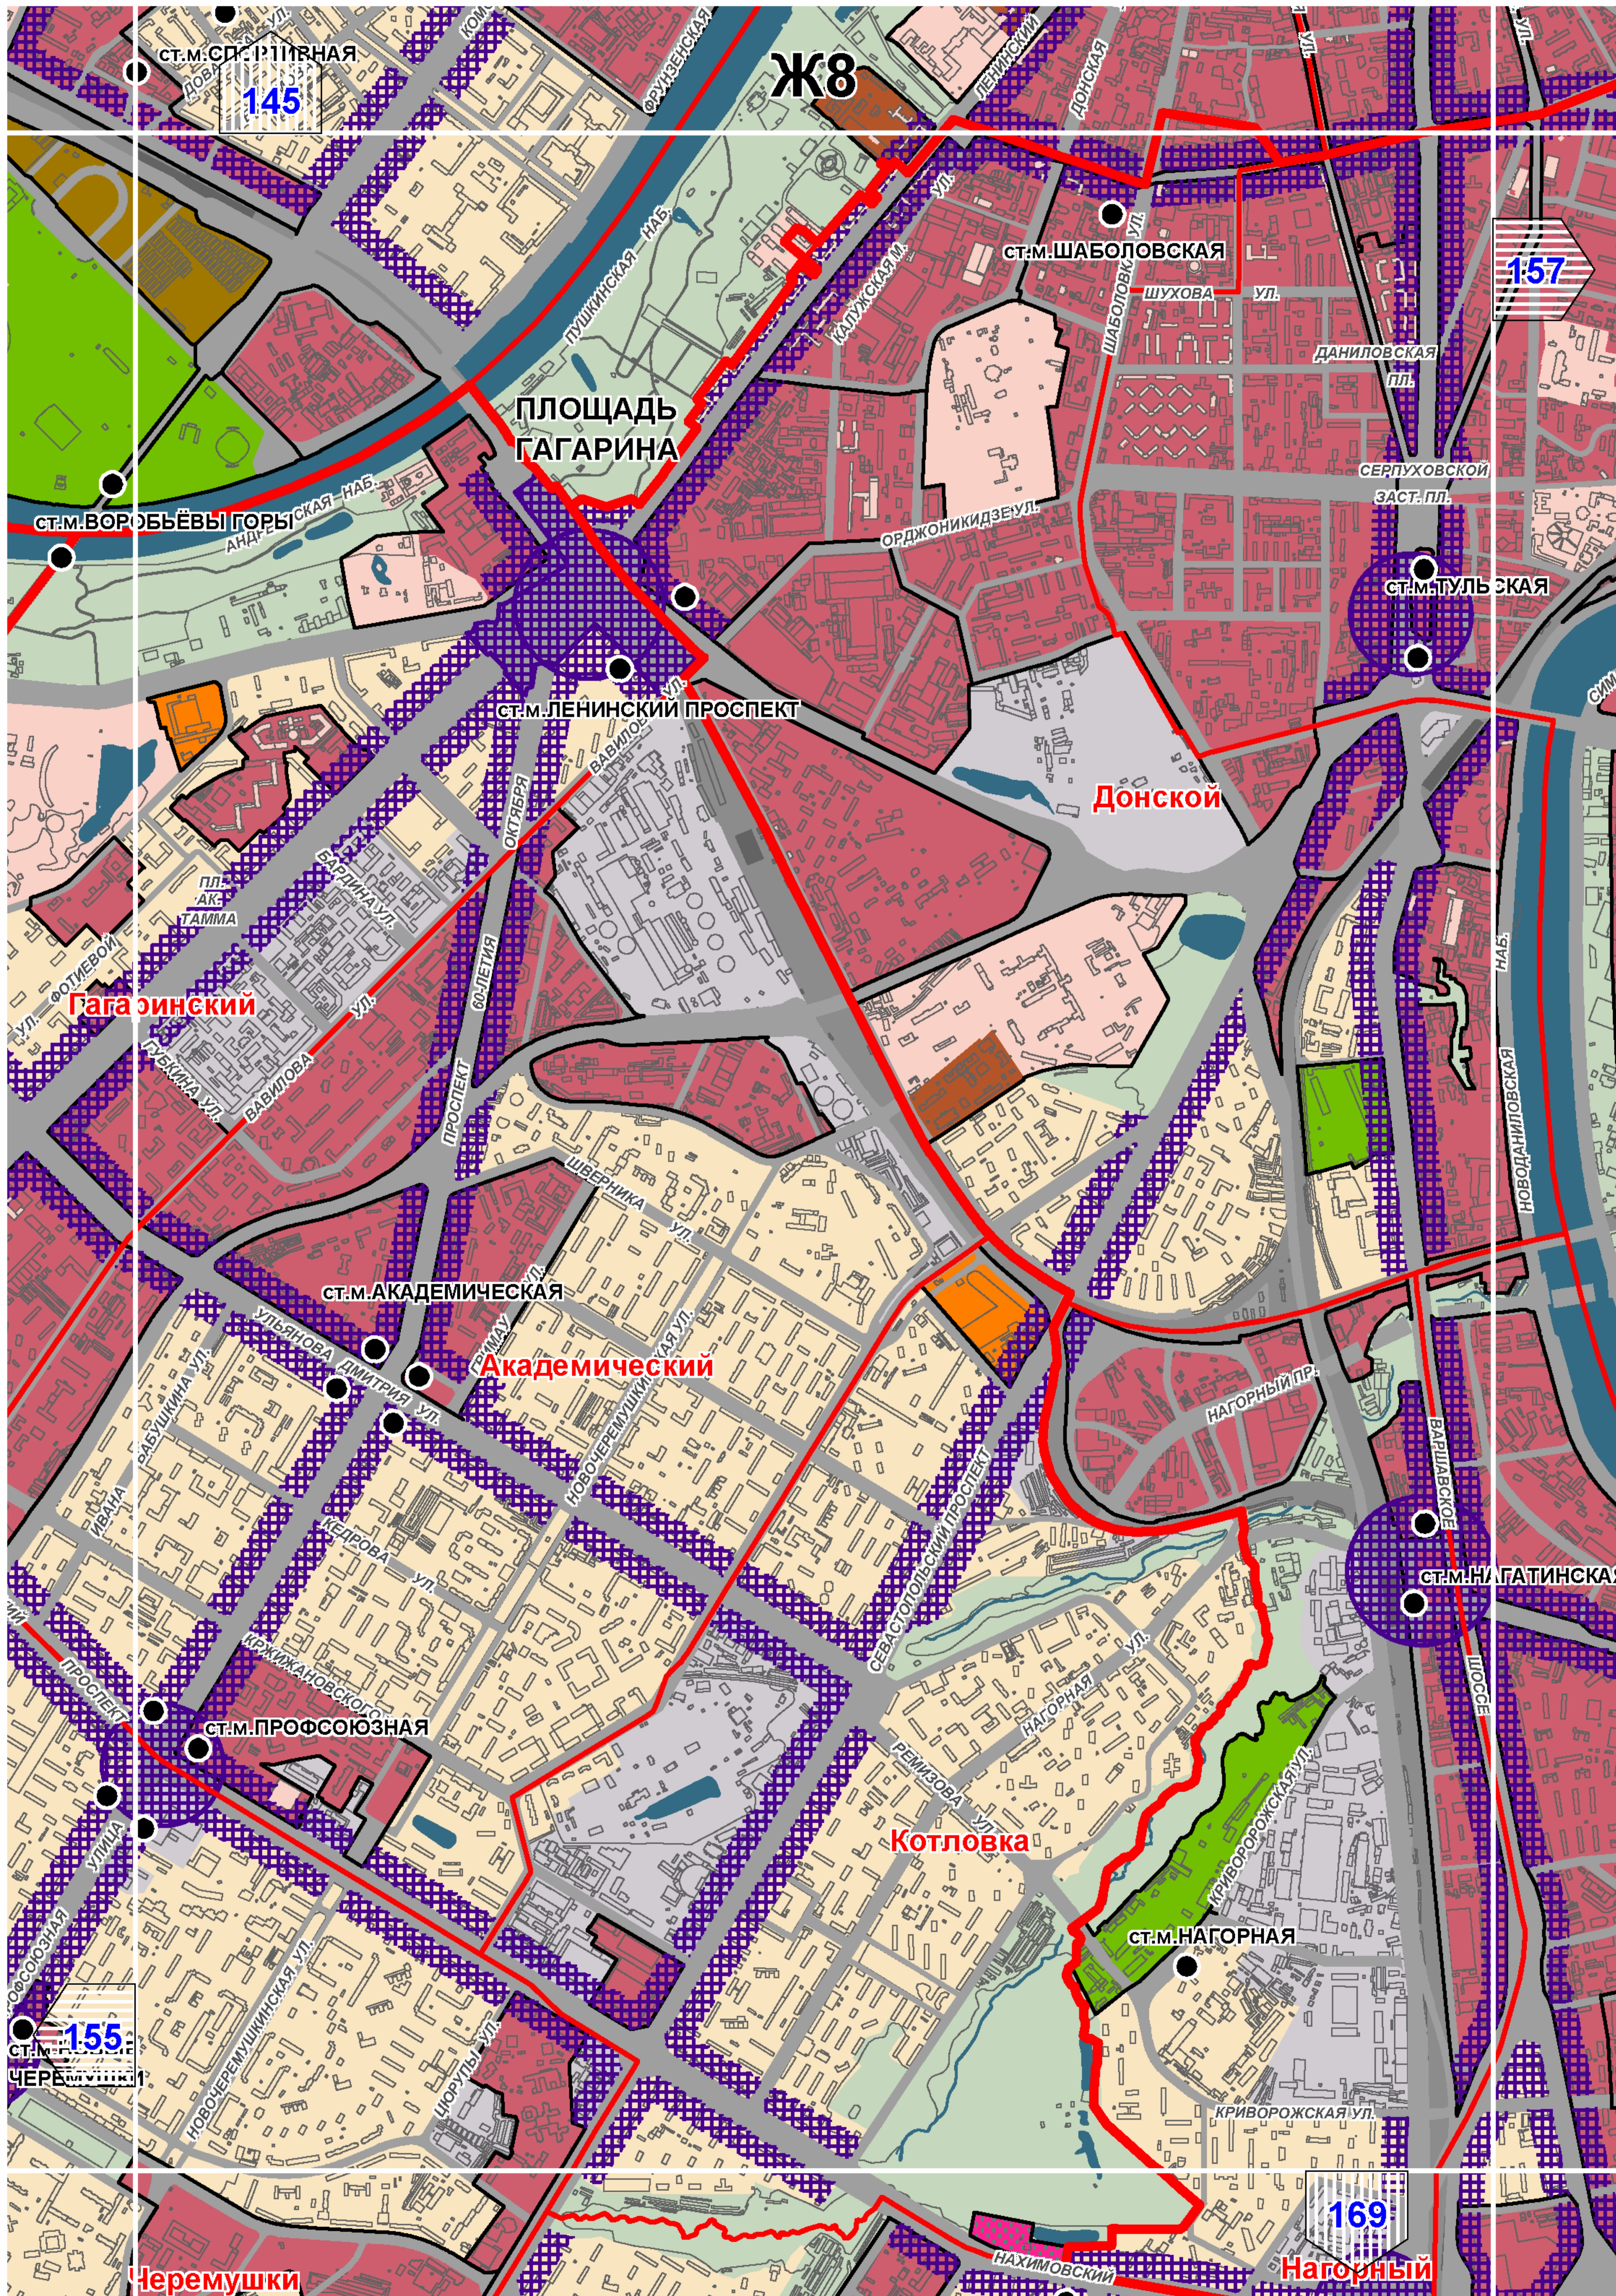

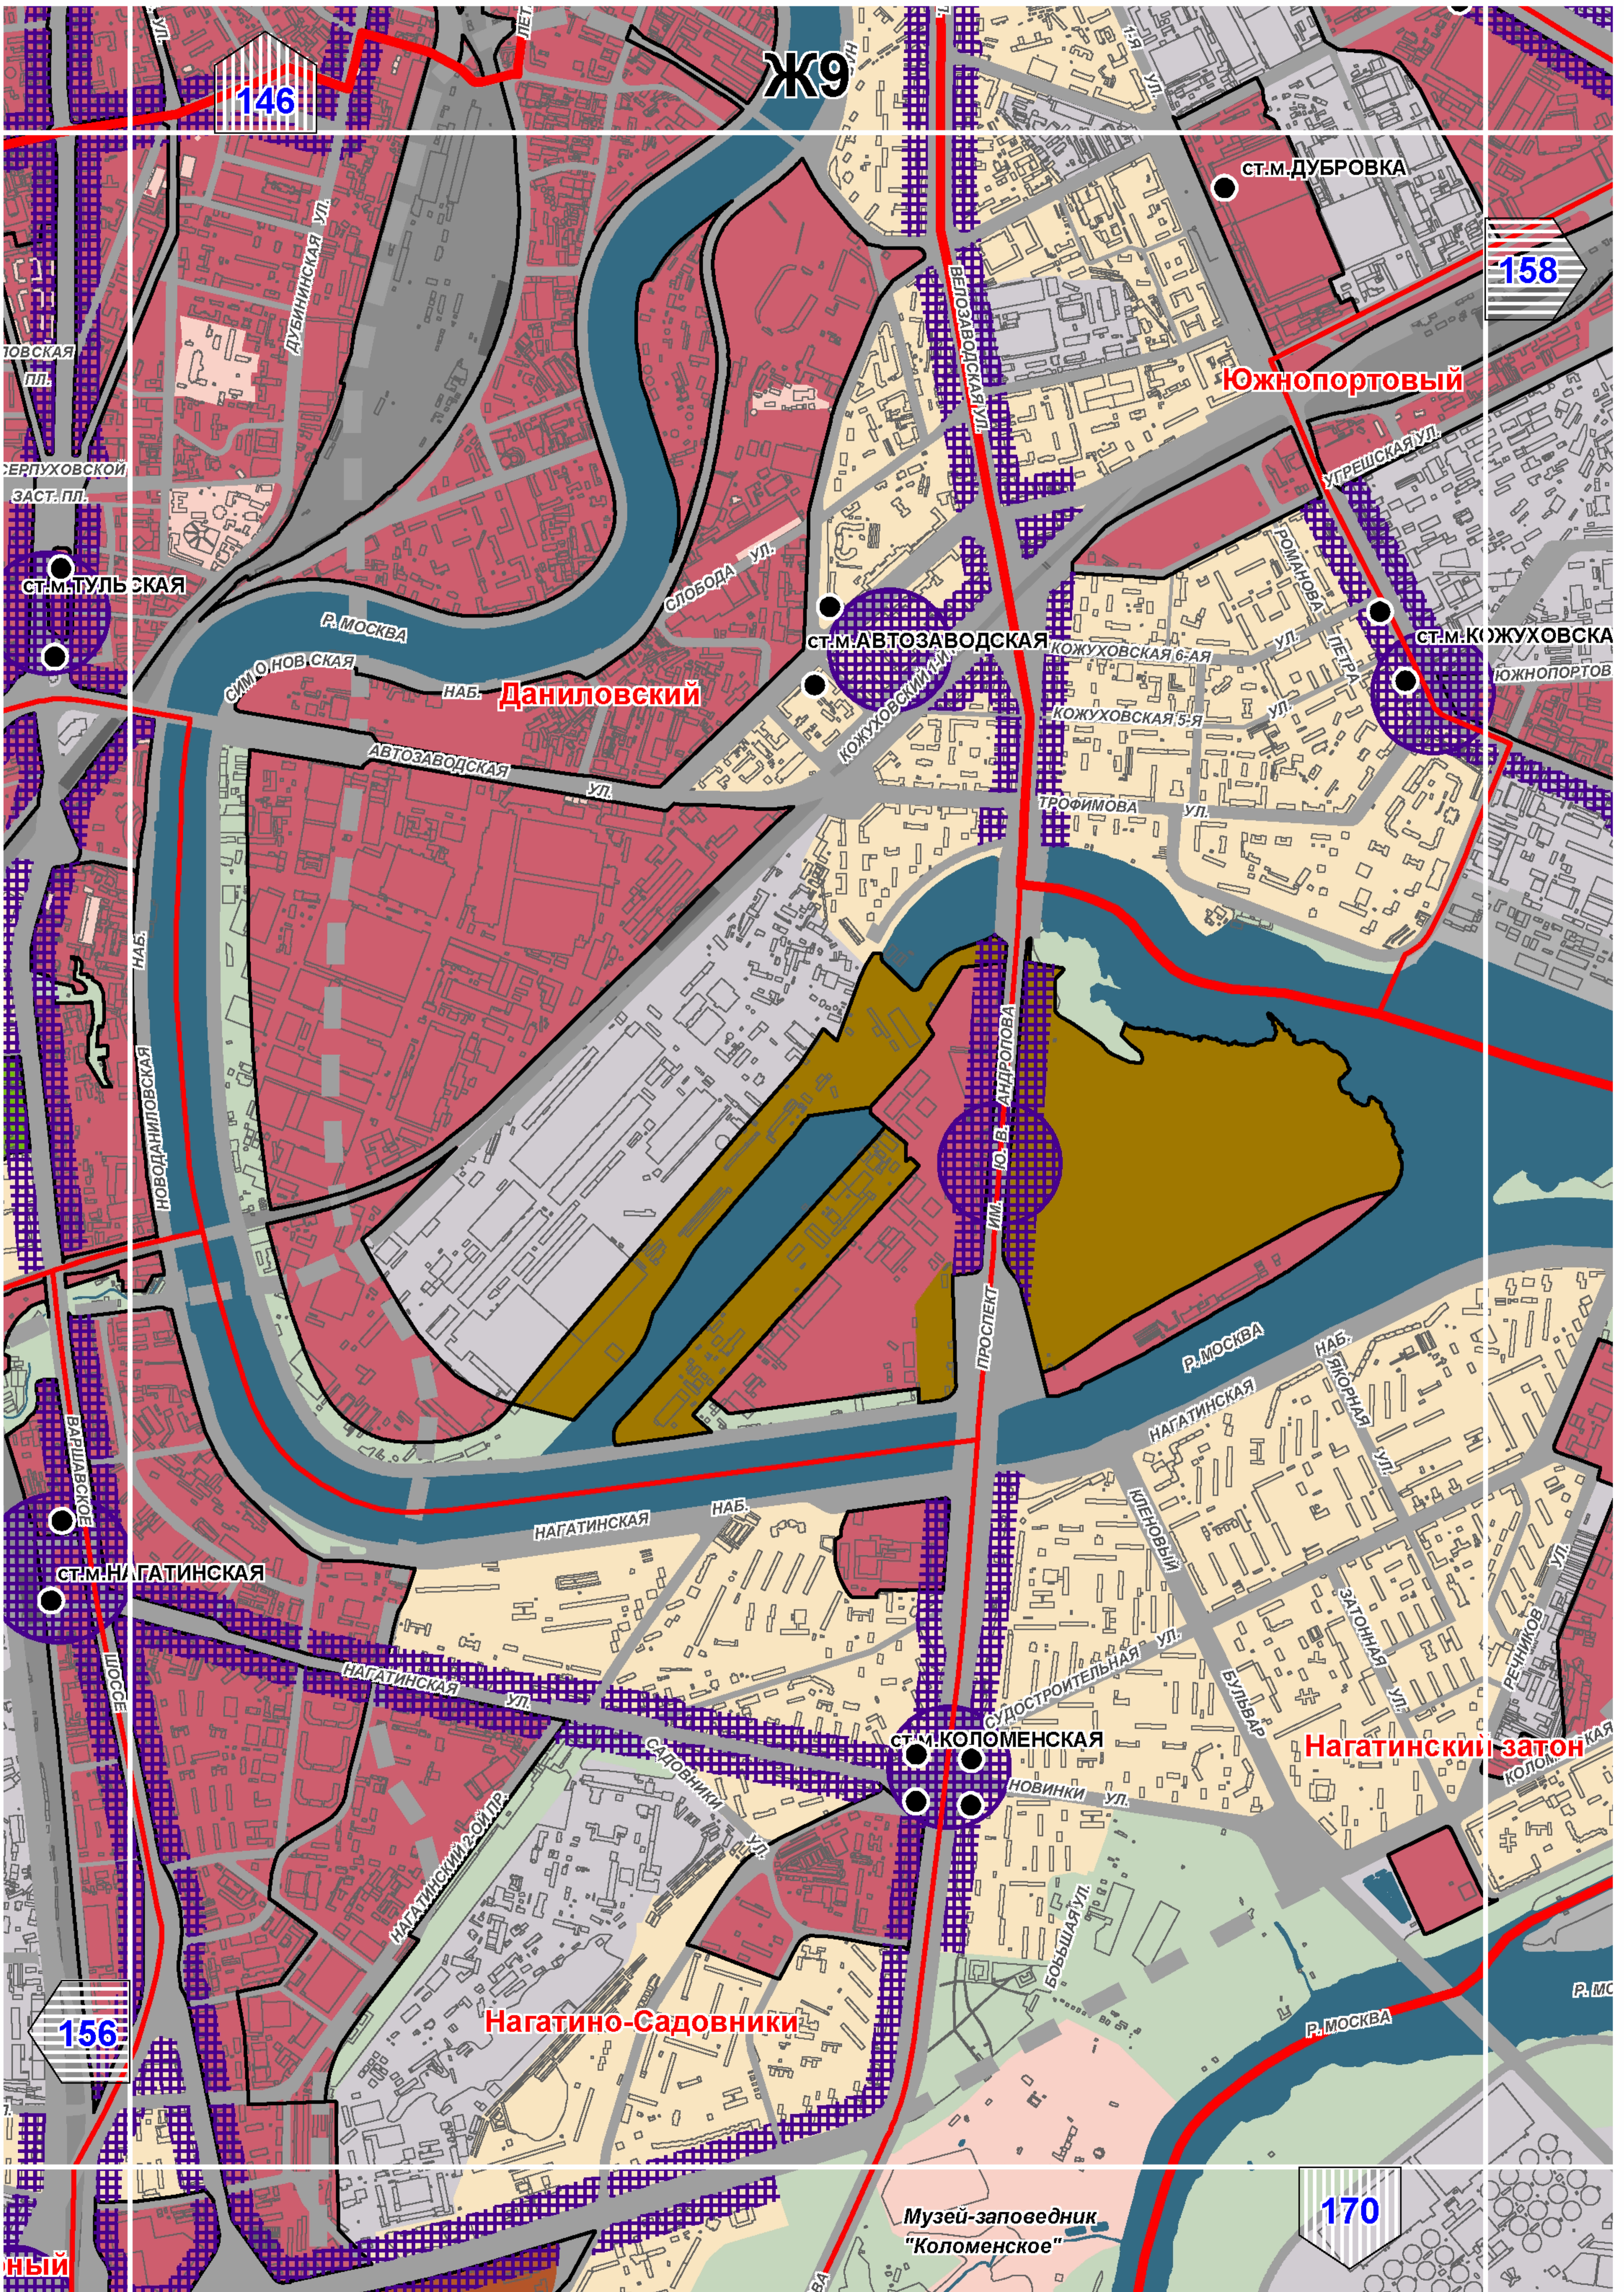


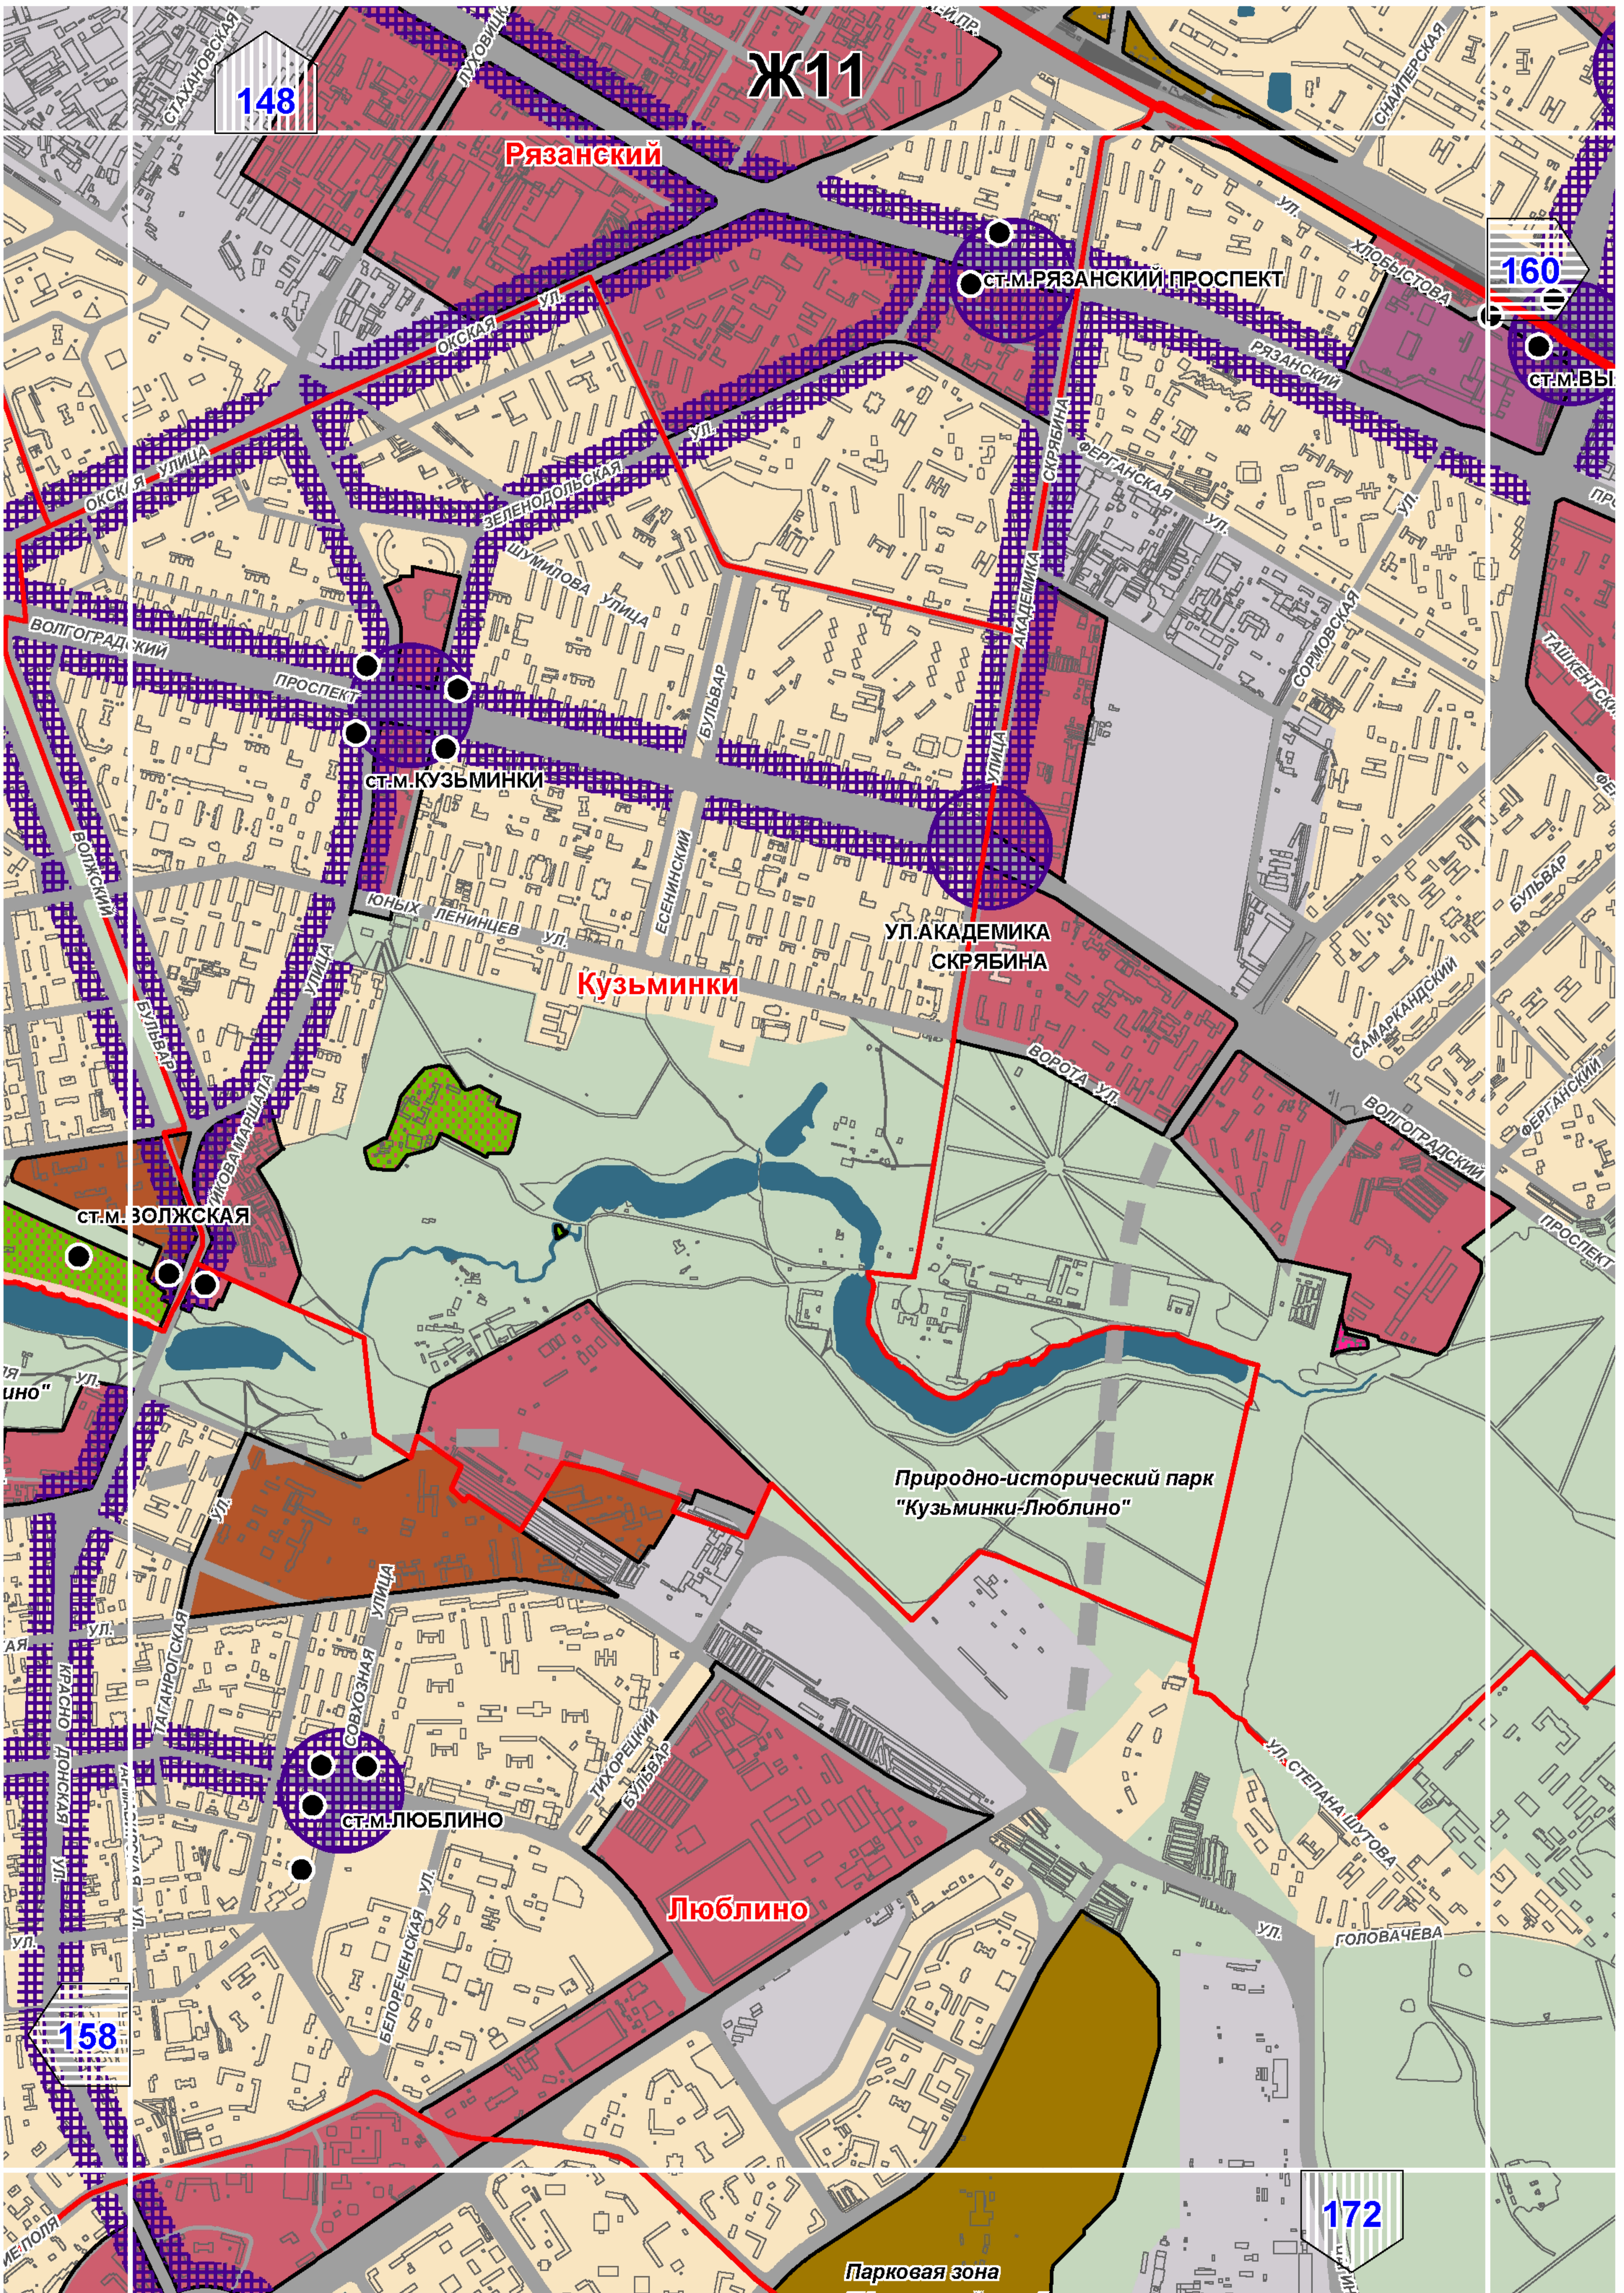


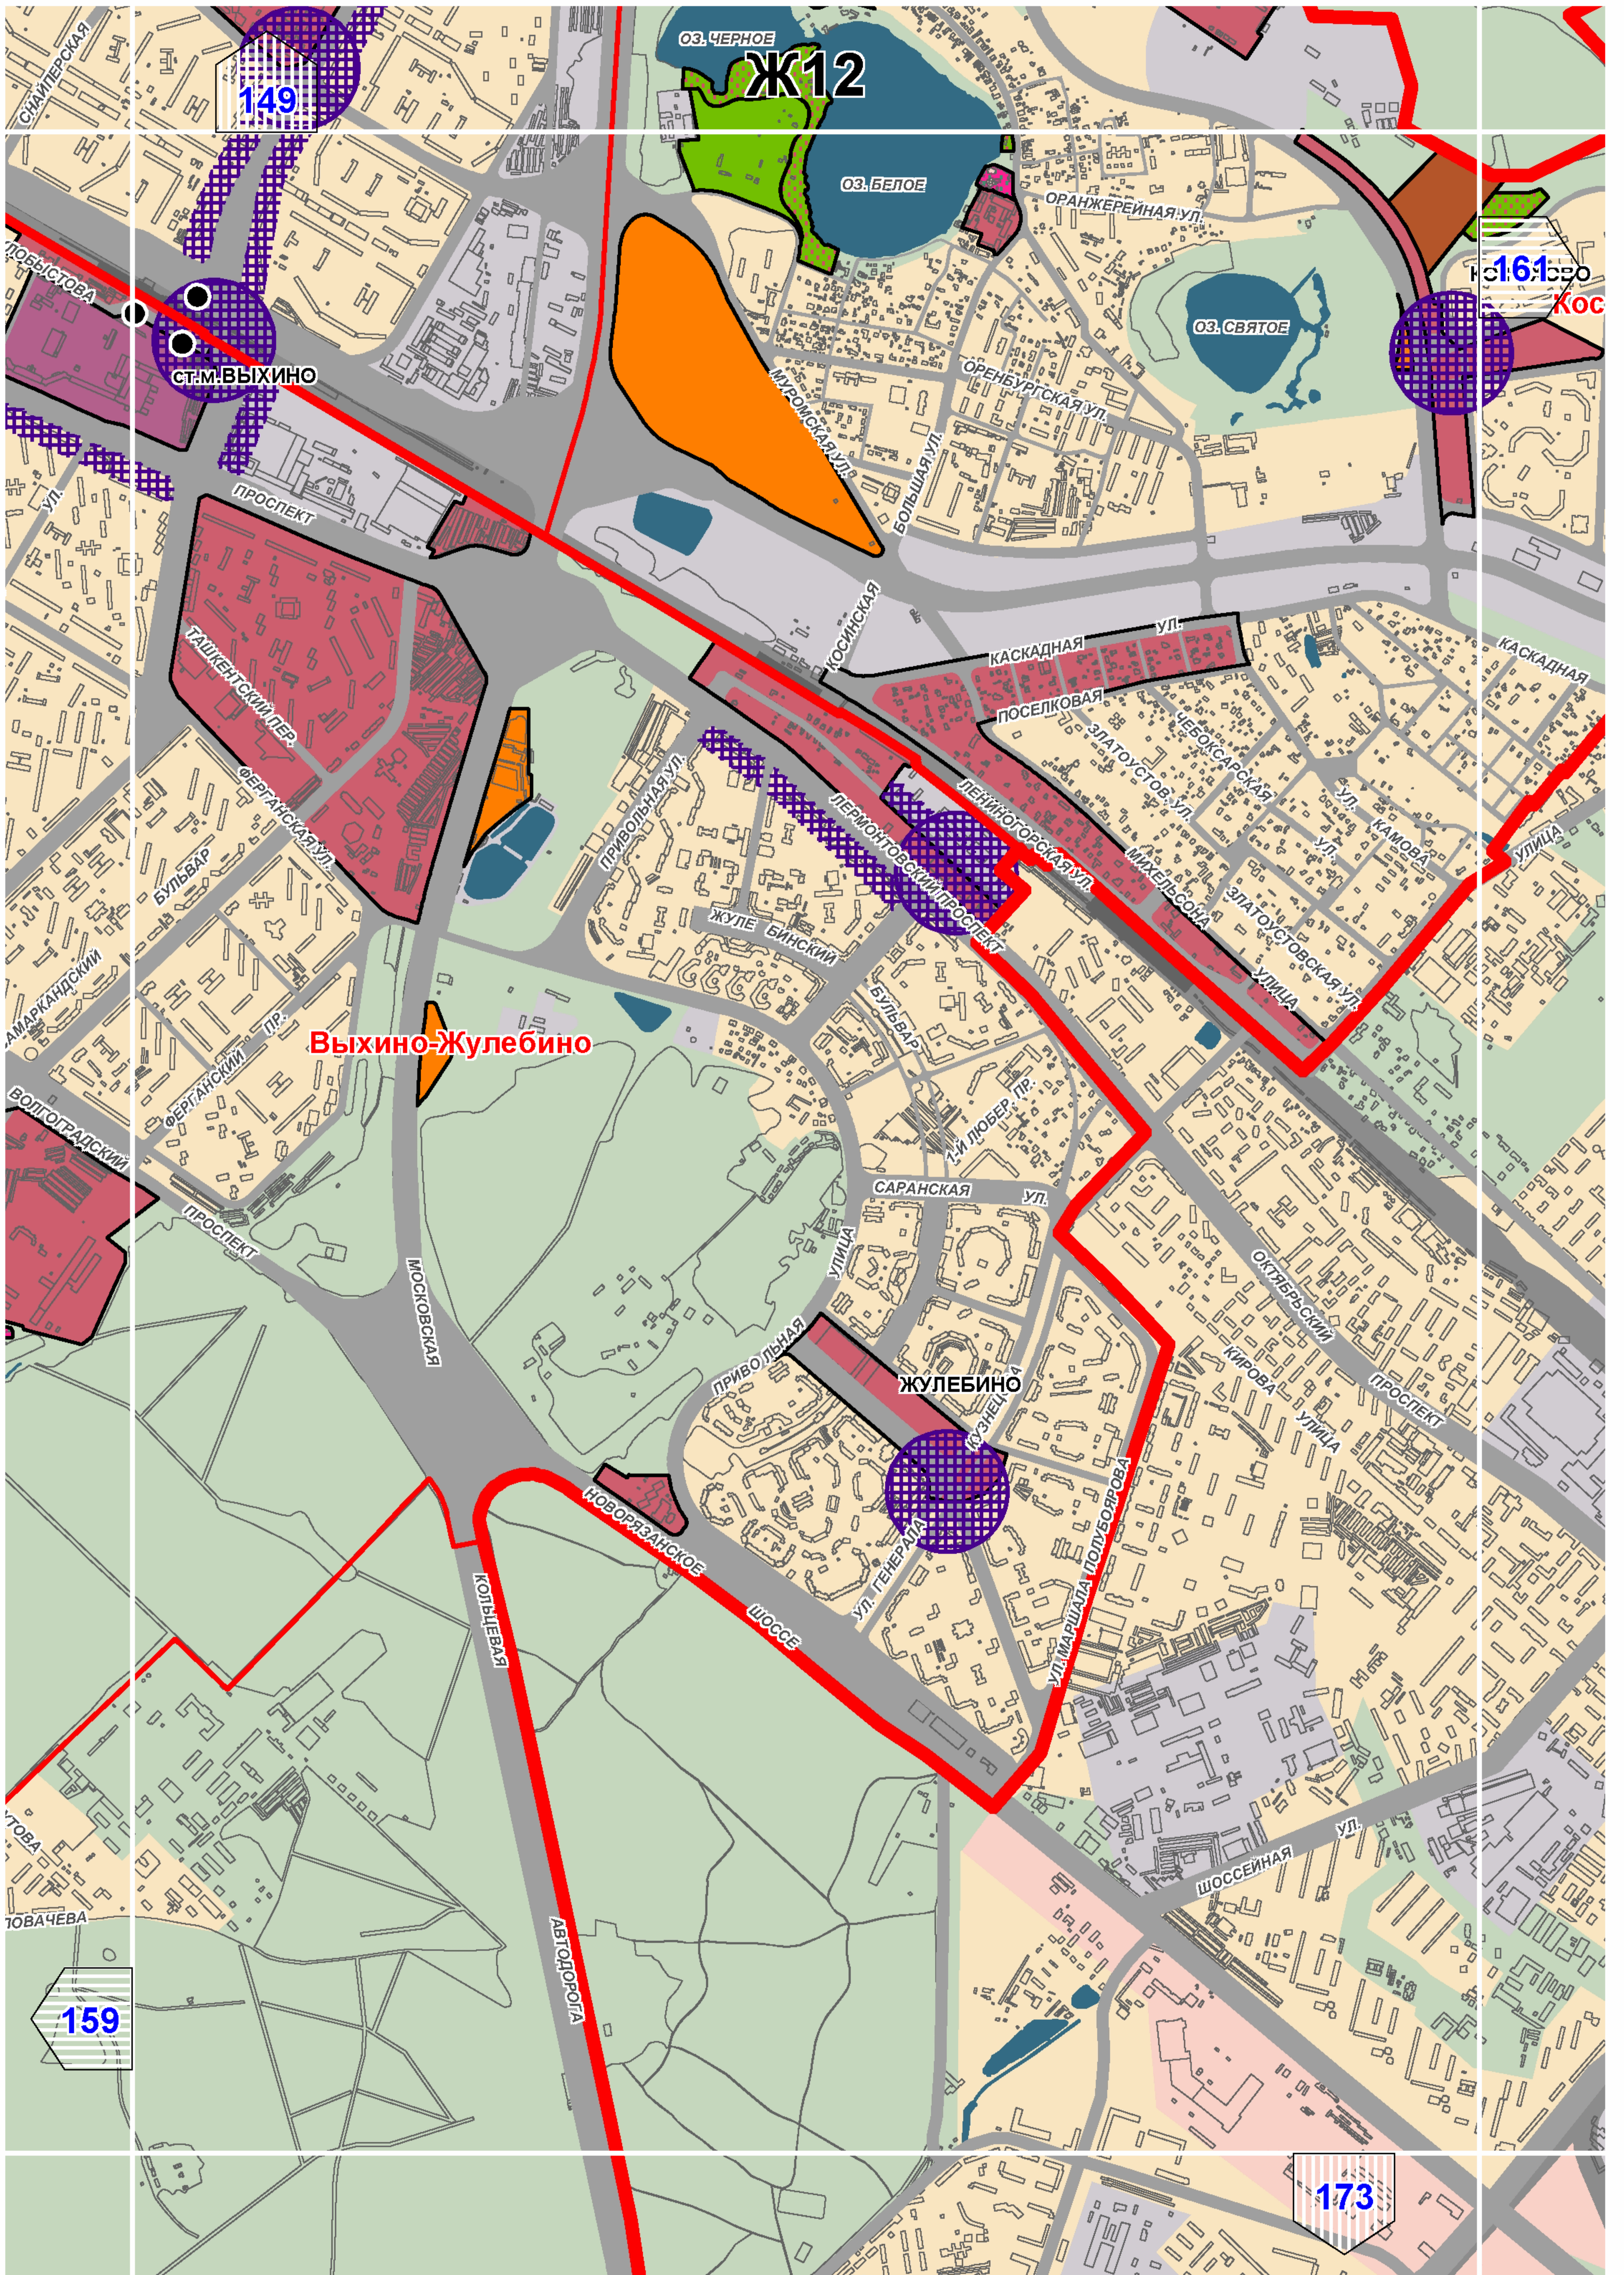


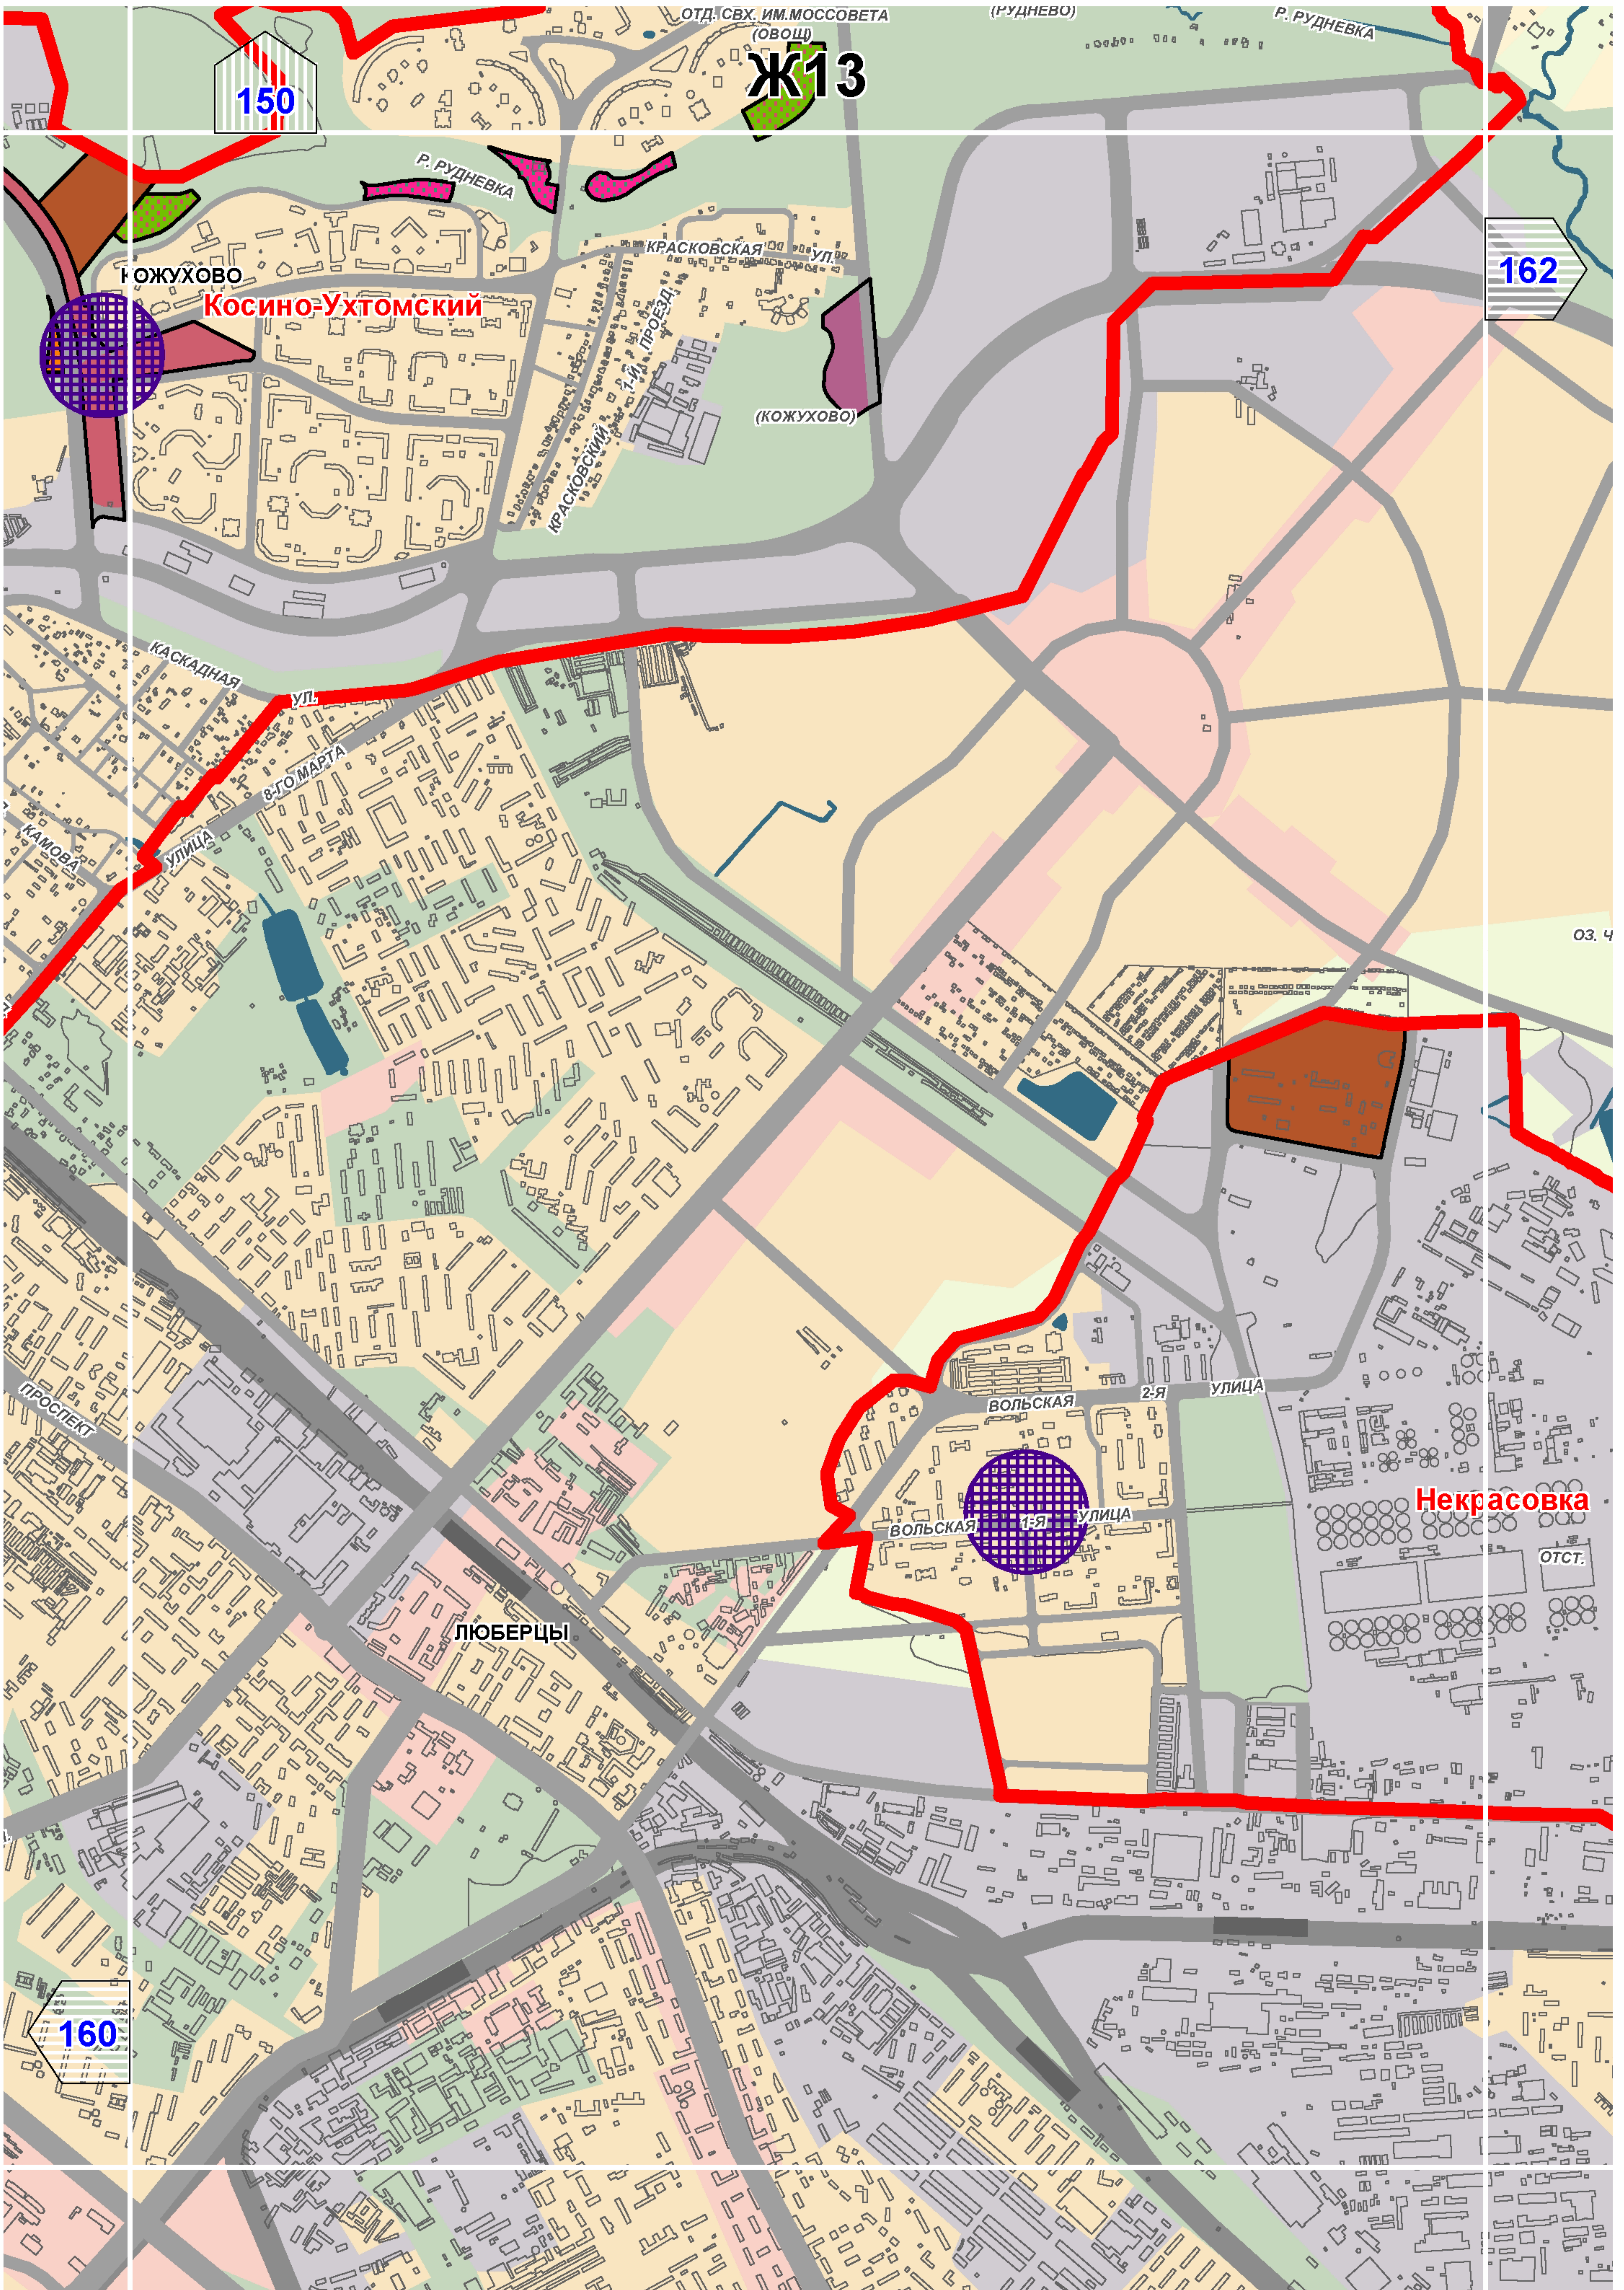




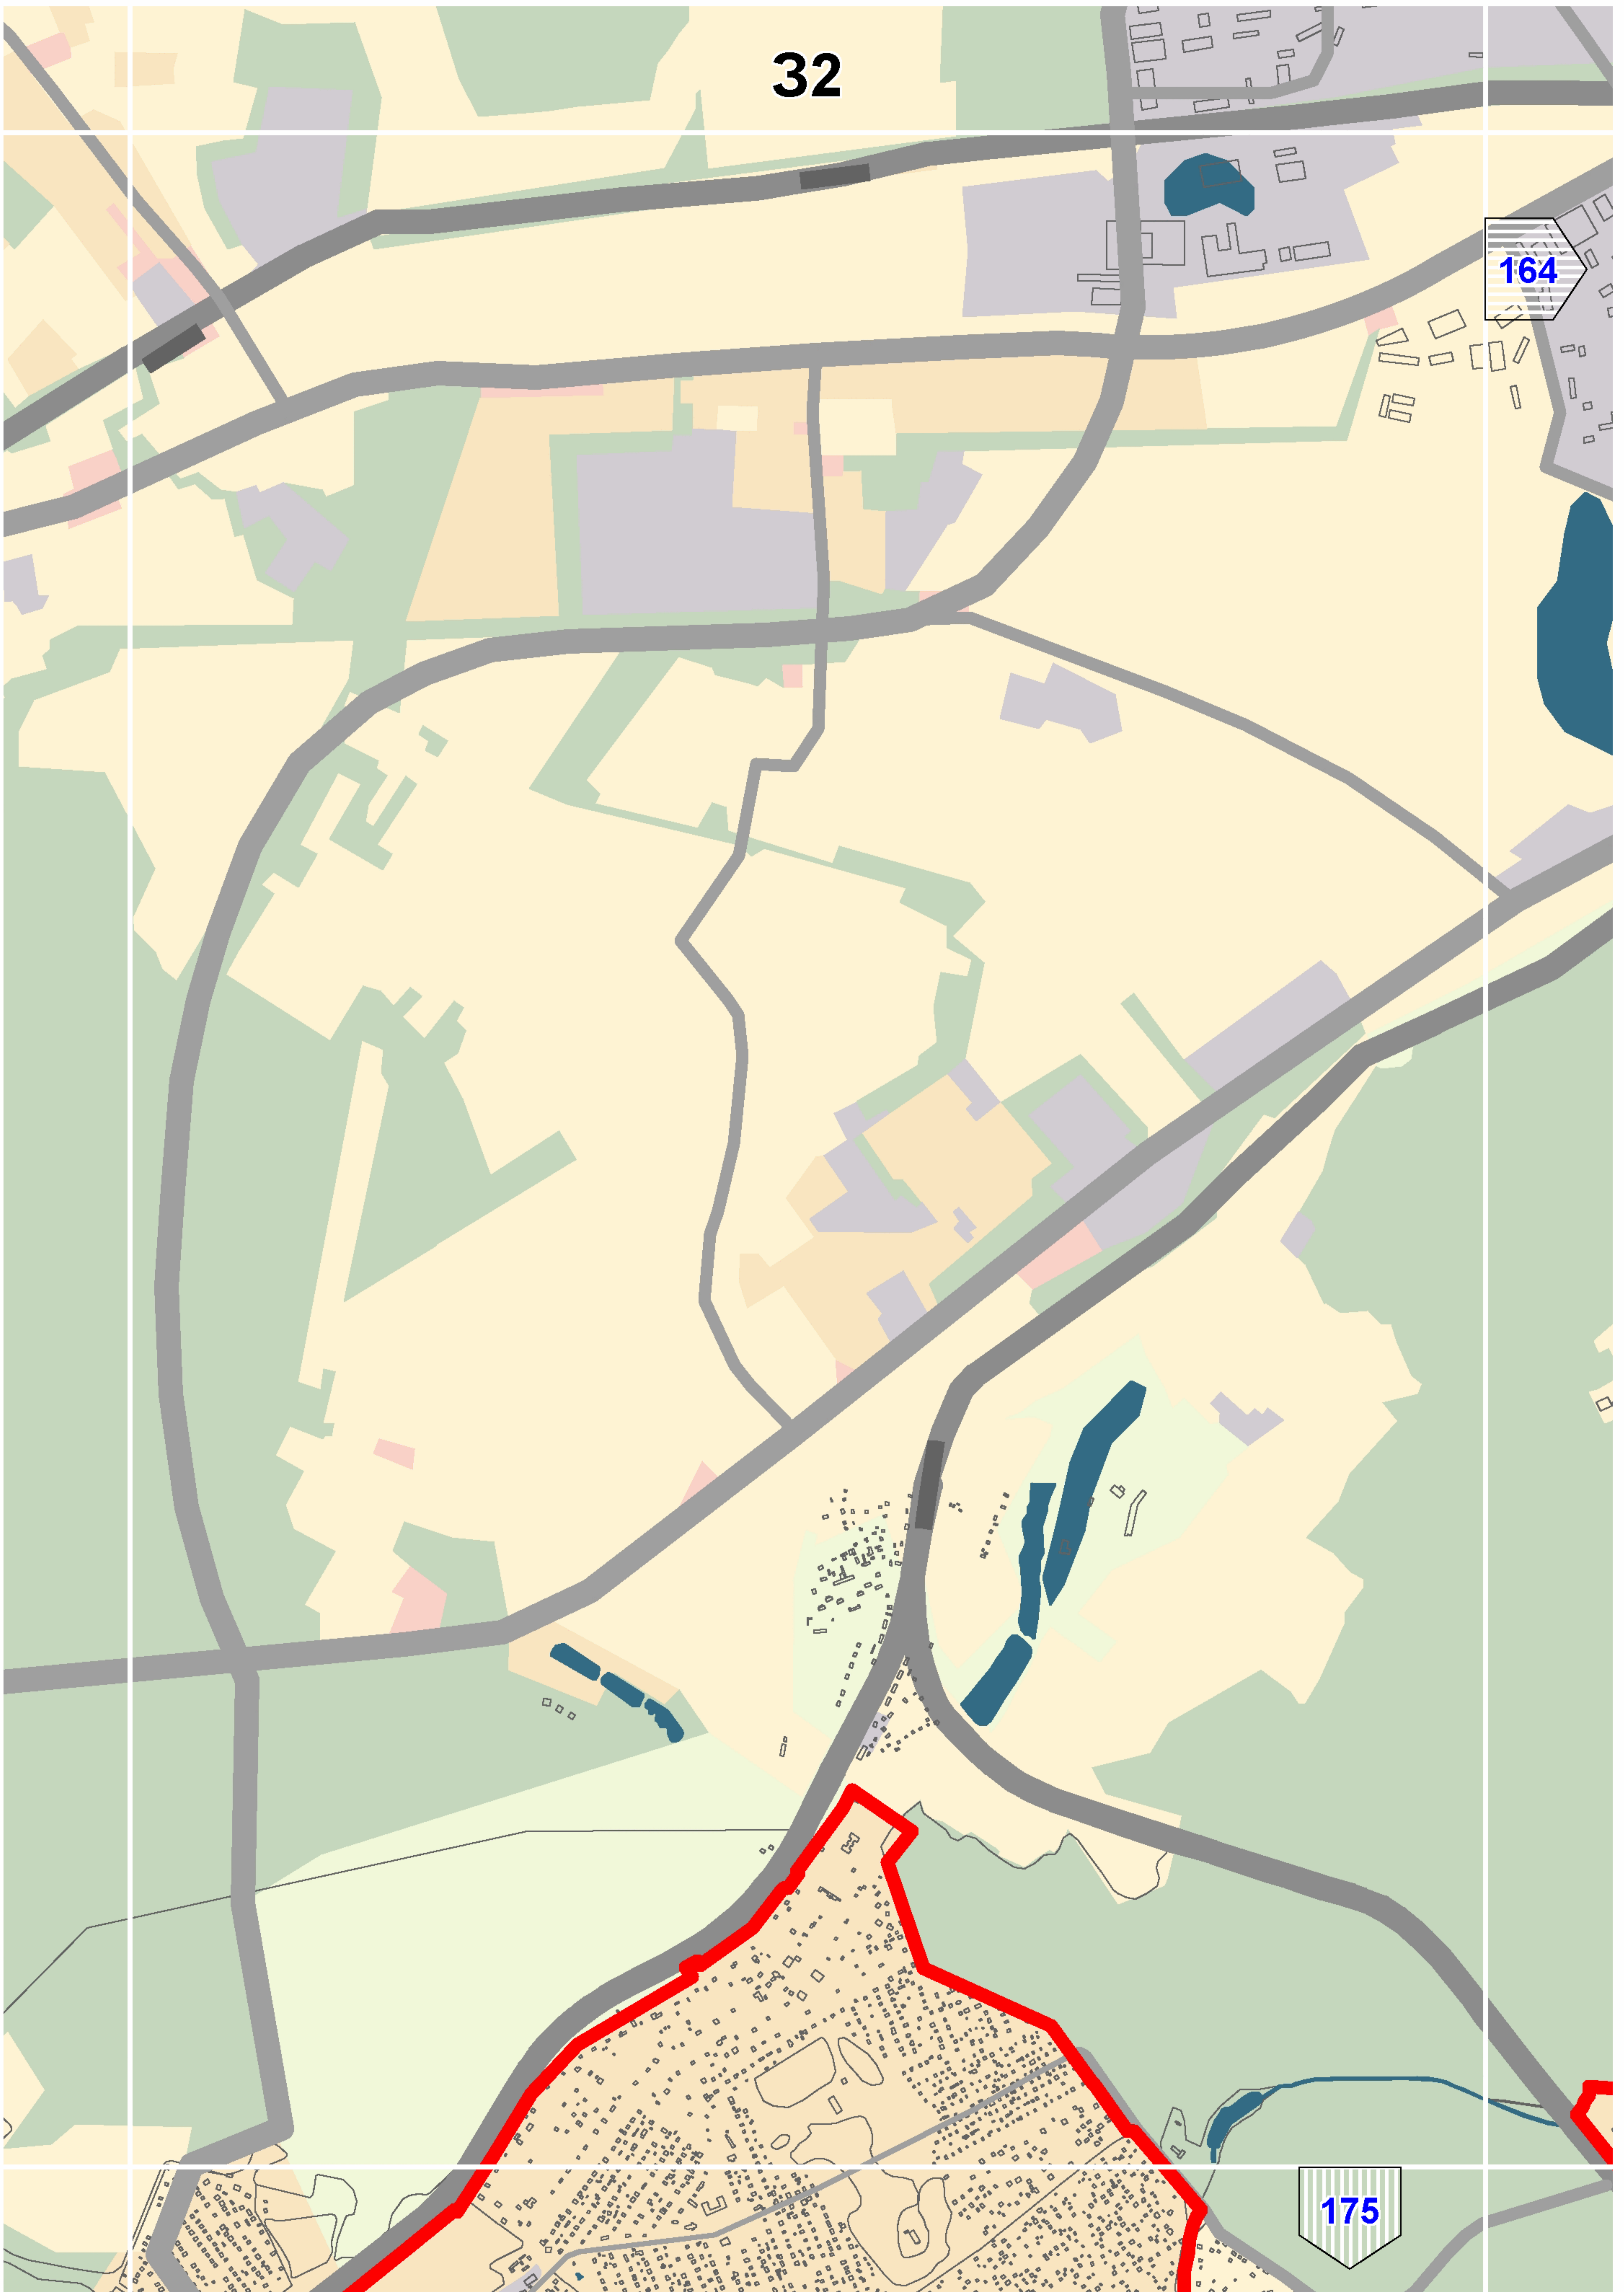

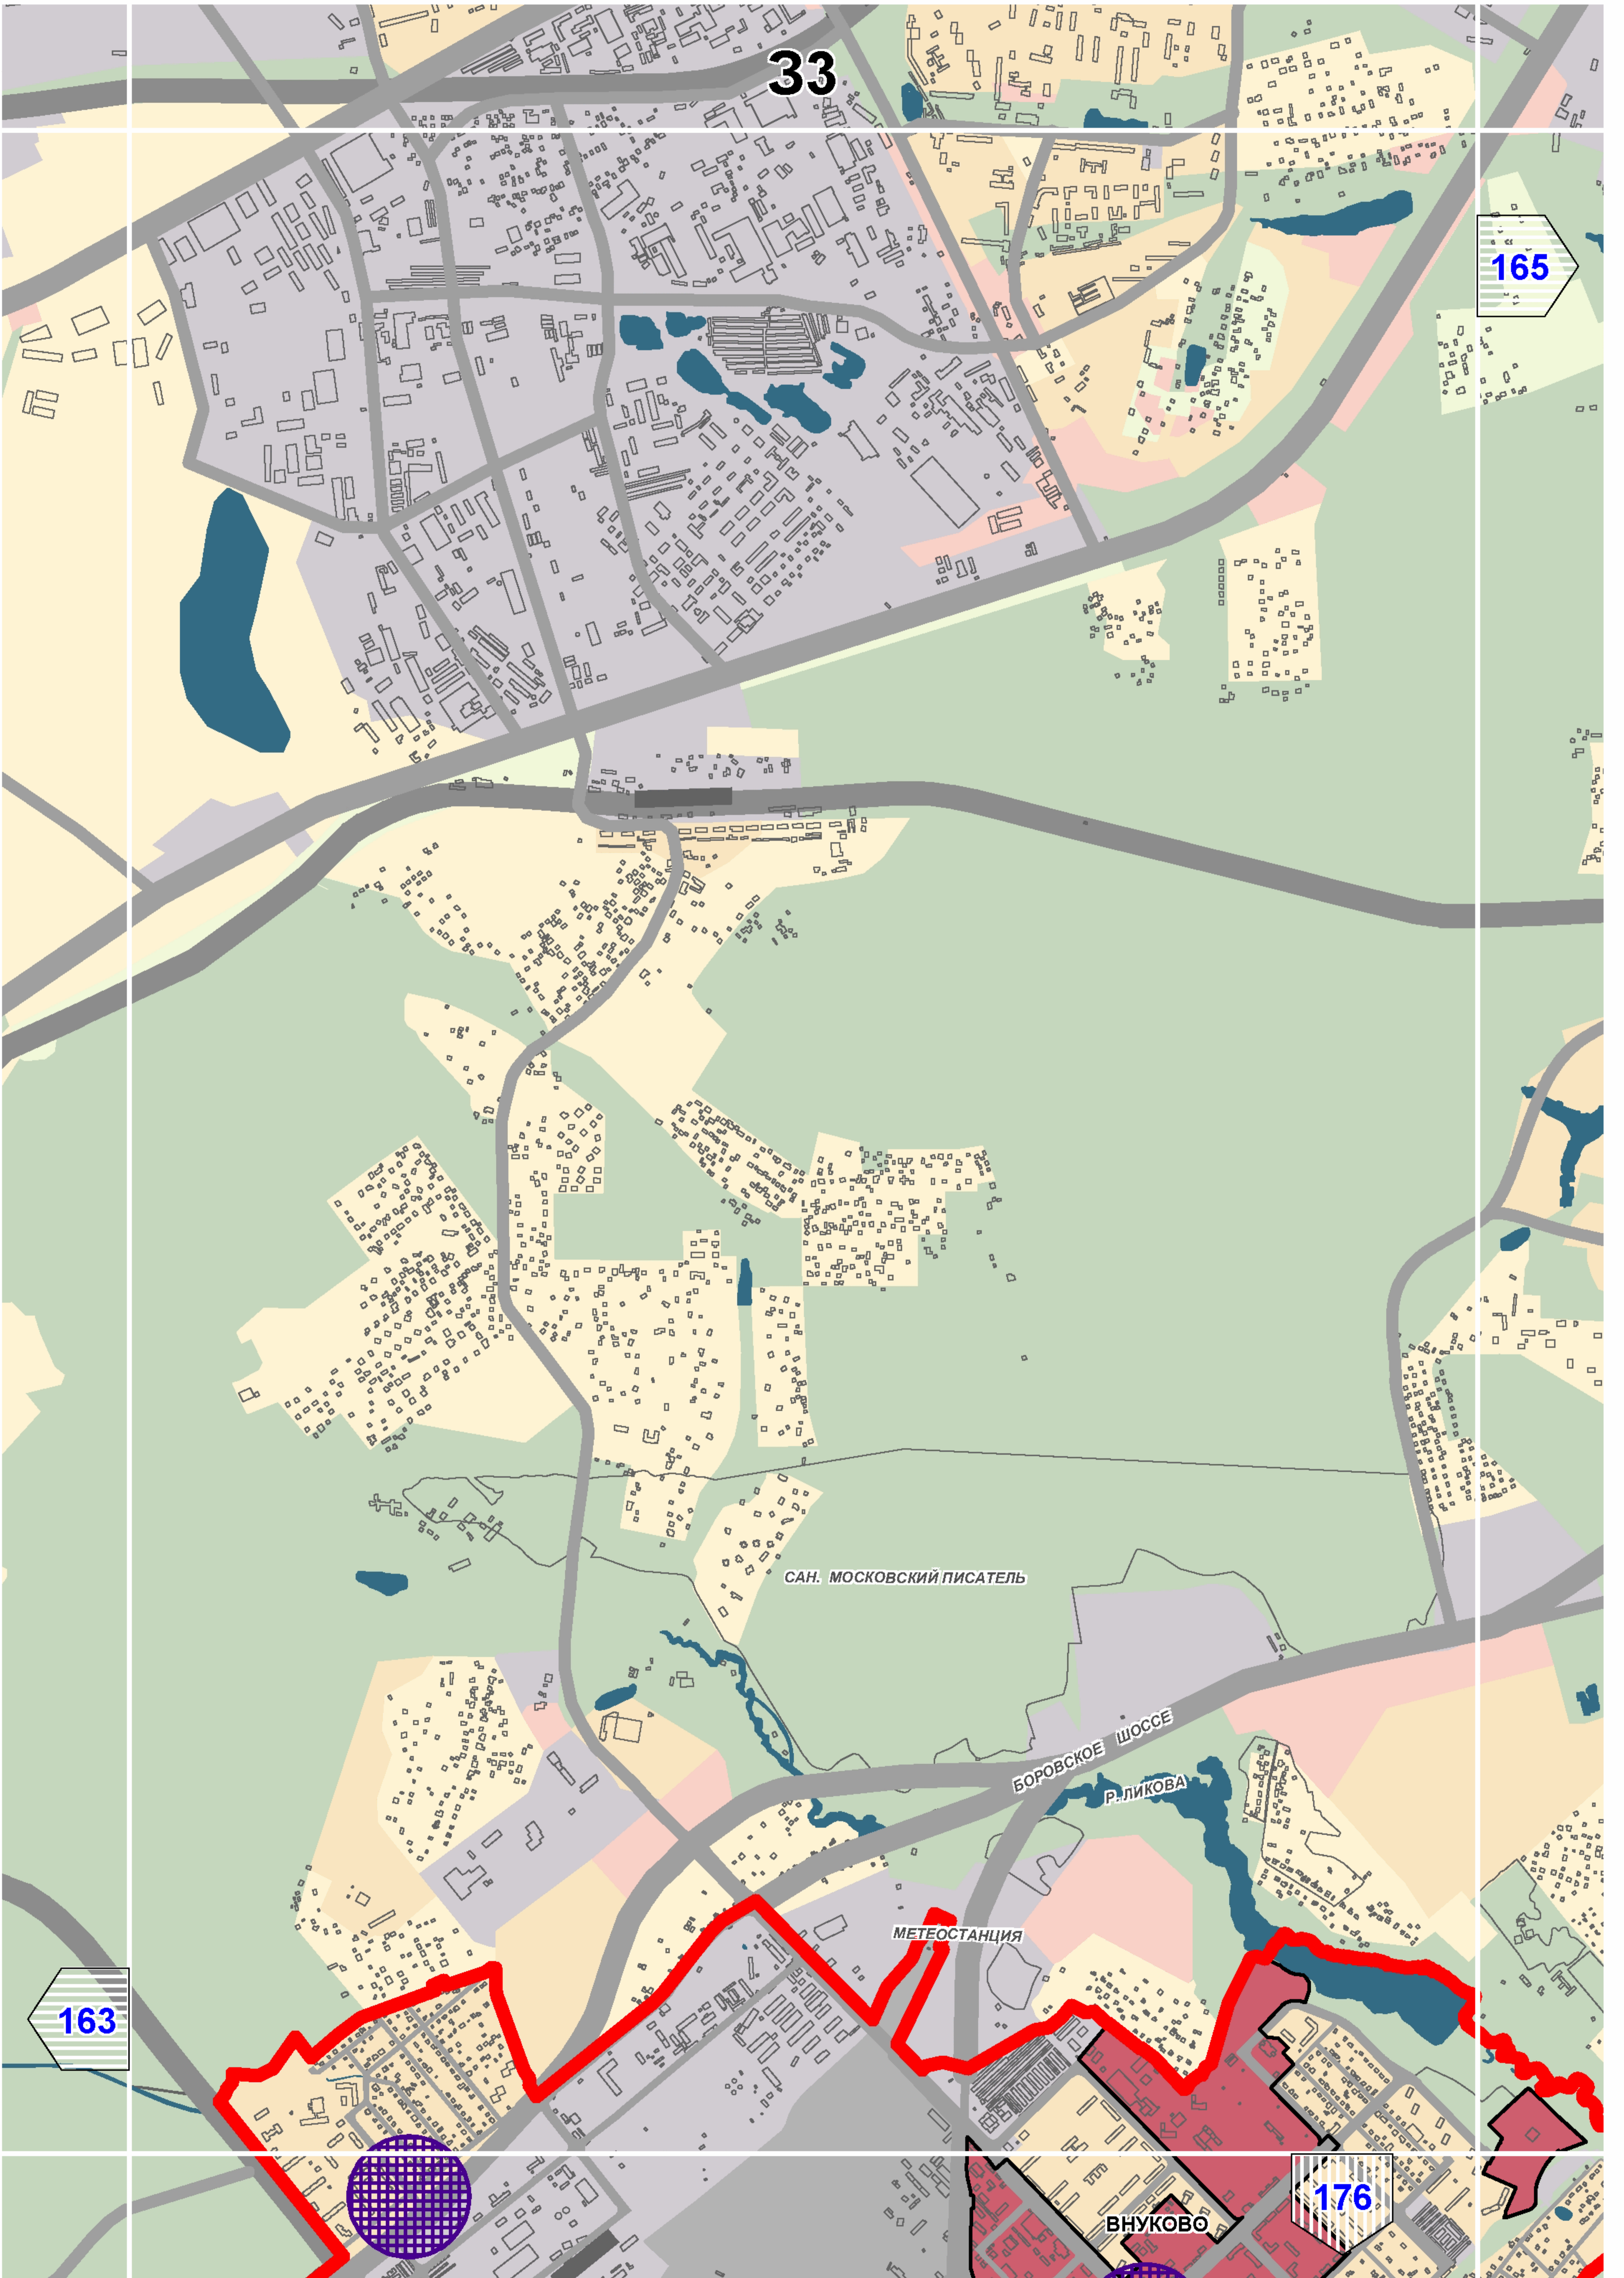

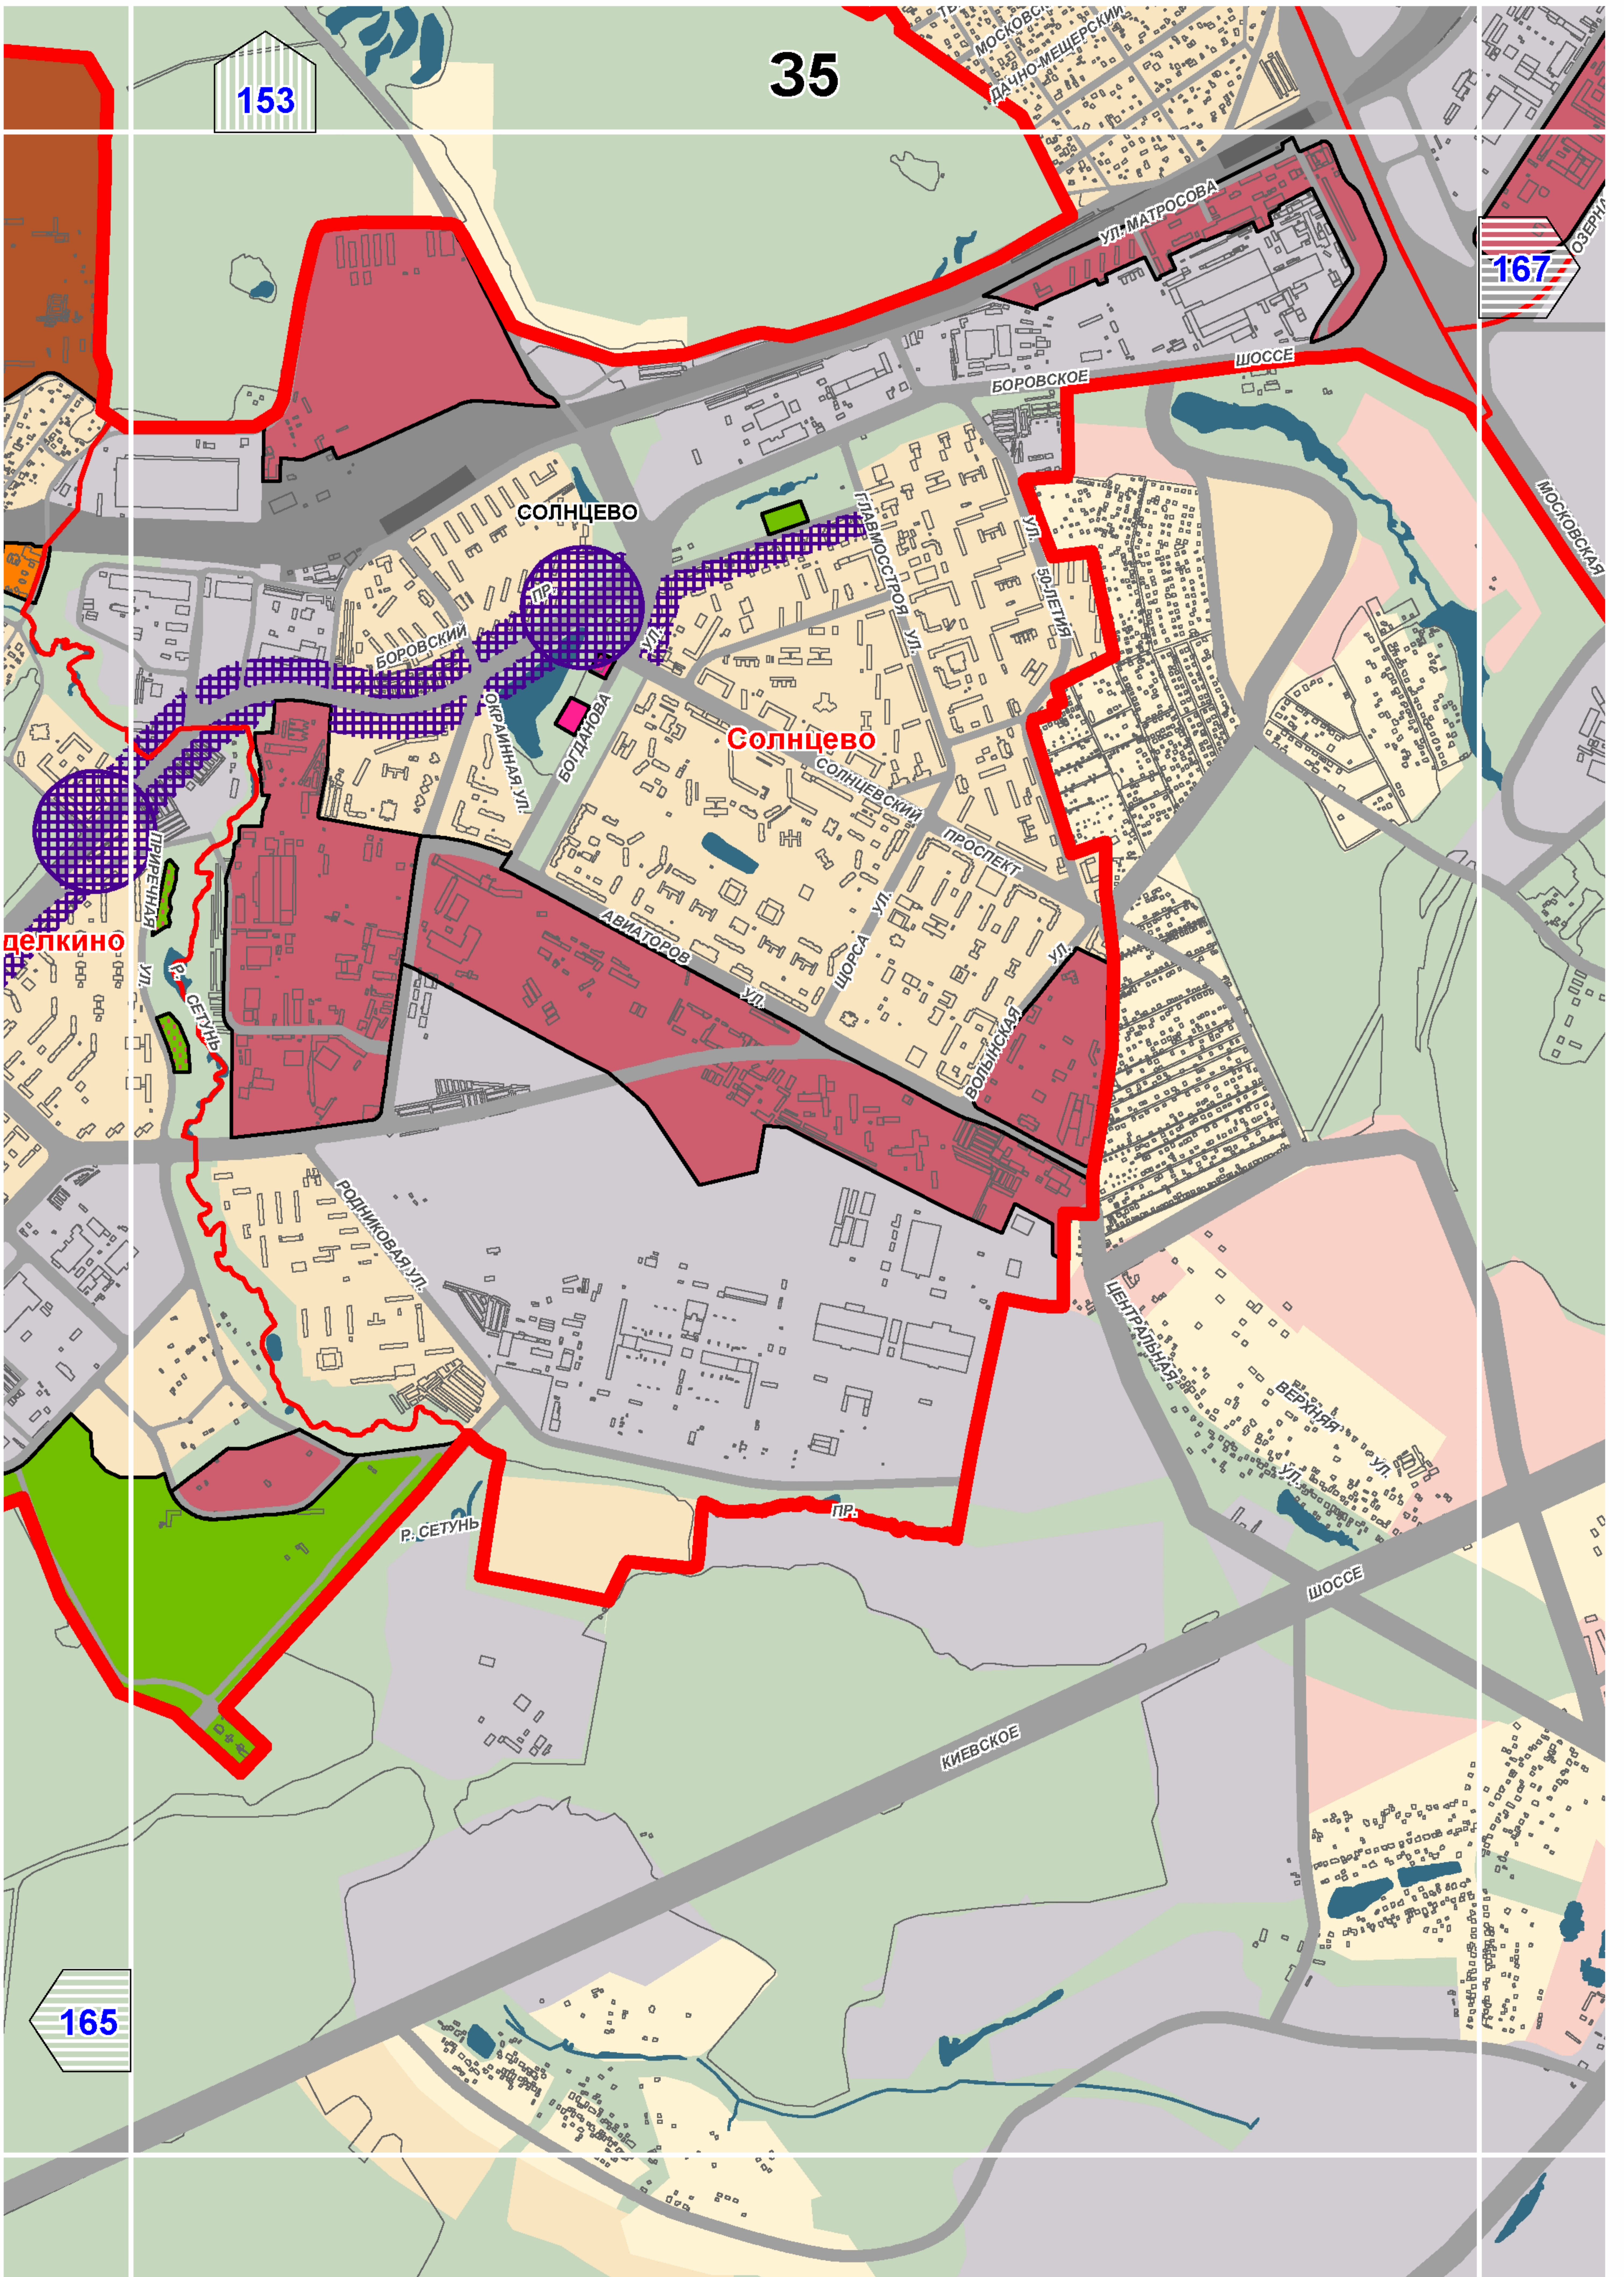

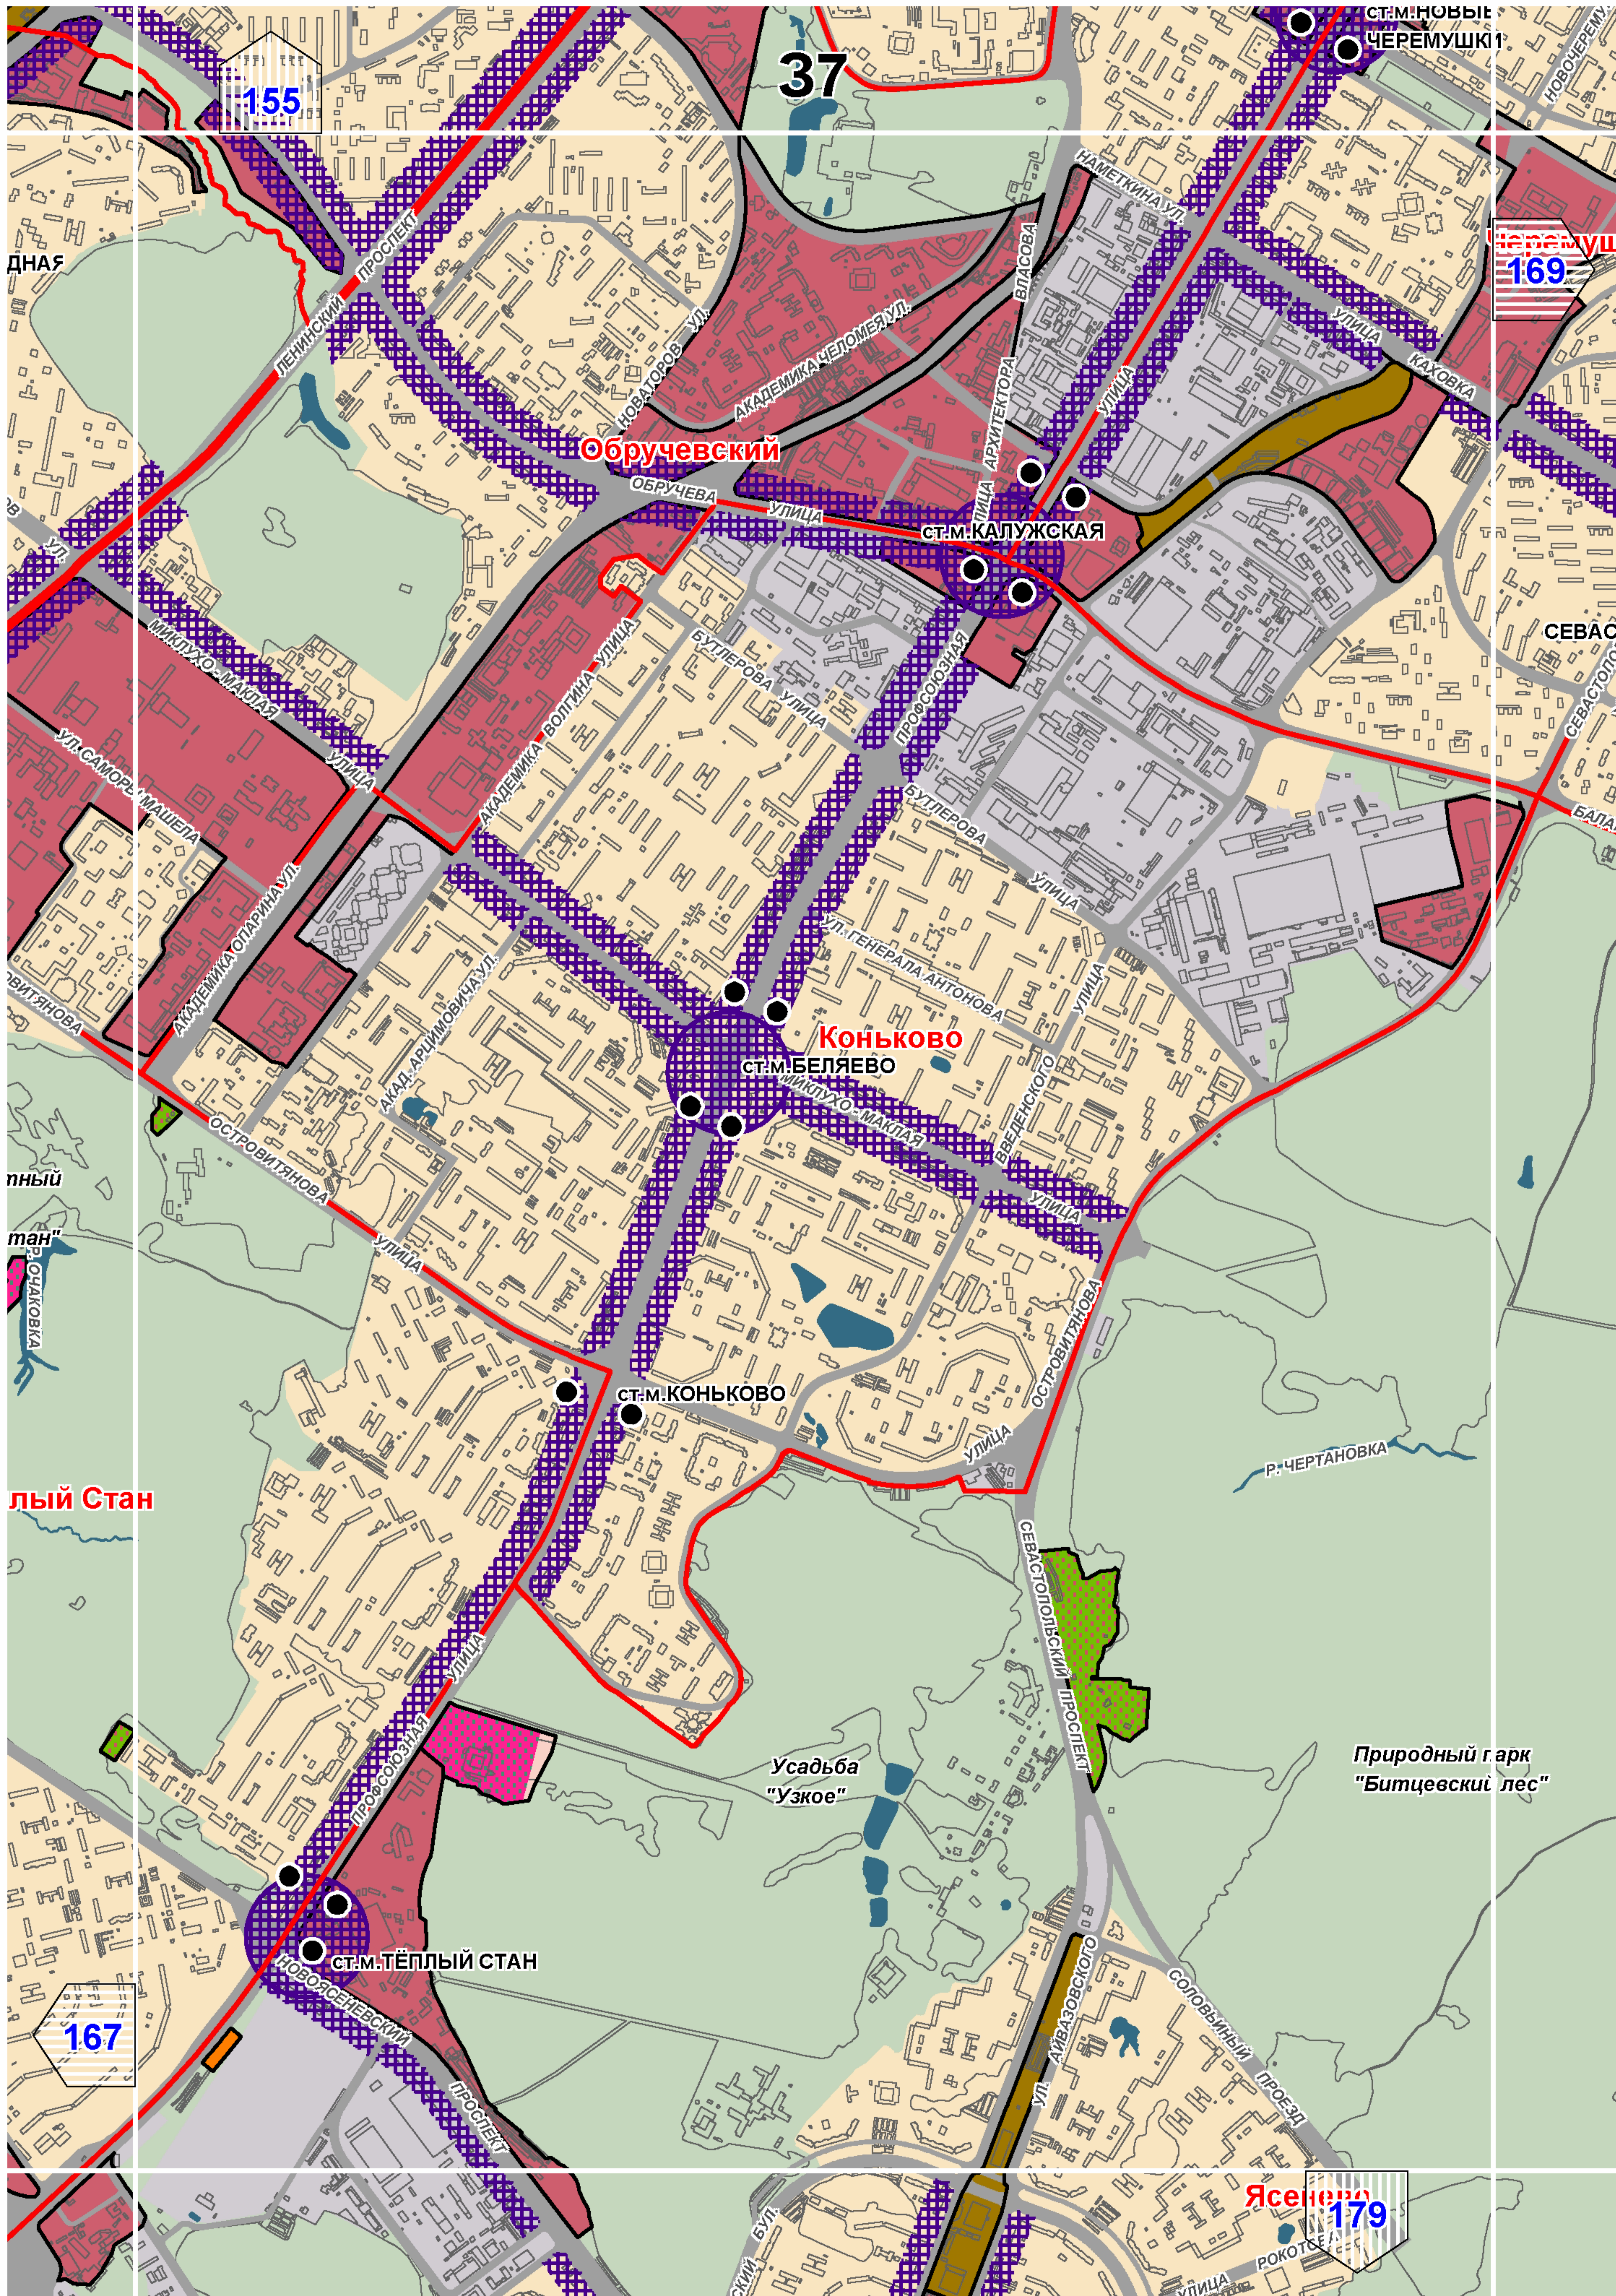

37

155

169


Обручевский


Коньково


Теплый Стан


167


Ясеневый 179

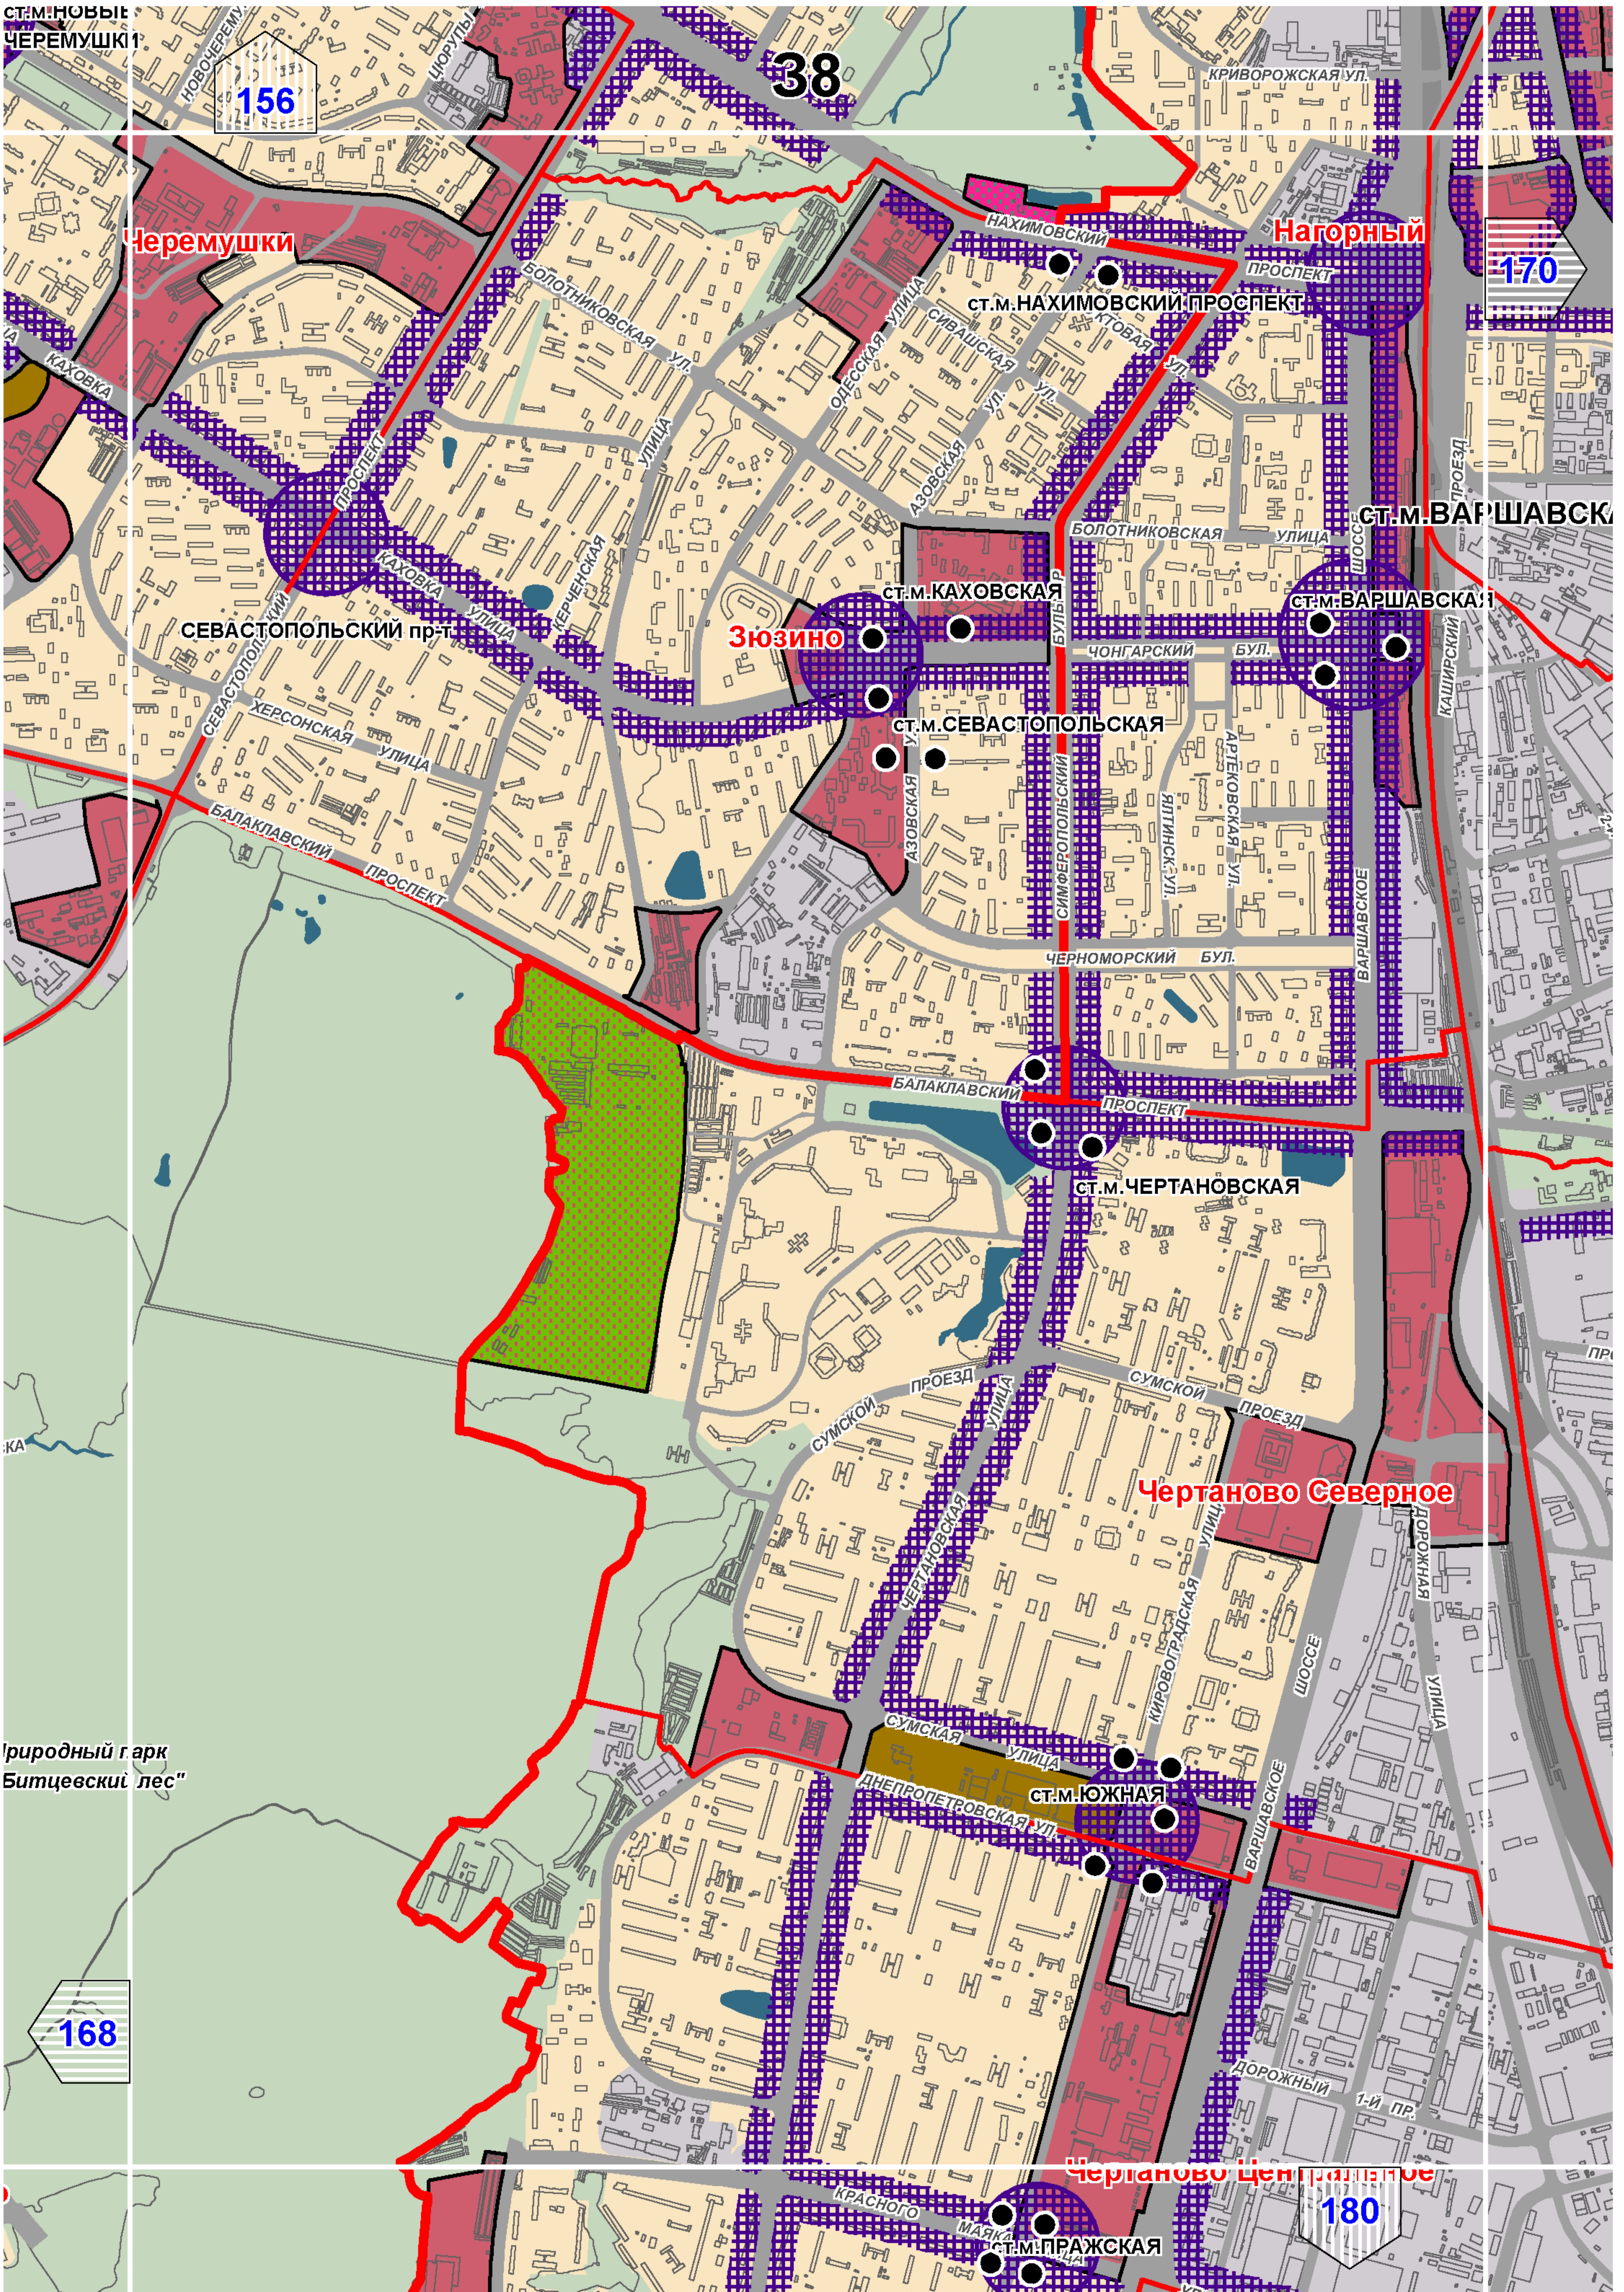


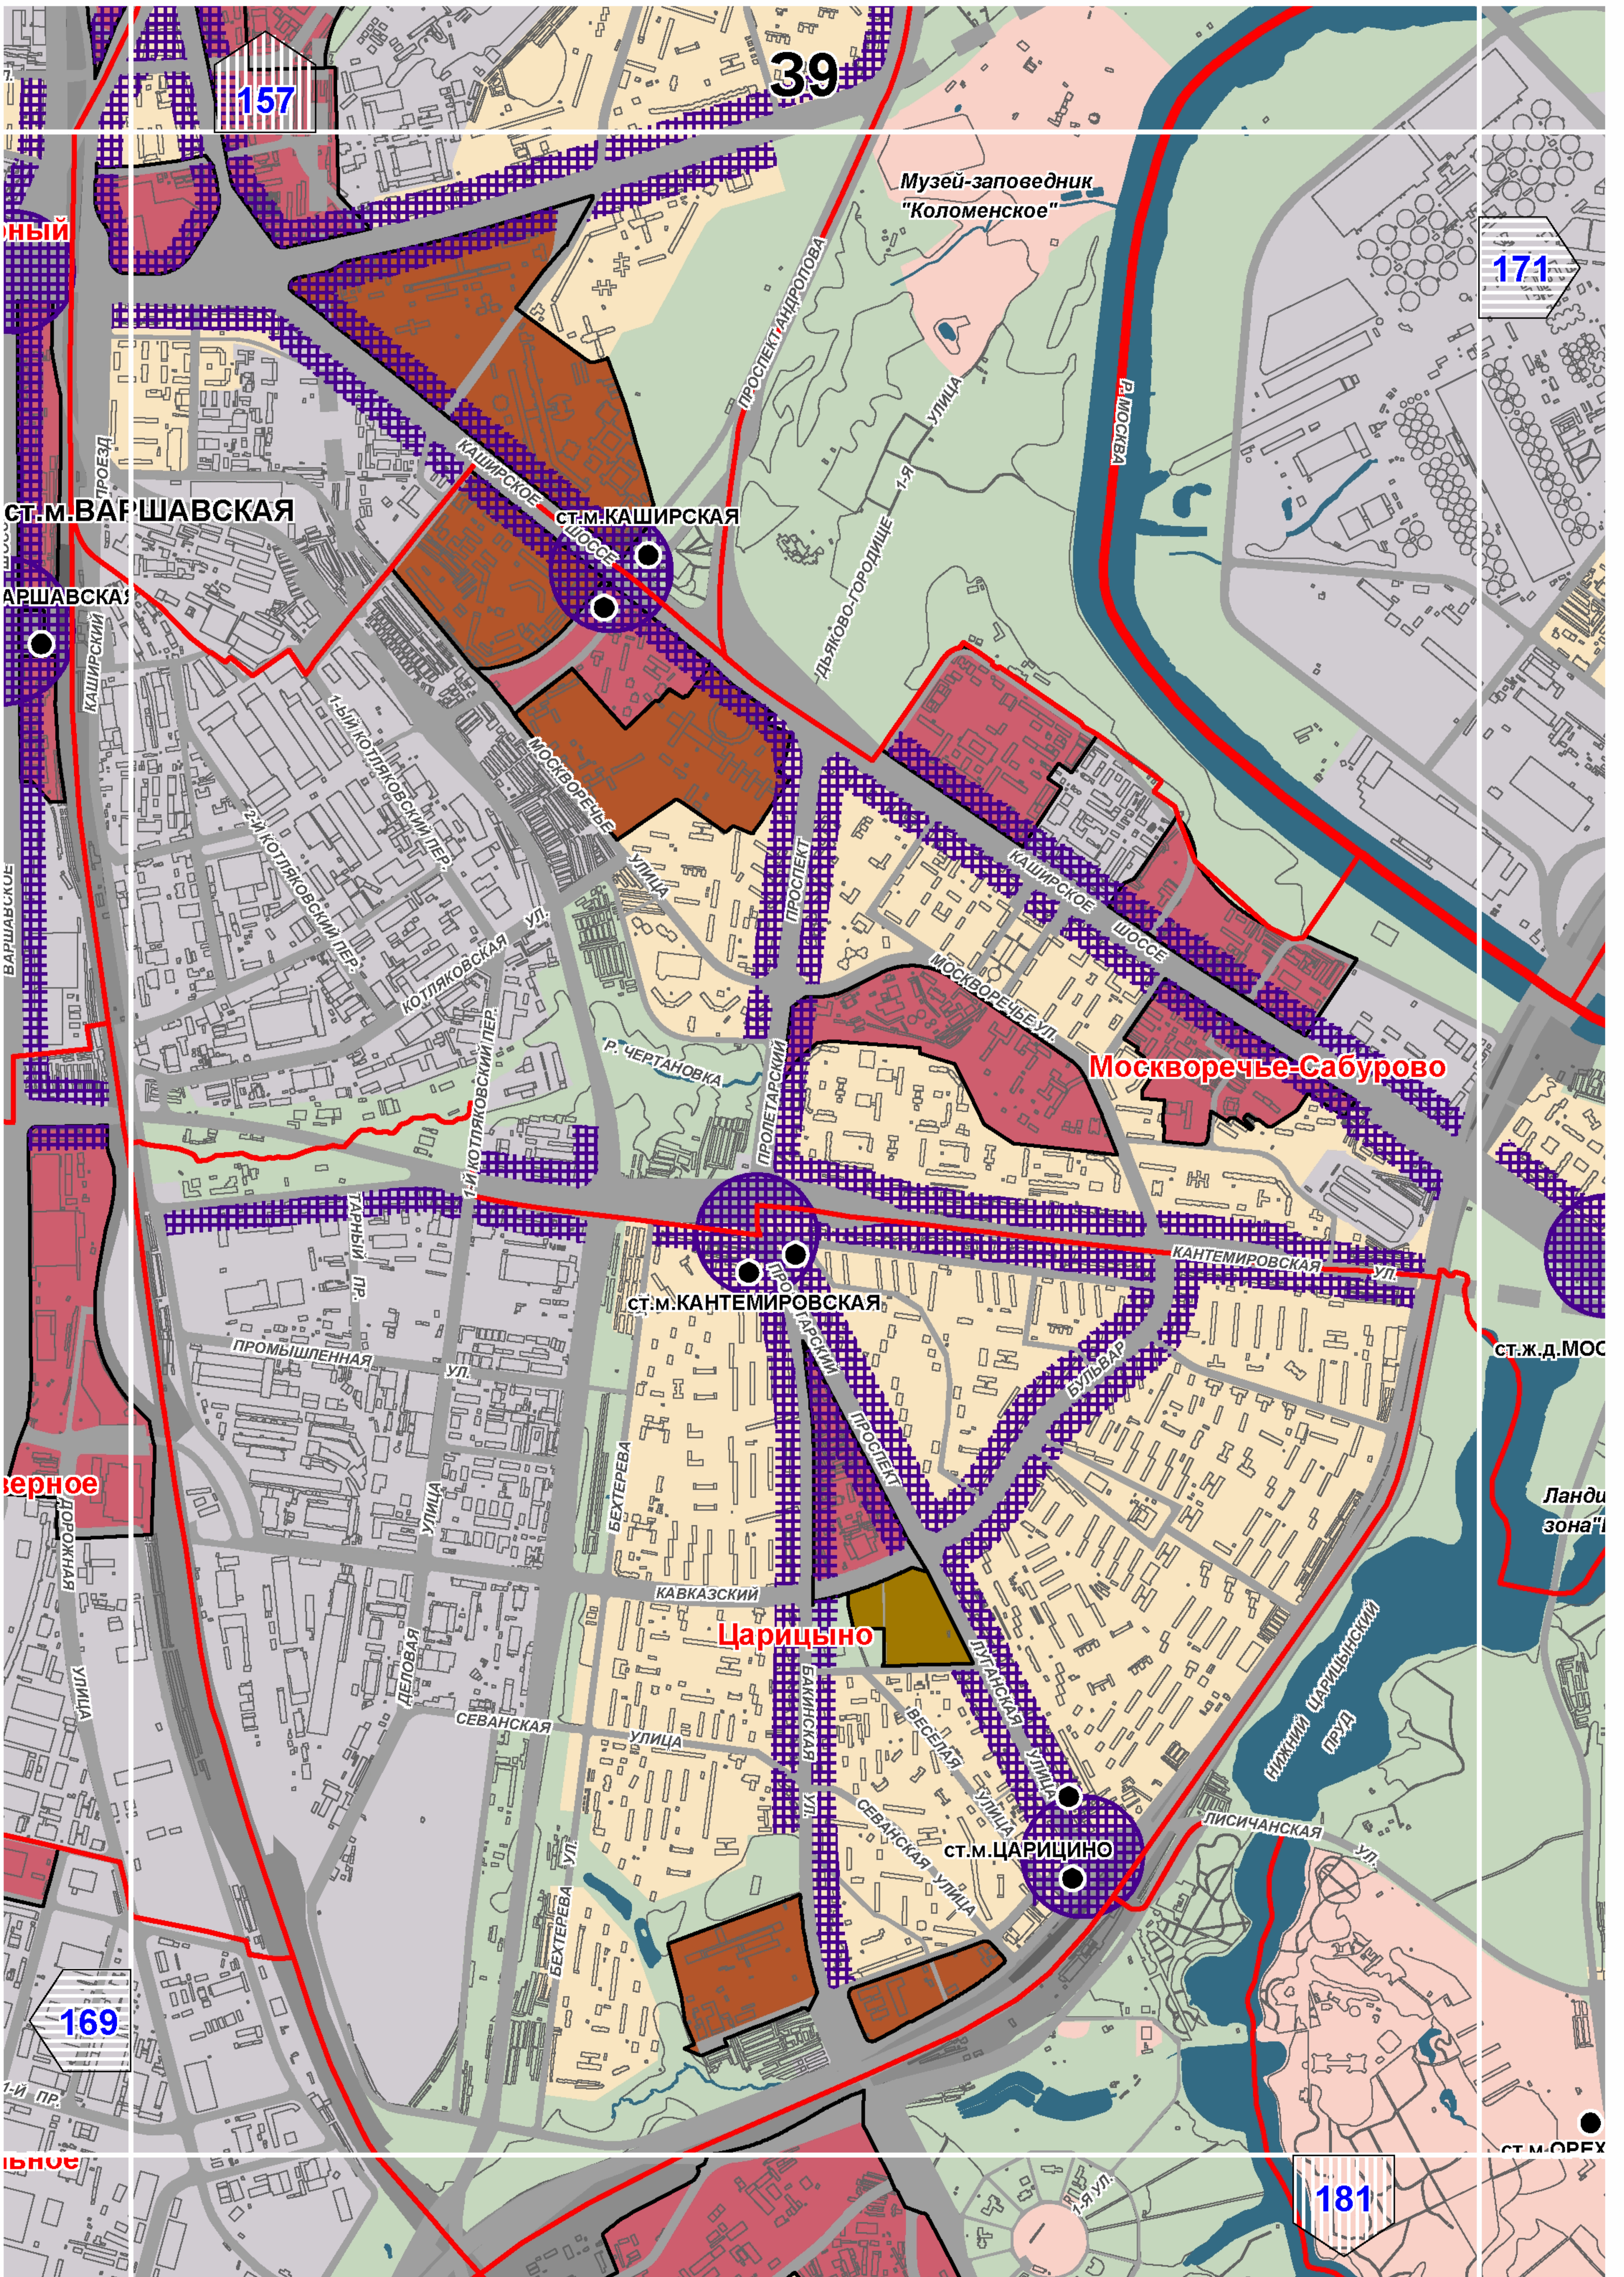


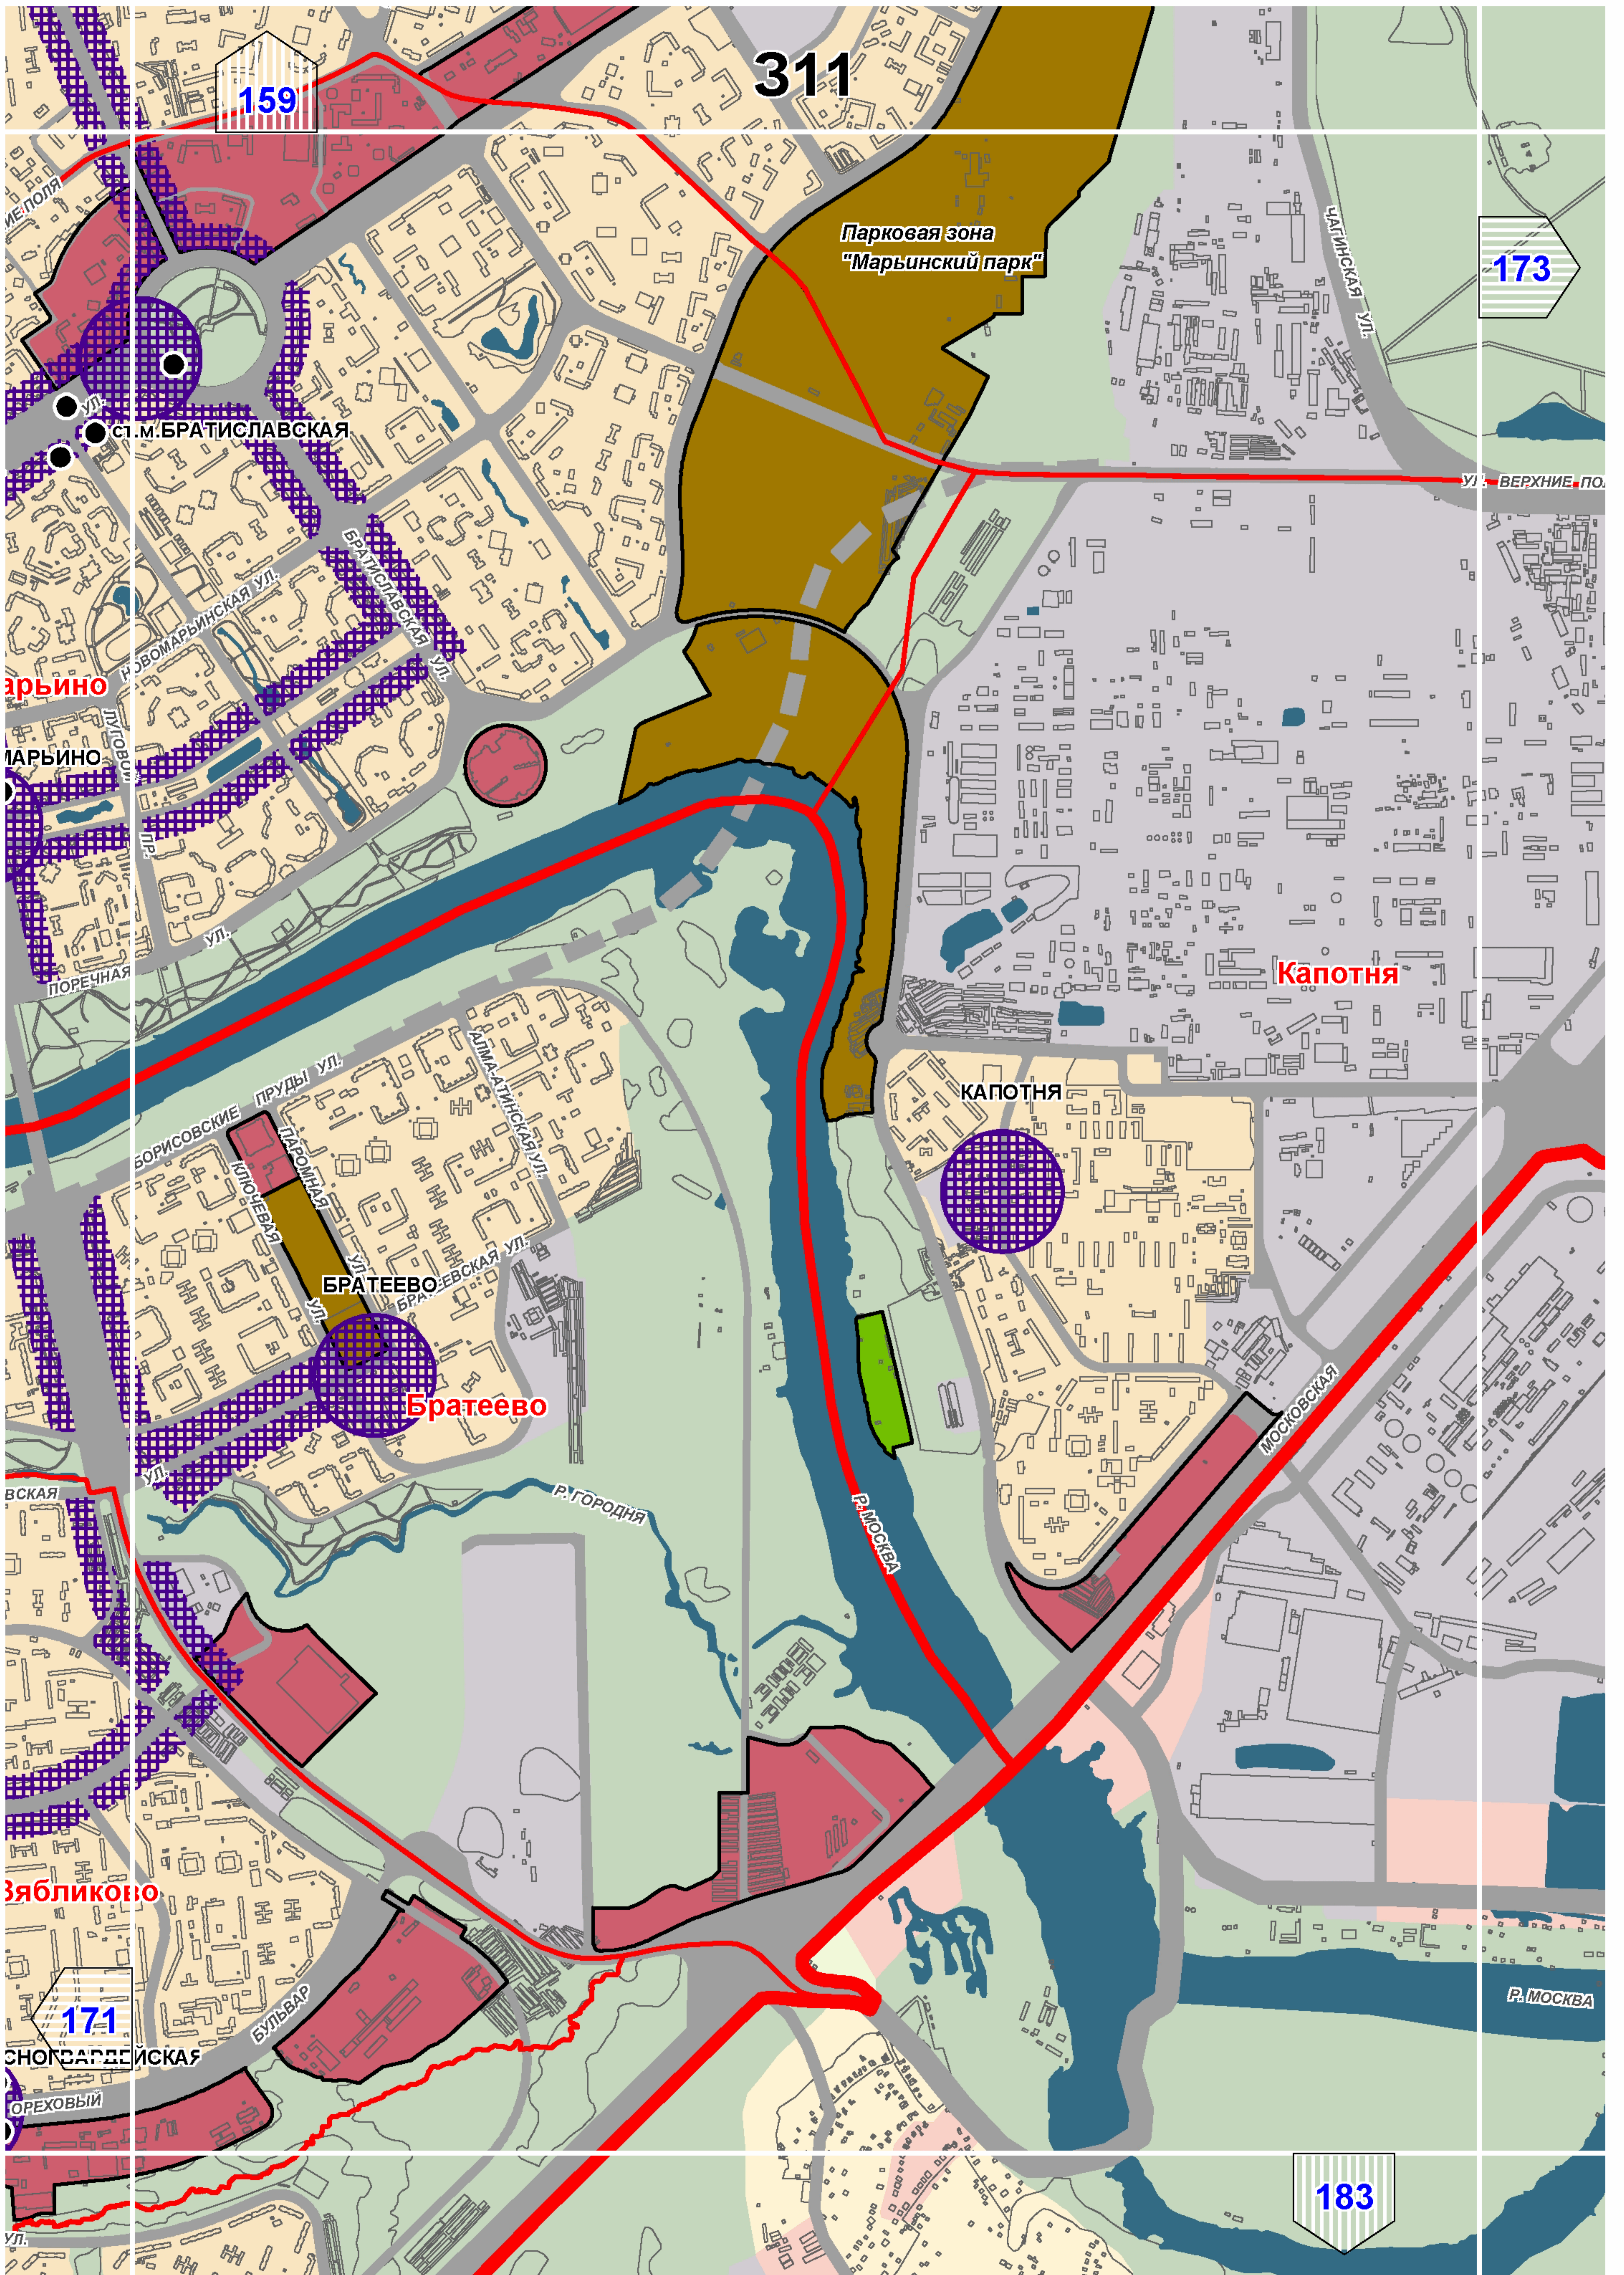


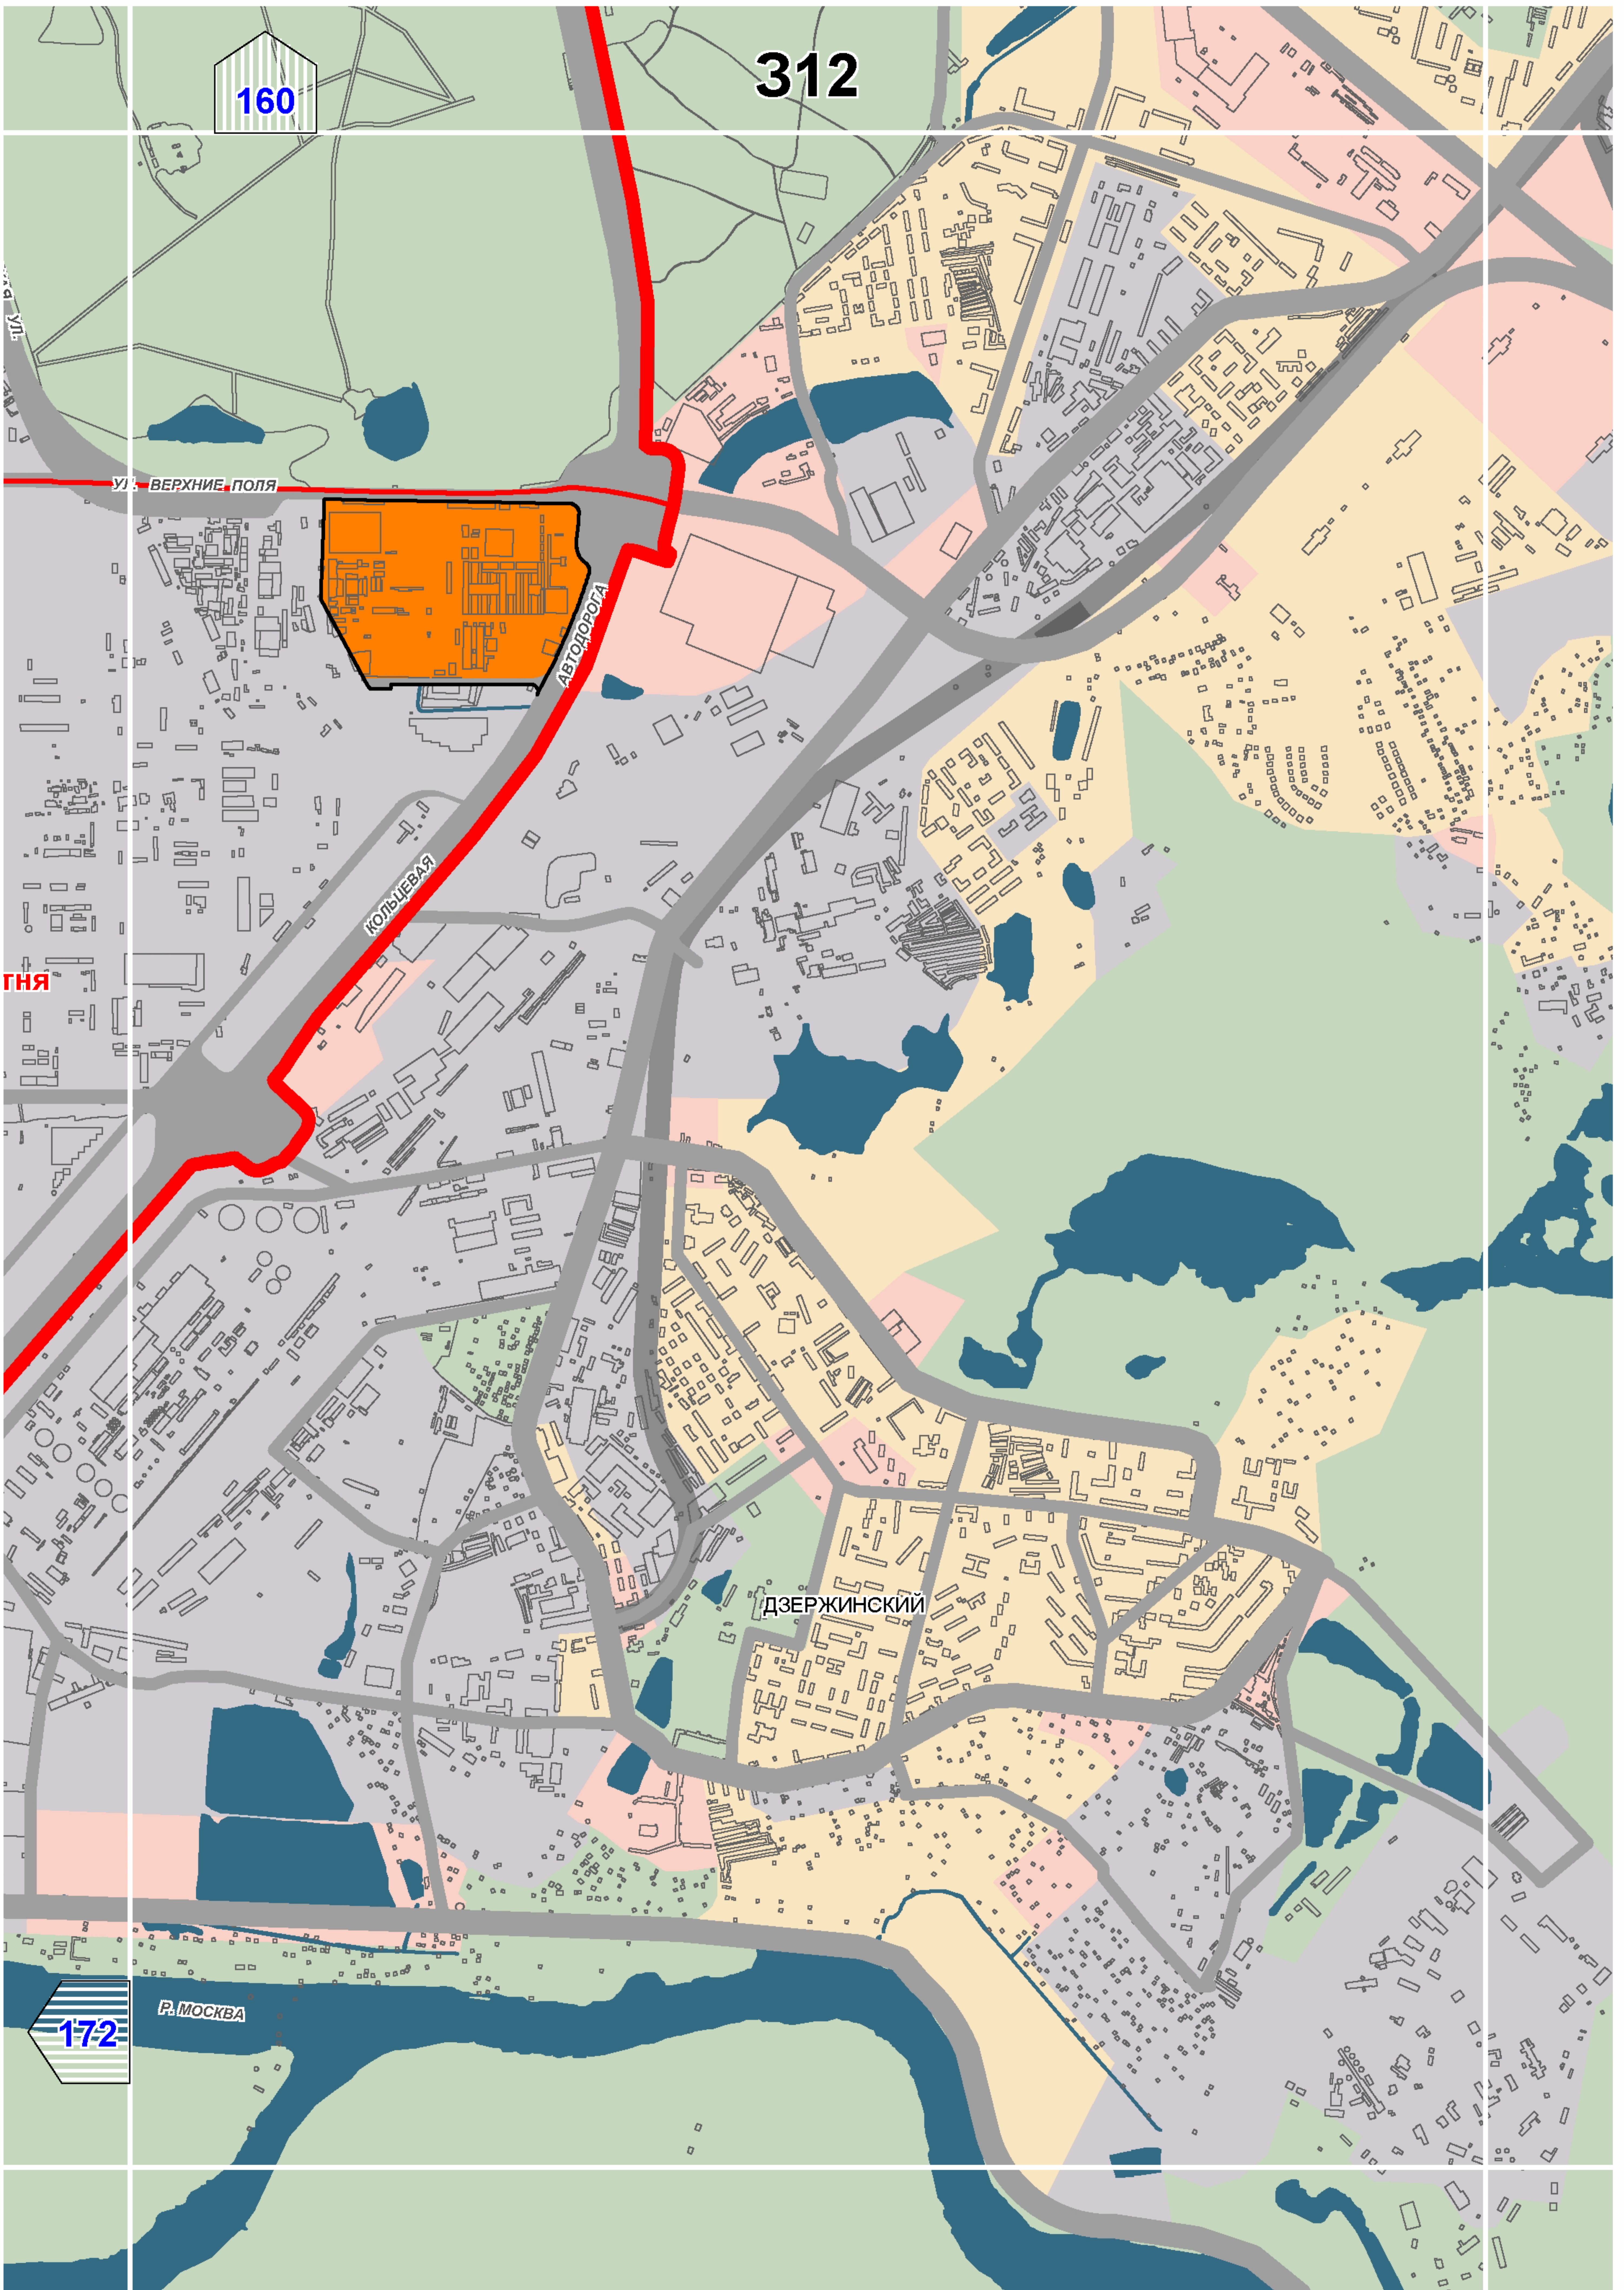


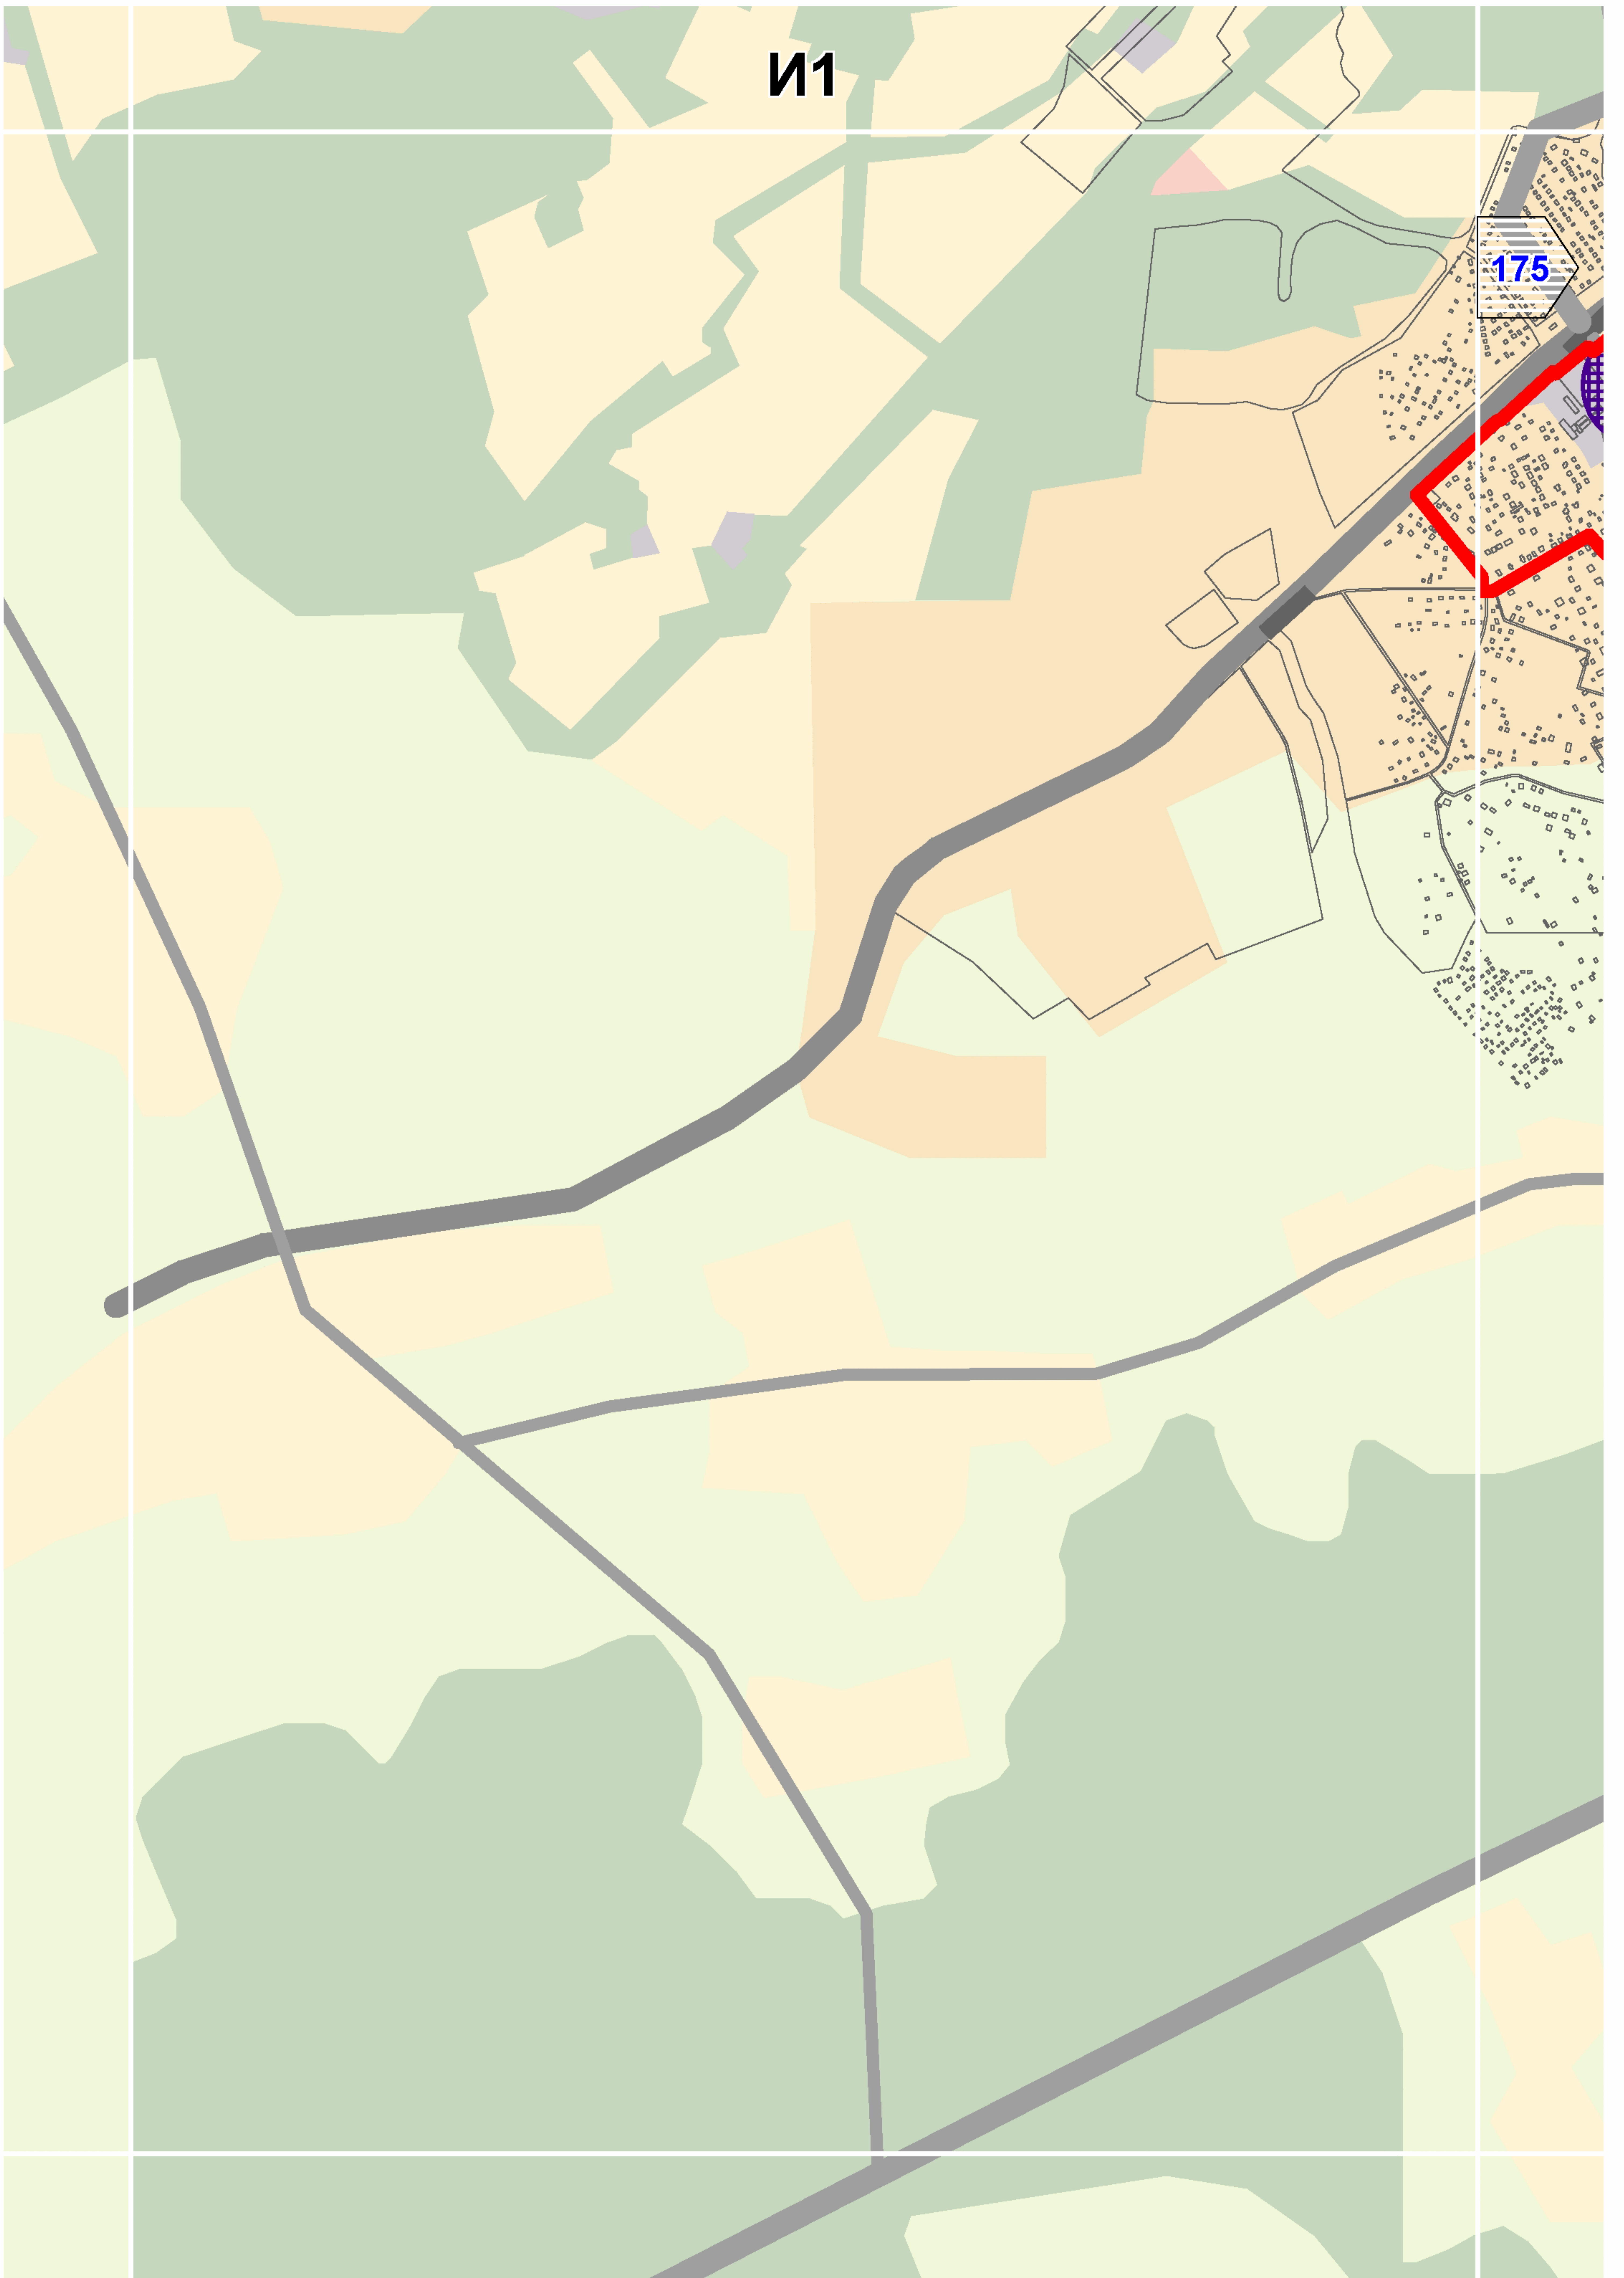


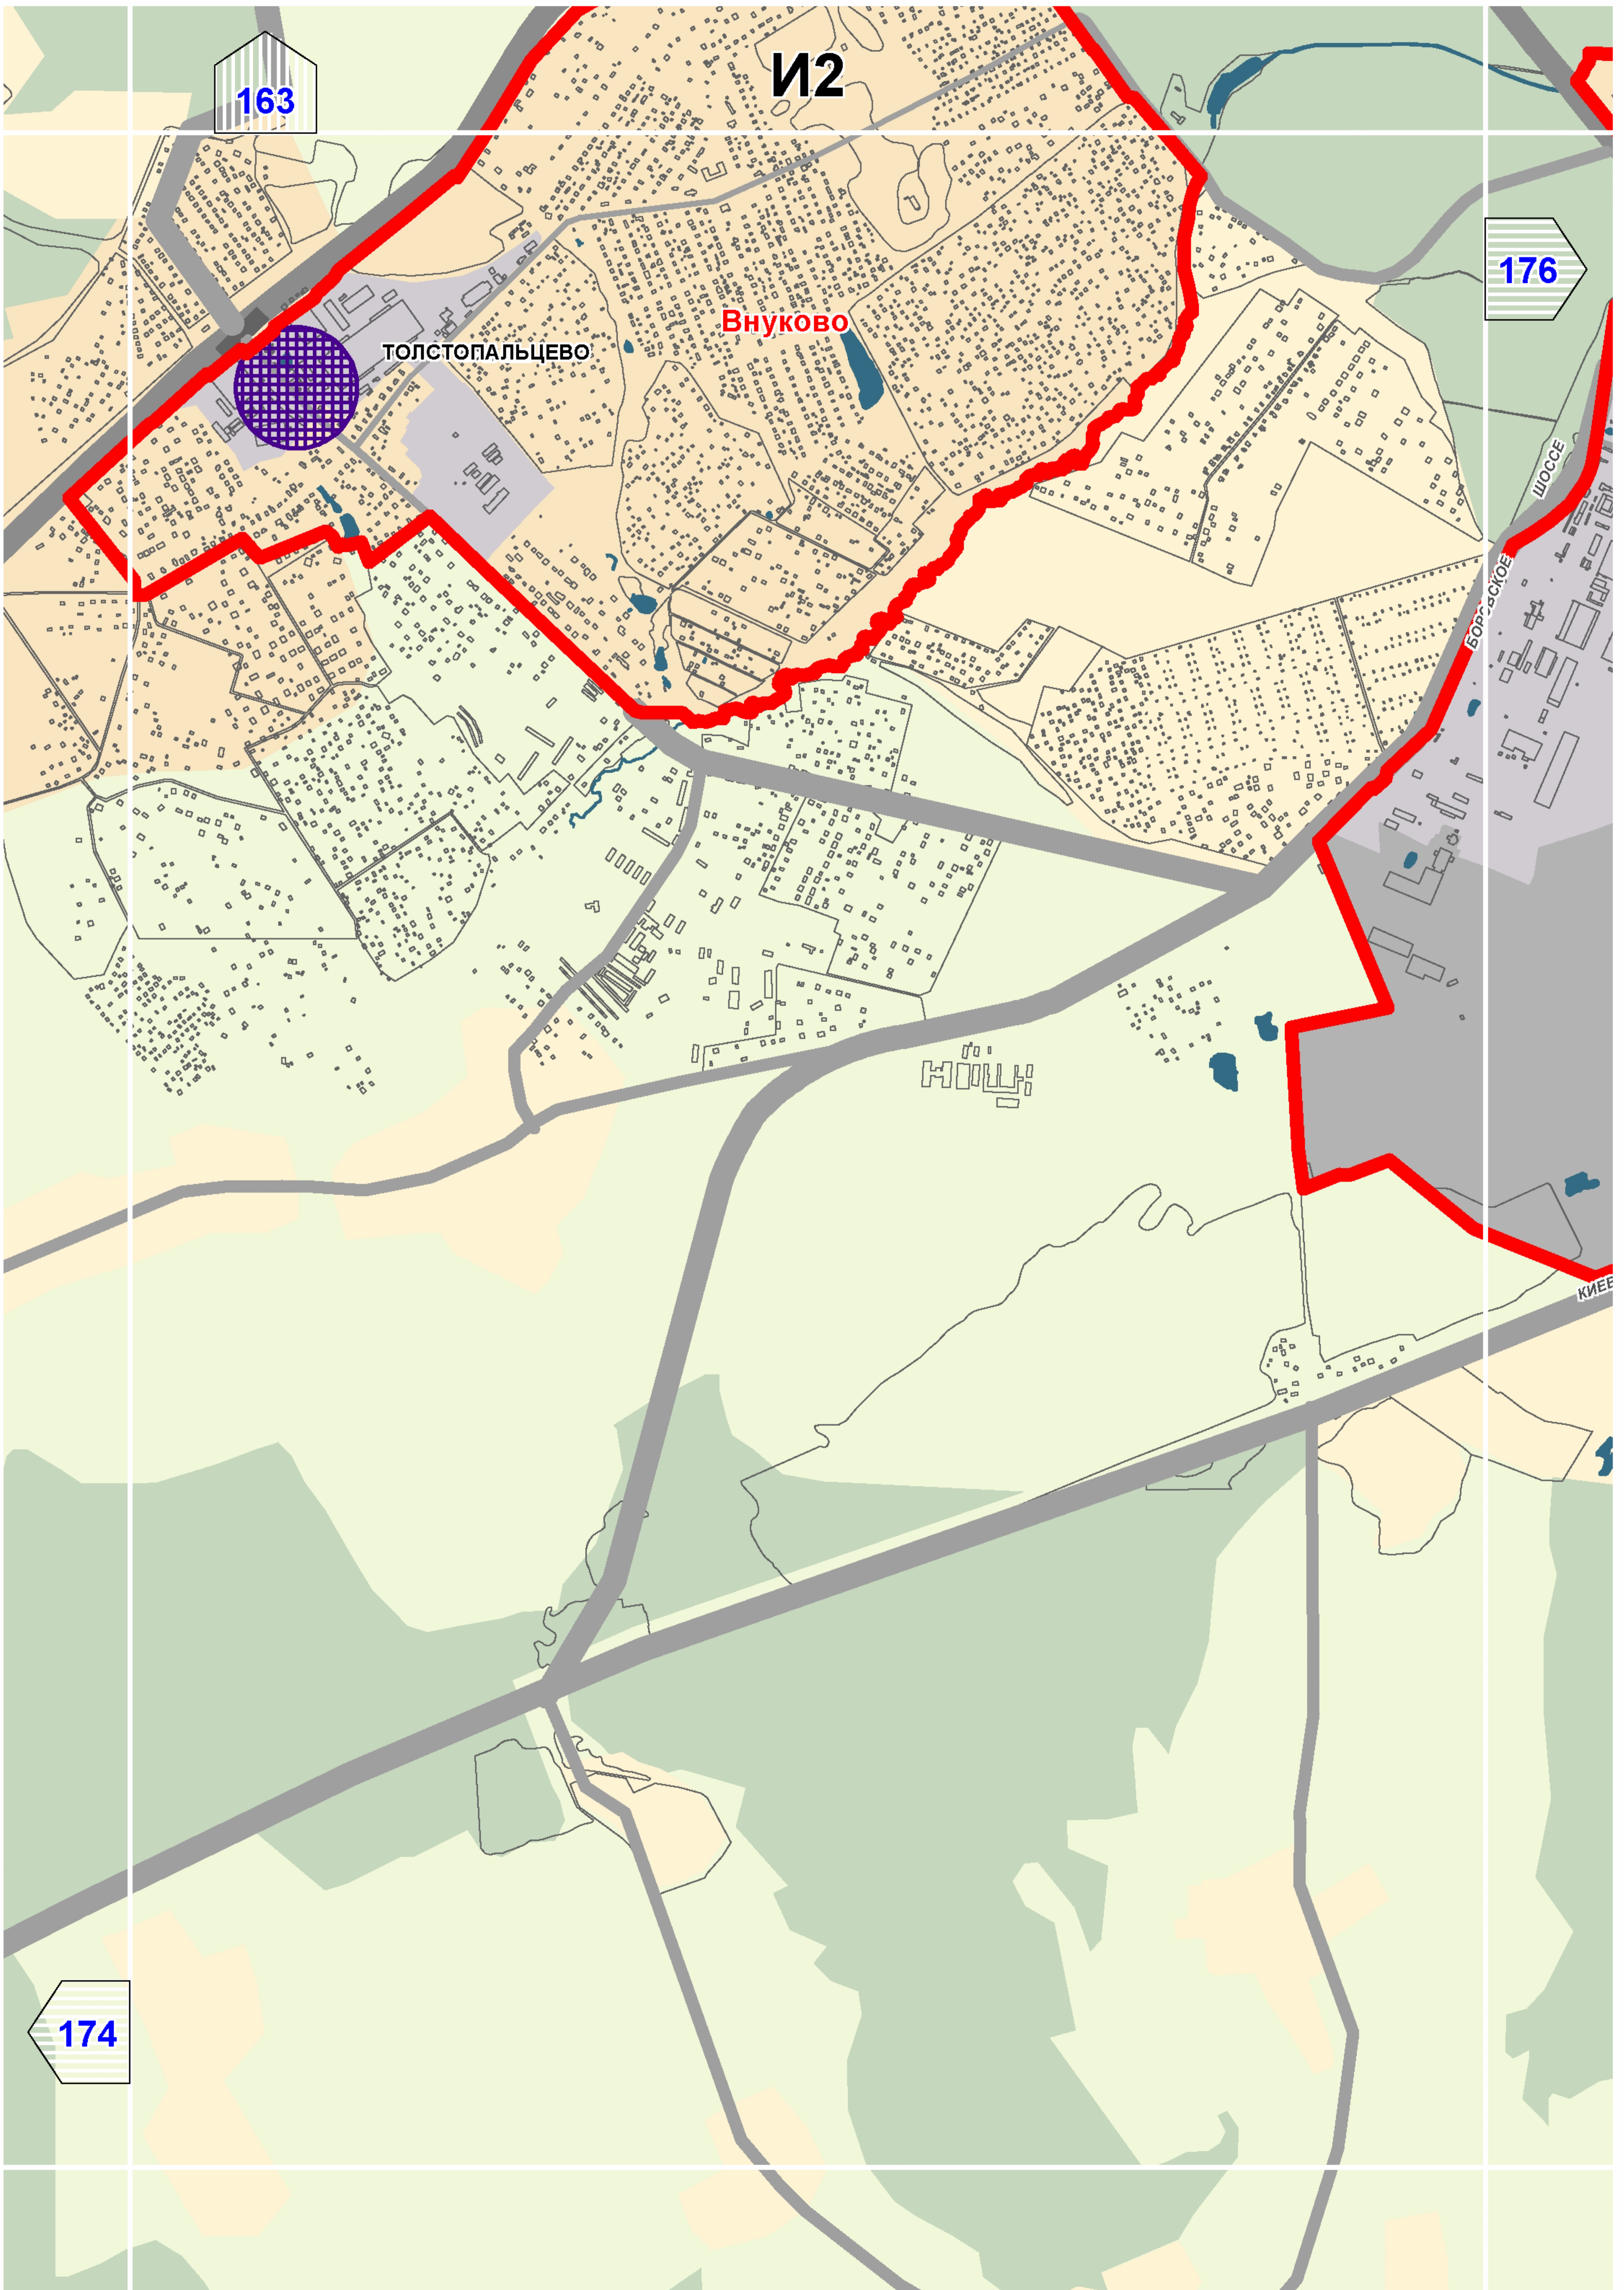


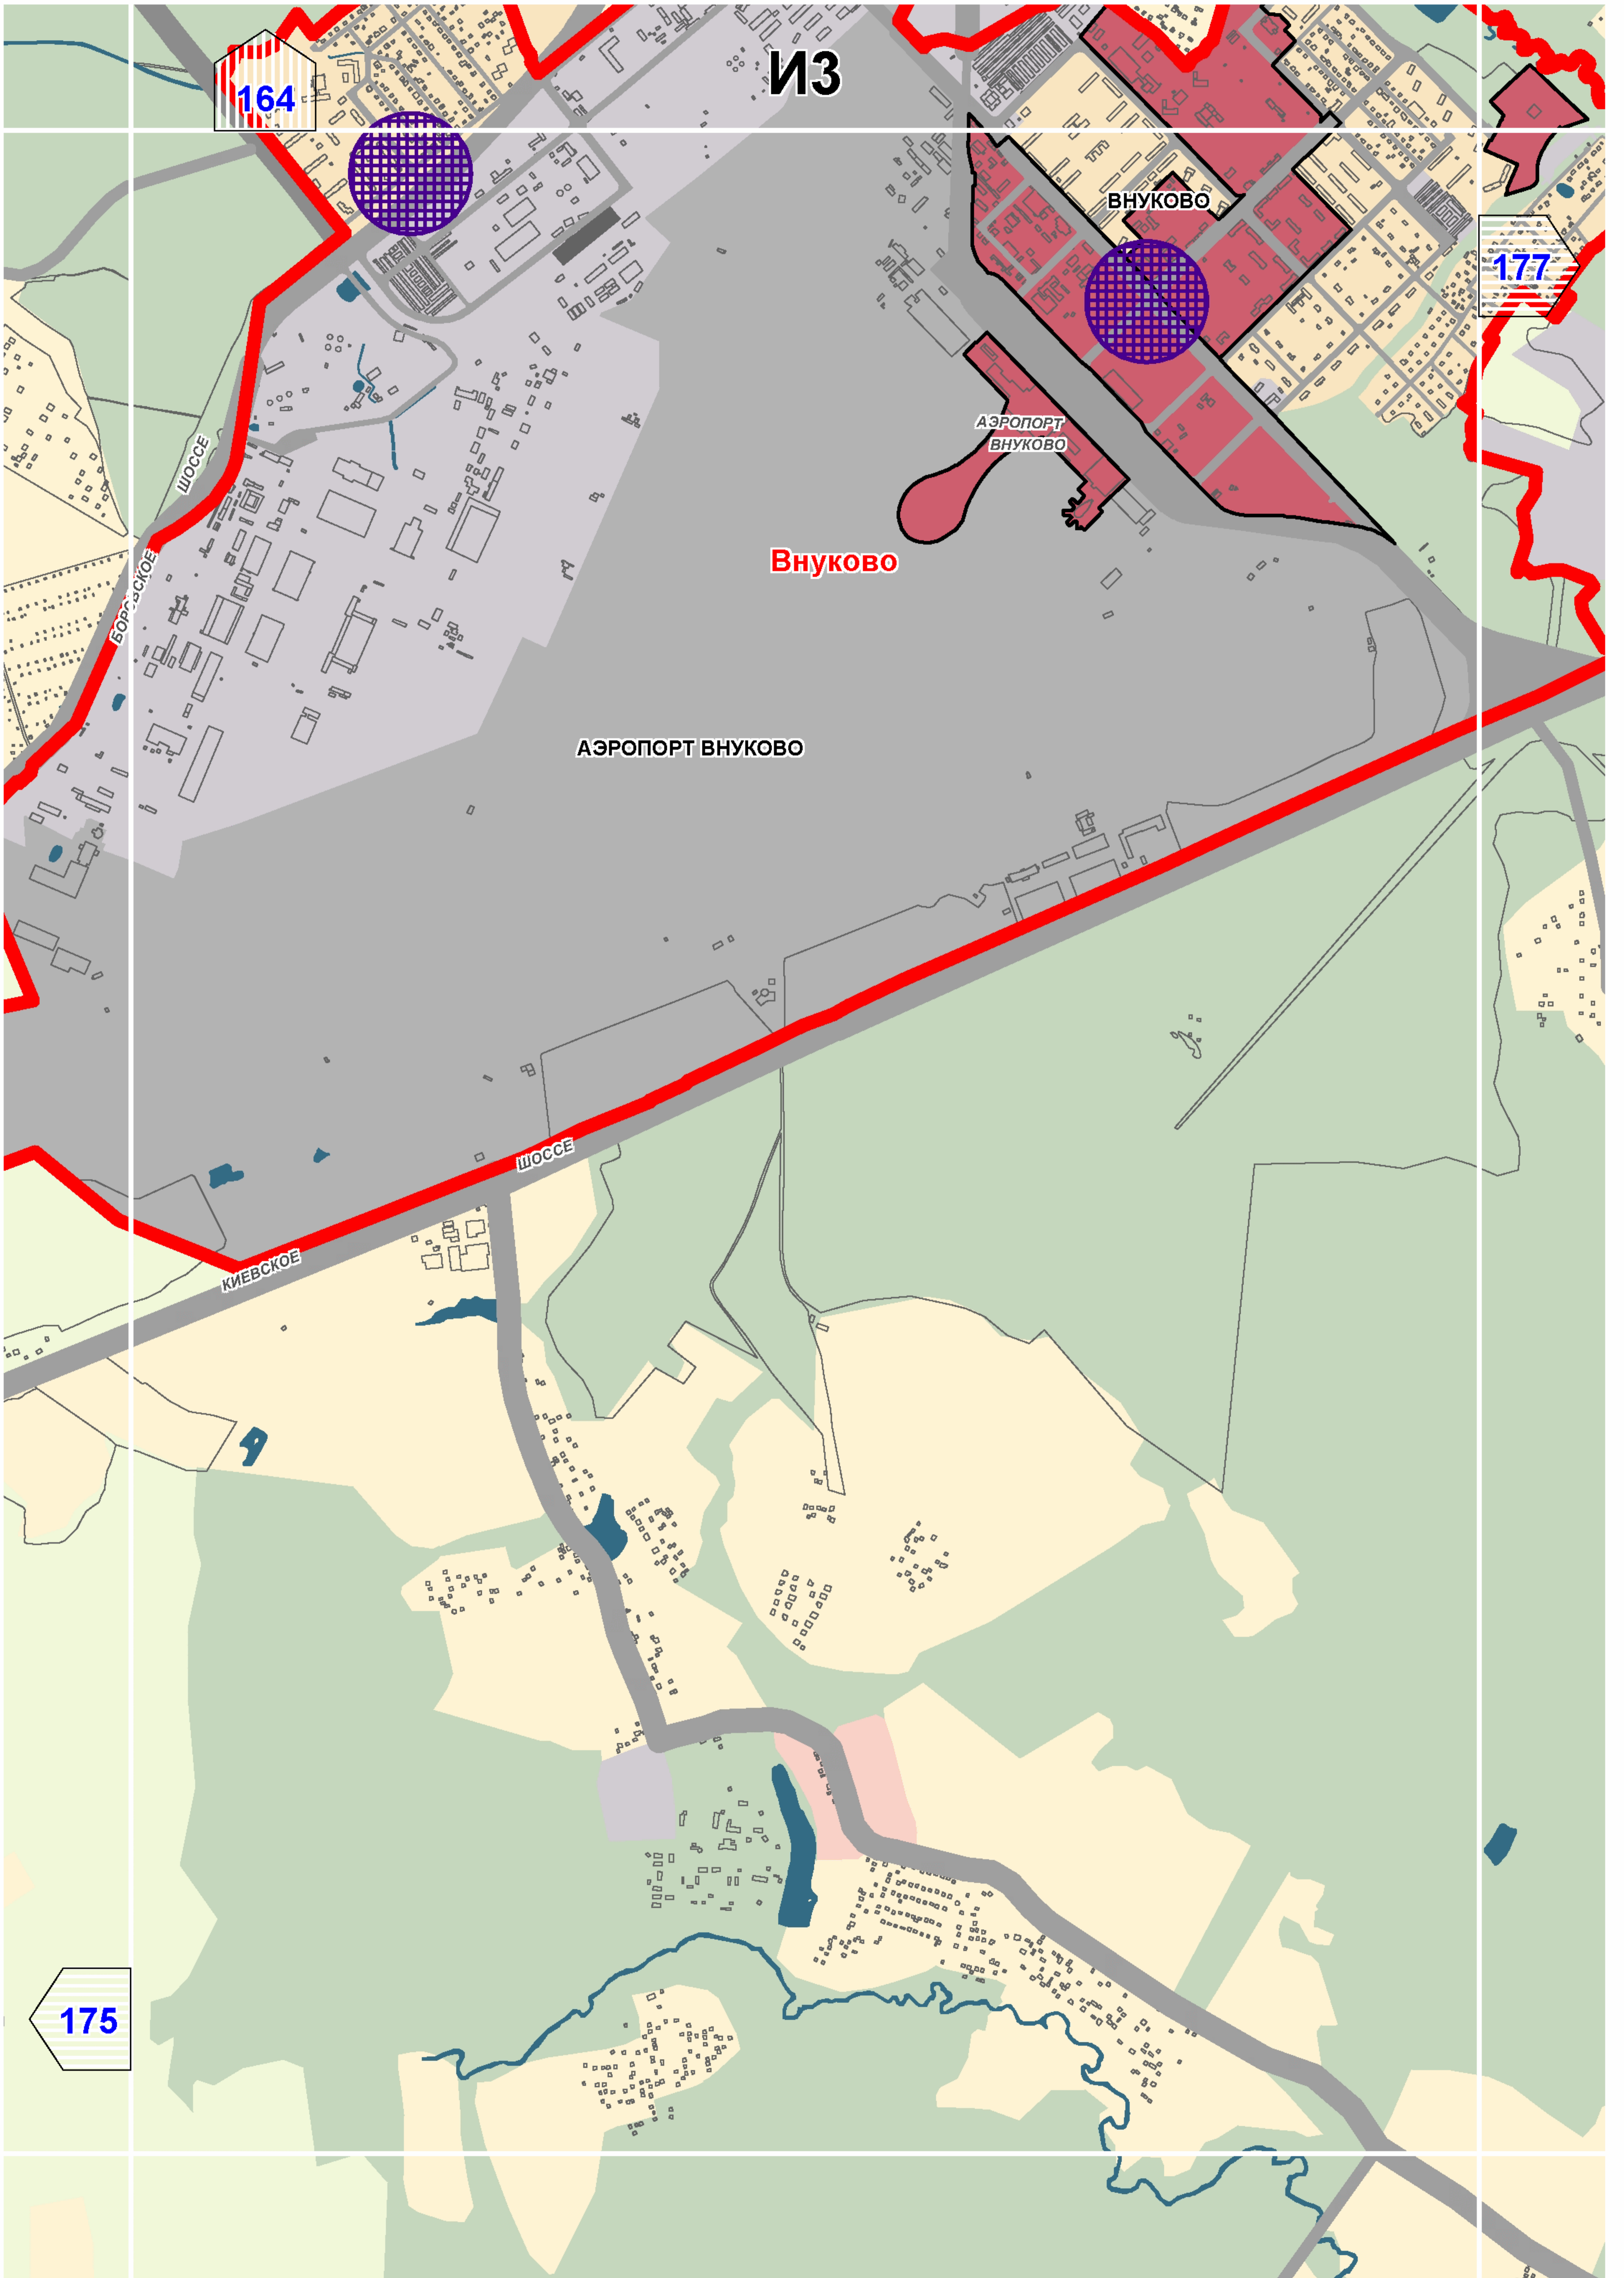


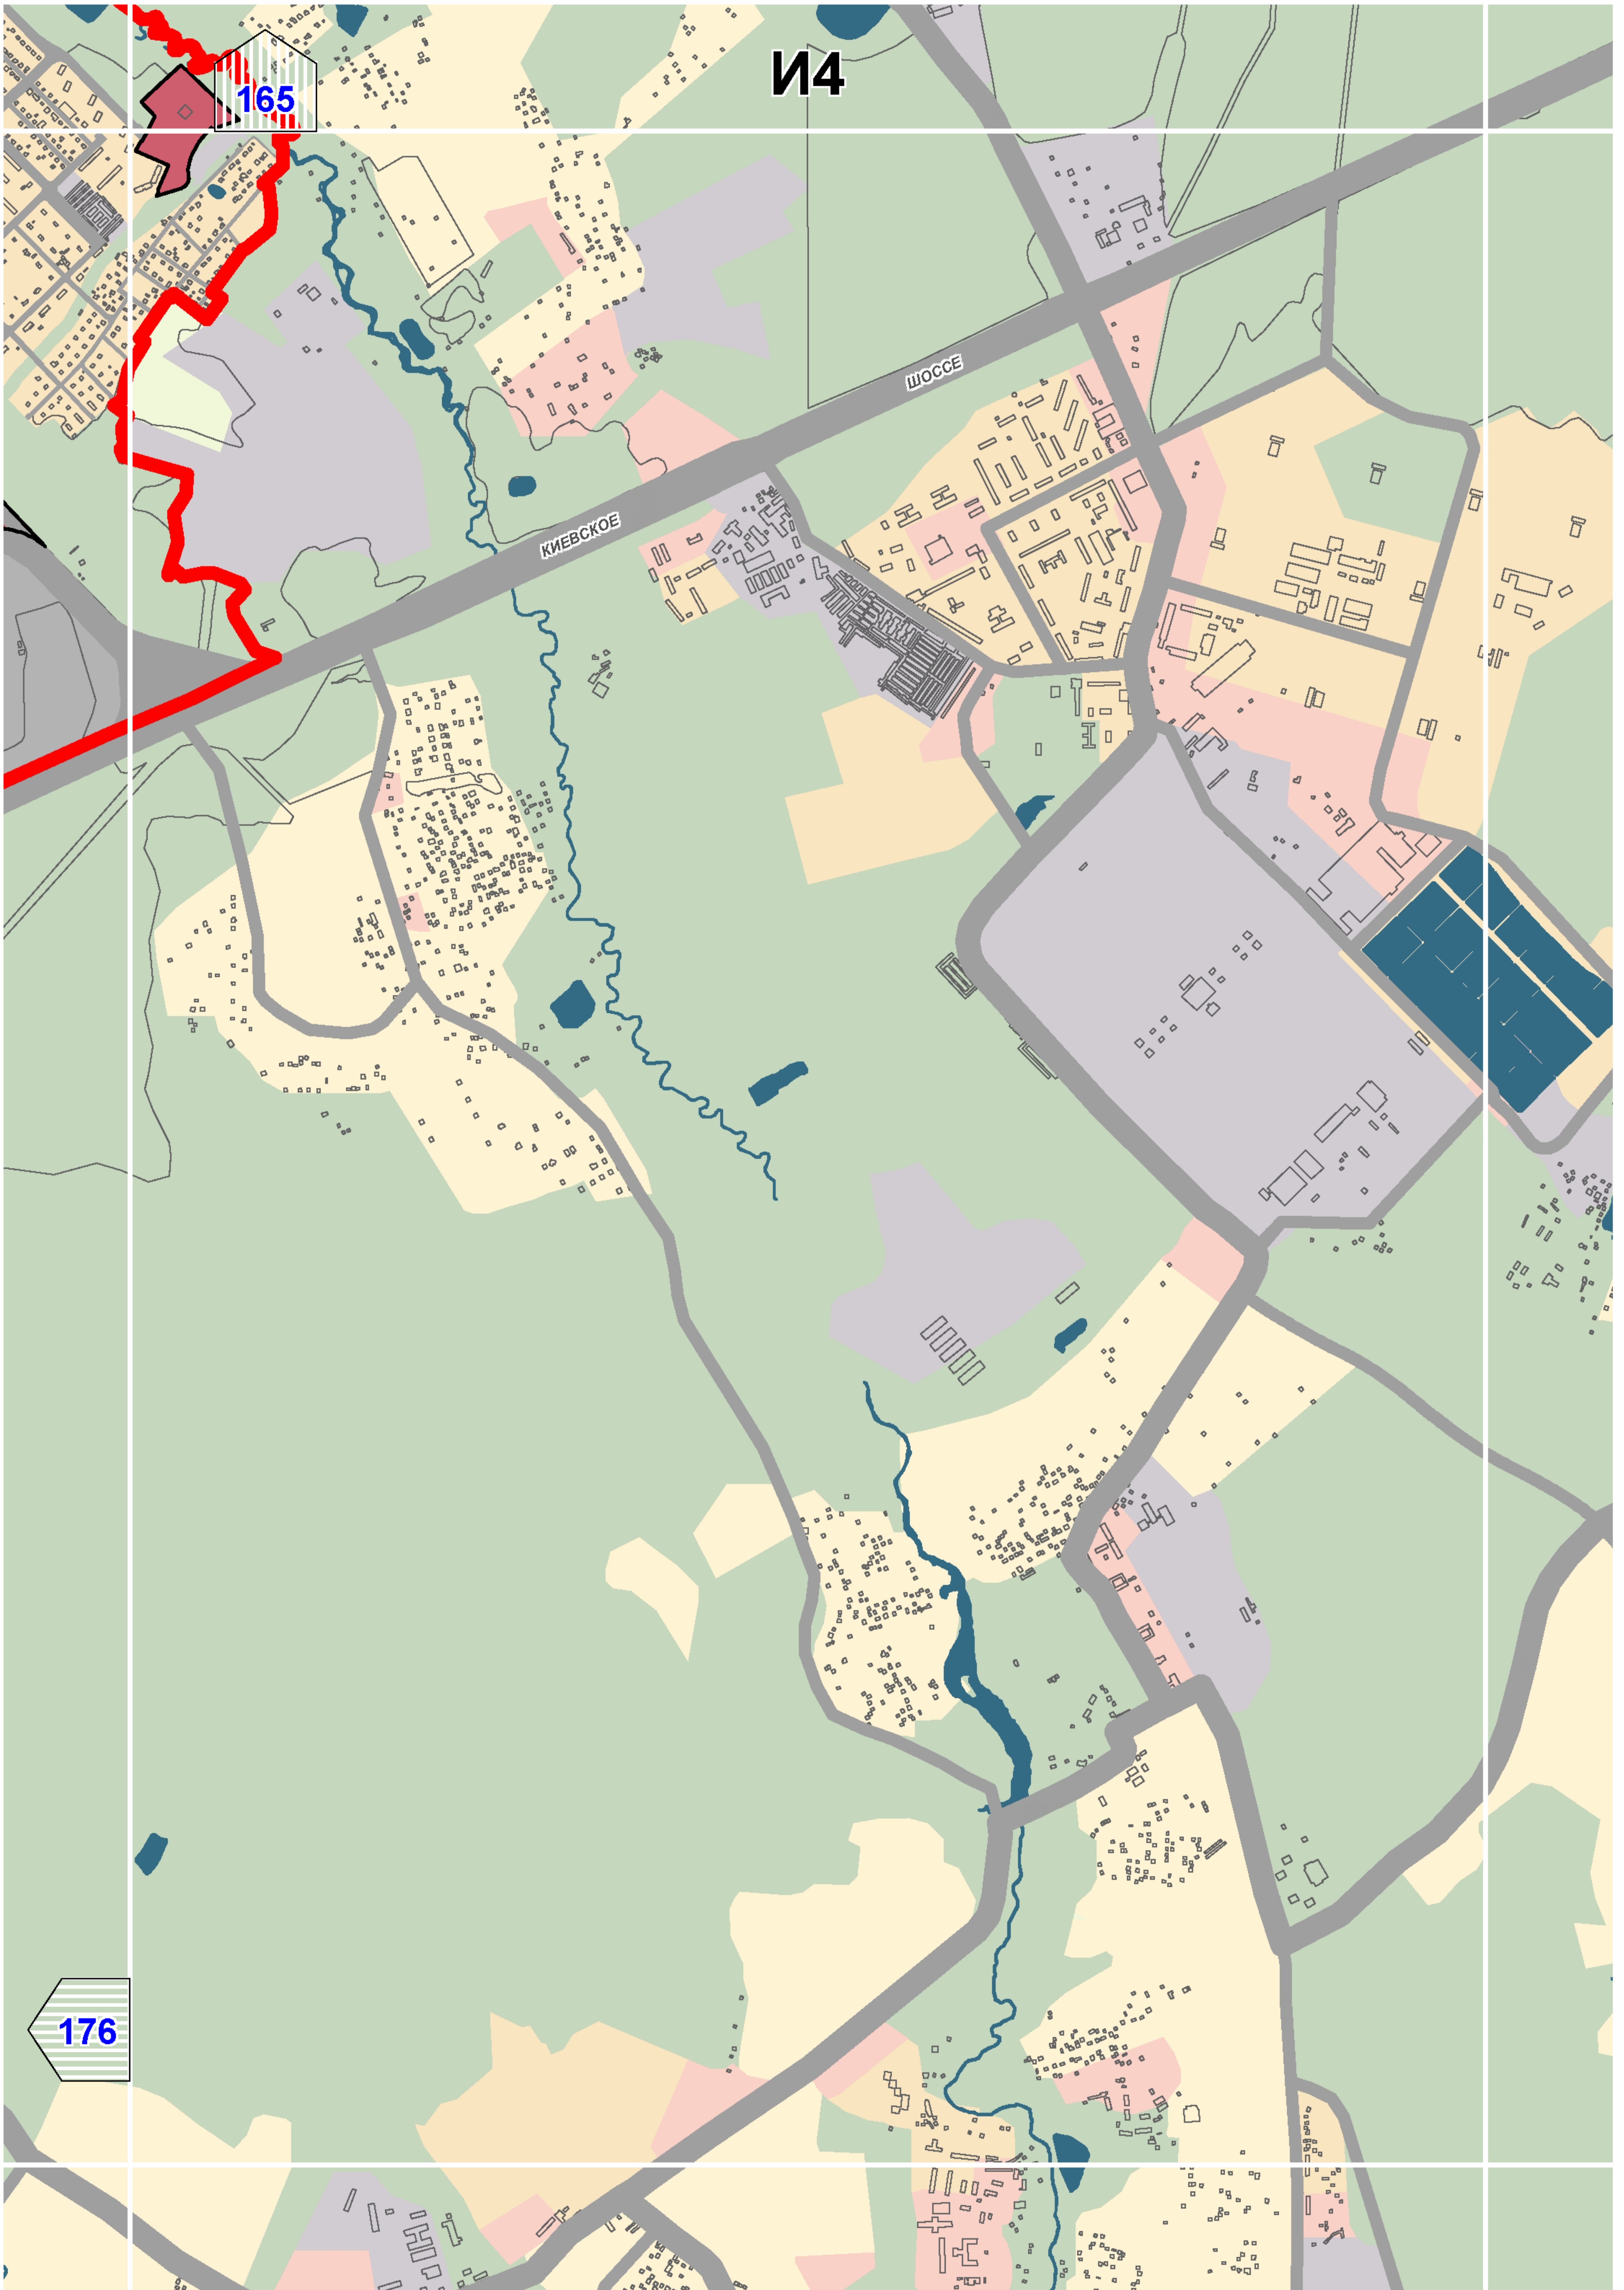

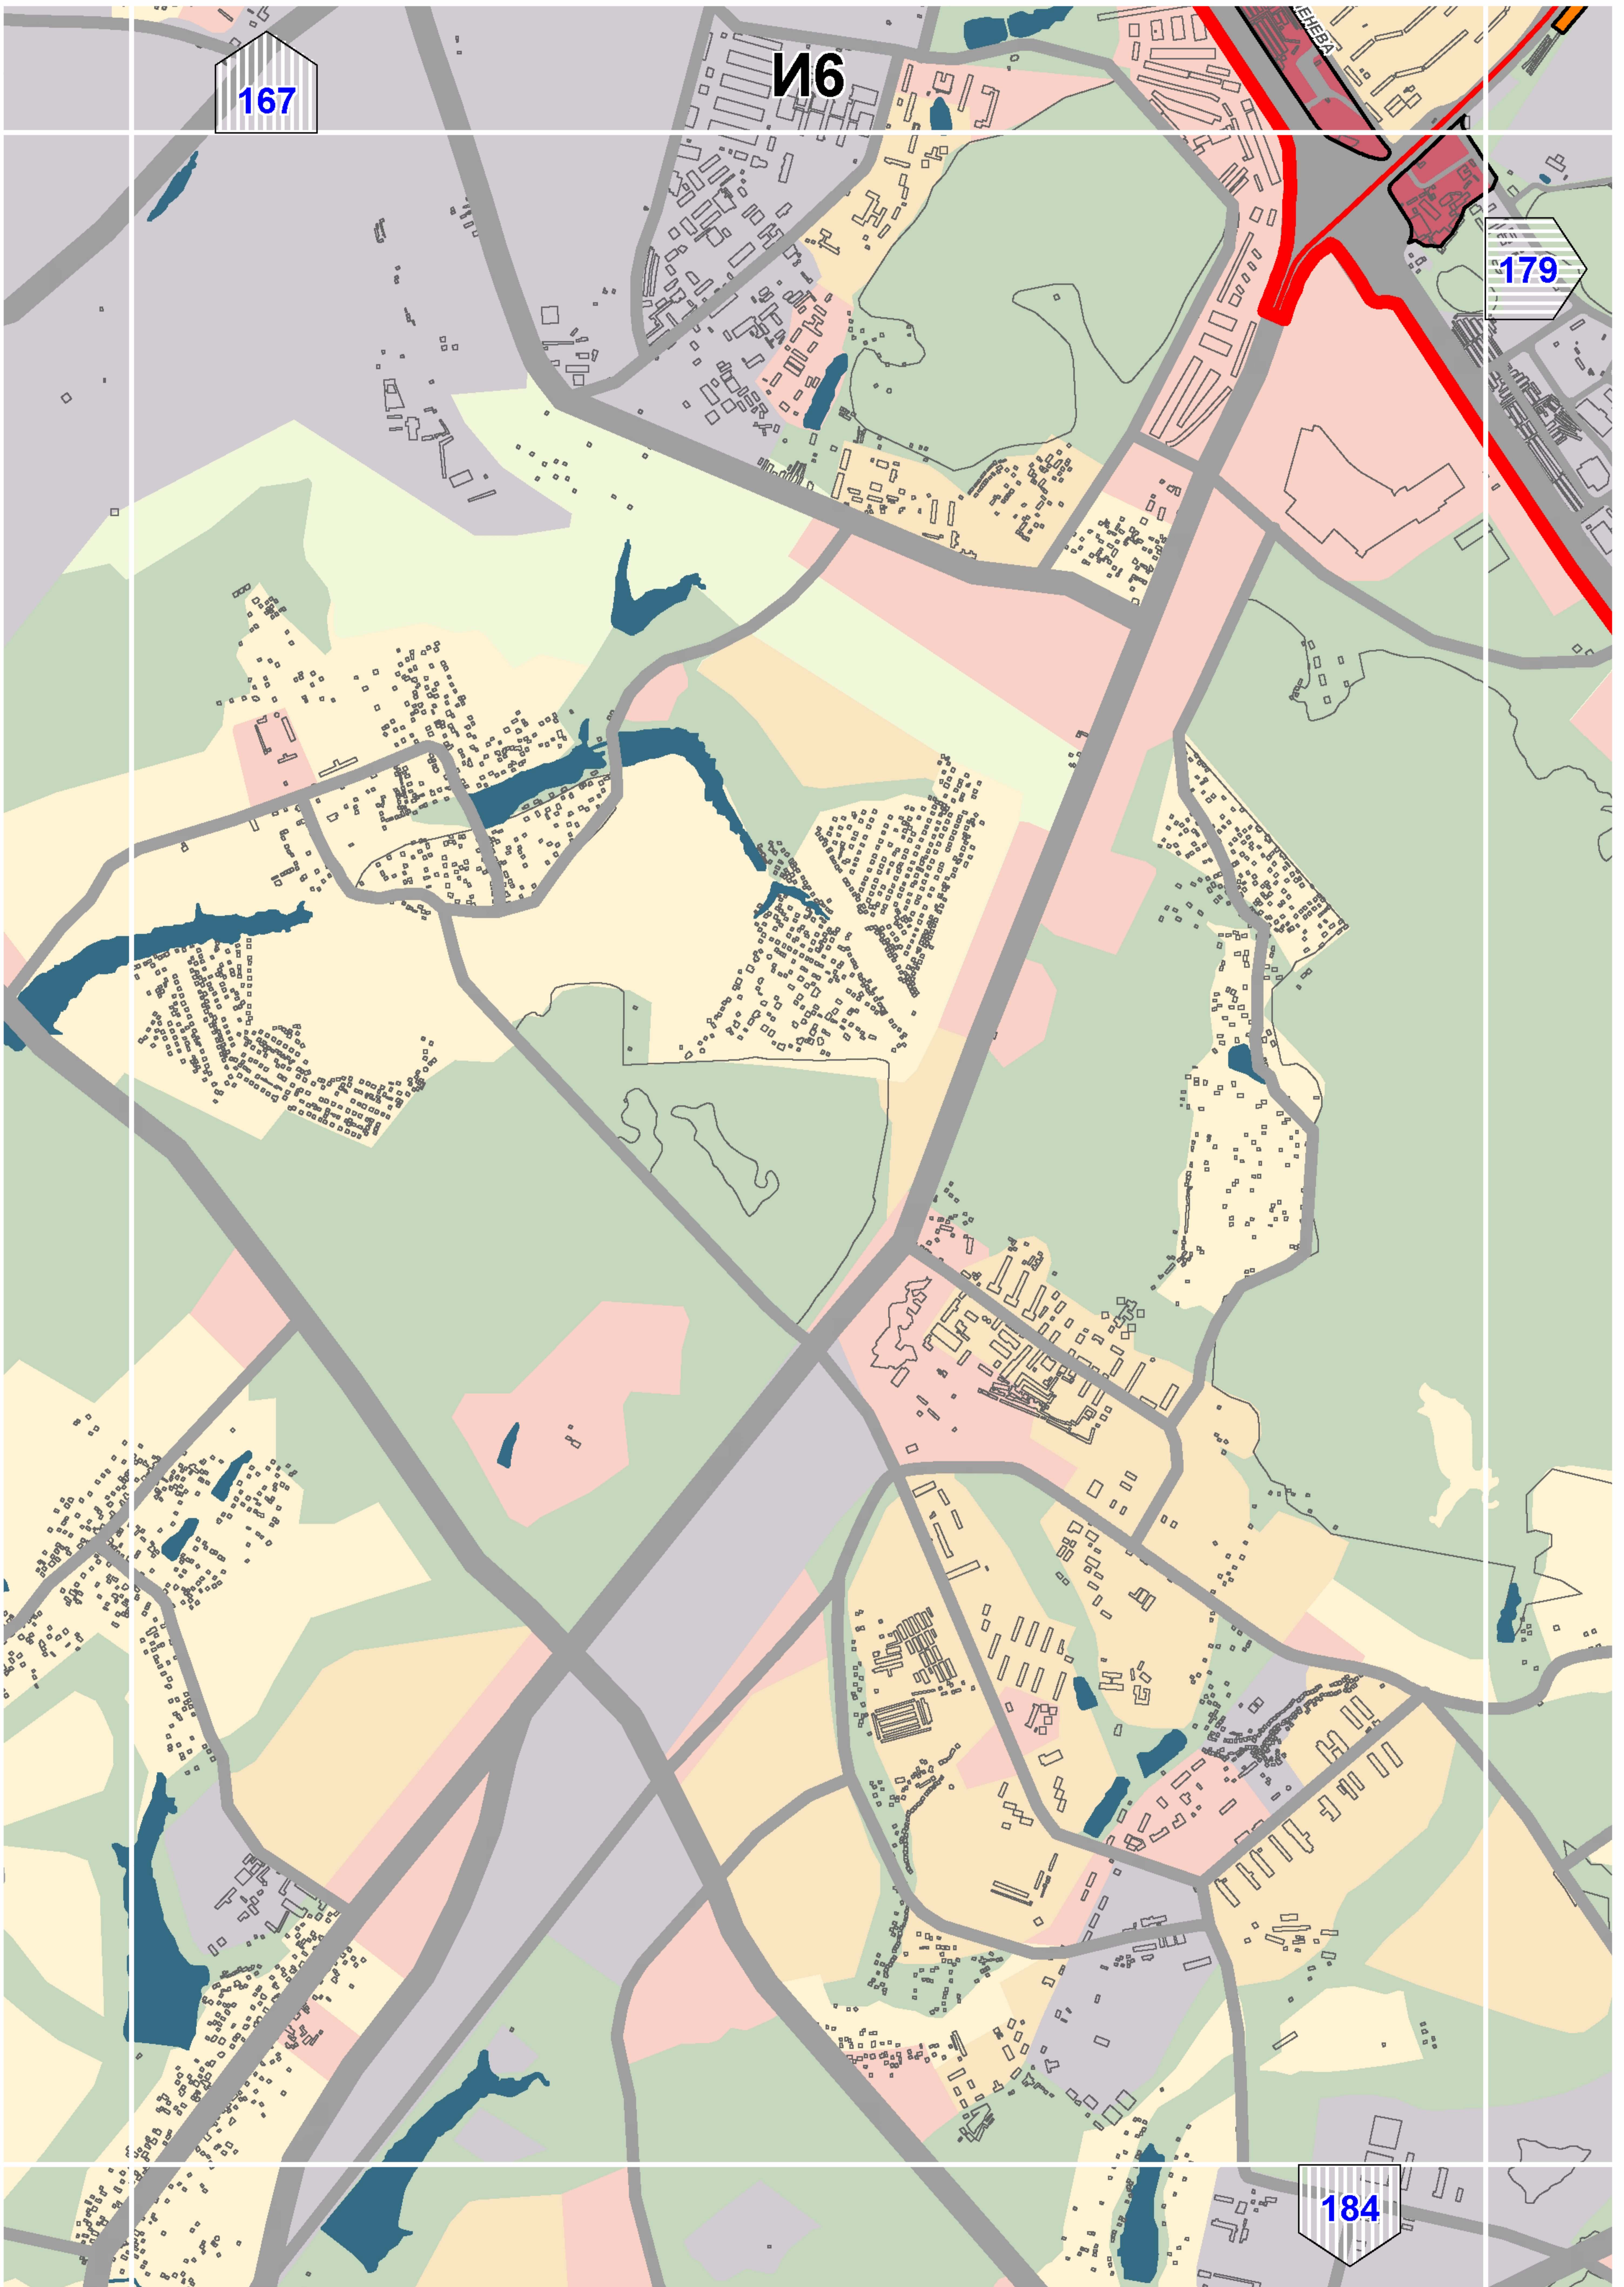

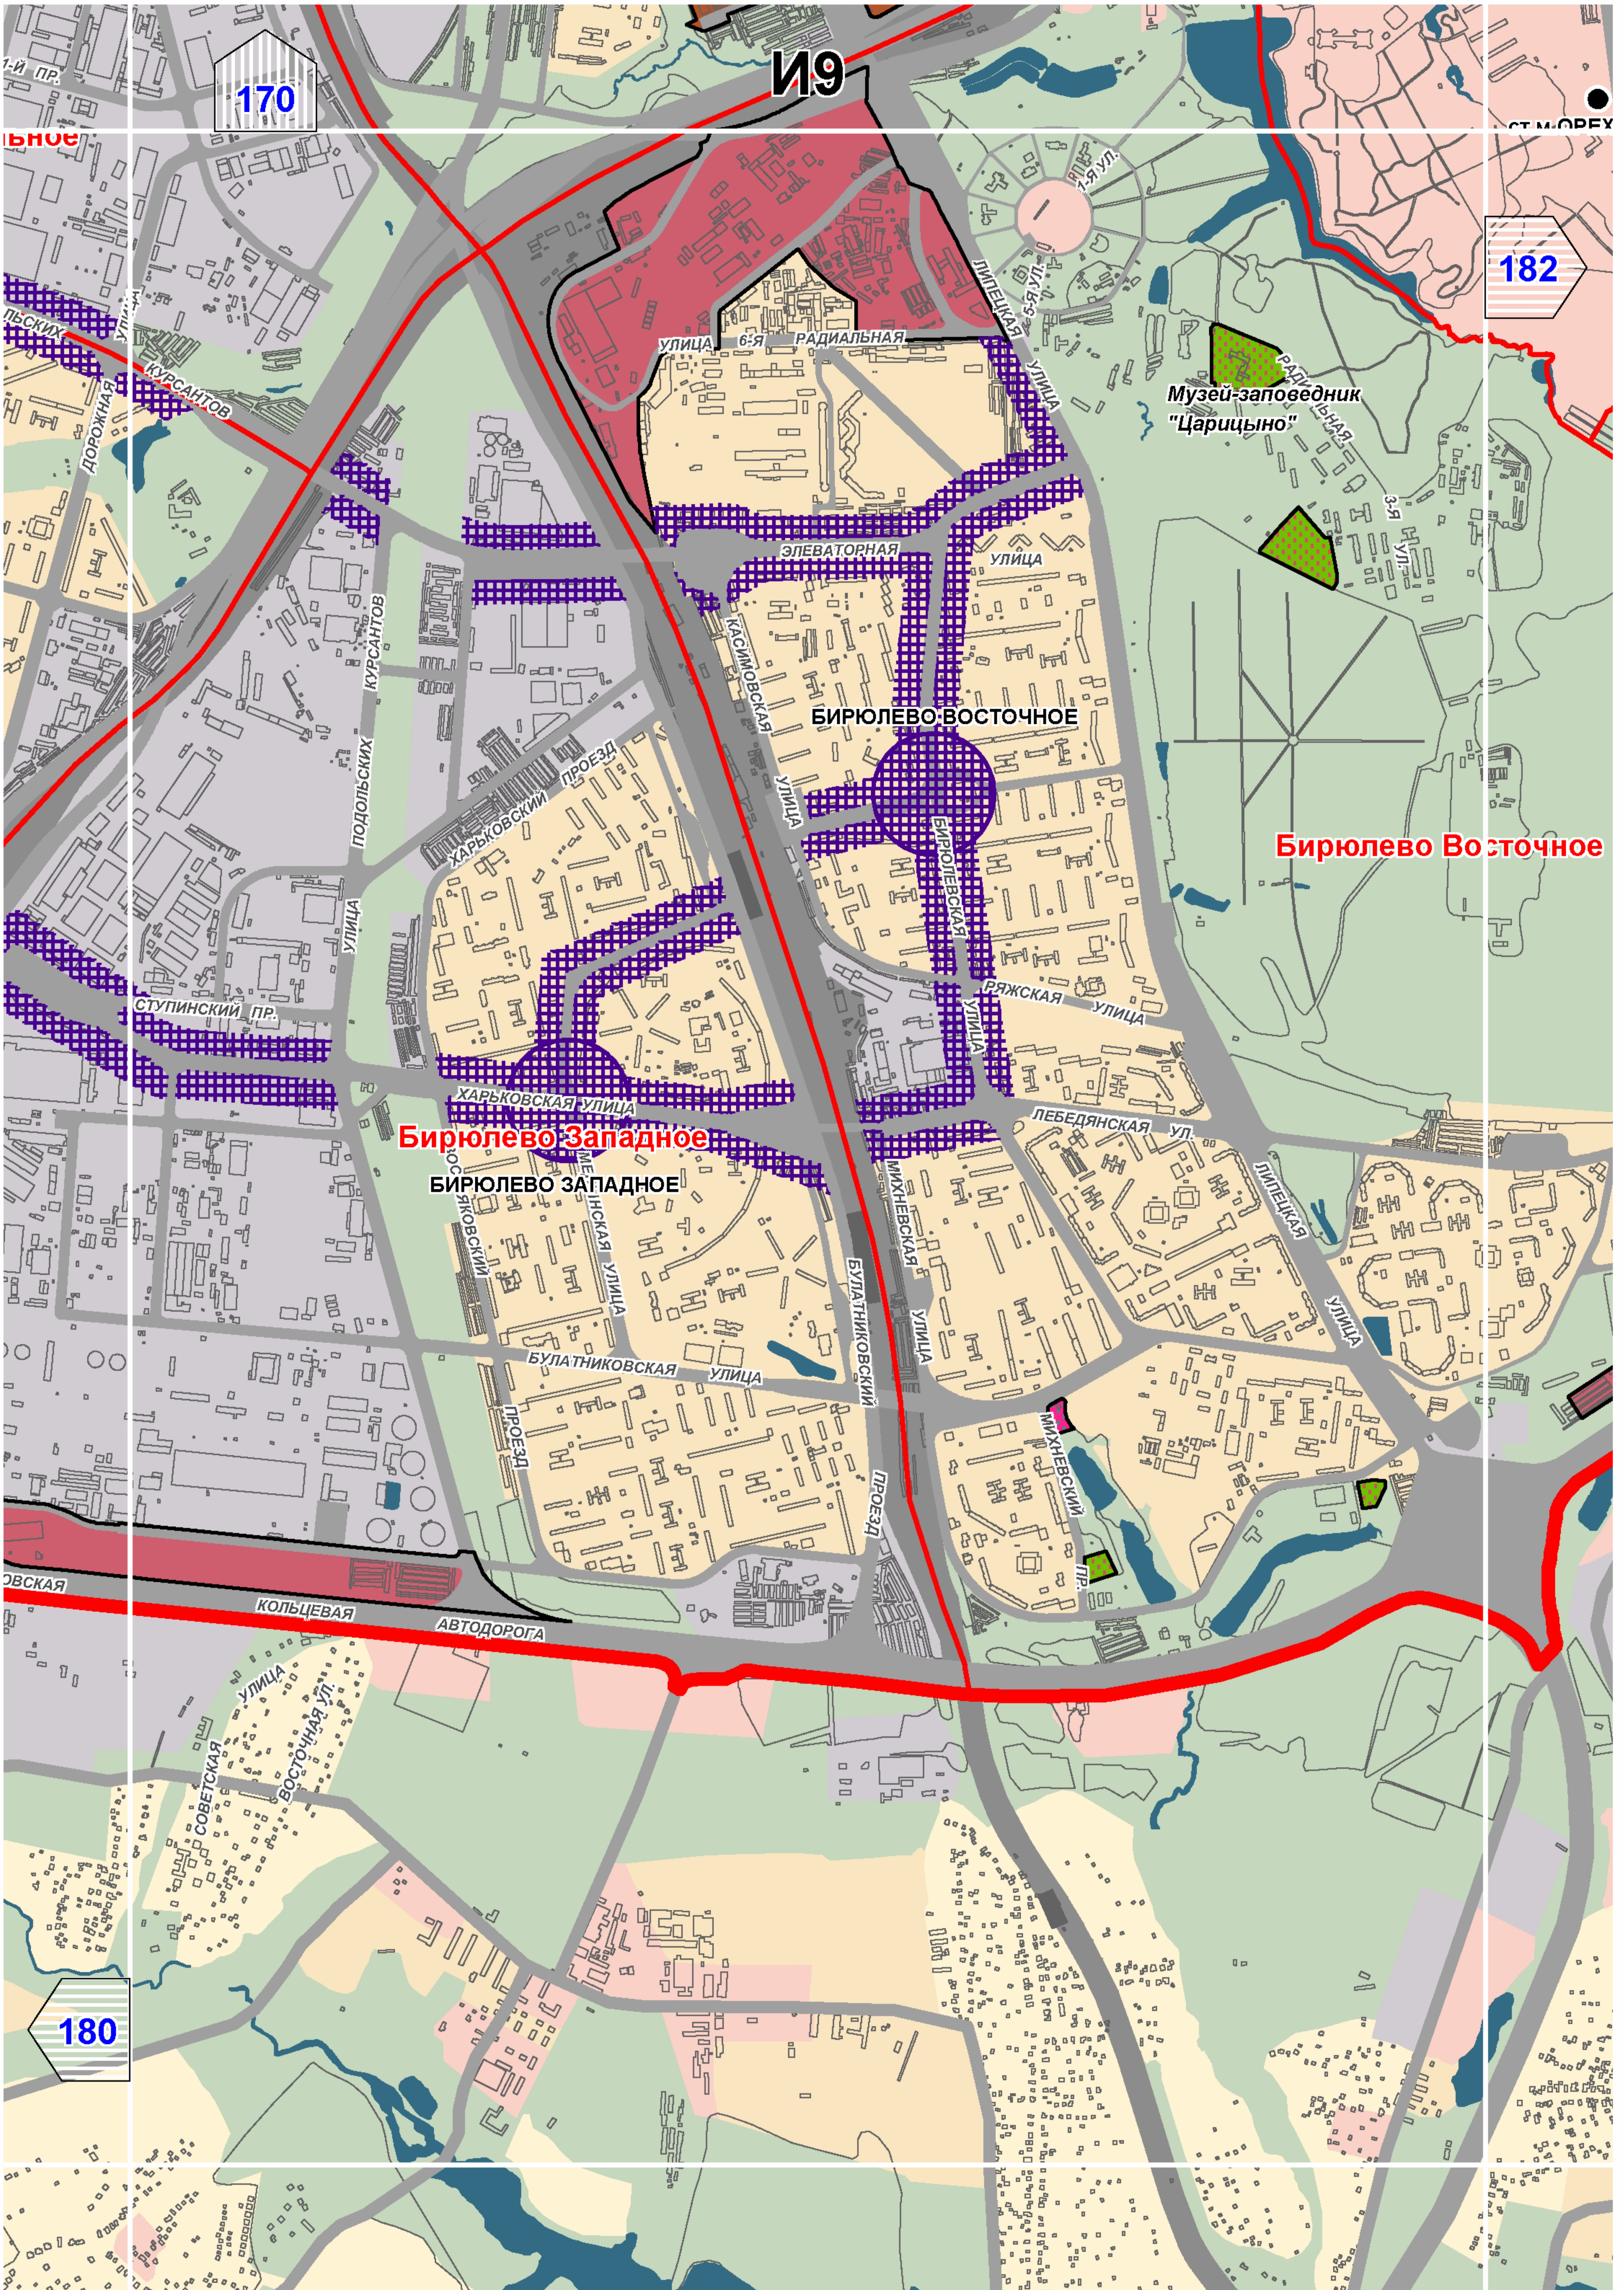

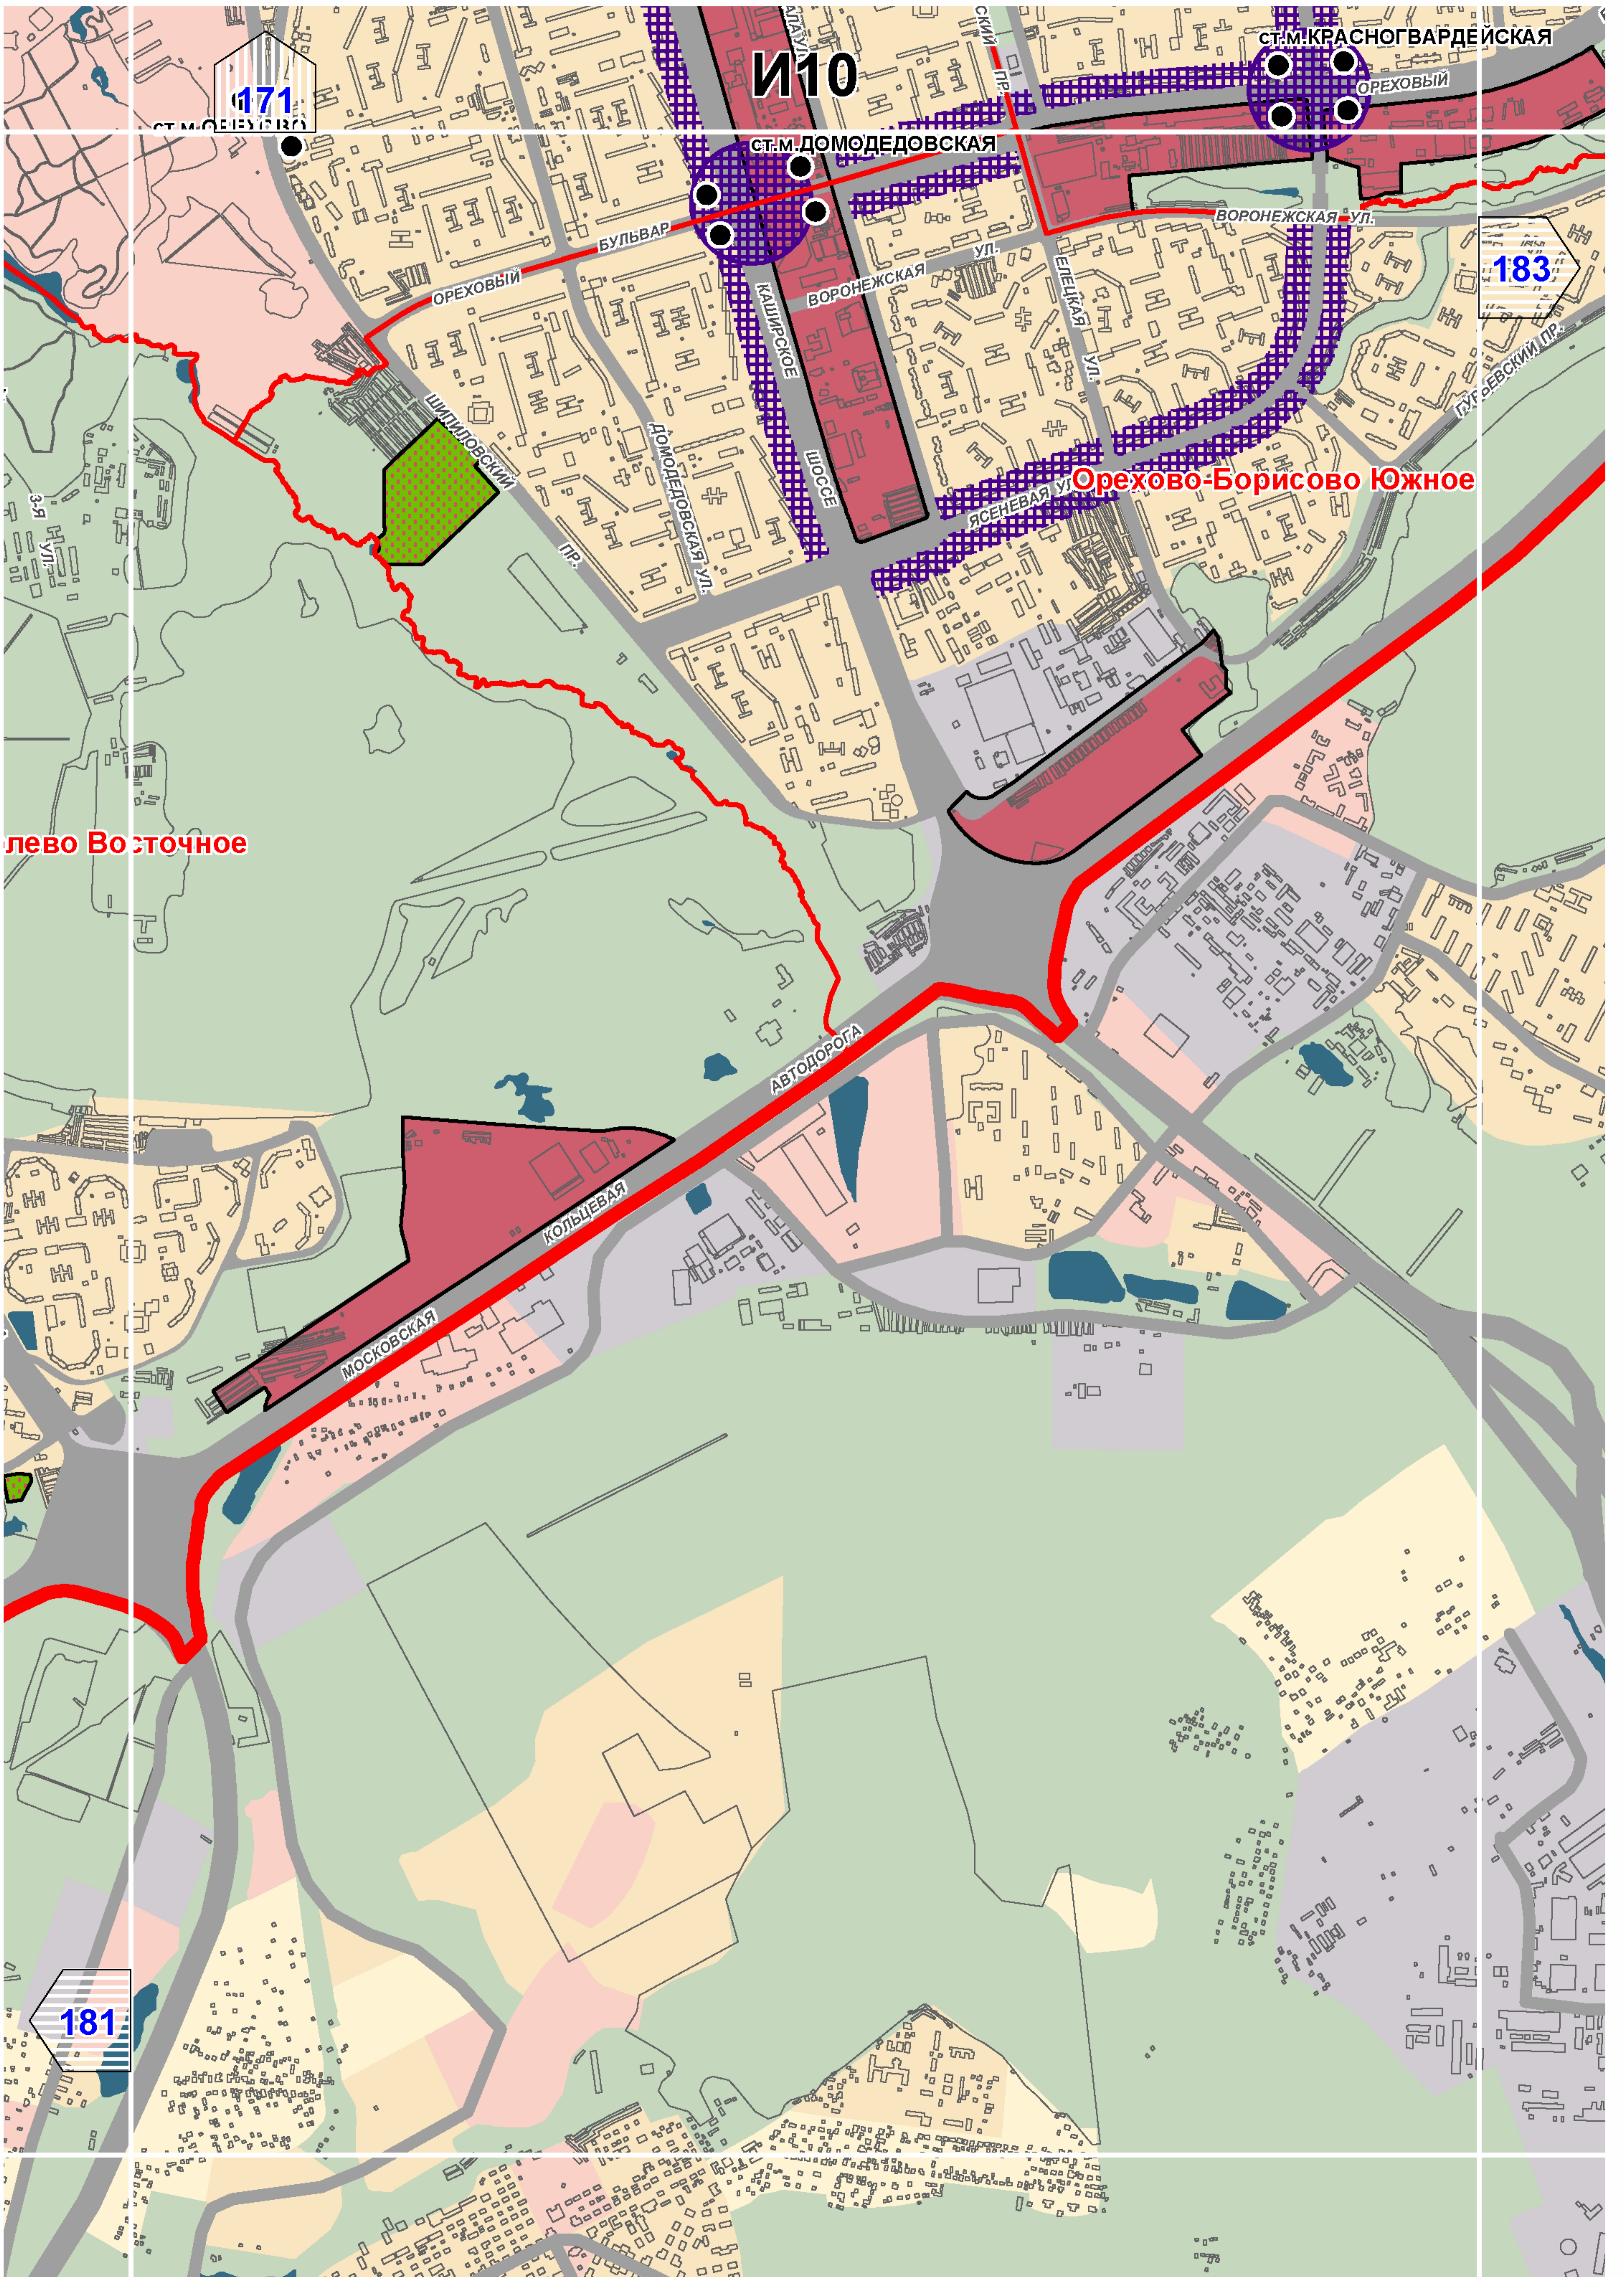

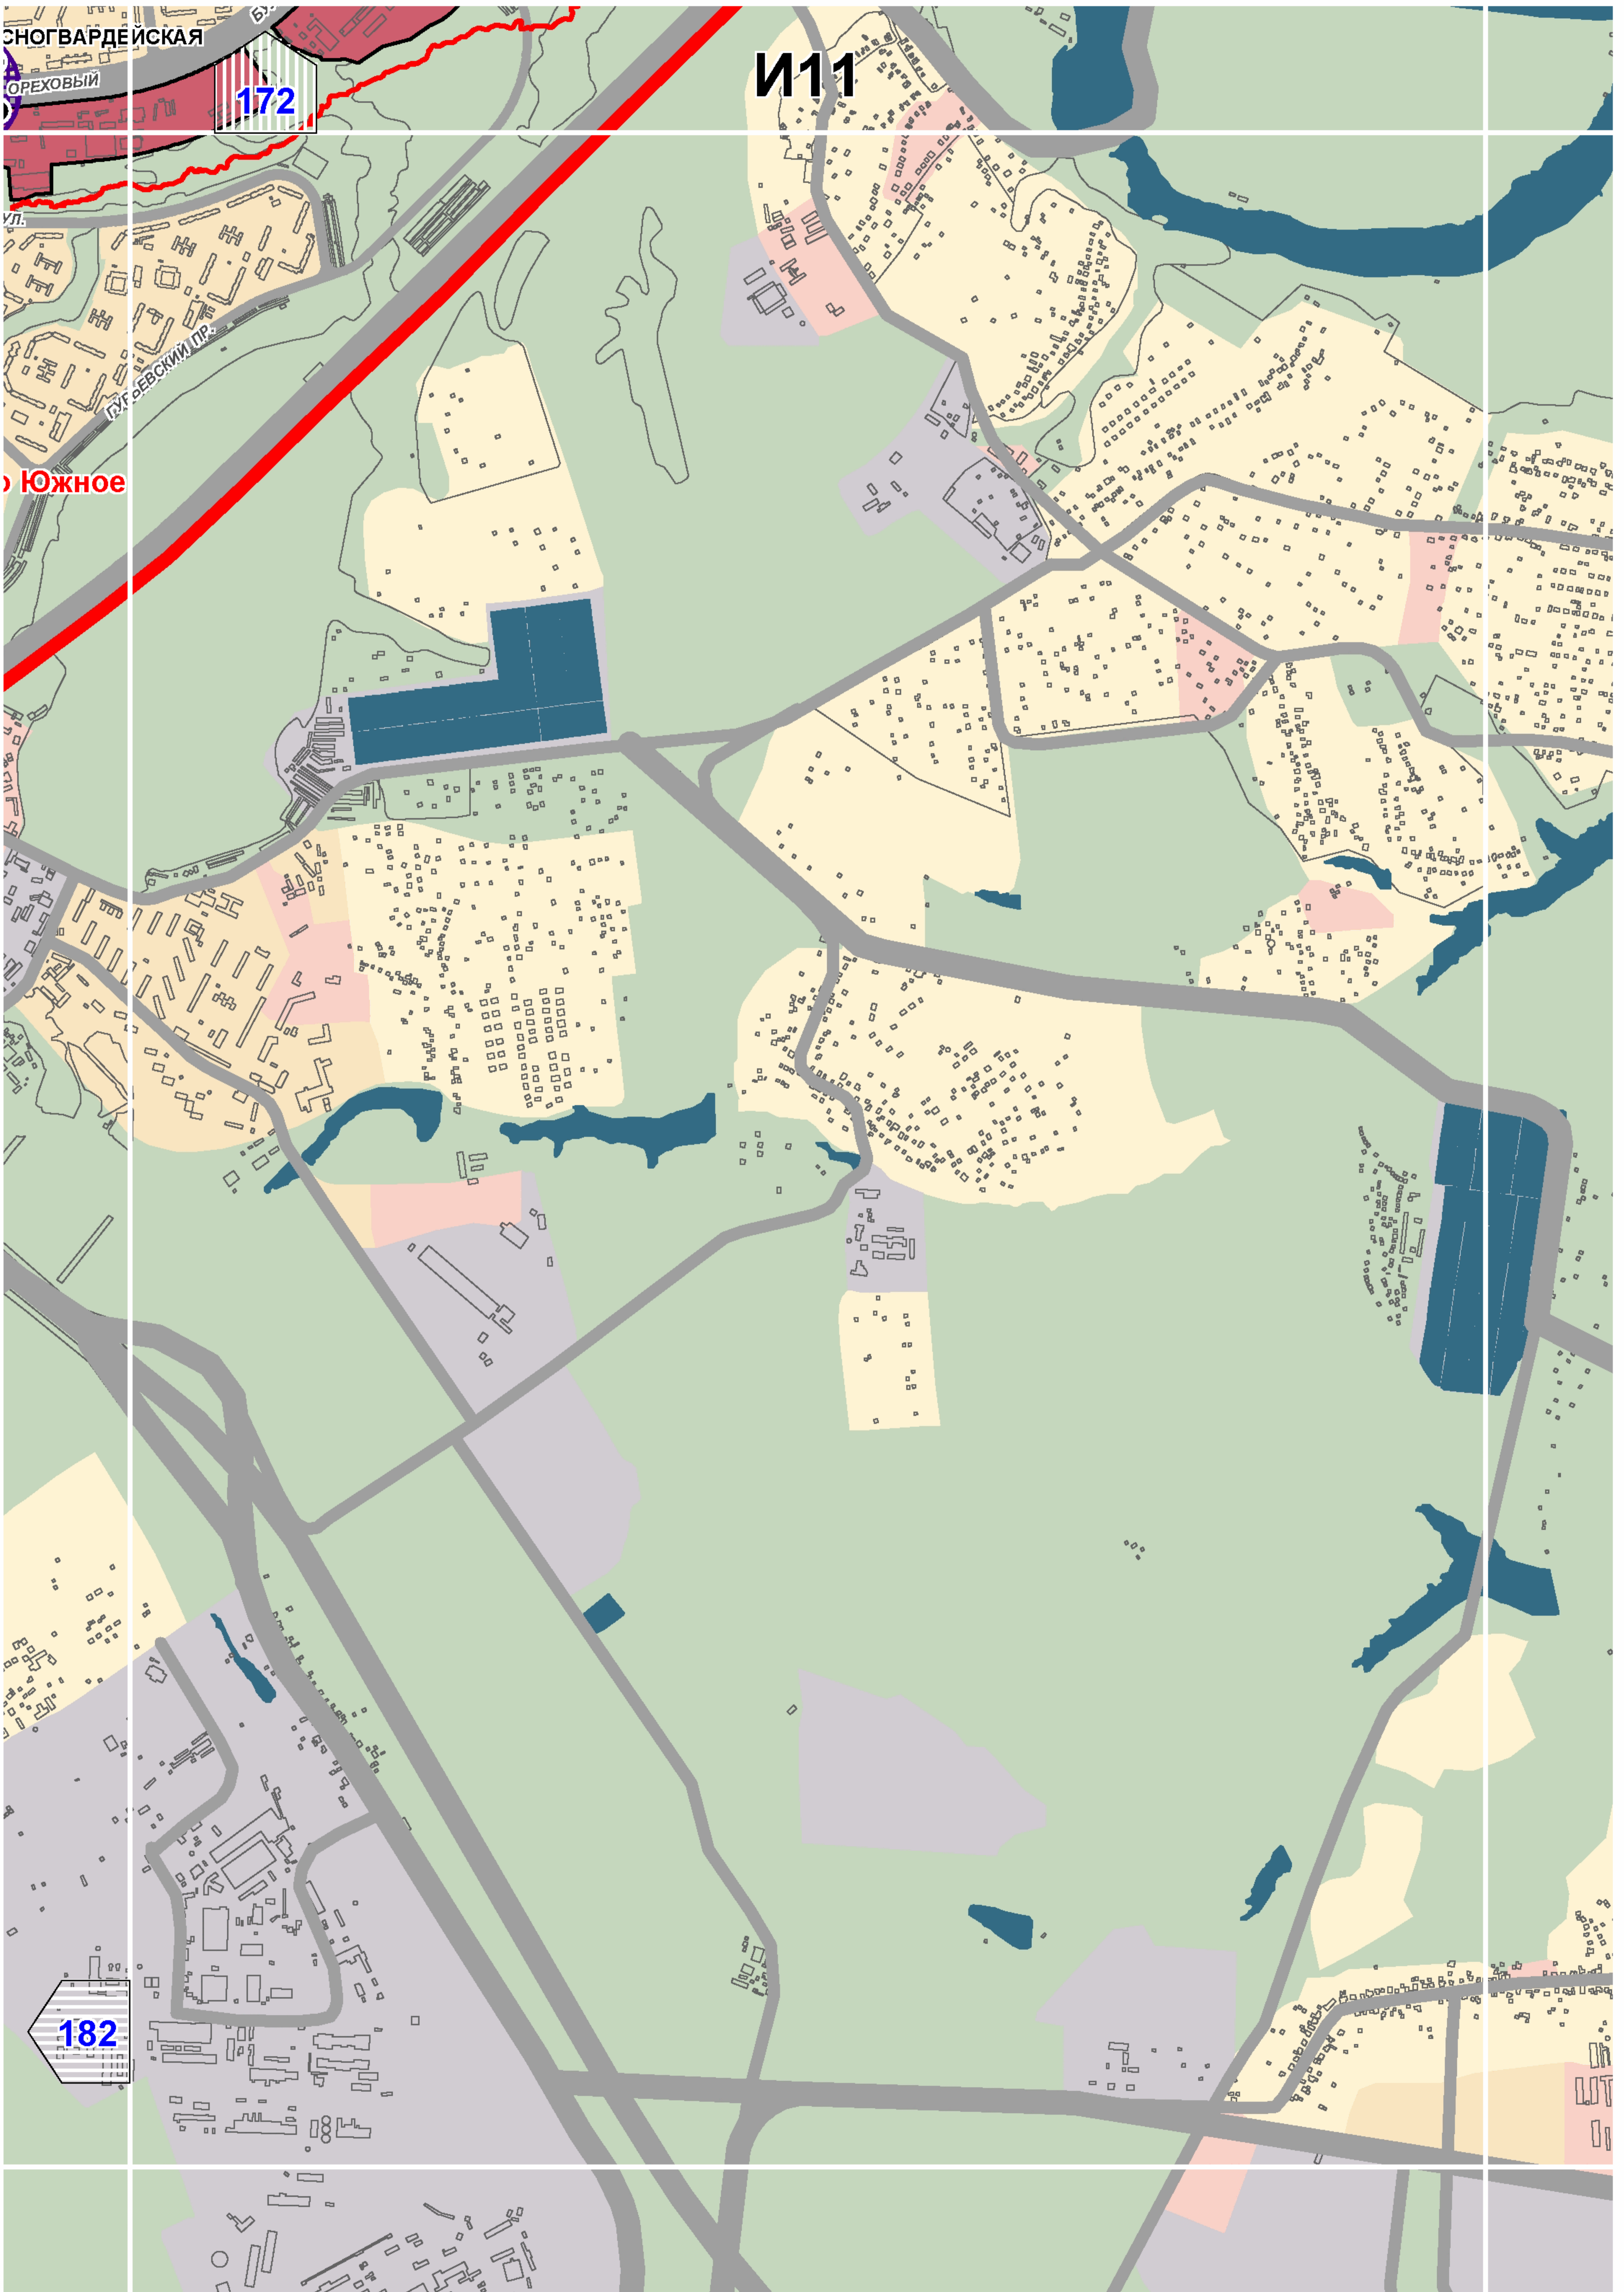

ОСНОВАНДЕЙСКАЯ


ОРЕХОВЫЙ


172

И11

Южное

182

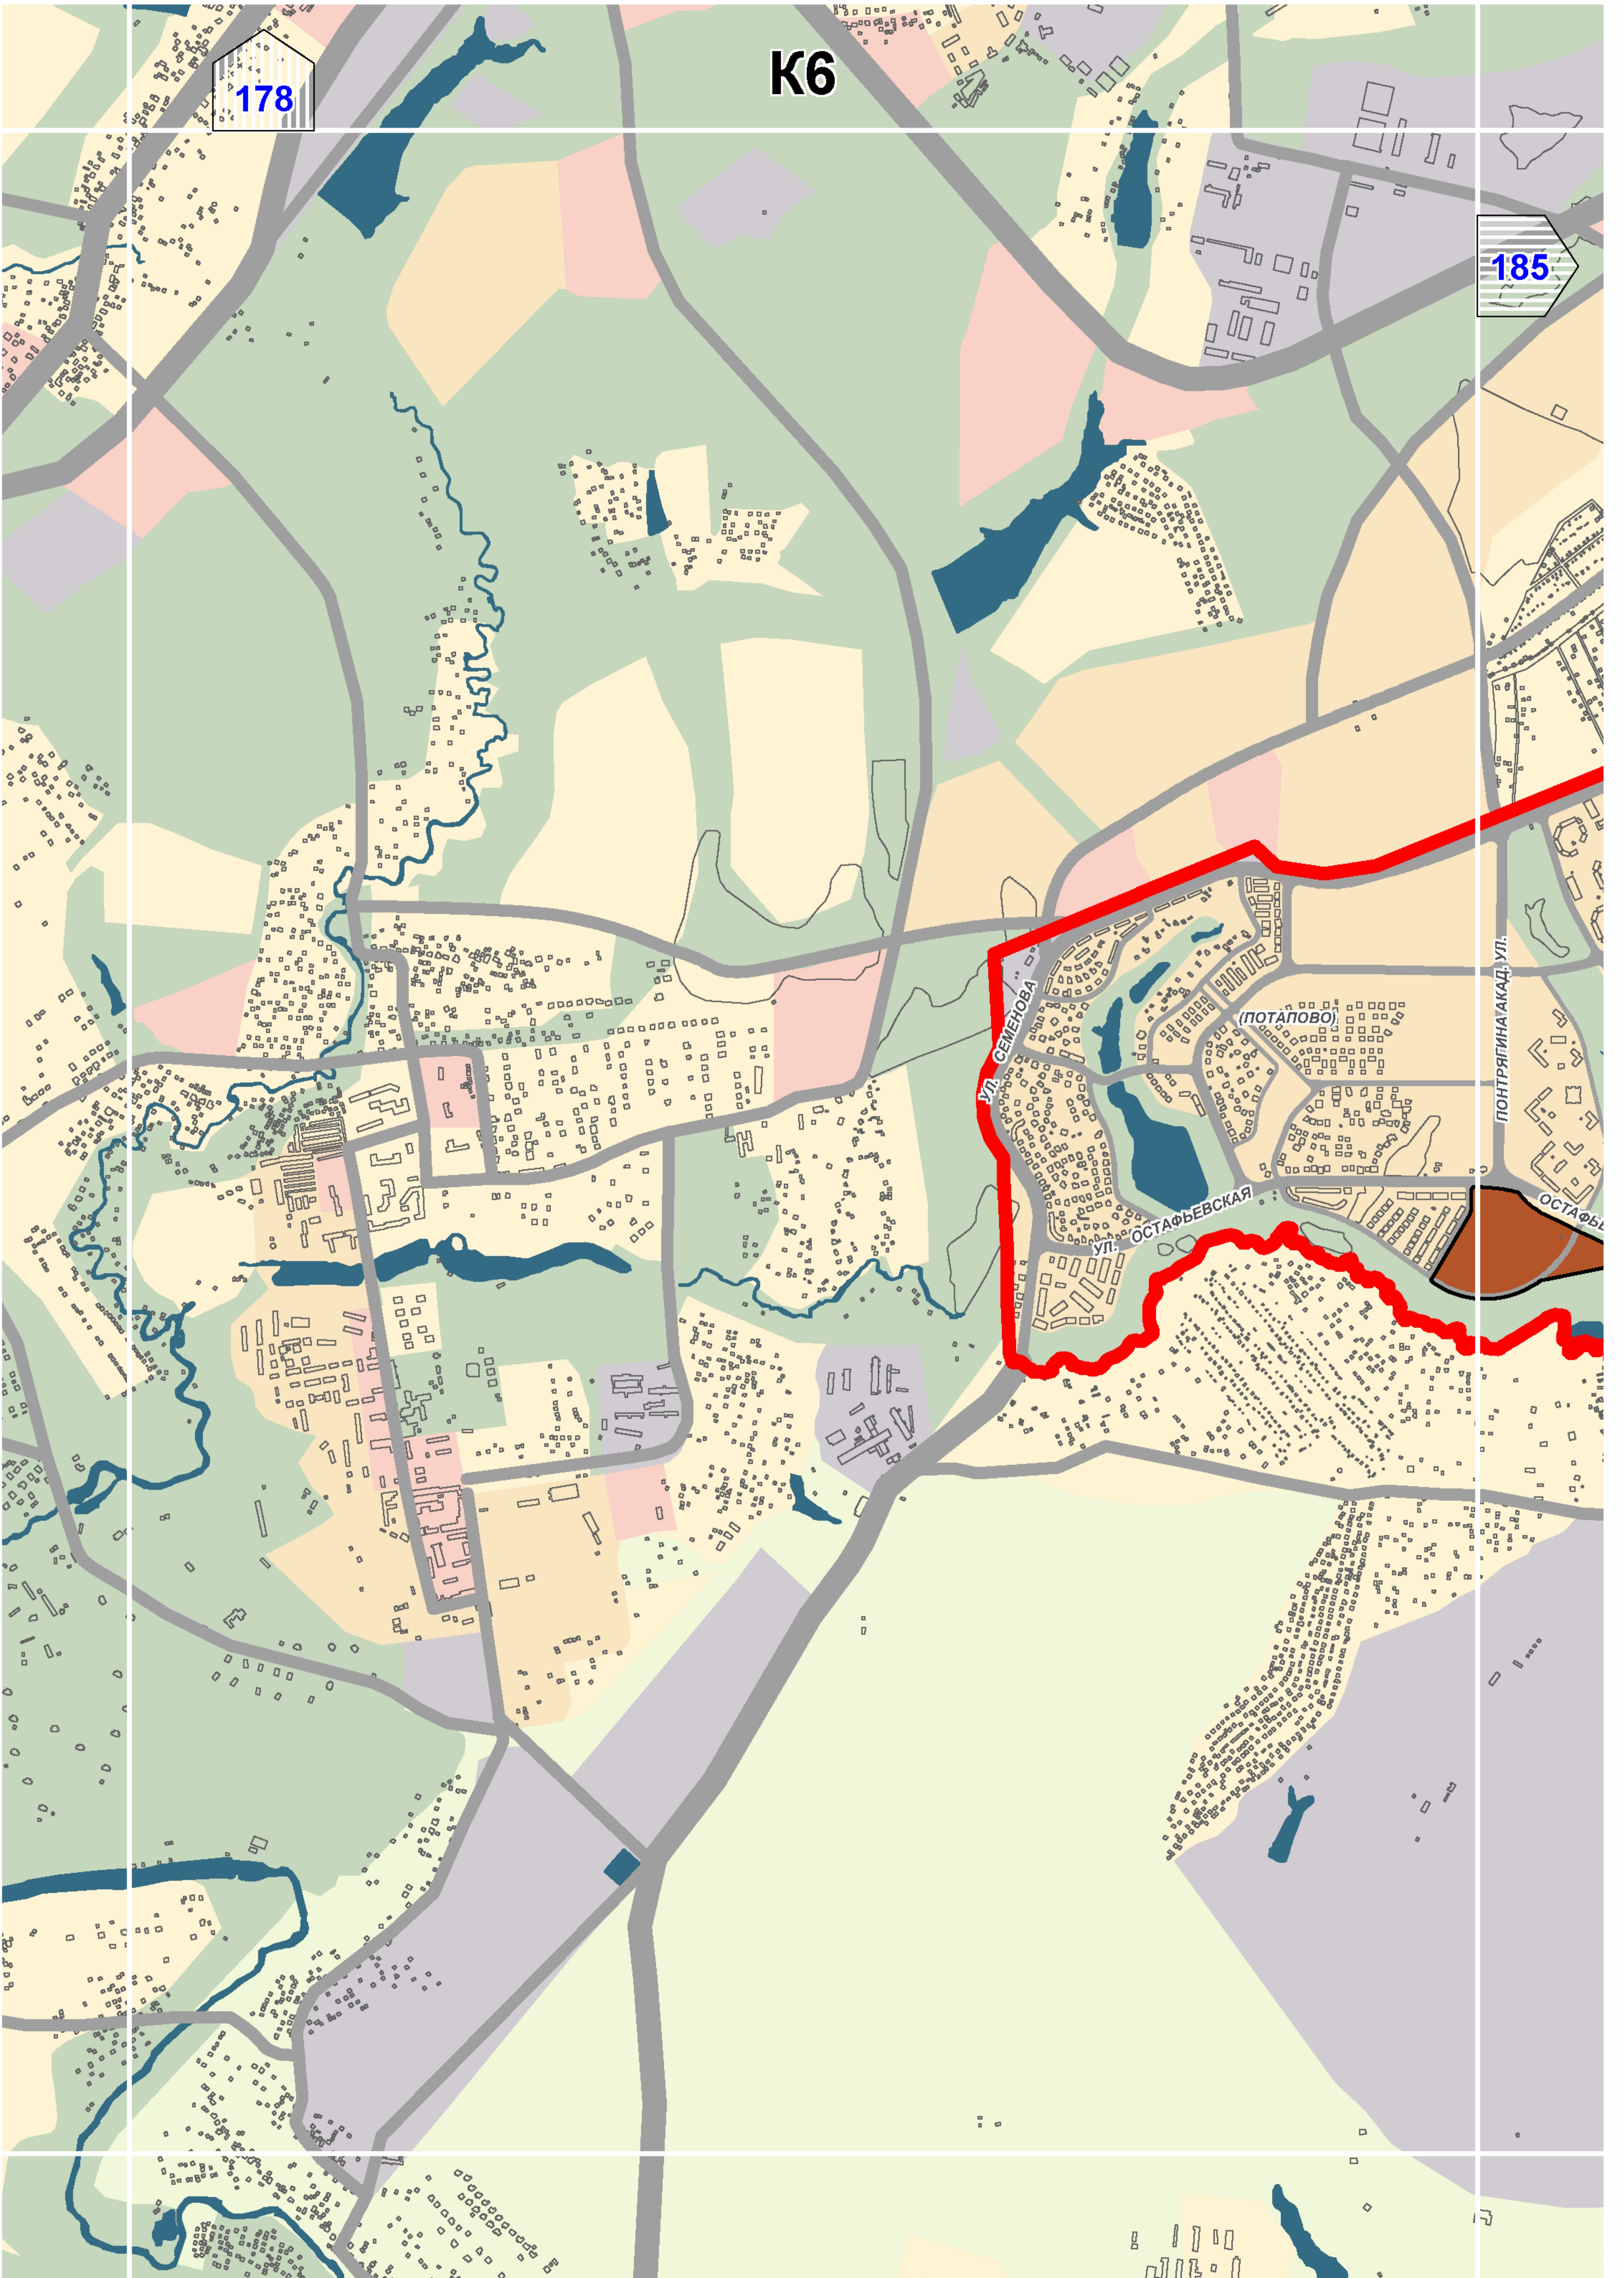

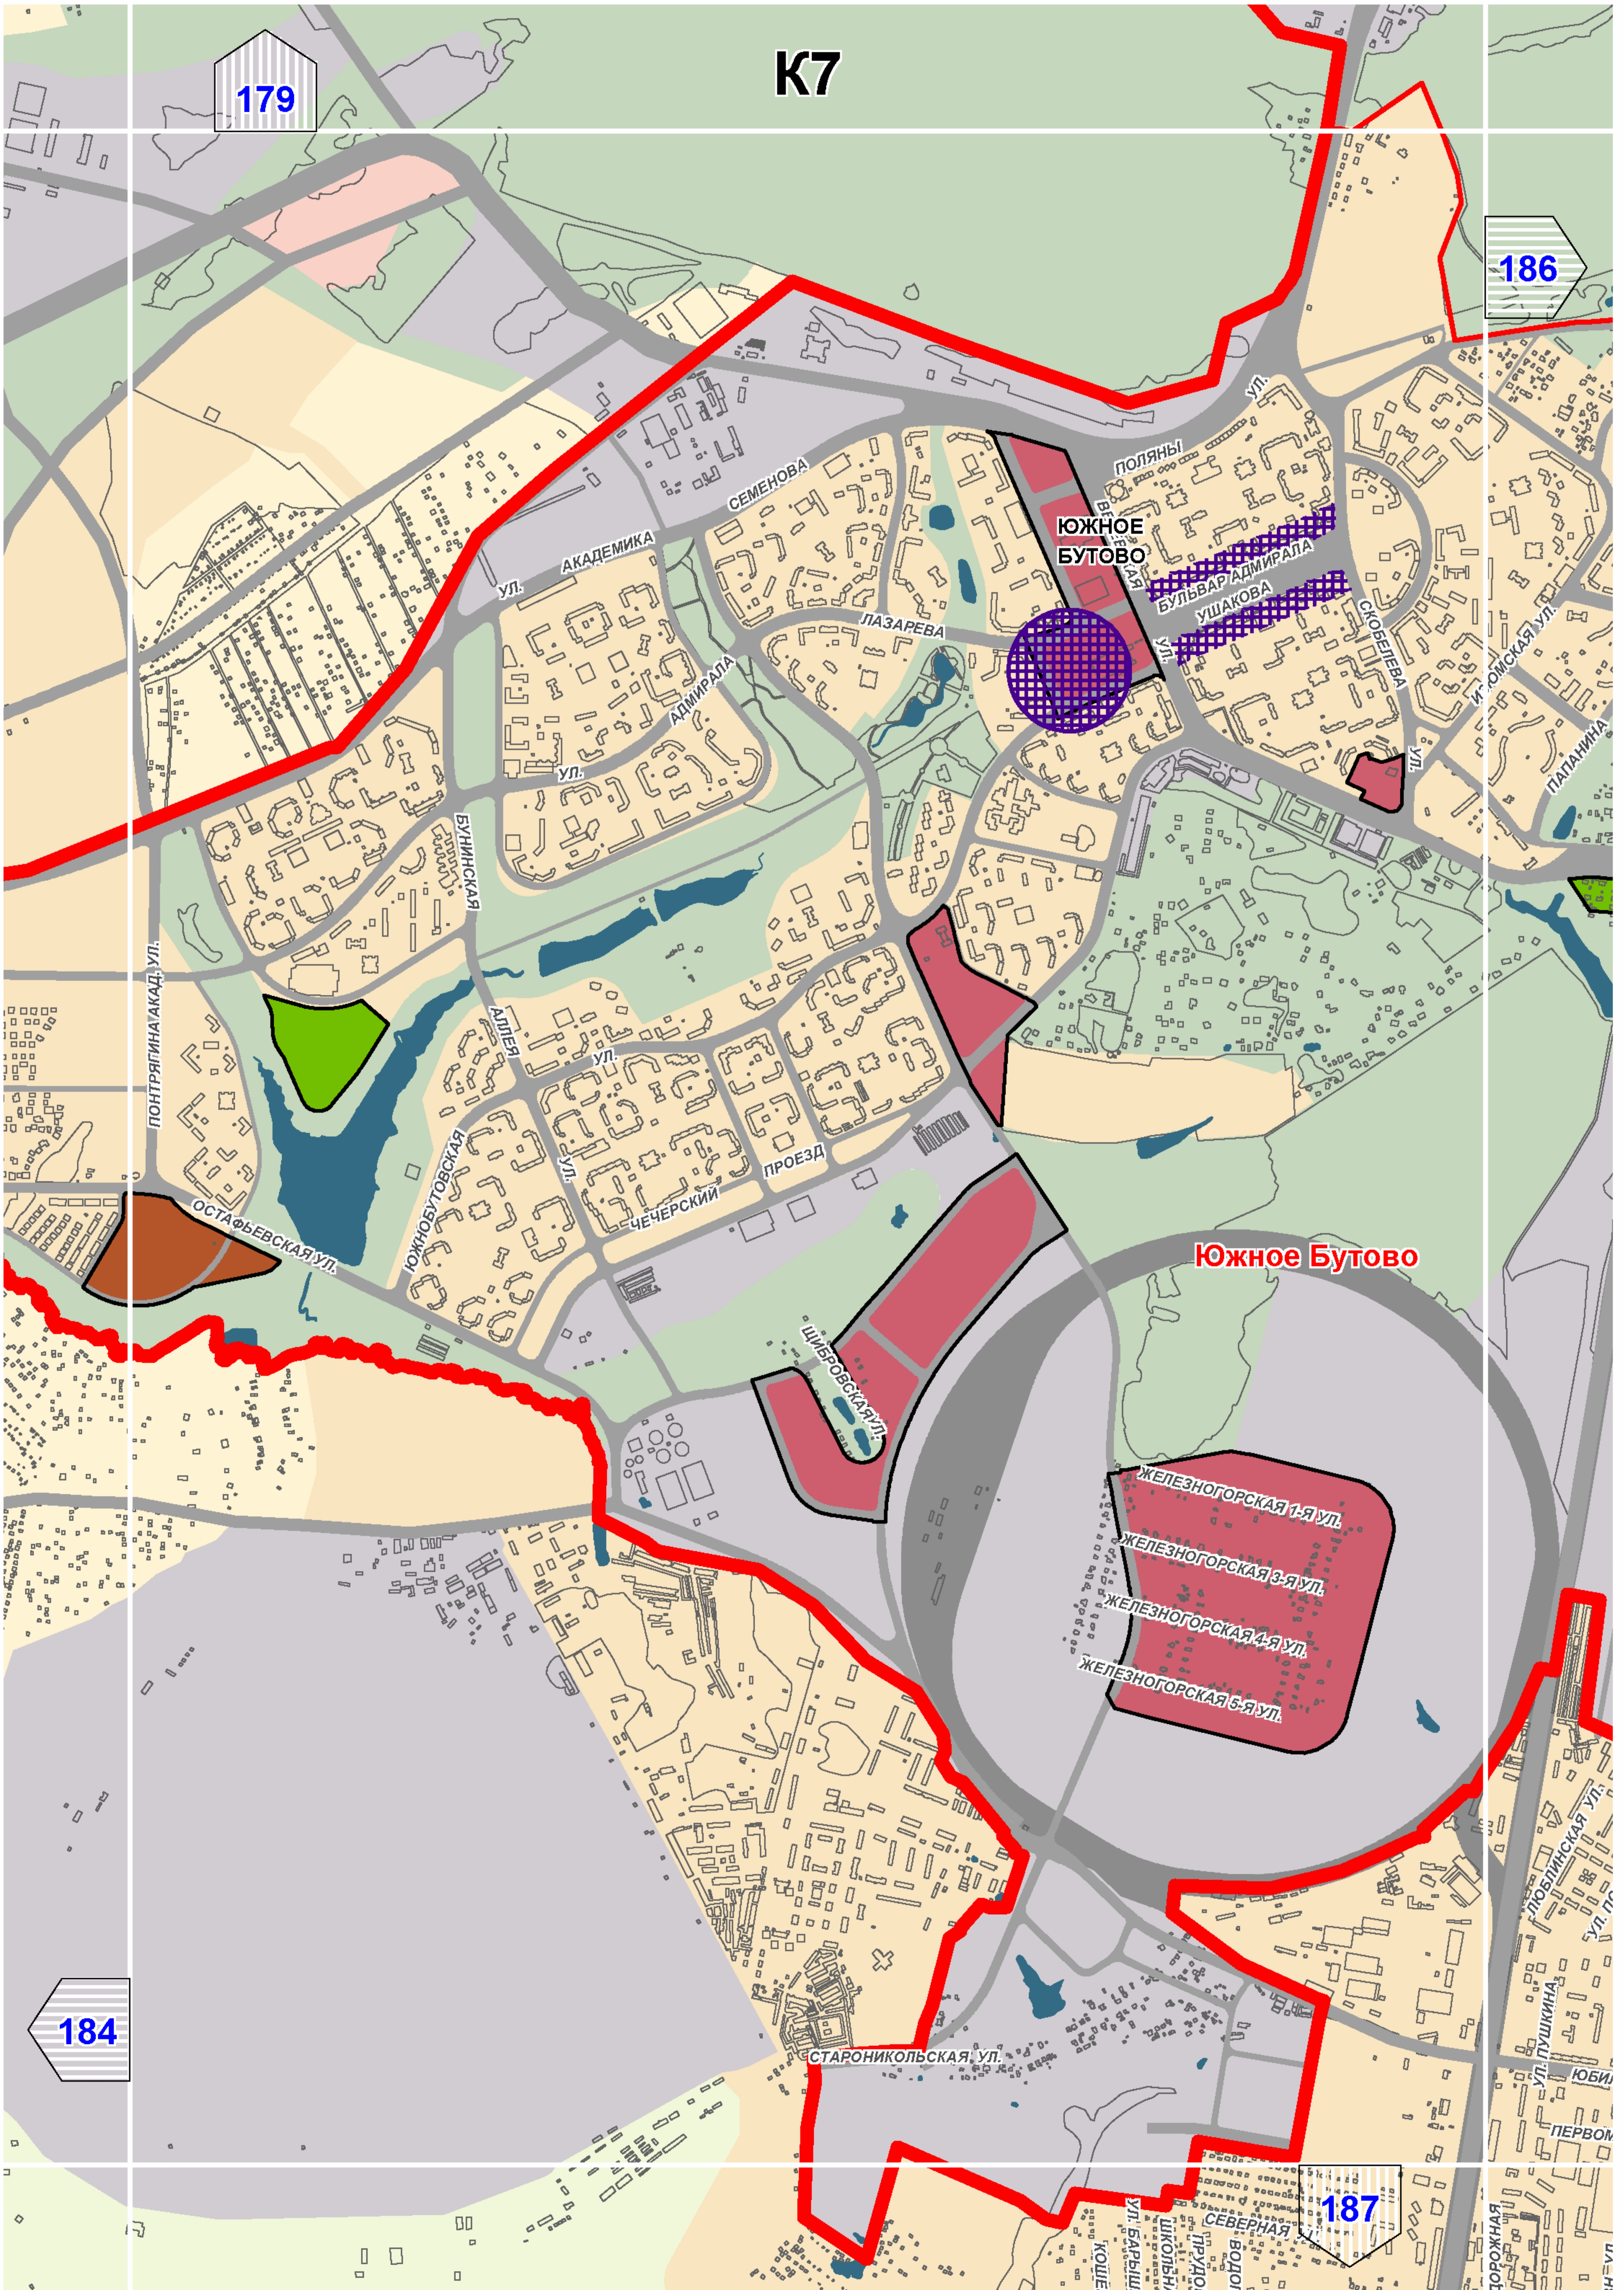

K7

179

186

ЮЖНОЕ БУТОВО

Южное Бутово

ЖЕЛЕЗНОГОРСКАЯ 1-Я УЛ.
 ЖЕЛЕЗНОГОРСКАЯ 3-Я УЛ.
 ЖЕЛЕЗНОГОРСКАЯ 4-Я УЛ.
 ЖЕЛЕЗНОГОРСКАЯ 5-Я УЛ.

184

187

