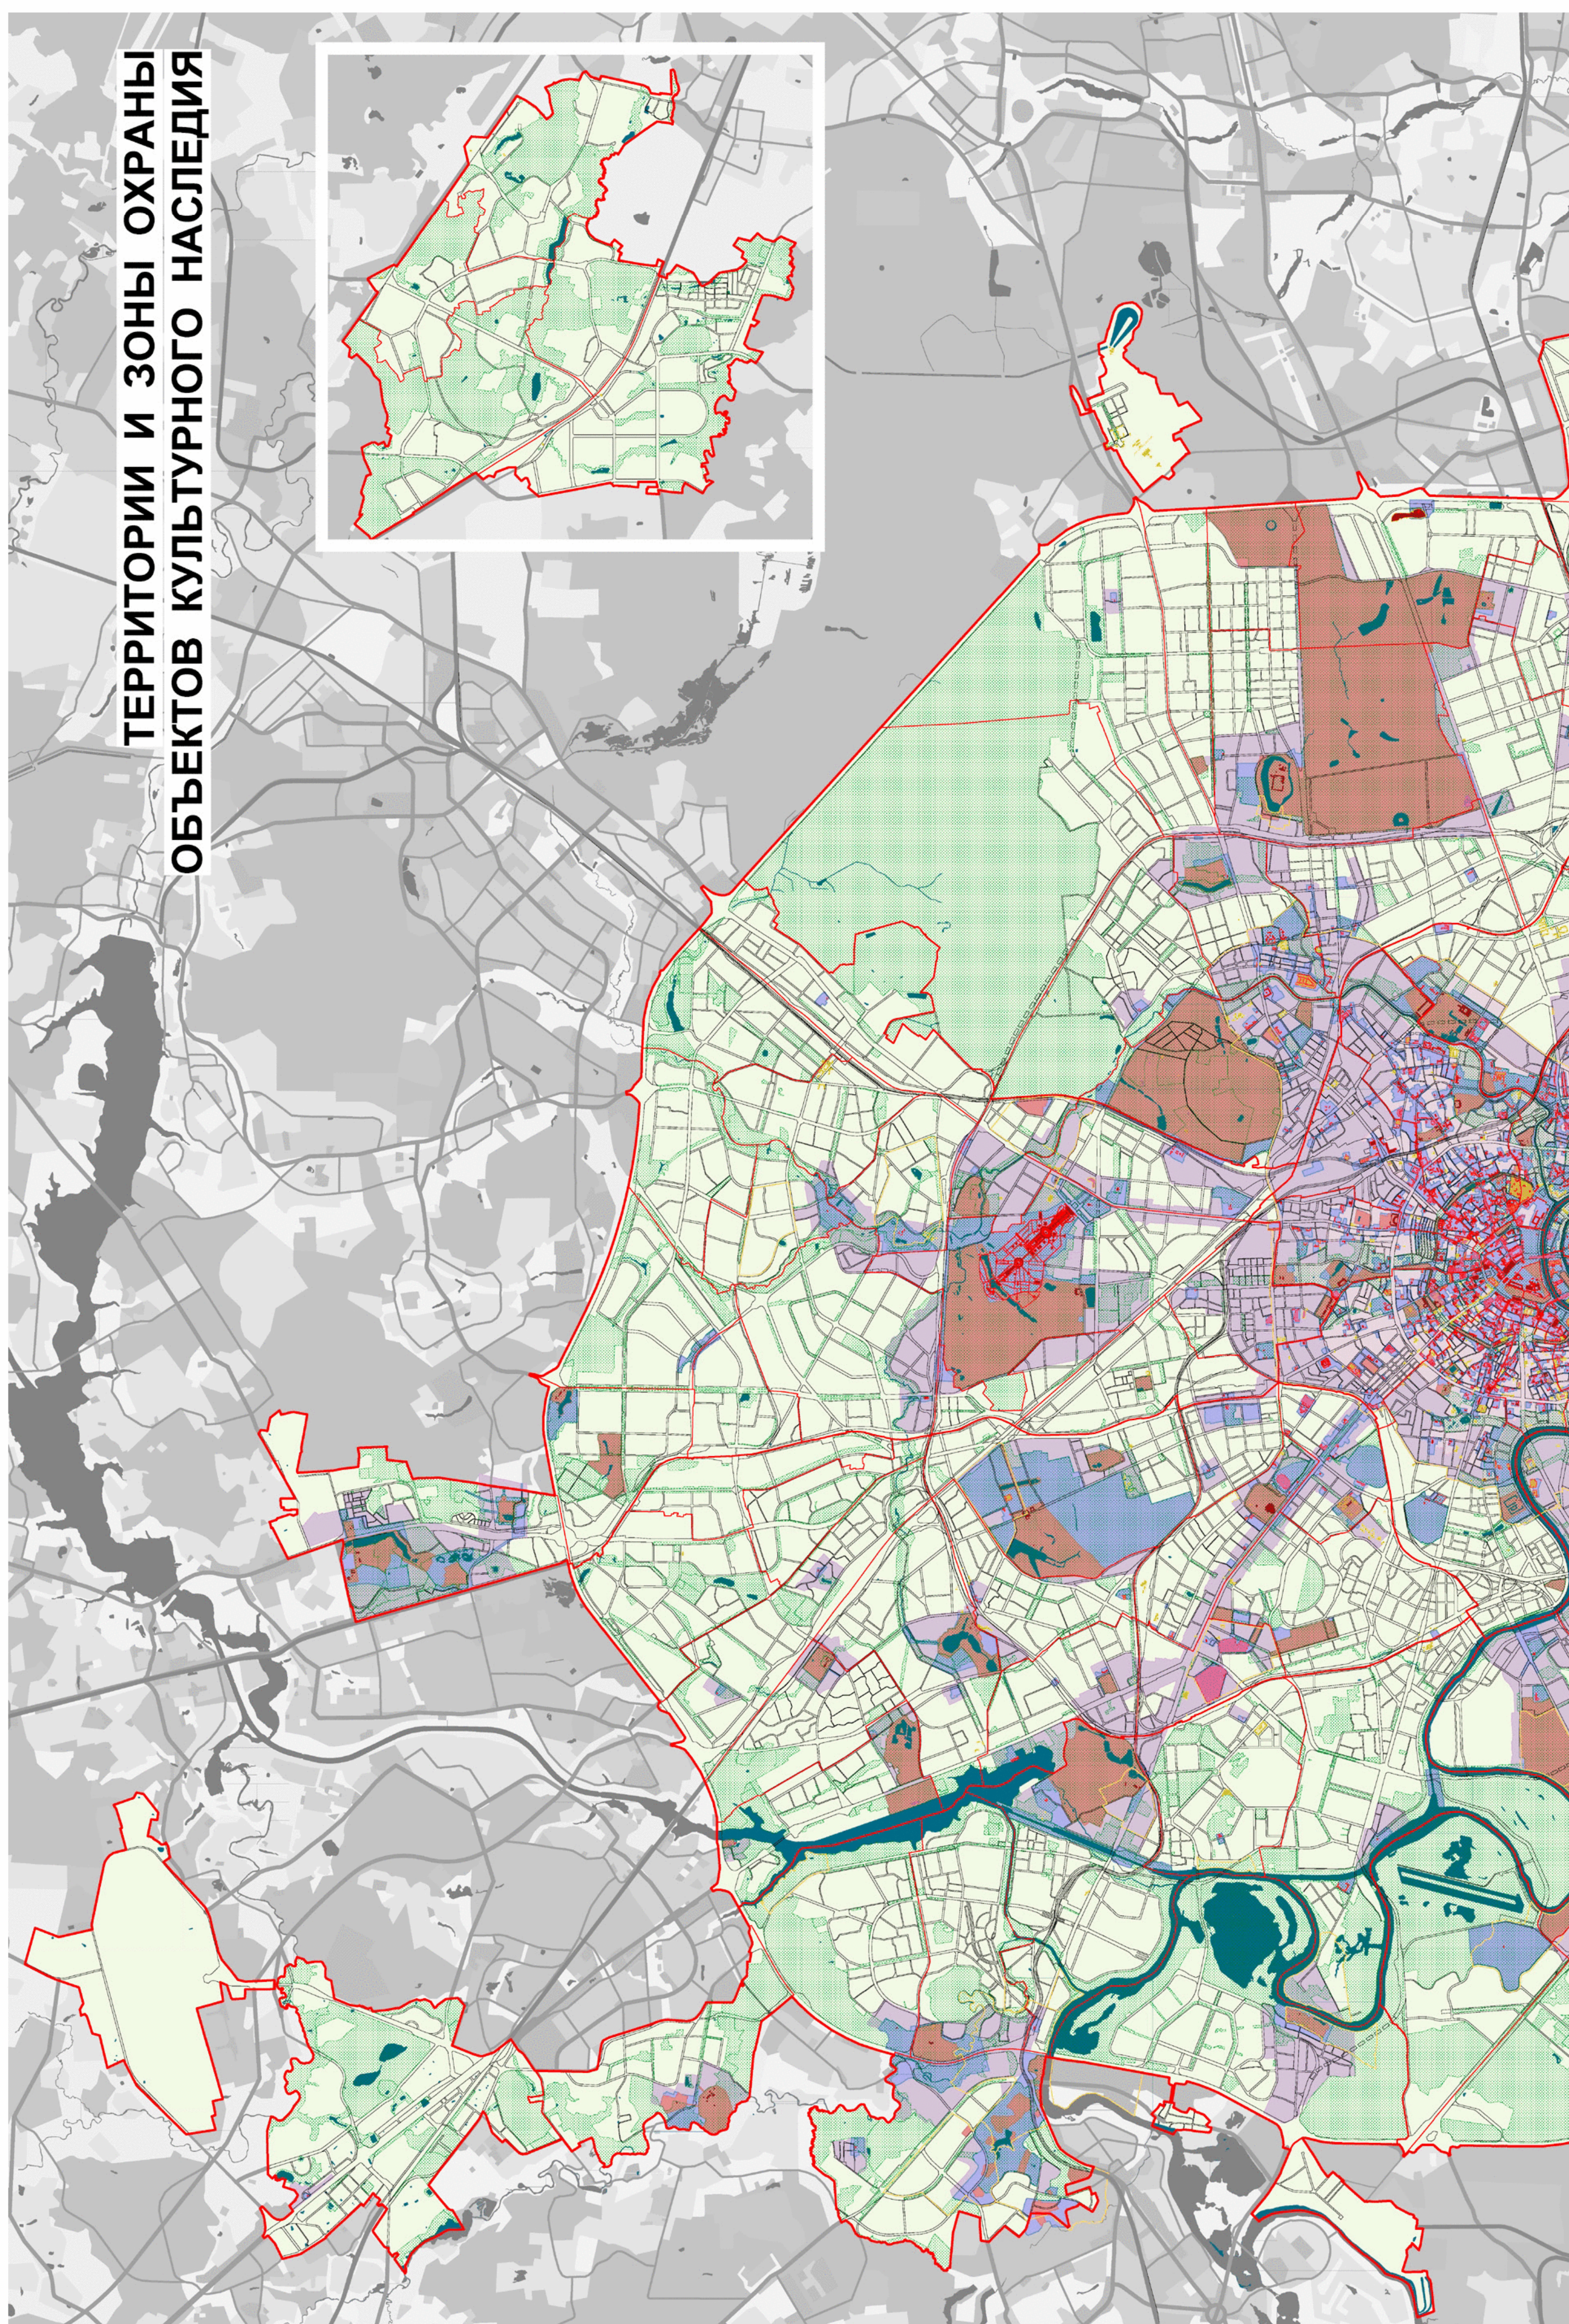


Территории и зоны охраны объектов культурного наследия

Масштаб 1:25000



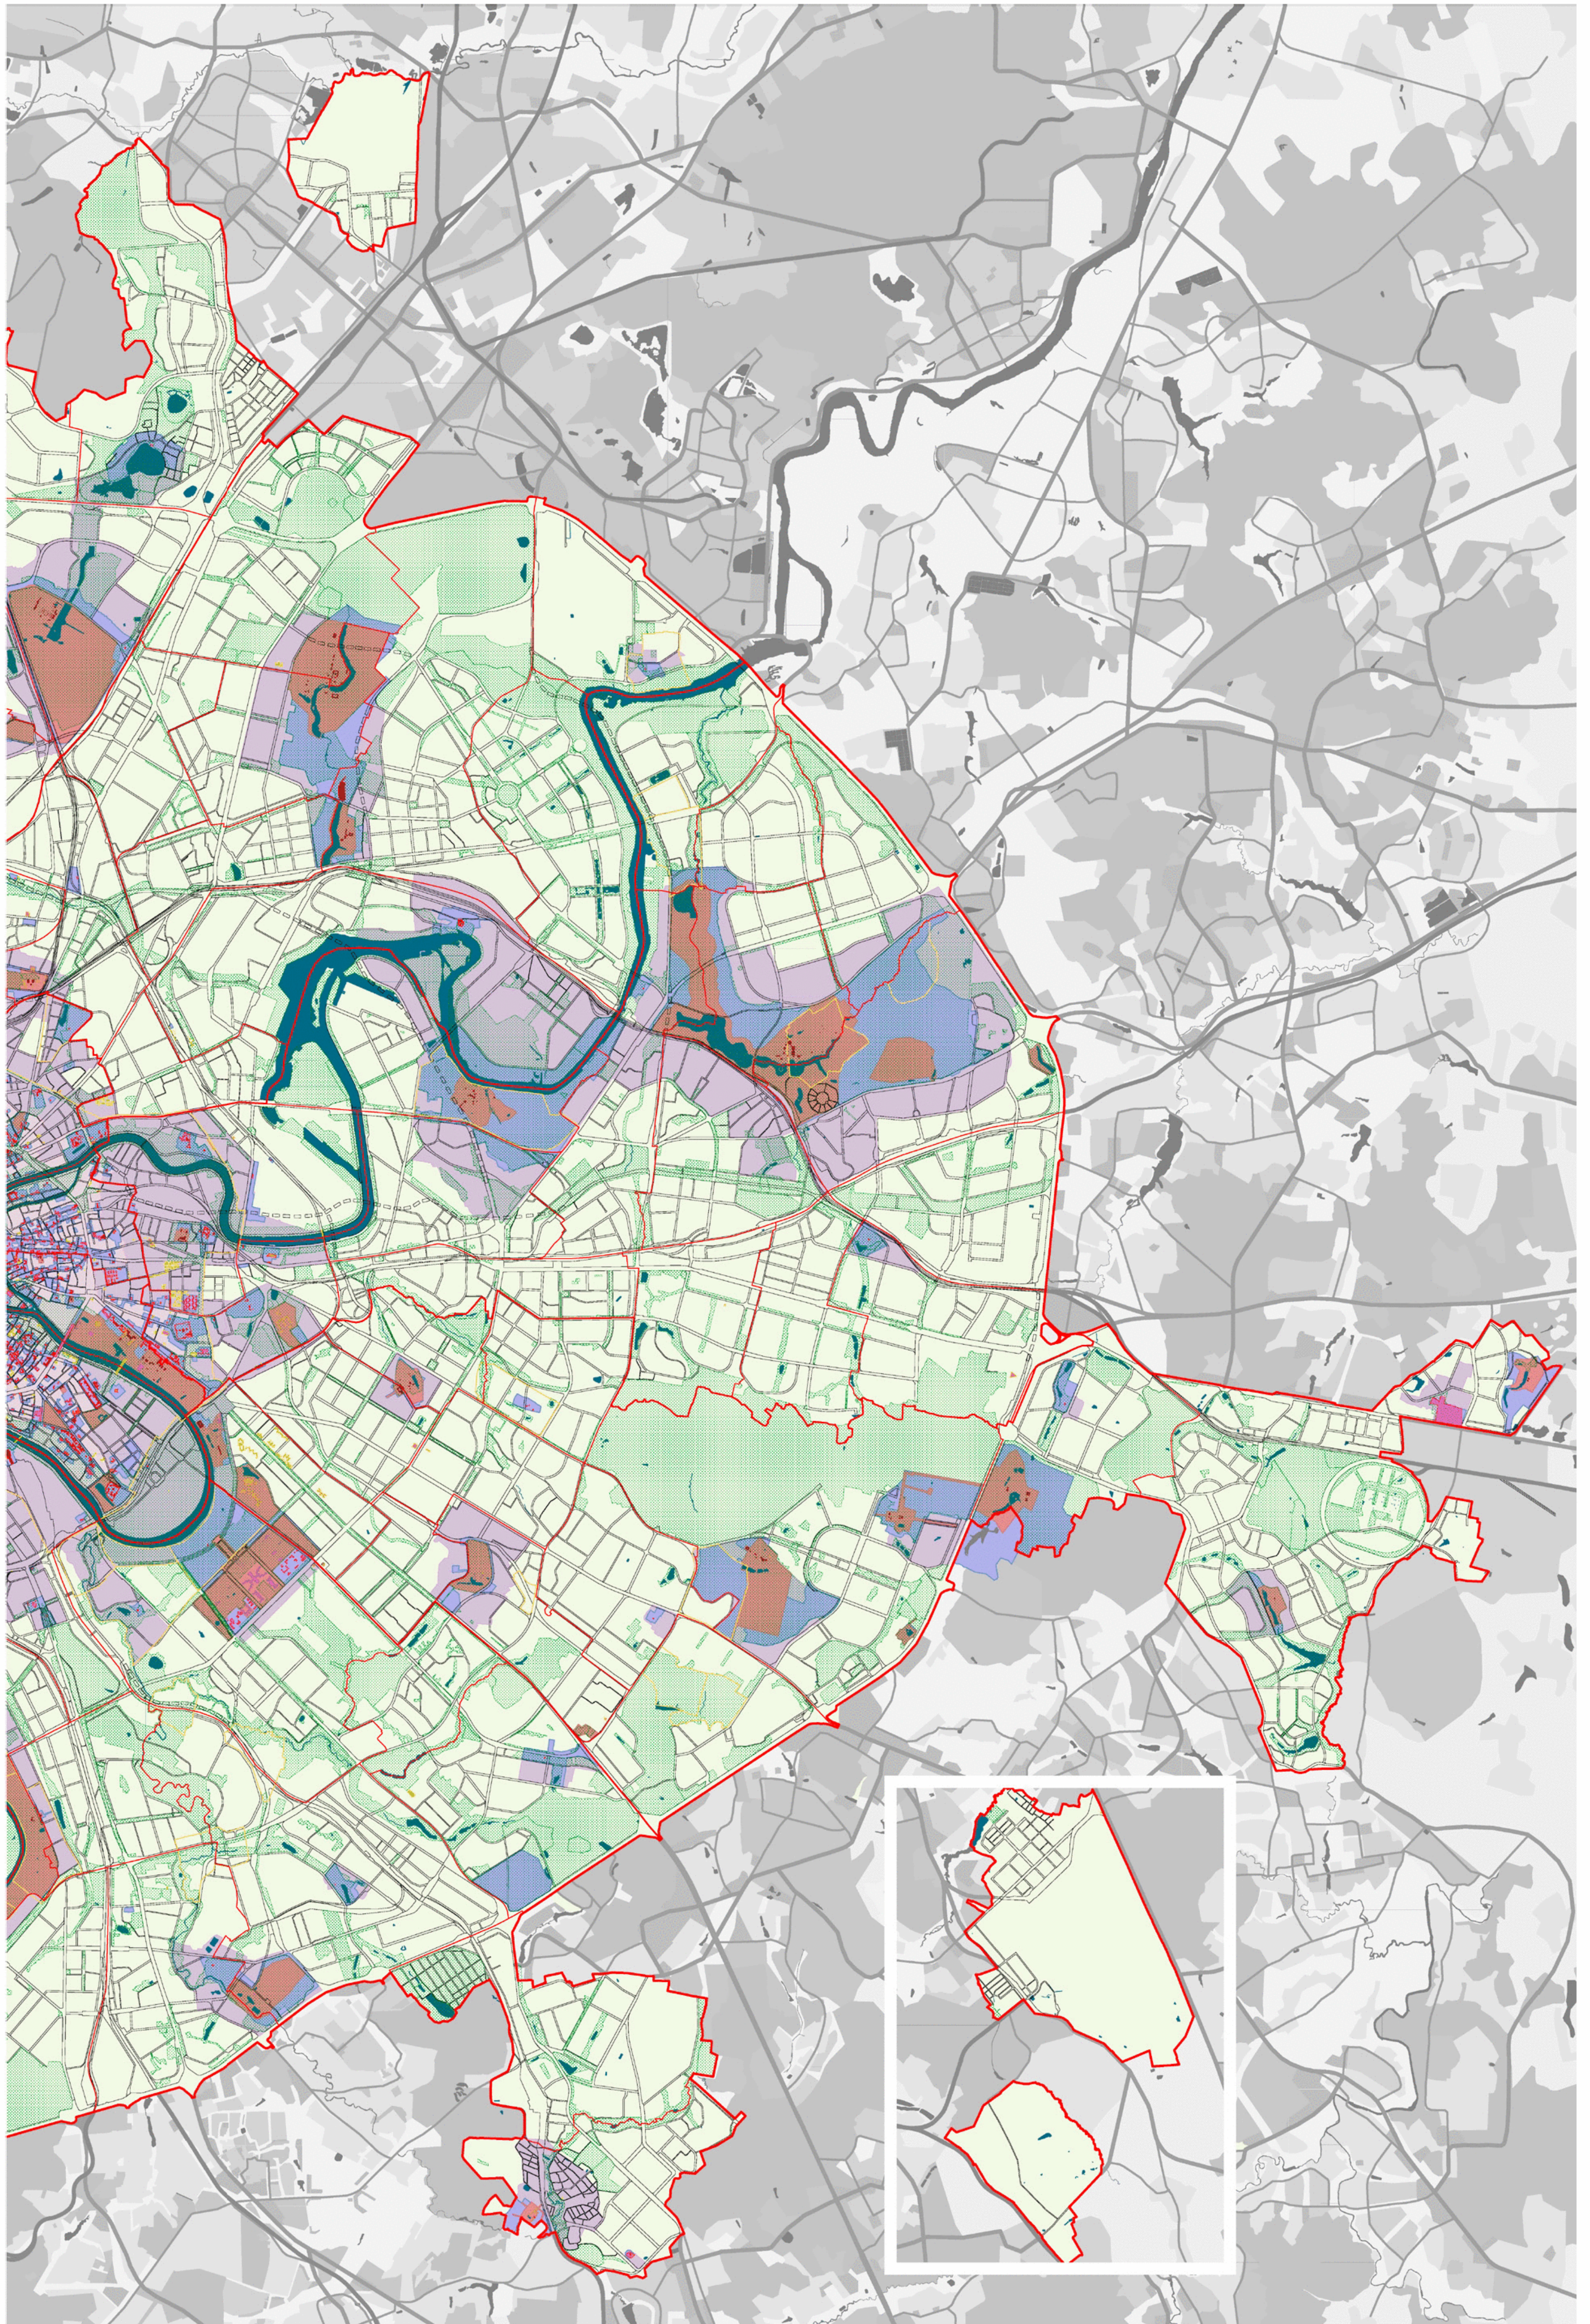


СХЕМА РАСПОЛОЖЕНИЯ ЛИСТОВ КАРТЫ

МАСШТАБ 1:25000



1

- НОМЕР СТРАНИЦЫ АТЛАСА, НА КОТОРОЙ РАСПОЛОЖЕН
СООТВЕТСТВУЮЩИЙ ЛИСТ КАРТЫ

УСЛОВНЫЕ ОБОЗНАЧЕНИЯ:**ОБЪЕКТЫ КУЛЬТУРНОГО НАСЛЕДИЯ**

- федерального значения



- регионального значения



- выявленные объекты культурного наследия

- объекты культурного наследия, требующие установления



- территорий объектов культурного наследия



- охранных зон объектов культурного наследия



- территорий и охранных зон объектов культурного наследия

ТЕРРИТОРИИ ОБЪЕКТОВ КУЛЬТУРНОГО НАСЛЕДИЯ

- установленные в предусмотренном порядке

ЗАПОВЕДНЫЕ ТЕРРИТОРИИ**ЗОНЫ ОХРАНЫ ОБЪЕКТОВ КУЛЬТУРНОГО НАСЛЕДИЯ**

- охранные зоны



- зона строгого регулирования застройки



- зона регулирования застройки и хозяйственной деятельности




- зона охраняемого природного ландшафта




- зона охраняемого культурного слоя

A1

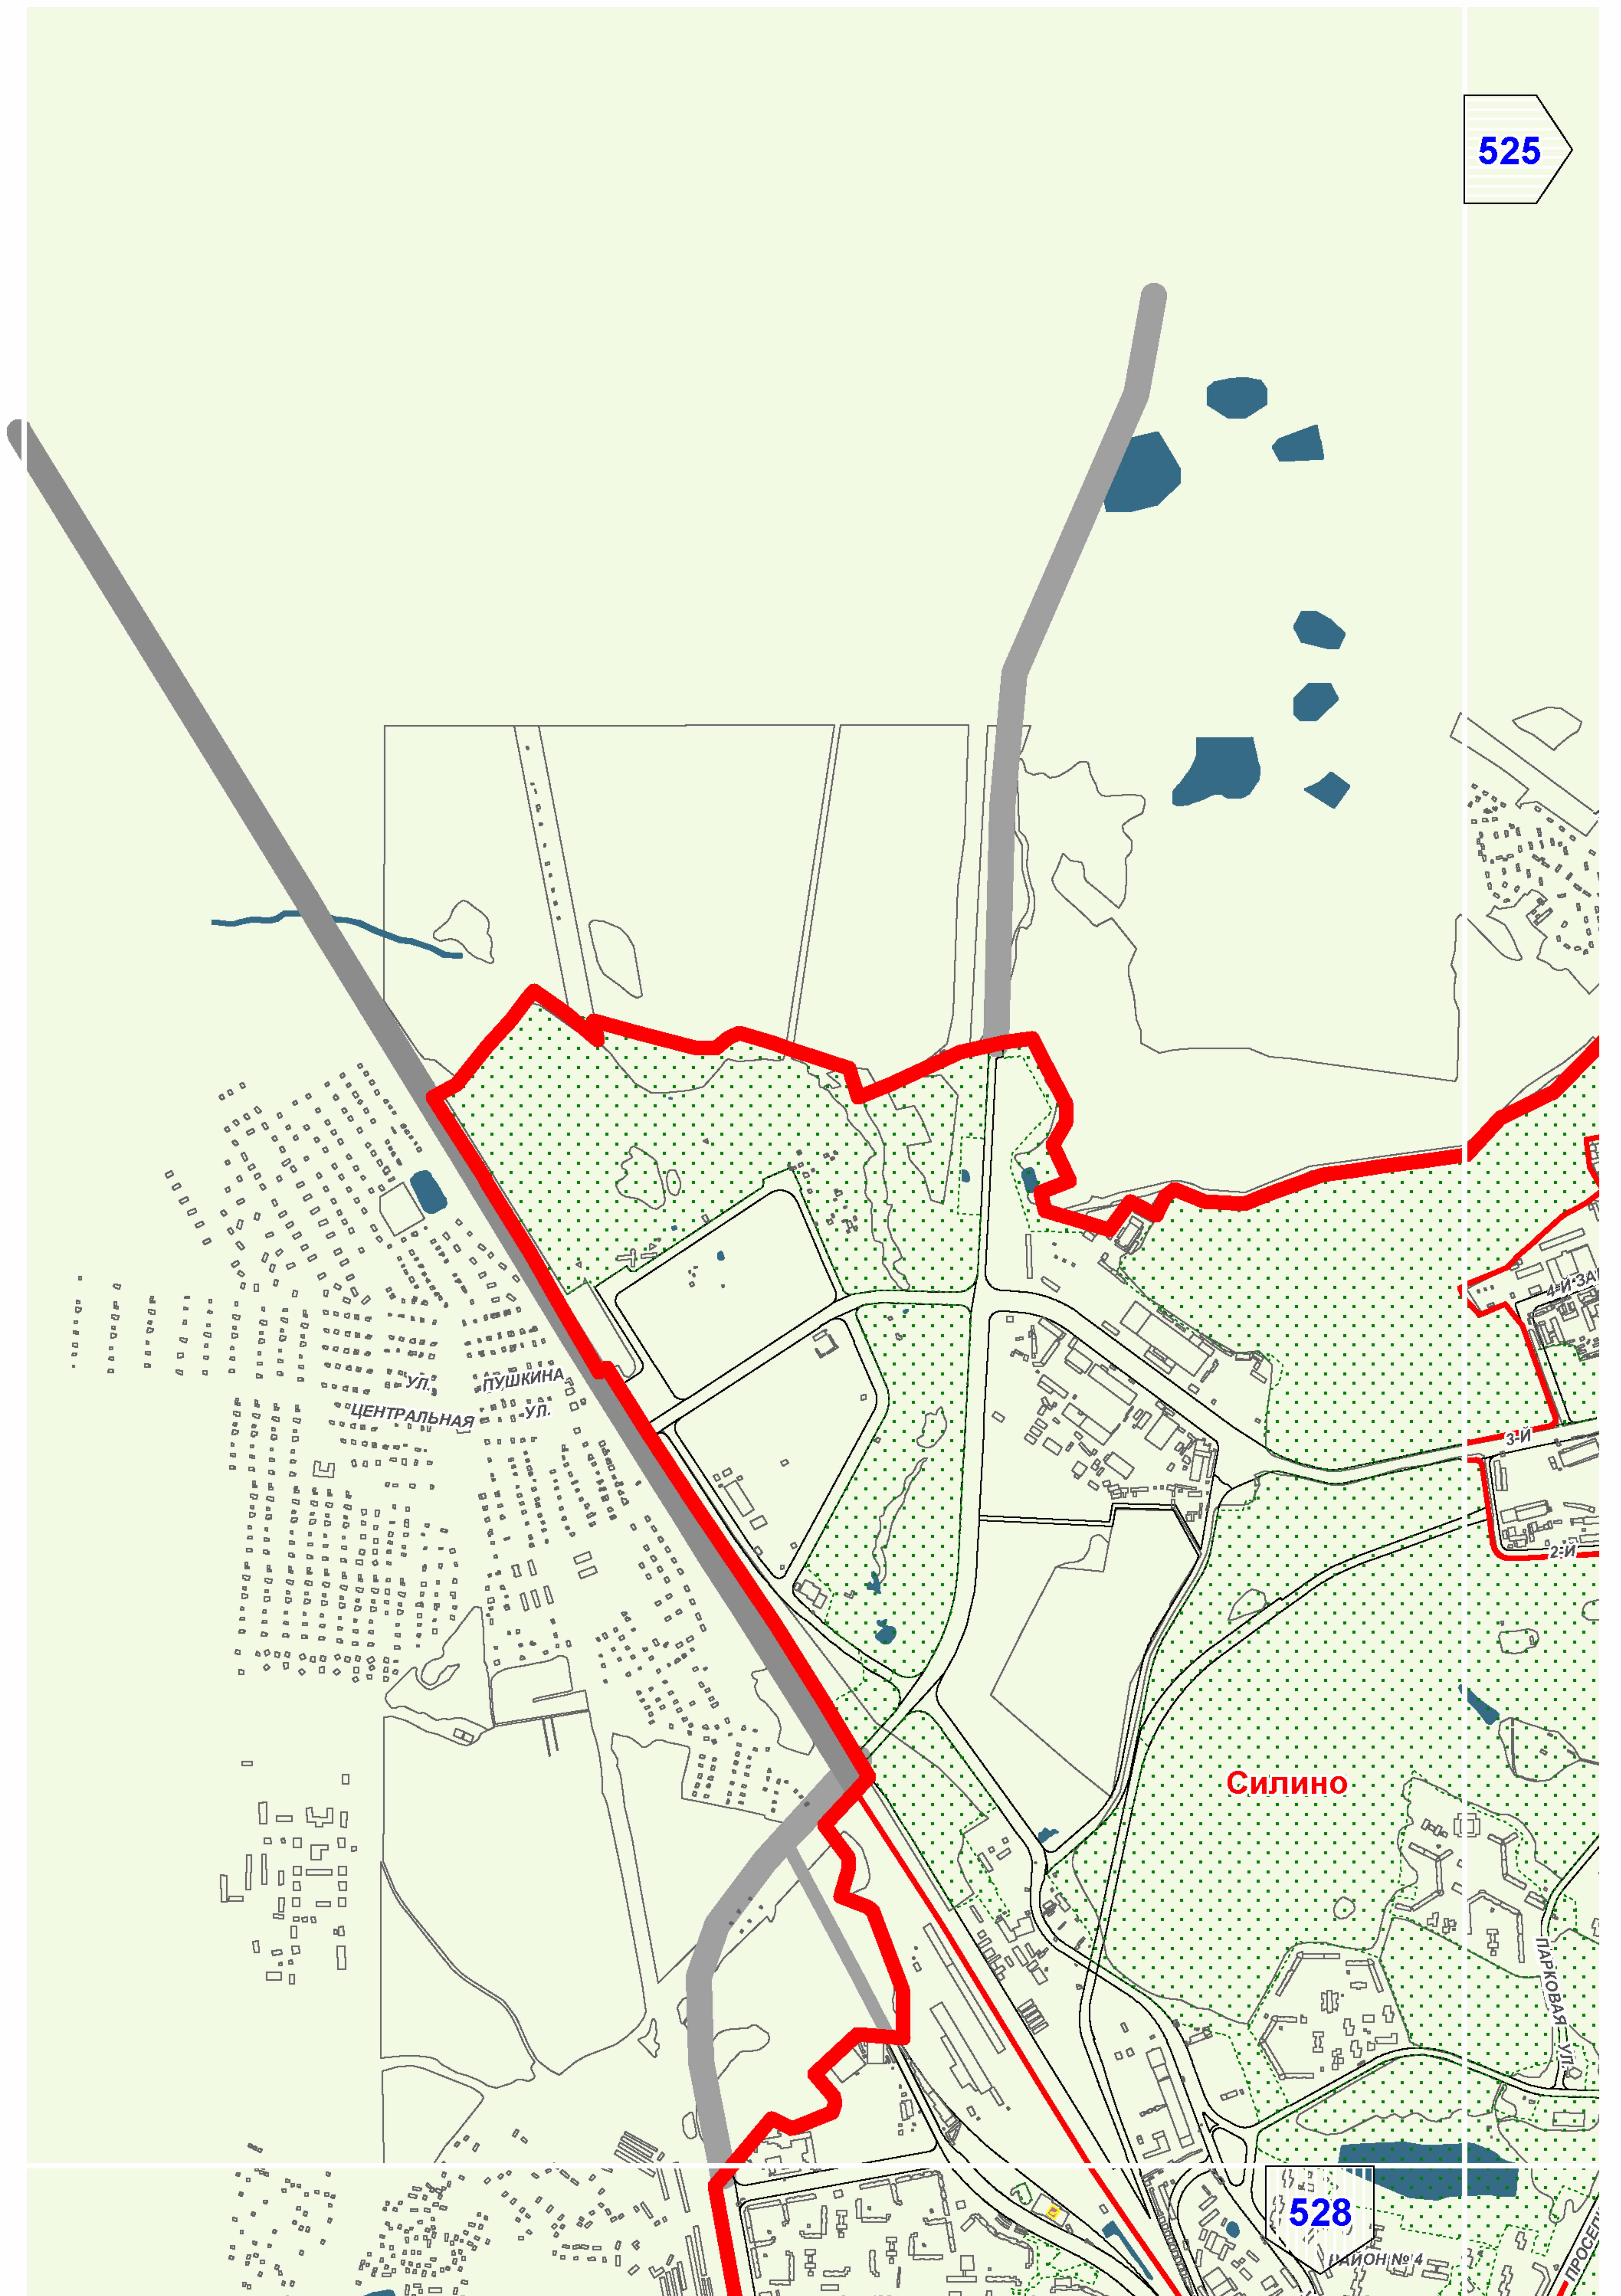

A2

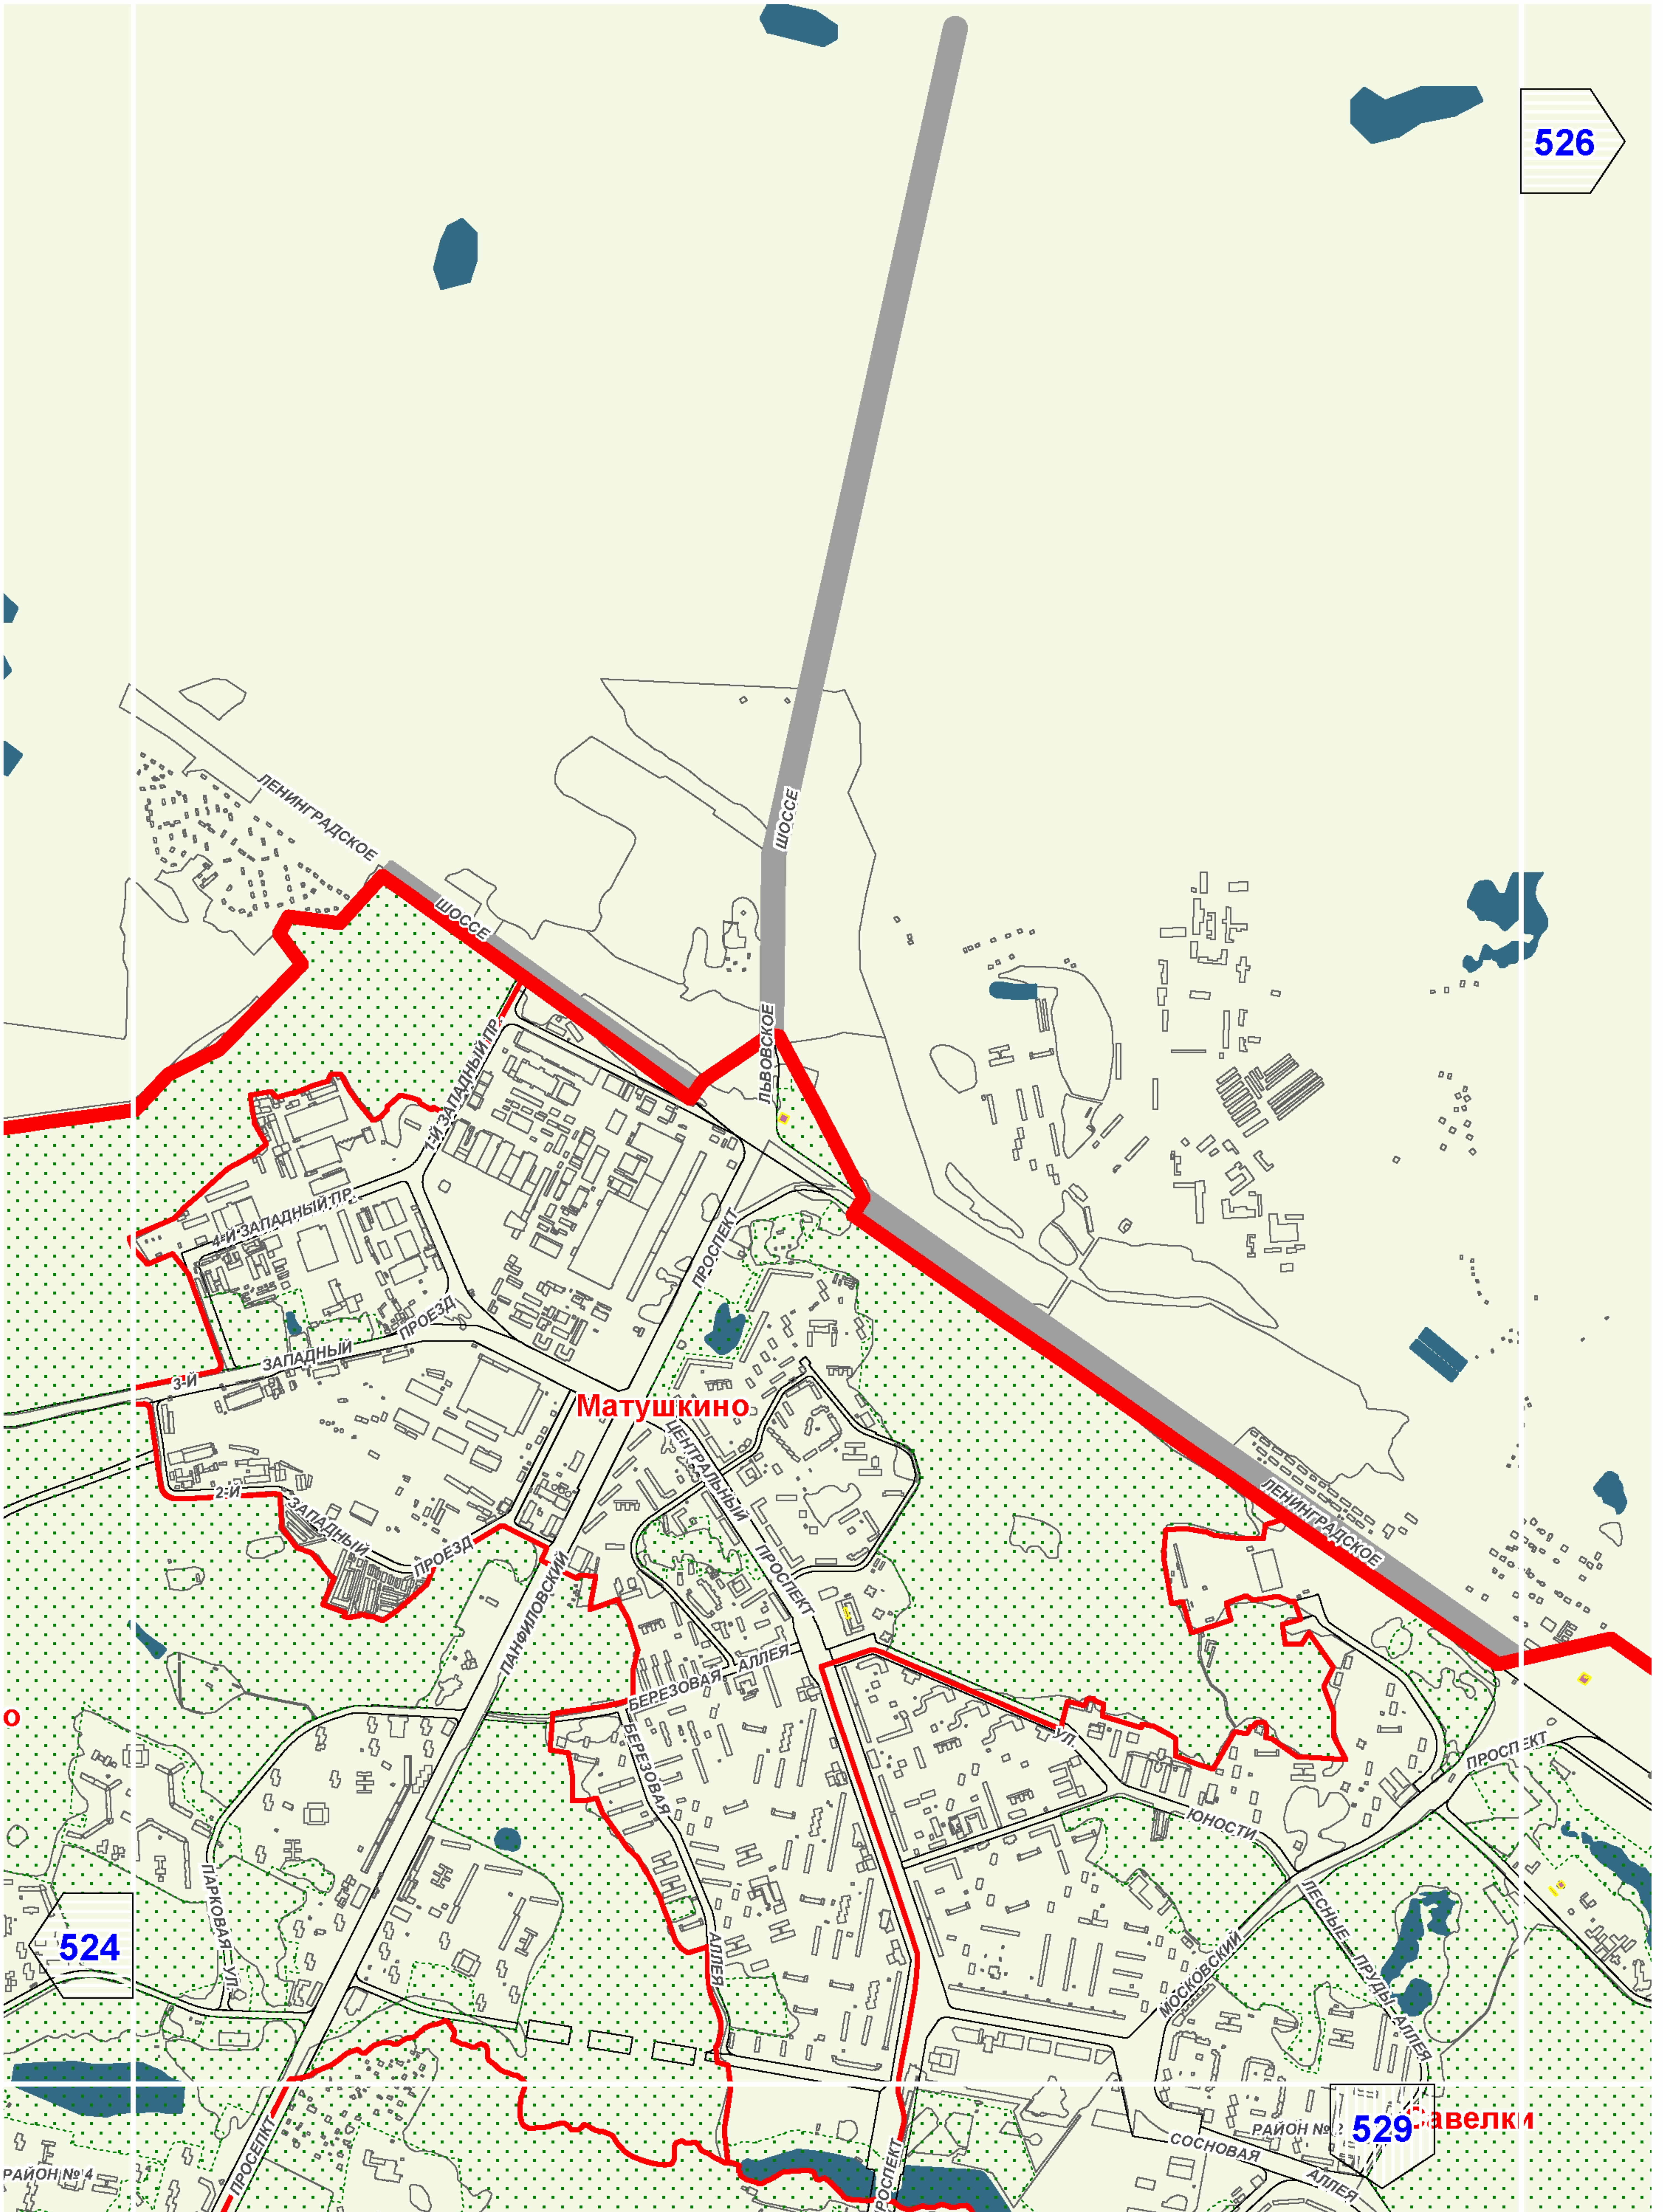

526


524


529

A11





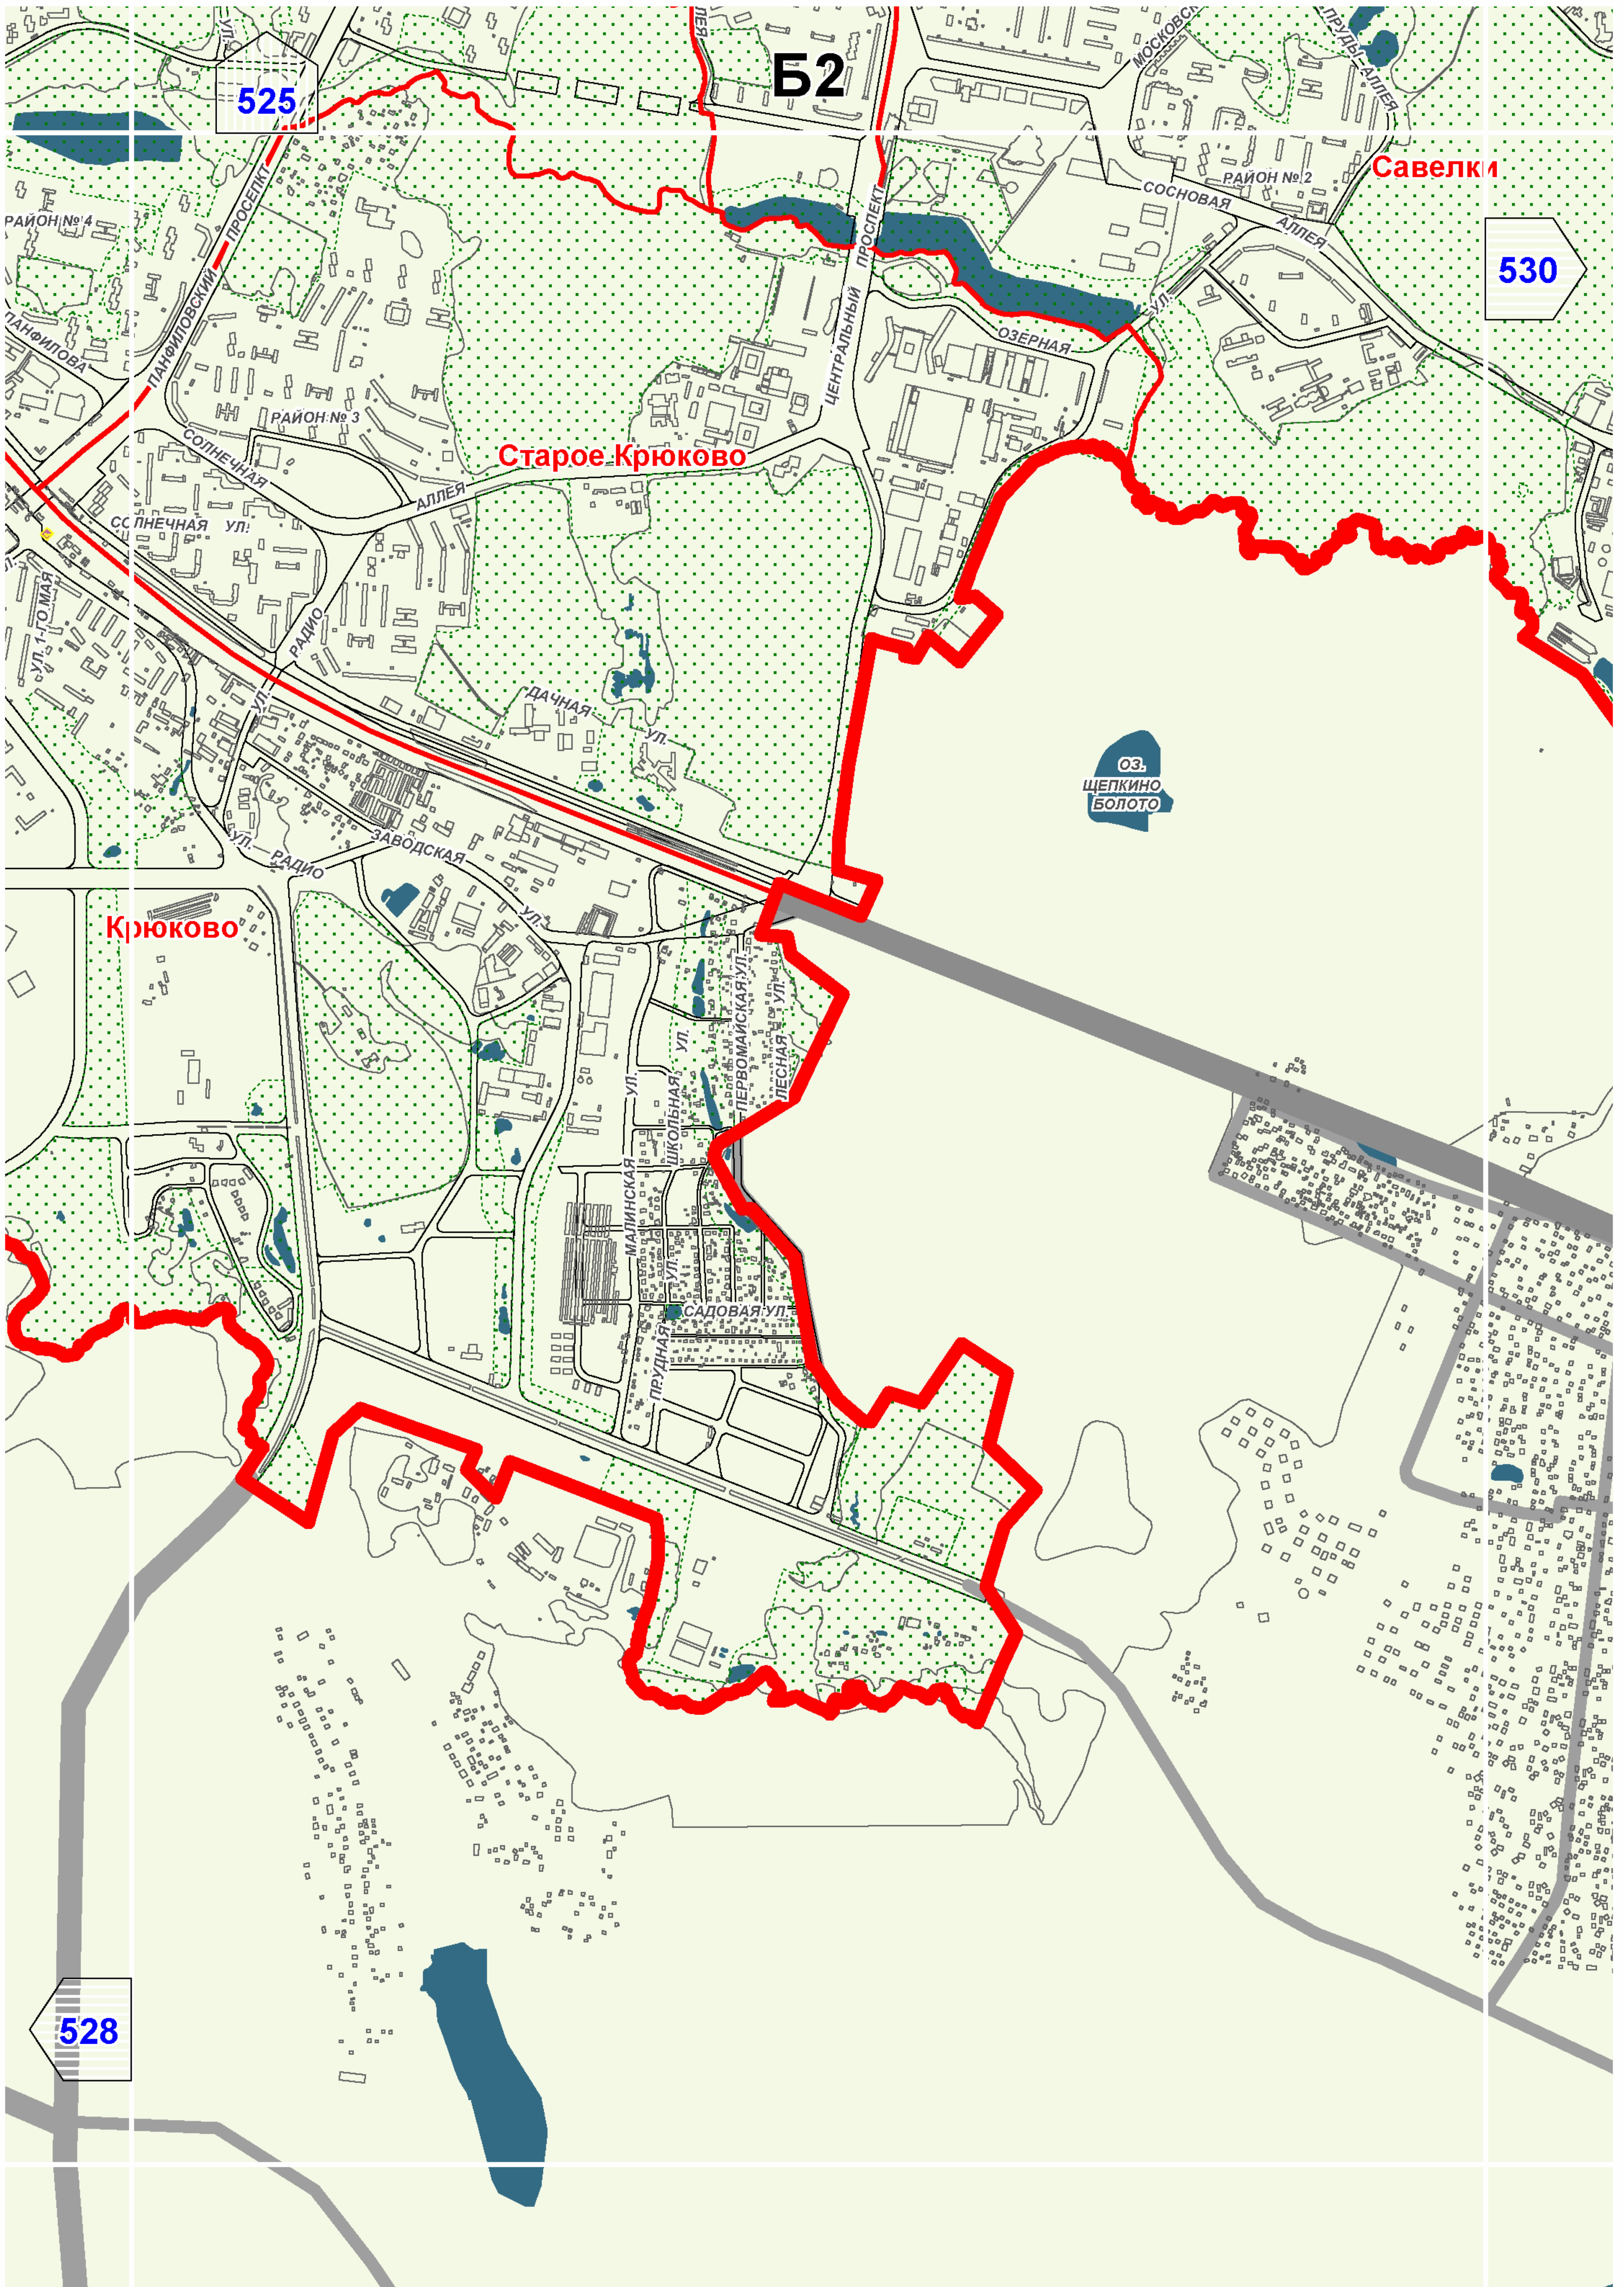

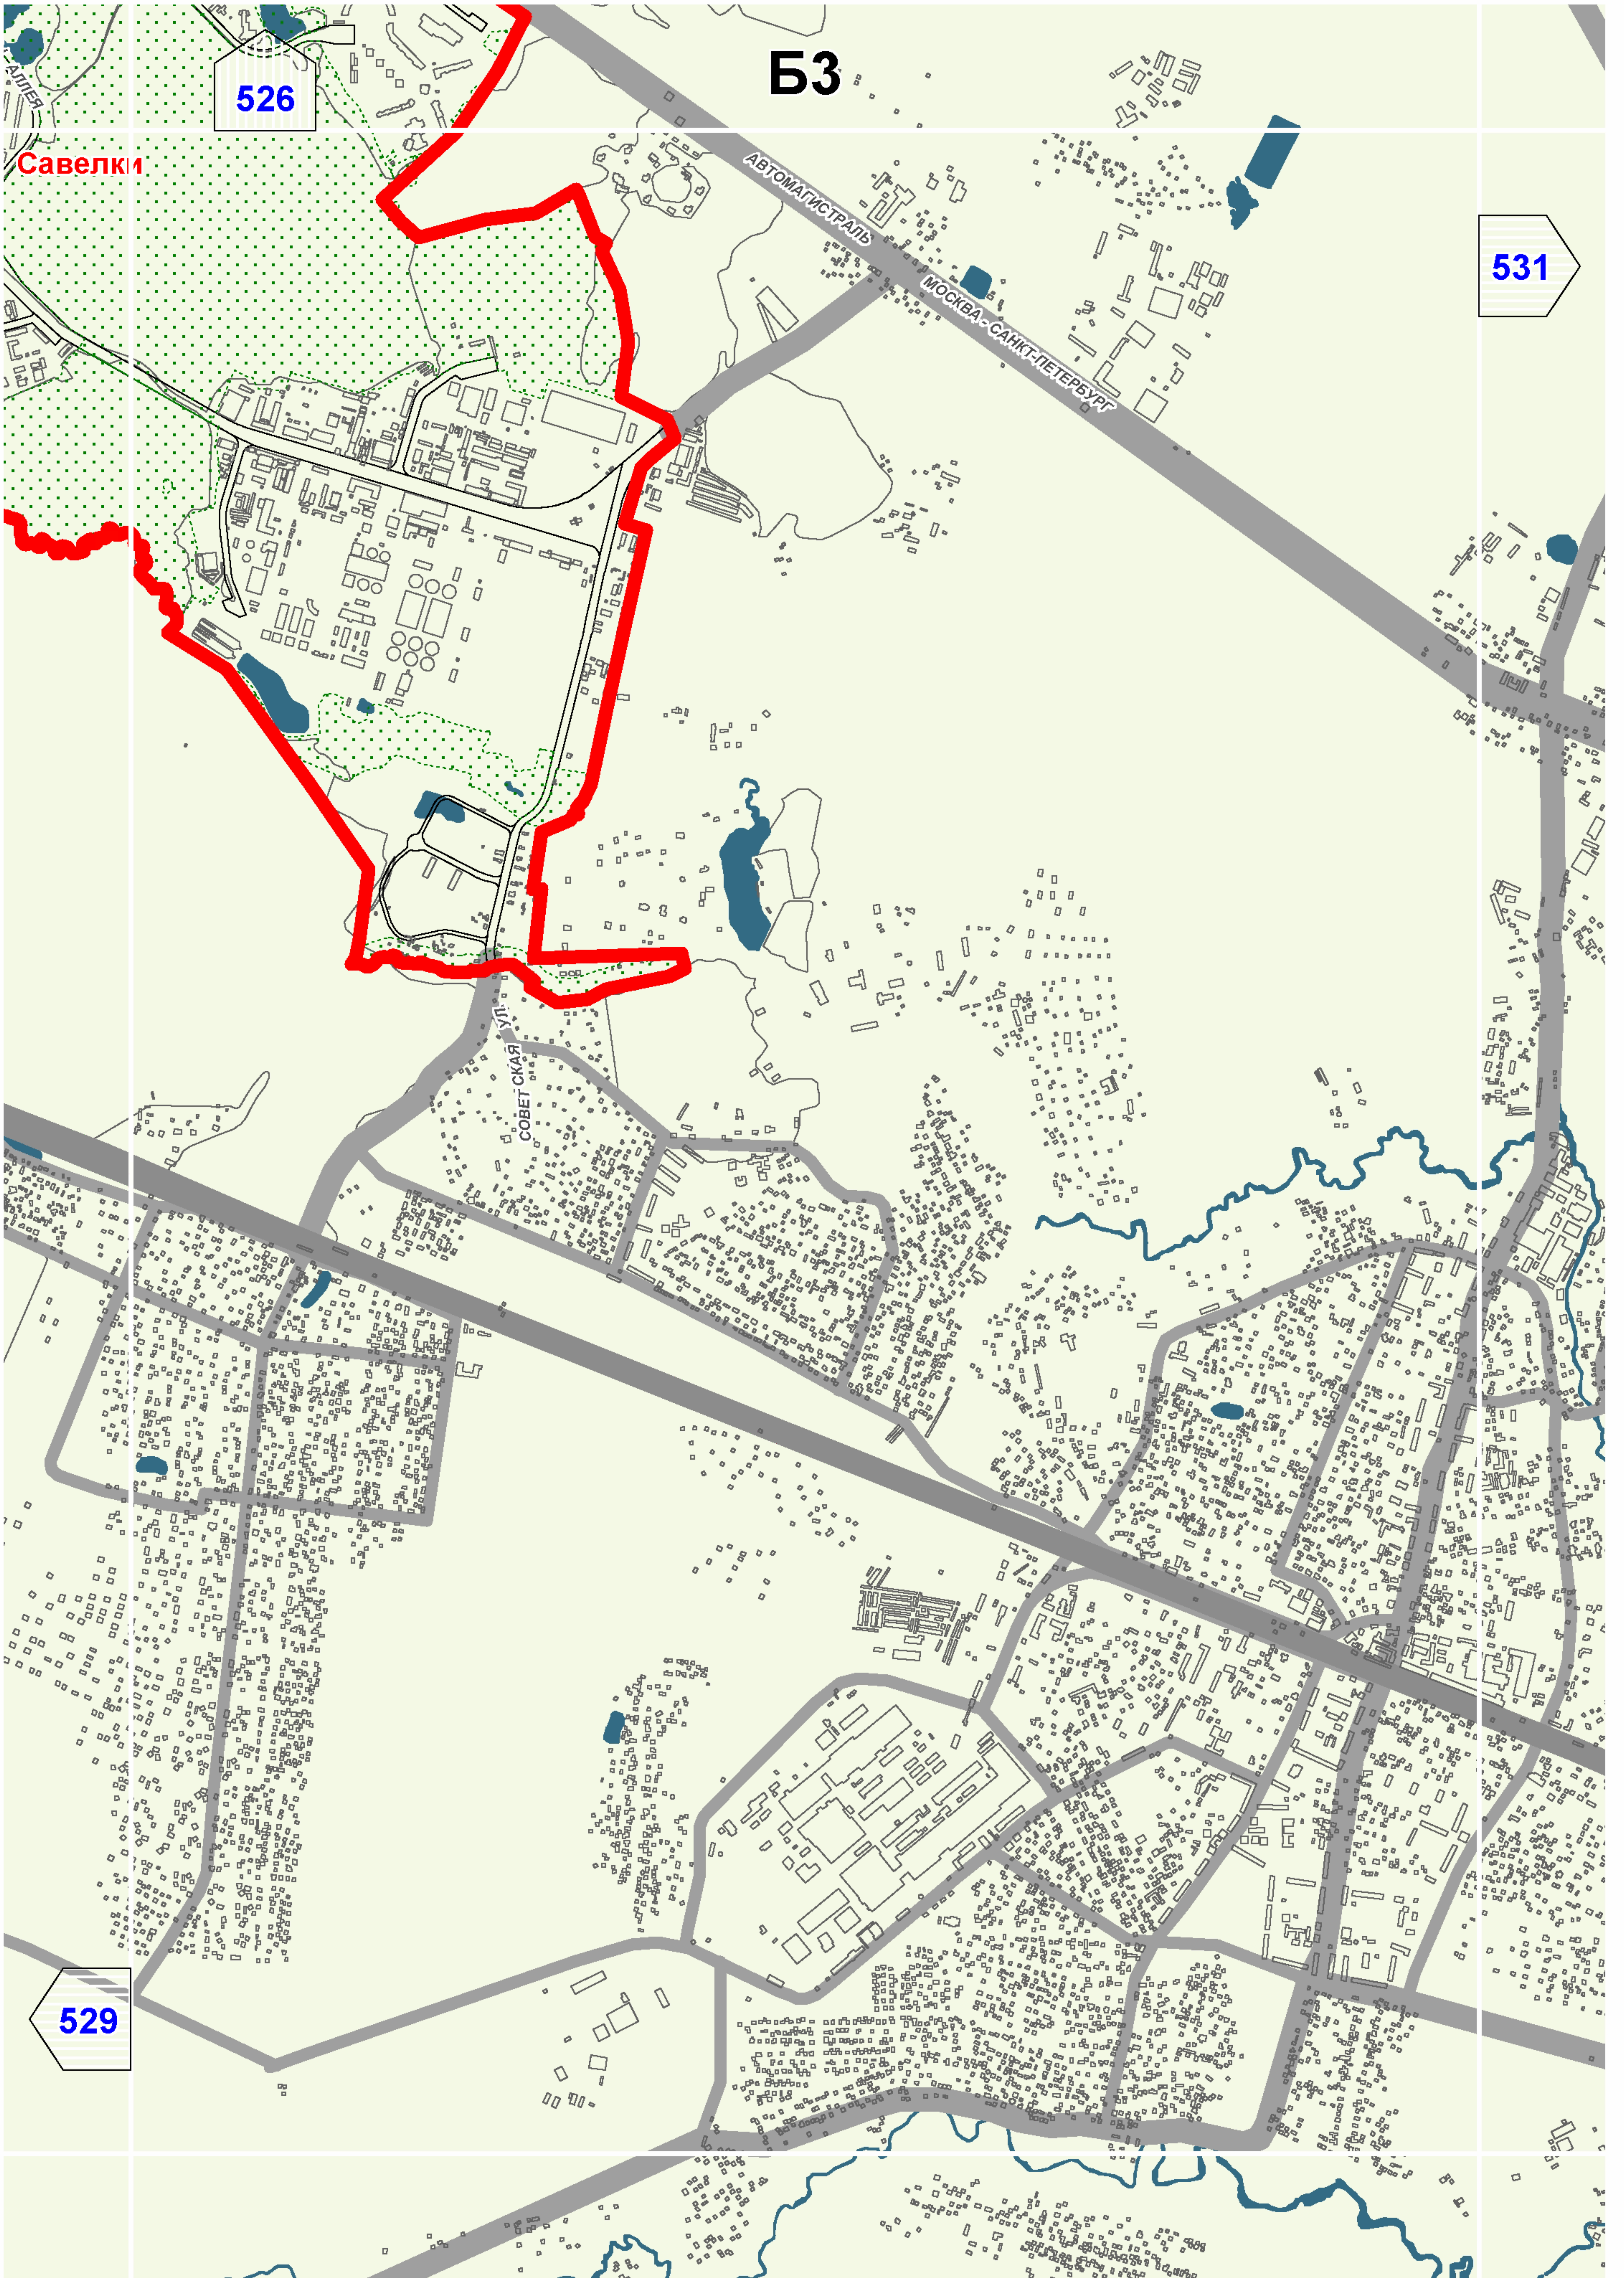


526


БЗ


Савелки


531


529

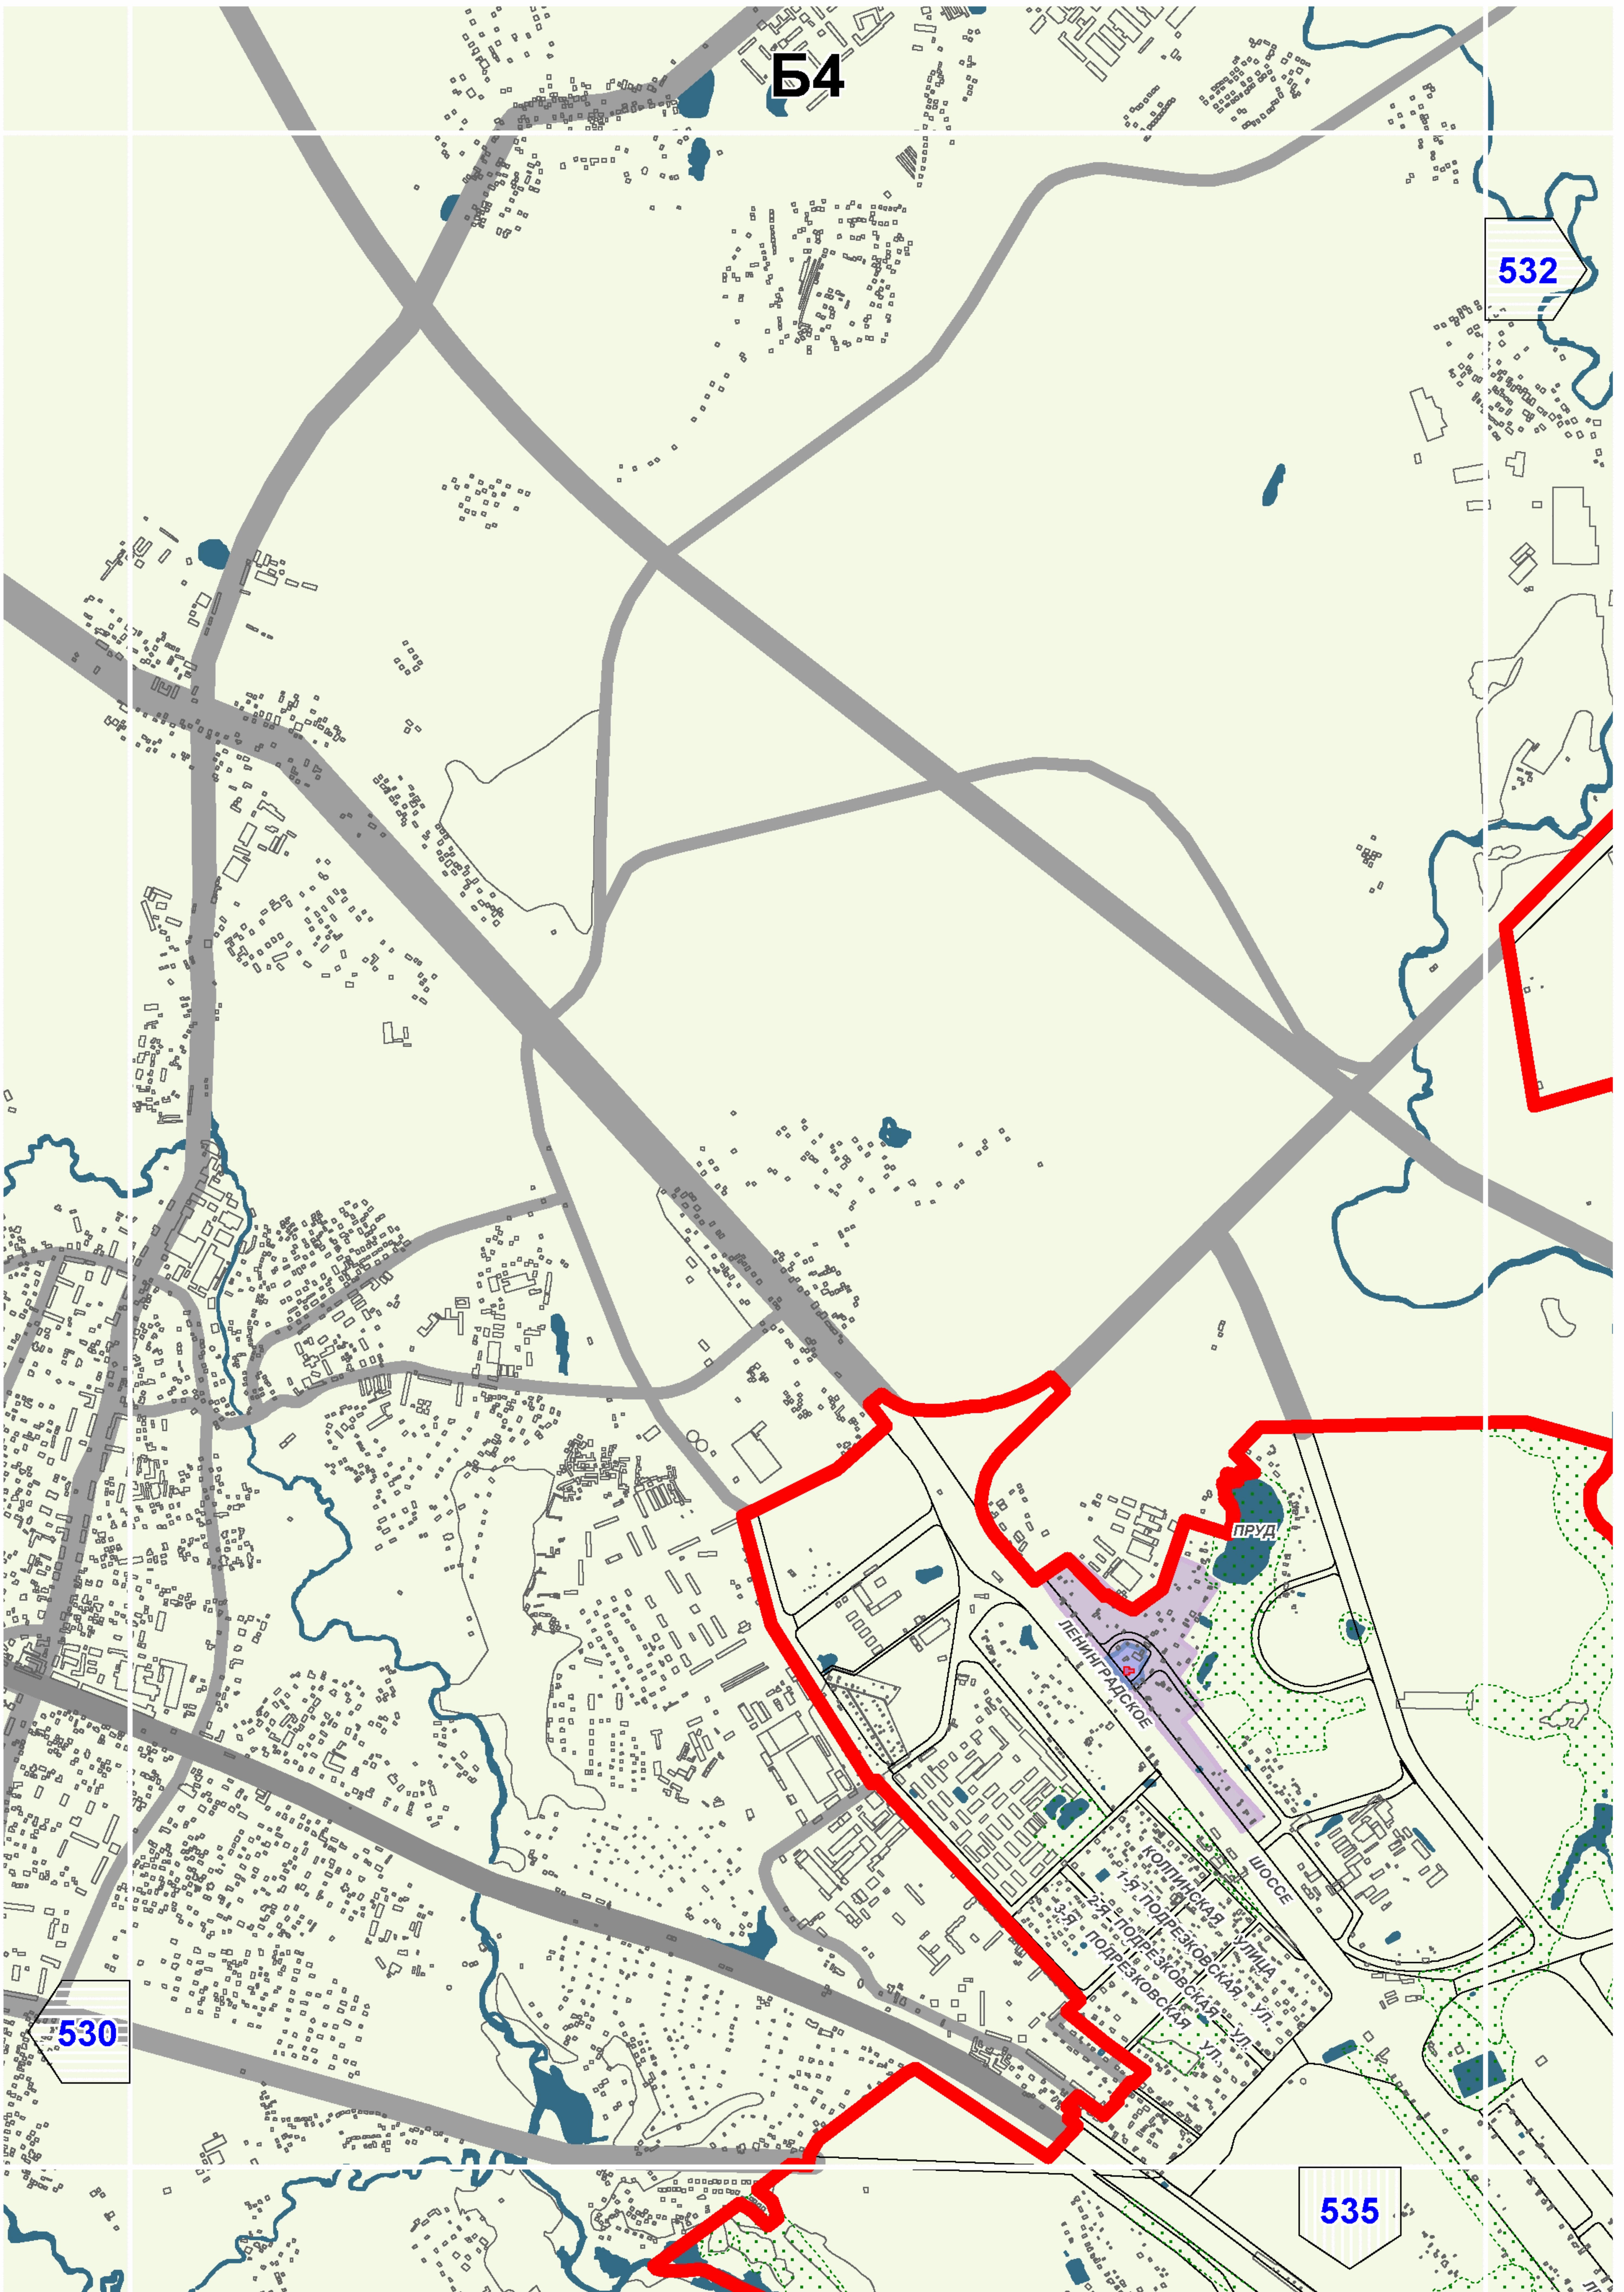


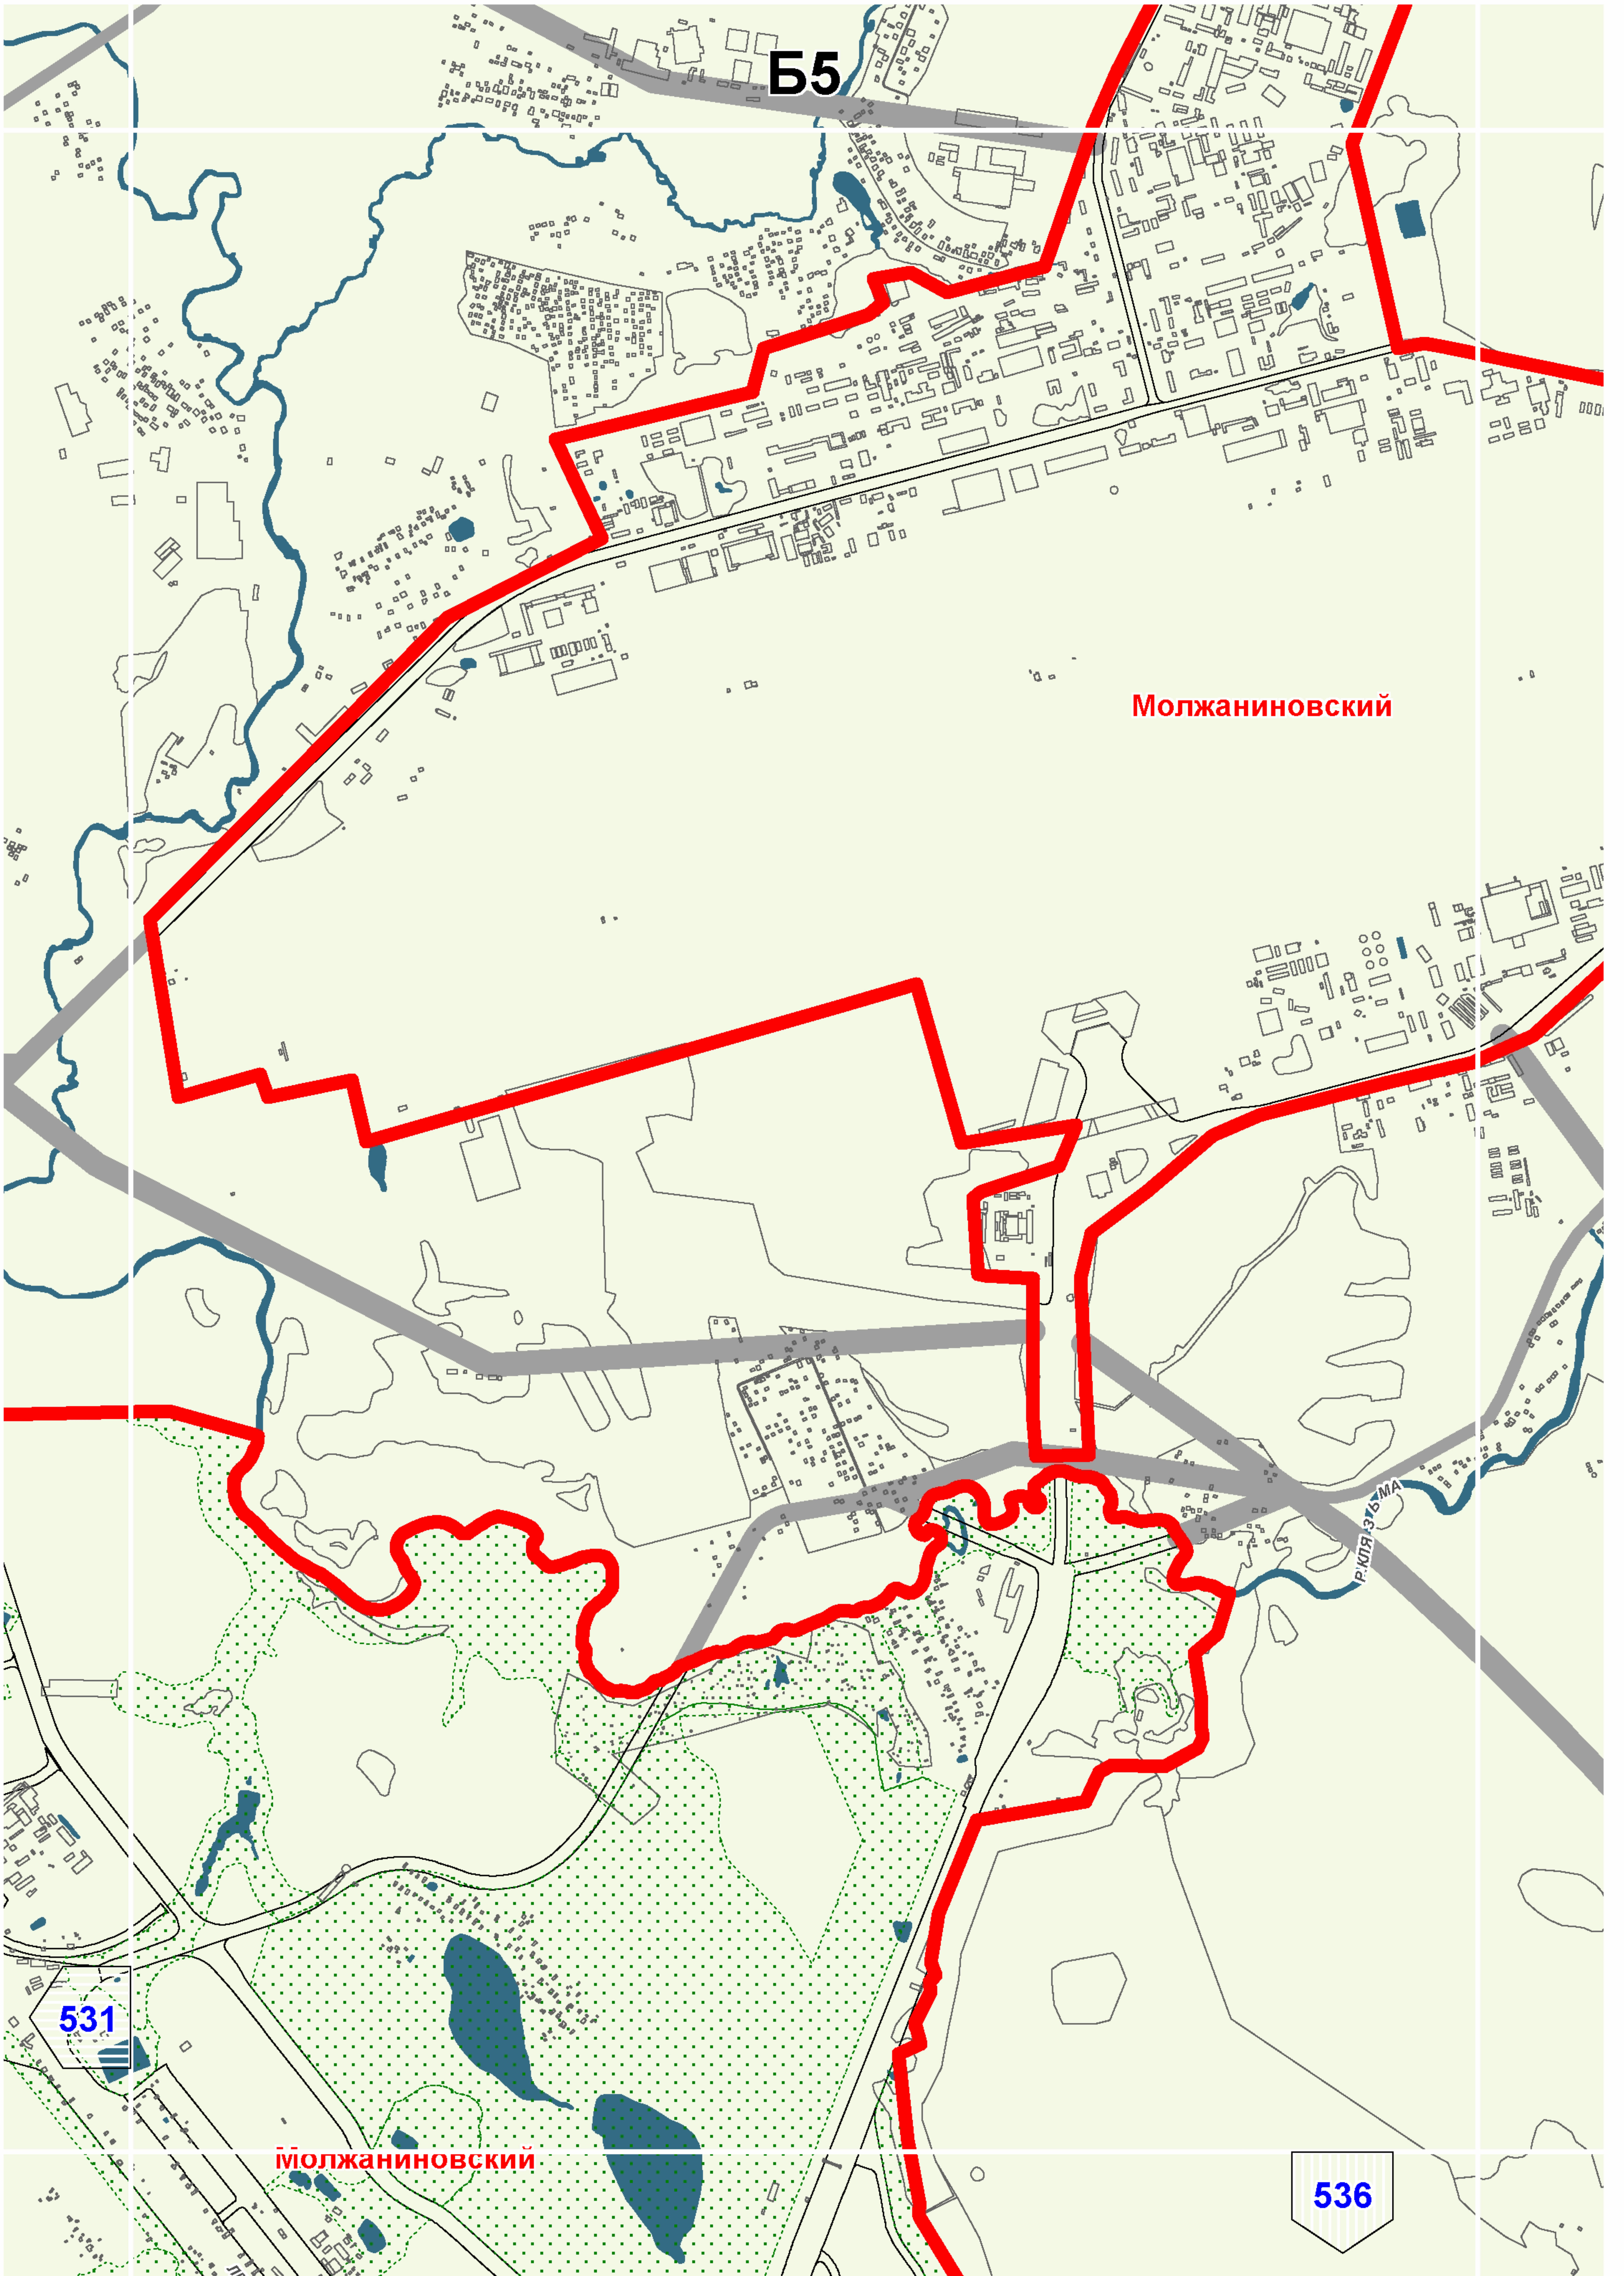

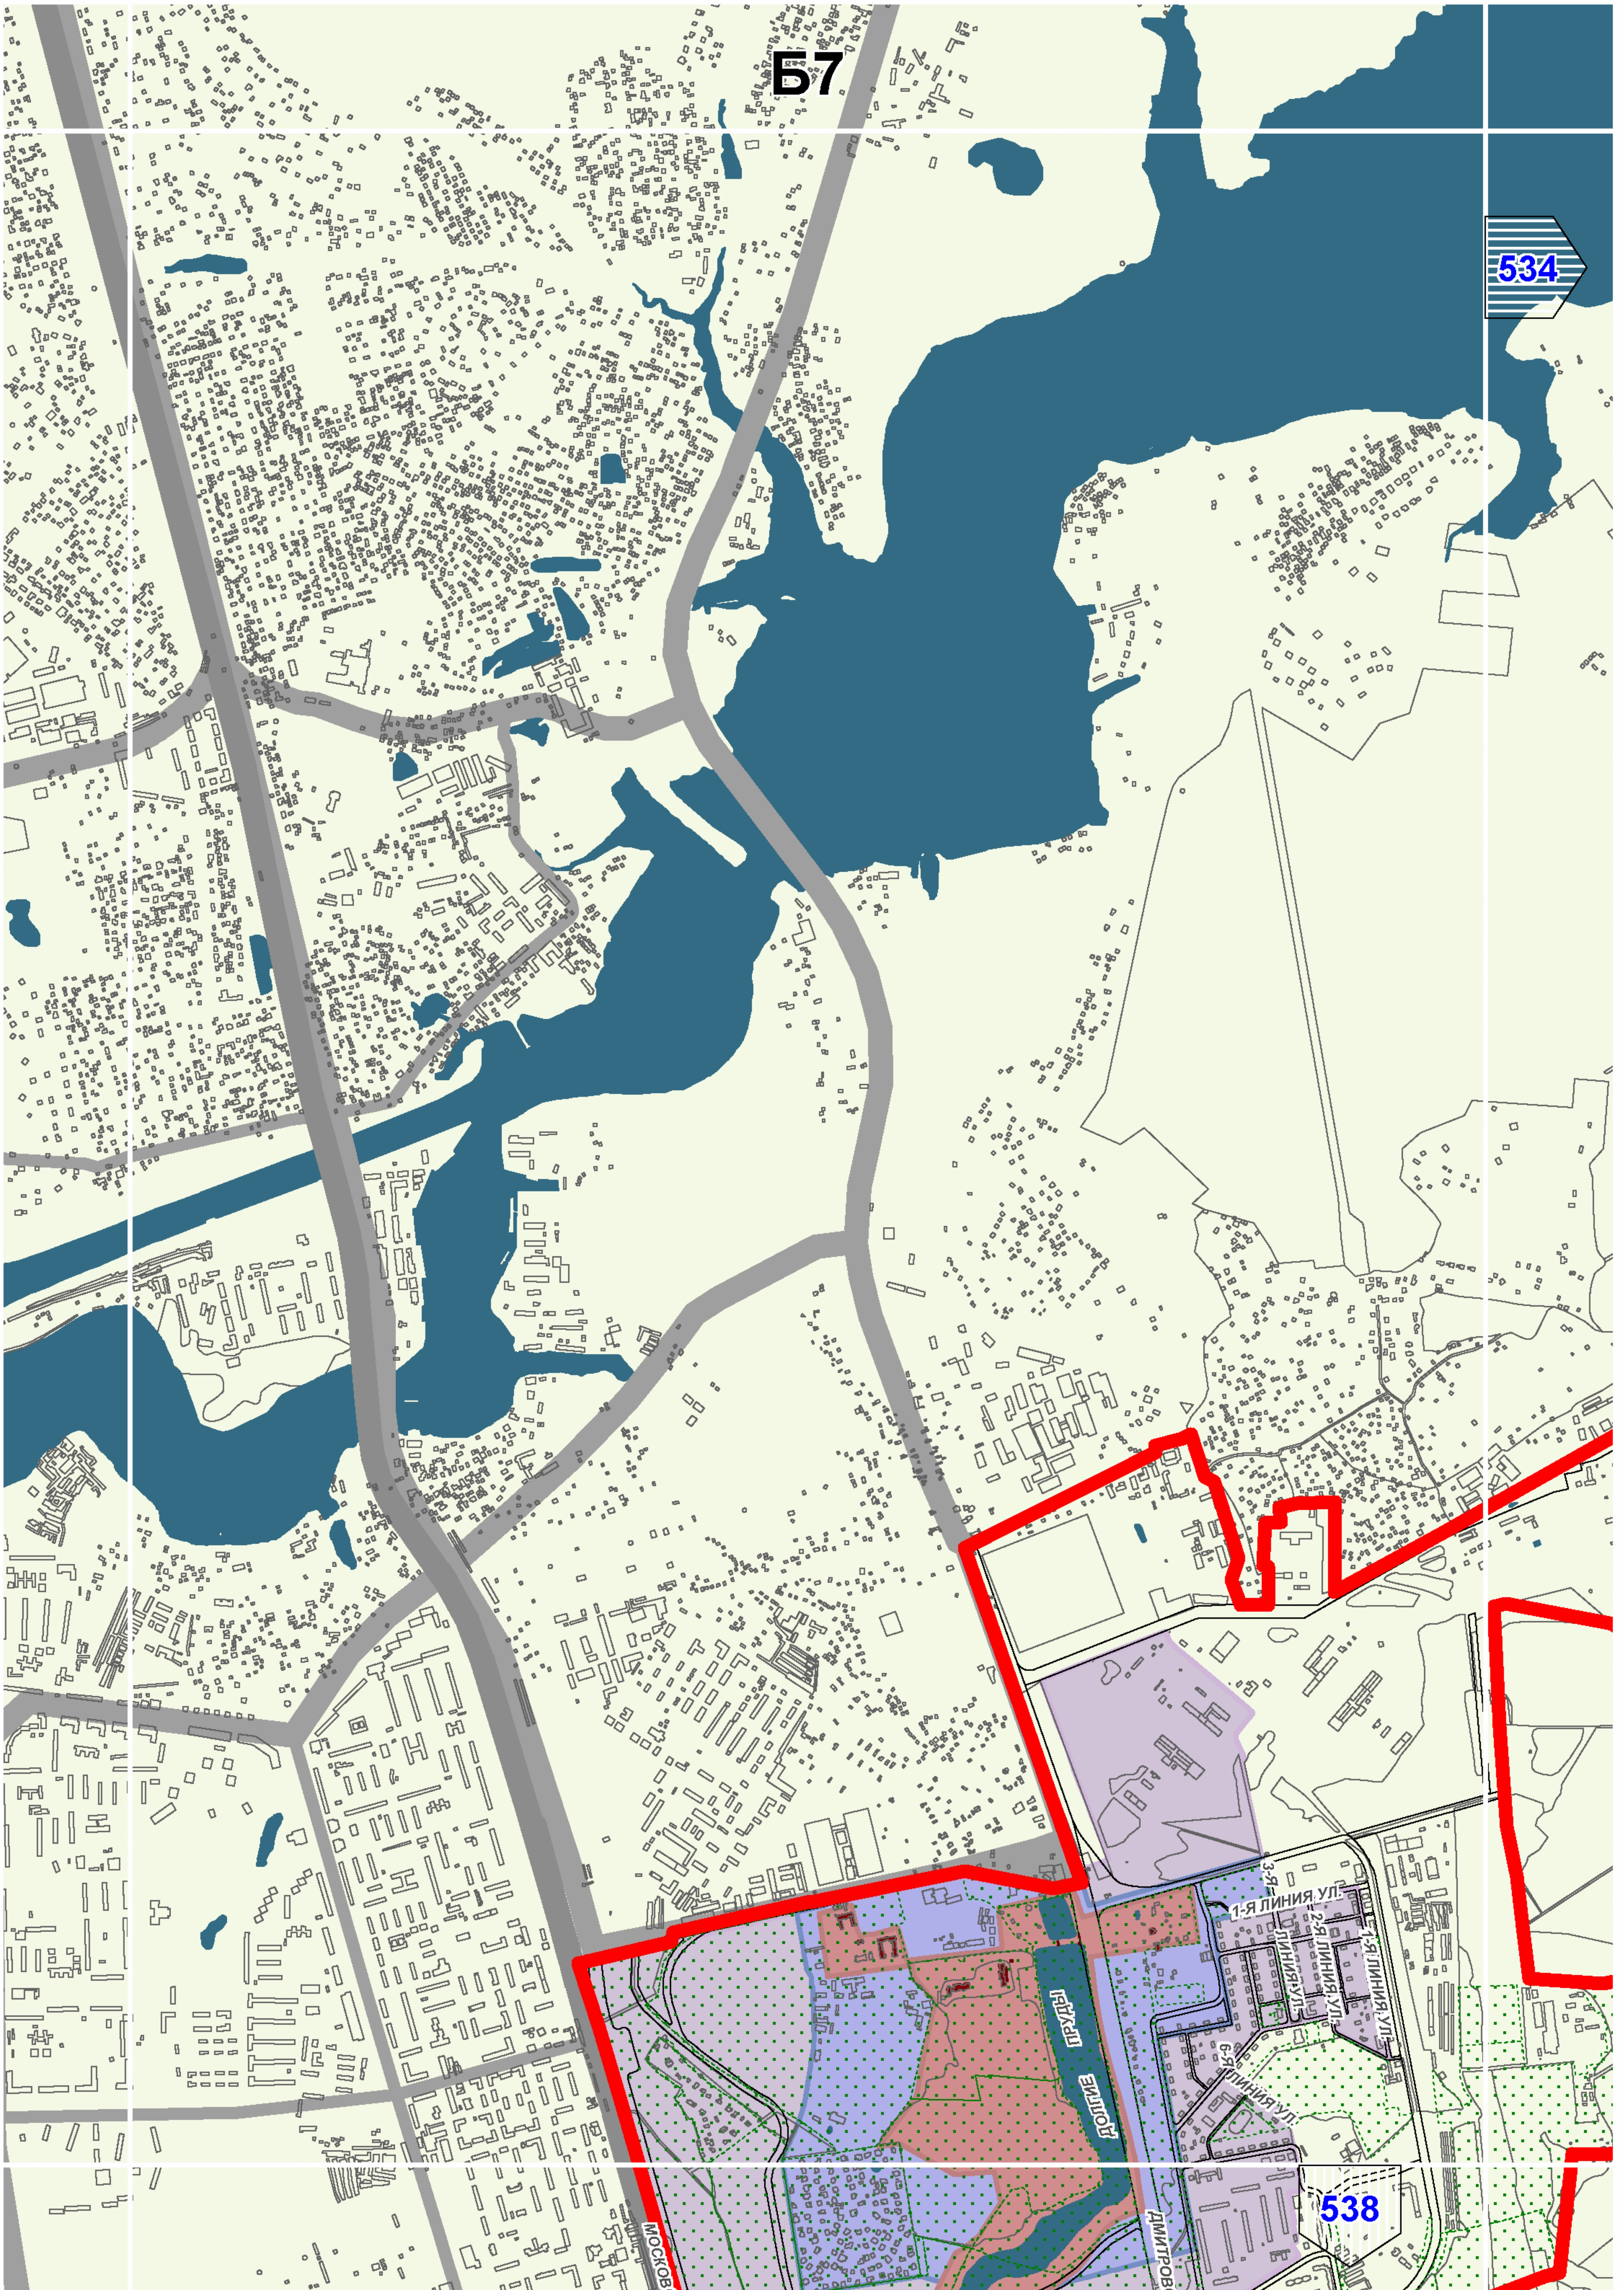


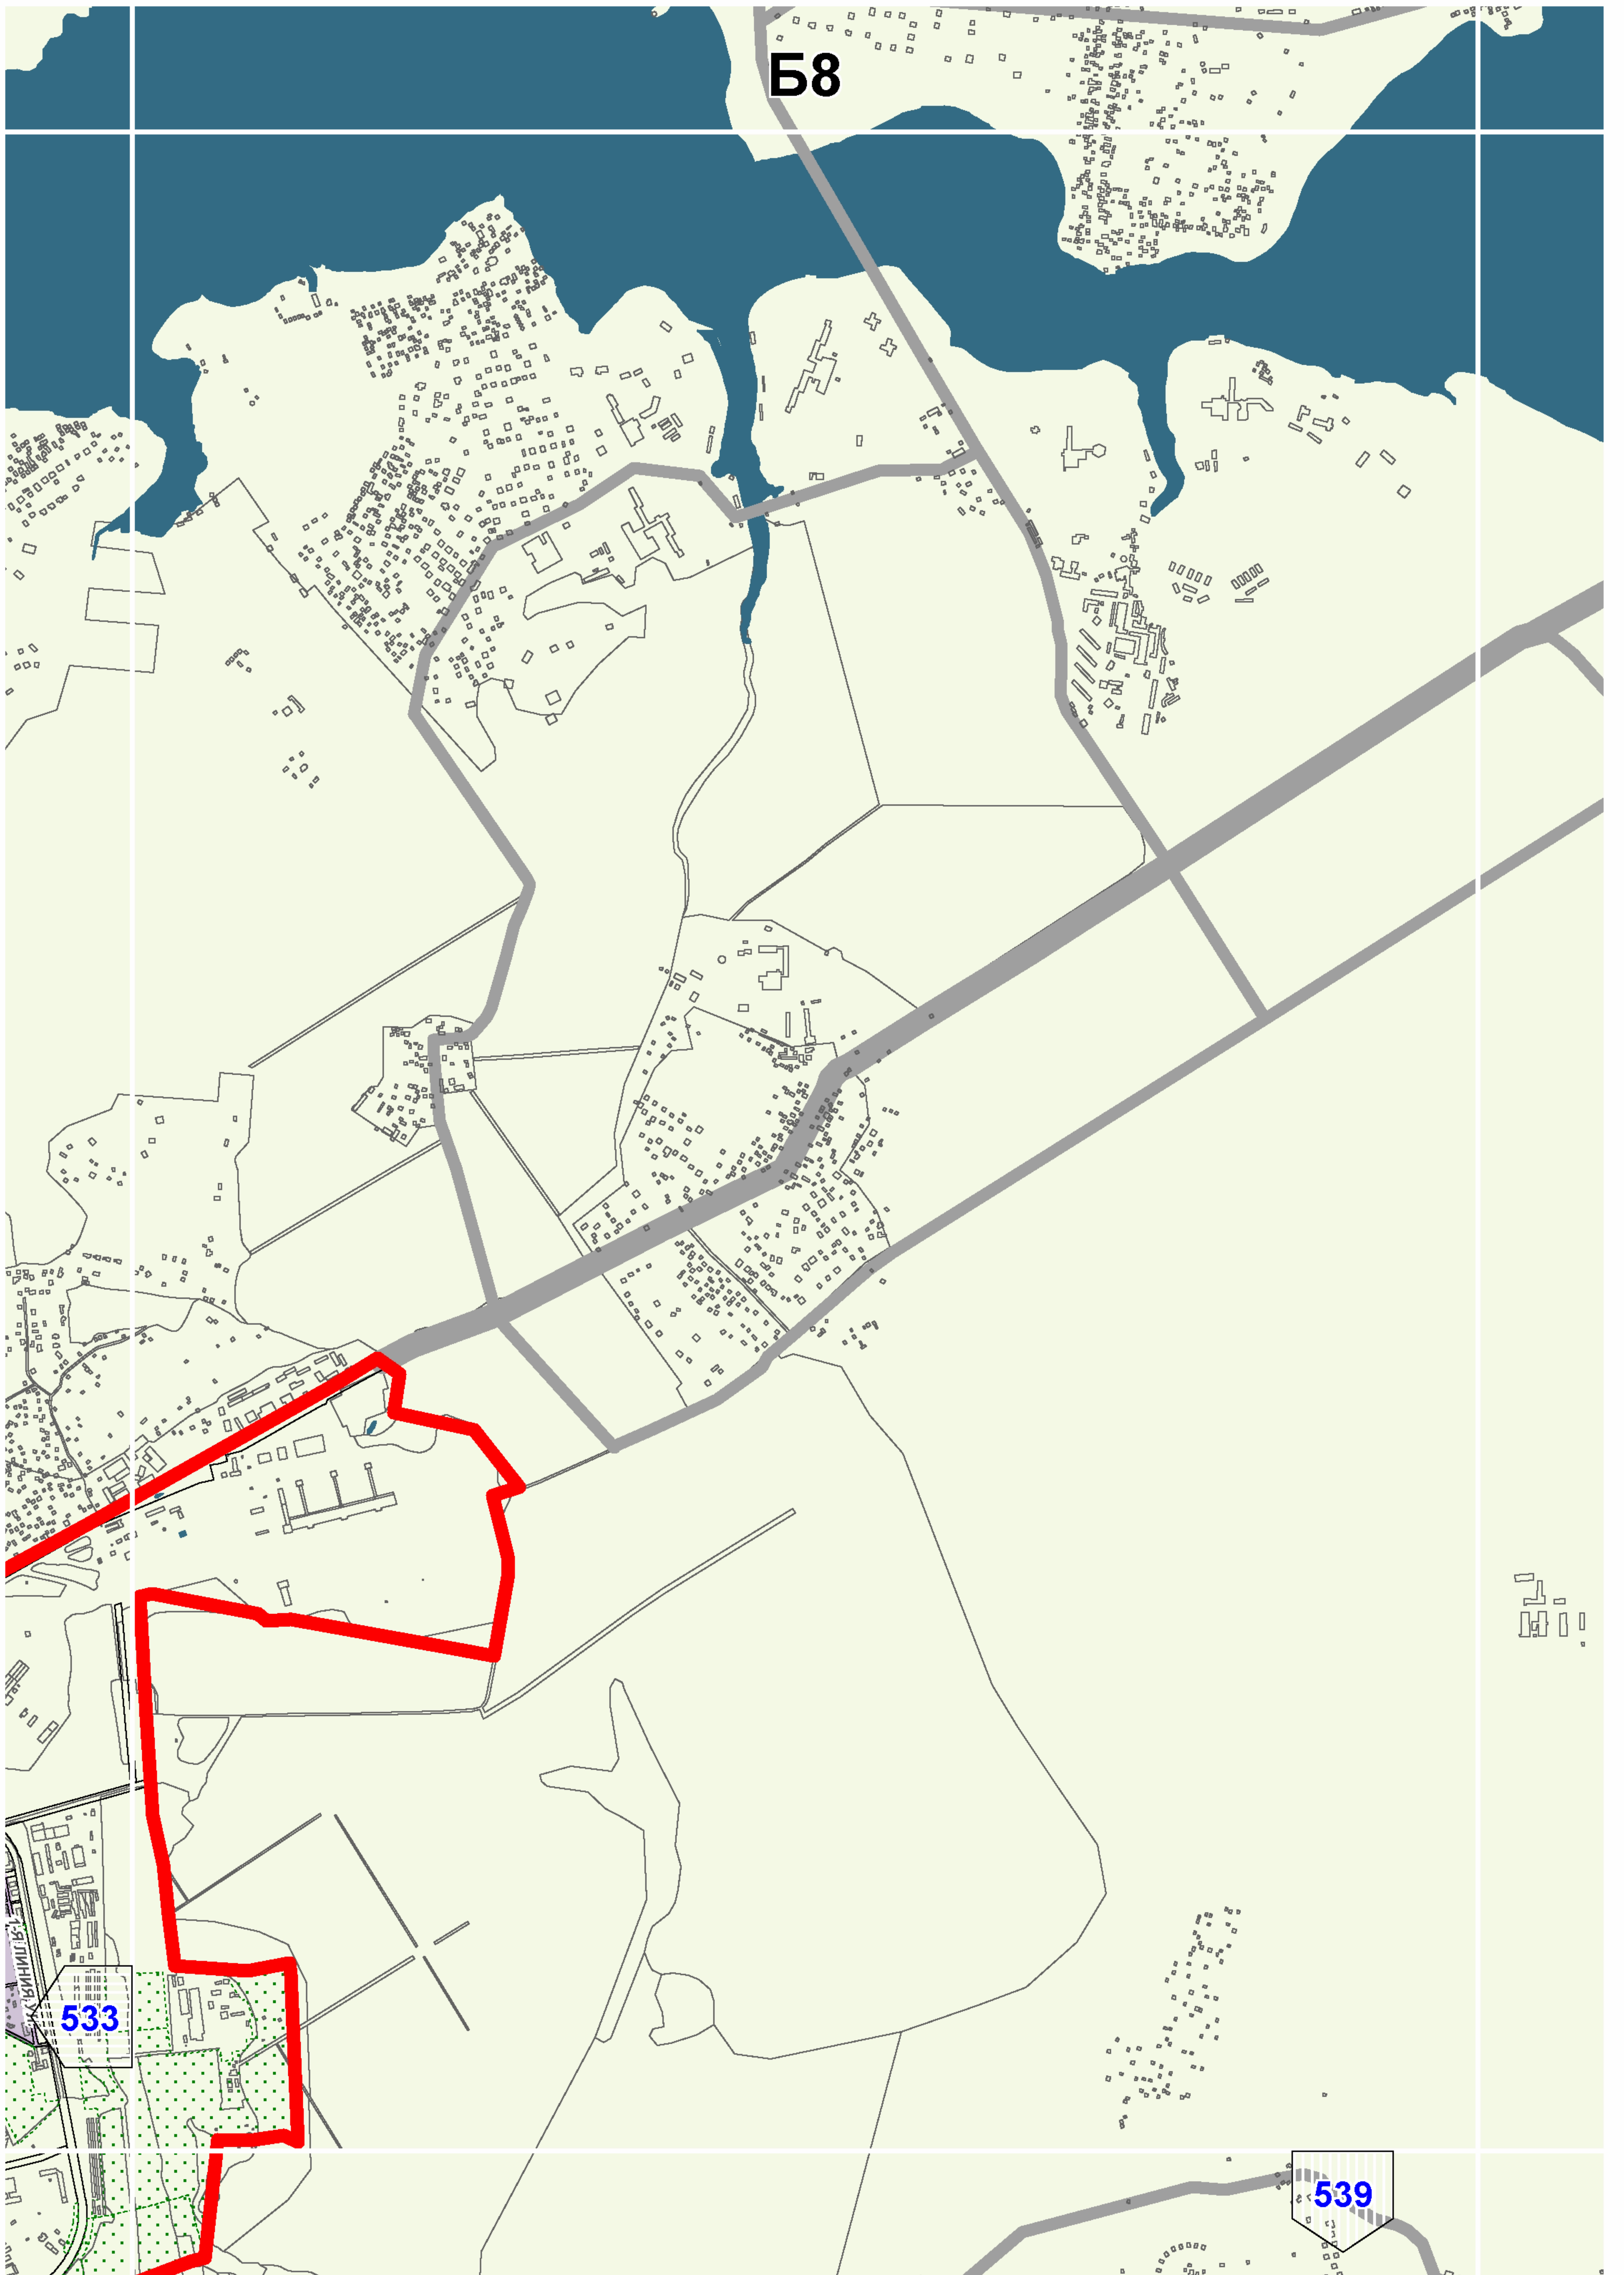


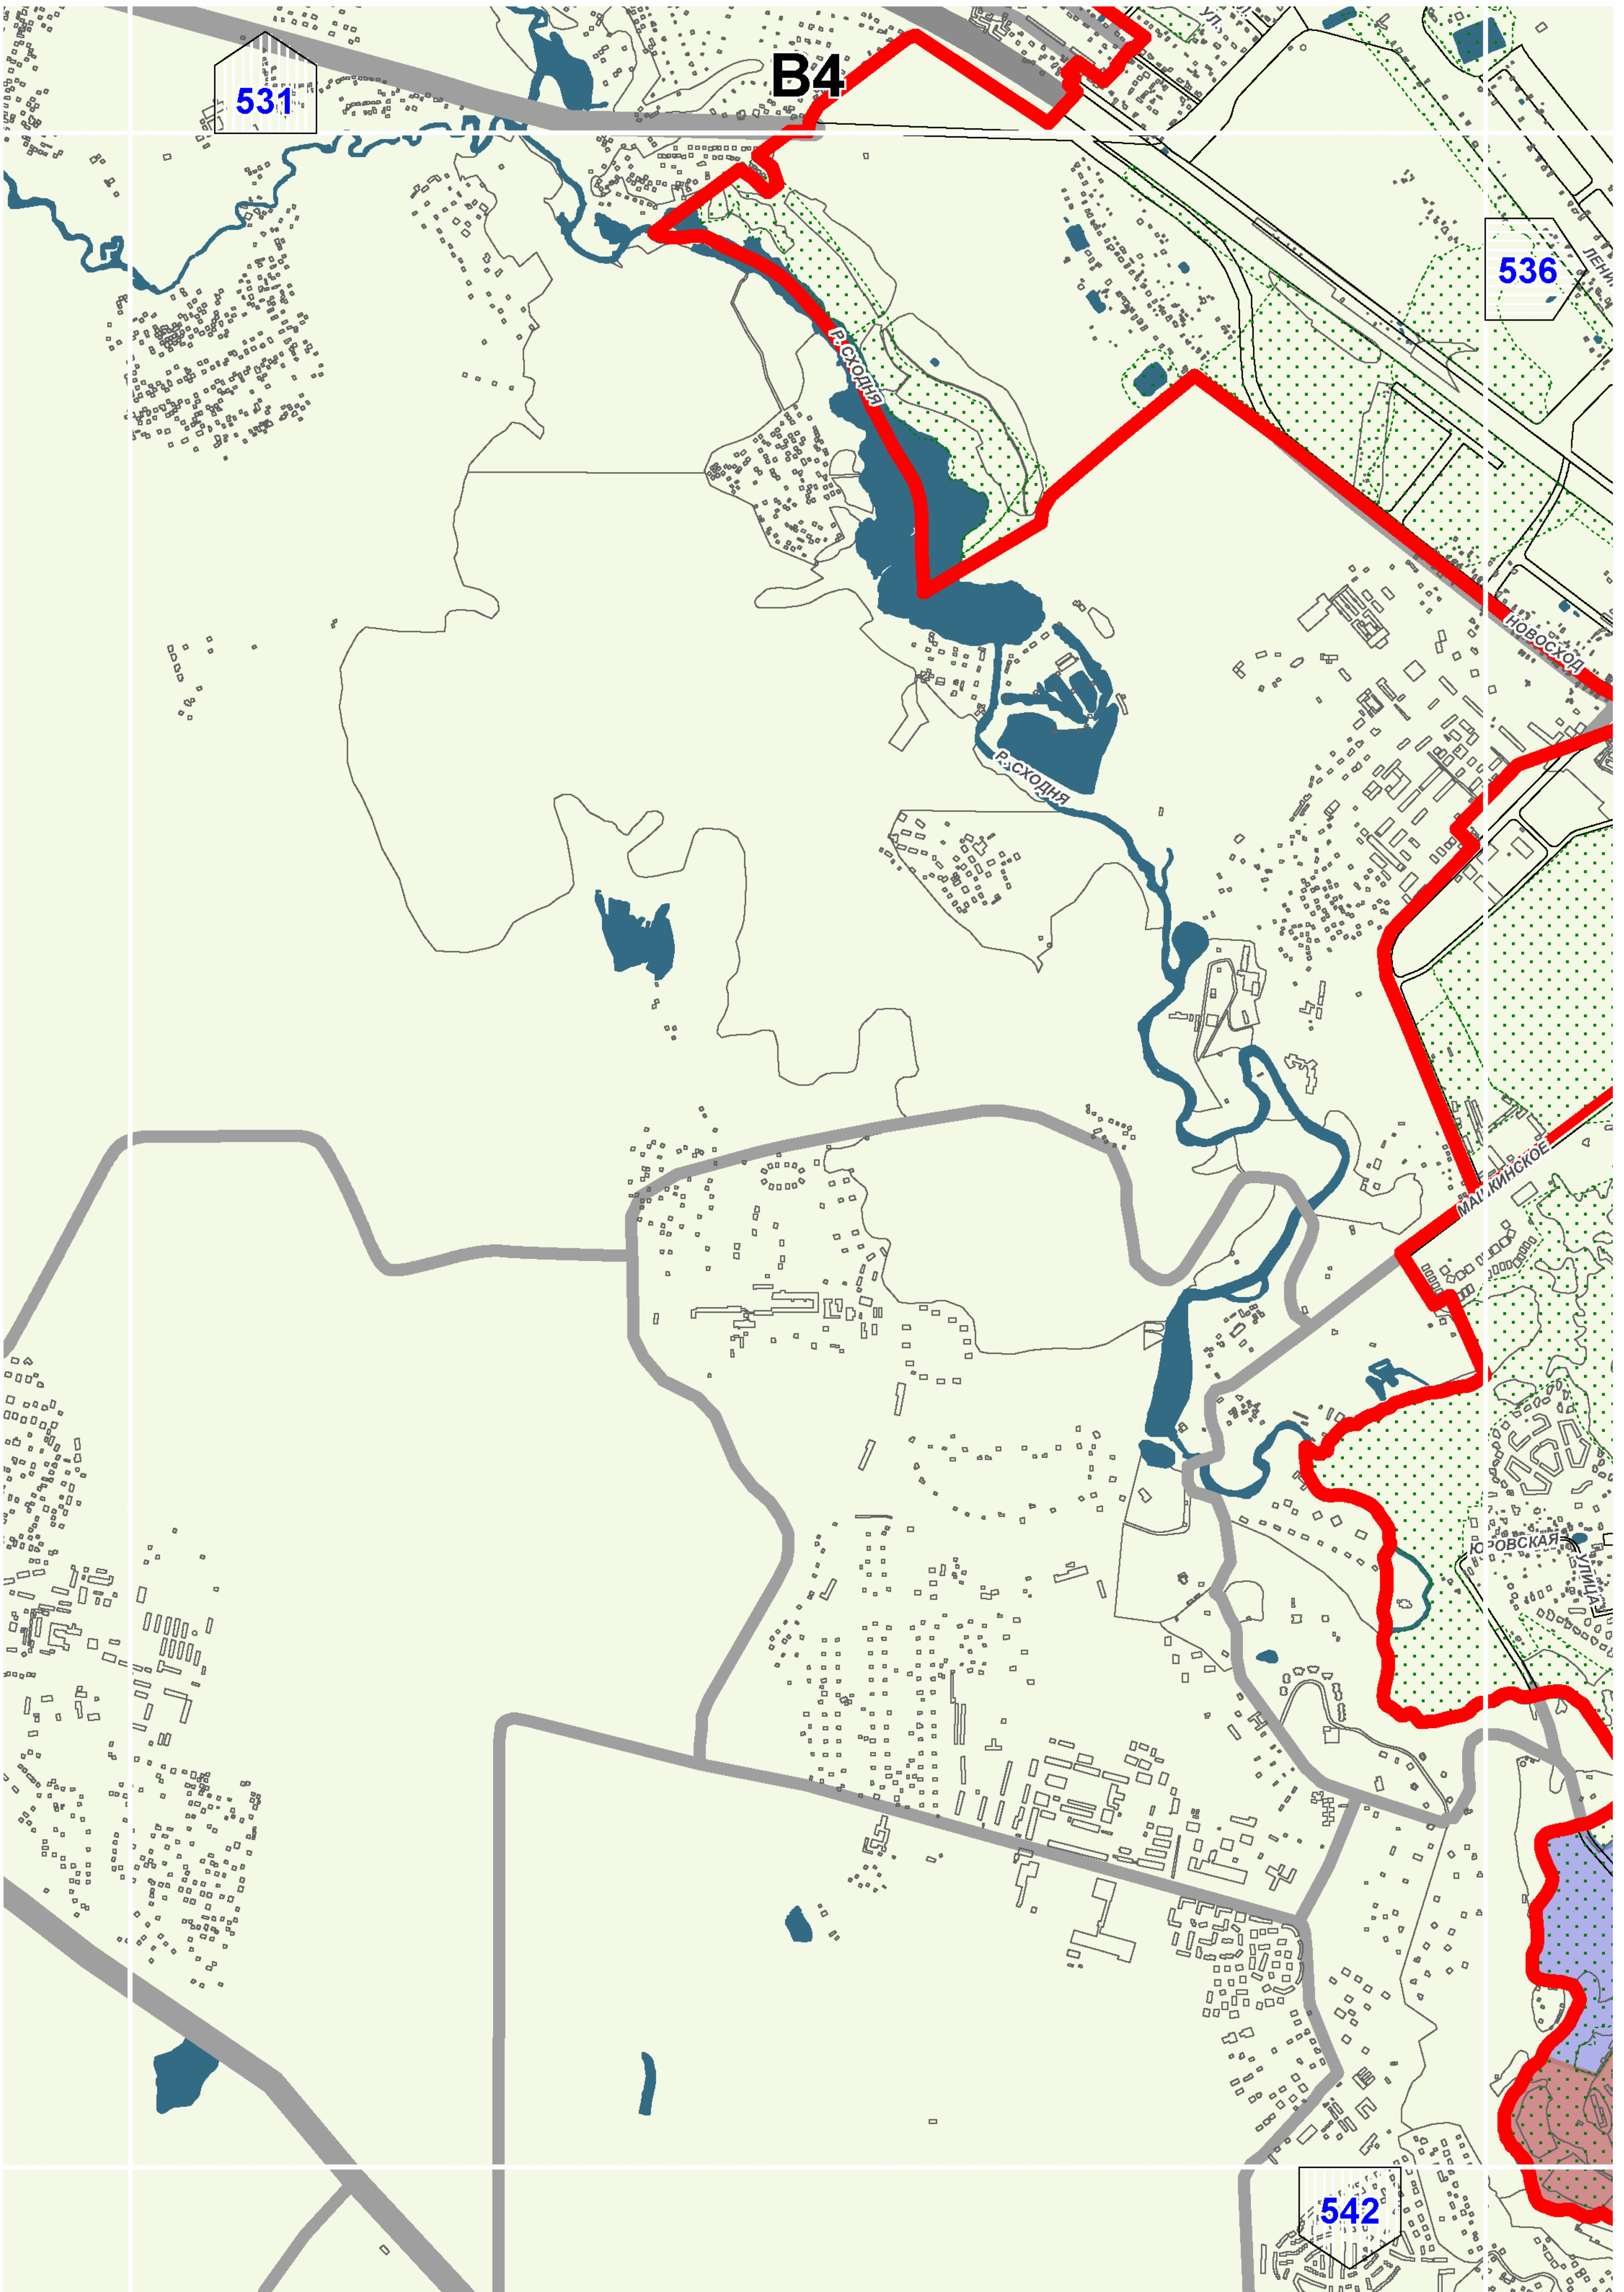

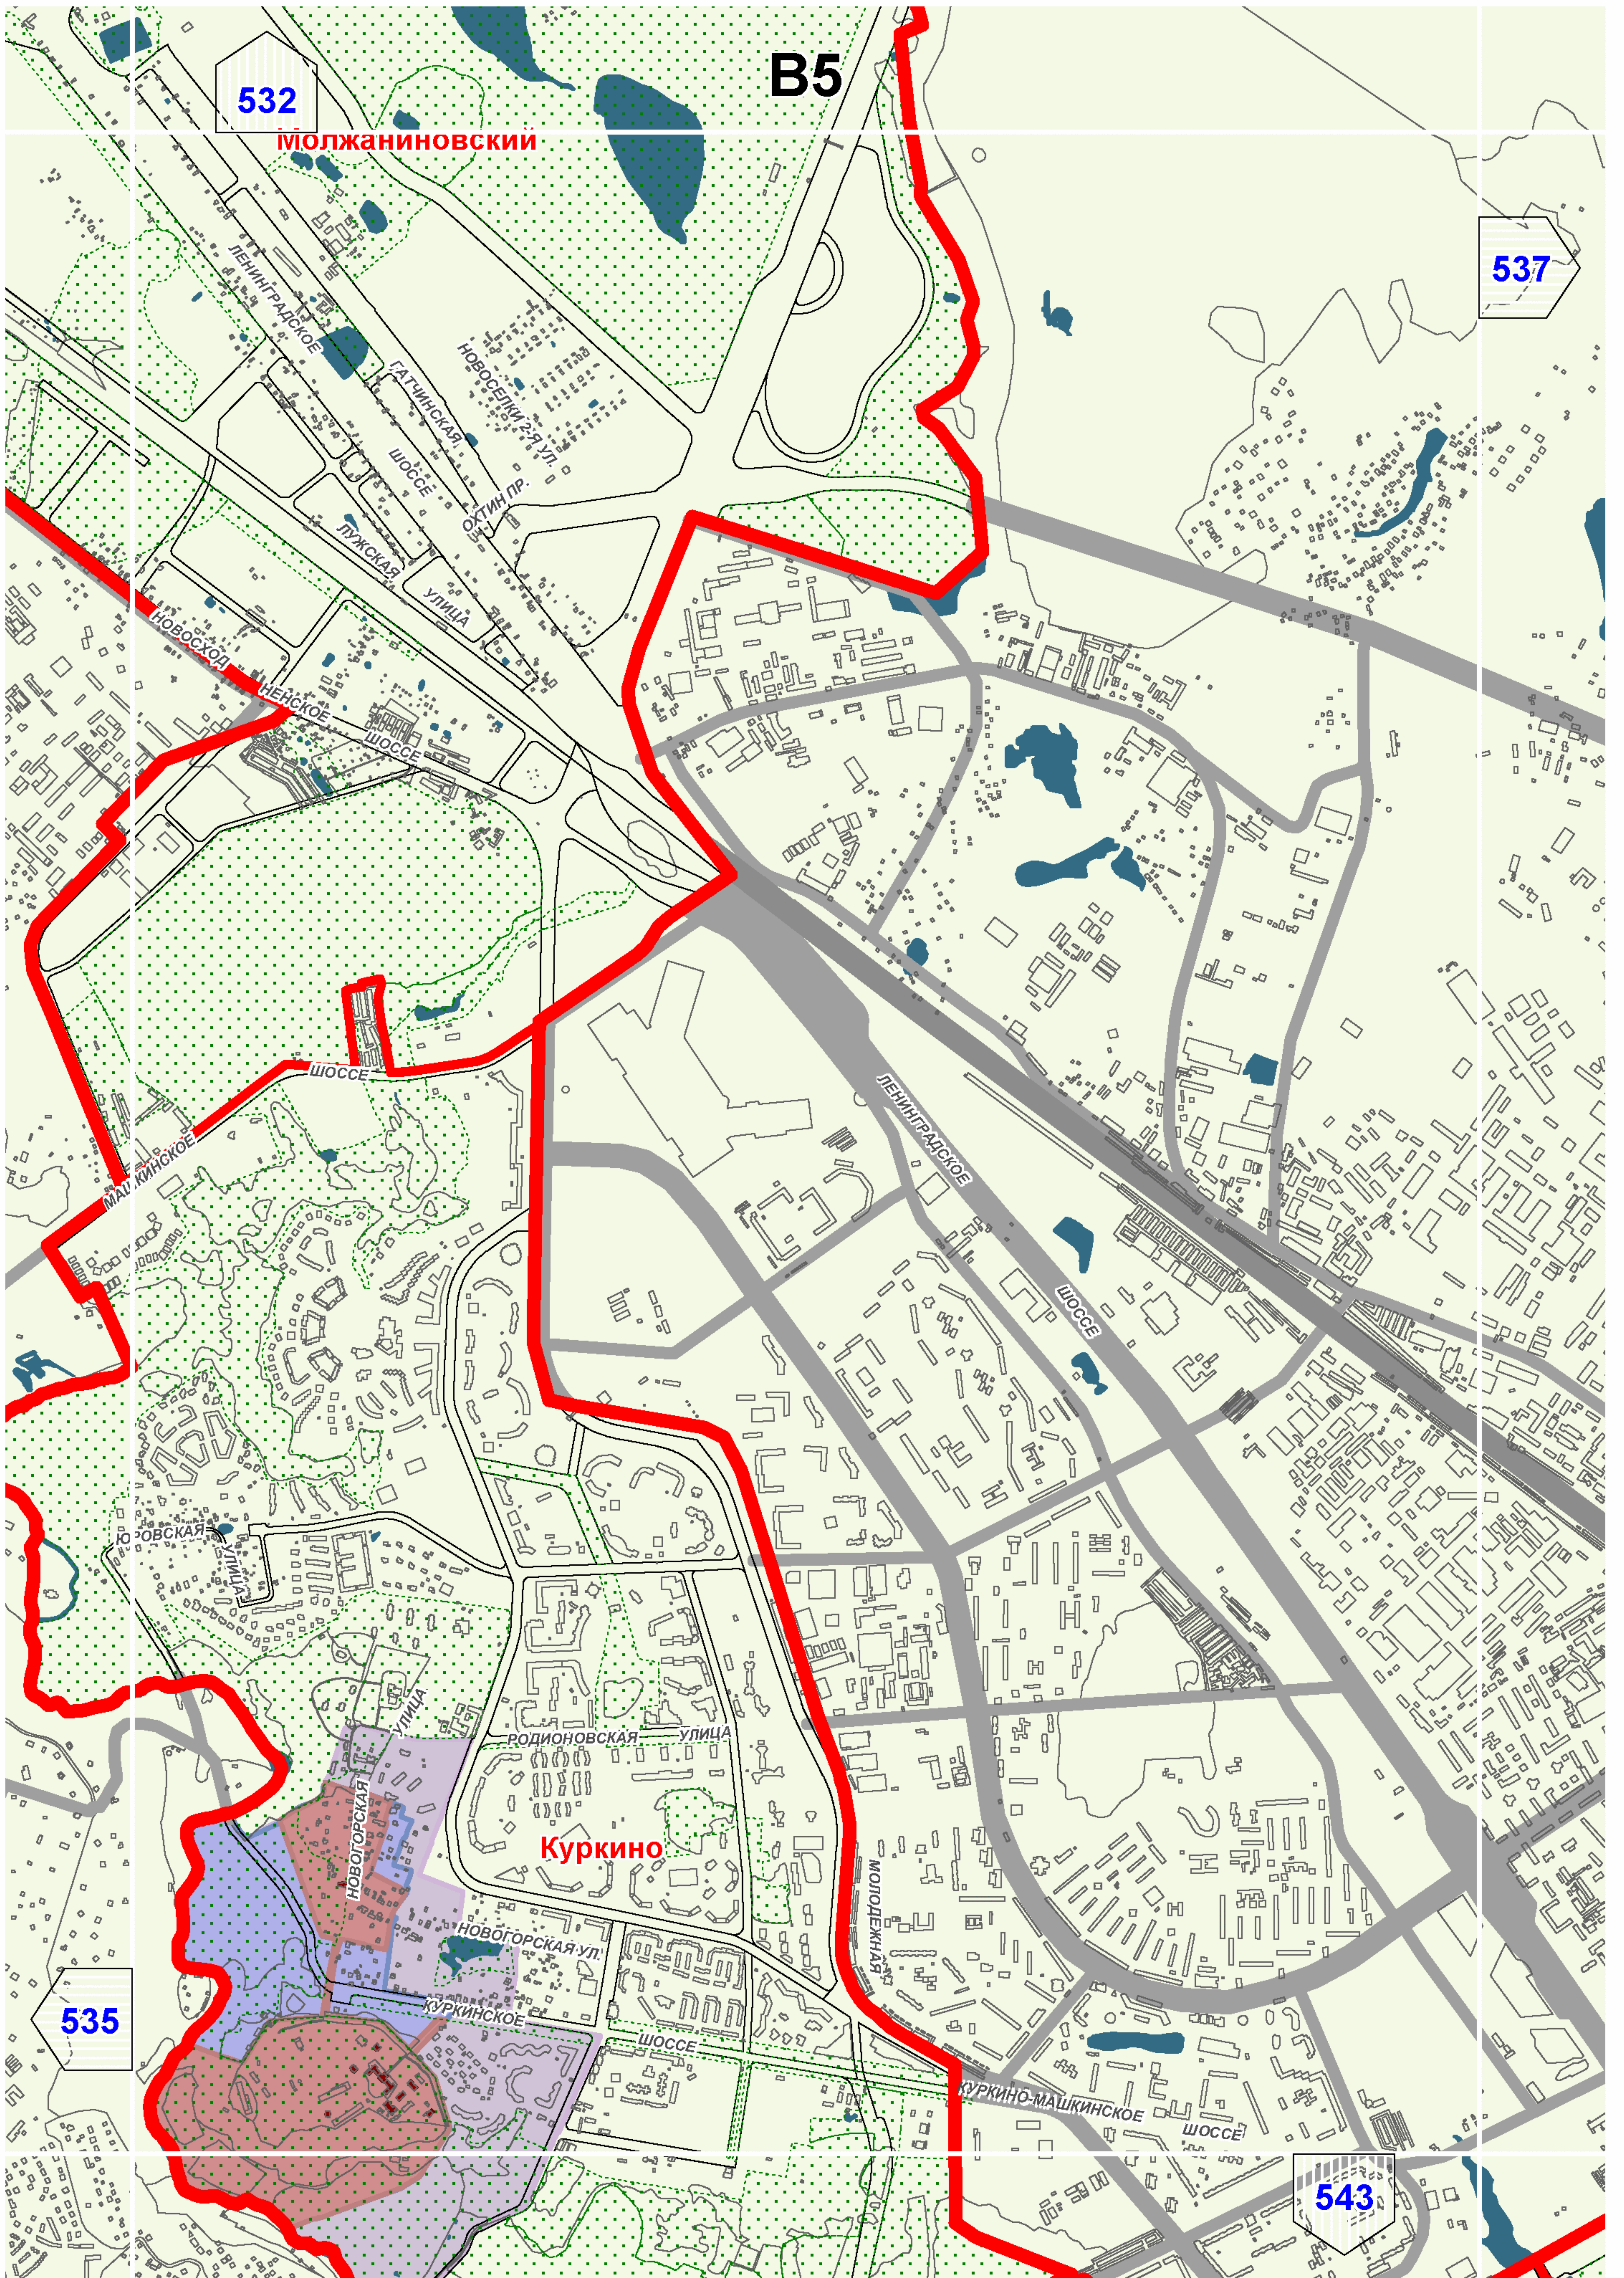




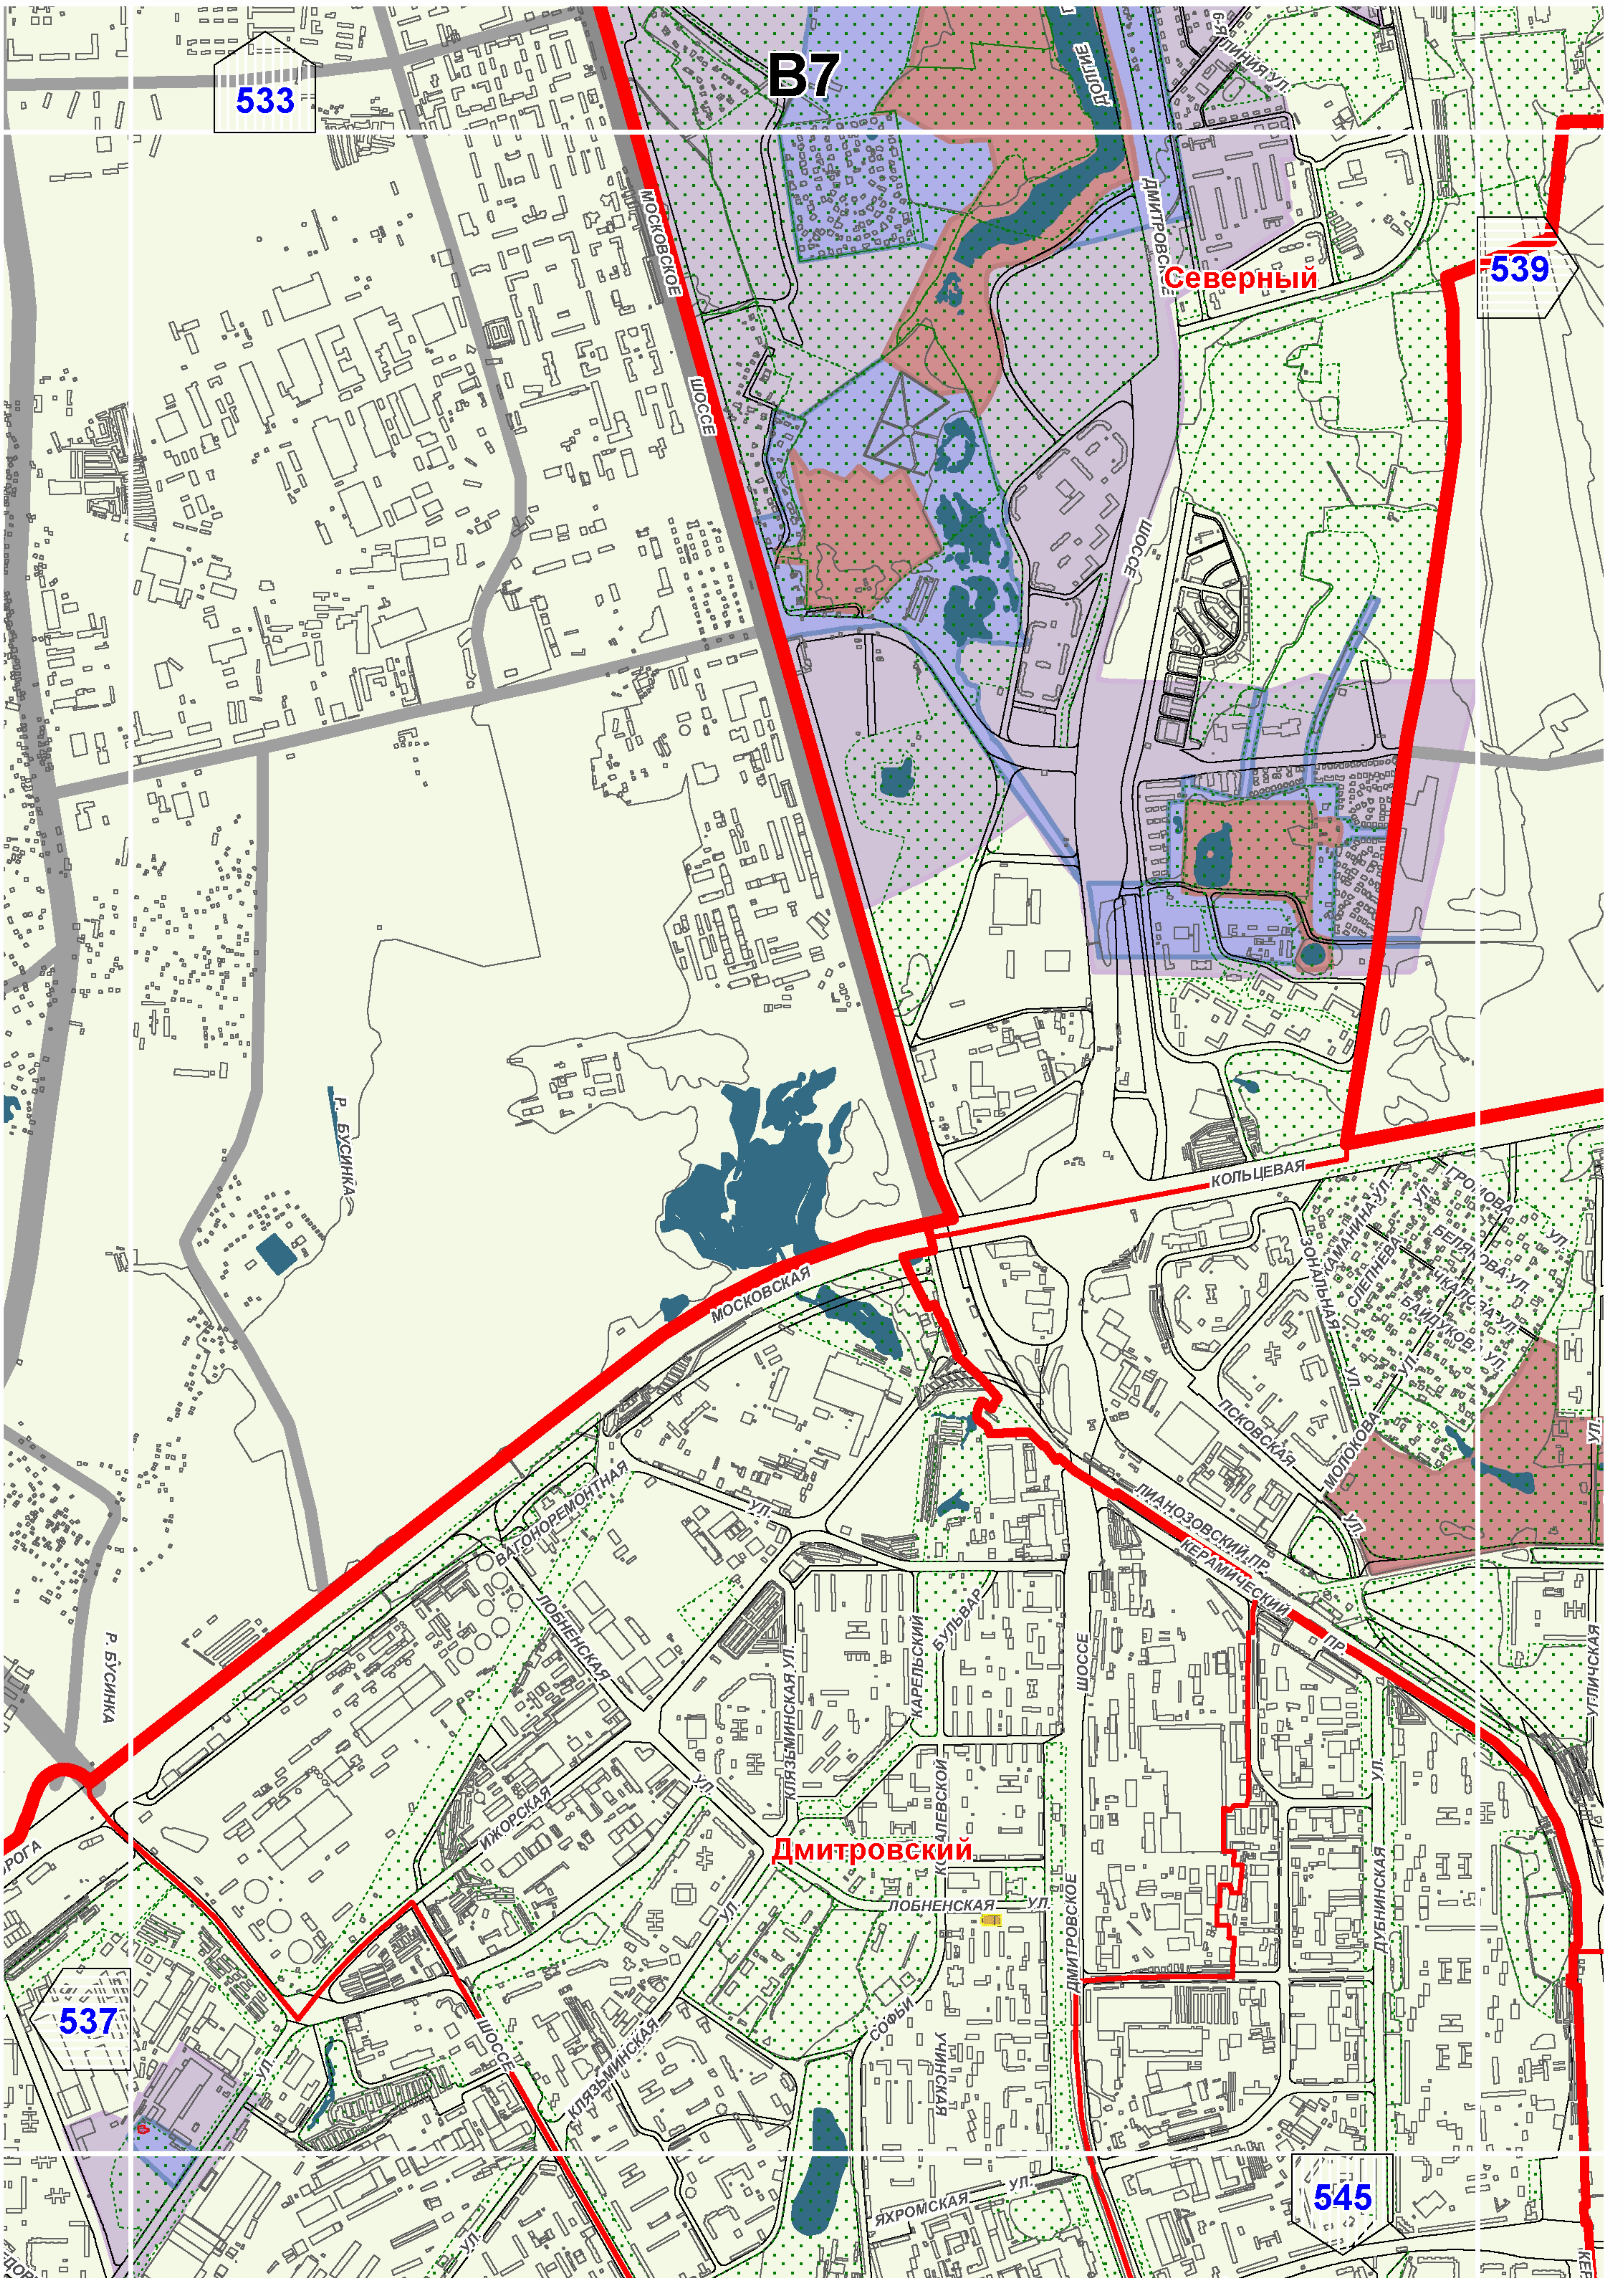

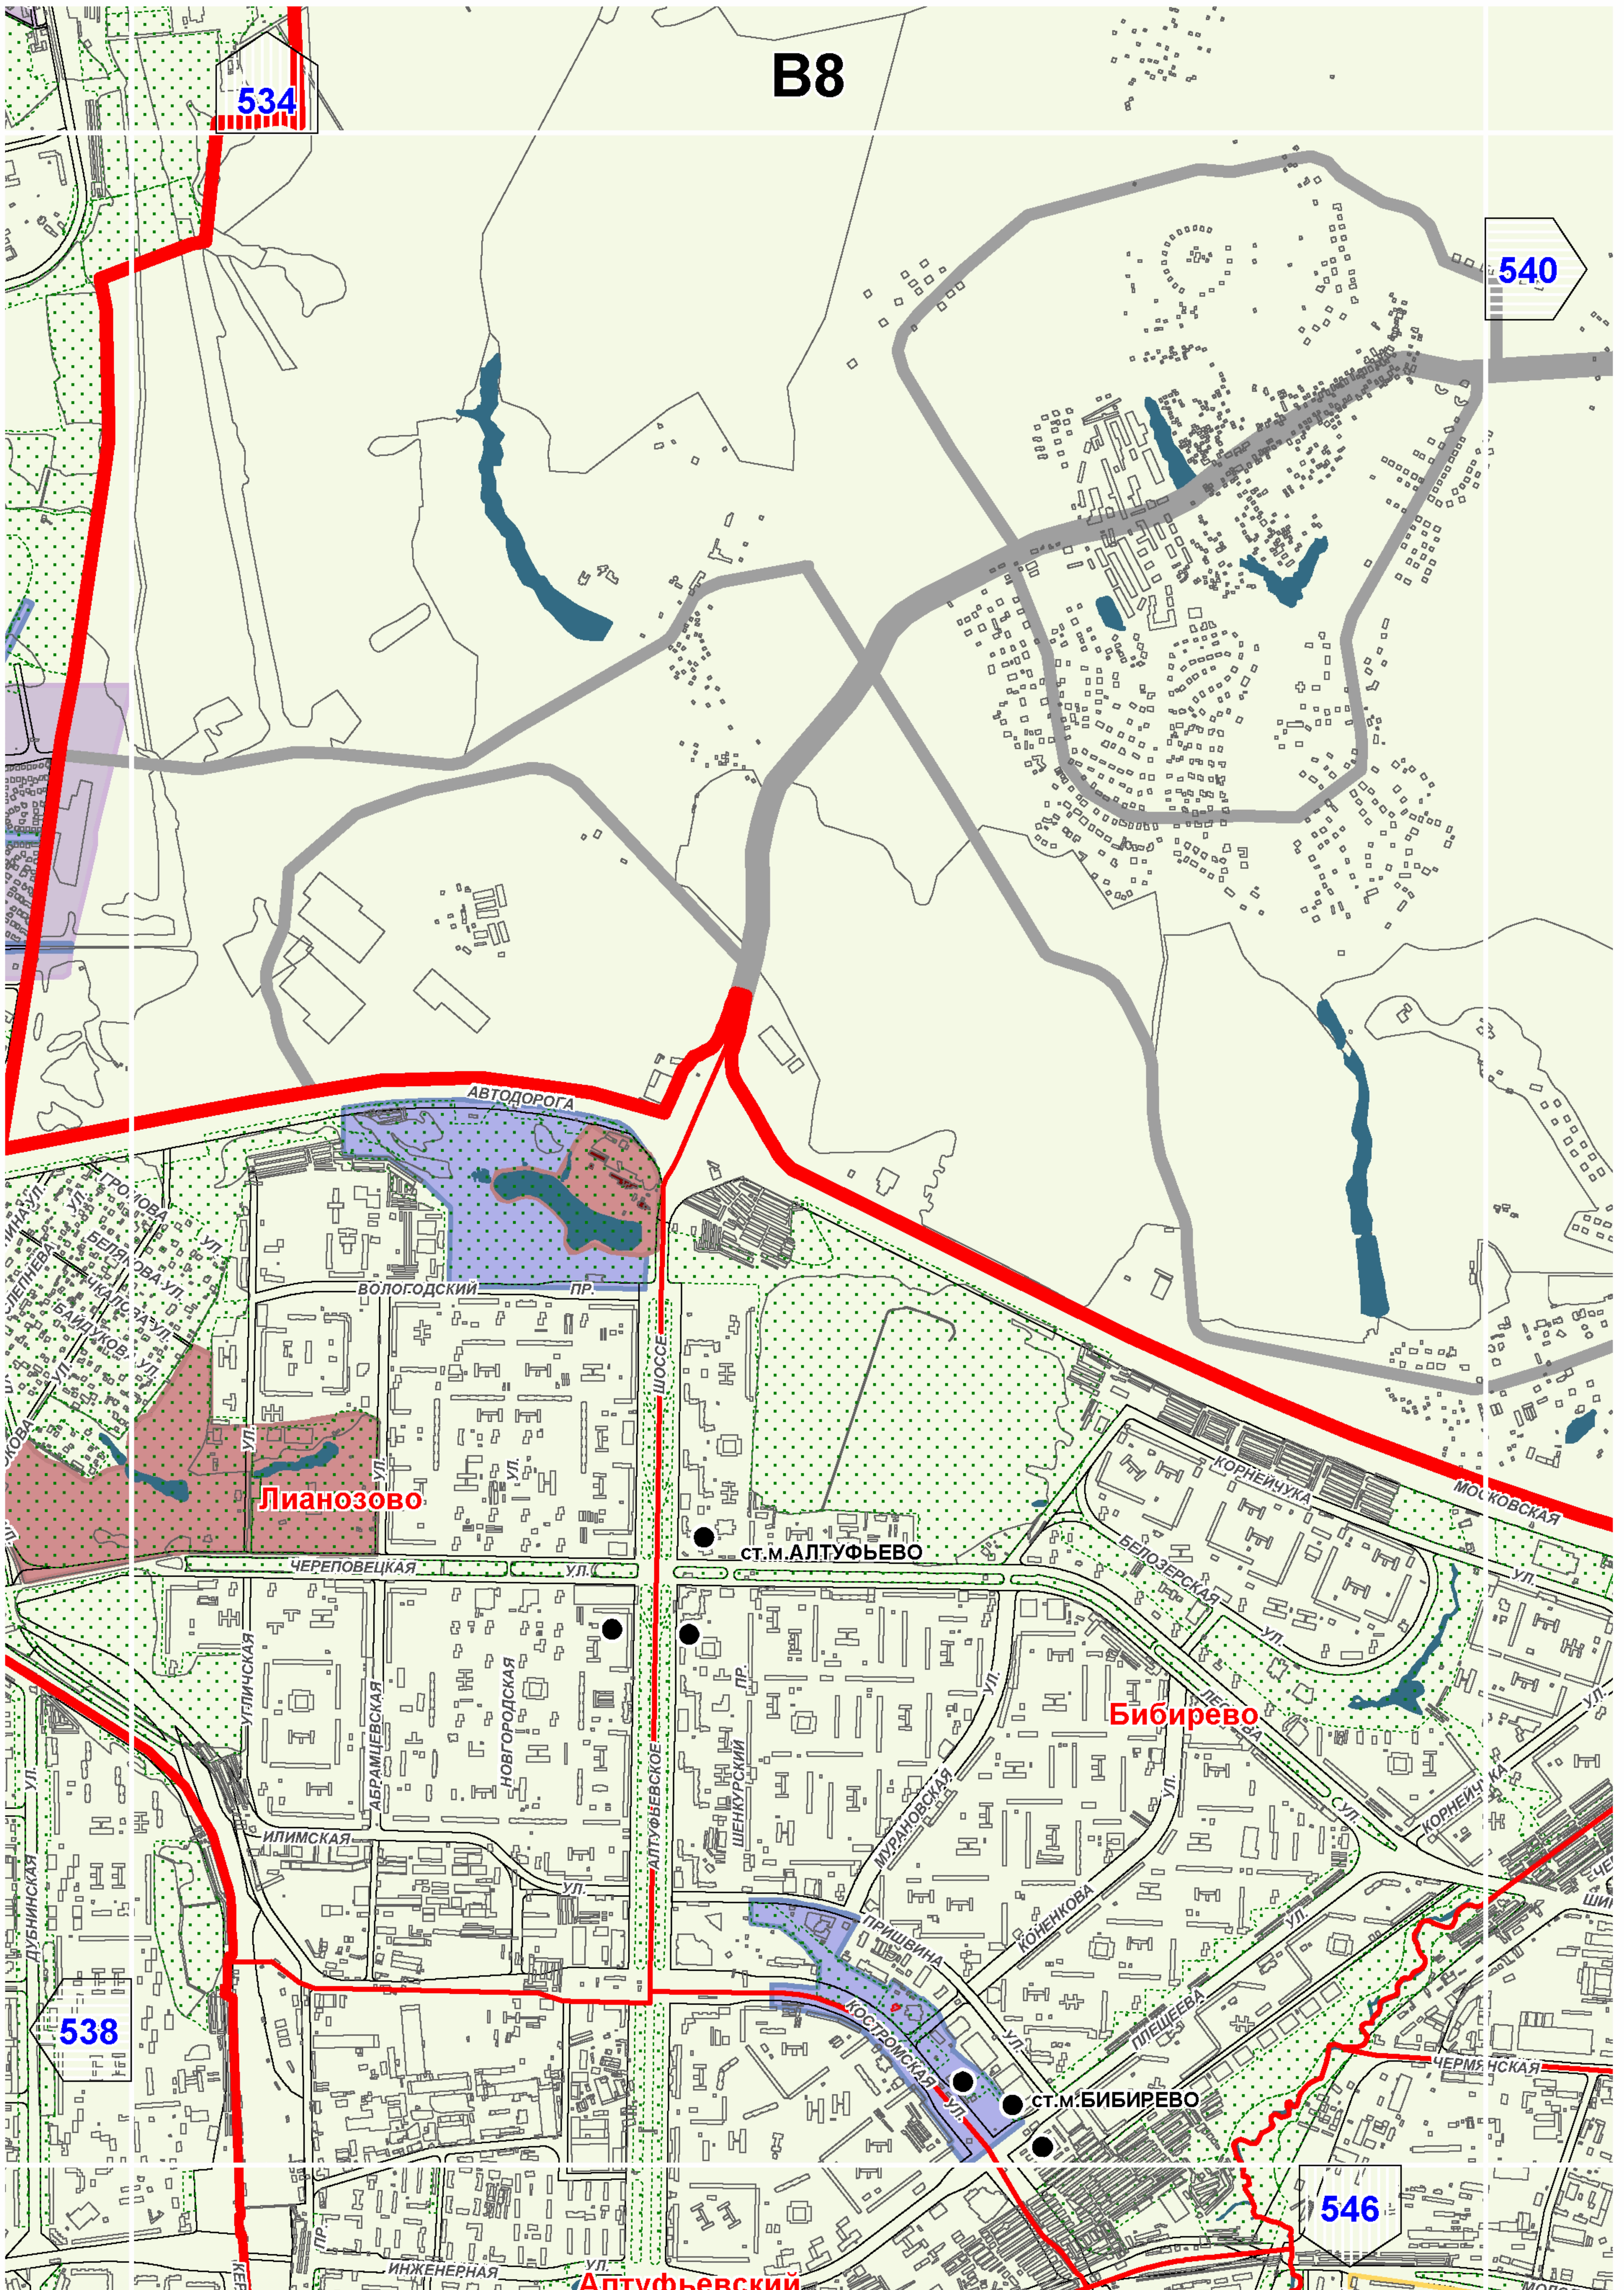


B10

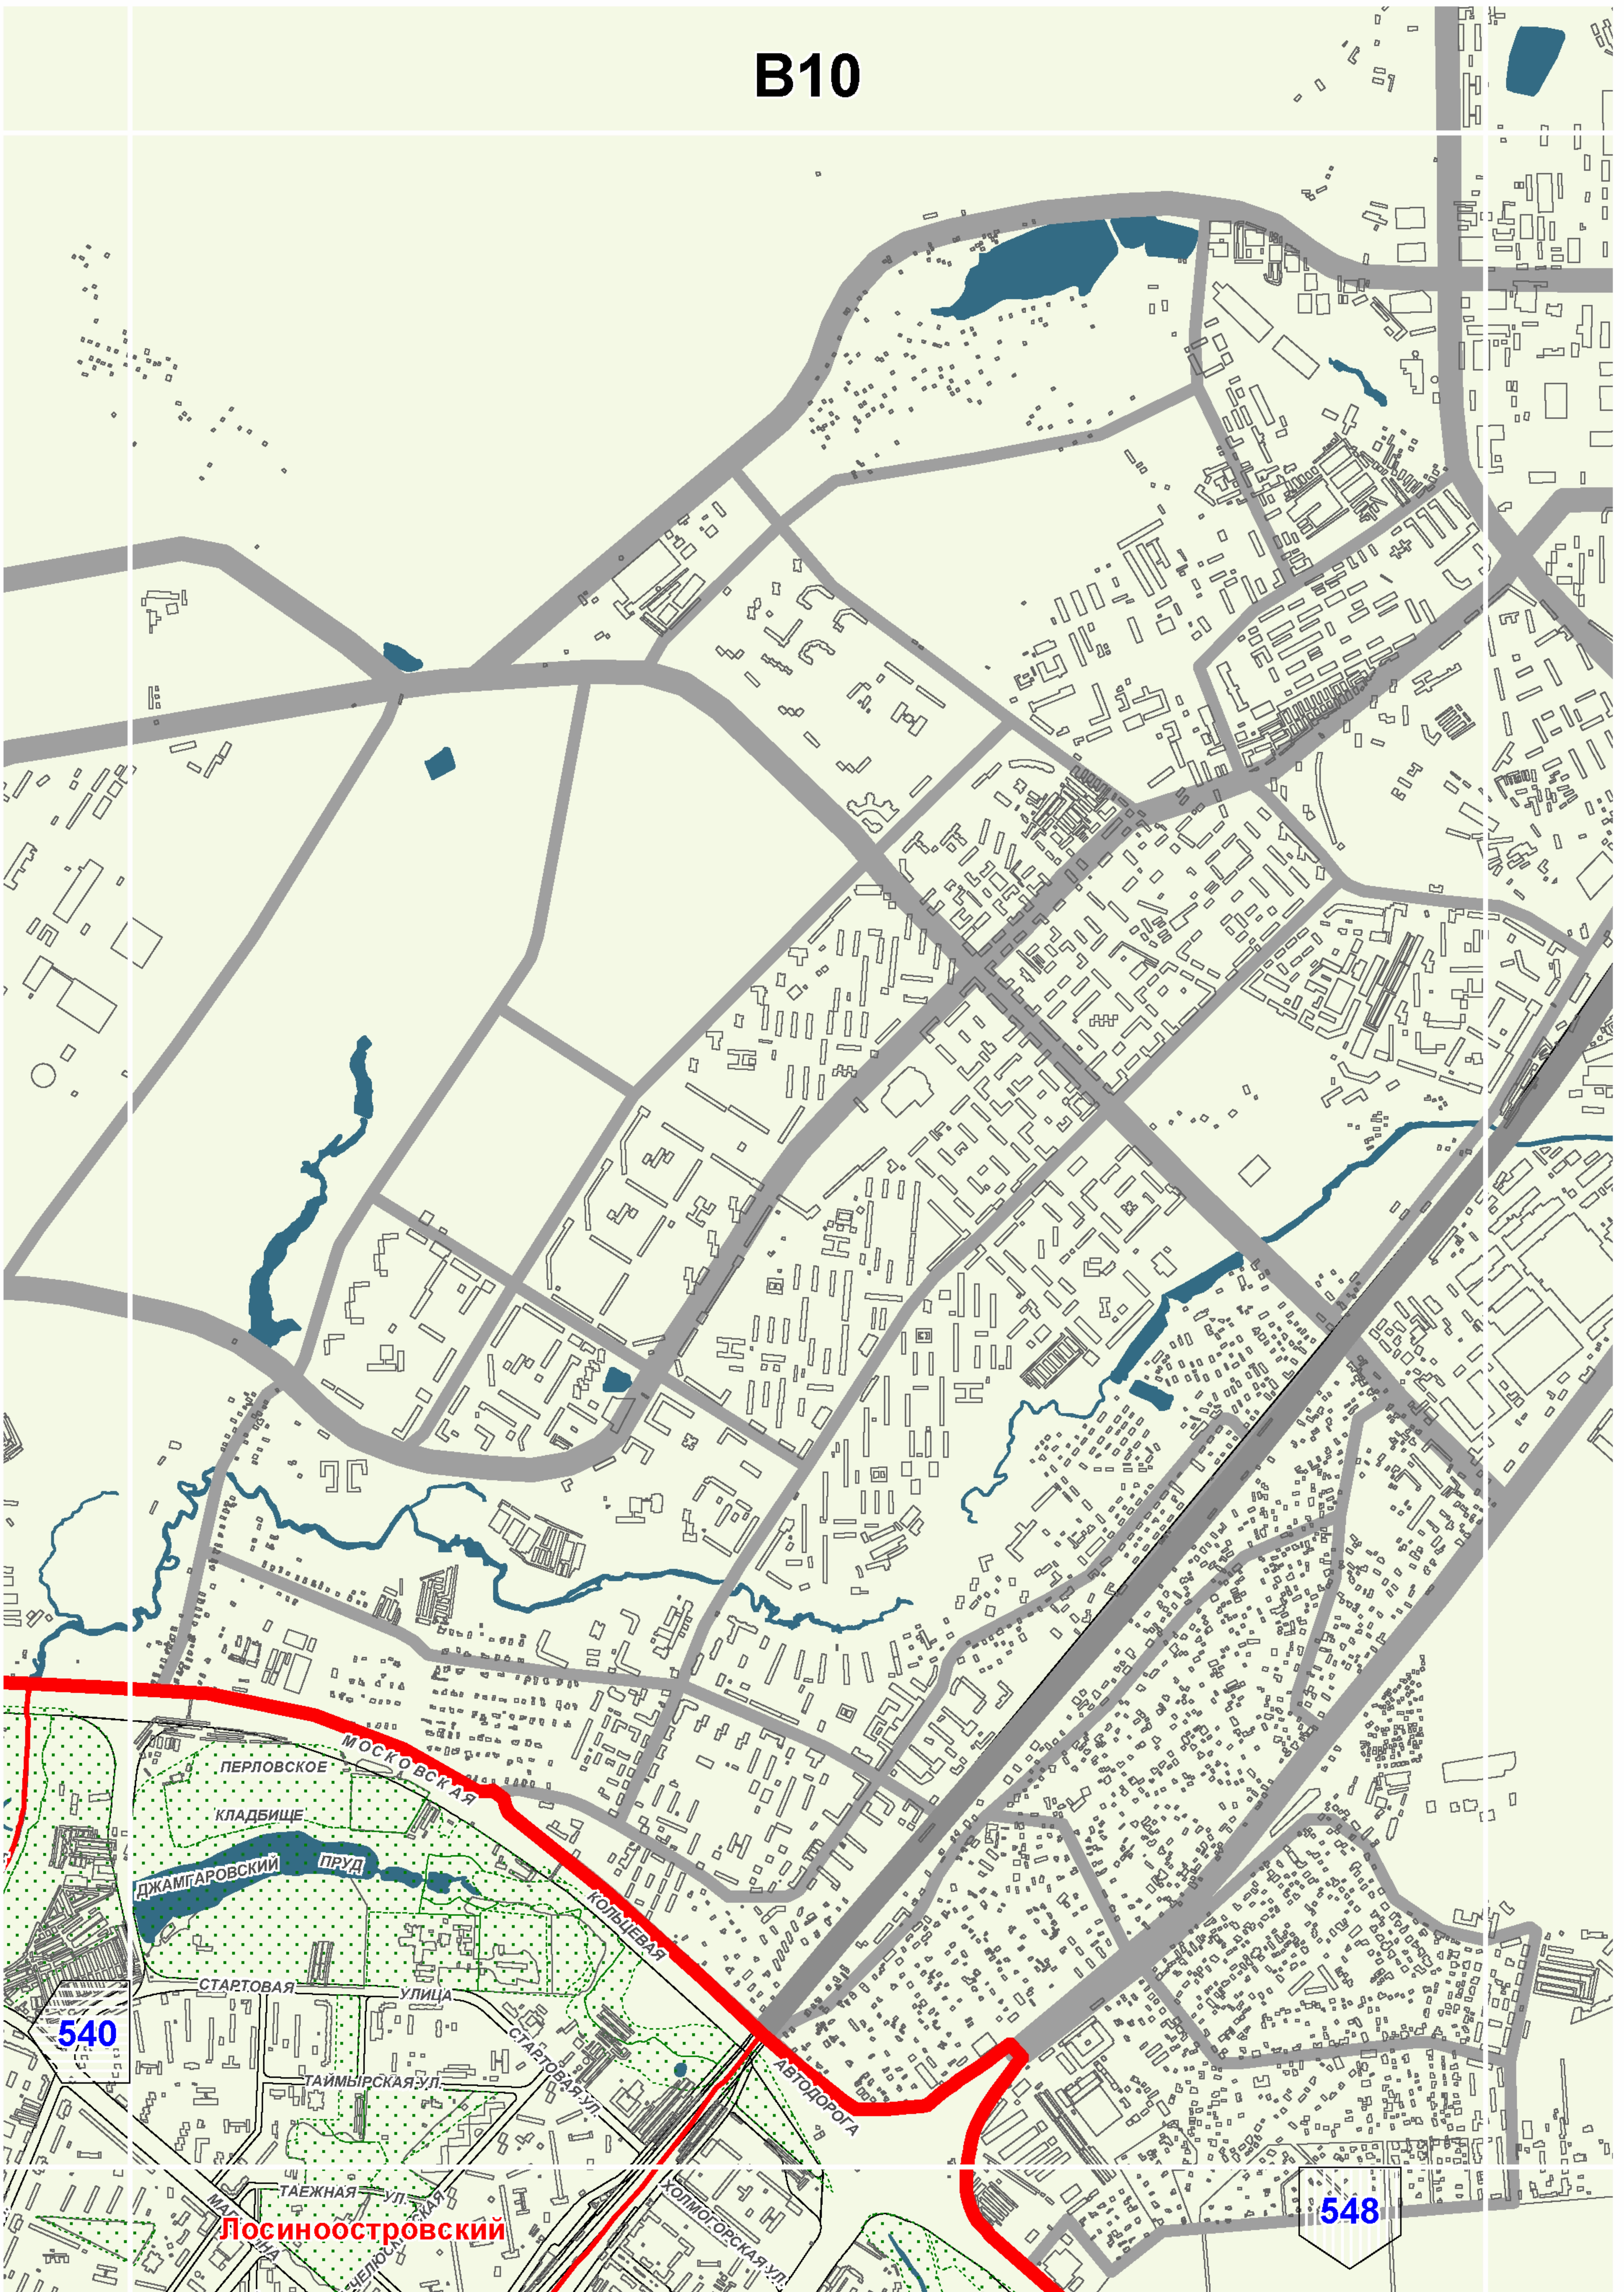



540

548

Лосиноостровский

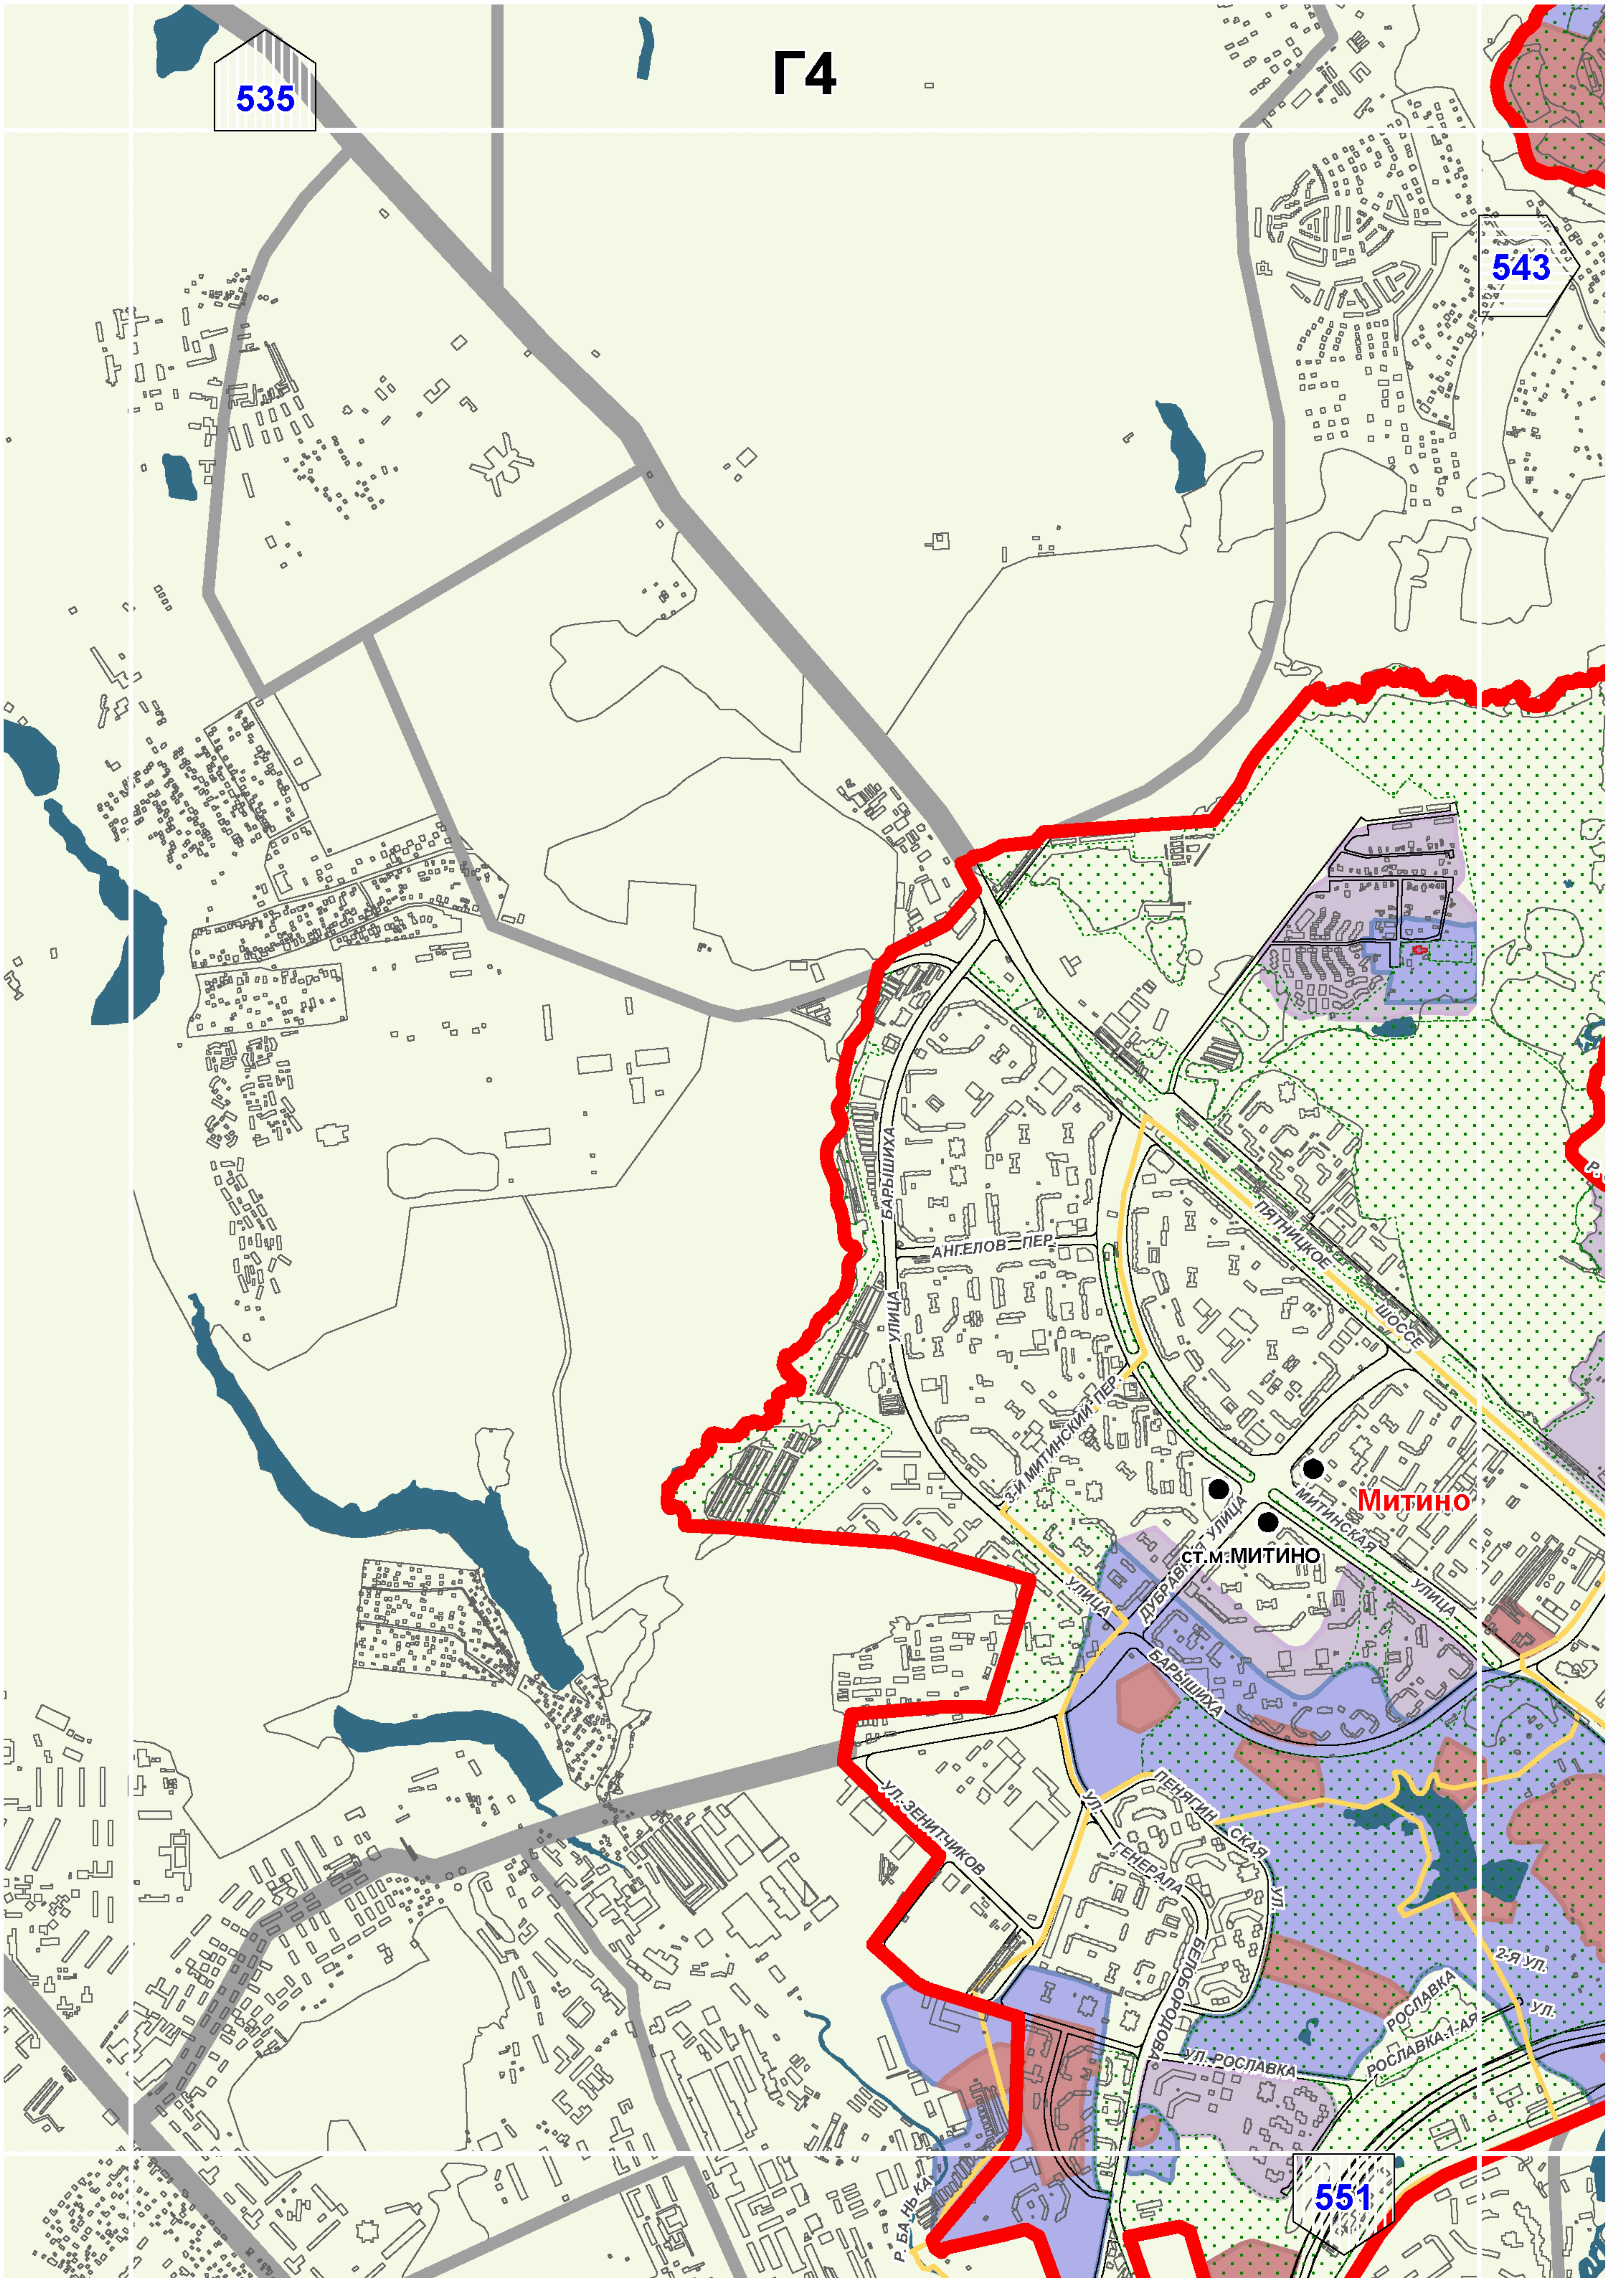

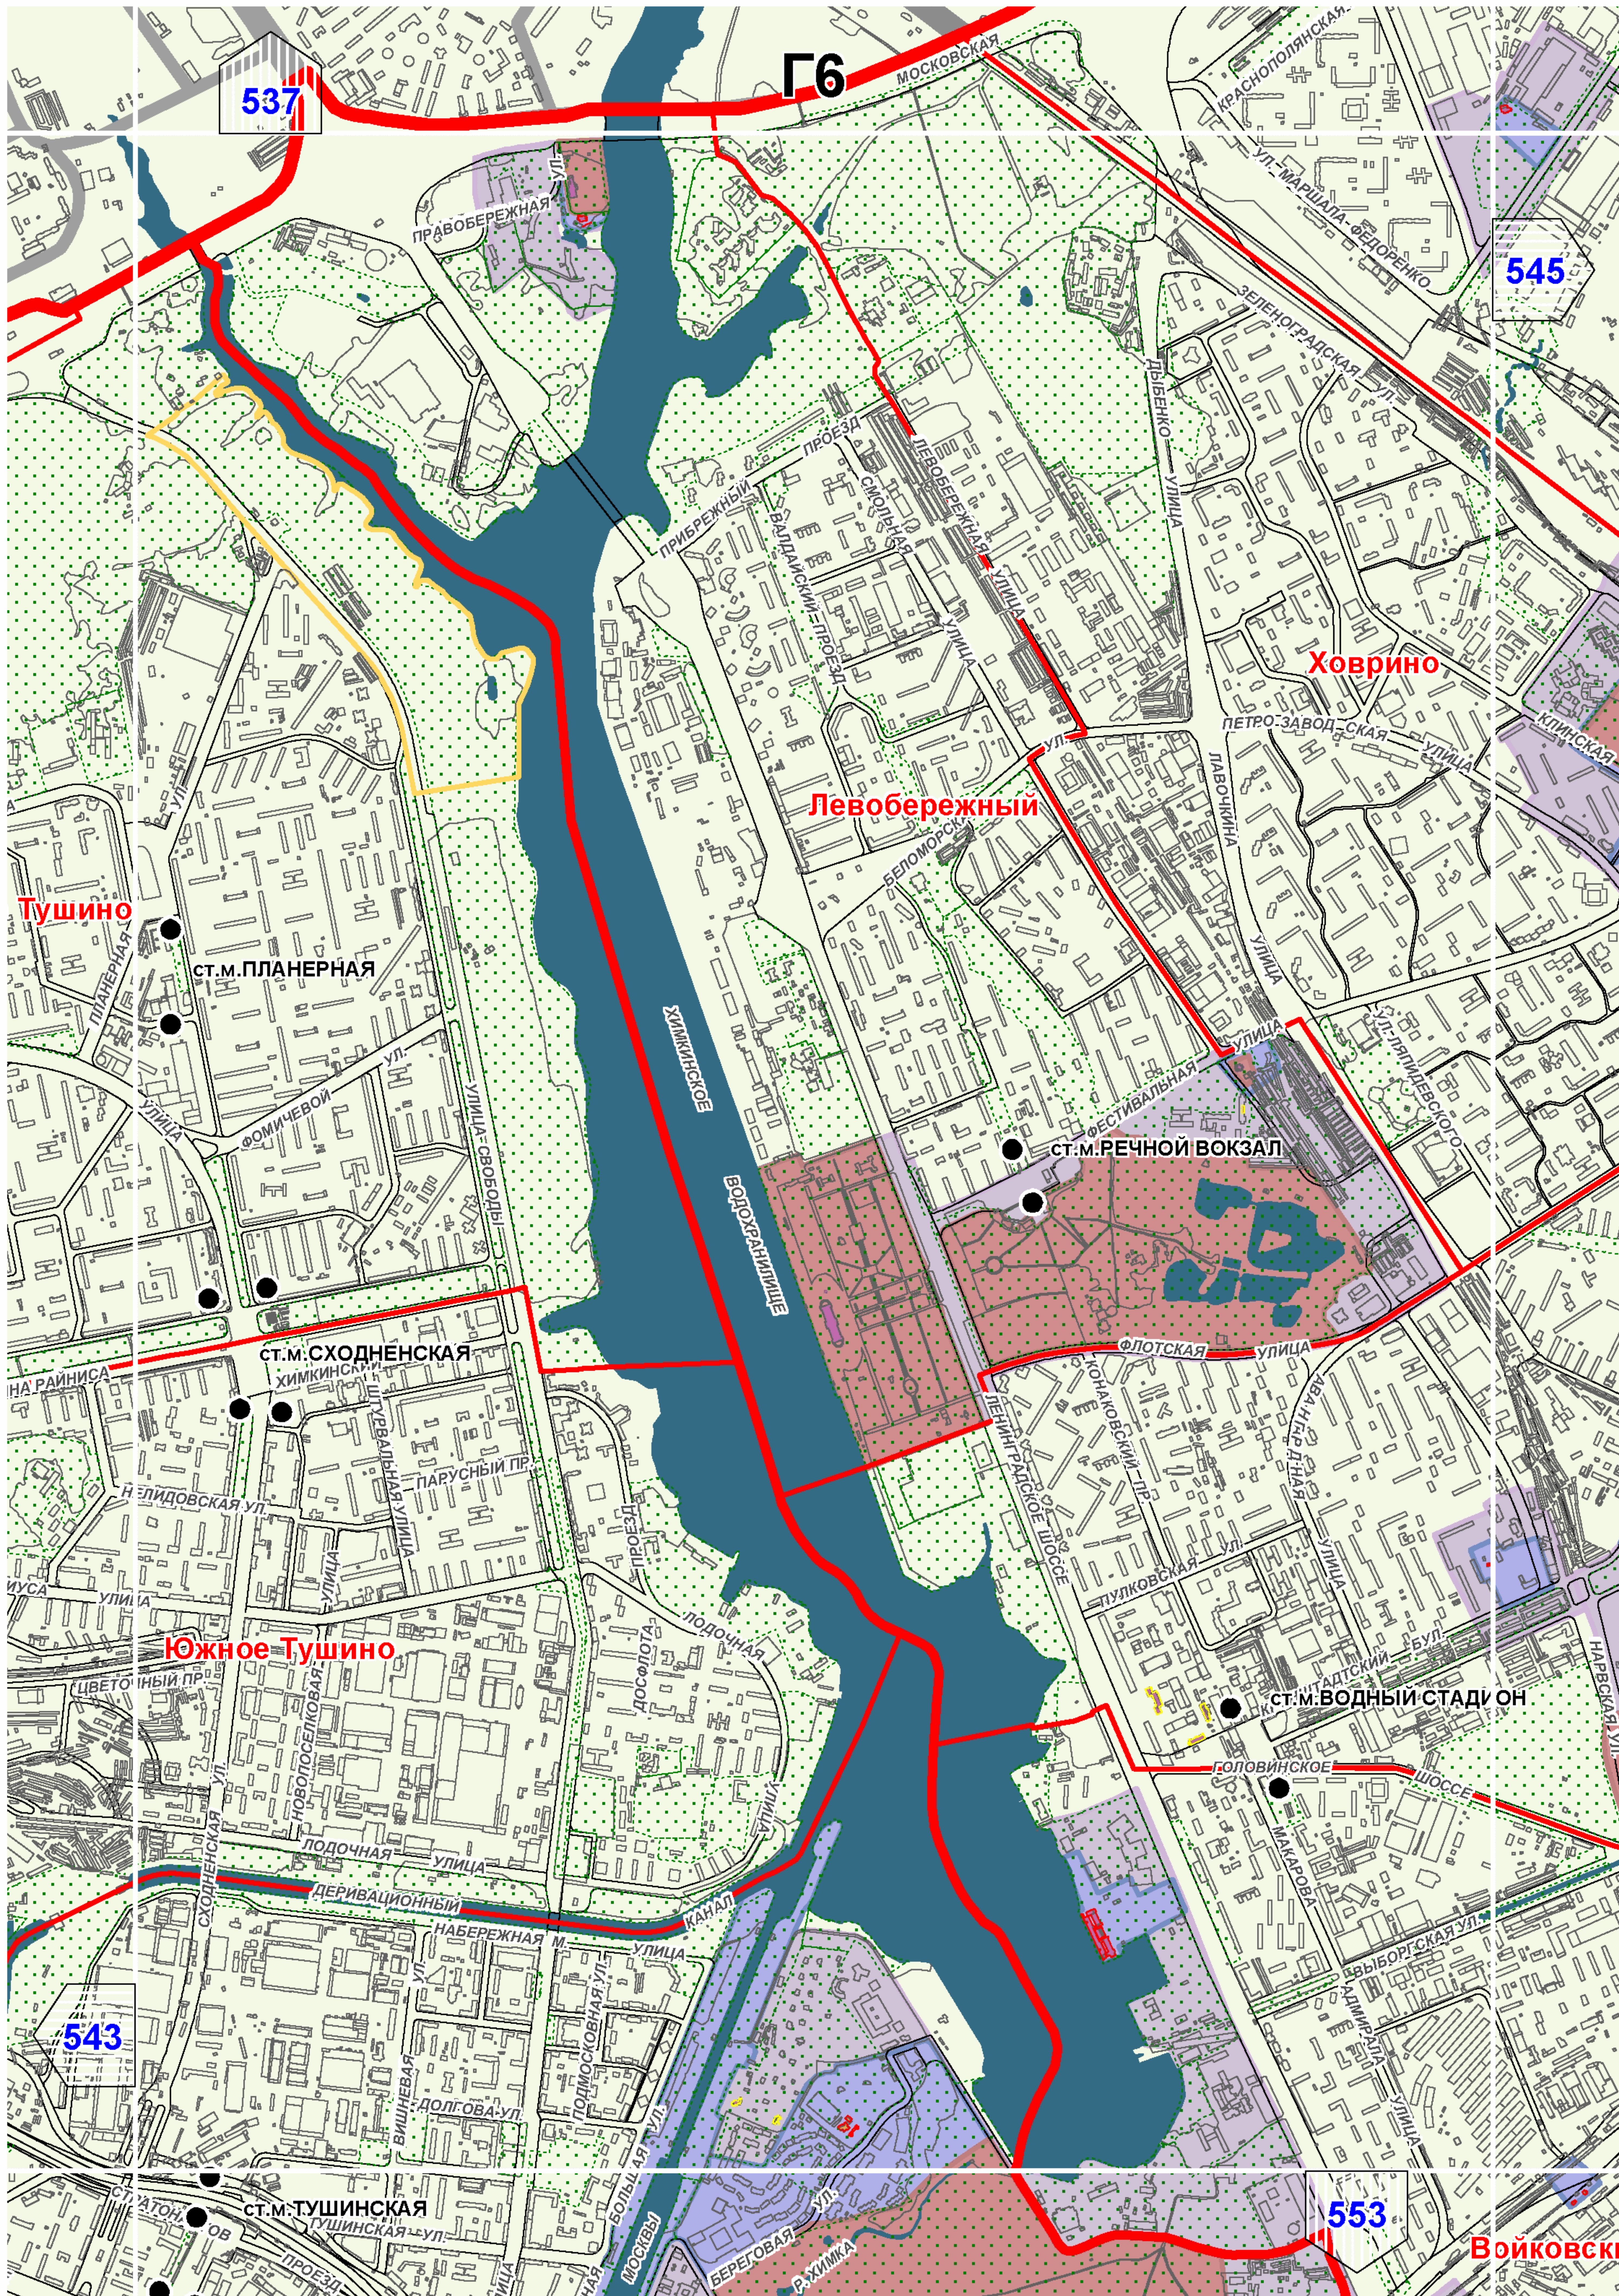

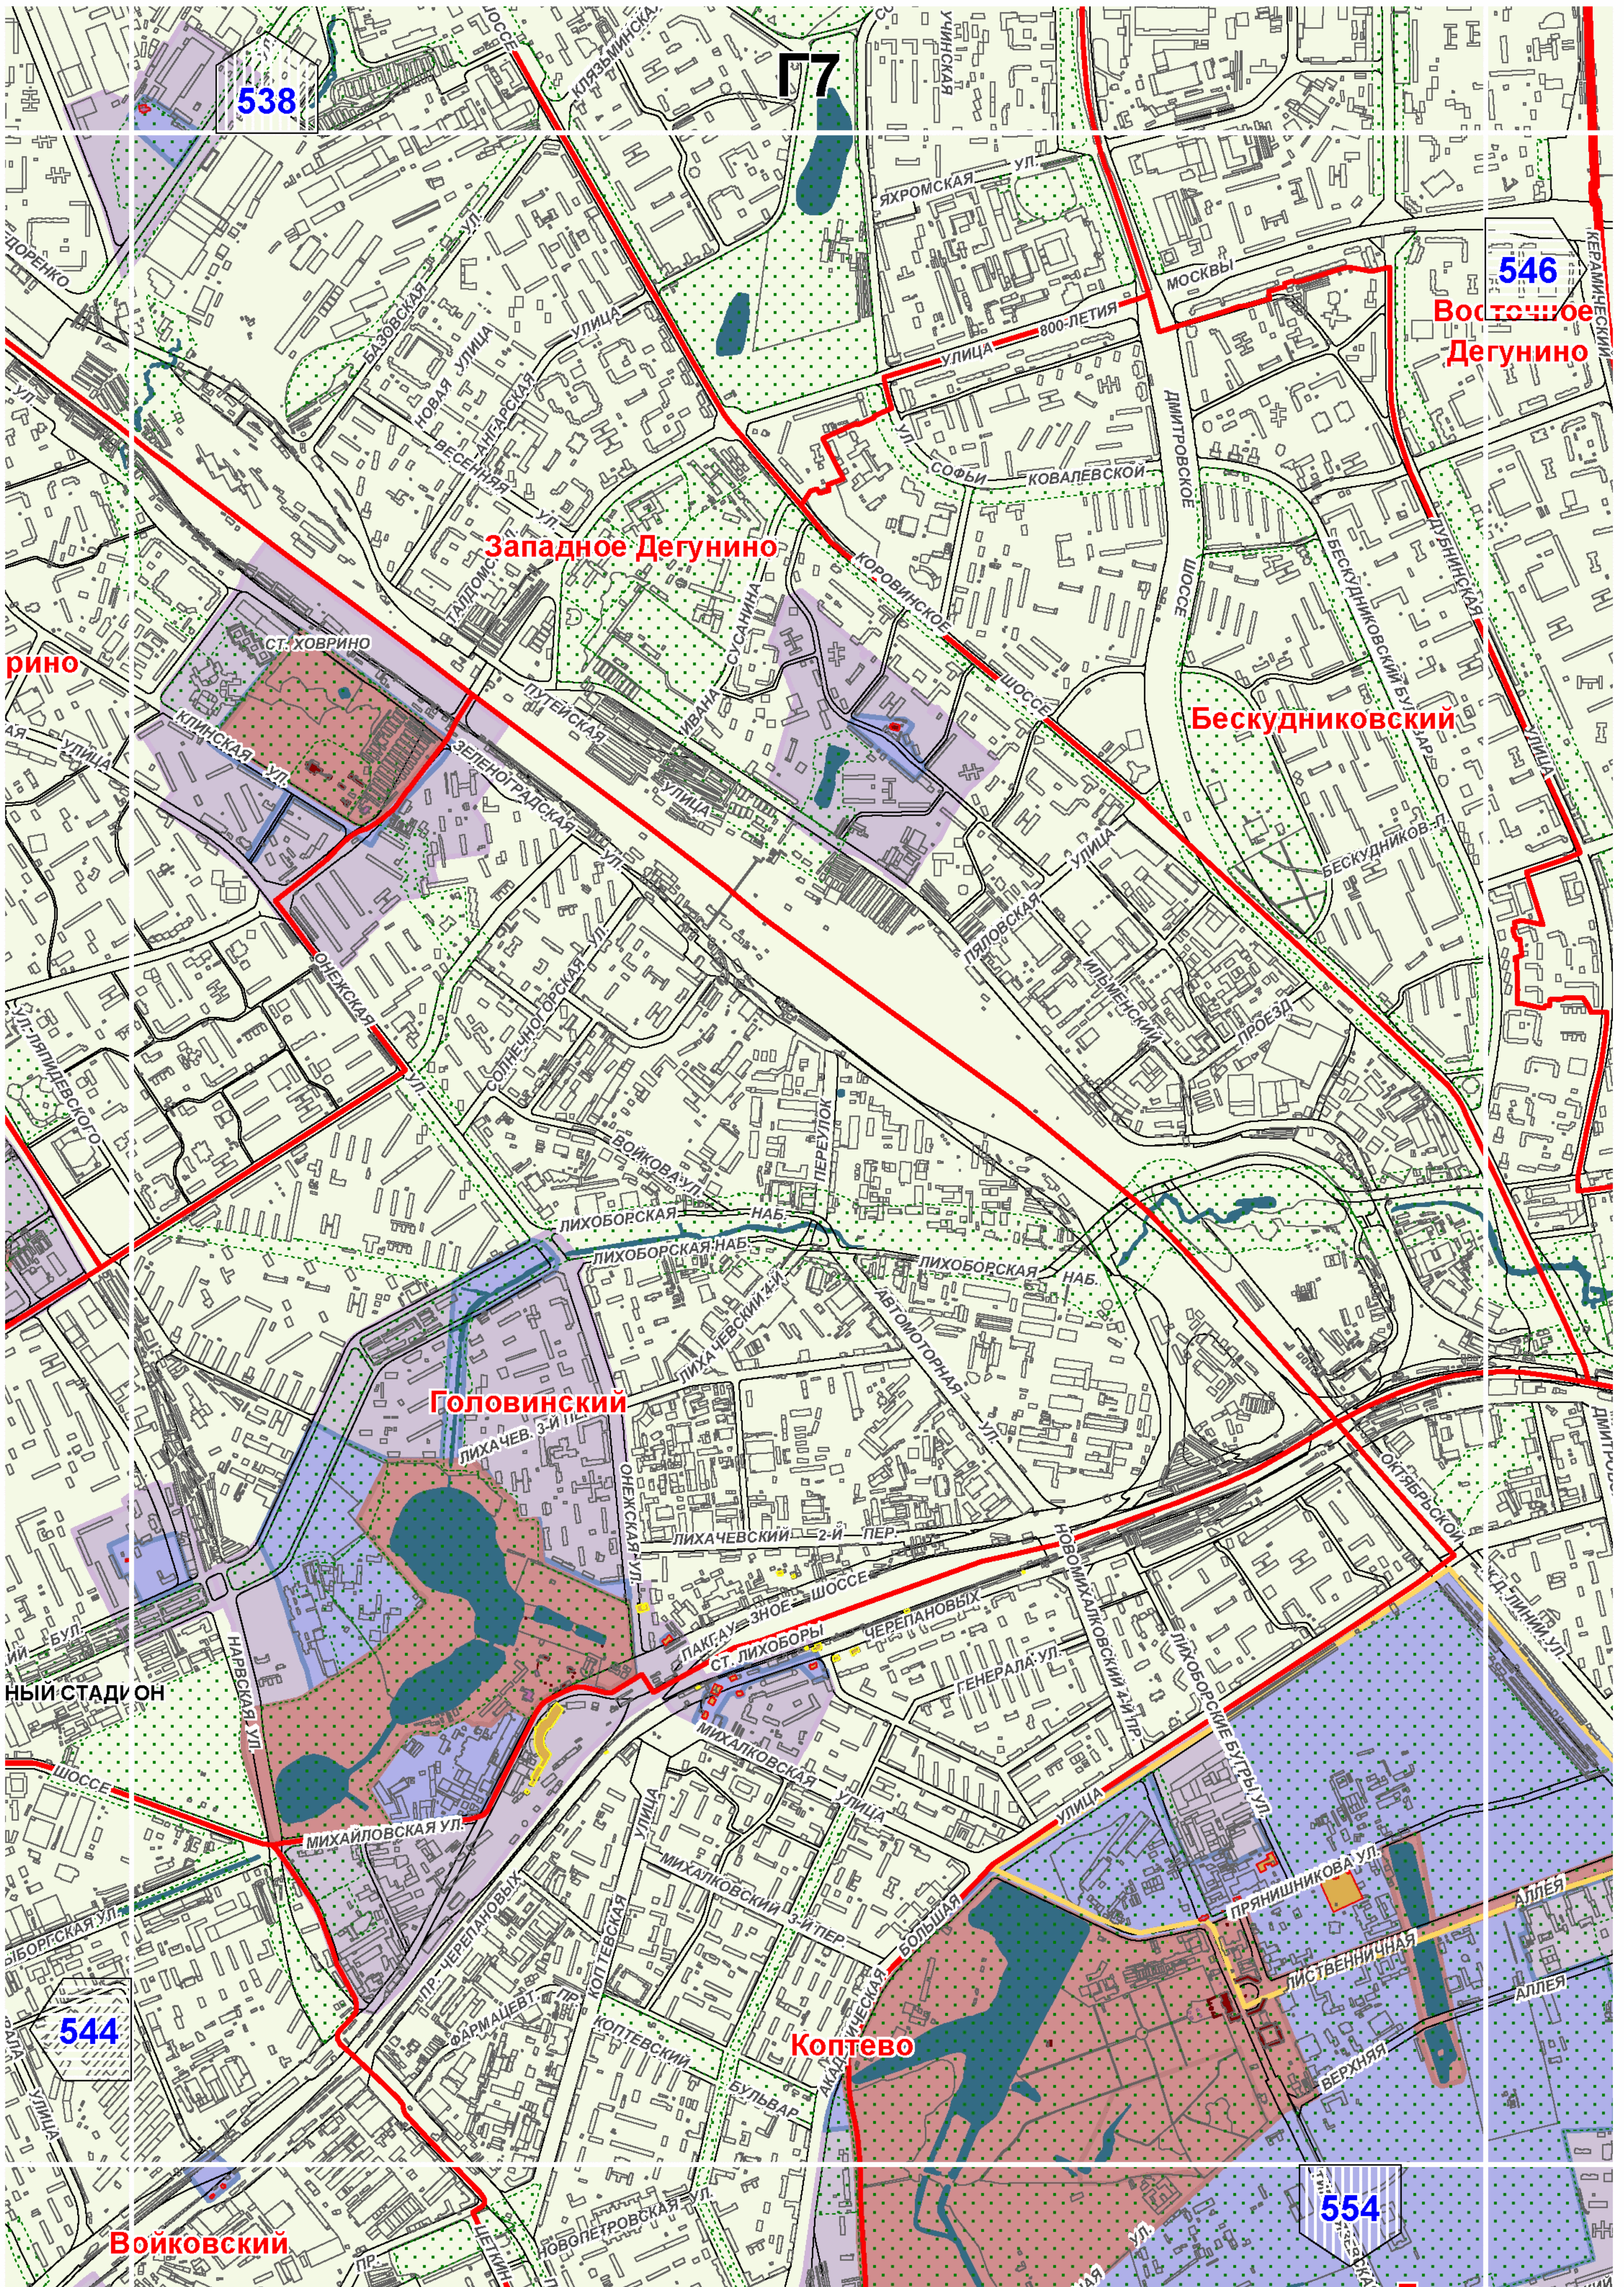

538

П7

546

Восточное Дегунино

Западное Дегунино


Бескудниковский


Головинский


Коптево

554


Войковский

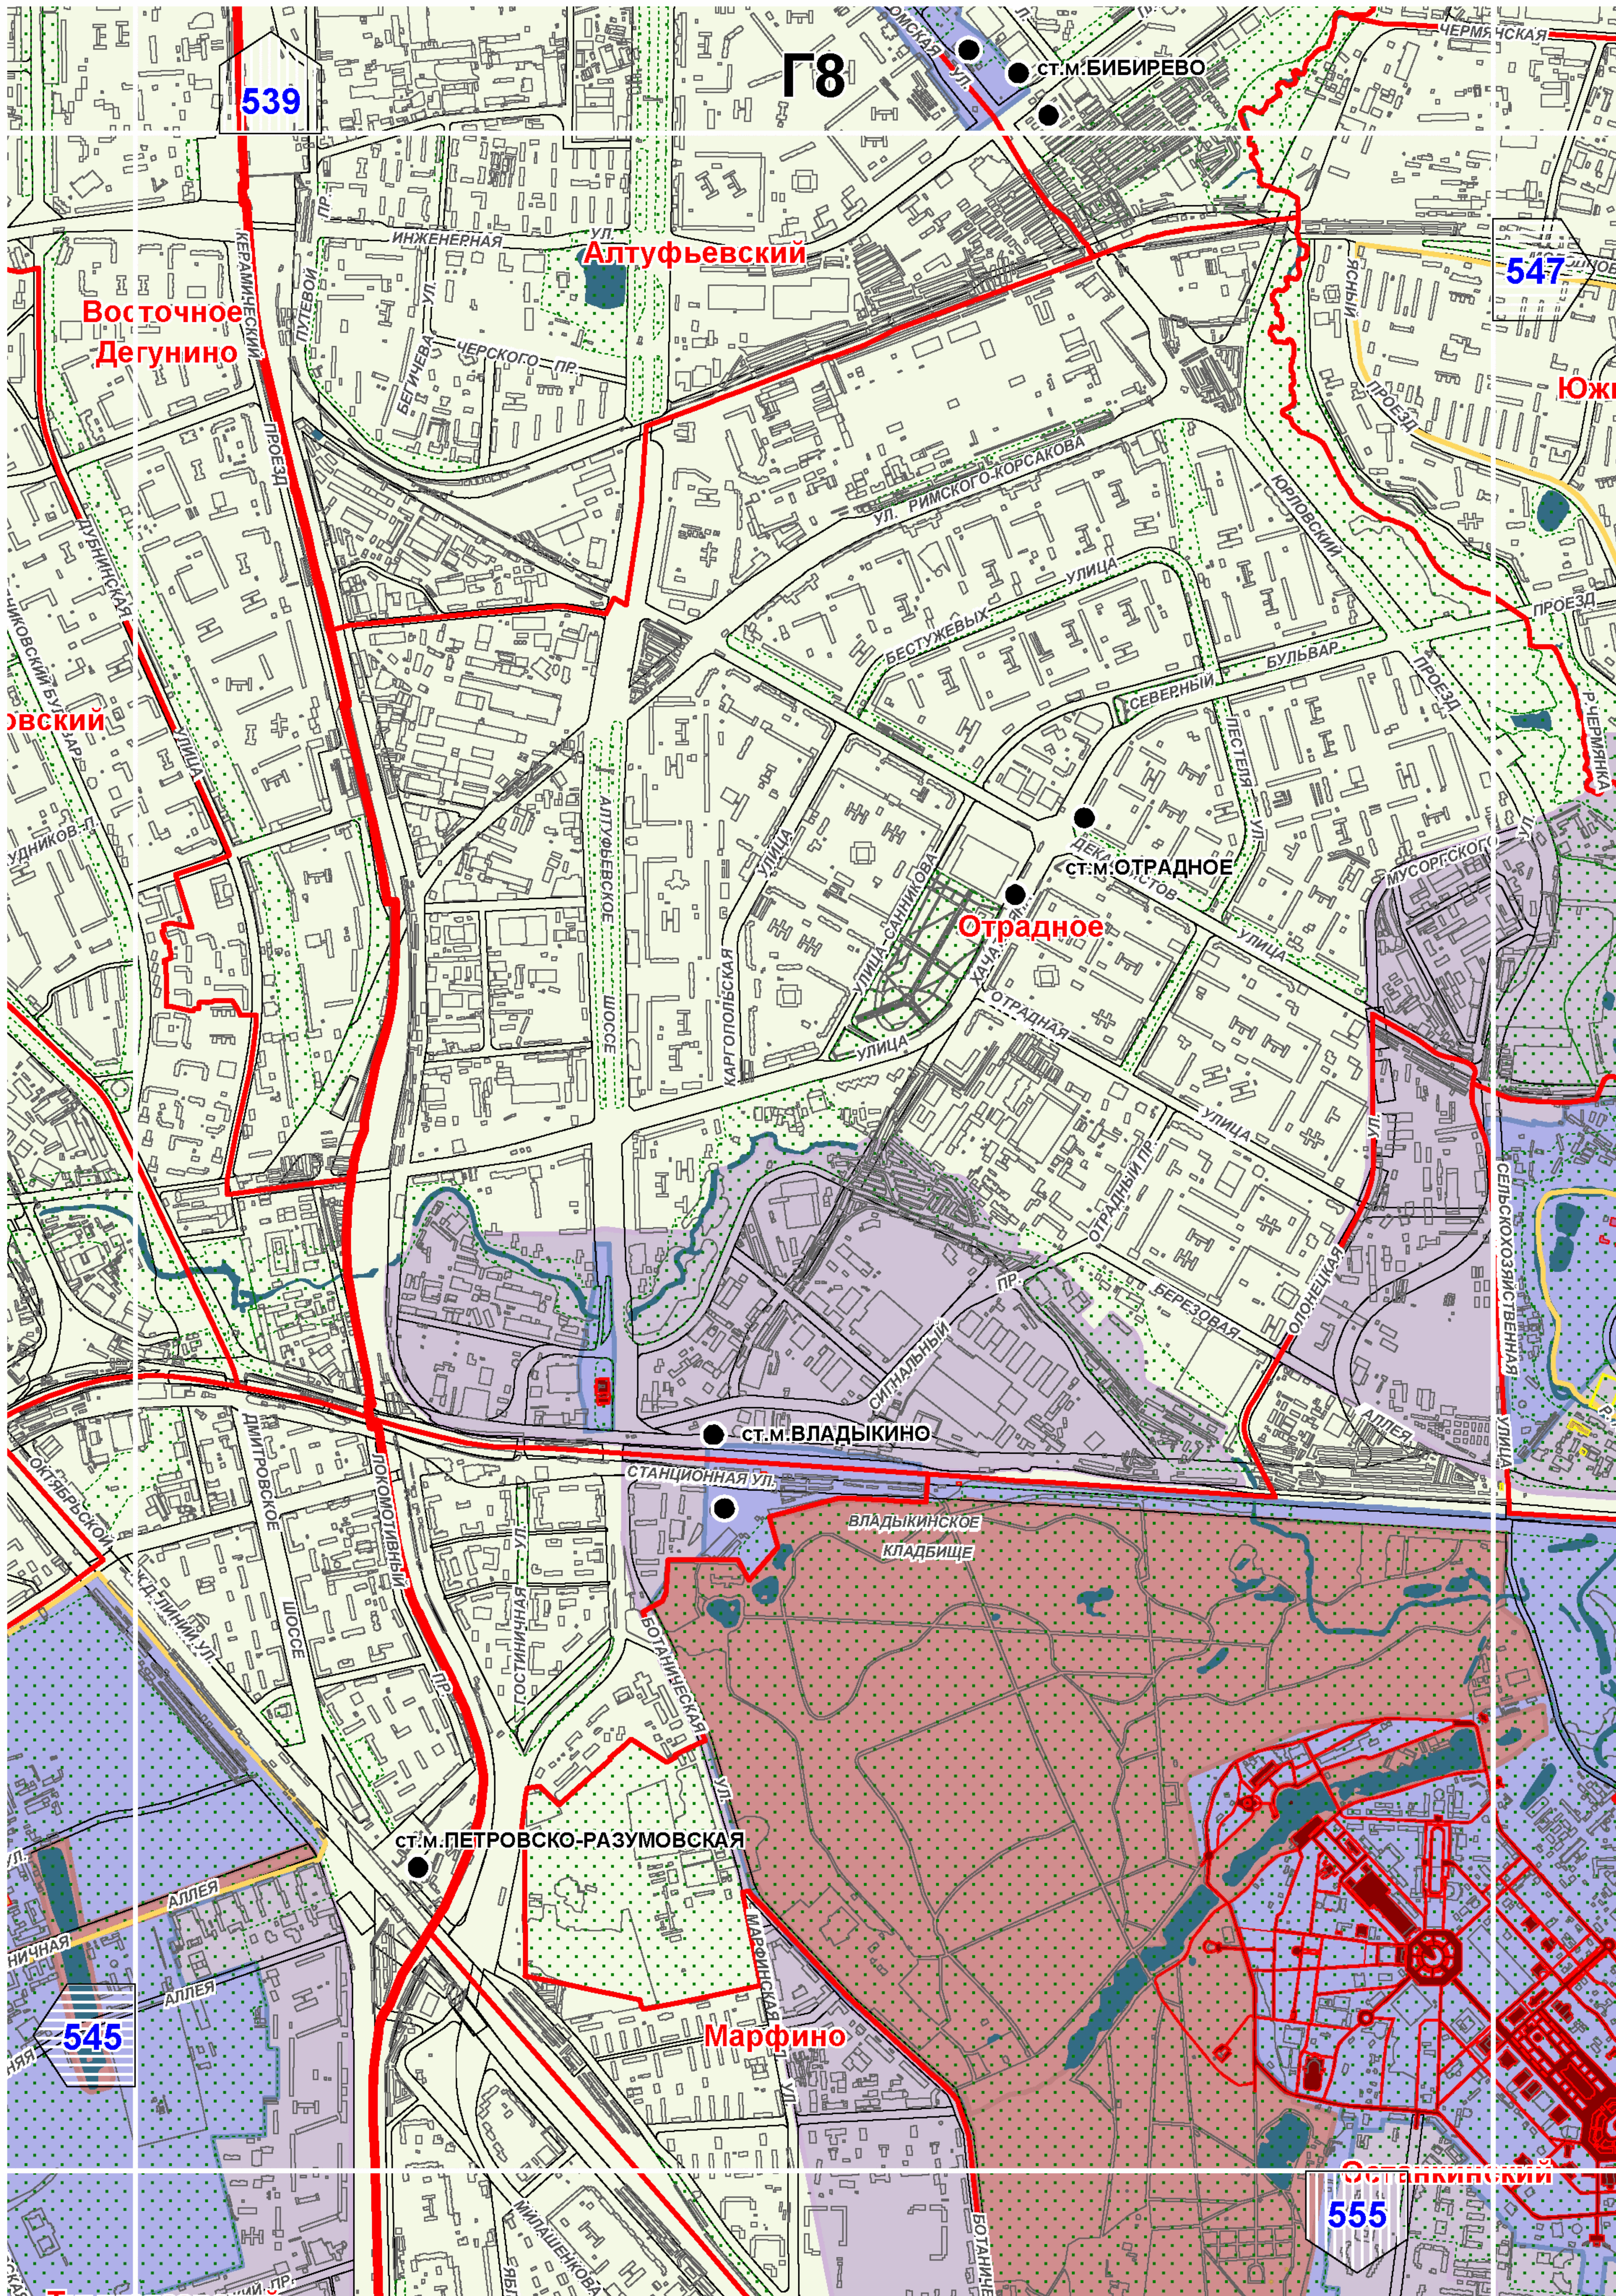

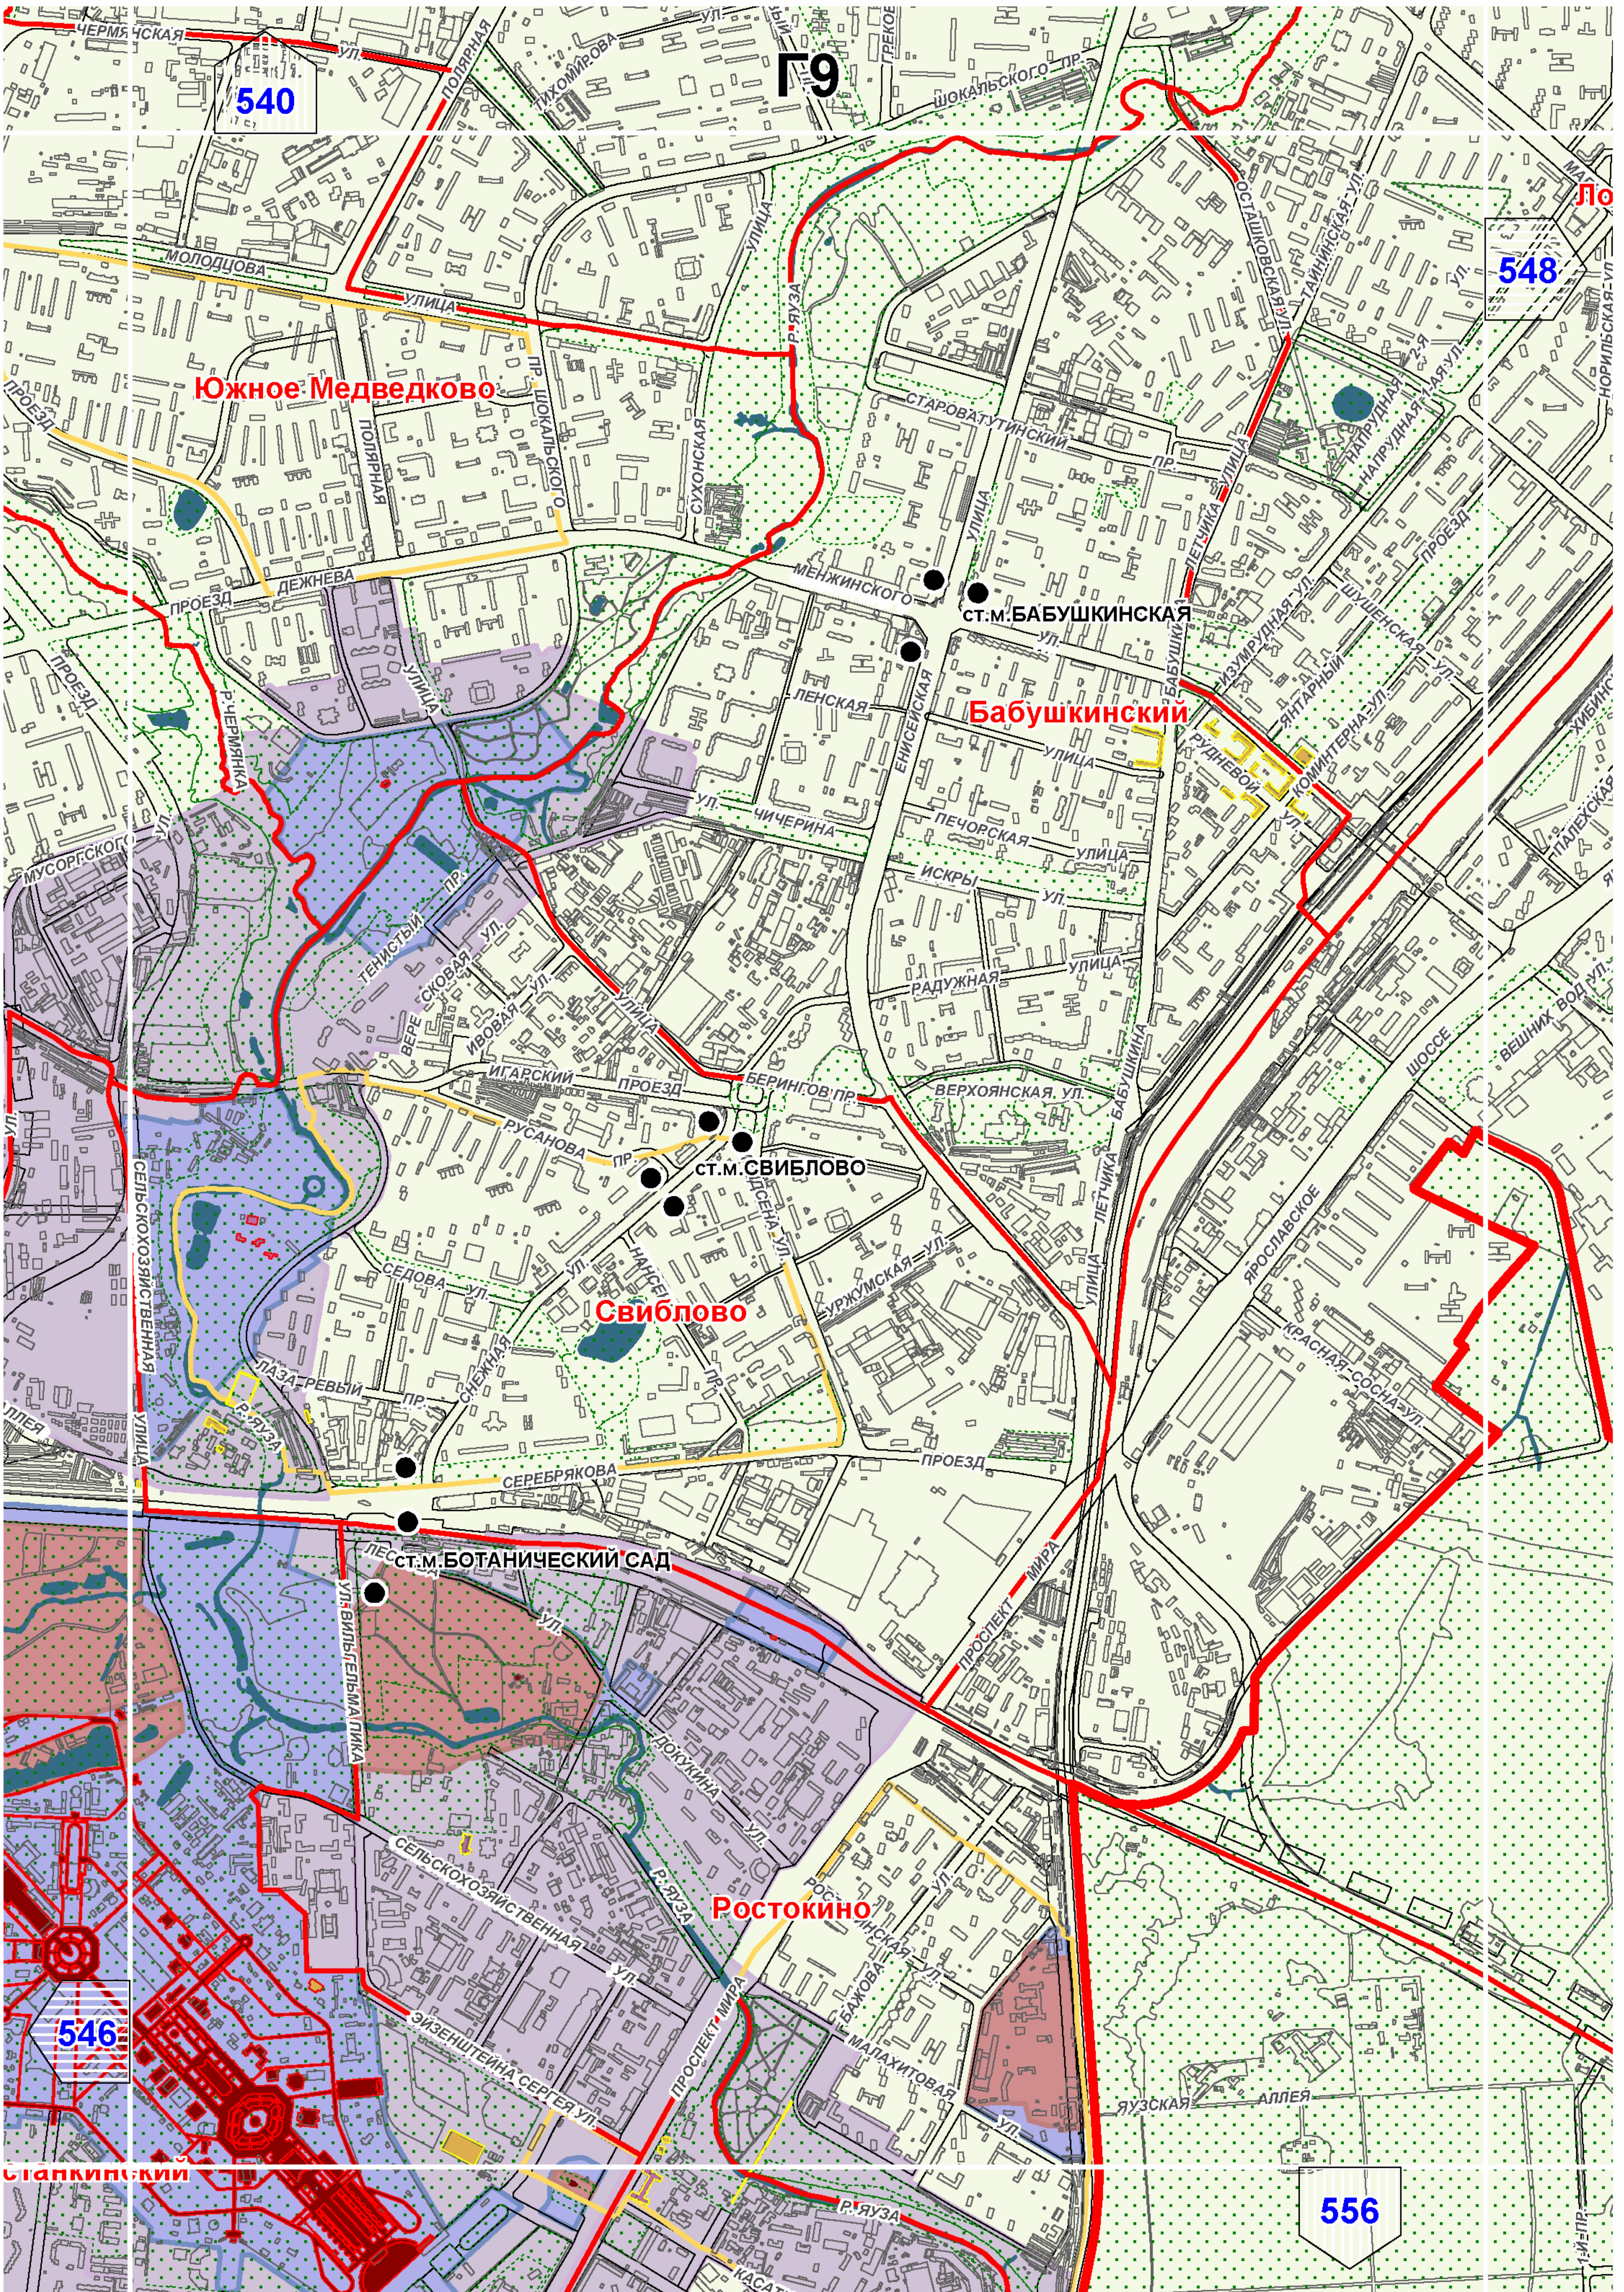


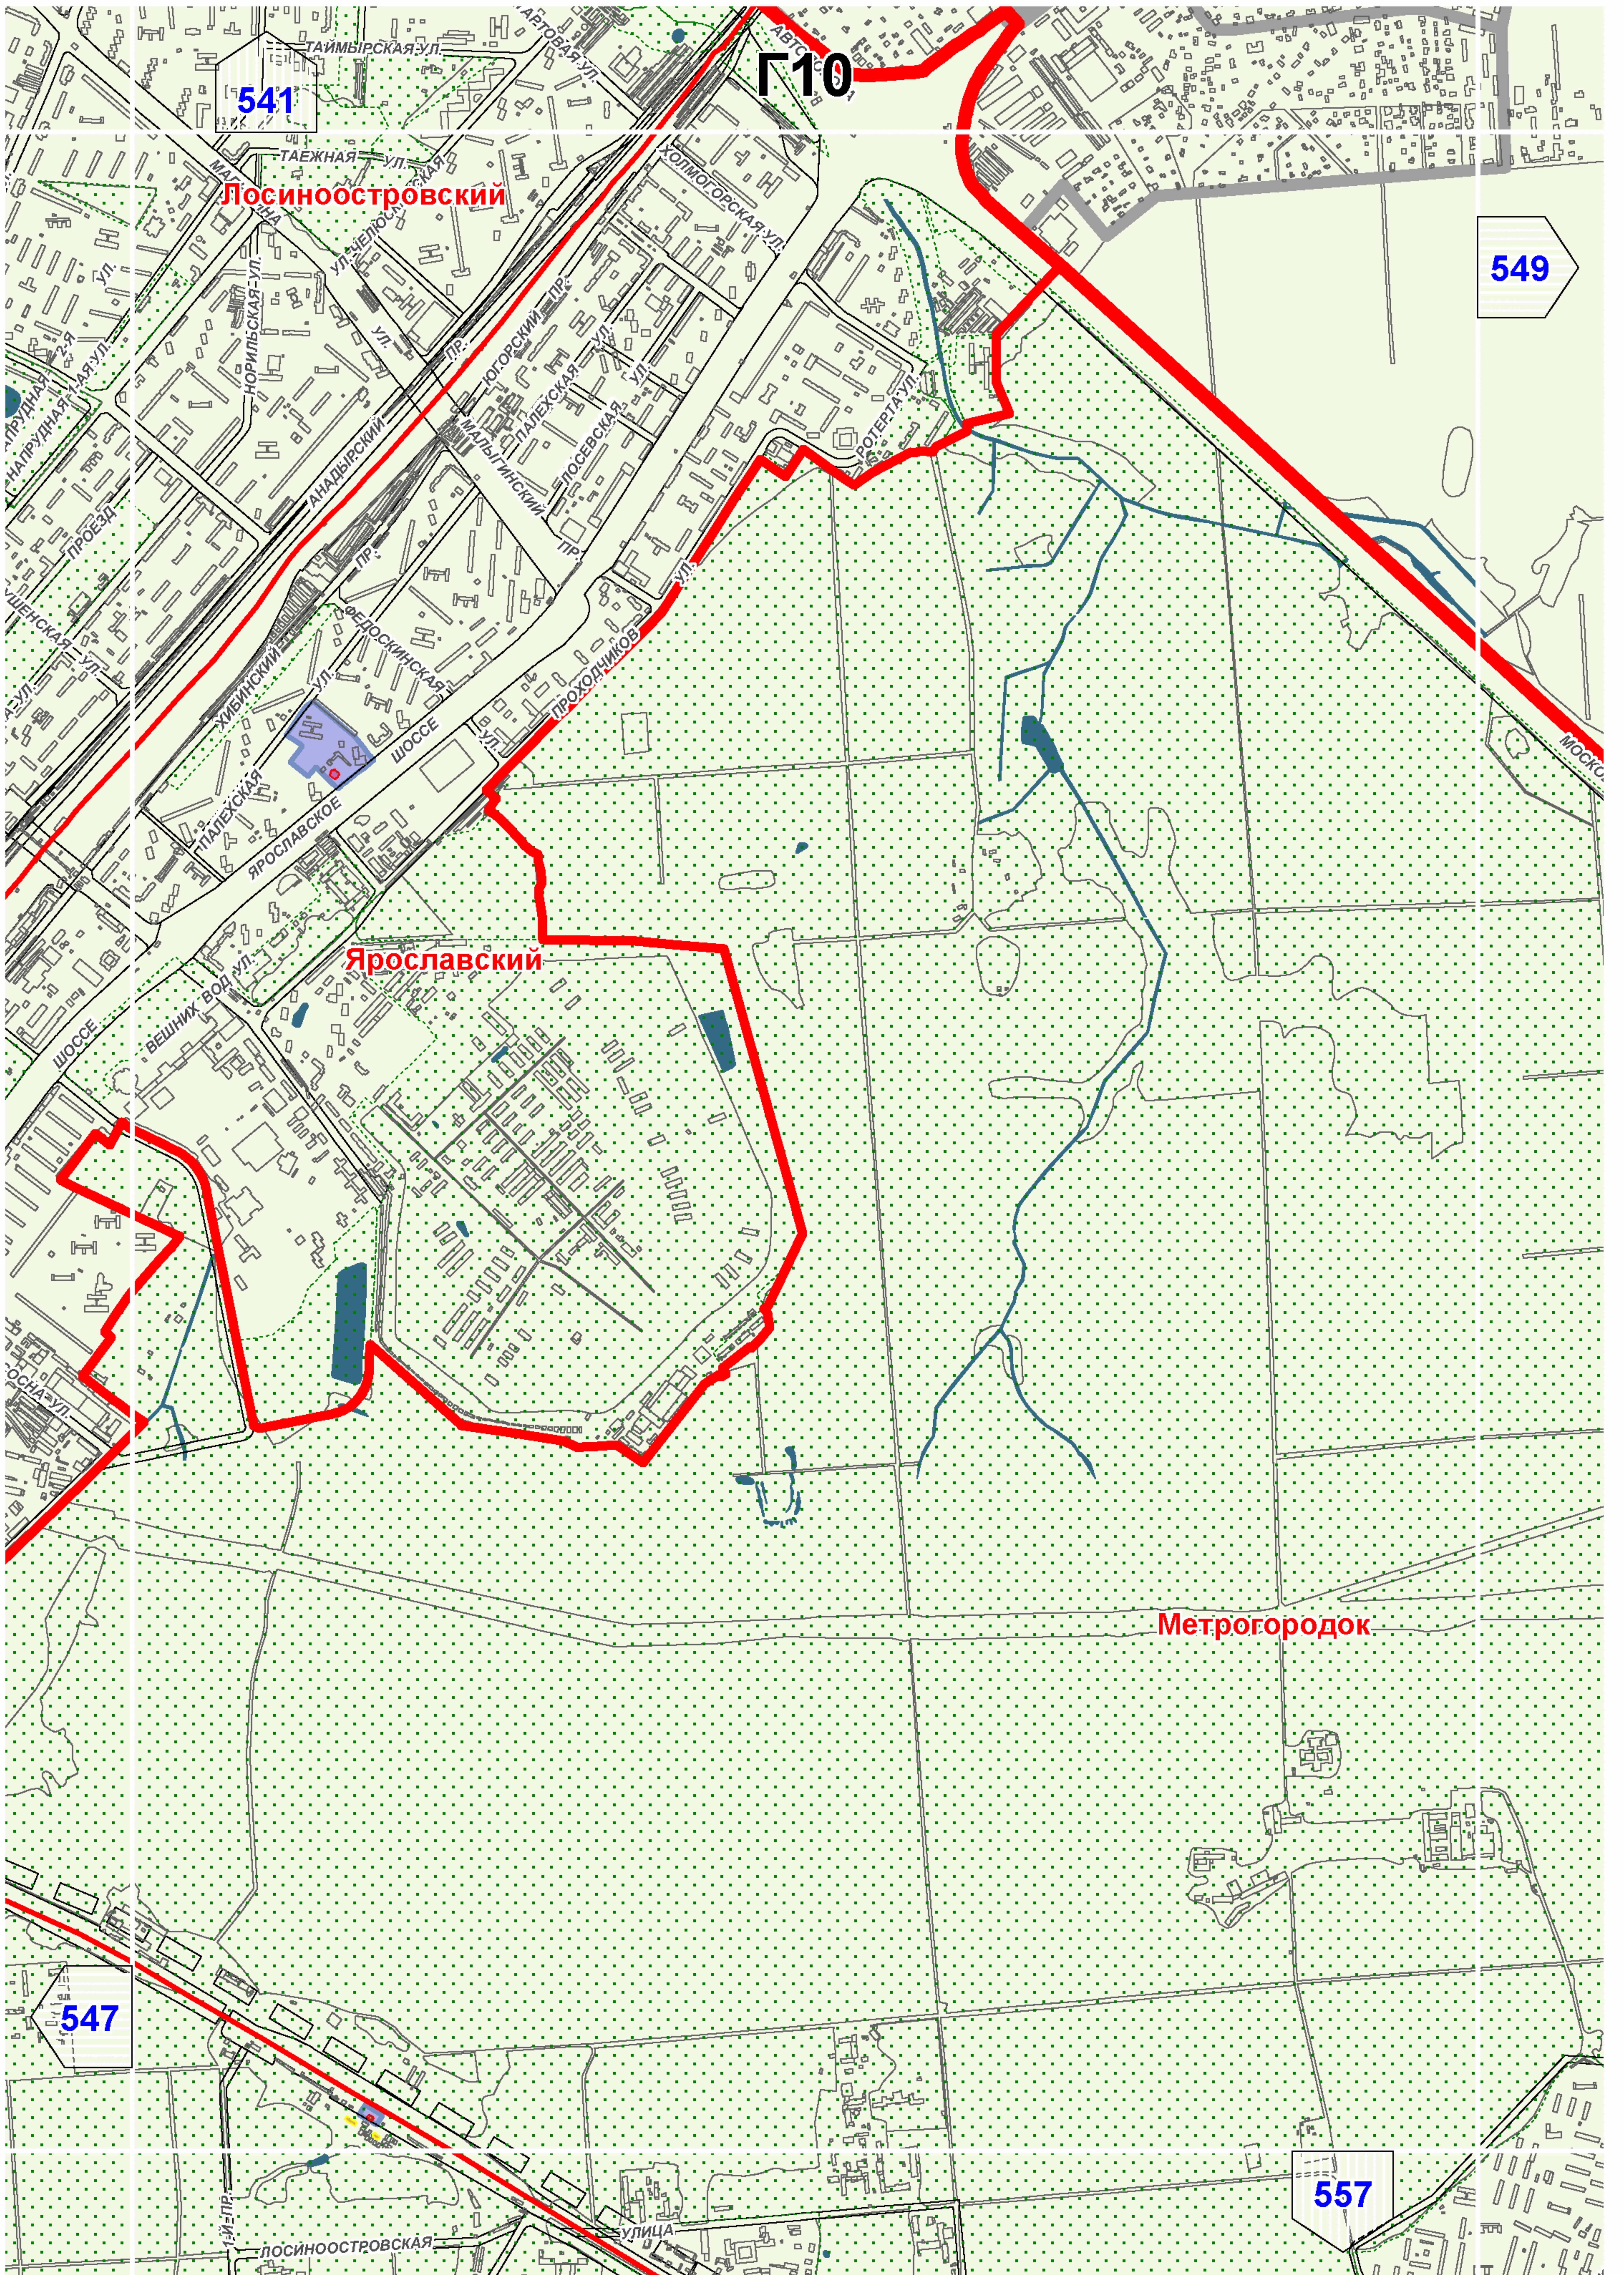




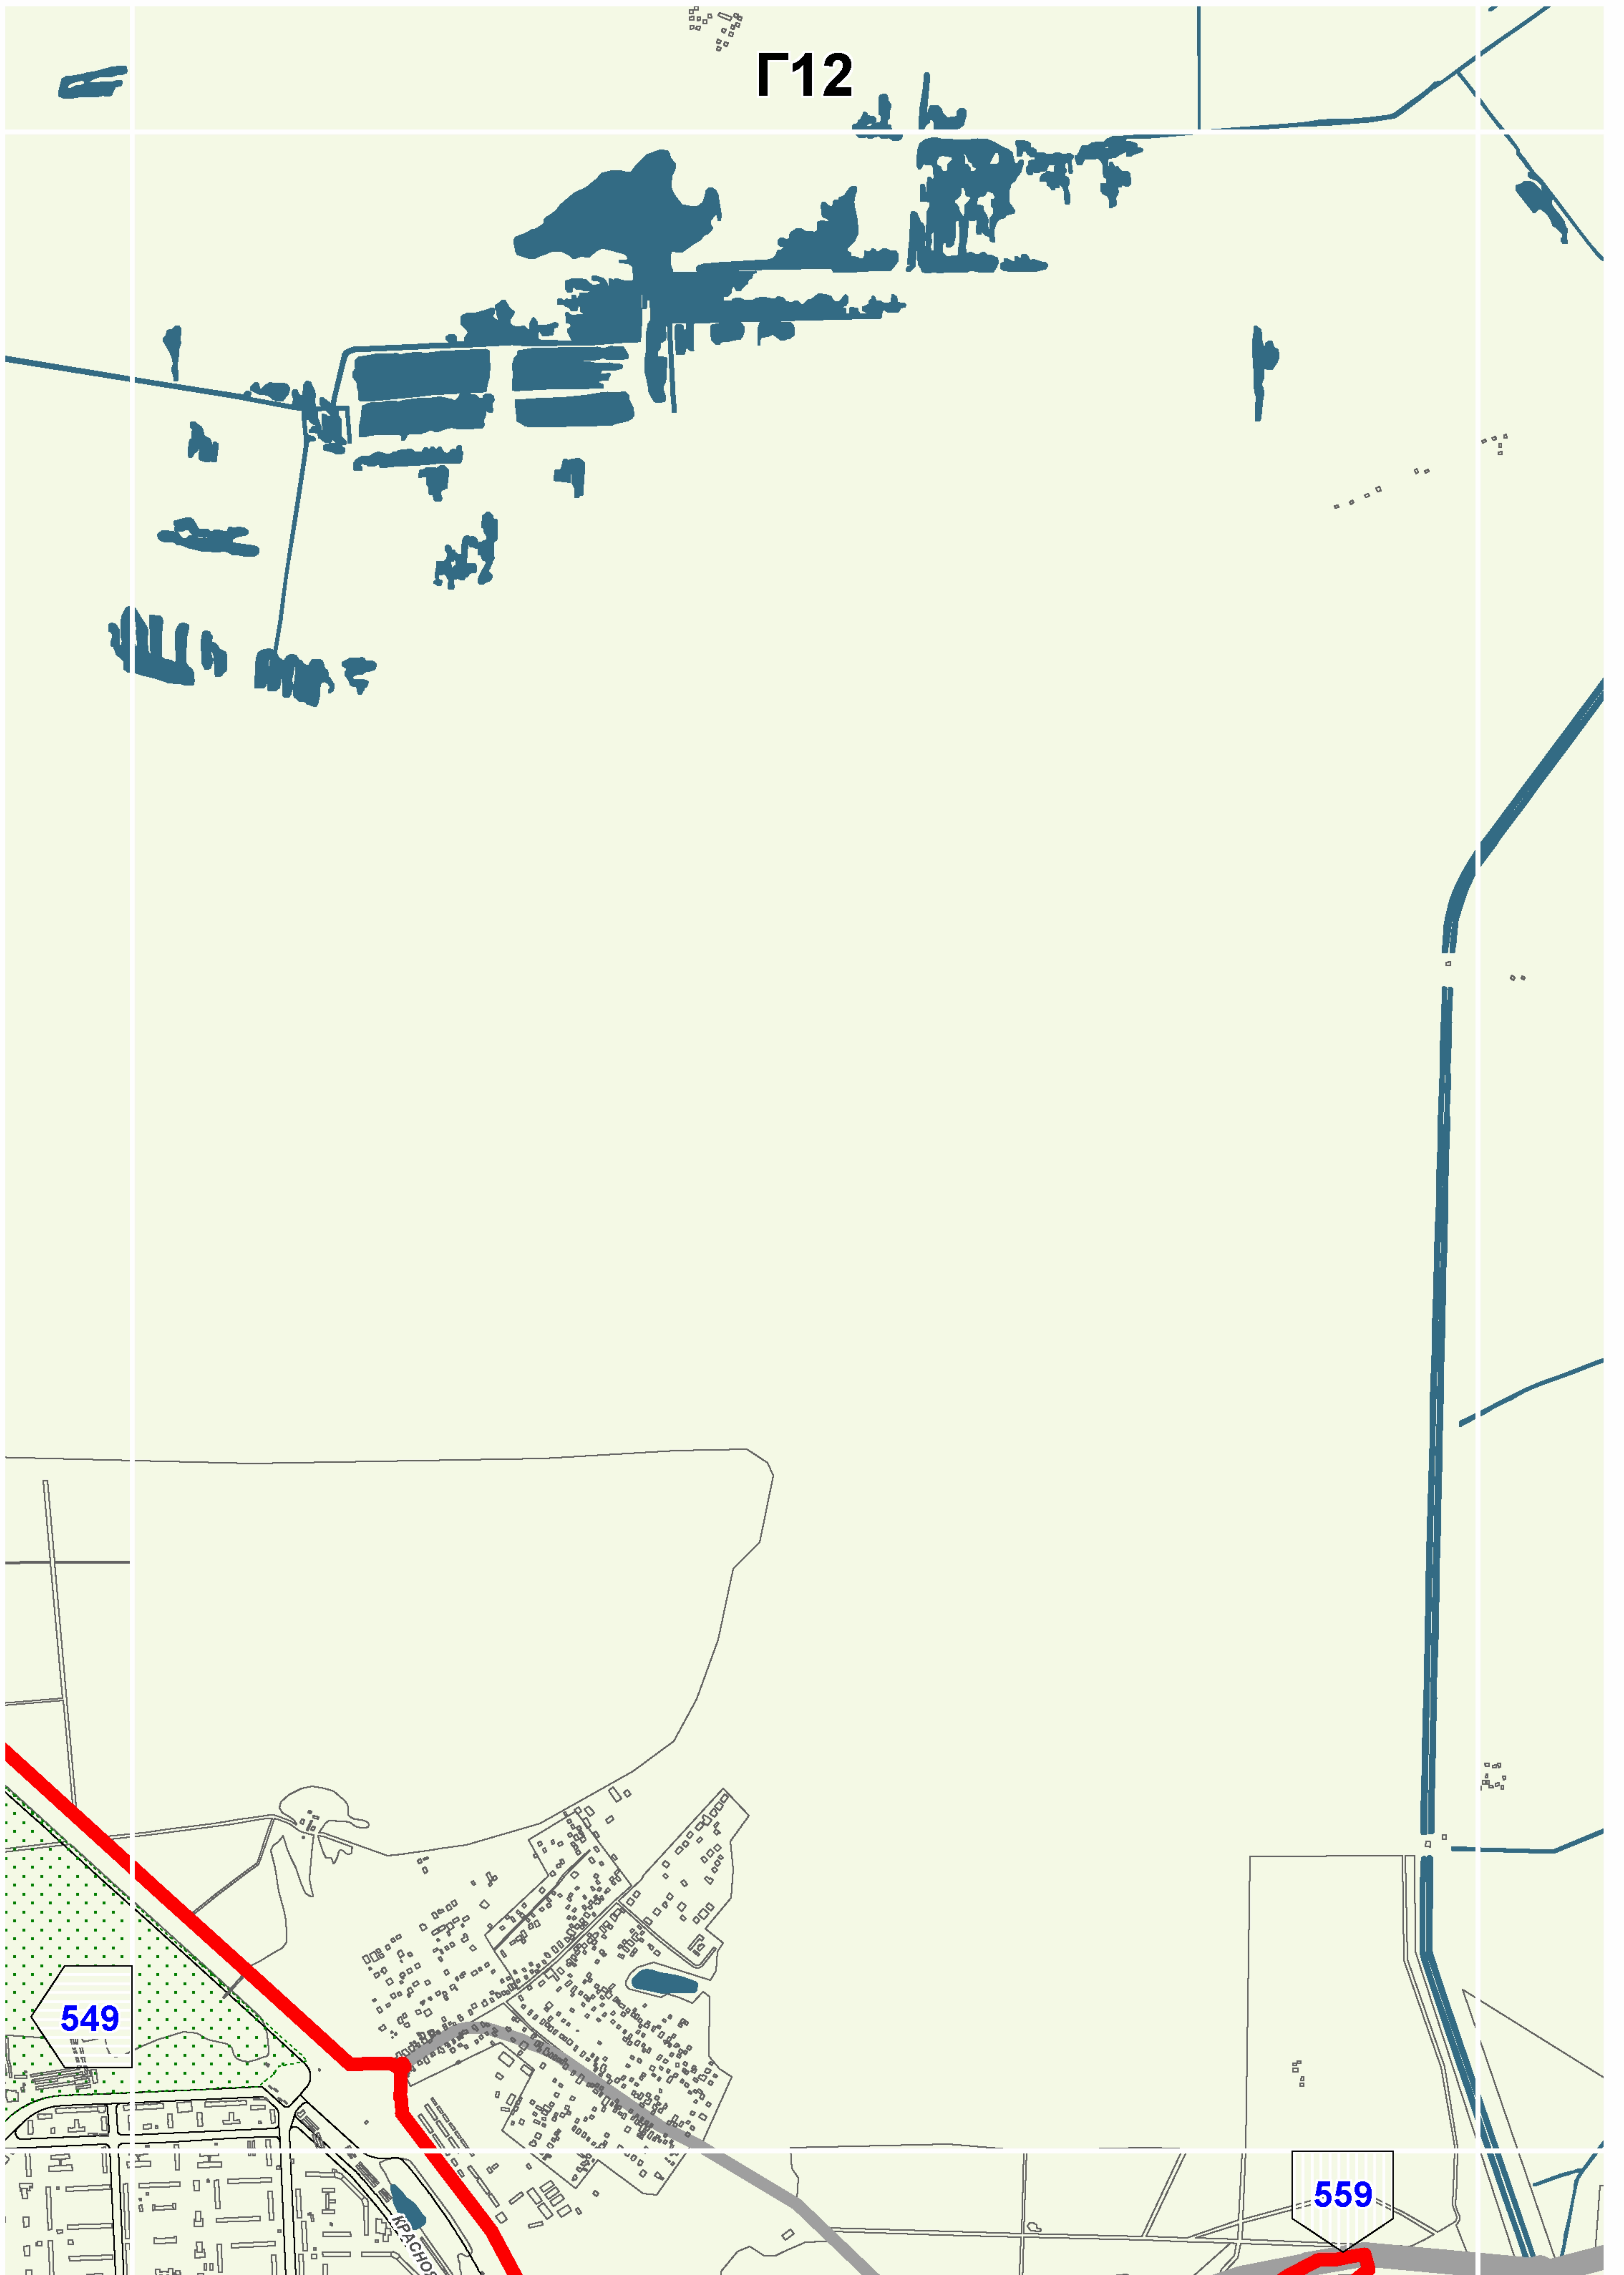



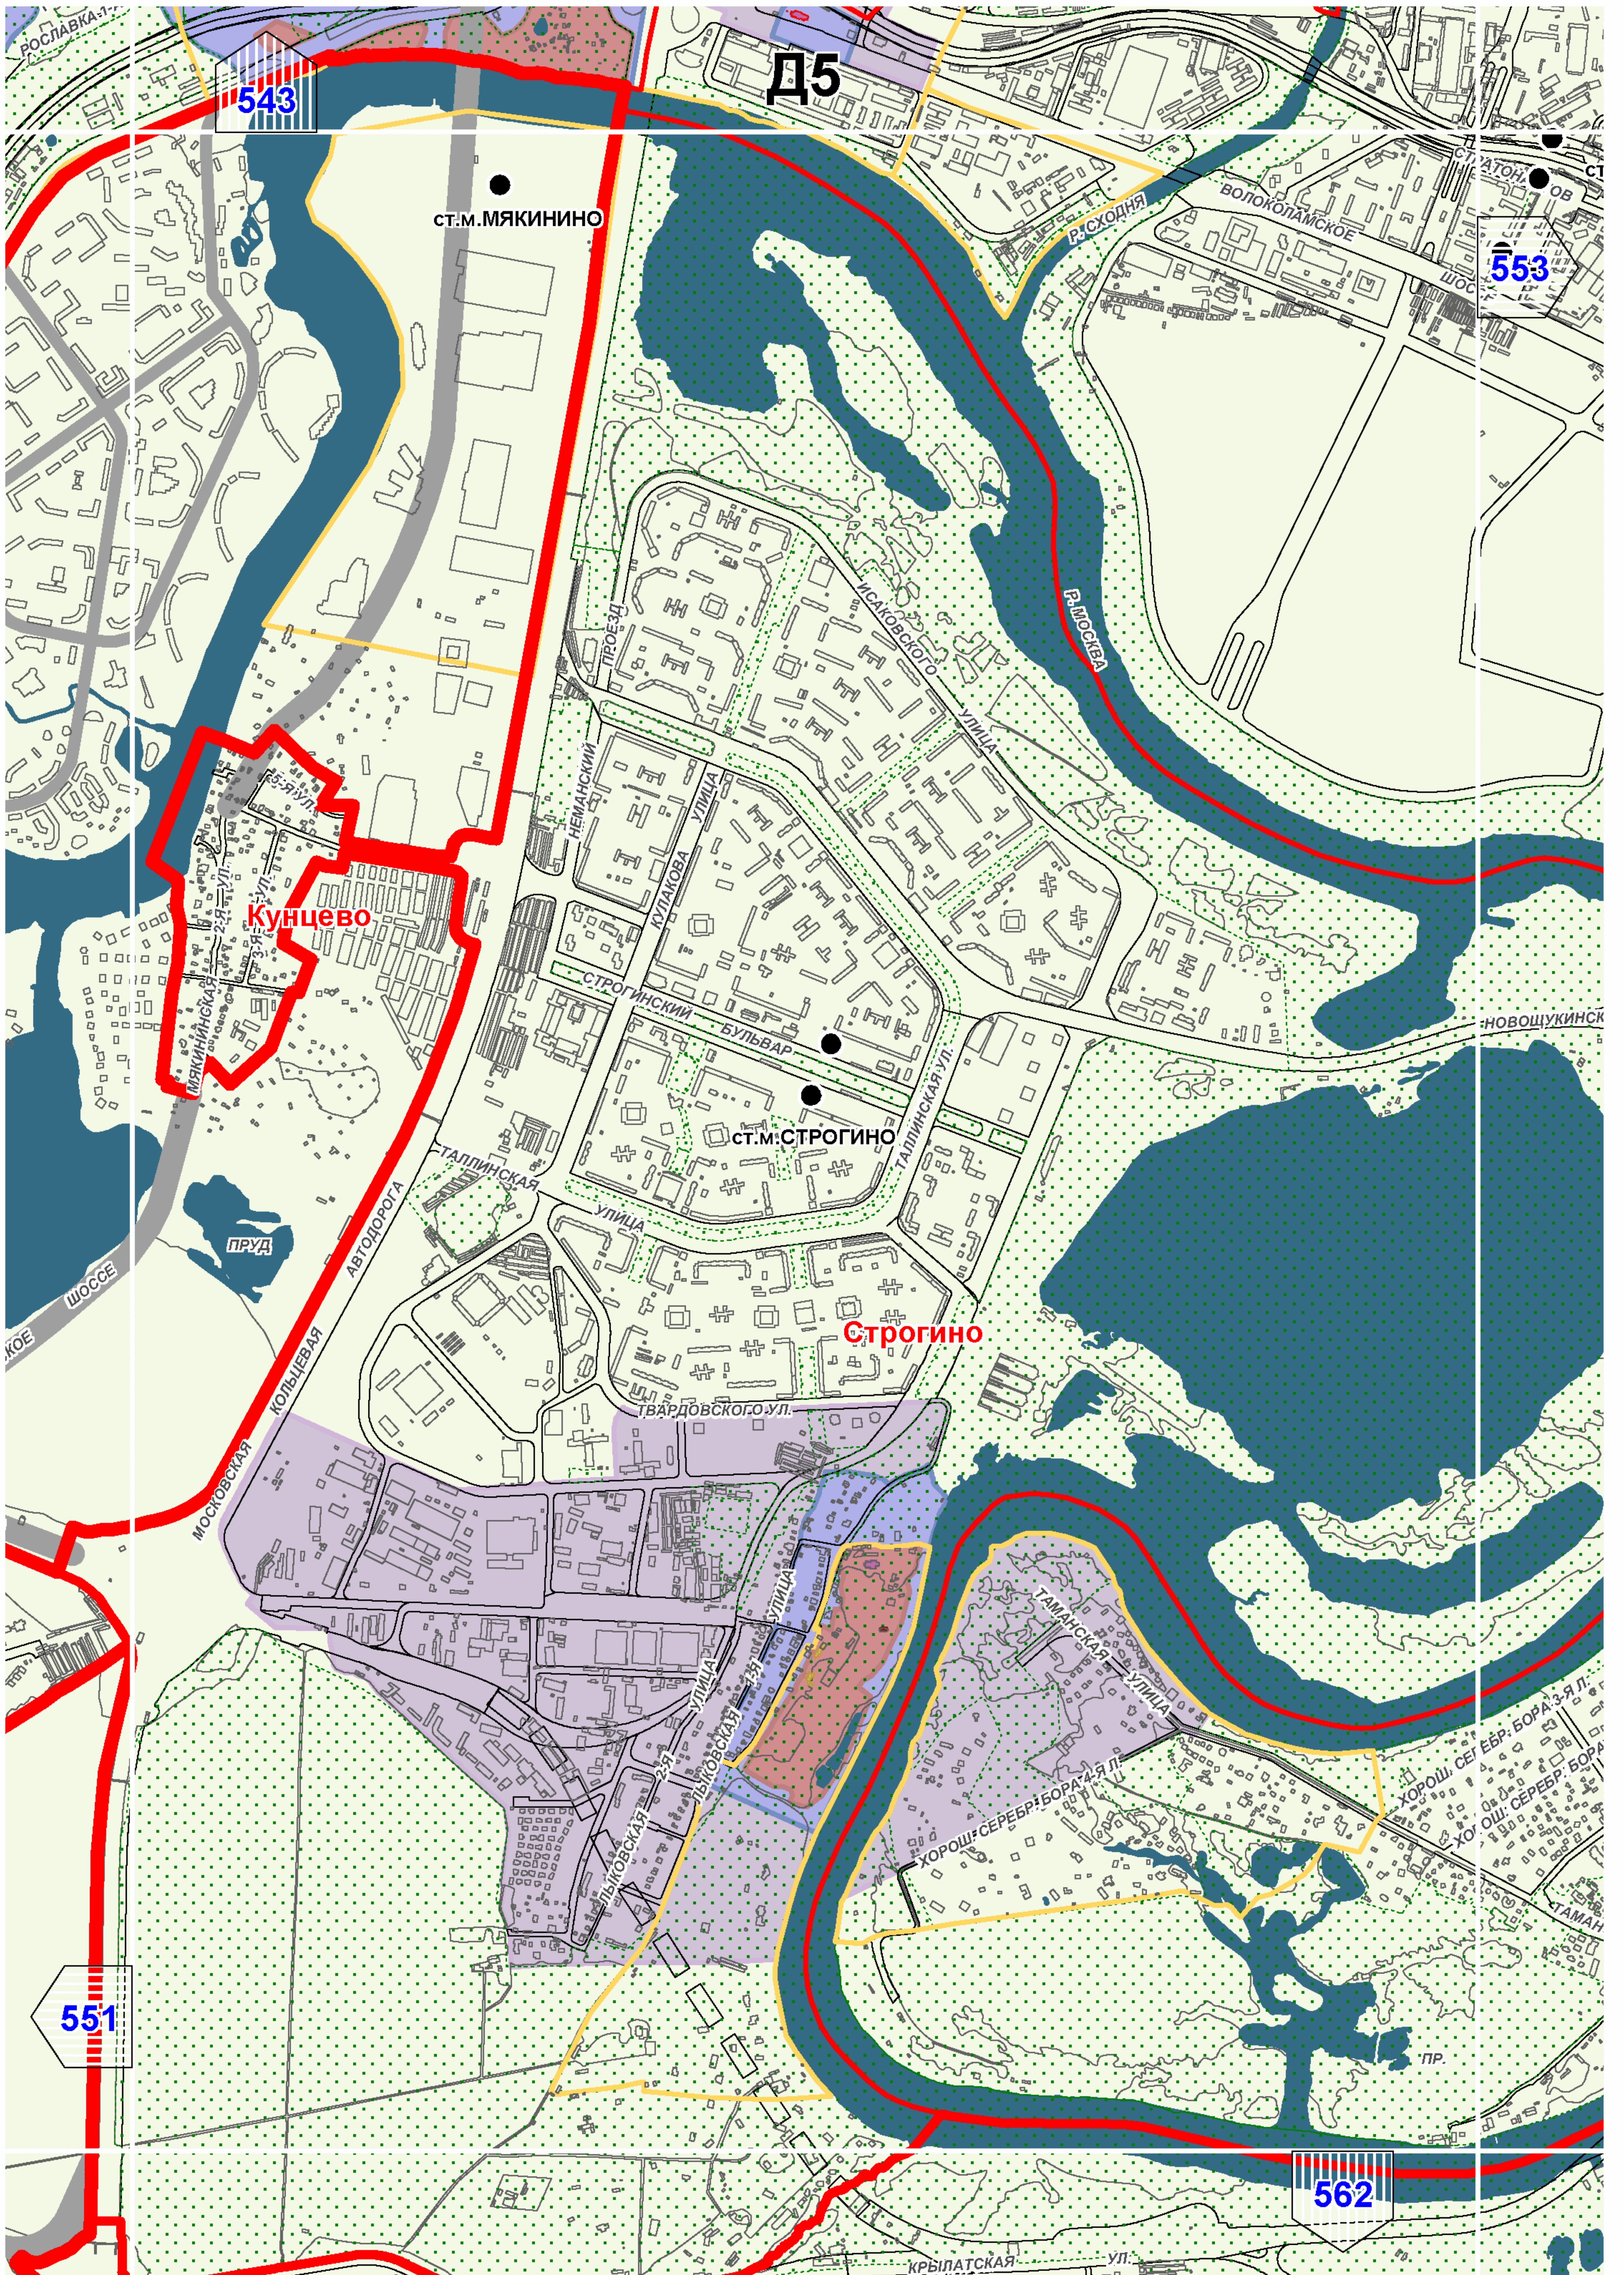

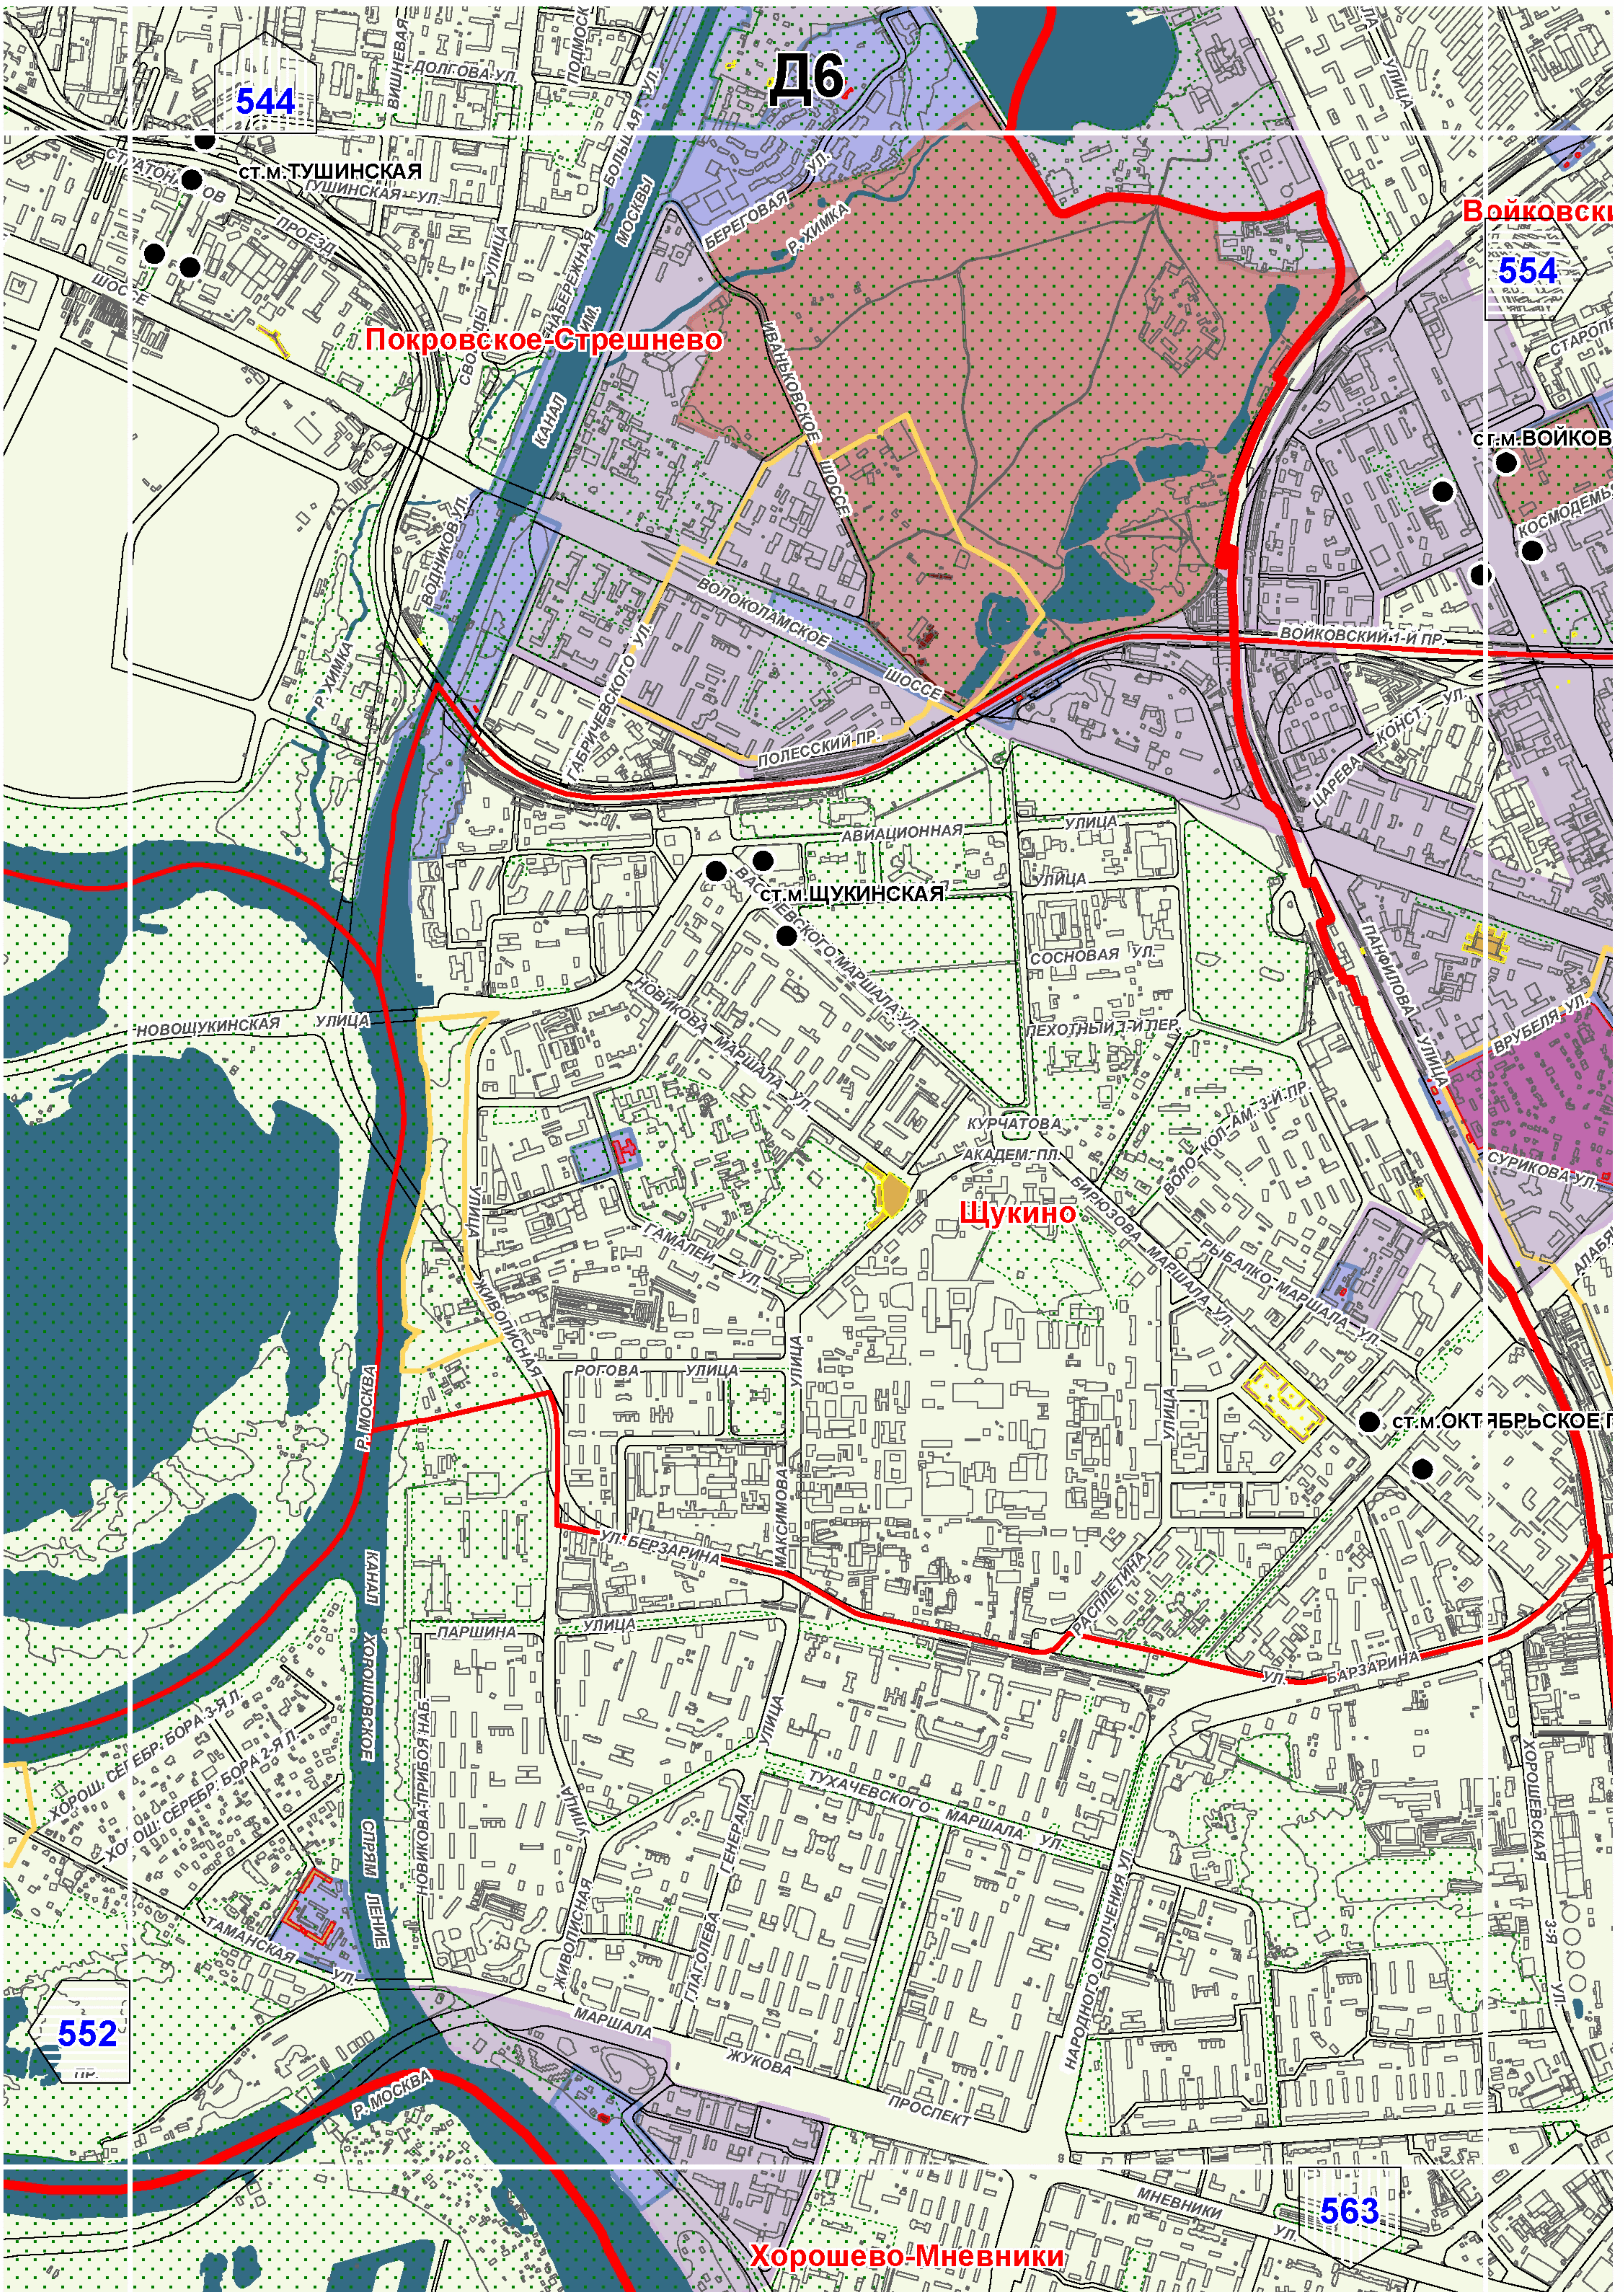

544

Д6

Покровское-Стрешнево

Войковский

554

Ст. м. Войков


Щукино


Ст. м. Октябрьское


552


563

Хорошево-Мневники

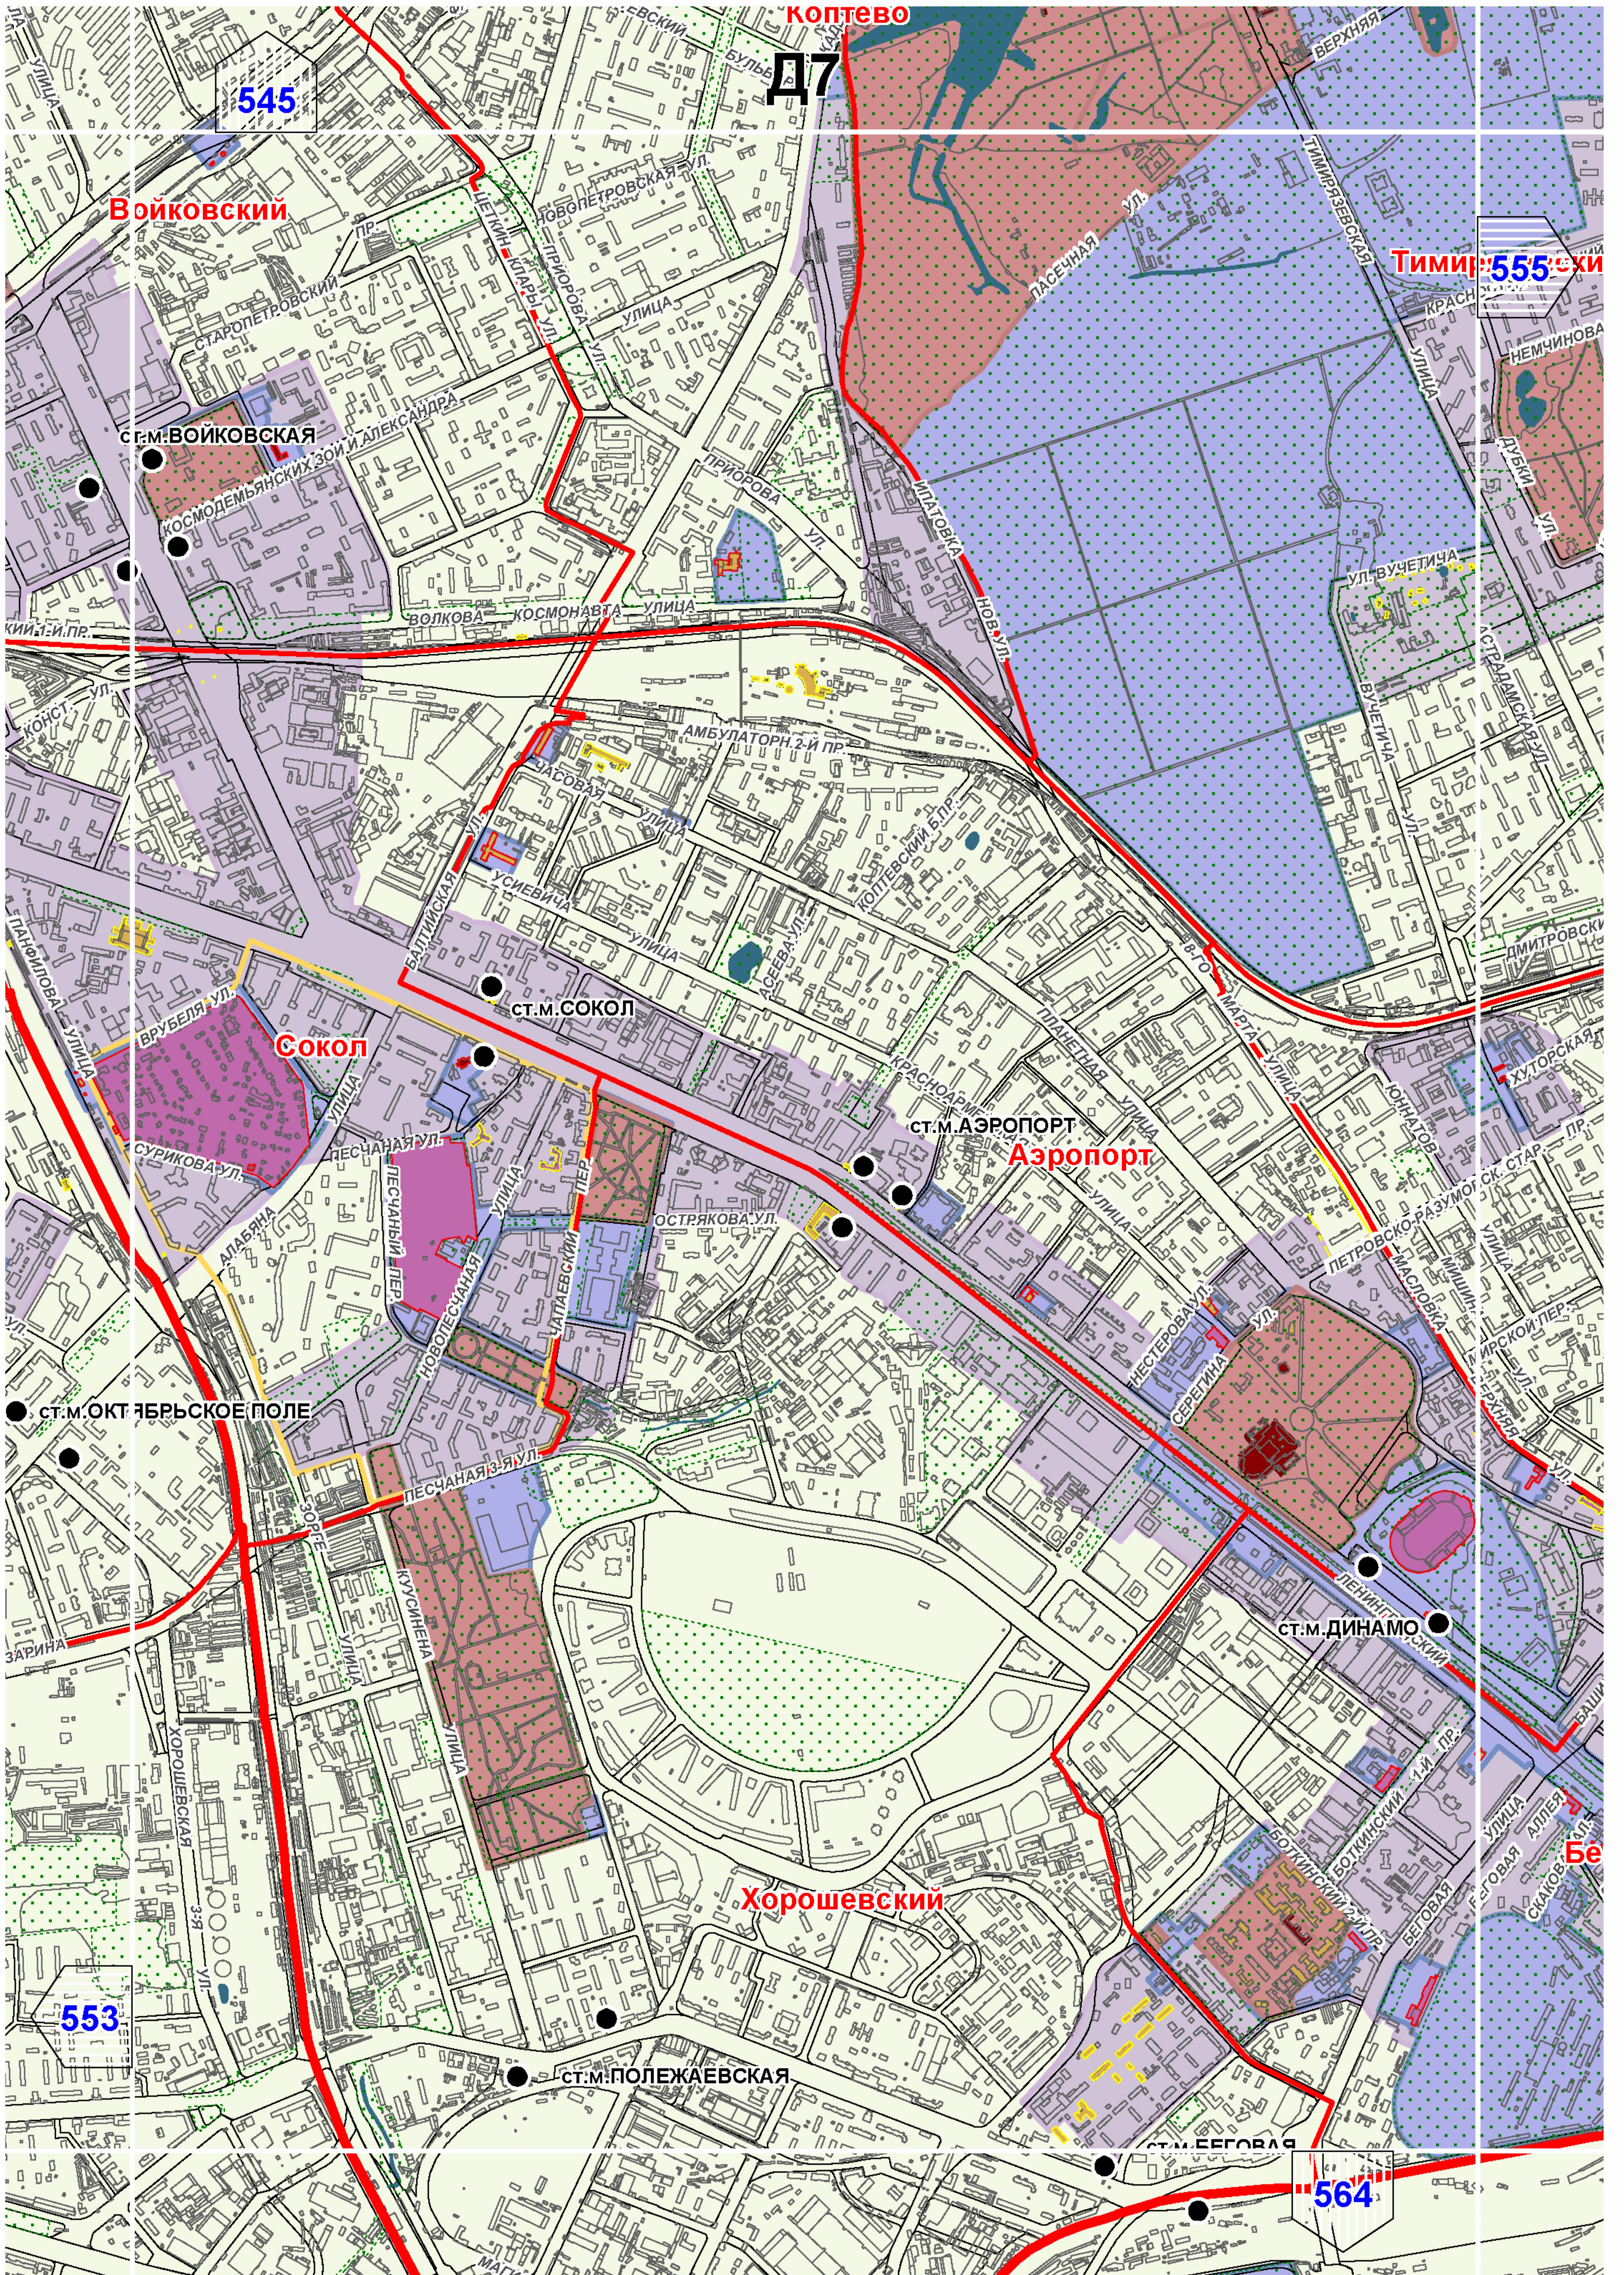

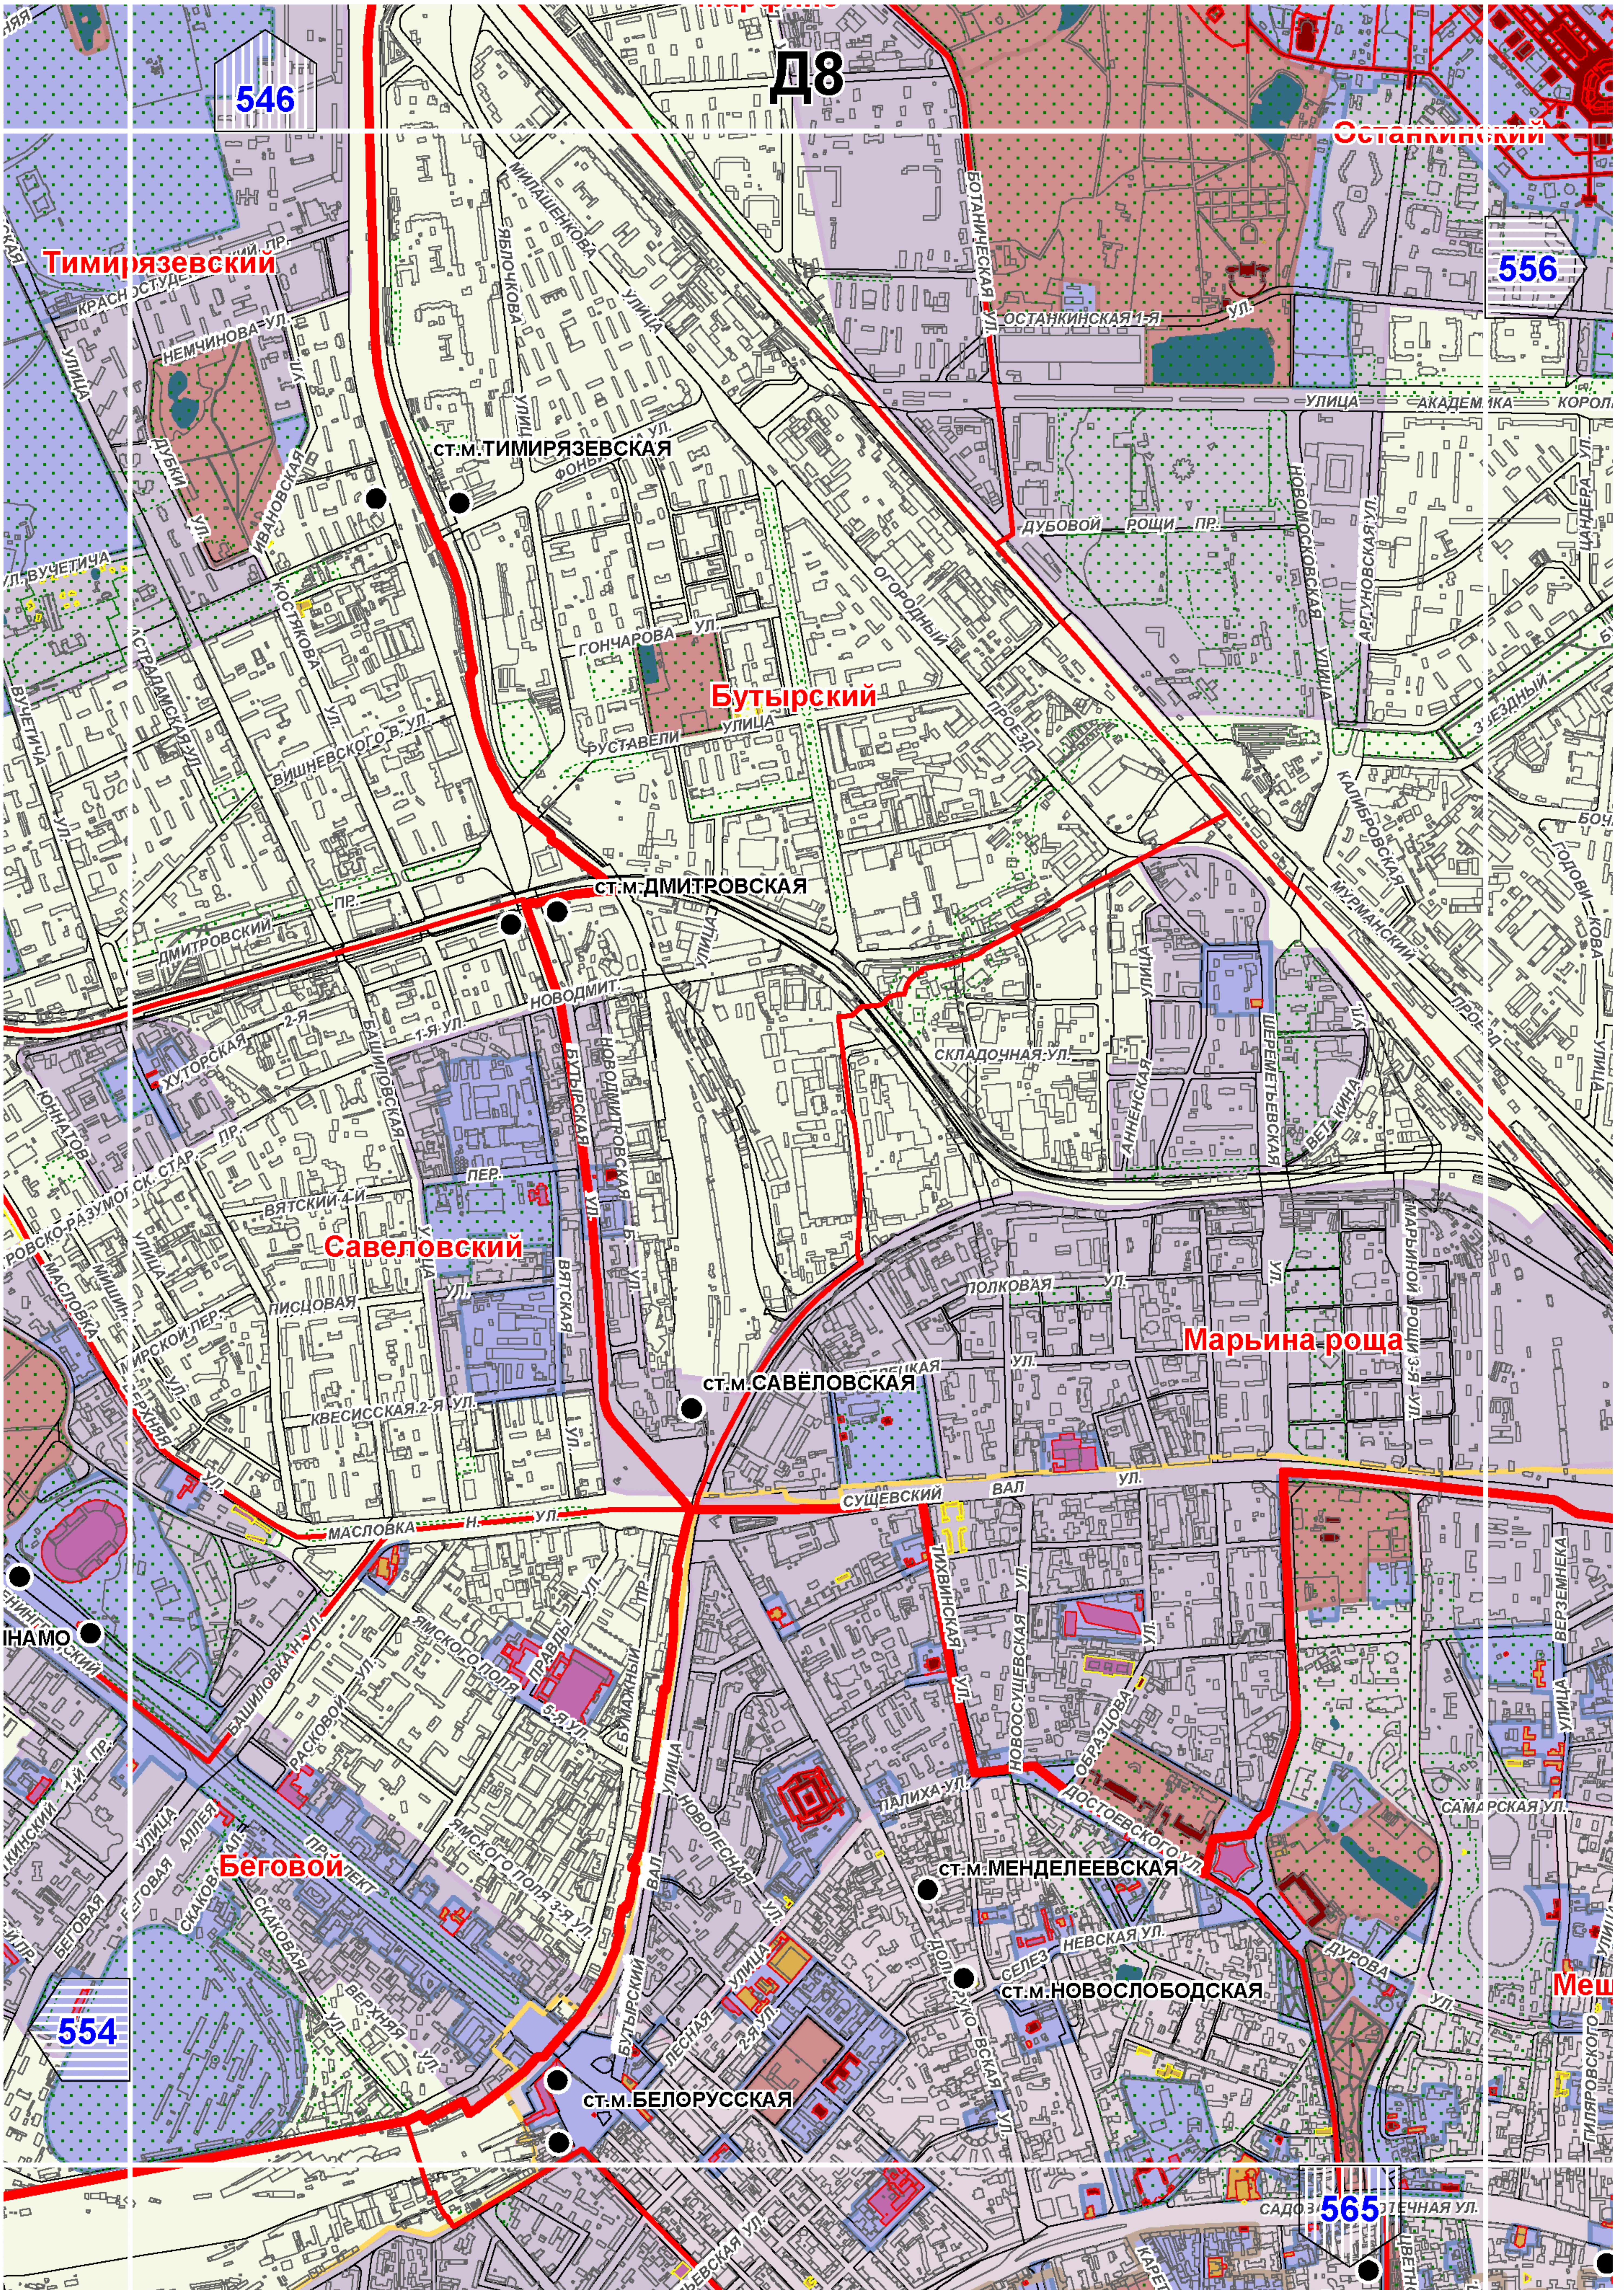

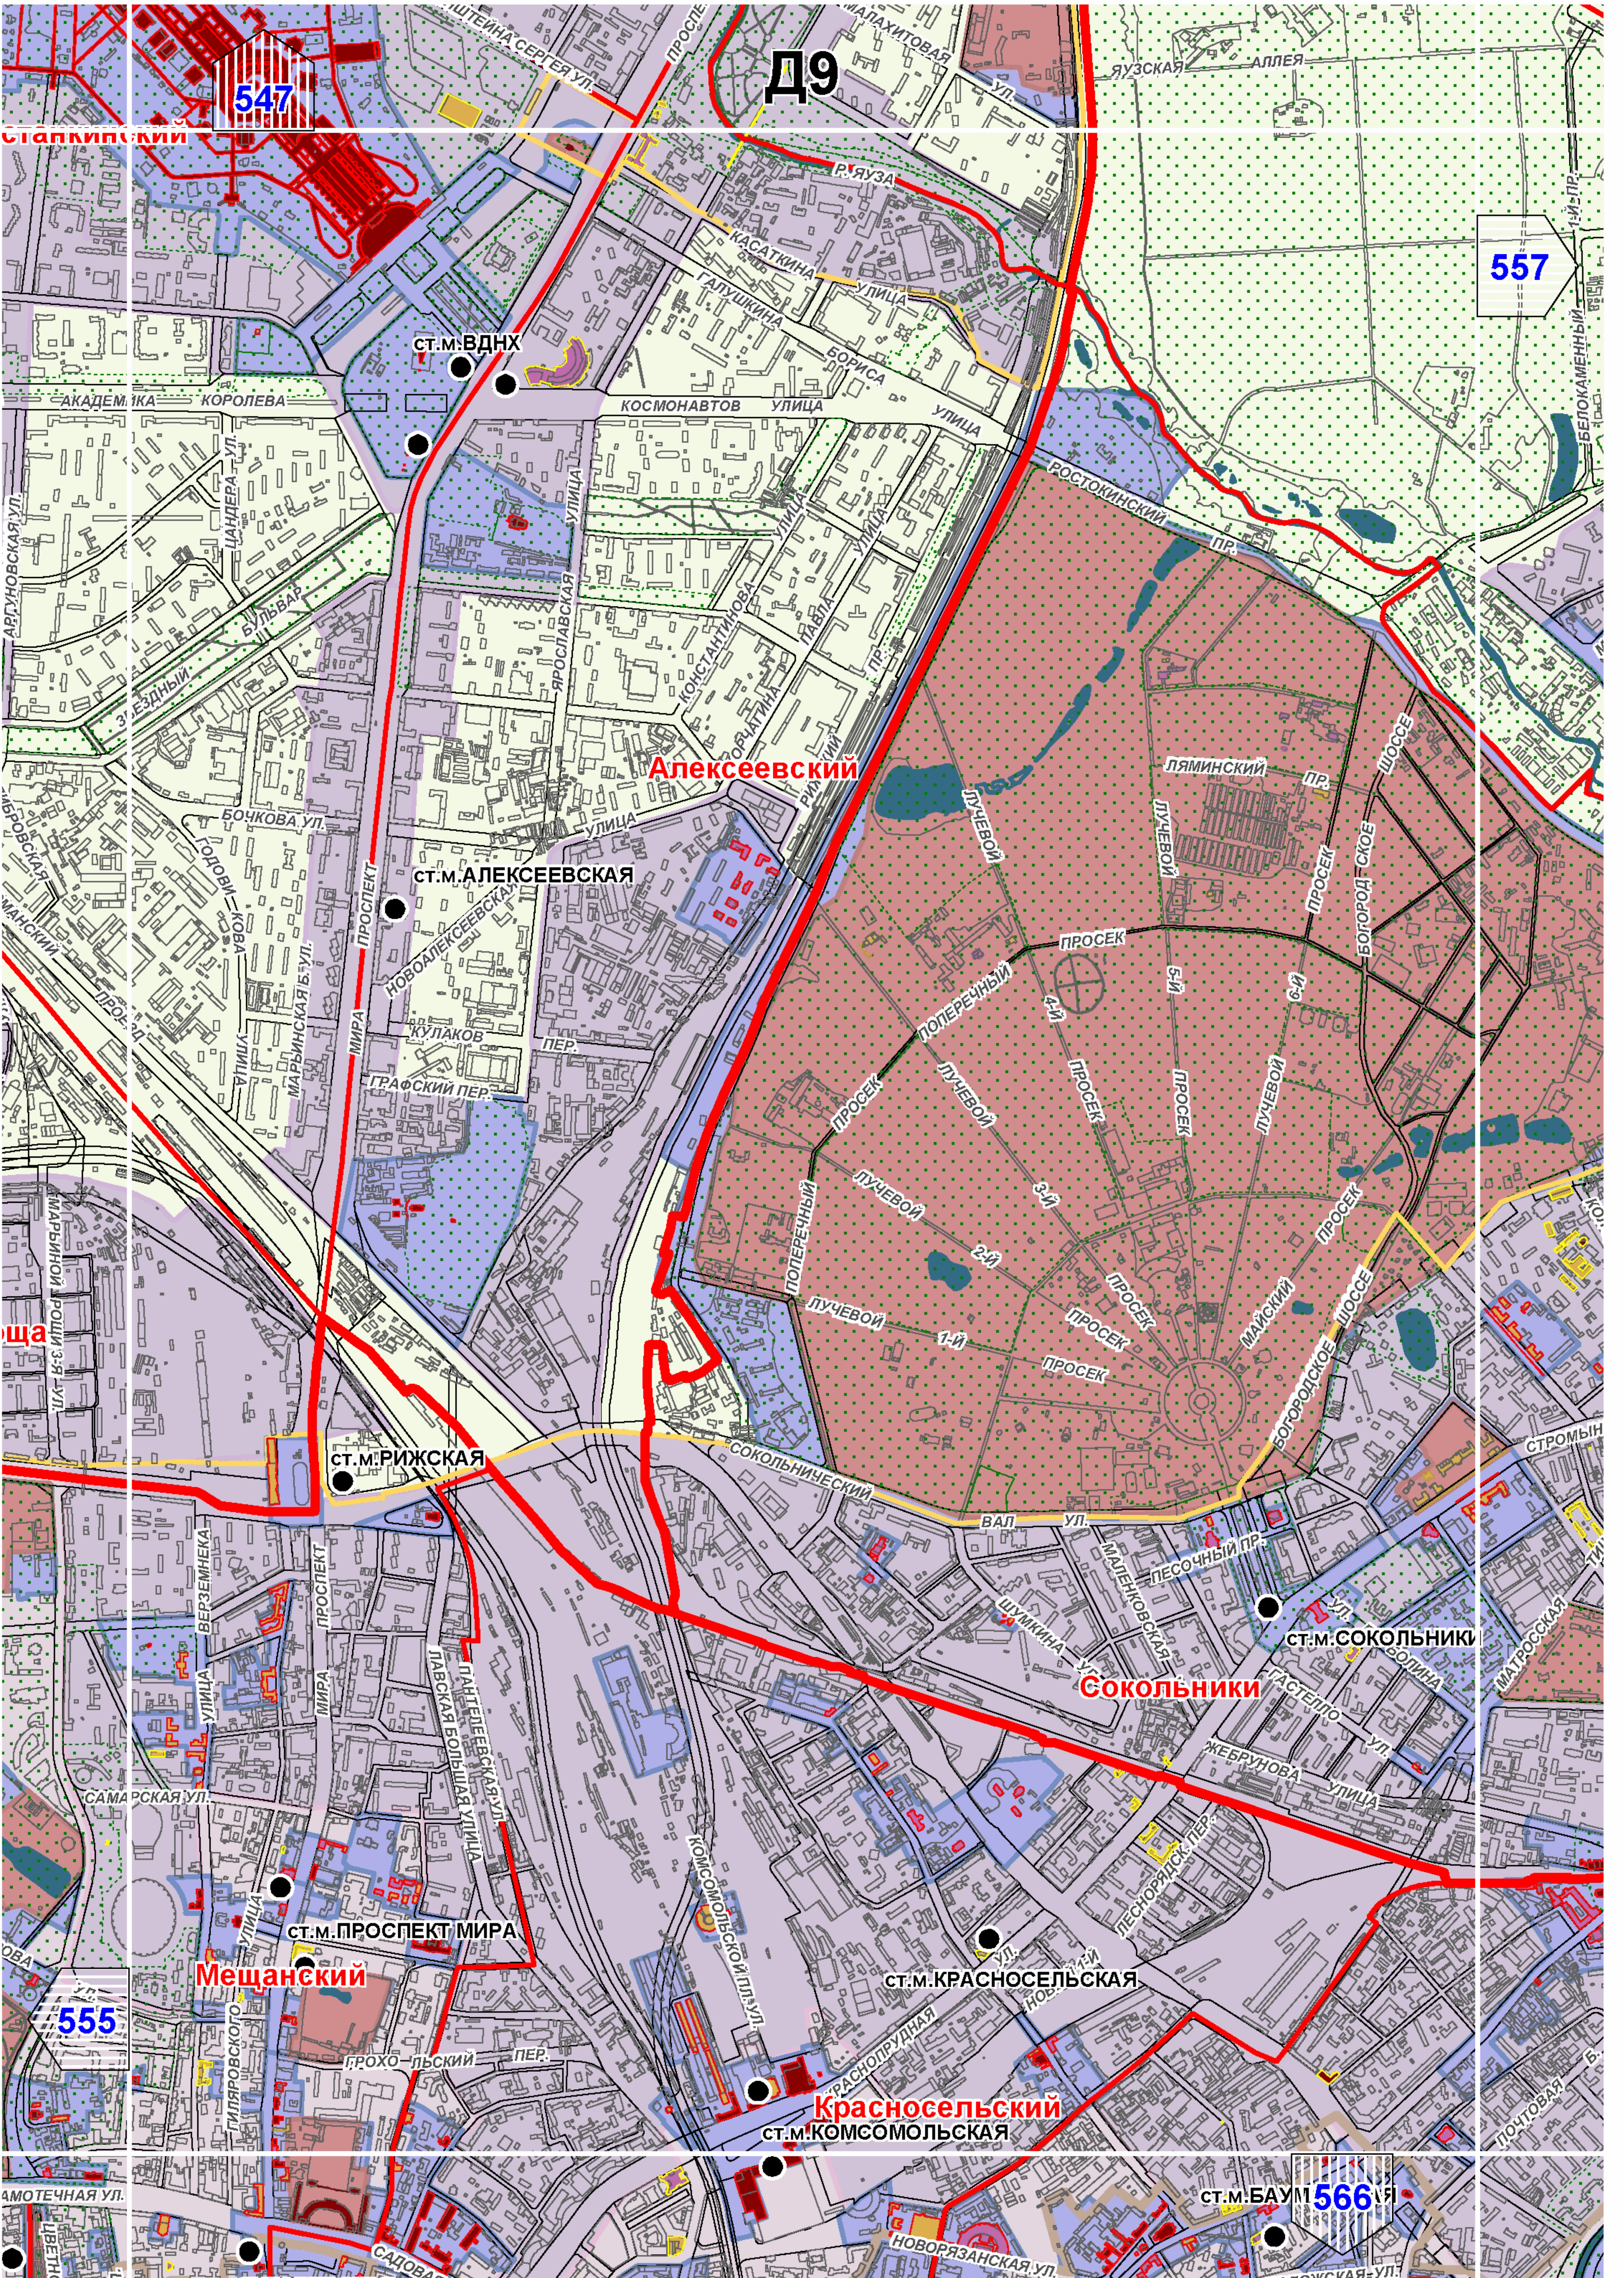

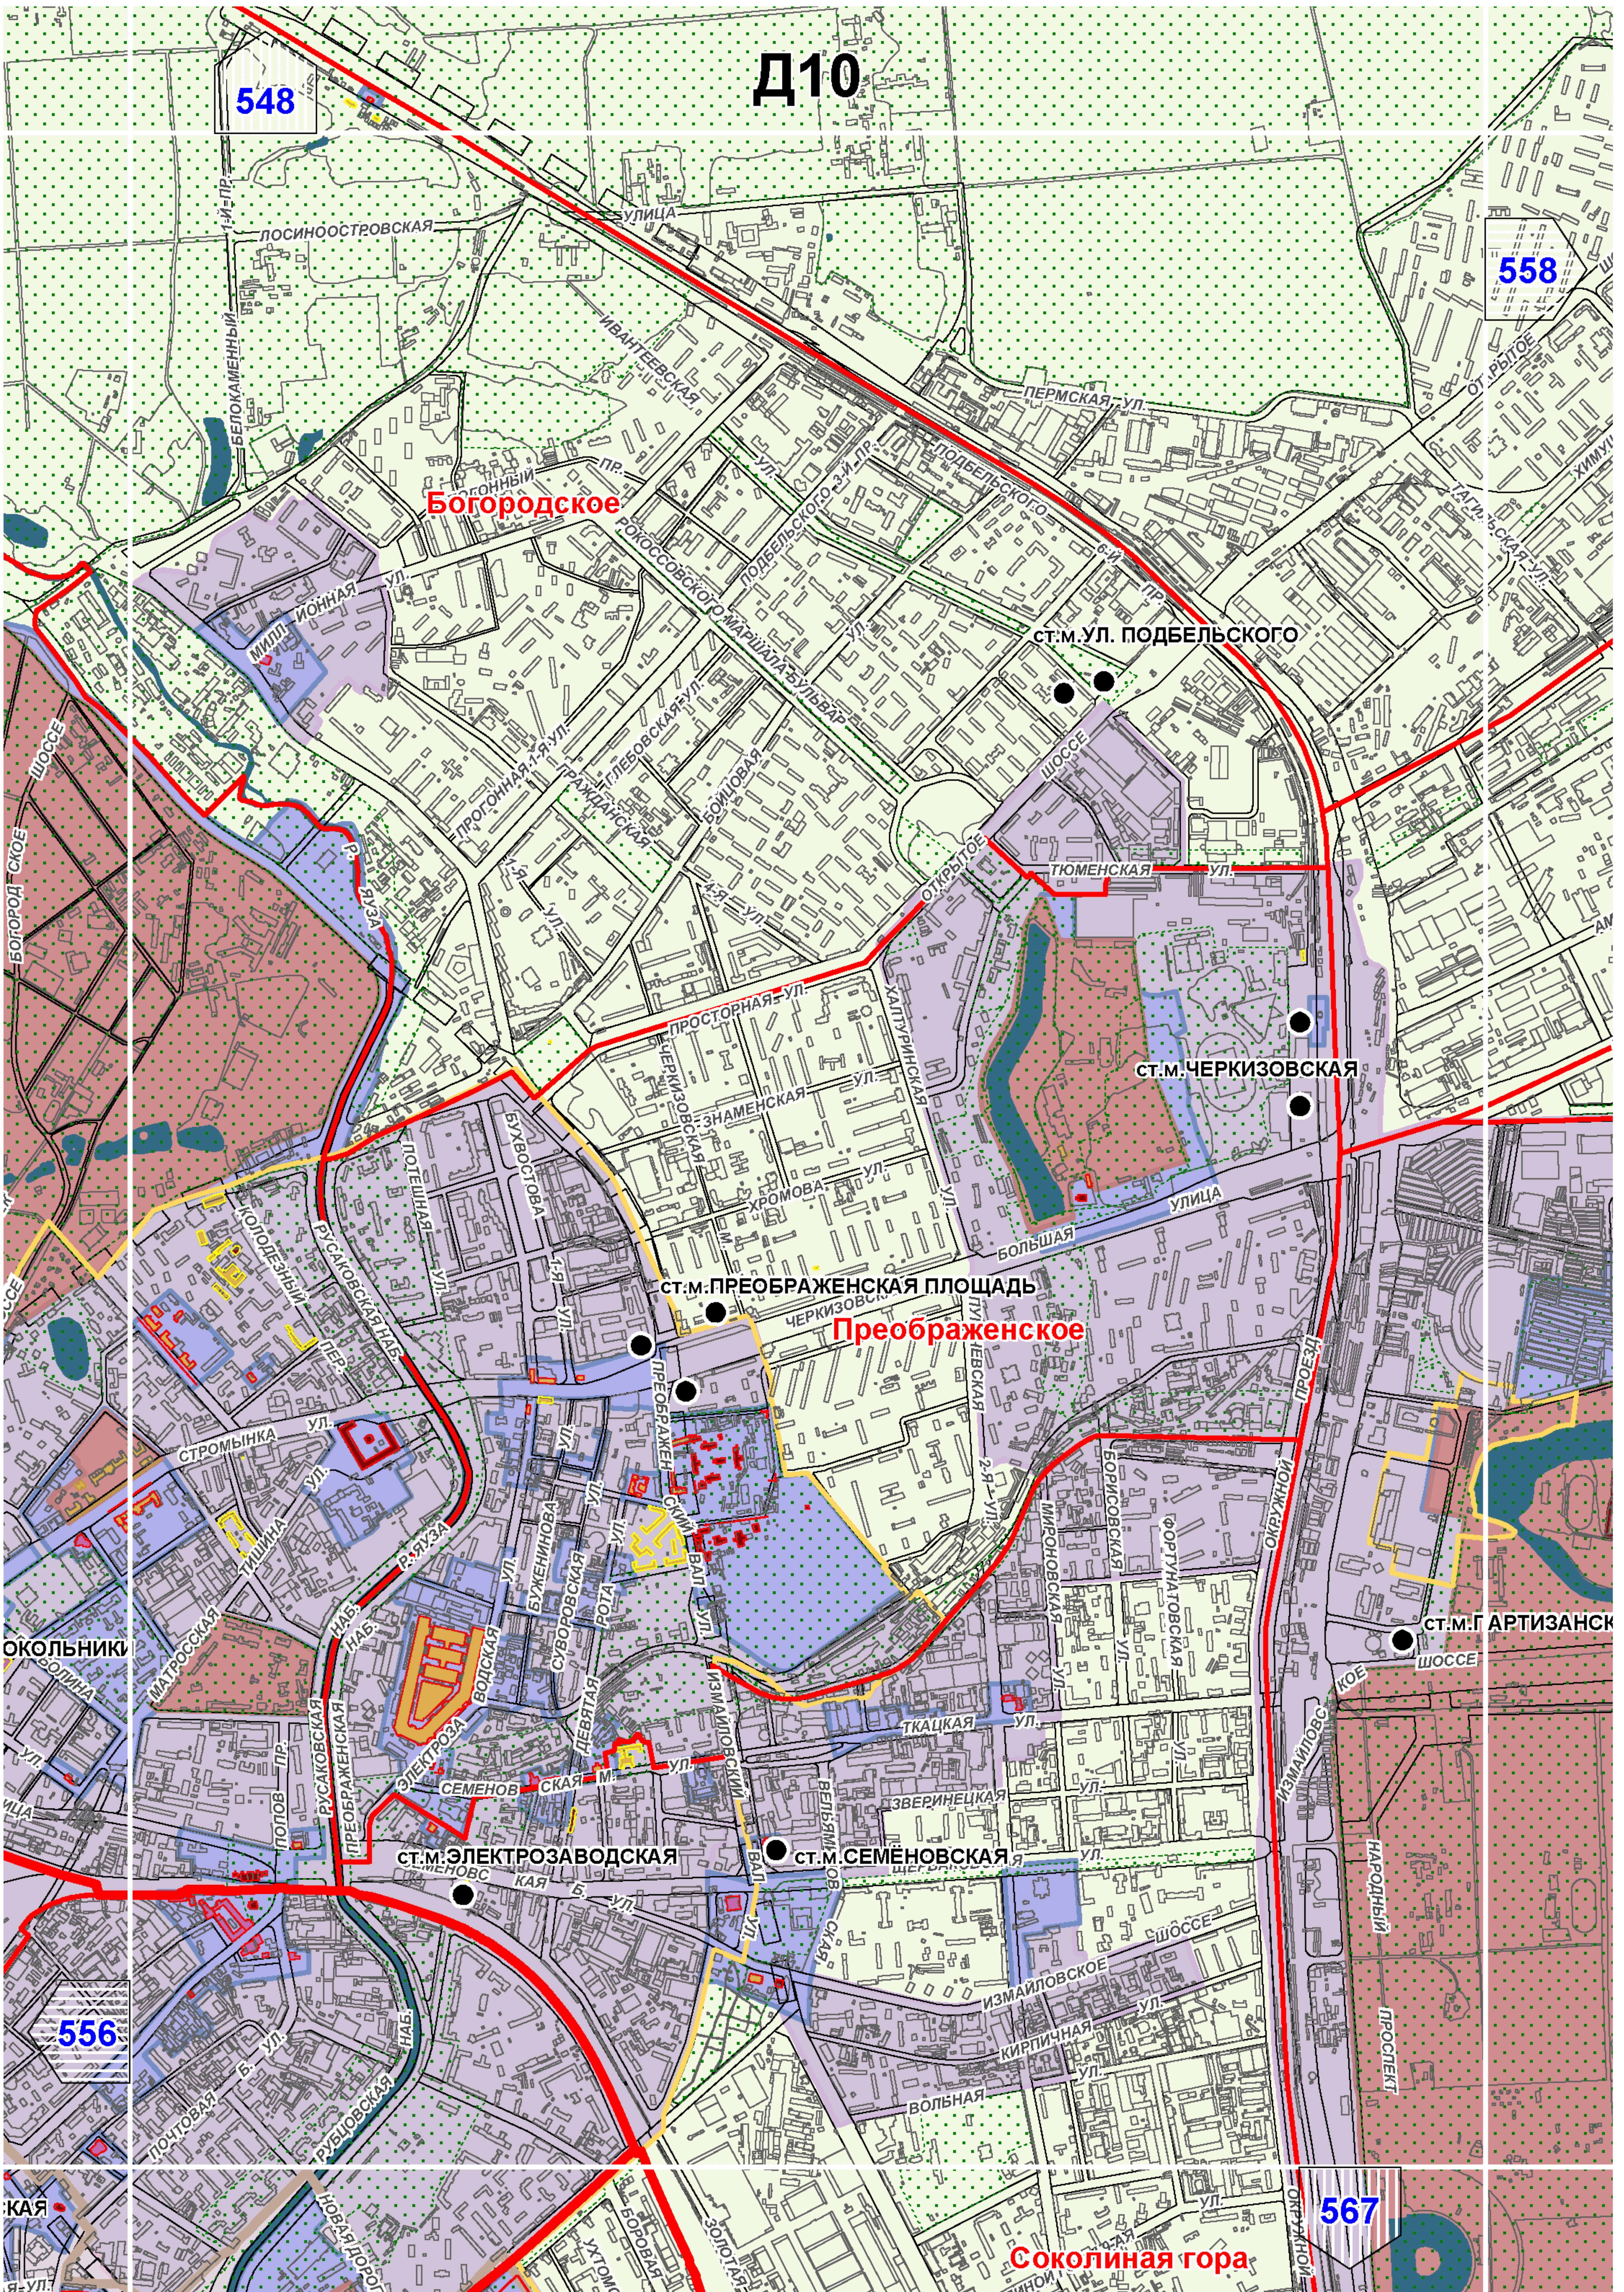

Д10

548

558

Богородское

Ст.м. Подбельского

Ст.м. Черкизовская

Ст.м. Преображенская площадь

Преображенское


Ст.м. Электрозаводская

Ст.м. Семеновская


Ст.м. Партизанская

567

Соколиная гора

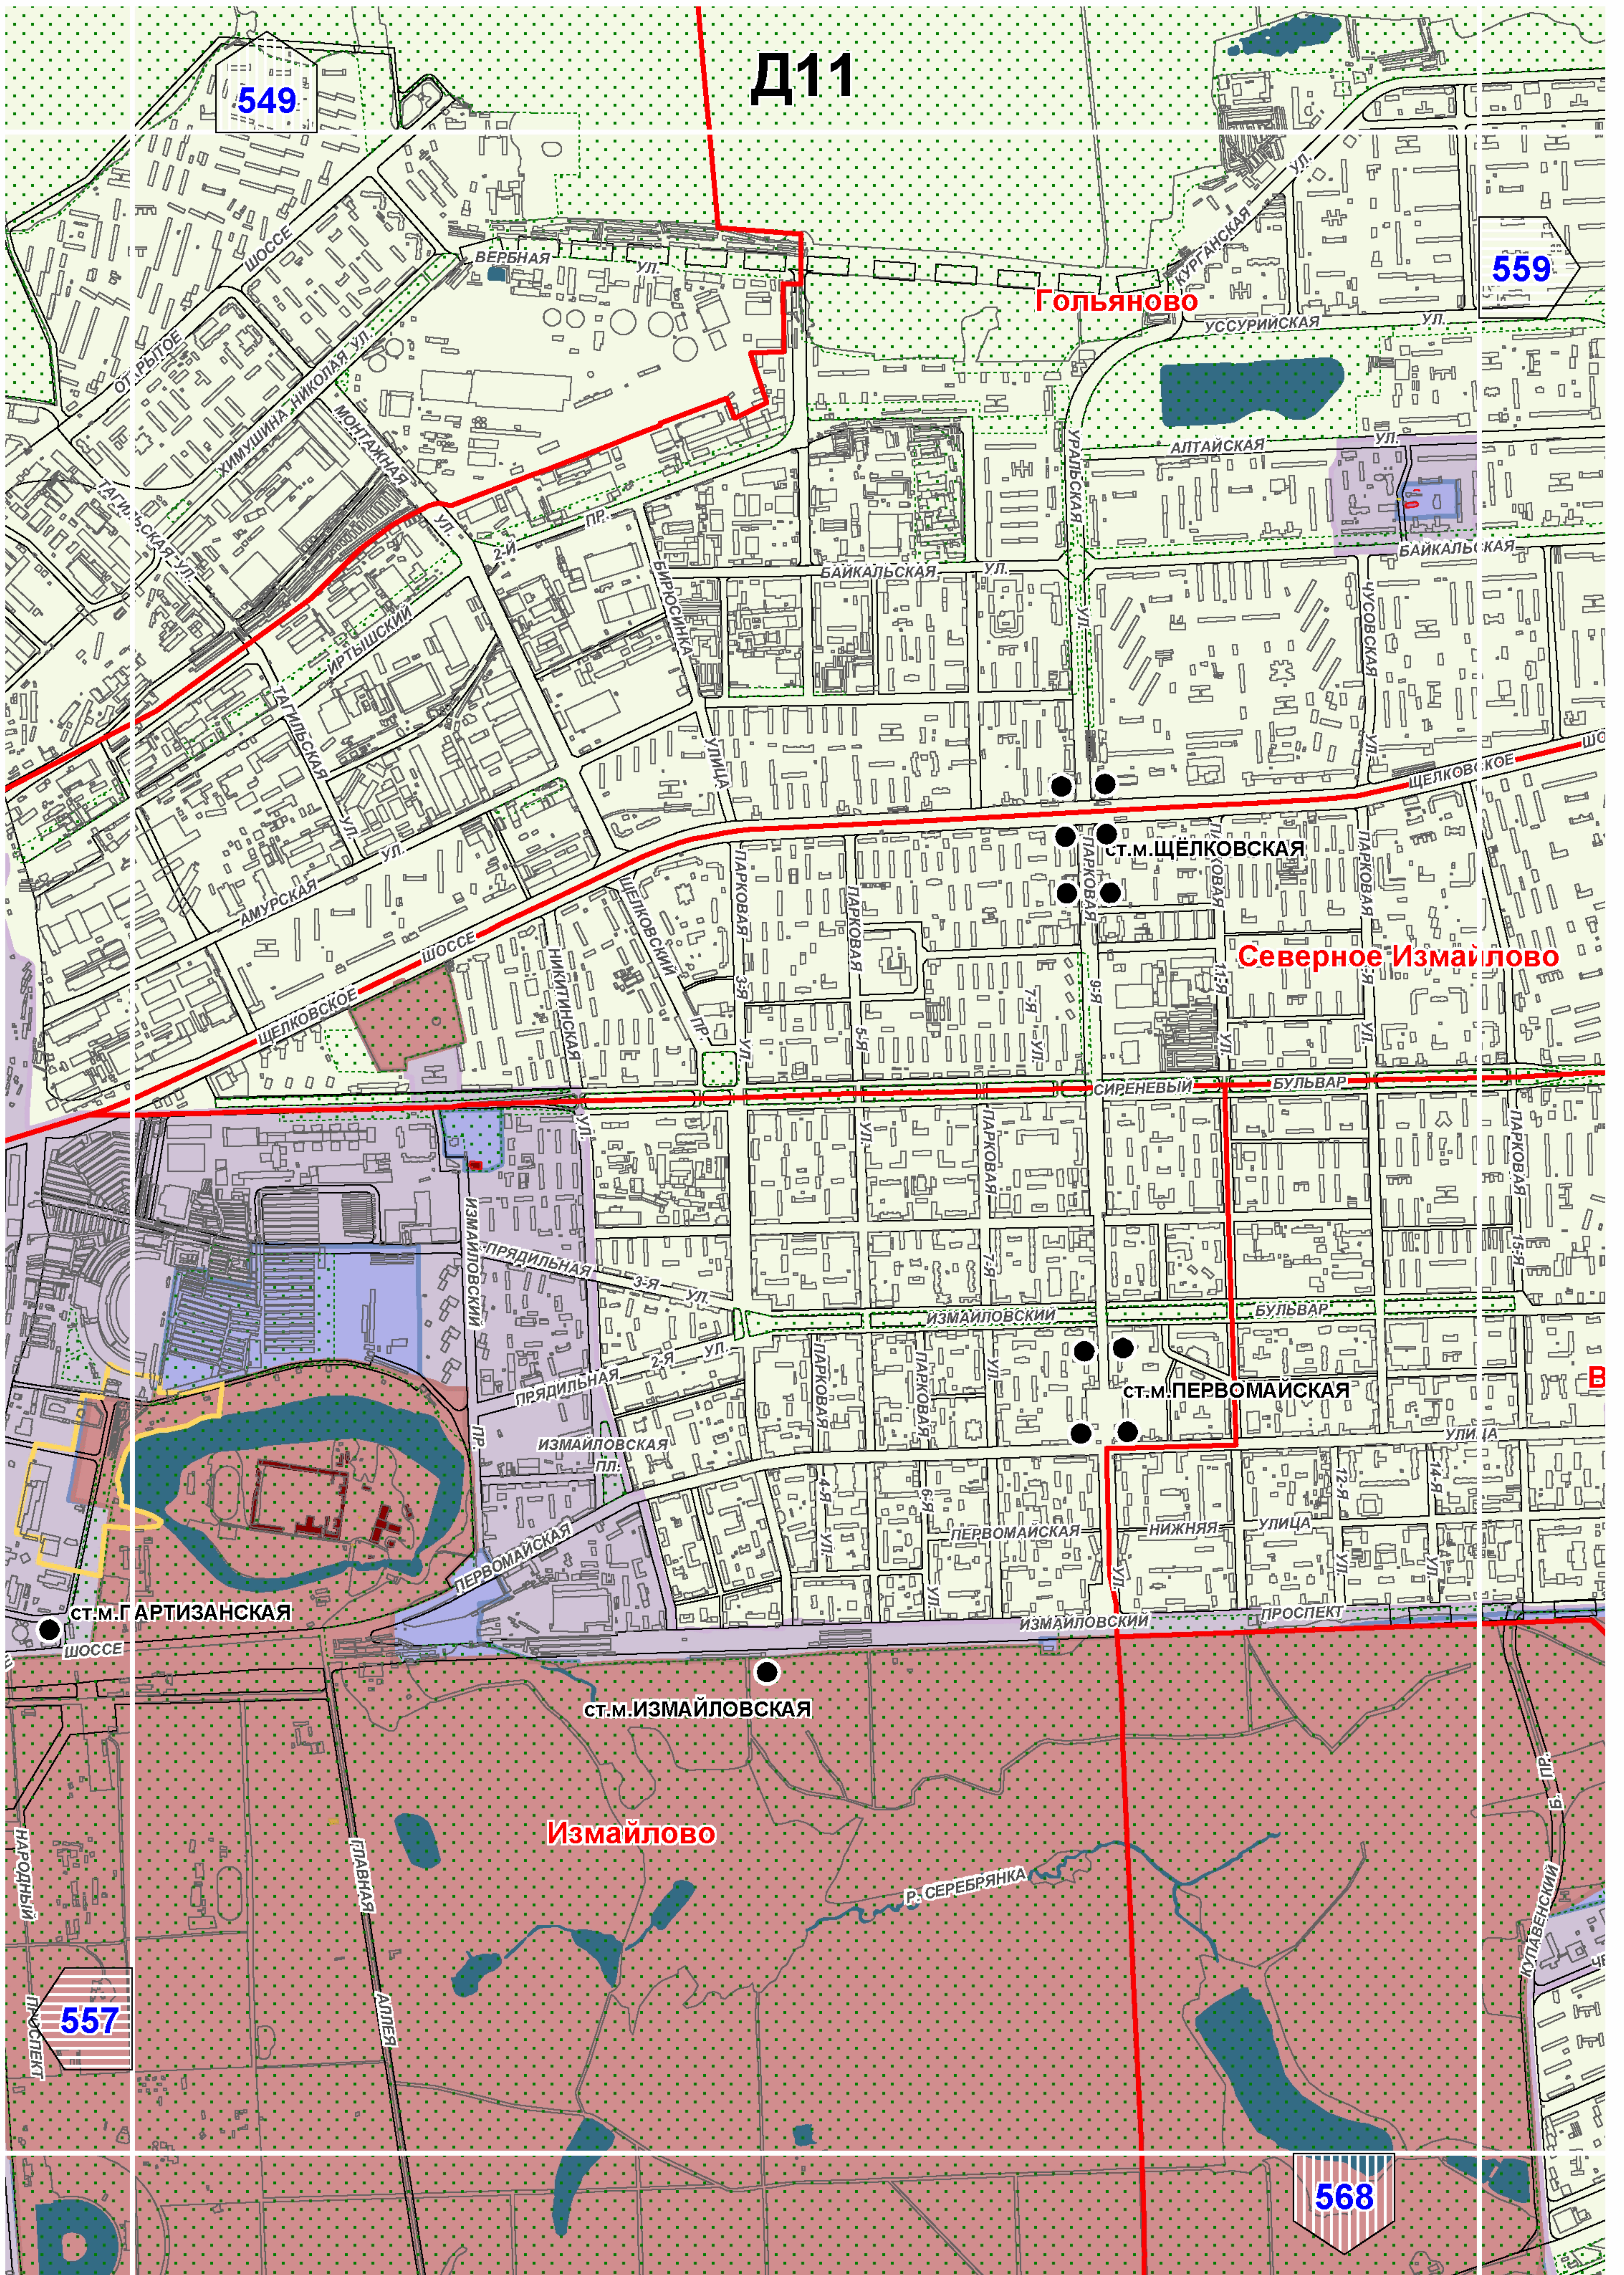

Д12

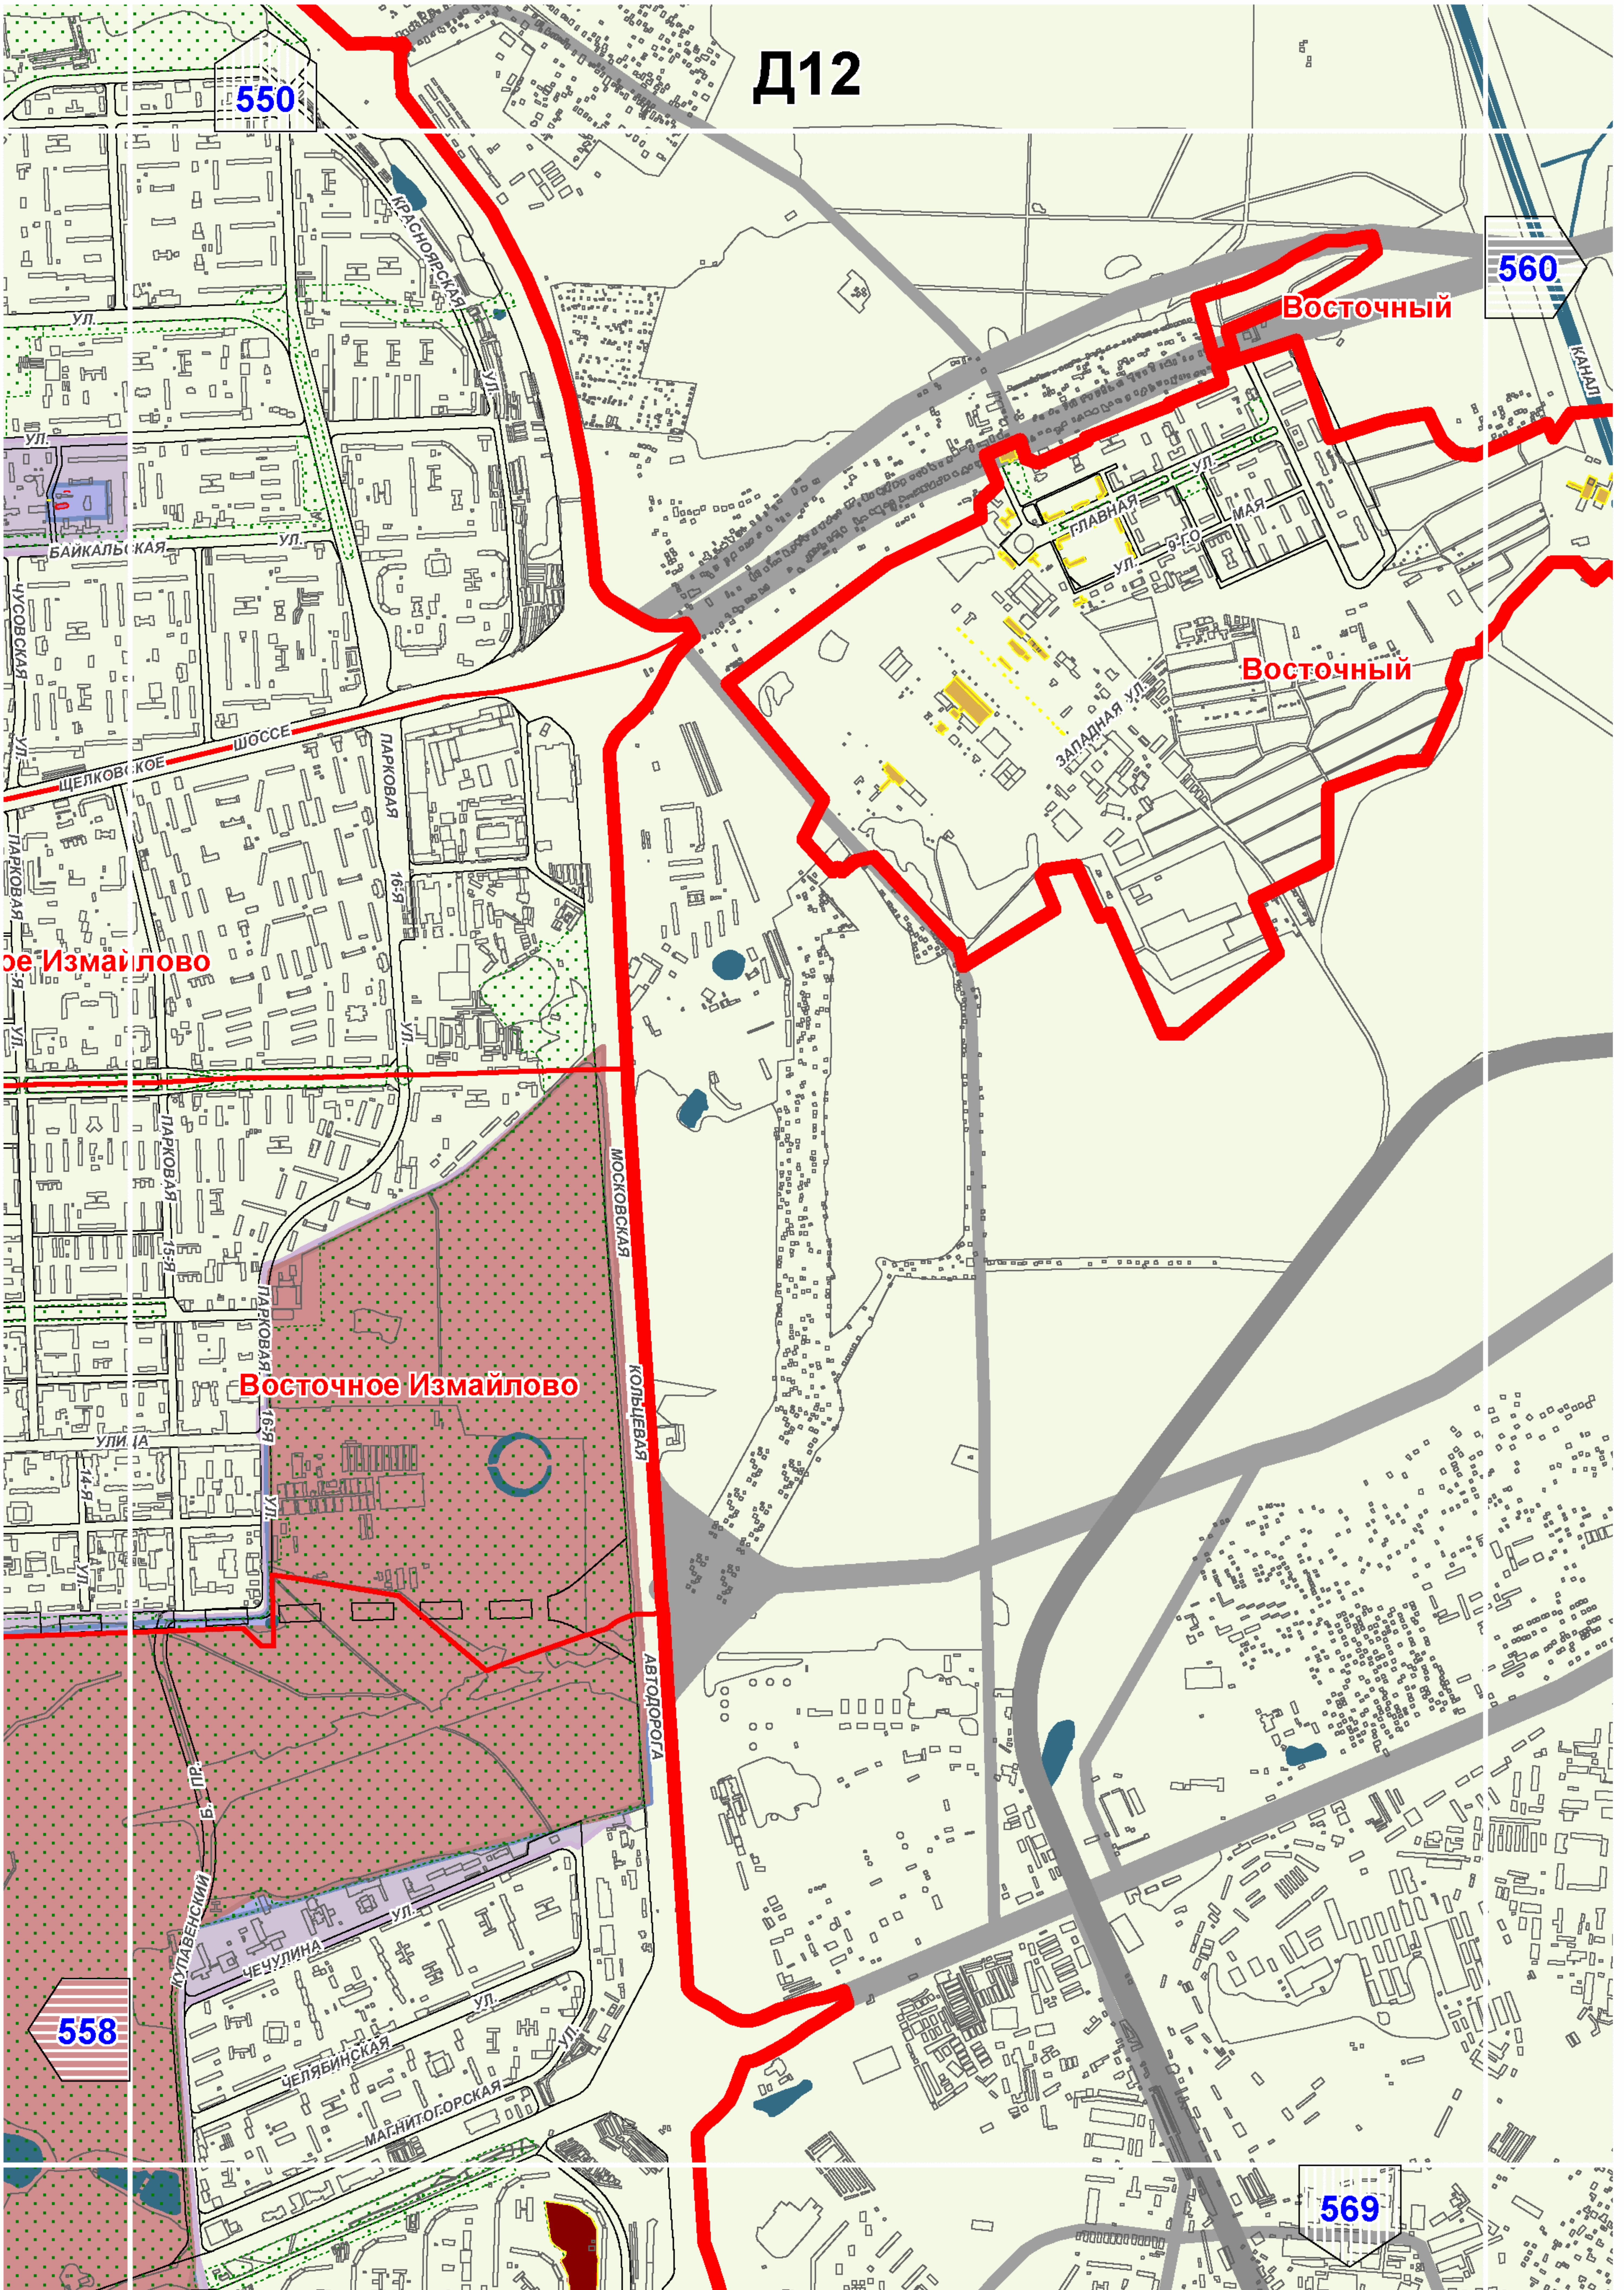



Д13

ОЧНЫЙ


КАНАЛ


ВДХР


ЫЙ


559


570

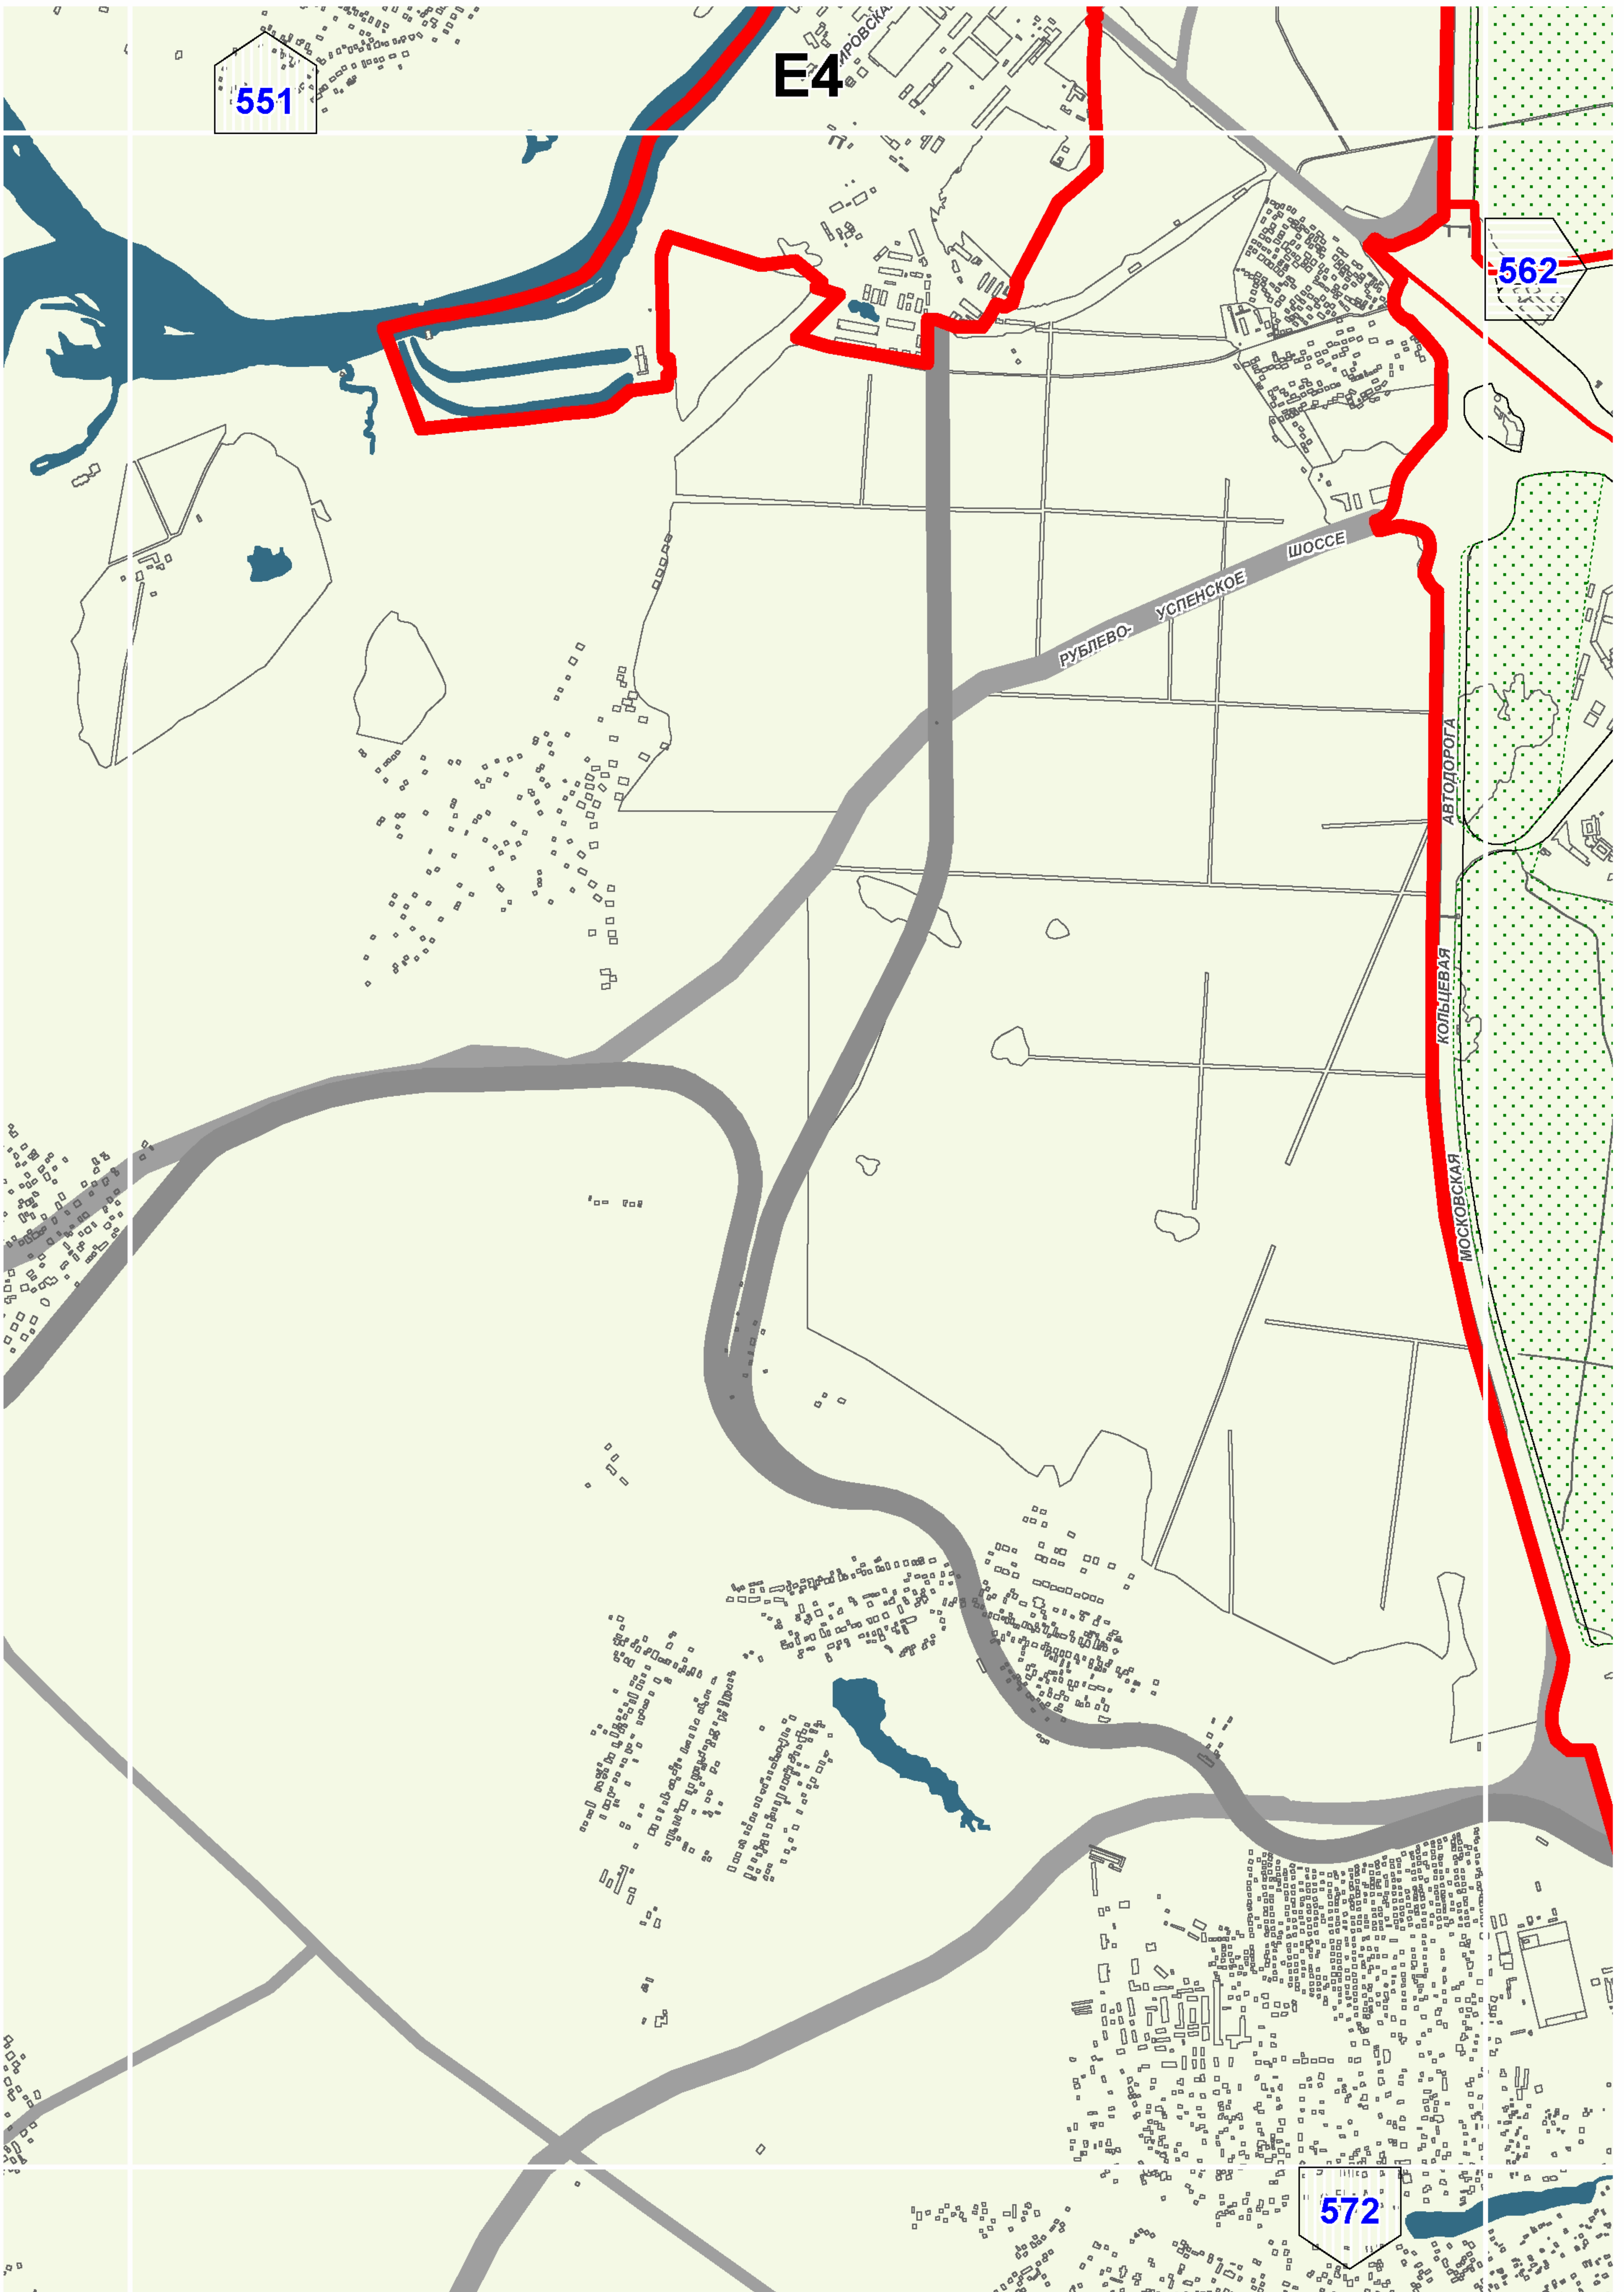


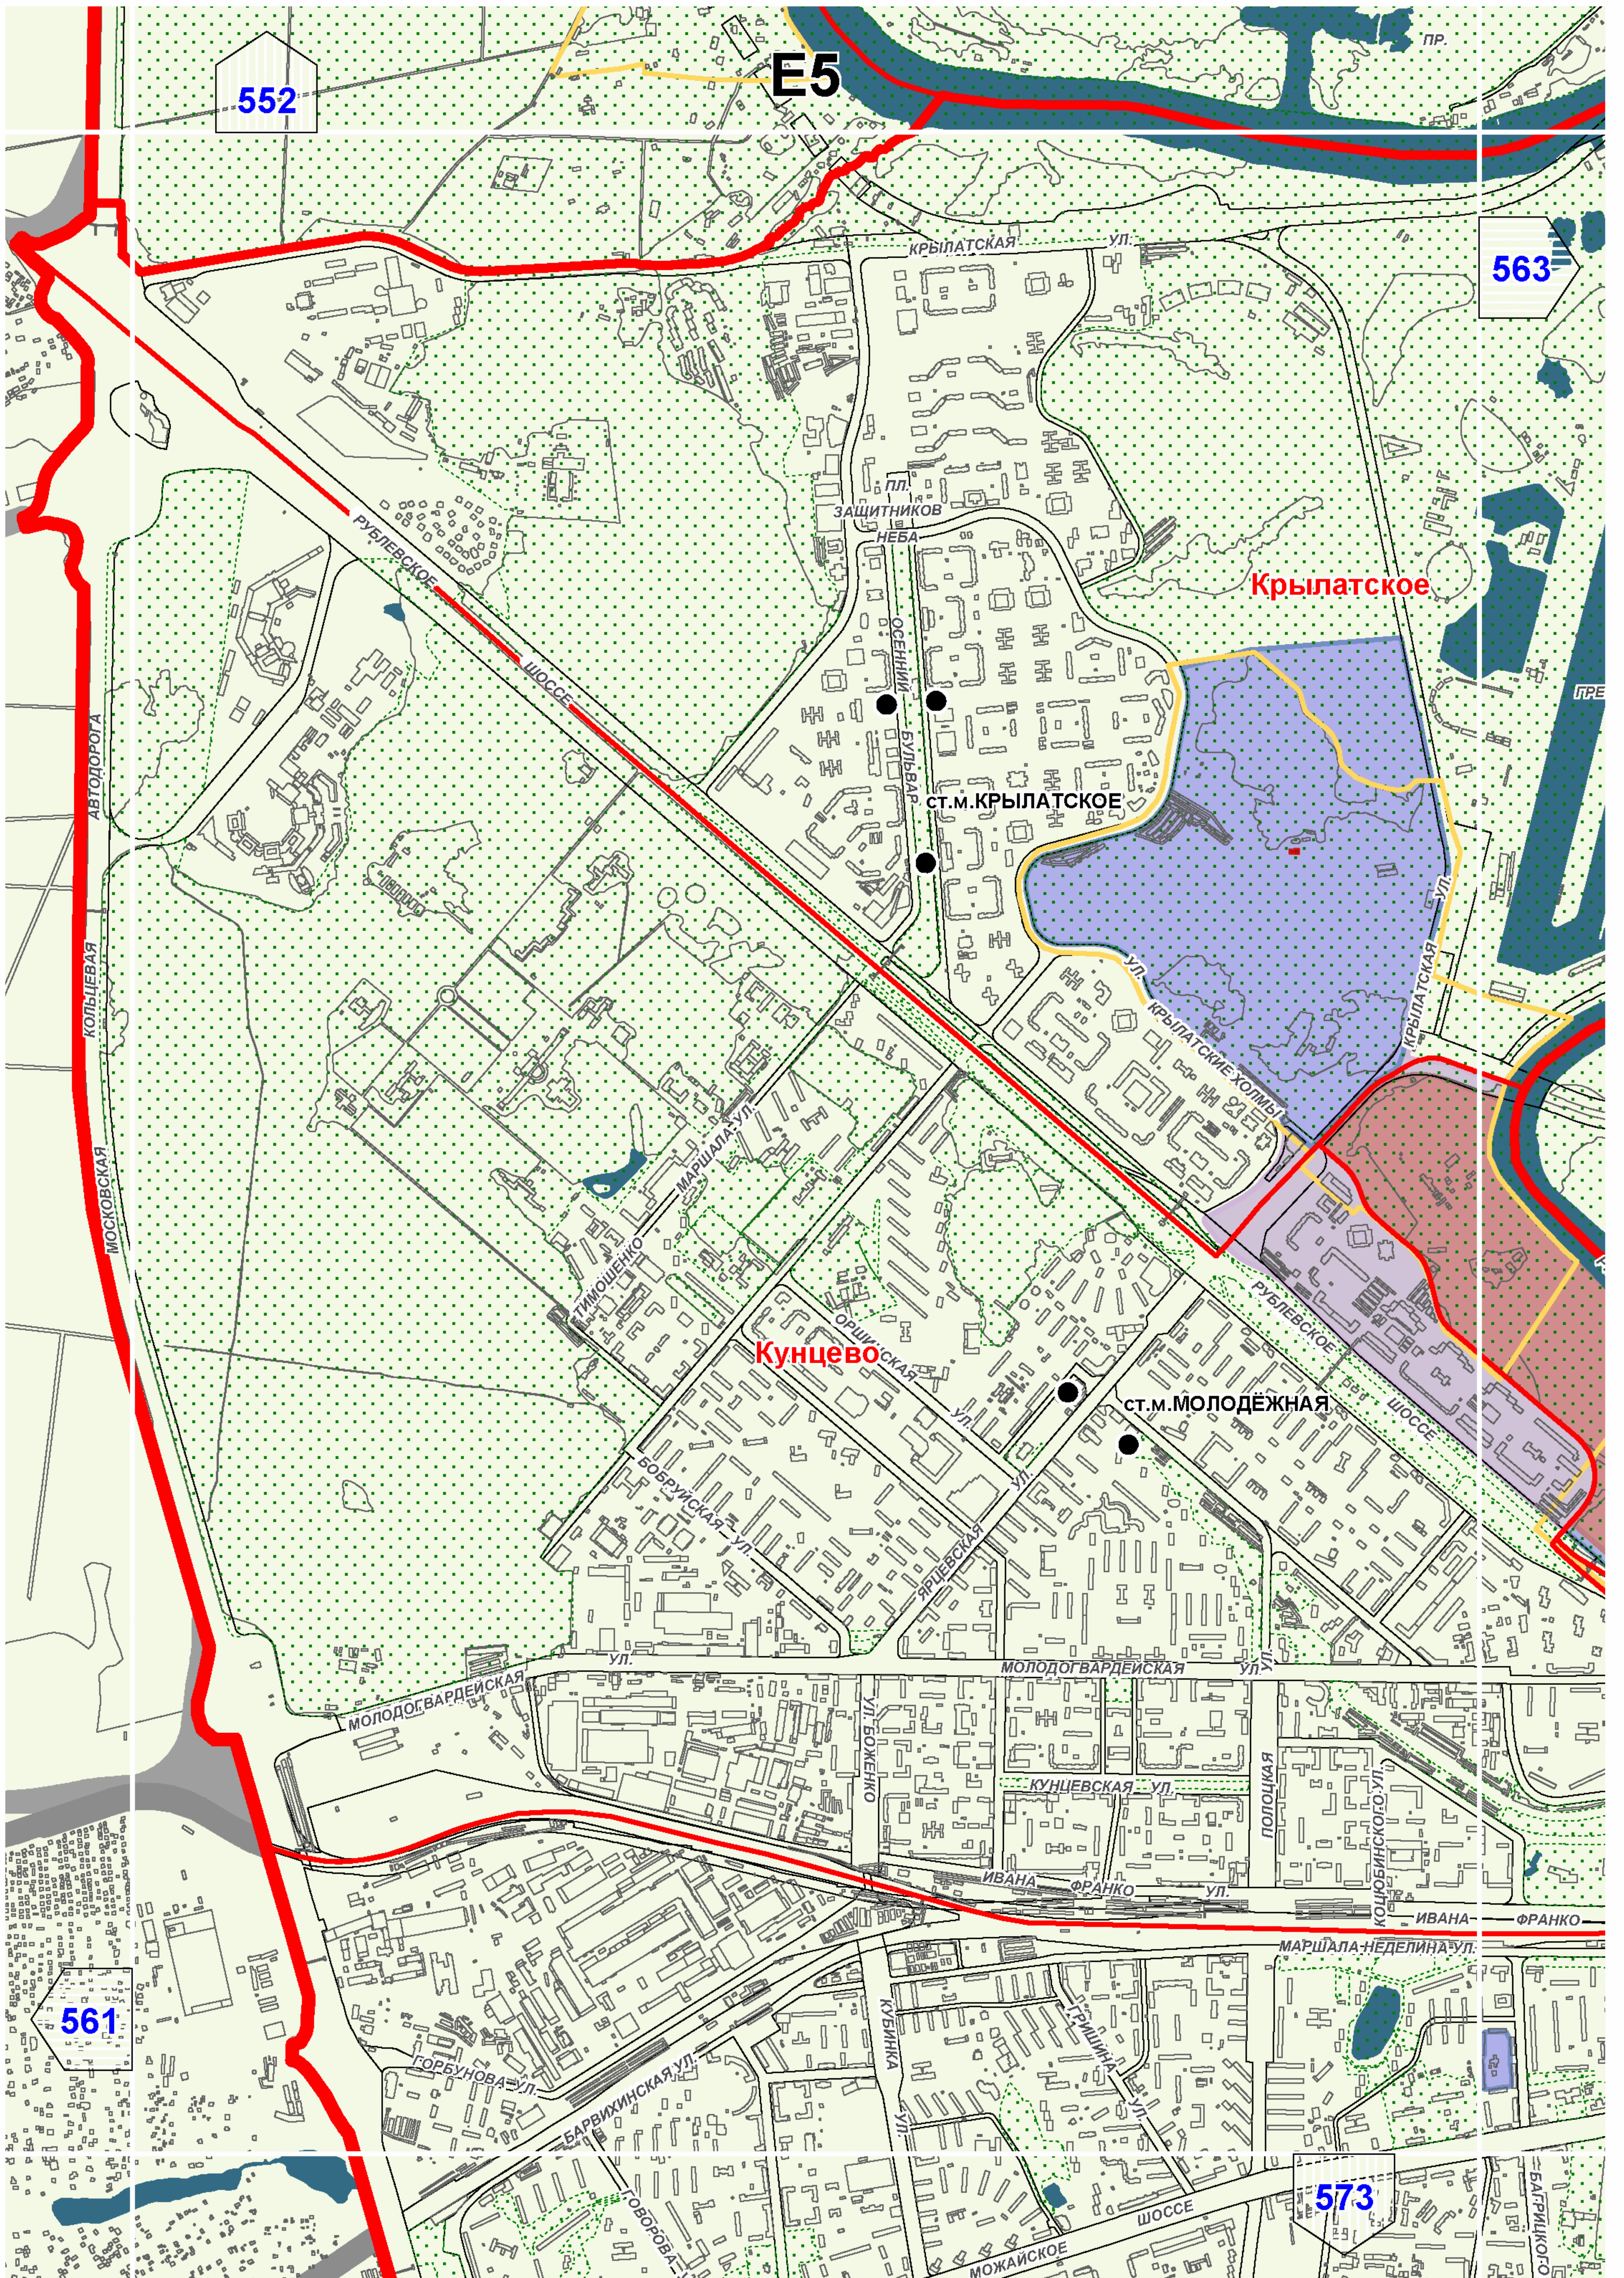


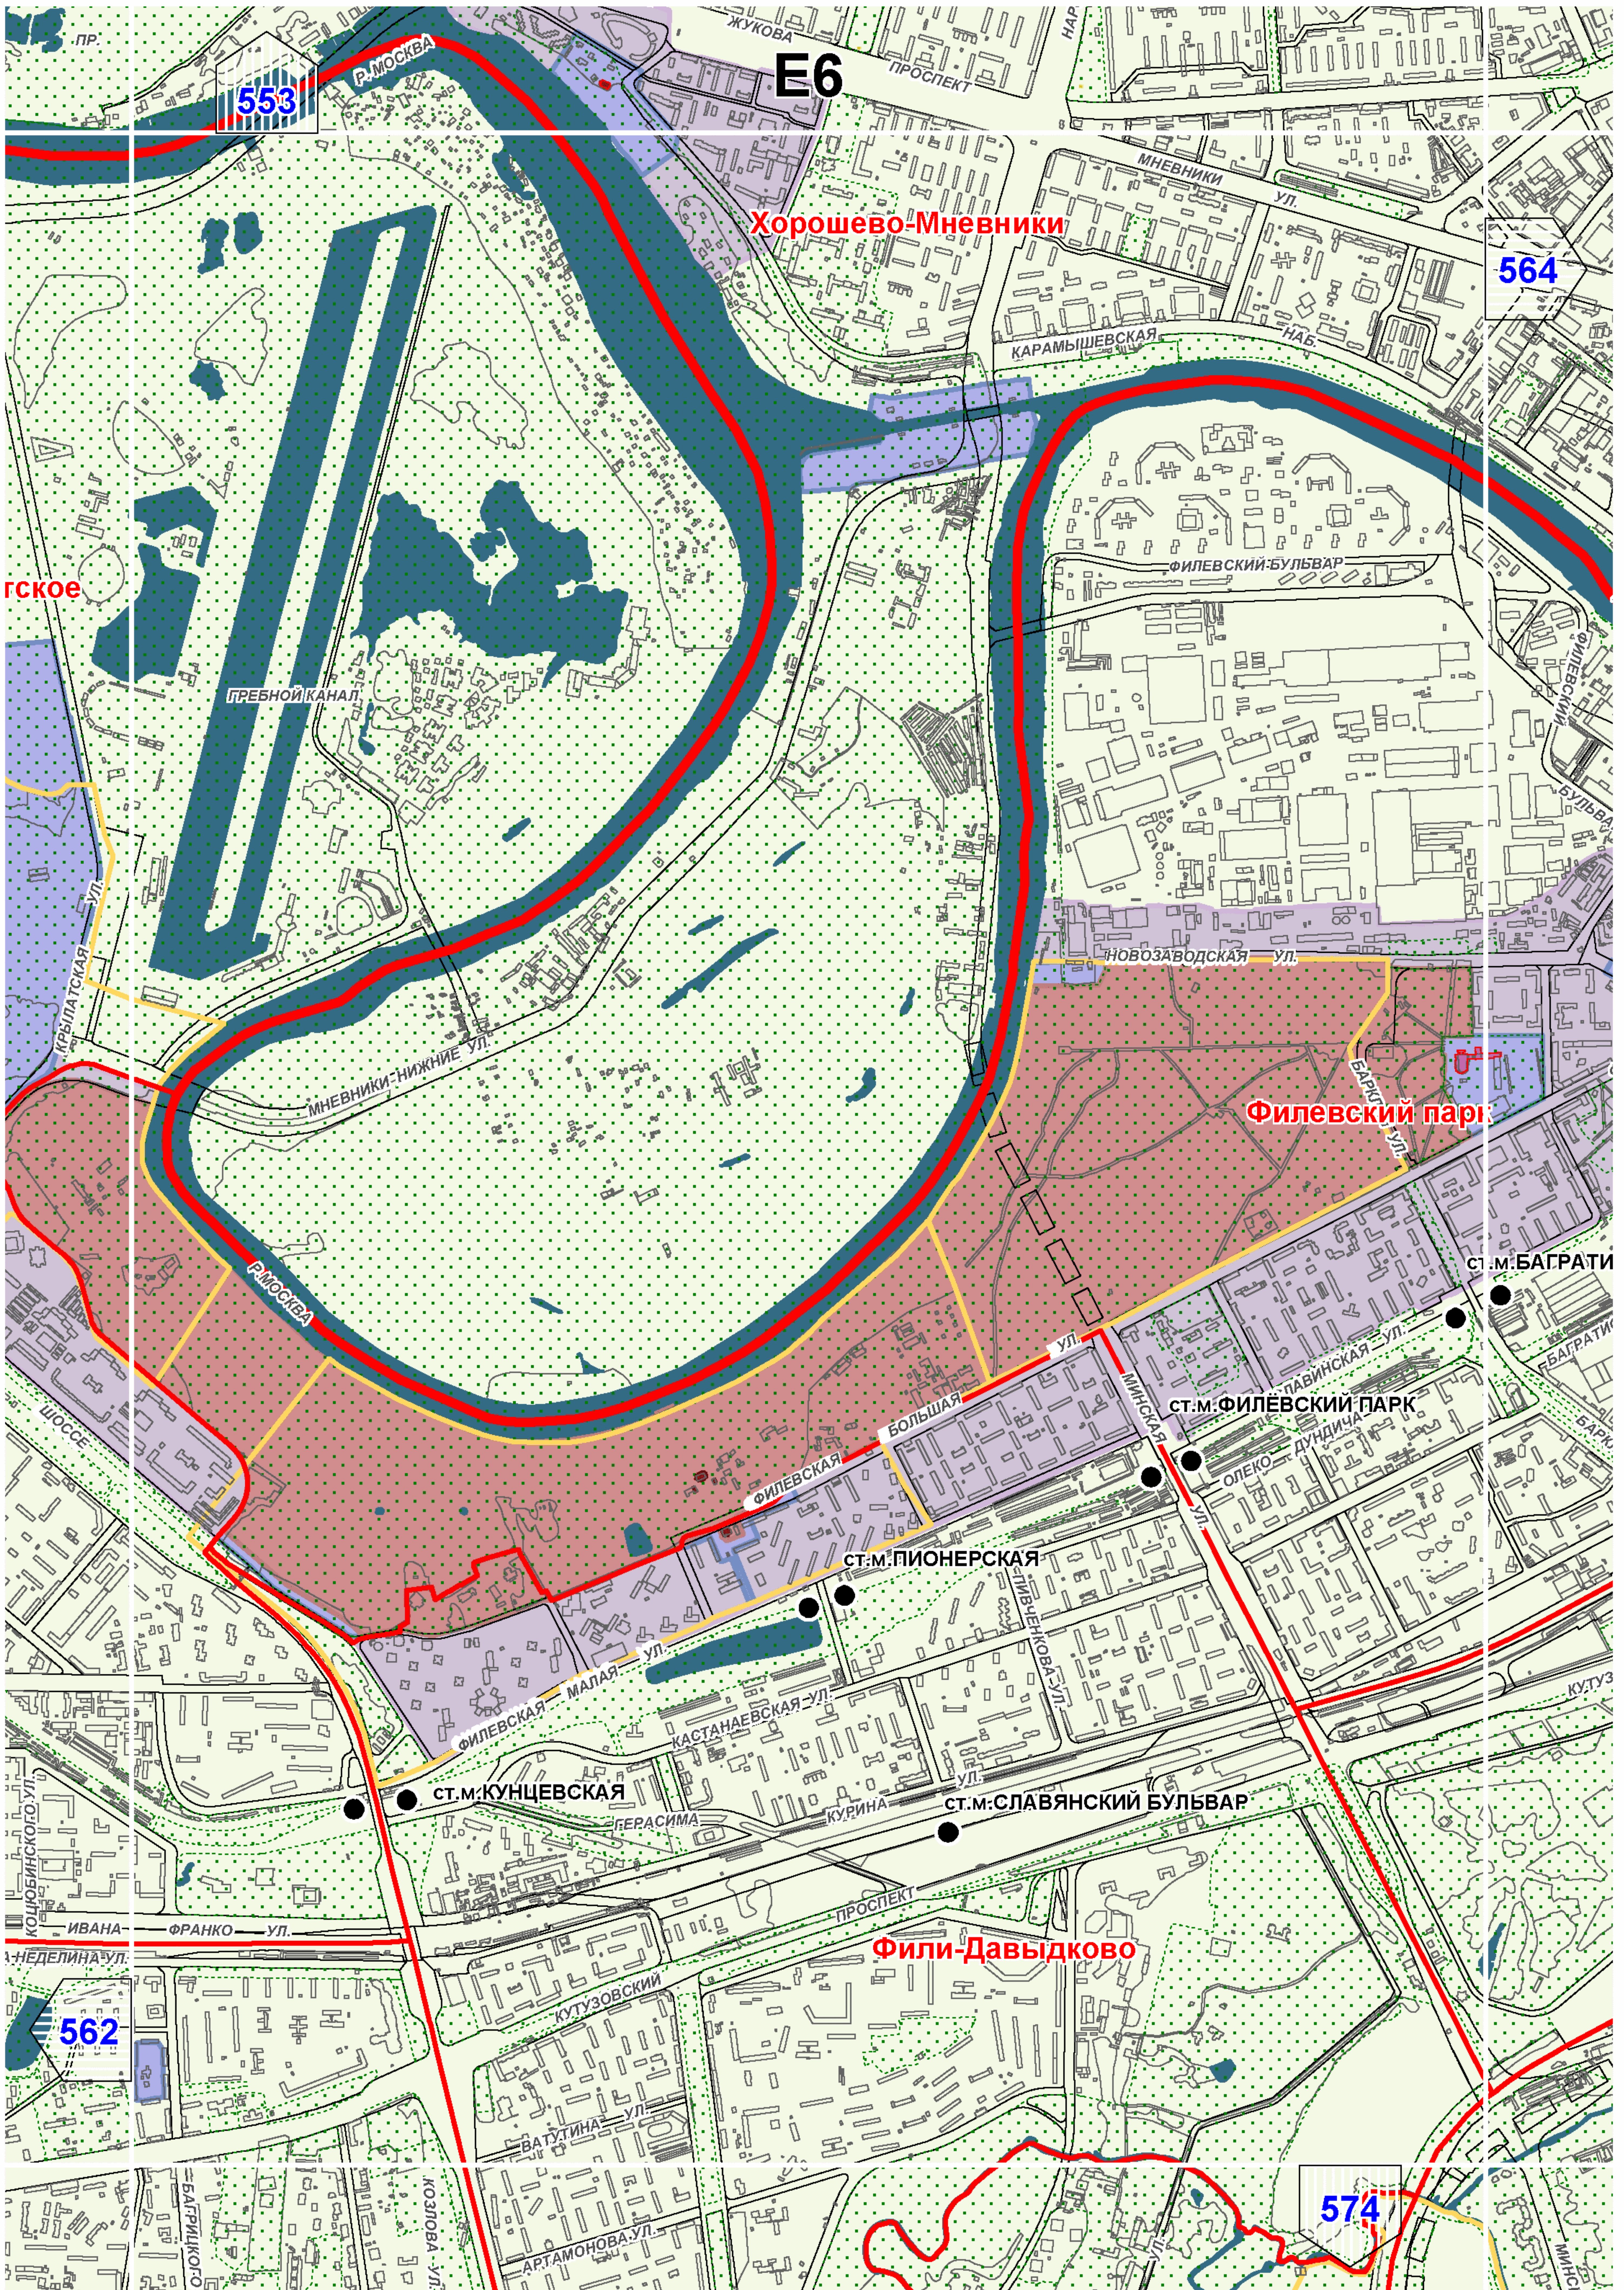

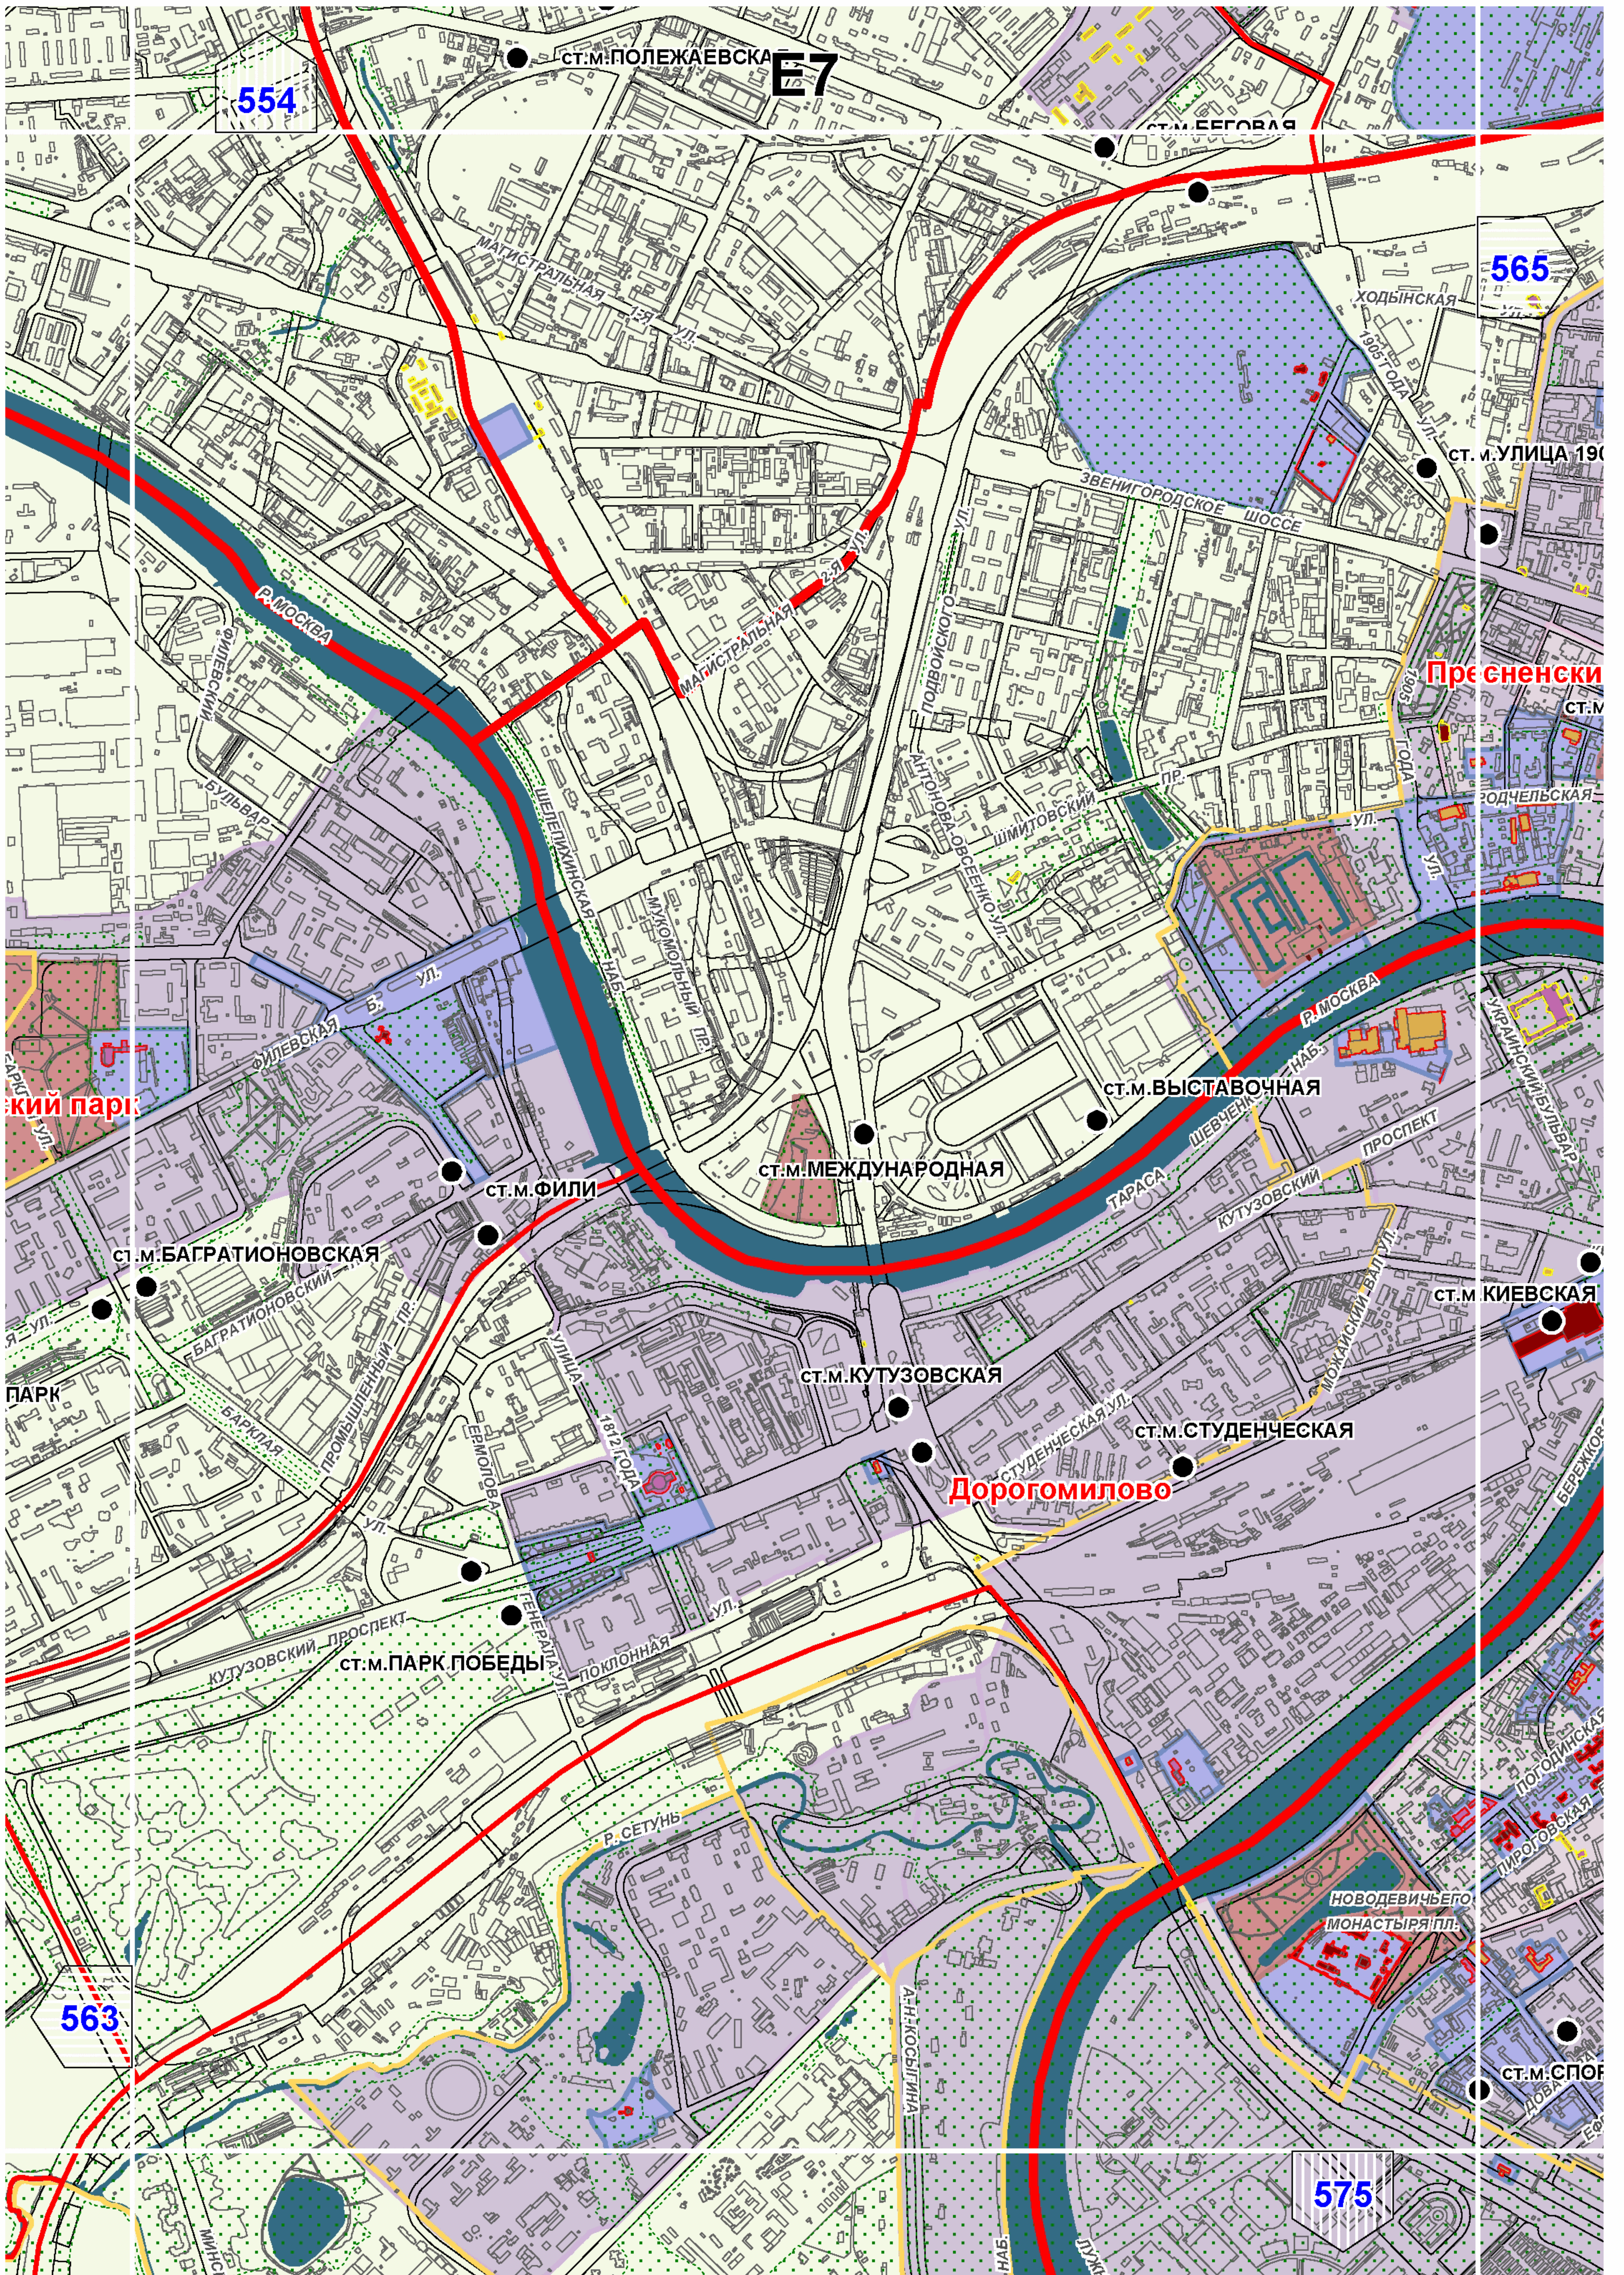

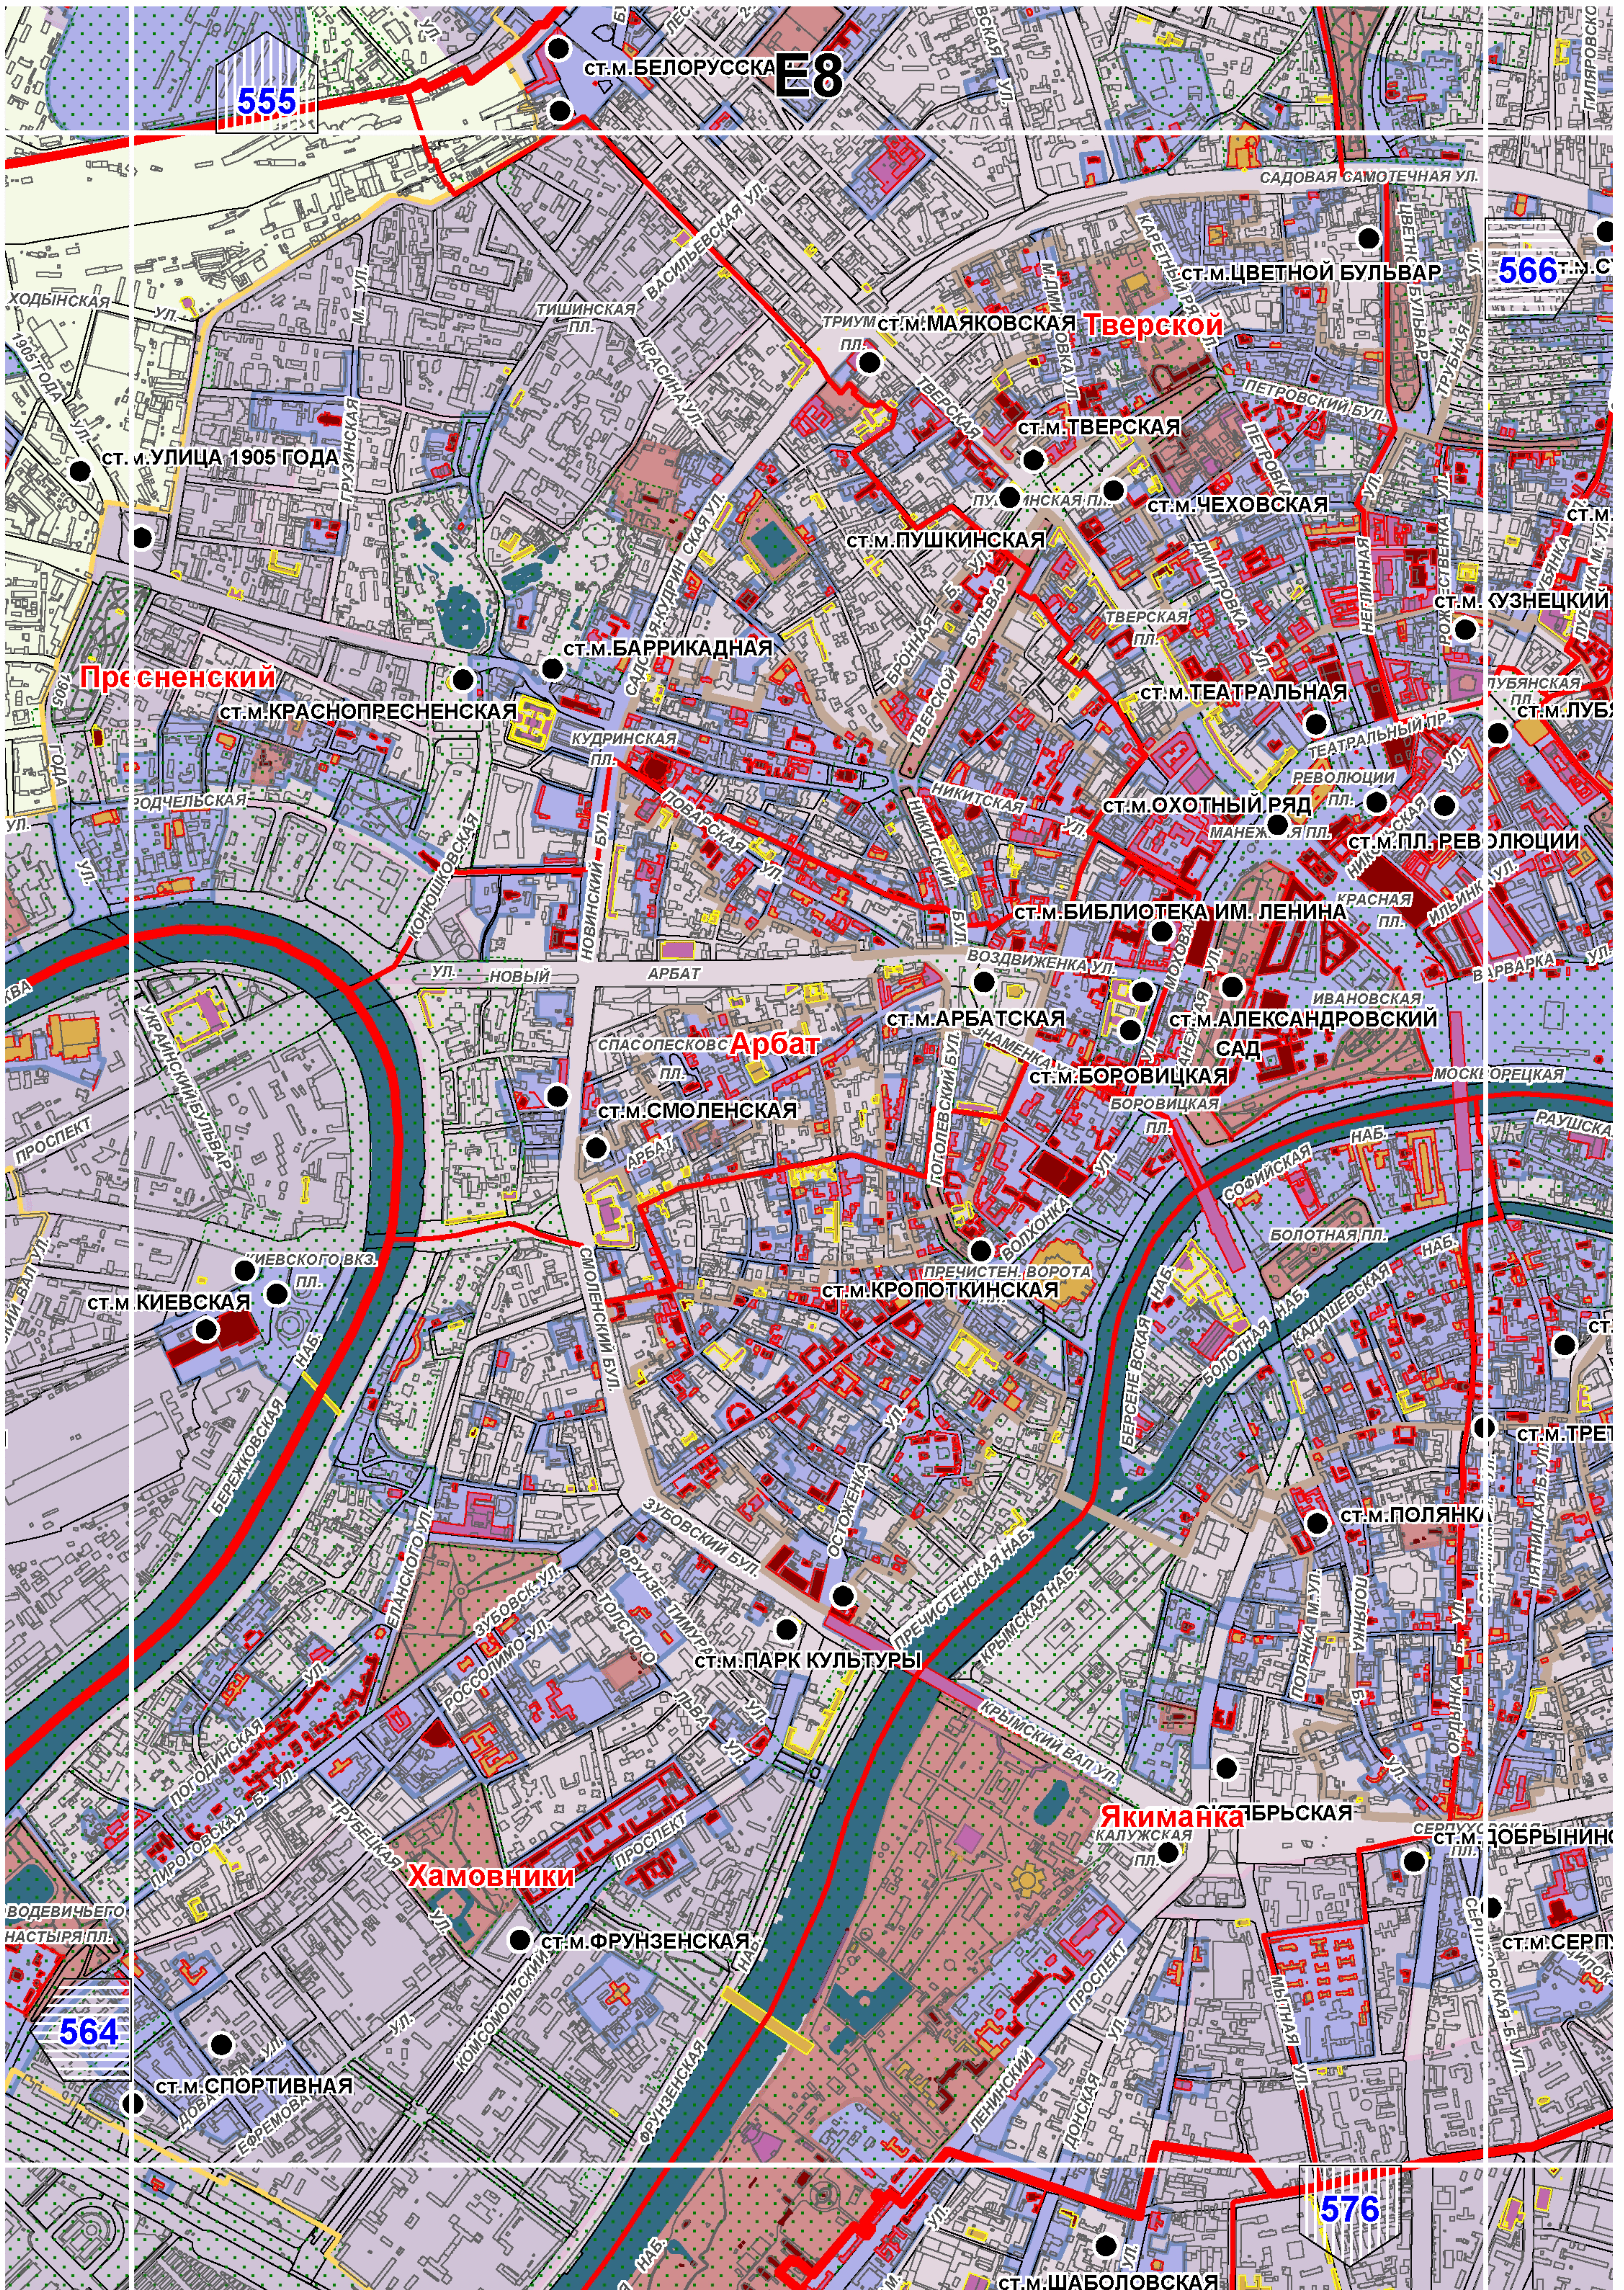

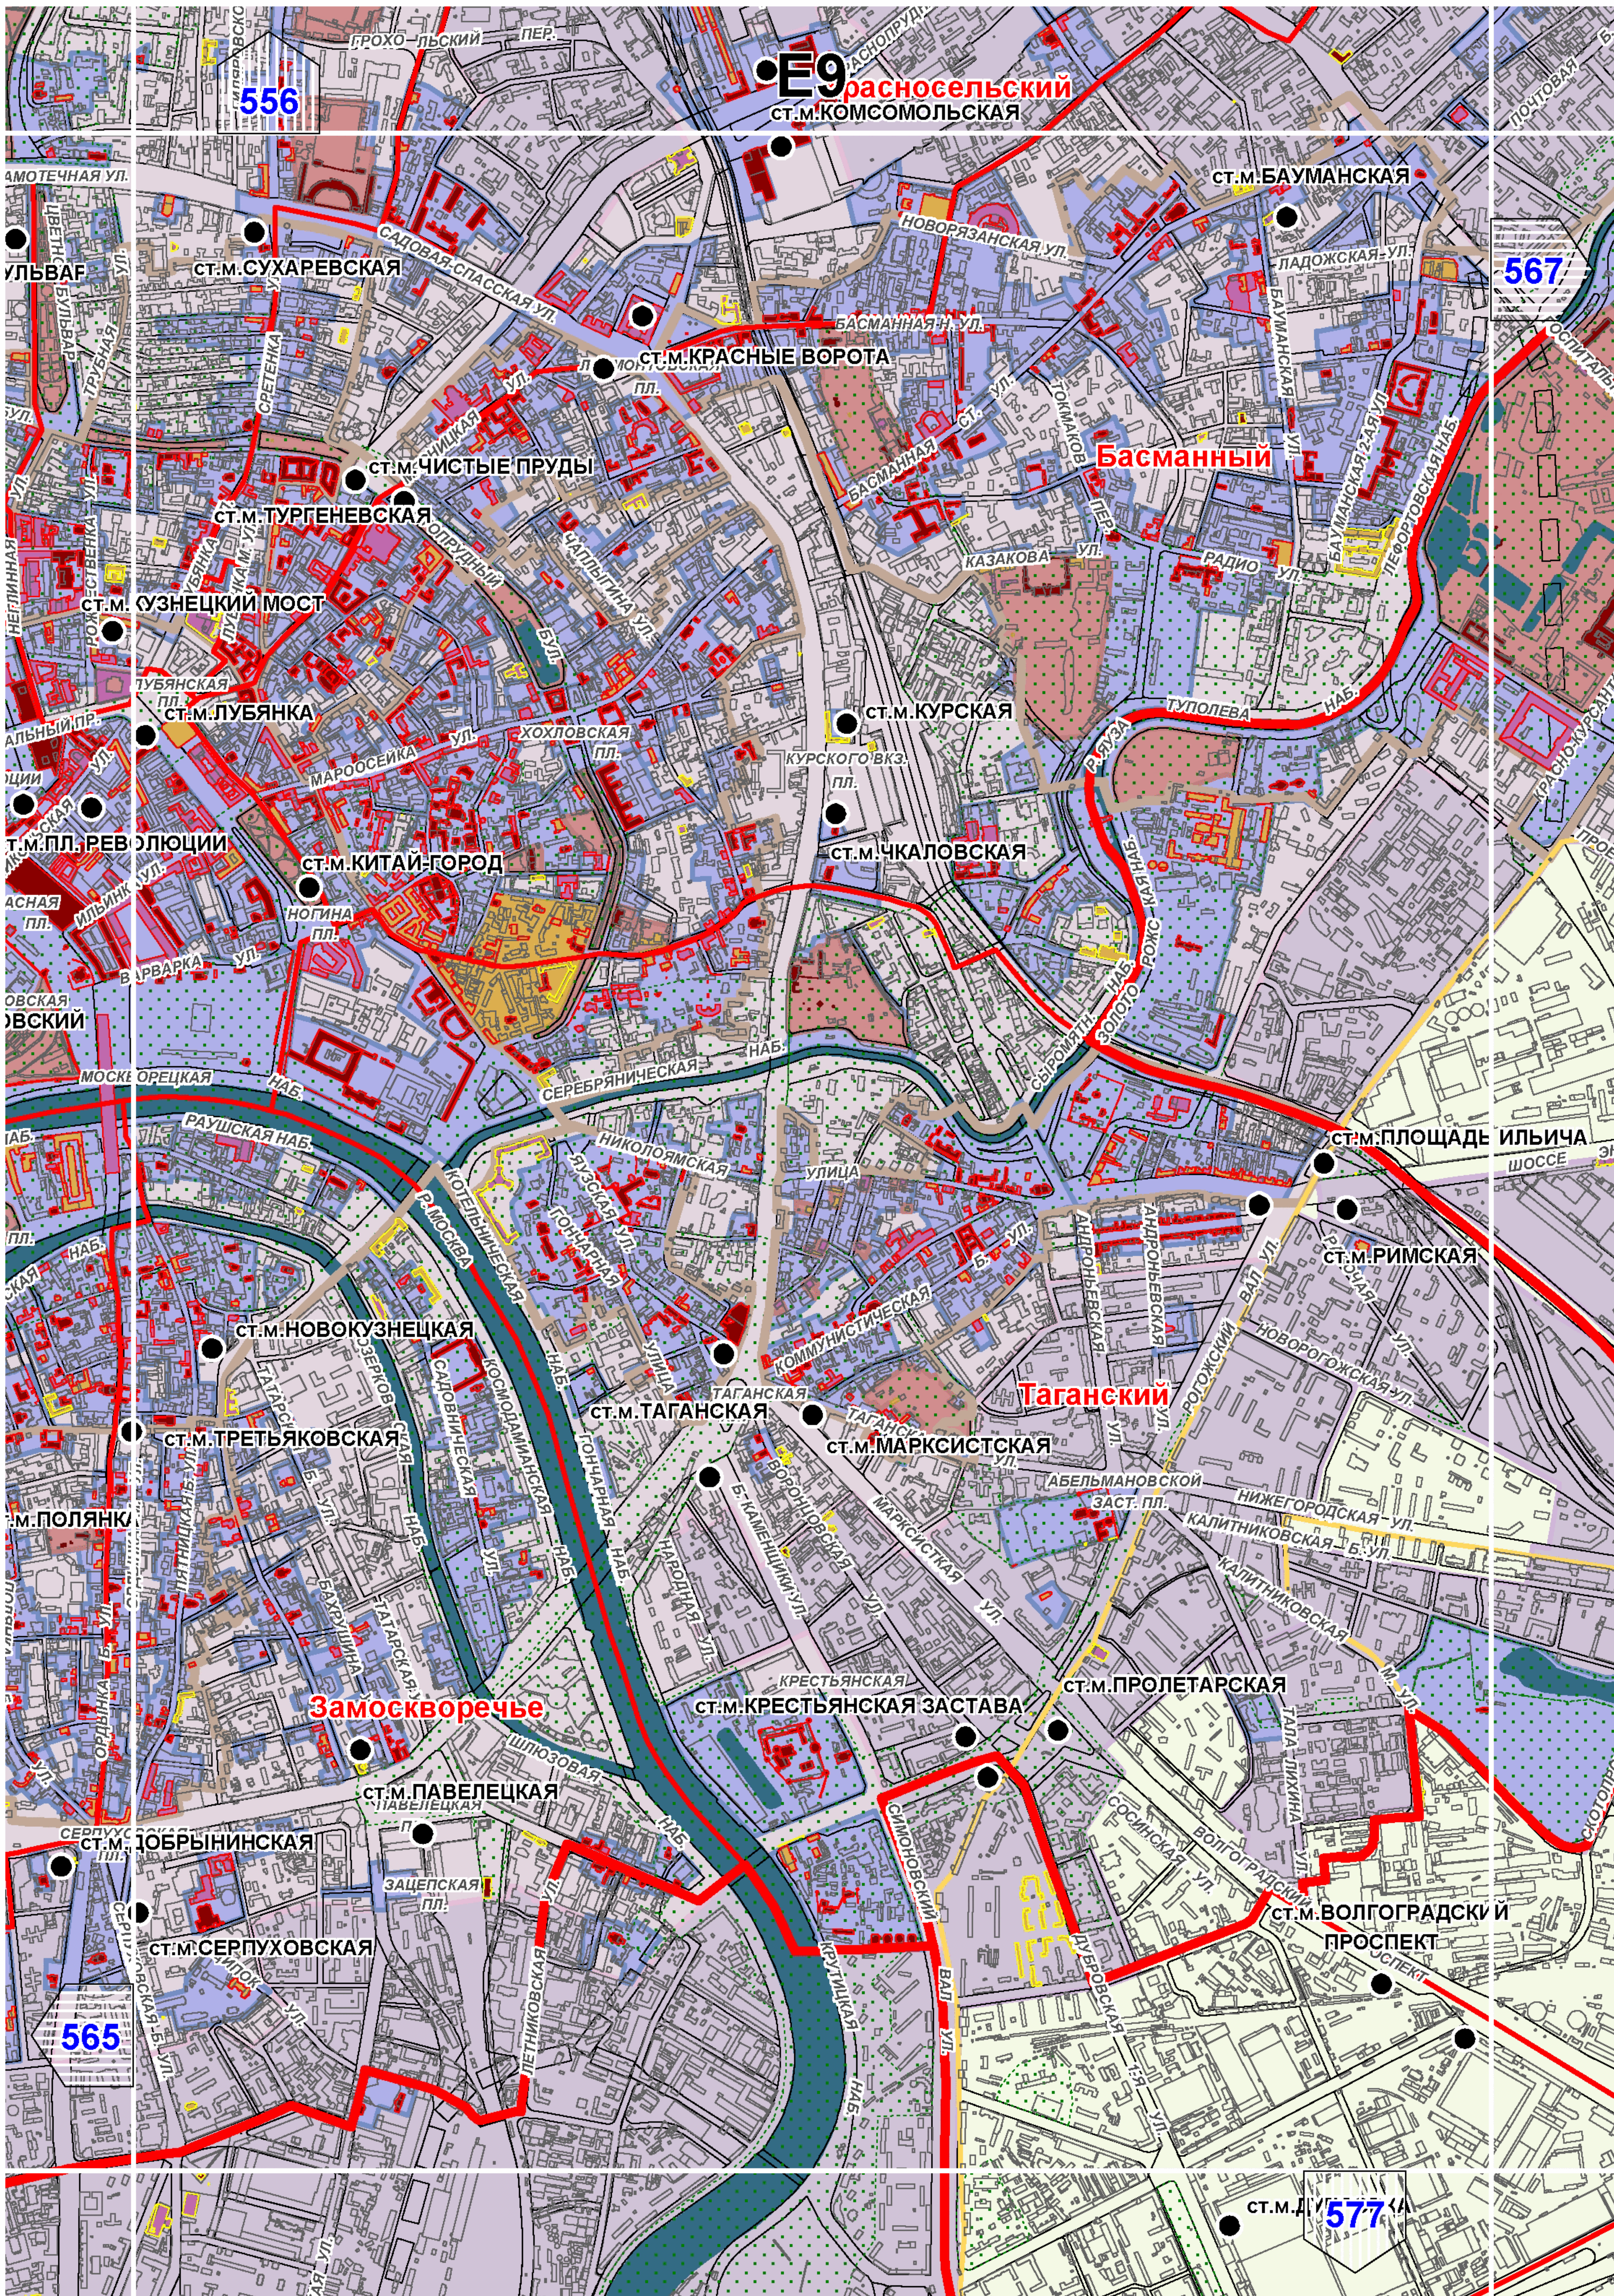


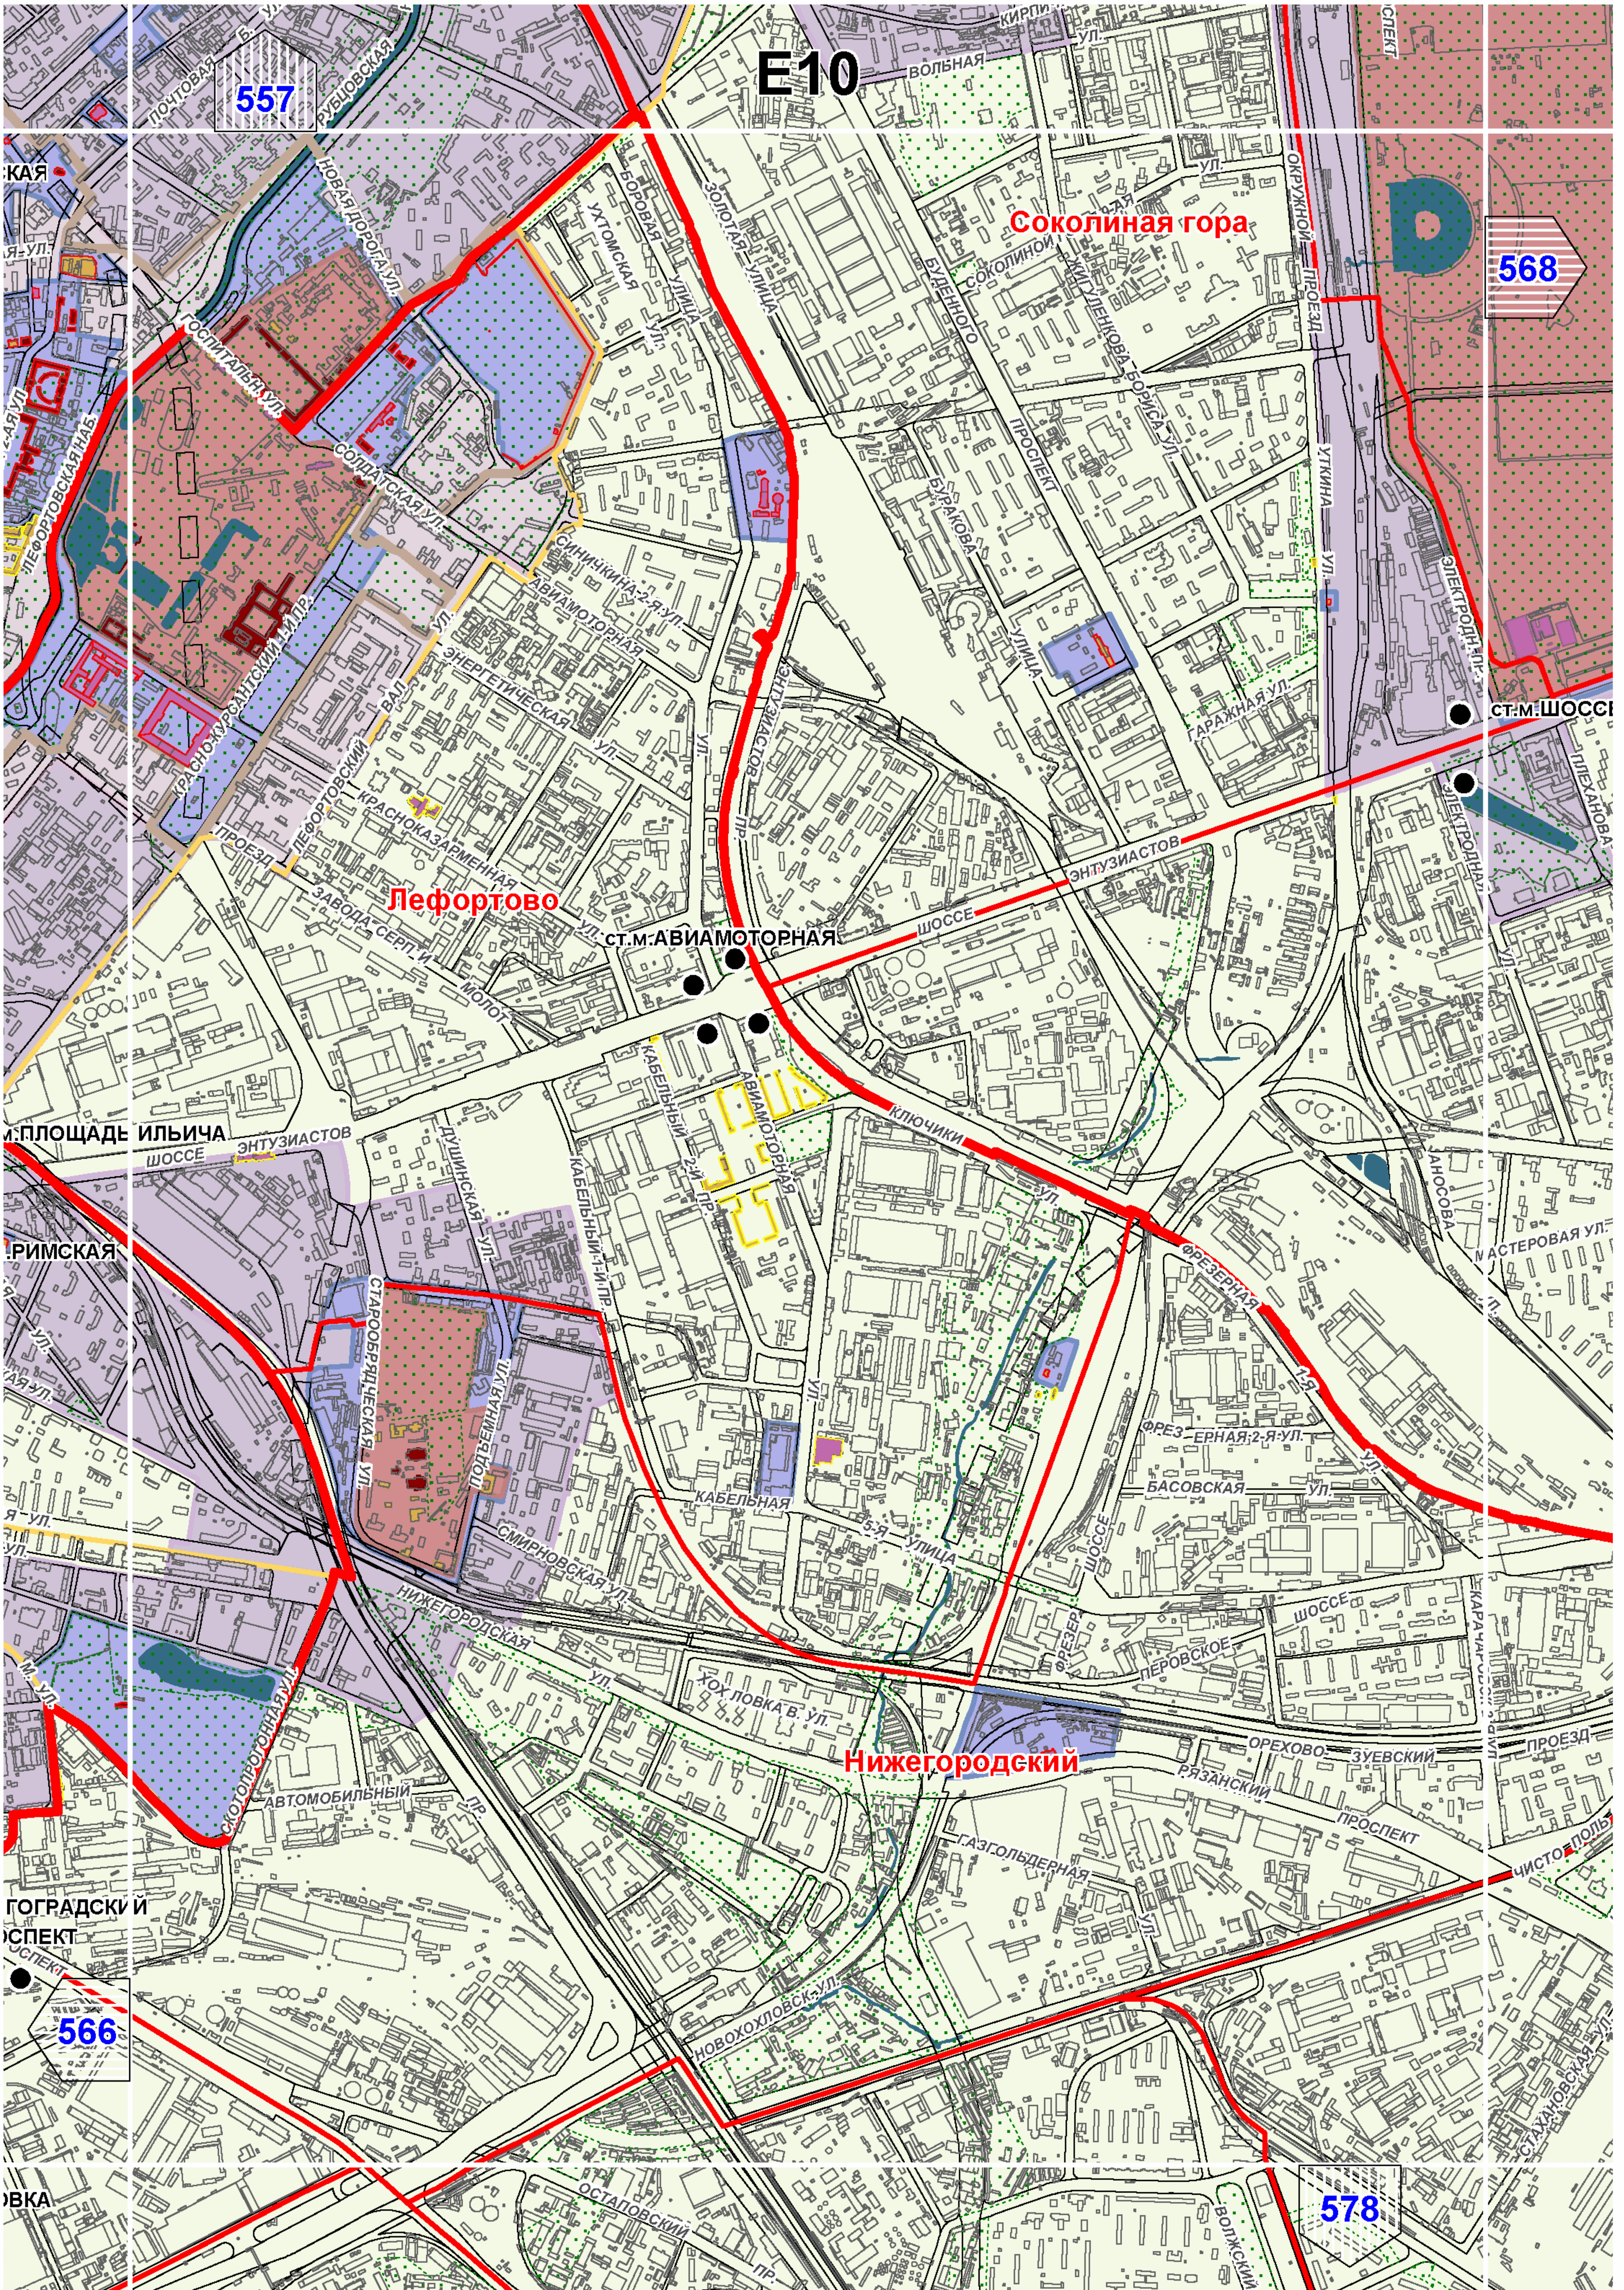



E11

558


569

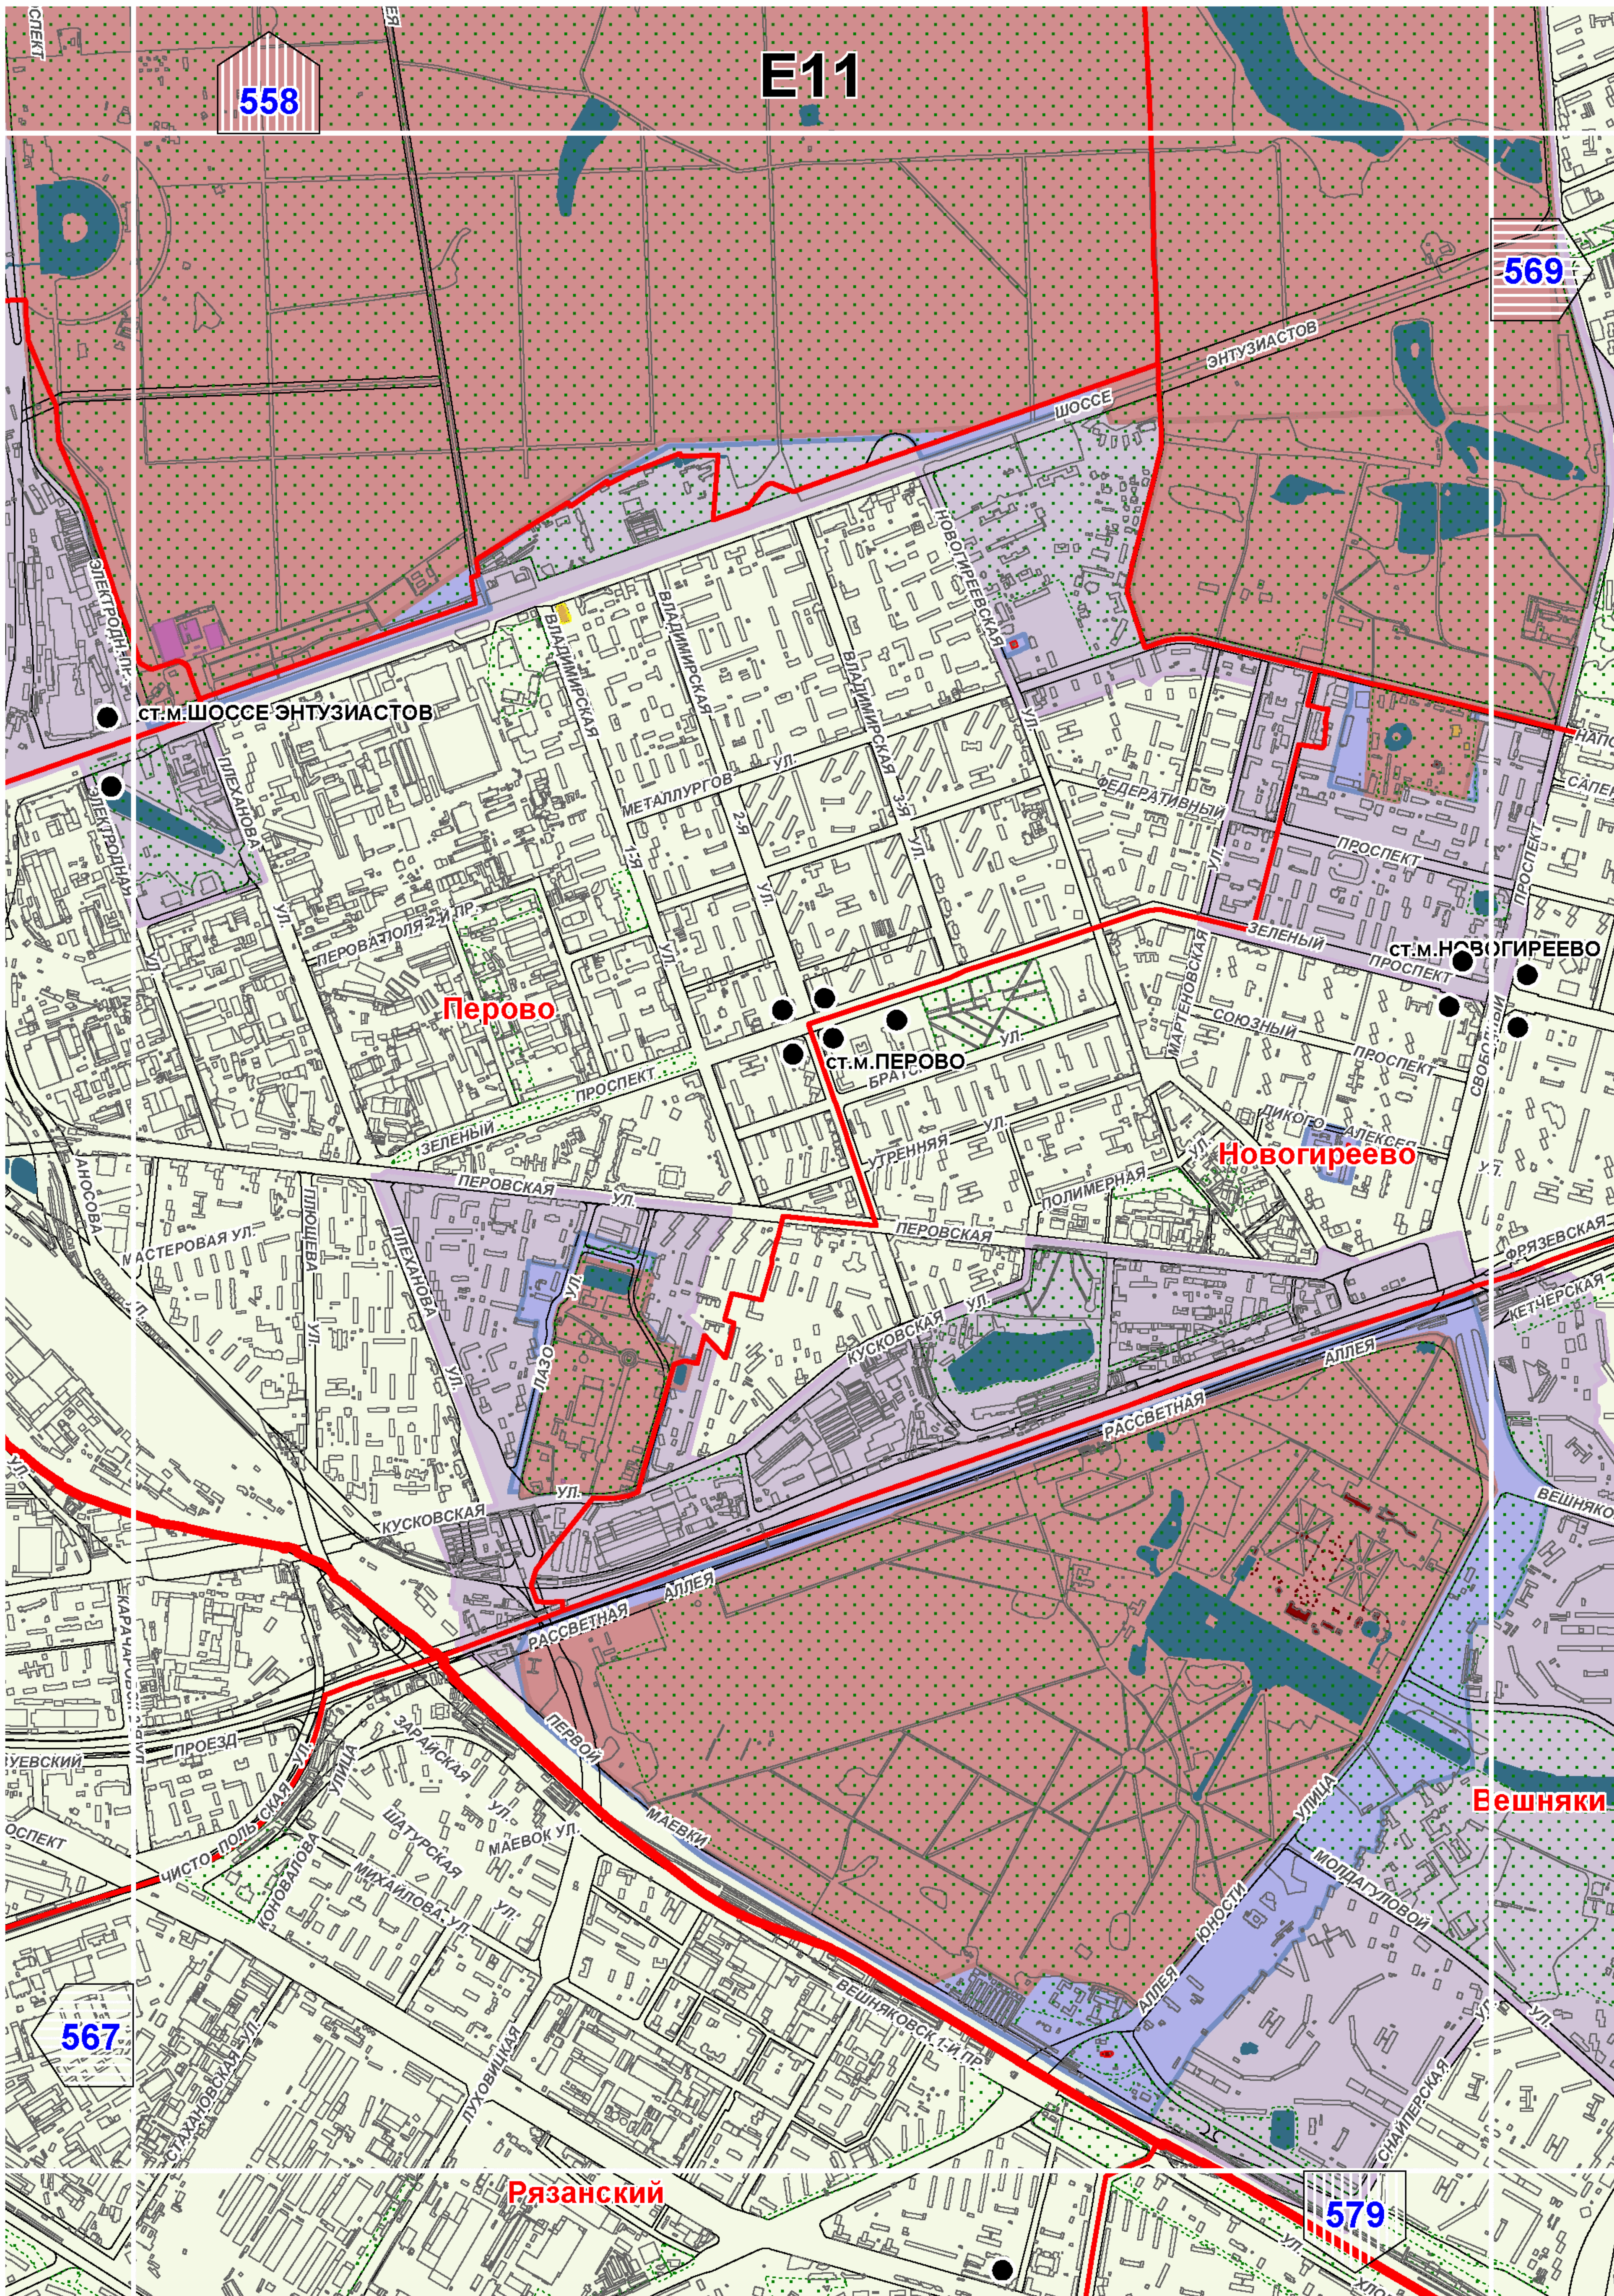


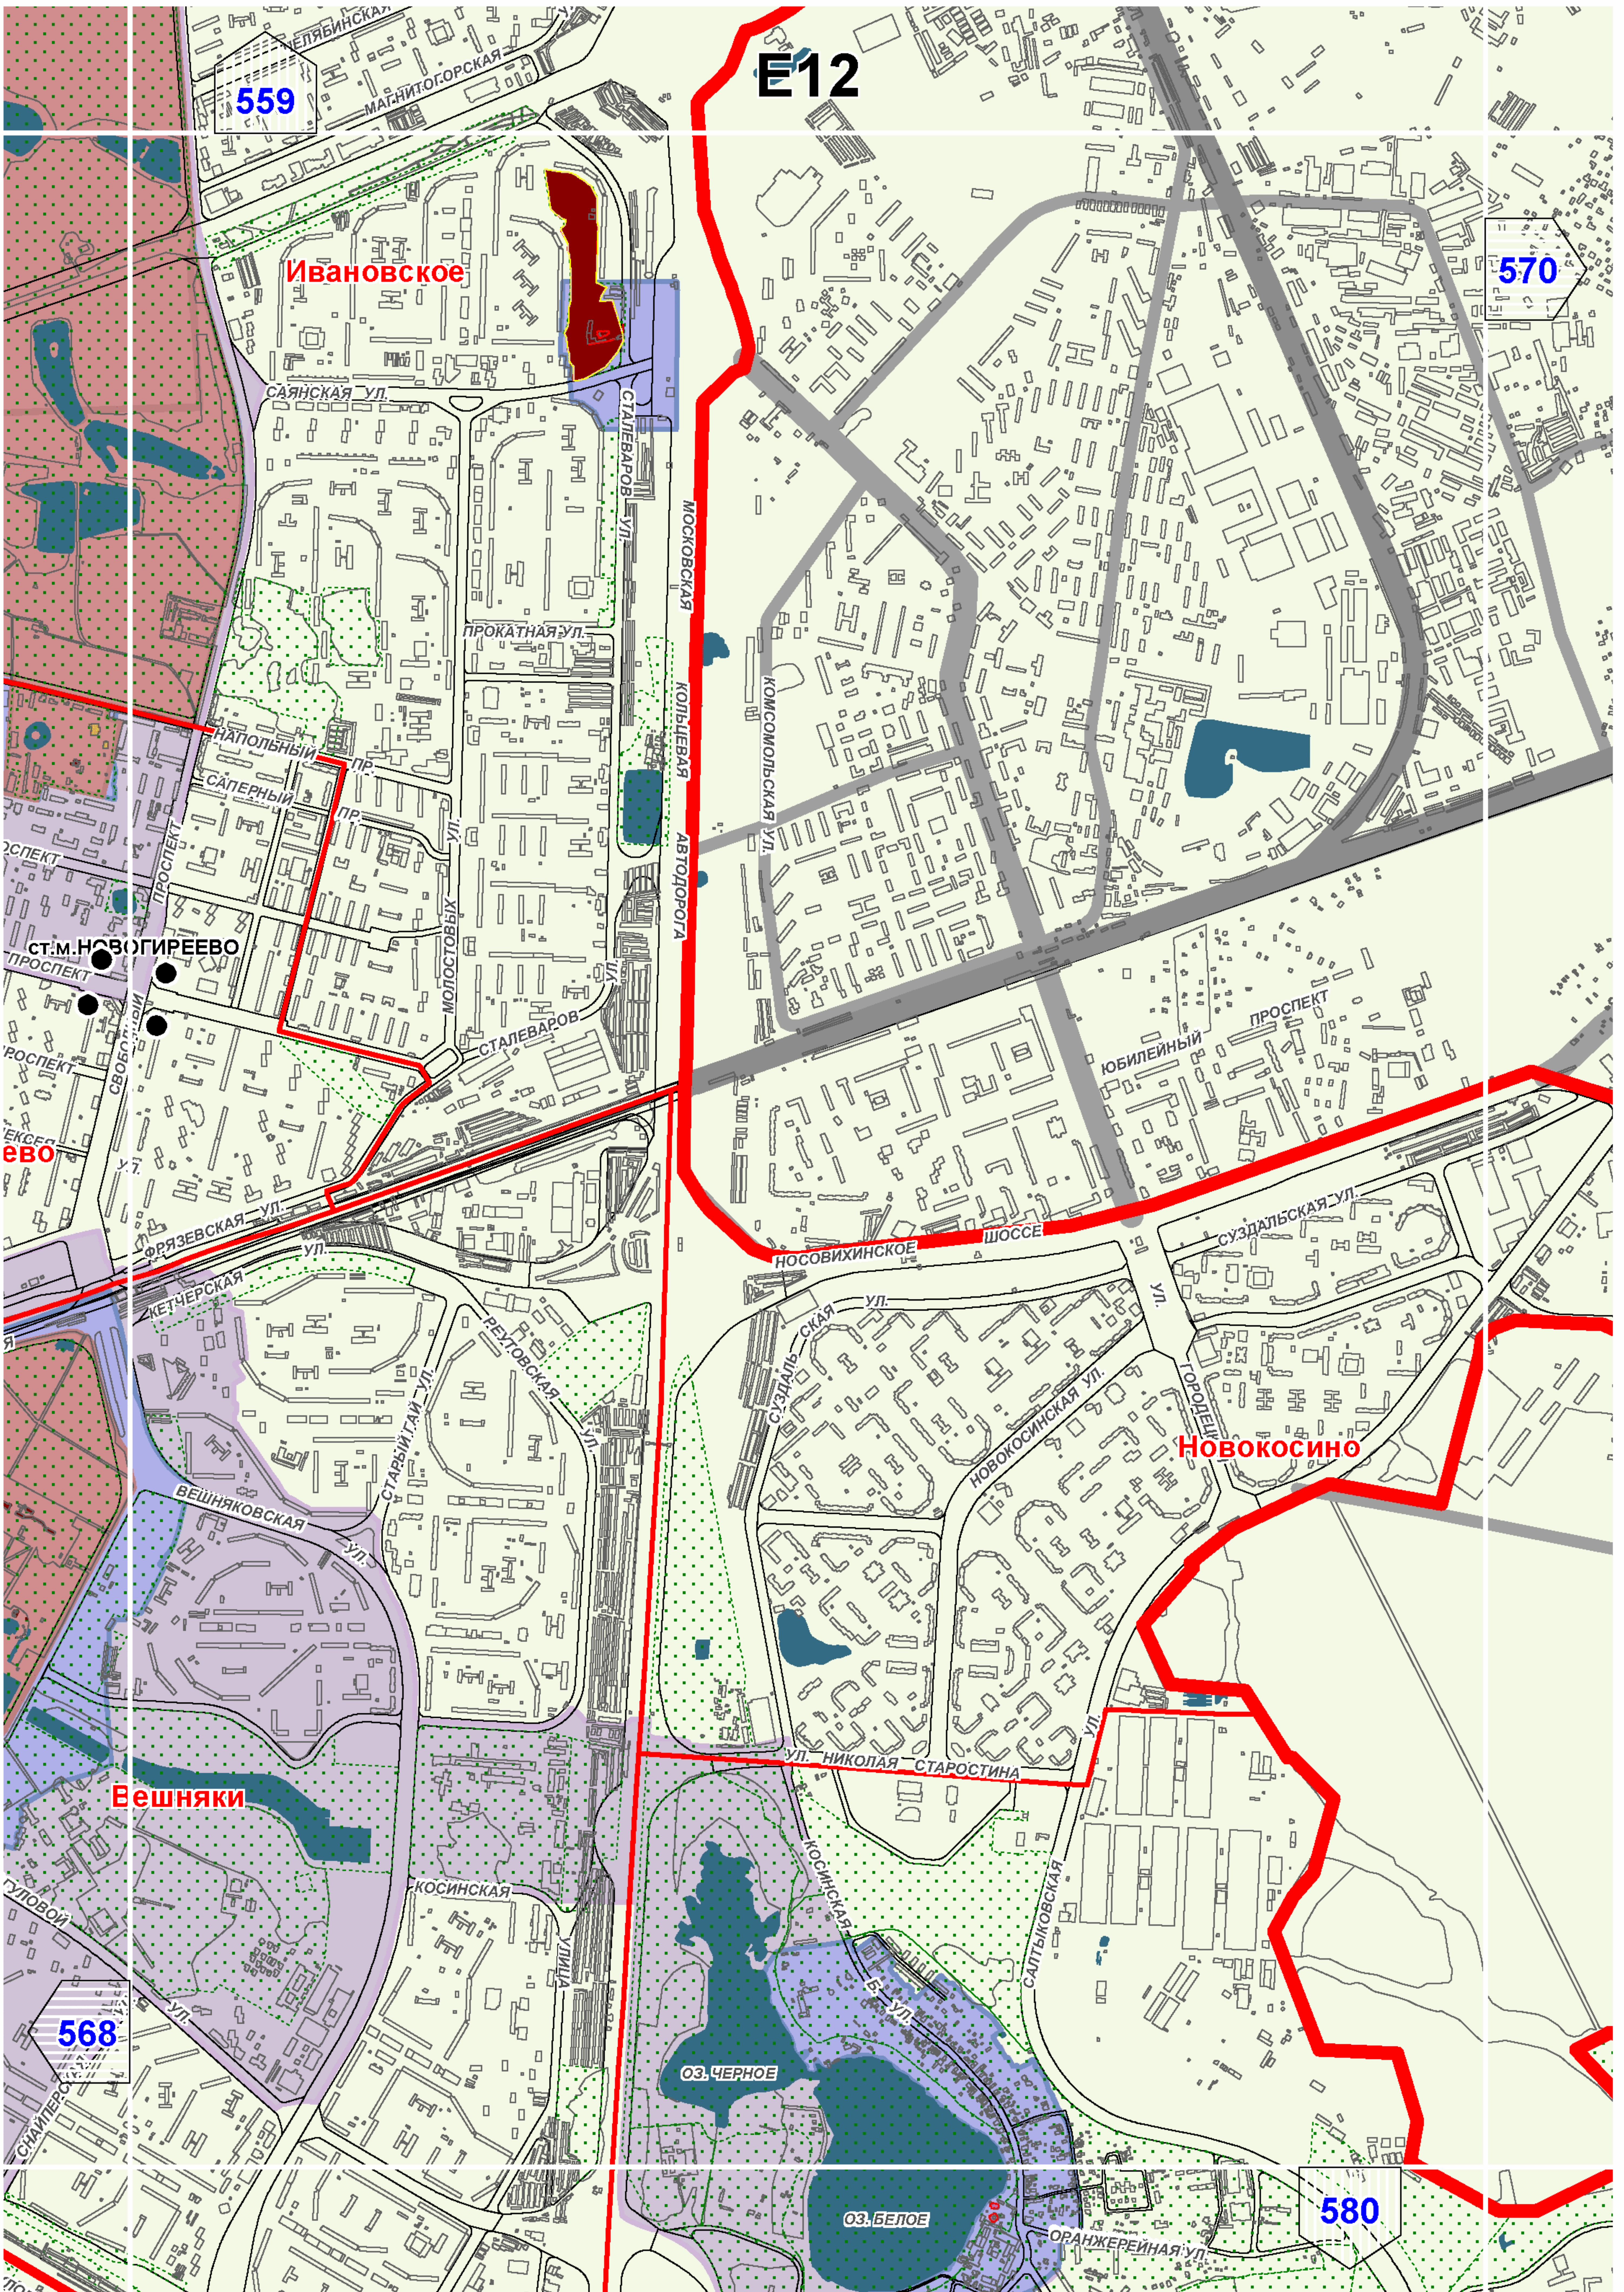

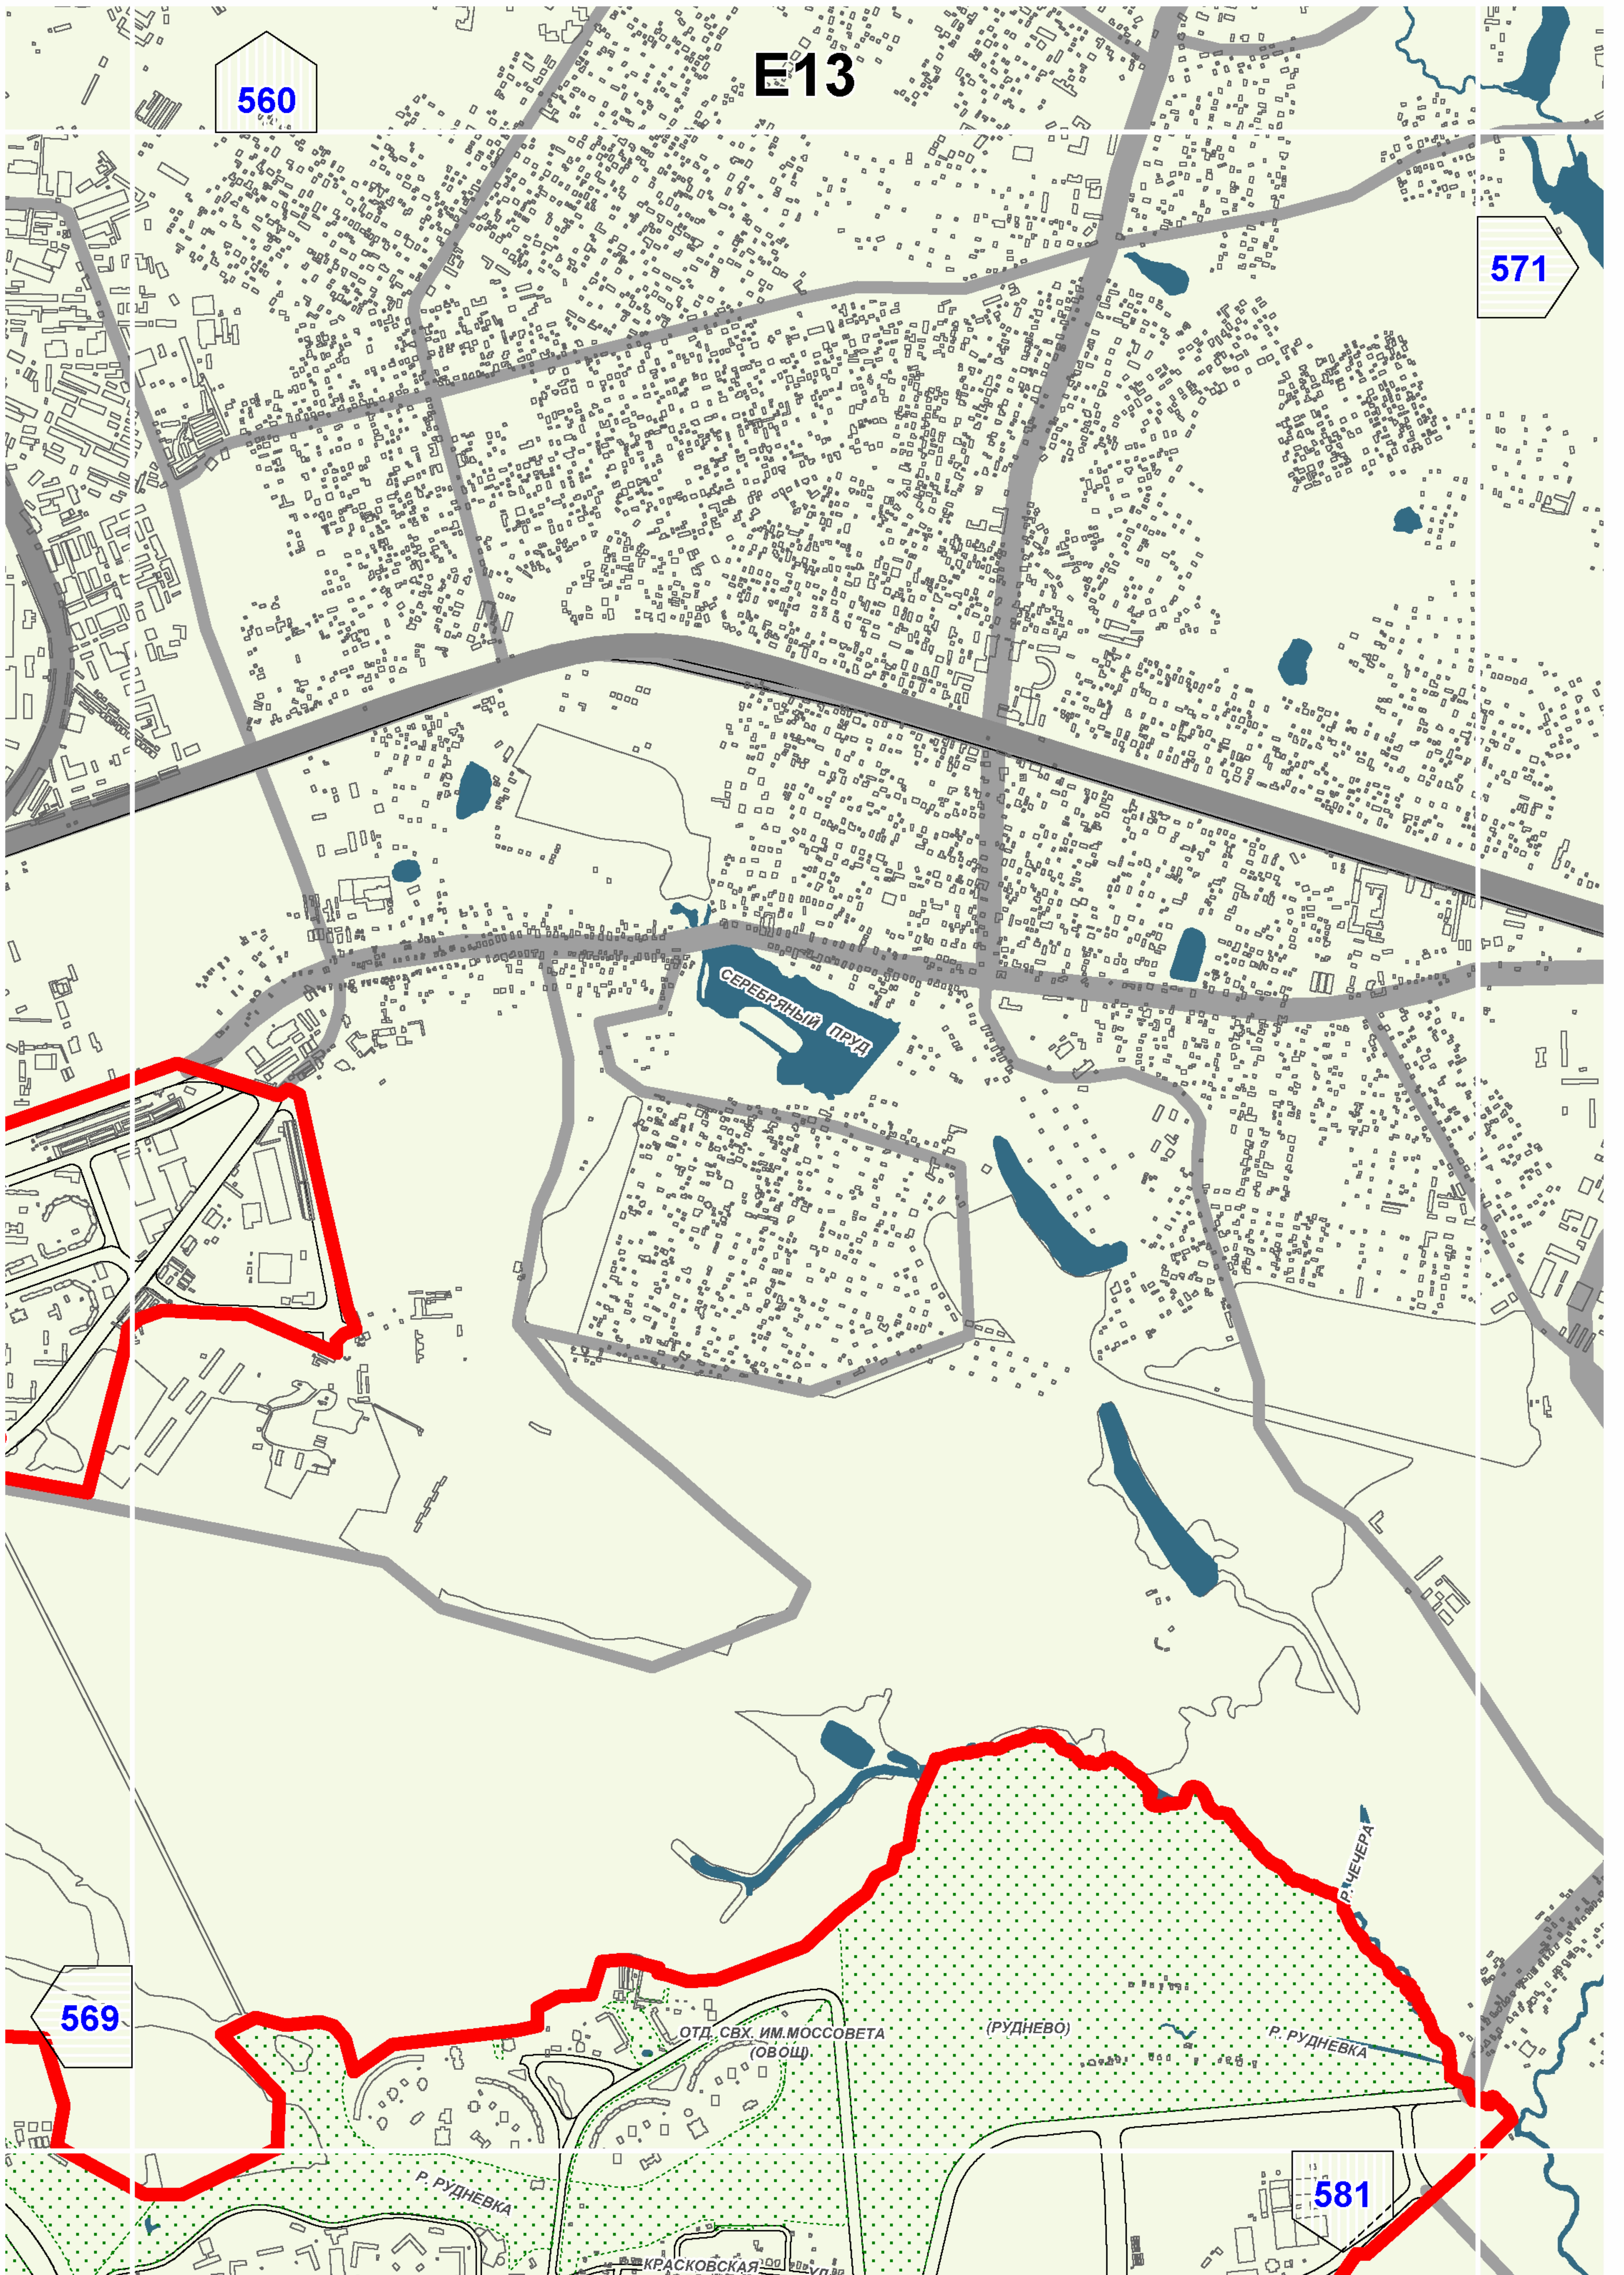

E14

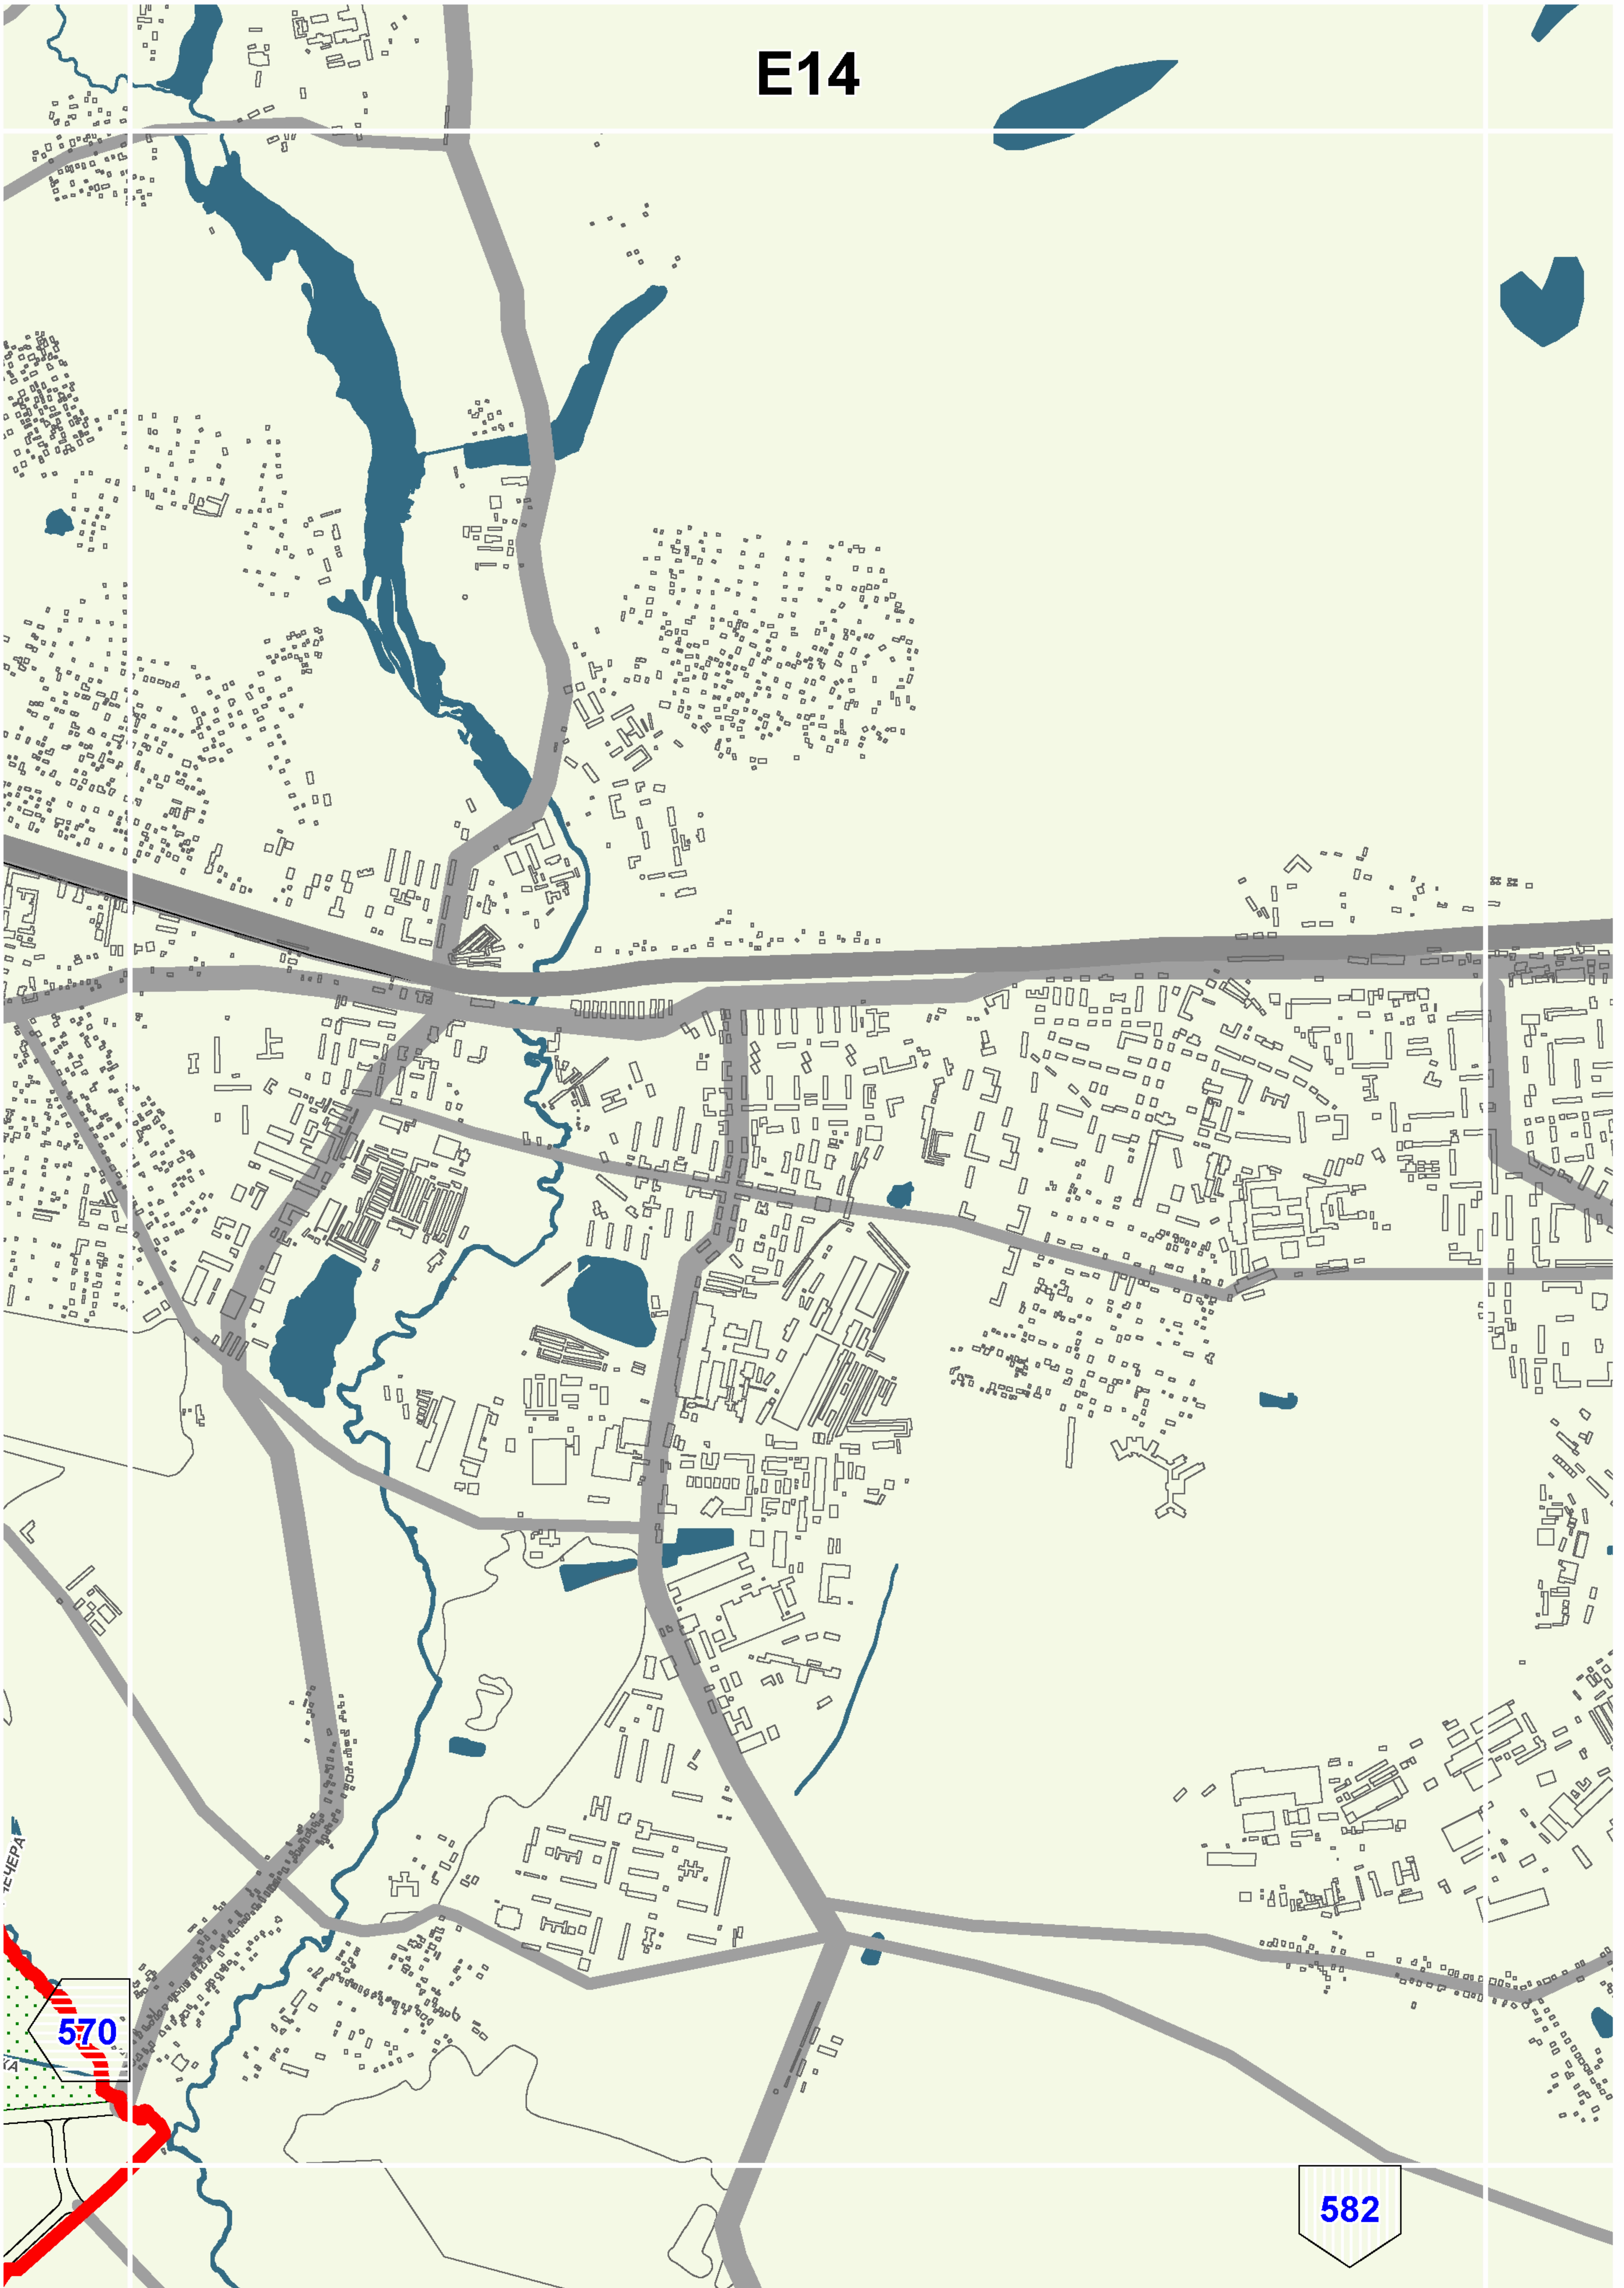

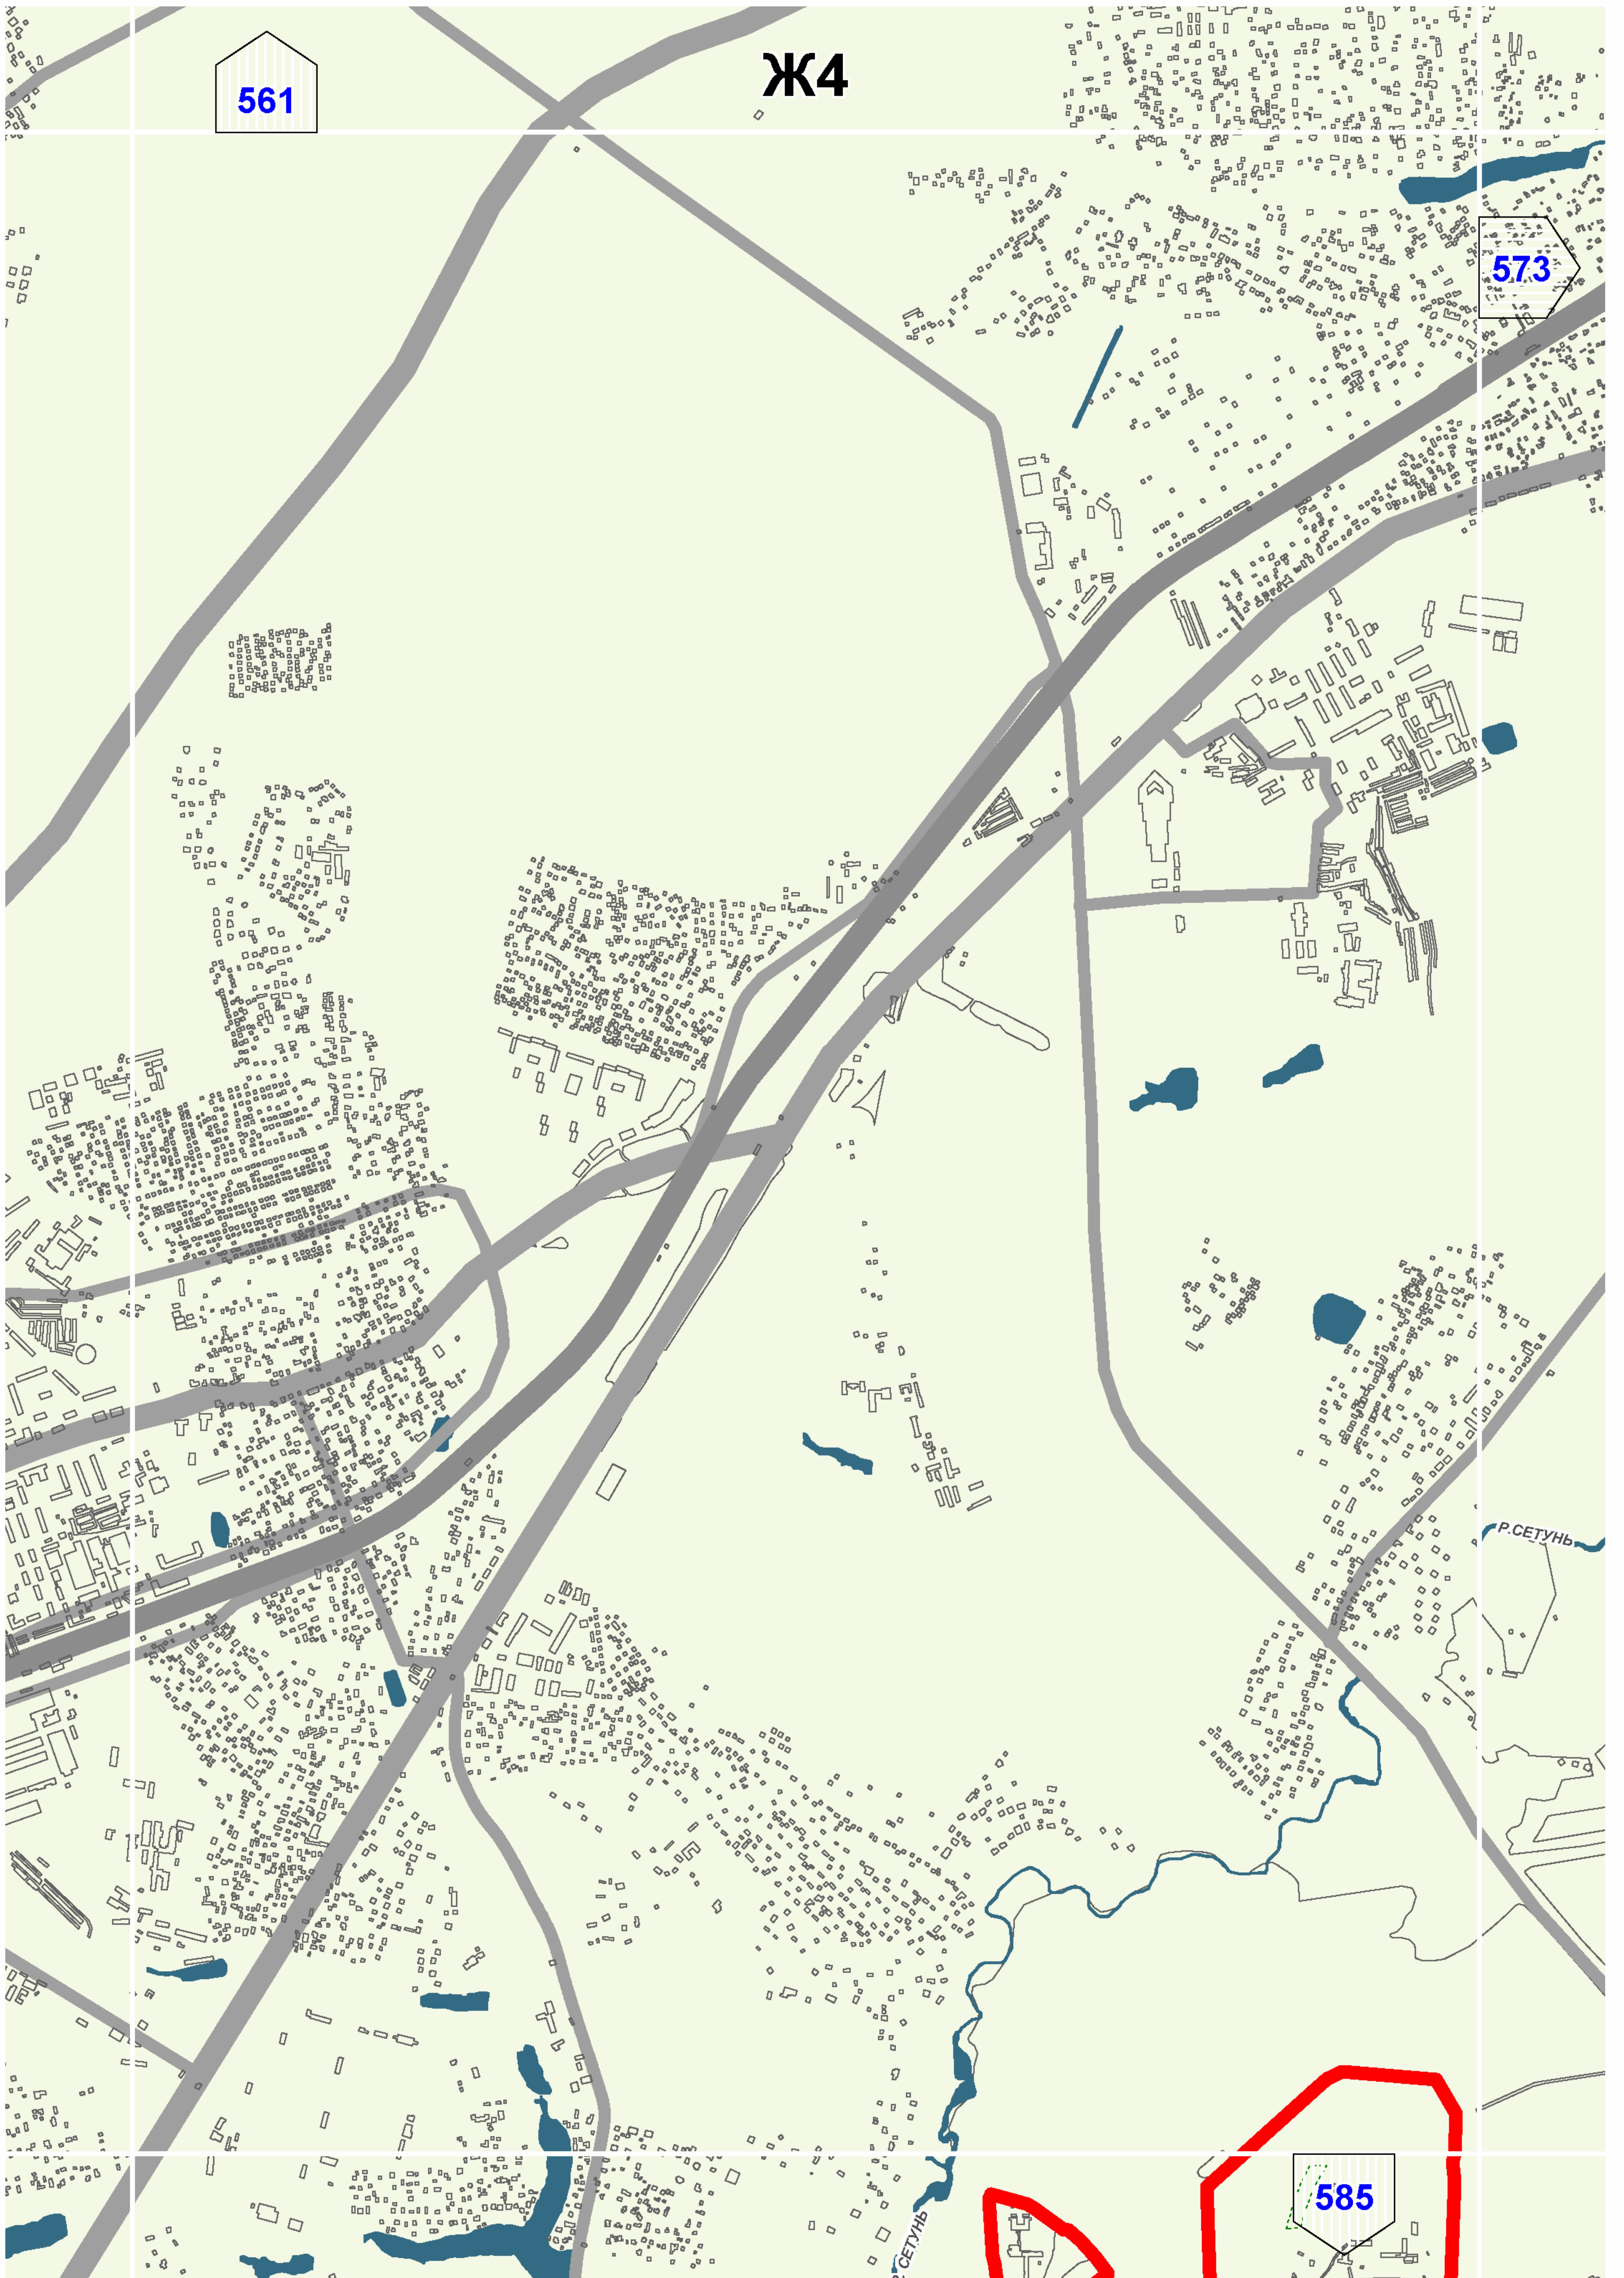


561

Ж4

573

585

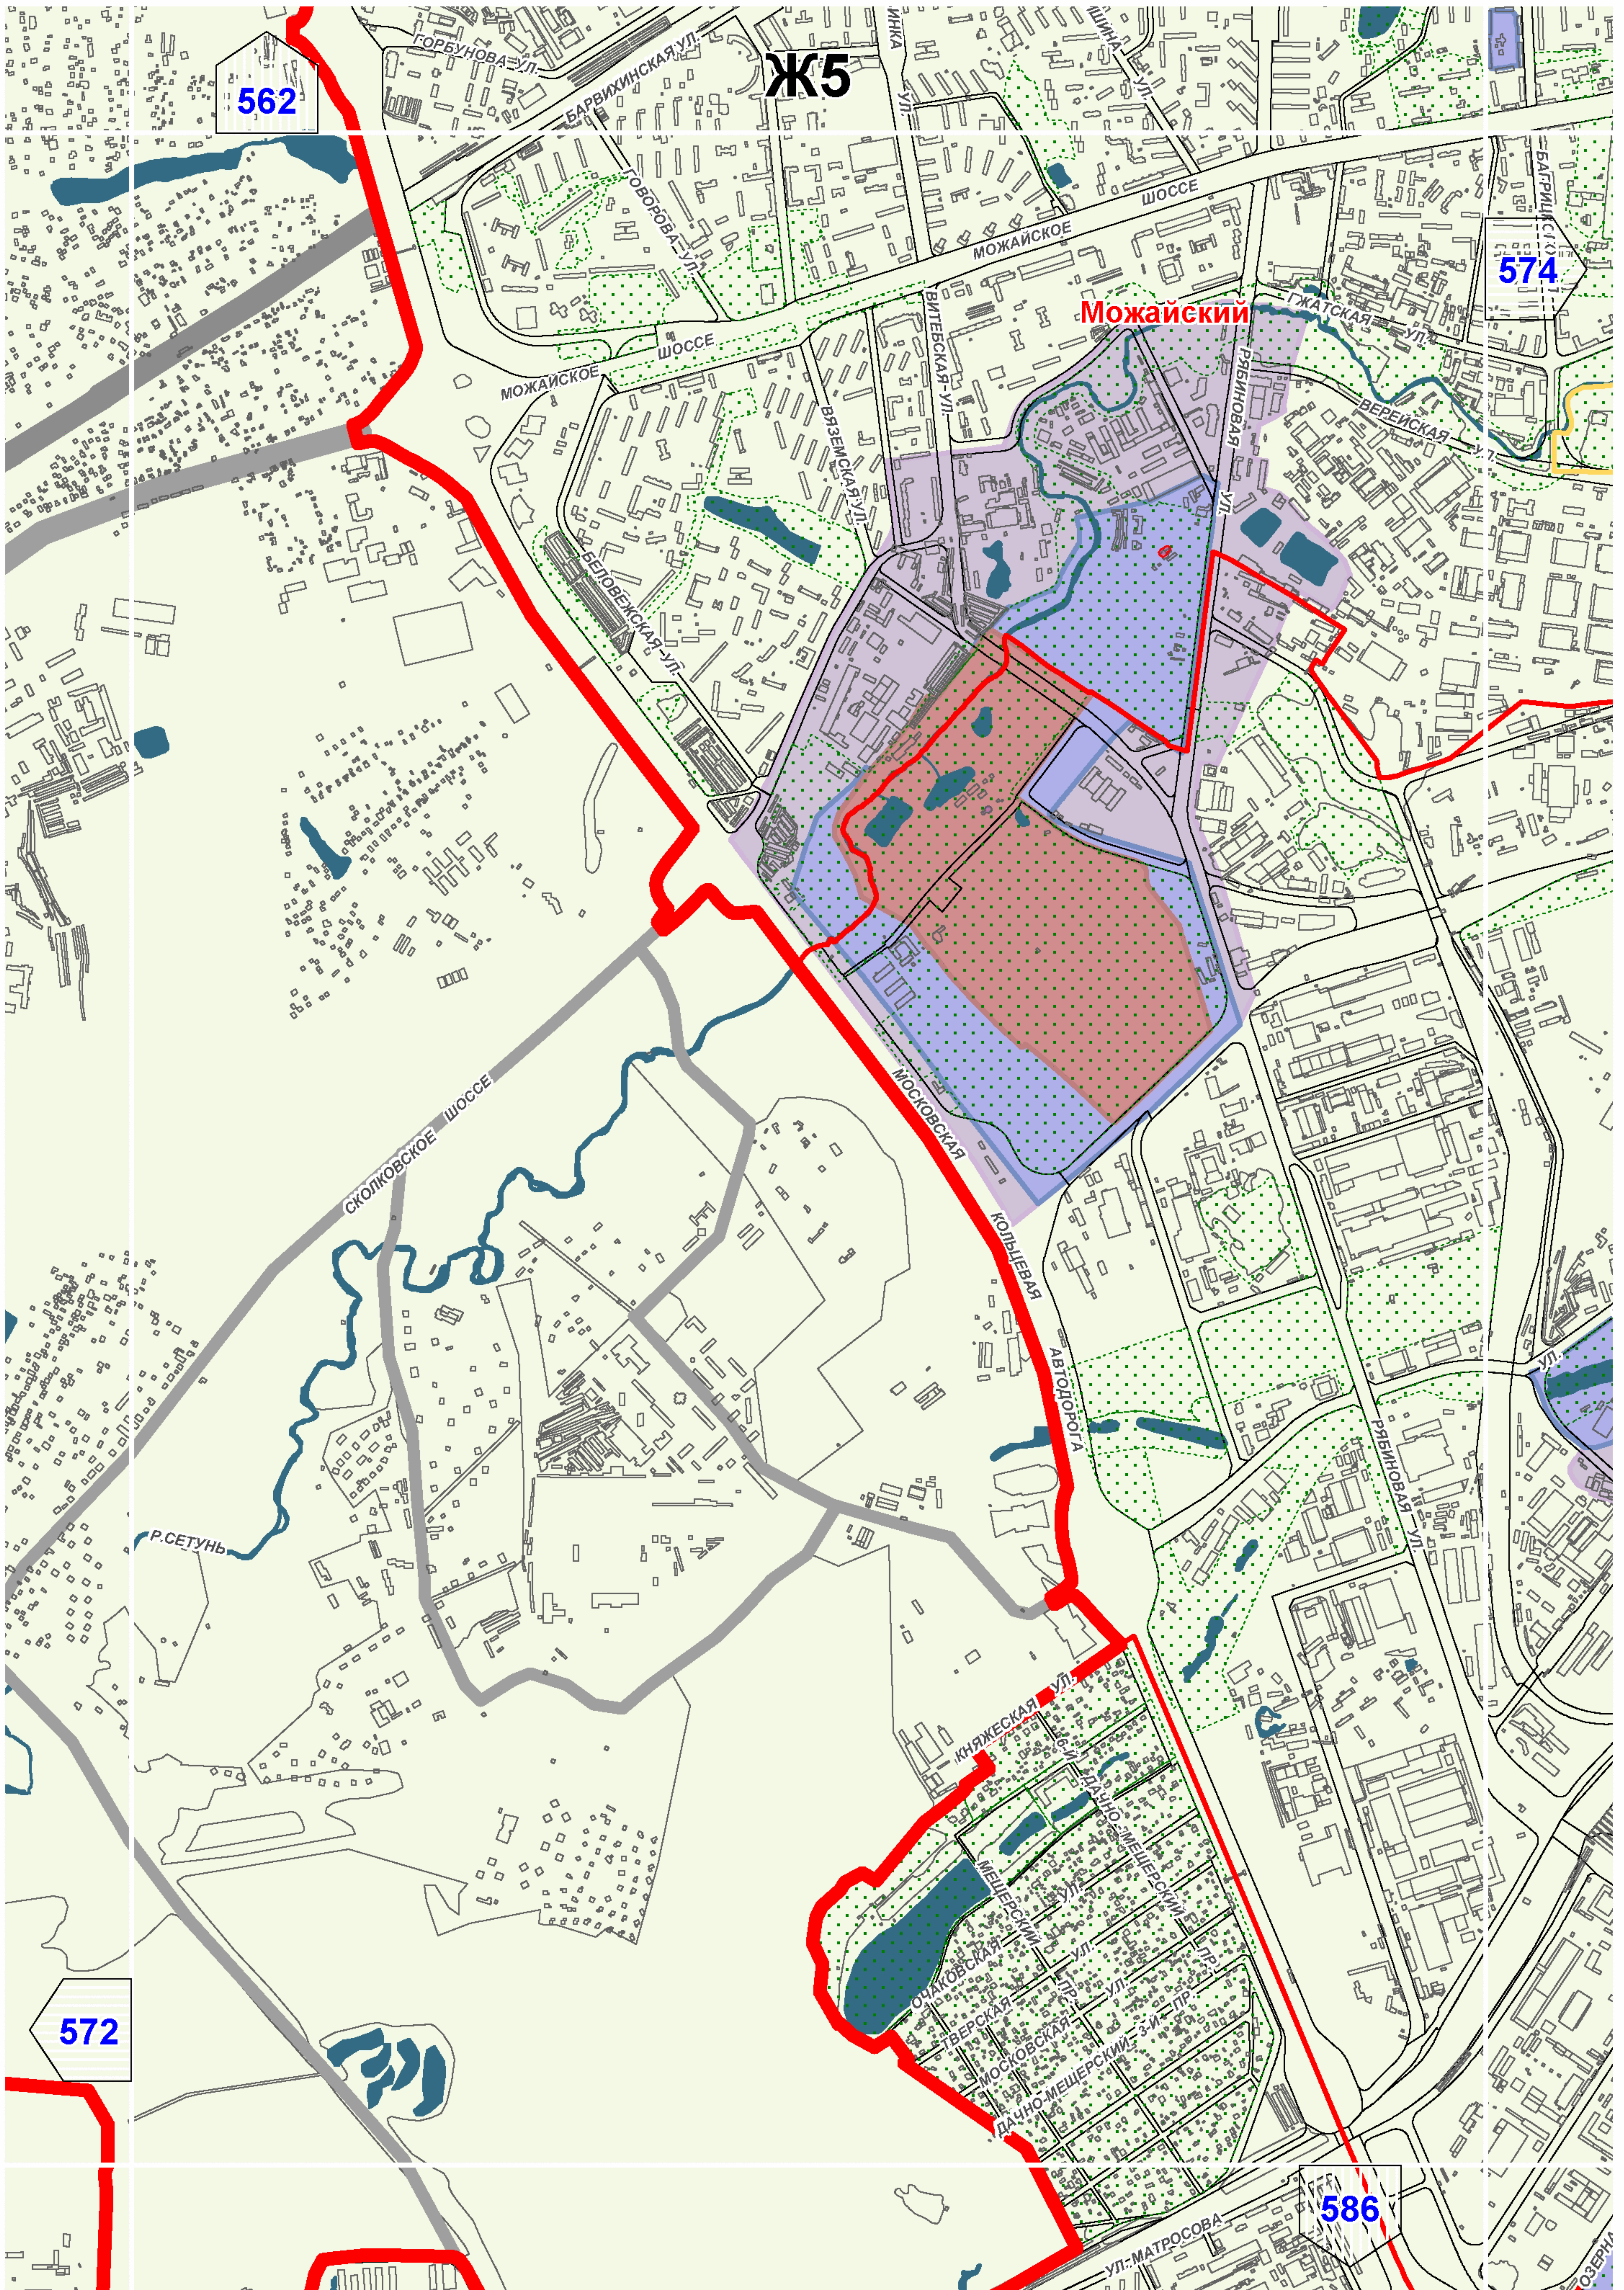



Ж6

563


575


Очаково-Матвеевское


Проспект Вернадского


573


587

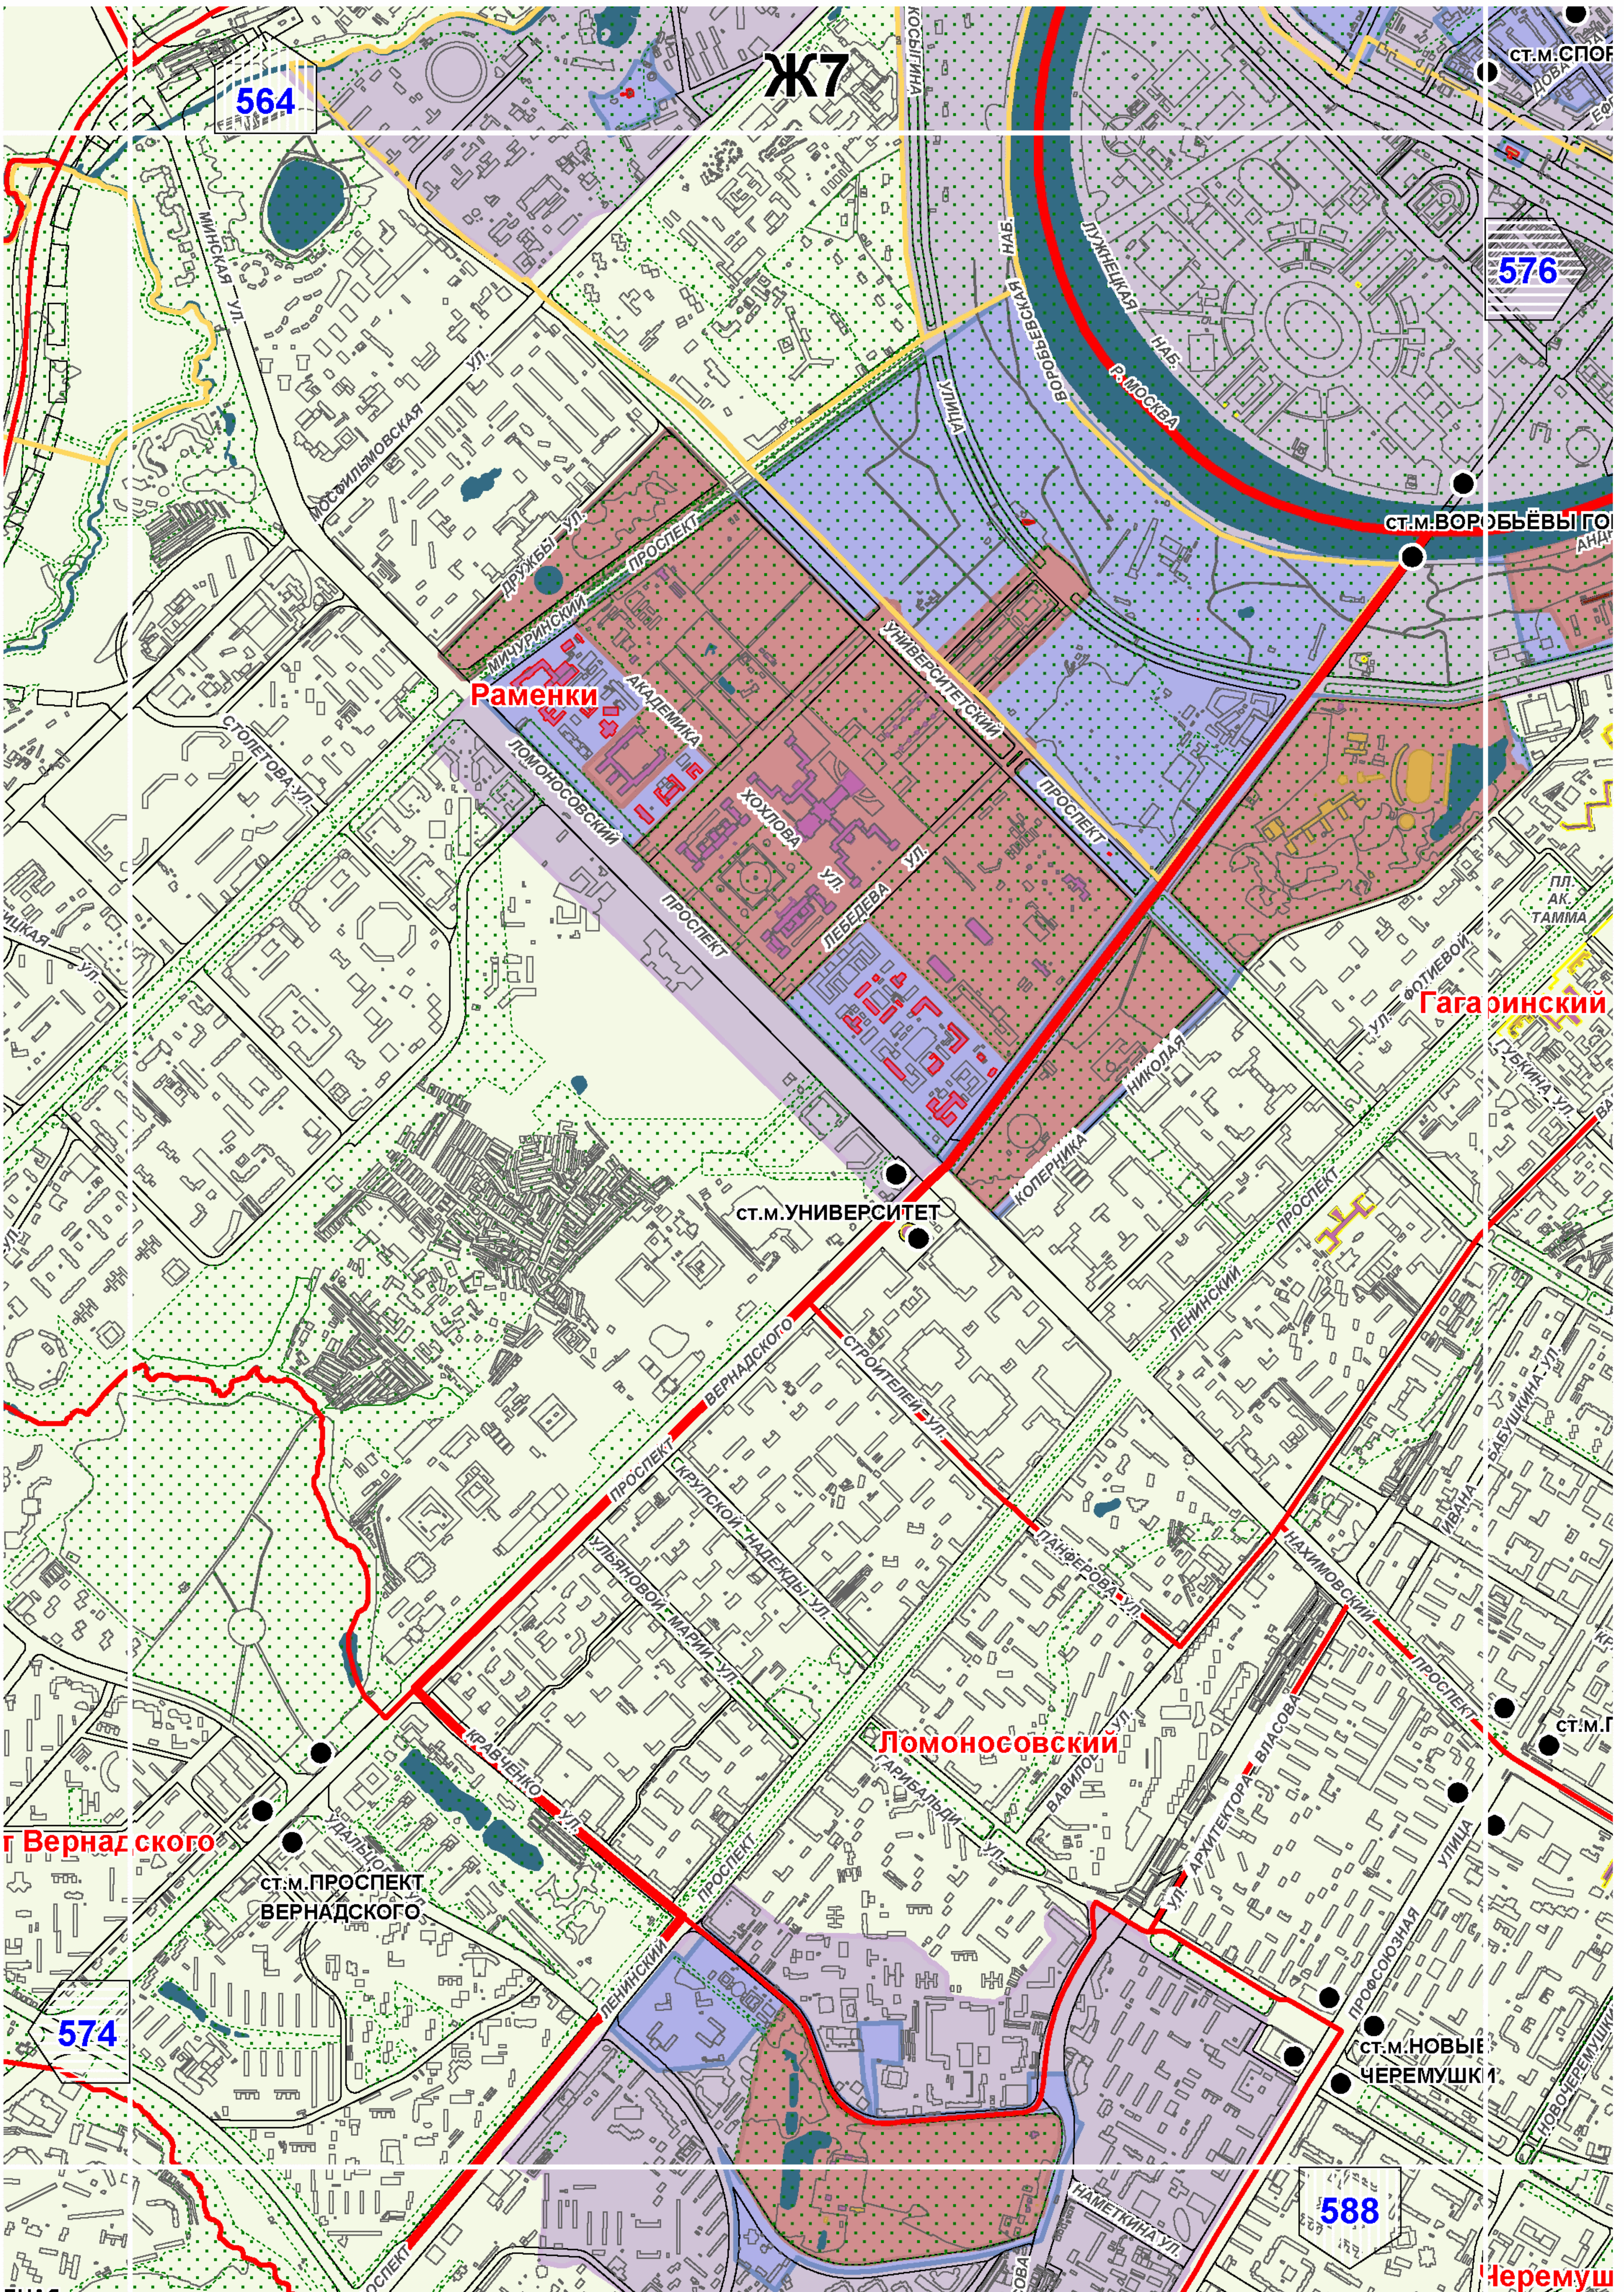


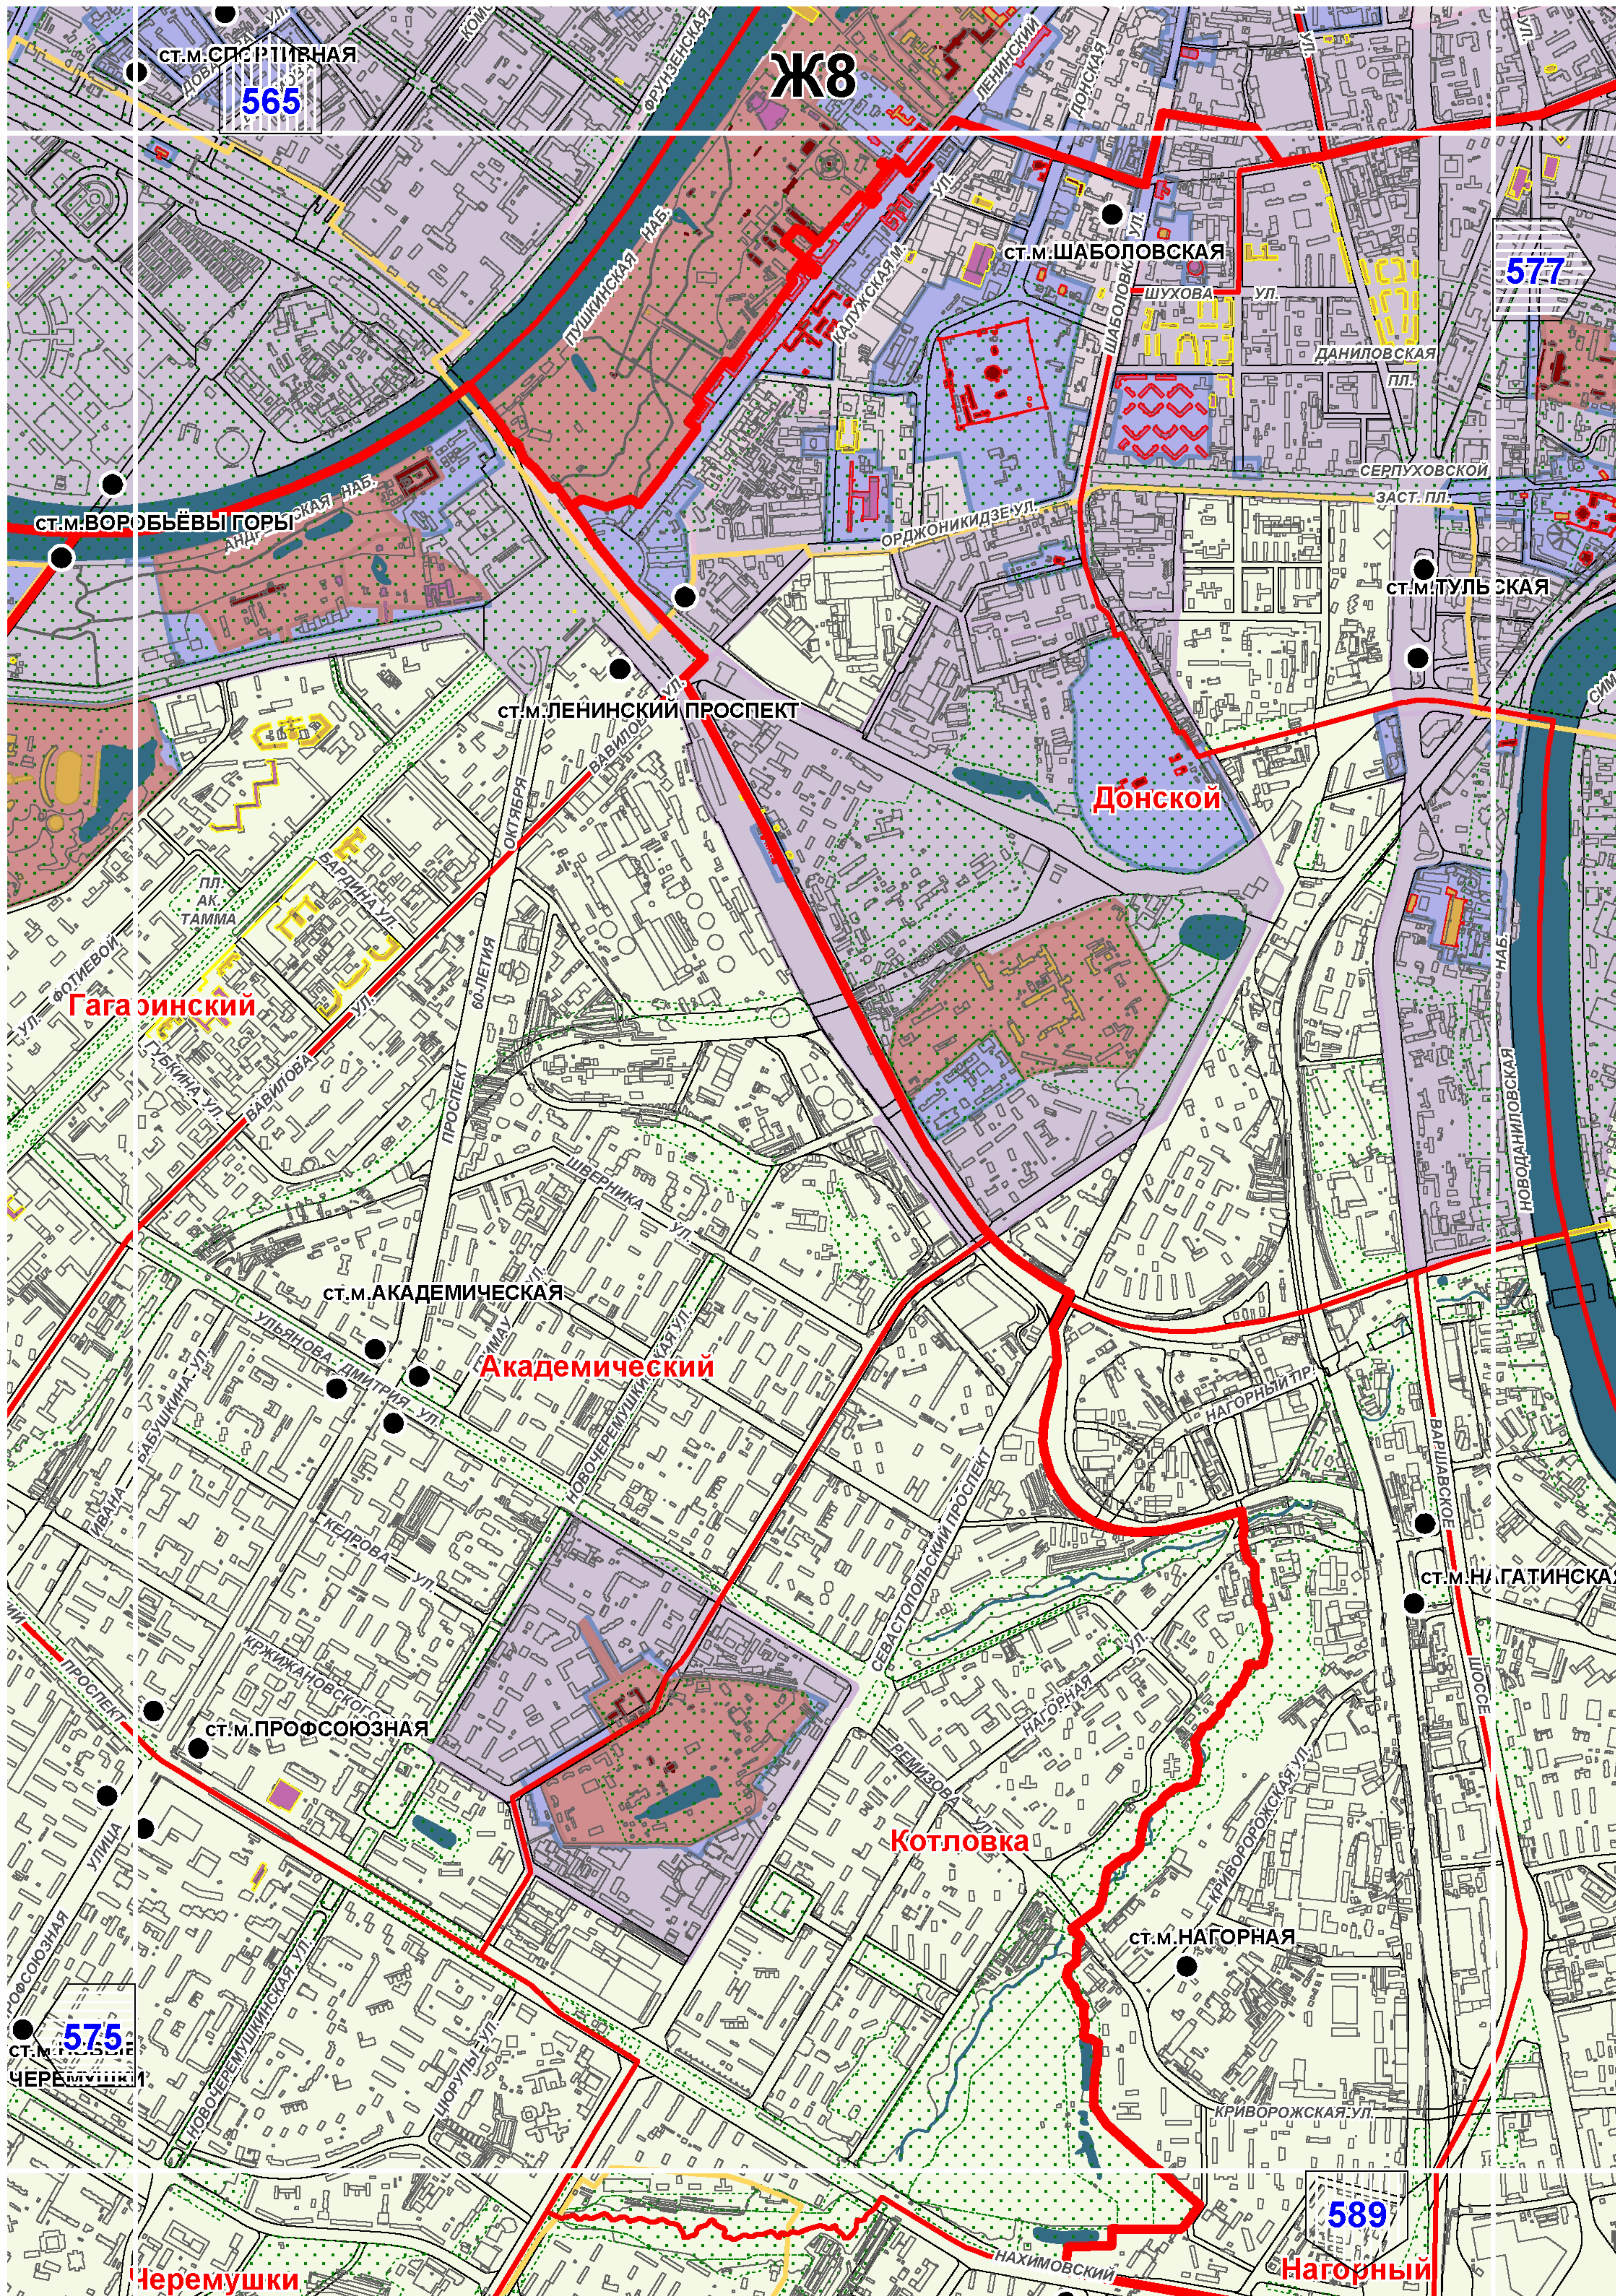


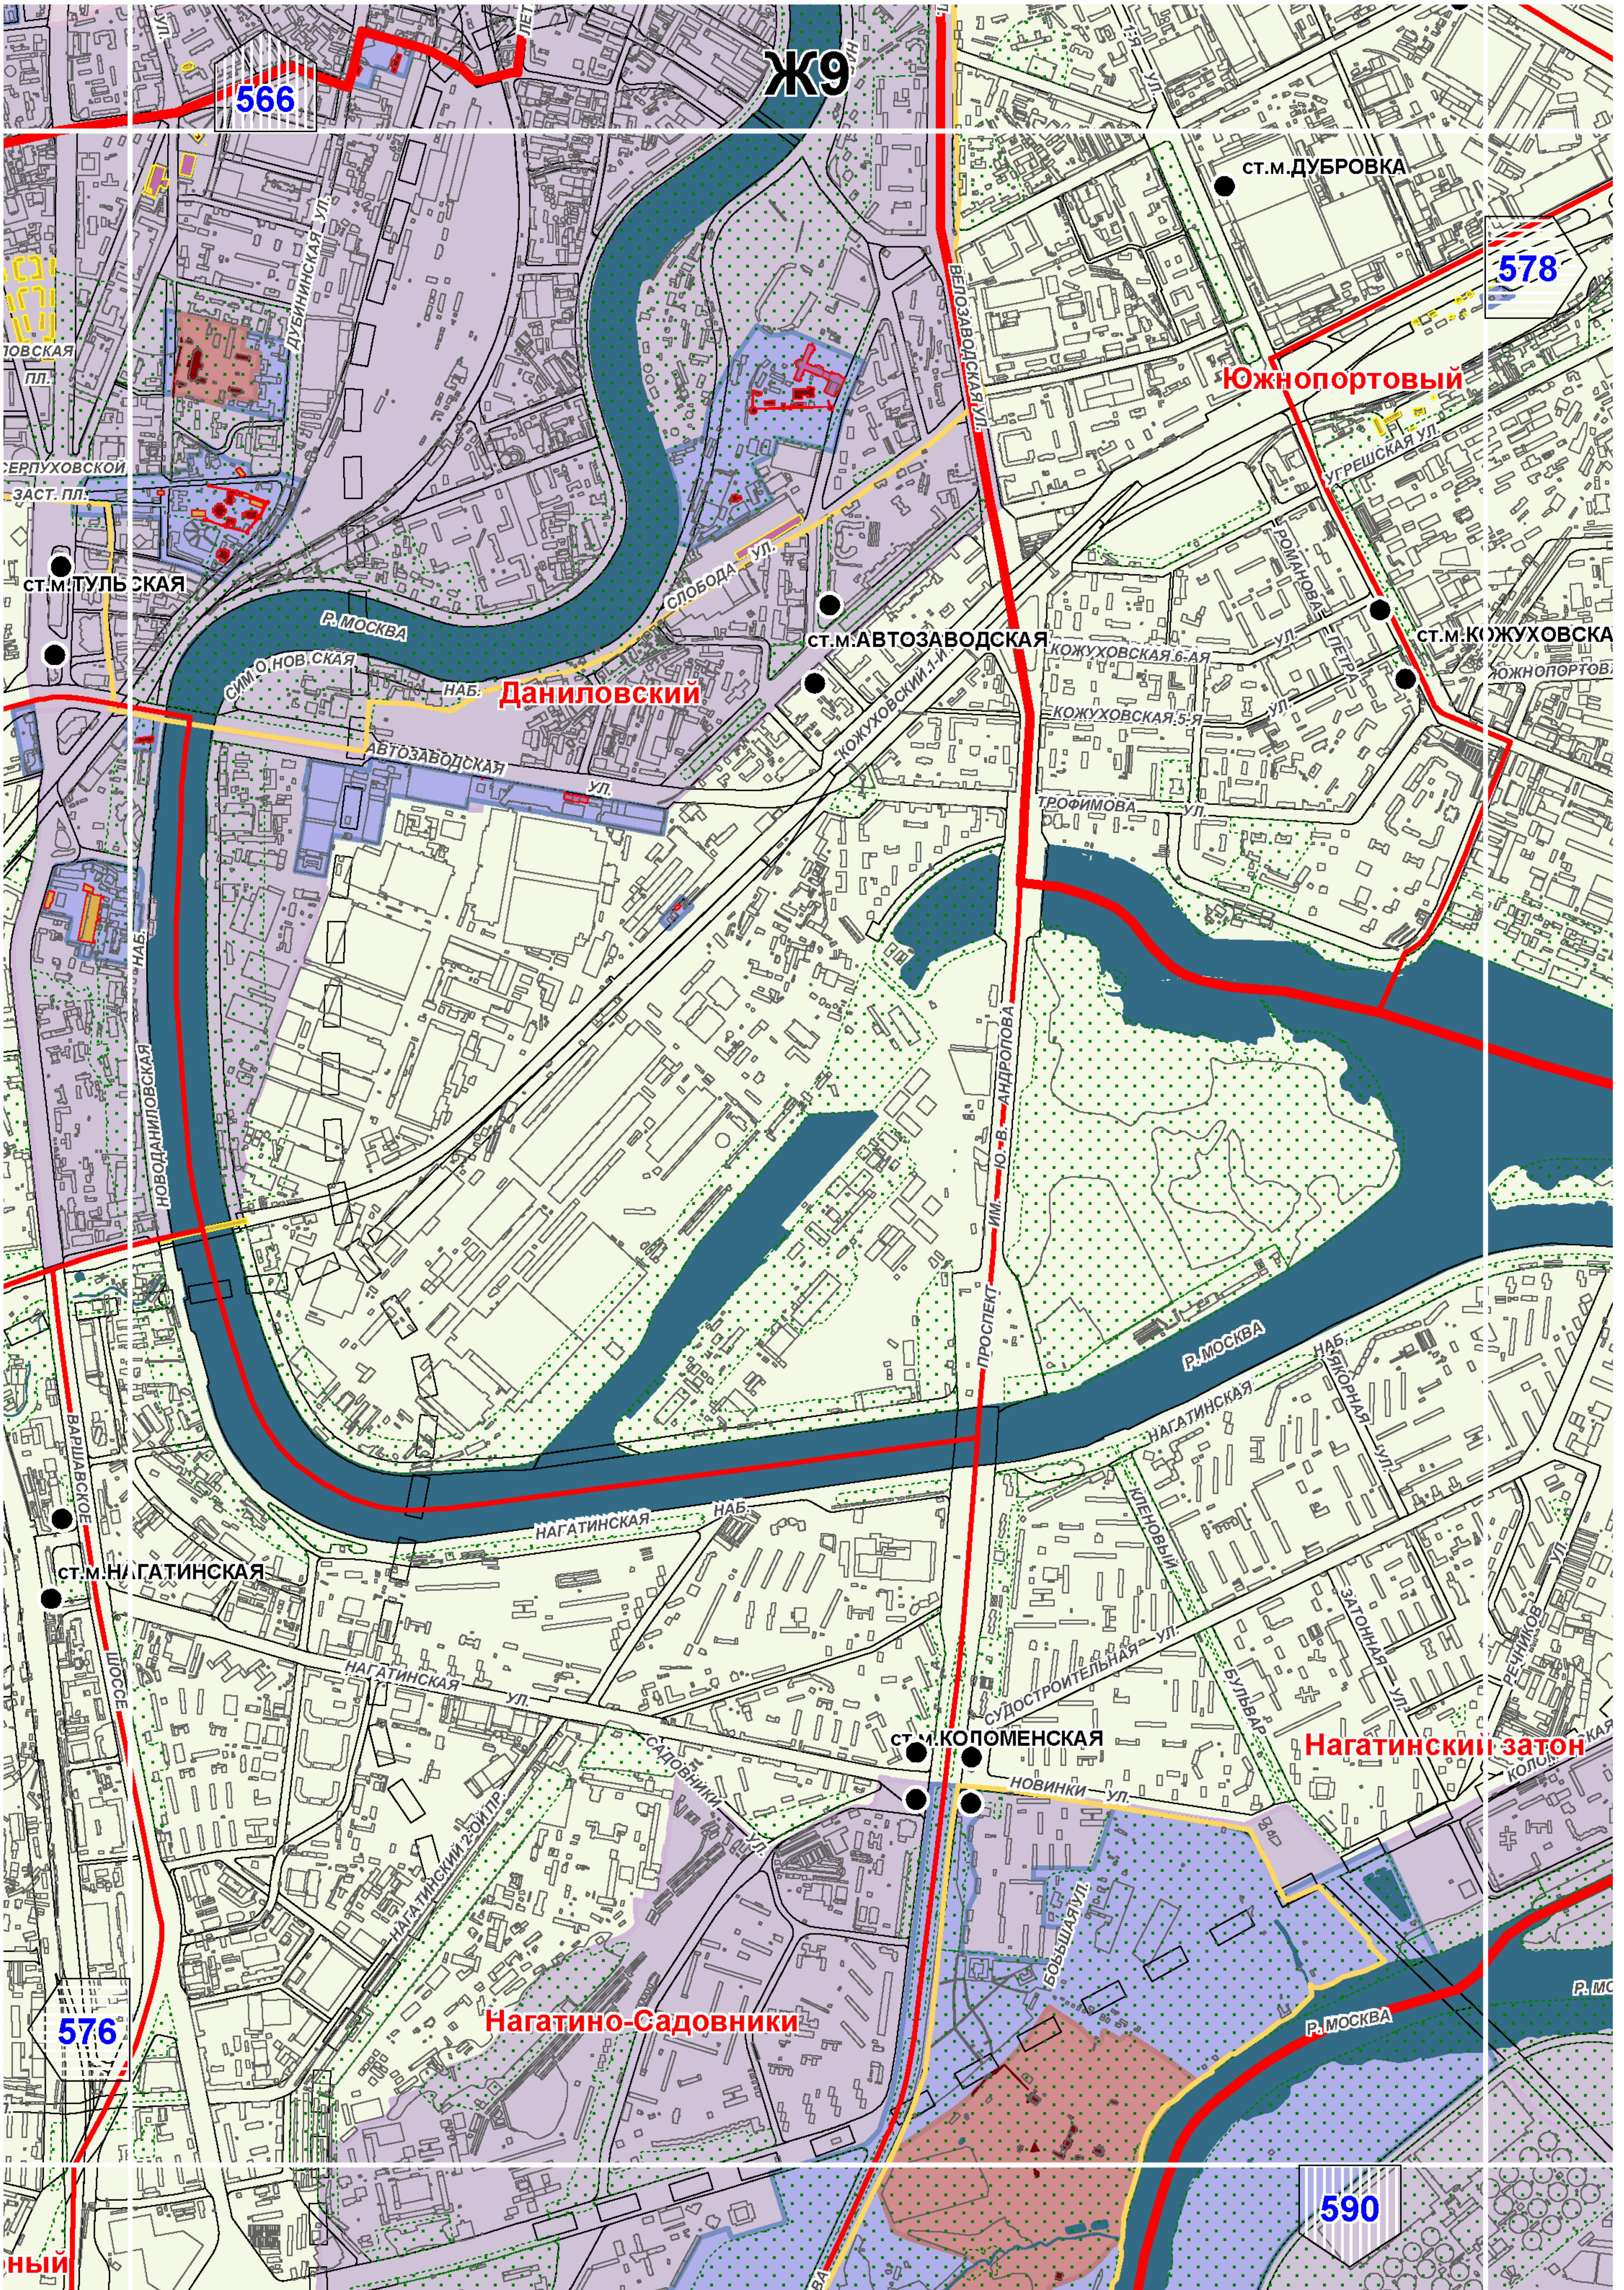

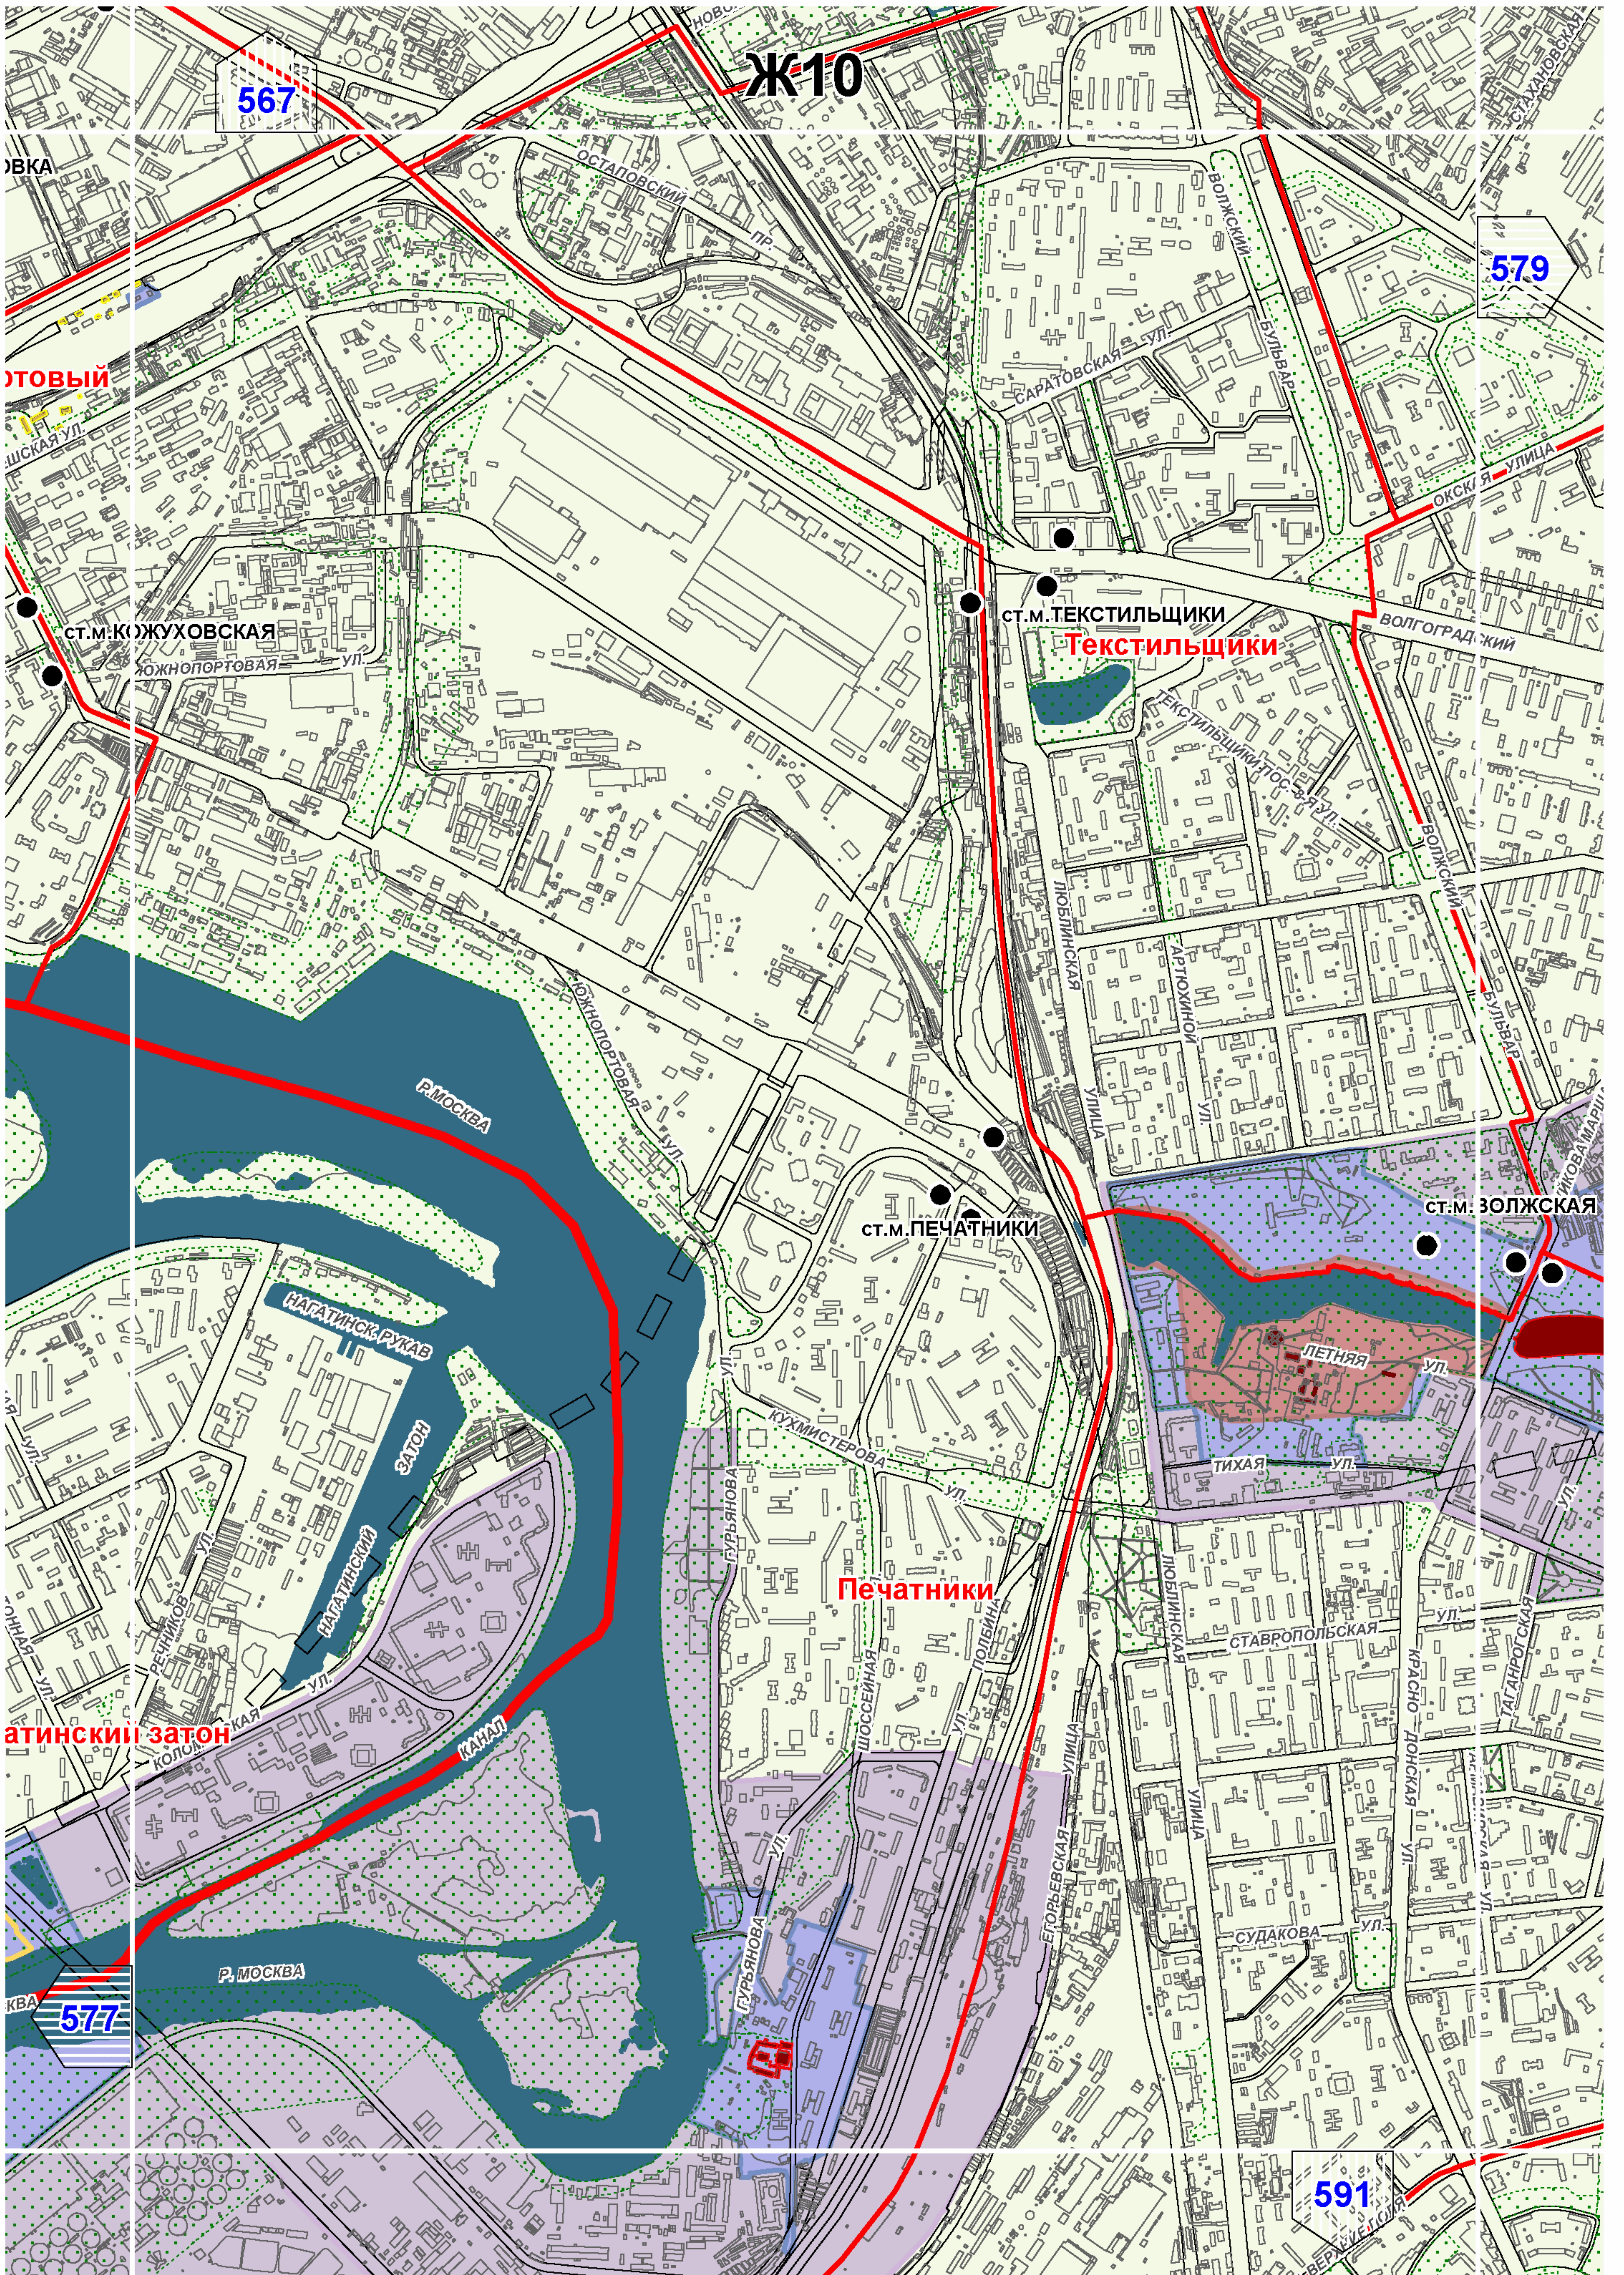

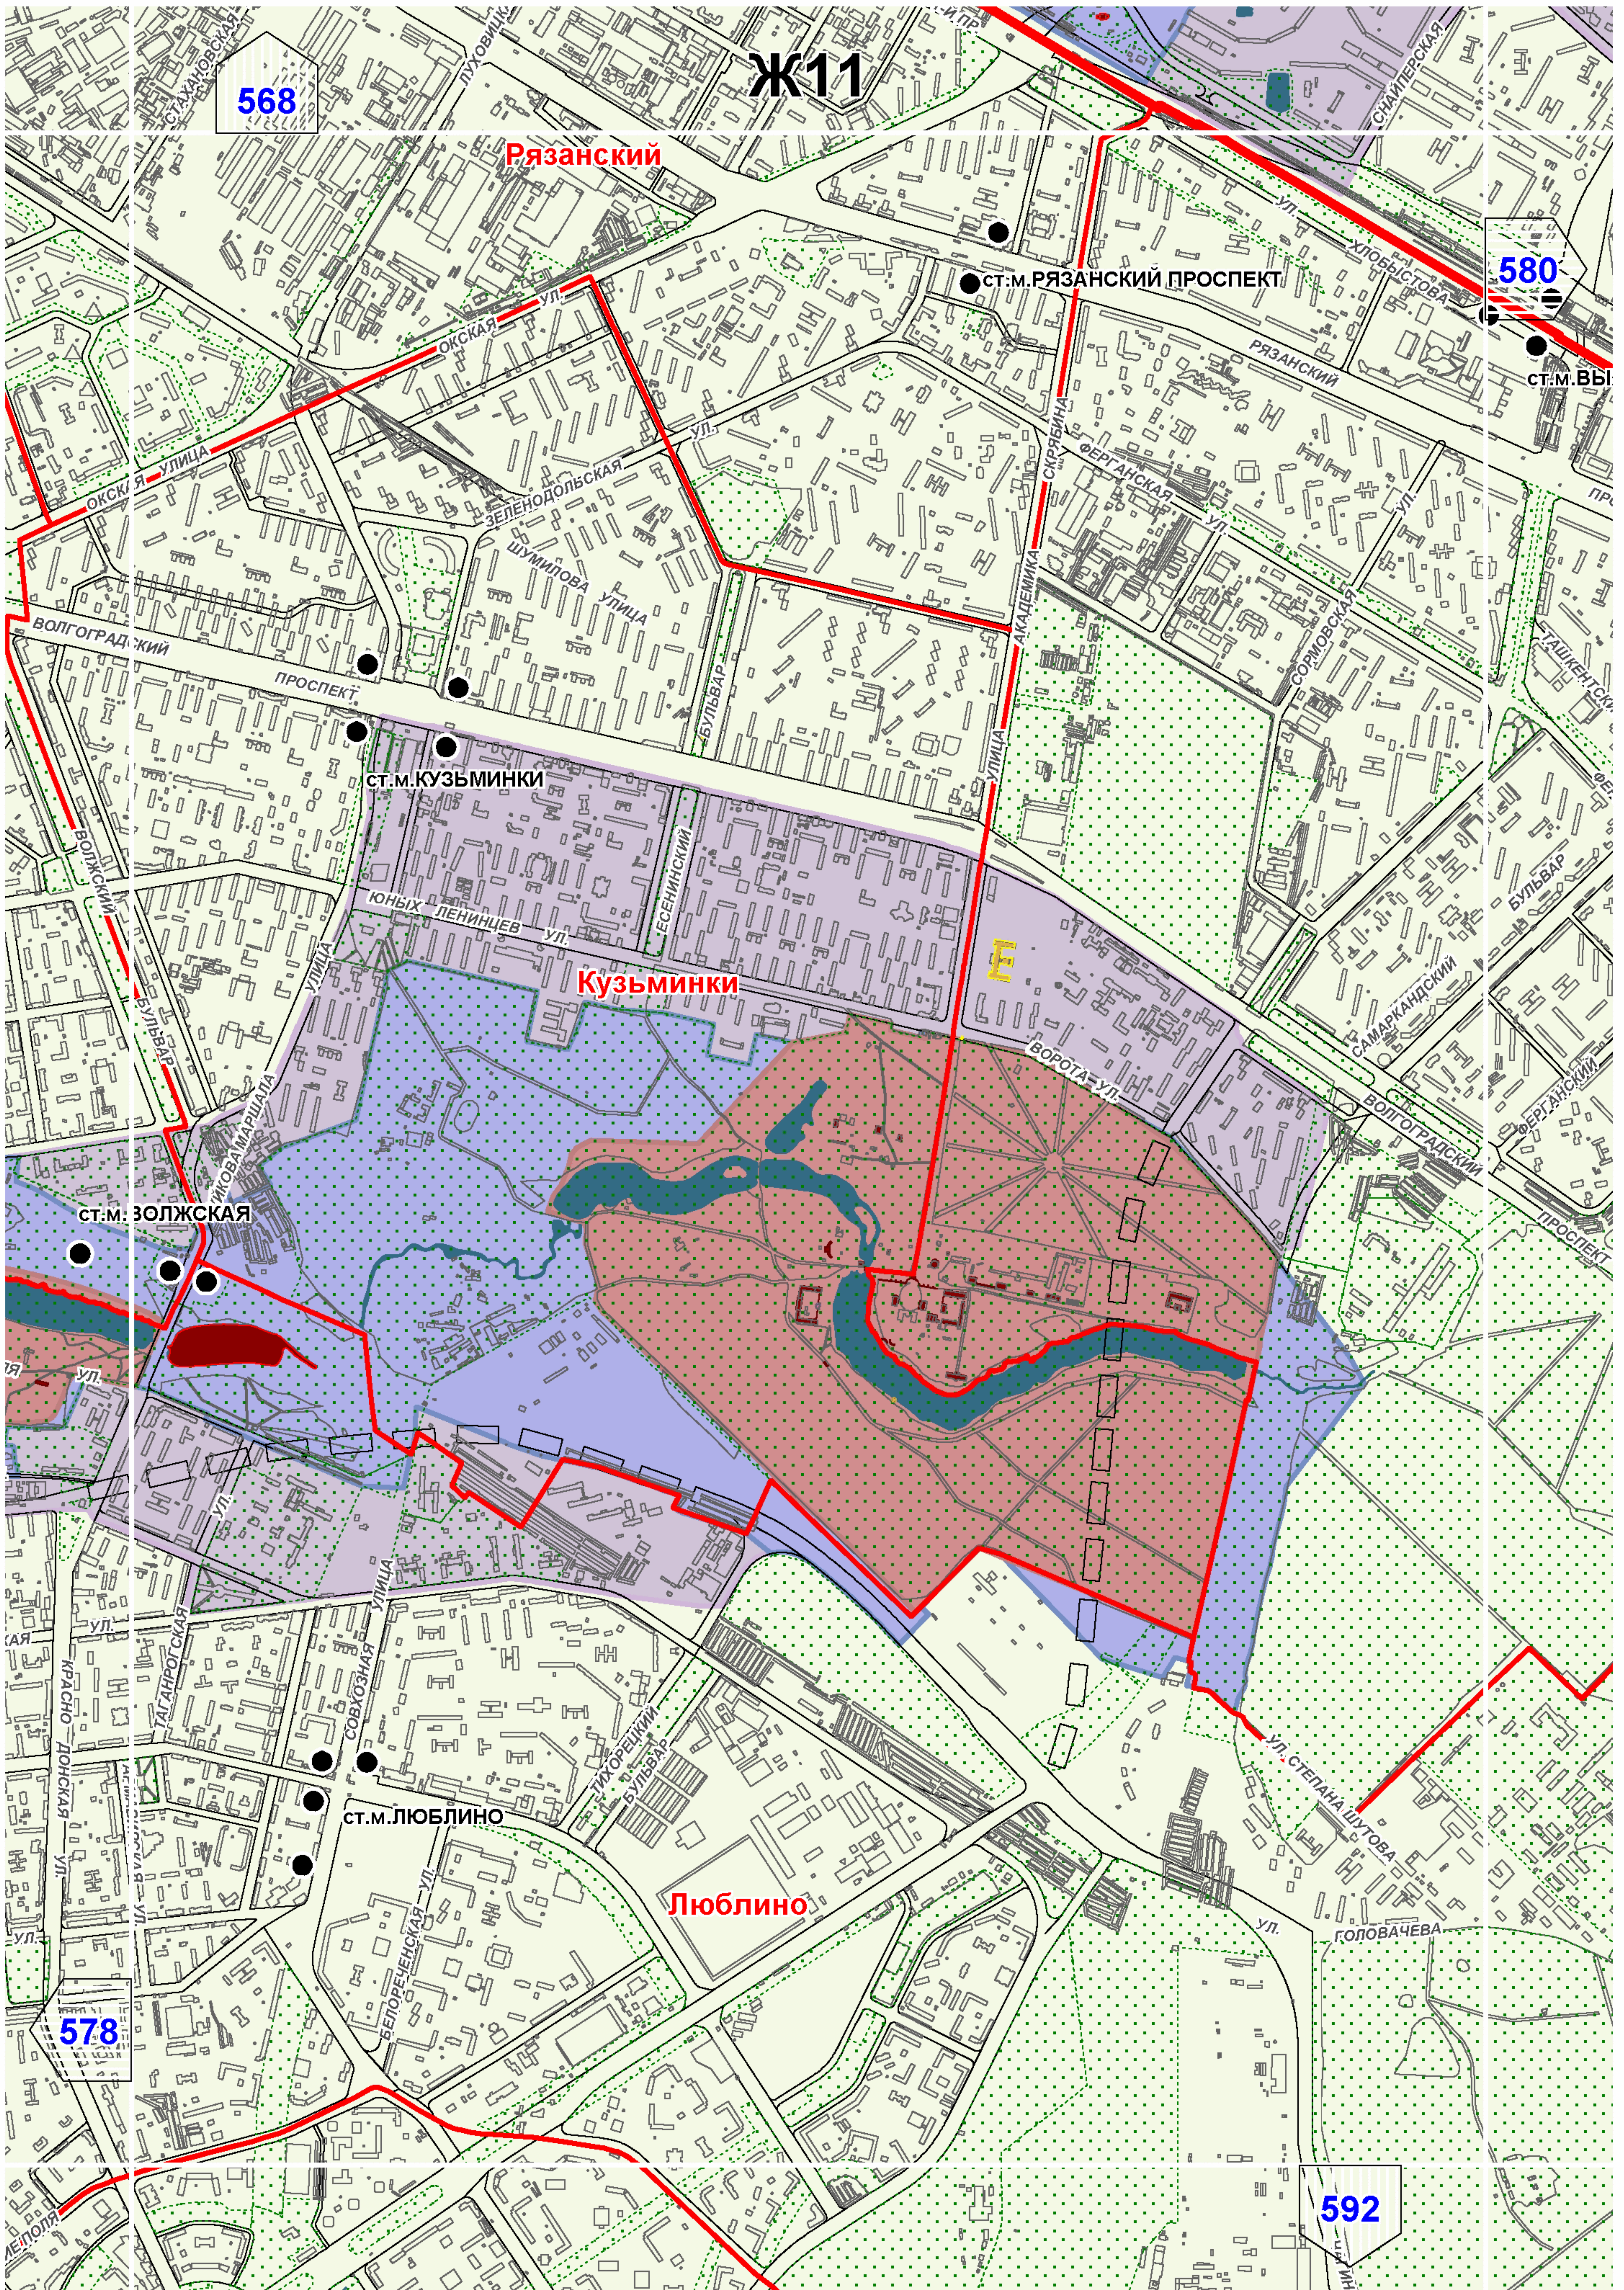


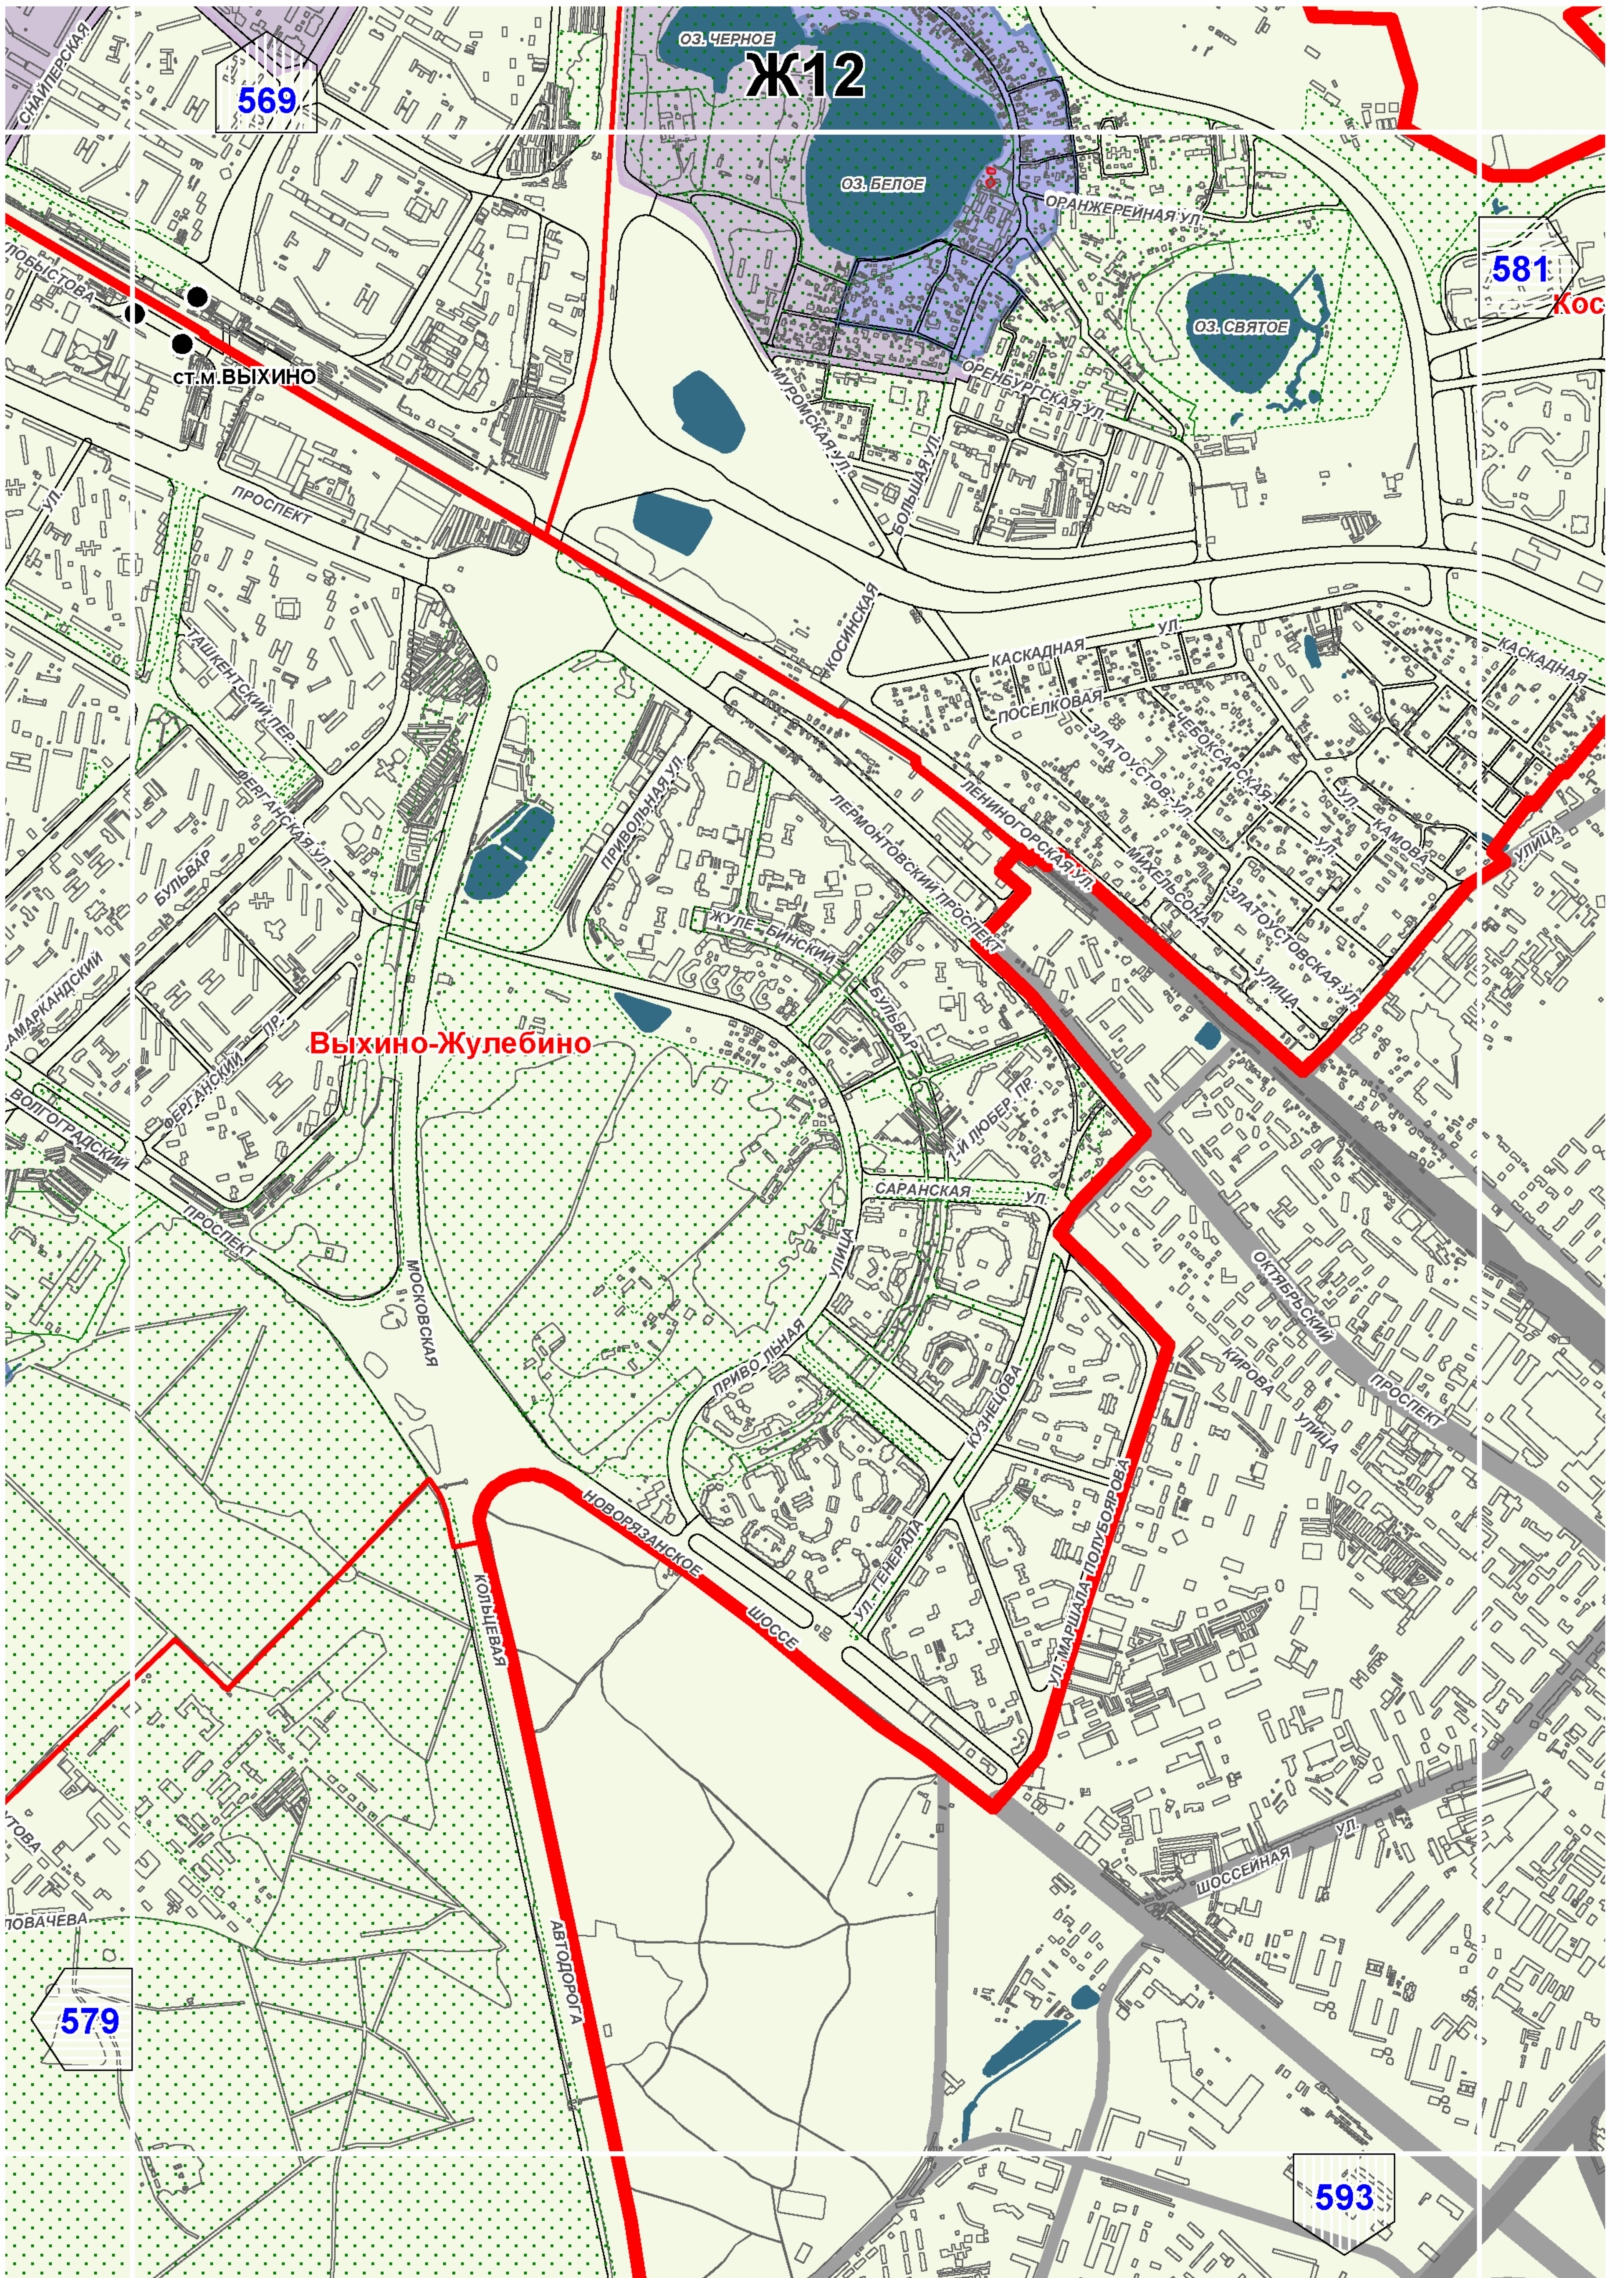


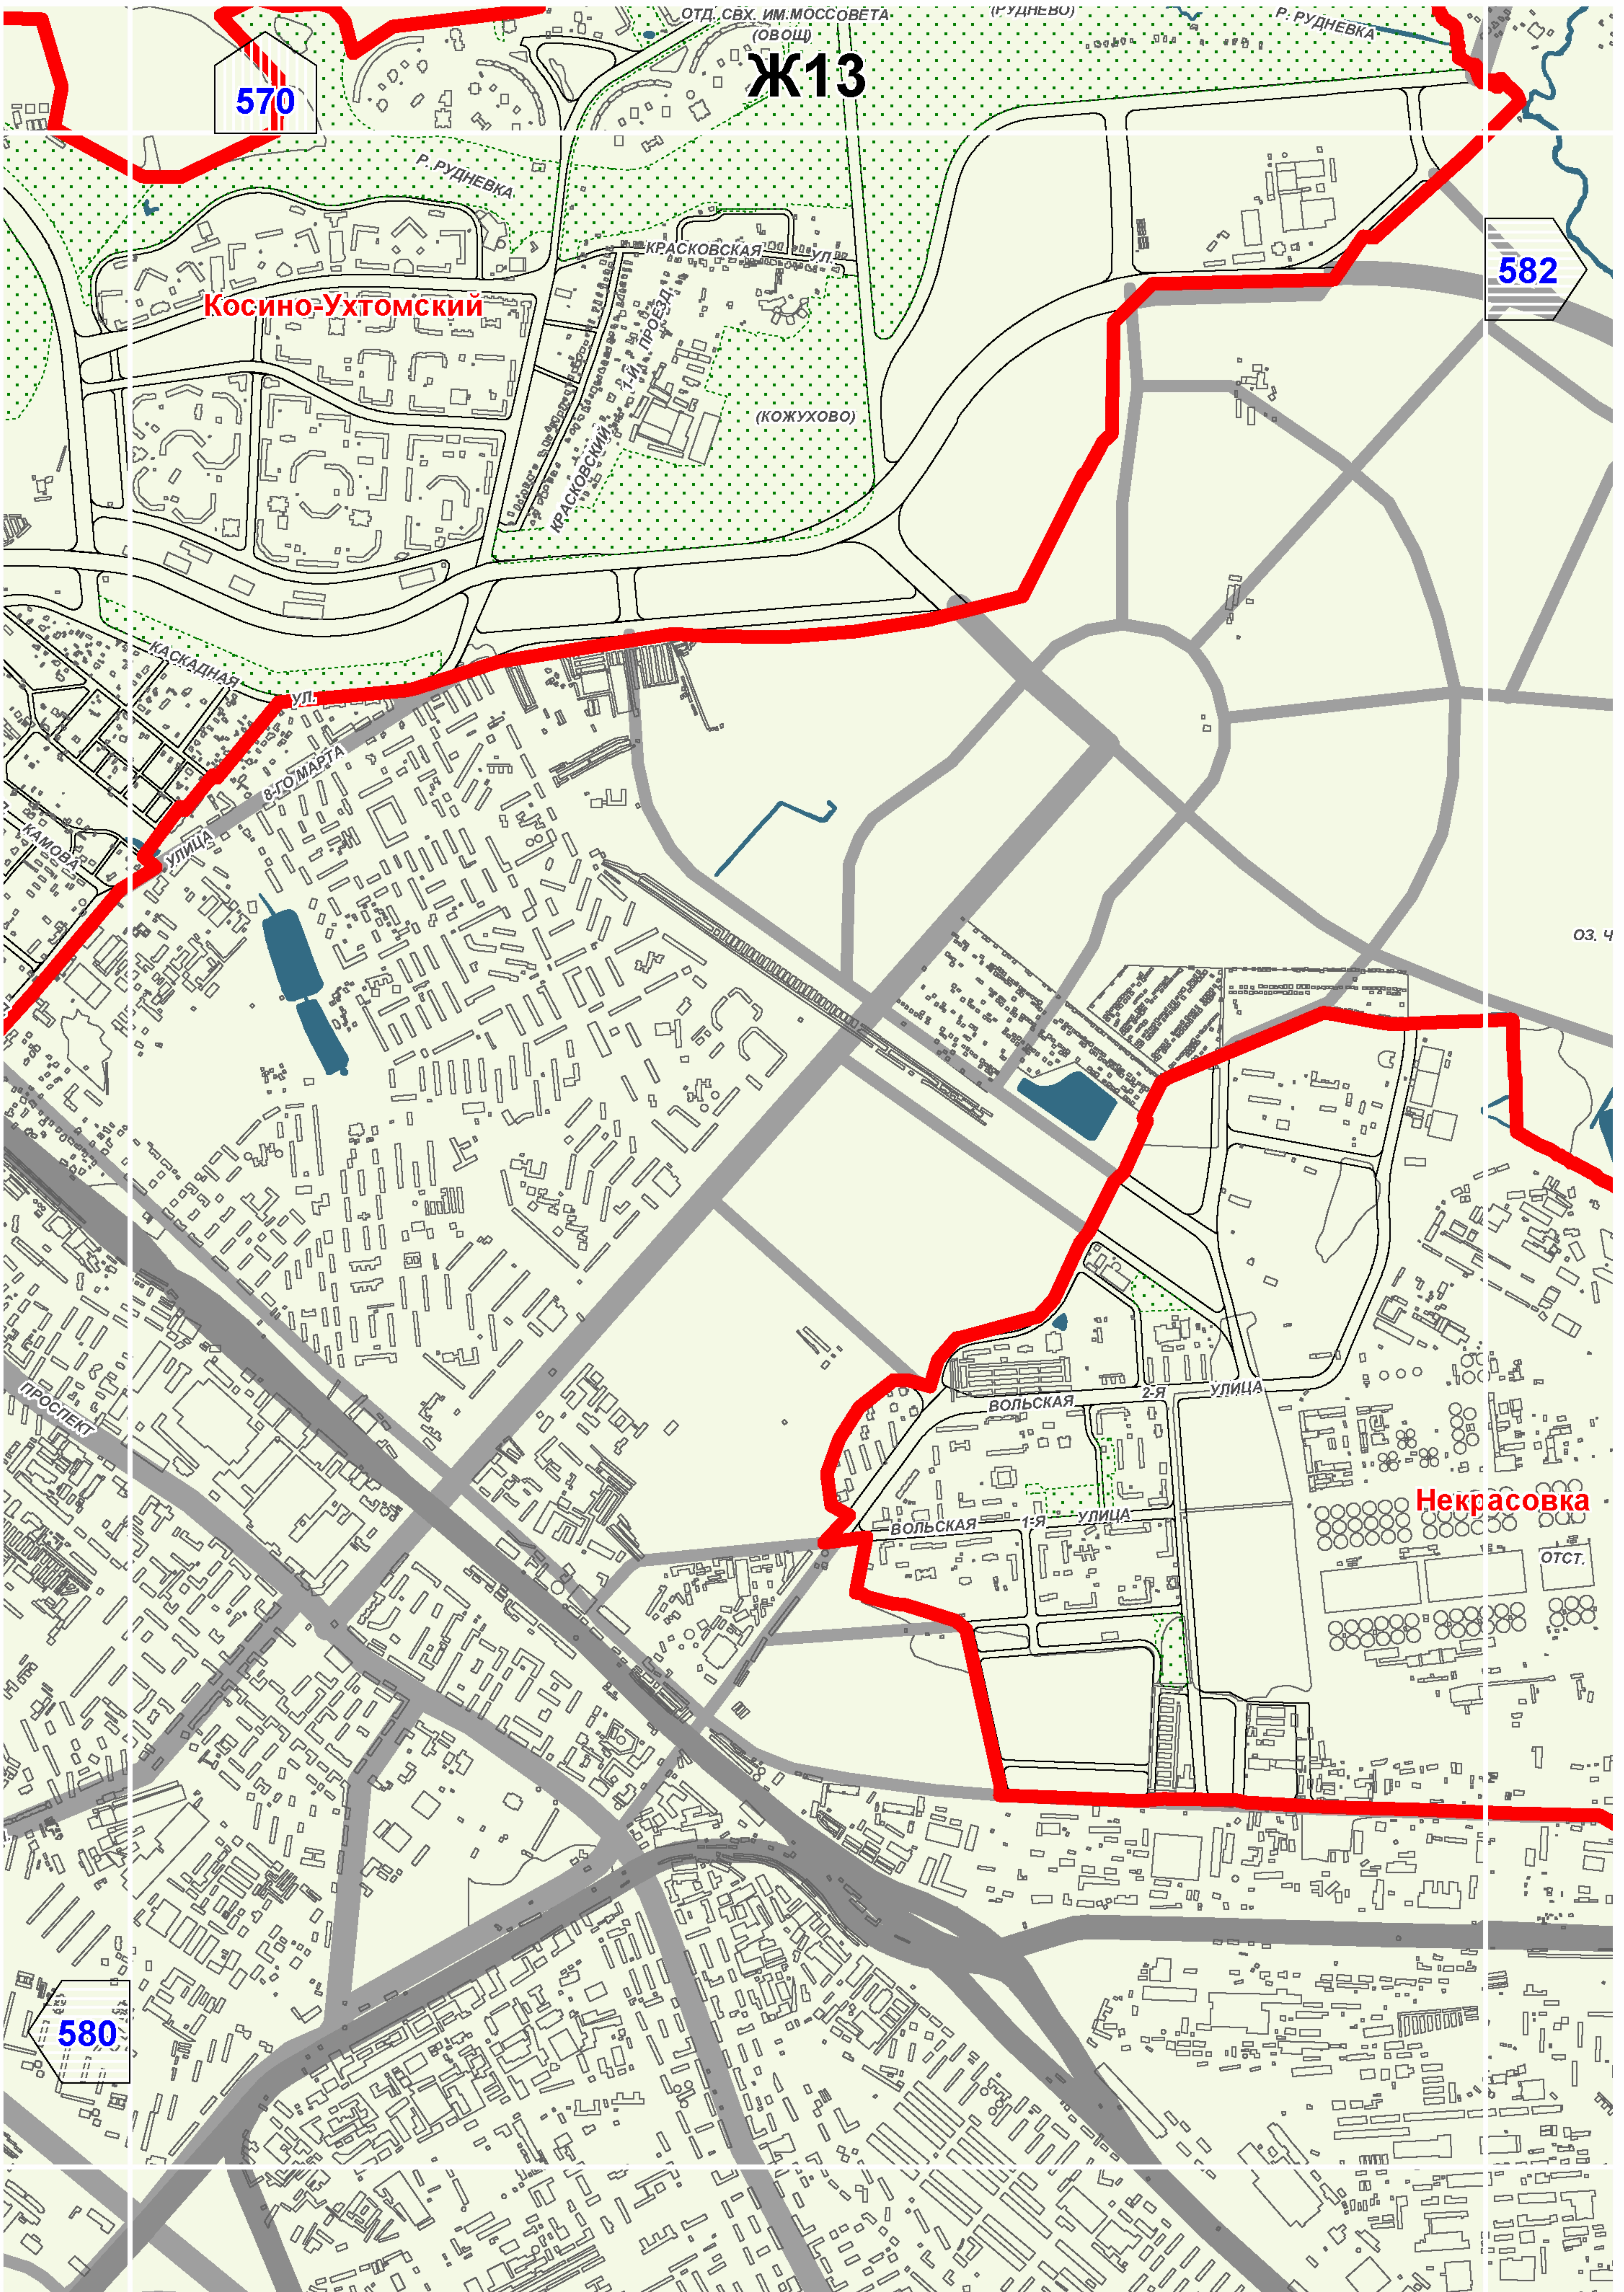







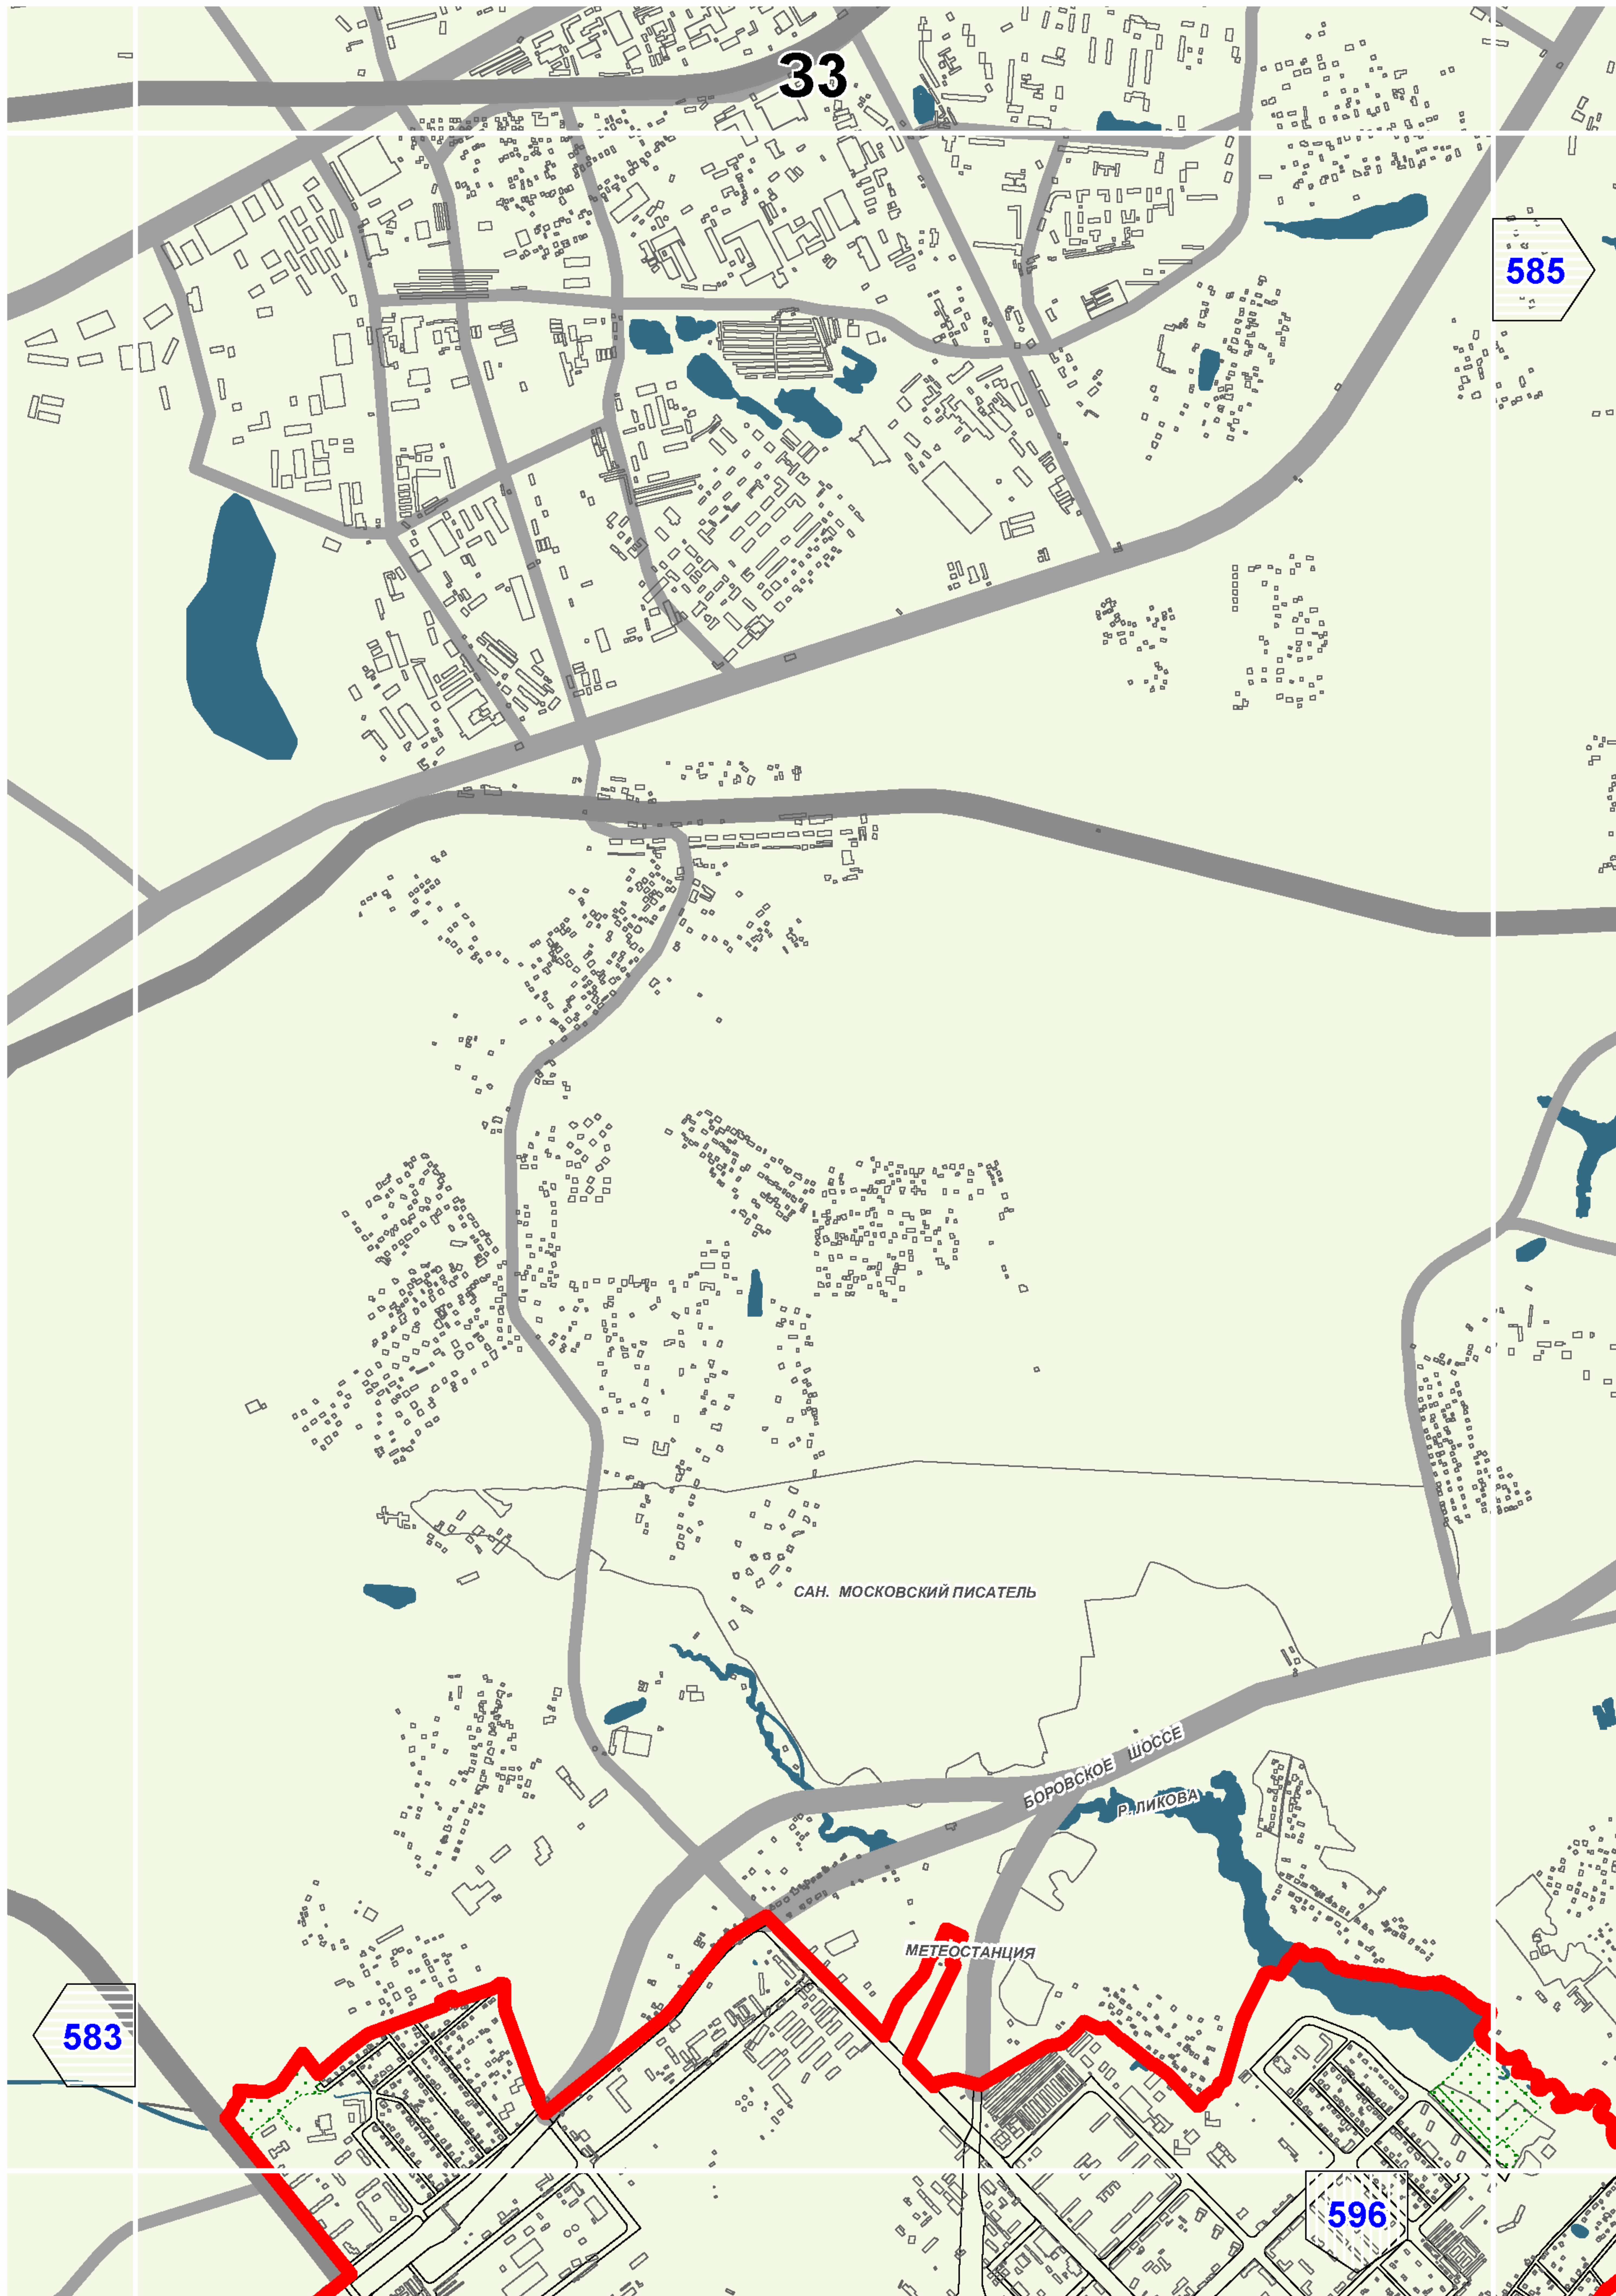

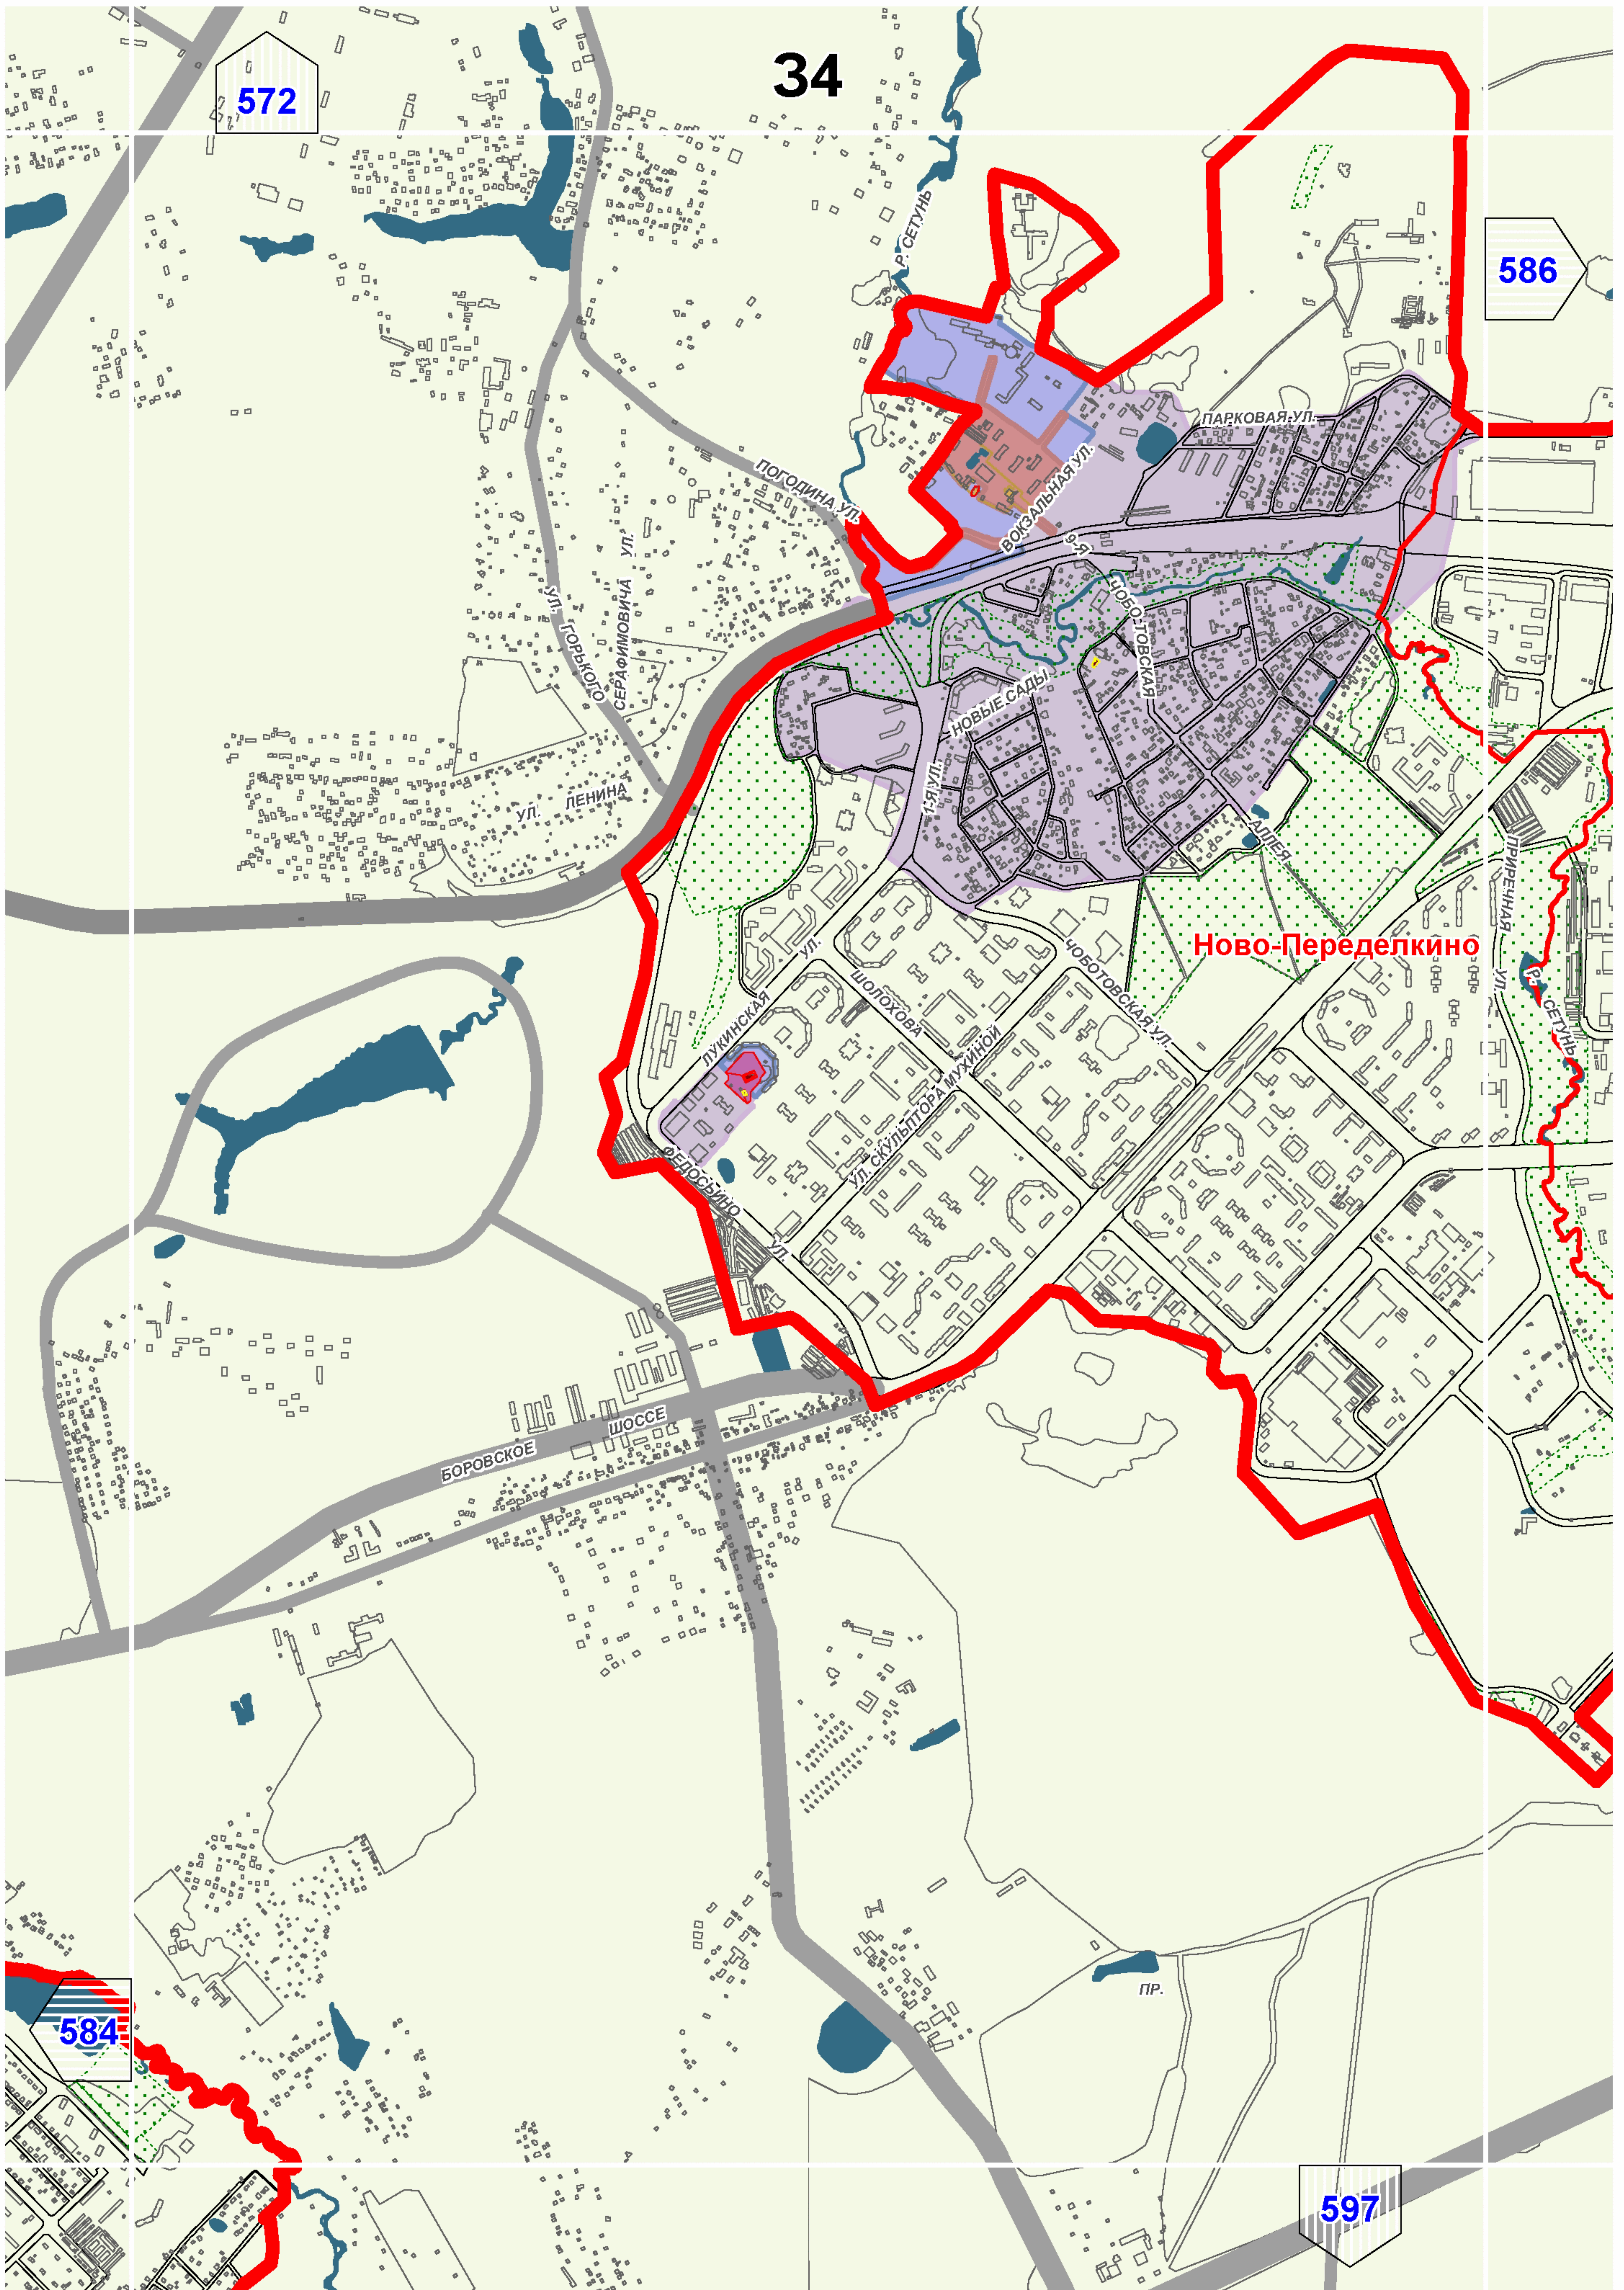

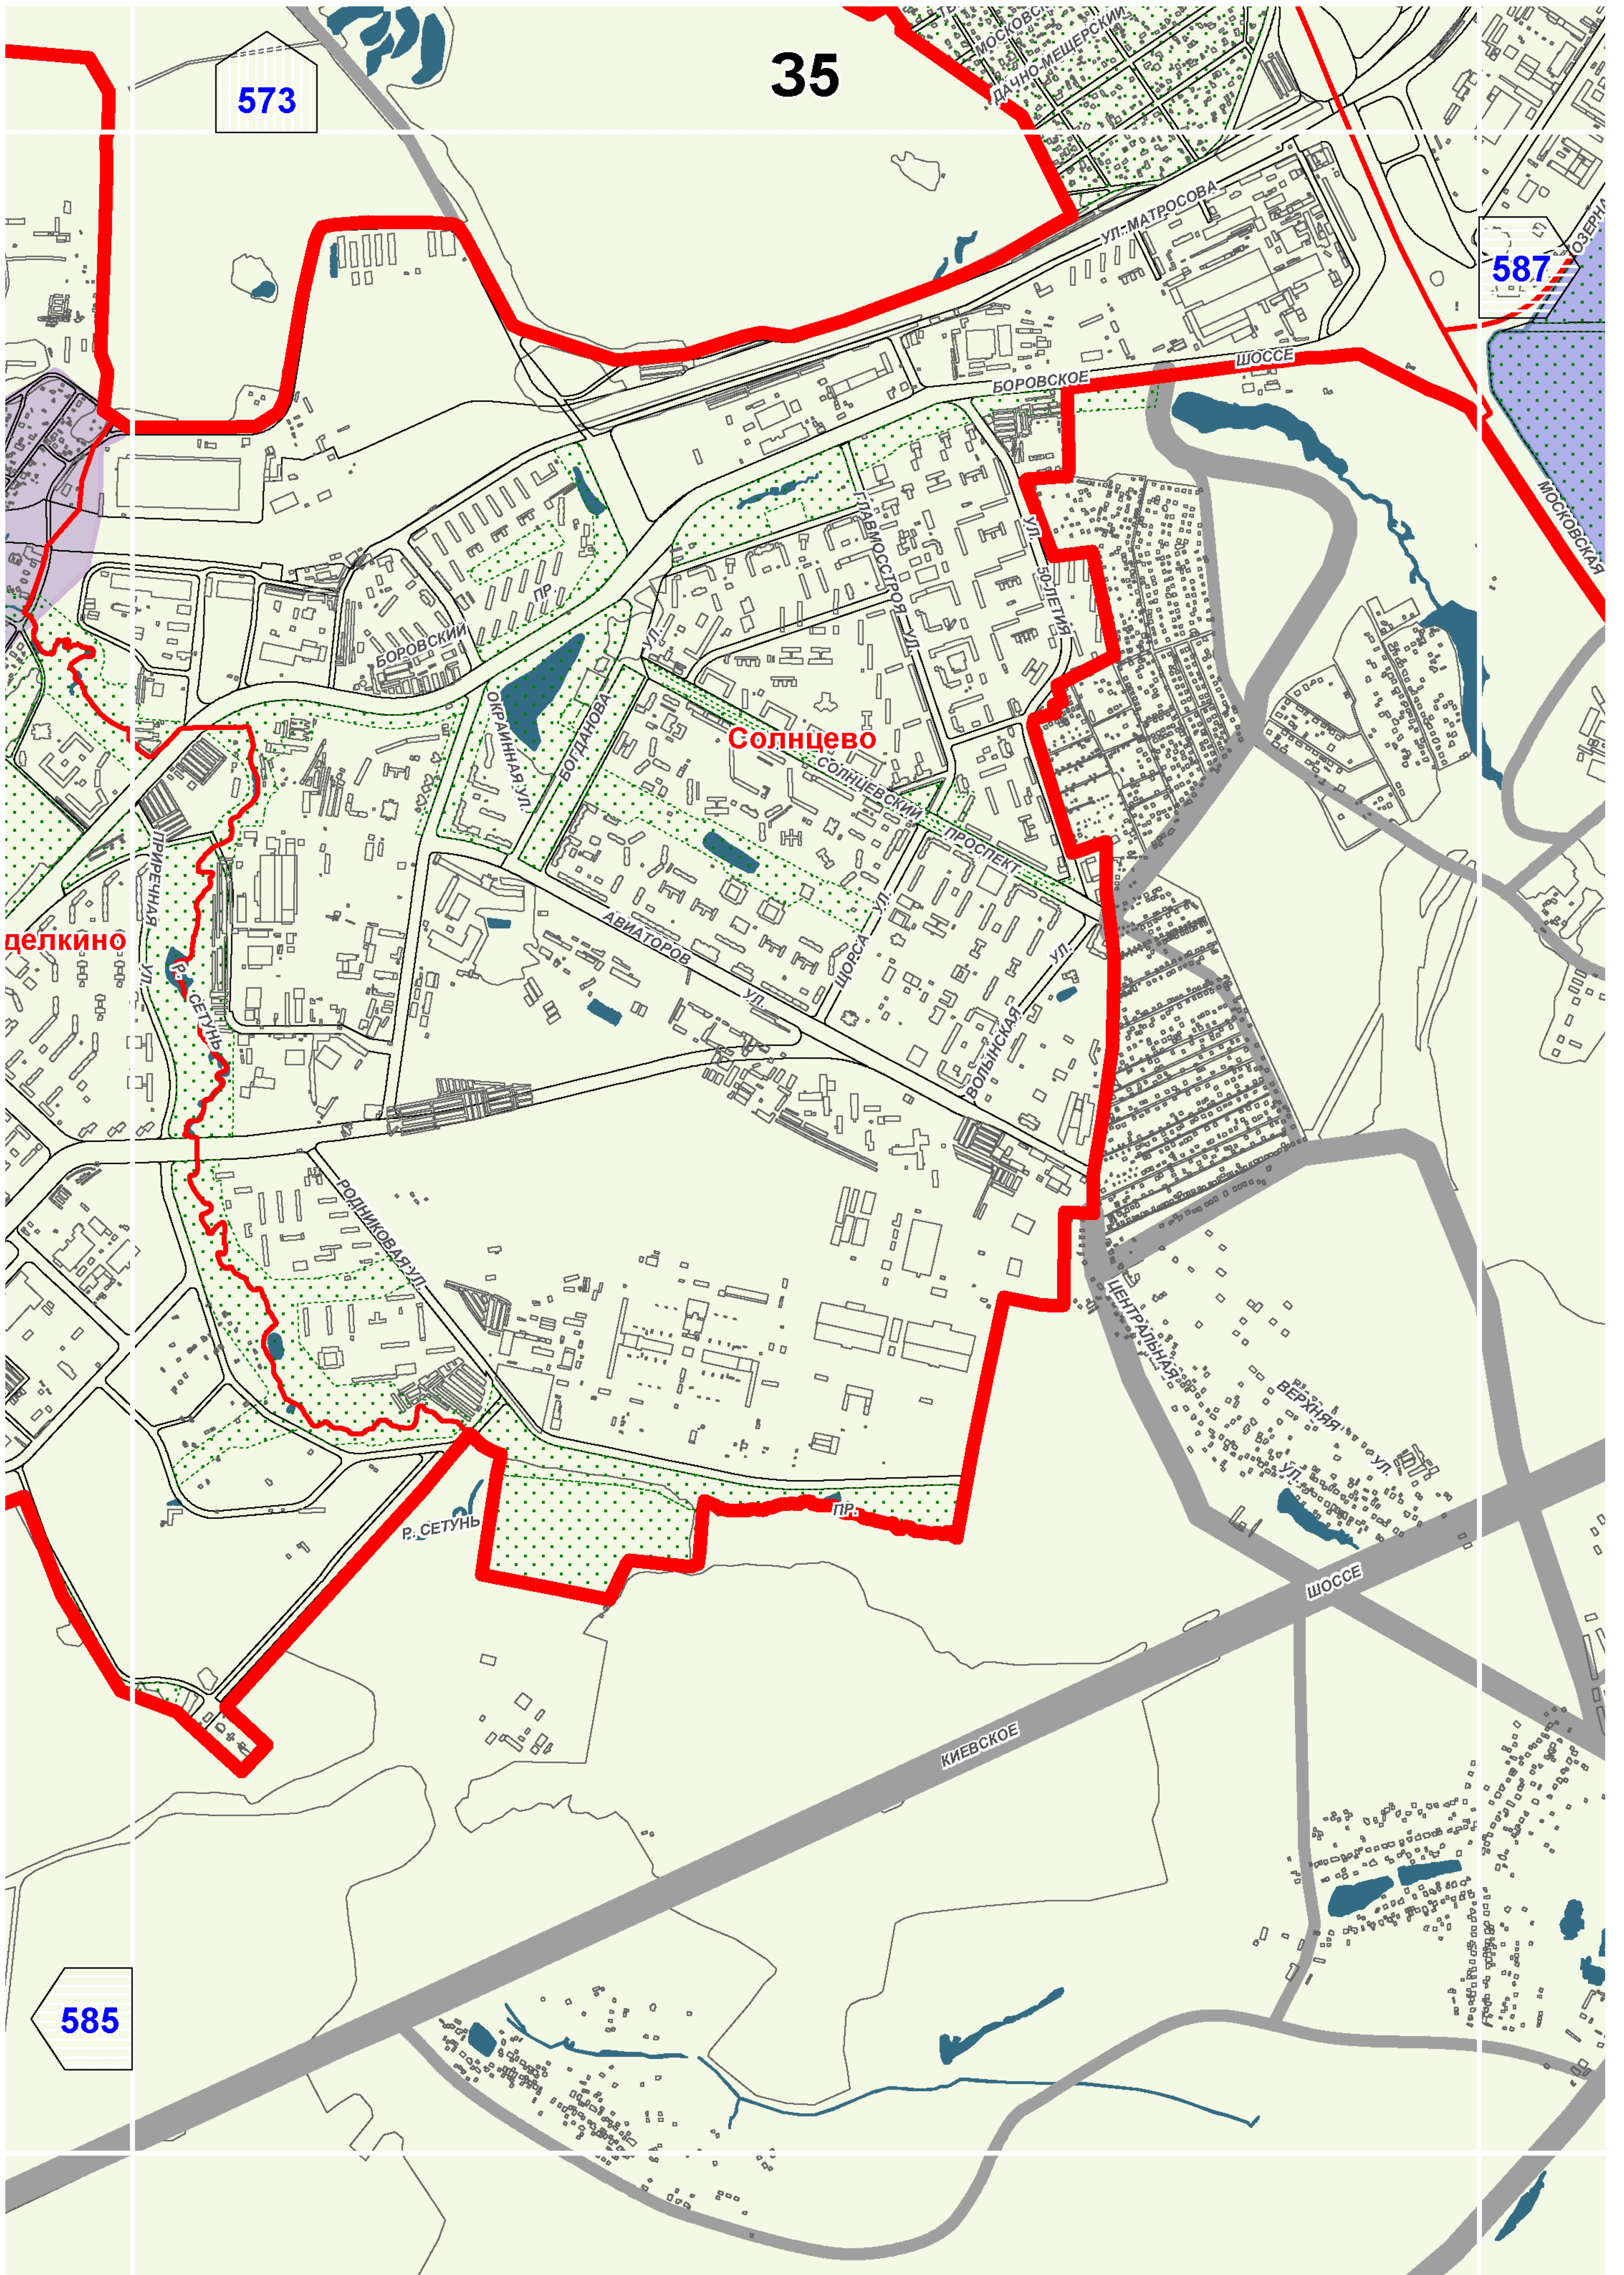


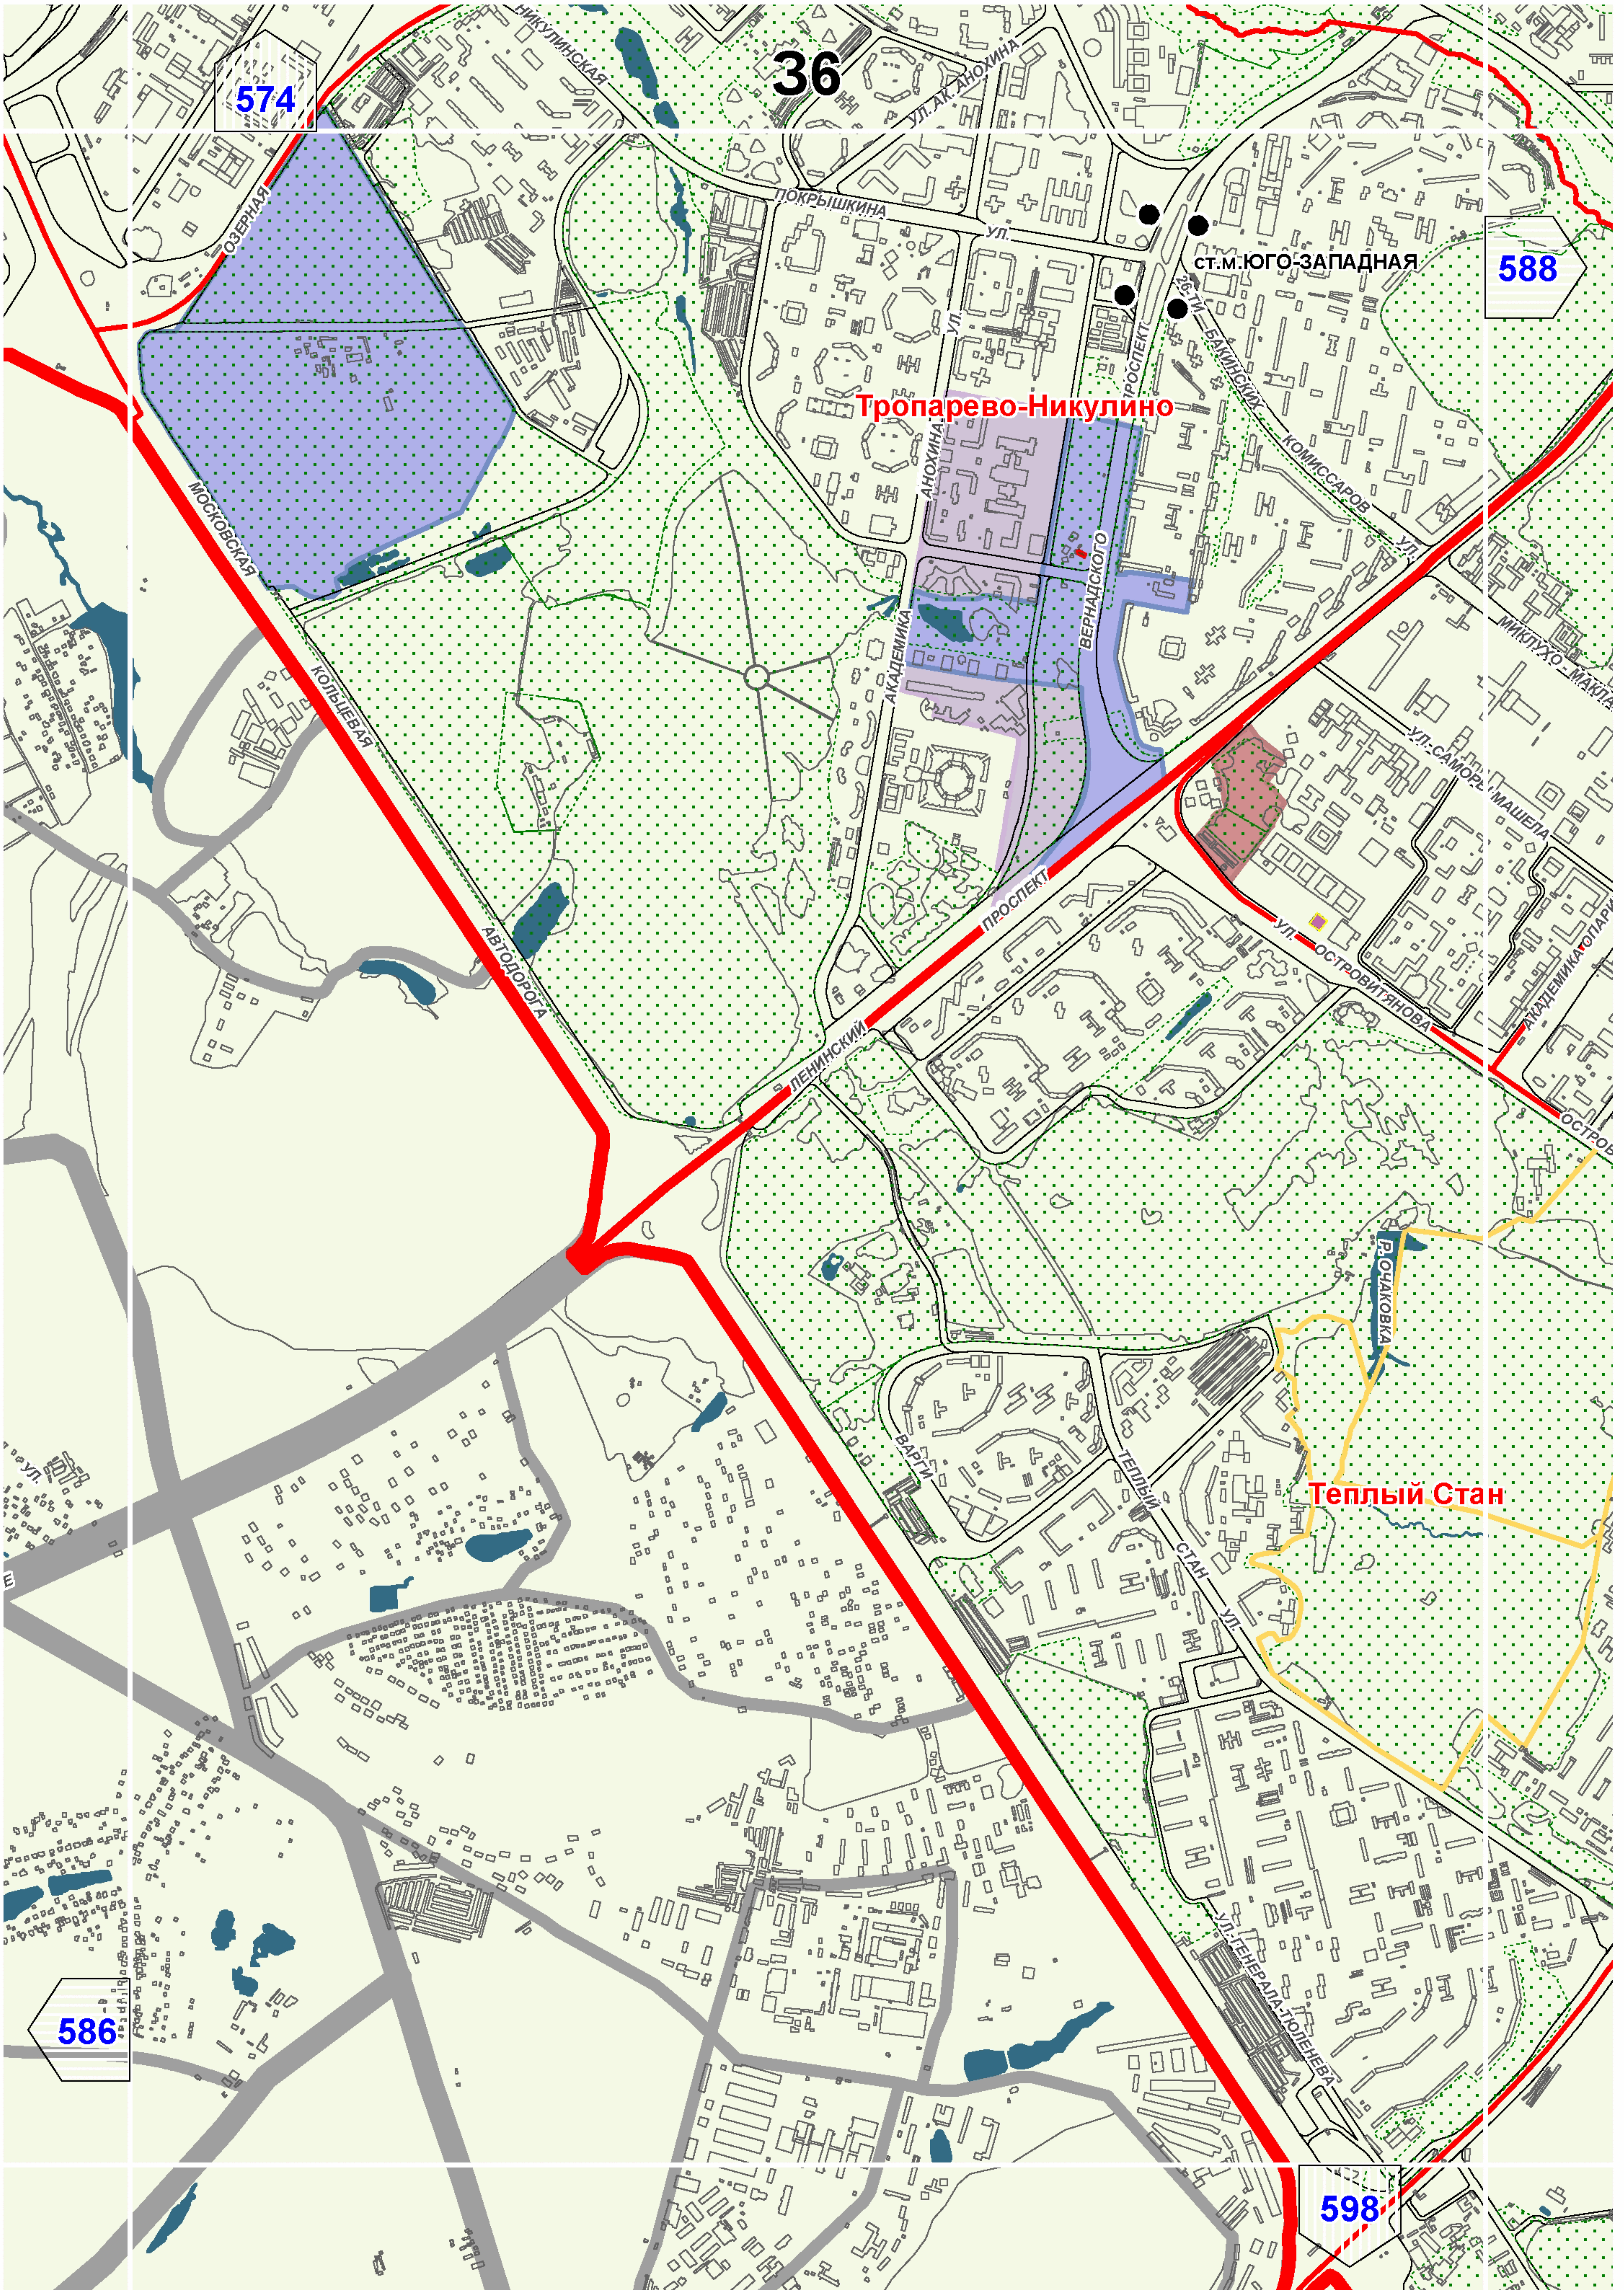



Тропарево-Никулино


СТ.М.ЮГО-ЗАПАДНАЯ

Теплый Стан

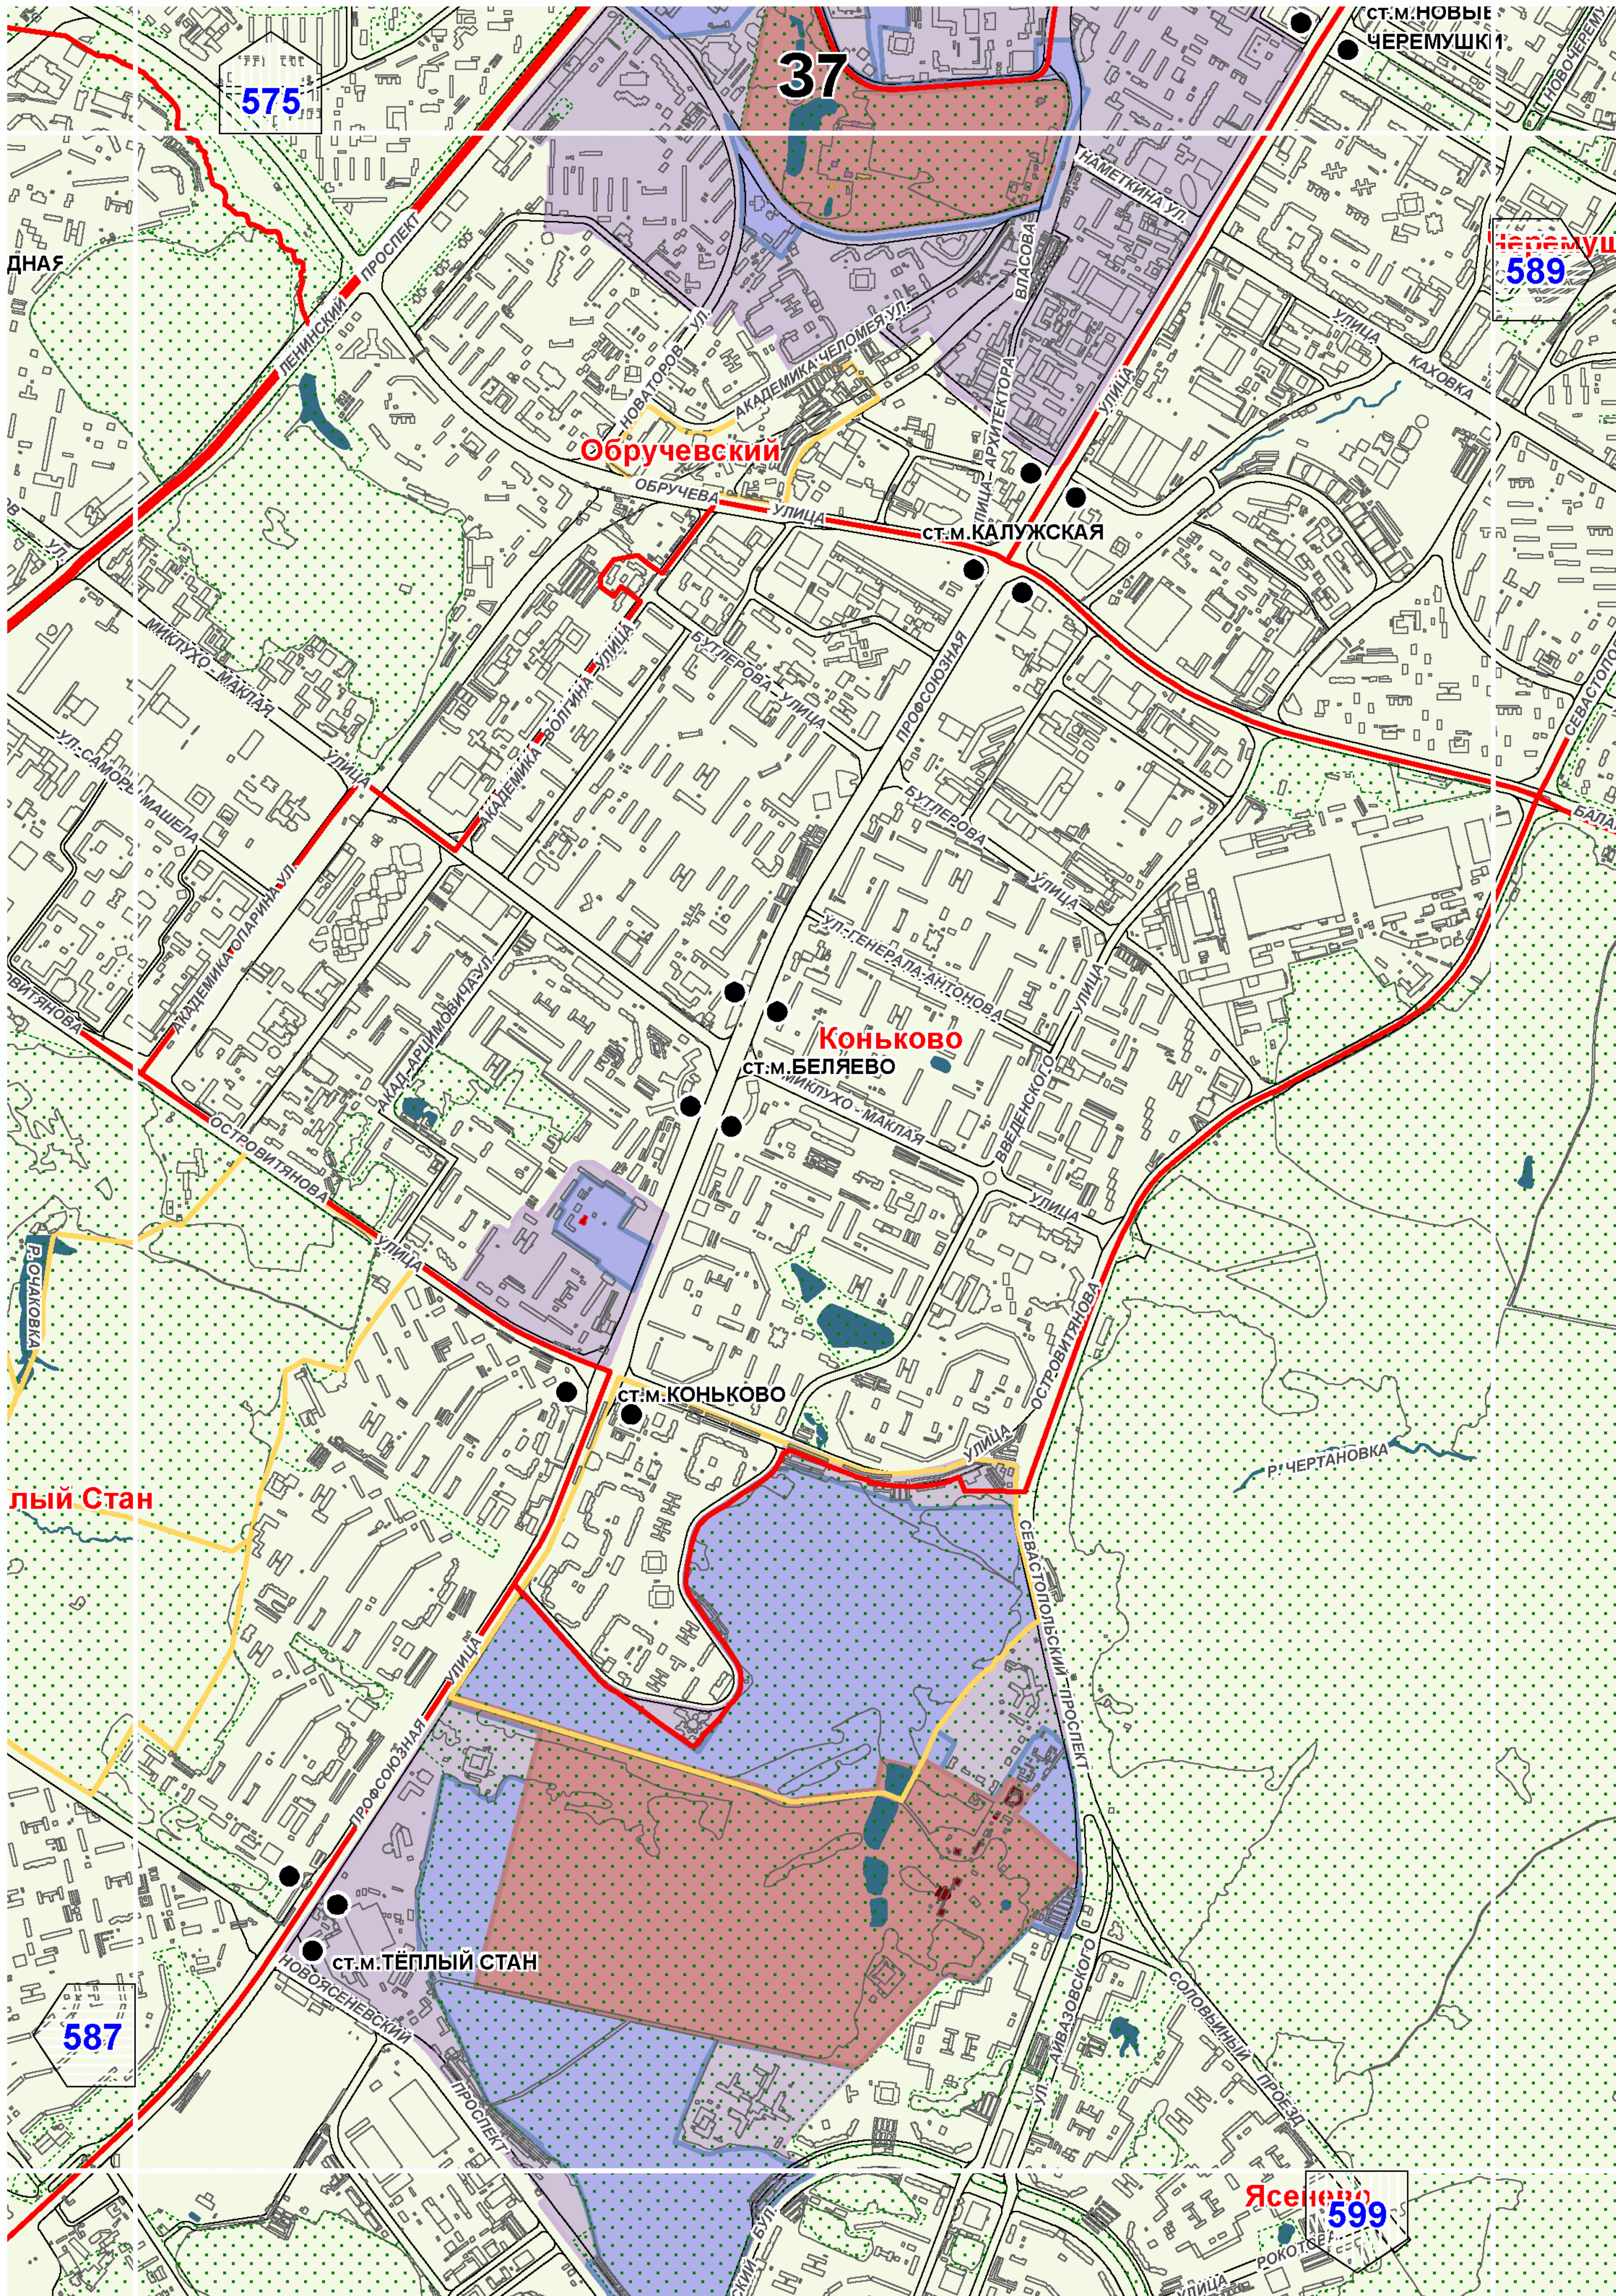

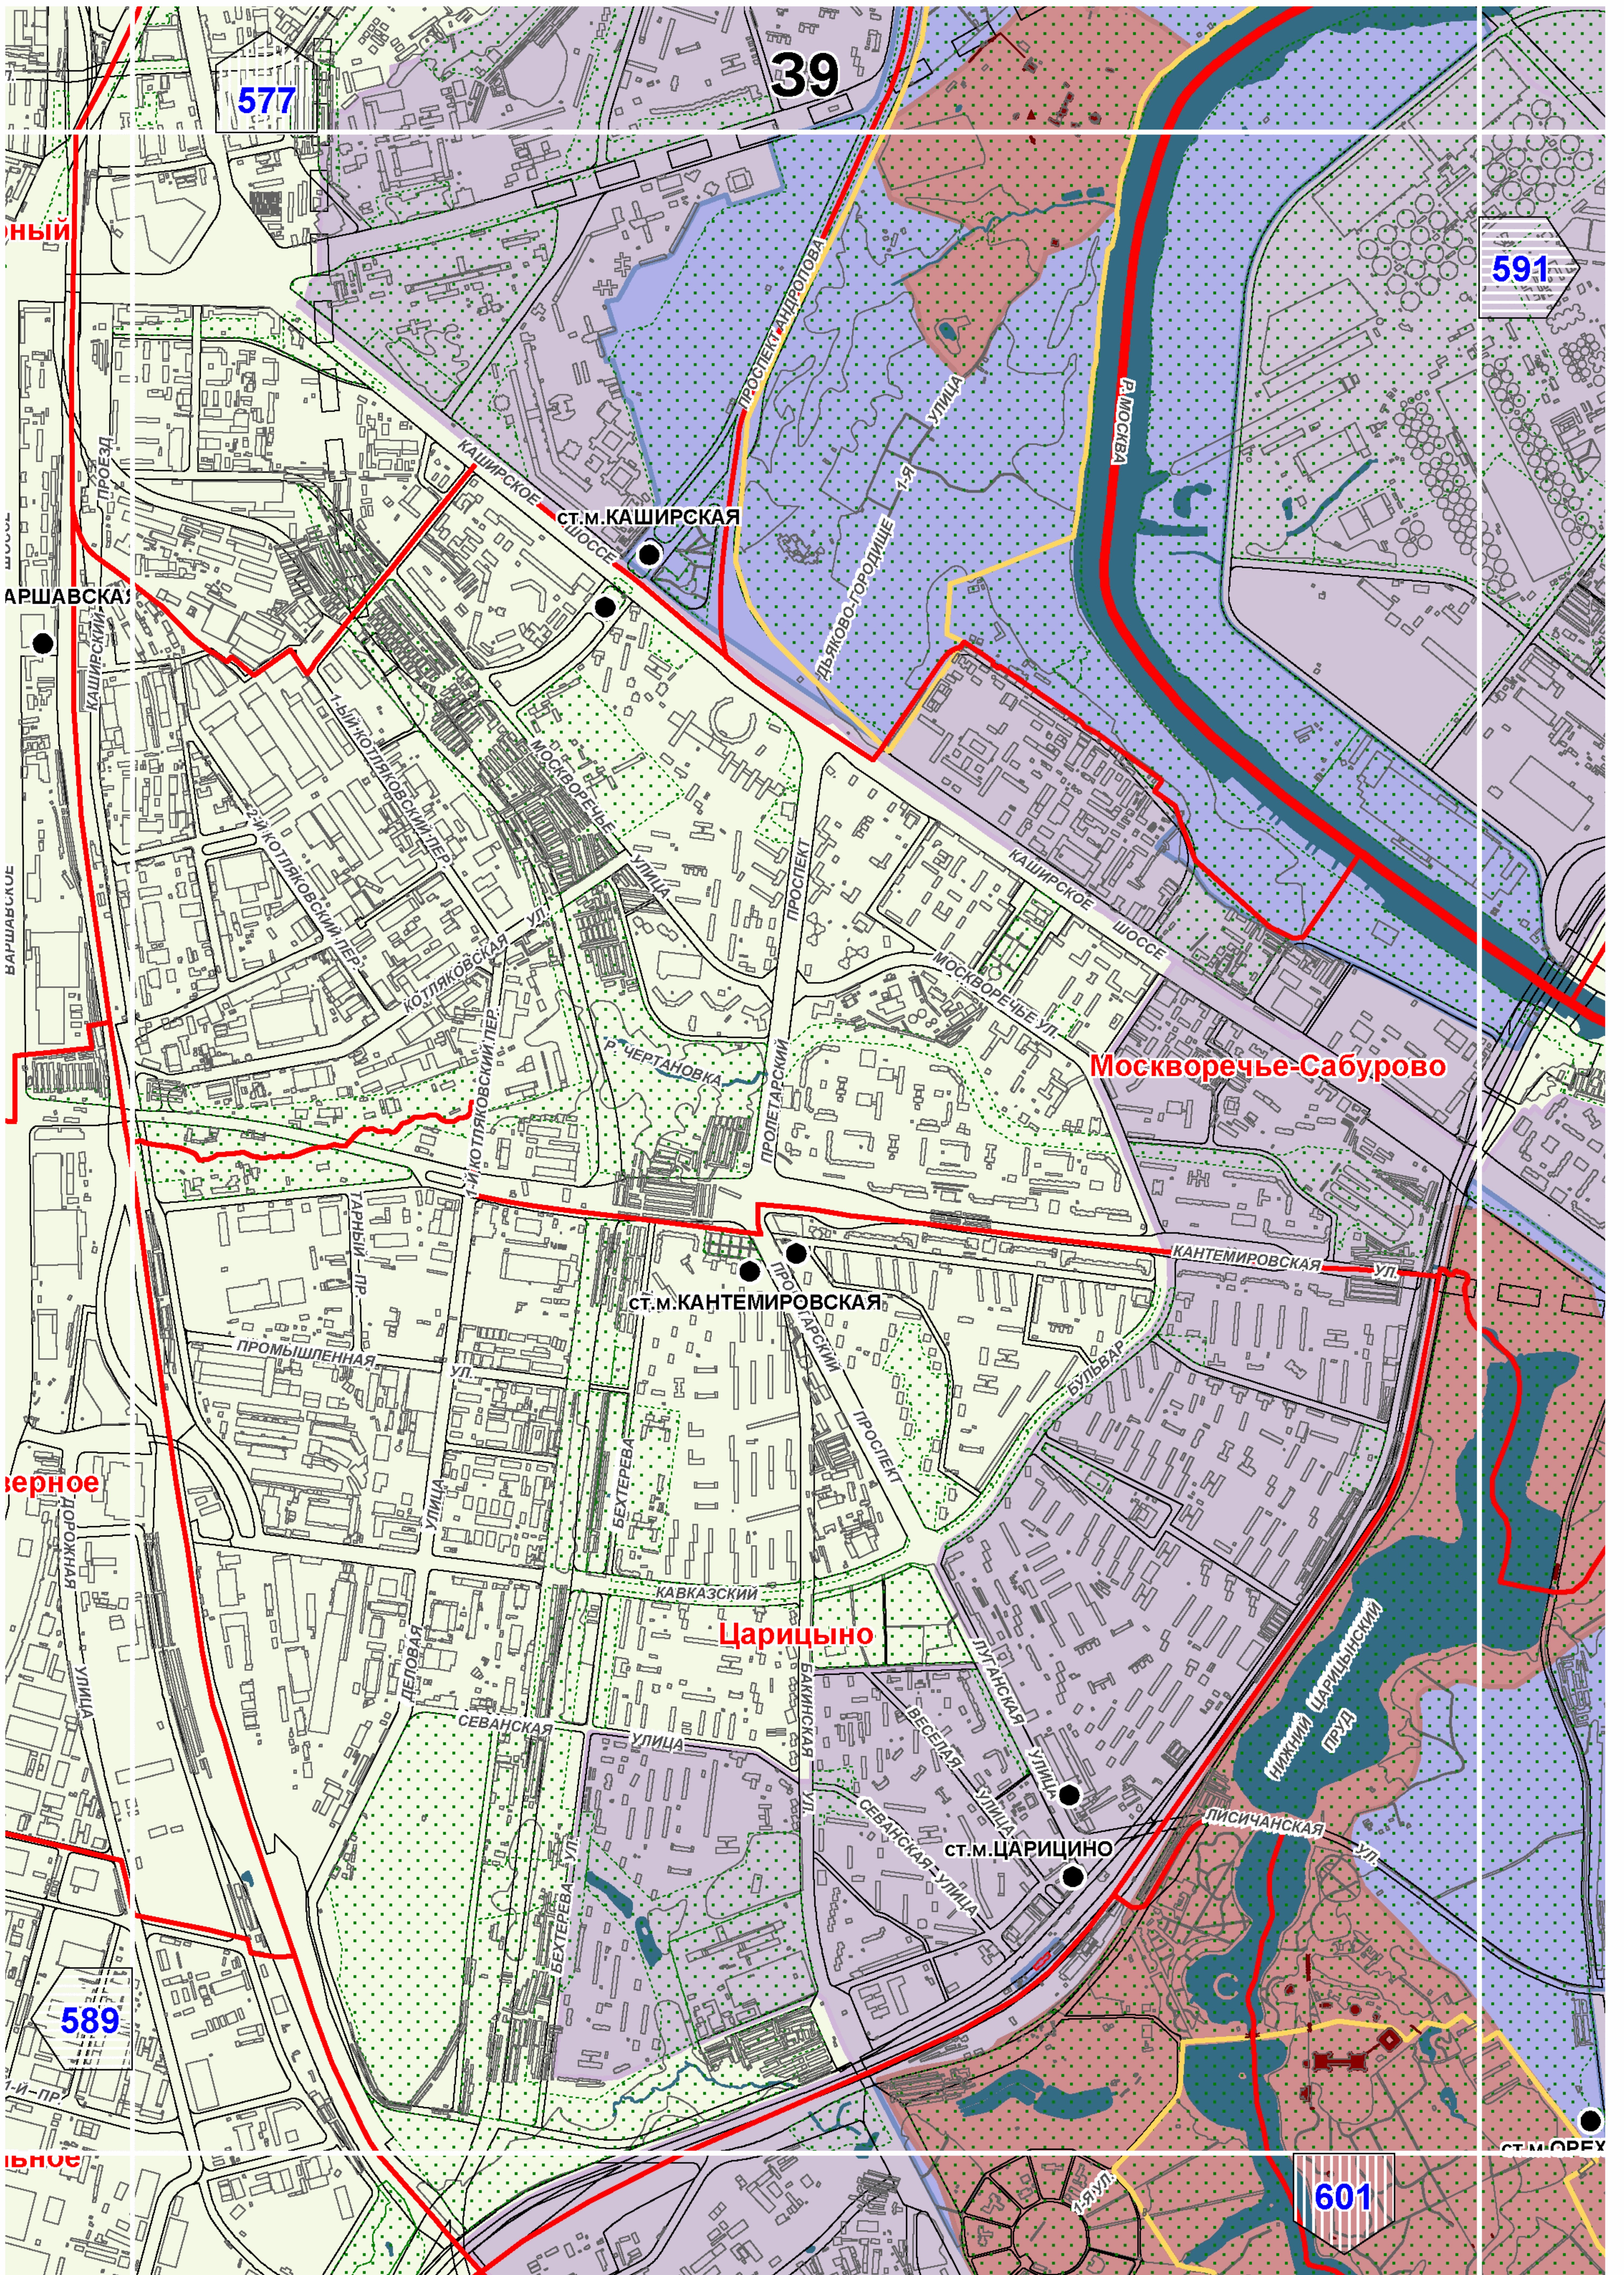

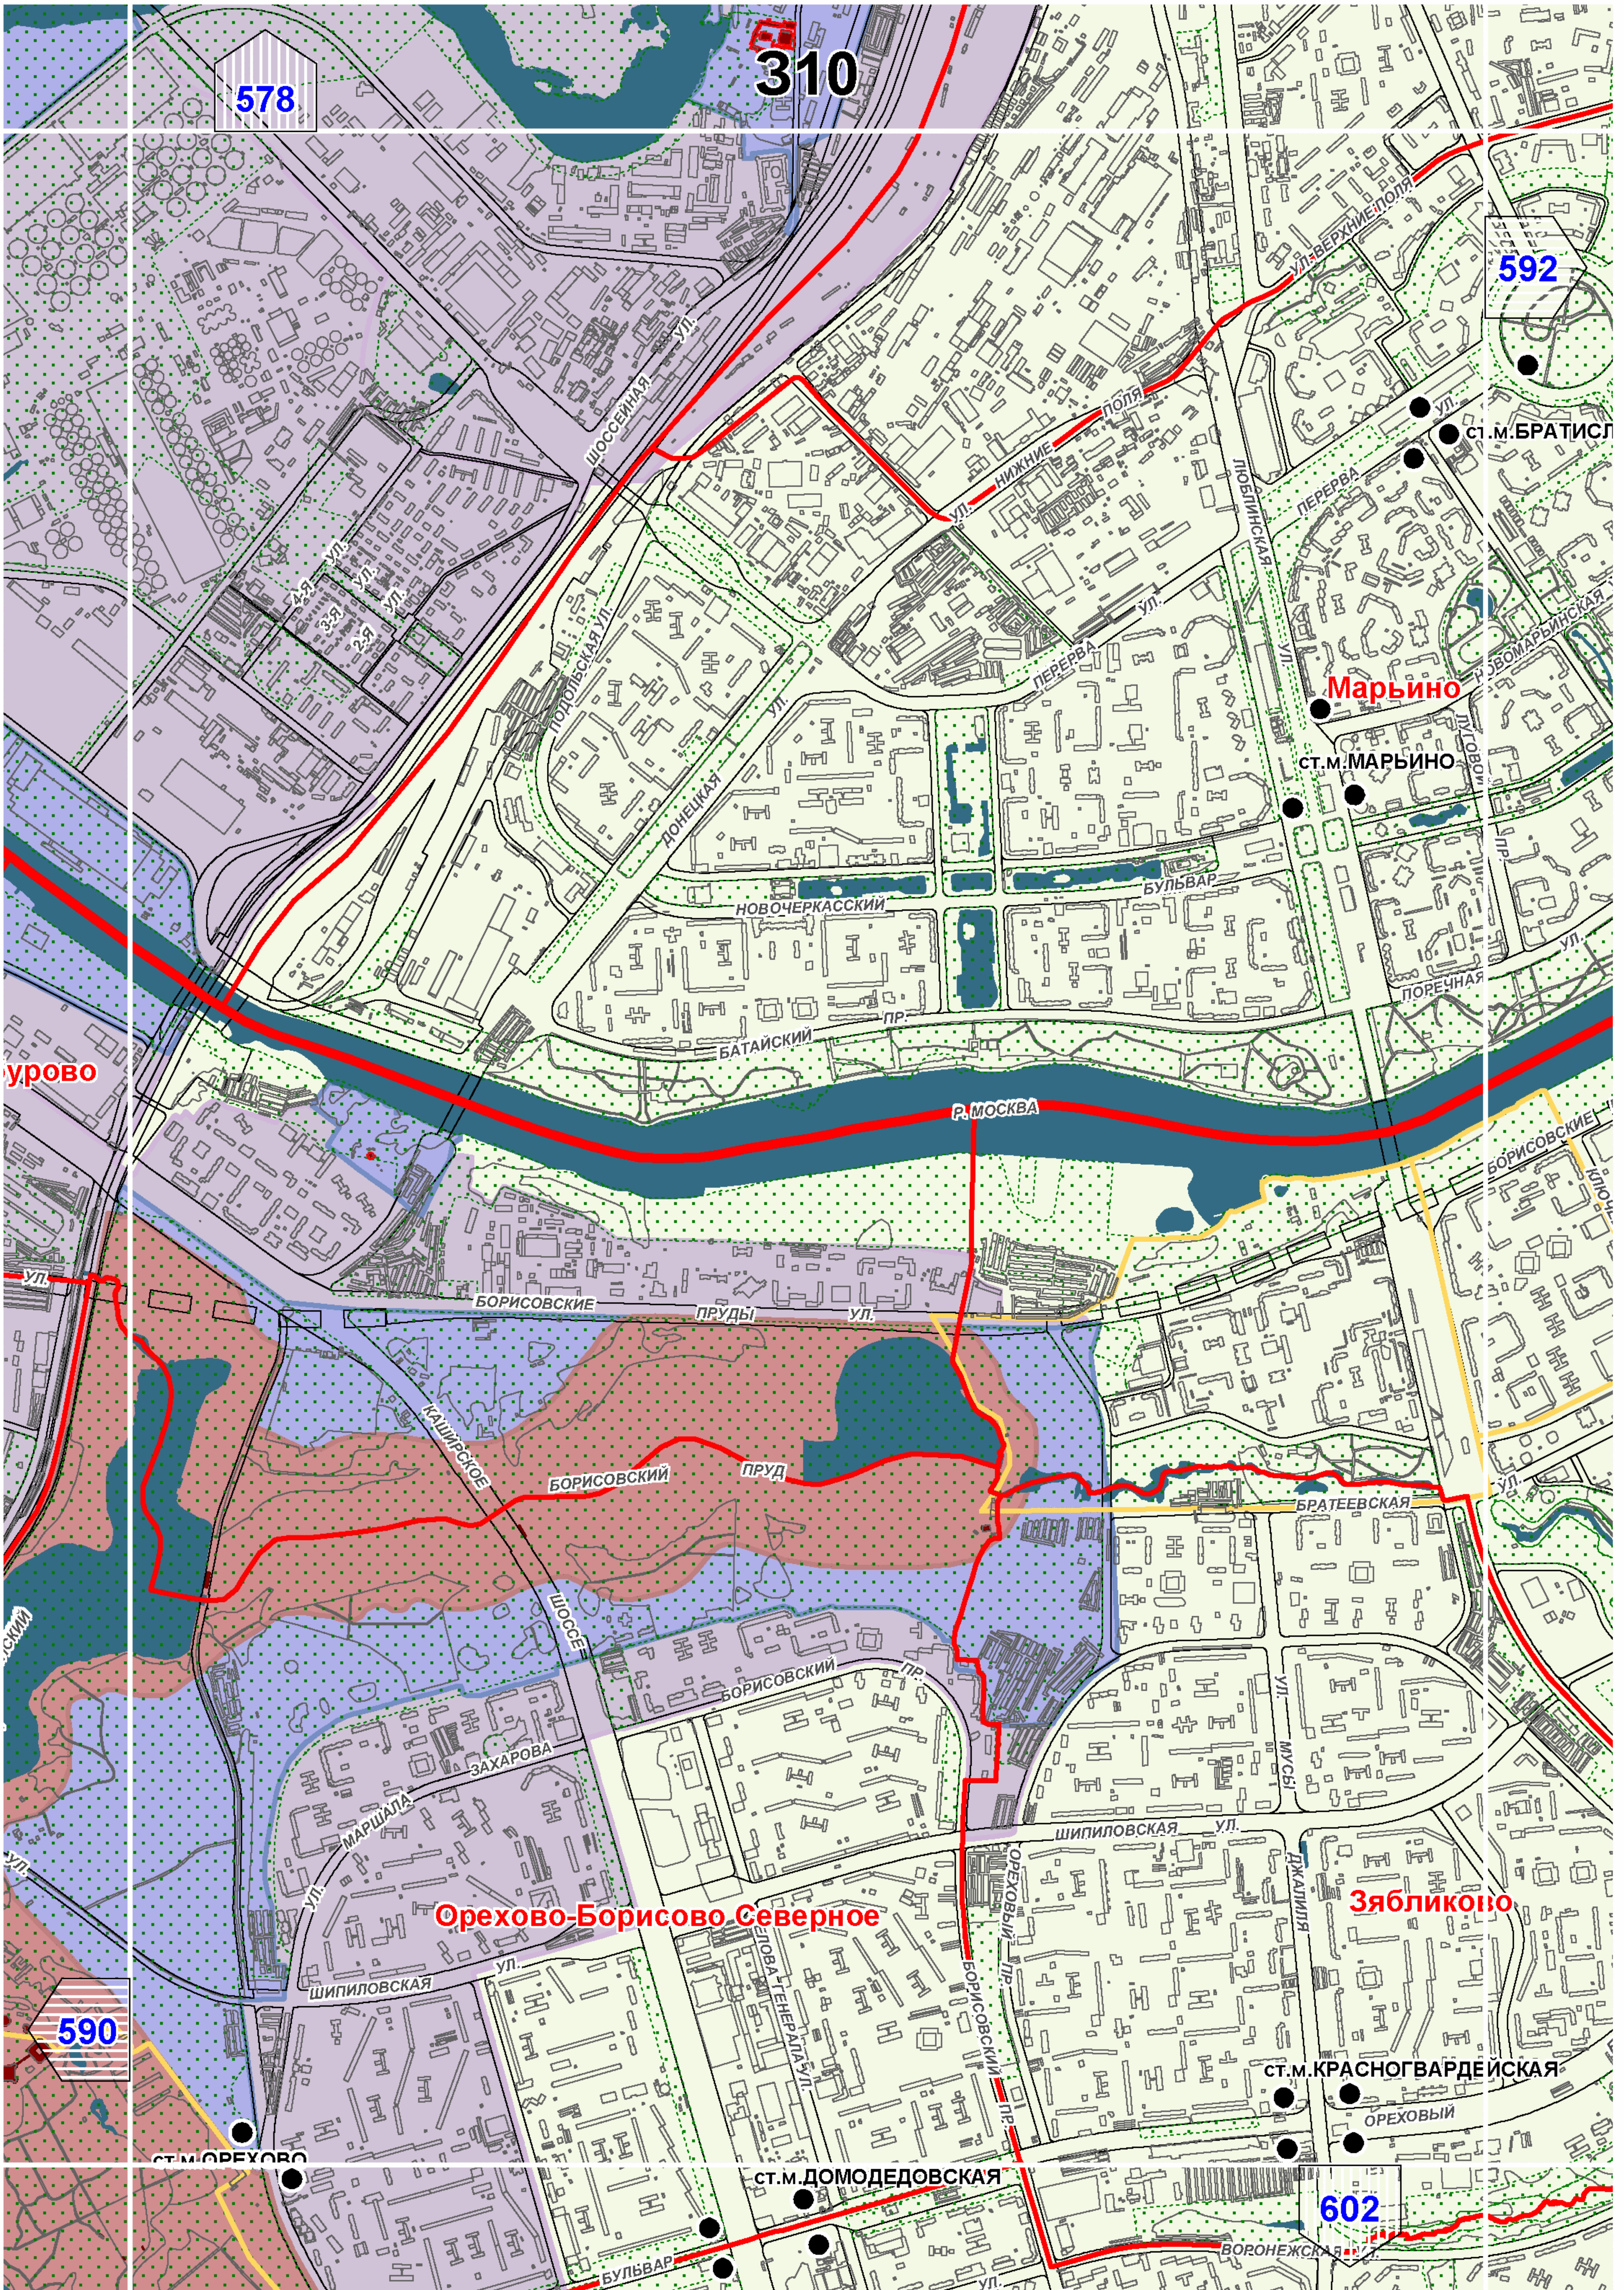


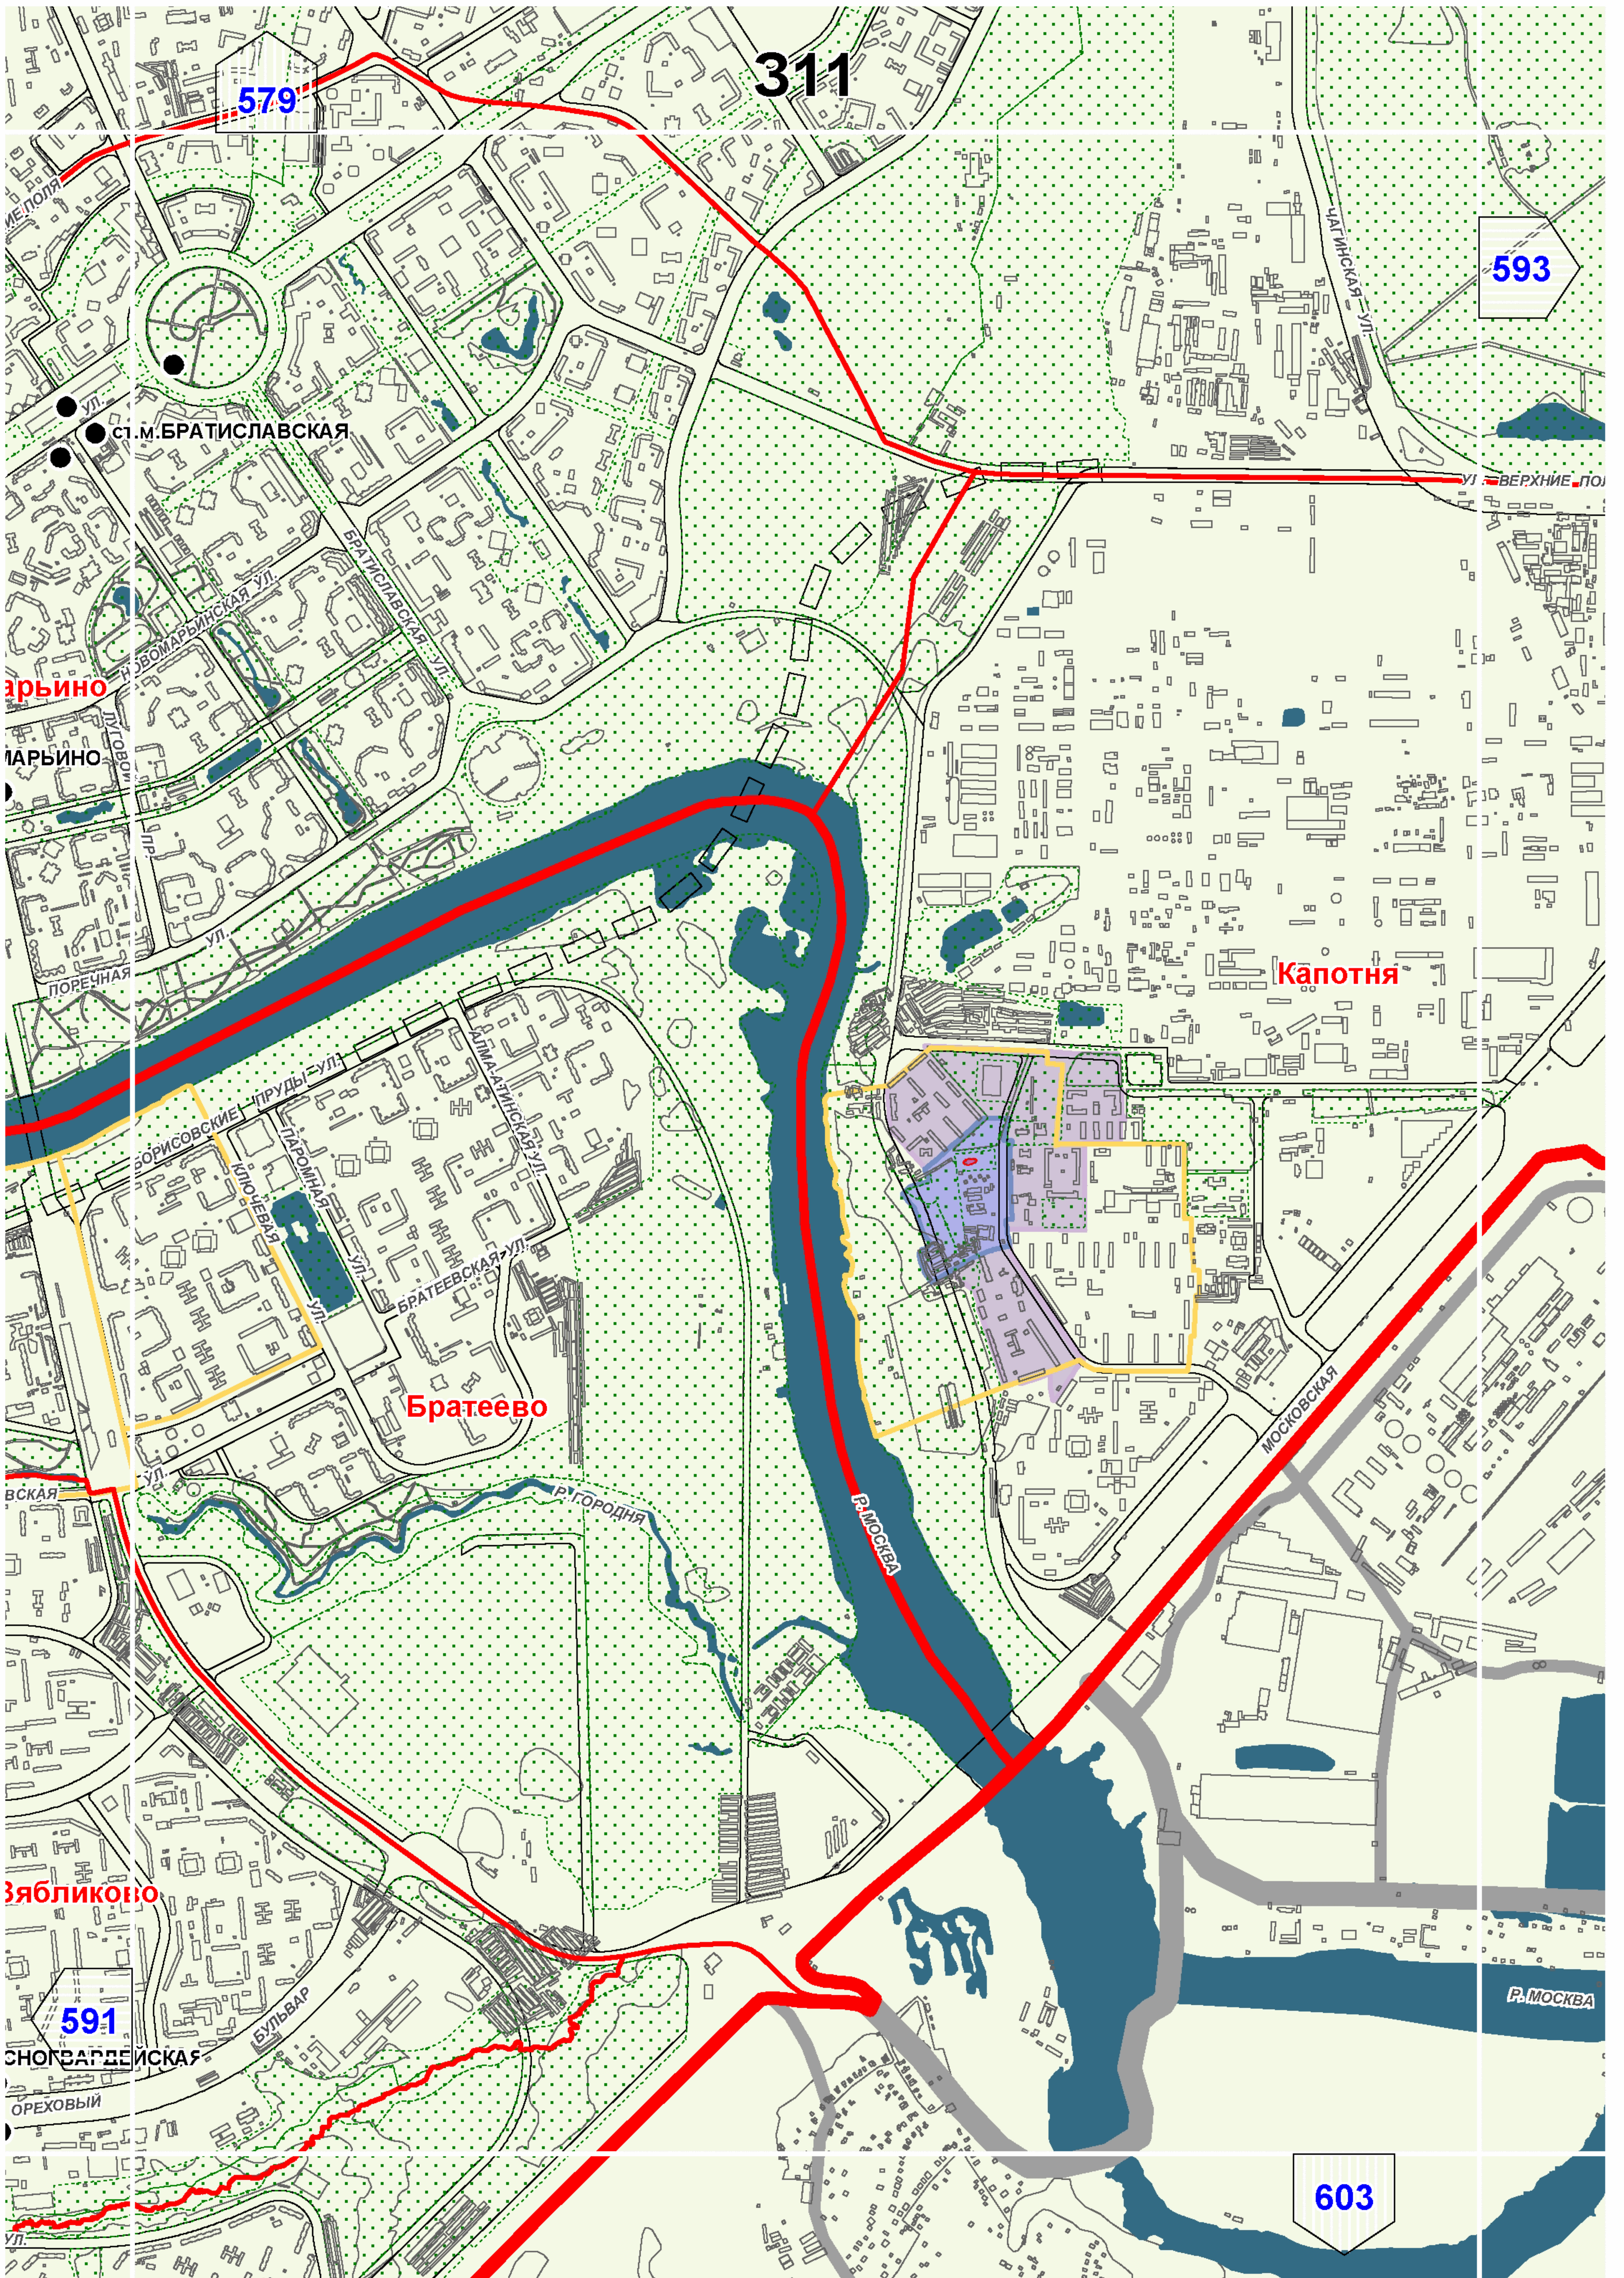





И1

595

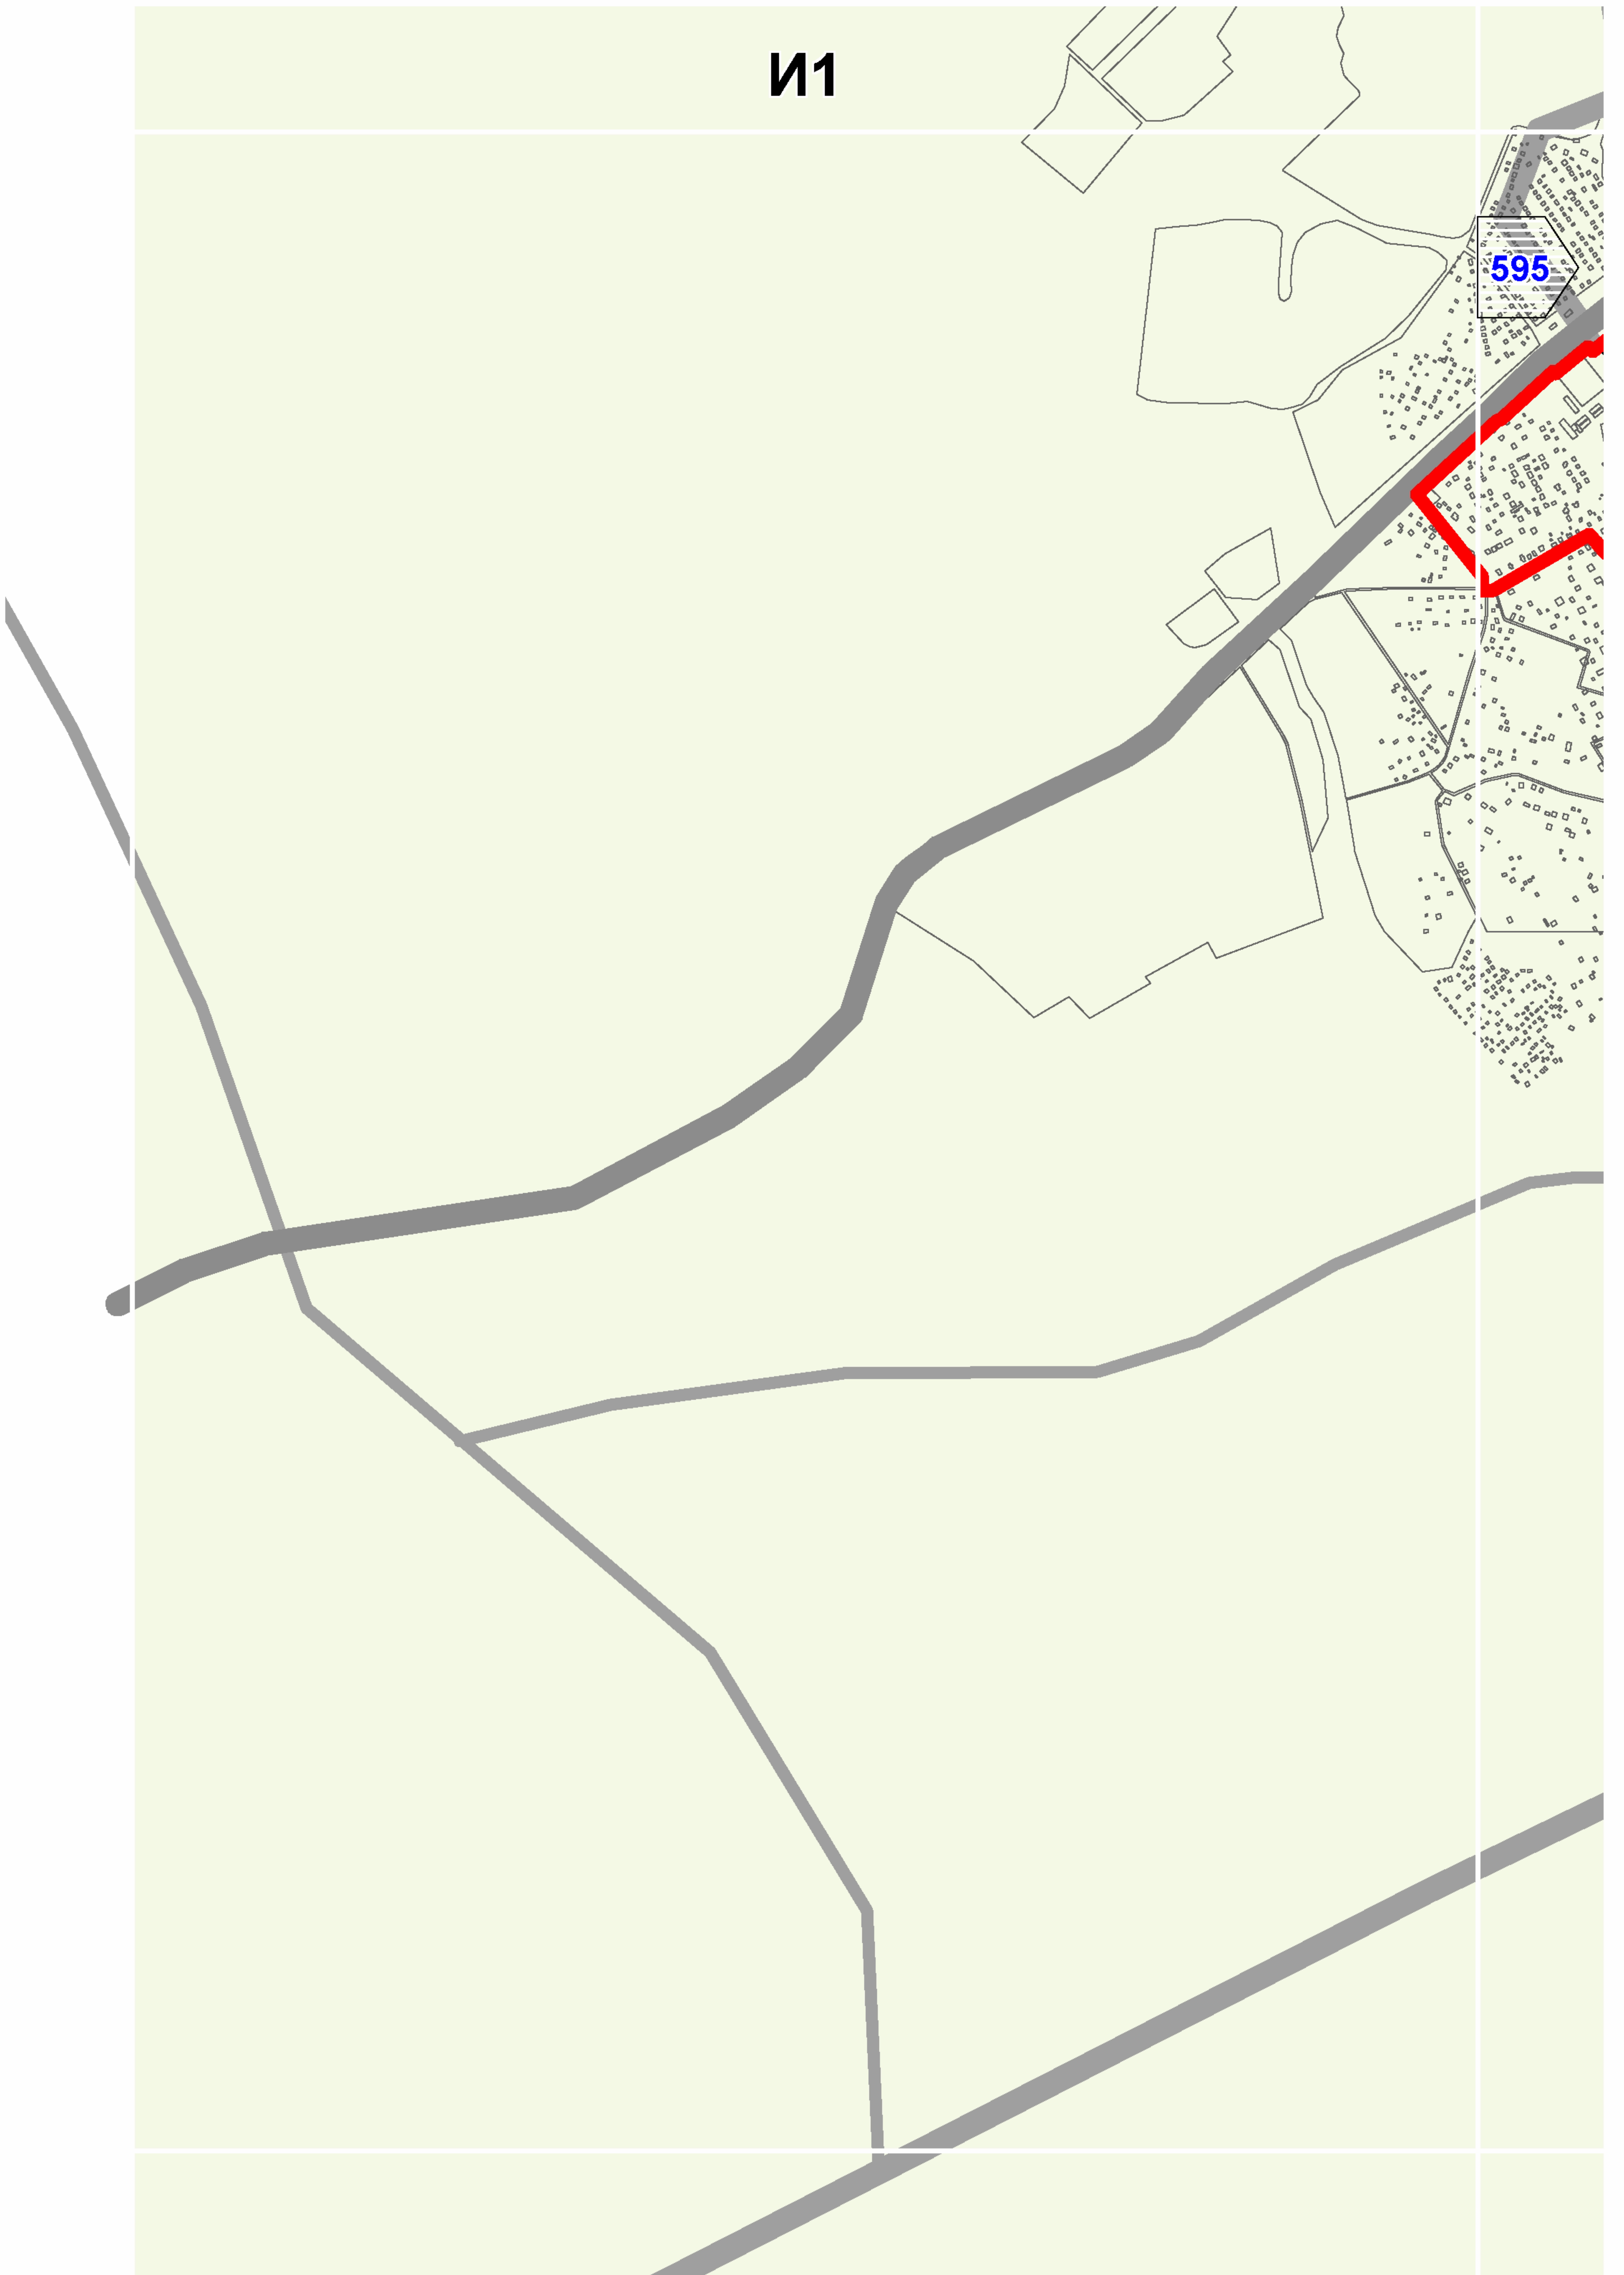

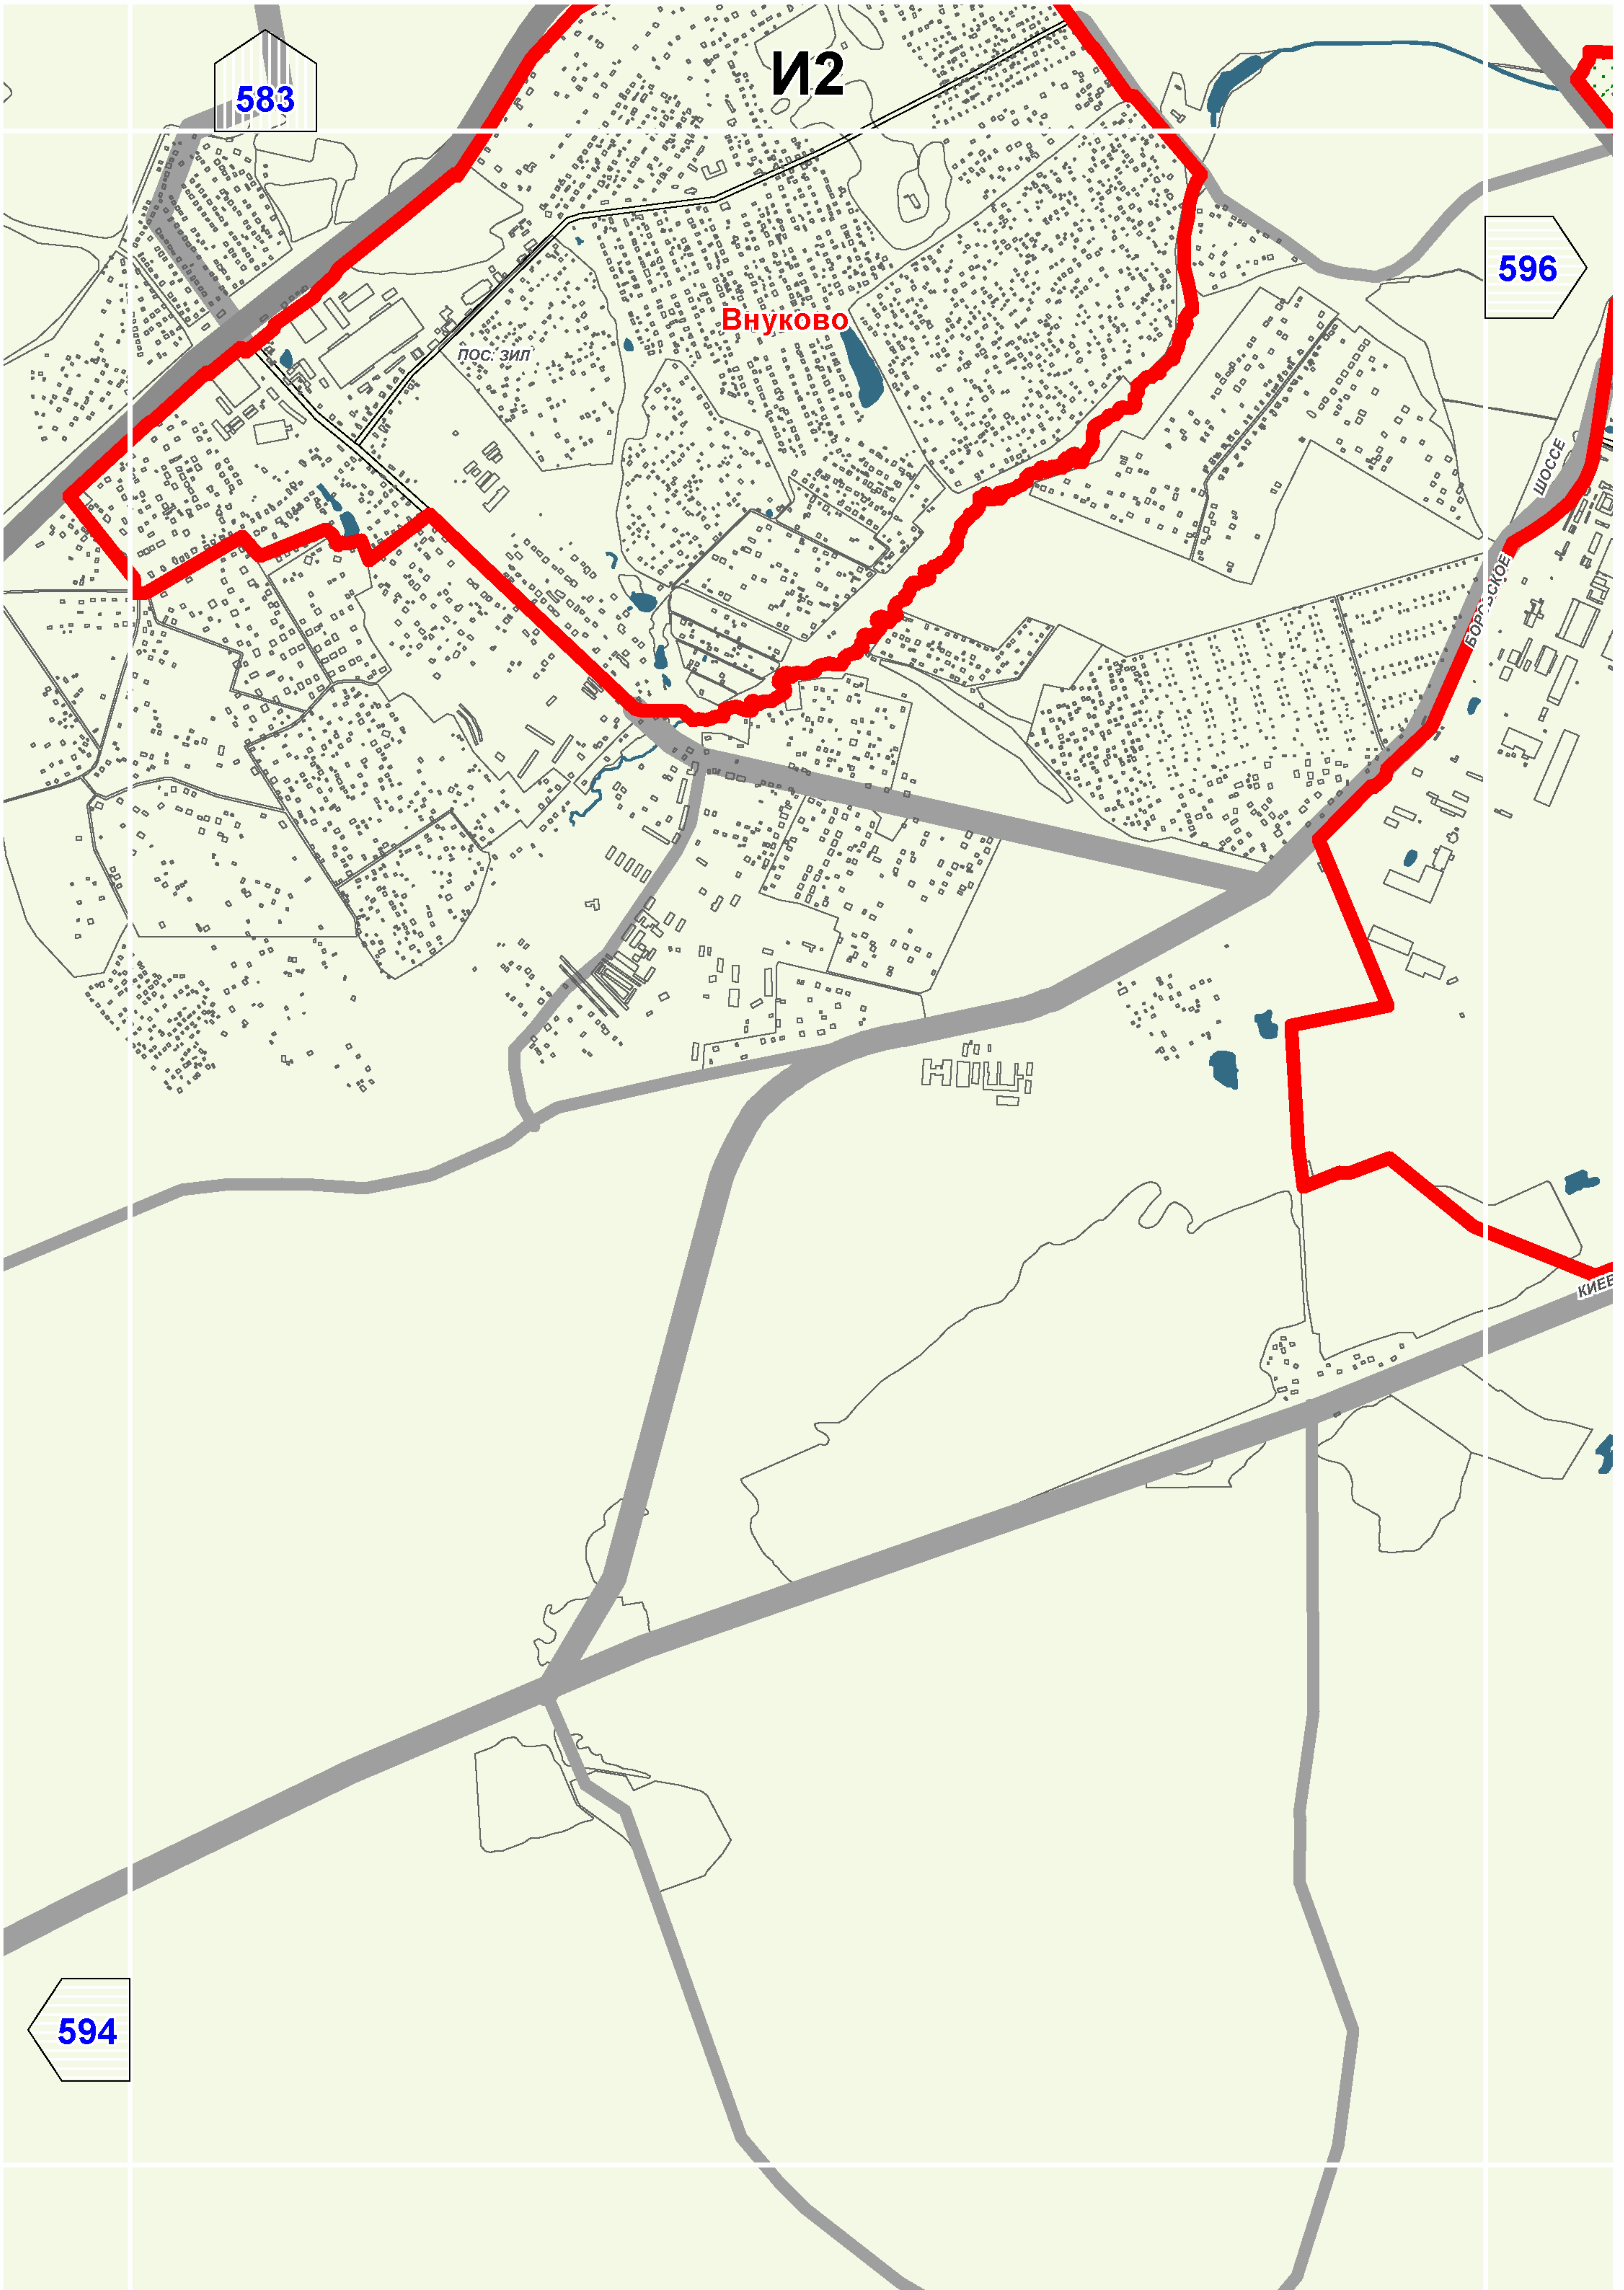

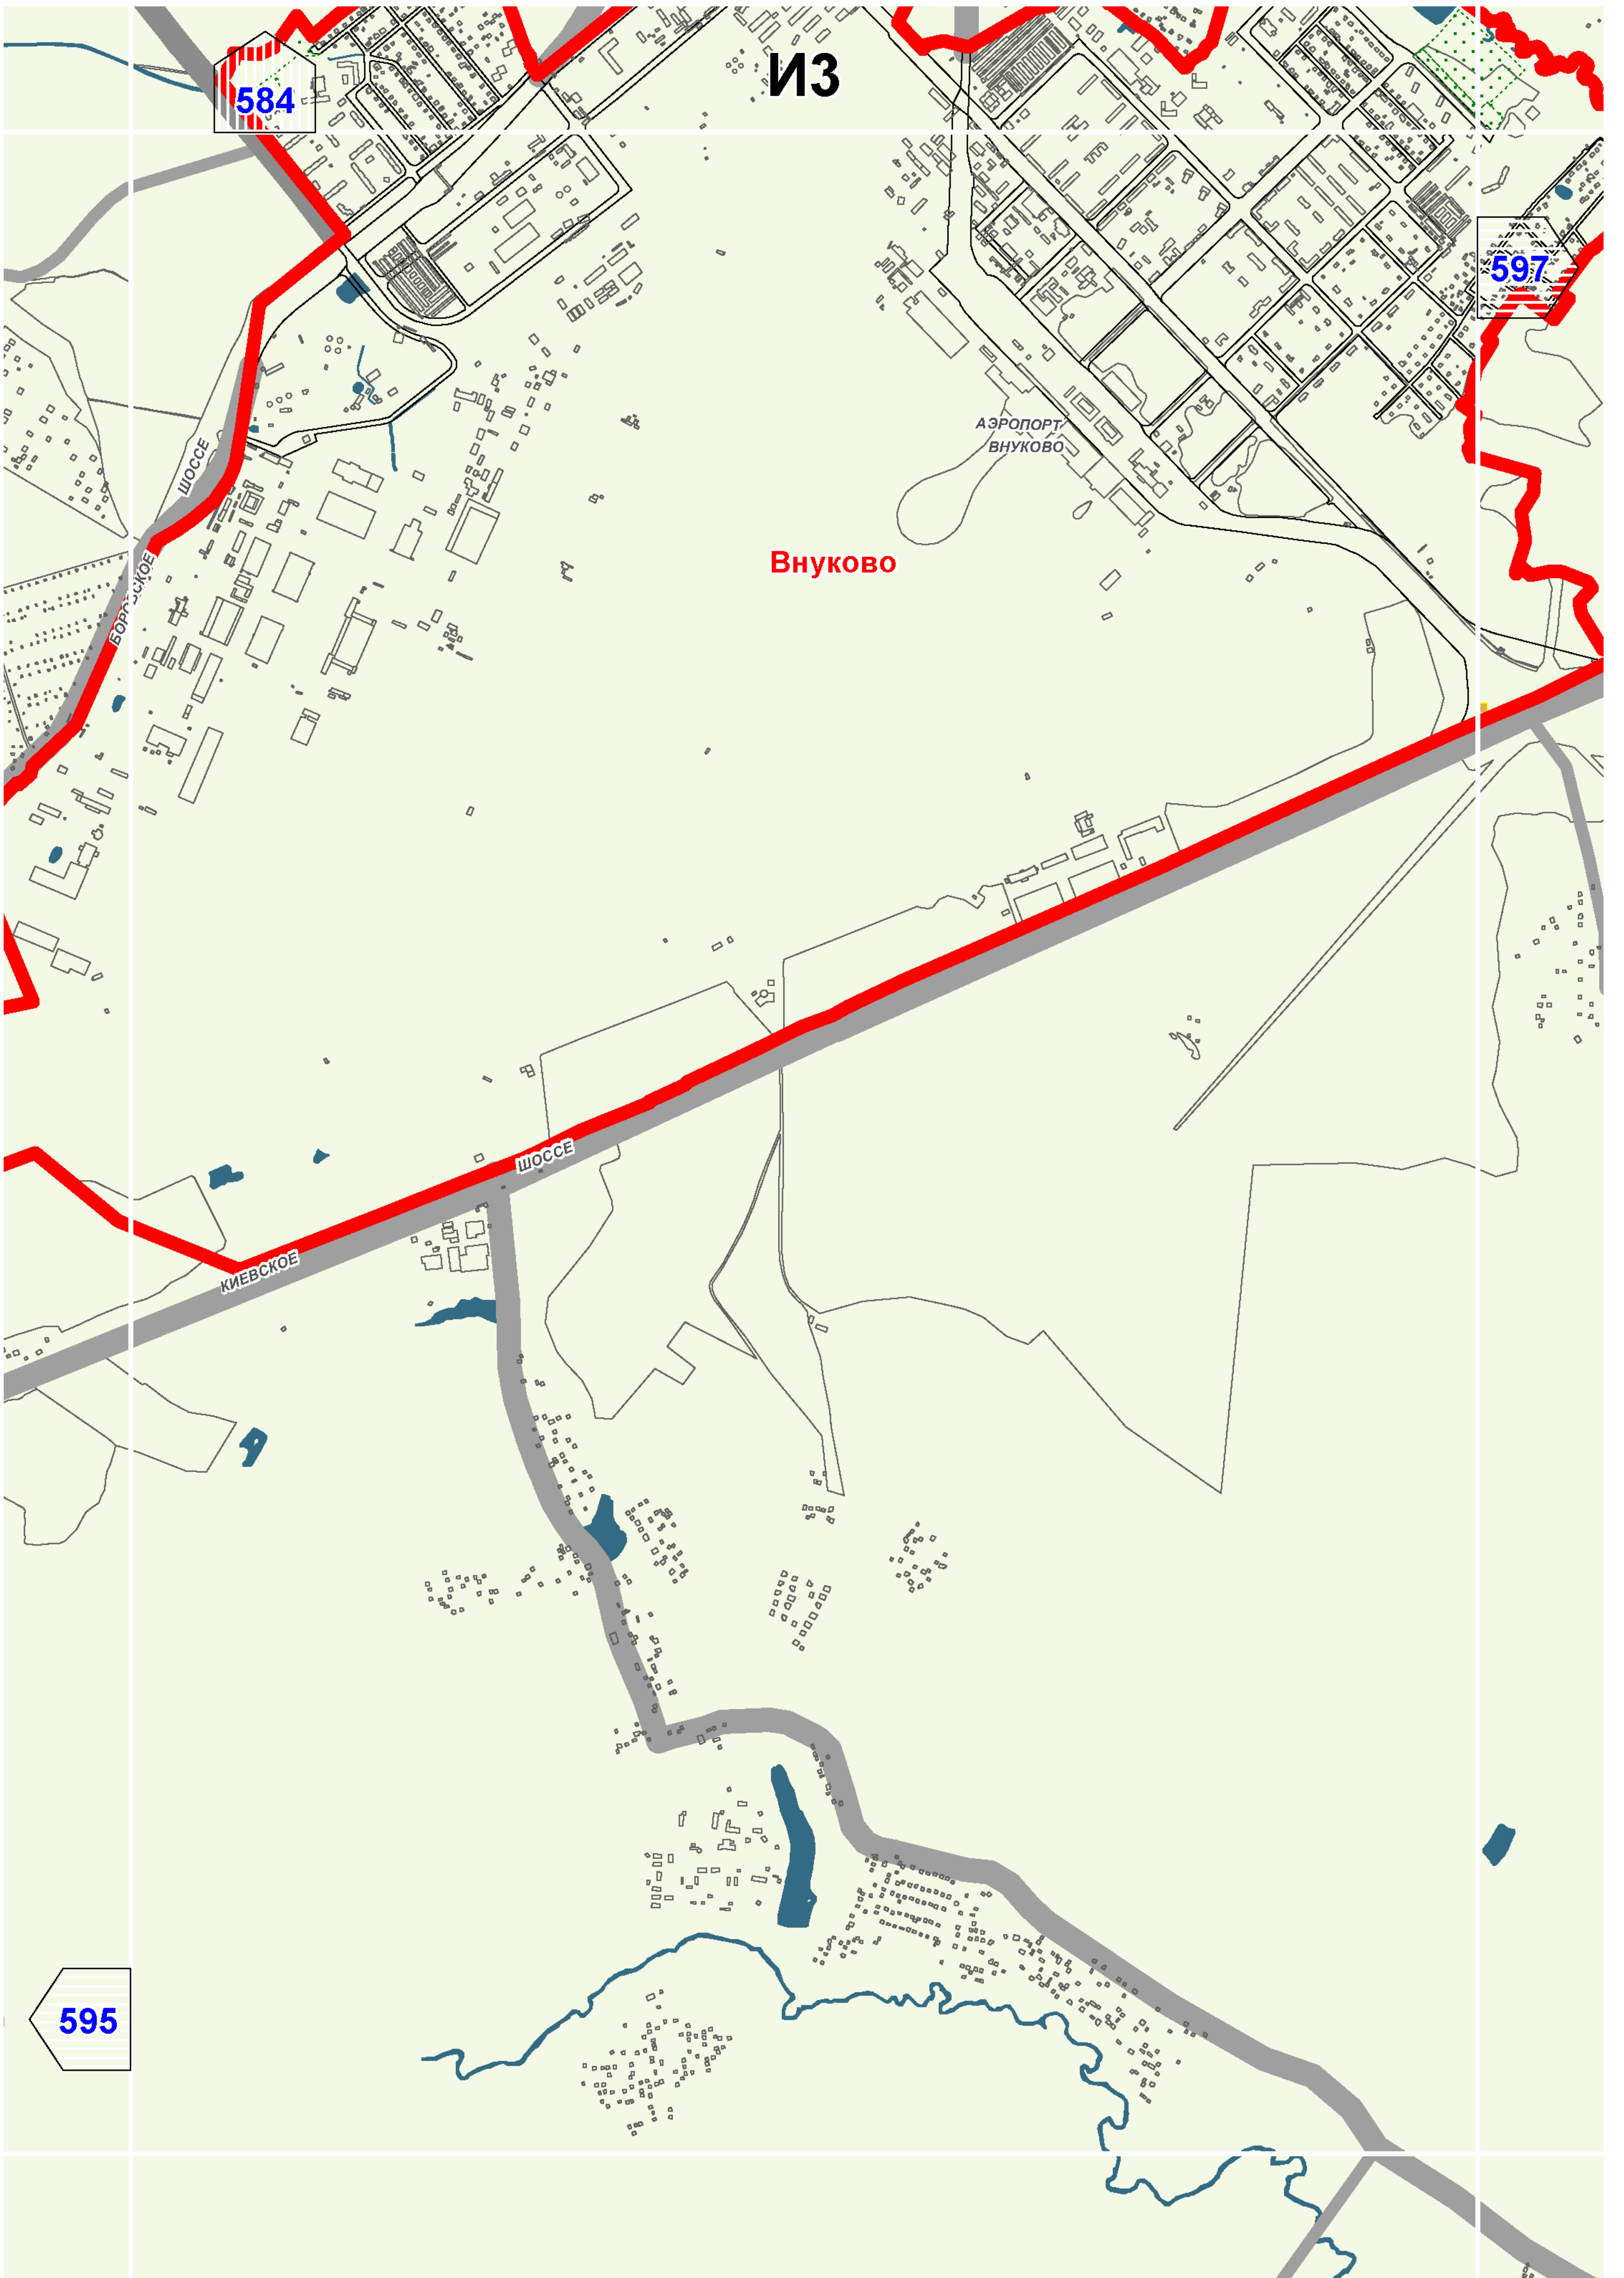

595

584

597

ИЗ

АЭРОПОРТ
ВНУКОВО

Внуково

ШОССЕ

КИЕВСКОЕ

ШОССЕ

БОРНИЦКОЕ

