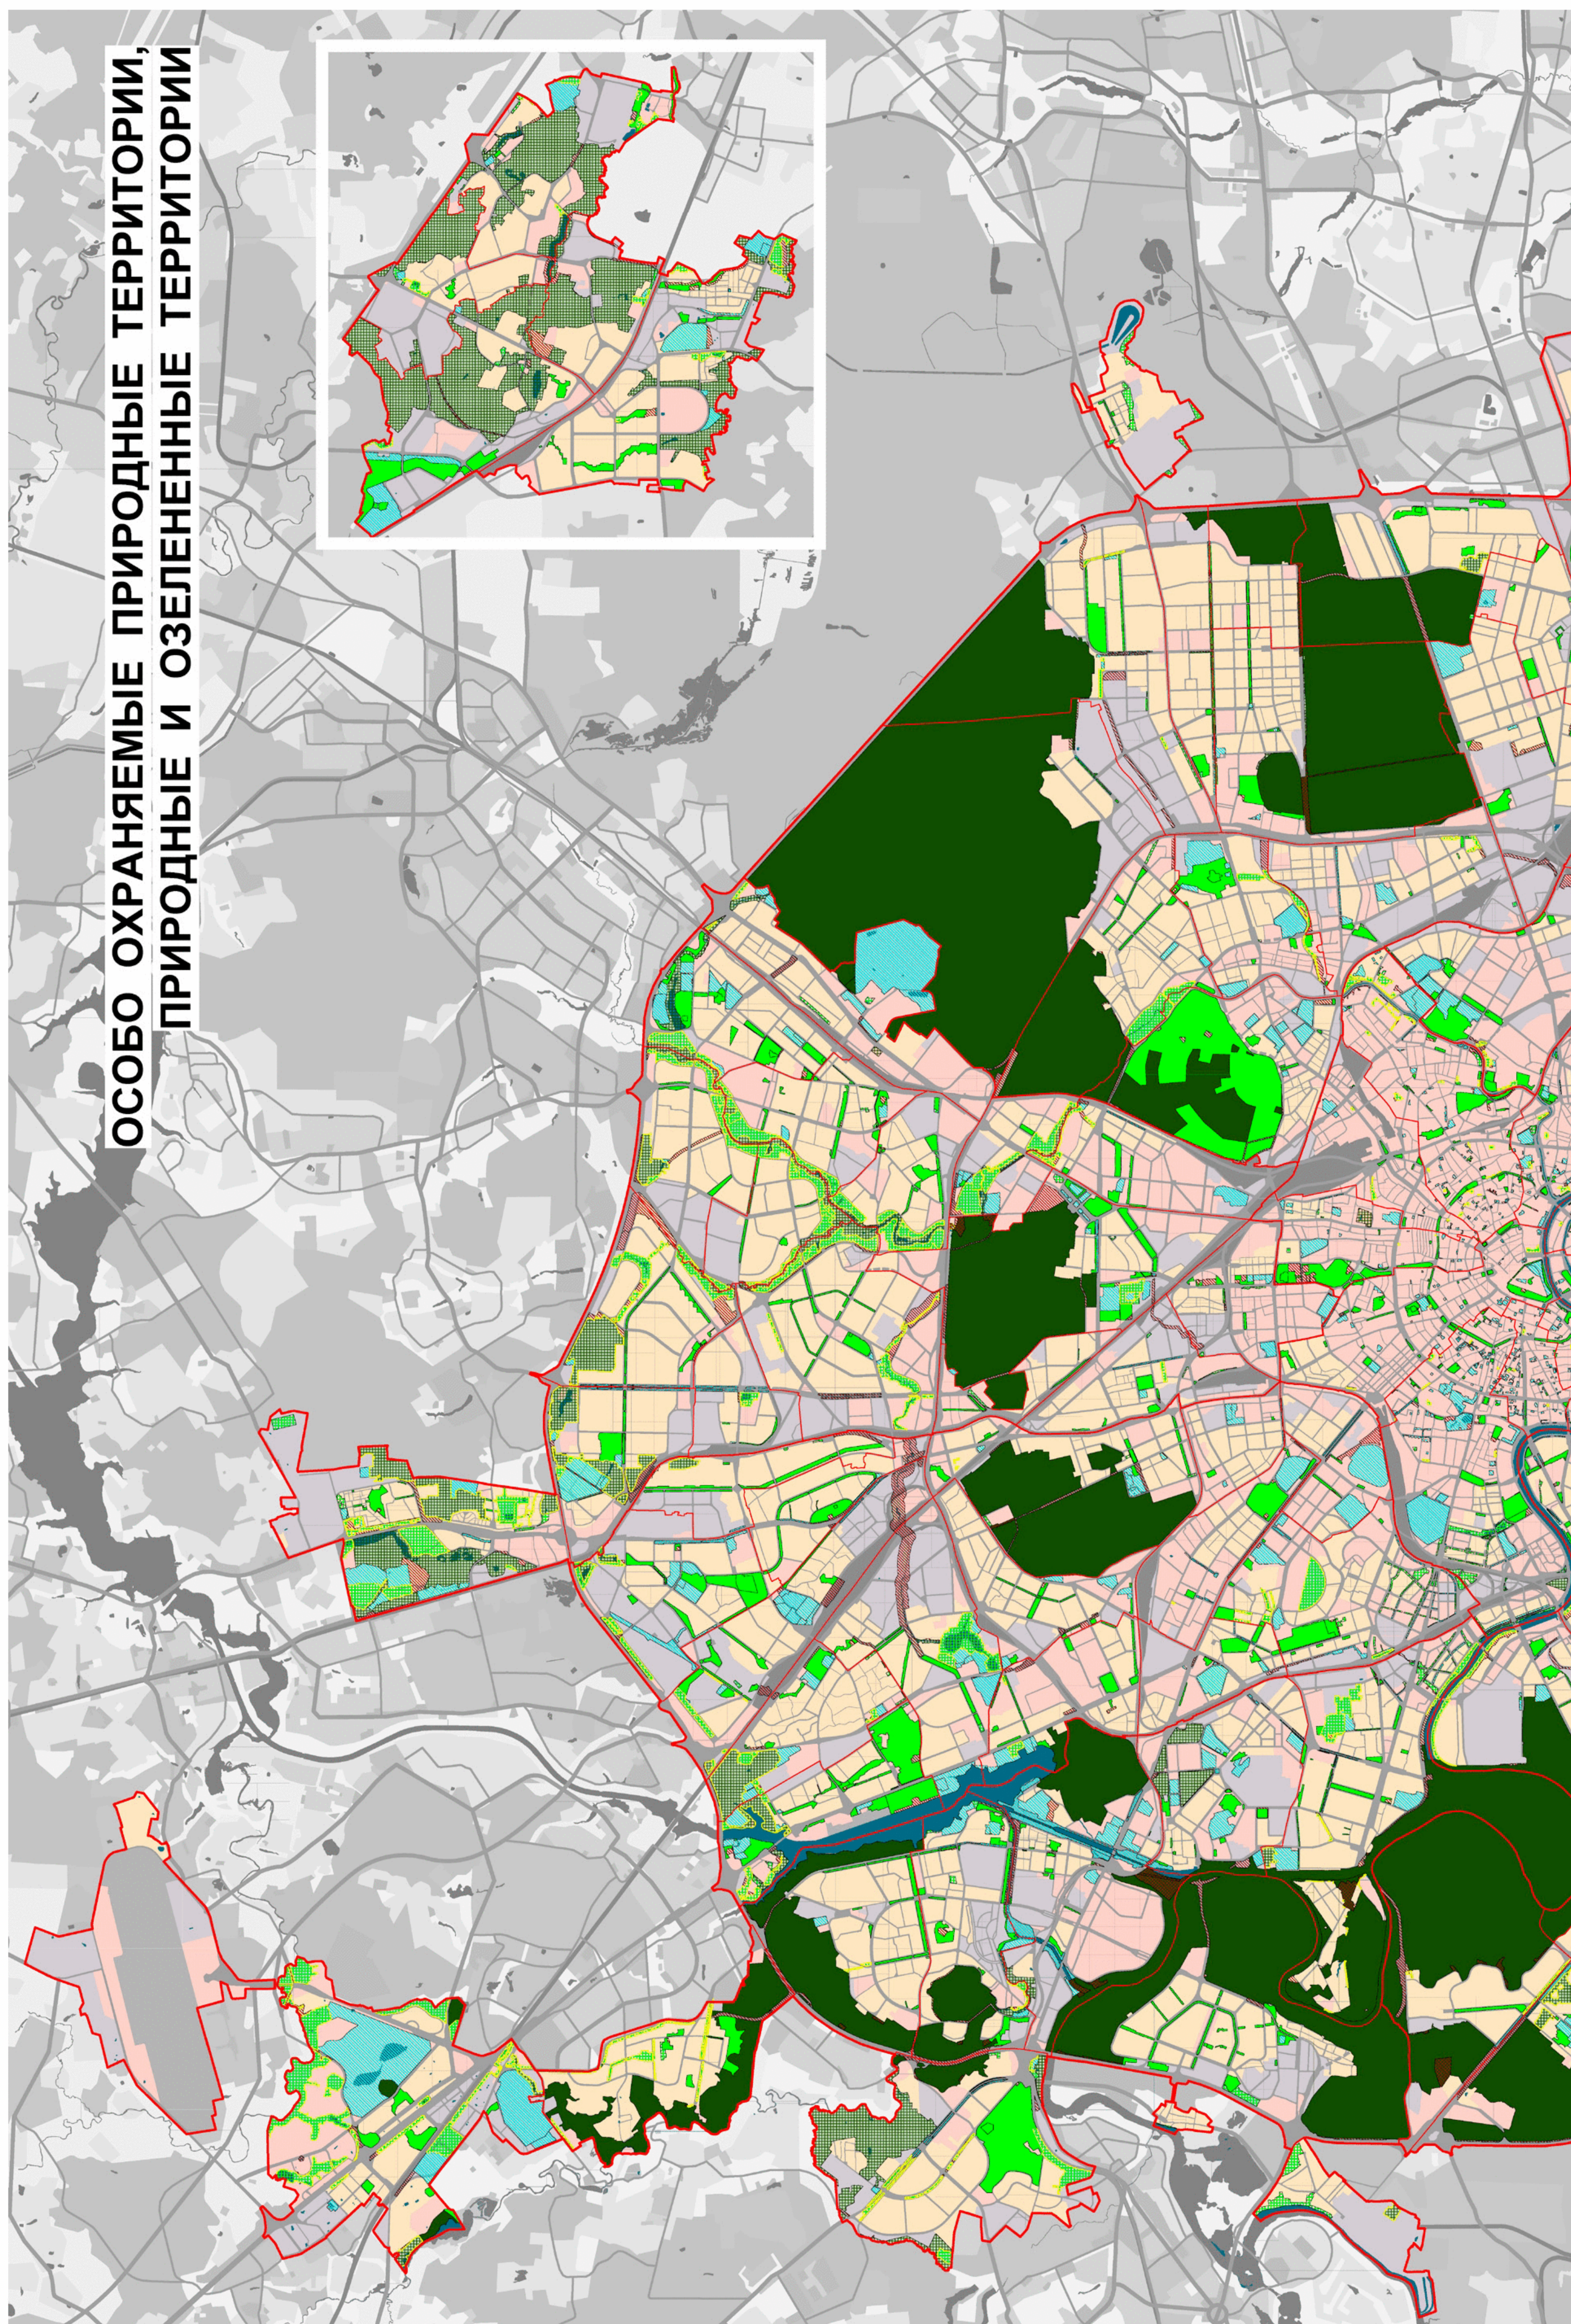


Особо охраняемые природные
территории, природные и
озелененные территории

Масштаб 1:25000




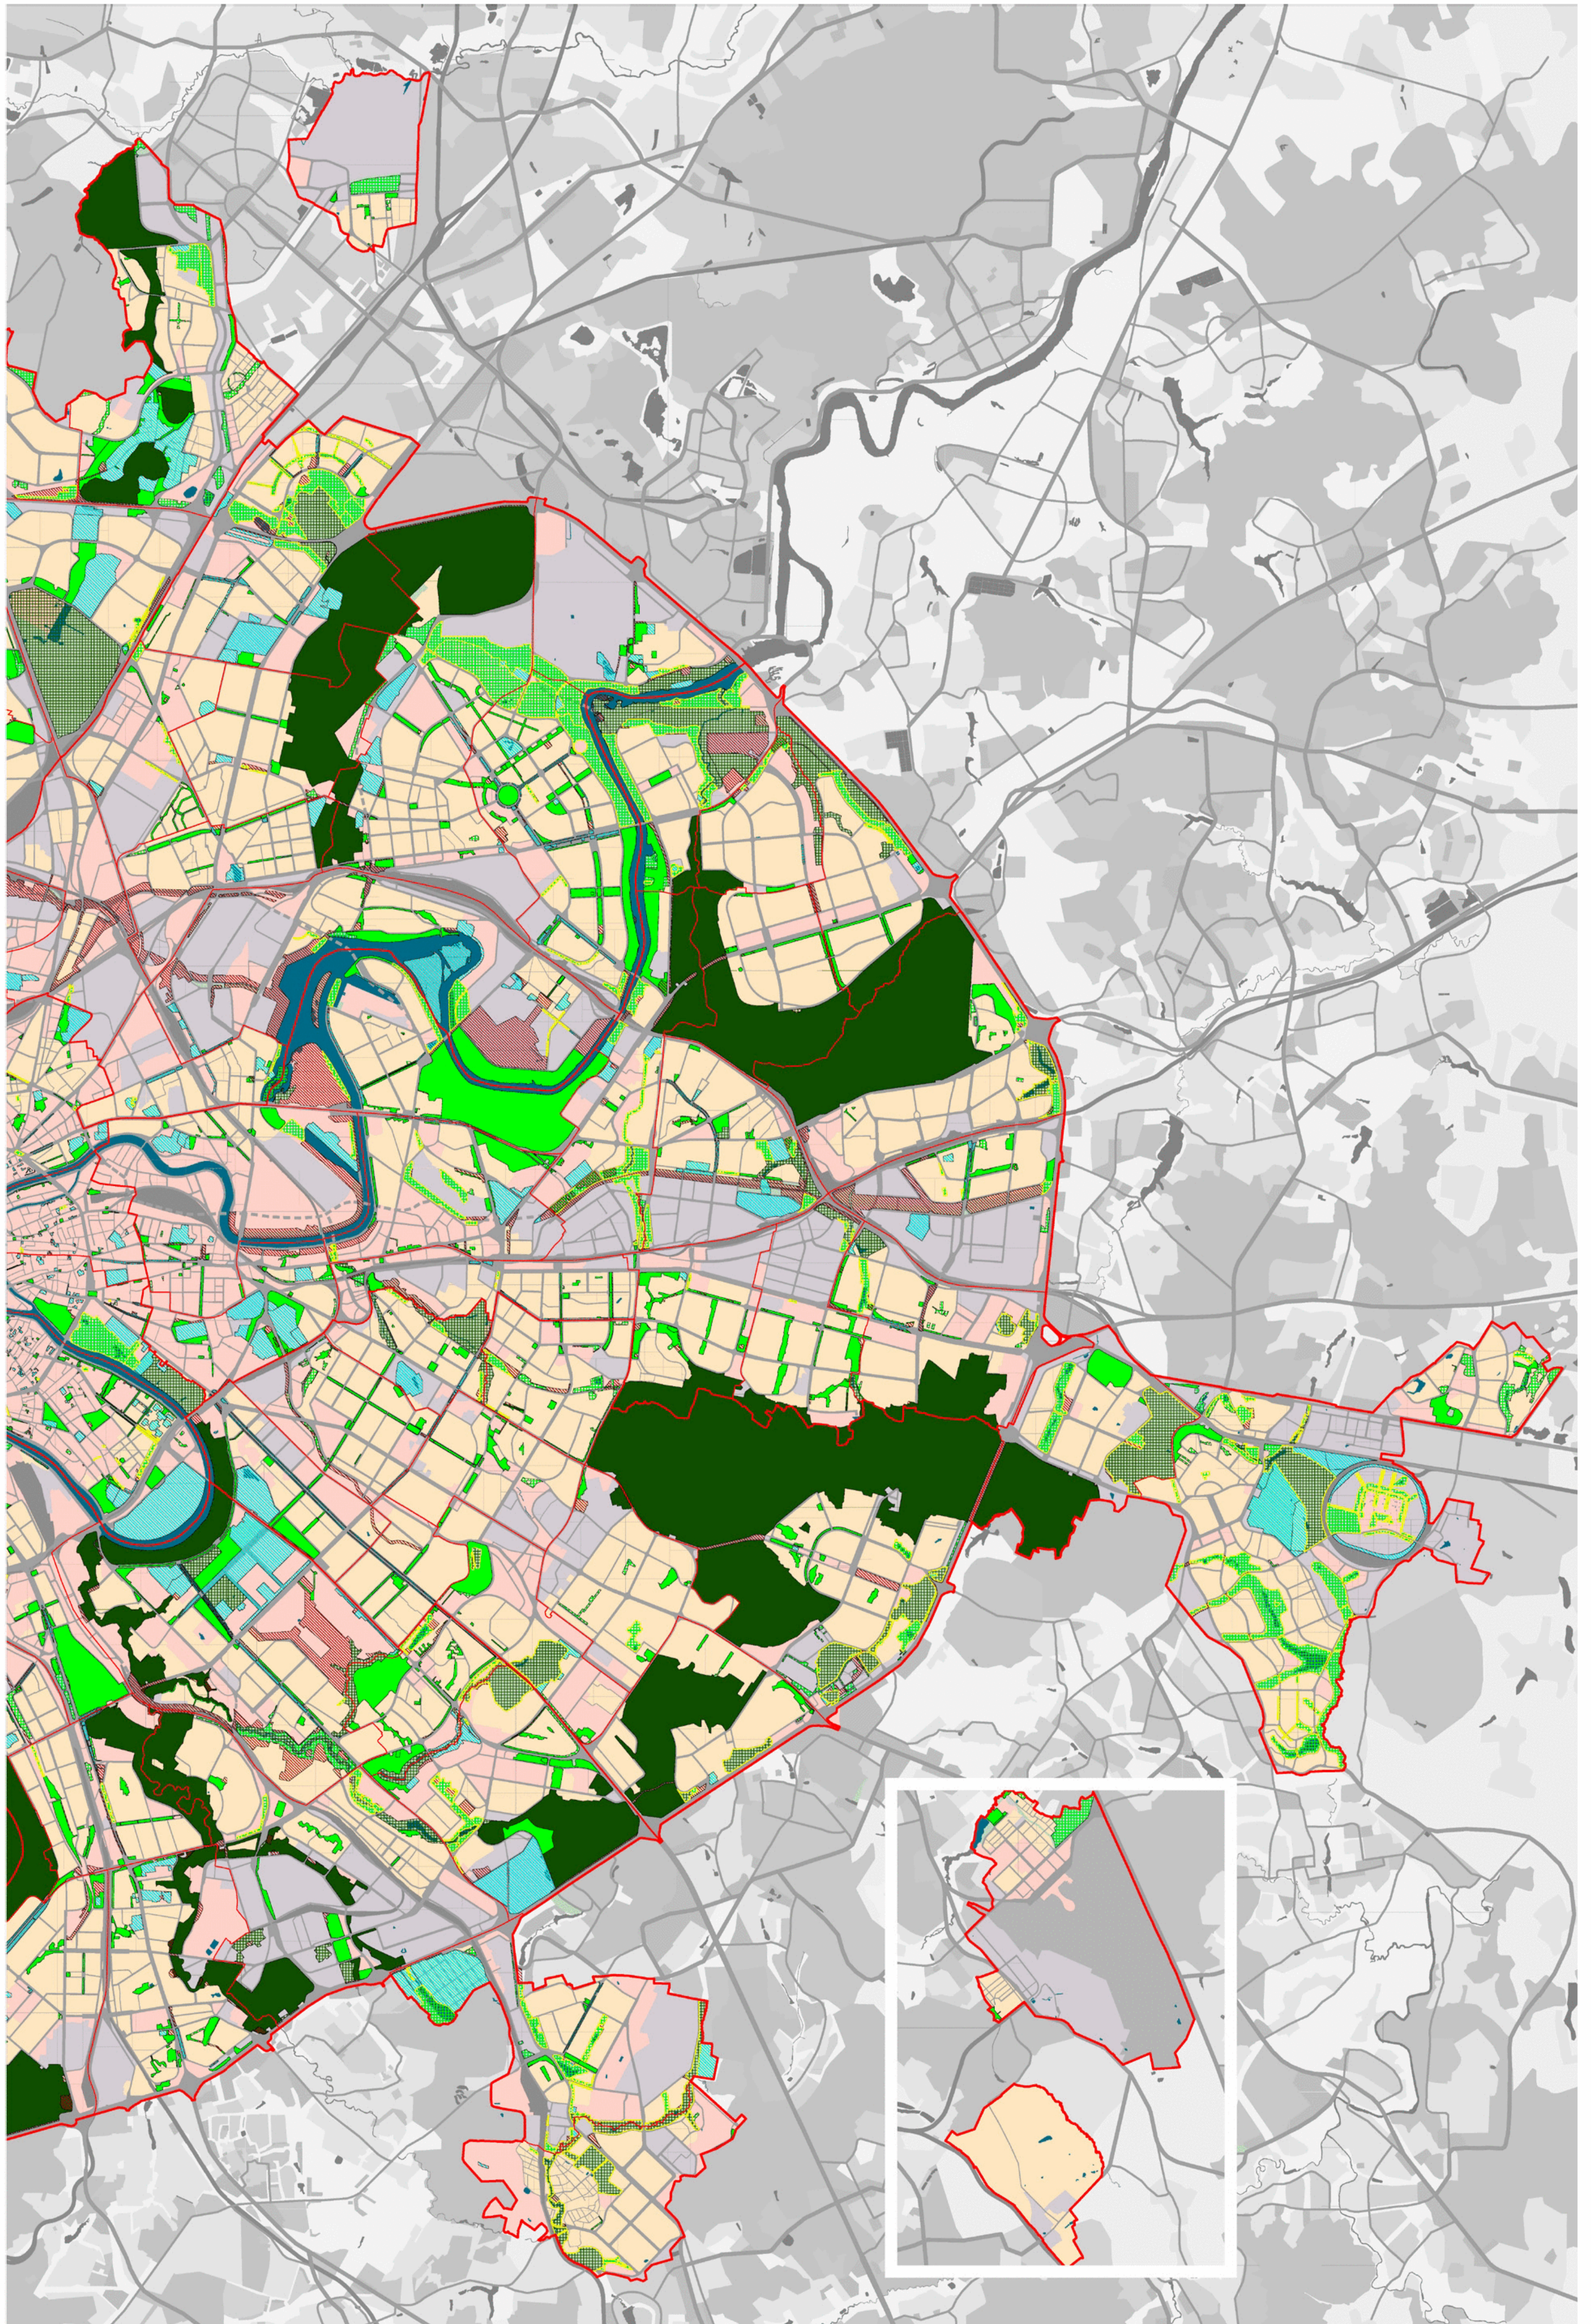


СХЕМА РАСПОЛОЖЕНИЯ ЛИСТОВ КАРТЫ

МАСШТАБ 1:25000

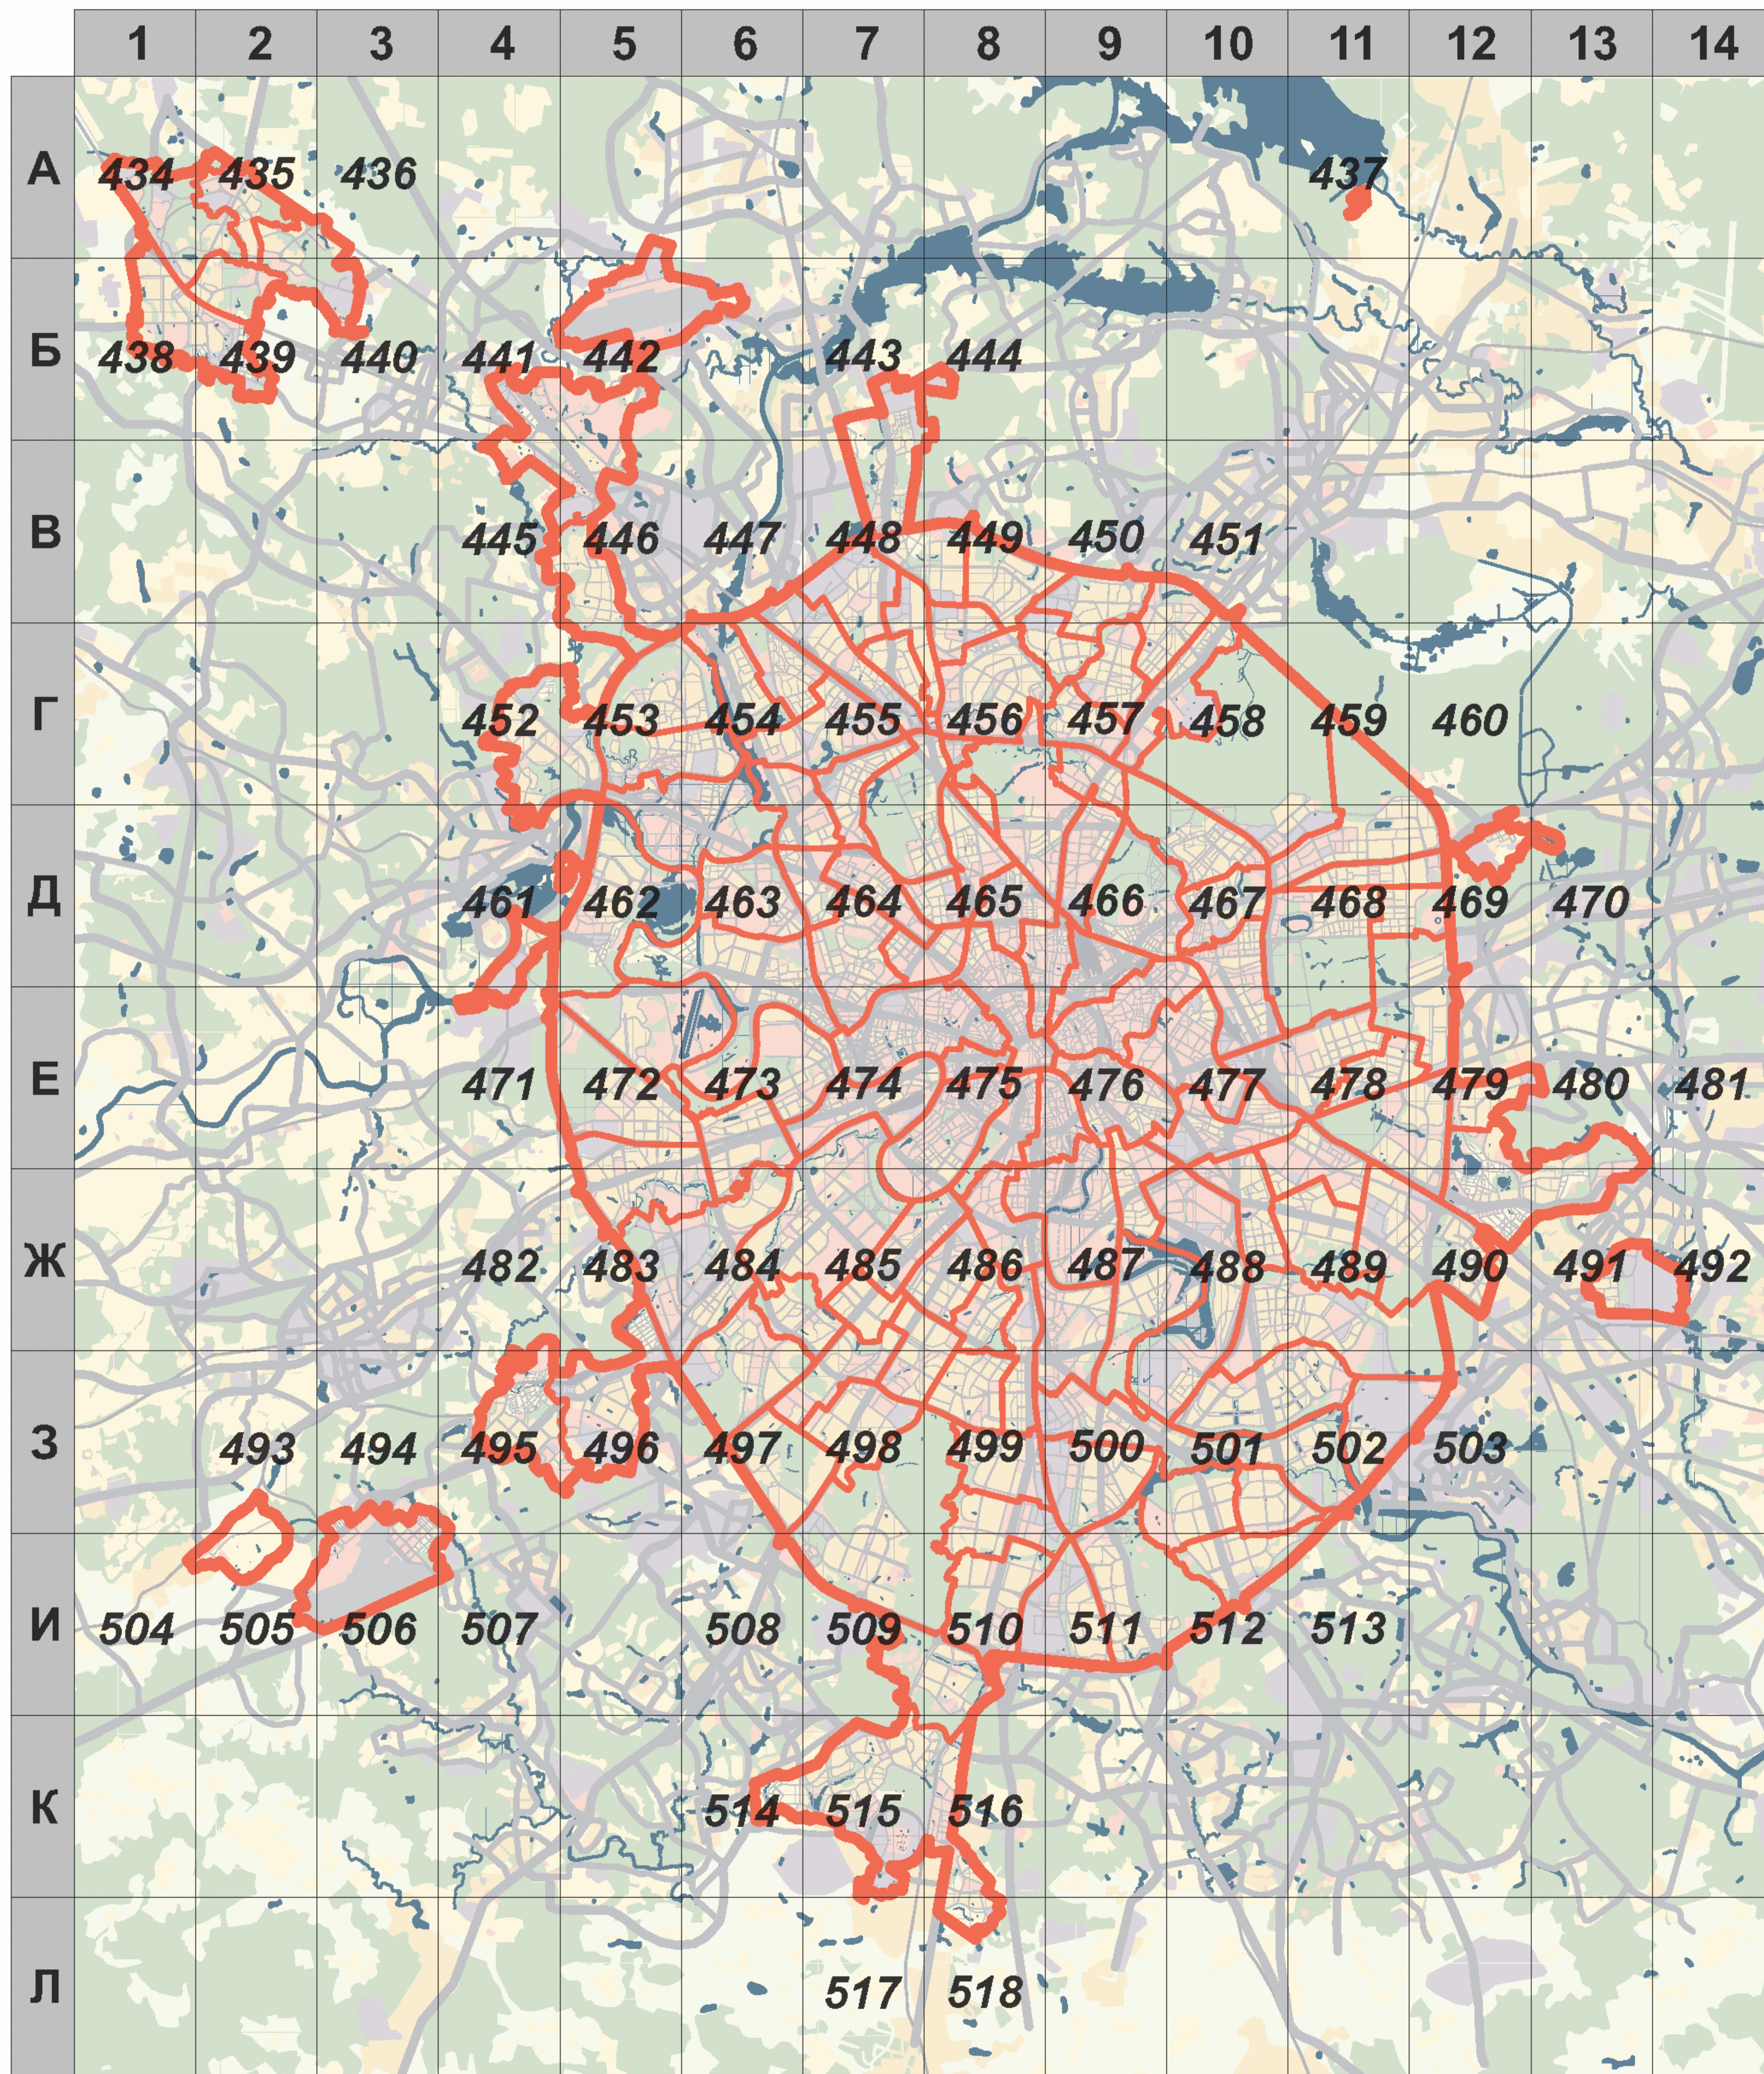


1

- НОМЕР СТРАНИЦЫ АТЛАСА, НА КОТОРОЙ РАСПОЛОЖЕН
СООТВЕТСТВУЮЩИЙ ЛИСТ КАРТЫ

УСЛОВНЫЕ ОБОЗНАЧЕНИЯ:**ОСОБО ОХРАНЯЕМЫЕ ПРИРОДНЫЕ ТЕРРИТОРИИ**

- сформированные в установленных границах

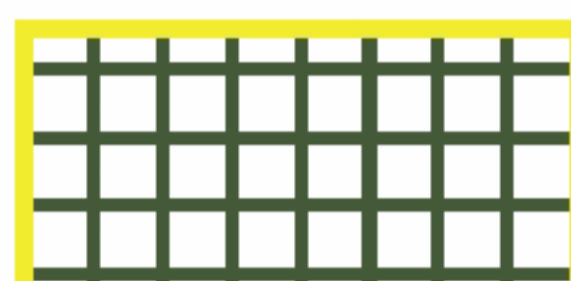

- предусмотренные к формированию в обоснованных границах



- предлагаемые к формированию с последующим обоснованием границ в составе документации по планировке

ПРИРОДНЫЕ И ОЗЕЛЕНЕННЫЕ ТЕРРИТОРИИ**общего пользования**

- сформированные в установленных границах




- предусмотренные к формированию в обоснованных границах



- предлагаемые к формированию с последующим обоснованием границ в составе документации по планировке


специального назначения и ограниченного пользования

- специального назначения и ограниченного пользования

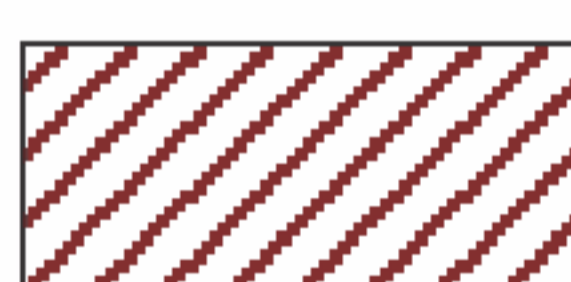


- участки территорий, требующие принятия решений по изменению категории, статуса и границ

A1

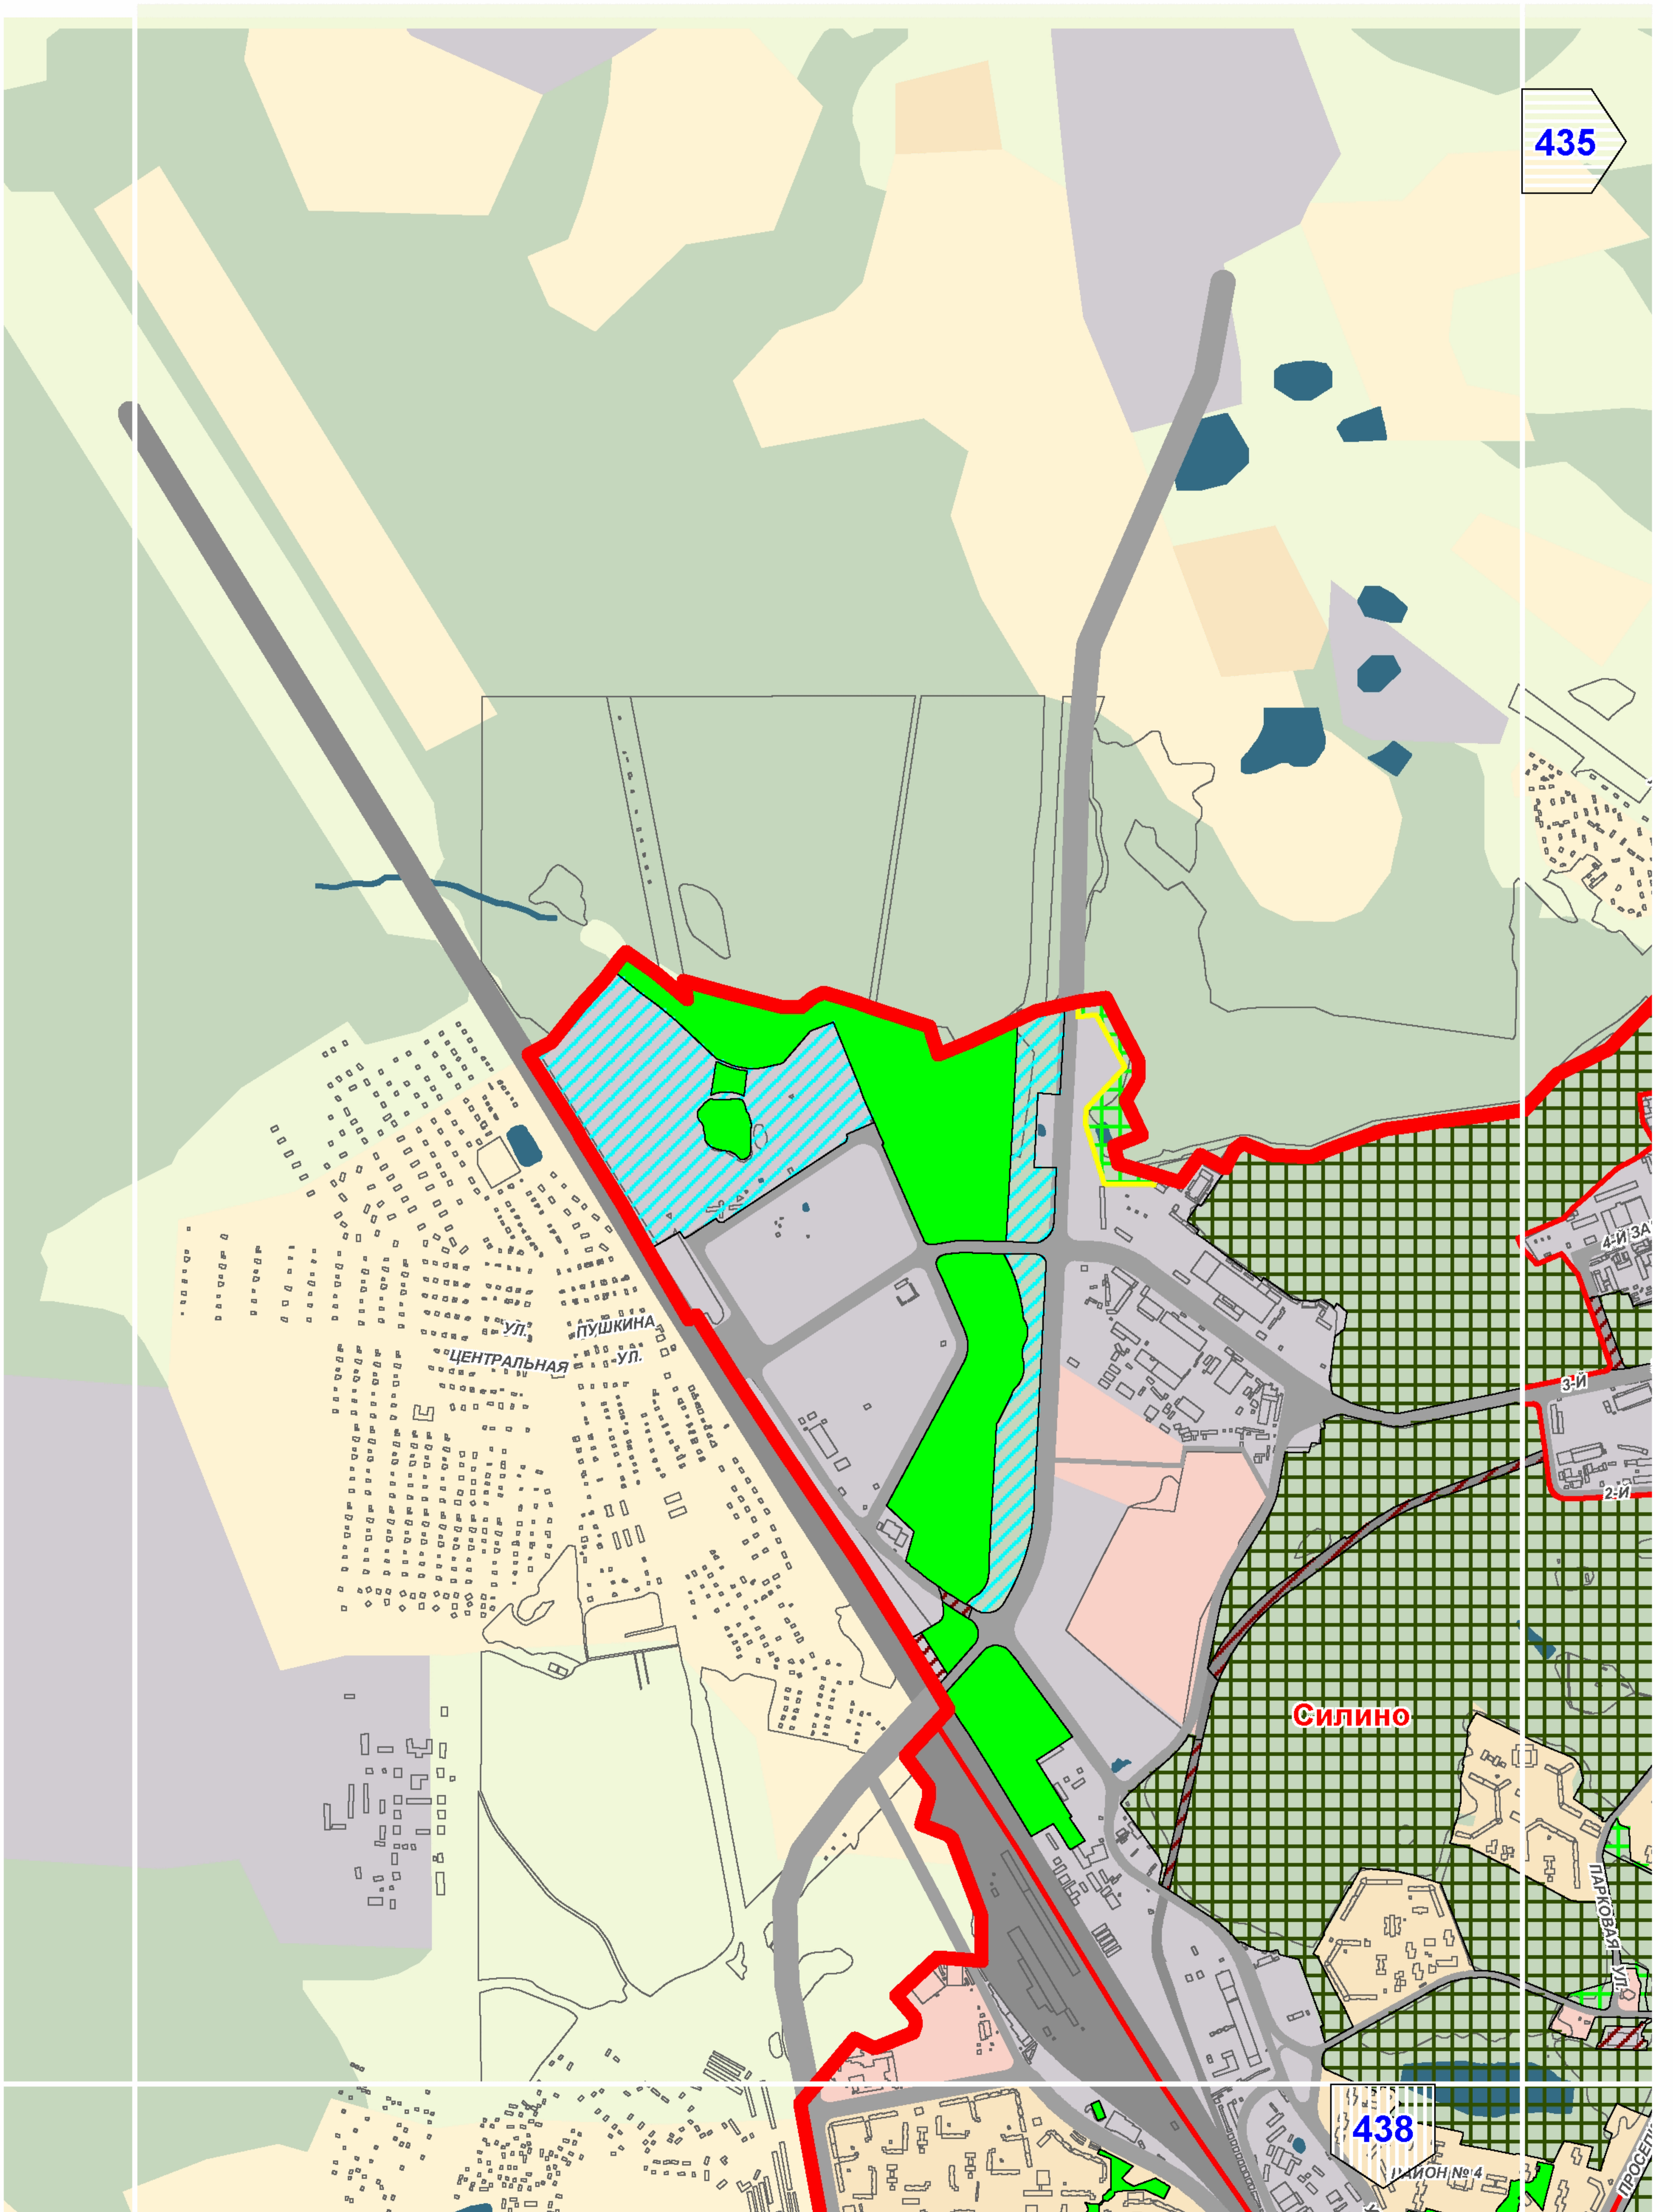

A2

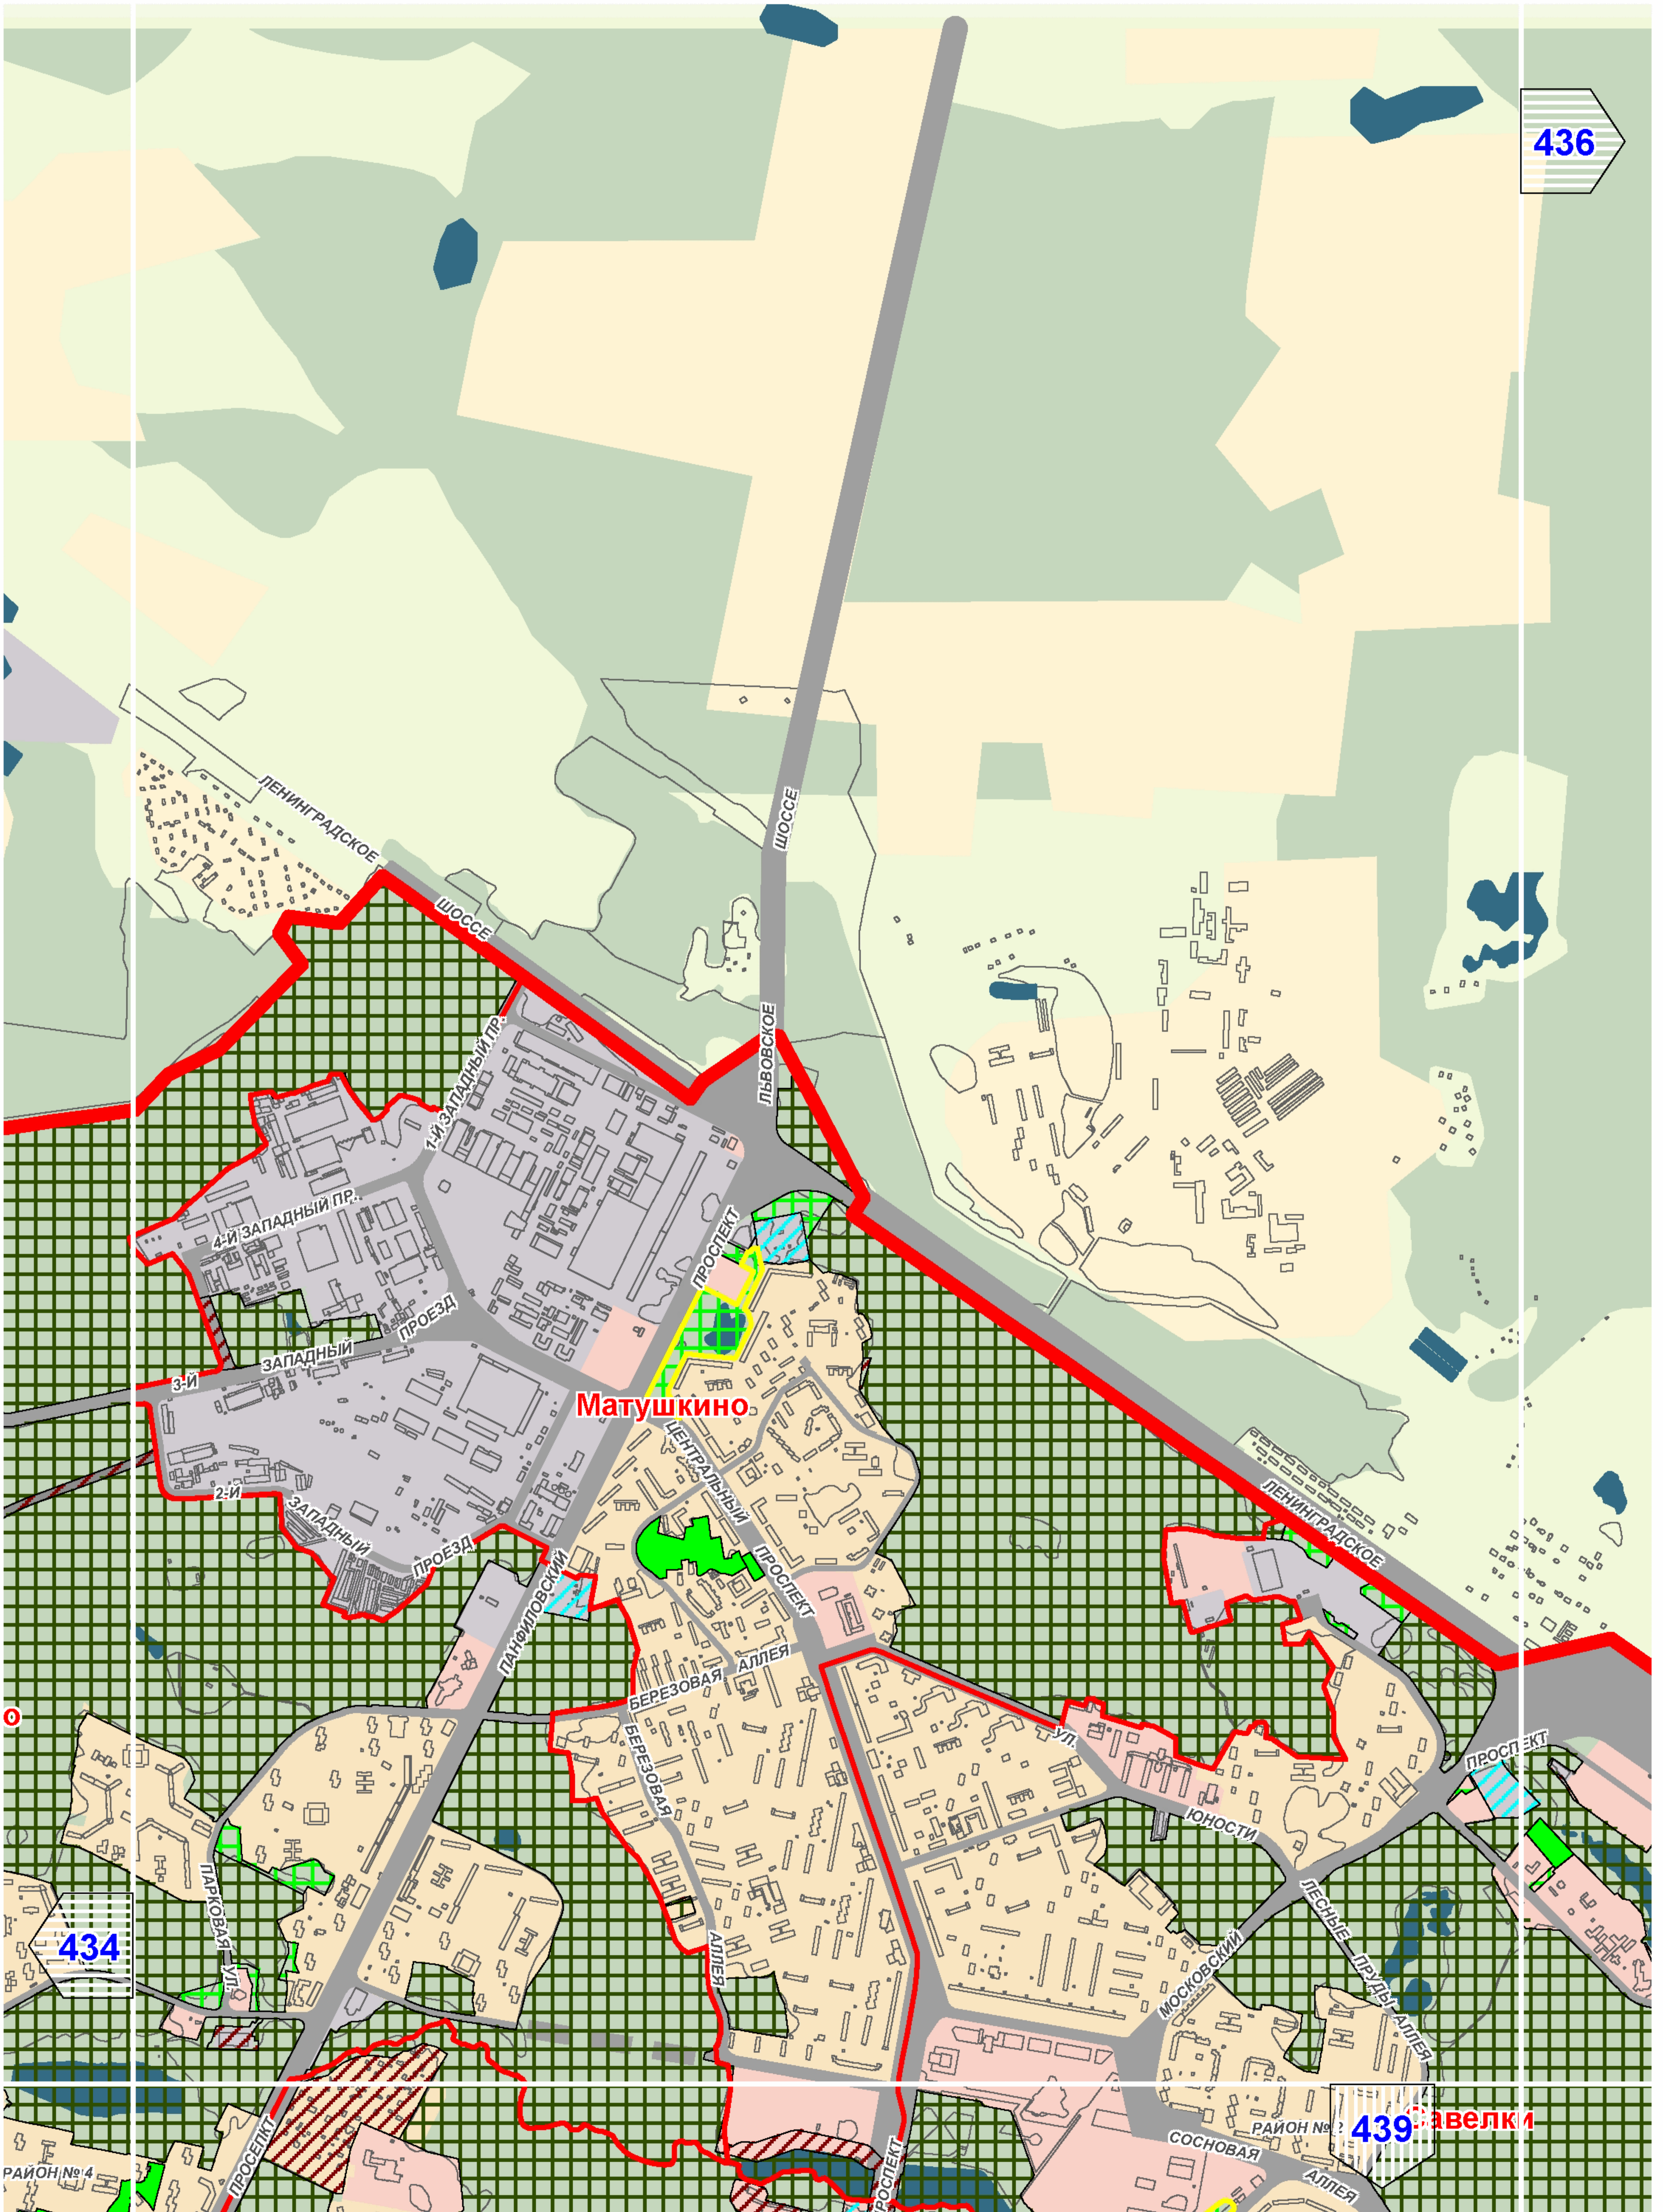


436

Матушкино

434


439


A3

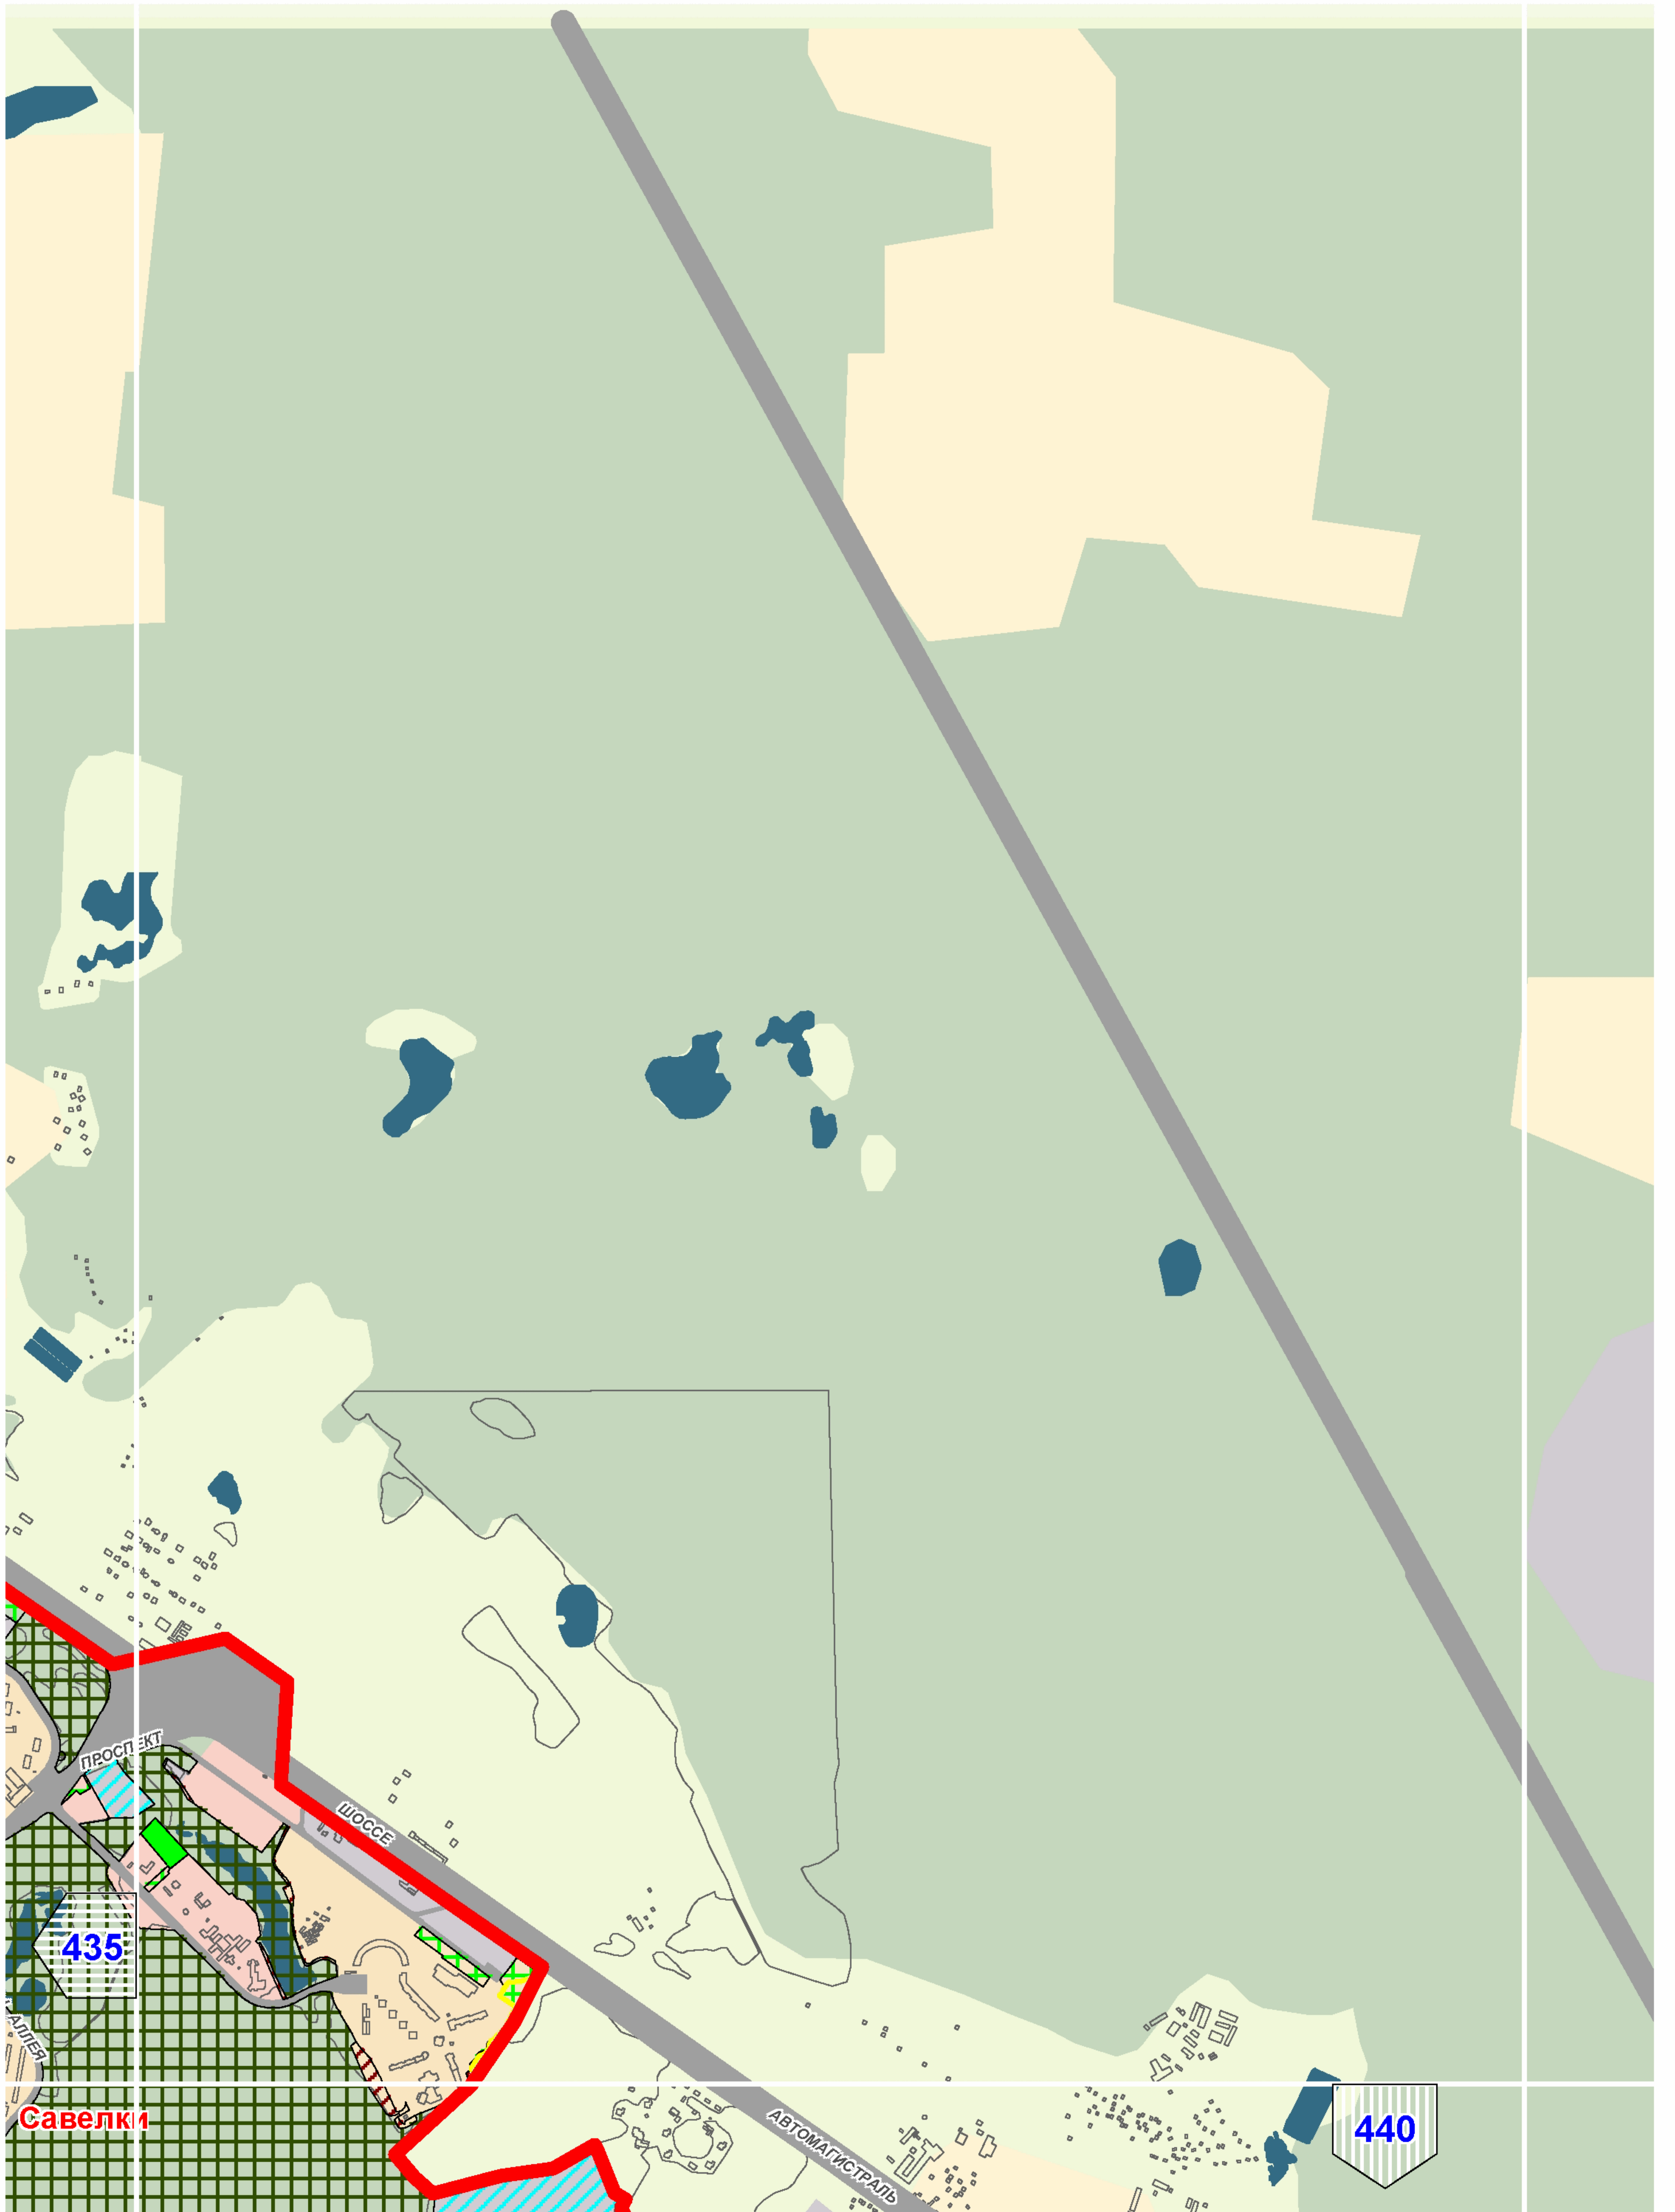



A11



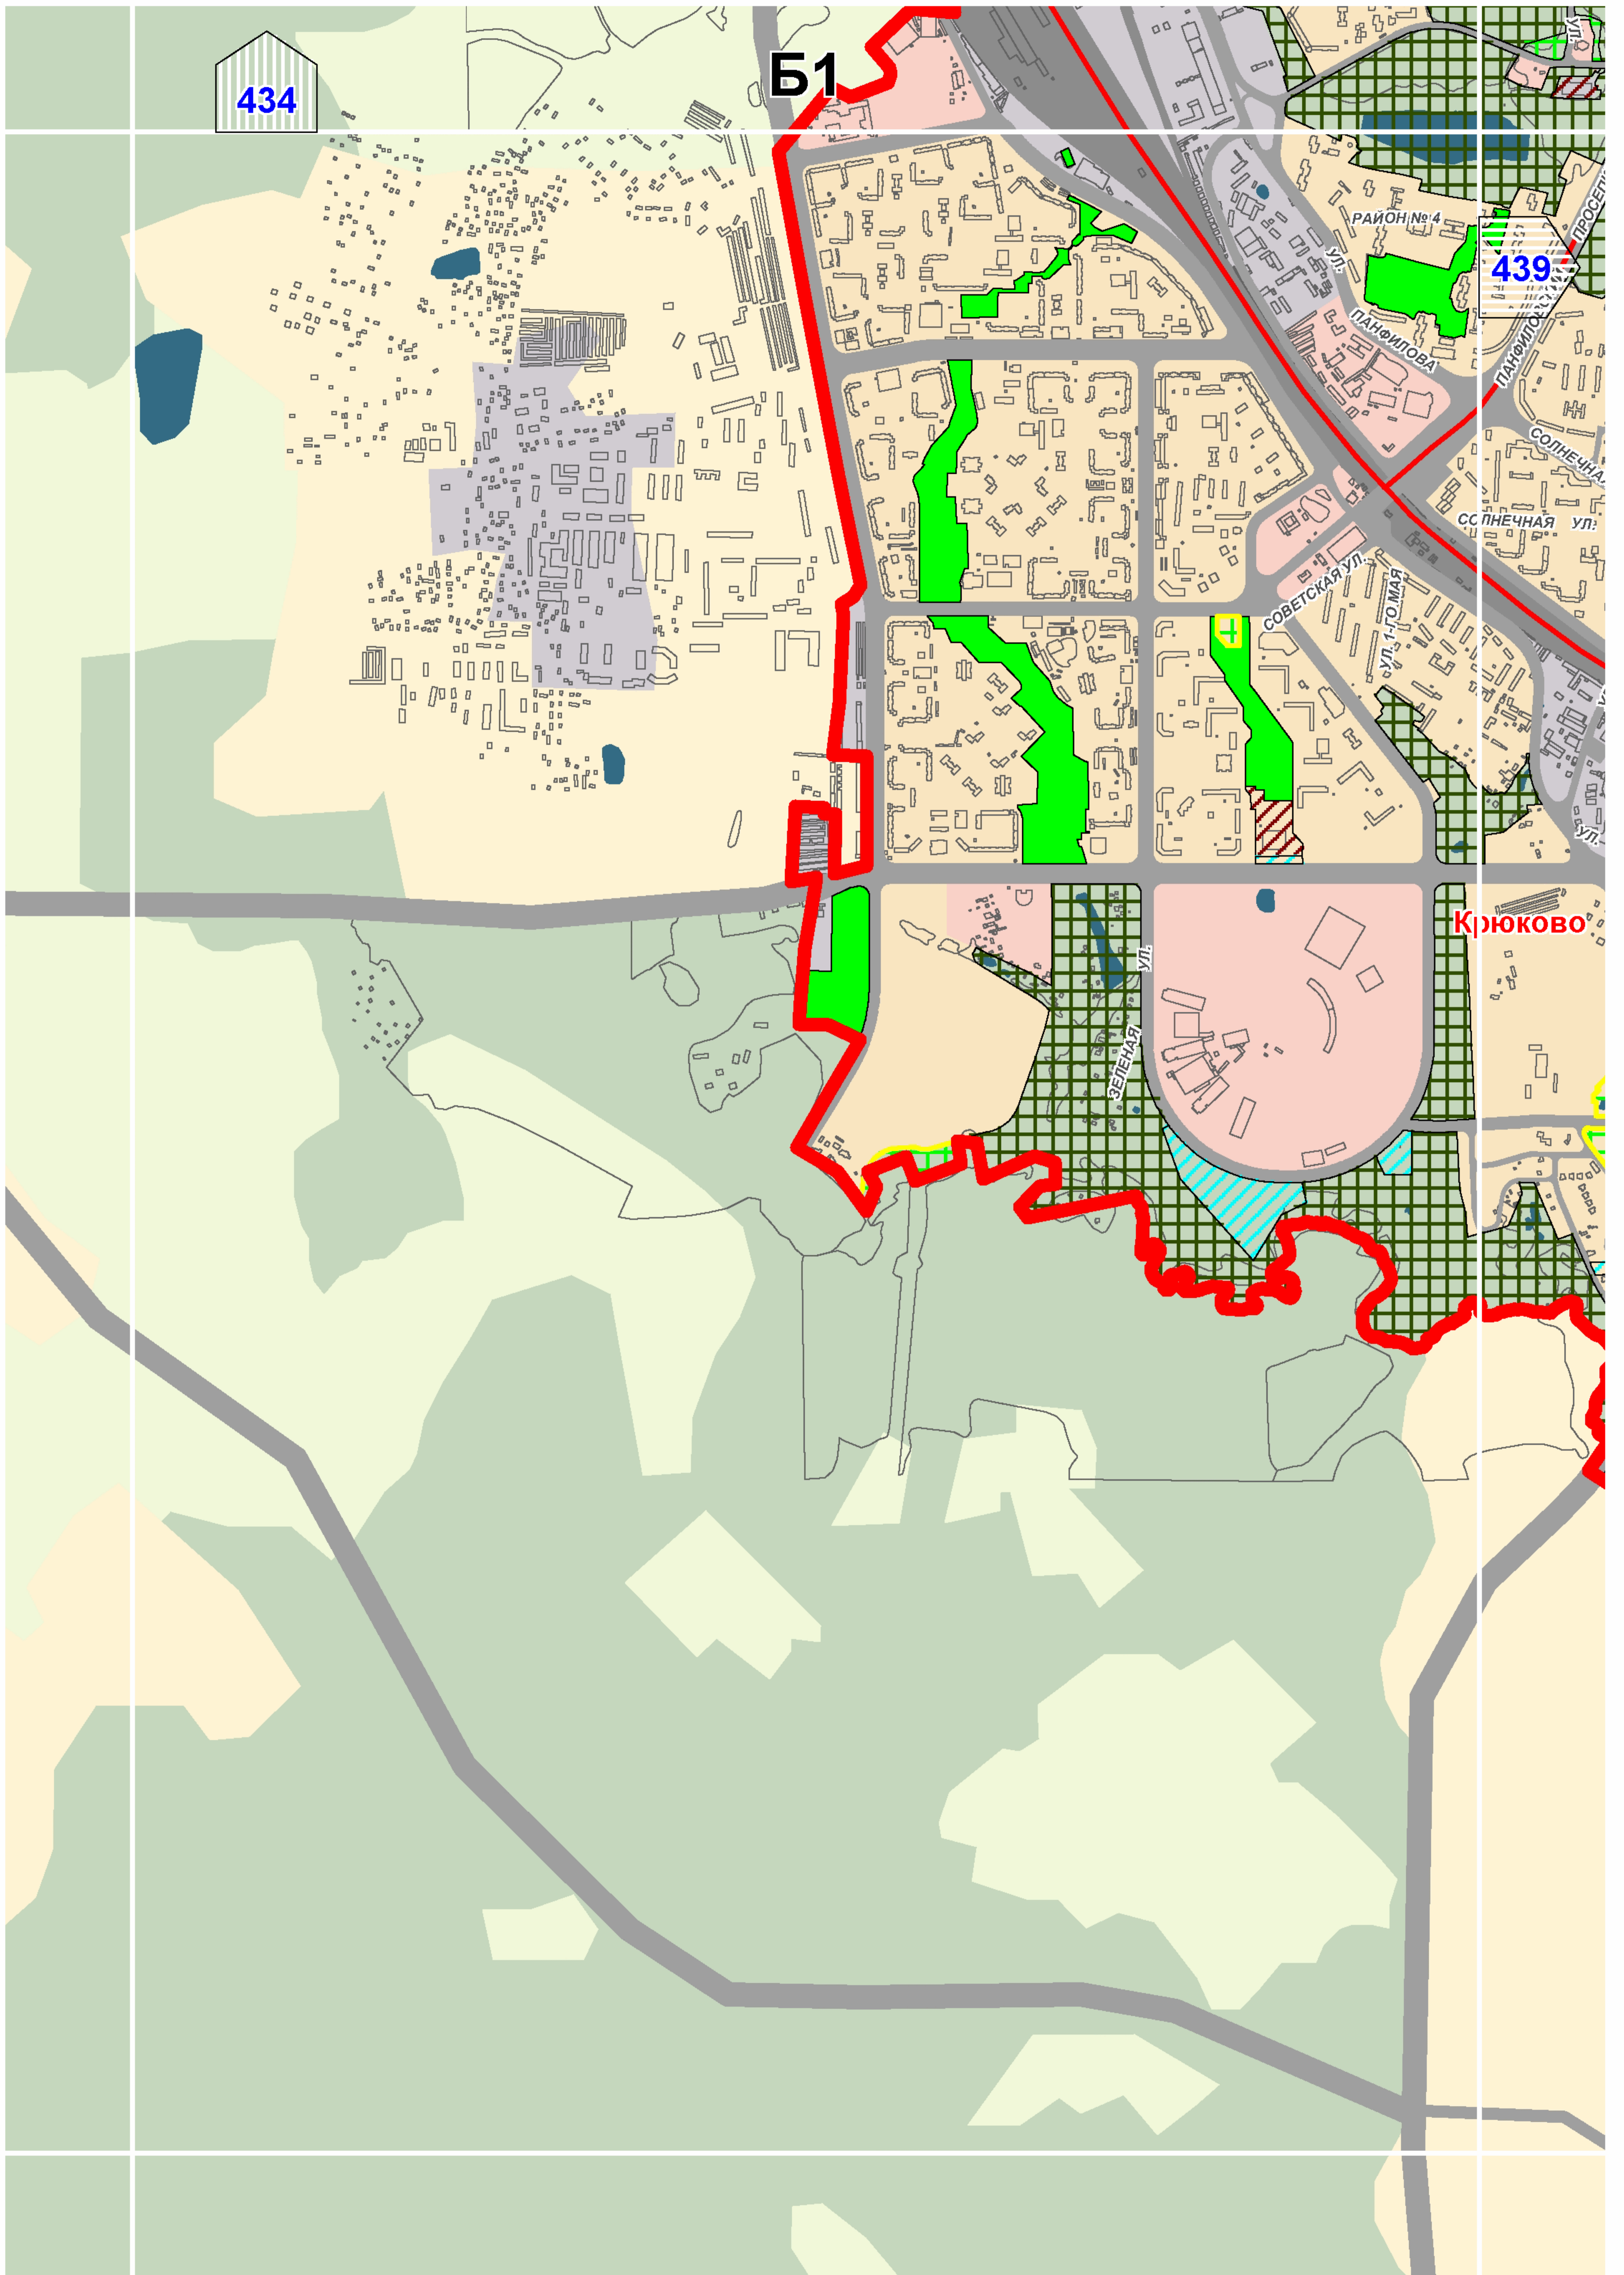

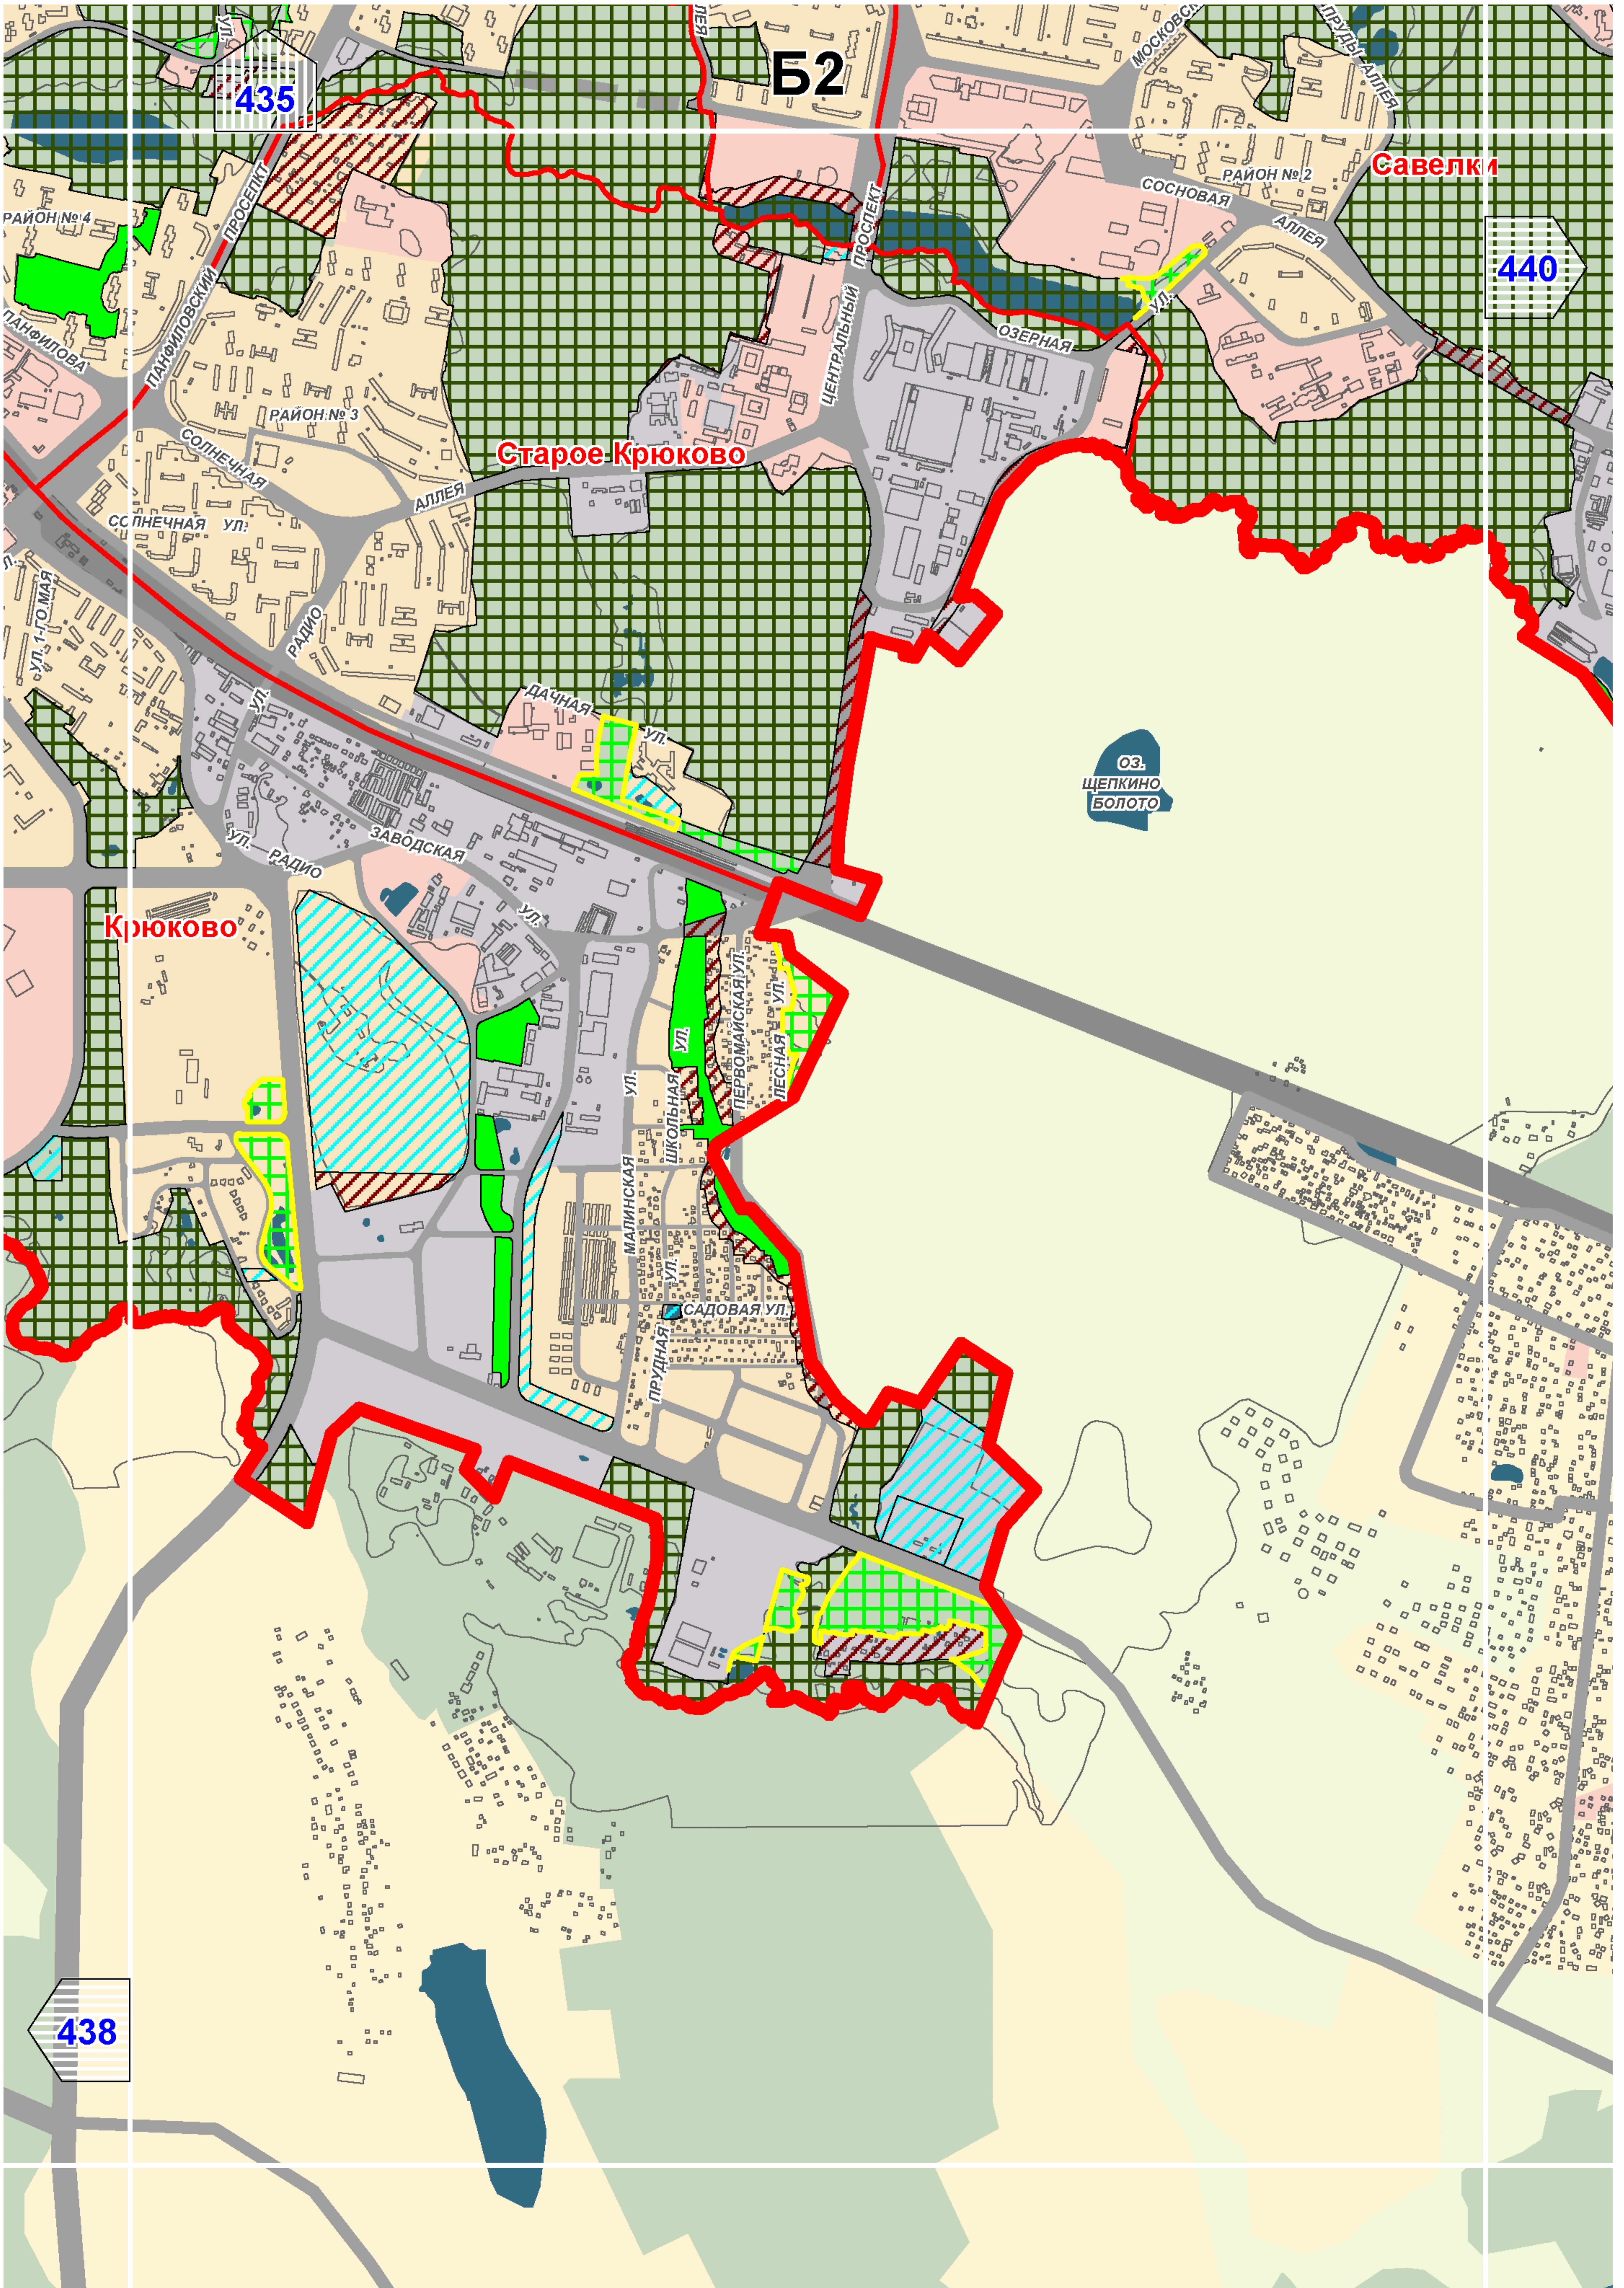

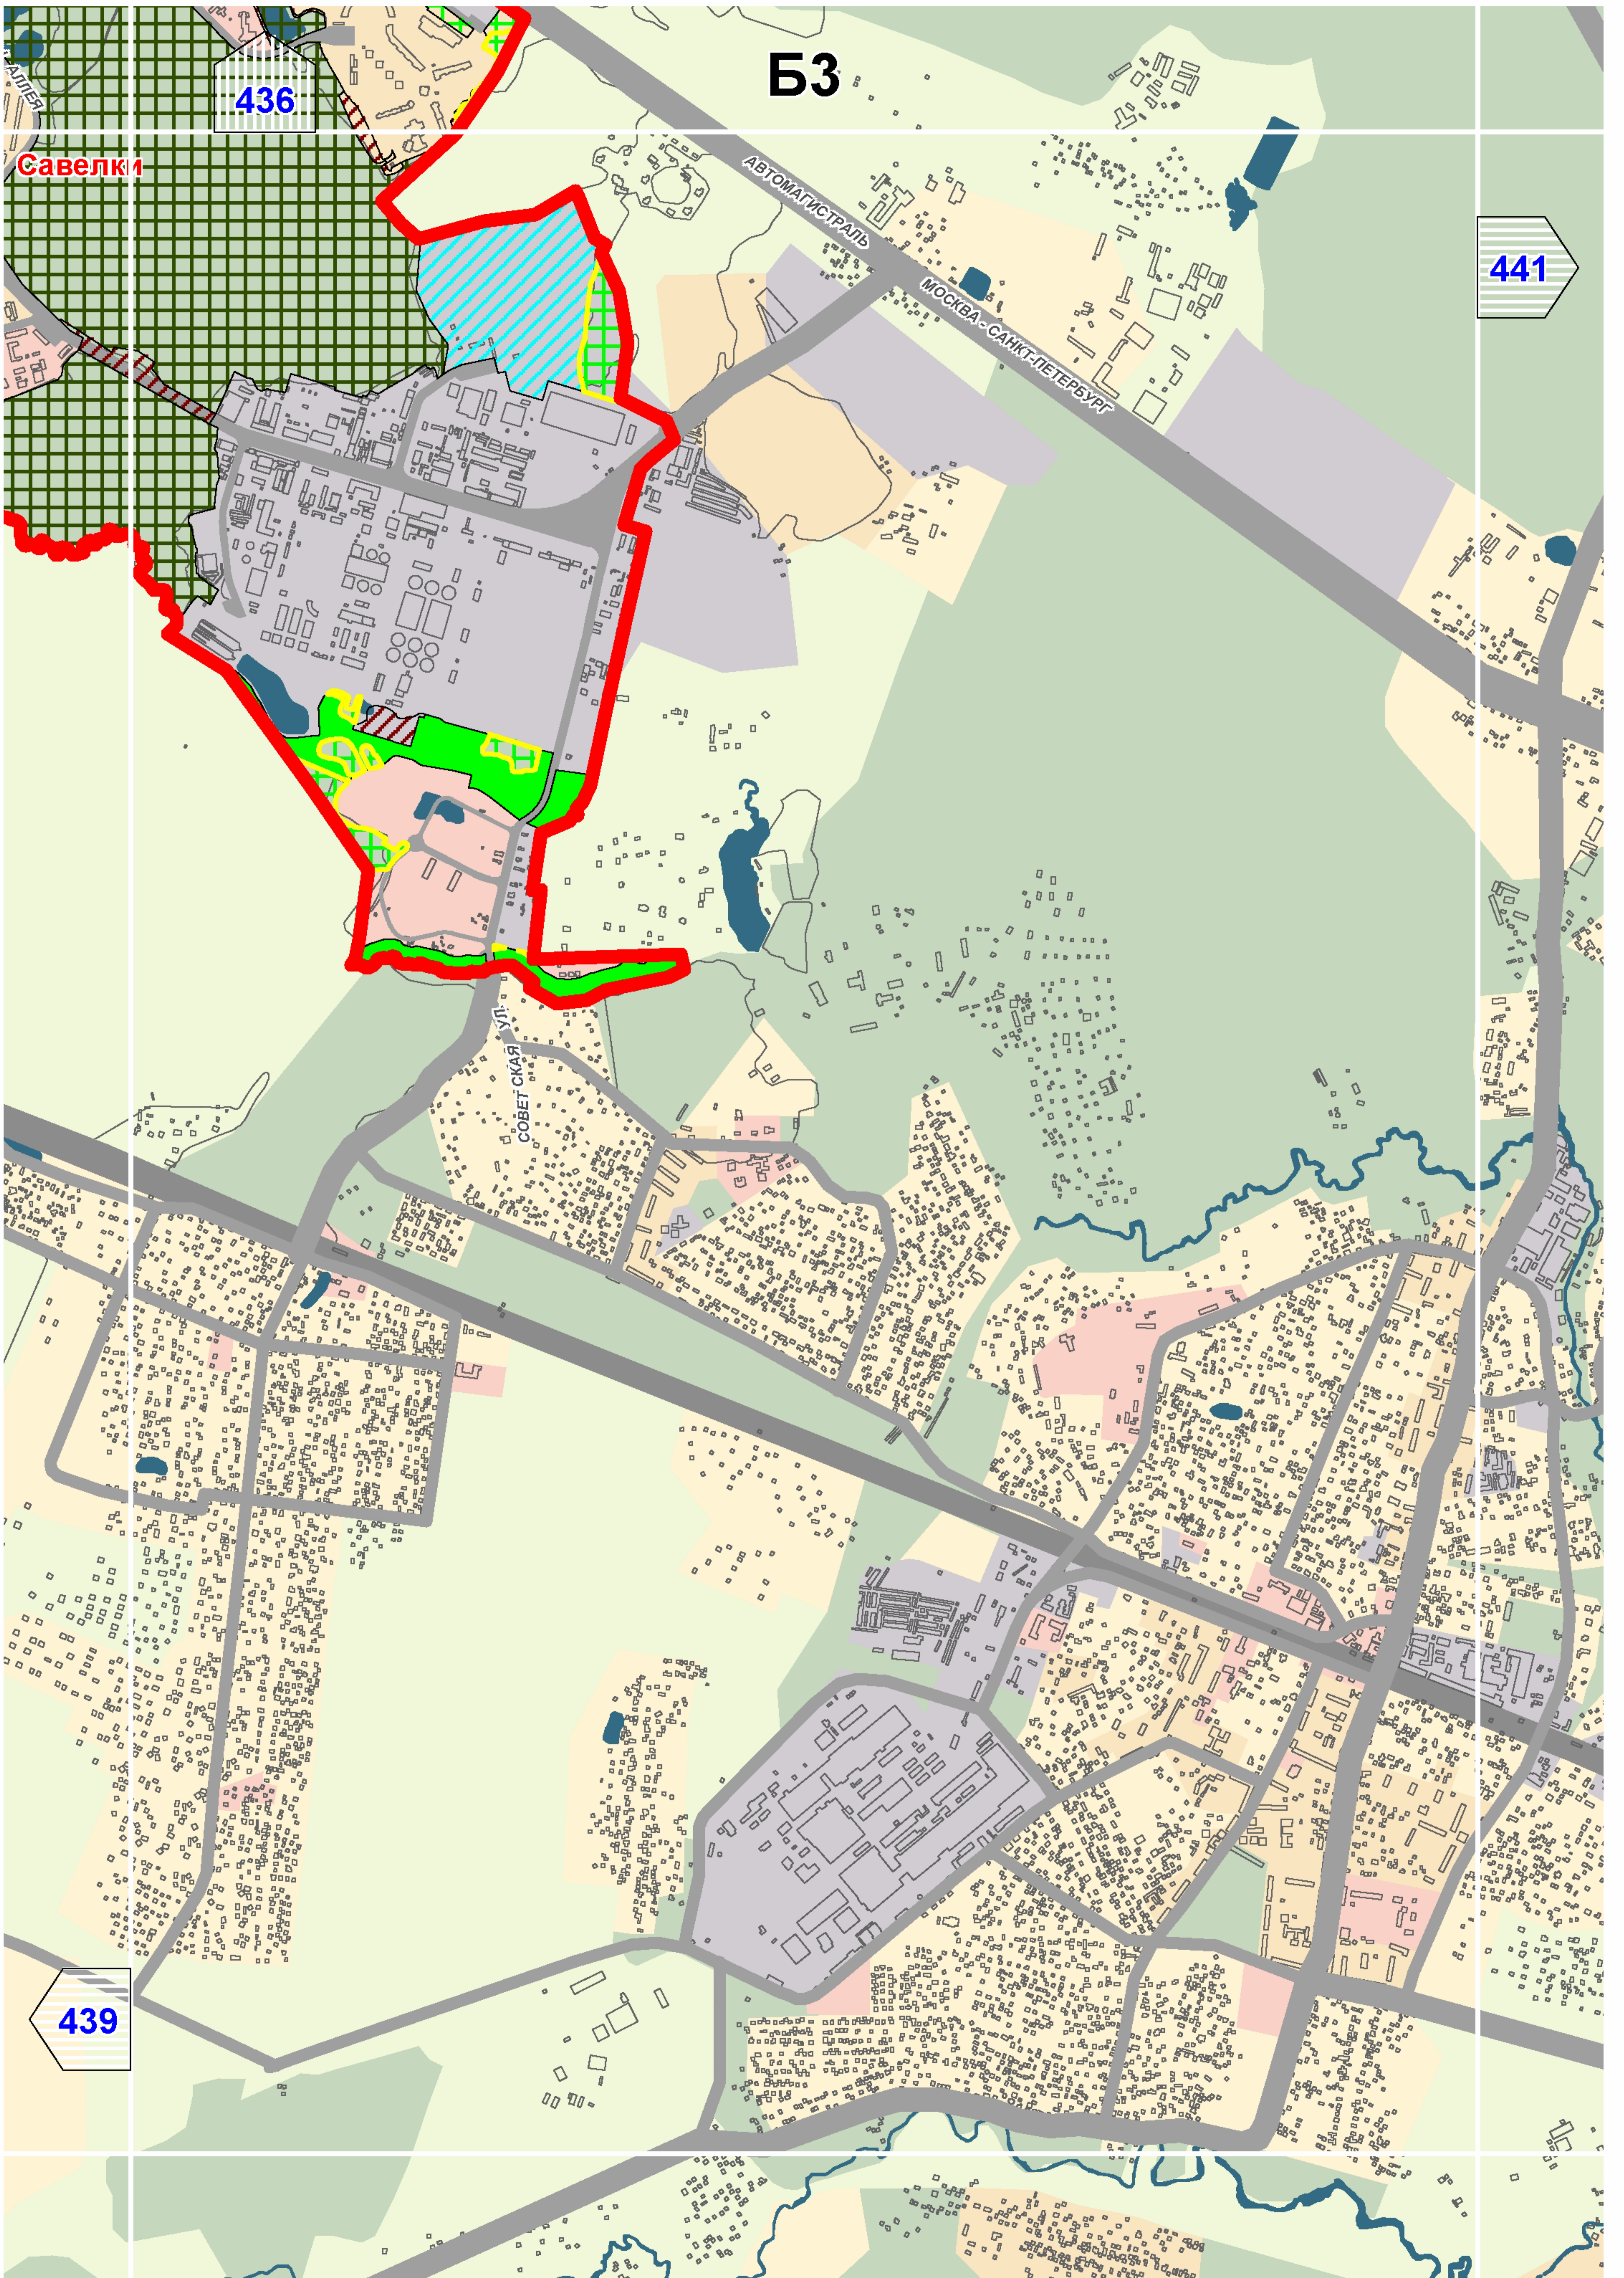

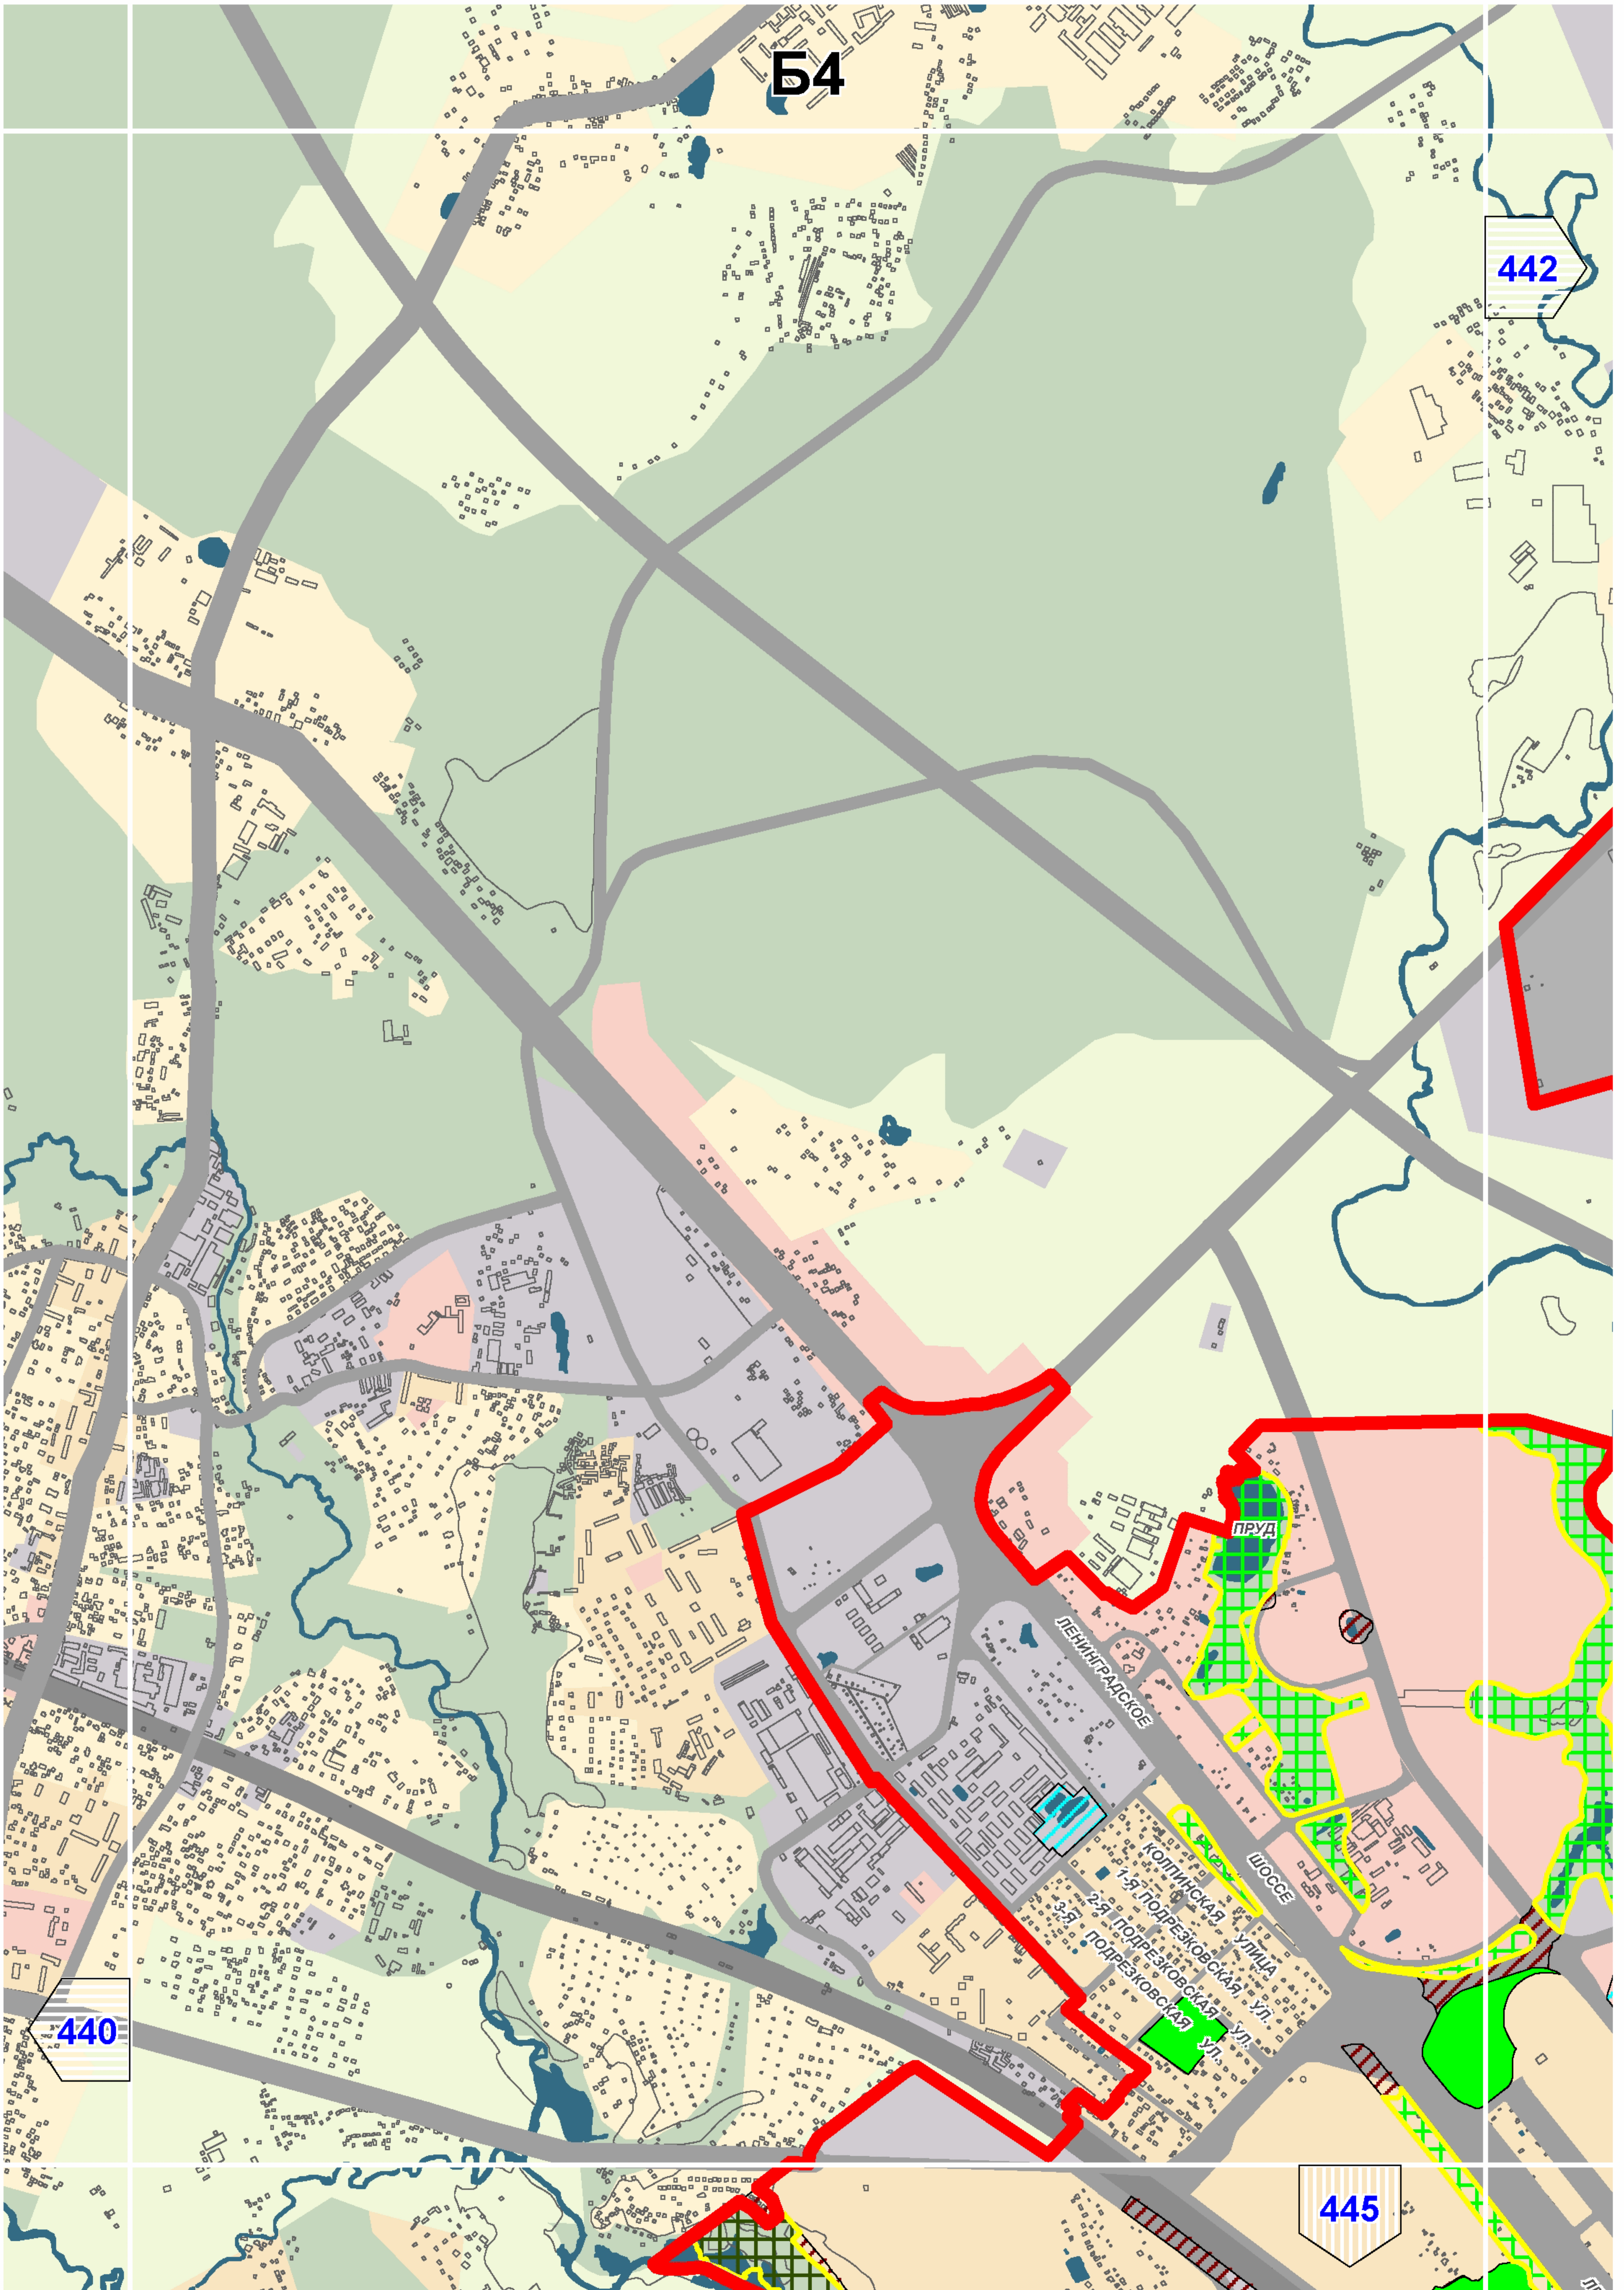

Б4

442

440

445

ПРУД

ЛЕНИНГРАДСКОЕ ШОССЕ


КОЛЧИНСКАЯ УЛИЦА

1-Я ГОЛДРЕЖКОВСКАЯ УЛ.

2-Я ГОЛДРЕЖКОВСКАЯ УЛ.

ГОЛДРЕЖКОВСКАЯ УЛ.

ШОССЕ

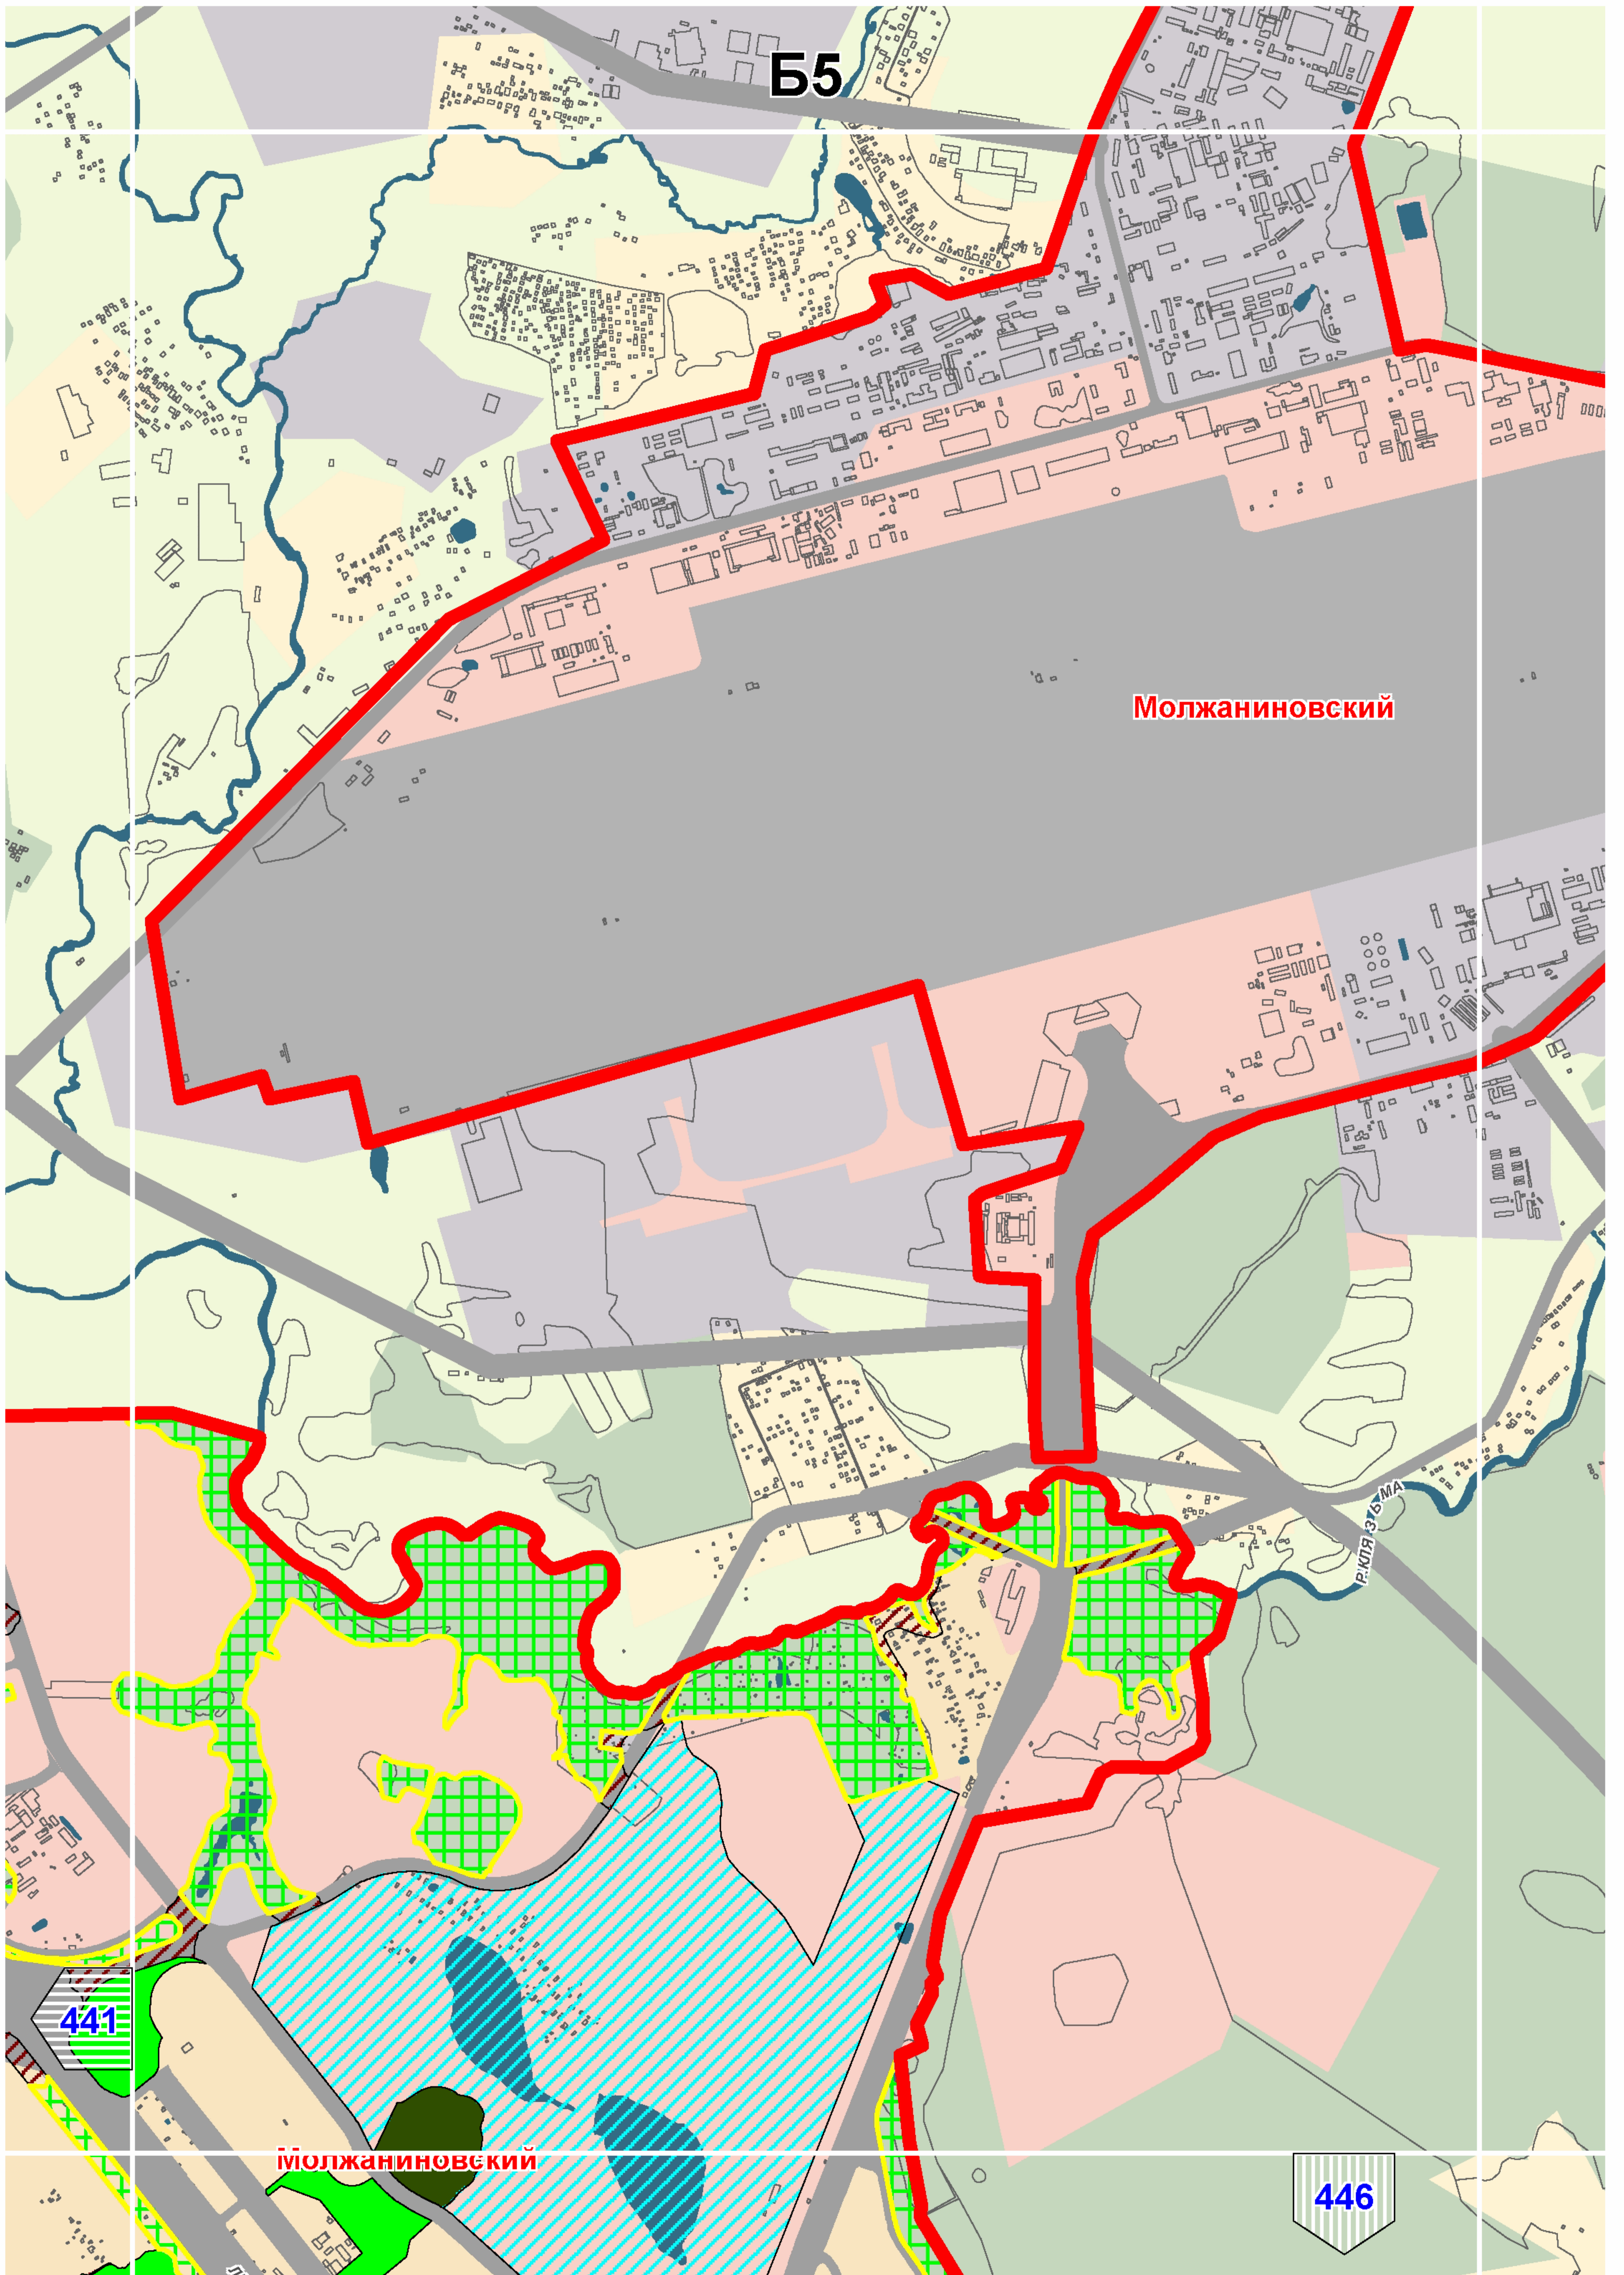

Б5


Молжаниновский


Р. КЛЯЗЬМА


441


І Молжаниновский


446

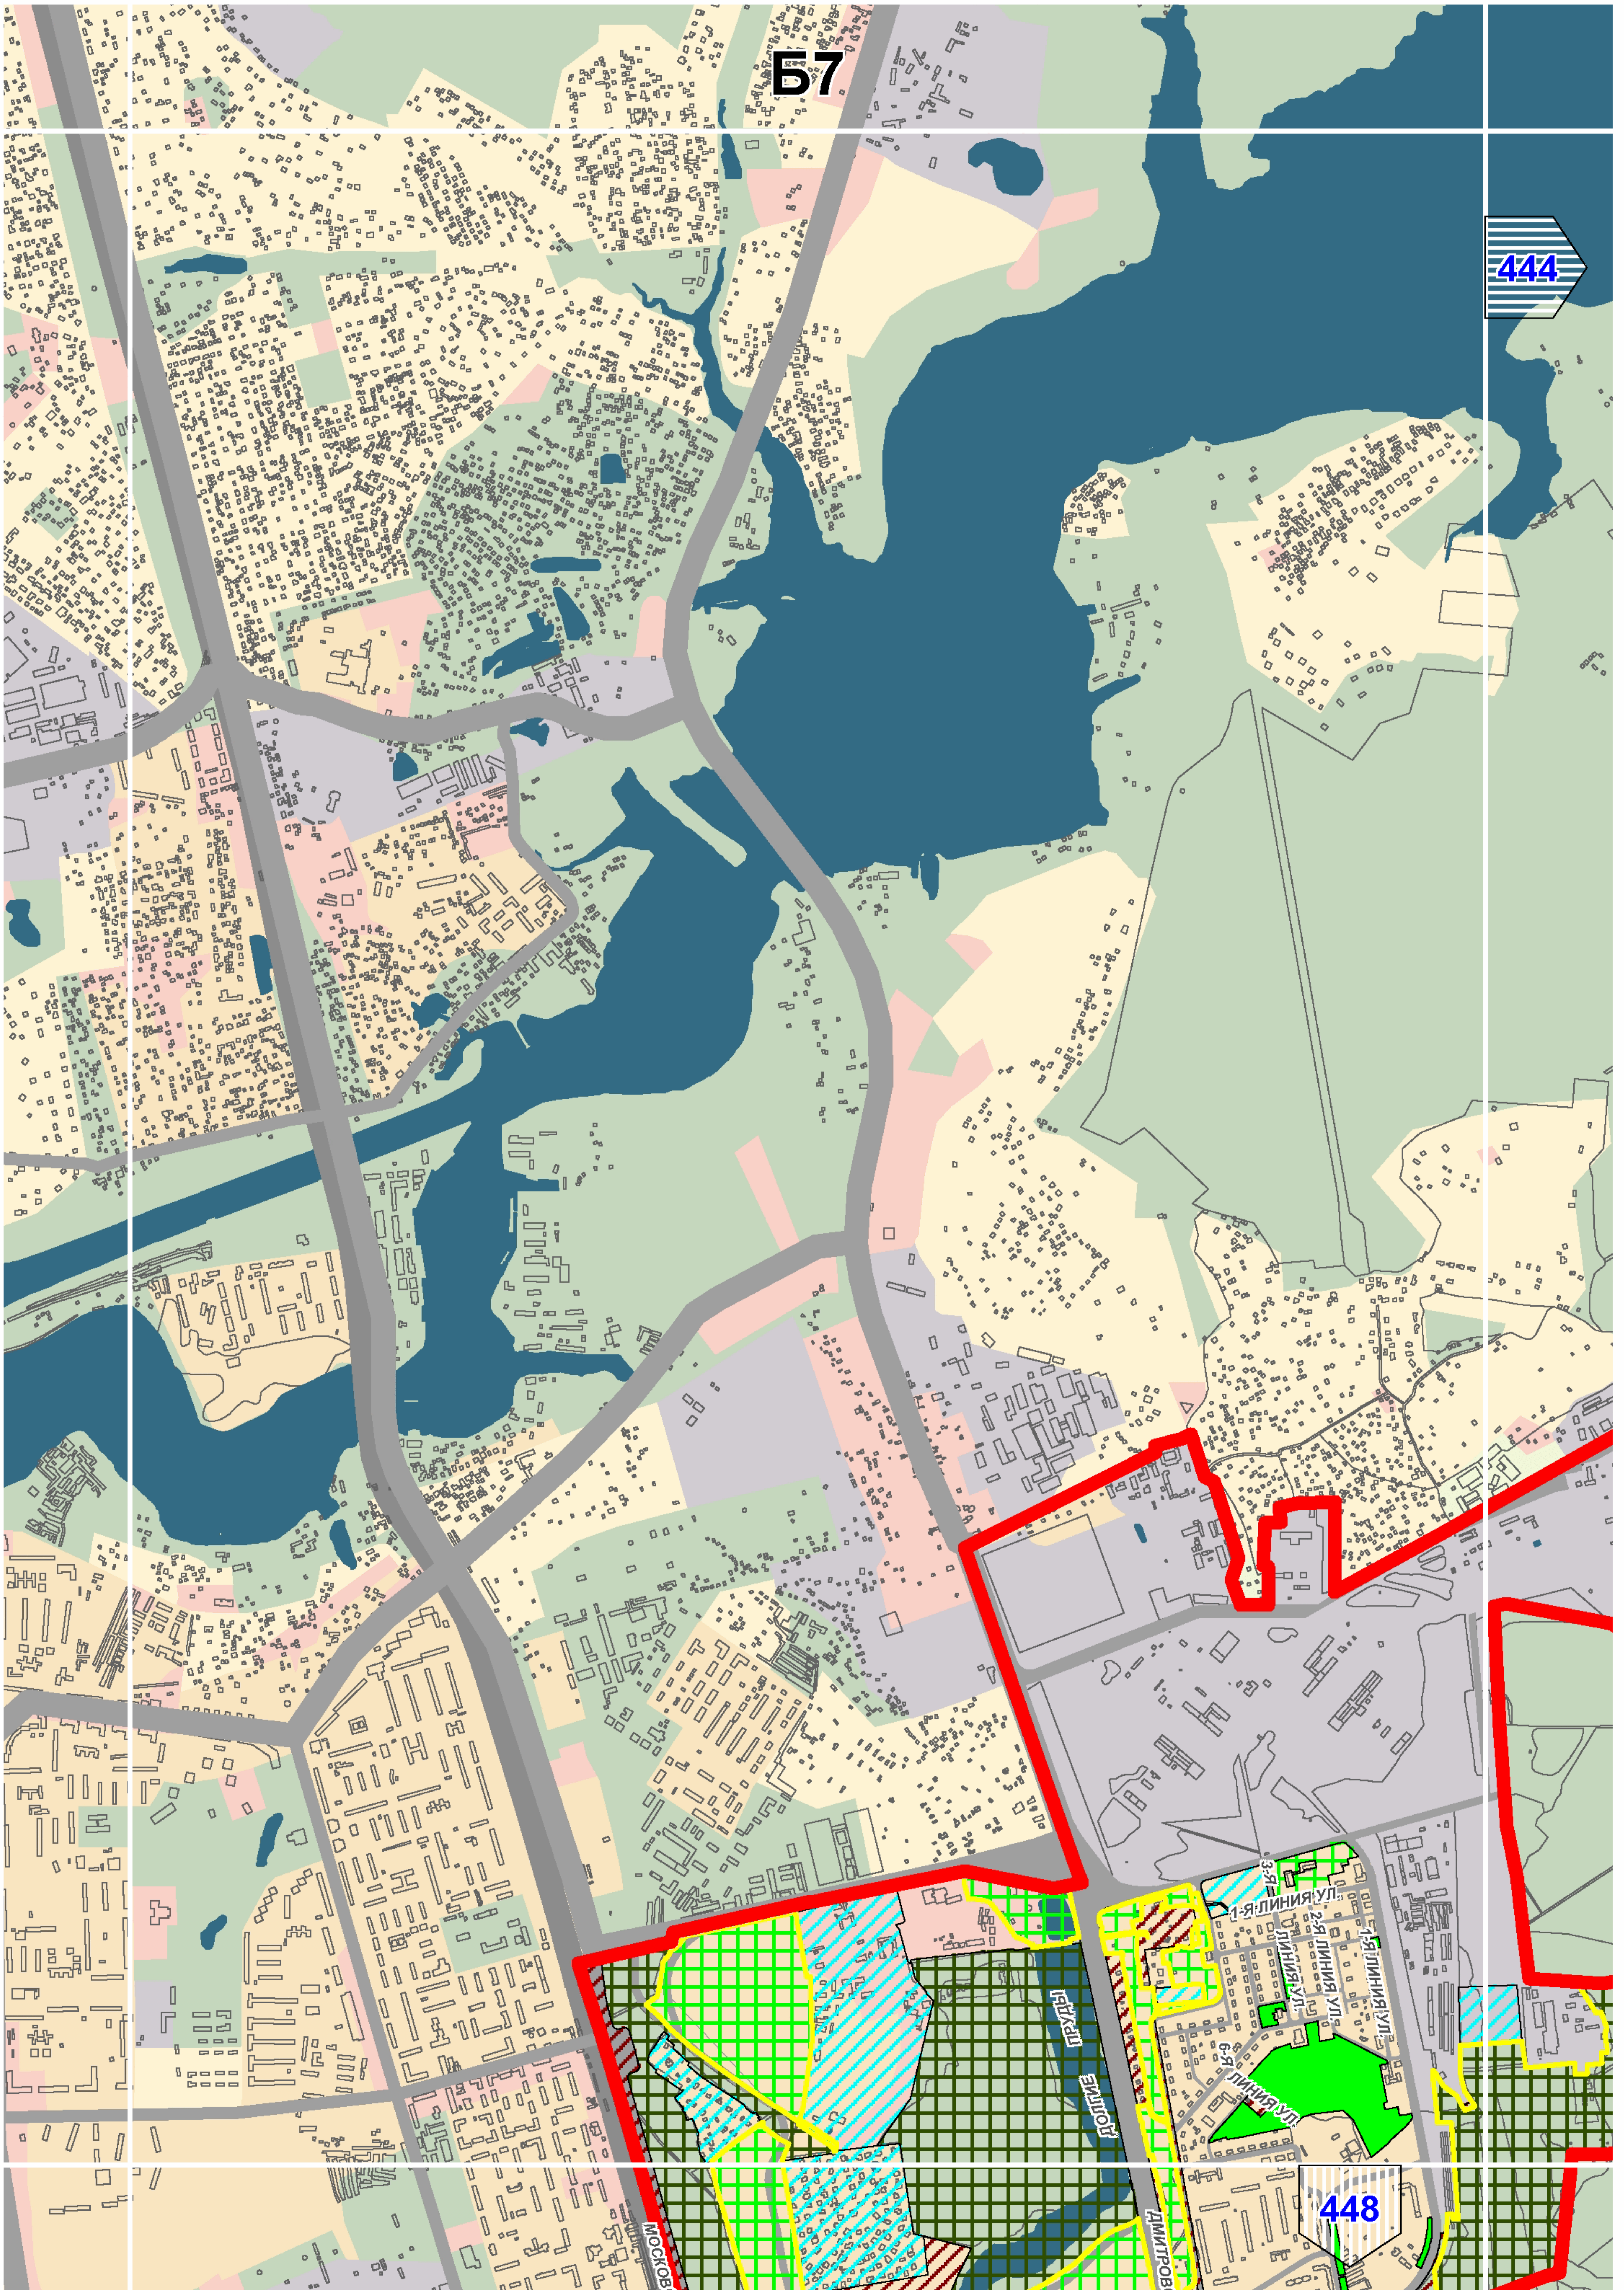

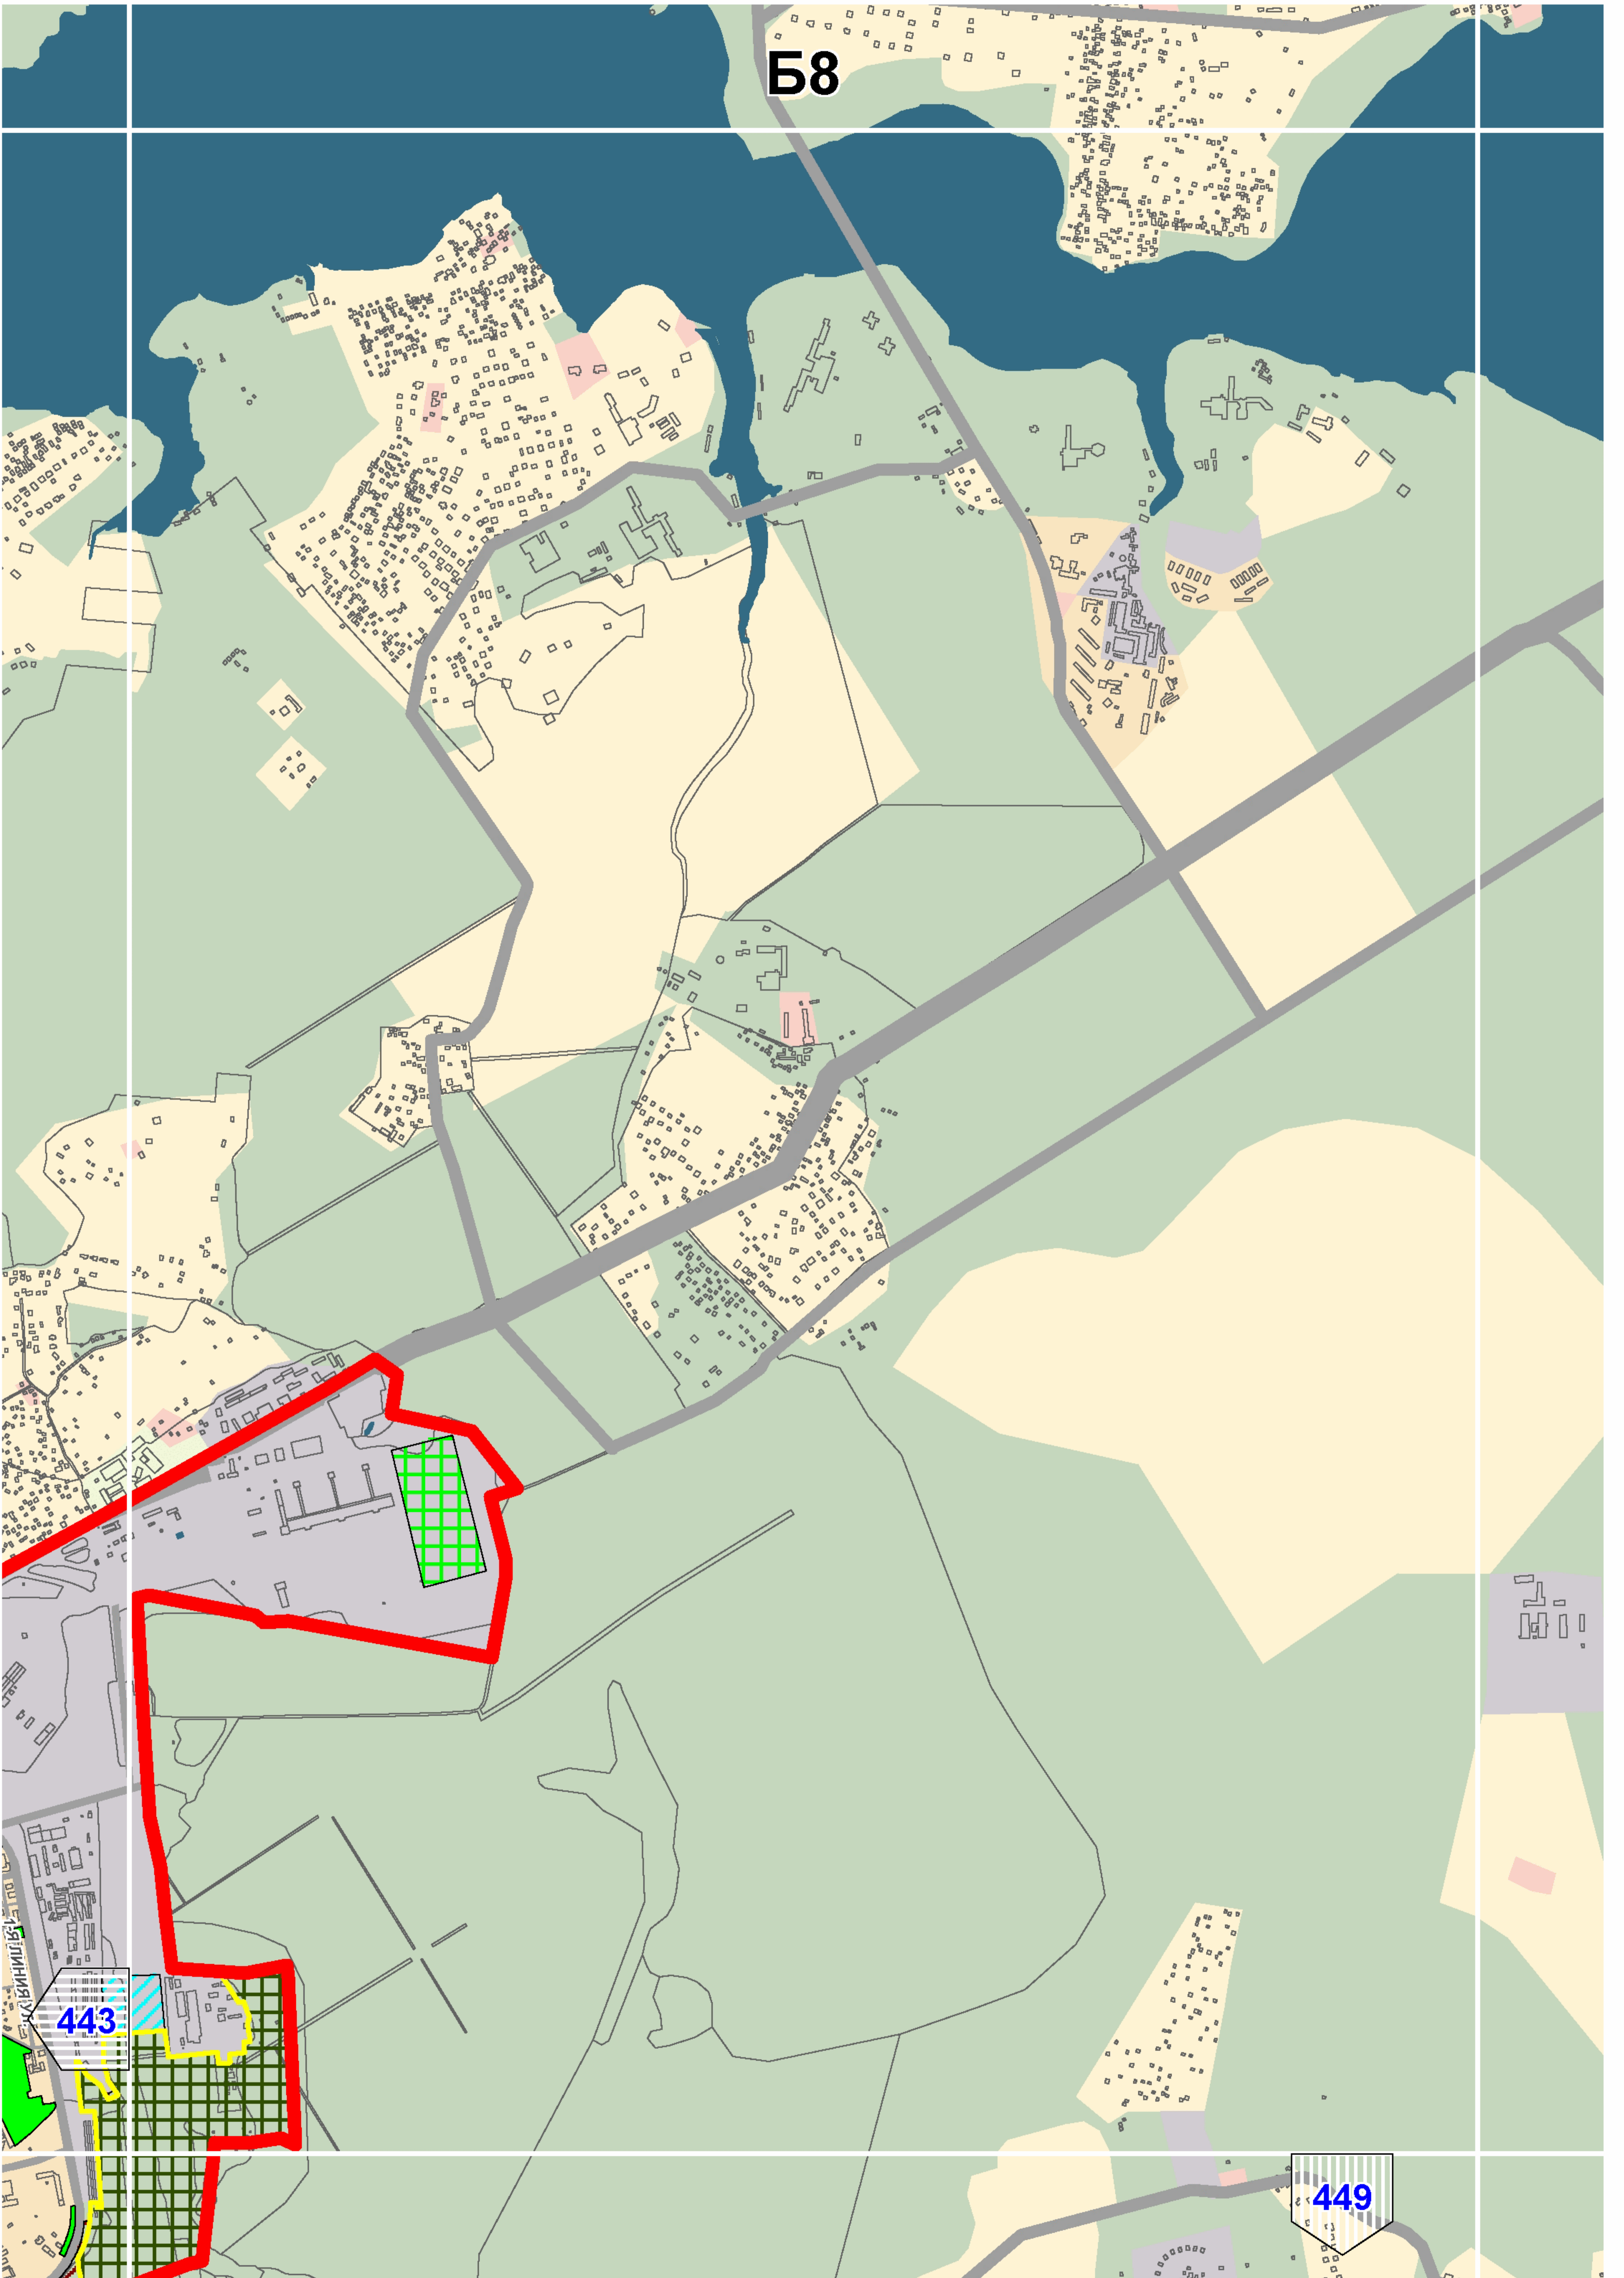

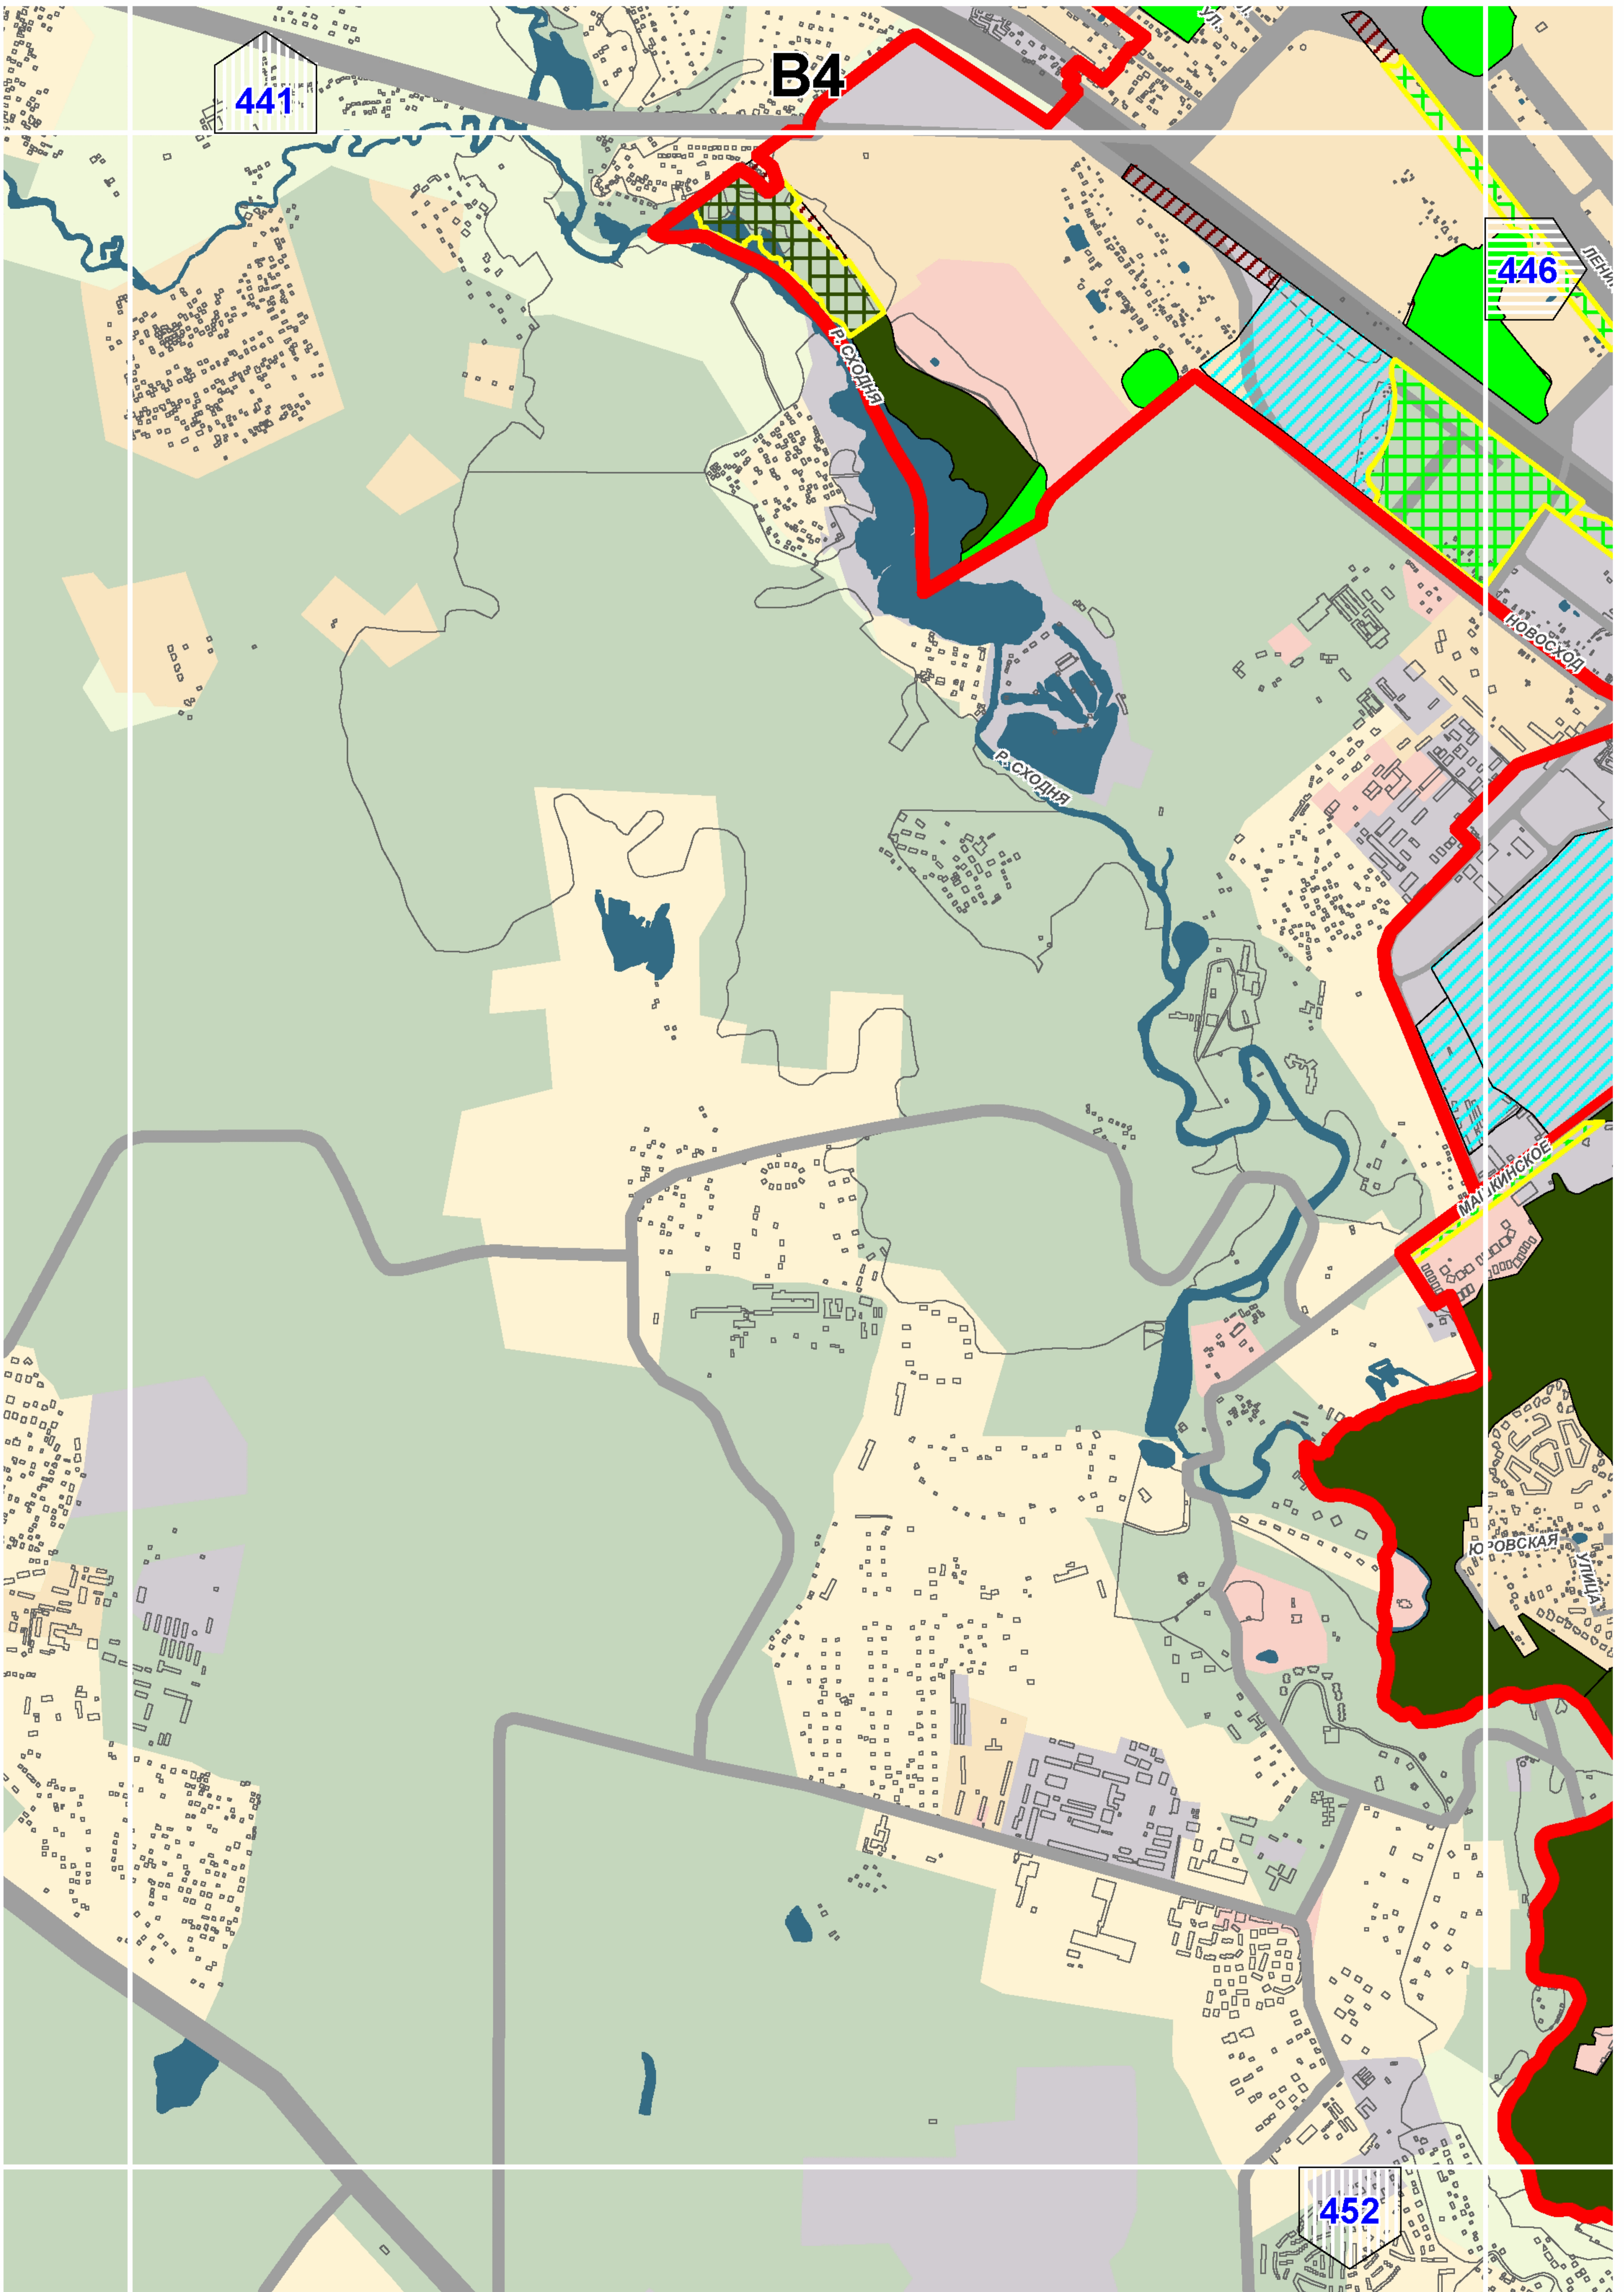

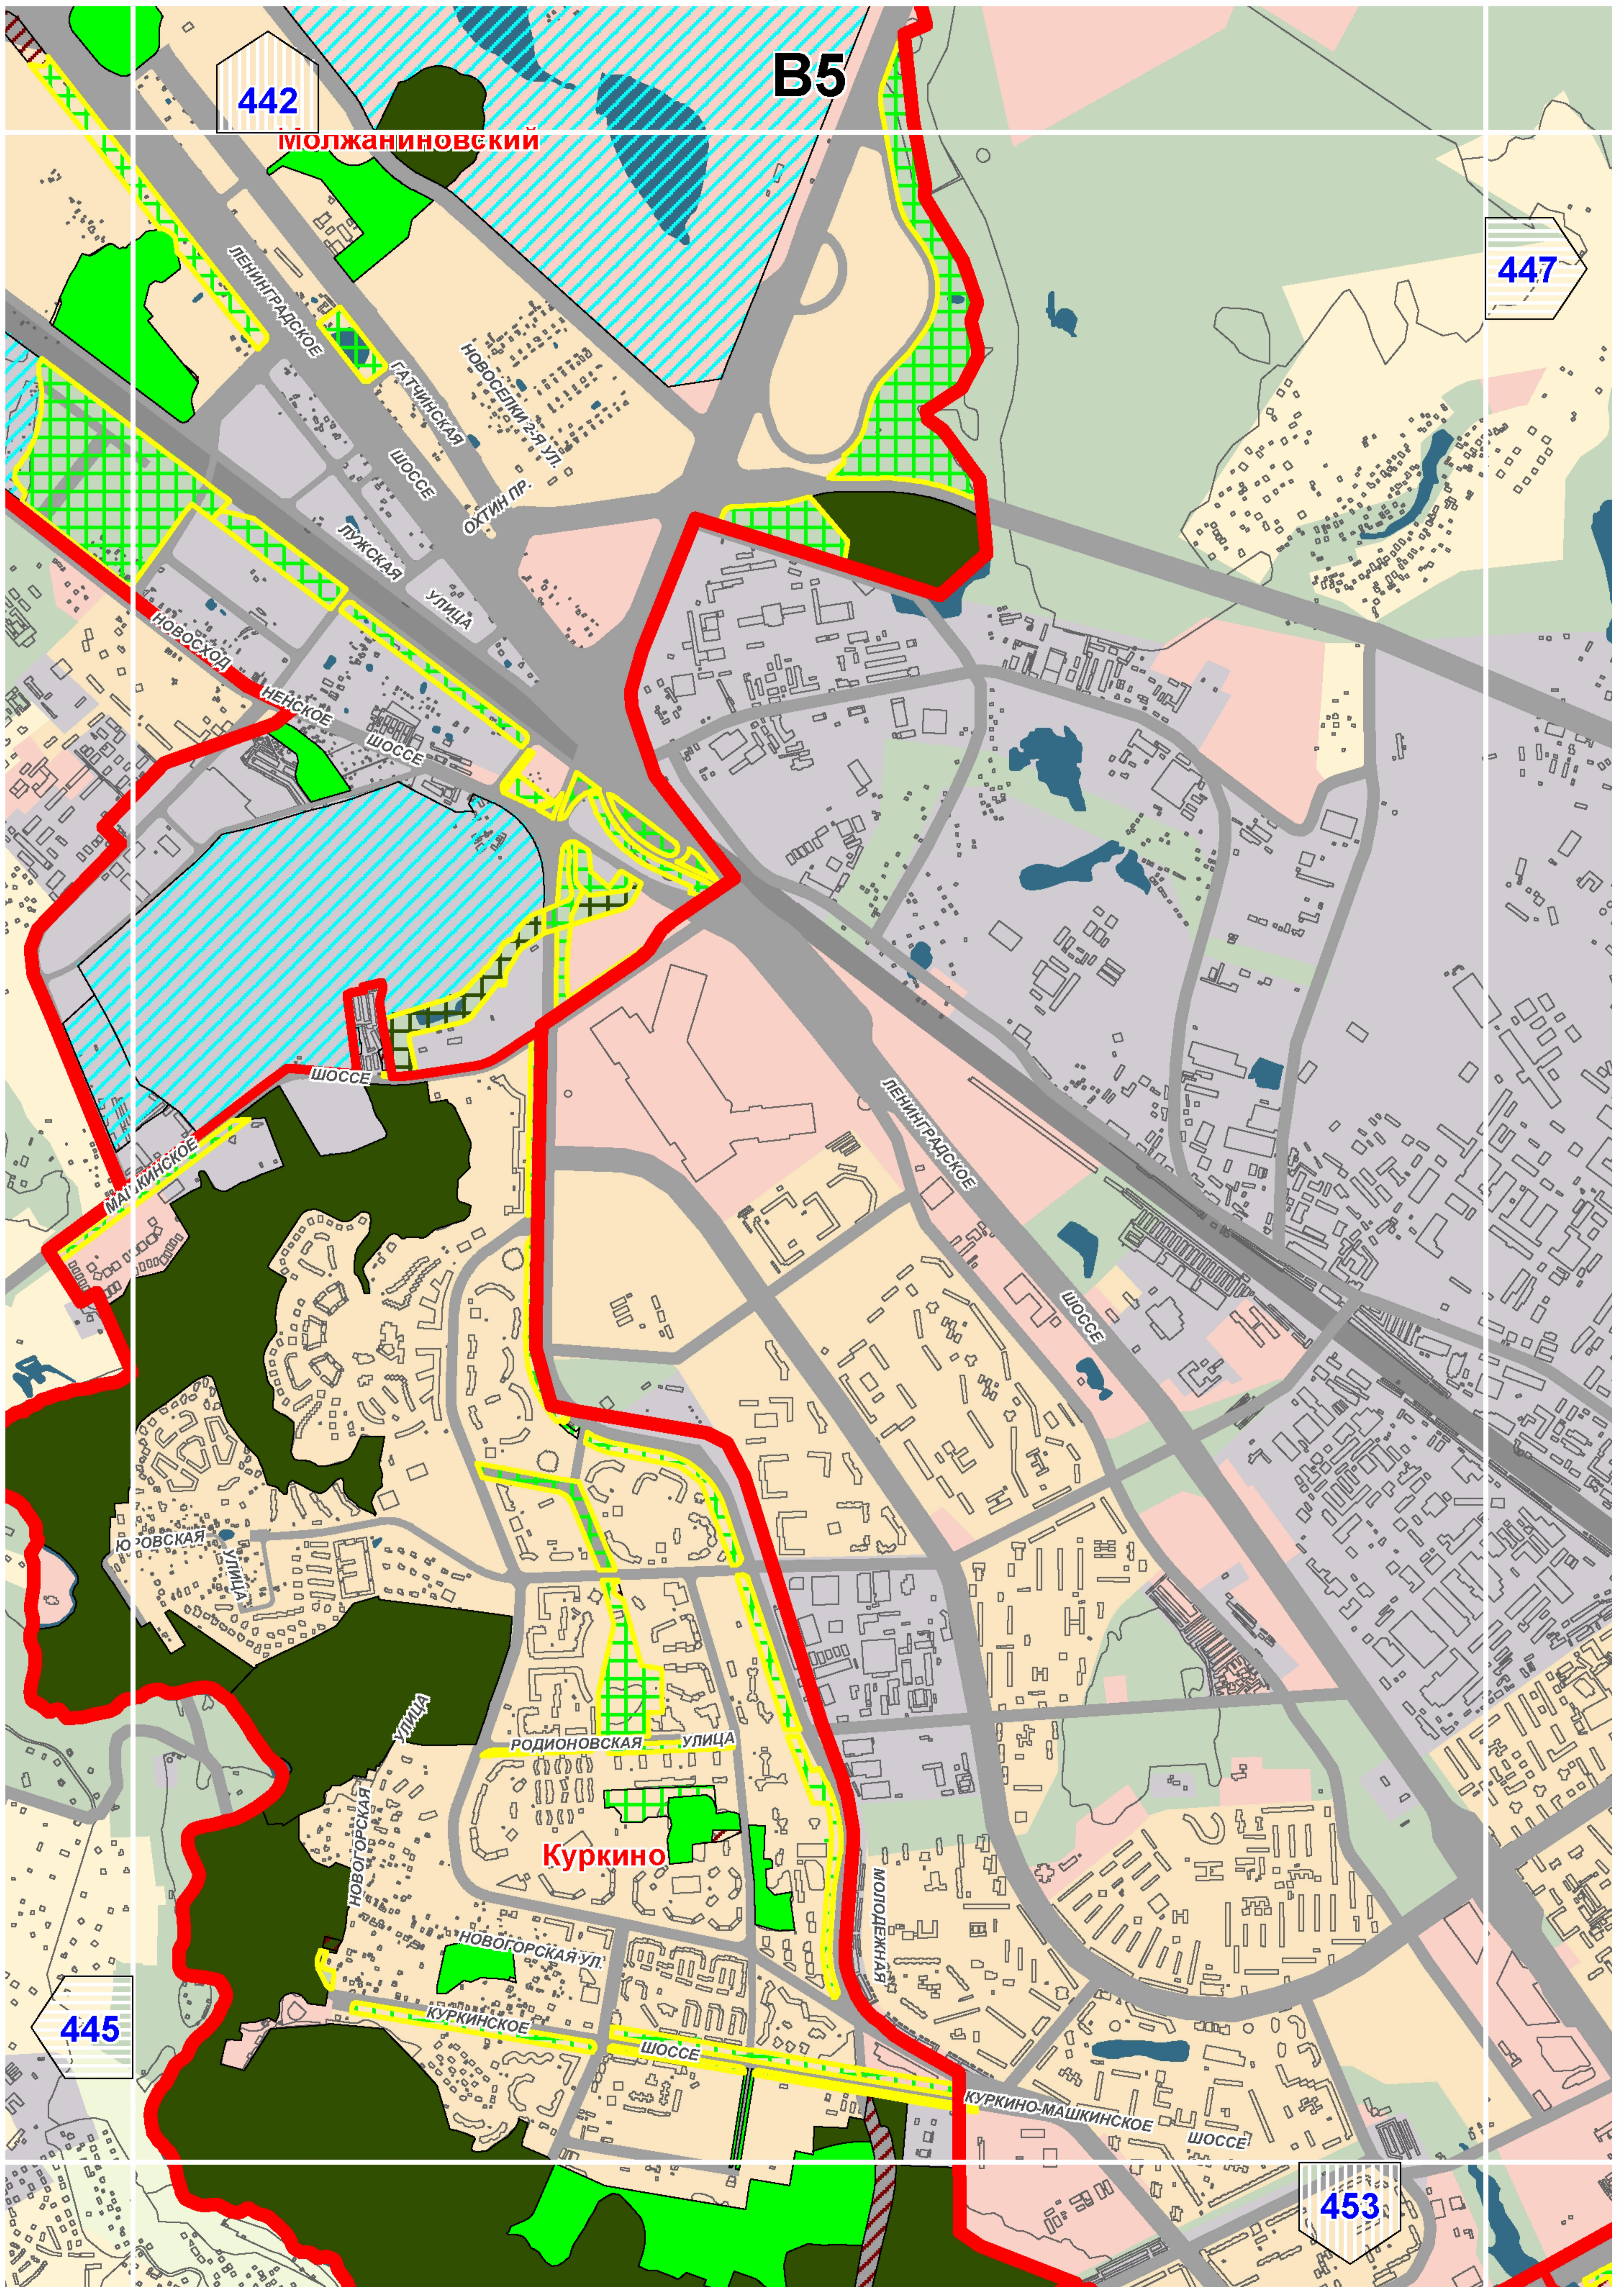

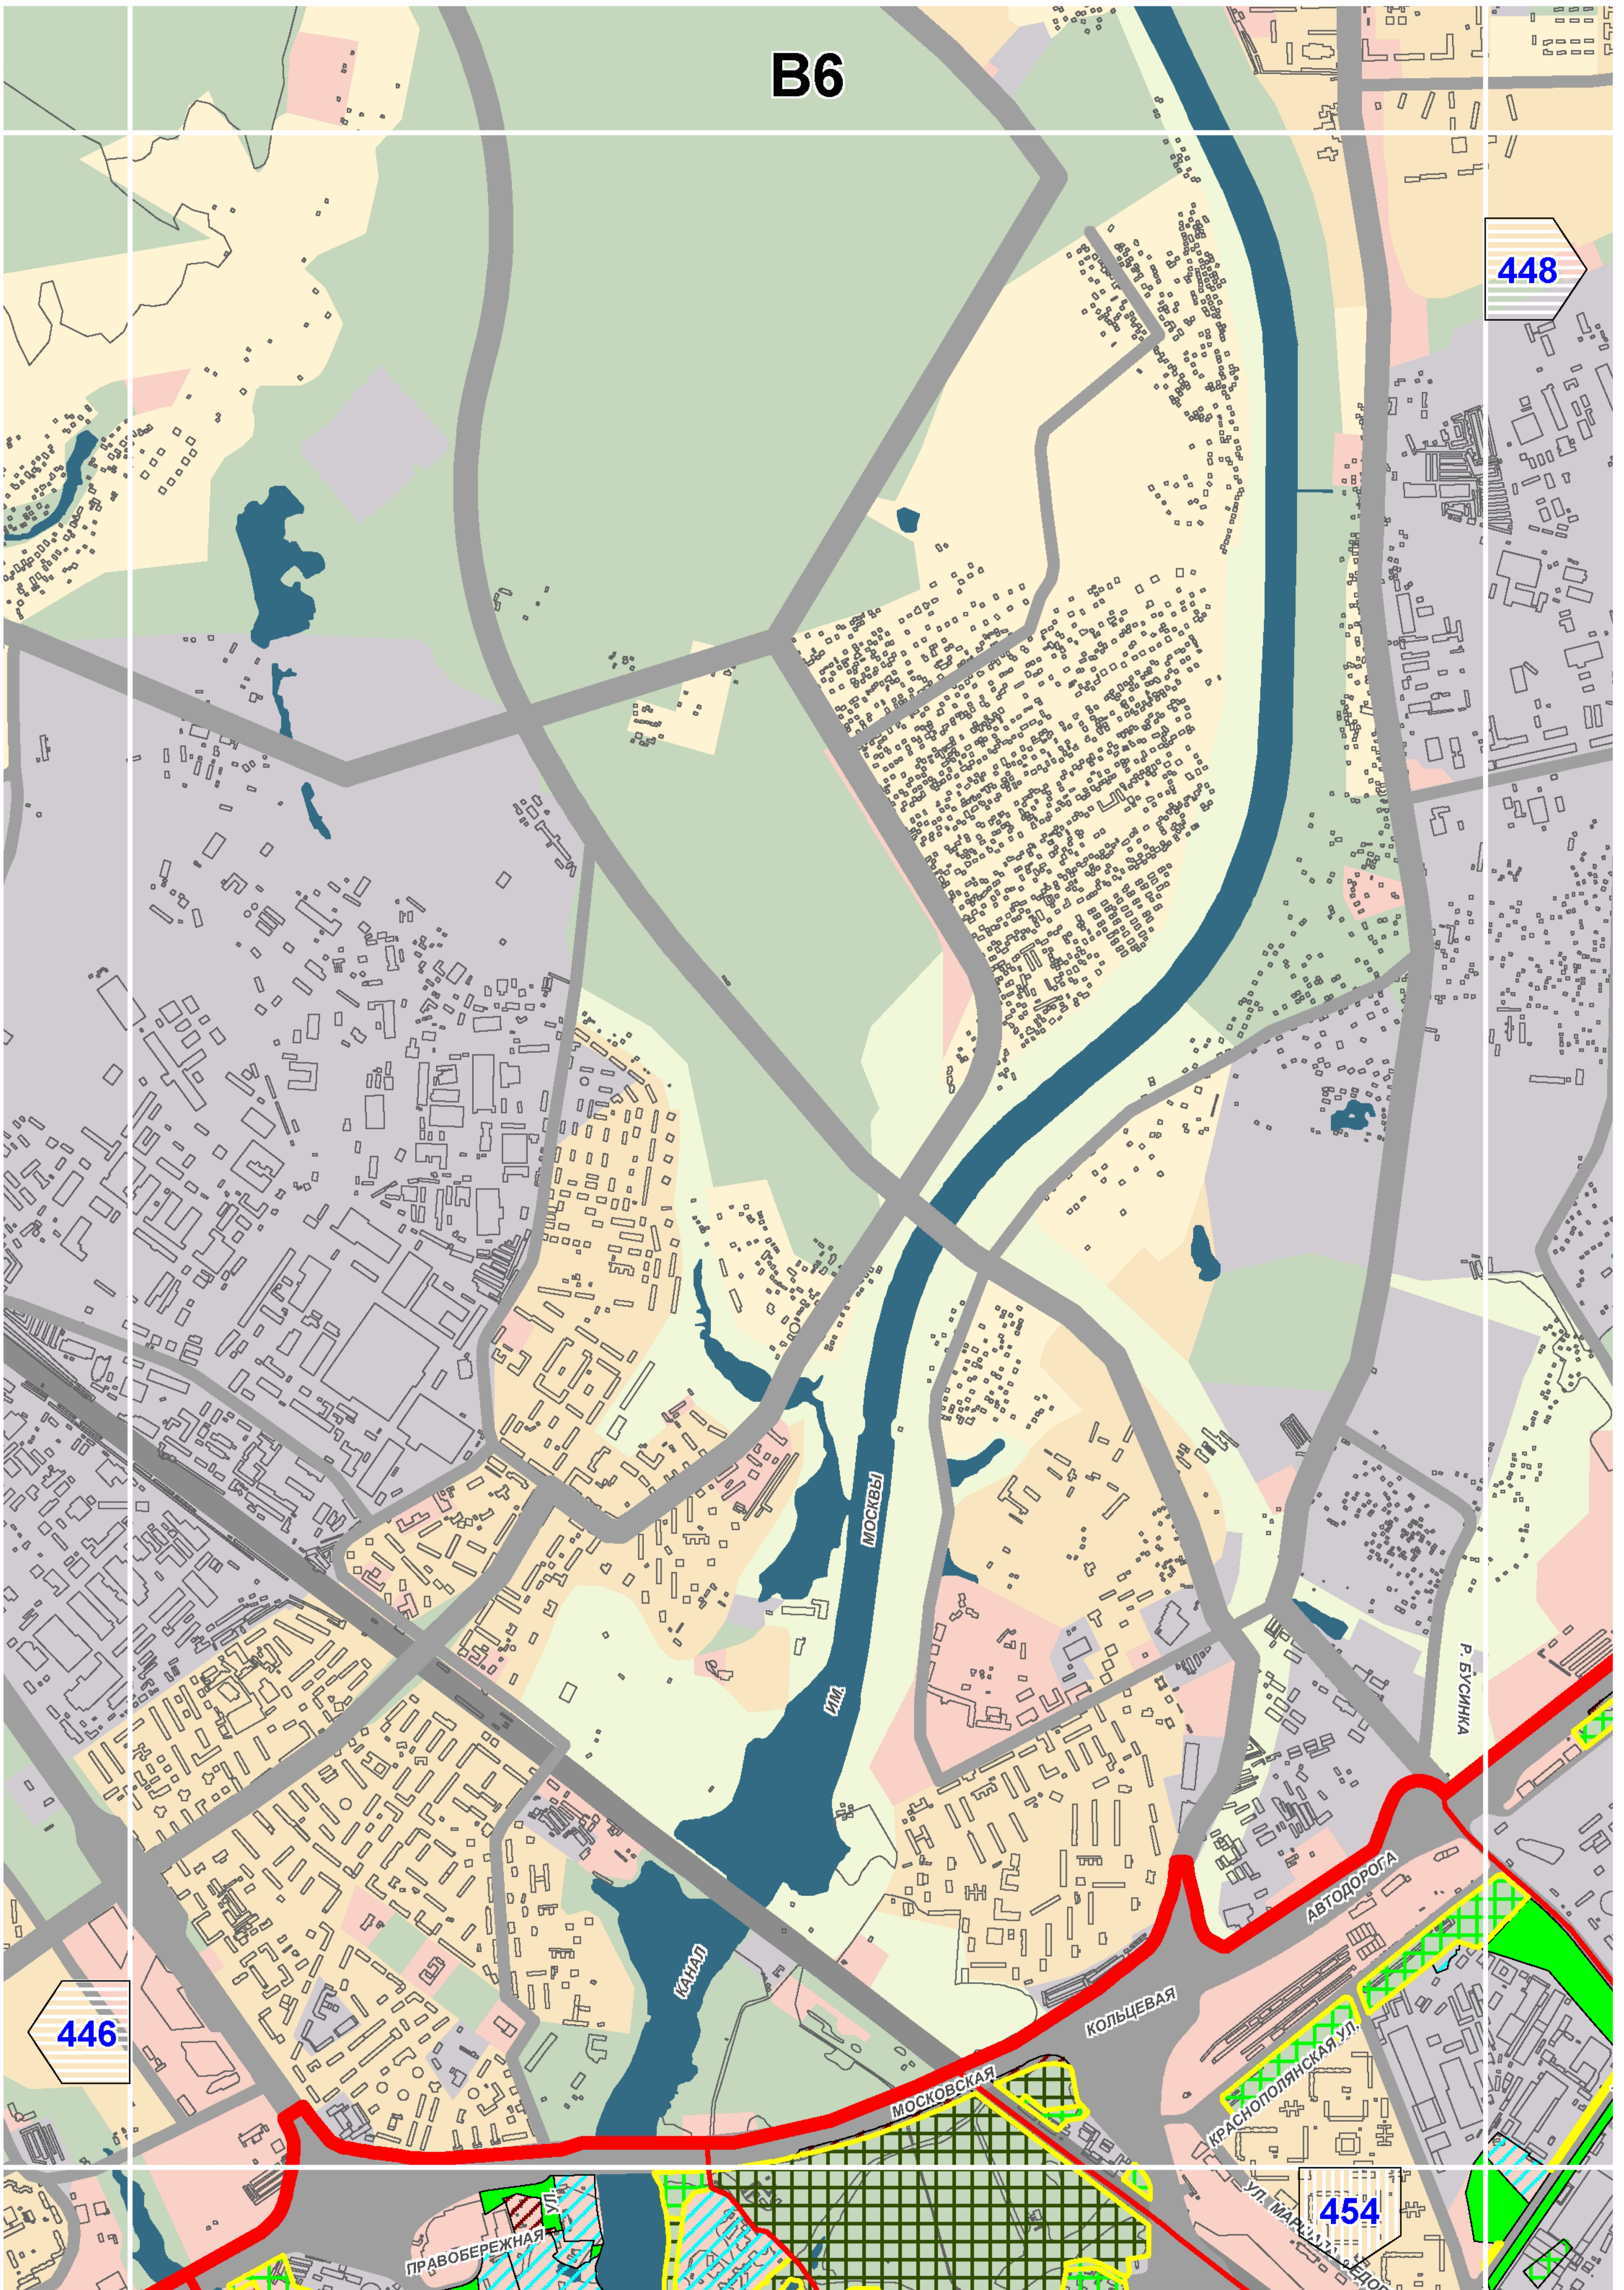



B6


448

446

454

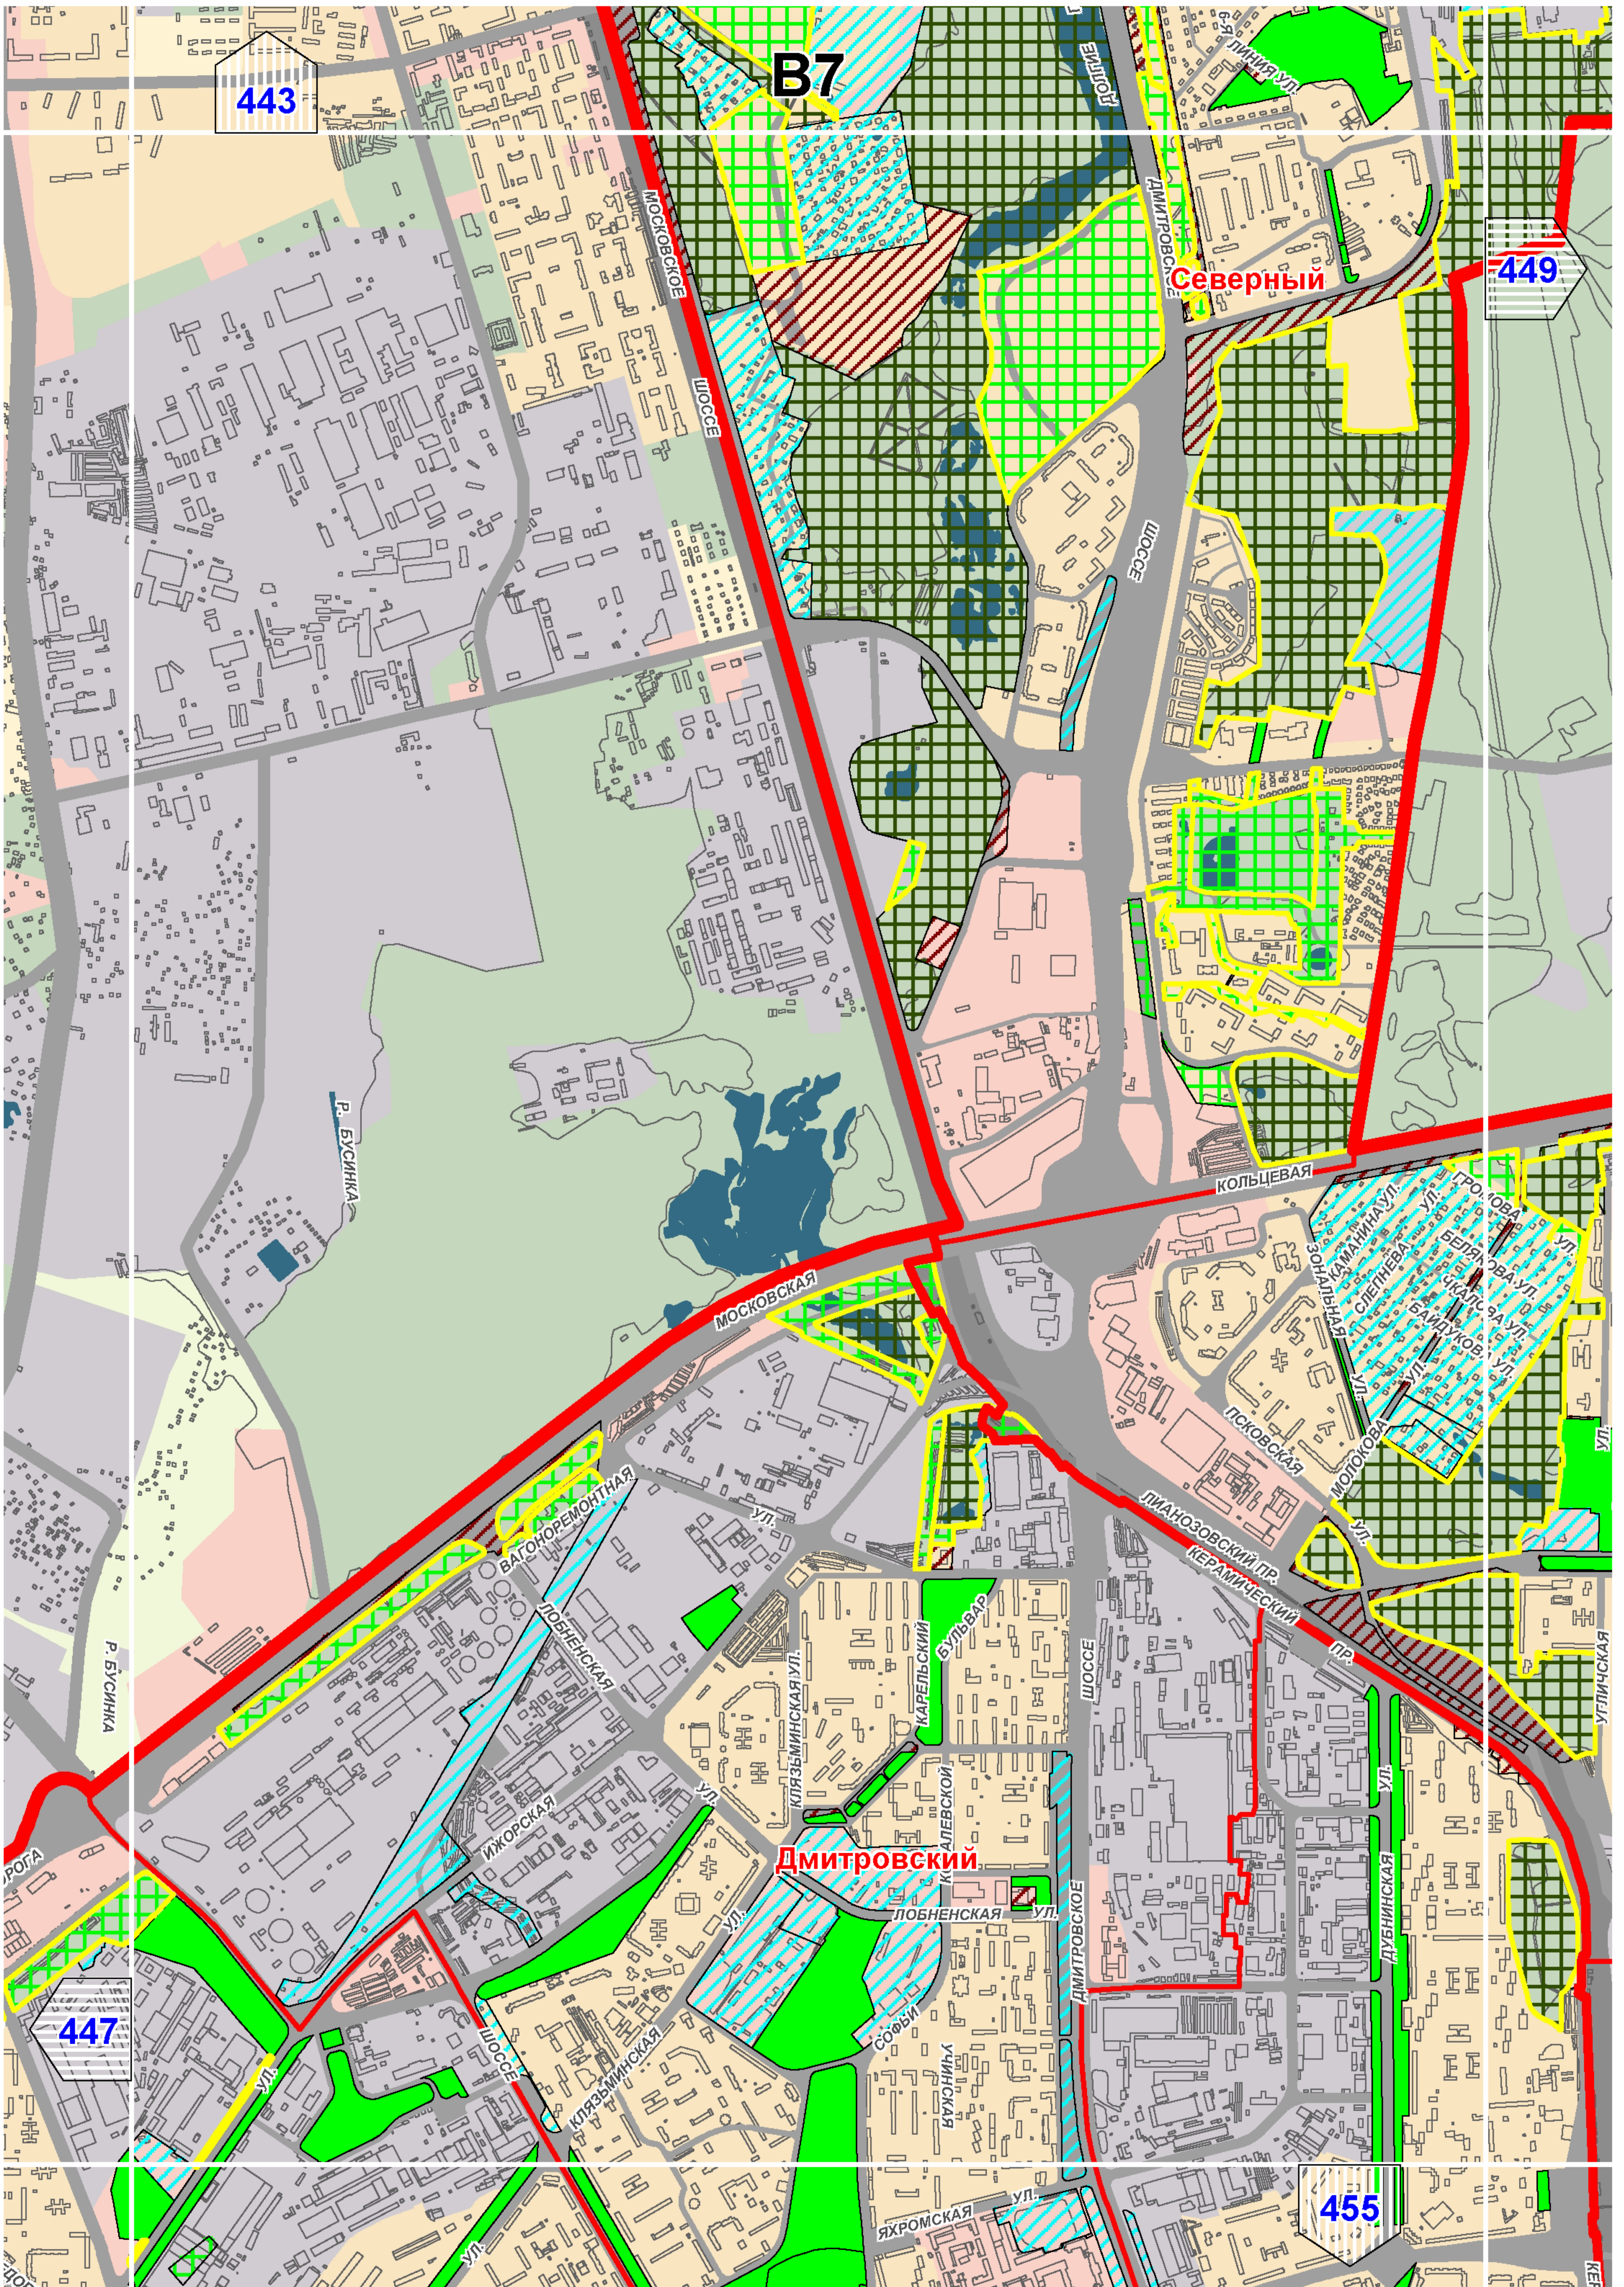

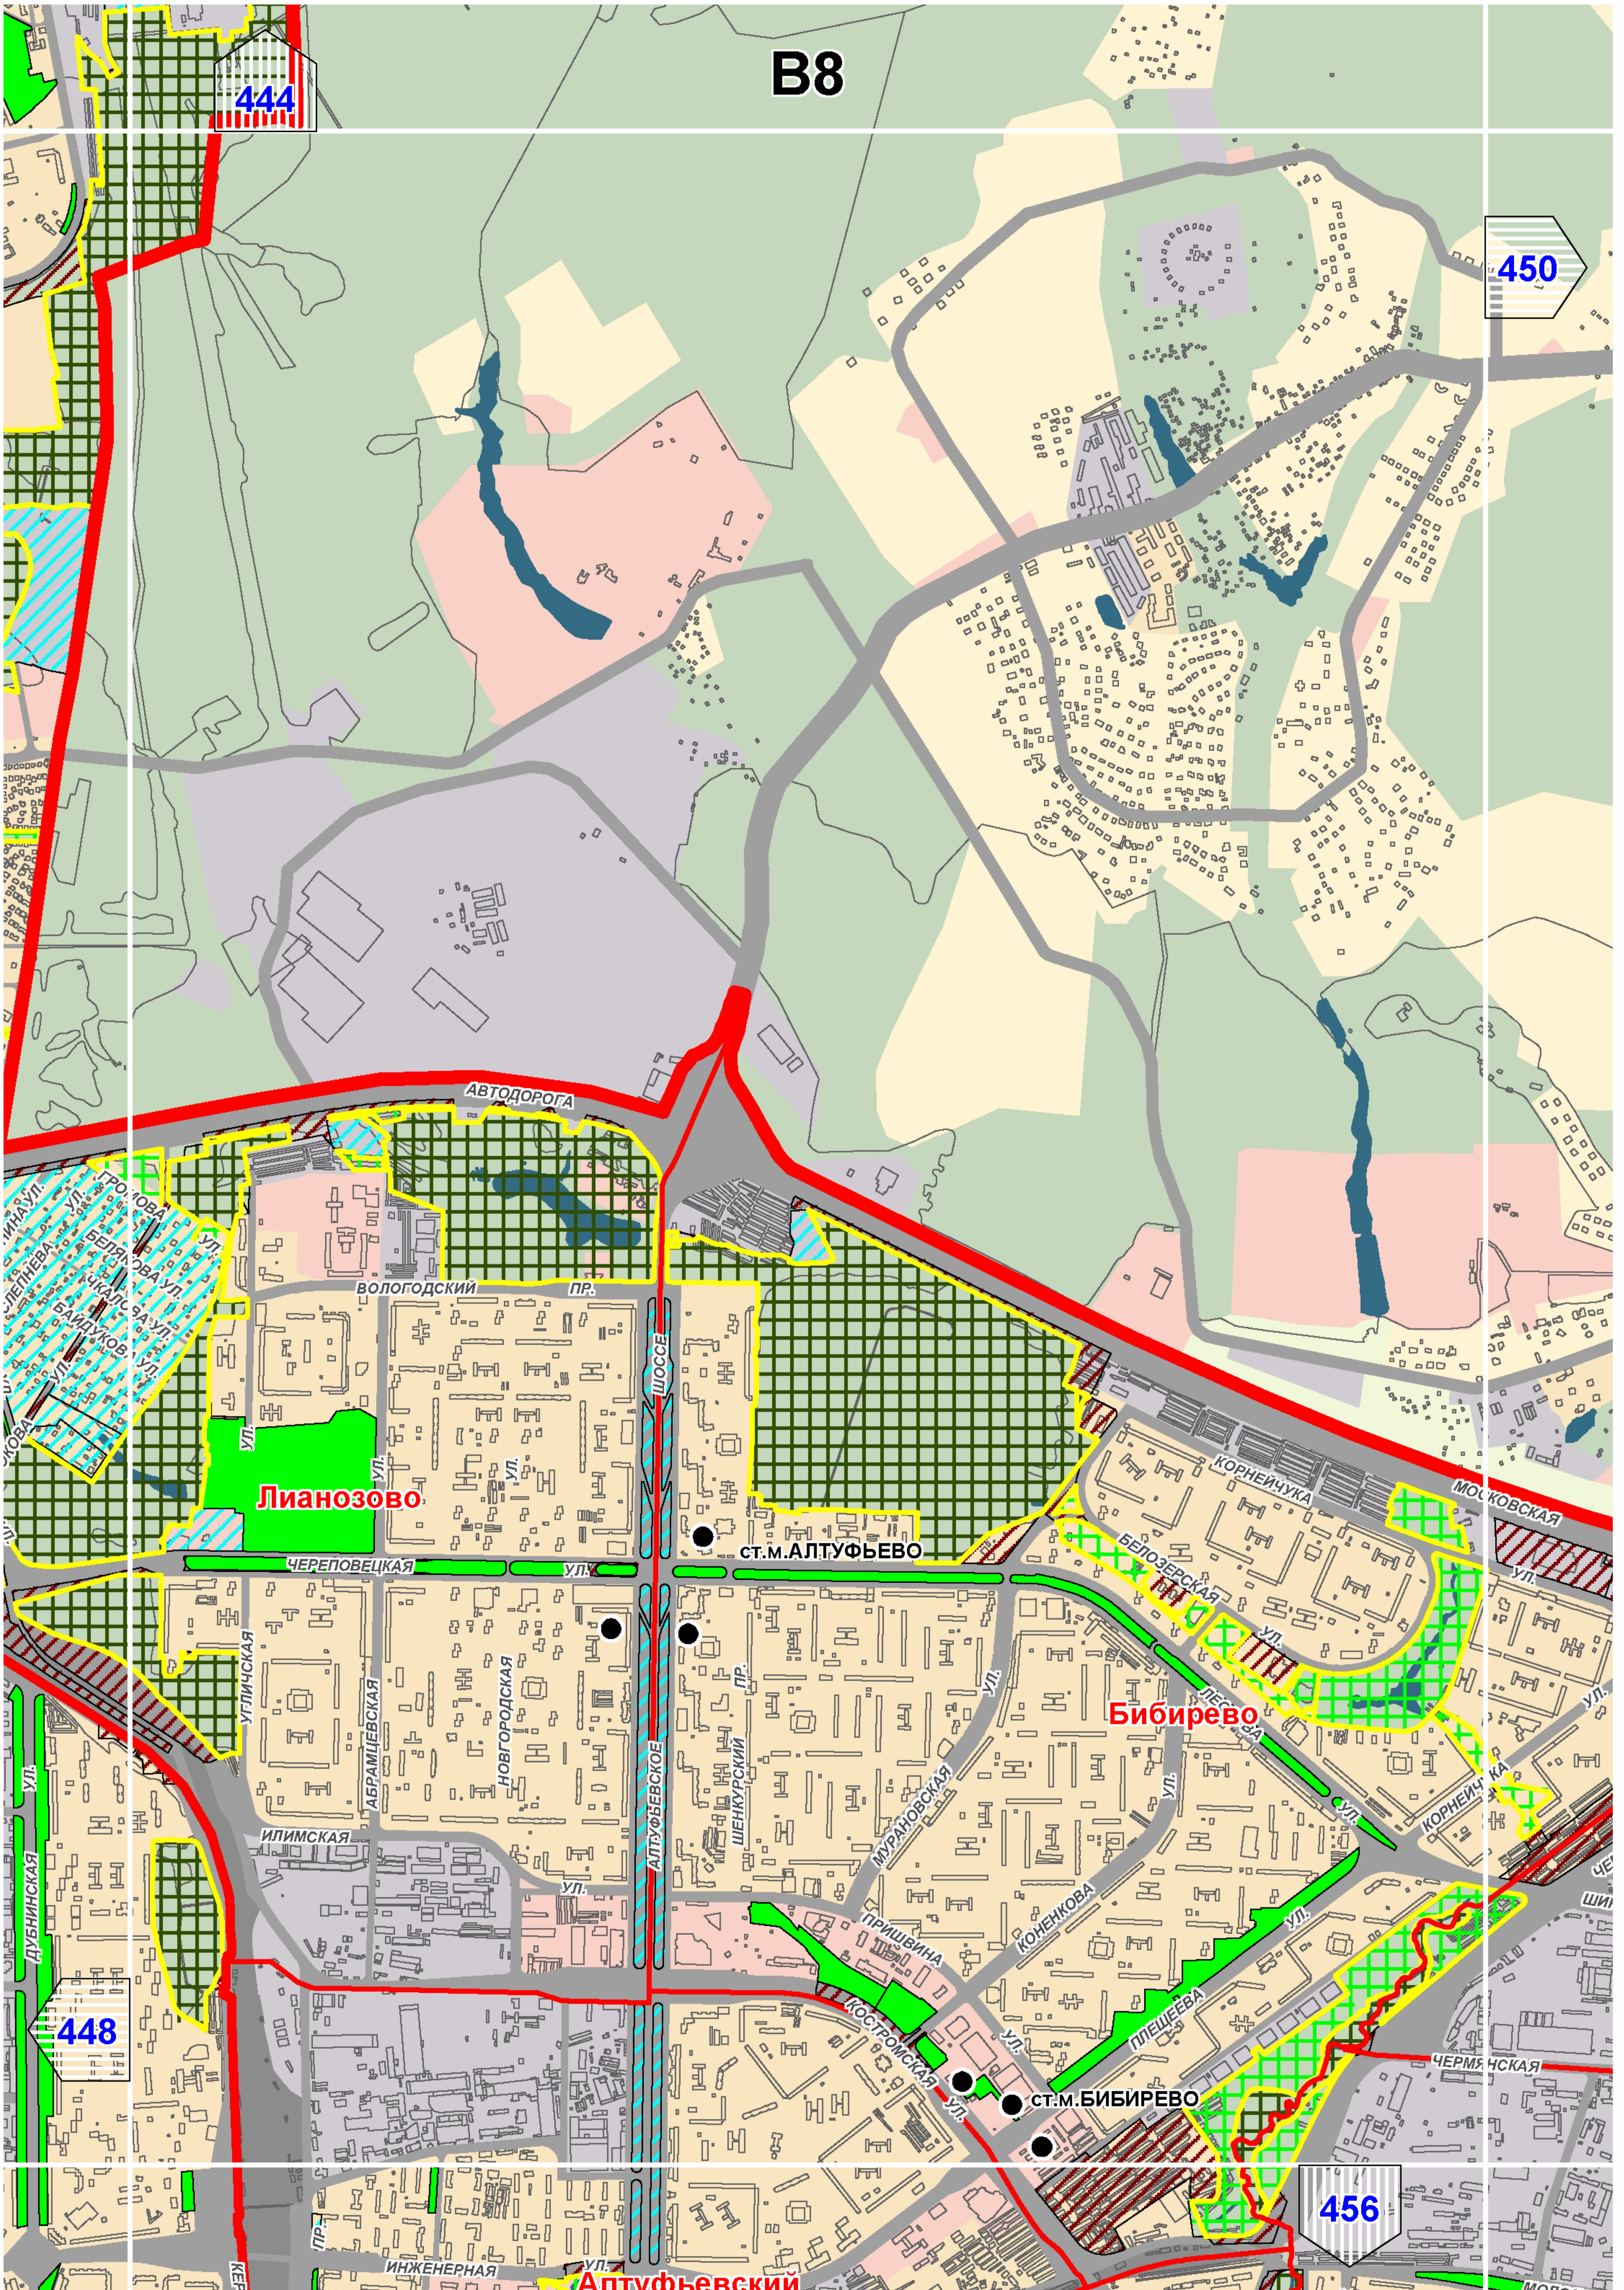

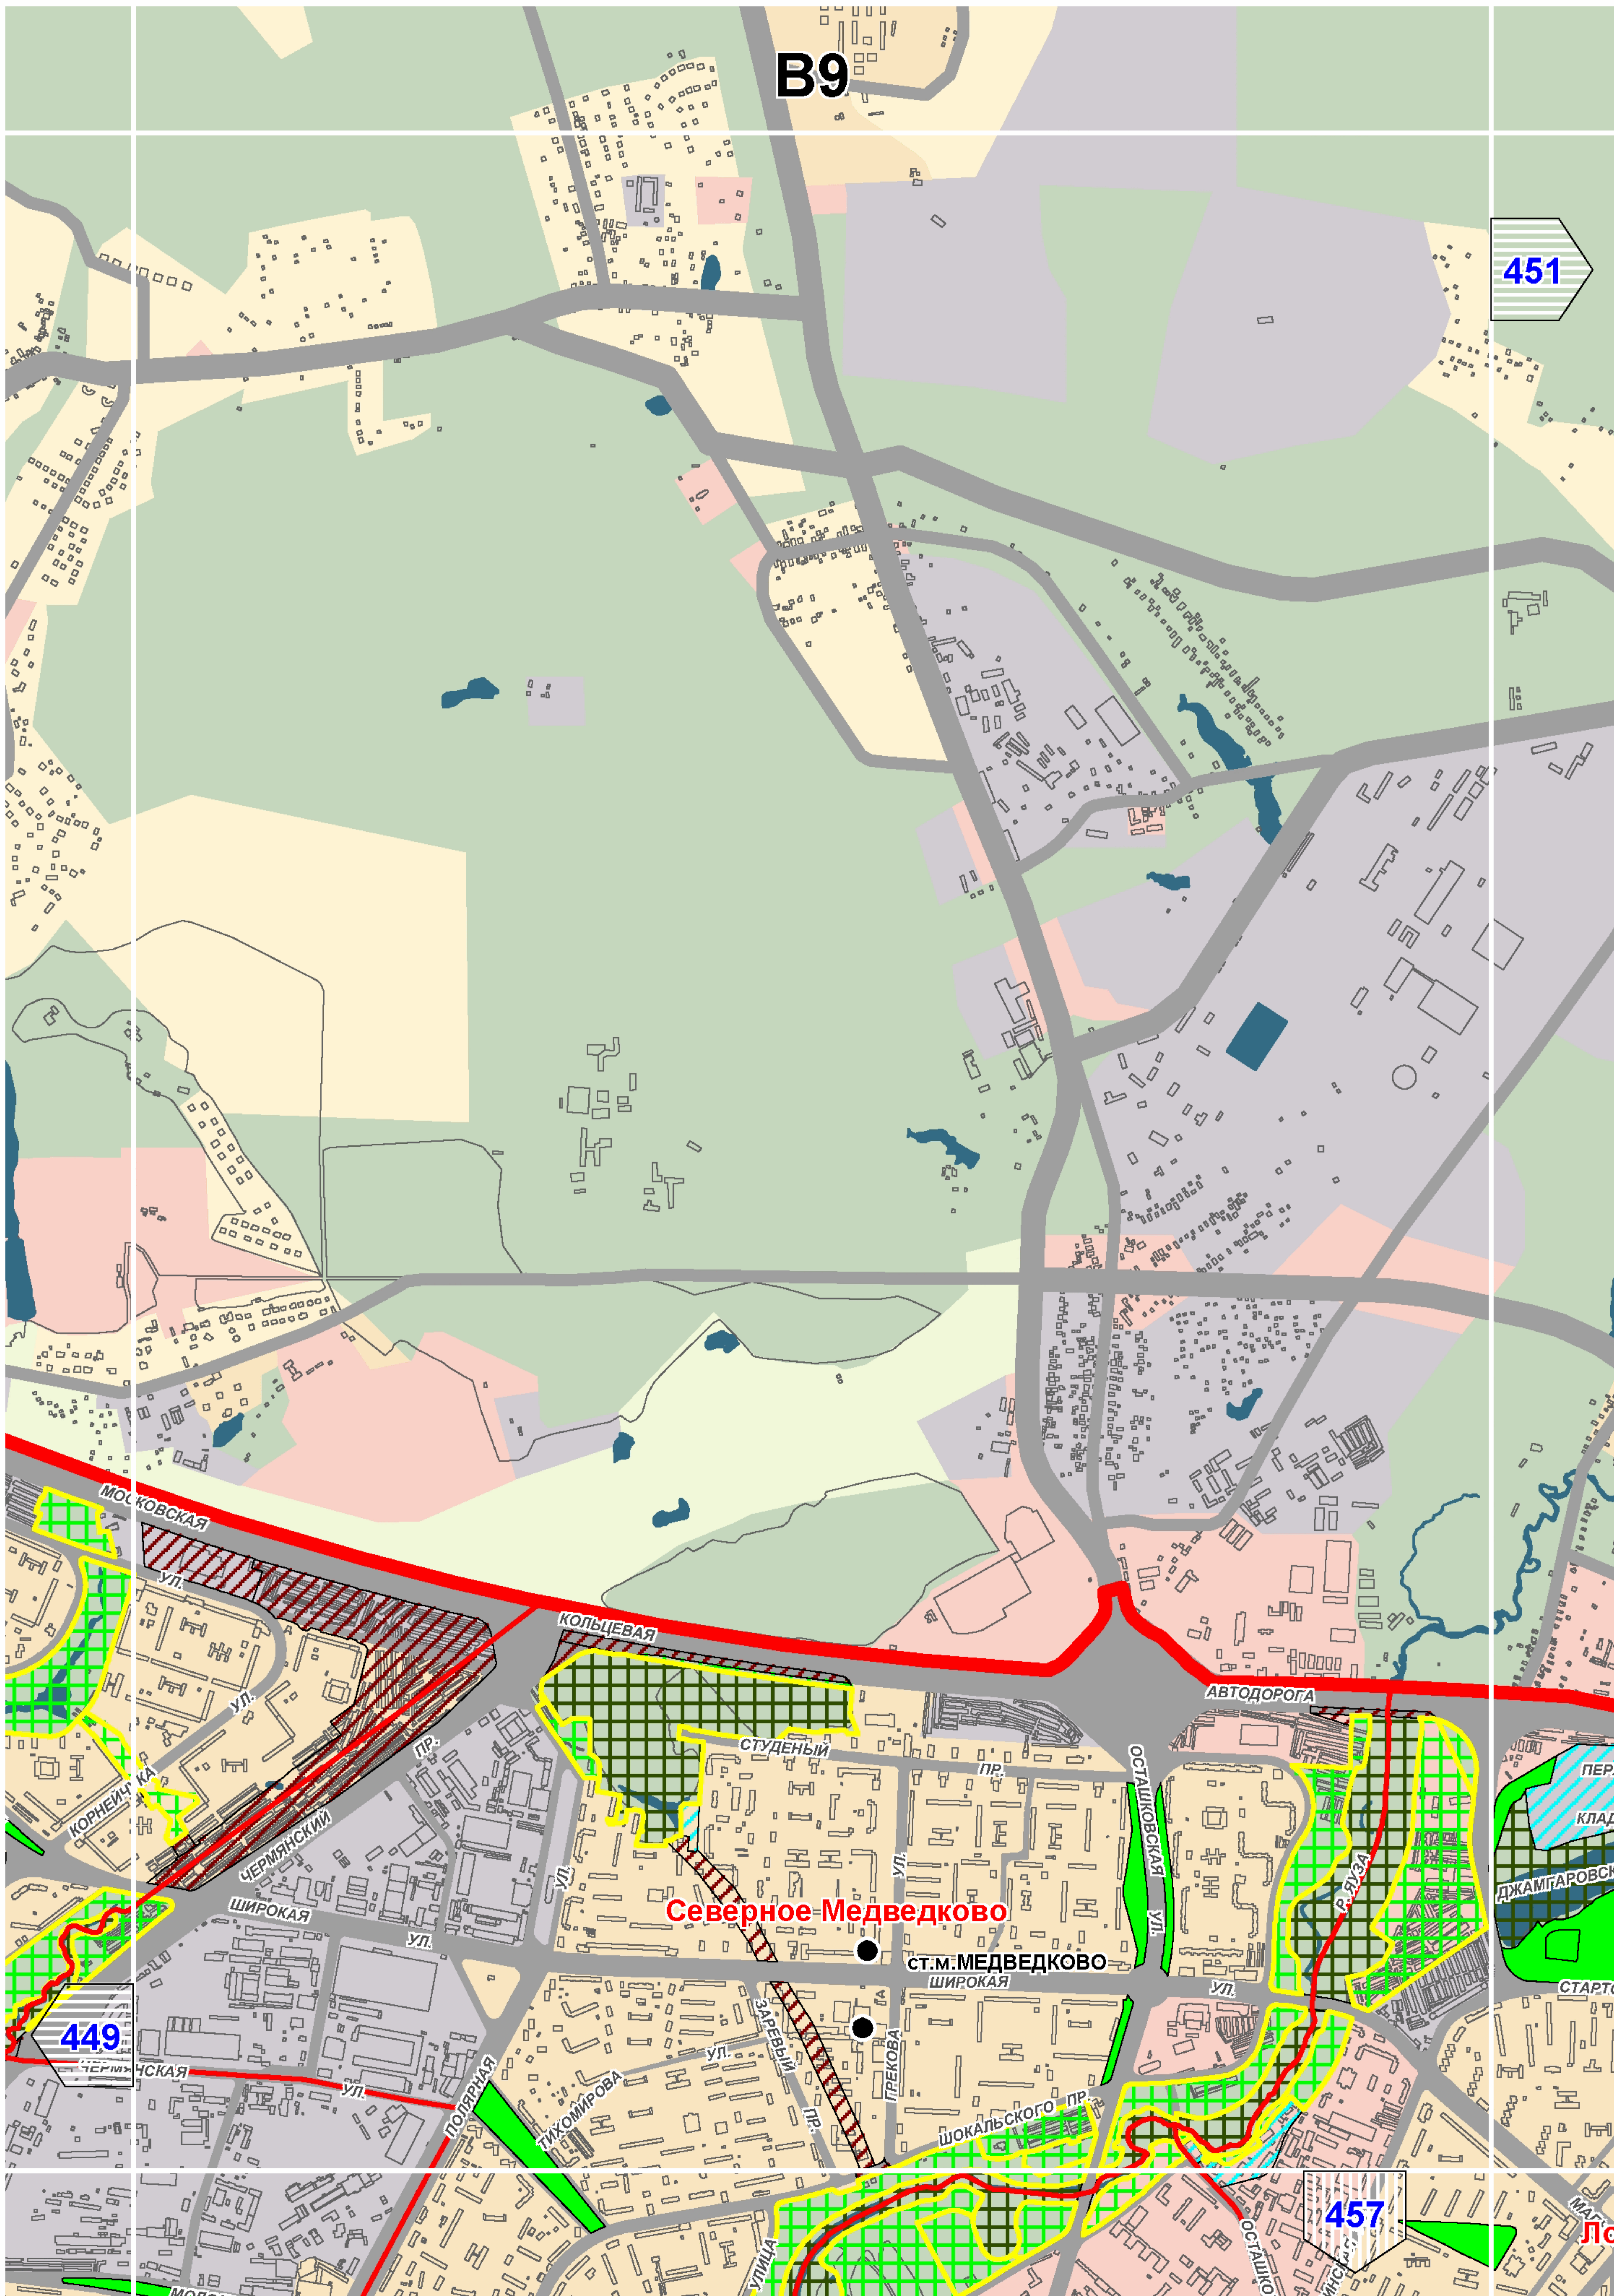

B9

451

Северное Медведково


СТ. М. МЕДВЕДКОВО


449


457


Ло


B10

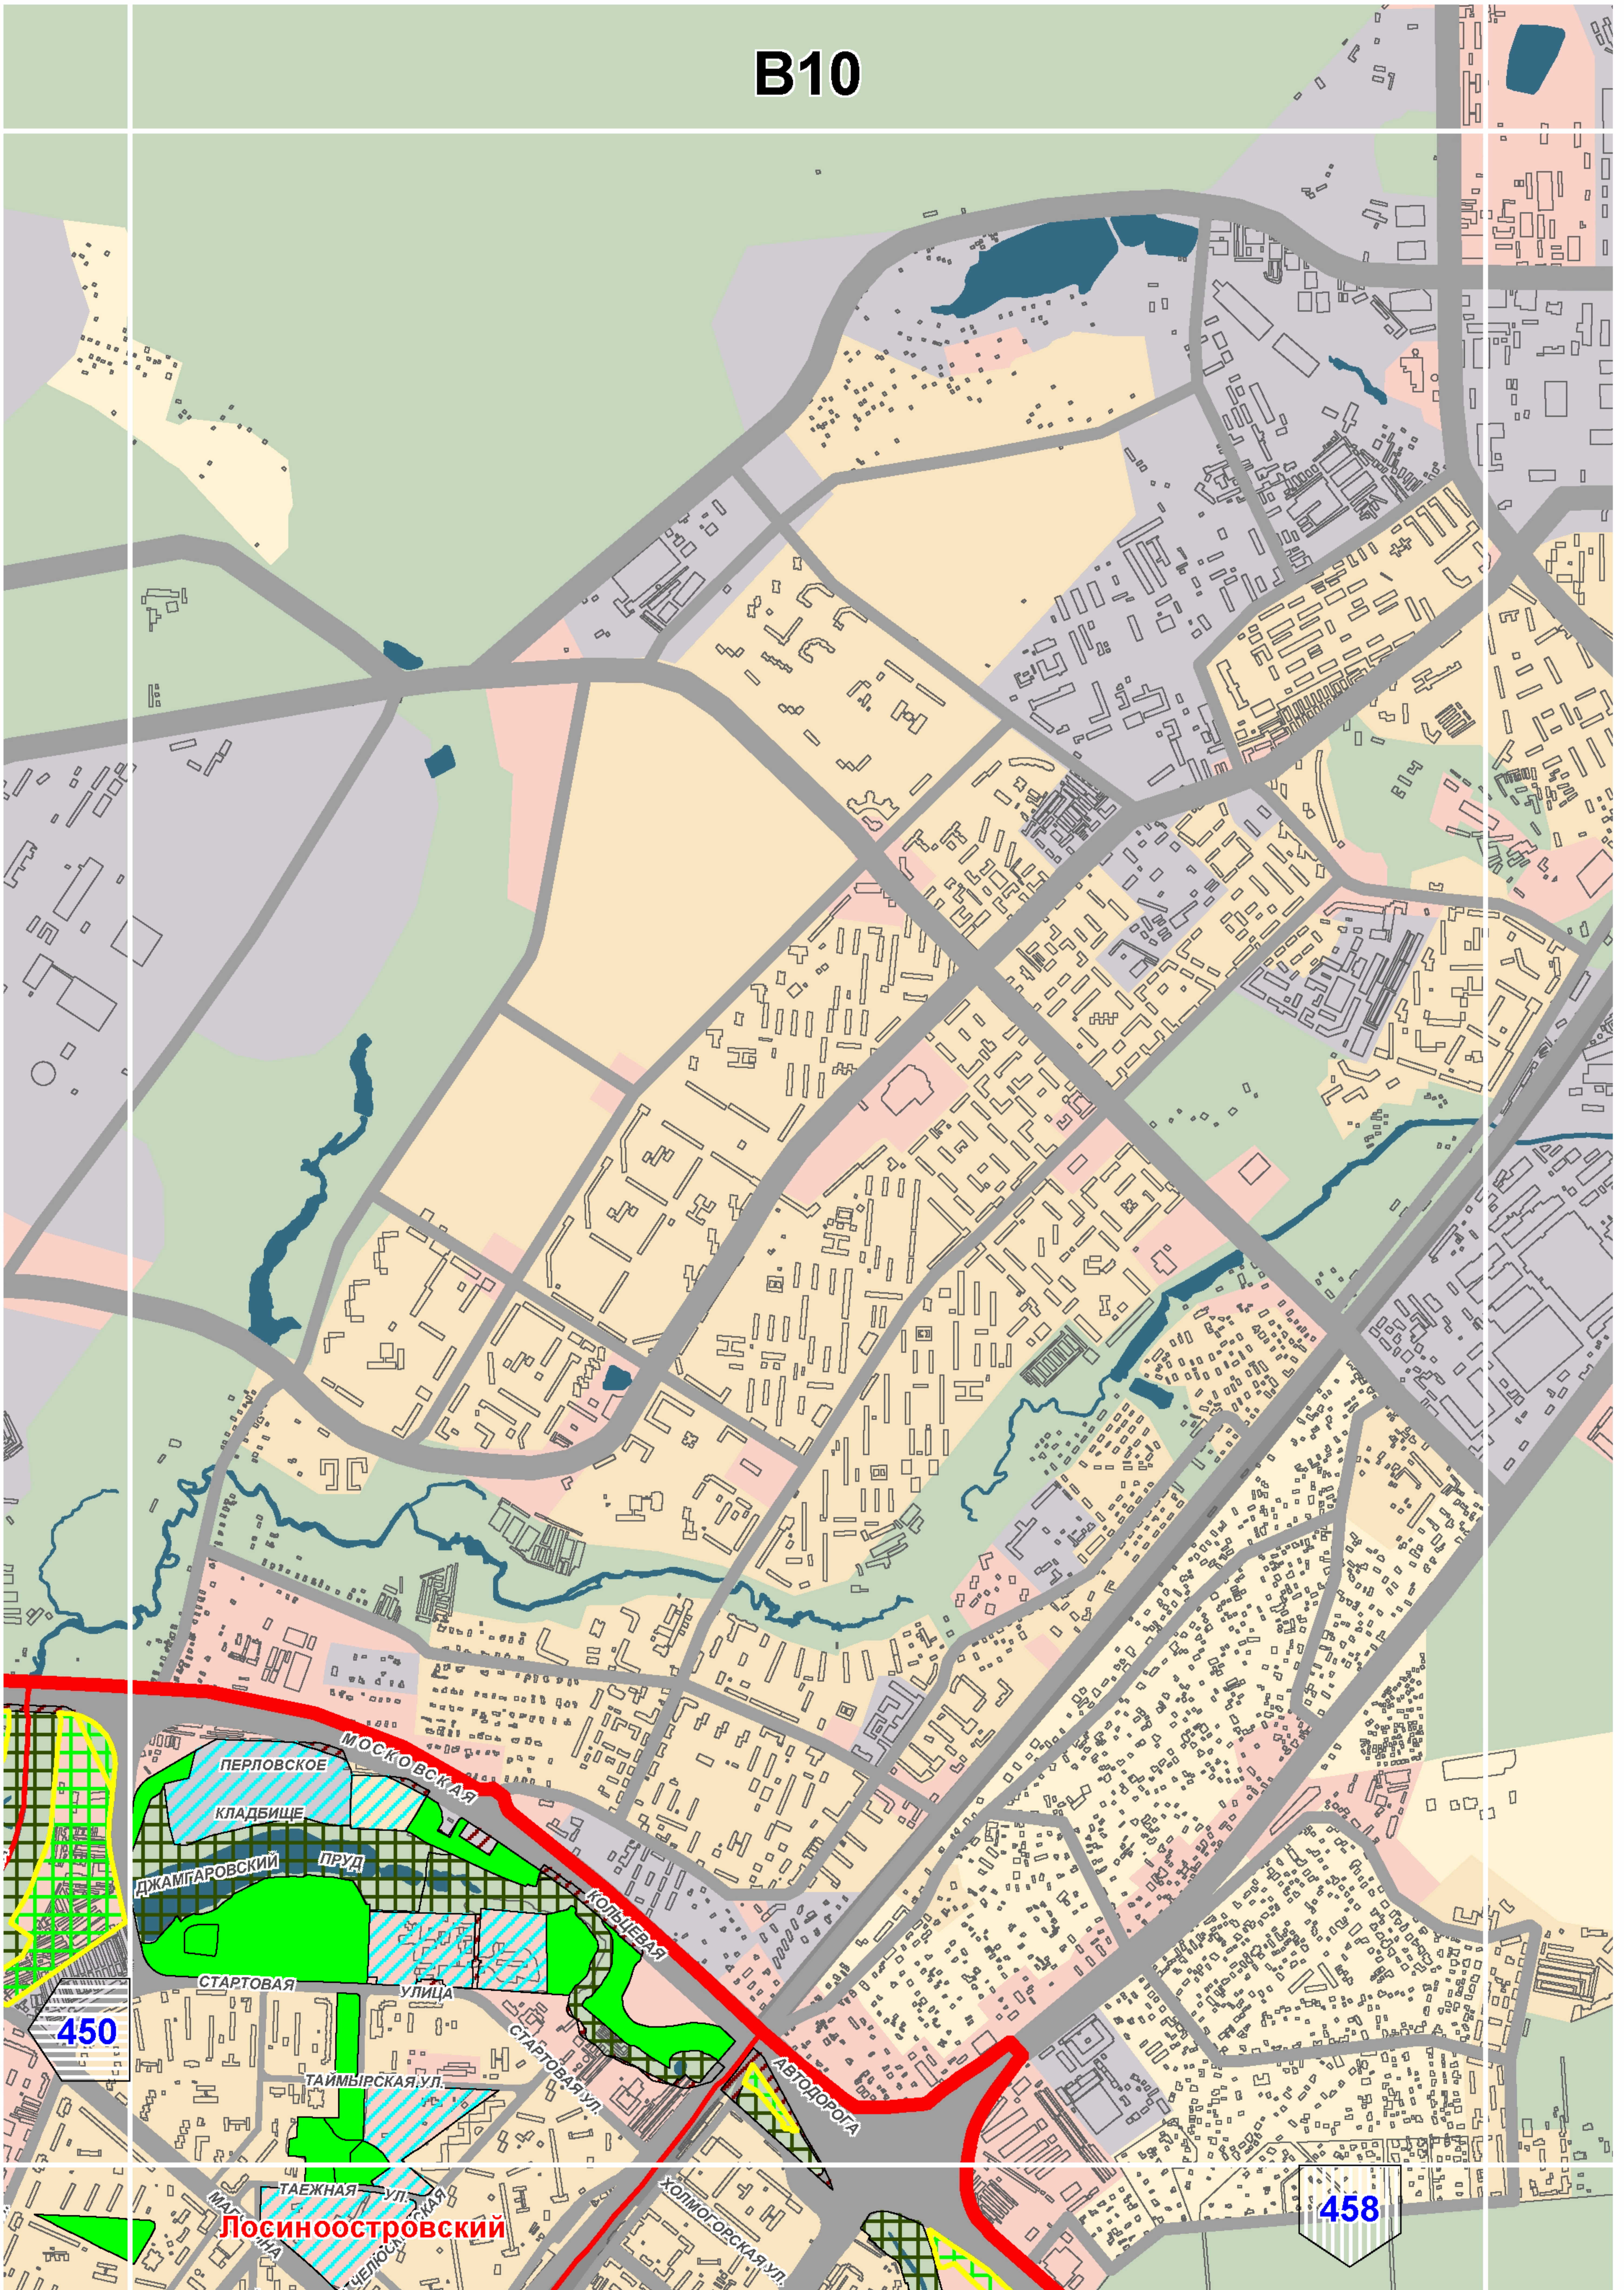

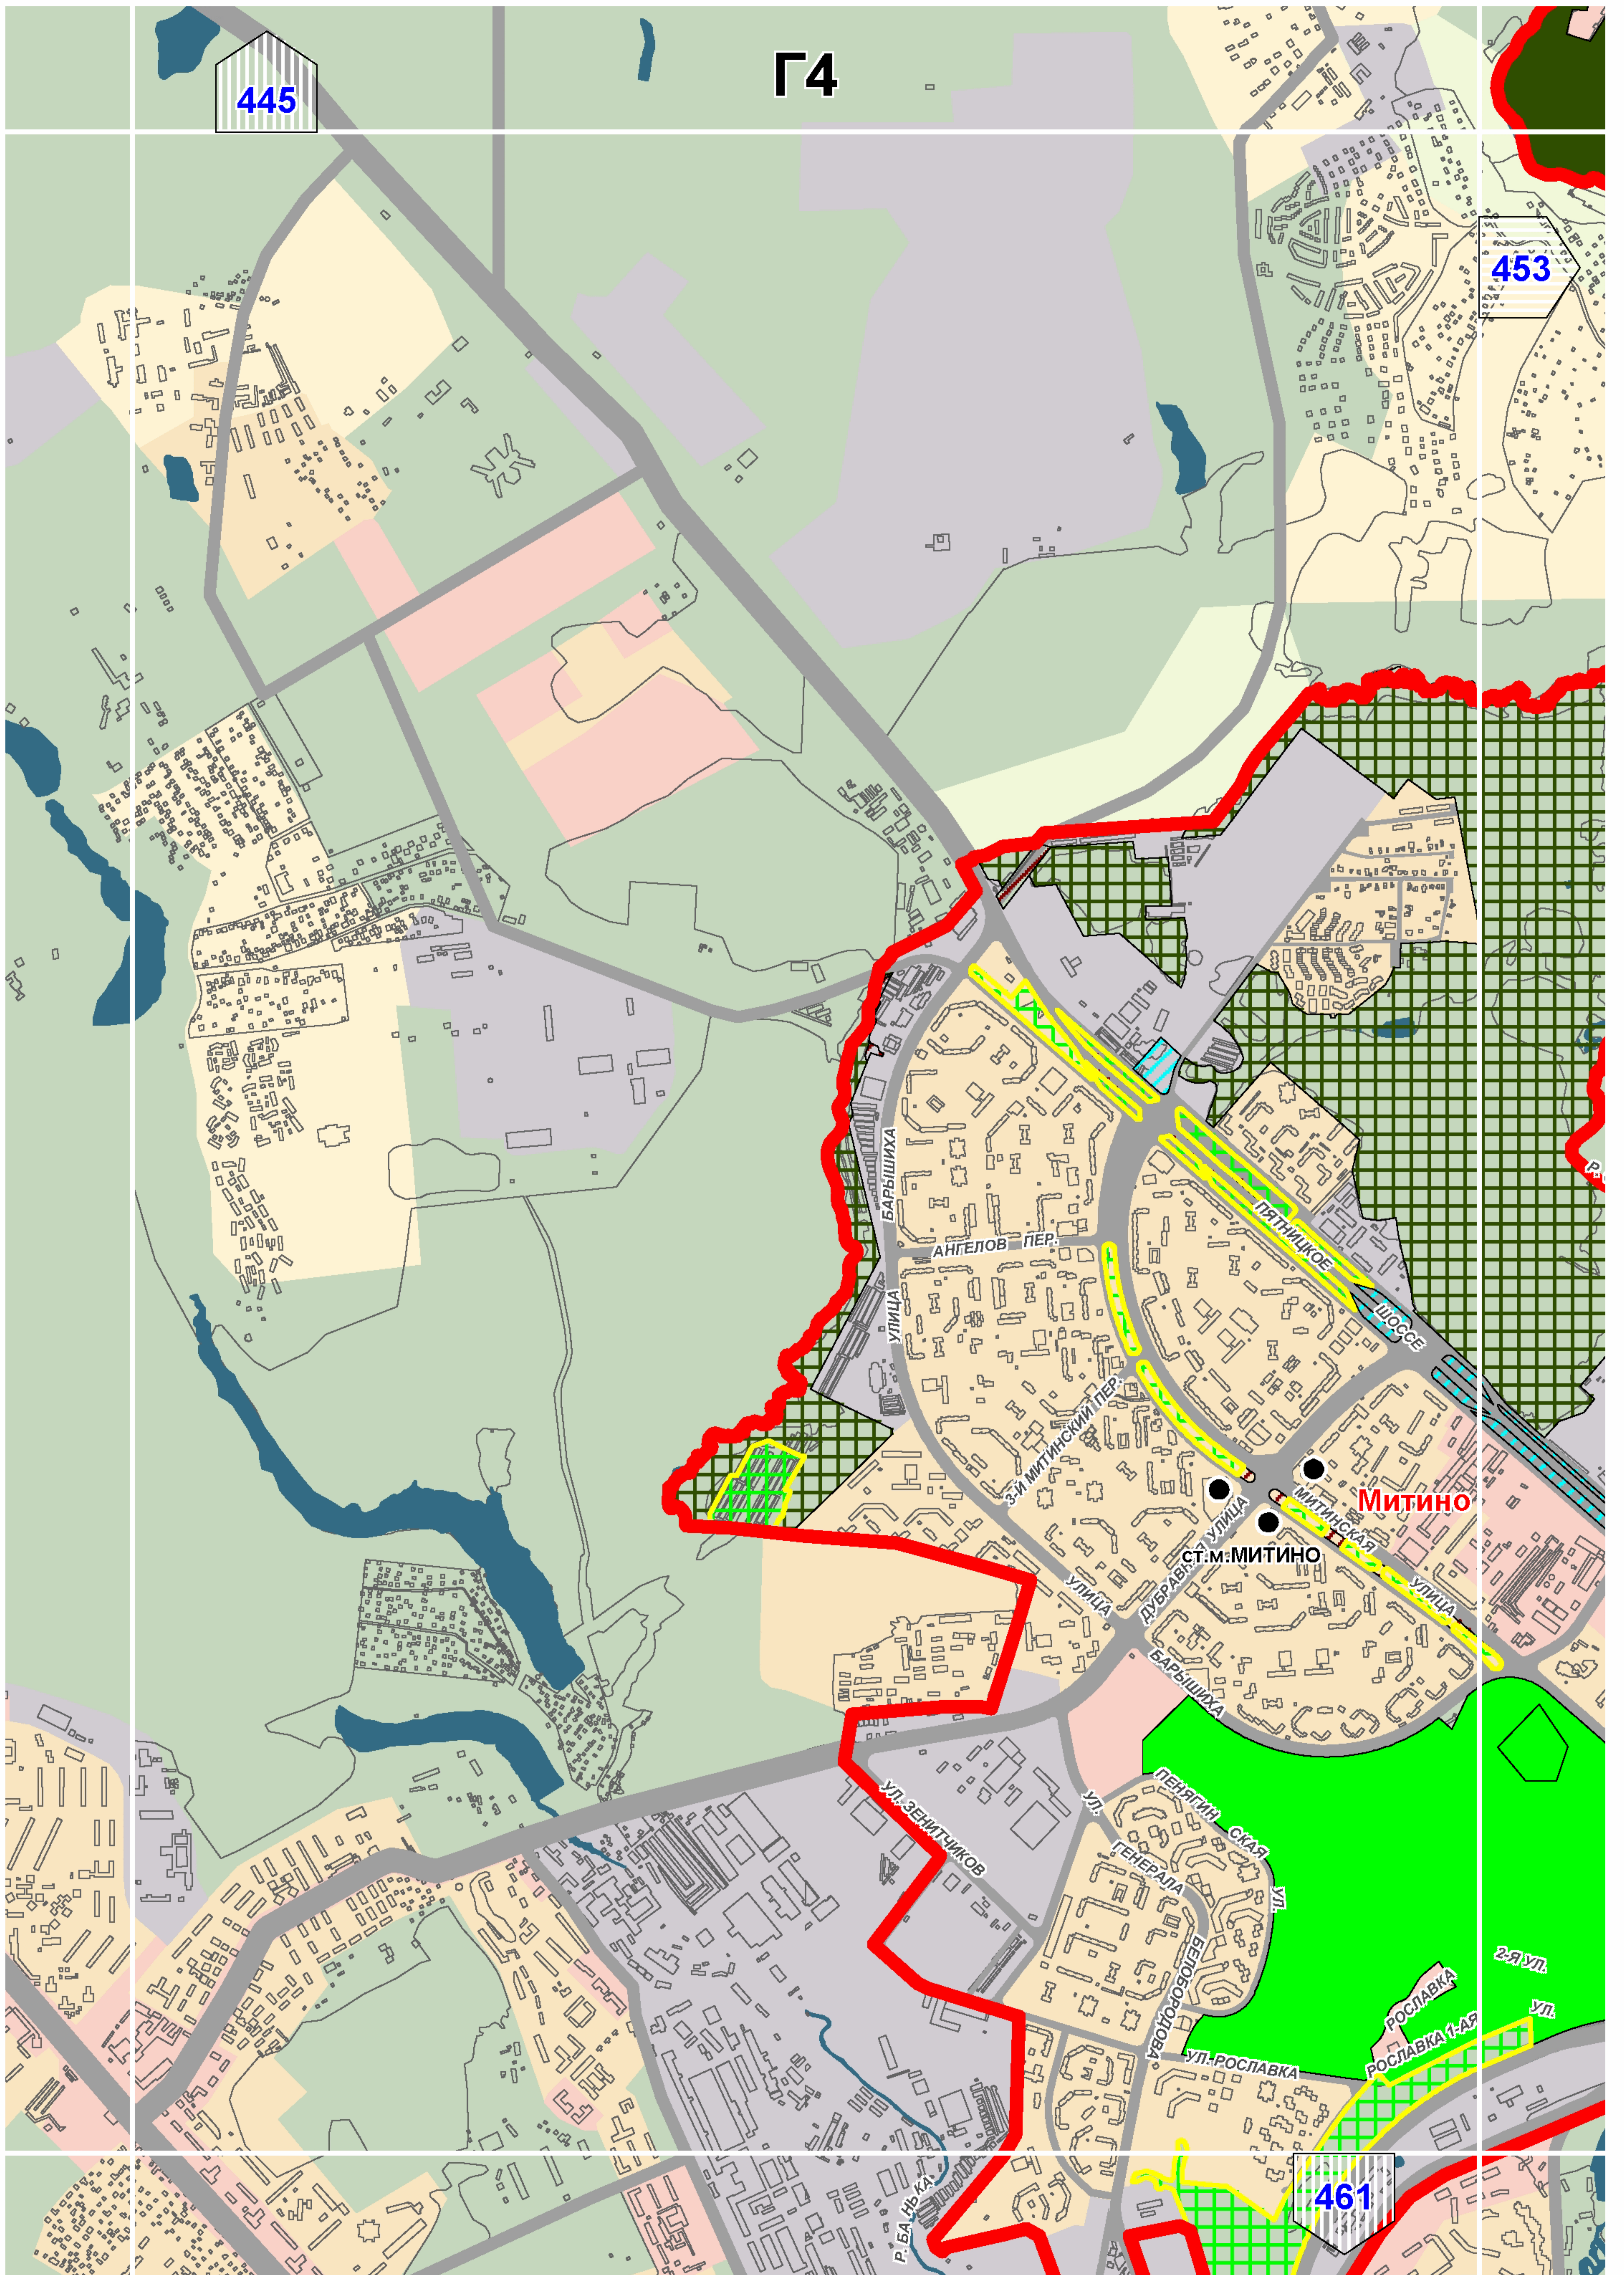

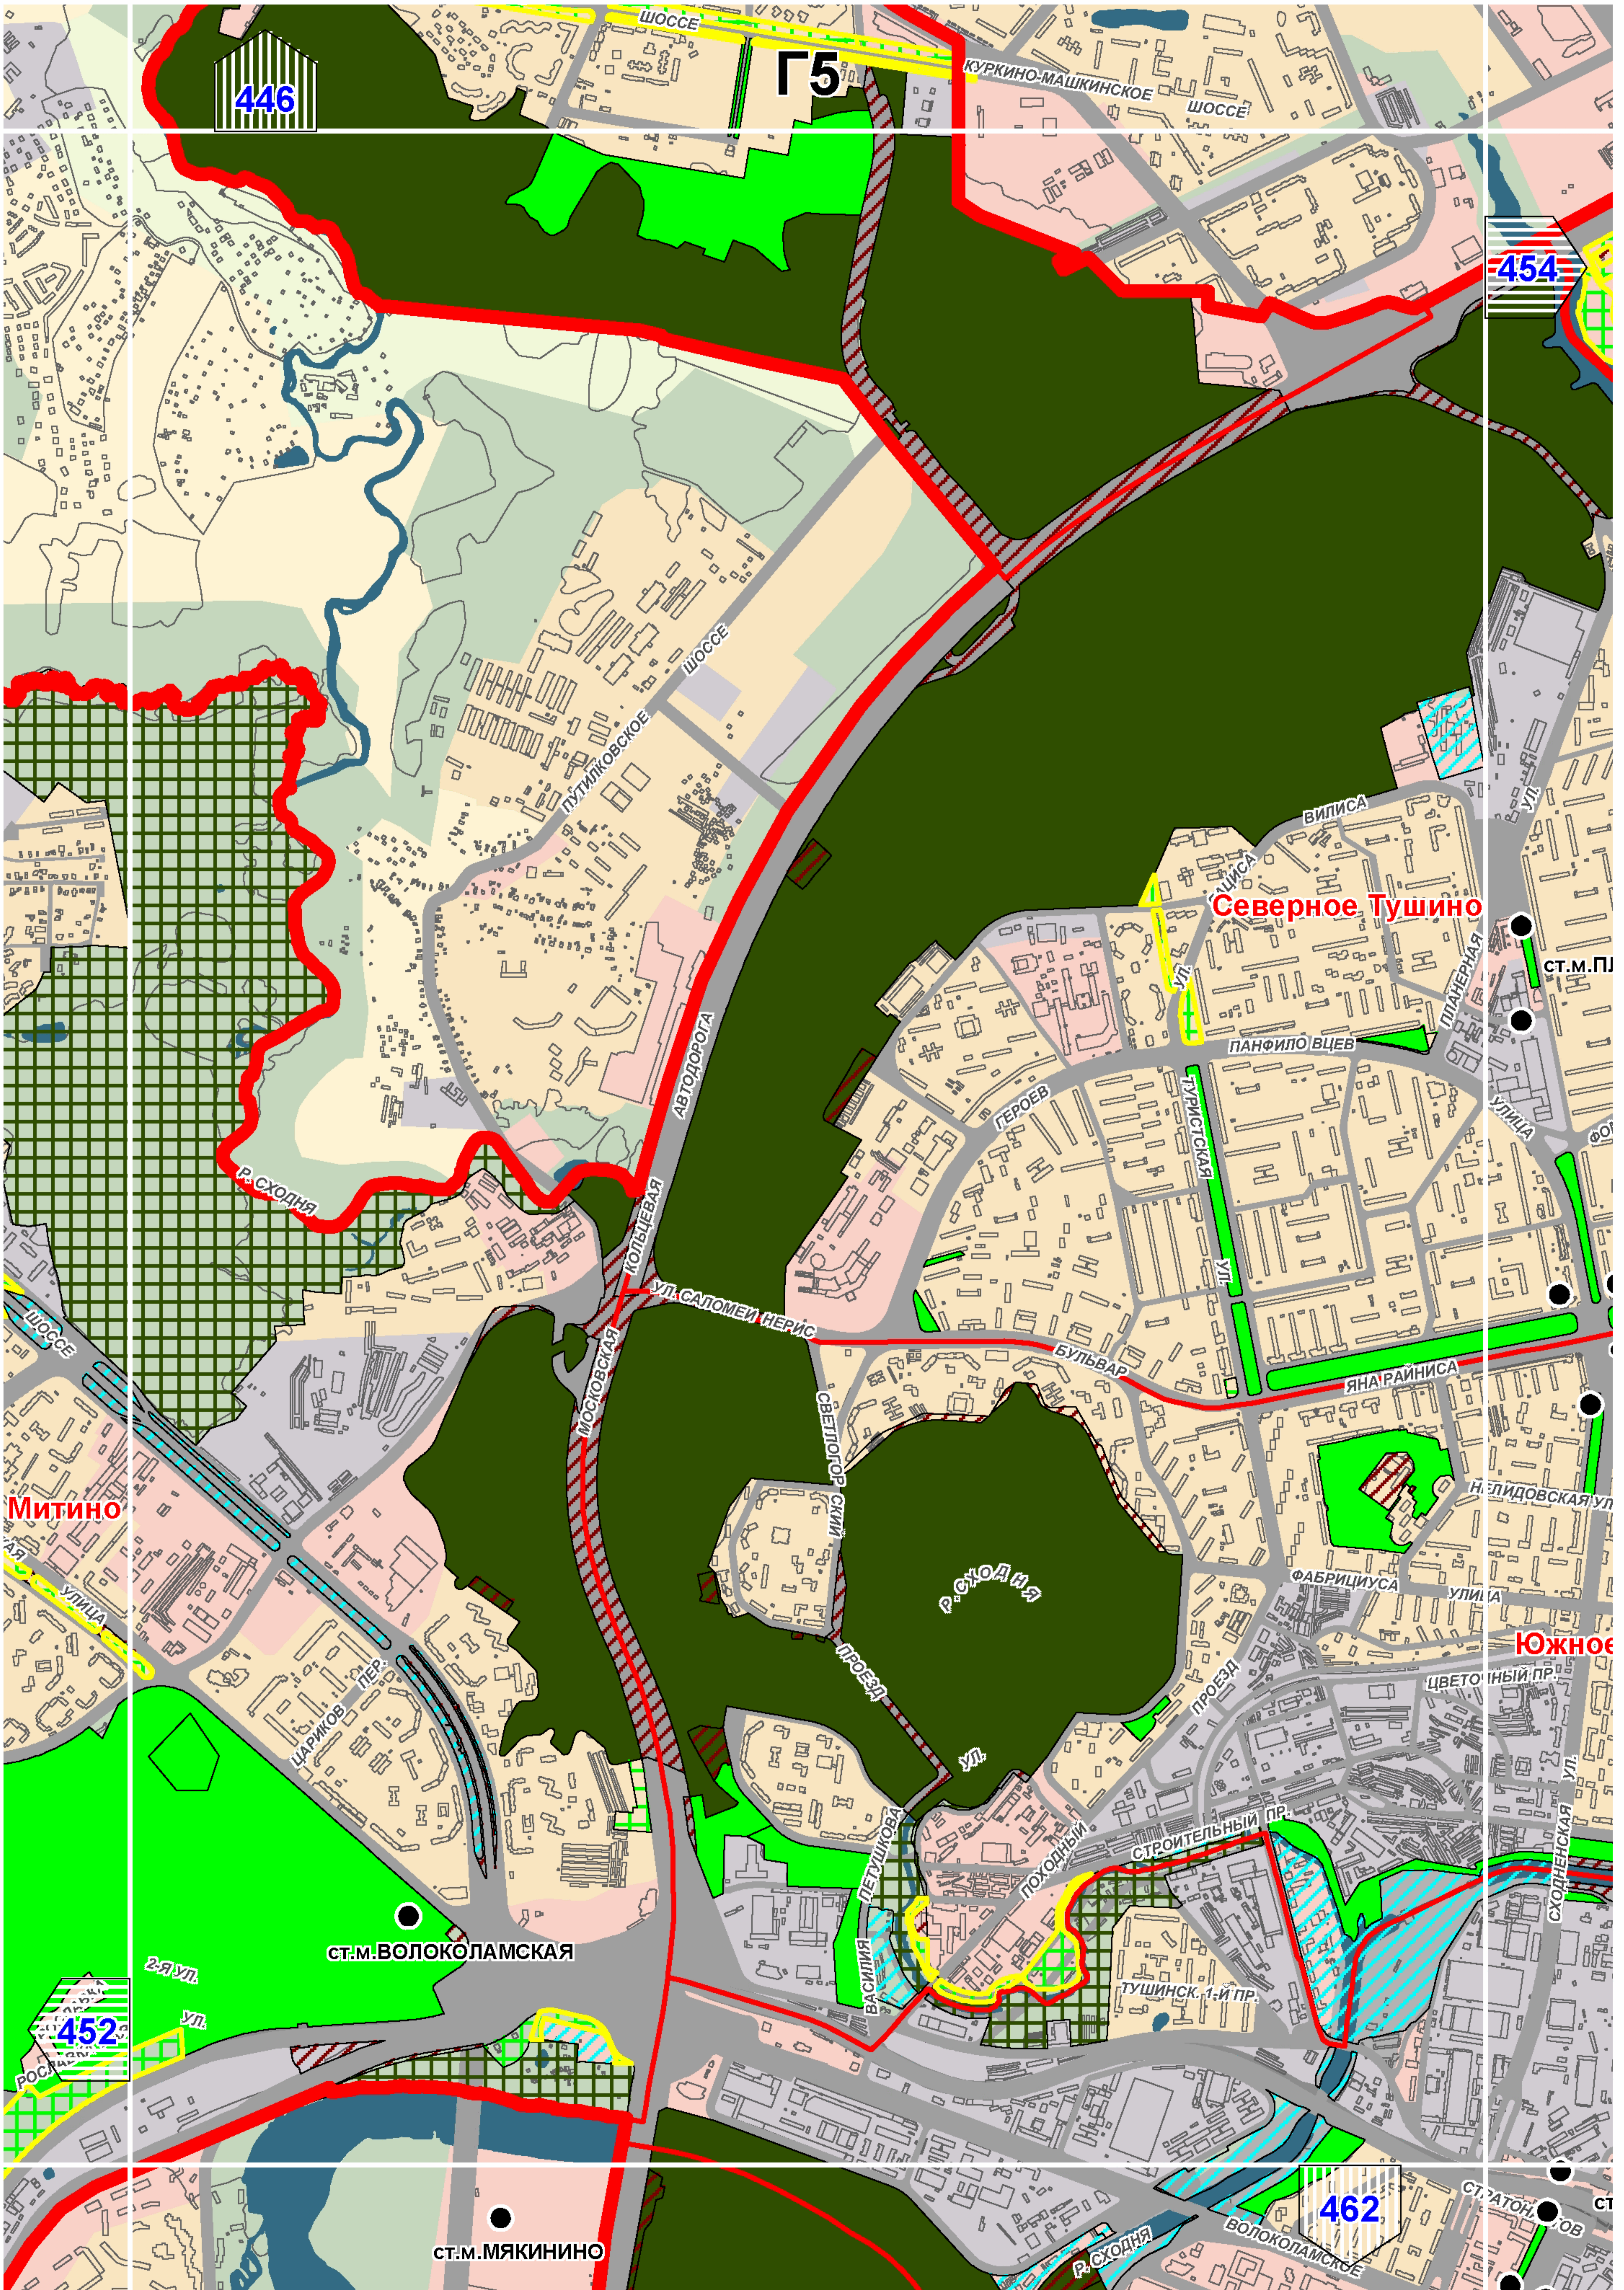

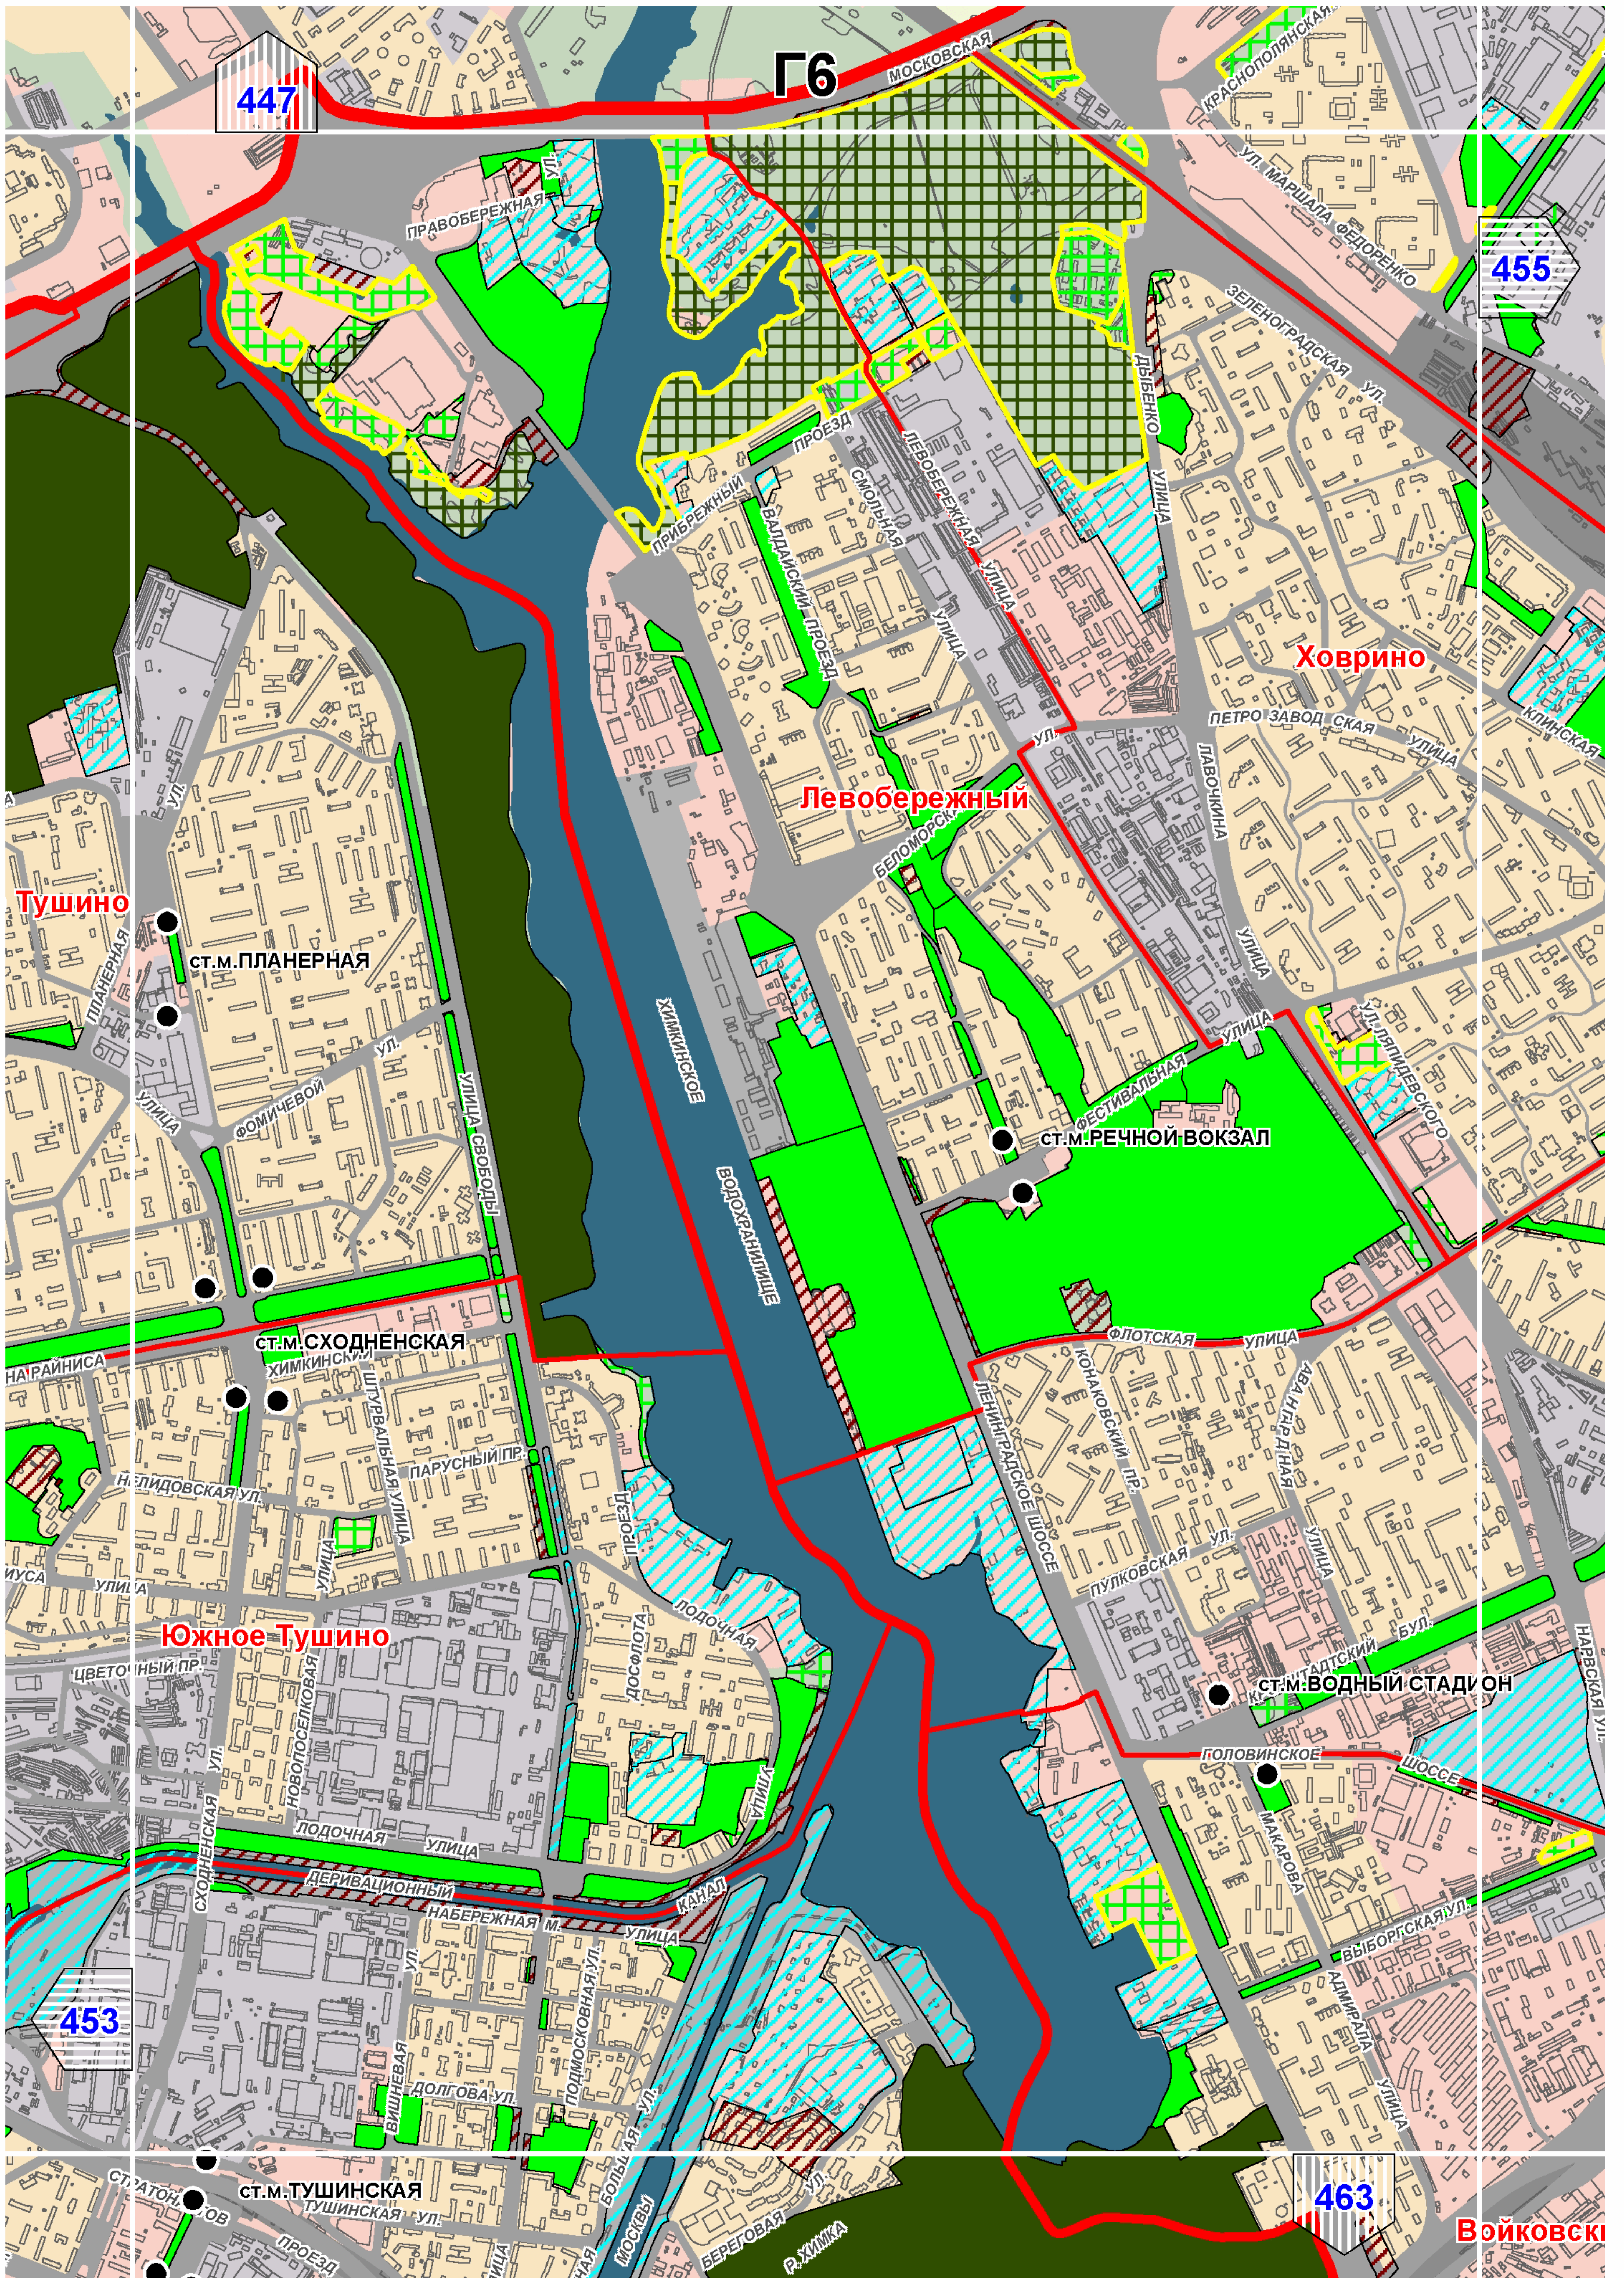

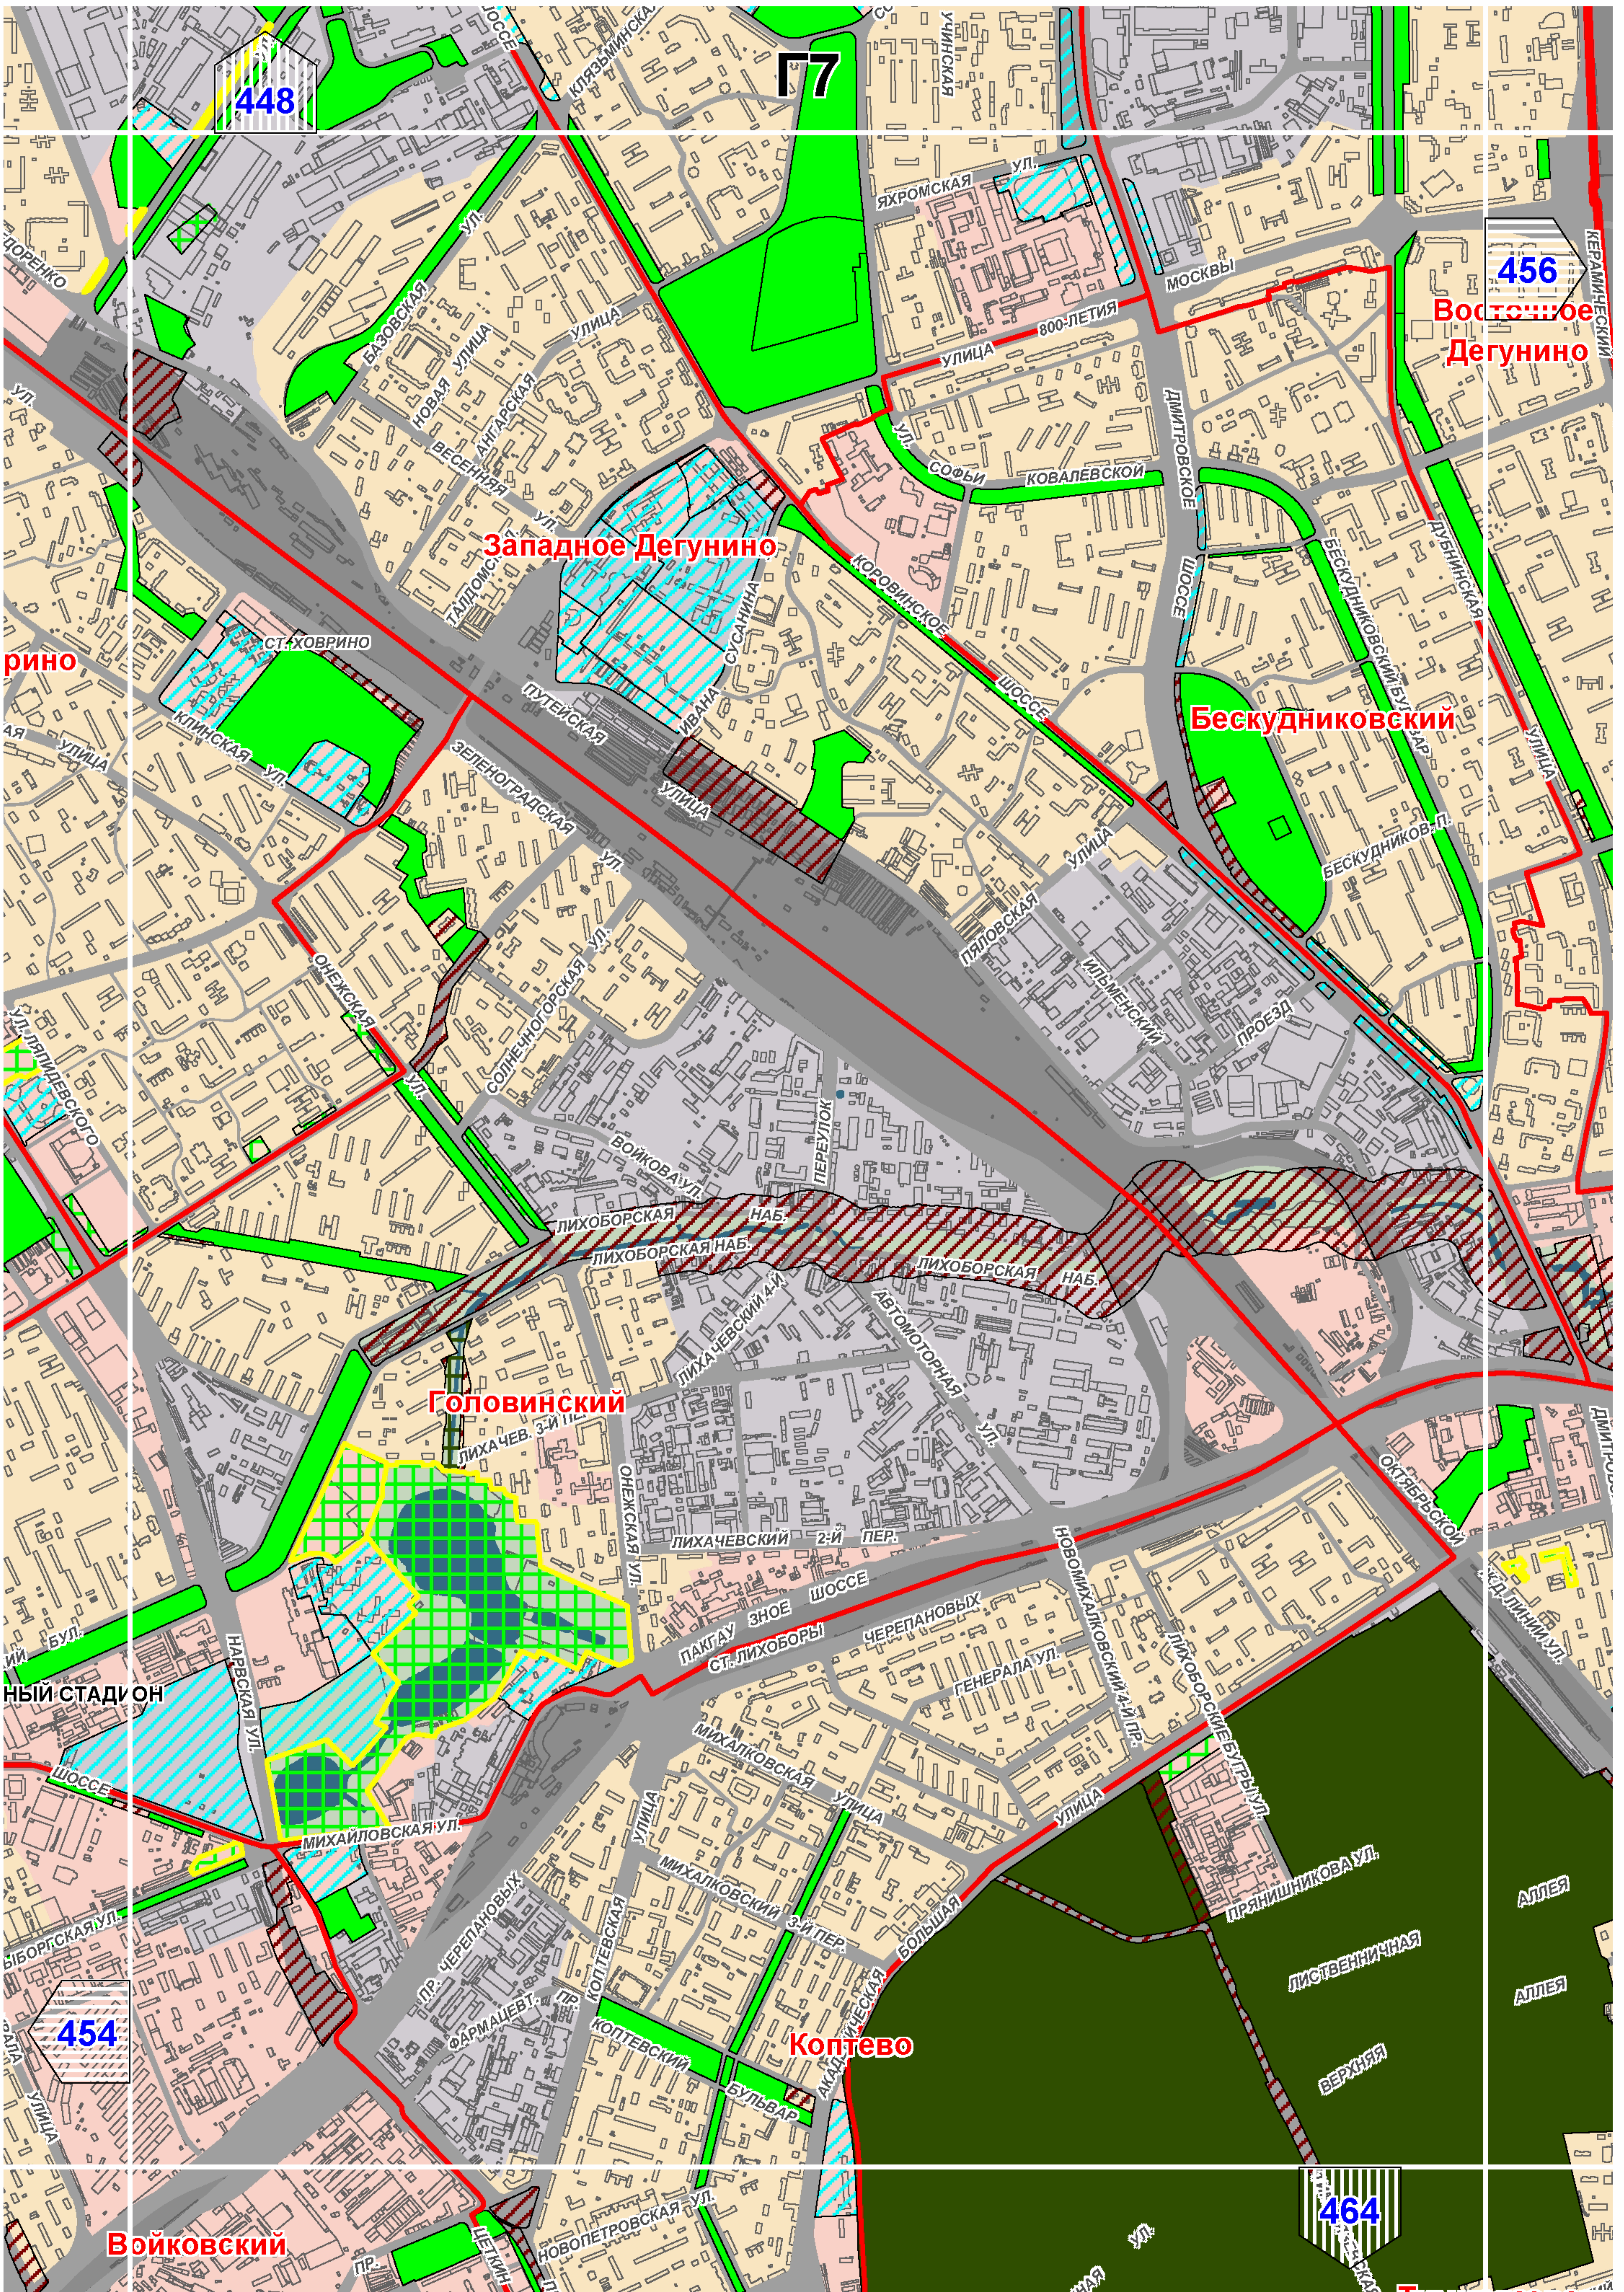

448

17

456

Восточное Дегунино

Западное Дегунино

Бескудниковский


Головинский


Коптево


454

464

Войковский

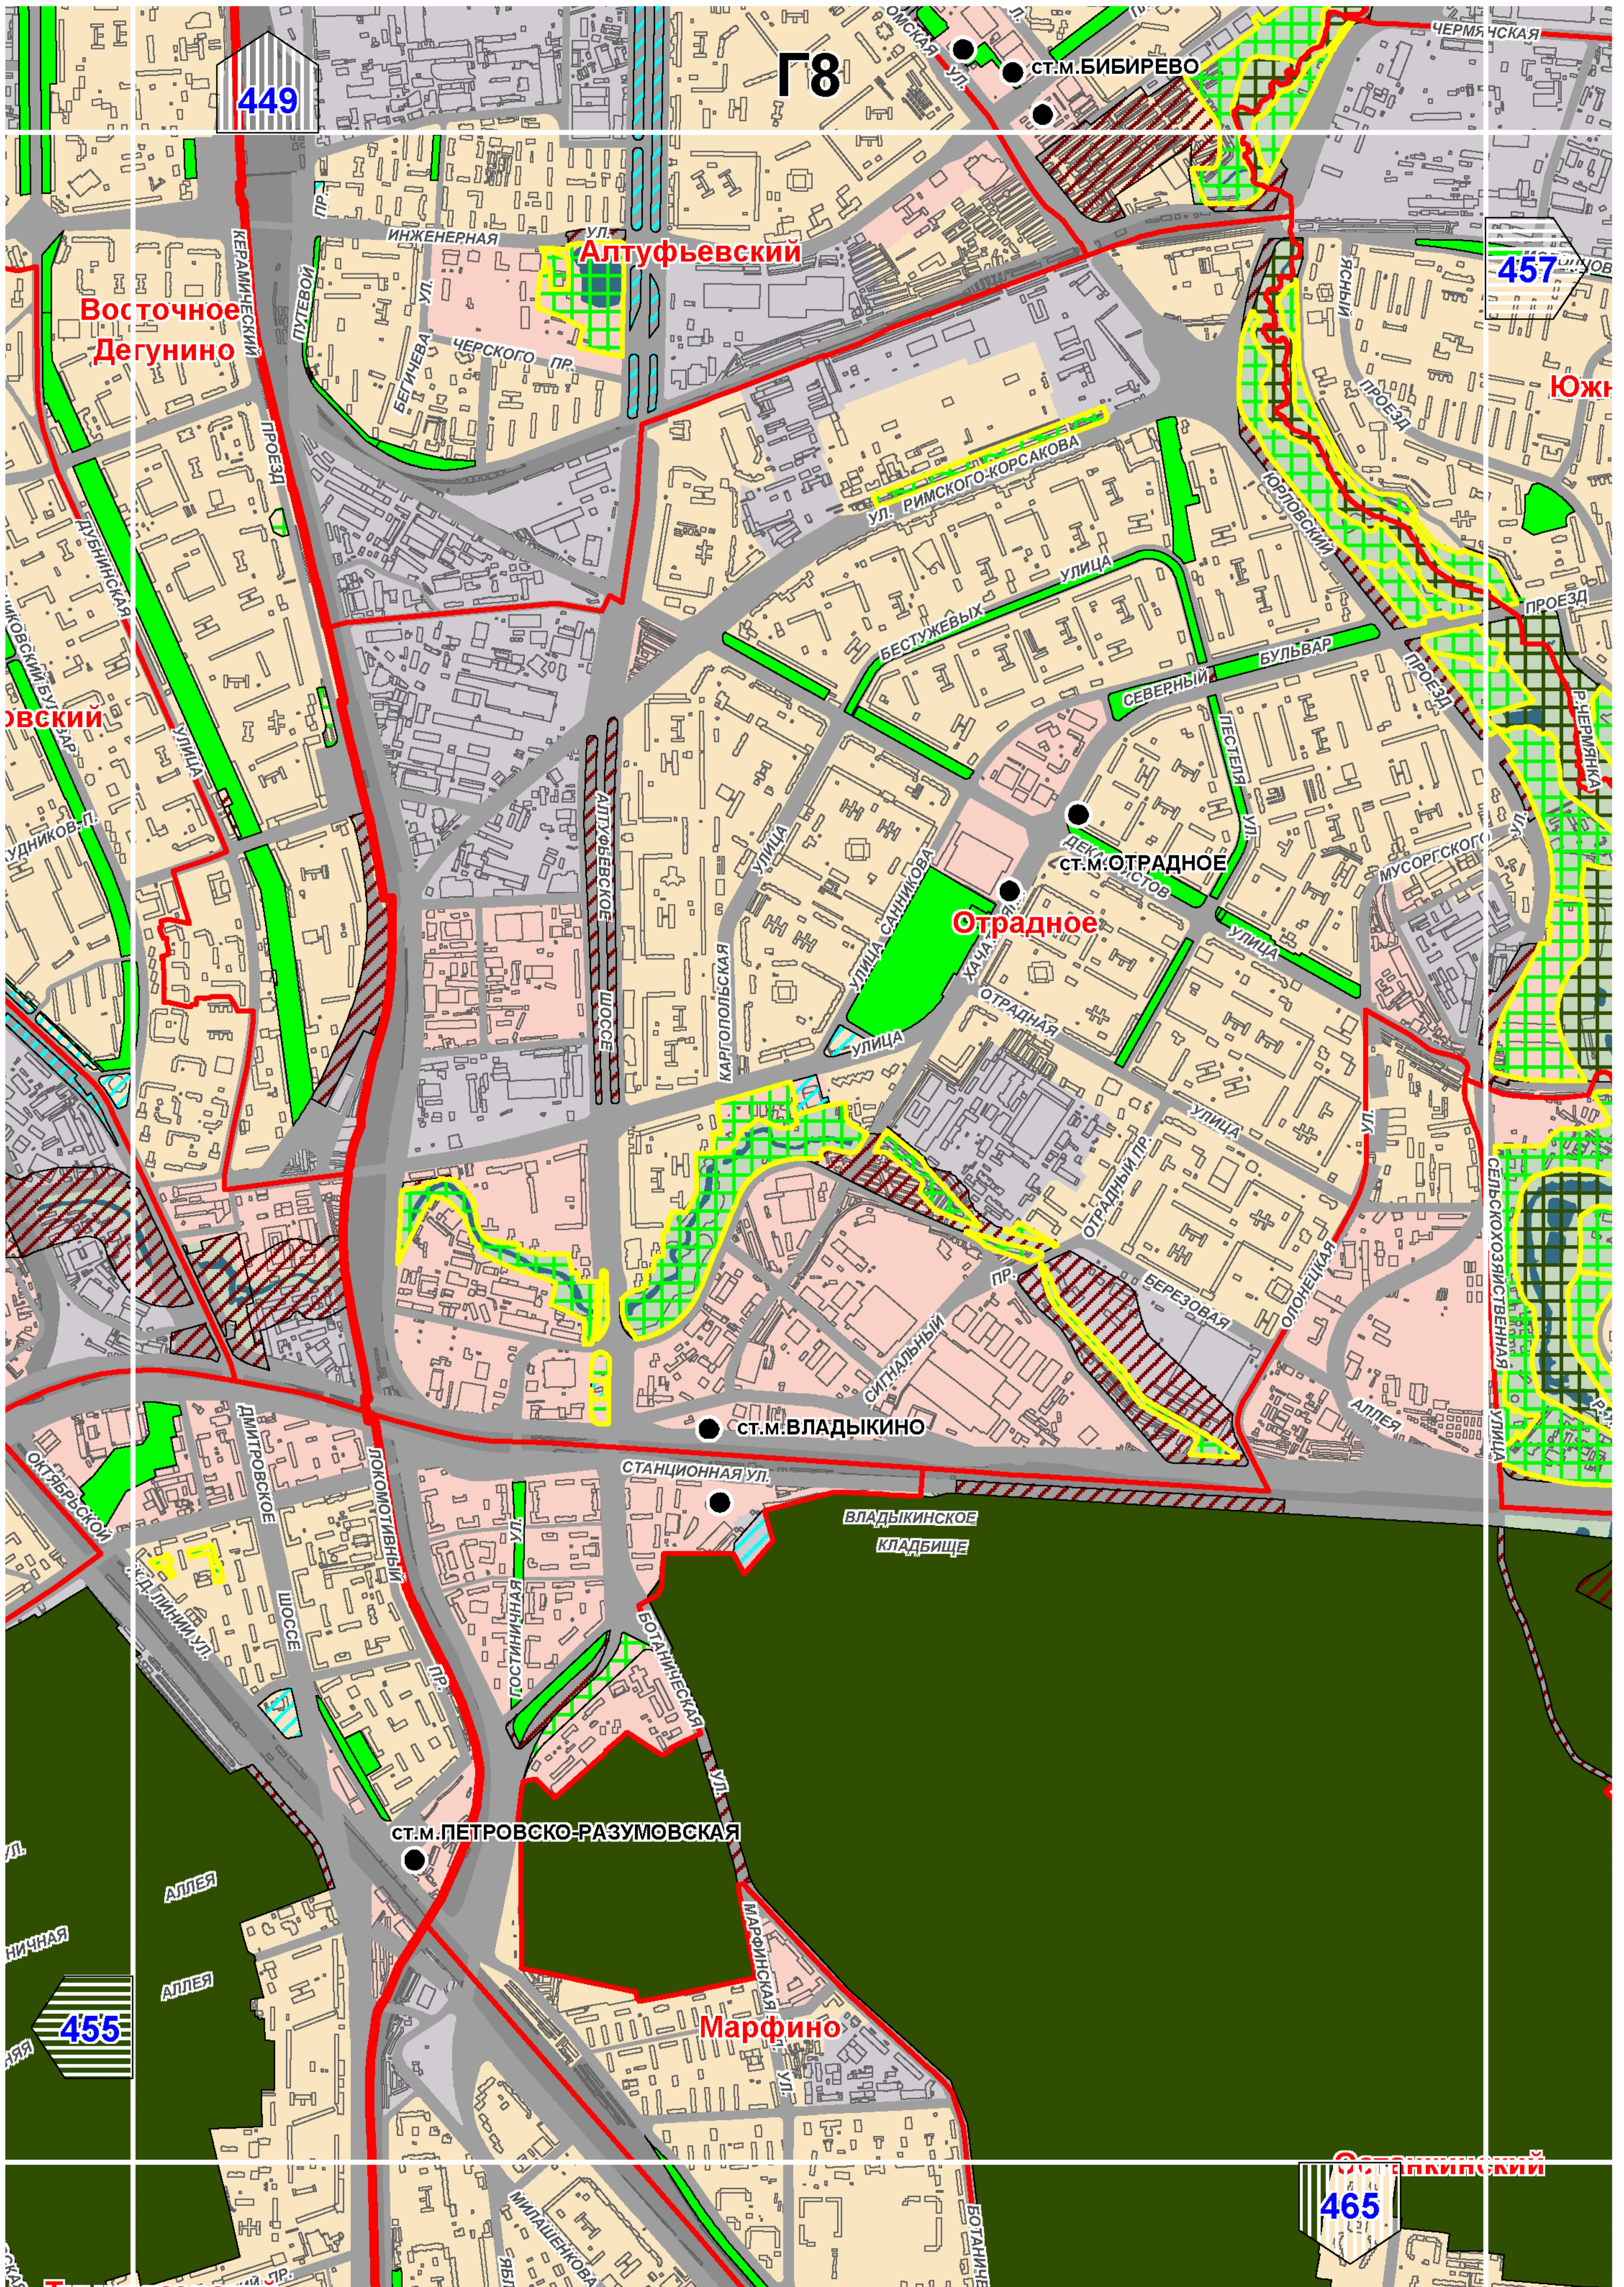

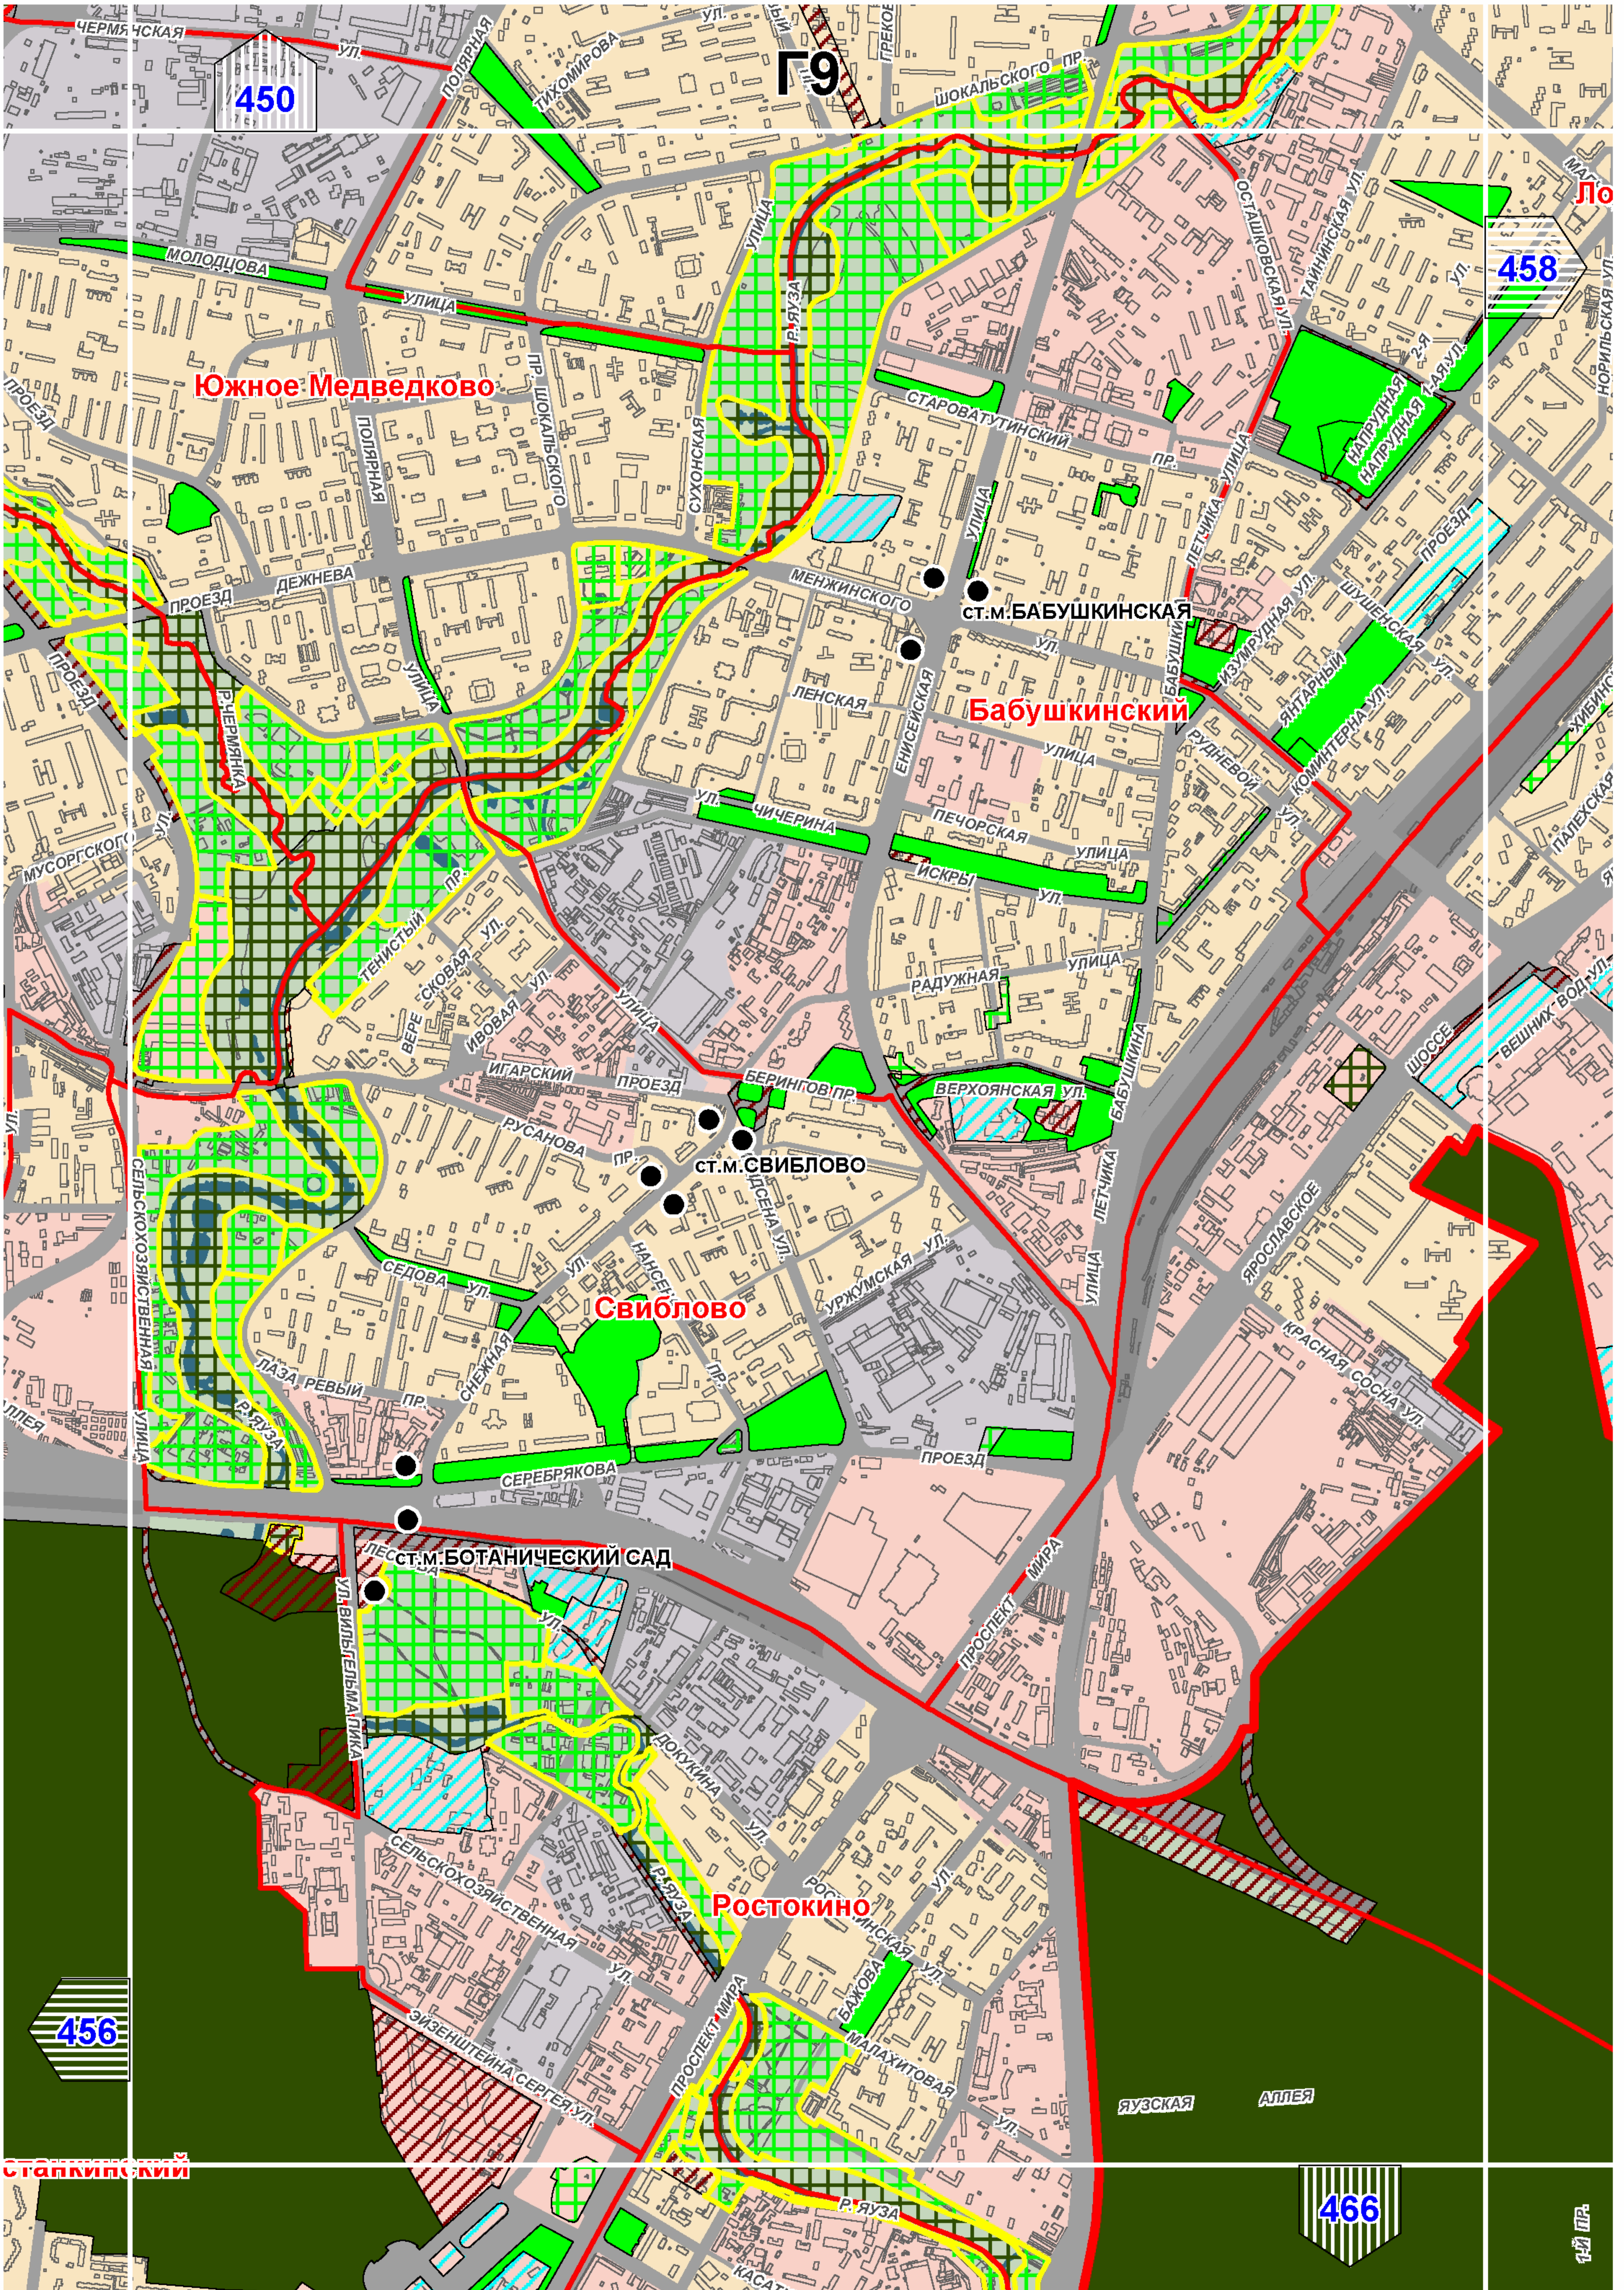

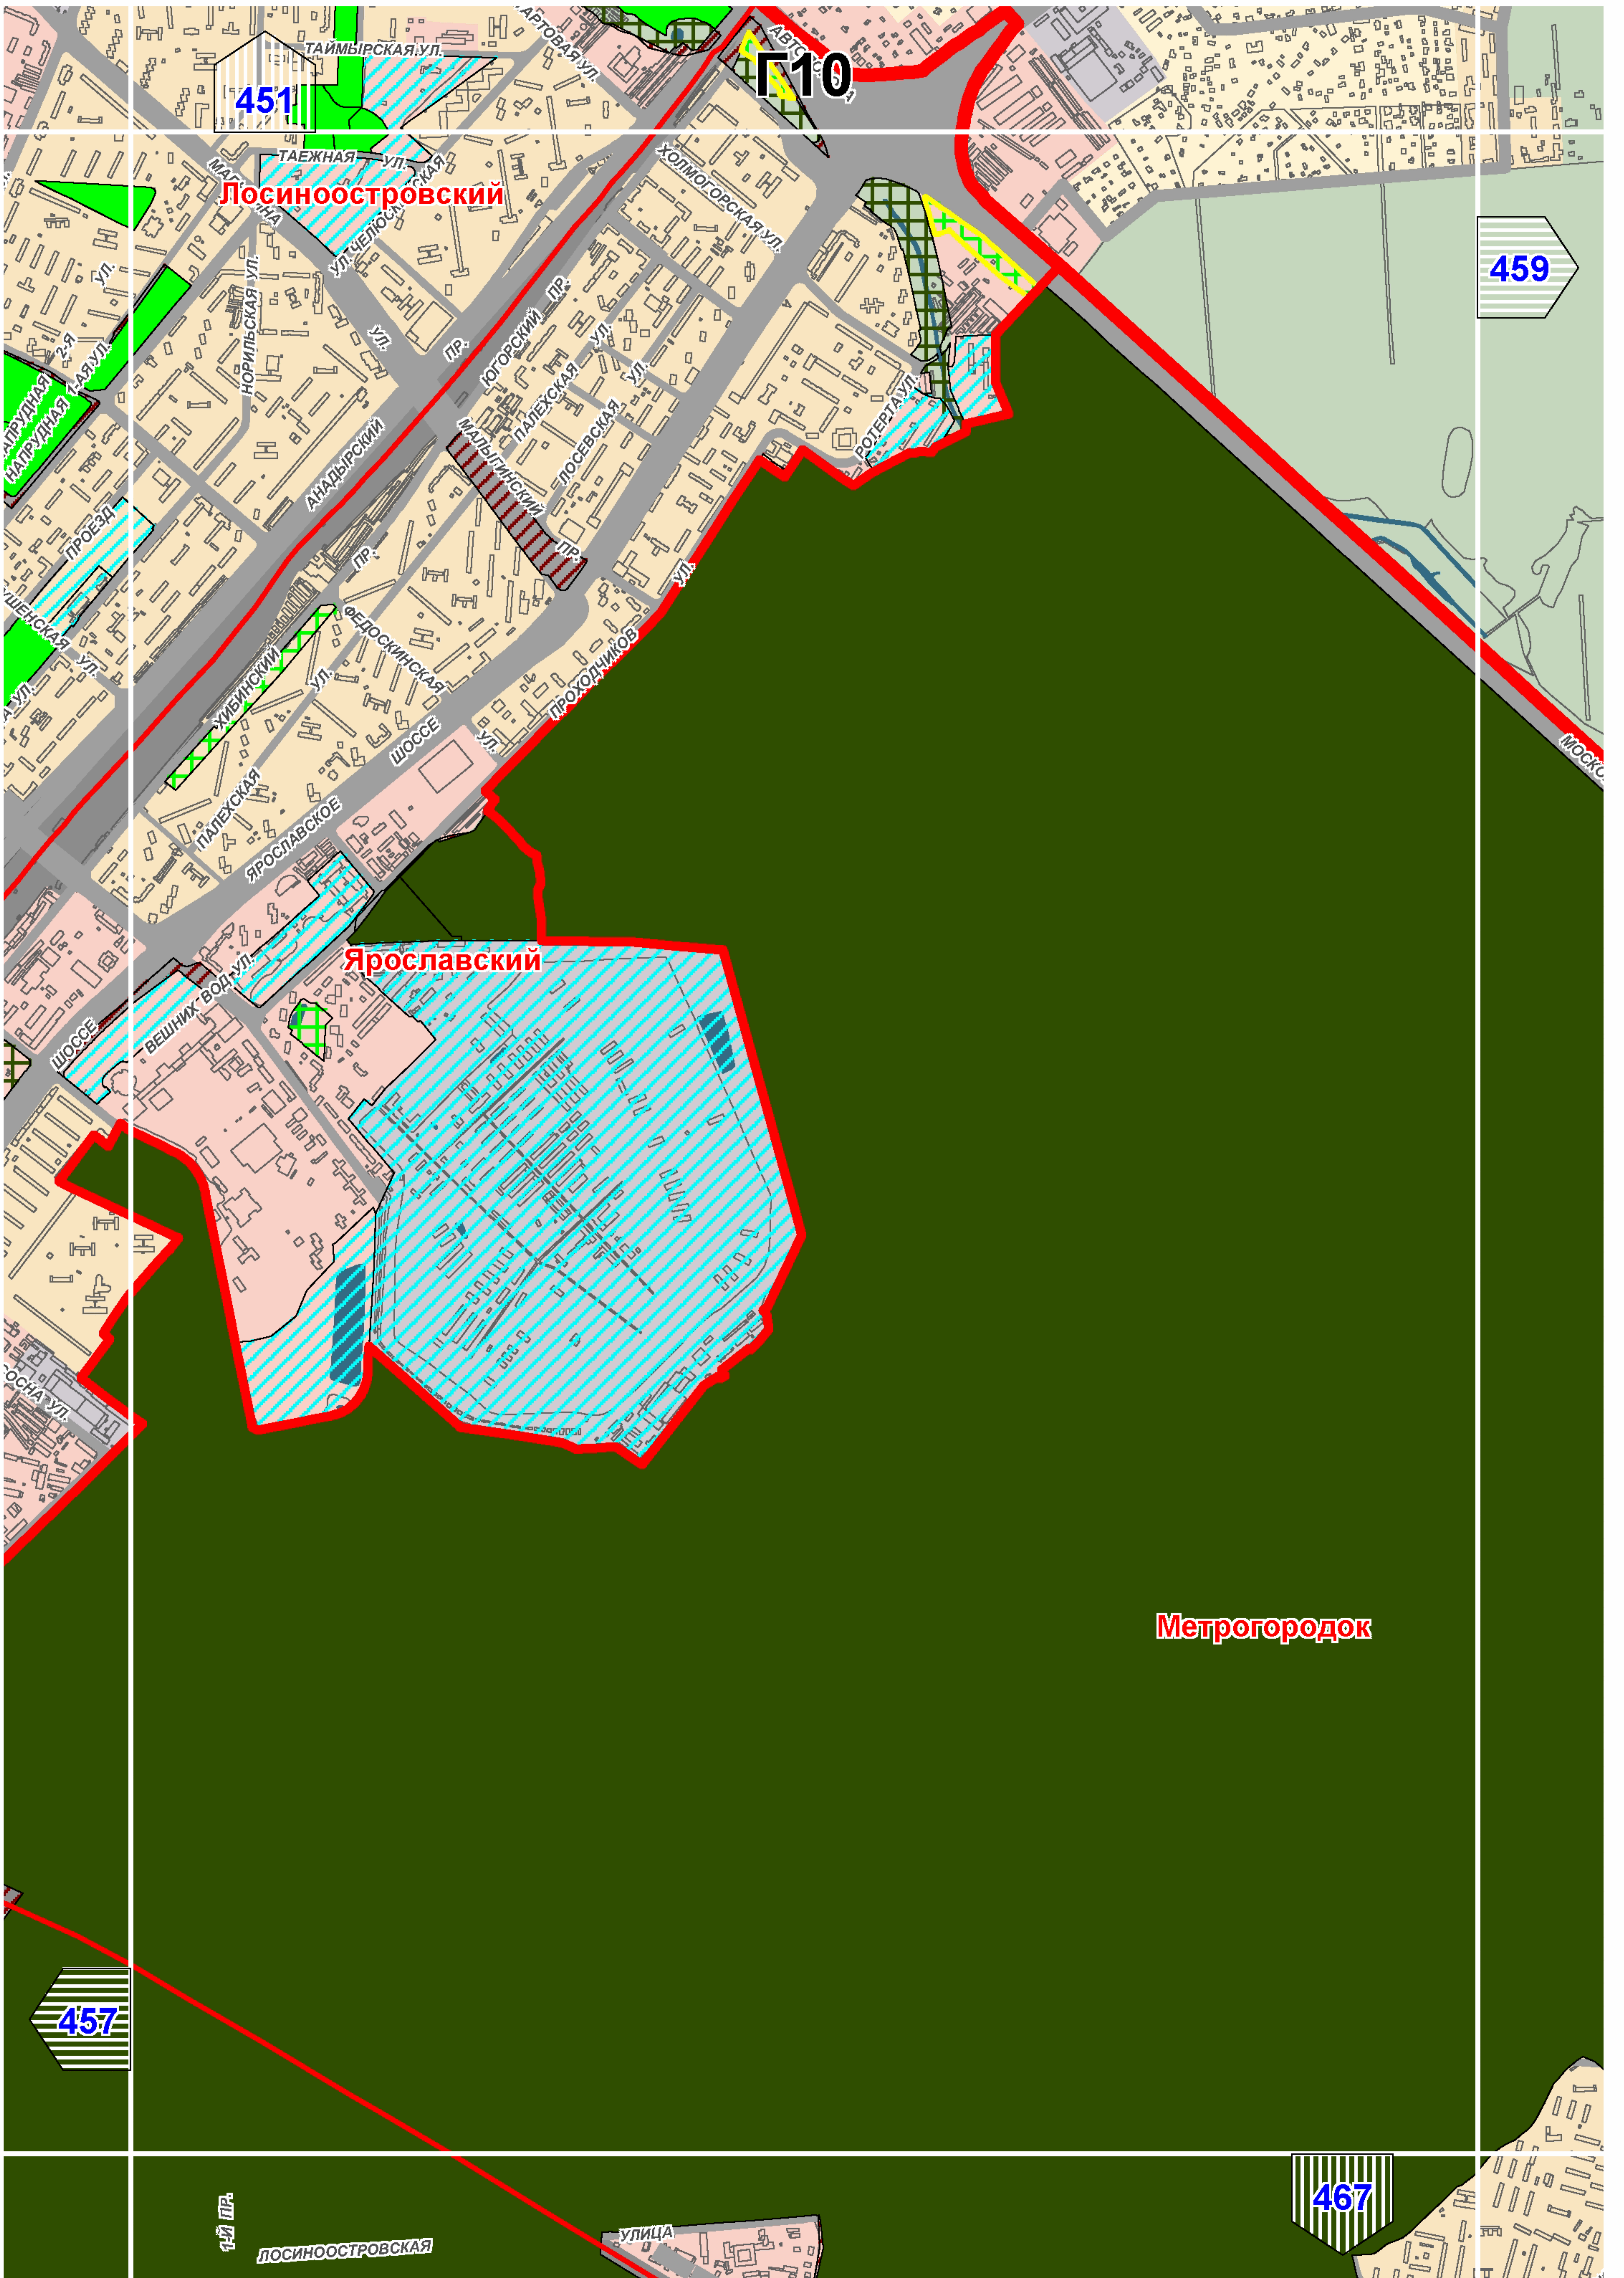

451

Г10

Лосиноостровский

459

Ярославский


Метрогородок


457


467


141 пр. ЛОСИНООСТРОВСКАЯ


УЛИЦА

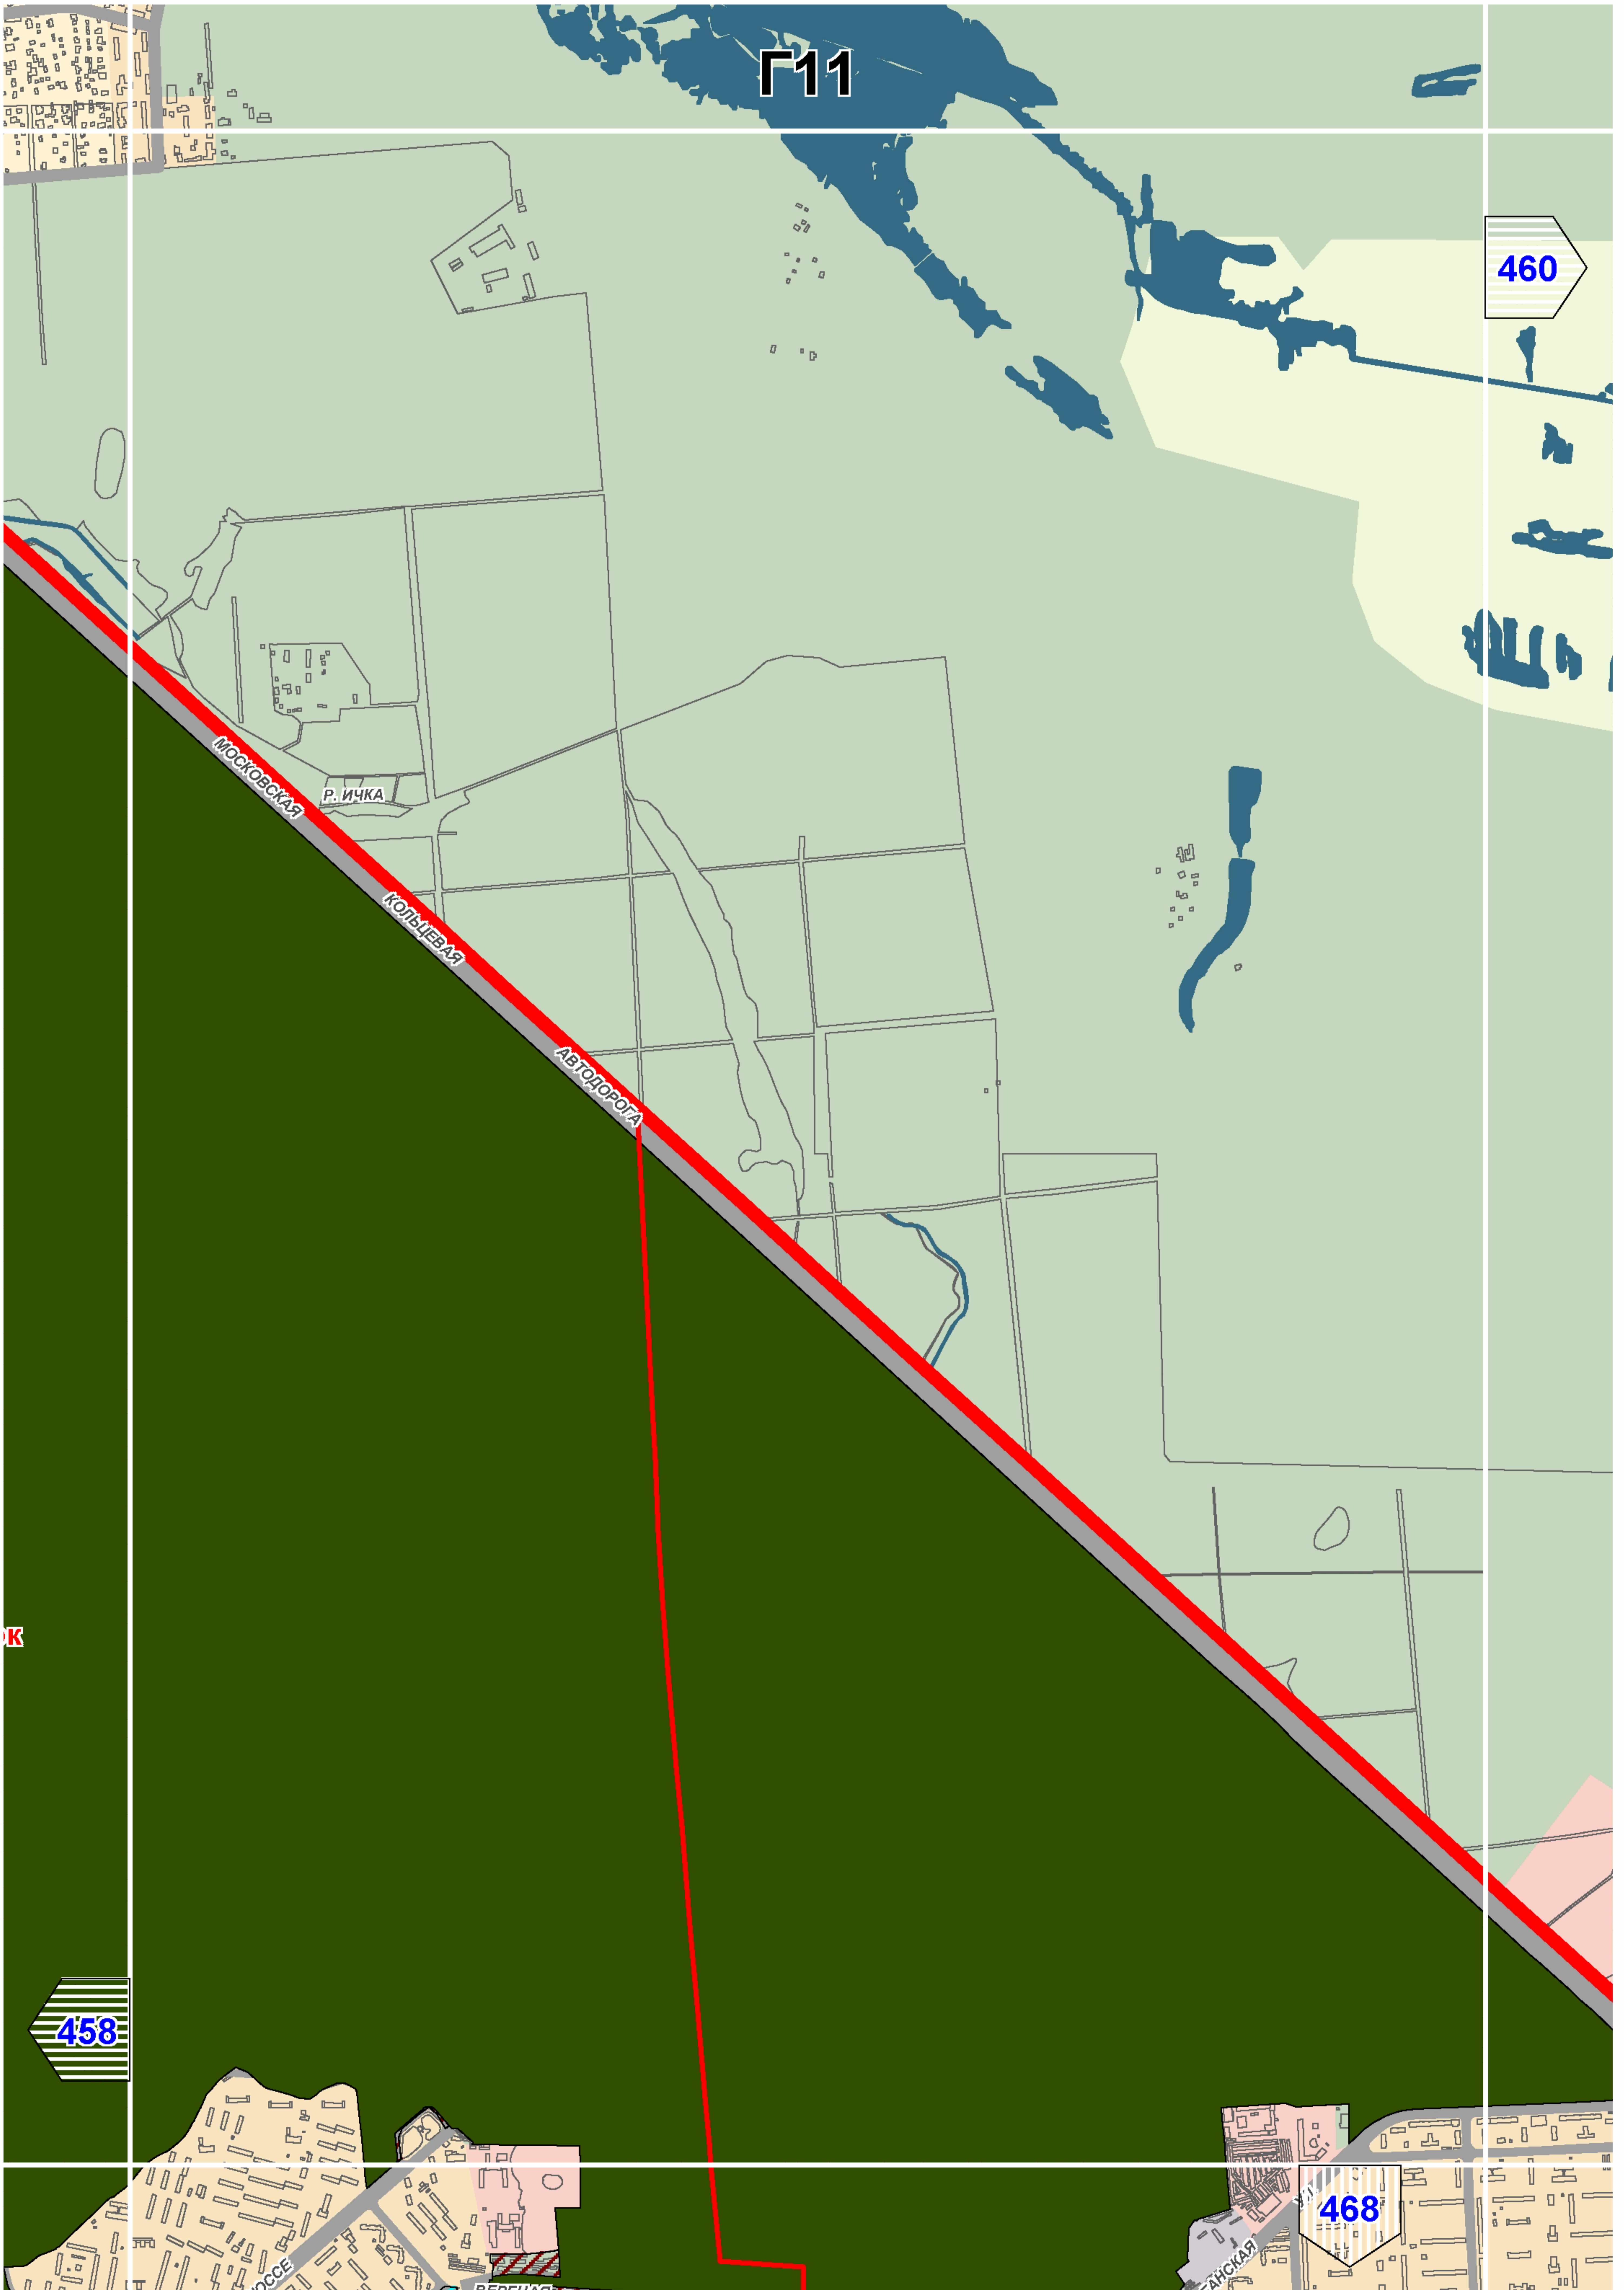

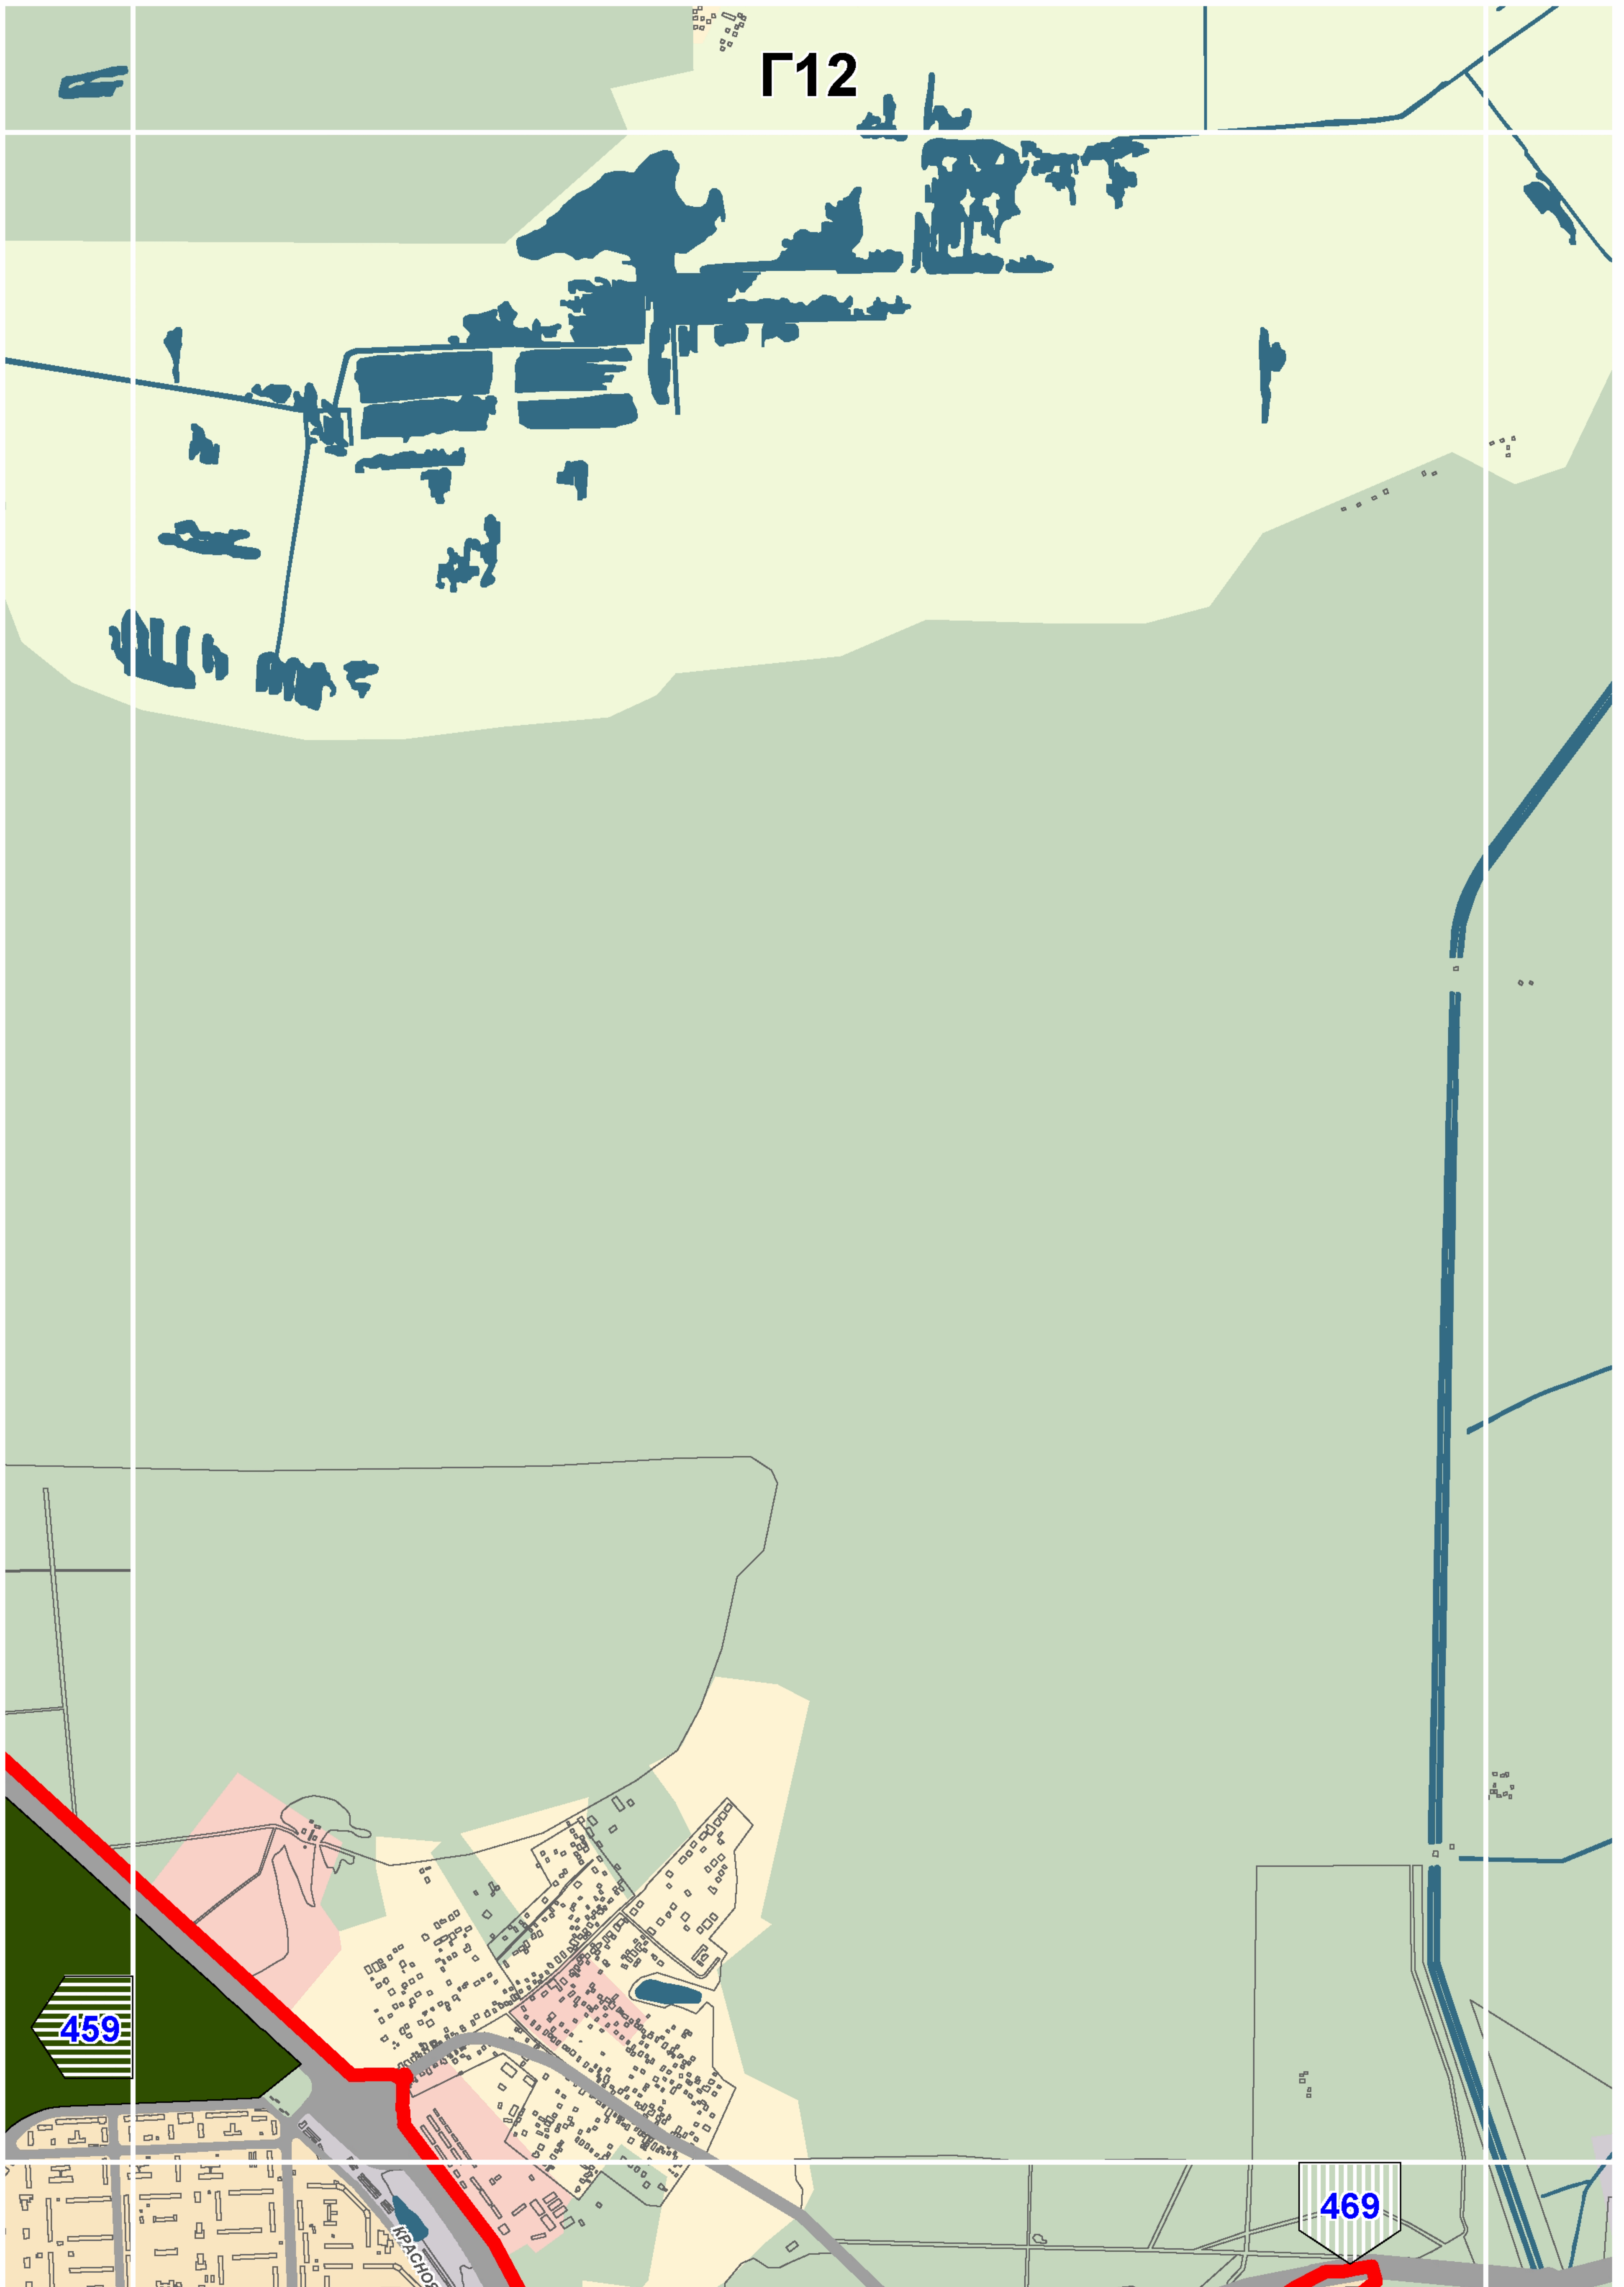

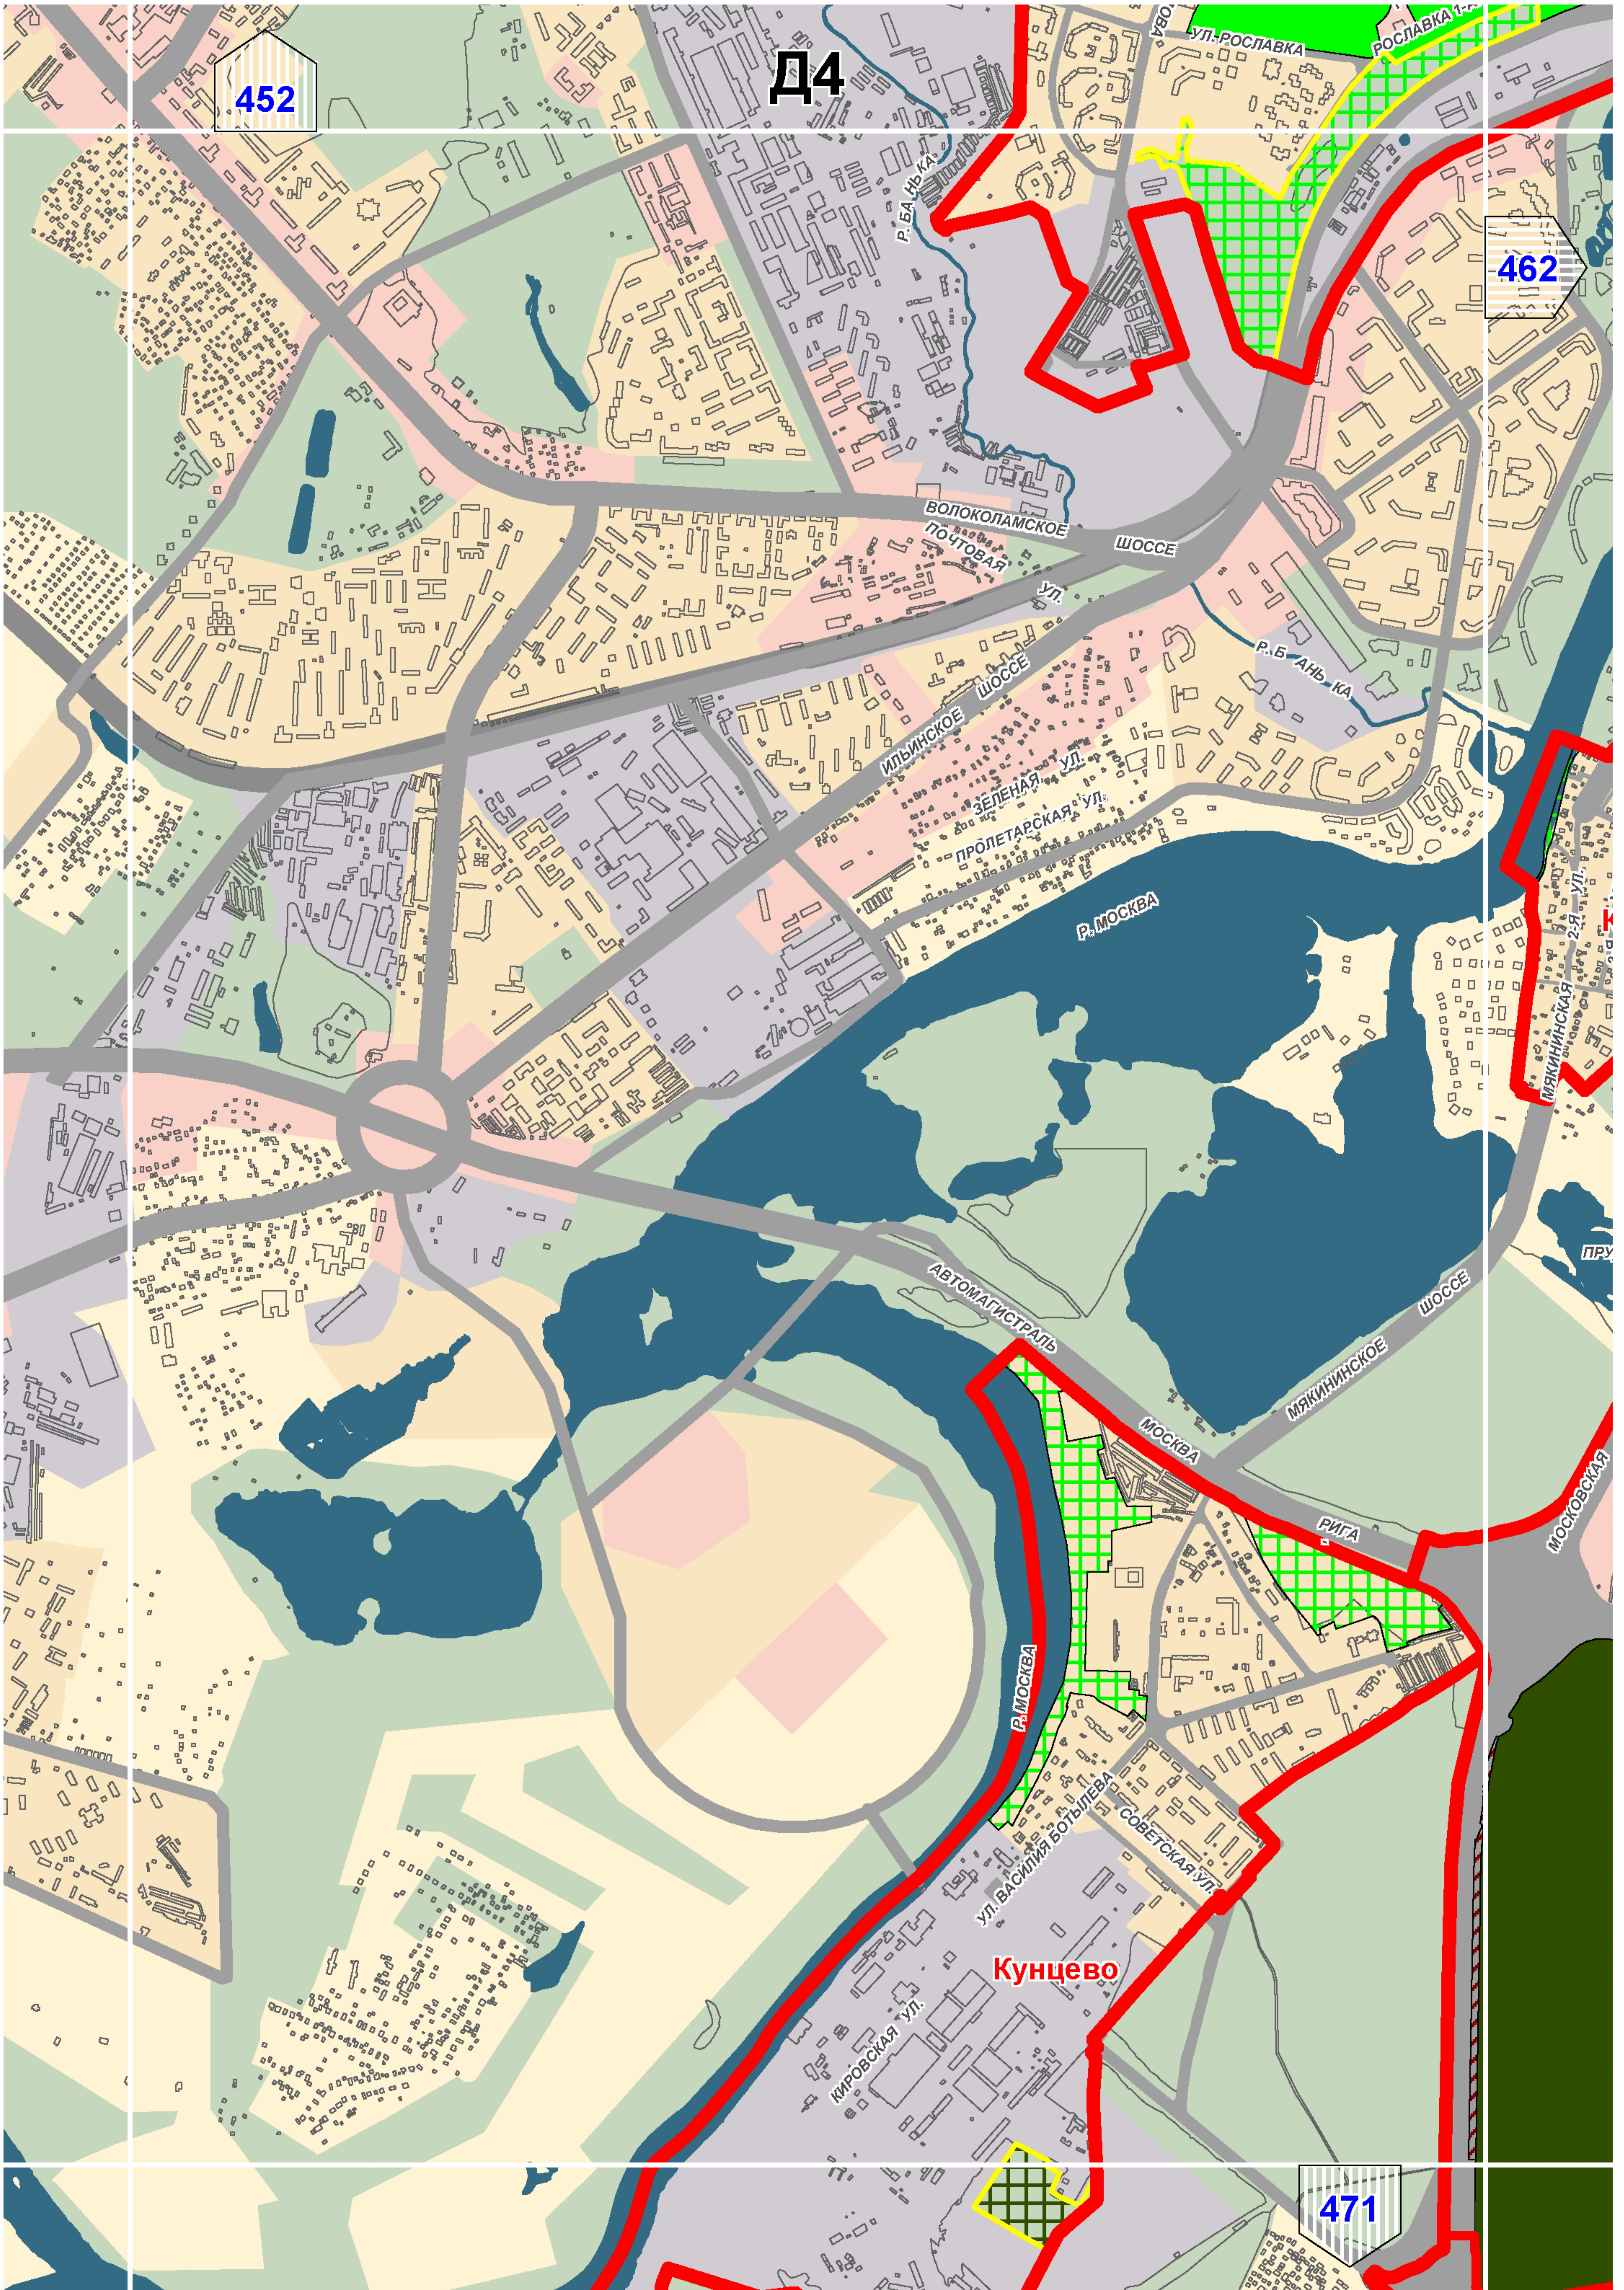

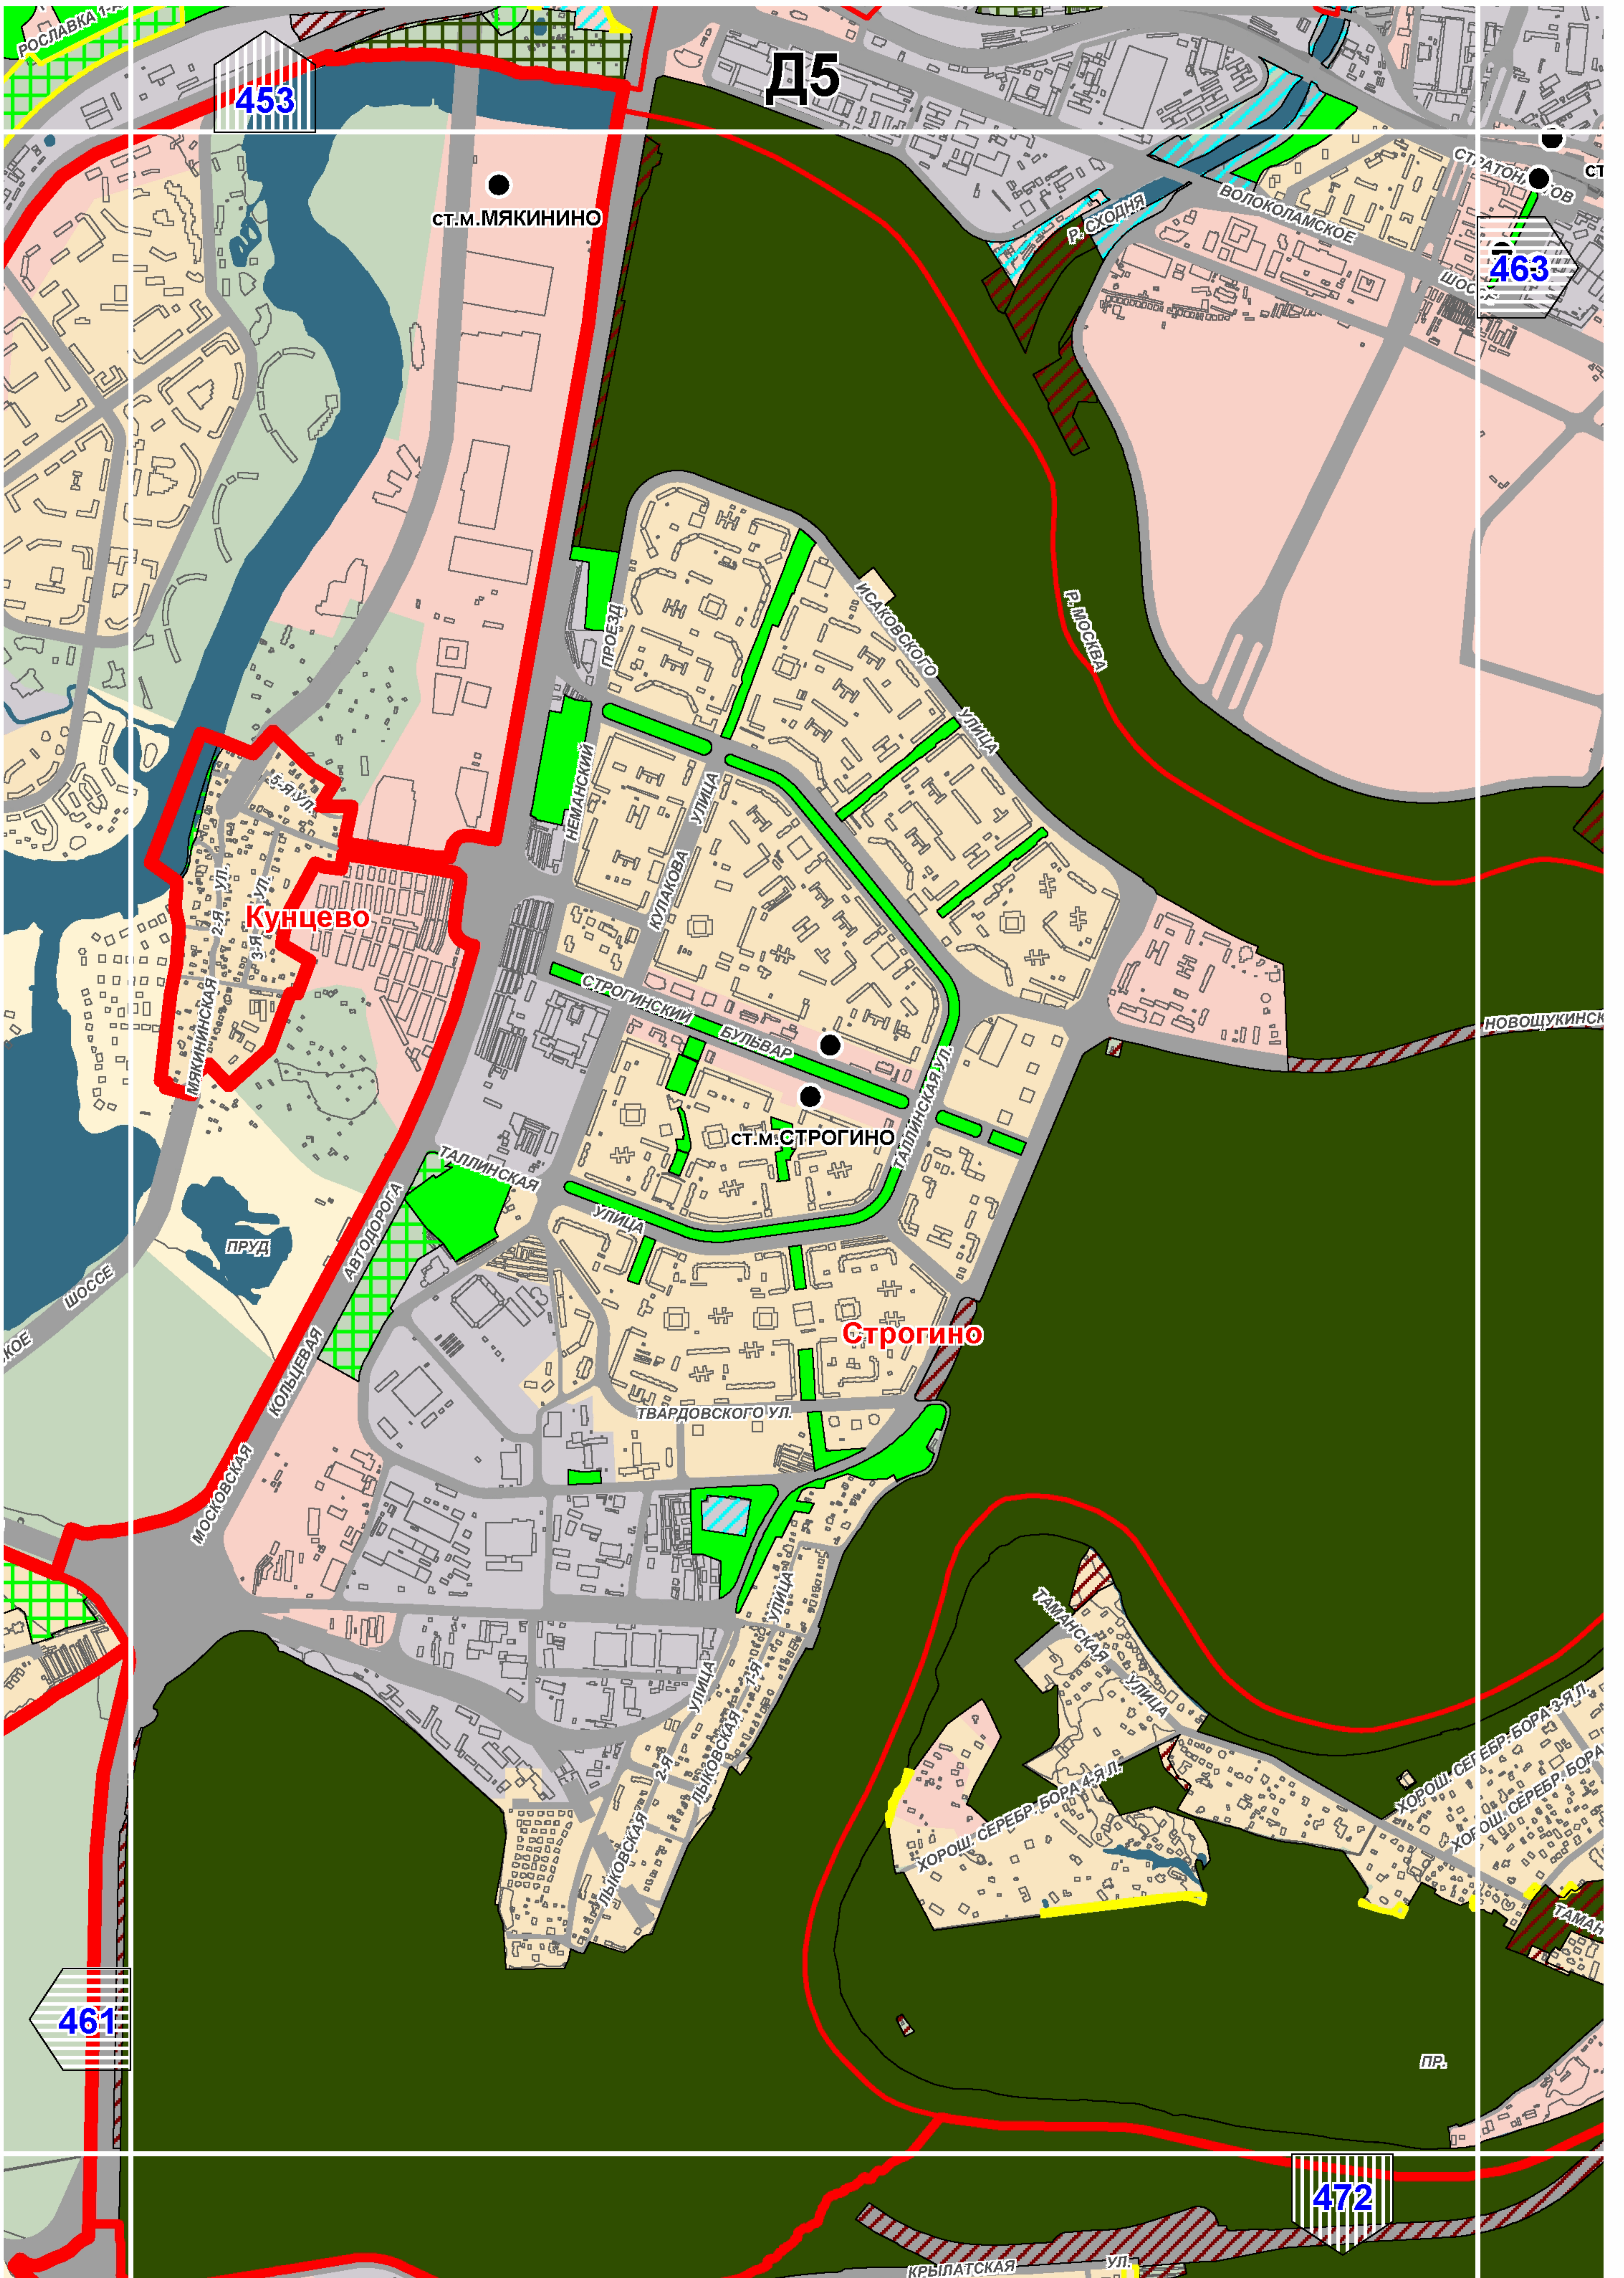

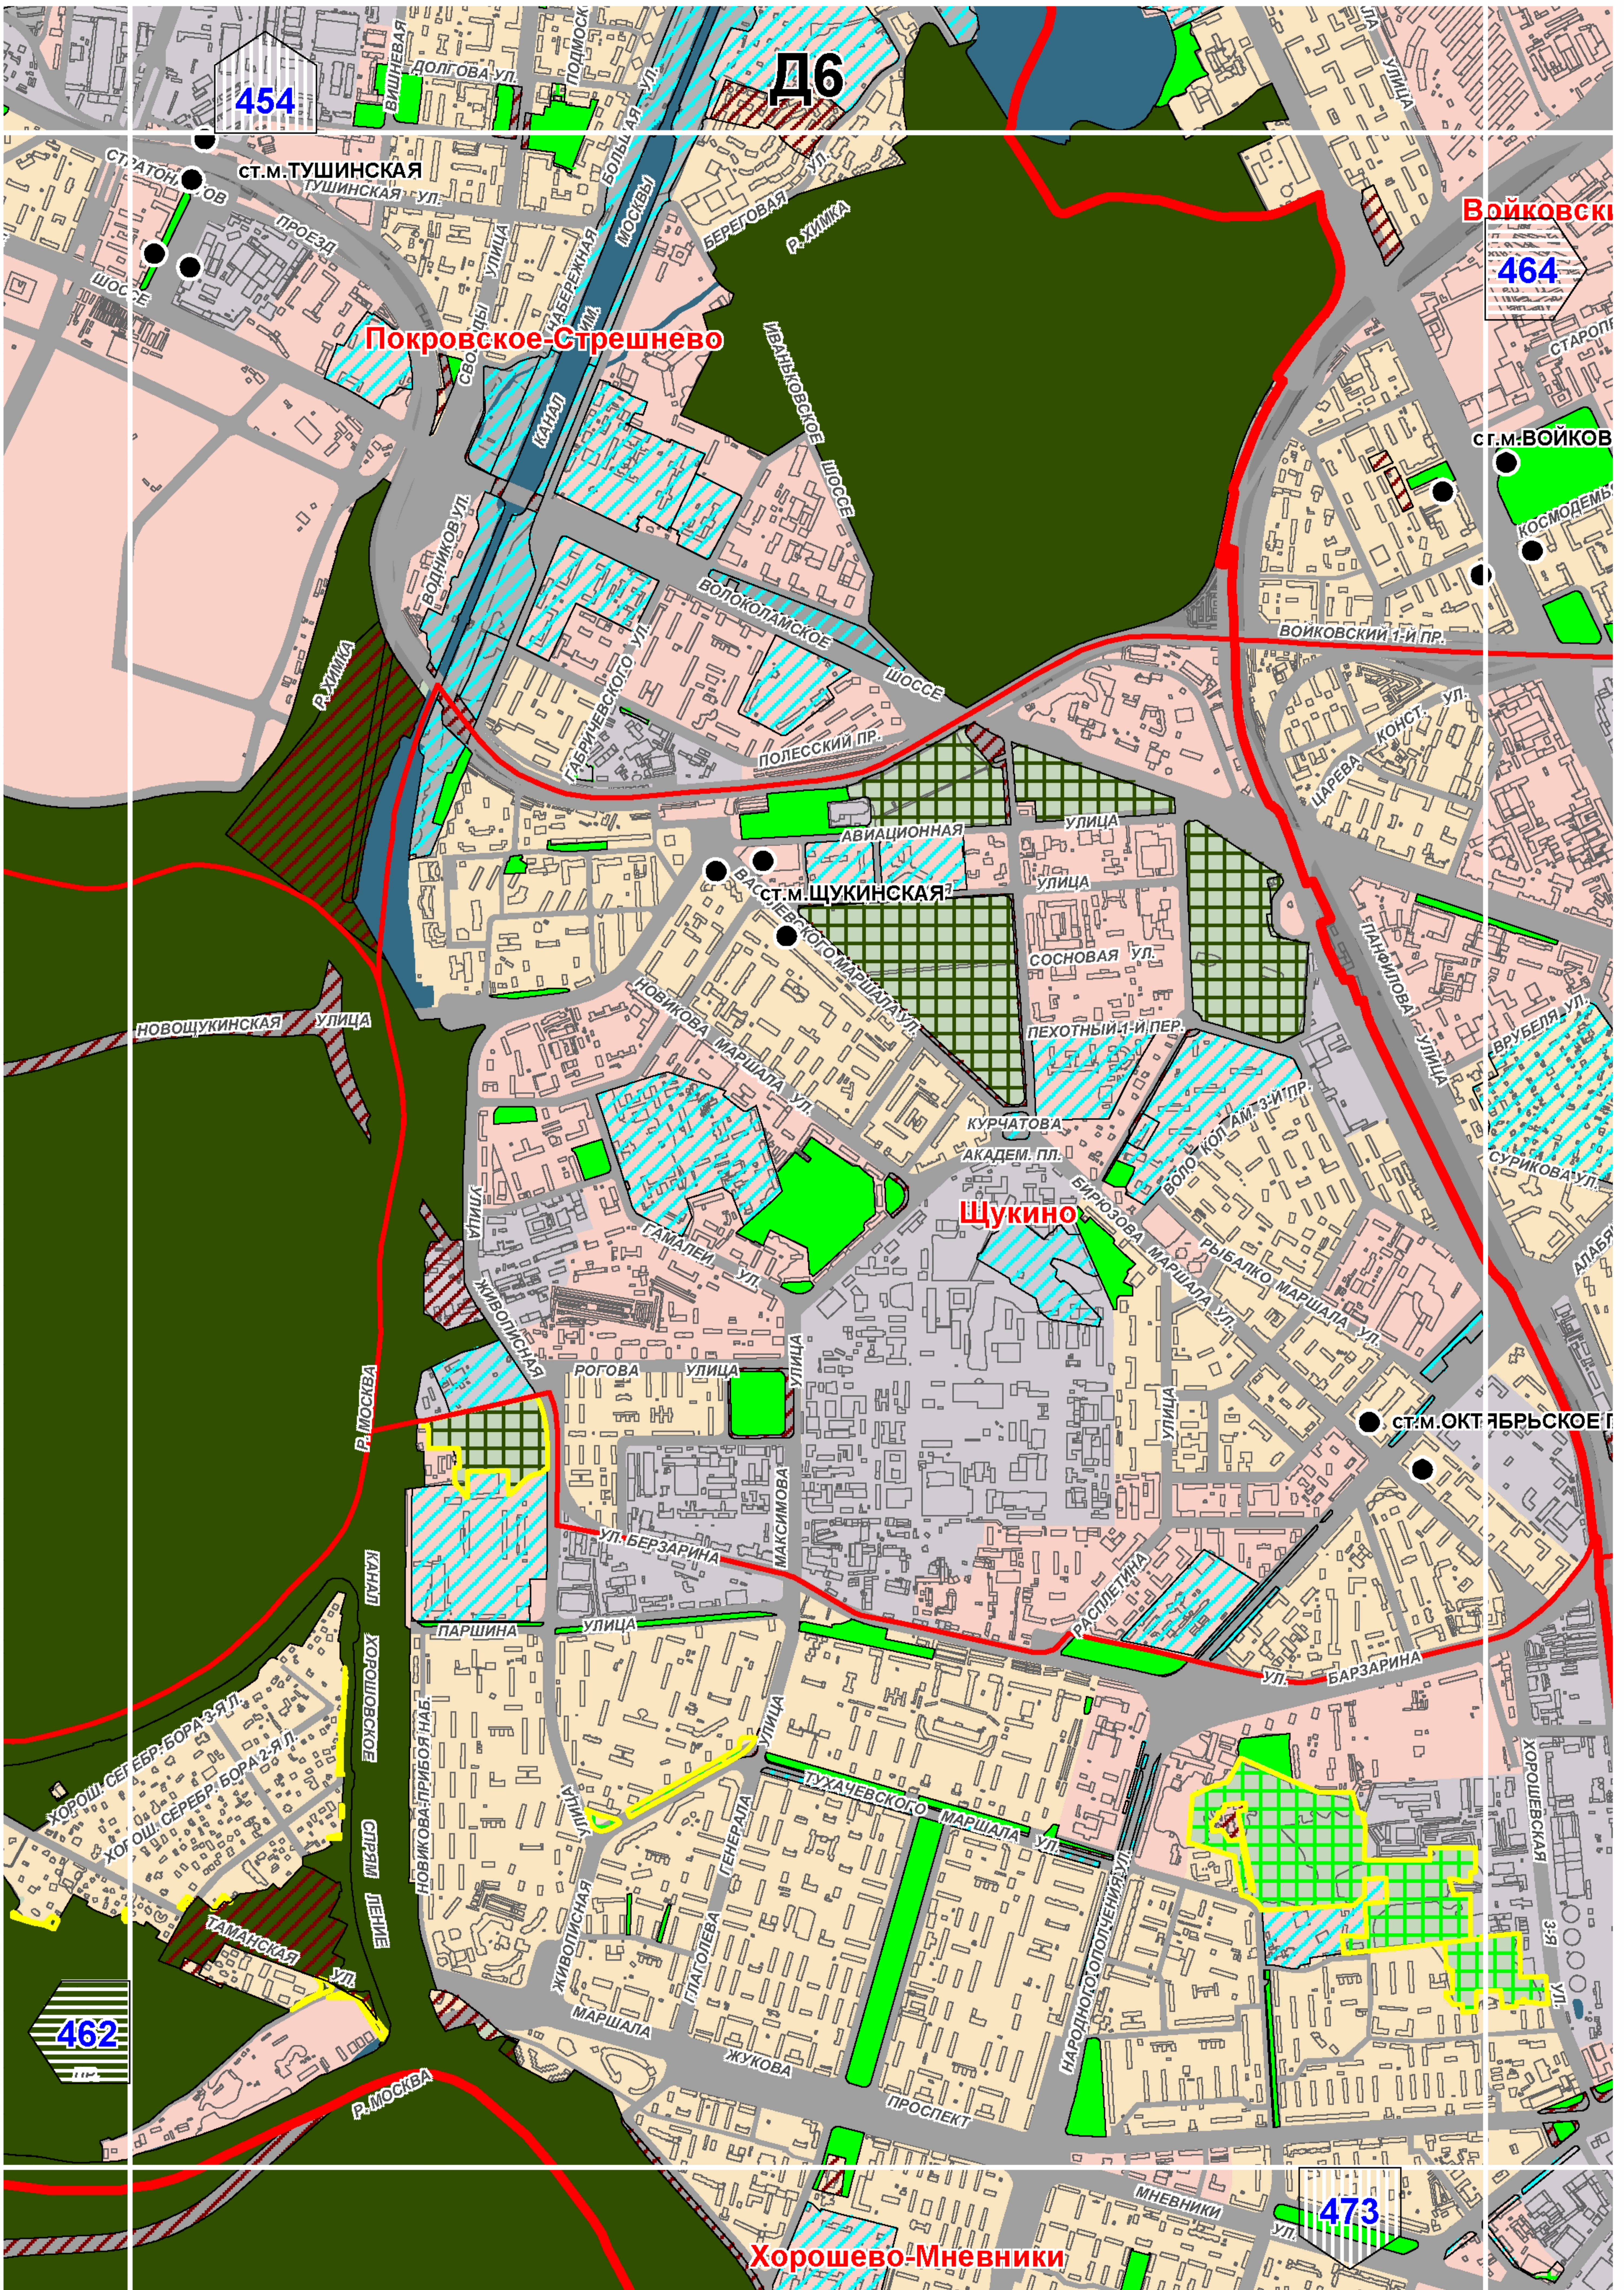



Войковский


Покровское-Стрешнево

Щукино

Хорошево-Мневники

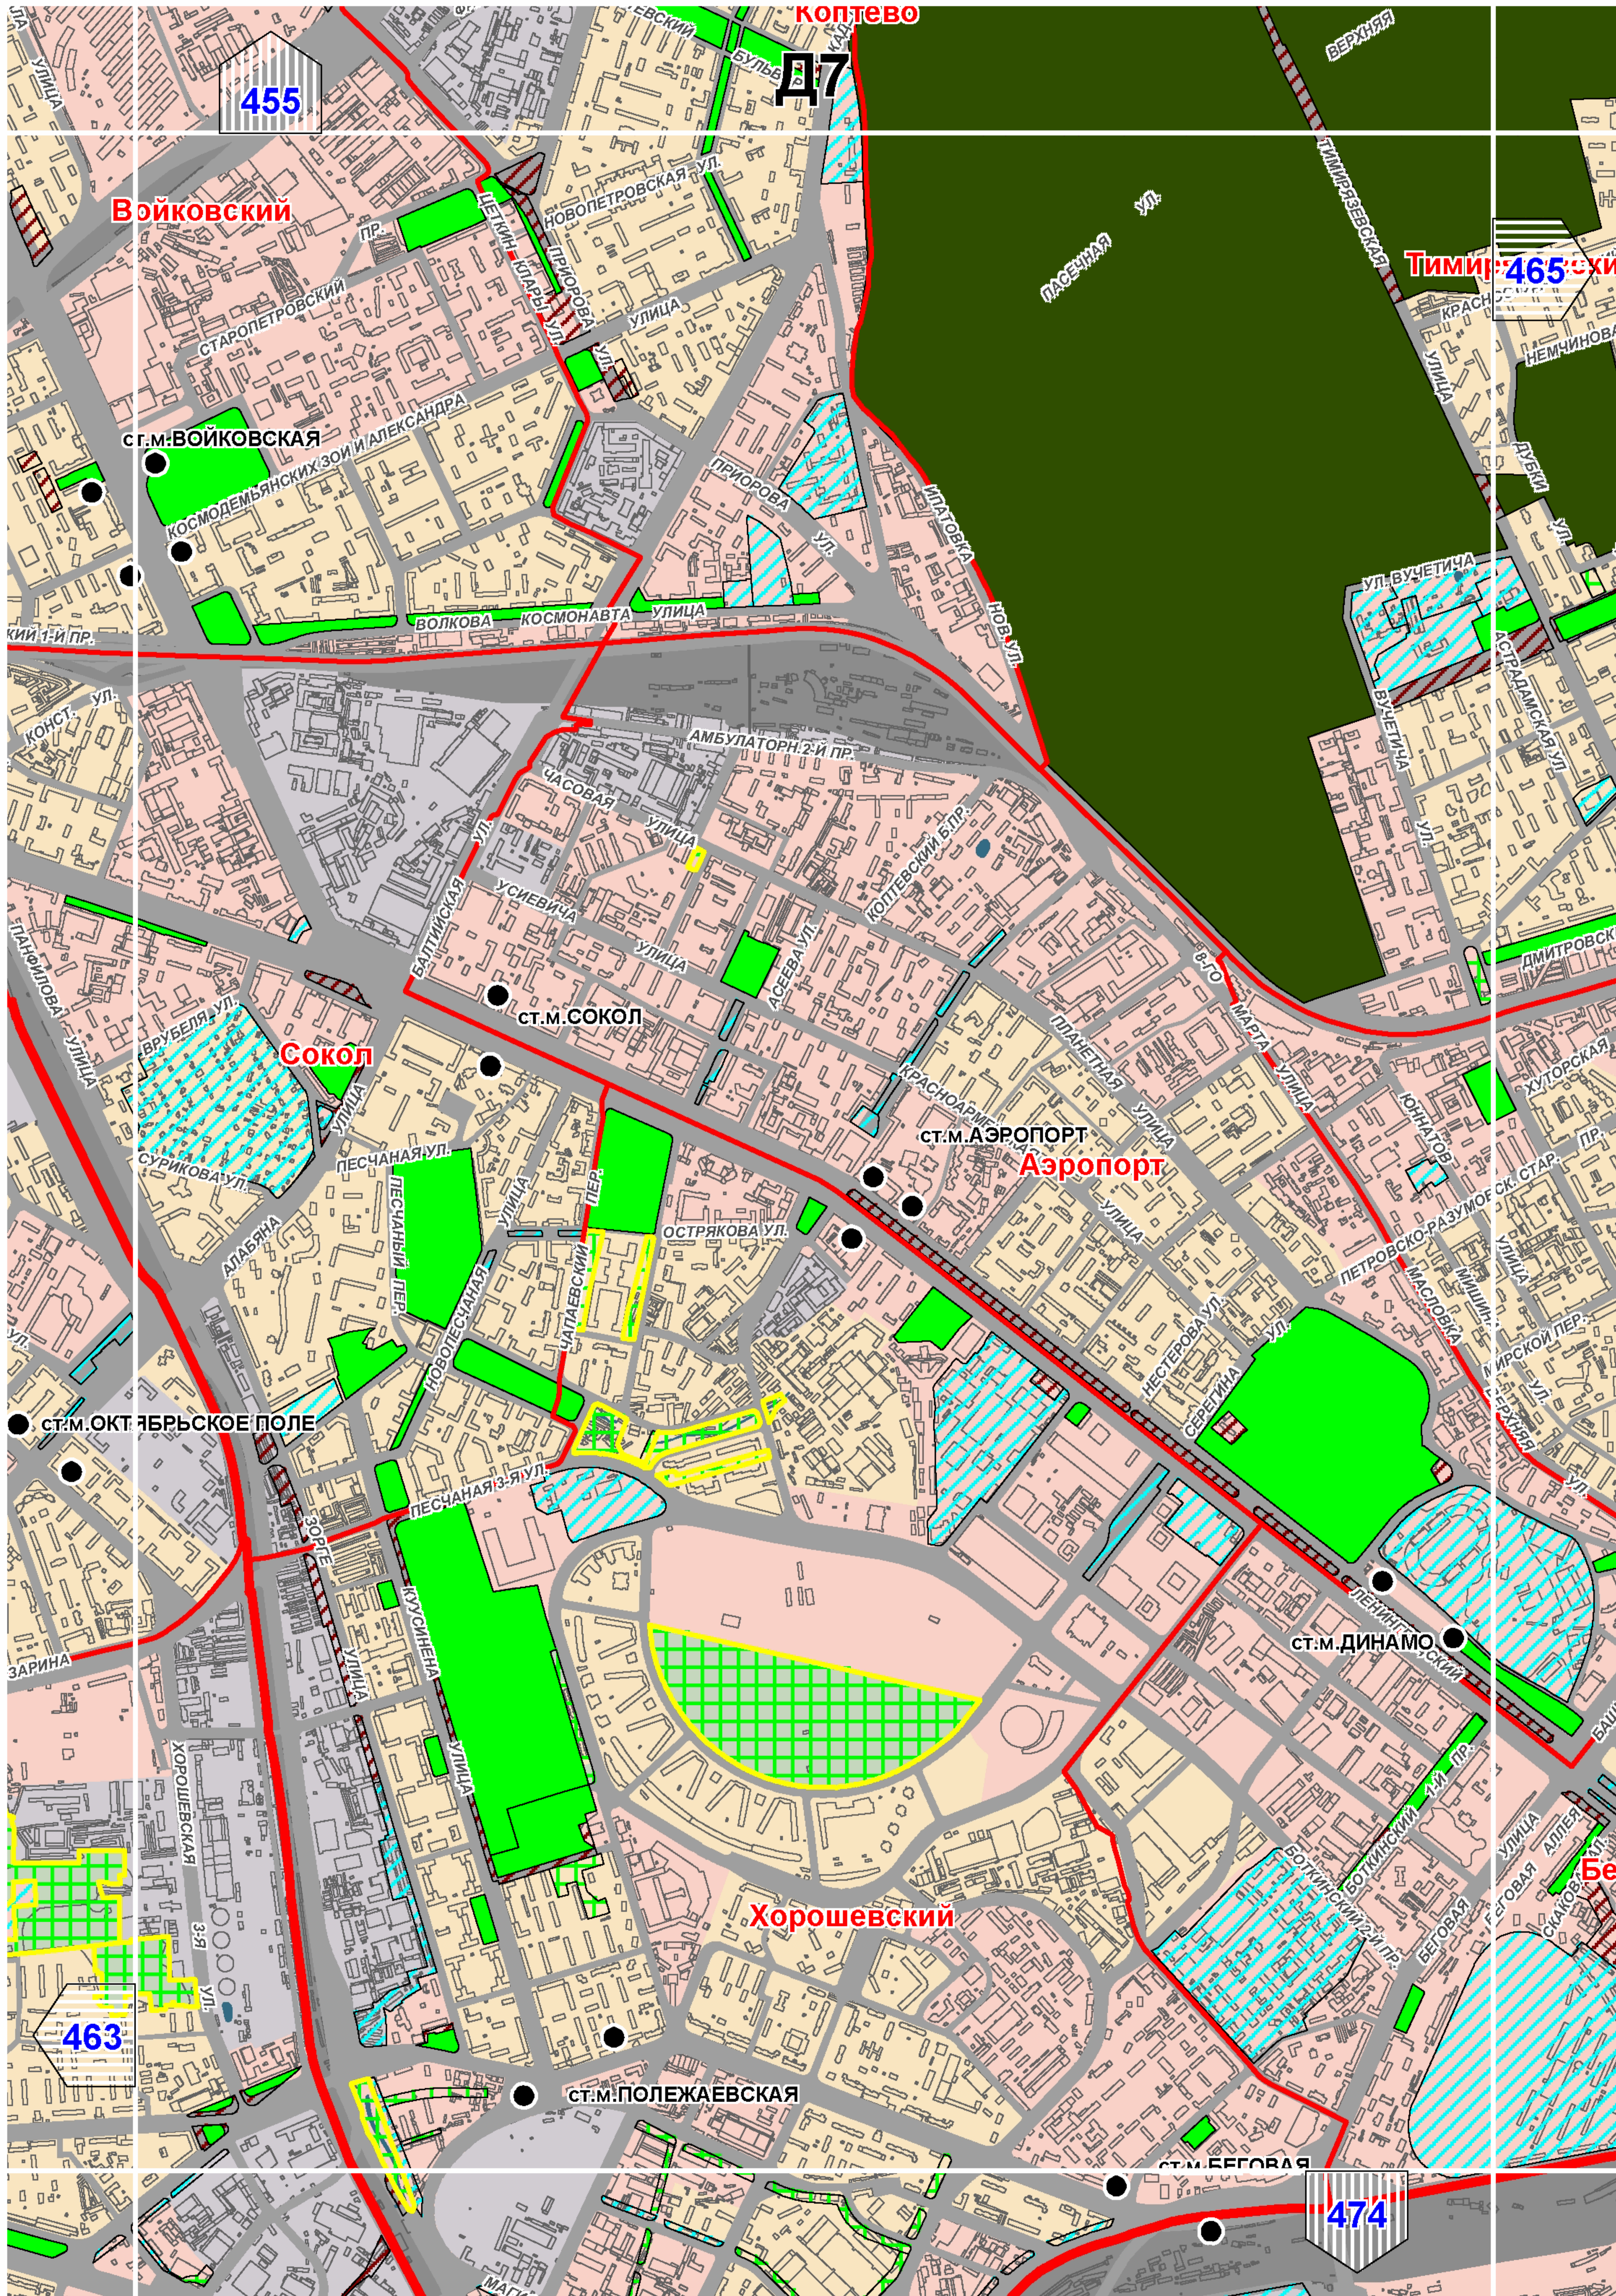

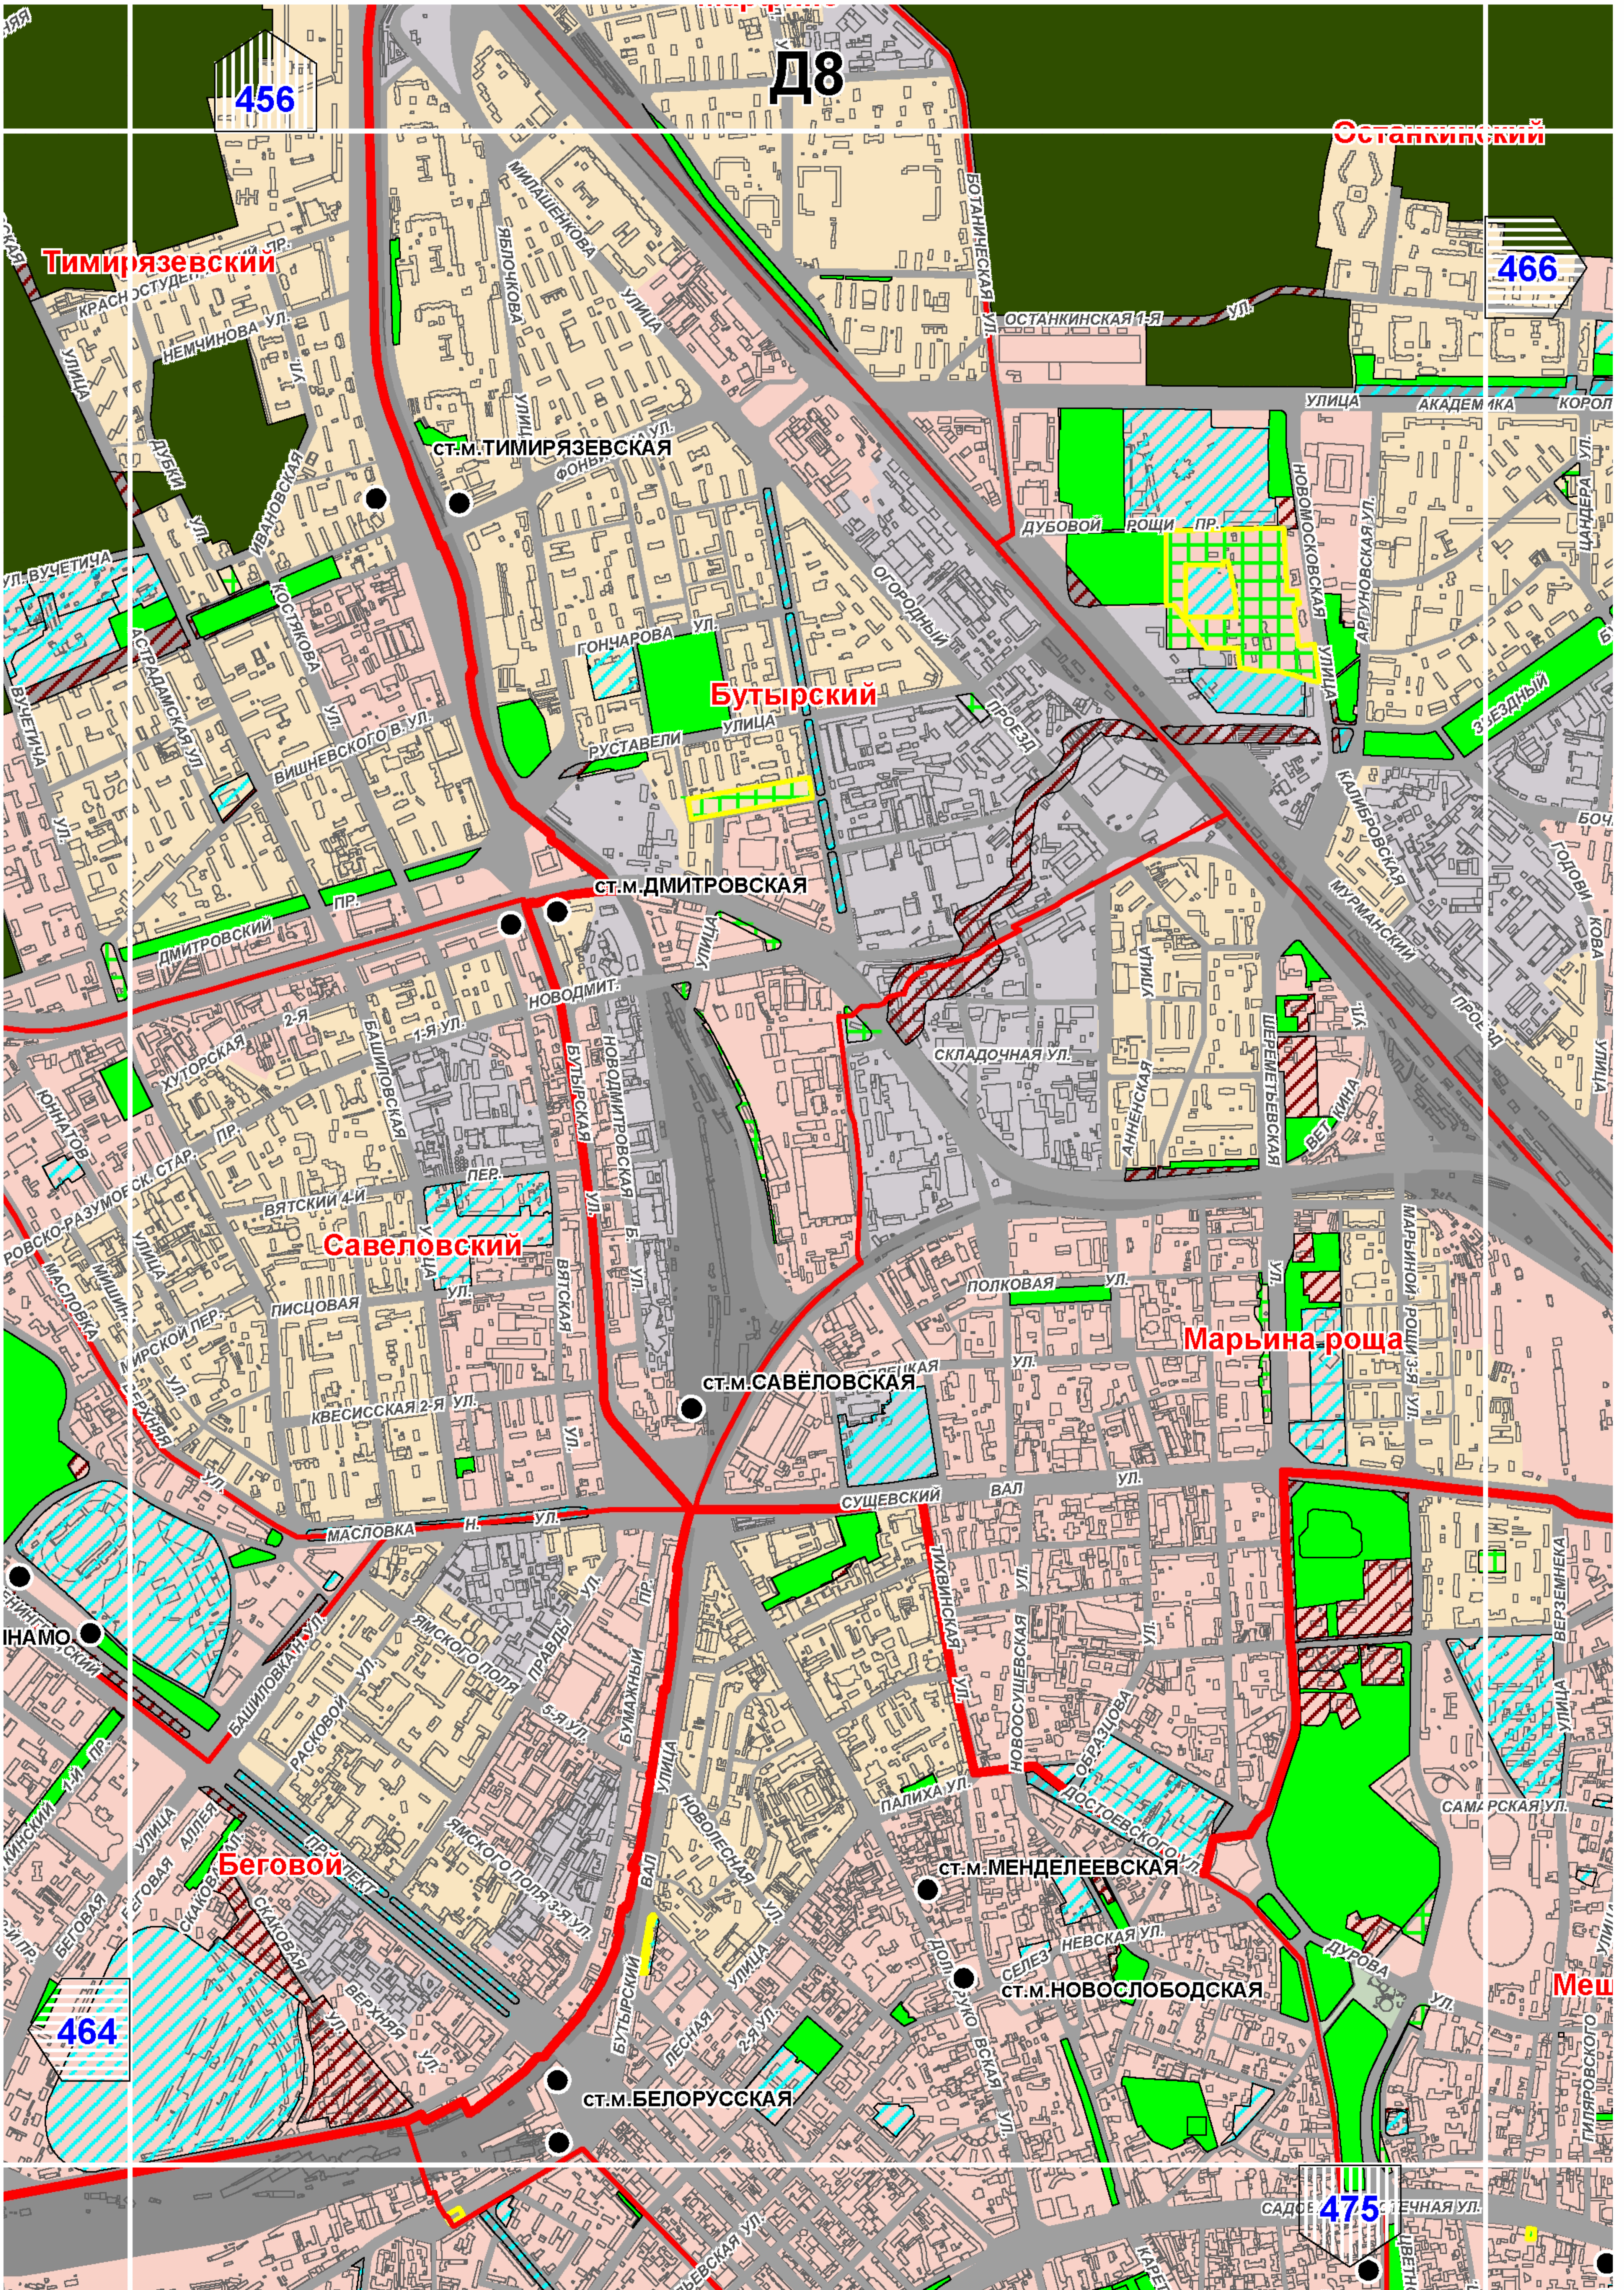

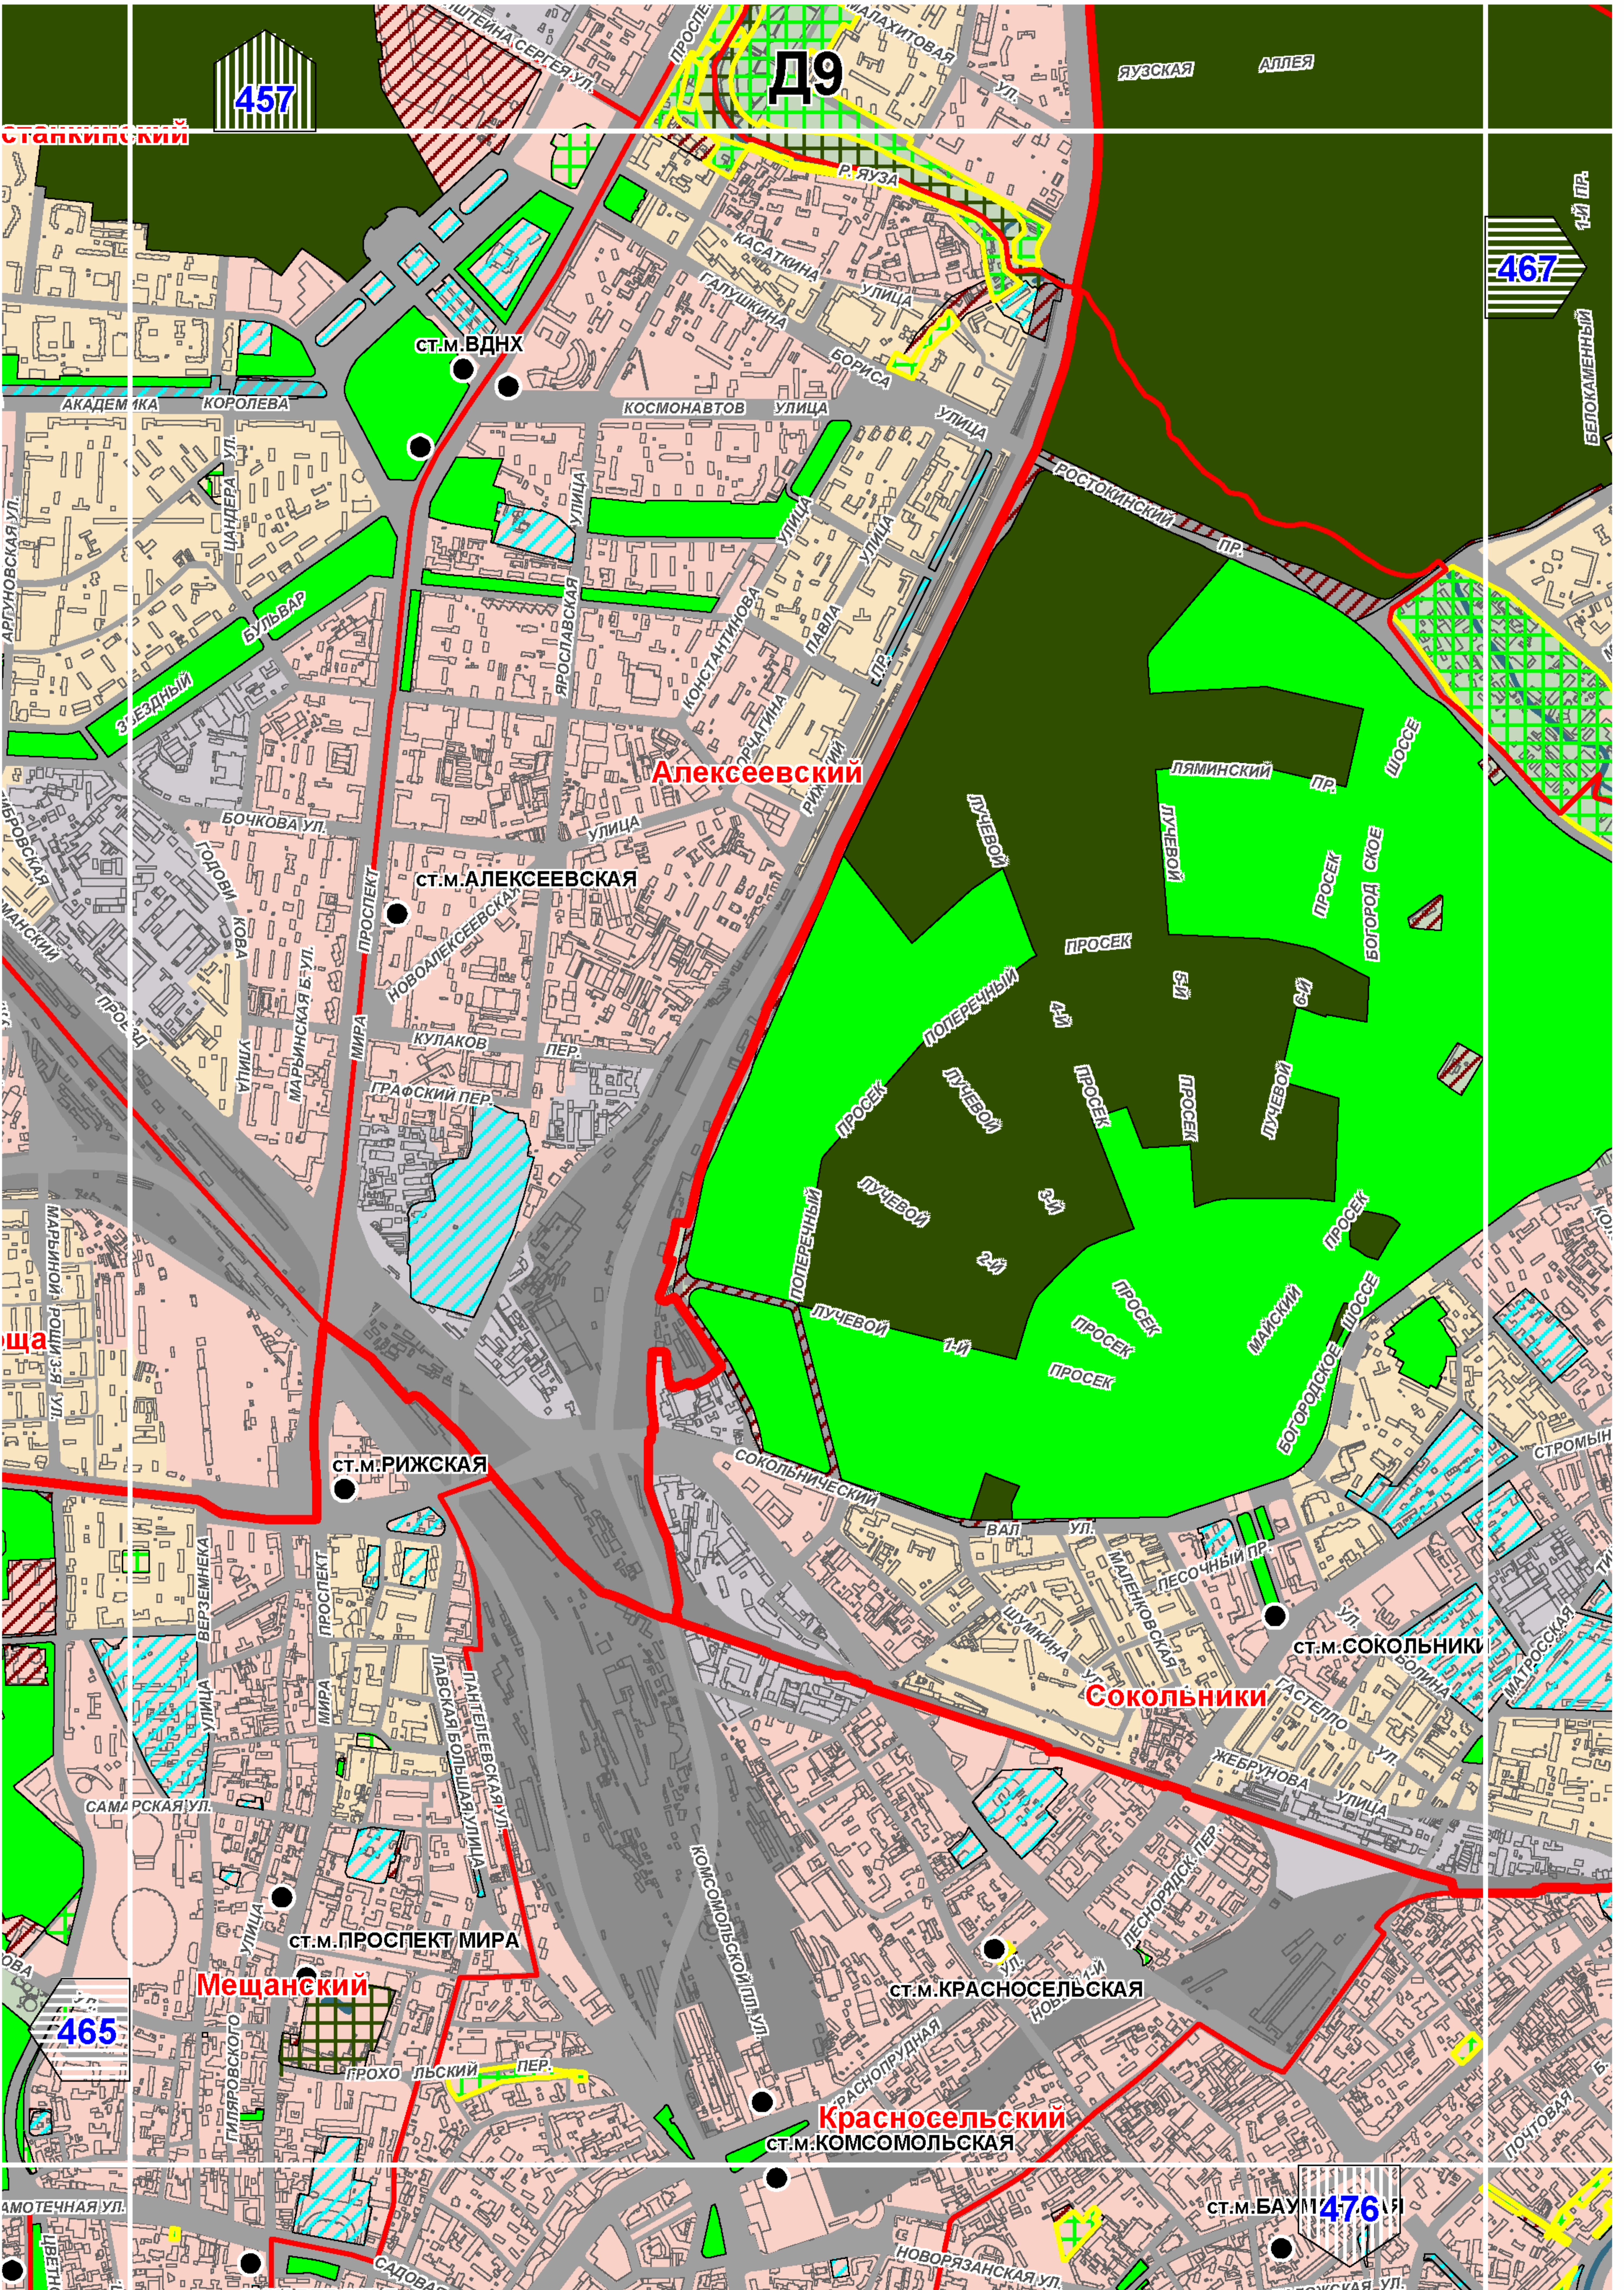

457

Д9

467

Алексеевский

Сокольники

Мещанский


Красносельский


476


Д10

458

468

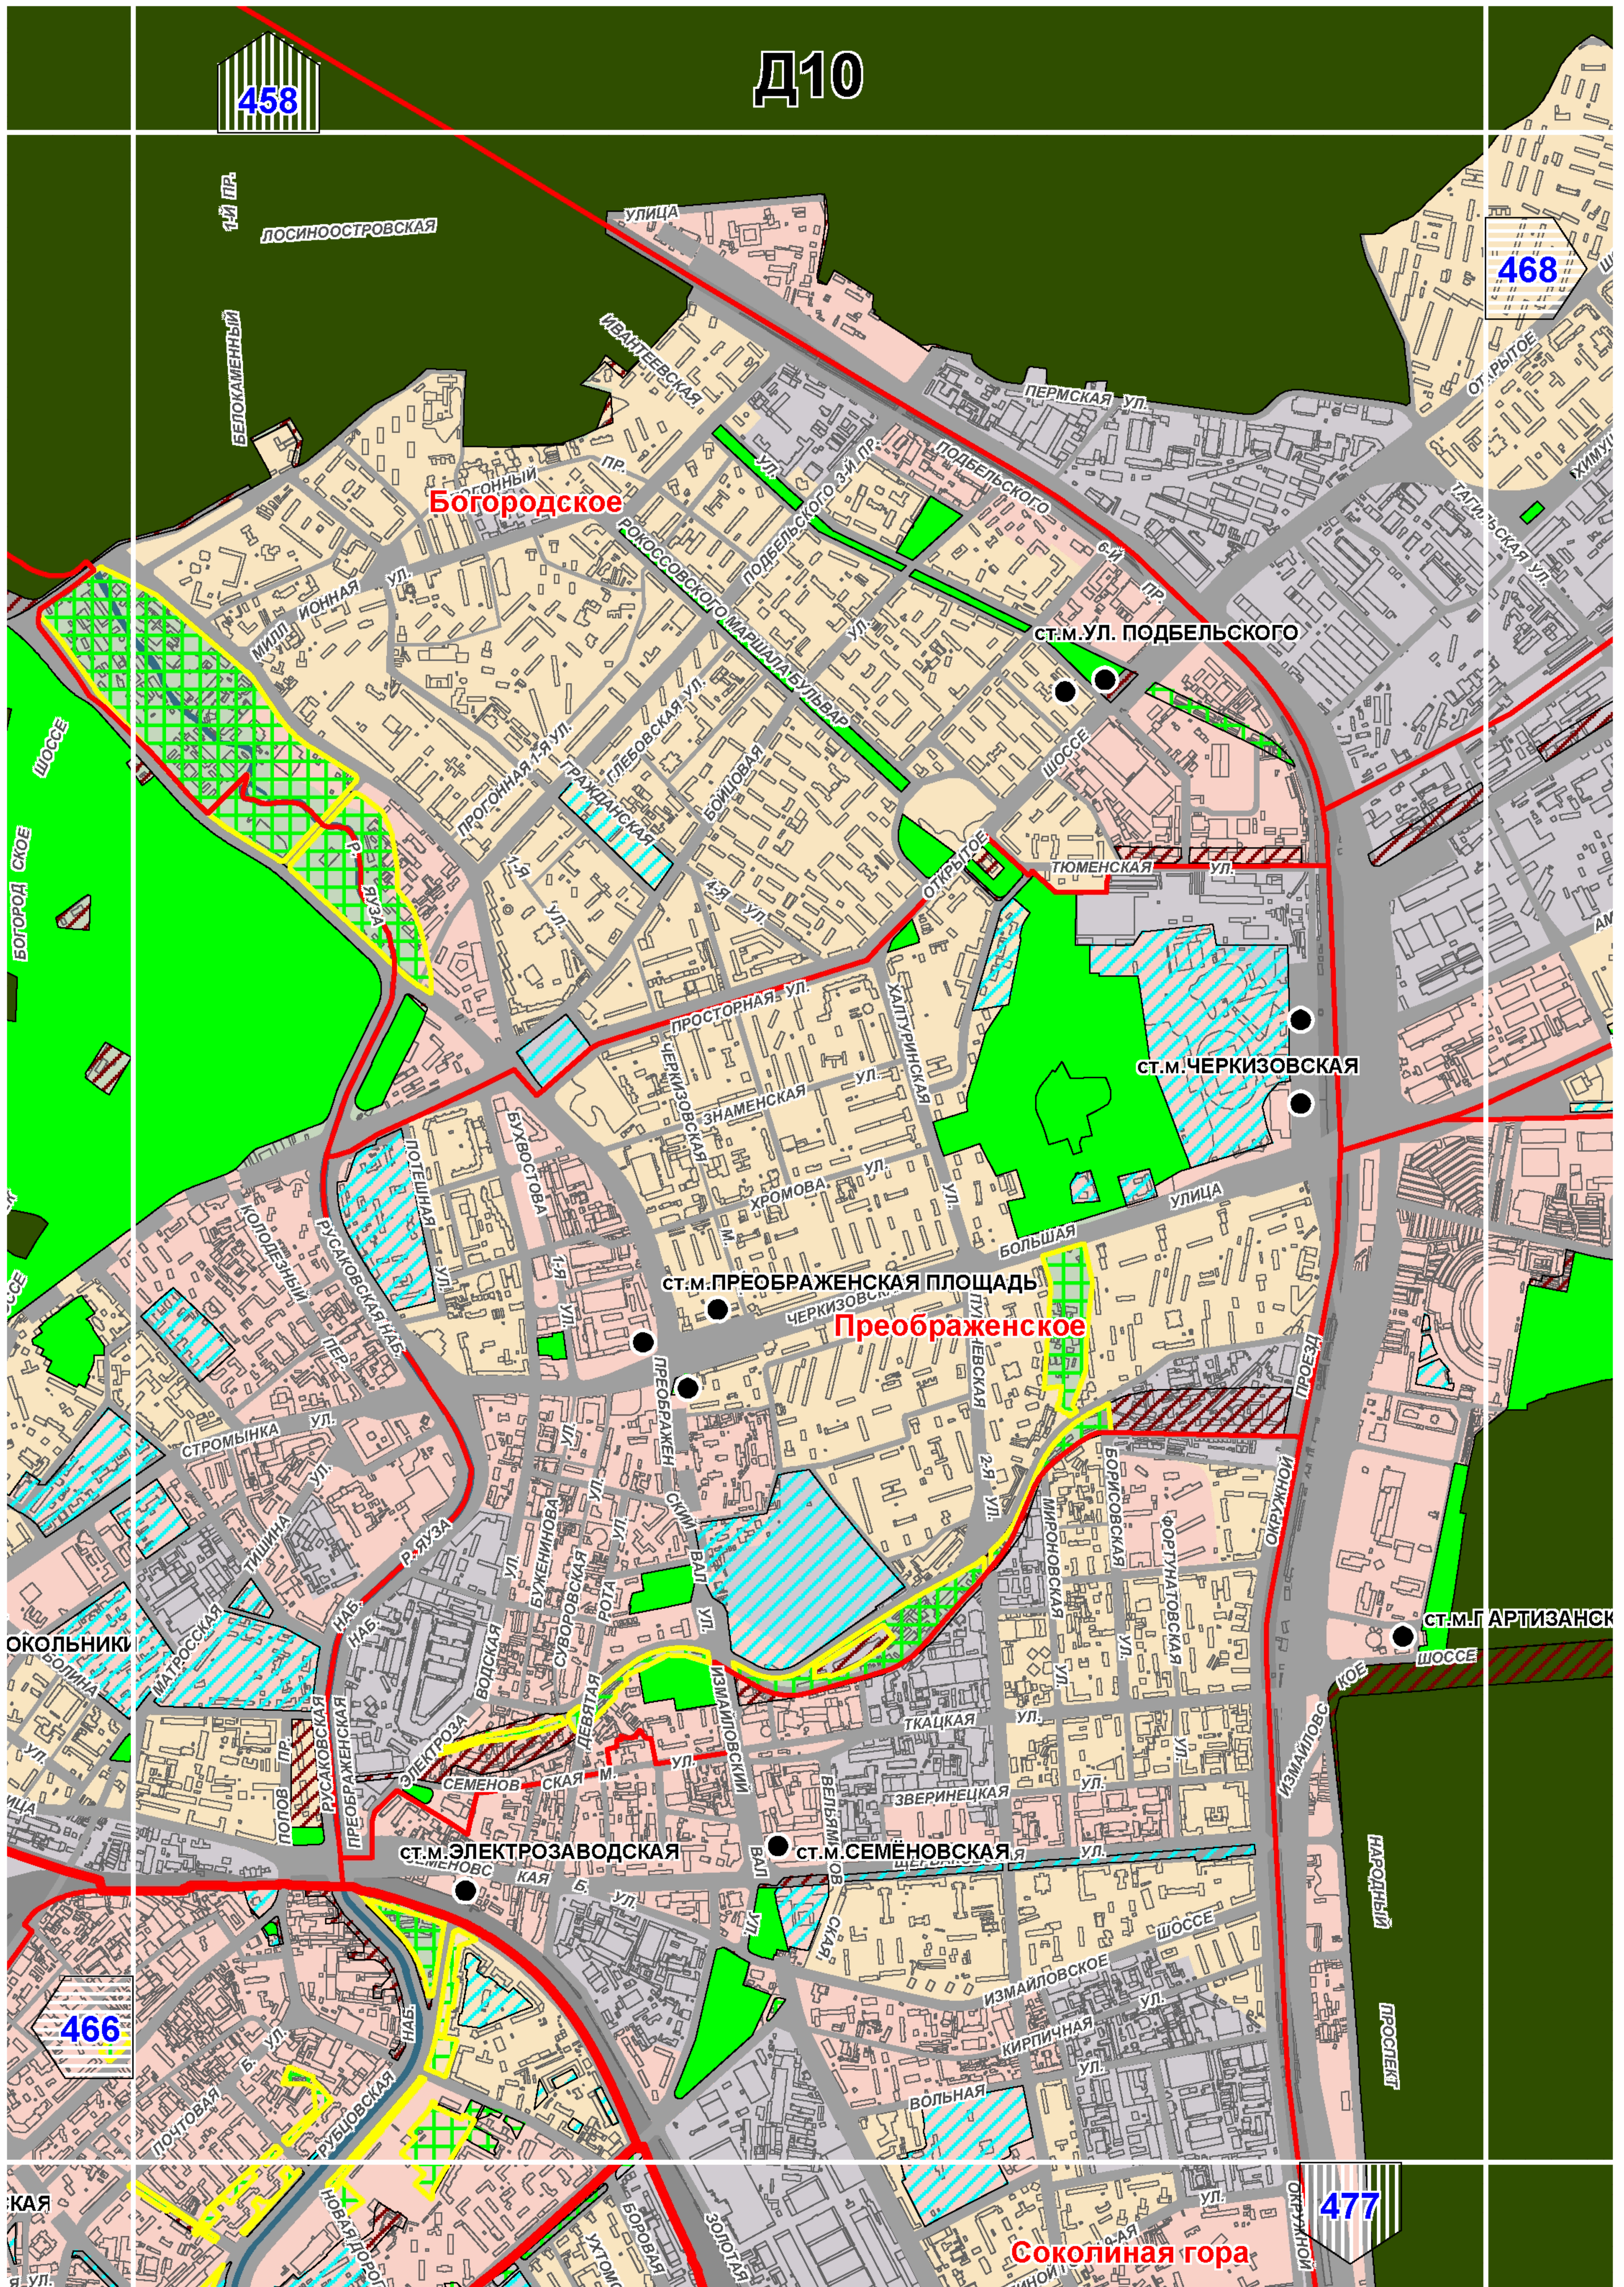

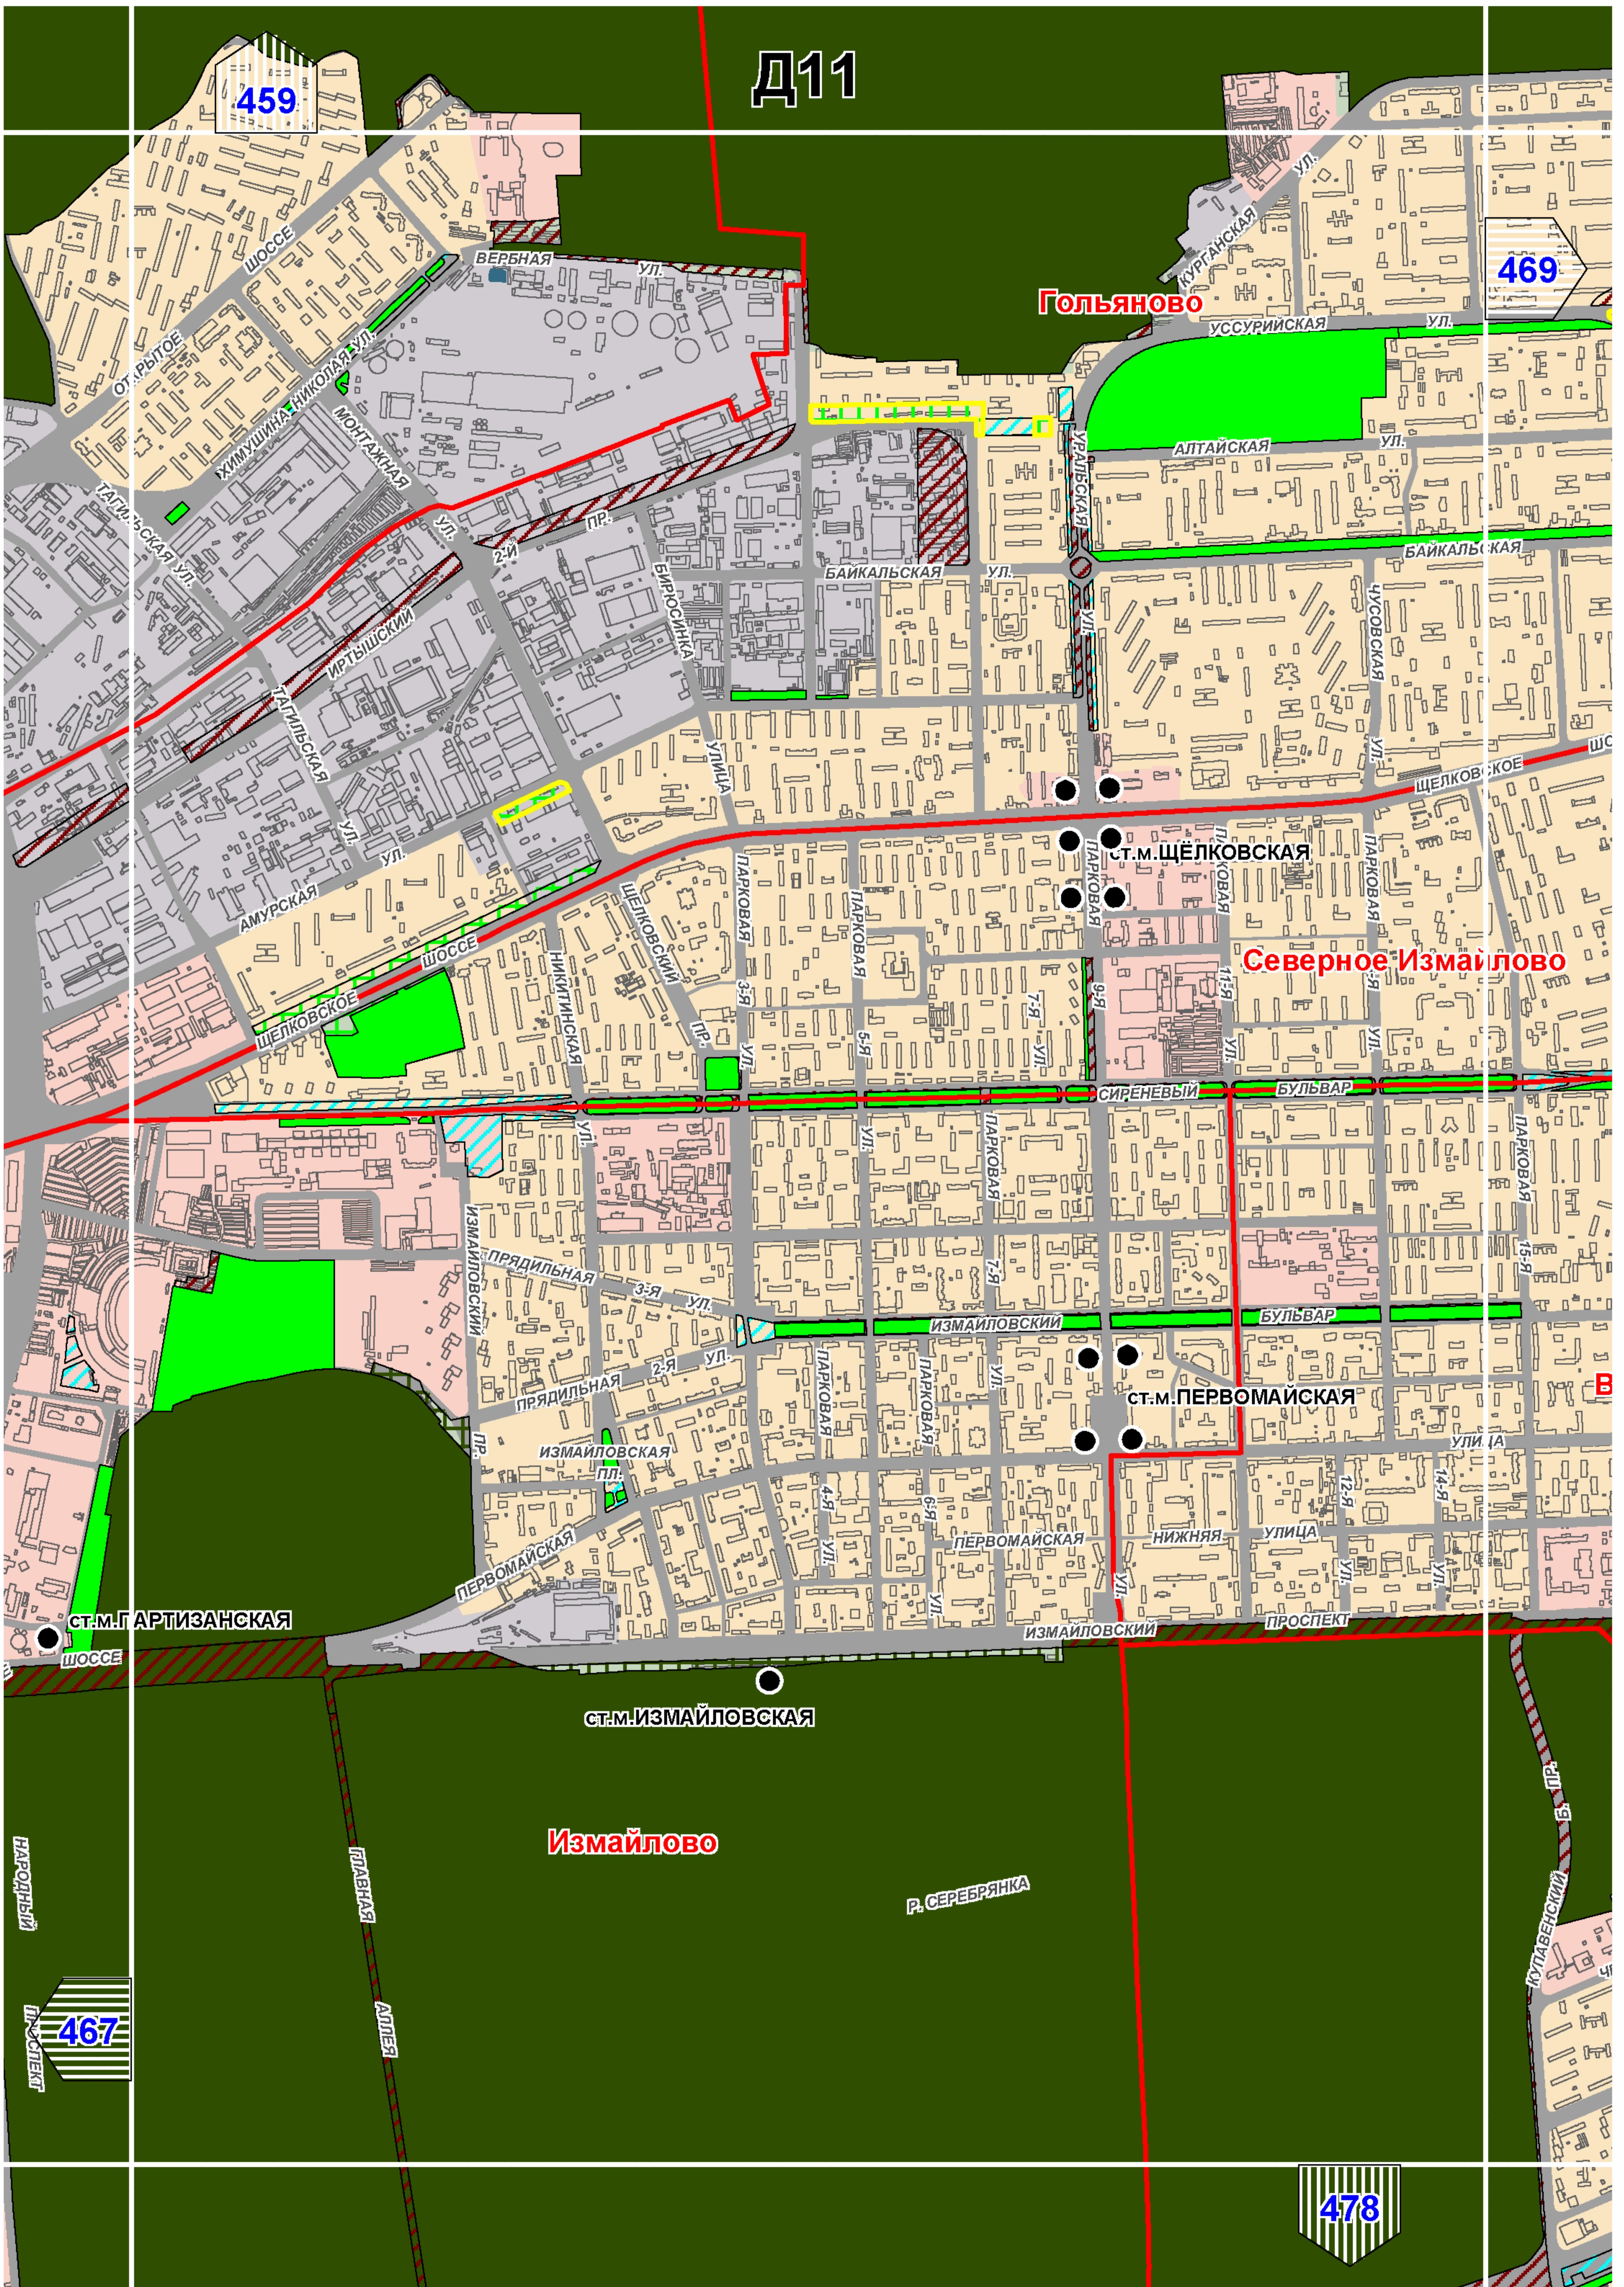

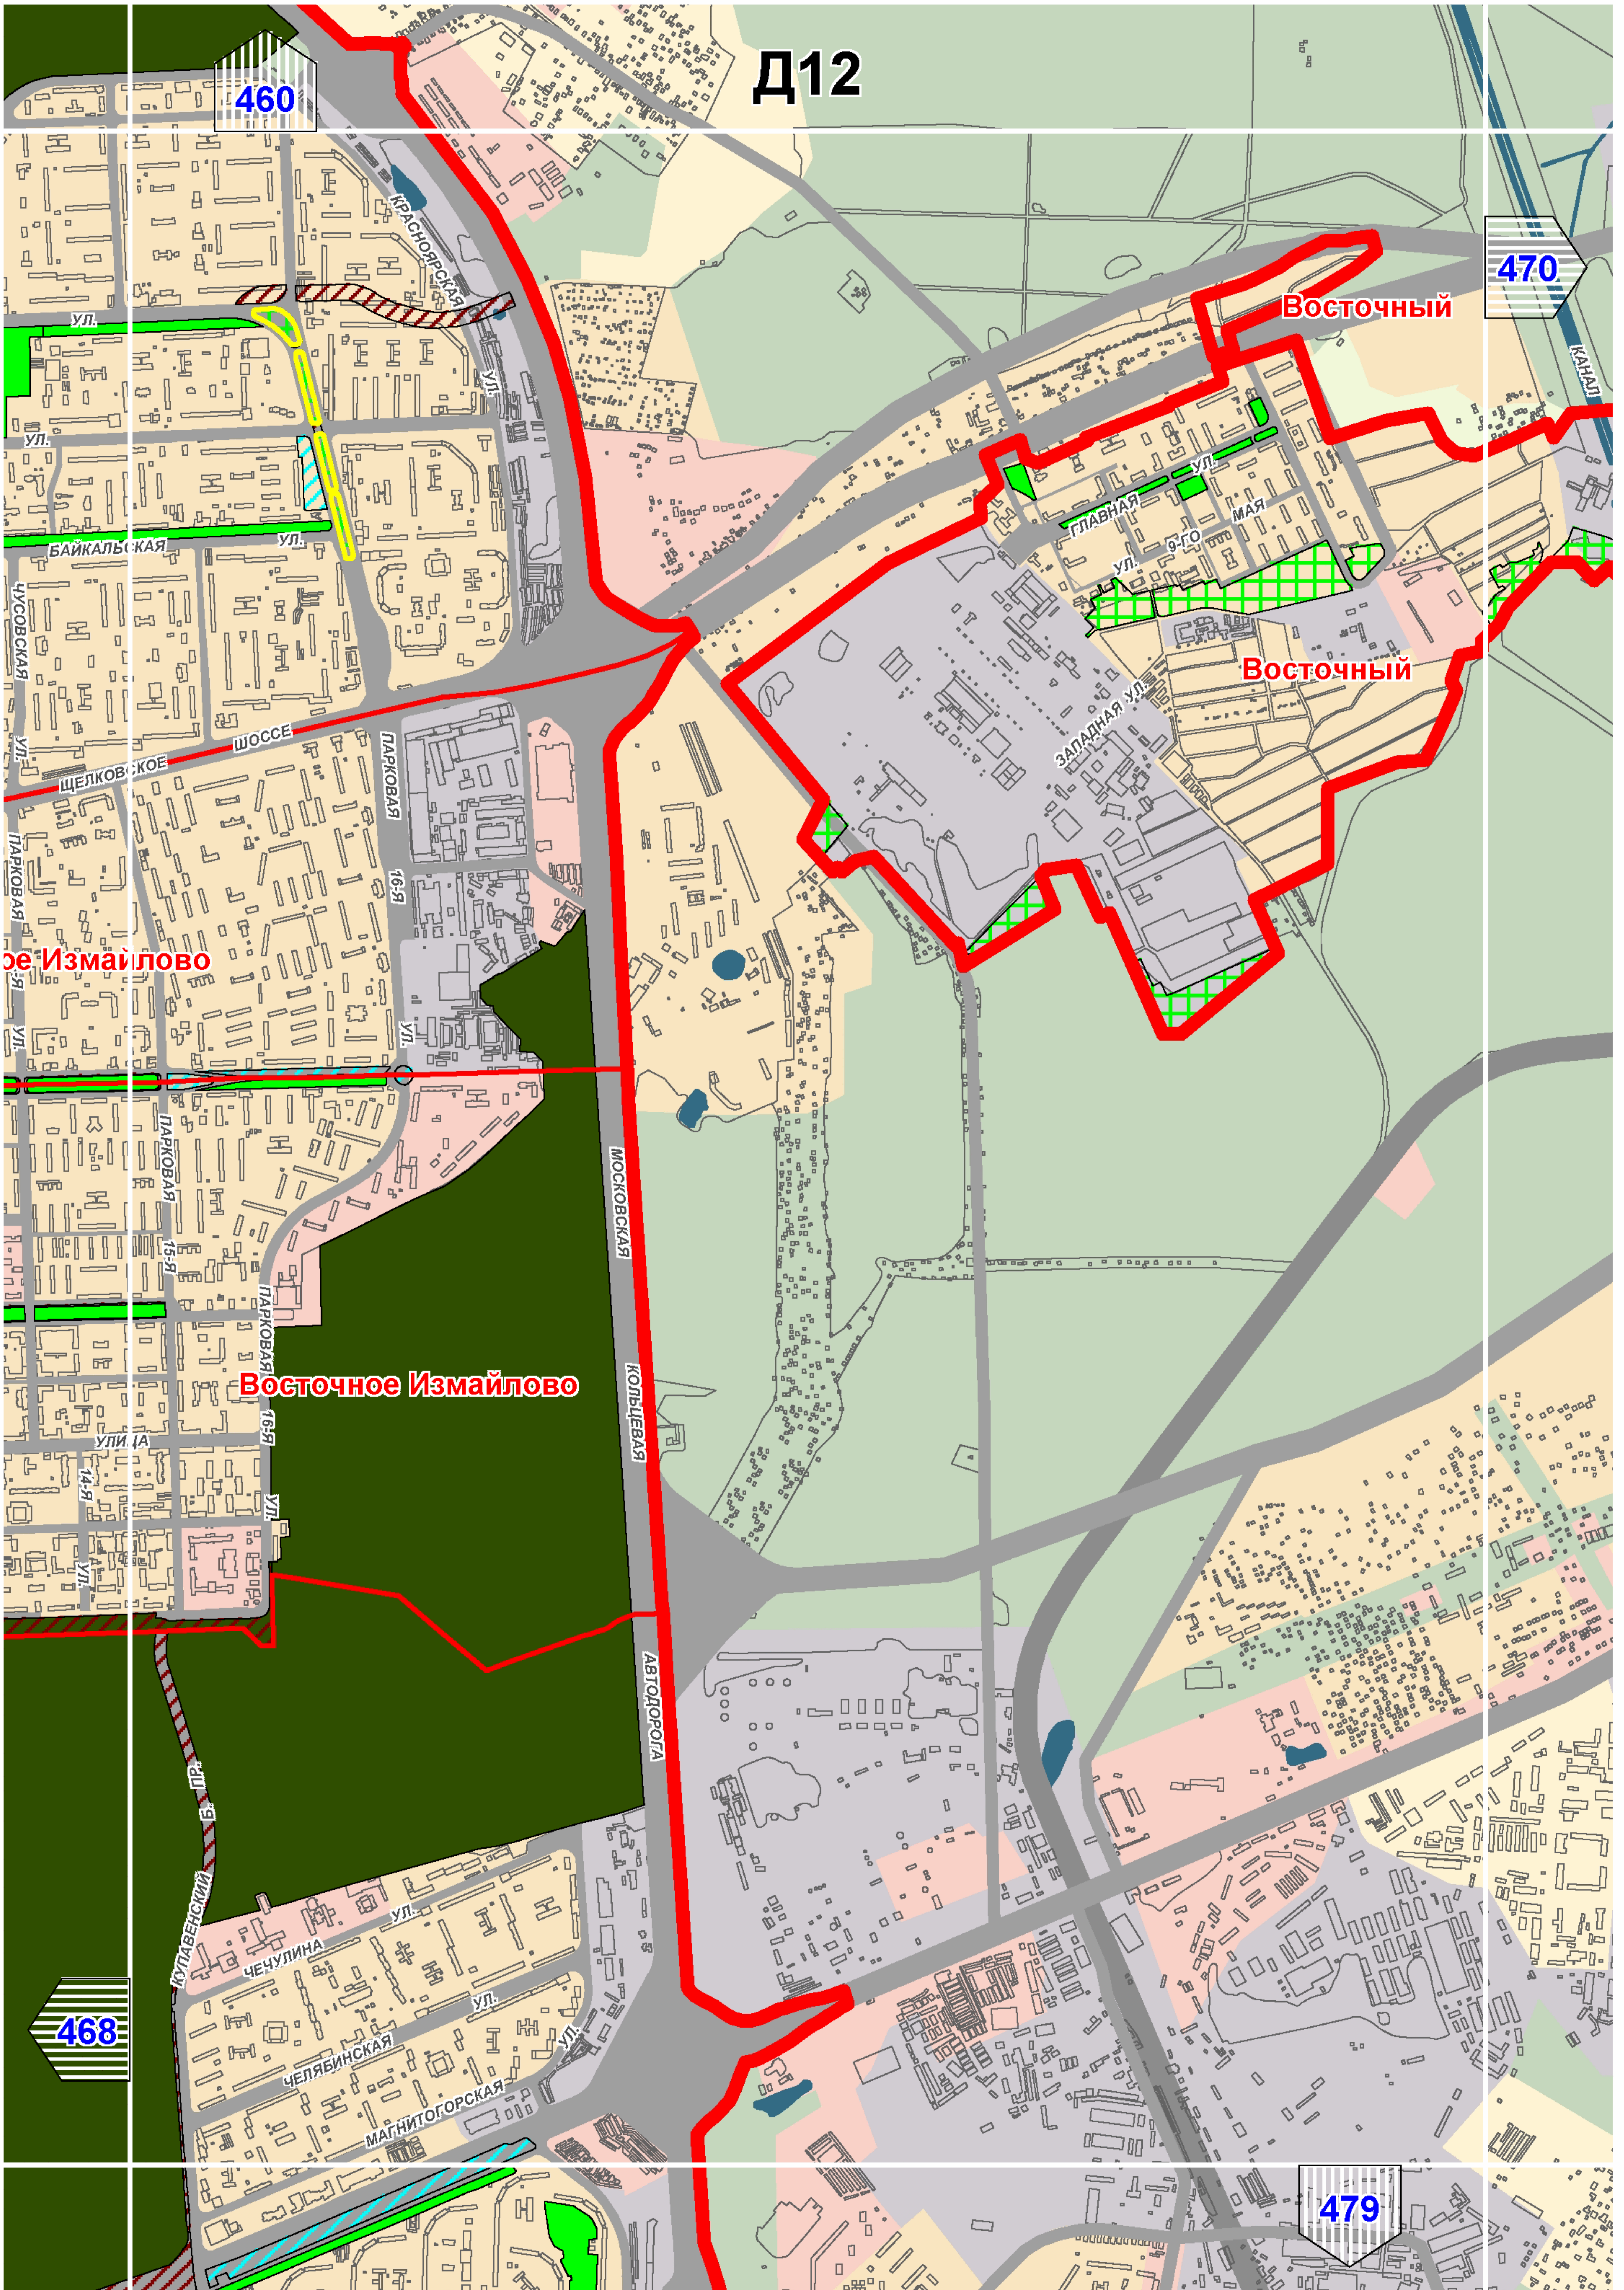

D12

460

470

Восточный


Восточный

д. Измайлово

Восточное Измайлово

468

479

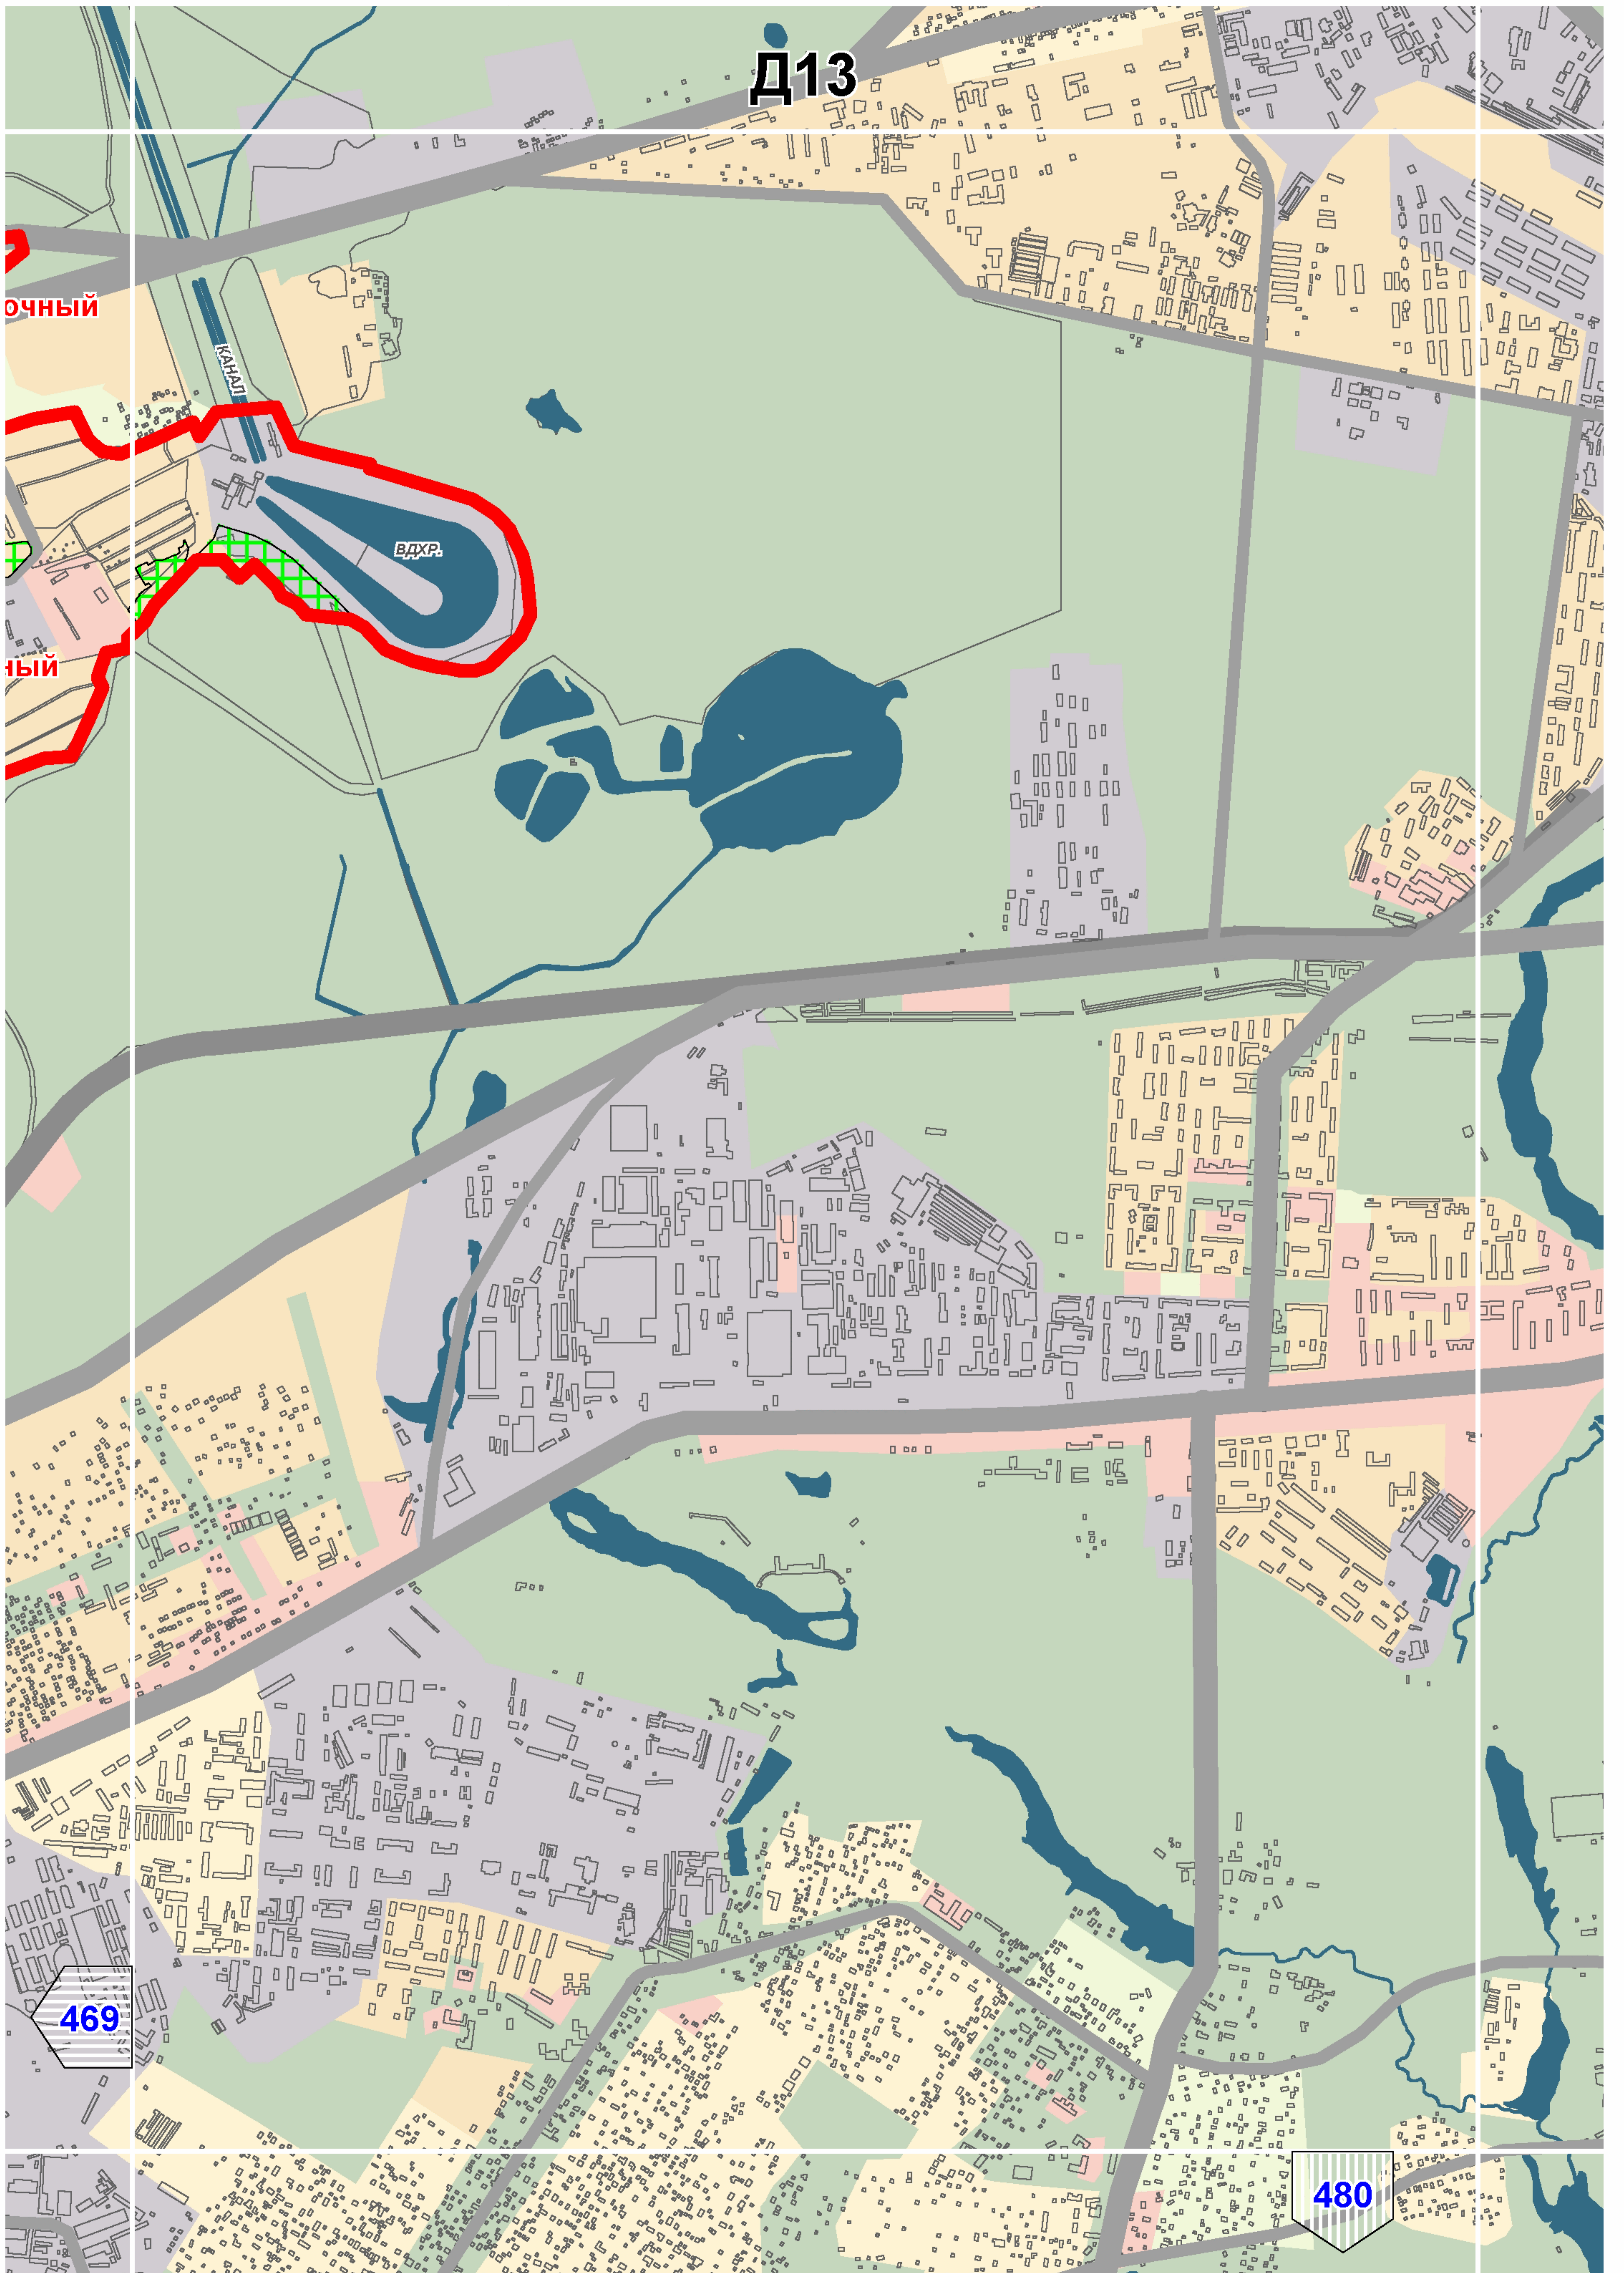

Д13

ОЧНЫЙ


ИИ


ВДХР

КАНАЛ

469

480

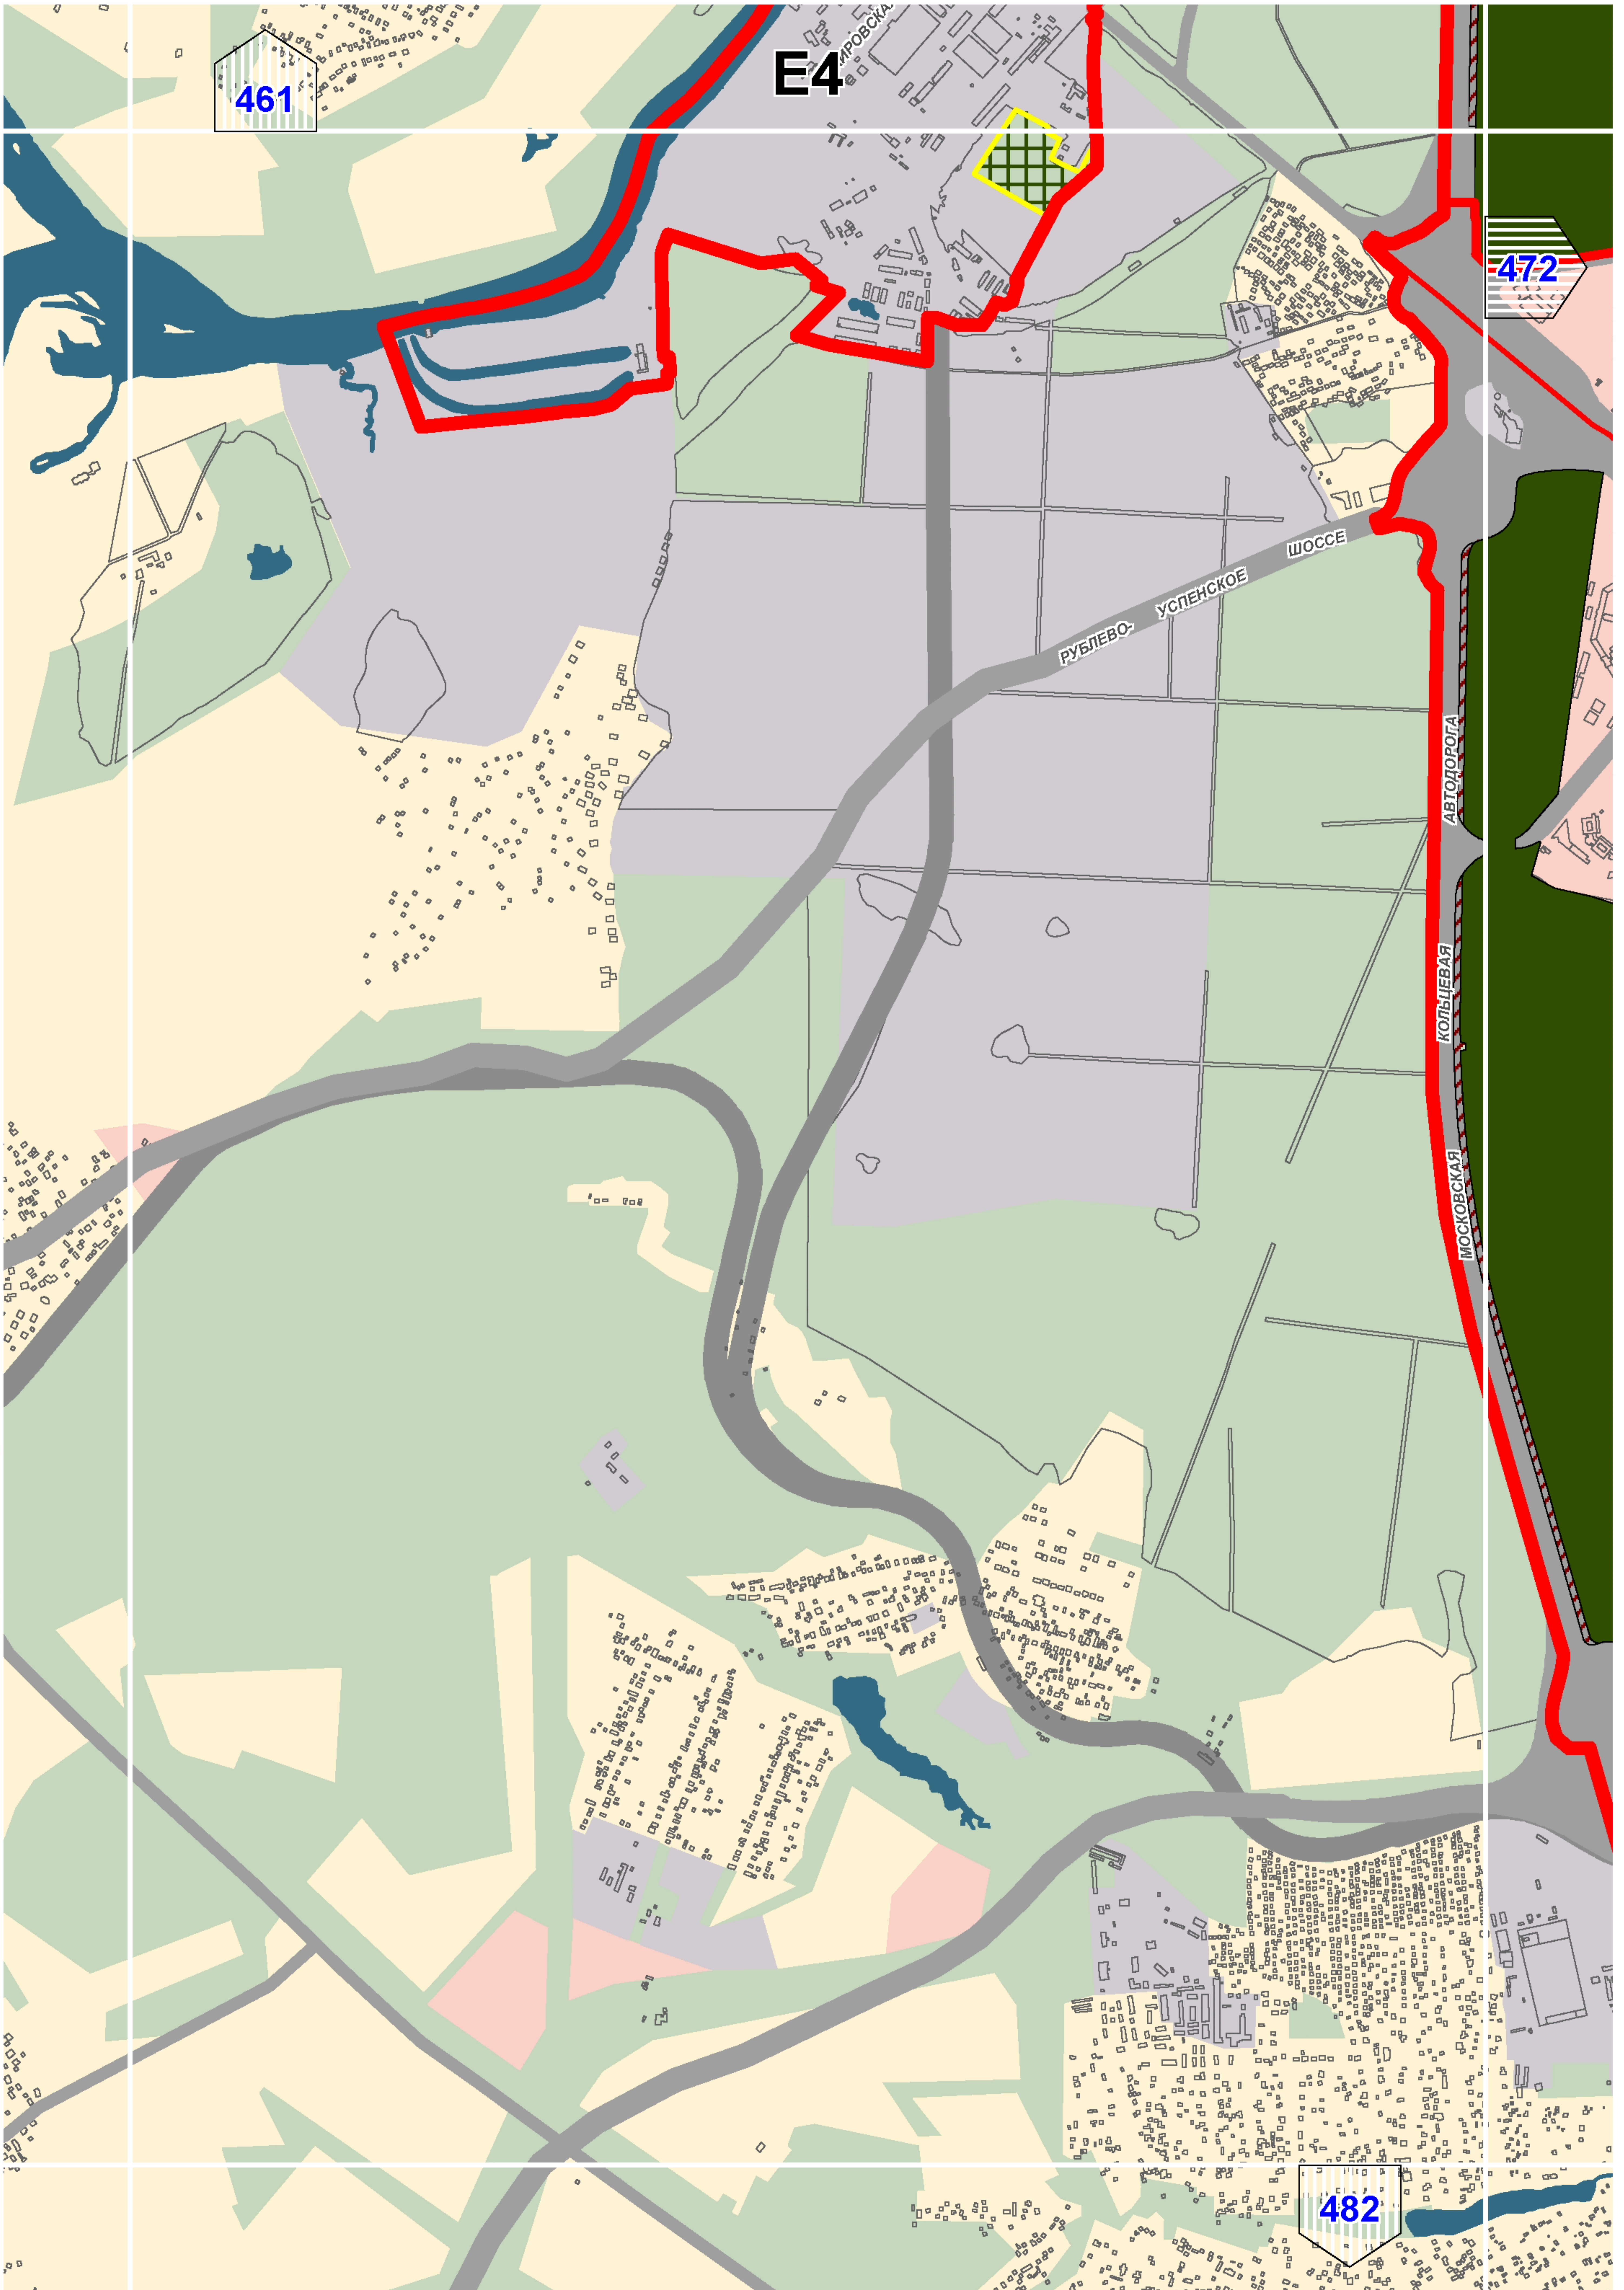

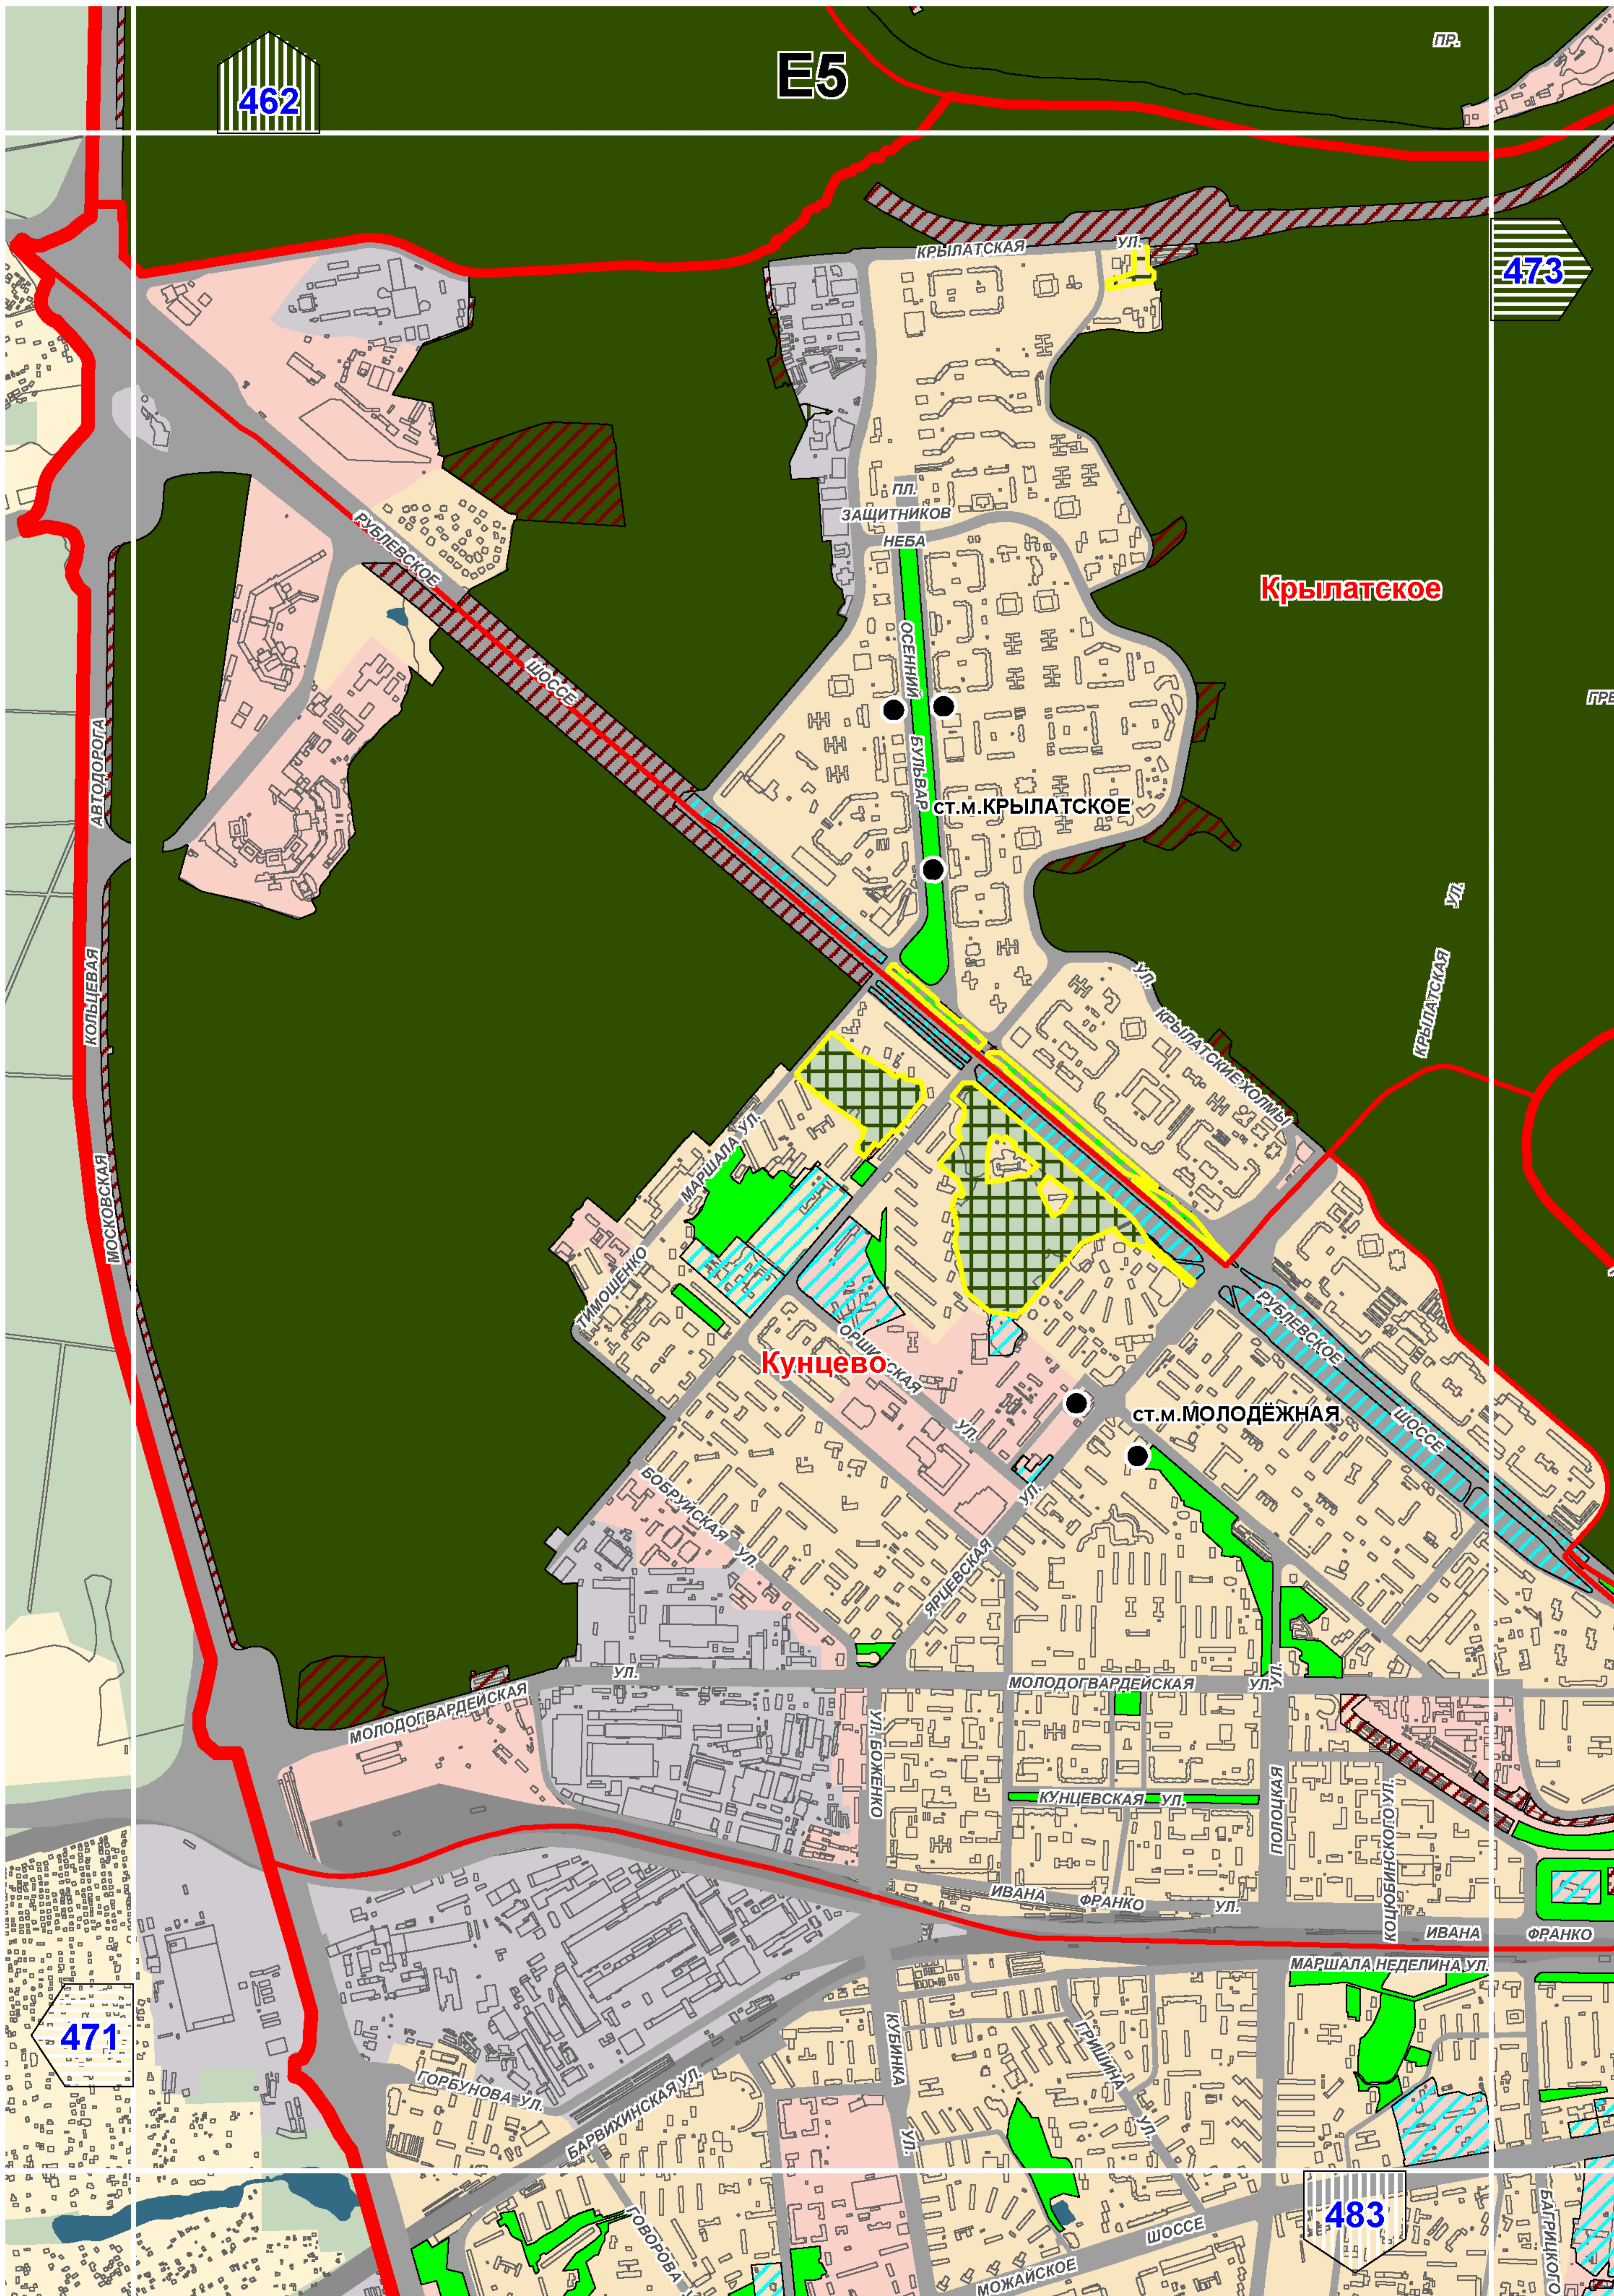

E5

462

473


Крылатское


Кунцево


ст.м.МОЛОДЁЖНАЯ


471


483

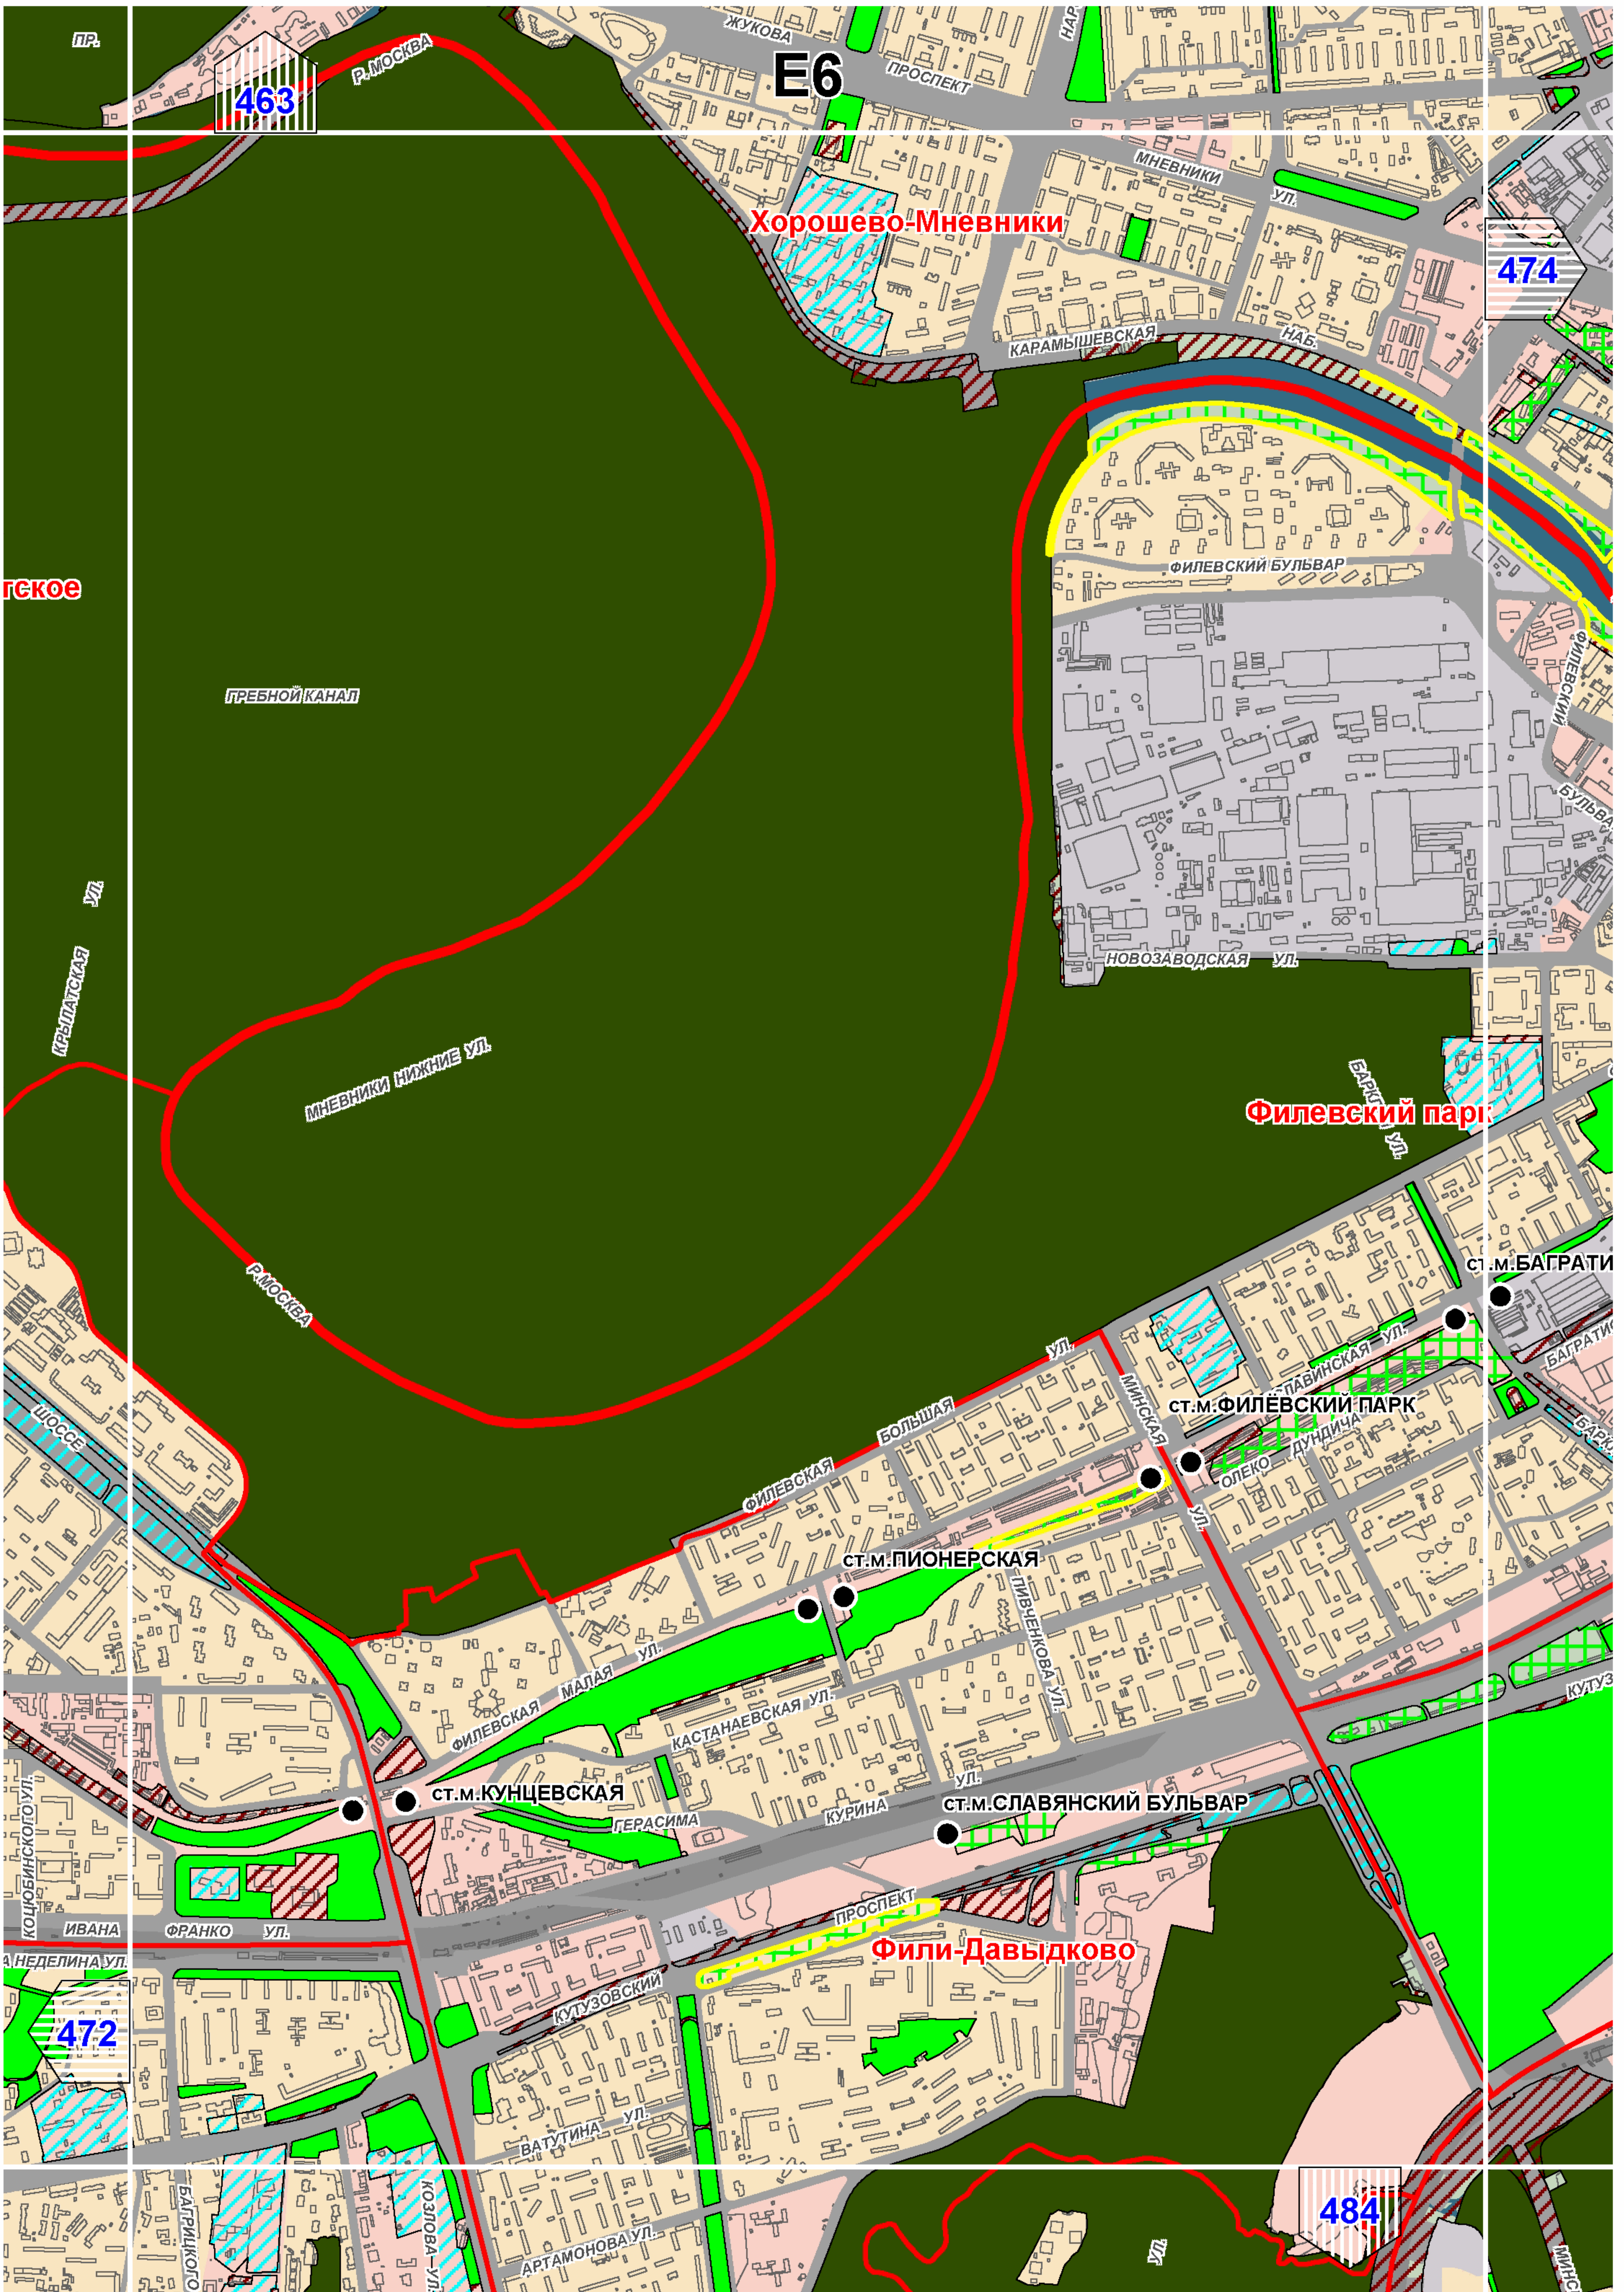

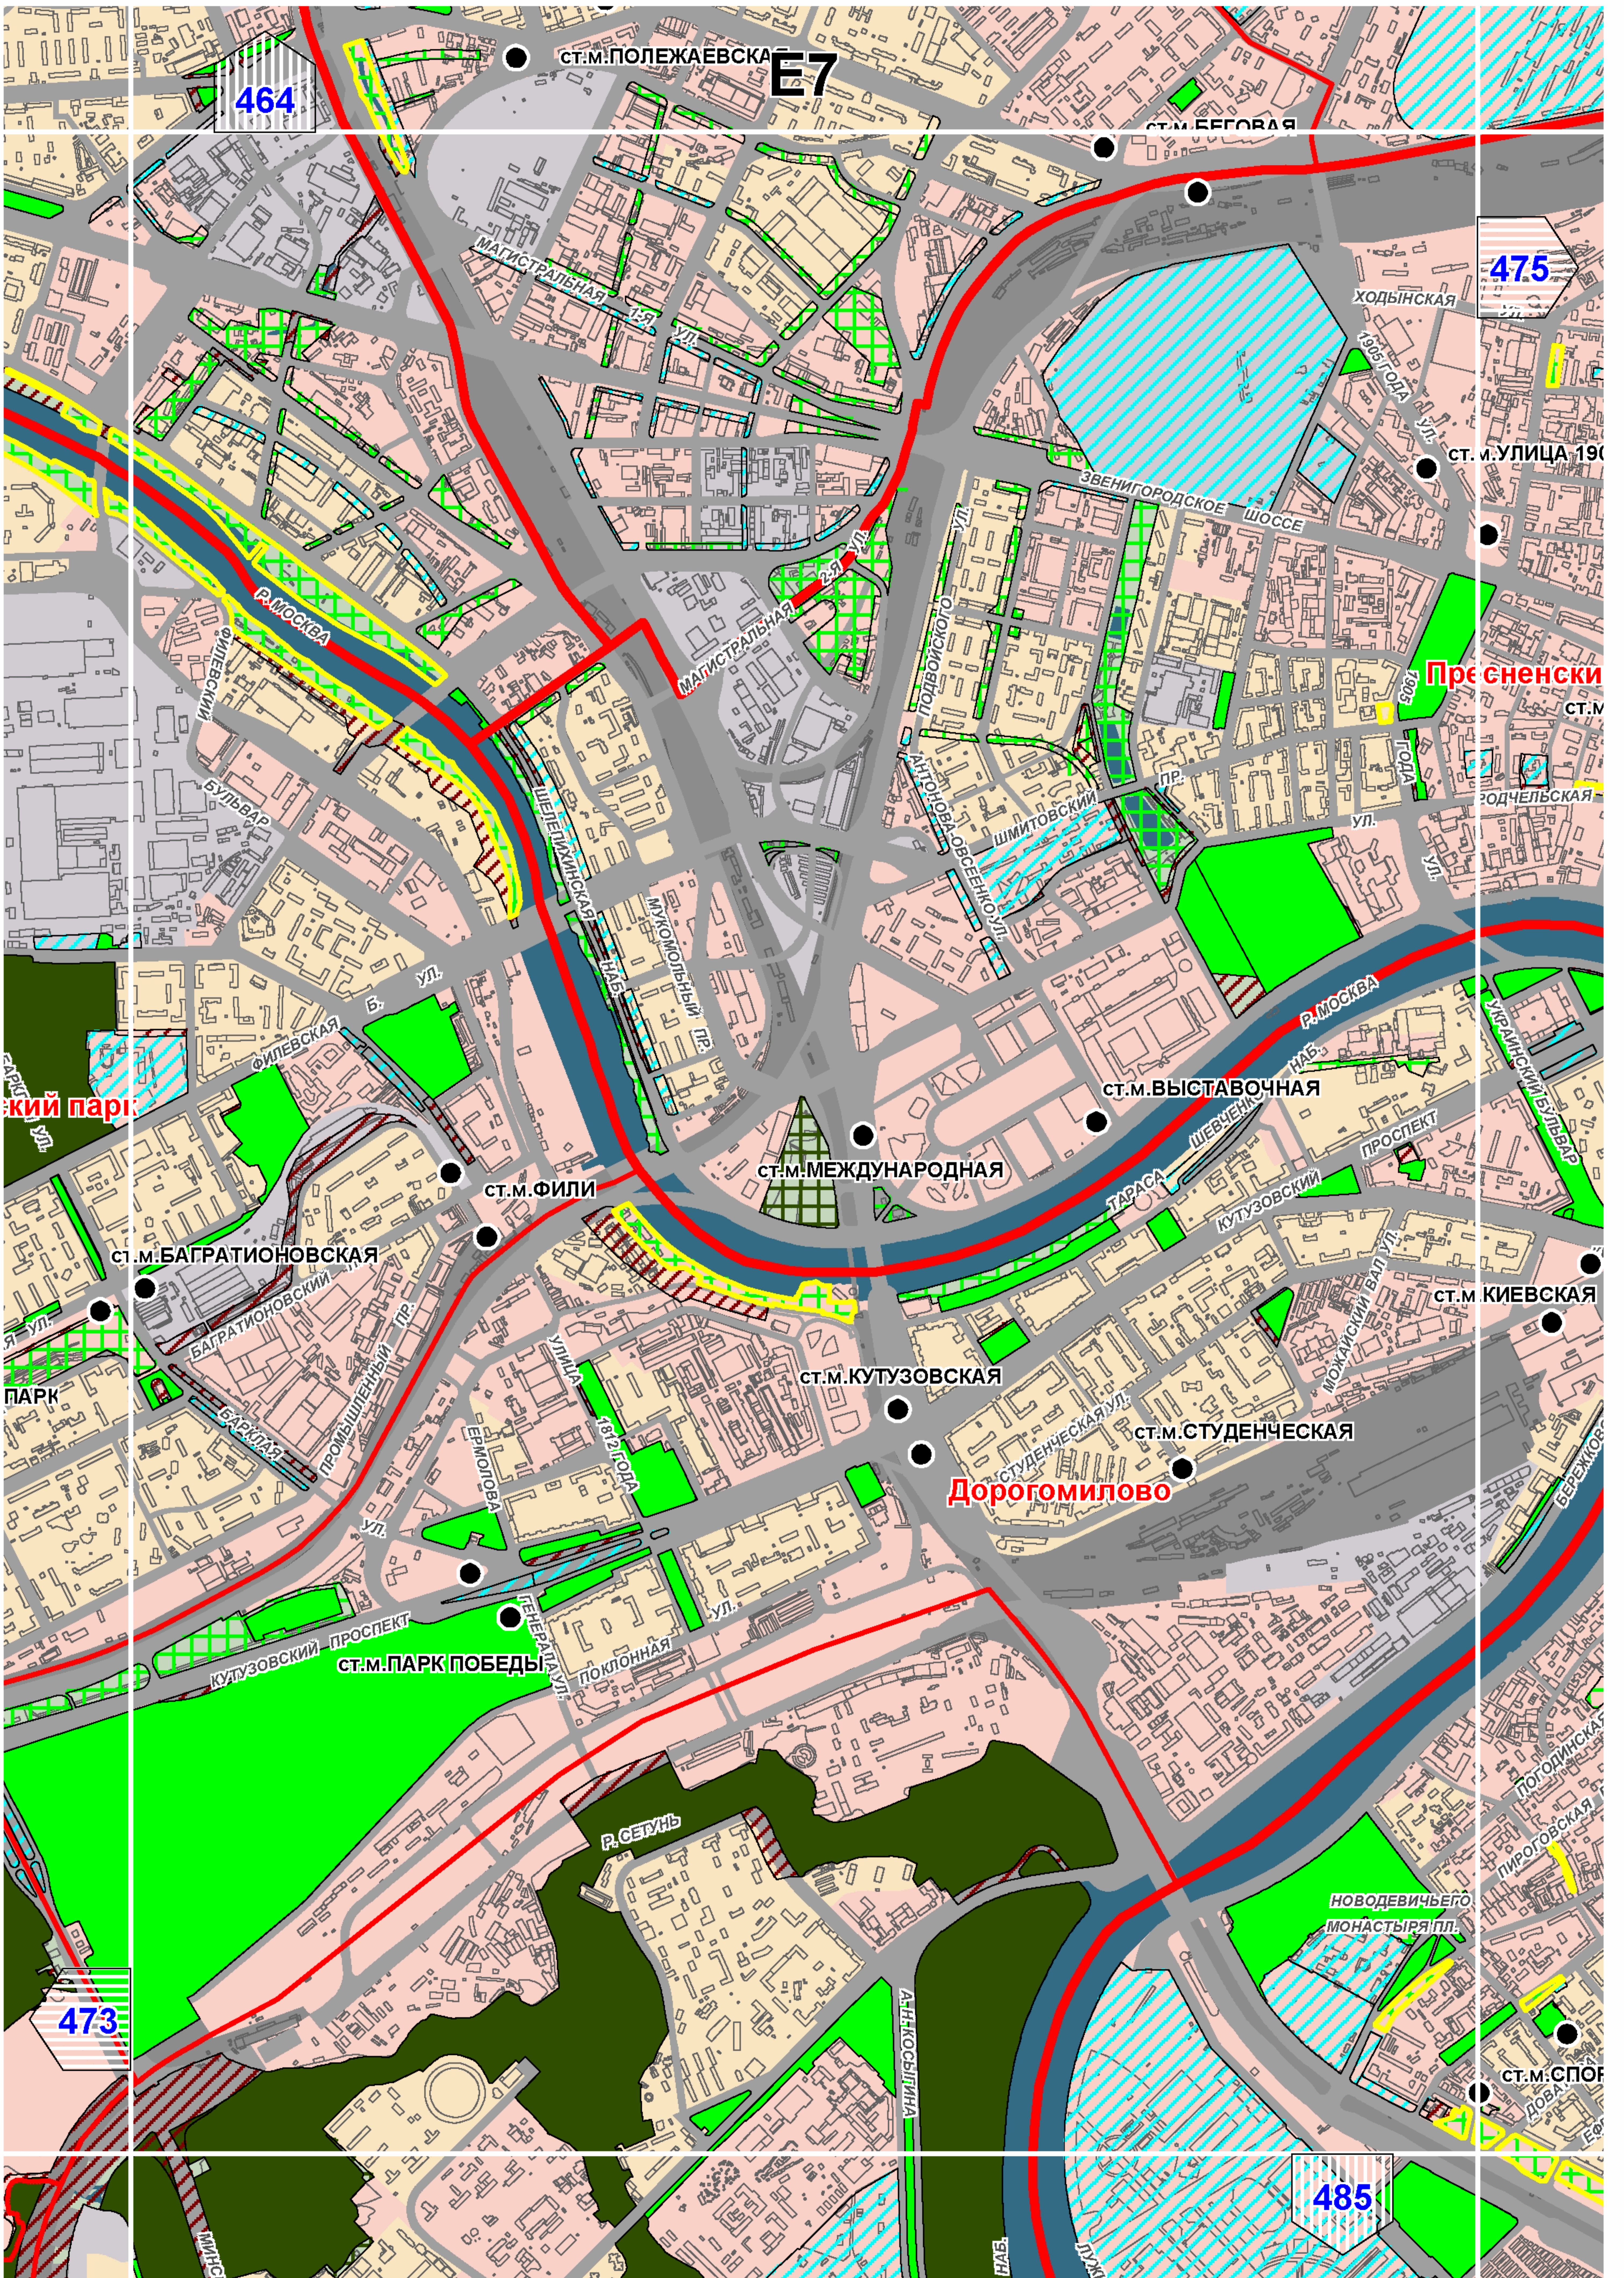

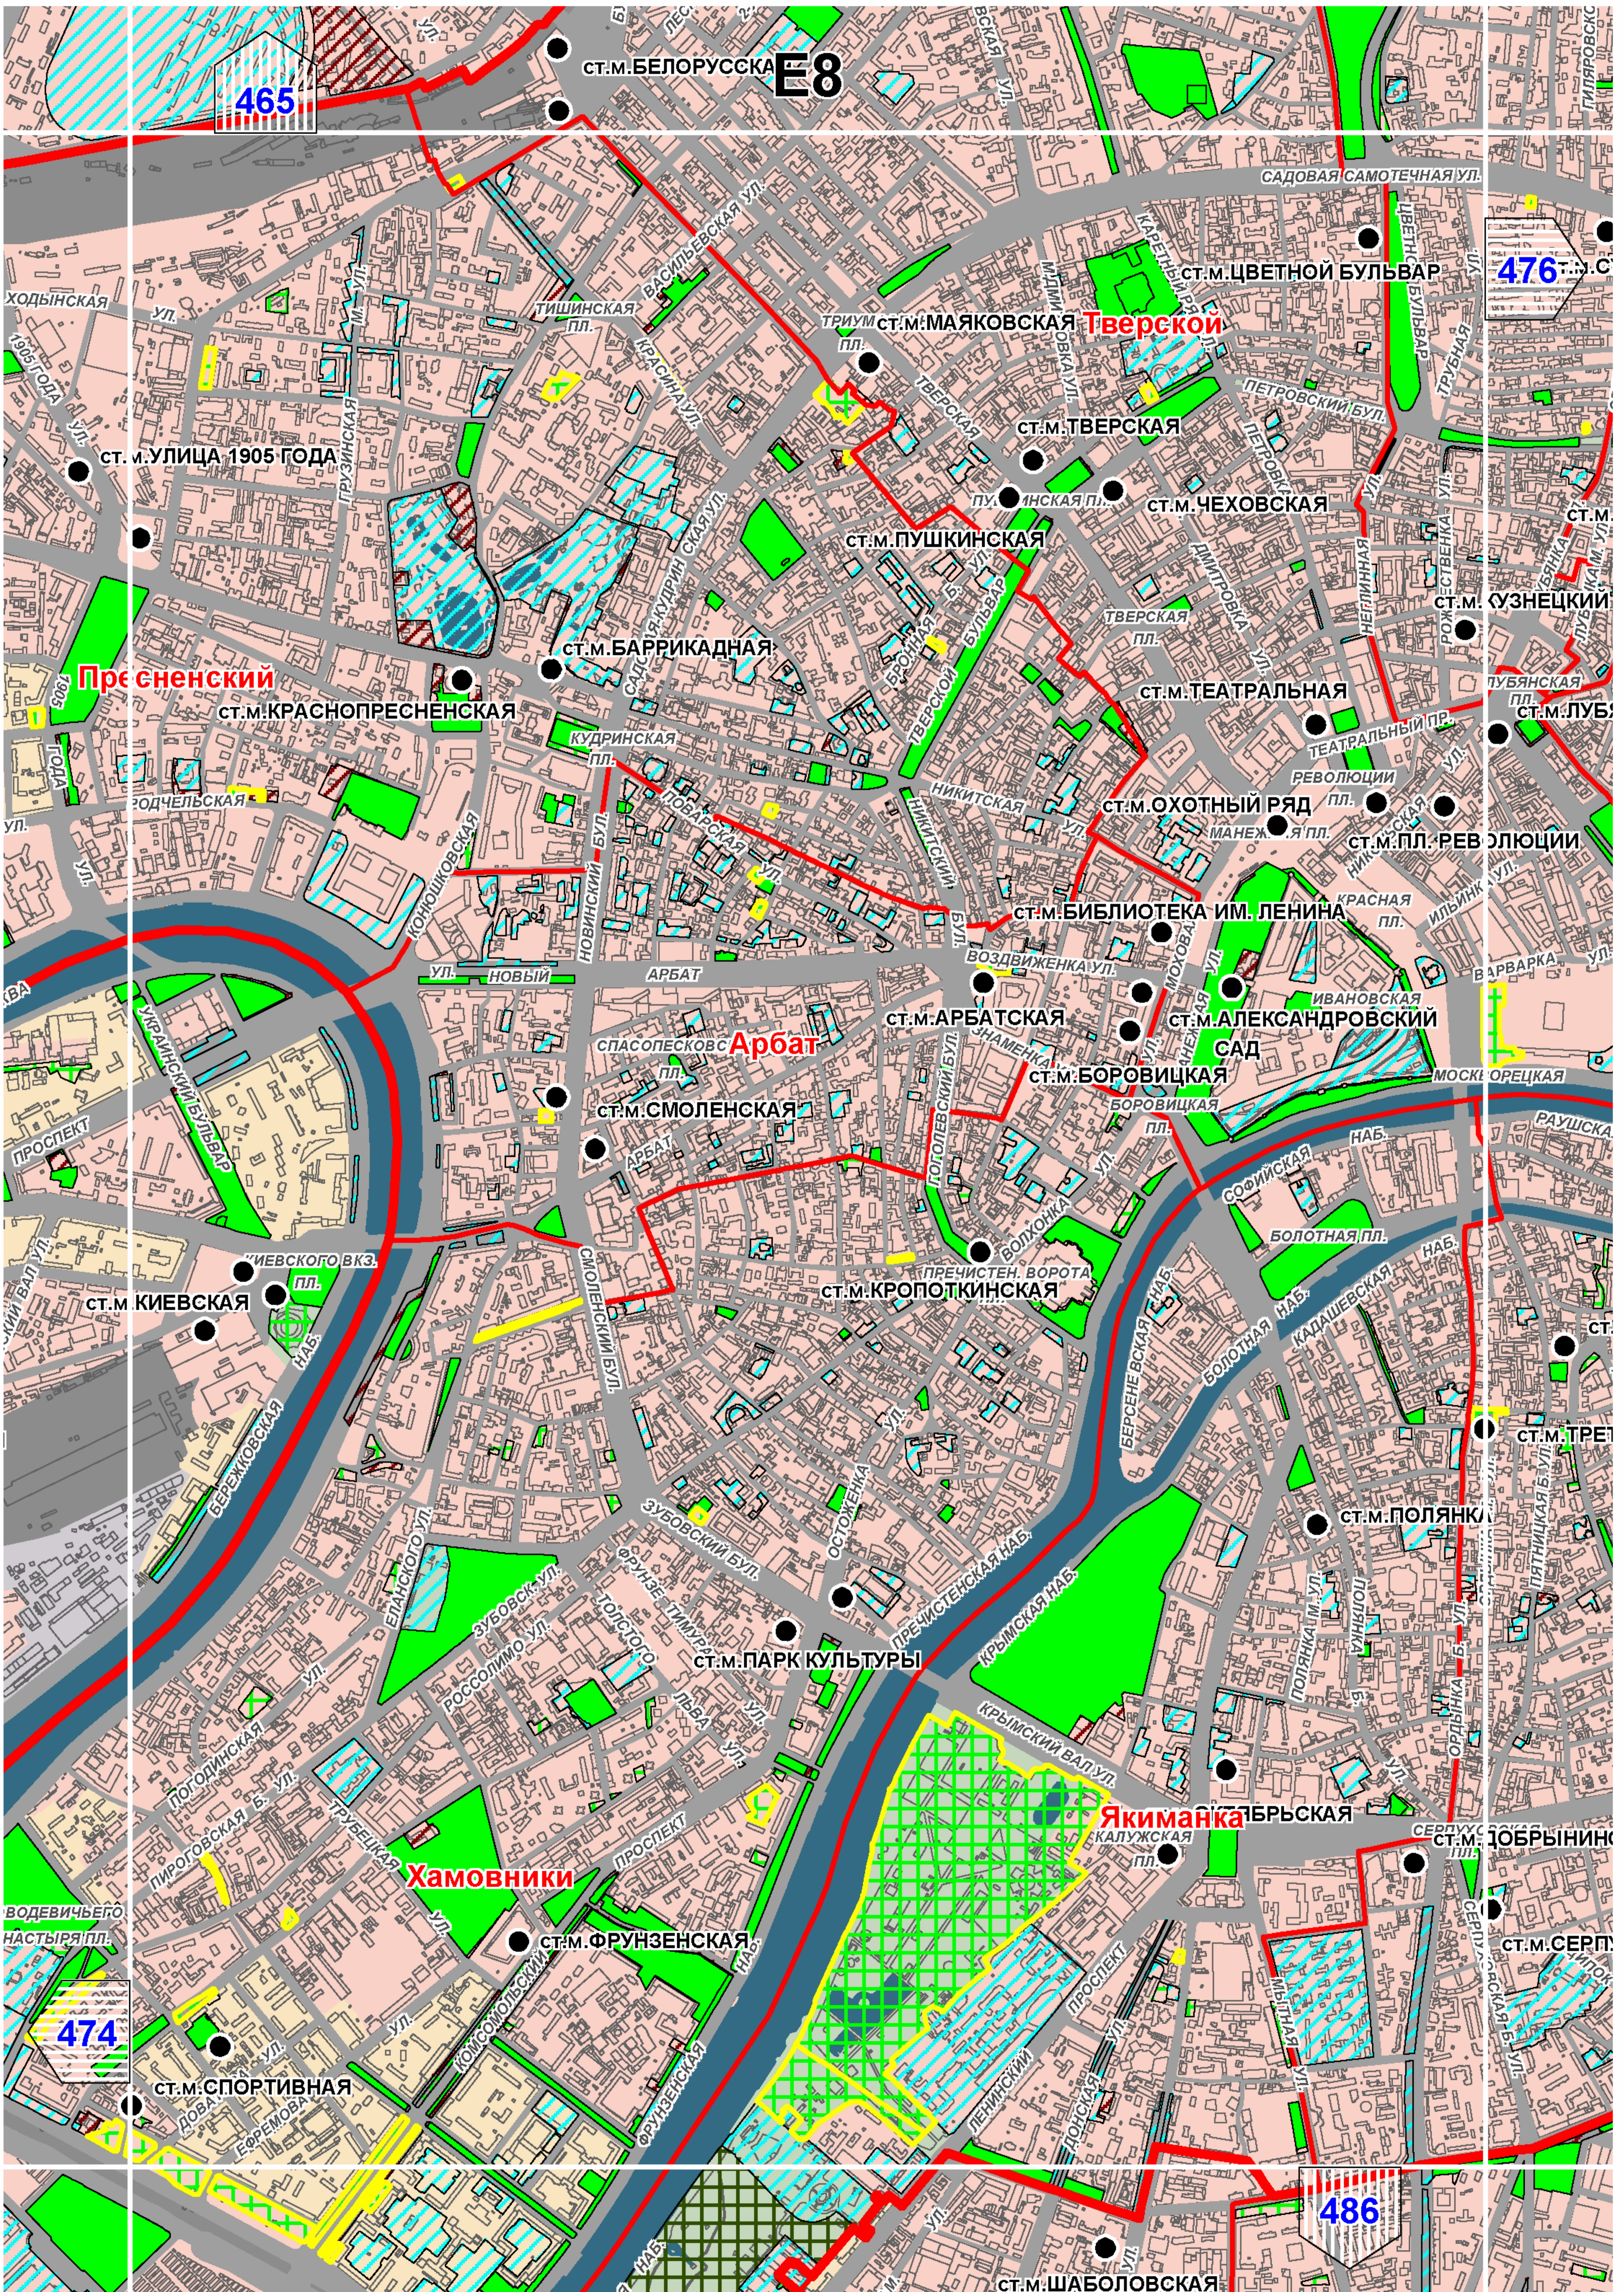

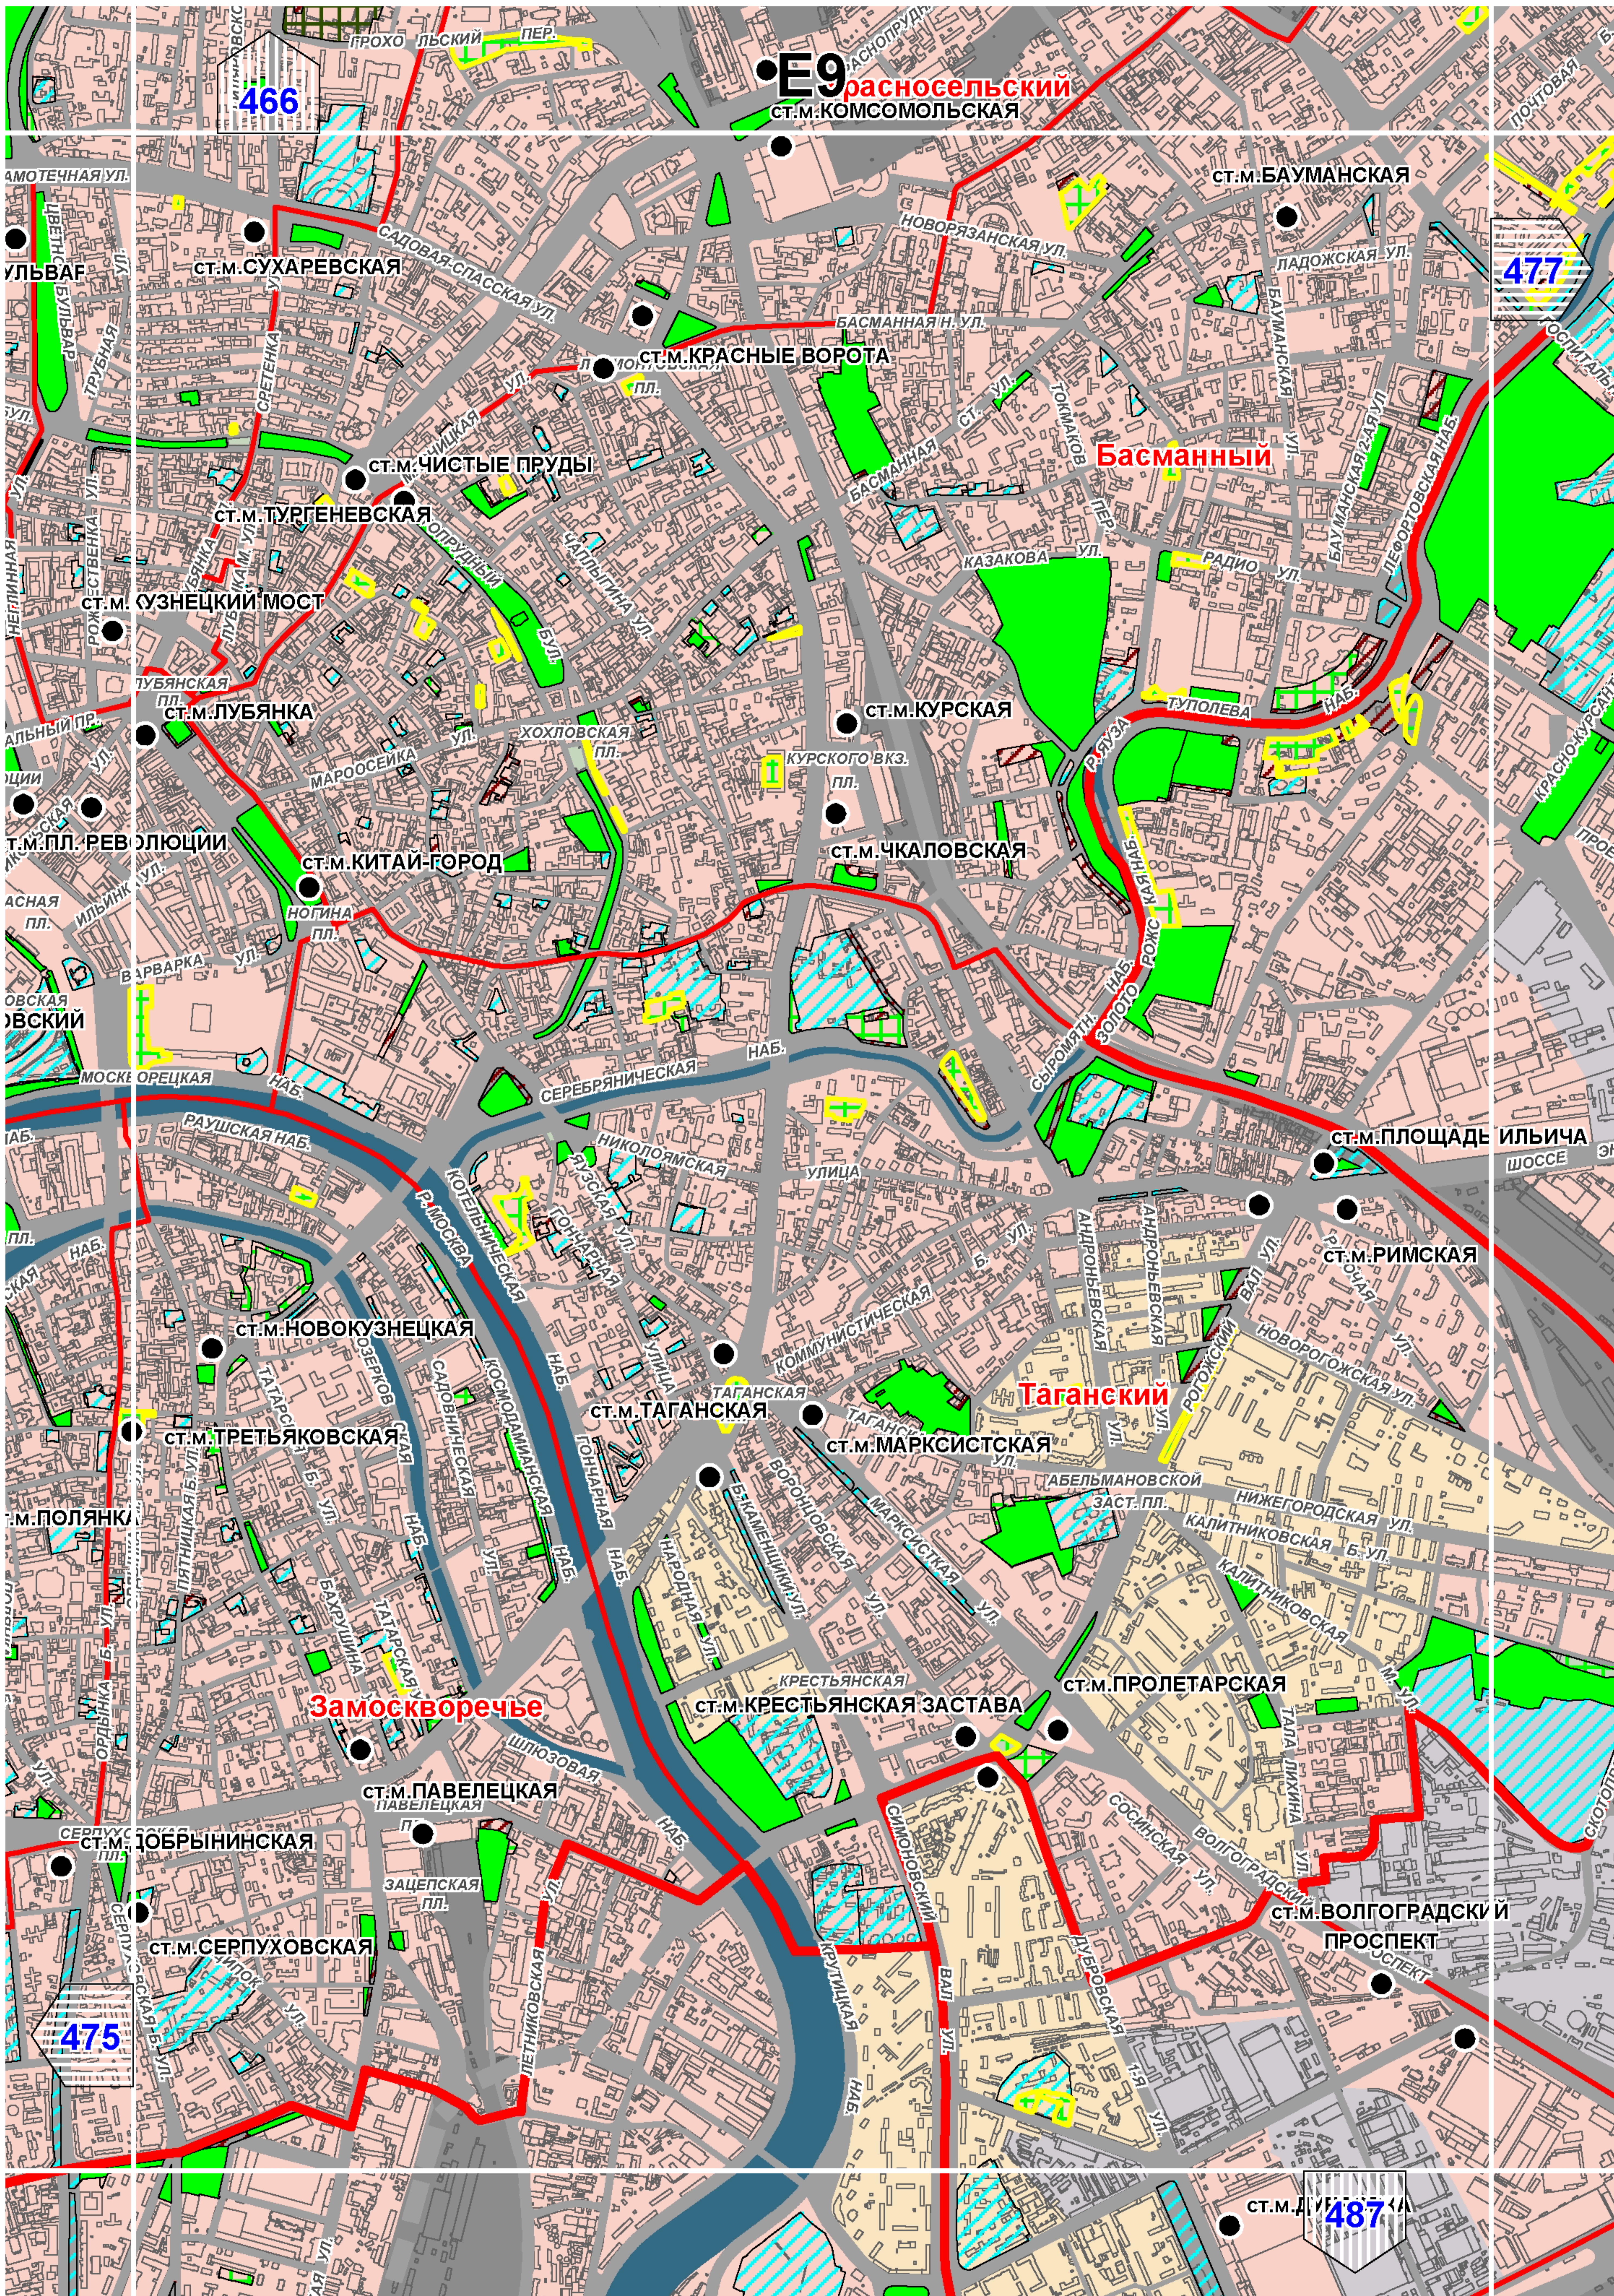


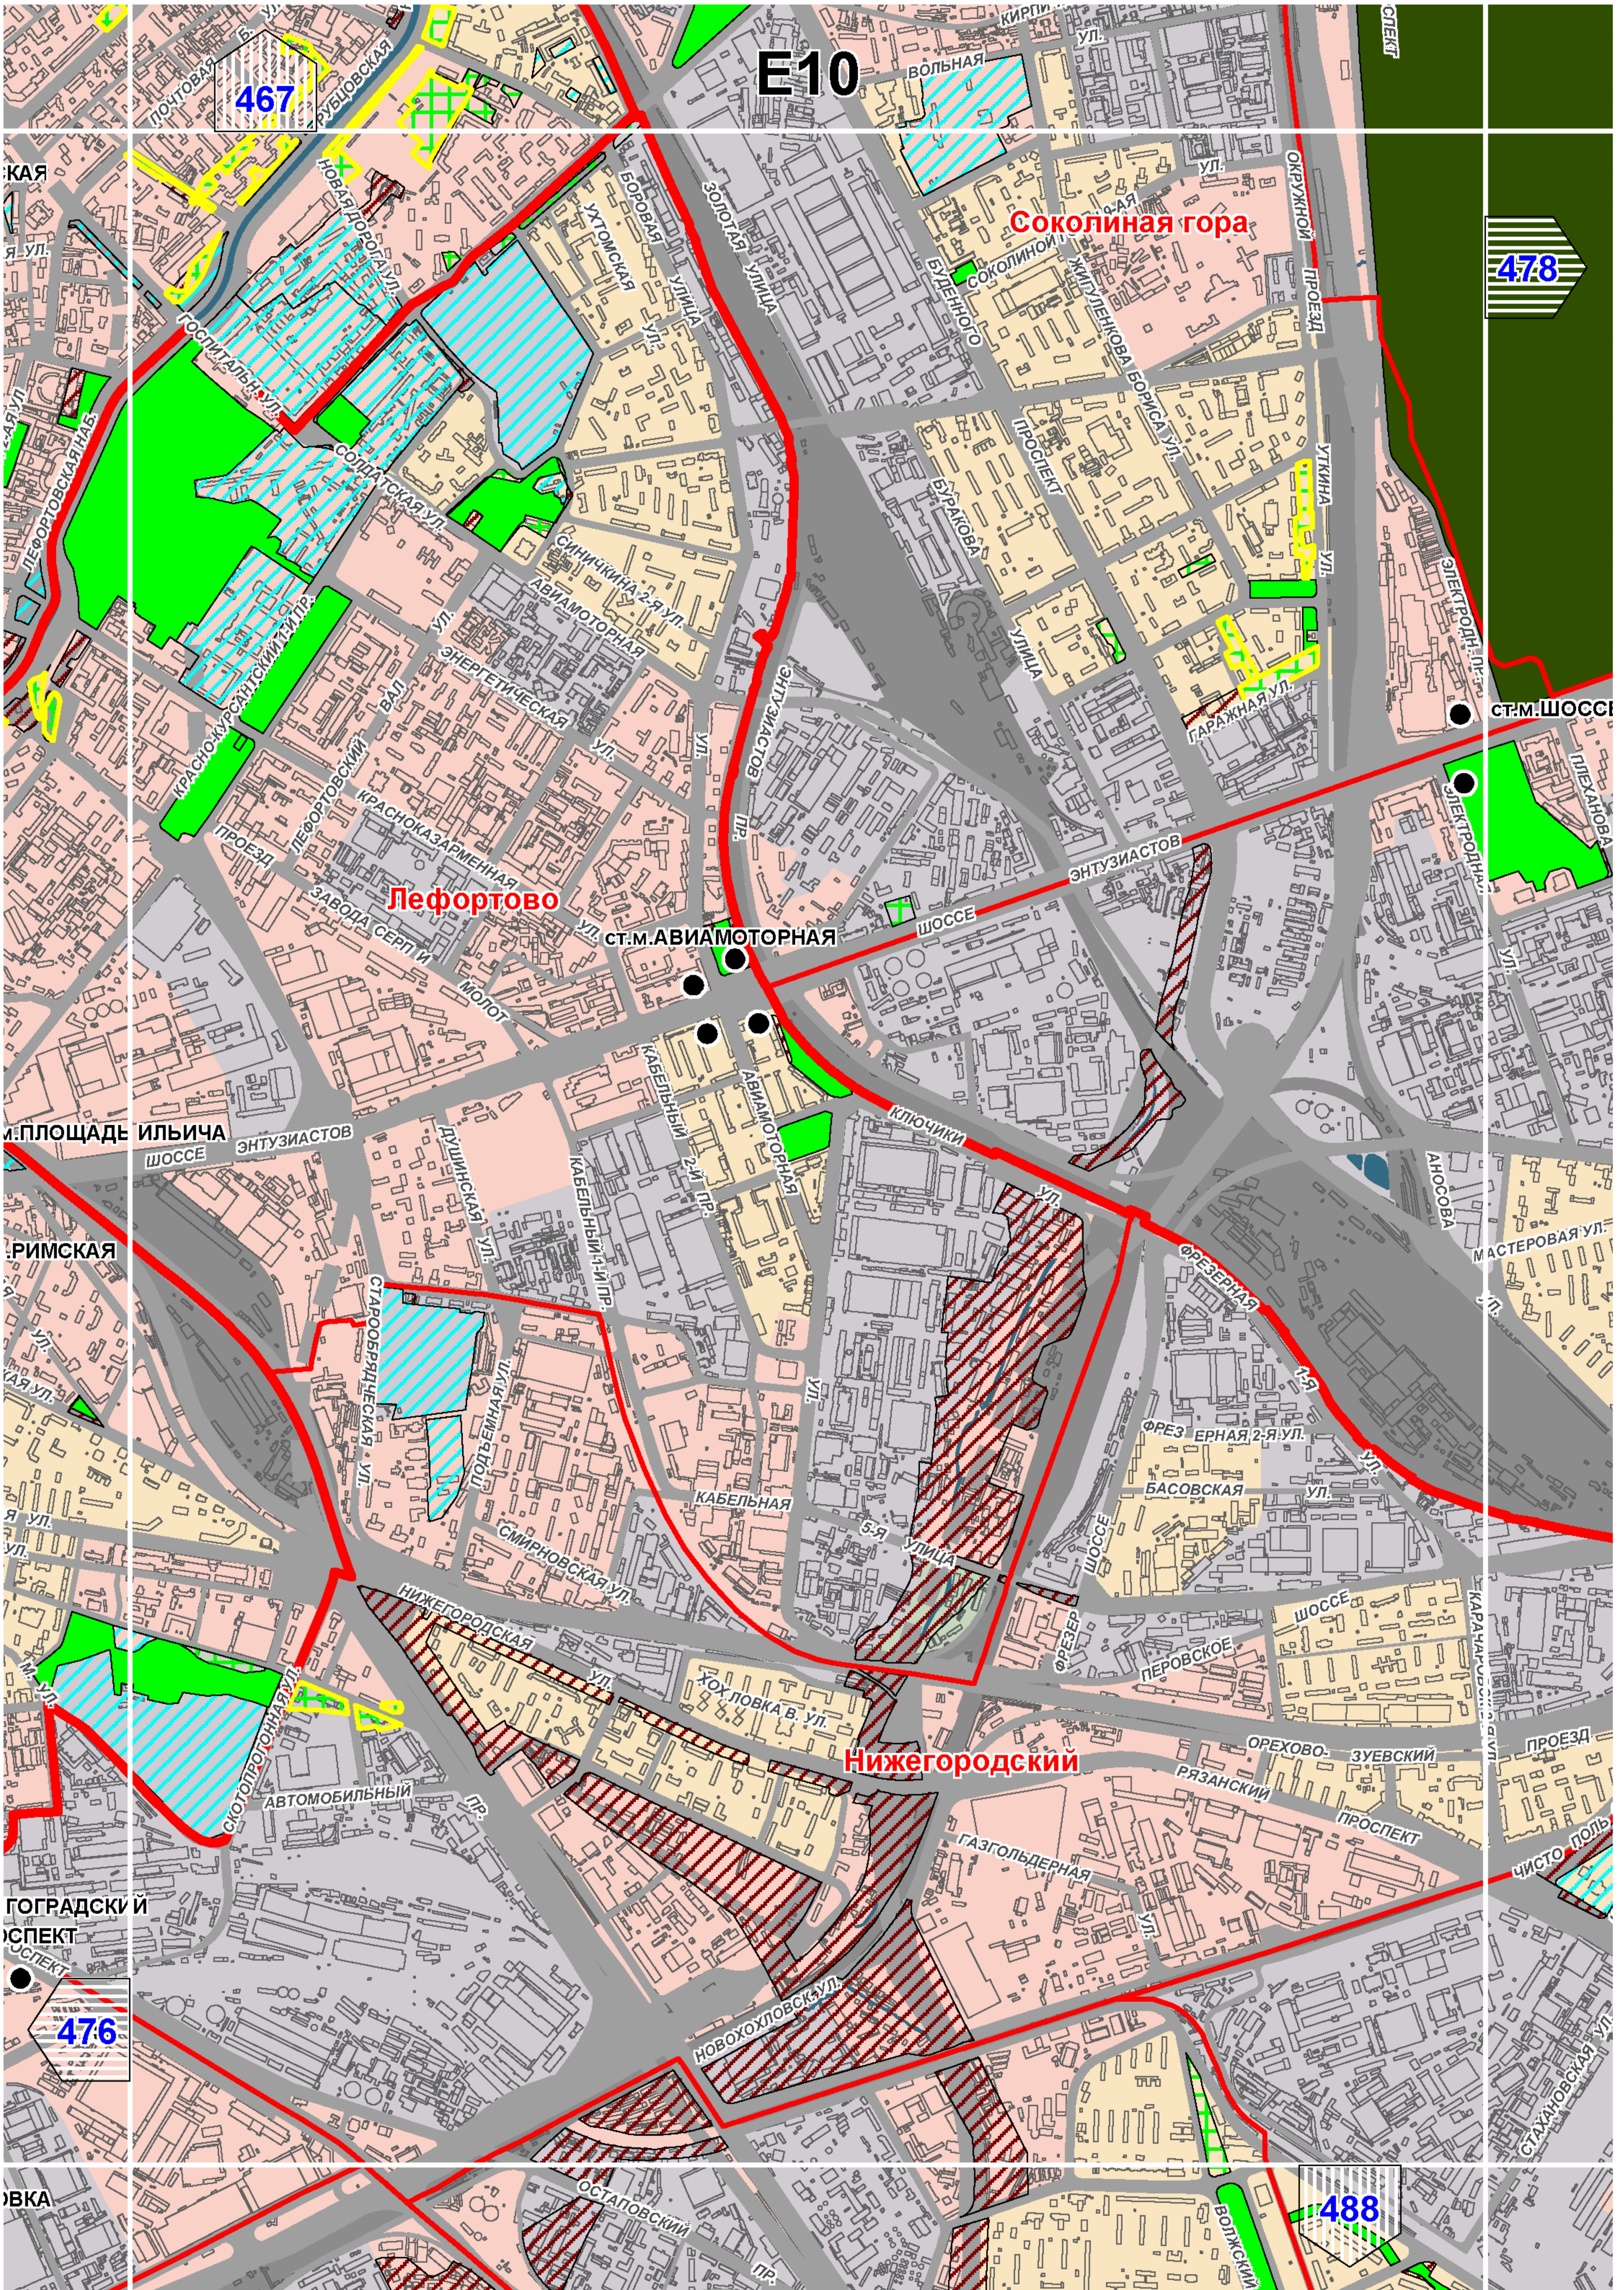



E11


468

479

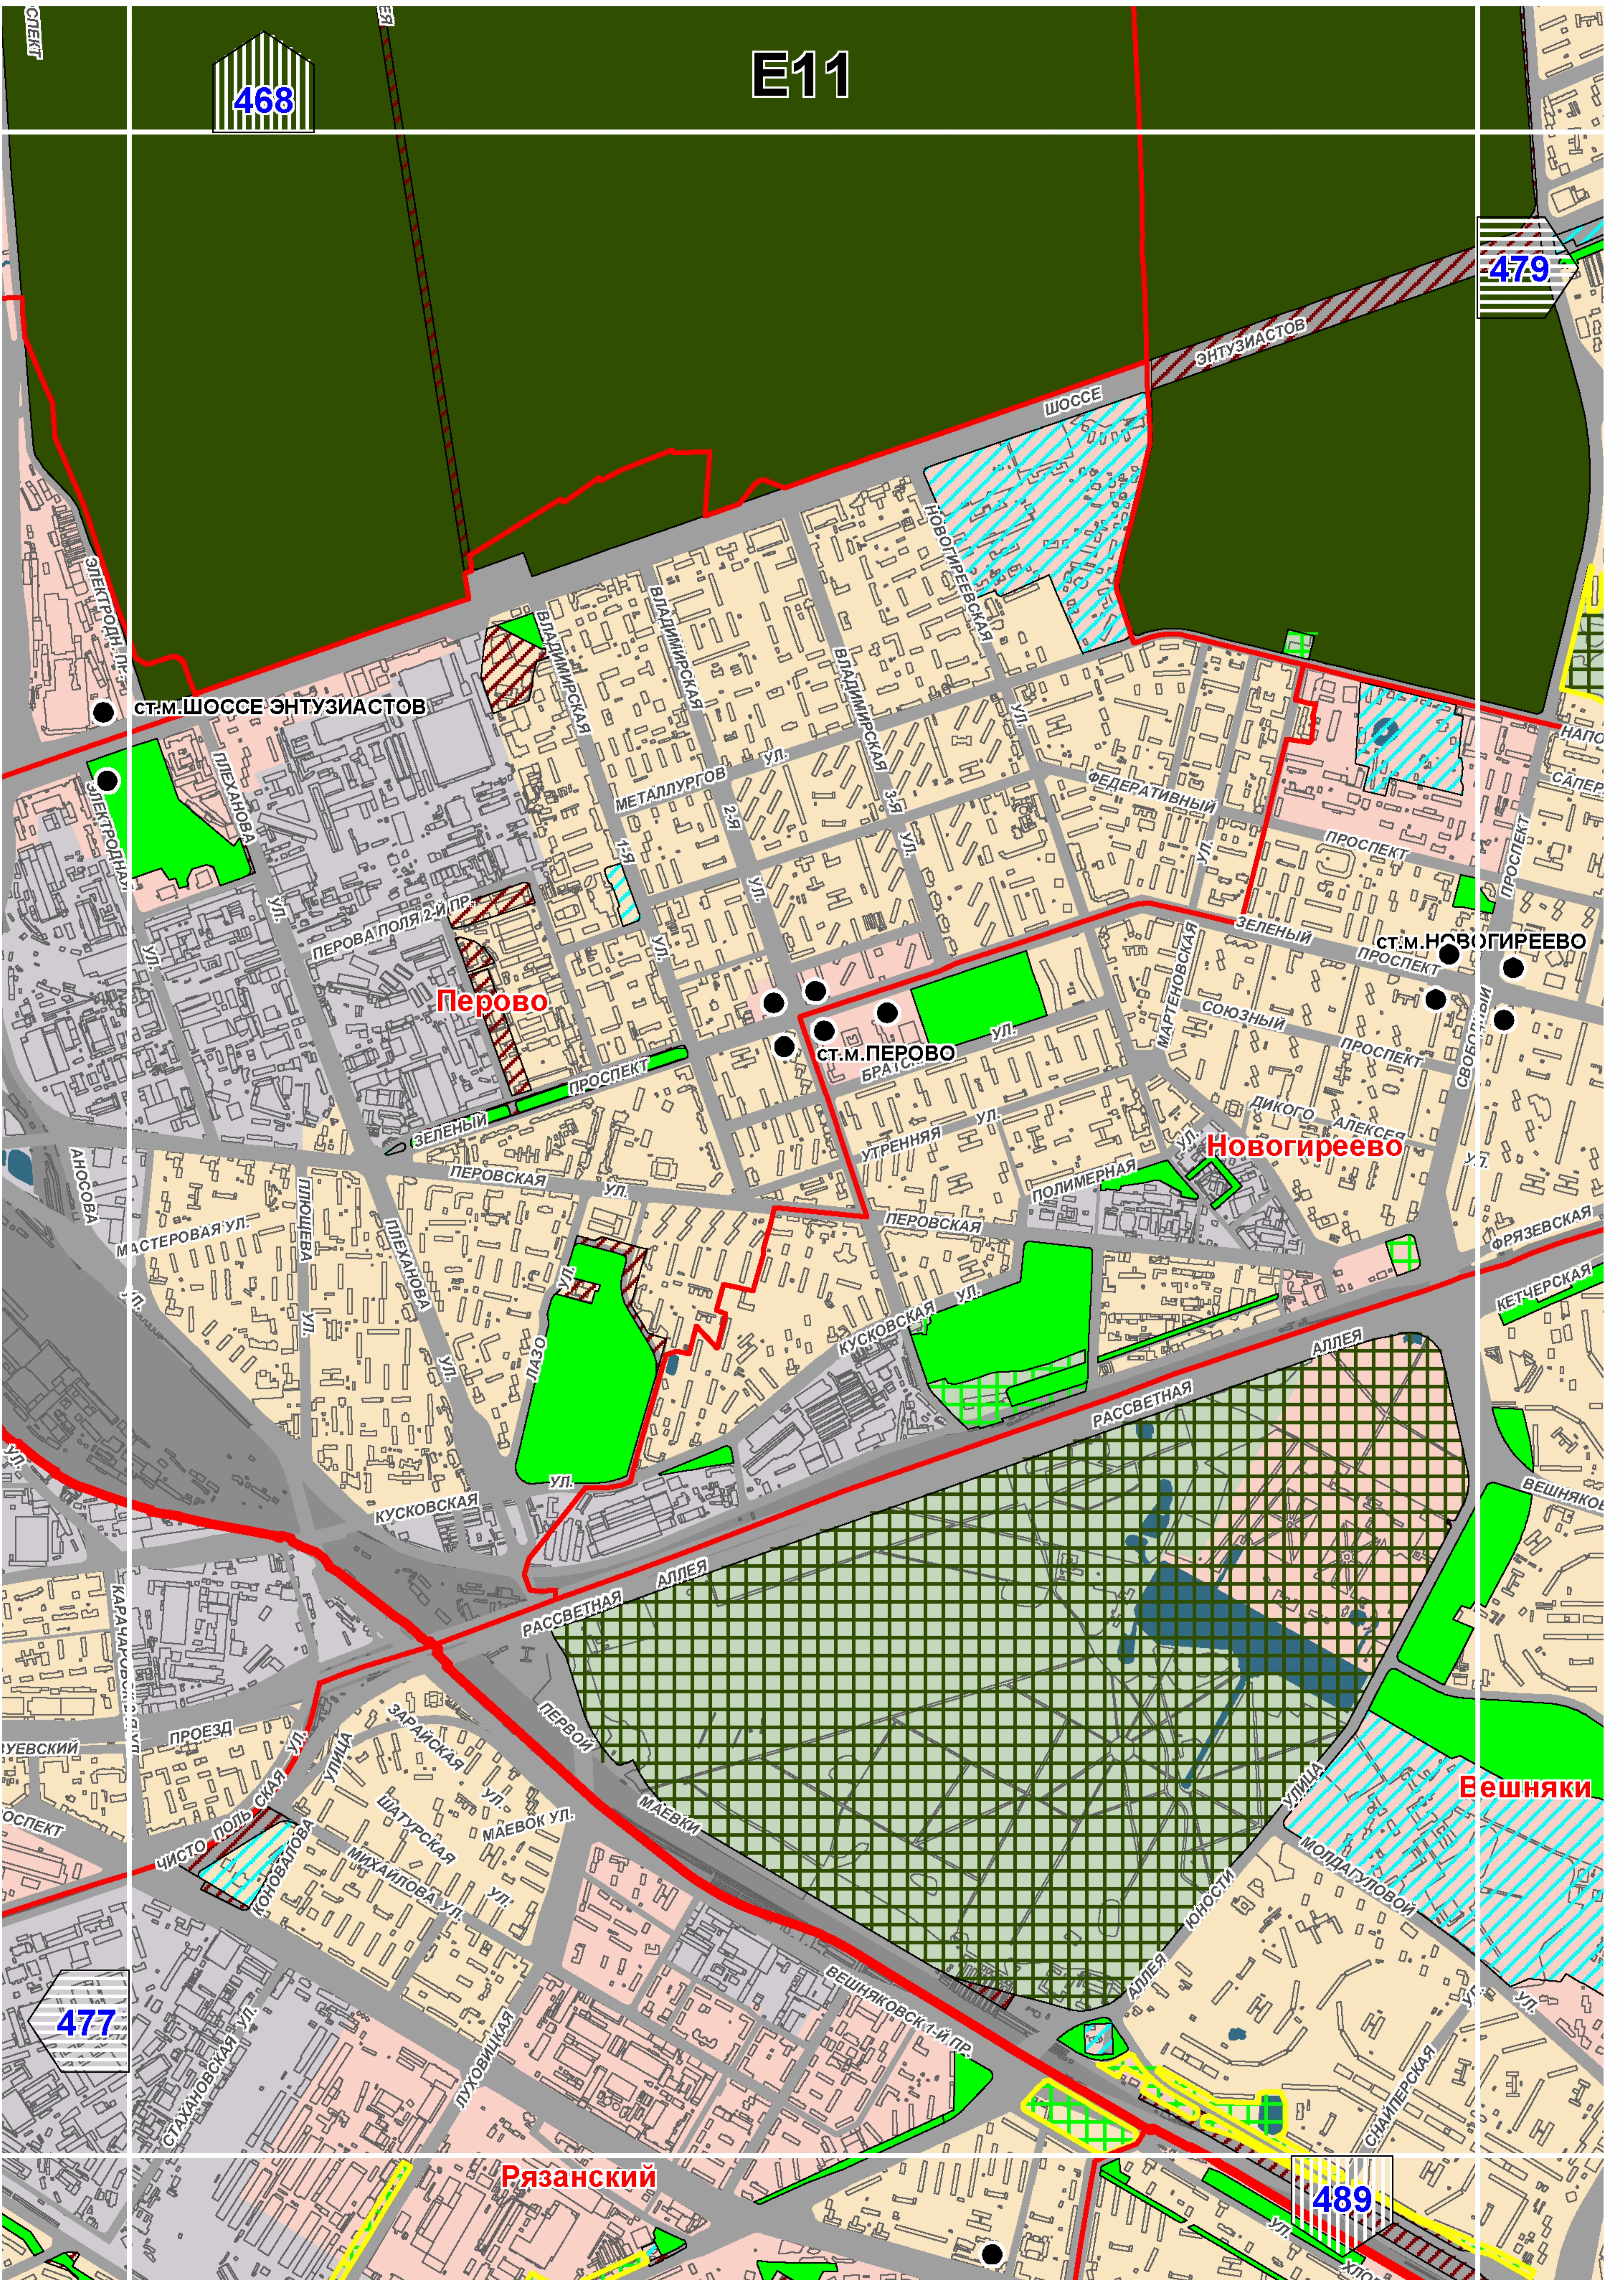

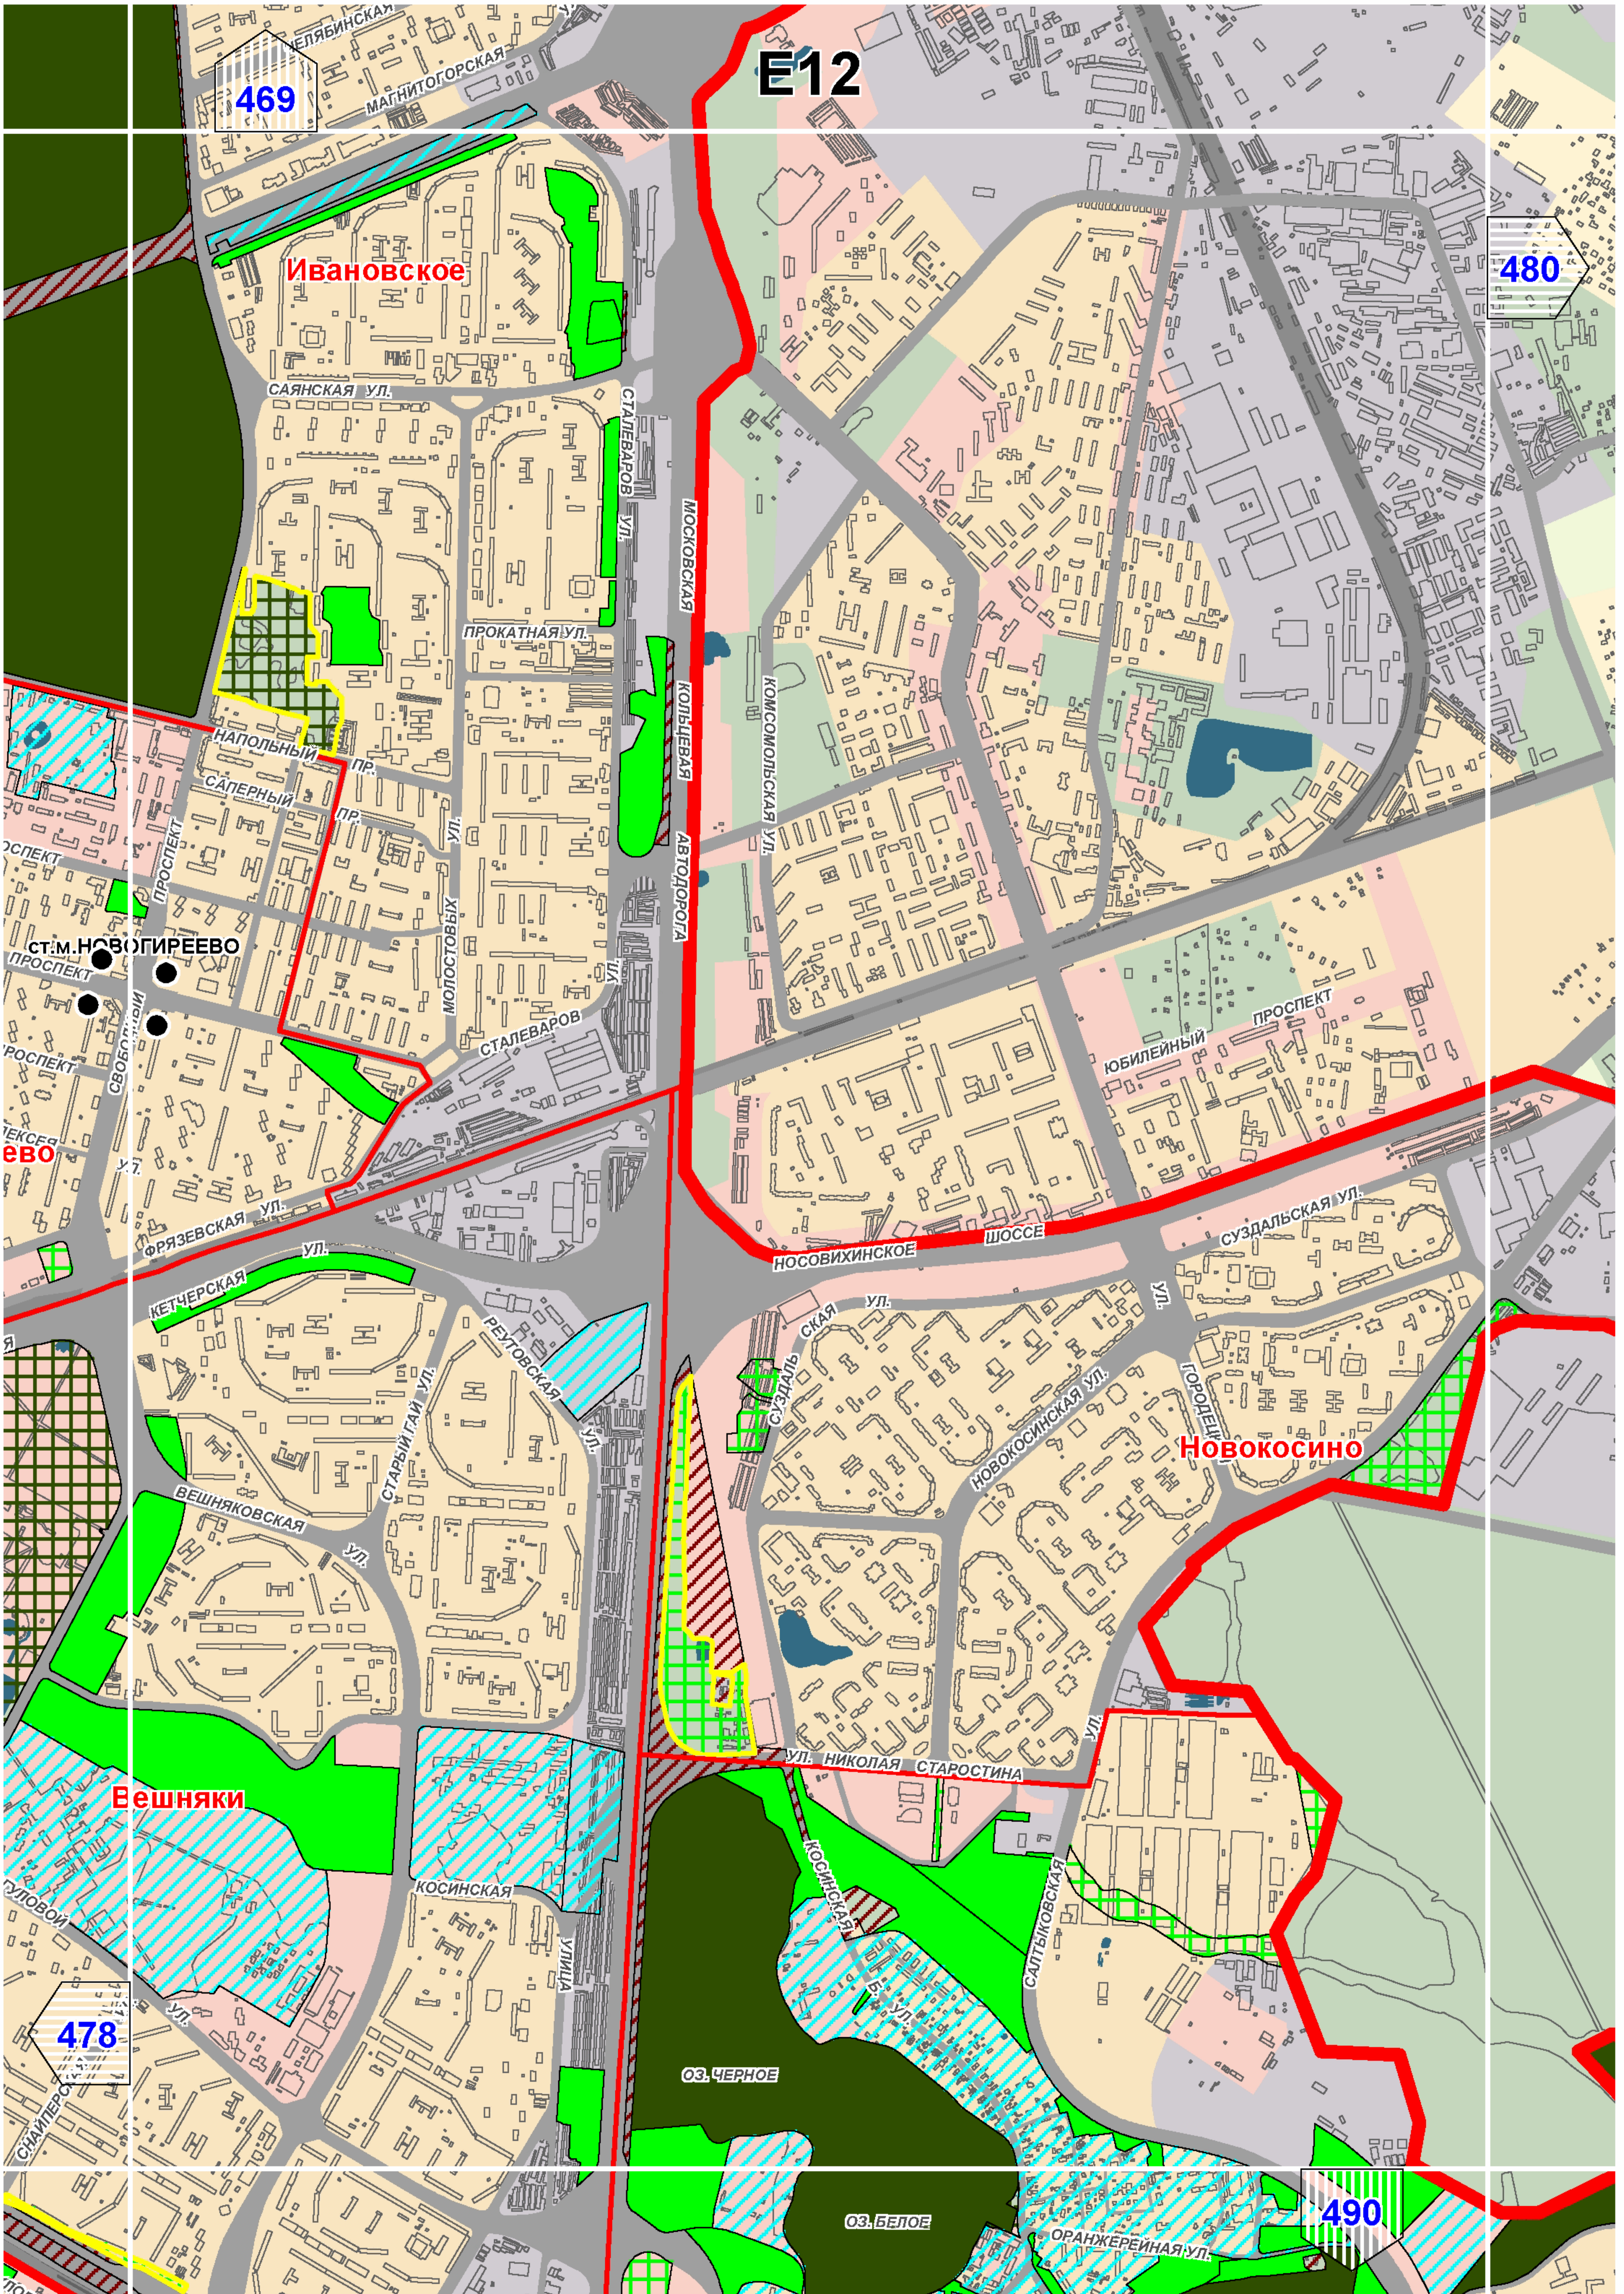

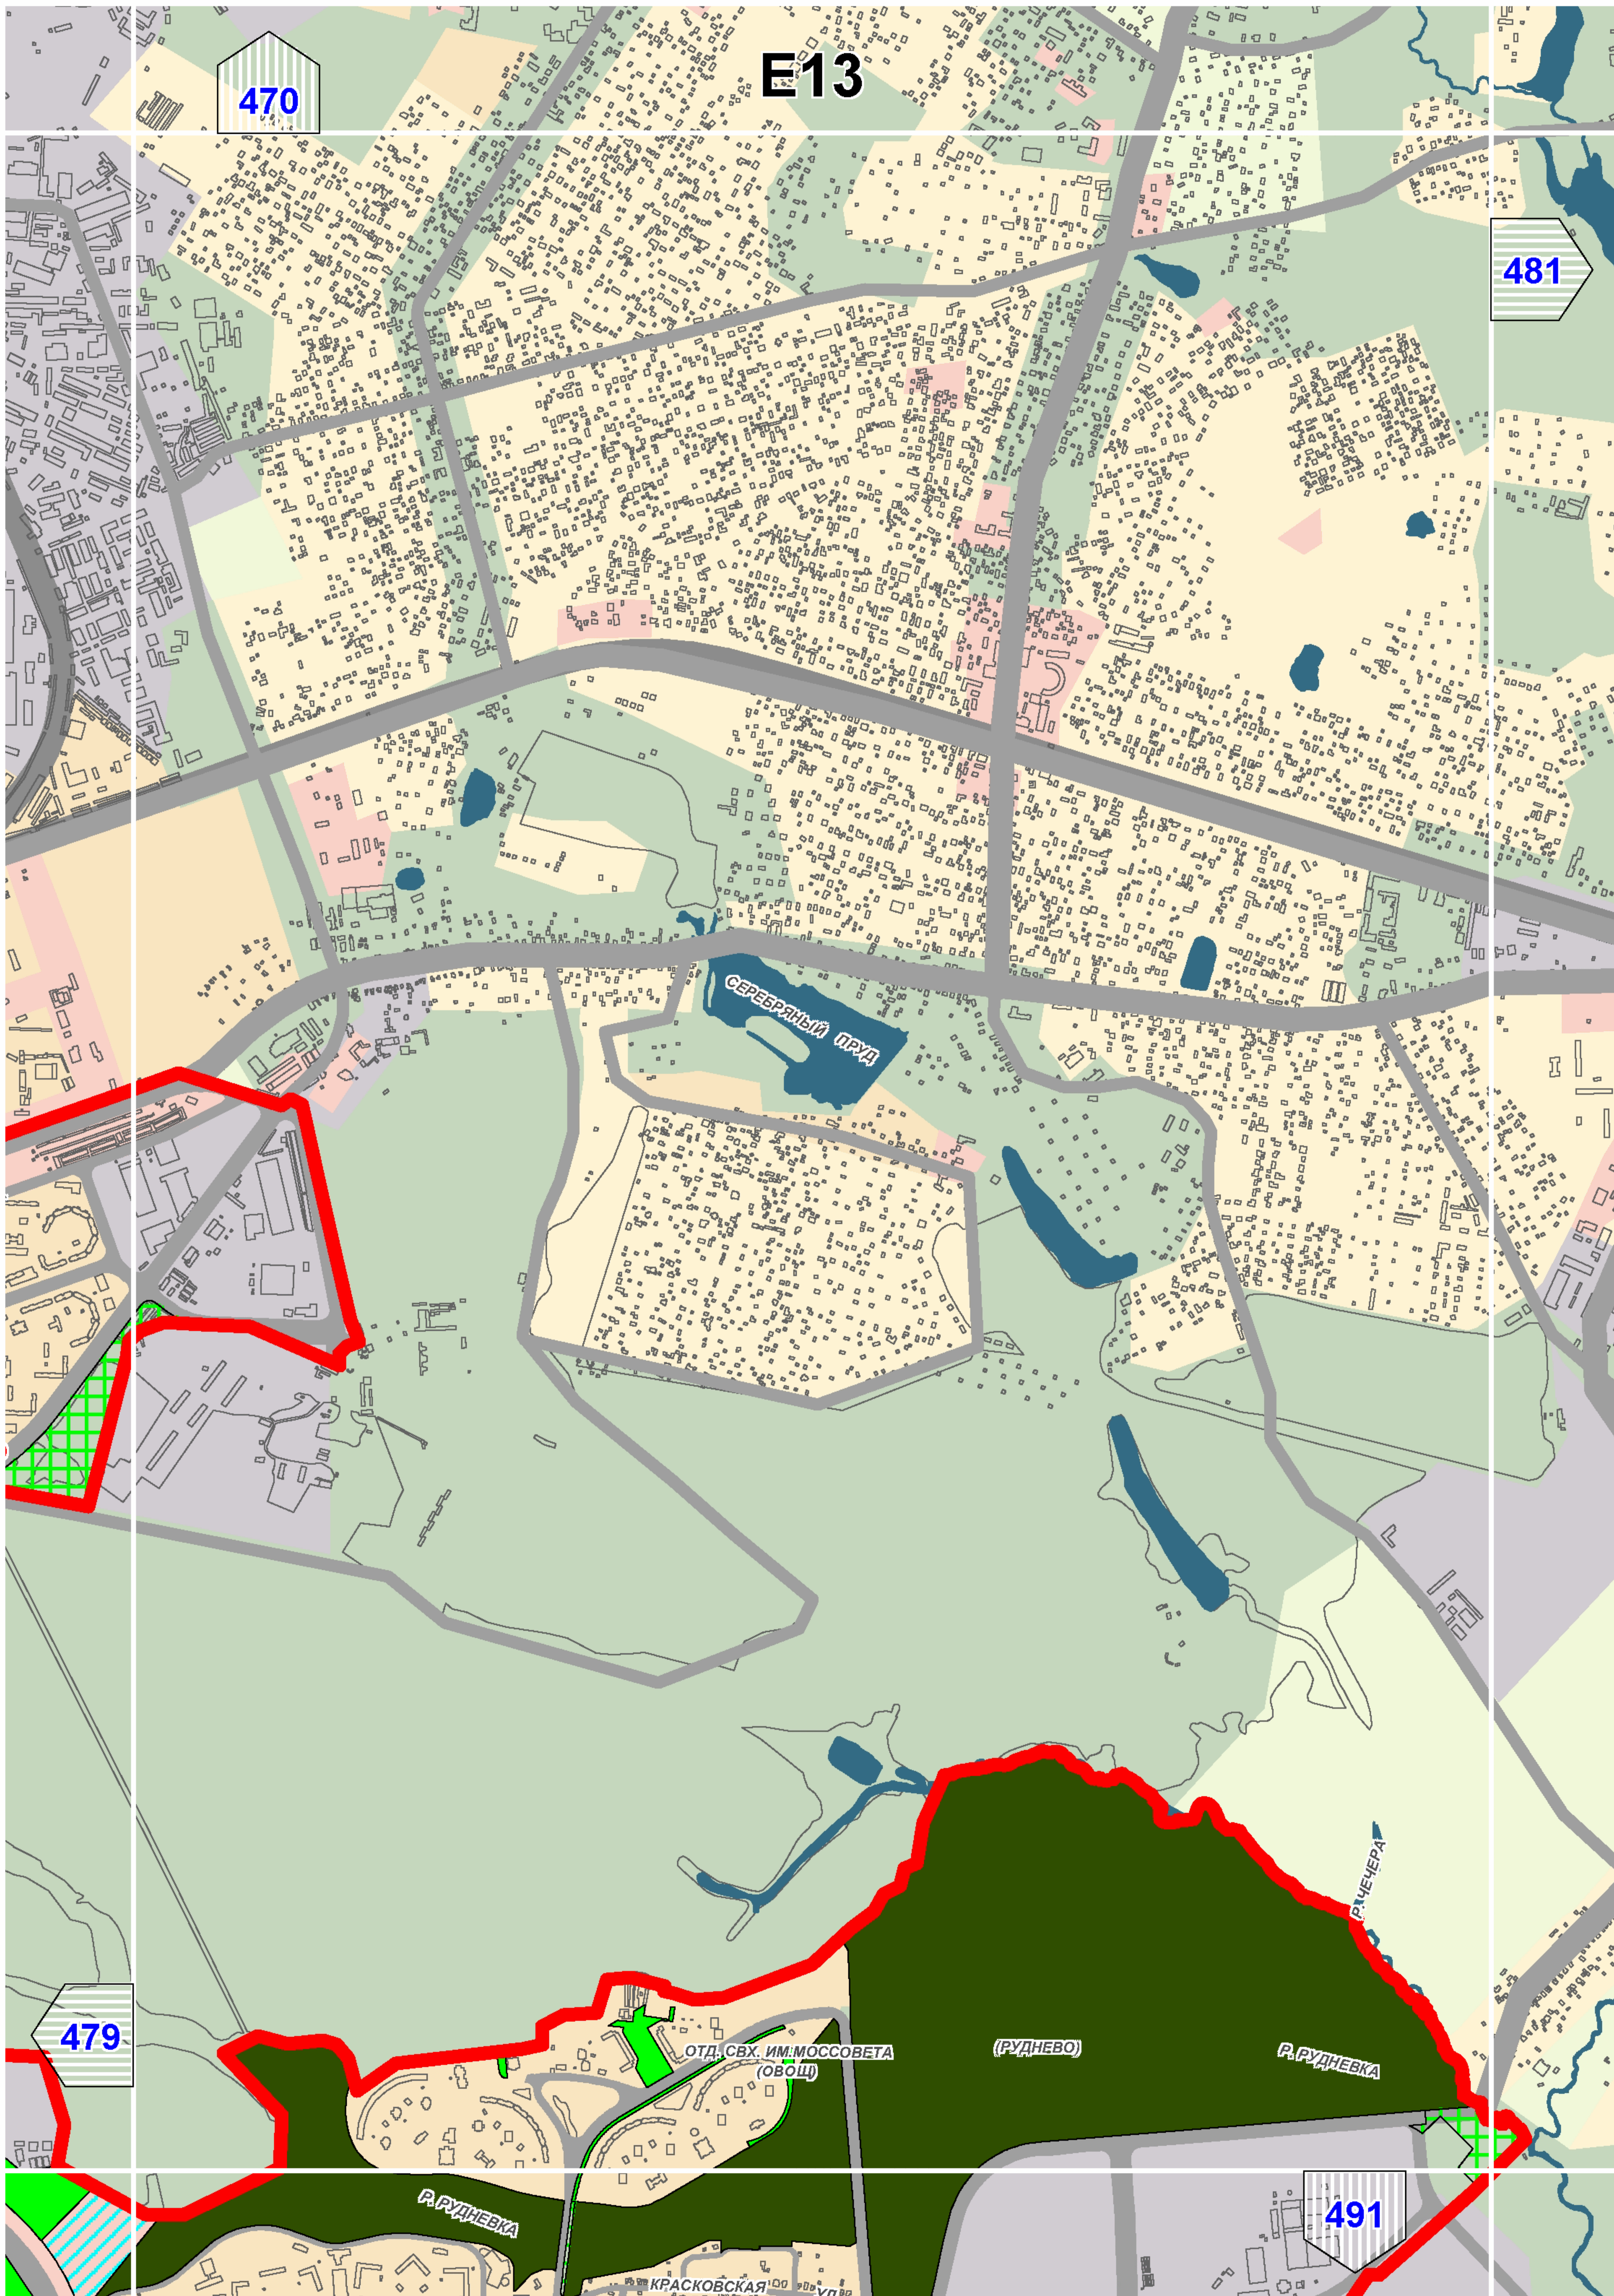


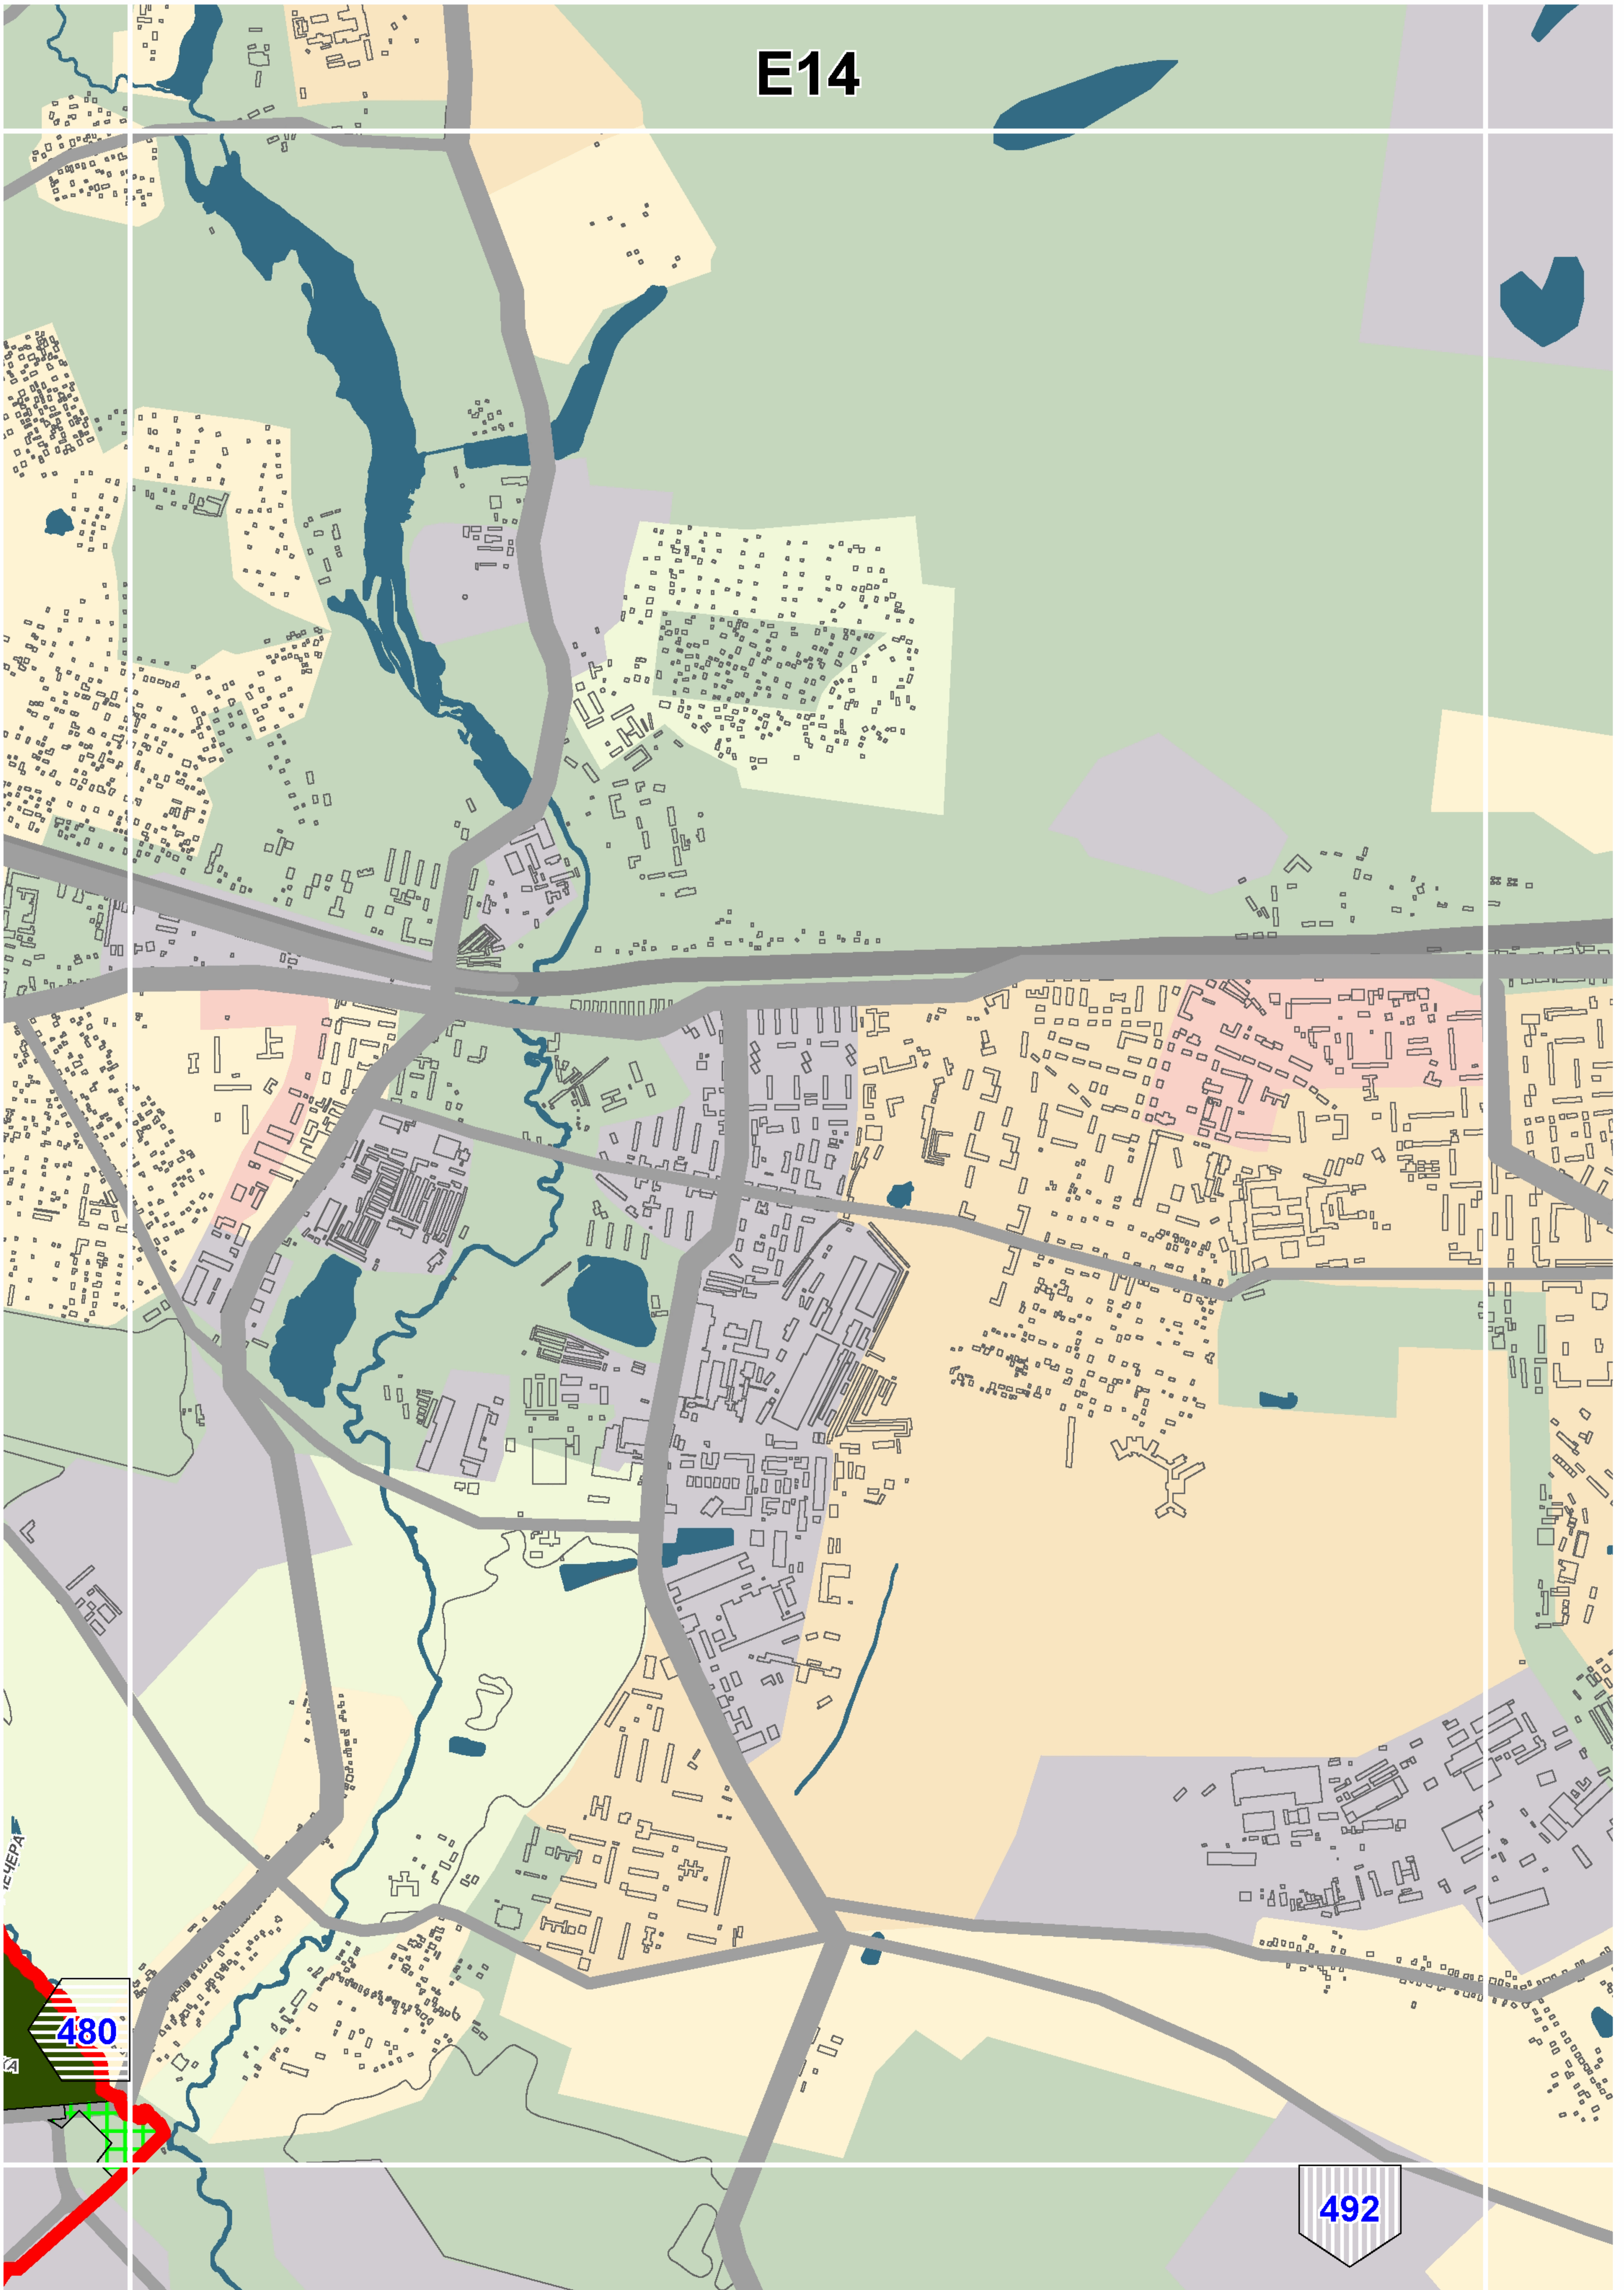


E14

480

492

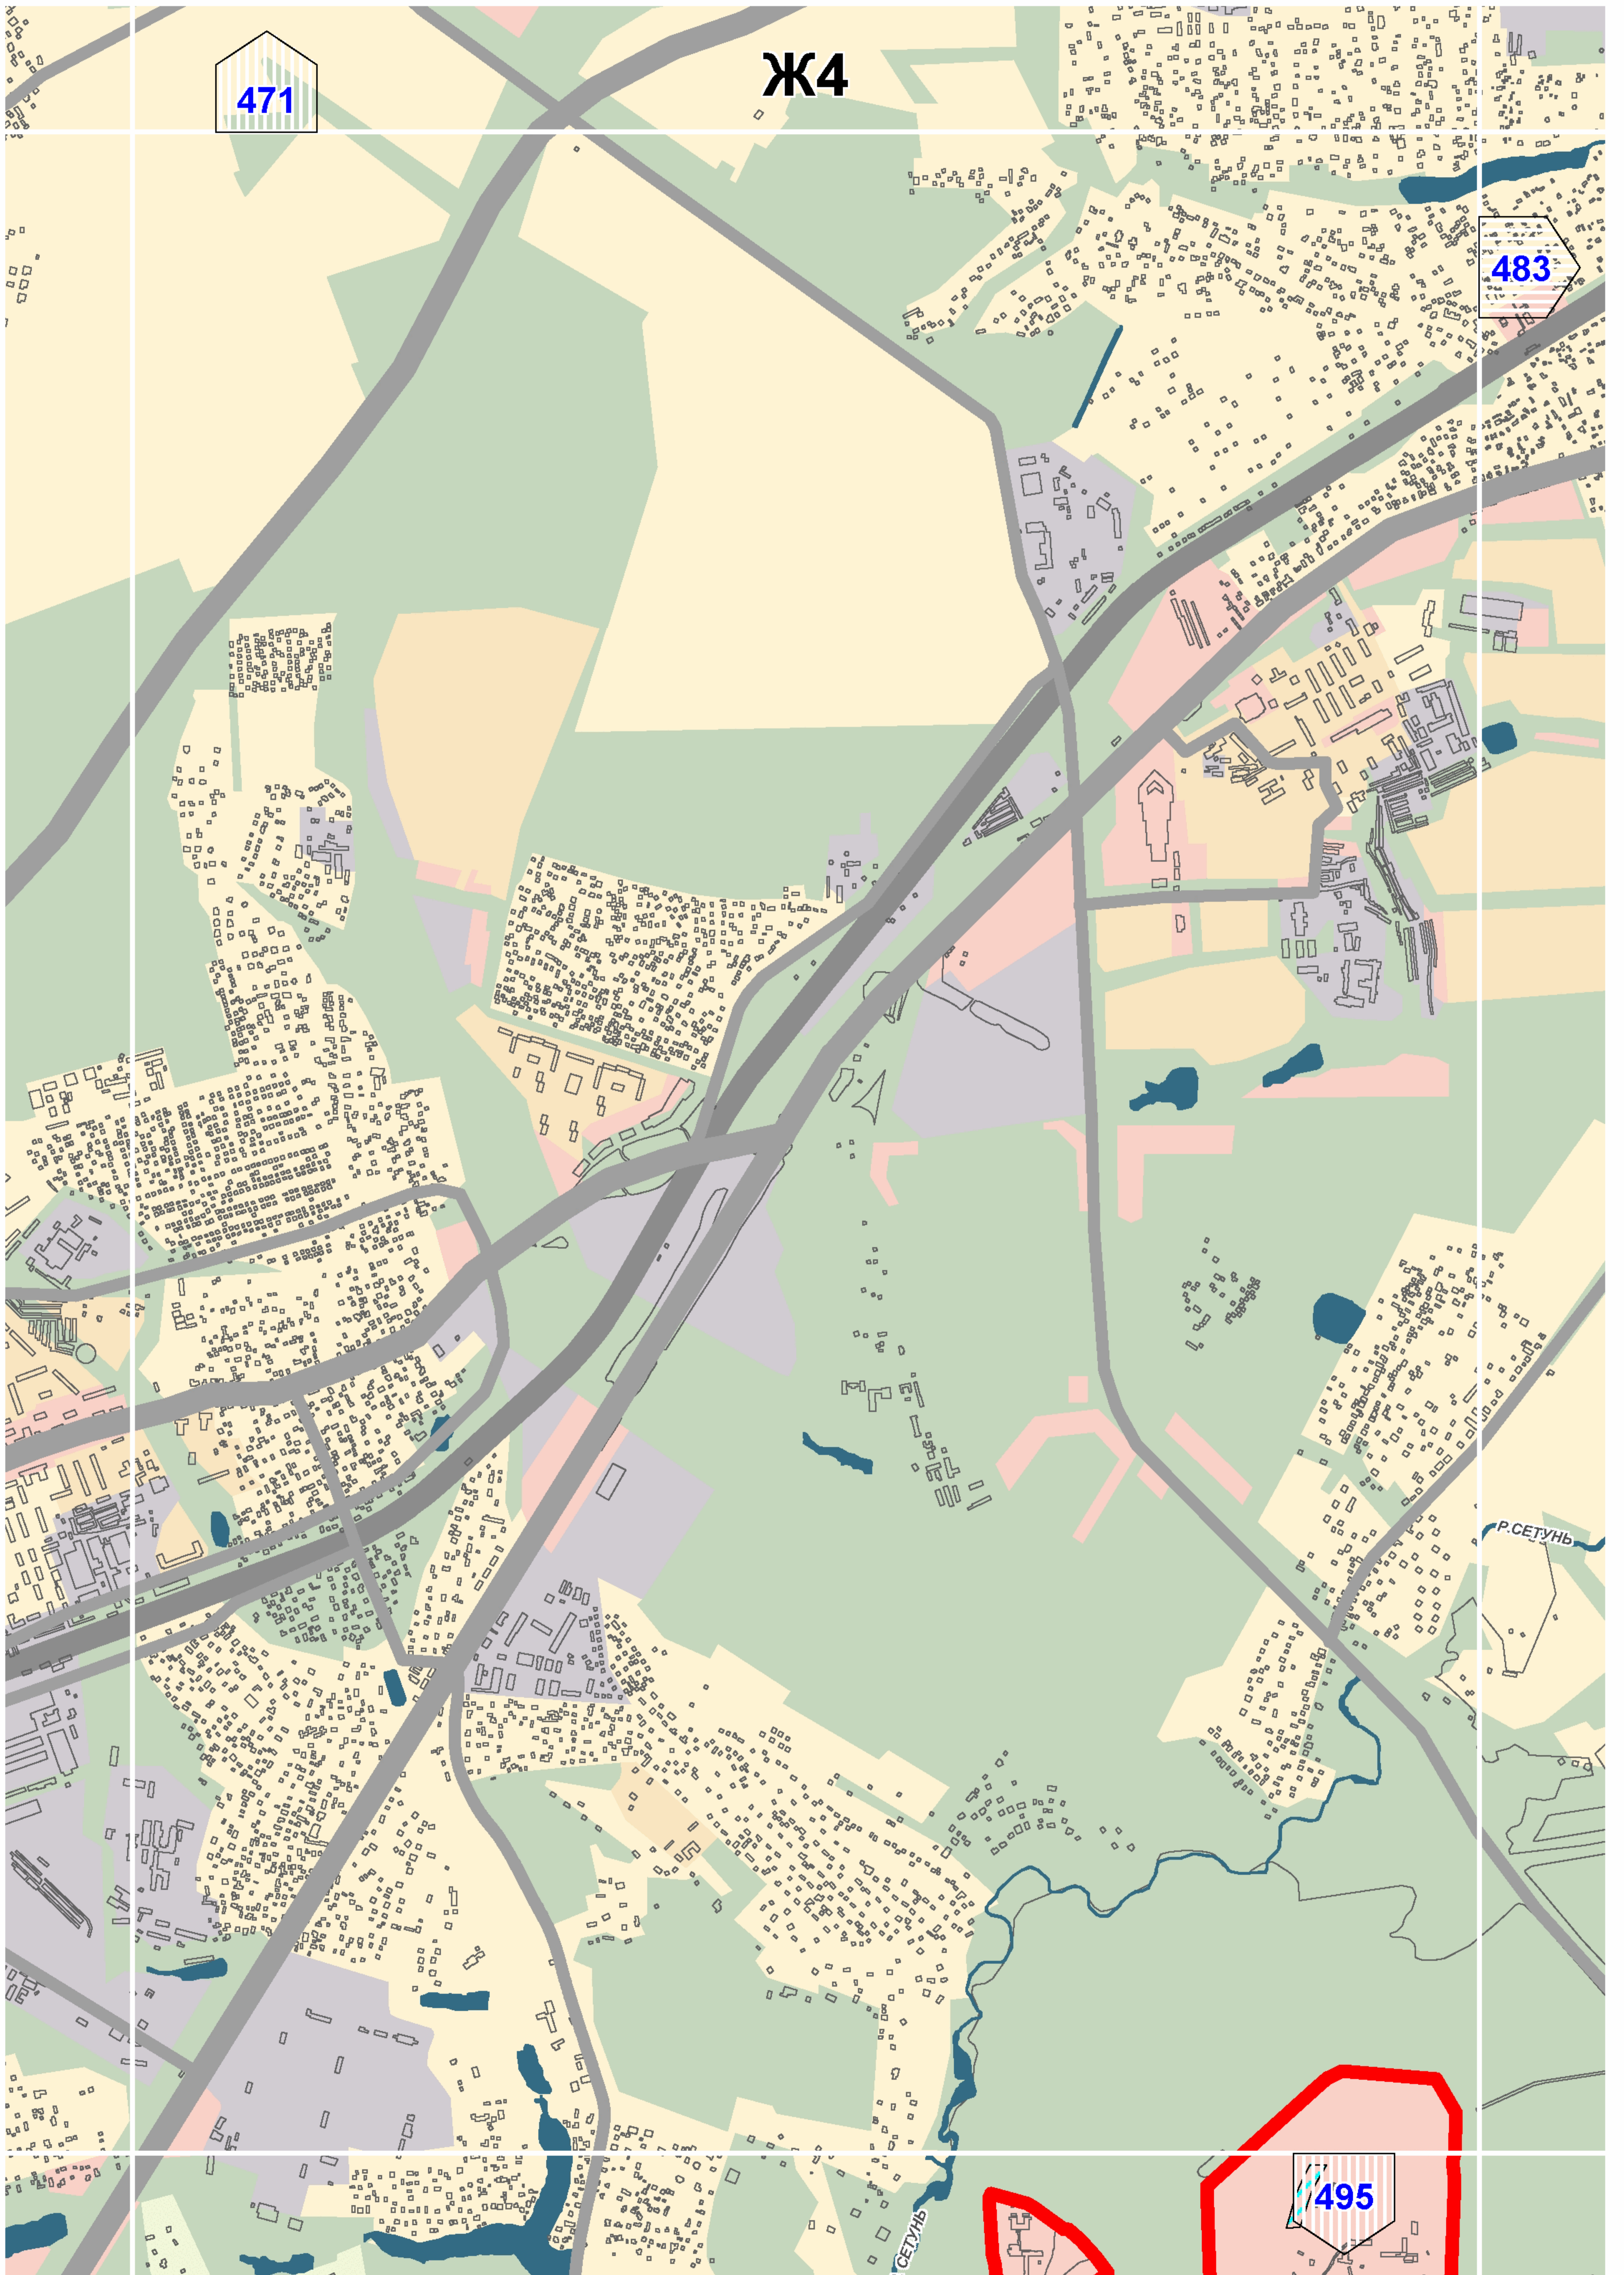

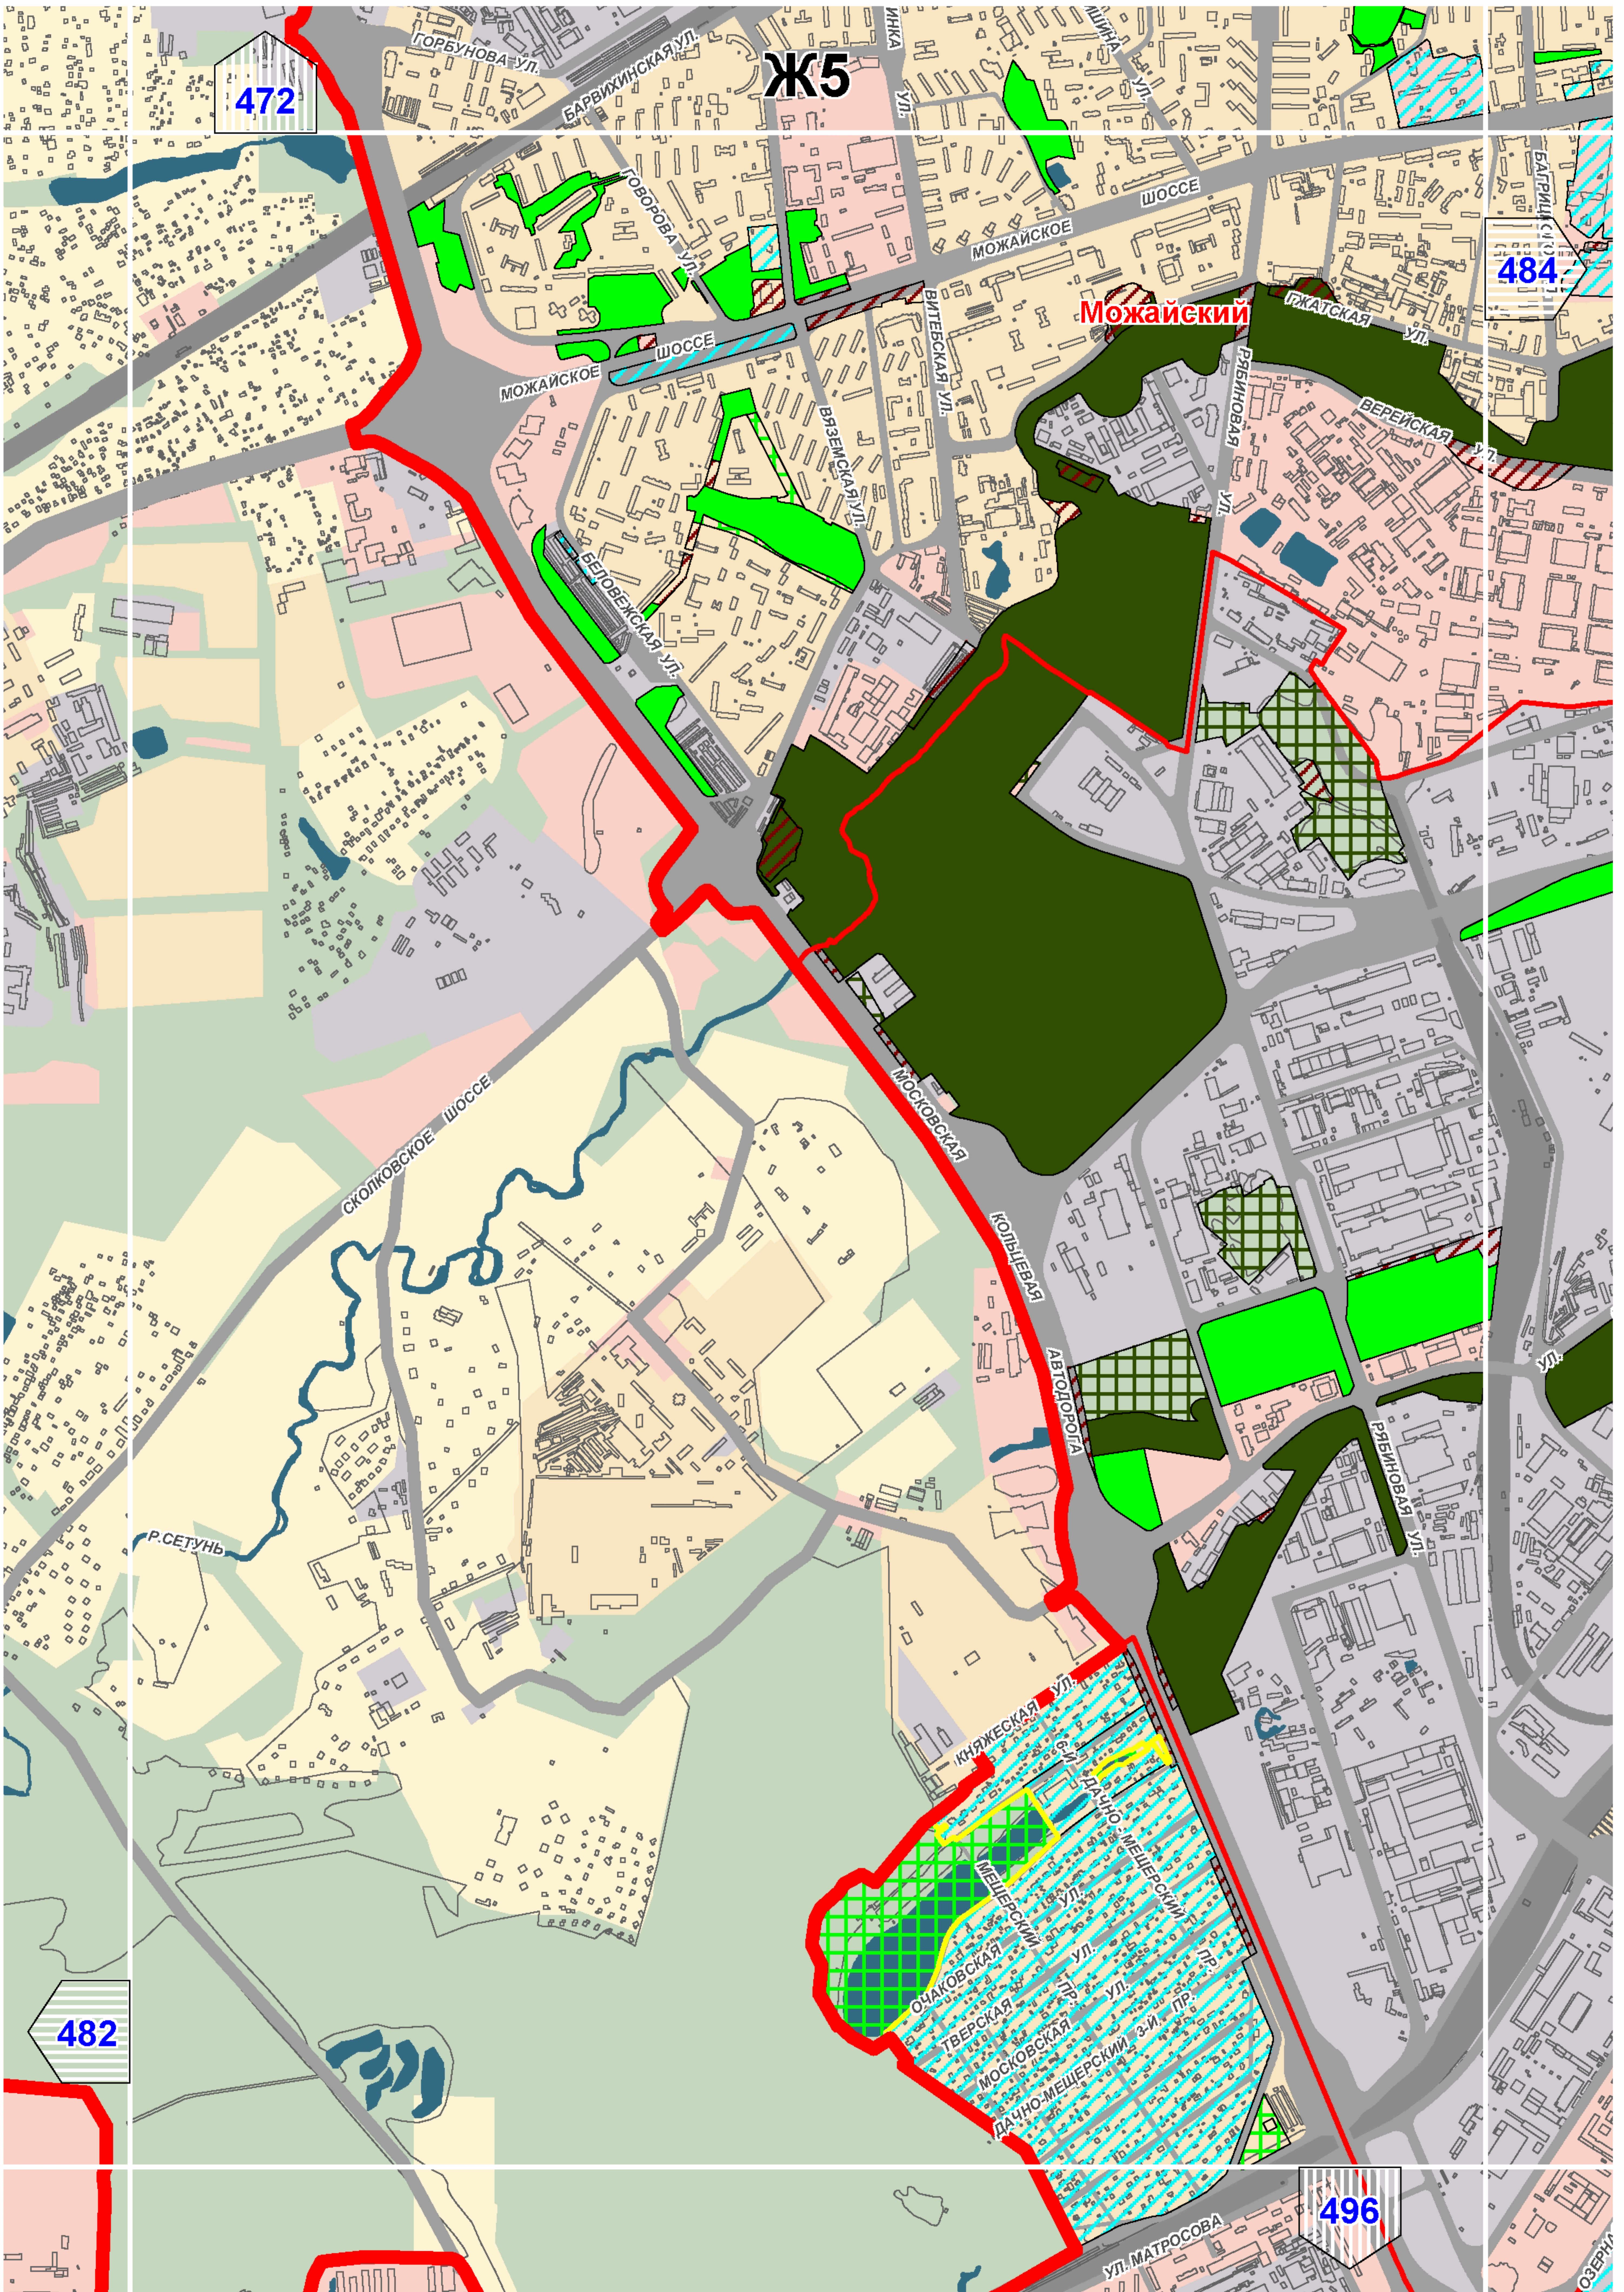

472


Ж5


Можайский


484


482


496

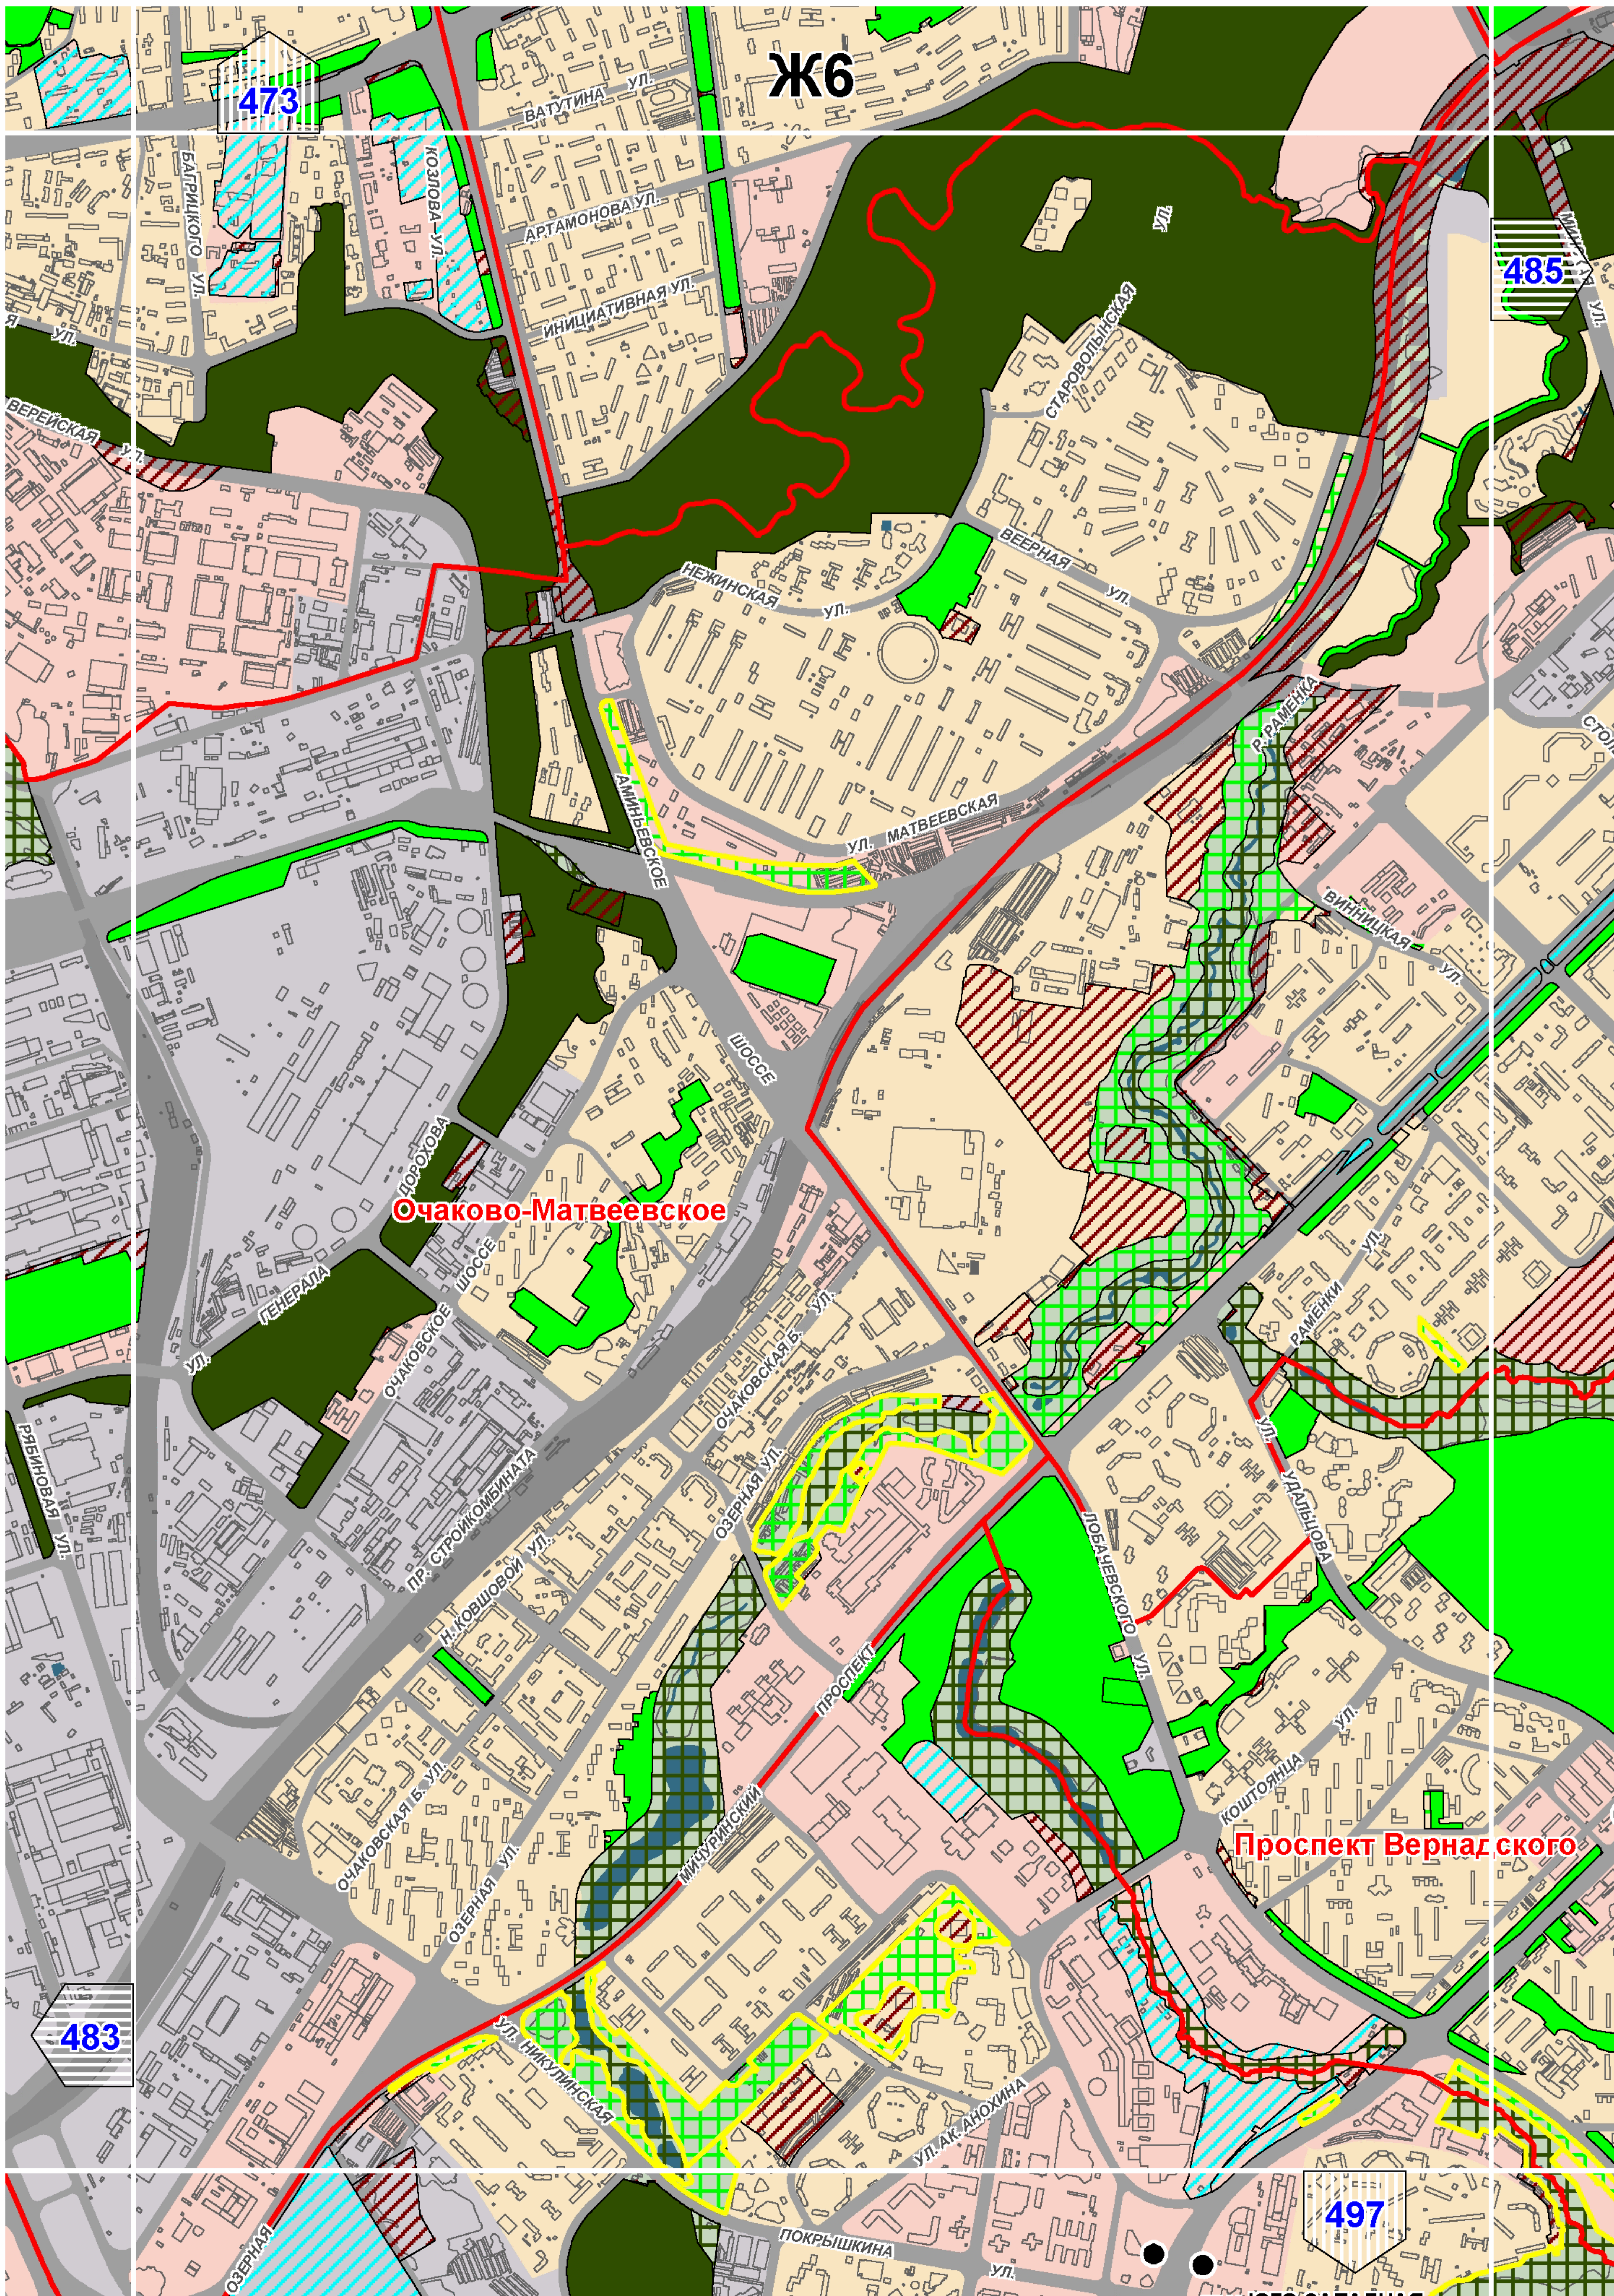


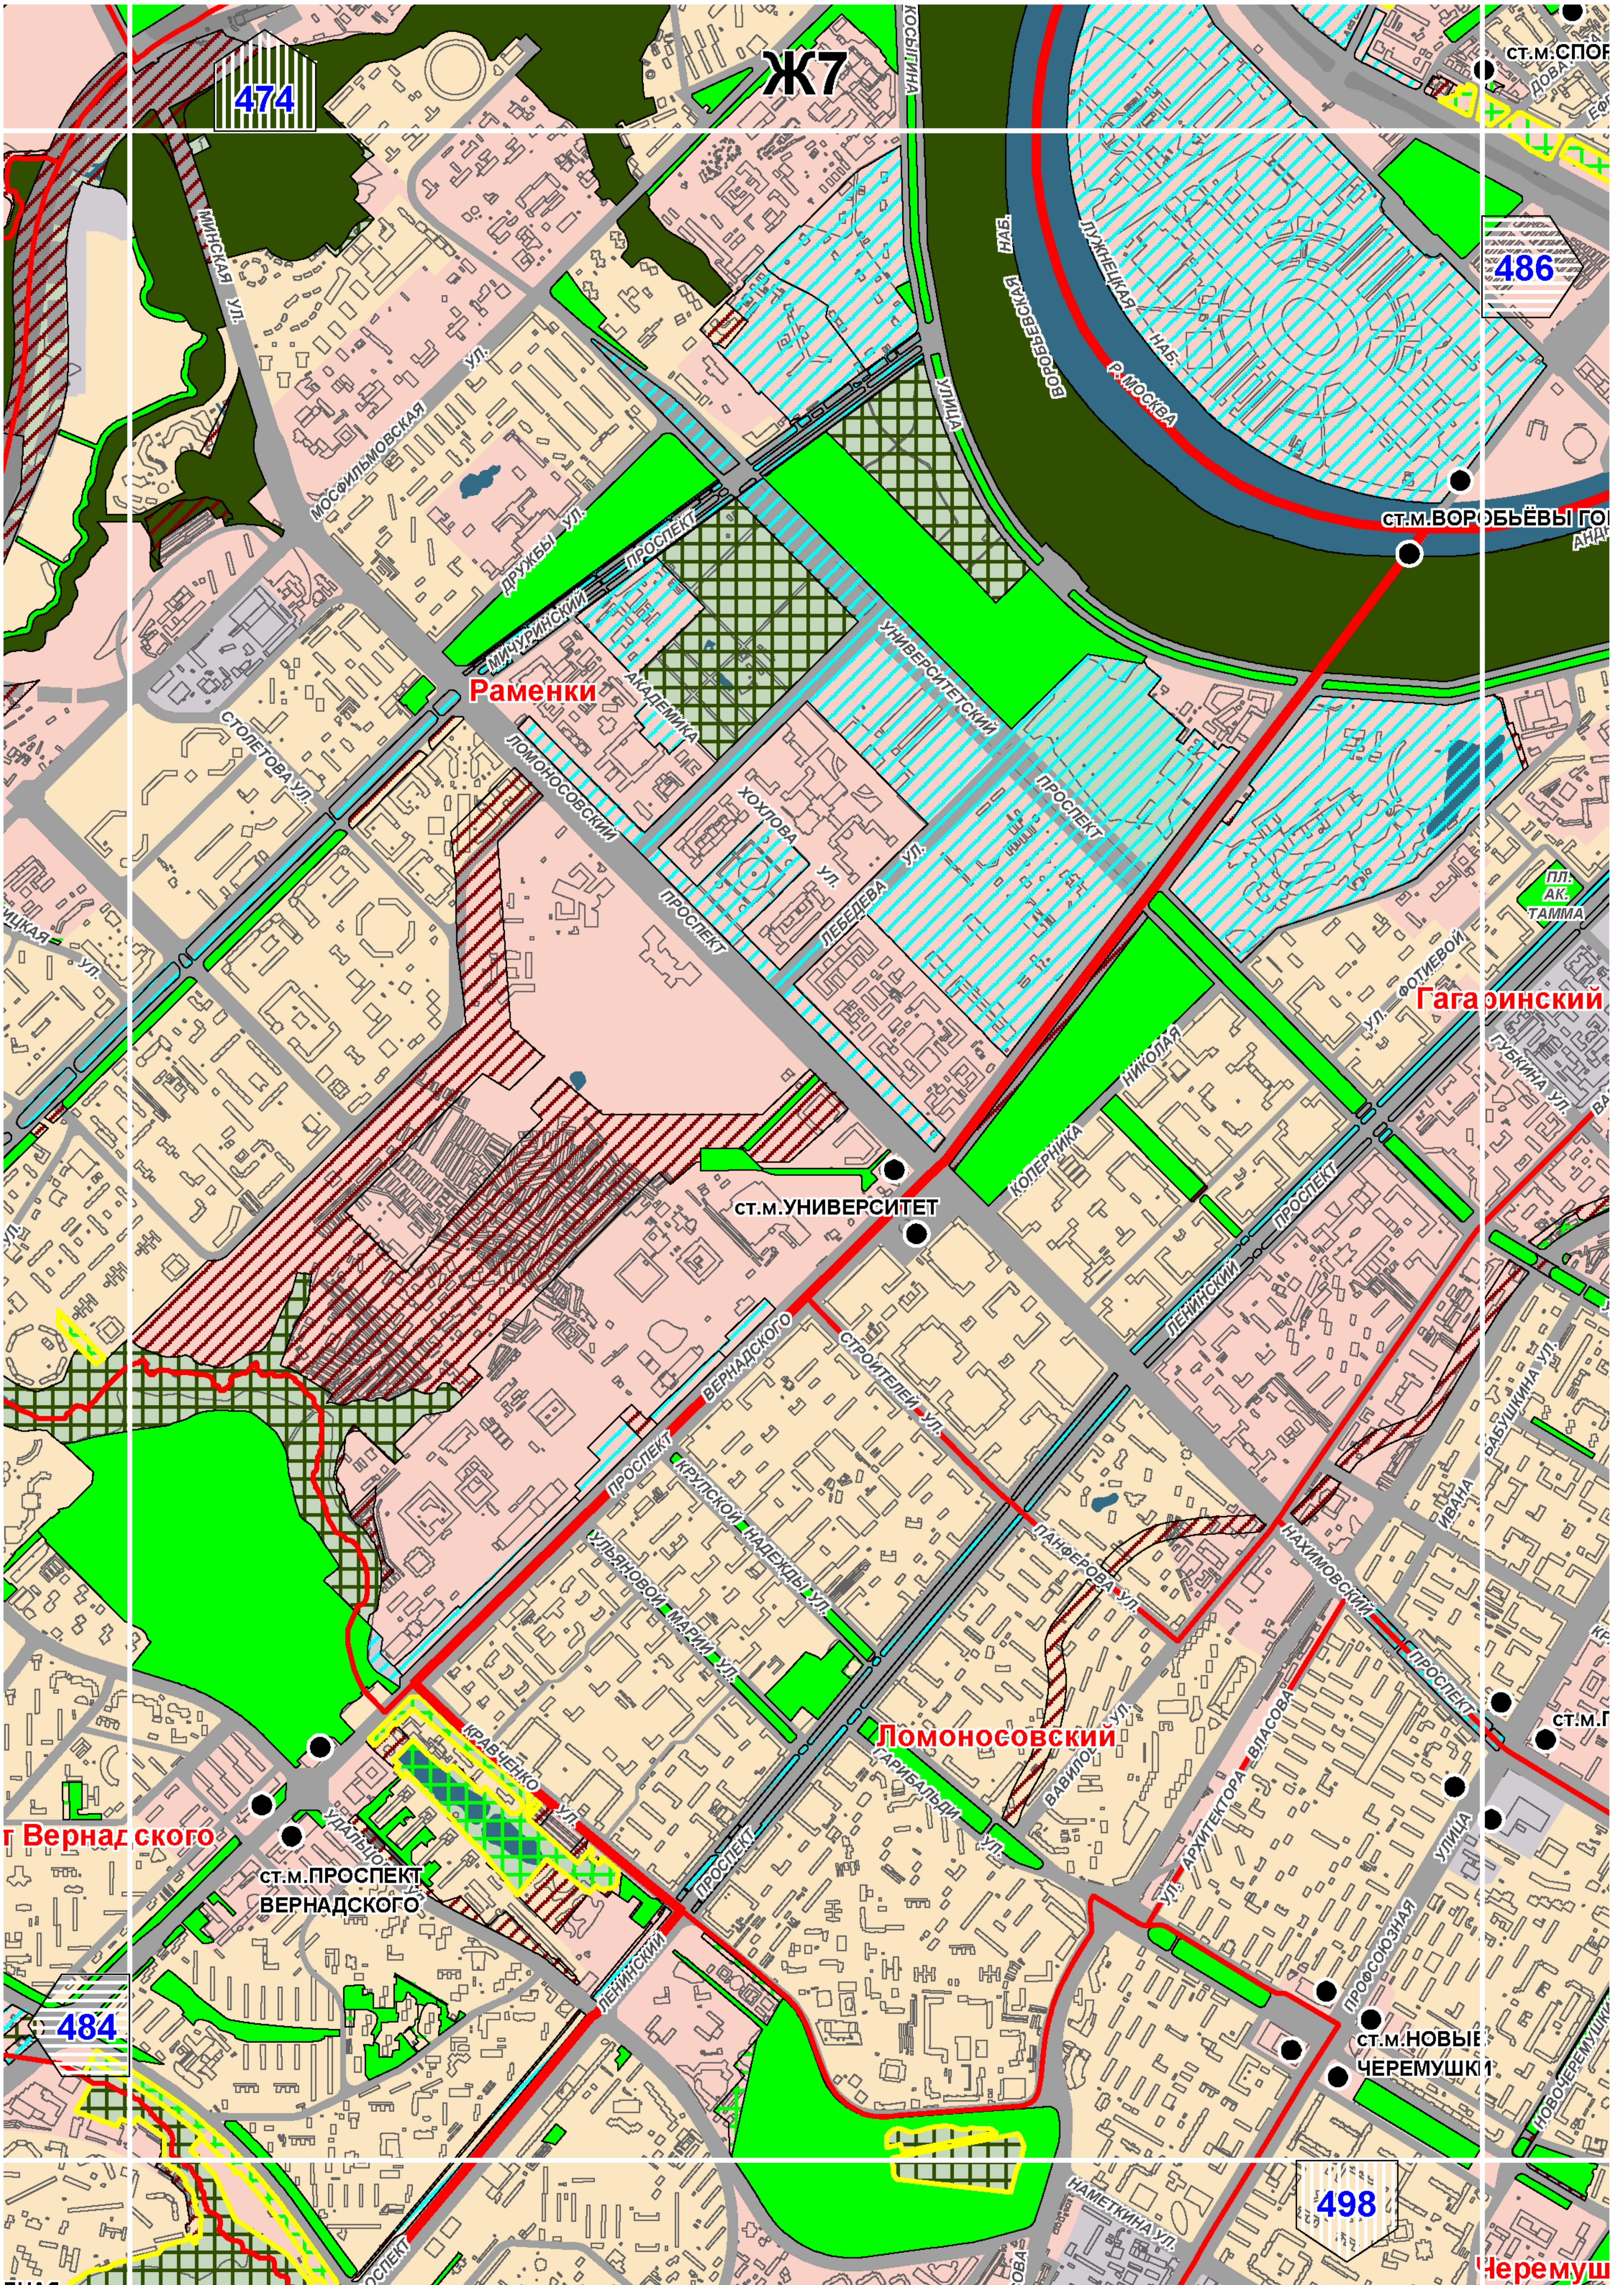


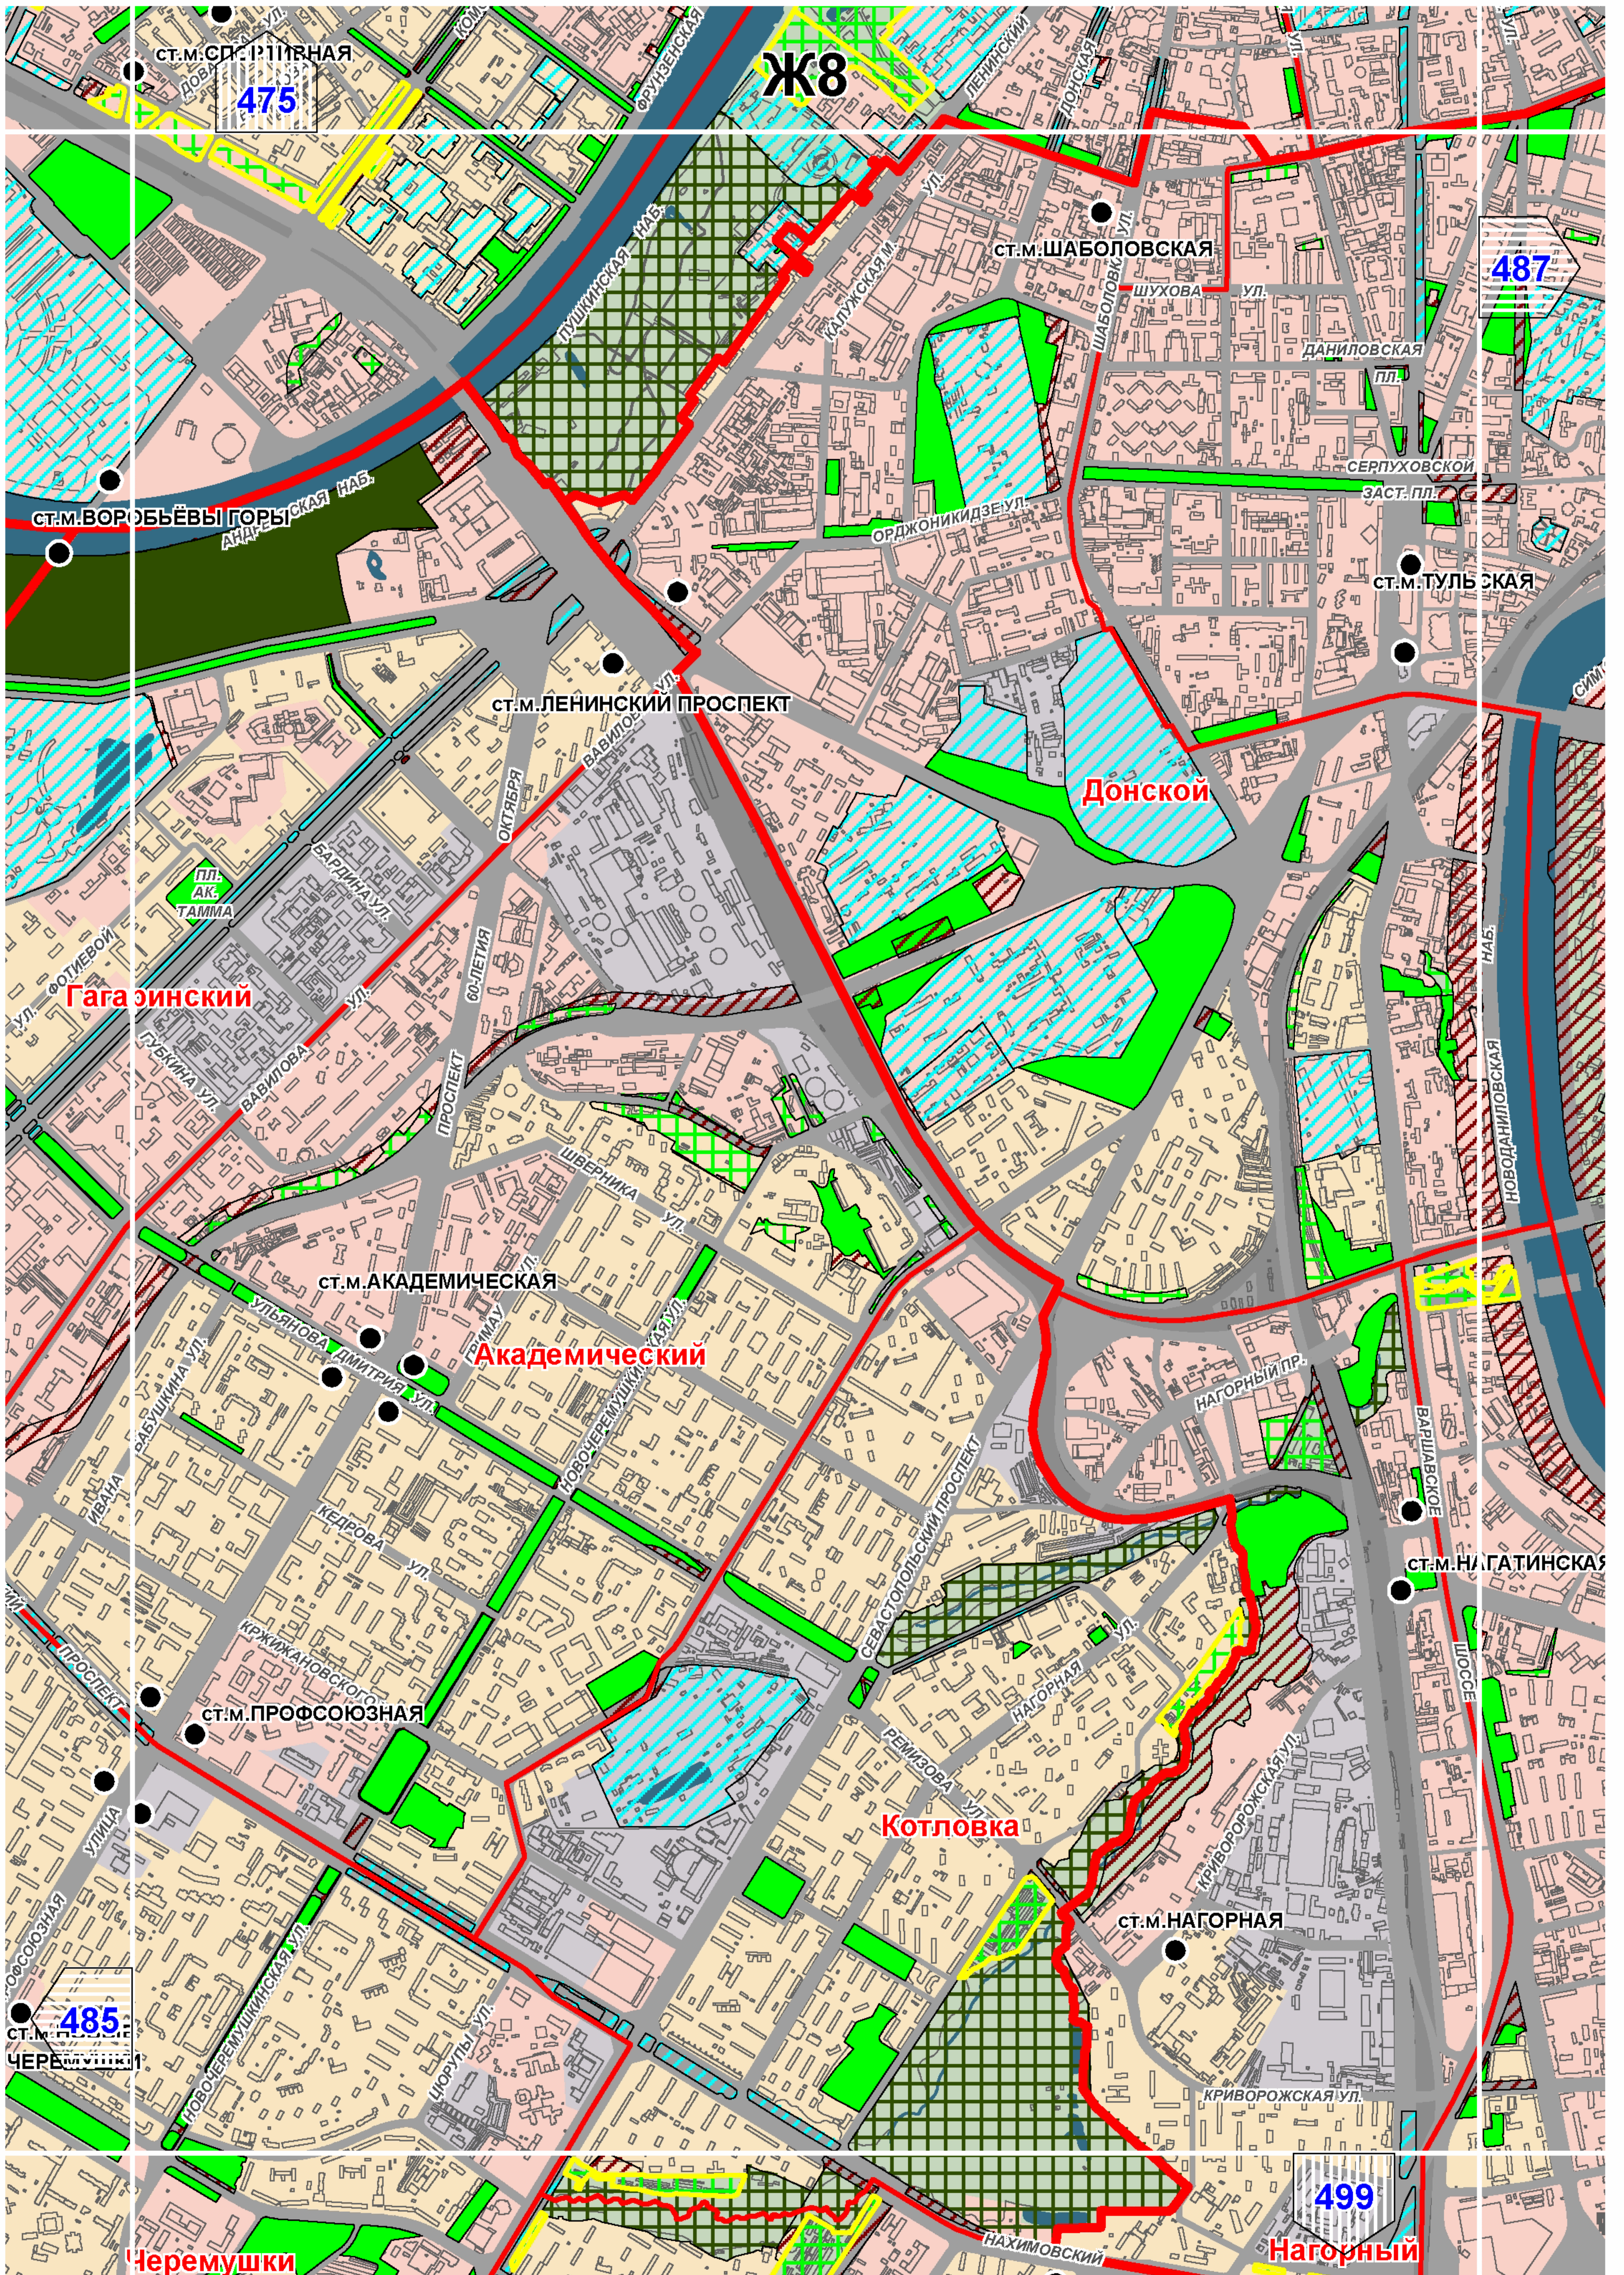


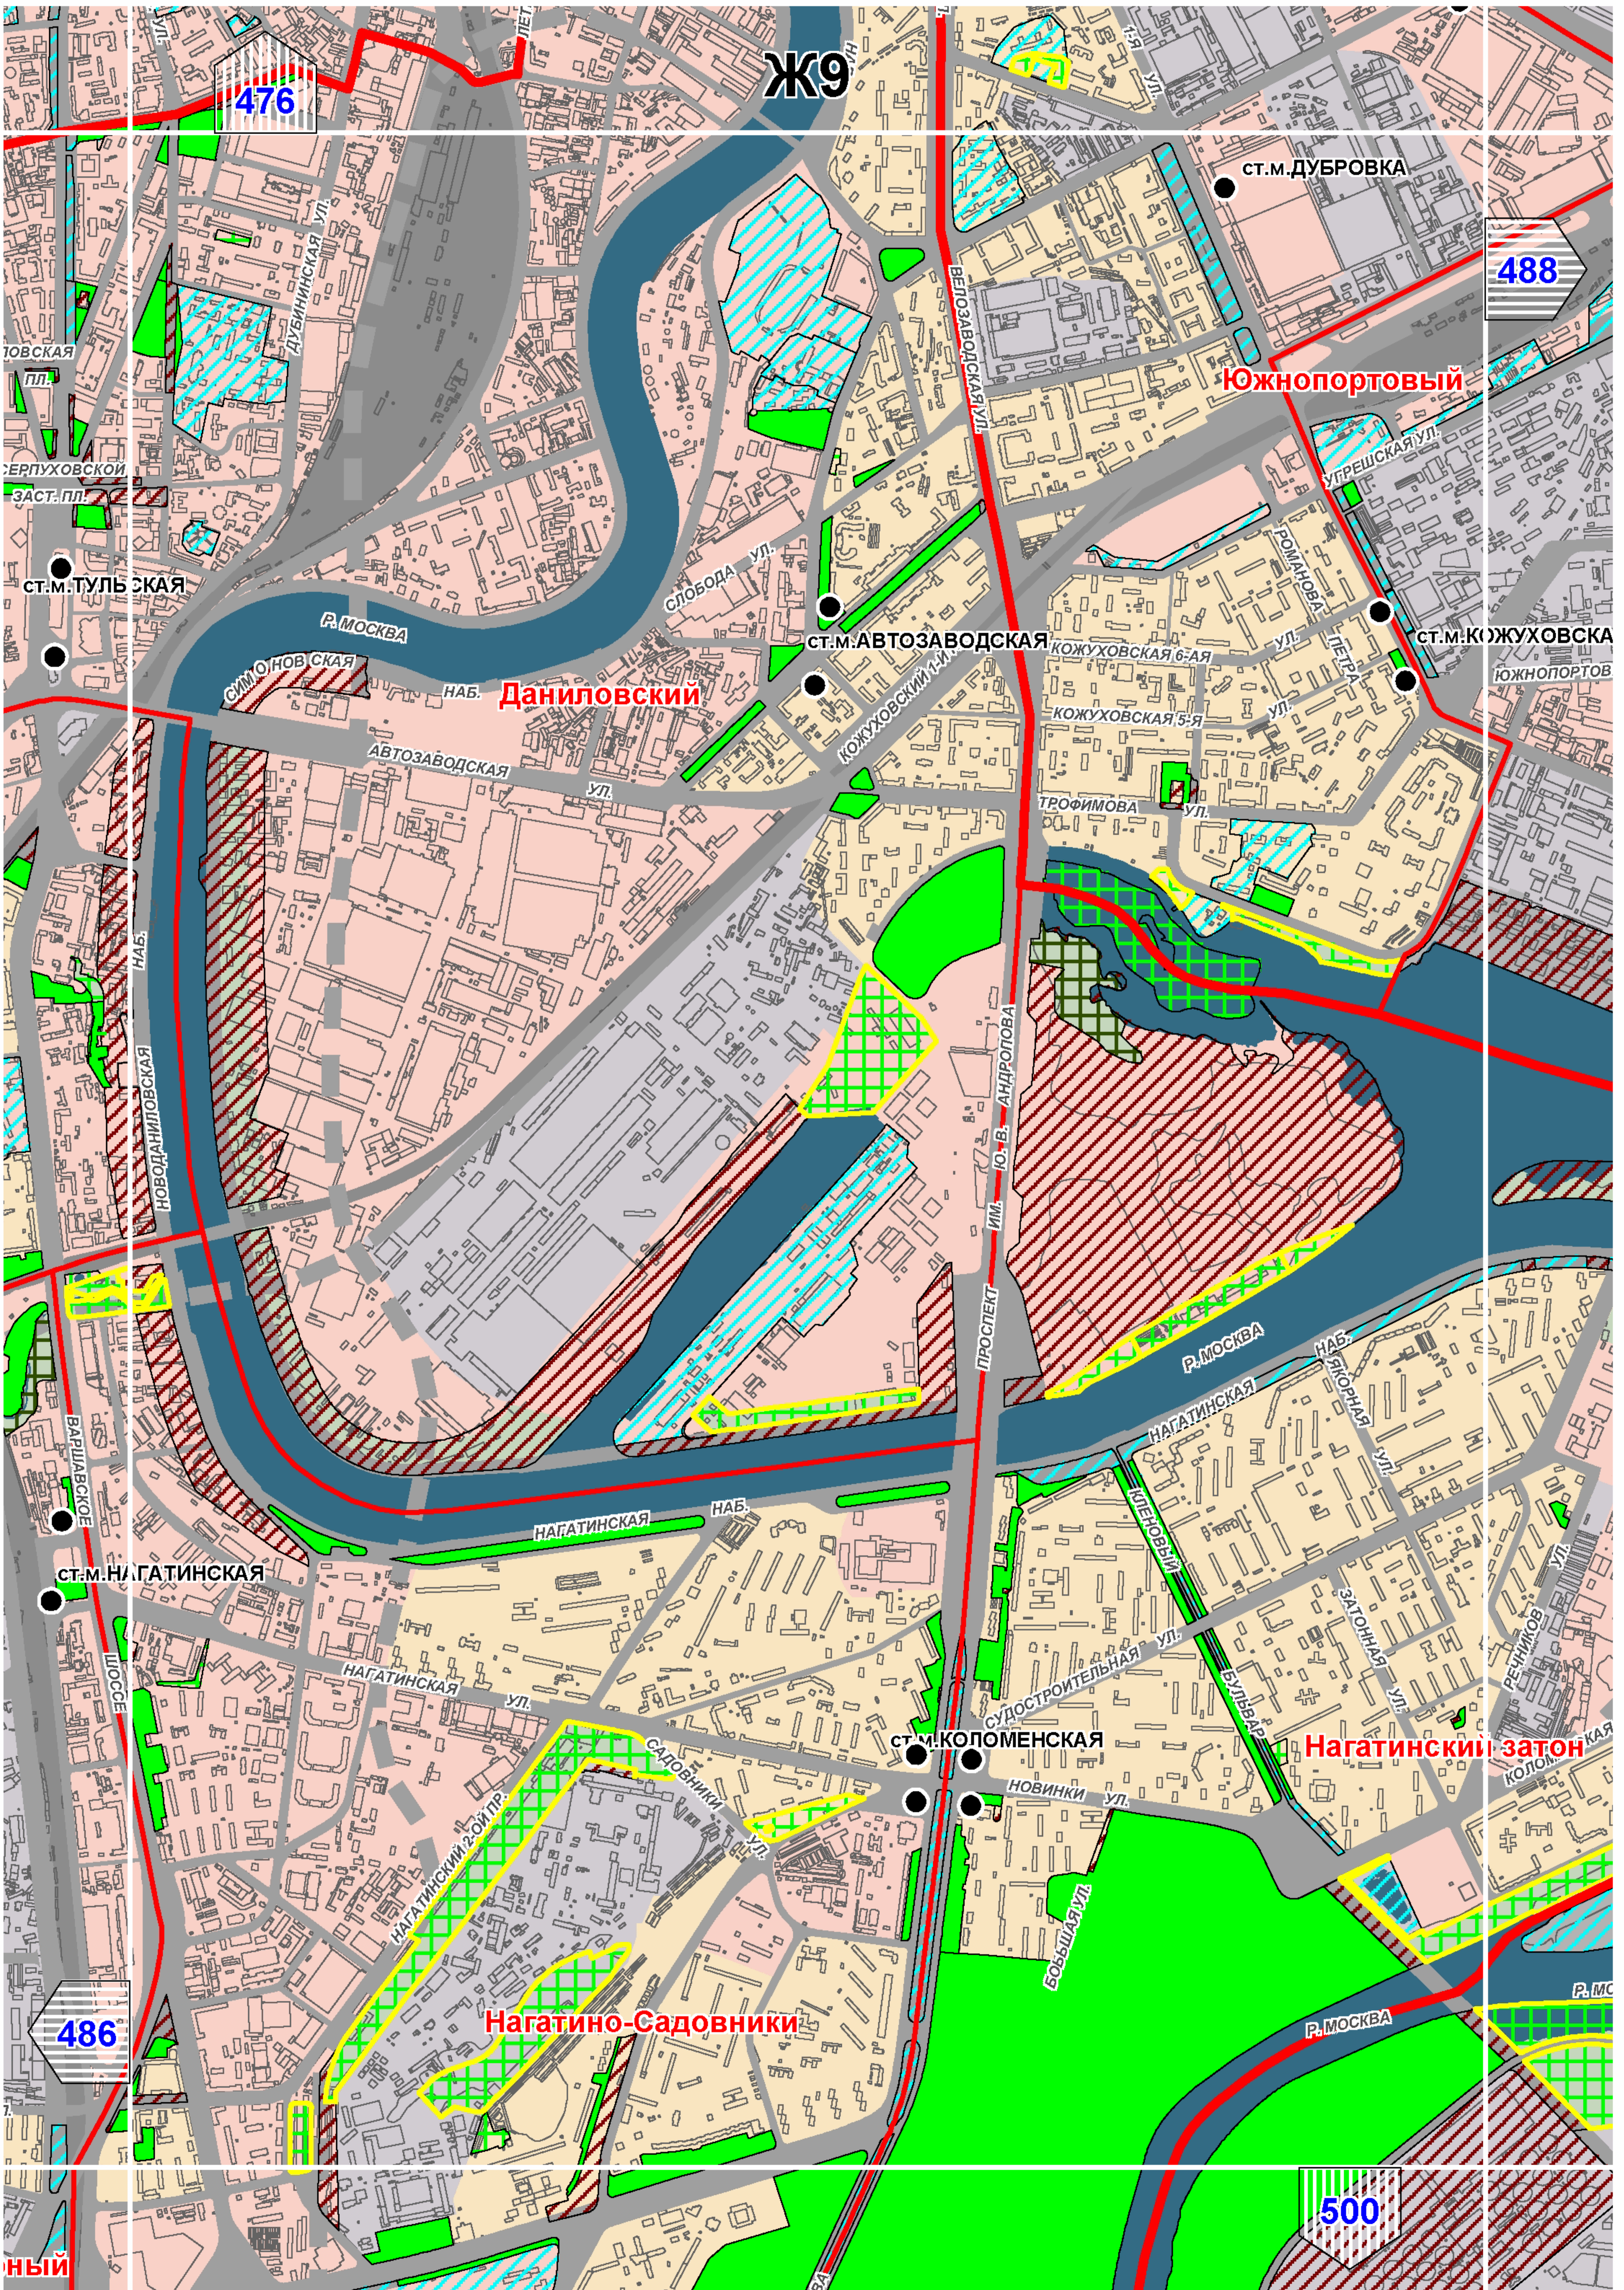

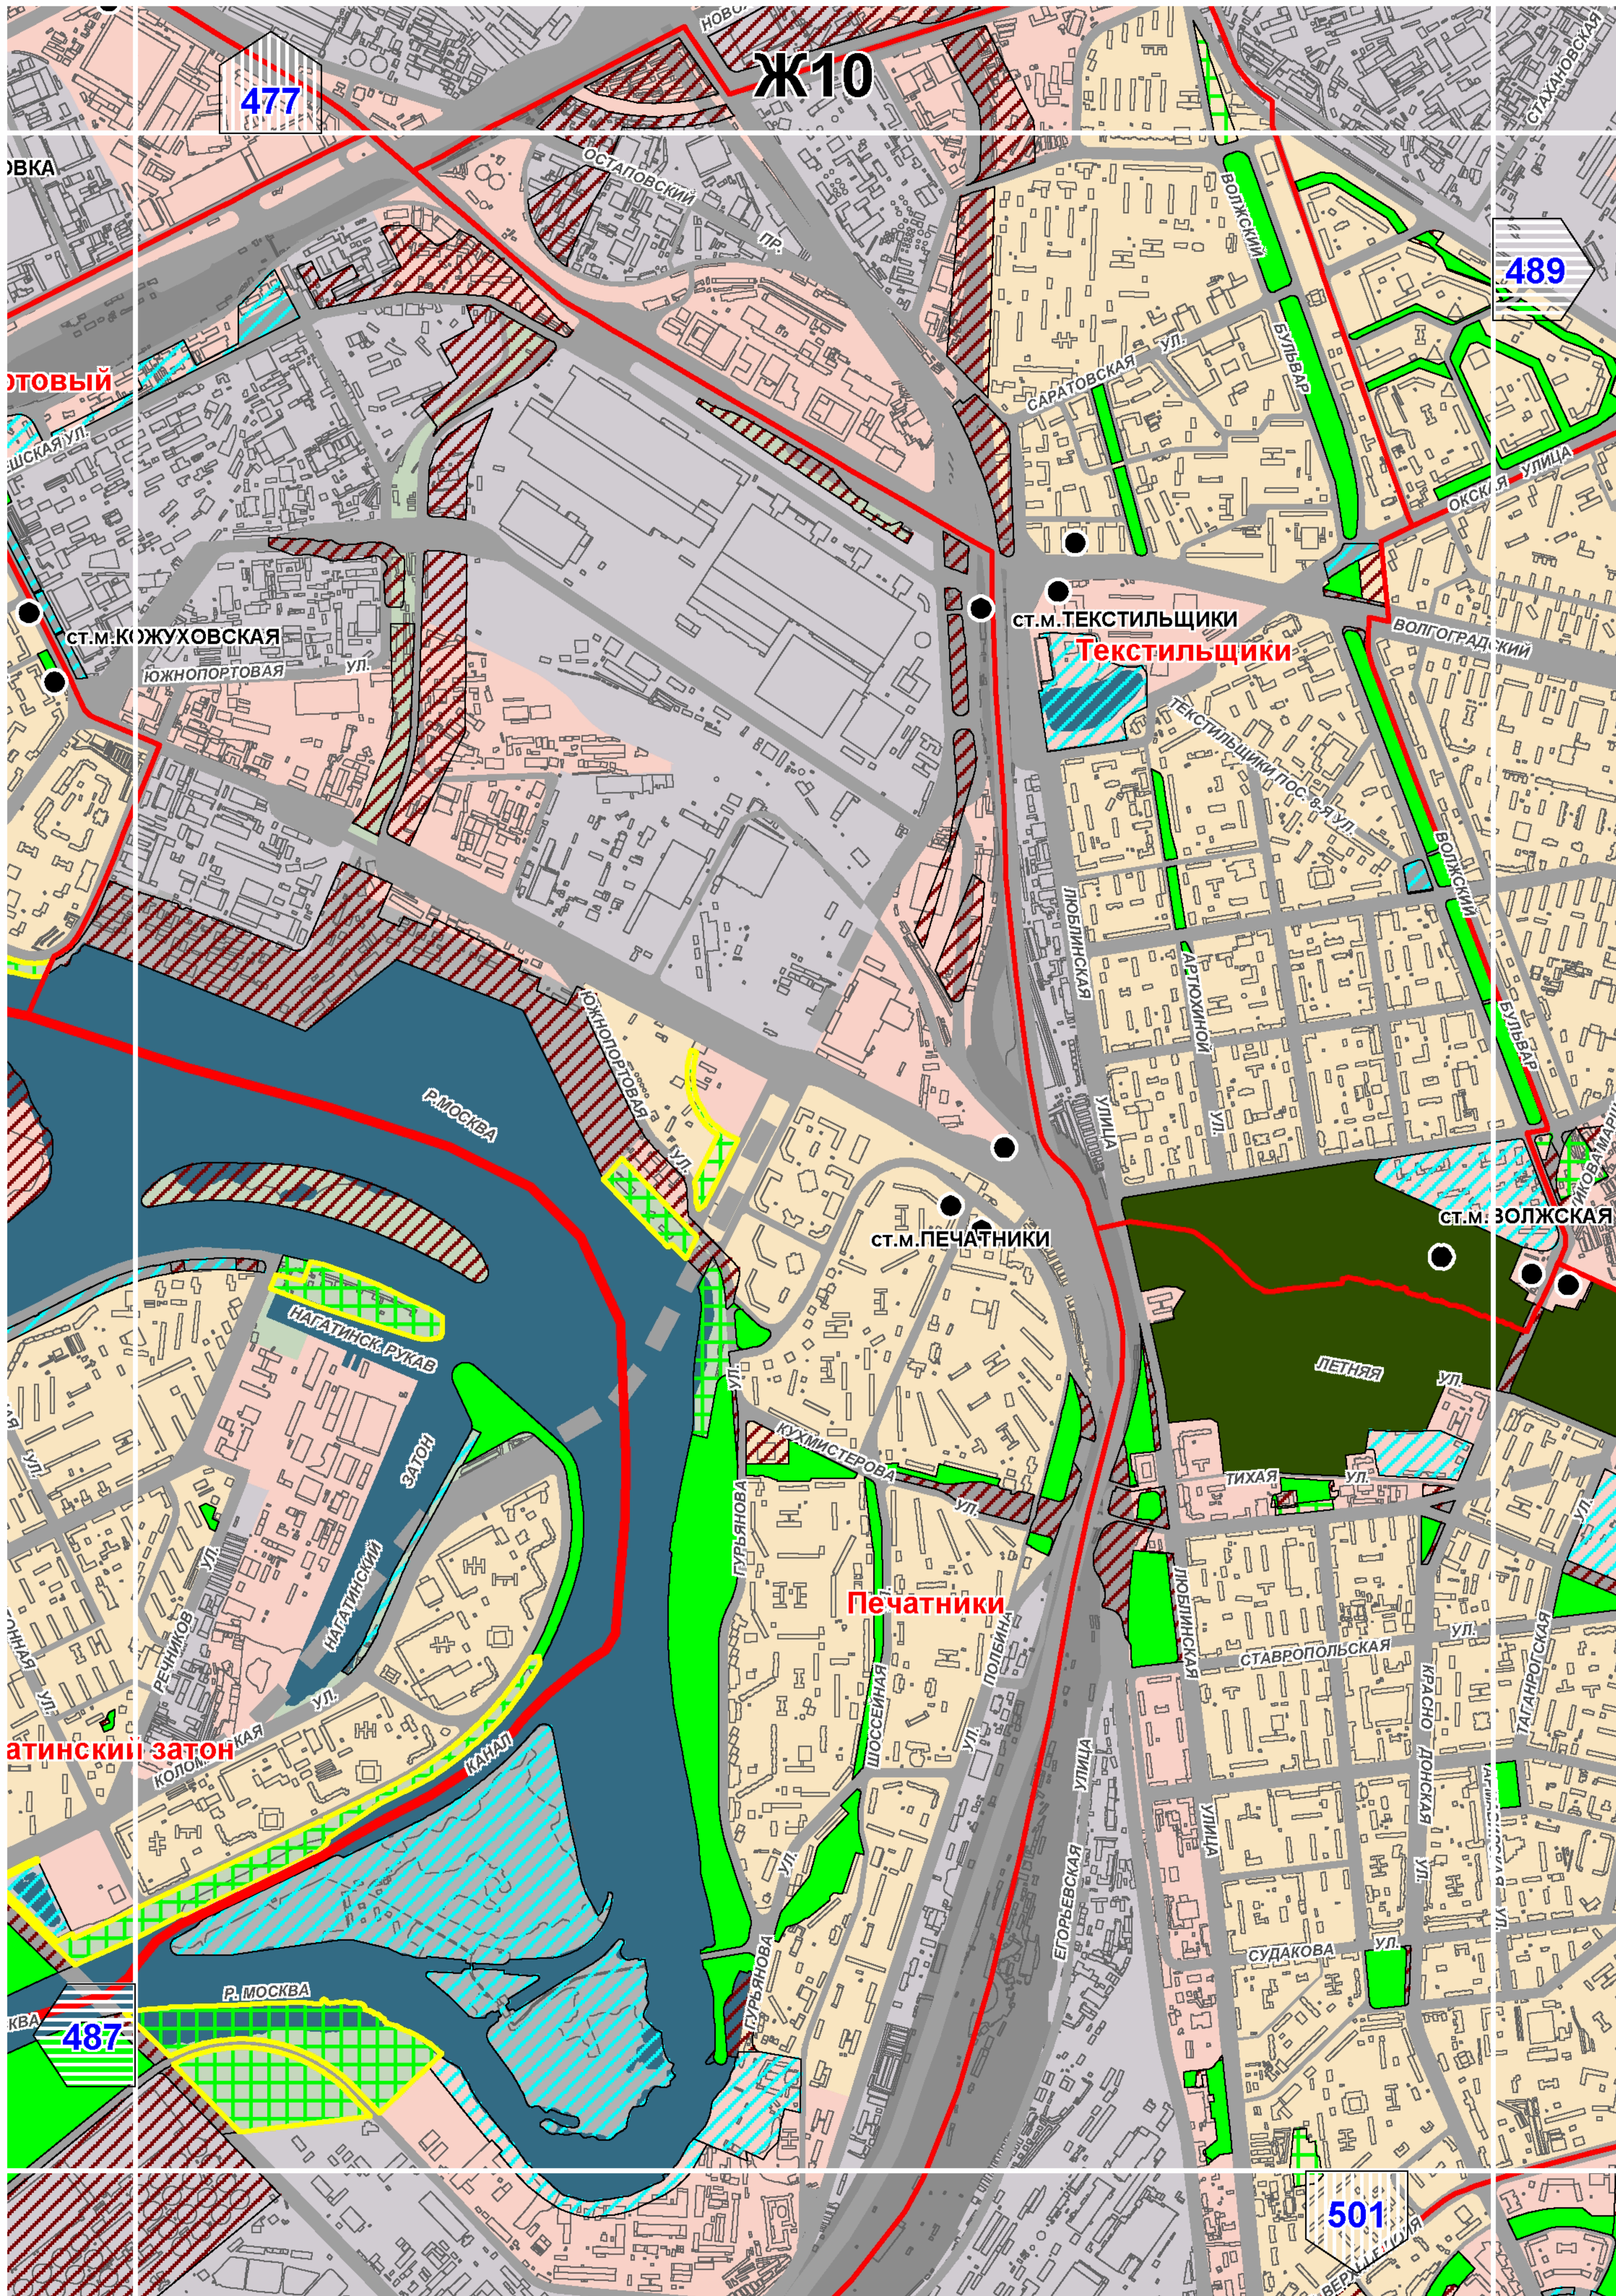


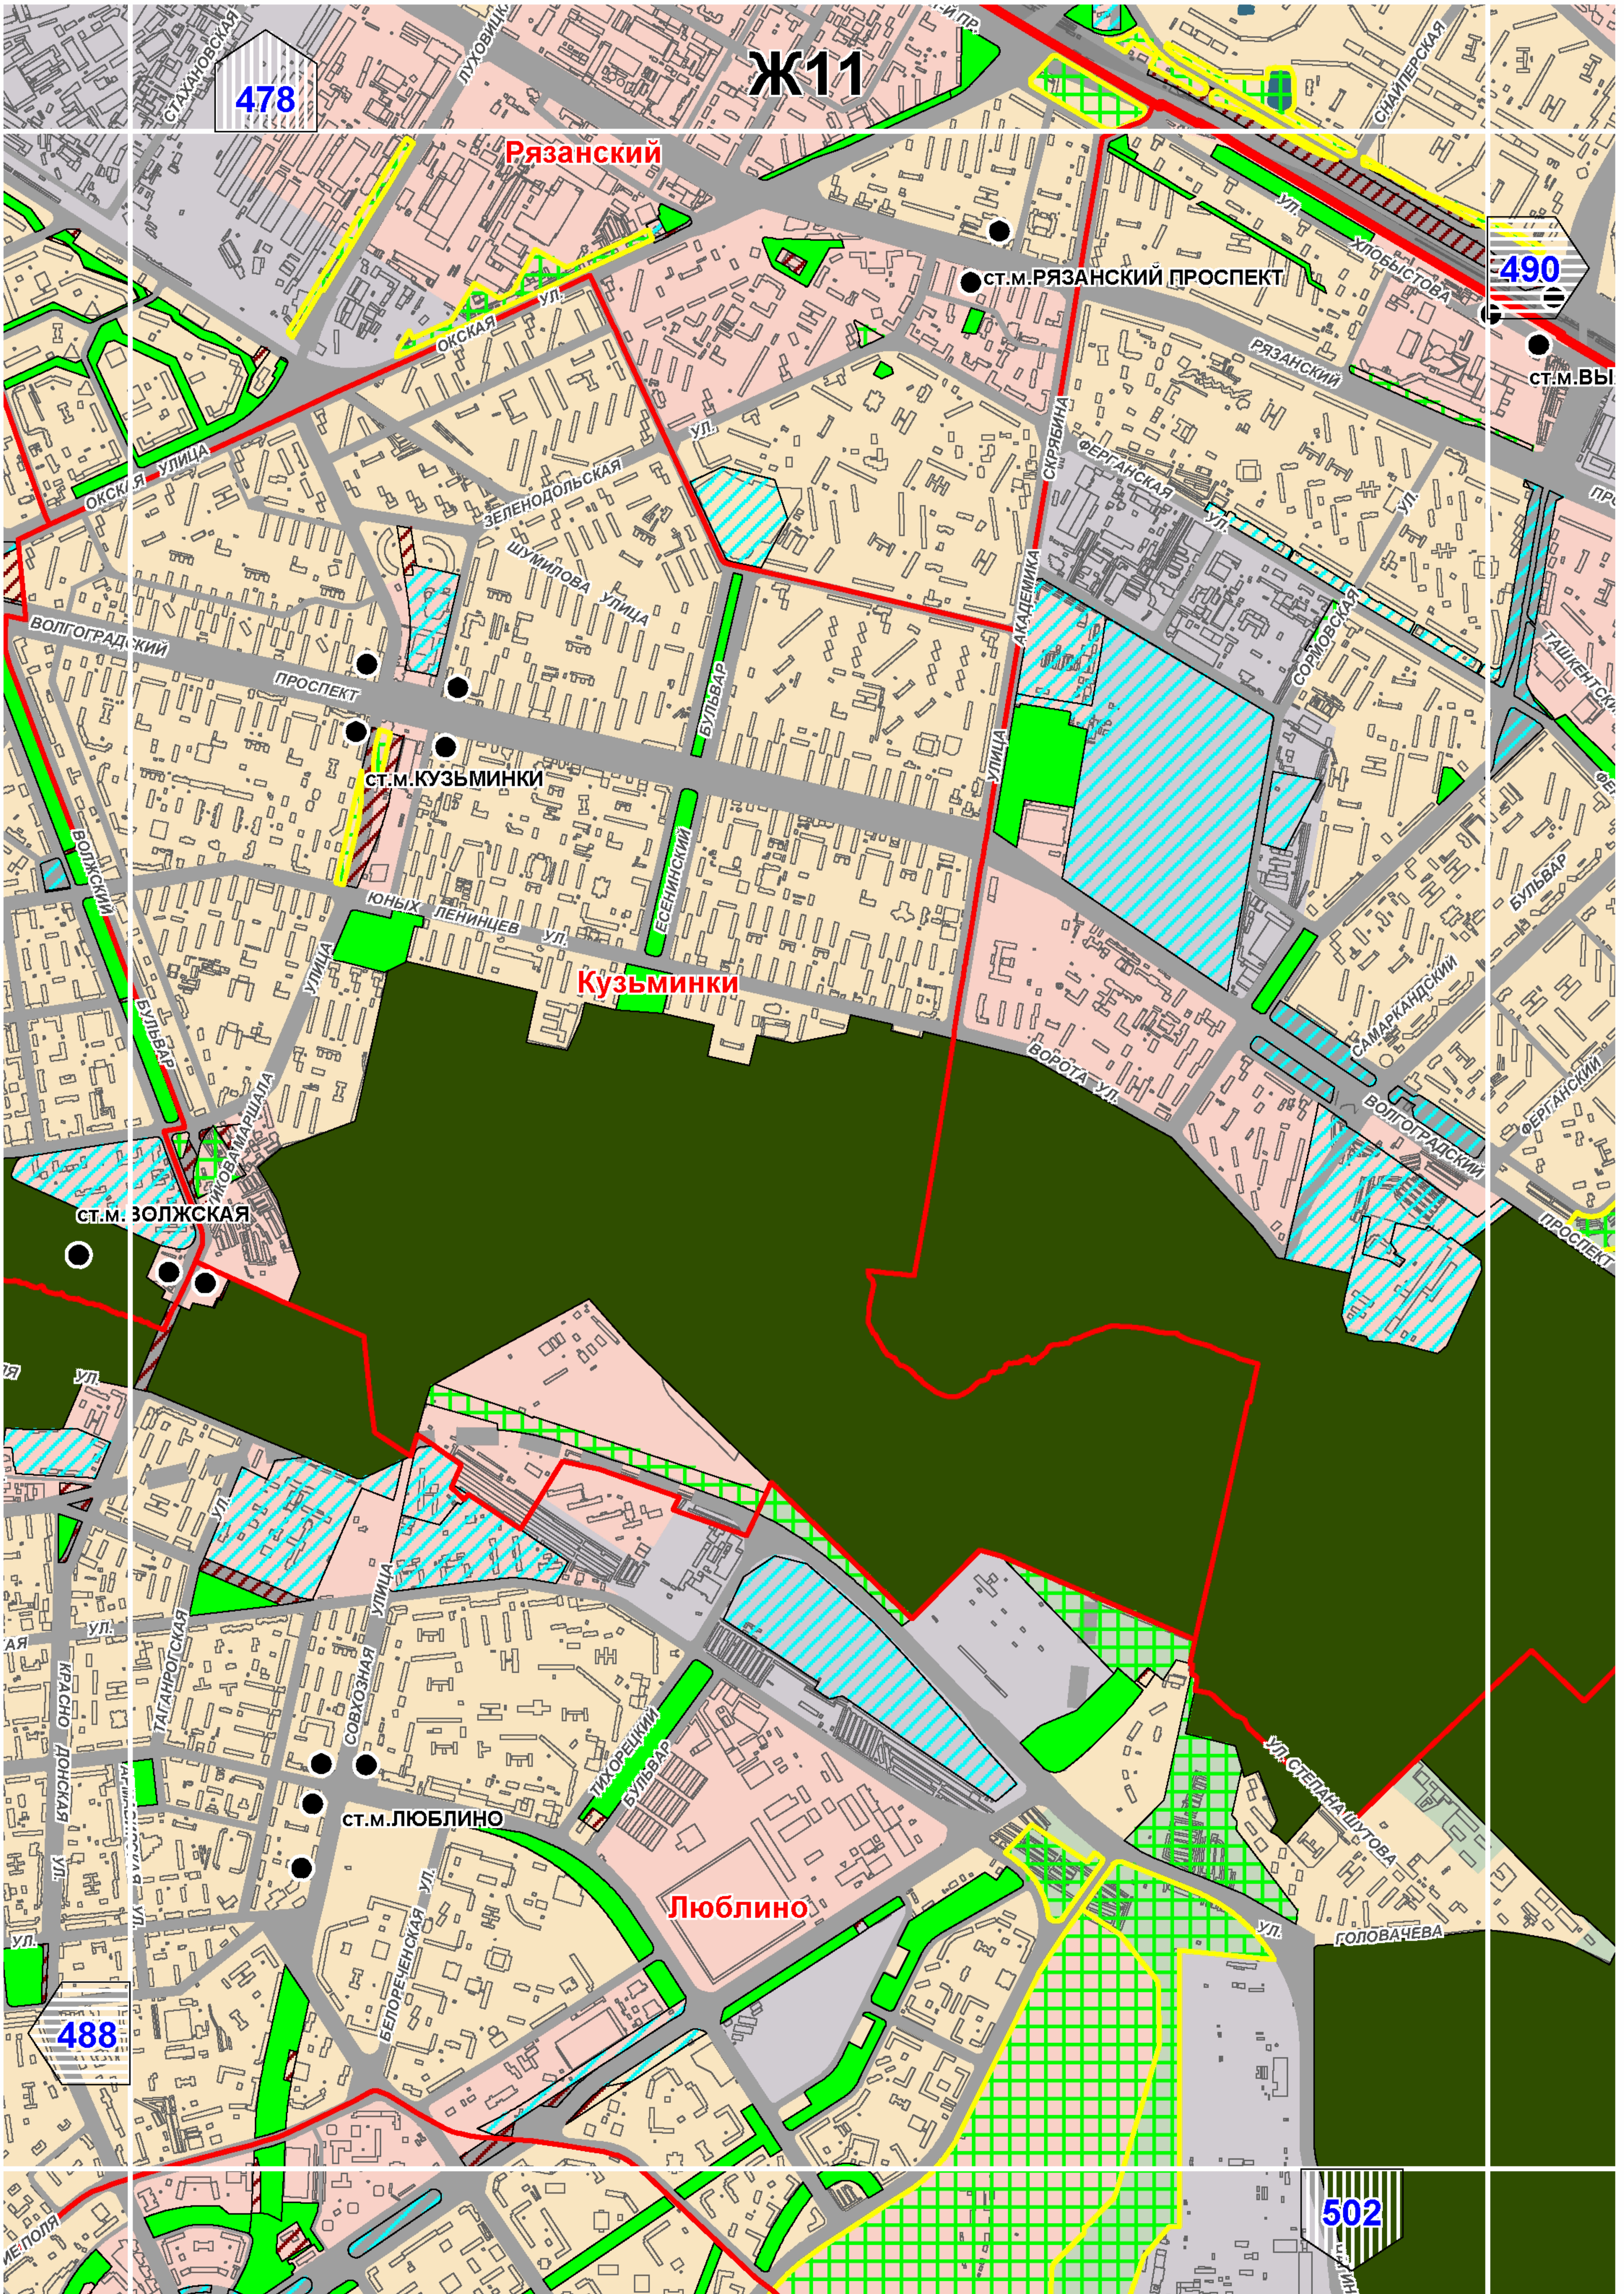


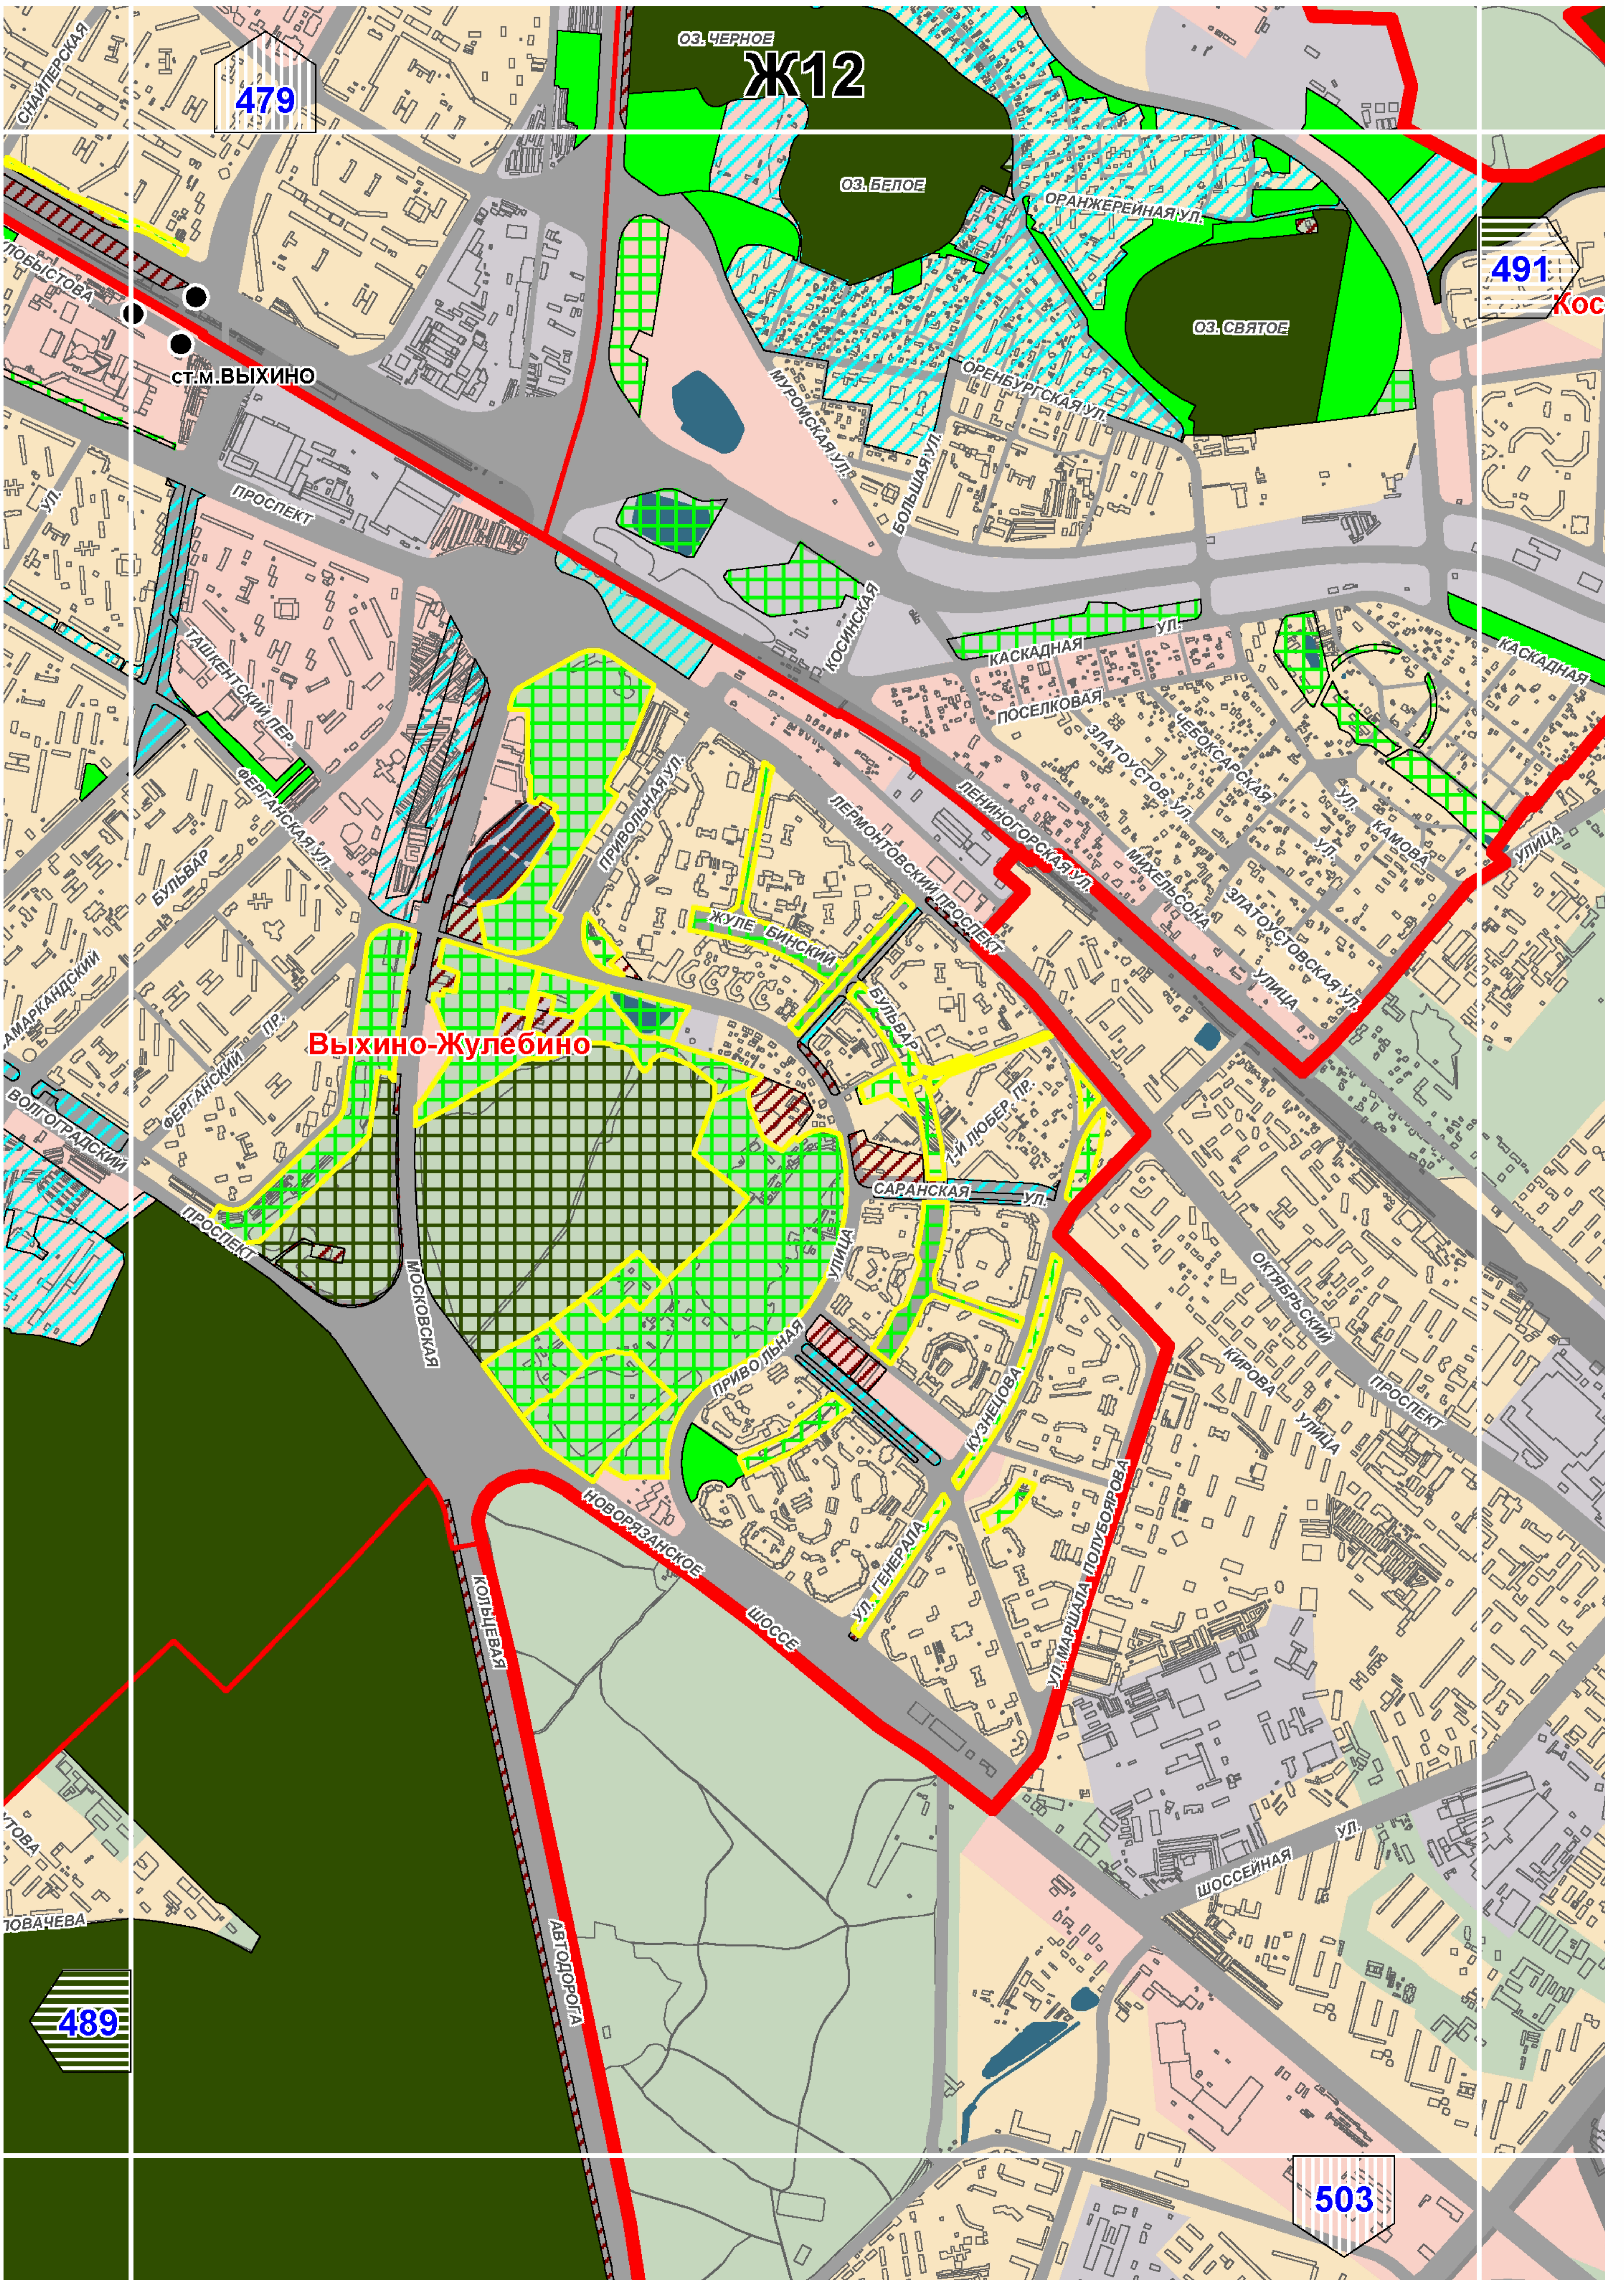


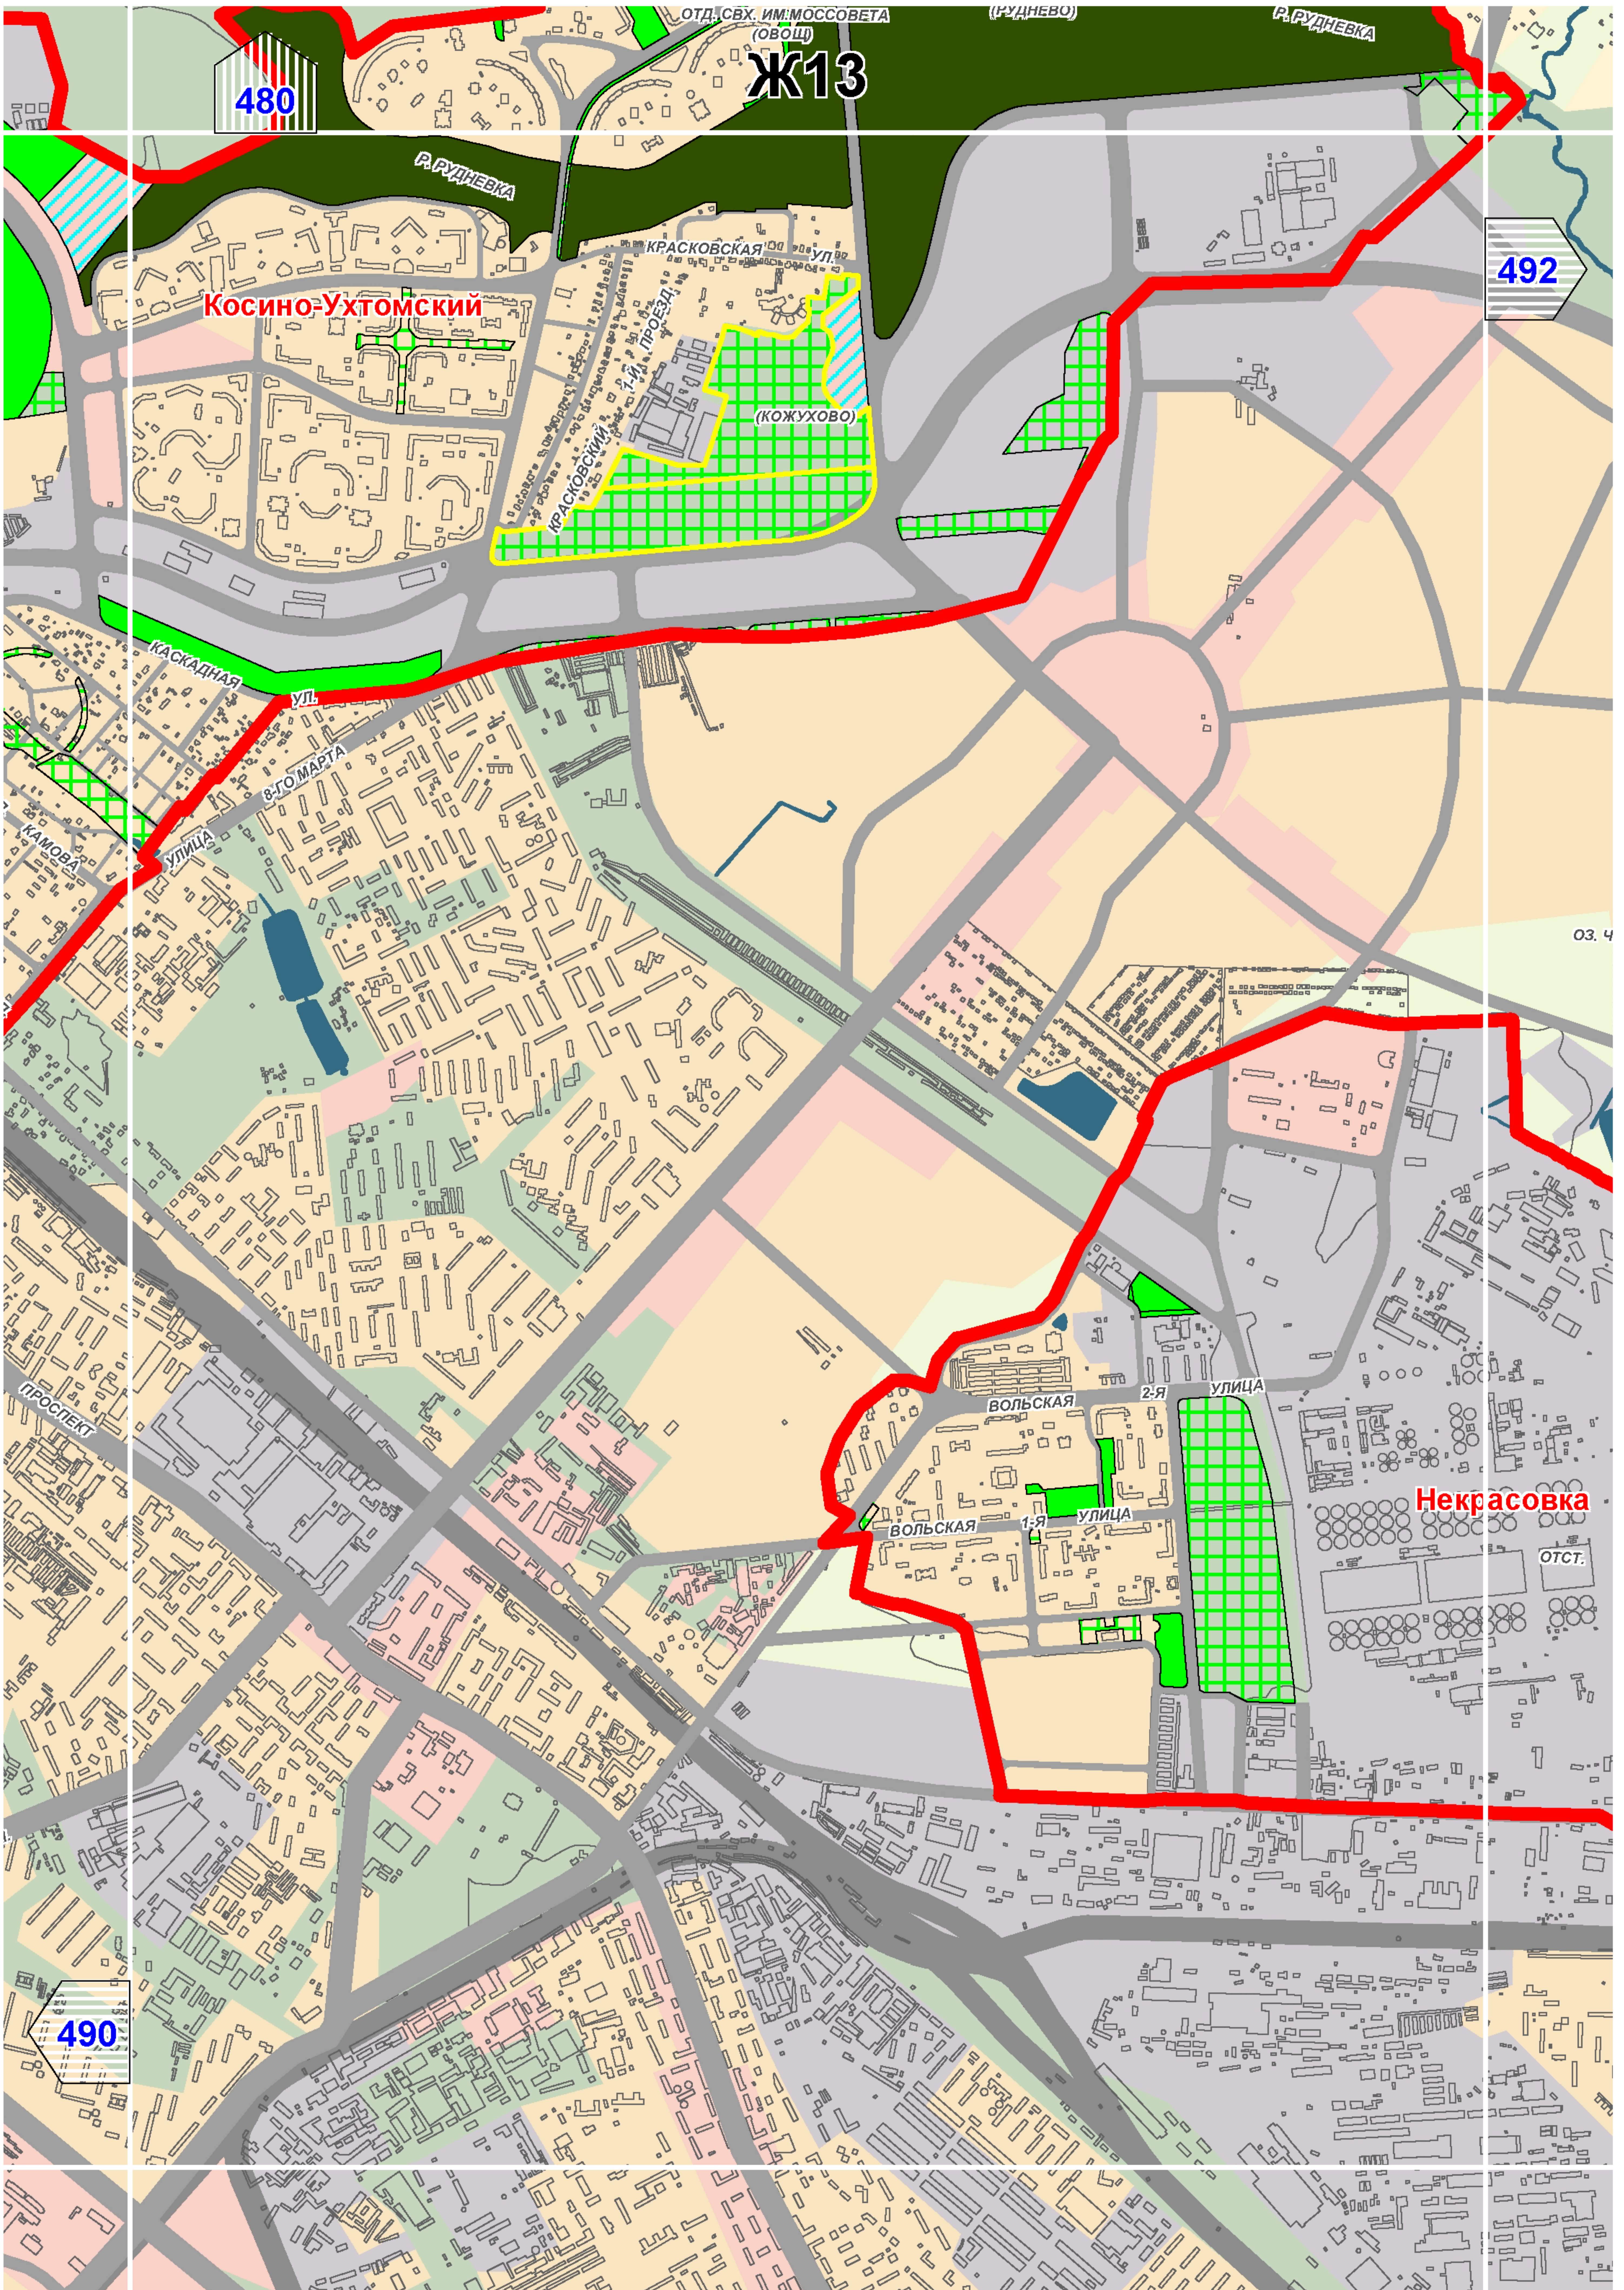





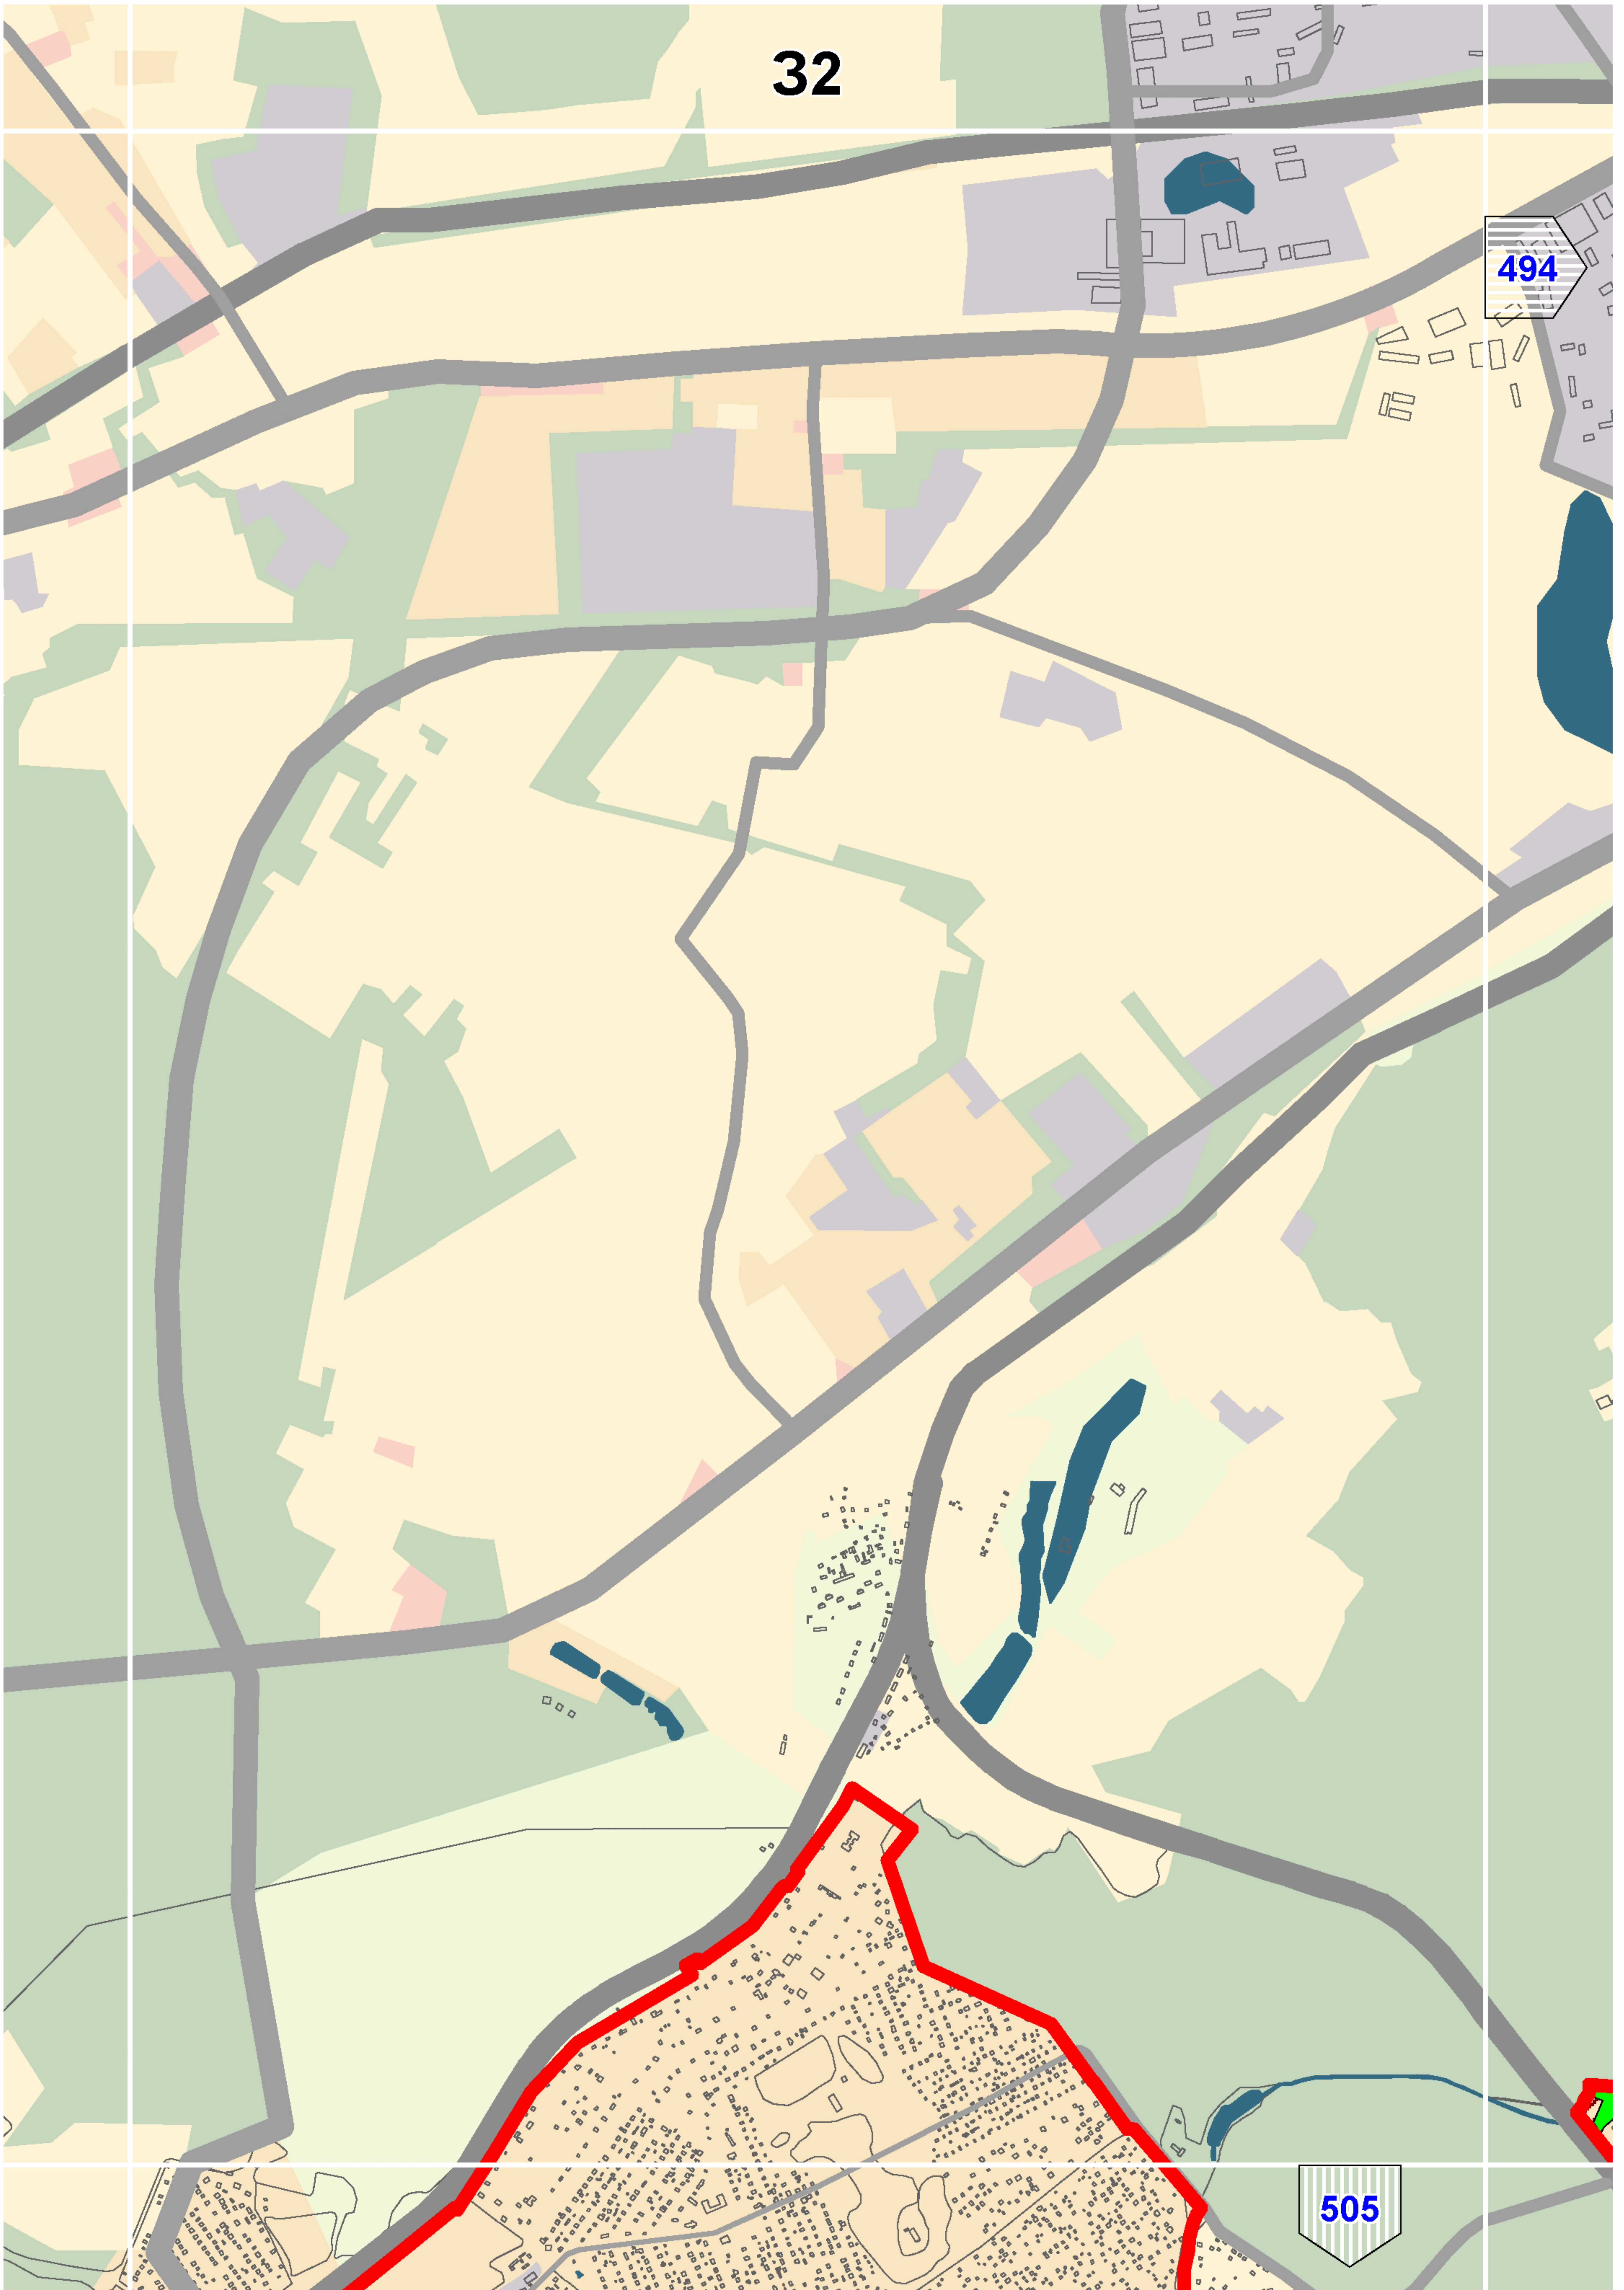


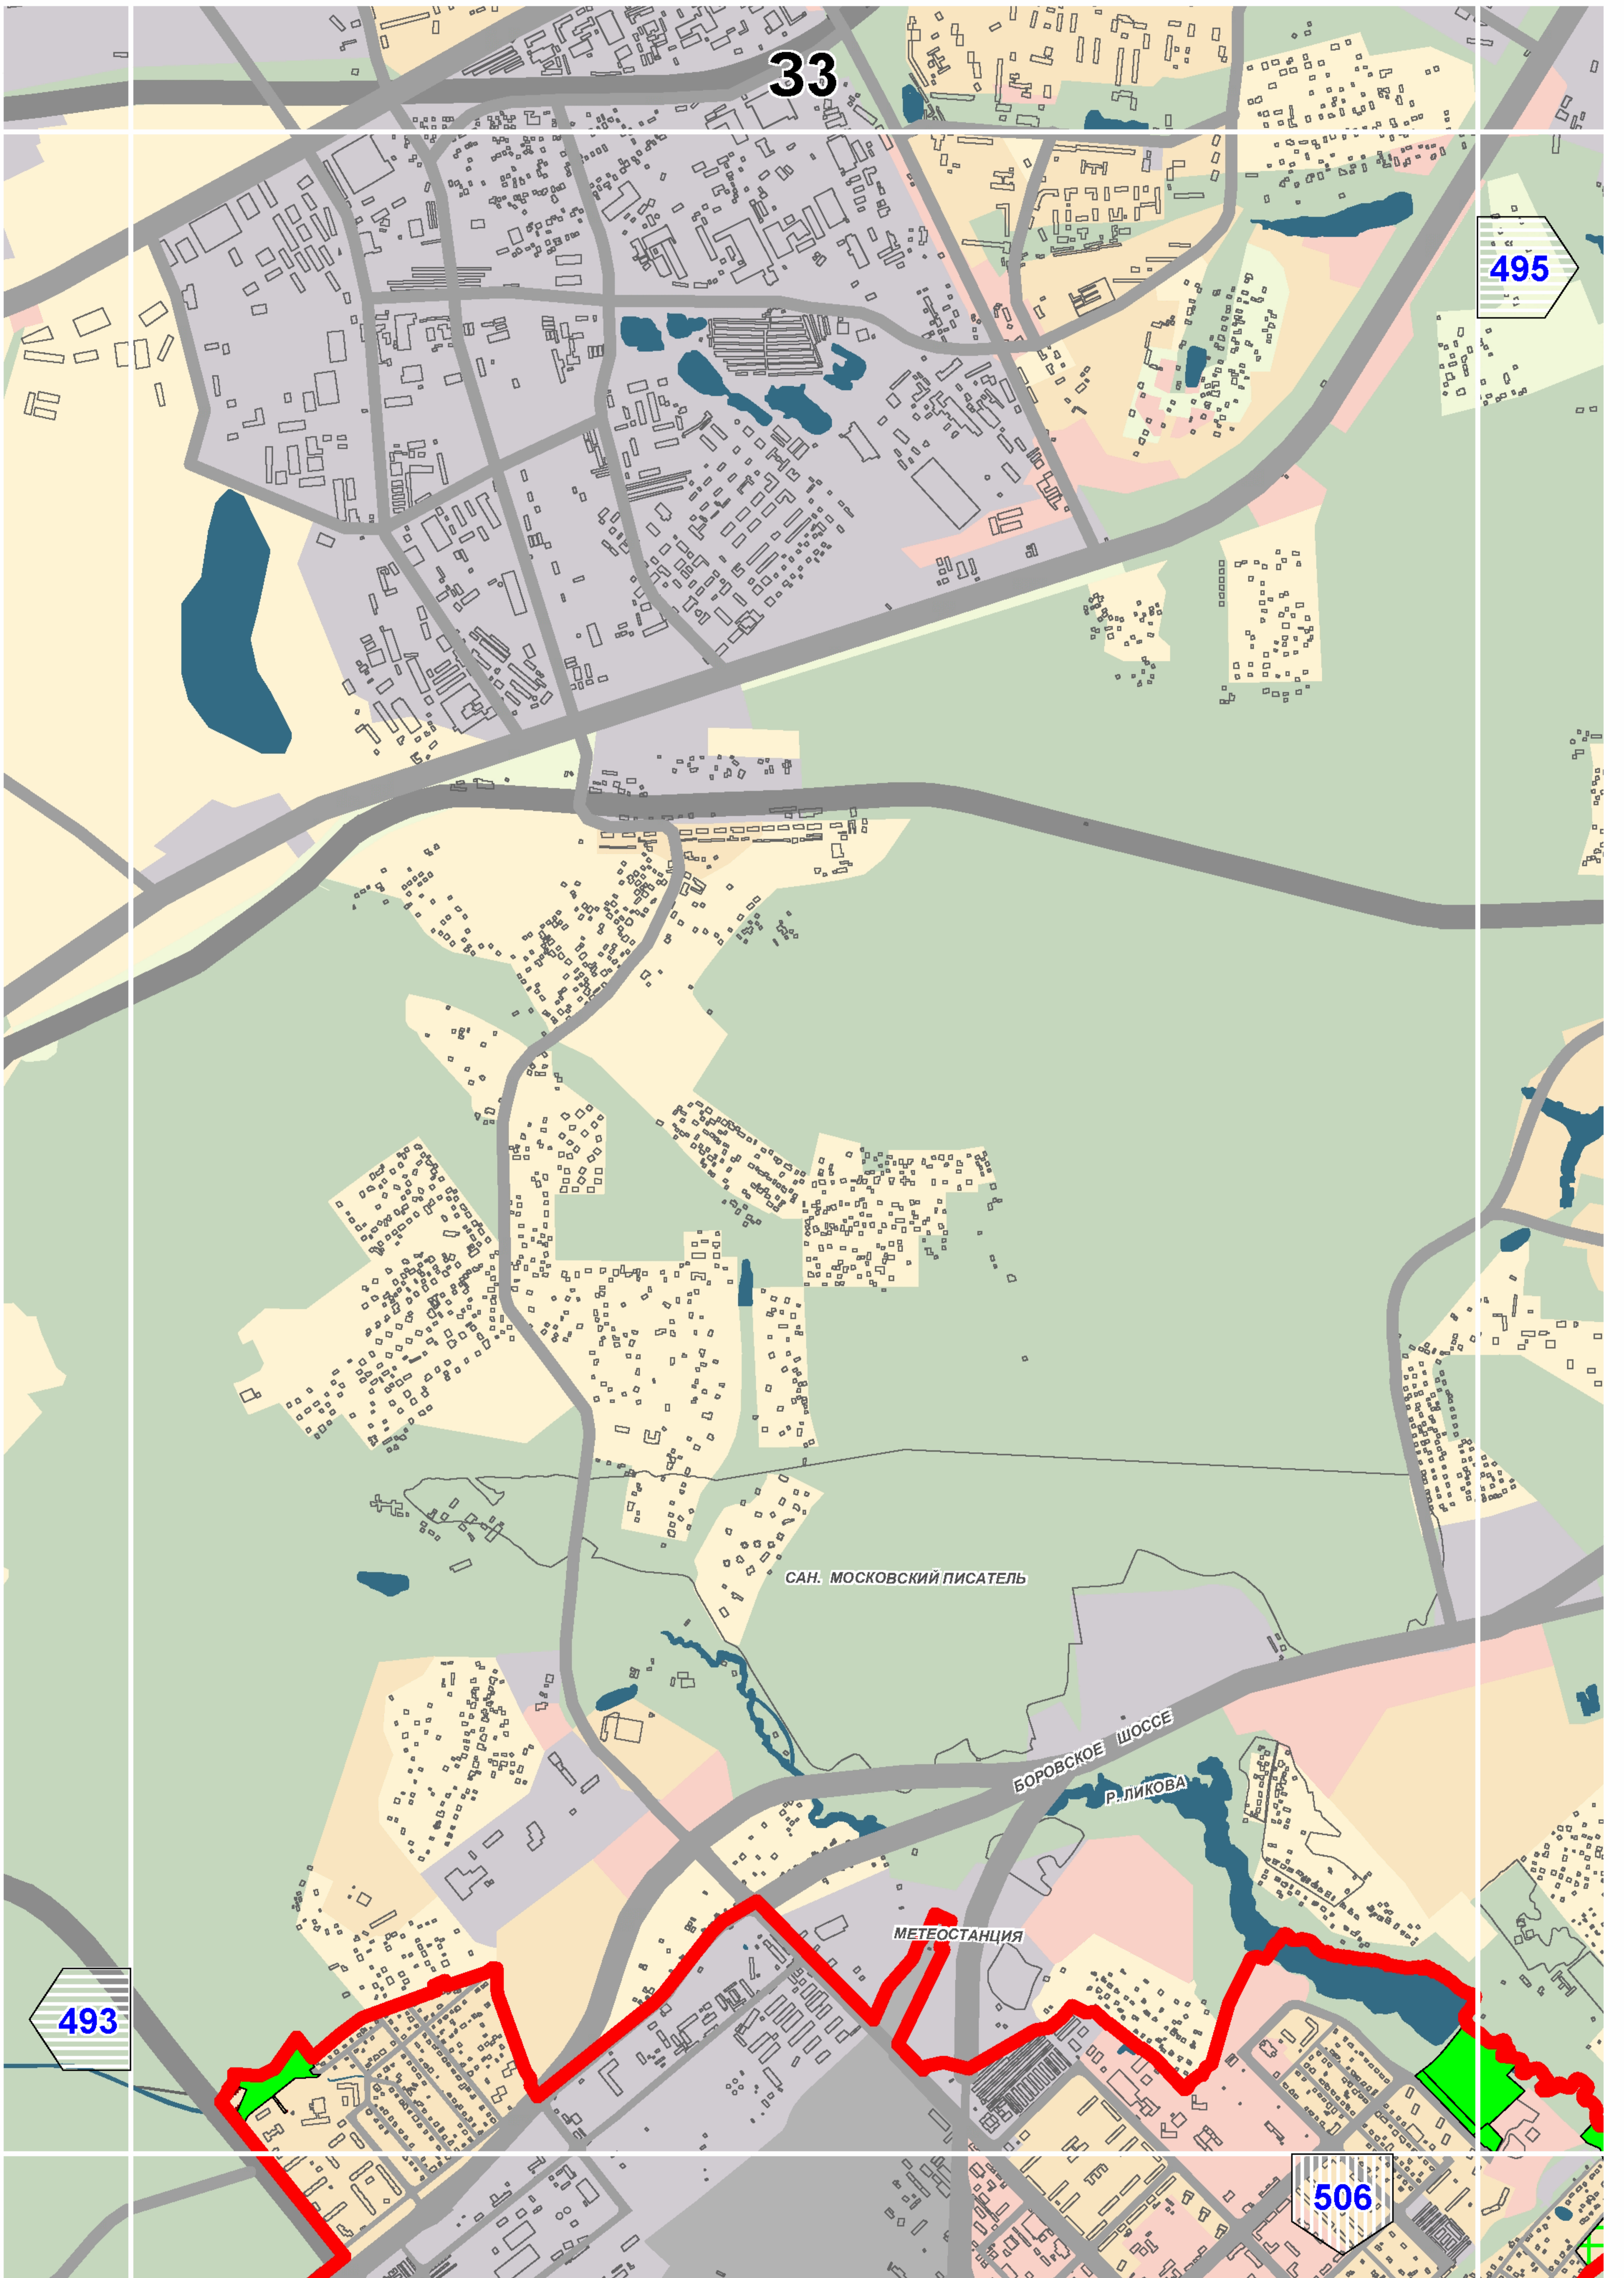


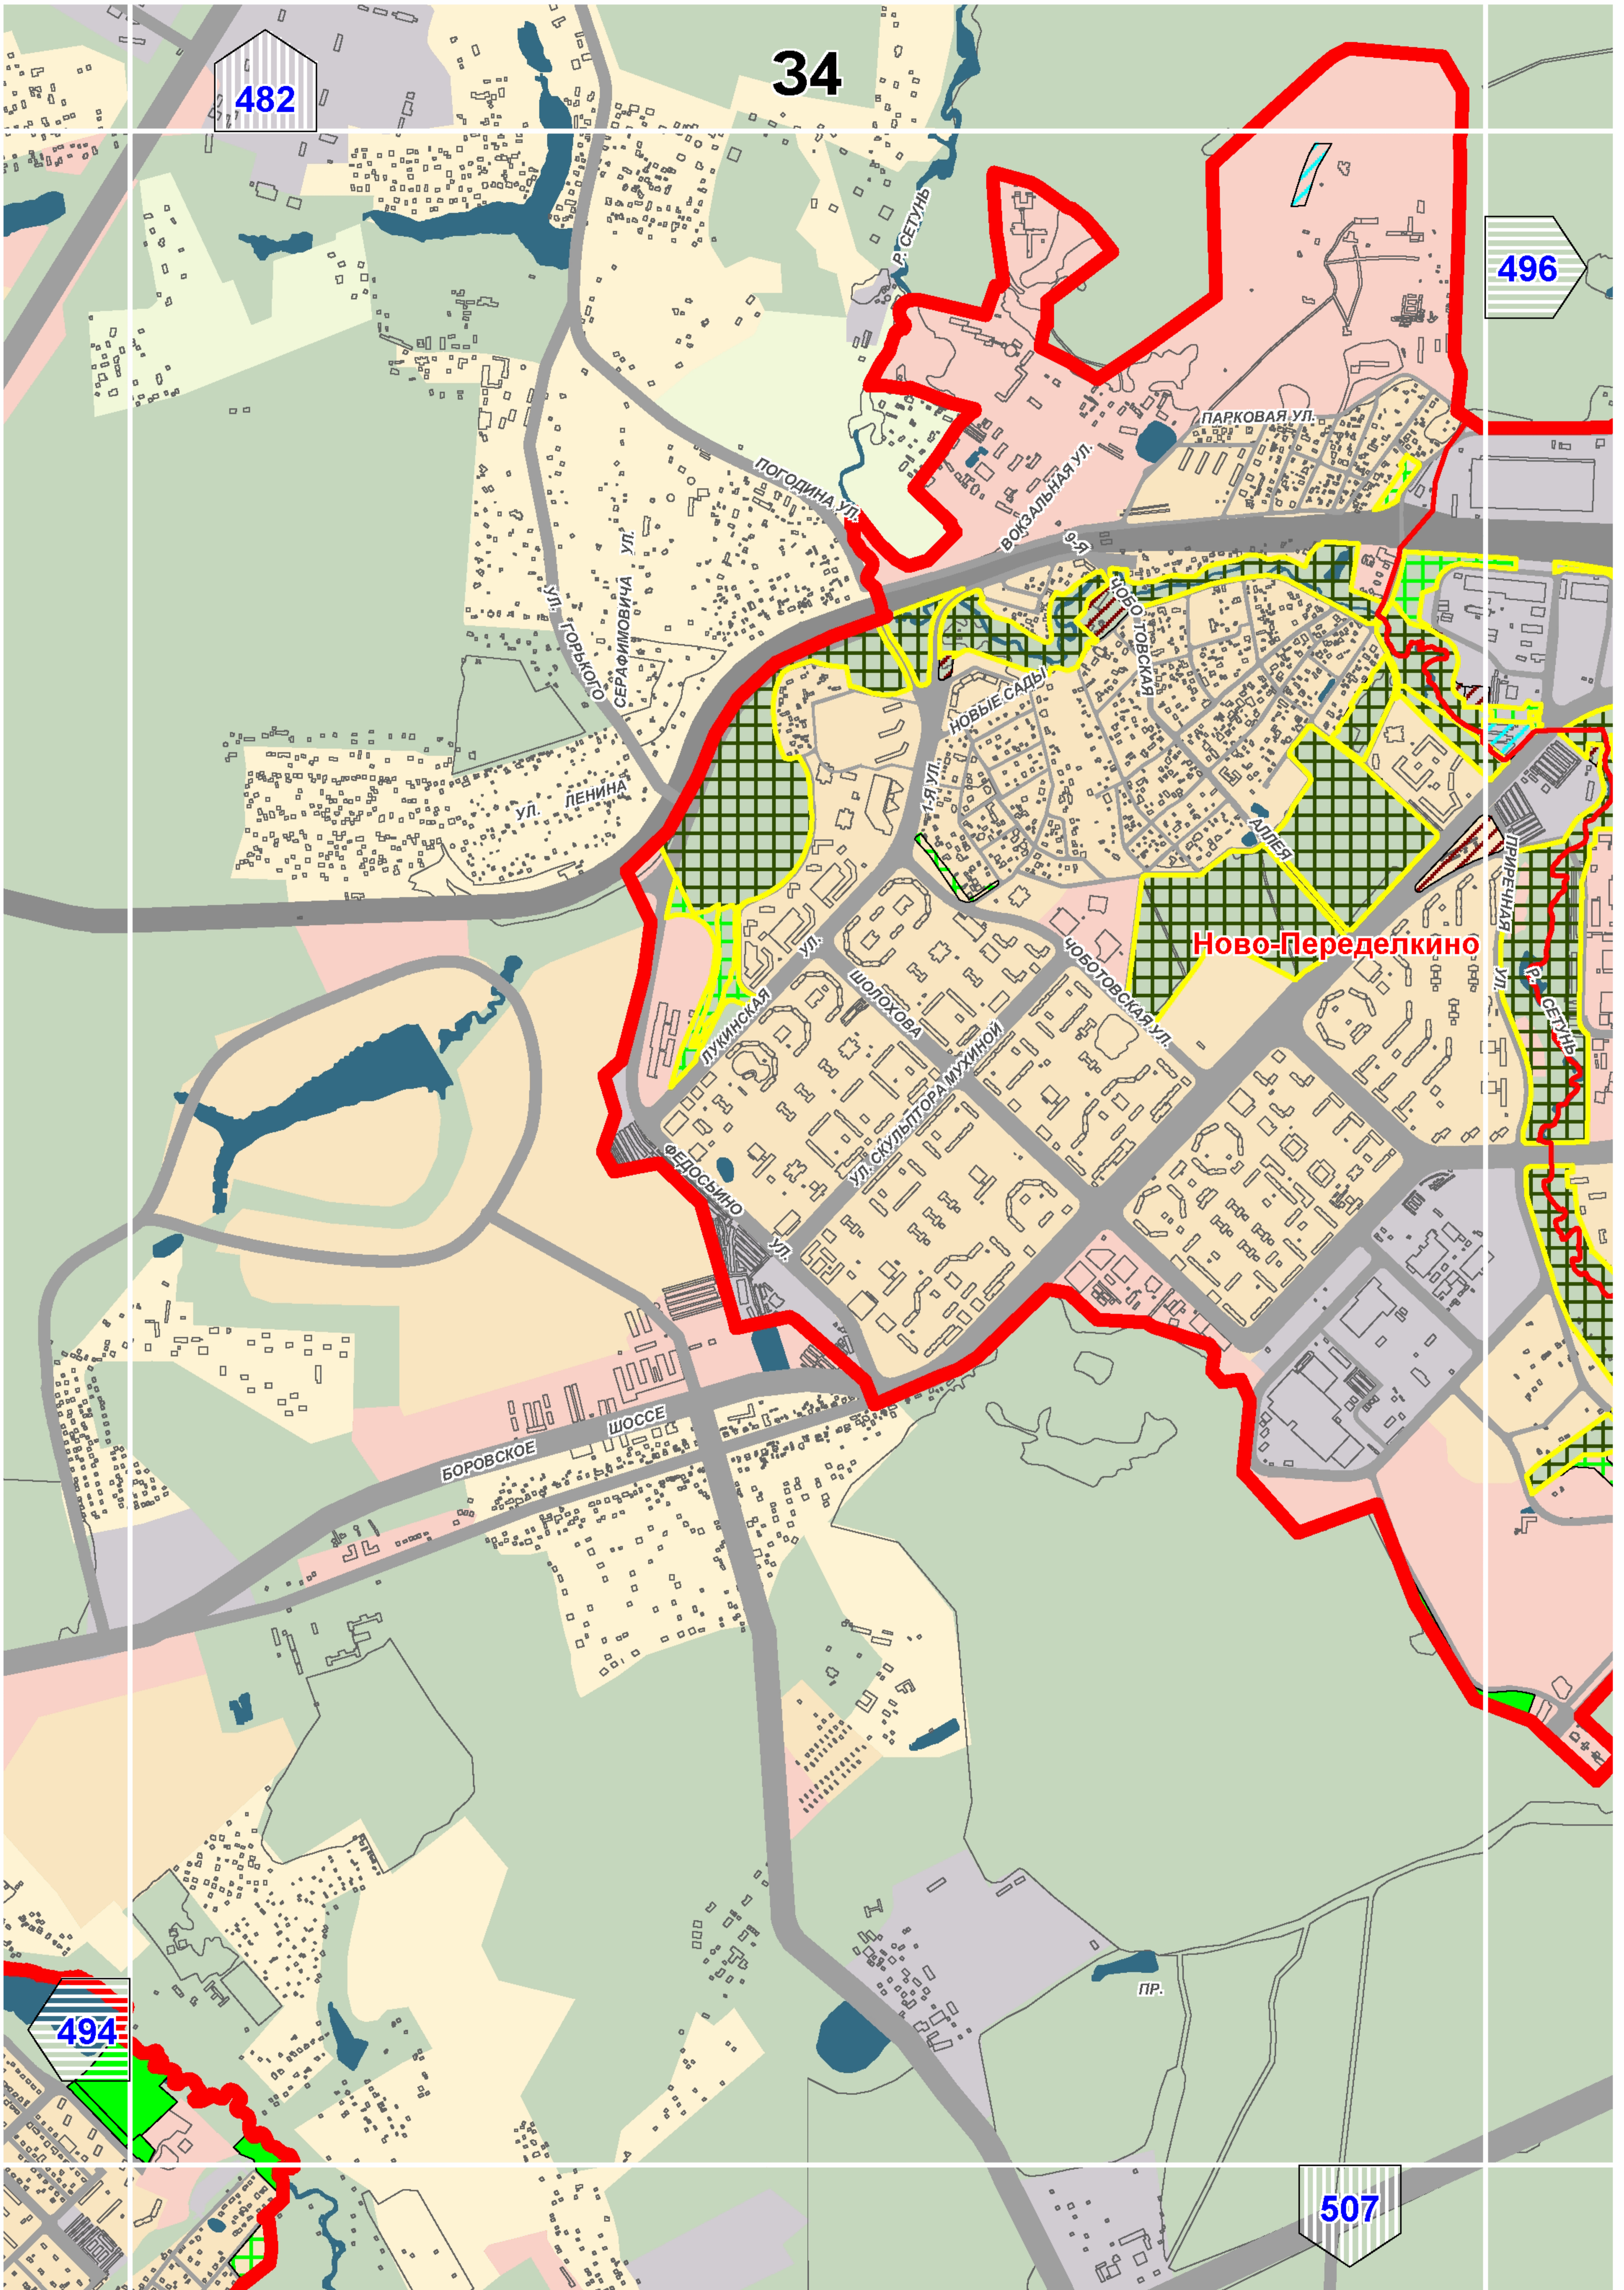


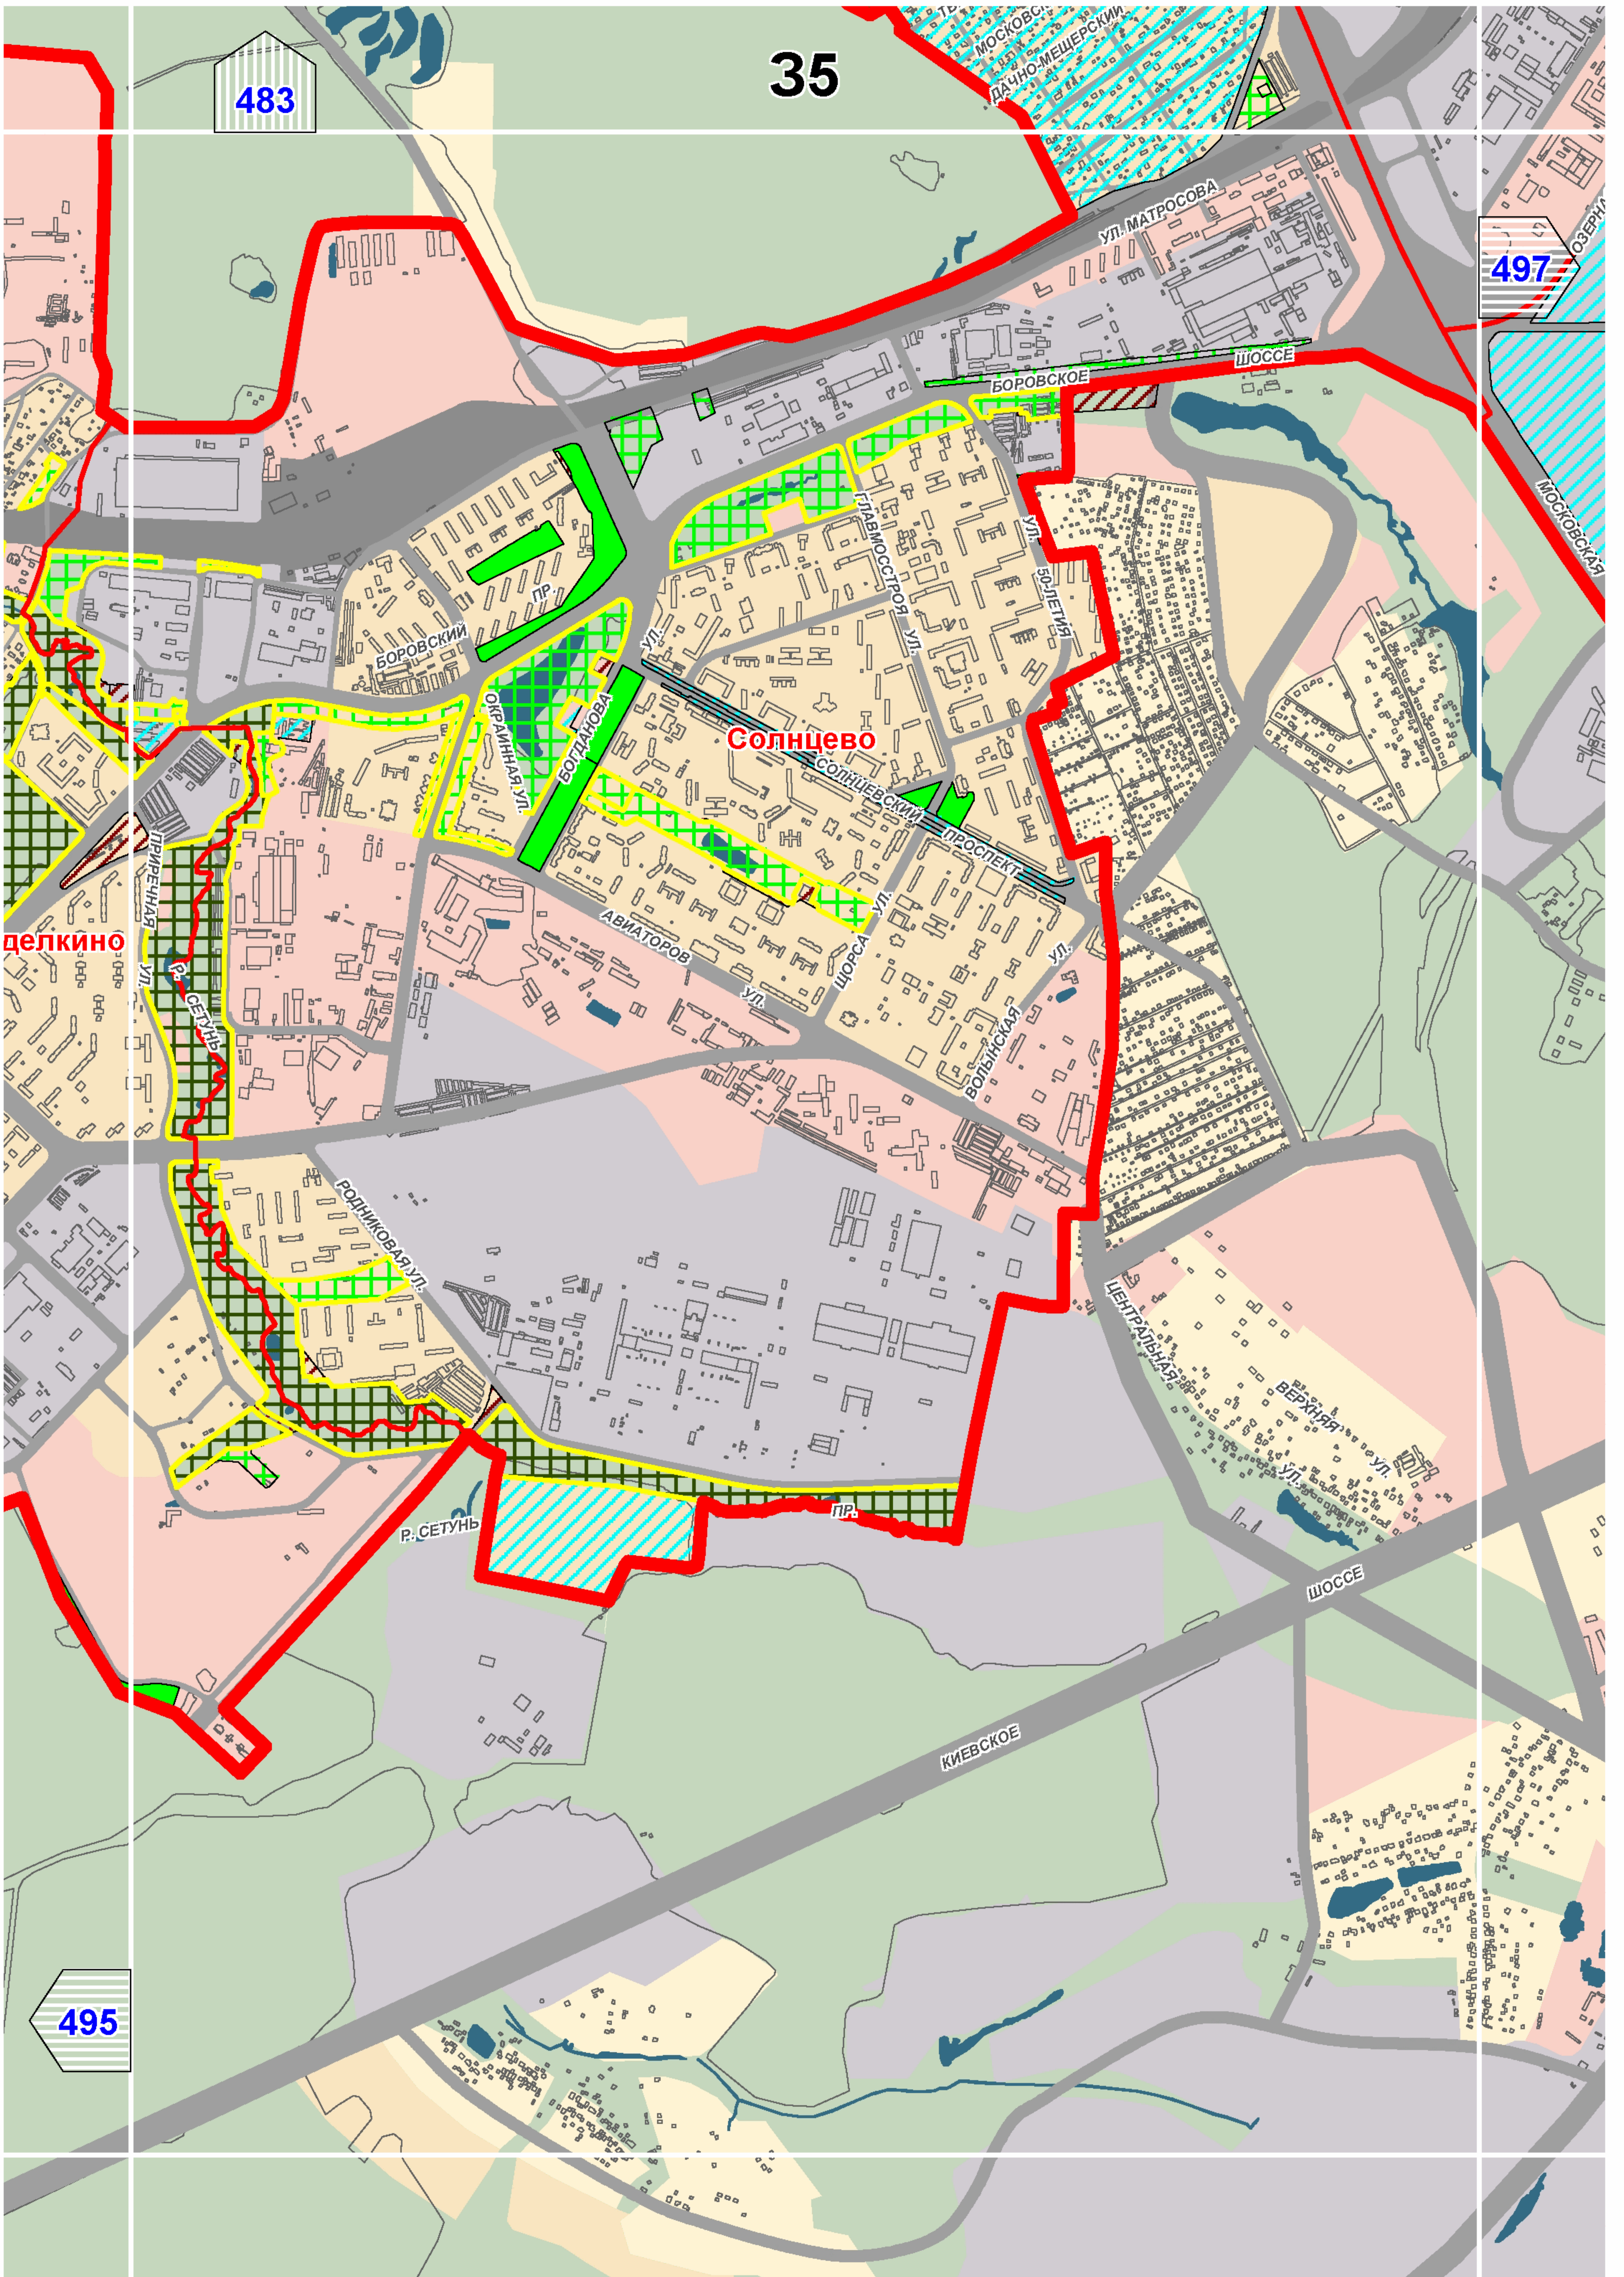


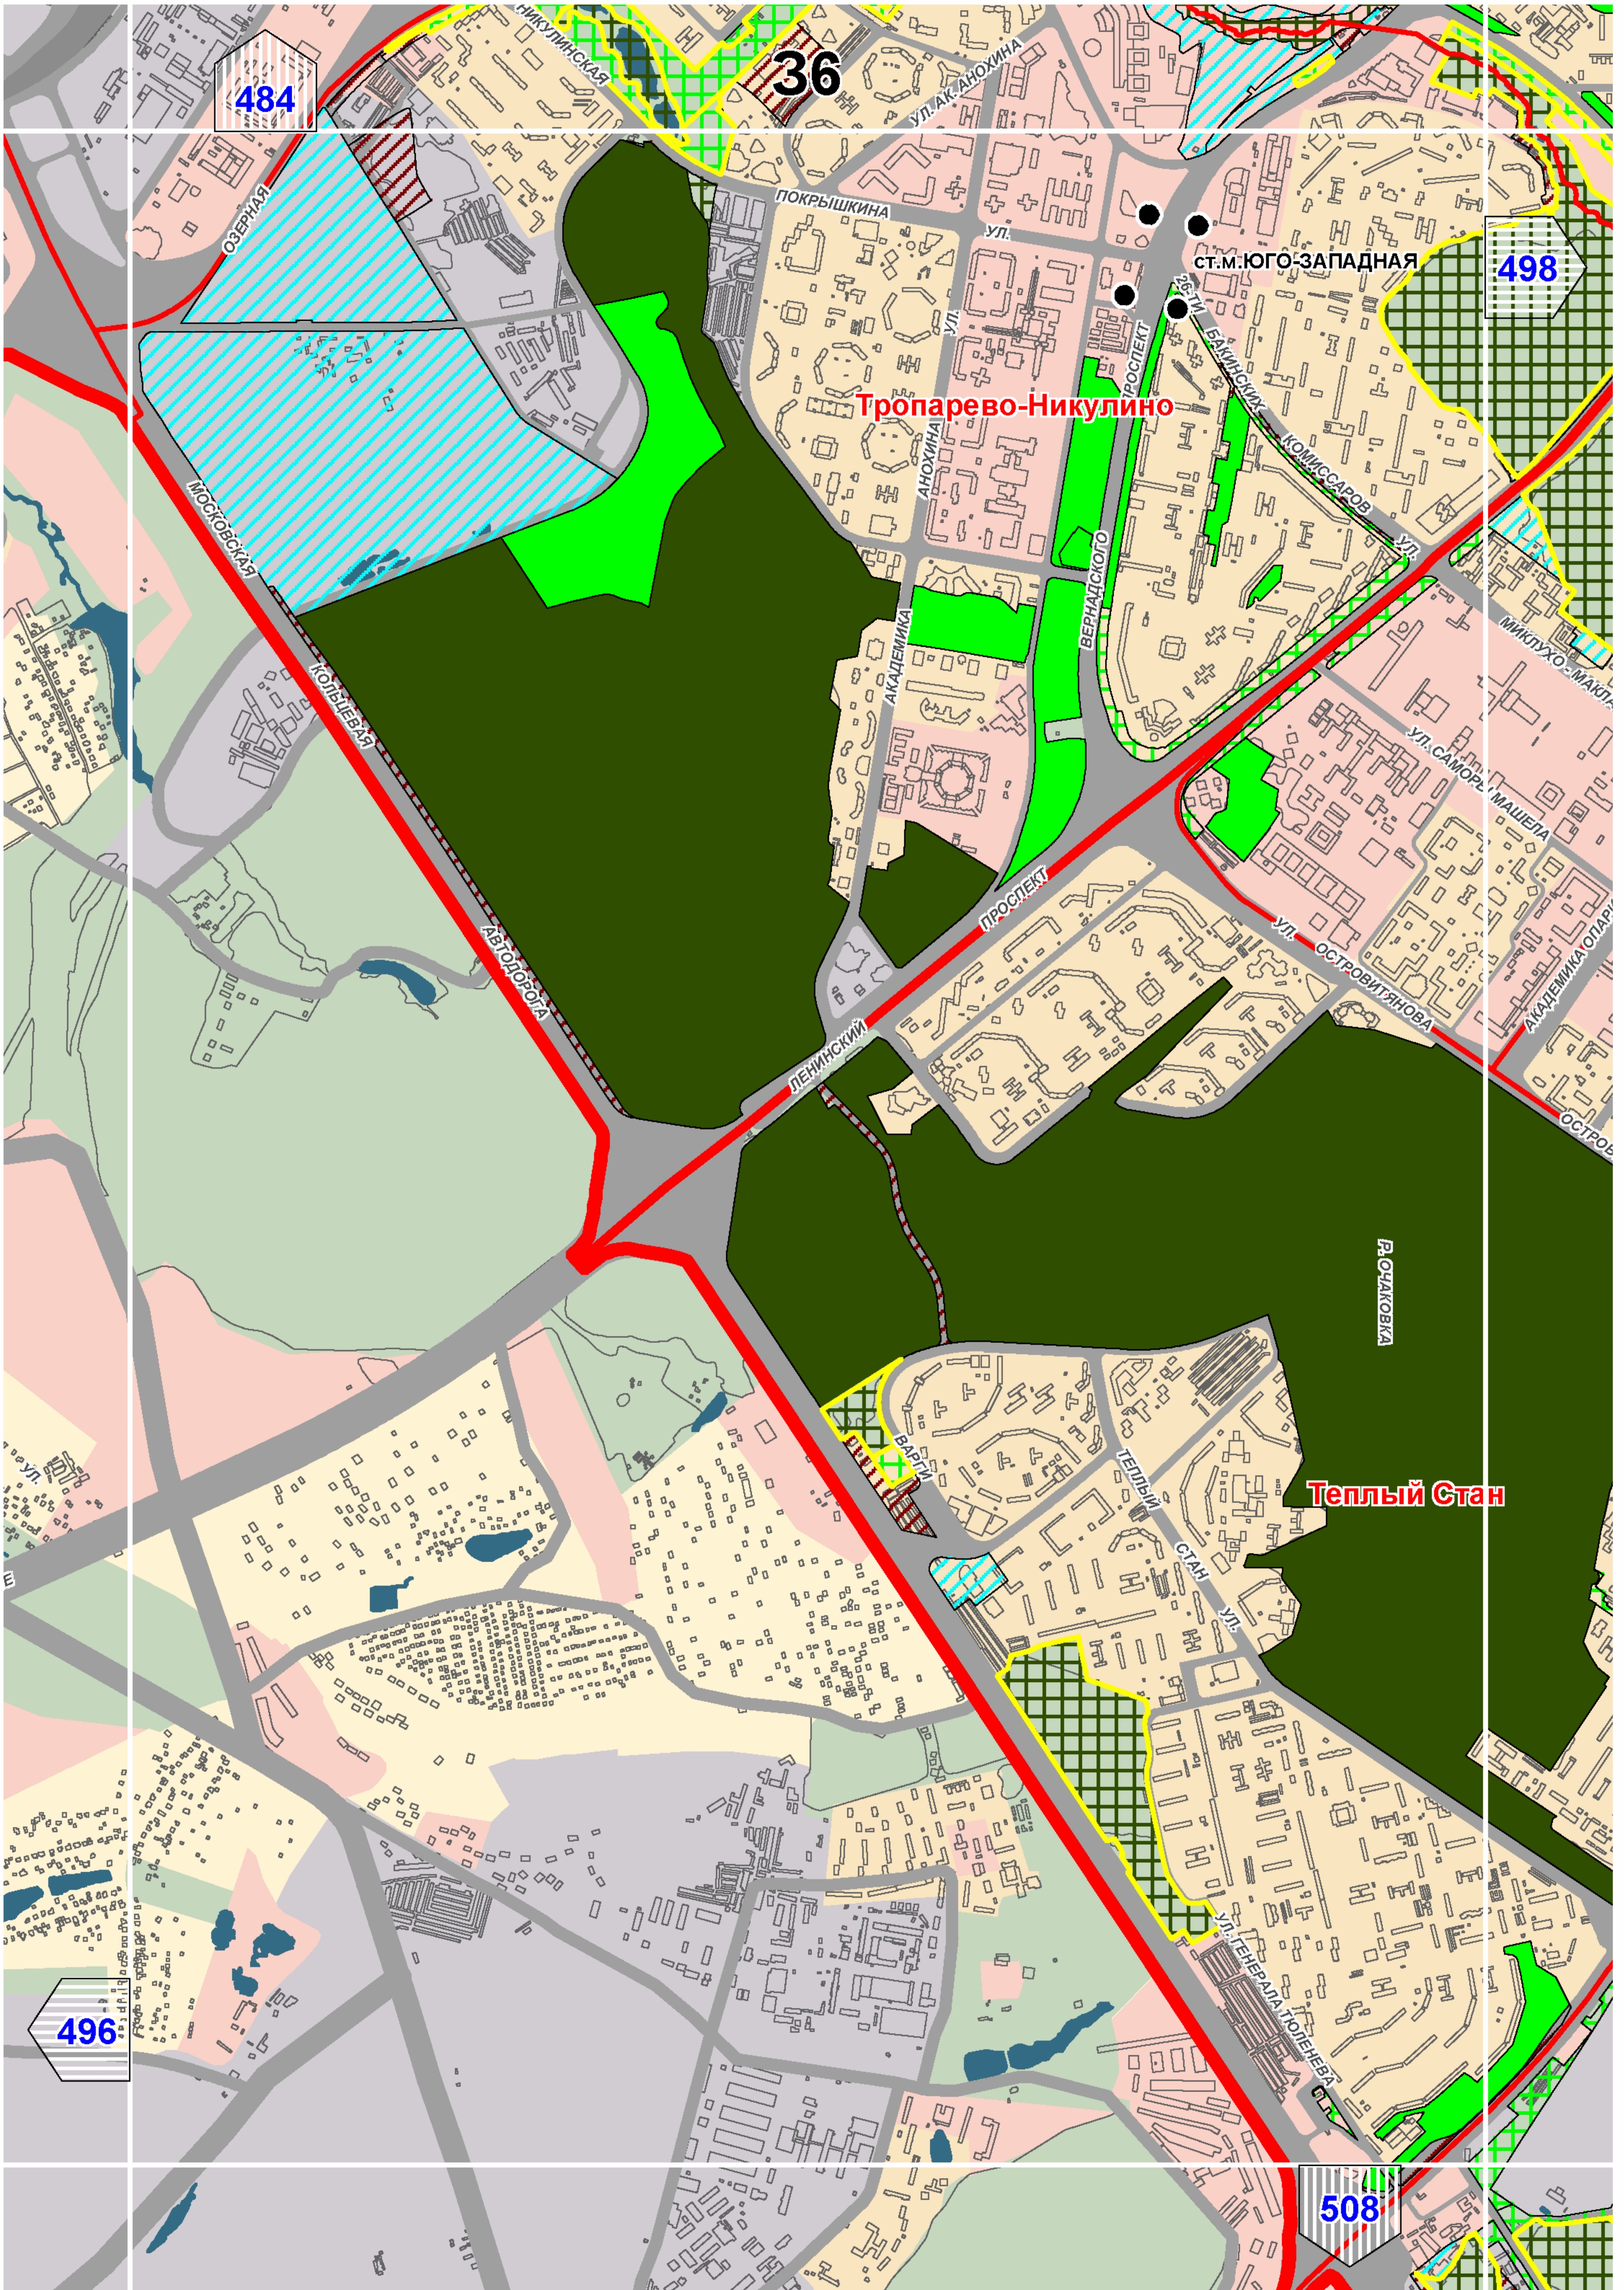


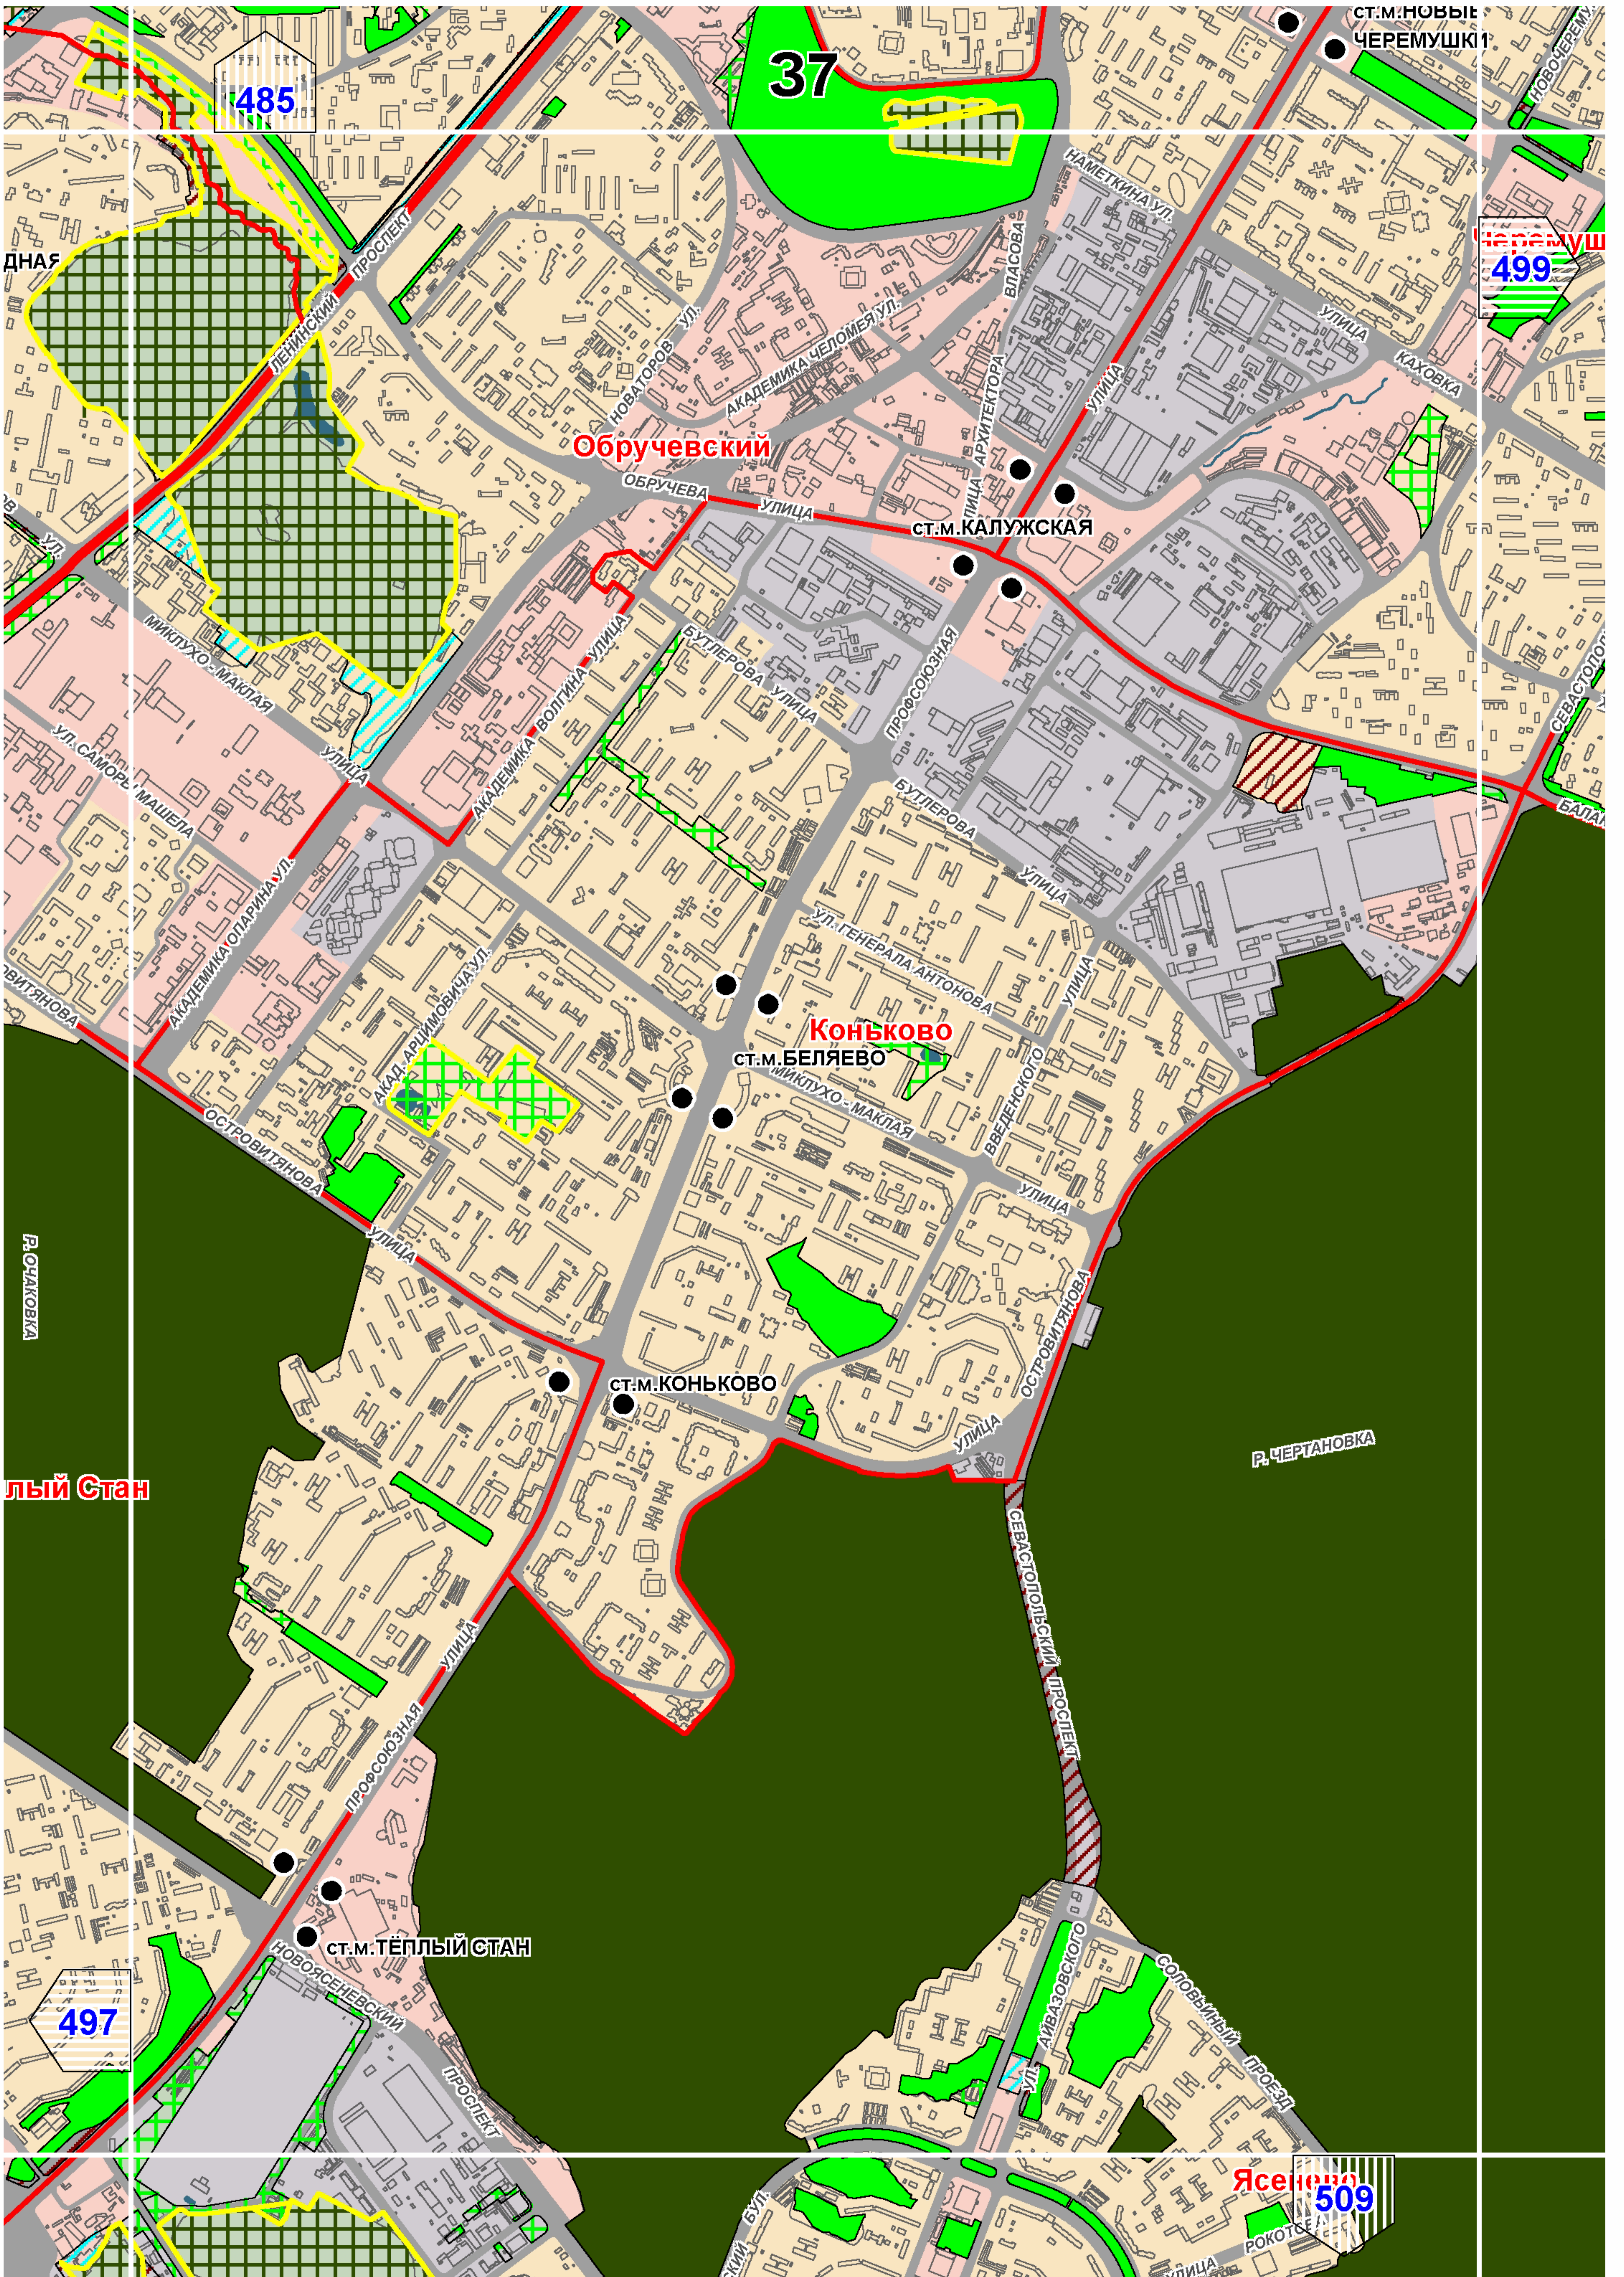


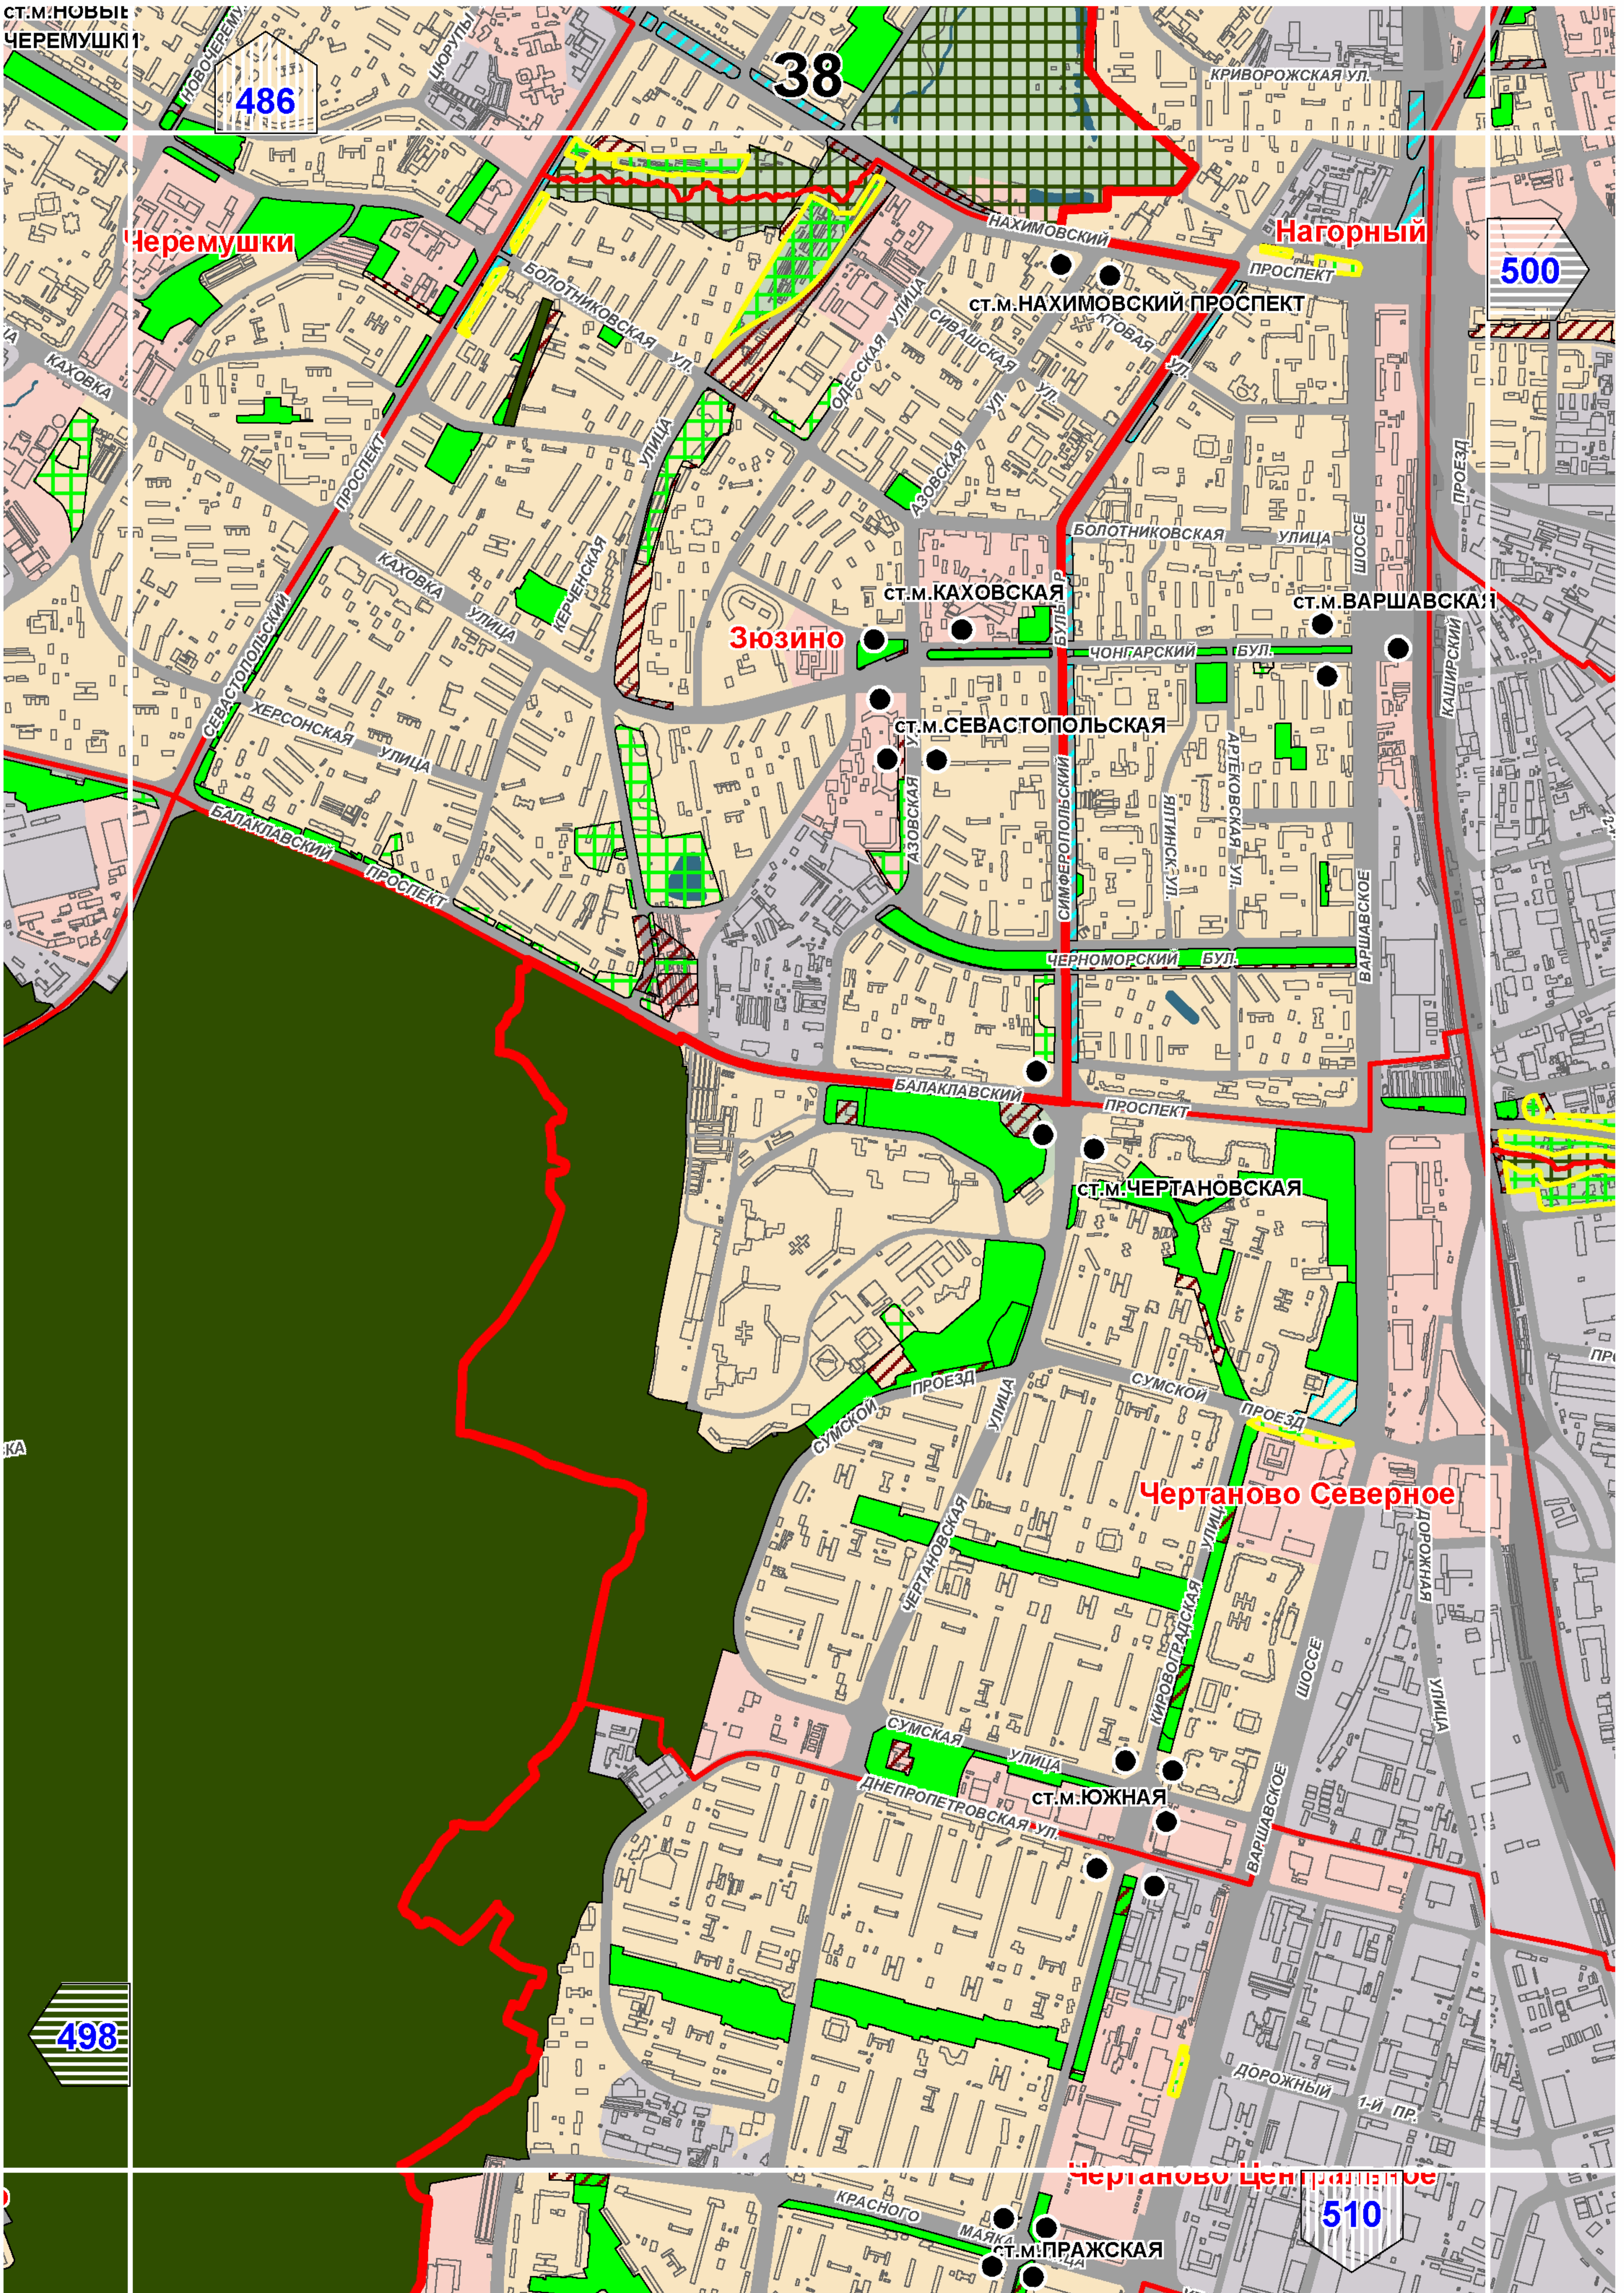


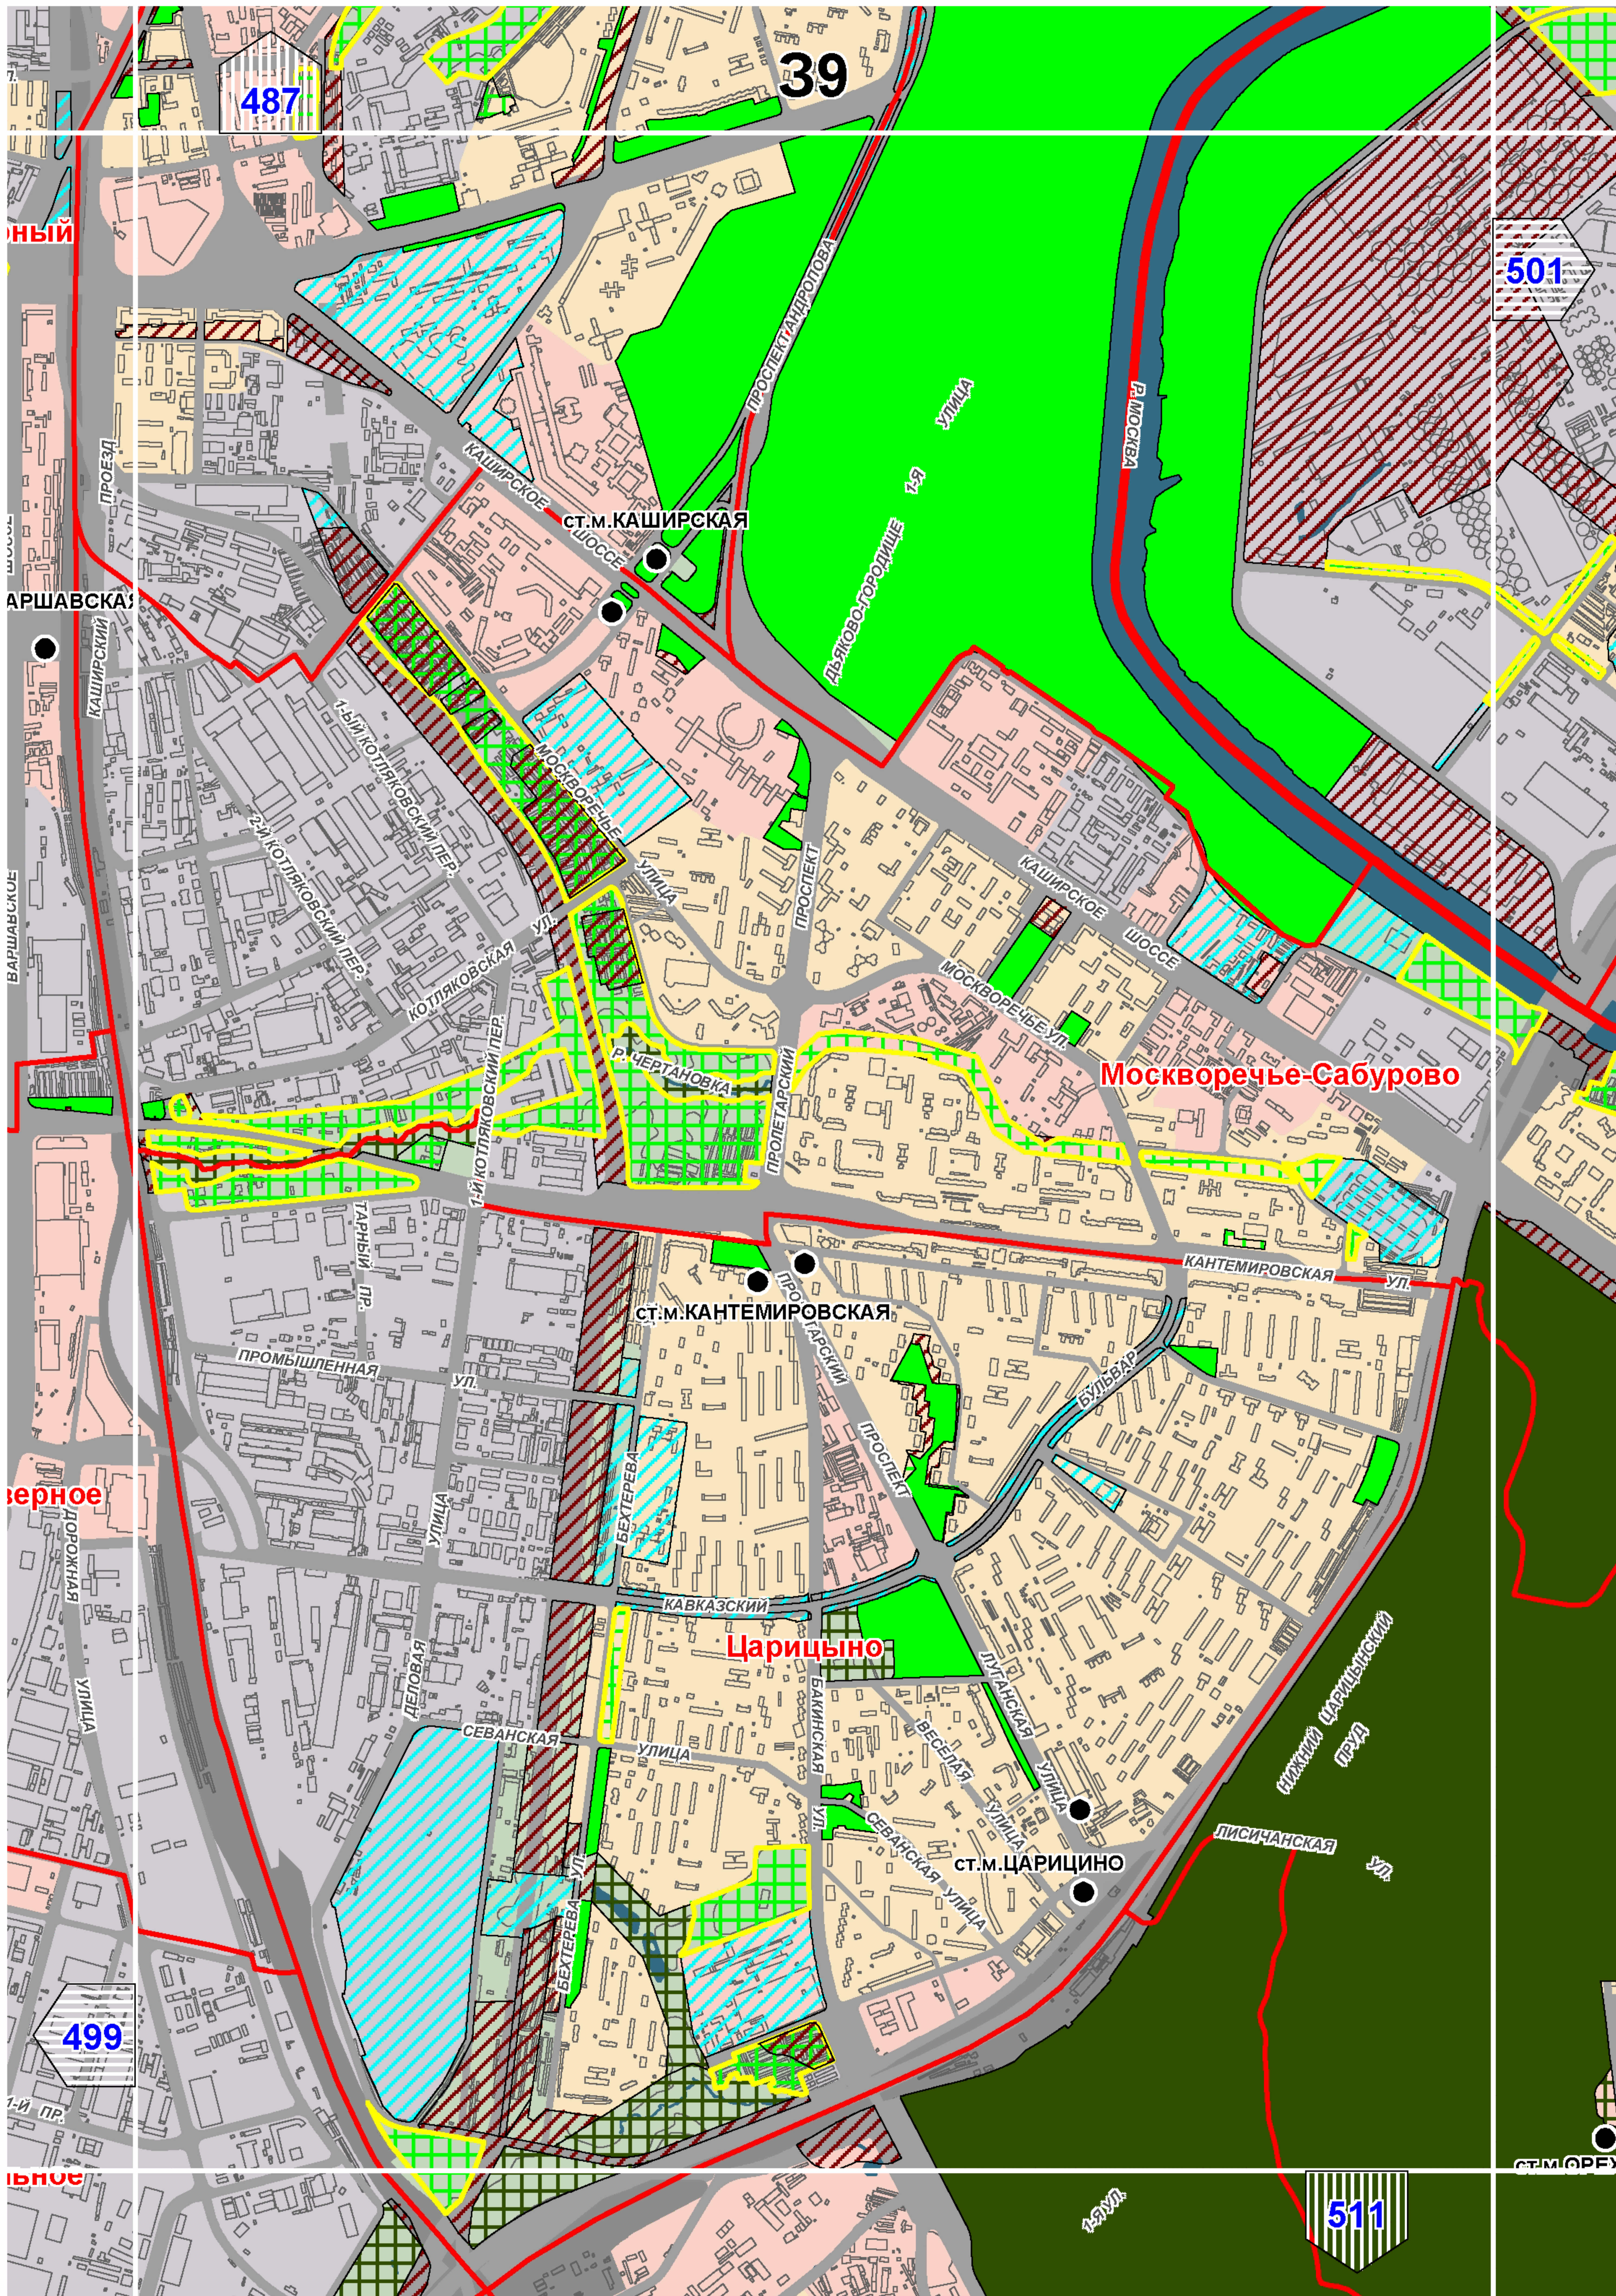


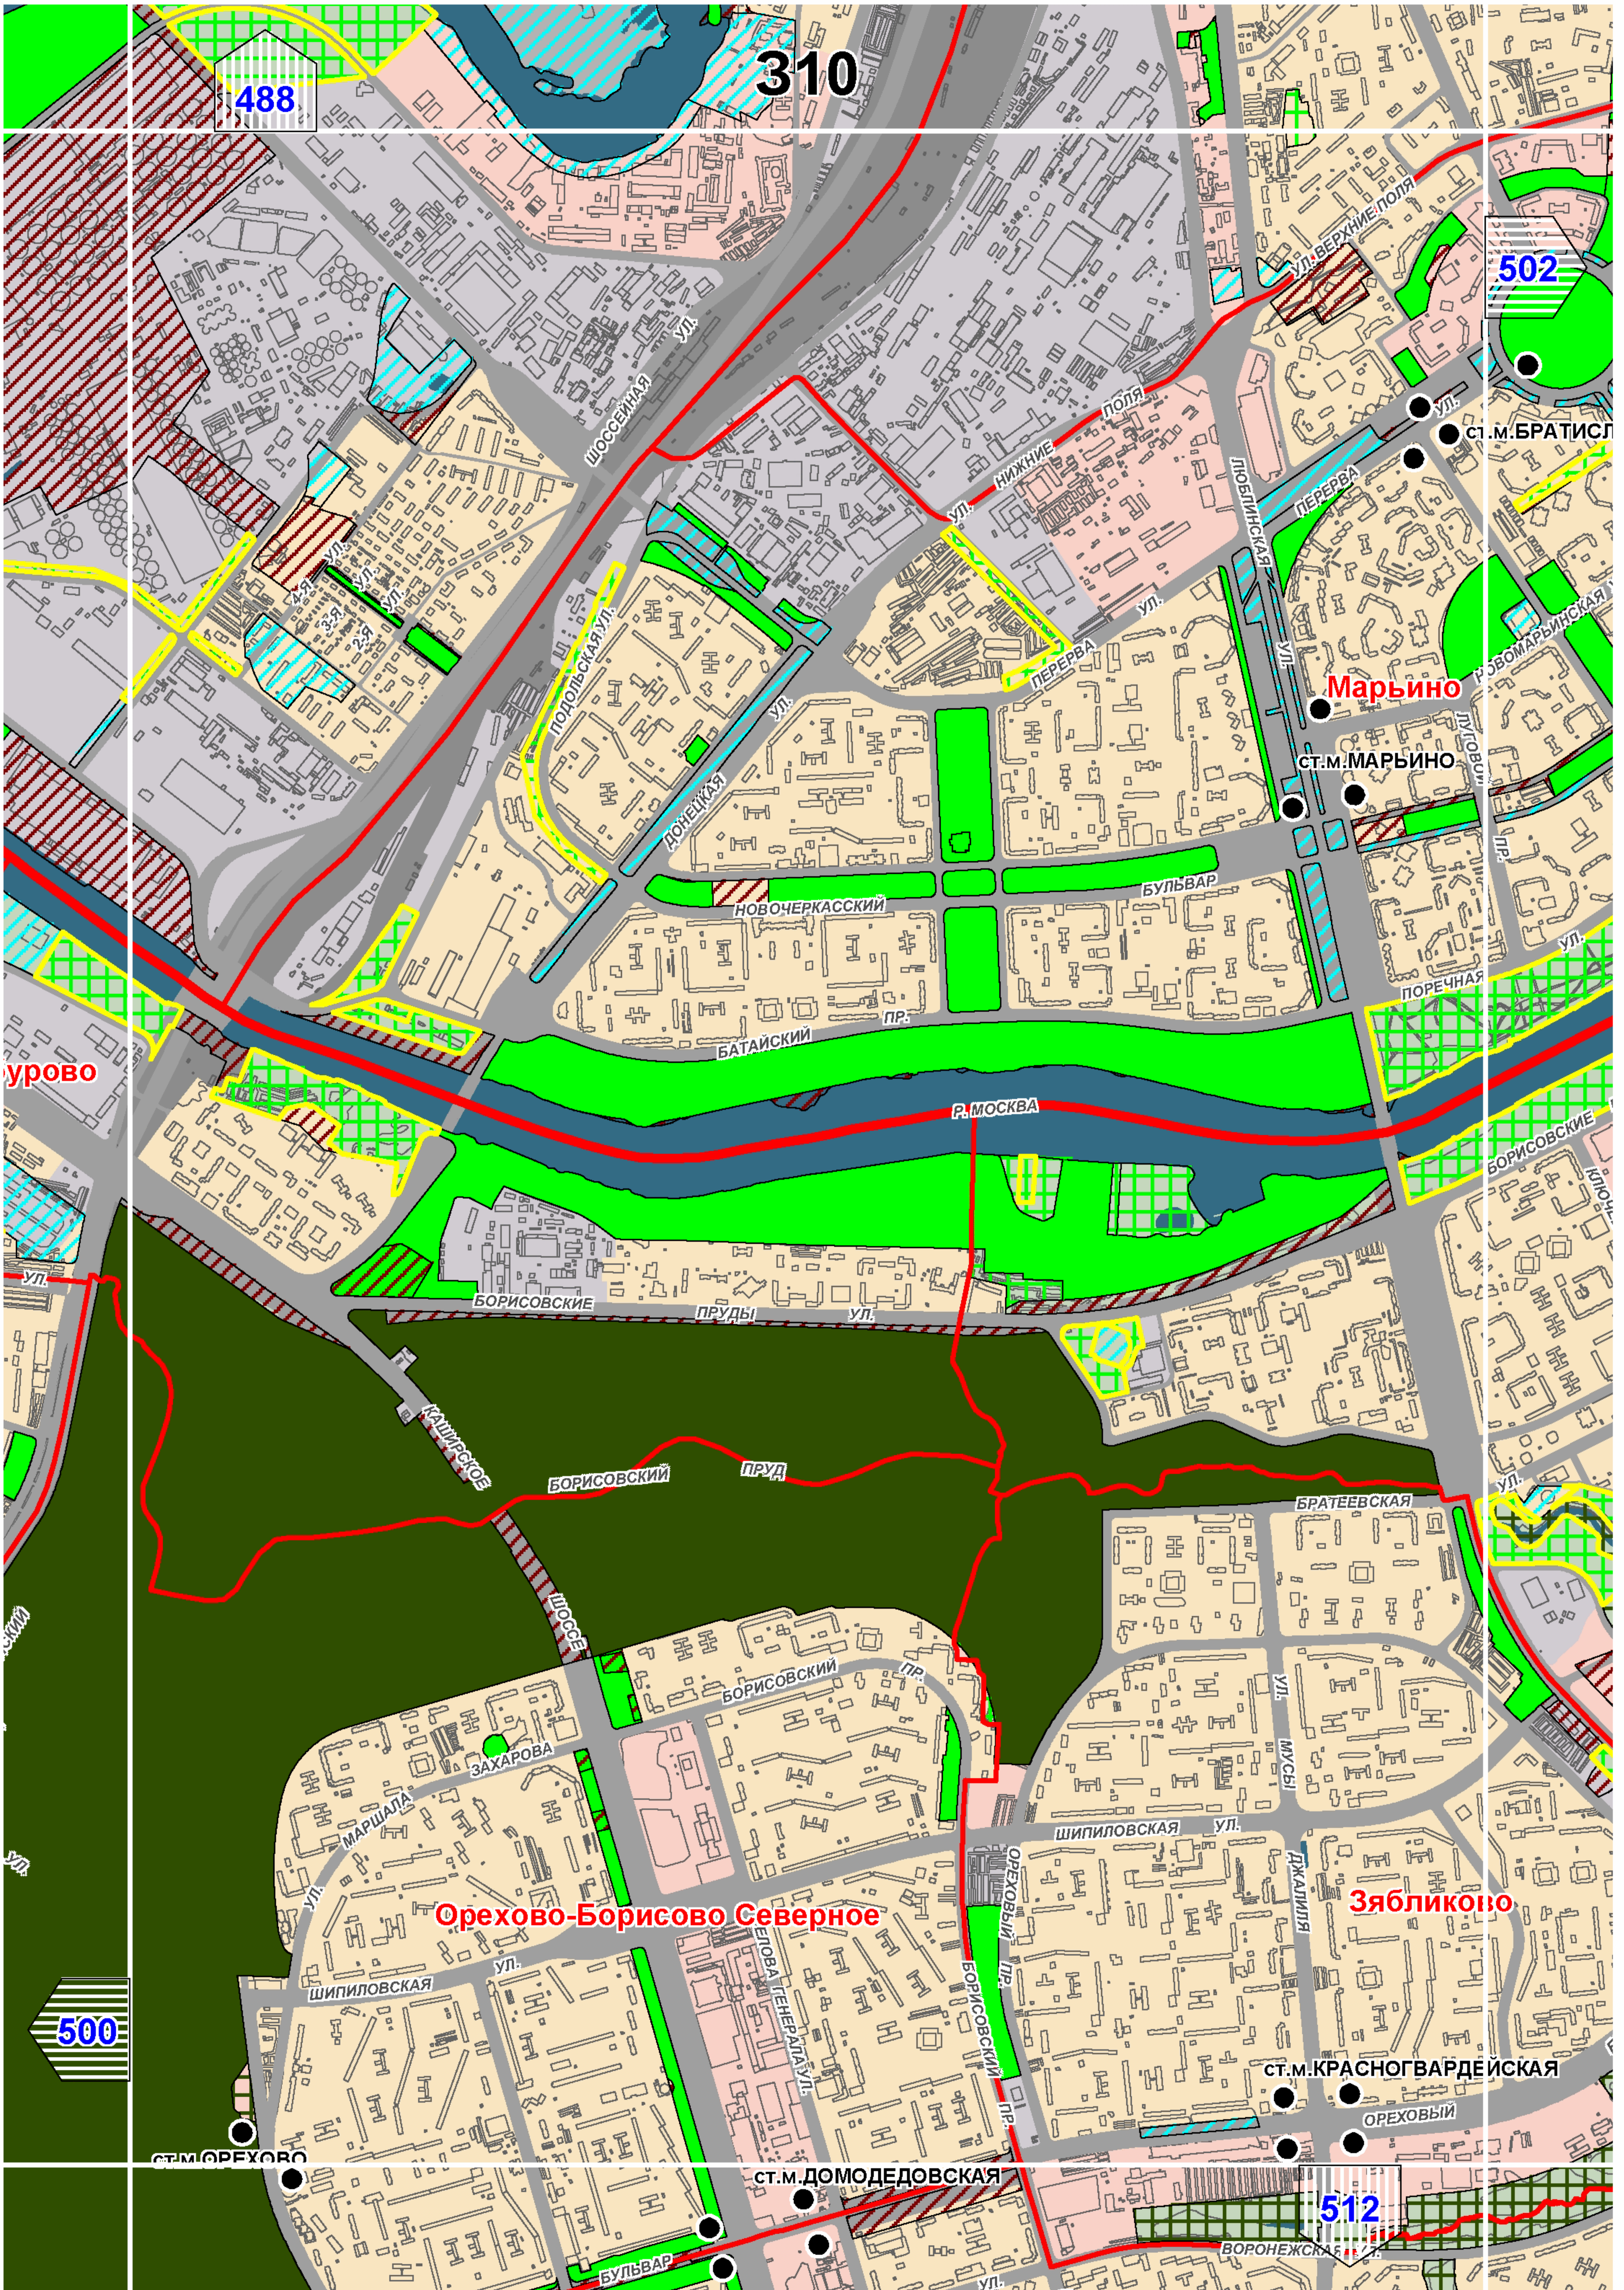


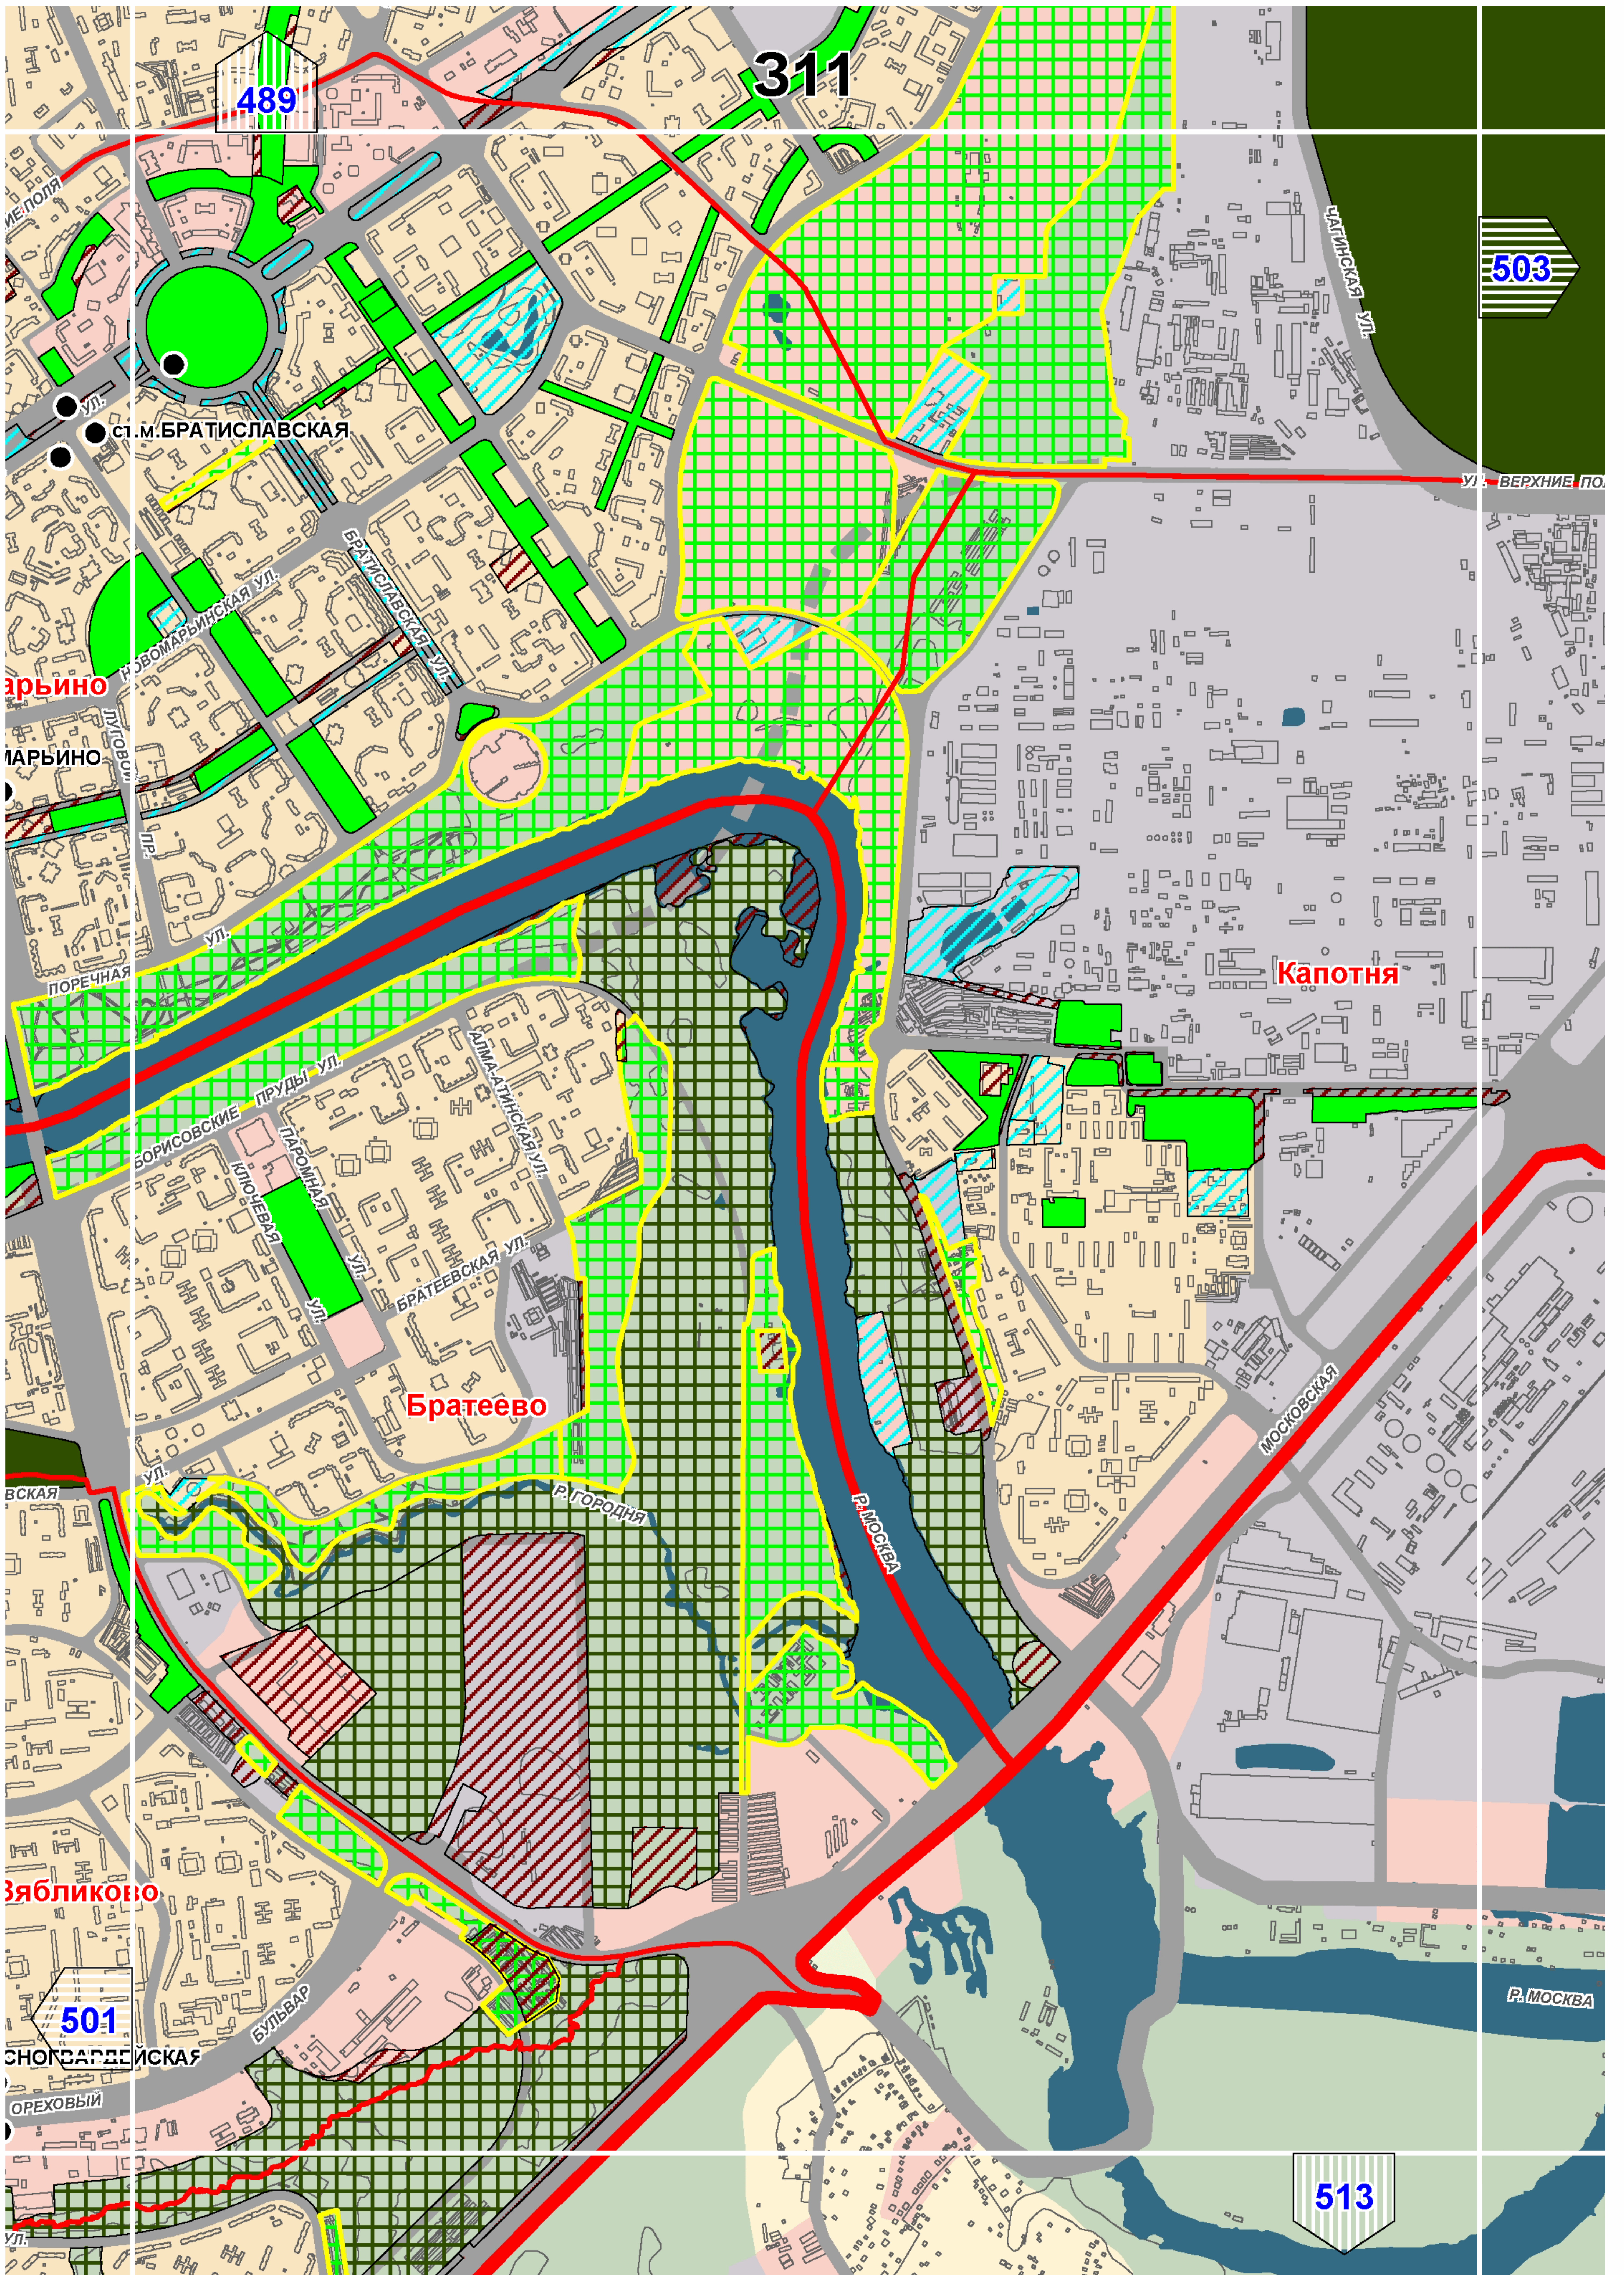


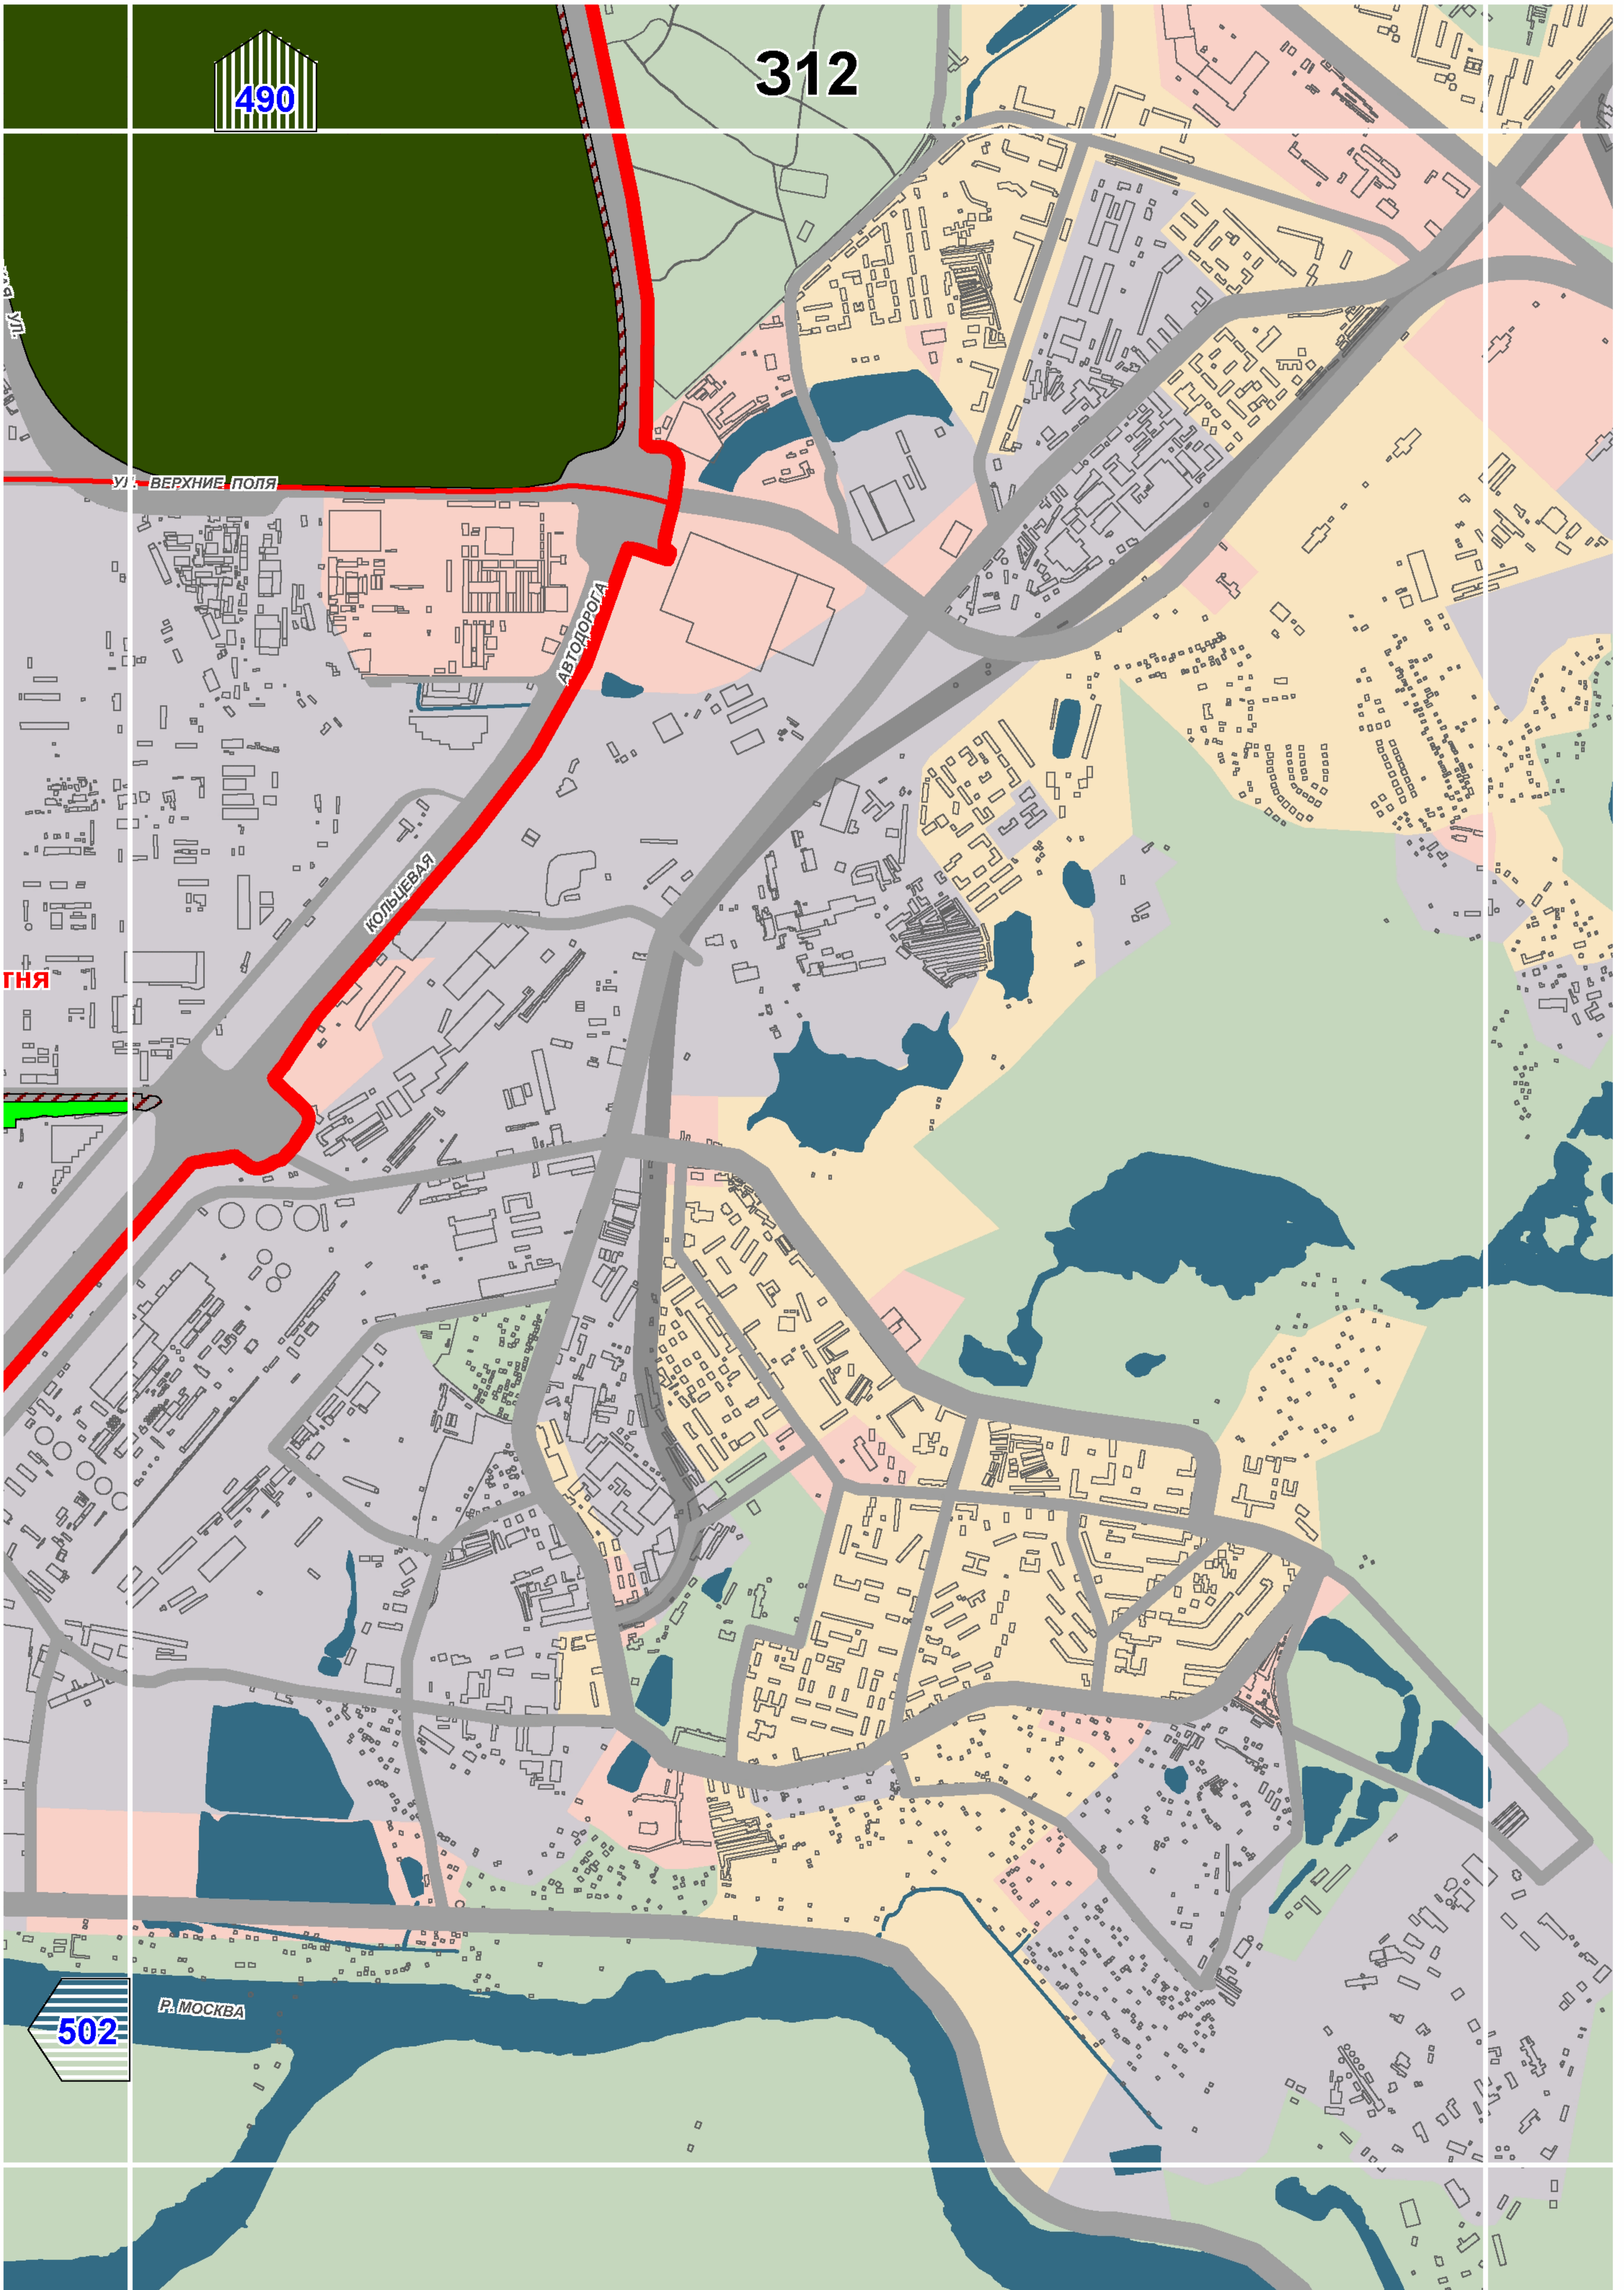


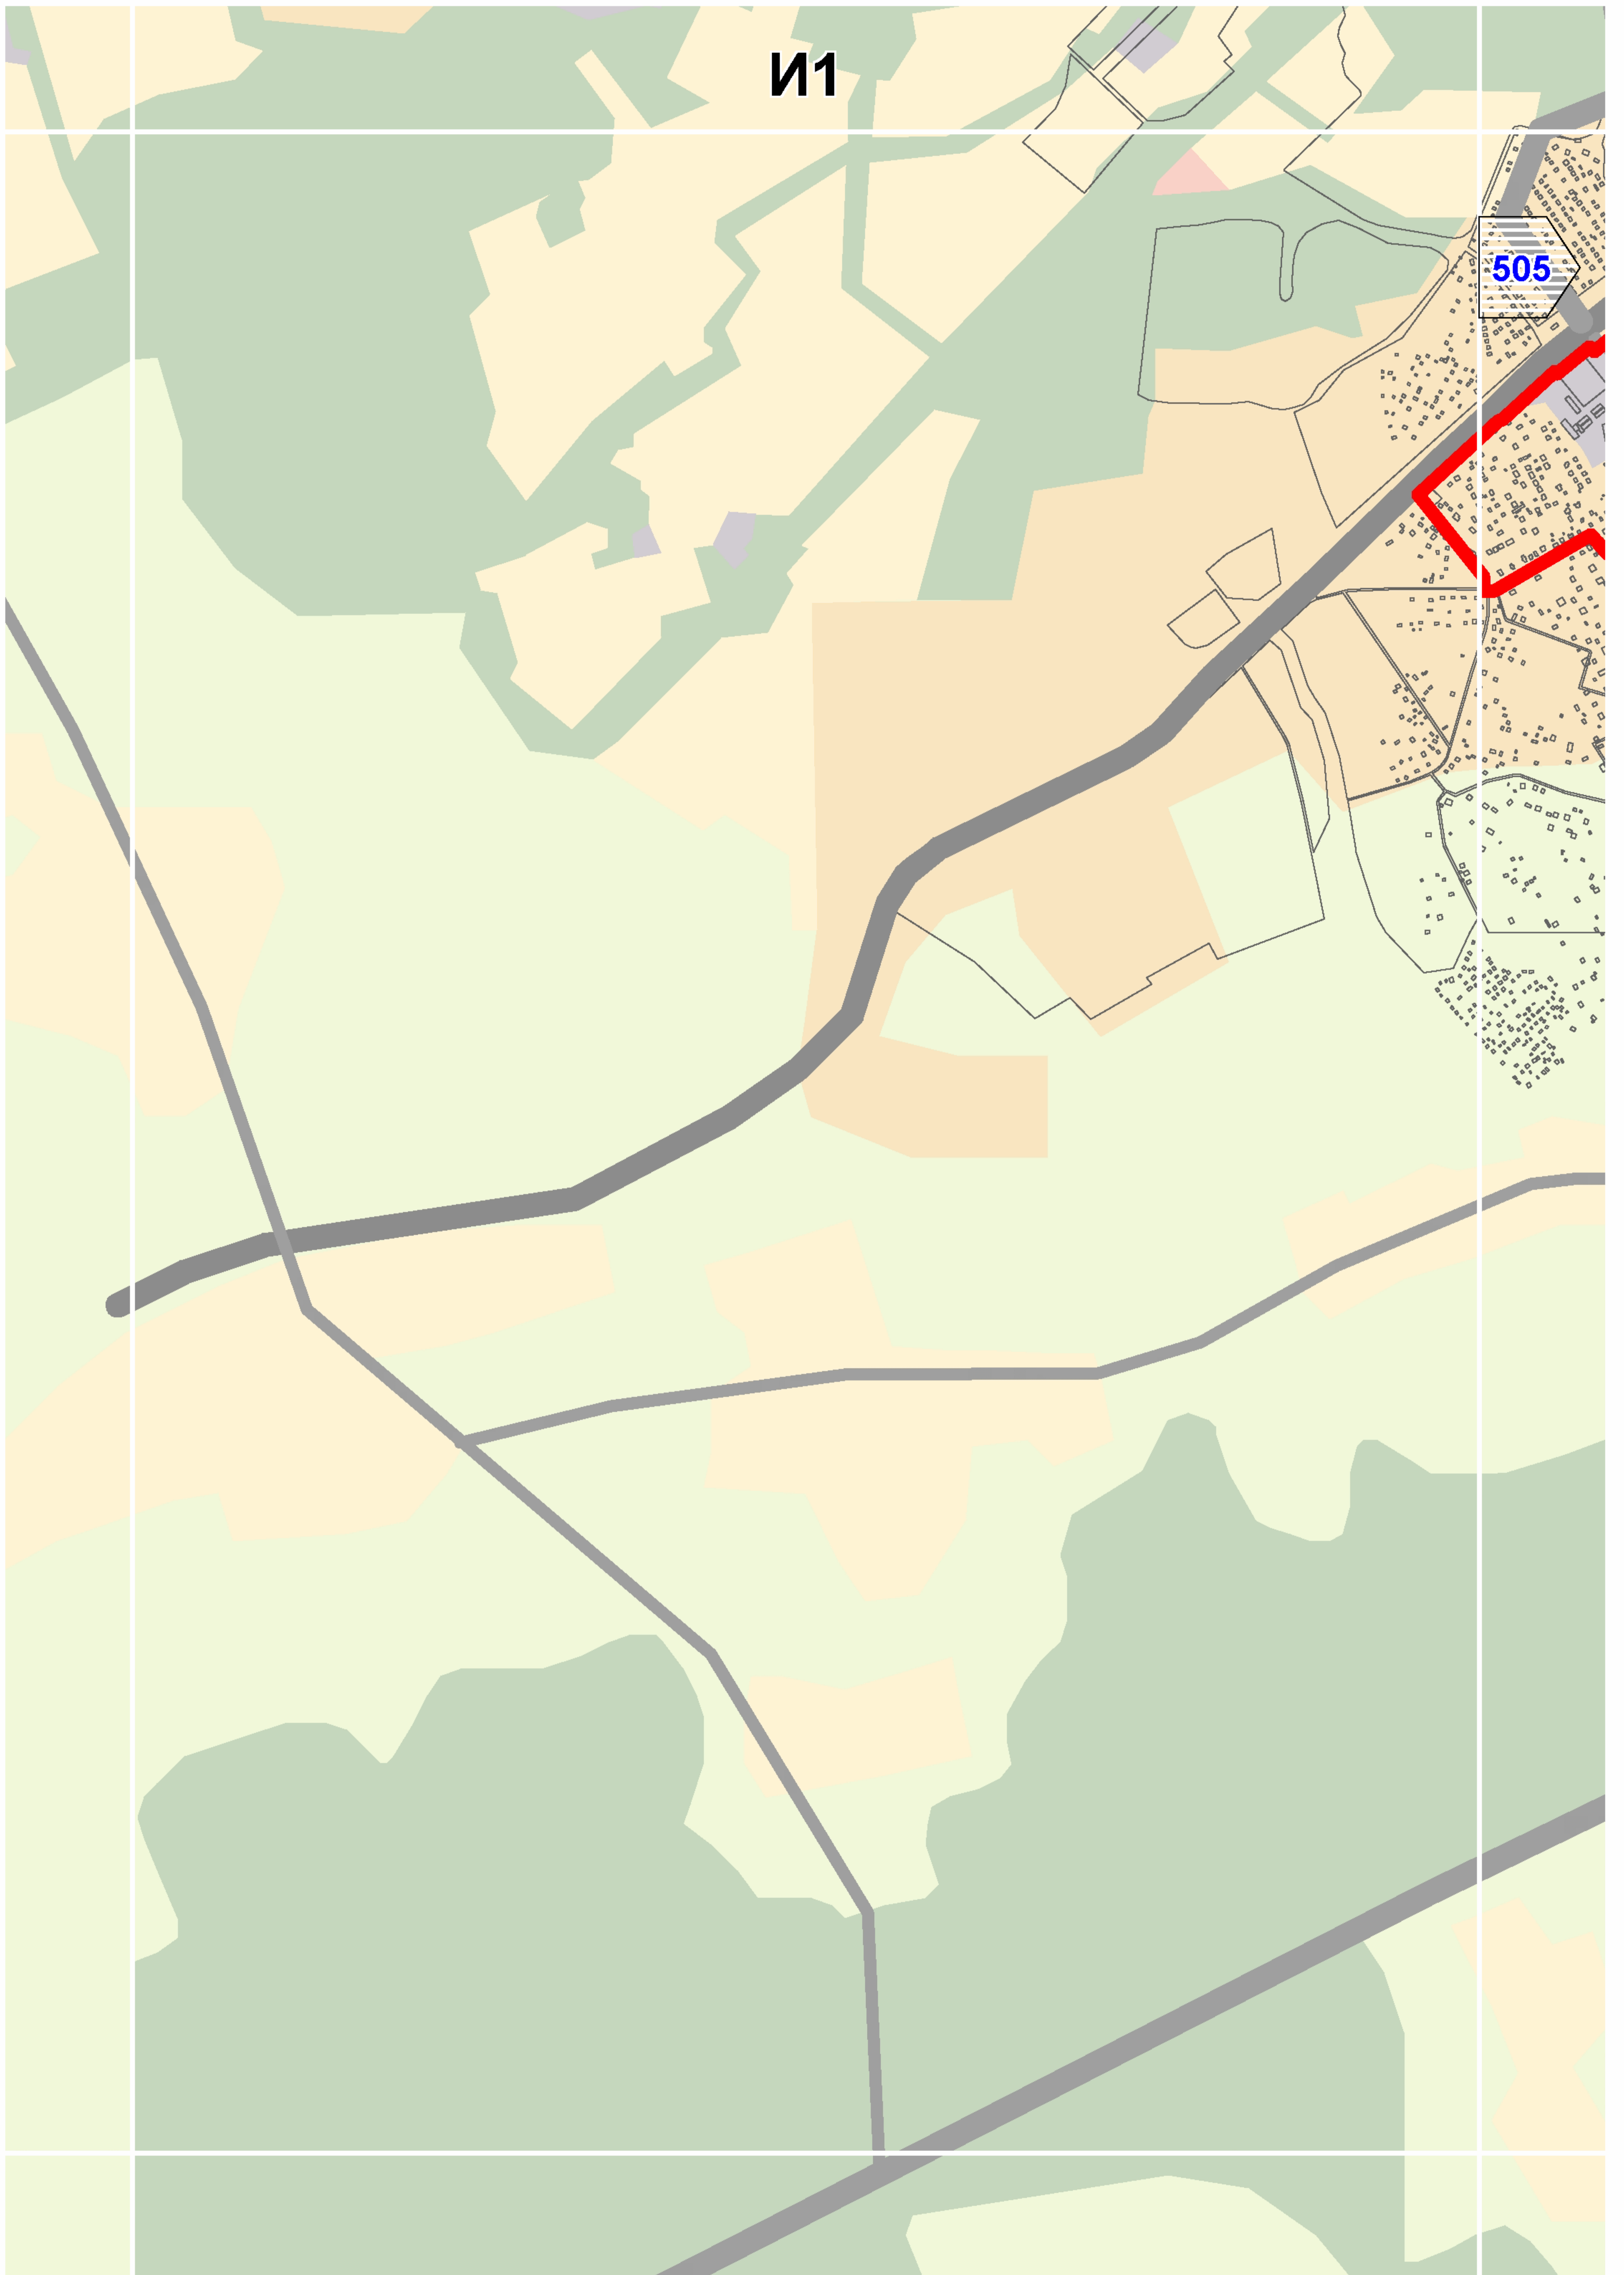


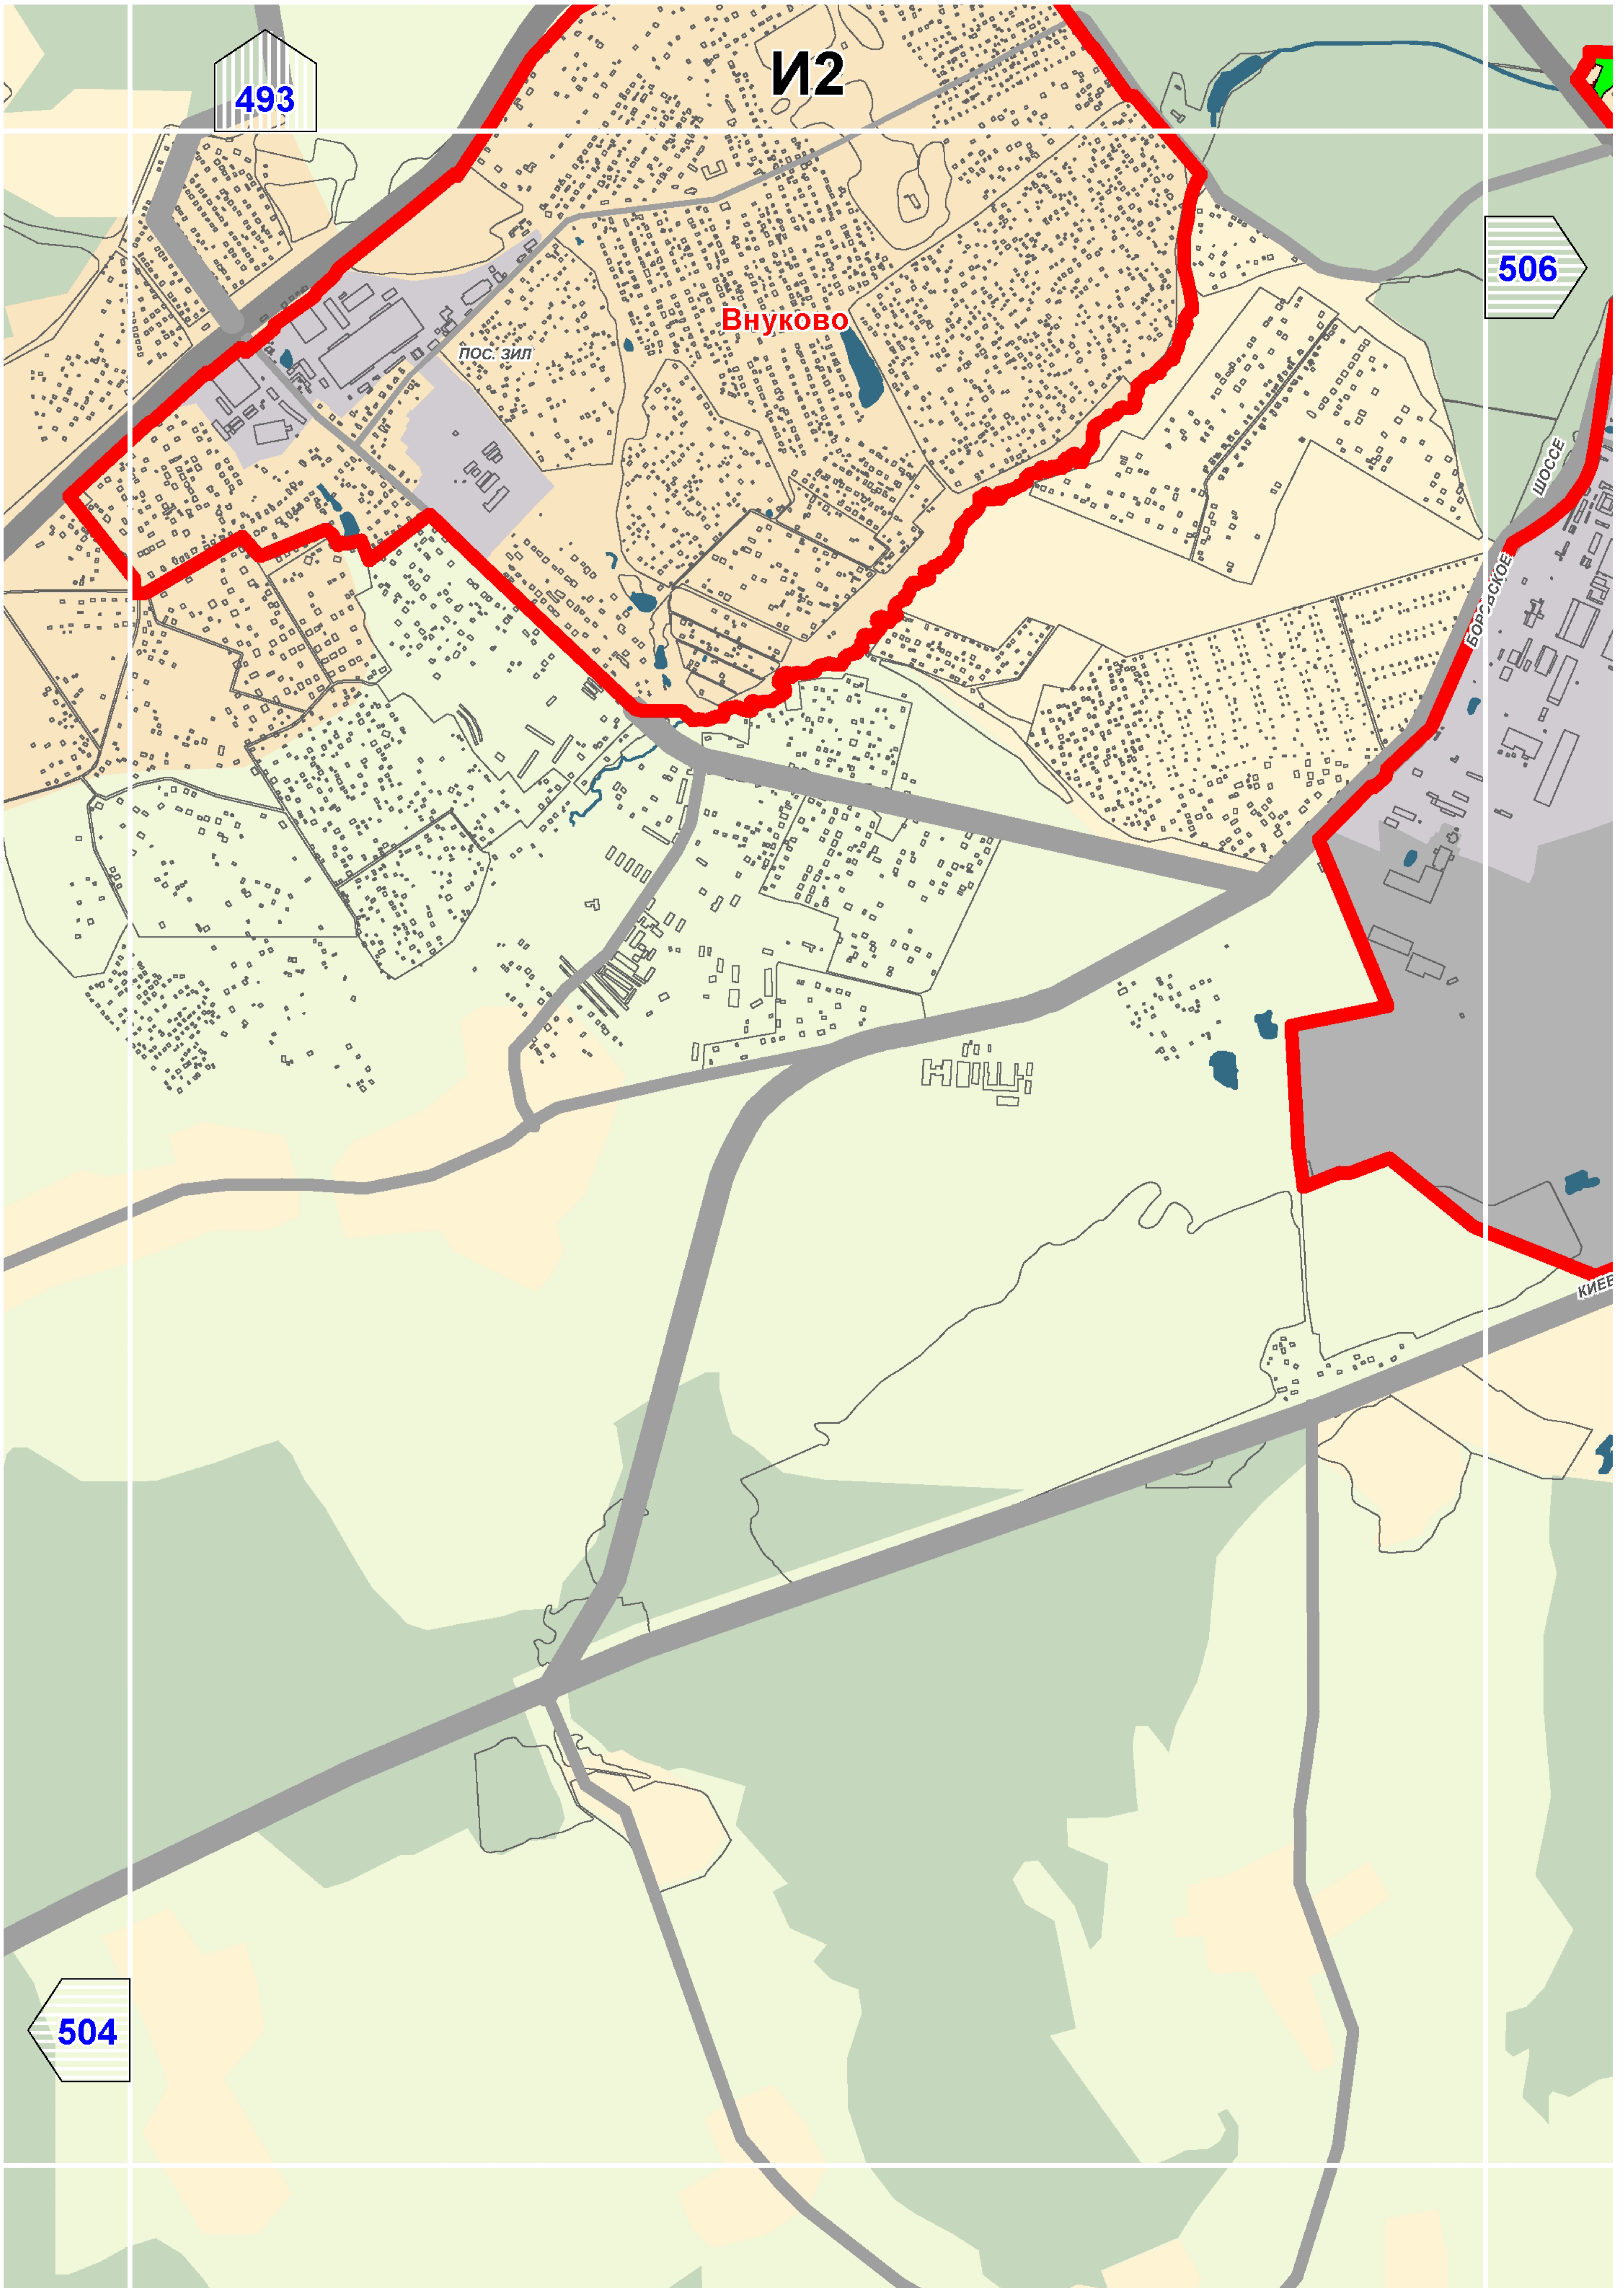


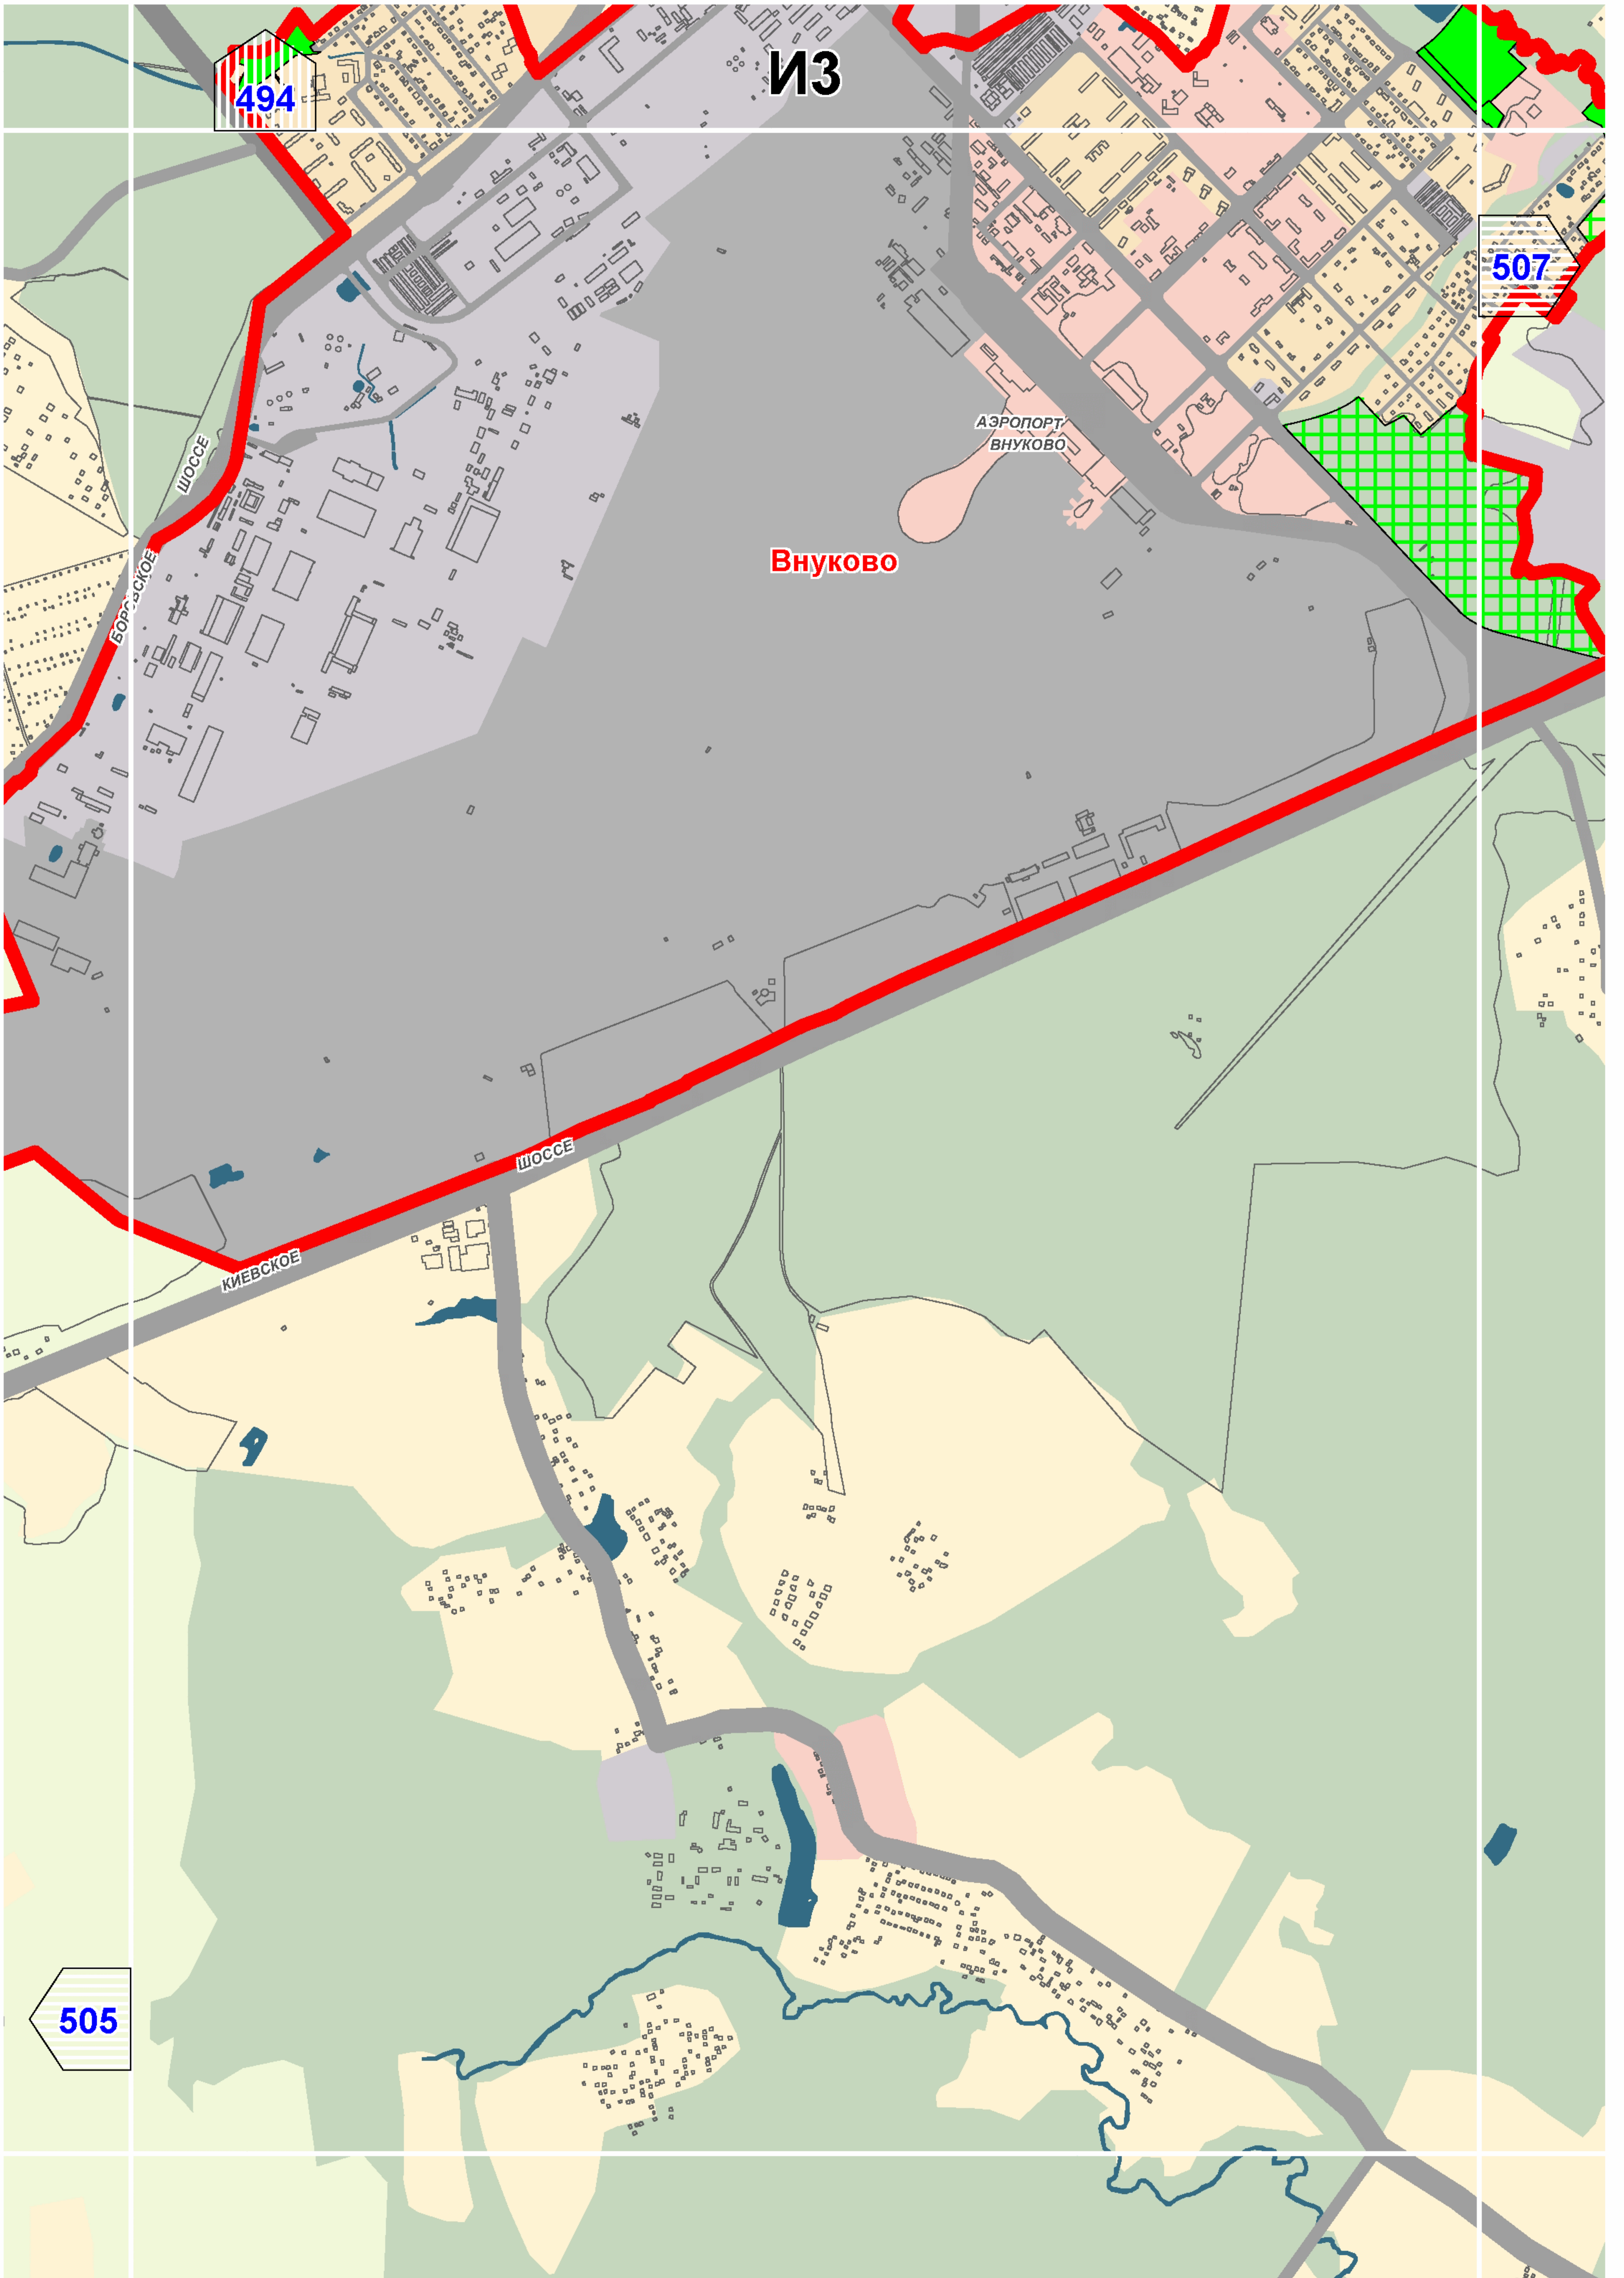


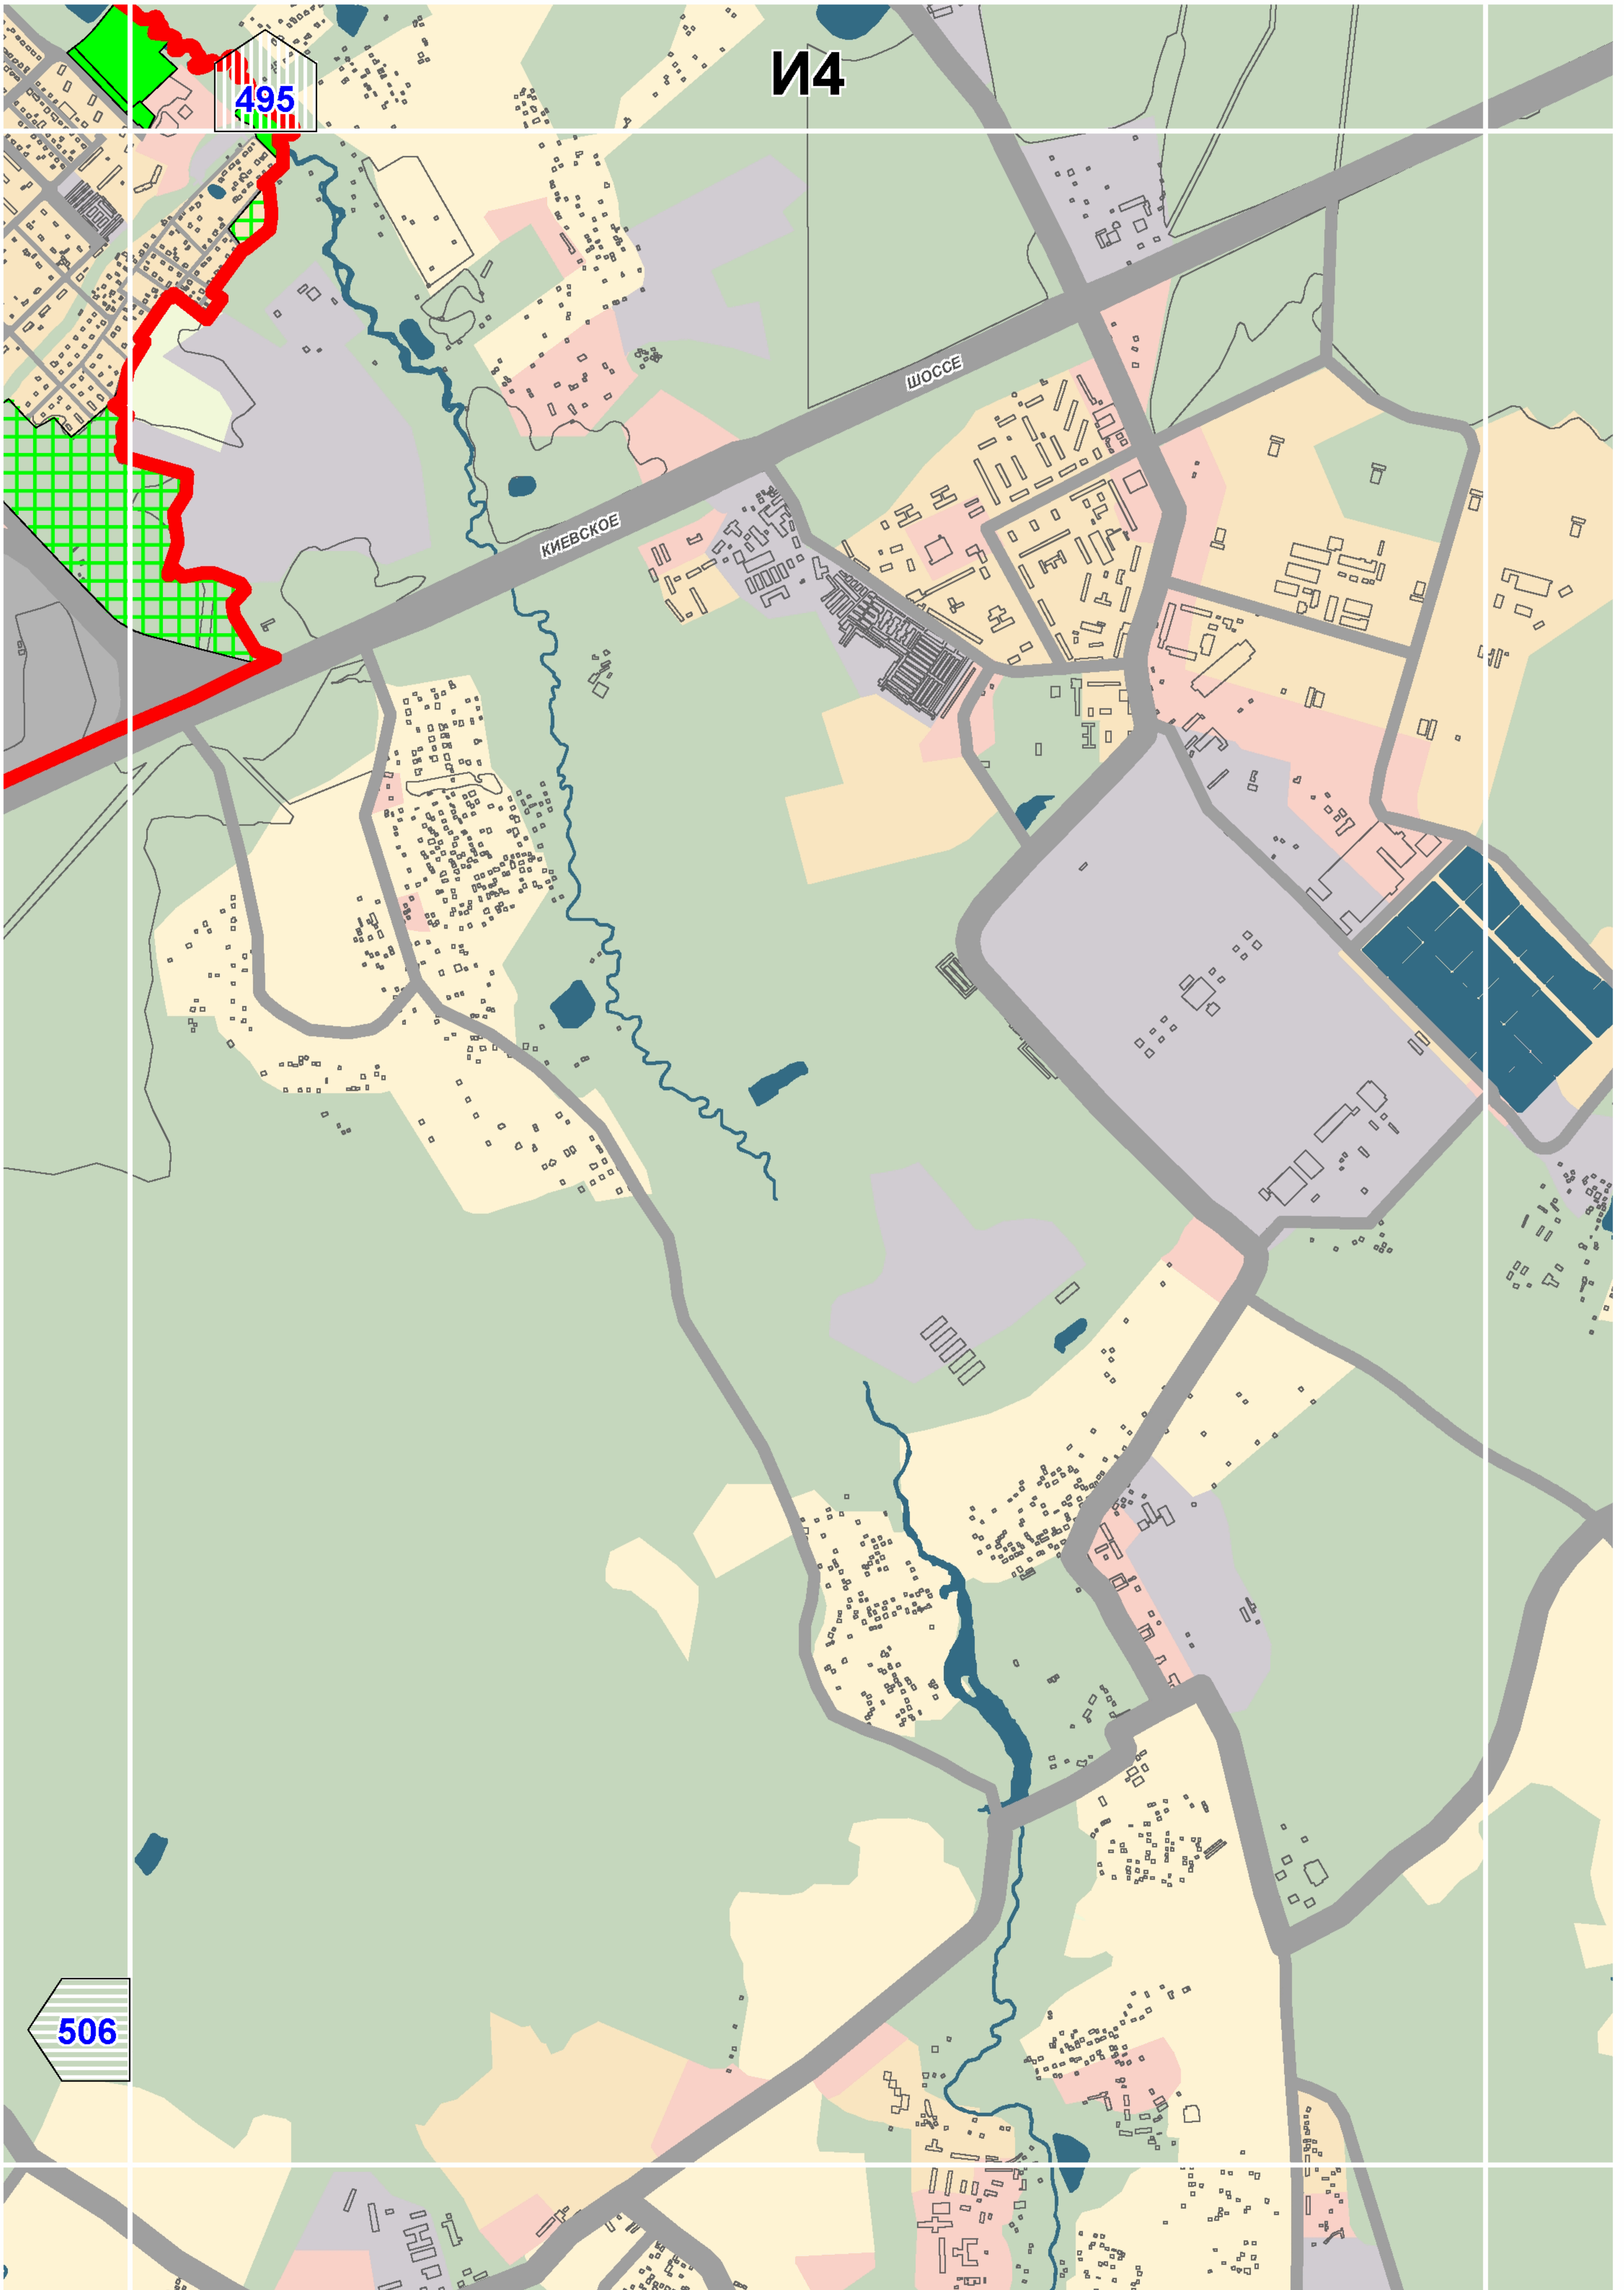

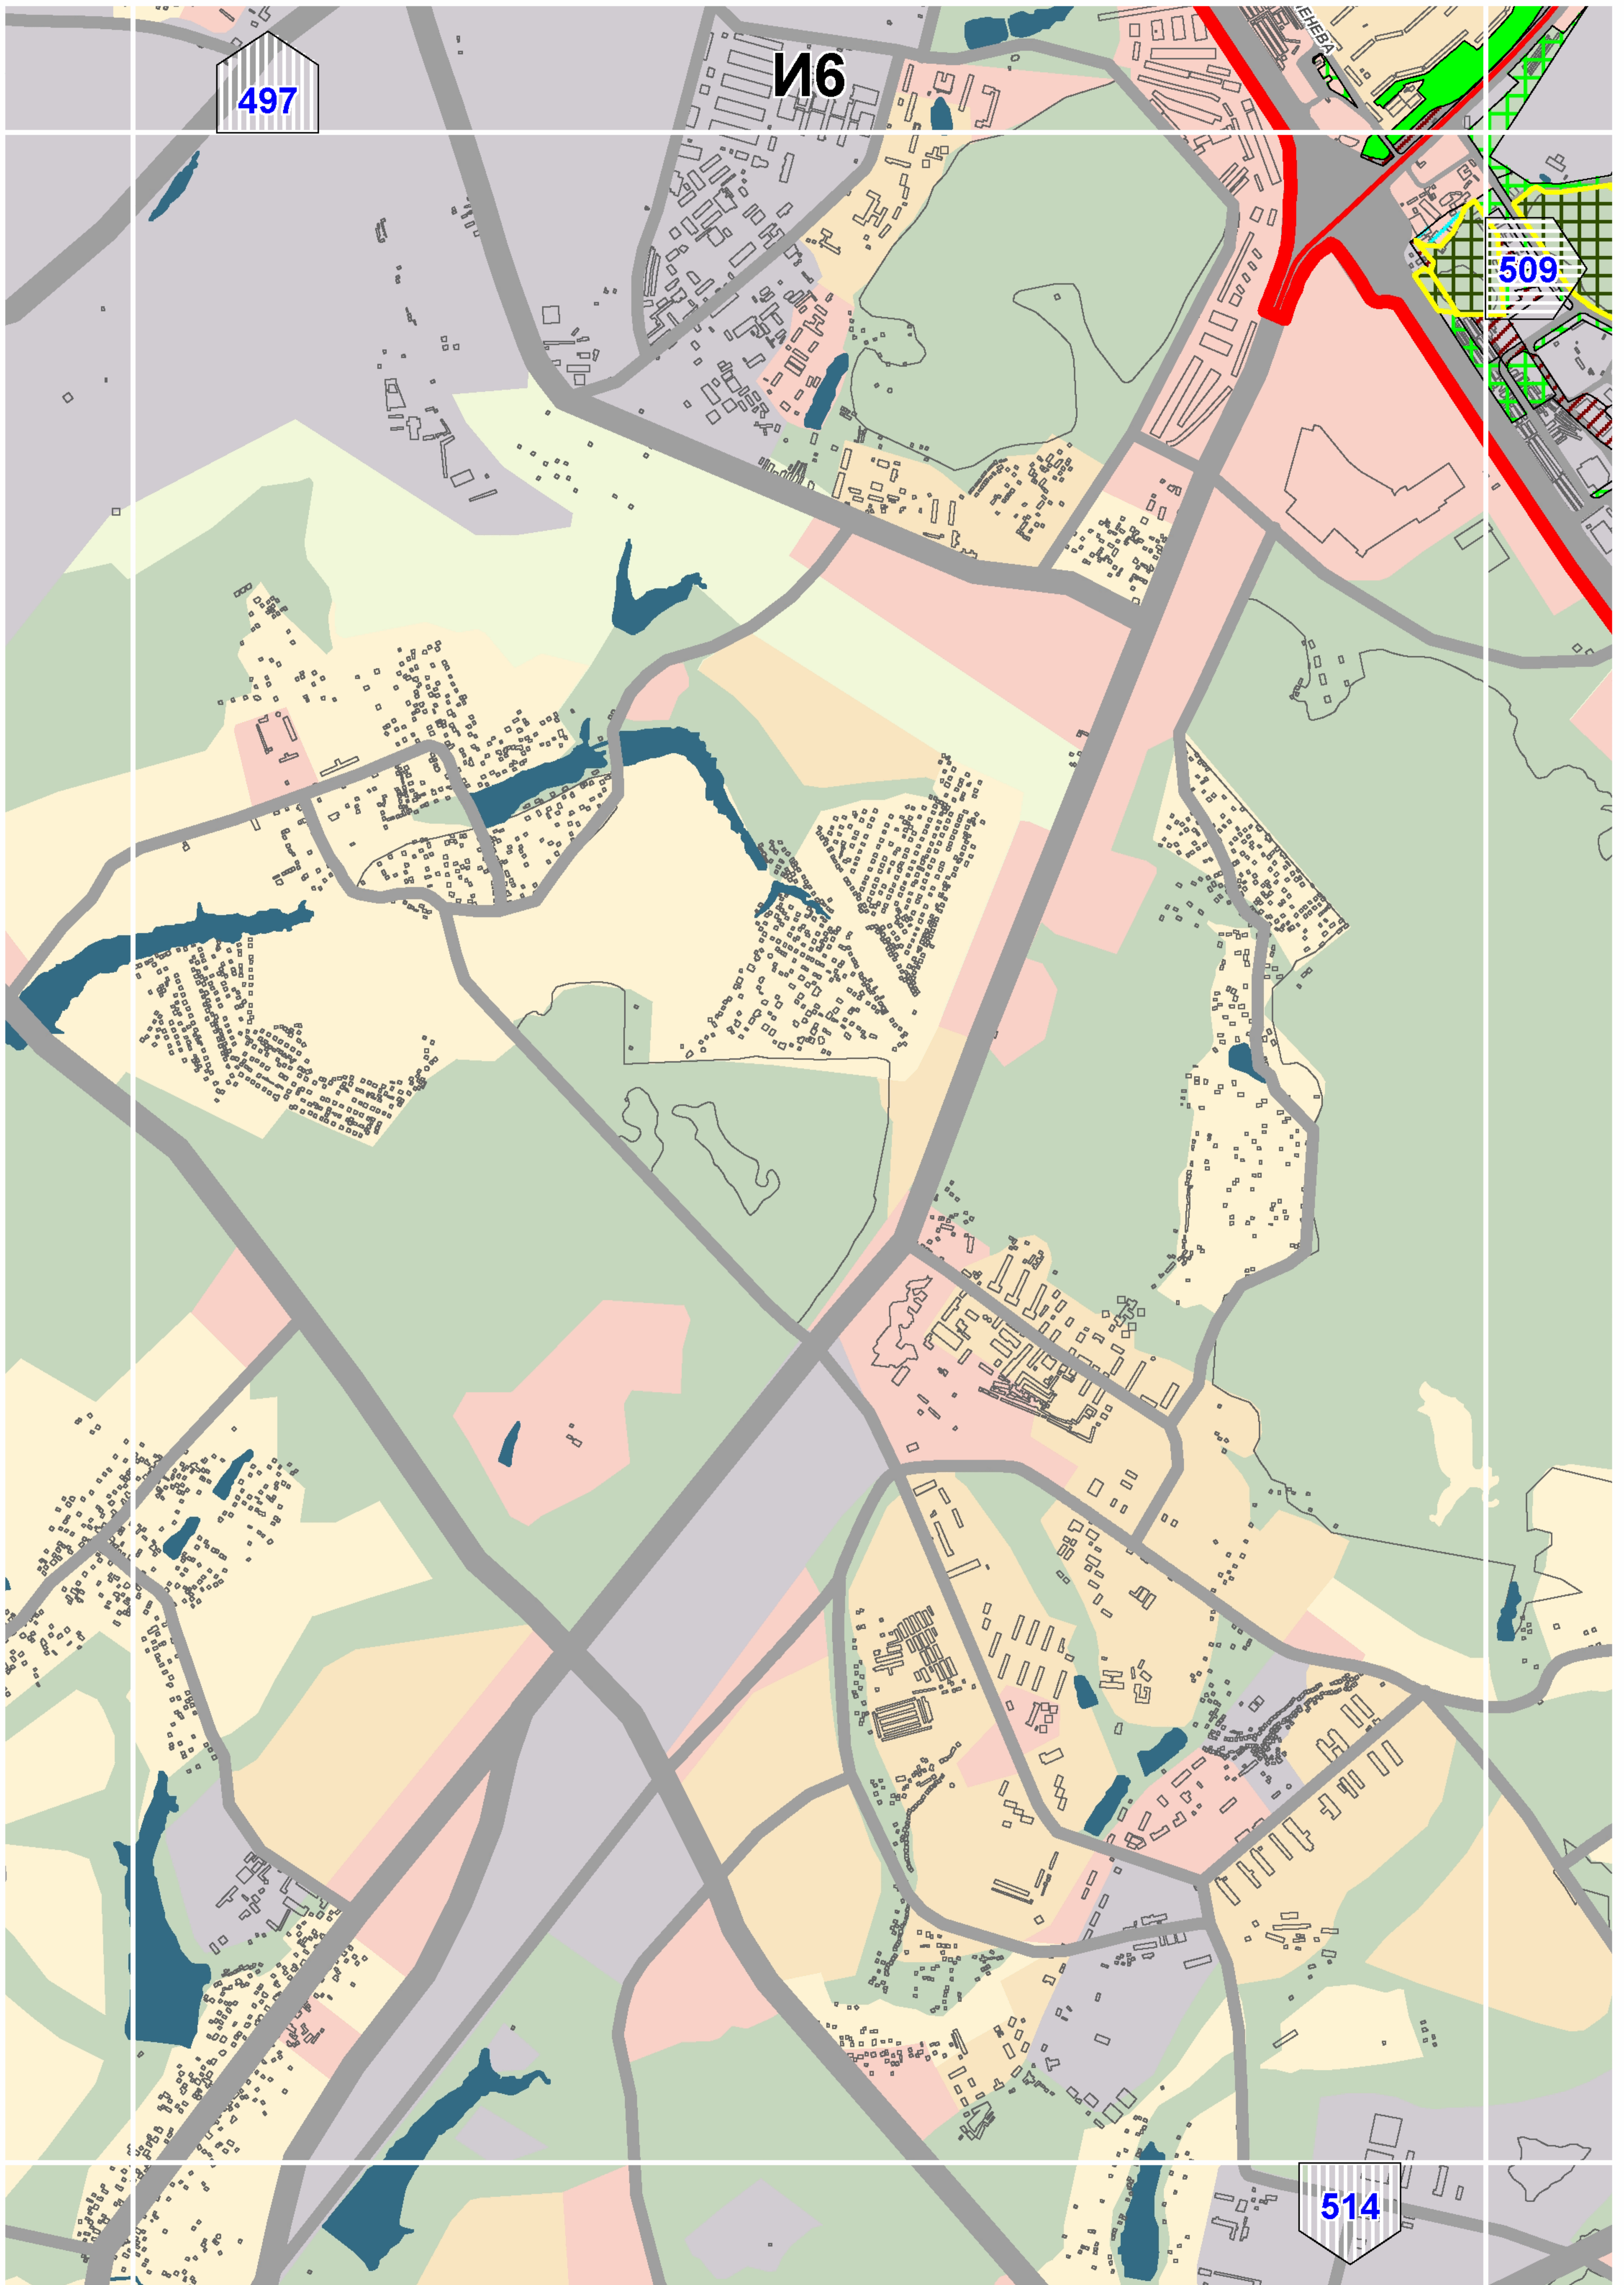

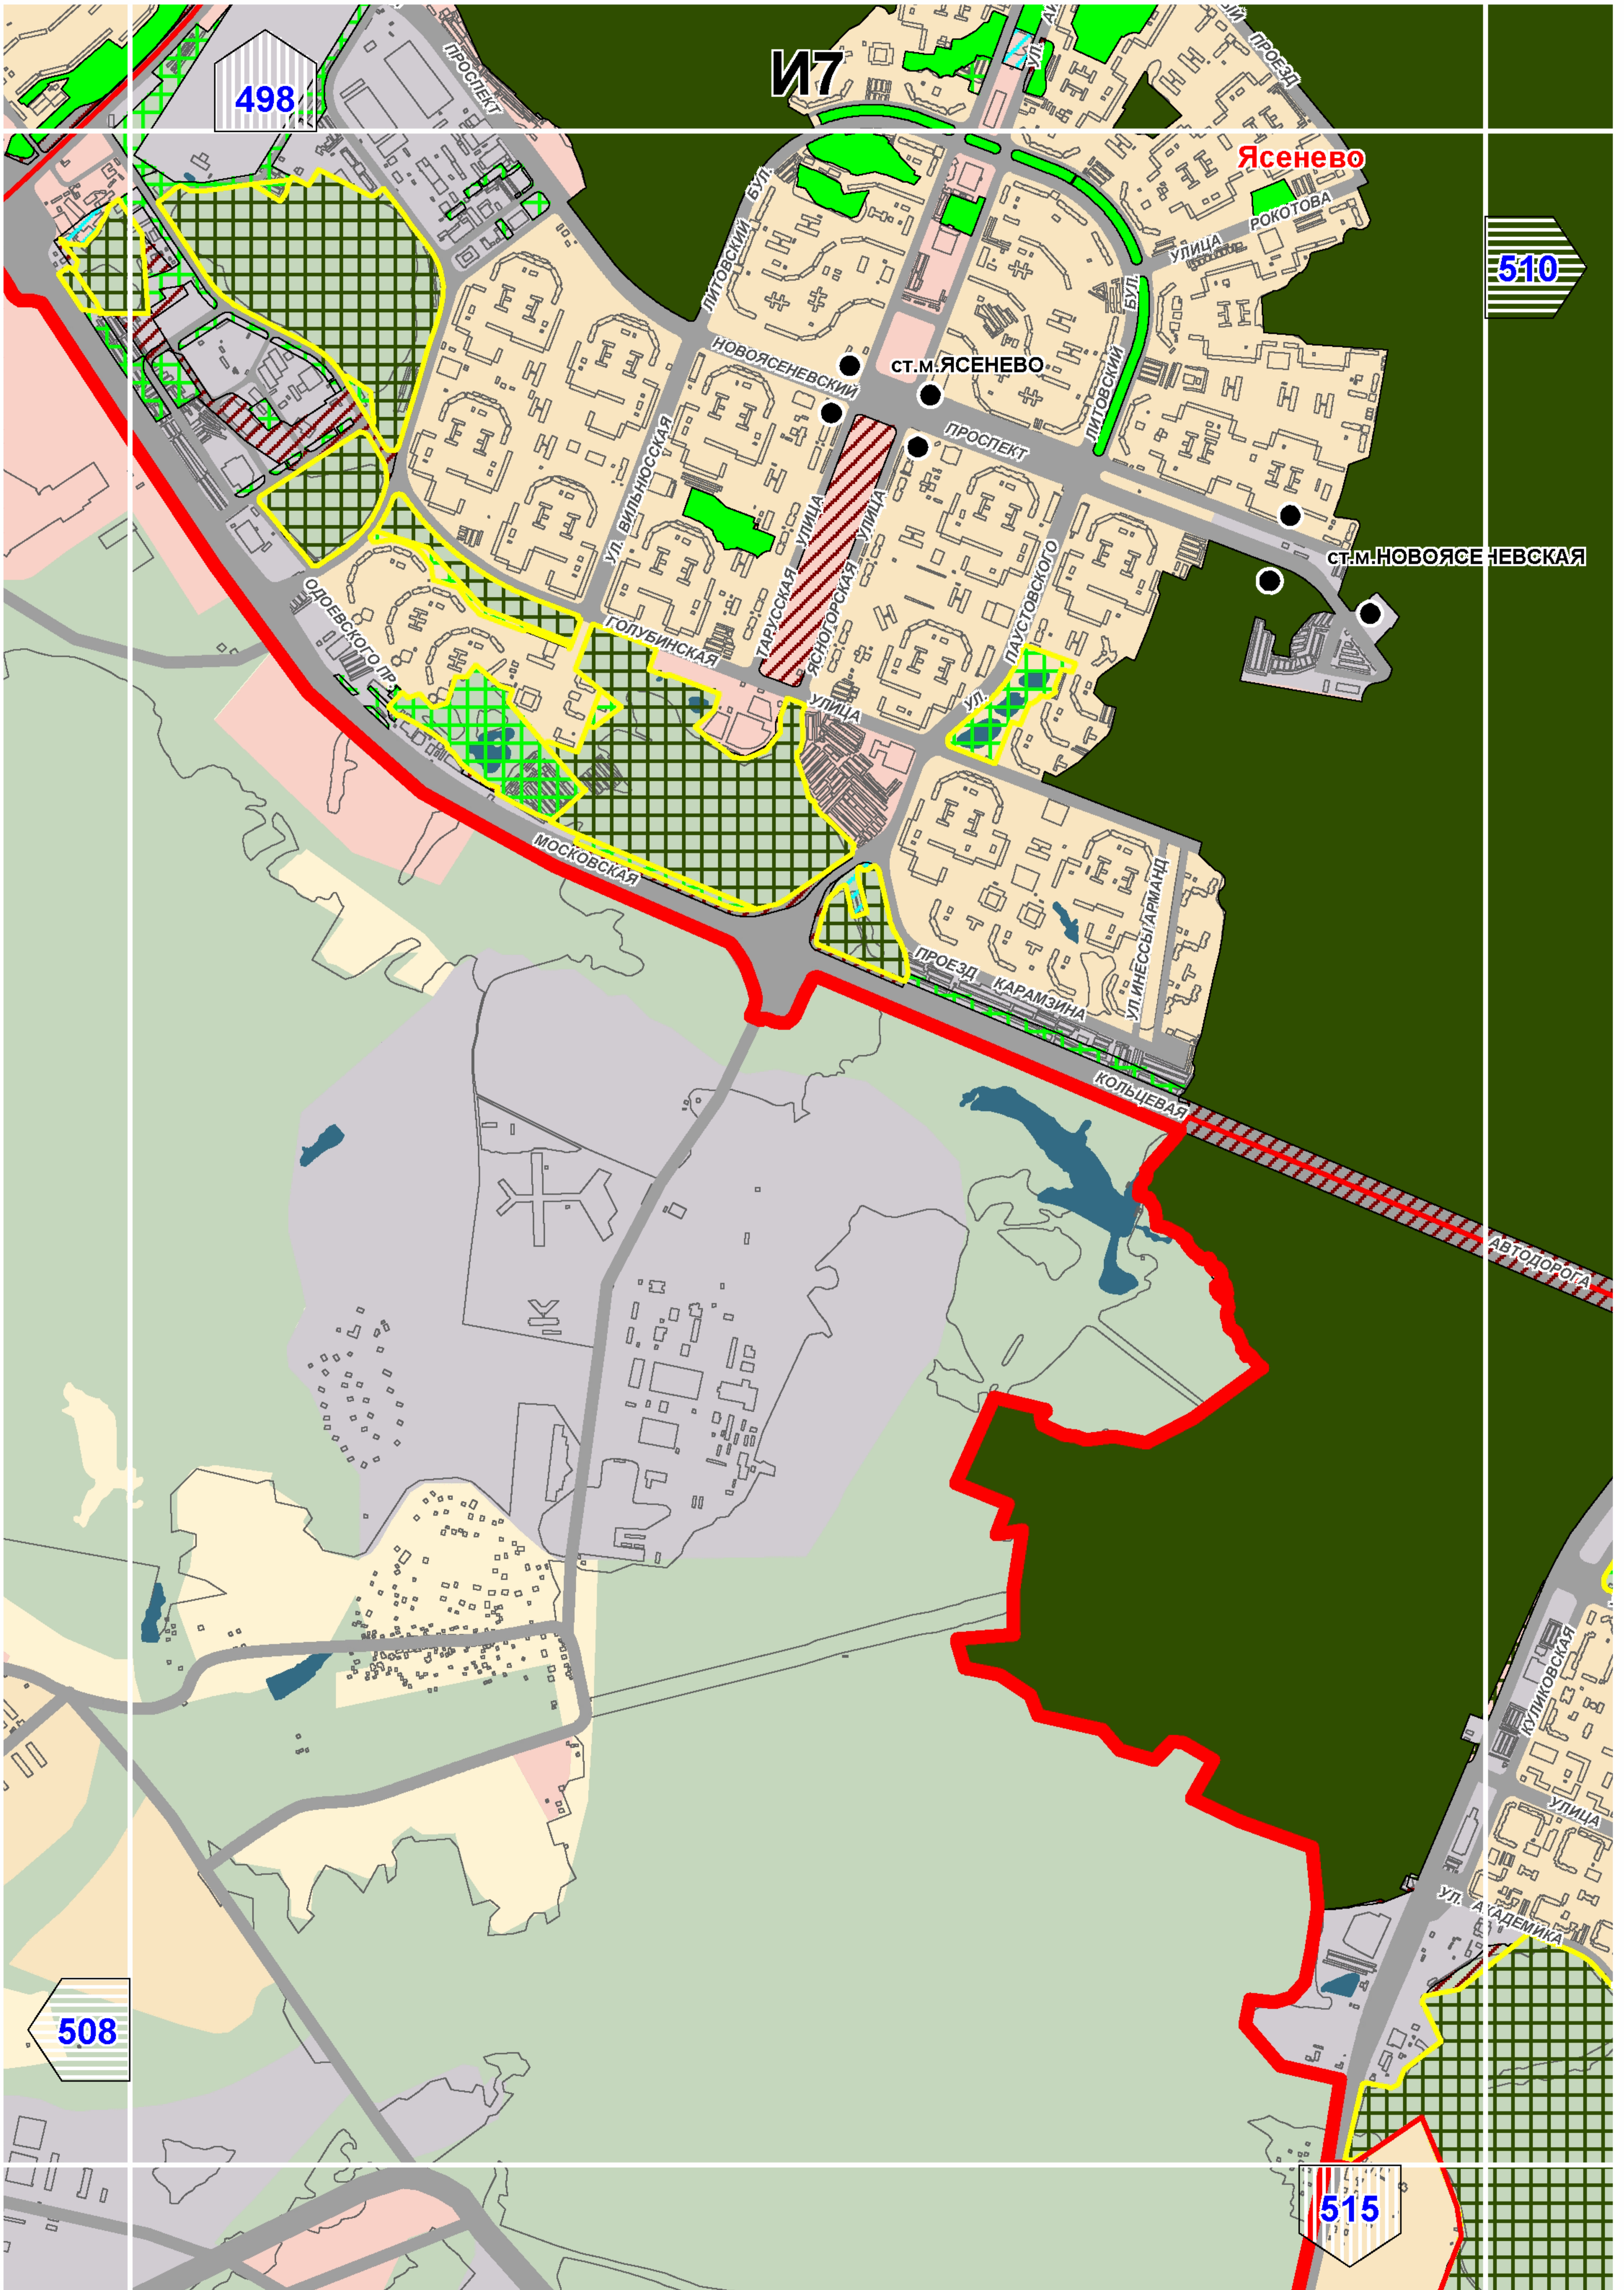

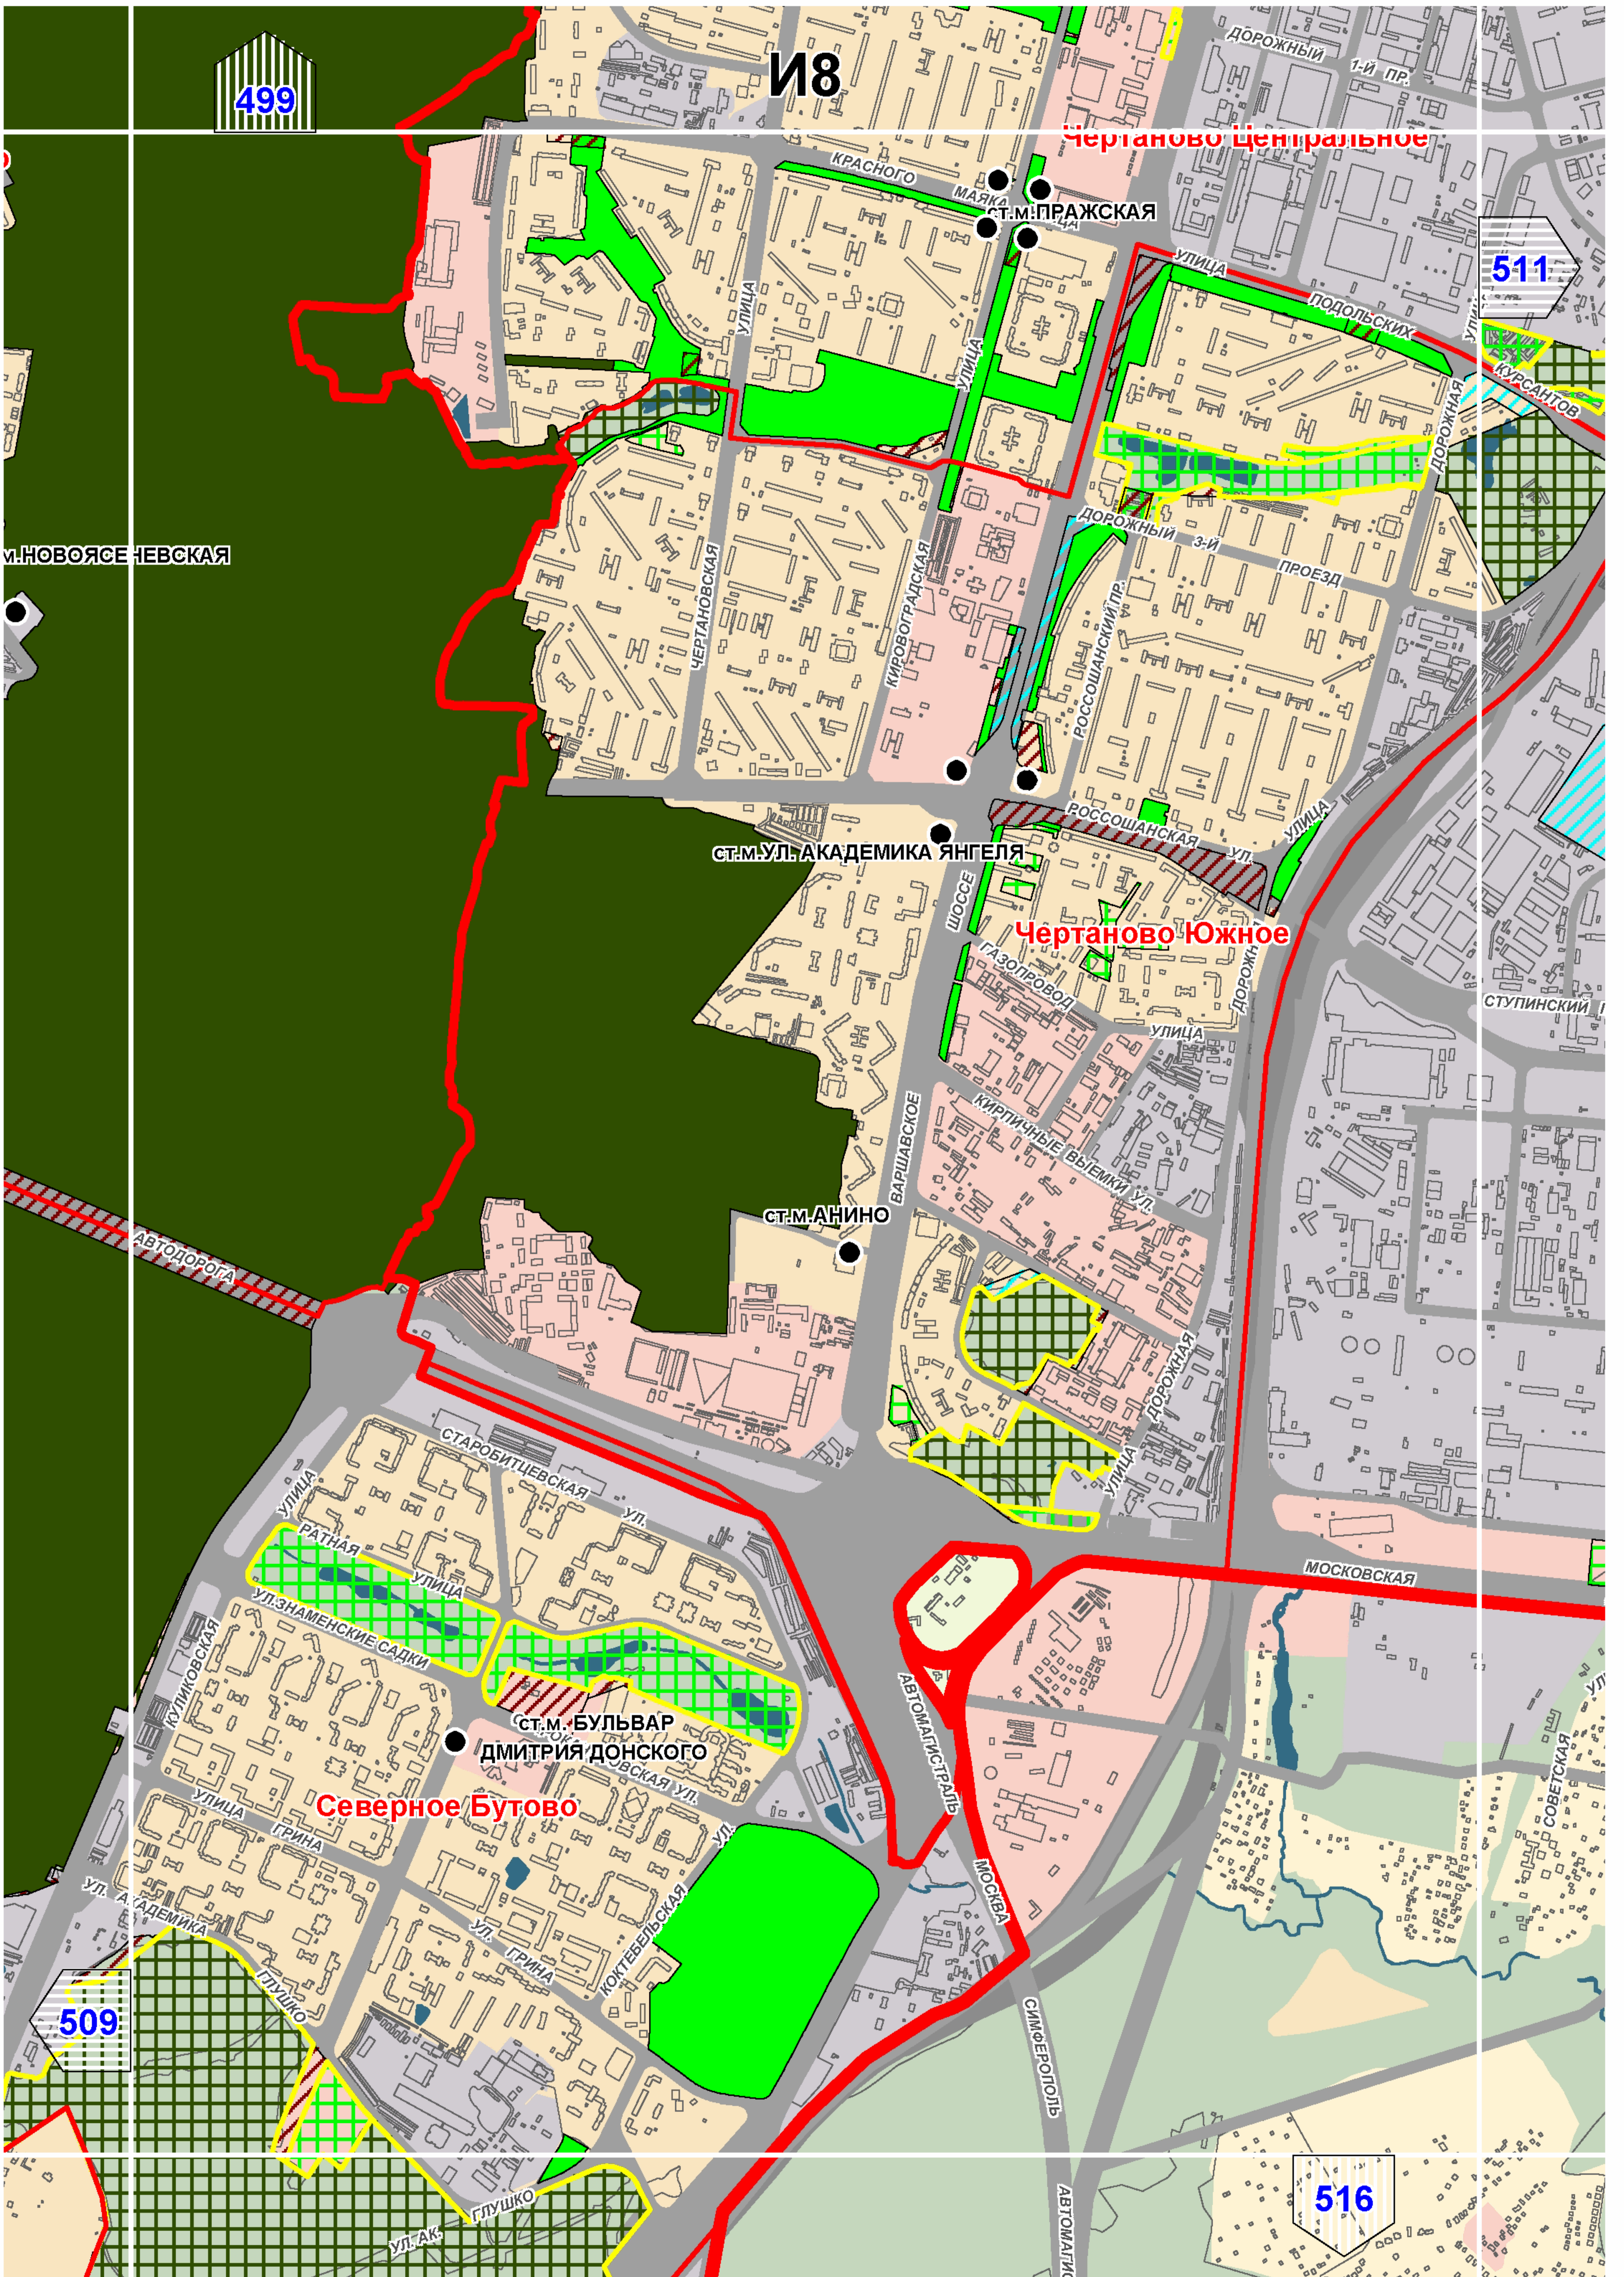

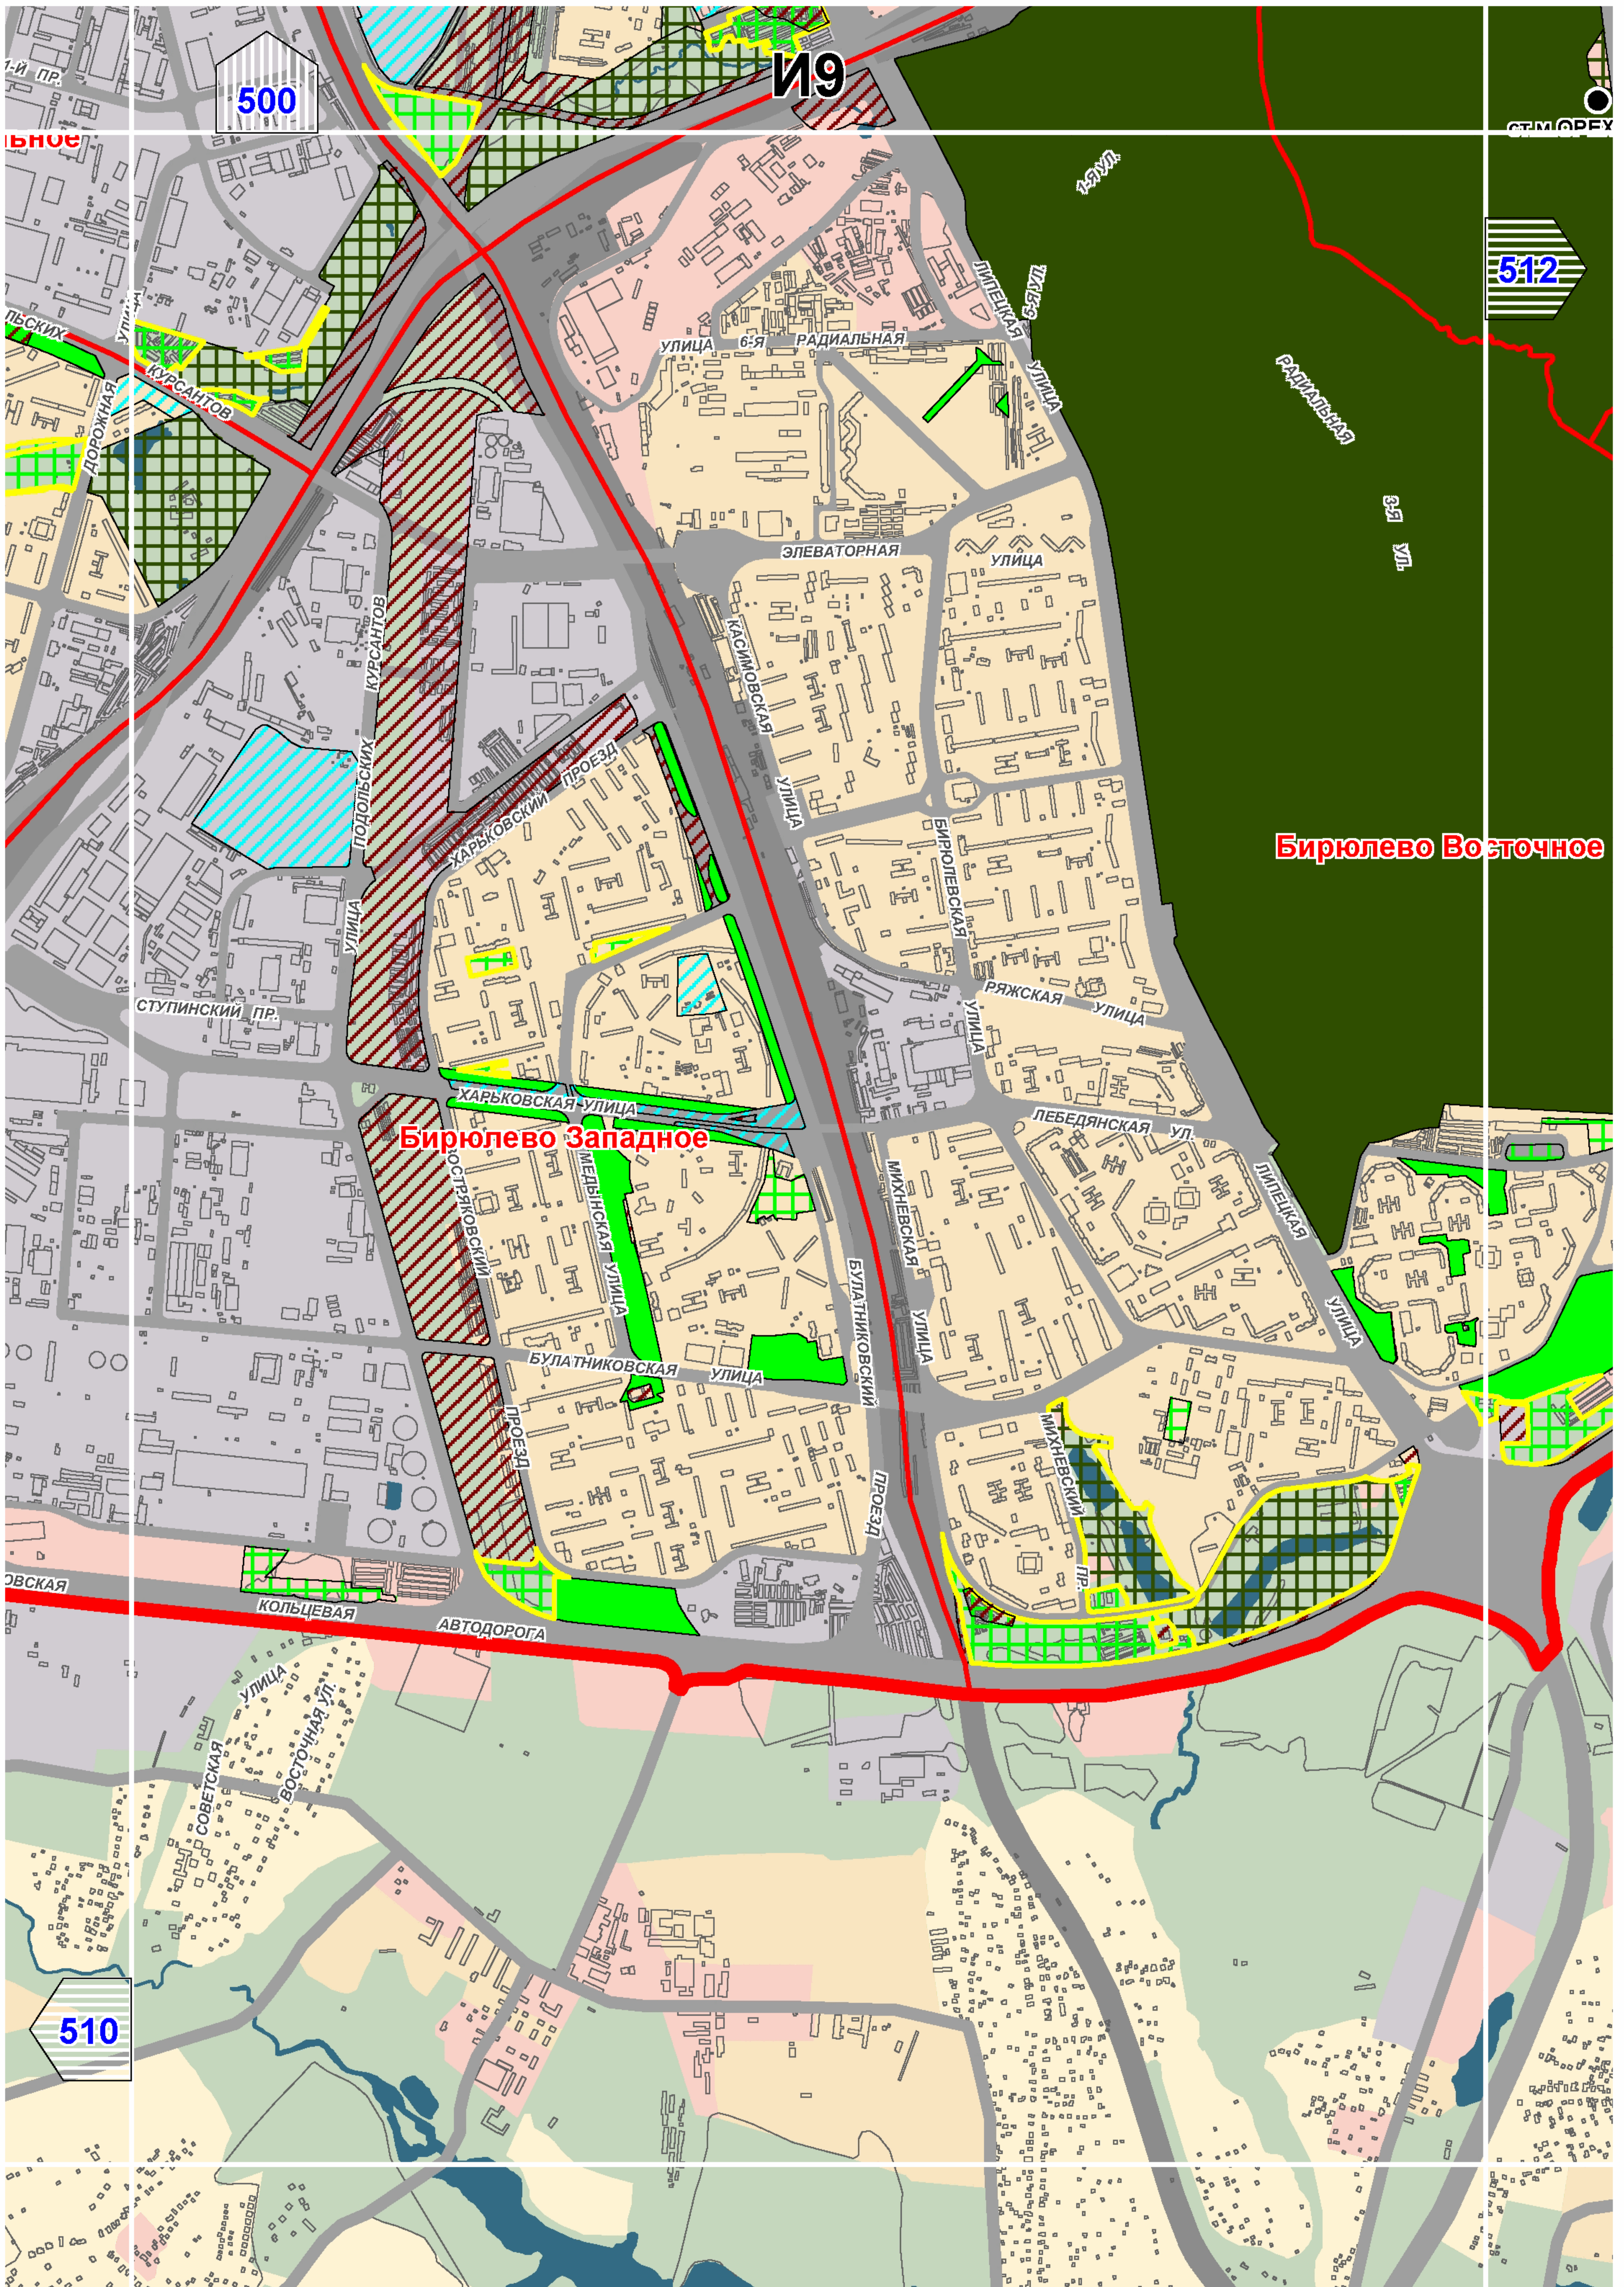



Бирюлево Западное


Бирюлево Восточное

510

512

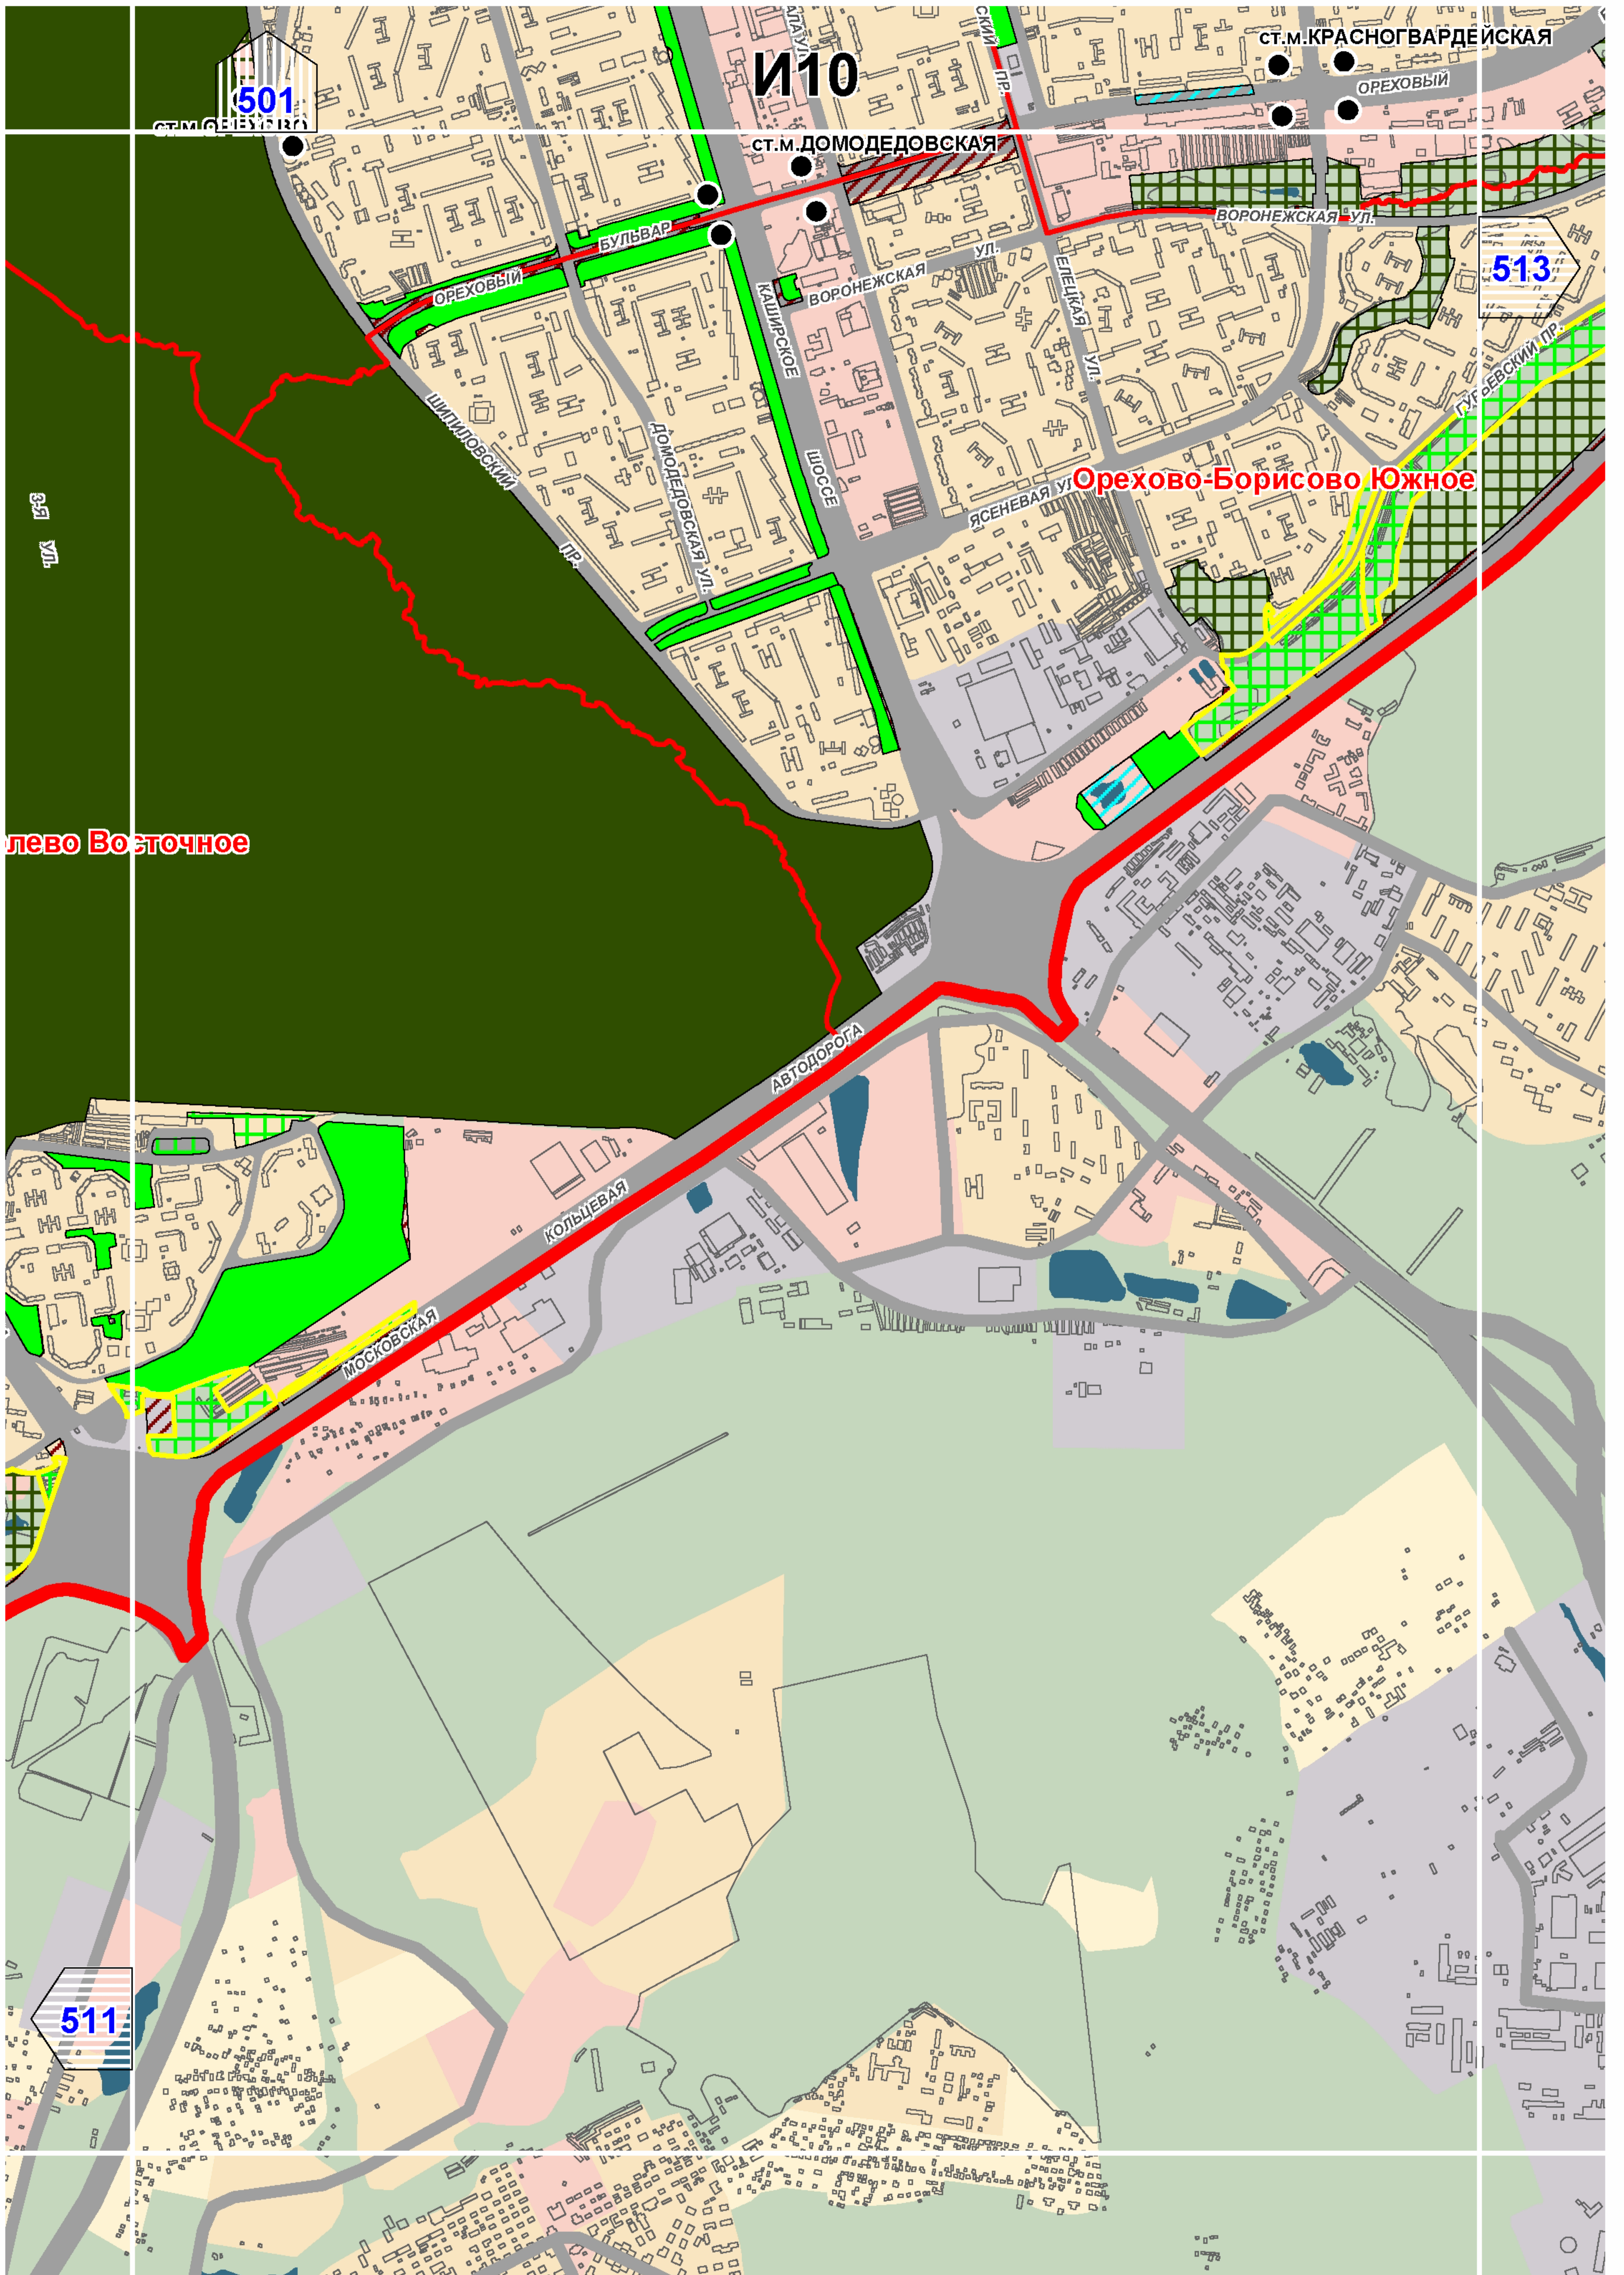

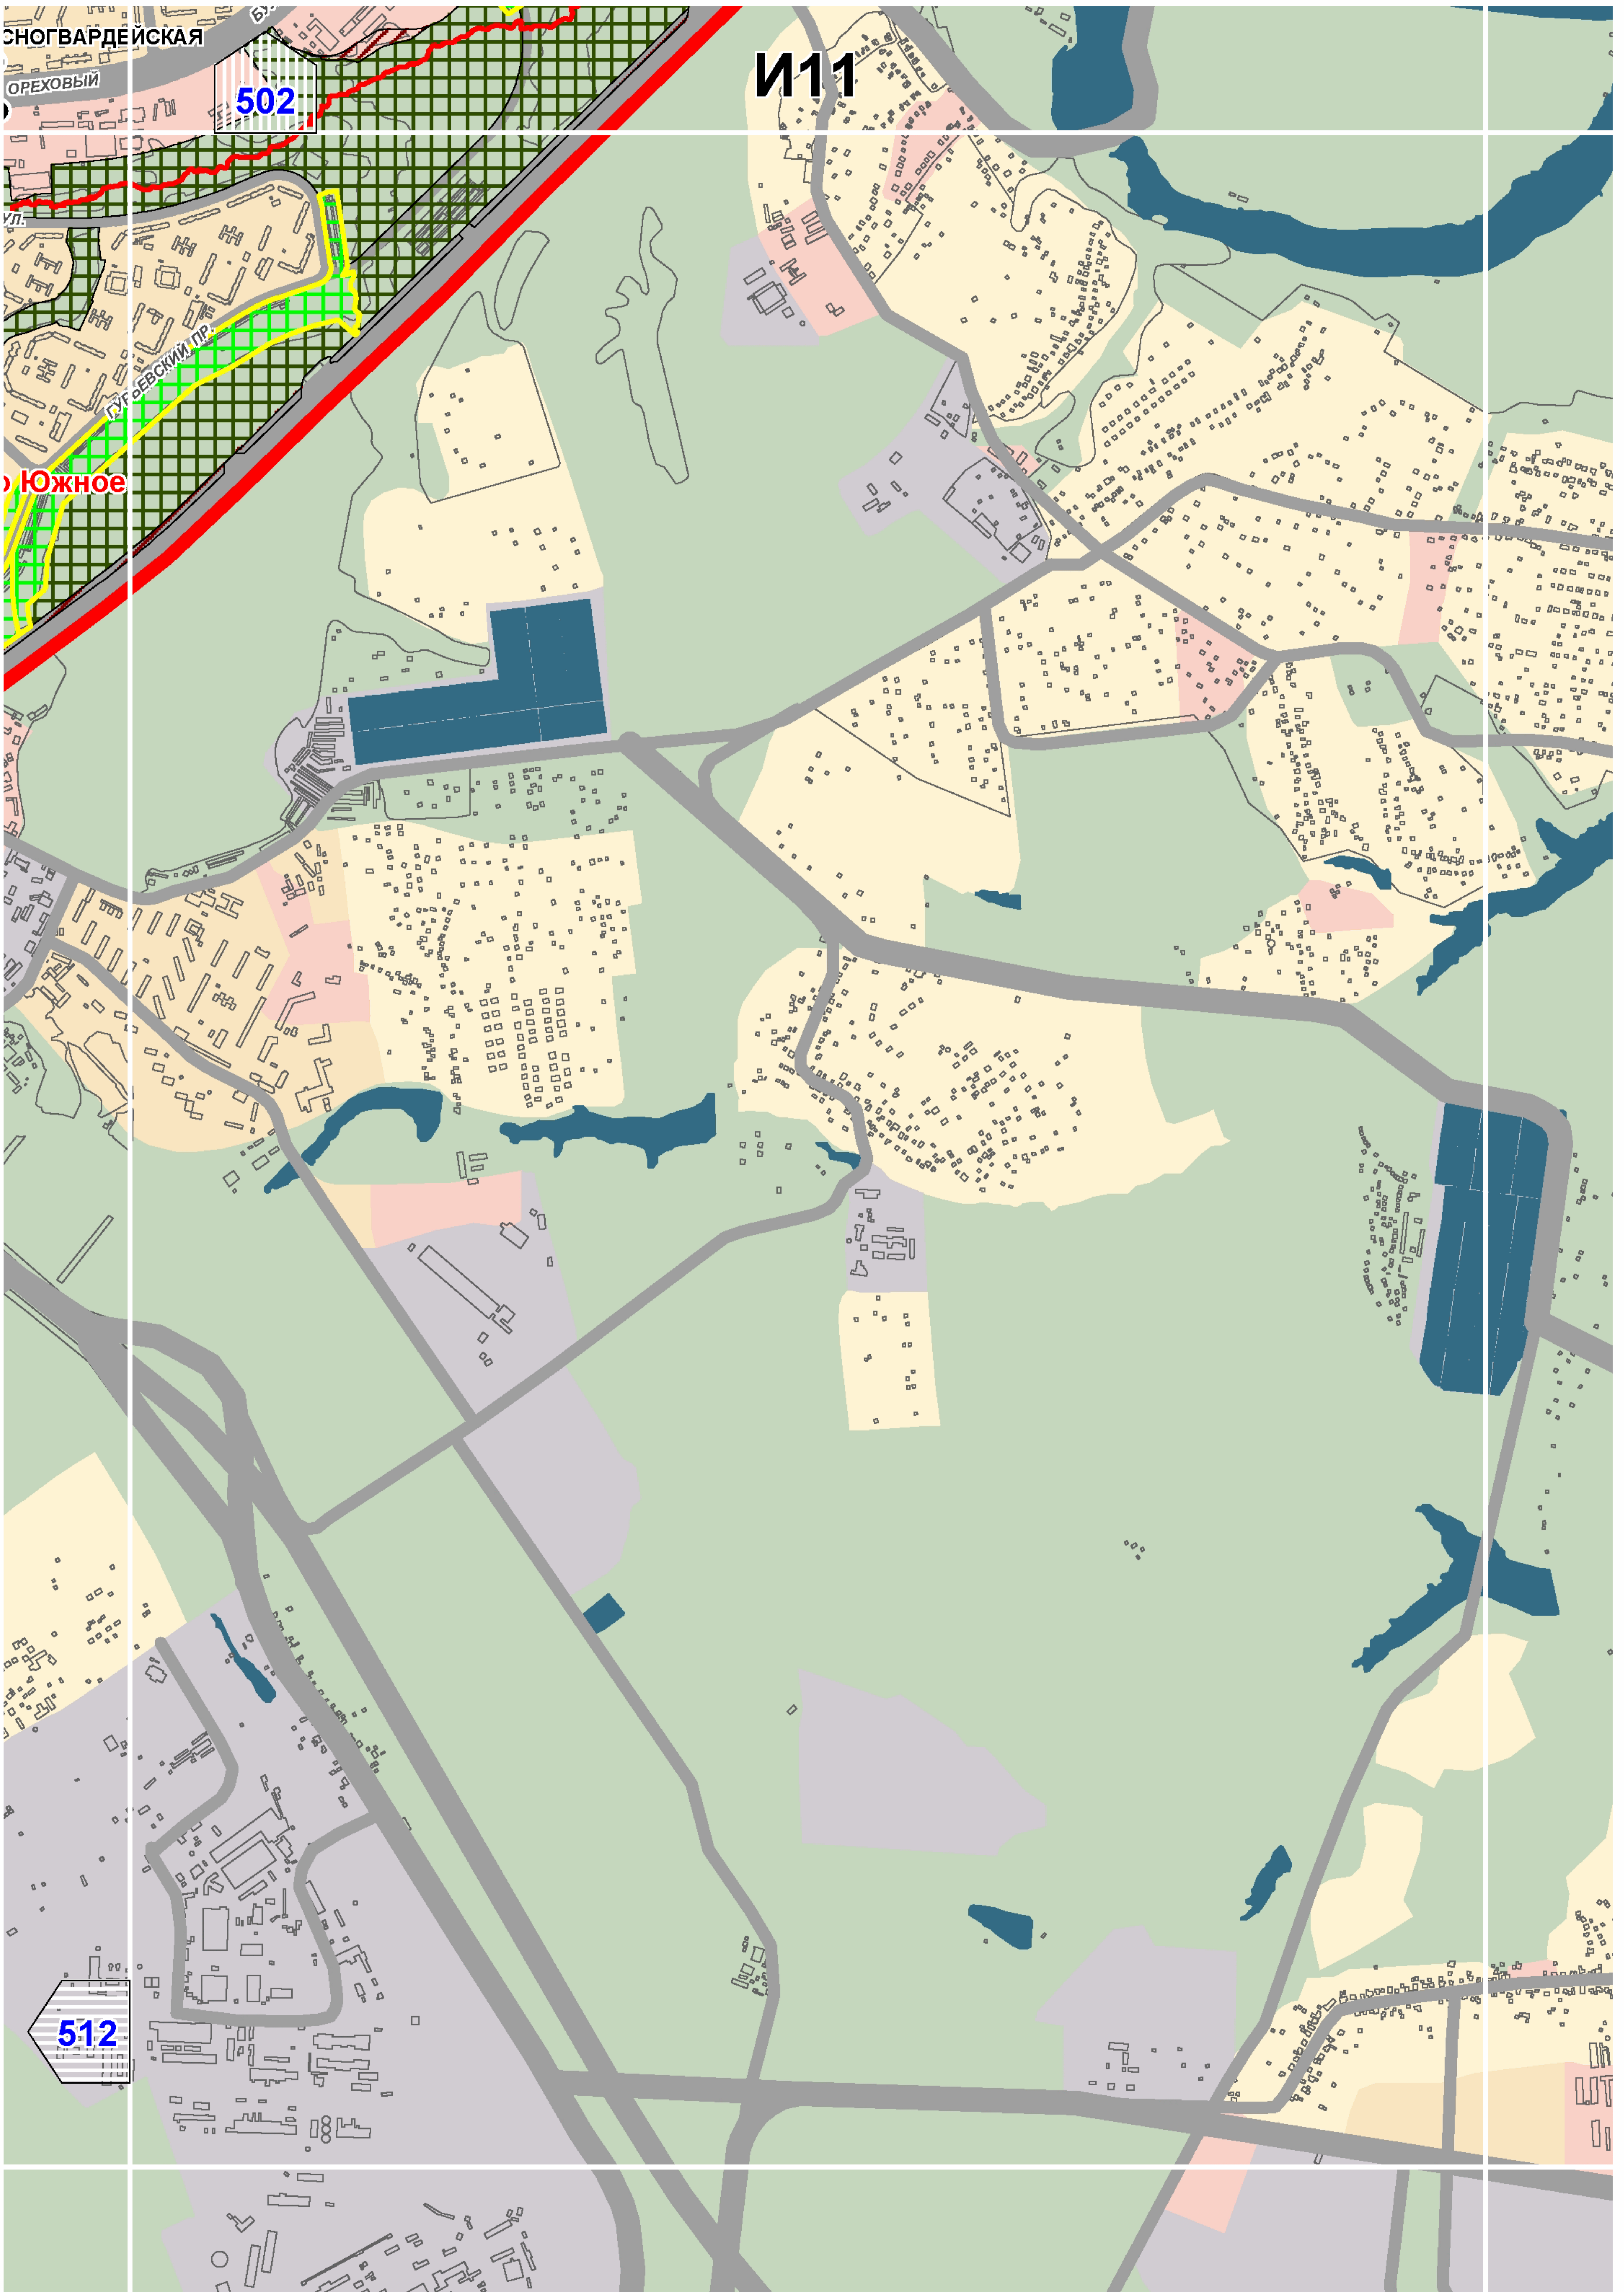


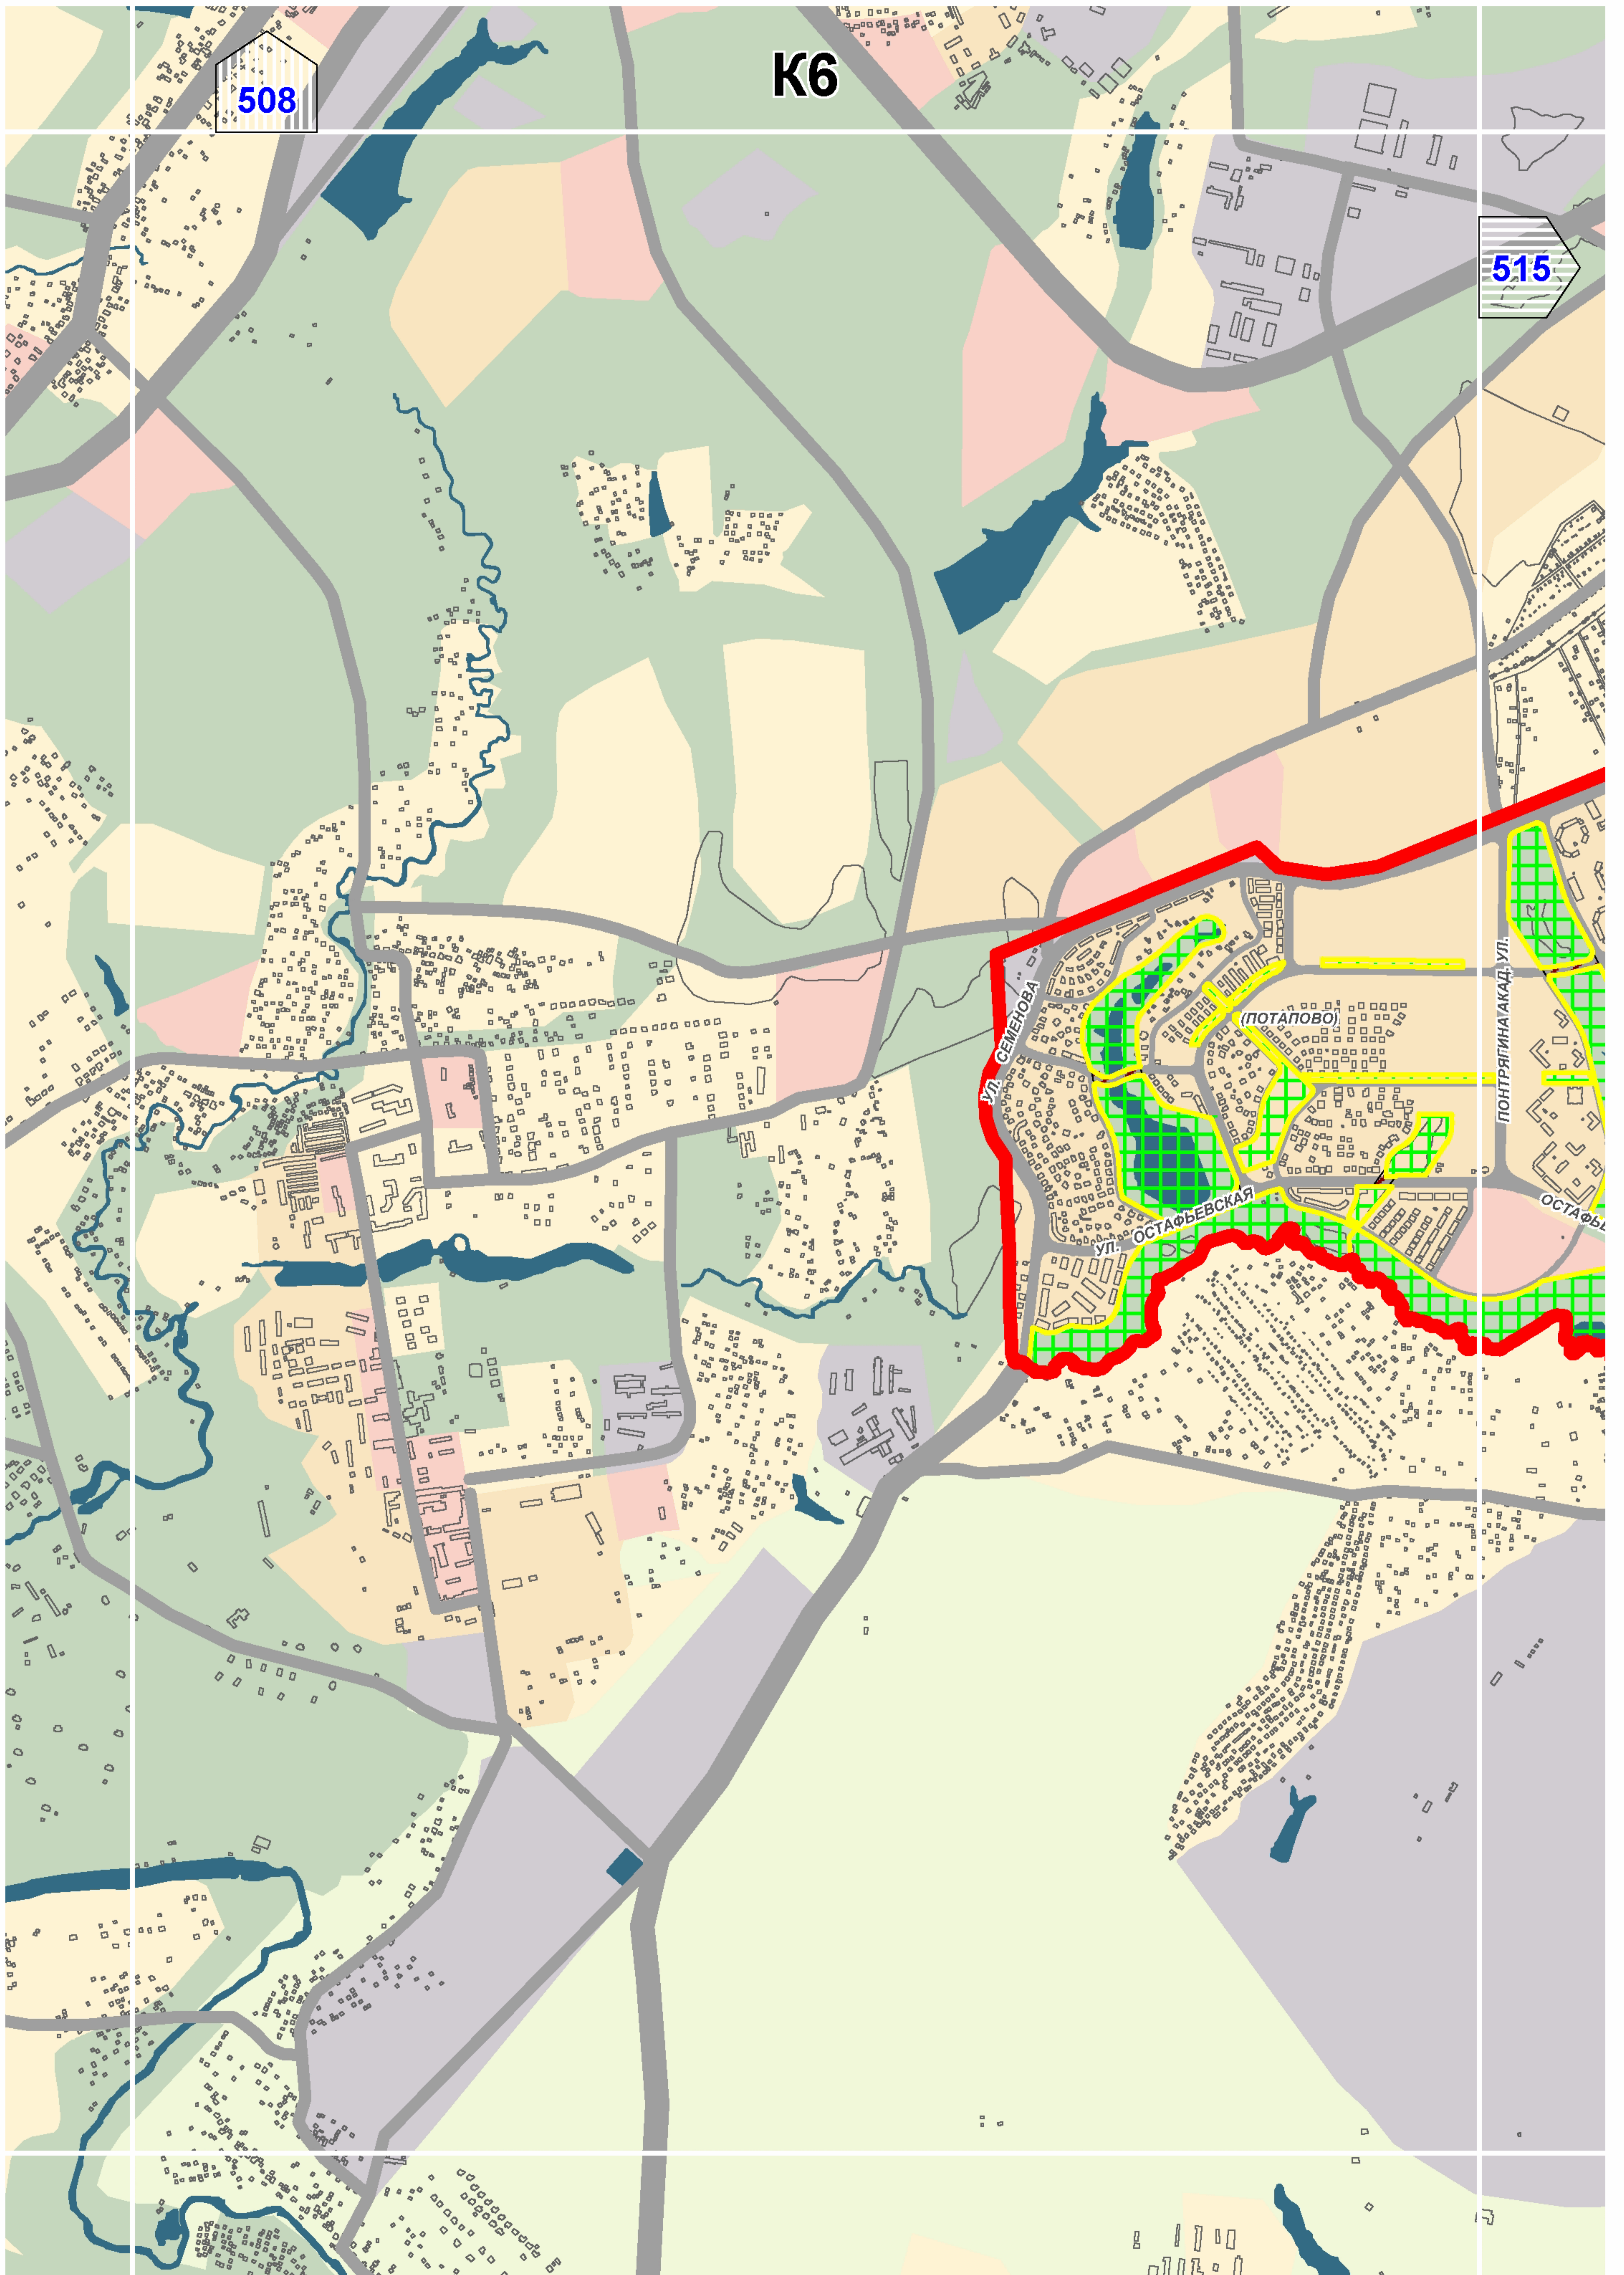

K7

509


516

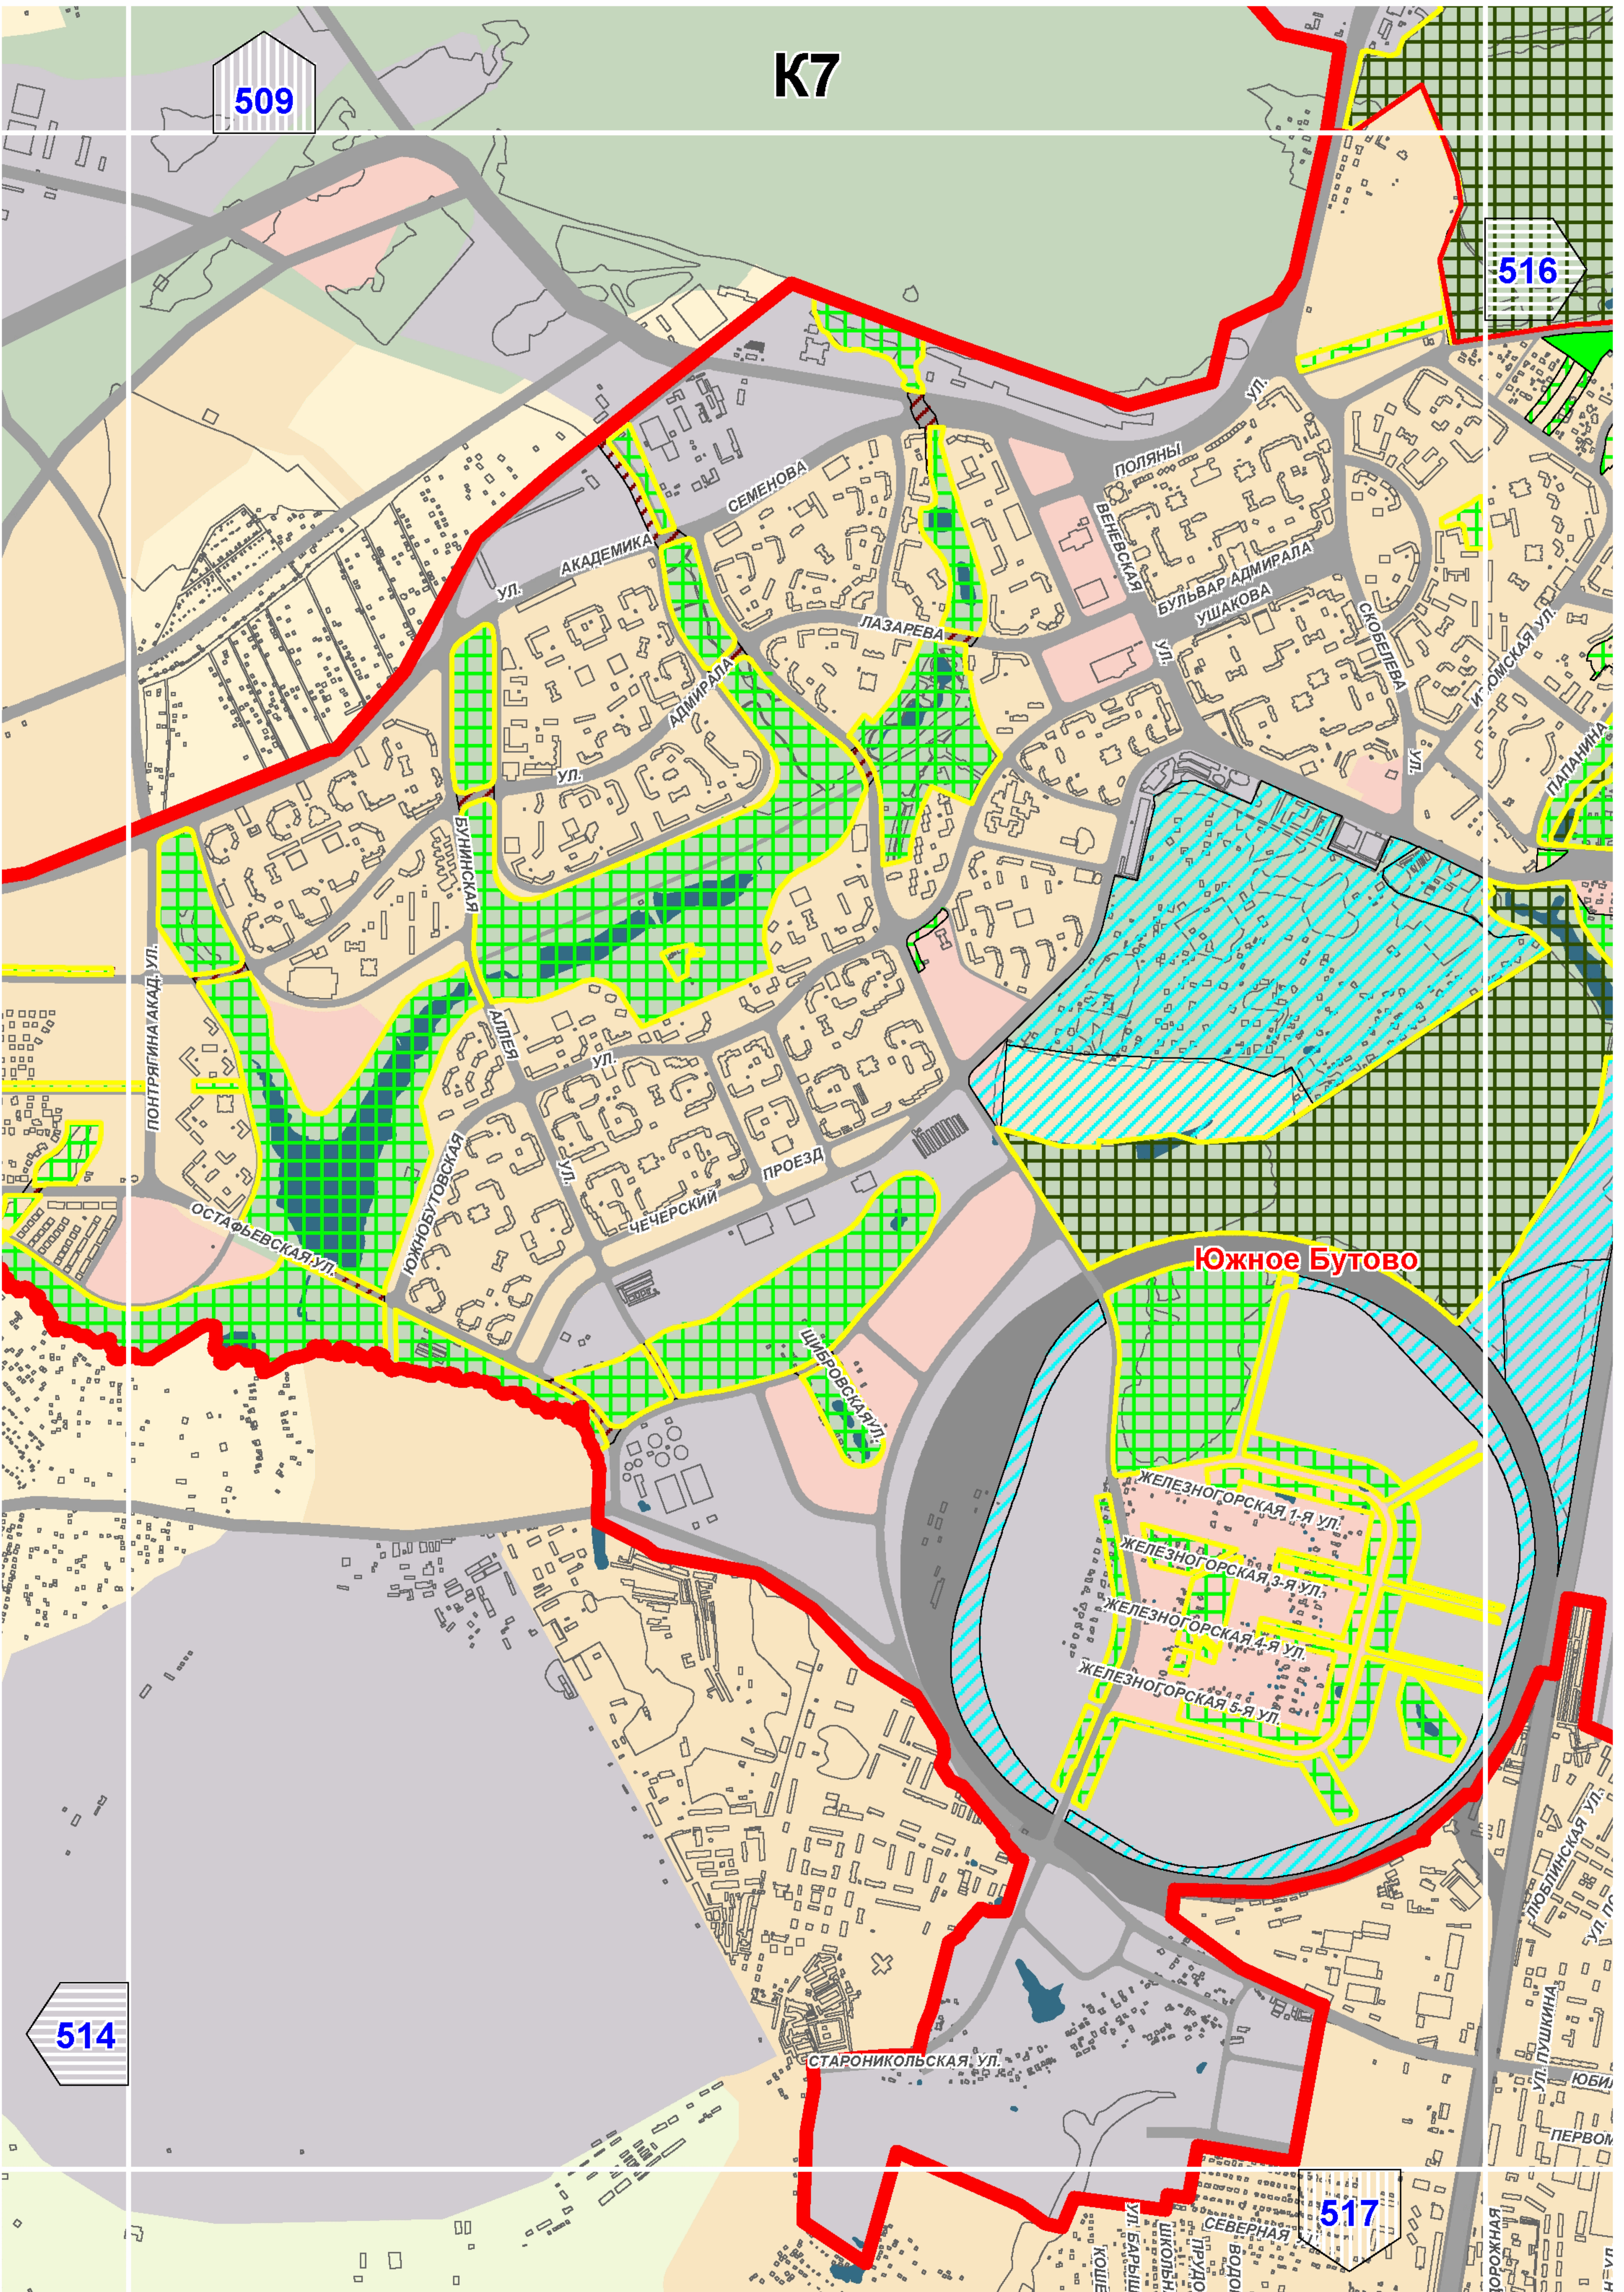



Южное Бутово

514

517

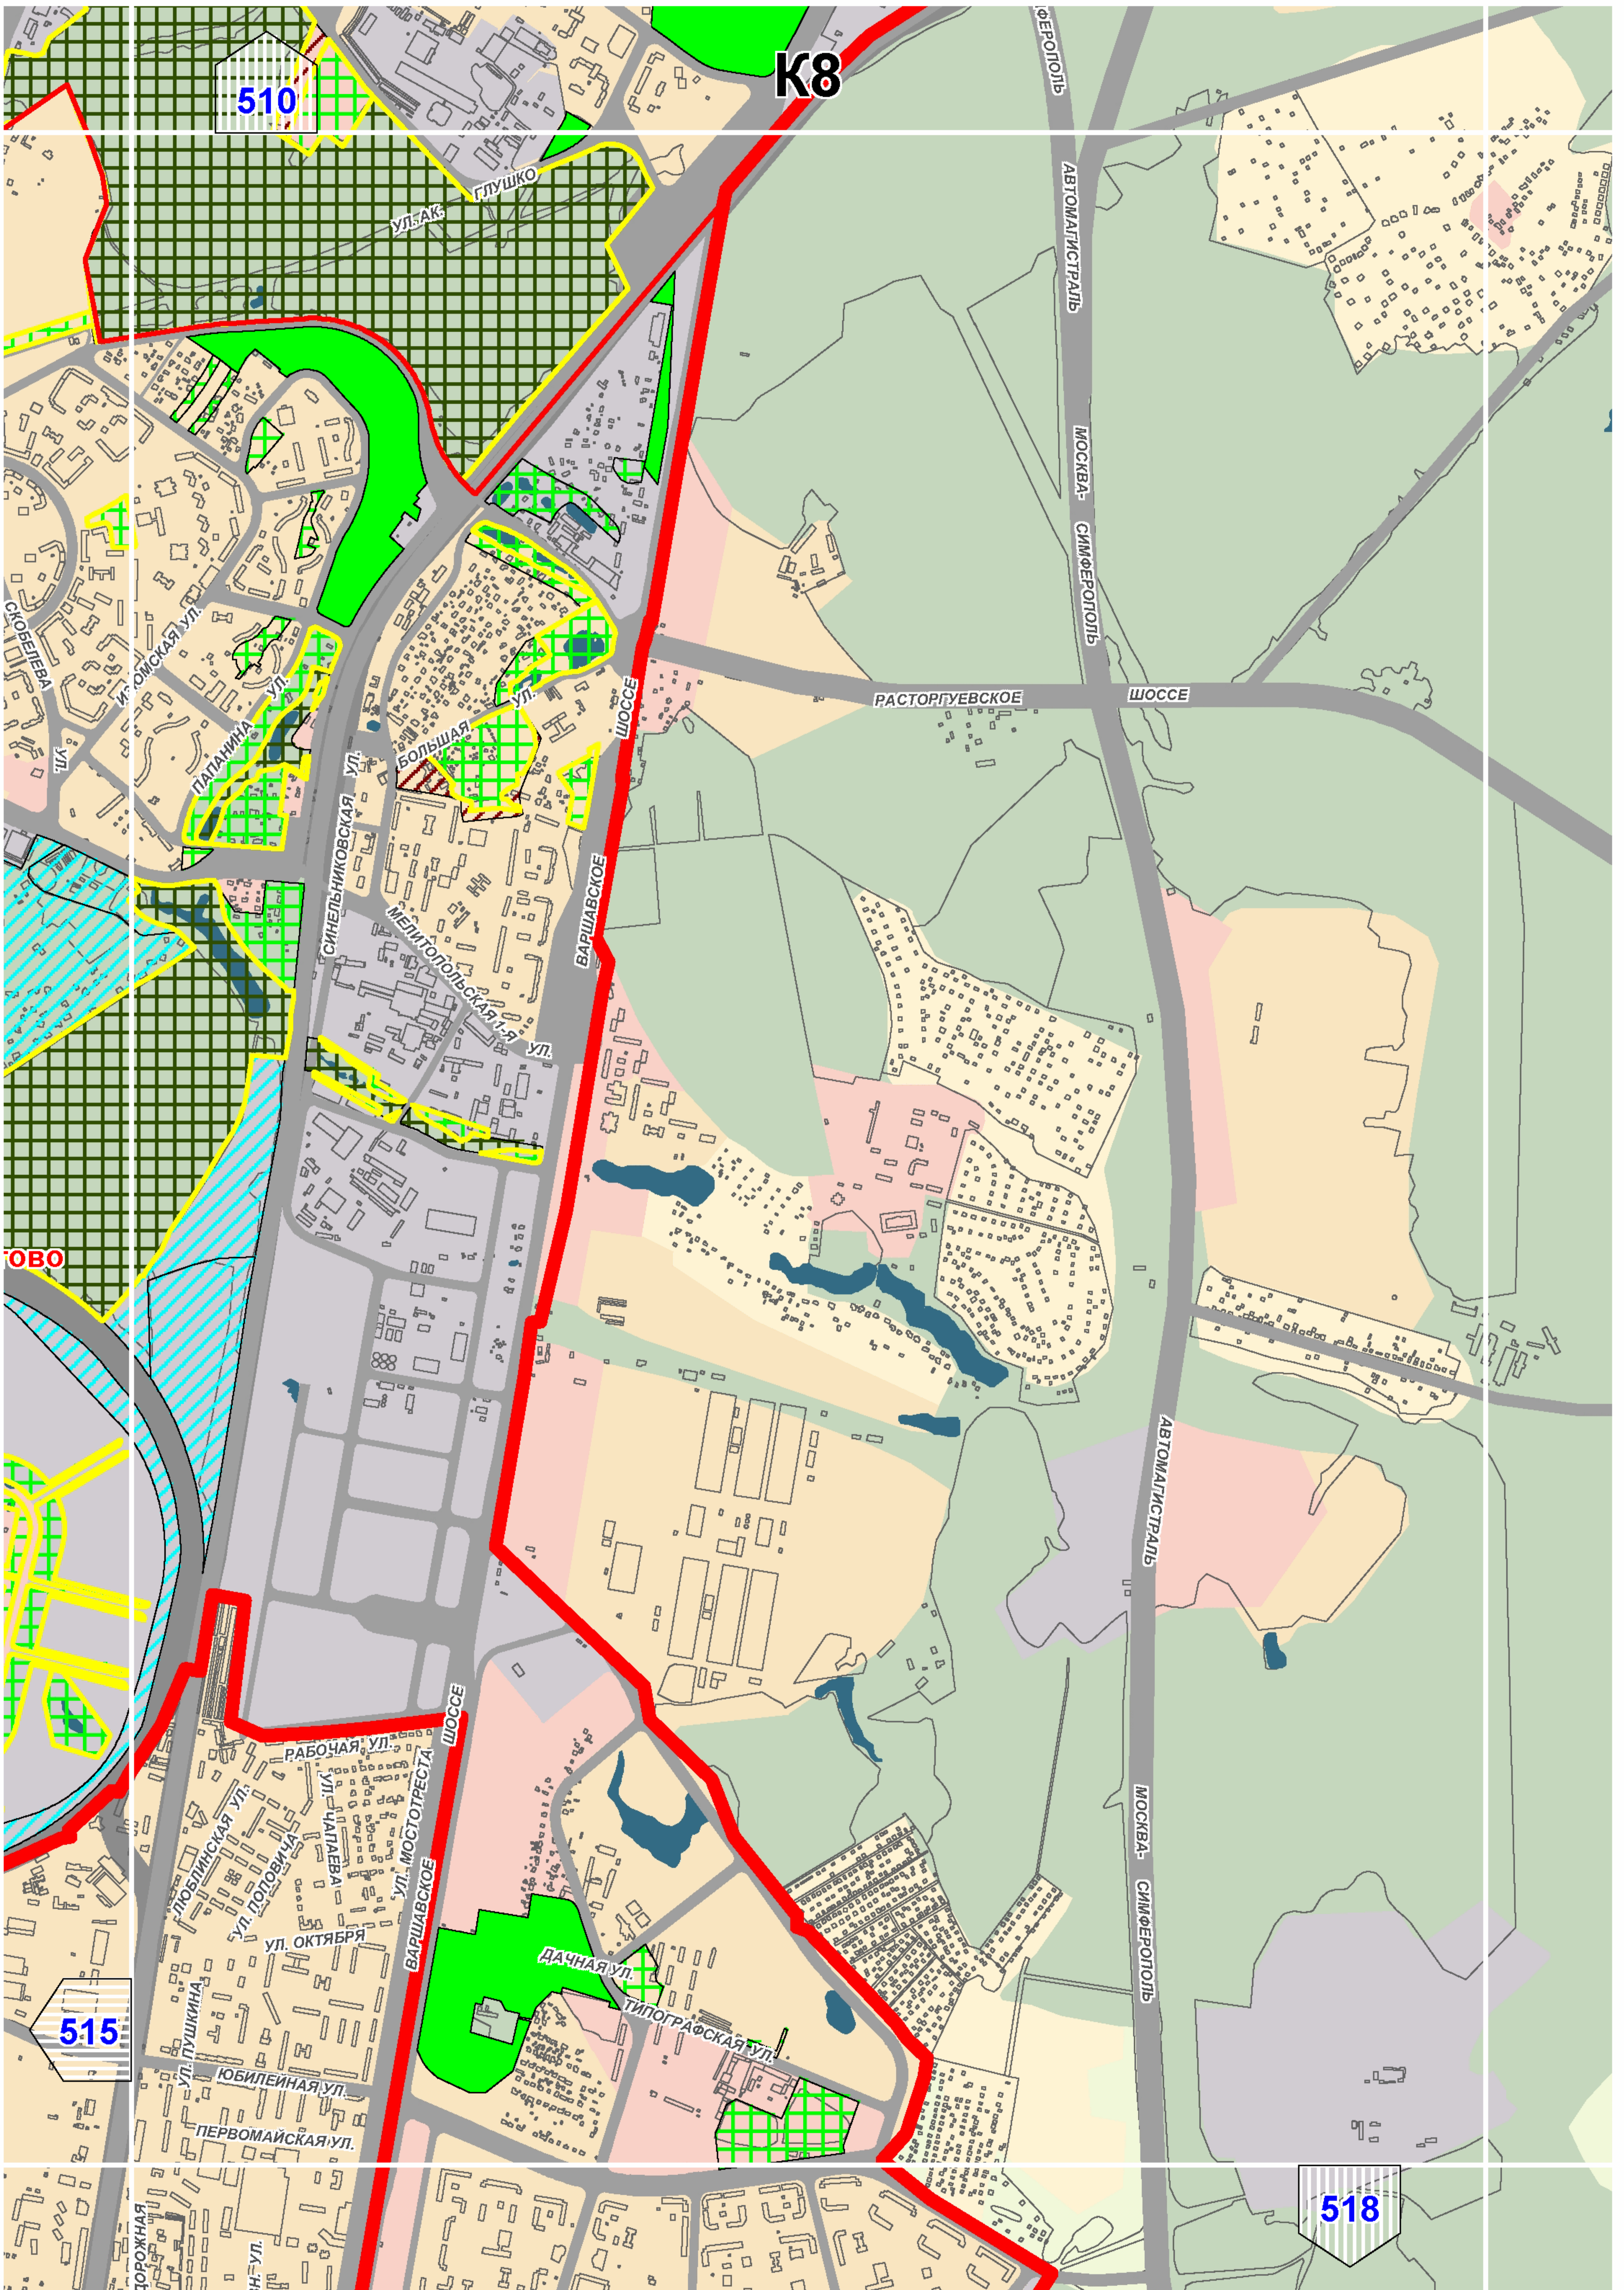

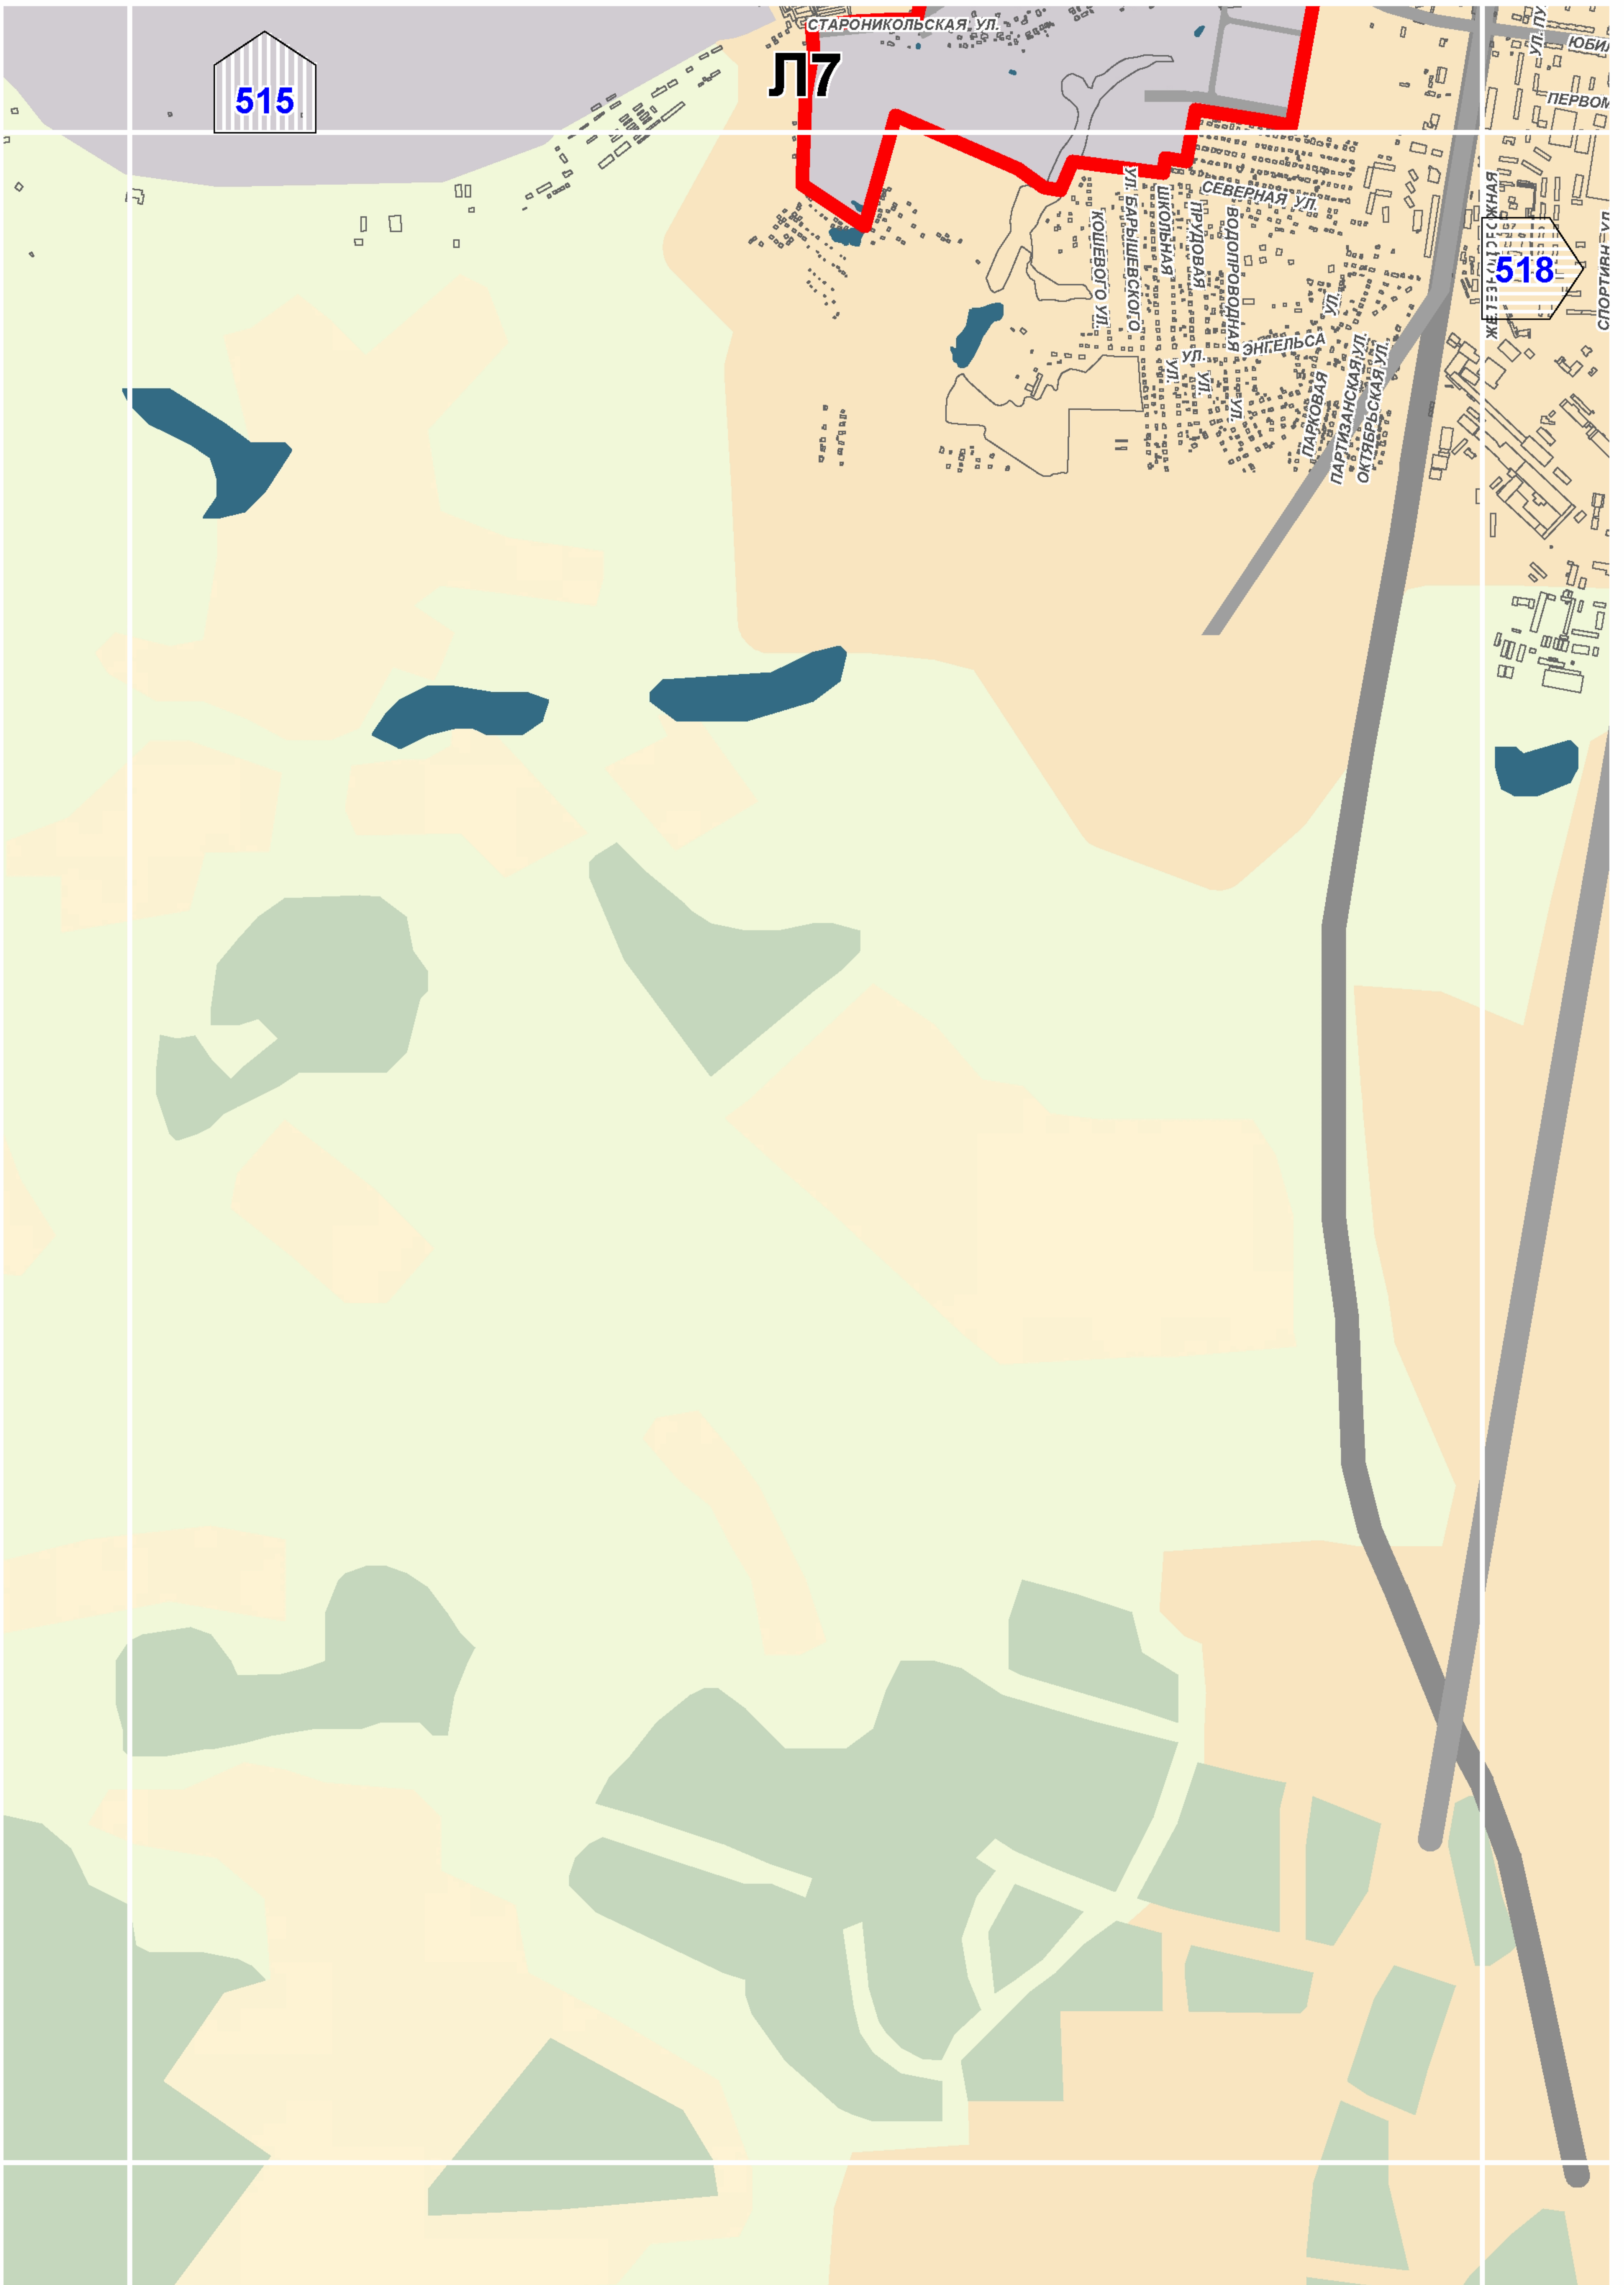

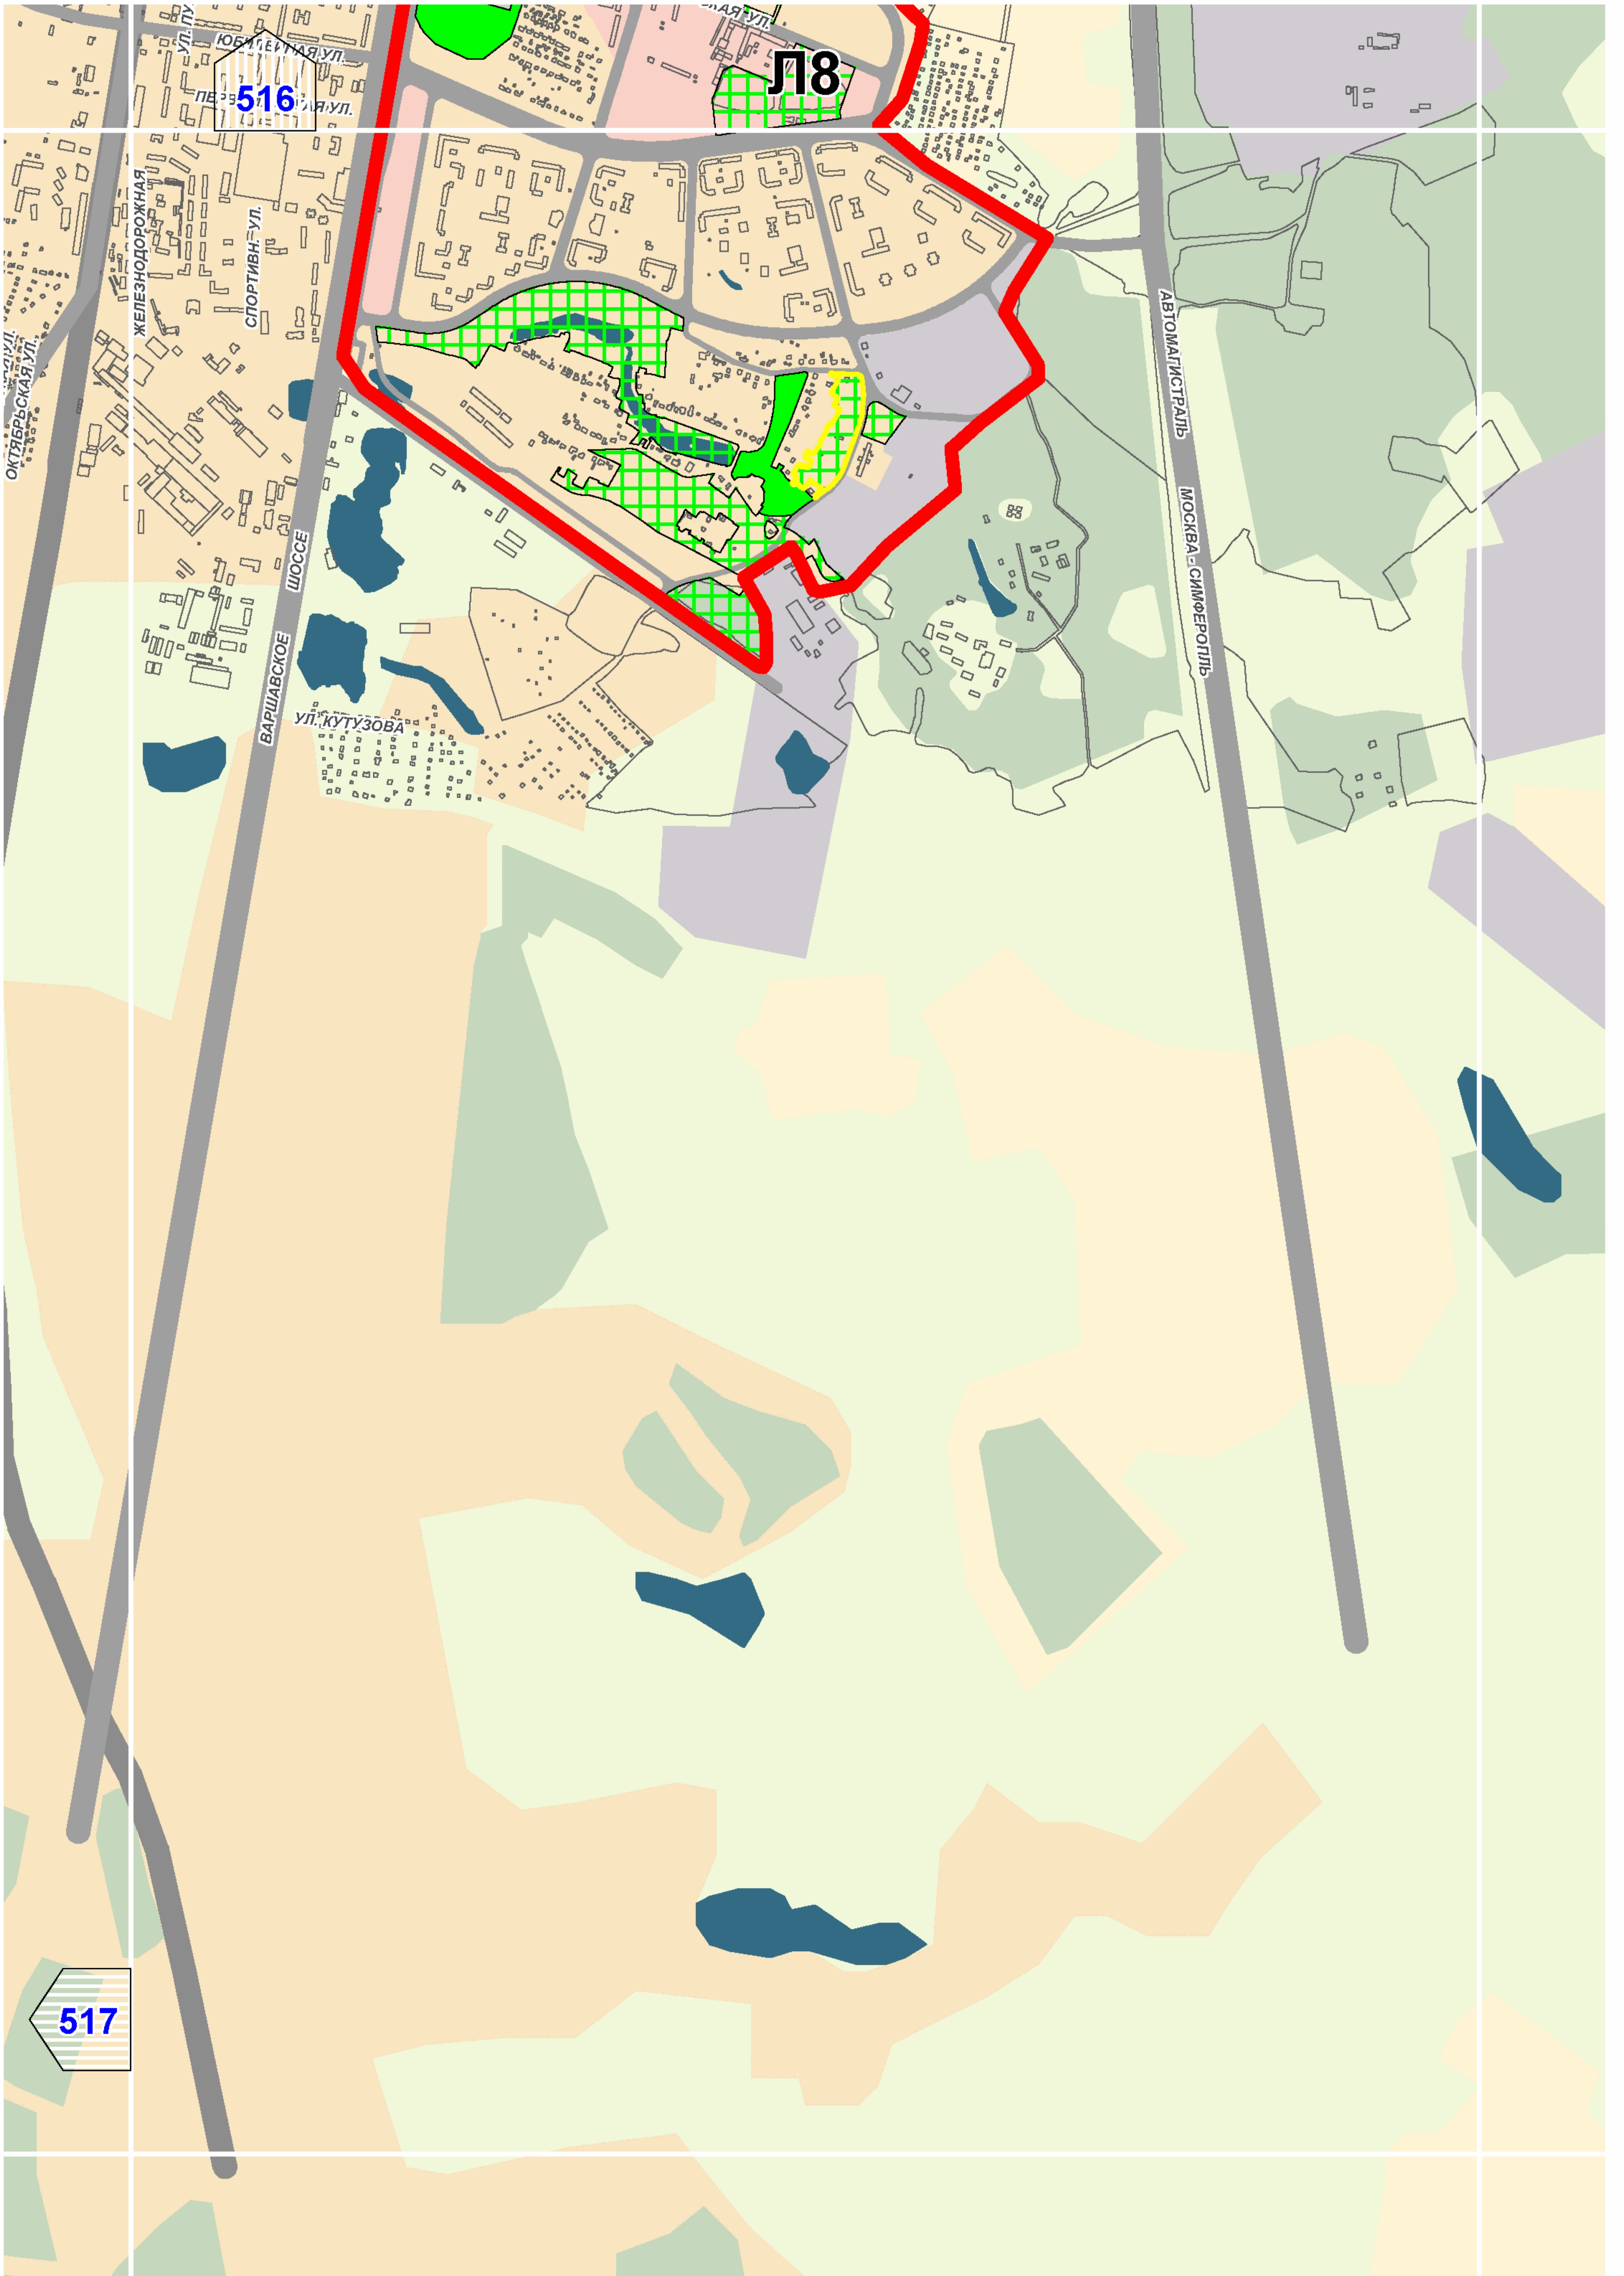

517