

ТИПОВЫЕ СТРОИТЕЛЬНЫЕ КОНСТРУКЦИИ, ИЗДЕЛИЯ И УЗЛЫ

Серия 3.900.9-13

ОПОРЫ И ПЕРЕХОДЫ НАДЗЕМНОЙ ПРОКЛАДКИ ТРУБО-
ПРОВОДОВ ДЛЯ ВОДОСНАБЖЕНИЯ И КАНАЛИЗАЦИИ
В РАЙОНАХ КРАЙНЕГО СЕВЕРА

ВЫПУСК О

МАТЕРИАЛЫ ДЛЯ ПРОЕКТИРОВАНИЯ

2696/1

СФ ЦИТП 620062, г.Свердловск, ул.Чебышева, 4
Зак. 3682 инв. 2696-01 тираж 2000
Сдано в печать 11.06. 19 90 Цена 2-56

ТИПОВЫЕ СТРОИТЕЛЬНЫЕ КОНСТРУКЦИИ, ИЗДЕЛИЯ И УЗЛЫ

Серия 3.900.9-13

ОПОРЫ И ПЕРЕХОДЫ НАДЗЕМНОЙ ПРОКЛАДКИ ТРУБО-
ПРОВОДОВ ДЛЯ ВОДОСНАБЖЕНИЯ И КАНАЛИЗАЦИИ
В РАЙОНАХ КРАЙНЕГО СЕВЕРА

ВЫПУСК О


2696 / 1

МАТЕРИАЛЫ ДЛЯ ПРОЕКТИРОВАНИЯ

РАЗРАБОТАНЫ
ГПИ Ленинградский Водоканалпроект

ВВЕДЕНЫ В ДЕЙСТВИЕ Союзводоканал-
НИИ проектом

ГЛАВНЫЙ ИНЖЕНЕР
ИНСТИТУТА

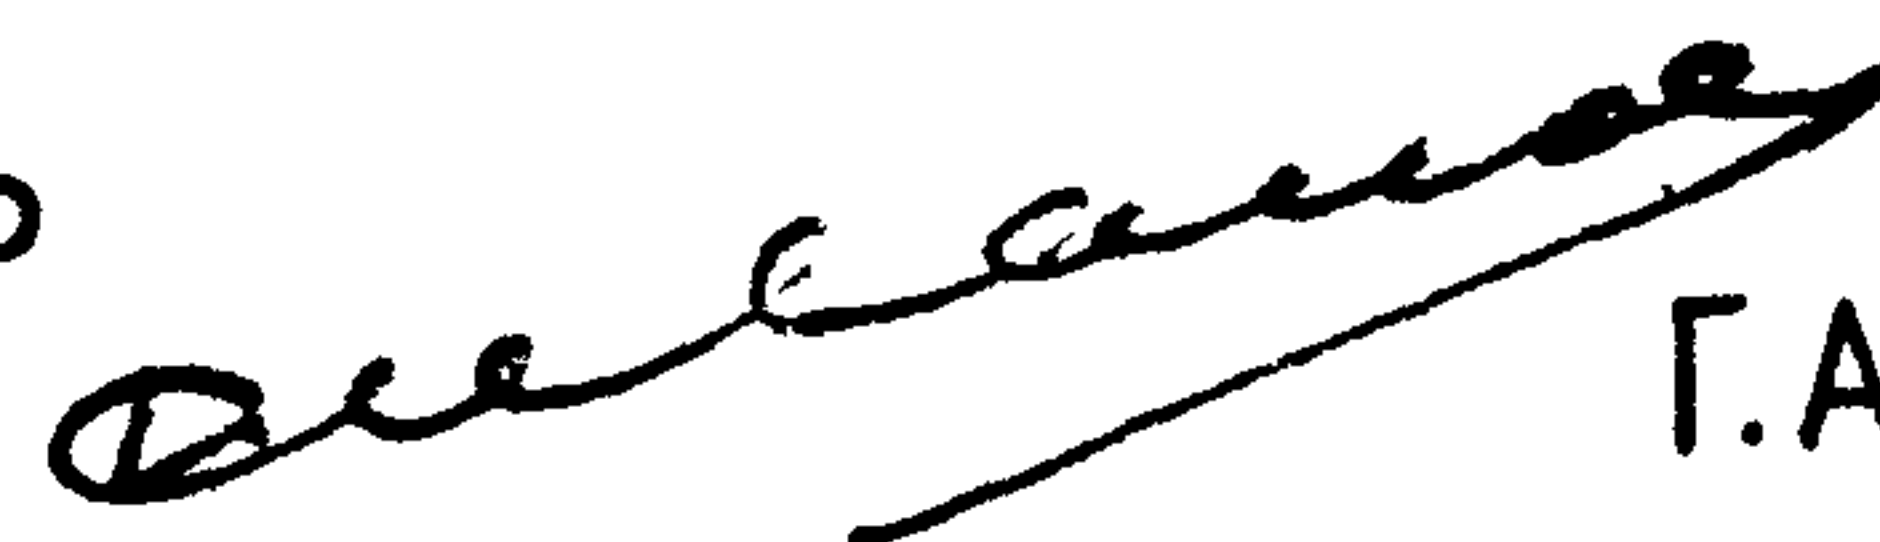

Г.А. Кондратенко

ПРИКАЗ ОТ 04.12.1989 г. № 108

ГЛАВНЫЙ ИНЖЕНЕР
ПРОЕКТА



В.М. Макаров

С УЧАСТИЕМ ЛЕНЗНИИЭП (п.2.1.1÷2.1.3) - договор №211/88

ЗАВ. ЛАБОРАТОРИЕЙ



А.С. Герасимов

© СФ ЦИТП Госстроя СССР, 1990 г.

Обозначение документа	Наименование	Стр.
3.900.9-13.0	Содержание	2
- пз	Пояснительная записка	3÷23
- 1	Таблицы для подбора аппар	24÷26
- 2	Пример компоновки технологического оборудования камеры переключения	27
- 3	Пример строительного решения камеры переключения	28÷31
- 4	Примеры компоновки технологического оборудования камер опаражнения и выпуска воздуха	32
- 5	Пример строительного решения камеры выпуска воздуха	33
- 6	Пример строительного решения камеры опаражнения	34

Лист № подл. Подпись и дата. Взам. инв. №

				3.900.9 - 13.0		
Инж. И.коз	Морозова	М.И.		Содержание	Стр.	Лист
Зав. гр.	Побеяева	Р.И.			Р	Листов
Н.контр.	Жило	Ж.И.			Госстрой СССР ГПИ Ленинградский Водоканалпроект	
Гл. констр.	Ханин	Х.И.				
Нач. отд.	Григорьев	С.И.				
Гл. инж. пр.	Макирова	М.И.				

Пояснительная записка

I Общая часть

1. Рабочие чертежи опор и переходов надземной прокладки трубопроводов для водоснабжения и канализации в районах Крайнего Севера, серия 3.900.9-12 разработаны по плану типового проектирования Госстроя СССР

Серия 3.900.9-13 состоит из следующих выпусков:

Выпуск 0 - Материалы для проектирования

Выпуск 1 - Конструкции опор. Рабочие чертежи

Выпуск 2 - Конструкции переходов. Рабочие чертежи.

2. В серии разработаны конструкции для надземной прокладки трубопроводов водоснабжения и канализации в районах Крайнего Севера.


3. Габаритные схемы для надземной прокладки трубопроводов с "П"-образными компенсаторами для двух и четырех ниток трубопроводов приведены на листах

4. В данном выпуске приведены материалы для проектирования, включая габаритные и монтажные схемы, таблицы для подбора элементов опор и ферм переходов.

5. Маркировка конструкций принята буквами и цифрами.

Опоры обозначаются марками, состоящими из двух буквенно-цифровых групп:

Пример маркировки скользящих опор:

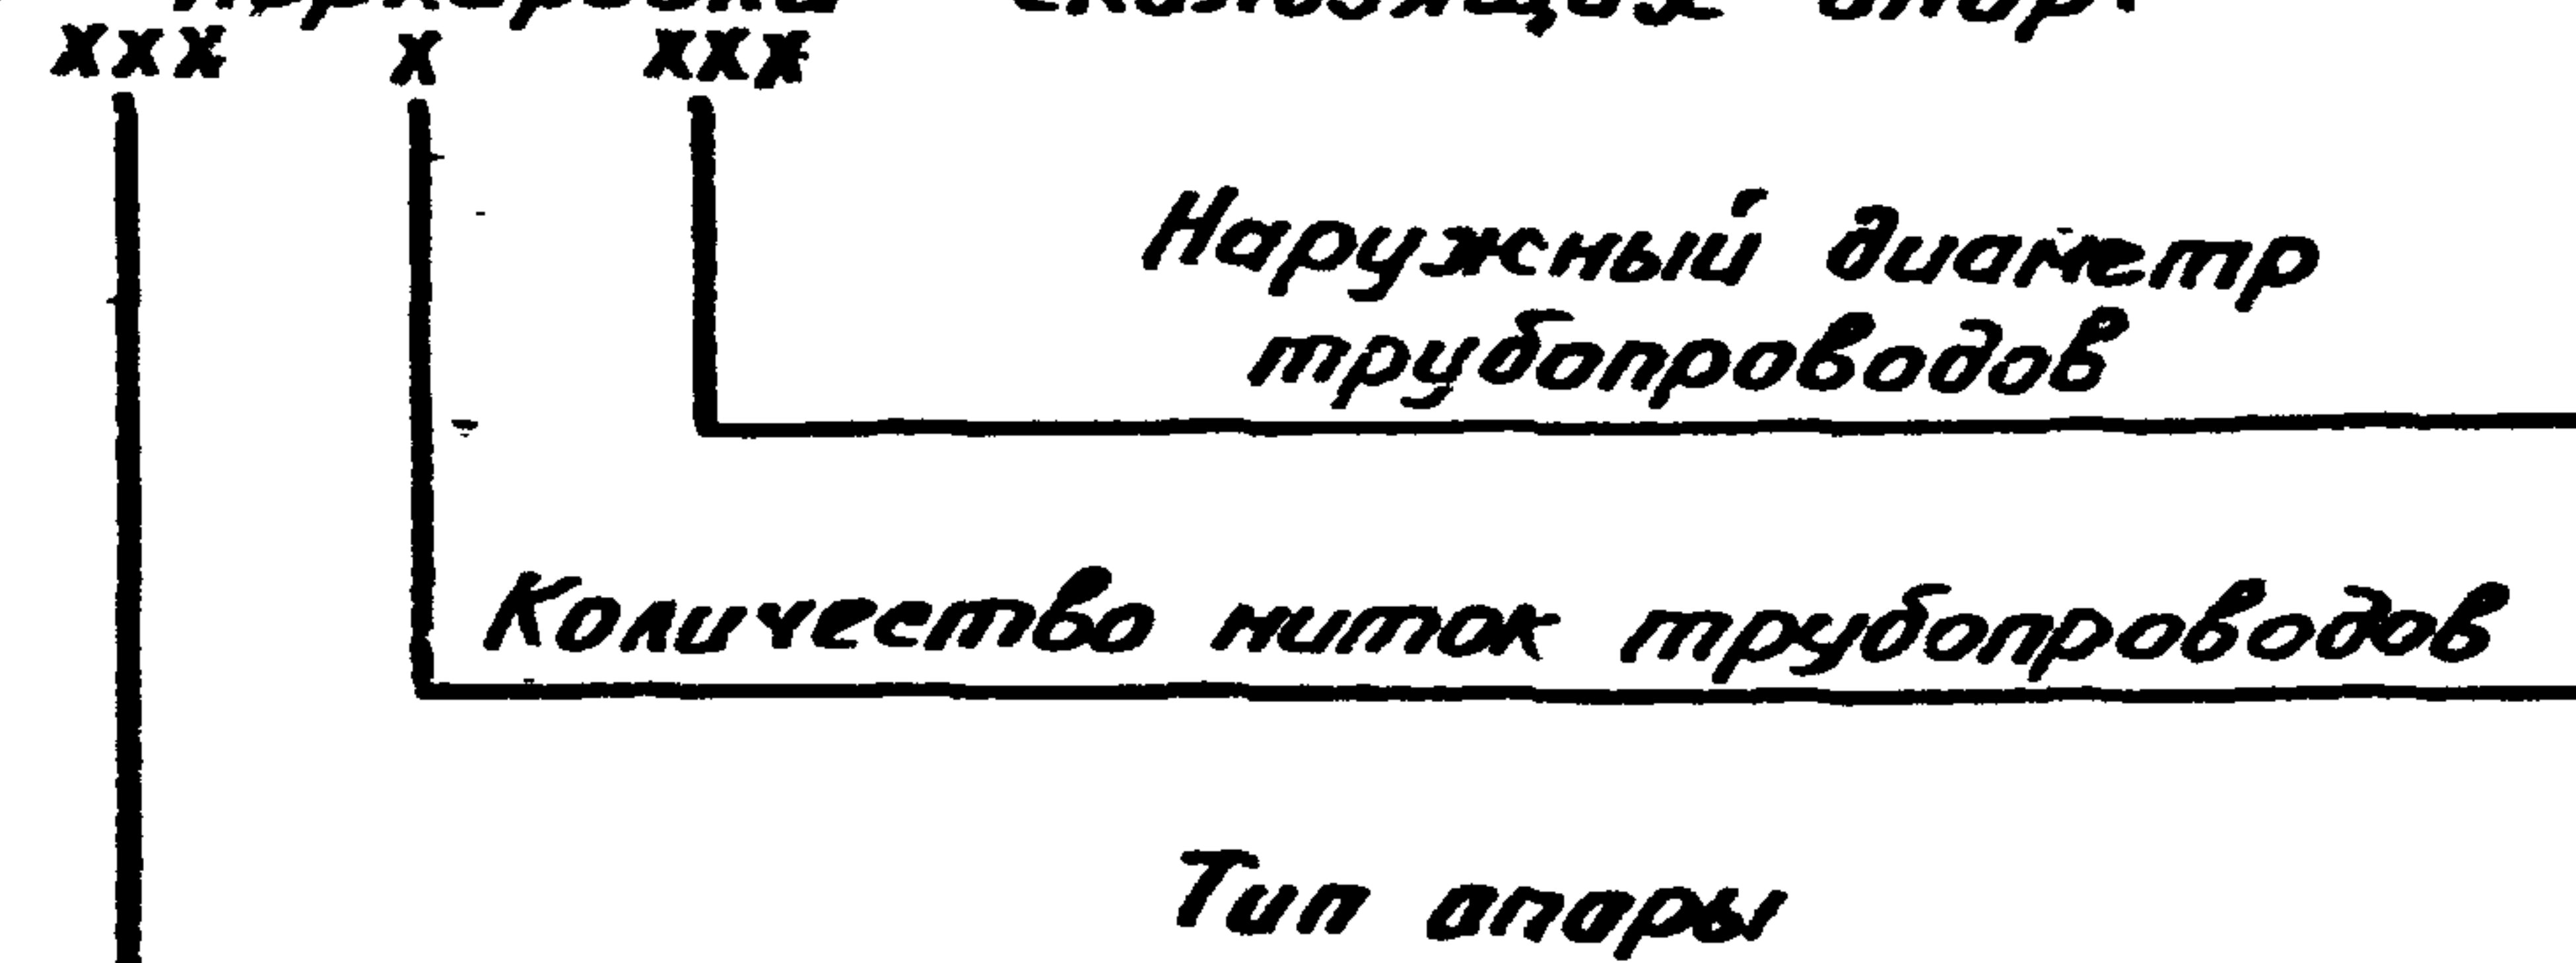


Например:

а) ОСБ2-159 - опора скользящая бетонная на два трубопровода диаметром 159 мм;

б) ОСБ4-219 - опора скользящая бетонная на четыре трубопровода диаметром 219 мм;

в) ОССЖ2-219 - опора скользящая свайная железобетонная на два трубопровода диаметром 219 мм

Пример маркировки неподвижных опор

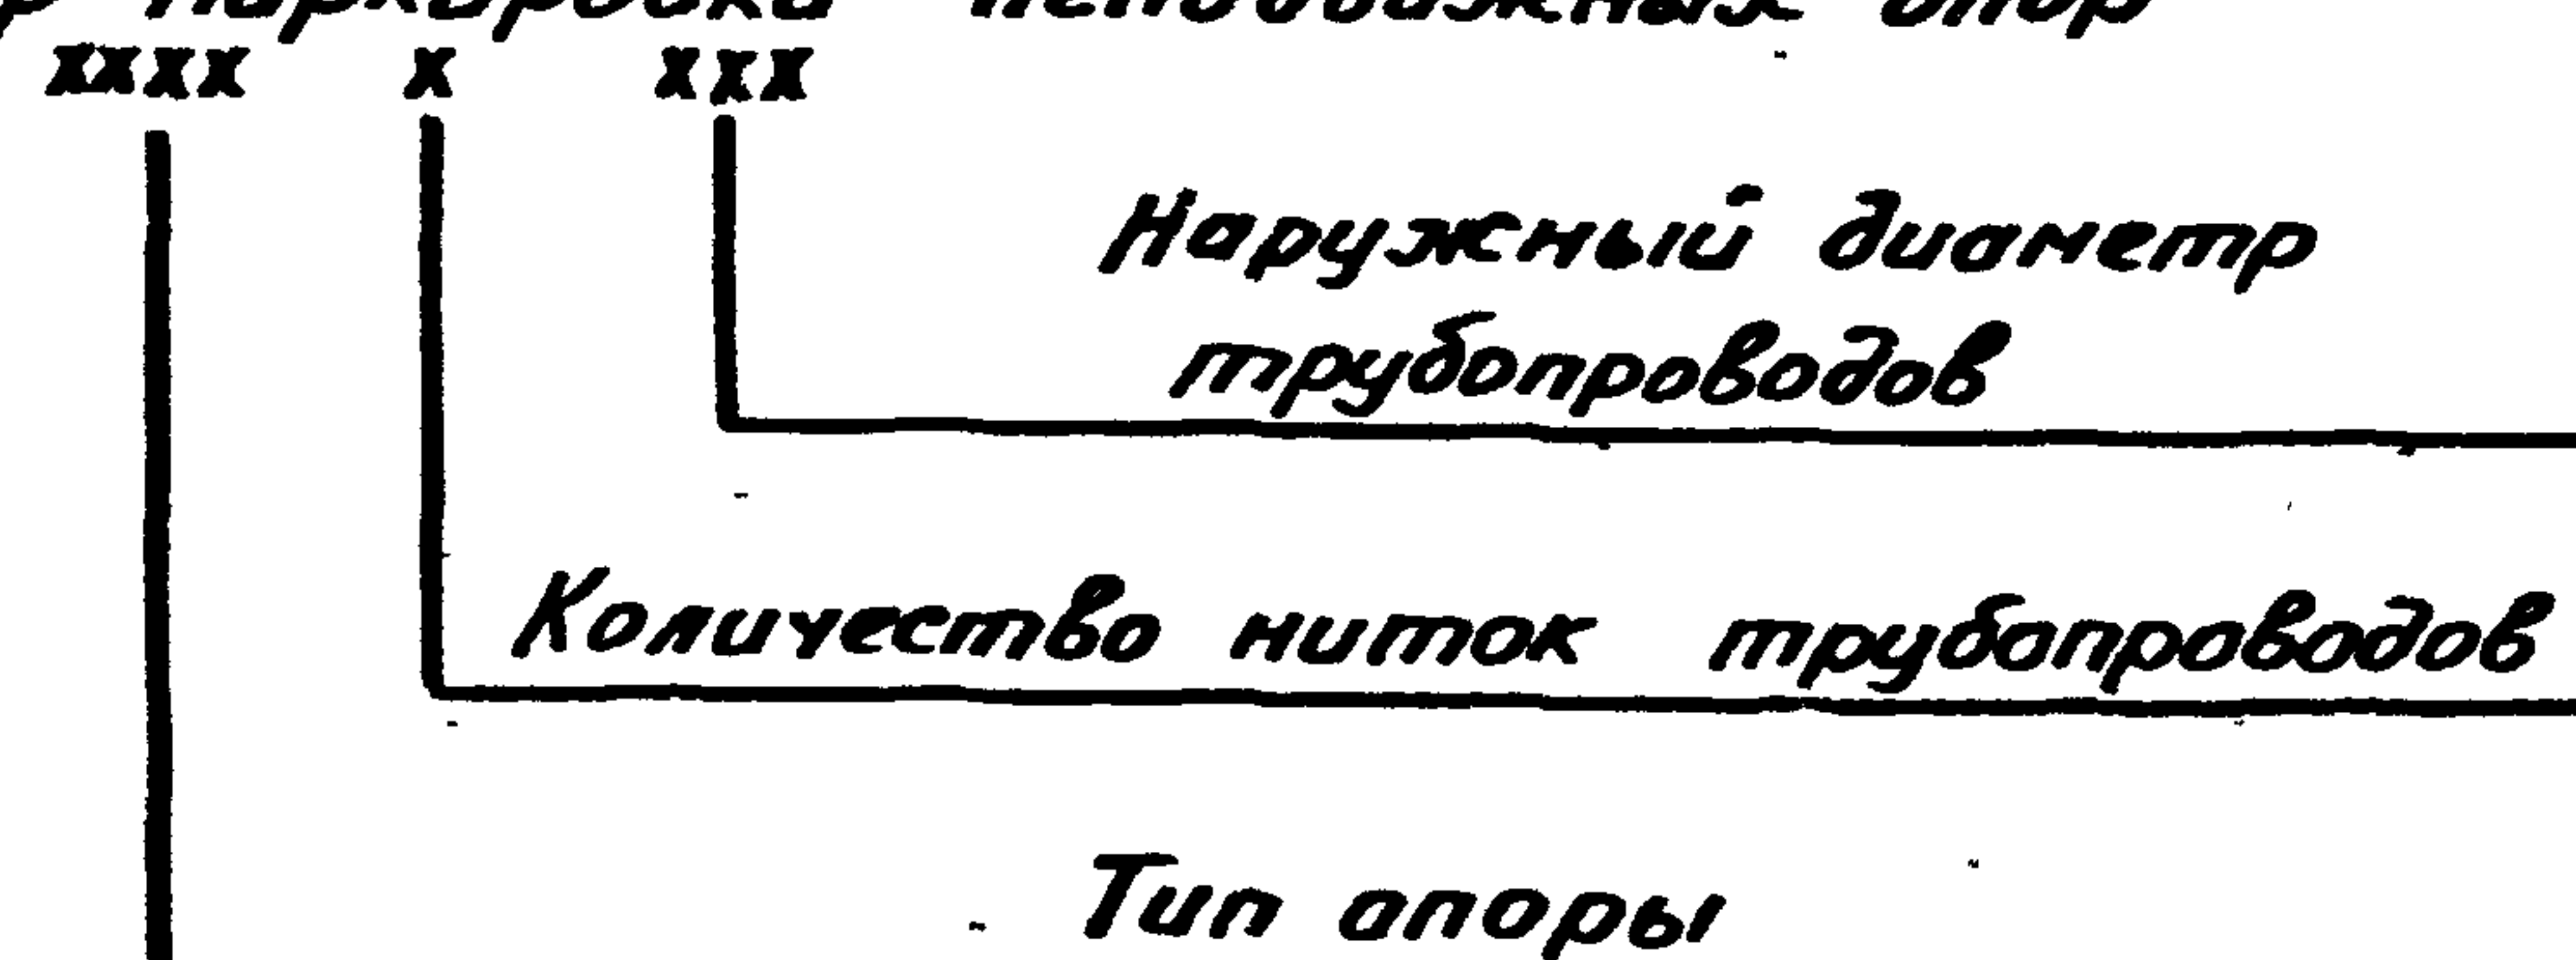

				3.900.9-13.0-ПЗ			
Зав. гр.	Новикова	Ан		Пояснительная записка	Студия	Лист	Листов
Н. контр.	Жило	Яков			Р	1	21
Гл. констр.	Ханин	Яков			Госстрой СССР ГПИ Ленинградский ВОДОКАНАЛПРОЕКТ		
Нач. отд.	Городов	С. Зр					
ГИП	Макаров	Мам					

Формат А3

2696/4

Например:

а) ОН1Б2 - 478 - опора неподвижная, тип 1, бетонная на два трубопровода диаметром 478 мм.

б) ОН2СМ2 - 325 - опора неподвижная, тип 2, свайная, металлическая на два трубопровода диаметром 325 мм.

6. Рабочие чертежи опор и переходов надземной прокладки трубопроводов водоснабжения и канализации допускается применять для объектов, строящихся в районах со следующими природно-климатическими условиями:

- скоростной напор ветра для IV района 48 кгс/м^2
- нормативный вес снегового покрова для IV р-на 150 кгс/м^2
- расчетная зимняя температура наружного воздуха минус 50°C
- рельеф территории — спокойный
- грунты основания — вечномёрзлые (твердомёрзлые), используемые в мерзлом состоянии в течение всего периода строительства и эксплуатации коммуникаций
- сейсмичность района — 6 баллов

Типы надземной прокладки трубопроводов

Надземная прокладка трубопроводов основной способ прокладки на Севере. По способу компенсации температурных деформаций типы прокладки могут быть следующими:

1. — с компенсаторами разрезного типа. К таким компенсаторам относятся сальниковые и самоуплотняющиеся (с кольцевым затвором).

На трубопроводах в районах севера сальниковые компенсаторы работают неудовлетворительно; сальниковая набивка со временем увлажняется, что приводит к смерзанию компенсаторов и к повреждению трубопроводов; разрываются сварные стыки труб. Самоуплотняющиеся компенсаторы рекомендуется применять при диаметре труб свыше 300 мм.

2. — с компенсаторами упругого типа. К таким компенсаторам относятся П, Л-образные. Прокладка трубопроводов с применением таких компенсаторов рекомендуется для труб диаметром до 300 мм.

3. — прямолинейная со слабоизогнутыми участками. Прямолинейные трубопроводы со слабоизогнутыми участками прокладываются по скользящим (направляющим) опорам, которые позволяют трубопроводу удлиняться при температурных деформациях лишь вдоль его оси. Компенсационные участки, уложенные на скользящие опоры, позволяют трубопроводу перемещаться в горизонтальной плоскости в любом направлении. Неподвижные опоры устанавливаются в середине прямолинейных участков. Наиболее простая форма компенсации треугольная. При увеличении длины трубопровода прямолинейные участки перемещаются вдоль оси в сторону

3.900.9-13.0-ПЗ

Лист
1.2

изогнутого участка, вершина которого при этом смещается от оси трубопровода, вследствие чего происходит компенсация деформаций. При укорочении трубопровода смещения происходят в противоположную сторону. Прямолинейная прокладка со слабоизогнутыми участками рекомендуется для переходов через реки, обрвы и т.п.


4. — самокомпенсирующаяся, зигзагообразная на скользяще-подвесных опорах. Скользяще-подвесная опора в виде тренога или четырехгранной пирамиды, выполняет одновременно функции скользящей и неподвижной опоры. Позволяя трубопроводу свободно перемещаться при температурных колебаниях, она в то же время четко фиксирует его заданное положение. Подвеска имеет шарнирное крепление. При любых изменениях температуры стенок трубопровода и внутреннего давления подвеска не выходит за контуры опоры. Скользящие и подвесные опоры могут чередоваться; в своем сочетании они создают конструкцию, устойчивую в работе в самых неблагоприятных условиях. Самокомпенсирующаяся, зигзагообразная прокладка рекомендуется в сейсмических районах в условиях прокладки на косогорах, оползнях, наледи, через болота.

На скользяще-подвесных опорах возможна совмещенная прокладка большого количества (4-х и более) трубопроводов.


В середине прямолинейных плеч зигзагов устанавливается опора или несколько опор, которые создают упругую реакцию на смещение труб и фиксируют трубопровод в заданном положении. От подвесных опор к вершине угла устанавливаются скользящие опоры. Расстановка подвесных и скользящих опор определена деформациями трубопровода, которые возникают от температурных перепадов и внутреннего давления. Система трубопровода работает устойчиво с минимальными напряжениями в стенках труб.

Типы надземной прокладки

Тип 1. С компенсаторами разрезного типа.

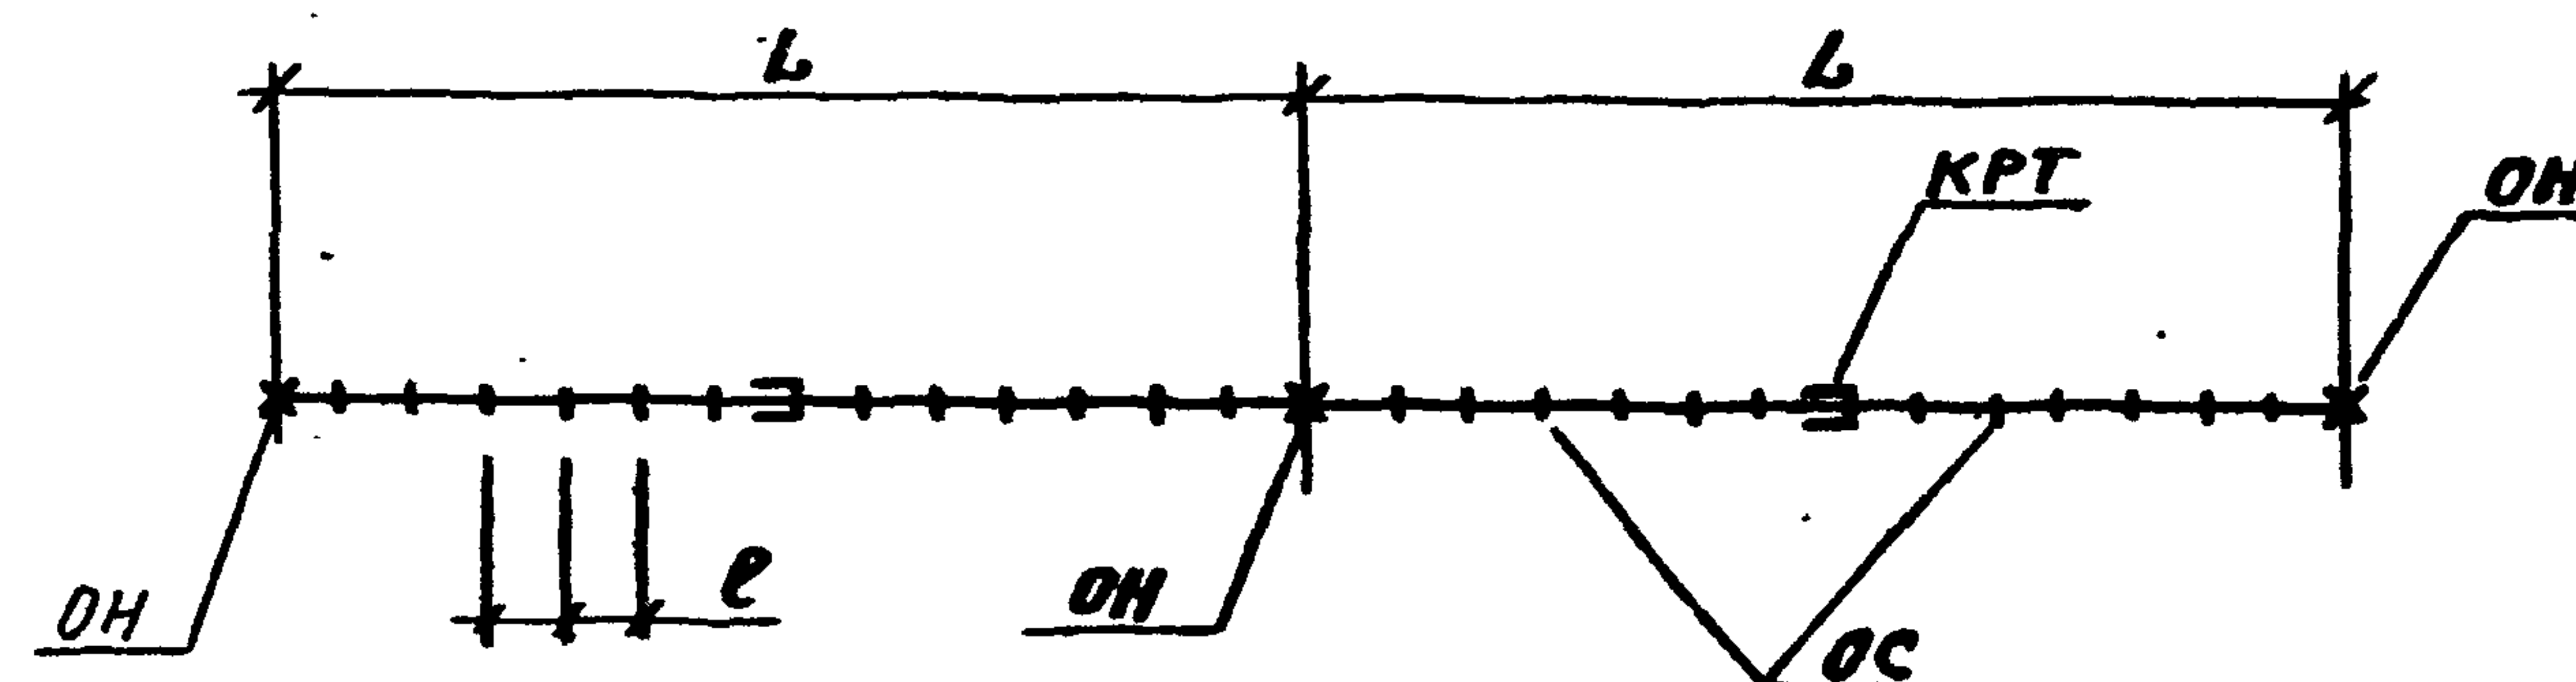

Тип 2. С компенсаторами упругого типа.

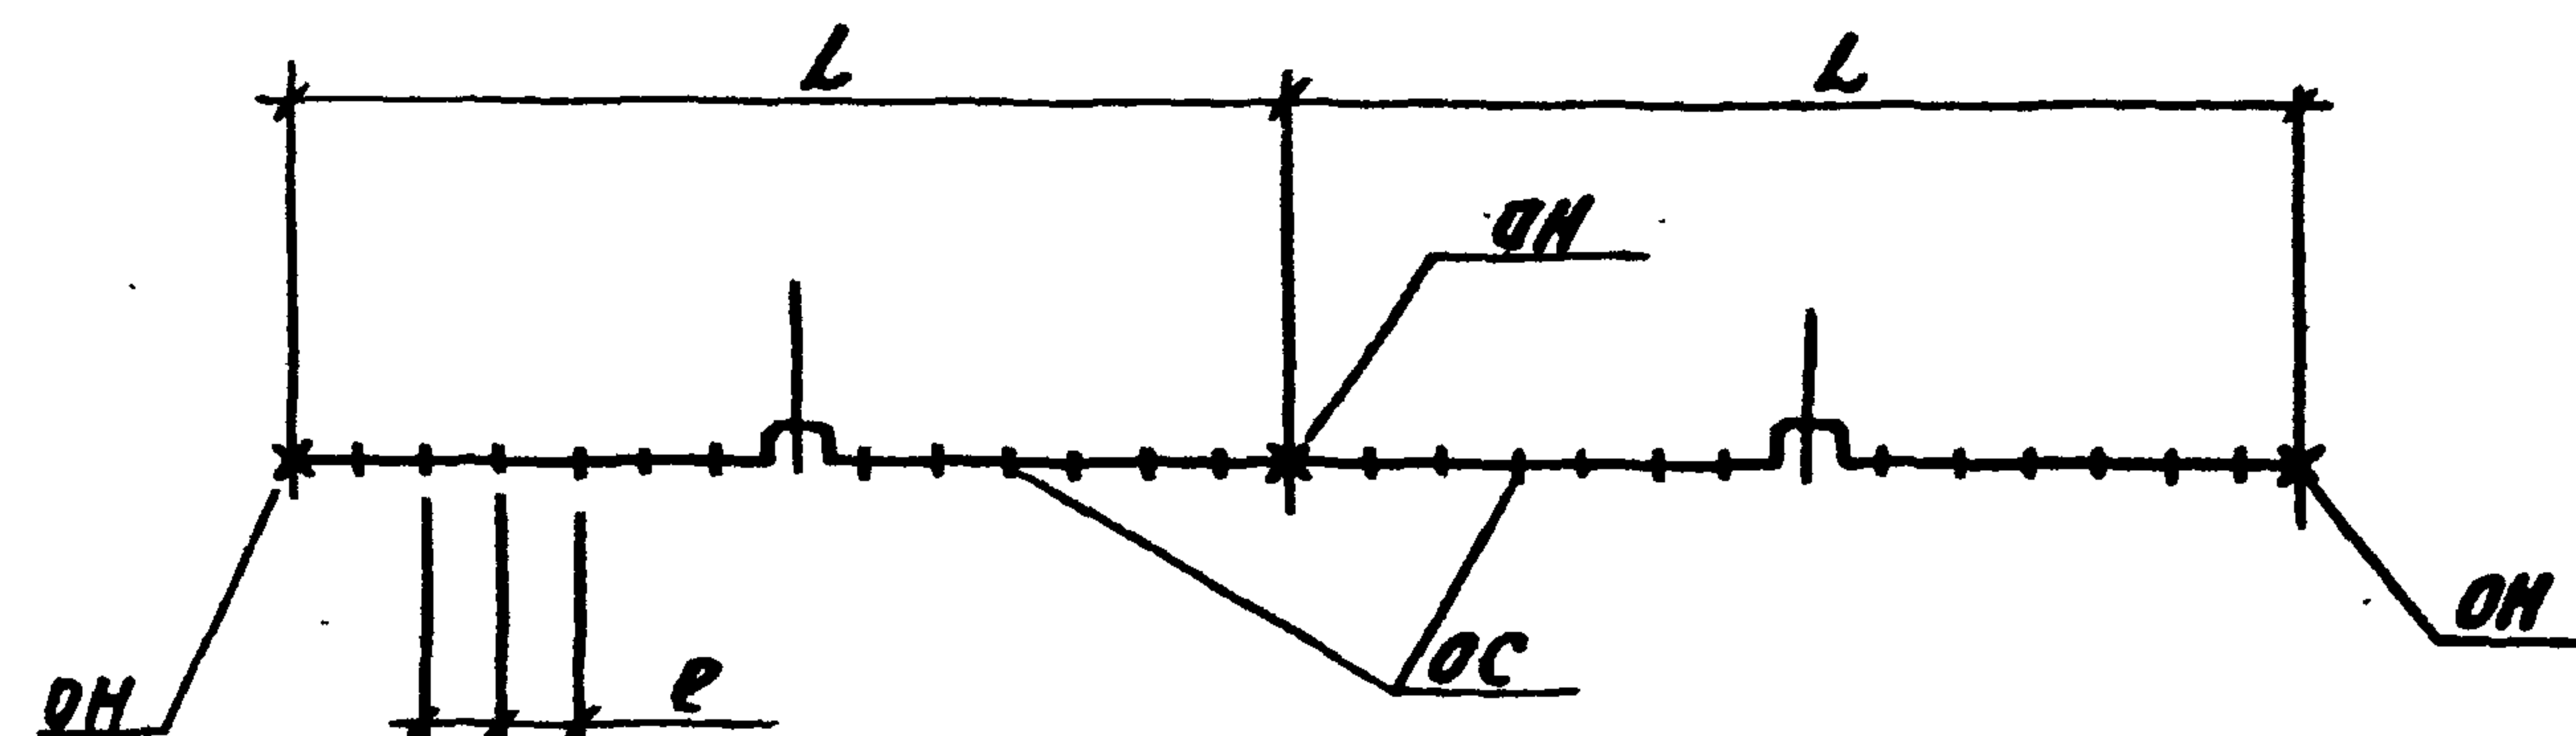


3.900.9-13.0-ПЗ


1.3

Формат А3
1:1



Тип 3. Прямолinéйная, со слабоизогнутыми участками

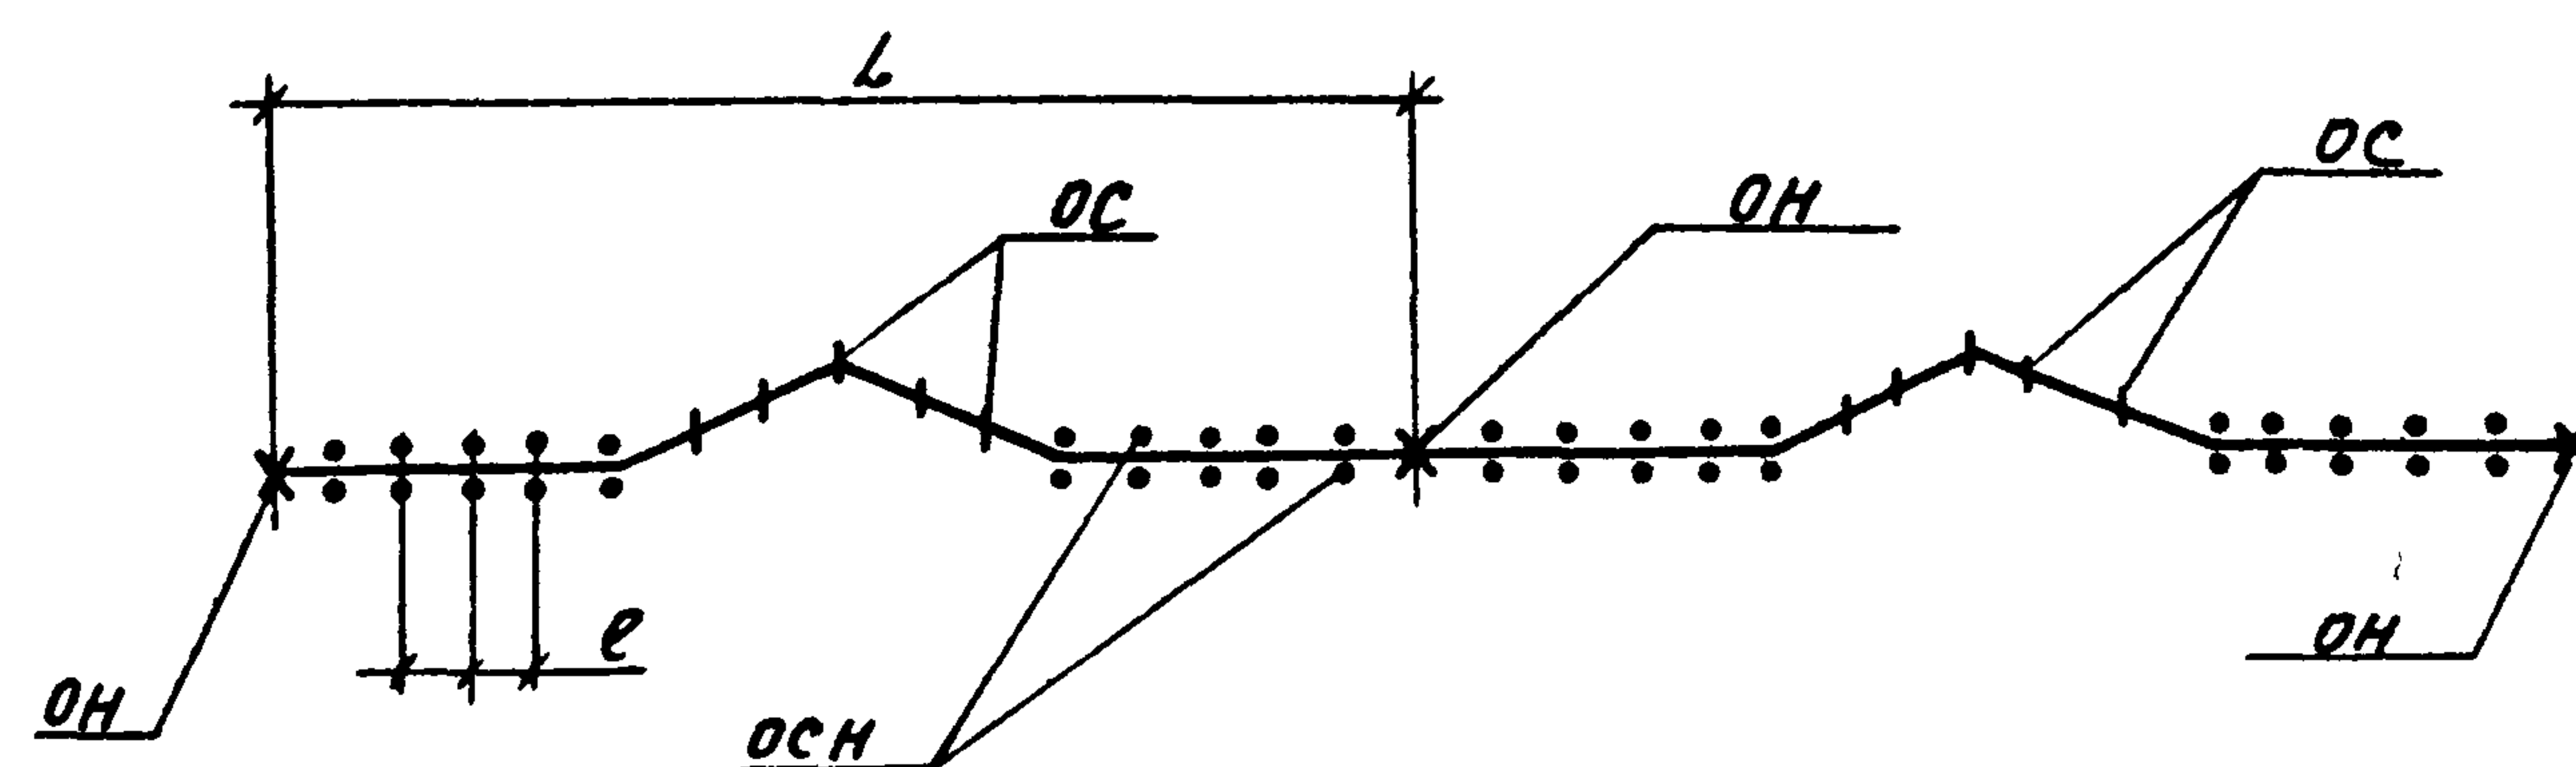

Параллельная со слабоизогнутыми участками

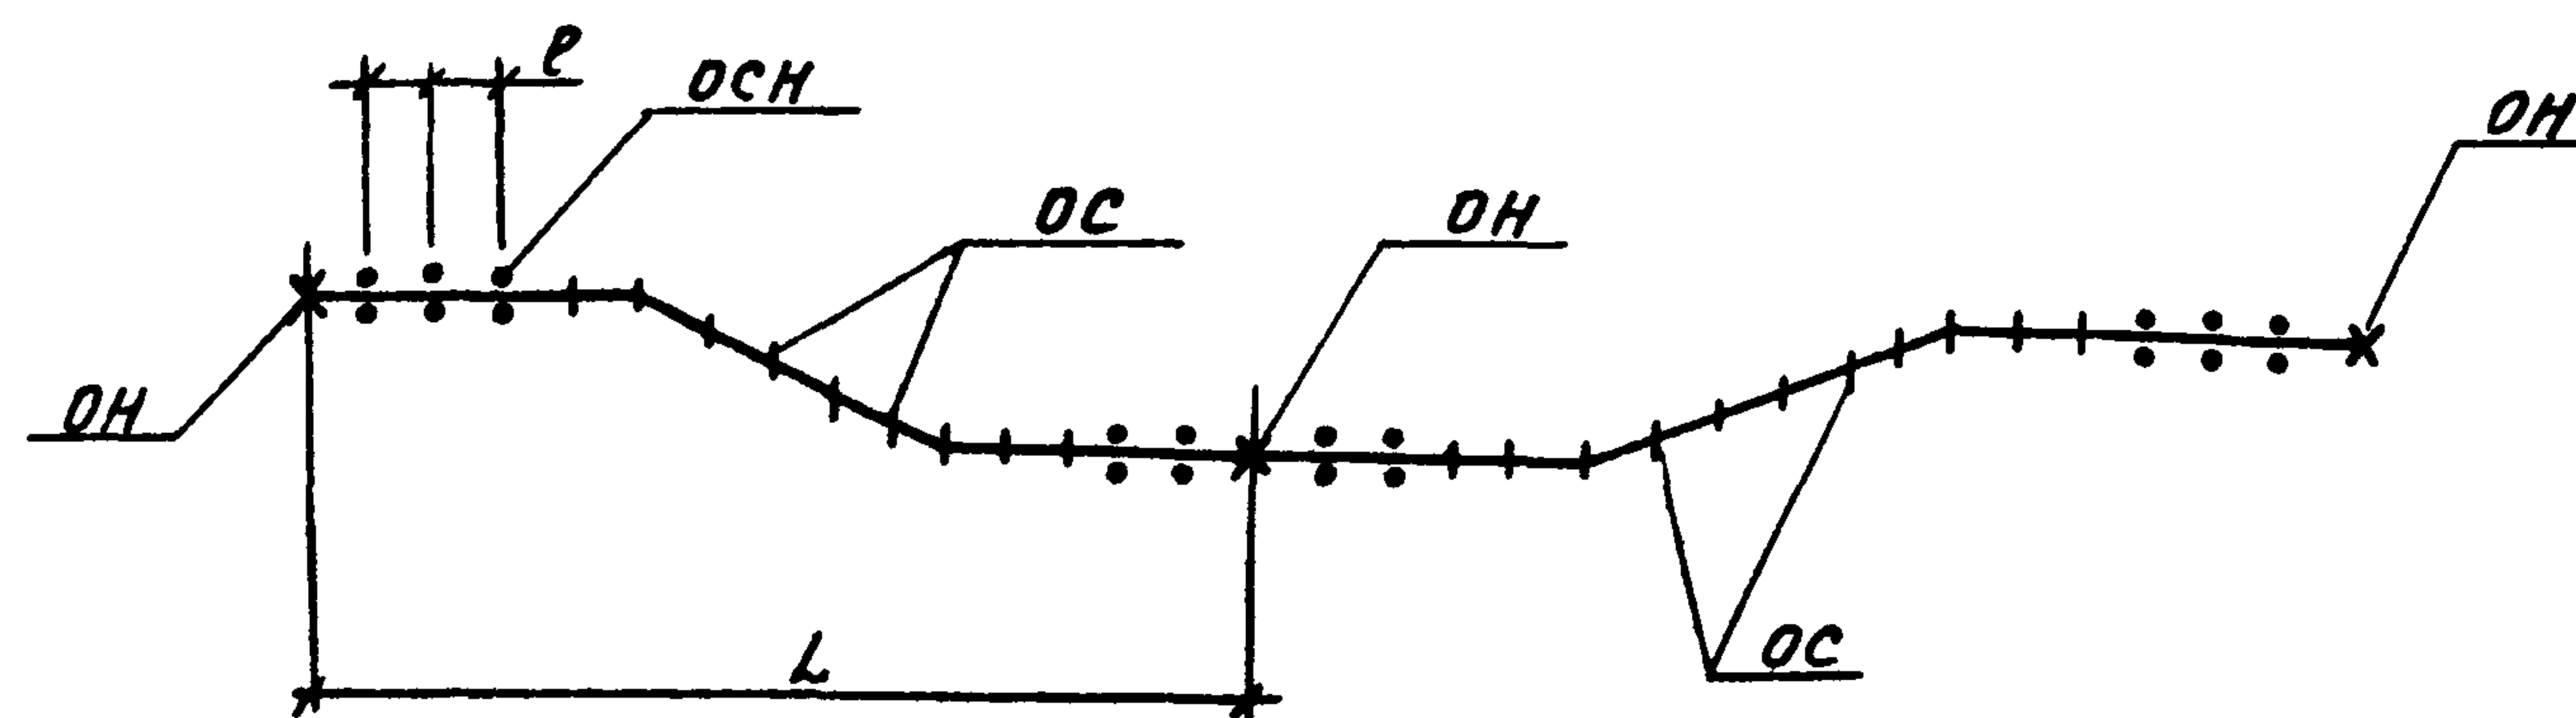

Тип 4. Самокомпенсирующая, зигзагообразная на скользяще-подвесных опорах.

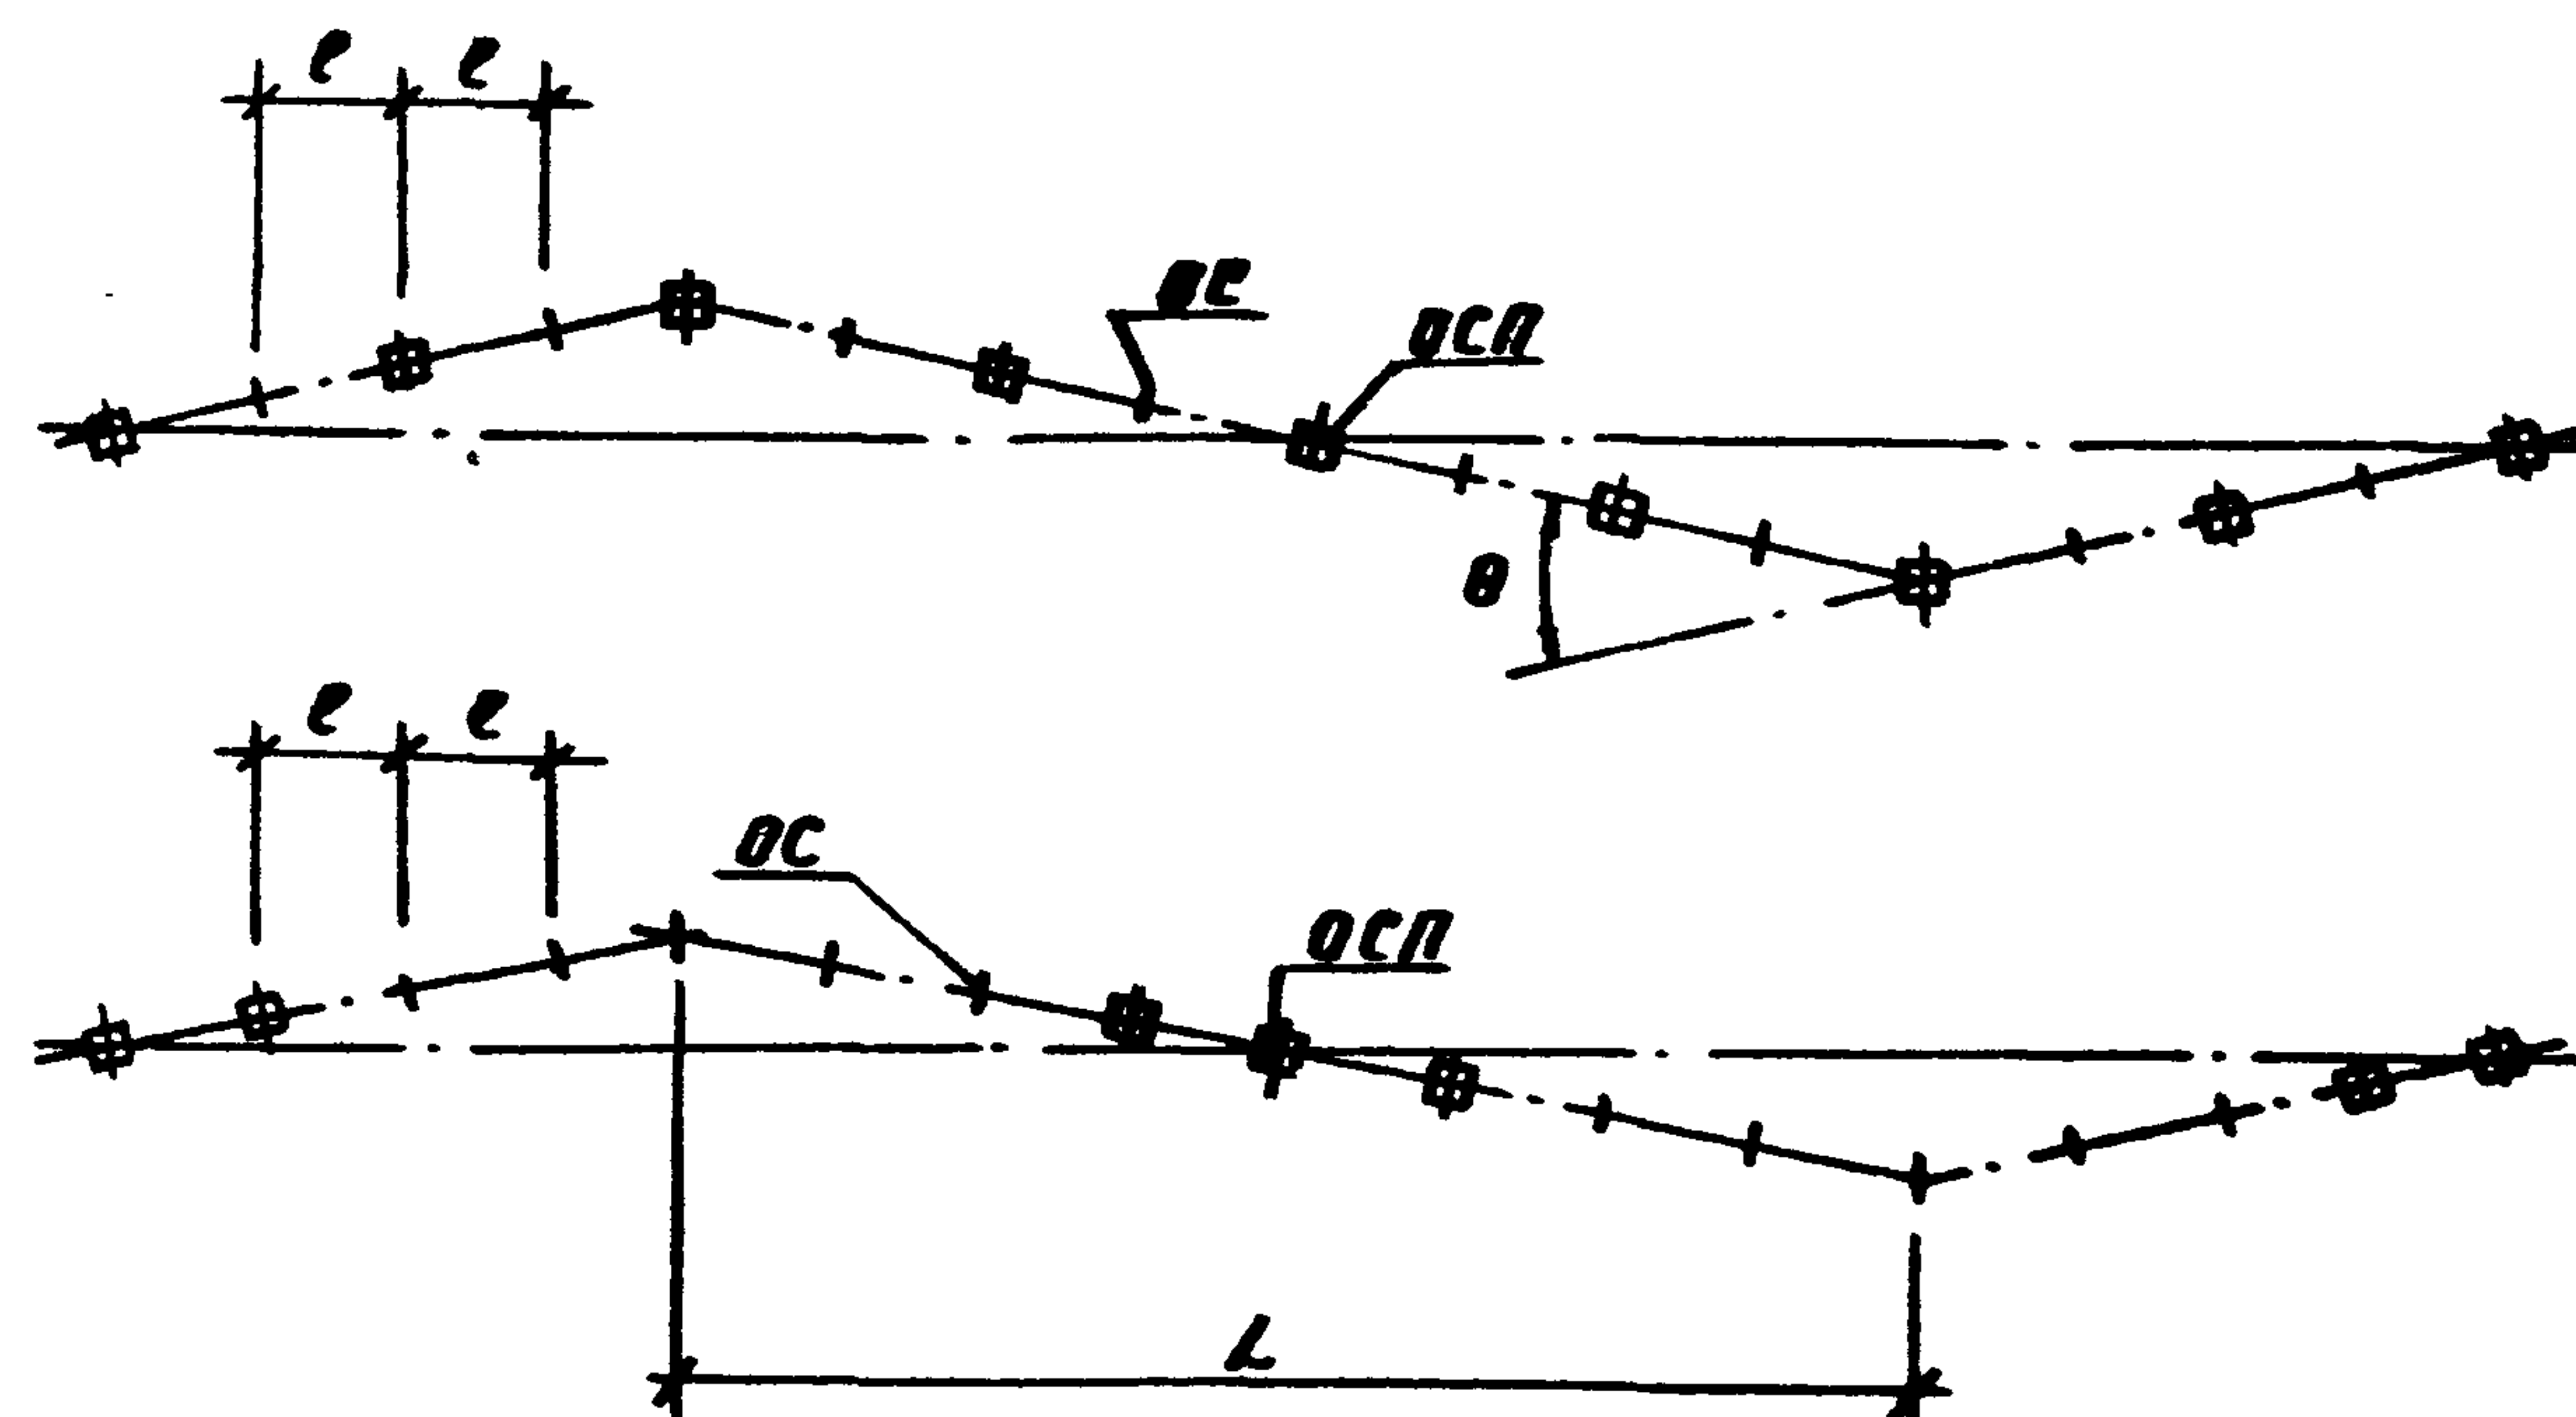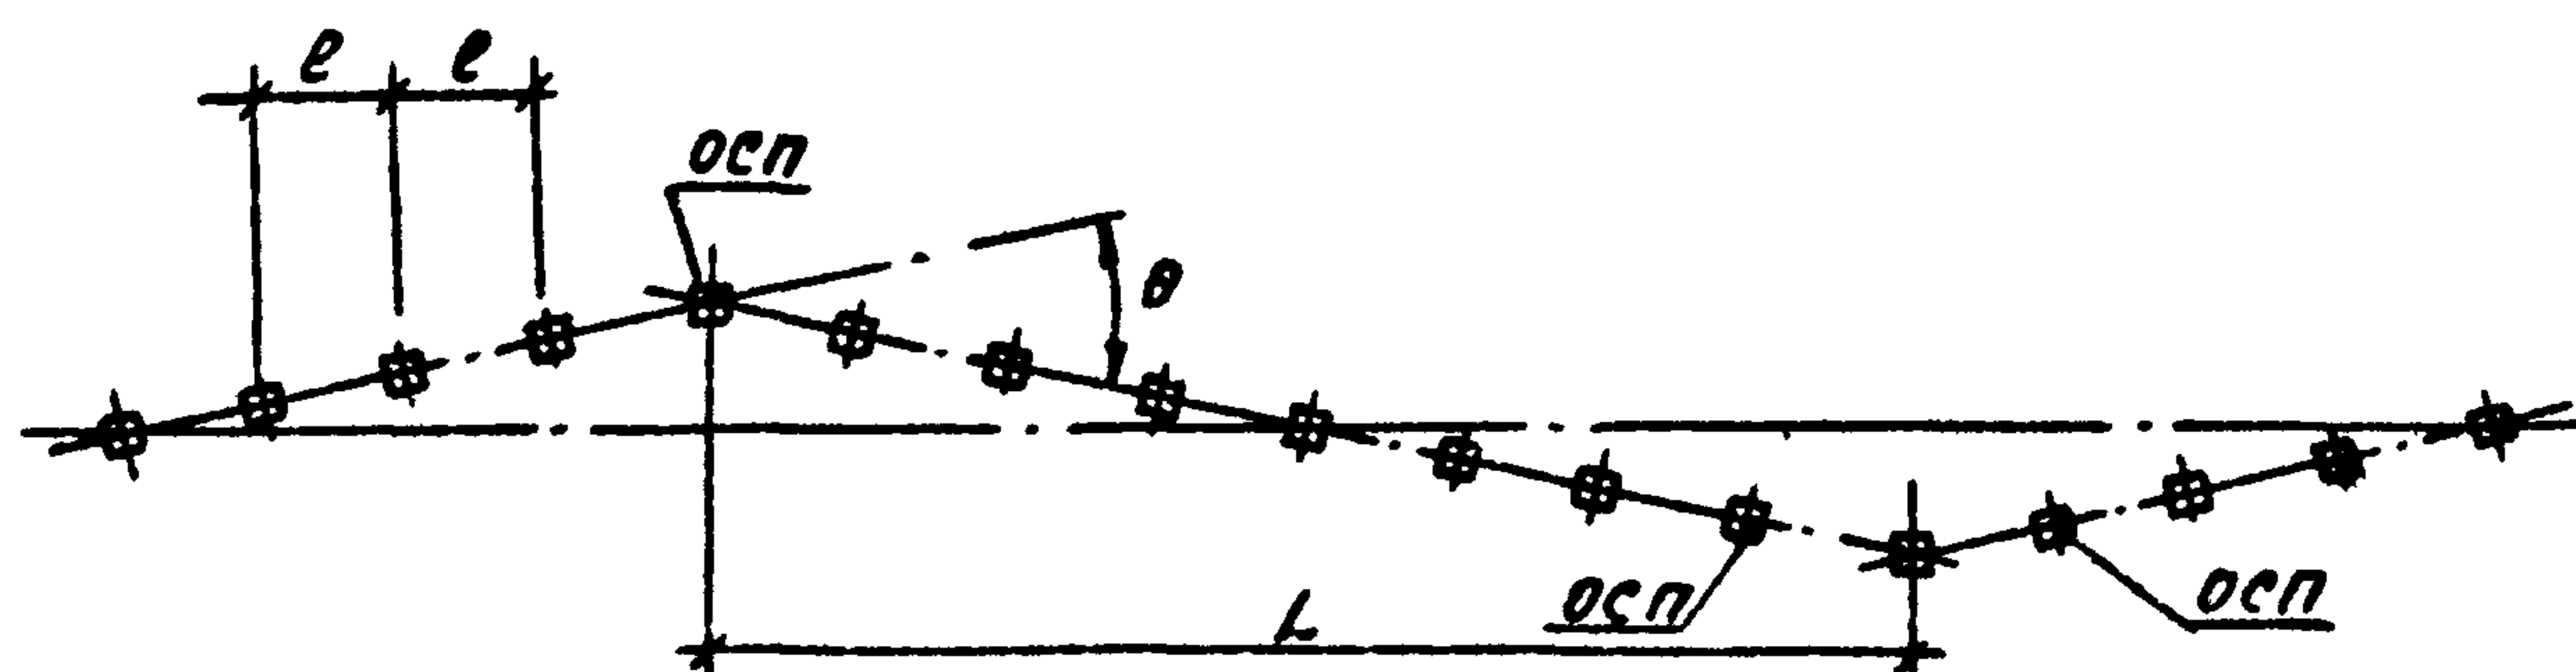

Условные обозначения

- ОН - опора неподвижная
- ОС - опора скользящая
- ОСП - опора скользяще-подвесная
- ОСН - опора скользяще-направляющая
- КРТ - компенсатор резрезного типа
- КУТ - компенсатор упругого типа
- L - пролет между неподвижными опорами
- e - пролет между скользящими и скользяще-подвесными опорами.

В соответствии с заданием на проектирование в проекте (выпуск 1) разработаны конструкции скользящих опор для прокладки стальных трубопроводов диаметрами от 150 до 500 мм с П-образными компенсаторами для внеплощадочного водоснабжения и канализации в следующих вариантах:

- 2 нитки водопровода и 2 нитки напорной канализации;
- 2 нитки водопровода и 2 нитки самотечной канализации;
- 2 нитки канализации отдельно и 2 нитки водопровода отдельно.


Неподвижные опоры разработаны для двух стальных трубопроводов диаметром от 150 до 500 мм с П-образными компенсаторами.

Камеры на водоводах разработаны для двух ниток трубопроводов диаметром 300 мм.


Переходы через автомобильные дороги разработаны для двух ниток трубопроводов пролетами 15, 18 и 21 м.

Схемы наземной прокладки трубопроводов

а) для двух трубопроводов (схема)

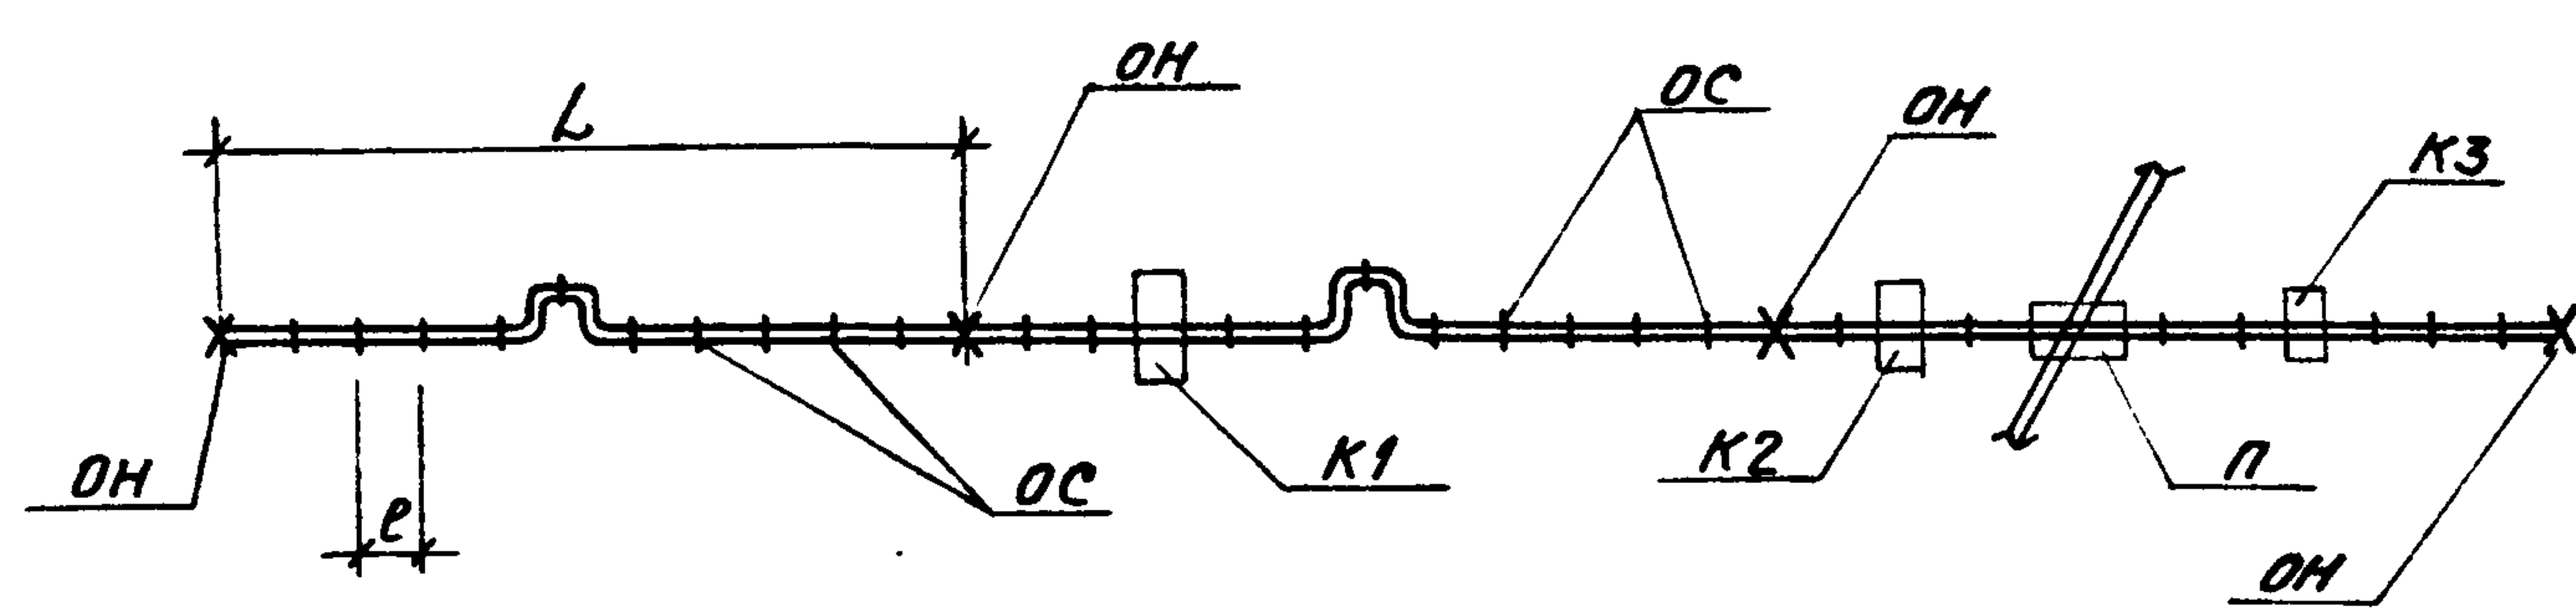

б) для четырех трубопроводов

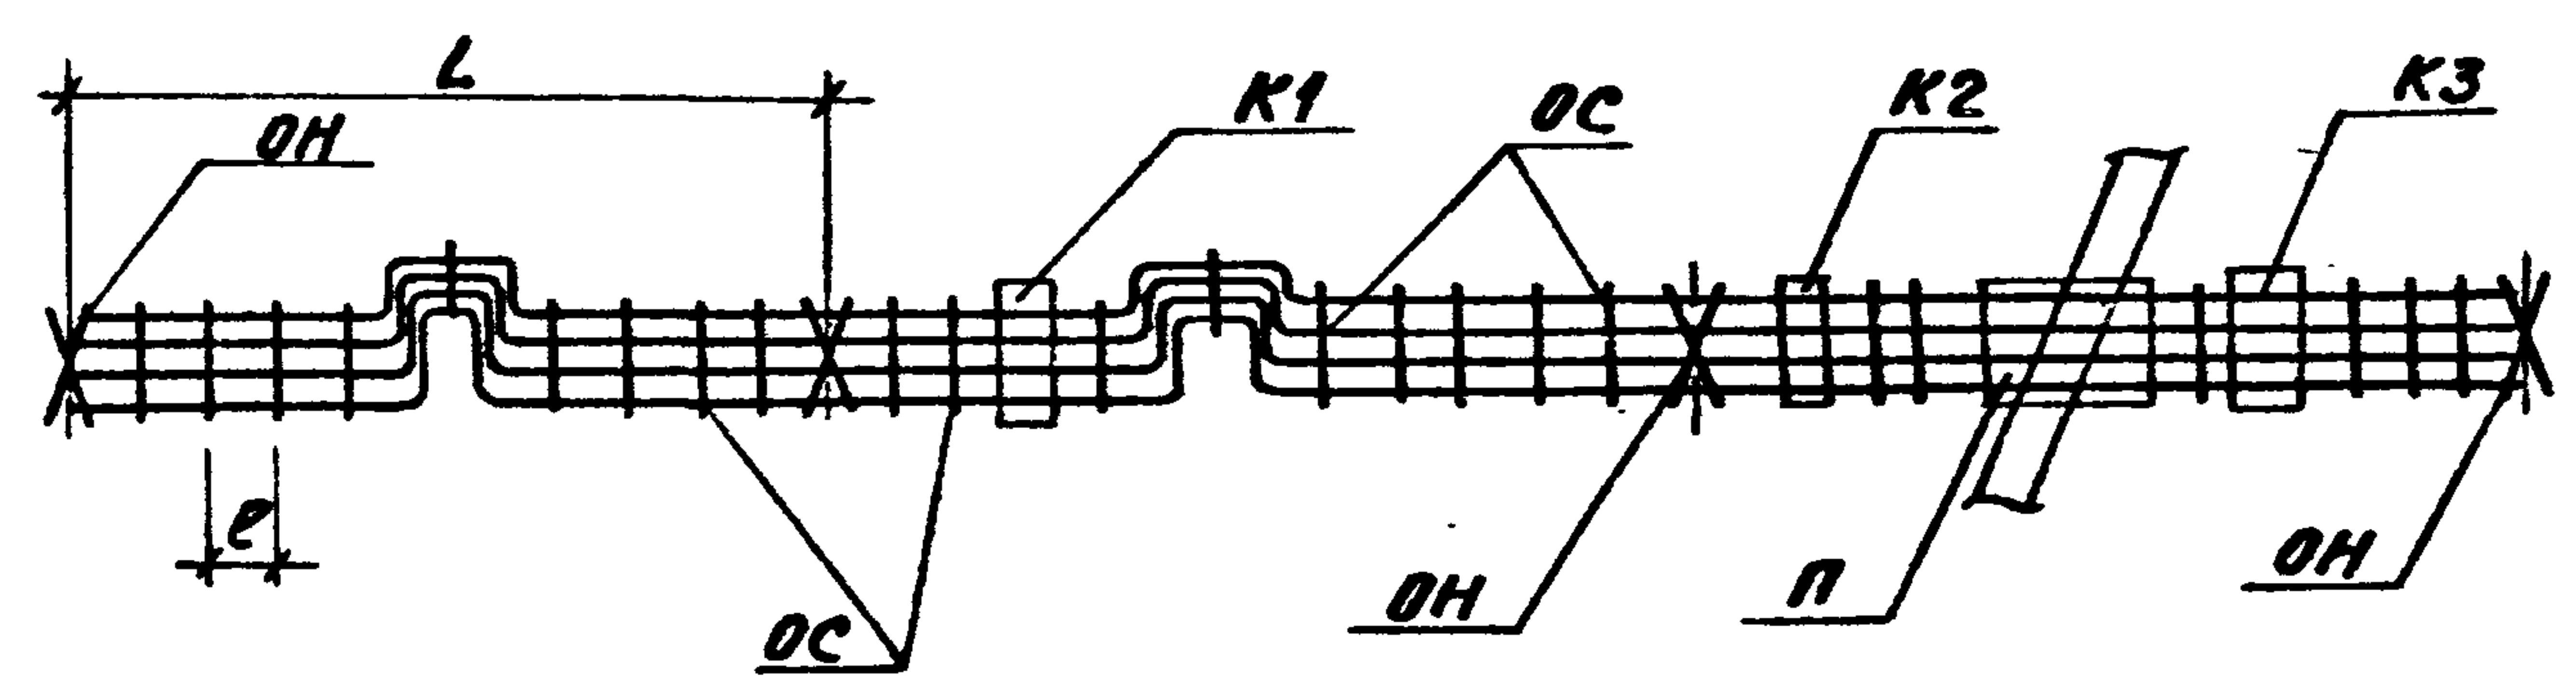

Условные обозначения

- ОС - опоры скользящие
- ОН - опоры неподвижные
- К1 - камеры переключения
- К2 - камеры выпуска воздуха
- К3 - камеры опорожнения
- П - переходы над автомобильными дорогами
- L - пролет между неподвижными опорами
- e - пролет между скользящими опорами

II. Конструктивные решения

2.1. Опоры.

В проекте разработаны два вида опорных конструкций:

- лежневые опоры из сборных железобетонных элементов по ГОСТ 13580-85;
- свайные опоры с траверсами из прокатных профилей с использованием сборных железобетонных свай по серии 1.011.1-8М с дополнительным армированием и закладными деталями или свай из стальных некандиционных труб

3.900.9-13.0-ПЗ

Лист
1.5

Формат А3
260х110

№ п/п
№ подл
Подпись
Дата
Взам. №

Скользящие опоры для прокладки стальных трубопроводов разработаны для 2-х и 4-х ниток, а неподвижные опоры - для 2-х ниток. Конструкции скользящих опор приняты из сборных железобетонных элементов по ГОСТ 13580-85, укладываемых на подсыпку.

2.1.1 Лежневые опоры.

Требования, предъявляемые к подсыпкам

а) Подсыпки под опоры трубопроводов могут быть запроектированы как с сохранением природных грунтов в мерзлом состоянии, так и с допущением их частичного оттаивания. В первом случае высота подсыпки определяется на основании теплофизических расчетов из условия недопущения сезонного оттаивания природных грунтов, во втором — из условия предупреждения сезонного оттаивания грунтов с повышенной льдистостью (льдистость грунта за счет ледяных включений $L_v \geq 0,1$) с учетом допустимых деформаций природных грунтов при их оттаивании и морозном пучении.

б) Для подсыпок рекомендуется применять пески (кроме пылеватых, а также мелких, если обнаружено, что они обладают пучинистыми свойствами), крупнообломочные грунты, вскрышные породы, хвосты обогачительных фабрик (содержание пылеватых и глинистых частиц не более 15%), различные промышленные отходы (шлаки, золошлаки, шламы), не содержащие горючих примесей и не подвергающиеся набуханию, морозному выветриванию, механической и химической эуффузии.

Материалы подсыпок должны допускать не менее 20 циклов замораживания - оттаивания и иметь коэффициент фильтрации не менее 1 м/сутки.

При использовании для подсыпок крупнообломочных материалов, отсыпаемых на слабые природные грунты, во избежание проникновения в них крупных фракций рекомендуется сохранять природные грунты в мерзлом состоянии, не допуская их сезонного оттаивания. Защитной мерой может также служить слой песка толщиной 15 см, отсыпaeмый на природные слабые грунты.

в) При устройстве подсыпок следует избегать повреждения растительного покрова. При допущении сезонного оттаивания природных грунтов он может быть срезан под опорами трубопроводов во избежание осадок фундаментов, обусловленных его сжатием при оттаивании; снижение теплоизоляционных качеств этого покрова в результате уплотнения под нагрузкой или его удаление компенсируется, при необходимости, выбором по расчету соответствующей толщины подсыпки или введением в нее теплоизоляции.

Для уменьшения толщины подсыпок рекомендуется применять теплоизоляционные материалы, сохраняющие свои свойства в течение срока эксплуатации трубопровода, в частности – пенополистирол (ПСБ и ПС-1) с замкнутой ячеистой структурой и хорошим спеканием гранул. Теплоизоляцию целесообразно помещать возможно ближе к поверхности подсыпки, защищая её слоем материала подсыпки толщиной не менее 10 см.

2) Откосы подсыпок при необходимости укрепляются нетканными материалами, одерновкой, мощением плитами и другими способами. Для исключения оползания подсыпки с южной стороны нижняя половина откоса и прилегающая к его основанию полоса поверхности природного грунта шириной 1 м защищаются теплоизоляцией (обычно из местных материалов).

2.1.2 Свайные опоры.

При наземной прокладке трубопроводов в районах Крайнего Севера с использованием вечномёрзлых грунтов по принципу 1 основным типом фундаментов являются сваи-колонны, погруженные, как правило, буроопускным способом. Проектирование свайных фундаментов следует выполнять в соответствии с требованиями СНиП II-18-76 „Основания и фундаменты на вечномёрзлых грунтах” и рекомендациями п. 2.1.3.

В качестве буроопускных свай рекомендуется преимущественно использовать:

– сборные железобетонные сваи в опалубке свай серии 1.011.1-8м;

– стальные некондиционные трубы.

Для восприятия повышенных горизонтальных усилий следует применять дополнительное армирование железобетонных свай и заполнять стальные трубы бетоном класса В15 по прочности; марки F150 по морозостойкости.

2.1.3 Расчет свай-колонн по материалу при наличии связей.

Усилия в сваях-колоннах, связанных между собой связями, при действии горизонтальных нагрузок и моментов следует определять методами строительной механики из расчета рамной системы, включающей сваи-колонны и связи. При этом сваю-колонну рекомендуется рассматривать как стойку, заделанную в грунт на расстоянии от его поверхности h_0 .

Расстояние от поверхности грунта до места условной заделки в него свай-колонны h_0 рекомендуется определять по одной из следующих расчетных схем.

3.900.9-13.0-ПЗ

Лист
1.7

Схема 1 - свая погружена в твердомерзлый грунт, глубина сезонного оттаивания которого $H_T \leq 5B$, где B - размер поперечного сечения сваи в направлении действия горизонтальной силы; свая принимается жестко заделанной в вечно мерзлый грунт в сечении на глубине $1,5B$ от его верхней поверхности, сопротивление вышерасположенных слоев грунта не учитывается и

$$h_0 = H_T + 1,5B, (1)$$

Схемой 1 допускается пользоваться в тех случаях, когда:

- слой сезонного оттаивания сложен текучими глинистыми грунтами или грунтами, содержащими растительные остатки более 5%;
- применяются буропускные сваи с заполнением скважин глинисто-песчаным раствором.

Схема 2 - свая погружена в твердомерзлый грунт, глубина сезонного оттаивания которого $H_T > 5B$ и условия заделки сваи в вечномерзлый грунт те же, что и в схеме 1. Значение h_0 по этой схеме определяется по формуле

$$h_0 = \bar{h}_0 / d_\epsilon, (2)$$

где $\bar{h}_0$ - приведенная глубина расположения условной заделки, определяемая по табл. 3.01 в зависимости от приведенной глубины погружения сваи

$$\bar{h} = (H_T + 1,5B) d_\epsilon, (3)$$

где d_ϵ - коэффициент деформации системы свая-грунт, определяемый по указаниям приложения 1 СНиП 2.02.03-85.

Таблица 3.01

$\bar{h}$	0,5	0,6	0,7	0,8	0,9	1,0	1,1	1,2	1,3
$\bar{h}_0$	0,50	0,60	0,70	0,80	0,90	1,00	1,10	1,19	1,29

продолжение табл. 3.01

$\bar{h}$	1,4	1,5	1,6	1,7	1,8	1,9	2,0	2,2	2,4
$\bar{h}_0$	1,38	1,47	1,56	1,65	1,72	1,80	1,87	1,99	2,08

окончание табл. 3.01

$\bar{h}$	2,6	2,8	3,0	3,5	$\geq 4,0$				
$\bar{h}_0$	2,14	2,19	2,21	2,23	2,23				

Схему 2 допускается принимать при $H_T \leq 5B$, если сезонно-оттаивающий слой сложен маловлажными крупнообломочными и песчаными грунтами $I_L \leq 0,75$.

Расчетная длина сваи при продольном изгибе l_{ef} принимается равной

$$l_{ef} = \mu (l_0 + h_0), \quad (4)$$


где μ - коэффициент приведения длины;
 l_0 - длина надземной части сваи, измеряемая от поверхности грунта до уровня приложения горизонтальных и моментных нагрузок, передаваемых свая надземными конструкциями;

h_0 - длина подземной части сваи, определяемая по формулам (1), (2).







Значения μ устанавливаются, как правило, по данным расчета рам на устойчивость.

Допускается использовать значения μ , приведенные в таблице 3.02.

Таблица 3.02

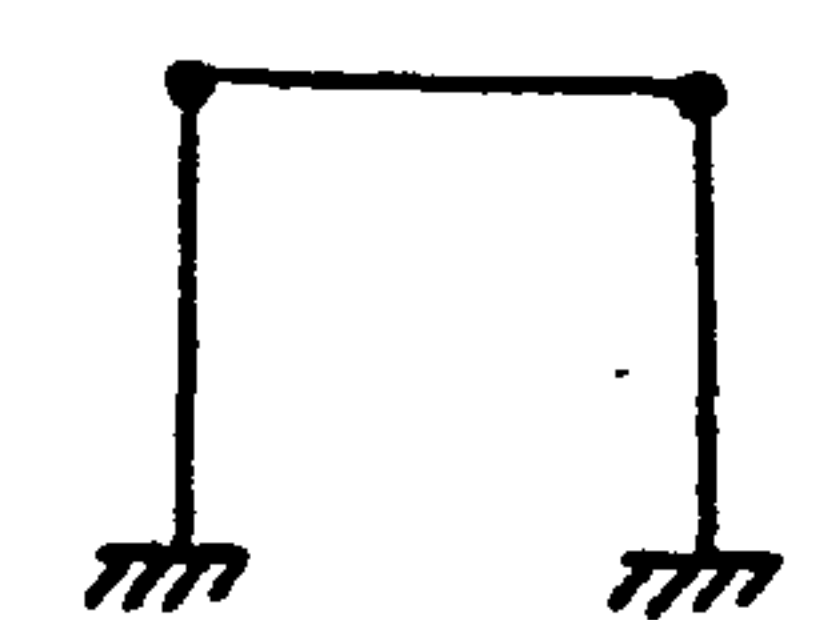Схема рамы	Значения μ при жесткости ригеля			
		бесконечн.		
		канечн.		
		Материал сваи и ригелей		
		деревянные	металлические	железобетонные
1	2	3	4	5
	2 (2)	2 (2)	2 (2)	2 (2)

продолжение табл. 3.02

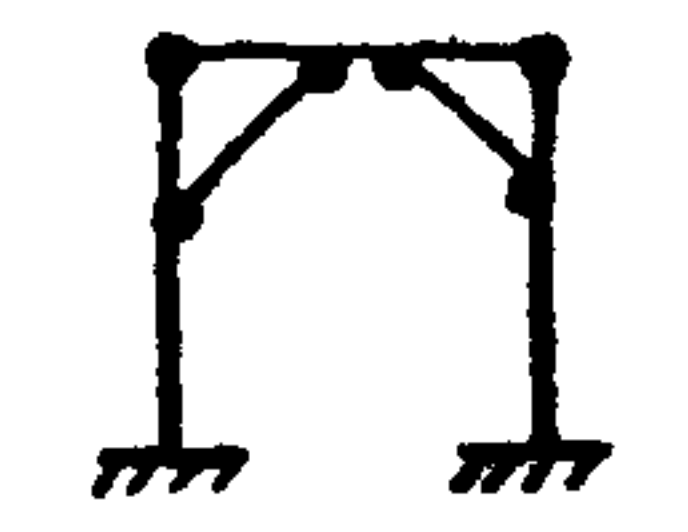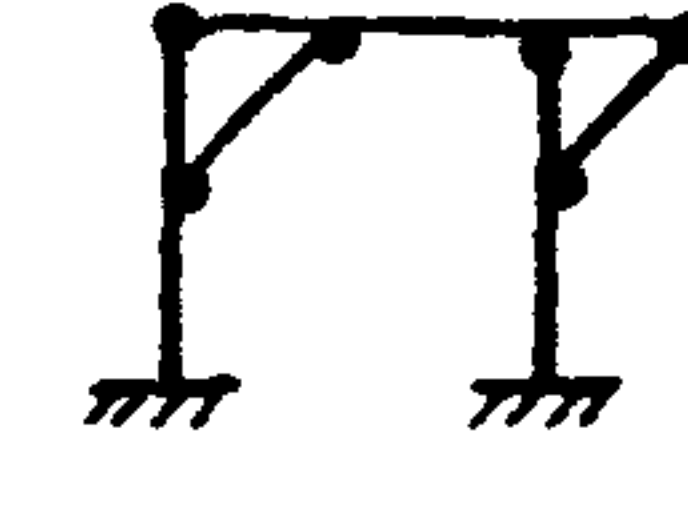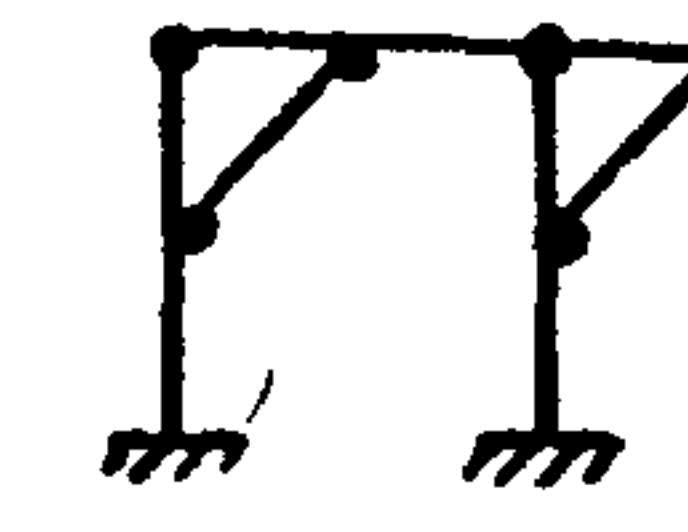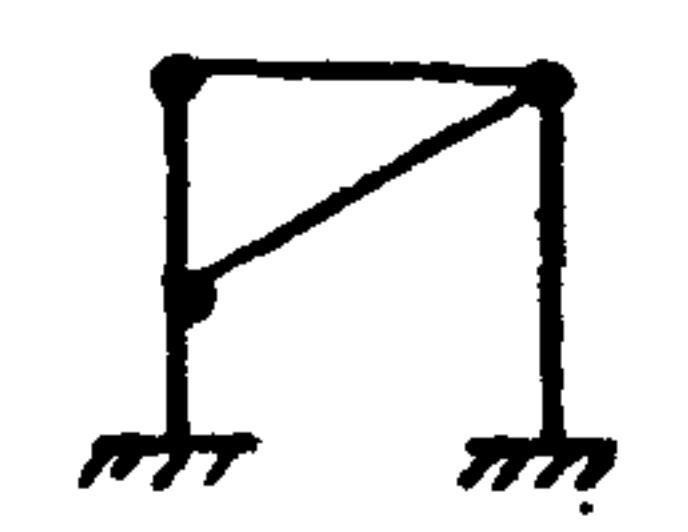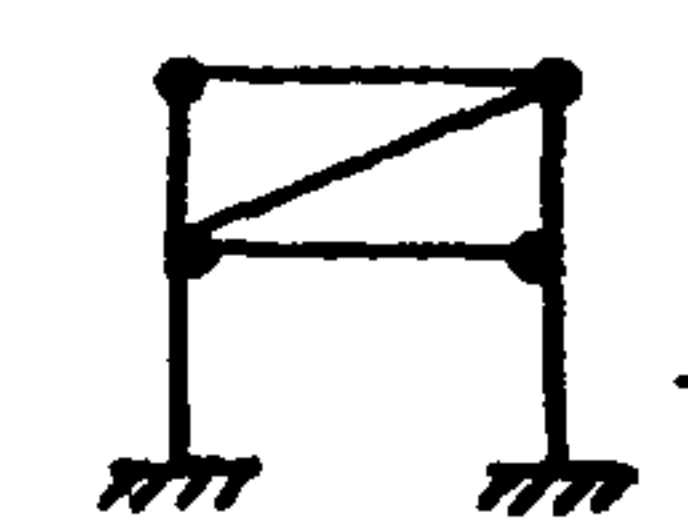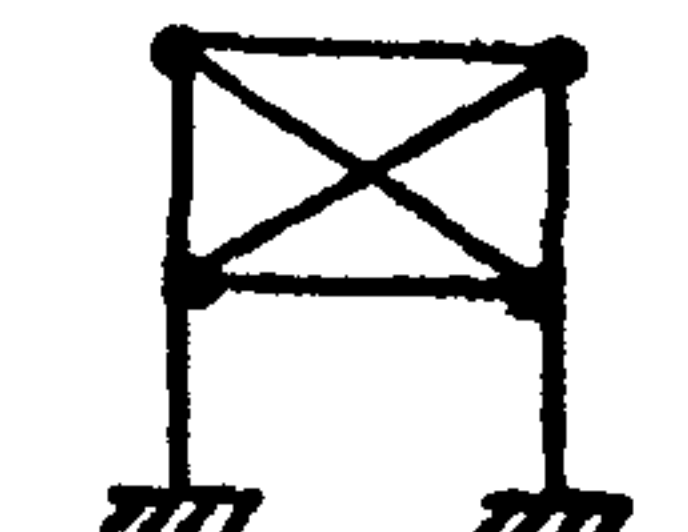1	2	3	4	5
	0,9 (0,8)	1,9 (1,1)	1,2 (0,8)	1,6 (1,0)
	0,9 (0,8)	1,9 (1,7)	1,4 (1,0)	1,7 (1,4)
	1,1 (1,0)	2,0 (1,9)	1,7 (1,2)	1,9 (1,7)
	1,2 (1,0)	1,3 (1,0)	1,4 (1,0)	1,6 (1,0)
	1,0 (0,8)	1,2 (0,8)	1,2 (0,8)	1,6 (0,9)
	0,9 (0,8)	1,0 (0,8)	1,0 (0,8)	1,3 (0,8)

Примечание. Значения μ , приведенные без скобок, соответствуют длине надземной части сваи $l_0 = 0,7$ м, а приведенные в скобках - $l_0 = 2,0$ м.

Условные обозначения

 приставной шарнир,  врезной шарнир

3.900.9-13.0-ПЗ

Лист
1.9

Инв. №-подл. Подпись и дата Взам. инв. №

2.2 Сооружения на водопроводных сетях.

В соответствии с требованиями раздела 8 СНиП 2.04.02-84 „Водоснабжение. Наружные сети и сооружения“ при прокладке двух ниток водоводов необходимы устройство для переключения между водоводами, а также клапанов для впуска и выпуска воздуха при опорожнении и заполнении трубопроводов, располагаемых в повышенных переломных точках профиля водовода, выпусков для сброса воды при опорожнении, располагаемых в пониженных точках водоводов и в местах выпуска воды от промывки трубопроводов.

Учитывая суровые климатические условия для предотвращения замерзания вышеперечисленных сооружений на водоводах, в проекте предусмотрена блочнокомплектная поставка камер вместе с оборудованием.

В выпуске 0 приведены примеры решений камер на базе блок-боксов серии 672Р, разработанной ВНИПИКБС (г.Тюмень).

В конкретных проектах могут быть использованы блок-боксы других конструкций, аналогичных примененным в проекте.

Плиты оснований блок-боксов камер устанавливаются на фундаменты (столбчатые или свайные), разрабатываемые при конкретной привязке проекта.

2.3 Переходы над автомобильными дорогами.

Переходы над автодорогами запроектированы в виде пространственных ферм пролетами 15, 18 и 21 м, на нижний пояс которых опираются две нитки трубопроводов диаметрами от 150 до 500 мм и площадки обслуживания. Высота до низа балок от верха дорожной одежды принята в соответствии с п. 4.27 СНиП II-89-80-5 м.

Пересечение трубопроводов с автомобильными дорогами должно предусматриваться как правило под углом 90°, но не менее 45°.

Фундаменты разрабатываются при привязке проекта к конкретным инженерно-геологическим и мерзлотным условиям.

3.900.9-13.0-ПЗ

Лист

1.10

Формат А3

Инв. №-табл. Подпись и дата, виза инв. №

III. Основные положения по расчету трубопроводов.

Расчет отдельно стоящих опор под стальные трубопроводы выполнен в соответствии с разделом 14 СНиП 2.09.03-85 "Сооружение промышленных предприятий".


Передача нагрузок на отдельно стоящие опоры от трубопроводов производится посредством подвижных и неподвижных опорных частей трубопроводов, разрабатываемых в технологической части проекта.

Восприятие температурных удлинений трубопроводов осуществляется компенсаторами. Схема

П-образного компенсатора с размерами и усилиями приведена ниже.

Таблица 3.1

№№ п/п	Наружный диаметр трубопровода, мм	Размеры П-образного компенсатора, мм					Реакция отпора П-образного компенсатора, кгс
		H	R	h	$R(\frac{h}{2})$	L	
1	159	3600	225	3150	1575	2875	255,0
2	219	4900	300	4300	2150	3750	466,0
3	273	5400	375	4650	2325	4225	440,0
4	325	5700	450	4800	2400	4600	537,0
5	426	6800	600	5600	2800	5600	782,0
6	478	7100	675	5750	2875	5975	864,0
7	530	8100	750	6600	3300	6700	877,0

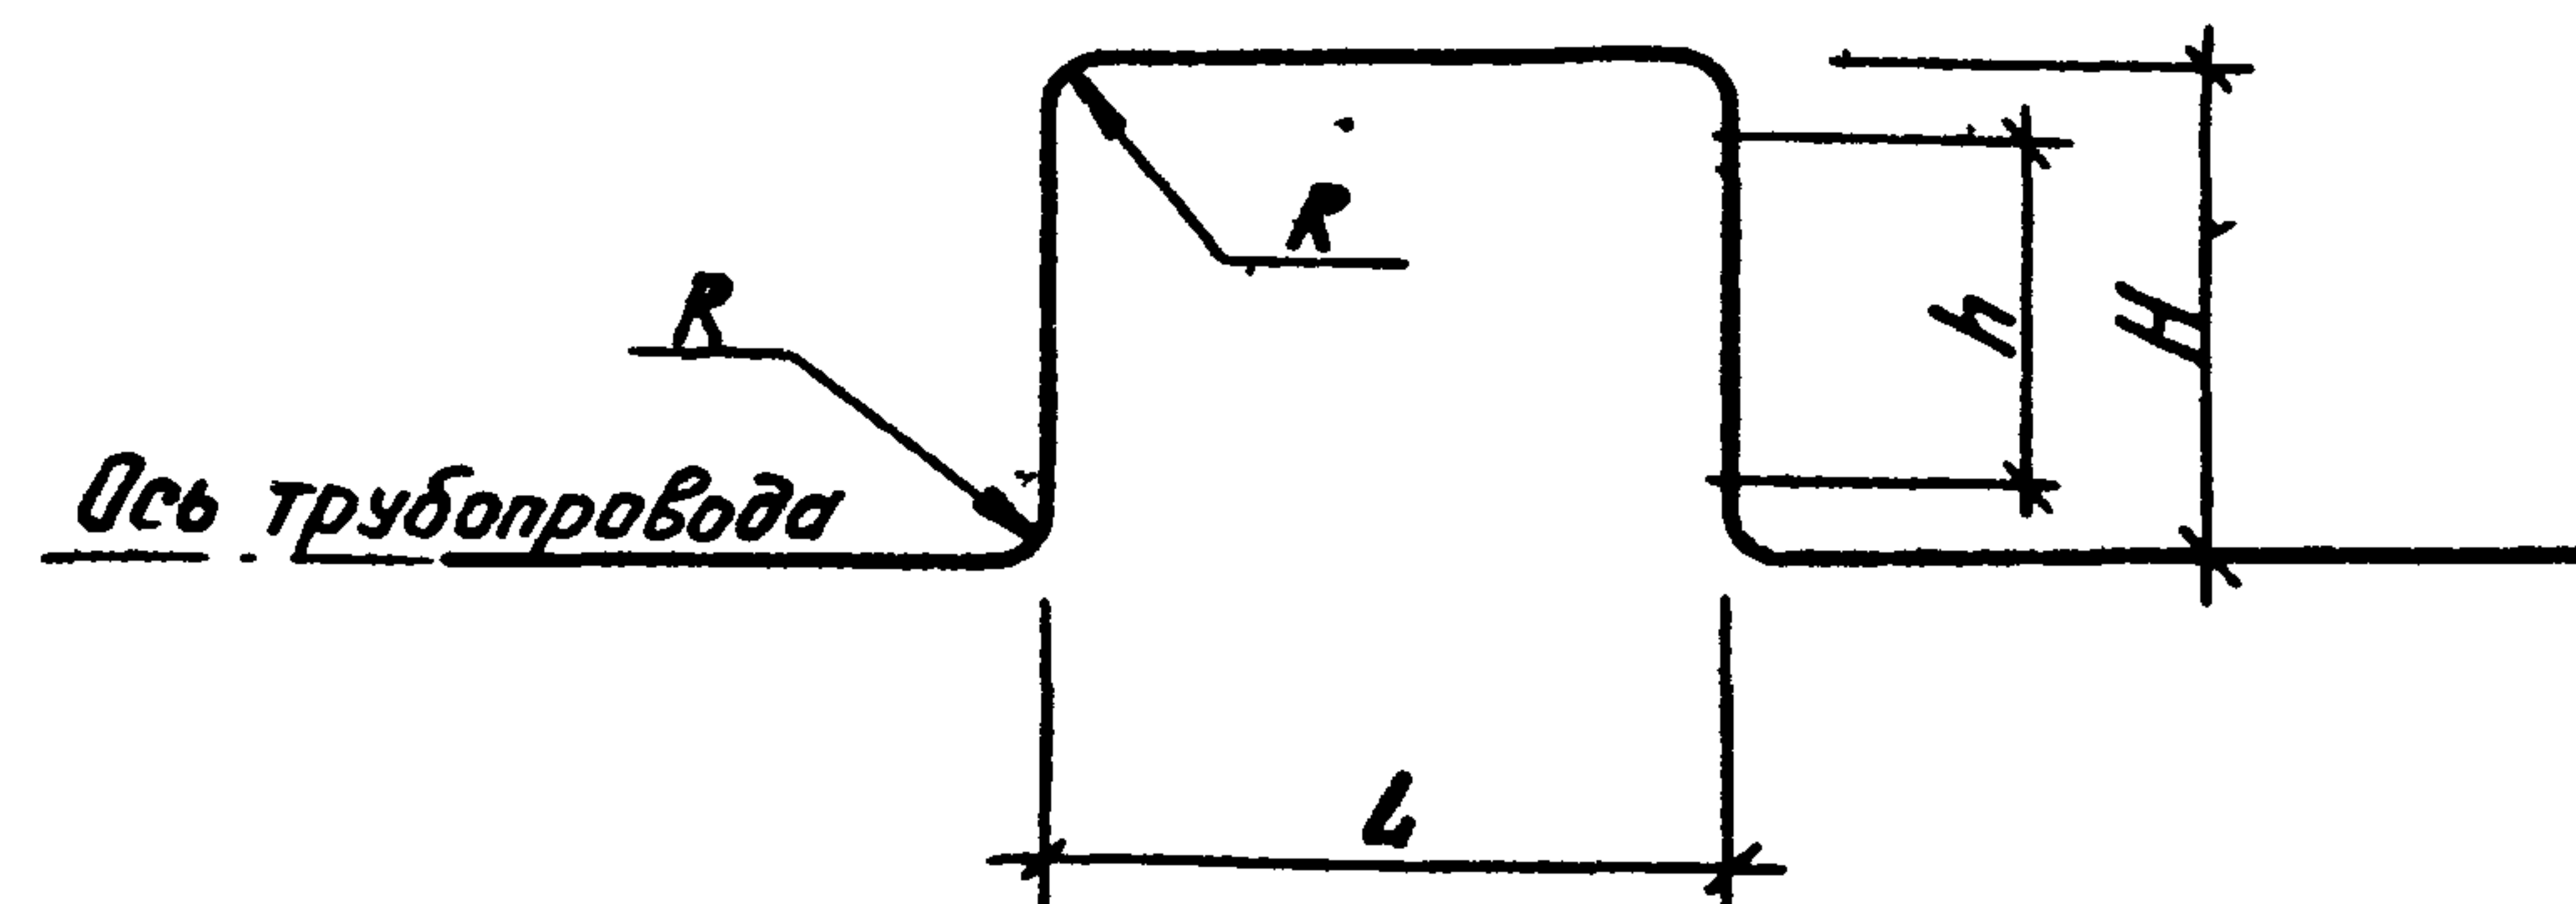

Раскладка трубопроводов на траверсах отдельно стоящих опор должна производиться с учетом наиболее рационального решения компенсаторных узлов, упрощения развязки узлов трубопроводов в местах ответвлений, а также с учетом наиболее рационального загрузки строительных конструкций.

В целях сокращения ширины эстакад нежные трубопроводы диаметром 50÷100 мм допускается крепить к трубопроводам большего диаметра с общей изоляцией.

Выбор материалов строительных конструкций произведен на основании СНиП II.23-81*

"Стальные конструкции" и СНиП 2.03.01-84

"Бетонные и железобетонные конструкции."

3.1. Нагрузки.

Отдельно стоящие опоры рассчитаны на нагрузки от веса трубопроводов с тепловой изоляцией, веса жидкости, на горизонтальные нагрузки и воздействия от трубопроводов, а пролетные строения переходов над автодорогами дополнительно на снеговые и ветровые нагрузки, при наиболее неблагоприятном их сочетании.

Нагрузки и воздействия от трубопроводов приняты из заключительного отчета Красноярского отдела Челябинского филиала ВНИИ ВОДГЕО (тема 40К-88) и приведены в ниже расположенных таблицах.

Таблица 3.2

Нормативные нагрузки от трубопроводов

№ п/п	Наружный диаметр и толщина стенки, мм	Марка стали	Расстояние между неподвижными опорами, м	Вес 1 м трубопровода, кгс			Общий вес, кгс
				трубы	воды	тепло-изоляция	
1	2	3	4	5	6	7	8
1	159×5	Ст 10	100	19,0	17,4	45,5	81,9
2	219×6	Ст 10	120	31,5	33,6	57,4	122,5
3	273×6	Ст 10	120	39,5	53,5	63,4	156,1
4	325×6	Ст 10	120	47,2	77,0	79,6	203,8
5	426×7	Ст 10	160	72,2	133,0	97,2	302,4
6	478×7	ВстЗсп5	160	81,6	169,0	106,0	356,6
7	530×7	ВстЗсп5	180	90,3	208	115,7	414,0

Коэффициенты надежности по нагрузке приняты по СНиП 2.01.07-85 с учетом требований раздела 14 СНиП 2.09.03-85.

Максимальные расстояния между скользящими опорами в зависимости от принятого диаметра трубопроводов и давления в нем жидкости приняты по отчету Красноярского отдела Челябинского филиала ВНИИ ВОДГЕО, сведены в таблицу 3.3.

Нагрузки в таблице 3.3 действующие на скользящие опоры даны с учетом временных нагрузок от обледенения и веса снеговой нагрузки.

Нормативная снеговая нагрузка на горизонтальную проекцию надземного трубопровода принята по формуле 5 СНиП 2.01.07-85 «Нагрузки и воздействия».

$$S = S_0 M, \text{ где}$$

S_0 - нормативное значение веса снегового покрова на 1 м² горизонтальной поверхности земли, принимаемое по таблице 4 СНиП 2.01.07-85;

M - коэффициент перехода от веса снегового покрова земли к снеговой нагрузке на горизонтальную проекцию трубопровода, принимаемый по приложению 3 СНиП равным 0,4.

Расчет неподвижных опор двух ниток трубопроводов выполнен для двух схем прокладки трубопроводов

3.900.S-13.0-ПЗ

лист

1.12


Формат А3

2606/1

Таблица 3.3

№№ п/п	Наружный диаметр трубопро- вода, мм	Нагрузки, действующие на скользящие опоры, кгс				Максимальные про- леты между сколь- зящими опорами, при давлении, м		Крайние пролеты (между последними и предпослед- ними опорами перед ком- пенсатором, перед поворо- том, на повороте) м		Крайние пролеты (до и по- сле поворота на компен- саторе, на компенсато- ре, на повороте) м	
		Вертикальные при давлении, кгс/см ²		Горизонтальные при давлении кгс/см ²		10	16	10	16	10	16
		10	16	10	16						
1	159×5	1184,5	1133	355,4	339,9	11,5	11,0	9,0	9,0	8,0	7,0
2	219×6	2146	2146	643,8	643,8	14,5	14,5	12,0	12,0	10,0	10,0
3	273×6	2924	2752	877,2	825,6	17,0	16,0	14,0	13,0	11,0	11,0
4	325×6	4266	4029	1279,8	1208,7	18,0	17,0	15,0	14,0	12,0	11,0
5	426×7	7245	6900	2174	2070	21,0	20,0	17,0	16,0	14,0	13,0
6	478×7	8866	8463	2660	2539	22,0	21,0	18,0	17,0	15,0	14,0
7	530×7	10672	10208	3202	3062	23,0	22,0	19,0	18,0	15,0	15,0

Схема А

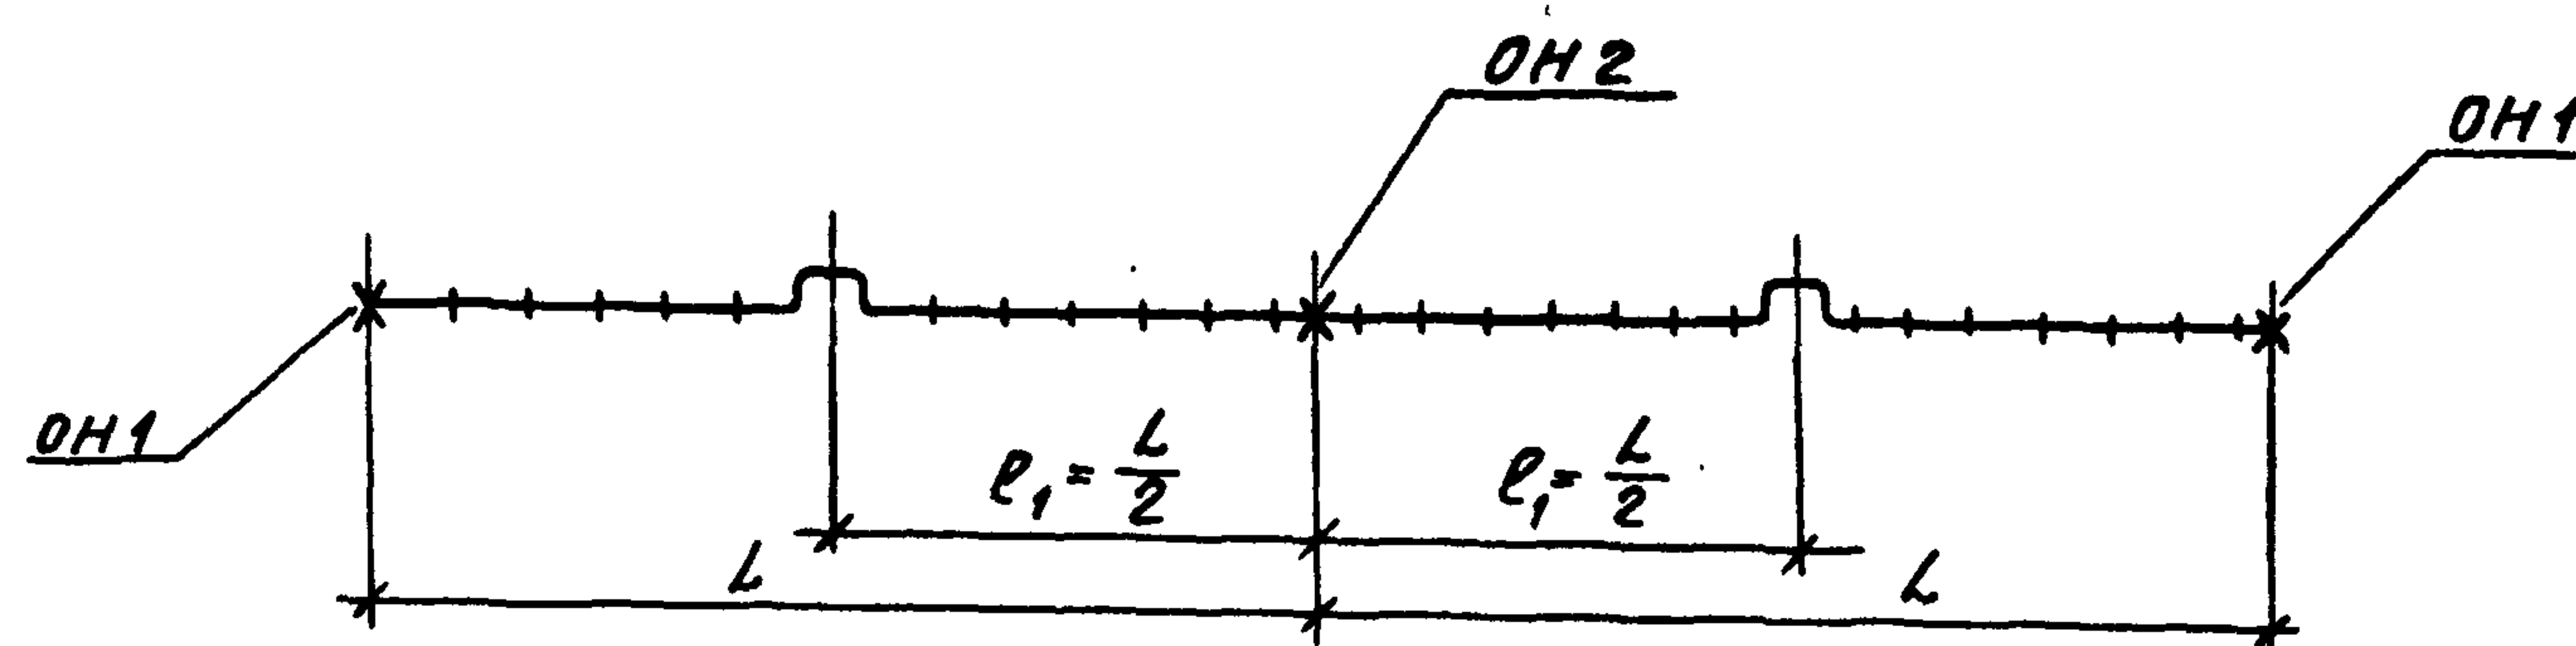


ОН - опоры неподвижные;

L - расстояние между неподвижными опорами

l - расстояние от П-образного компенсатора до неподвижной опоры.

l₁ - расстояние, принимаемое по таблице 3.3.

Схема Б

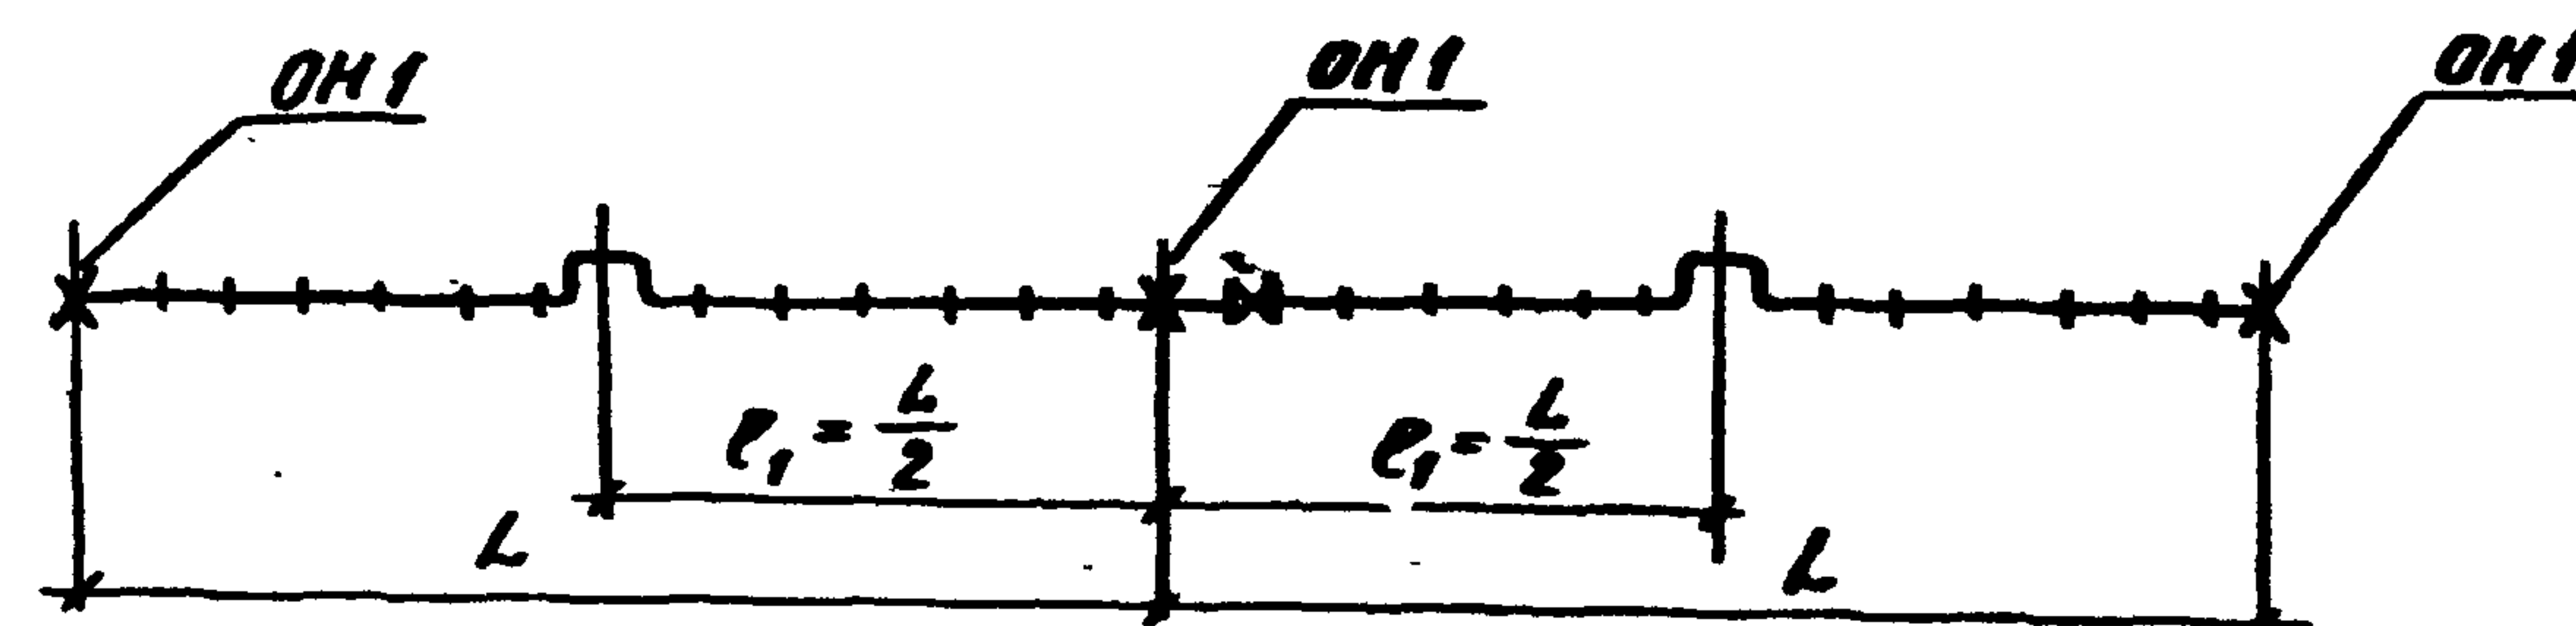

Осевое усилие, передаваемое на неподвижную опору для ОН2 по схеме А, определяется по формуле $Q = 0,3(P_k + q k_{тр} l)$, где P_k - реакция опоры П-образного компенсатора в кгс, q - вес одного погонного метра трубопровода с жидкостью и теплоизоляцией

$k_{тр}$ - коэффициент трения в парных частях, принимаемый равным 0,3, сталь по стали"

3.900.9-13.0-ПЗ

Лист

1.13

Формат А3

2696/1

Осевое усилие передаваемое на неподвижные опоры ОН1 по схемам А и Б

$$Q = P_k + q_{\text{ктр}} l$$

Осевые нагрузки на неподвижные опоры при П-образных компенсаторах сведены в таблицу 3.4

Таблица 3.4

№ п/п	Наружный диаметр трубопровода, мм	Реакция опоры П-образного компенсатора, кгс	Сила трения скользящих опор, кгс	Осевое усилие на ОН2 по схеме А	Осевое усилие на ОН1 по схемам А и Б
1	159	255	1854	633	2109
2	219	466	2664	939	3130
3	273	440	3096	1061	3536
4	325	537	4266	1441	4803
5	426	782	8280	2719	9062
6	478	864	9672	3161	10536
7	530	877	12528	4022	13405

В таблице 3.4 осевые нагрузки рассчитаны на один трубопровод.

Расчет неподвижных опор при самоуплотняющихся компенсаторах для двух схем прокладки трубопроводов.

Схема А

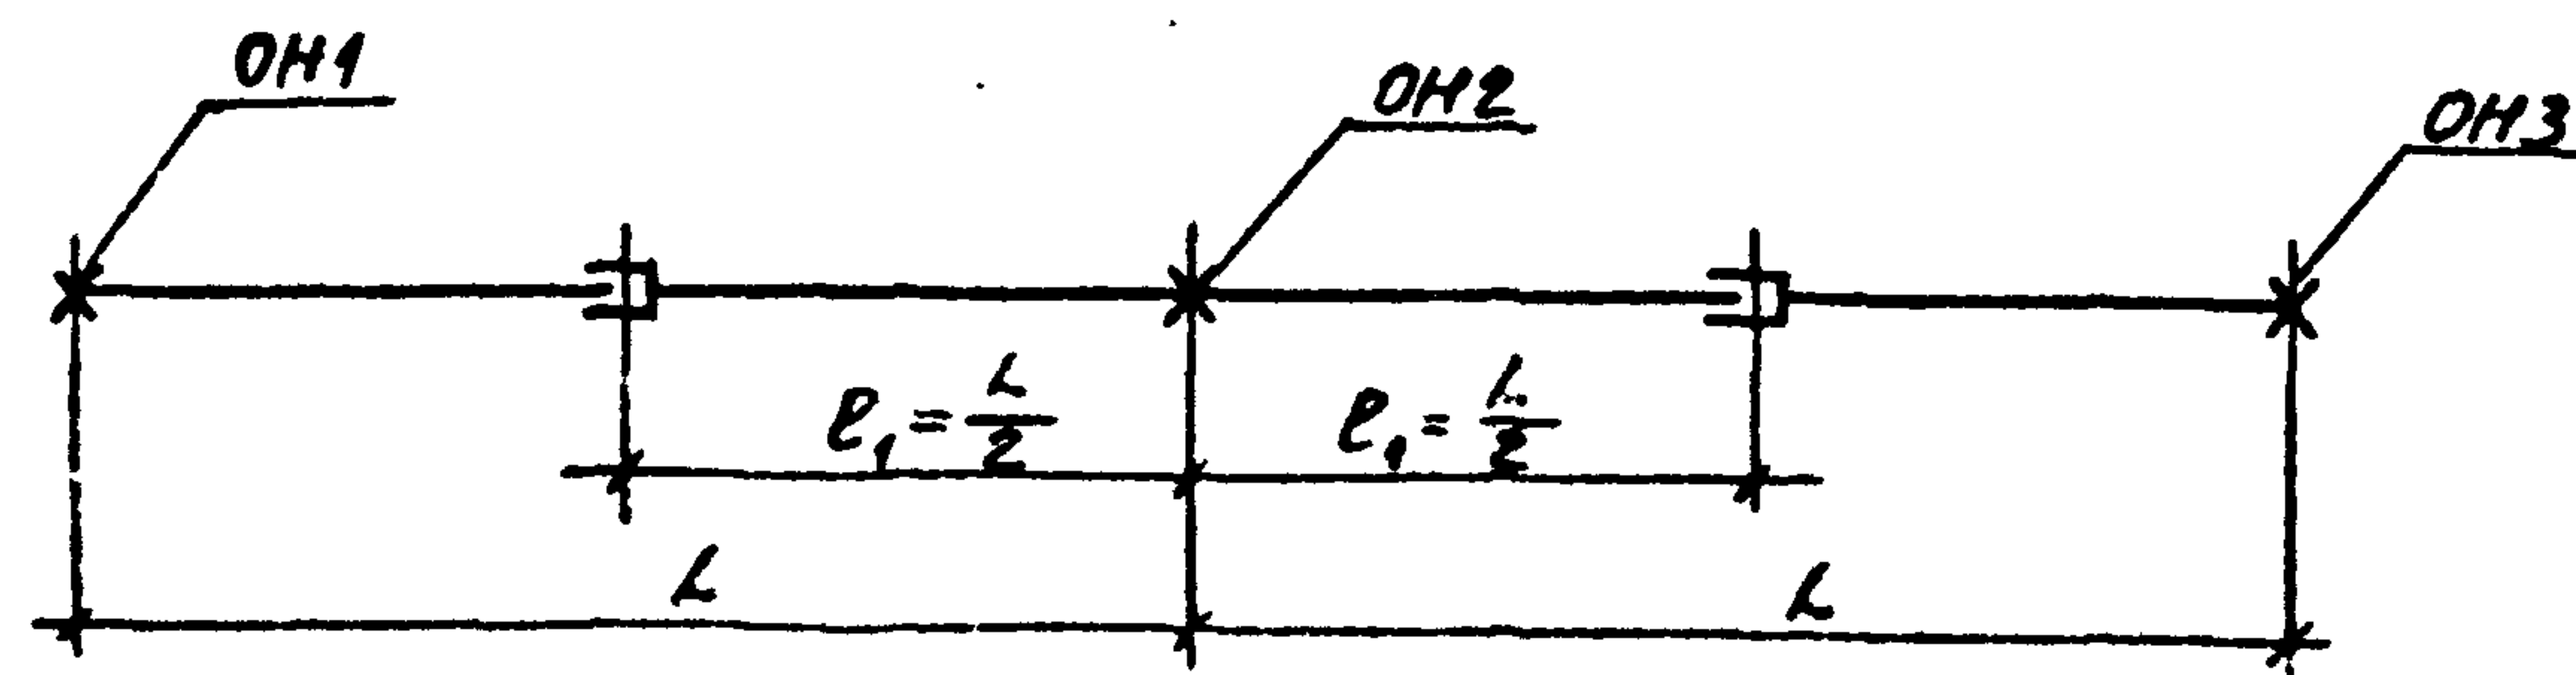


Схема Б


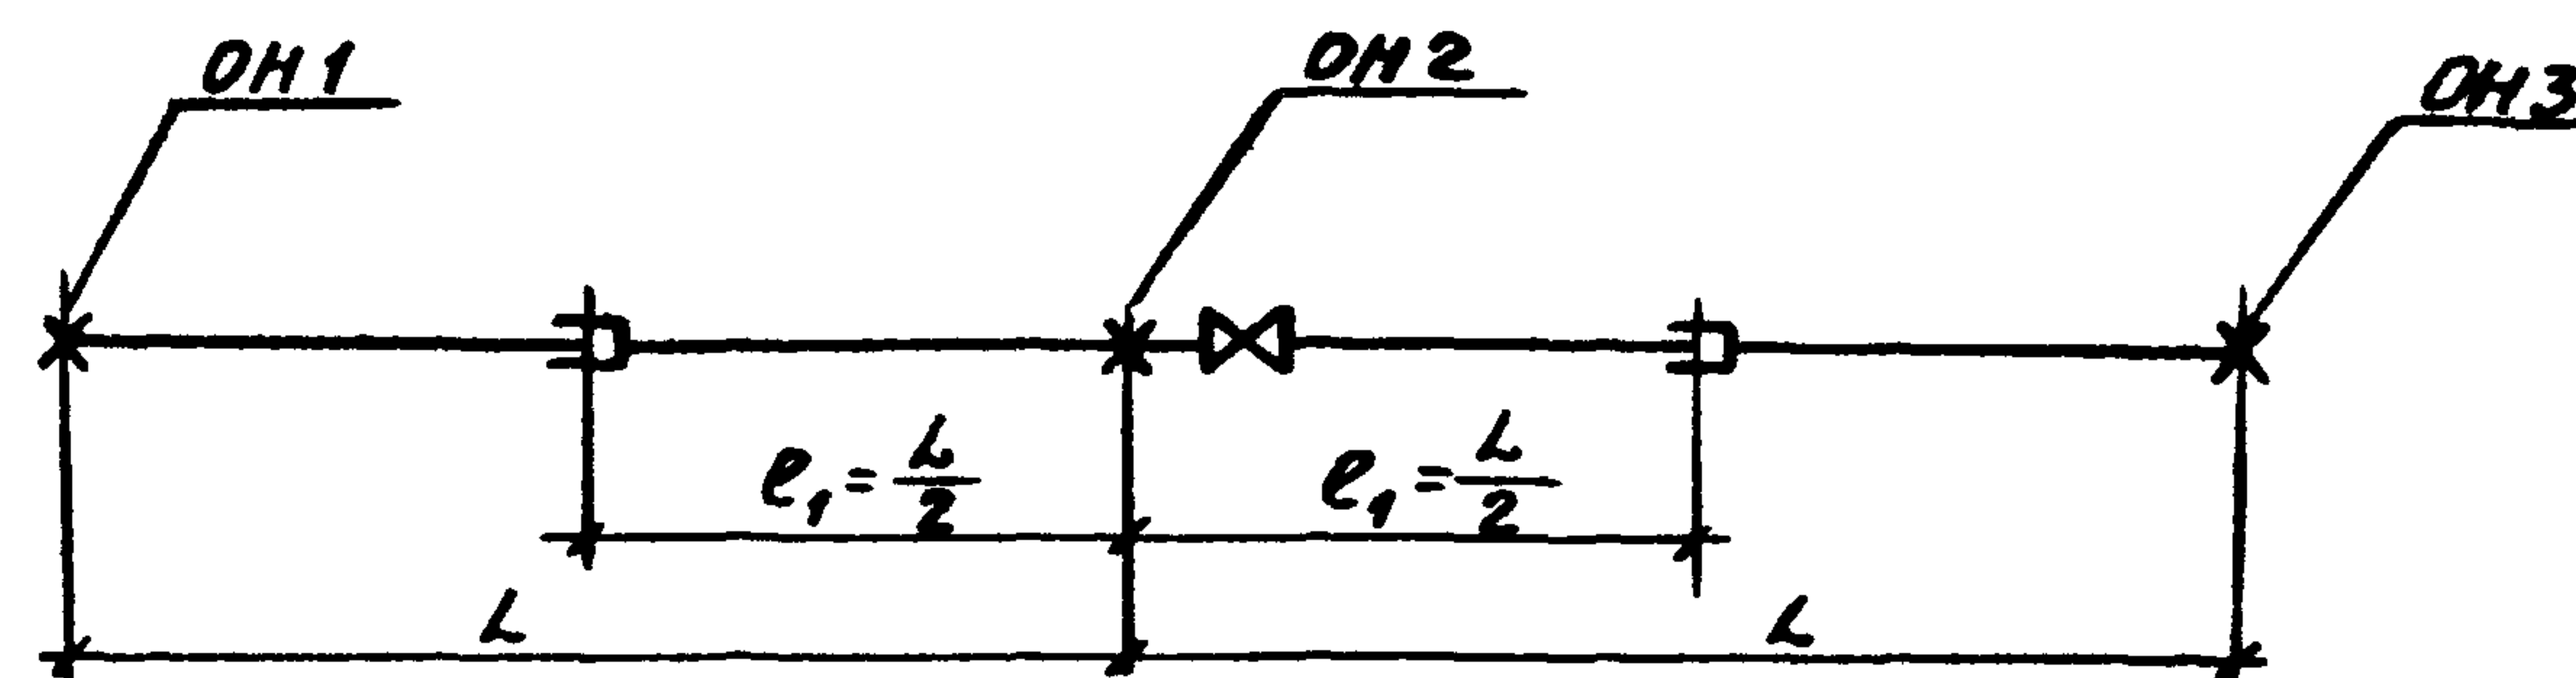


Схема В

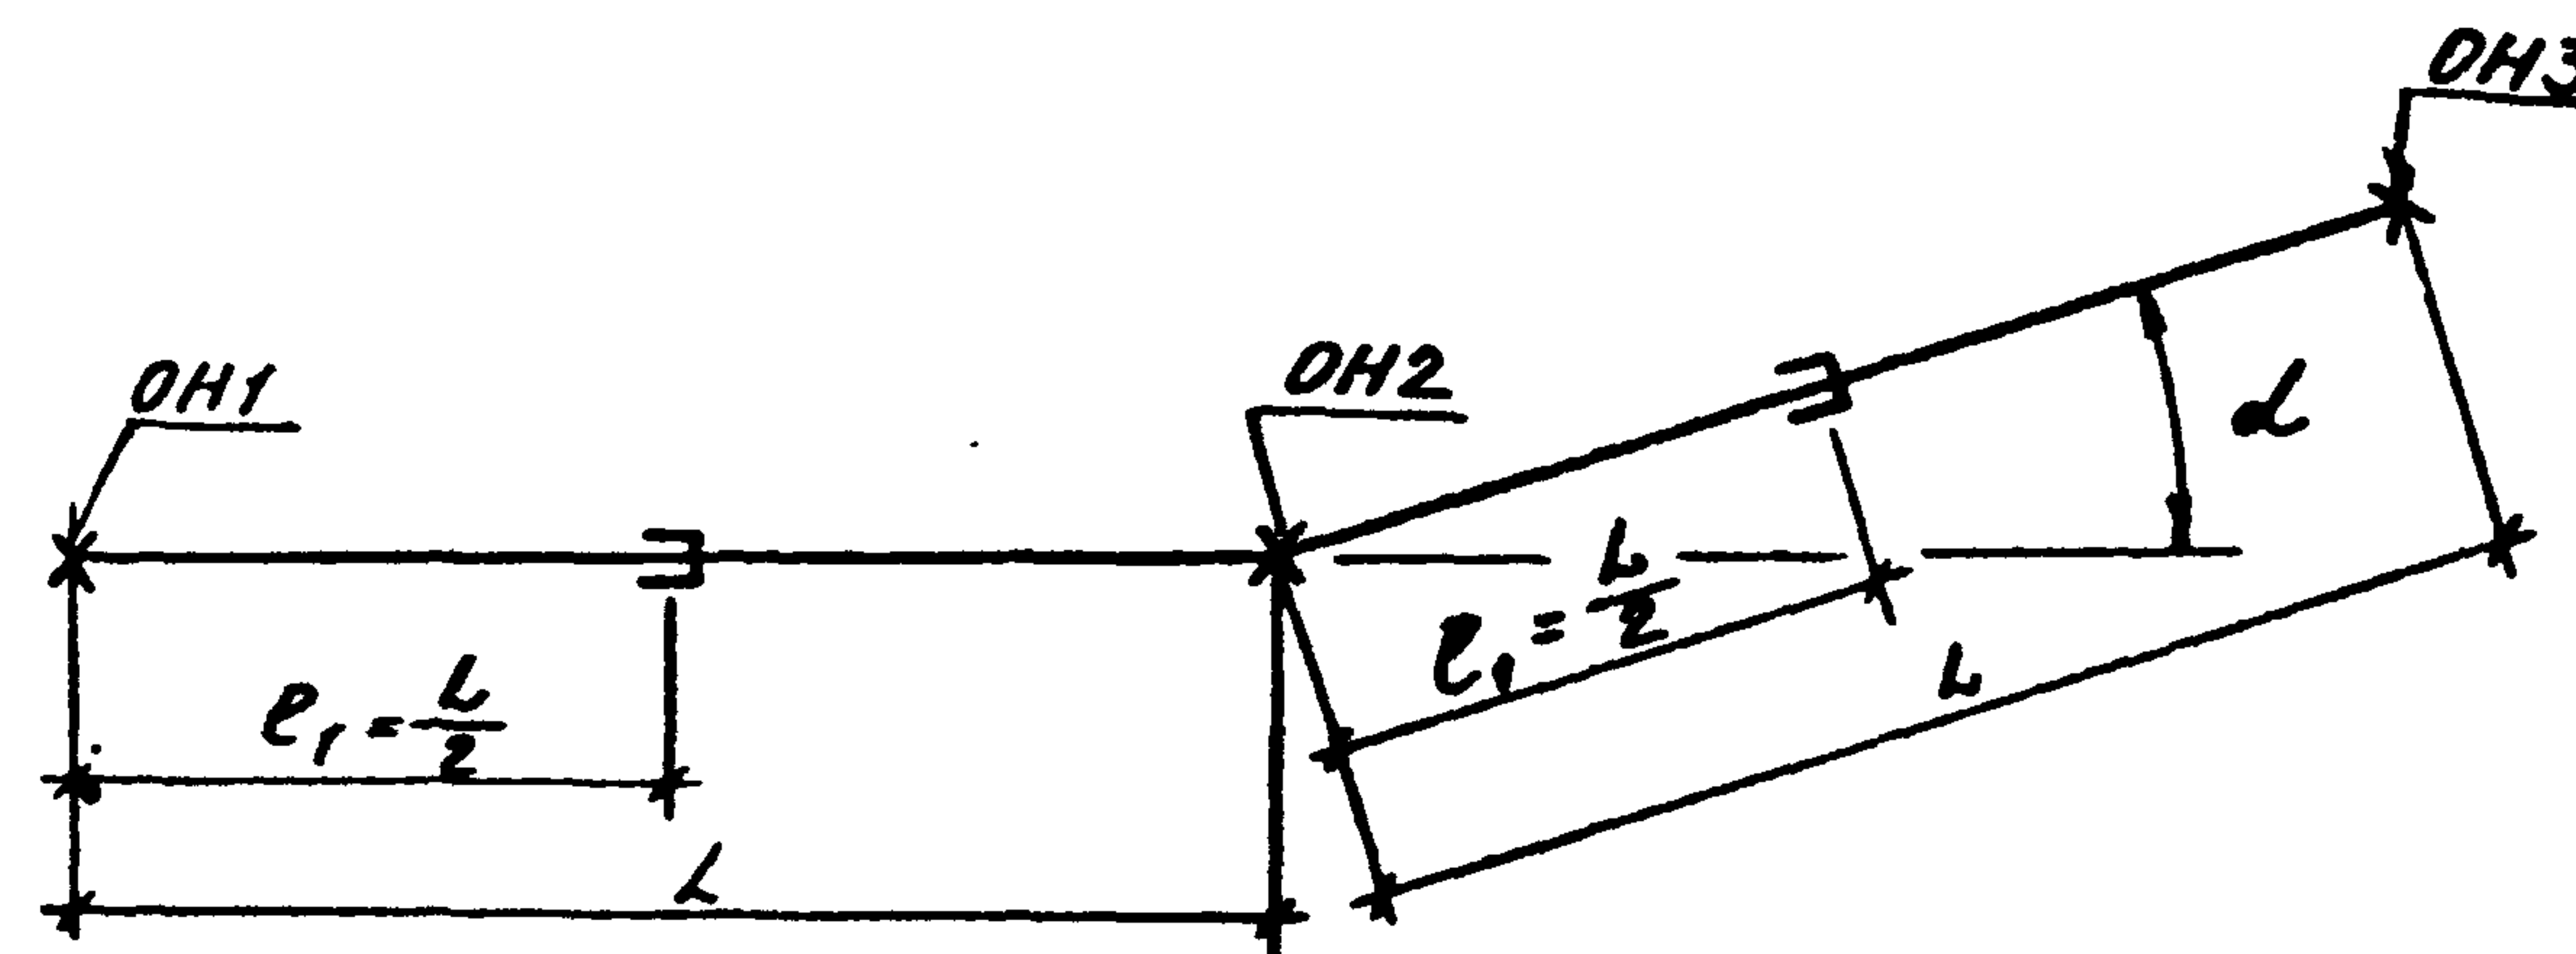

Осевое усилие, передаваемое на неподвижную опору ОН1, ОН3 по всем схемам определяем формуле 3.1.

$$Q = q_{\text{ктр}} l_1 + P_{\text{ком}} + P_{\text{н}} \quad (3.1), \text{ где}$$

q - вес одного погонного метра трубопровода с жидкостью и теплоизоляцией.

$k_{\text{тр}}$ - коэффициент трения

l_1 - расстояние от самоуплотняющегося компенсатора до неподвижной опоры.

3.500.9-13.0-ПЗ

Лист
1.14

Формат А3

22.05.17

$R_{кам}$ - горизонтальное усилие от сил трения в компенсаторе, определяемое по формуле

$$R_{кам} = \pi b k_{тр} (D_p + d p_0) \quad (3.2), \text{ где}$$

$$\pi = 3.14;$$

b - ширина уплотнительного кольца компенсатора,

$k_{тр}$ - коэффициент трения кольца компенсатора о поверхность скольжения;

D - диаметр внешней поверхности уплотнительного кольца;

P - рабочее давление жидкости в трубопроводе;

P_0 - давление на поверхность скольжения за счет первоначального сжатия кольца;

d - диаметр внутренней поверхности уплотнительного кольца.

R_H - неуравновешенная сила от внутреннего давления, определяемая по формуле

$$R_H = P \frac{\pi d^2}{4} \quad (3.3), \text{ где}$$

π, p, d - см. выше.

Осевое усилие, передаваемое на промежуточную неподвижную опору ОН2 по схемам А, Б

$$Q = 0.3 (q k_{тр} l_1 + R_{кам}) \quad (3.4)$$

Обозначения те же, что и в формуле для неподвижных опор ОН1, ОН3.

Результаты расчетов для одного трубопровода в зависимости от внутреннего давления жидкости в трубопроводе сведены в таблицу 3.5.

Осевое усилие передаваемое на неподвижную опору ОН2 по схеме В определяем по формуле 3.5.

$$Q = 2 [\pi b k_{тр} (D_p + d p_0) + q k_{тр} l_1 + p \frac{\pi d^2}{4} \sin \alpha] \sin \alpha, \quad (3.5)$$

Указания по применению

1. При разработке по материалам строительной части конкретного проекта для прокладки стальных технологических трубопроводов рекомендуется следующий порядок работы:
 - а) определить по технологическому заданию тип опор в зависимости от габаритных схем и нормативной вертикальной нагрузки на погонный метр трубопроводов;
 - б) составить монтажные схемы расстановки скользящих неподвижных опор и П-образных компенсаторов;
 - в) по таблицам усилий приведенным на листах выпуска 0 произвести подбор элементов опор и пролетных строений;
 - г) по конкретным инженерно-геологическим и мерзлотным условиям производится проектирование оснований и фундаментов.

3.900.9-13.0-ПЗ

Лист
1.15

Формат А3

2696/1

Таблица 3.5

№№ п/п	Наружный диаметр трубопро- вода, мм	Усилие от сил тре- ния на промежу- точных опорах, переда- ваемое не непод- вижную опору, кгс	Горизонтальное усилие от сил трения в компен- саторе, кгс		Не уравновешенная сила от внутрен- него давления Рн, кгс		Суммарное усилие на ОН1, ОН3 кгс		Суммарное усилие по ОН2 по схе- мам А, В кгс		Суммарное усилие на ОН2 по схеме Б кгс	
			Внутреннее давление в трубопроводе									
			10	16	10	16	10	16	10	16	10	16
1	159	1854	1225	1544	1743	2789	4822	6187	924	1019	3524	4889
2	219	2663	1252	1605	3364	5383	7279	9651	1175	1281	5415	7787
3	273	3097	1441	1979	5348	8557	9886	13633	1362	1523	7718	11465
4	325	4267	1569	2180	7691	12306	13527	18753	1751	1934	10540	15766
5	426	8280	1928	2750	13325	21320	23523	32350	3063	3309	17737	26554
6	478	9674	2157	3126	16900	27040	28731	39840	3549	3840	21959	33068
7	530	12530	2233	3288	20901	33442	35654	49260	4429	5220	26893	60881

Для неподвижных опор двух стальных трубопроводов диаметром от 150 до 500 мм с самоуплотняющимися компенсаторами представлены нагрузки в табличной форме. Значительные нагрузки на опоры определяют устройство монолитных железобетонных опор в каждом конкретном случае.

3.900.9-13.0-ПЗ

АУСТ
1.16

Формат А3

2025

в) При разработке конкретного проекта переходов через автодороги необходимо по технологическому заданию определить раскладку трубопроводов и подобрать соответствующую им ферму


IV. Мероприятия по предотвращению замерзания жидкости в трубопроводах

4.1 При наземной прокладке к мерам, повышающим сохранность жидкости от замерзания относятся:


- 1-снижение тепловых потерь для трубопроводов и оборудования на них, которое достигается покрытием эффективной кольцевой теплоизоляцией;
- 2-прокладка трубопроводов как можно ближе к поверхности земли с тем, чтобы они находились в слое снежного покрова;
- 3-обеспечение непрерывного движения жидкости в трубопроводах;
- 4-установка незамерзающего оборудования;
- 5-защита вводов от замерзания автоматически выпусками воды;
- 6-установка средств попутного подогрева жидкости в местах подачи её в трубопроводах, а при необходимости и дополнительно в промежуточных пунктах.

Попутный обогрев может осуществляться тепловым спутником в виде трубопровода с горячей водой, паром, нагревательным кабелем, нагревательным элементом, основанном на использовании СКИН-эффекта.

Прокладку кабелей и проводов рекомендуется осуществлять линейно по поверхности трубы с покрытием его деревянной антисептированной рейкой треугольного, прямоугольного и квадратного сечения. Типовая схема прокладки с тепловым сопровождением (спутник с горячей водой или паром).

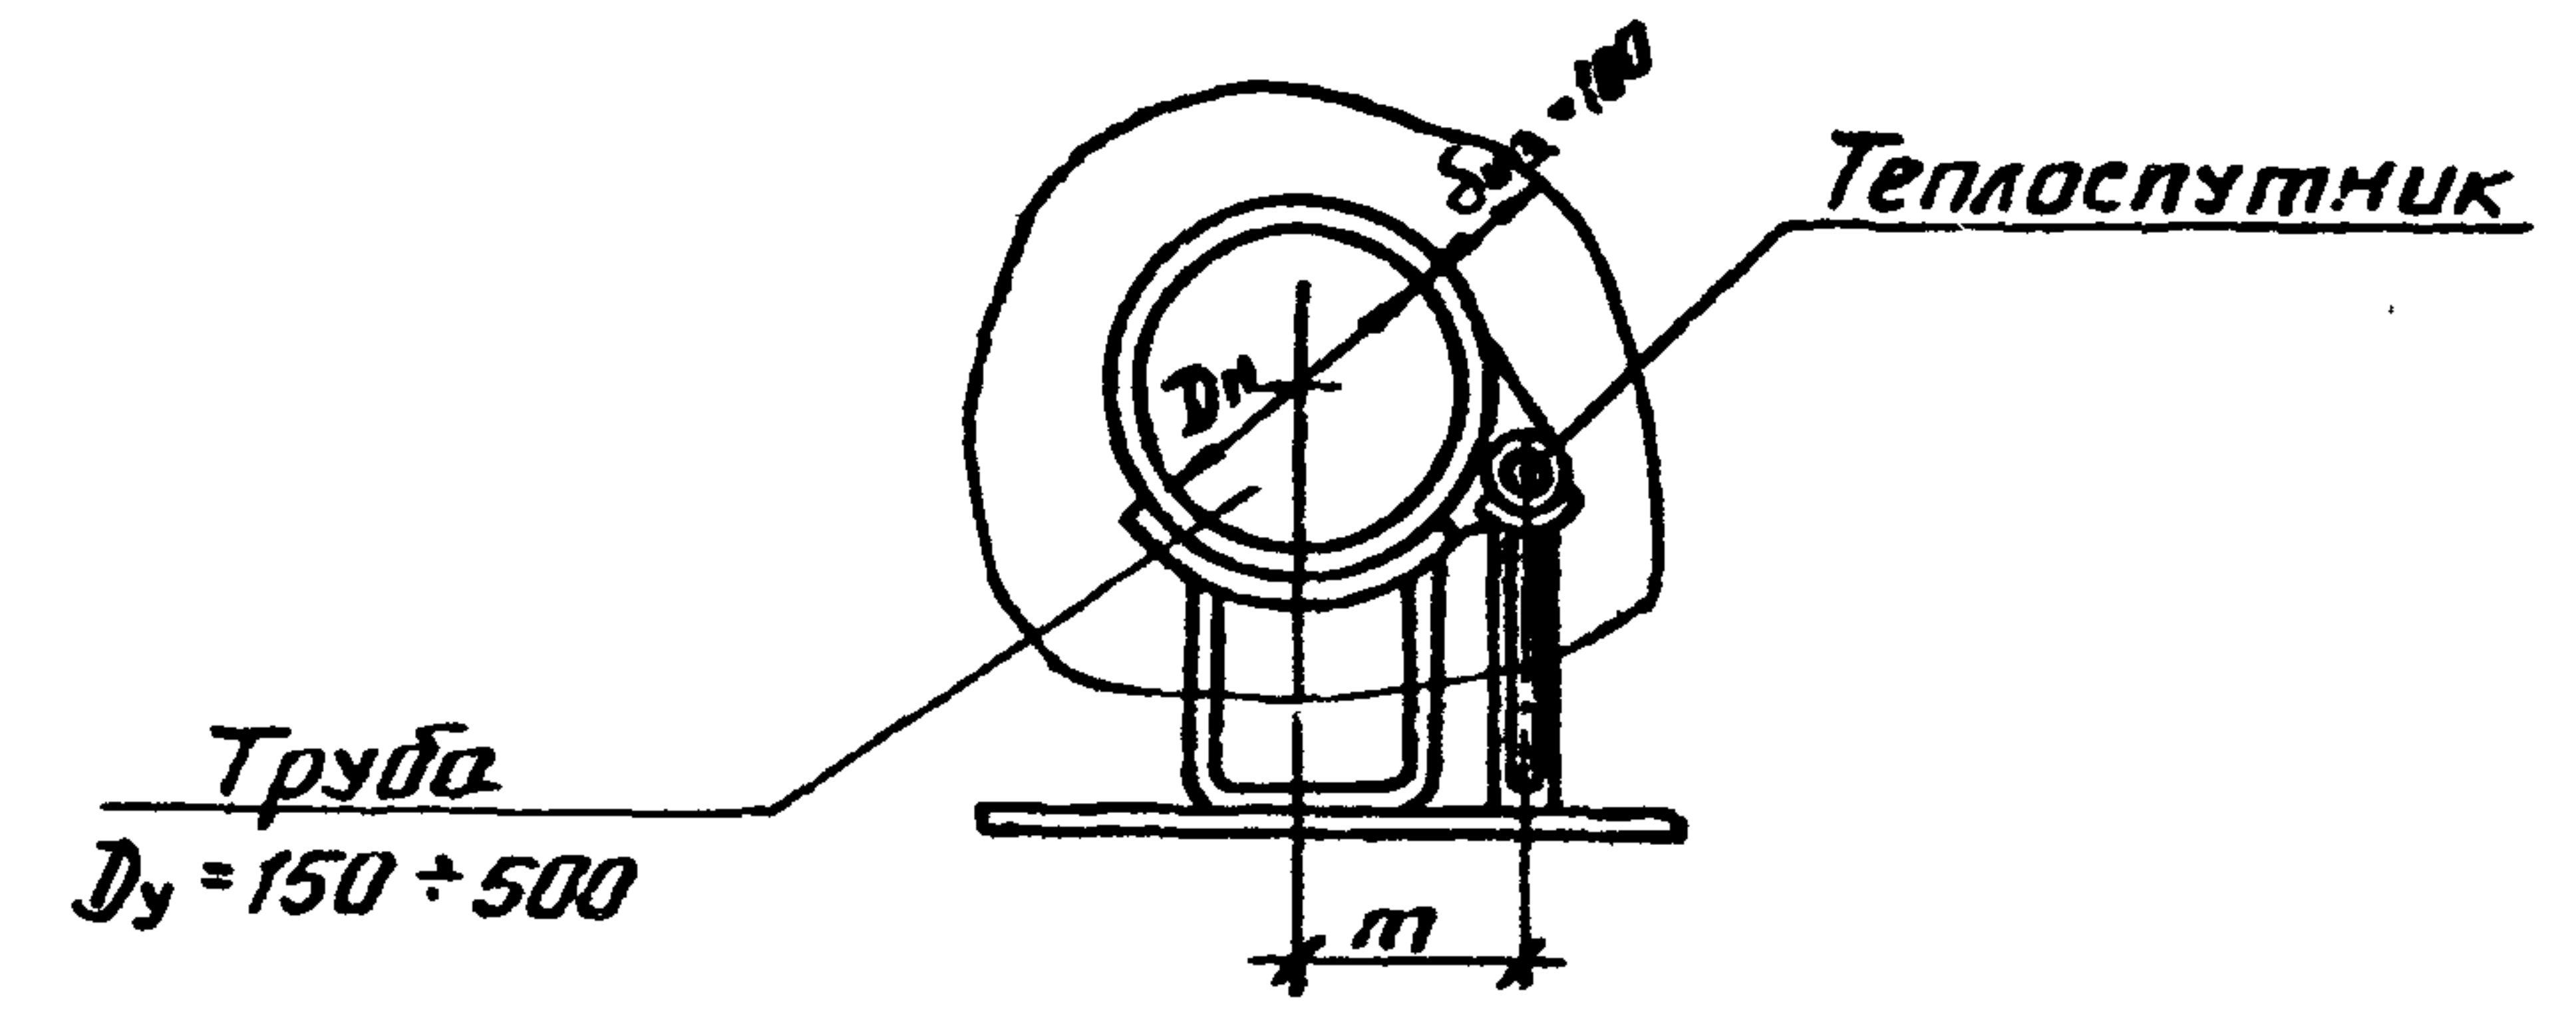

Типовая схема укладки кабеля

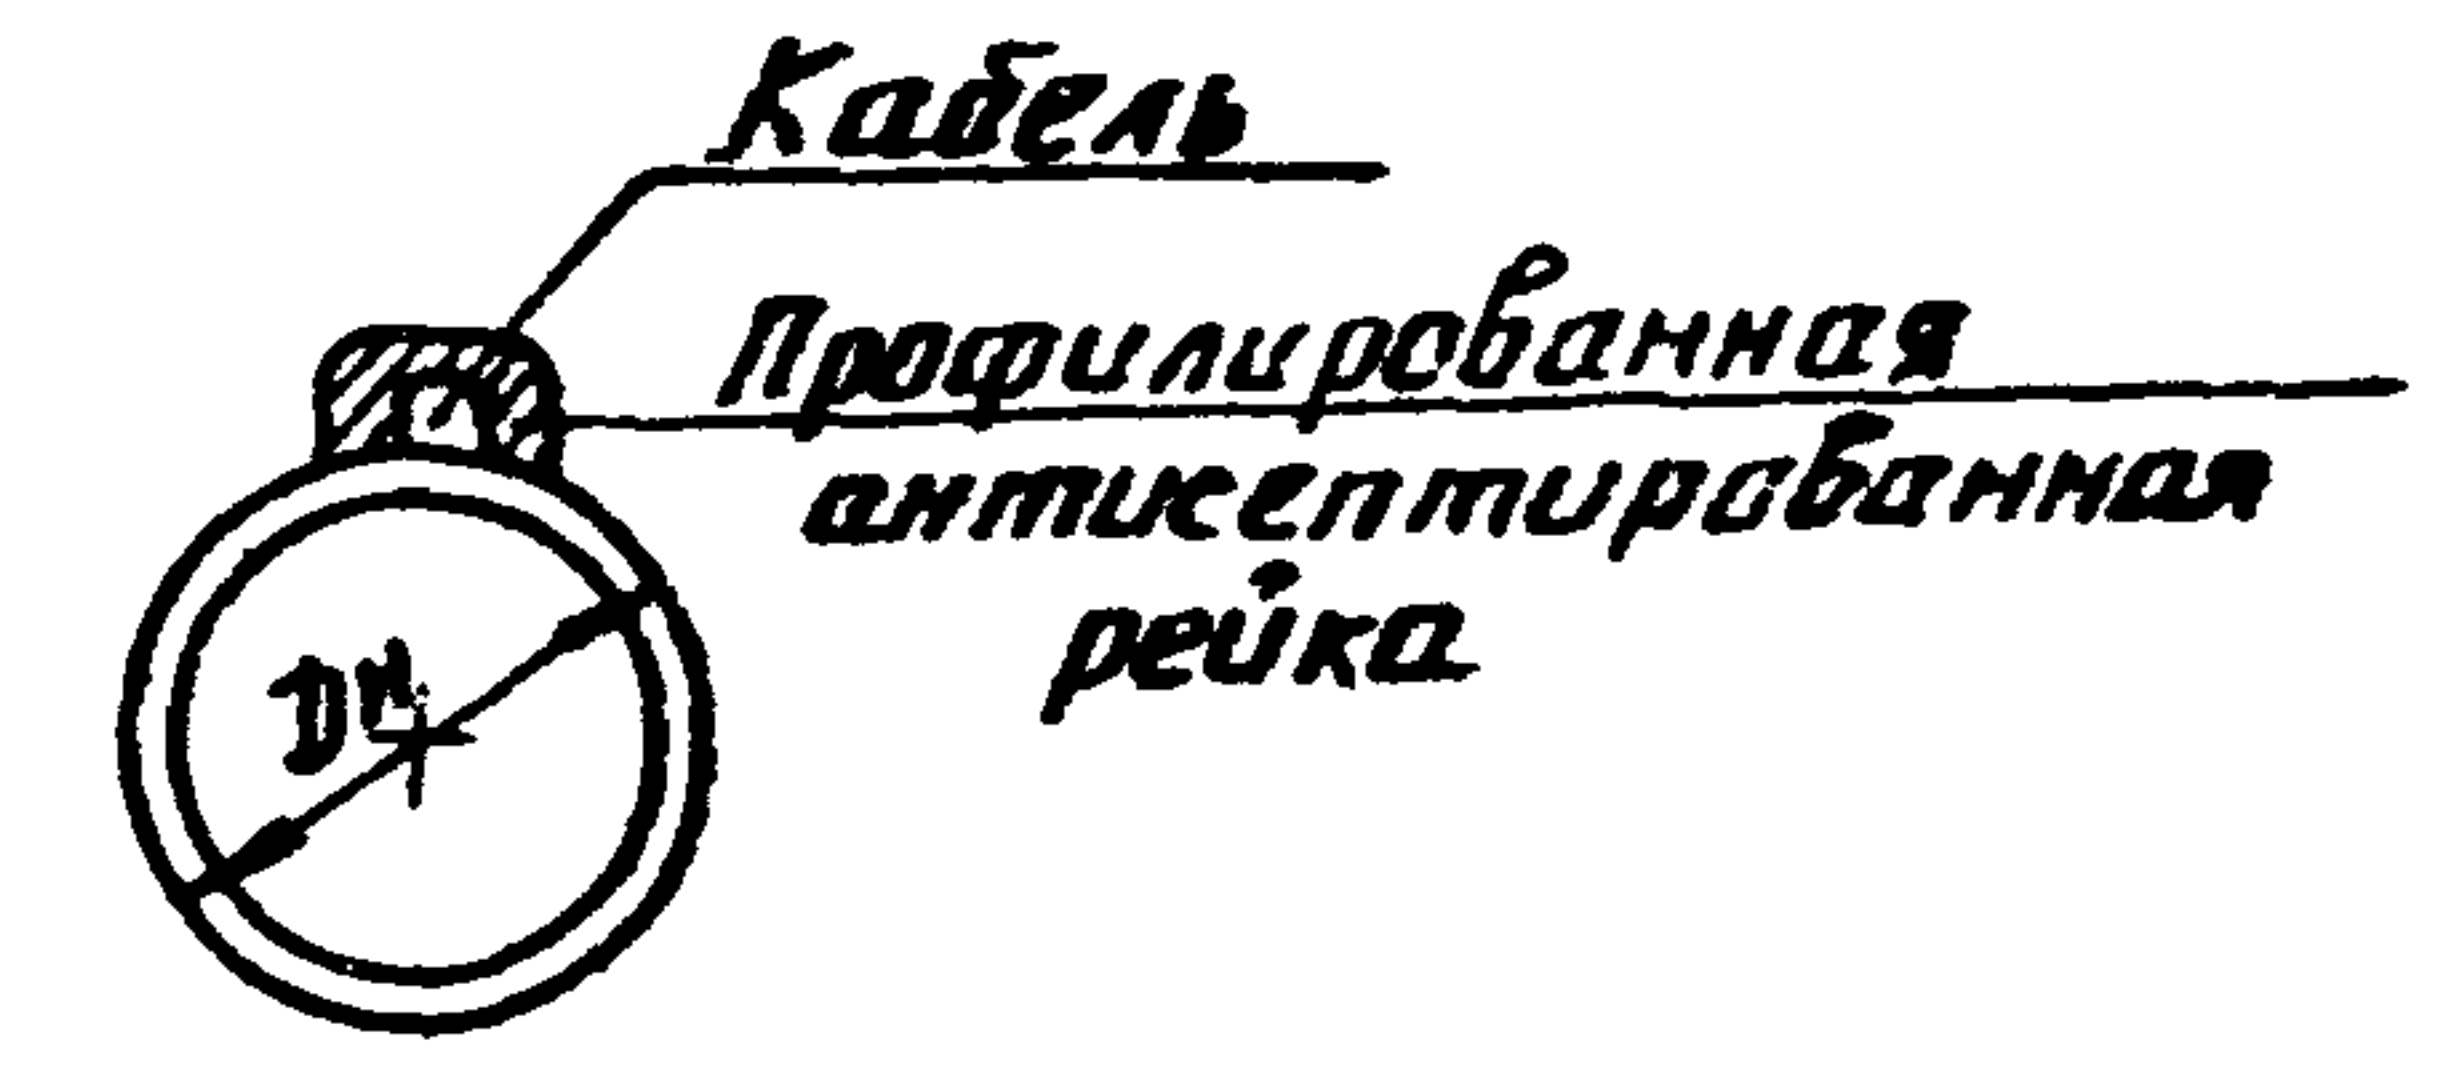

Наружный диаметр (условный проход)	Наружный диаметр теплоспутника	Расстояние, м
159 (150)	38 (32)	100
219 (200)	38 (32)	140
250 (273)	57 (50)	160
325 (300)	57 (50)	190
426 (400)	57 (50)	200
530 (500)	89 (80)	300

Шиф. № подл. Подпись и дата Взам. инв. №

4.2 Теплоизоляционные конструкции

При наземной прокладке в качестве теплоизоляционных конструкций применяются следующие:

4.2.1 Полнособорные и комплектные теплоизоляционные конструкции

а)-конструкции теплоизоляционные из полотна хлоропренового ХПС с защитным покрытием из ленты алюминиевой гофрированной, армопластмассовых материалов и стеклопластика рулонного;

б)-конструкции из листов стеклянного штапельного волокна с защитным покрытием из ленты алюминиевой гофрированной фольги алюминиевой дублированной гофрированной алюминиевого листа, стали оцинкованной, кровельной, армопластмассовых материалов и стеклопластика рулонного;

в)-конструкции теплоизоляционные из листов минераловатных вертикально-слоистых с защитным покрытием из фольги алюминиевой дублированной гофрированной и армопластмассовых материалов;

г)-конструкции теплоизоляционные из изделий минераловатных с защитным покрытием из ленты алюминиевой дублированной гофрированной, алюминиевого листа, стали оцинкованной кровельной, армопластмассовых материалов и стеклопластика рулонного.

4.2.2 Теплоизоляционные конструкции из цилиндров и полуцилиндров на основе фенольных пенопластов с защитным покрытием из лавостеклоткани и других полимерных и дублирующих материалов

4.2.3 Изоляция формованными и обжиговыми изделиями (пенопластовыми цилиндрами и полуцилиндрами из диаматовых, вулканических сабелитовых, перлитовых плит, сегментов.

4.2.4 Изоляция техническими матами из стеклянного штапельного волокна в рулонах.

4.2.5 Рекомендации по применению оборудования.

В основу конструкции заложены следующие принципы:

а)-использование тепла воды, протекающей в трубопроводе для выполнения тепловых потерь арматуры;

б)-размещение затворов в потоке воды или настолько близко к потоку, что вода, находящаяся под затвором не замерзает;

в)-автоматический слив воды, находящейся выше затвора (по движению воды), после каждого отключения арматуры;

г)-сокращение поверхностей контакта частей арматуры с окружающим воздухом;

д)-применение самоуплотняющихся затворов.

Для обеспечения непрерывного движения воды в необходимых случаях предусматривается постоянный или периодический сброс воды. Ручной выпуск берется у дна трубы сбоку, причем ось шпинделя выпуска параллельна горизонтальной плоскости.

3.900.9-13.0-ПЗ

Лист
118

Для автоматической защиты водопровода от замерзания применяется устройство для автоматического выпуска воды, в основу работы которого положено свойство воды увеличиваться в объеме при замерзании и иметь наибольшую плотность при температуре $+4^{\circ}\text{C}$.

Для настр йки устройства служит регулятор тепловых потерь, который навинчивается на верхнюю часть корпуса. Положение регулятора на корпусе выпуска устанавливается заданной критической температурой воды в трубопроводе. При возникновении вакуума в трубопроводе (во время выпуска воды) срабатывает аэрационный клапан, который может работать на автоматическом режиме и управляться вручную.

Действие аэрационного клапана основано на движении поплавка, находящегося во взвешенном состоянии и на автоматическом открытии клапана при возникновении вакуума в трубопроводе.

Для пожаротушения в условиях Заполярья рекомендуется применение пожарного гидранта для поверхностной сети, который устанавливается прямо на трубу сверху.

Для измерения давления внутри трубопровода разработана незамерзающая подставка для манометра, состоящая из стального корпуса, помещенного в трубопровод. Между корпусом и крышкой зажата эластичная диафрагма. В цилиндрическую часть крышки

входит плунжер с каналом для масла. Давление жидкости трубопровода передается посредством эластичной диафрагмы незамерзающей жидкости. Незамерзающая жидкость, залитая в цилиндрическую часть крышки, при нажатии плунжера выжимается по каналу в трубку манометра и создает давление, равное давлению внутри трубопровода.

В качестве запорной арматуры, способной работать при появлении льда на внутренних стенках труб и при минусовой температуре наружного воздуха, предлагается запорная кольцевая задвижка. Привод задвижки располагается внутри корпуса задвижки в специальной камере. Уплотнительные кольца задвижки заложены в металлическую обойму с отверстиями по окружности с боковых сторон, имеют с внутренней поверхности канавку и таким образом работают как два обратных клапана, подводящих к кольцу более высокое давление, которое имеется в задвижке.

V Рекомендации по производству работ и охране окружающей среды.

5.1 Устройство буропускных свай.

При буропускном способе погружения свай в вечномёрзлые грунты сваи погружаются в предварительно пробуренные скважины, диаметр

которых должен превышать [на 5 см и более (см. п. 2.1.2)] наибольший размер поперечного сечения сваи, с заполнением скважины грунтовым раствором.

Для заполнения пазух между стенками скважины и сваей следует применять песчано-глинистые, известково-песчаные, цементно-песчаные и песчаные растворы.

Заполнение пазух песчано-глинистым, известково-песчаным, цементно-песчаным раствором выполняется перед погружением сваи.

Заполнение песчаным раствором должно выполняться после погружения сваи с обязательным вибрированием. Состав раствора, его температура и качество подбираются и контролируются лабораторией.

Скважины должны быть очищены от воды, шлама, льда или снега. Перед погружением в скважины сваи следует очистить ото льда, снега, комьев мерзлого грунта и подогреть до $T \geq 10^\circ\text{C}$.

Контроль качества работ должен осуществляться в соответствии с указаниями „Пособия по производству работ при устройстве оснований и фундаментов“ М. Стройиздат, 1986 г.

5.2 Защита окружающей среды.

При надземной прокладке трубопроводов для защиты окружающей среды необходимо:

- 1 - сооружать вдоль трассовые дороги преимущественно в холодный период года. При сооружении дорог в летний период отсыпку земляного полотна положено вести пионерным способом, не нарушая естественный мохово-растительный слой.
- 2 - запретить расчищать трассу при помощи бульдозера. Деревья и кустарники должны быть спилены под корень, а корневая система дерева оставлена в почве. Запретить вырубку леса вне трассы в районах лесотундры для использования его в качестве строительного материала, так как леса в этой зоне после вырубки не восстанавливаются.
- 3 - лес и другие виды растительности складировать в пределах расчищаемой территории на возвышенной местности, после их вырубки на полосе отвода, исключая попадания их в водоем.
- 4 - запретить сжигать неиспользуемую древесину. Древесина подлежит захоронению.
- 5 - запретить работы при строительстве всех объектов трубопровода, ведущих к образованию новых озер или осушению существующих,

3.900.9 - 13.0 - ПЗ

Лист
1.20

Формат А3

2025.1

естественного дренажа территории строительства, гидравлических протоков или разрушению значительных участков рек. При устройстве отвалов грунта должна быть исключена возможность подпора талых или дренажных вод.

6. - засеять полосу строительства трубопроводов




быстрорастущими травами, хорошо приживающимися в данных климатических условиях, в целях своевременного предупреждения эрозии почвы после окончания строительных работ.

7 - при гидравлических испытаниях использованная

вода должна сливаться в специальные обвалованные пруды-отстойники, устанавливаемые в пониженных местах рельефа, расположение которых устанавливается мерзлотным прогнозом.

8 - надземные участки трубопровода являются препятствием на принятых путях миграции животных. В этом случае необходимо предусматривать проходы для животных. Конструкции и количество таких проходов выбираются с учетом вызываемых трубопроводом помех (звук, вибрация, запах) и особенностями поведения и образа жизни каждого вида животных, обитающих в данном районе.

Таблицы для подбора опор

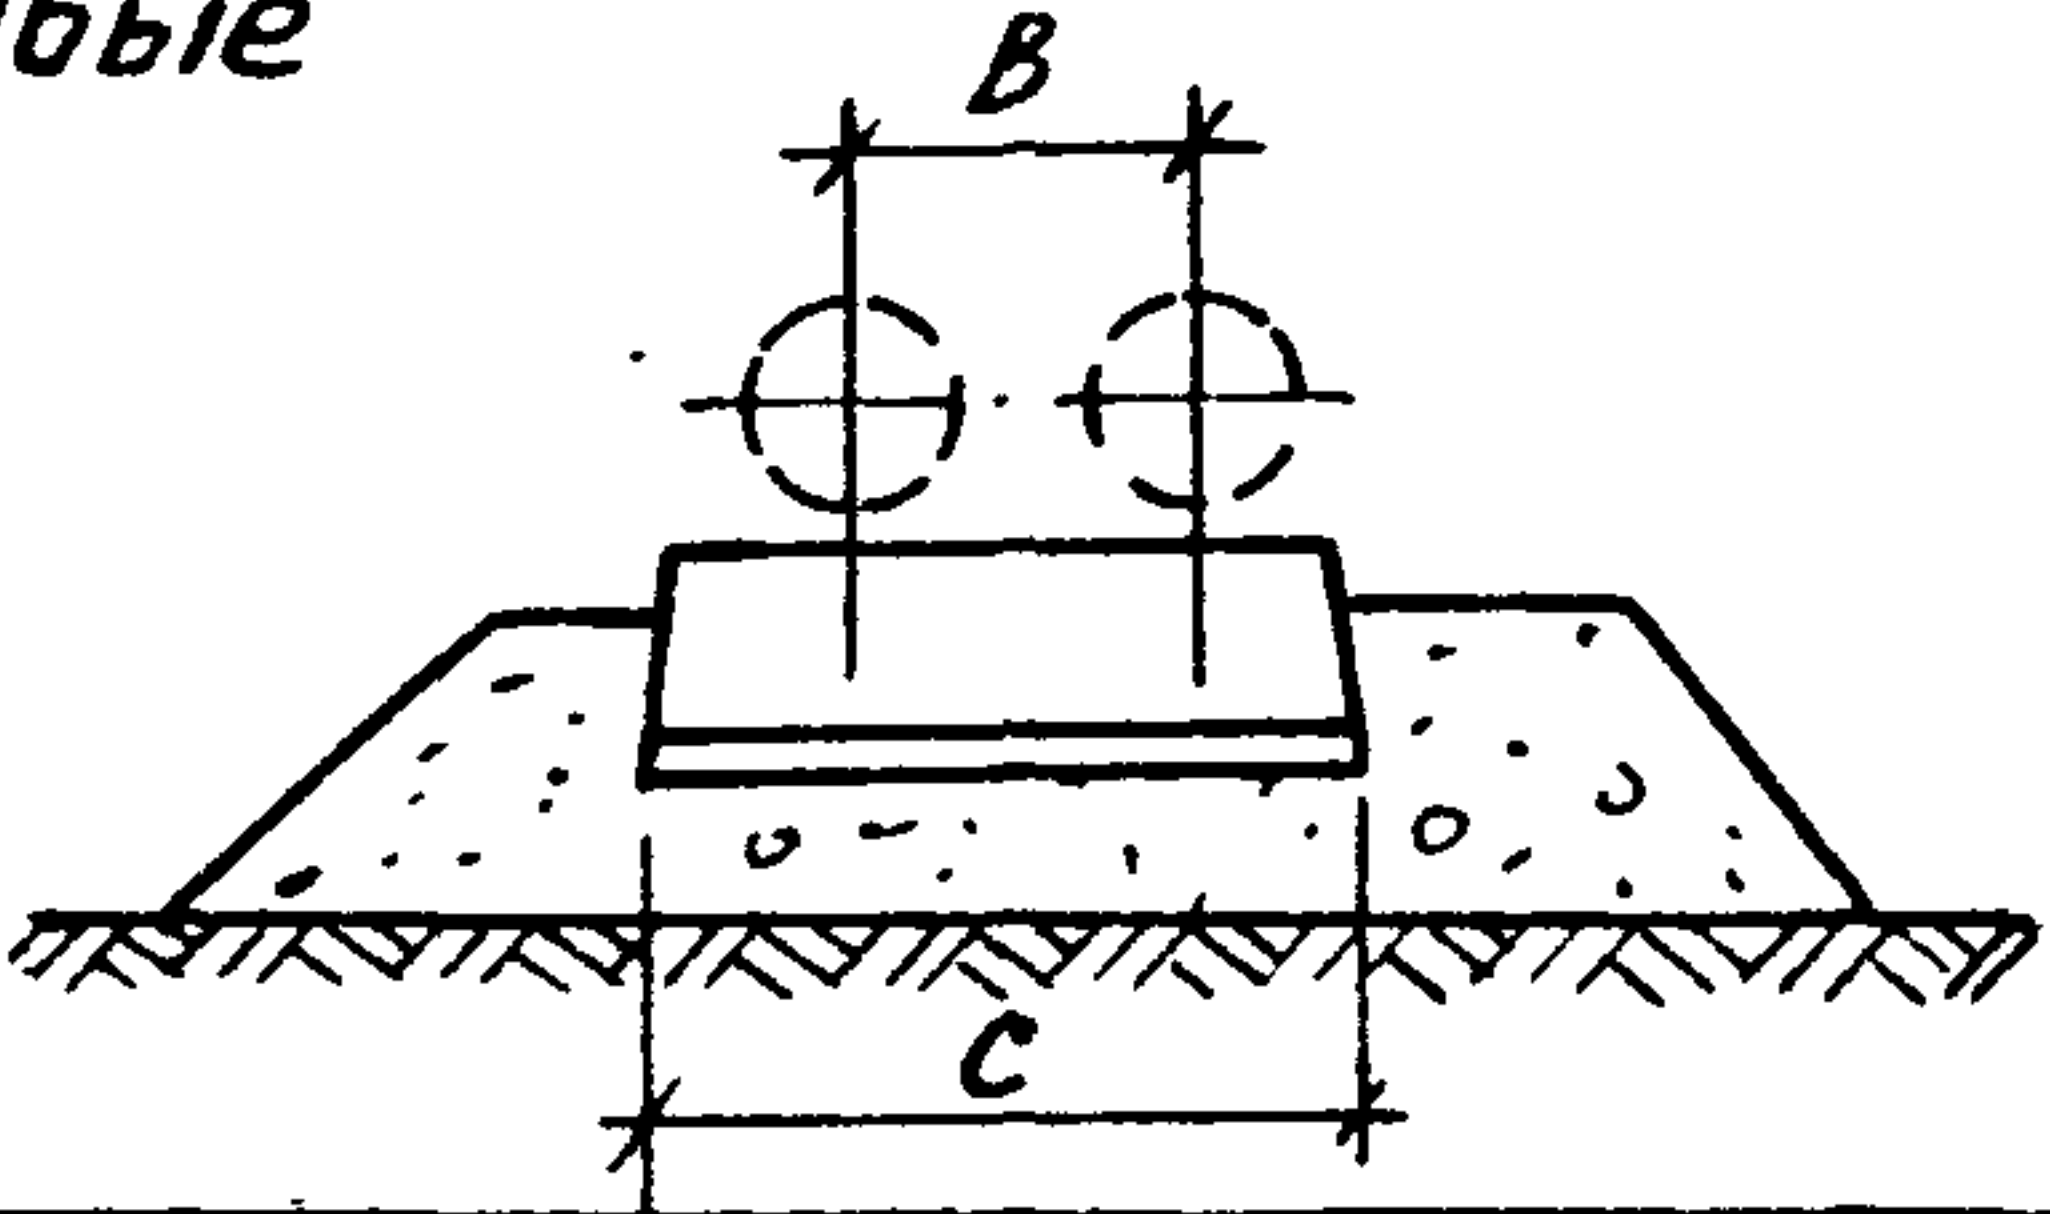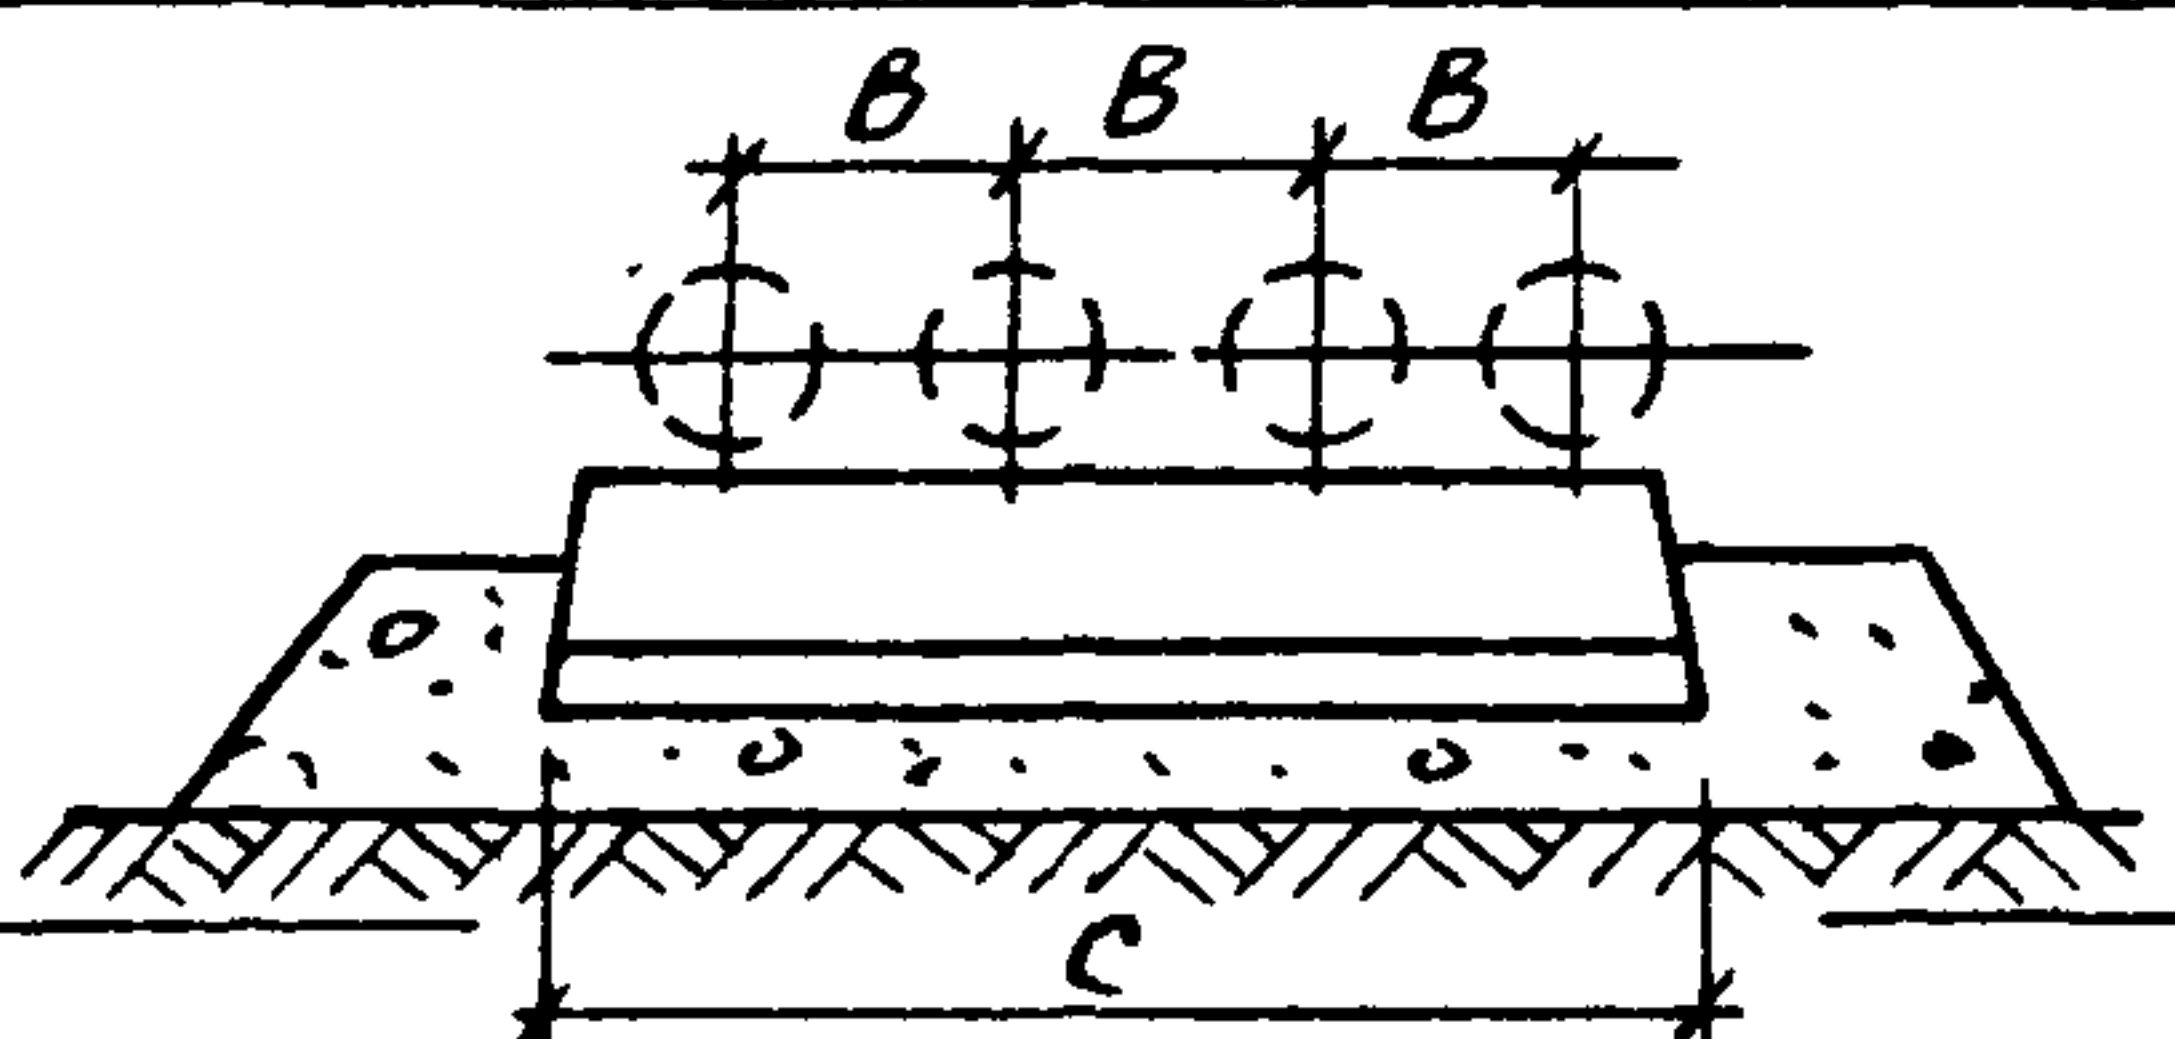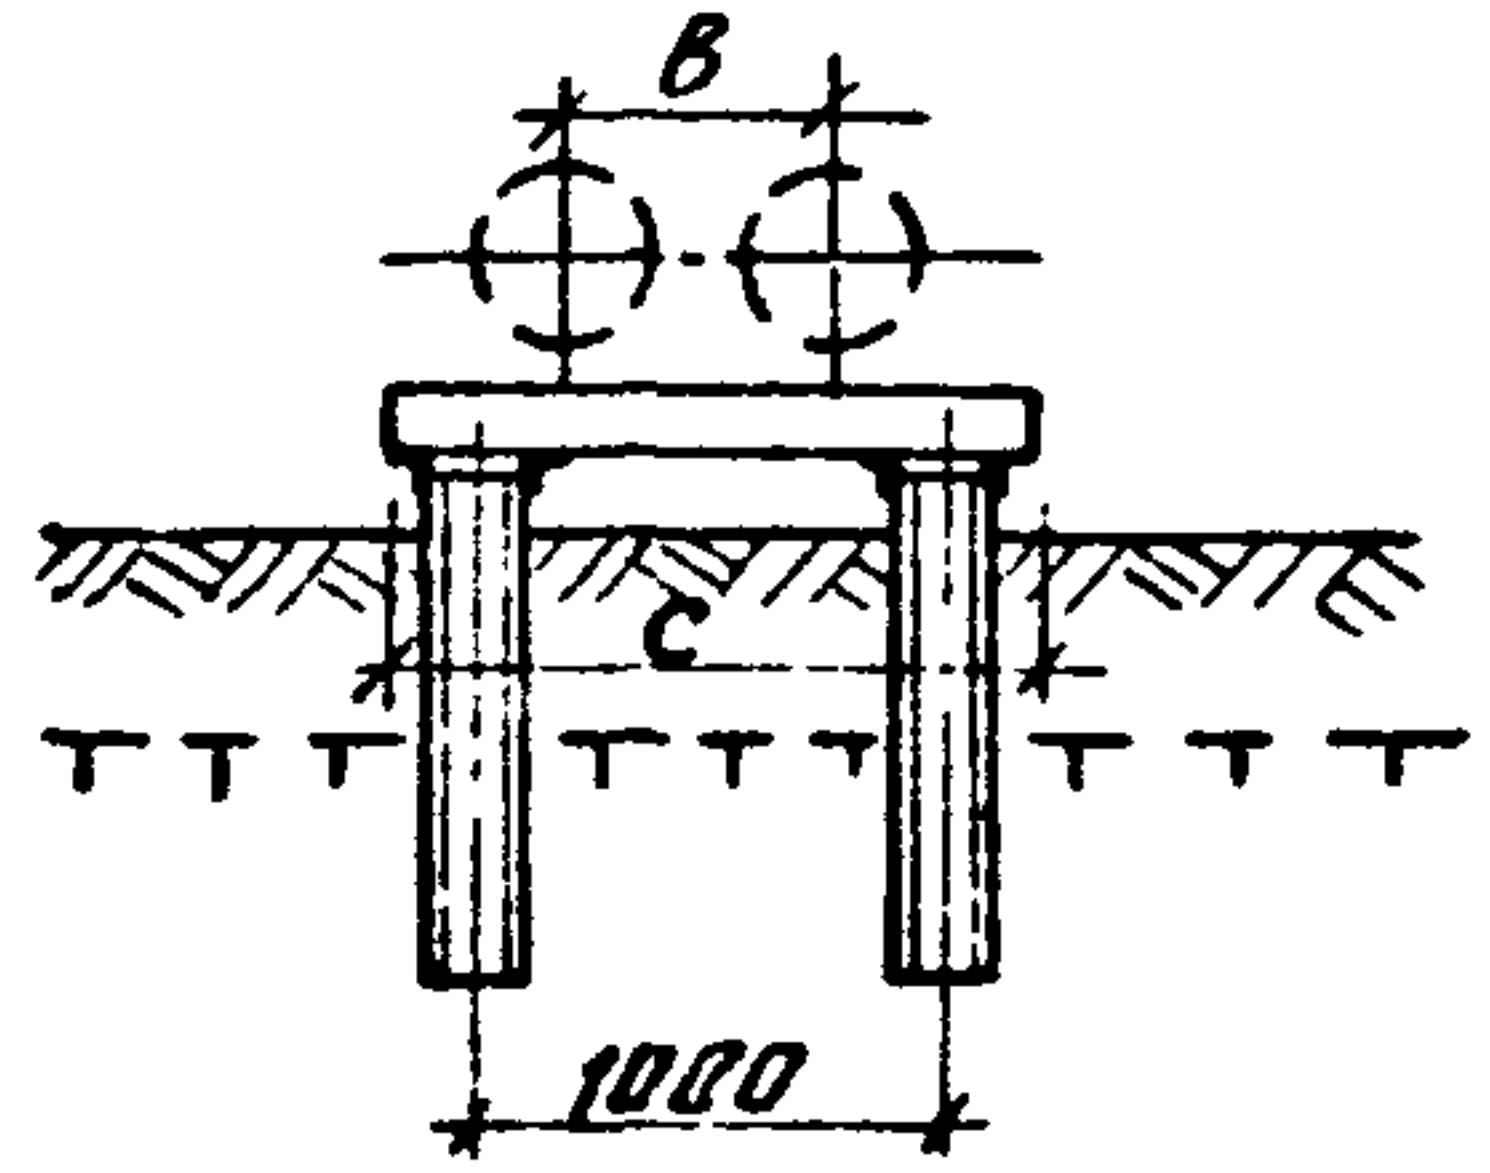№ п.п.	Габаритная схема	Марка опоры	Основные размеры, мм			Расчетные нагрузки от одного трубопровода		Марка элемента			Номер листа выпуска 1
			A	B	C	Вертикальные	Осевые	Ложни	Сваи	Траверсы	
1	2	3	4	5	6	7	8	9	10	11	12
1	I Опоры скользящие Ложневые 	ОСБ2-159		600	1180	1,2	0,35	ФА6.12-4-1			3.900.9-13.1-02
2		ОСБ2-219		650	1180	2,15	0,65	ФА8.12-1-1			-02
3		ОСБ2-273		800	1180	2,9	0,9	ФА10.12-1-1			-02
4		ОСБ2-325		800	1180	4,3	1,3	ФА12.24-1-2			-02
5		ОСБ2-426		950	2380	7,3	2,2	ФА12.24-1-1			-02
6		ОСБ2-478		1000	2380	8,9	2,7	ФА14.24-1-1			-02
7		ОСБ2-530		1050	2380	10,7	3,2	ФА16.24-1-1			-02
8		ОСБ4-159		600	2380	1,2	0,35	ФА6.24-4-1			-04
9		ОСБ4-219		650	2380	2,15	0,65	ФА10.24-1-1			-04
10		ОСБ4-273		800	2980	2,9	0,9	ФА16.30-1-1			-04
11		ОСБ4-325		800	2980	4,3	1,3	ФА20.30-1-1			-04
12		ОСБ4-426		950		7,3	2,2	ФА6.24-4-2 ФА16.24-1-2			-05
13		ОСБ4-478		1000		8,9	2,7	ФА6.24-4-3 ФА16.24-1-1			-05
14		ОСБ4-530		1050		10,7	3,2	ФА6.24-4-3 ФА16.24-1-1			-05
1	Свайные железобетонные 	ОССЖ2-159		600	1500	1,2	0,35		СВЖ-1	Т1	-09
2		ОССЖ2-219		650	1500	2,15	0,65		СВЖ-2	Т3	-09
3		ОССЖ2-273		800	1500	2,9	0,9		СВЖ-3	Т5	-09
4		ОССЖ2-325		800	1500	4,3	1,3		СВЖ-4	Т7	-09
5		ОССЖ2-426		950	1500	7,3	2,2		СВЖ-5	Т9	-09
6		ОССЖ2-478		1000	1500	8,9	2,7		СВЖ-6	Т11	-09
7		ОССЖ2-530		1050	1500	10,7	3,2		СВЖ-6	Т11	-09





3.900.9-13.0-01

Зав. гр. Павлаяева
Н.контр. Жуло
Г.контр. Ханун
Нач. в.т.б. Градобинова
Г.И.П. Макараб

Таблицы для подбора опор.

Стадия Р Лист 1 Листов 3
Госстандарт СССР
ГПИ Ленинградский
Водоканалпроект

Инв. № таб. Подпись, дата

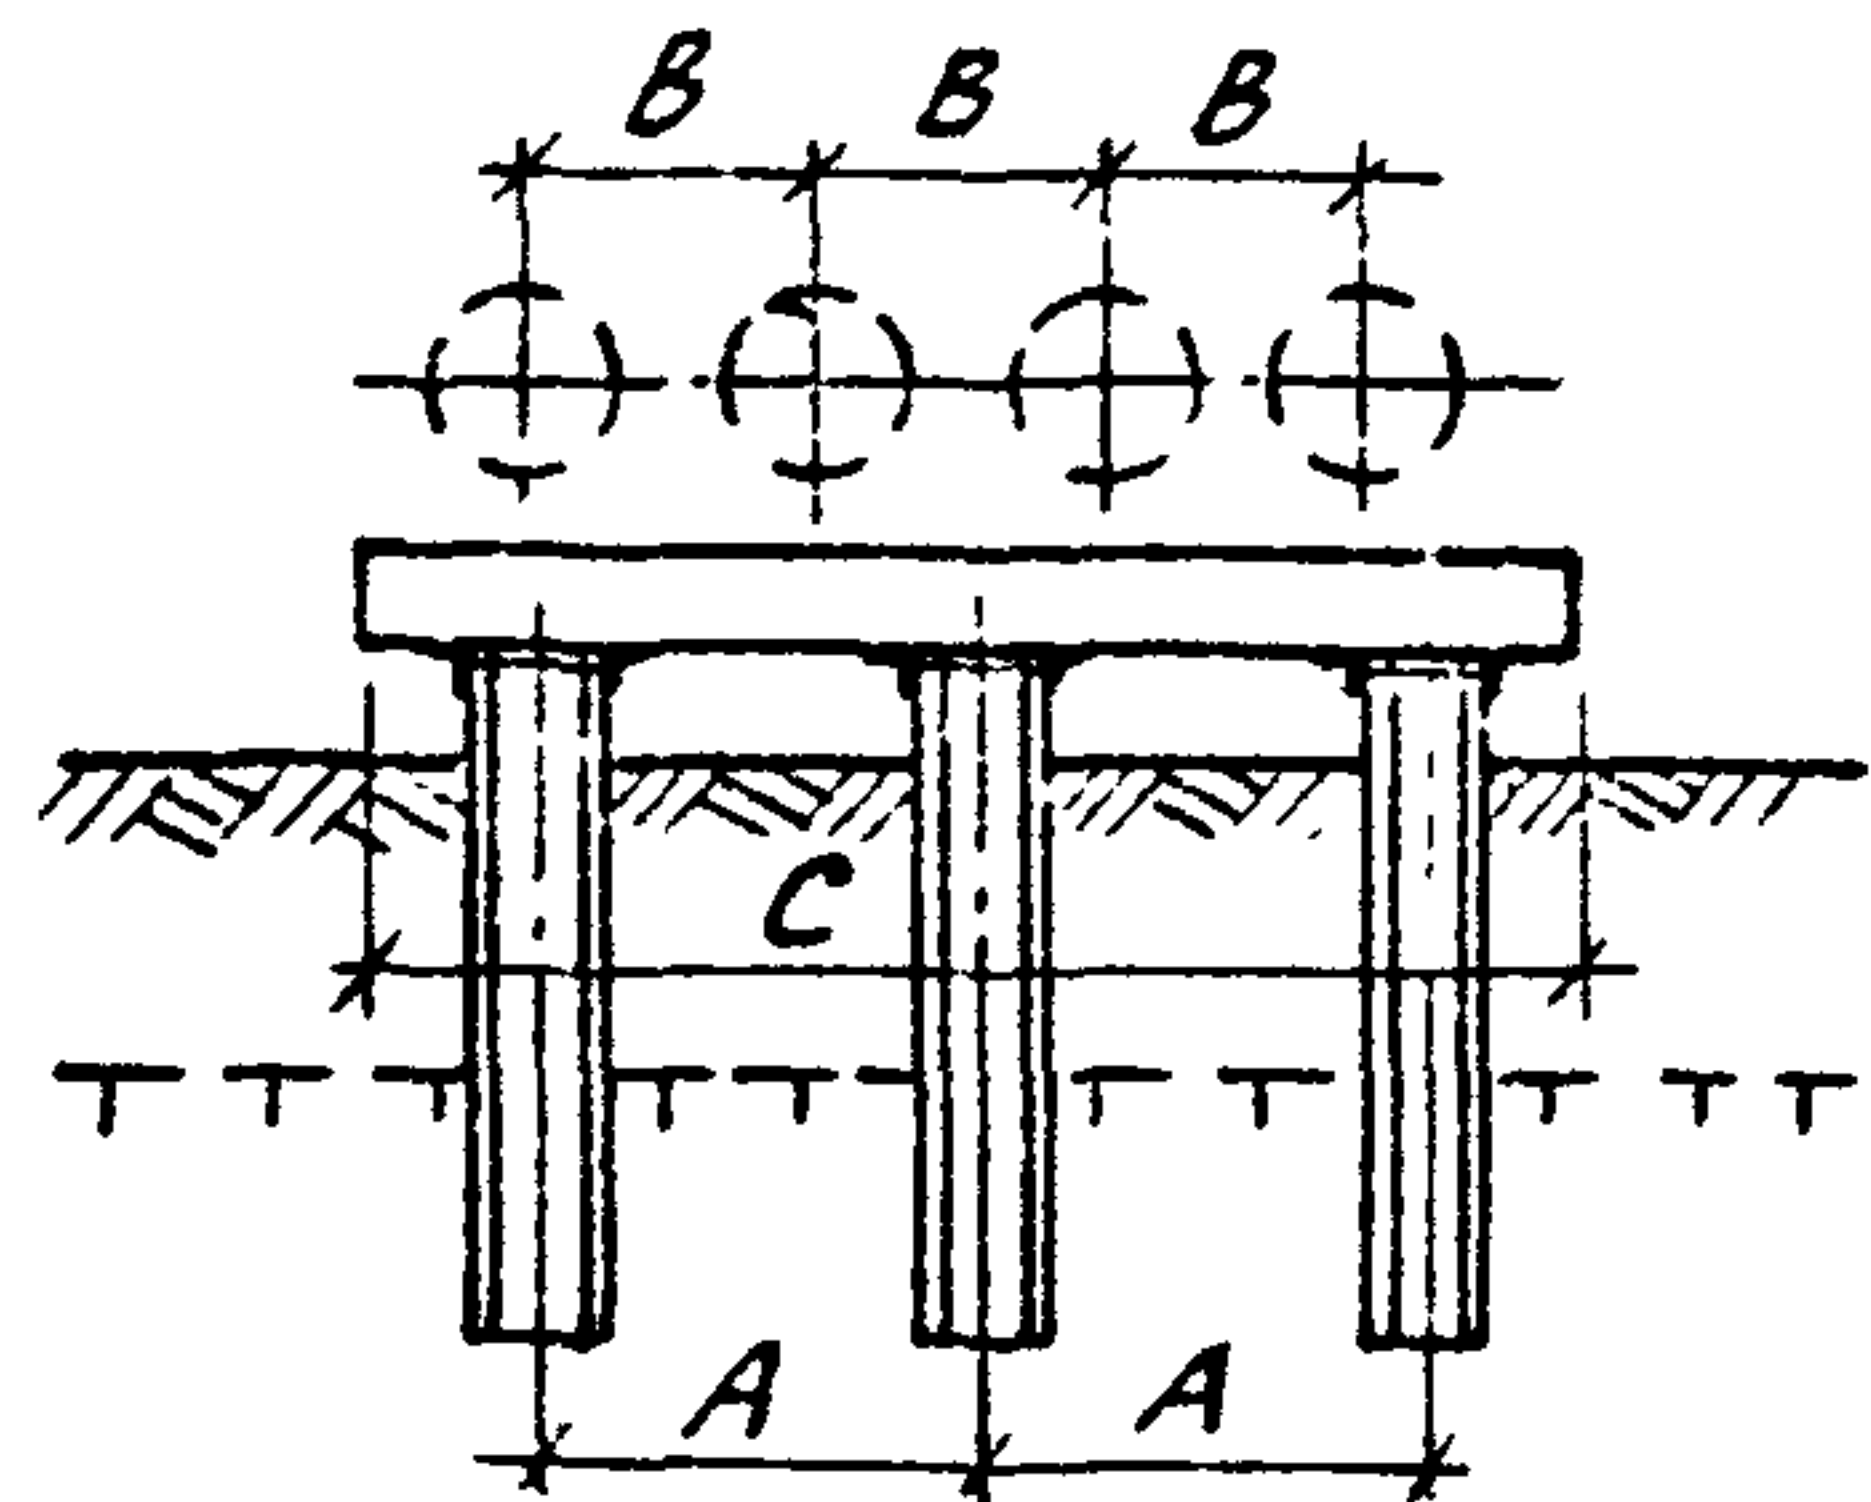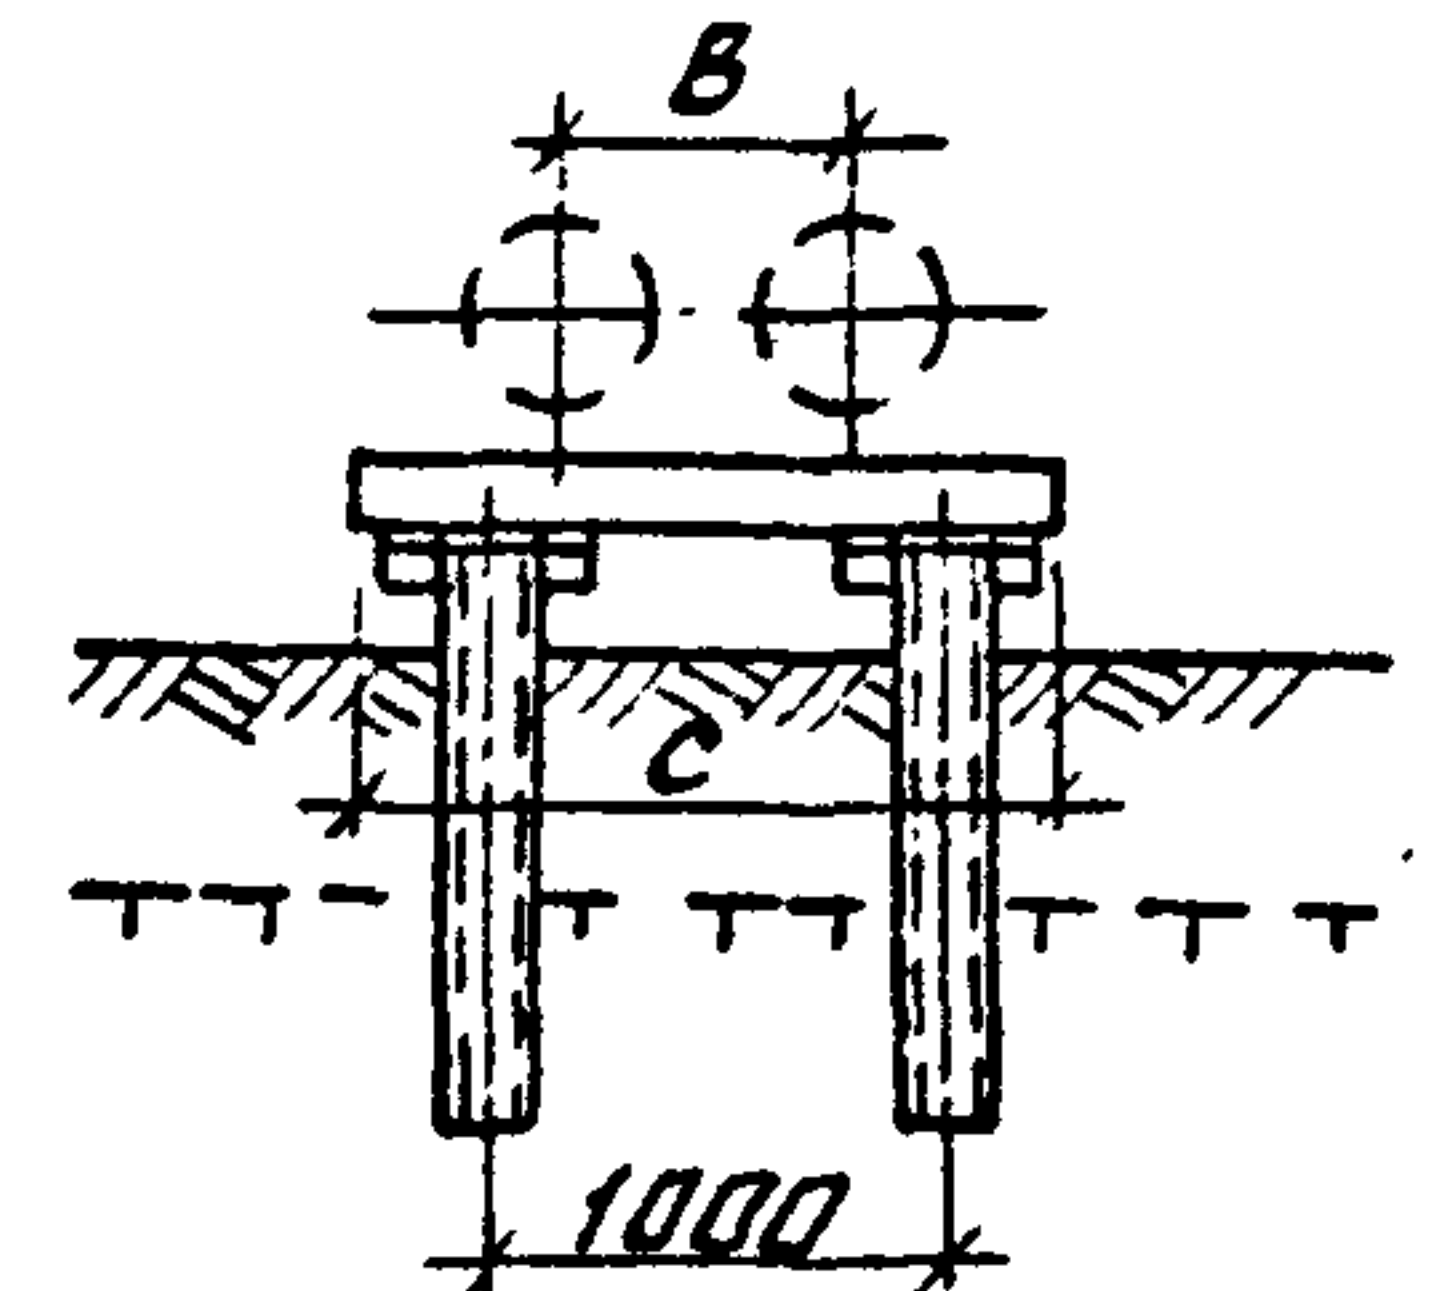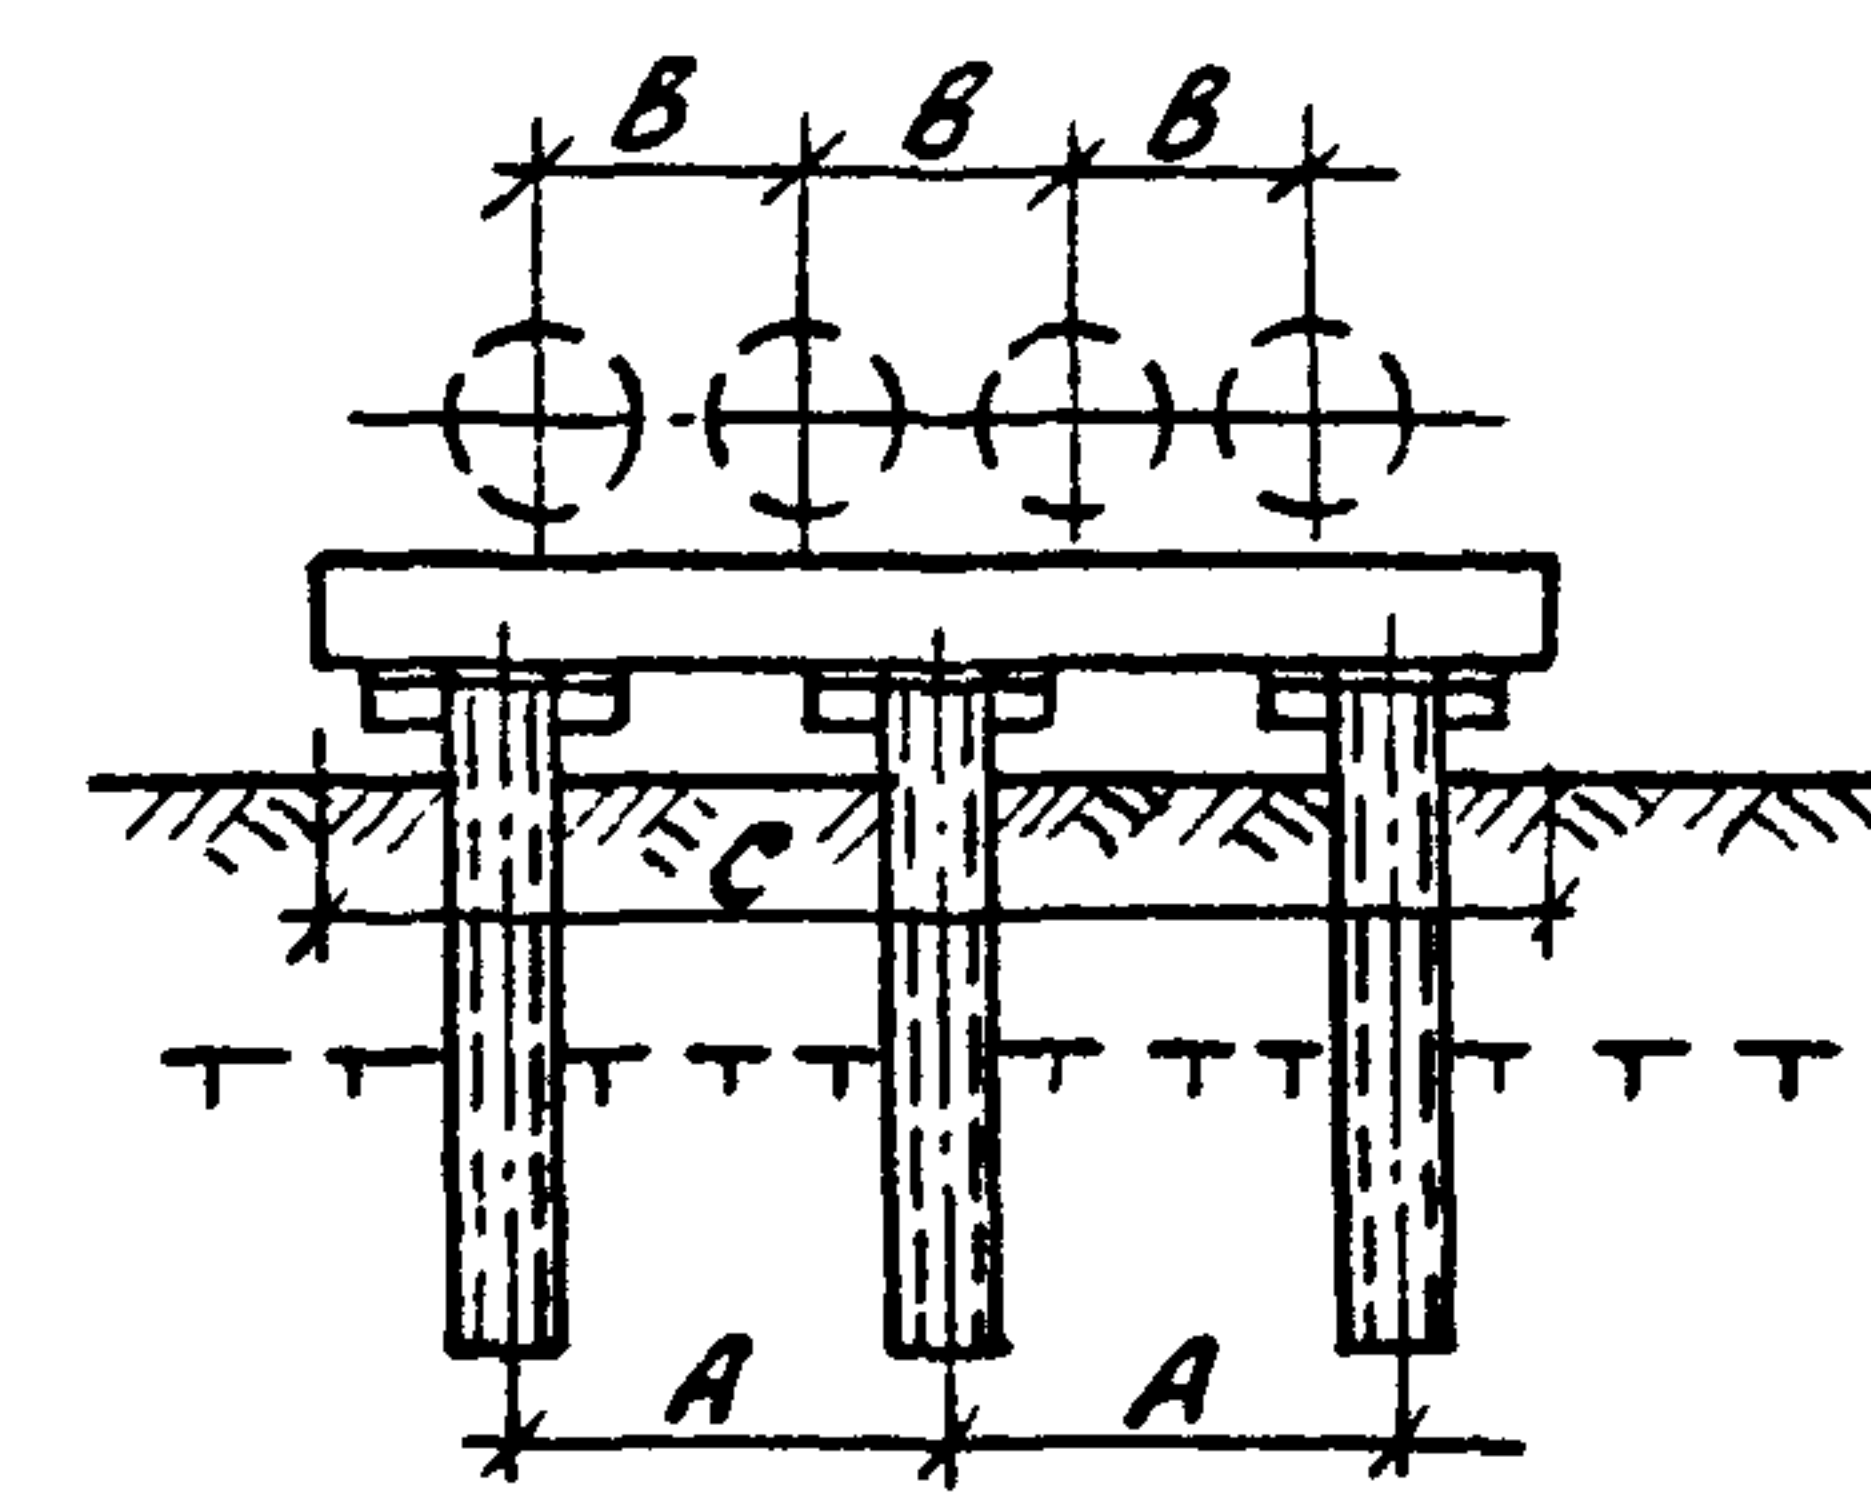
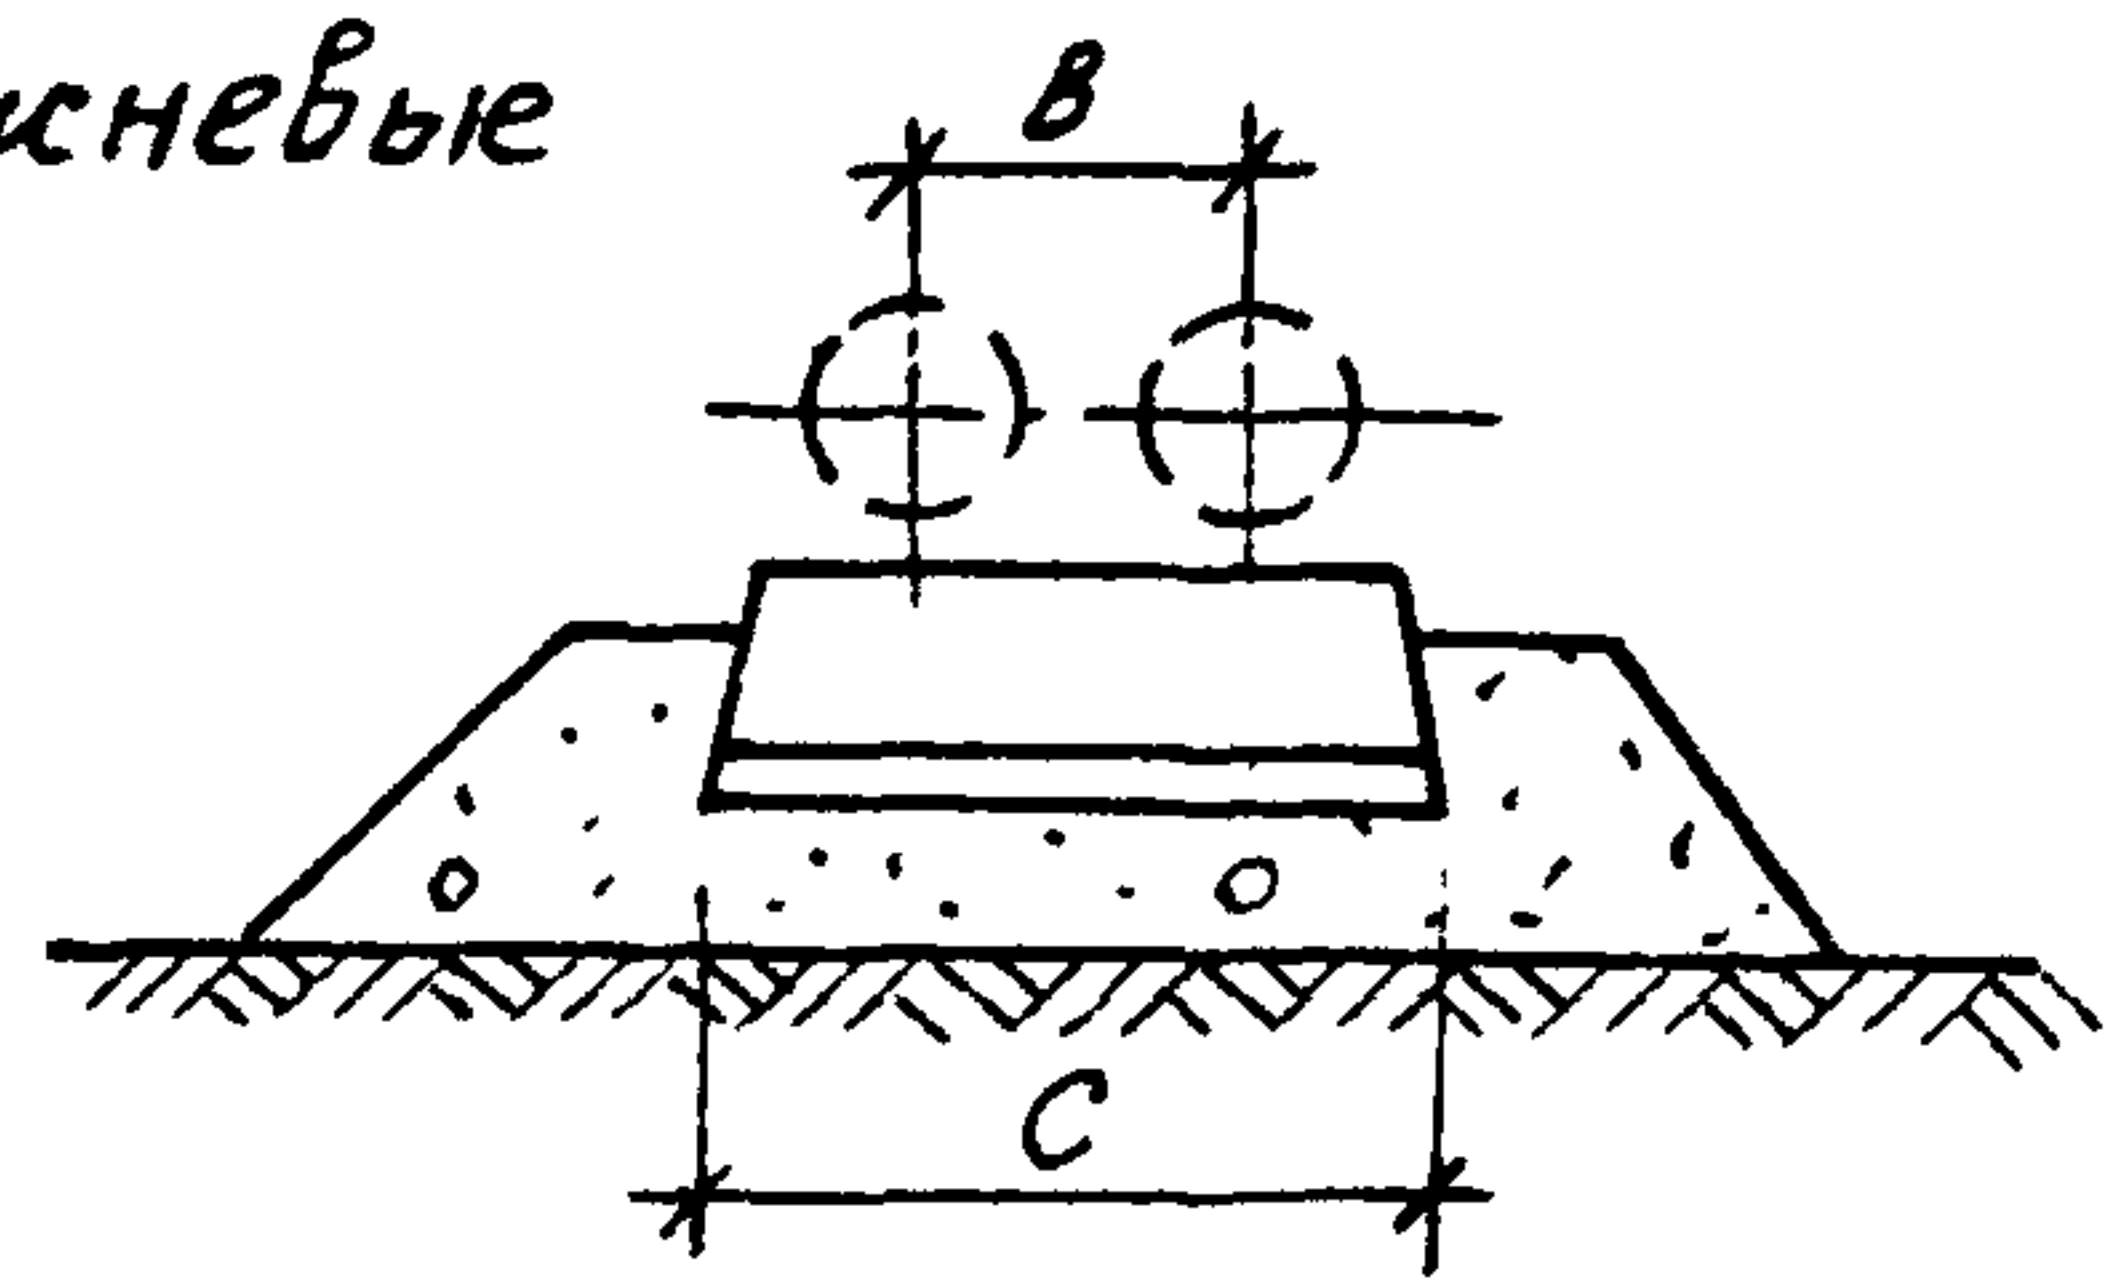
1	2	3	4	5	6	7	8	9	10	11	12
8		ОССЖ4 - 159	1000	600	2500	1,2	0,35		СВЖ2	Т13	3.900.9-13.1-12
9		ОССЖ4 - 219	1000	650	2500	2,15	0,65		СВЖ2	Т15	-12
10		ОССЖ4 - 273	1200	800	2900	2,9	0,9		СВЖ3	Т17	-12
11		ОССЖ4 - 325	1200	800	2900	4,3	1,3		СВЖ4	Т19	-12
12		ОССЖ4 - 426	1400	950	3300	7,3	2,2		СВЖ5	Т21	-12
13		ОССЖ4 - 478	1600	1000	3700	8,9	2,7		СВЖ6	Т23	-12
14		ОССЖ4 - 530	1600	1050	3700	10,7	3,2		СВЖ6	Т23	-12
1	Сварные металлические 	ОССМ2 - 159		600	1450	1,2	0,35		СВМ1	Т2	-06
2		ОССМ2 - 219		650	1450	2,15	0,65		СВМ1	Т4	-06
3		ОССМ2 - 273		800	1450	2,9	0,9		СВМ1	Т6	-06
4		ОССМ2 - 325		800	1450	4,3	1,3		СВМ1	Т8	-06
5		ОССМ2 - 426		990	1510	7,3	2,2		СВМ2	Т10	-06
6		ОССМ2 - 478		1000	1510	8,9	2,7		СВМ2	Т12	-06
7		ОССМ2 - 530		1050	1510	10,7	3,2		СВМ2	Т12	-06
8		ОССМ4 - 159	1000	600	2450	1,2	0,35		СВМ1	Т14	-13
9		ОССМ4 - 219	1000	650	2450	2,15	0,65		СВМ1	Т16	-13
10		ОССМ4 - 273	1200	800	2850	2,9	0,9		СВМ1	Т18	-13
11		ОССМ4 - 325	1200	800	2850	4,3	1,3		СВМ1	Т20	-13
12		ОССМ4 - 426	1400	950	3250	7,3	2,2		СВМ2	Т22	-13
13		ОССМ4 - 478	1600	1000	3650	8,9	2,7		СВМ2	Т24	-13
14		ОССМ4 - 530	1600	1050	3650	10,7	3,2		СВМ2	Т24	-13
II Опоры неподвижные											
1	Лежневые 	ОН2Б2 - 159		600	1180	1,2	0,35	ФА10.12-1-2			-03
2		ОН2Б2 - 219		650	1180	2,15	0,65	ФА10.12-1-3			-03
3		ОН2Б2 - 273		800	1180	2,9	0,9	ФА12.12-1-1			-03
4		ОН2Б2 - 325		800	1180	4,3	1,3	ФА12.24-1-2			-03
5		ОН2Б2 - 426		950	2380	7,3	2,2	ФА14.24-1-2			-03
6		ОН2Б2 - 478		1000	2380	8,9	2,7	ФА16.24-1-1			-03
7		ОН2Б2 - 530		1050	2380	10,7	3,2	ФА20.24-1-1			-03

Инв. № подл. Подпись и дата

3900.9-13.0-01

Лист


2

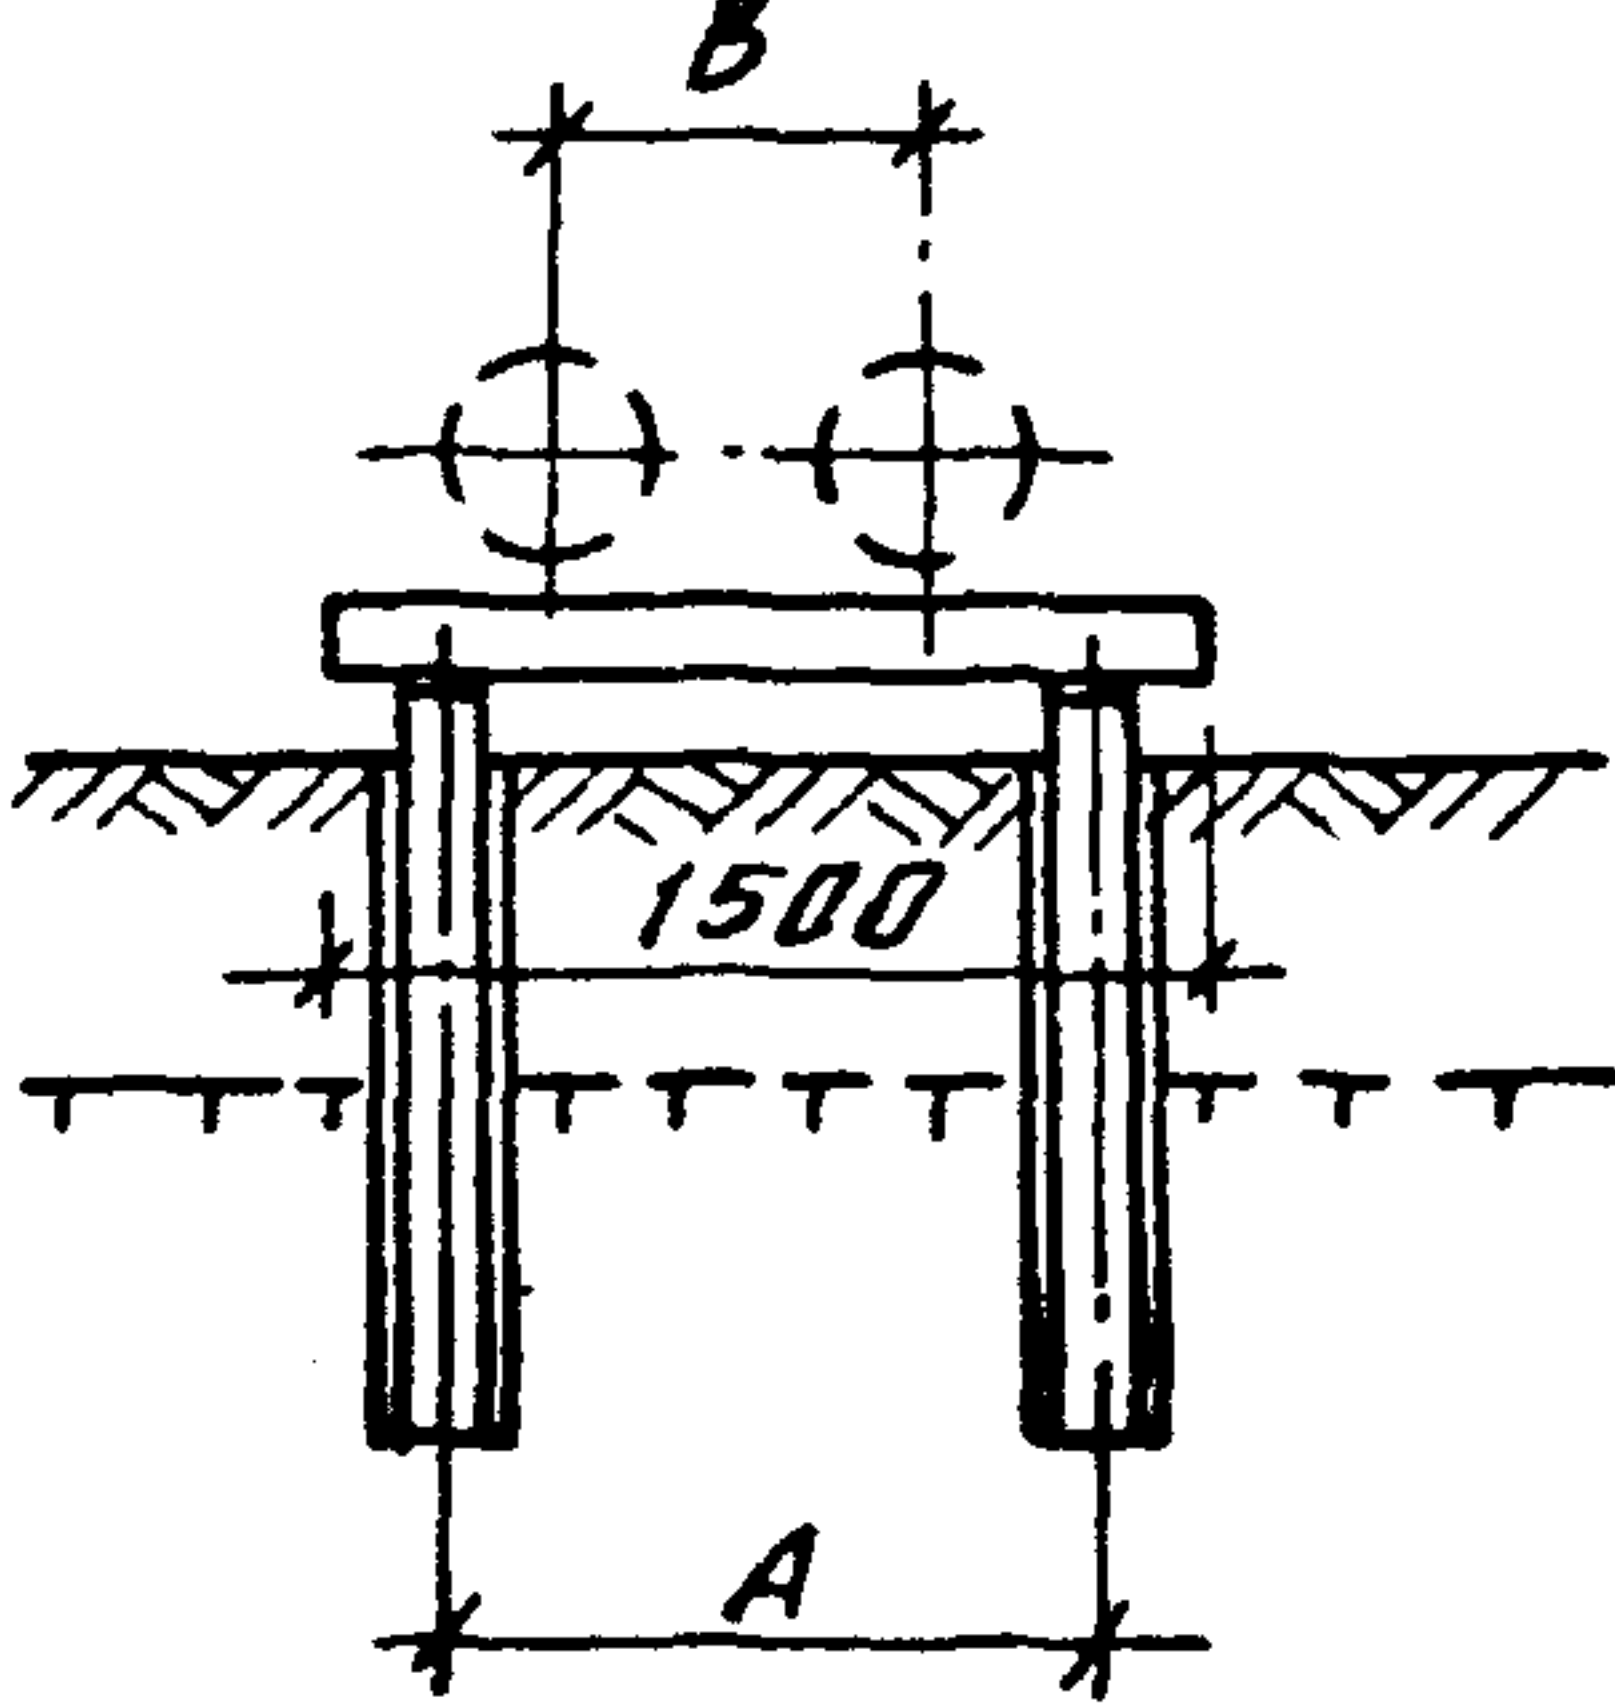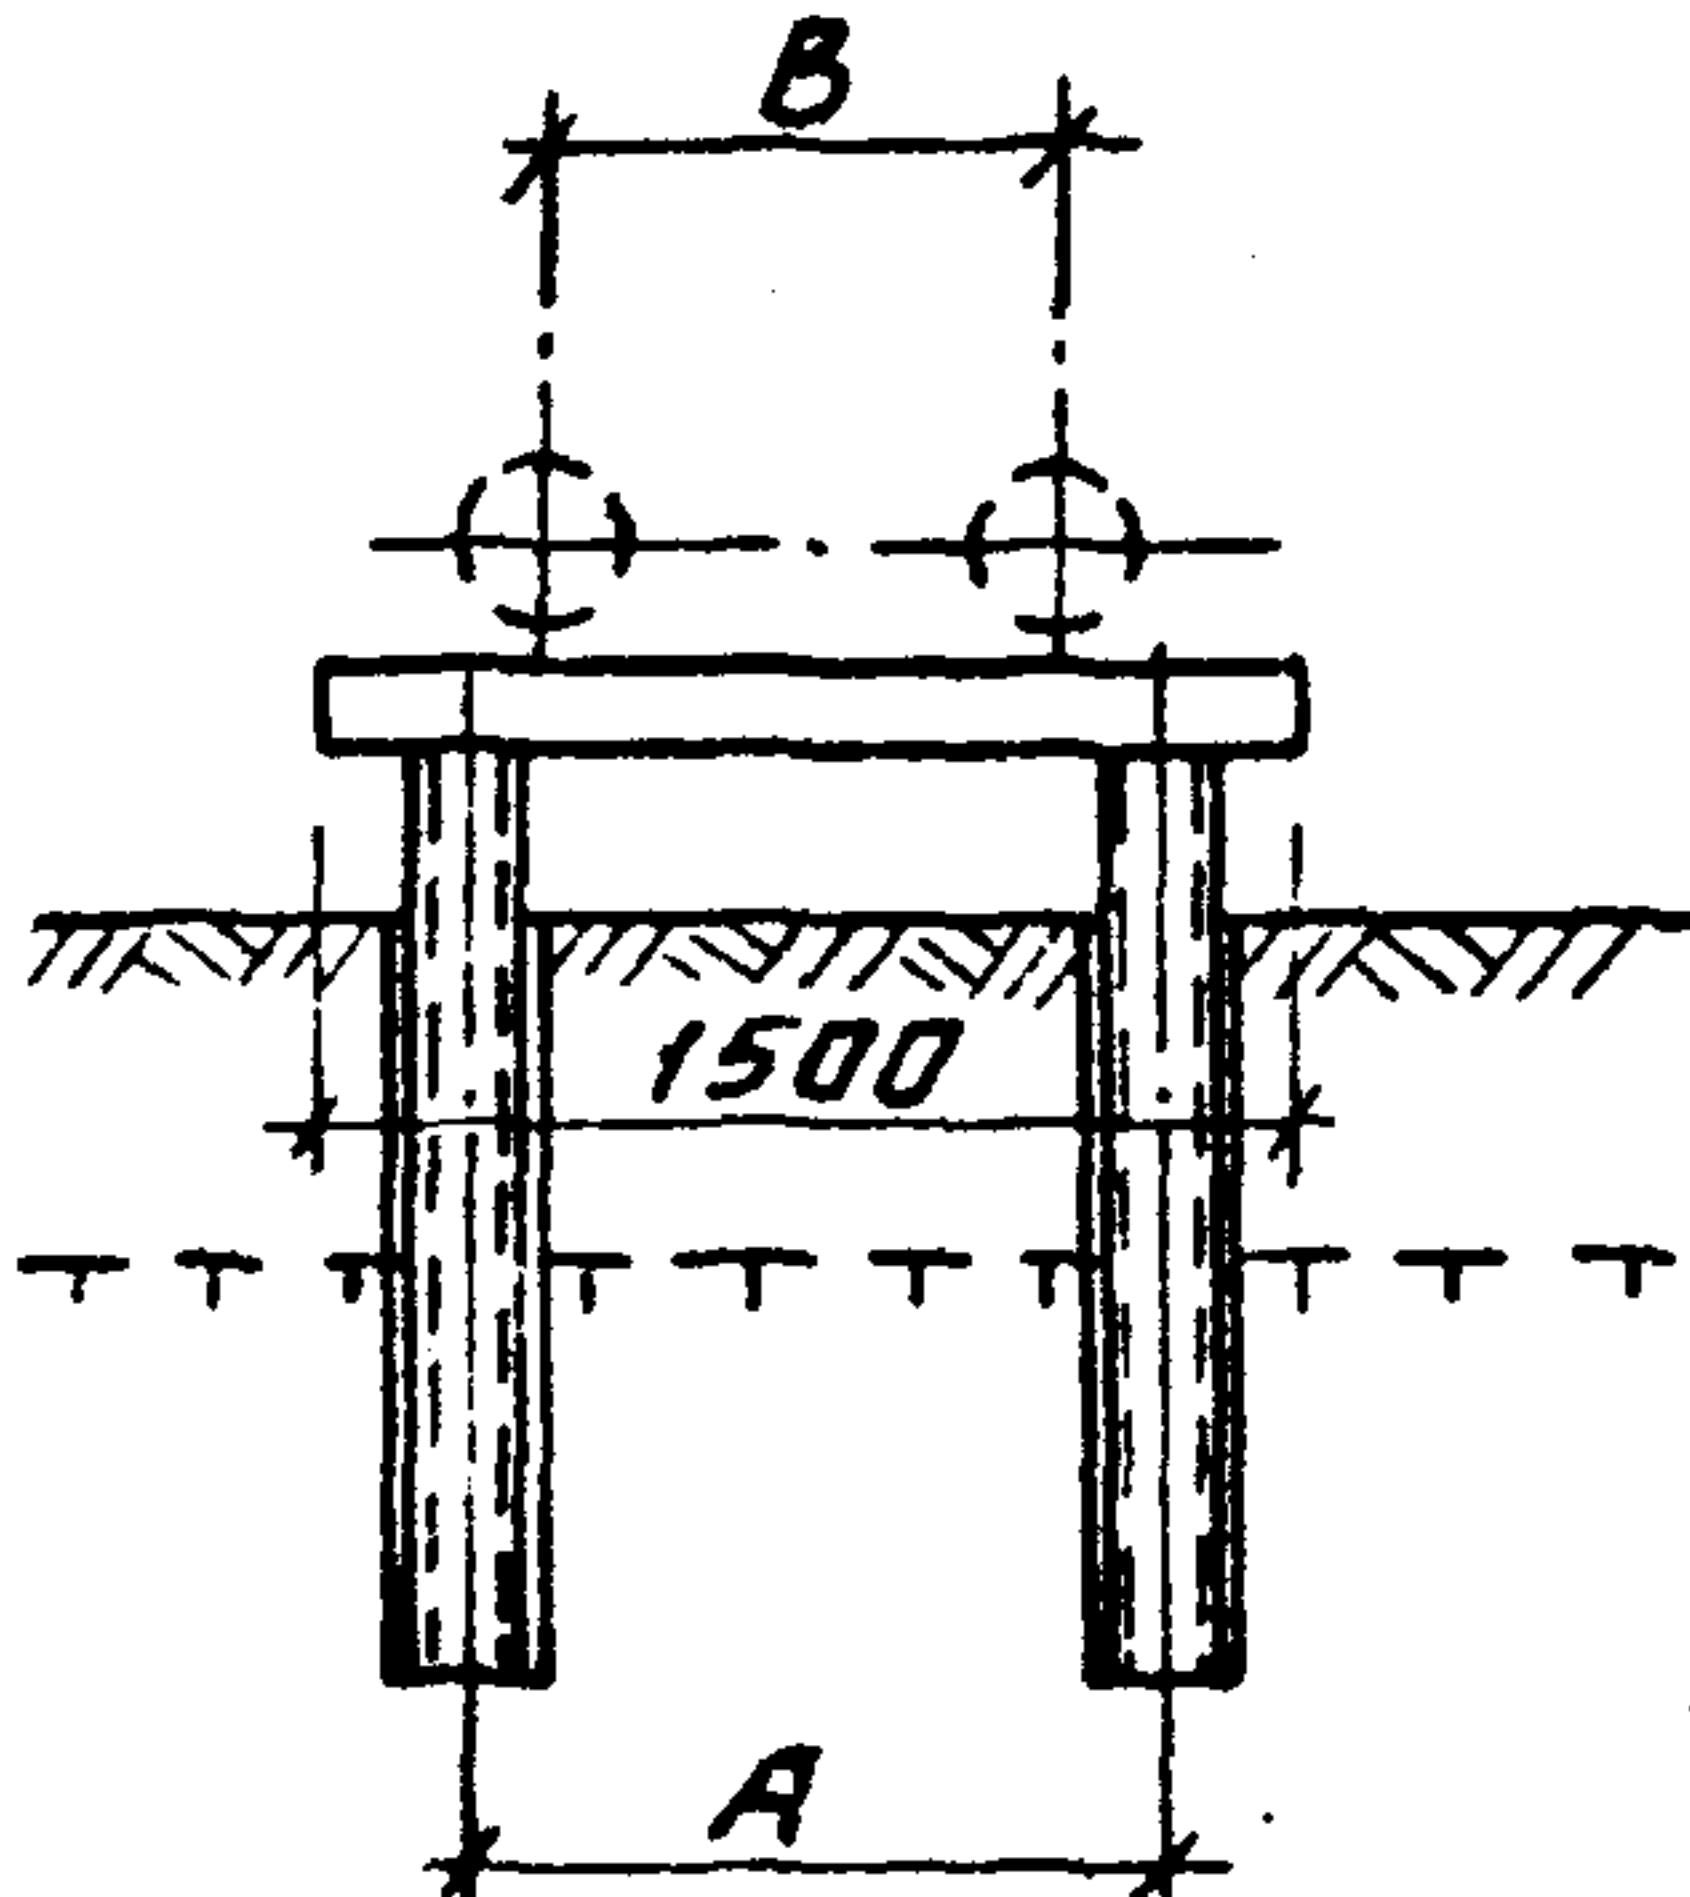1	2	3	4	5	6	7	8	9	10	11	12
1	СВАЙНЫЕ ЖЕЛЕЗОБЕТОННЫЕ 	ОН1СЖ2-159	1000	600		1,2	2,1		СВЖ7	Т31	3.900.9-13.1-10
2		ОН1СЖ2-219	1200	650		2,15	3,1		СВЖ7	Т32	-10
3		ОН1СЖ2-273	1200	800		2,9	3,5		СВЖ7	Т33	-10
4		ОН1СЖ2-325	1400	800		4,3	4,8		СВЖ8	Т34	-10
5		ОН1СЖ2-426	1800	950		7,3	9,1		СВЖ8	Т35	-10
6		ОН1СЖ2-478	2000	1000		8,9	10,5		СВЖ9	Т36	-10
7		ОН1СЖ2-530	2000	1050		10,7	13,4		СВЖ9	Т36	-10
8		ОН2СЖ2-159	1000	600		1,2	0,6		СВЖ7	Т31	-10
9		ОН2СЖ2-219	1200	650		2,15	0,9		СВЖ7	Т32	-10
10		ОН2СЖ2-273	1200	800		2,9	1,1		СВЖ7	Т33	-10
11		ОН2СЖ2-325	1400	800		4,3	1,4		СВЖ8	Т34	-10
12		ОН2СЖ2-426	1800	950		7,3	2,7		СВЖ8	Т35	-10
13		ОН2СЖ2-478	2000	1000		8,9	3,2		СВЖ9	Т36	-10
14		ОН2СЖ2-530	2000	1050		10,7	4,0		СВЖ9	Т36	-10
1	СВАЙНЫЕ МЕТАЛЛИЧЕСКИЕ 	ОН1СМ2-159	1000	600		1,2	2,1		СВМ2	Т25	3.900.9-13.1-01
2		ОН1СМ2-219	1200	650		2,15	3,1		СВМ2	Т26	-01
3		ОН1СМ2-273	1200	800		2,9	3,5		СВМ2	Т27	-01
4		ОН1СМ2-325	1400	800		4,3	4,8		СВМ2	Т28	-01
5		ОН1СМ2-426	1800	950		7,3	9,1		СВМ3	Т29	-01
6		ОН1СМ2-478	2000	1000		8,9	10,5		СВМ3	Т30	-01
7		ОН1СМ2-530	2000	1050		10,7	13,4		СВМ3	Т30	-01
8		ОН2СМ2-159	1000	600		1,2	0,6		СВМ2	Т25	-01
9		ОН2СМ2-219	1200	650		2,15	0,9		СВМ2	Т26	-01
10		ОН2СМ2-273	1200	800		2,9	1,1		СВМ2	Т27	-01
11		ОН2СМ2-325	1400	800		4,3	1,4		СВМ2	Т28	-01
12		ОН2СМ2-426	1800	950		7,3	2,7		СВМ3	Т29	-01
13		ОН2СМ2-478	2000	1000		8,9	3,2		СВМ3	Т30	-01
14		ОН2СМ2-530	2000	1050		10,7	4,0		СВМ3	Т30	-01

У-б. № подл. Подпись и дата

3 900.9-13.0-01

 Лист
3

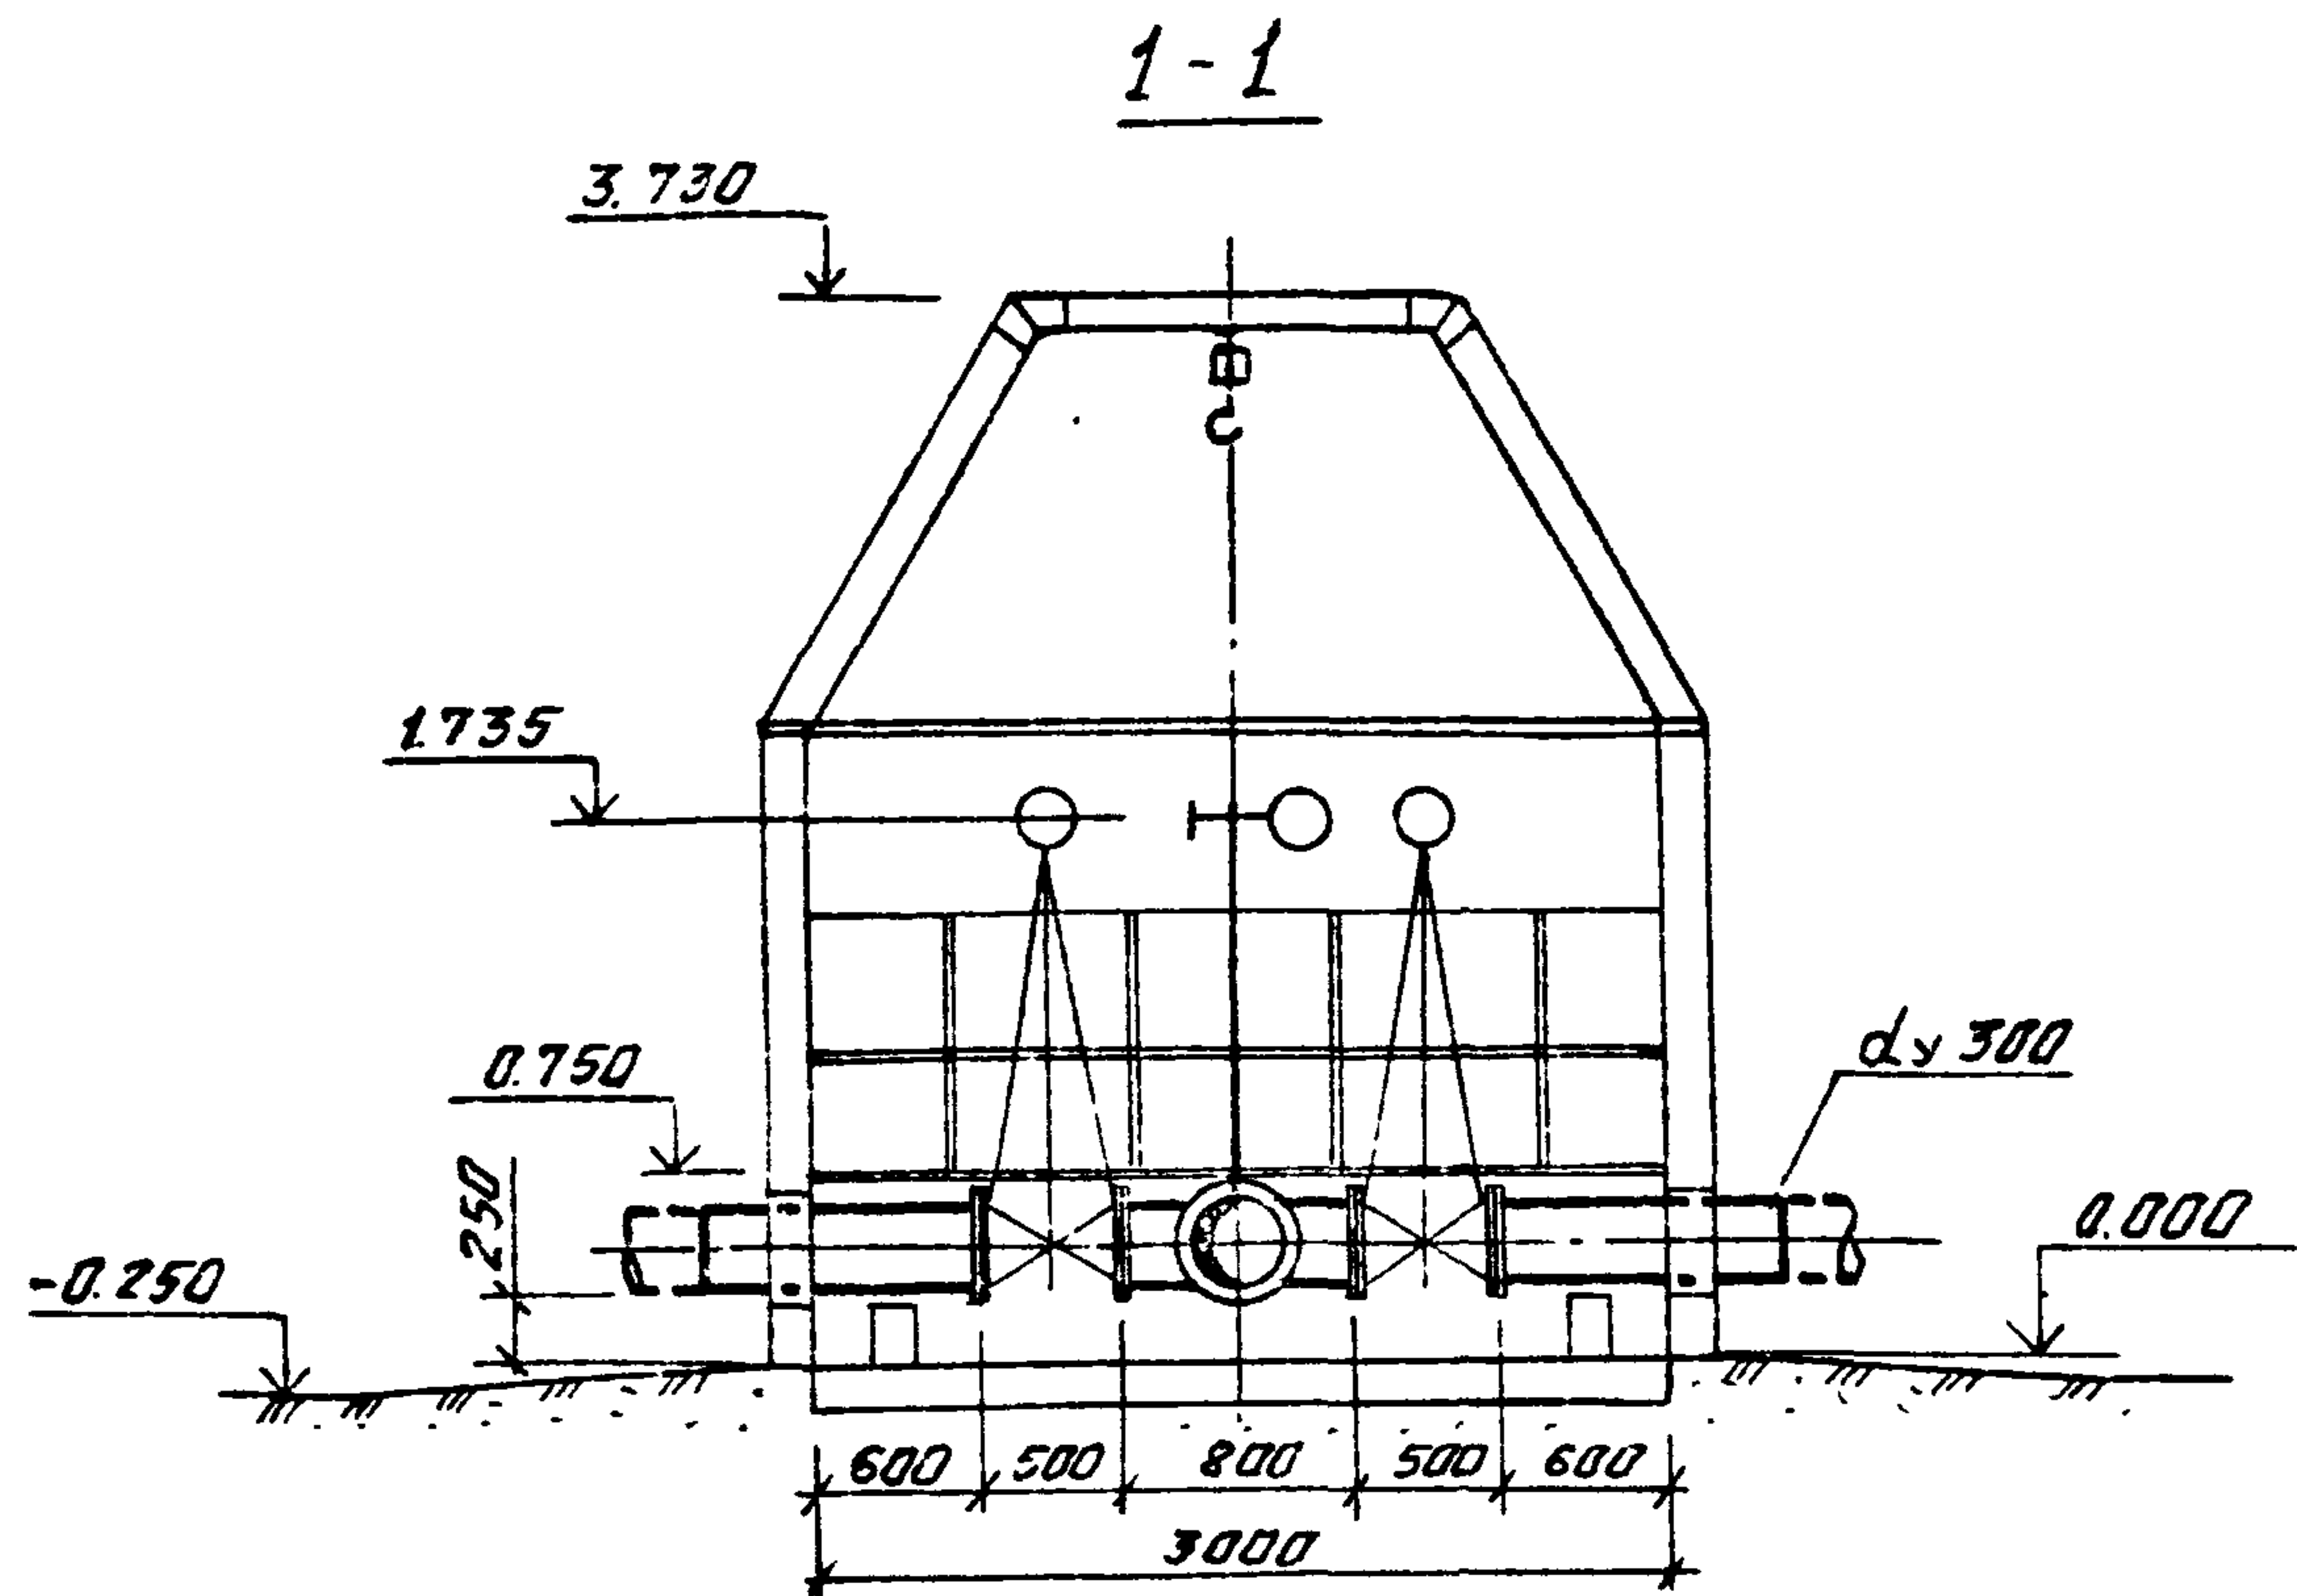

Камера переключений

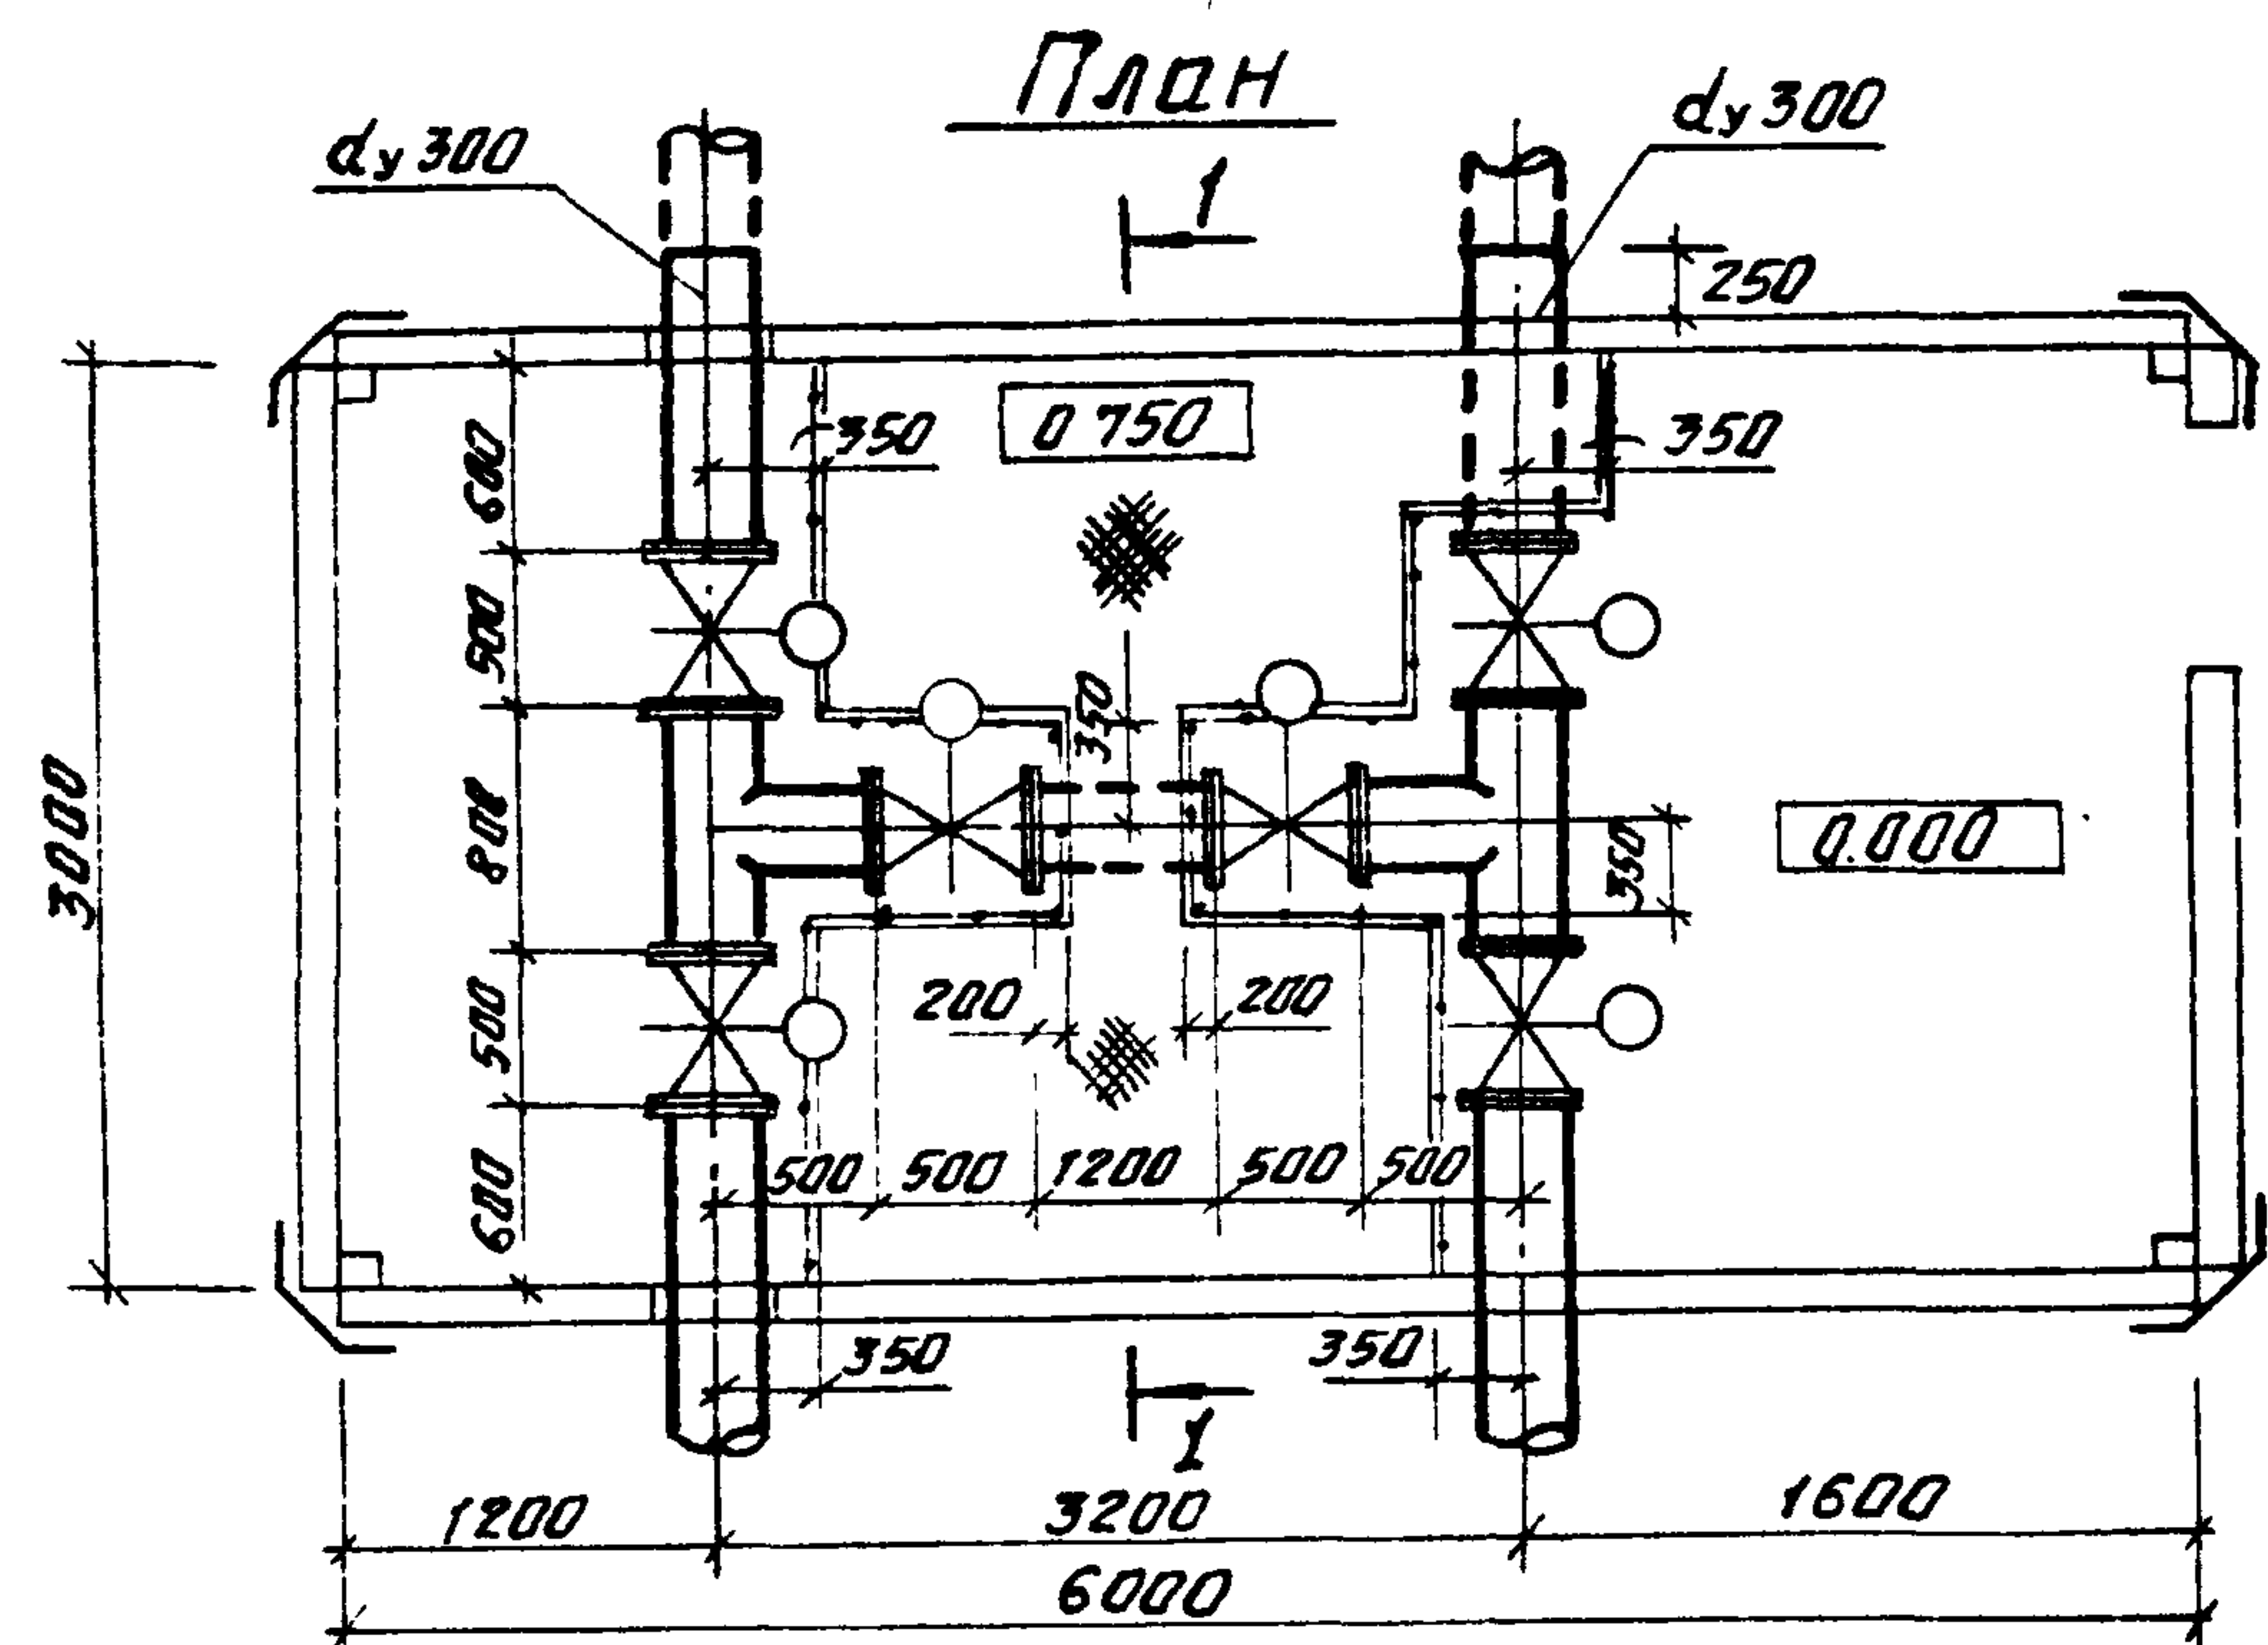


Таблица размеров

Условный проход d_y	Схема камеры	Привязка трубопроводов		Размеры камер					Расстояние от низа трубы до дна камеры h
		a	b	A	B	H			
150		500	1500	3000	3000	2830			250
200		400	1700	3000	3000	2830			250
250		400	1800	3000	3000	3730			250
300		1200	3200	6000	3000	3730			250
400		1200	3300	6000	3000	3730			250
450		—	—	—	—	—			—
500		1200	3400	6000	3000	3730			300

1. Технологическая схема переключения и размеры обусловлены конструкцией блок-боксов серии Б72Р (ВНИПИКБС).
2. Размещение электрических шкафов теплослутника или греющего кабеля на чертеже условно не показано, так как решается в каждом конкретном случае индивидуально.
4. На данном листе показан пример монтажа технологического оборудования только для вводов $d_y 300$.
5. Высота площадок обслуживания в камере решается конкретно для каждого диаметра.
6. Из-за недостаточной высоты данного блок-бокса задвижки $d_y 500$ с электроприводом не устанавливаются.

Ш.в. № подл. Подпись и дата. Взам инв. №

				3.900.9-13.0		
Проверил	Вышенков	<i>Р</i>	Пример компоновки технологического обо- рудования камеры переключения.	Стадия	Лист	Листов
Инж. И.к.	Еремеев	<i>И.к.</i>		Р	2	1
Гл. инж. пр.	Макаров	<i>М.к.</i>		Госстрой СССР		
Нач. отд.	Григорьев	<i>Г.р.</i>		г.п. Ленинградский		
Н. контр.	Вышенков	<i>В.к.</i>		вадоканалпроект		

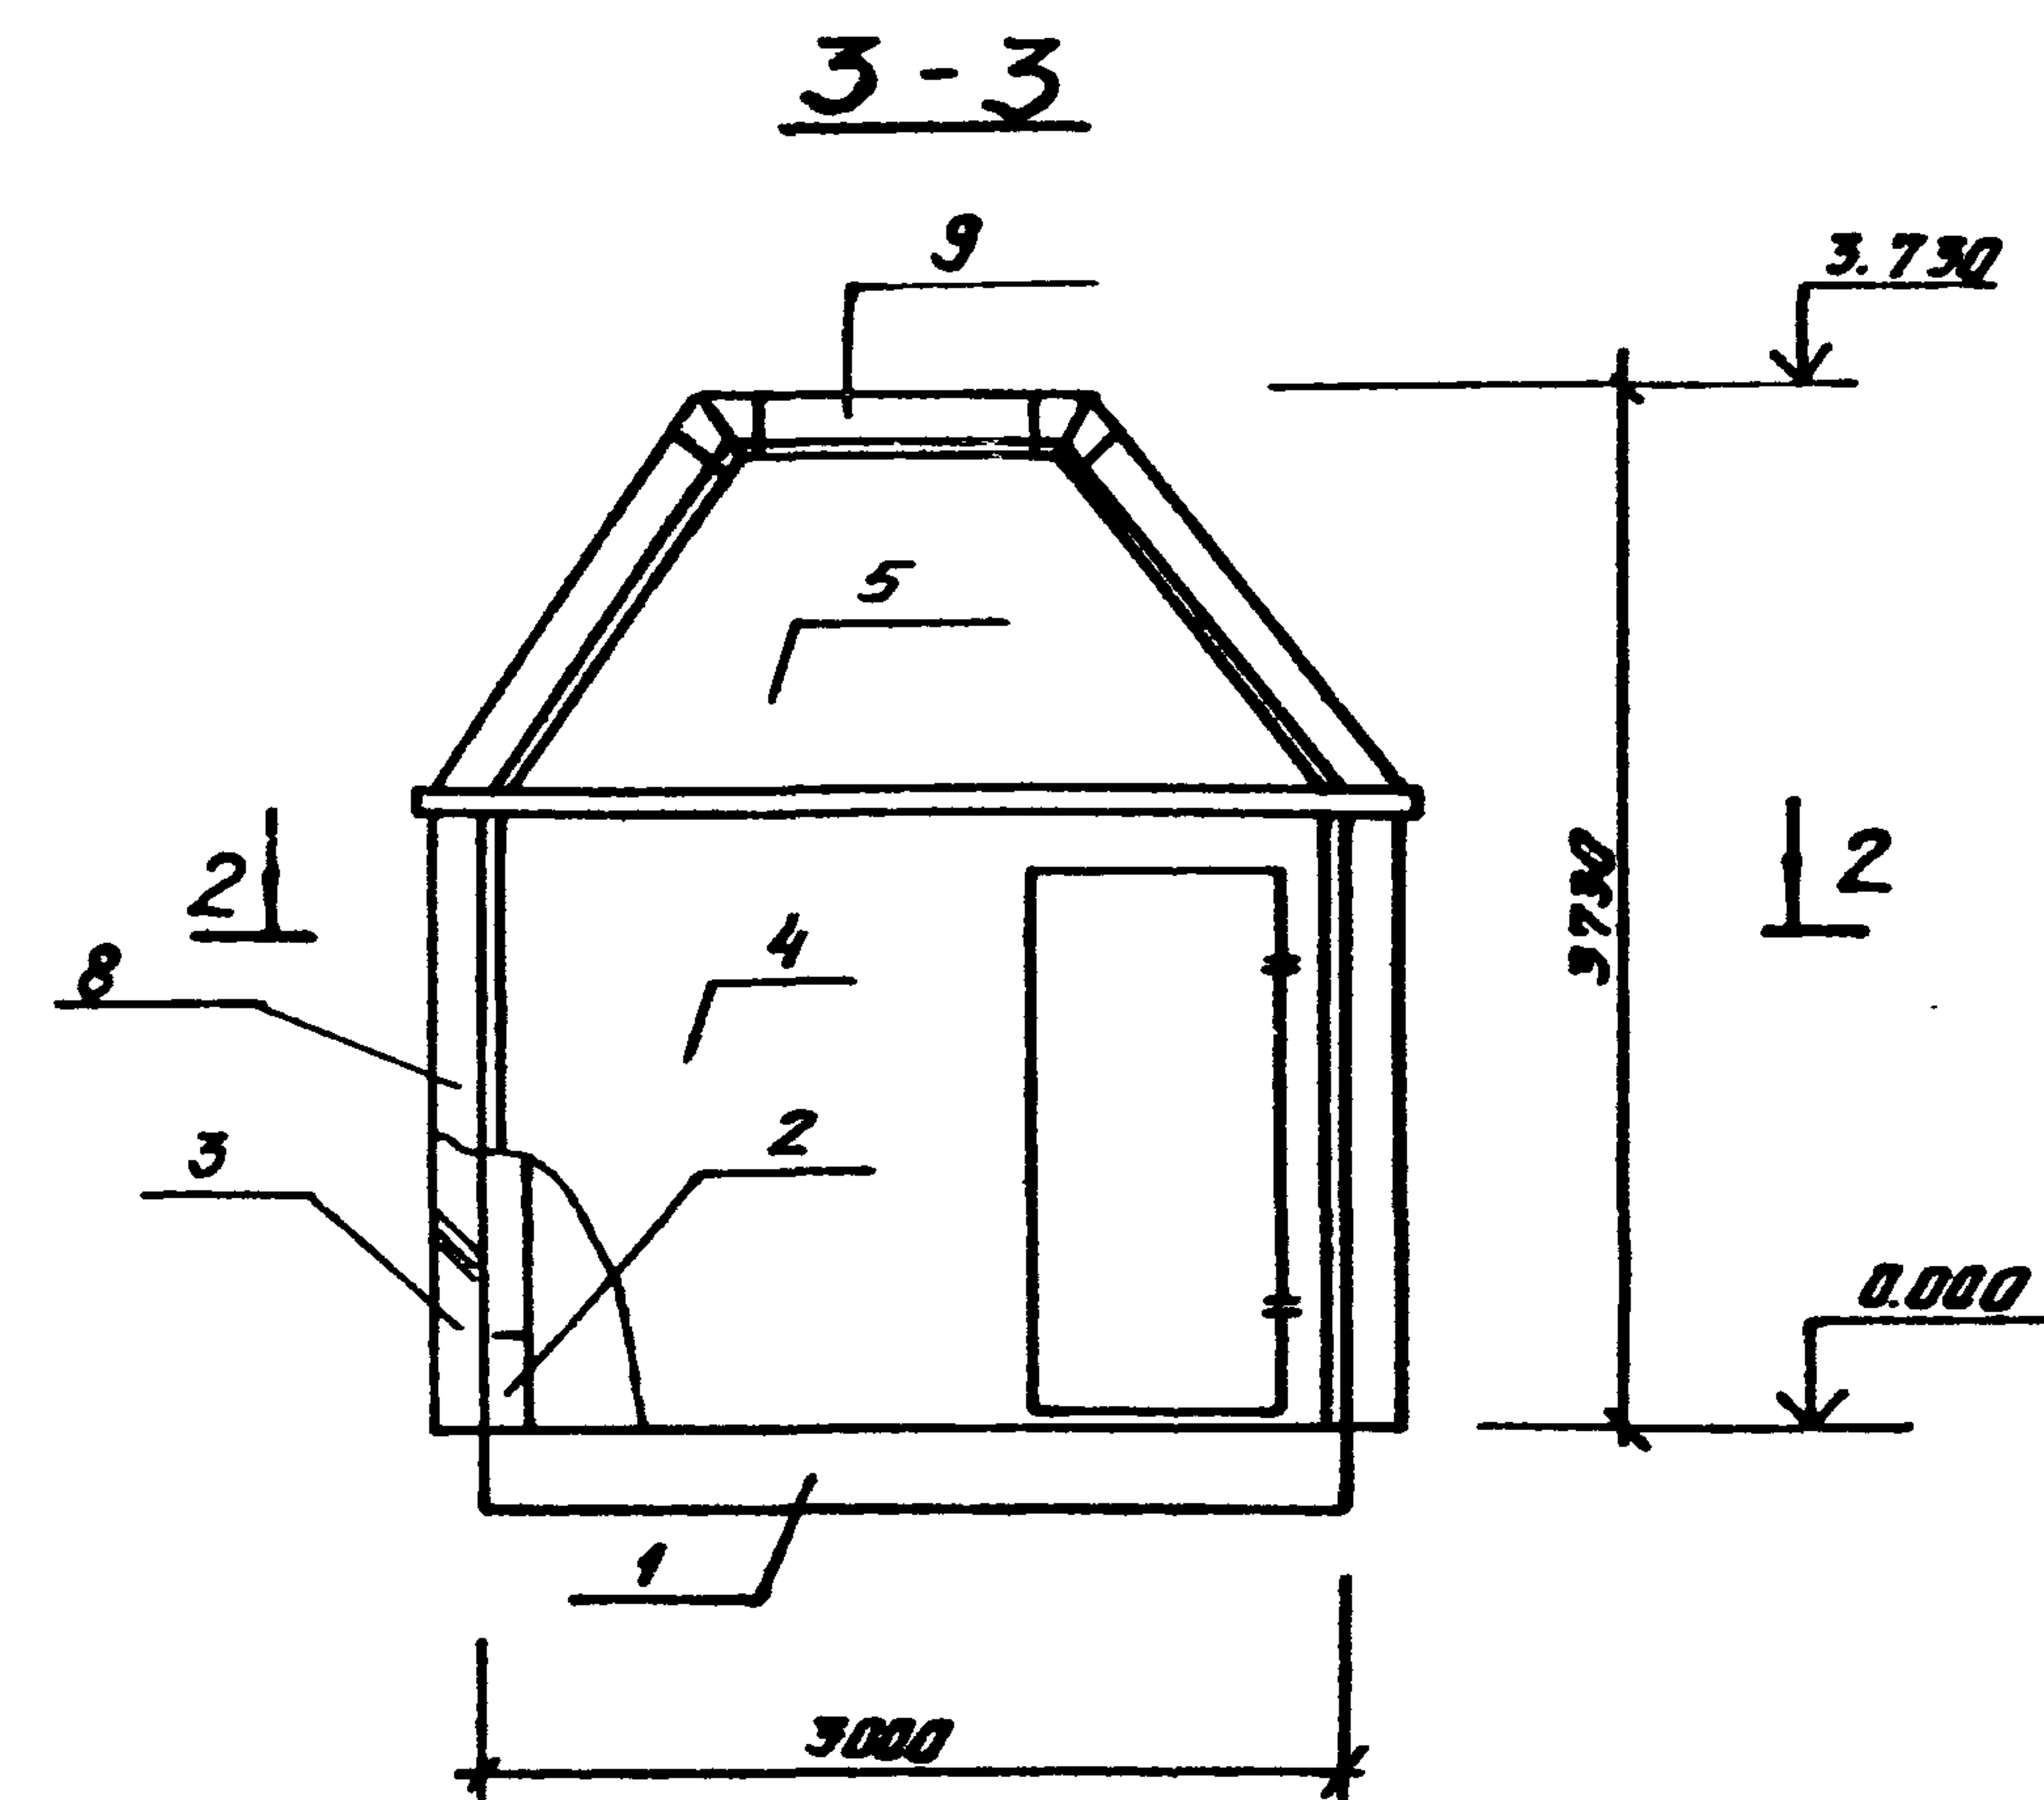
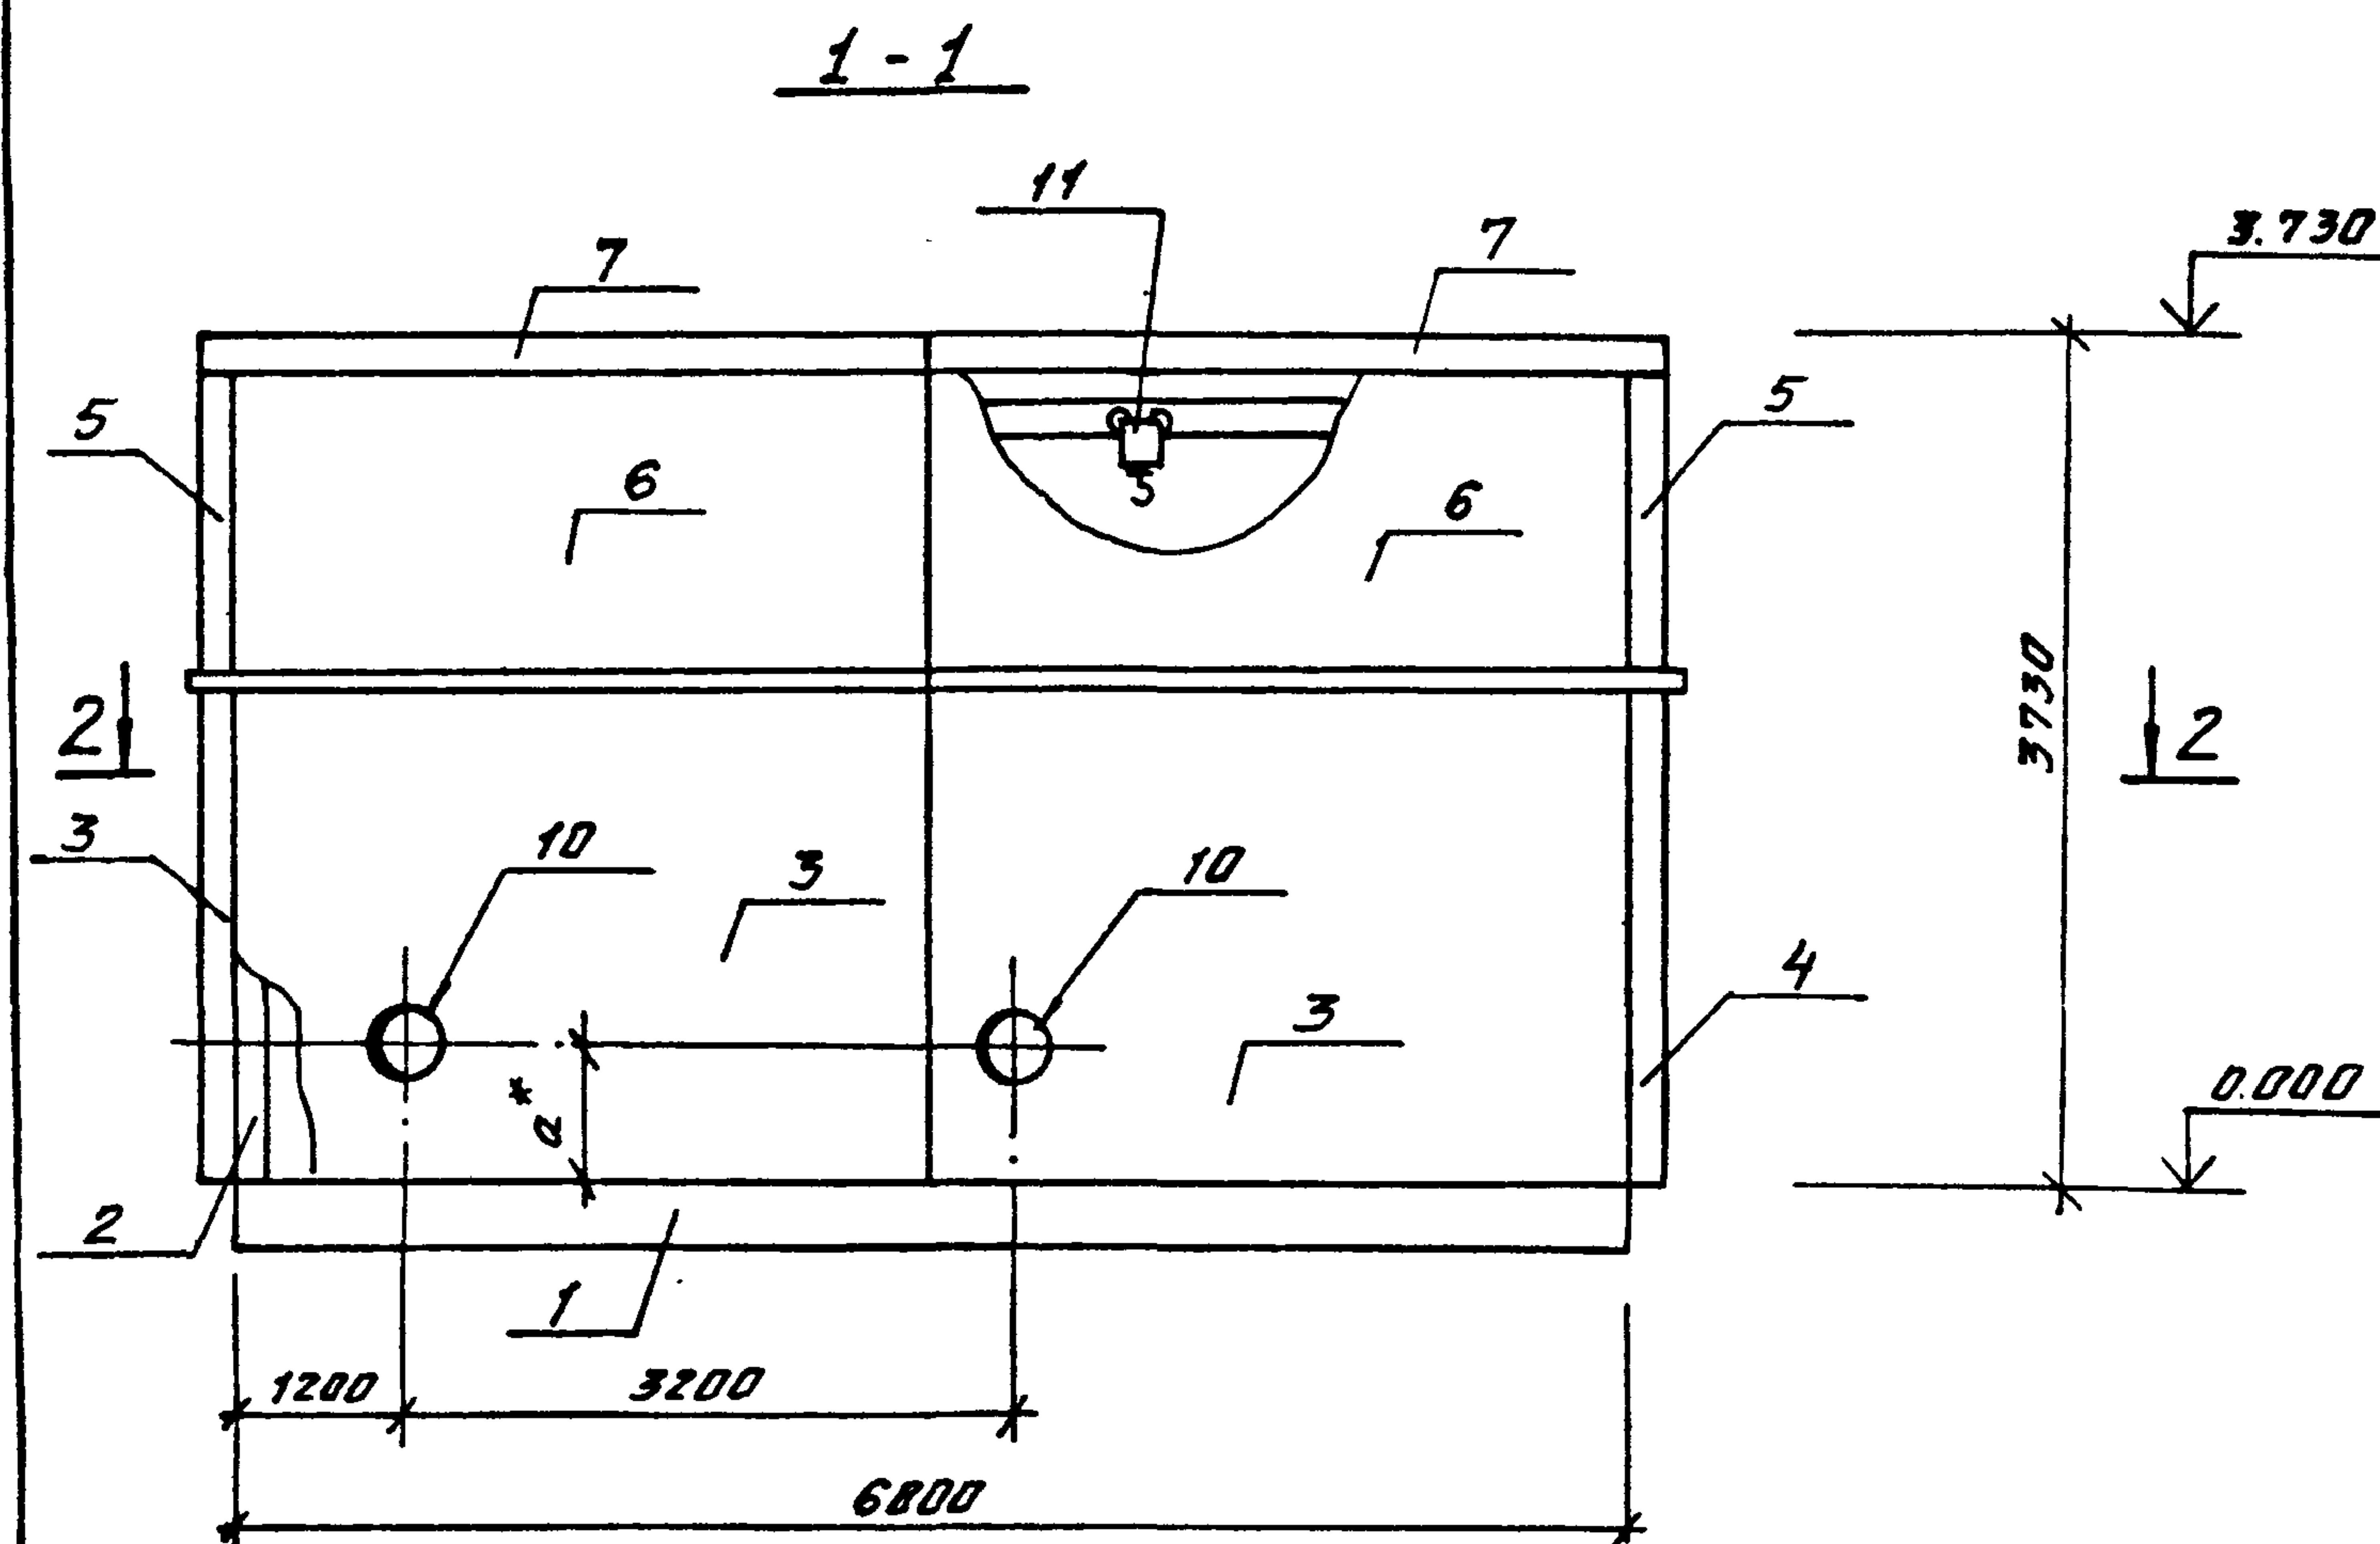





Таблица сварных швов

№ шва	Условное обозначение шва
1	ГОСТ 5264-80-Н1-А6
2	ГОСТ 5264-80-Т3-А6
3	ГОСТ 5264-80- $\frac{100}{200}$ -Т3-А4
4	ГОСТ 5264-80-У5-А4

* Размер „а“ определяется в конкретном проекте.

Проверил	Побалаяева	И.И.	3.900.9-13.0	Пример строительного решения камеры переключения.	Стация	Лист	Листов
Инж. Икат	Морозова	И.И.			Р	31	4
Зав. гр.	Побалаяева	И.И.			Госстрой СССР		
Н.контр.	Жило	И.И.			ГПИ Ленинградский		
Гл.контр.	Ханин	И.И.			Водоканалпроект		
Нач. отд.	Град. Заимова	И.И.					
Гл. инж. гр.	Макаров	И.И.					

Схема расположения балок
на отм. 0.200 и опор под трубы

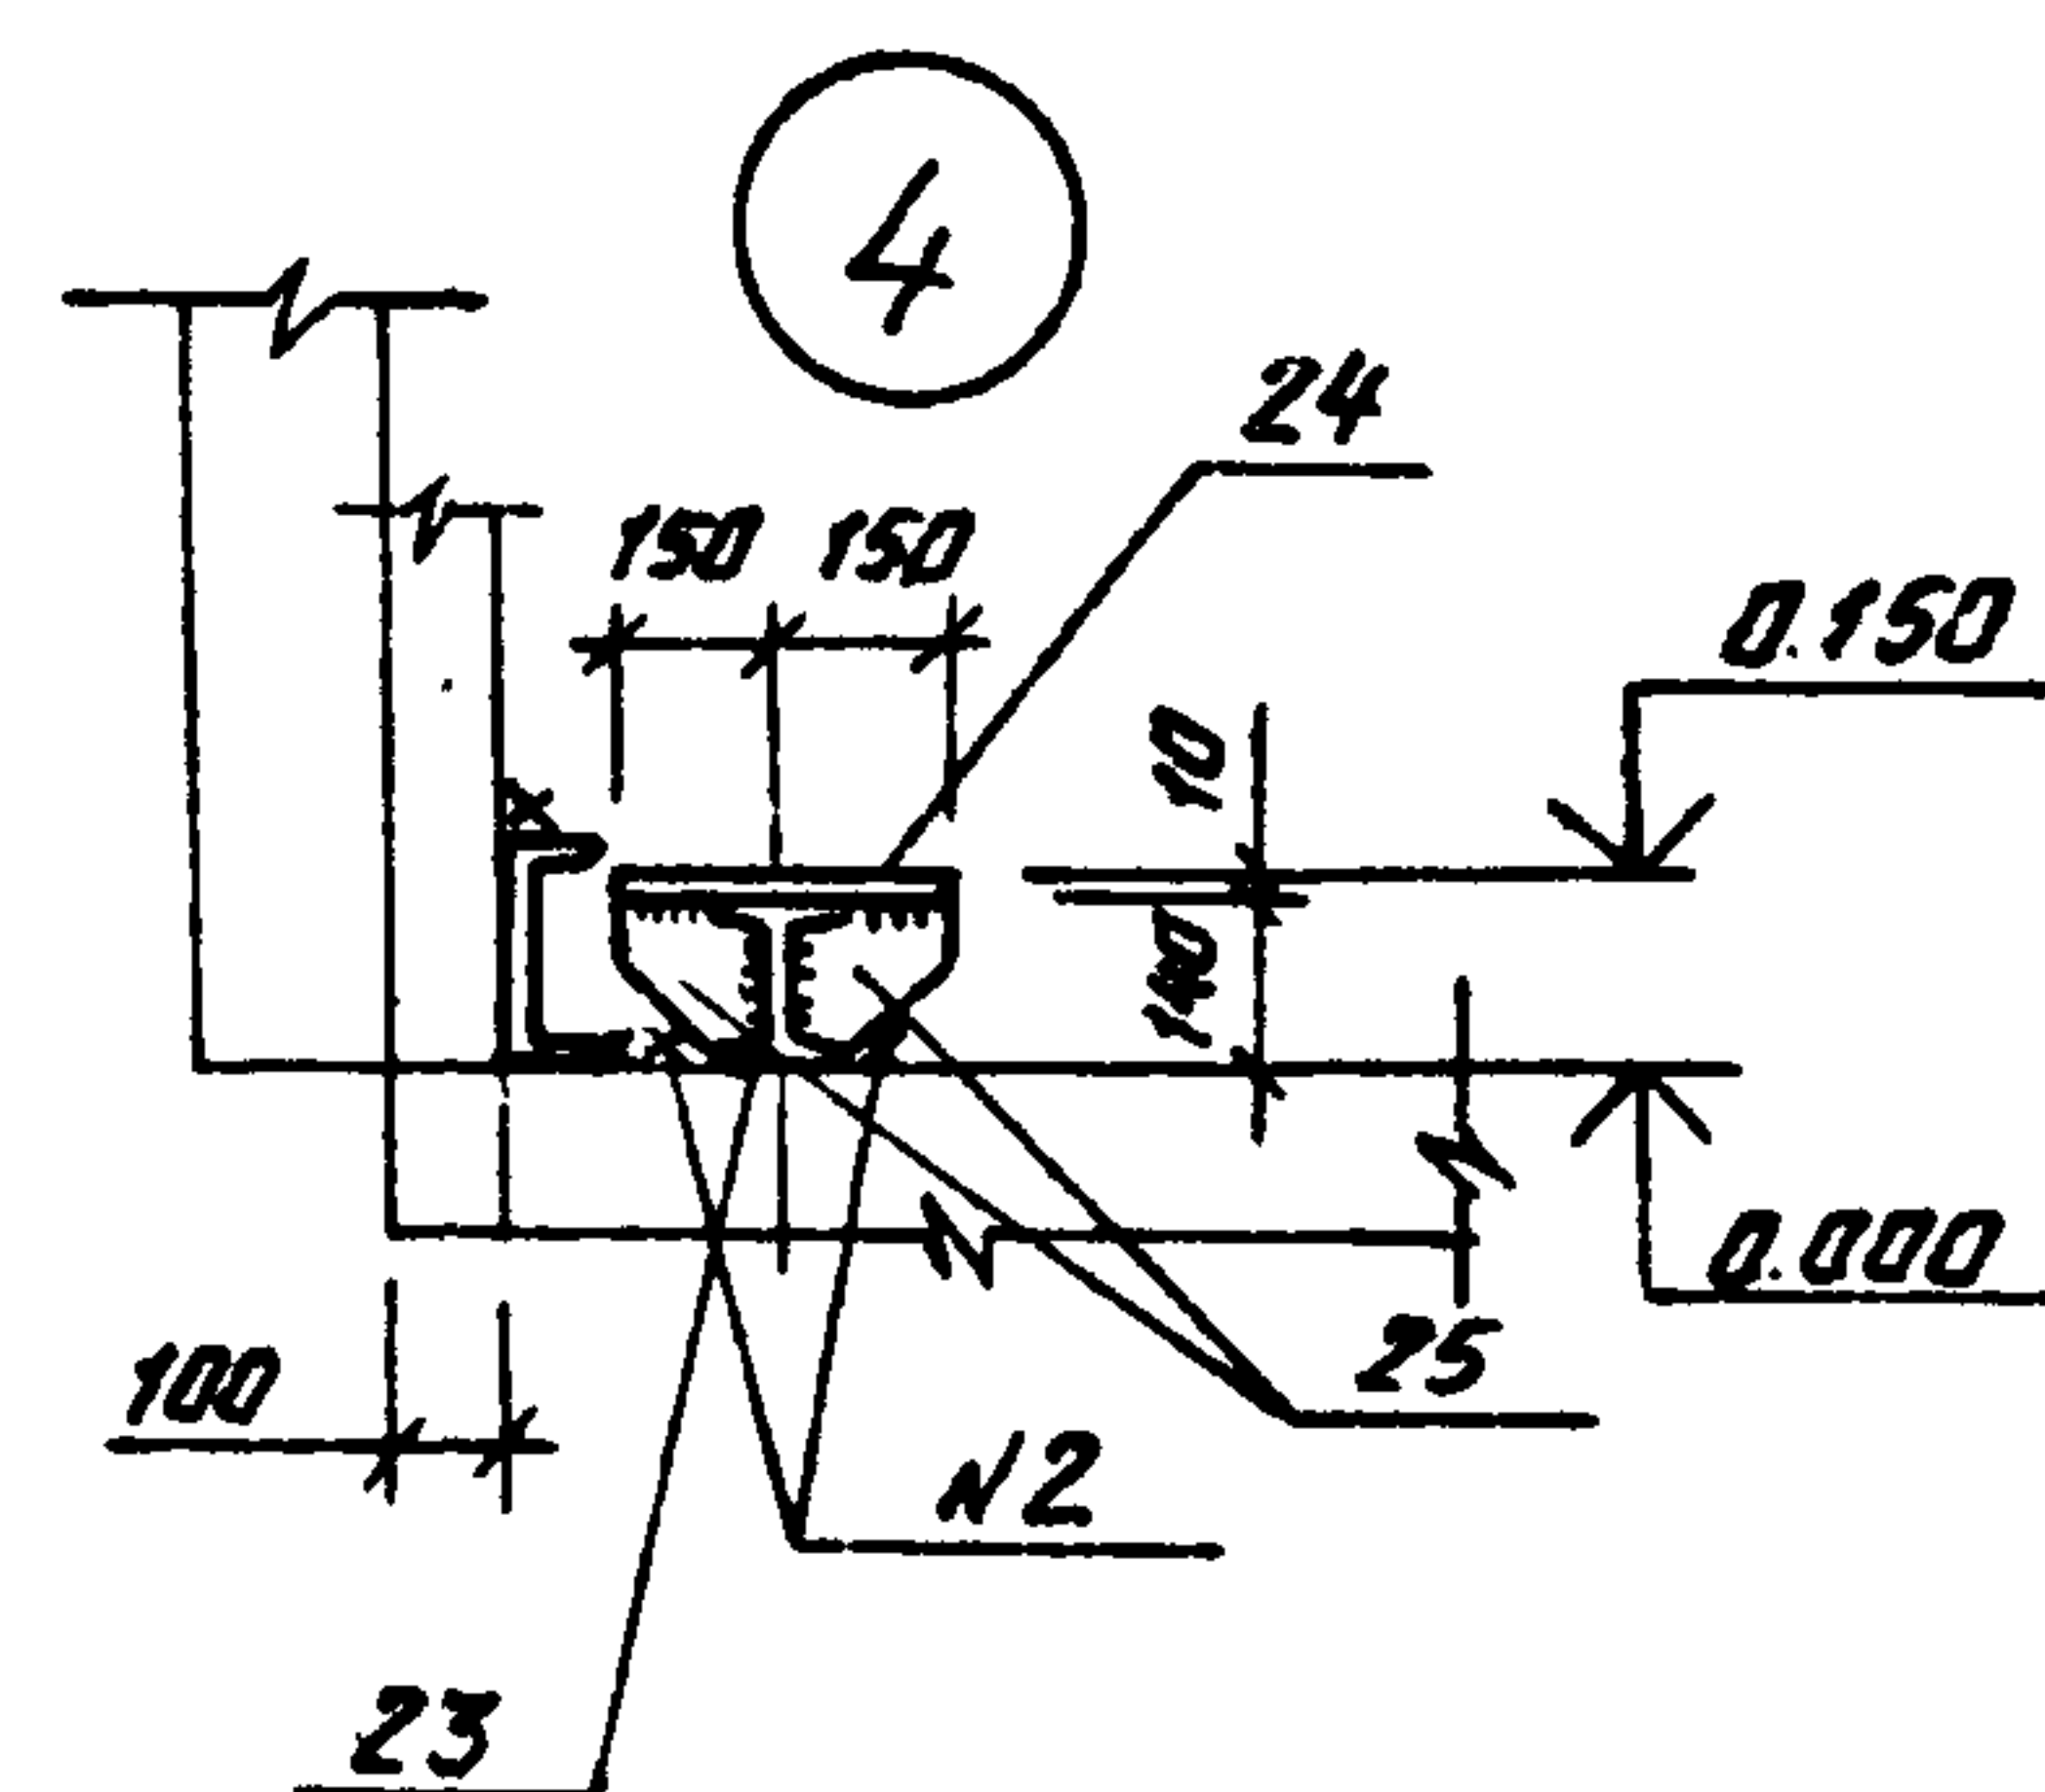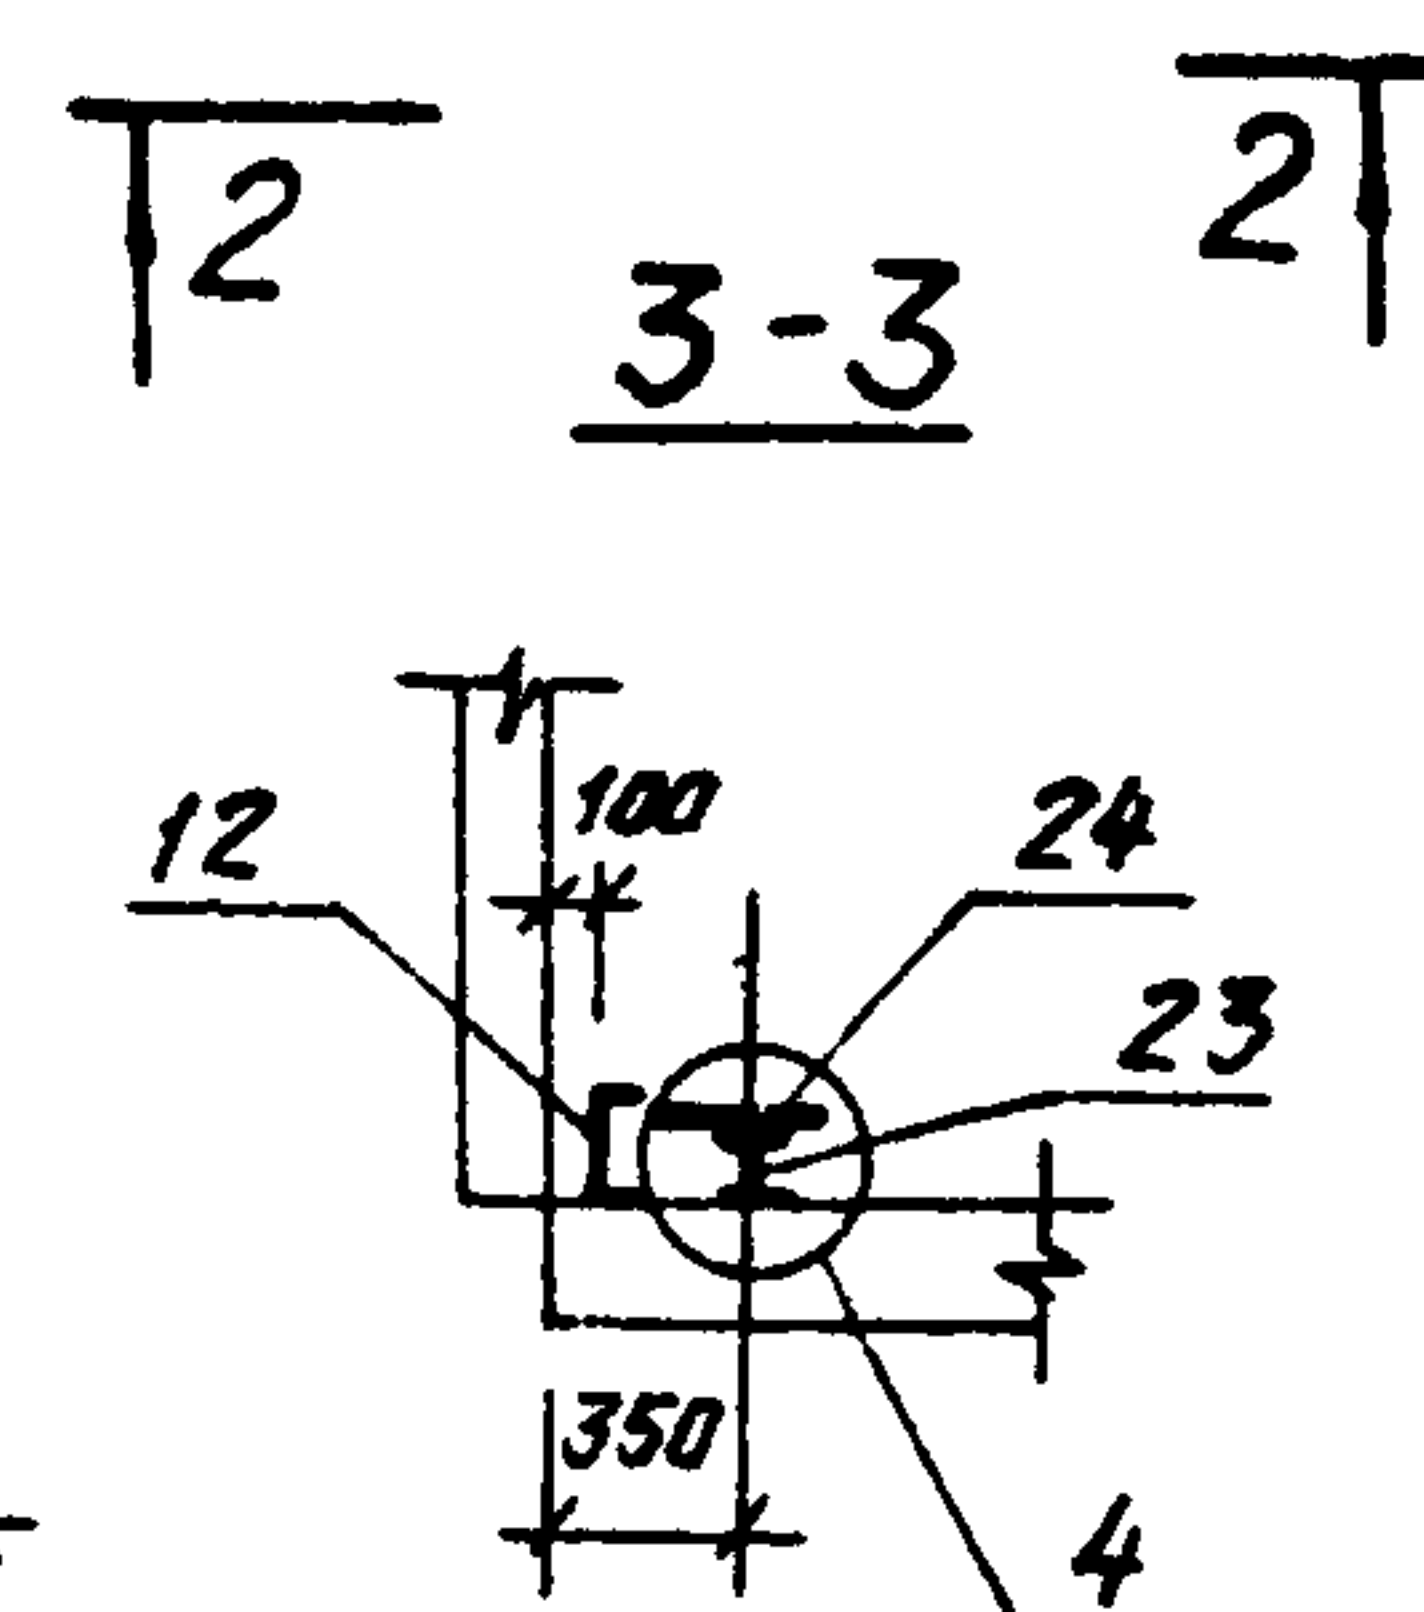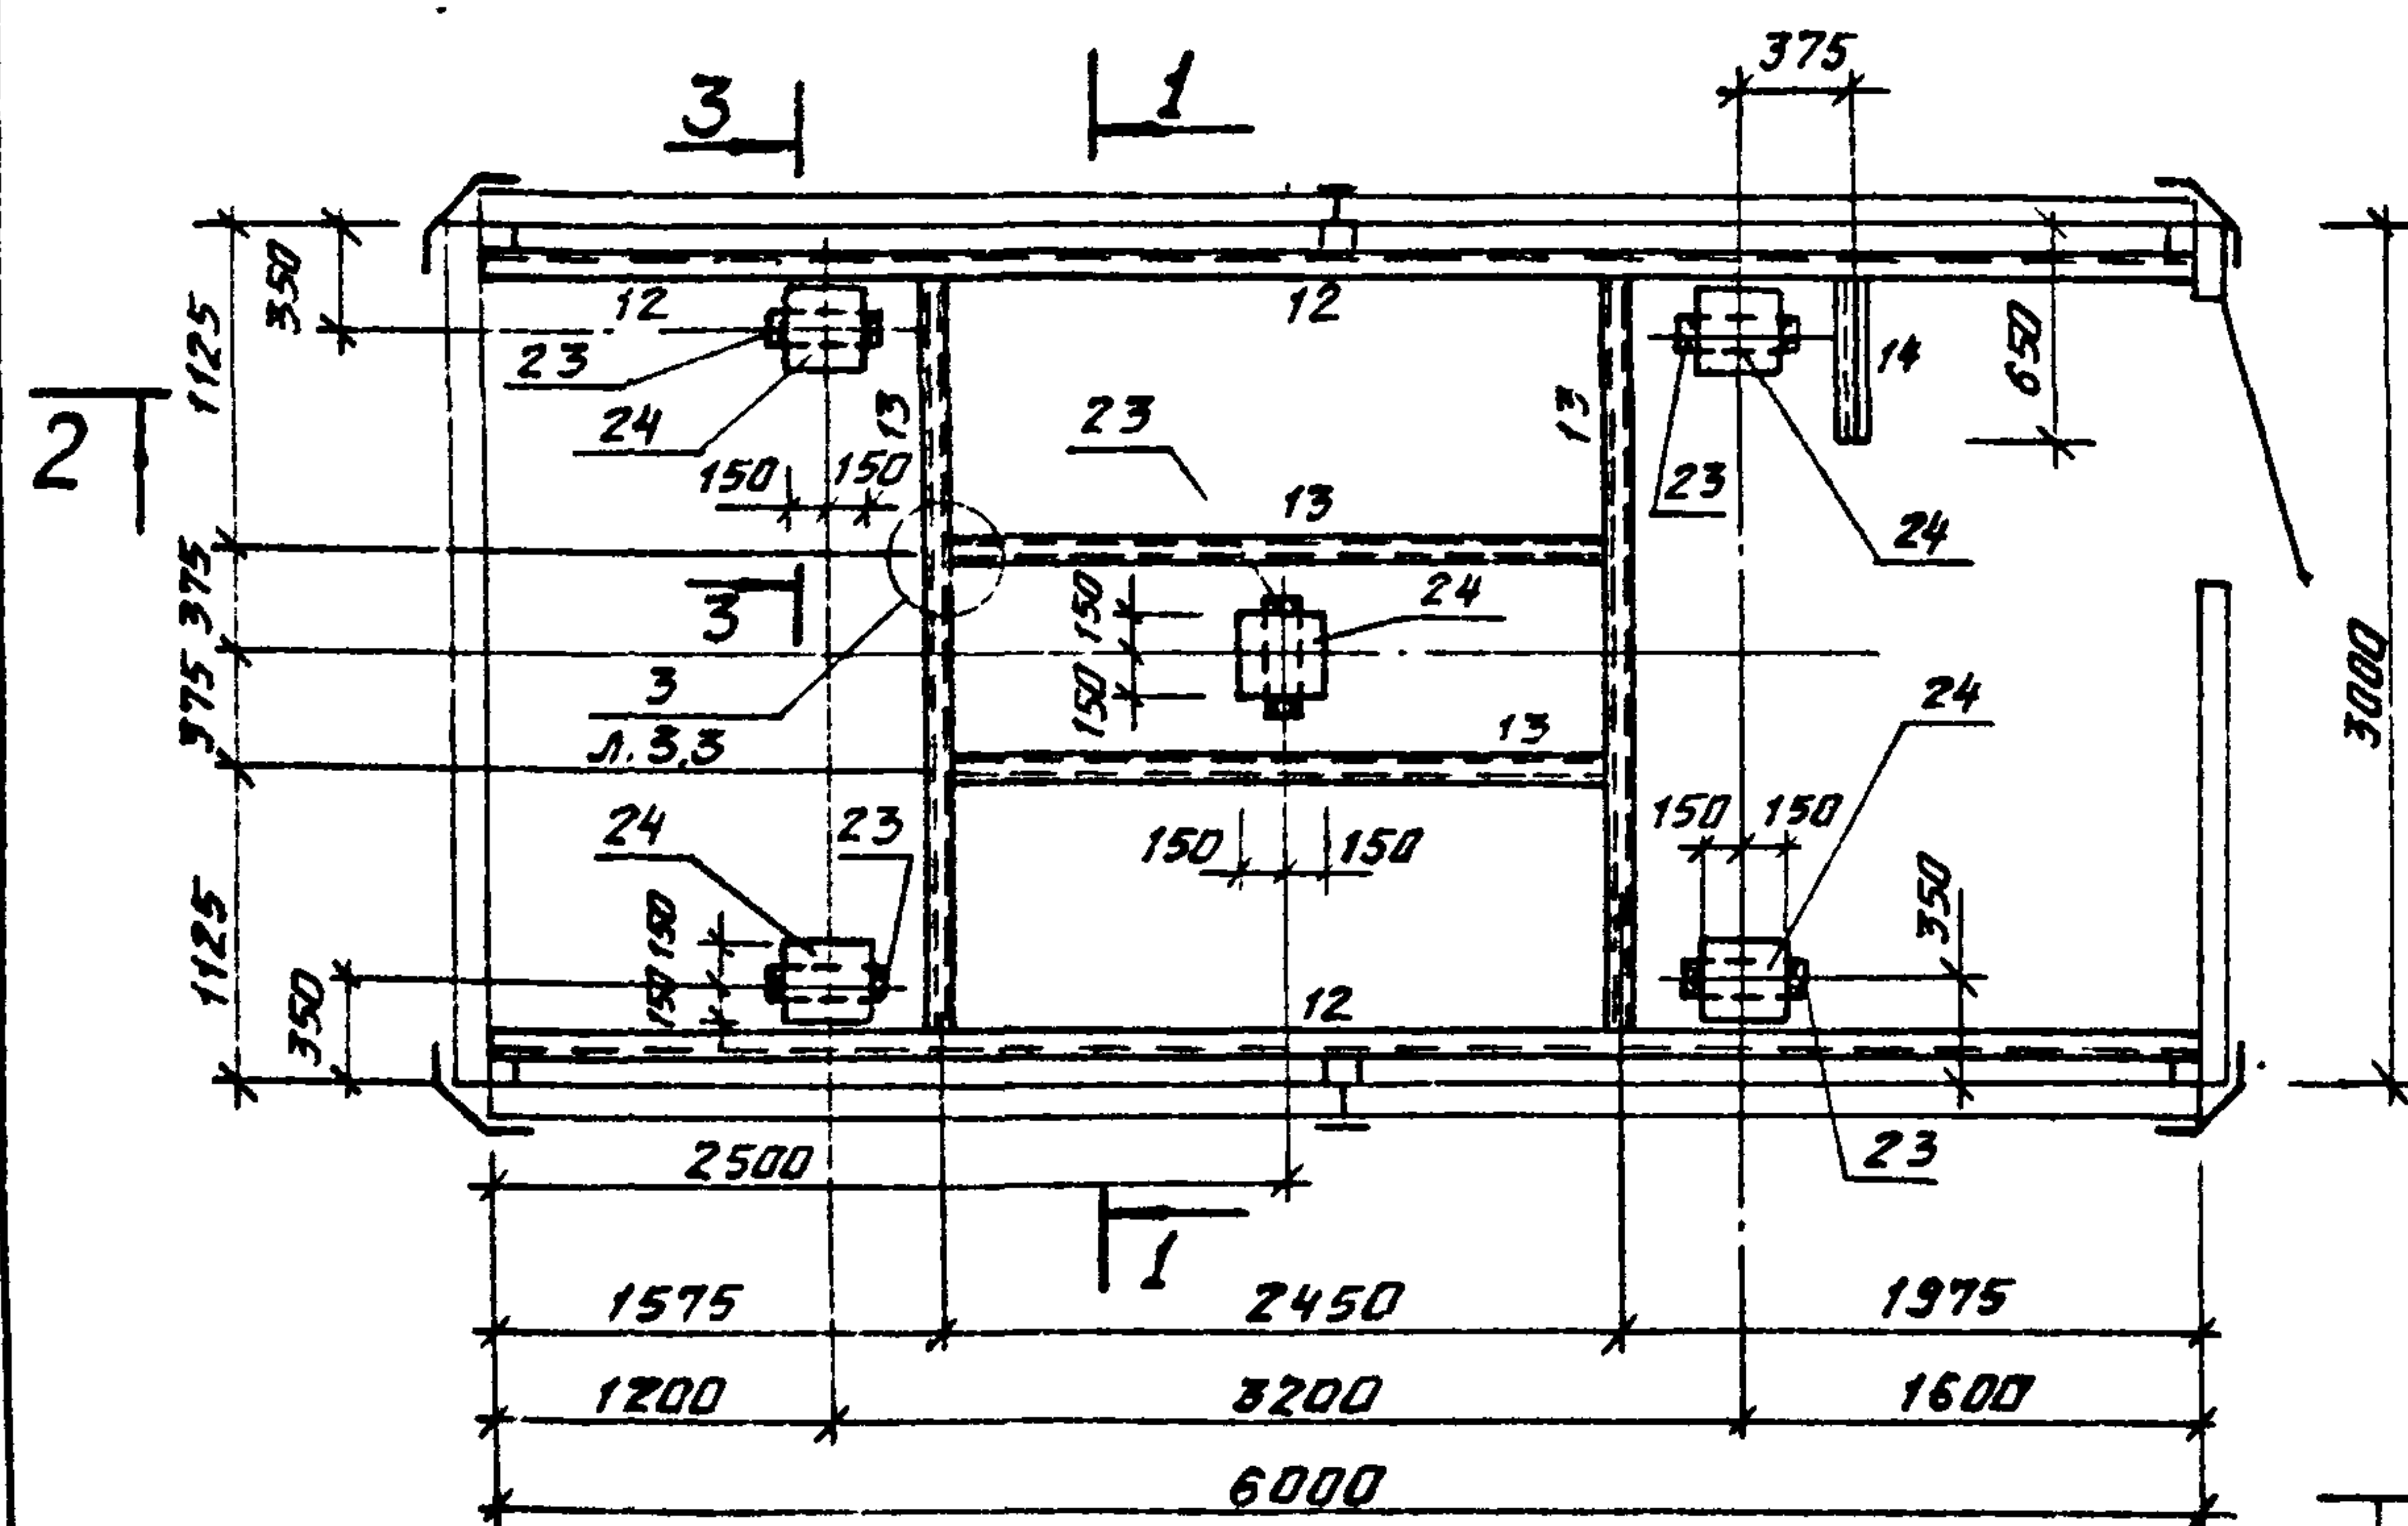

1-1



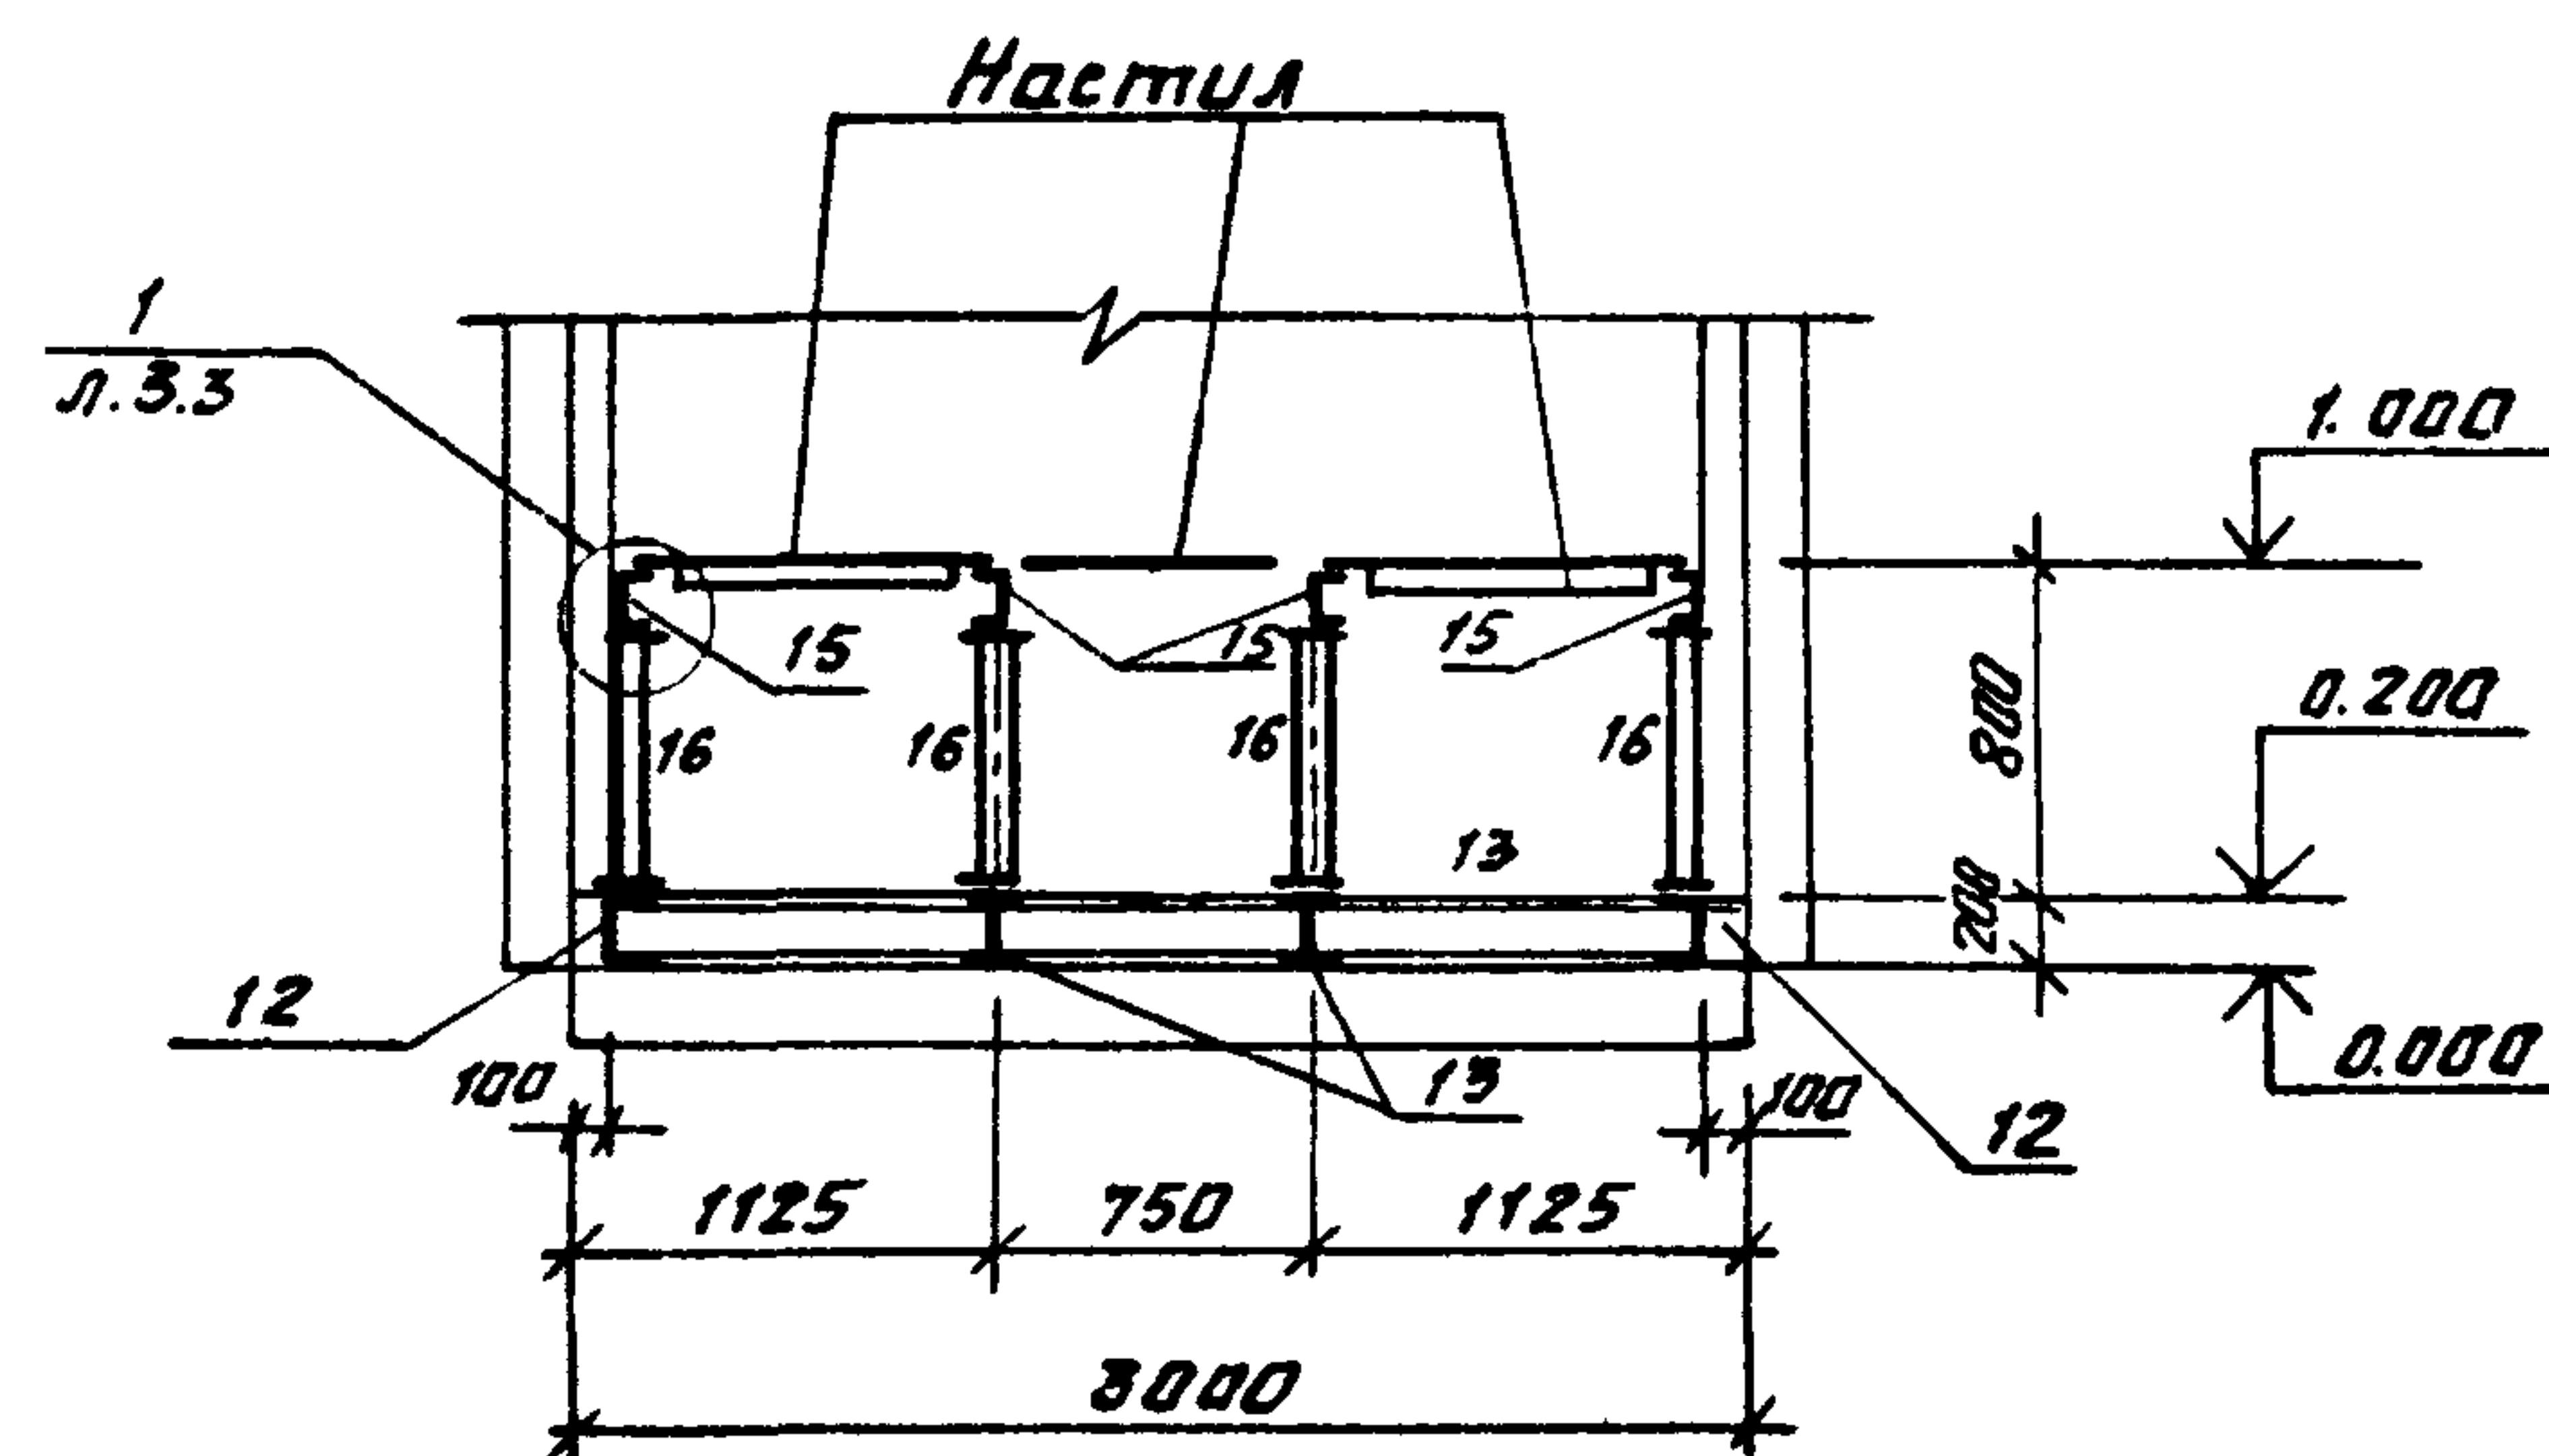


Схема расположения
площадок на отм. 1.000

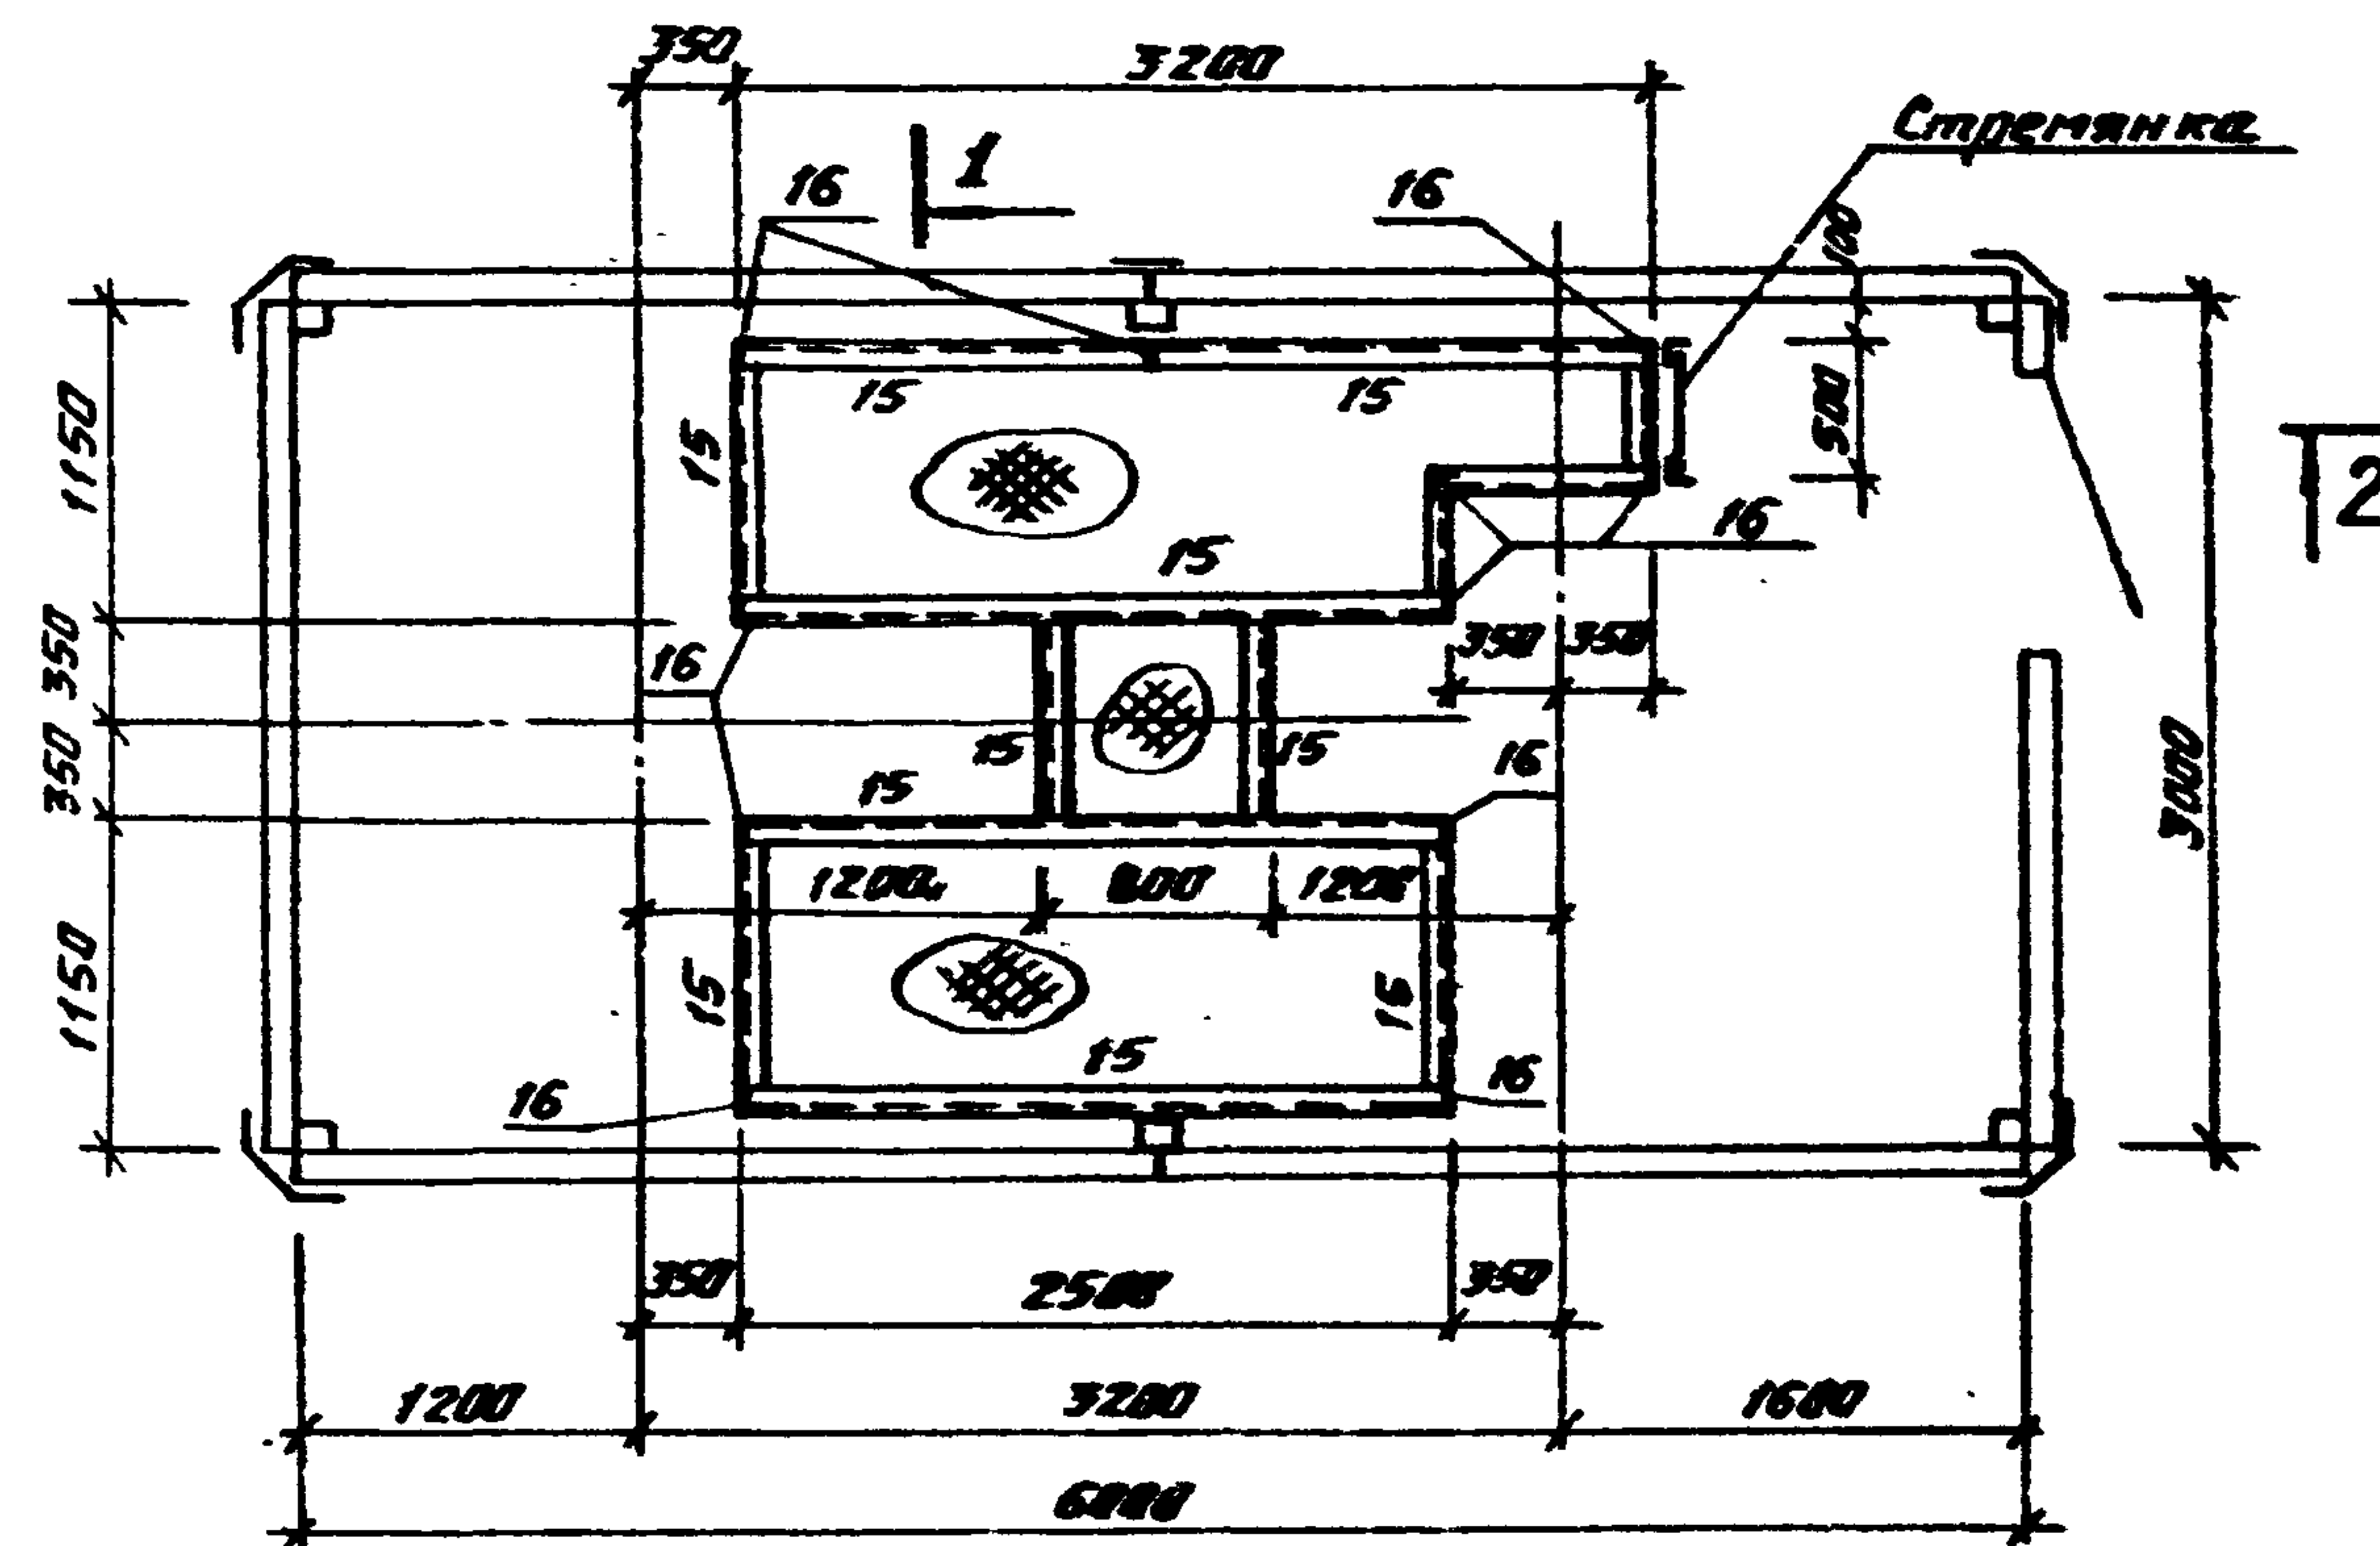

2-2

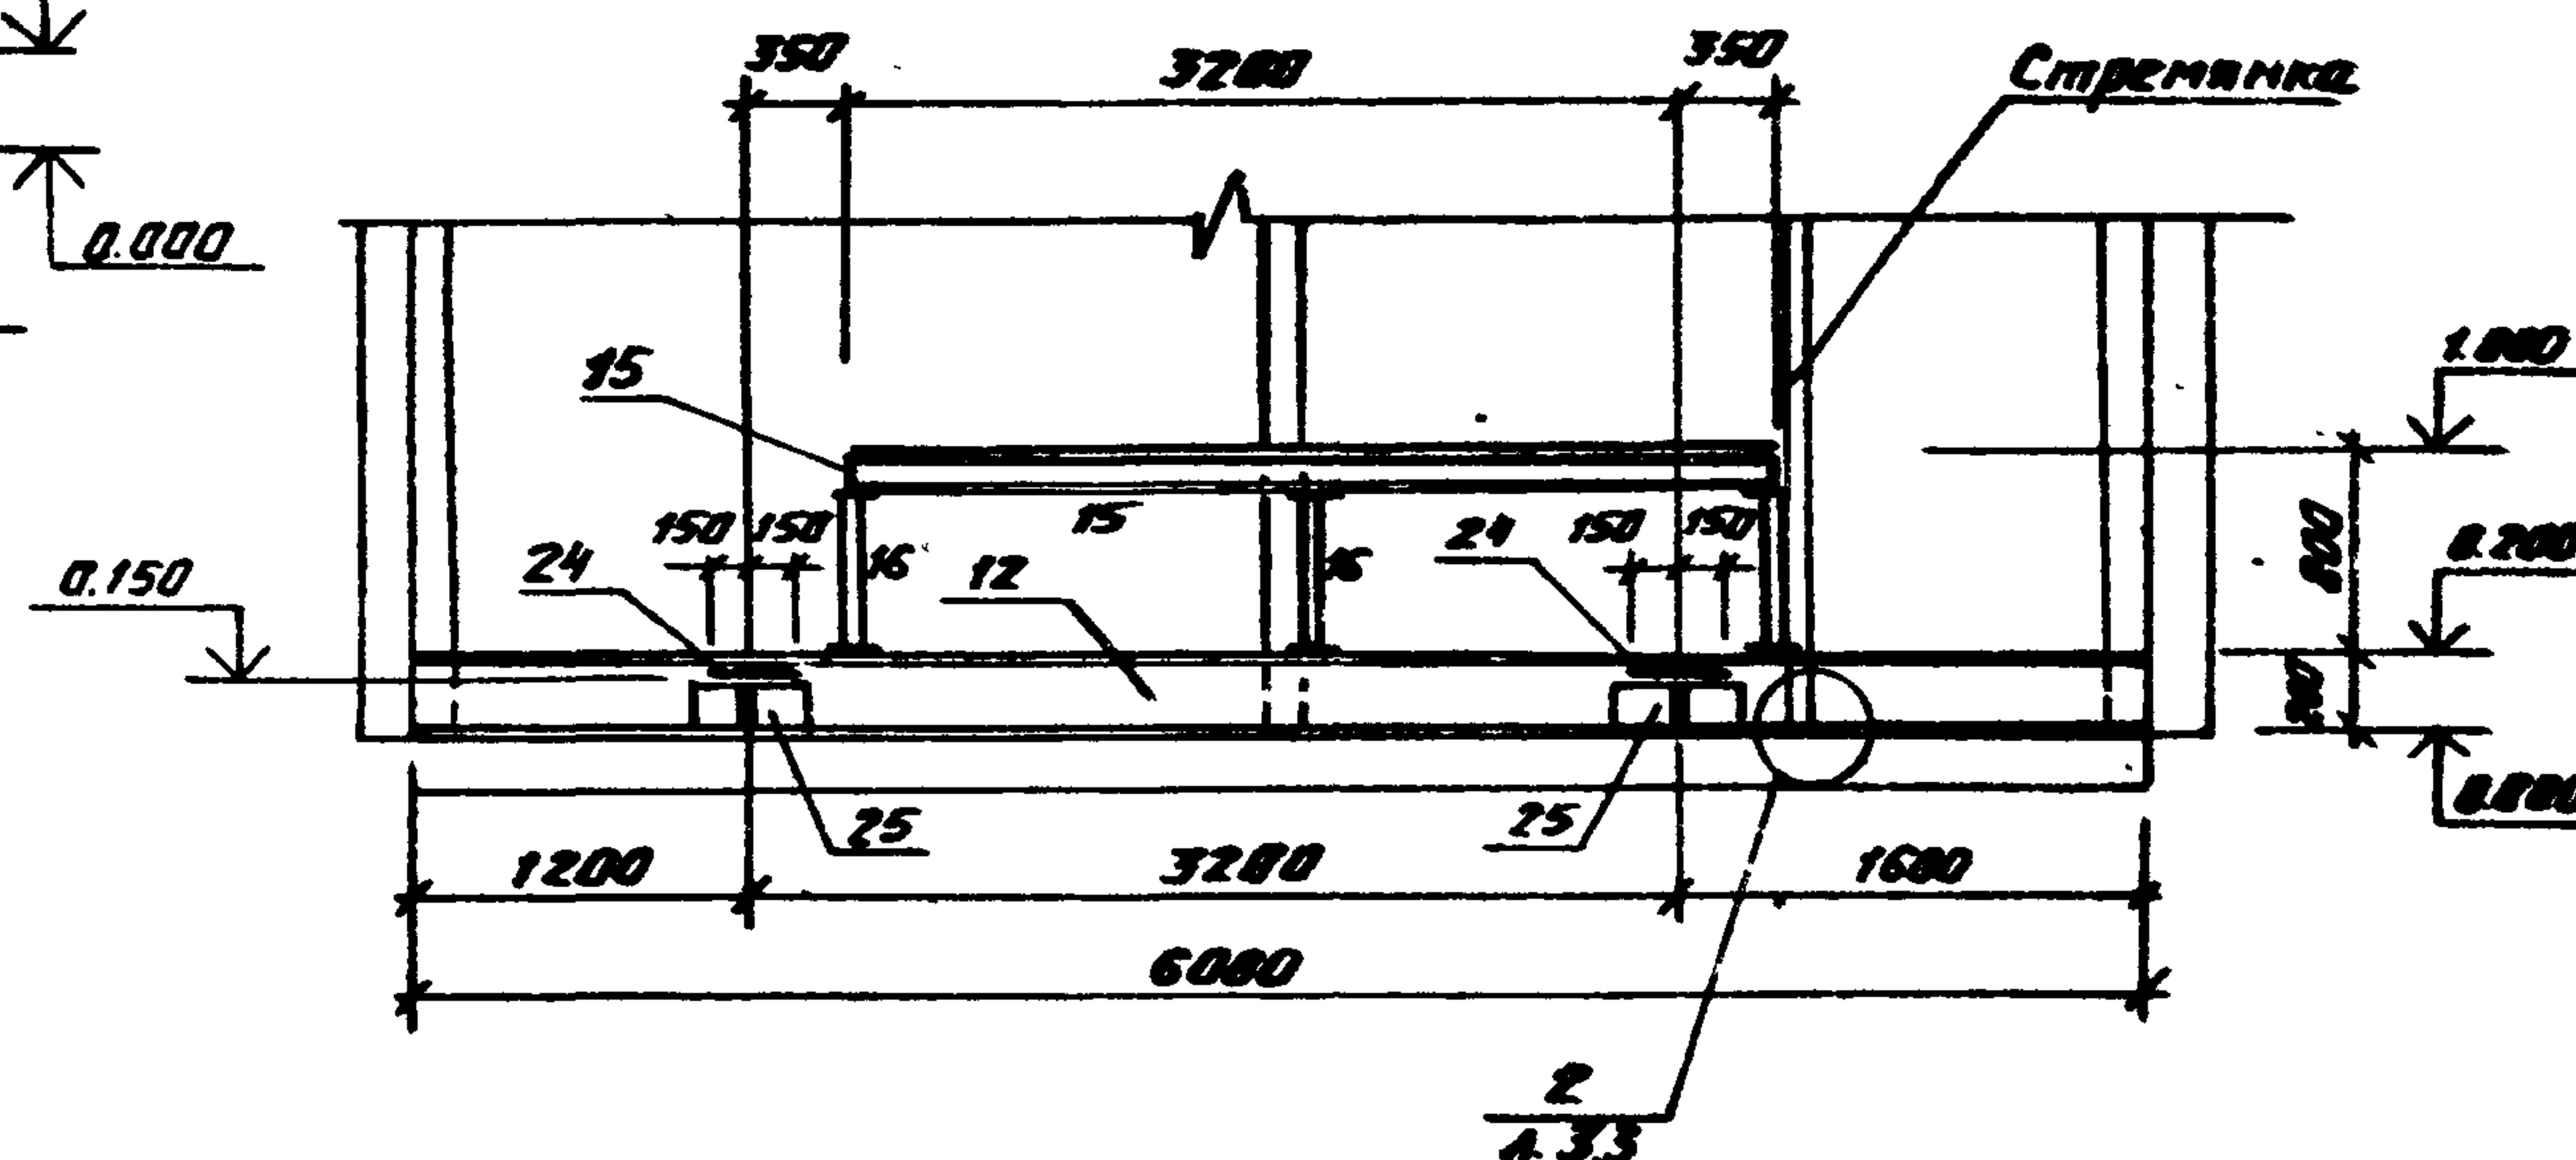


3.900.9-13.0


Аном
3.2

2606/4
Стр. 4/8


Схема расположения
стоек ограждения

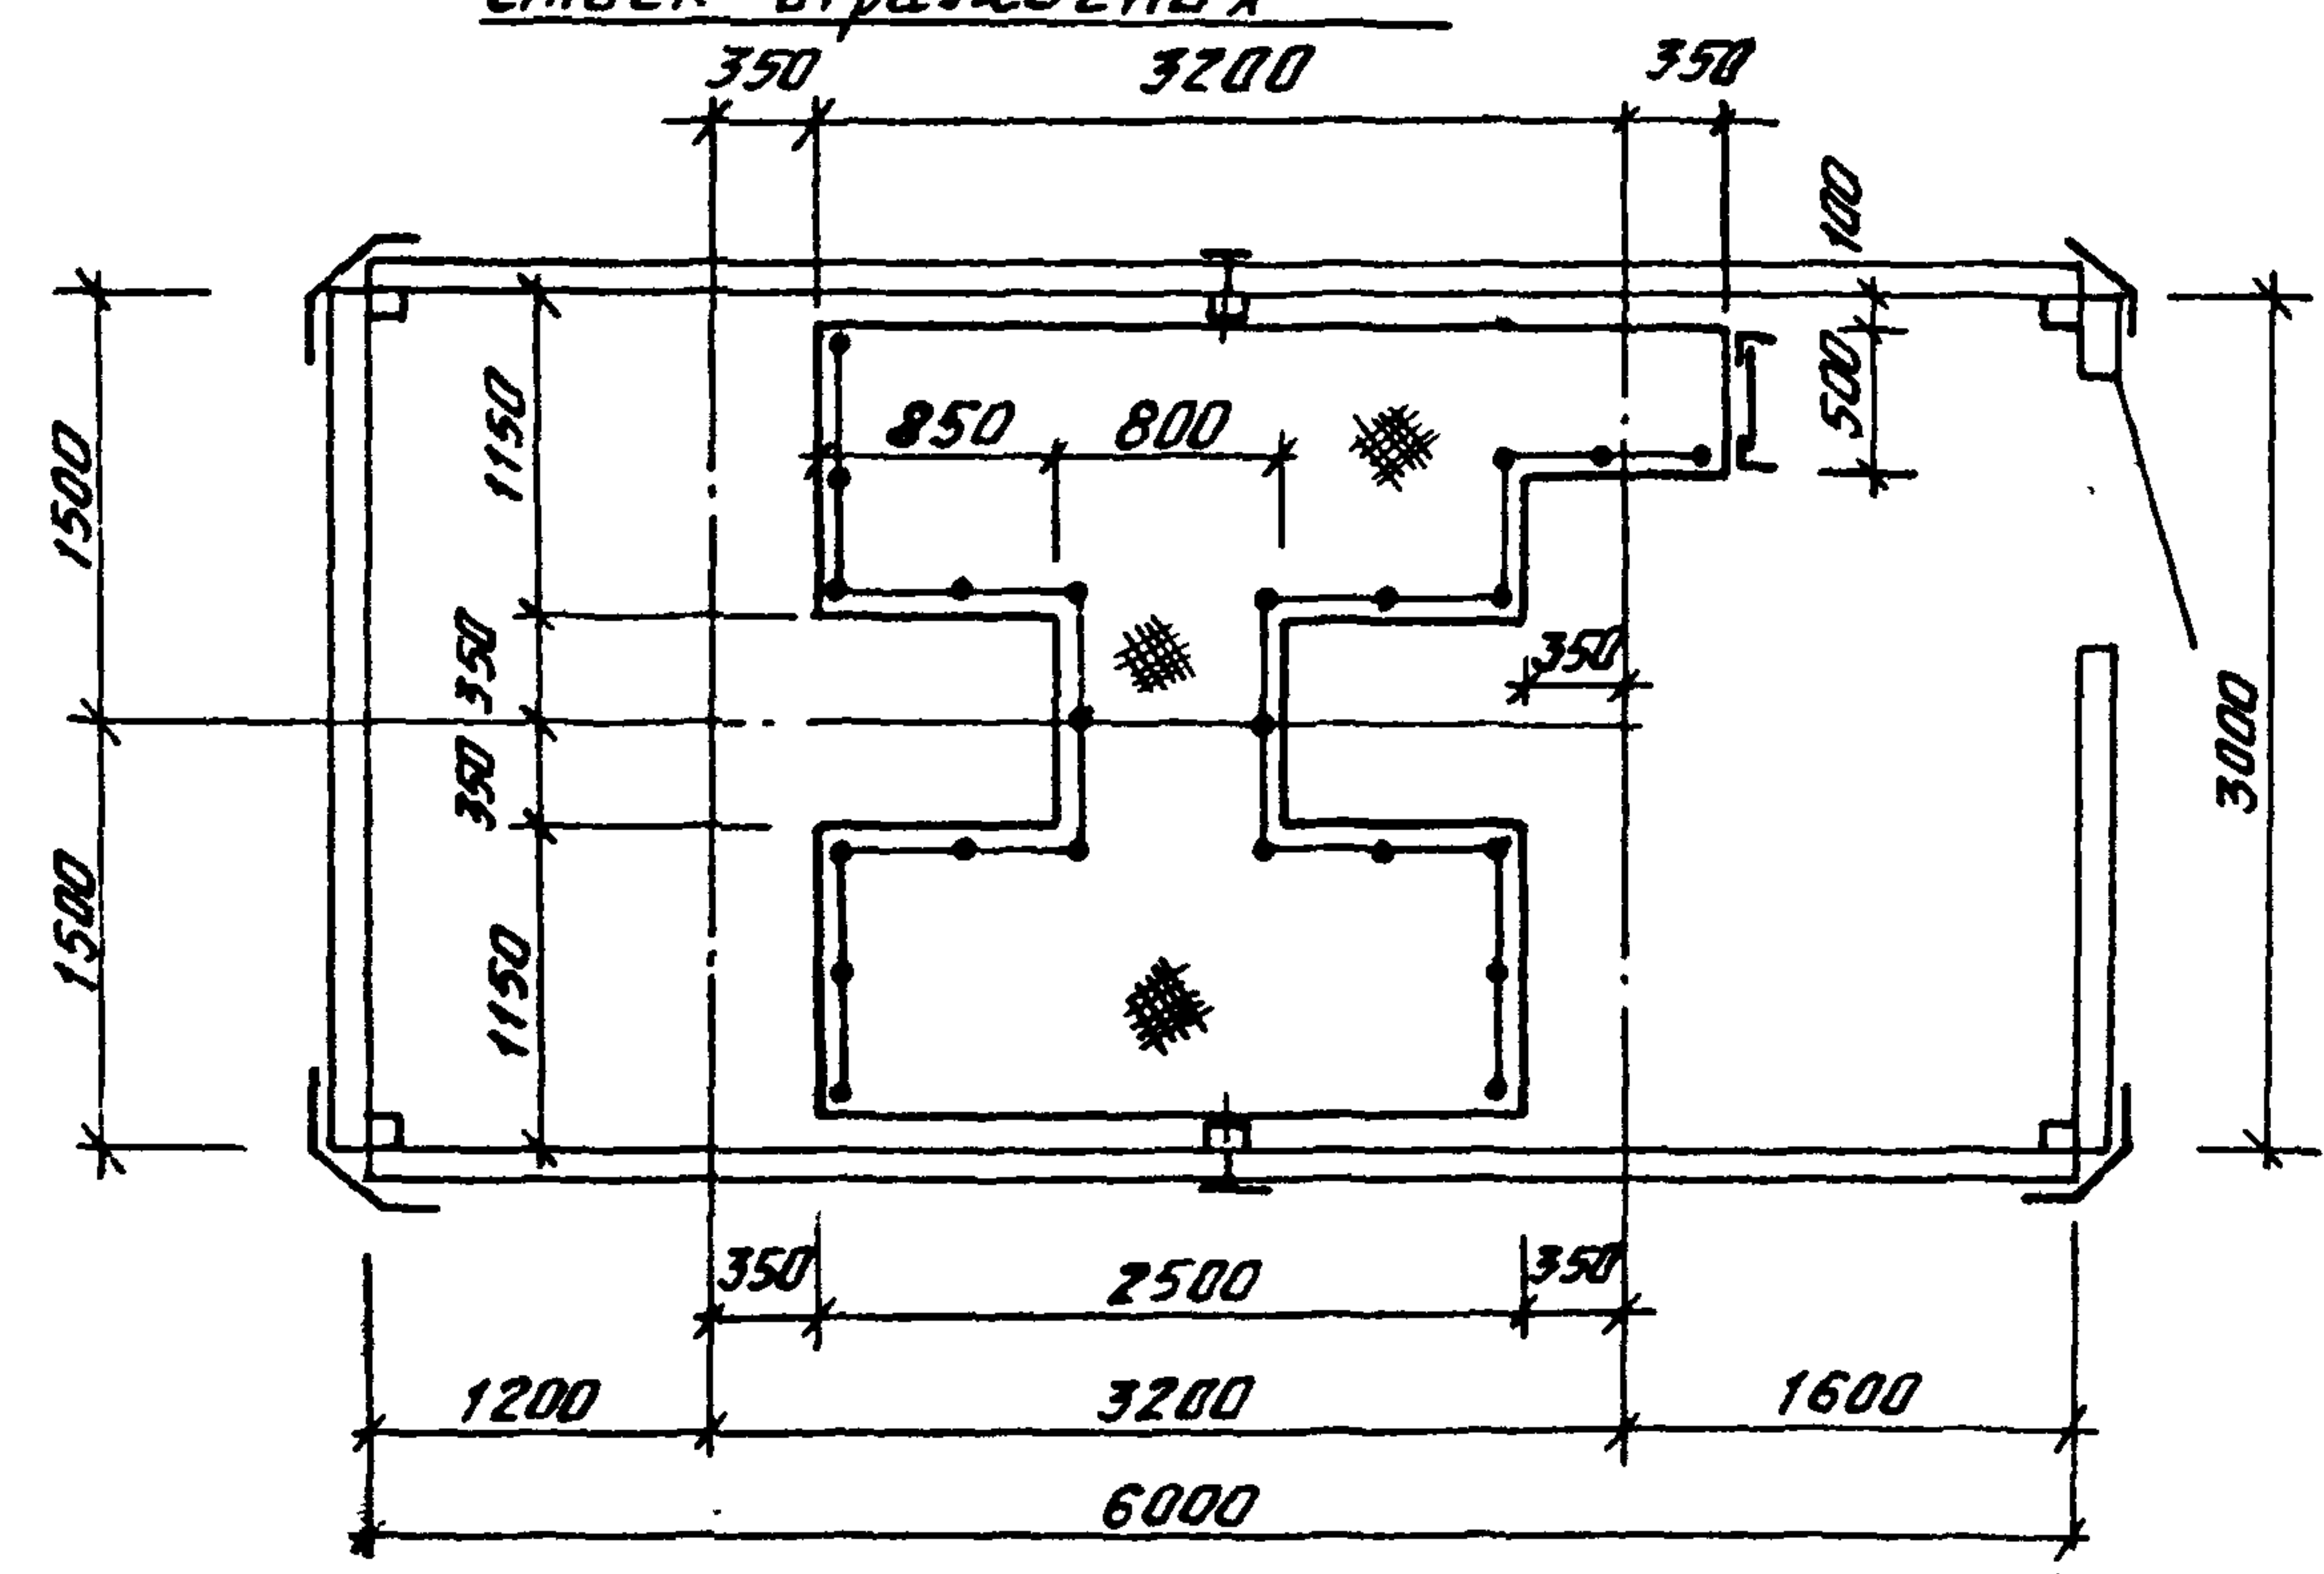


Ограждение

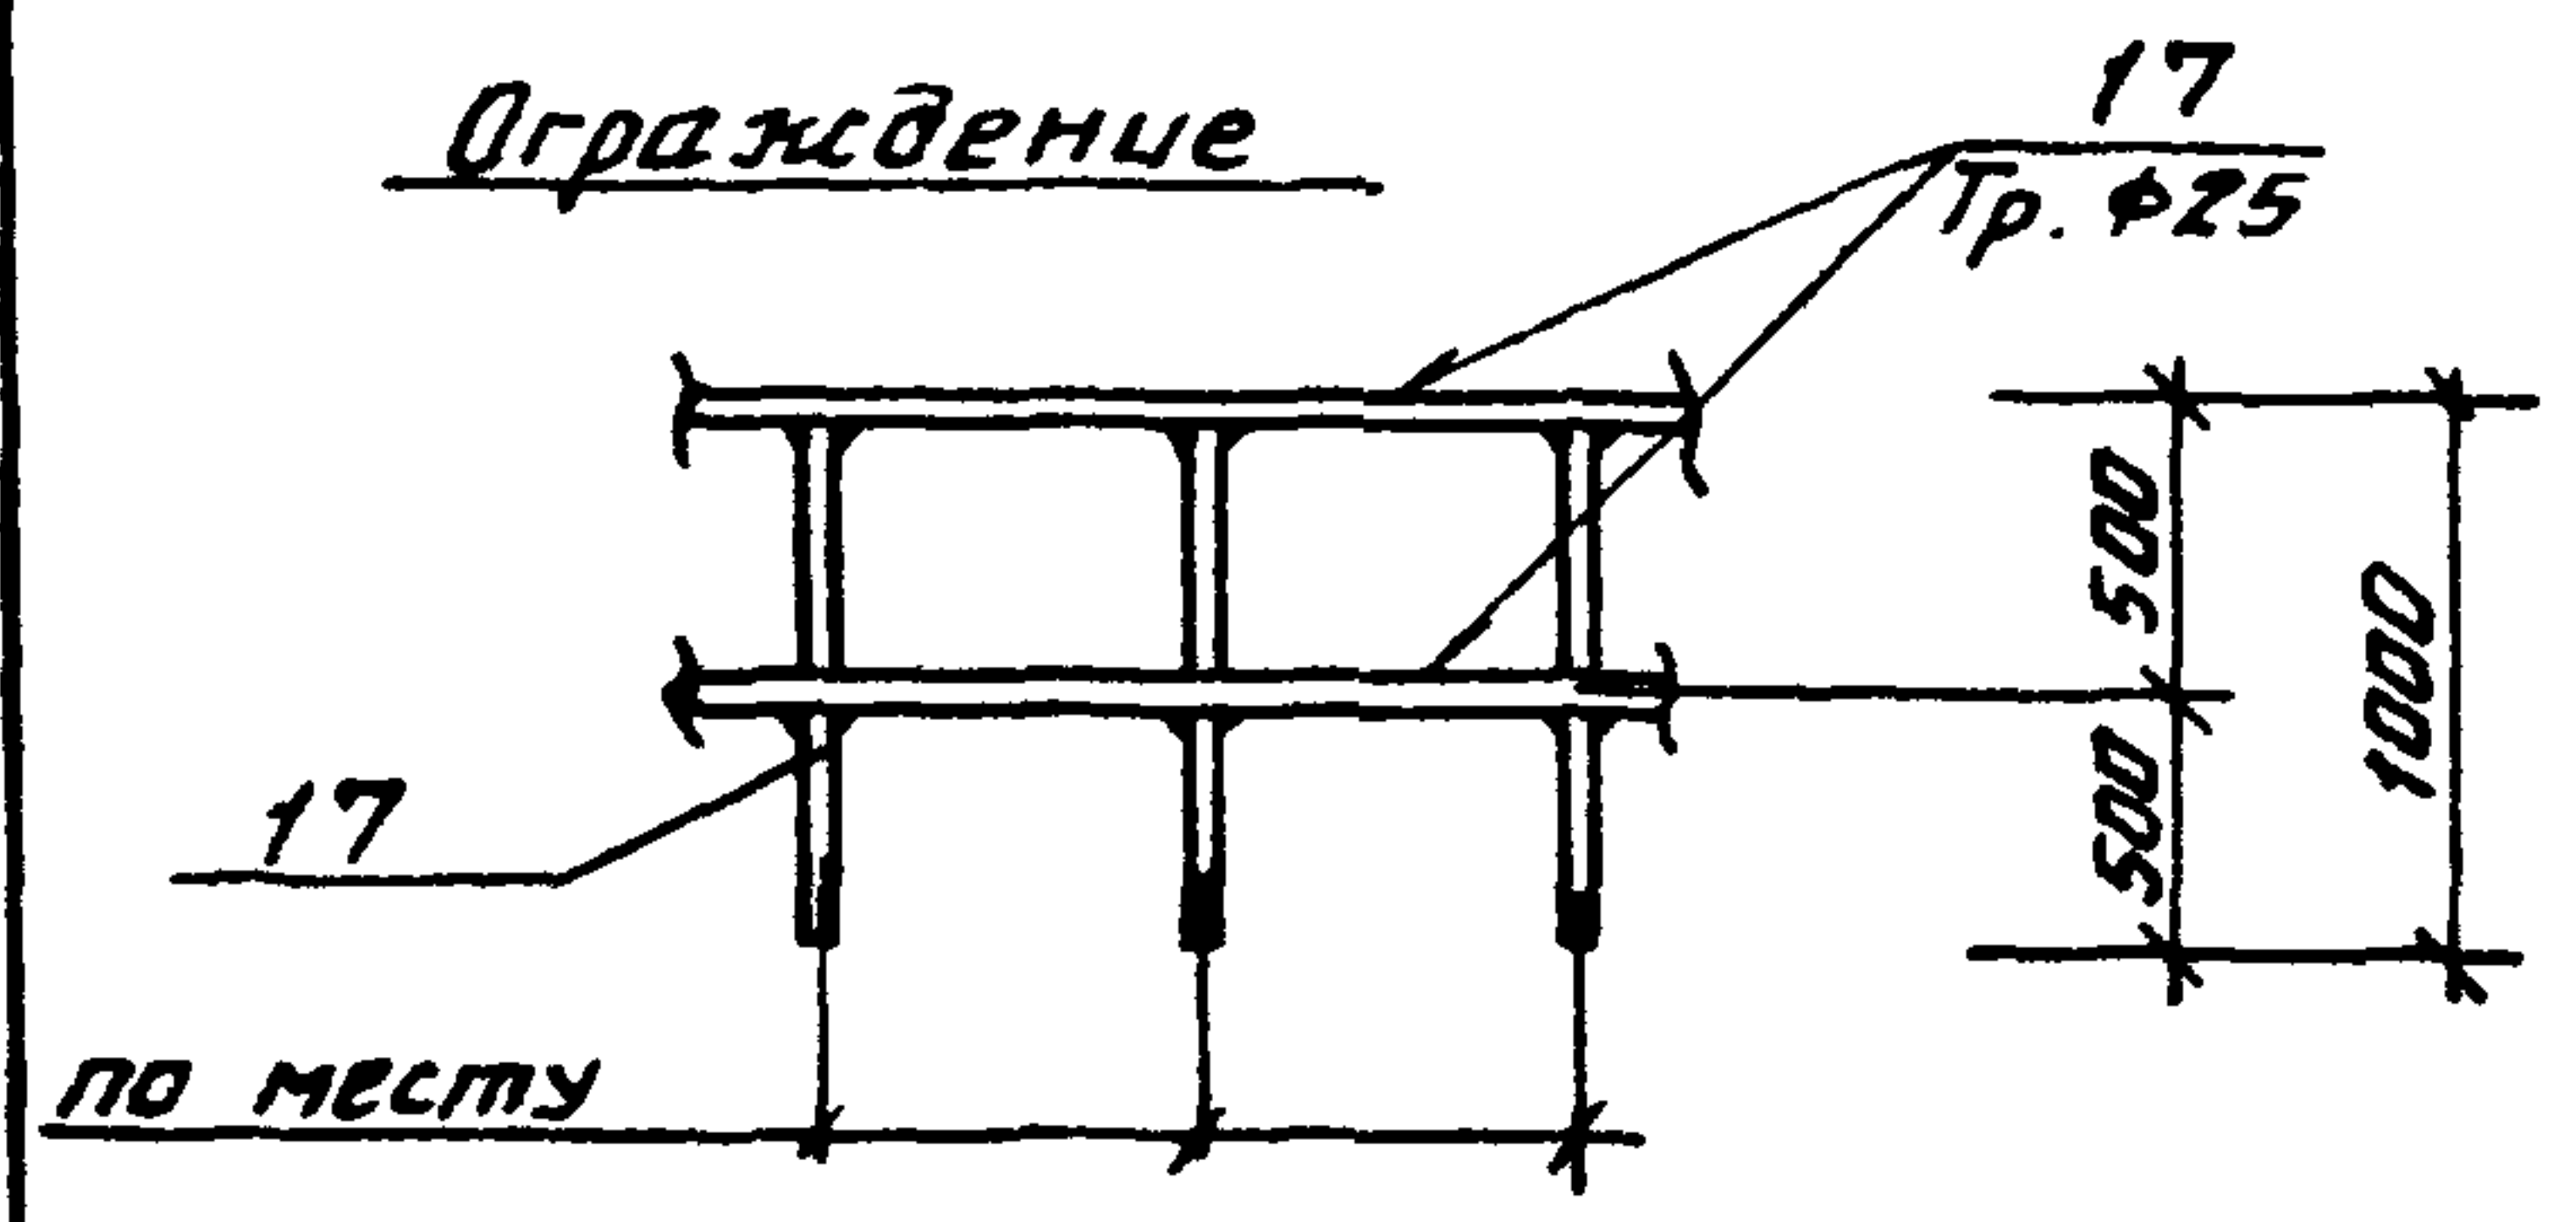


Настил

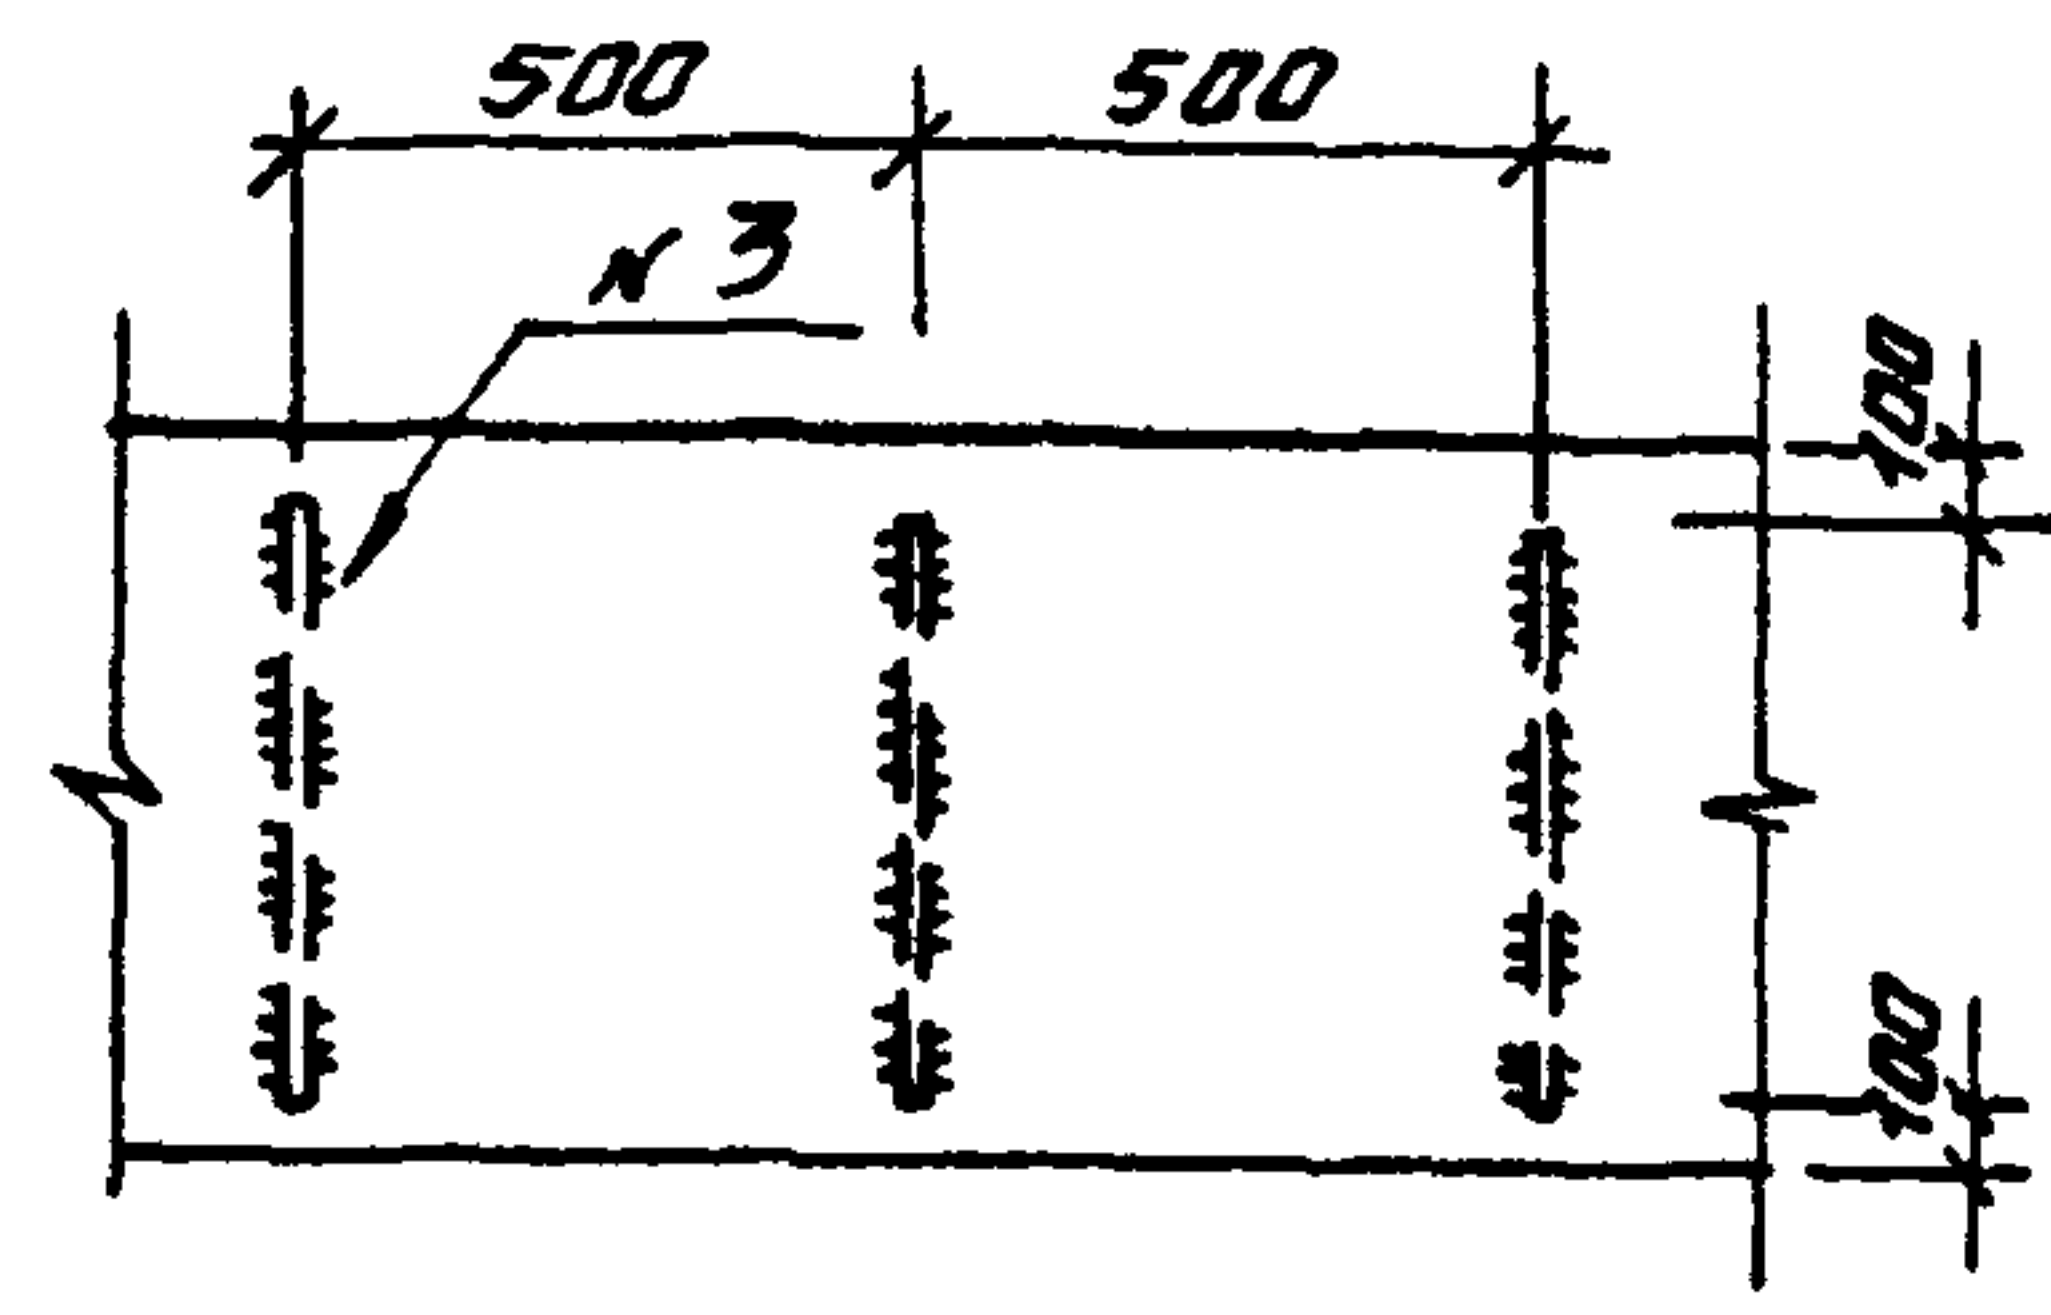


Стремянка

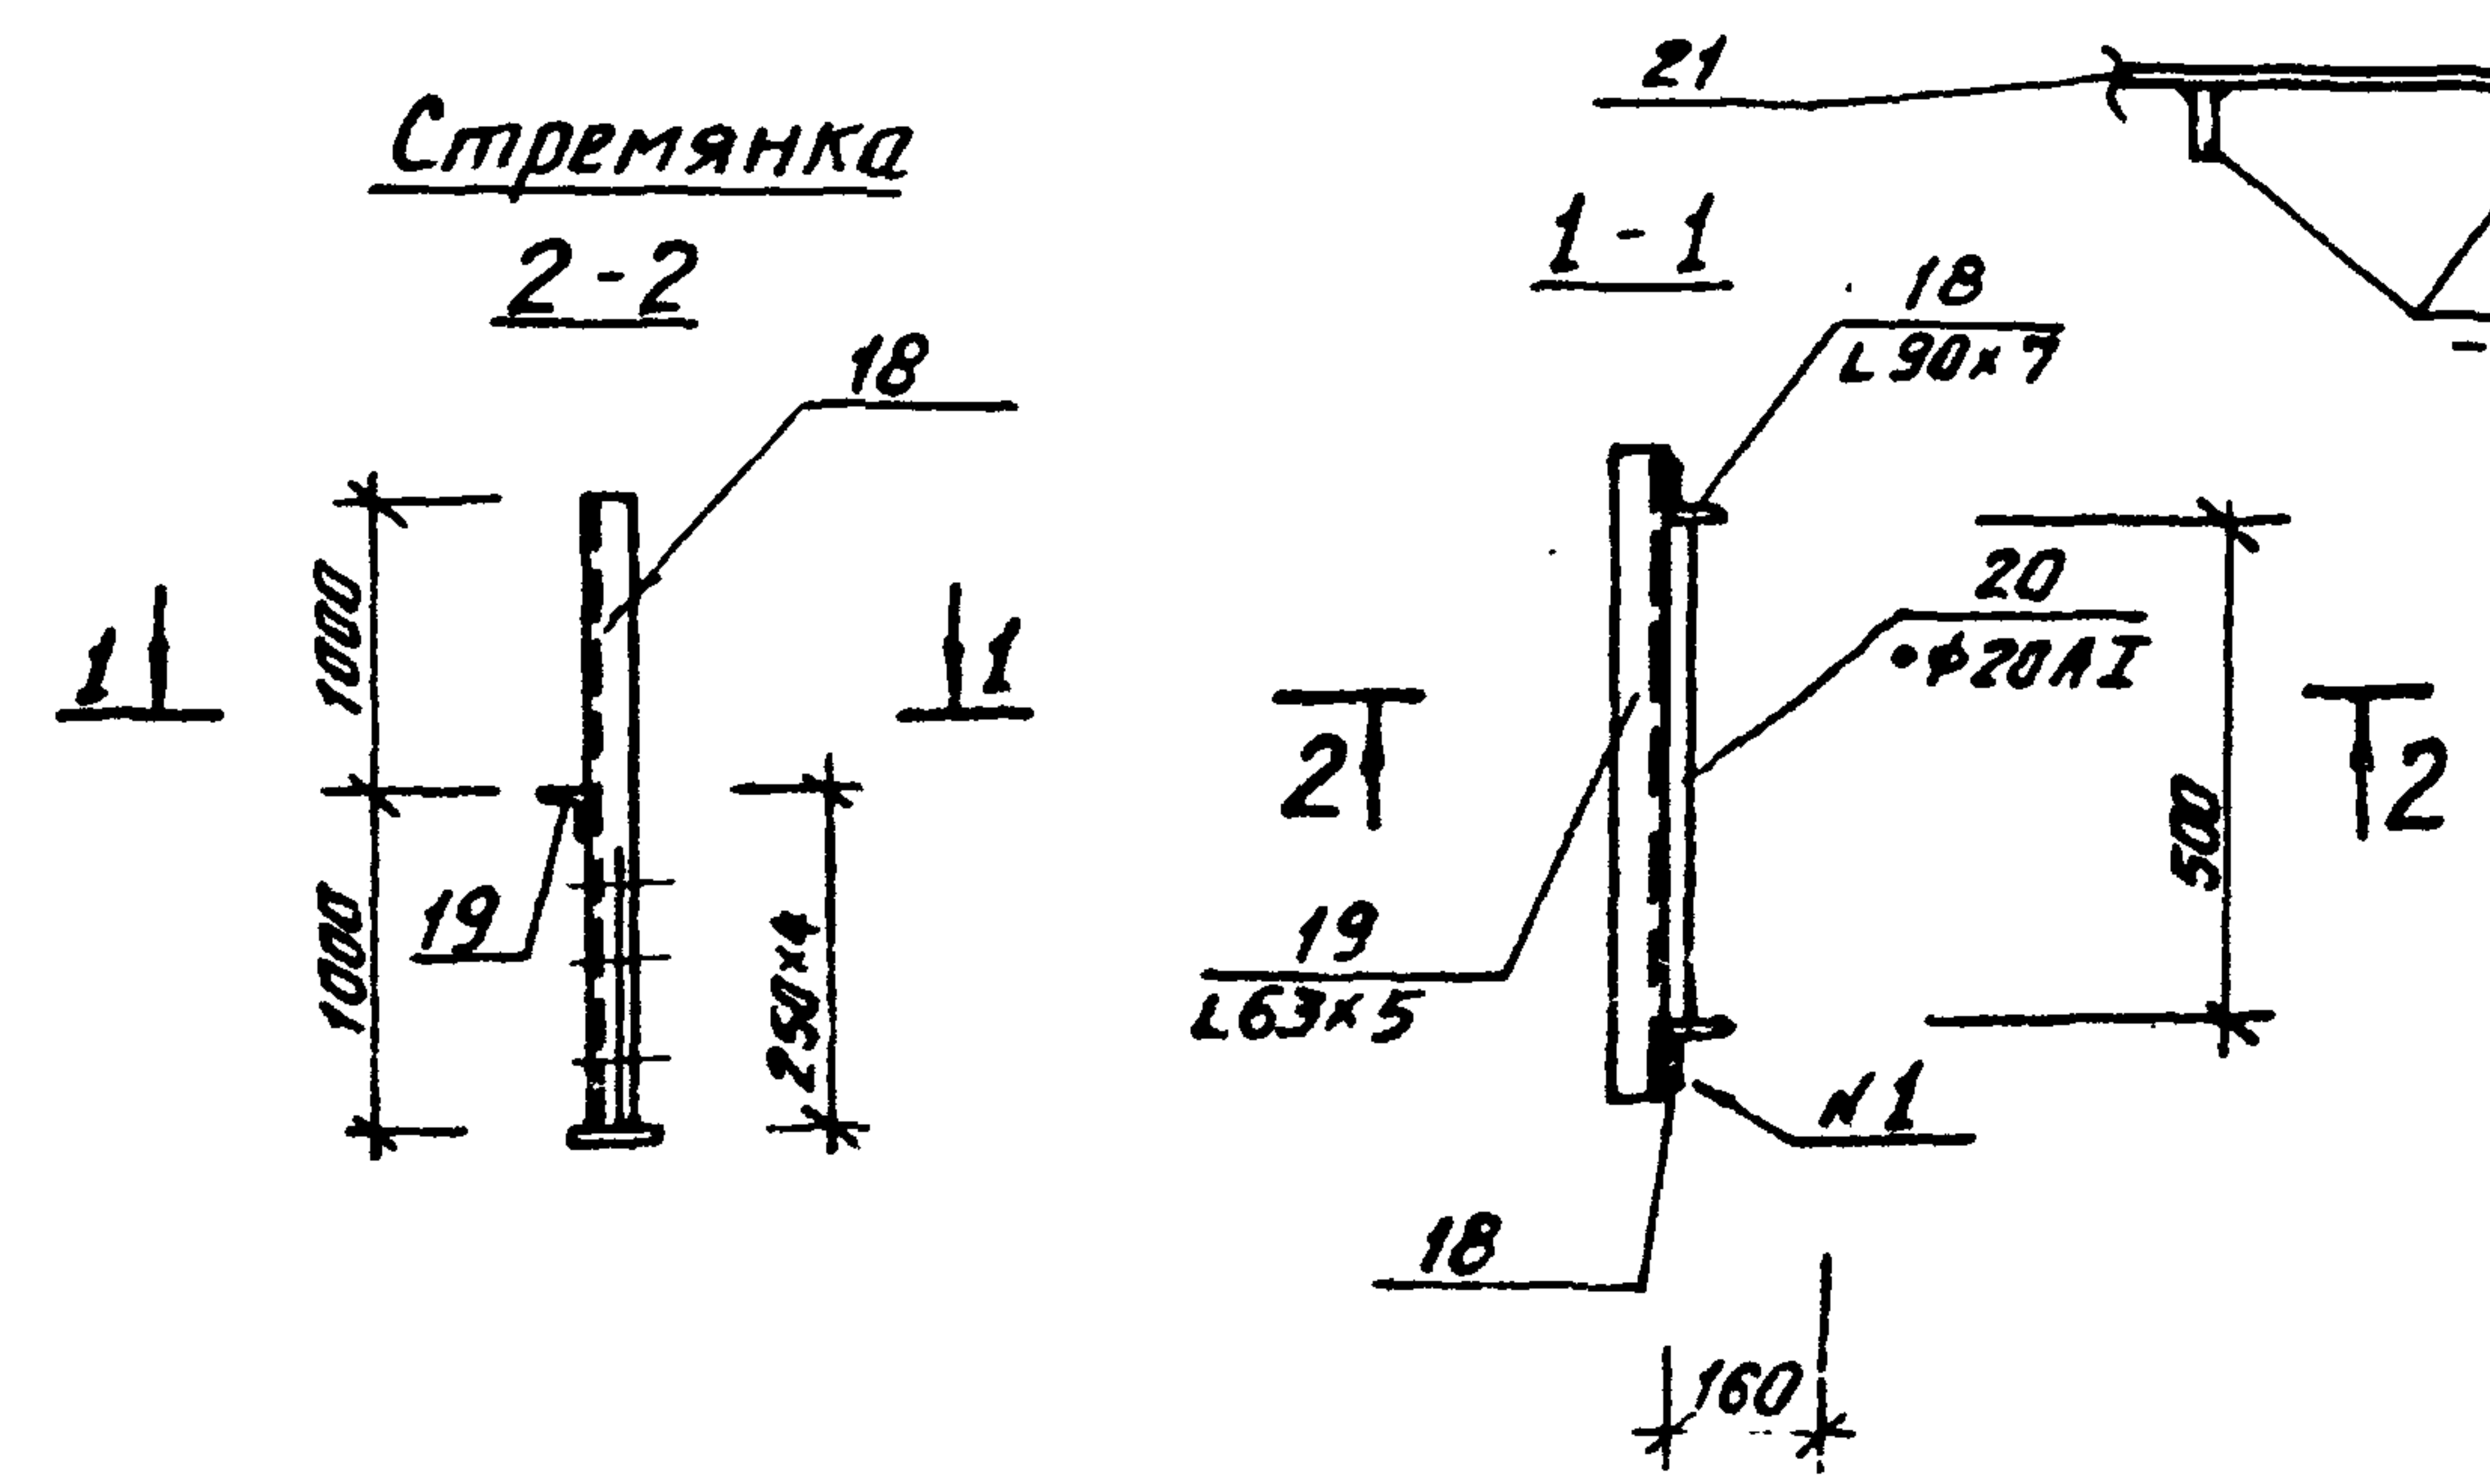


3-3

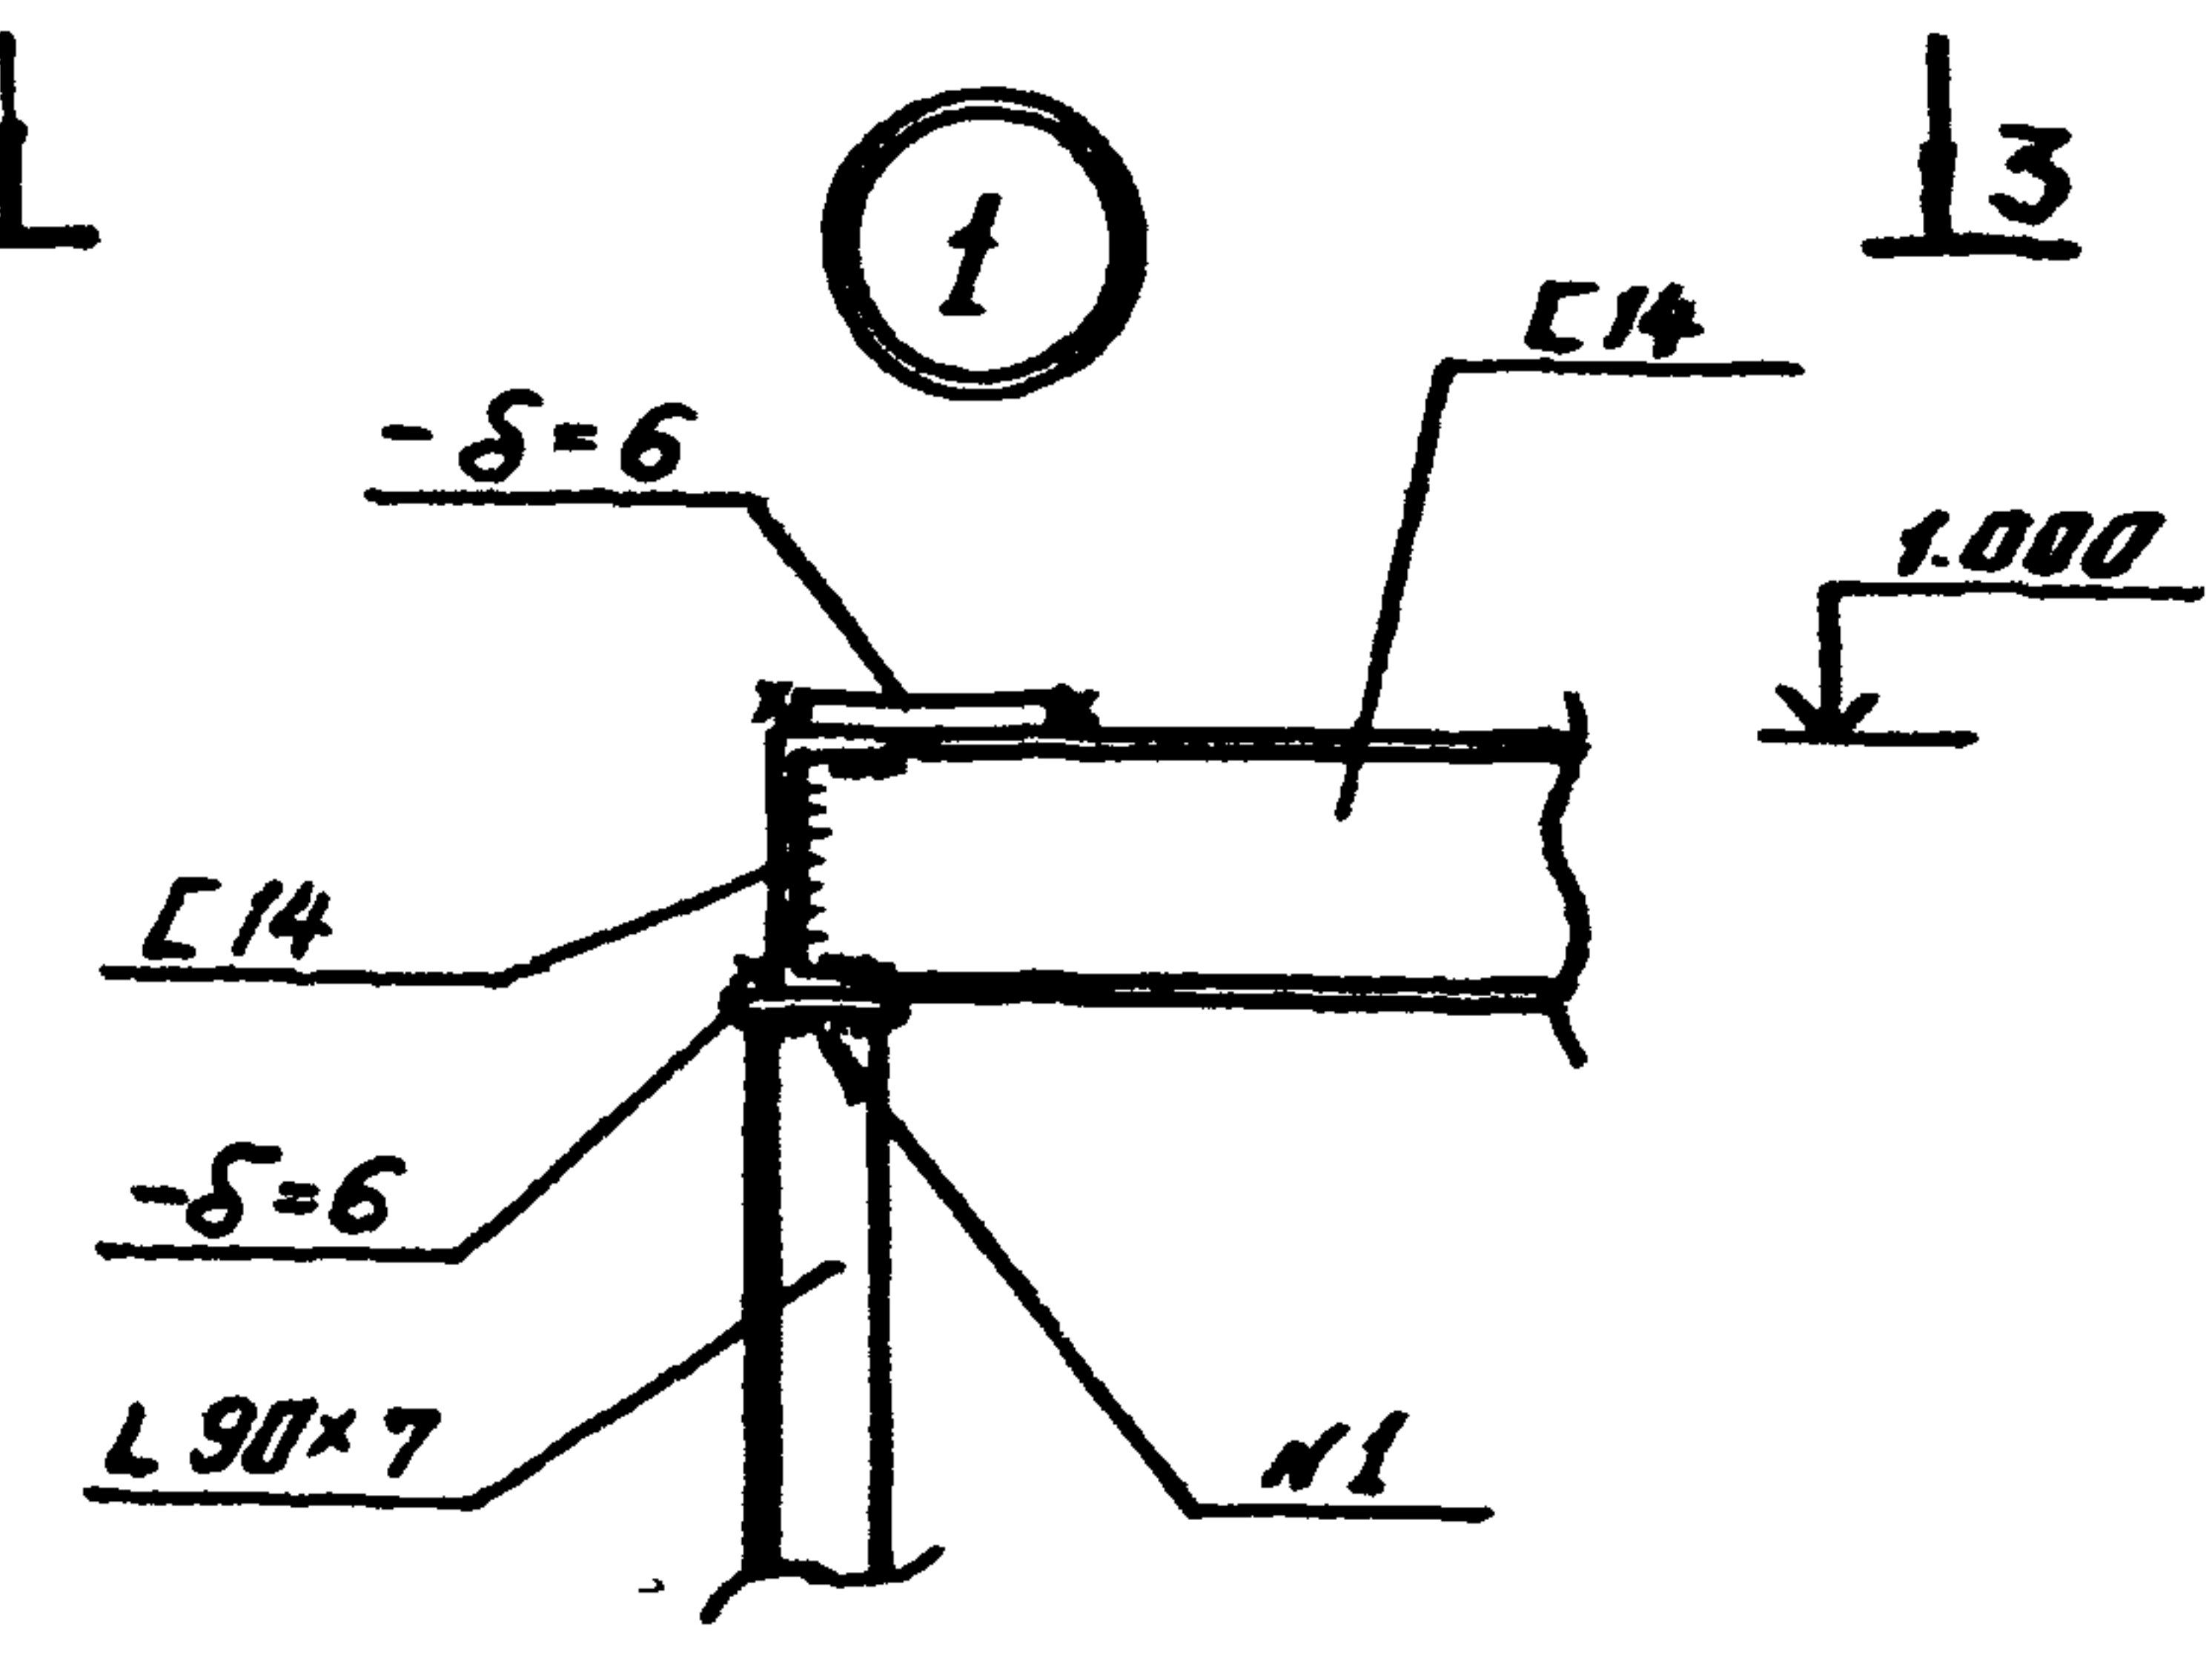


2

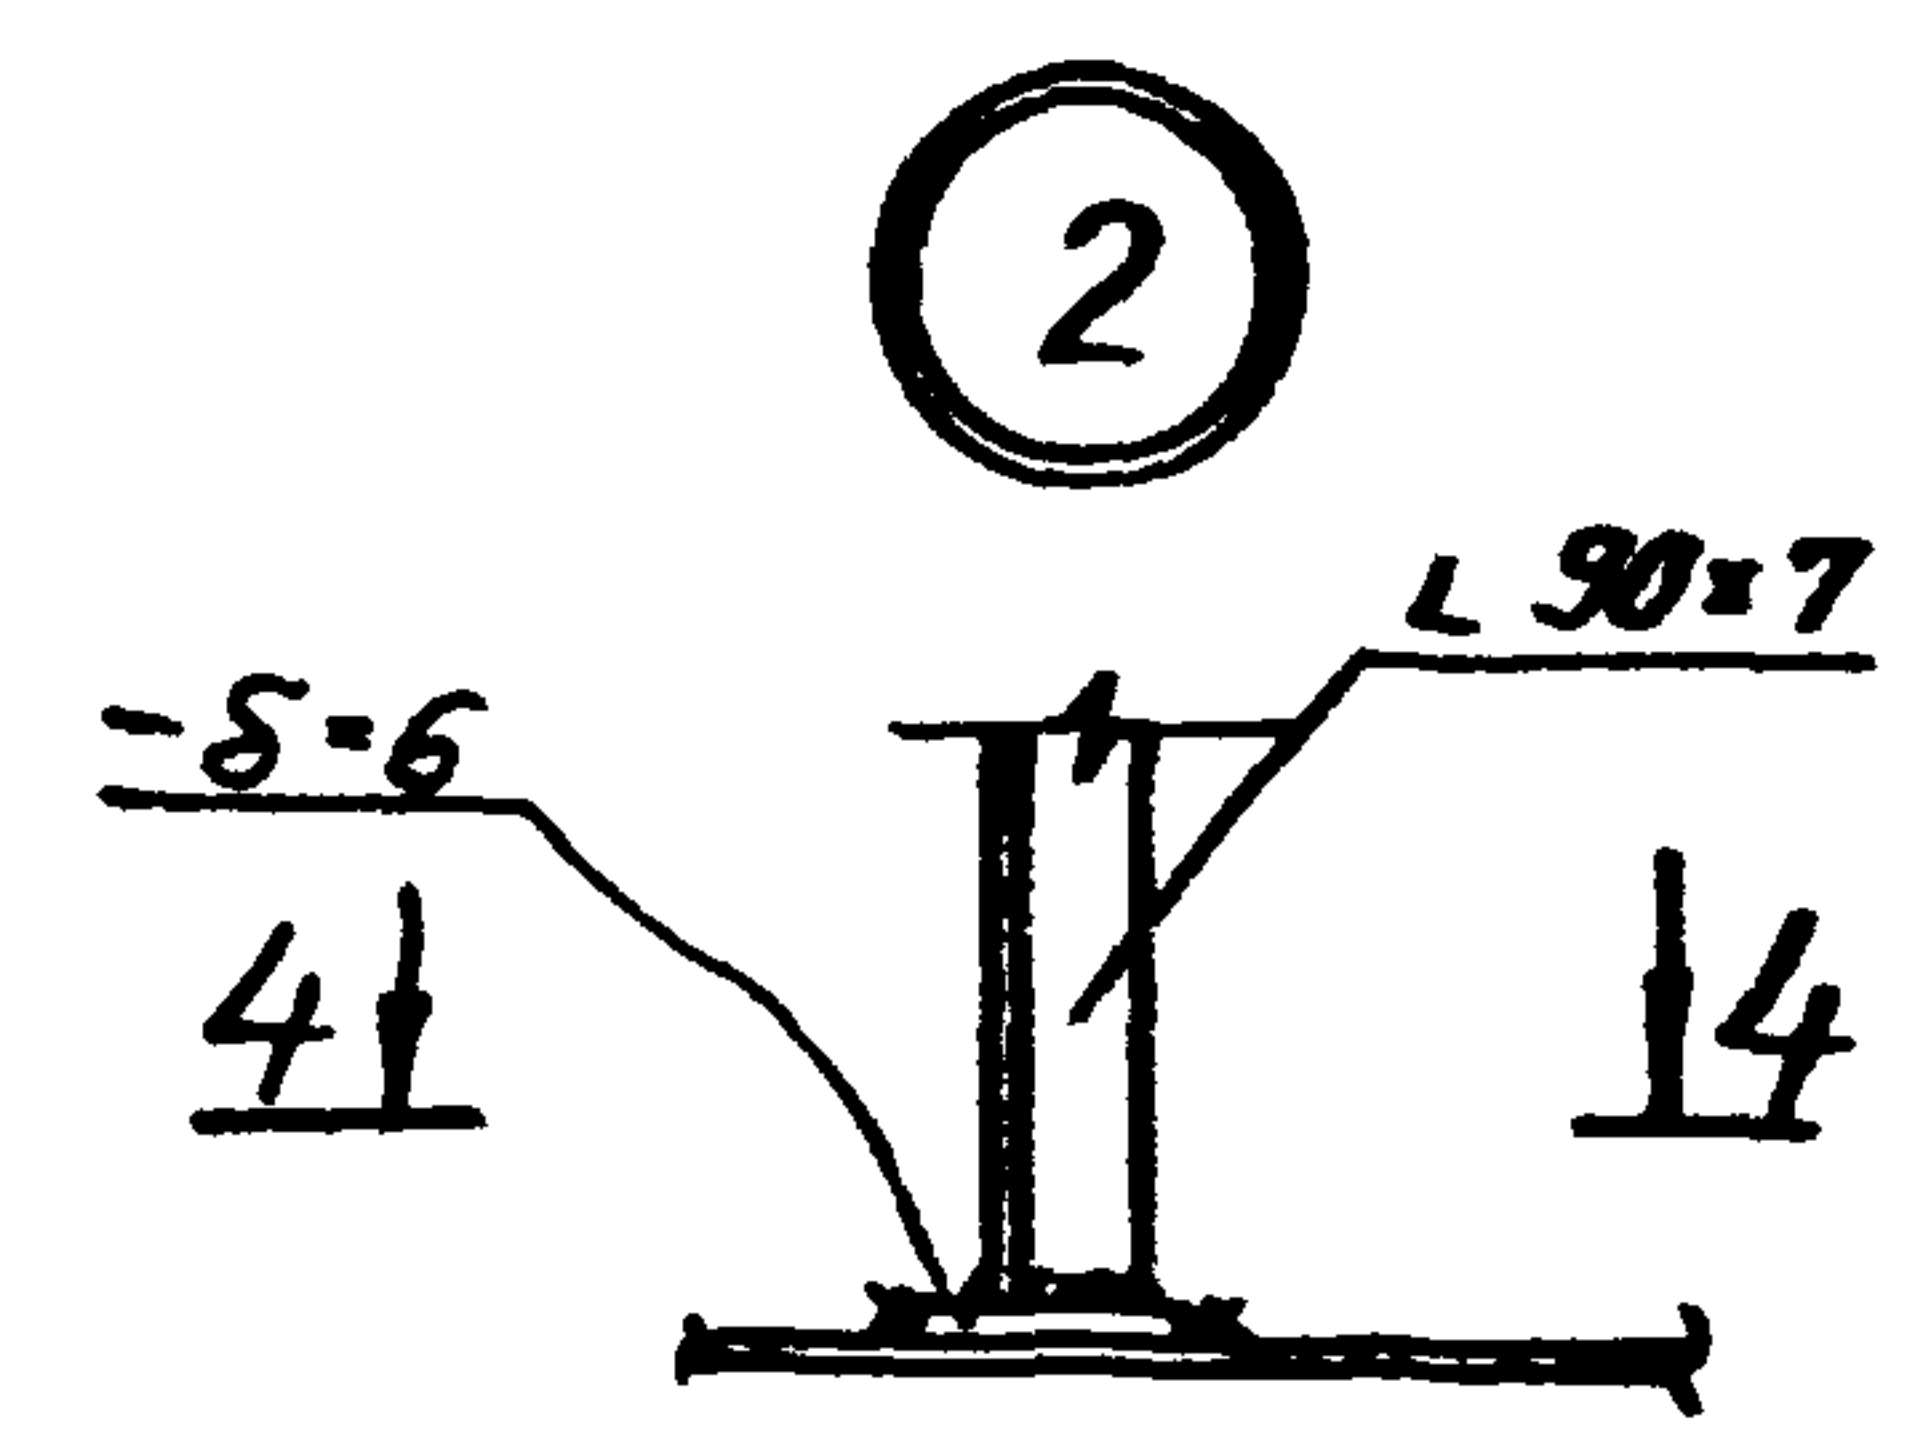


3

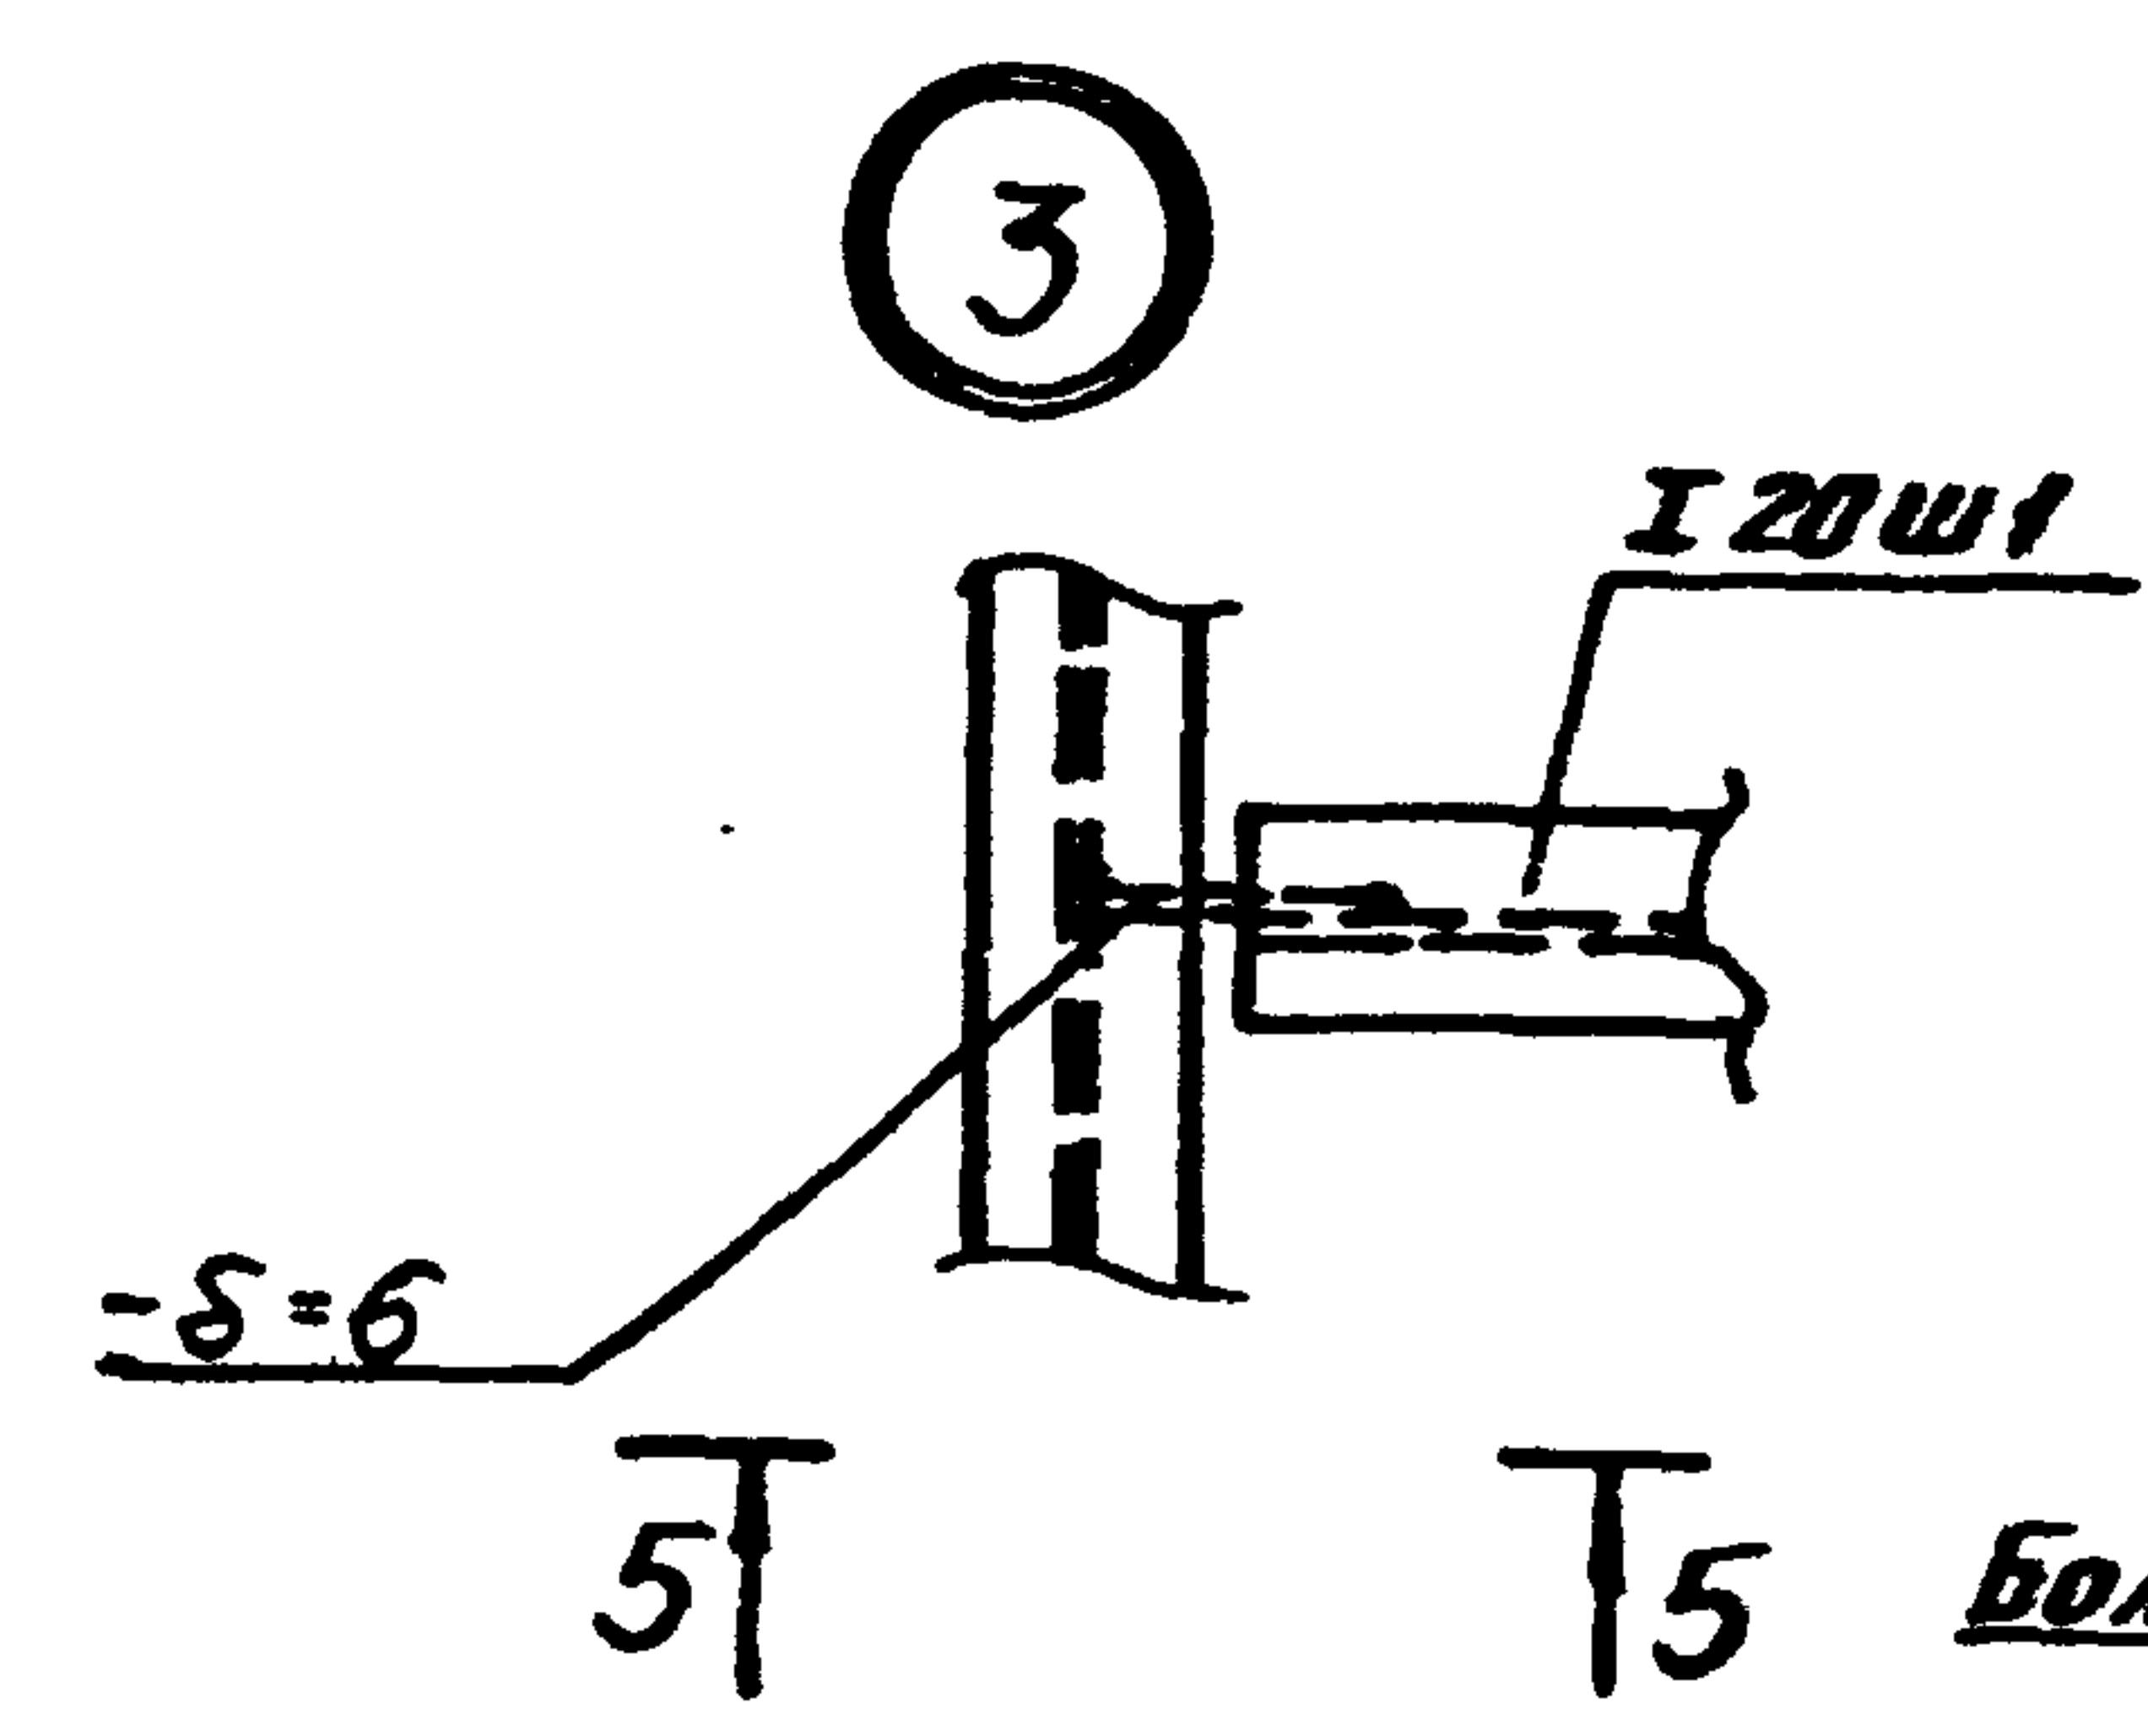


3-3

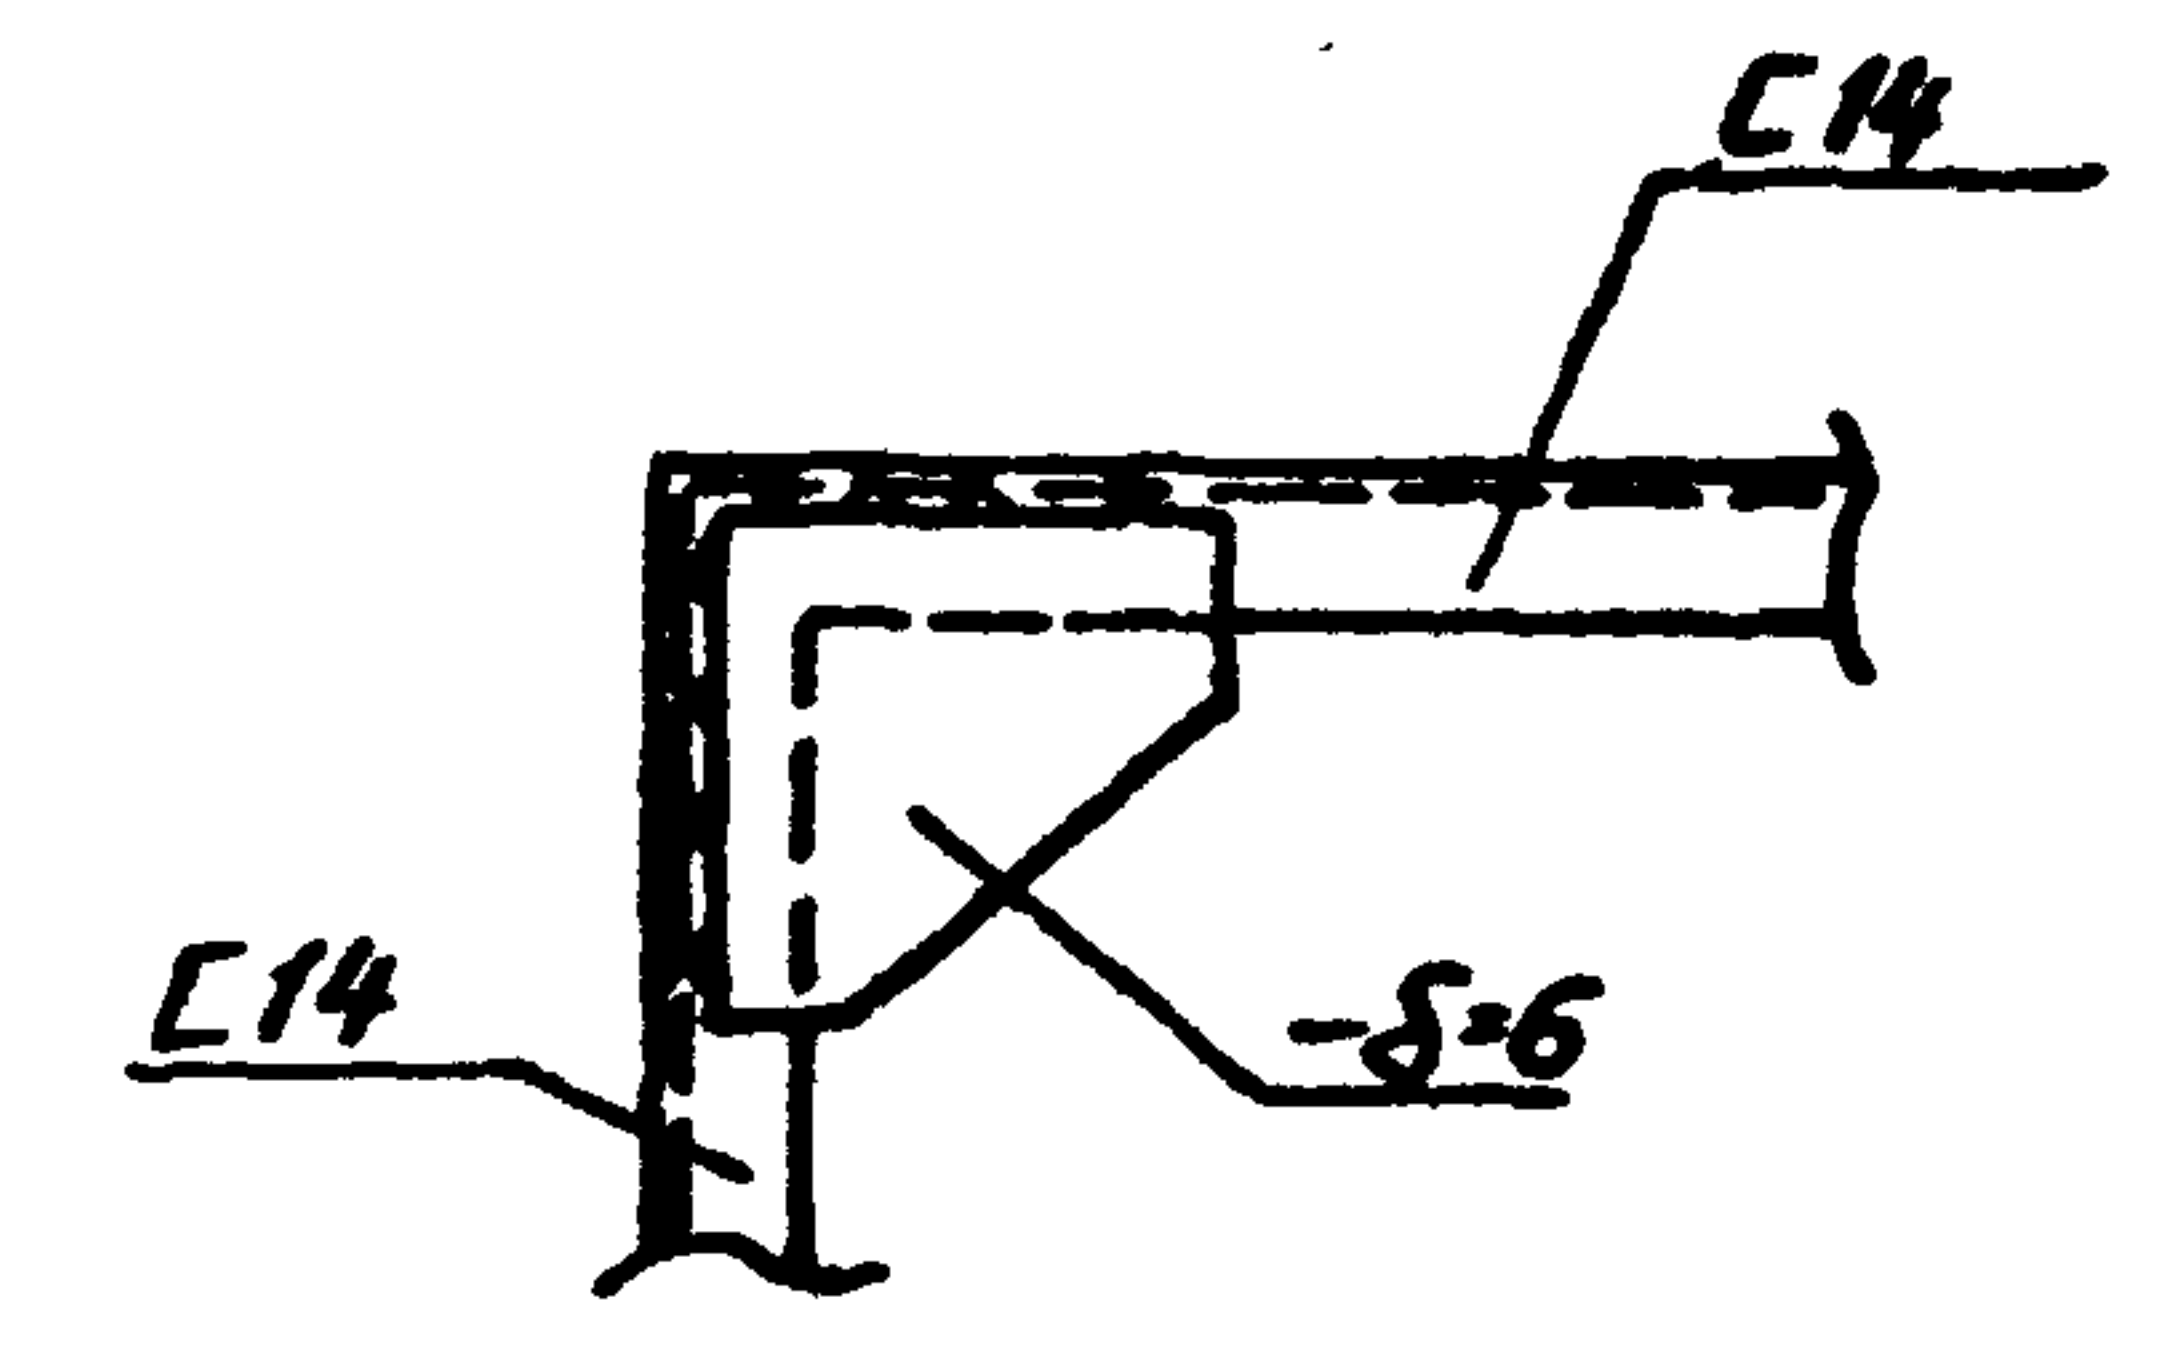

4-4

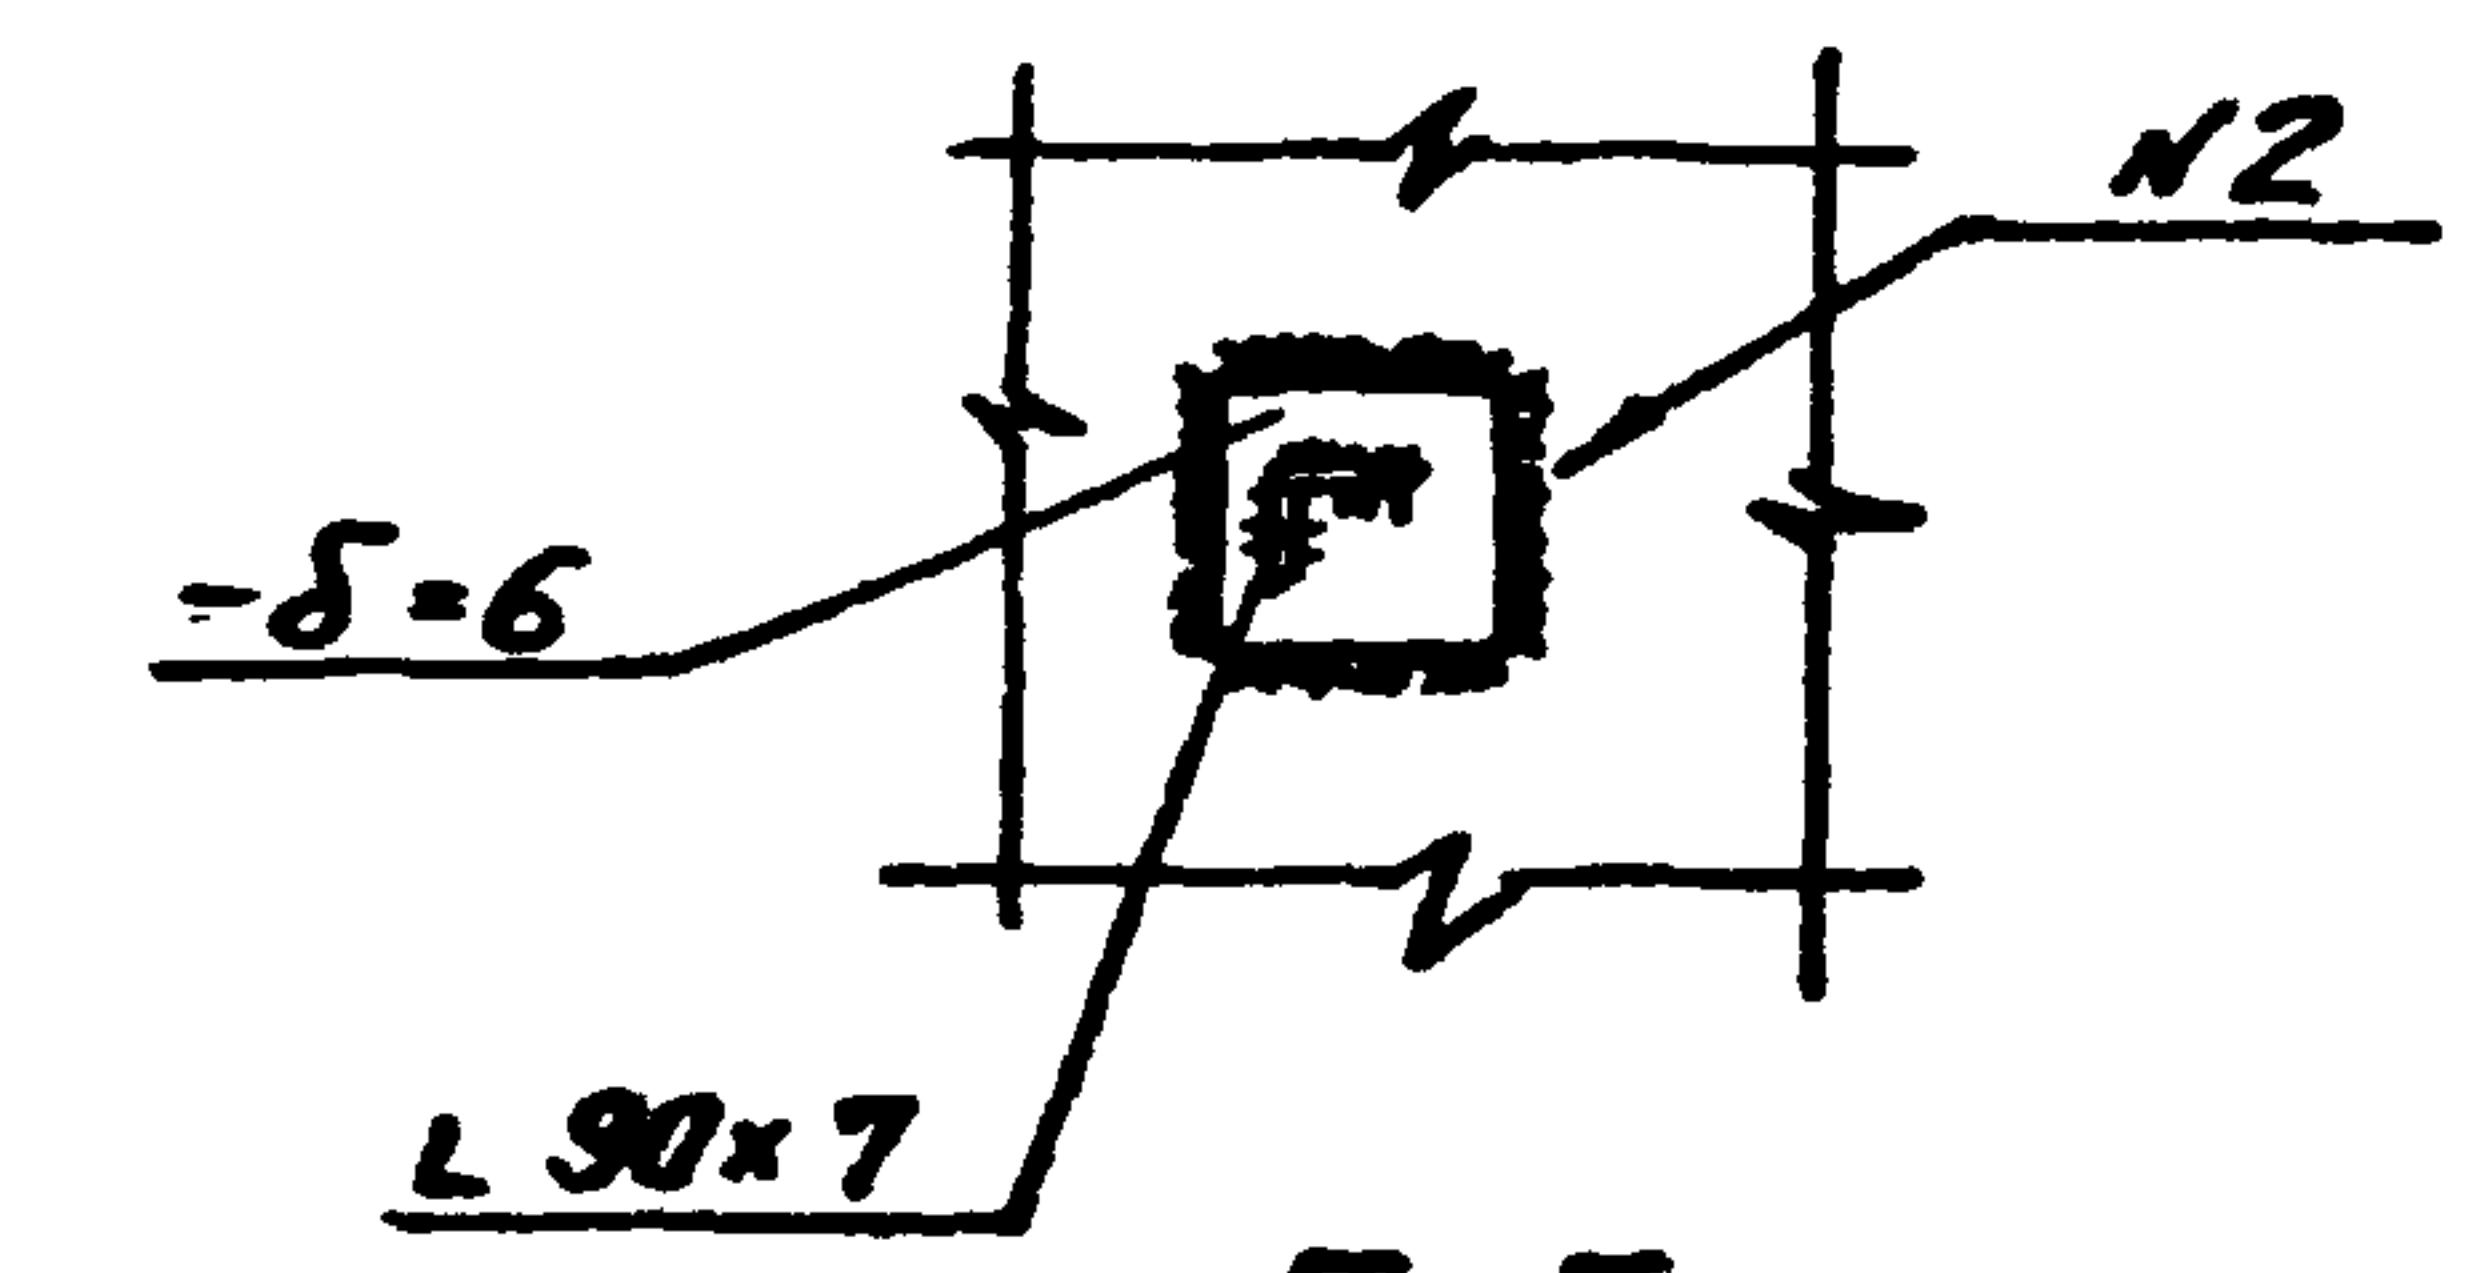

5-5

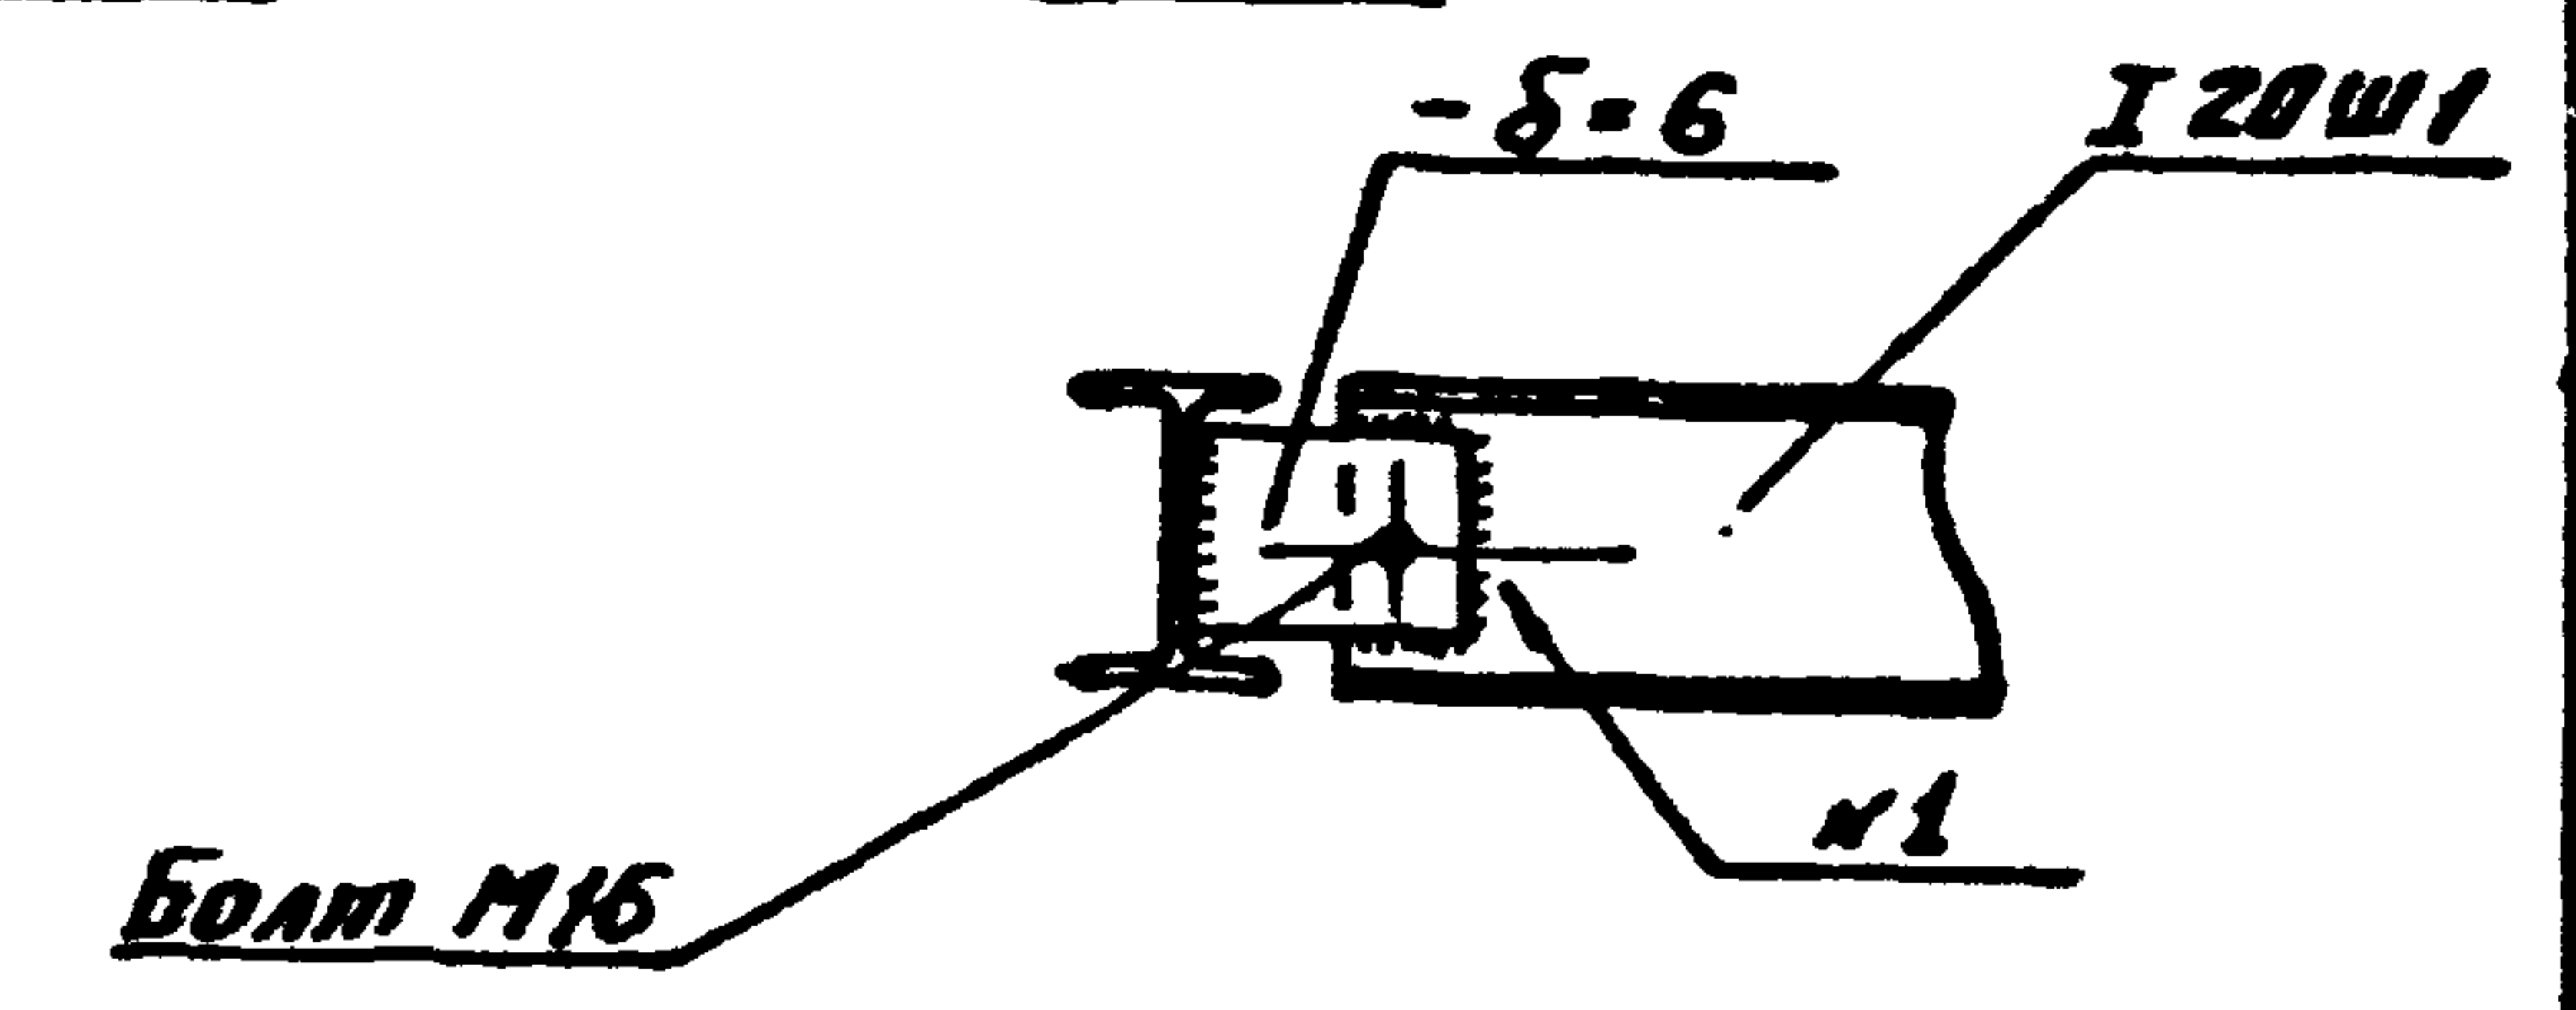

3.900.9-13.0

33

Шифр № подл. Подпись и дата. Взам. инв. №


26.06.11

Марка по 3	Обозначение	Наименование	Кол	Масса ед., кг	Приме- чание
1	672.1Н.04.00.000-01	Основание	1	1960	
2	672.1Н.08.000	Каркас	1	550	
3	672.1П.01.00.00.000-01	Панель ПСМА.01.20	5	155	
4	672.1П.04.00.00.000-01	Панель ПСМА.03.10	1	166	
5	672.1П.06.00.000-01	Панель ПСМА.06.10	2	50	
6	672.1П.07.00.000-01	Панель ППМА.06.21	4	52	
7	672.1П.08.00.000-01	Панель ППМА.06.20	2	58	
8	672.I.01.000-04	Установка ограждающих конструкций	1	211	
9	672.II.01.000-03	Установка ограждающих конструкций	1	103	
10	1ТК2.00.010-43	Узел прохода трубопровода в панели	4	5,71	
11	672Б 29.000	Установка тали	1	230	
		<u>Балки</u>			
12		Швеллер 20 ГОСТ 8240-72* 09Г2-12 ГОСТ 19281-73	12 шт	220,8	
13		Двутавр 20Ш1 ГОСТ 26020-83 09Г2-12 ГОСТ 19281-73	п.м. 16,5	п.м. 29,1	
14		Двутавр 20Ш1 ГОСТ 26020-73* Р=650 09Г2-12 ГОСТ 19281-73	1	18,9	
15		Швеллер 14 ГОСТ 8240-72* 09Г2-12 ГОСТ 19281-73	п.м. 24,5	п.м. 12,3	
		<u>Стальки</u>			
16		Уголок 90х7 ГОСТ 8509-86 ВстЗен 5 ГОСТ 535-88	7,3 шт	п.м. 9,64	



Марка, поз.	Обозначение	Наименование	Кол	Масса ед., кг	Приме- чание
		<u>Ограждение</u>			
17		Труба $\Phi 25$ ГОСТ 3262-75* ВстЗсп5 ГОСТ 535-88	п.м 53,2	п.м 2,39	
		<u>Стремянка</u>			
18		Уголок 90x7 ГОСТ 8509-86 ВстЗсп5 ГОСТ 535-88	2	19,3	$\rho = 2000$
19		Уголок 63x5 ГОСТ 8509-86 ВстЗсп5 ГОСТ 535-88	1	3,3	$\rho = 680$
20		Круг 20 ГОСТ 2590-77* ВстЗсп5 ГОСТ 535-88	3	1,3	$\rho = 500$
		<u>Настил</u>			
21		Лист промб ГОСТ 8568-77* 5x4 4x40 ГОСТ 103-76*	6,1 м ² п.м	п.м 1,26	
22		Полоса ВстЗсп5 ГОСТ 535-88	13,5	1,26	
		<u>Опоры под трубопроводы</u>			
23		Двутавр 14 ГОСТ 8239-72* ВстЗсп5 ГОСТ 535-88	5	4,8	$\rho = 350$
24		Полоса 10x150 ГОСТ 103-76* ВстЗсп5 ГОСТ 535-88	5	1,8	$\rho = 150$
25		Полоса 6x133 ГОСТ 103-76* ВстЗсп5 ГОСТ 535-88	10	0,92	$\rho = 146$
		<u>Масса общая</u>		5641,9	

3.900.9-130


3.4

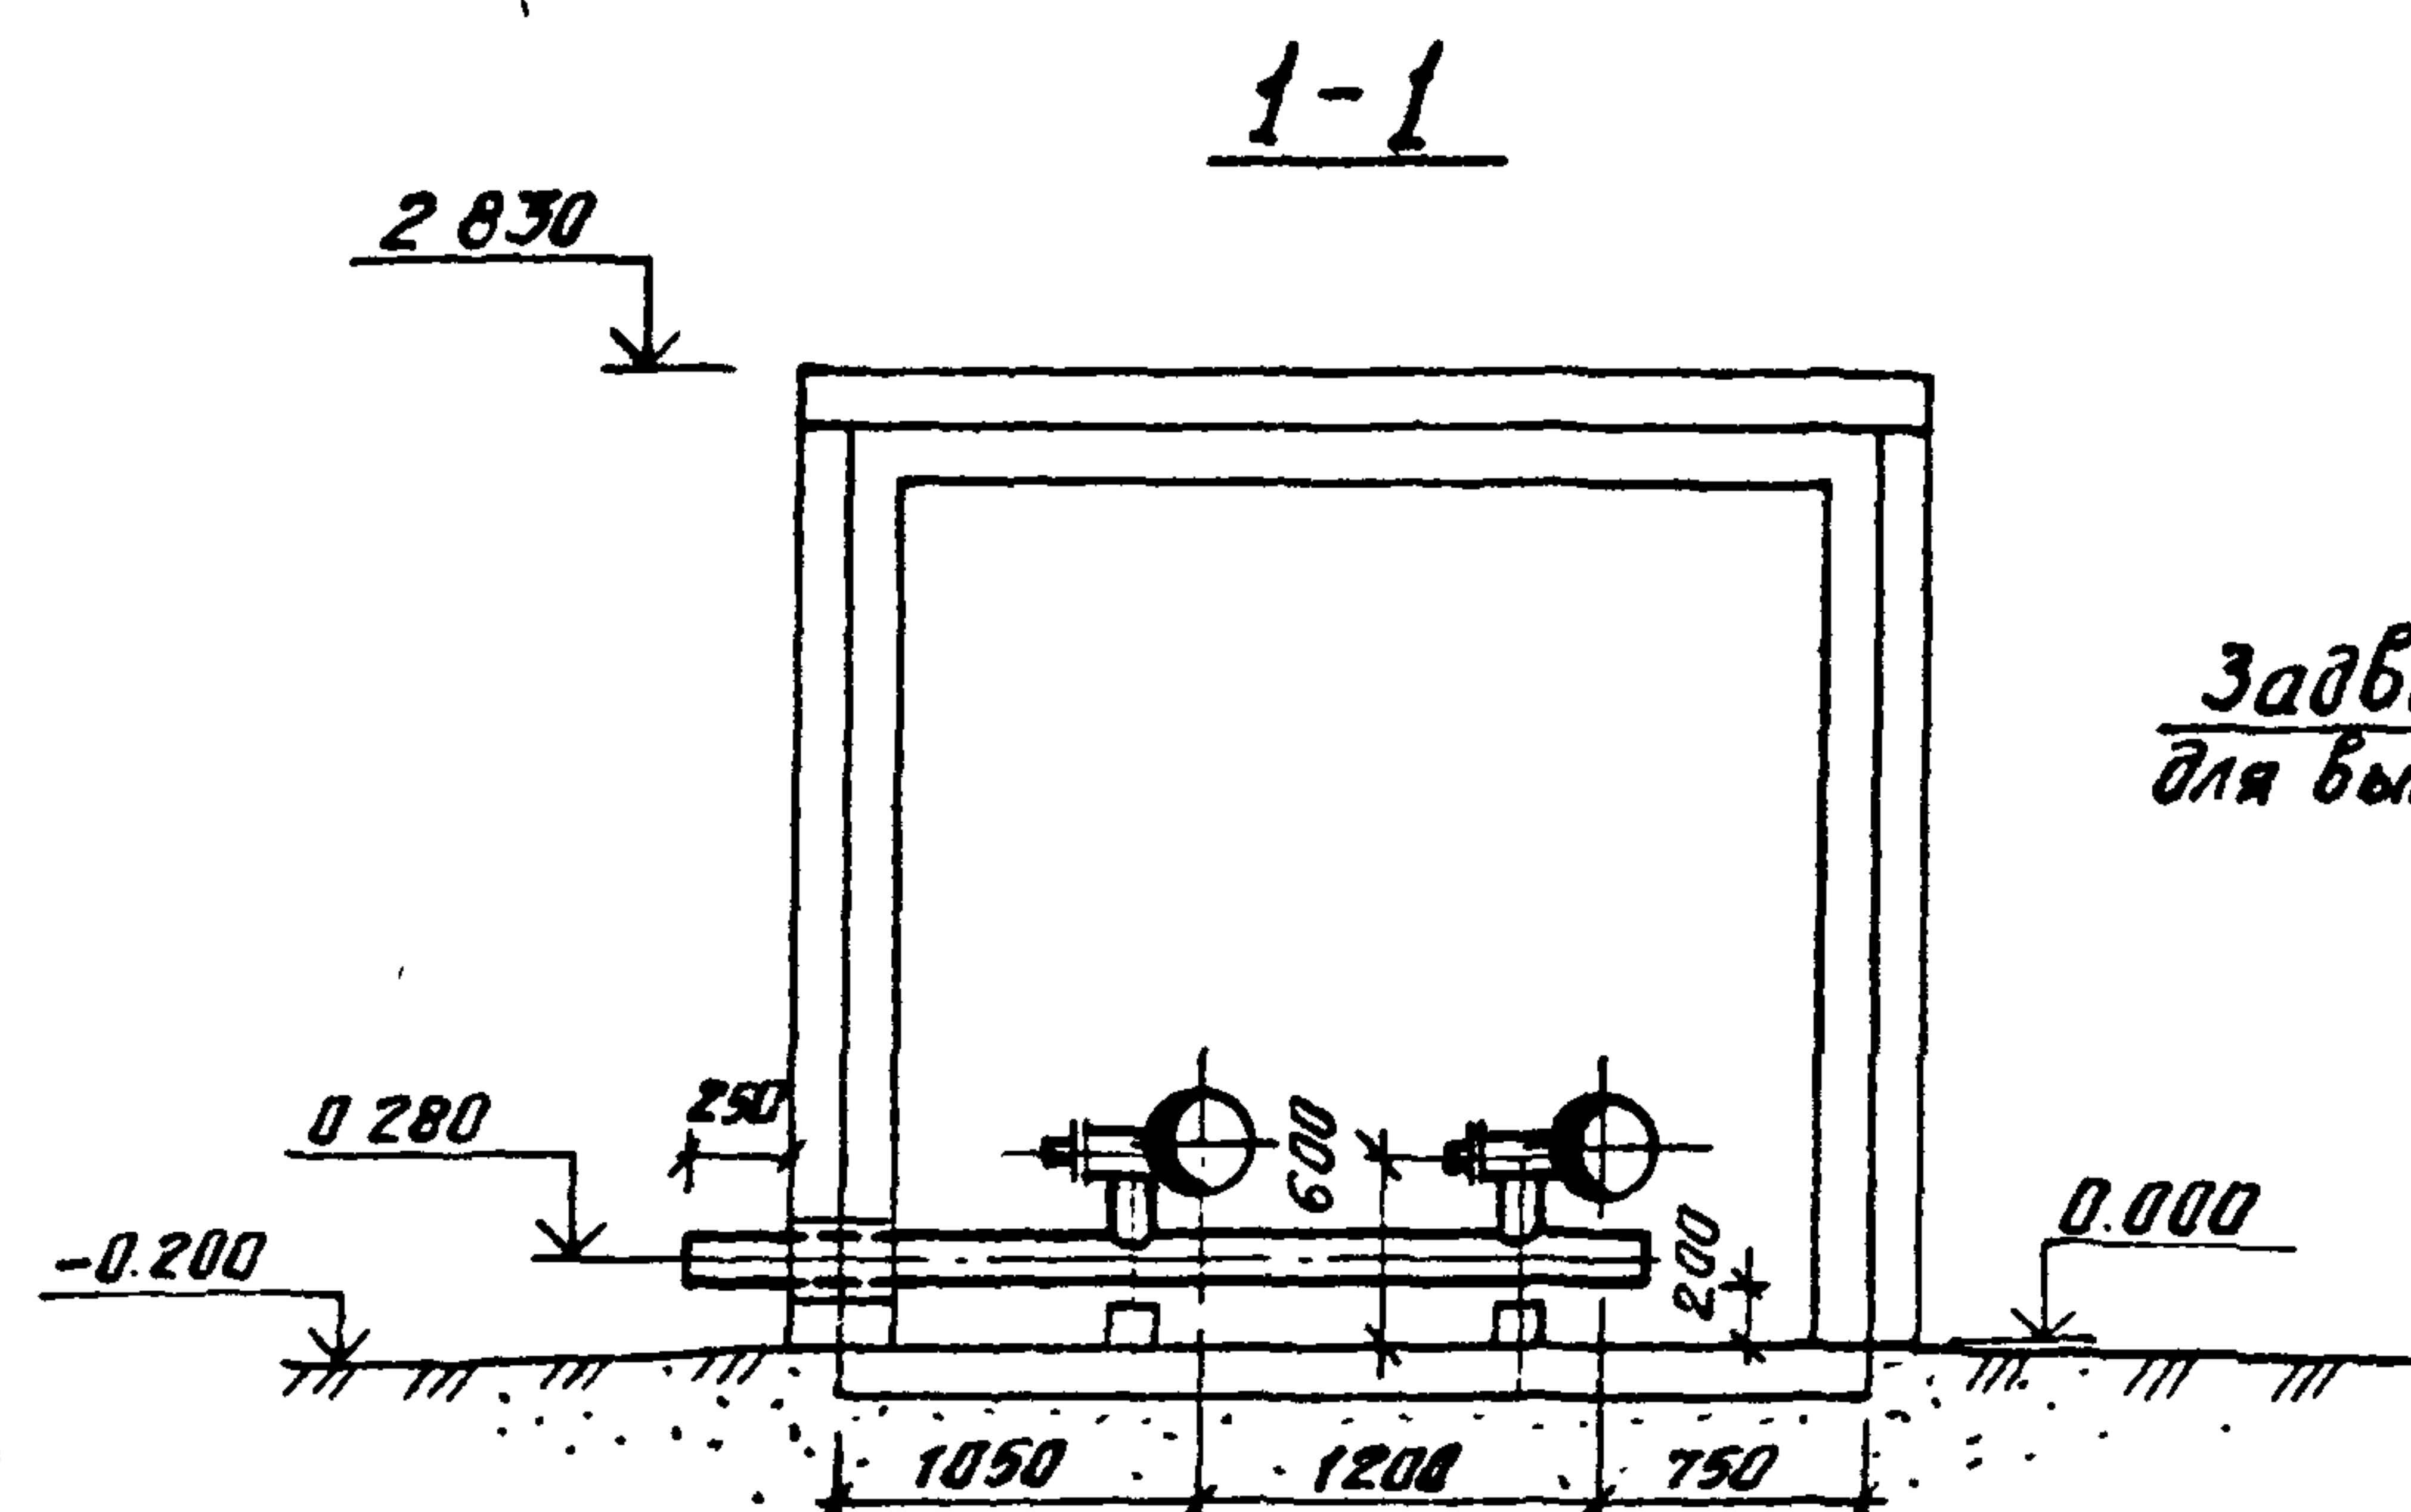

Камера опорожнения
План


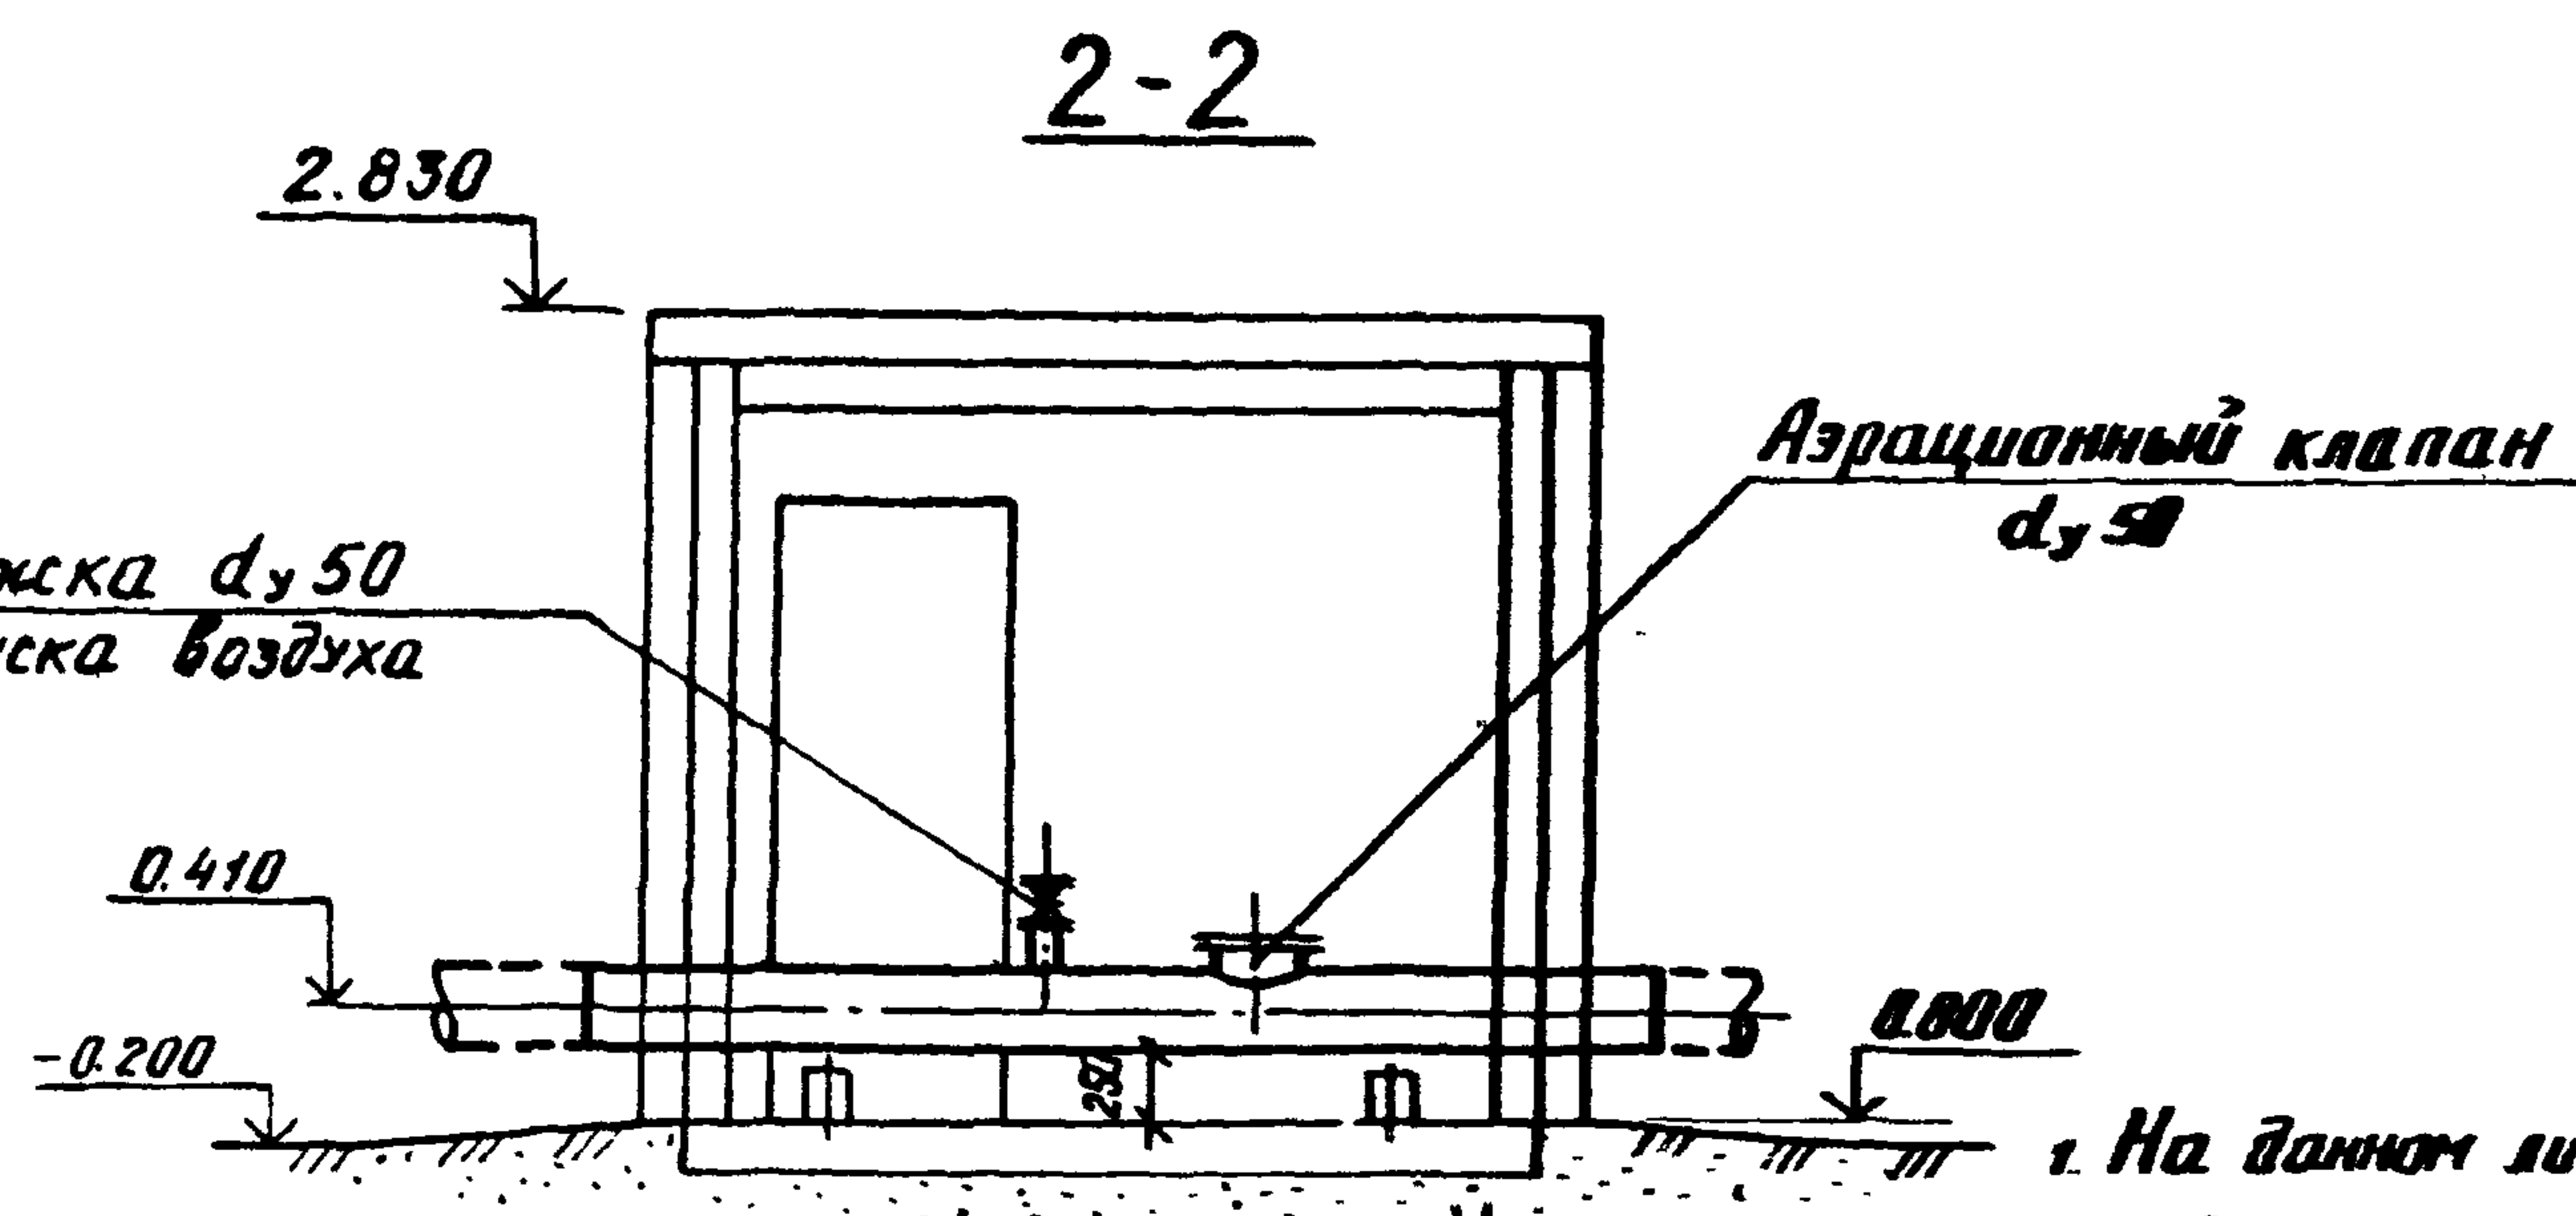
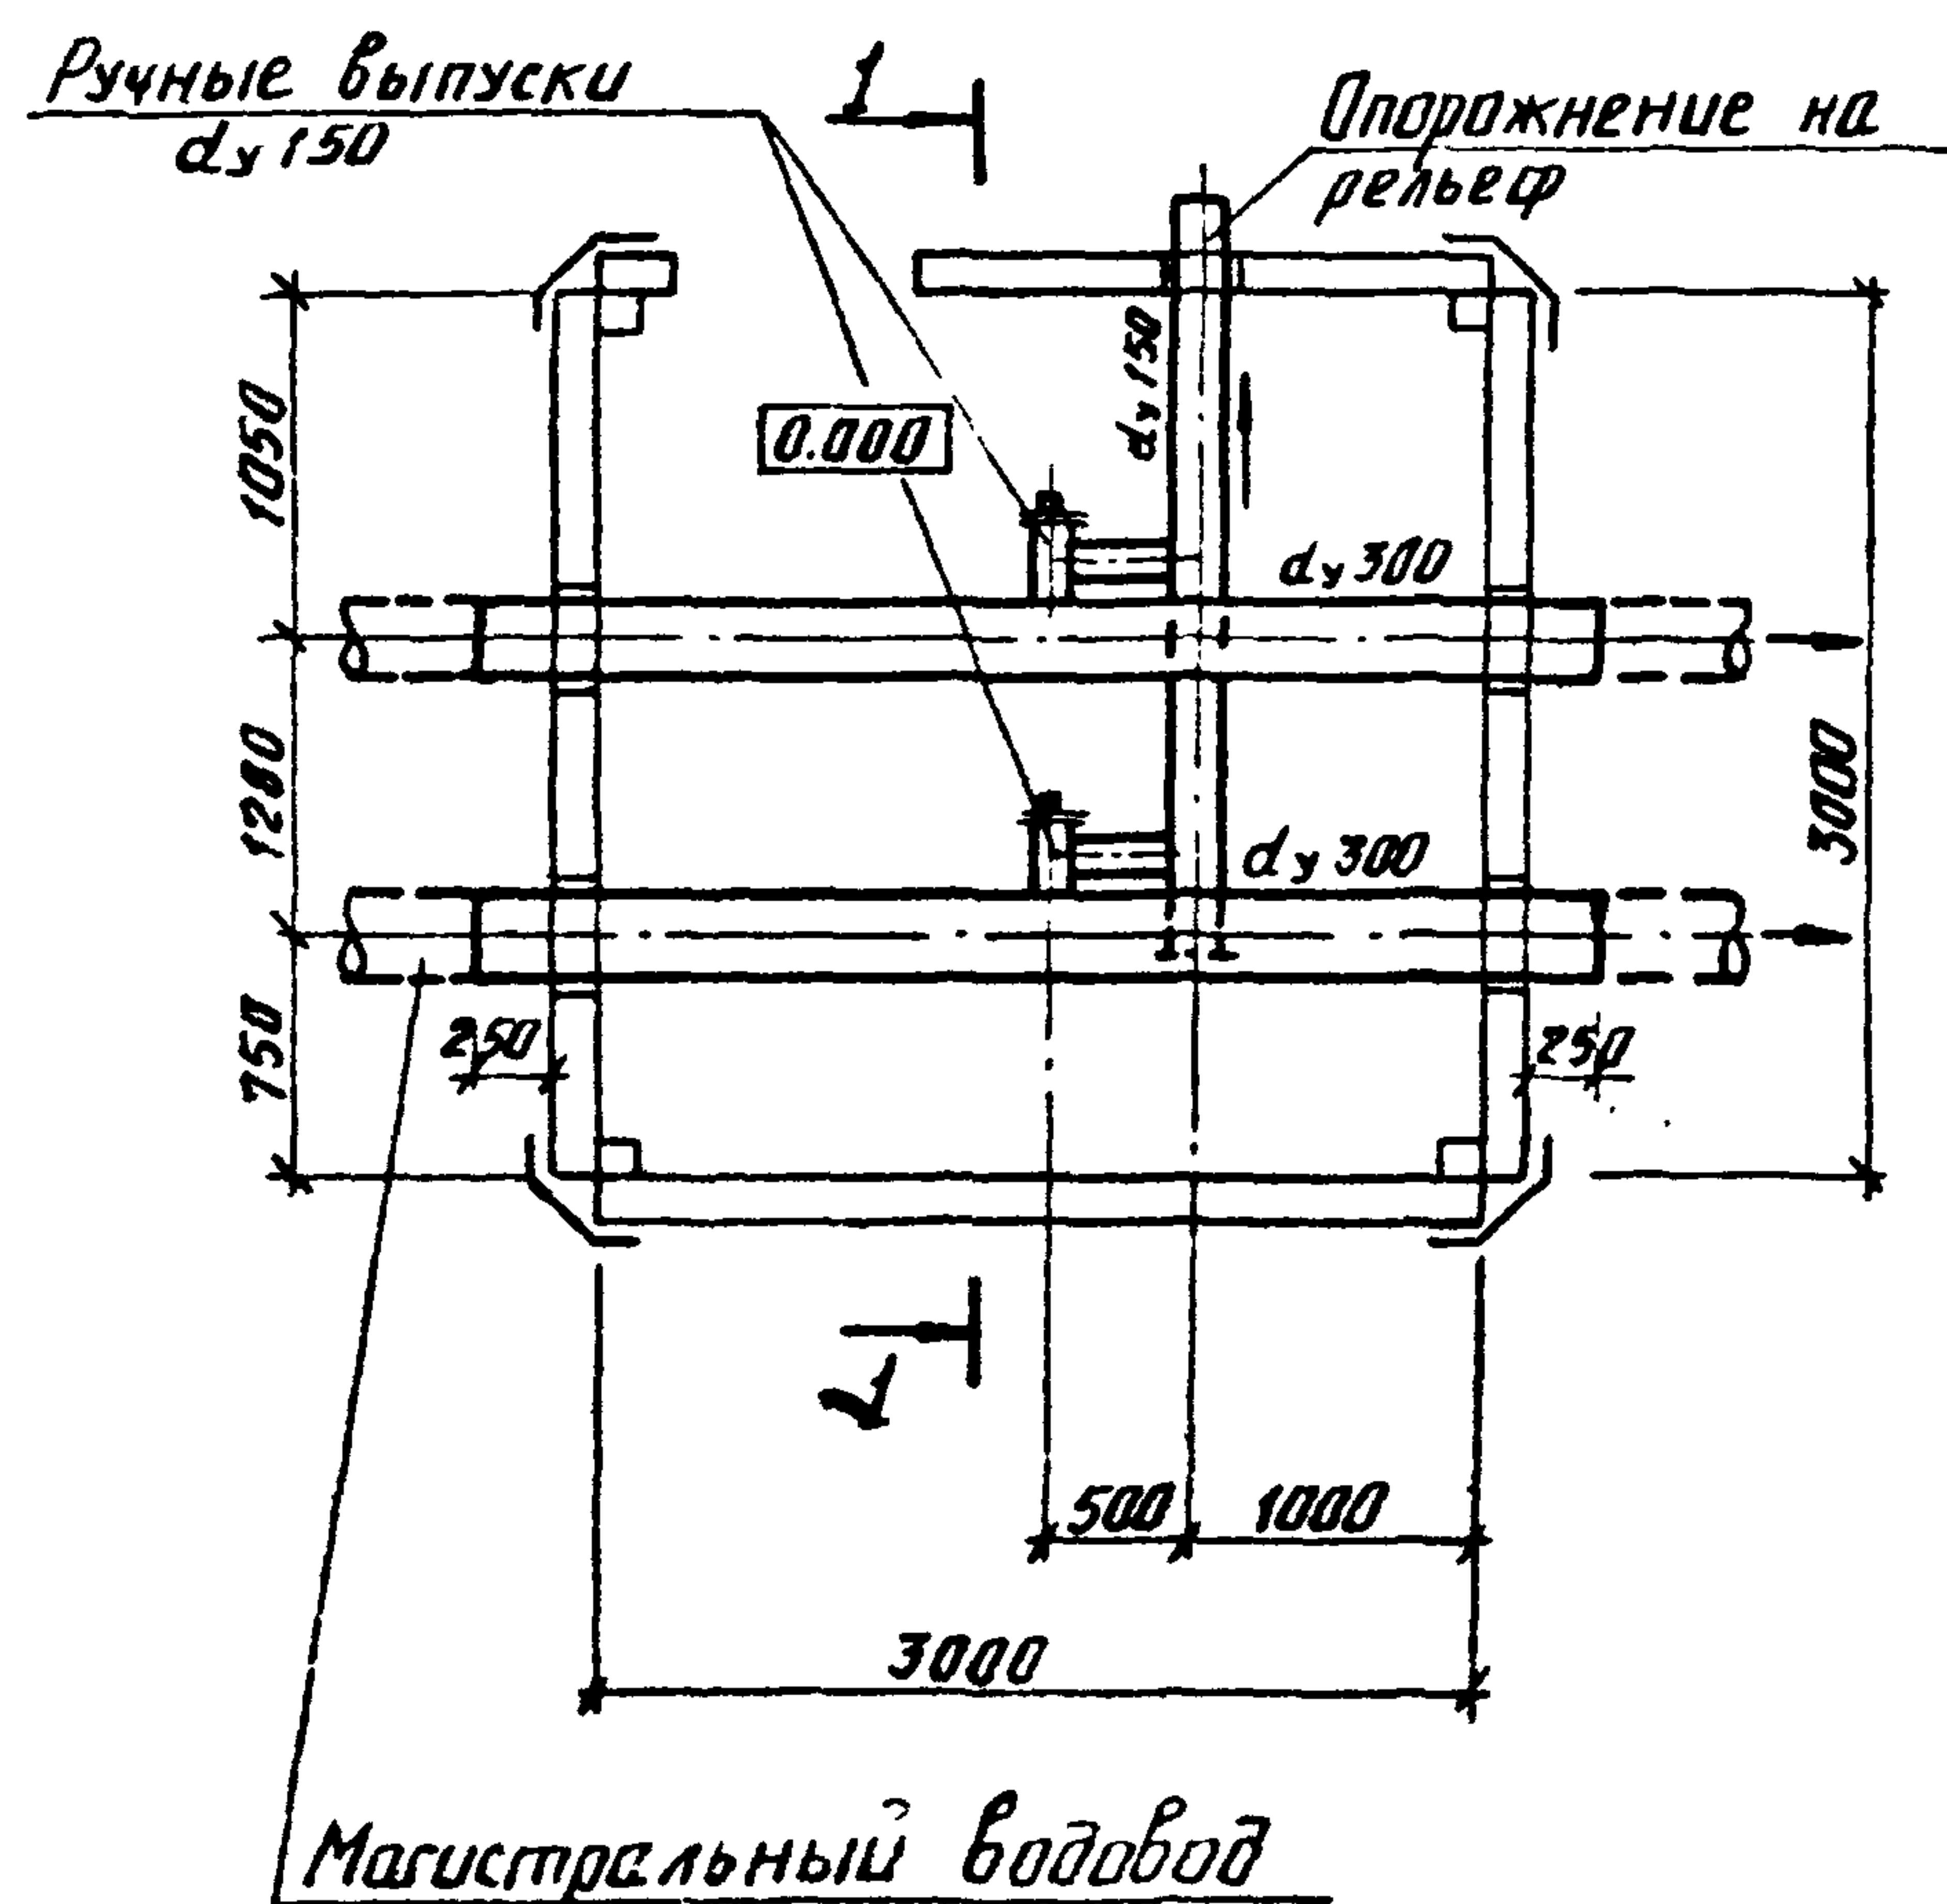


Камера выпуска воздуха
План

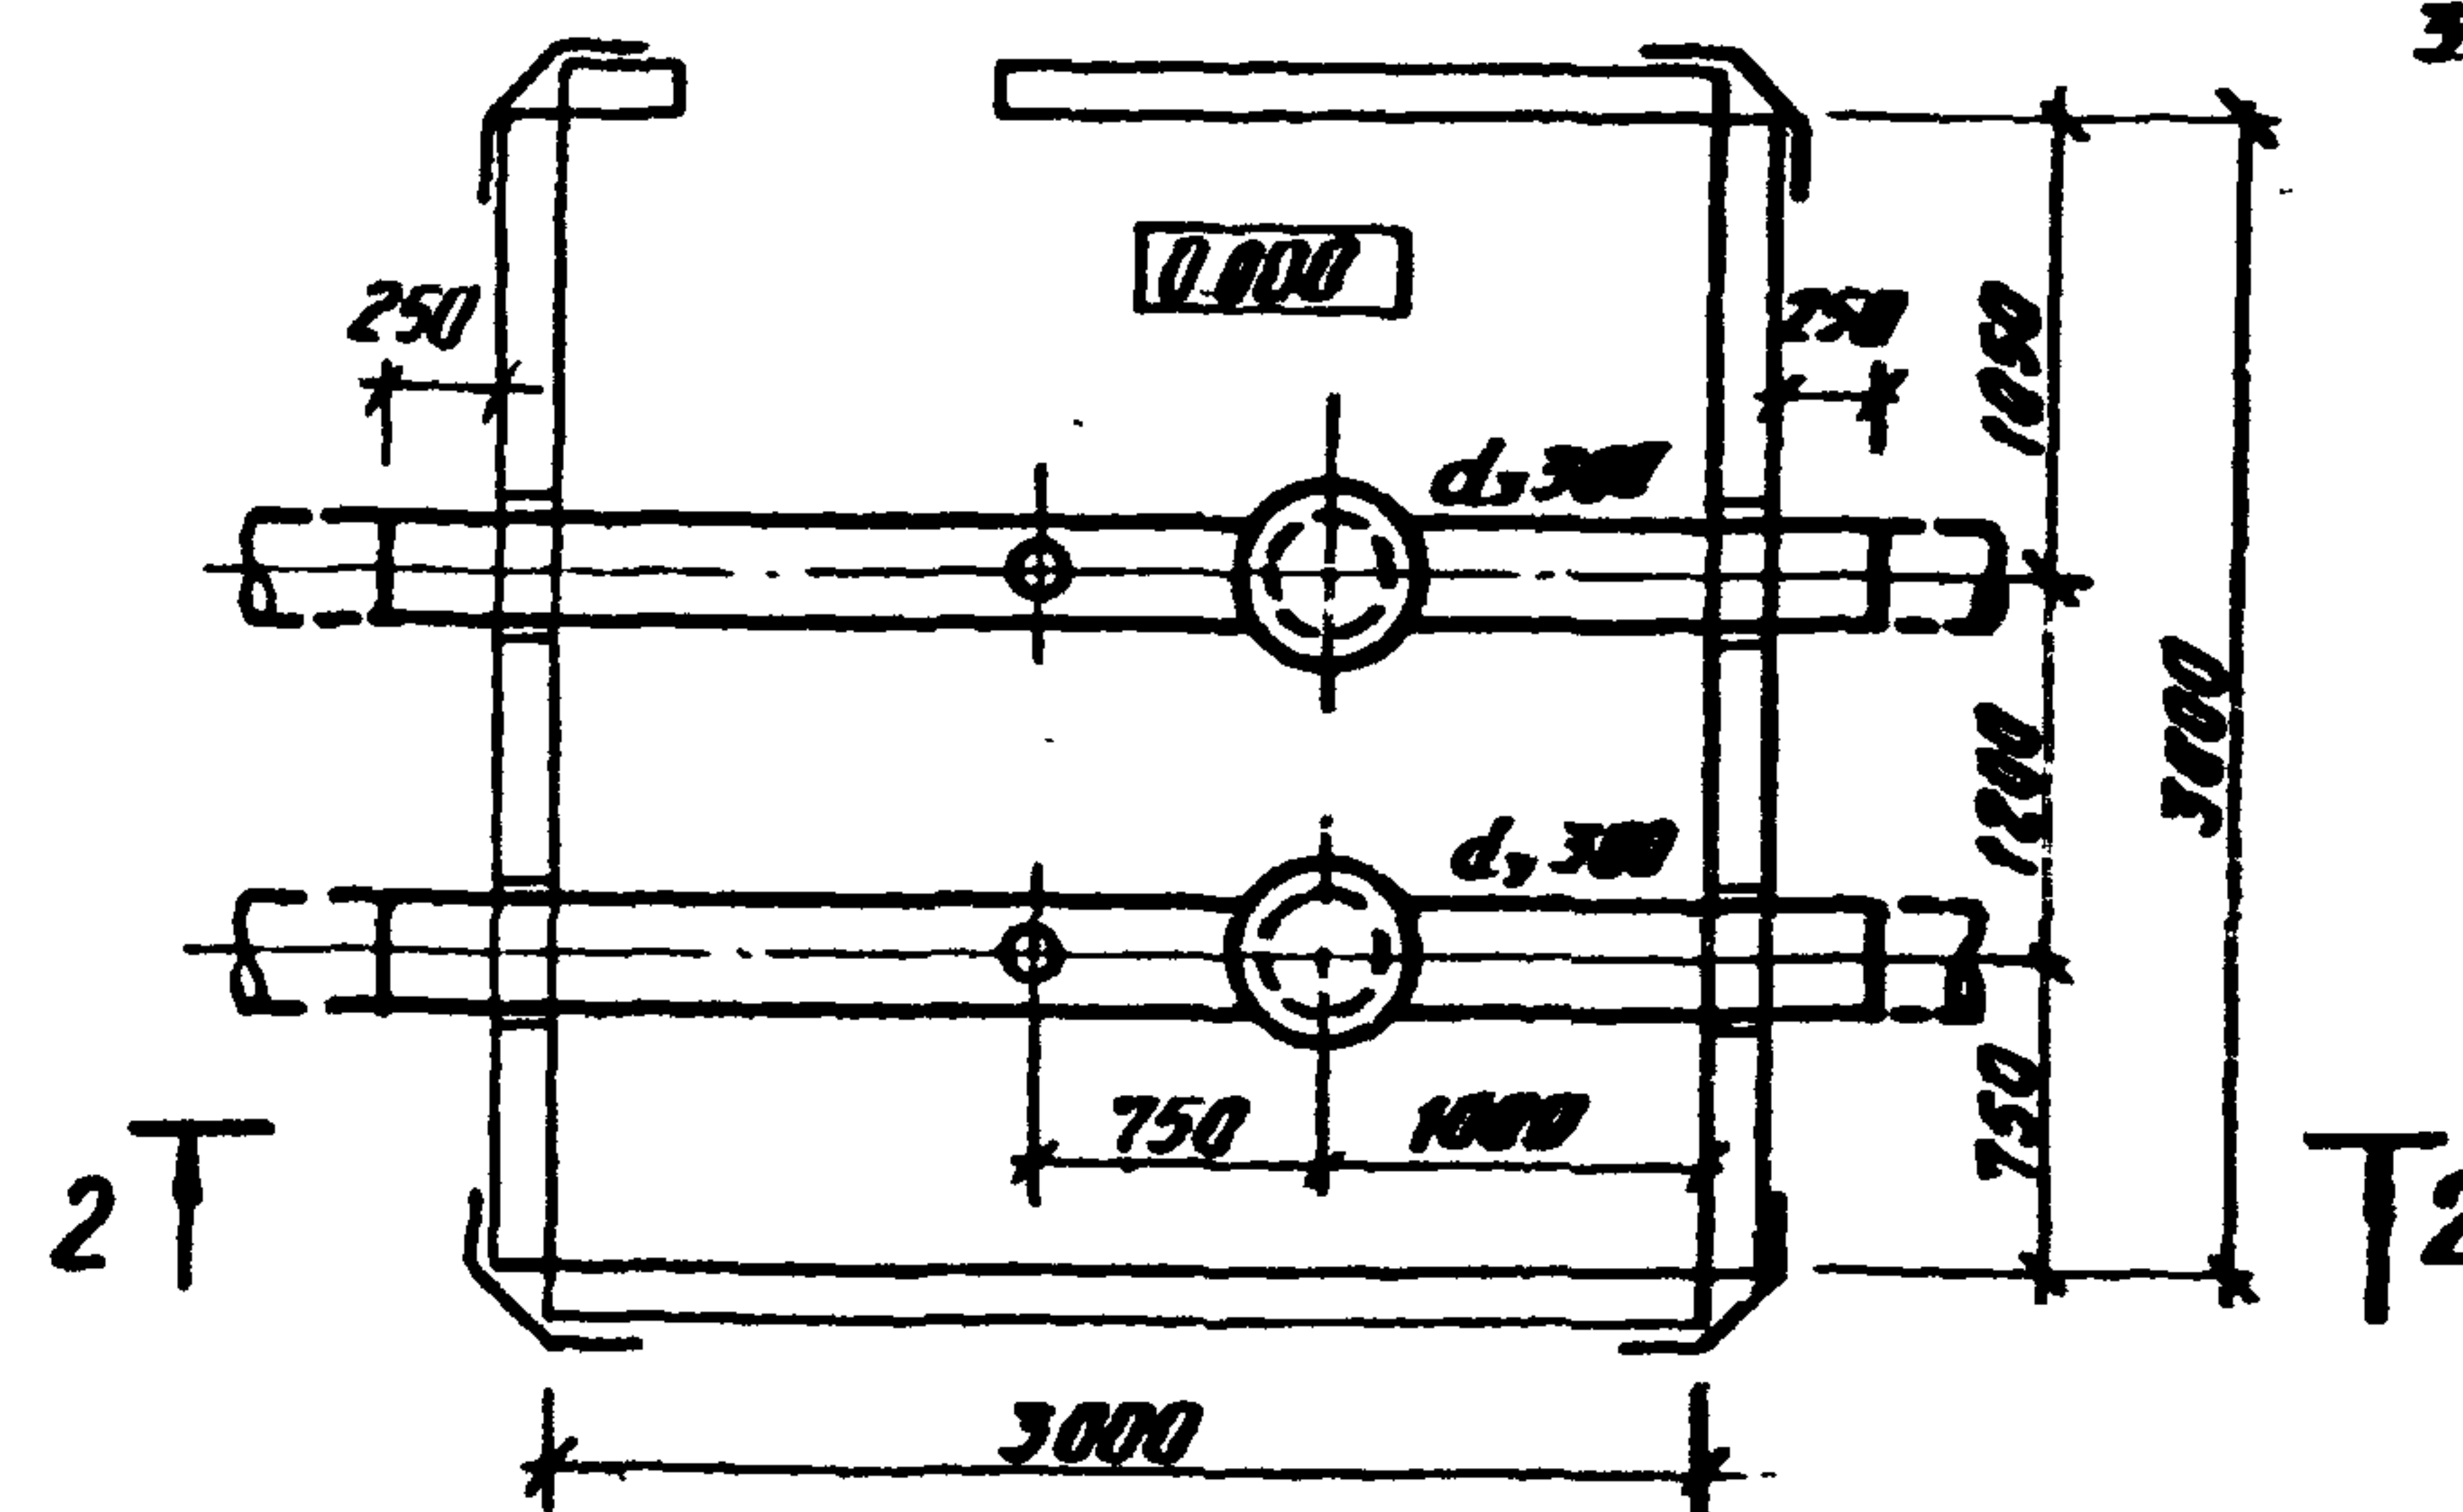

1. На данном листе показан пример компоновки технологического оборудования камер опорожнения и выпуска воздуха для водоводов $d_y 300$.
2. Размещение теплослутника или греющего кабеля условно не показано.
3. Расстояние от низа водовода до дна камеры смотри таблицу на листе 1.

3.900.9-130					
Проберка	Вышенков	М	Примеры компоновки технологического оборудования камер опорожнения и выпуска воздуха.	Стандия	Лист
Инж. Искт	Еремеев	Т		Р	4
Инж. Искт	Макаров	Т		Госстрой СССР	
Инж. Искт	Григорьев	Т		ГПИ Ленинградский	
Инж. Искт	Вышенков	Т	Водогазпроект		Лист 1

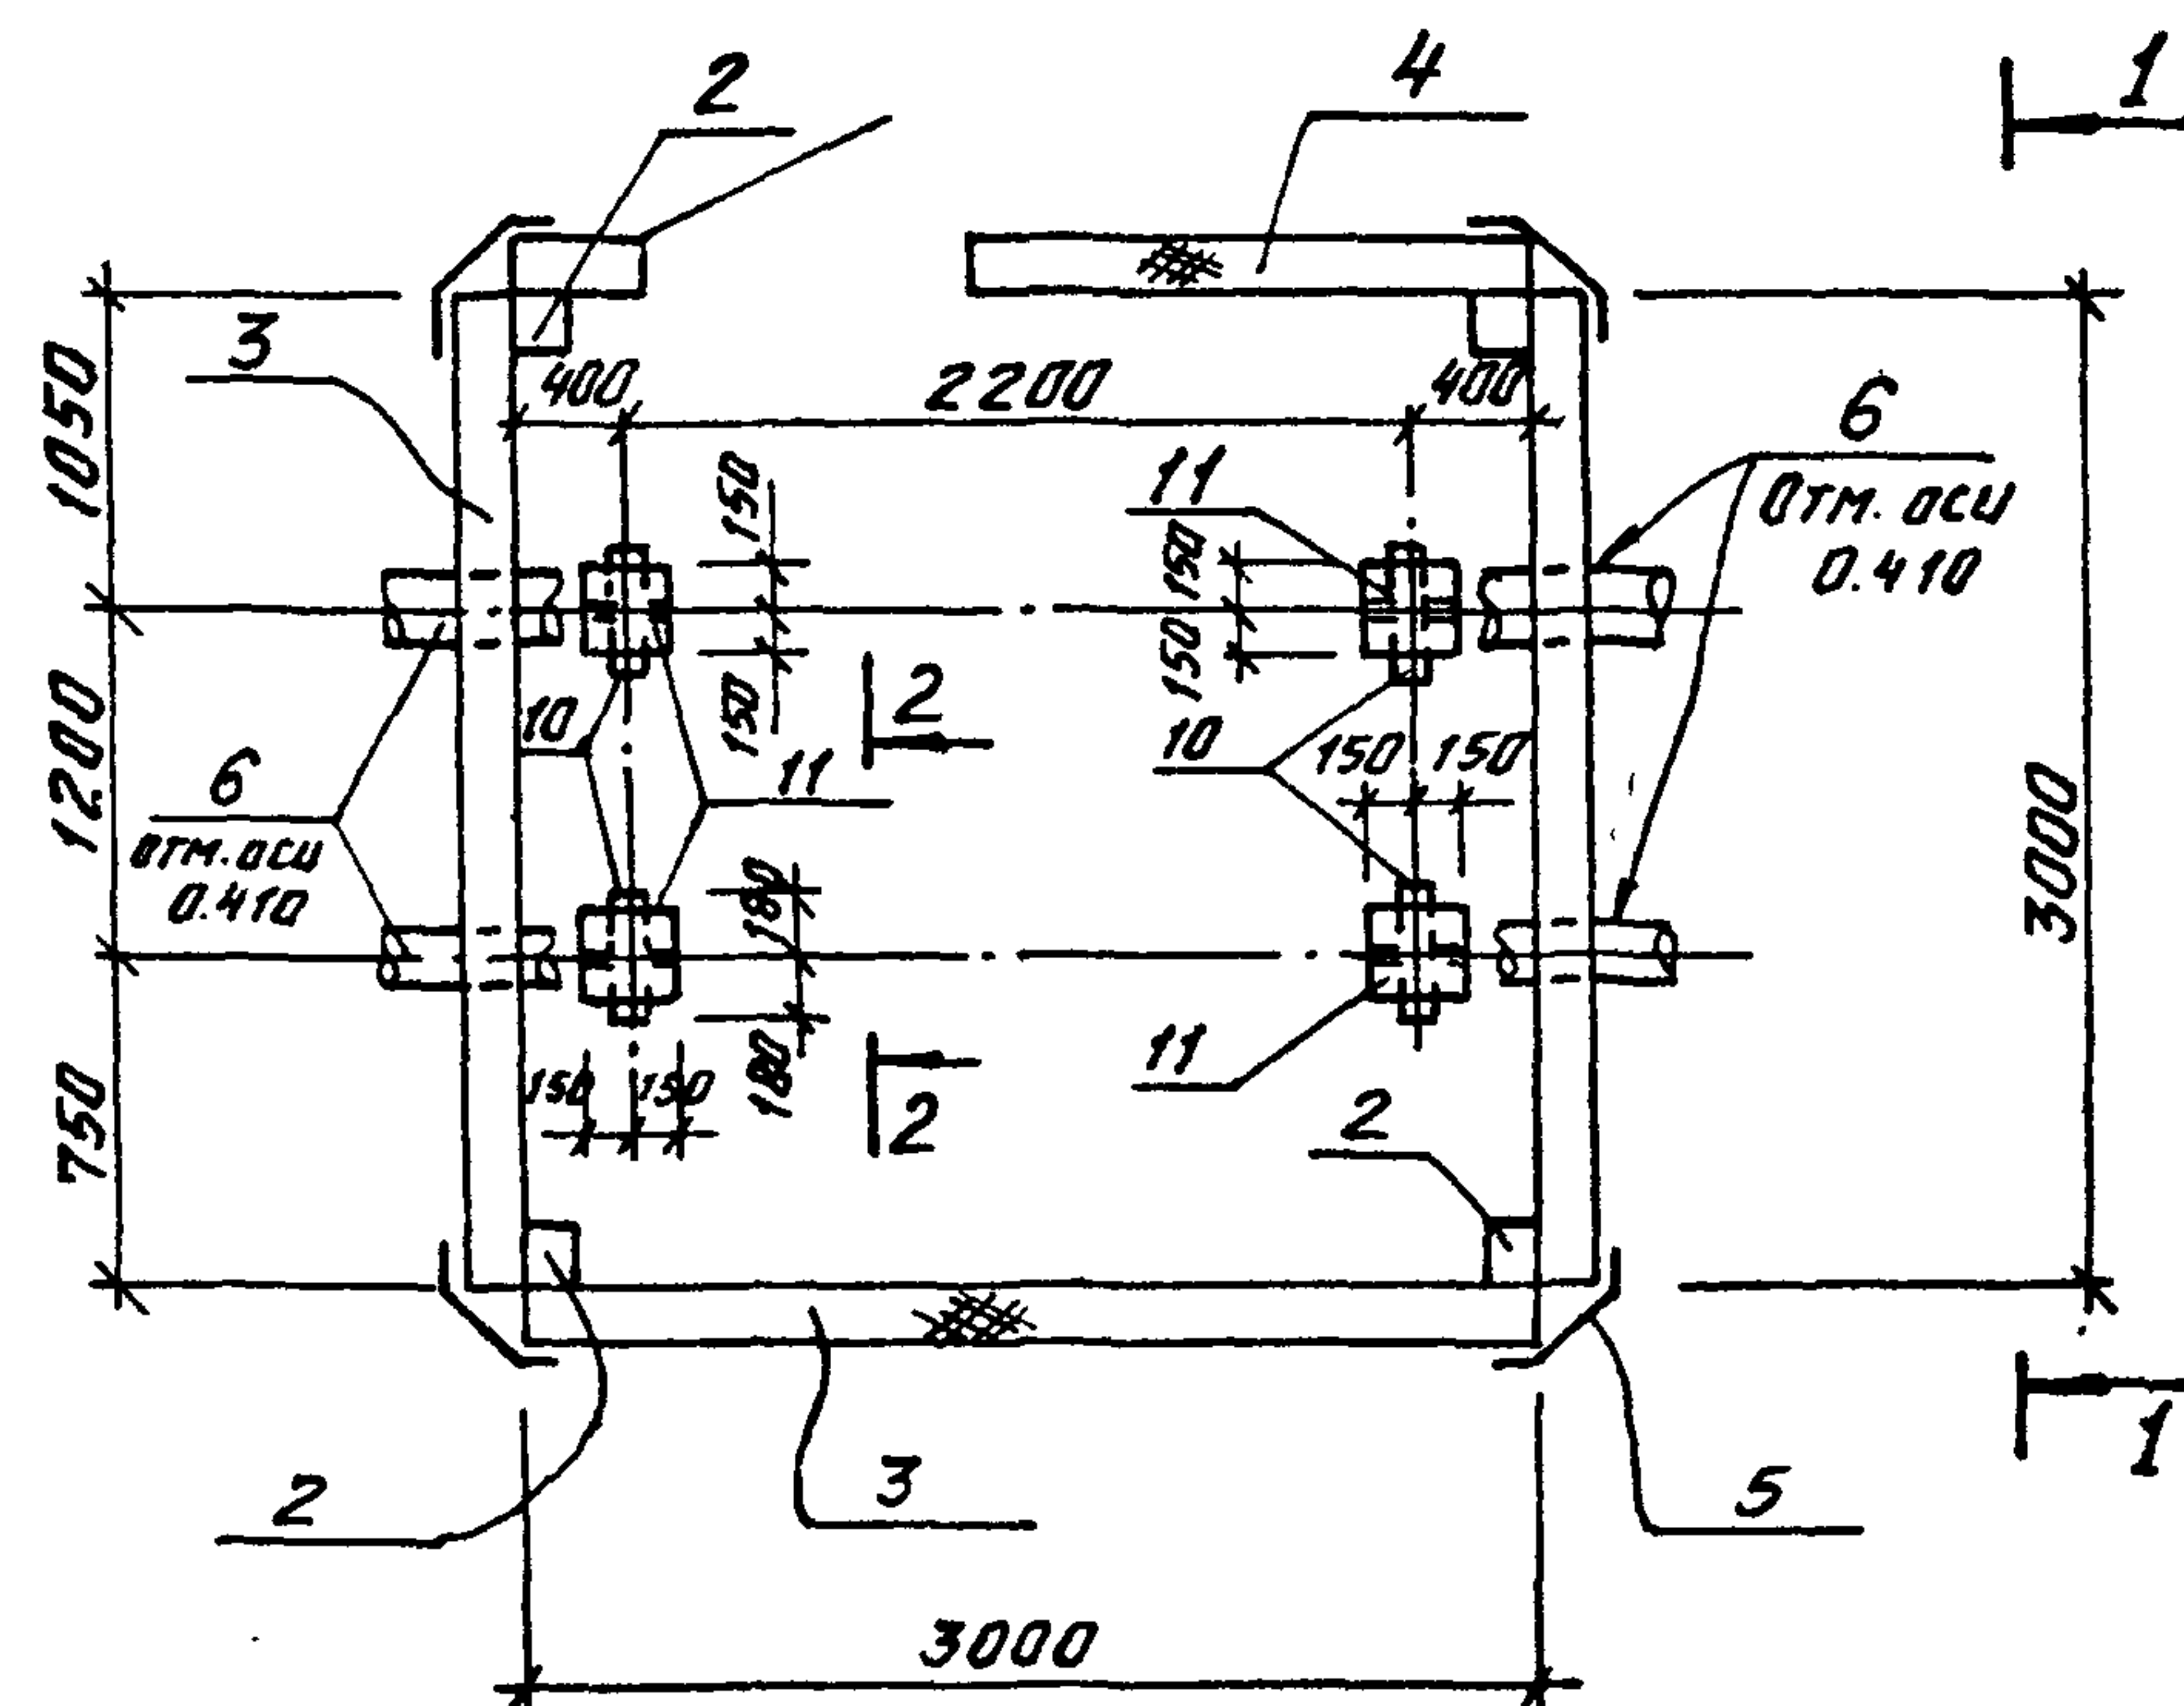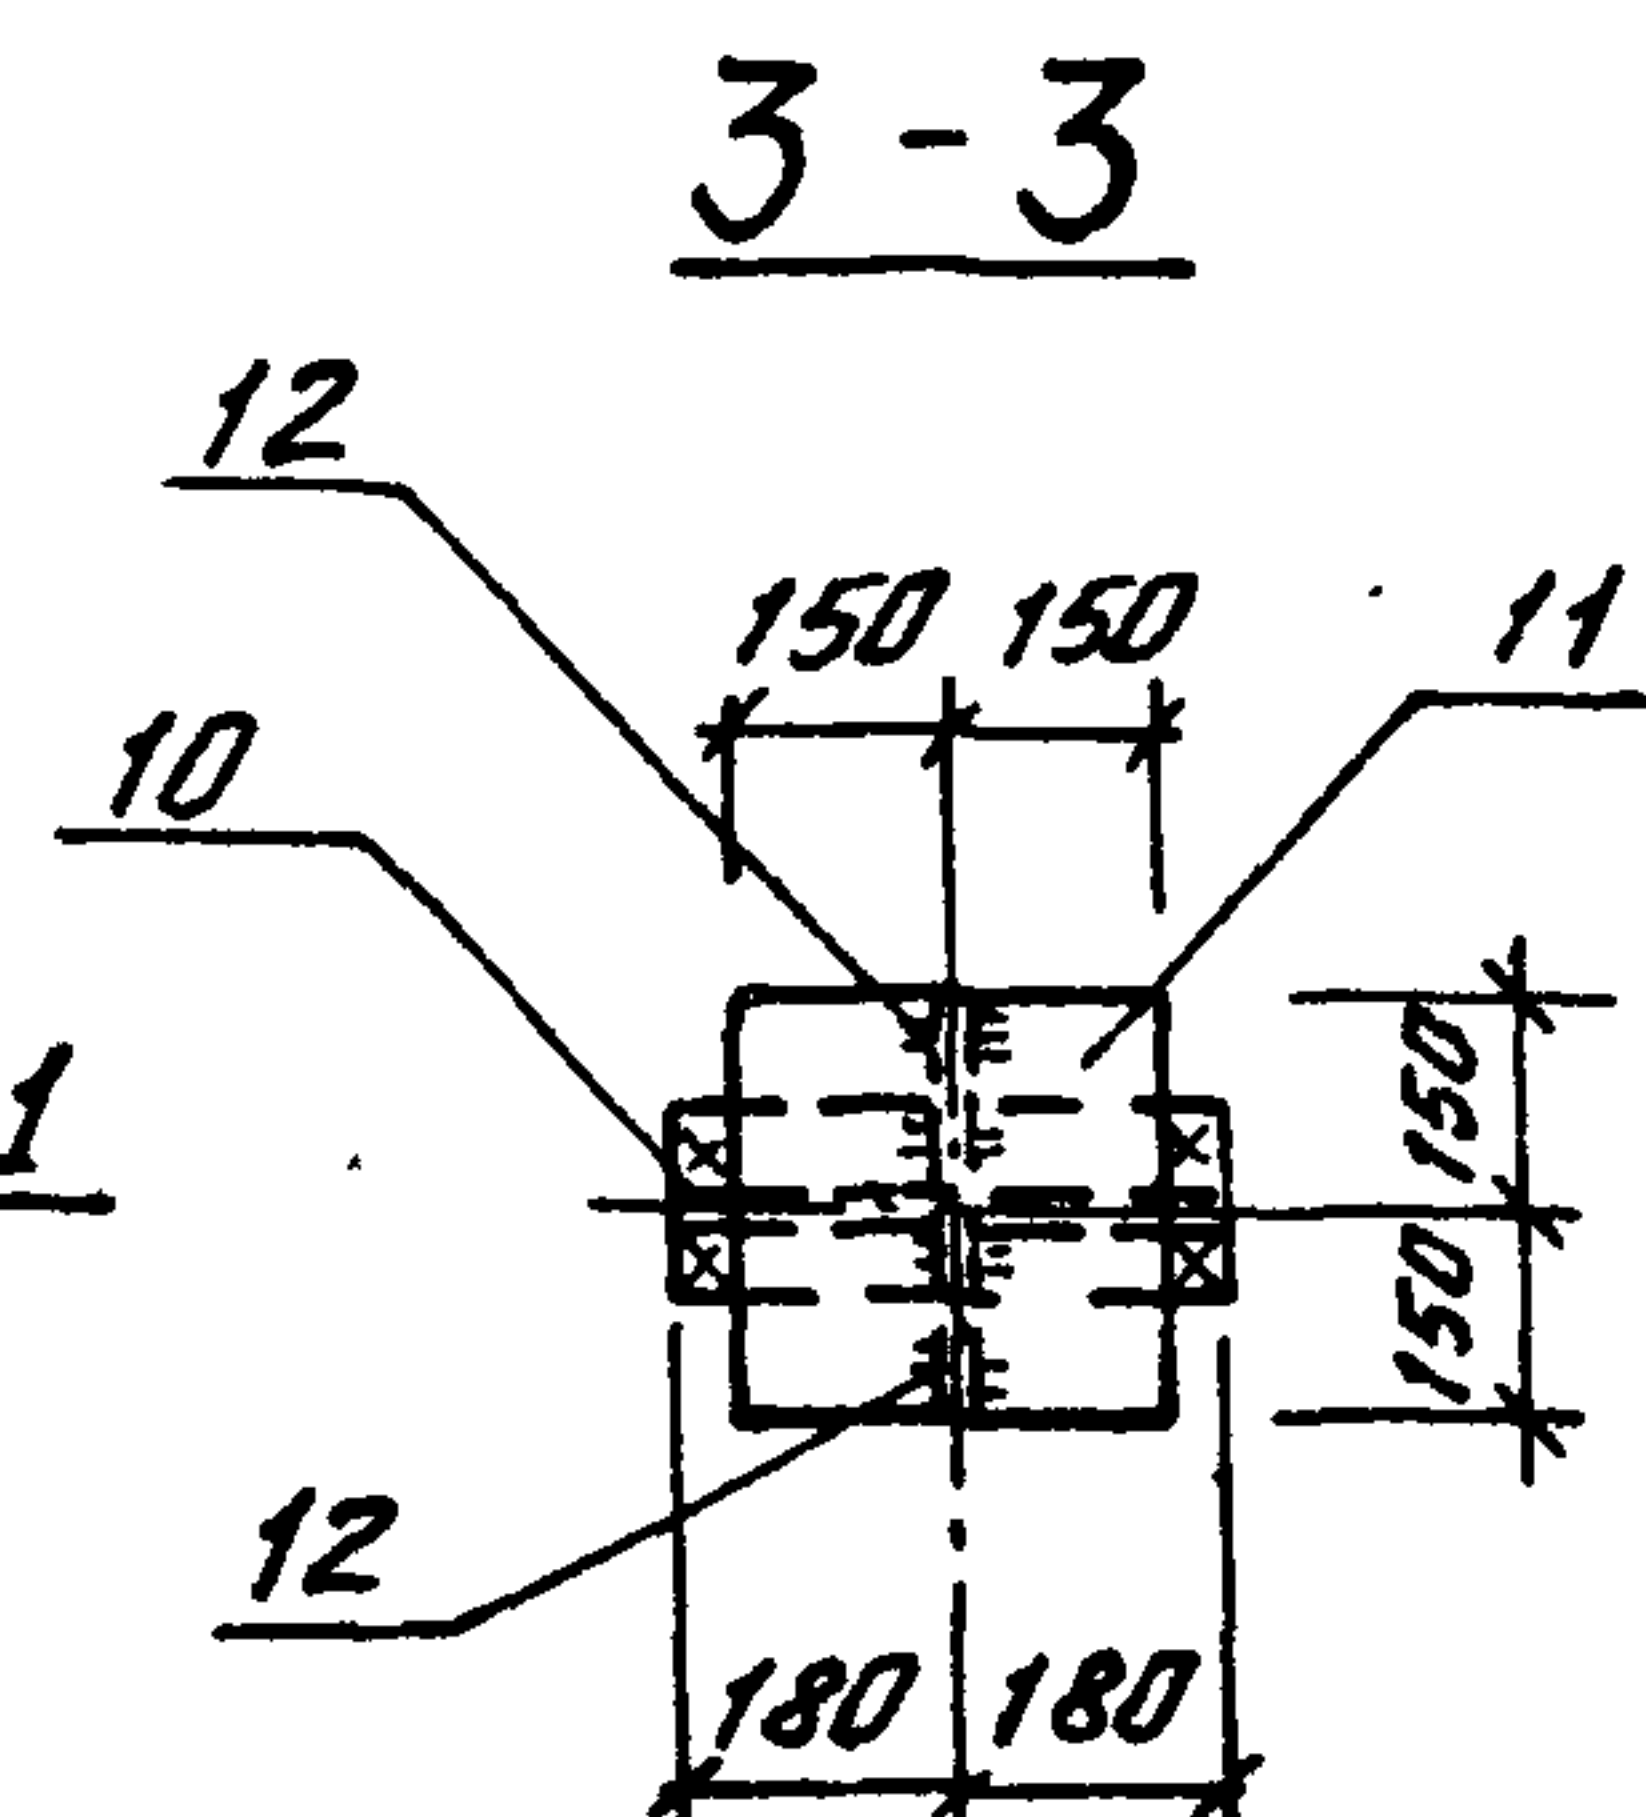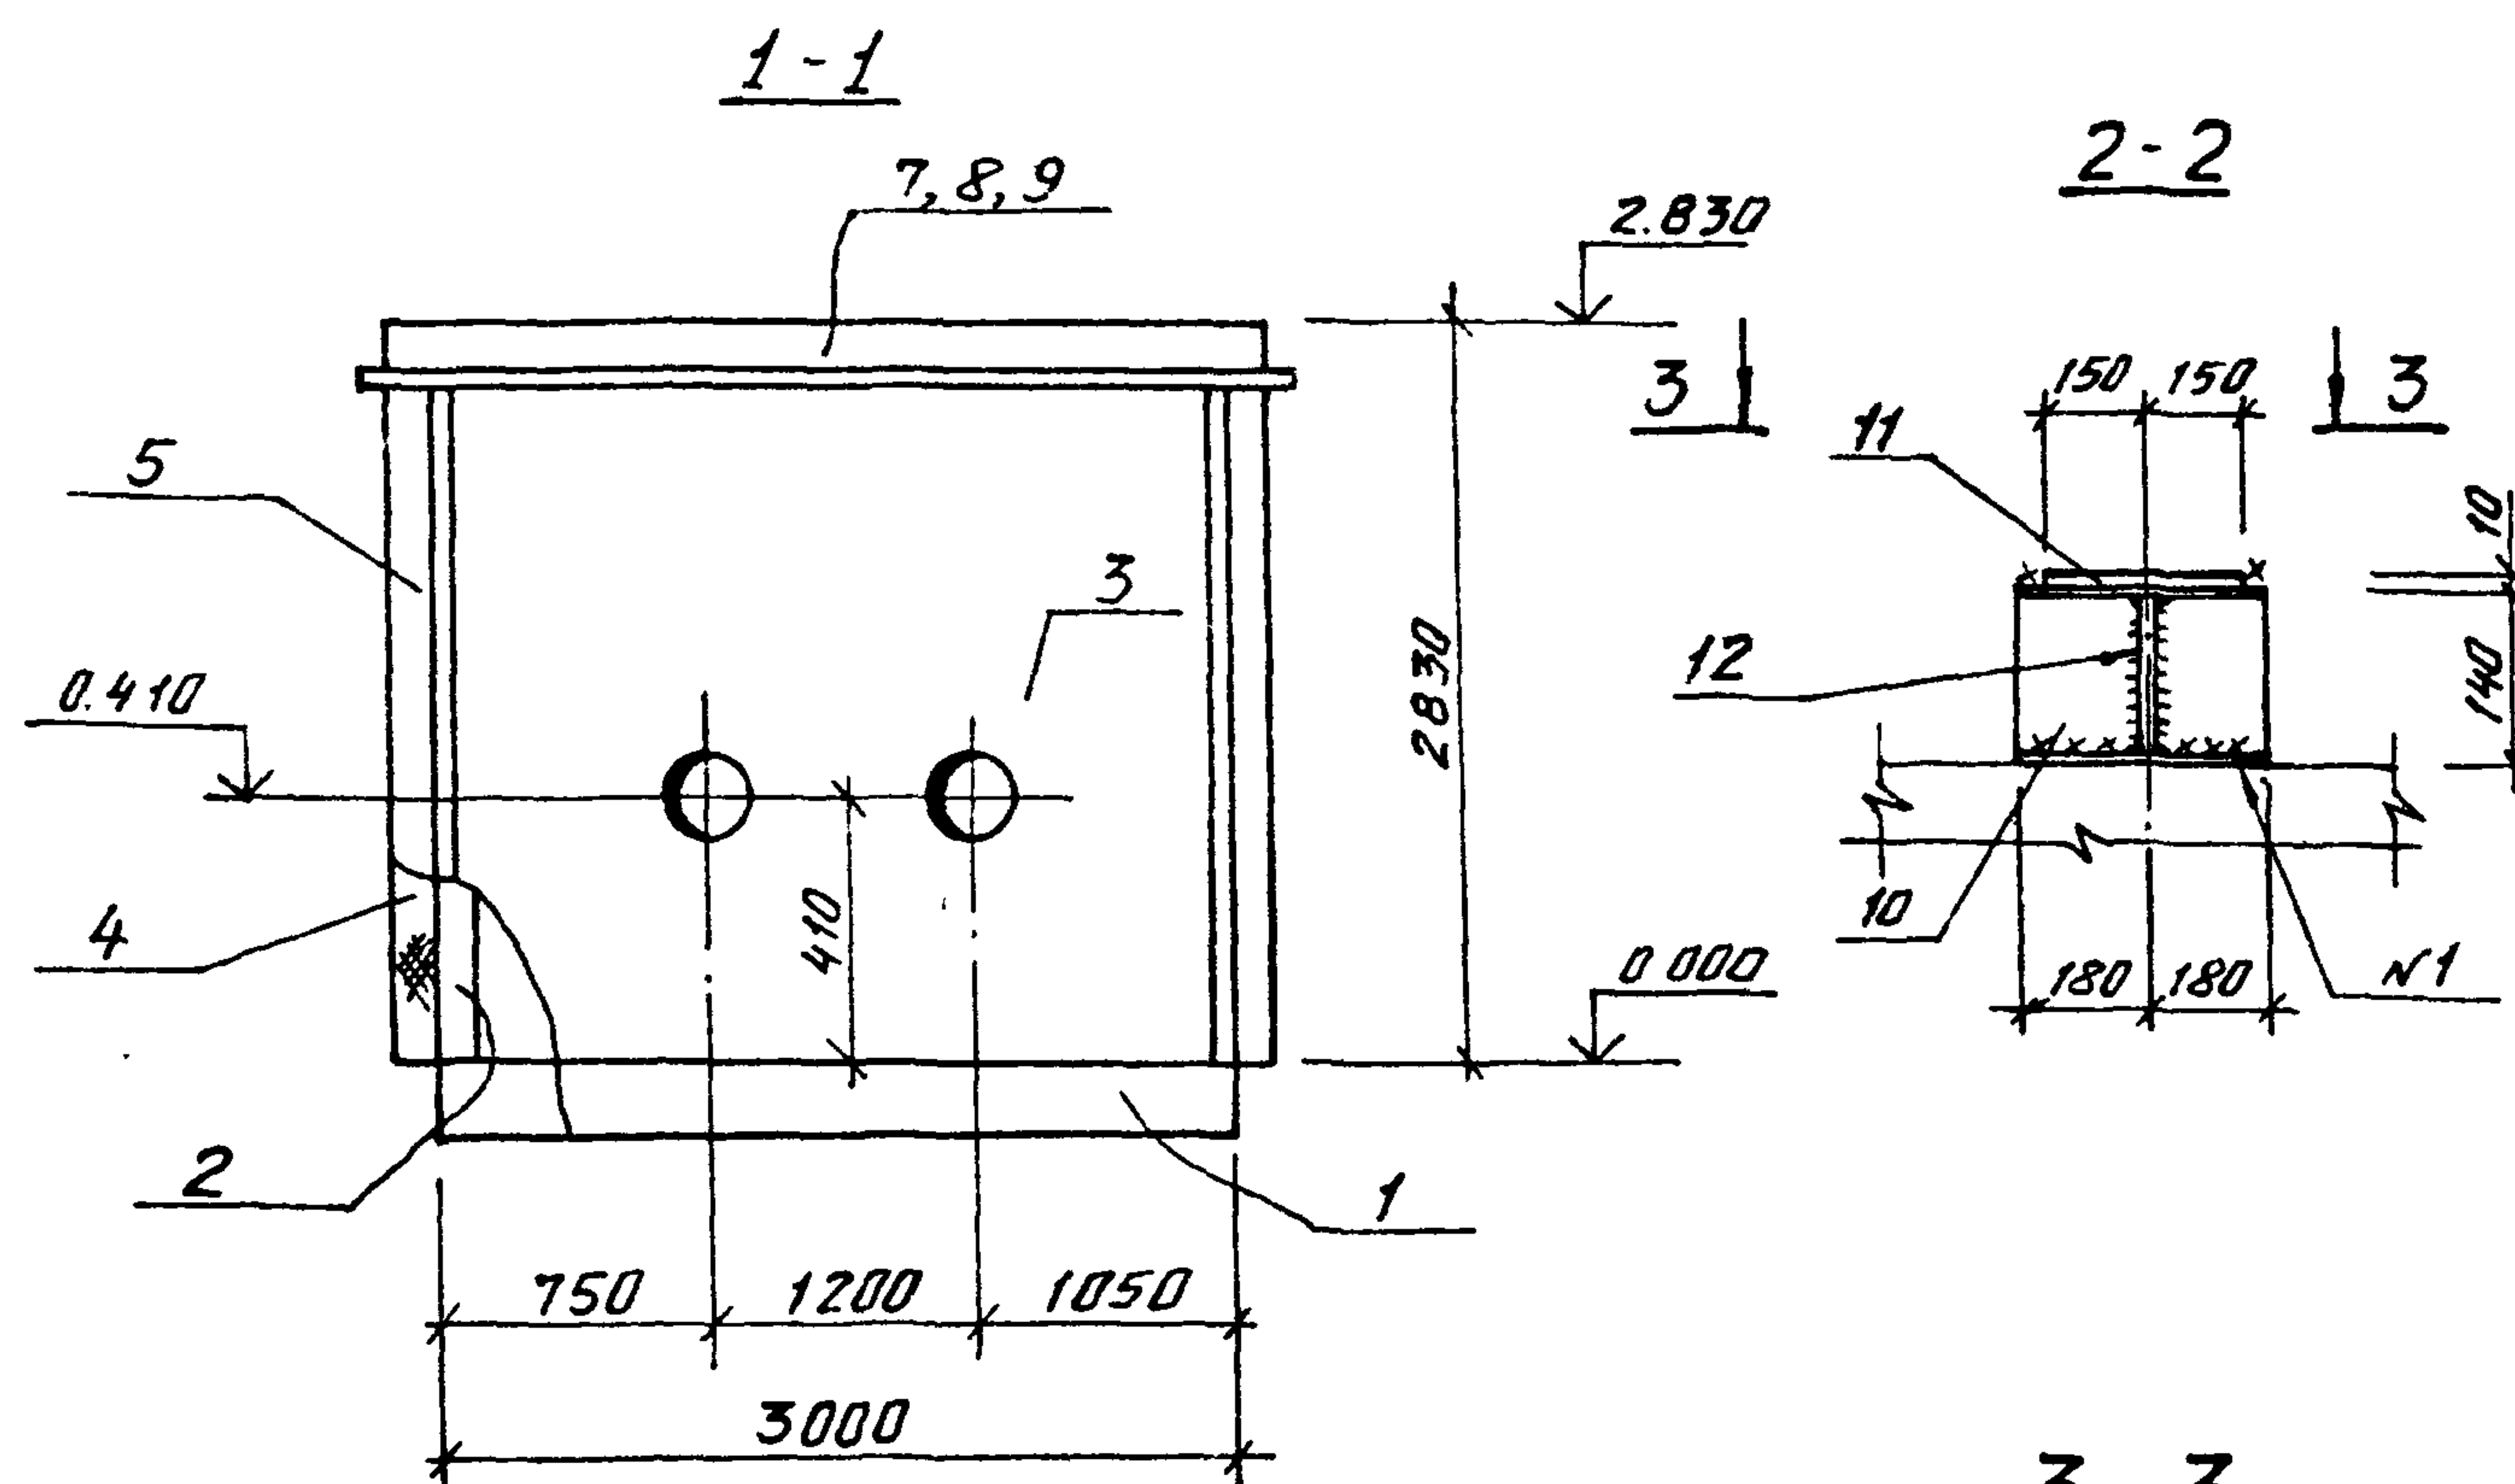





Спецификация к камере выпуска воздуха

Марка, поз.	Обозначение	Наименование	Кол.	Масса ед., кг	Приме- чание
1	672 1Н.04.00.000	Основание	1	1065	
2	672. 1Н.05.00.000	Каркас	1	240	
3	672 1П.01.00.00.000-01	Панель ПСМА.01.20	3	155	
4	672.1П.04.00.00.000-01	Панель ПСМА 03.10	1	166	
5	672. I.01.000	Установка ограждающих конструкций.	1	153	
		Комплект монтажных частей			
6	1ТК 2.00.010-43	Узел прохода трубопро- вода в панели	4	5,71	
7	672.1К.15.000-03	Установка панели покрытия	1	0,35	
8	672.1К.08.000	Установка кровли	1	75	
9	672.1К.11.000-03	Панель покрытия ППС.04.04	1	448	
		Потры под трубопроводами			
10		14 ГОСТ 8234-72* Двутавр 09Г2С-15 ГОСТ 19261-73	4	5,0	Л-360
11		-300*10 ГОСТ 19903-74 Л-300	4	7,1	ВЛЗЛН5-2
12		-146*6 ГОСТ 103-76* Л-133	8	0,92	ВЛЗЛН5-2
		Масса общая		2630,99	

Таблица сварных швов

№ шва	Условное обозначение шва
1	ГОСТ 5264-80-ТЗ-ДБ

--	--	

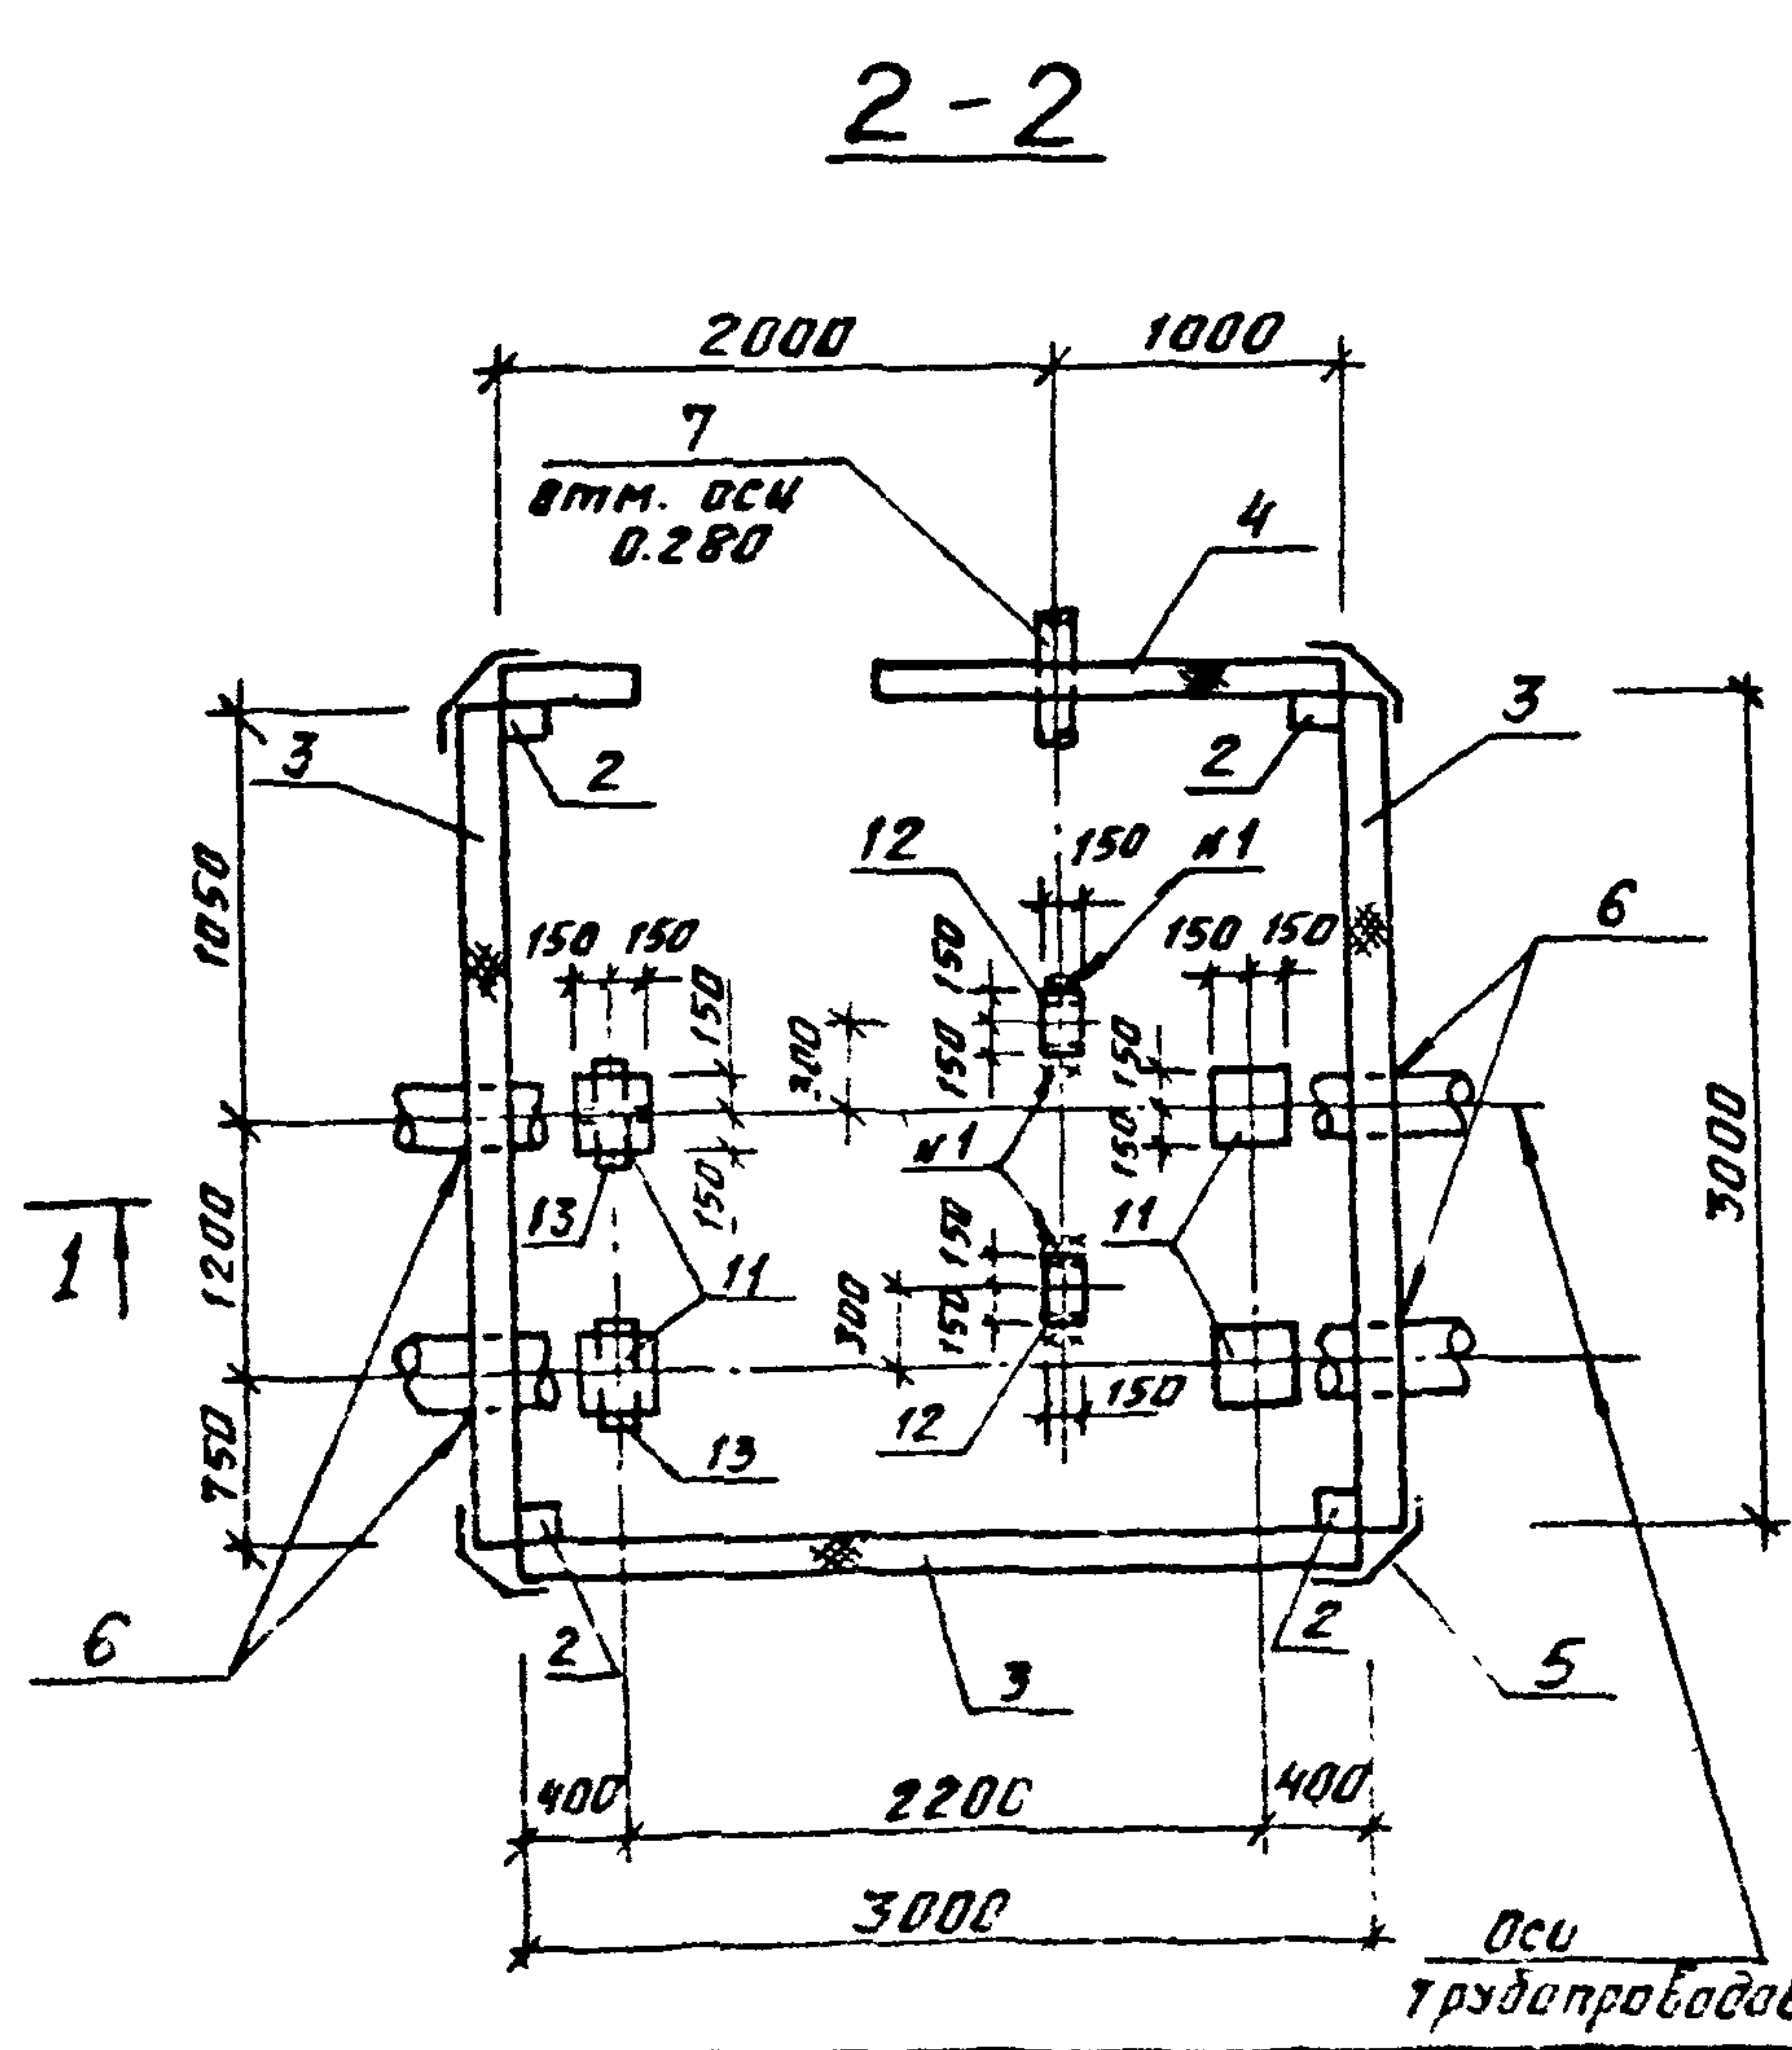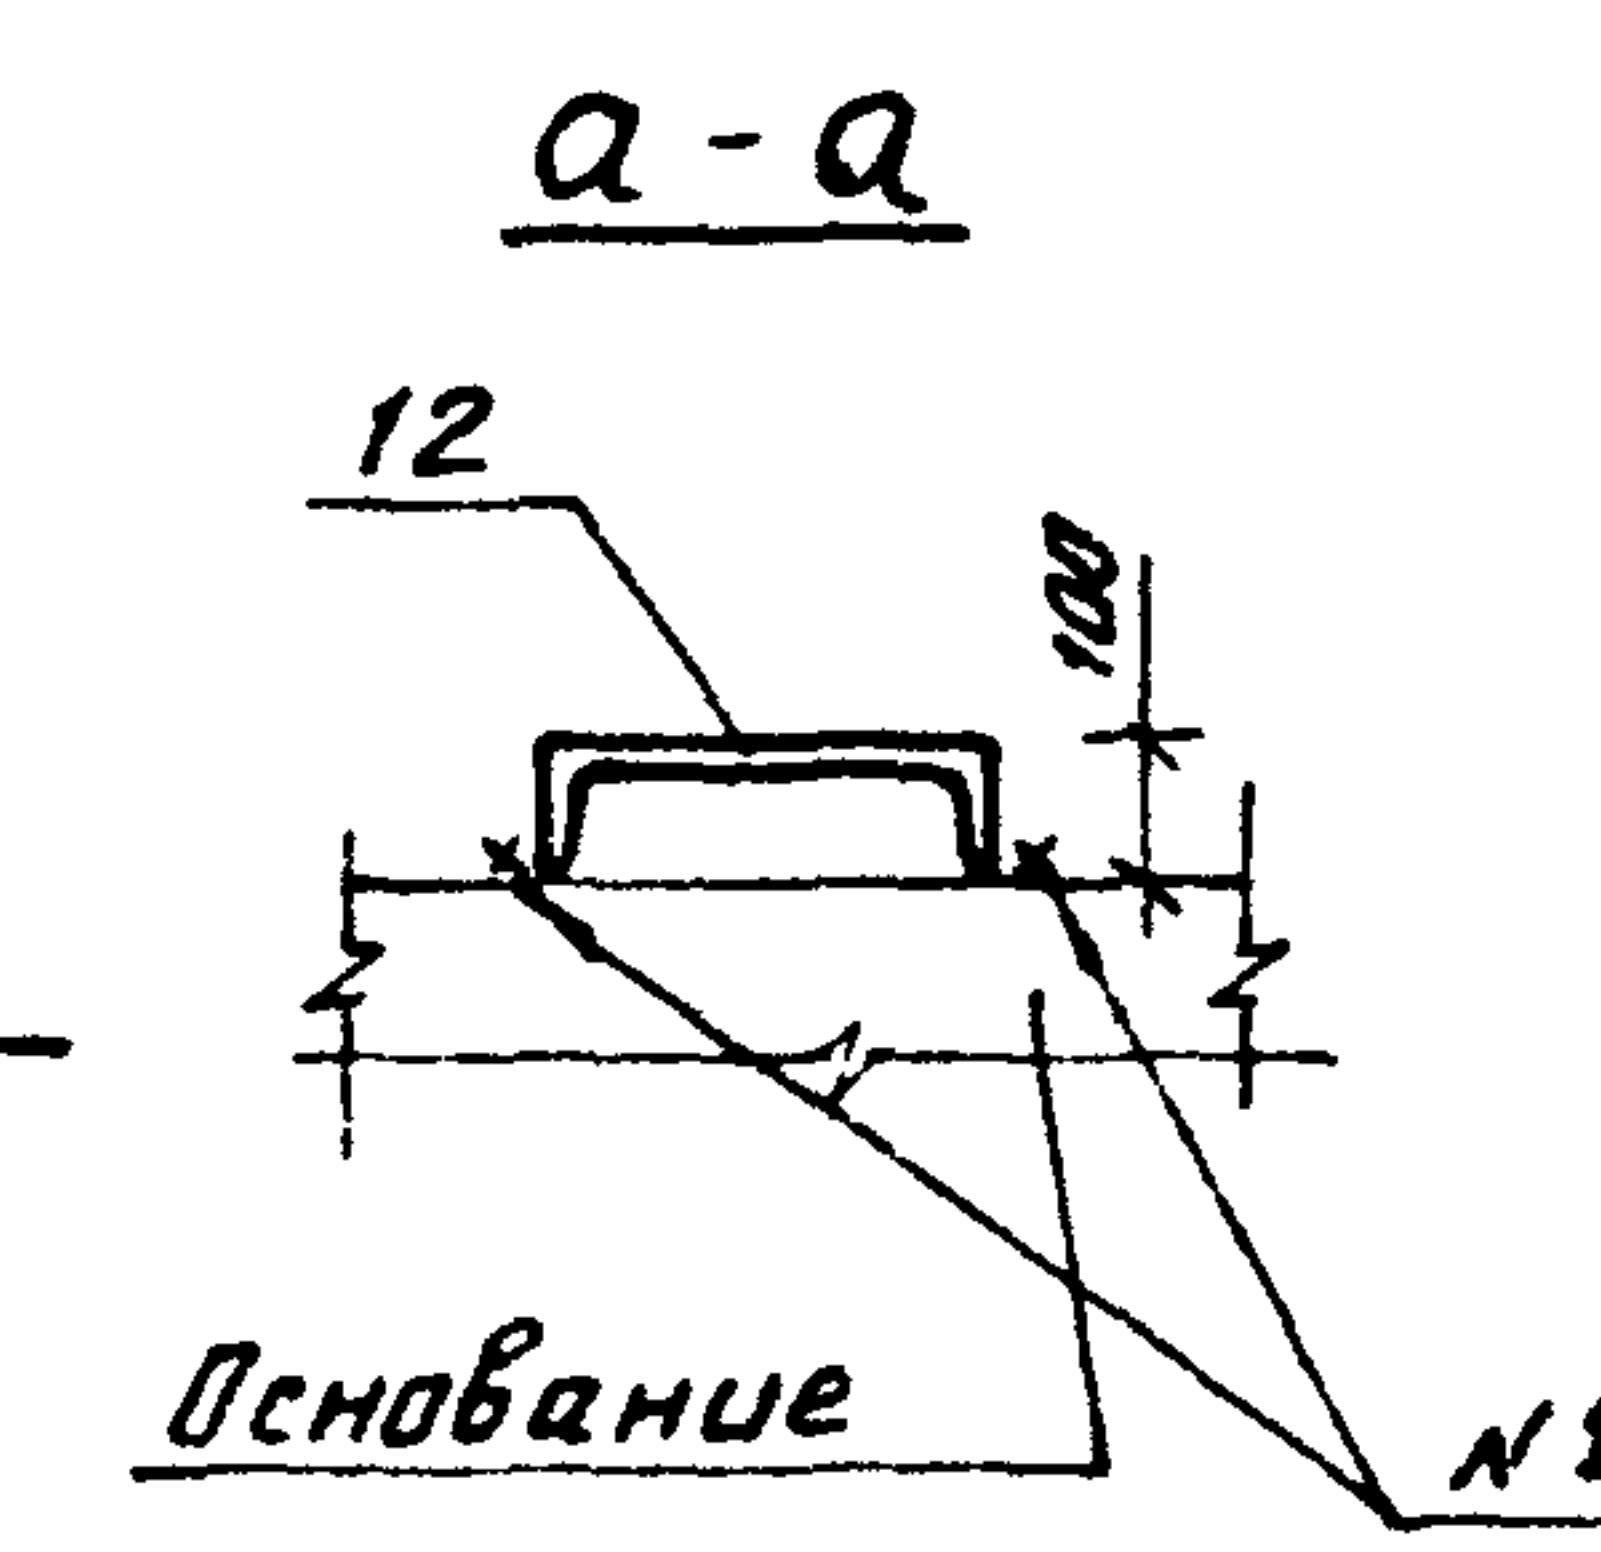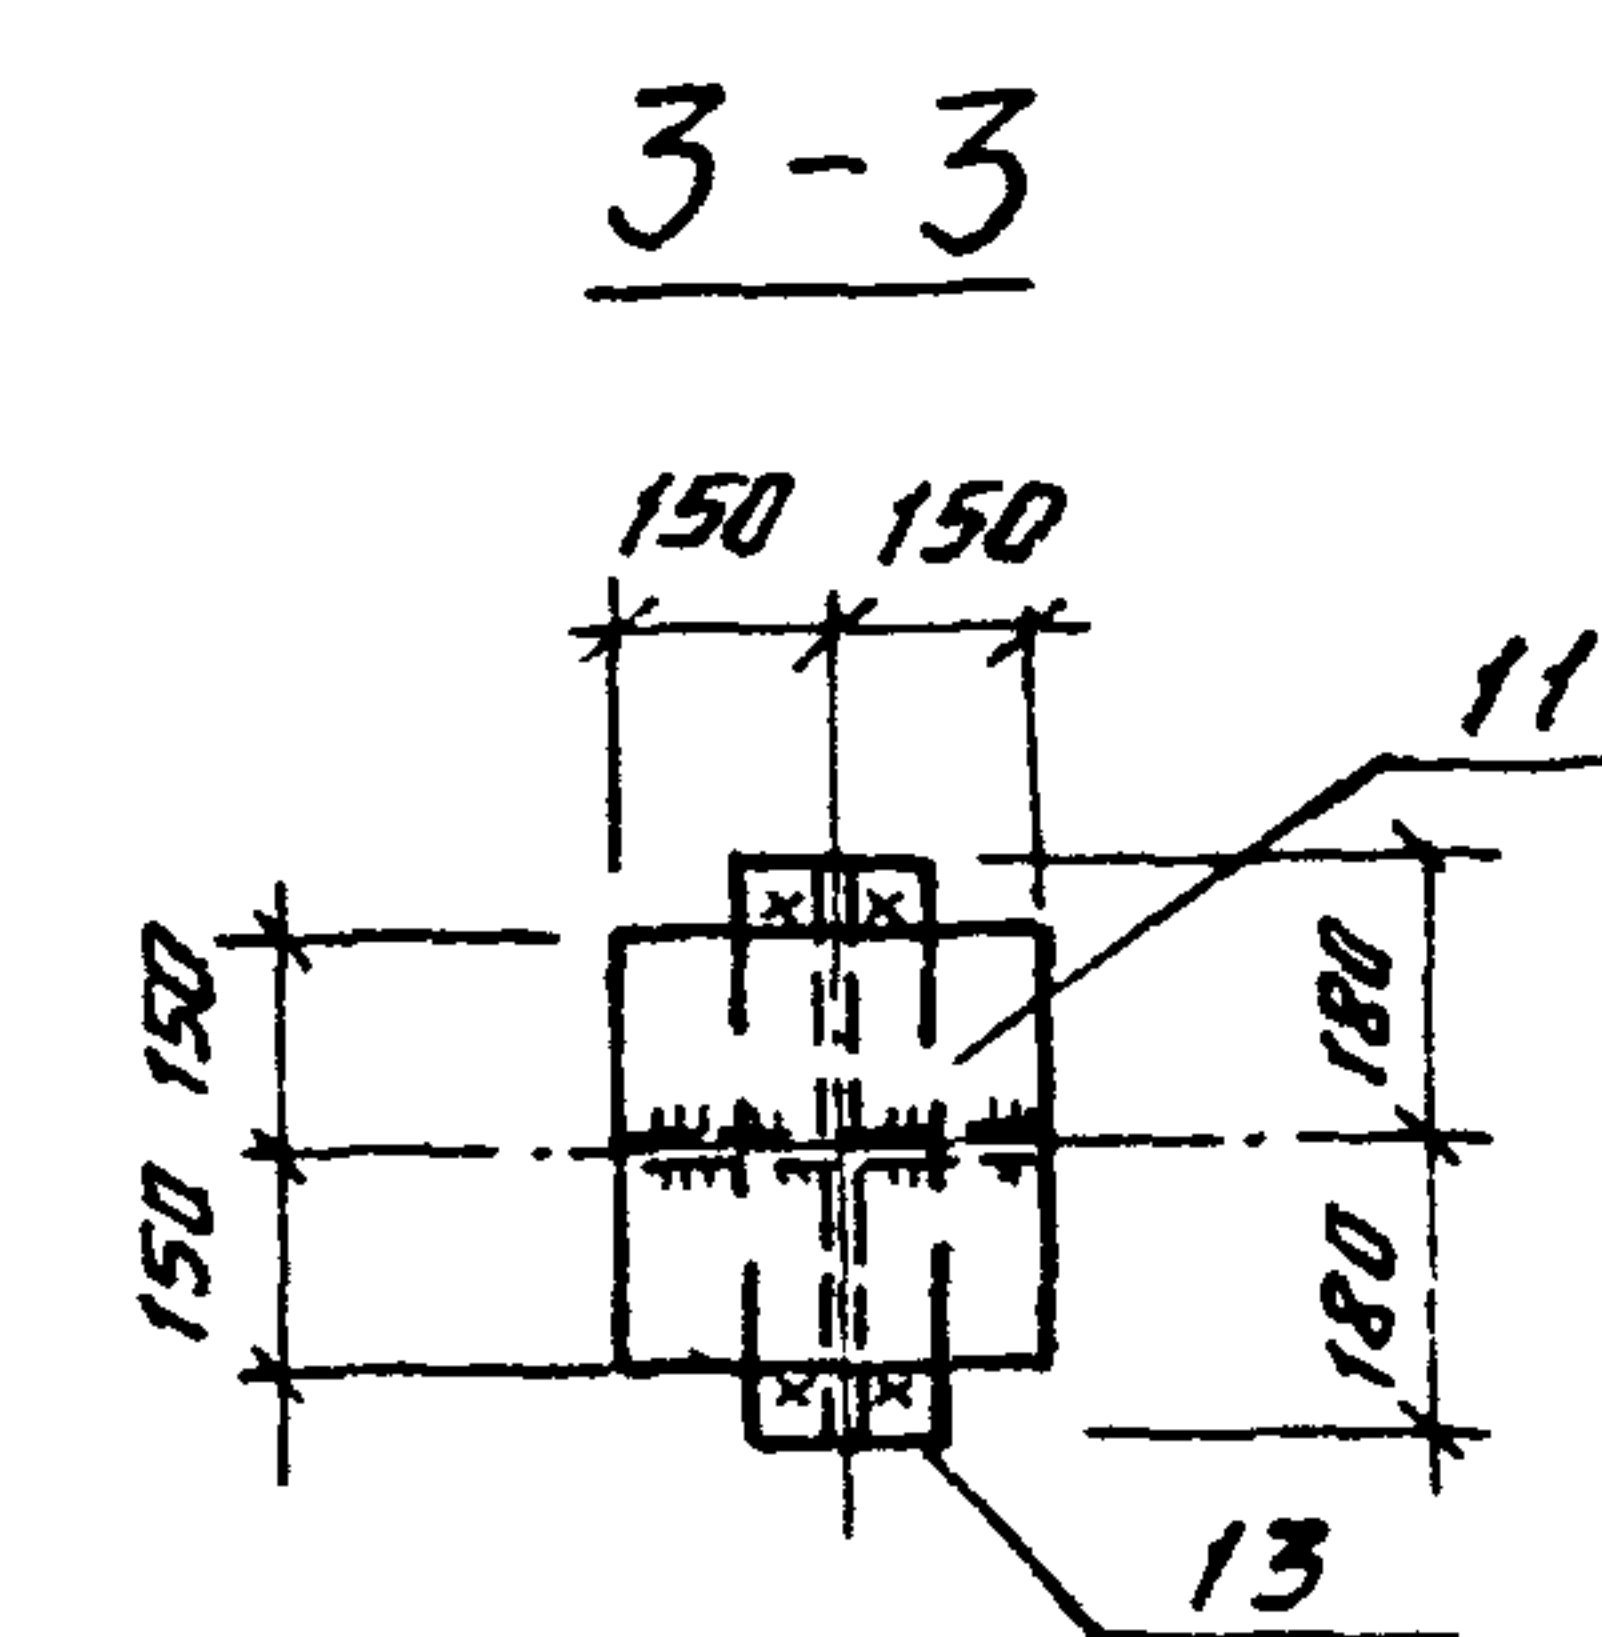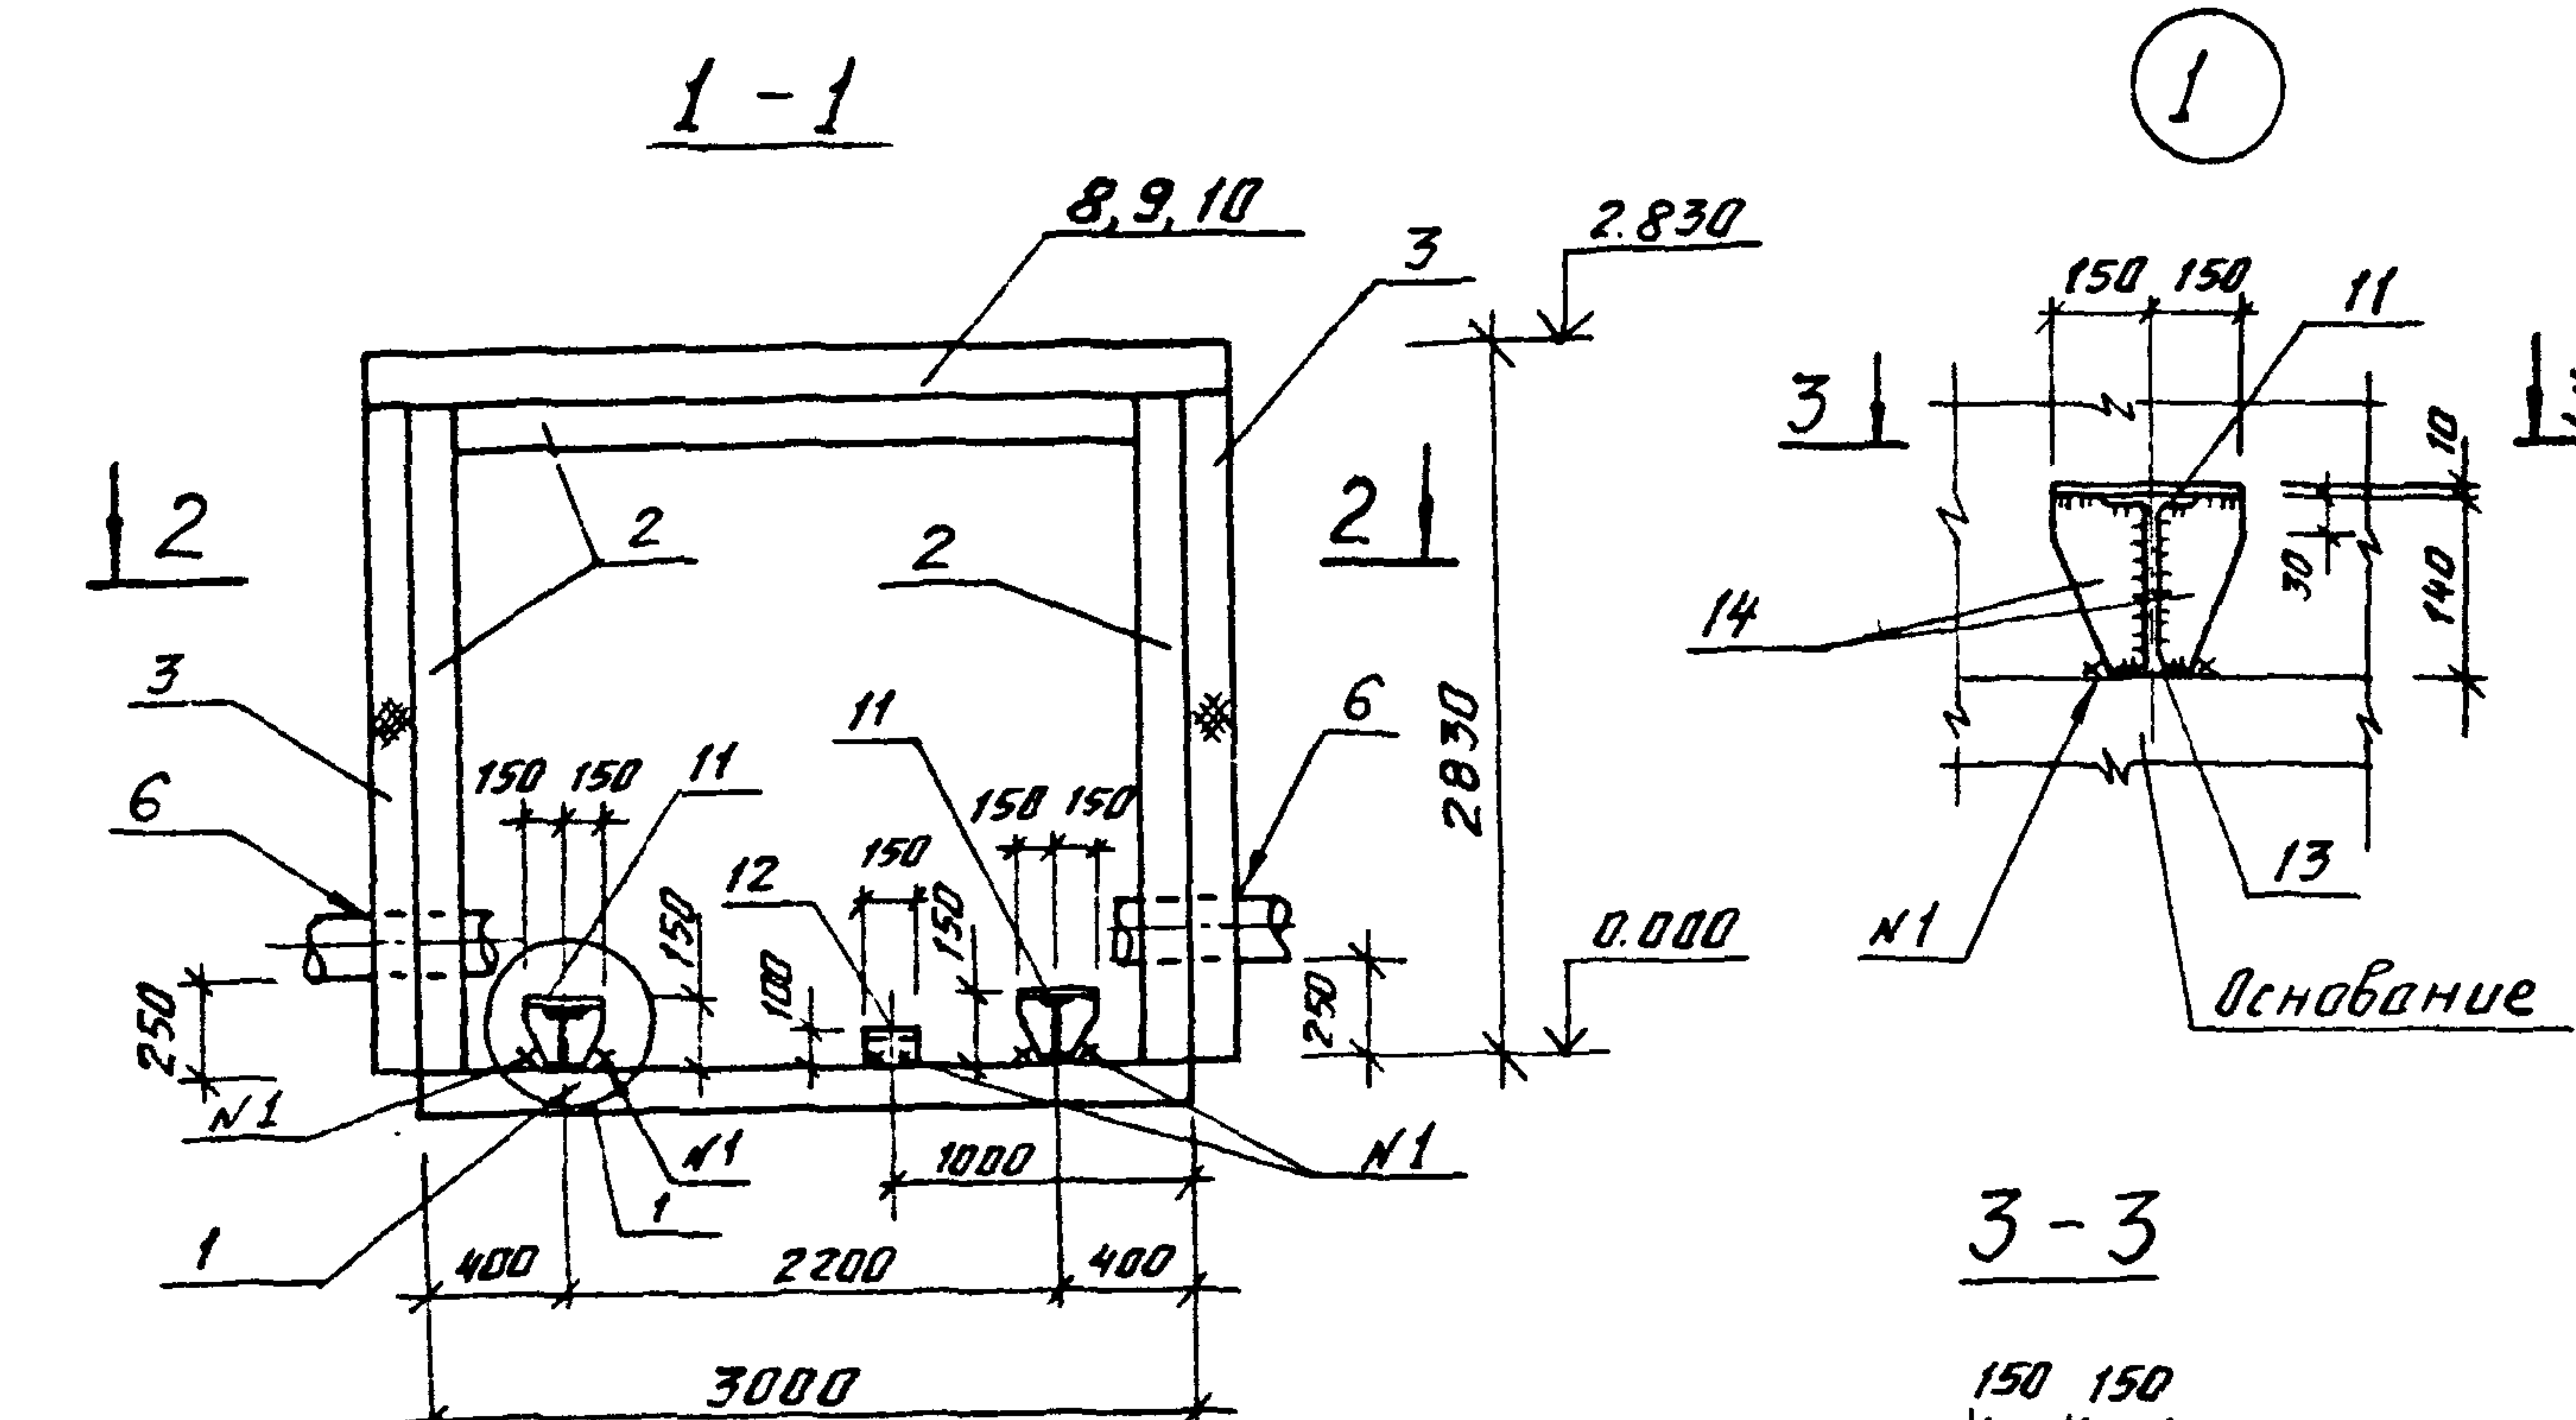

Марка, поз.	Обозначение	Наименование	Кол.	Масса ед. кг	Приме- чание
1	672.1Н.04.00.000	Основание	1	1065	
2	672.1Н.05.000	Каркас	1	240	
3	672.1П.01.00.00.000-01	Панель ПСМА.01.20	3	155	
4	672.1П.04.00.00.000-01	Панель ПСМА.03.10	1	166	
5	672.1.01.000	Установка отражающих конструкций	1	153	
		Комплект монтажных частей			
6	1ТК2.00.010-43	Узел прохода трубопро- вода в панели	4	5,71	
7	1ТК2.00.010-34	Узел прохода трубопро- вода в панели	1	2,35	
8	672.1К.15.000-03	Установка панели покрытия	1	0,35	
9	672.1К.08.000	Установка кровли	1	75	
10	672.1К.11.000-03	Панель покрытия ППС.04.04.	1	448	
		Опоры под трубопровода			
11		-300×10 ГОСТ 19903-74 * Р-300	4	7,1	ВСТЗел5-
12		30 ГОСТ 8240-72 * Р-150 Швеллер ВСТЗел5 ГОСТ 380-71 *	2	4,8	
13		14 ГОСТ 8239-72 * Р-300 Двутавр ВСТЗел5 ГОСТ 19281-73	4	5,0	
14		-146×6 ГОСТ 103-76 * Р-133	8	0,92	ВСТЗел5-
		Общая масса:		2702,94	

№ шва	Условное обозначение шва
1	ГОСТ 5264-80-ТЗ-Δ6
2	ГОСТ 5264-80-У5-Δ6

Пробери	Павалеева	Ж	3.9009-130
Иж Кат	Морозова	М	
Зав гр	Павалеева	Ж	
Н контр	Ж	Ж	
Гл констр	Л	Ж	
Нач отд	Г	Ж	Пример строительного решения камеры опораж- нения
Гл инж пр	Макаров	М	
Гл инж пр	Макаров	М	Госстрой СССР ГПИ Ленинградский водоканалпроект