ПРАВИТЕЛЬСТВО МОСКВЫ

М Н И И Т Э П

ЖЕЛЕЗОБЕТОННЫЕ КОНСТРУКЦИИ ДЛЯ ОБЪЕКТОВ СОЦИАЛЬНО-КУЛЬТУРНОГО НАЗНАЧЕНИЯ С ШИРОКИМ ШАГОМ НЕСУЩИХ СТЕН И ВЫСОТОЙ ЭТАЖА 3.3 м ПРОИЗВОДСТВА АО МПСМ

7 РС 41 133

П А Н Е Л И Н А Р У Ж Н Ы Х С Т Е Н Ж Е Л Е З О Б Е Т О Н Н Ы Е Н Е С У Щ И Е Т Р Е Х С Л О Й Н Ы Е С П О В Ы Ш Е Н Н Ы М И Т Е П Л О Т Е Х Н И Ч Е С К И М И Х А Р А К Т Е Р И С Т И К А М И

РАБОЧИЕ ЧЕРТЕЖИ

Москва 1997г.

ДОПОЛНЕНО И ОТКОРРЕКТИРОВАНО	11.02.1998г	16.03.1998г	30.06.1999г	30.12.1999г

Формат А3

Карт. 4416

ПРАВИТЕЛЬСТВО МОСКВЫ

М Н И И Т Э П

ЖЕЛЕЗОБЕТОННЫЕ КОНСТРУКЦИИ ДЛЯ ОБЪЕКТОВ СОЦИАЛЬНО-КУЛЬТУРНОГО НАЗНАЧЕНИЯ С ШИРОКИМ ШАГОМ НЕСУЩИХ СТЕН И ВЫСОТОЙ ЭТАЖА 3,3 м ПРОИЗВОДСТВА АО МПСМ

Гл.технолог ГУП "Бекерон" /Легостаева Н.И./

7 РС 41 133

ПАНЕЛИ НАРУЖНЫХ СТЕН ЖЕЛЕЗОБЕТОННЫЕ НЕСУЩИЕ ТРЕХСЛОЙНЫЕ С ПОВЫШЕННЫМИ ТЕПЛОТЕХНИЧЕСКИМИ ХАРАКТЕРИСТИКАМИ

РАБОЧИЕ ЧЕРТЕЖИ

Главный инженер института — Е.Е.Никитин

Главный конструктор института — В.А.Сиора

Начальник ОСК — М.В.Ванаг

Главный специалист ОСК — Н.Н.Баско

Заведующий СИНК — Г.И.Шапиро

Генеральный директор ООО "ЛИПАР" — В.М.Иванов

Введен в действие МНИИТЭП

Приказ № 41-1D от 31.12.1997г.

Москва 1997г.

Формат А3

Карт. 4416

Обозначение	Наименование	Стр.
7РС4II33.ПЗ.	Пояснительная записка.	4-15
7РС4II33.НИ.	Номенклатура изделий.	16-21
7РС4II33.РС.	Ведомость расхода стали.	22-24
7РС4II33.7НС.01.СБ.	Панель 7НС1Т2 Сборочный чертеж.	25-30
02.СБ.	Панель 7НС1-1Т2 Сборочный чертеж.	31-33
03.СБ.	Панель 7НС1-2Т2 Сборочный чертеж.	34-36
04.СБ.	Панели 7НС27-1Т2, 7НС27-1АЛТ2, 7НС27-2Т2, 7НС27-2АЛТ2. Сборочный чертеж .	37-39
05.СБ.	Панели 7НС27-3Т2, 7НС27-4Т2 Сборочный чертеж .	40-42
06.СБ.	Панели 7НС32-1Т2 7НС32-2Т2 Сборочный чертеж.	43-48
07.СБ.	Панели 7НС32-3Т2, 7НС32-4Т2 Сборочный чертеж.	49-51
08.СБ.	Панель 7НС34Т2 Сборочный чертеж.	52-54
09.СБ.	Панель 7НС2Т2 Сборочный чертеж.	55-60
10.СБ.	Панель 7НС2-1Т2 Сборочный чертеж.	61-63
11.СБ.	Панель 7НС2б-1Т2 Сборочный чертеж.	64-66
12.СБ.	Панель 7НС37Т2 Сборочный чертеж.	67-69
13.СБ.	Панель 7НС42Т2 Сборочный чертеж.	70-72
14.СБ.	Панели 7НС70-1Т2, 7НС70-2Т2 Сборочный чертеж.	73-75
15.СБ.	Панель 7НС71Т2 Сборочный чертеж.	76-78
16.СБ.	Панели 7НС20-1Т2, 7НС20-2Т2 Сборочный чертеж.	79-84
17.СБ.	Панель 7НС24-1Т2 Сборочный чертеж.	85-87
18.СБ.	Панель 7НС31Т2 Сборочный чертеж.	88-90
19.СБ.	Панель 7НС40Т2 Сборочный чертеж.	91-93
20.СБ.	Панель 7НС67Т2 Сборочный чертеж.	94-96
21.СБ.	Панель 7НС90Т2 Сборочный чертеж.	97-99
22.СБ.	Панели 7НС16Т2, 7НС17Т2 Сборочный чертеж.	100-107
23.СБ.	Панели 7НС43Т2, 7НС44Т2 Сборочный чертеж.	108-111
24.СБ.	Панели 7НС91Т2, 7НС92Т2 Сборочный чертеж.	112-115
25.СБ.	Панели 7НС93Т2, 7НС94Т2 Сборочный чертеж.	116-118
26.СБ.	Панели 7НСЛ1-1Т2, 7НСЛ1-2Т2 Сборочный чертеж.	119-121
7РС4II33.7НС.27.СБ.	Панели 7НС9Т2, 7НС26Т2 Сборочный чертеж.	122-128
28.СБ.	Панель 7НС1-1Т2 Сборочный чертеж.	129-131
7РС4II33.У.	Узлы. ГАБАРИТНЫЕ	132-168
7РС4II33.УУ.	Узлы раскладки утеплителя.	169-173
7РС4II33.УА.	Узлы арматурные.	174-181
7РС4II33.	Объемные каркасы. Сборочные чертежи.	182-185
7РС4II33.	Каркасы. Сборочные чертежи.	186-195
7РС4II33.	Сетки. Сборочные чертежи.	196-218
7РС4II33.	ОБЪЕМНЫЕ КАРКАСЫ. СБОРОЧНЫЙ ЧЕРТЕЖ.	219-222
7РС4II33.	ДИСКРЕТНЫЕ ГИБКИЕ СВЯЗИ	223-224
7РС4II33.	ПЕТЛИ. СБОРОЧНЫЙ ЧЕРТЕЖ.	225-231
7РС41133.	ЗАКЛАДНЫЕ ДЕТАЛИ. СБОРОЧНЫЙ ЧЕРТЕЖ	232-234
7РС41133	ИНФОРМАЦИОННАЯ КАРТА	235

Договор: 1-767
20-714
12/99

7РС4II33

СОДЕРЖАНИЕ

МНИИТЭП
ОСК

Копия 4476

I. Настоящий альбом 7РС 4II33 содержит рабочие чертежи наружных трёхслойных несущих стеновых панелей из тяжелого бетона с эффективным утеплителем, предназначенных для объектов социально-культурного назначения.
Теплотехнические характеристики наружных стеновых панелей удовлетворяют требованиям второго этапа энергосбережений Московских / МГСН 2.0I.99/норм с учётом потребительского подхода $R_o^{пр}$ = 2,65÷4,20 $м^{2}{}^{o}С/Вт$.

2. Изделия запроектированы с учётом их изготовления в существующих горизонтальных формах в соответствии с техническими возможностями действующей технологии на заводе "Бекерон" АО МПСМ.

3. Изделия рассчитаны и законструированы в соответствии с требованиями СНиП 2.03.0I-84^{x}; "Пособием по проектированию жилых зданий. Вып.3. Конструкции жилых зданий",
а также с учётом рекомендаций и результатов исследований, проведенных сектором ИНК МНИИТЭП./НИ-455I-00 и РМ-2726/.

4. Изделия должны изготавливаться в соответствии с требованиями ГОСТ II024-84 "Панели стеновые наружные бетонные и железобетонные для жилых и общественных зданий" и ТУ-400-I-270-89.

5. Конструкция трёхслойных железобетонных несущих панелей состоит из:
- наружного железобетонного слоя толщиной 60мм и I60мм для панелей толщиной 400 и 500 мм соответственно.
- внутреннего железобетонного слоя толщиной I40 мм.
- среднего слоя из утеплителя ПСБ- толщиной 200 мм.

В соответствии с научно-техническим отчетом НИ-455I-00 и РМ-2726 соединение наружного и внутреннего слоя между собой осуществляется с помощью гибких дискретных связей, расположенных в определенном порядке по полю панели.
Гибкие дискретные связи изготавливаются из проволоки 6,0-Т-I-I2Х13 ГОСТ I8I43-72 "Проволока из высоколегированной коррозионностойкой и жаростойкой стали"/по чертежам, представленным в альбоме/и имеют марку ДГС-I, ДГС-2, ДГС-3.
Гибкие связи данной конструкции дают возможность наружному слою свободно деформироваться и воспринимать вес фризовых панелей и температурно-влажностные воздействия.

6. Для наружного и внутреннего слоя трёхслойных панелей принят тяжелый бетон средней плотности γ = 2300 кг/$м^3$ класса по прочности на сжатие В25, марки по морозостойкости FI00 с осадкой конуса бетонной смеси 6-8 см.
Заданные параметры подвижности бетонной смеси уточняются заводом "Бекерон" с учетом особенностей действующей технологии отделки фасадных и внутренних поверхностей при обеспечении физико-механических характеристик бетона.

7. Для теплоизоляционного слоя приняты плиты полистирольного пенопласта ПСБ марки 25 /толщиной 200 мм по ГОСТ I5588-86, соответствующие гигиеническому сертификату.
Коэффициент теплопроводности полистирольного пенопласта должен быть не более λ= 0,04I Вт/$м^{2}{}^{o}С$ – при 2% влажности.
В зонах, примыкающих к вертикальным и горизонтальным граням, размещены прокладки из минераловатных плит толщиной 40 мм /в качестве преграды для распространения огня/марки МI25 по ТУ 5762-0I0-04001485-96, выпускаемые ОАО "Мостермостекло" на оборудовании фирмы "Партек".
Плиты теплоизоляционные из минеральной ваты по финской технологии соответствуют гигиеническому сертификату и относятся к группе НГ /негорючие материалы/ по ГОСТ 30244-94. Протокол испытаний на огнестойкость №2I/2 от 27.05.96г выполненный испытательным центром "Огнестойкости" ГП ЦНИИСК им. Кучеренко.

8. Отпускная прочность бетона несущих панелей на сжатие из условий эксплуатации, транспортирования и монтажа должна быть не менее 70% в теплый период года и 90% – в холодный период года.
При этом предприятие – изготовитель обязано гарантировать достижение бетоном прочности, соответствующей его классу в возрасте 28 суток.

Нач.отд	Ванаг			7 РС 4II33. ПЗ.	
Гл.спец	Баско				
Гл.инж.					
маст7	Марченков			Пояснительная записка	Лист I
					МНИИТЭП ОСК

Карт 4416

9. Армирование изделий предусмотрено из сварных сеток, каркасов, отдельных стержней и гибких дискретных связей.
Каркасы, сетки, отдельные стержни следует изготавливать из горячекатаной арматурной стали класса AIи АШ/ГОСТ 5781-82/ и холоднотянутой арматурной проволоки класса Вр-I/ГОСТ6727--80/.
Качество изготовления арматурных каркасов и сеток должно удовлетворять требованиям ГОСТ I0922-90.
Для арматурных изделий разрешается без изменения диаметра применять арматуру классов А400С и А500С вместо арматуры класса АШ.

I0. Монтажные /подъёмные/ петли должны изготавливаться из горячекатаной арматурной стали класса AI марок СтЗсп2 и СтЗпс2 или класса АсII марки I0ГТ /ГОСТ 5781-82/.
В случае, если возможен монтаж изделий при температуре ниже 40^0 С, для монтажных петель не допускается применять сталь СтЗпс2.

II. В изделиях предусмотрены сварные закладные детали, чертежи которых приведены в настоящем альбоме.
Для изготовления сварных закладных деталей применяется сталь марки СтЗкп2 /ГОСТ 535-88/ и арматурная сталь класса АП /ГОСТ 5781-82/-для анкеров закладных деталей разрешается без изменения диаметра применять арматуру классов АШ, А400С и А500С.
Закладные детали должны изготавливаться в соответствии с требованиями ГОСТ I0922-90, ГОСТ I4098-9I.
Для изготовления закладных деталей используется уголковая сталь по ГОСТ 85I0-86 и ГОСТ 8509-93.

I2. Значение действительных отклонений геометрических параметров изделий не должны превышать предельных величин, указанных в таблице 6 ГОСТ II024-84.

I3. Качество отделки поверхностей и внешний вид изделий должны соответствовать требованиям ГОСТ I30I5-83 и ГОСТII024--84.
Все поверхности - фасадные, внутренние, откосы оконных и дверных проёмов, предназначенные под окраску на строительной площадке должны отвечать категории А3, остальные нелицевые поверхности, невидимые в условиях эксплуатации, должны соответствовать категории А7.
Состав и порядок нанесения грунтовки и окрасочных слоёв на фасадные поверхности /выполняемые на строительной площадке/ должны иметь нормативно-техническую документацию и соответствующие сертификаты.
Колер красителей устанавливается автором-архитектором по утвержденным образцам.

I4. Марки теплозащитных оконных и дверных блоков должны согласовываться с авторами проекта.
Панели наружных стен поставляются с установленными в заводских условиях оконными теплозащитными блоками и сливами в точном соответствии с чертежами, разработанными мастерской №7.
Подоконные плиты устанавливаются в построечных условиях.
При условии комплектации наружных стеновых панелей импортной столяркой, панели поставляются на строительные объекты не заполненные, т.е. оконные блоки, сливы, подоконные доски устанавливаются на стройплощадке по соответствующим узлам.

I5. Подъём панелей должен производиться с применением подъёмных приспособлений, обеспечивающих самобалансирование усилий в грузовых стропах.
Панели должны перевозиться на специально оборудованных панелевозах с опиранием на внутренний слой.
Необходимо принять меры по предотвращению опрокидывания панелей при отделке, складировании и транспортировании.

I6. Изделия должны храниться на складе в кассетных установках в вертикальном положении, рассортированными по маркам и установленными на деревянные прокладки под внутренним слоем, приняв меры против опрокидывания панели.

I7. Систематический контроль всех параметров бетона, арматурной стали, а также изделия в целом должен осуществляться в соответствии с требованиями ГОСТ II024-84.

I8. Перед применением в строительстве изделия должны быть проверены не только в условиях транспортировки и монтажа, а также испытаны нагружением, /см. расчётные схемы/

I9. Перед массовым изготовлением панелей также необходимо проверить надёжность анкеровки монтажных /подъёмных/ петель

Инв. № подл. | Подпись и дата | Взам. инв. №
8526-84

Карт 4416

и закладных деталей.

Петли должны выдерживать разрушающую нагрузку равную нормативному усилию, умноженному на коэффициент: по бетону -2,6.

20. Минимальный предел огнестойкости несущих панелей-2,5 часа с максимальным пределом распространения огня -0 см, что соответствует I степени огнестойкости здания. СНиП 01.02-85"Противопожарные нормы" и обеспечивается конструкцией трёхслойных панелей.

21. Исходное сырьё для тяжелого бетона изделий должно применяться с обязательным радиологическим контролем.

22. Маркировка панелей соответствует принятой в проектах.

23. Альбом дополнен и откорректирован по замечаниям завода ГУП "Бекерон".

Приведенное расчетное сопротивление теплопередач $R_0^{пр}$ м² °С/Вт (без учета оконных блоков)					
7НС 1Т-2	2,66	7НС 2Т 2	2,65	7НС 20-1Т2 7НС 20-2Т-2	4,09
7НС 1-1Т-2	2,69	7НС 2-1Т-2 7НС 28-1Т 2			
7НС 1-2Т 2				7НС 31Т2	4,01
7НС 27-1Т 2 7НС 27-1ААТ-2 7НС 27-2ААТ-2 7НС 27-2Т 2	2,78	7НС 37Т 2	2,80	7НС 90Т2	4,09
		7НС 42Т 2	2,69	7НС 91Т2 7НС 92Т-2	4,16
		7НС 70-1Т 2 7НС 70-2Т 2	2,56	7НС 93Т2 7НС 94Т-2	4,21
7НС 27-3Т-2 7НС 27-4Т-2	3,12	7НС 71Т 2	2,86	7НСА 1-1Т-2 7НСА 1-2Т 2	
7НС 32-3Т-2 7НС 32-4Т 2	2,98			7НС-16Т 2 7НС 17Т 2	4,22
7НС 32-1Т-2 7НС 32-2Т-2	2,69			7НС 67Т 2 7НС 43Т 2 7НС 44Т-2	4,09
7НС 34Т 2	2,96				

Марка панели	Д, мм	Схема приложения нагрузок	Расчетные нагрузки q_1, тс/м	q_2, тс/м	P_1, тс	P_2, тс	Контрольные нагрузки при испытании на прочность ($q_к = 1{,}6q$, $P_к = 1{,}6P$) $q_{1к}$, тс/м	$q_{2к}$, тс/м	$P_{1к}$, тс	$P_{2к}$, тс
7 НС 1Т-2 7 НС 34Т2	5990	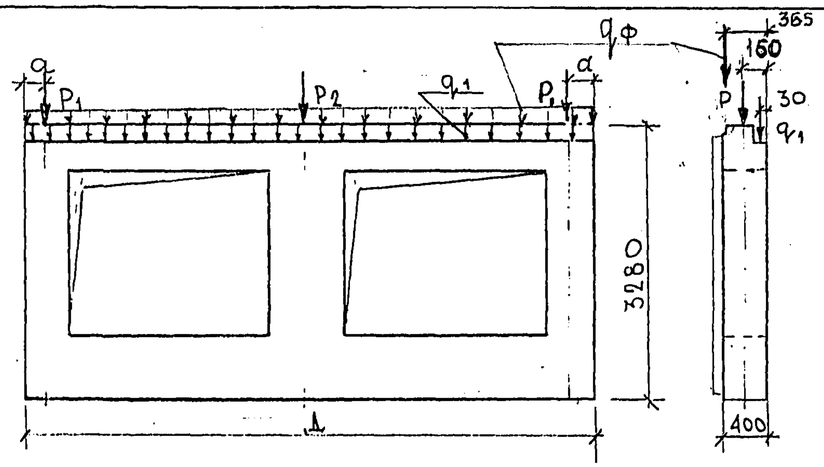	3,96 $q_ф$ = 0.69	—	24,08	48,15	6,33 $q_{фк}$ = 1,12	—	38,53	77,04
7 НС 2Т-2 7 НС 2-1Т2	2990	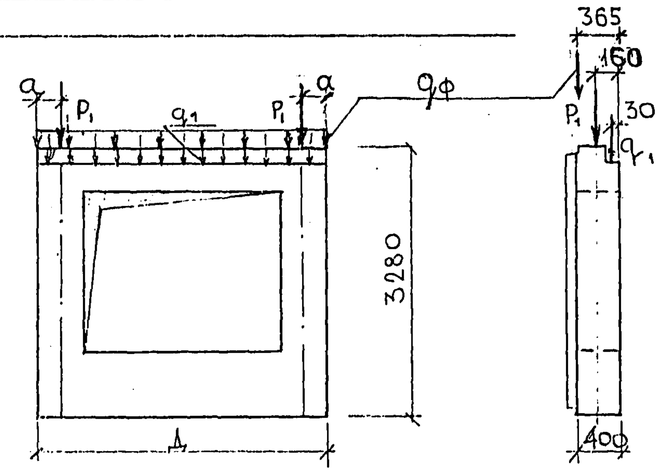	3,96 $q_ф$ = 0.50	—	24,08	—	6,33 $q_{фк}$ = 0.80	—	38,53	—
7 НС 3Т-2	2390		0,52 $q_ф$ = 0.58	—	7,58	—	0,83 $q_{фк}$ = 0.93	—	12,13	—
7 НС 3Т2	2990		3,96 $q_ф$ = 0.50	—	24,08	—	6,33 $q_{фк}$ = 0.80	—	38,53	—
7 НС 42Т2	2855		$q_ф$ = 0,50 1,80	—	—	—	$q_{фк}$ = 0.80 2,88	—	—	—
7 НС 57Т2	3090		0,90 $q_ф$ = 0.50		5,04		1,44 $q_{фк}$ = 0.80		8,06	
7 НС 60Т2	2990		3,96	—	17,16	—	6,33	—	27,46	—

Марка	7НС2Т	7НС3Т	7НС37Т	7НС42Т	7НС57Т	7НС60Т	7НС 2-1Т
a, мм	150	190	300	—	150	150	150

Примечания:

1. В качестве расчетной схемы панелей принята шарнирно-стержневая схема, при которой стеновая панель рассматривается как стержень, шарнирно-закрепленный вверху и внизу от горизонтальных смещений.
2. При испытаниях опирание и закрепление панелей следует принимать, учитывая проектные конструктивные решения соответствующих узлов здания.
3. Расчетные нагрузки определены мастерской N 7 МНИИТЭП.

СОГЛАСОВАНО
Гл. спец. М.7 Марченков
ГИП М.7 Грабилин

Инв. № подл. | Подпись и дата | Взам. инв. №

7.РС 41133.пз.

Стадия	Масса	Масштаб
Р	—	—
Лист 4	Листов	

МНИИТЭП
ОСК

карт 4116 Ф12и

Марка панели	Д мм	Схема приложения нагрузок	Расчетные нагрузки				Контрольные нагрузки при испытании на прочность ($q_к = 1{,}6q$, $P = 1{,}6P$)			
			q_1, тс/м	q_2, тс/м	P_1, тс	P_2, тс	$q_{1к}$, тс/м	$q_{2к}$, тс/м	$P_{1к}$, тс	$P_{2к}$, тс
			$q_ф$ = 0.66				$q_{фк}$ = 1.06			
7 НС15т2	4695	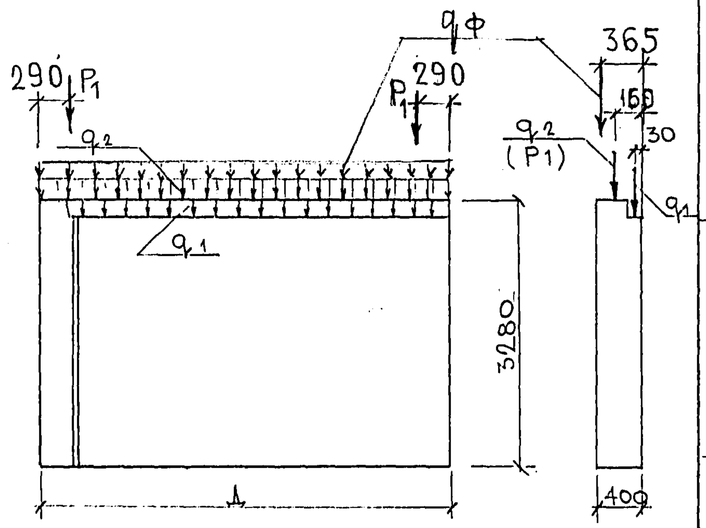	3,96	7,20	—	—	6,34	11,52	—	—
7 НС17т2	4695		3,96	7,20	—	—	6,34	11,52	—	—
7НС40т2	3090		0,90	5,46	—	—	1,44	8,74	—	—
7НС43т2	3195		1,57	5,50	—	—	2,51	8,80	—	—
7НС44т2	3195		1,57	5,50	—	—	2,51	8,80	—	—
7НС61т2	3090		0,90	2,50	—	—	1,44	4,00	—	—
7НС67т2	2990	ВАРИАНТ I	3,96	17,94	—	—	6,33	28,70	—	—
		ВАРИАНТ II	3,96	—	18.48	—	6,33	—	29.57	—

Примечания см на листе 4 (ПЗ).

7 РС 41 133 . ПЗ.

Стадия	Масса	Масштаб
Р	—	—
Лист 5	Листов	

МНИИТЭП ОСК

СОГЛАСОВАНО
ГА спец. М.7 Марченков
ГИП М.7 Арабилин

Инв.№ подл. | Подпись и дата | Взам. инв.№

Карт 4416 Ф12н

Марка панели	Д, мм	Схема приложения нагрузок	Расчетные нагрузки q_1, тс/м	q_2, тс/м	P_1, тс	P_2, тс	Контрольные нагрузки при испытании на прочность/$q_к=1{,}6q$, $P_к=1{,}6P$/ $q_{1к}$ тс/м	$q_{2к}$ тс/м	$P_{1к}$, тс	$P_{2к}$, тс
7НС 90Т2	2990	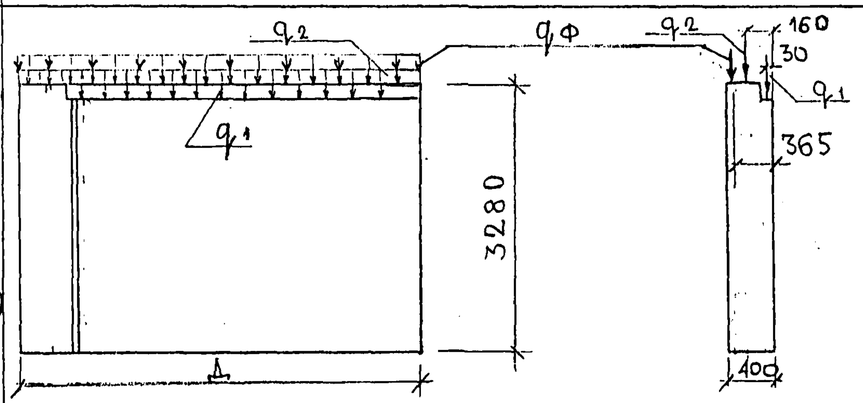	$q_ф$= 0.68				$q_{фк}$ = 1,09			
7НС 91Т2	3780		1,38	7,75	—	—	2,21	12,40	—	—
7НС 92Т2	3780									
7 НС 63-2	3195	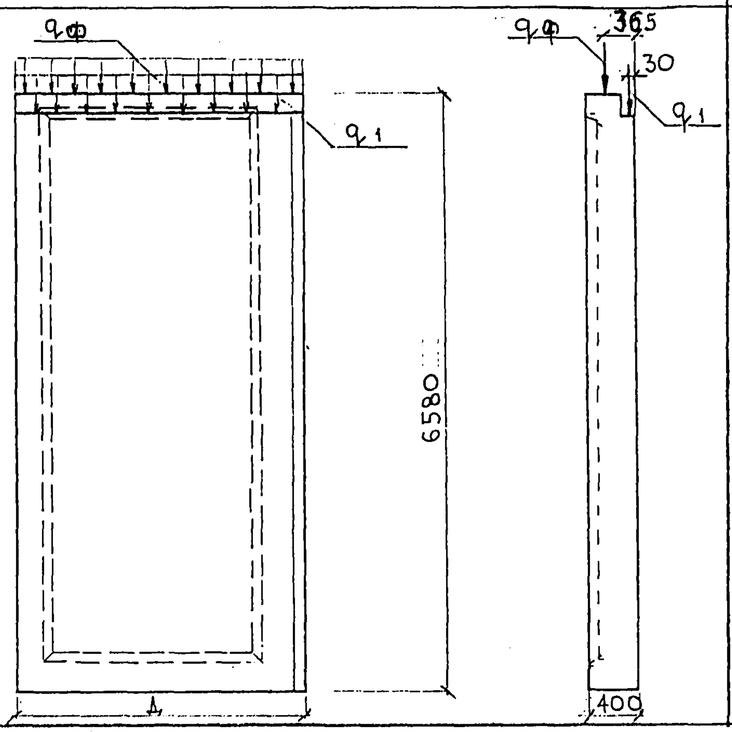	$q_ф$=0.50				$q_{фк}$=0,80			
7 НС 64-2	3195		3,59	—	—	—	5,74	—	—	—

Примечания см на листе 4(ПЗ).

7РС 41133.ПЗ.

Стадия	Масса	Масштаб
Р	—	—
Лист 6	Листов	

МНИИТЭП ОСК

Согласовано: Гл. спец. М.7 Минеков; ГИП М7 Арабилин

Инв. № подл. | Подпись и дата | Взам. инв. №

карт 4416 Ф12и

Марка детали	Д, мм	Схема приложения нагрузок	Расчетные нагрузки				Контрольные нагрузки при испытании на прочность ($q_к = 1{,}6q$, $P_к = 1{,}6P$)			
			q_1, тс/м	q_2, тс/м	P_1, тс	P_2, тс	$q_{1к}$, тс/м	$q_{2к}$, тс/м	$P_{1к}$, тс	$P_{2к}$, тс
7НС 26Т2 7НС 9Т2	4230	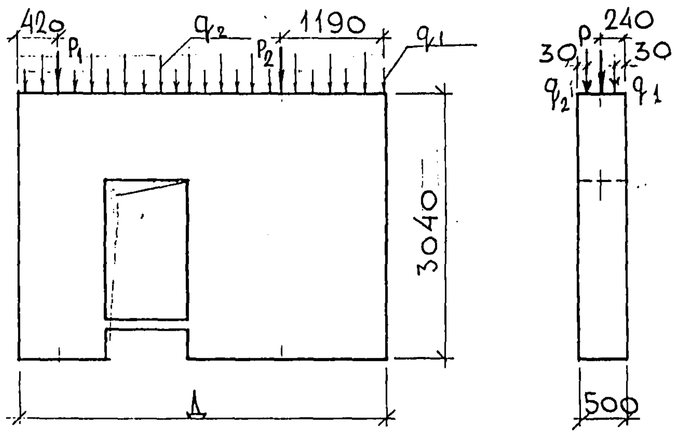	2,00	2,00	14,20	20,75	3,20	3,20	22,72	33,20
7НС 41-2	3090	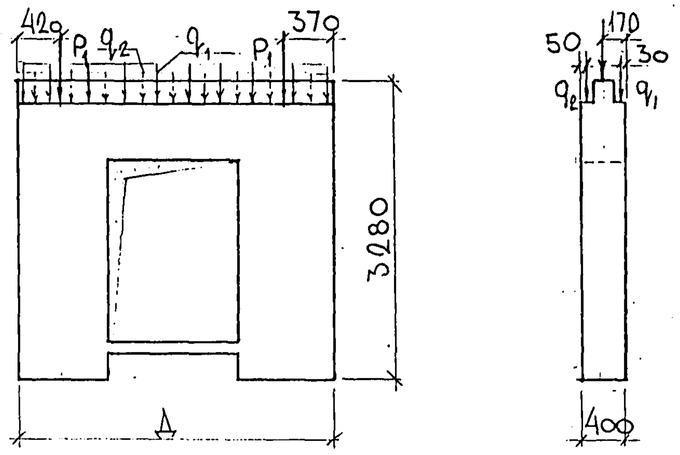	0,90	0,90	8,80	—	1,44	1,44	14,08	—

Примечания см. на листе 4 (ПЗ).

7РС 41 133. ПЗ.

Стадия	Масса	Масштаб
Р	-	-
Лист 7	Листов	
—	МНИИТЭП ОСК	

Согласовано: Гл. спец. М.7 Марченков; ГИП М7 Грабилин

Инв. № подл. | Подпись и дата | Взам. инв. №

Карт 44/6 Ф12и

Марка панели	Д мм	Схема приложения нагрузок	Расчетные нагрузки q_1, тс/м	q_2, тс/м	P_1, тс	P_2, тс	Контрольные нагрузки при испытании на прочность ($q_к = 1{,}6q$; $P_к = 1{,}6P$) $q_{1к}$, тс/м	$q_{2к}$, тс/м	$P_{1к}$, тс	$P_{2к}$, тс
7НС24.1т-2	2990	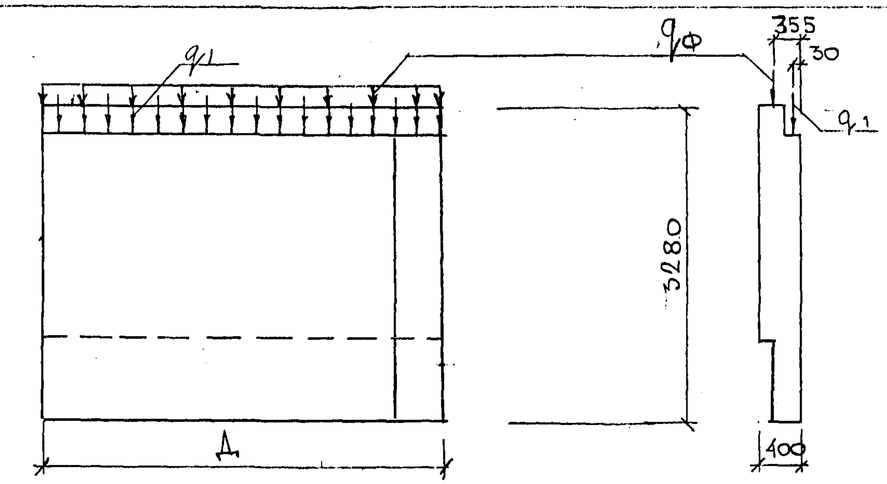	$q_ф$=0.64 3.30	—	—	—	$q_{фк}$=1.02 5.28	—	—	—
7НС1-1т 2 7НС1-1тот-2 7НС1-2т-2	5990	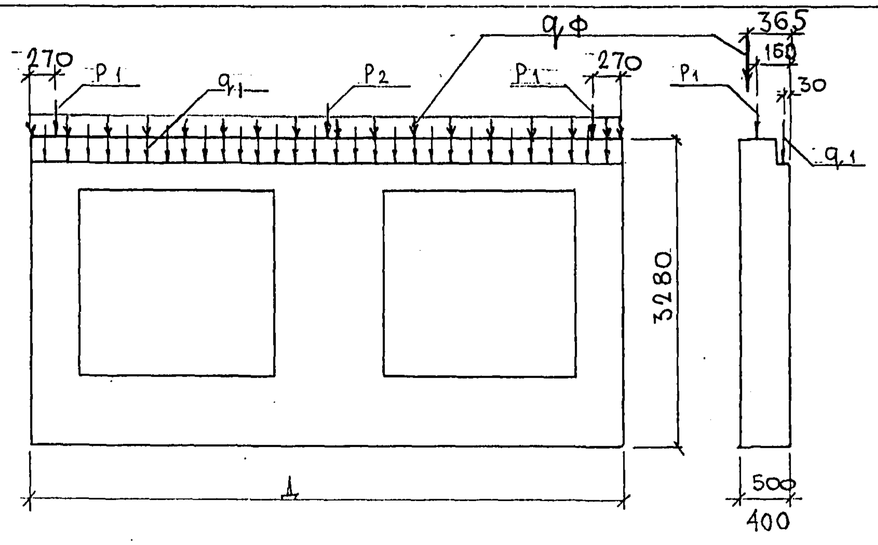	$q_ф$=0.69 3,96	-	24.08	48,15	$q_{фк}$=1,10 6,33	-	38,53	77.04

Примечания см. на листе 4 (ПЗ).

СОГЛАСОВАНО
Гл. спец. МГ Марченков
ГИП МБ Грабилин

Инв. № подл. | Подпись и дата | Взаим. инв. №

7РС 41133 .ПЗ.

Стадия	Масса	Масштаб
Р		
Лист 8	Листов	

МНИИТЭП ОСК

Инв. № 4416

Ф12и

Марка панели	Д мм	Схема приложения нагрузок	Расчетные нагрузки q_1, тс/м	q_2, тс/м	P_1, тс	P_2, тс	Контрольные нагрузки при испытании на прочность ($q_к = 1{,}6q$, $P_к = 1{,}6P$) $q_{1к}$, тс/м	$q_{2к}$, тс/м	$P_{1к}$, тс	$P_{2к}$, тс
7НС28-1т-2	2990	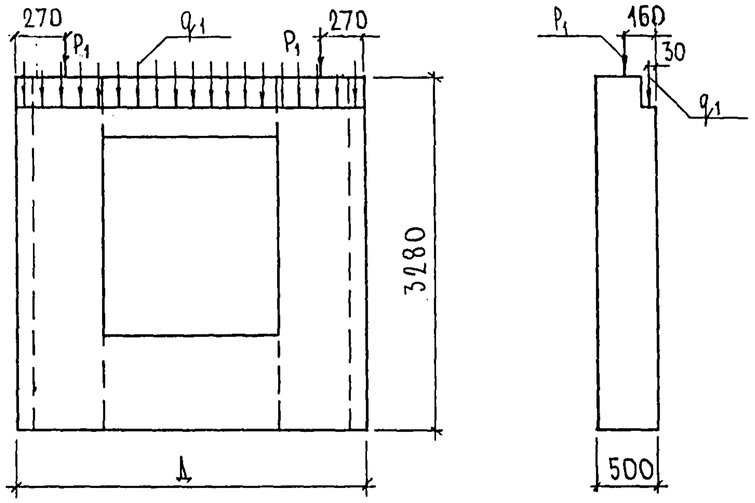	3,96	—	25,20	—	6,33	—	40,32	—
7НС14-1т-2	3195	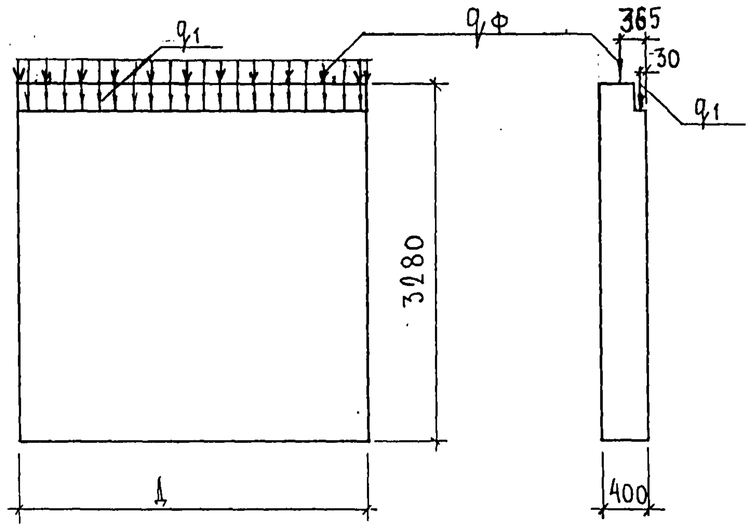	$q_ф = 0{,}70$ 3,96	—	—	—	$q_{фк} = 1{,}12$ 6,33	—	—	—
7НСК1-2т-2	3195									

Примечания см. на листе 4 (ПЗ).

7РС41-133.ПЗ.

Стадия	Масса	Масштаб
Р		

Лист 9 | Листов

МНИИТЭП ДСК

Инв. № подл. | Подпись и дата | Взаим. инв. № | Гип. спец. м.т. | ГИП М 7

Согласовано: Марченков, Грабилин

Карт. 4416

Ф12и

Марка панели	L мм	Схема приложения нагрузок	Расчетные нагрузки				Контрольные нагрузки при испытании на прочность ($q_к = 1{,}6\,q$, $P_к = 1{,}6\,P$)			
			q_1, тс/м	q_2, тс/м	P_1, тс	P_2, тс	$q_{1к}$, тс/м	$q_{2к}$, тс/м	$P_{1к}$, тс	$P_{2к}$, тс
7НС 4-1т-2	2990	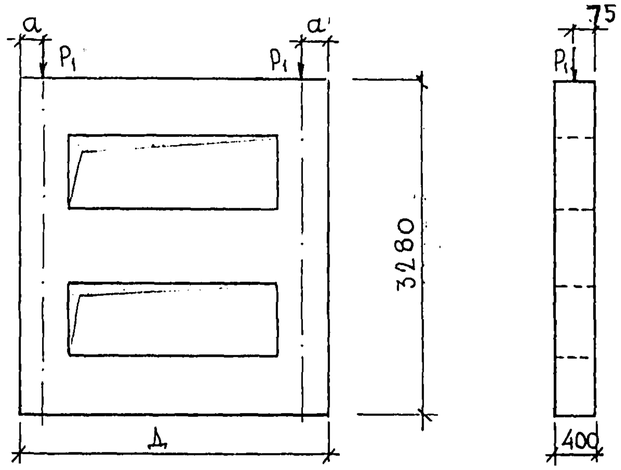	—	—	8,40	—	—	—	13,44	—
7НС 53-1т-2	2990	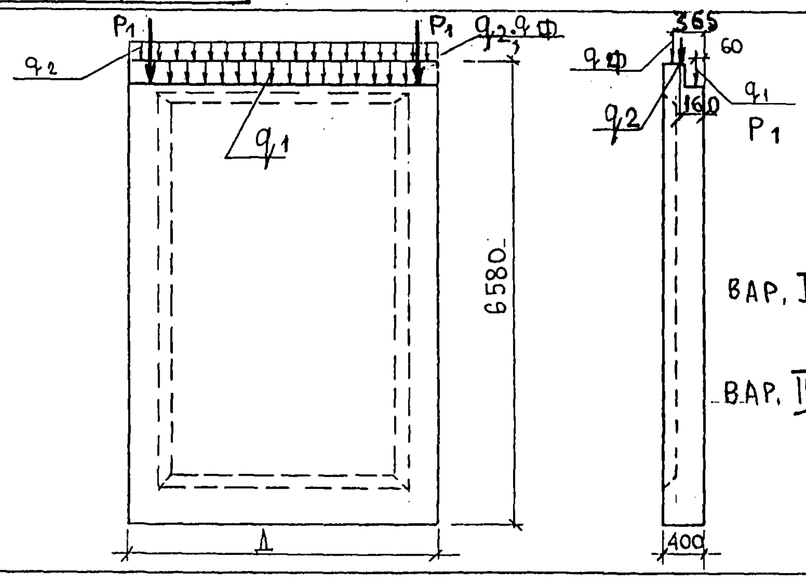	$q_ф = 0.72$				$q_{фк} = 1.15$			
			вар. I	6.63	—	—	—	10.61	—	—	—
			вар. II	1.70	0.50	5.64	—	2.72	0,80	9.02	—

Марка	7НС4.1т
a	150

Примечание см. на листе 4 (ПЗ).

СОГЛАСОВАНО
Гл. спец. М7 Марченков
ГИП М7 Грабилин

Инв. № подл. | Подпись и дата | Взаим. инв. №

7РС 41133.ПЗ.

Стадия	Масса	Масштаб
Р		
Лист 10	Листов	

МНИИТЭП ОСК

Ф12и

Карт 4416

Марка панели	Длина, мм	Схема приложения нагрузки	Расчетные нагрузки				Контрольные нагрузки при испытании на прочность ($q_к = 1{,}69$, $P_к = 1{,}6P$)			
			q_1, тс/м	q_2, тс/м	P_1, тс	P_2, тс	$q_{1к}$, тс/м	$q_{2к}$, тс/м	$P_{1к}$, тс	$P_{2к}$, тс
7НС27-1Т-2 7НС27-2Т-2 7НС27-1АлТ2 7НС27-2АлТ2 7НС27-3Тот2 7НС27-4Тот2 7НС32-1Т2 7НС32-2Т2 7НС32-3Т2 7НС32-4Т2	6195	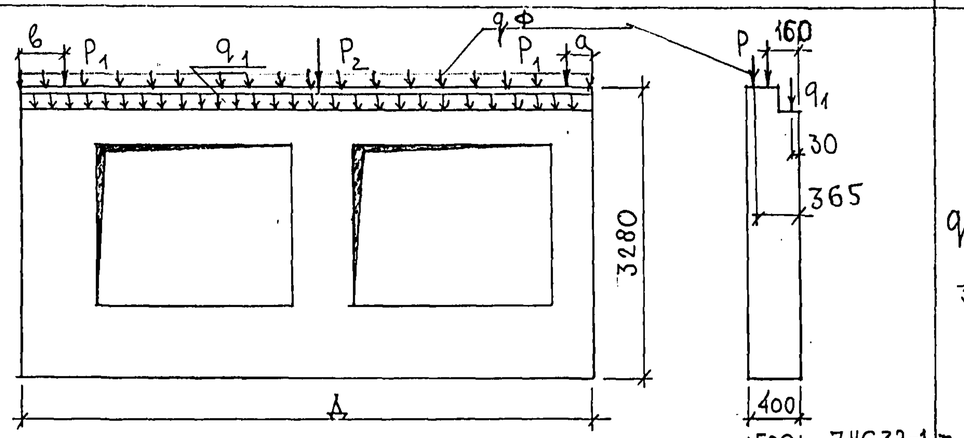	$q_ф$=0,67 3,96	—	24,42	48,84	$q_{фк}$=1,07 6,33	—	39,07	78,14
7НС70-1Т-2 7НС70-2Т-2 7НС70-1тот.2 7НС70-2тот2 7НС71Т2	3195	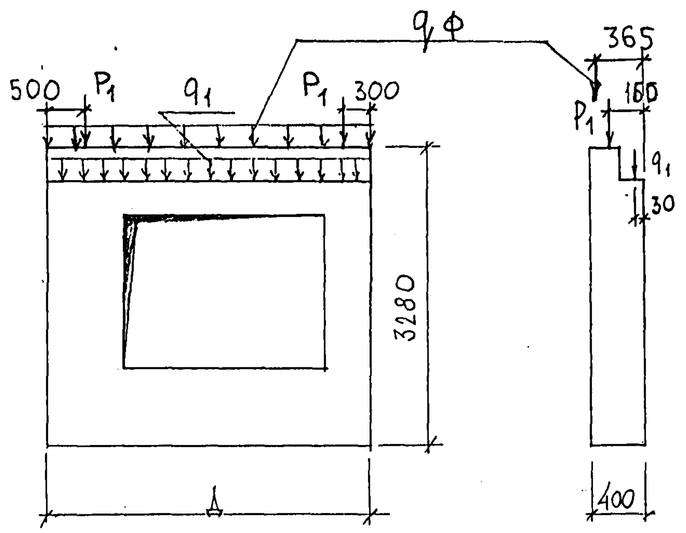	$q_ф$=0,66 3,96	—	24,08	—	$q_{фк}$=1,06 6,33	—	38,53	—

а, мм	в, мм	Марка панели
270	470	7НС27-1Т; 7НС27-2Т; 7НС27-1АлТ; 7НС27-2АлТ; 7НС32-1Т; 7НС32-2Т.
300	500	7НС27-3Тот; 7НС27-4Тот; 7НС32-3Т; 7НС32-4Т

Примечание см. на листе 4(ПЗ).

7РС41133 ПЗ. Лист 11

Согласовано: Гл. спец. М7 Марченков; ГИП МТ Грабилин

Инв. № подл. | Подпись и дата | Взам. инв. №

Карт 4416-

Формат А3

Марка панели	Длина, мм	Схема приложения нагрузки	Расчетные нагрузки q_1, тс/м	q_2, тс/м	P_1, тс	P_2, тс	Контрольные нагрузки при испытании на прочность ($q_к=1.69$, $P_к=1.6P$) $q_{1к}$, тс/м	$q_{2к}$, тс/м	$P_{1к}$, тс	$P_{2к}$, тс
7НС 20-1т-2 7НС 20-2т-2	2985	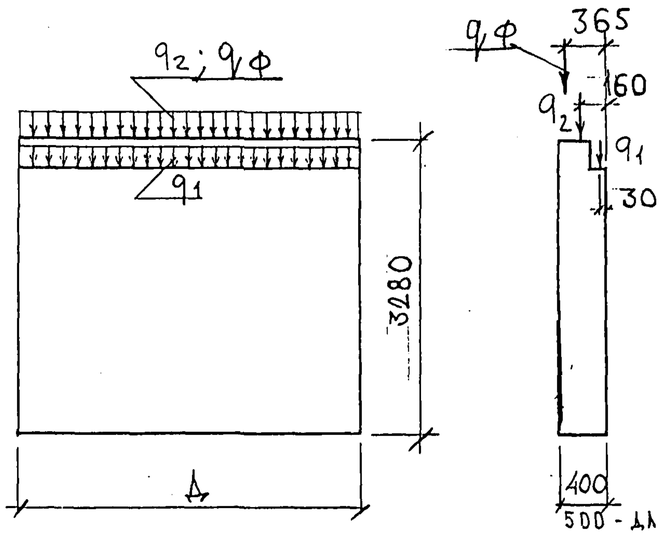	$q_ф=0.87$ 3,96	19.56	—	—	$q_{фк}=1.39$ 6,33	31.30	—	—
7НС 31т-2	2590									
7НС 46-1т-2 7НС 46-2т-2	2390									
7НС 93т-2 7НС 94т-2	3570		$q_ф=0.68$ 1,38	8,66	—	—	$q_{фк}=1.09$ 2,21	13.86	—	—
7НС 39-1т-2 7НС 39-2т-2 7НС 69-1т-2 7НС 69-2т-2	3195	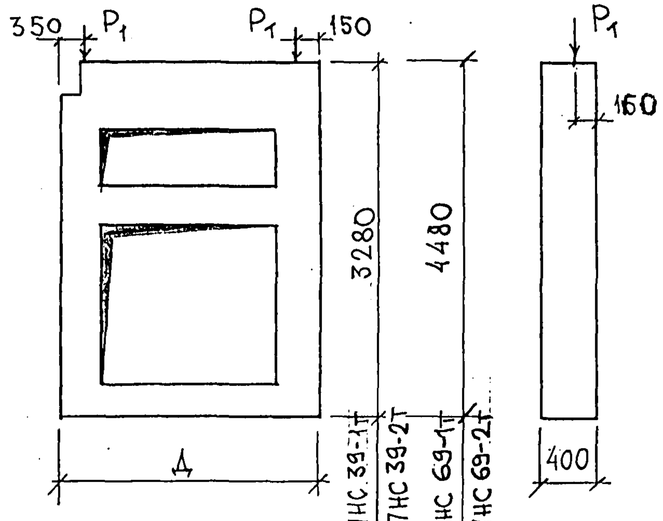	—	—	10.62	—	—	—	16.99	—

Примечание см. на листе 4 (ПЗ).

7РС 41133 ПЗ. Лист 12

Согласовано: Гл. спец. М7 Марценков; ГИП М7 Трабилин

Инв. № подл. | Подпись и дата | Взам. инв. №

Карт 4416

Формат А3

№№ п.п.	Марка изделия по ГОСТ	Марка изделия по проекту	Эскиз изделия	Параметры изделия: Размеры, мм Д	Ш	В	Площадь, м²	Объем, м³	Проектная масса, т	Объем, м³: Тяжелый бетон γ=2300 кг/м³	Утеплитель ПСБ γ=25 кг/м³	Минерал ват. плита γ=125 кг/м³					Тип конструкций	№ страниц р.ч.
										Класс: В25				Б				
1	2	3	4	5	6	7	8	9	10	11	12	13	14	15	16	17	18	19
1		7НС-1т2	Кроме 7НС1-1т	5990	500	3280	10,65	4,22	7.13	2.72	1.48	0,02		7,13		334кг		25-30
2		7НС1-1т2		5990	500	3280	10,65	4,46	7,68	2.96	1.48	0,02		7,68		336		31-33
3		7НС1-2т2		5990	500	3280	10,65	4,22	7,20	2.72	1.48	0,02		7,20		407		34-36
4		7НС27-1т2		6195	400	3280	11,12	3,93	6.33	2.36	1.53	0,04		6,33		362		37-39
5		7НС27-2т2		6195	400	3280	11,12	3,93	6.33	2.36	1.53	0,04		6,33		362		37-39
6		7НС27-1АIIIт2		6195	400	3280	11,12	3,93	6.33	2.36	1.53	0,04		—		370		37-39
7		7НС27-1АIVт2		6195	400	3280	11,12	3,93	6.33	2.36	1.53	0,04		—		370		37-39
8		7НС27-3т2		6195	400	3280	13,54	4,93	7.35	2.83	2.06	0,04		7,35		400		40-42
9		7НС27-4т2		6195	400	3280	13,54	4,93	7.35	2.83	2.06	0,04		7,35		400		40-42
10		7НС 2т2		2990	400	3280	5,31	1,82	2,94	1.09	0,71	0,02		2,94		162		55-60
11		7НС2-1т2		2990	400	3280	5,31	1,82	2,98	1.09	0,71	0,02		2,95		200		61-63

Согласовано: Инв. № подл. | Подпись и дата | Взам. инв. № | Гл. инж. м-17 Марценков | Рук. участка

Нач. отд.	Ванаг	
Гл. спец.	Баско	
Гл. спец.		
Зав. гр.	Николаева	
Разраб.	Зайцева	
Провер.	Гуревич	
Н. контр.		

7РС 41 133.НИ.

Номенклатура изделий

Стадия	Лист	Листов
Р	1	6

МНИИТЭП ОСК

Копий 4446

Формат А3

№№ п.п.	Марка изделия по ГОСТ	Марка изделия по проекту	Эскиз изделия	Параметры изделия: Размеры, мм Д	Ш	В	Площадь, м²	Объем, м³	Проектная масса, т	Объем, м³: Тяжелый бетон γ=2300 кг/м³ Класс В 25	Утеплитель ПСБ γ=25 кг/м³	Минераловатн. пл. γ=125 кг/м³					Тип конструкции	№ страниц Р.Ч.
1	2	3	4	5	6	7	8	9	10	11	12	13	14	15	16	17	18	19
12		7НС4-1т2	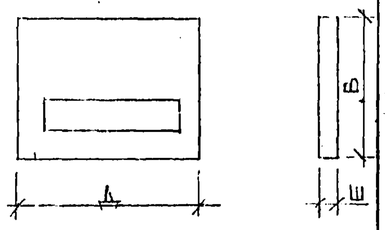	2990	400	3280	8.60	3.36	3,74	1.51	1.22	0.02		3,74		133		129-131
13		7НС9Т2.	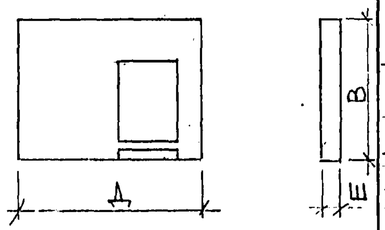	4230	500	3040	11,07	5.38	6,93	2,87	2.46	0.05				265		122-128
14		7НС26Т2		4230	500	3040	11.07	5.38	6,93	2.87	2.46	0.05				265		122-128
15		7НС16т2	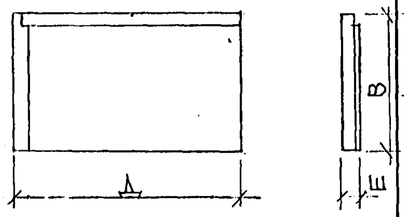	4695	400	3280	15,40	5,89	7,39	3,09	2,76	0,04		7,39		209		100-107
16		7НС17т2		4695	400	3280	15,40	5,89	7,39	3,09	2,76	0,04		7,39		209		100-107
17		7НС43т2	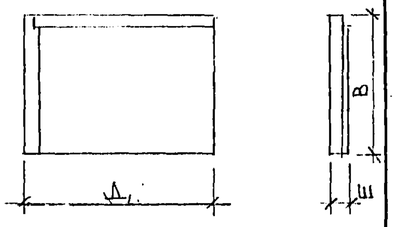	3195	400	3280	10,48	3,95	4,91	2,05	1,86	0,04				143		108-111
18		7НС44т2		3195	400	3280	10,48	3,95	4,91	2,05	1,86	0,04						108-111

СОГЛАСОВАНО
Рук. маст. 7 Капетерец
Гл. спец. № 7 Марченков

Инв. № подл. | Подпись и дата | Взам. инв. №

Нач. отд.	Ванаг	
Гл. спец.	Баско	
Гл. спец.		
Зав. гр.	Николаева	
Разраб.	Зайцева	
Провер.	Гуревич	
Н. контр.		

7РС 41133.НИ.

Номенклатура изделий

Стадия	Лист	Листов
Р	2	6

МНИИТЭП ОСК

Формат А3

1	2	3	4	5	6	7	8	9	10	11	12	13	14	15	16	17	18	19
19		7НС 67Т2	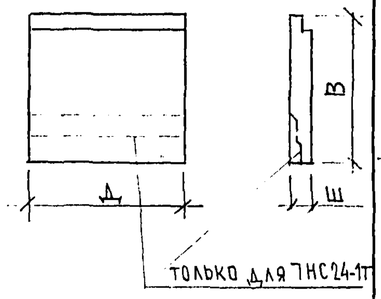	2990	400	3280	9,81	3,82	4,92	2,06	1,74	0,02		4,92		135		94-96
20		7НС 40Т2		3090	400	3280	10,13	3,90	4,99	2,09	1,80	0,01				133		91-93
21		7НС-24-4Т2		2990	400	3280	9,81	3,52	5,14	2,16	1,34	0,02				132		85-87
22	37	7НС32-3Т2	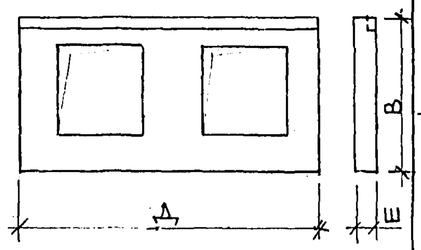	6195	400	3280	13,57	4,94	7.20	2.77	2.09	0,08		7,20		382		49-51
23	38	7НС-32-4Т2		6195	400	3280	13,57	4,94	7.20	2.77	2.09	0,08		7,20		382		49-51
24		7НС20-1Т2	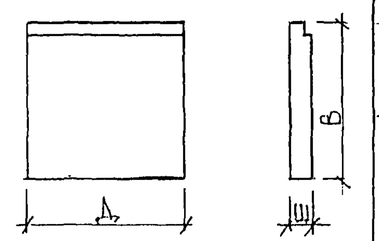	2985	400	3280	9.79	3.82	4,92	2,06	1.74	0.02				136		79-84
25		7НС20-2Т-2		2985	400	3280	9.79	3.82	4,92	2.06	1.74	0.02				136		79-84
26	39	7НС28-1Т2	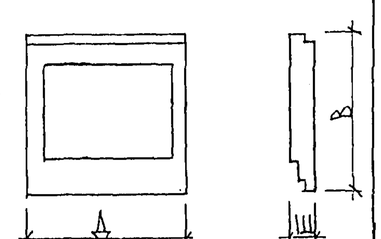	2990	400	3280	5.88	1.78	3,22	1.32	0.44	0.02				166		64-66

Согласовано

Рук. М7	Каптерев	
Гл.спец. М7	Марченков	

Инв.№ подл. | Подпись и дата | Взам.инв.№

7РС 41133.НК.

Лист 3

Шалаг Копий 44Р6 Формат А3

1	2	3	4	5	6	7	8	9	10	11	12	13	14	15	16	17	18	19
27		7НС 31т 2	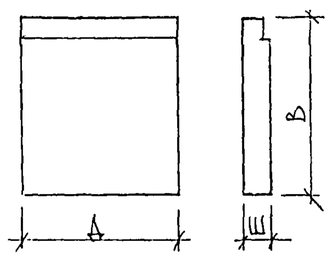	2570	400	3280	8.43	3.28	4.21	1.76	1.50	0.02				126		88-90
28	50	7НС32-1т2	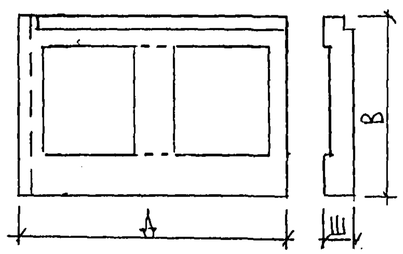	6195	500	3280	11.32	4.77	8.06	3.11	1.58	0.08		8,06		353		43-48
29		7НС32-2т2		6195	500	3280	11.32	4.77	8.06	3.11	1.58	0.08		8,06		353		43-48
30	320	7НС34т2	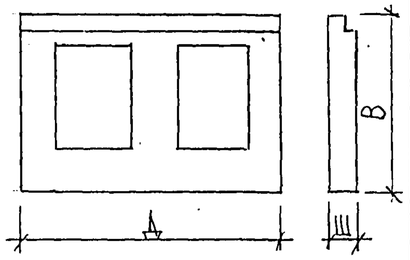	5990	400	3280	13.05	4.63	6,87	2.64	1.97	0.02		6,87		371		52-54
31	190	7НС37т2	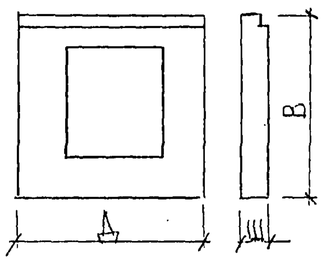	2990	400	3280	6.51	2.28	3,39	1.29	0.97	0.02		3,39		207		67-69
32	190	7НС42т2		2855	400	3280	6.06	2.07	3.09	1.17	0.88	0.02		3,09		180		70-72

ТРС 41133. НИ.

Лист 4

ИНВ. N | ПОДП. | ПОДПИСЬ И ДАТА | ВЗАМ. ИНВ. N

Копий 4416 Формат А3

1	2	3	4	5	6	7	8	9	10	11	12	13	14	15	16	17	18	19	20
33	190	7НС70-1т2	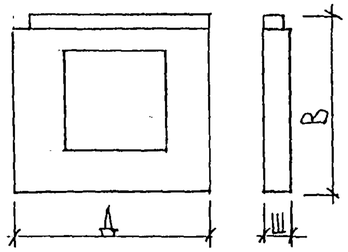	3195	400	3280	7.08	2.58	3,95	1.52	1.02	0.04		3,95т		230		73-75	
34		7НС70-2т2		3195	400	3280	7.08	2.58	3,95	1.52	1.02	0.04		3,95т		230		73-75	
35	1901	7НС71т.2	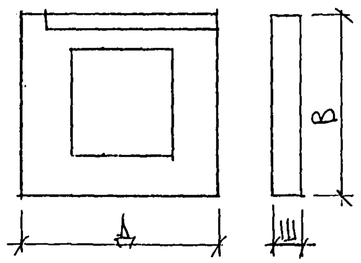	3195	400	3280	7.09	2.60	4.27	1.45	1.07	0.08		4,27		212		76-78	
36		7НС90т.2	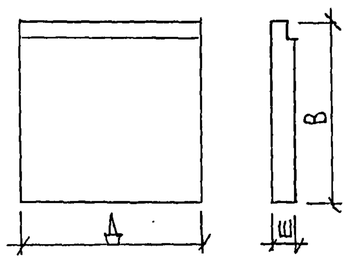	2990	400	3280	9.81	3.82	4,92	2,06	1.74	0.02				136		97-99	
37		7НС91т2	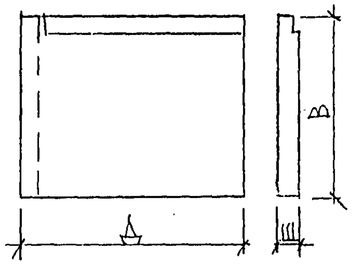	3780	400	3280	12.40	4.66	5.98	2.50	2.12	0.04		5,98		171		112-115	
38		7НС92т.2		3780	400	3280	12.40	4.66	5.98	2,50	2.12	0.04		5,98		171		112-115	

Инв.№ подл. | Подпись и дата | Взам.инв.№

Копий 4496 Формат А3

1	2	3	4	5	6	7	8	9	10	11	12	13	14	15	16	17	18	19	21
39		7НС93т2	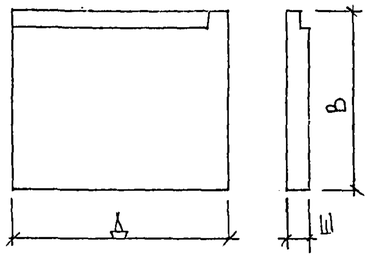	3570	400	3280	11.71	4.58	5,75	2.42	2.09	0.07				123		116-118	
40		7НС94т2		3570	400	3280	11.71	4.58	5,75	2.42	2.09	0.07				123		116-118	
41		7НСК1-1т2	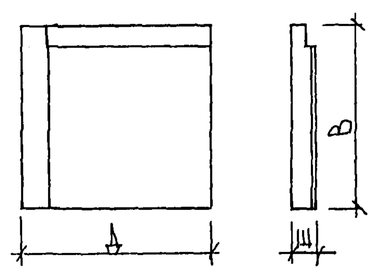	3195	400	3030	9.68	3.67	4,63	1.93	1.71	0.03				144		119-121	
42		7НСК1-2т2		3195	400	3030	9.68	3.67	4,63	1.93	1.71	0.03				144		119-121	

ИНВ. N ПОДЛ.	ПОДПИСЬ ДАТА	ВЗАМ. ИНВ. N

ТРС 41133.НК.

ЛИСТ 6

Копий 4416 ФОРМАТ А3

NN п/п	Марка панели	Изделия арматурные																				Изделия закладные								Расход стали	
		Арматура класса																				Арматура класса			Прокат марки						
		AI ГОСТ 5781-82									AIII ГОСТ 5781-82							BpI ГОСТ 6727-80		6,0-Т-1-12×13 ГОСТ 18143-72		Всего	AII ГОСТ 5781-82			ВСт3КП2 ГОСТ 103-76	Ст3КП2 ГОСТ 8510-86				Всего	общий	на 1м² изделия
		ф25	ф22	ф20	ф18	ф16	ф14	ф12	ф6	Итого	ф16	ф14	ф12	ф10	ф8	ф6	Итого	ф5	Итого	ф6	Итого		ф12	ф10	Итого	-100×8	Итого	L75×8	L63×100×6	Итого			
1	7НС 1т 2				22,12			56,94		79,06	75,76	3,86	70,00	6,88		20,98	177,48	56,78	56,78	3,78	3,78	317,10	8,68	0,80	9,48	5,01	5,01		1,98	1,98	16,47	333,57	31,33
2	7НС1-1т 2				22,12			56,94		79,06	75,76	3,86	70,00	6,88		20,98	177,48	60,04	60,04	3,78	3,78	320,36	7,44	0,80	8,24	5,01	5,01		1,98	1,98	15,23	335,59	31,51
3	7НС 1-2т 2				22,12			56,94		79,06	75,76	3,86	70,00	6,88		20,98	177,48	58,13	58,13	3,78	3,78	318,45	7,44	4,72	12,16	5,01	5,01	21,68	1,98	23,66	40,83	359,28	35,28
4	7НС 27-1т 2				22,12			56,94		79,06	106,36	3,86	70,74	6,88	0,92	49,74	238,50	22,30	22,30	3,78	3,78	343,64	9,36	0,80	10,16	5,76	5,76		1,98	1,98	17,90	361,54	32,51
5	7НС 27-2т 2																																
6	7НС 27-1АТ 2				22,12			56,94		79,06	106,36	3,86	70,74	6,88	0,92	49,74	238,50	22,30	22,30	3,78	3,78	343,64	9,36	4,00	13,36	10,80	10,80		1,98	1,98	26,14	369,78	33,25
7	7НС 27-1АТ 2																																
8	7НС 27-3т 2				22,12			56,94		79,06	125,30	3,86	70,74	6,88	0,92	66,82	274,52	24,60	24,60	3,78	3,78	381,96	9,36	0,80	10,16	5,76	5,76		1,98	1,98	17,90	399,86	29,53
9	7НС 27-4т 2																																
10	7НС 32-1т 2				22,12	6,54		56,94		85,60	75,76	3,86	70,00	6,88	0,92	32,51	189,93	57,91	57,91	3,78	3,78	337,22	8,27	0,80	9,07	5,76	5,76		0,99	0,99	15,82	353,04	31,19
11	7НС 32-2т 2																																
12	7НС 32-3т 2				22,12			56,94		79,06	113,64	3,86	69,90	6,88	0,92	63,89	259,09	24,44	24,44	3,78	3,78	366,37	8,27	0,80	9,07	5,76	5,76		0,99	0,99	15,82	382,19	28,16
13	7НС 32-4т 2																																
14	7НС 34т 2				22,12			56,94		79,06	113,64	3,86	70,00	6,88		61,90	256,28	24,50	24,50	3,78	3,78	363,62	2,24	0,80	3,04	2,01	2,01		1,98	1,98	7,03	370,65	
15	7НС 2т 2						6,04	29,44		35,48	37,88		37,36	3,44		25,48	104,16	9,62	9,62	2,29	2,29	151,55	4,84	0,80	5,64	3,51	3,51		1,98	1,98	11,13	162,68	30,64

При унификации заводом изготовителем врезки утеплителя количество шпилек может меняться.

Нач.отд.	Ванаг	
Гл.спец.	Баско	
Зав.гр.	Гуревич	
Разраб	Комиссарова	
Проверил	Занцева	

ТРС 41133.РС.

Ведомость расхода стали на элемент в кг

Стадия	Лист	Листов
Р	1	3

МНИИТЭП ОСК

Согласовано

Инв. № 852677

Карт 4416

NN п/п	Марка панели	Изделия арматурные: Арматура класса AI ГОСТ 5781-82 ø25	ø22	ø20	ø18	ø16	ø14	ø12	ø6	Итого
16	7НС2-1Т2						6,04	29,44		35,48
17	7НС28-1Т2					8,36		29,44		37,80
18	7НС37Т2					8,36		29,44		37,80
19	7НС42Т2					8,36		28,34		36,70
20	7НС70-1Т2					8,36		29,44		37,80
21	7НС70-2Т2									
22	7НС71Т2				11.06	,36		29,44		40.50
23	7НС20-1Т2			10,94				2,16		13,10
24	7НС20-2Т2									
25	7НС24-1Т2			10,94				2,16		13,10
26	7НС31Т2			10,94				2,16		13,10
27	7НС40Т2			10,94				2,16		13,10
28	7НС67Т2			10,94				2,16		13,10
29	7НС90Т2			10,94				2,16		13,10

Изделия арматурные: Арматура класса AIII ГОСТ 5781-82 ø16	ø14	ø12	ø10	ø8	ø6	Итого	BpI ГОСТ 6727-80 ø5	Итого	6.0-Т-1-12×13 ГОСТ 18143-72 ø6	Итого	Всего
37,88		37,36	3,44		25,48	104,16	9,62	9,62	2,29	2,29	151,55
37,88		37,36	3,44		22,22	100,90	15,65	15,65	2,43	2,43	156,78
75,76		37,36	3,44		31,32	147,88	12,18	12,18	2,29	2,29	200,15
56,82		35,52	3,44		29,07	124,85	11,24	11,24	2,29	2,29	175,08
87,42		37,82	3,44	0,92	36,24	165,84	12,38	12,38	2,29	2,29	218,31
75,76		37,00	3,44	0,92	32,68	149,80	12,32	12,32	2,29	2,29	204,91
58,19	9,02	10,40	7,59		85,20	56,35	56,35	2,00	2,00	156,65	
58,19	9,02	10,40	7,59		85,20	49,79	49,79	2,00	2,00	150,09	
52,90	7,74	8,92	7,31		76,87	48,37	48,37	2,00	2,00	140,34	
58,19	9,35	10,76	7,59		85,89	56,39	56,39	2,00	2,00	157,38	
58,19	9,02	10,40	7,59		85,20	56,35	56,35	2,00	2,00	156,65	
58,19	9,02	10,40	7,59		85,20	56,35	56,35	2,00	2,00	156,65	

Изделия закладные: Арматура класса AII ГОСТ 5781-82 ø12	ø10	Итого	Прокат марки: ВСт3кп2 ГОСТ 103-76 -1008	Итого	СТ3кп2 ГОСТ 8510-86 L75×8	L63×1008	Итого	Всего	Расход стали: общий	на 1м² изделия
4,84	2,76	7,60	3,51	3,51	10,84	1,98	12,82	23,93	175,48	37,59
3,54	0,80	4,34	2,76	2,76		1,98	1,98	9,08	165,86	28,21
2,24	1,78	4,02	3,27	3,27		1,98	1,98	9,27	209,42	32,17
0,94	0,80	1,74	1,26	1,26		1,98	1,98	4,98	180,06	29,71
5,67	0,80	6,47	4,26	4,26		0,99	0,99	11,72	230,03	32,49
4,37	0,80	5,17	3,51	3,51		0,99	0,99	9,67	214,58	30,26
2,18	2,32	4,50	2,52	2,52		1,98	1,98	9,00	165,65	16,92
2,18	3,40	5,58	3,78	3,78		1,98	1,98	11,34	161,43	16,46
2,18	2,32	4,50	2,52	2,52		1,98	1,98	9,00	149,34	17,72
2,18	0,80	2,98	1,26	1,26		1,98	1,98	6,22	163,60	16,15
2,18	2,54	4,72	3,15	3,15		1,98	1,98	9,85	166,50	16,97
2,18	2,32	4,50	2,52	2,52		1,98	1,98	9,00	165,65	16,89

СОГЛАСОВАНО

Инв. № 85-26-47

При унификации заводом изготовителем разрезки утеплителя количество шпилек может меняться

Нач.отд.	Ванаг	
Гл.спец.	Баско	
Рук.гр.	Гуревич	
Разраб.	Комиссарова	
Проверил	Зайцева	

7РС 41-133.РС

Ведомость расхода стали на элемент в кг.

Стадия	Лист	Листов
Р	2	3

МНИИТЭП ОСК

Карт 4416

NN п/п	Марка панели	Изделия арматурные																				Изделия закладные							Расход стали	
		Арматура класса																				Арматура класса			Прокат марки						
		AI ГОСТ 5781-82									AIII ГОСТ 5781-82							Bp I ГОСТ 6727-80		6.0-Т-1-12×13 ГОСТ 18143-72		Всего	AII ГОСТ 5781-82			ВСт3кп2 ГОСТ 103-76			Ст3кп2 ГОСТ 8510-86		Всего	общий	на 1м² изделия
		ф25	ф22	ф20	ф18	ф16	ф14	ф12	ф6	итого	ф16	ф14	ф12	ф10	ф8	ф6	итого	ф5	итого	ф6	итого		ф12	ф10	итого	-100×8	80×8	итого	L63×100×8	итого			
30	7НС 16 Т2	19,36						2,16		21,52			84,64	22,66	14,97	10,90	133,17	87,32	87,32	3,20	3,20	245,21	2,18	2,32	4,50	2,52		2,52	1,98	1,98	9,00	254,21	16,51
31	7НС 17 Т2																																
32	7НС 43 Т2			10,94				2,16		13,10			52,90	18,03	9,63	7,50	88,06	59,00	59,00	2,40	2,40	162,56	2,18	1,56	3,74	1,89		1,89	1,98	1,98	7,61	170,17	16,24
33	7НС 44 Т2																																
34	7НС 91 Т2		13,96					2,16		16,12			74,06	21,79	11,66	8,83	116,34	69,96	69,96	2,40	2,40	204,82	2,18	1,56	3,74	1,89		1,89	1,98	198	7,61	212,43	17,13
35	7НС 92 Т2																																
36	7НС 93 Т2		13,96					2,16		16,12			58,19	19,23	16,77	9,60	103,79	39,76	39,76	2,40	2,40	162,07	2,32	1,09	3,41	2,52		2,52	0,99	0,99	6,92	168,99	14,43
37	7НС 94 Т2																																
38	7НСЛ 1-1Т2			10,94				2,16		13,10			49,20	16,06	8,56	7,50	81,32	52,36	52,36	2,40	2,40	149,18	2,18	2,32	4,50	2,52		2,52	1,98	1,98	9,00	158,18	16,34
39	7НСЛ 1-2Т2																																
40	7НС 9 Т2		14,08					2,16		16,24			152,93	22,58	33,61	0,50	209,62	101,10	101,10	3,54	3,54	330,50	2,18	0,80	2,98	1,26		1,26	1,98	1,98	6,22	336,72	23,97
41	7НС 26 Т2																																
42	7НС 4-1Т2				14,56			1,94		16,50			48,12	3,44		7,04	58,60	43,26	43,26	3,20	3,20	121,56	5,20	1,04	6,24	4,26	1,20	5,46			11,70	133,26	15,49

Согласовано

Инв. № 8526/47

При унификации заводом изготовителем разрезки утеплителя количество шпилек может меняться

Нач. отд.	Ванаг	
Гл. спец.	Баско	
Рук. гр.	Гуревич	
Разраб.	Комиссарова	
Проверил	Зайцева	

7РС 41133 РС.

Ведомость расхода стали на элемент в кг.

Стадия	Лист	Листов
Р	3	3

МНИИТЭП ОСК

Карт 4416

Инв. № подл.	Подпись и дата	Взам. инв. №

Формат	Зона	Позиц.	Обозначение	Наименование	Кол. на испол. 01	02	03	04	05	06	07	08	09		Примеч.
				Документация											
А3			7РС41133.7НС.01СБ	Сборочный чертеж	Х										
			7РС41133.7НС.02СБ	Сборочный чертеж		Х									
			7РС41133.7НС.03СБ	Сборочный чертеж			Х								
			7РС41133.7НС.04СБ	Сборочный чертеж				Х	Х	Х	Х				
			7РС41133.7НС.05СБ	Сборочный чертеж								Х	Х		
			7РС41133.ПЗ	Пояснительная записка	Х	Х	Х	Х	Х	Х	Х	Х	Х		
			7РС41133.РС	Ведомость расхода стали	Х	Х	Х	Х	Х	Х	Х	Х	Х		
			7РС41133.У	Узлы габаритные	Х	Х	Х	Х	Х	Х	Х	Х	Х		
			7РС41133.УУ	Узлы по раскладке утеплителя	Х	Х	Х	Х	Х	Х	Х	Х	Х		
			7РС41133.УА	Узлы арматурные	Х	Х	Х	Х	Х	Х	Х	Х	Х		

Нач.отд.	Ванаг	
Гл.спец.	Баско	
Зав.гр.	Николаева	
Разраб.	Зайцева	
Проверил	Николаева	

7РС41133.7НС.01÷05СБ

Панели 7НС-1т-2; 7НС1-1т-2; 7НС1-2т-2; 7НС27-1т-2; 7НС27-1Ант-2; 7НС27-2т-2; 7НС27-2Ант-2; 7НС27-3т-2; 7НС27-4т-2

Стадия	Лист	Листов
Р	1	6

МНИИТЭП ОСК

Форма 1б ГОСТ 2.113-75

Инв. № подл. | Подпись и дата | Взам. инв. №

Формат	Зона	Позиц.	Обозначение	Наименование	Кол. на испол. 01	02	03	04	05	06	07	08	09		Примеч.
				Сборочные единицы											
А3		1	7РС41133	Закладная деталь З Д-1	5	5	5	6	6	6	6	6	6		
		2		З Д-2	2	2	2	1	1	1	1	1	1		
		3		М10-1	2	2	2	2	2	10	10	2	2		
		4		З Д2-1				1	1	1	1	1	1		
		5		МШ-5			8								
		6	7РС41133	Объемный каркас ОК-1	2	2	2	1	1	1	1				
		7		ОК-2	1	1	1	1	1	1	1	1	1		
		8		ОК-3	2	2	2	2	2	2	2	2	2		
		9		ОК7				1	1	1	1				
		11	7РС41133	Каркас К-1	2	2	2								
		12		К35				2	2	2	2	2	2		
		13		К36								6	6		
		14		К37				2	2	2	2	2	2		
		15		К50				2	2	2	2	2	2		

7НС 1т 2	7НС 1-1т2	7НС1-2т2	7НС27-1т2	7НС27-2т2	7НС27-1Ант2	7НС27-2Ант2	7НС27-3т-2	7НС27-4т-2
25								

7РС41133.7НС.01÷05СБ

Лист 2

Копировал
Формат А4

Инв. № подл.	Подпись и дата	Взам. инв. №

Формат	Зона	Позиц.	Обозначение	Наименование	Кол. на испол. 01	02	03	04	05	06	07	08	09		Примеч.
А3															
		21	7РС41133	СЕТКА С-1		2									
		22		С-2		2	2								
		23		С-3	1	1	1	1	1	1	1				
		24		С-4		1									
		25		С-5		1	1								
		26		С-6		2	1								
		27		С-7	4	4	4	4	4	4	4	2	2		
		28		С-8	1	1	1								
		29		С-9				2	2	2	2				
		30		С-10				1	1	1	1				
					7НС 1-т2	7НС 1-1т2	7НС 1-2т2	7НС 27-1т2	7НС 27-2т2	7НС 27-1Ат2	7НС 27-2Ат2	7НС 27-3т2	7НС 27-4т2		

Копировал

Формат А4

7РС41133.7НС.01÷05СБ

Лист 3

Форма 18 ГОСТ 2.113-75

Инв. № подл.	Подпись и дата	Взам. инв. №

Формат	Зона	Позиц.	Обозначение	Наименование	Кол. на испол. 01	02	03	04	05	06	07	08	09		Примеч.
А3		33	7РС41133	СЕТКА С-13				2	2	2	2	2	2		
		34		С-14				2	2	2	2	2	2		
		36		С2-2	2										
		37		С2-1	2										
		38		С-18			1								
		39		С-19			1								
		40		С-1-1Ш	2		2								
		41		С62				1	1	1	1				
		42		С63								1	1		
	—	43		С64								1	1		
		44		С65								1	1		
		45	—	С68								2	2		
	—	46		С70								1	1		
А3		47	7РС41133	ПЕТЛЯ П18-3лев.	1		1	2	2	2	2	2	2		
		48		П18-3пр.	1		1	2	2	2	2	2	2		
—	—	49		П18-2лев	1	2	1								
					7НС 1т2	7НС 1-1т2	7НС 1-2т2	7НС 27-1т2	7НС 27-2т2	7НС 27-1Ат2	7НС 27-2Ат2	7НС 27-3т2	7НС 27-4т2		

Копия 4416

Формат А4

7РС41133. 7НС.01÷05СБ

Лист 4

Форма 18 ГОСТ 2.113-75

Инв. № подл.	Подпись и дата	Взам. инв. №

Формат	Зона	Позиц.	Обозначение	Наименование	Кол. на испол. 01	02	03	04	05	06	07	08	09		Примеч.
А3		50	7РС41133	Петля П18-2пр.	1	2	1								
—		55		П1	2	2	2	1	1	1	1	1	1		
		56		П2				1	1	1	1	1	1		
		62	7РС41133	Дискретная связь ДГС-1	8	8	8	8	8	8	8	8	8	8	
		63													
		64		ДГС-3	2	2	2	2	2	2	2	2	2	2	
				Детали											
				Стержни											
					7НС1-1т2	7НС1-1т2	7НС1-2т2	7НС27-1т2	7НС27-2т2	7НС27-1Амт2	7НС27-2Амт2	7НС27-3т2	7НС27-4т2		

7РС41133.7НС.01÷05 СБ — Лист 5

Копировал

Формат А4

Форма 18 ГОСТ 2.113-75

Инв. № подл.	Подпись и дата	Взам. инв. №

Формат	Зона	Позиц.	Обозначение	Наименование	Кол. на испол. 01	02	03	04	05	06	07	08	09		Примеч.
Б/ч		67		ф5 Вр I ℓ=720 0.10кг								30	30		
—		68		ф5 Вр I ℓ=110 0,02кг				30	30	30	30	15	15		
—		69		ОС-1 ф10 А III ℓ=700 0,43кг	16	16	16	16	16	16	16	16	16		
—		70		ОС-2 ф14 А III ℓ=1600 1,93кг	2	2	2	2	2	2	2	2	2		
—		71		ОС-3 ф12 А III ℓ=750 0,67кг	2	2	2	2	2	2	2	2	2		
—		72		ОС-4 ф6 А III ℓ=250 0.05кг	22	22	22	30	30	30	30	22	22		
—		73		ф5 Вр I ℓ=1070 0,15кг								30	30		
А3		74	7РС41133	Гнутый стержень ГС-3	4	4	4	4	4	4	4	4	4		
Б/ч															
—				Материалы											
				Тяжелый бетон В25 м³	2.87	3.11	2.87	2.51	2.51	2.51	2.51	3.04	3.04		
				Утеплитель ПСБ м³	1.33	1.33	1.33	1.38	1.38	1.38	1.38	1.85	1.85		
				Минераловатн. плиты м³	0.02	0.02	0,02	0.04	0,04	0.04	0.04	0.04	0.04		
				Дерев. антисептир. пробки, шт	20	20	—	20	20	—	—	20	20		
					7НС1т	7НС1-1т2	7НС1-2т2	7НС27-1т2	7НС27-2т2	7НС27-1Амт2	7НС27-2Амт2	7НС27-3т2	7НС27-4т2		

27

7РС41133.7НС.01÷05 СБ — Лист 6

Копировал 4416

Формат А4

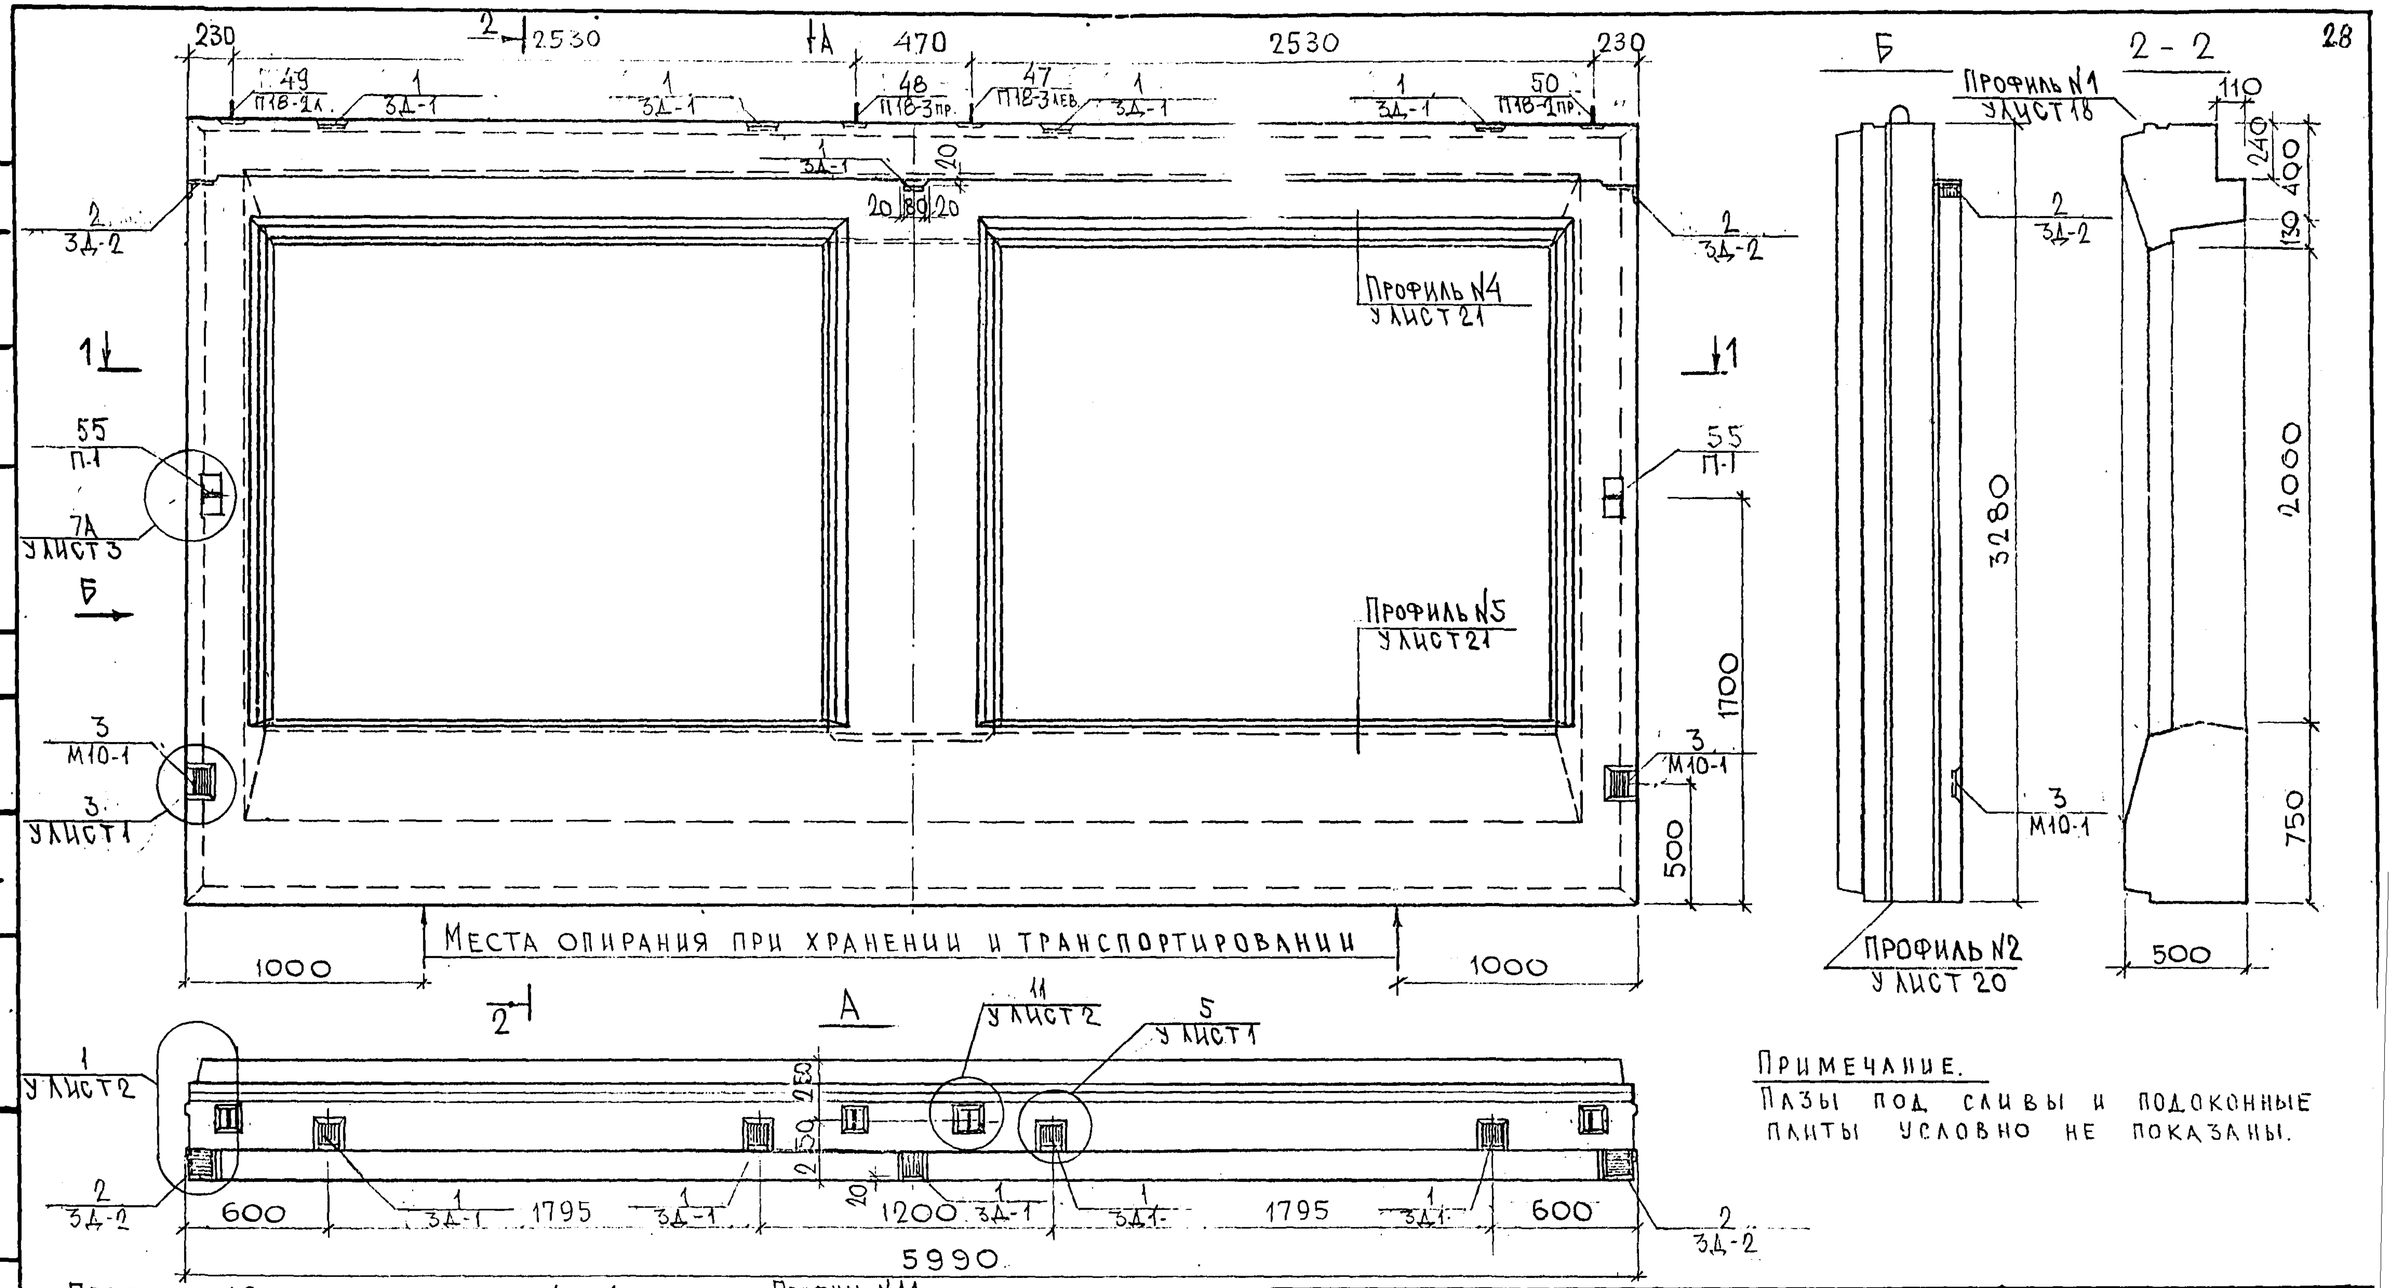

Примечание.

Пазы под сливы и подоконные плиты условно не показаны.

Нач. отд.	Ванаг		
Гл. спец.	Баско		
Зав. гр.	Николаева		
Разраб.	Комиссарова		
Провер.	Ванаг		

7РС41133.7НС.0105

Панели 7НС1Т 2

Сборочный чертеж

Стадия	Масса	Масштаб
Р		
Лист 1	Листов 3	

МНИИТЭП ОСК

Согласовано

Рук. маст. №7 Капитерев

Гл. спец. М 7 Марченков

Инв. № подл. | Подпись и дата | Взам. инв. №

Карта 4416 Ф12и

СХЕМА РАСКЛАДКИ УТЕПЛИТЕЛЯ 7НС1Т-2

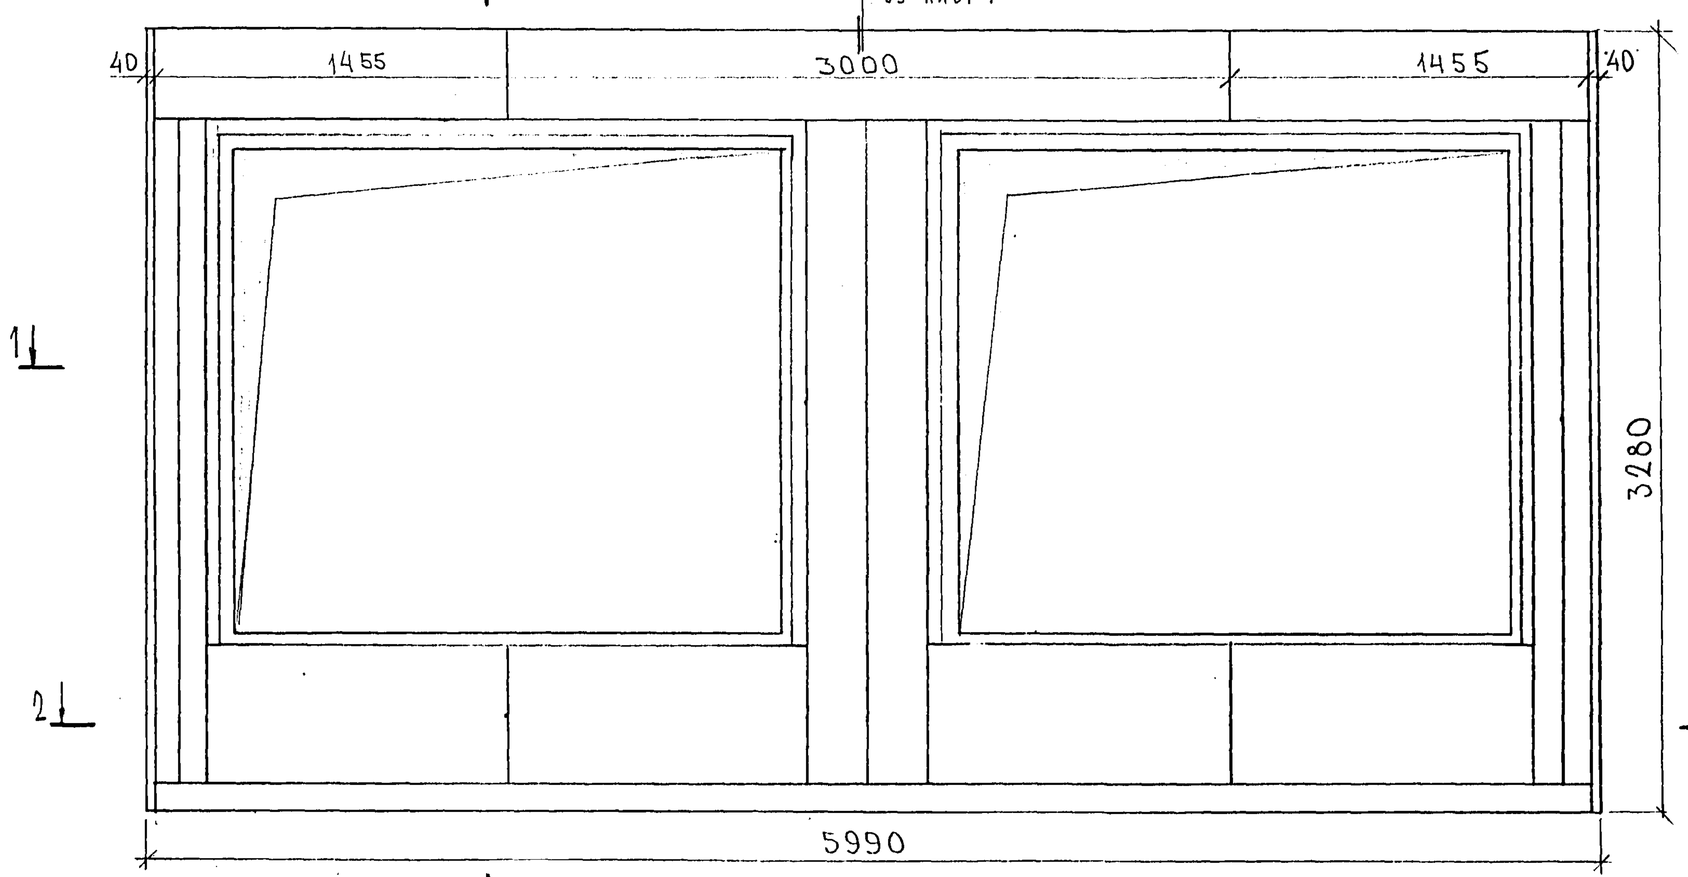

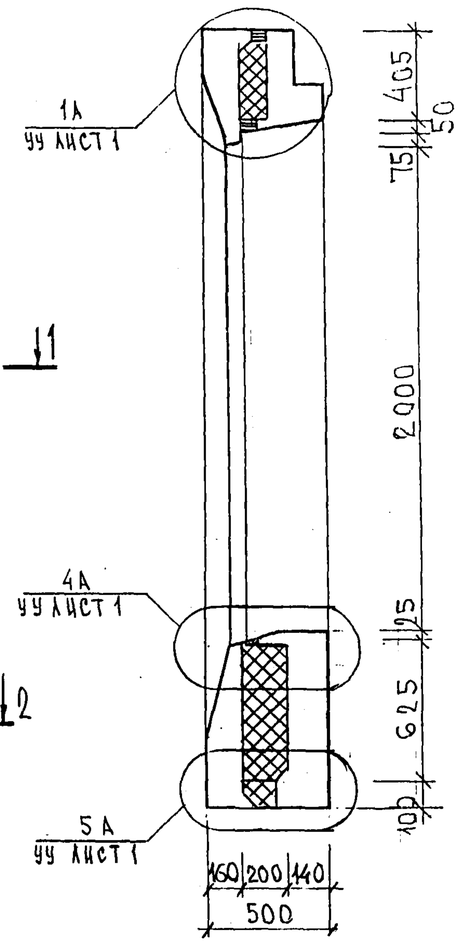

СОГЛАСОВАНО

Инв. № подл. | Подпись и дата | Взам. инв. №

7РС41133.7НС.01СБ.

Лист 2

Карта 4416 Ф12и

СХЕМА АРМИРОВАНИЯ 7НС1Т-2

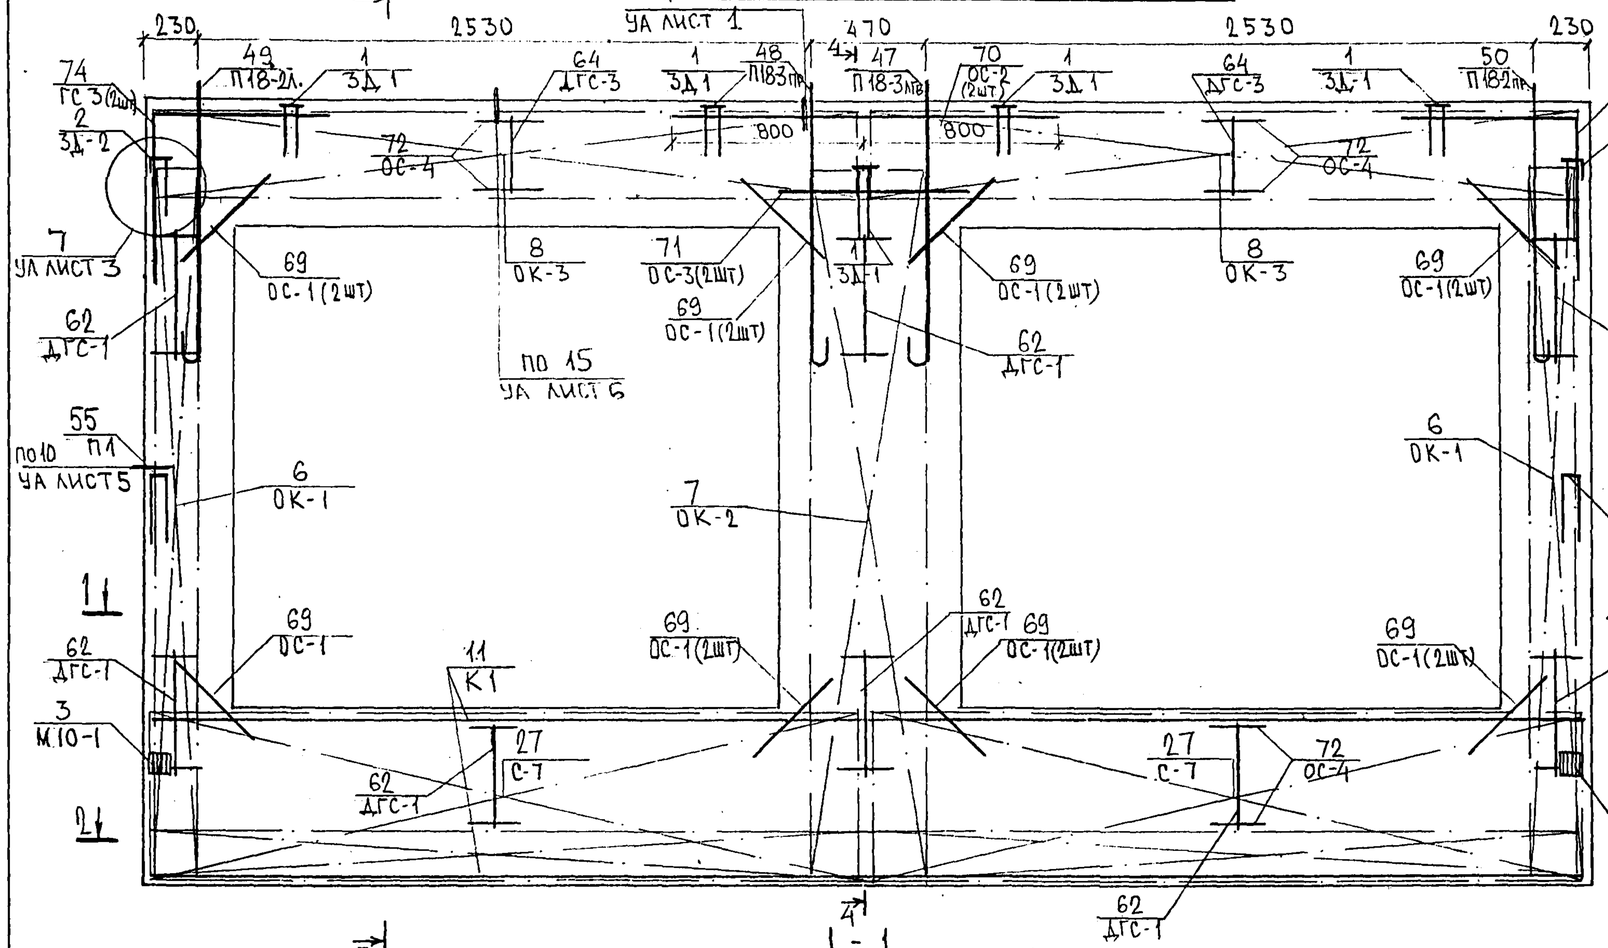

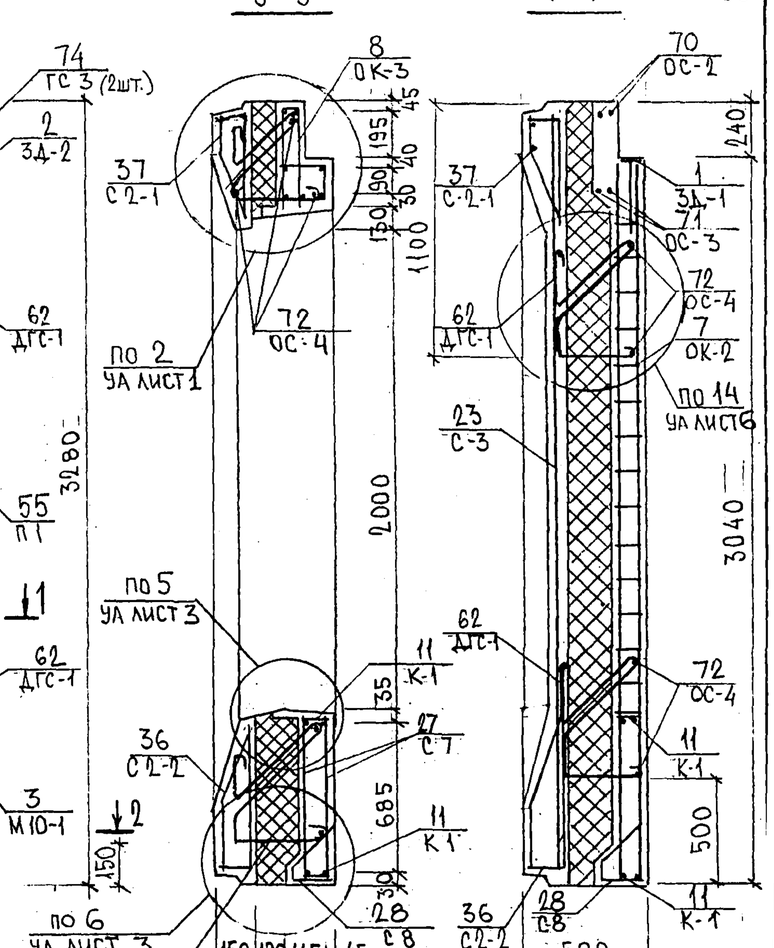

СХЕМА РАСПОЛОЖЕНИЯ СЕТОК НА ПОДДОНЕ

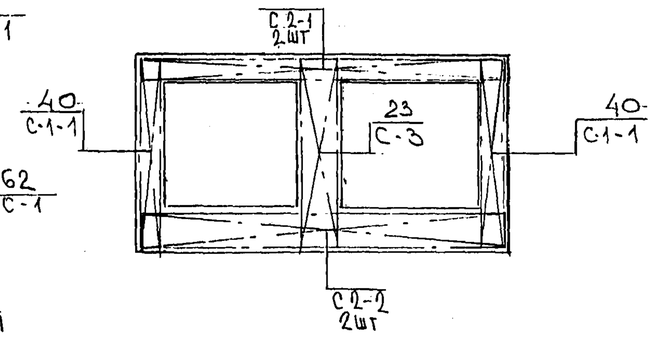

Инв. № подл. | Подпись и дата | Взам. инв. №

7РС41133. 7НС.01 СБ.

Лист 3

Копировал

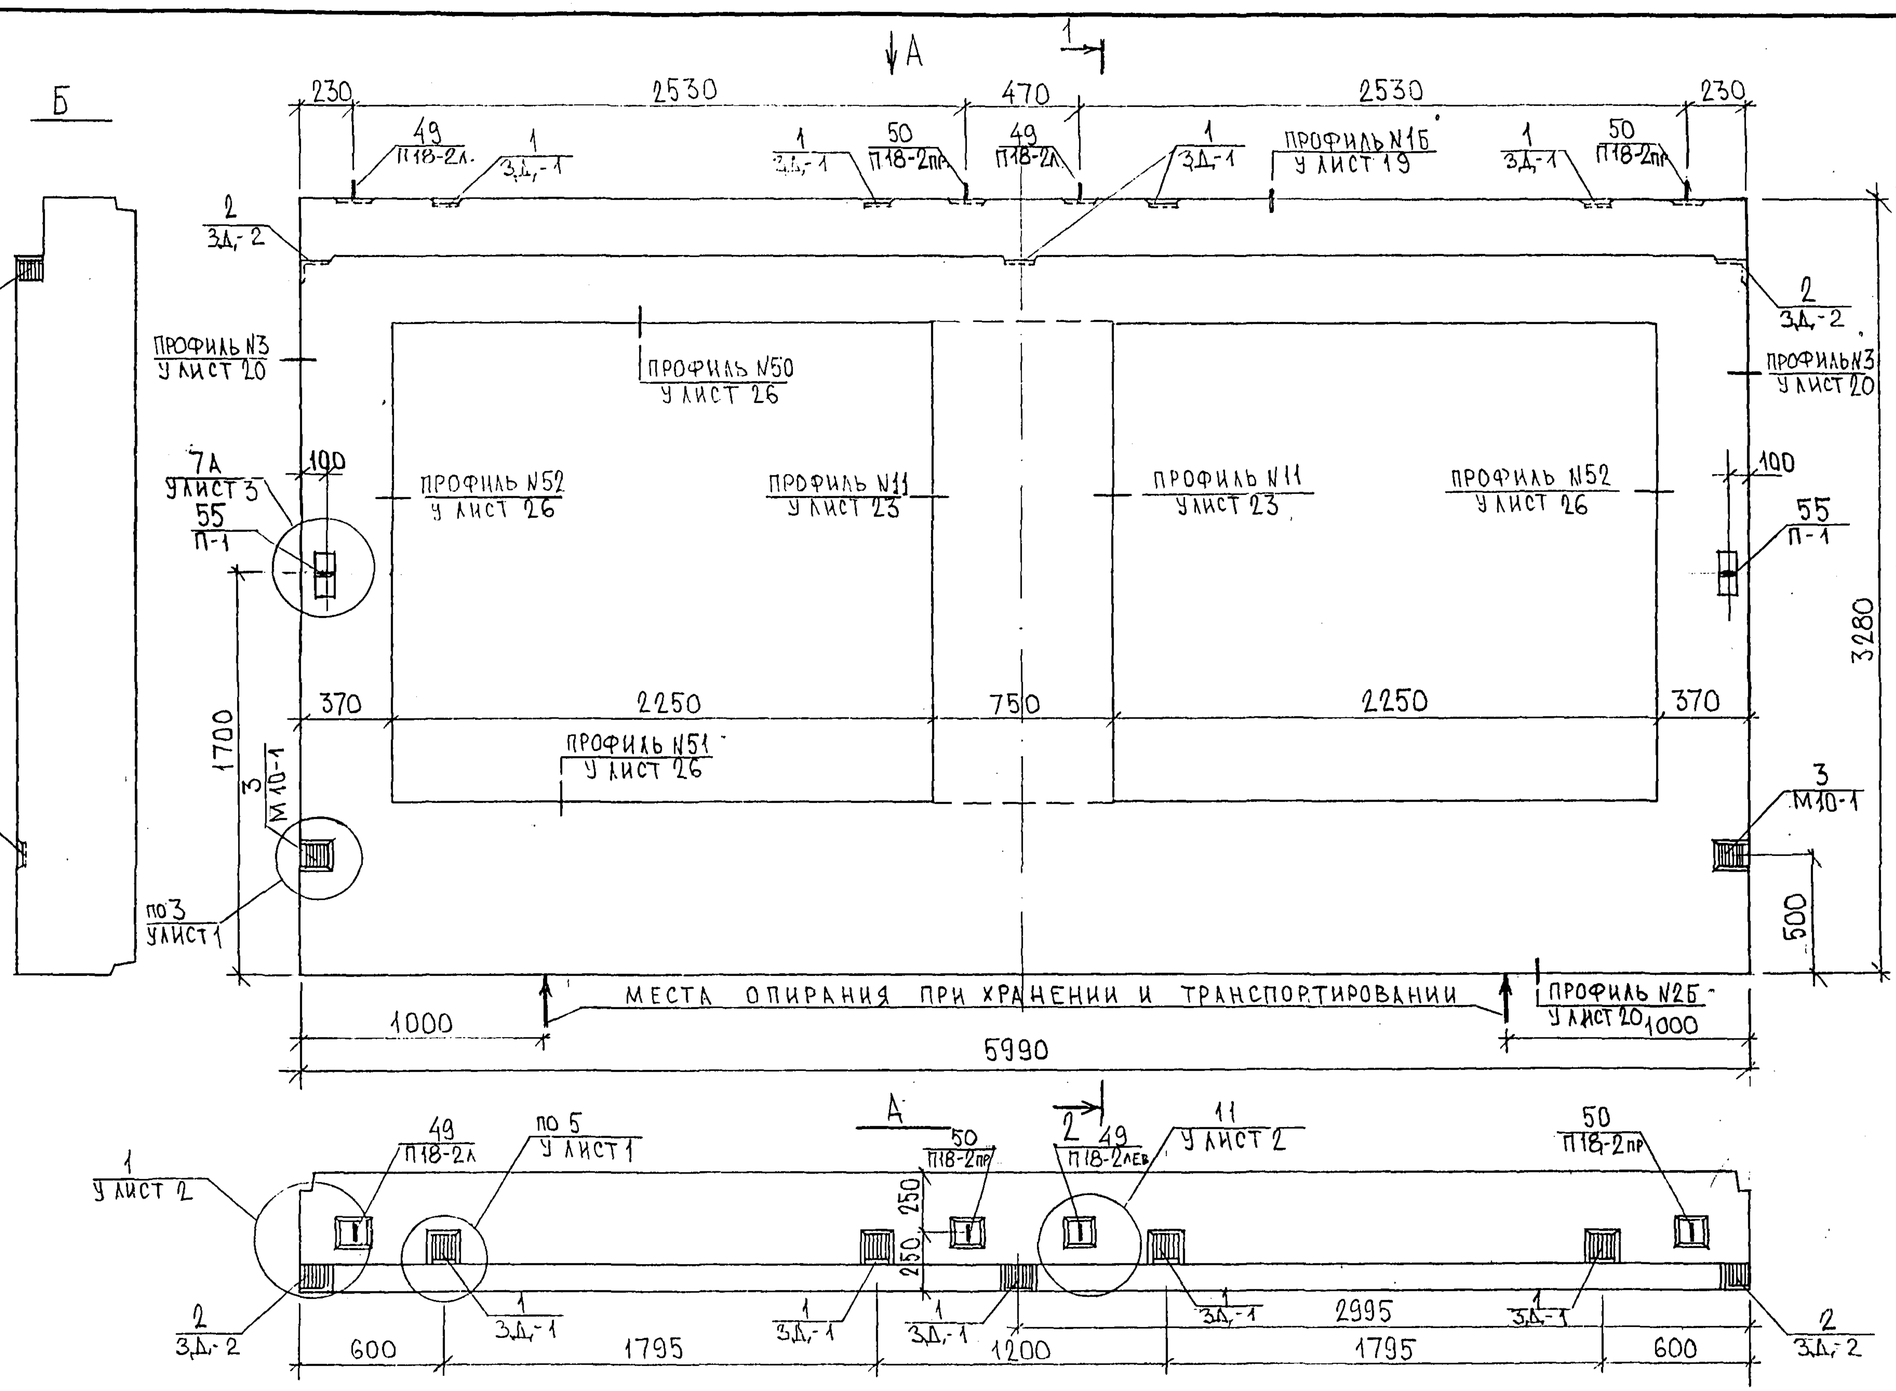

СОГЛАСОВАНО
РУК. МАСТ. №7 КАПТЕРЕВ
ГЛ. ИНЖ. И №7 МАРЧЕНКОВ

НАЧ. ОТД.	ВАНАГ		
ГЛ. СПЕЦ.	БАСКО		
ЗАВ. ГР.	ГУРЕВИЧ		
РАЗРАБ.	ЗАЙЦЕВА		
ПРОВЕРИЛ	НИКОЛАЕВА		

7РС41133..7НС.02СБ.

ПАНЕЛЬ 7НС 1-1т-2
СБОРОЧНЫЙ ЧЕРТЕЖ

СТАДИЯ	ЛИСТ	ЛИСТОВ
Р	1	3

МНИИТЭП
ОСК

Карт 4416

Схема раскладки утеплителя 7НС1-1Т-2

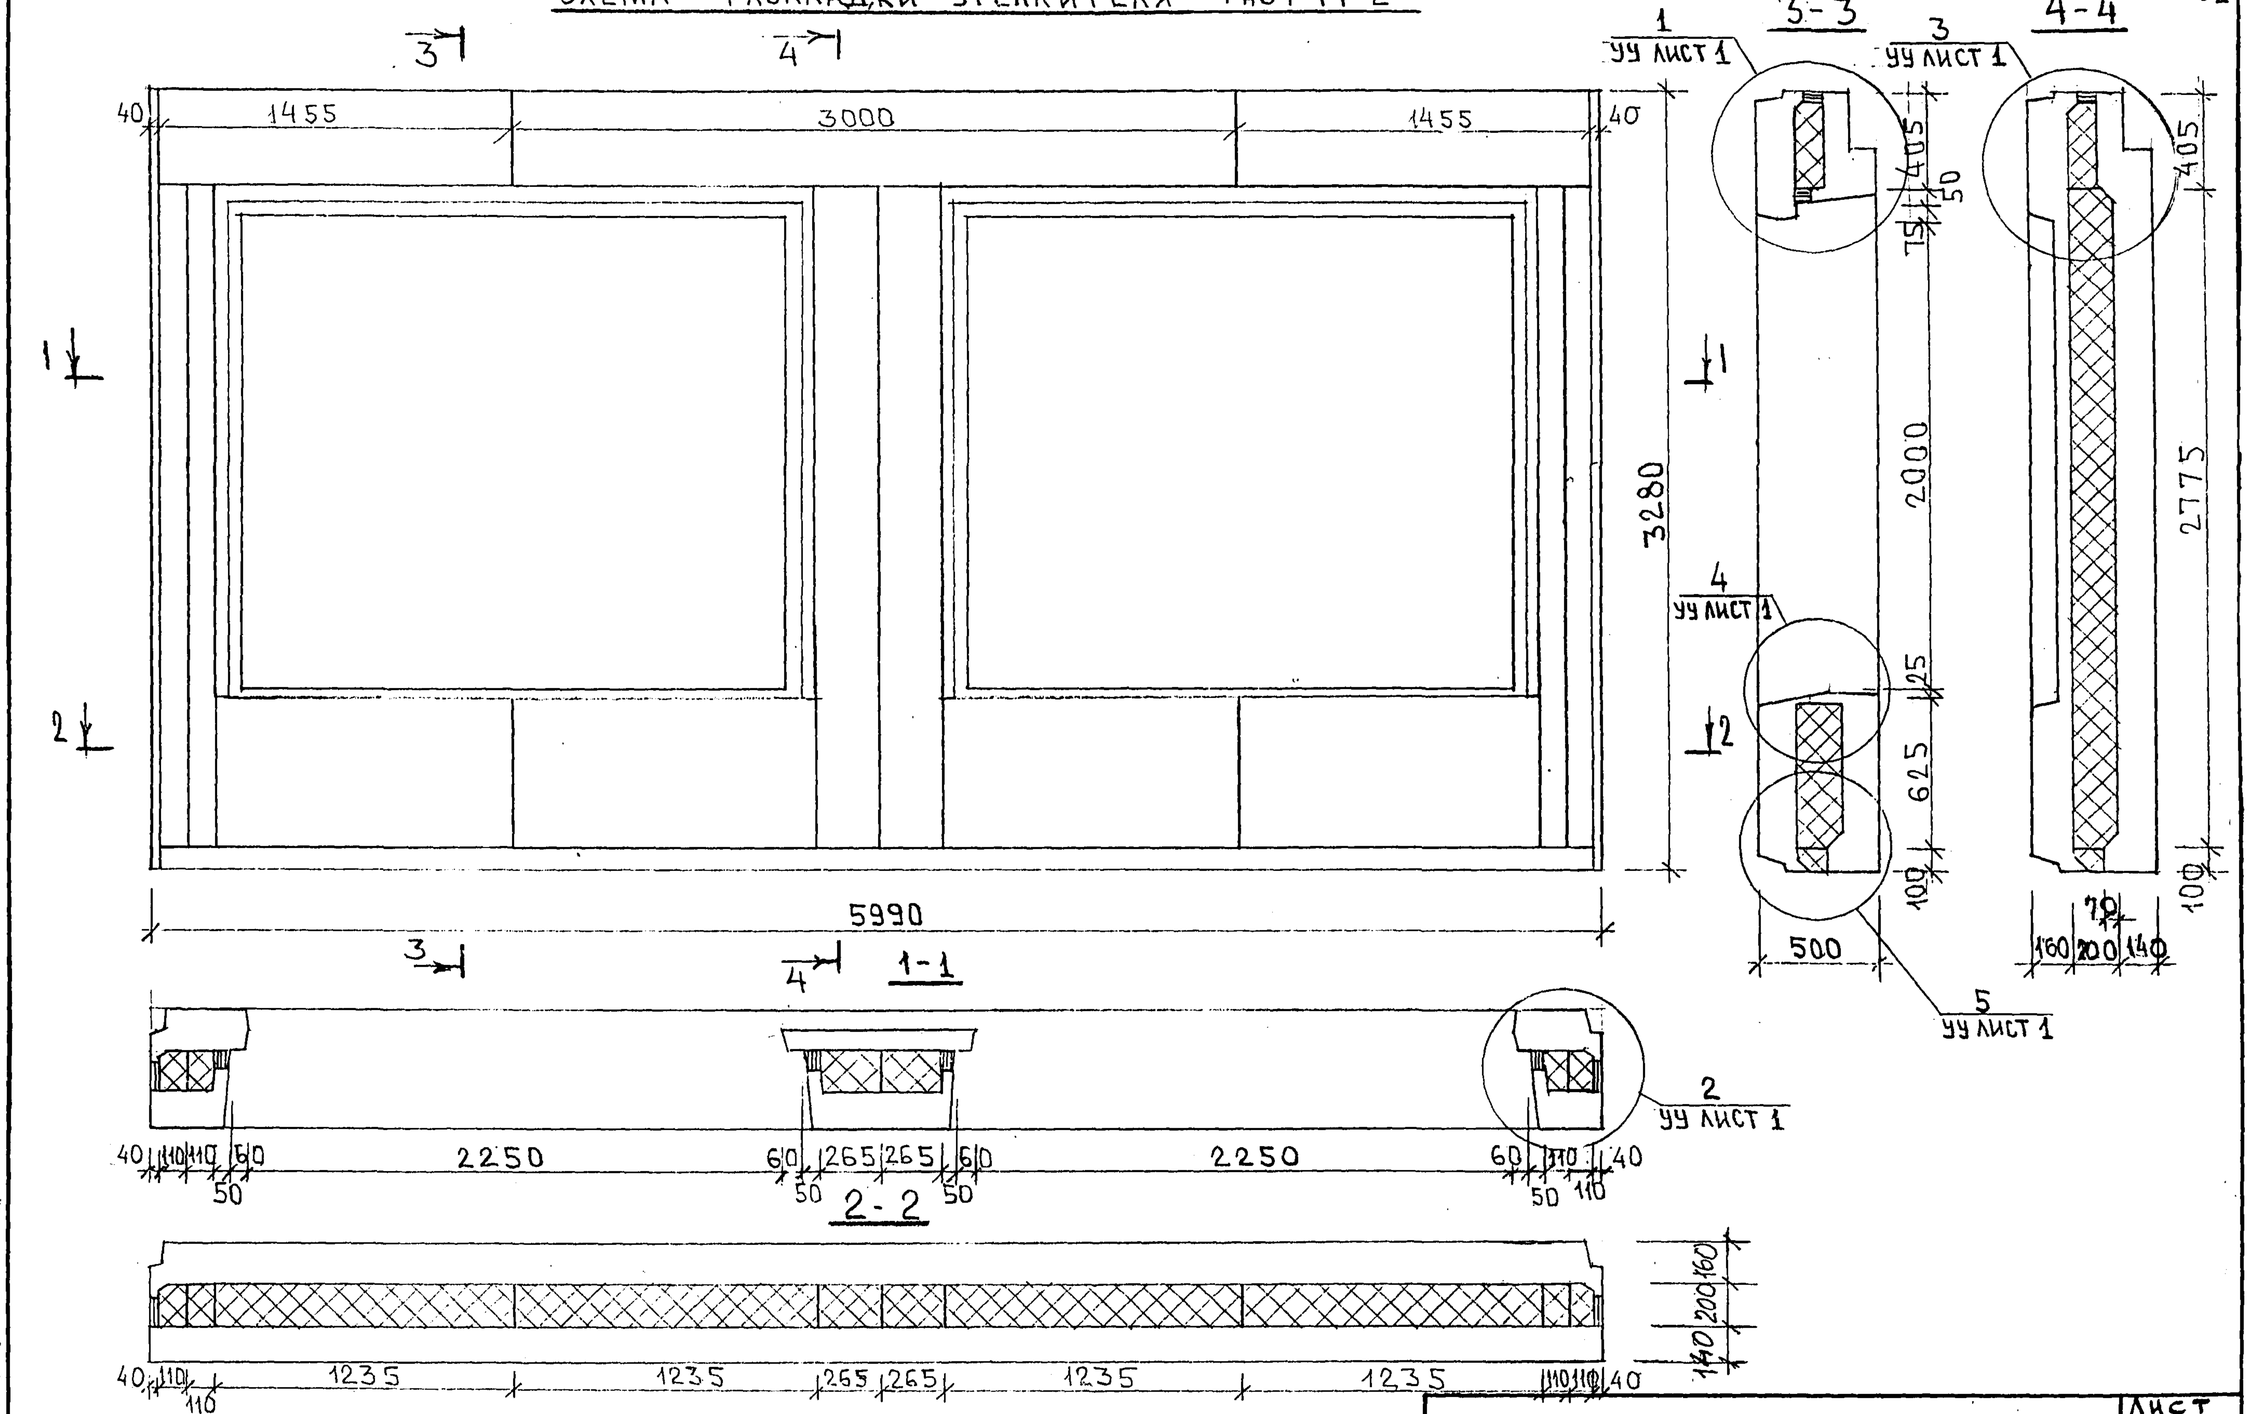

Инв. № подл. | Подпись и дата | Взам. инв. №

7РС 41133.7НС.02СБ.	Лист 2

Формат А3

Копия 4416

Схема армирования 7НС 1-1т-2

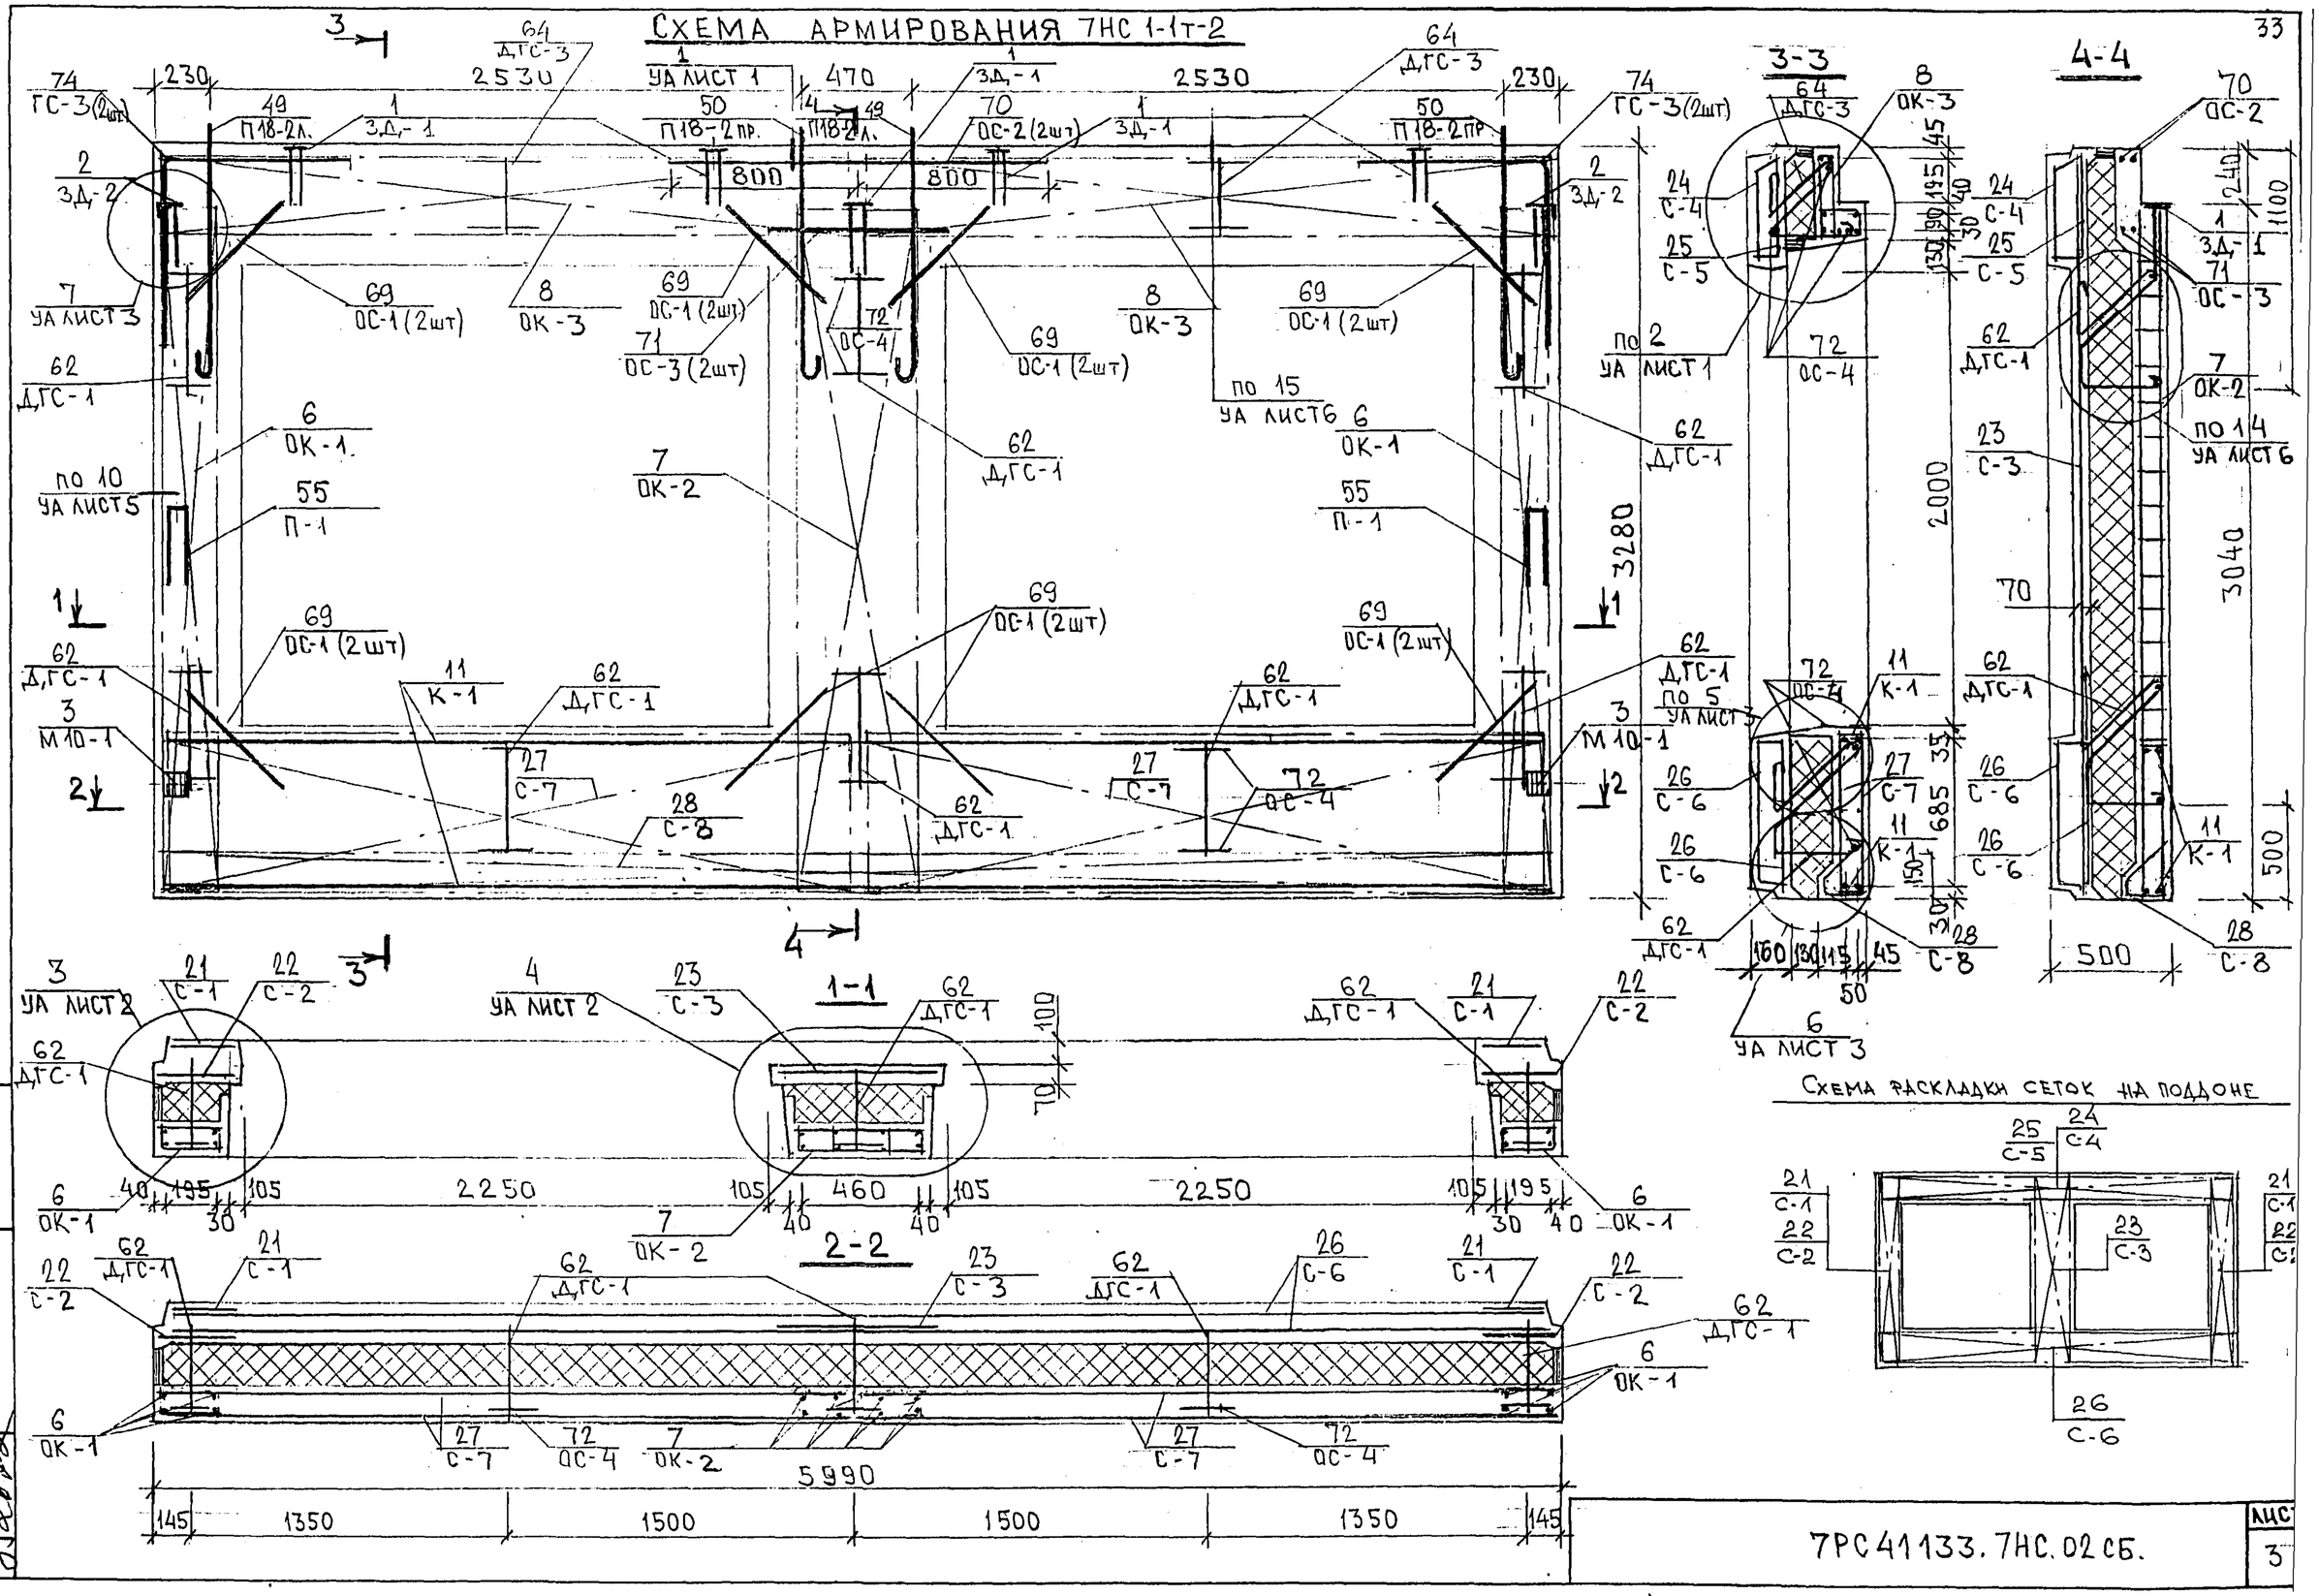

Инв. № подл.	Подпись и дата	Взам. инв. №	

7РС41133.7НС.02СБ.

Лист 3

Копия 4416

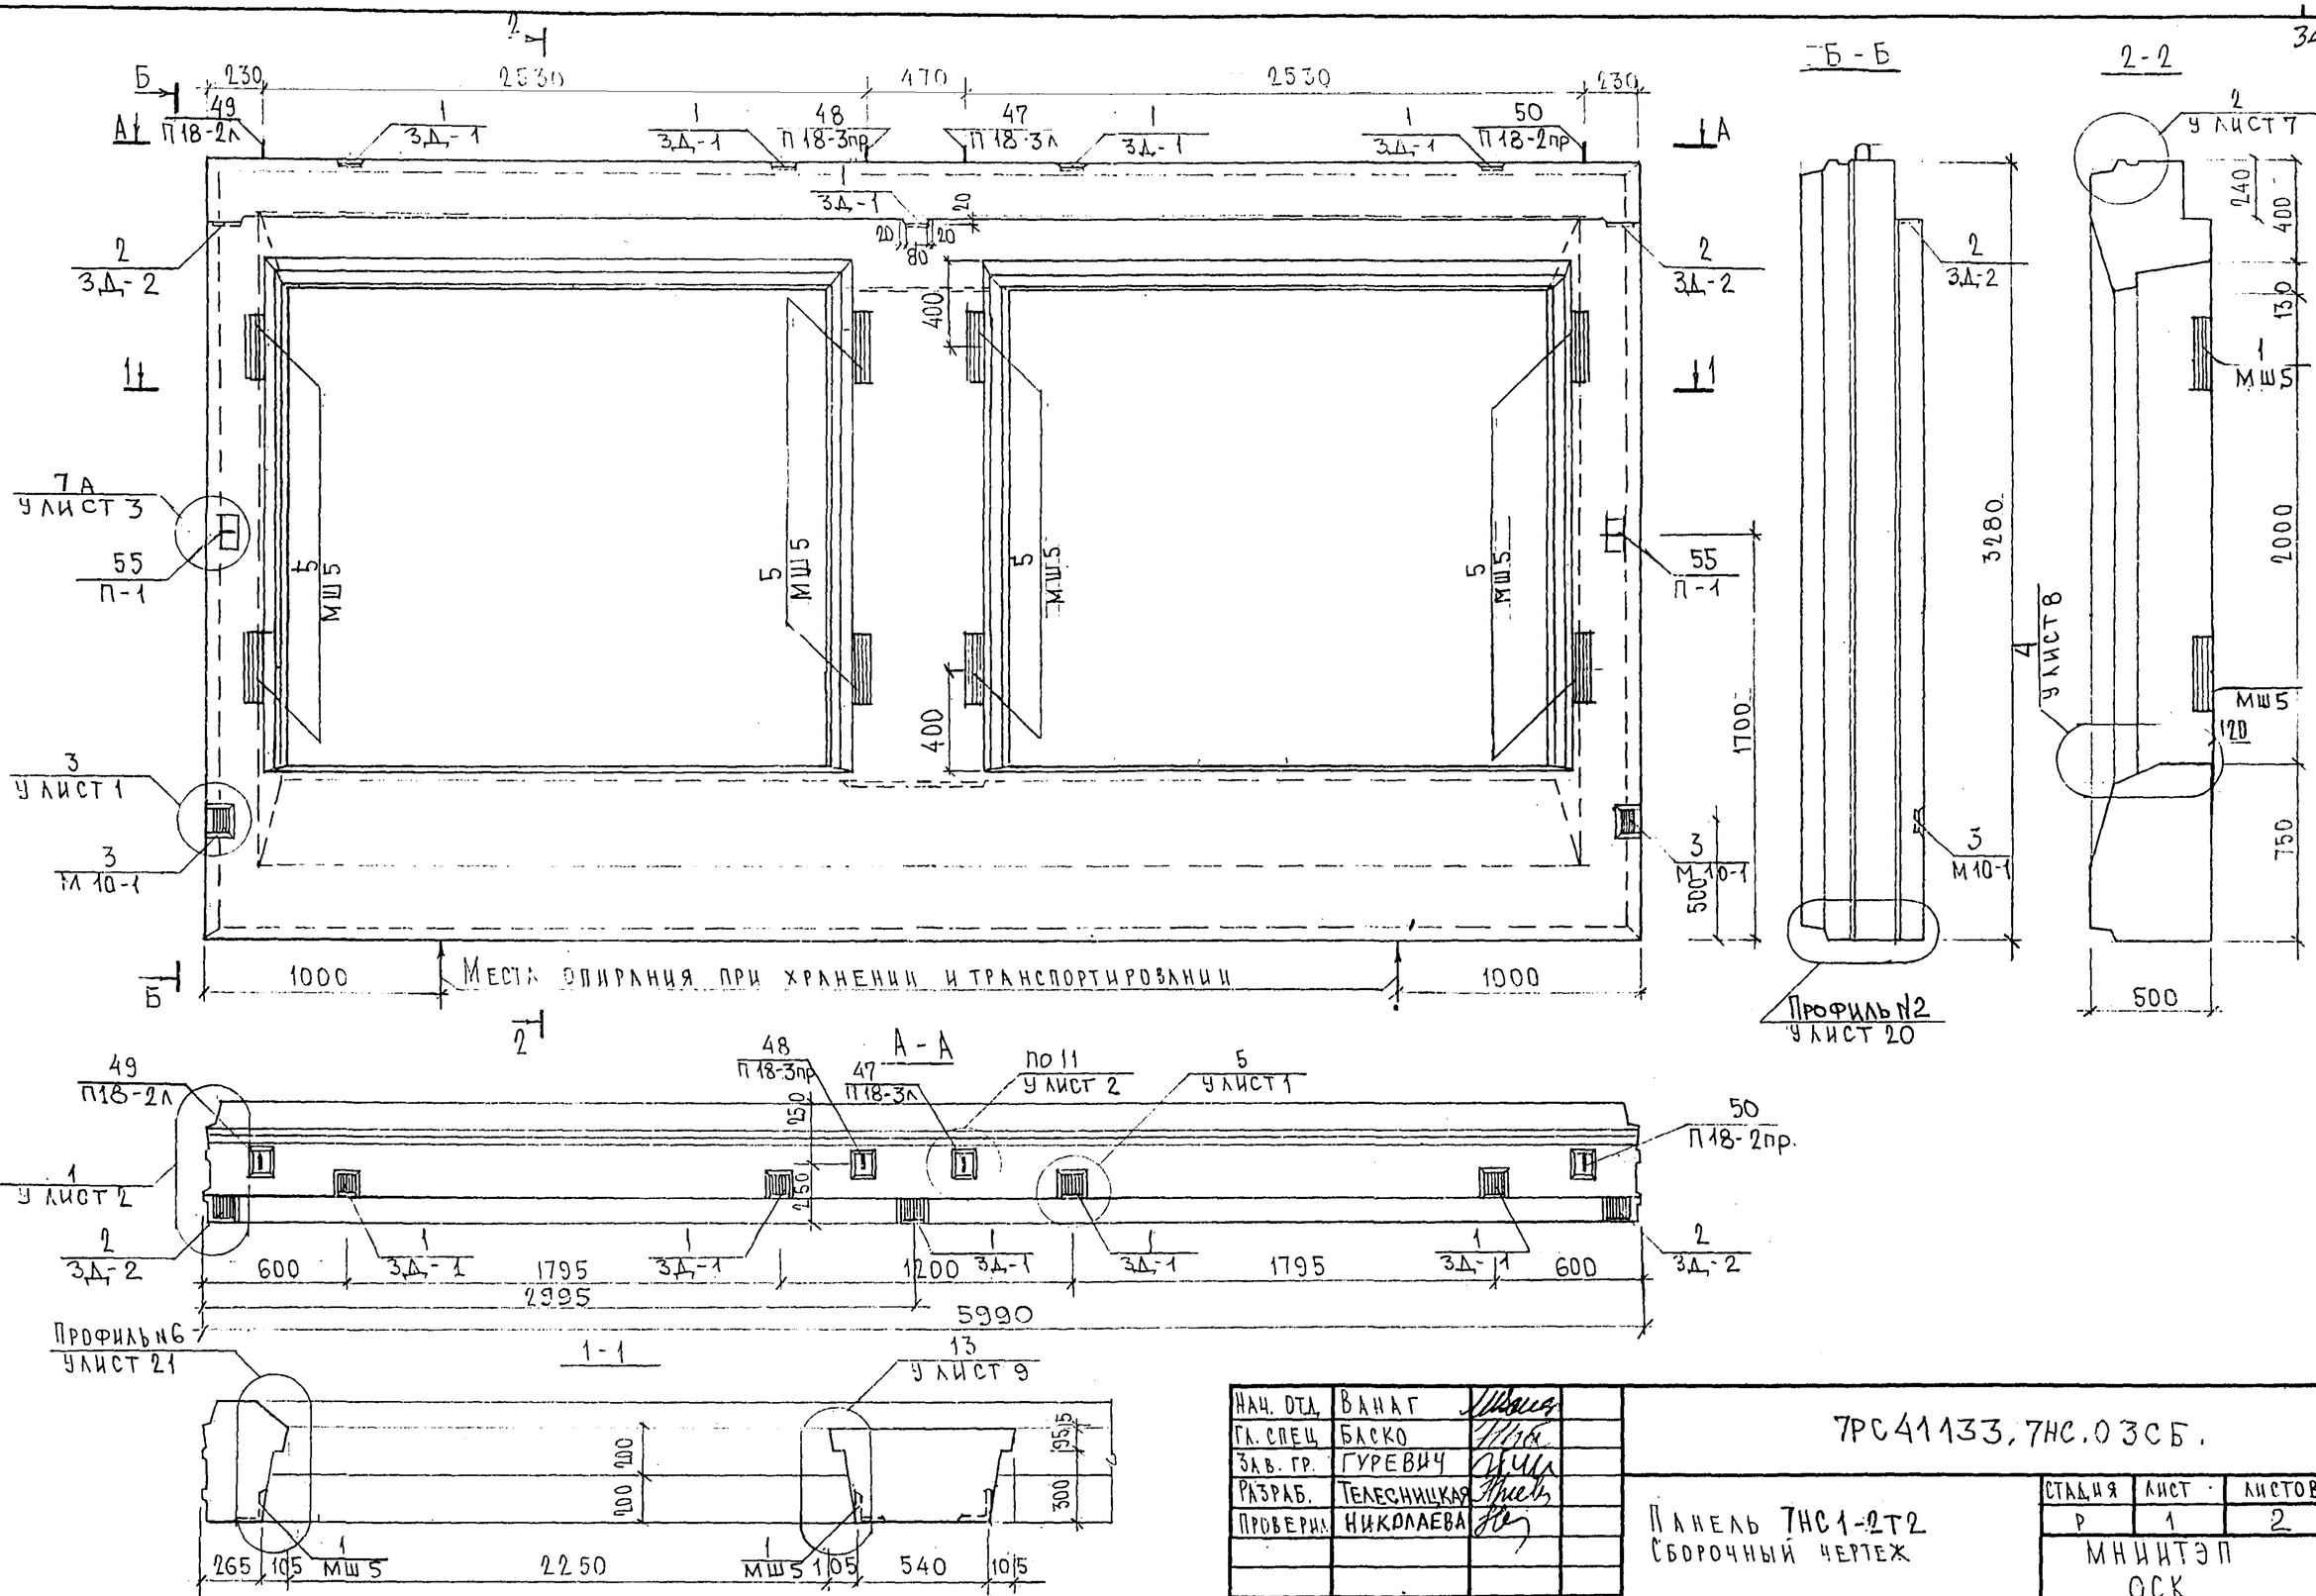

Нач. отд.	Ванаг		
Гл. спец.	Баско		
Зав. гр.	Гуревич		
Разраб.	Телесницкая		
Проверил	Николаева		

7РС41133.7НС.03СБ.

Панель 7НС1-2Т2
Сборочный чертеж

Стадия	Лист	Листов
Р	1	2

МНИИТЭП
ОСК

Согласовано

Инв. № подл. | Подпись и дата | Взам. инв. №

Копия 4416

Схема раскладки утеплителя 7НС1-2Т2.

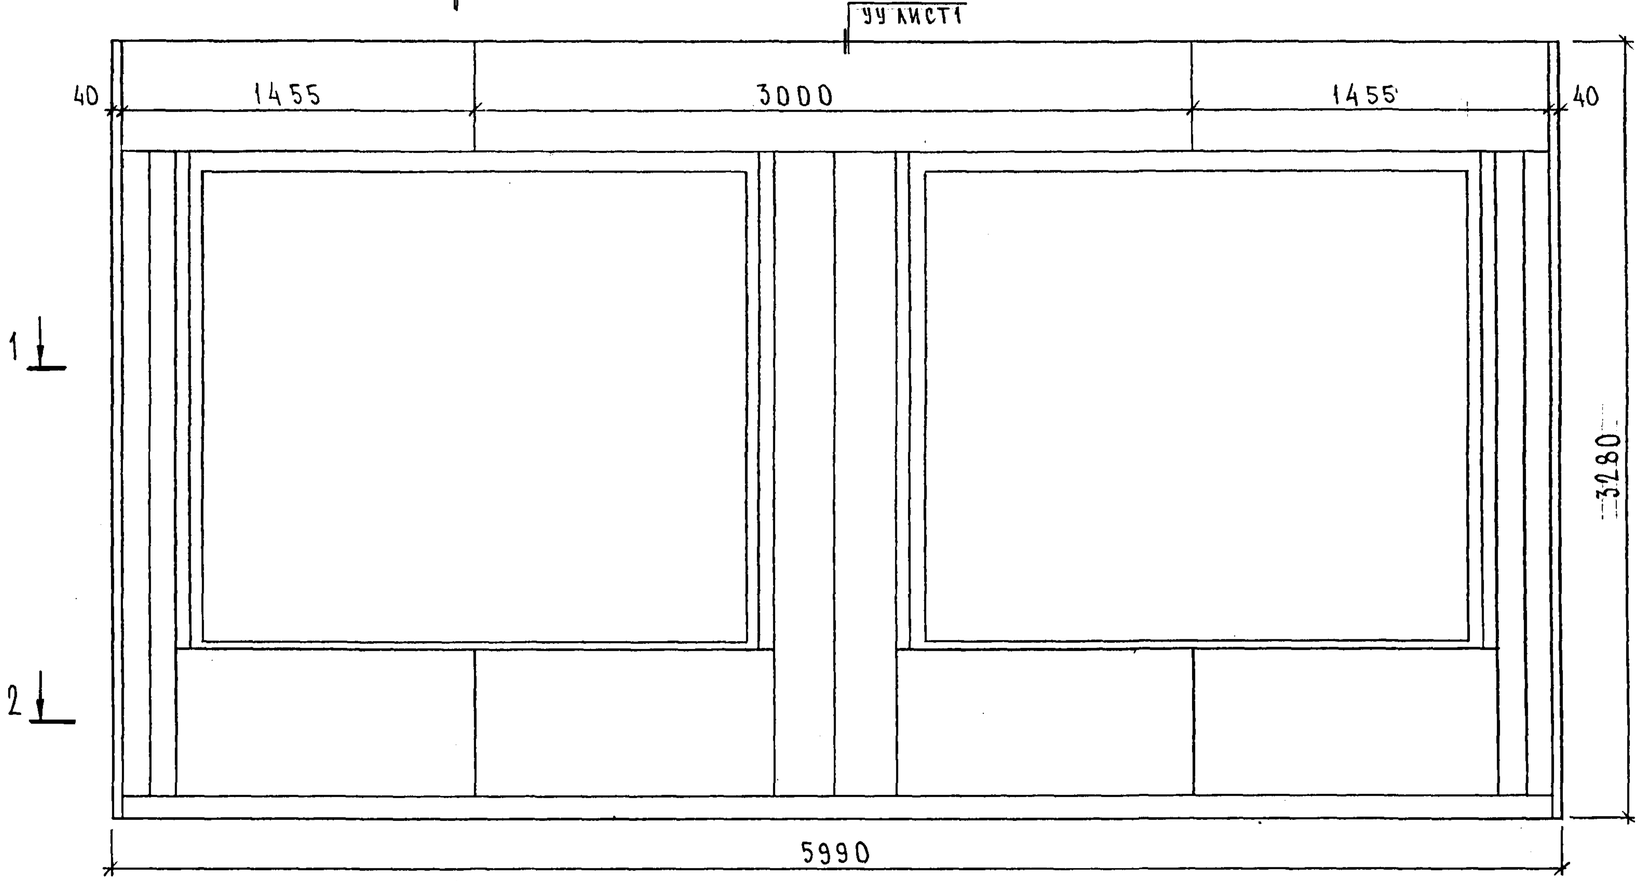

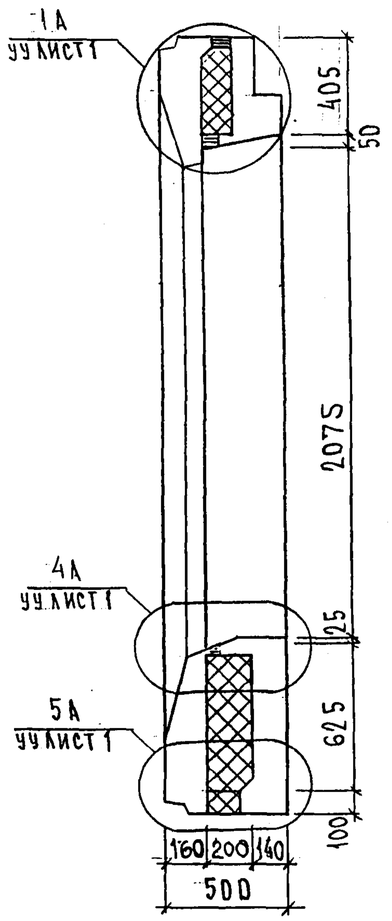

Вырезы под анкера закладных деталей, расположенных по периметру окна, условно не показаны.

Инв. № подл. | Подпись и дата | Взам. инв. №

7РС41133.7НС.03СБ.

Лист 2

Копия 4416

Схема армирования 7НС1-2т.-2

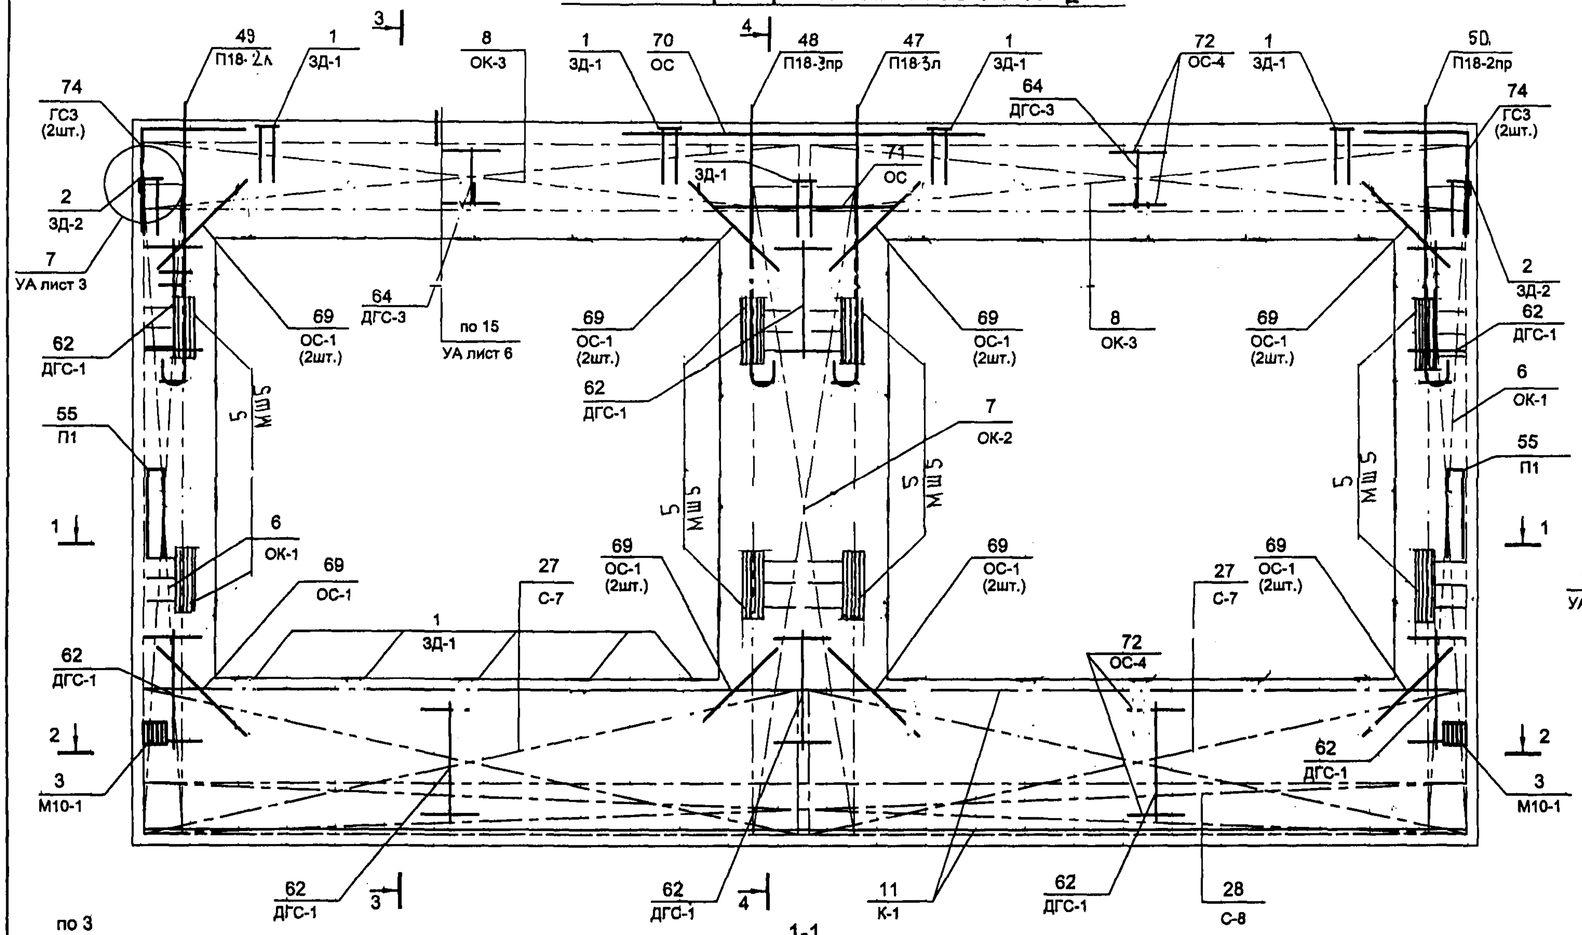

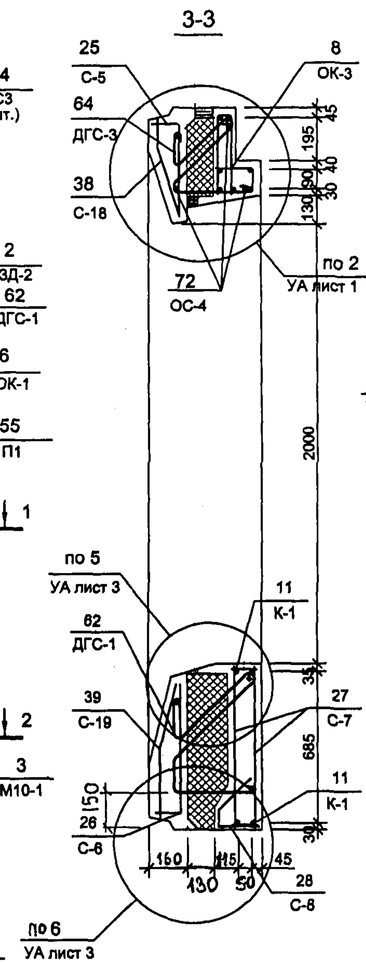

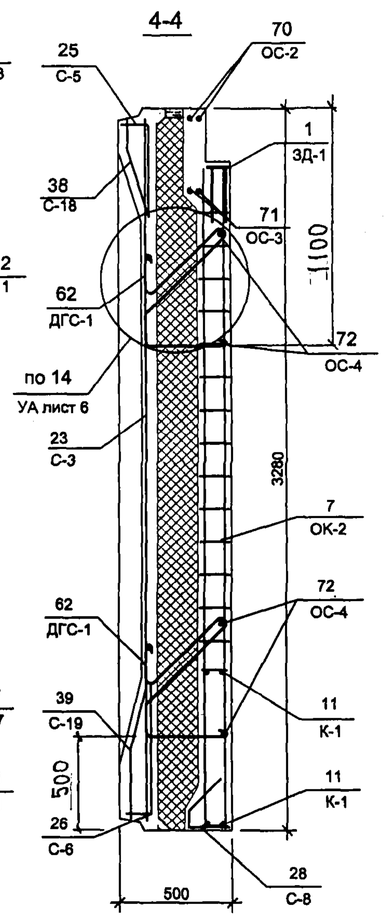

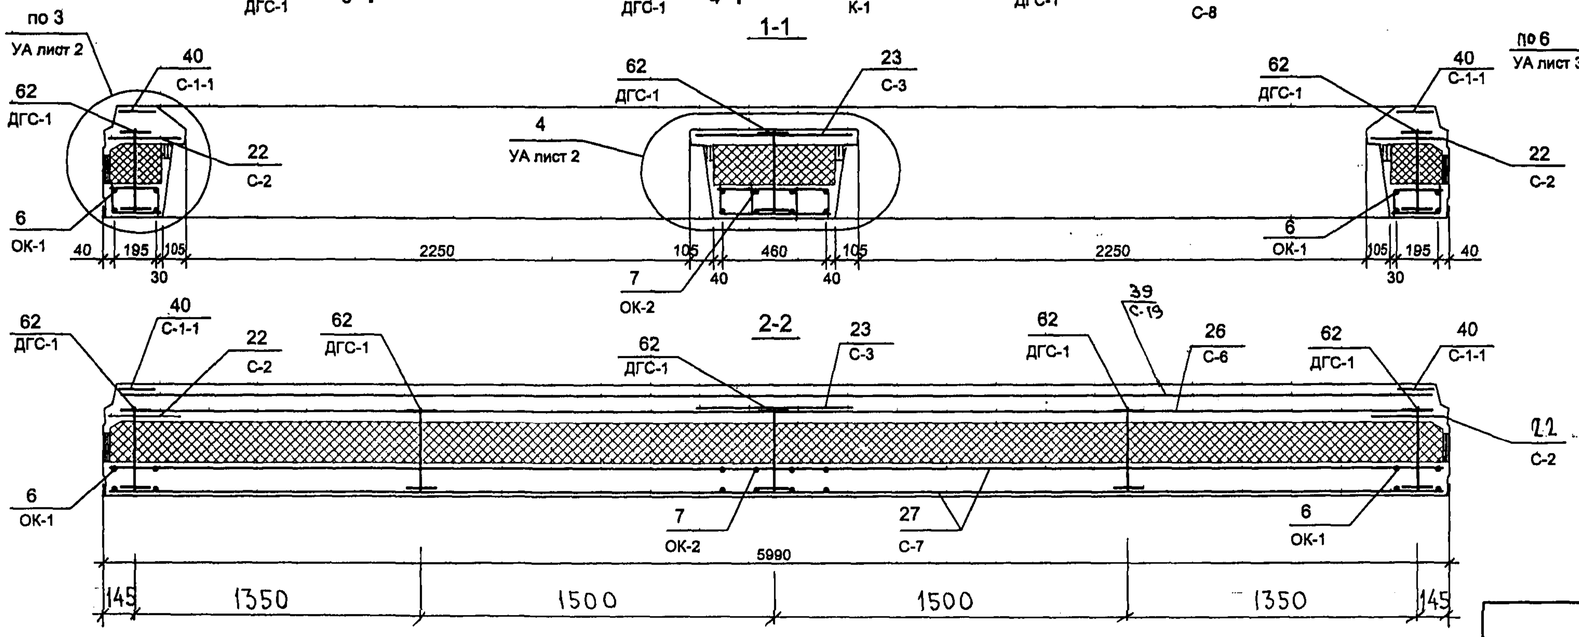

Схема расположения сеток на поддоне

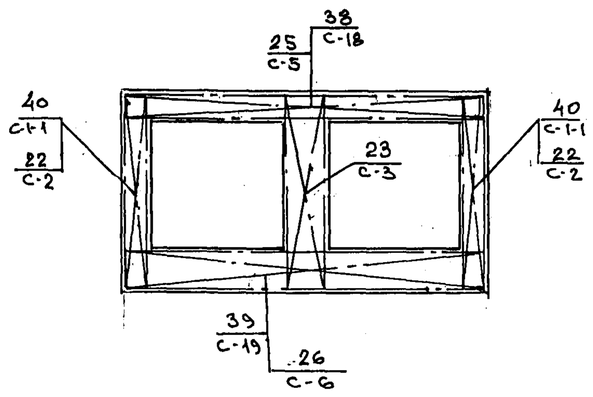

7НС27-1т2; 7НС27-1АЛТ2

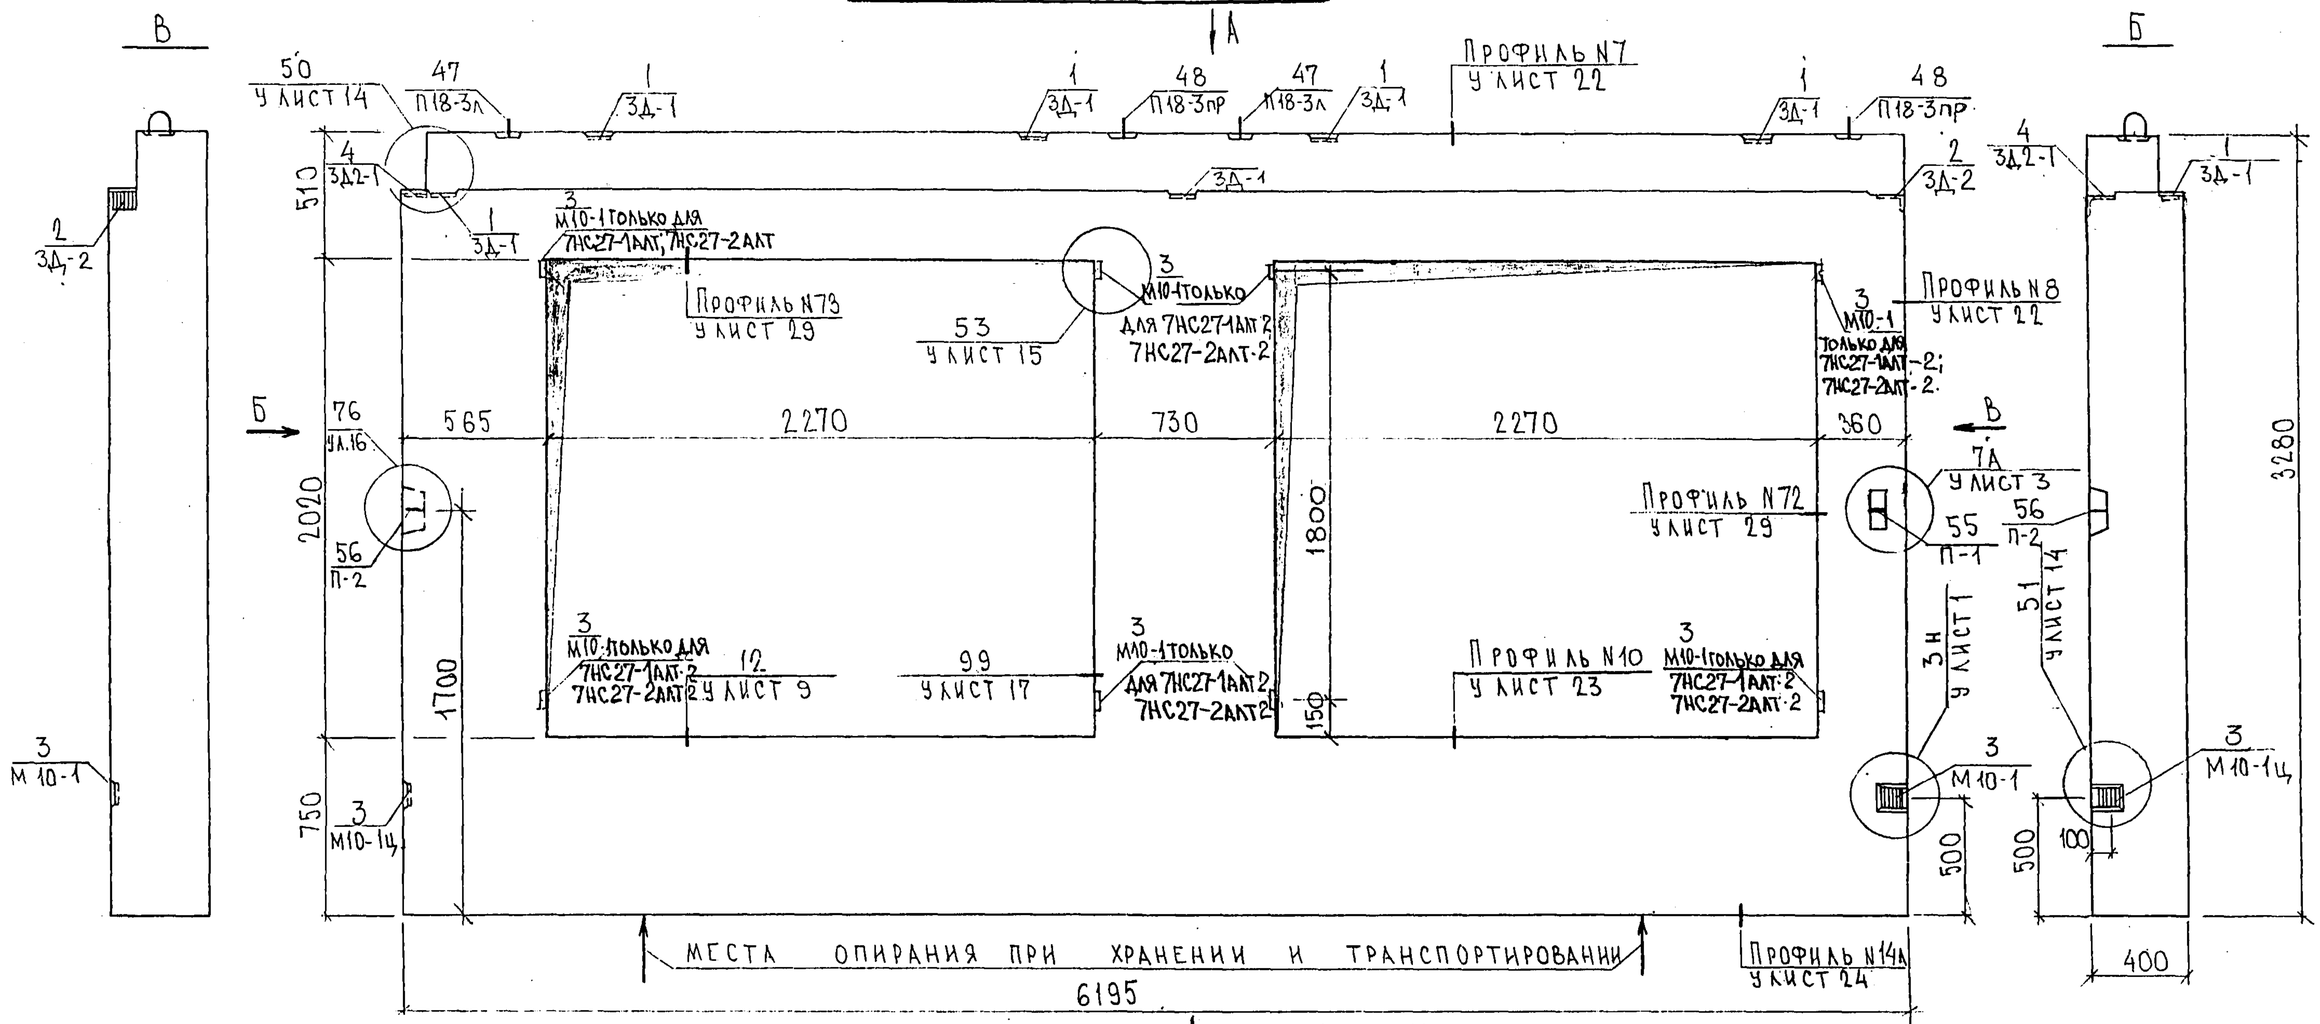

7НС27-2т2; 7НС27-2АЛТ2
ЗЕРКАЛЬНОЕ ОТРАЖЕНИЕ
7НС27-1т2; 7НС27-1АЛТ2

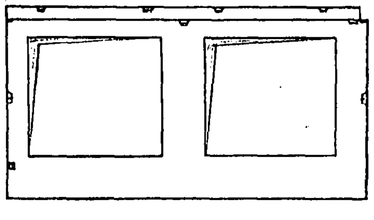

Нач. отд.	Ванаг	
Гл. спец.	Баско	
Зав. гр.	Николаева	
Разраб.	Аверина	
Проверил	Гуревич	

7РС41133.7НС.D4СБ.

Панели 7НС27-1т2; 7НС27-2т2. 7НС27-1АЛТ2; 7НС27-2АЛТ2. Сборочный чертеж

Стадия	Лист	Листов
Р	1	2

МНИИТЭП ОСК

Согласовано
Рук. маст. №7 Каптерев
Гл. спец. М7 Марченков

Инв. № подл. | Подпись и дата | Взам. инв. №

Копия 4416

Формат А3

Схема раскладки утеплителя для панелей 7НС27-1т2; 7НС27-1алт2

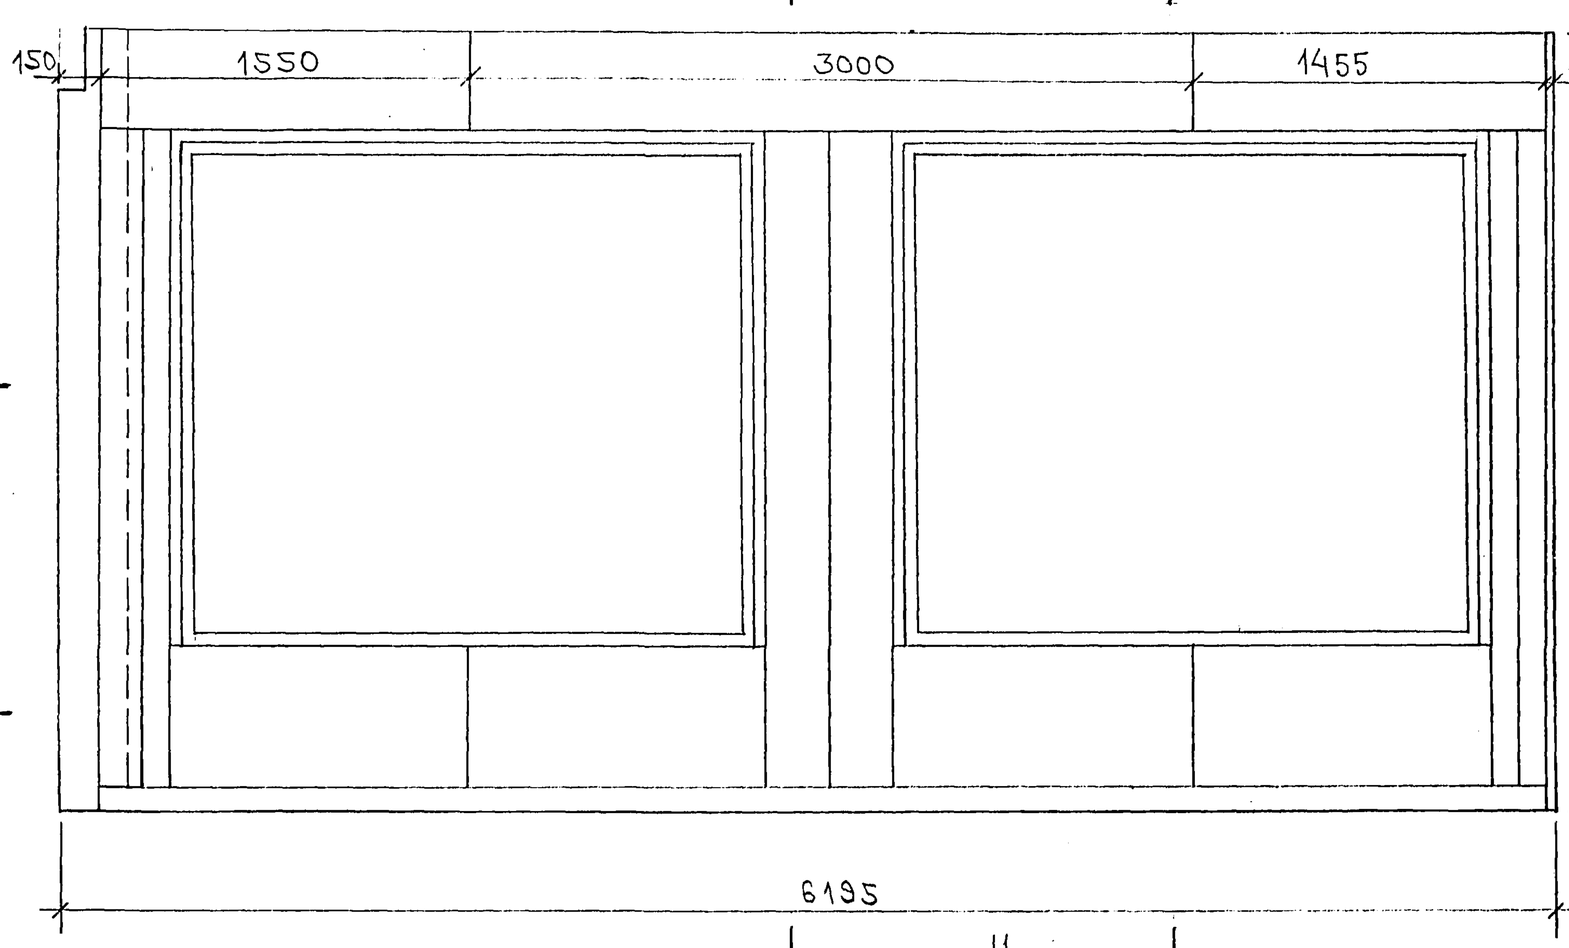

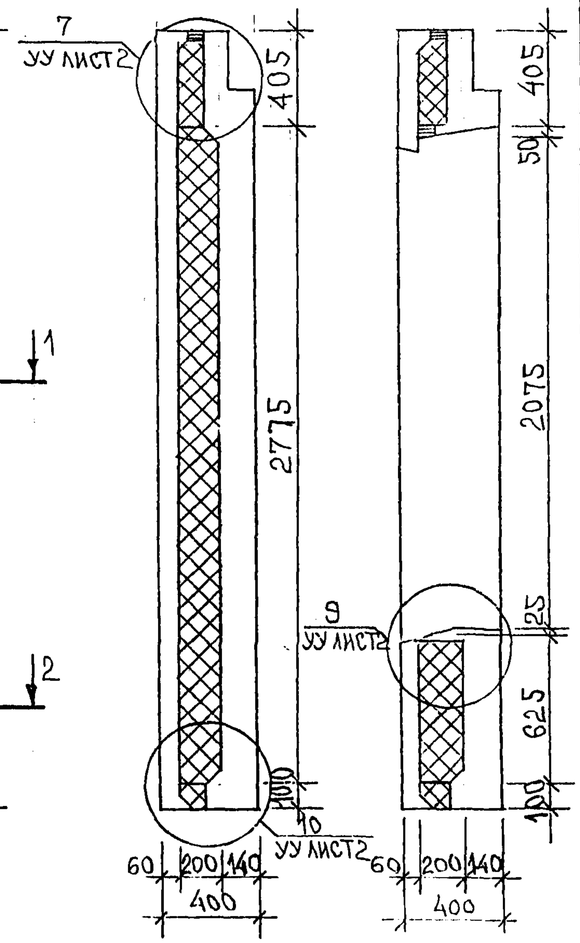

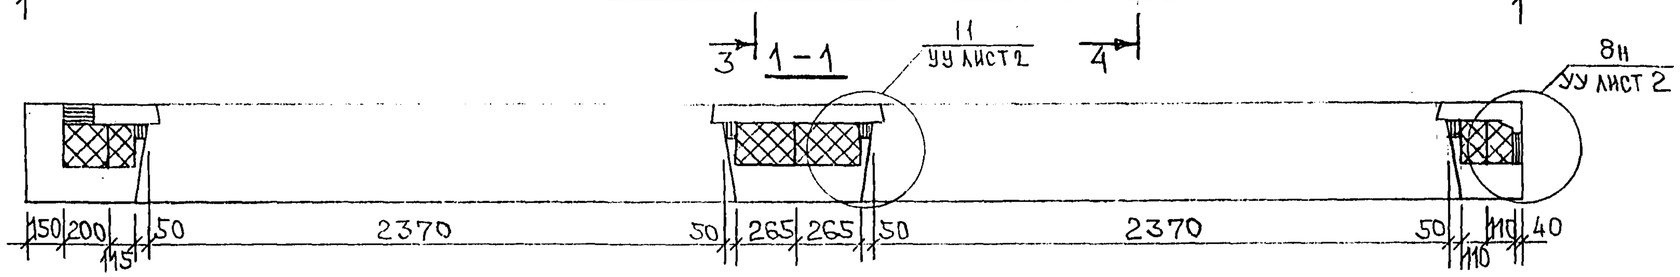

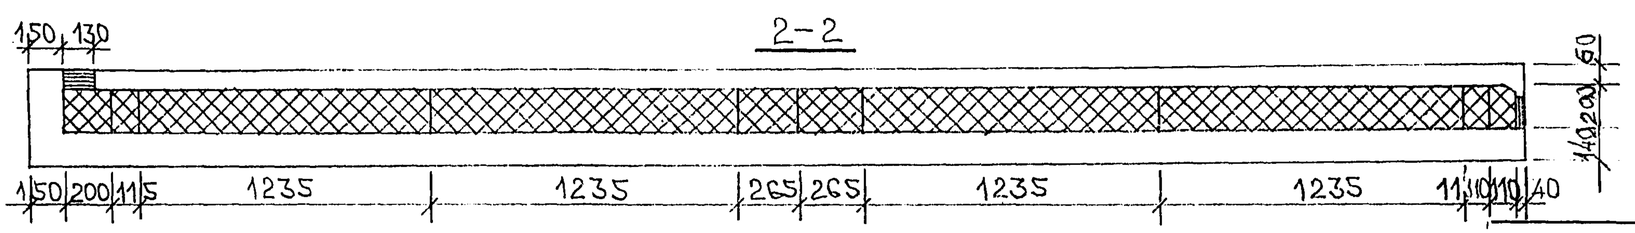

7НС27-2т2; 7НС27-2алт2.
Зеркальное отражение
7НС27-1т2; 7НС27-1алт-2

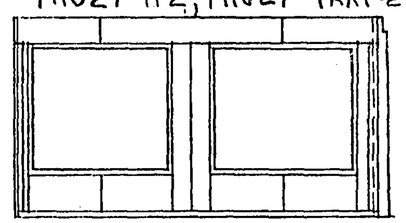

Инв. № подл. | Подпись и дата | Взам. инв. №

Копий 44Рб

Схема армирования 7НС27-1т2;7НС27-1АЛТ2

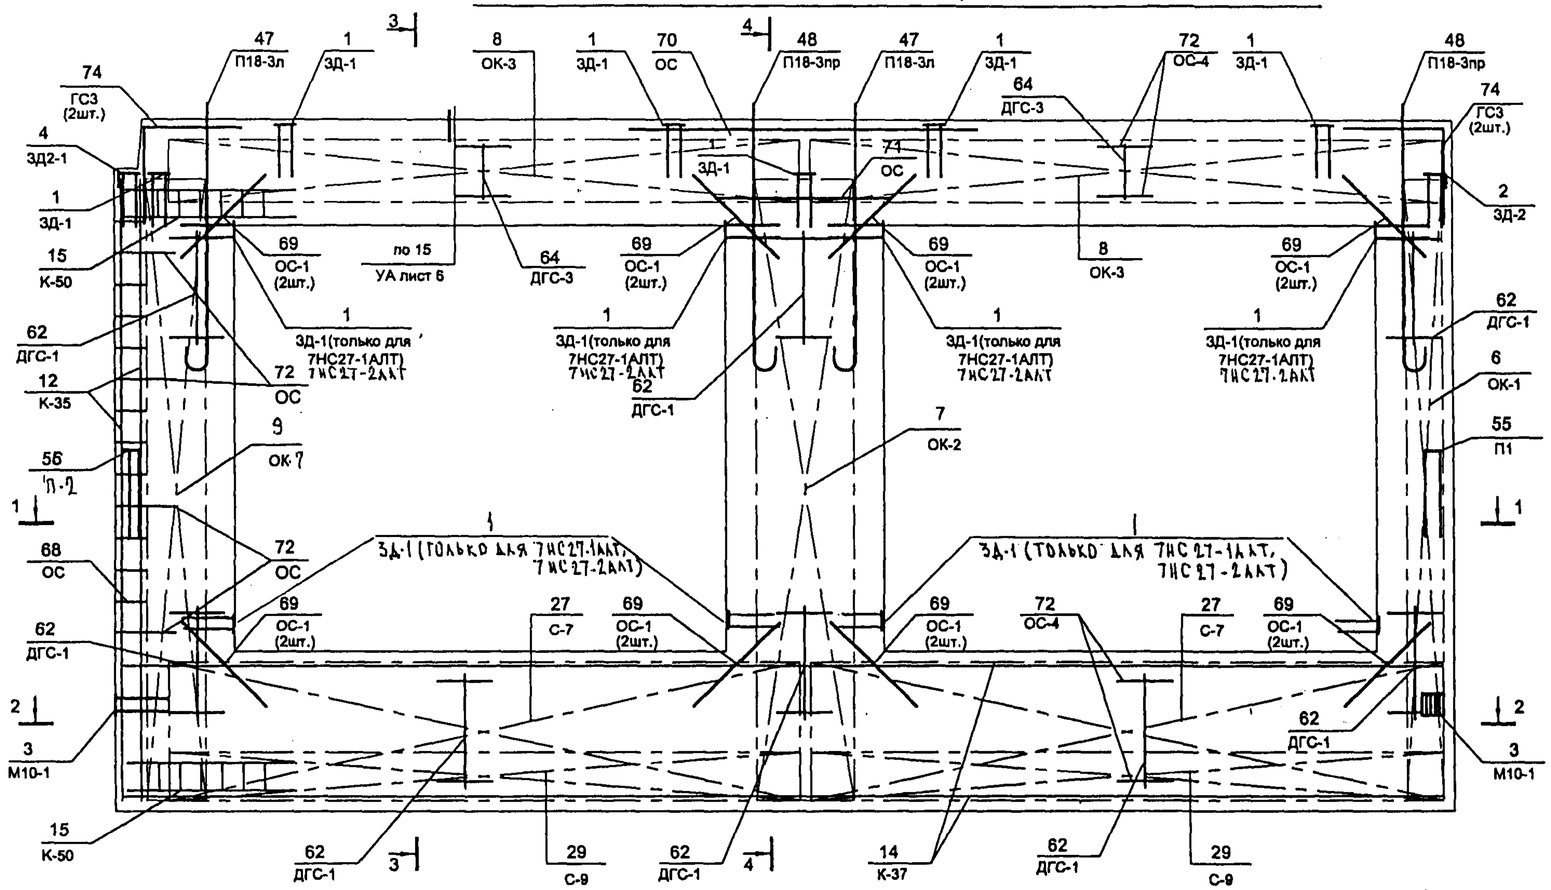

1-1

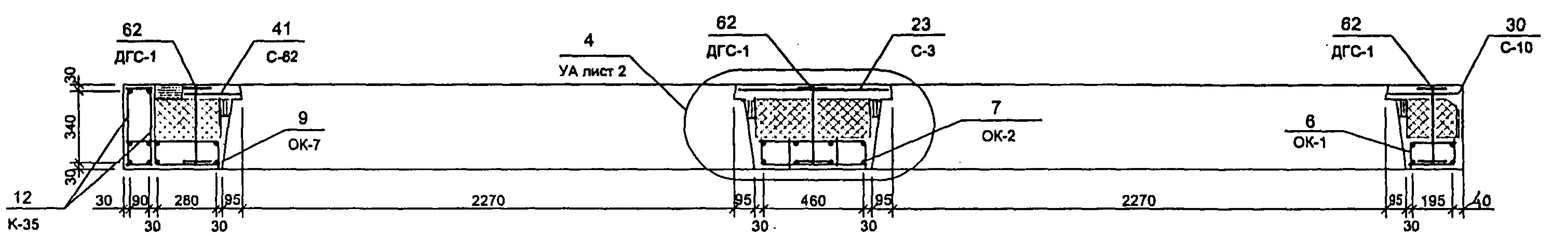

2-2

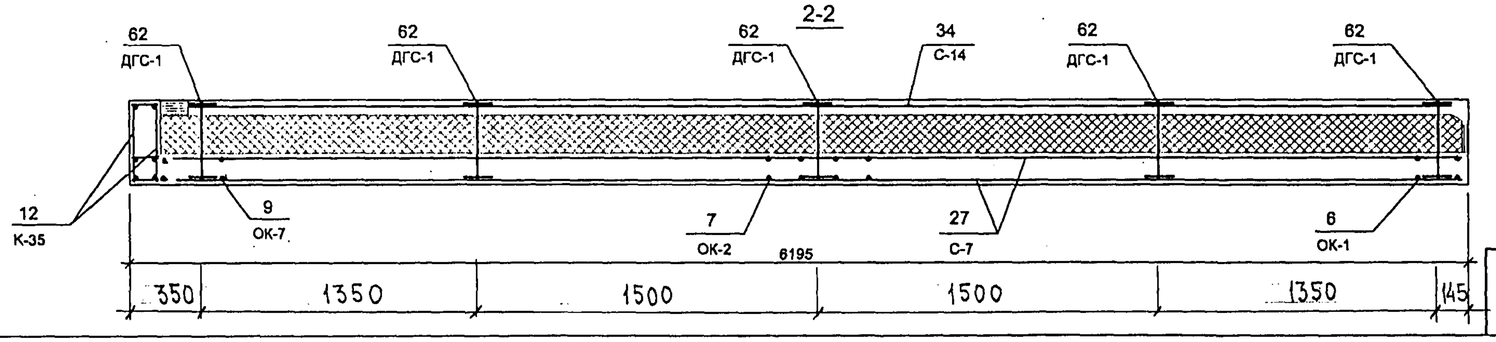

3-3

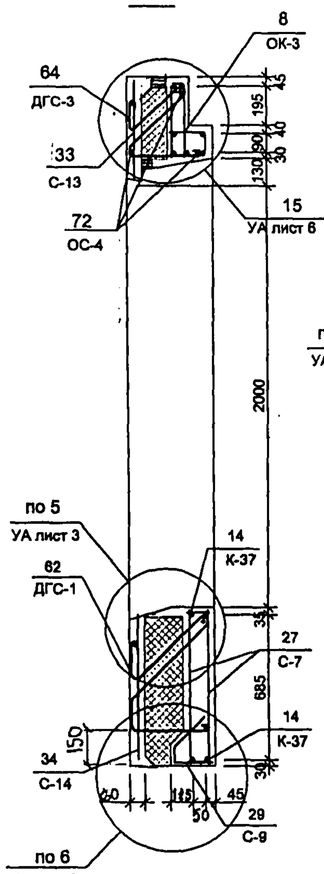

4-4

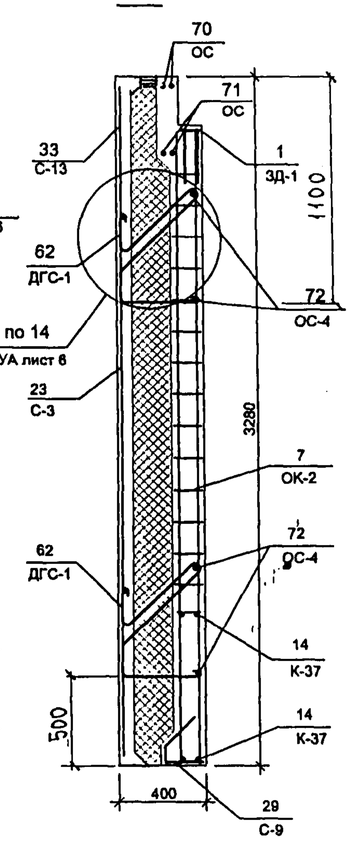

Схема расположения сеток на поддоне

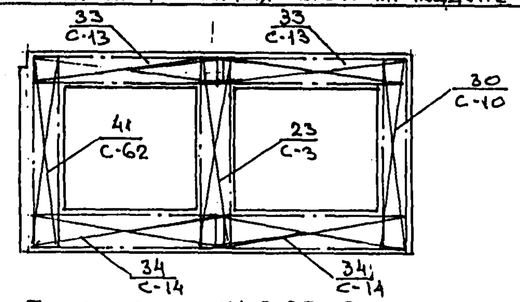

7НС27-2т2; 7НС27-2АЛТ2

Зеркальное отображение 7НС27-1т2.1; 7НС27-1АЛТ2

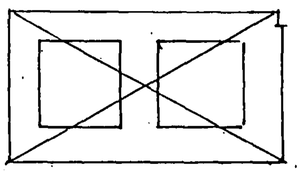

7 РС 41 133. 7НС.04 СБ	лист 3

Копий 44 рб

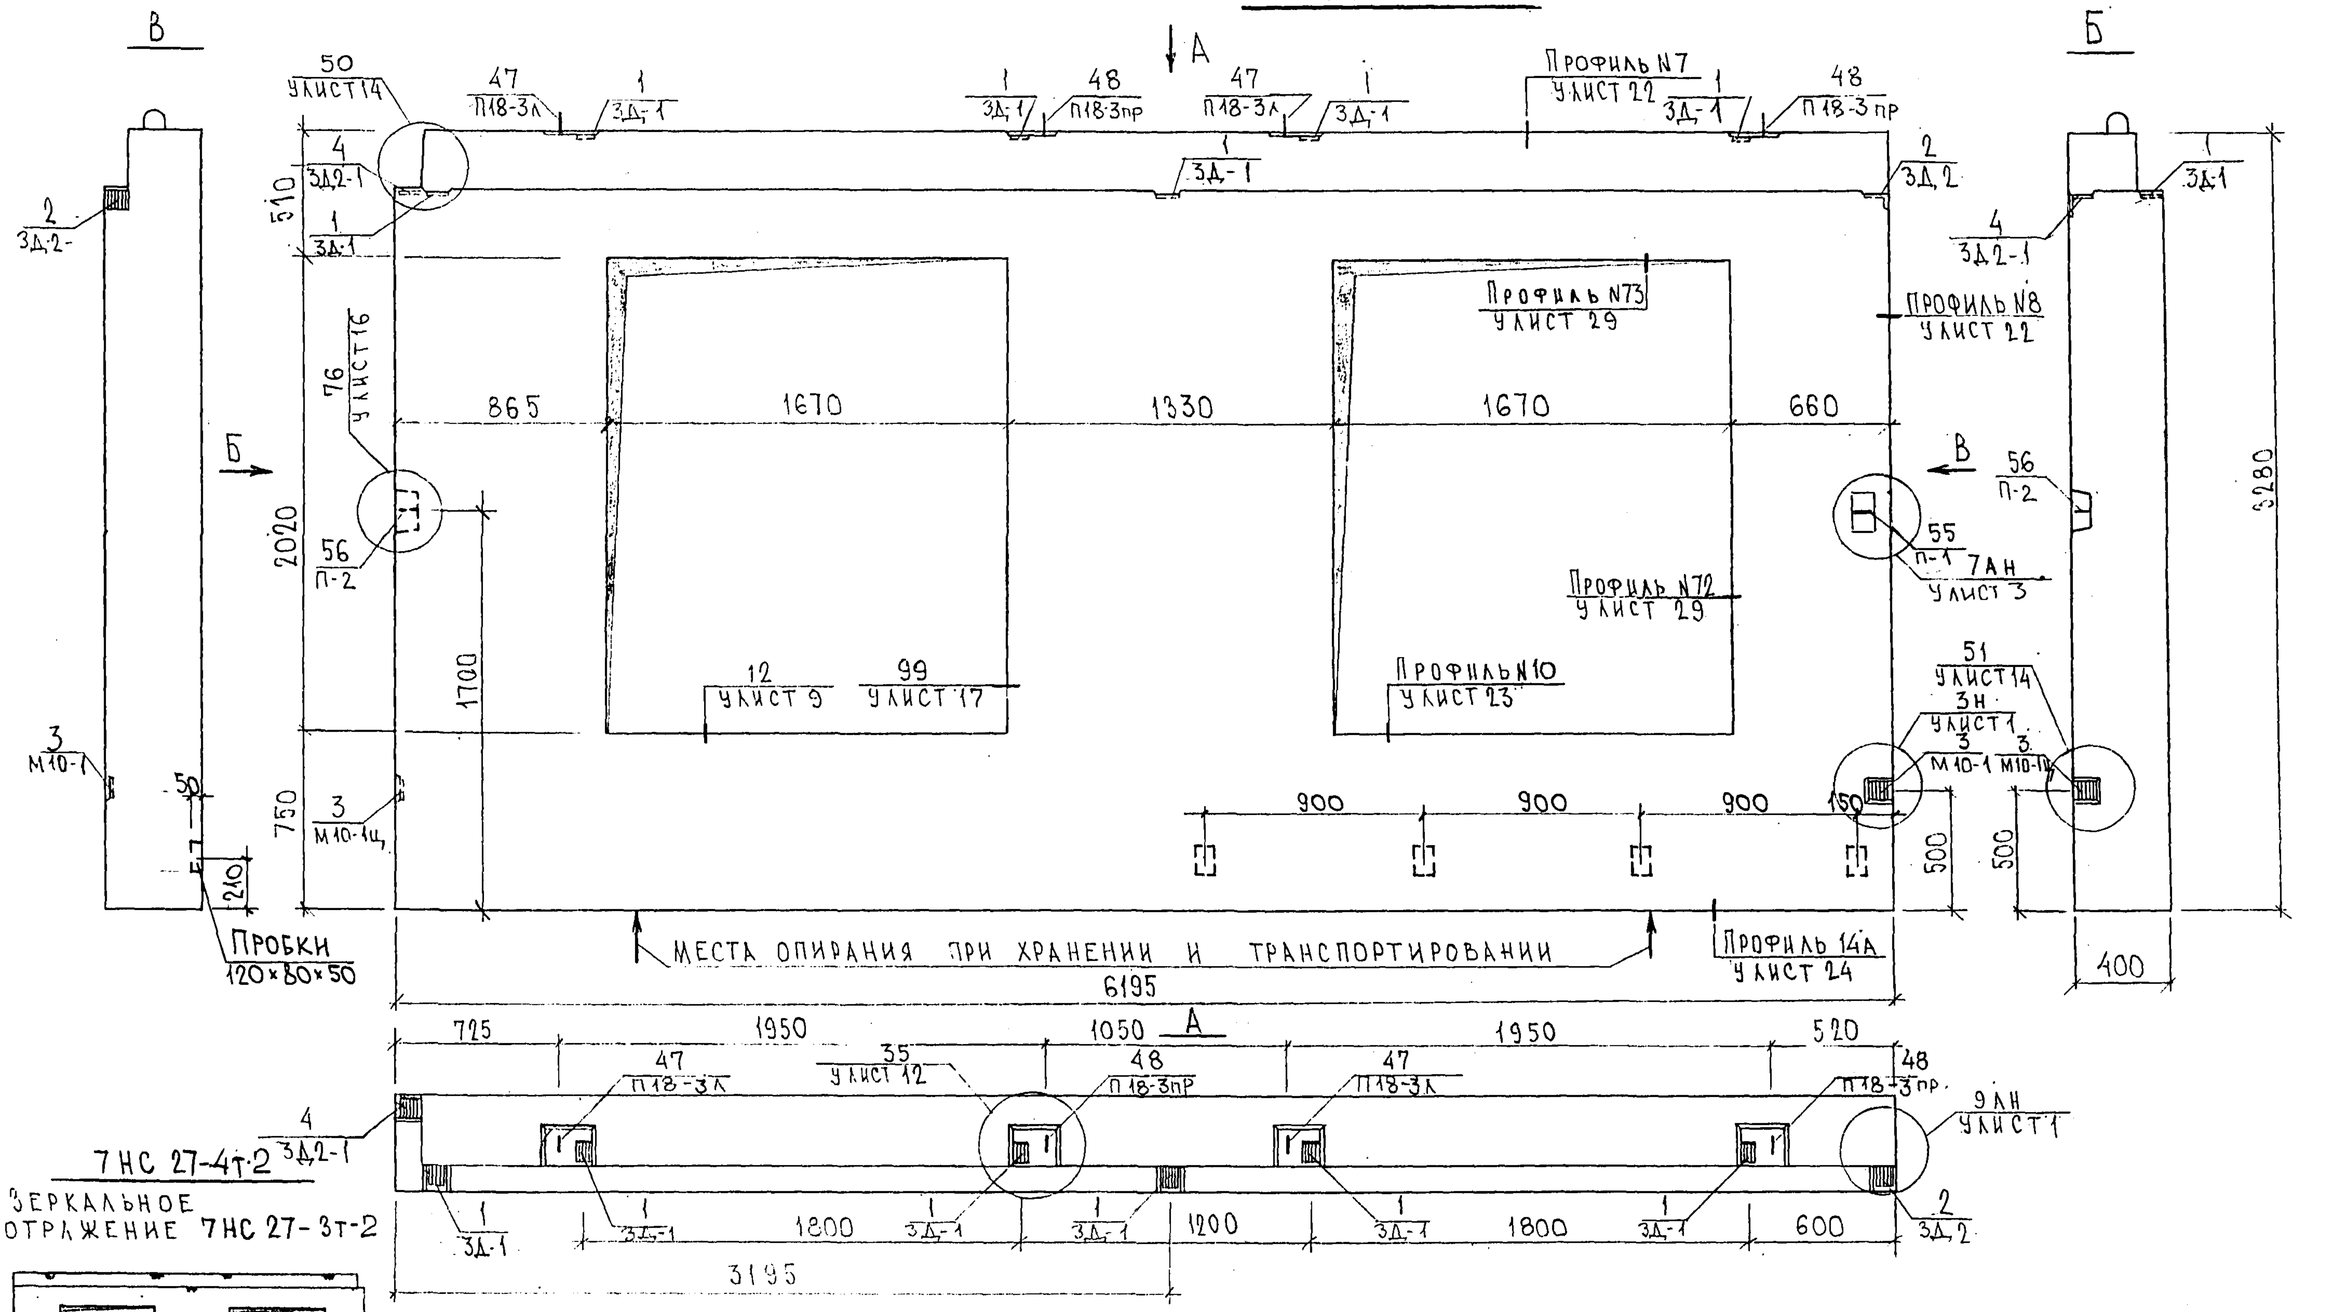

7НС 27-4т-2

ЗЕРКАЛЬНОЕ ОТРАЖЕНИЕ 7НС 27-3т-2

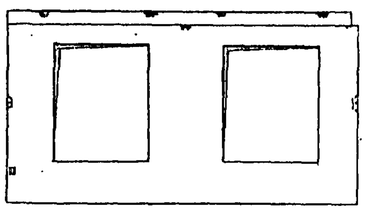

НАЧ.ОТД.	ВАНАГ		
ГЛ.СПЕЦ.	БАСКО		
ЗАВ.ГР.	САВЕЛЬЕВА		
РАЗРАБ.	САВЕЛЬЕВА		
ПРОВЕР.	БАСКО		

7РС 41 133. 7НС. 05 СБ.

ПАНЕЛИ 7НС27-3т-2; 7НС27-4т-2
СБОРОЧНЫЙ ЧЕРТЕЖ

СТАДИЯ	ЛИСТ	ЛИСТОВ
Р	1	2

МНИИТЭП
ОСК

СОГЛАСОВАНО
РУК. МАСТ. 7 КАПТЕРЕВ
ГЛ. СПЕЦ. М 7 МАРЦЕНКОВ

ИНВ.№ ПОДЛ. | ПОДПИСЬ И ДАТА | ВЗАМ. ИНВ.№

Копия 4416
Формат А3

Схема раскладки утеплителя для панели 7НС27-3т-2

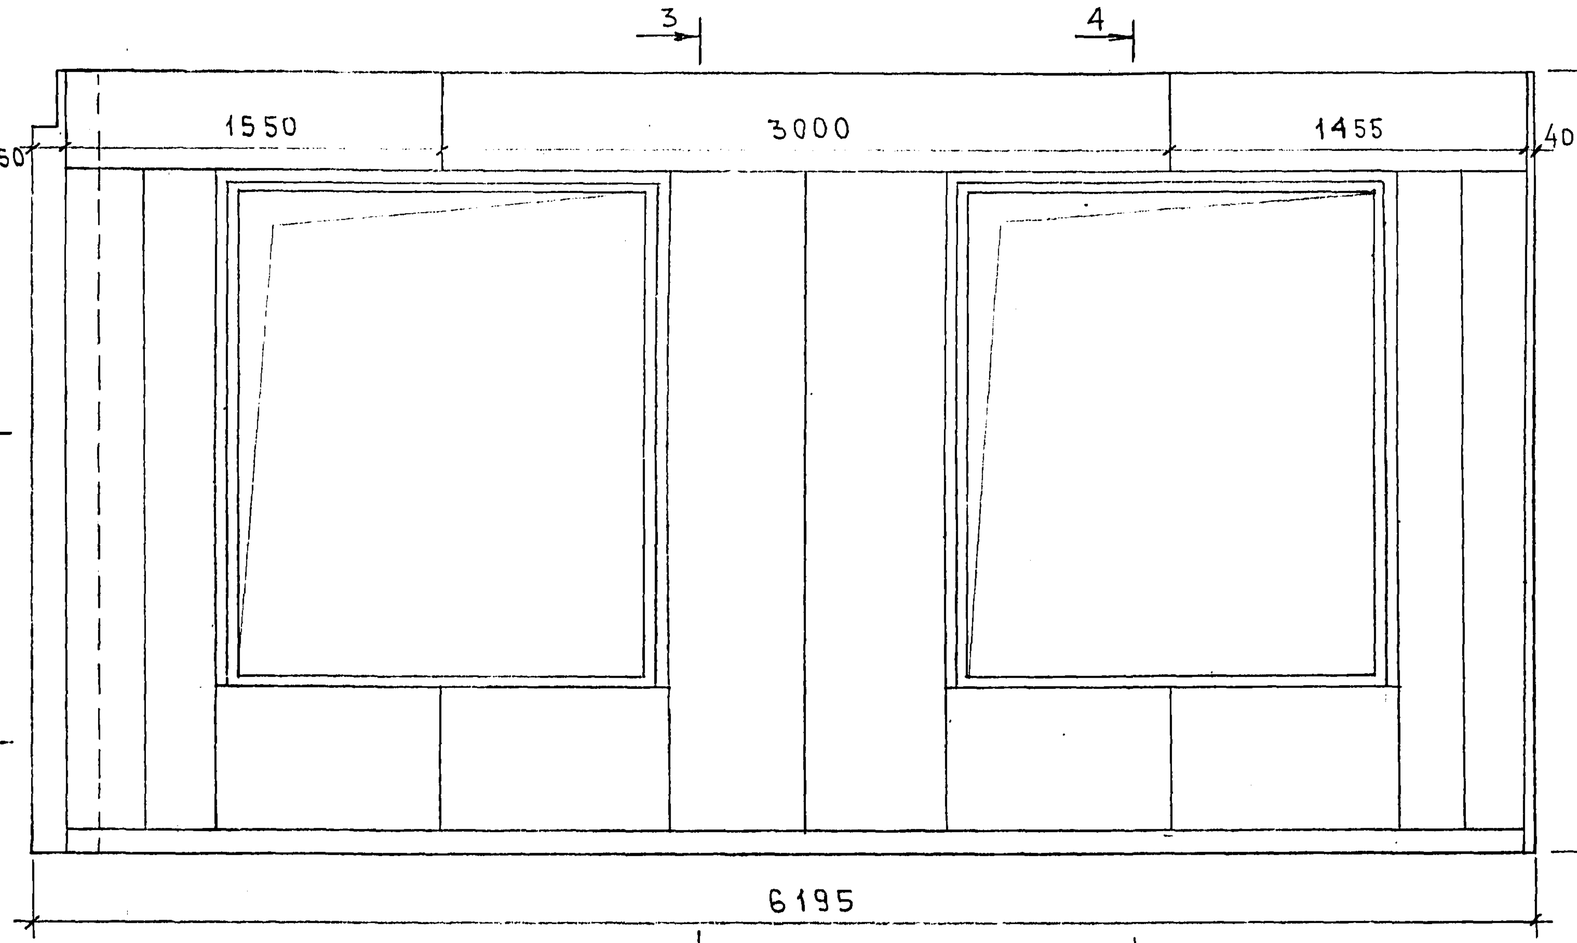

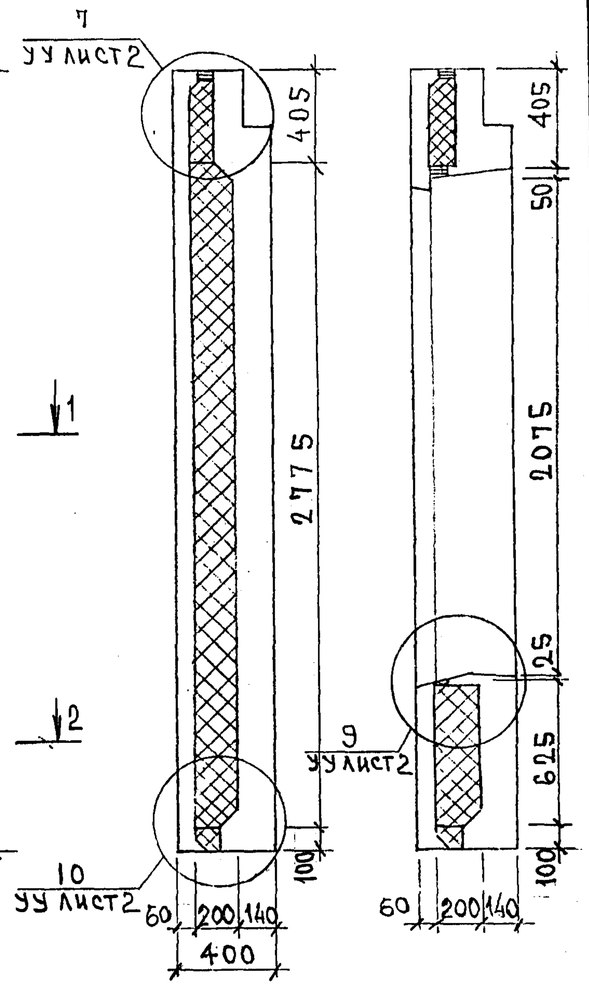

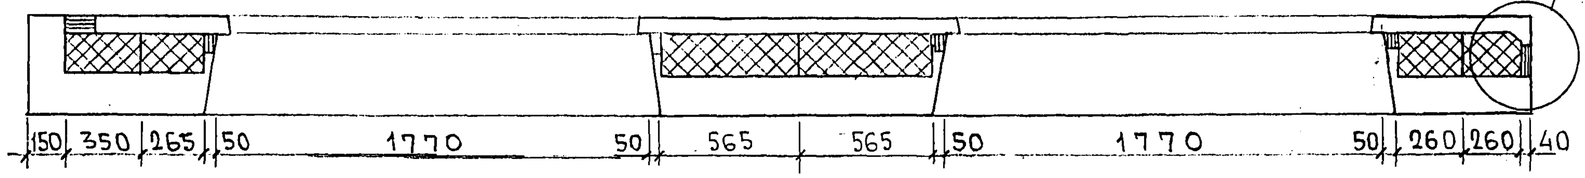

7НС27-4т-2

Зеркальное отражение

7НС27-3т-2

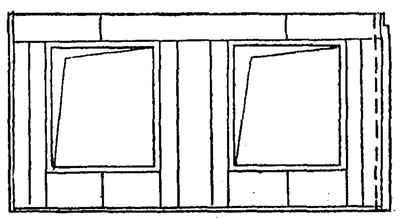

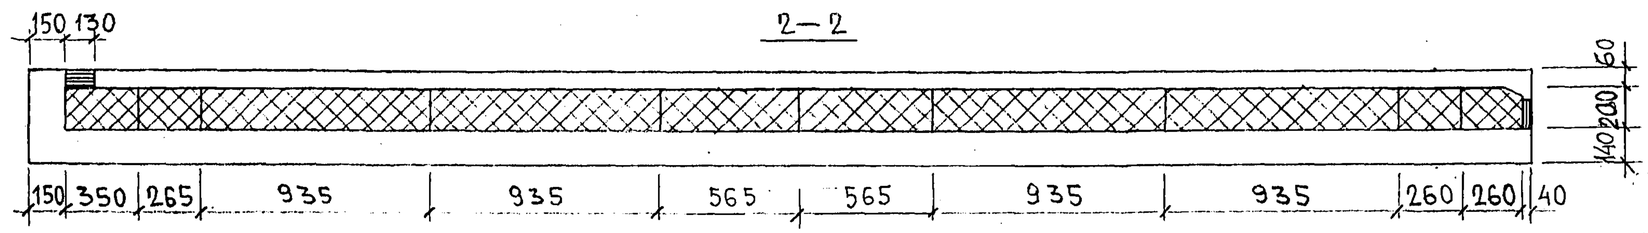

Инв. № подл. | Подпись и дата | Взам. инв. №

7РС 41133.7НС. 05 СБ.	Лист 2

Копий 4416

Схема армирования 7НС27-3т - 2

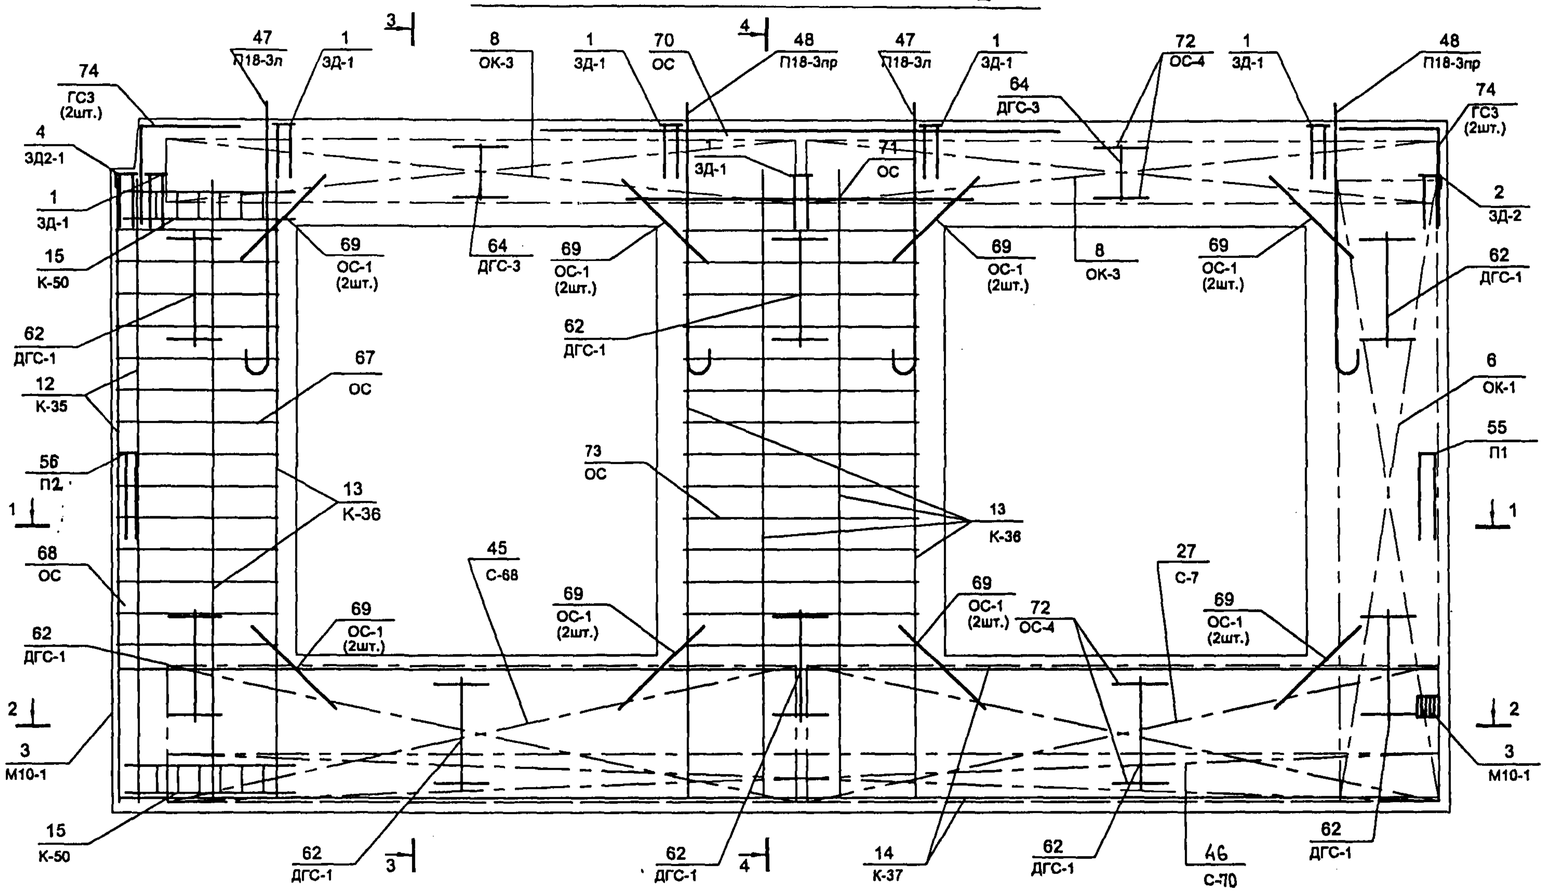

1-1

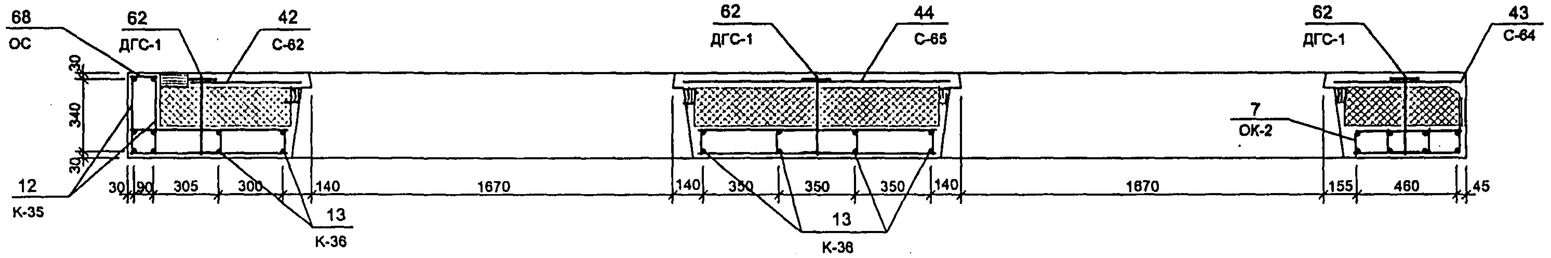

2-2

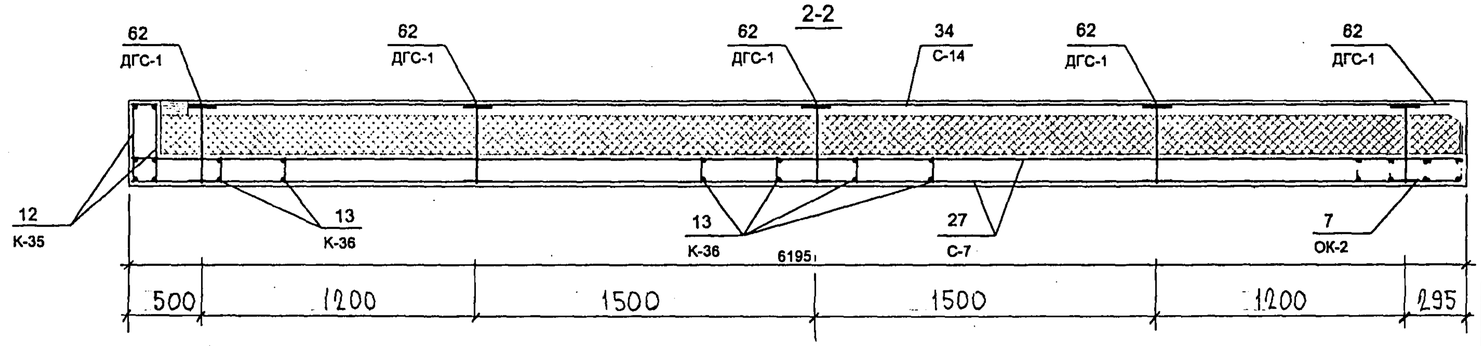

3-3

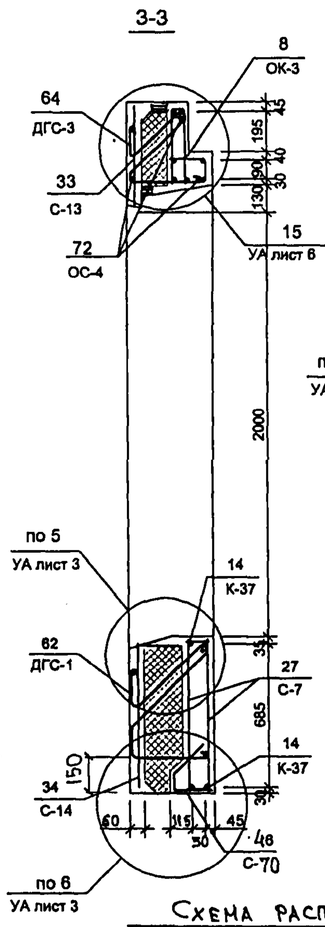

4-4

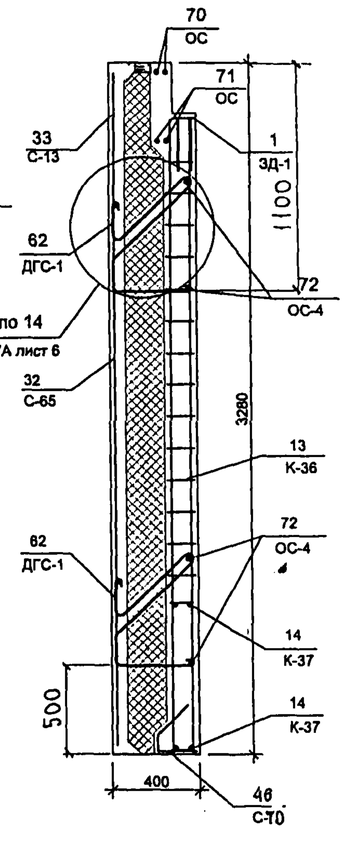

Схема расположения сеток на поддоне

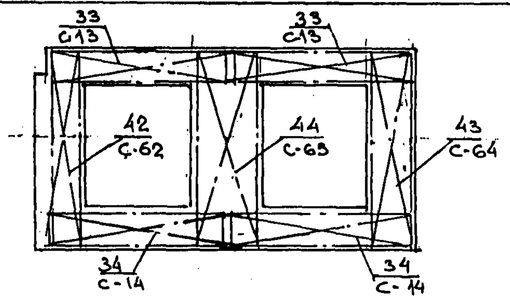

7НС 27-47-2

Зеркальное отображение 7НС.27-3т-2

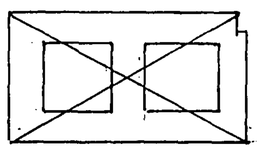

7 РС 41 133. 7НС.05 СБ	лист 3

Копировал 4416

Инв. № подл.	Подпись и дата	Взам. инв. №

Формат	Зона	Позиц.	Обозначение	Наименование	Кол. на испол. 01	02	03	04	05						Примеч.
				Документация											
1			7РС41133.7НС.06СБ.	Сборочный чертеж	X	X									
А3			7РС41133.7НС.07СБ	Сборочный чертеж			X	X							
			7РС41133.7НС.08СБ.	Сборочный чертеж					X						
			7РС41133.ПЗ.	Пояснительная записка	X	X	X	X	X						
			7РС41133.РС.	Ведомость расхода стали	X	X	X	X	X						
			7РС41133.У.	Узлы габаритные	X	X	X	X	X						
			7РС41133.УУ.	Узлы раскладки утеплит.	X	X	X	X	X						
			7РС41133.УА.	Узлы арматурные	X	X	X	X	X						
				Сборочные единицы											
		1	7РС41133	Закладная деталь ЗД 1	6	6	6	6	1						
		2		ЗД 2	1	1	1	1	2						
		3		М10-1	2	2	2	2	2						

Нач. отд.	Ванаг	
Гл. спец.	Баско	
Зав. гр.	Гуревич	
Разраб.	Гуревич	
Провер.	Николаева	

7РС41133.7НС.06÷08СБ.

Панели 7НС32-1т-2; 7НС32-2т-2
7НС32-3т-2; 7НС32-4т-2;
7НС34т-2

Стадия	Лист	Листов
Р.	1	5

МНИИТЭП
ОСК

Форма 1б ГОСТ 2.113-75

Инв. № подл. | Подпись и дата | Взам. инв. №

Формат	Зона	Позиц.	Обозначение	Наименование	Кол. на испол. 01	02	03	04	05						Примеч.
А3															
		6	7РС41133	Объемный каркас ОК1	2	2									
		7		ОК2	1	1	2	2	2						
		8		ОК3	2	2	2	2	2						
		11	7РС41133	Каркас К1	2	2			2						
		12		К3б			4	4	4						
		13		К38			2	2							
		14		К50	2	2	2	2							

7НС32-1т-2	7НС32-2т-2	7НС32-3т-2	7НС32-4т-2	7НС34т-2

7РС41133.7НС.06÷08СБ

Лист 2

Форма 1б ГОСТ 2.113-75

Копировал

Инв. № подл.	Подпись и дата	Взам. инв. №

Формат	Зона	Позиц.	Обозначение	Наименование	Кол. на испол. 01	02	03	04	05						Примеч.
А3		19	ТРС41133	Сетка С1	2	2									
		20		С2	1	1									
		21		С3	1	1									
		22		С4	1	1									
		23		С5	1	1									
		24		С6	2	2									
		25		С7	4	4	4	4	4						
		26		С8	1	1	1	1	1						
		27		С13			2	2	2						
		28		С14			2	2	2						
		29		С60			1	1							
		30		С61	1	1									
		31		С64			1	1	2						
		32		С65			1	1	1						

ТНС32-1-2 | ТНС32-2-2 | ТНС32-3-2 | ТНС32-4-2 | ТНС34-2

ТРС41133.ТНС.06÷08СБ — Лист 3

Формат А4

Формат 1В ГОСТ 2.113-75

Инв. № подл.	Подпись и дата	Взам. инв. №

Формат	Зона	Позиц.	Обозначение	Наименование	Кол. на испол. 01	02	03	04	05						Примеч.
А3															
		38	ТРС41133	Петля П18-3лев			2	2	2						
		39		П18-3пр			2	2	2						
		40		П1	2	2	2	2	2						
		41		ПА16 $\frac{4}{400}$	2	2									
		42		П18-2лев	2	2									
		43		П18-2пр.	2	2									
		47	ТРС41133	Дискретная связь ДГС1	8	8	8	8	8						
		48		ДГС3	2	2	2	2	2						

ТНС32-1-2 | ТНС32-2-2 | ТНС32-3-2 | ТНС32-4-2 | ТНС34-2

44

ТРС4113.ТНС.06÷08СБ. — Лист 4

Копия 4416

Формат А4

Формат 1В ГОСТ 2.113-75

Инв. № подл.	Подпись и дата	Взам. инв. №

Формат	Зона	Позиц.	Обозначение	Наименование	Кол. на испол. 01	02	03	04	05						Примеч.
Б/Ч				ДЕТАЛИ											
				СТЕРЖНИ											
				АРМАТУРА КЛАССА А-III ГОСТ 5781-82*											
		53		ф10 ℓ=700 0,43кг	16	16	16	16	16						
		54		ф14 ℓ=1600 1.93кг	2	2	2	2	2						
		55		ф12 ℓ=750 0.67кг	2	2	2	2	2						
		56		ф6 ℓ=250 0,05кг	22	22	22	22	22						
				АР-РА КЛАССА BpI ГОСТ 6727-80											
		57		ф5 ℓ=1070 0,15кг			30	30	30						
А3		59	ТРС 41133	ГНУТЫЙ СТЕРЖЕНЬ ГС3	4	4	4	4	4						
				МАТЕРИАЛЫ											
				ТЯЖЕЛЫЙ БЕТОН В15, м³	3,27	3.27	2.98	2.98	2.83						
				УТЕПЛИТЕЛЬ ПСБ, м³	1.42	1.42	1.82	1.36	1.78						
				МИНЕРАЛОВАТНЫЕ ПЛИТЫ, м³	0.08	0.08	0.08	0.06	0.02						
				ПРОБКИ ДЕРЕВЯННЫЕ АНТИСЕПТ., ШТ	20	20	16	16	16						

	ТНС32-4т-2	ТНС32-2т-2	ТНС32-3т-2	ТНС32-4т-2	ТНС32-4т-2

ТРС 41133.ТНС.06÷08СБ

Лист 5

Формат А4

Форма 1В ГОСТ 2.113-75

Инв. № подл.	Подпись и дата	Взам. инв. №

Формат	Зона	Позиц.	Обозначение	Наименование	Кол. на испол.										Примеч.

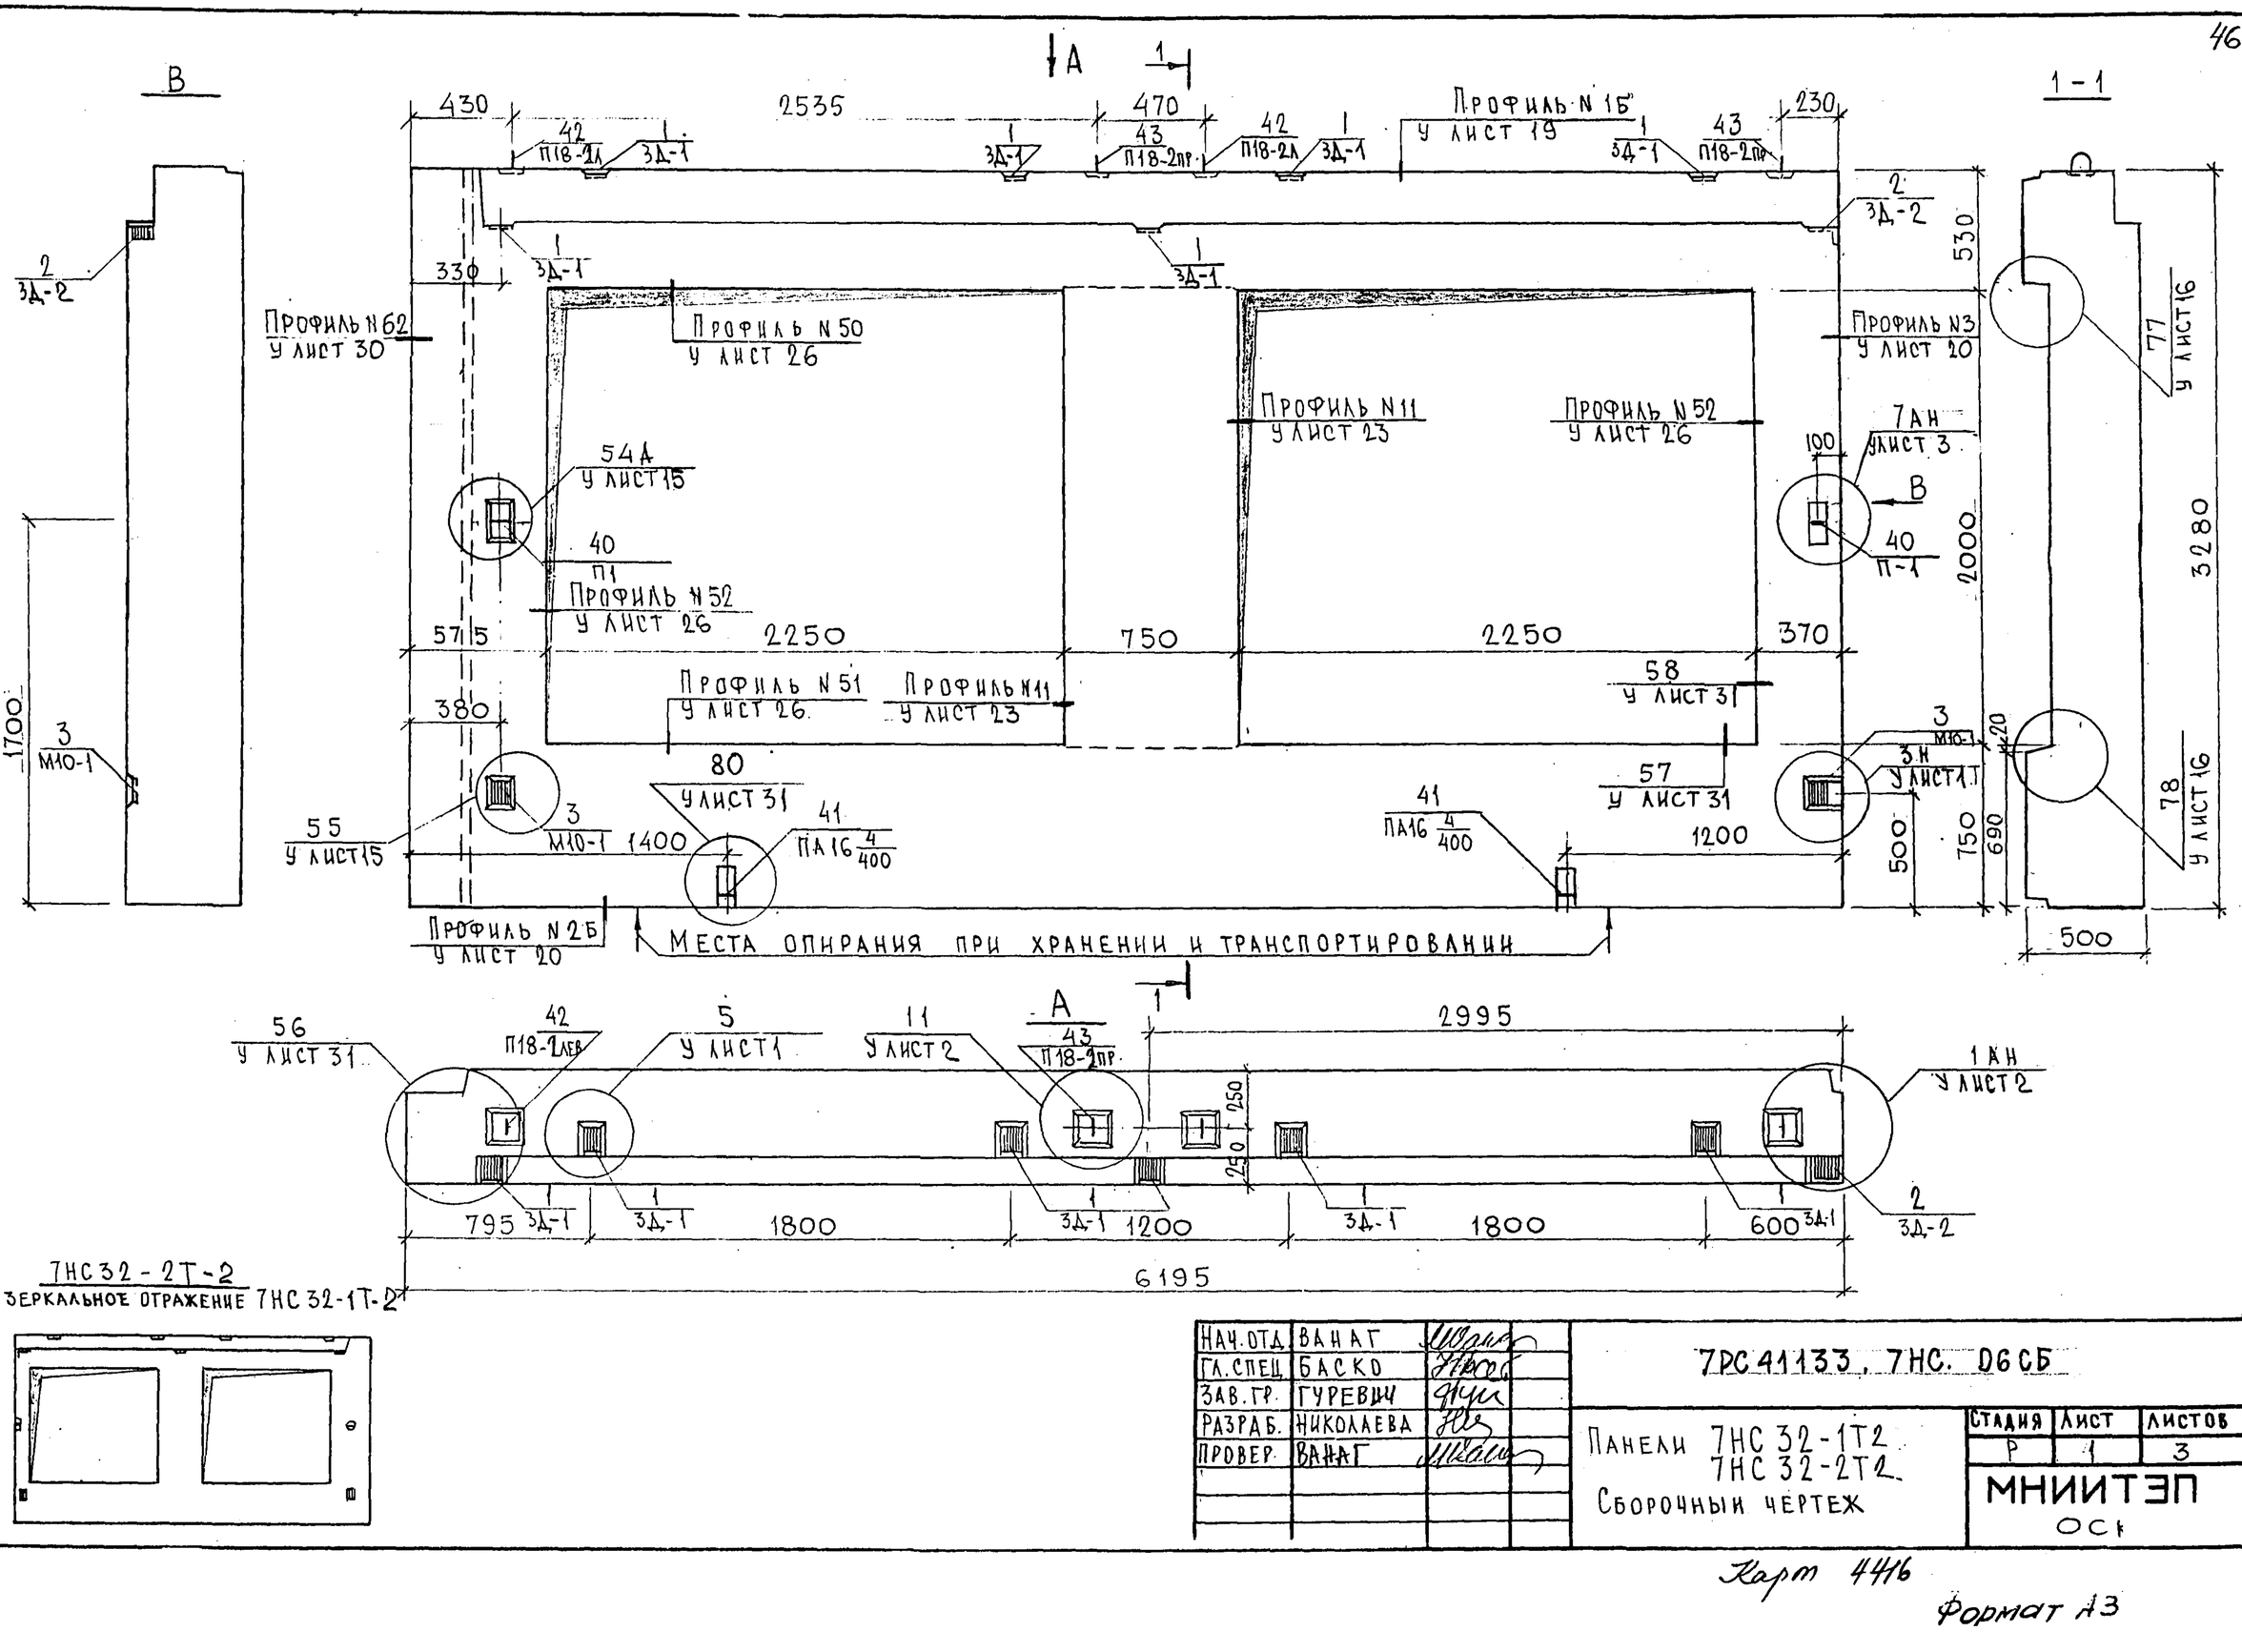

НАЧ.ОТД	ВАНАГ		
ГЛ.СПЕЦ	БАСКО		
ЗАВ.ГР.	ГУРЕВИЧ		
РАЗРАБ.	НИКОЛАЕВА		
ПРОВЕР.	ВАНАГ		

7РС41133, 7НС. 06СБ

Панели 7НС32-1Т2
7НС32-2Т2
Сборочный чертеж

Стадия	Лист	Листов
Р	1	3

МНИИТЭП
Осн

СОГЛАСОВАНО
Рук. маст. №7 Каптерев
Гл. спец. №7 Марченков

Инв. № подл. | Подпись и дата | Взам. инв. №

Карт 4416

Формат А3

Схема раскладки утеплителя 7НС32-1Т-2

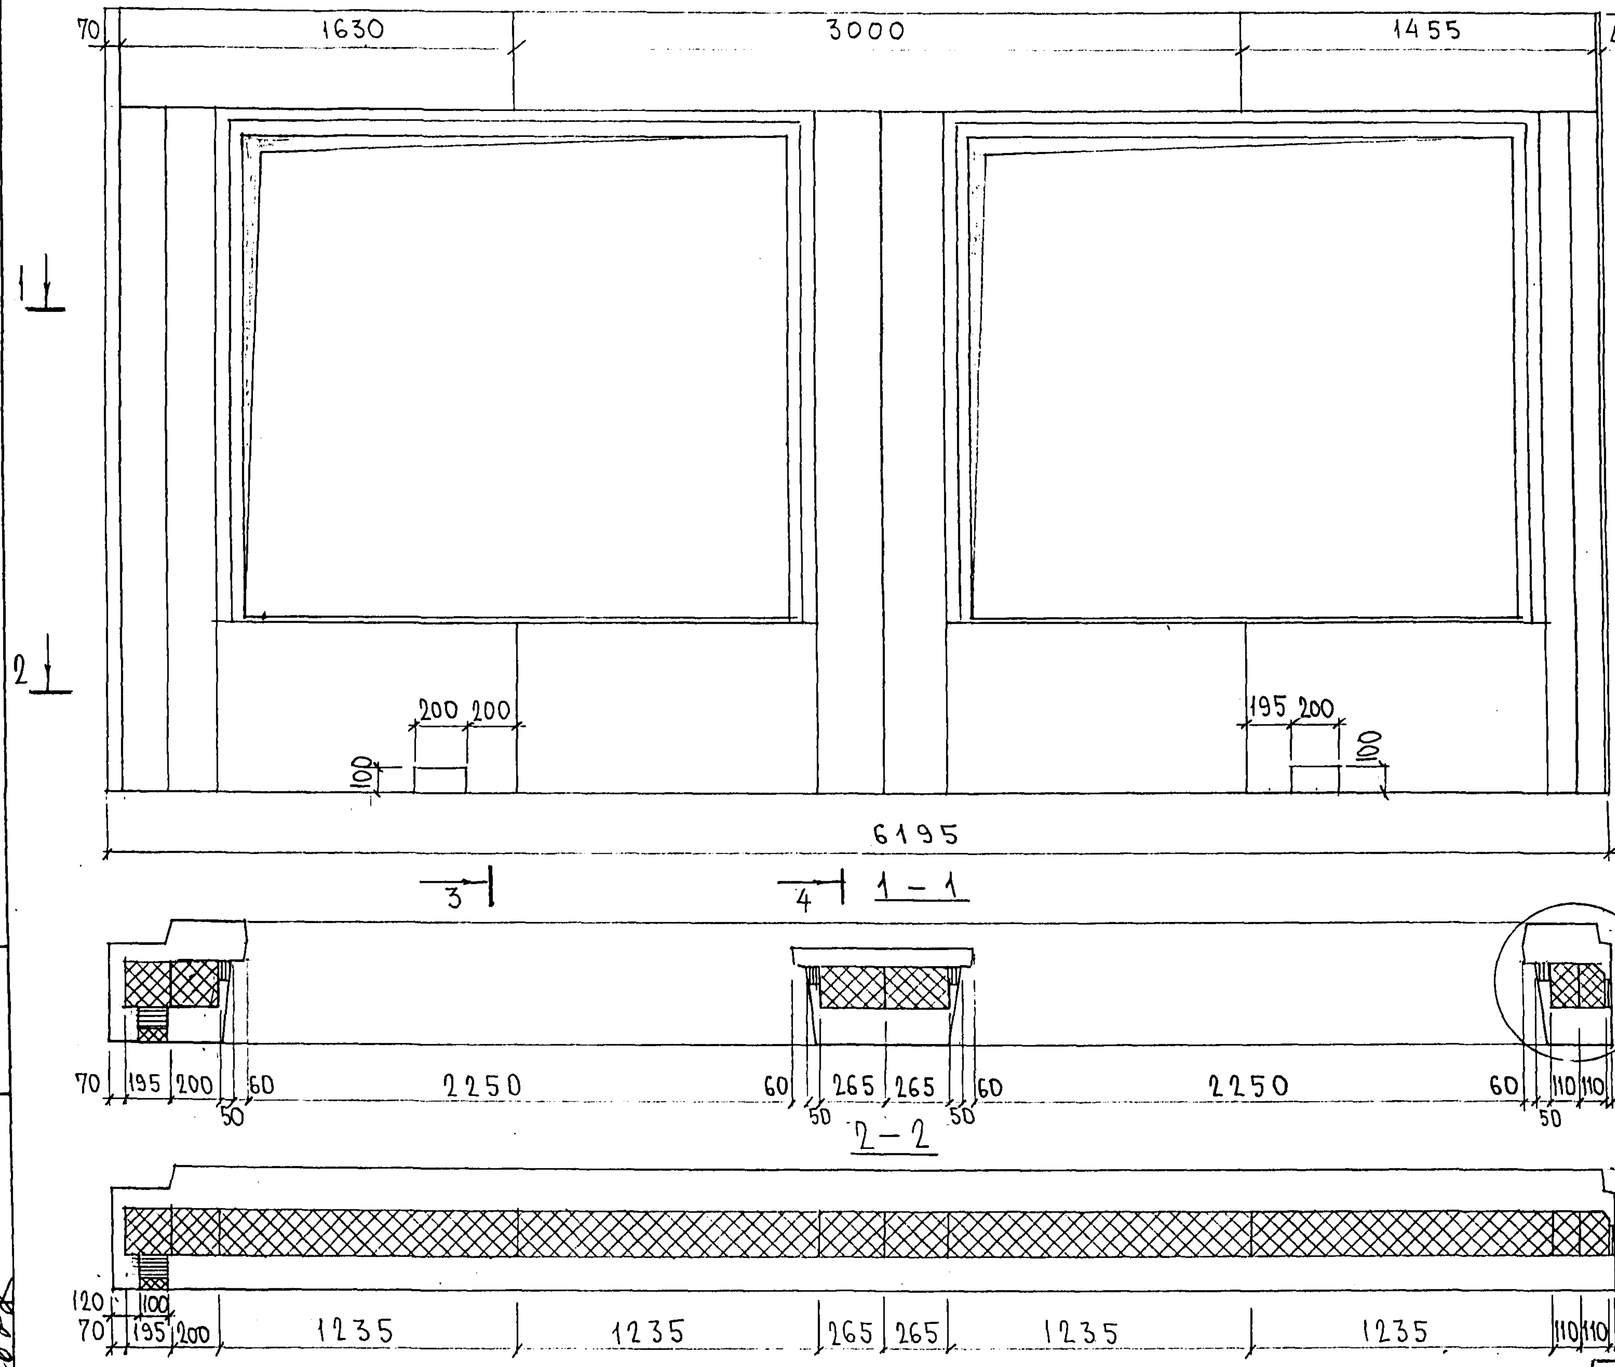

7НС32-2Т-2

Зеркальное отражение 7НС32-1Т-2

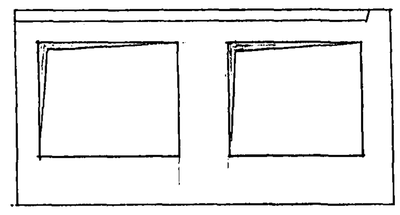

7РС41133.7НС.06СБ.

Лист 2

Инв. № подл. | Подпись и дата | Взам. инв. №

Карт 4416

Схема армирования 7НС32-1т-2

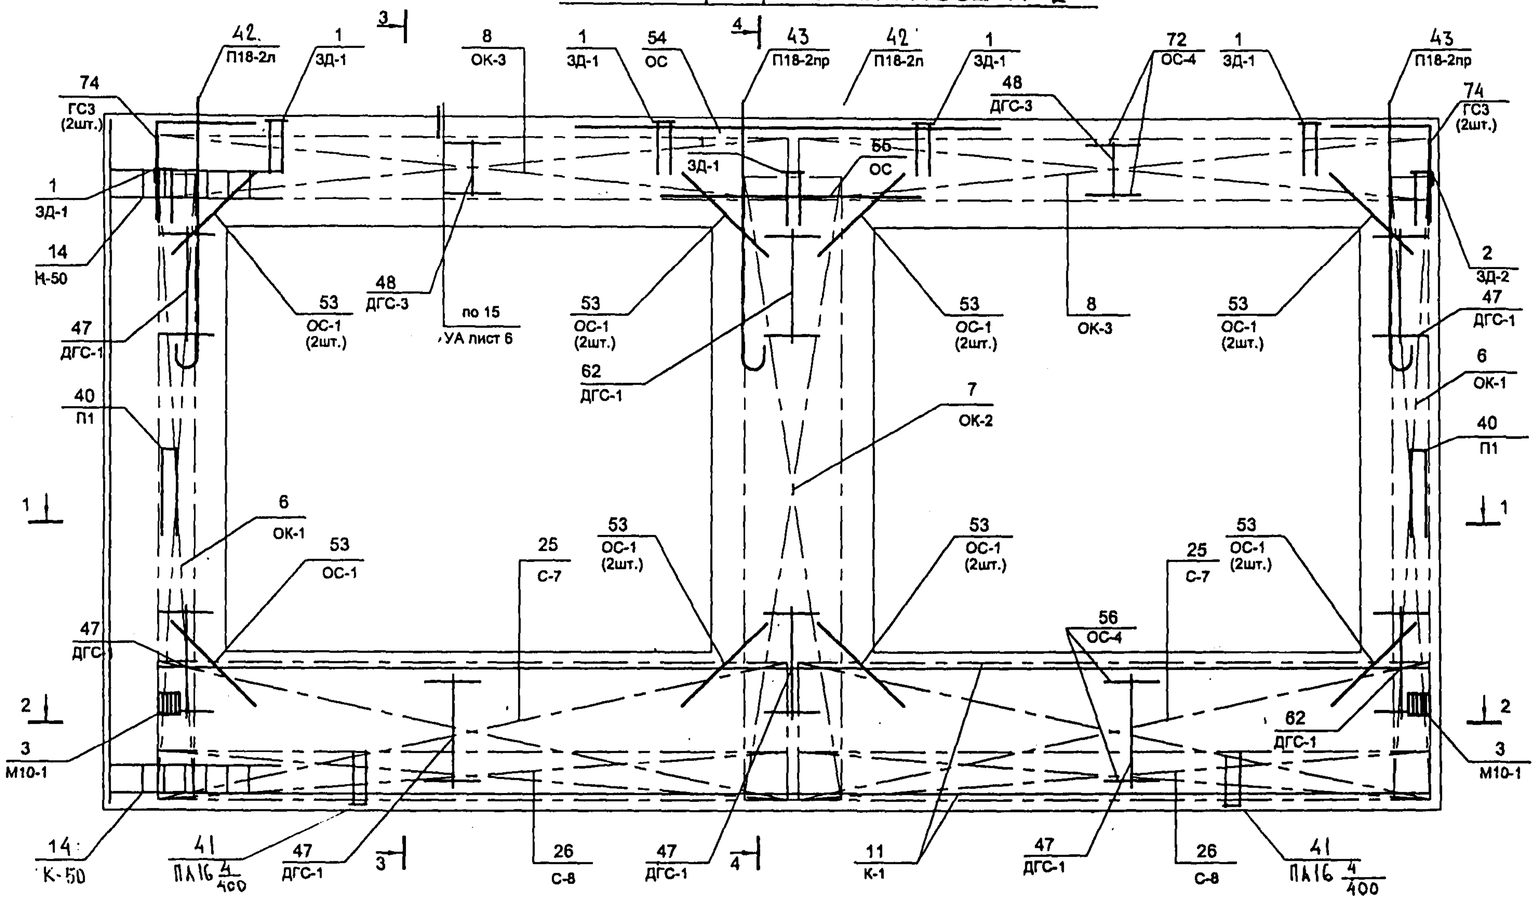

1-1

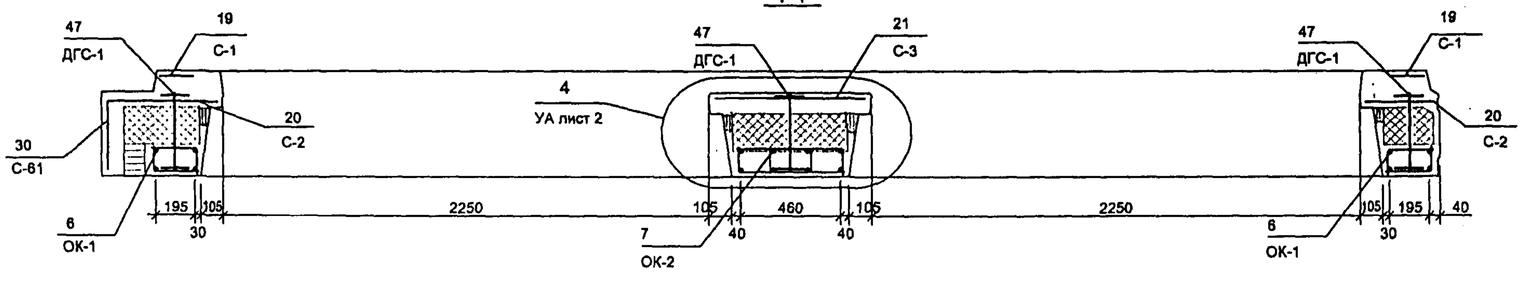

2-2

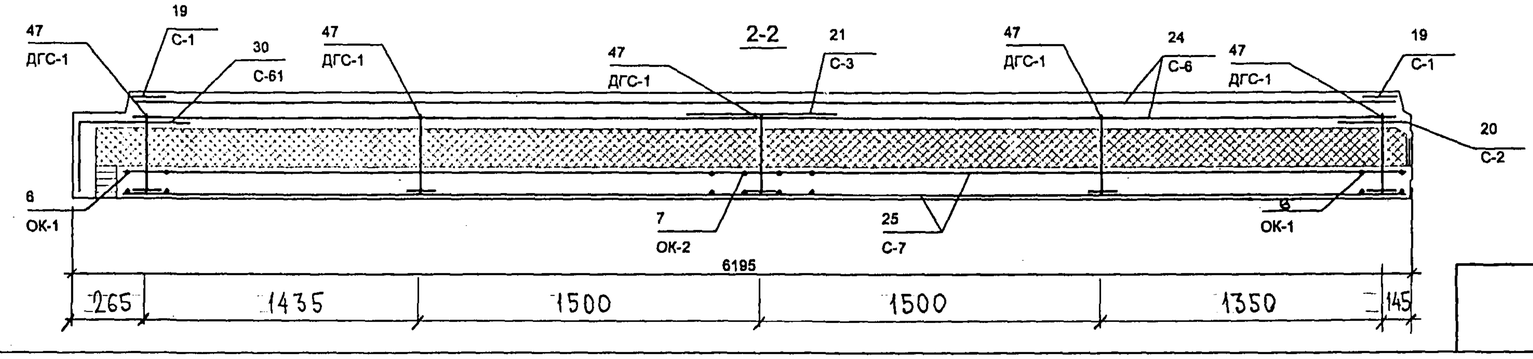

3-3

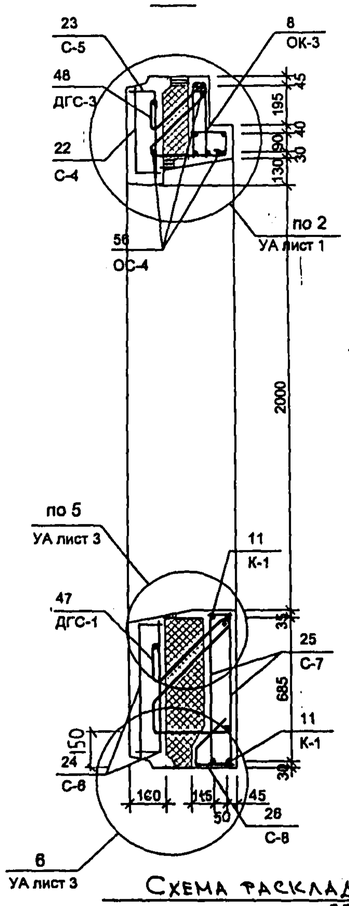

4-4

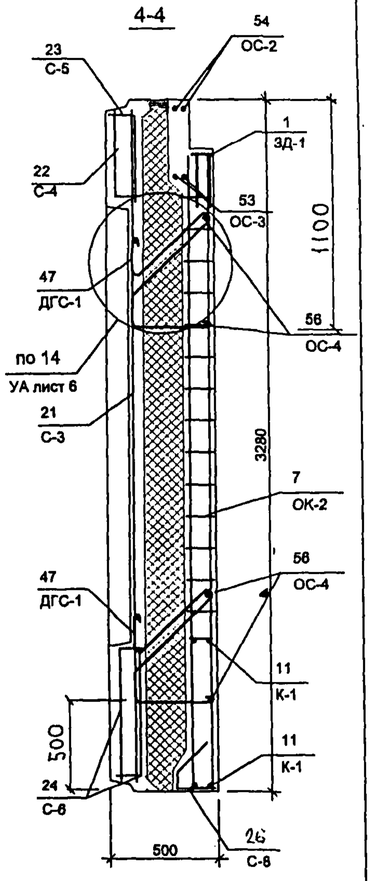

Схема раскладки сеток на подоне

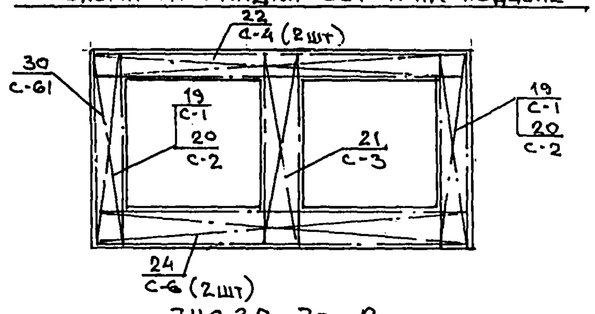

7НС 32-2т-2

Зеркальное отображение 7НС 32-1т-2

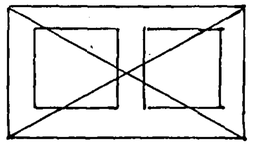

7 РС 41 133. 7НС.06 СБ	лист 3

7НС 32-3Т-2

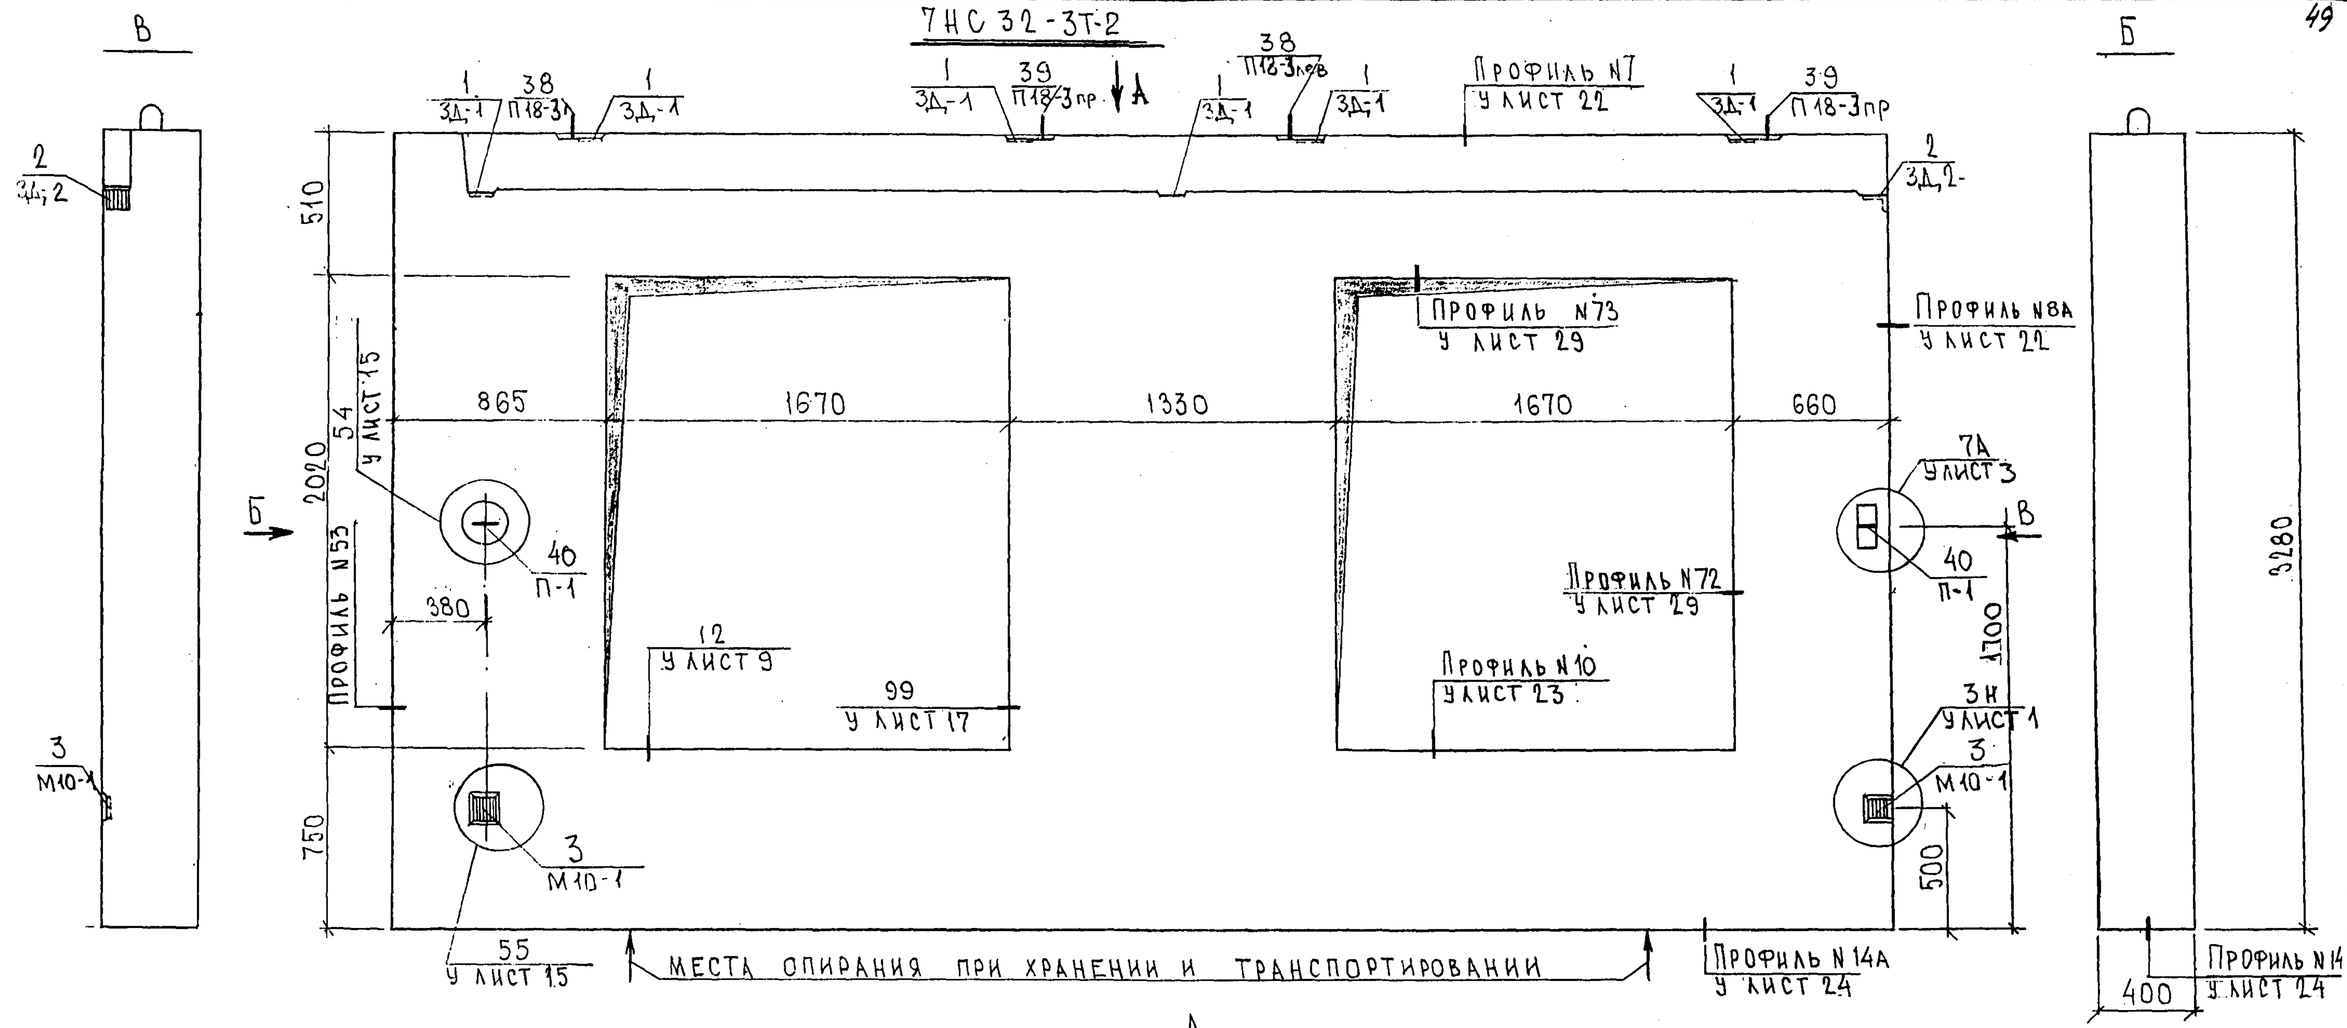

7НС 32-4Т-2

Зеркальное отражение
7НС 32-3Т-2

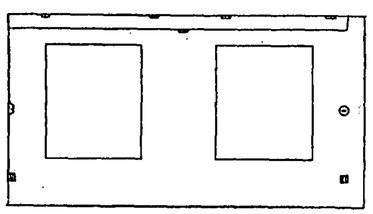

Нач.отд	Ванаг	
Гл.спец.	Баско	
Рук.гр.	Аверина	
Разраб.	Умярова	
Провери	Ванаг	

7РС 41133 7НС.07СБ

Панели 7НС32-3т2
7НС 32-4т-2
Сборочный чертеж

Стадия	Лист	Листов
Р	1	2

МНИИТЭП
ОСК

Согласовано
Рук. маст. 7 Каптерев
Гл. спец., м 7 Марченков

Инв. № подл. | Подпись и дата | Взам. инв. №

Карта 4916
Формат А3

Схема раскладки утеплителя для панели 7НС32-3т-2

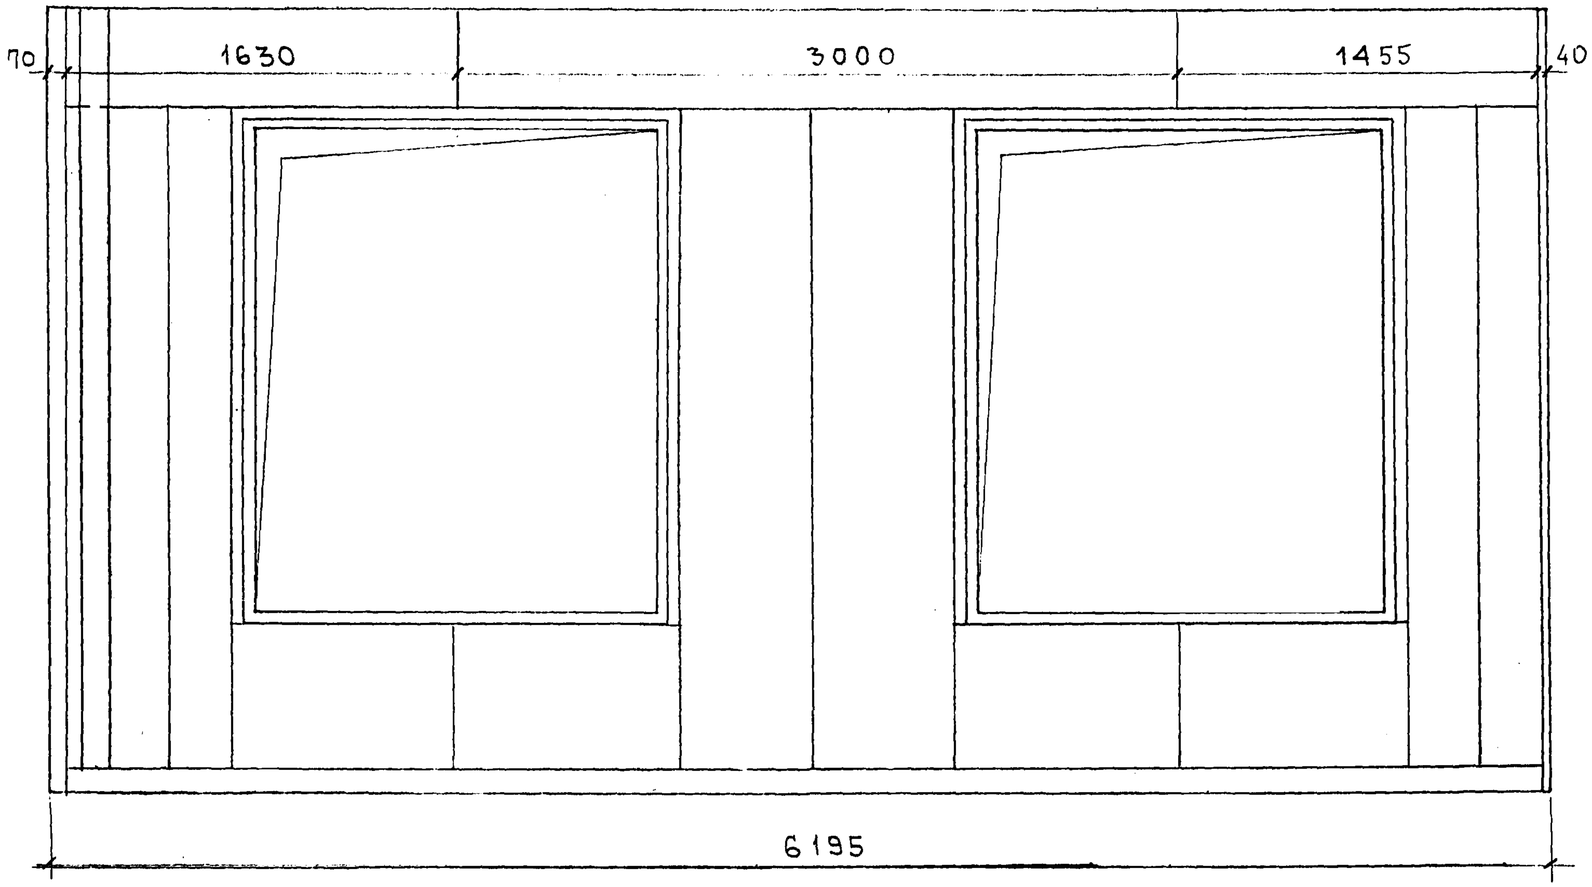

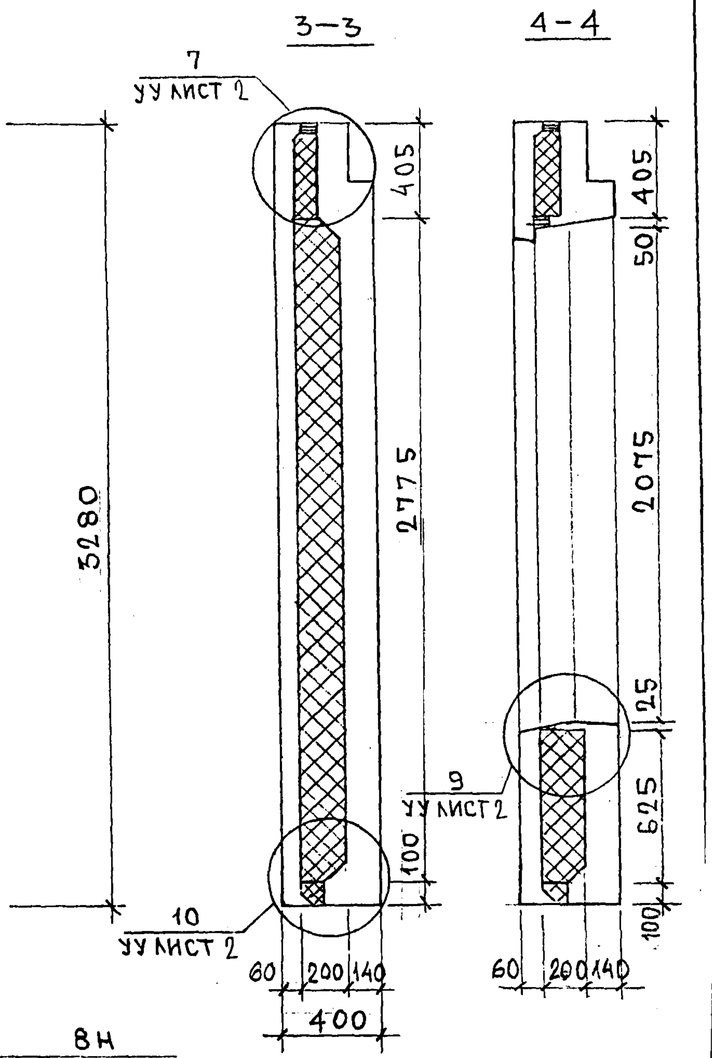

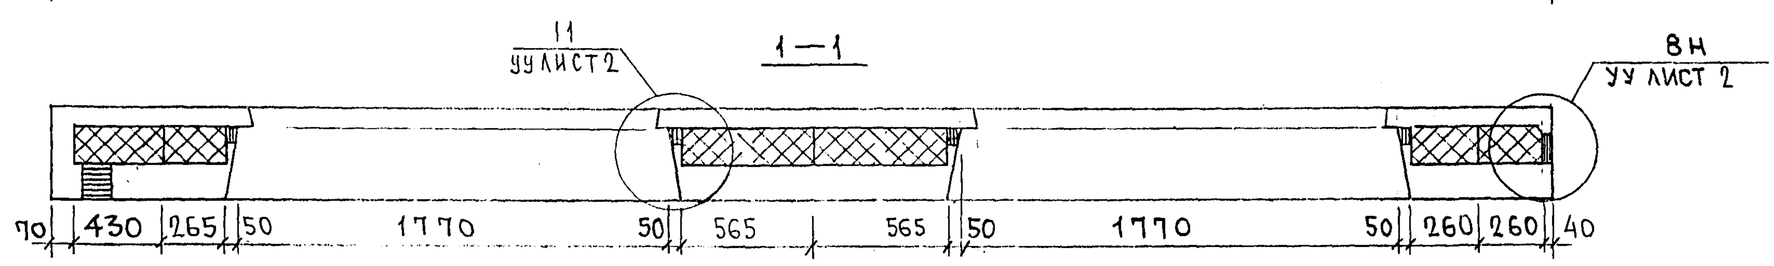

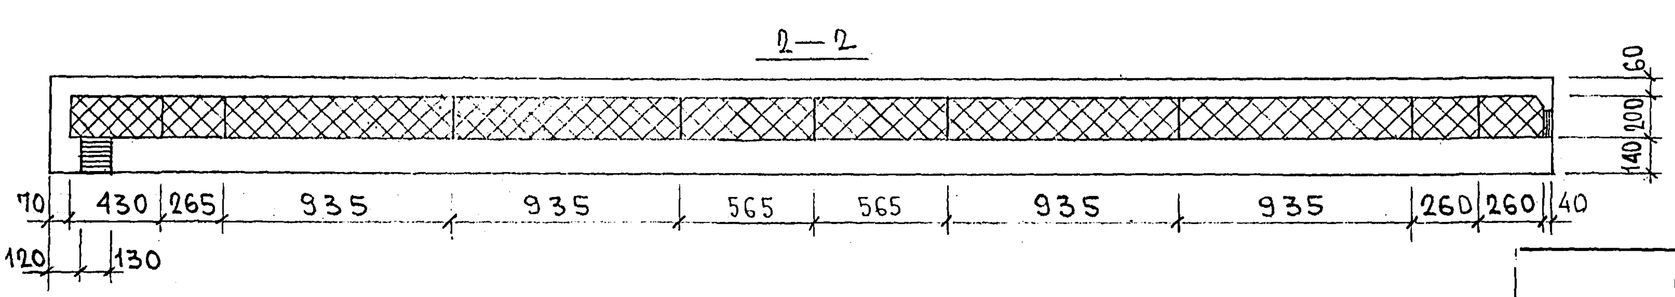

7НС32-4т-2
Зеркальное отражение
7НС32-3т-2

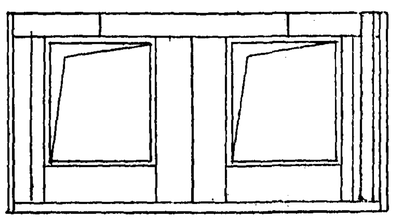

	7РС41133. 7НС. 07СБ.	Лист 2

Инв. № подл. | Подпись и дата | Взам. инв. №

Схема армирования 7НС32-3т - 2

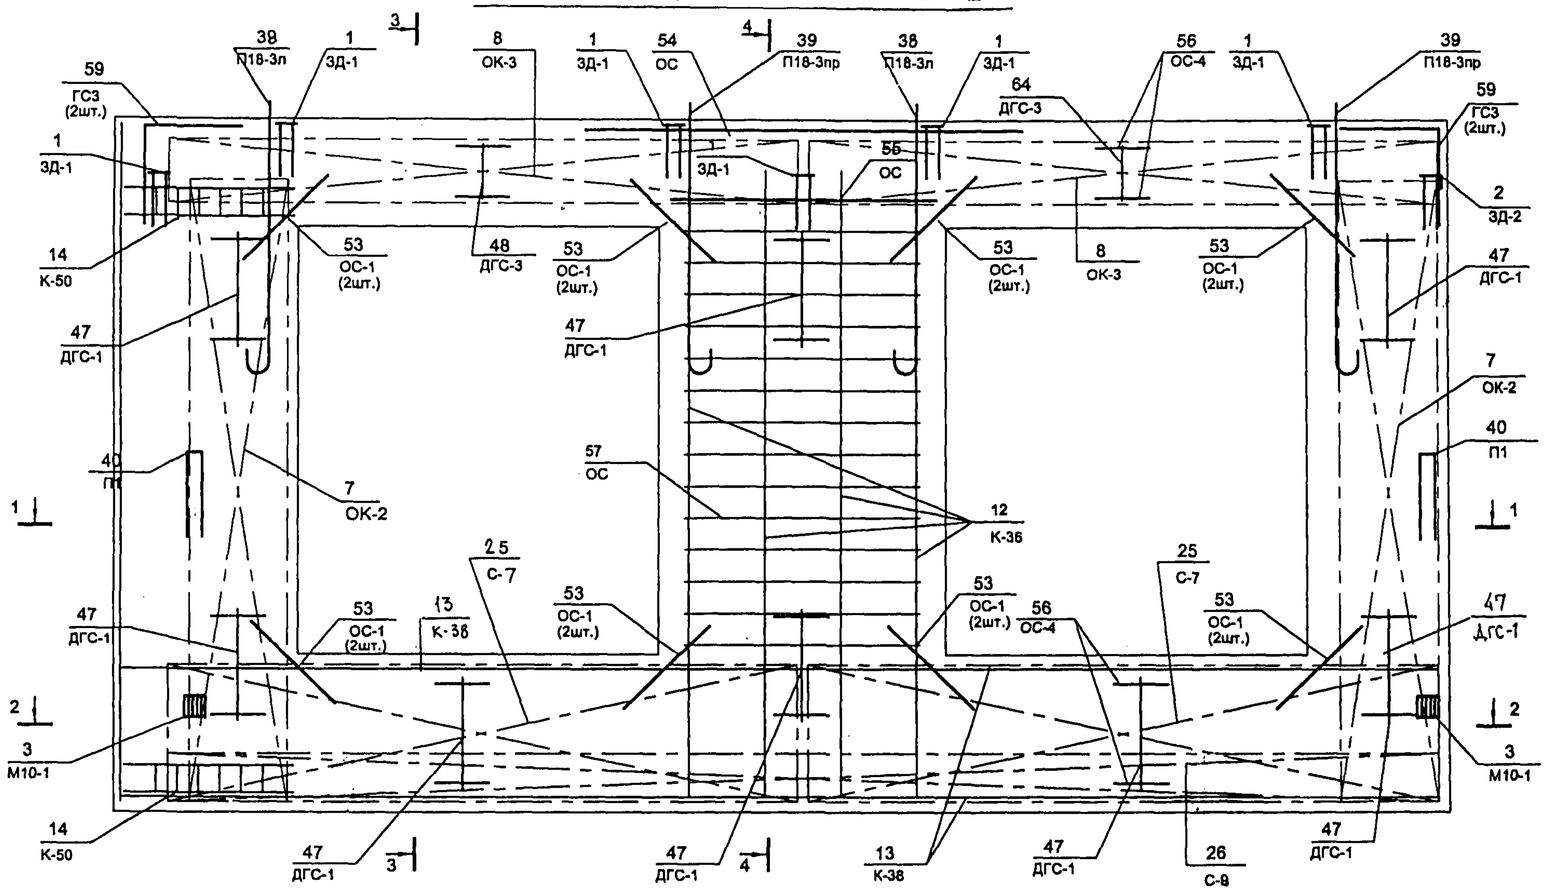

1-1

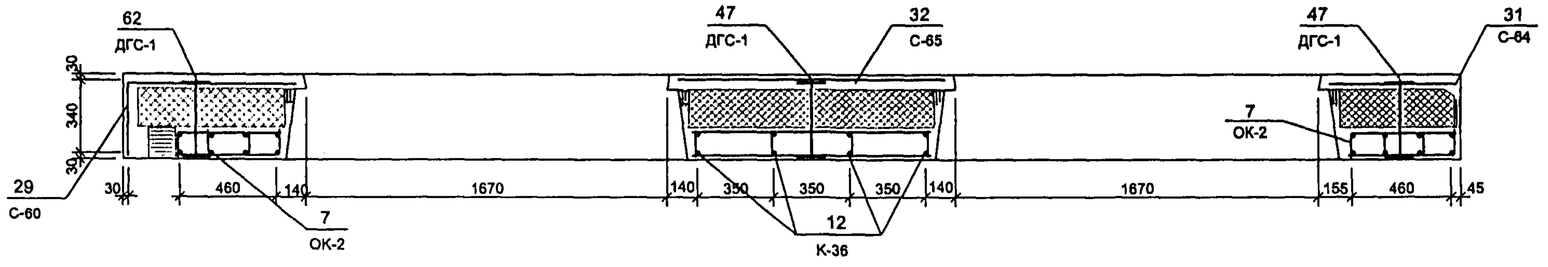

2-2

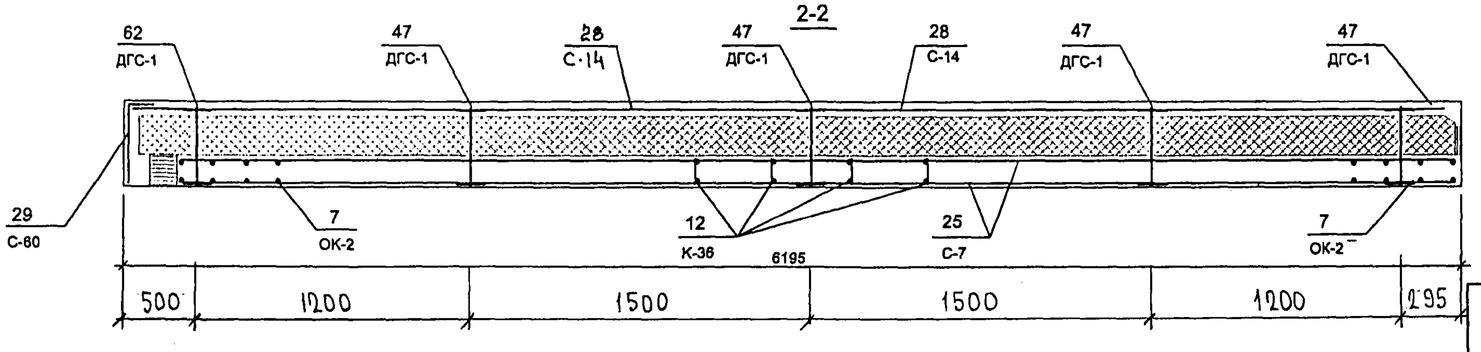

3-3

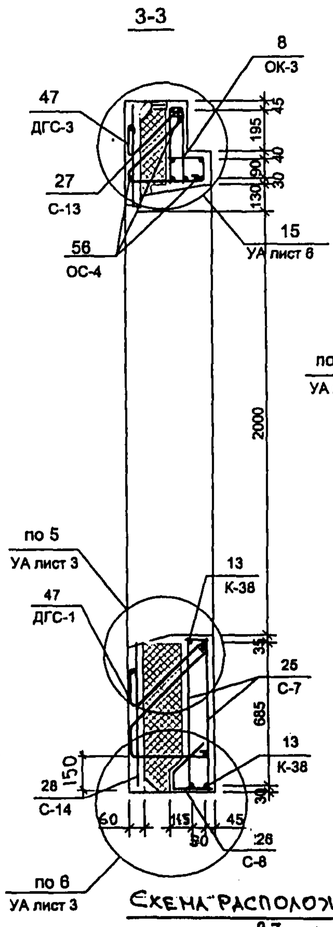

4-4

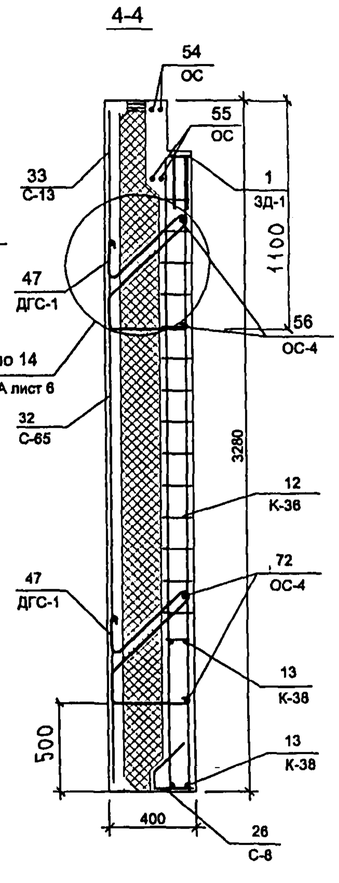

Схема расположения сеток на поддоне

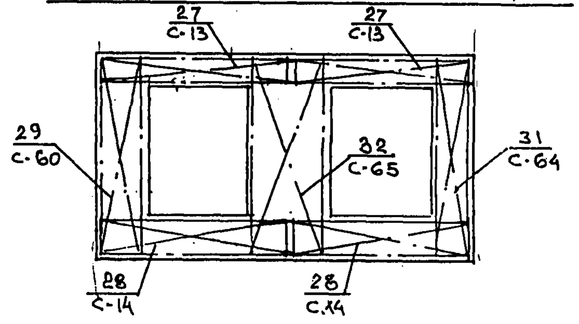

7НС 32-4т-2

Зеркальное отражение 7НС 32-3т-2

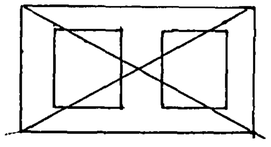

7 РС 41 133. 7НС.07 СБ	лист 3

Альбом 26174

Копия 4416

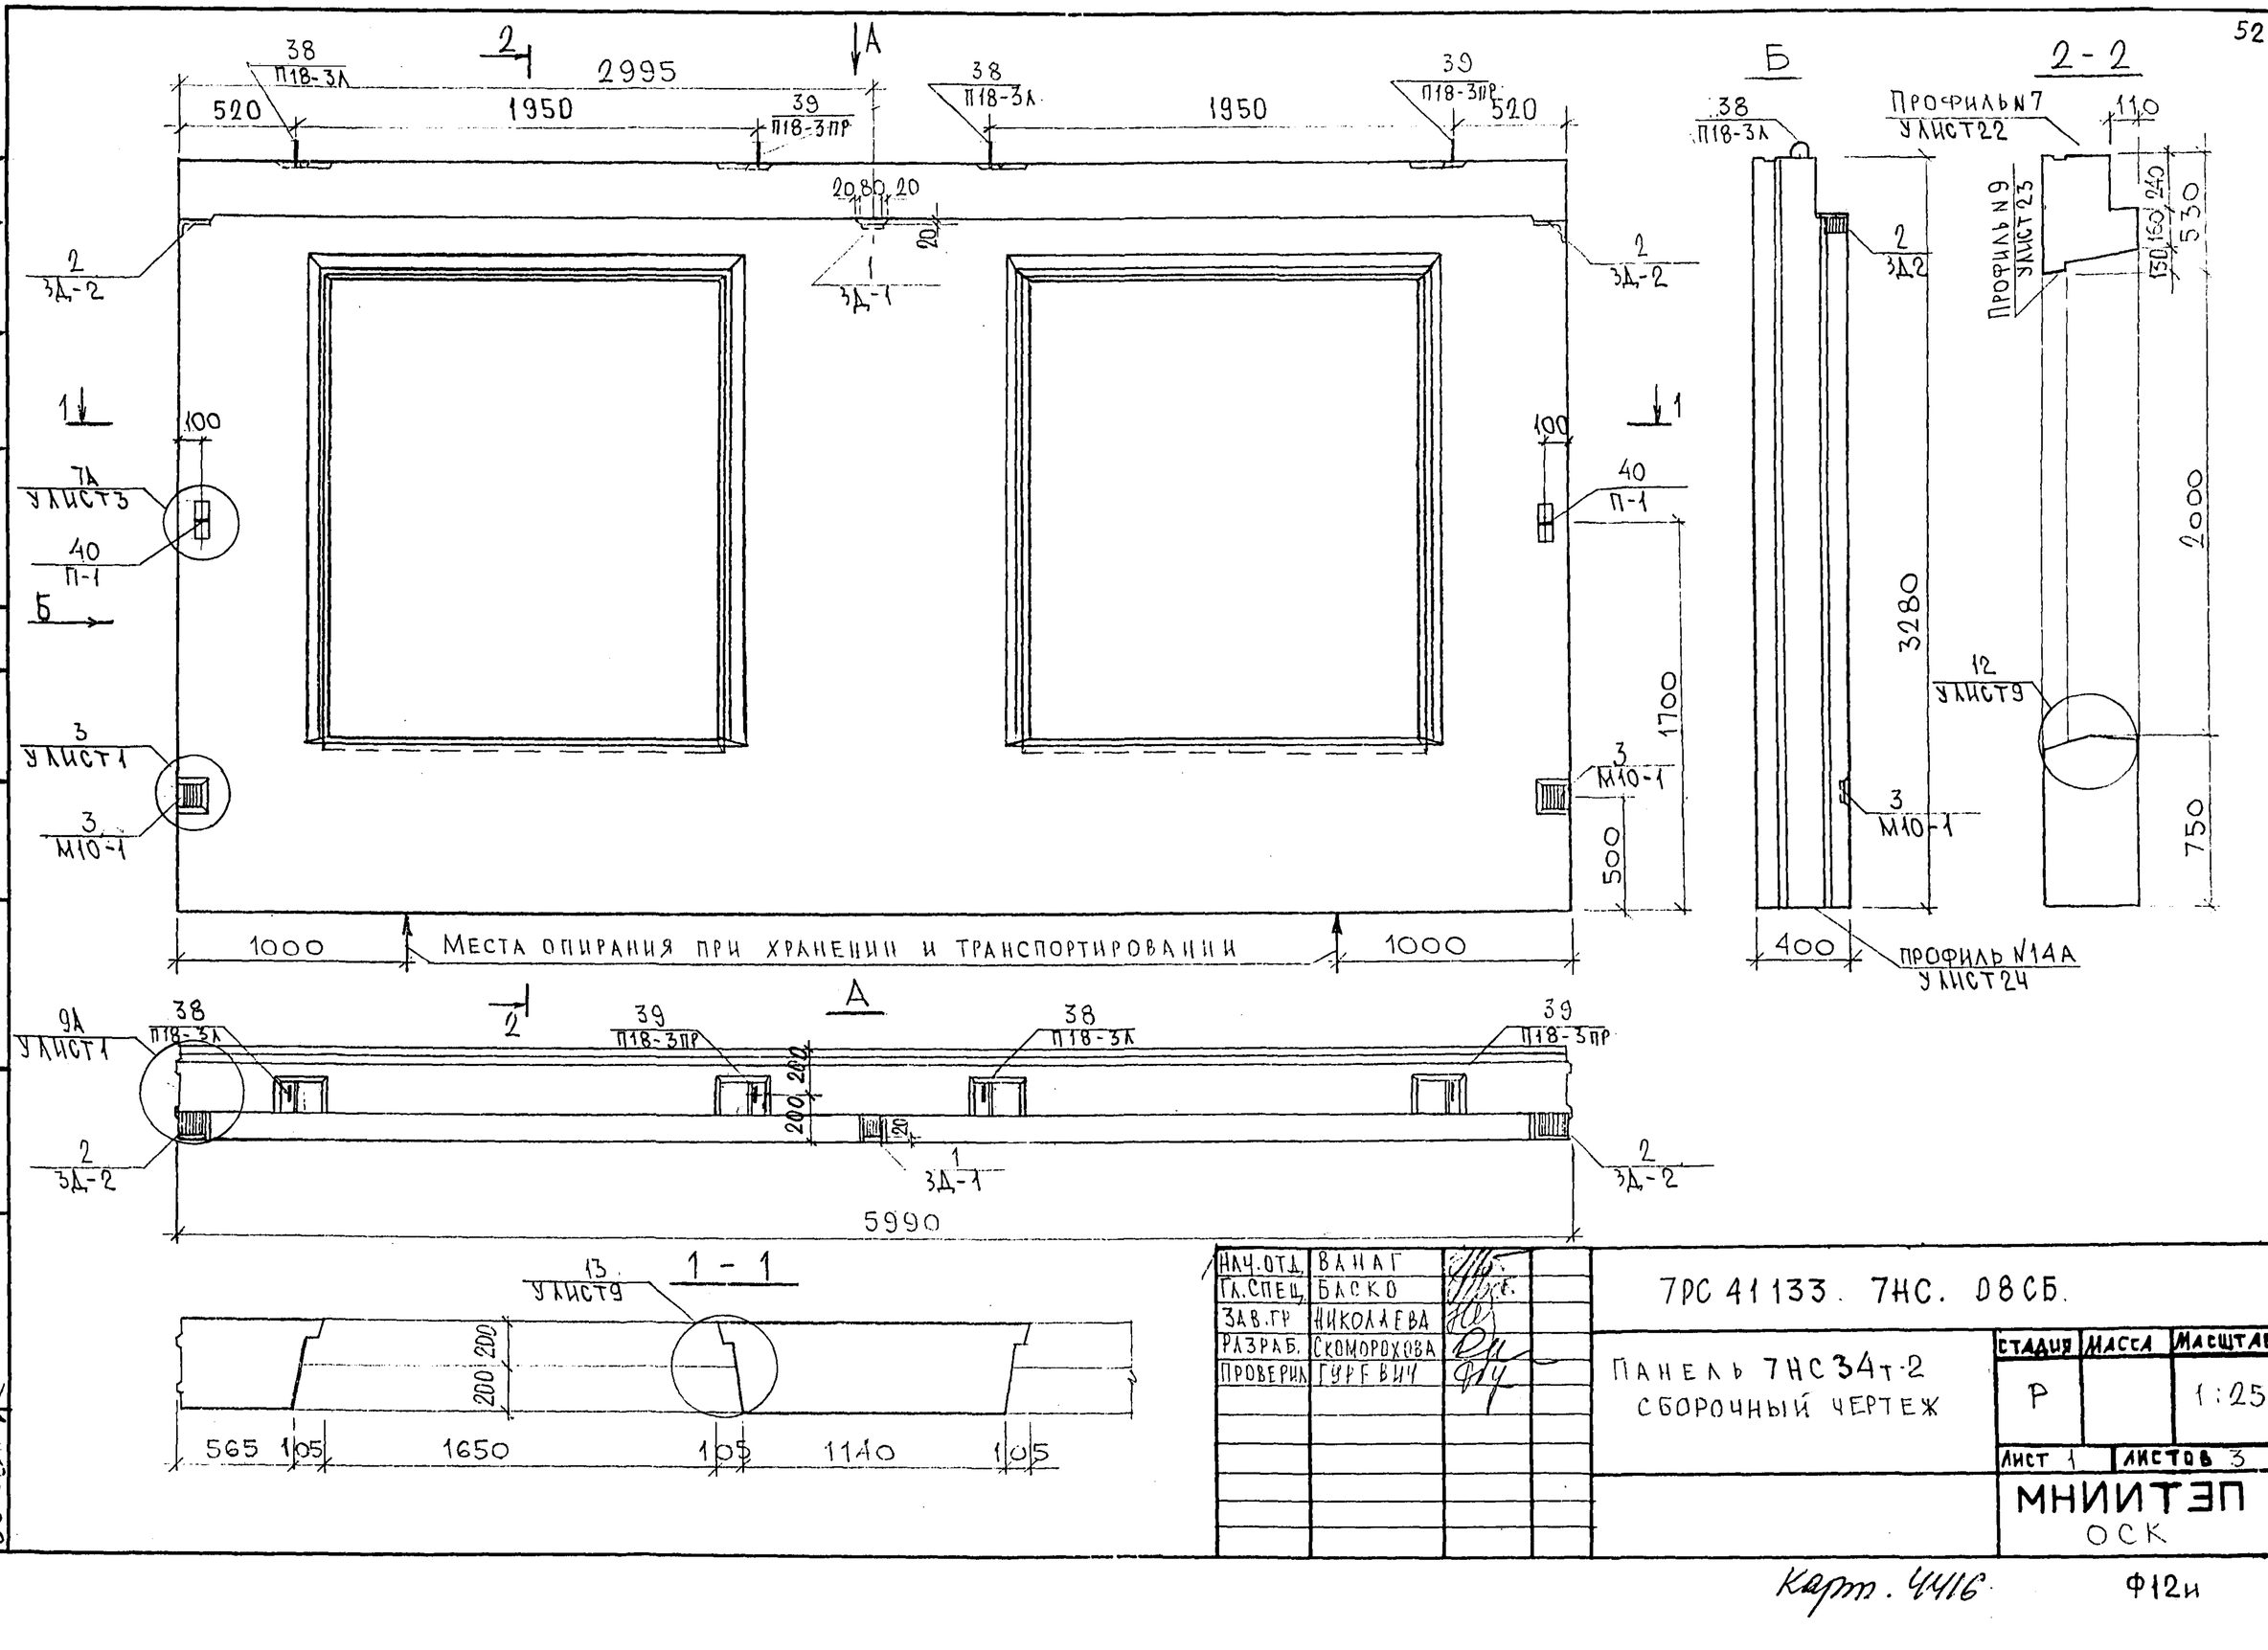

НАЧ.ОТД.	ВАНАГ		
ГЛ.СПЕЦ.	БАСКО		
ЗАВ.ГР	НИКОЛАЕВА		
РАЗРАБ.	СКОМОРОХОВА		
ПРОВЕРИЛ	ГУРЕВИЧ		

7РС 41133. 7НС. 08СБ.

Панель 7НС34т-2
Сборочный чертеж

Стадия	Масса	Масштаб
Р		1:25
Лист 1	Листов 3	

МНИИТЭП
ОСК

Согласовано
Рук. маст. 7 Капгерев
Гл. спец. М.7 Марченков

Инв.№ подл. | Подпись и дата | Взам. инв.№

Карт. 4416

Ф12и

Схема раскладки утеплителя для панели ТНС34т-2

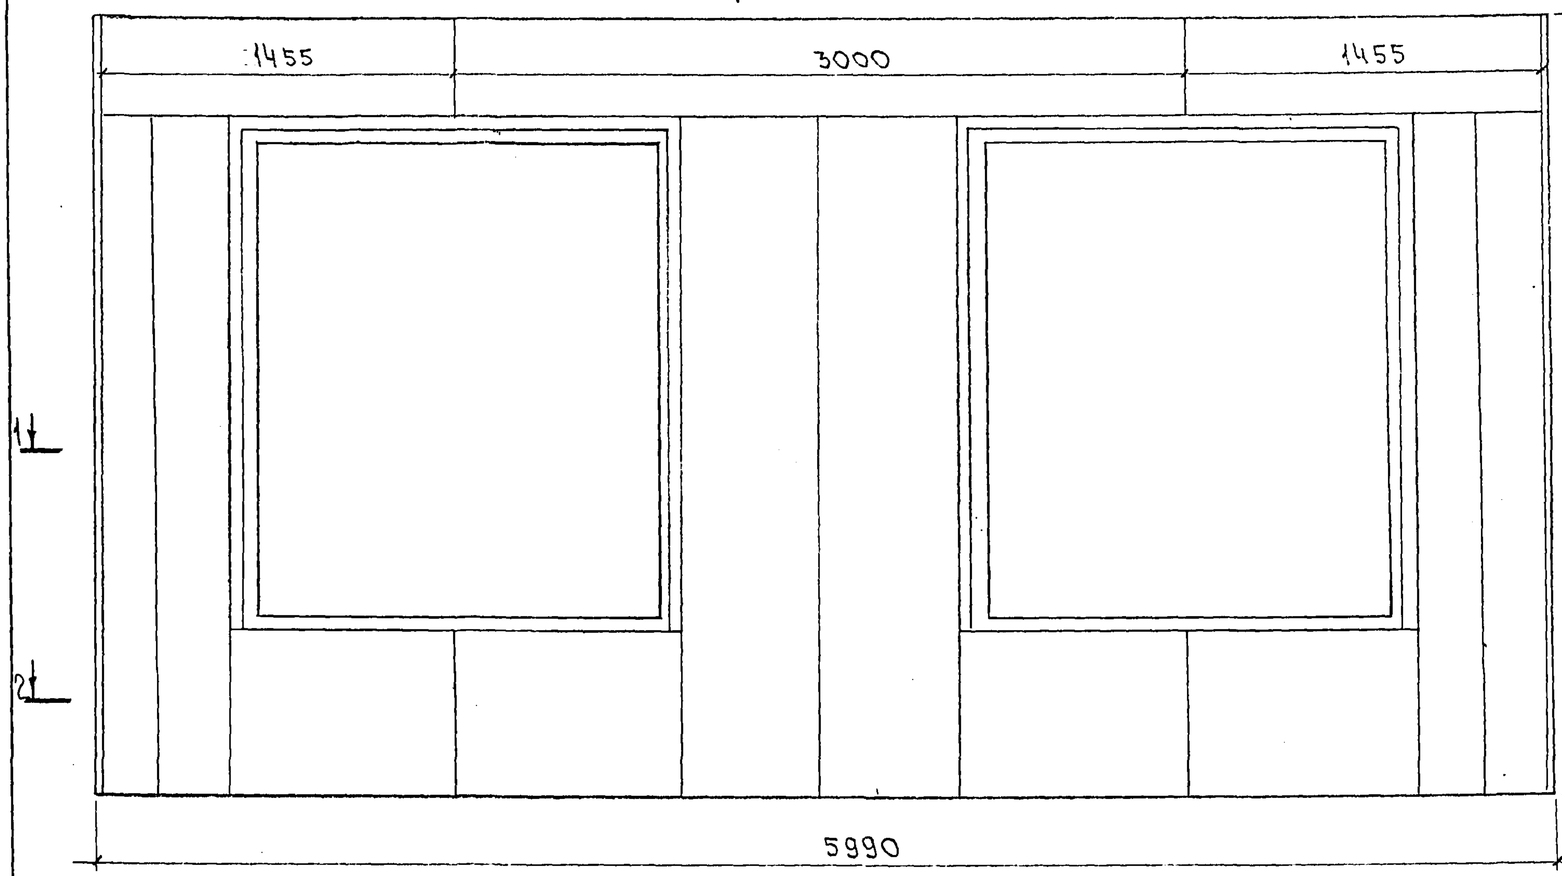

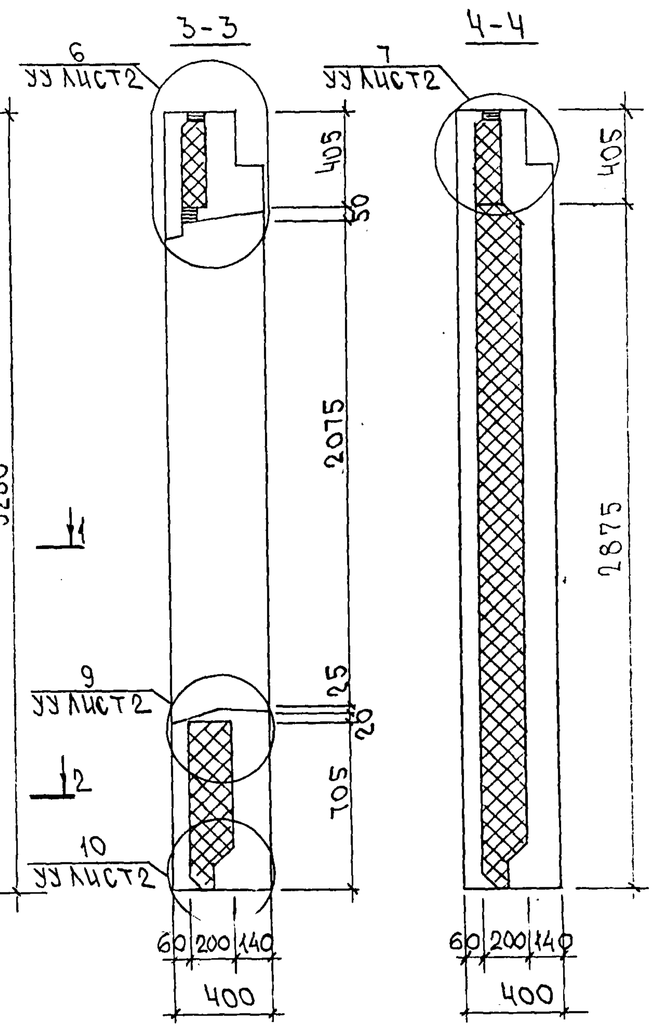

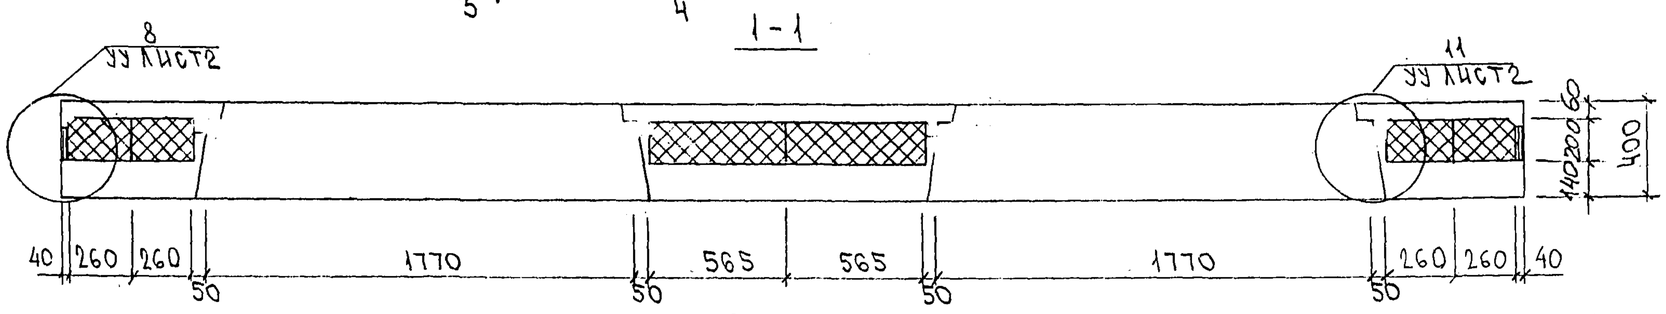

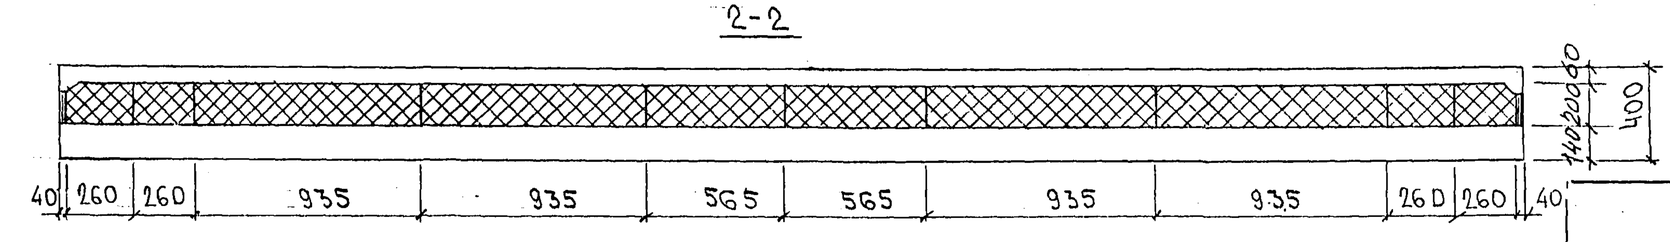

Инв. № подл. | Подпись и дата | Взам. инв. №

ТРС 41133. ТНС. 08СБ.

Лист 2

Копия 4416

Схема армирования 7НС34т-2

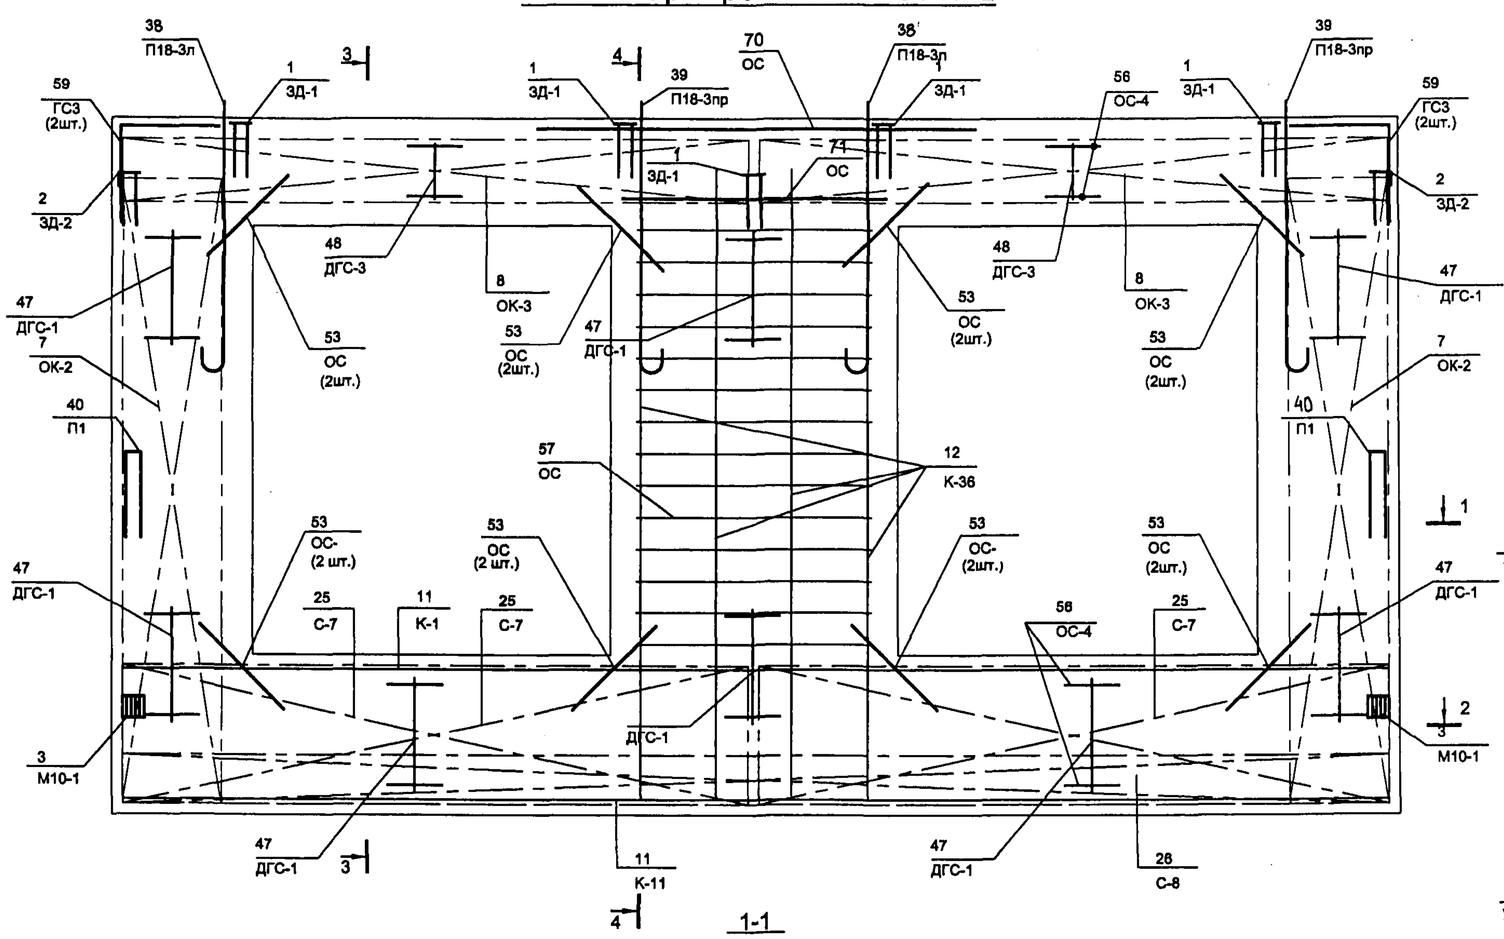

1-1

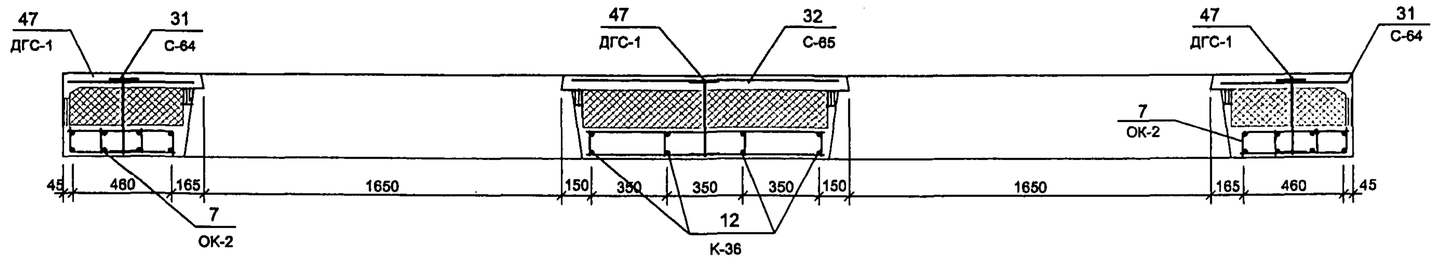

2-2

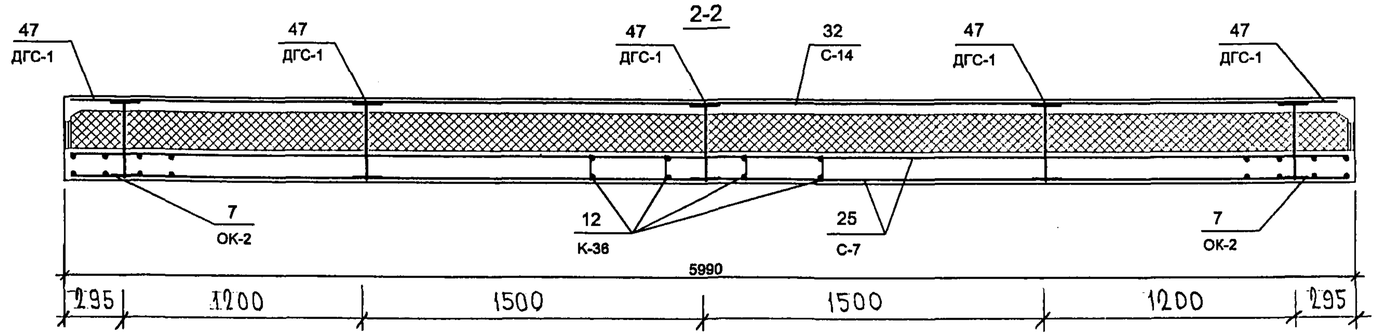

3-3

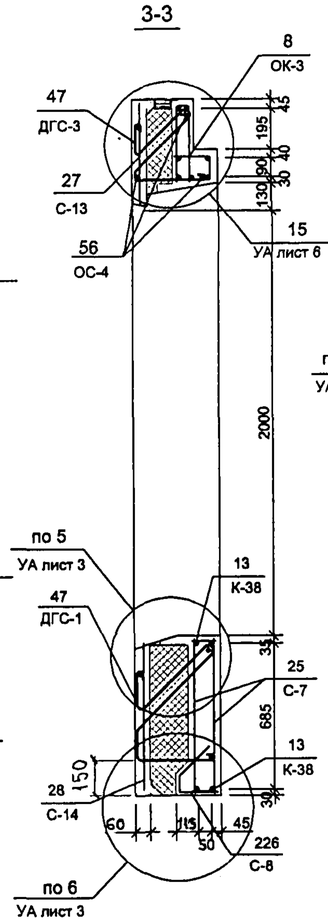

4-4

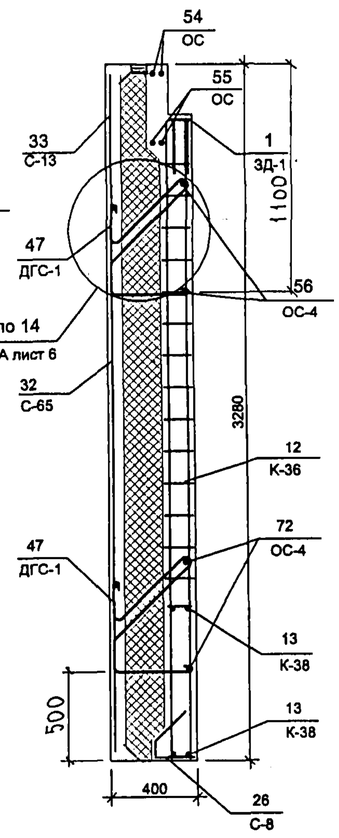

Схема расположения сеток на поддоне.

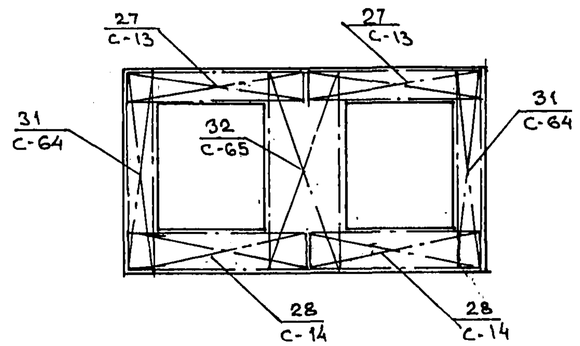

7 РС 41 133. 7НС.08 СБ	лист 3

Инв. № подл.	Подпись и дата	Взам. инв. №

Формат	Зона	Позиц.	Обозначение	Наименование	Кол. на испол. 01	02	03	04	05	06	07	08			Примеч.
				Документация											
А3			7РС 41 133.7НС. 09СБ	Сборочный чертёж	X										
			10 СБ	Сборочный чертёж		X									
			11 СБ	Сборочный чертёж			X								
			12 СБ	Сборочный чертёж				X							
			13 СБ	Сборочный чертёж					X						
			14 СБ	Сборочный чертёж						X	X				
			15 СБ	Сборочный чертёж								X			
			7РС 41 133. ПЗ.	Пояснительная записка	X	X	X	X	X	X	X	X			
			7РС 41 133. РС.	Ведомость расхода стали	X	X	X	X	X	X	X	X			
			7РС 41 133. У.	Узлы габаритные	X	X	X	X	X	X	X	X			
			7РС 41 133. УУ	Узлы по раскладке утеплителя	X	X	X	X	X	X	X	X			
			7РС 41 133. УА.	Узлы арматурные	X	X	X	X	X	X	X	X			

Нач. отд.	Ванаг	
Гл. спец.	Баско	
Зав. гр.	Николаева	
Разраб.	Фоломеева	
Проверил	Баско	

7РС 41133. 7НС. 09 ÷ 15 СБ.

Панели 7НС 2т-2; 7НС 2-1т-2; 7НС 28-1т-2; 7НС 37т-2; 7НС 42т-2; 7НС 70-1т-2; 7НС 70-2т-2; 7НС 71т-2

Стадия	Лист	Листов
Р	1	6

МНИИТЭП ОСК

Форма 1б ГОСТ 2.113-75

Копировал

Инв. № подл.	Подпись и дата	Взам. инв. №

Формат	Зона	Позиц.	Обозначение	Наименование	Кол. на испол. 01	02	03	04	05	06	07	08			Примеч.
А3															
				Сборочные единицы											
		1		Закладная деталь ЗД-1	3	3	2	1		4	4	3			
		2		ЗД-2	2	2	2	2	2	1	1	1			
		3		М 10-1	2	2	2	2	2	2	2	2			
		4		МШ 5		4									
		5		ЗД-4И				2							
		6		Объёмный каркас ОК-1	2	2	2								
		7		ОК-2				2	1	1	1	2			
		8		ОК-3	1	1	1	1		1	1				
		9		ОК-8								1			
		10		ОК-9					1						
		11		ОК-10					1						

Панели	7НС2т-2	7НС2-1т-2	7НС28-1т-2	7НС37т-2	7НС42т-2	7НС70-1т-2	7НС70-2т-2	7НС71т-2		

7РС 41133. 7НС. 09÷15СБ.

Лист 2

Форма 1в ГОСТ 2.113-75

Инв. № подл. | Подпись и дата | Взам. инв. №

Формат	Зона	Позиц.	Обозначение	Наименование		Кол. на испол. 01	02	03	04	05	06	07	08			Примеч.
А3		15		Каркас	К-2	2	2	2	2				2			
		16			К-35						2	2				
		17			К-36						2	2				
		18			К-39						2	2				
		19			К-40					2						
		20			К-50						2	2	2			
		23		Сетка	С-7	2	2		2							
		24			С-9	1	1	1	1		1	1				
		25			С-10	2	2									
		26			С-13	1	1	1	1		1	1				
		27			С-14	1	1		1		1	1				
		28			С-63						1	1				
		29			С-64				2		1	1	1			
		30			С-66			2								
		31			С-67								1			

Панели: 7НС2т-2 | 7НС2-1т2 | 7НС28-1т2 | 7НС37т-2 | 7НС42т-2 | 7НС70-1т2 | 7НС70-2т2 | 7НС71т-2

7РС 41133.7НС. 09÷15 СБ — Лист 3

Инв. № подл. | Подпись и дата | Взам. инв. №

Формат	Зона	Позиц.	Обозначение	Наименование		Кол. на испол. 01	02	03	04	05	06	07	08			Примеч.
		32		Сетка	С-68						2	2	1			
		33			С-69			2								
		34			С-71								1			
		35			С-72			1								
		36			С-73								2			
		37			С-74					2						
		38			С-75					1						
		39			С-76					1						
		40			С-77					1						
		41			С-78					1						
		42			С-79					1						
		43			С-60								1			
		44			С-183			1								
		47		Петля	П14-3 лев	1	1									
		48			П14-3 пр	1	1									

Панели: 7НС2т-2 | 7НС2-1т2 | 7НС28-1т2 | 7НС37т-2 | 7НС42т-2 | 7НС70-1т2 | 7НС70-2т2 | 7НС71т-2

7РС 41133.7НС. 09÷15 СБ — Лист 4

Форма 1б ГОСТ 2.113-75

Формат А4

Копия 9446

Инв. № подл.	Подпись и дата	Взам. инв. №

Формат	Зона	Позиц.	Обозначение	Наименование	Кол. на испол. 01	02	03	04	05	06	07	08			Примеч.
А3		49		Петля П 16-3 лев			1	1	1	1	1				
		50		П 16-3 пр.			1	1	1	1	1				
		51		П-1	2	2	2	2	2	1	1	2			
		52		П-2						1	1				
		53		П 18-3 лев								1			
		54		П 18-3 пр								1			
		56		Дискретная связь ДГС-1	5	5	4	5	5	5	5	5			
		57		ДГС-3	1	1	1	1	1	1	1	1			
		58		ДРС-2			2								
				Детали											
				Стержни											
		62		ОС- Ф10 AIII. ℓ=700 0,43кг	8	8	8	8	8	8	8	8			
		63		ОС Ф5 BpI ℓ=720 0,10кг						30	30				

Панели	1НС2т-2	1НС2-1т-2	1НС28-1т2	1НС37т-2	1НС42т-2	1НС70-1т-2	1НС70-2т-2	1НС74т-2

1РС 41133.1НС. 09÷15СБ

Лист 5

Форма 1в ГОСТ 2.113-75

Формат А4

Инв. № подл.	Подпись и дата	Взам. инв. №

Формат	Зона	Позиц.	Обозначение	Наименование	Кол. на испол. 01	02	03	04	05	06	07	08			Примеч.
		64		ОС Ф5 BpI ℓ=110 0,02кг						15	15				
		65		Гнутый стержень ГС-3	4	4	4	4	4	4	4	4			
		66		ОС Ф6 AIII ℓ=250 0,05кг	13	13	13	13	13	13	13				
				Материалы											
				Тяжелый бетон $м^3$	1.16	1.16	1.36	1.39	1.26	1.62	1.62	1.56			
				Утеплитель ПСБ $м^3$	0.64	0.64	0.40	0.87	0.79	0.92	0.92	0.96			
				Минераловатные плиты $м^3$	0.02	0.02	0.02	0.02	0.02	0.04	0.04	0.08			
				Деревянные пробки, шт.	10	10	13	10	10	10	10	10			

Панели	1НС2т-2	1НС2-1т2	1НС28-1т2	1НС37т-2	1НС42т2	1НС70-1т2	1НС70-2т2	1НС74т-2

1РС 41133.1НС. 09÷15СБ

Лист 6

Форма 1в ГОСТ 2.113-75

57

Формат А4

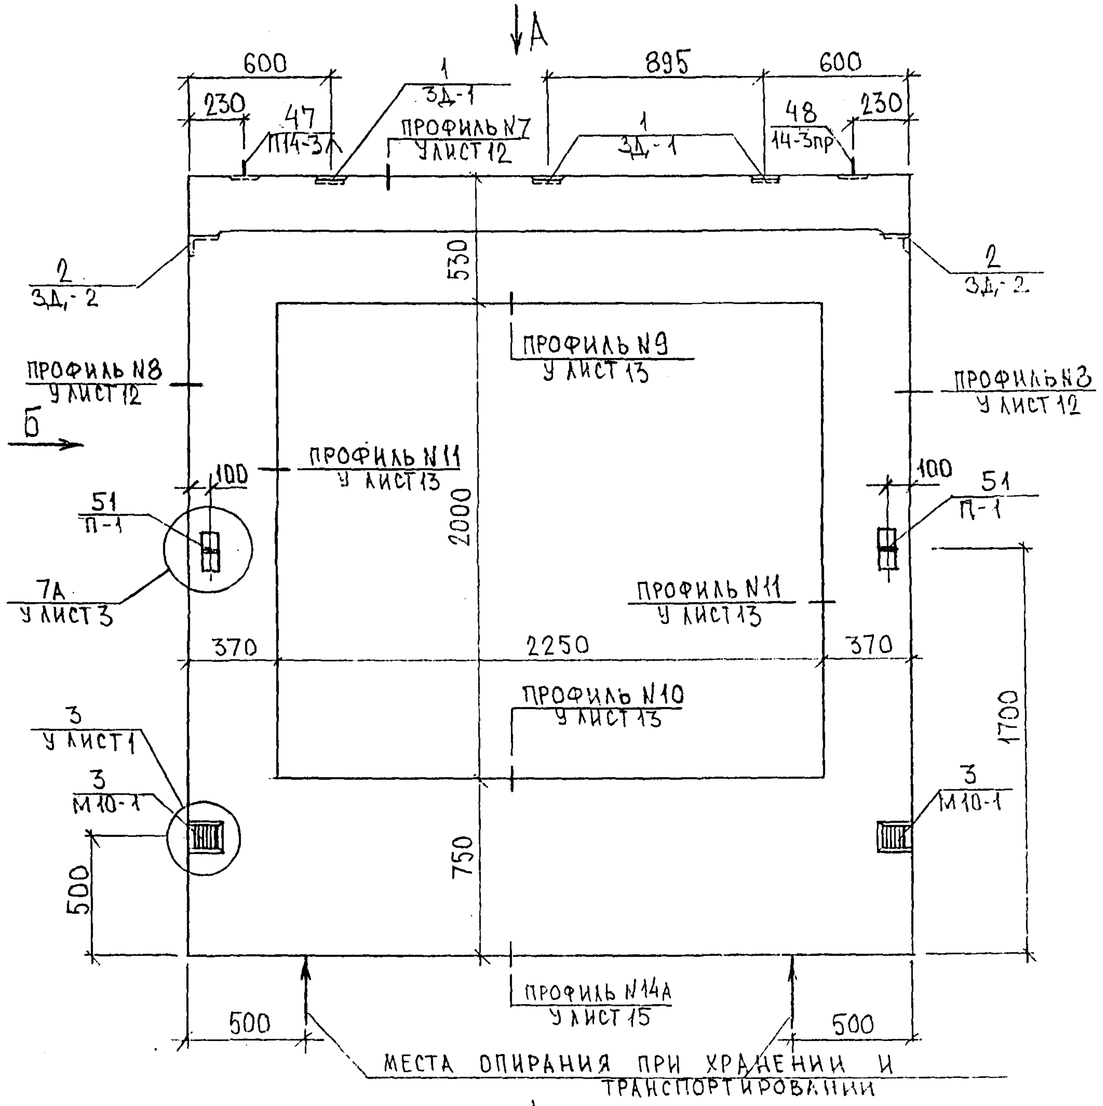

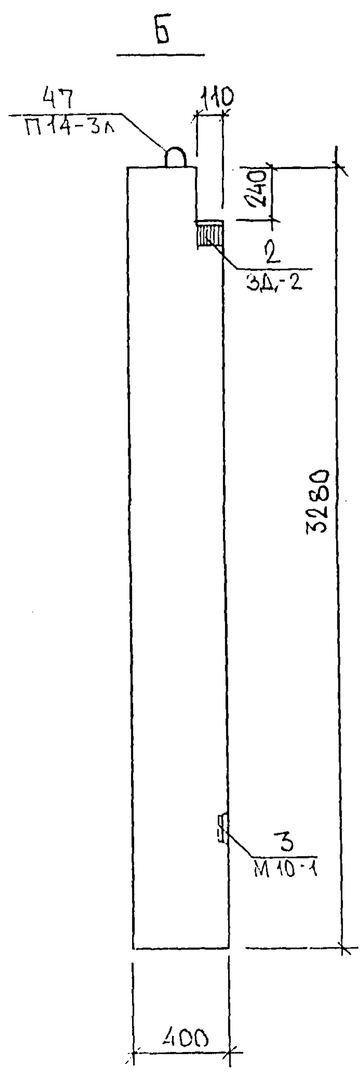

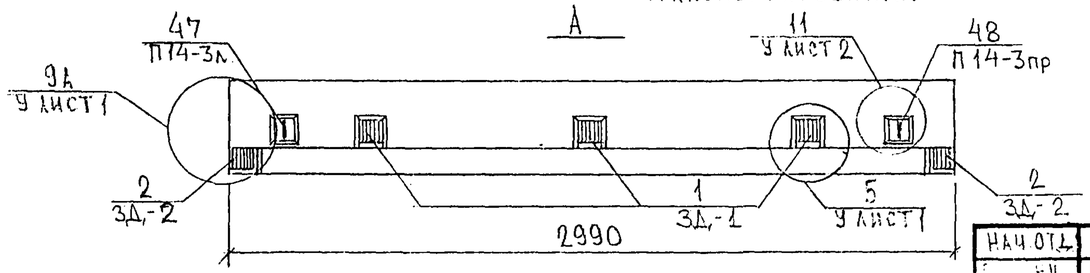

НАЧ.ОТД.	БАНАГ		
Н.К.	БАСКО		
СТ.ТР.	НИКОЛАЕВА		
ГРАФ.	ЗАЙЦЕВА		
ИНЖЕНЕР	ГУРЕВИЧ		

7РС41133.7НС 09СБ.

ПАНЕЛЬ 7НС 2Т2..
СБОРОЧНЫЙ ЧЕРТЕЖ

СТАДИЯ	ЛИСТ	ЛИСТОВ
Р	1	3

МНИИТЭП
ОСК

СОГЛАСОВАНО
РУК. МАСТ. №7 КАПТЕРЕВ
ГЛ. ИНЖ. И. №7 МАРЧЕНКОВ

Инв. № подл. | Подпись и дата | Взам. инв. №

Копий 4416

Схема раскладки утеплителя для панели 7НС2т-2

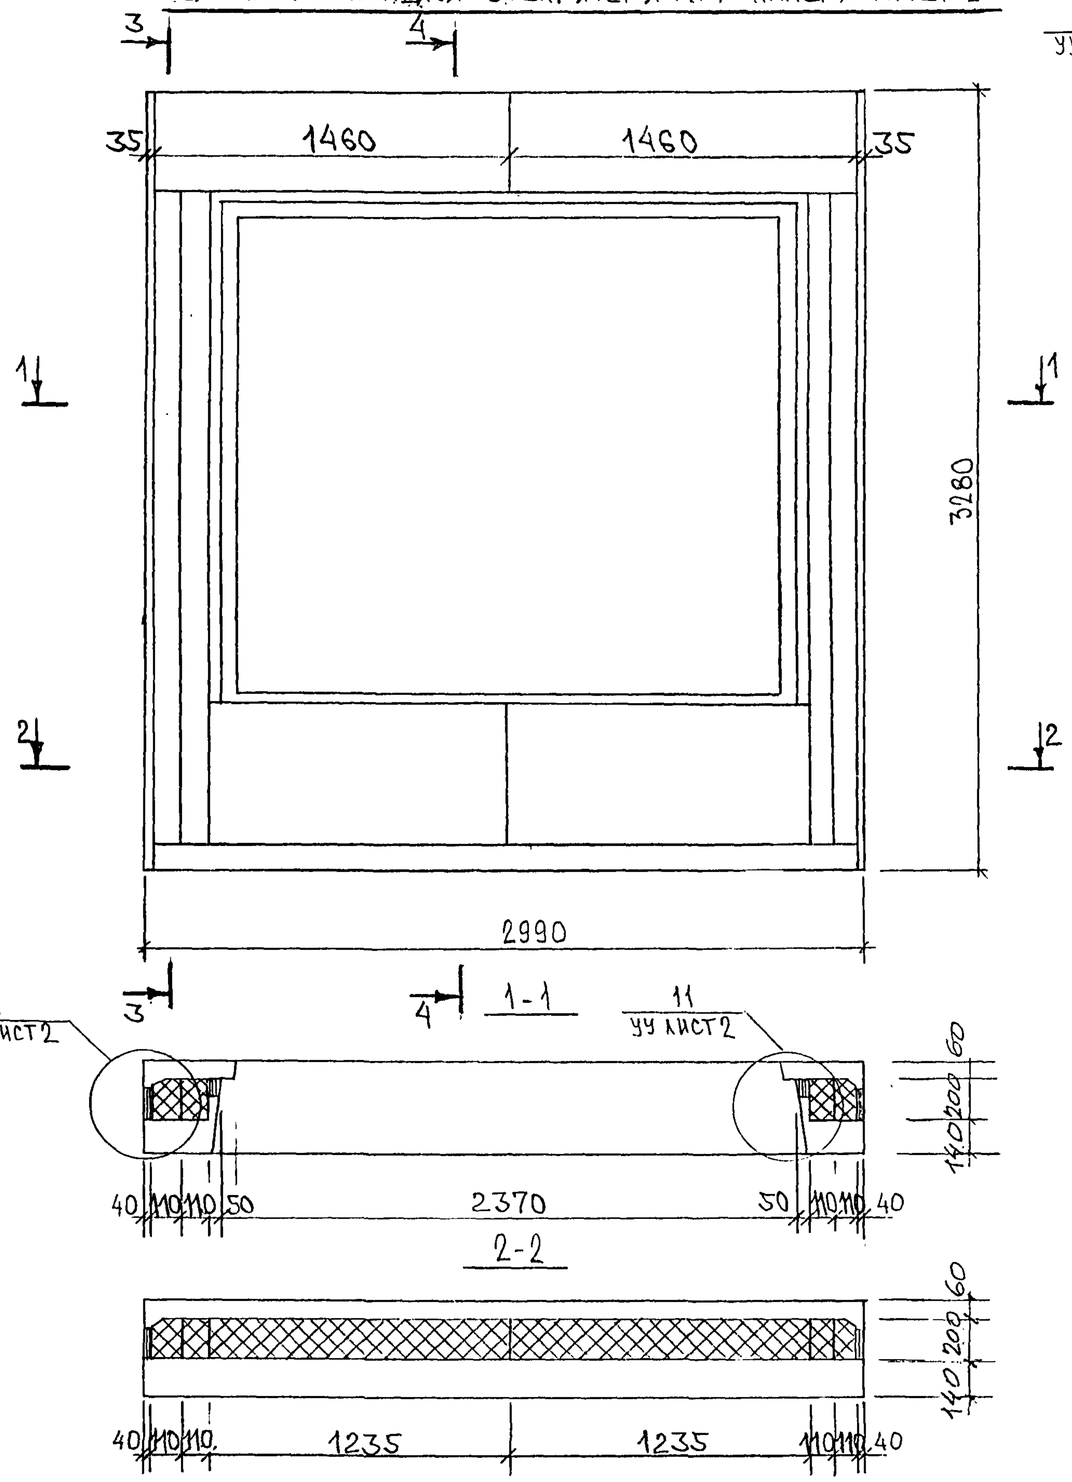

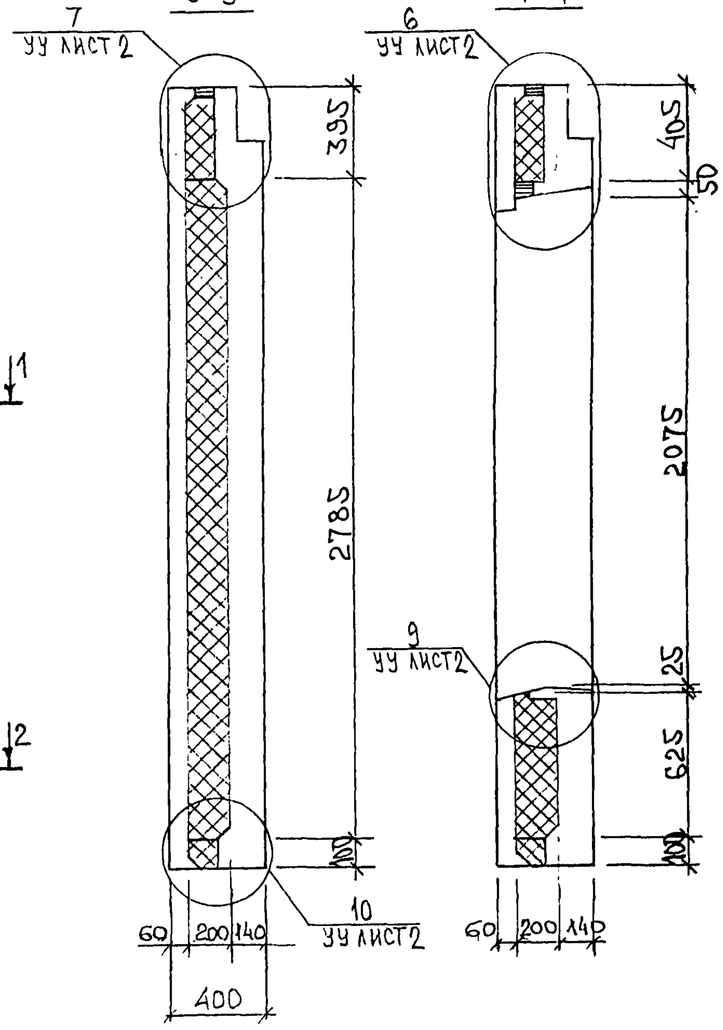

Вырезы под анкера закладных деталей, расположенных по периметру окна, условно не показаны.

7РС41133.7НС.09СБ.	Лист 2

Инв. № подл. | Подпись и дата | Взам. инв. №

Копия 4416

Схема армирования 7НС 2Т-2

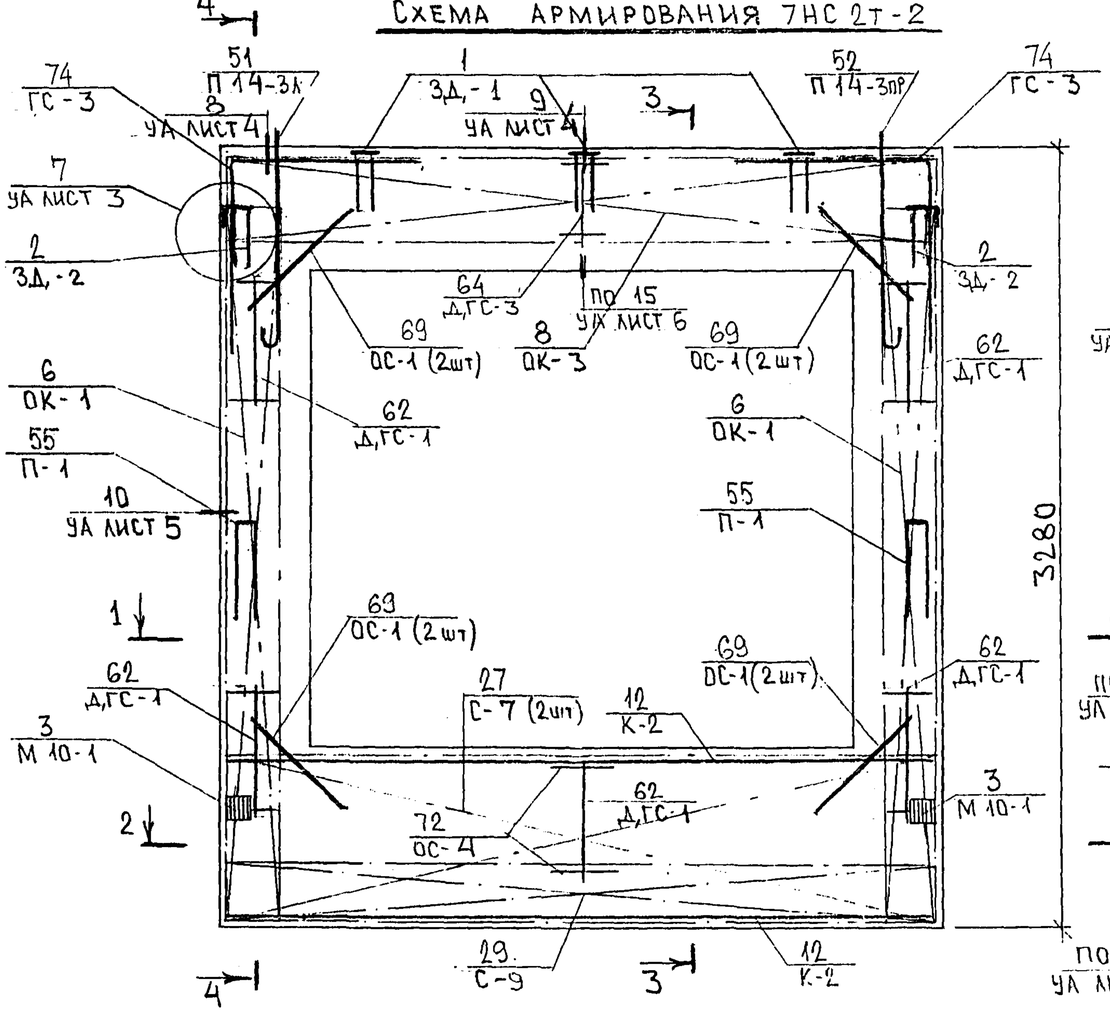

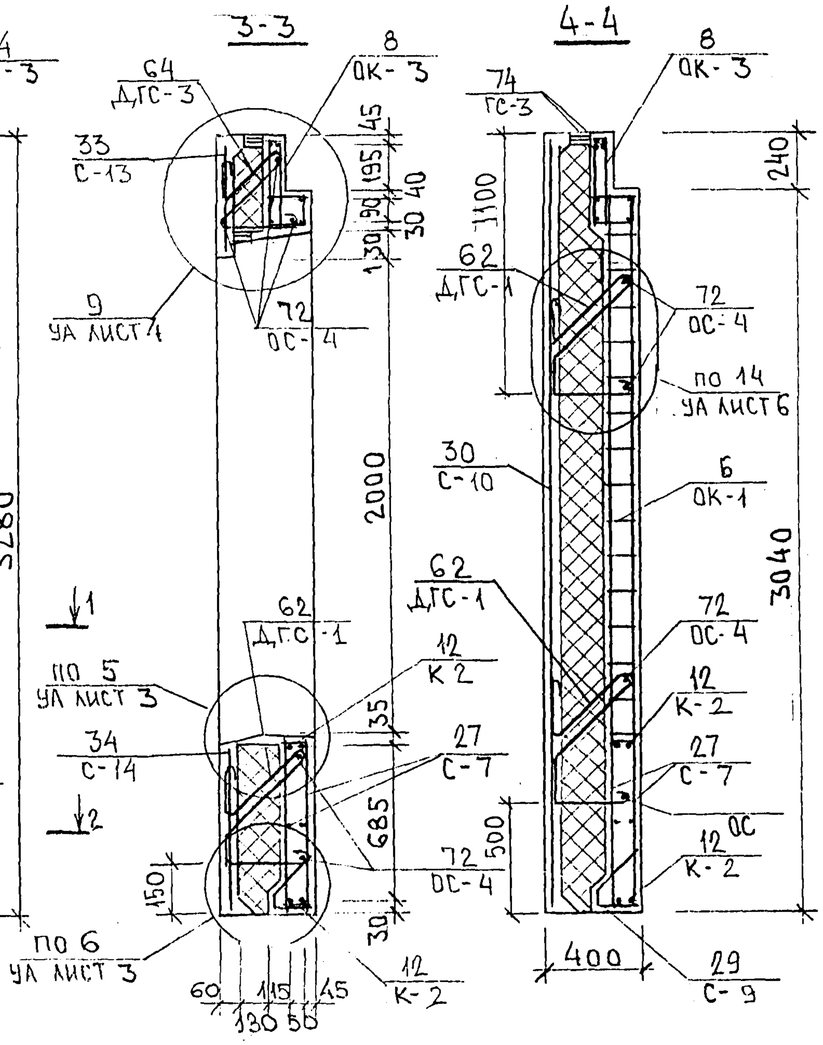

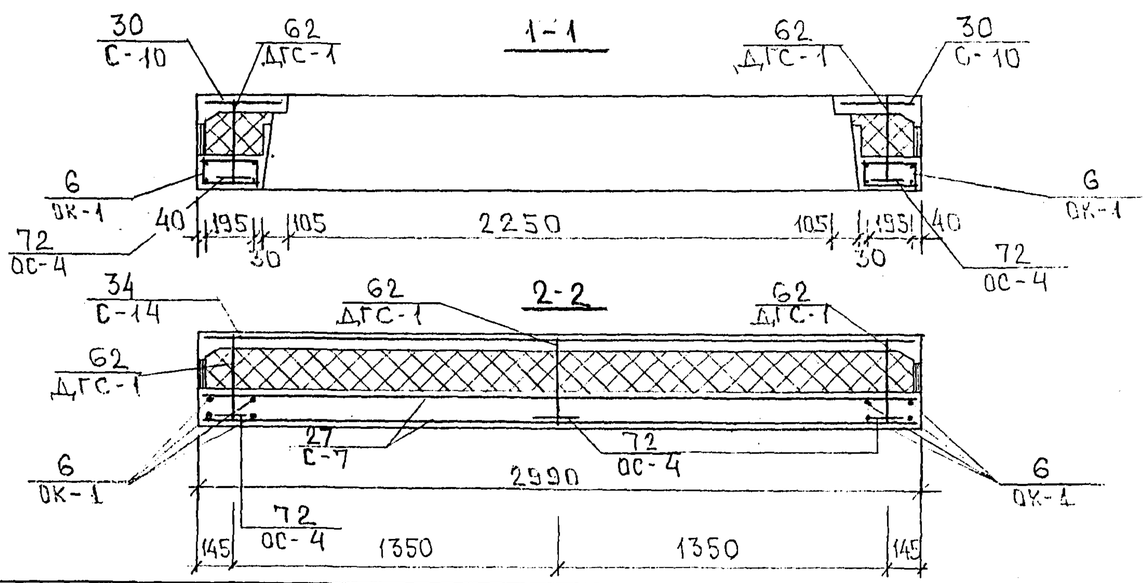

Схема расположения сеток на подфонке

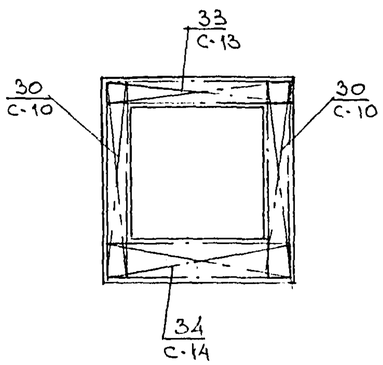

Инв. № подл.	Подпись и дата	Взам. инв. №

7РС 41133.7НС.09СБ

Лц 3

Копия 4416

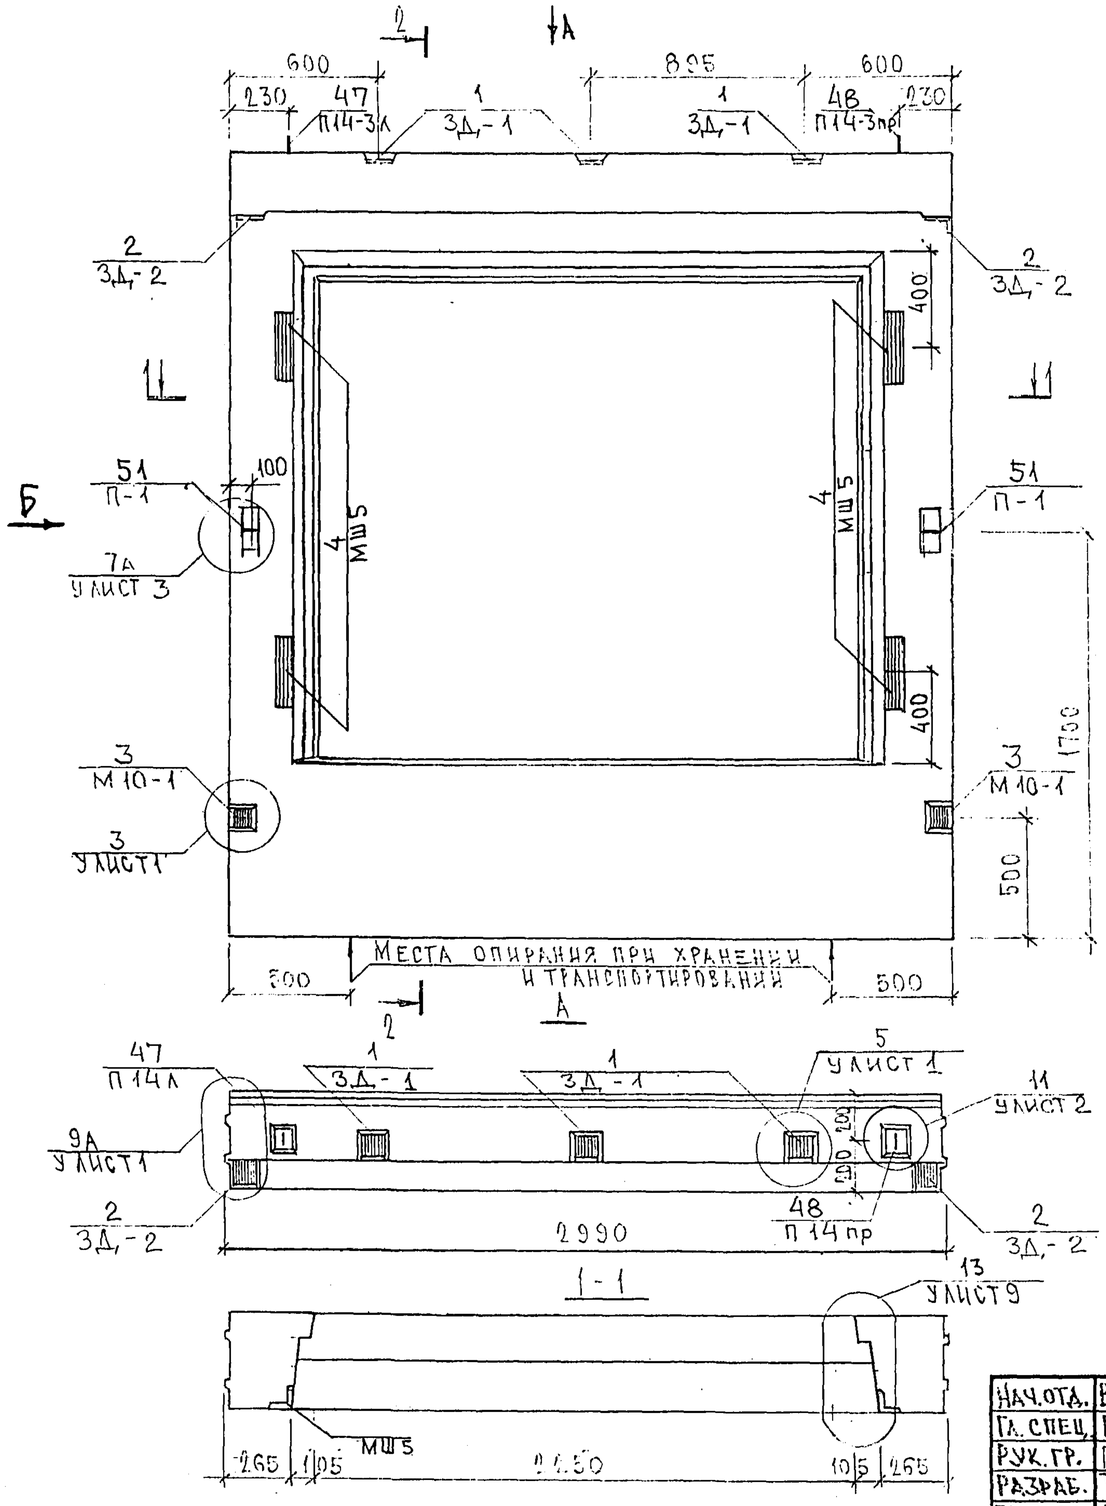

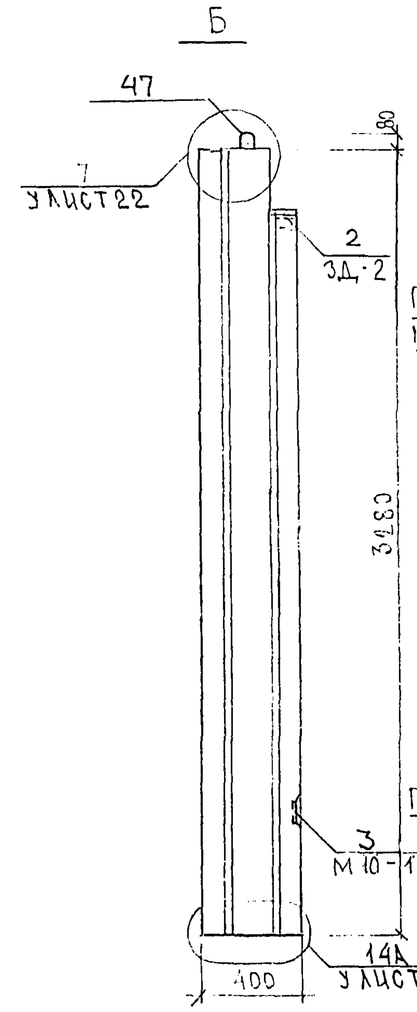

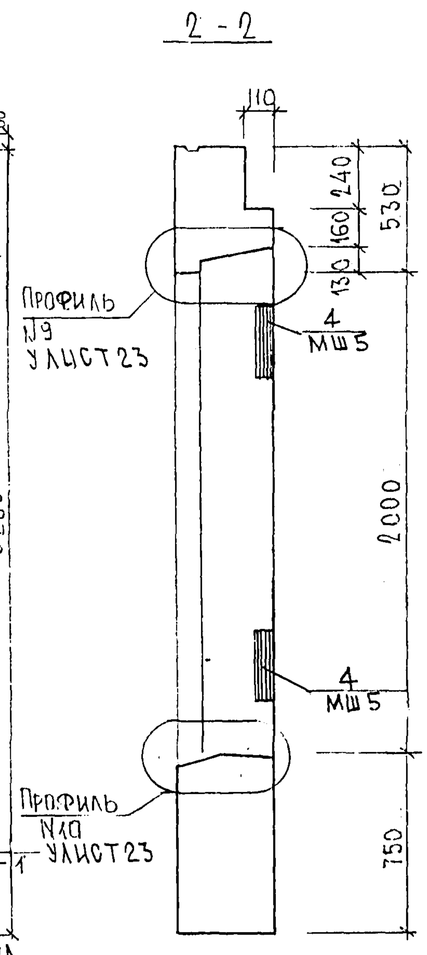

НАЧ.ОТД.	ВАНАГ		
ГЛ.СПЕЦ.	БАСКО		
РУК.ГР.	ГУРЕВИЧ		
РАЗРАБ.	ТЕЛЕСНИЦКАЯ		
ПРОВЕРИЛ	НИКОЛАЕВА		

7РС41133.7НС.10.СБ

Панель 7НС2-1Т2
Сборочный чертеж

СТАДИЯ	ЛИСТ	ЛИСТОВ
Р	1	2

МНИИТЭП
ОСК

СОГЛАСОВАНО
Рук. м.ст. 7 Каптерев
Гл. спец. №7 Марченков

Копия 4416

Схема раскладки утеплителя 7НС2-1Т-2

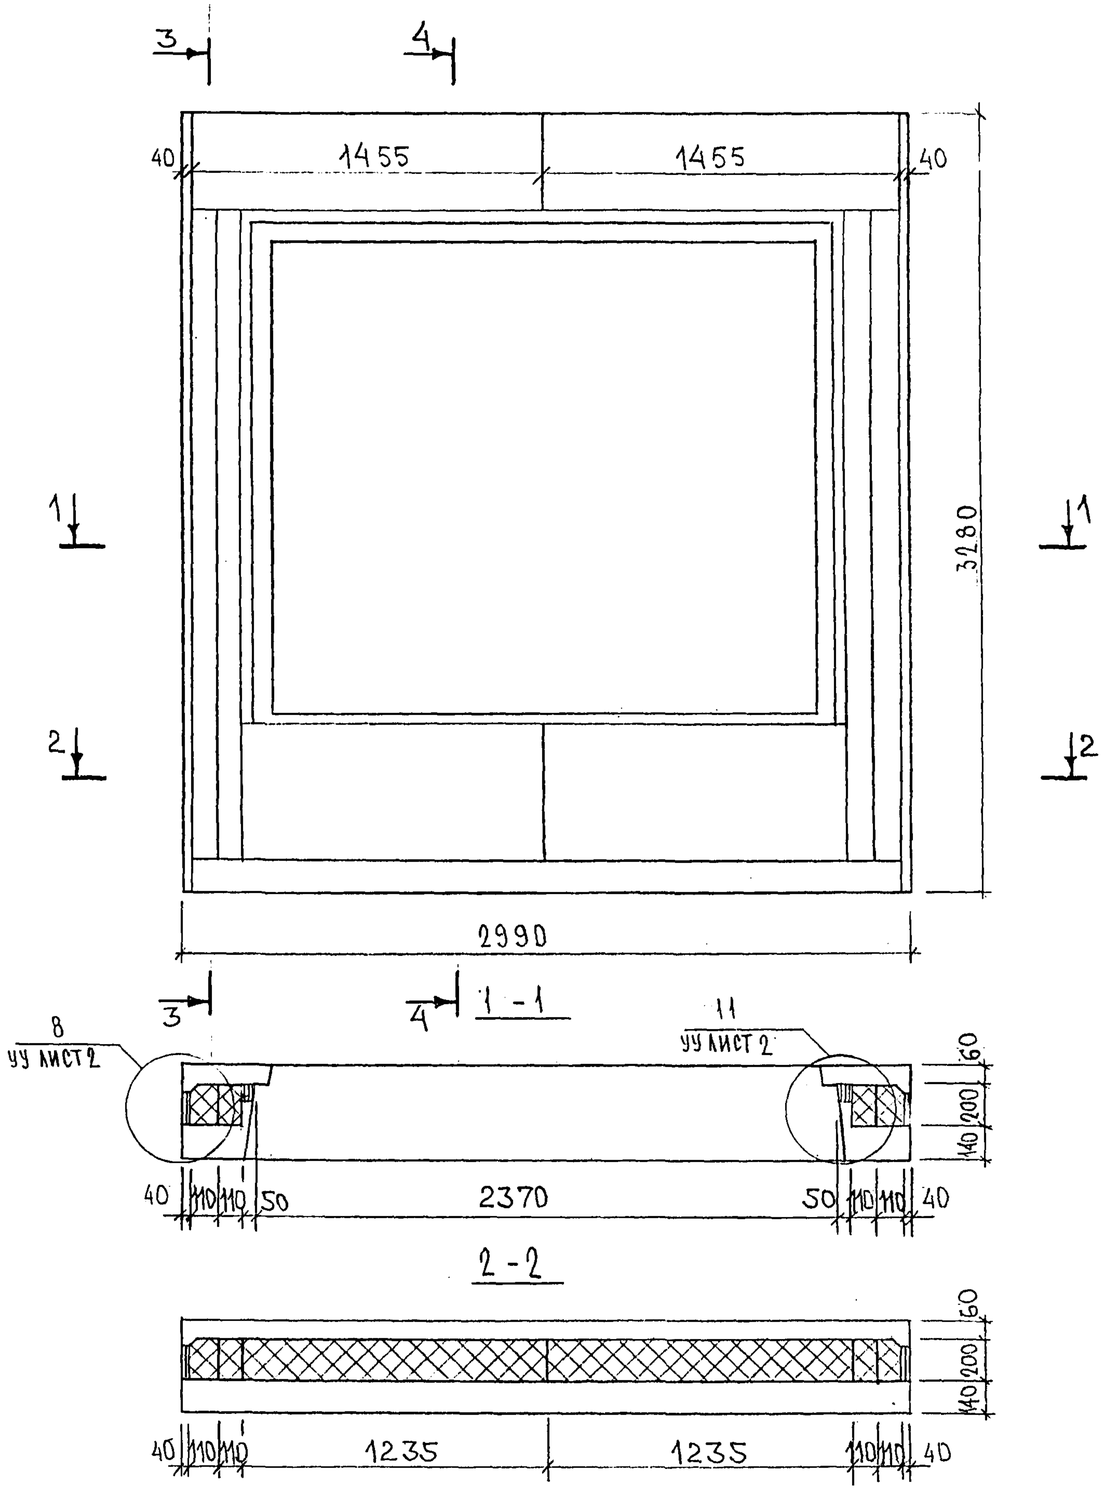

3-3

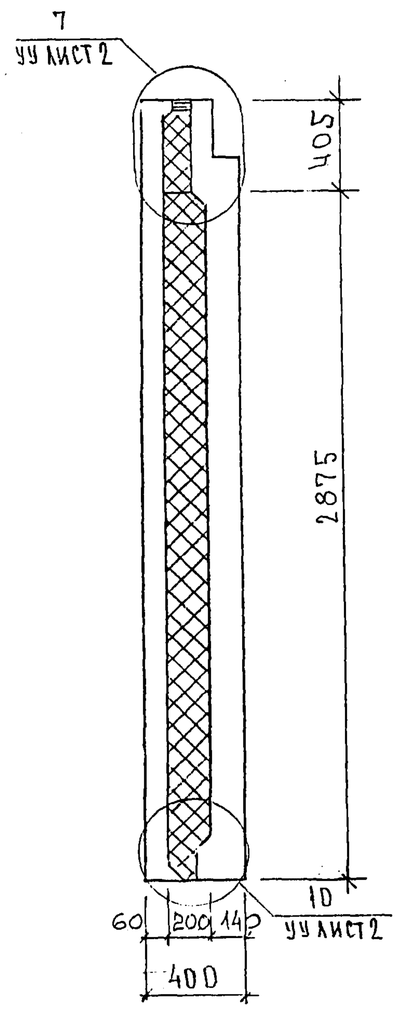

4-4

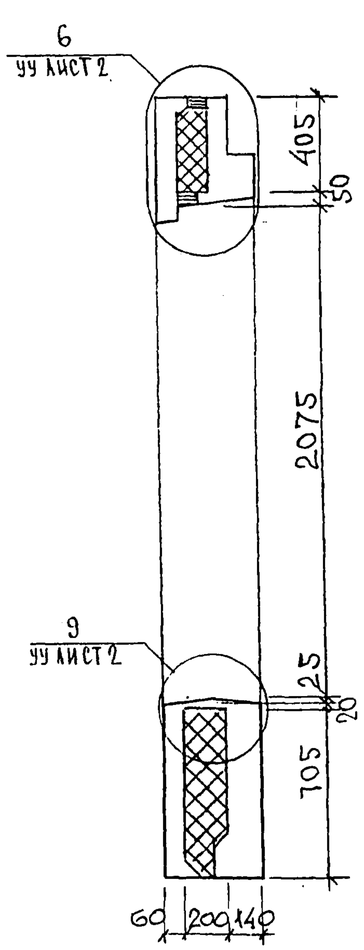

Инв. № подл. | Подпись и дата | Взам. инв. №

7РС41133.7НС.10.СБ.

Лист 2

Копир 4416

Схема армирования 7НС2-1т-2

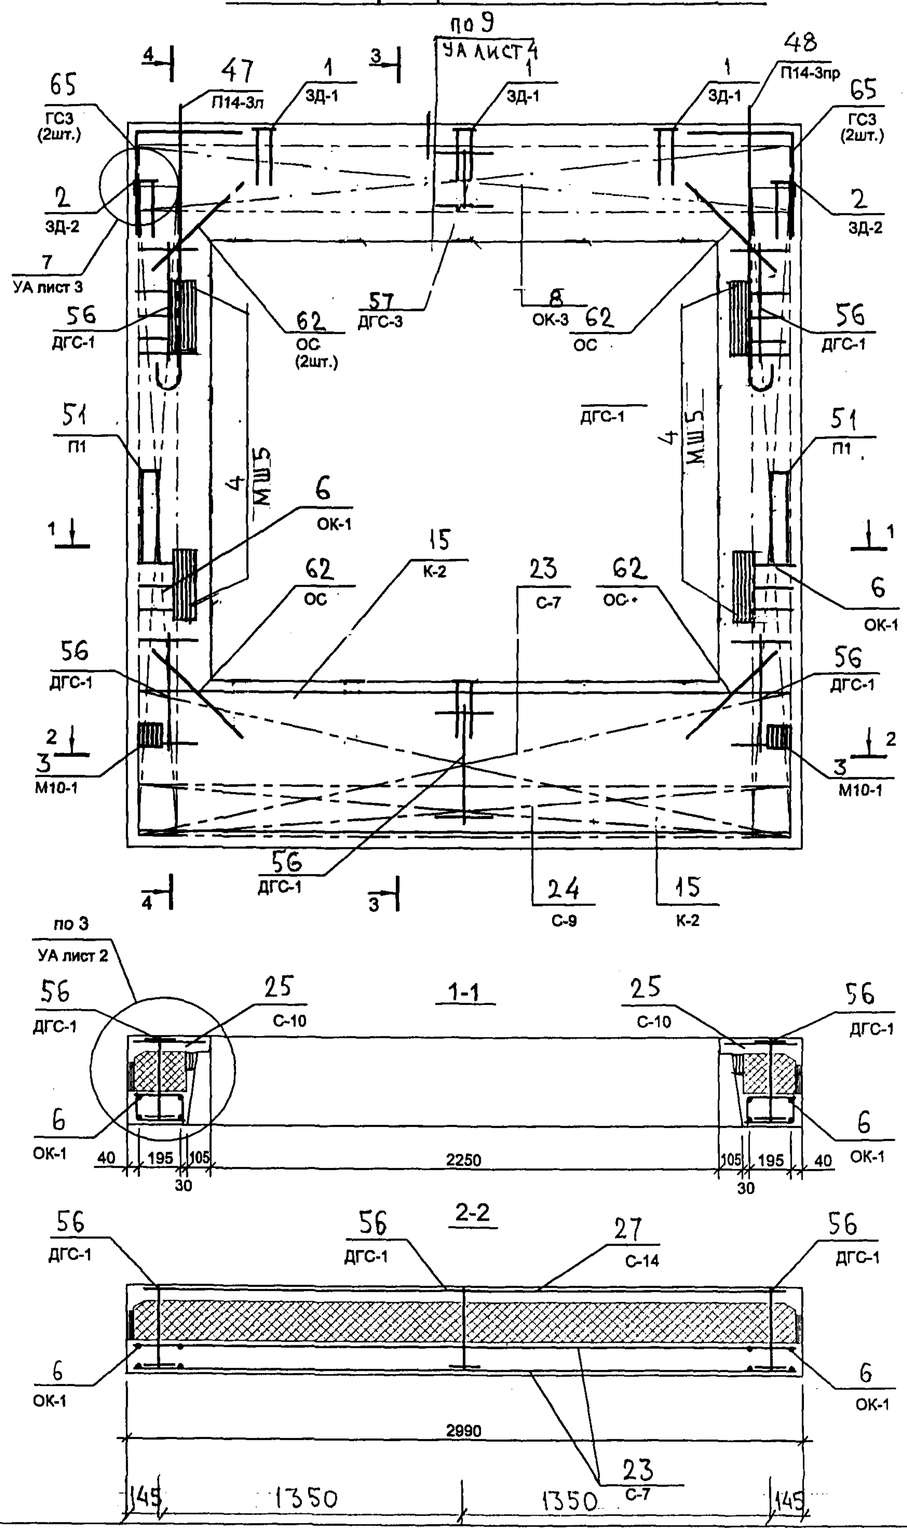

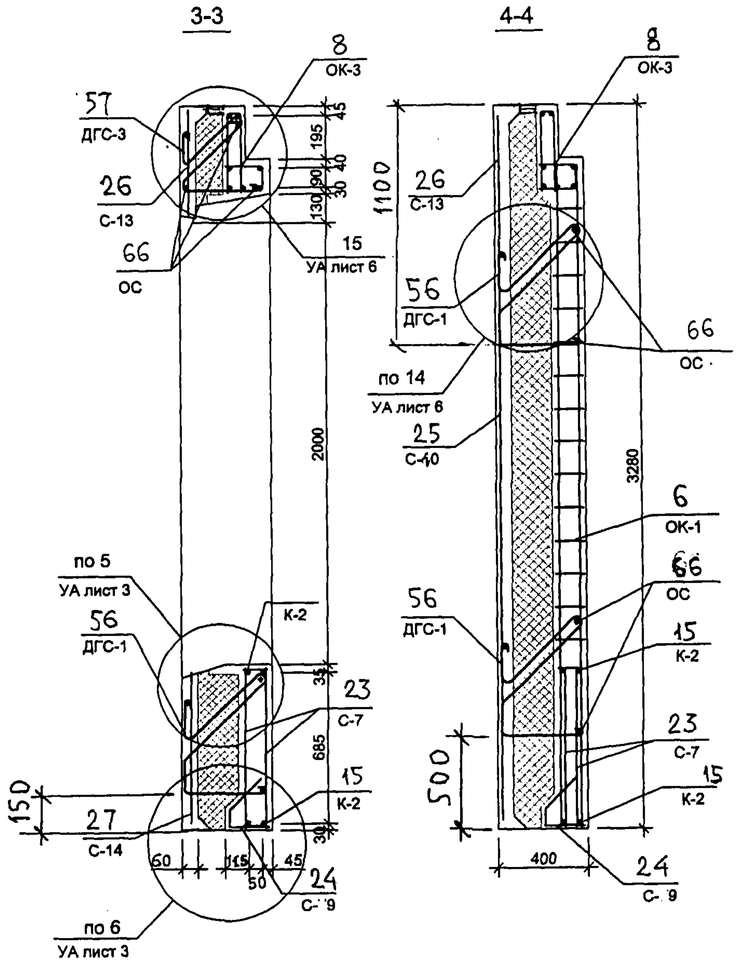

Схема расположения сеток на поддоне

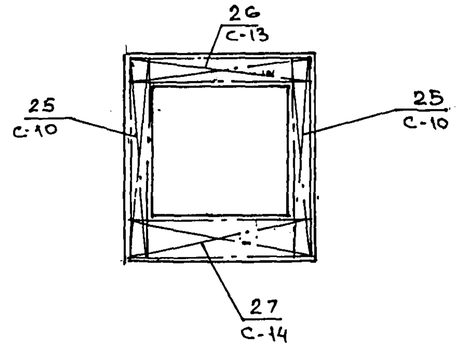

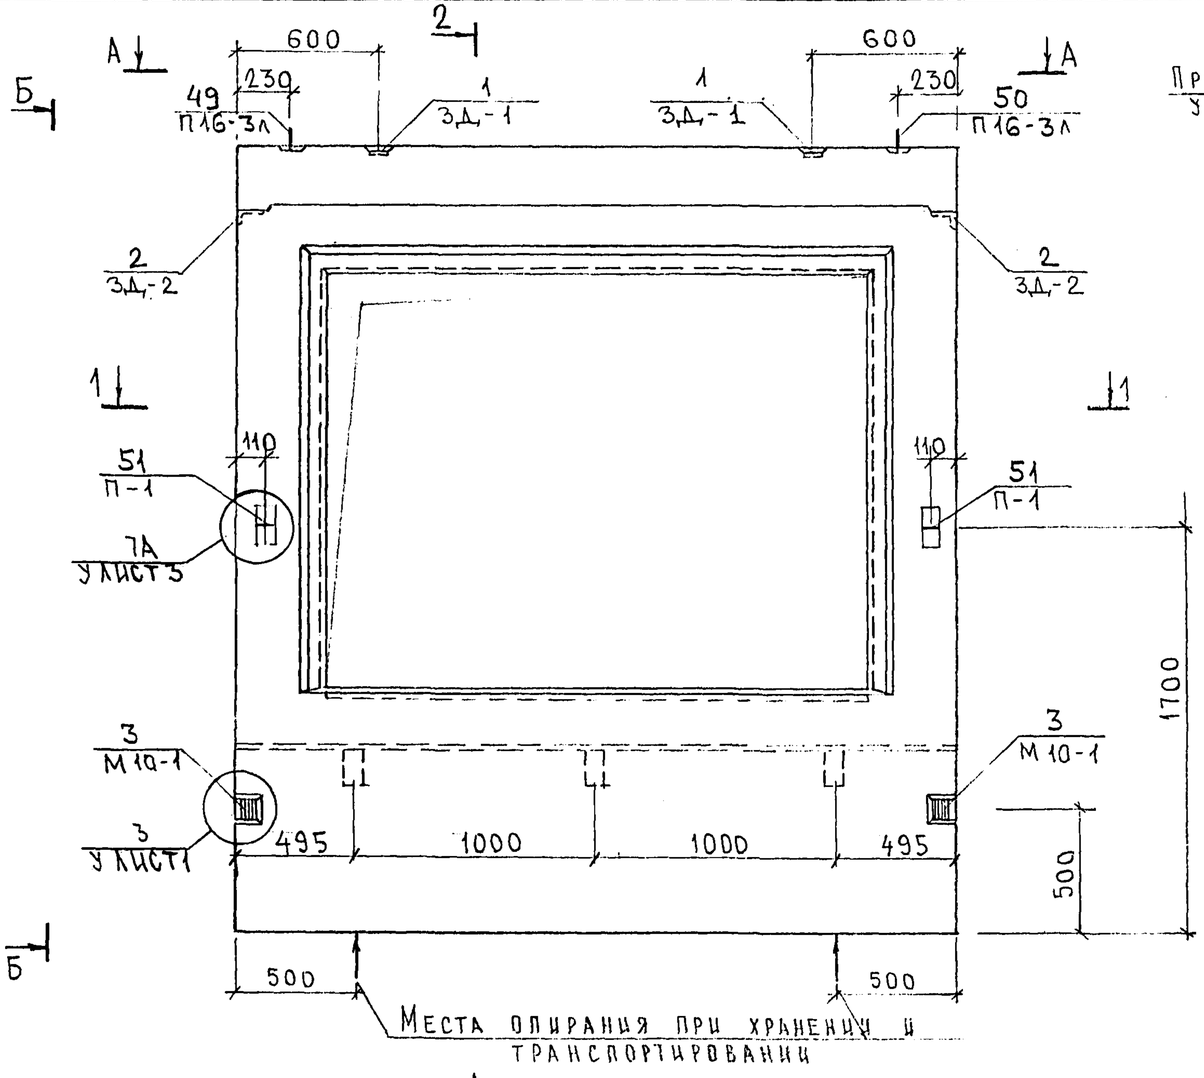

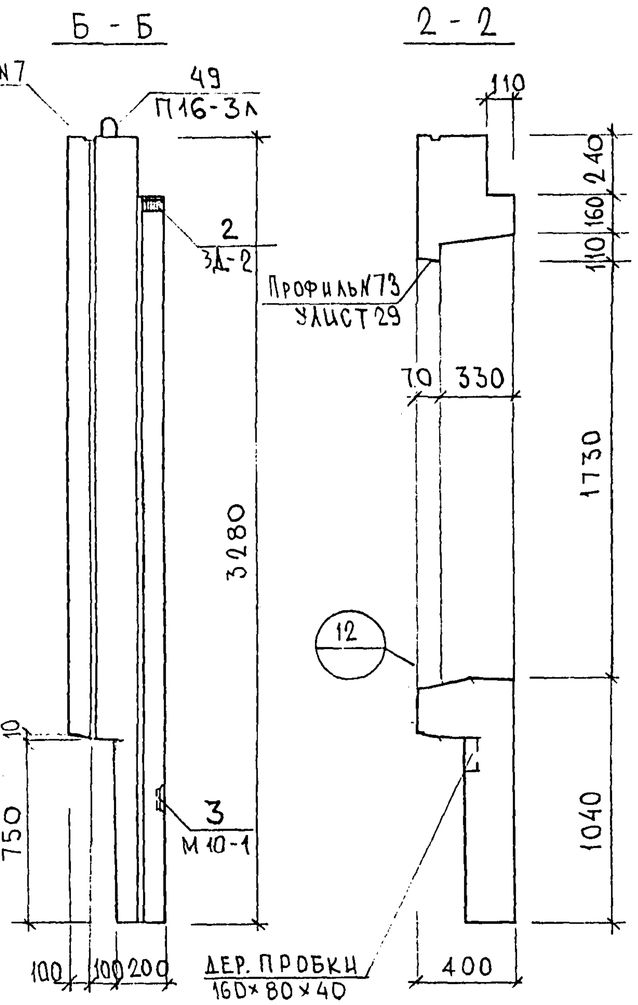

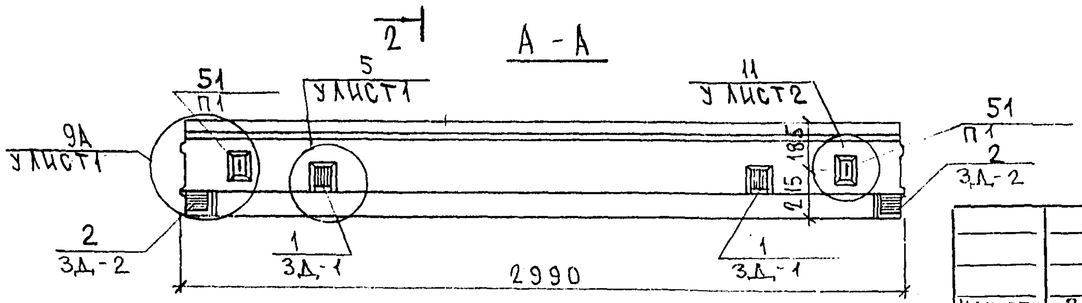

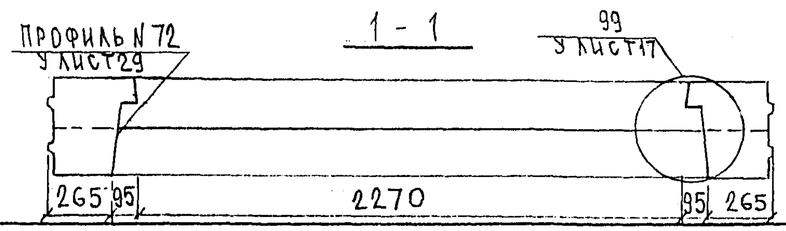

СОГЛАСОВАНО

Нач. маст. 7	Капитерев	
Гл. спец. МТ	Марченков	

Инв. № подл. | Подпись и дата | Взаим. инв. №

Нач. отд.	Ванаг	
Гл. спец.	Баско	
ЗГИ	Николаева	
Разраб.	Савельева	
Проверил	Гуревич	

7РС 41 133.7НС.11.СБ

Панель 7НС 28-1т-2
Сборочный чертеж

Стадия	Масса	Масштаб
Р		

Лист 1 | Листов 2

МНИИТЭП
ОСК

Копировал

Ф12и

Схема раскладки утеплителя 7НС 28-1т-2

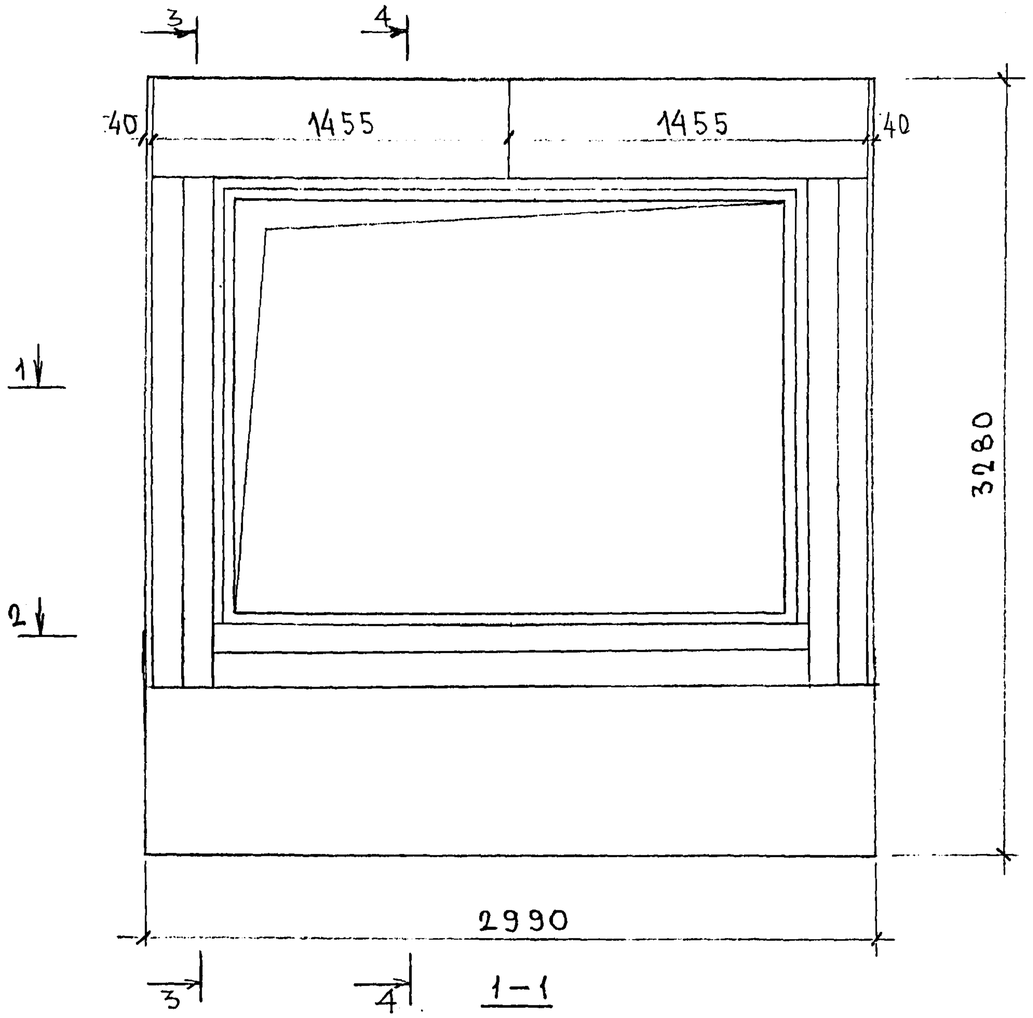

3–3

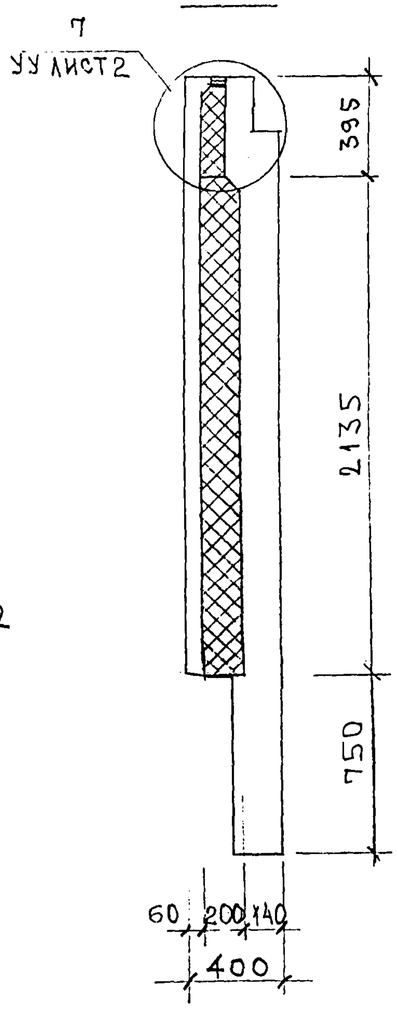

4–4

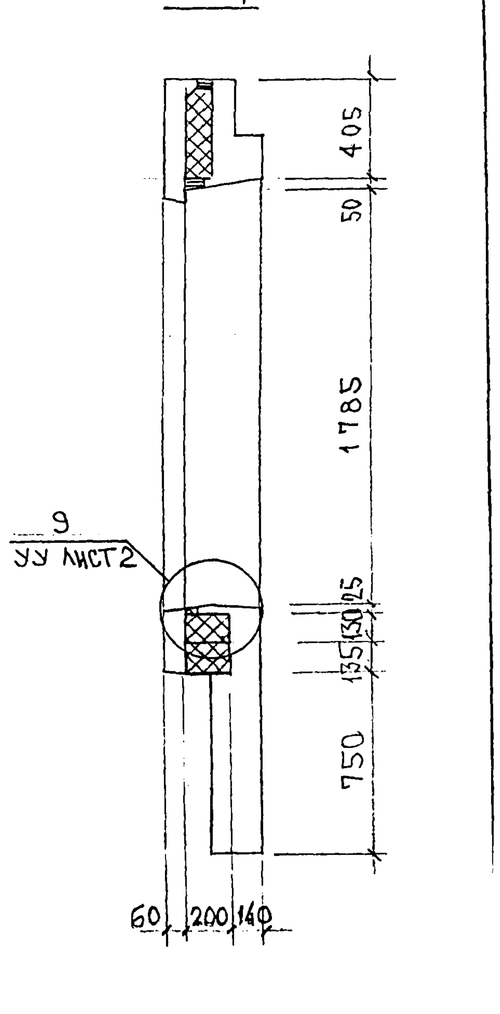

1–1

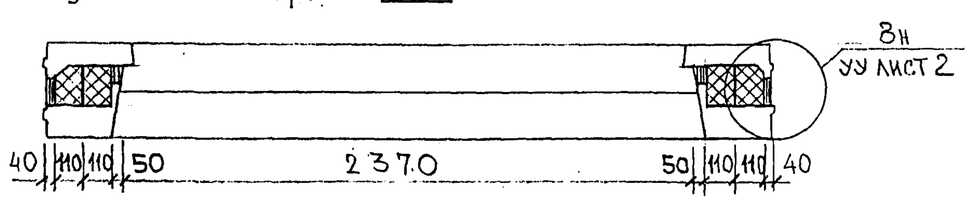

2–2

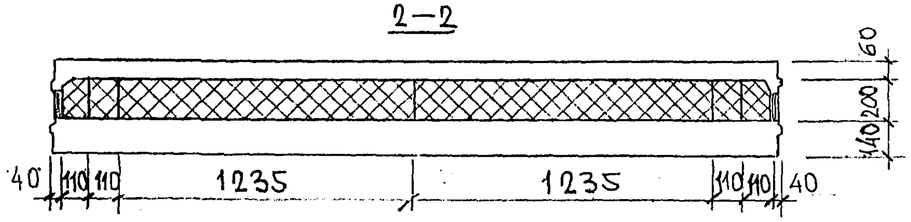

Инв. № подл.	Подпись и дата	Взам. инв. №

7РС 41133.7НС. 11 СБ.	Лис 2

Копир 4476

Схема армирования 7НС28-1т-2

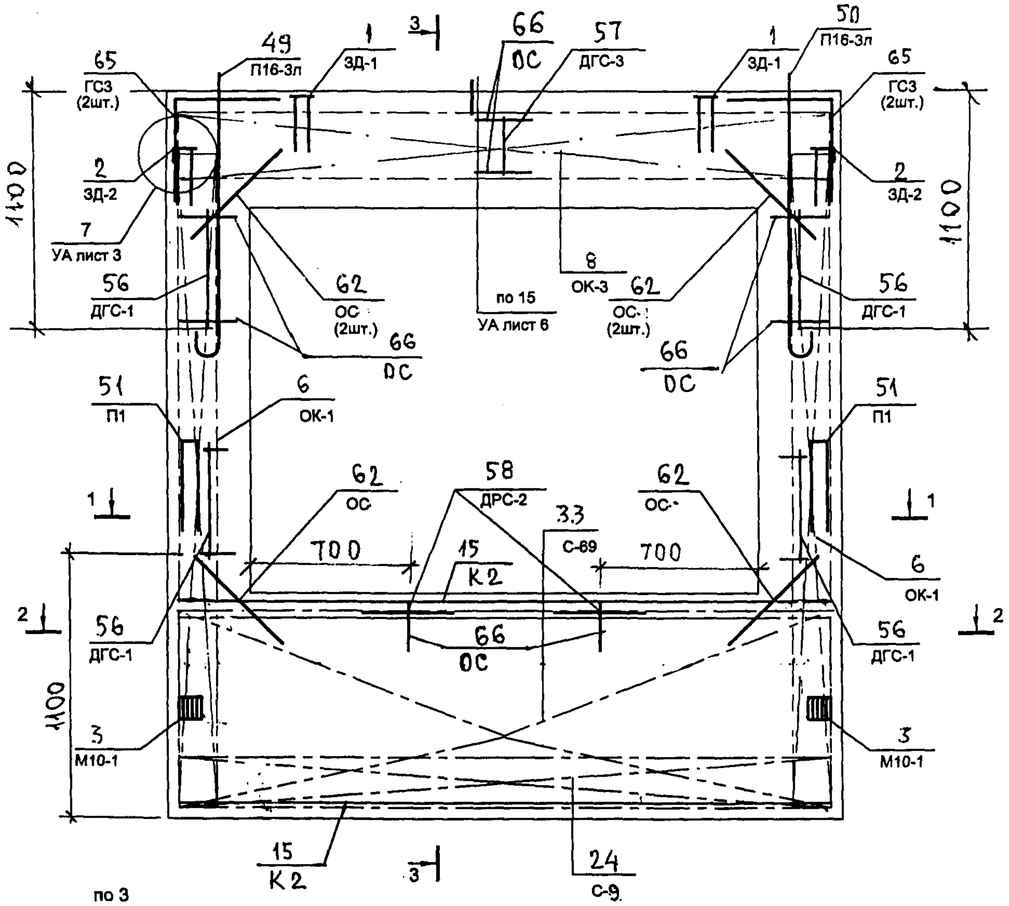

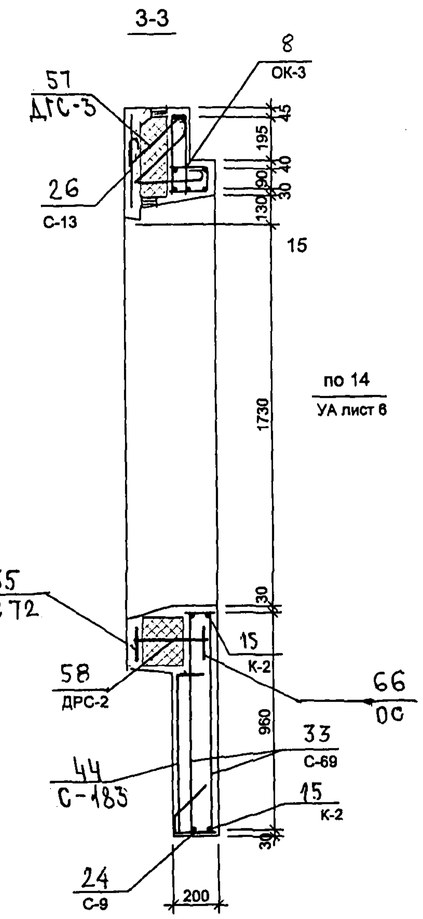

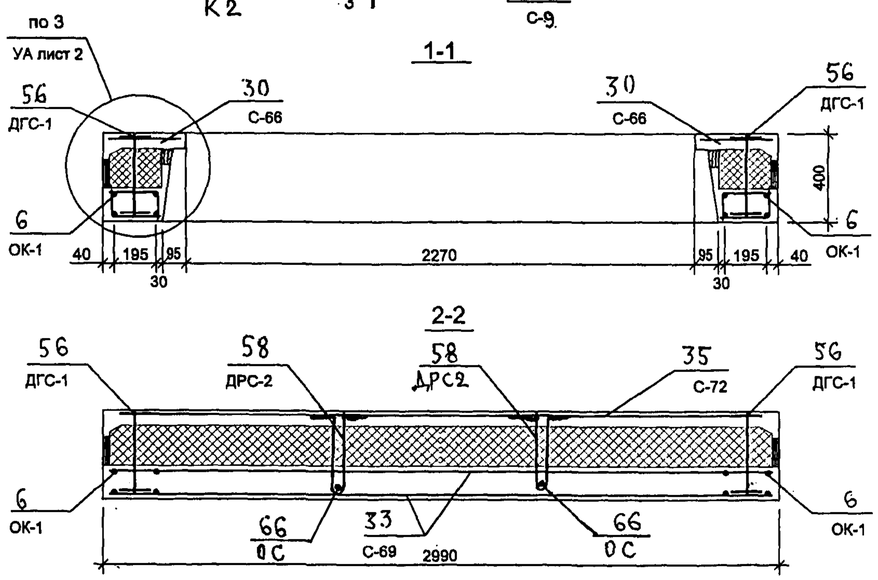

Схема расположения сеток на поддоне

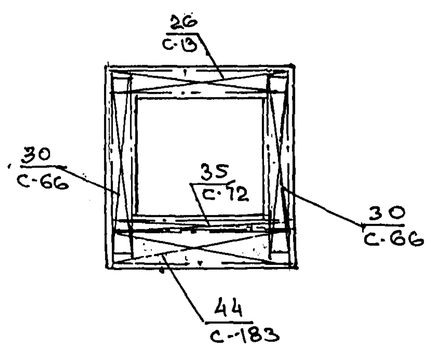

Кв/шр 4416

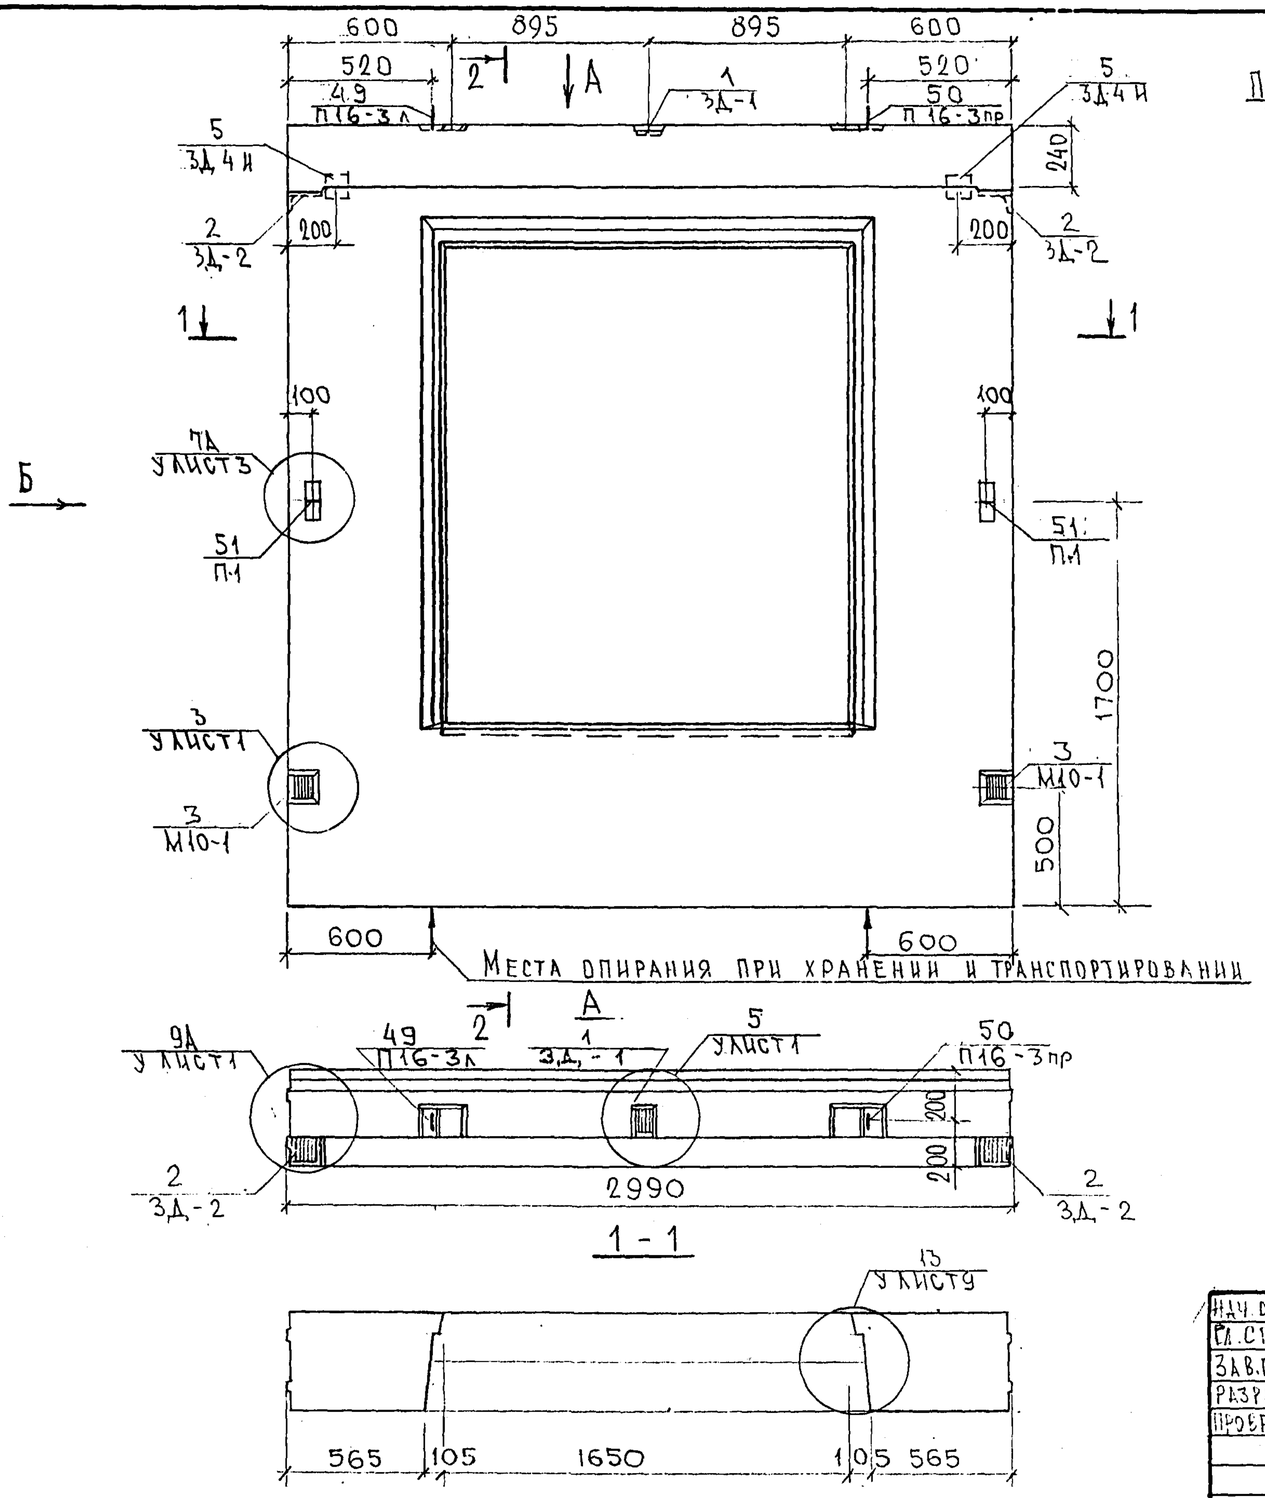

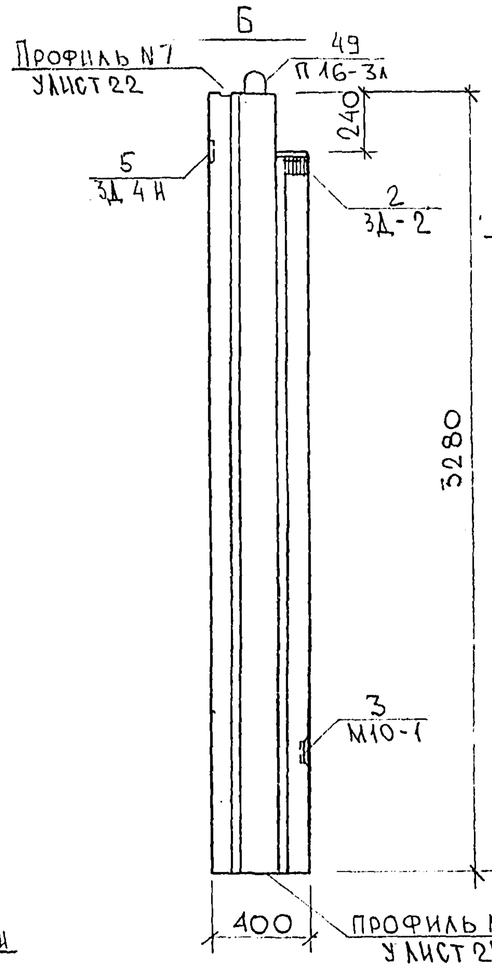

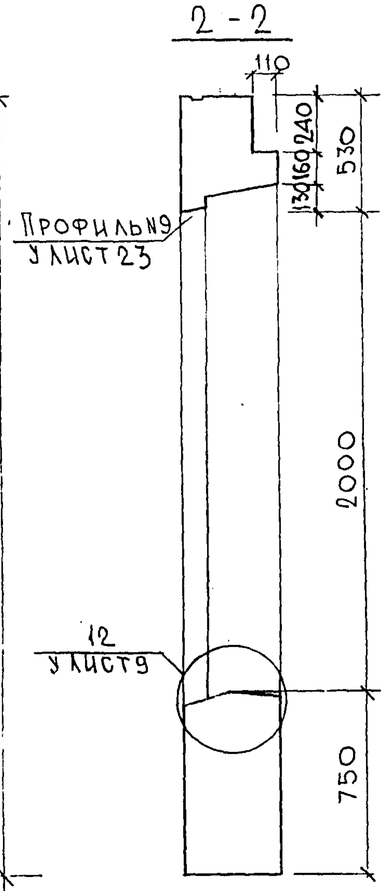

НАЧ.СТД.	ВАНАГ	
ГЛ.СПЕЦ.	БАСКО	
ЗАВ.ГР.	НИКОЛАЕВА	
РАЗРАБ.	ТЕЛЕСНИЦКАЯ	
ПРОВЕР.	ГУРЕВИЧ	

7РС.41133.7НС.12СБ.

Панель 7НС37Т2
Сборочный чертеж

СТАДИЯ	МАССА	МАСШТАБ
Р		1:25
ЛИСТ 1	ЛИСТОВ 3	

МНИИТЭП
ОСК

Согласовано
Рук.маст. 7 Каптерев
Гл.спец. М7 Марченко

Инв.№ подл. | Подпись и дата | Взам. инв. №

Карт. 4416.

Ф12и

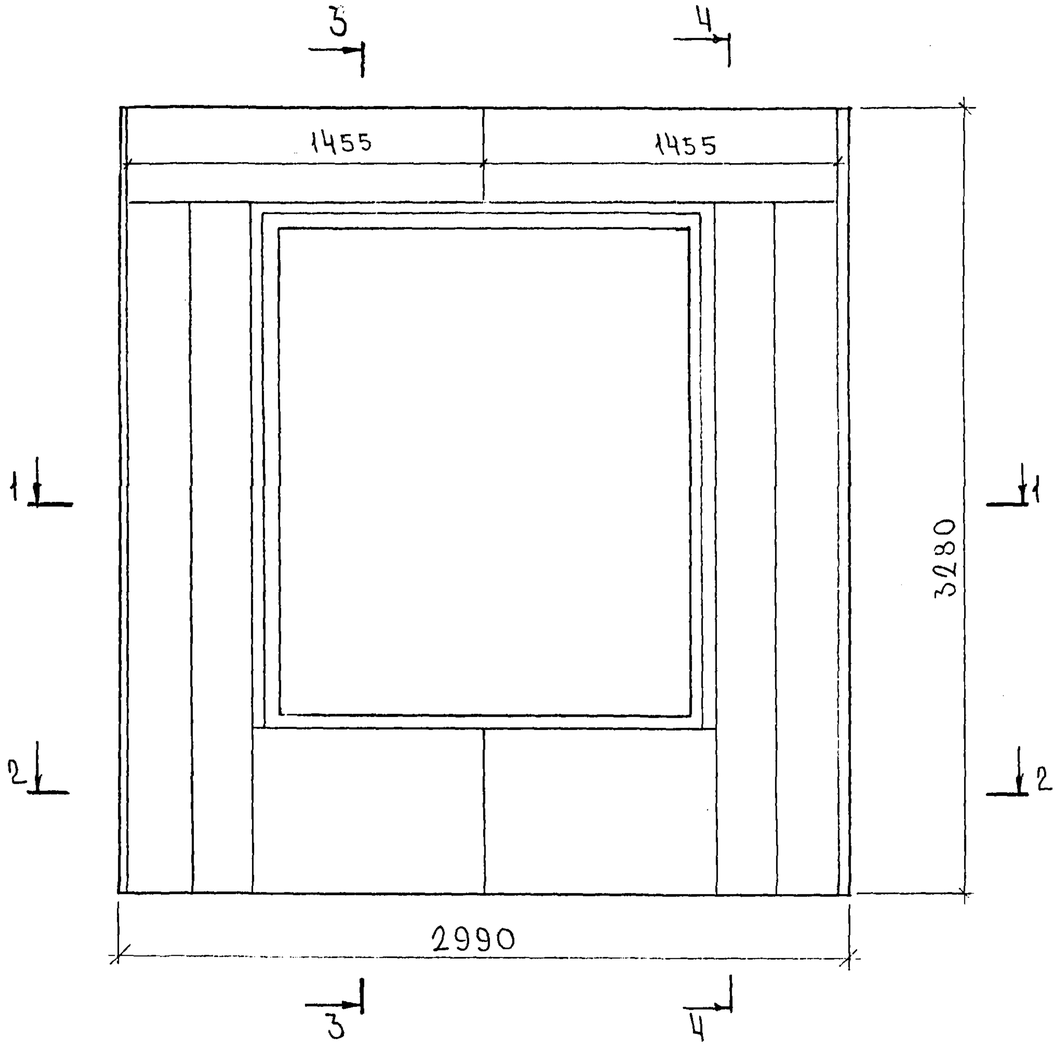

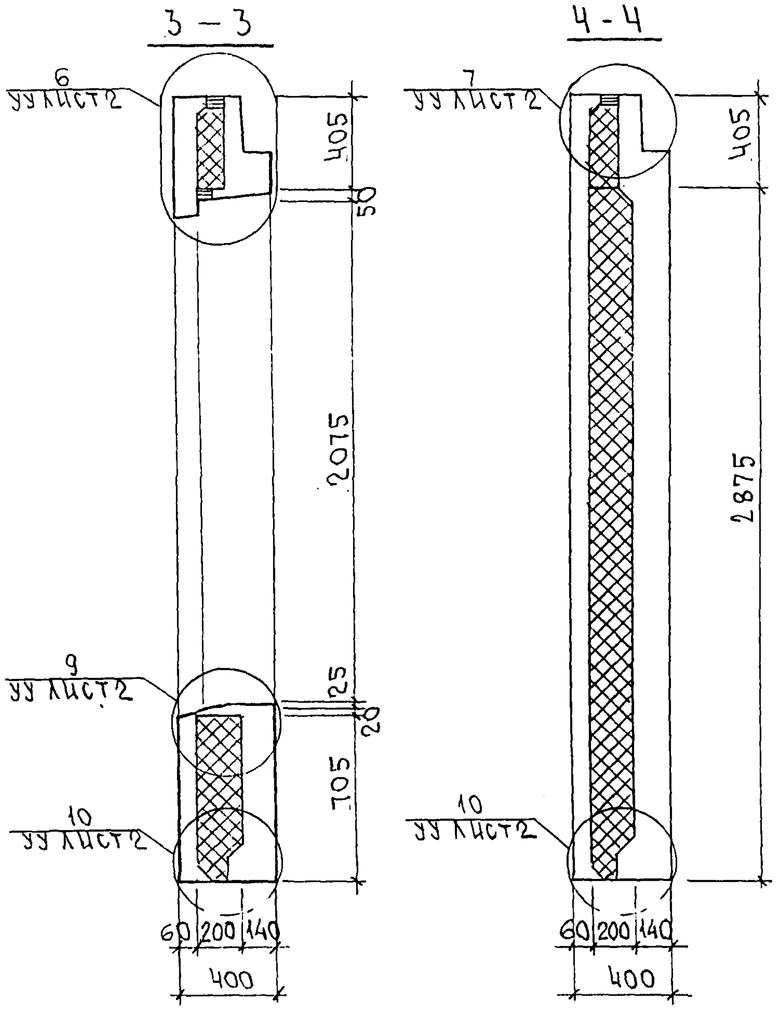

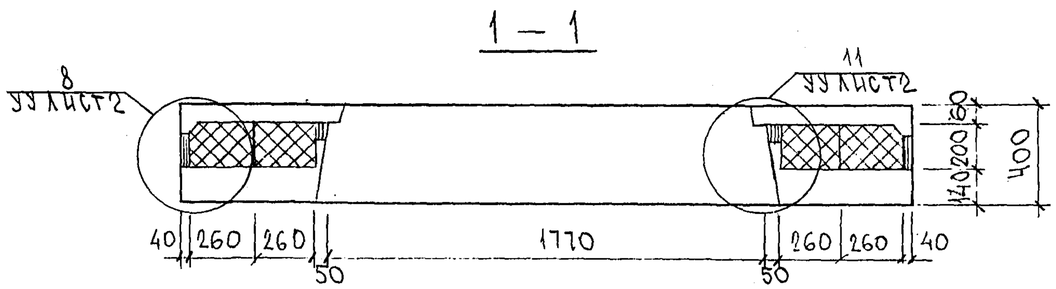

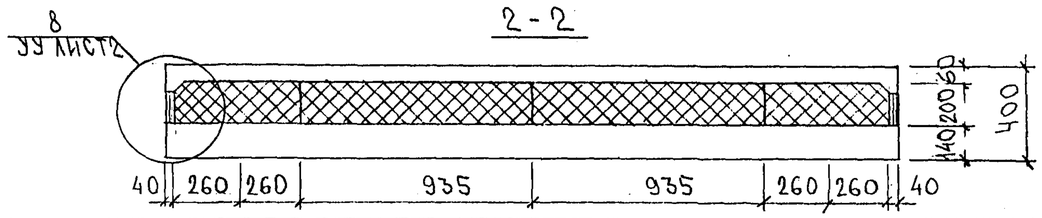

СОГЛАСОВАНО

Инв. № подл. | Подпись и дата | Взам. инв. №

7РС41133. 7НС. 12СБ.

Панель 7НС37Т-2

Раскладка утеплителя

Стадия	Масса	Масштаб
Р		1:25
Лист	Листов	

МНИИТЭП ОСК

Карт. 4416

Ф12и

Схема армирования 7НС37т-2

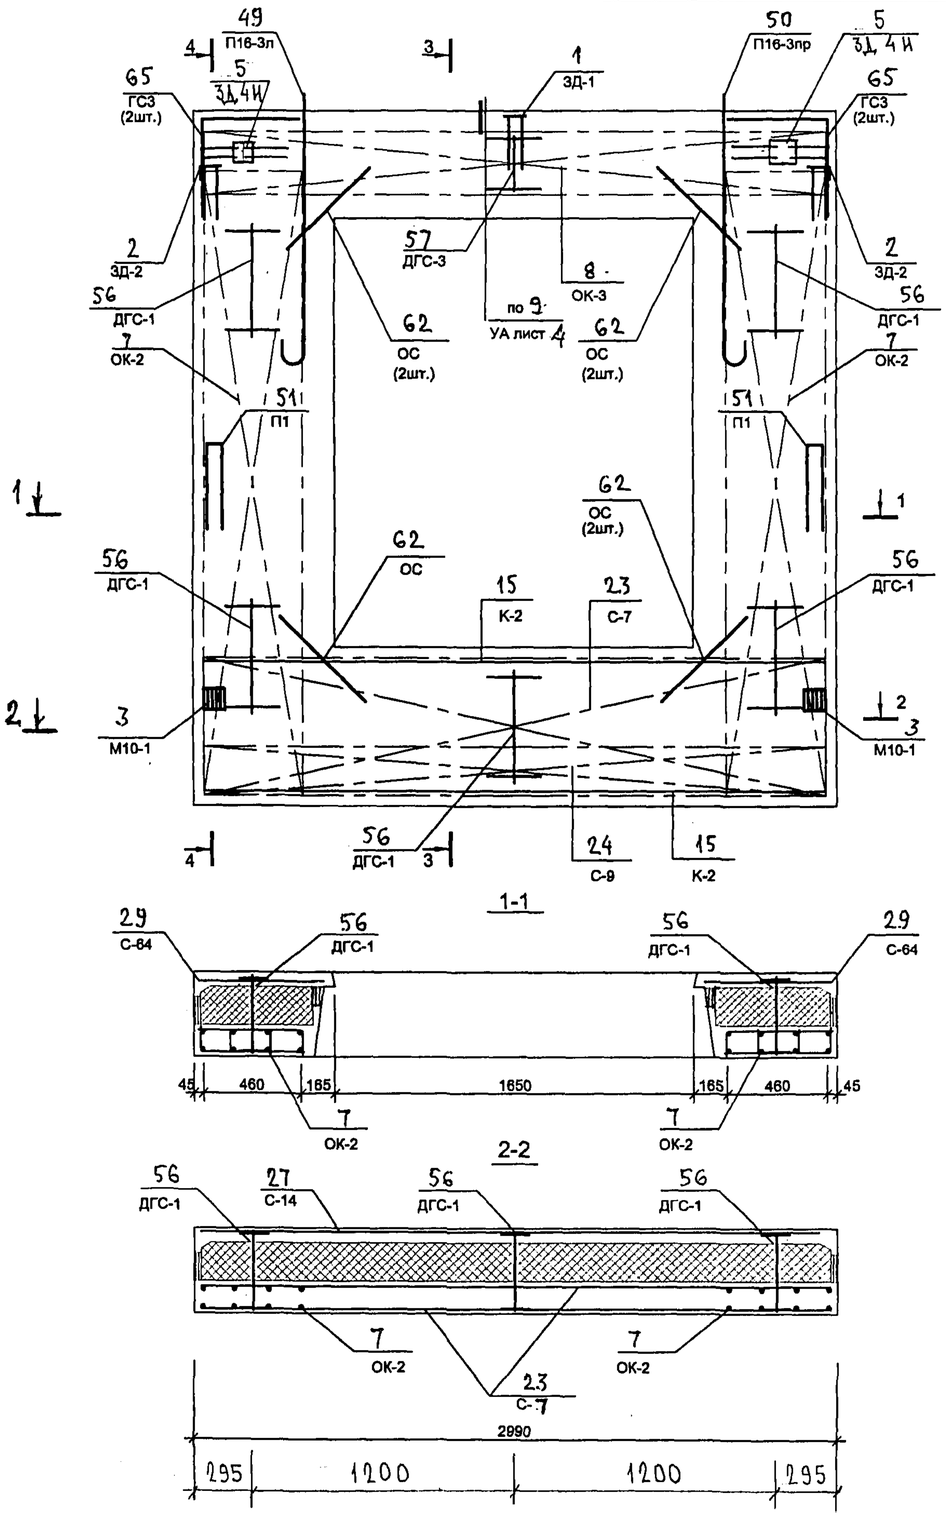

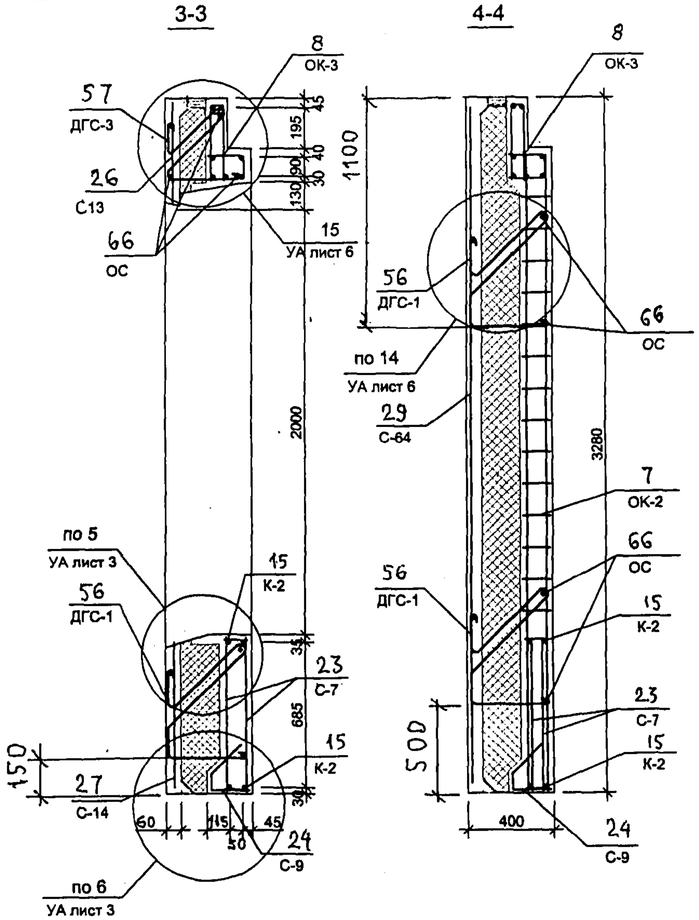

Схема расположения сеток на поддоне

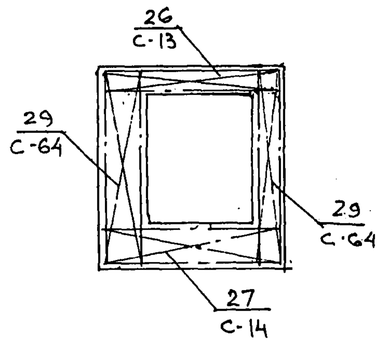

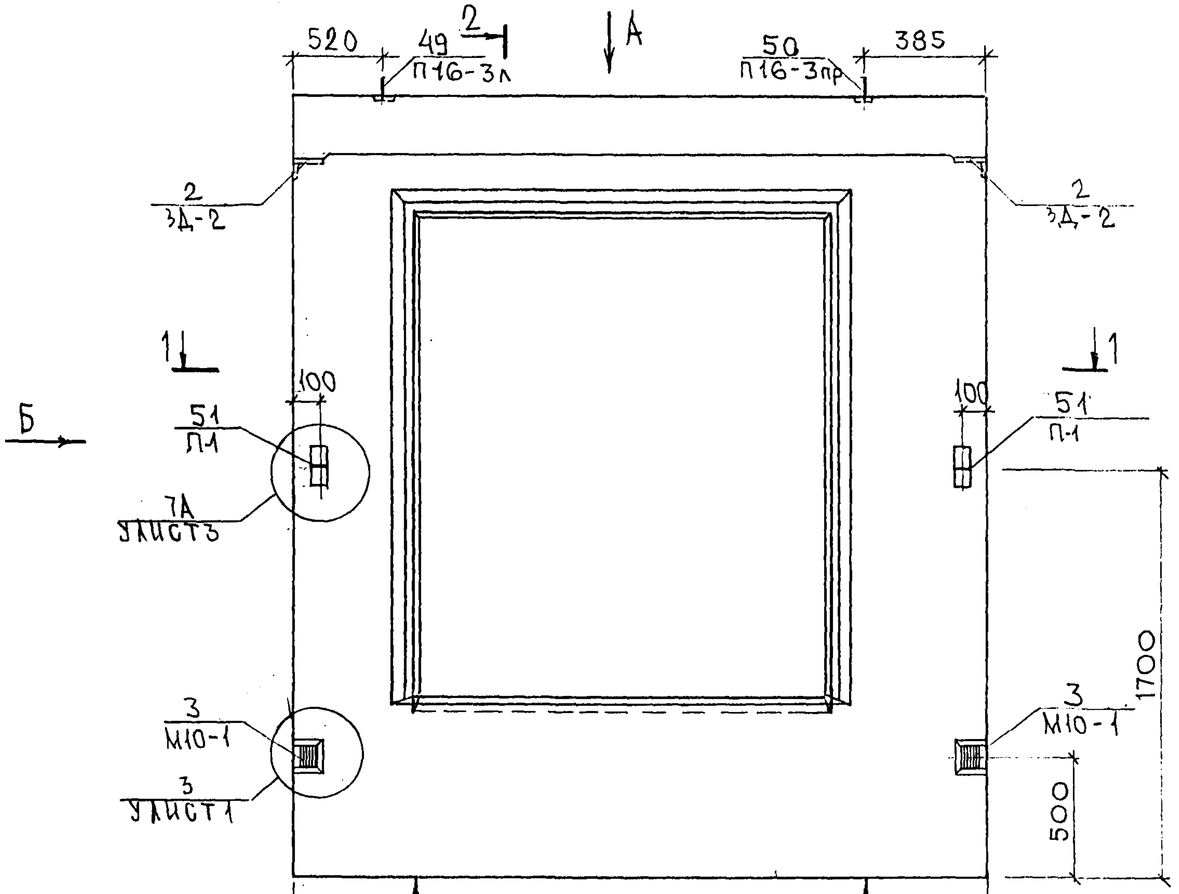

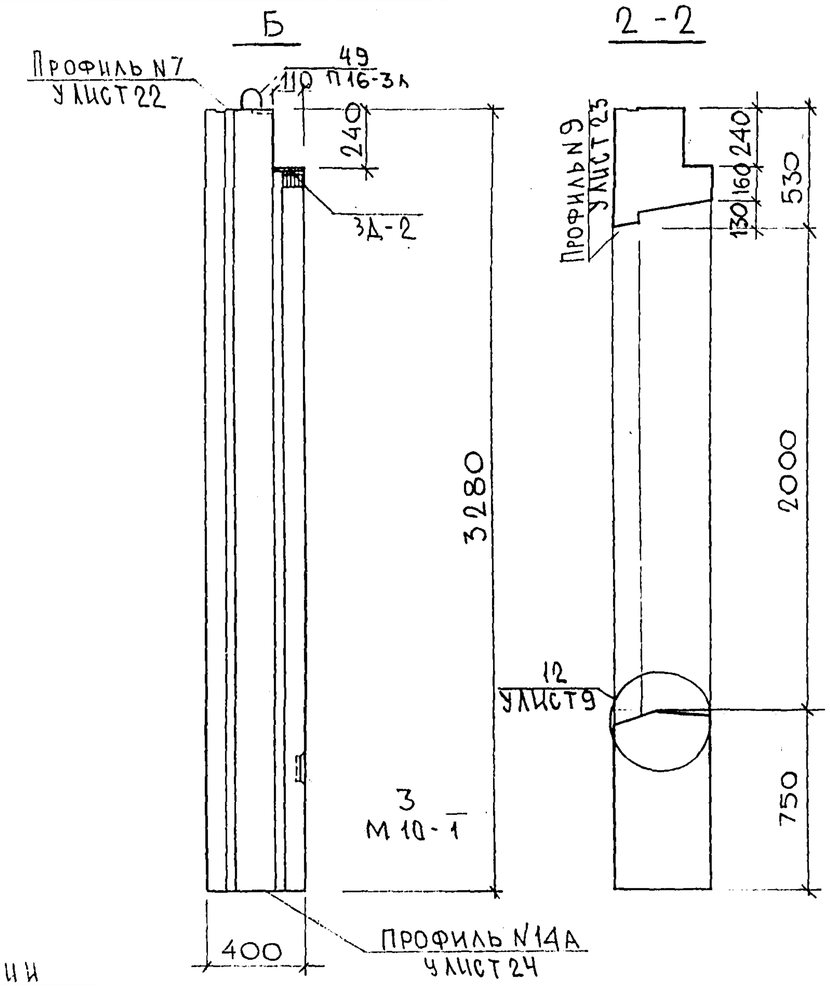

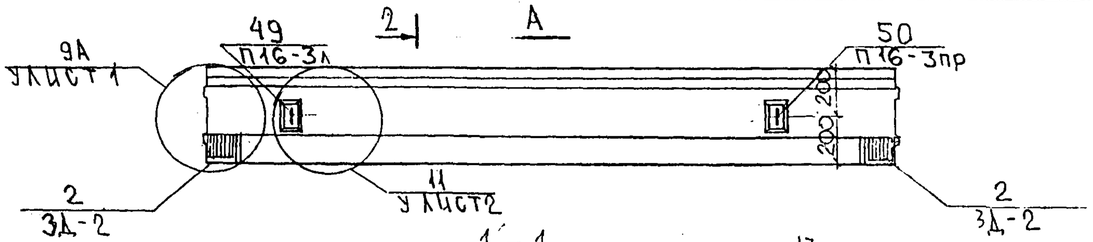

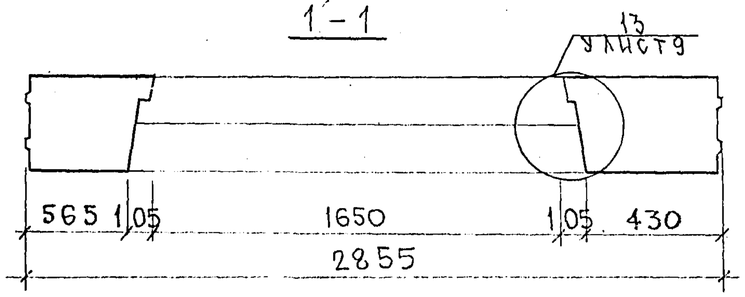

НАЧ.ОТД.	ВАНАГ		
ГЛ.СПЕЦ.	БАСКО		
ЗАВ.ГР.	ГУРЕВИЧ		
РАЗРАБ.	СКОМОРОХОВА		
ПРОВЕР.	НИКОЛАЕВА		

7РС 41133. 7НС. 13.СБ

Панель 7НС 42Т2
Сборочный чертеж

Стадия	Масса	Масштаб
Р		1:25
Лист 1	Листов 3	

МНИИТЭП
ОСК

Согласовано
Рук. маст. 7 Каптерев
Гл. спец. М7 Марченков

Инв. № подл. | Подпись и дата | Взам. инв. №

Карт. 4416-

Ф12и

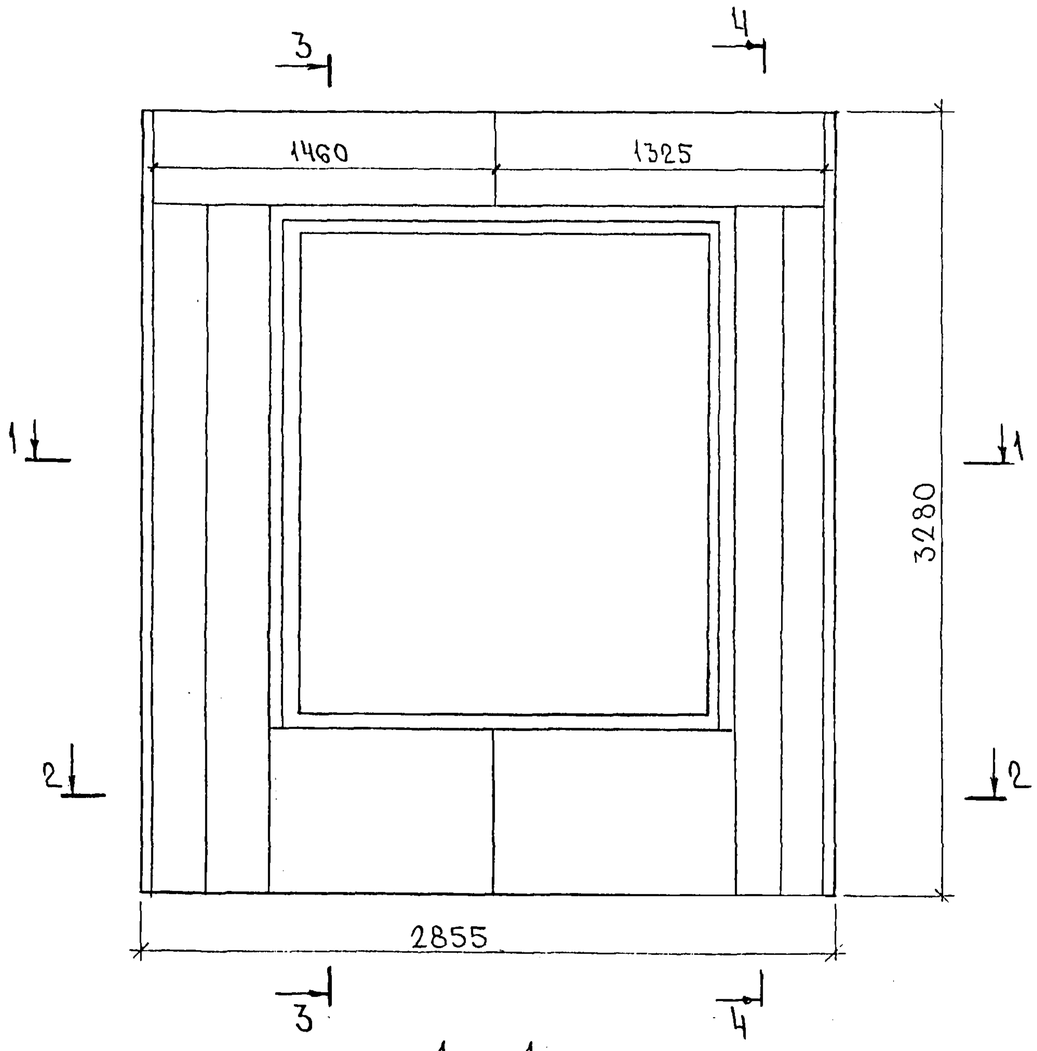

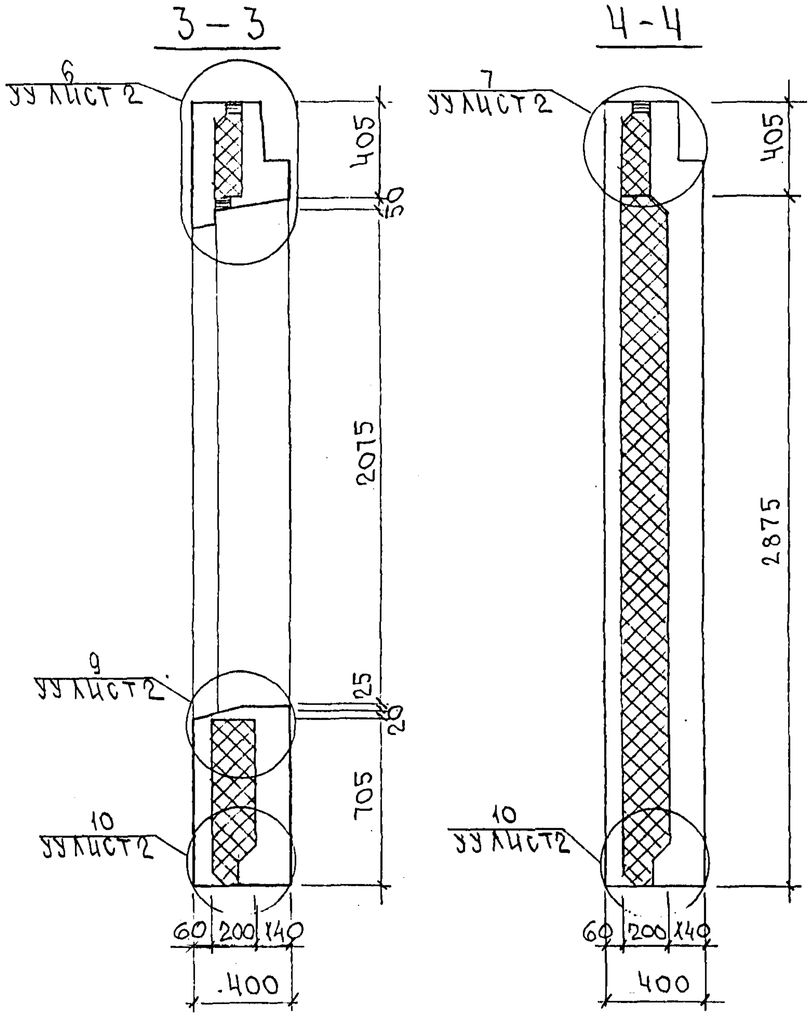

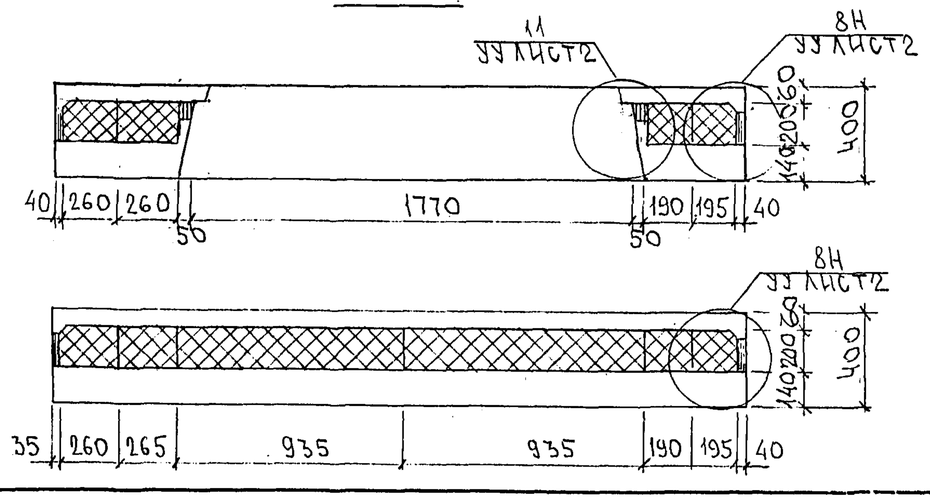

				7РС41133.7НС 13.СБ.	
				Панель 7НС42Т22 Раскладка утеплителя	Стадия: Р. | Масса: | Масштаб: 1:25 Лист 2 | Листов МНИИТЭП ОСК

Согласовано

Инв. № подл. | Подпись и дата | Взам. инв. №

Карт. 446

Ф12н

Схема армирования 7НС42т-2

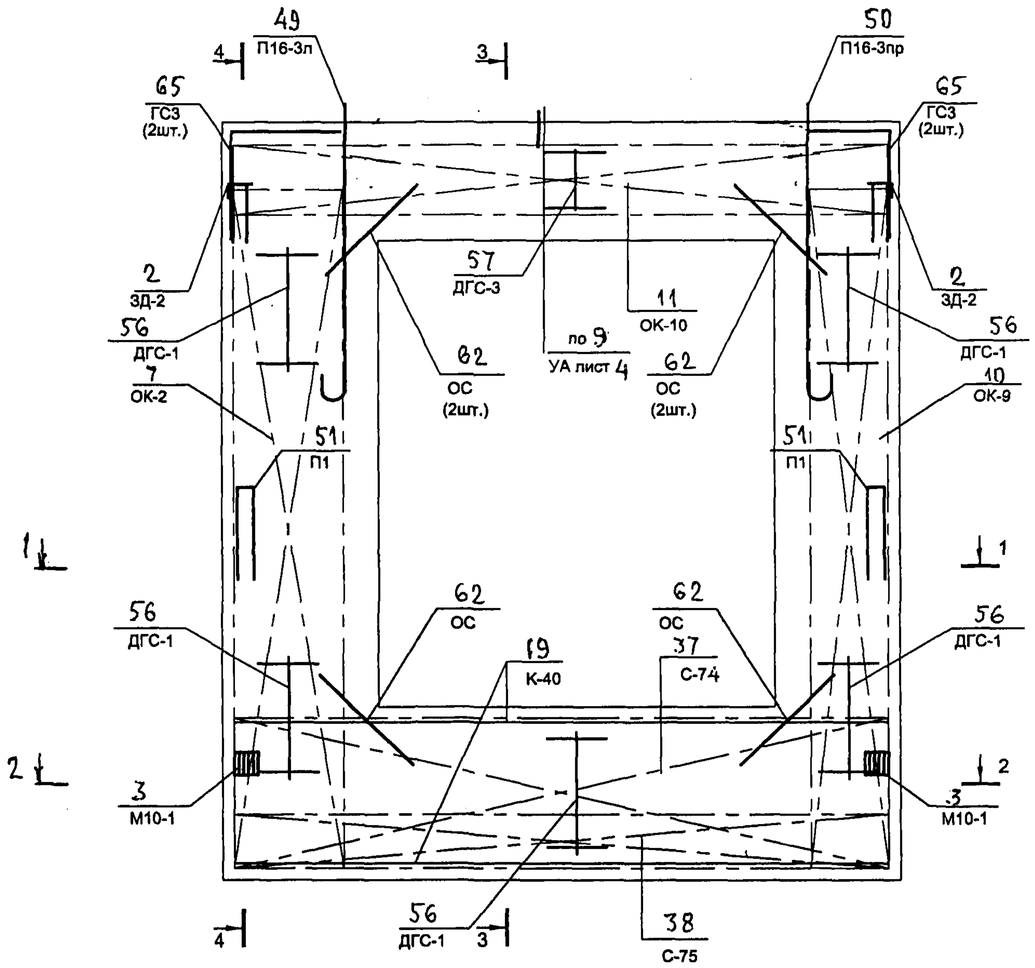

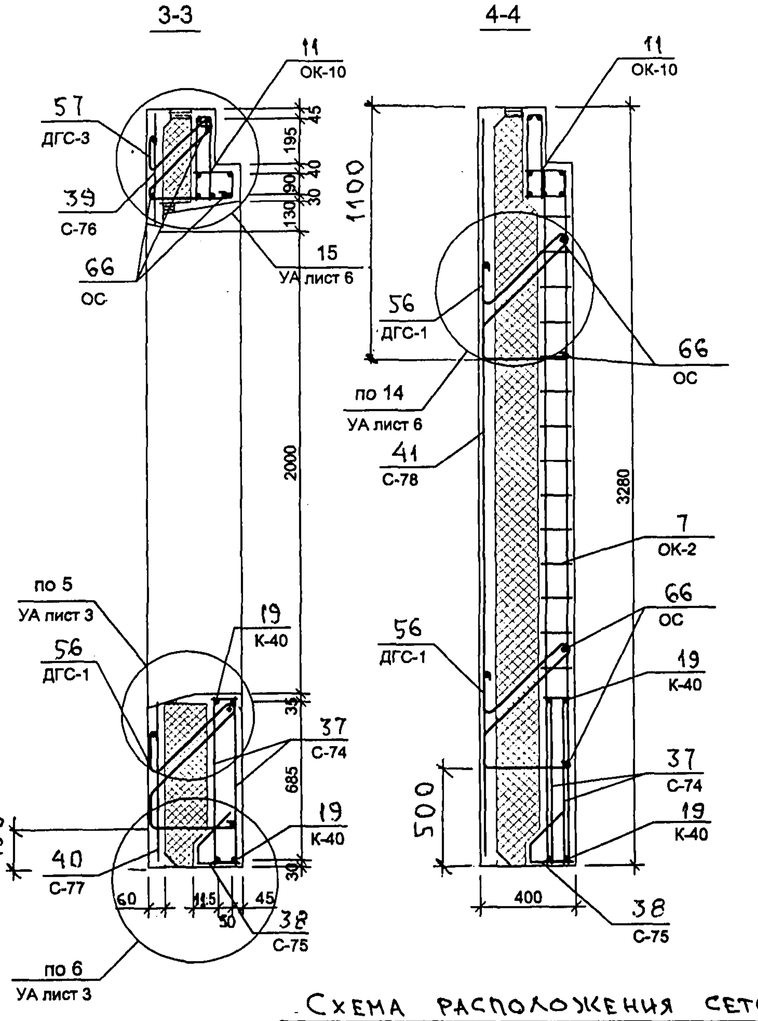

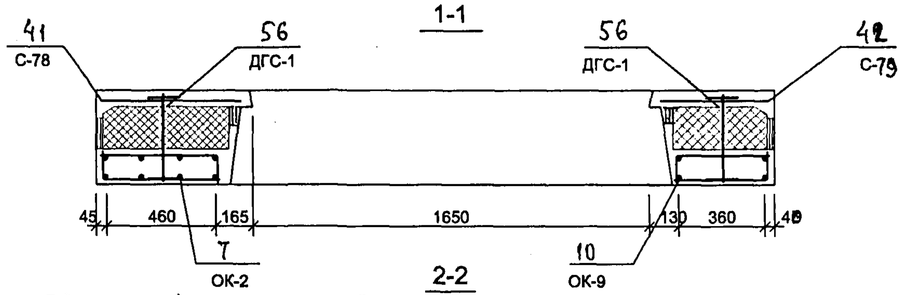

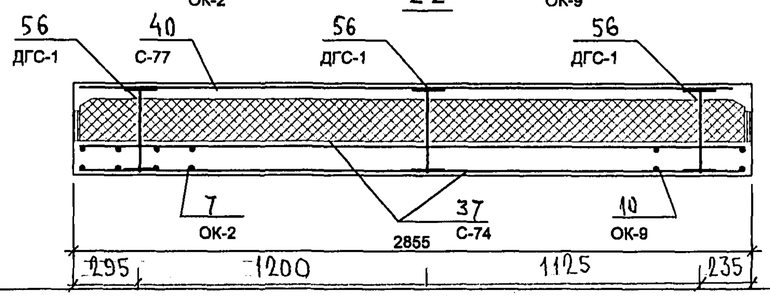

Схема расположения сеток на поддоне

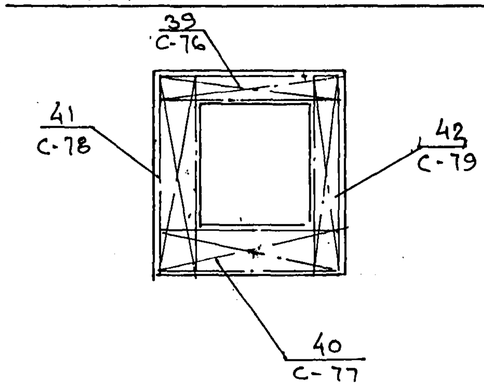

7 РС 41 133. 7НС.13 СБ	лист 3

7НС70-1т2

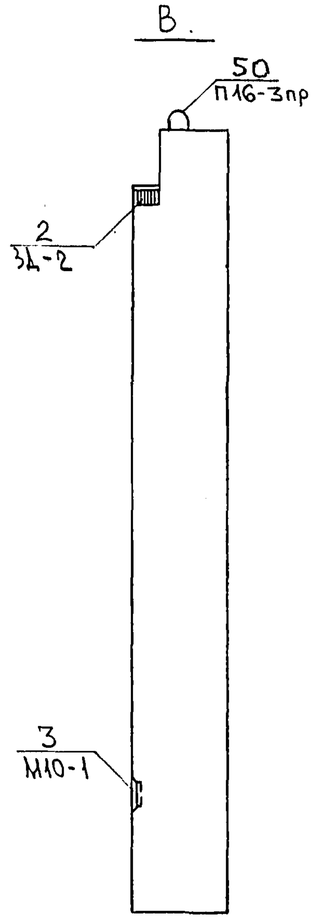

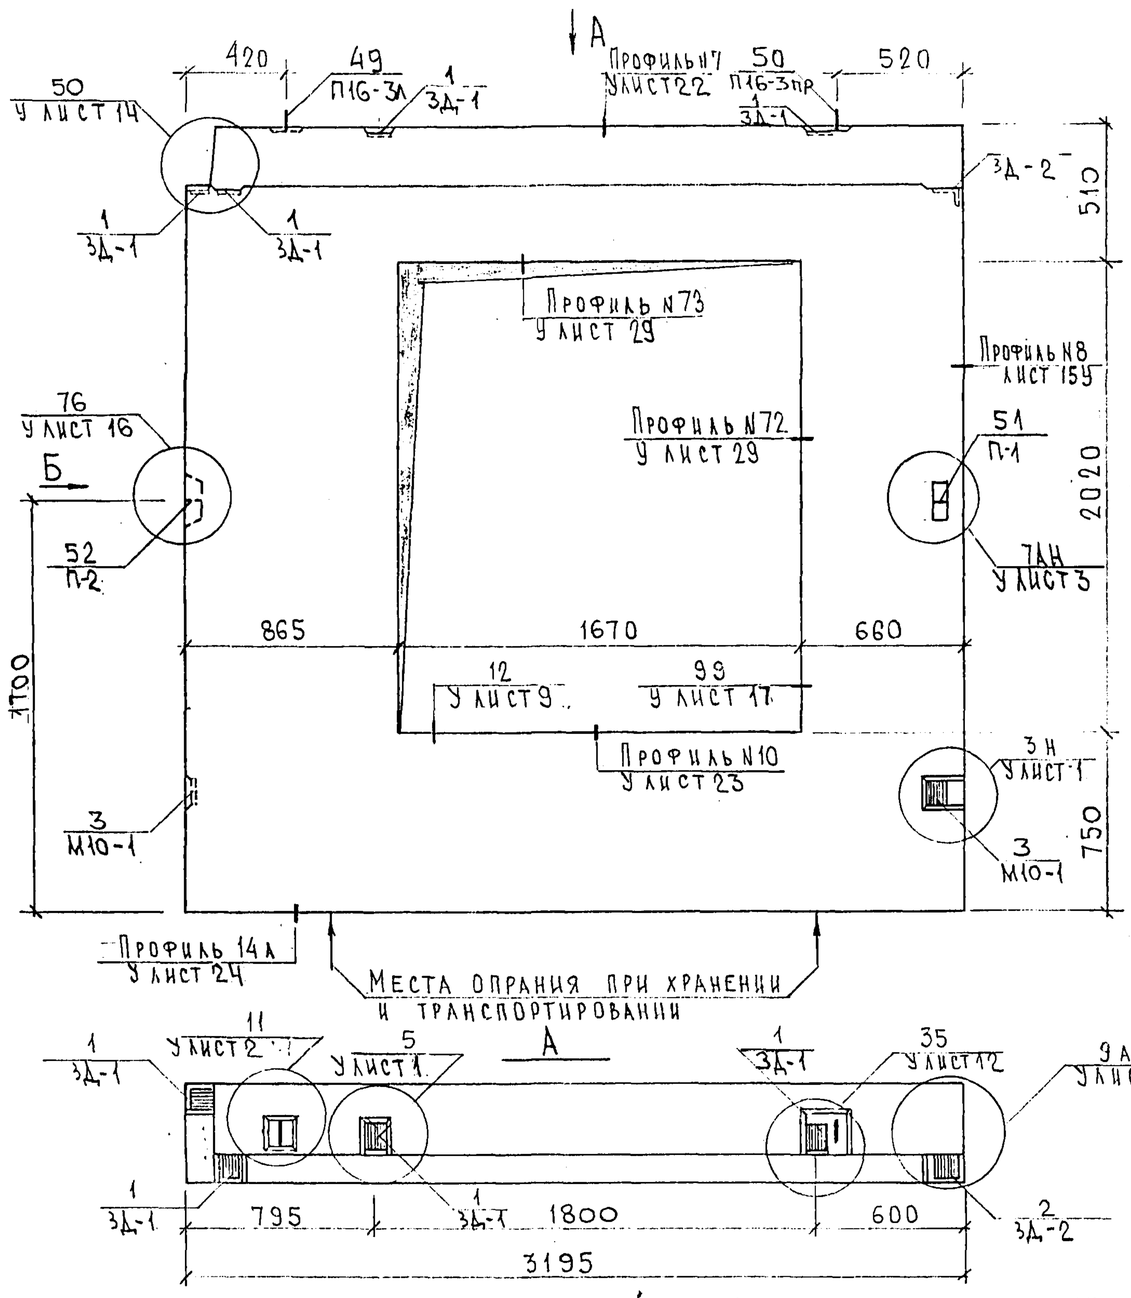

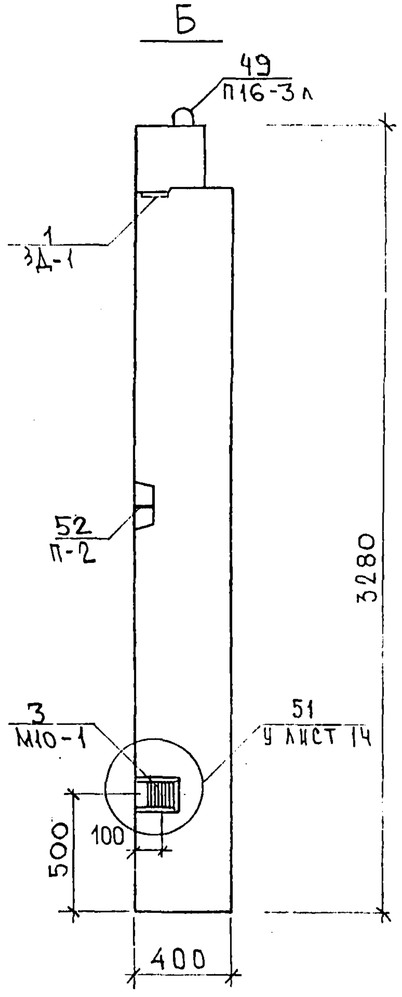

7НС70-2т2

ЗЕРКАЛЬНОЕ ОТРАЖЕНИЕ 7НС70-1т-2

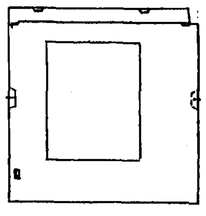

НАЧ.ОТД.	ВАНАГ		
ГЛ.СПЕЦ.	БАСКО		
ЗАВ.ГР.	ГУРЕВИЧ		
РАЗРАБ.	СКОМОРОХОВА		
ПРОВЕР.	НИКОЛАЕВА		

7РС41133.7НС.14СБ.

Панели 7НС70-1т2
7НС70-2т2
- Сборочный чертеж.

Стадия	Лист	Листов
	1	3

МНИИТЭП
ОСК

Согласовано

Рук. маст. 7	Каптерев
Гл. спец. М 7	Марценков

Взам. инв. №

Подпись и дата

Инв. № подл.

Карта 4416.

Формат А3

РАСКЛАДКА УТЕПЛИТЕЛЯ ДЛЯ ПАНЕЛЕЙ 7НС70-1Т-2

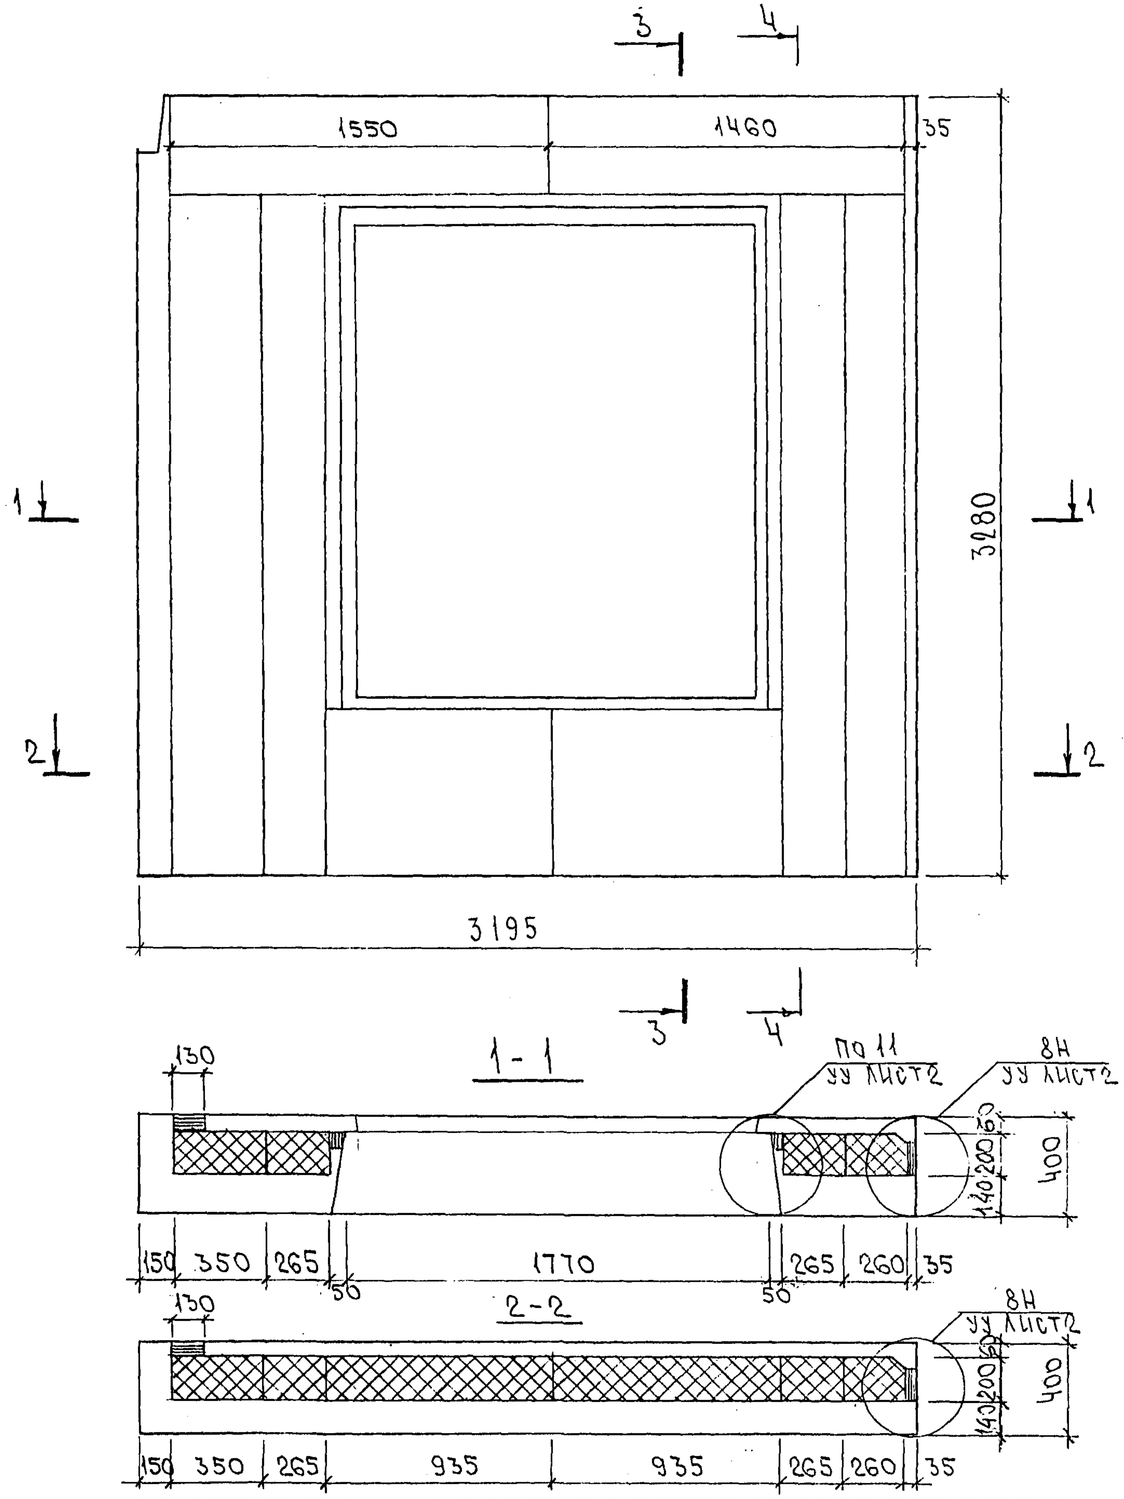

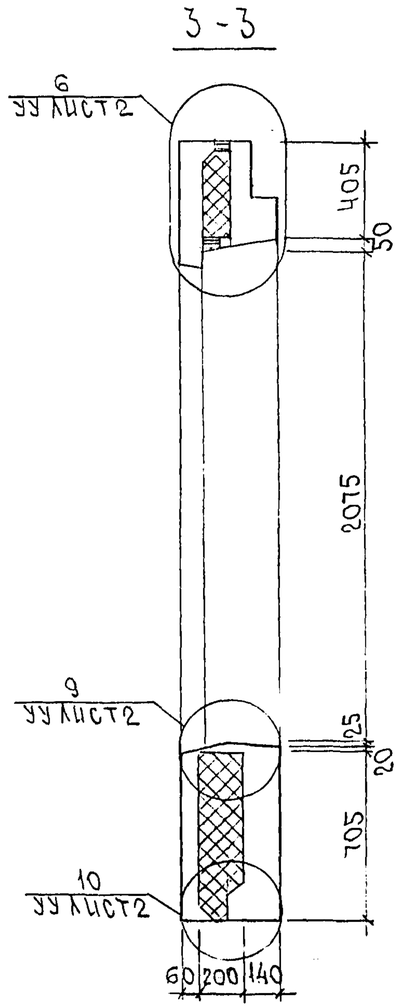

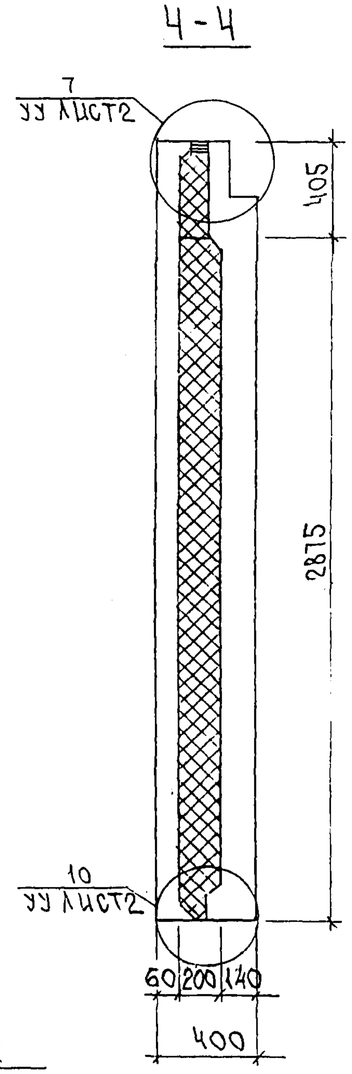

7НС70-2Т-2

ЗЕРКАЛЬНОЕ ОТРАЖЕНИЕ 7НС70-1Т-2

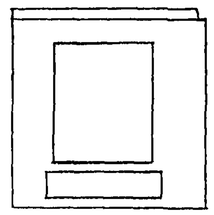

Инв. № подл. | Подпись и дата | Взам. инв. №

7РС41133.7НС.14СБ.

Лист 2

Карт 4416

ФОРМАТ А3

Схема армирования 7НС70-1т·2

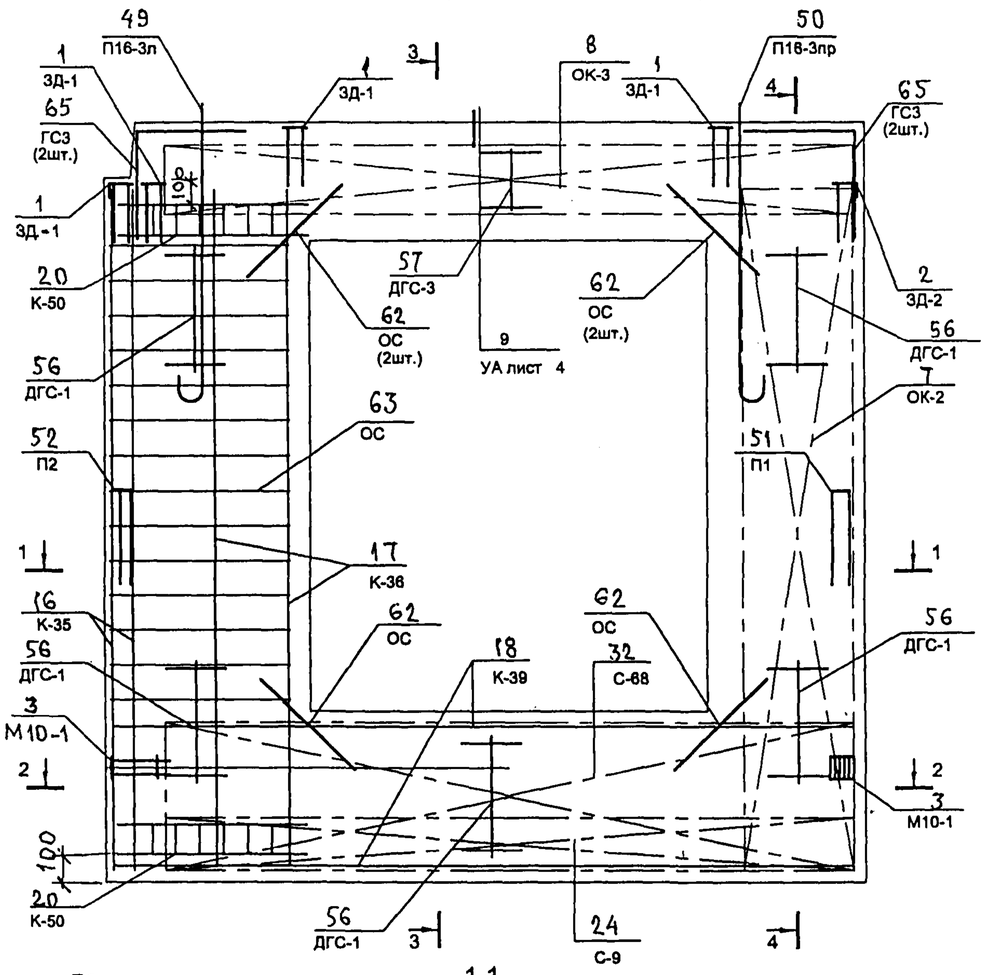

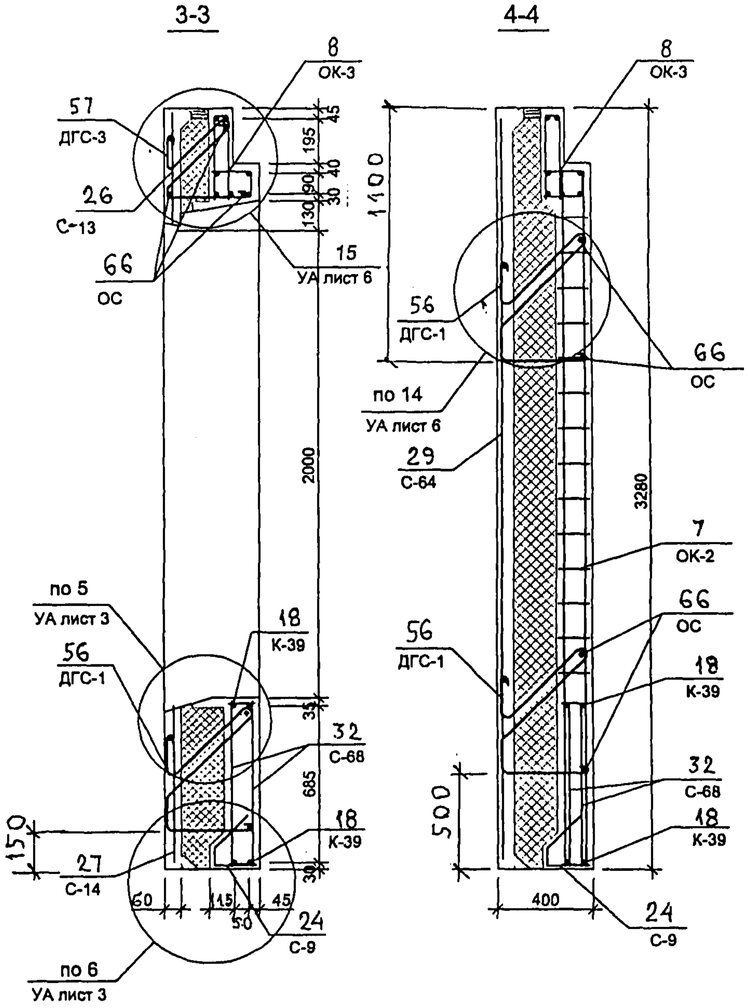

Схема расположения сеток на поддоне

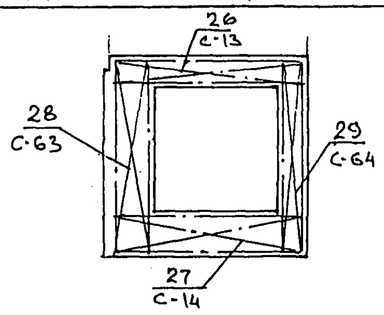

7НС 70-2т·2

Зеркальное отображение 7НС70-1т·2

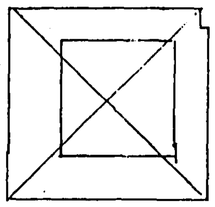

Примечание

Каркасы К-50 устанавливать в наружном слое

7 РС 41 133. 7НС.14 СБ	лист 3

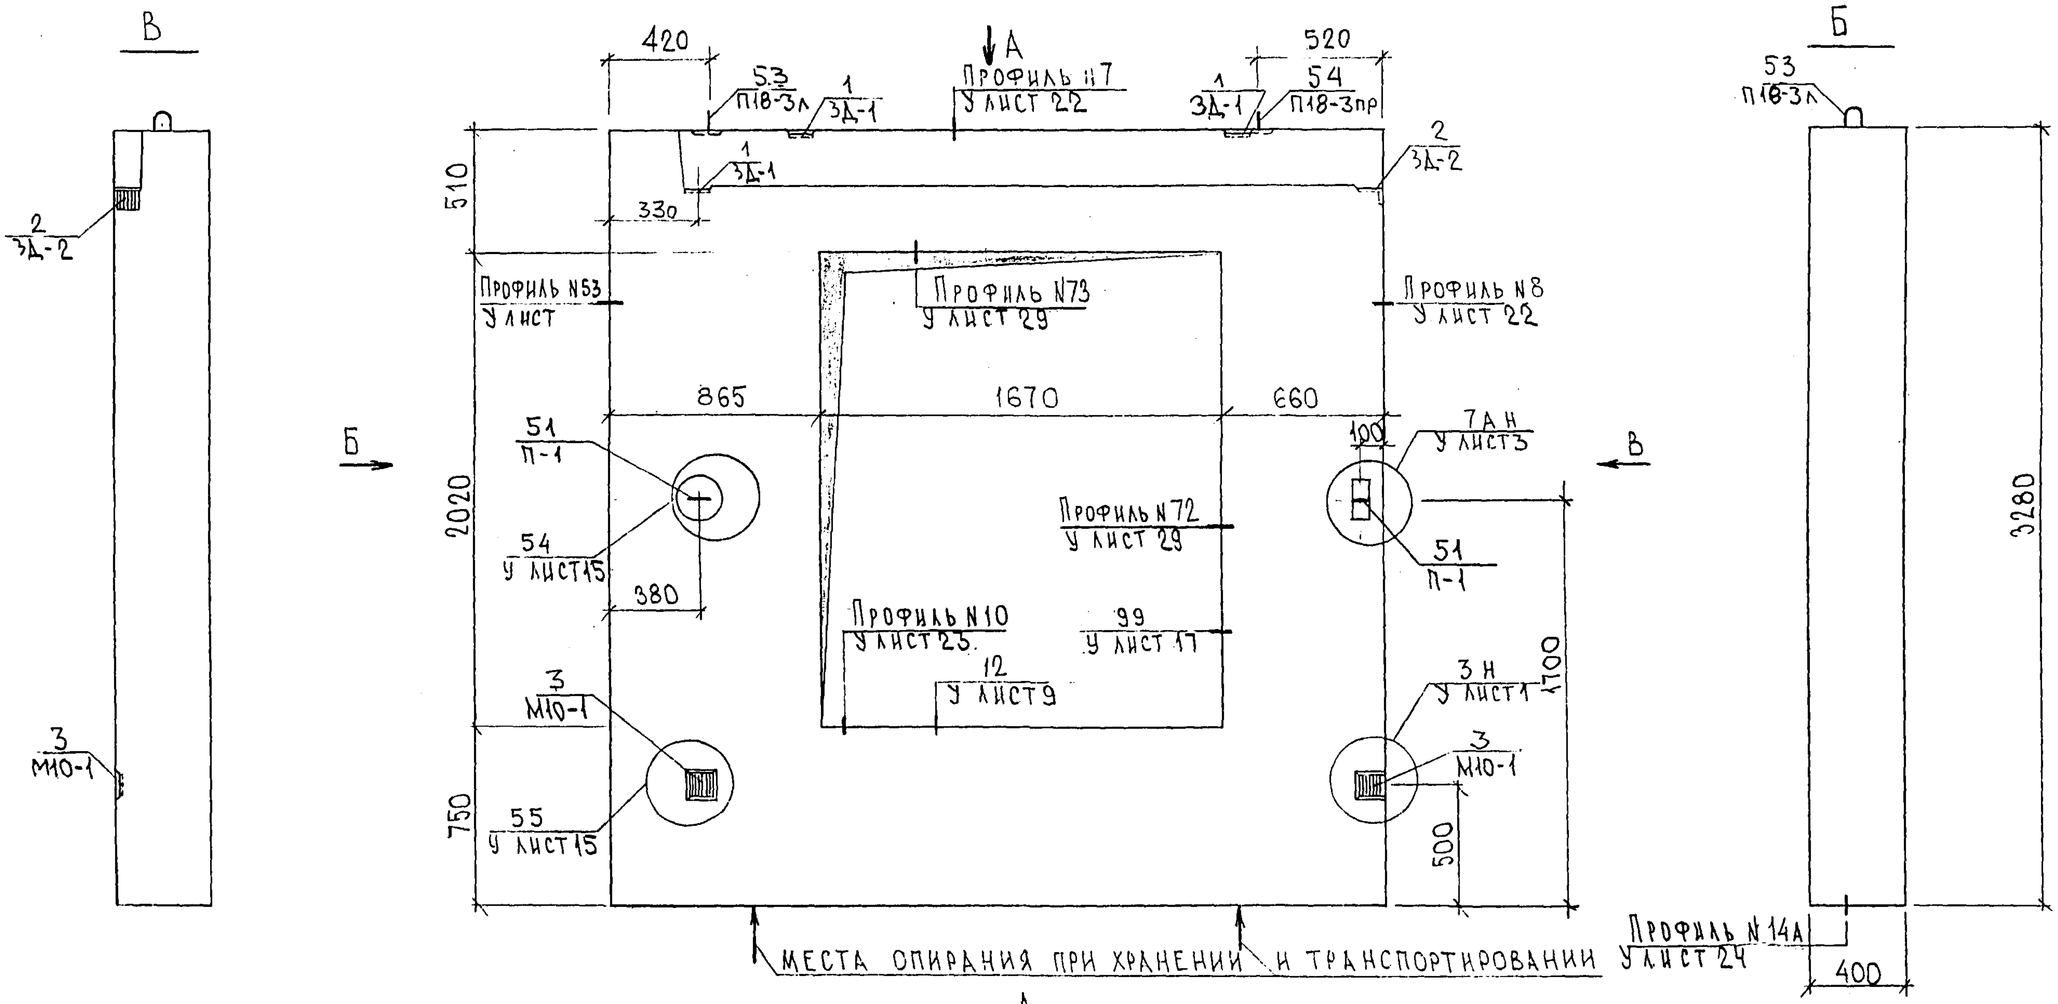

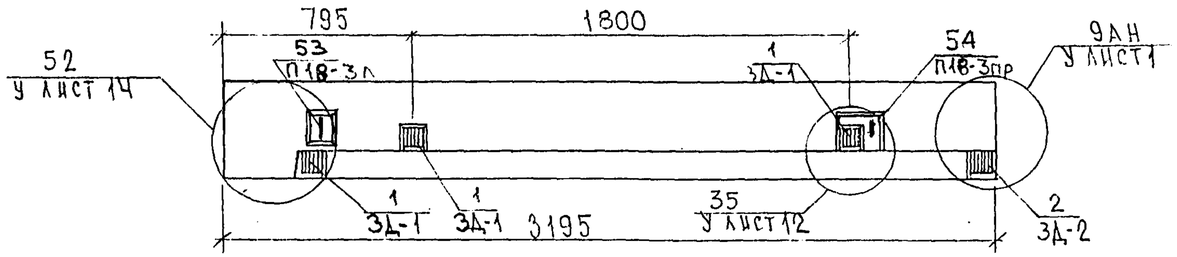

НАЧ.ОТД.	ВАНАГ		
ГЛ.СПЕЦ.	БАСКО		
ЗАВ.ГР.	НИКОЛАЕВА		
РАЗРАБ.	СКОМОРОХОВА		
ПРОВЕР.	ГУРЕВИЧ		

7РС41133, 7НС 15 С.Б

Панель 7НС71т2
Сборочный чертеж

Стадия	Лист	Листов
Р	1	3

МНИИТЭП
ОСК

СОГЛАСОВАНО
Рук. маст. 7 Каптерев
Гл. спец. № 7 Марченков

Инв. № подл. | Подпись и дата | Взам. инв. №

Карта 4416

Формат А3

СХЕМА РАСКЛАДКИ УТЕПЛИТЕЛЯ ТНС71т2

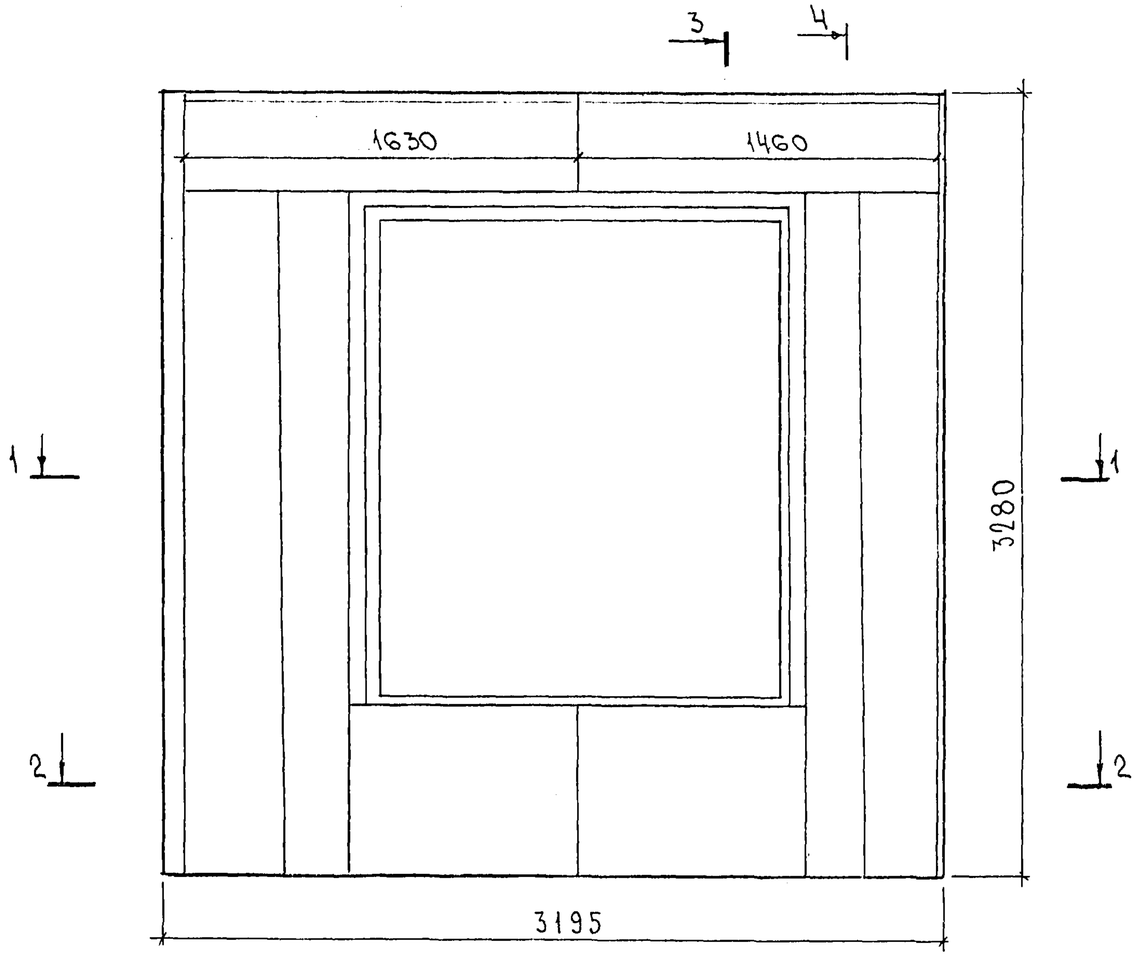

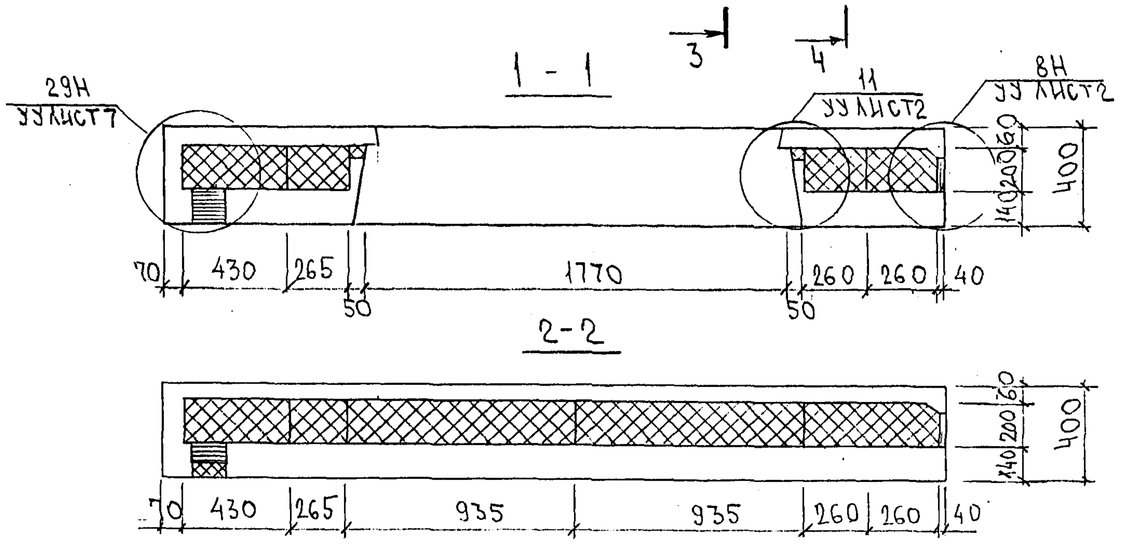

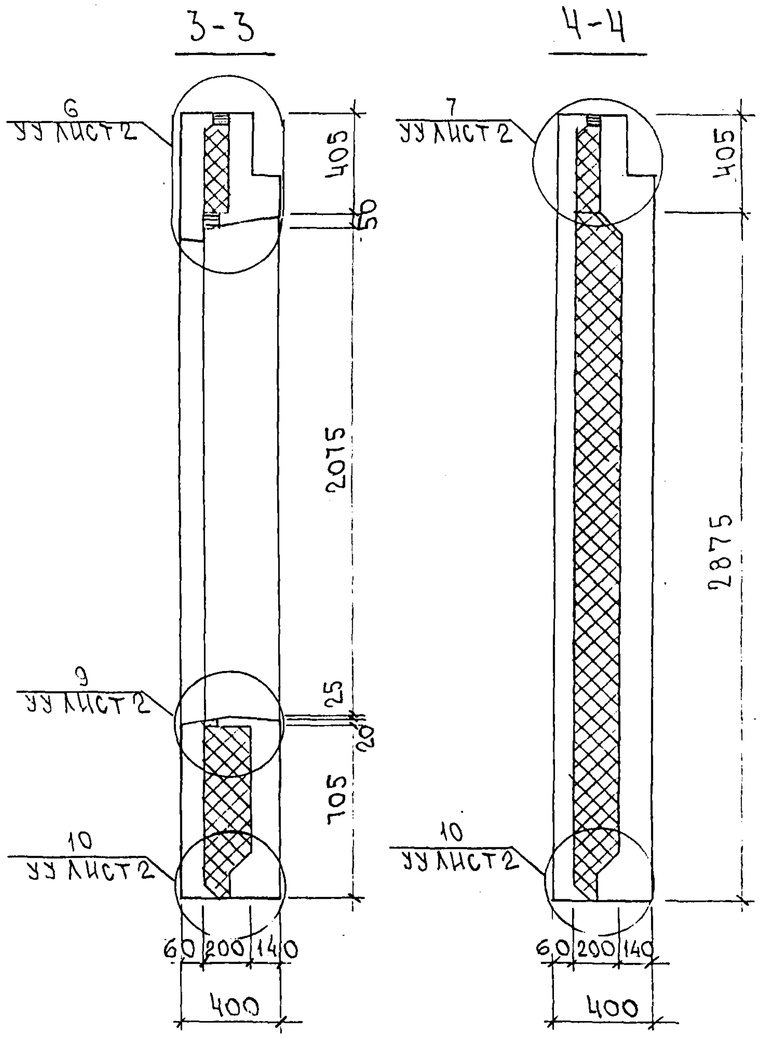

Инв. № подл. | Подпись и дата | Взам. инв. №

7РС41133. 7НС. 15.СБ.

Лист

Карт 4416

Формат А3

Схема армирования 7НС71т-2

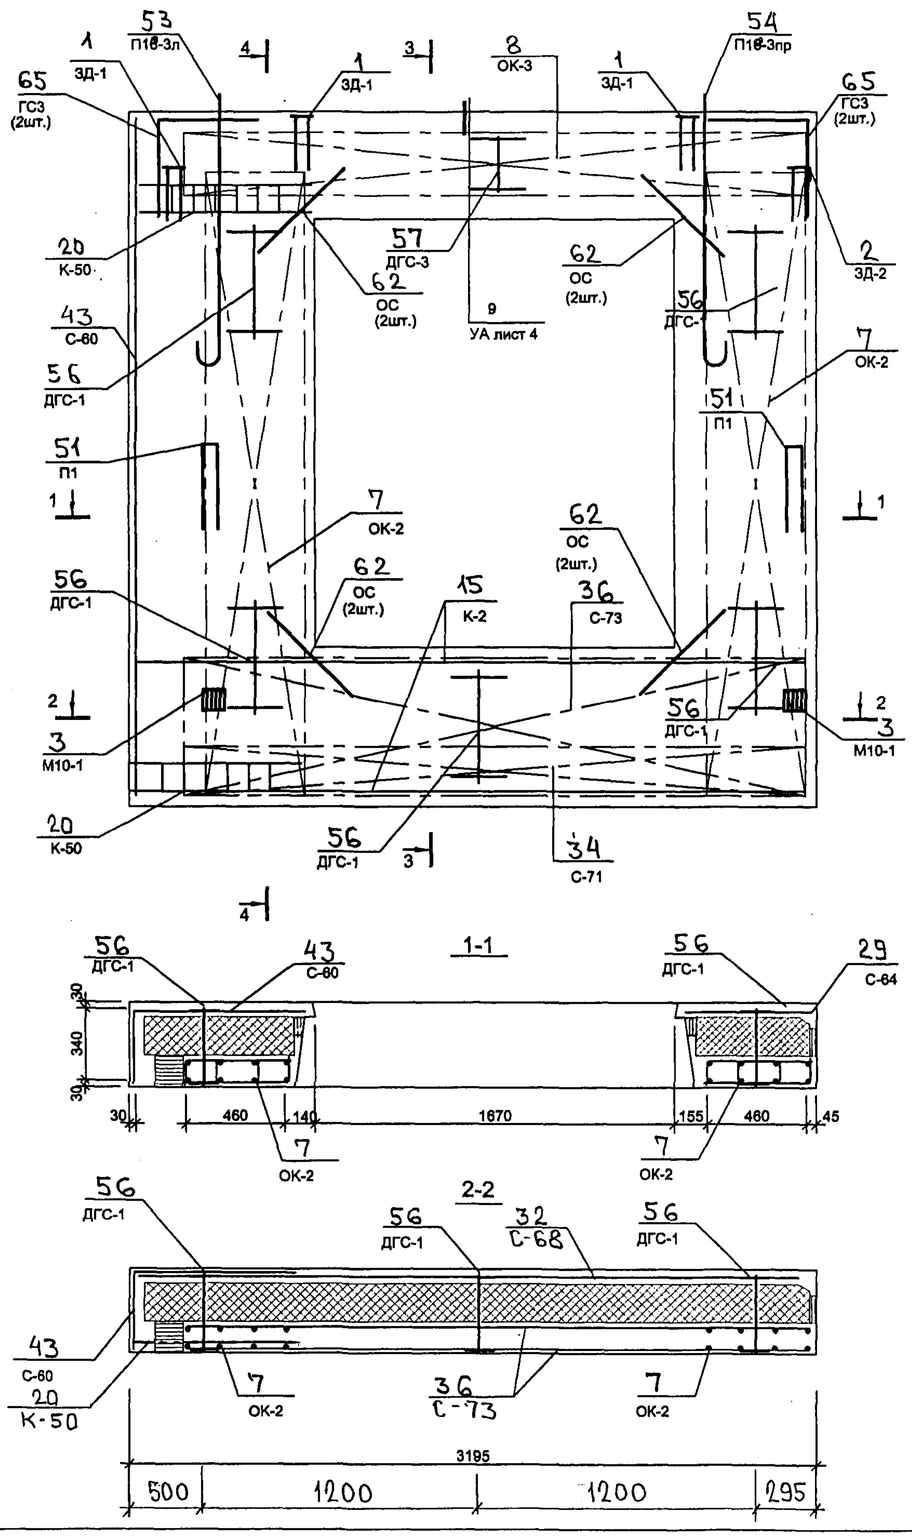

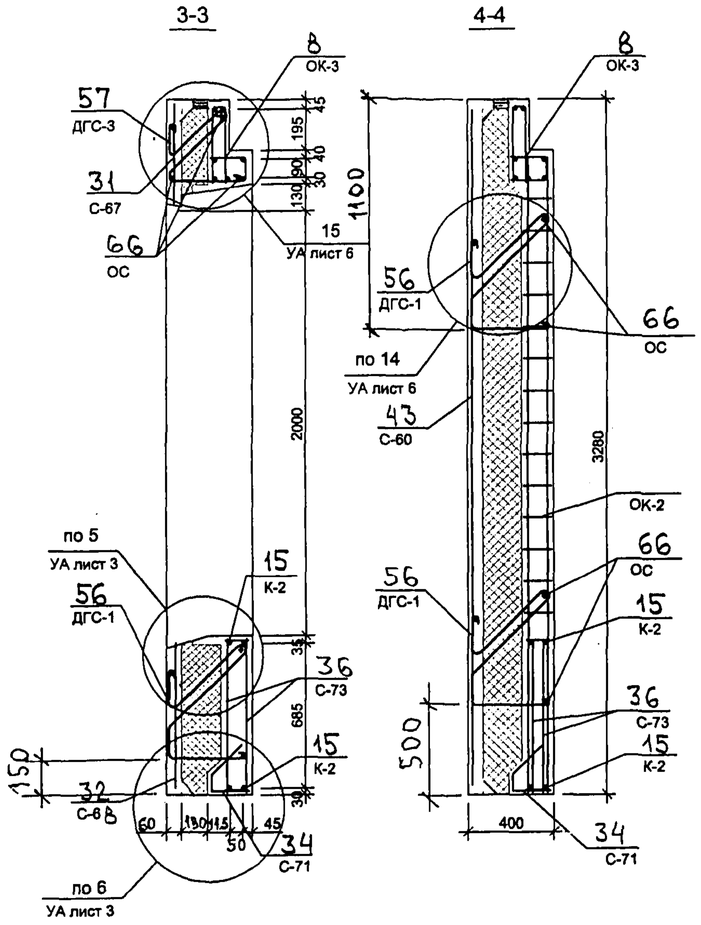

Схема расположения сеток на поддоне

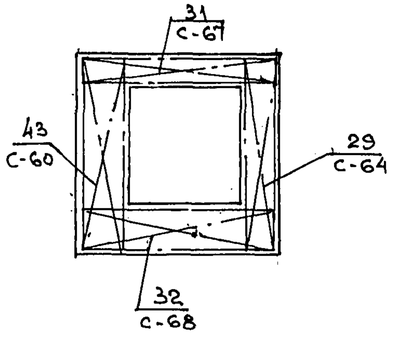

7 РС 41 133. 7НС.15 СБ	лист 3

Копия 4416

Инв. № подл.	Подпись и дата	Взам. инв. №

Формат	Зона	Позиц.	Обозначение		Наименование	Кол. на испол. D1	D2	D3	D4	D5	D6	D7				Примеч.
					Документация											
А3			7РС41133	16 СБ.	Сборочный чертеж	X	X									
			7РС 41133	17 СБ	Сборочный чертеж			X								
			7РС 41133	18 СБ	Сборочный чертеж				X							
			7РС 41133	19 СБ	Сборочный чертеж					X						
			7РС 41133	20 СБ	Сборочный чертеж						X					
			7РС 41133	21 СБ	Сборочный чертеж							X				
			7РС 41133	ПЗ	Пояснительная записка	X	X	X	X	X	X	X				
			7РС 41133	РС	Ведомость расхода стали	X	X	X	X	X	X	X				
			7РС 41133	У	Узлы габаритные	X	X	X	X	X	X	X				
			7РС 41133	УУ	Узлы по раскладке утепл.	X	X	X	X	X	X	X				
			7РС 41133	УА	Узлы арматурные	X	X	X	X	X	X	X				

Нач. отд.	Ванаг		
Гл. спец.	Баско		
Вед. инж.	Умярова		
Проверил	Ванаг		

7РС 41133. 7НС. 16 СБ ÷ 21 СБ

Панели 7НС 20-1т-2; 7НС20-2т-2; 7НС 24-1т-2; 7НС 31т-2; 7НС 40т-2; 7НС 67т-2; 7НС 90т-2

Стадия	Лист	Листов
Р	1	6

МНИИТЭП ОСК

Форма 1б ГОСТ 2.113-75

Копировал

Формат А4

Инв. № подл.	Подпись и дата	Взам. инв. №

Формат	Зона	Позиц.	Обозначение		Наименование	Кол. на испол. D1	D2	D3	D4	D5	D6	D7				Примеч.
					Сборочные единицы											
А3		1	7РС 41133		Закладная деталь М11-1	2	2		2		1	2				
		2			3Д2-1	2	2	2	2	2	2	2				
		3			М10-1	2	2	2	2	2	2	2				
		4			3Д-4			4								
		5			3Д-4И						2					
А3		11	7РС 41133		Объемный каркас ОК 27	1	1	1			1	1				
		12			ОК 32				1							
		13			ОК 33					1						
А3		15	7РС 41133		Каркас К 5	2	2	2		2	2	2				

7НС20-1т-2	7НС20-2т-2	7НС24-1т-2	7НС 31т-2	7НС40т-2	7НС 67т-2	7НС 90т-2

7РС 41133. 7НС. 16 СБ ÷ 21 СБ

Лист 2

Форма 1в ГОСТ 2.113-75

Инв. № подл.	Подпись и дата	Взам. инв. №

Формат	Зона	Позиц.	Обозначение	Наименование	Кол. на испол.										Примеч.
					01	02	03	04	05	06	07				
А3		16	ТРС 41133	КАРКАС К6	2	2	2		2	2	2				
		17		К7	1	1	1		1	1	1				
		19		К9				2							
		20		К10				2							
		21		К11				1							
А3		29	ТРС 41133	СЕТКА С-9	1	1	1		1	1	1				
		31		С-11	1	1			1	1	1				
		32		С-11-1	1	1			1	1	1				

7НС20-1т-2	7НС20-2т-2	7НС24-1т-2	7НС31т-2	7НС40т-2	7НС67т-2	7НС90т-2

ТРС 41133 7НС. 16СБ÷21СБ	Лист 3

Форма 1Б ГОСТ 2.113-75

Формат А4

Инв. № подл.	Подпись и дата	Взам. инв. №

Формат	Зона	Позиц.	Обозначение	Наименование	Кол. на испол.										Примеч.
					01	02	03	04	05	06	07				
А3		33	ТРС 41133	Сетка С-20			1								
		34		С-20-1			1								
		35		С-15	1	1	1		1	1	1				
		37		С-17	1	1	1		1	1	1				
		39		С-21				1							
		40		С-21-1				1							
		41		С-22				1							
		42		С-23				1							
		43		С-24				1							

7НС20-1т-2	7НС20-2т-2	7НС24-1т-2	7НС31т-2	7НС40т-2	7НС67т-2	7НС90т-2

ТРС 41133. 7НС. 16СБ÷21СБ.	Лист 4

Форма 1Б ГОСТ 2.113-75

8С

Формат А4

Инв. № подл.	Подпись и дата	Взам. инв. №

Формат	Зона	Позиц.	Обозначение	Наименование	Кол. на испол.										Примеч.
					01	02	03	04	05	06	07				
А3		53	ТРС 41133	Петля П2О-1	2	2	2	2	2	2	2				
		56		П-2	2	2	2	2	2	2	2				
А3		62		Дискретная связь ДГС-1	5	5	5	5	5	5	5				
					ТНС 20-Т2	ТНС 20-2Т2	ТНС 24-Т2	ТНС 34-Т2	ТНС 40Т-2	ТНС 67Т-2	ТНС 90Т-2				

Альбом VIII

Формат А4

Форма 1в ГОСТ 2.113-75

ТРС 41133. ТНС. 16 СБ ÷ 21 СБ

Лист 5

Инв. № подл.	Подпись и дата	Взам. инв. №

Формат	Зона	Позиц.	Обозначение	Наименование	Кол. на испол.										Примеч.
					01	02	03	04	05	06	07				
				Детали											
				Стержни											
А3		72		ОС-4 ФбАIII L=250; 0,05кг	10	10	10	10	10	10	10				
				Материалы											
				Тяжелый бетон м³	2,23	2,23	2,29	1,91	2,27	2,23	2,23				
				Утеплитель ПСБ м³	1,57	1,57	1,21	1,35	1,62	1,57	1,57				
				Минераловатн. плиты м³	0,02	0,02	0,02	0,02	0,01	0,02	0,02				
					ТНС 20-Т2	ТНС 20-2Т2	ТНС 24-Т2	ТНС 34-Т2	ТНС 40Т-2	ТНС 67Т-2	ТНС 90Т-2				

Альбом VIII

Формат А4

Форма 1в ГОСТ 2.113-75

ТРС 41133. ТНС.16СБ ÷ 21СБ

Лист 6

7НС 20-1т2

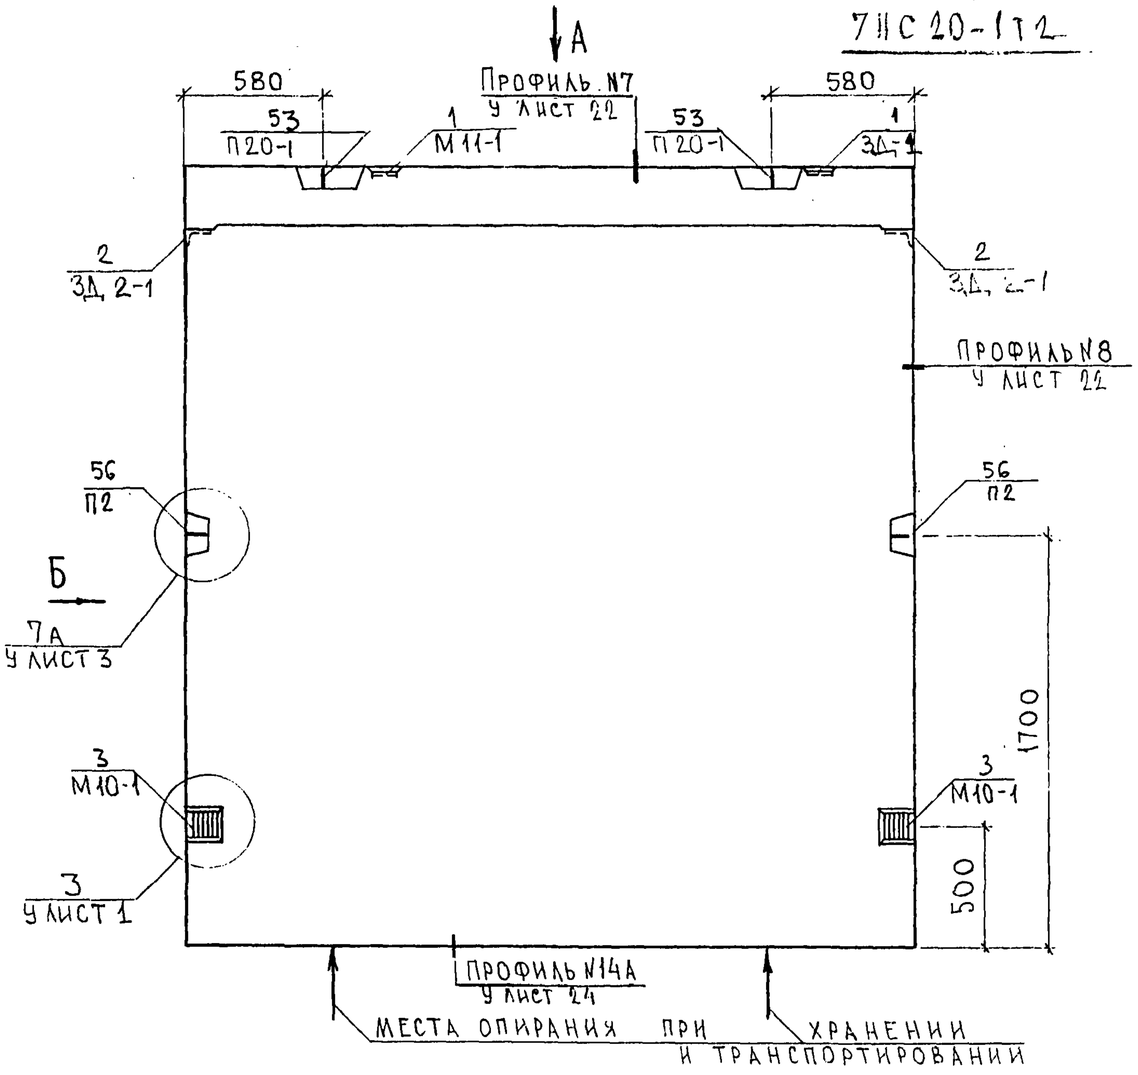

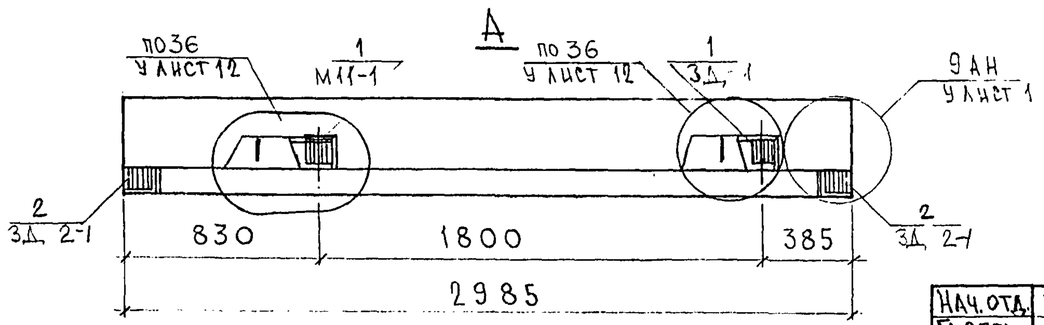

Б

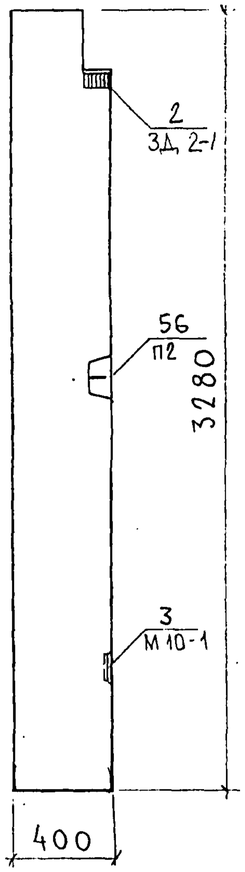

7НС 20-2т-2

ЗЕРКАЛЬНОЕ ОТРАЖЕНИЕ 7НС 20-1т-2

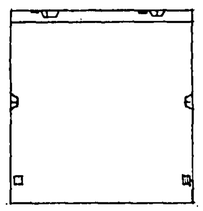

Нач.отд.	Ванаг	
Гл.спец.	Баско	
Рук.гр.	Гуревич	
Разраб.	Телесницкая	
Проверил	Ванаг	

7РС41133.7НС.16СБ

Панели 7НС 20-1т2
7НС 20-2т2
Сборочный чертеж

Стадия	Лист	Листов
Р	1	3

МНИИТЭП
ОСК

Согласовано
Рук.маст. 7 Каптерев
Гл.спец. м.7 Марченков

Инв.№ подл. | Подпись и дата | Взам.инв.№

Карт 4416
Формат А3

Схема раскладки утеплителя 7НС20-1т-2

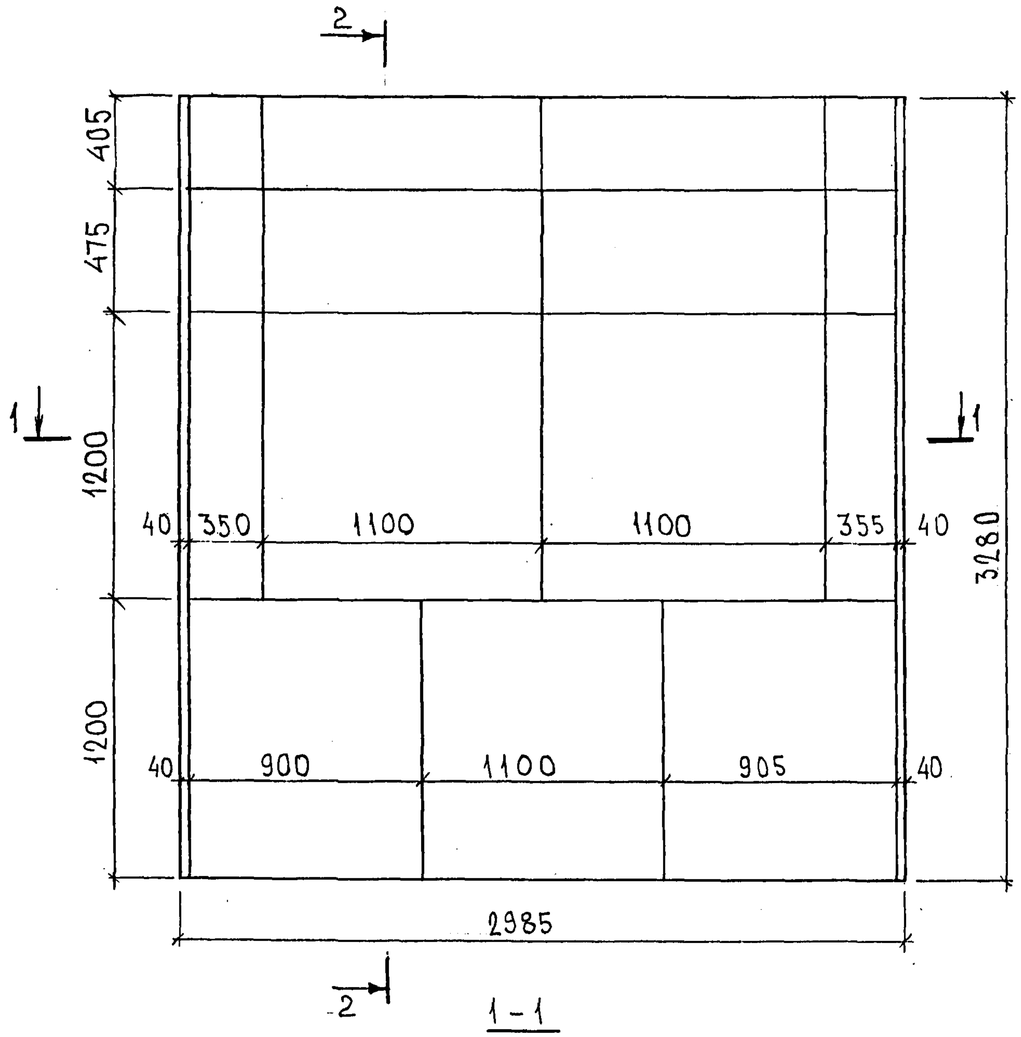

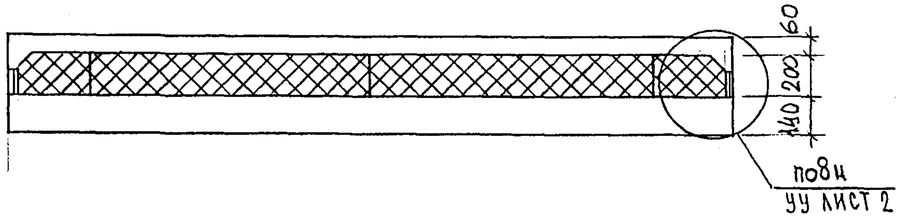

2-2

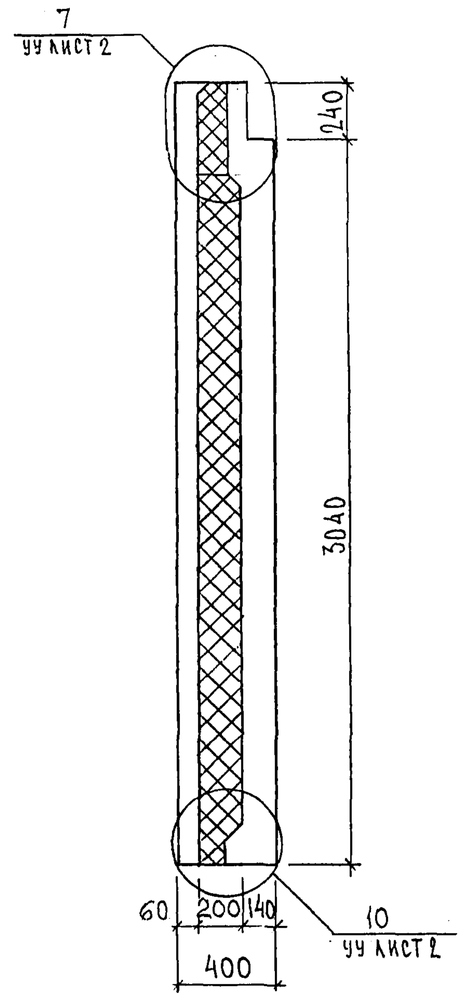

7НС20-2т-2

Зеркальное отражение 7НС20-1т-2

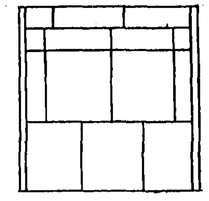

Инв.№ подл.	Подпись и дата	Взам.инв.№

7РС41133.7НС.16СБ. | Лист 2

Карт 4416

Схема армирования 7НС-20-1т-2

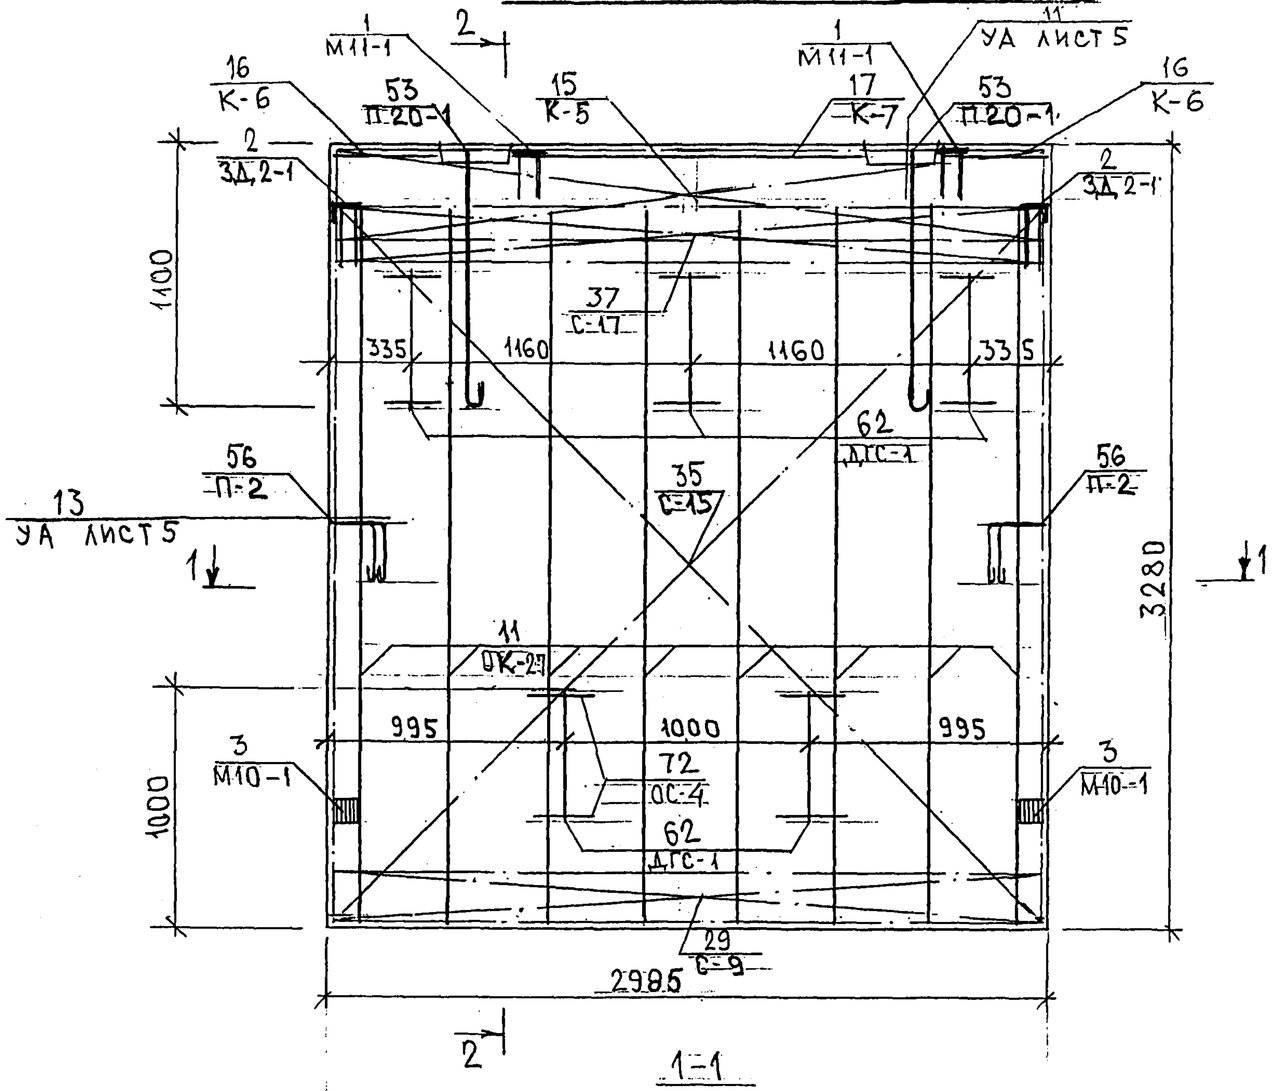

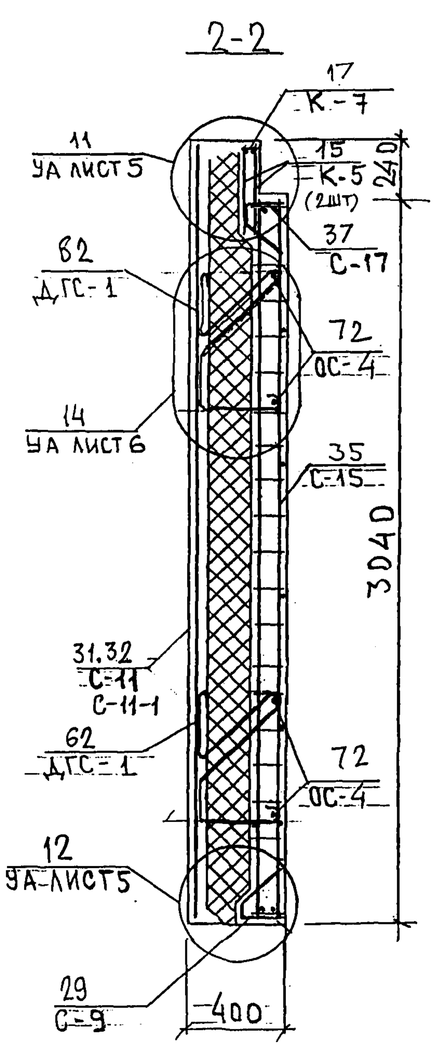

Схема расположения сеток на поддоне

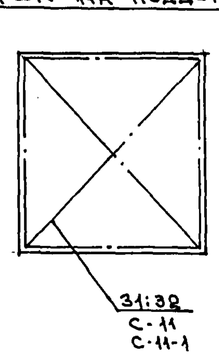

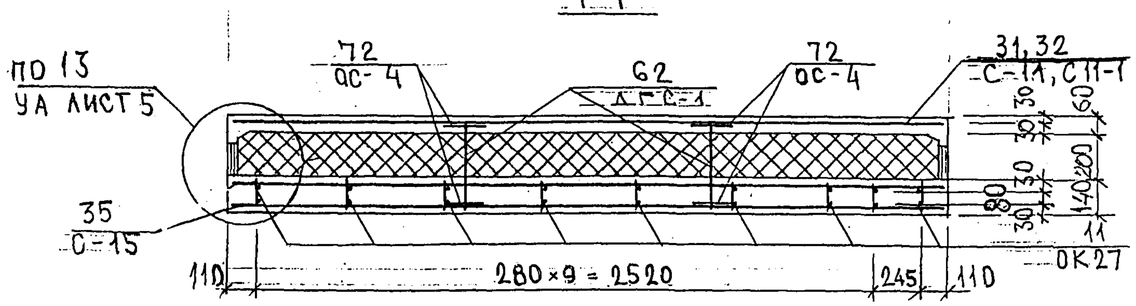

7НС 20-2Т-2

Зеркальное отражение 7НС20-1Т-2

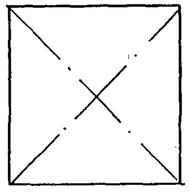

Инв.№ подл. | Подпись и дата | Взам.инв.№

Карт 4116

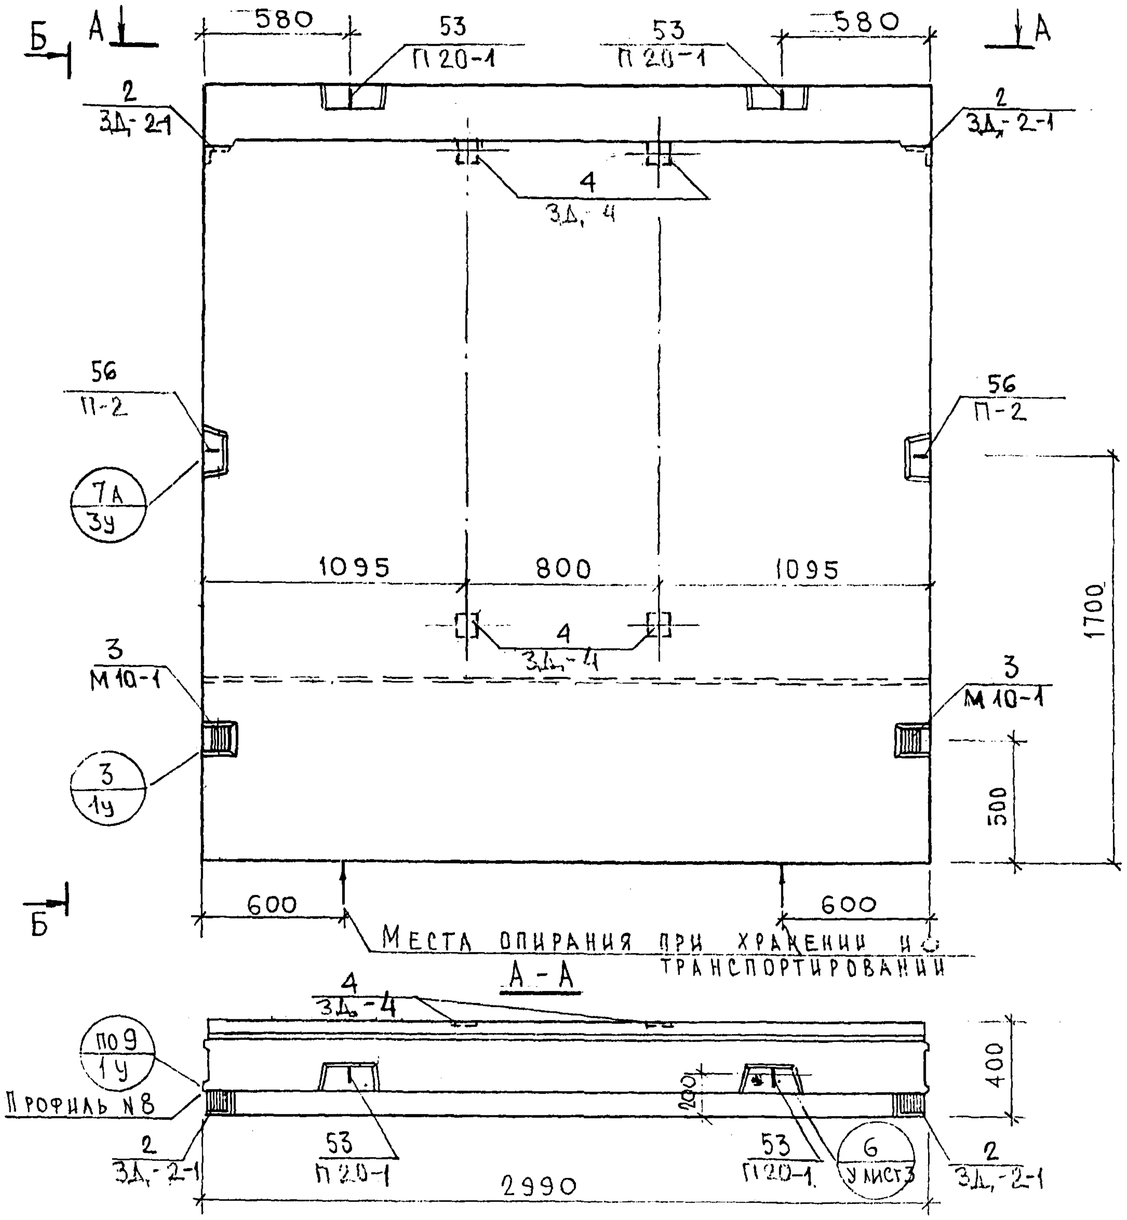

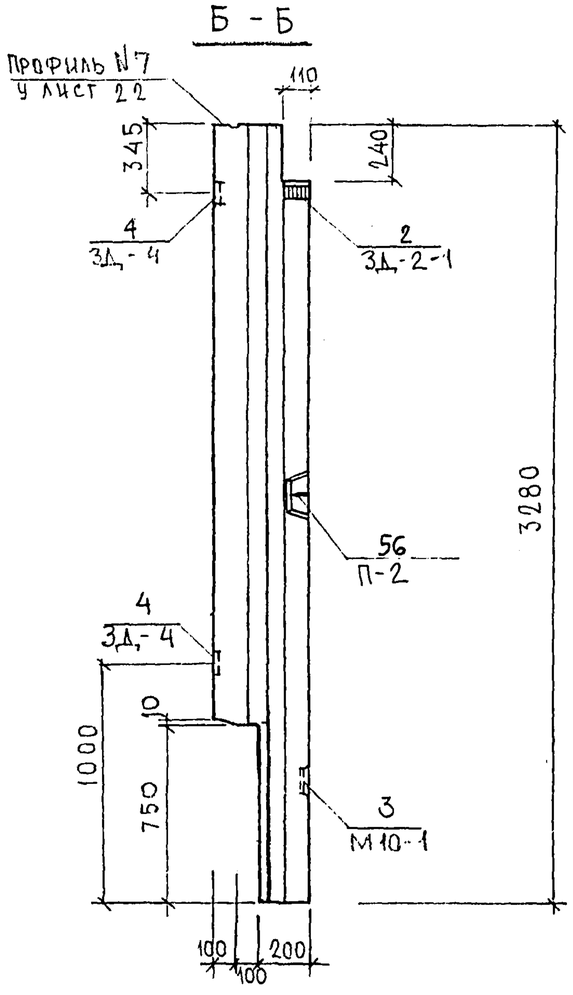

СОГЛАСОВАНО

Рук. маст 7	Капте	
Гл. спец. М 7	Гуревич	

Взаим. инв. №

Подпись и дата

Инв. № подл.

Нач. отд.	Ванаг		
Гл. спец.	Баско		
Рук. гр.	Гуревич		
Разраб.	Умярова		
Проверил	Баско		

7.РС 41133.7НС.17СБ.

Панель 7НС 24-1Т-2
Сборочный чертеж

Стадия	Масса	Масштаб
Р		1:25
Лист 1	Листов 3	

МНИИТЭП
ОСК

Схема раскладки утеплителя 7НС24-1т2

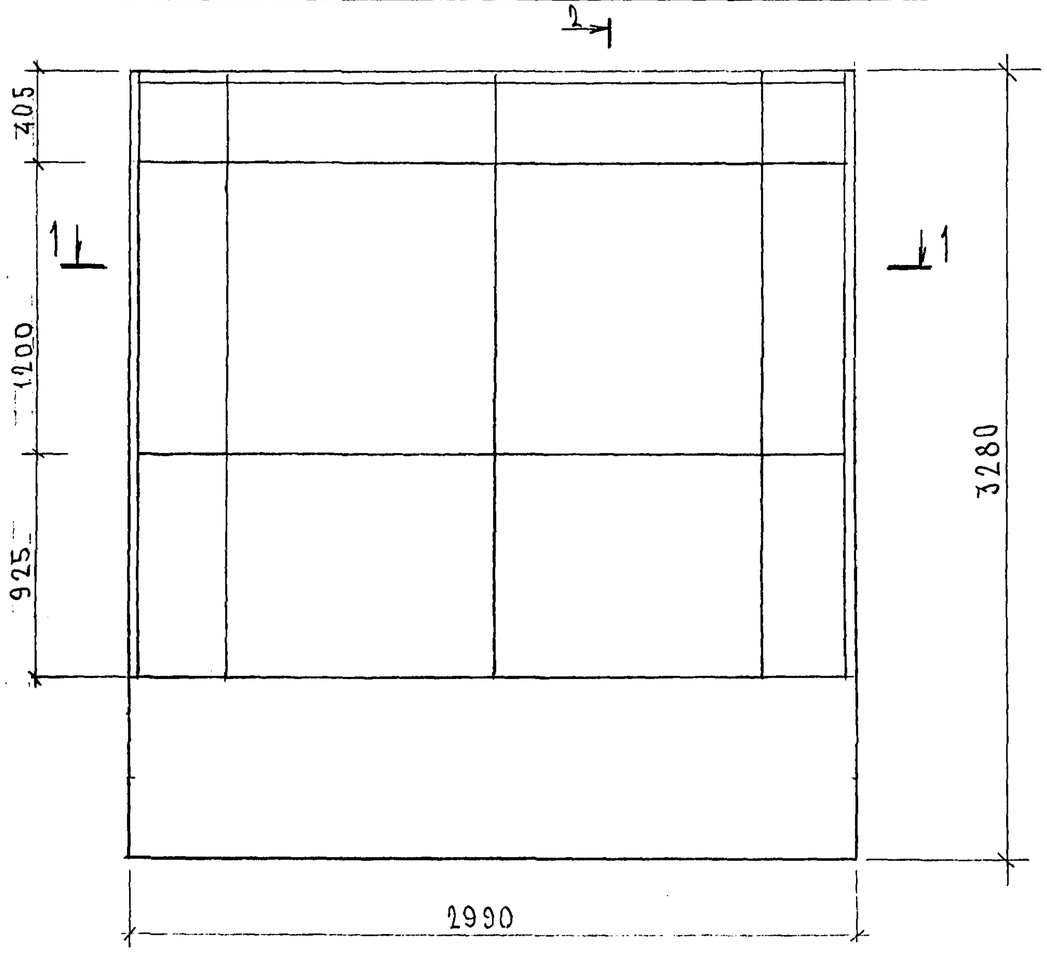

1-1

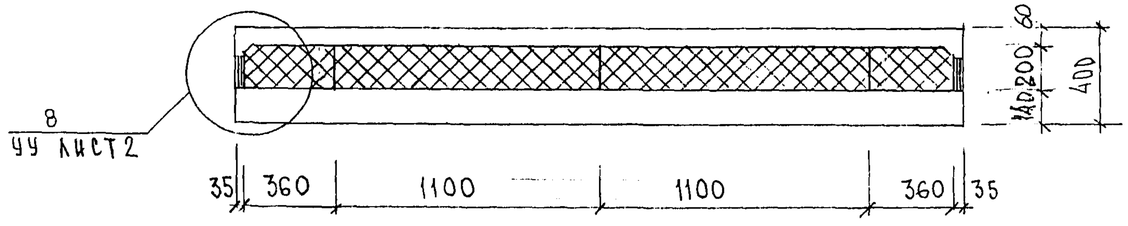

2-2

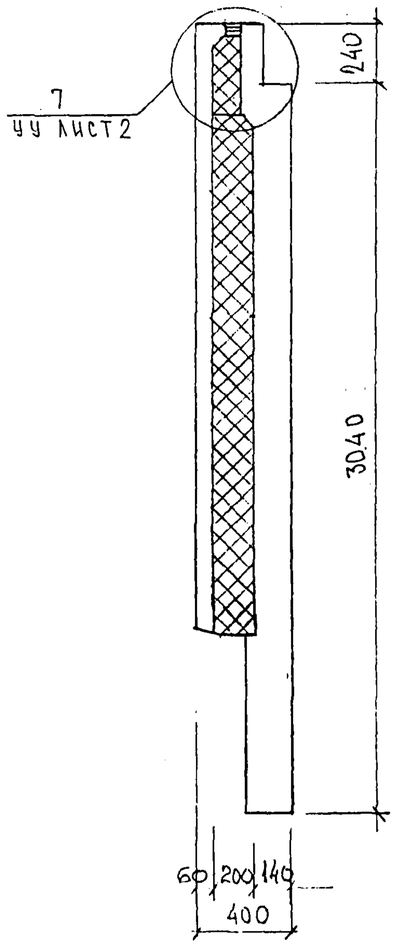

ИНВ.№ ПОДЛ. | ПОДПИСЬ И ДАТА | ВЗАМ. ИНВ.№

7РС 41133 .7НС. 17 СБ.

Лист 2

карт 4416

Схема армирования 7НС-24-1Т-2

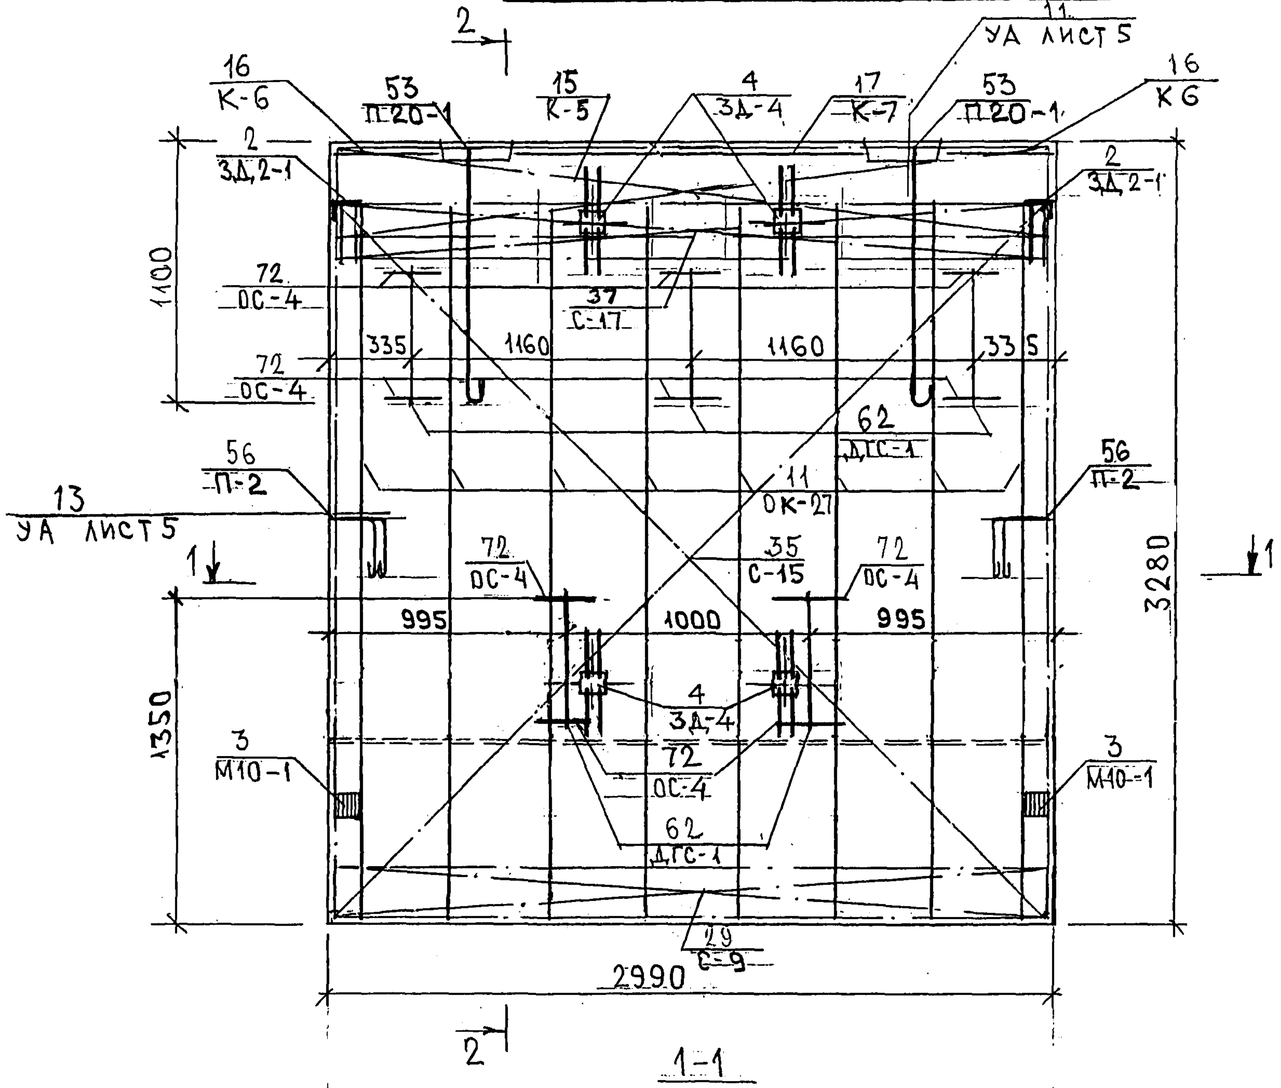

2-2

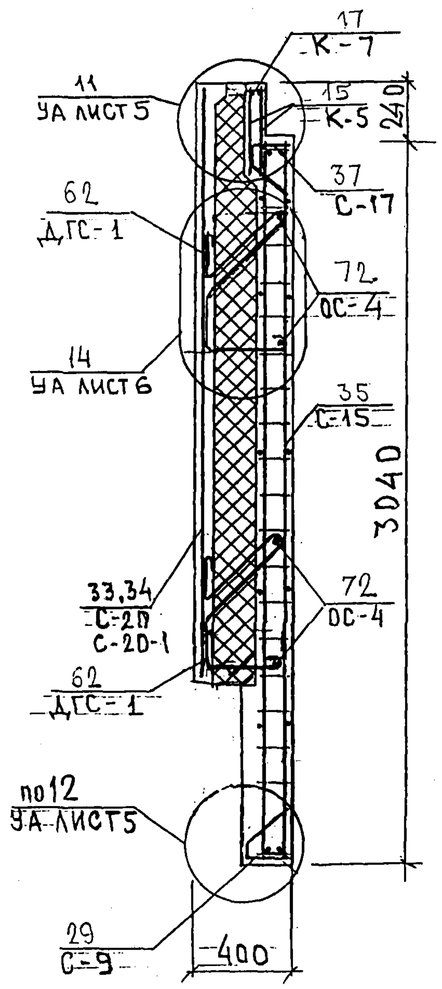

1-1

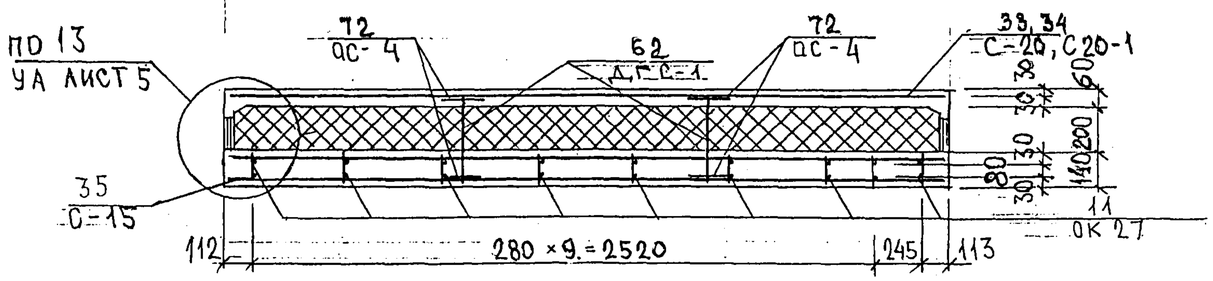

Схема расположения сеток на поддоне

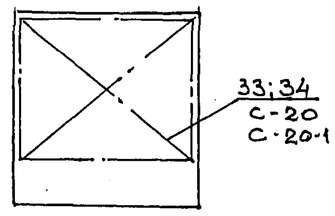

Инв. № подл. | Подпись и дата | Взам. инв. №

7РС 41133. 7НС. 17 СБ.	Лист 3

Сарт 4416

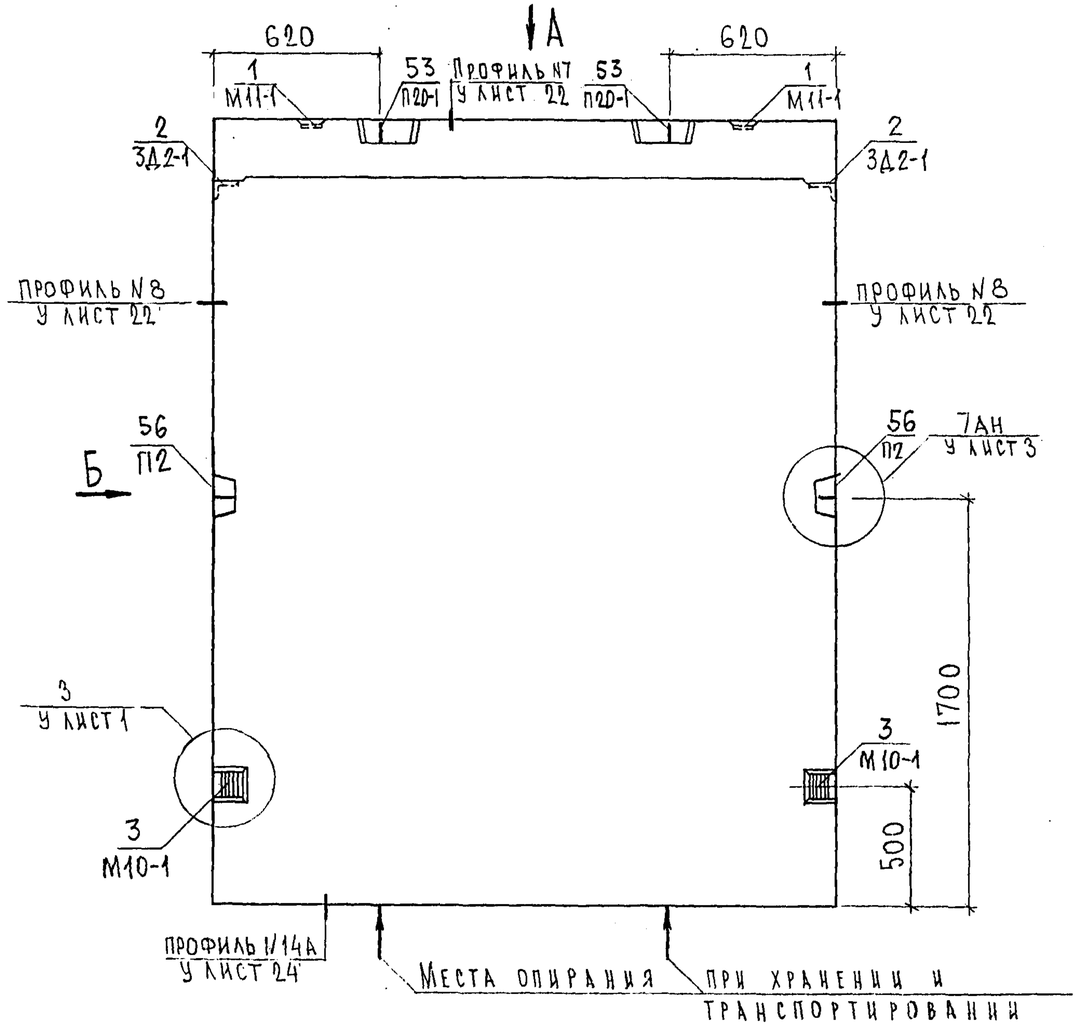

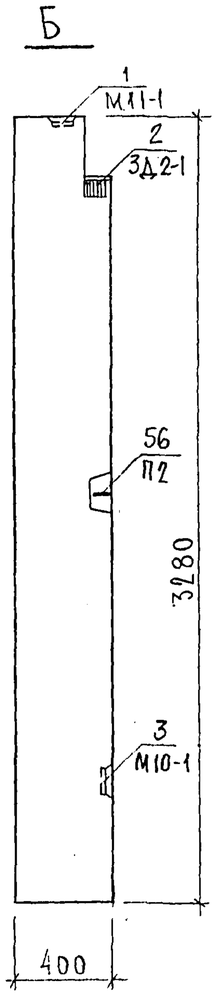

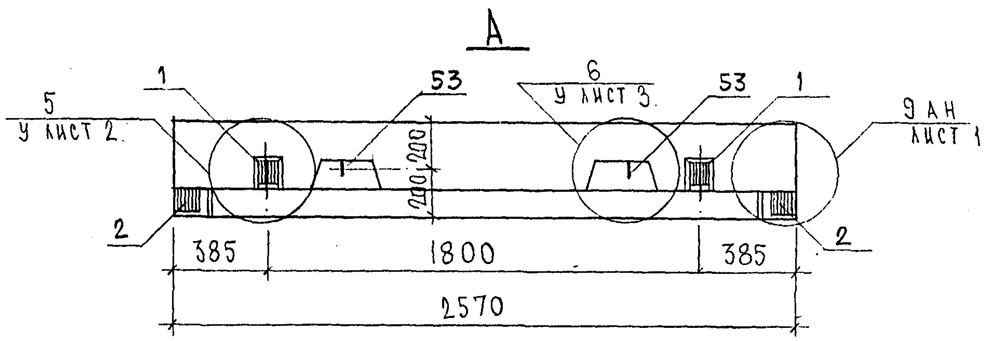

Согласовано
Рук. маст 7. Каптерев
Гл. спец. М.Т Марченков

Инв № подл. | Подпись и дата | Взам. инв. №

Нач.отд.	Ванаг		
Гл.спец.	Баско		
Зав.гр.	Гуревич		
Разраб.	Телесницкая		

7РС41133. 7НС.. 18 СБ.

Панель 7НС31Т2.. Сборочный чертеж

Стадия	Лист	Листов
Р	1	3

МНИИТЭП ОСК

Карий 4416

Формат А3

Раскладка утеплителя для 7НС 31Т2

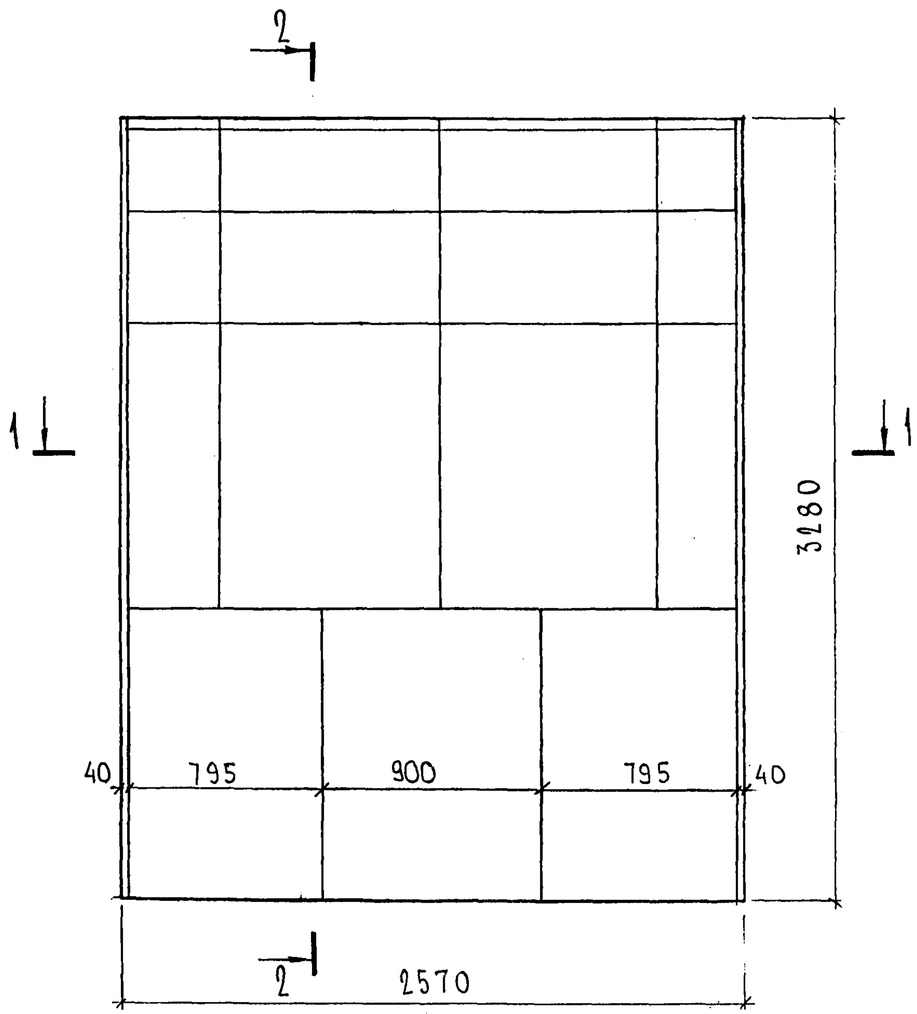

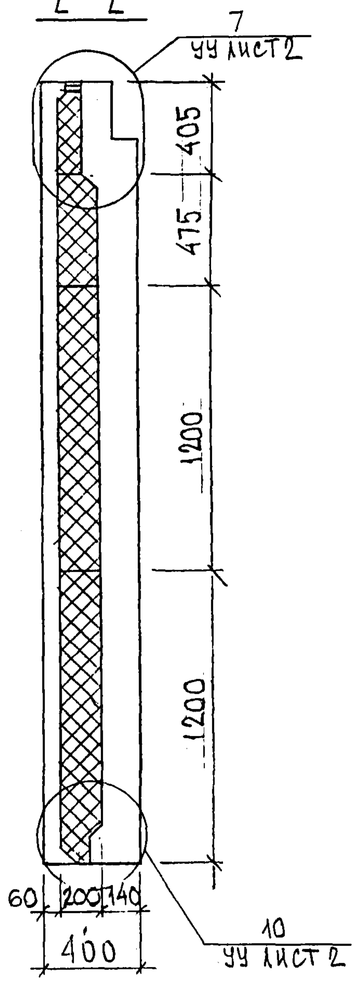

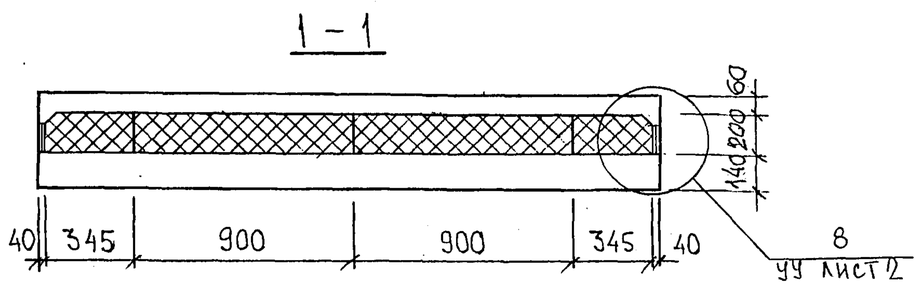

СОГЛАСОВАНО

Инв. № подл. | Подпись и дата | Взам. инв. №

7РС 41133. 7НС. 18 СБ.

Лист 2

Карий 4416

Формат А3

Схема армирования 7НС-31т-2

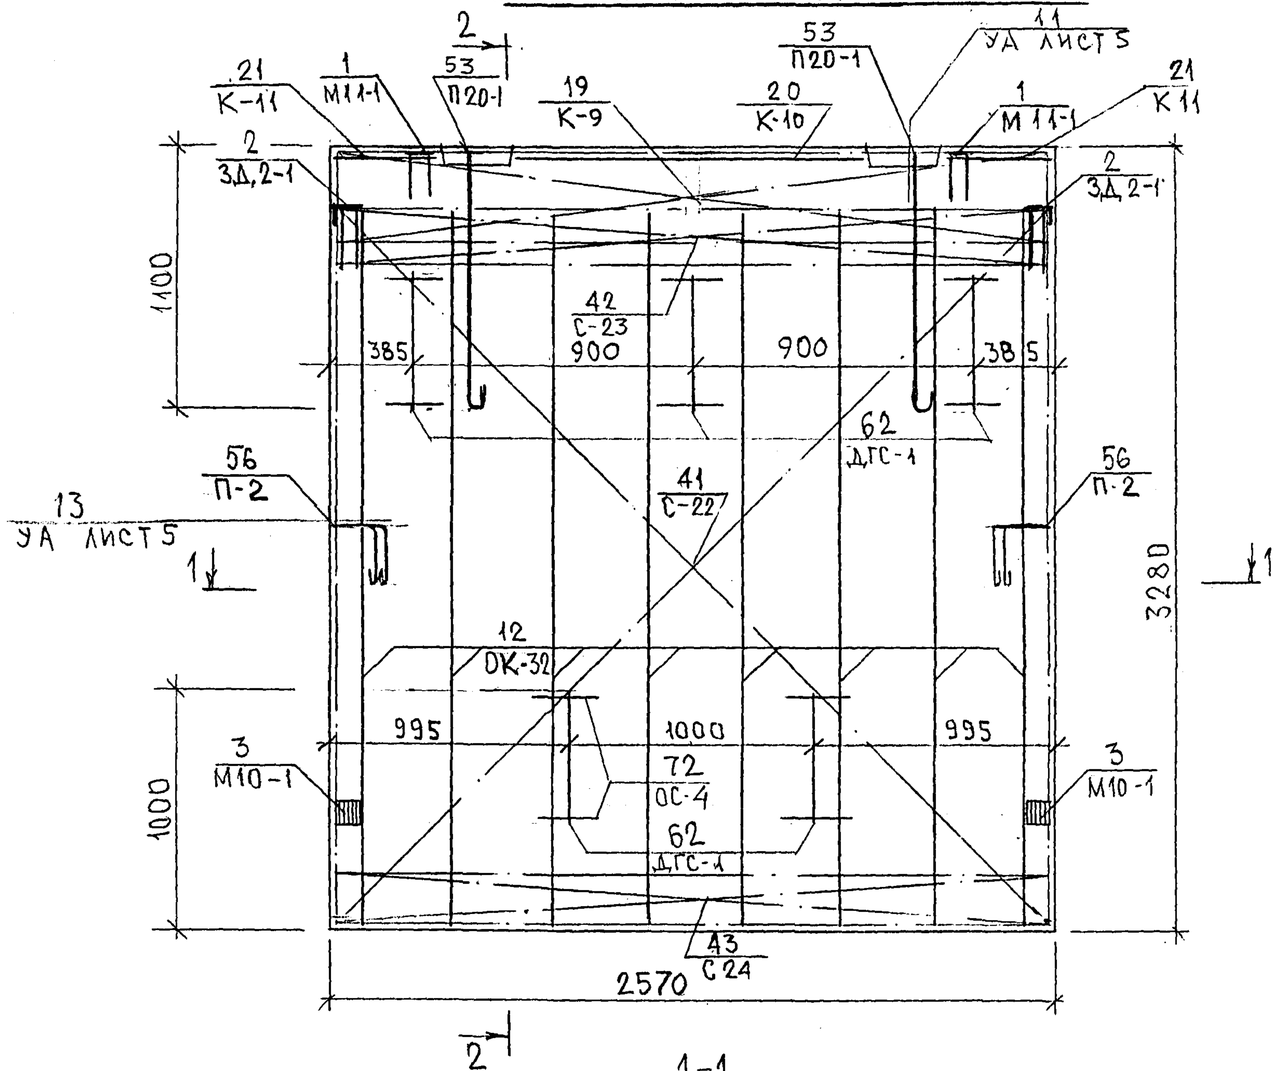

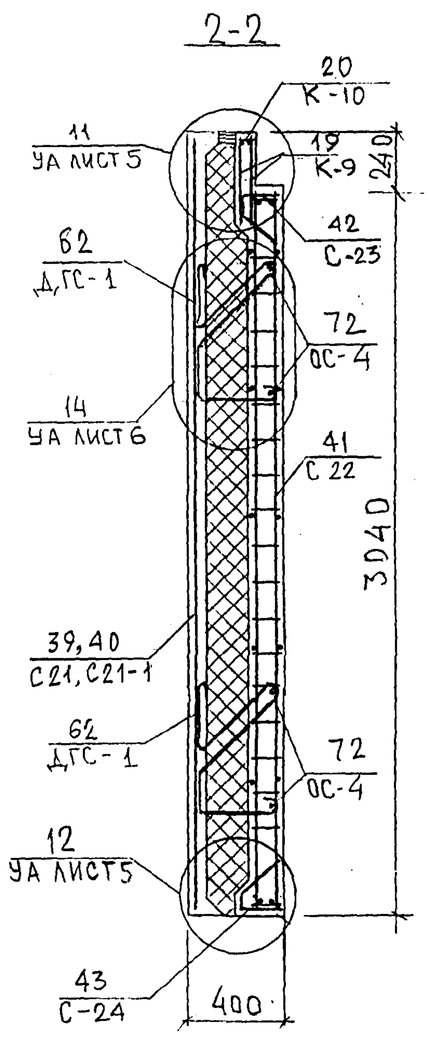

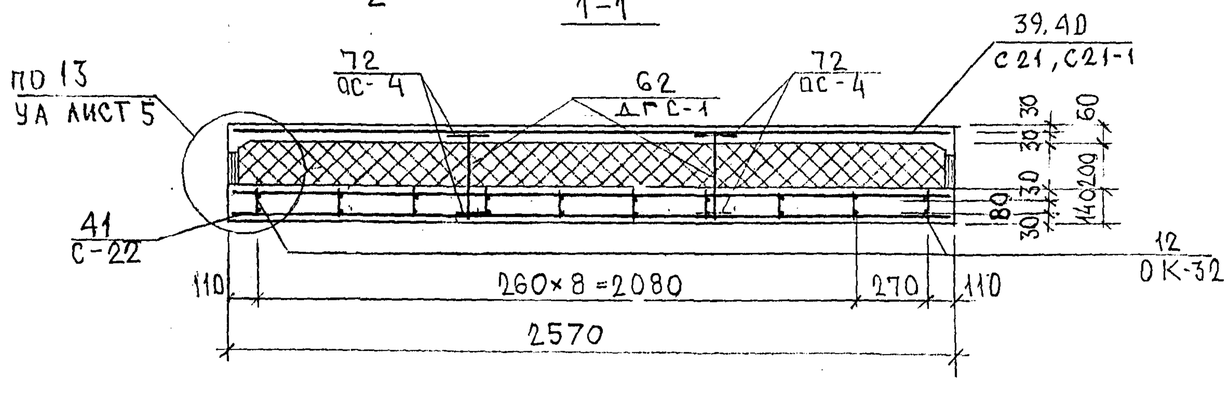

Схема расположения сеток на поддоне

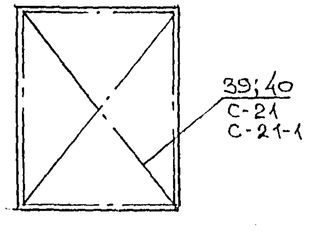

Инв. № подл. | Подпись и дата | Взам. инв. №

ТРС 41133. 7НС. 18-СБ.

Лист 3

Карта 4116

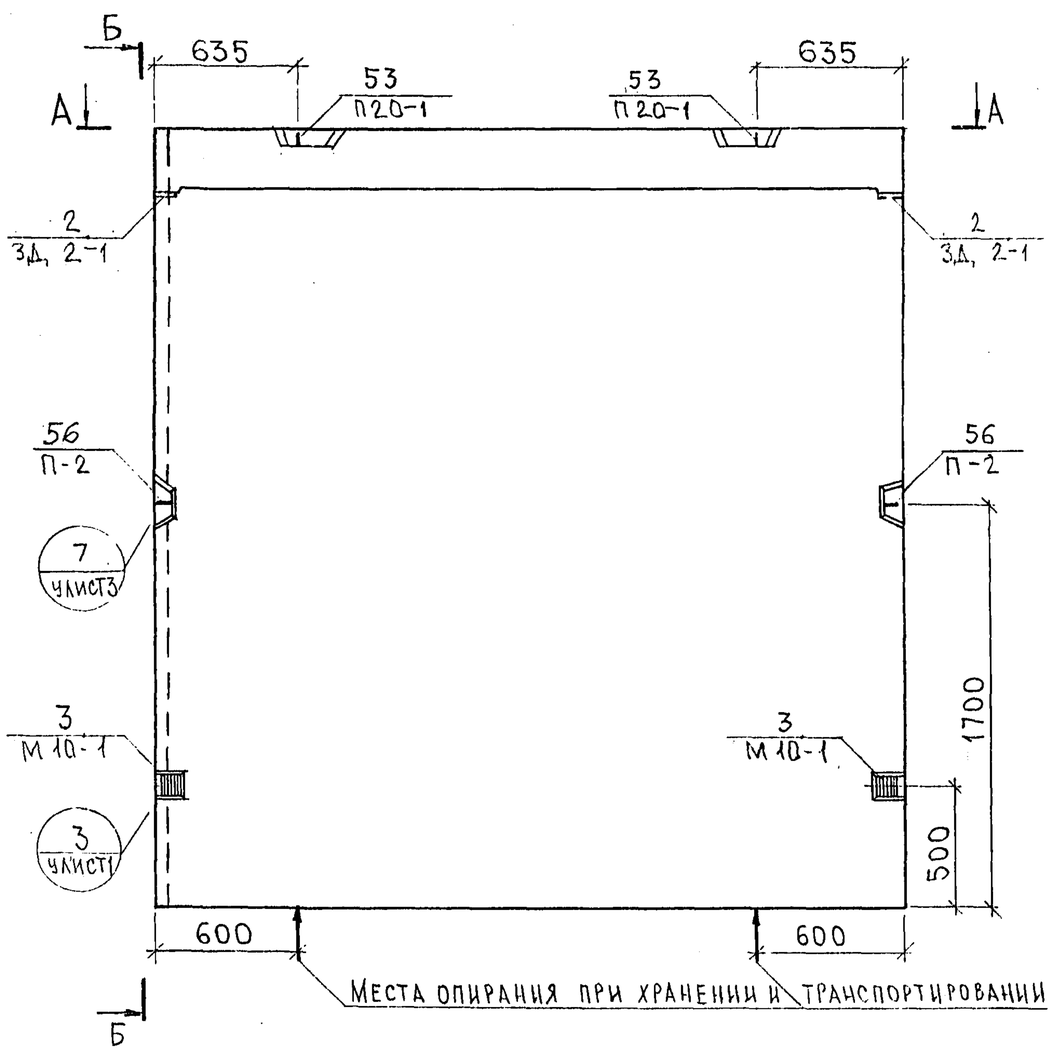

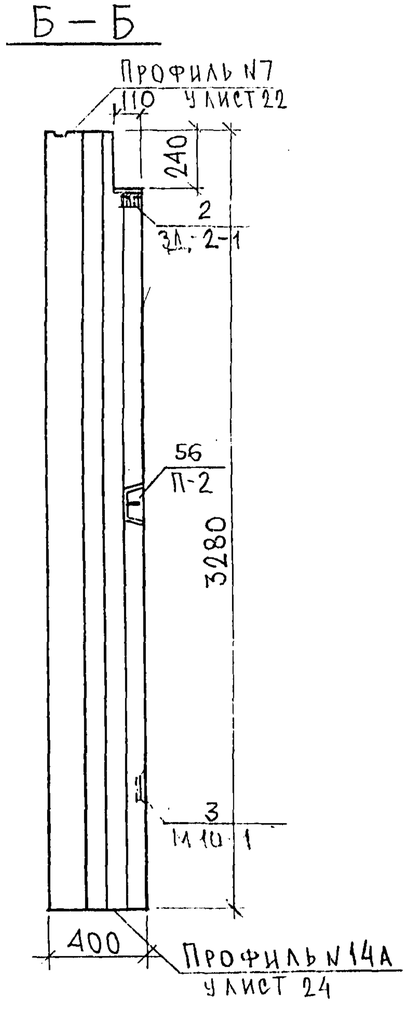

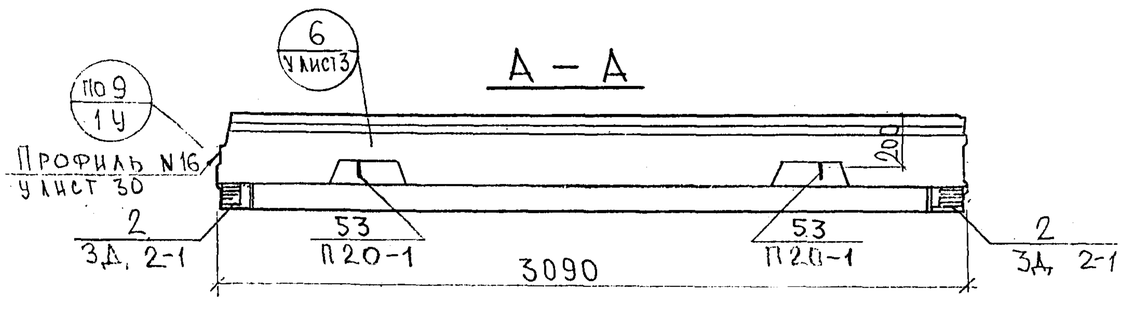

СОГЛАСОВАНО

РУК. МАСТ 7	КАПТЕРЕВ
ГЛ. СПЕЦ. N7	МАРЧЕНКО

ИНВ. № ПОДЛ. | ПОДПИСЬ И ДАТА | ВЗАИМ. ИНВ. №

НАЧ. ОТД.	БАНАГ		
ГЛ. СПЕЦ.	БАСКО		
РУК. ГР.	ГУРЕВИЧ		
РАЗРАБ.	УМЯРОВА		
ПРОВЕРИЛ	БАНАГ		

7РС 41133.7НС.19СБ

Панель 7НС40т2
Сборочный чертеж

СТАДИЯ	МАССА	МАСШТАБ
Р		1:25
ЛИСТ 1	ЛИСТОВ 3	

МНИИТЭП
ОСК

Карт 4116

Ф12н

Схема раскладки утеплителя 7НС40т2

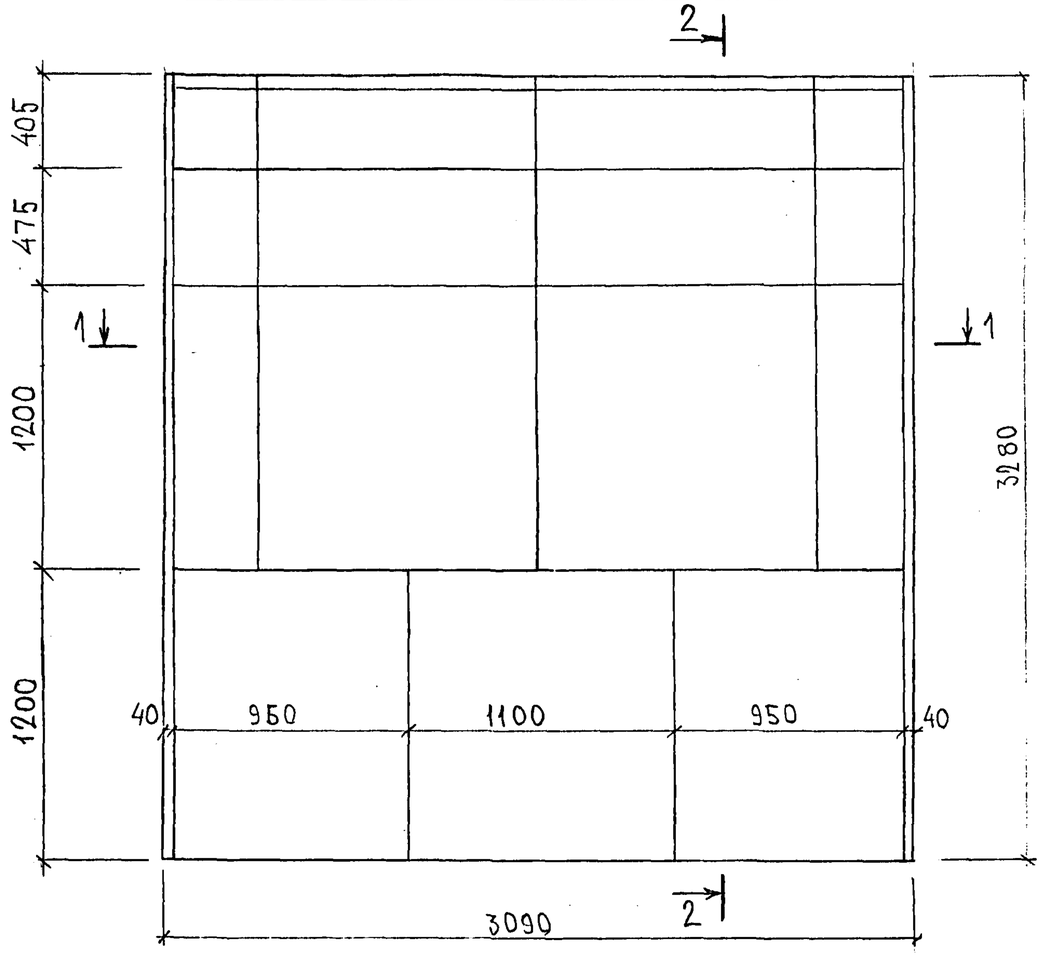

2 - 2

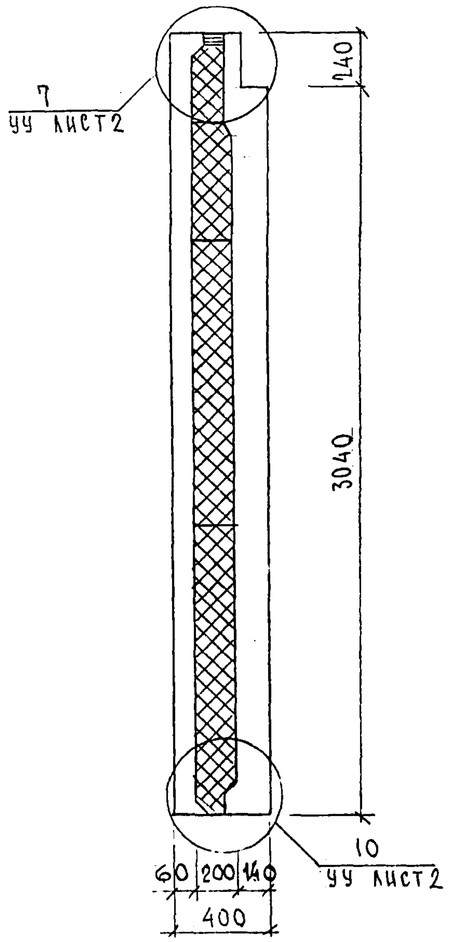

1 - 1

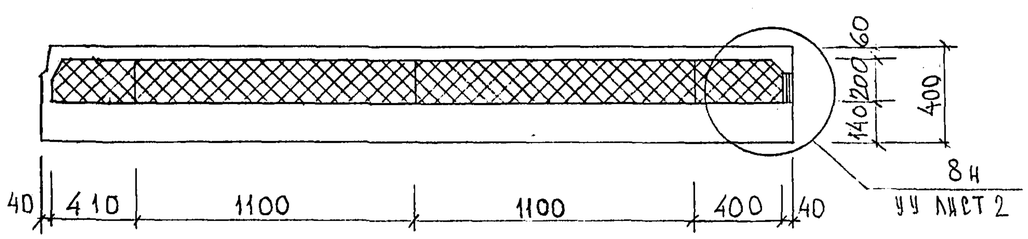

ИНВ.№ ПОДЛ. | ПОДПИСЬ И ДАТА | ВЗАМ.ИНВ.№

7РС 41133 .7НС.19СБ.

Лист 2

Кадет 416

Схема армирования 7НС-40т-2

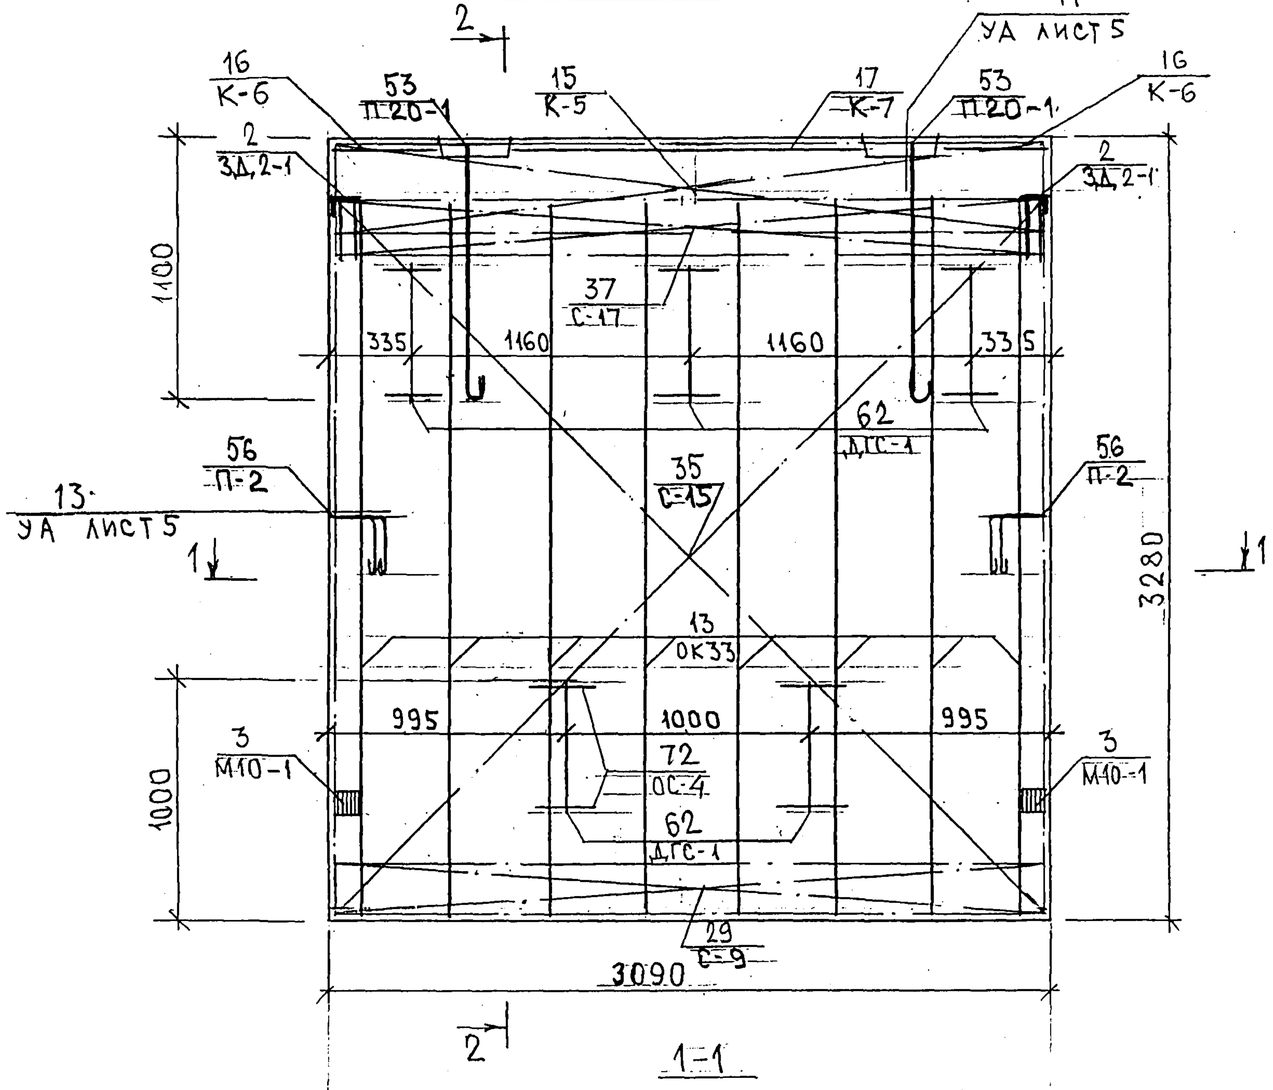

2-2

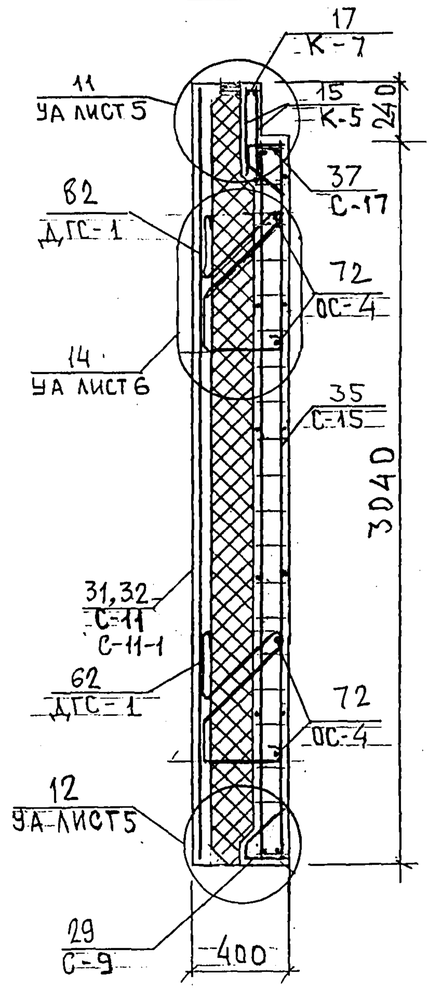

Схема расположения сеток на поддоне

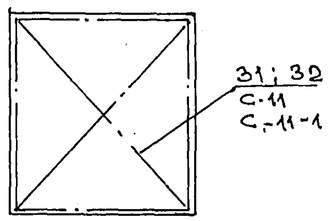

Инв. № подл.	Подпись и дата	Взам. инв. №
8228		

7РС 41133. 7НС. 19 СБ.

Лист 3

карта 4416

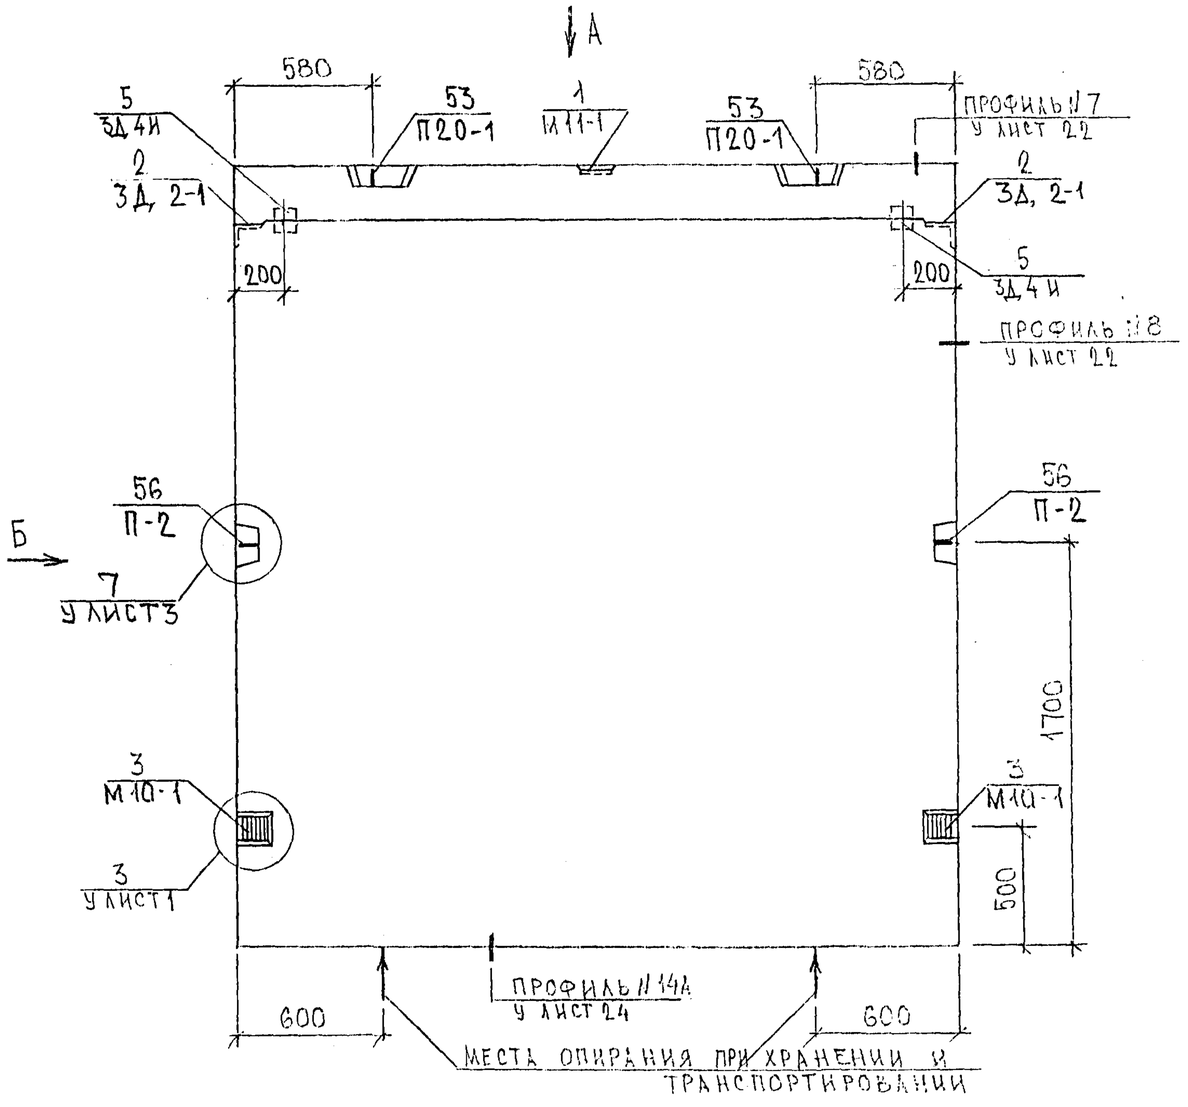

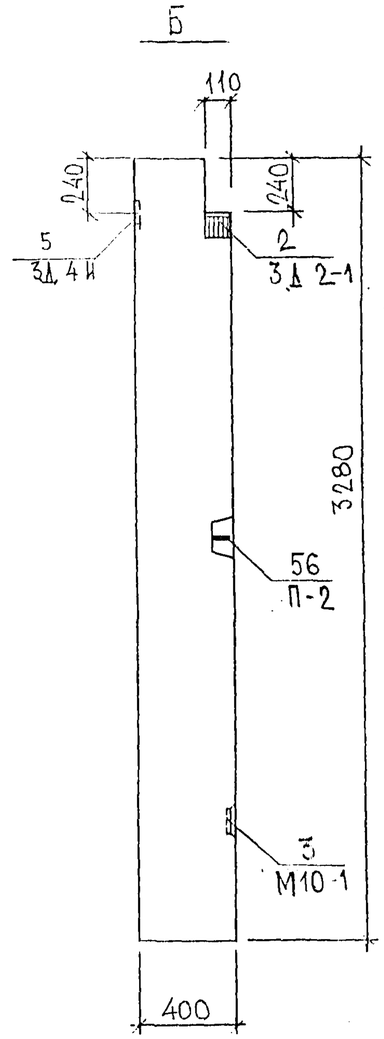

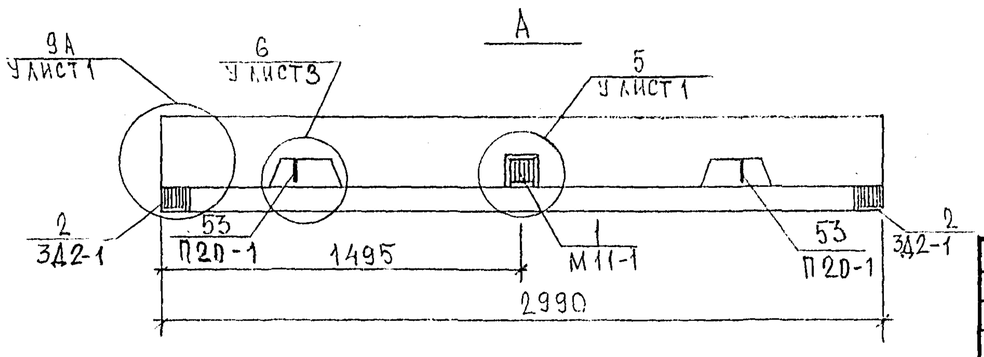

СОГЛАСОВАНО
РУК. МАСТ. №7 Жантерей
Гл.инж. №7 Марченков

НАЧ.ОТД.	ВАНАГ		
ГЛ.СПЕЦ.	БАСКО		
ЗАВ.ГР.	ГУРЕВИЧ		
РАЗРАБ.	ЗАЙЦЕВА		
ПРОВЕРИЛ	ВАНАГ		

7РС41133. 7НС. 20СБ.

ПАНЕЛЬ 7НС 67т2
СБОРОЧНЫЙ ЧЕРТЕЖ

СТАДИЯ	ЛИСТ	ЛИСТОВ
Р	1	3

МНИИТЭП
ОСК

Карт. 6416

СХЕМА РАСКЛАДКИ УТЕПЛИТЕЛЯ 7НС67Т2

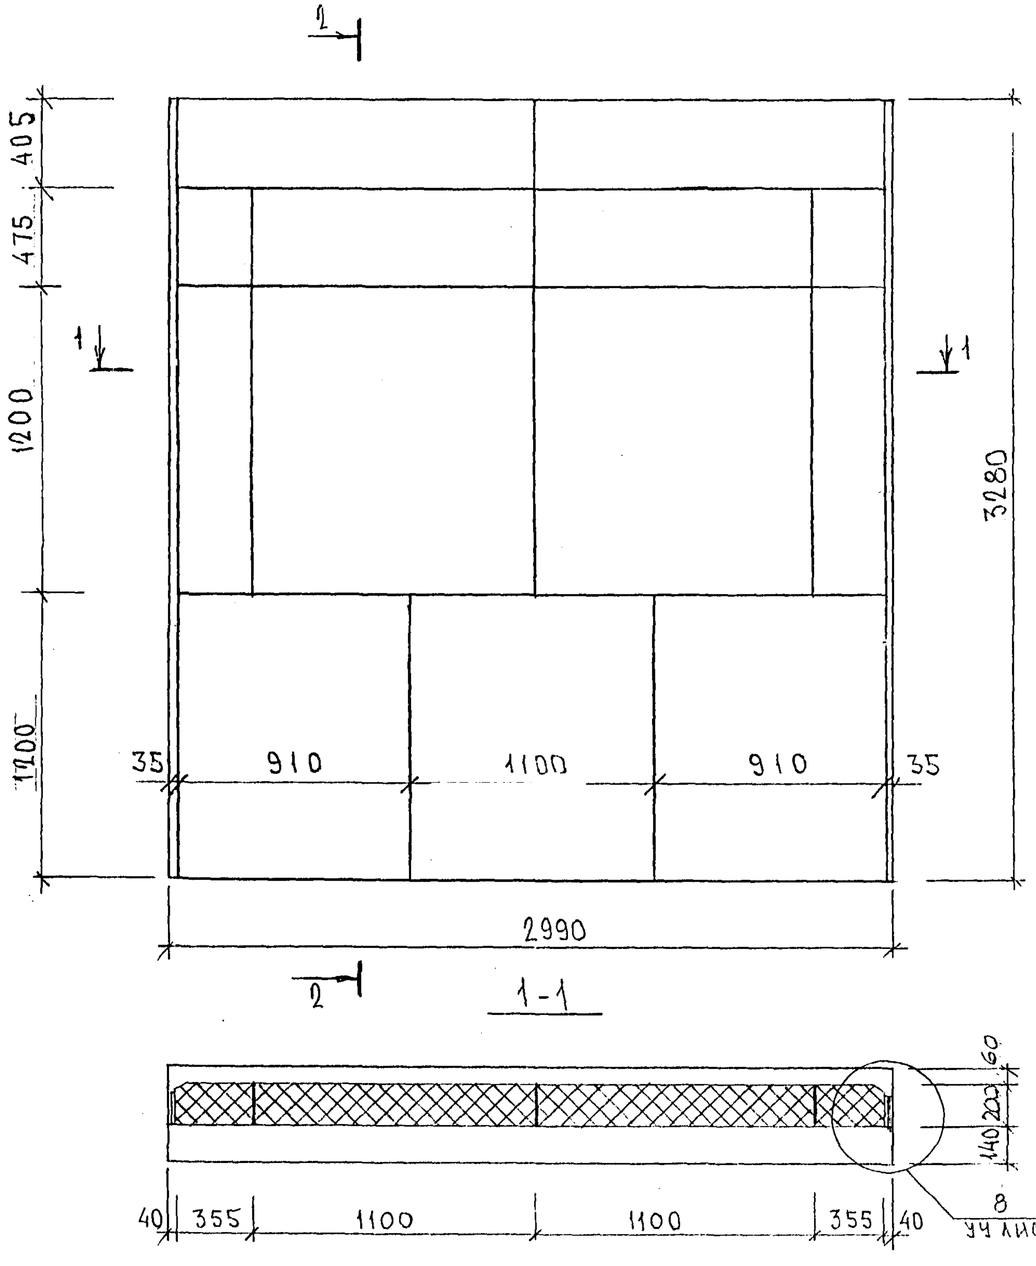

2-2

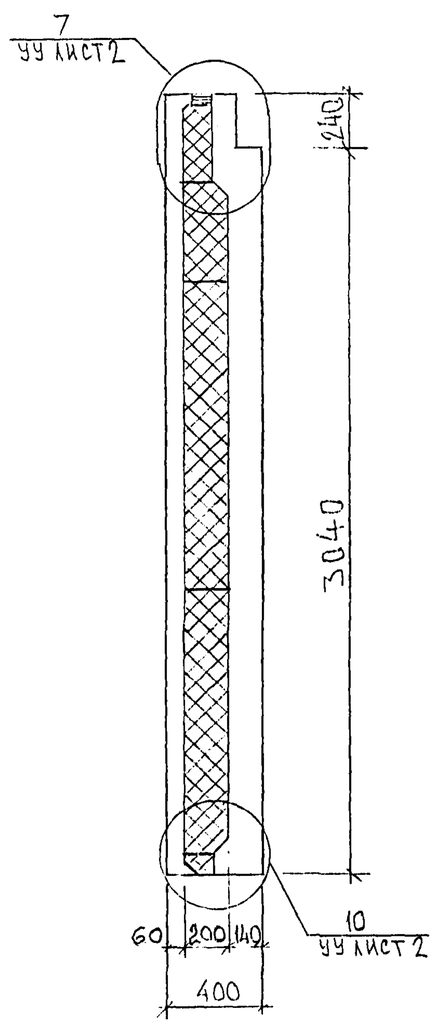

ИНВ.№ ПОДЛ. | ПОДПИСЬ И ДАТА | ВЗАМ.ИНВ.№

7РС41133.7Н.С.20.СБ,

ЛИСТ 2

Керп 446

Схема армирования 7НС67Т-2

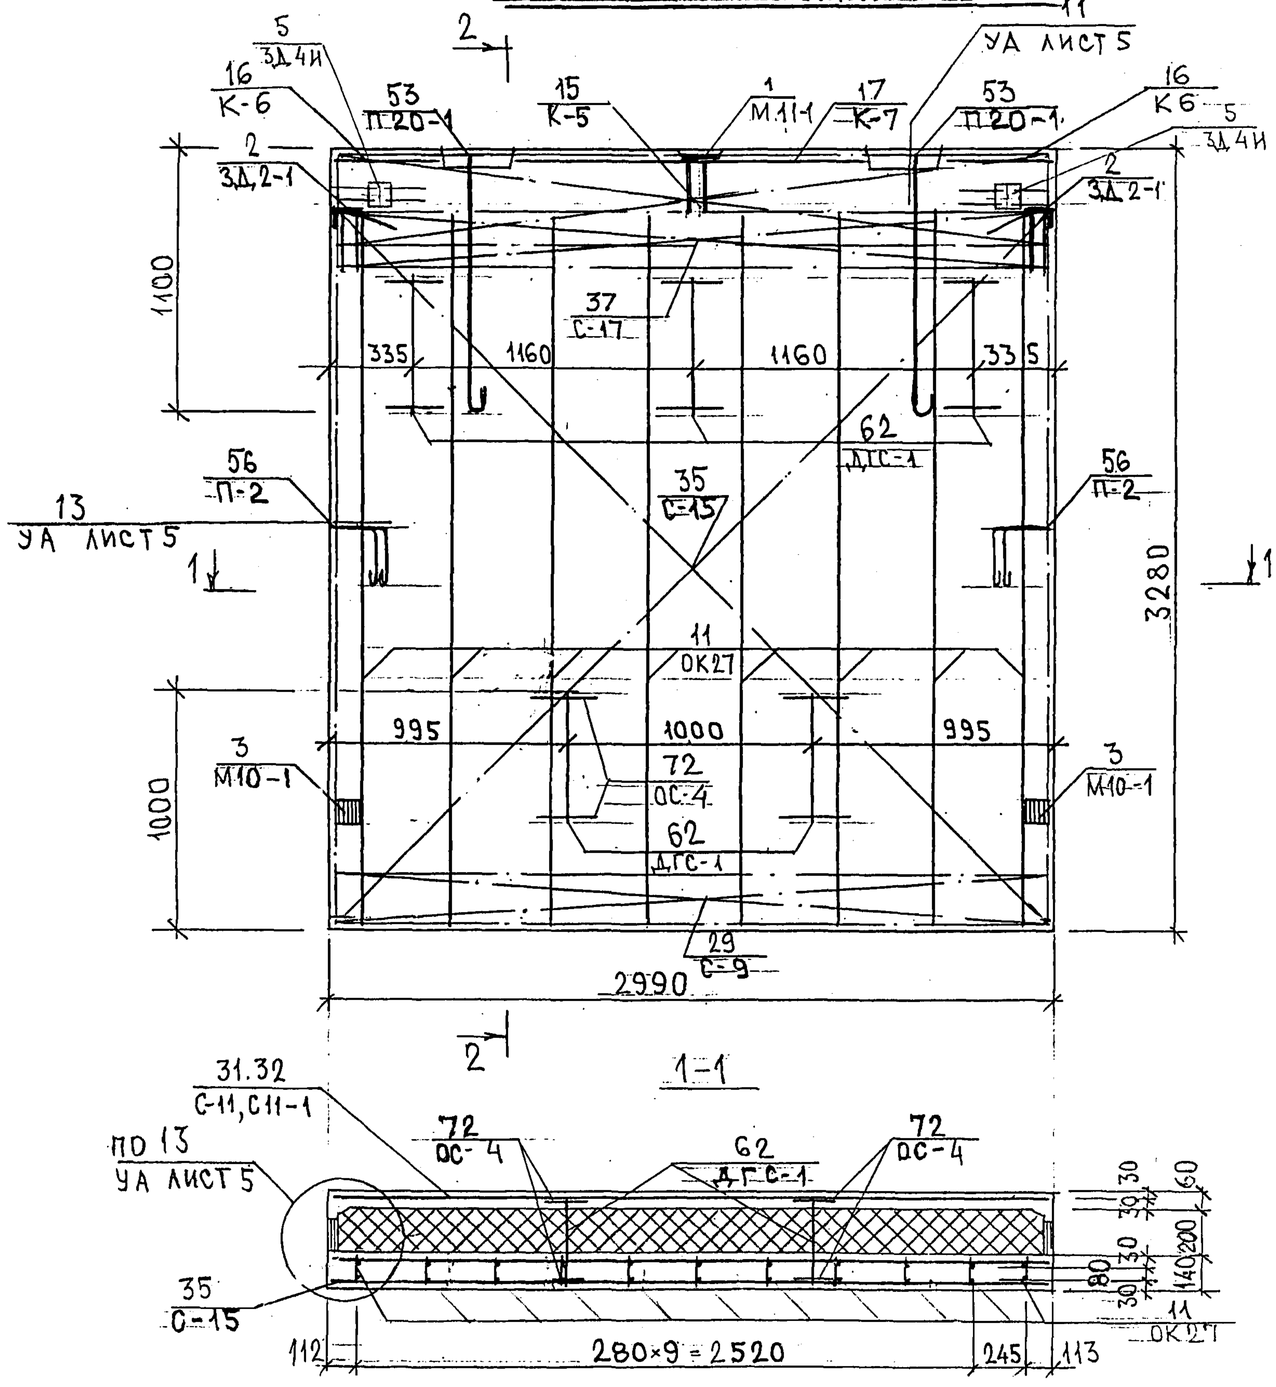

2-2

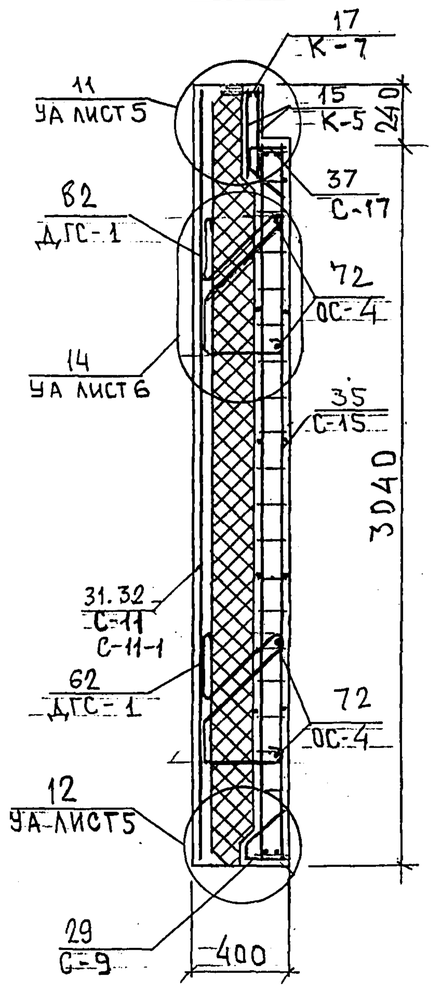

Схема расположения сеток на поддоне

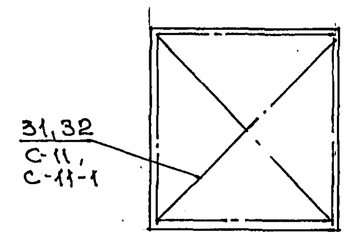

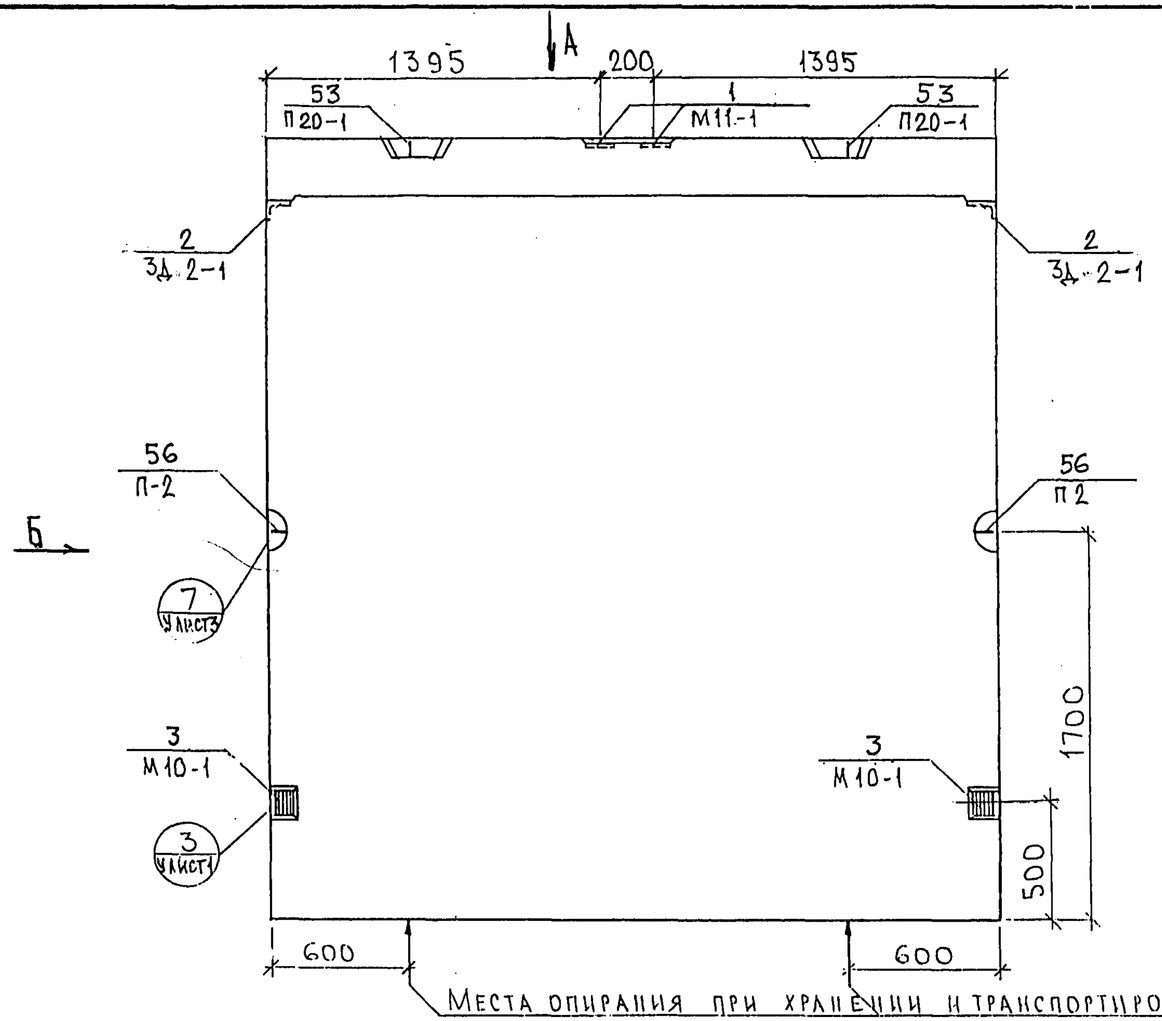

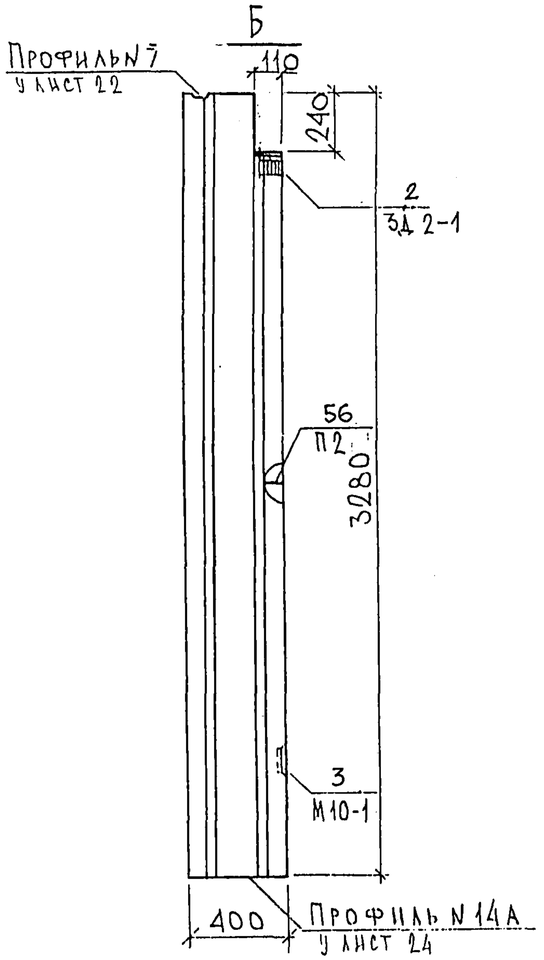

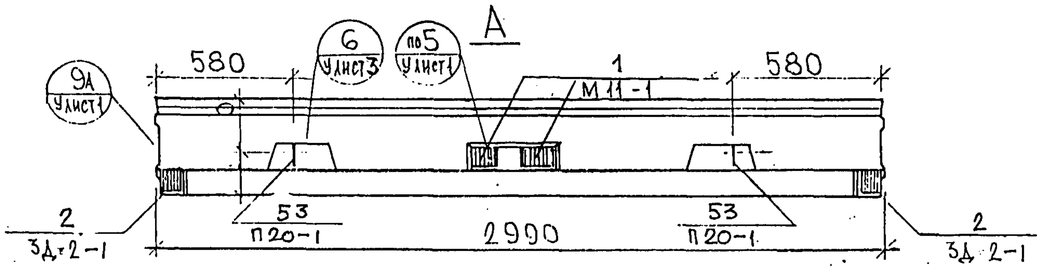

НАЧ.ОТД.	ВАНАГ		
ГЛ.СПЕЦ.	БАСКО		
РУК.ГР.	НИКОЛАЕВА		
ИСПОЛНИЛ	ЗАЙЦЕВА		
ПРОВЕРИЛ	ВАНАГ		

7РС41133.7НС.21СБ.

Панель 7НС 90Т2
сборочный чертеж

СТАДИЯ	МАССА	МАСШТАБ
Р.		1:25
ЛИСТ 1	ЛИСТОВ 3	

МНИИТЭП
ОСК

Инв.№ подл. | Подпись и дата | Взам. инв.№

Рук. маст. 7 Капгерев
Гл. инж. маст. 7 Марченков
ГИП Грабилин

Карт. 4416 Ф12н

Схема раскладки утеплителя 7НС 90т2

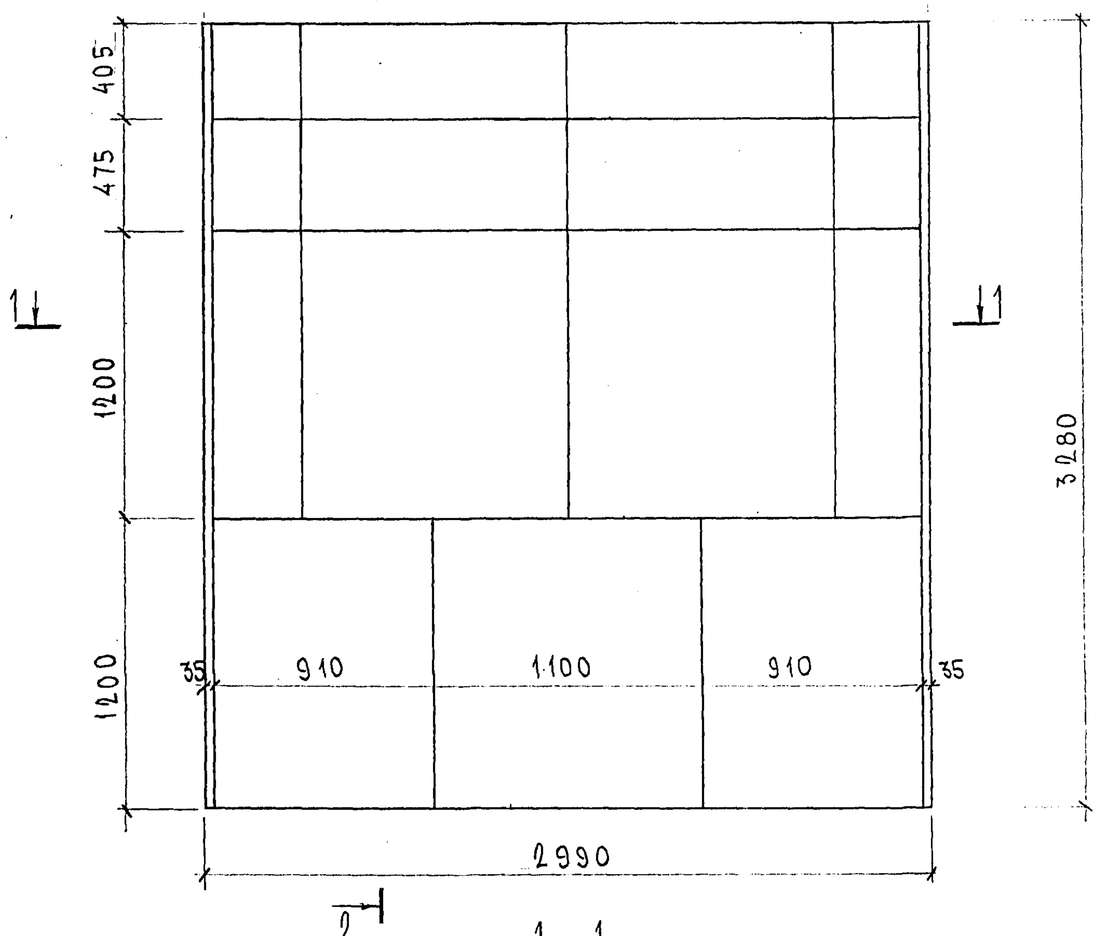

1 - 1

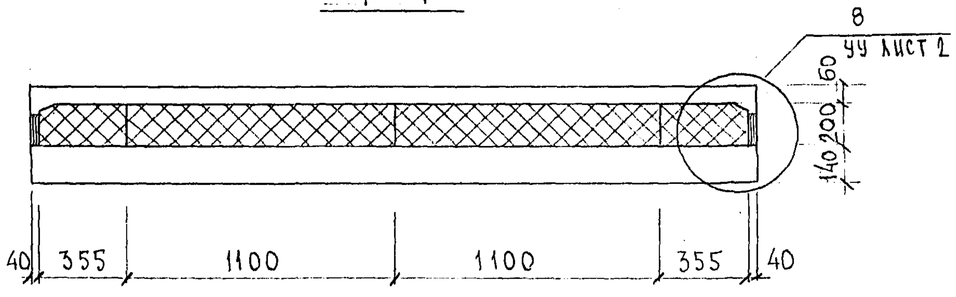

2 - 2

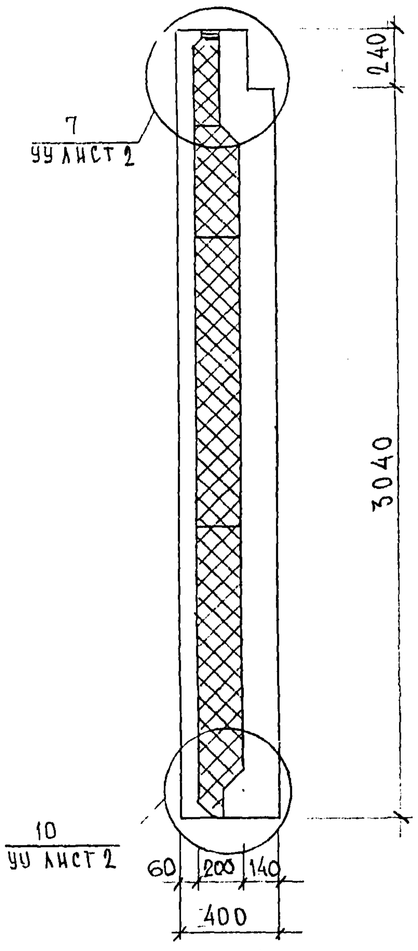

7РС 41133. 7НС. 21 СБ.	Лист 2

Формат А3

карт 4416

Схема армирования 7НС-90т-2

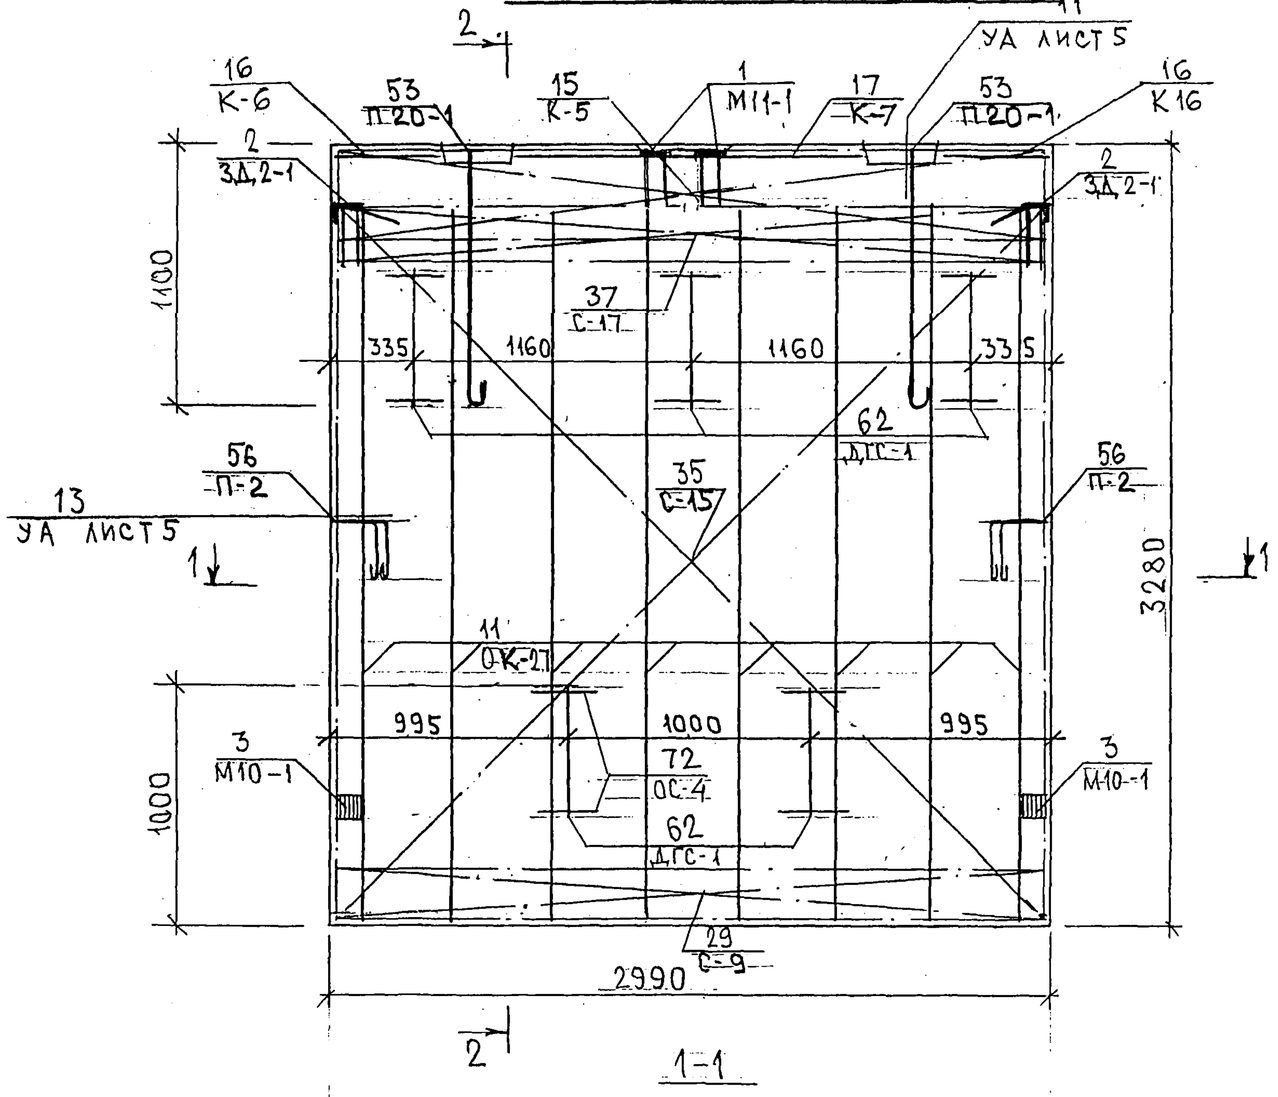

1-1

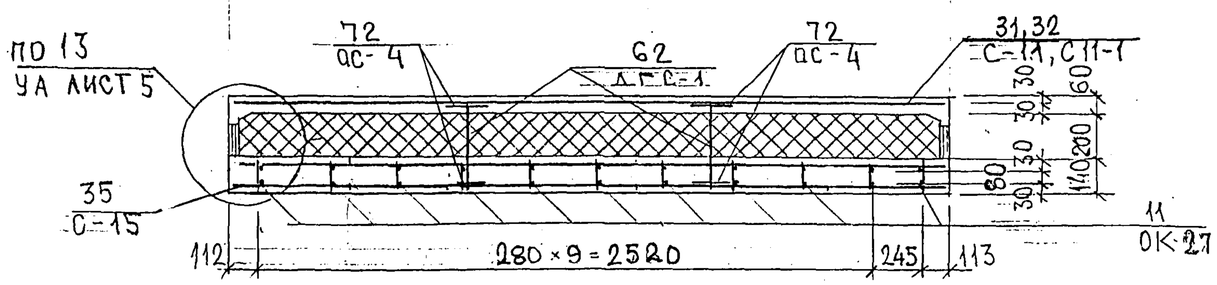

2-2

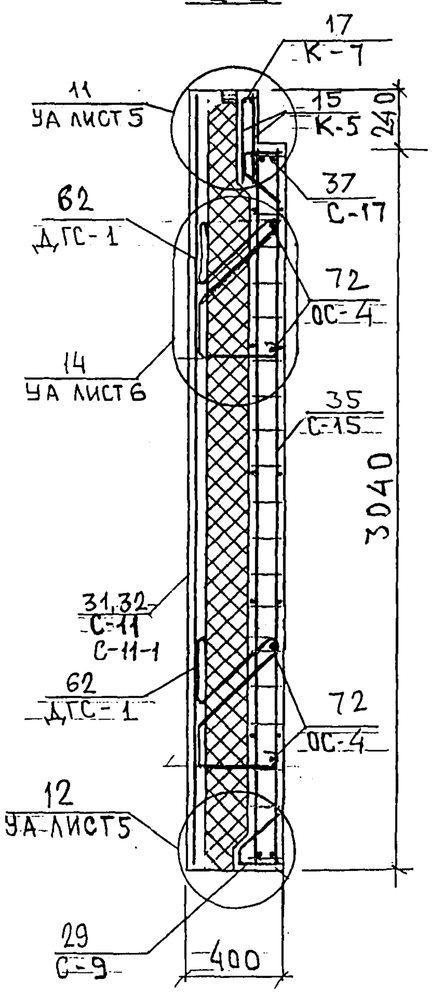

Схема расположения сеток на поддоне

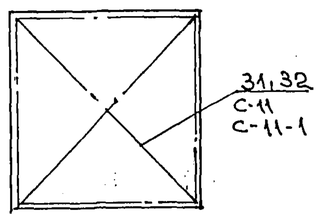

Инв. № подл. | Подпись и дата | Взам. инв. №

7РС 41133. 7НС. 21 СБ.

Лист 3

Карт. 4416

Инв. № подл.	Подпись и дата	Взам. инв. №

Формат	Зона	Позиц.	Обозначение	Наименование	Кол. на испол. 01	02	03	04	05	06	07	08	09	10	Примеч.
				Документация											
А3			7РС 41133. 7НС 22 СБ	Сборочный чертеж	Х	Х									
			23 СБ	Сборочный чертеж			Х	Х							
			24 СБ	Сборочный чертеж					Х	Х					
			25 СБ	Сборочный чертеж							Х	Х			
			26 СБ	Сборочный чертеж									Х	Х	
			7РС 41133 ПЗ	Пояснительная записка	Х	Х	Х	Х	Х	Х	Х	Х	Х	Х	
			РС	Ведомость расхода стали	Х	Х	Х	Х	Х	Х	Х	Х	Х	Х	
			У	Узлы габаритные	Х	Х	Х	Х	Х	Х	Х	Х	Х	Х	
			УУ	Узлы раскладки утеплителя	Х	Х	Х	Х	Х	Х	Х	Х	Х	Х	
			УА	Узлы арматурные	Х	Х	Х	Х	Х	Х	Х	Х	Х	Х	

Нач. отд.	Ванаг	
Гл. спец.	Баско	
Н. контр.	Гуревич	
Зав. тр. лаб.	Николаева	
Разраб.	Зайцева	

7РС 41133. 7НС 22÷26 СБ

Панели 7НС 16т-2; 7НС 17т-2; 7НС 43т-2; 7НС 44т-2; 7НС 91т-2; 7НС 92т-2; 7НС 93т-2; 7НС 94т-2; 7НСЛ 1-1т-2; 7НСЛ 1-2т-2

Стадия	Лист	Листов
Р	1	8

МНИИТЭП

Формат А4

Формат А3 ГОСТ 2.113-75

Инв. № подл.	Подпись и дата	Взам. инв. №

Формат	Зона	Позиц.	Обозначение	Наименование	Кол. на испол. 01	02	03	04	05	06	07	08	09	10	Примеч.
				Сборочные единицы											
А3		1	7РС 41133	Закладная деталь М11-1	2	2	1	1	1	1	2	2	2	2	
		2		3Д2-1	2	2	2	2	2	2	1	1	2	2	
		3		М10-1	2	2	2	2	2	2	2	2	2	2	
А3		5	7РС 41133	Объемный каркас ОК 21	1	1									
		6		ОК 22			1	1							
		7		ОК 23					1	1					
		8		ОК 30							1	1			
		9		ОК 31									1	1	
А3		10	7РС 41133	Каркас К 11					1	1					
		11		К 15	1	1	1	1							
		12		К 16	2	2									
		13		К 17	1	1									
		14		К 18	1	1									
		15		К 19	1	1									

	7НС 16Т-2	7НС 17Т-2	7НС 43Т-2	7НС 44Т-2	7НС 91Т-2	7НС 92Т-2	7НС 93Т-2	7НС 94Т-2	7НСЛ 1-1Т-2	7НСЛ 1-2Т-2
Количество	1	1	1	1	1	1	1	1	1	1

7РС 41133. 7НС 22÷26 СБ

Лист 2

Формат А4

Формат А3 ГОСТ 2.113-75

100

Инв. № подл.	Подпись и дата	Взам. инв. №

Формат	Зона	Позиц.	Обозначение	Наименование	Кол. на испол. 01	02	03	04	05	06	07	08	09	10	Примеч.
А3		16	7РС 41133	Каркас К20	3	3	3	3	3	3	3	3	3	3	
		17		К21			2	2					2	2	
		18		К22			1	1					1	1	
		19		К23			1	1					1	1	
		20		К24									1	1	
		21		К25							2	2			
		22		К26							2	2			
		23		К27					1	1	1	1			
		24		К28							1	1			
		25		К29					2	2					
		26		К30					1	1					
					7НС16т-2	7НС17т-2	7НС43т-2	7НС44т-2	7НС91т-2	7НС92т-2	7НС93т-2	7НС94т-2	7НСК1-1т-2	7НСК1-2т-2	

7НС 41133 7НС 22÷26 СБ

Лист 3

Копировал

Формат А4

Форма 1б ГОСТ 2.113-75

Инв. № подл.	Подпись и дата	Взам. инв. №

Формат	Зона	Позиц.	Обозначение	Наименование	Кол. на испол. 01	02	03	04	05	06	07	08	09	10	Примеч.
А3		33	7РС 41133	Сетка С11	1	1	1	1	1	1	1	1			
		34		С11-1	1	1	1	1	1	1	1	1			
		35		С30	1	1									
		36													
		37		С32	1	1									
		38		С32-1	1	1									
		39		С33	1	1									
		40		С34	1	1									
		41		С35			1	1							
		42		С35-1			1	1							
		43													
		44		С37			1	1							
		45		С38			1	1					1	1	
		46		С39			1	1					1	1	
		47		С42					1	1	1	1			
		48		С42-1					1	1	1	1			
		49		С46					1	1					
					7НС16т-2	7НС17т-2	7НС43т-2	7НС44т-2	7НС91т-2	7НС92т-2	7НС93т-2	7НС94т-2	7НСК1-1т-2	7НСК1-2т-2	

7НС 41133. 7НС 22÷26 СБ

Лист 4

Копировал

Формат А4

Форма 1б ГОСТ 2.113-75

Для разд. 27

ФОРМАТ А4

Инв.№ подл.	Подпись и дата	Взам. инв.№	Формат	Зона	Позиц.	Обозначение	Наименование	Кол. на испол. 01	02	03	04	05	06	07	08	09	10	Примеч.
					51		Сетка					1	1					
					52		С 48					1	1					
					53		С 49					1	1					
					54		С 50					1	1					
					55		С 43							1	1			
					56		С 44							1	1			
					57		С 45							1	1			
					58		С 40									1	1	
					59		С 40-1									1	1	
					60		С 37-1									1	1	

Поз.	Обозначение	Наименование	Кол. на испол. 01	02	03	04	05	06	07	08	09	10	Примеч.
	7НС16т-2												
	7НС17т-2												
	7НС43т-2												
	7НС44т-2												
	7НС91т-2												
	7НС92т-2												
	7НС93т-2												
	7НС94т-2												
	7НСЛ1-1т-2												
	7НСЛ1-2т-2												

7НС 41133. 7НС 22-26 СБ

Лист 5

Форма 1Б ГОСТ 2.113-75

Форма 1Б/6

ФОРМАТ А4

Инв.№ подл.	Подпись и дата	Взам. инв.№	Формат	Зона	Позиц.	Обозначение	Наименование	Кол. на испол. 01	02	03	04	05	06	07	08	09	10	Примеч.
					70	7РС 41133	ДГС-1	8	8	6	6	6	6	6	6	6	6	
					76		Петли											
					77		П25-1	2	2			2	2	2	2			
					78		П22-1					2	2	2	2			
					82		П20-1			2	2					2	2	
					88		П2	2	2	2	2	2	2	2	2	2	2	

Поз.	Обозначение	Наименование	Кол. на испол. 01	02	03	04	05	06	07	08	09	10	Примеч.
	7НС16т-2		2										
	7НС17т-2		2										
	7НС43т-2		2										
	7НС44т-2		2										
	7НС91т-2		2										
	7НС92т-2		2										
	7НС93т-2		2										
	7НС94т-2		2										
	7НСЛ1-1т-2		2										
	7НСЛ1-2т-2		2										

7НС 41133. 7НС 22-26 СБ

Лист 6

Форма 1Б ГОСТ 2.113-75

Инв. № подл.	Подпись и дата	Взам. инв. №

Формат	Зона	Позиц.	Обозначение	Наименование	Кол. на испол. 01	02	03	04	05	06	07	08	09	10	Примеч.
				СТЕРЖНИ											
				СТАЛЬ КЛАССА AIII ГОСТ 5781-82											
		85		ОС-4 ⌀6 ℓ=250 0,05кг	16	16	12	12	12	12	12	12	12	12	
				МАТЕРИАЛЫ											
				ТЯЖЕЛЫЙ БЕТОН γ=2300 кг/м³ В22,5 м³	3,37	3,37	2,24	2,24	2,71	2,71	2,63	2,63	2,10	2,10	
				УТЕПЛИТЕЛЬ ПСБ γ=25 кг/м³ ; м³	2,48	2,48	1,67	1,67	1,91	1,91	1,88	1,88	1,54	1,54	
				МИНЕРАЛОВАТН. ПЛИТА γ=80 кг/м³ , м³	0,04	0,04	0,04	0,04	0,04	0,04	0,07	0,07	0.03	0.03	
				ДЕРЕВЯННЫЕ ПРОБКИ									4	4	
					7НС 16т-2	7НС 17т-2	7НС 43т-2	7НС 44т-2	7НС 91т-2	7НС 92т-2	7НС 93т-2	7НС 94т-2	7НСД 1-1т-2	7НСД 1-2т-2	

7РС 41133 7НС.22-26 СБ

Лист 7

Копировал

Формат А4

Форма 1б ГОСТ 2.113-75

Инв. № подл.	Подпись и дата	Взам. инв. №

Формат	Зона	Позиц.	Обозначение	Наименование	Кол. на испол.	Примеч.

7РС 41133. 7НС 22÷26 СБ

Лист 8

Копировал

Формат А4

Форма 1б ГОСТ 2.113-75

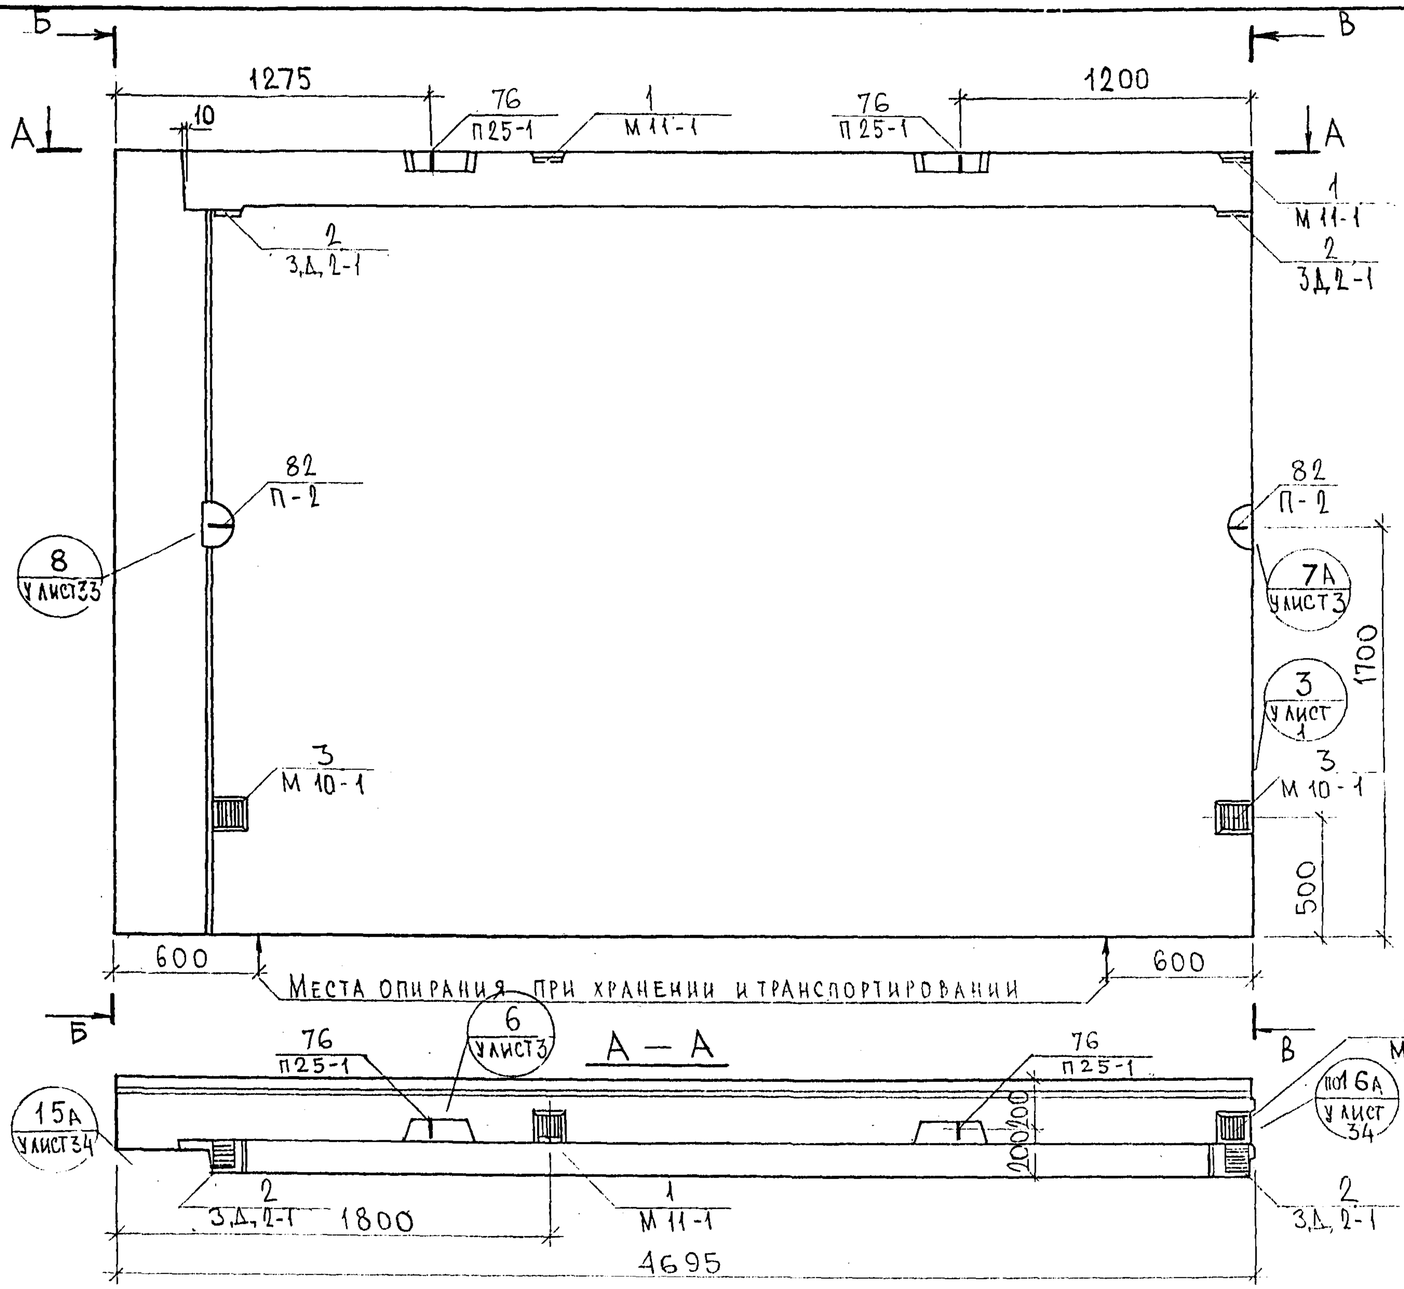

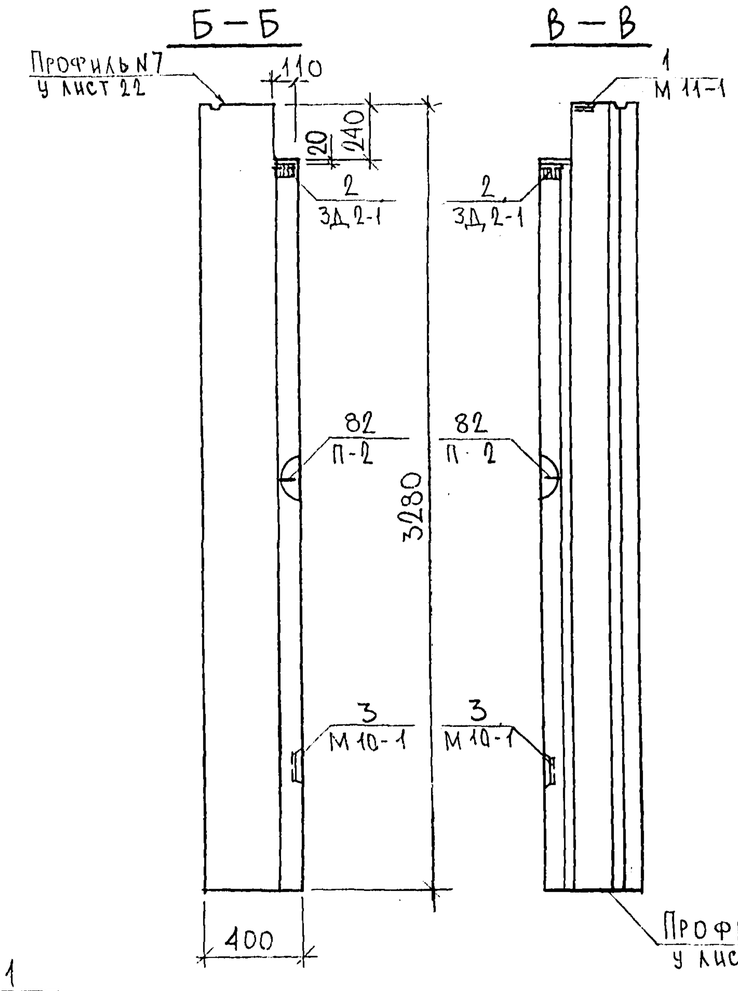

СОГЛАСОВАНО
Рук. маст. 7 Капетерев
Гл. спец. М.7 Марченков

Инв. № подл. | Подпись и дата | Взам. инв. №

Нач. отд	Ванаг	
Гл. спец.	Баско	
Рук. гр.	Гуревич	
Разраб.	Умярова	
Проверил	Баско	

7РС 41133.7НС.22СБ.

Панель 7НС 16т2
Сборочный чертеж

Стадия	Масса	Масштаб
Р.		1:25

Лист 1 | Листов 4

МНИИТЭП
ОСК

Карт 4416

Ф12и

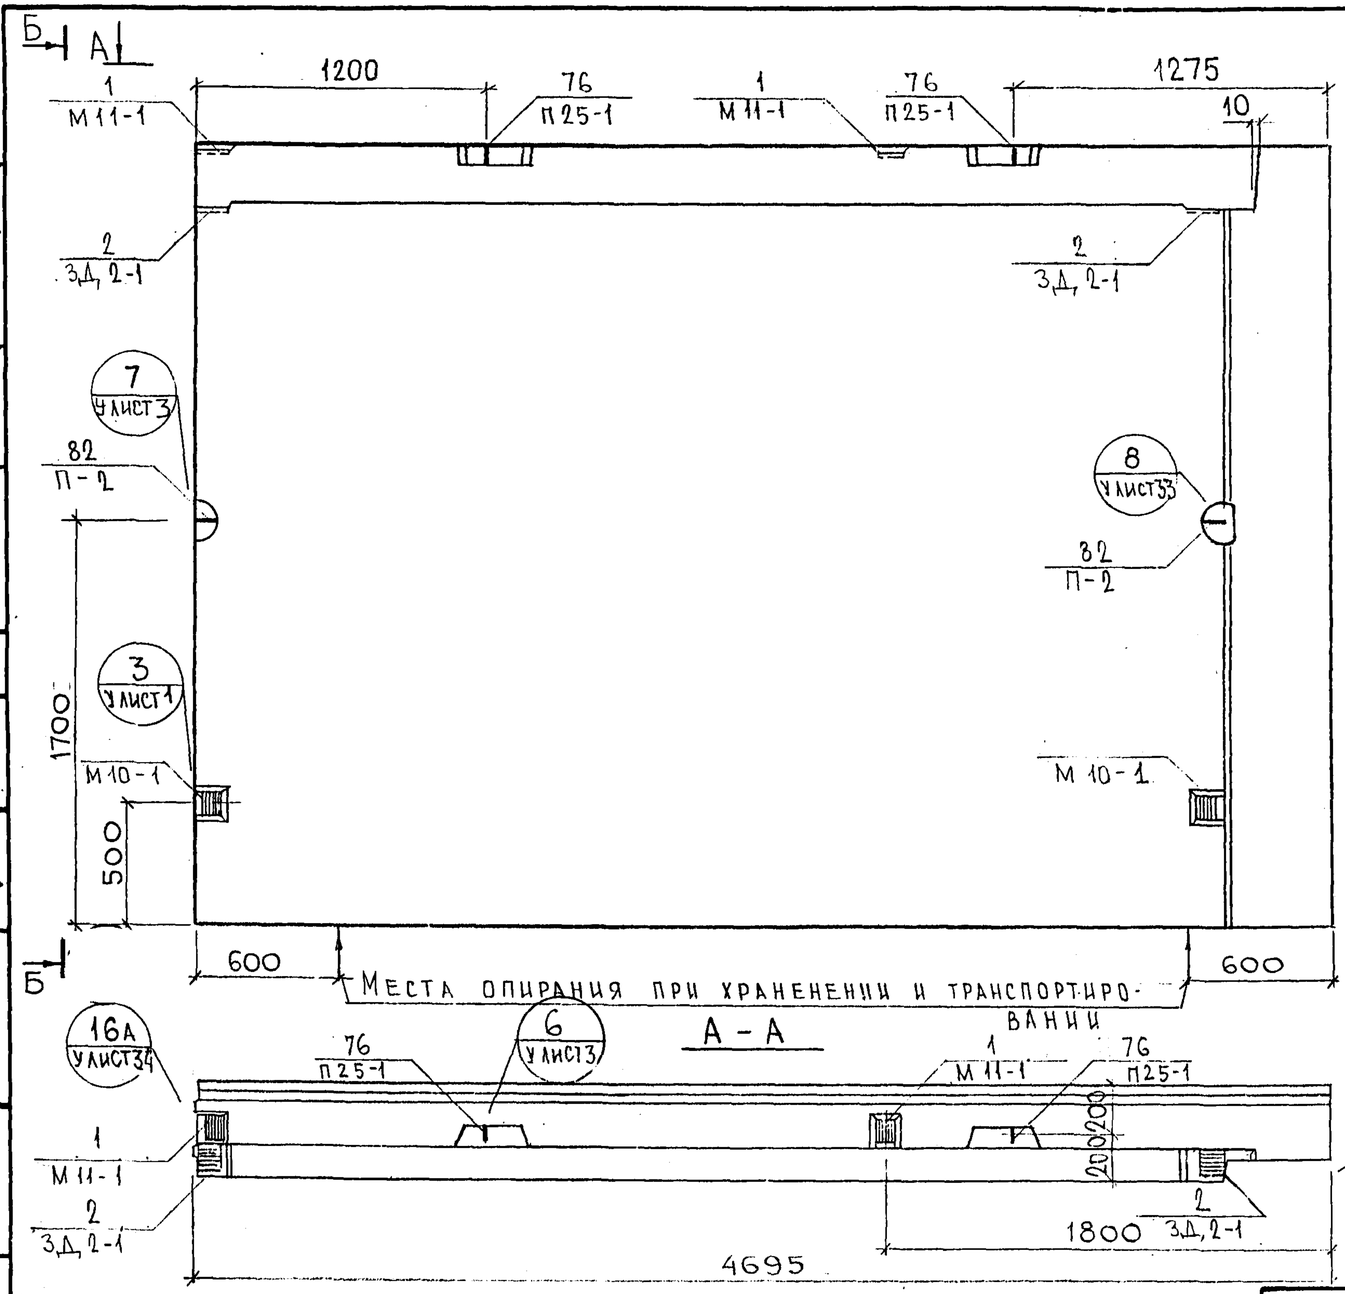

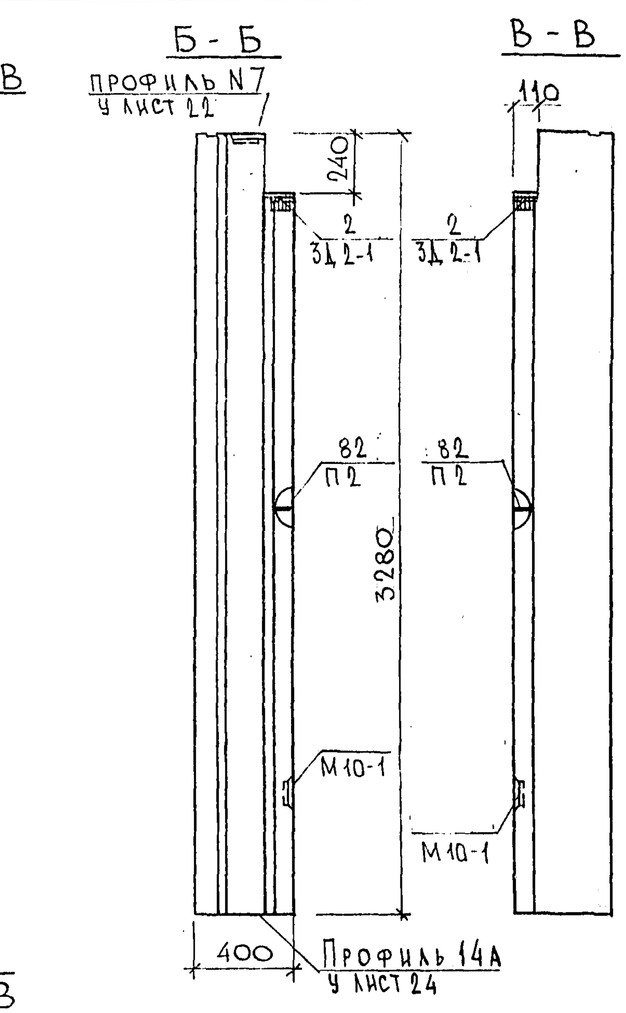

Нач. отд.	Ванаг		
Гл. спец.	Баско		
Рук. гр.	Гуревич		
Разраб.	Умярова		
Проверил	Баско		

7РС41133.7НС.22 СБ

Панель 7НС 17т2
Сборочный чертеж

Стадия	Масса	Масштаб
Р.		1:25
Лист 2	Листов	

МНИИТЭП
ОСК

Инв. № подл. | Подпись и дата | Взам. инв. №

Рук. маст. 7
Гл. спец. М7
Капитев
Марченков

Карт. 4416

Ф12и

СХЕМА РАСКЛАДКИ УТЕПЛИТЕЛЯ ДЛЯ ПАНЕЛИ 7НС16т-2

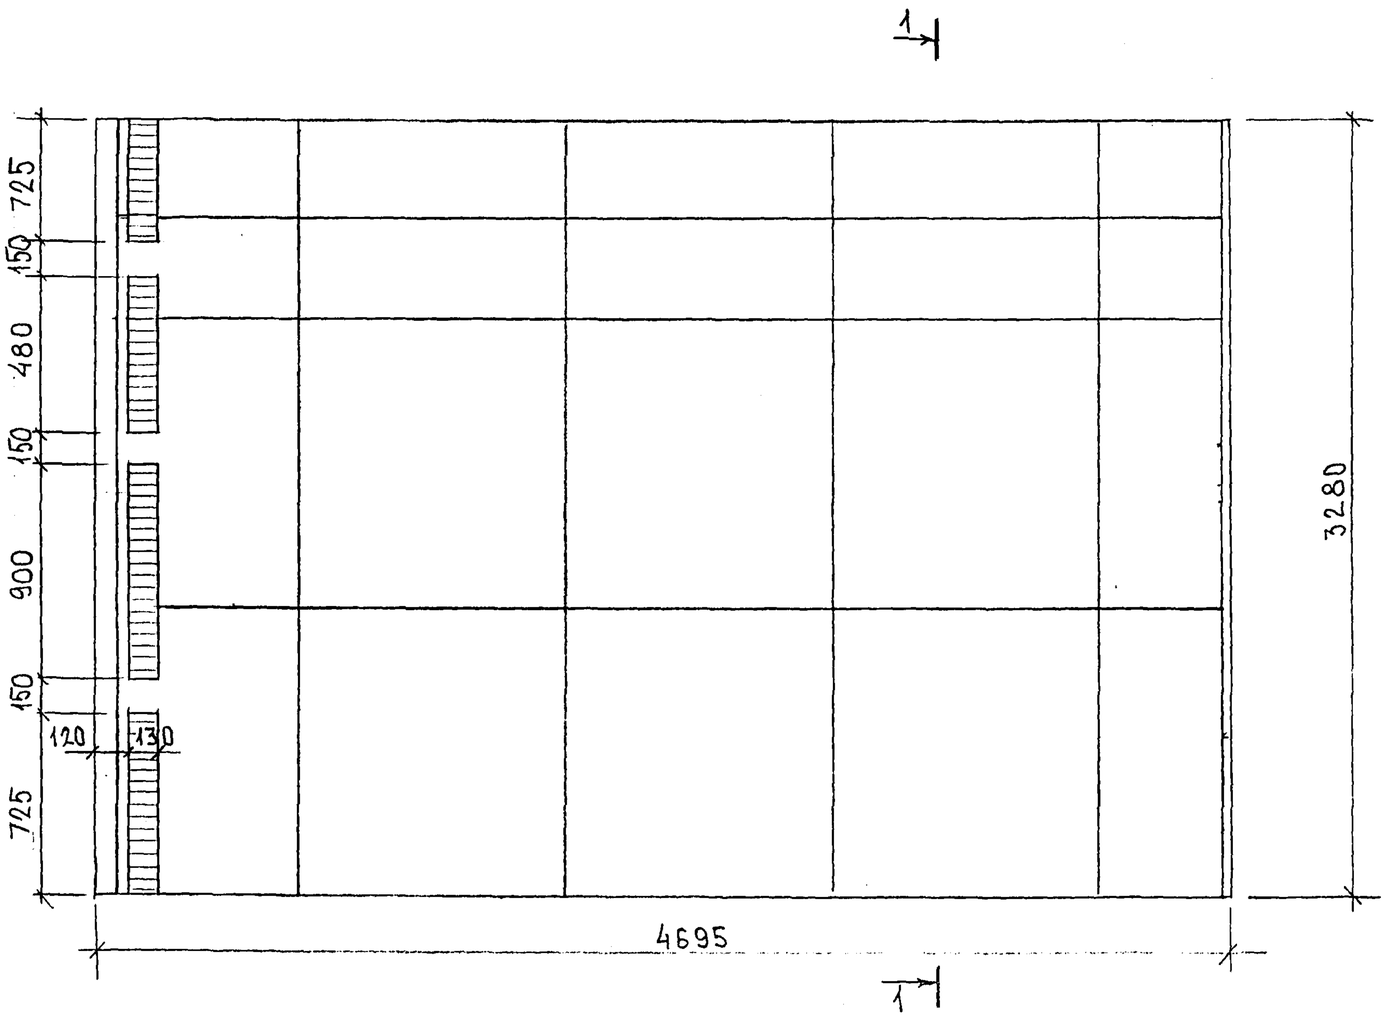

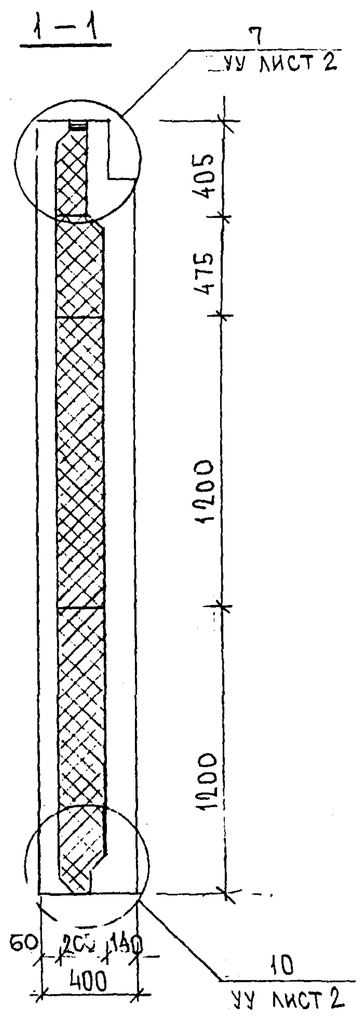

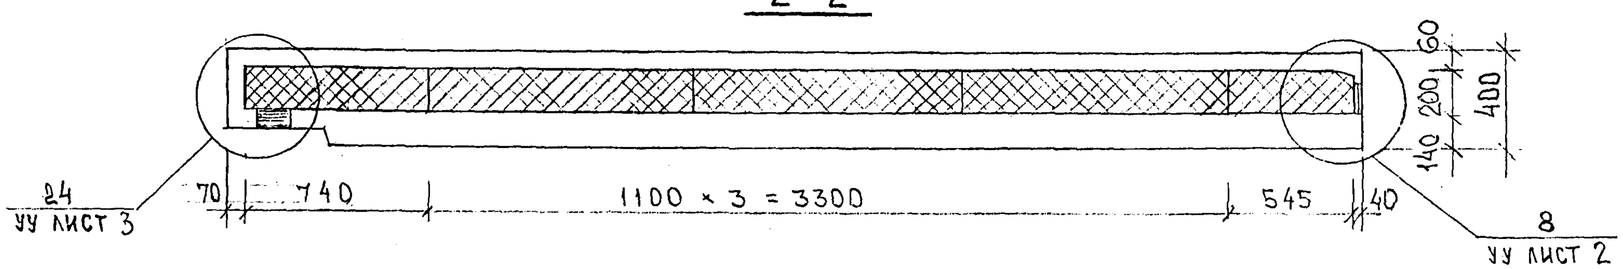

7НС17т-2 ЗЕРКАЛЬНОЕ ОТРАЖЕНИЕ 7НС16Т-2

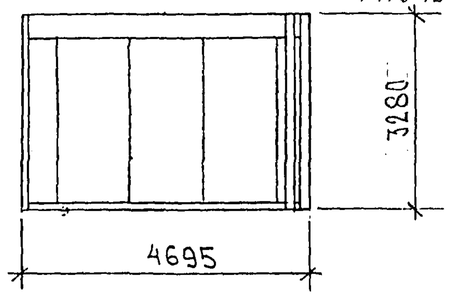

1,695 × 3,280 × 0,07 × 1,5 = 2,69

карт 4416

ИНВ. № ПОДЛ. | ПОДПИСЬ И ДАТА | ВЗАМ. ИНВ. №

СХЕМА АРМИРОВАНИЯ 7НС16Т-2

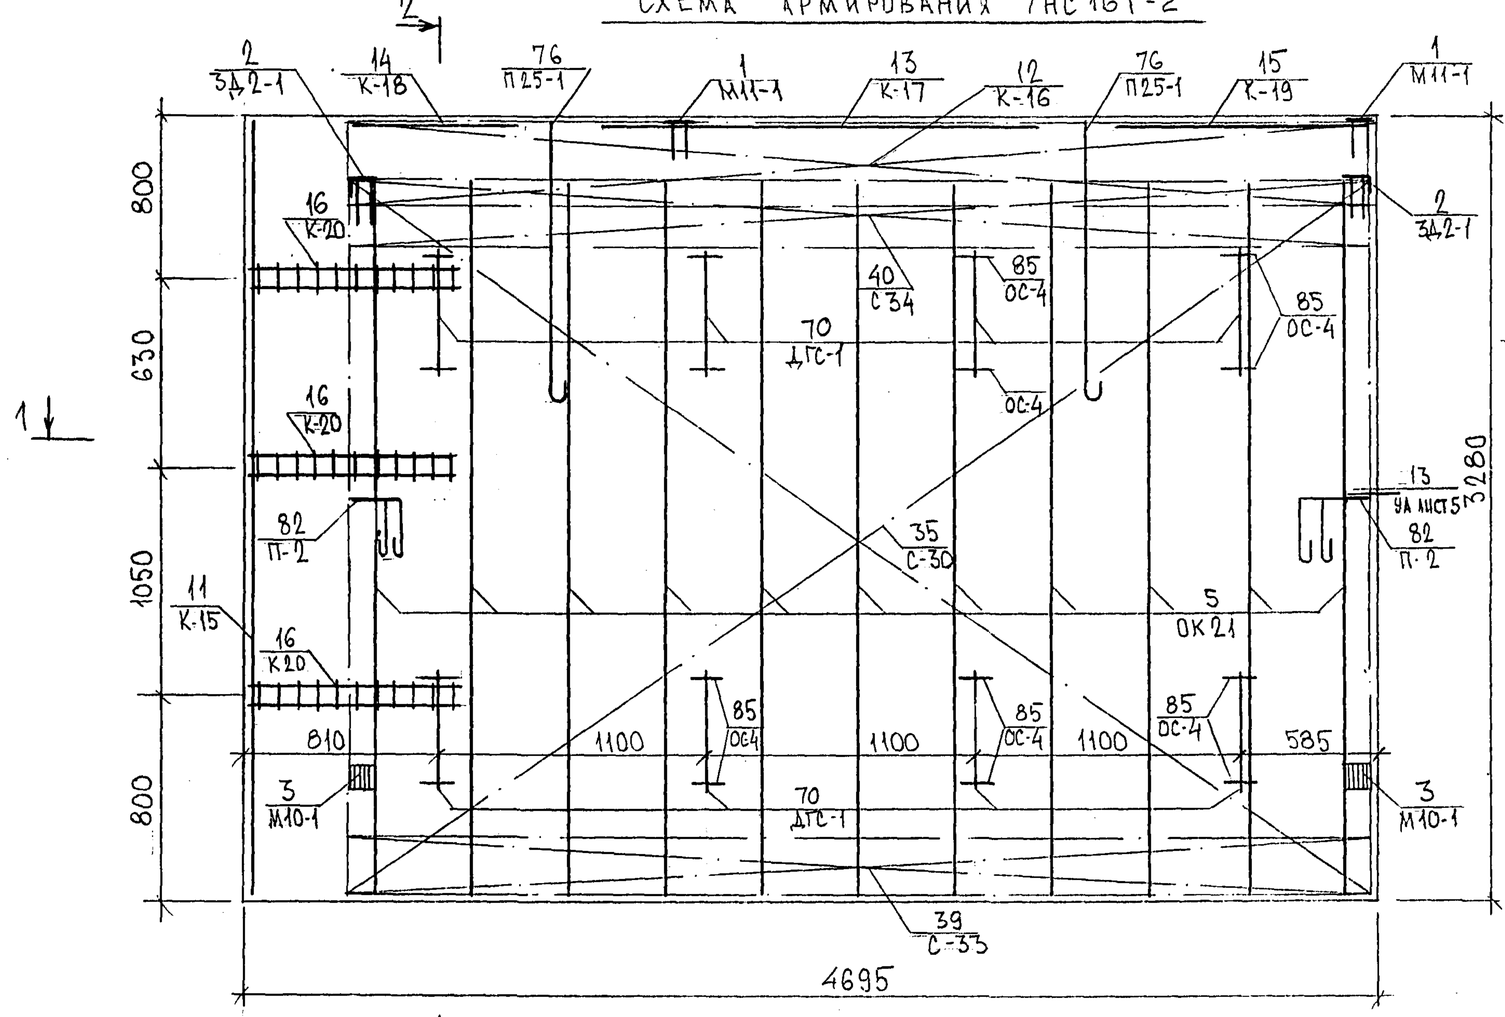

1-1

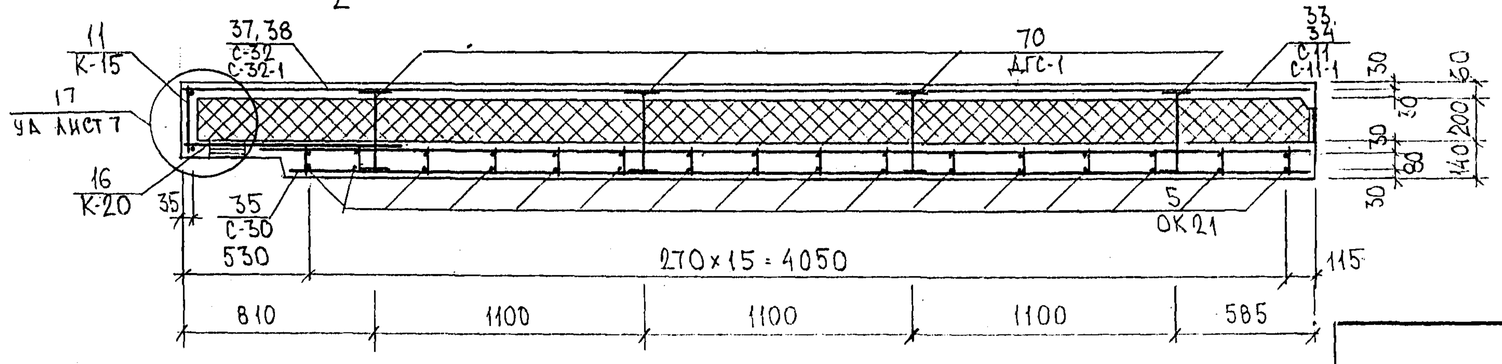

2-2

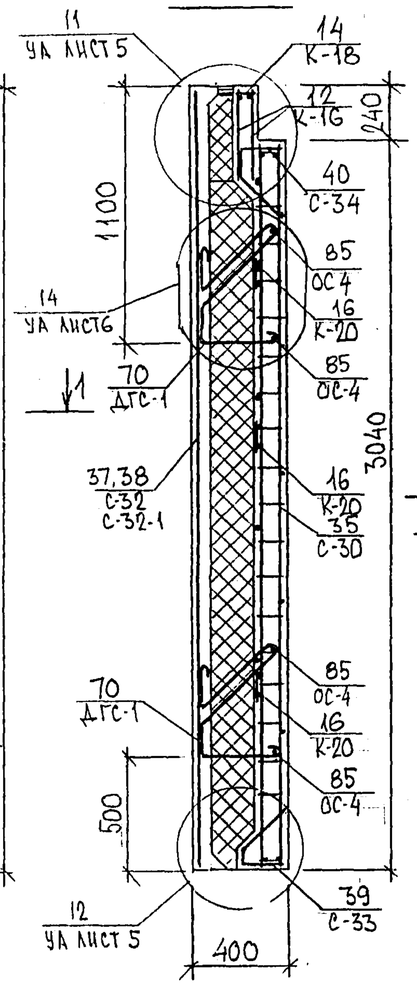

Схема раскладки сеток на поддоне

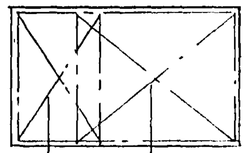

37,38	33;34
С-32 С-32-1	С-11 С-11-1

7НС17т-2

ЗЕРКАЛЬНОЕ ОТРАЖЕНИЕ 7НС16Т-2

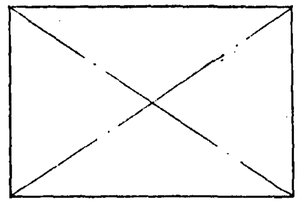

7РС 41133. 7НС.22СБ	Лист 4

Формат А3

карт. 441С

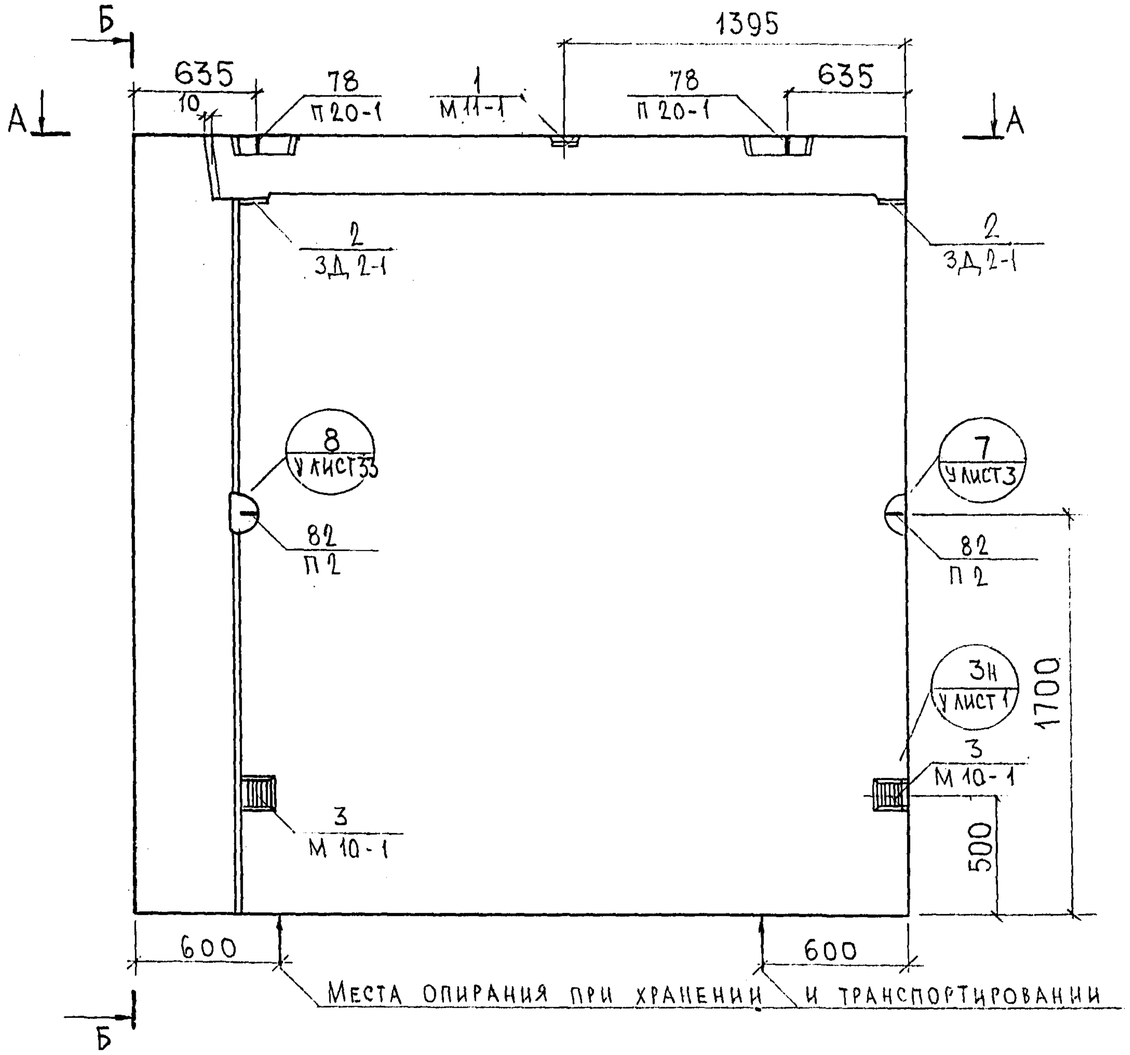

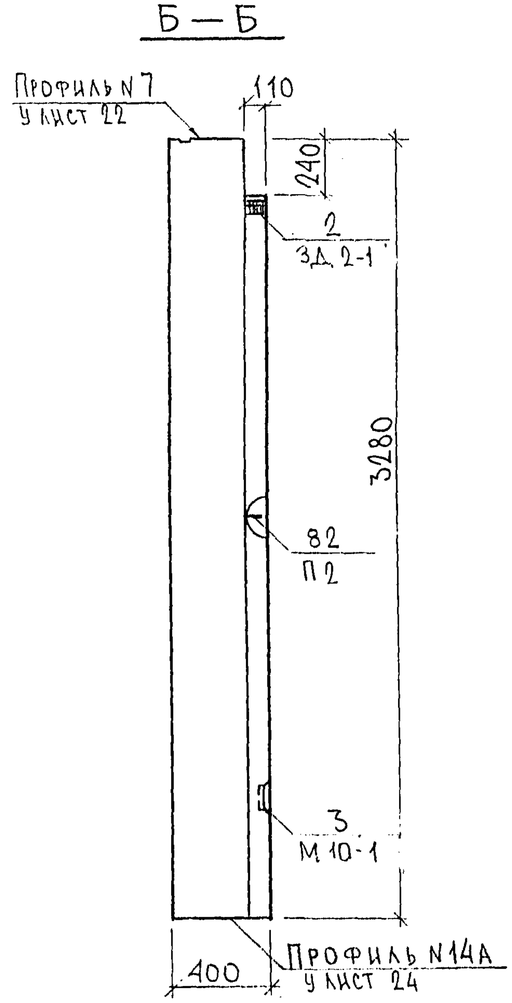

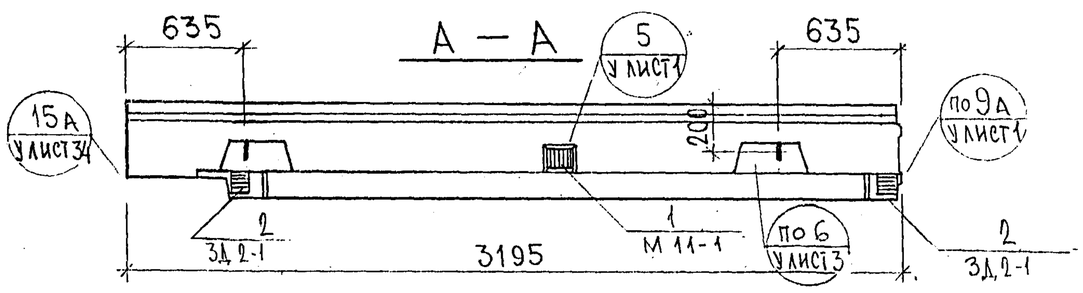

Нач.отд	Ванаг		
Гл.спец	Баско		
Рук.гр.	Гуревич		
Разраб.	Фоломеева		
Проверил	Баско		

7РС 41133.7НС.23СБ.

Панель 7НС43Т2. Сборочный чертеж

Стадия	Масса	Масштаб
Р.		1:25
Лист 1	Листов 4	

МНИИТЭП ОСК

Согласовано

Рук. маст. 7

Гл. спец. м. 7

Инв. № подл. | Подпись и дата | Взам. инв. №

Карт 4116 Ф12и

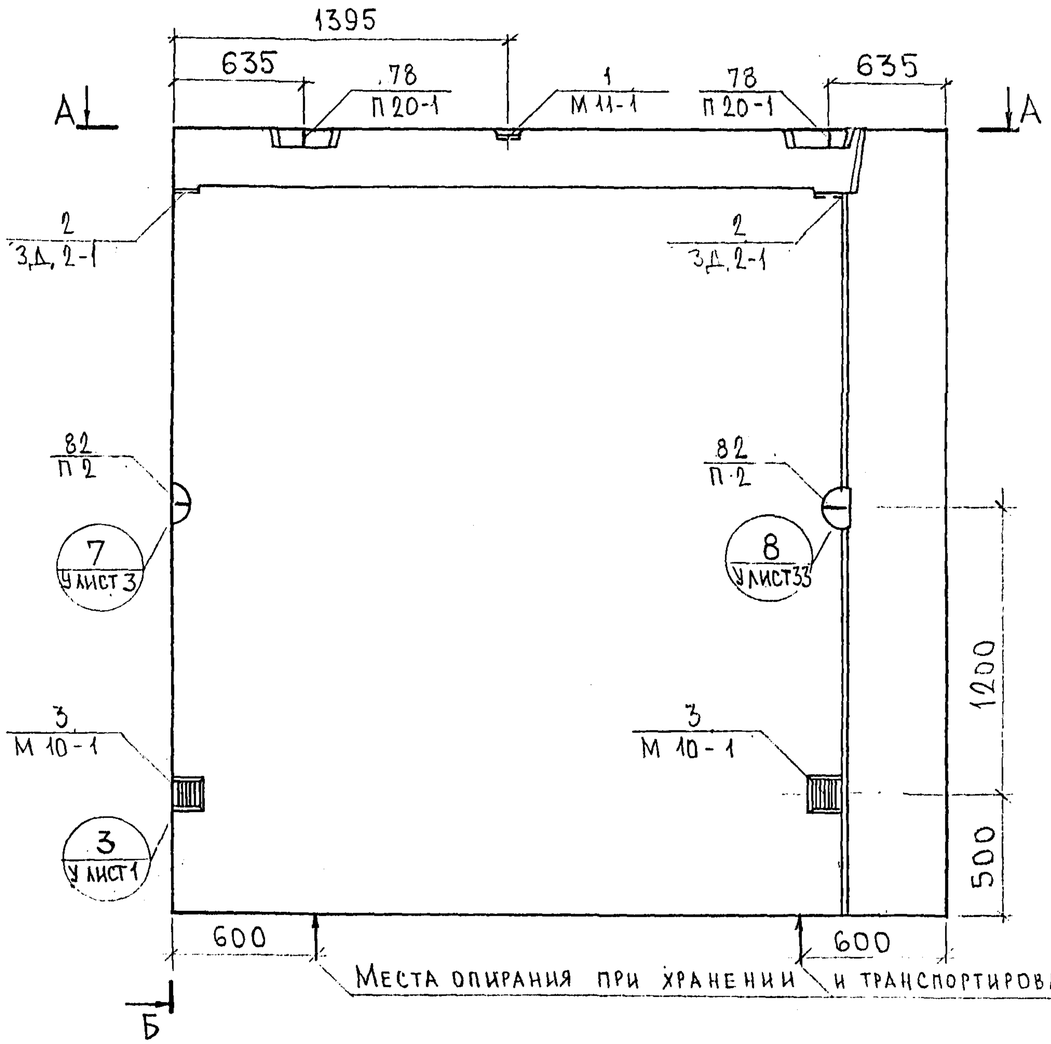

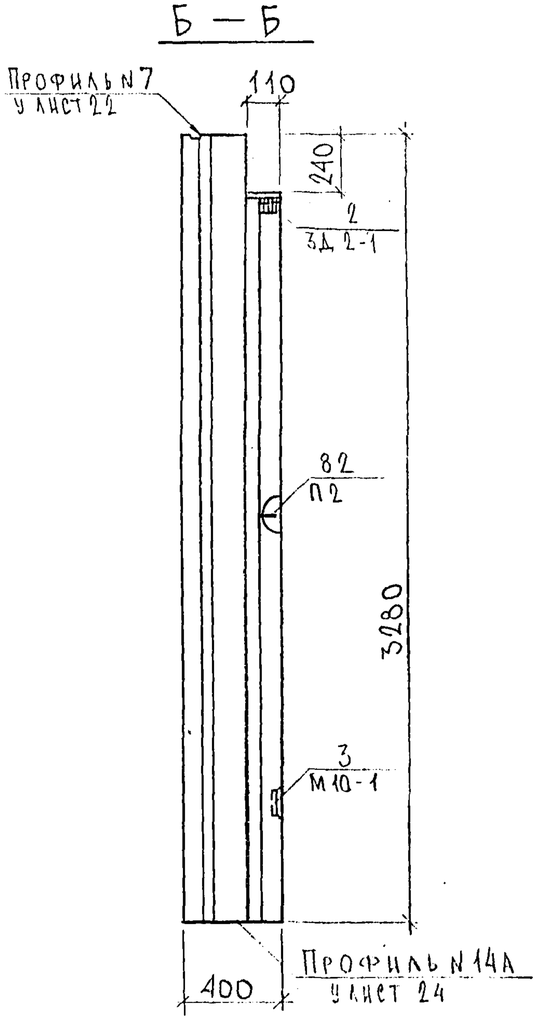

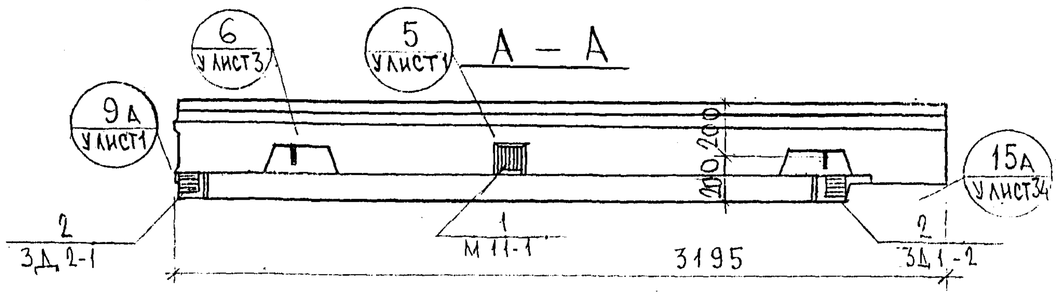

Нач.отд.	Ванаг		
Гл.спец.	Баско		
Рук.гр.	Гуревич		
Разраб.	Фоломеева		
Проверил	Баско		

7РС 41133.7НС.23СБ.

Панель 7НС 44Т2
Сборочный чертеж

Стадия	Масса	Масштаб
Р.		1:25
Лист 2	Листов	

МНИИТЭП
ОСК

Согласовано

Рук.маст.7	Капитерев
Гл.спец.м-т	Марченков

Инв.№ подл. | Подпись и дата | Взам. инв.№

Карт 4446 Ф12н

Схема раскладки утеплителя для панели 7НС43т-2

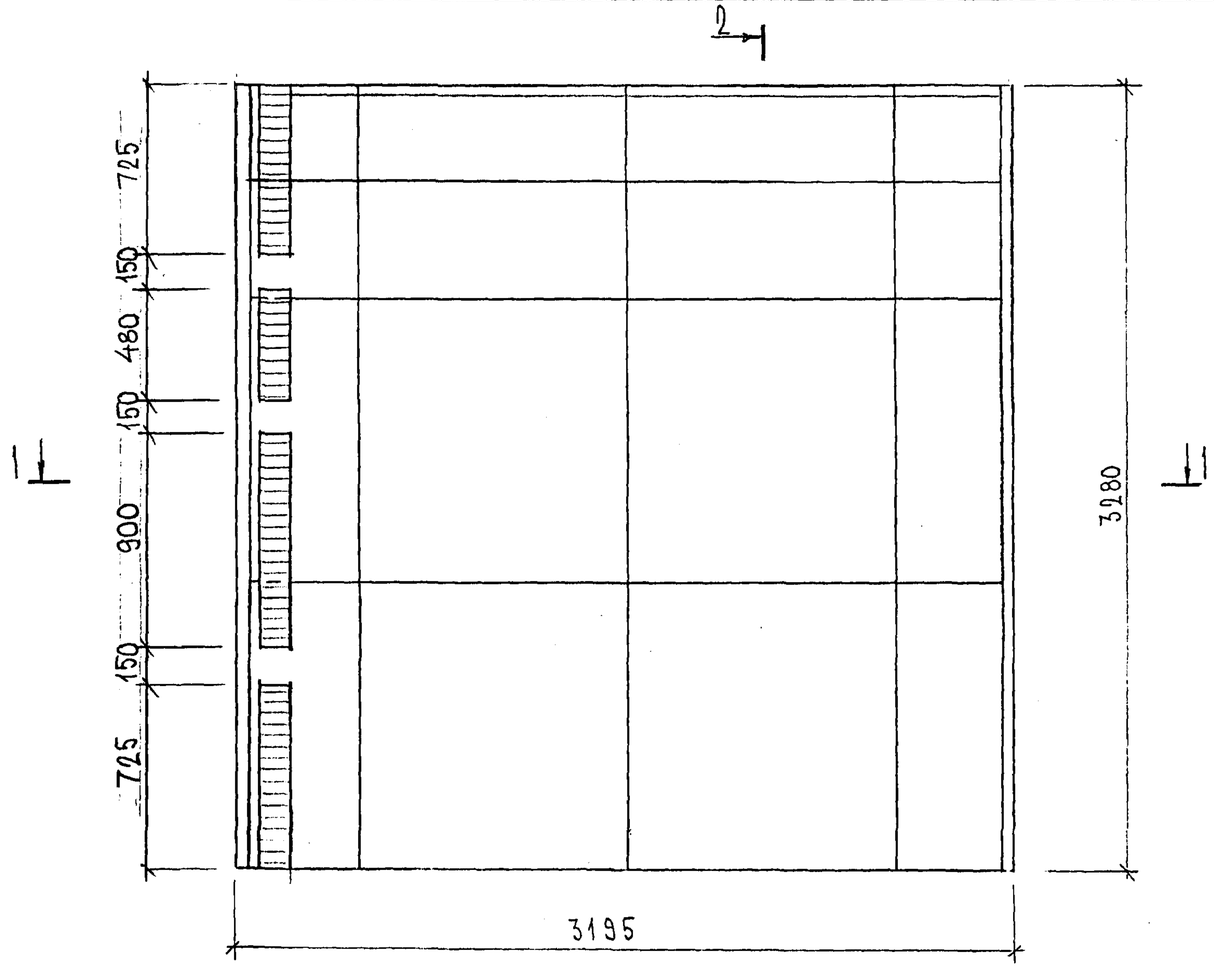

1-1

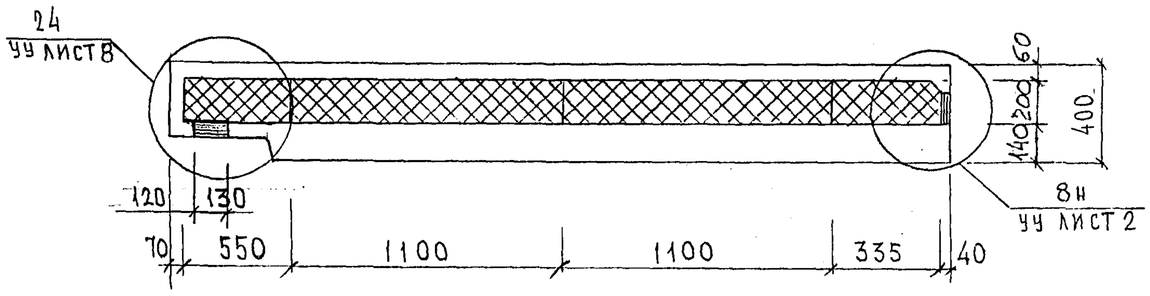

2-2

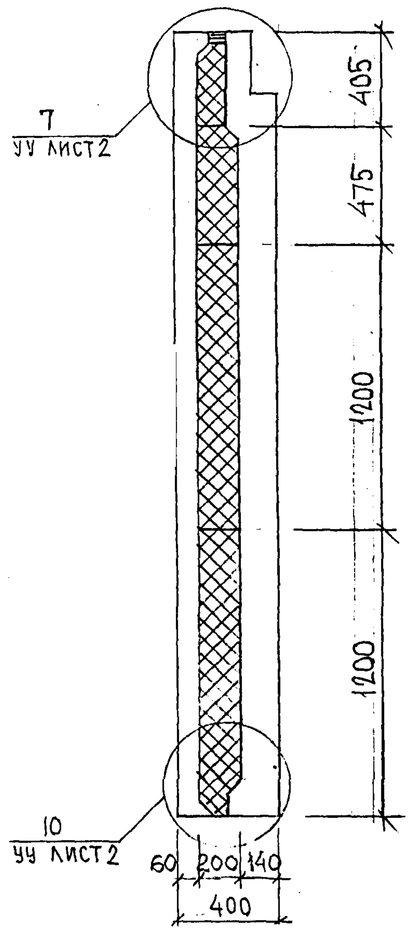

7НС44т-2 - ЗЕРКАЛЬНОЕ ОТРАЖЕНИЕ 7НС43т-2

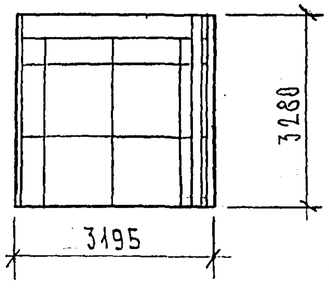

СХЕМА АРМИРОВАНИЯ 7НС 43Т 2

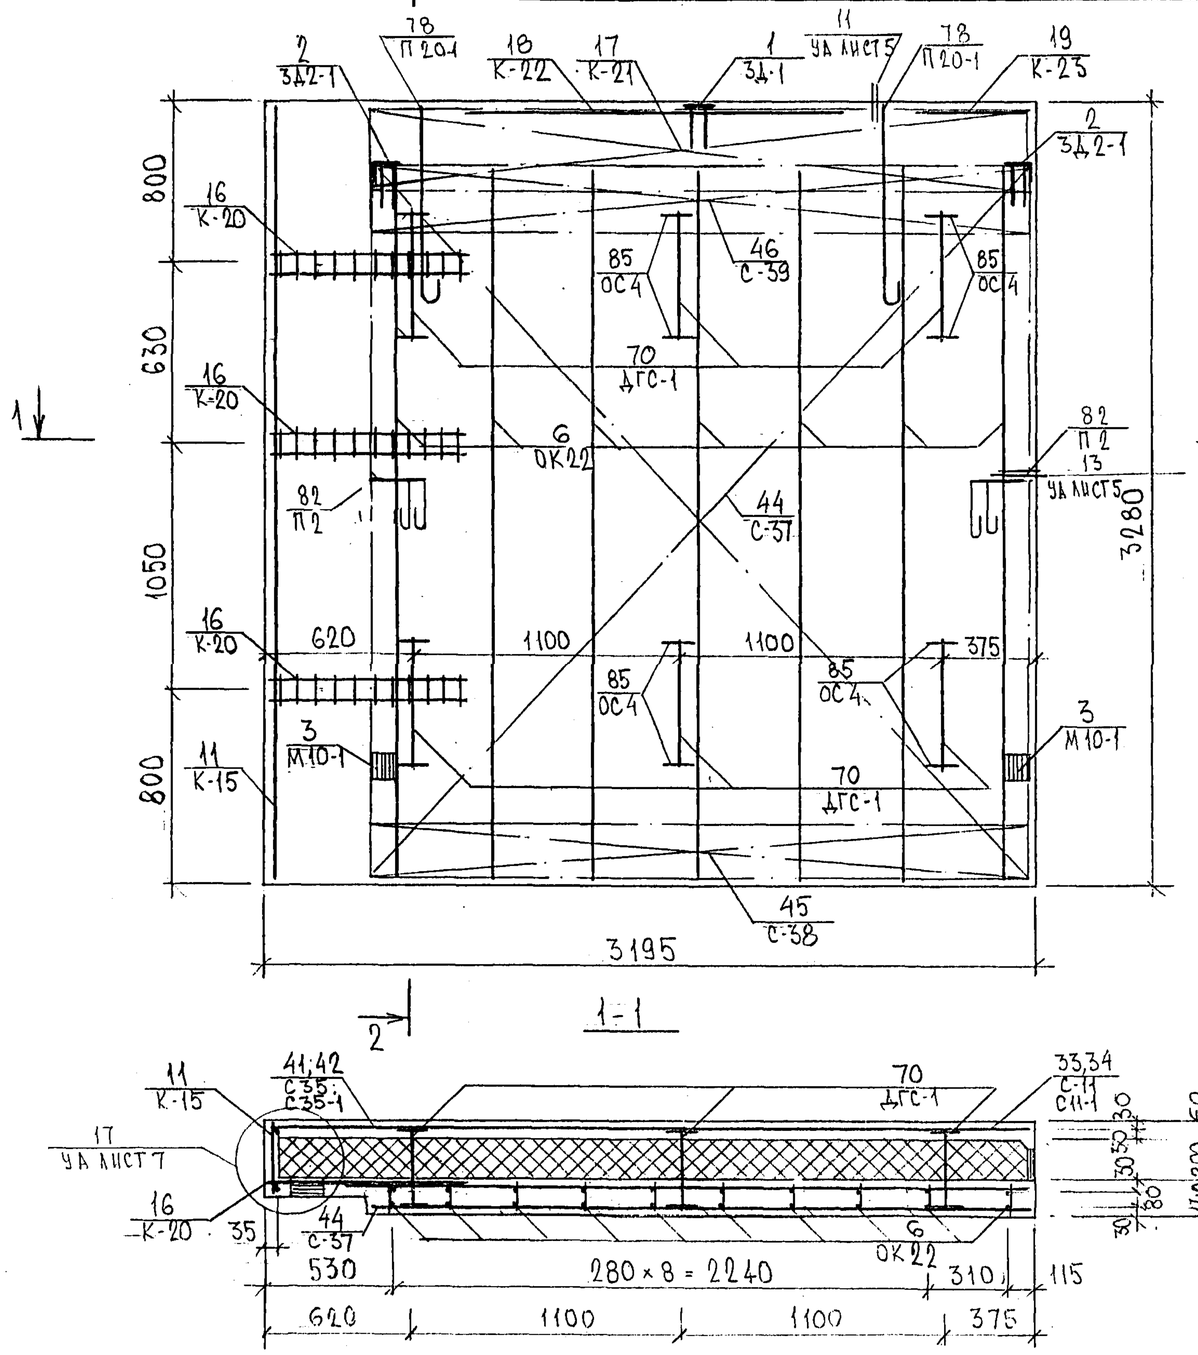

1-1

2-2

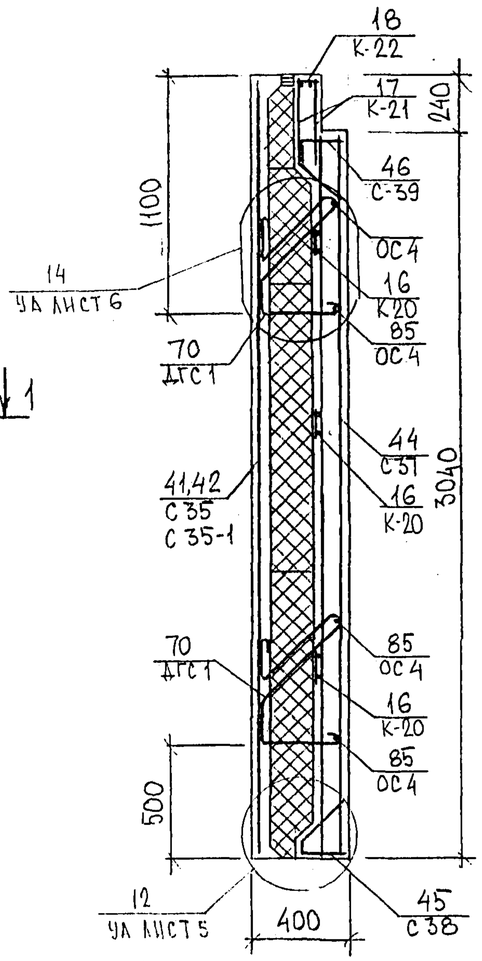

Схема расположения сеток на поддоне

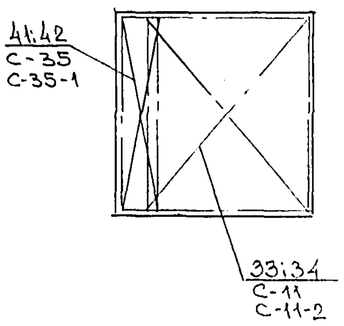

7НС 44Т-2

ЗЕРКАЛЬНОЕ ОТРАЖЕНИЕ 7НС 43Т-2

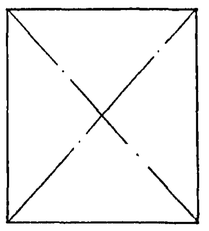

7РС 41133.7НС.23СБ	ЛИСТ 4

Формат А3

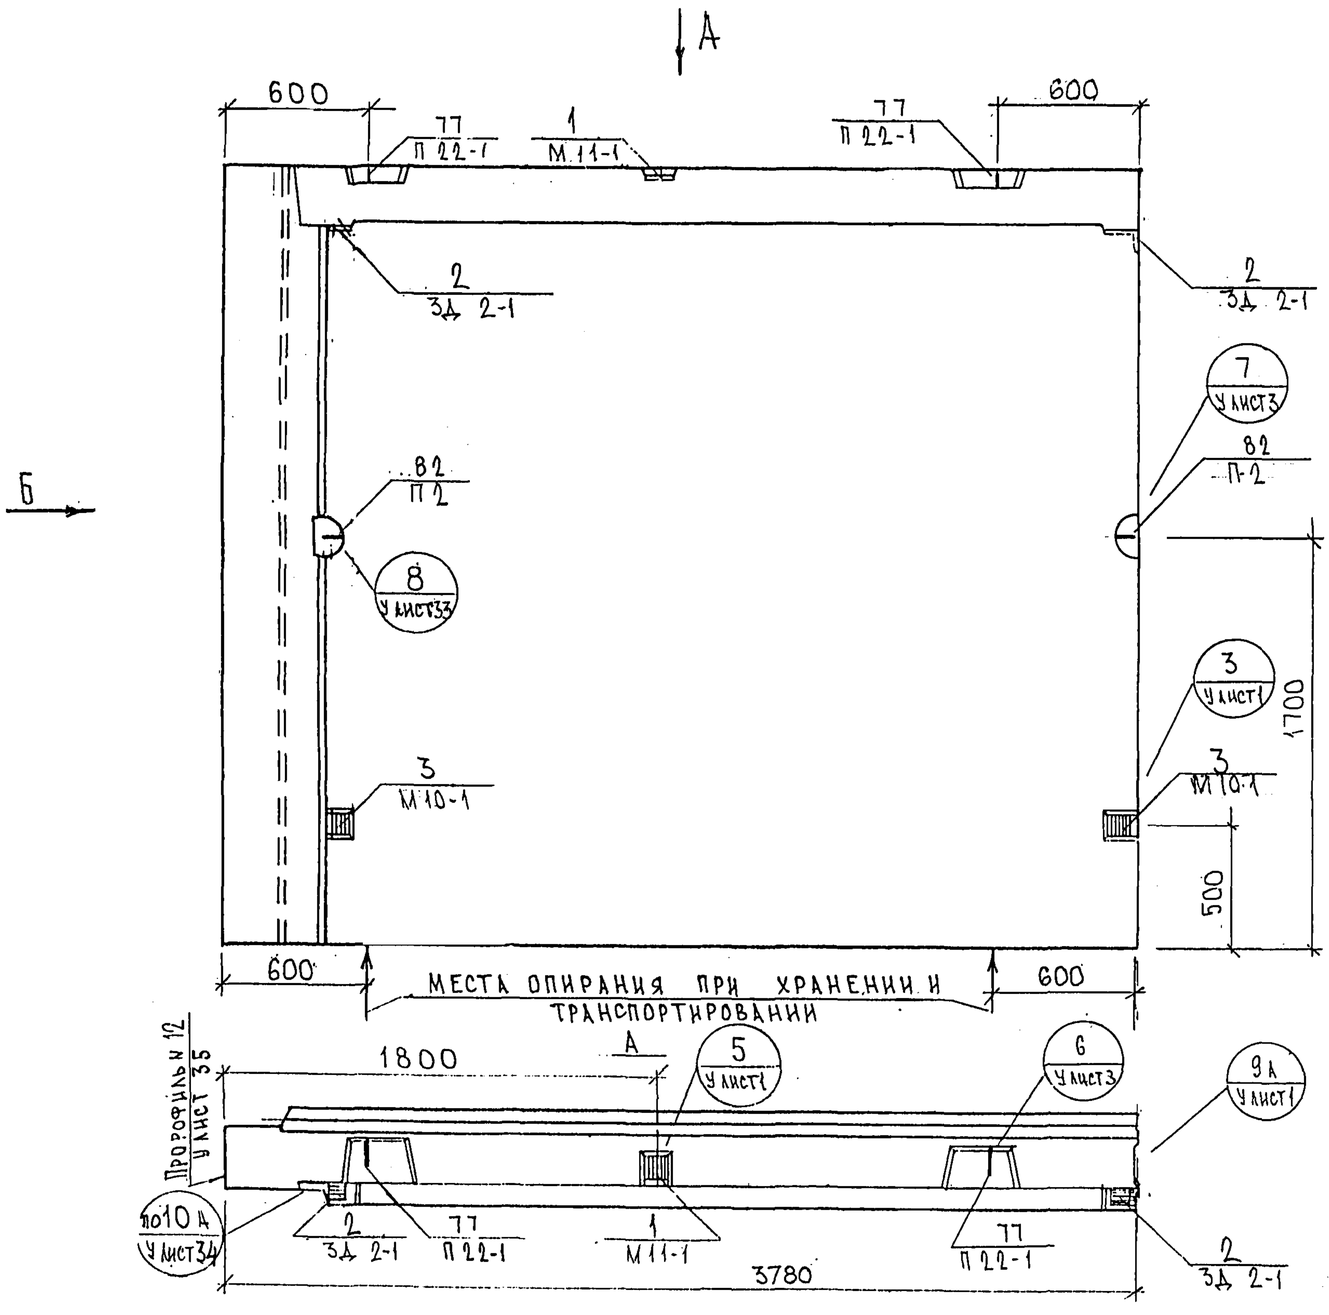

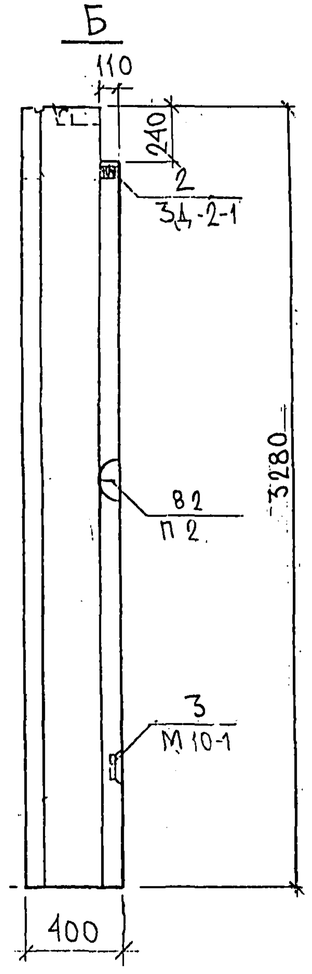

НАЧ.ОТД.	ВАНАГ		
ГЛ.СПЕЦ.	БАСКО		
РУК. ГР.	НИКОЛАЕВА		
РАЗРАБ.	ЗАЙЦЕВА		
ПРОВЕРИЛ	ГУРЕВИЧ		

7РС41133. 7НС. 24СБ.

ПАНЕЛЬ 7НС 91т2
СБОРОЧНЫЙ ЧЕРТЕЖ

СТАДИЯ	ЛИСТ	ЛИСТОВ
Р	1	4

МНИИТЭП
ОСК

Инв. № подл. | Подпись и дата | Взам. инв. №
ГИП
ГЛ. ИНЖ. М7
КАРЦЕВА
Инв. № подл. 8526

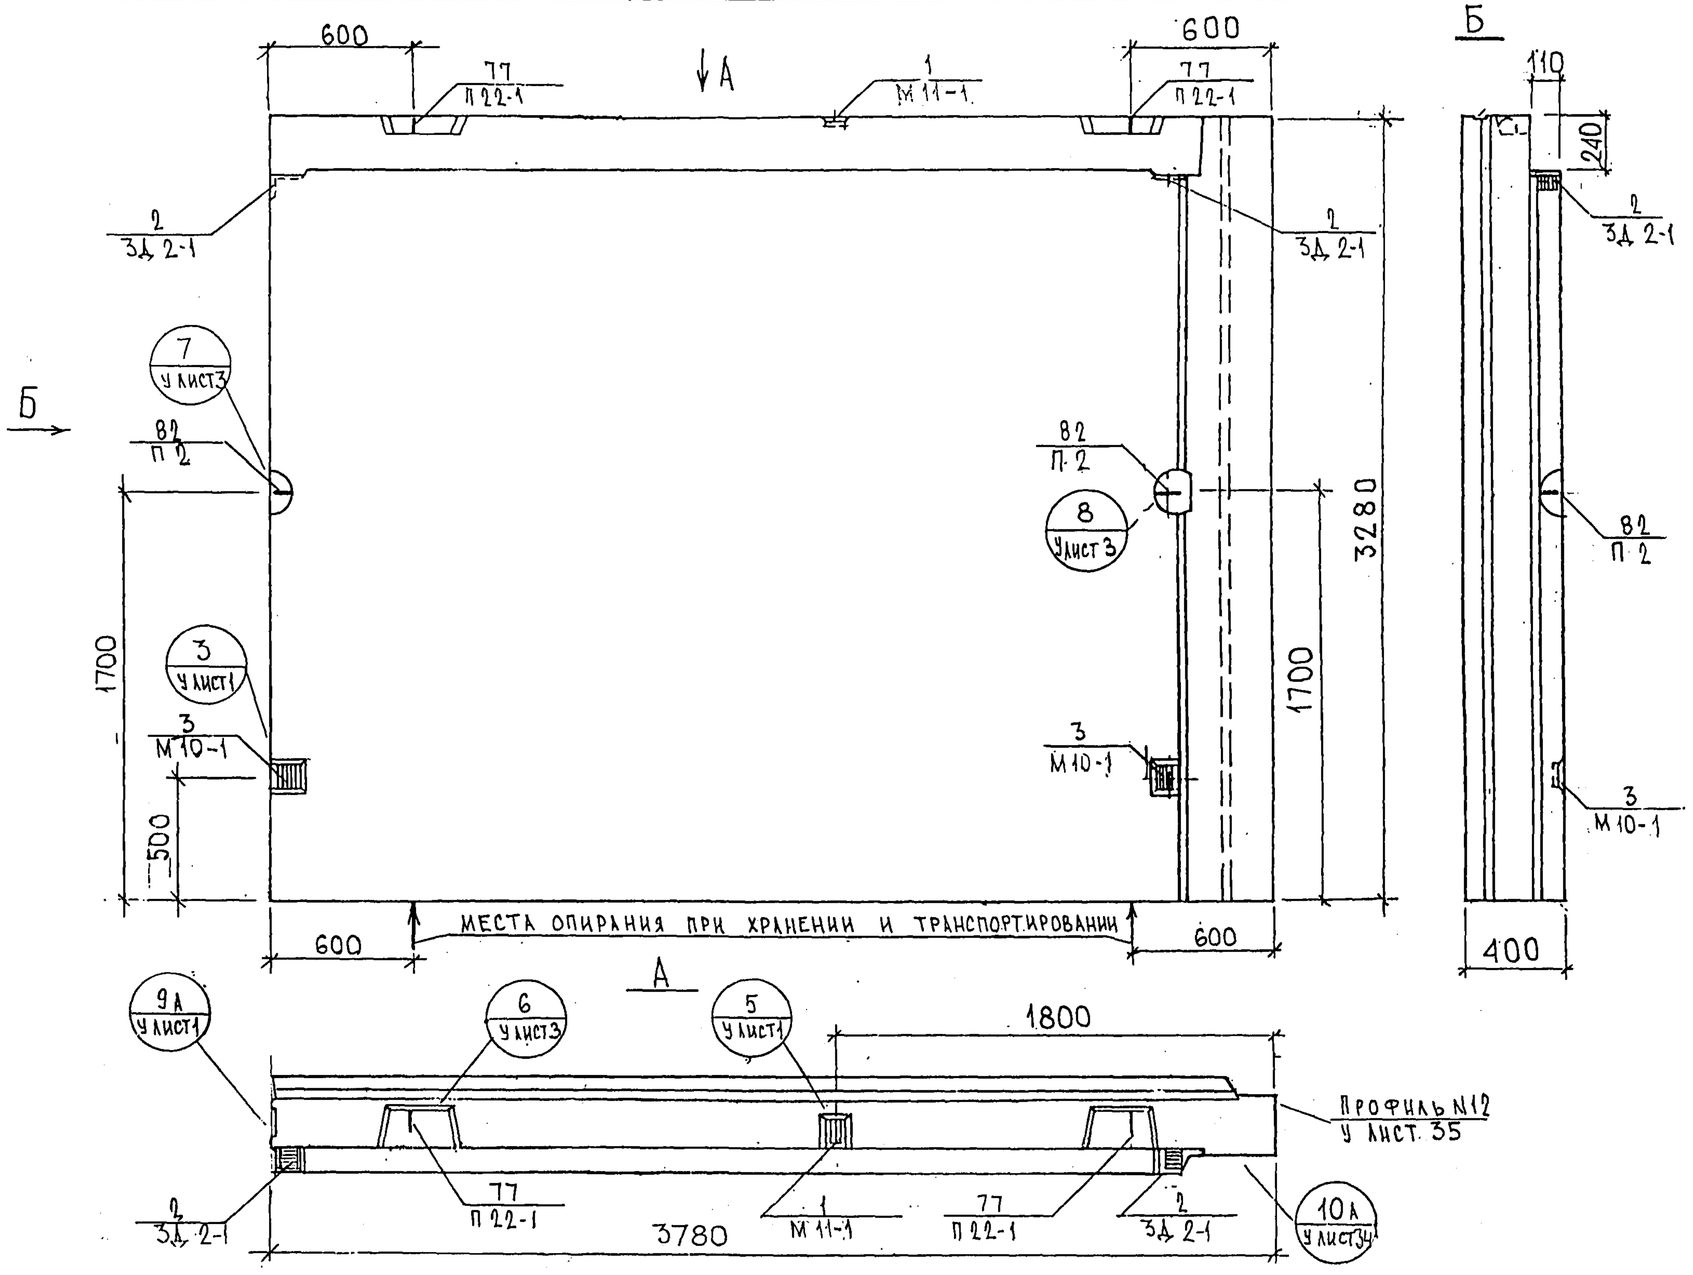

Нач.отд.	Ванаг	
Гл.спец.	Баско	
Рук. гр.	Николаева	
Разраб.	Зайцева	
Провер.	Ванаг	

7РС41133 7НС-24СБ

Панель 7НС 92т2
Сборочный чертеж

Стадия	Масса	Масштаб
Р		1:25
Лист 2	Листов	

МНИИТЭП
ОСК

Рук. мастерской Катеров
Гл. спец. Марченков
ГИП Грабилин

Инв. № подл. | Подпись и дата | Взам. инв. №

Карт 4416 Ф12н

СХЕМА РАСКЛАДКИ УТЕПЛИТЕЛЯ 7НС91Т2

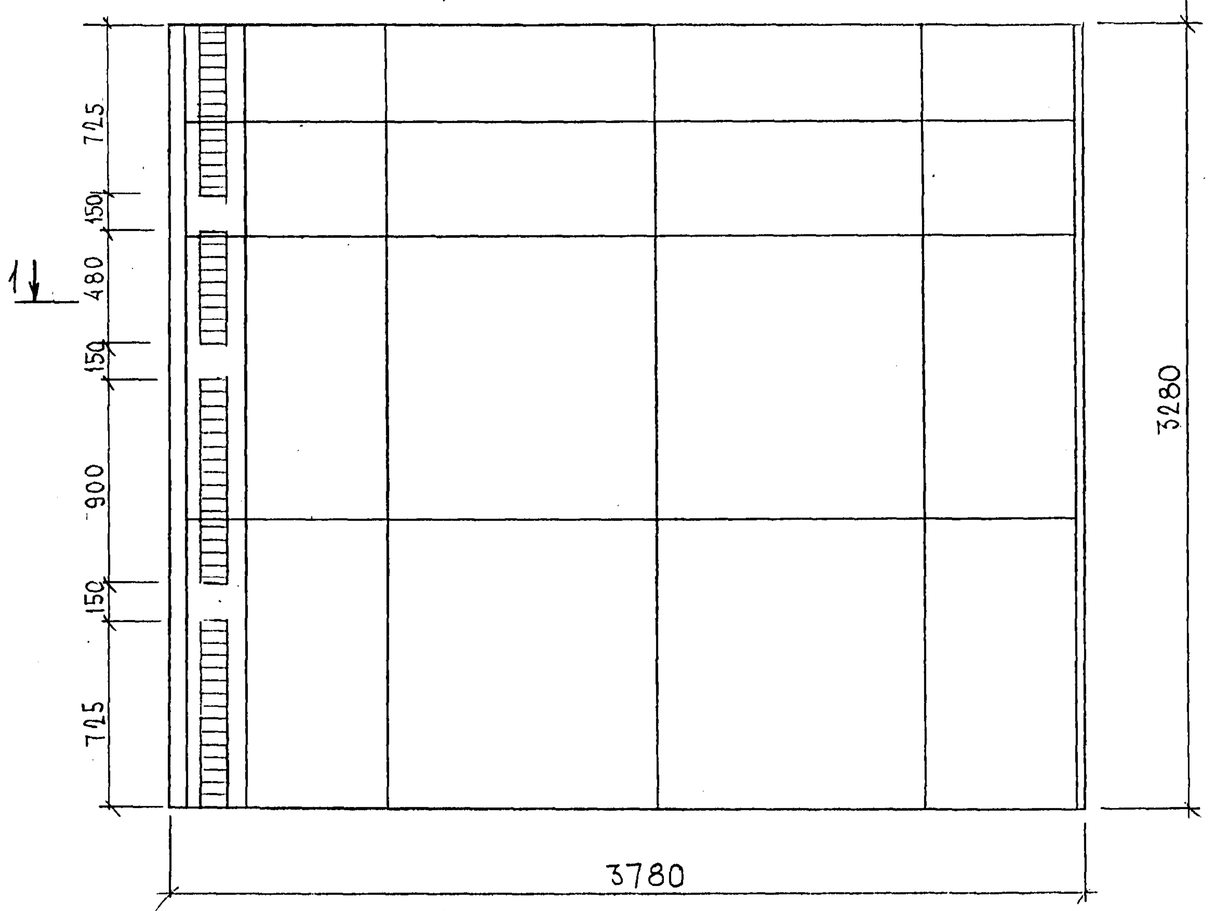

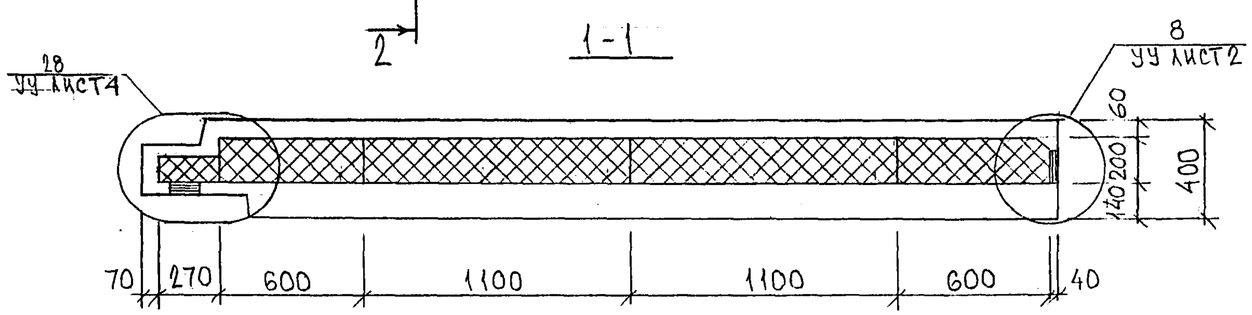

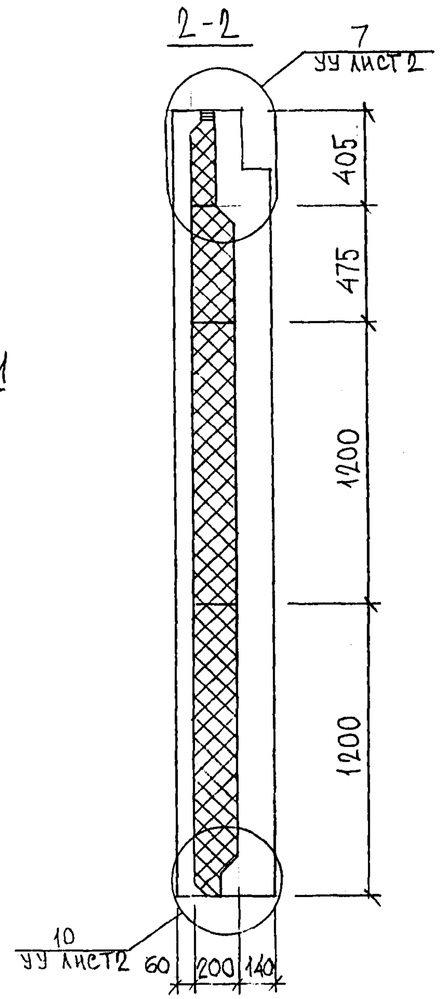

7НС 92Т-2

ЗЕРКАЛЬНОЕ ОТРАЖЕНИЕ
7НС 91Т-2

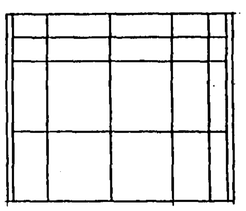

7РС 41133. 7НС. 24СБ.	Лист 3

Формат А3

Карт 4416

8826-24

Схема армирования 7НС 91Т2

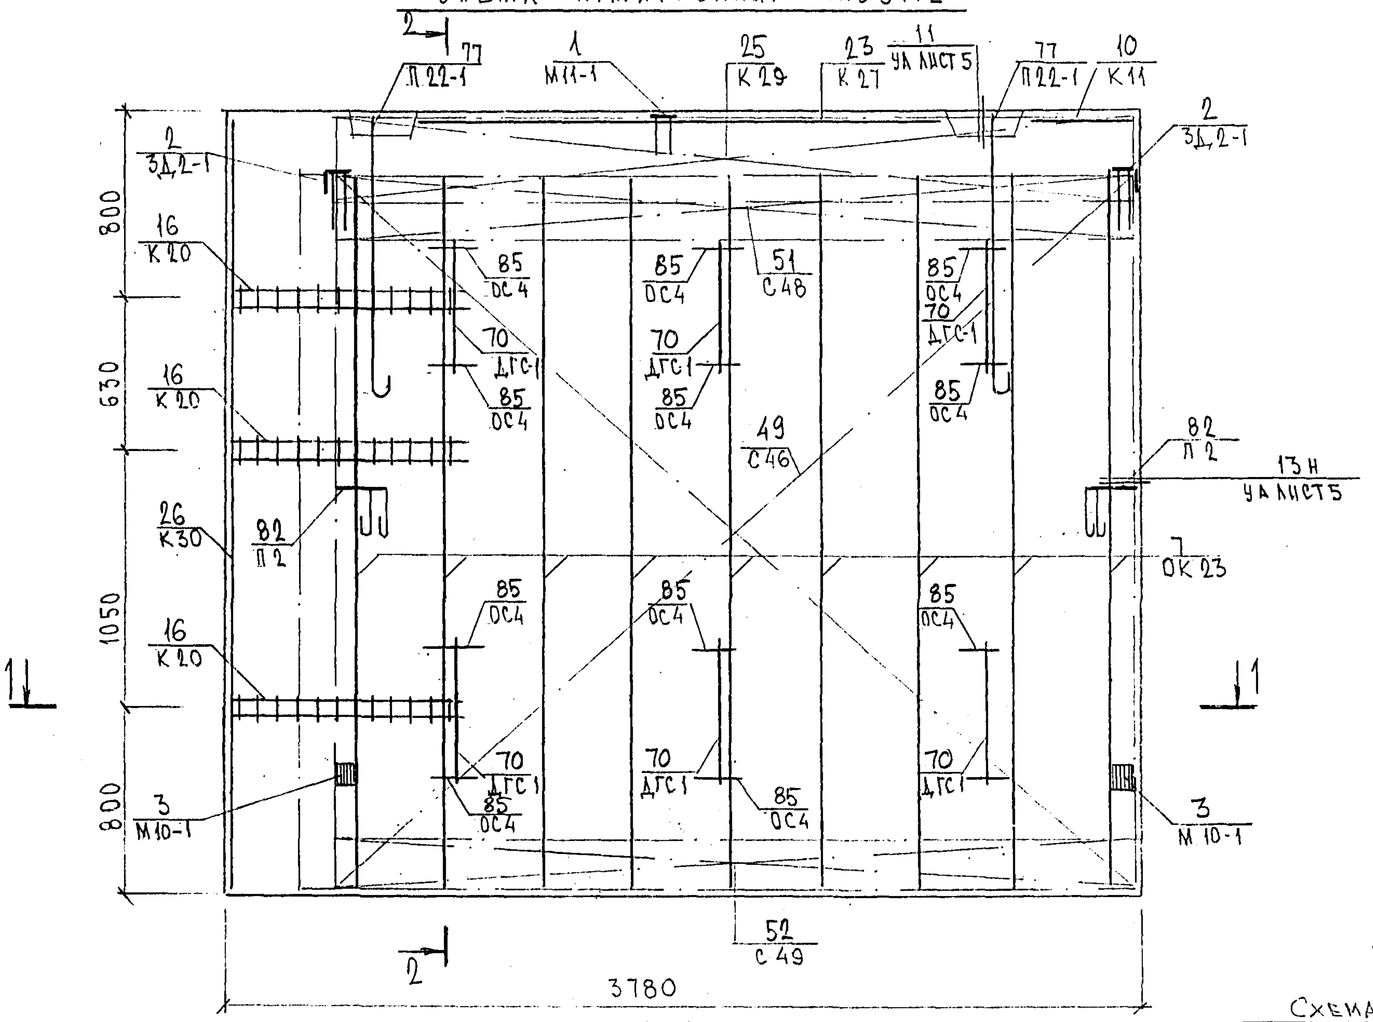

2 - 2

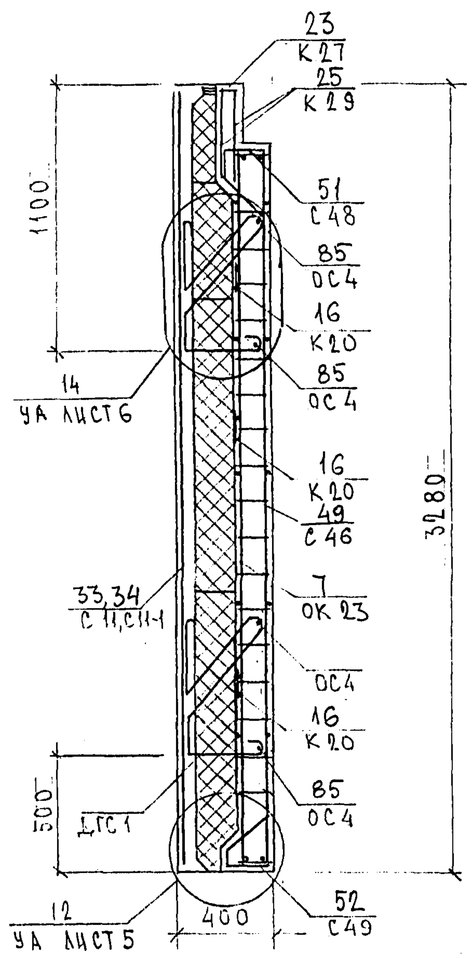

1 - 1

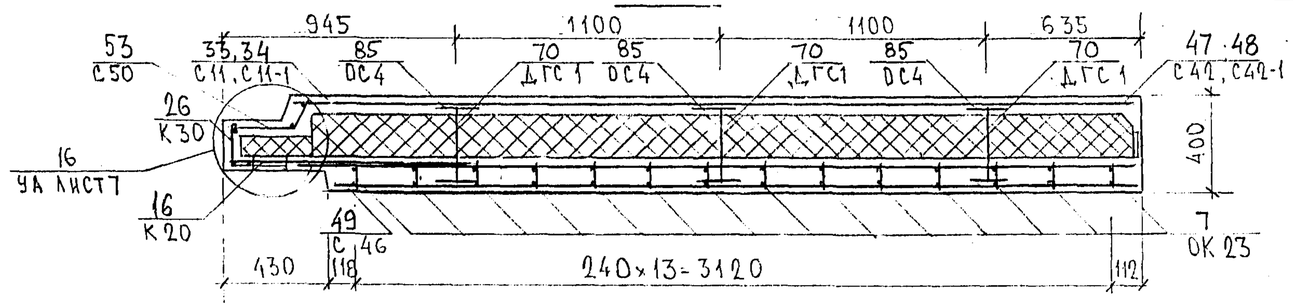

Схема расположения сеток на поддоне

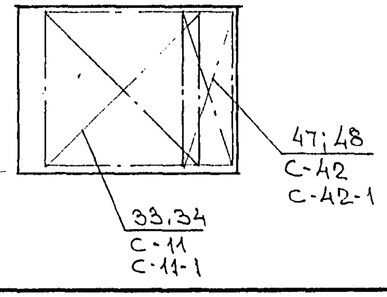

7НС 92Т-2

Зеркальное отражение 7НС 91Т-2

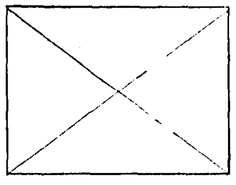

7РС 41 133. 7НС.24.СБ.	Лист 4

Формат А3

карт 4416

7НС 93Т-2

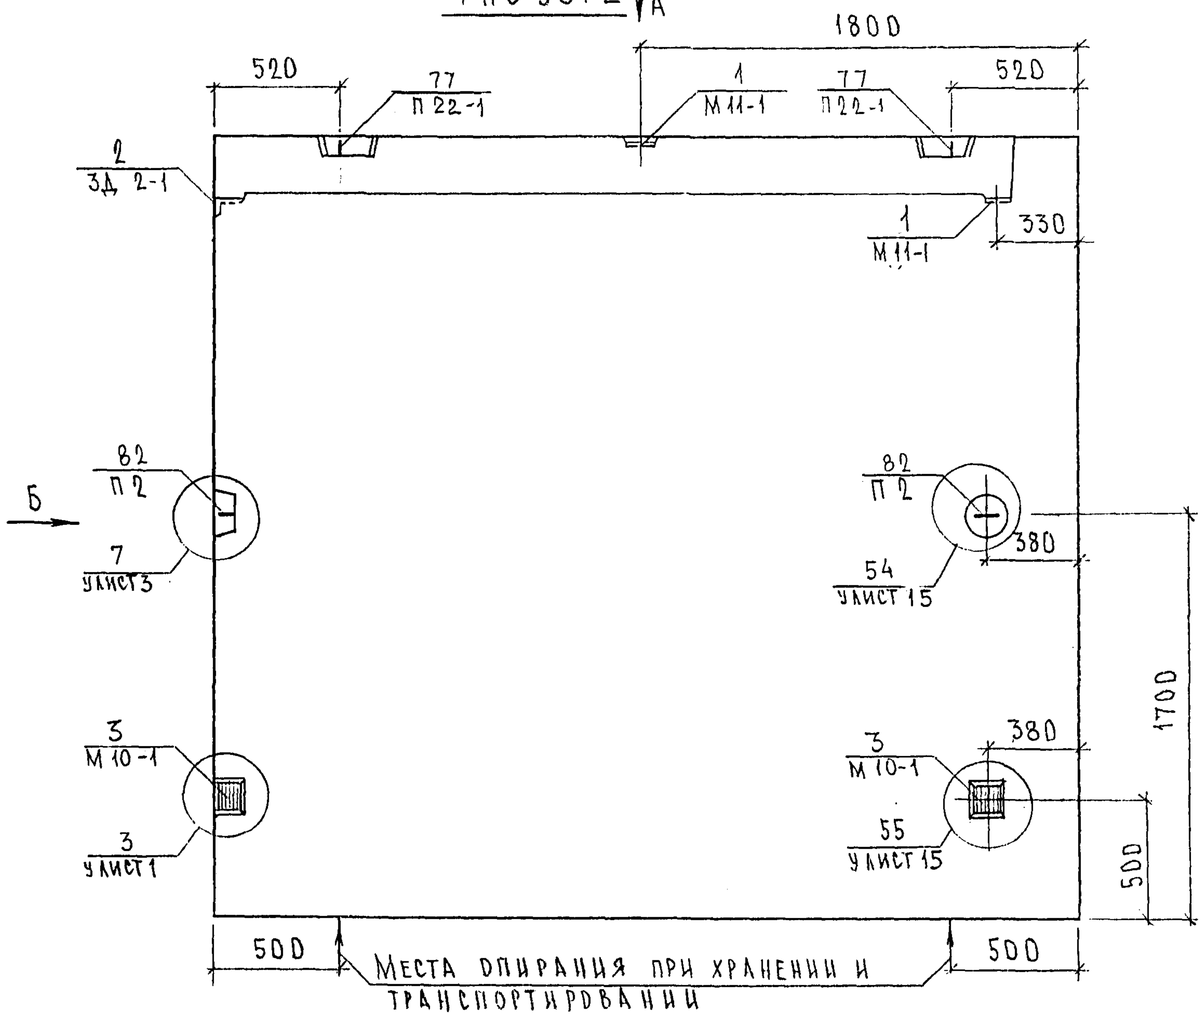

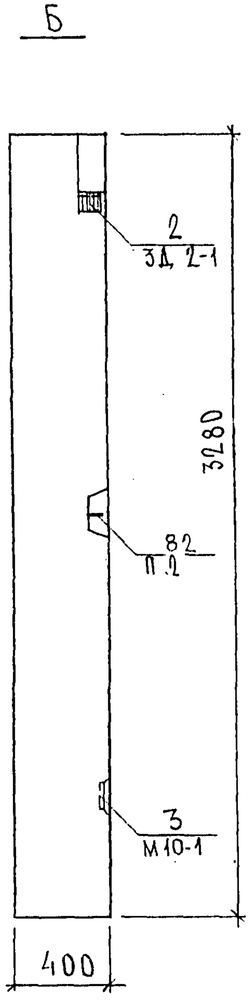

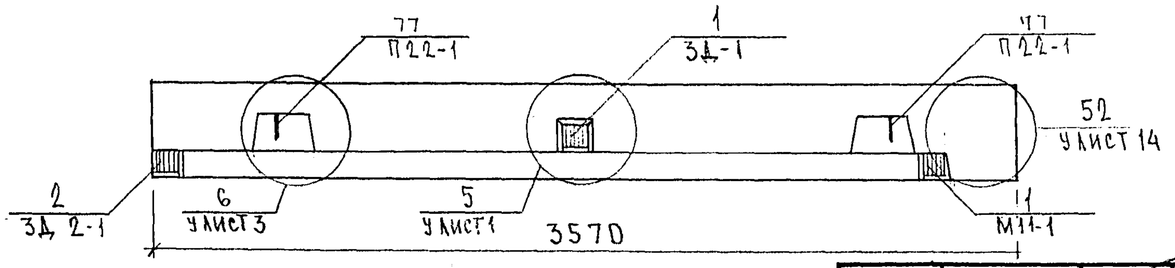

7НС 94Т-2

Зеркальное отражение 7НС 93Т-2

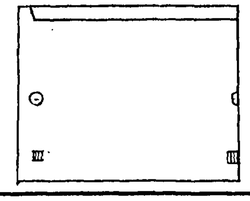

Нач.отд.	Ванаг		
Гл.спец.	Баско		
Зав.гр.	Гуревич		
Разраб.	Телесницкая		
Провер.	Гуревич		

7РС41133.7НС.25СБ.

Панели 7НС93Т-2; 7НС94Т-2
Сборочный чертеж

Стадия	Лист	Листов
Р.	1	3

МНИИТЭП
ОСК

Согласовано
Рук.маст.№1 Каптерев
Гл.инж.маст.№1 Марченков

Инв.№ 9416

Схема раскладки утеплителя 7НС93Т-2

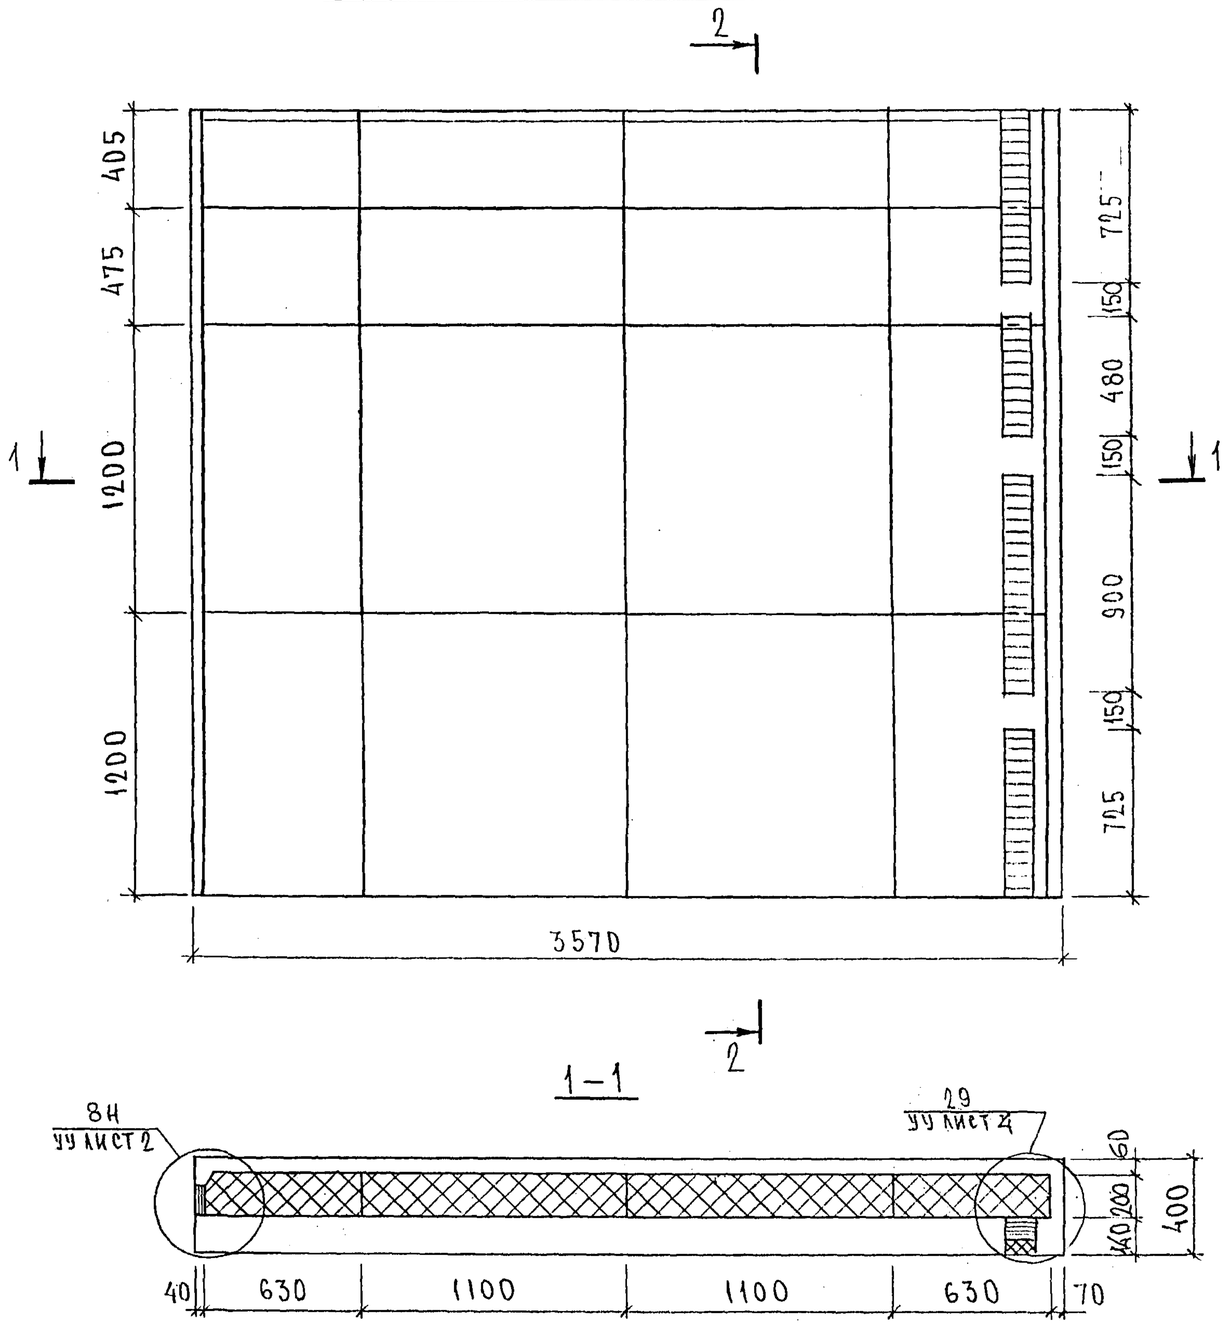

2-2

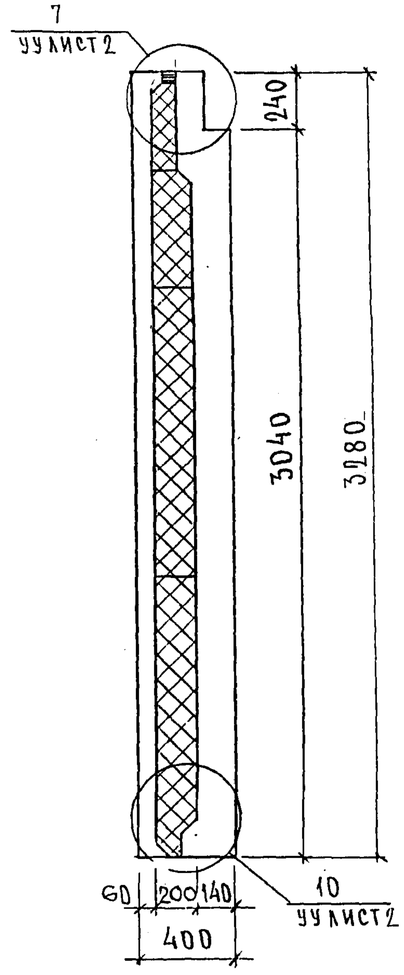

7НС94Т-2
Зеркальное отражение 7НС93Т-2

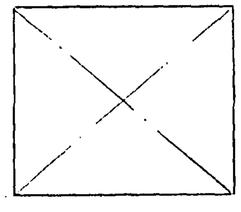

7РС41133.7НС.25СБ.	Лист 2

Формат А3

Карт 4416

Схема армирования 7НС 93Т-2

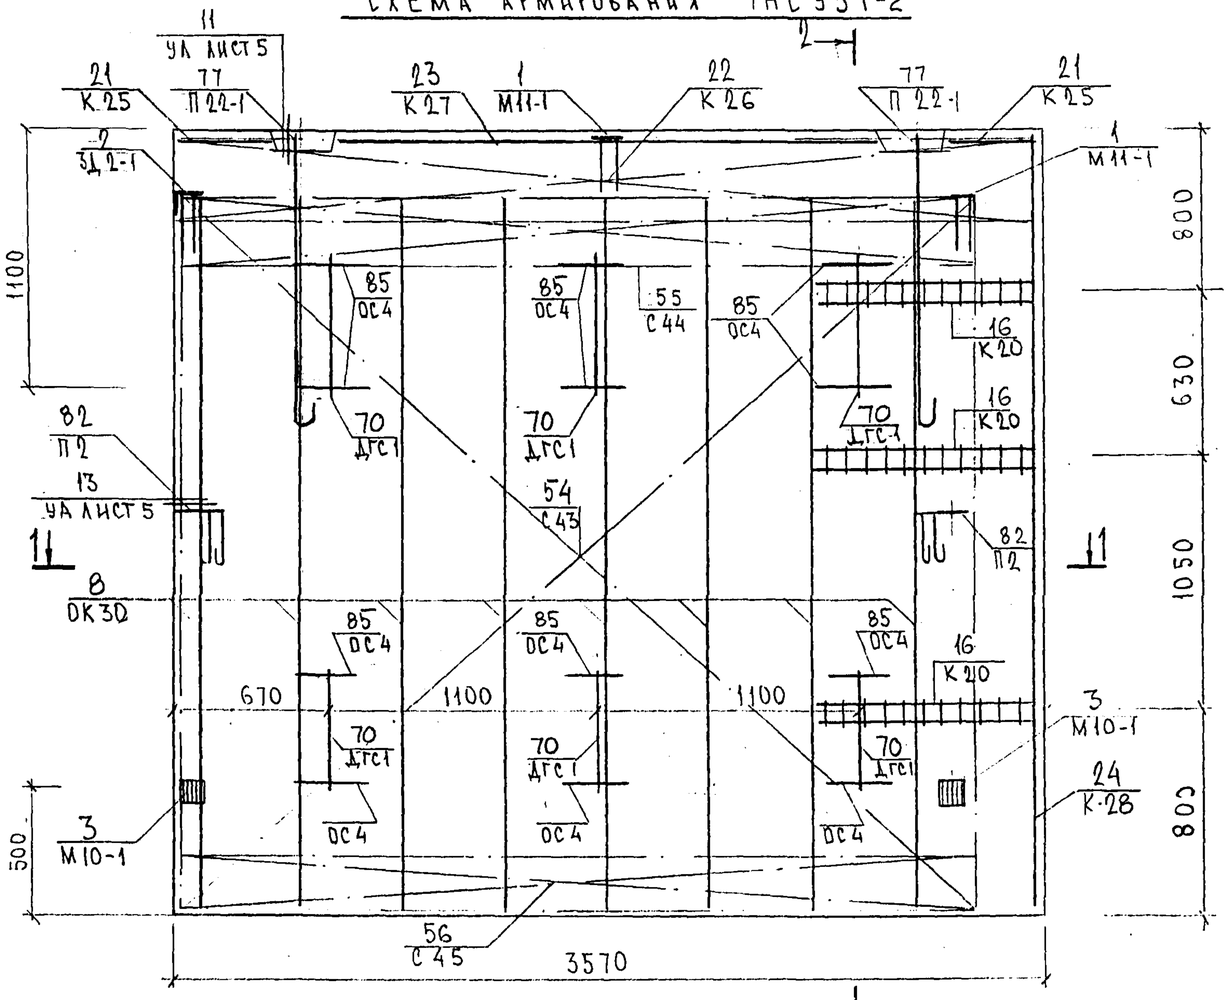

1-1

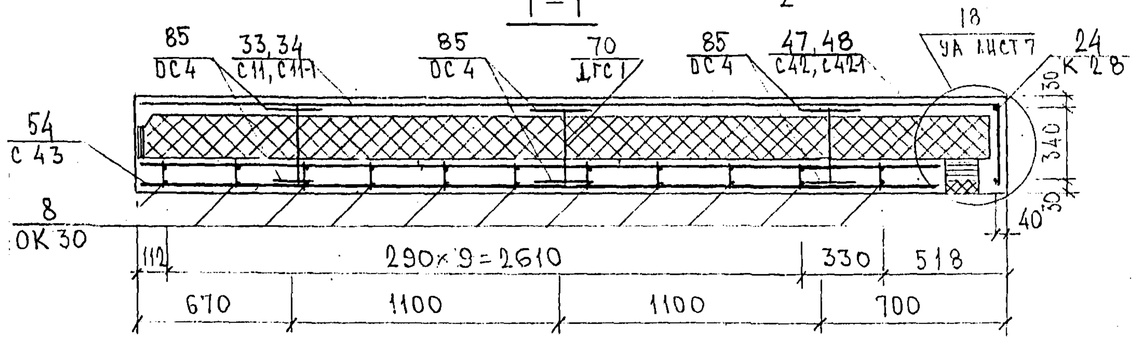

2-2

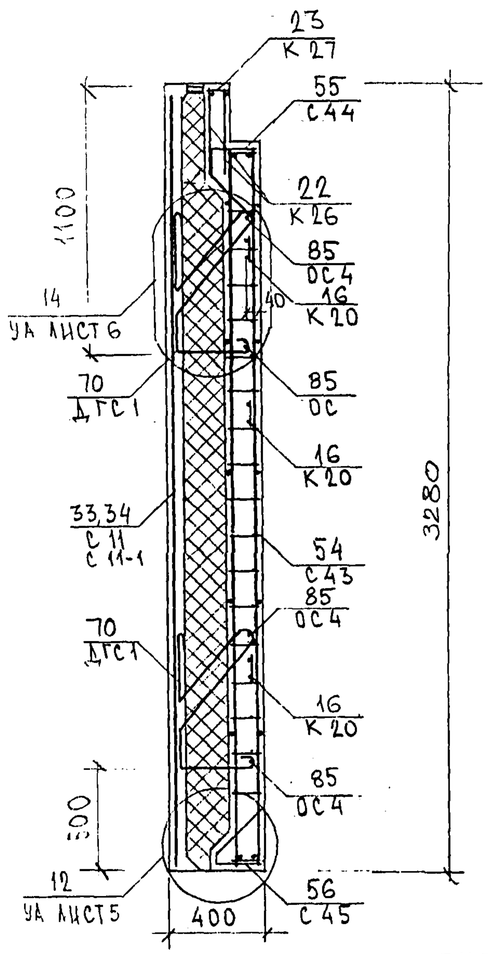

Схема расположения сеток на поддоне

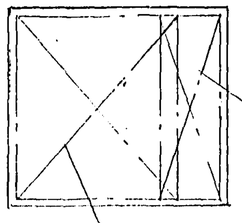

7НС 94Т-2
Зеркальное отражение
7НС 93Т-2

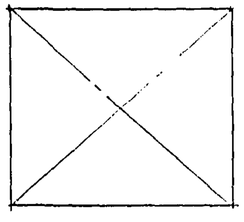

ТРС 41 133. 7НС .25 СБ	Лист 3

Формат А3

Перепечатка

7НСЛ1-1т2

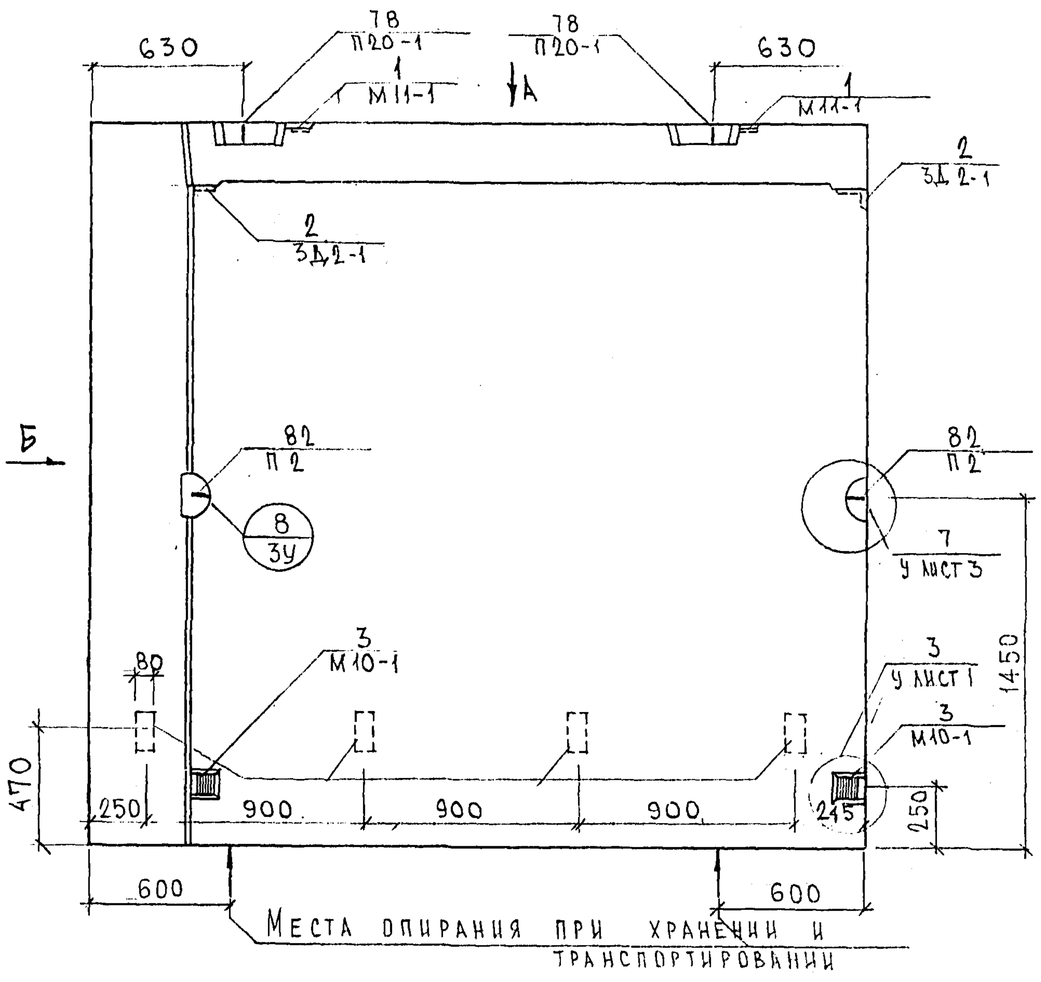

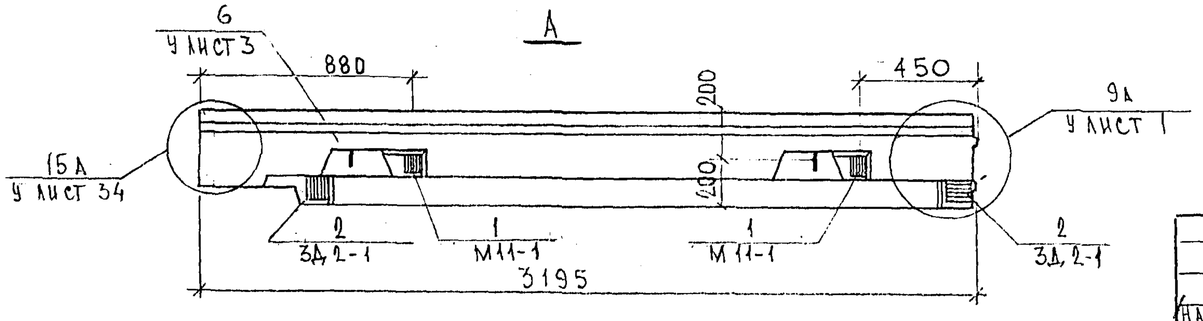

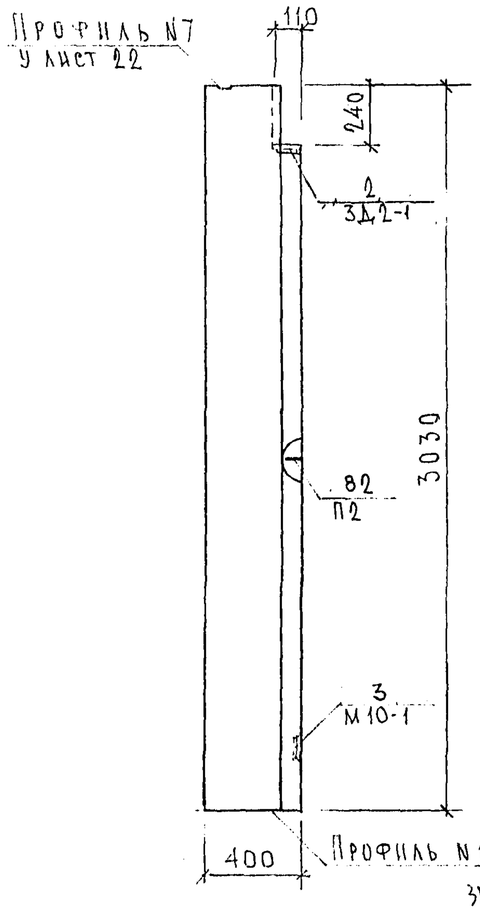

7НСЛ1-2т-2

Зеркальное отражение 7НСЛ1-1т-2

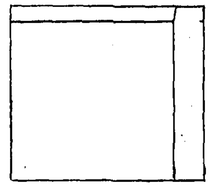

Нач. отд.	Ванаг		
Гл. спец.	Баско		
Зав. гр.	Гуревич		

7РС41133. 7НС. 26СБ

Панели 7НСЛ1-1т2; 7НСЛ1-2т2
Сборочный чертеж

Стадия	Масса	Масштаб
Р		1:25
Лист 1	Листов 3	

МНИИТЭП
ОСК

Согласовано
Нач. маст 7 — Капитерев
Гл. спец М 7 — Марченков
ГИП М7 — Драбилин

Инв. № подл. 8268 | Подпись и дата | Взаим. инв. №

Карт. 4416

Ф12и

СХЕМА РАСКЛАДКИ УТЕПЛИТЕЛЯ 7НСА1-1Т2

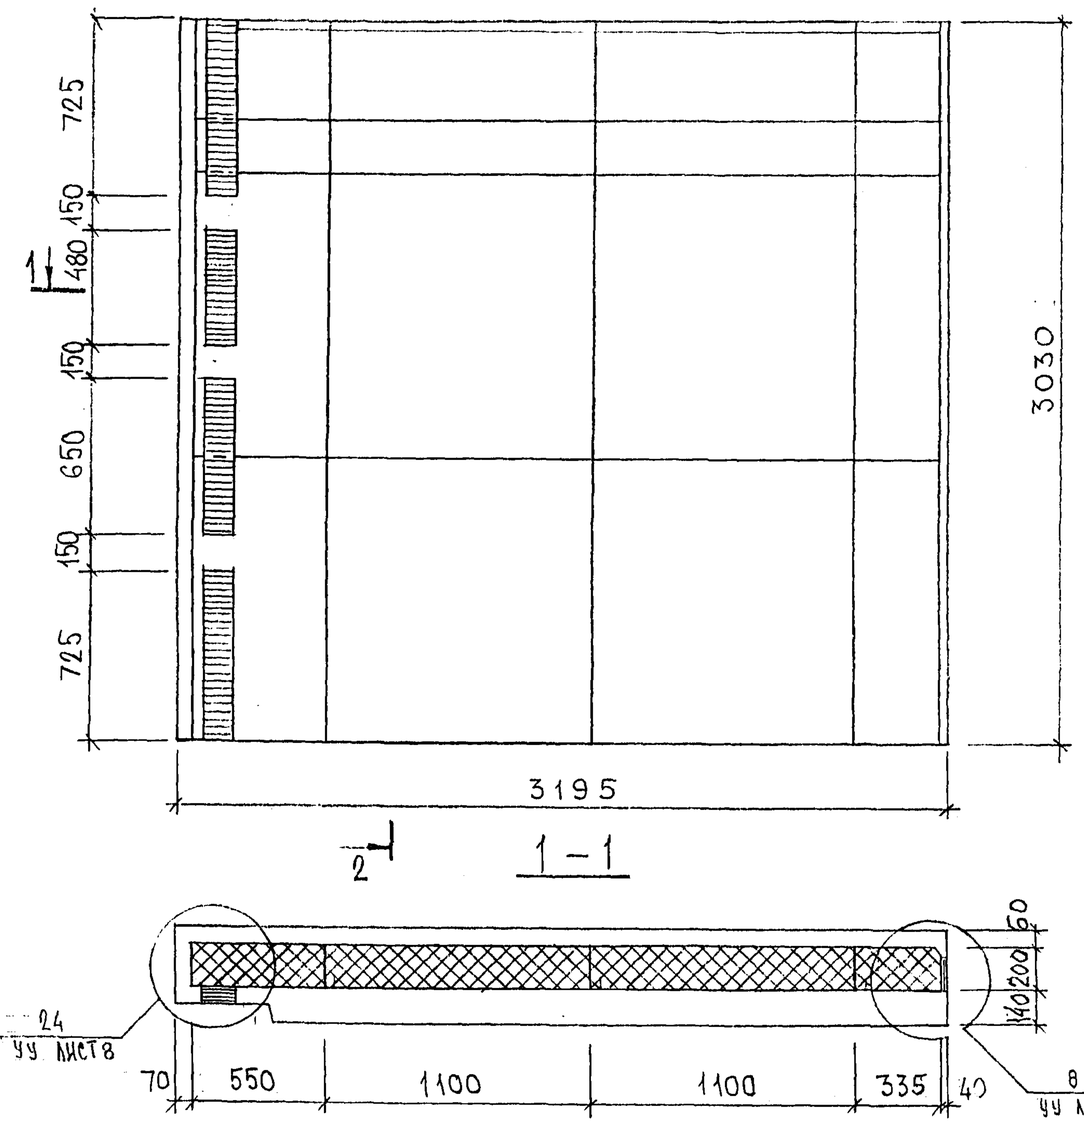

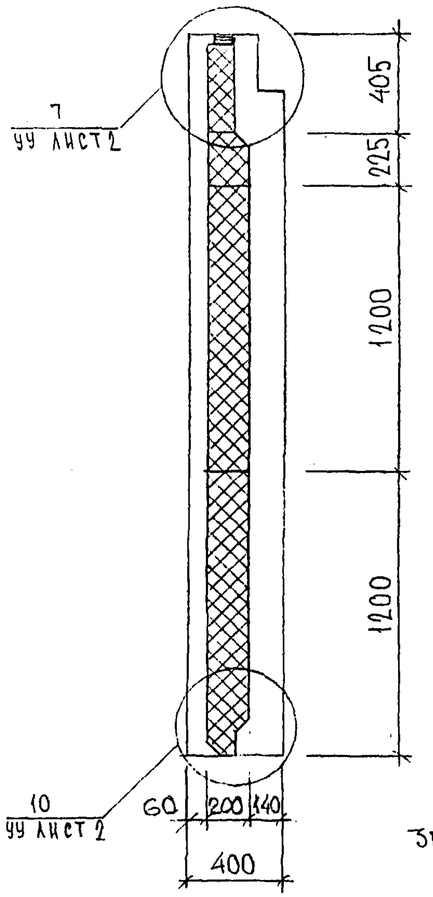

7НСА1-2Т-2

ЗЕРКАЛЬНОЕ ОТРАЖЕНИЕ 7НСА1-1Т-2

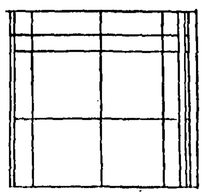

НАЧ.ОТД.	ВАНАГ		
ГЛ.СПЕЦ.	БАСКО		
ЗАВ.ГР.	НИКОЛАЕВА		
РАЗРАБ.	ЗАЙЦЕВА		
ПРОВЕРИЛ			

7РС 41133. 7НС. 26 СБ.

Панели 7НСА1-1Т2
7НСА1-2Т2
Раскладка утеплителя

Стадия	Масса	Масштаб
Р		1:25
Лист 2	Листов	

МНИИТЭП
ОСК

Инв. № подл. | Подпись и дата | Взаим. инв. №

0,125 х 3,03 - 0,07 х 2,5 - 1,09

Карт 4416

СХЕМА АРМИРОВАНИЯ 7НСЛ1-1Т2

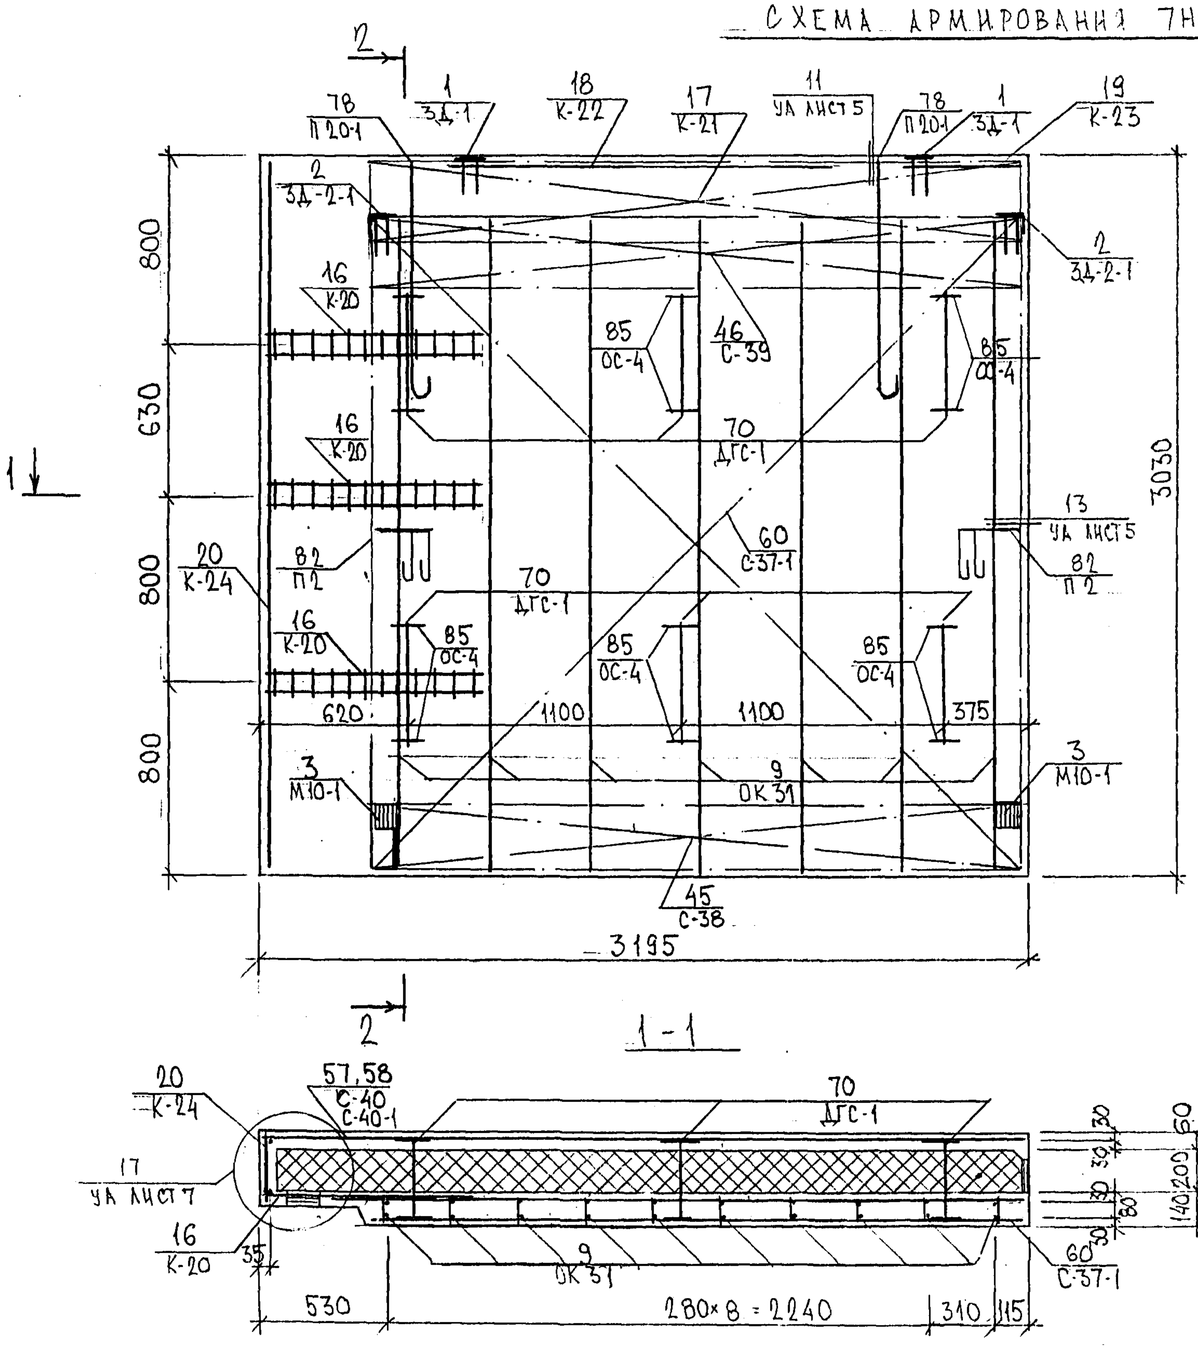

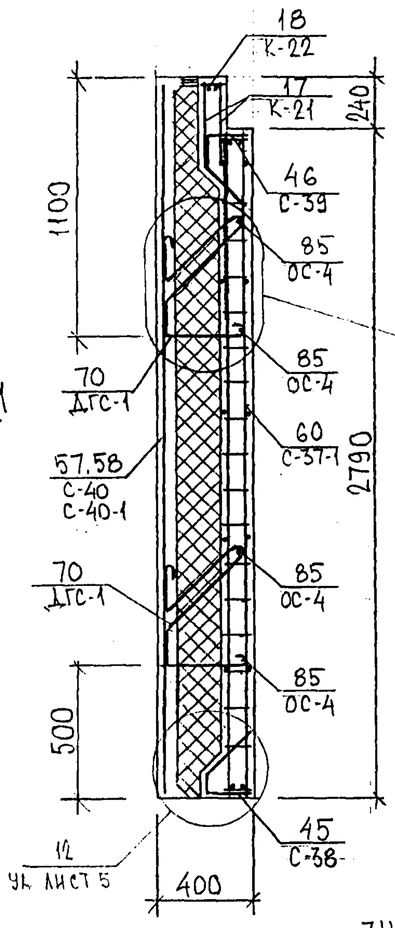

Схема расположения сеток на поддоне

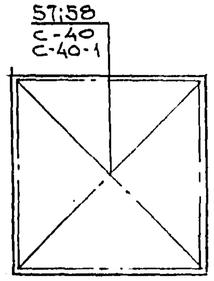

7НСЛ1-2Т-2
Зеркальное отражение
7НСЛ1-1Т-2

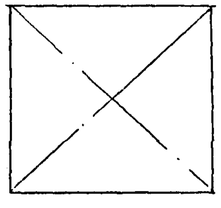

7РС 41133 . 7НС 26 СБ	Лист 3

Формат А3

Карт 4416

Инв. № подл.	Подпись и дата	Взам. инв. №

Формат	Зона	Позиц.	Обозначение	Наименование	Кол. на испол. 01	02	03								Примеч.
				Документация											
А3			7РС41133 7НС 27СБ	Сборочный чертеж	Х	Х									
			28СБ	Сборочный чертеж			Х							—	
			7РС41133 ПЗ	Пояснительная записка	Х	Х	Х								
			7РС41133 РС	Ведомость расхода стали	Х	Х	Х								
			7РС41133 У	Узлы габаритные	Х	Х	Х								
			7РС41133 УА	Узлы арматурные	Х	Х	Х	—	—					—	
								—						—	
				Сборочные единицы											
		1	7РС41133 З.Д. С5	Закладная деталь З.Д-1			4							—	
		2		З.Д2-1	2	2									
		3		З.Д5			4							—	
		4		М10-1	2	2	2								
								—	—						
		7	7РС41133 П	Петля П22-4	2	2									

Нач.отд	Ванаг		
Гл.спец	Баско		
Рук.гр.	Николаева		
Разраб.	Савельева		
Провер.	Николаева		

7РС 41 133. 7НС.27СБ, 7НС28СБ

Панели 7НС 9т-2
7НС 26т-2
7НС 4-1т-2

Стадия	Лист	Листов
Р	1	5

МНИИТЭП
ОСК

Форма 1б ГОСТ 2.113-75

Инв. № подл. | Подпись и дата | Взам. инв. №

Формат	Зона	Позиц.	Обозначение	Наименование	Кол. на испол. 01	02	03								Примеч.
А3		8		Петля П18лев-5			1								
		9		П18пр.-5			1								
		10		П1			2								
		11		П2.	2	2									
		13	7РС41133 ДГС СБ	Дискретная связь ДГС-1			8								
		14		ДГС-3											
		15		ДГС-4	5	5									
		16		ДРС-1	8	8									
		18	7РС41133 ОК СБ	Объемный каркас ОК-11			2								
		19		ОК3а	1	1									
		20		ОК41	1	1									
		21		ОК41-1	1	1									
		22		ОК42	1	1									

Марки	7НС9т-2	7НС26т-2	7НС4-1т-2

7РС 41 133 7НС 27 СБ ; 7НС 28 СБ

Лист 2

Форма 1б ГОСТ 2.113-75

Инв. № подл.	Подпись и дата	Взам. инв. №

Формат	Зона	Позиц.	Обозначение	Наименование		Кол. на испол. D1	D2	D3								Примеч.
А3		23	7РС41133 К СБ	КАРКАС	К-2			5								
		24			К-52	1	1									
		25			К-53	1	1									
		26														
		27			К-44	1	1									
		28			К-45	1	1									
		29			К-											
		30			К-47	1	1									
		31			К-48	1	1									
		32			К-49	4	4									
		33			К-51	1	1									
		52			К-100			2								
		34	7РС41133 С СБ	СЕТКИ	С-7			2								
		35			С-9			1								
		36			С-174			2								
		37			С-13											

Марки	7НС9т-2	7НС26т-2	7НС41т-2

7 РС 41133 7НС 27 СБ ; 7НС 28 СБ — Лист 3

Формат А4

Форма 1б ГОСТ 2.113-75

Инв. № подл.	Подпись и дата	Взам. инв. №

Формат	Зона	Позиц.	Обозначение	Наименование		Кол. на испол. D1	D2	D3								Примеч.
А3		38	7РС41133 С СБ	СЕТКИ	С-14			1								
		39			С-80	4	4									
		40			С-81	4	4									
		41			С-176			2								
		42			С-178			1								
				Детали												
		45		Гнутый стержень ГС-3												
		46		Отдельные стержни												
		47		ОС-1 ф10 AIII ℓ=2700 0,43кг		8	8	8								
		48		ОС-4 ф6 AIII ℓ=250 0,05кг		10	10	16								
		49		ф5 BpI ℓ=2200 0,32кг		4	4									
		50		ф5 BpI ℓ=650 0,09кг		4	4									
		51		ф5 BpI ℓ=100 0,0144кг		20	20									

Марки	7НС9т-2	7НС26т-2	7НС41т-2

7 РС 41133 7НС 27 СБ ; 7НС 28 СБ — Лист 4

Кол. 1 сер. 4 Сб

Формат А4

Форма 1б ГОСТ 2.113-75

Для ведомостей

ФОРМАТ А4

Инв.№ подл.	Подпись и дата	Взам. инв.№

Формат	Зона	Позиц.	Обозначение	Наименование	Кол. на испол.				Примеч.
					01	02	03		
				МАТЕРИАЛЫ					
				Тяжелый бетон	м³	2.97	2.97	1.95	
				Утеплитель ПСБ	м³	2.36	2.36	1.39	
				Минераловатные плиты	м³	0.05	0.05	0.02	
				Деревян. антисептир. пр.,	шт.	—	—	12	

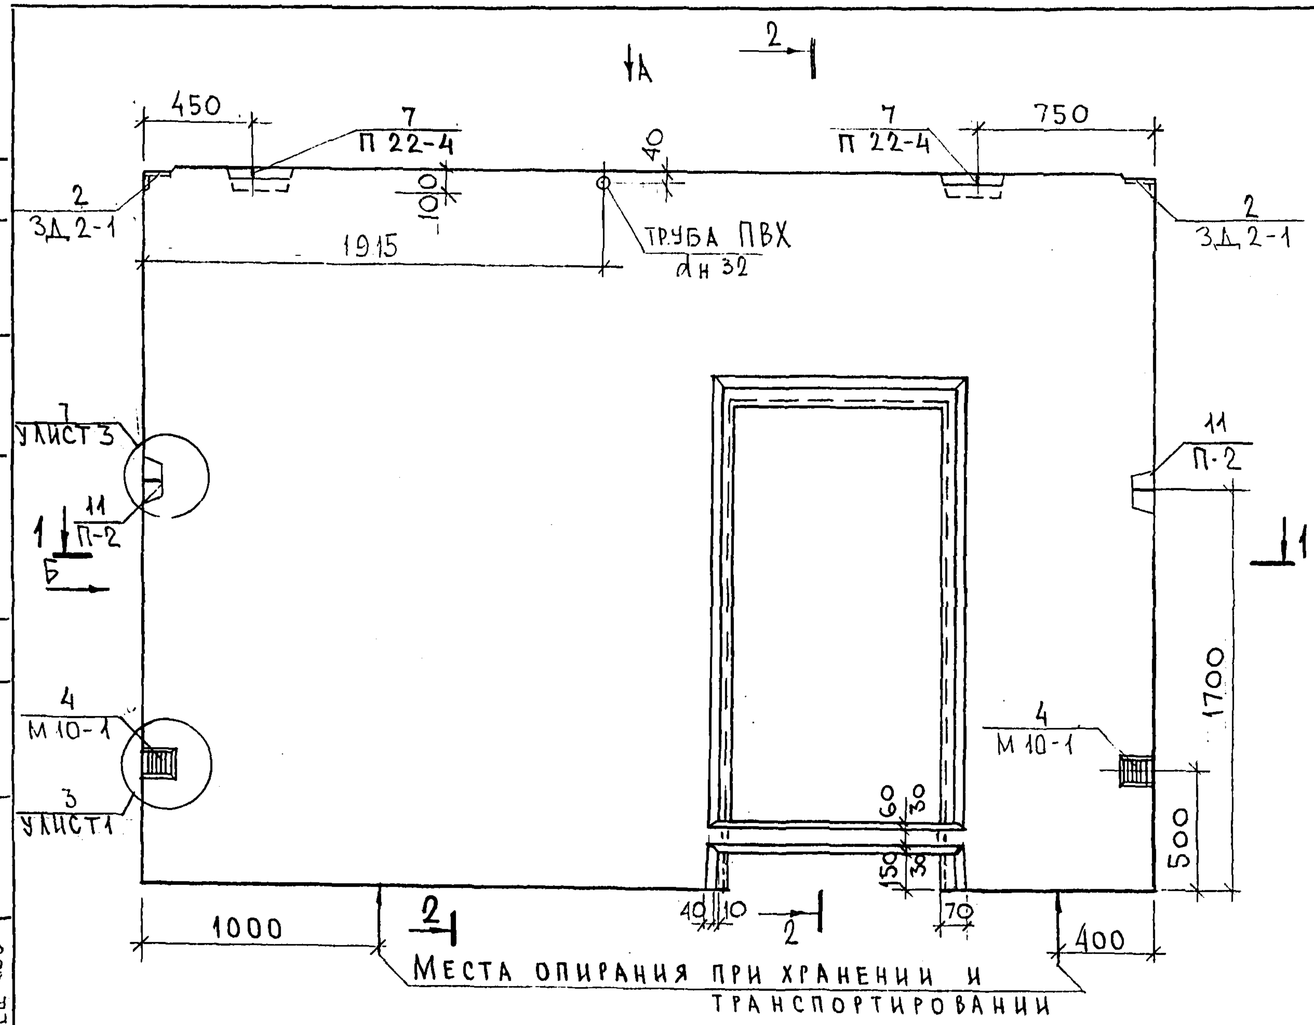

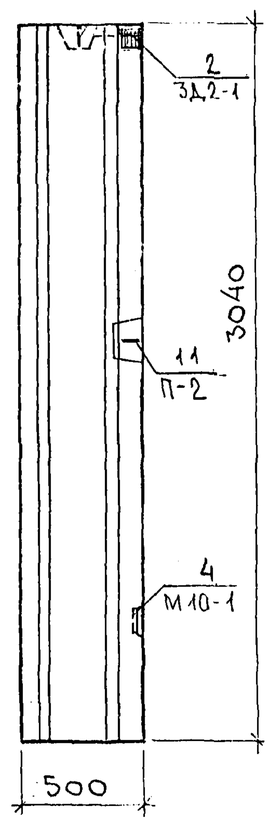

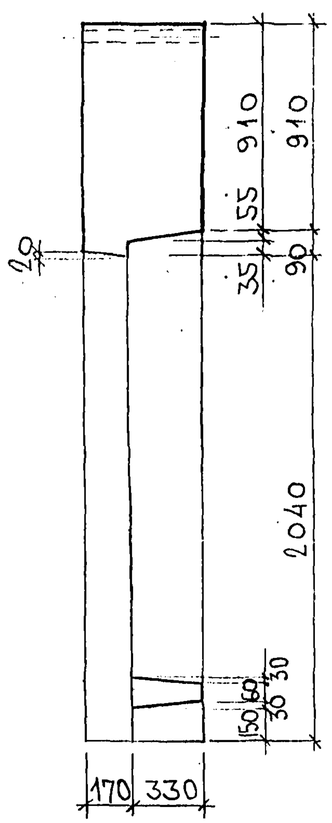

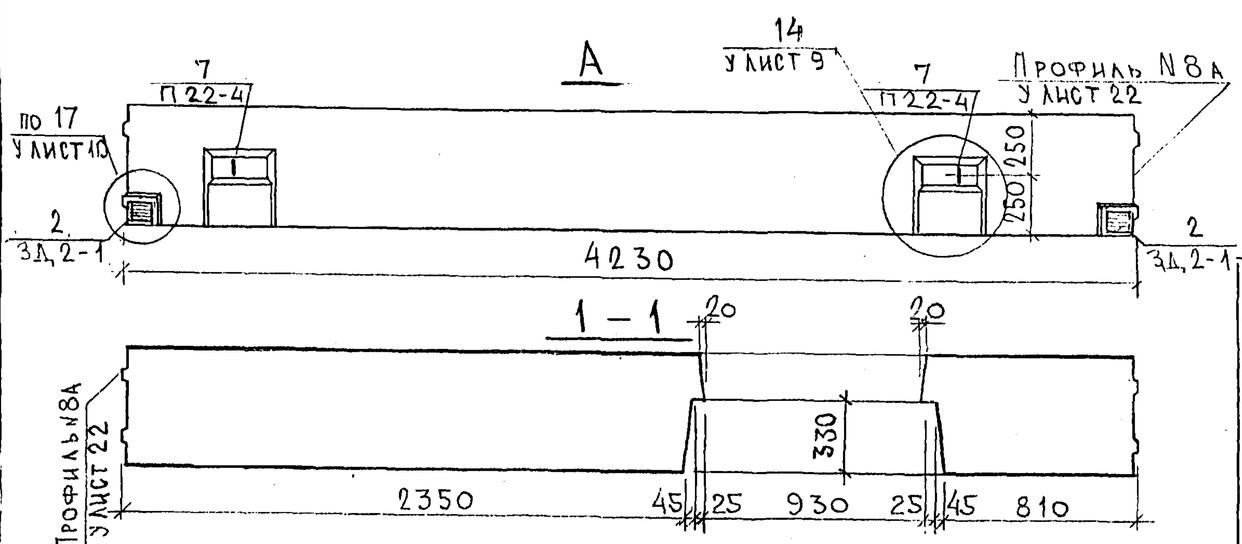

СОГЛАСОВАНО

РУК.МАСТ.7	КАПТЕРЕВ
ГЛ.СПЕЦ.М.7	ИЛЬЧЕНКОВ
ГЛ.СПЕЦ ОЗО	

Взаим. инв. №

Подпись и дата

Инв. № подл.

НАЧ.ОТД.	ВАНАГ	
ГЛ.СПЕЦ.	БАСКО	
РУК.ГР.	ГУРЕВИЧ	
РАЗРАБ.	АВЕРИНА	
ПРОВЕРИЛ	БАСКО	

7РС 41133.7НС.27СБ.

Панель 7НС 9т2
Сборочный чертеж

Стадия	Масса	Масштаб
Р		
Лист 1	Листов 4	

МНИИТЭП
ОСК

Ф12и

Alex 8526974

Корея 4416

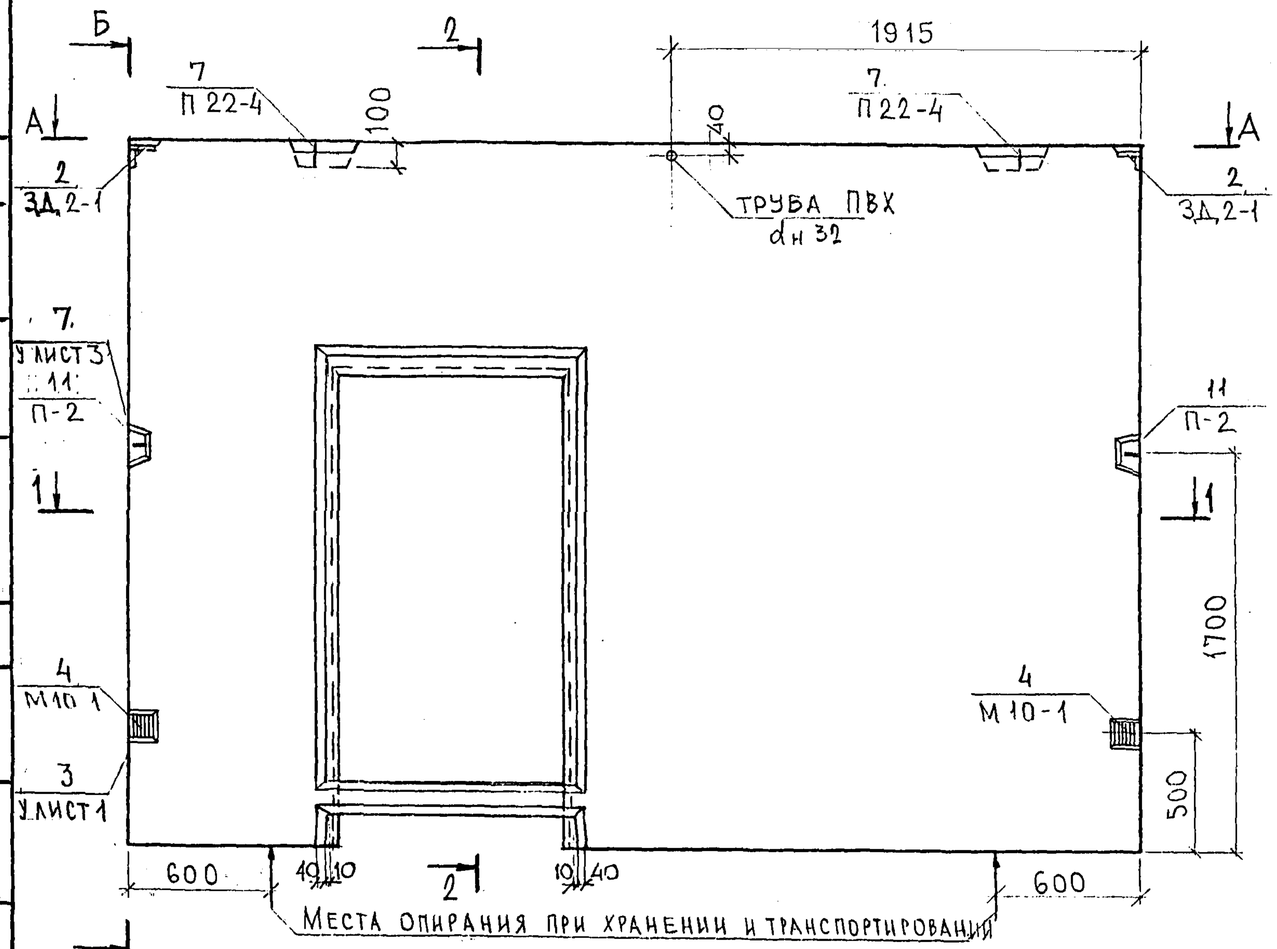

Б — Б

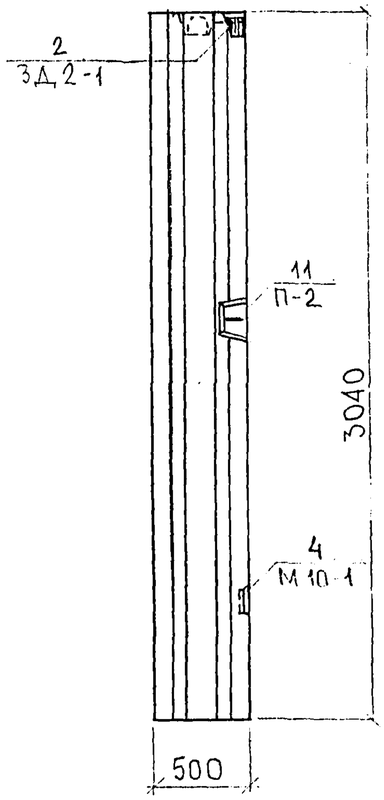

2 — 2

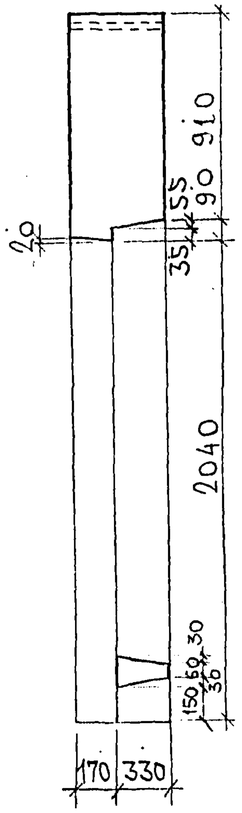

А — А

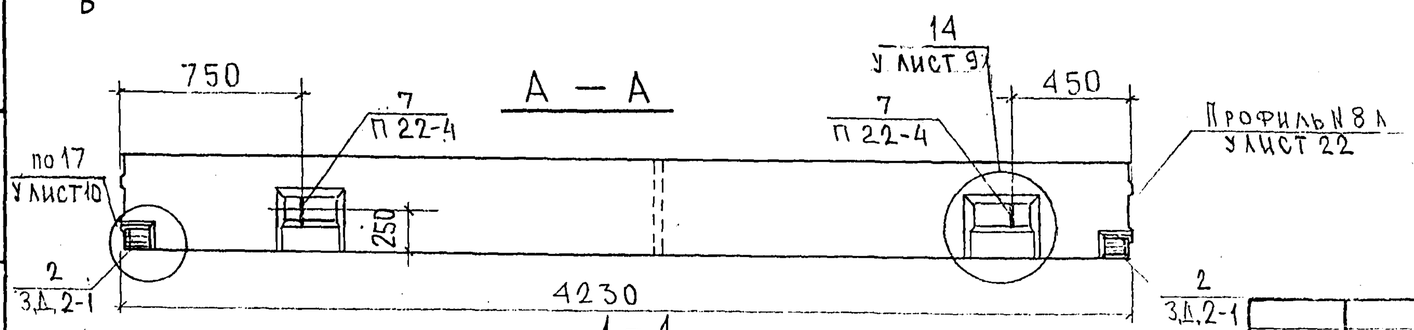

1 — 1

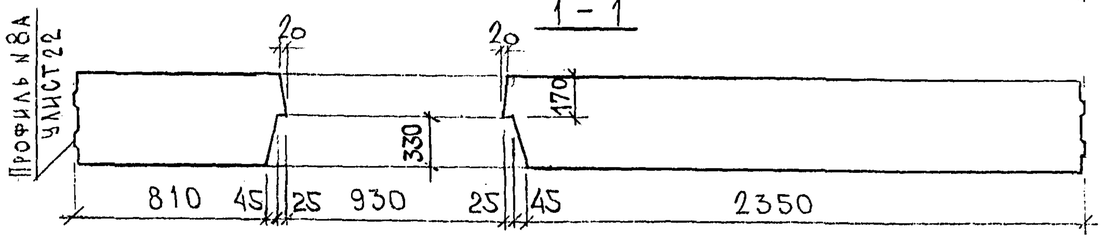

Нач.отд.	Ваиаг		
Гл.спец.	Баско		
Рук.гр.	Гуревич		
Разраб.	Аверина		
Проверил			

7РС41133.7НС, 27СБ.

Панель 7НС26Т2
Сборочный чертеж

Стадия	Масса	Масштаб
Р.		
Лист 2	Листов 4	

МНИИТЭП
ОСК

Согласовано
Рук. маст. 7 Гаптерев
Гл. спец. м 7 Марченков
Гл. спец.
Инв. № подл. | Подпись и дата | Взам. инв. №

Копия 4416 Ф12и

Схема раскладки утеплителя для панели 7НС9Т2

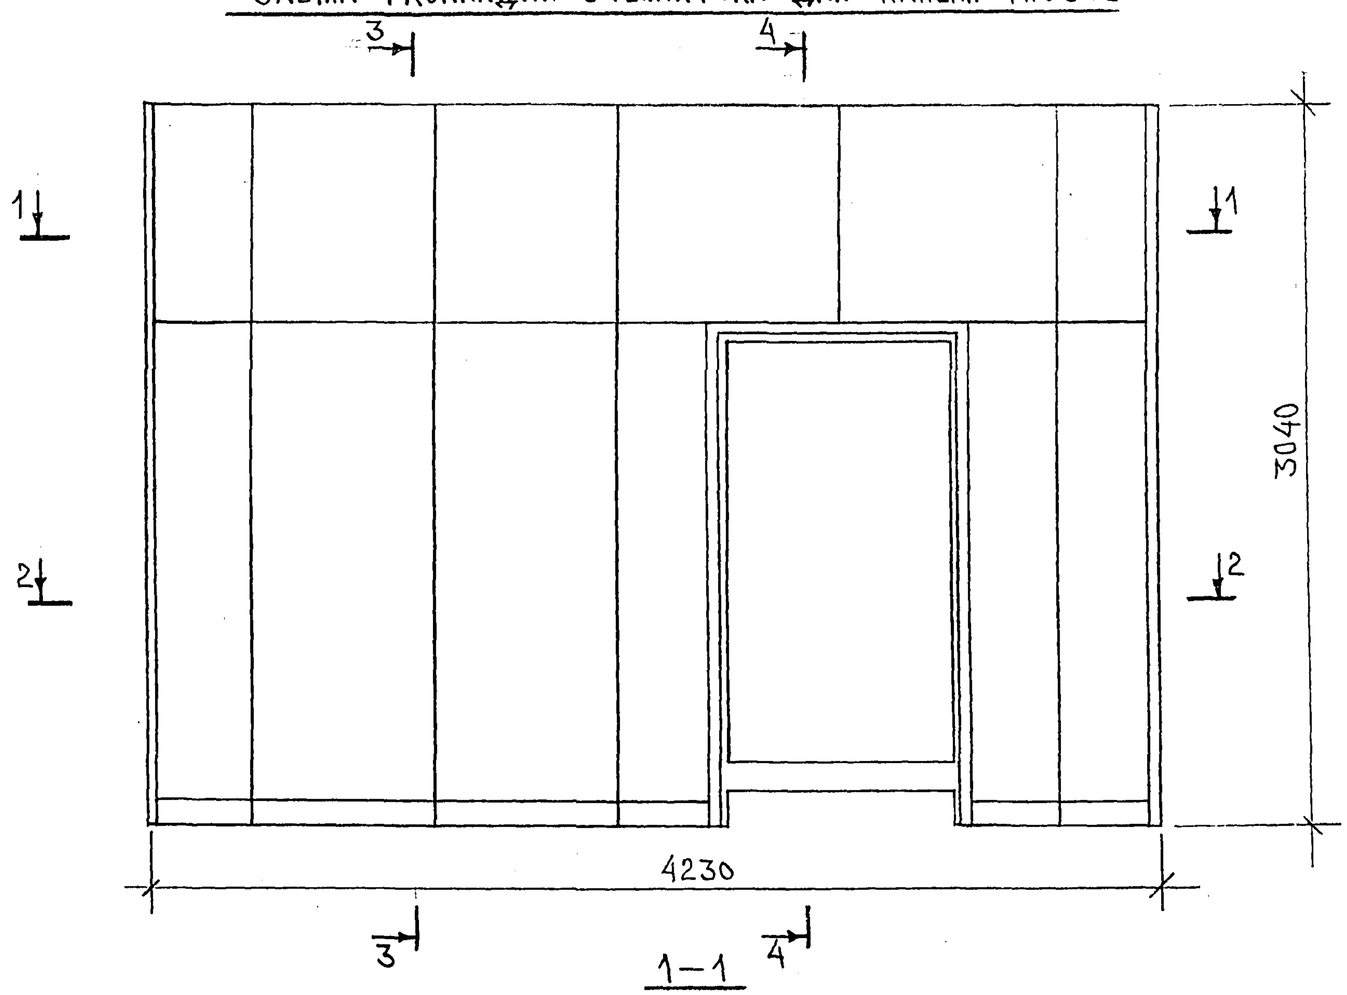

1-1

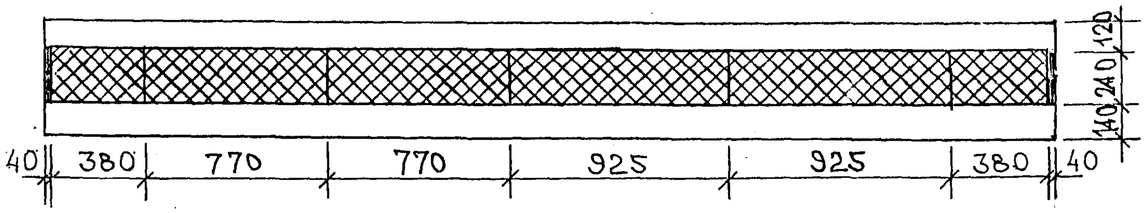

2-2

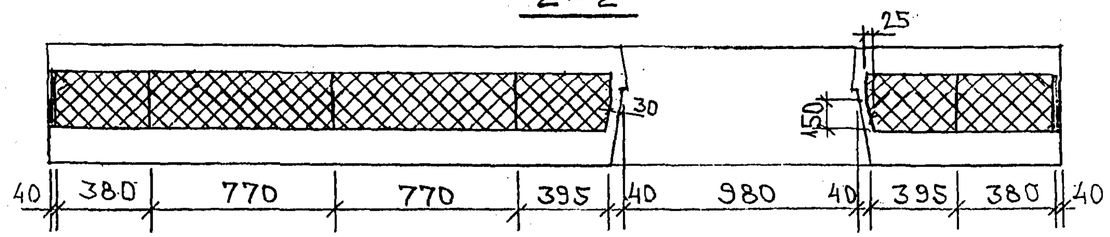

3-3

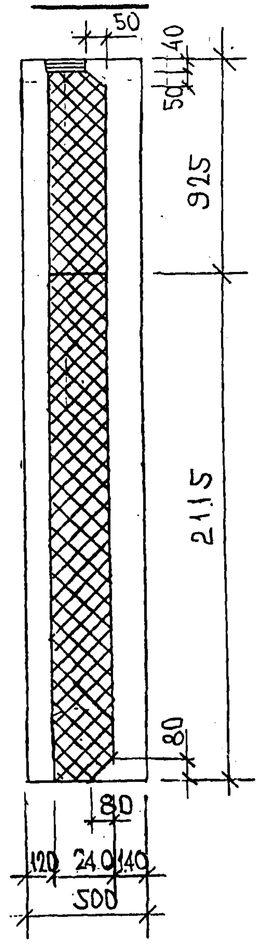

4-4

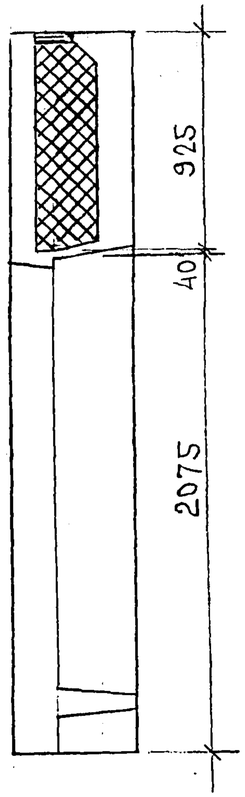

7НС26Т2

Зеркальное отражение 7НС9Т2

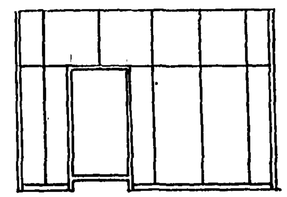

Копия 4416

Схема армирования для панели 7НС9т-2

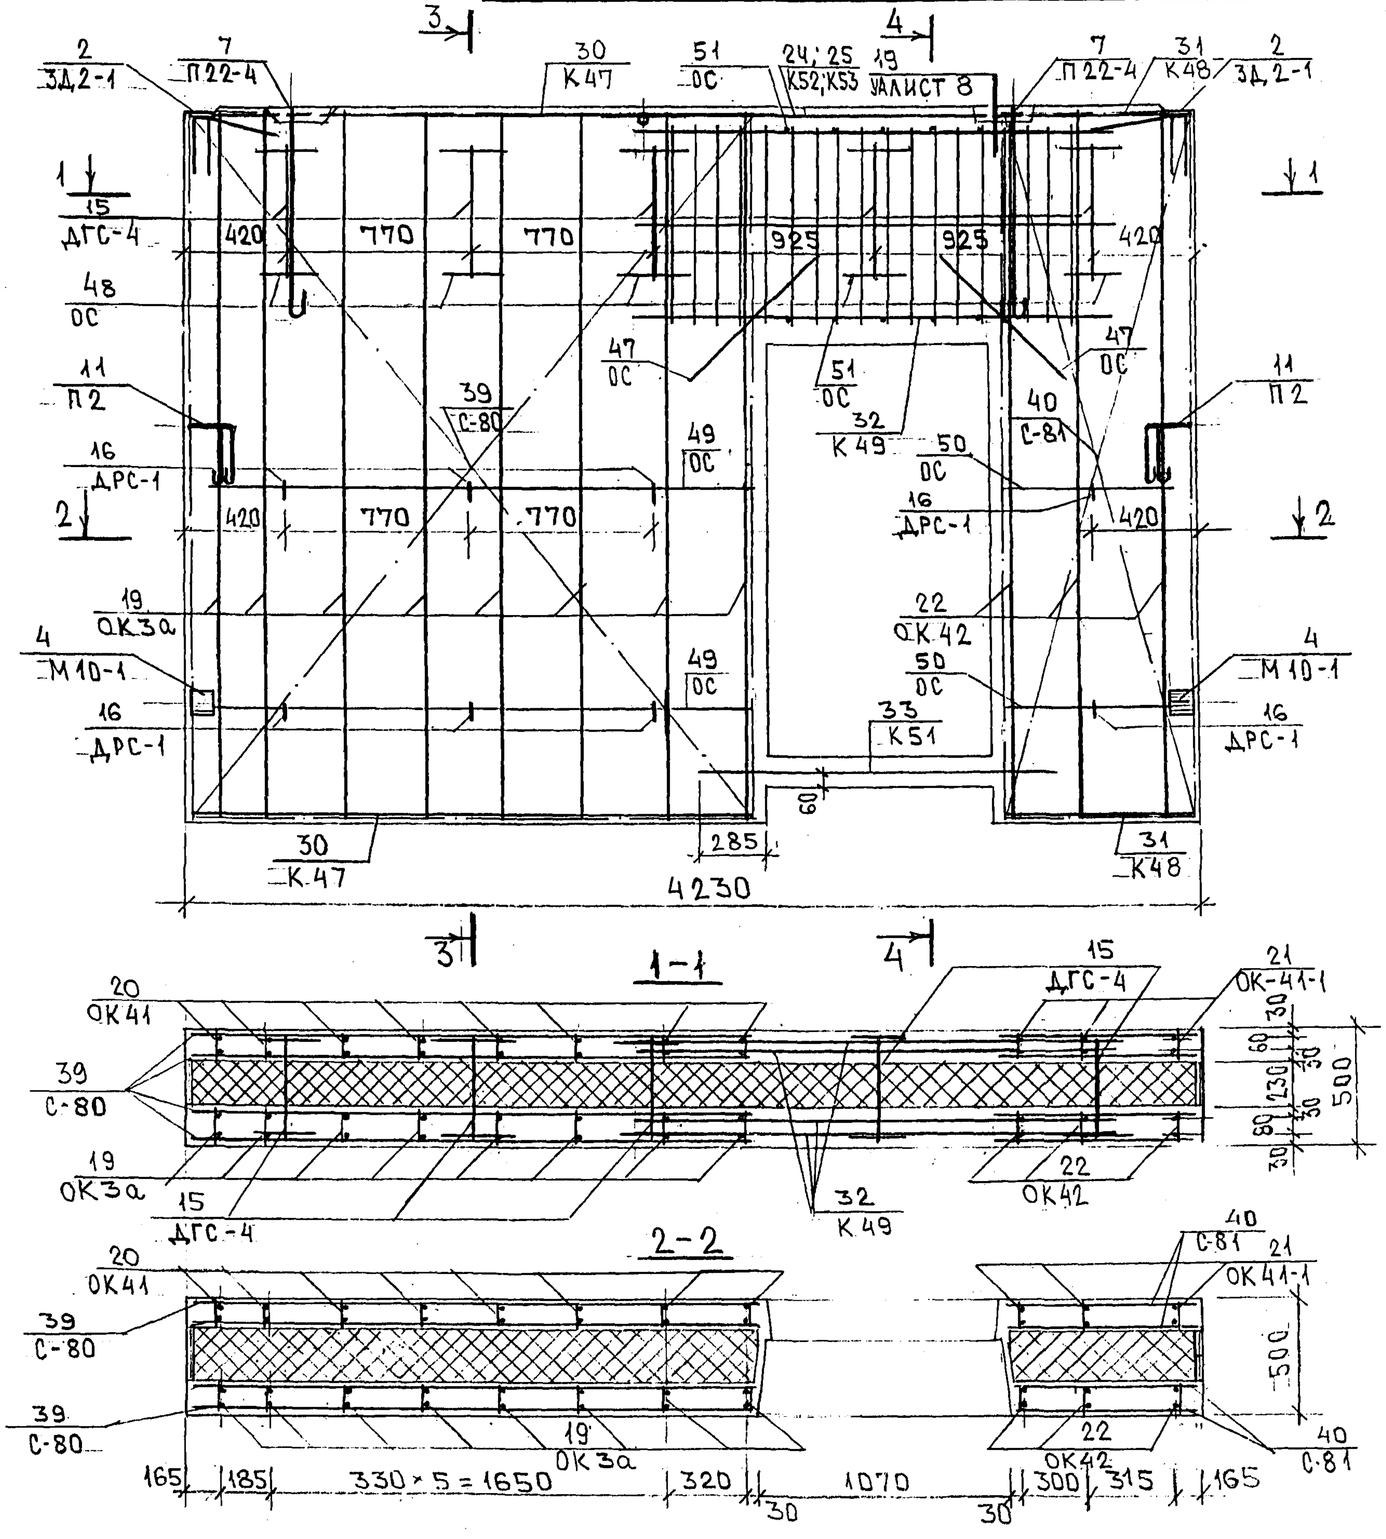

Схема раскладки каркасов и сеток на поддоне

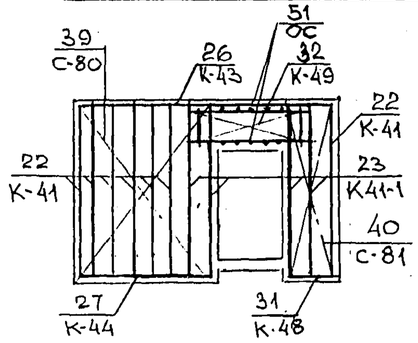

7НС 26-2

Зеркальное отражение 7НС 9т-2

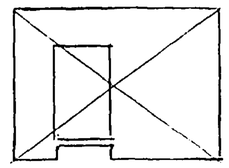

7 РС 41133.7НС.27СБ.	Лист 4

Инв. № подл. | Подпись и дата | Взам. инв. №

Копировал

Формат А4

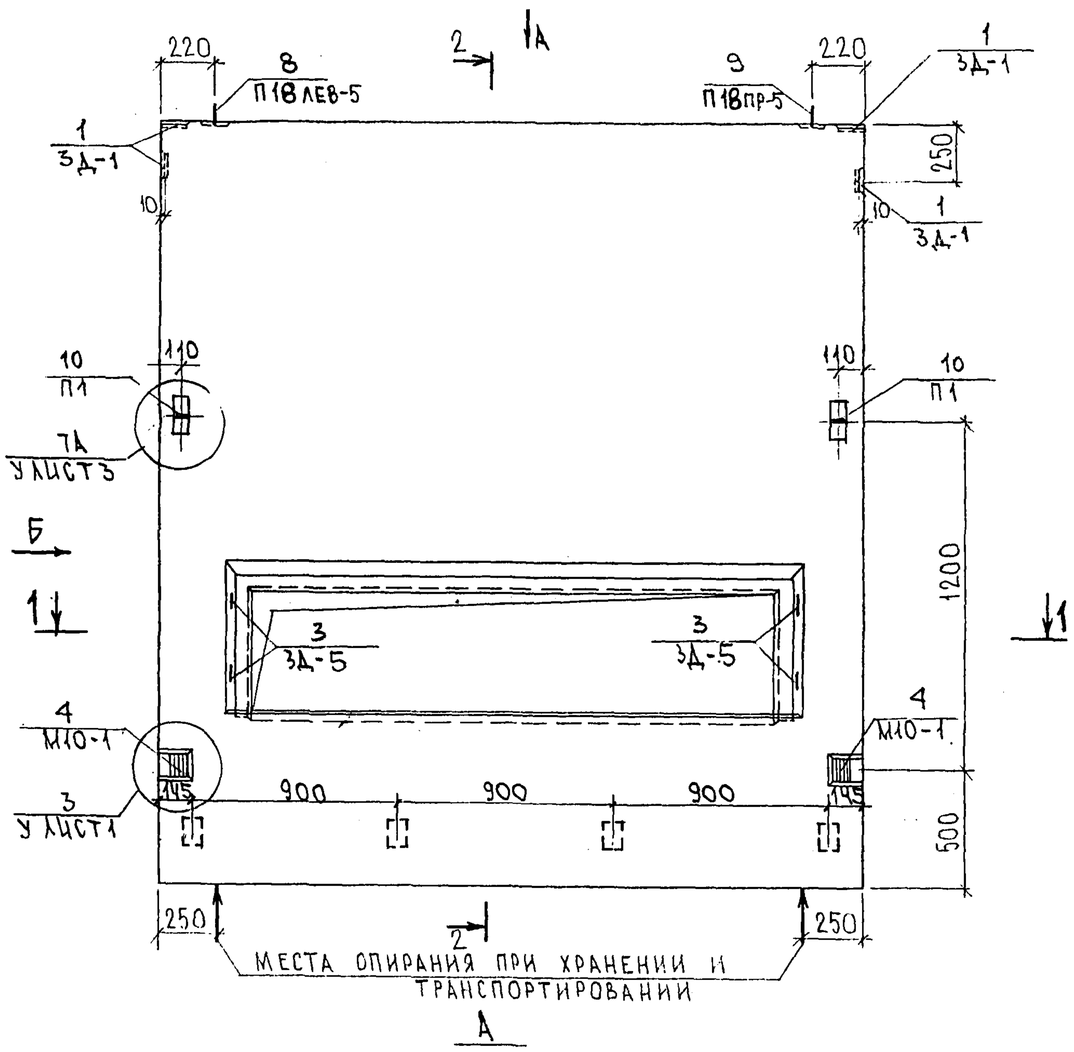

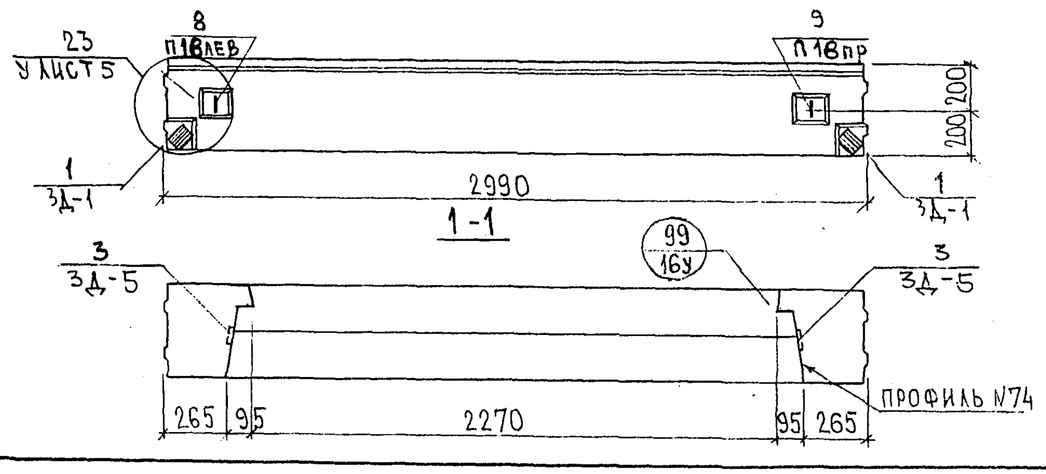

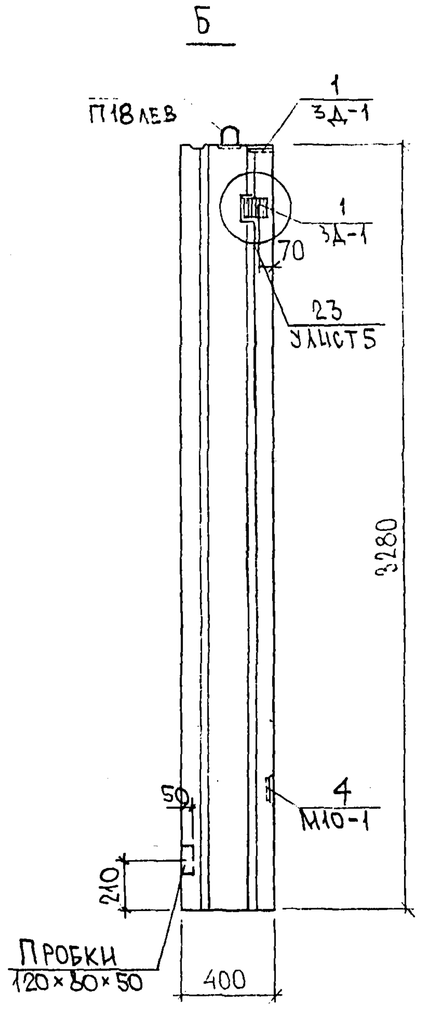

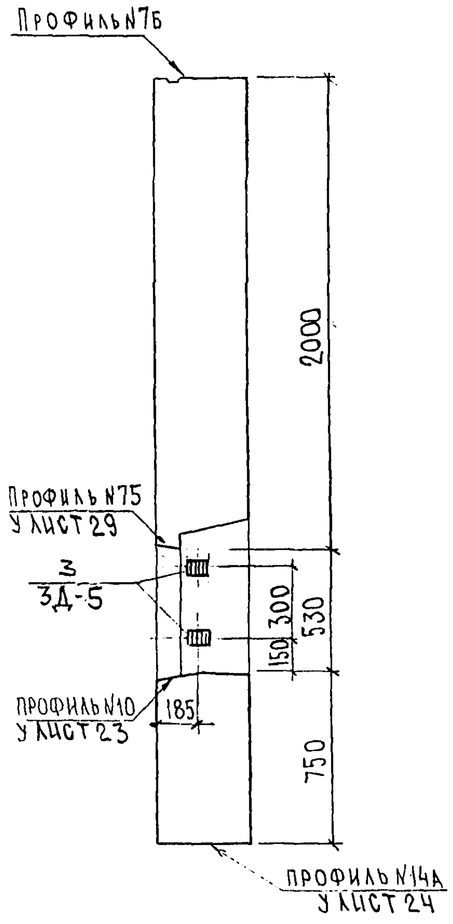

НАЧ. ОТД.	ВАНАГ		
ГЛ. СПЕЦ.	БАСКО		
ЗАВ. ГР.	ГУРЕВИЧ		
РАЗРАБ.	САВЕЛЬЕВА		

7РС 41133.7НС. 28СБ.

7НС4-1Т2
Сборочный чертеж

Стадия	Масса	Масштаб
Р		1:25
Лист 1	Листов 3	

МНИИТЭП
ОСК

Согласовано

Рук. маст. №7	Капте
Гл. спец. м. 7	Марщенков

Взаим. инв. №

Подпись и дата

Инв. № подл.

Харт 4416

Ф12и

Раскладка утеплителя для 7НС4-172

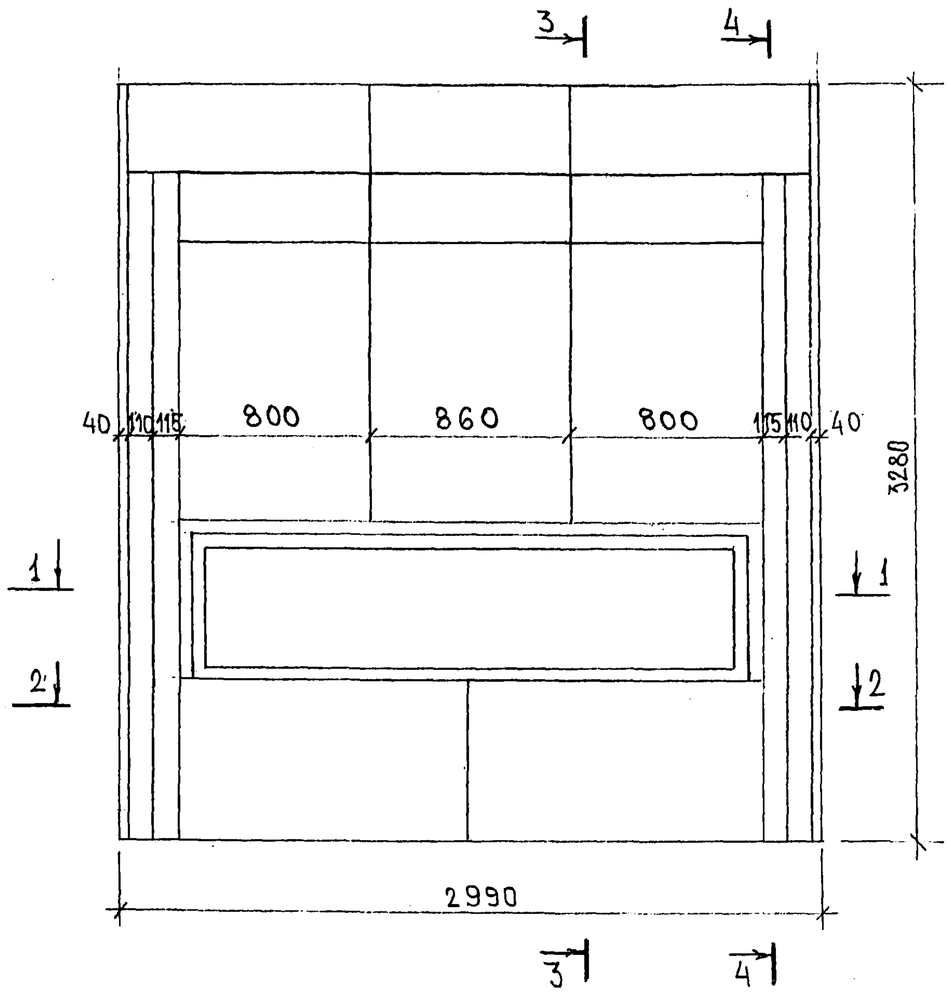

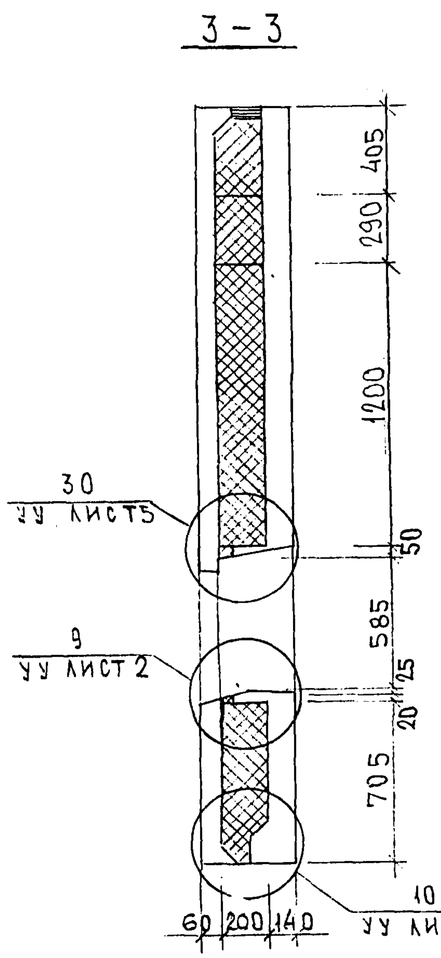

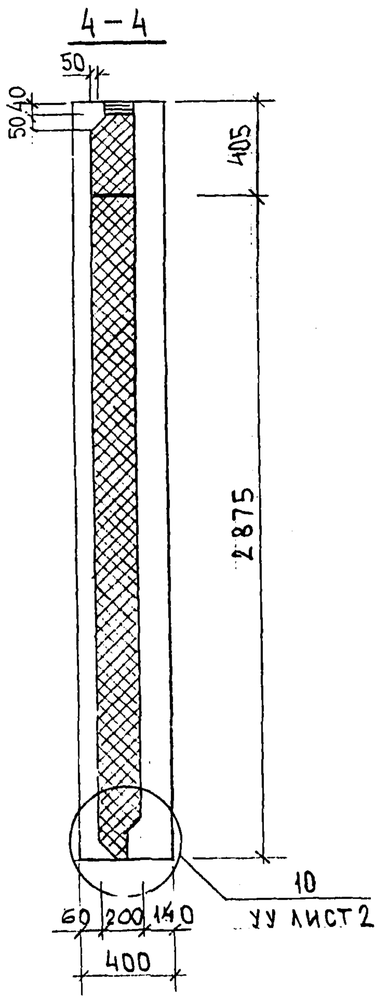

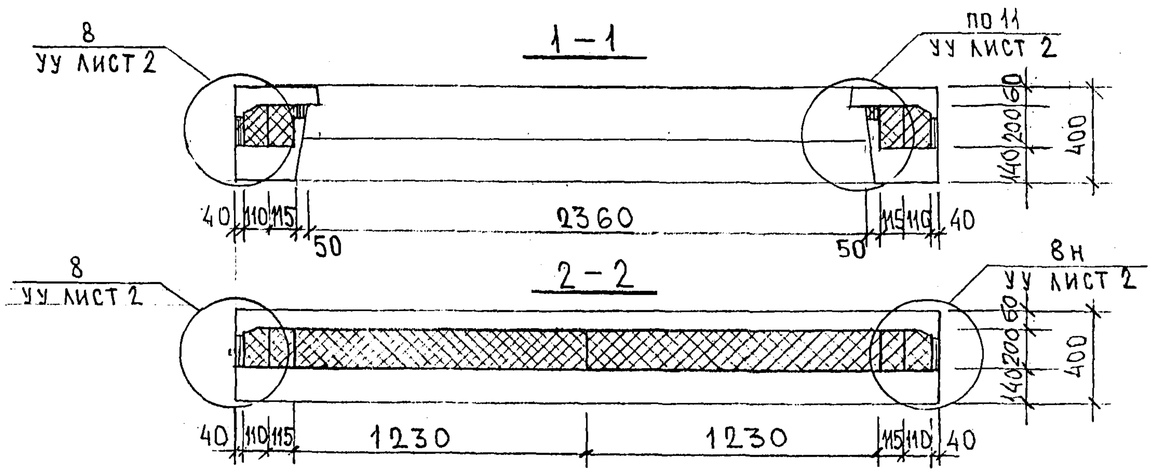

ИНВ.№ ПОДЛ. | ПОДПИСЬ И ДАТА | ВЗАМ.ИНВ.№

7РС41133.7НС.28СБ

ЛИСТ 2

Копировал

СХЕМА АРМИРОВАНИЯ 7НС4-1Т-2

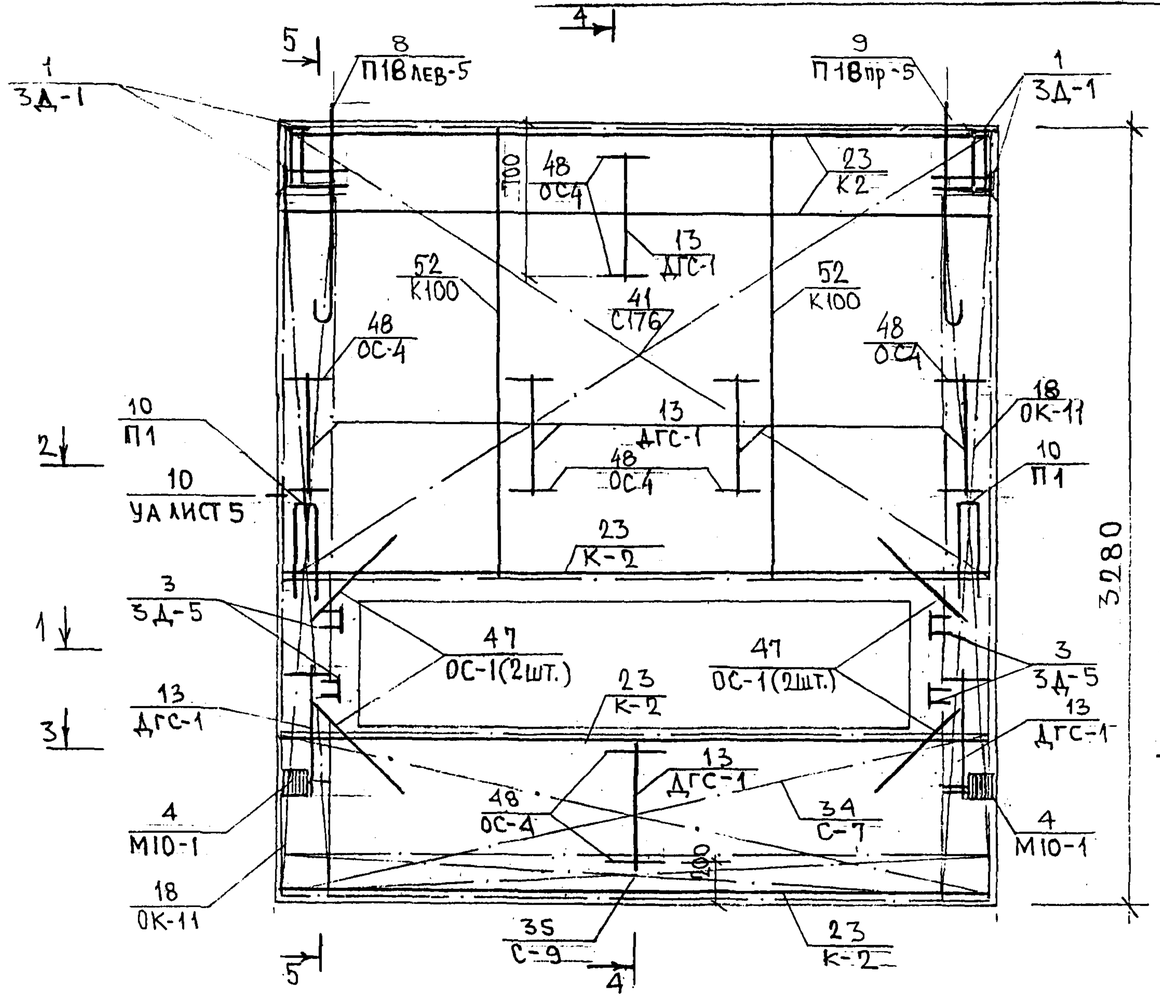

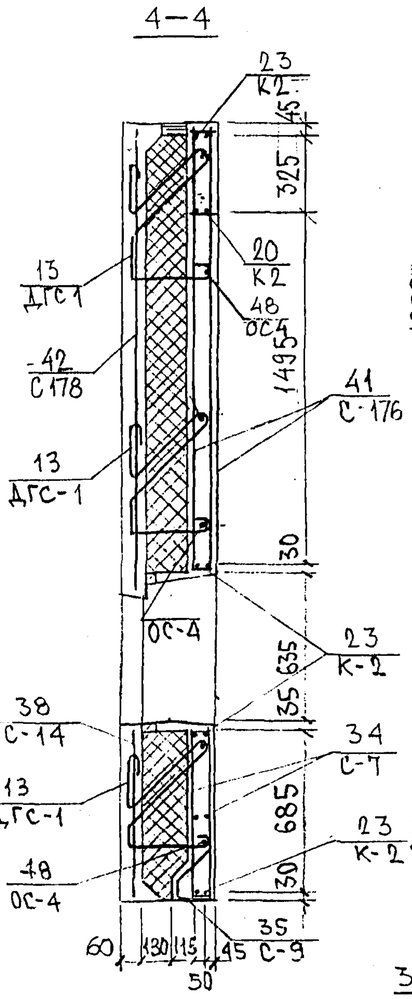

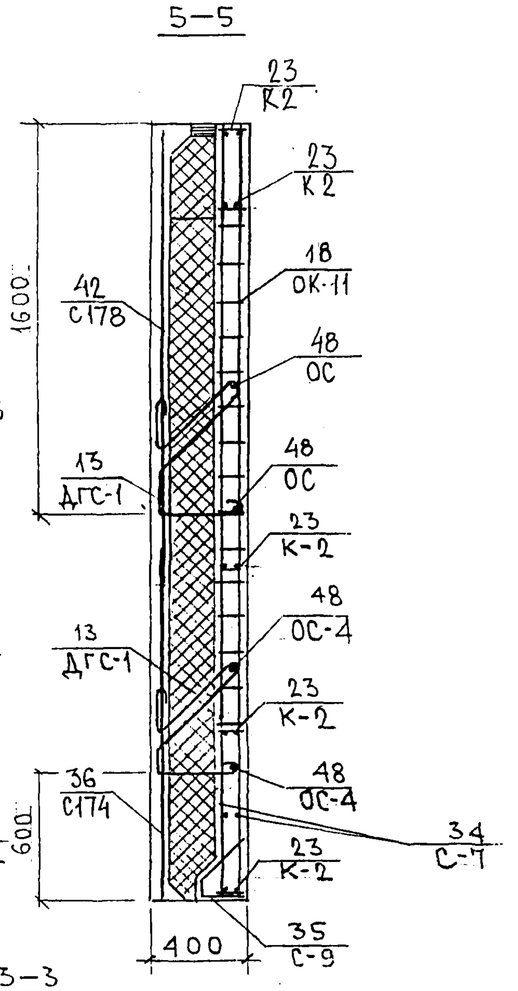

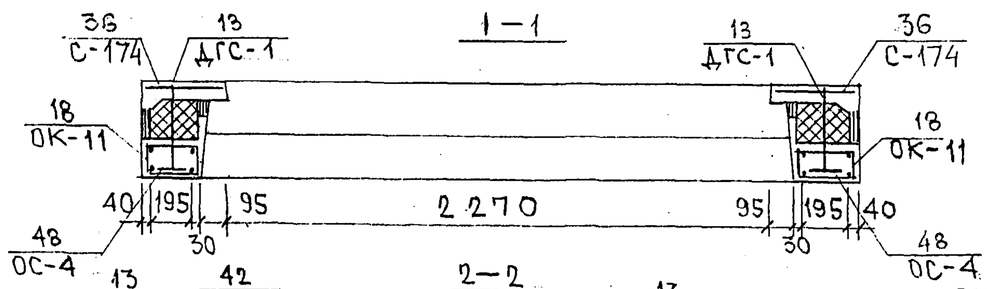

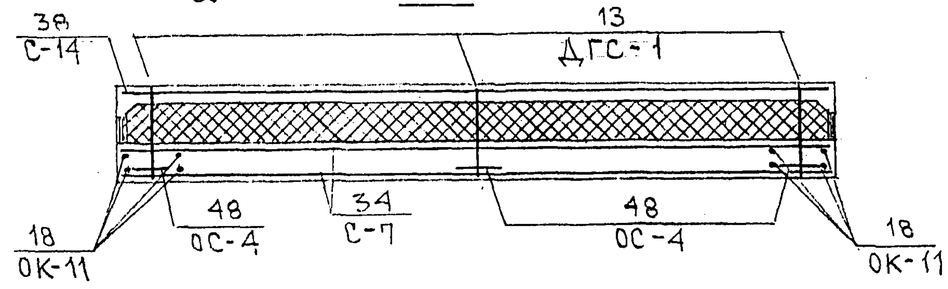

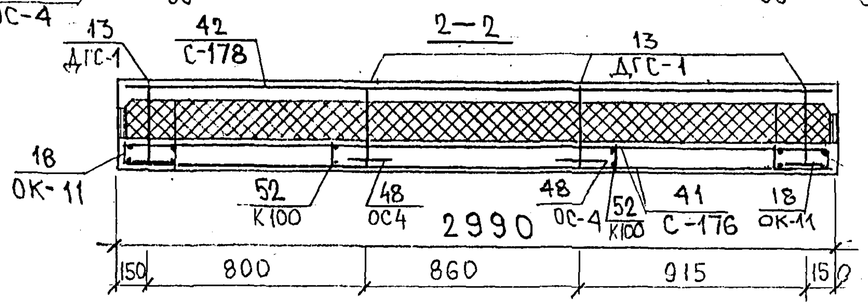

СХЕМА РАСПОЛОЖЕНИЯ СЕТОК НА ПОДДОНЕ

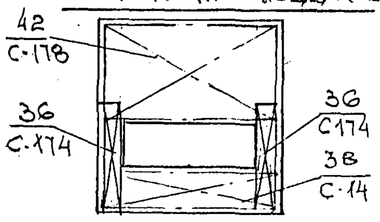

7РС 41133. 7НС 28 СБ.

Лист 3

Инв. № подл. | Подпись и дата | Взам. инв. №

Копия 4416

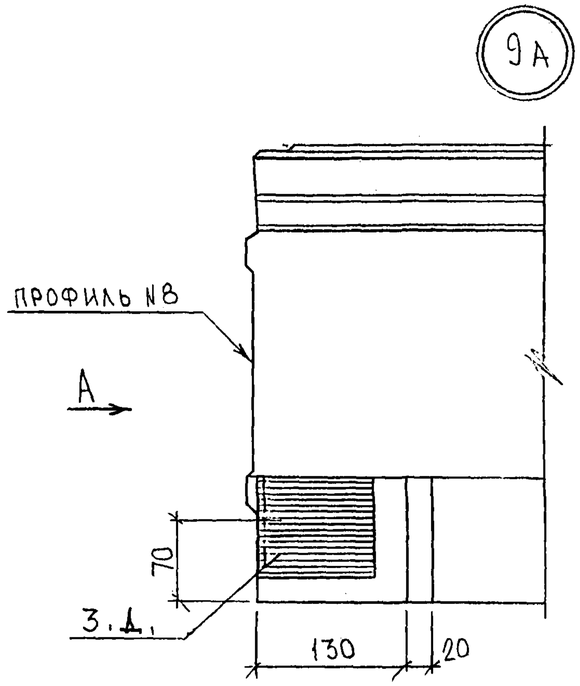

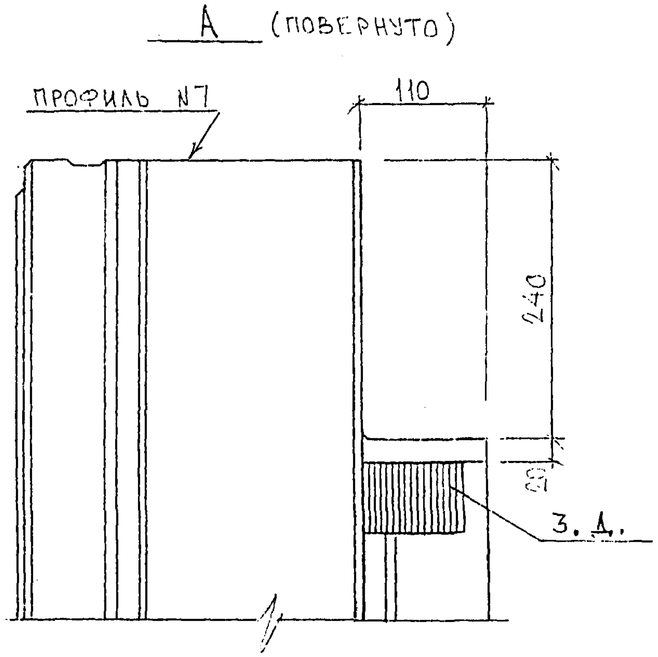

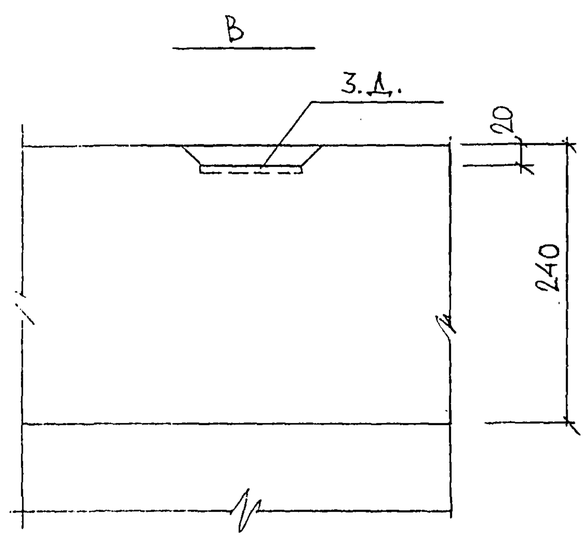

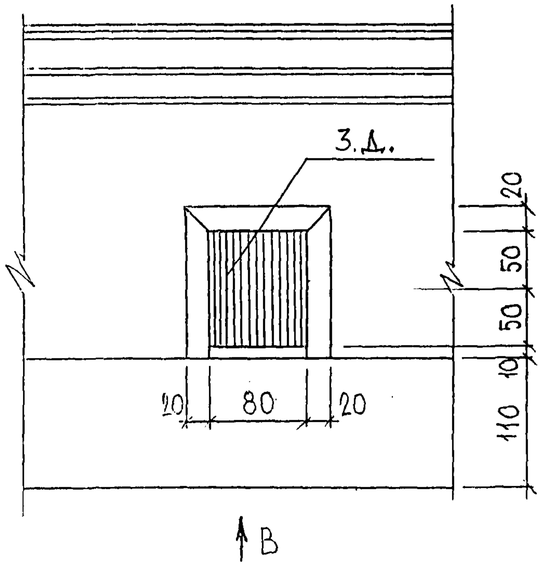

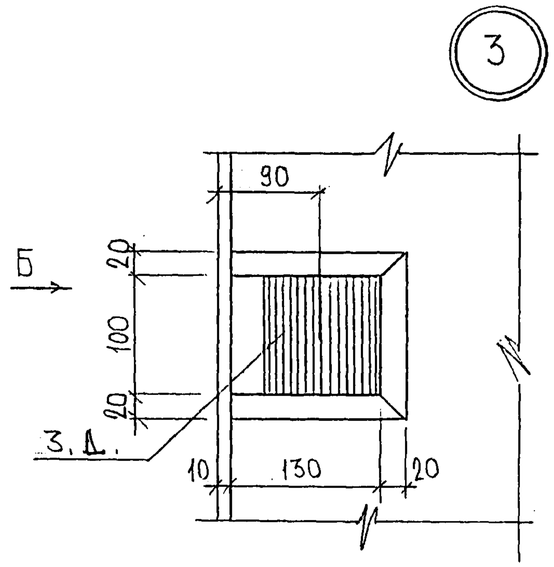

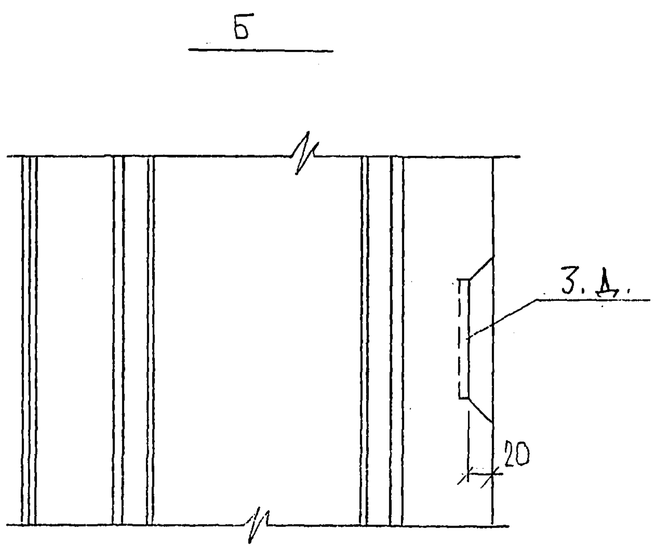

СОГЛАСОВАНО
Рук. маст. 7 Капитерев
Гл. спец. М 7 Марченков

НАЧ. ОТД.	ВЕНГ		
ГЛ. СПЕЦ.	БАСКО		
ЗАВ. ГР.	НИКОЛАЕВА		
РАЗРАБ.	ЗАЙЦЕВА		
ПРОВЕРИЛ	ГУРЕВИЧ		

7РС41133. У.

УЗЛЫ

СТАДИЯ	ЛИСТ	ЛИСТОВ
Р	1	37

МНИИТЭП
ОСК

Карт. 4416

1

ПРОФИЛЬ №3

А

500

70

3, Д.

130

20

1

1-1

11

П

10 65 65 10

250

1

А (ПОВЕРНУТО)

ПРОФИЛЬ №1, №1Б

110

240

20

3, Д.

500

П

80

10

10 65 65 10

240

500

Ф526УУ

Карт 4446

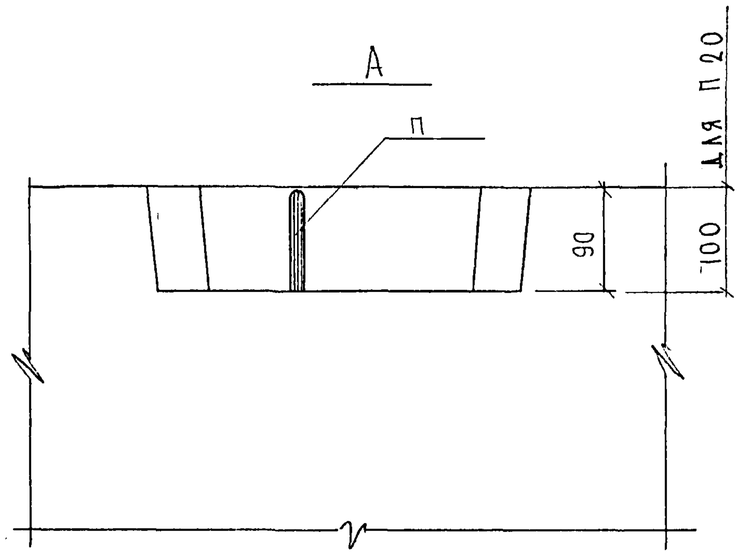

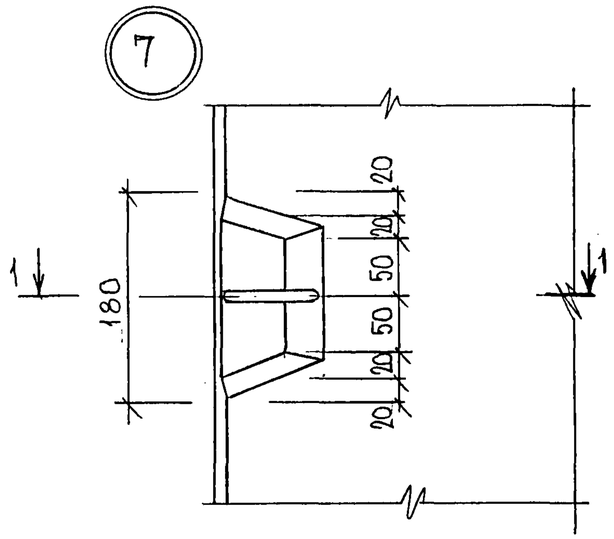

1-1

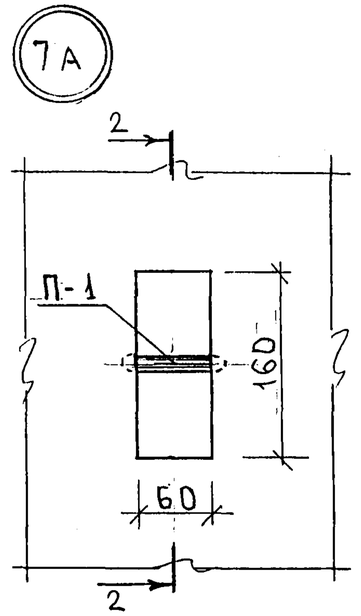

2-2

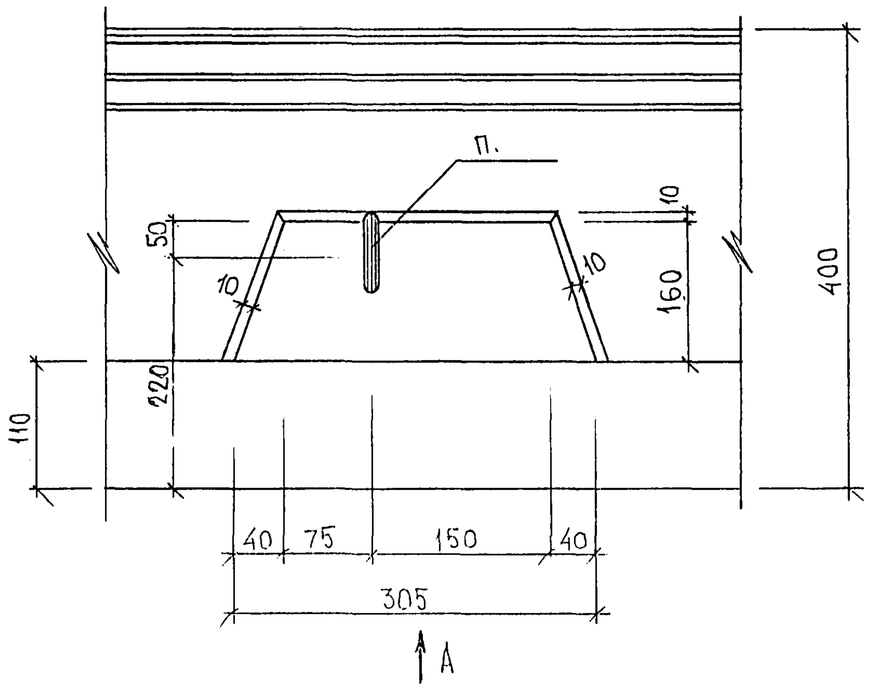

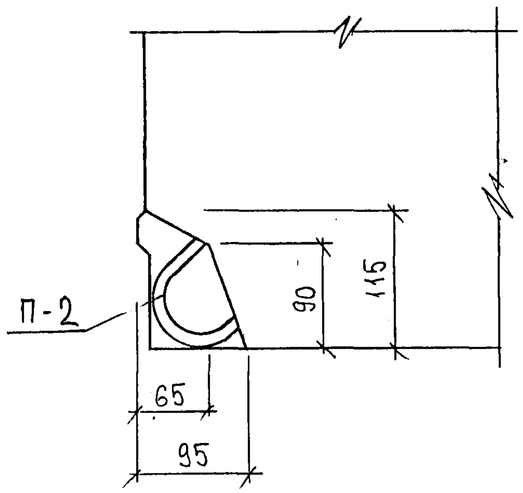

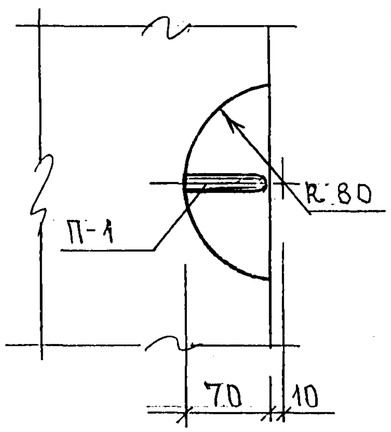

Фгабкк

7РС41133.У.	Лист 3

Формат А3 Карт. 4446

21

1

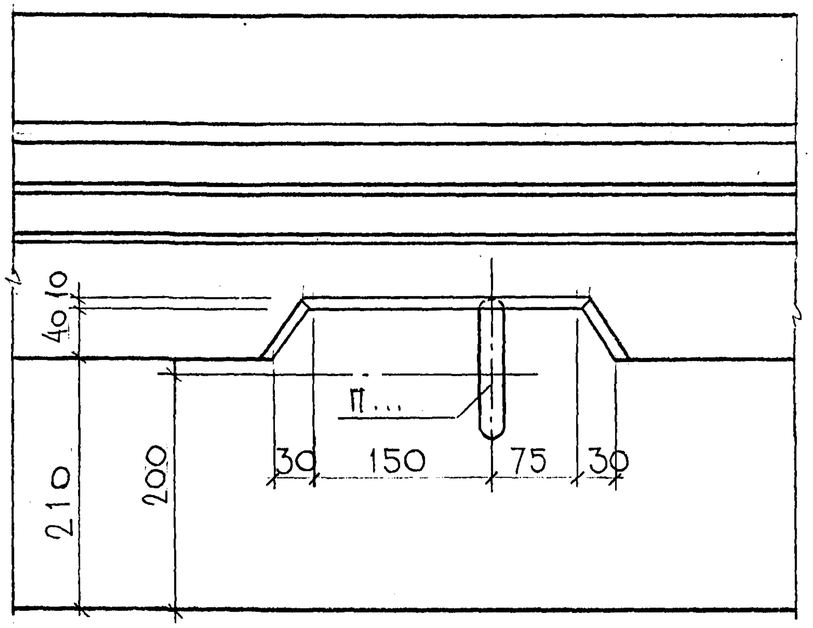

1–1
(ПОВЕРНУТО)

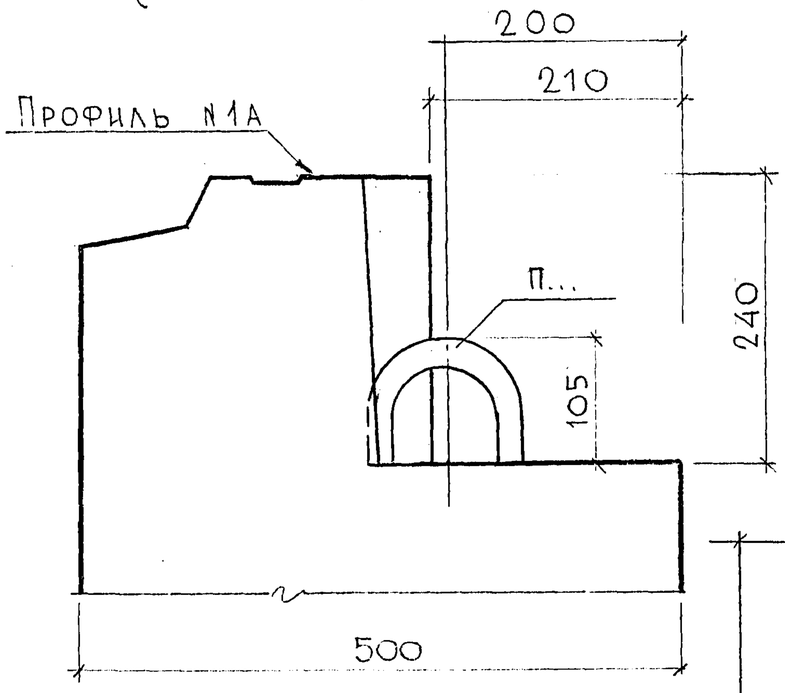

31

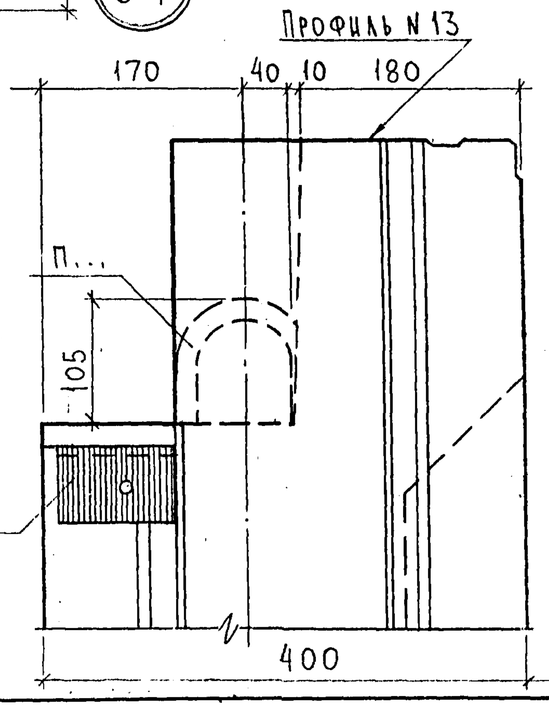

22

1

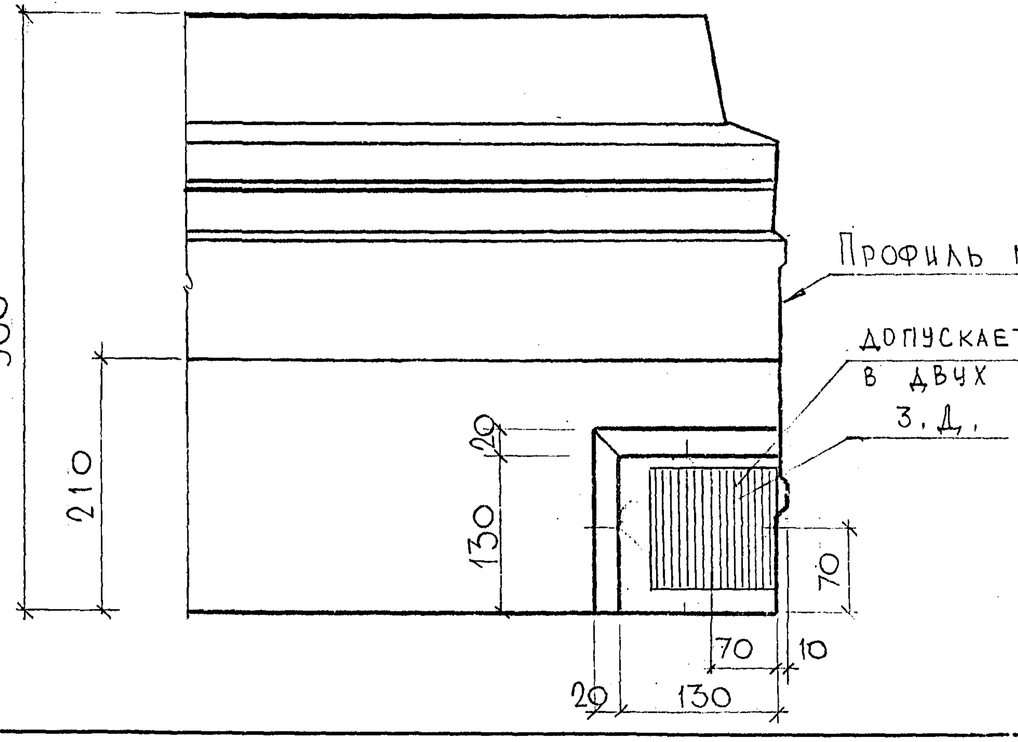

СОГЛАСОВАНО
РУК. МАСТ. Т. КАПТЕРЕВ
ГЛ. СПЕЦ. М 7 МАРЧЕНКОВ

ИНВ. № ПОДЛ. | ПОДПИСЬ И ДАТА | ВЗАМ. ИНВ. №

7РС41133.У.

Узлы	Стадия: Р	Масса	Масштаб
	Лист 4	Листов
—	МНИИТЭП ОСК	

Карта 4416 Ф12и

23 А

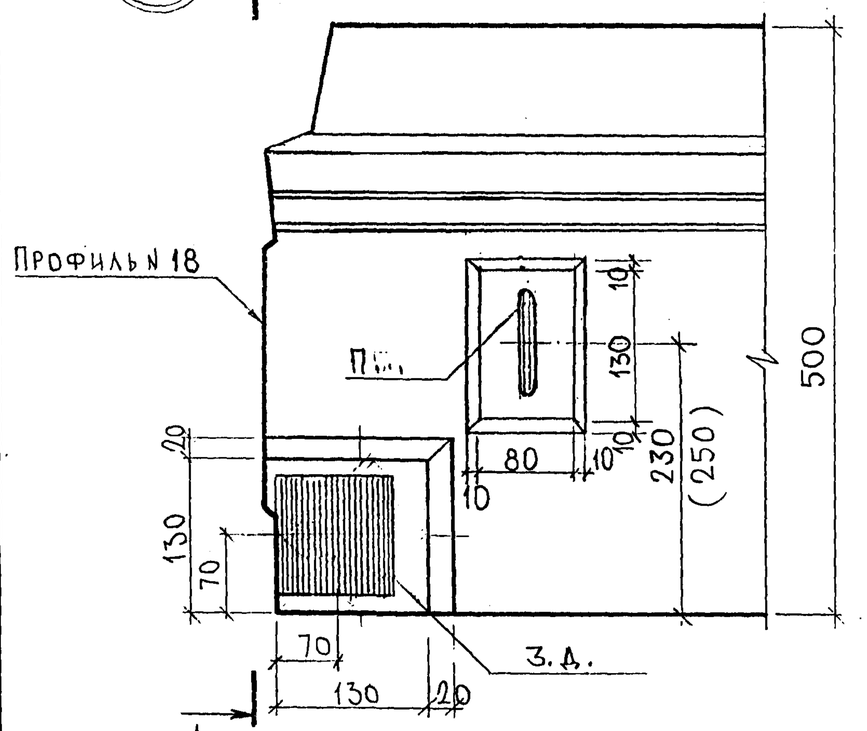

– для 7НС 4

– для 7НС 8, 7НС 12

24

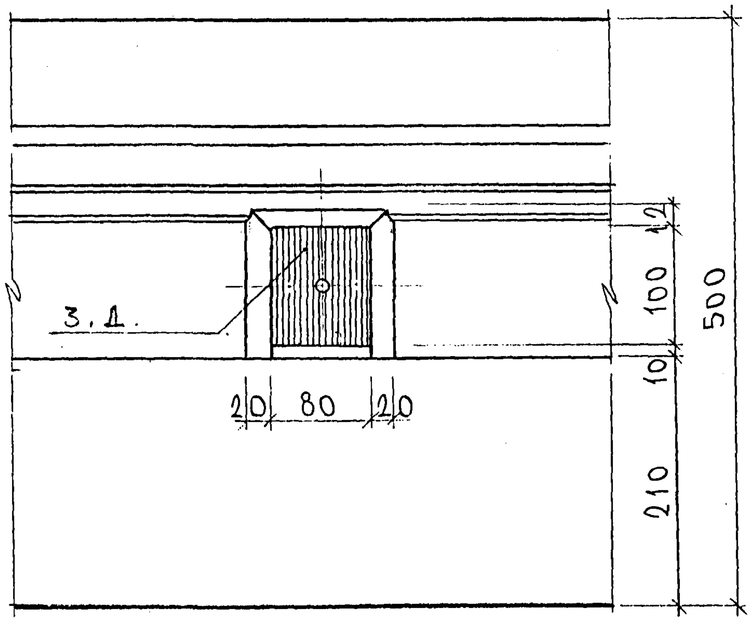

СОГЛАСОВАНО

Рук. маст. 7	Каптерев
Гл. спец. М. 7	Марченков

Инв. № подл. | Подпись и дата | Взам. инв. №

7РС 41133. У.

Узлы

Стадия	Масса	Масштаб
Р.		

Лист 5 | Листов

МНИИТЭП ОСК

Карта 44.16 Ф12и

25

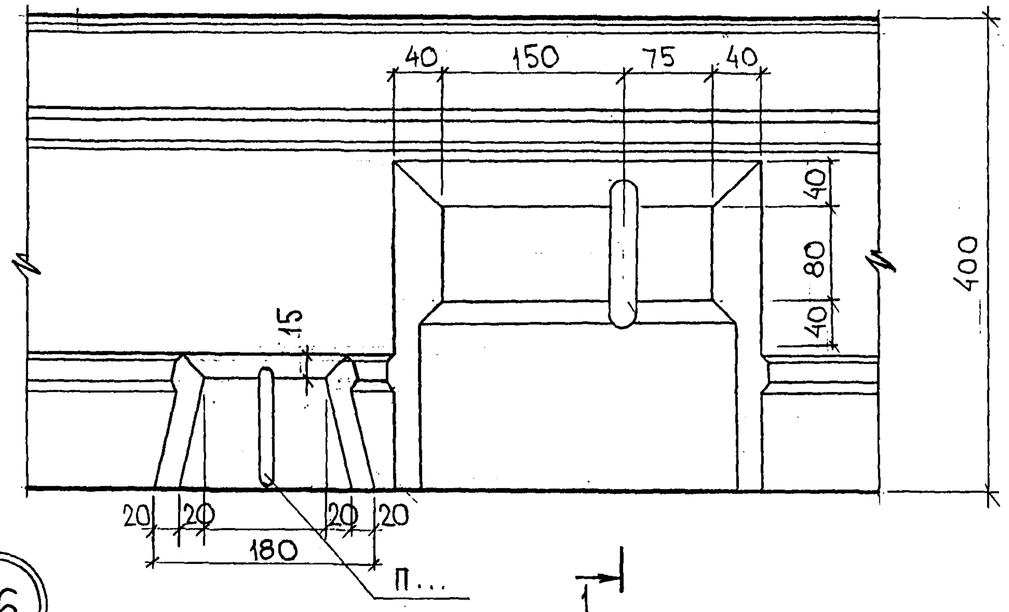

1 — 1
ПОВЕРНУТО

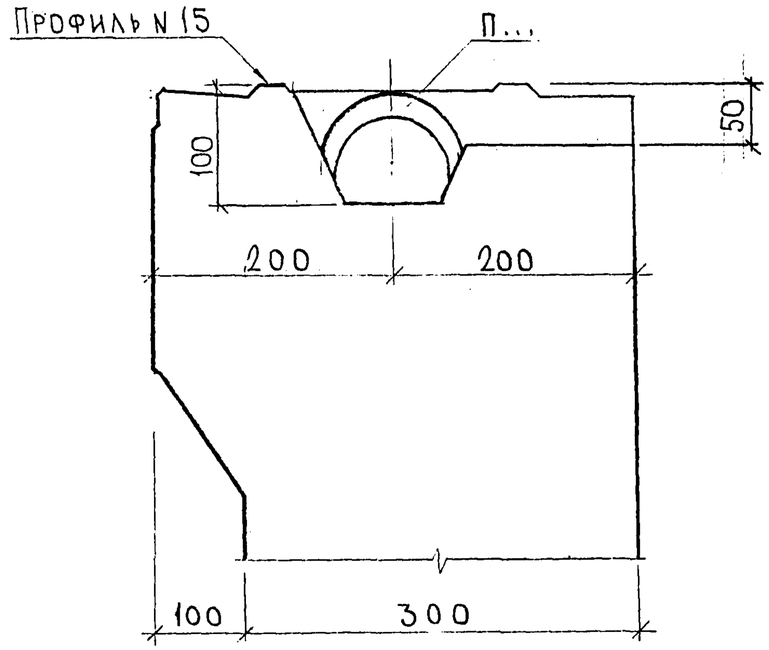

26

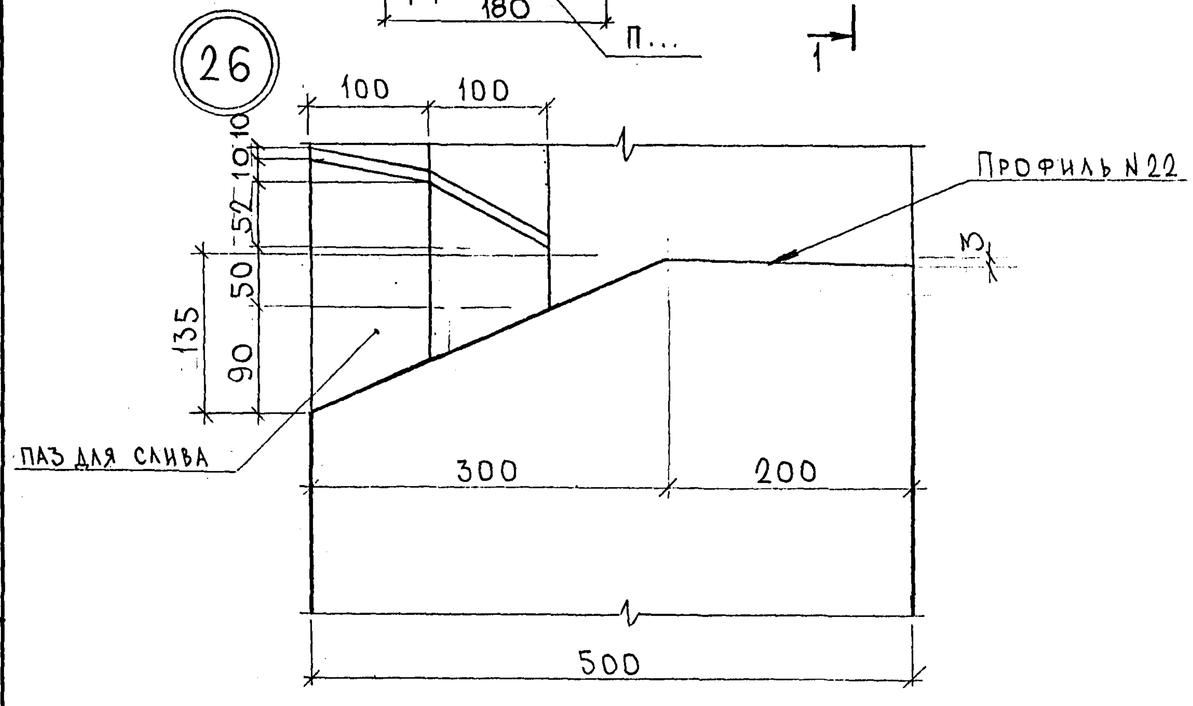

СОГЛАСОВАНО
Гл.спец. М7 Капитерев
Рук.маст.7 Марченков

Инв.№ подл. | Подпись и дата | Взам. инв.№

				7.РС41133.У.	
				Узлы	Стадия: Р; Масса: ; Масштаб:
				—	Лист 6; Листов: ; МНИИТЭП ОСК

Карта 4416 Ф12и

СОГЛАСОВАНО
РУК.МАСТ.7 Каптерев
ГИ СПЕЦ.М7 Марценков

Инв.№ подл. | Подпись и дата | Взам. инв. №

2

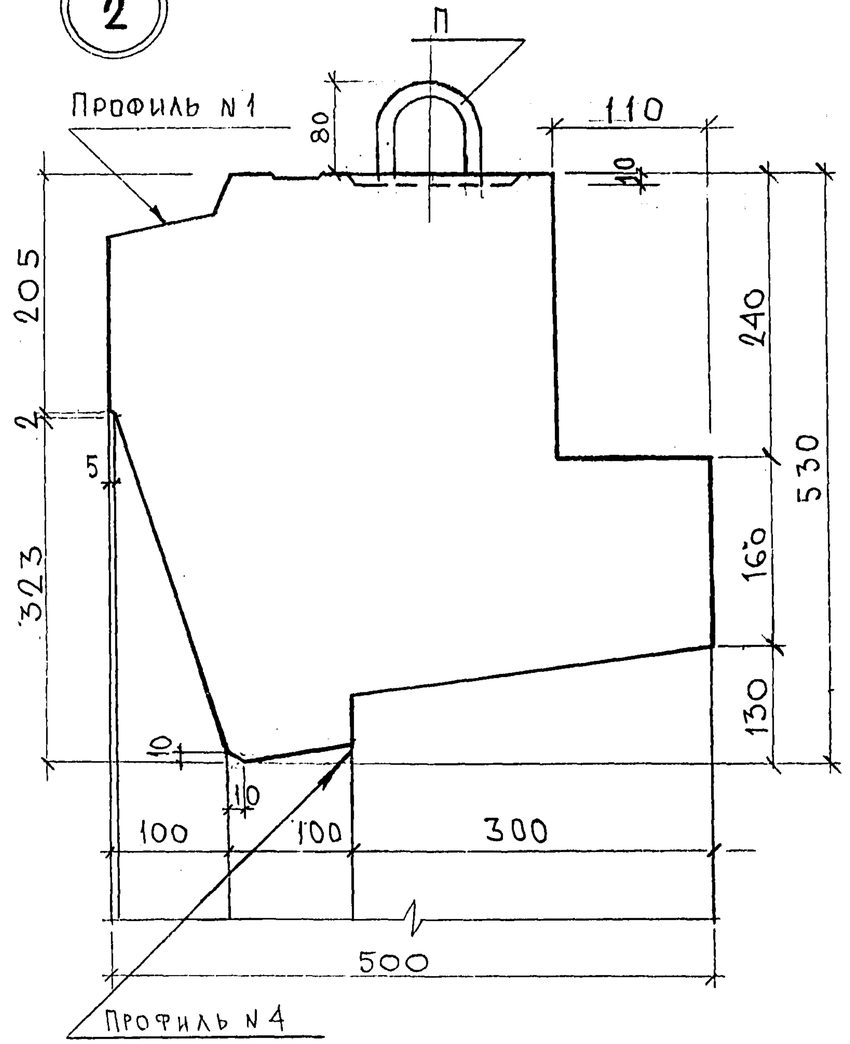

				7РС 41133 у	
				Узлы	Стадия: Р; Масса; Масштаб
					Лист 7; Листов
					МНИИТЭП ОСК

карта 4416 Ф12и

4

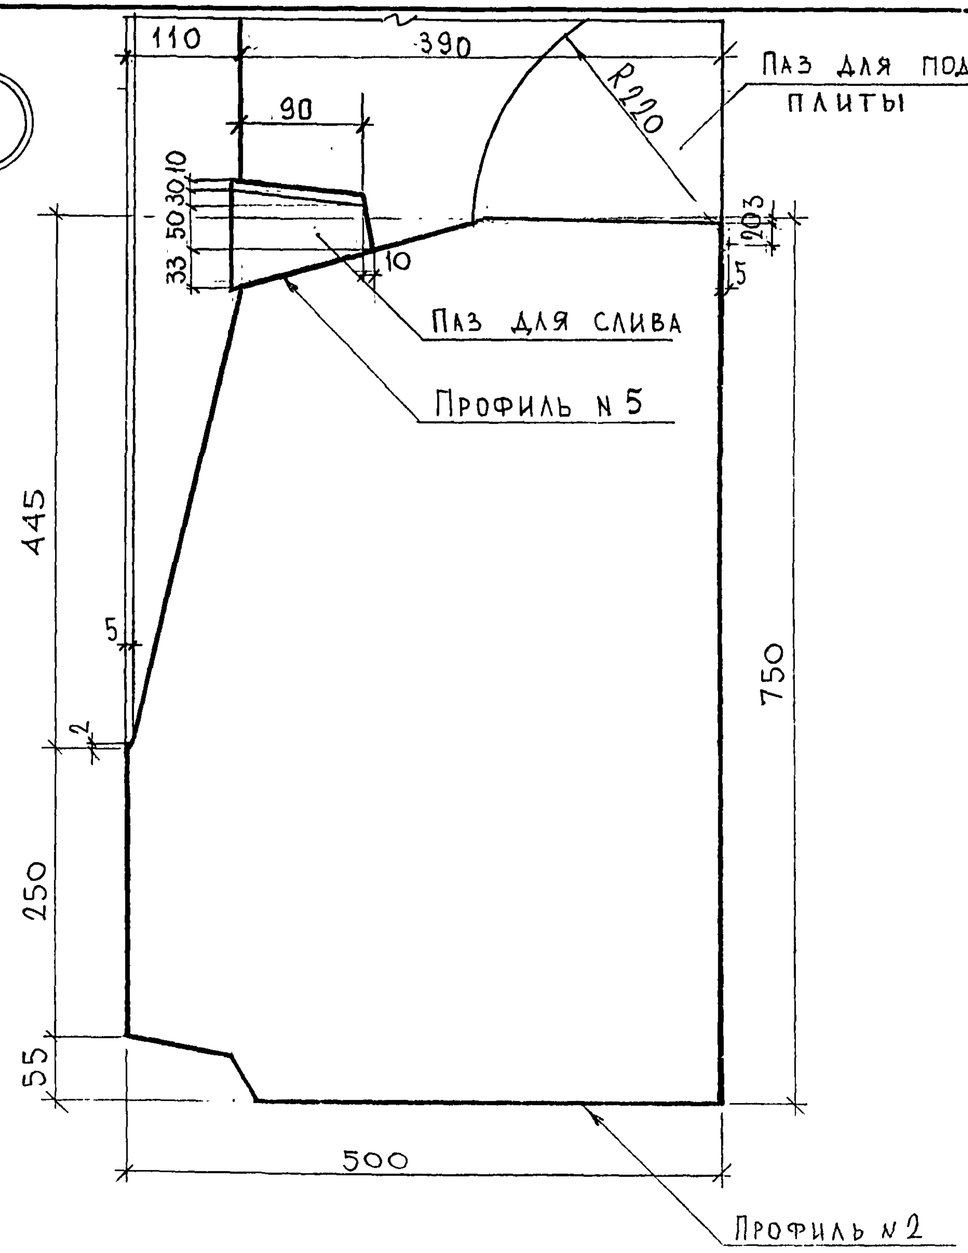

Согласовано

Рук. маст. 7	Капте[illegible]	
Гл. спец. М7	Марченков	

Инв. № подл. | Подпись и дата | Взам. инв. №

				7РС41133.У.	
				Узлы	Стадия: Р. / Масса / Масштаб
					Лист 8 / Листов
					МНИИТЭП ОСК

карта 4416 Ф12и

12

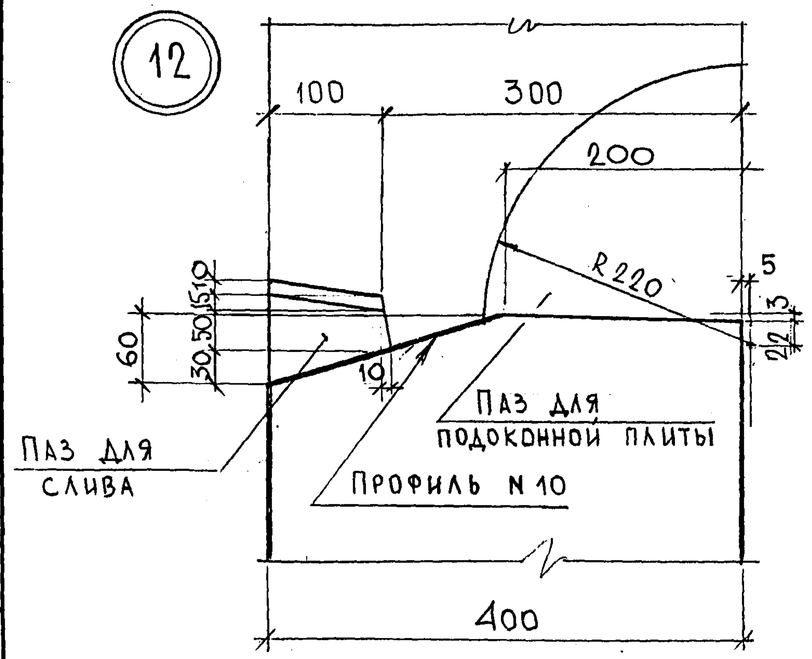

14

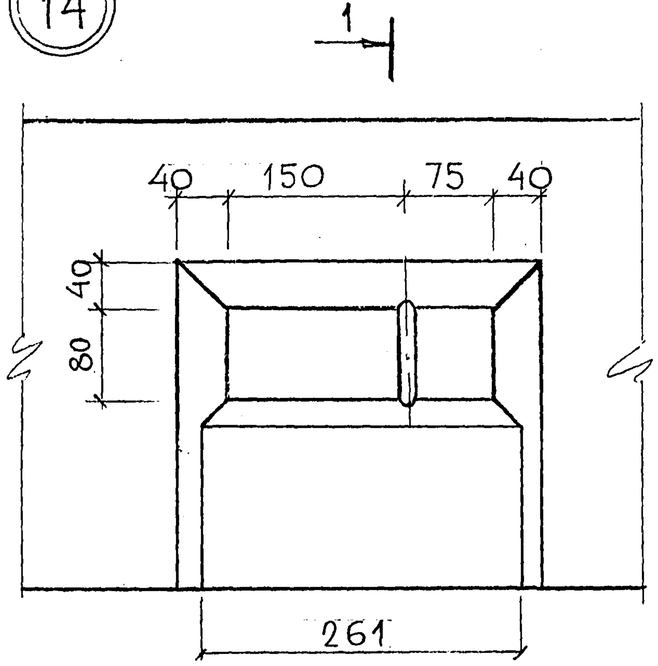

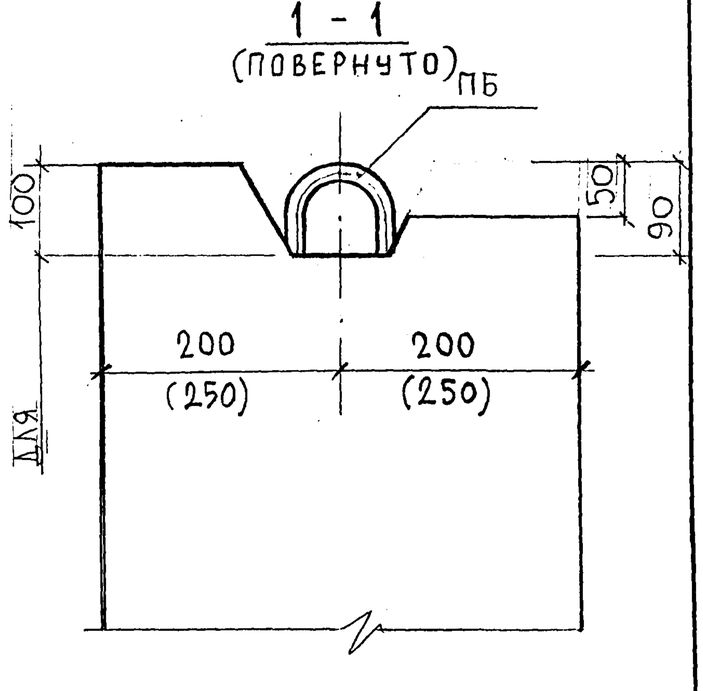

13

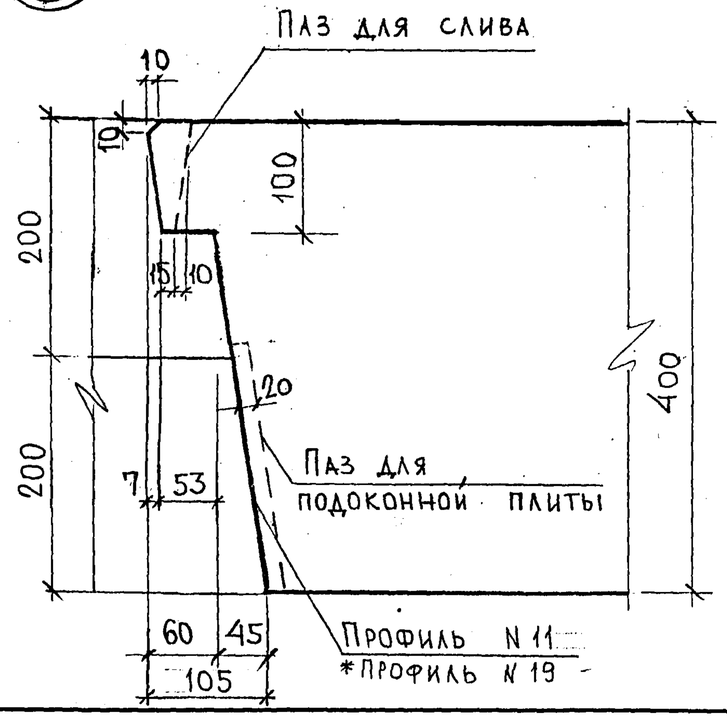

1

1

ПРИМЕЧАНИЕ:

* Для панелей 7НС5т; 7НС7т; 7НС22т; 7НС23т в узле 13 – профиль N 19, паз для подоконной плиты не делать.

			7РС 41133.у.
			Узлы
			Стадия: Р; Масса; Масштаб
			Лист 9; Листов
			МНИИТЭП ОСК

Согласовано

Рук. маст 7	Каптерев	
ПА спец. М7	Марценков	

Инв. № подл. | Подпись и дата | Взам. инв. №

Карта 4416 Ф12и

15

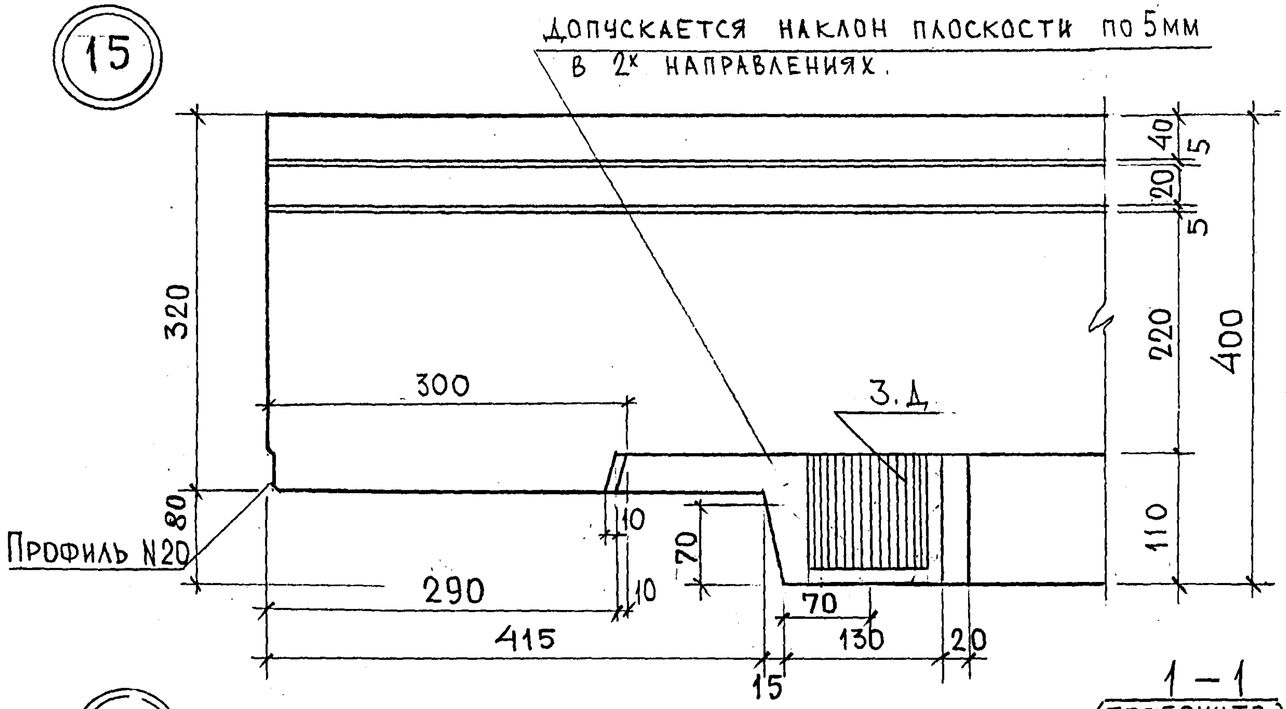

1 – 1
(ПОВЕРНУТО)

16

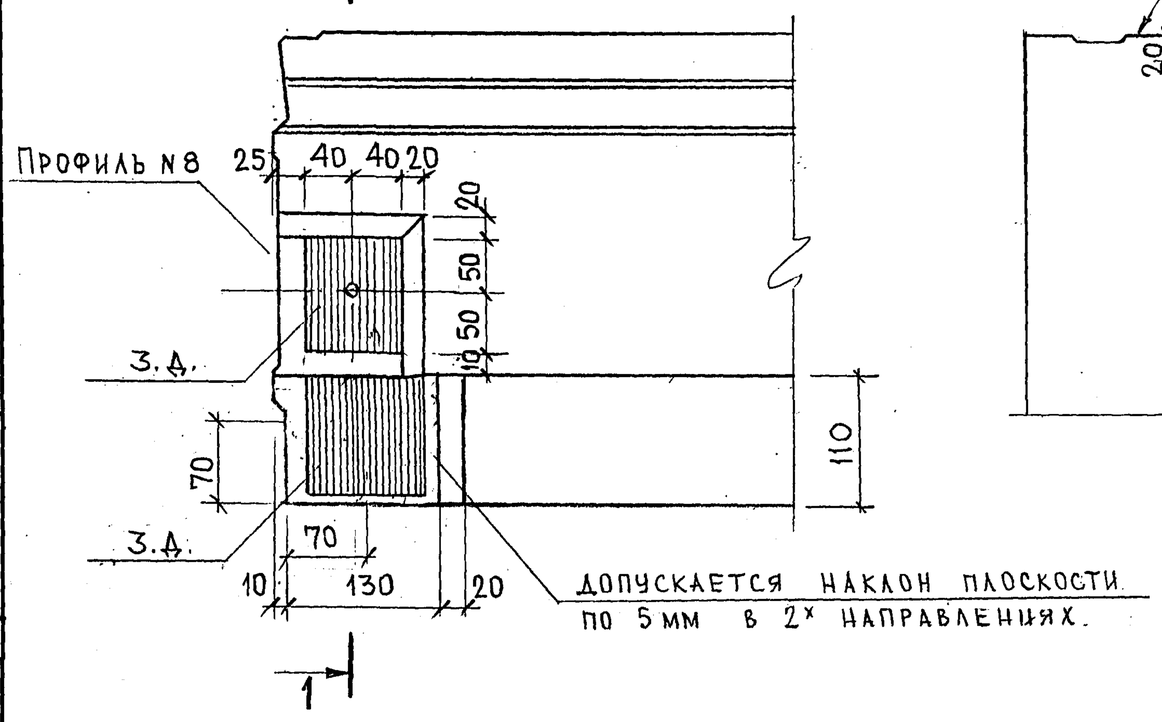

17

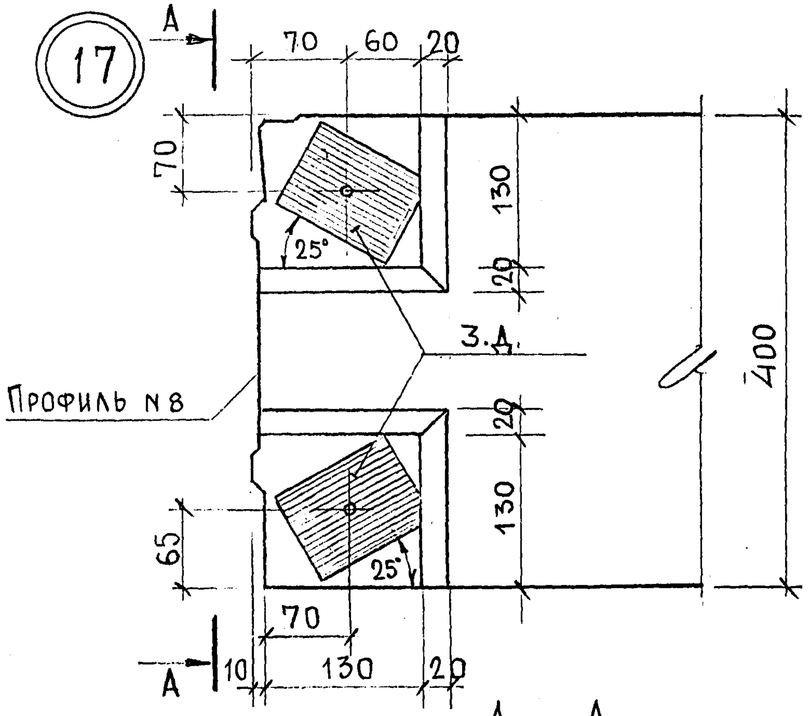

А – А
(ПОВЕРНУТО)

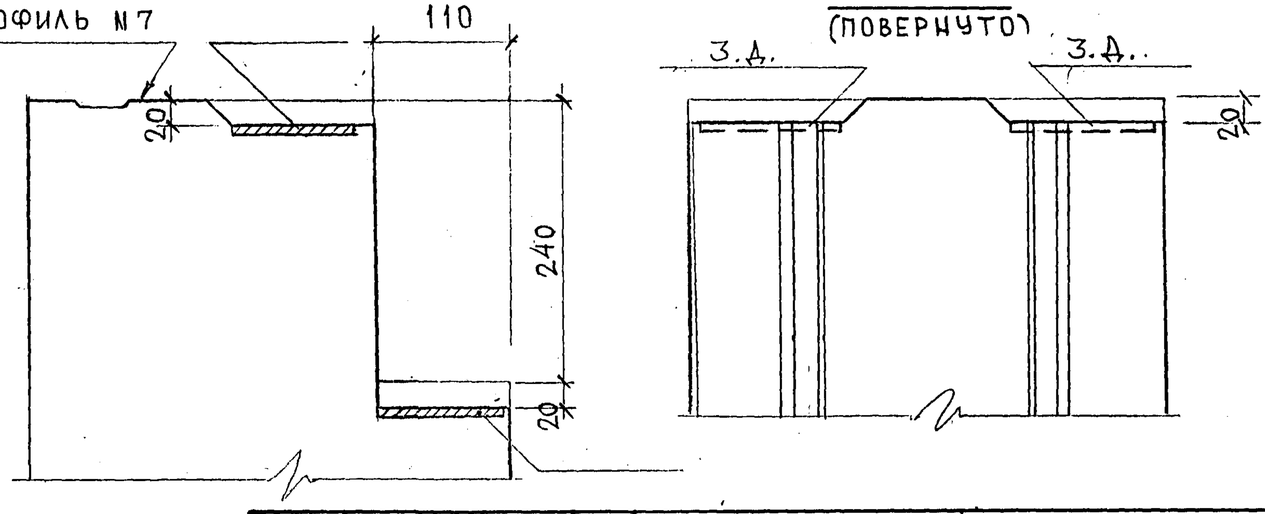

			7РС 41133.у.	
			Узлы	Стадия: Р; Масса; Масштаб
				Лист 10; Листов
				МНИИТЭП ОСК

Карта 4416 Ф12н

СОГЛАСОВАНО
Рук. маст. Капперев
Гл. спец. М7 Марченков
Инв. № подл. | Подпись и дата | Взам. инв. №

27А

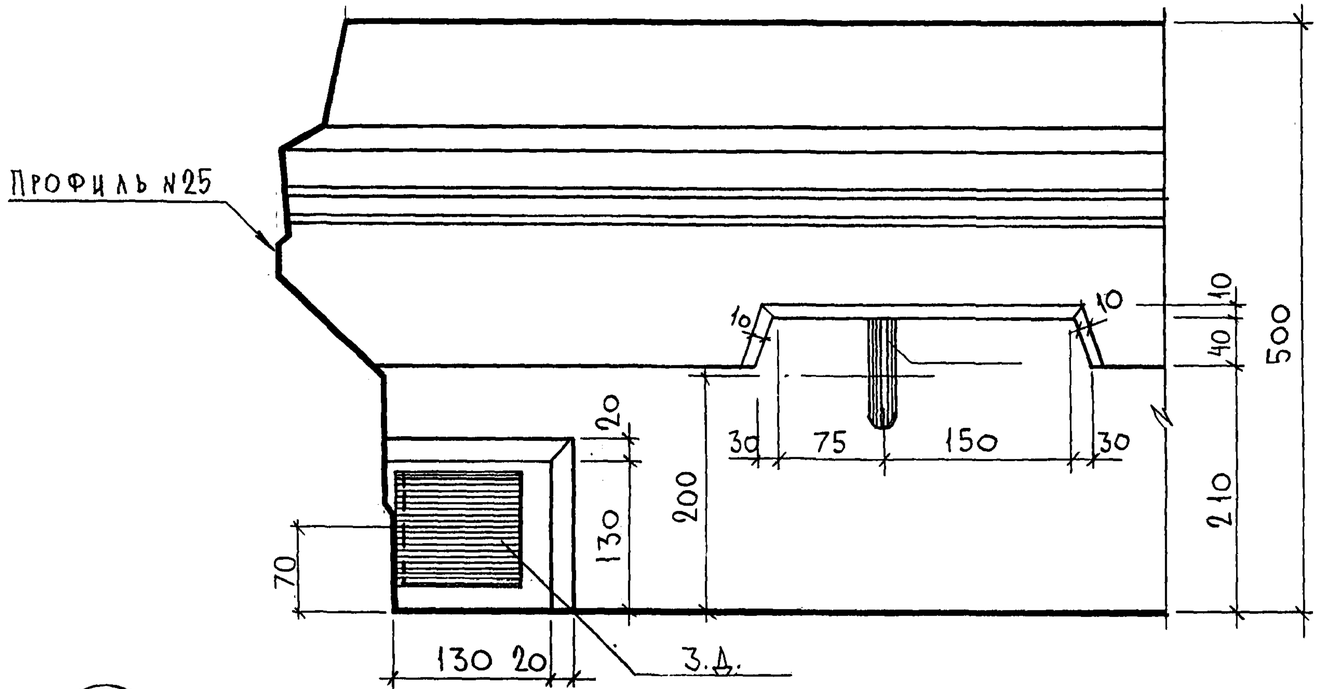

29А

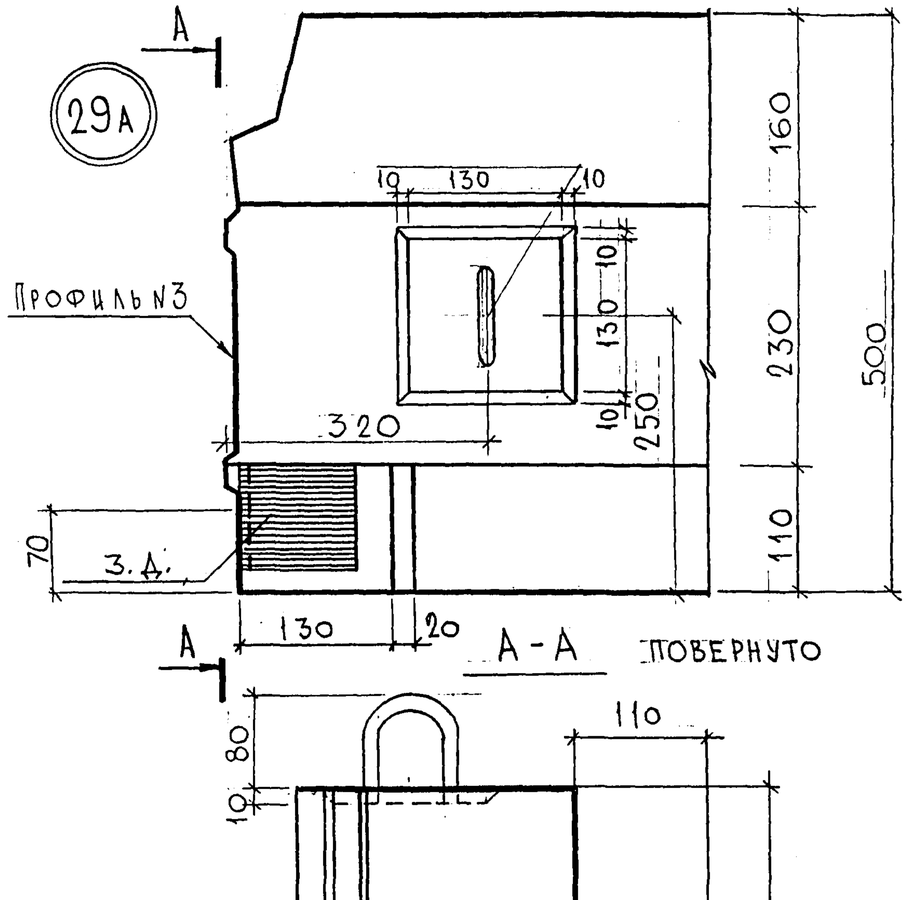

А-А повернуто

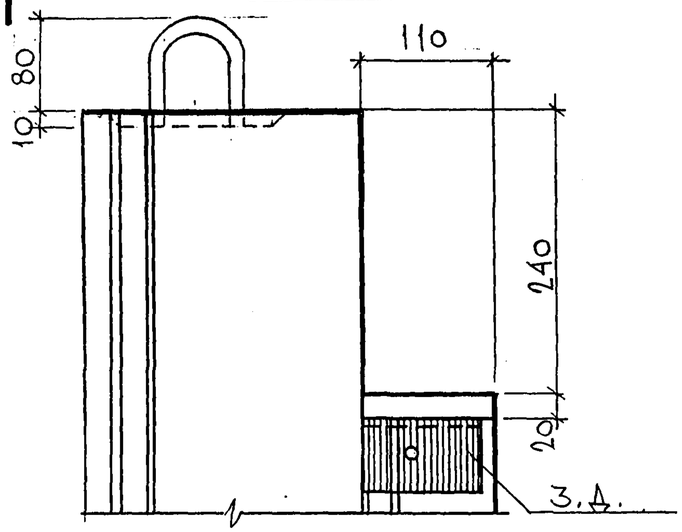

30

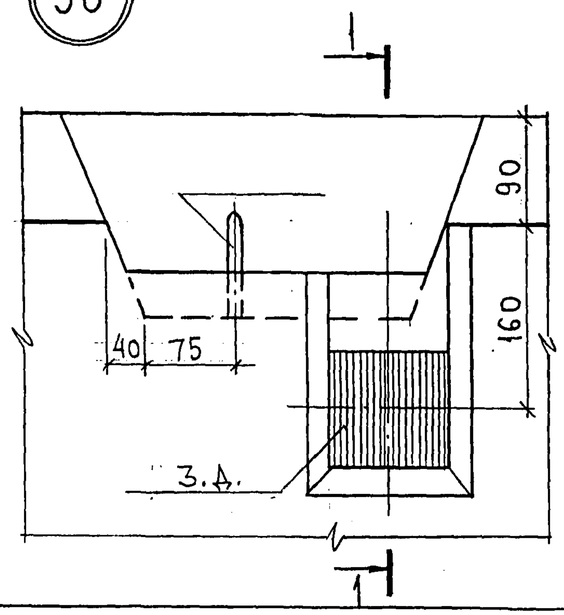

1-1

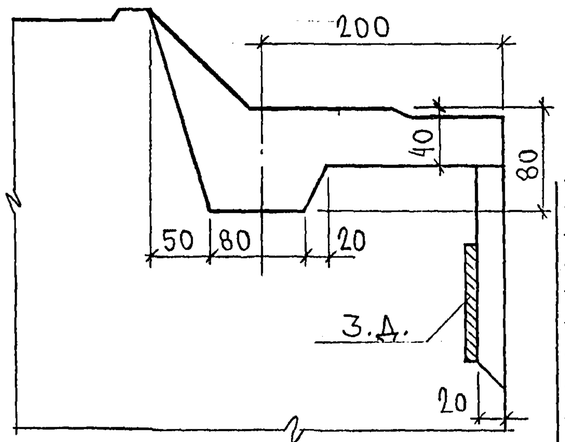

Согласовано

Инв. № подл. | Подпись и дата | Взаим. инв. №

ТРС 41133.У.

Стадия	Масса	Масштаб
Р		

Узлы

Лист 11 Листов

МНИИТЭП ОСК

Ф12и

35.

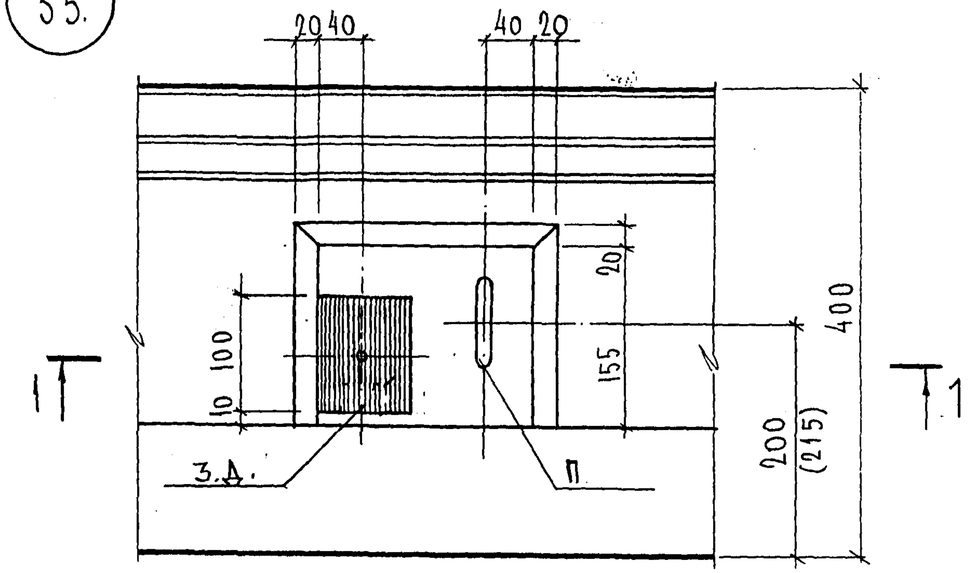

1 – 1

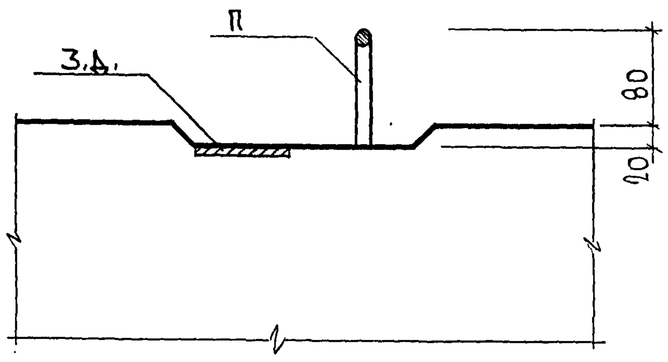

36.

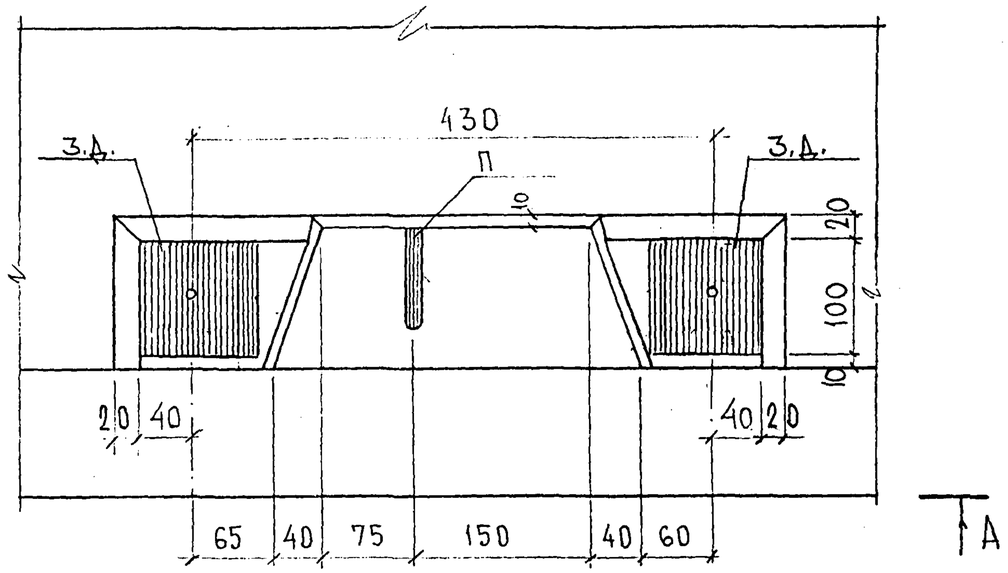

А – А

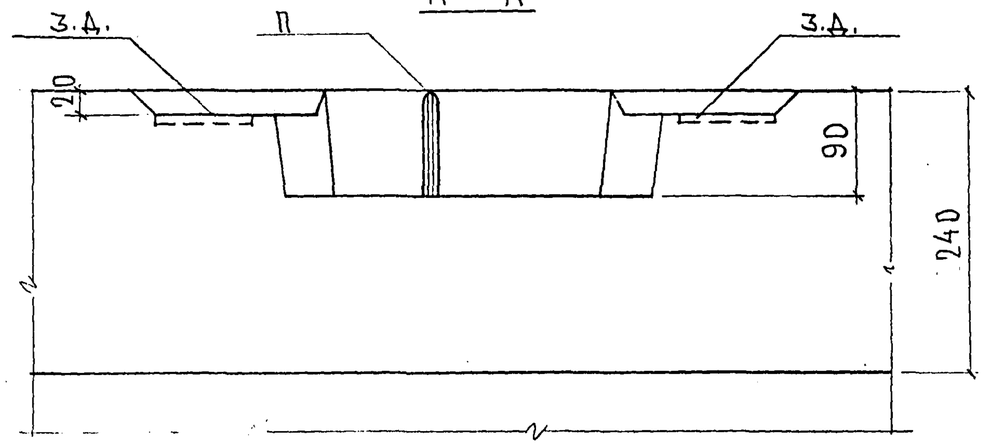

СОГЛАСОВАНО

Рук. М7	Каптерев	
Гл. спец. М7	Марченков	

Инв. № подл. 8726-24 | Подпись и дата | Взаим. инв. №

7РС41133.У.

	Стадия	Масса	Масштаб
Узлы			
	Лист 12	Листов	
	МНИИТЭП ОСК		

Карт. 4416

Ф12и

40

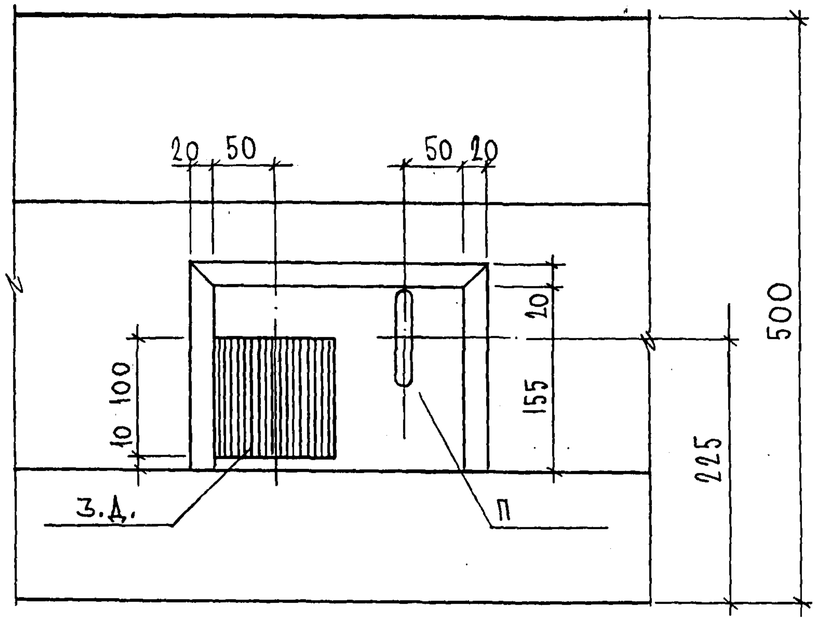

1 — 1

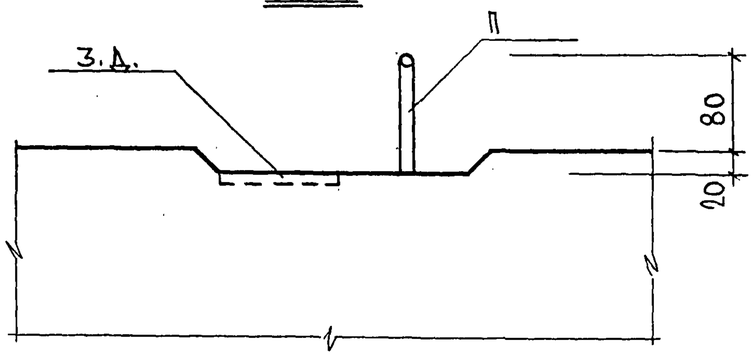

41

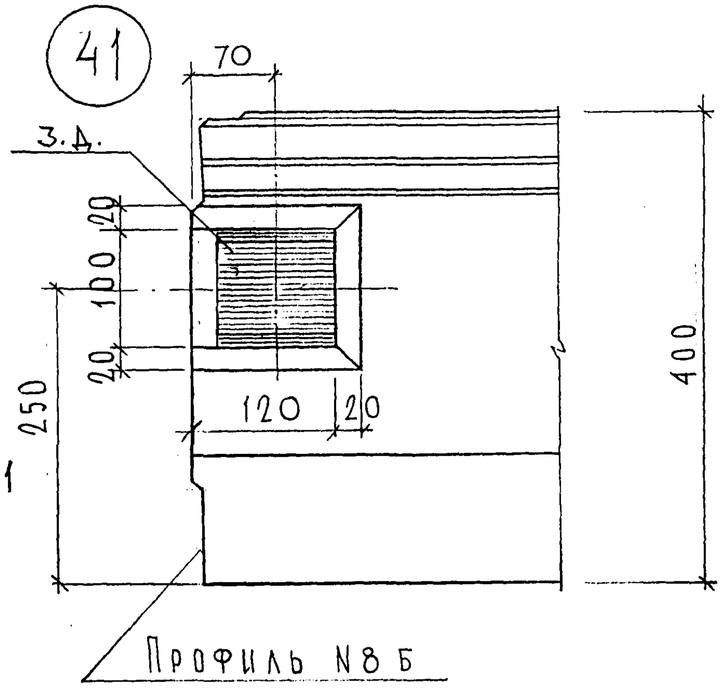

СОГЛАСОВАНО

Рук. маст. 7	Каптерев	
Гл. спец. м. 7	Марченков	

Инв. № подл. | Подпись и дата | Взаим. инв. №

			7РС41133.У.
			Узлы
		Стадия	Масса / Масштаб
		Р.	
		Лист 13	Листов
		МНИИТЭП ОСК	

Карт. 4446 Ф12и

50

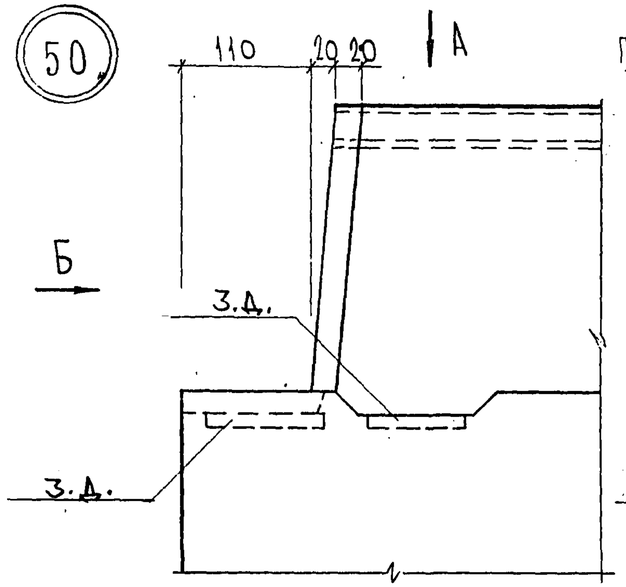

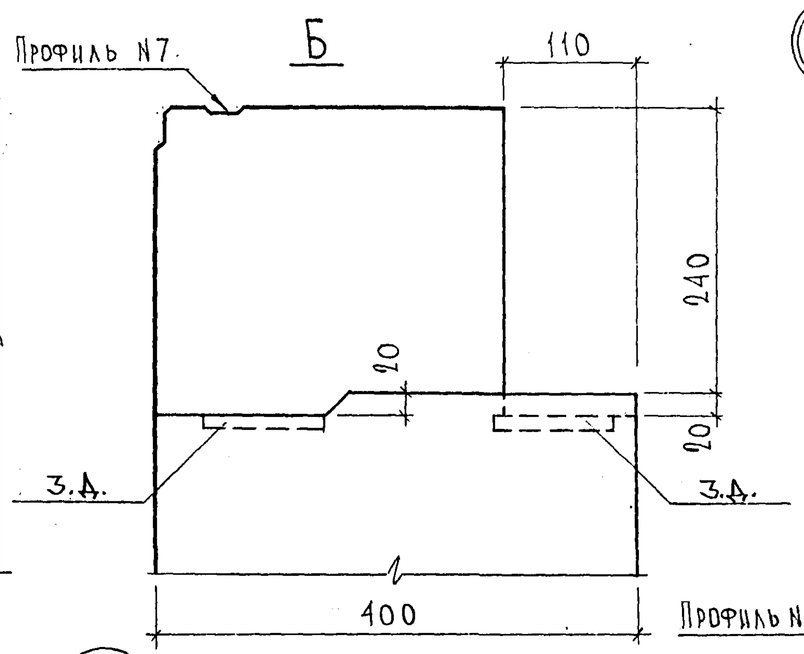

52

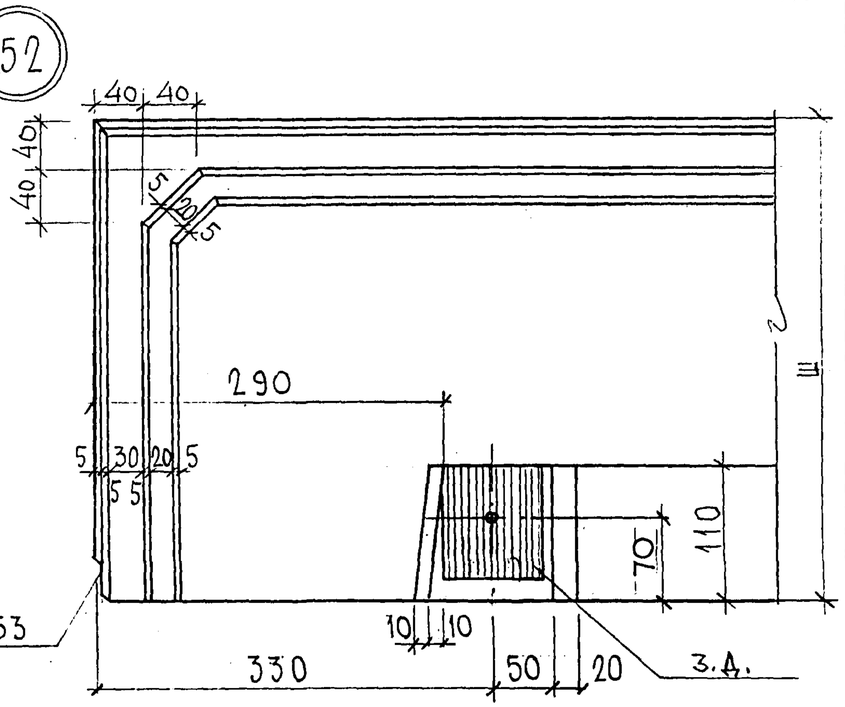

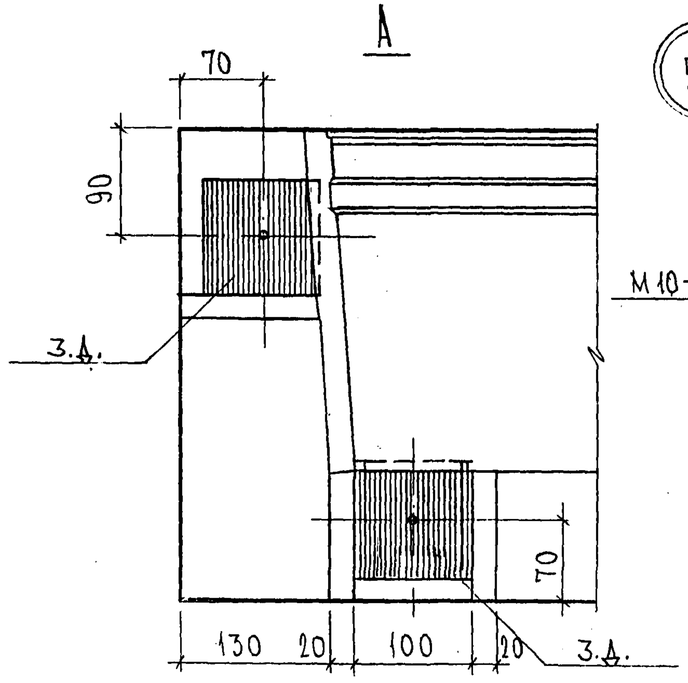

51

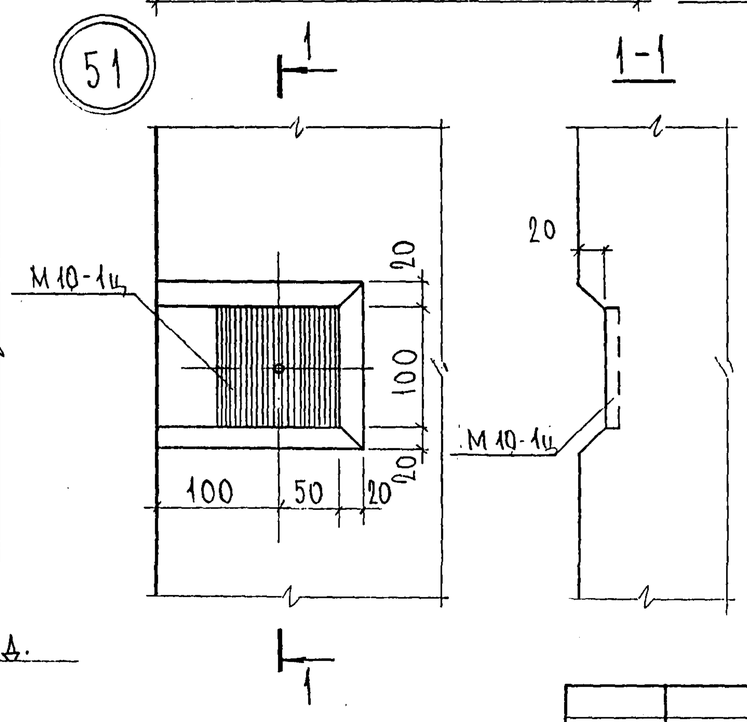

СОГЛАСОВАНО
Рук. маст. №7 Калтырев
Гл. спец. М.7

Инв. № подл. | Подпись и дата | Взам. инв. №

				7РС41133.У.	
				Узлы	Стадия: Р; Лист: 14; Листов:
					МНИИТЭП ОСК

Карт 4416

Формат А3

53

2

1

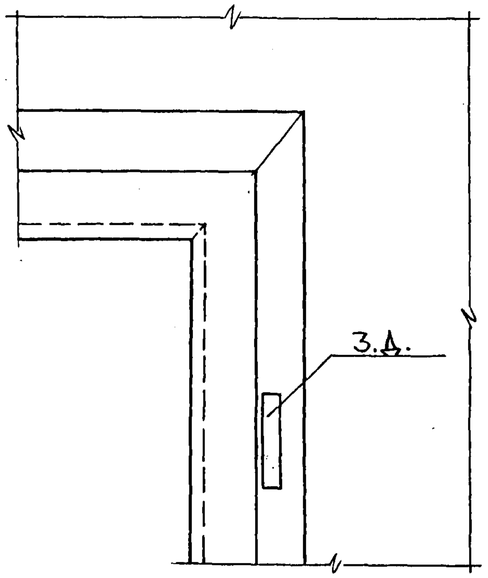

1

2

1-1

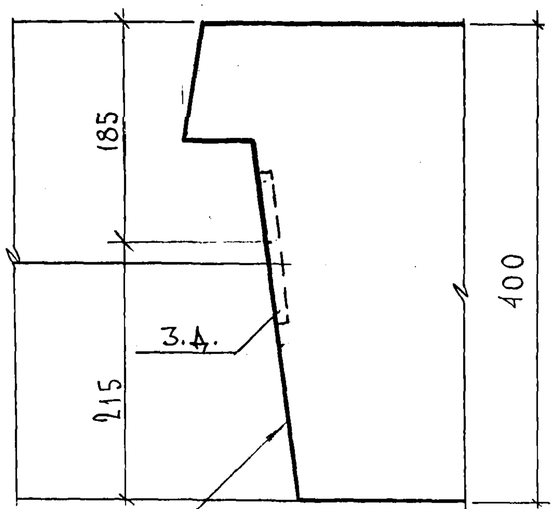

2-2

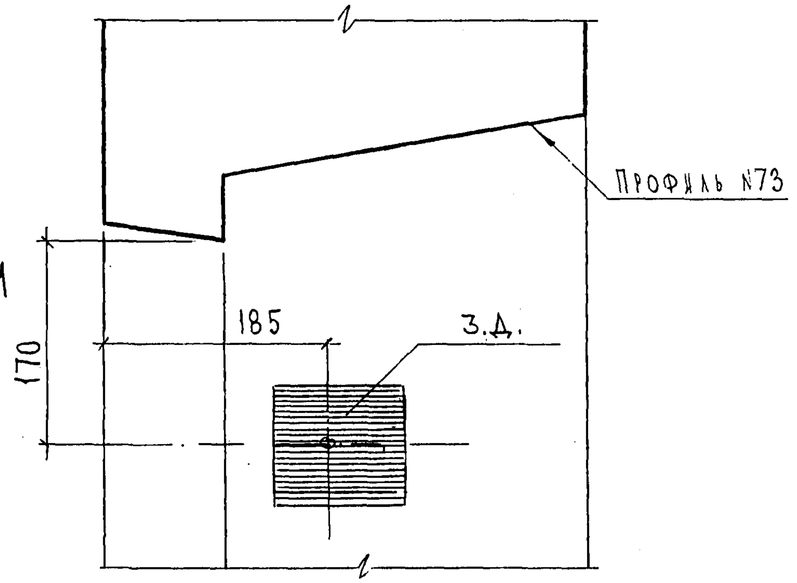

55

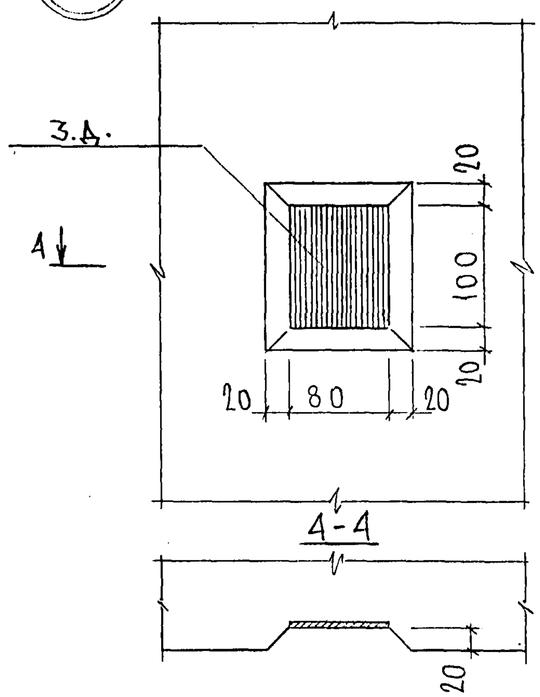

54

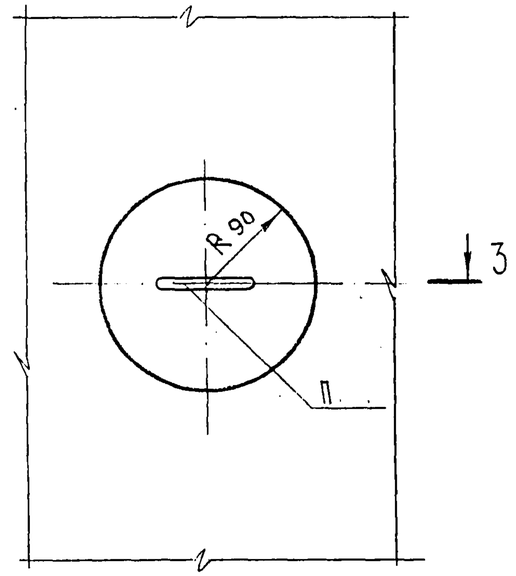

3-3

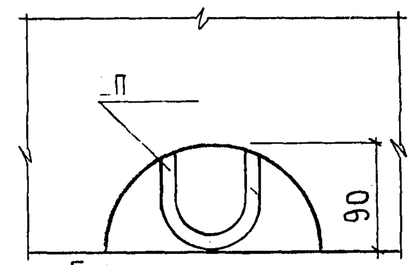

54А

5

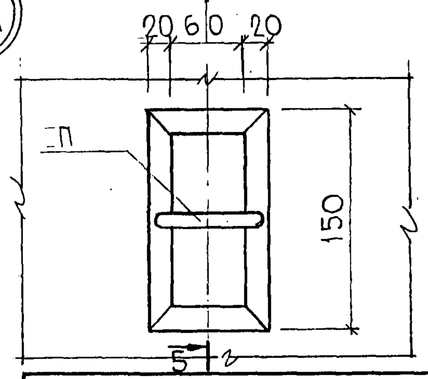

5-5

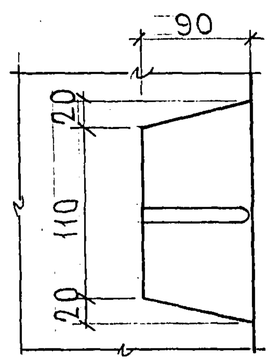

СОГЛАСОВАНО
РУК. МАСТ. №7 Катеревский
ГЛ. СПЕЦ. М.Т. Марченков

Инв. № подл. | Подпись и дата | Взам. инв. №

7РС41133.У.

Лист 15

Карт 0416

Формат А3

75

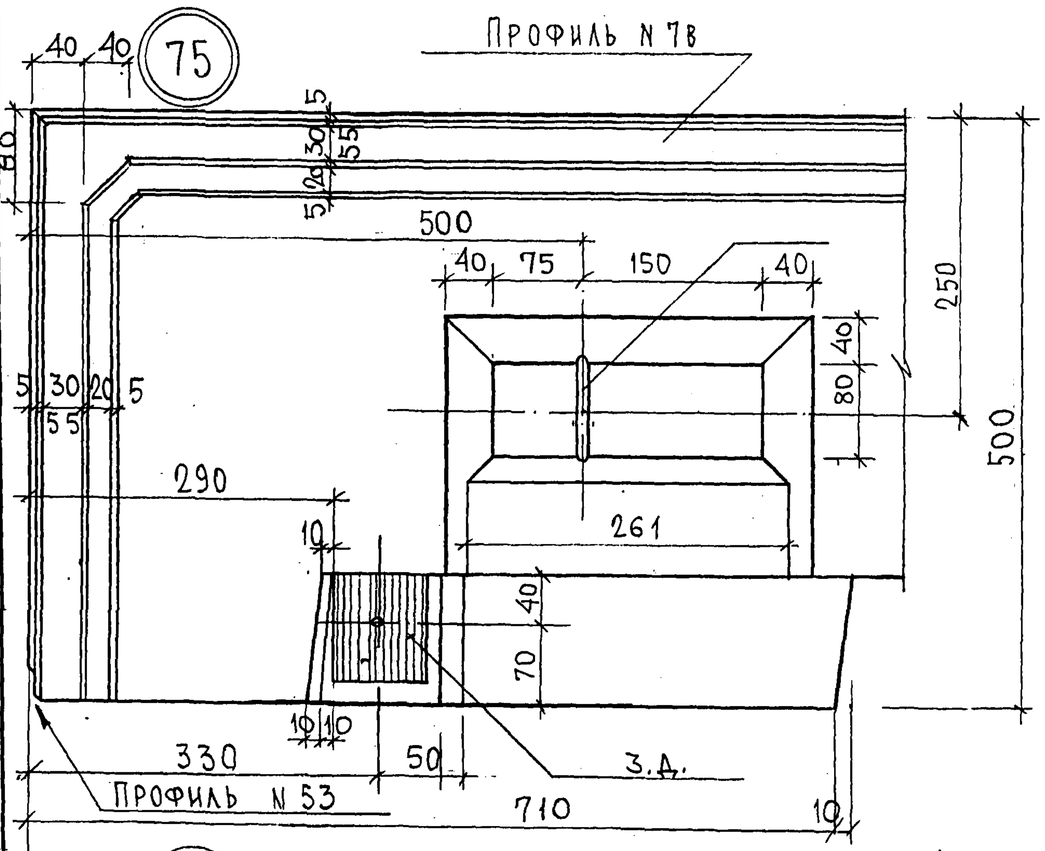

77

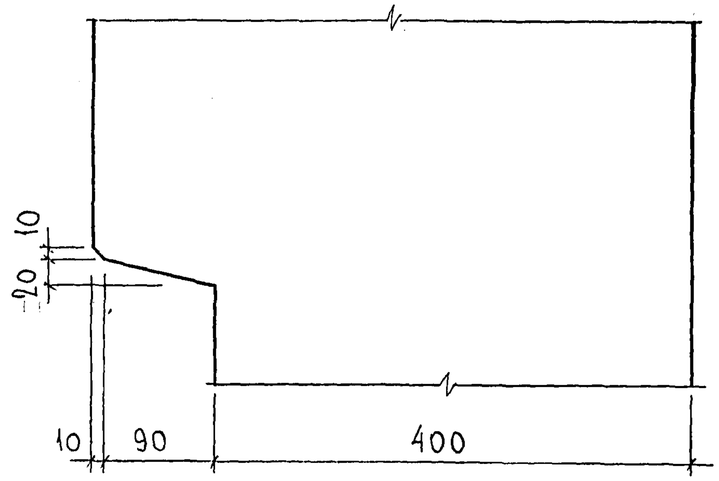

76

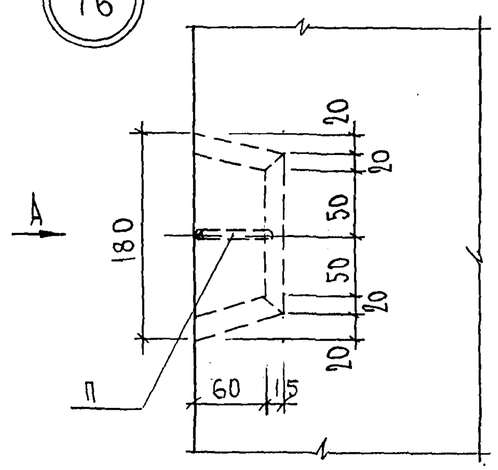

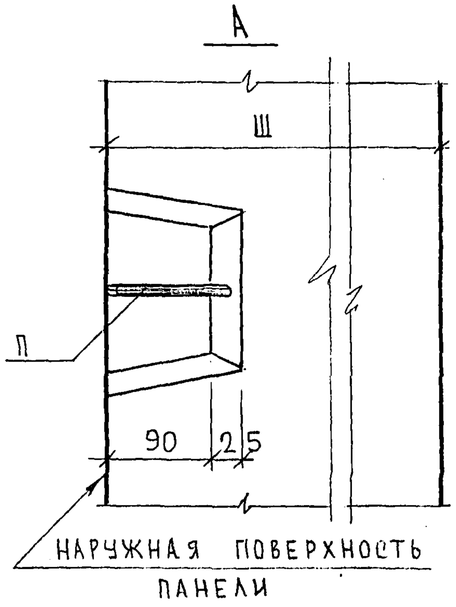

78

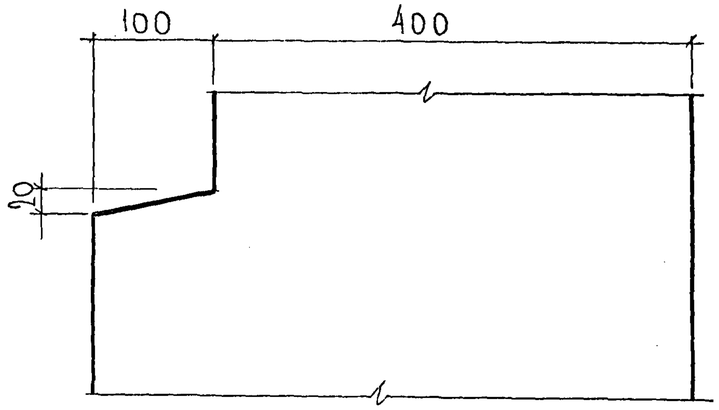

СОГЛАСОВАНО
ГИП Марченков
ГЛ. СПЕЦ. М. Картерев
РУК. МАСТ. №7

Инв. № подл. | Подпись и дата | Взам. инв. №

7РС41133.У.

Лист 16

Карт 0416

Формат А3

98.

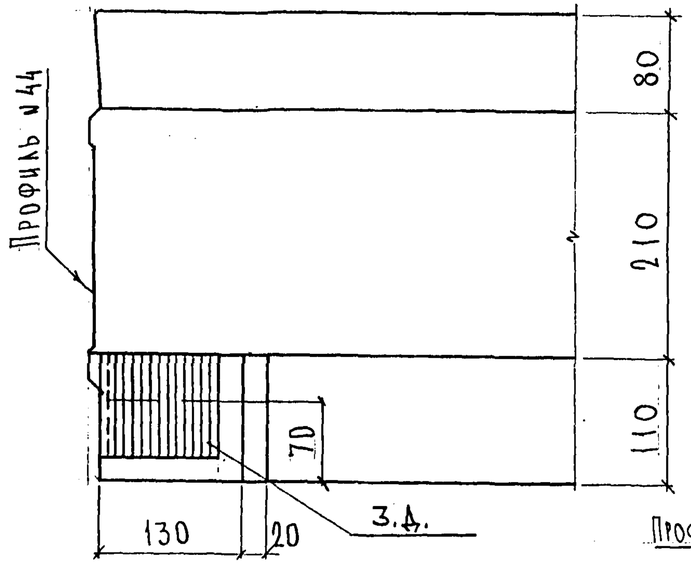

100

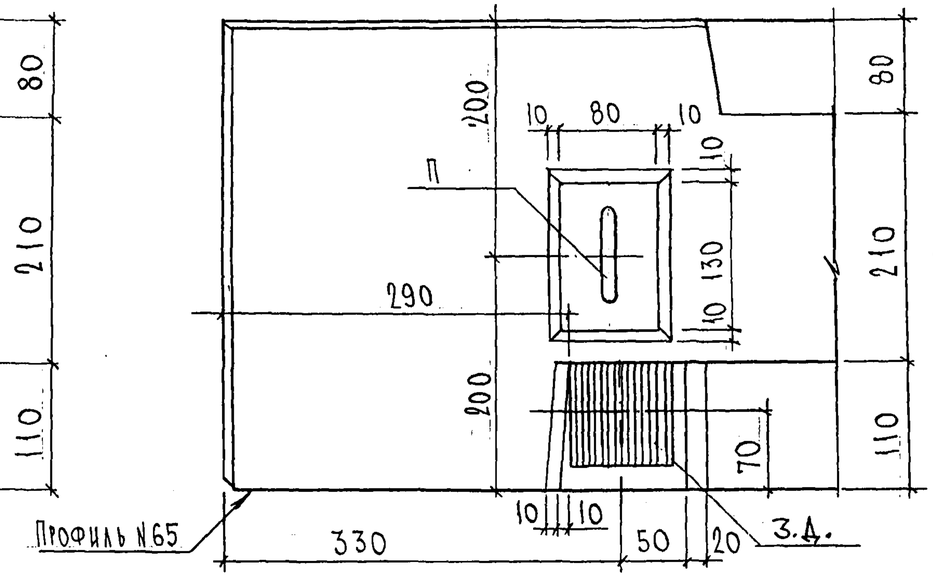

1-1

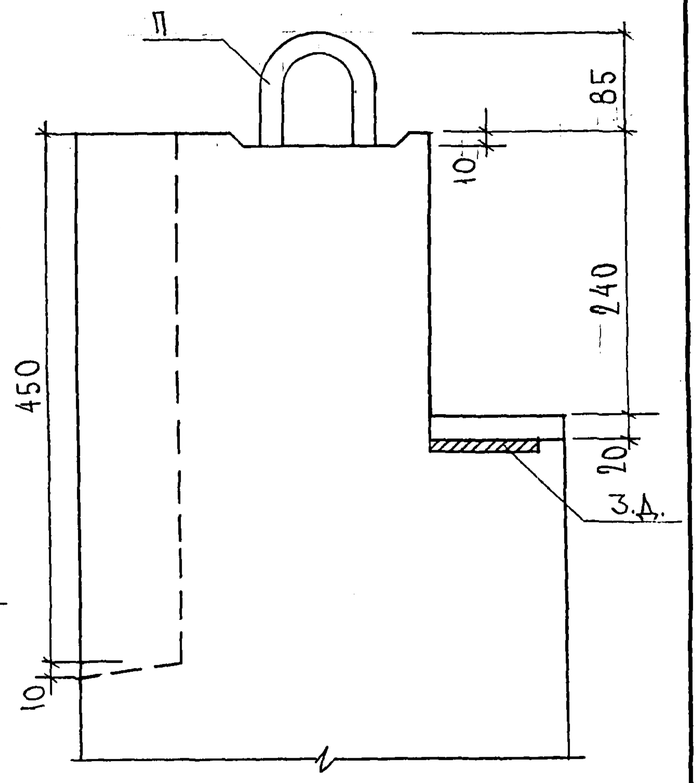

99.

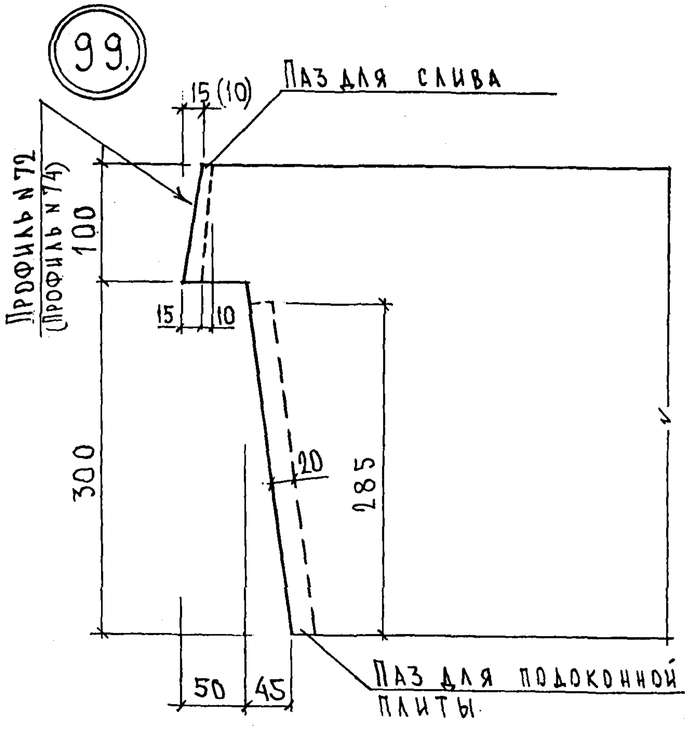

СОГЛАСОВАНО

Рук. М7	Каптерев	
Гл. спец. М7	Марченков	

Инв. № подл.	Подпись и дата	Взам. инв. №
8487		

ПРОФИЛЬ N 1 (1А)

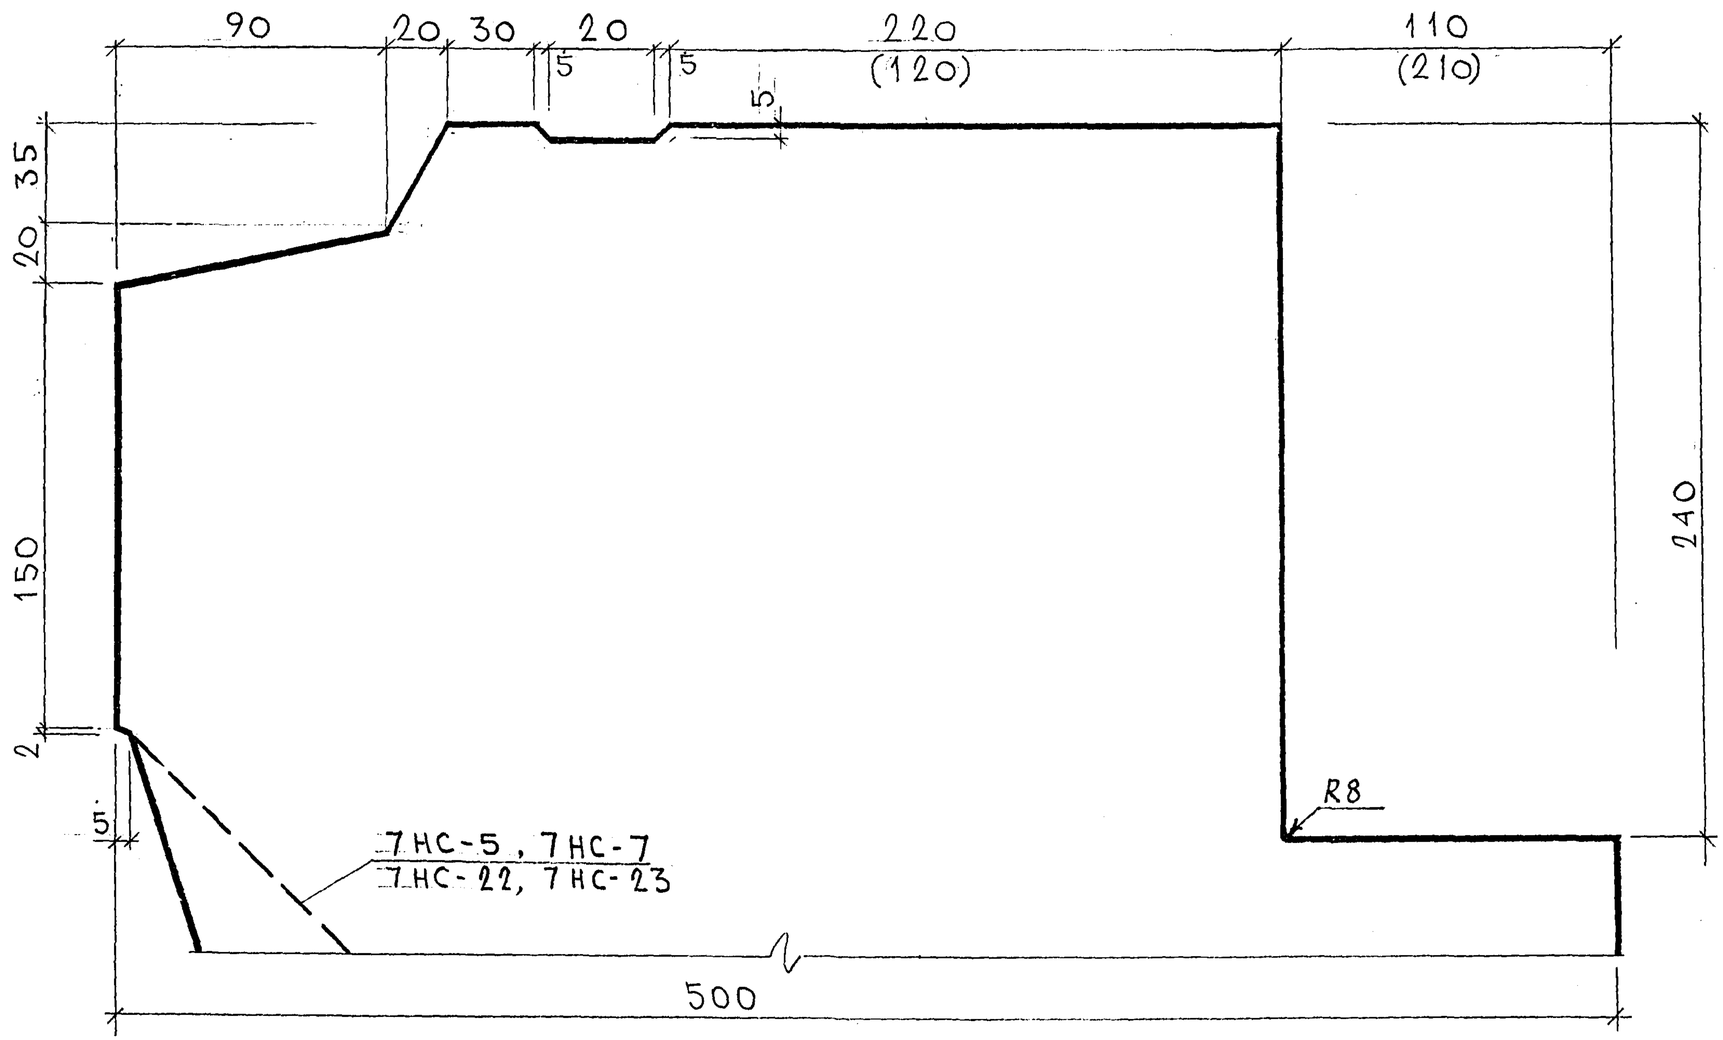

Примечания:

1. Размеры в скобках относятся к профилю N1А для панелей 7НС.5т, 7НС.7т, 7НС.22т и 7НС.23т – см. общие виды.
2. В панелях 7НС.4т и 7НС.8т на профиле N1 четверть под перекрытие отсутствует – см. общие виды.

7РС41133.У.			
Профили	Стадия	Масса	Масштаб
	Р.		
	Лист 18	Листов	
—	МНИИТЭП ОСК		

Согласовано

Рук. маст. 7 Капустин

Гл. спец. М 7 Марченкова

Инв. № подл. | Подпись и дата | Взам. инв. №

Карта 4416 Ф12и

150

ПРОФИЛЬ N 1Б

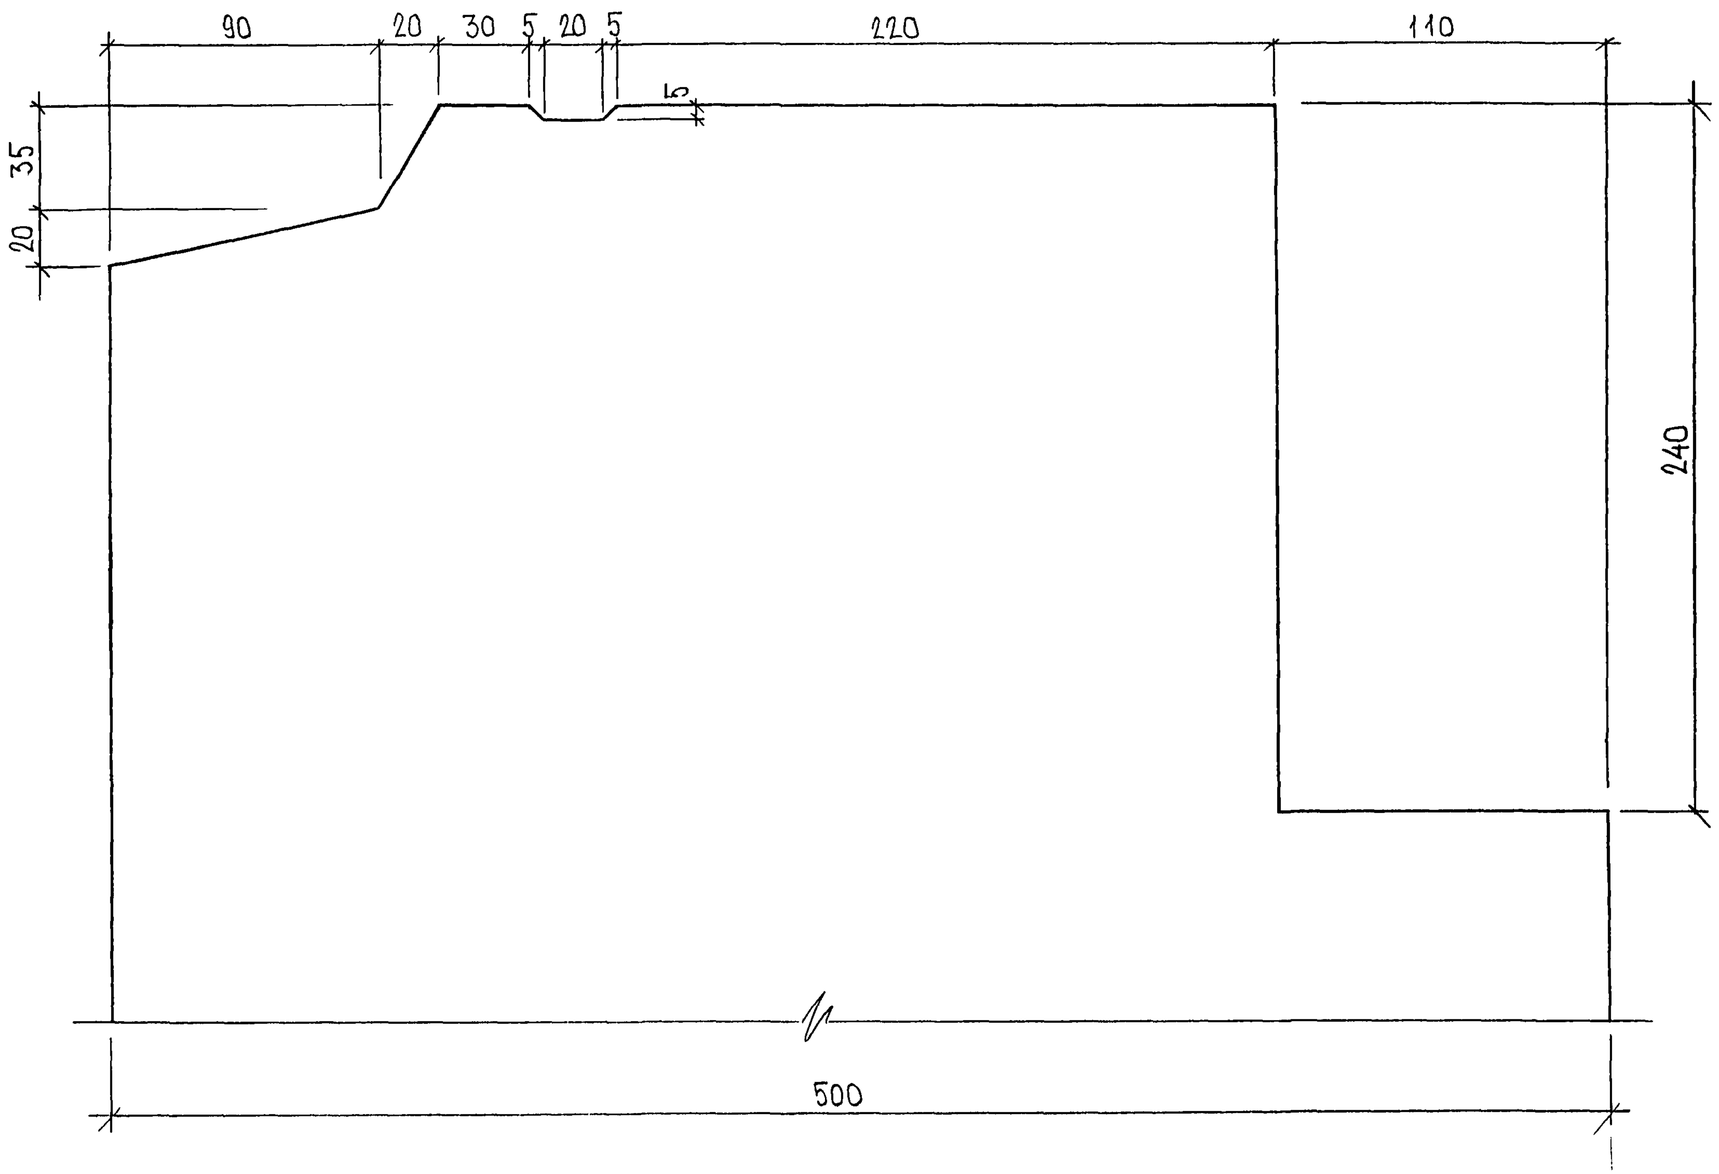

Инв. № подл.

7РС41133.У.	Лист 19

Формат А3 Карта 4116

ПРОФИЛЬ N 3

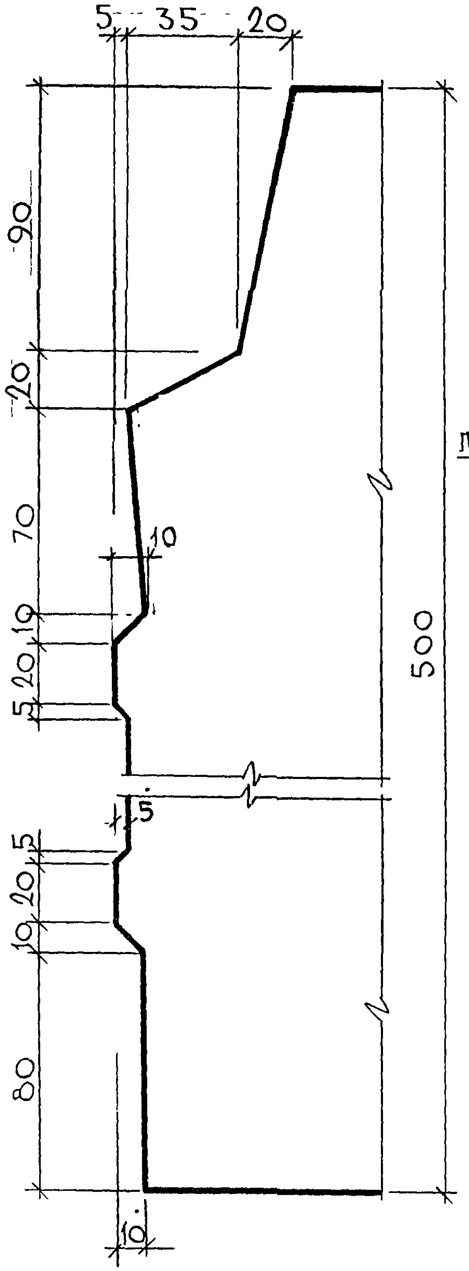

ПРОФИЛЬ N 2,(2Б)

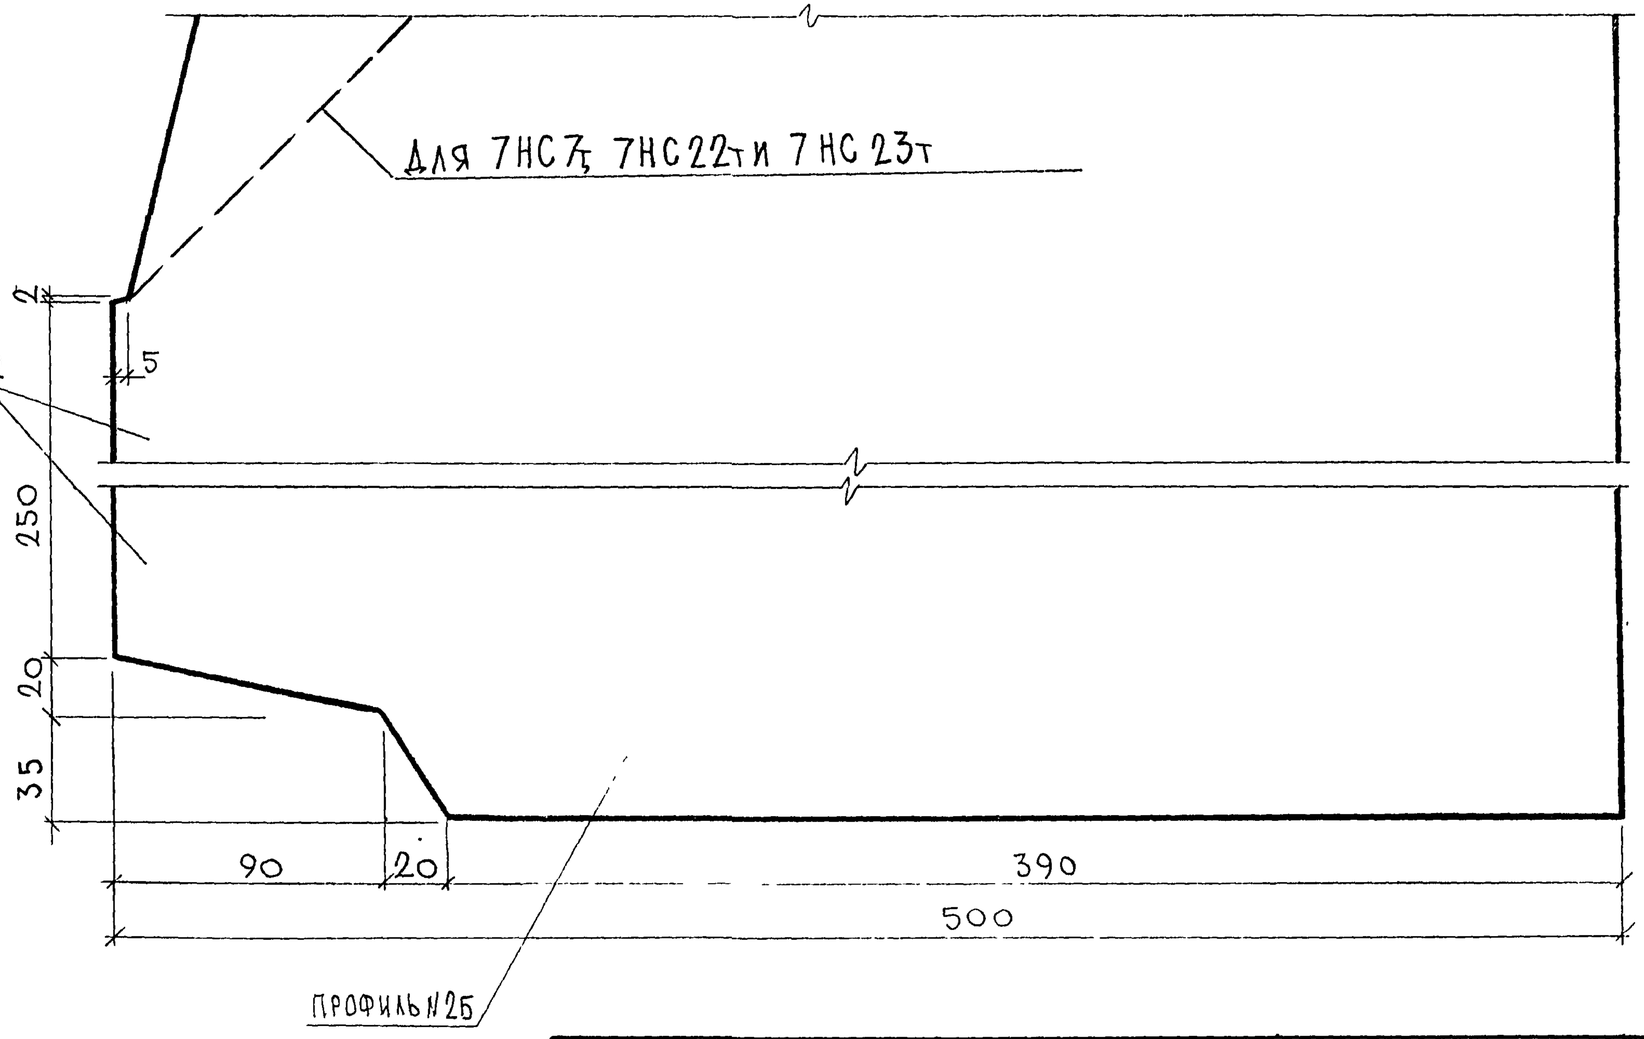

СОГЛАСОВАНО
РУК. МАСТ. 7 КАПТЕРЕВ
ГЛ. СПЕЦ. М7 МАРЧЕНКО

Инв. № подл. | Подпись и дата | Взам. инв. №

7РС41133. У.

Профили

Стадия	Масса	Масштаб
Р.		

Лист 20 | Листов

МНИИТЭП
ОСК

Карта 4116 Ф12и

ПРОФИЛЬ N 4

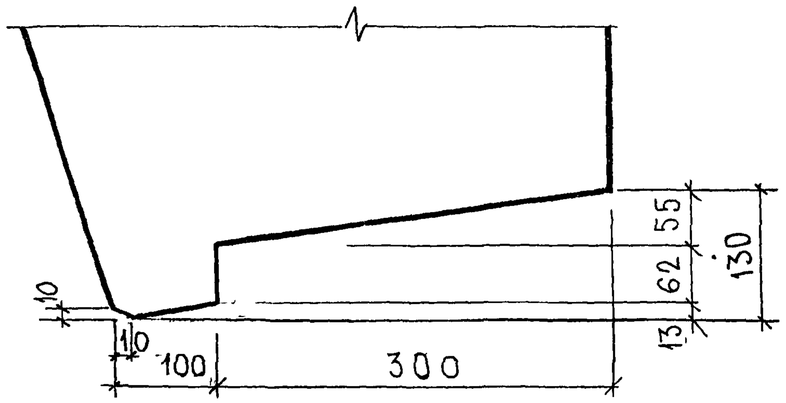

ПРОФИЛЬ N5

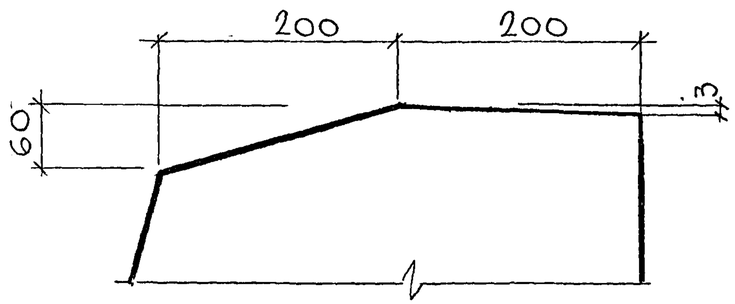

ПРОФИЛЬ N6

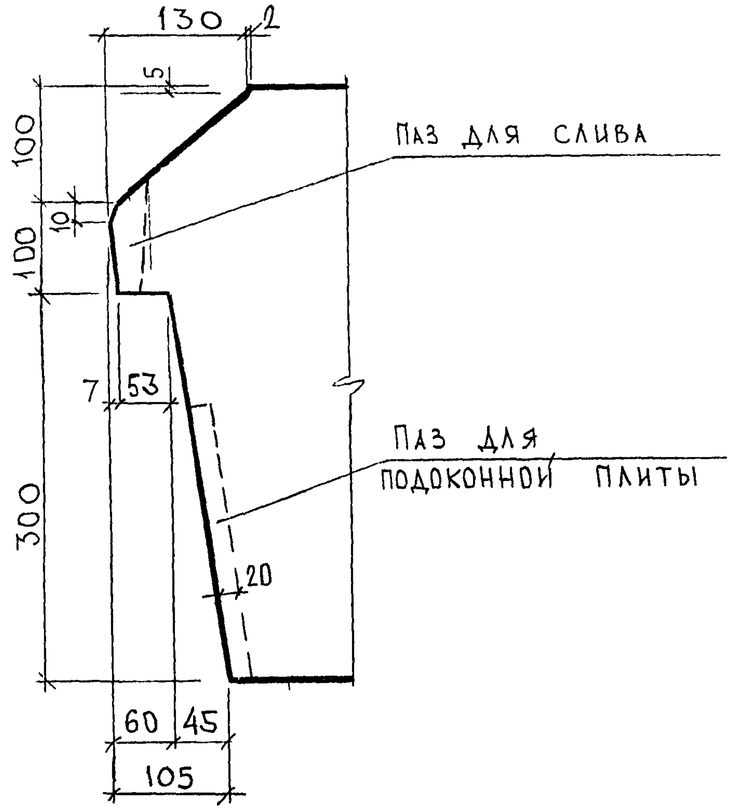

СОГЛАСОВАНО

РУК. МАСТ. N7	КАПТЕРЕВ	
ГЛ. ОПЕЦ. М.7	МАРЦЕНКОВ	

Инв. № подл. | Подпись и дата | Взам. инв. №

			7РС41113.У.
			Профили
		Стадия	Масса	Масштаб
		Р.		
		Лист 21	Листов
		МНИИТЭП ОСК	

карта 4.46

Ф12н

ПРОФИЛЬ N 8, N8А

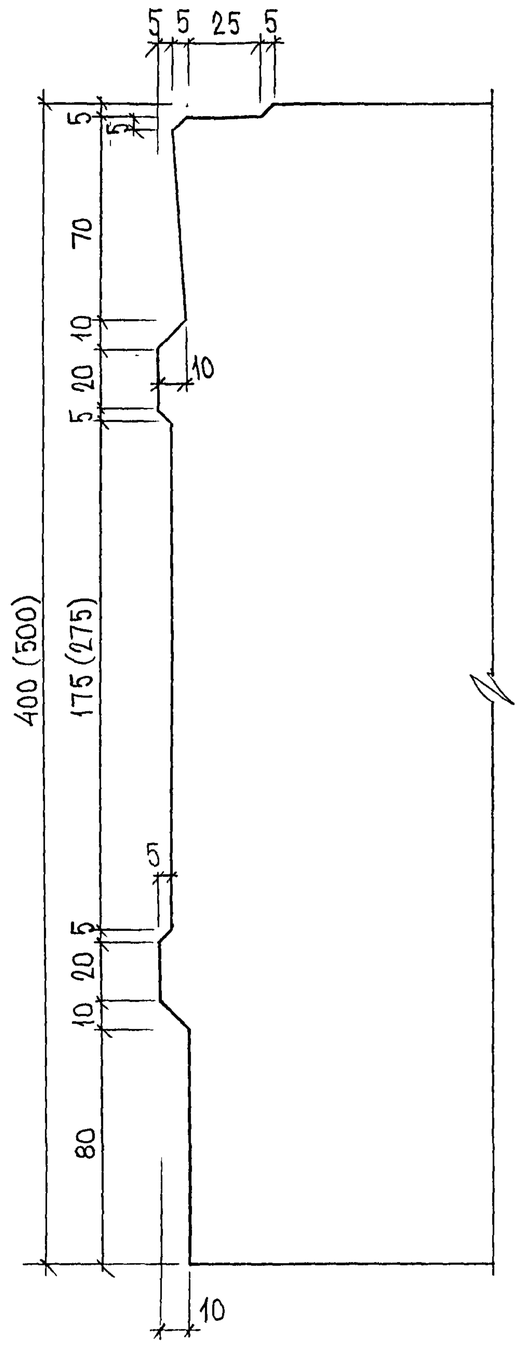

ПРОФИЛЬ N 7

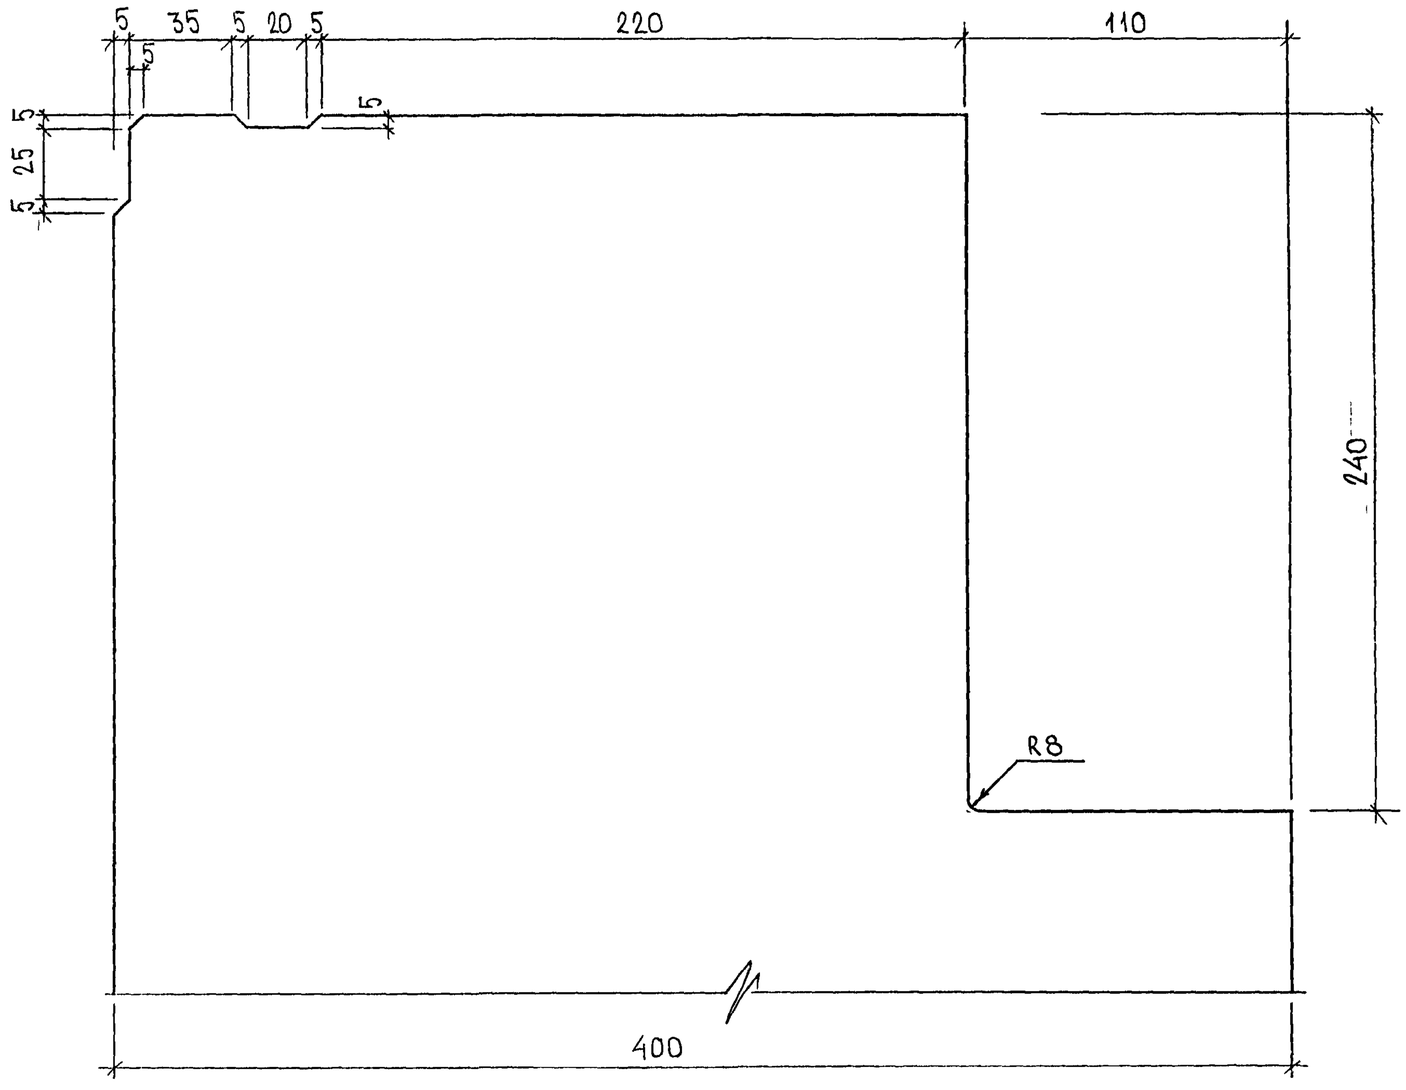

РАЗМЕРЫ В СКОБКАХ ДАНЫ ДЛЯ ПРОФИЛЯ N8А

Профиль N 9

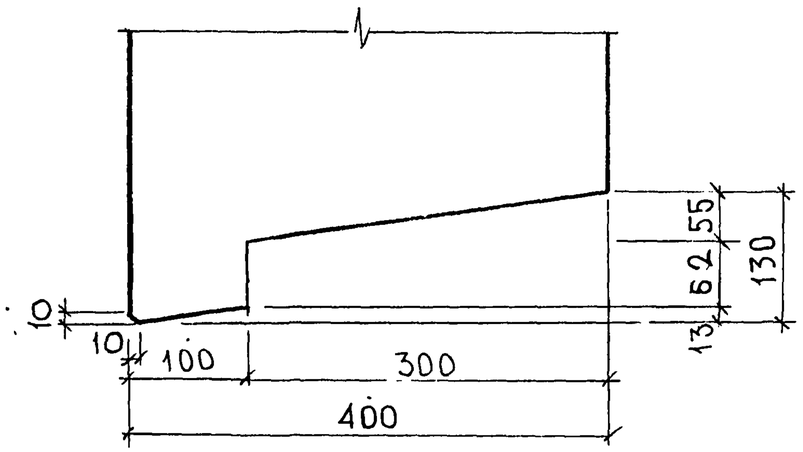

Профиль N 10

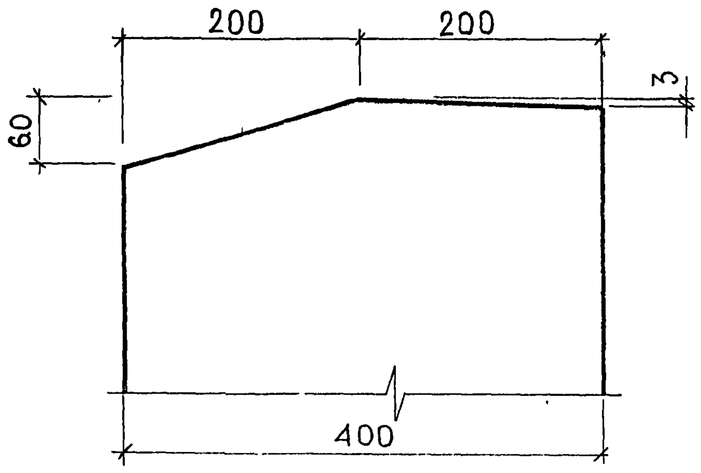

Профиль N 11

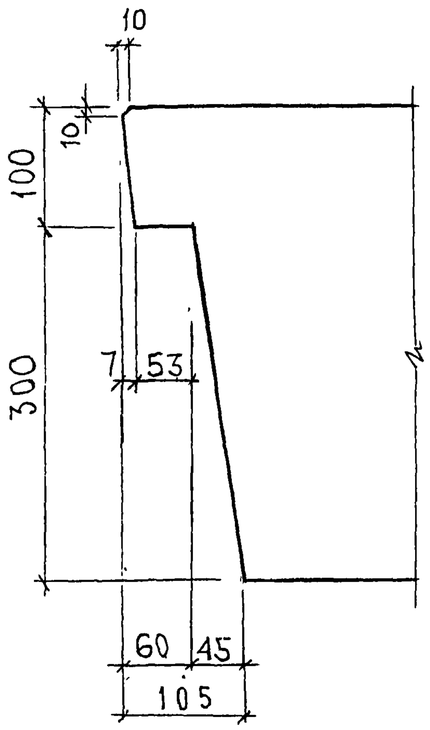

Профиль N 11А

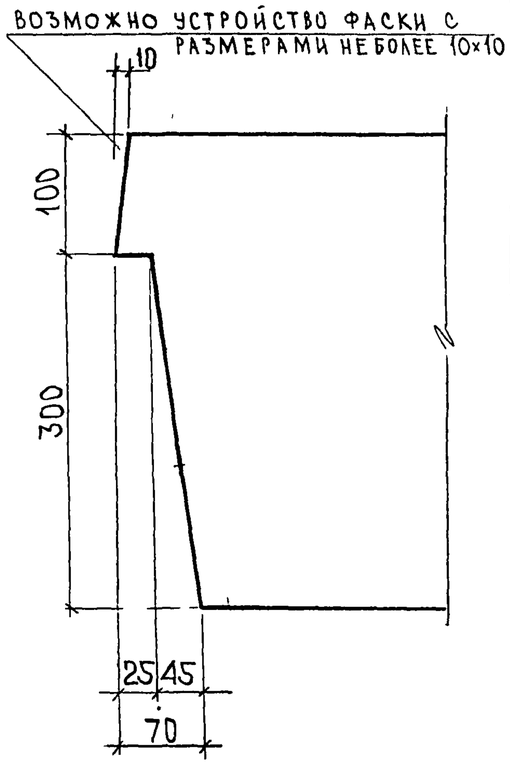

СОГЛАСОВАНО
РУК. МАСТ. 7 КАПТЕРЕВ
ГЛ. СПЕЦ. М7 МАРЧЕНКОВ

Инв. № подл. | Подпись и дата | Взам. инв. №
8526-84

7РС41133. У.

Стадия	Масса	Масштаб
Р		—

Профили

Лист 23 | Листов

МНИИТЭП ОСК

Карта 4416 Ф12н

ПРОФИЛЬ N 14, 14А

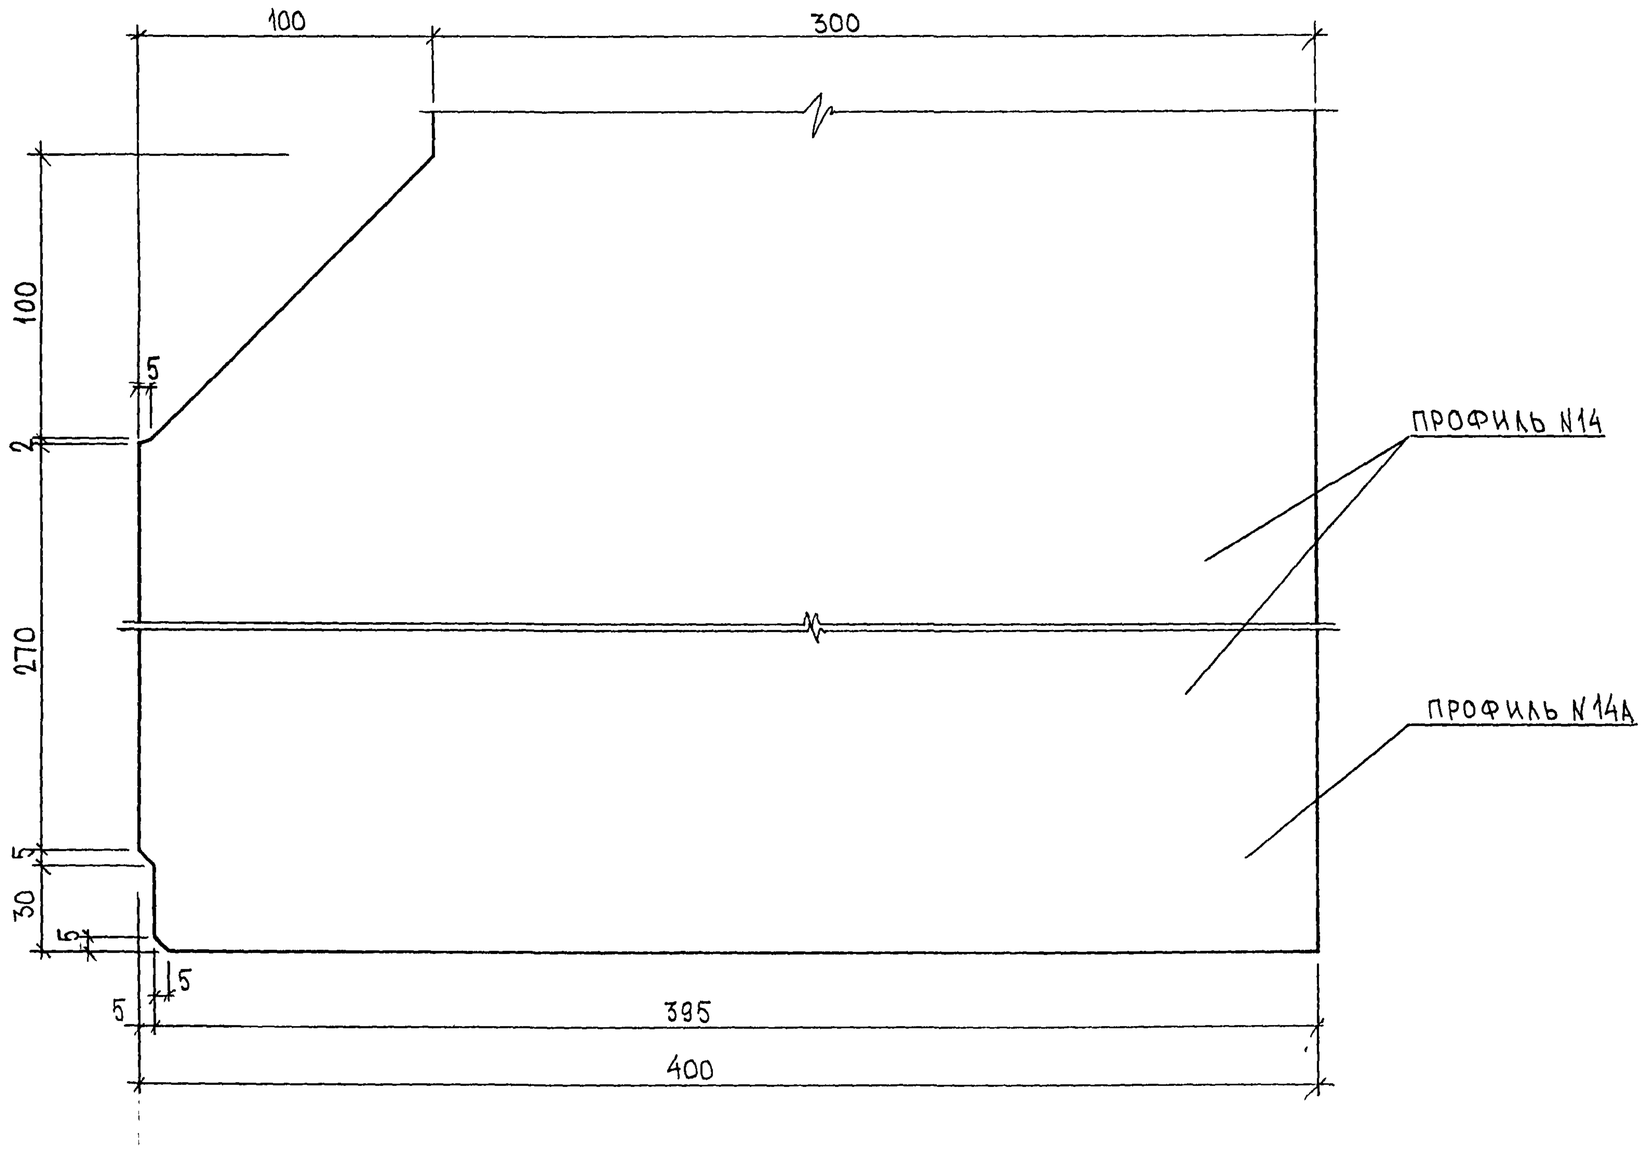

Инв. № подл. | Подп. и дата | Взам. инв. №

7РС41133. У.	Лист 24

Формат А3

Серт. 4416

Профиль N18

М 1:2

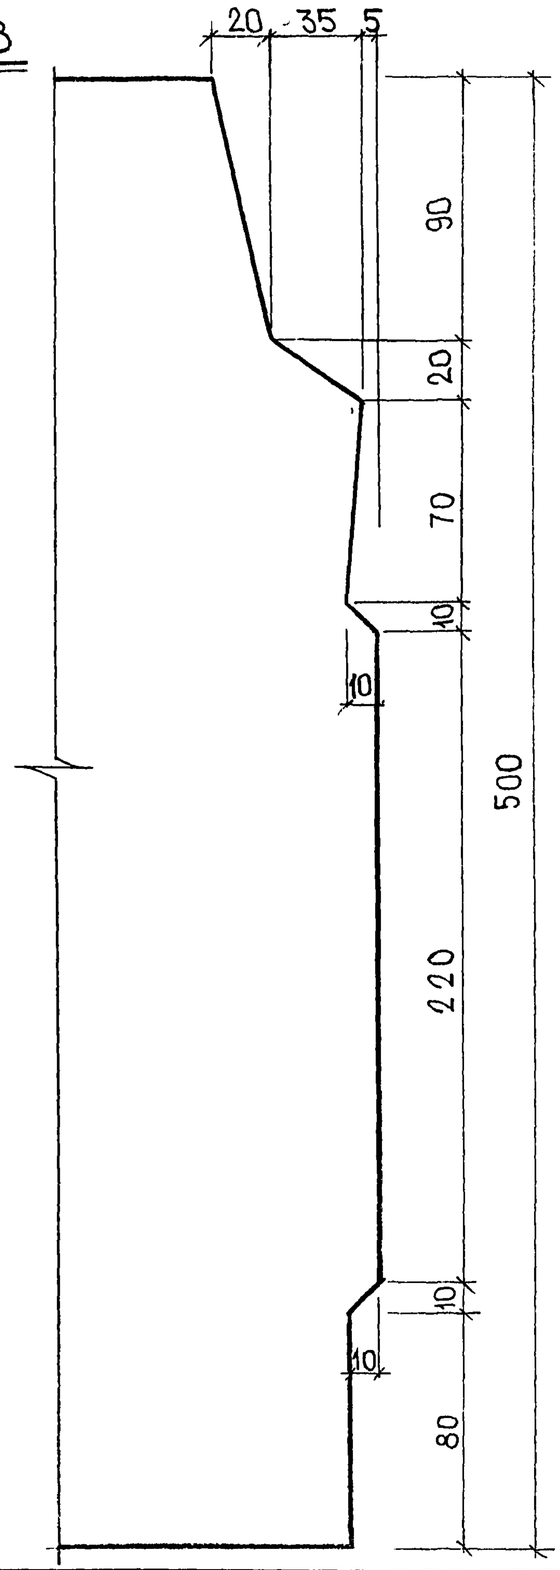

Профиль N19

М 1:5

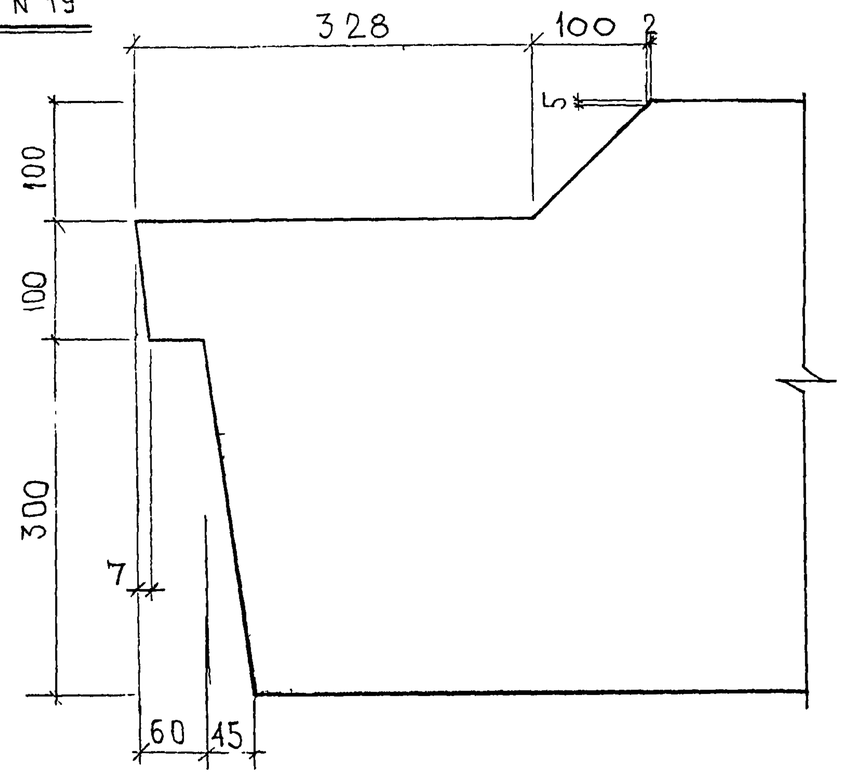

Примечание:
Профили изображены для панелей в рабочем положении.

СОГЛАСОВАНО
Рук маст.7 Капитерев
Гл спец М7 Марченков

Инв № подл. | Подпись и дата | Взам. инв. №

				7РС41133. У.	
				Профили	Стадия: Р; Масса; Масштаб
					Лист 25; Листов
					МНИИТЭП ОСК

Карта 4416 Ф12и

ПРОФИЛЬ N 50

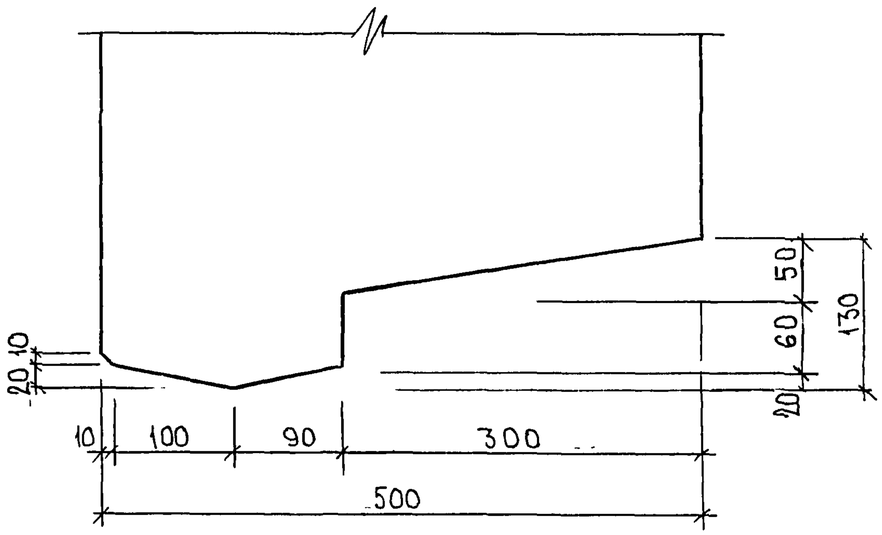

ПРОФИЛЬ N 51

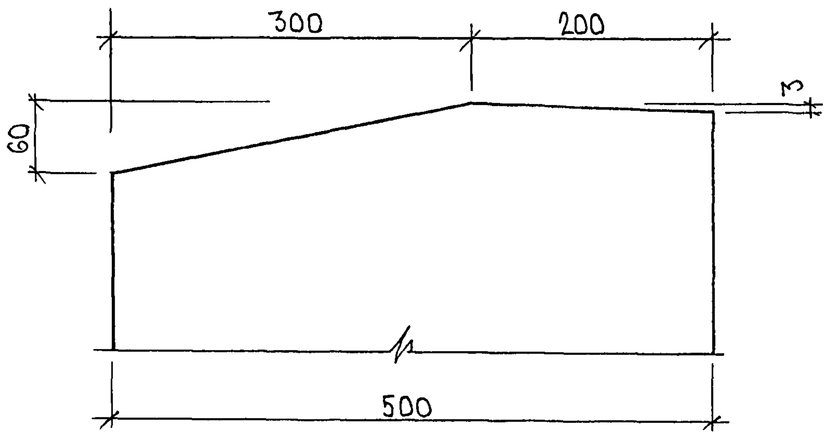

ПРОФИЛЬ N 52

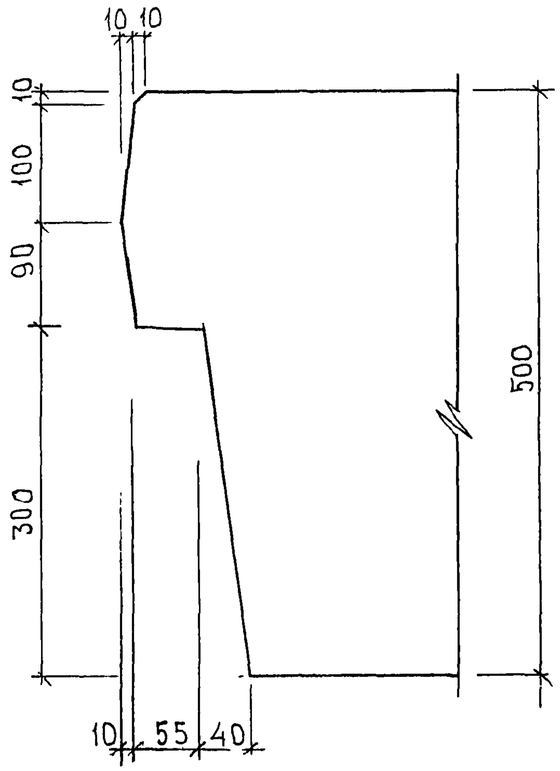

Инв. № 25264

7РС41133.У.	Лист 26

Формат А3

Карт 4416

Профиль N 8 Б

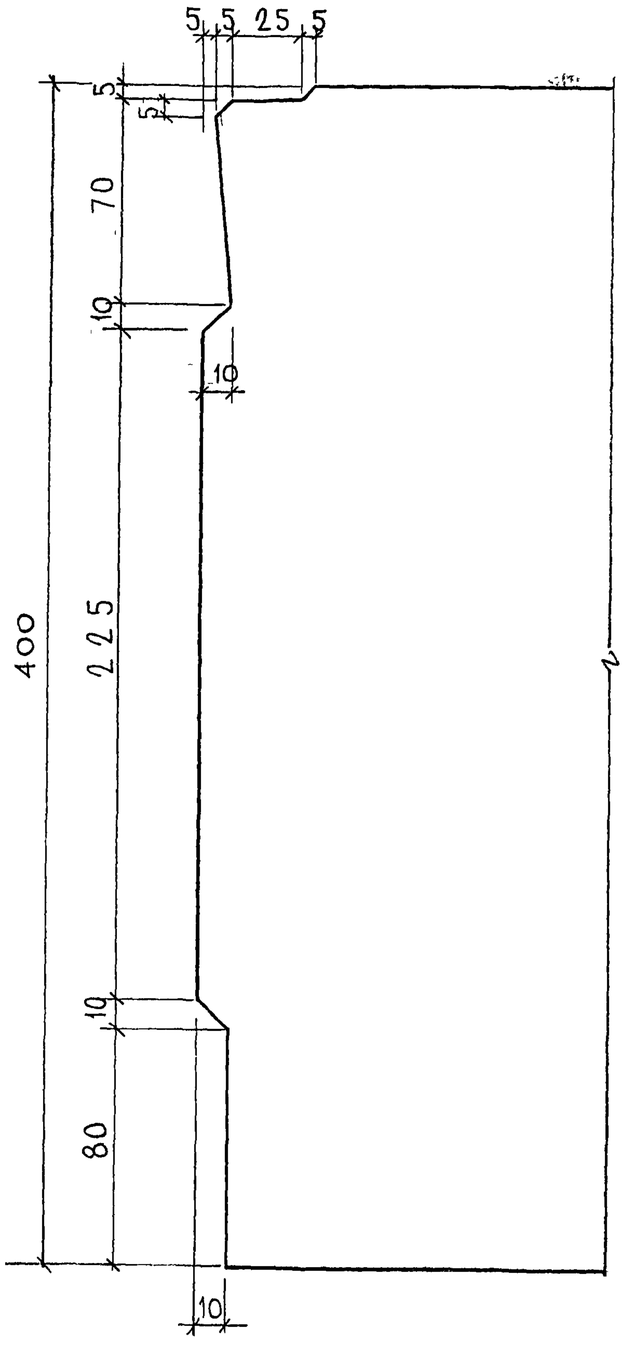

Профиль N 7 Б

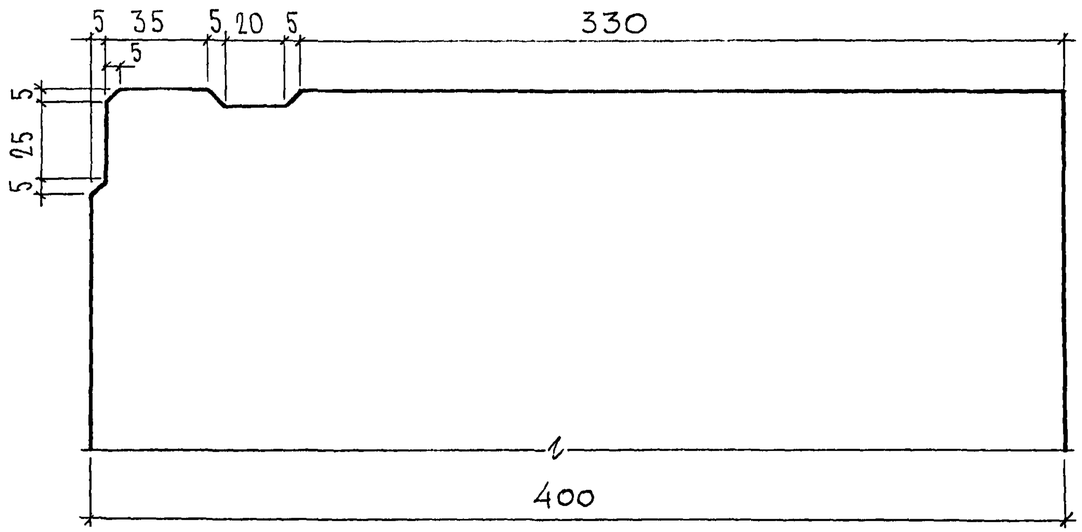

Профиль N 11 Б.

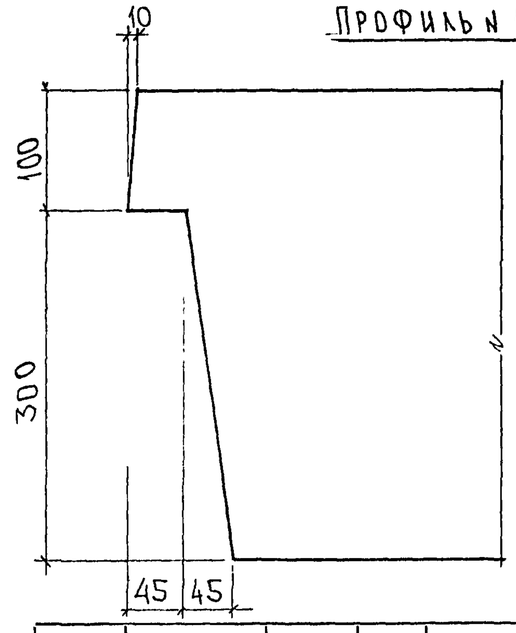

Согласовано

Рук. маст. 7		Катеров
Гл. спец. М7		Марценков

Инв. № подл.	Подпись и дата	Взаим. инв. №
23268		

7РС41133.У.

	Стадия	Масса	Масштаб
Профили	Р		
	Лист 27	Листов	
	МНИИТЭП ОСК		

Карт. 4446

Ф12и

Профиль N 25

М 1:2

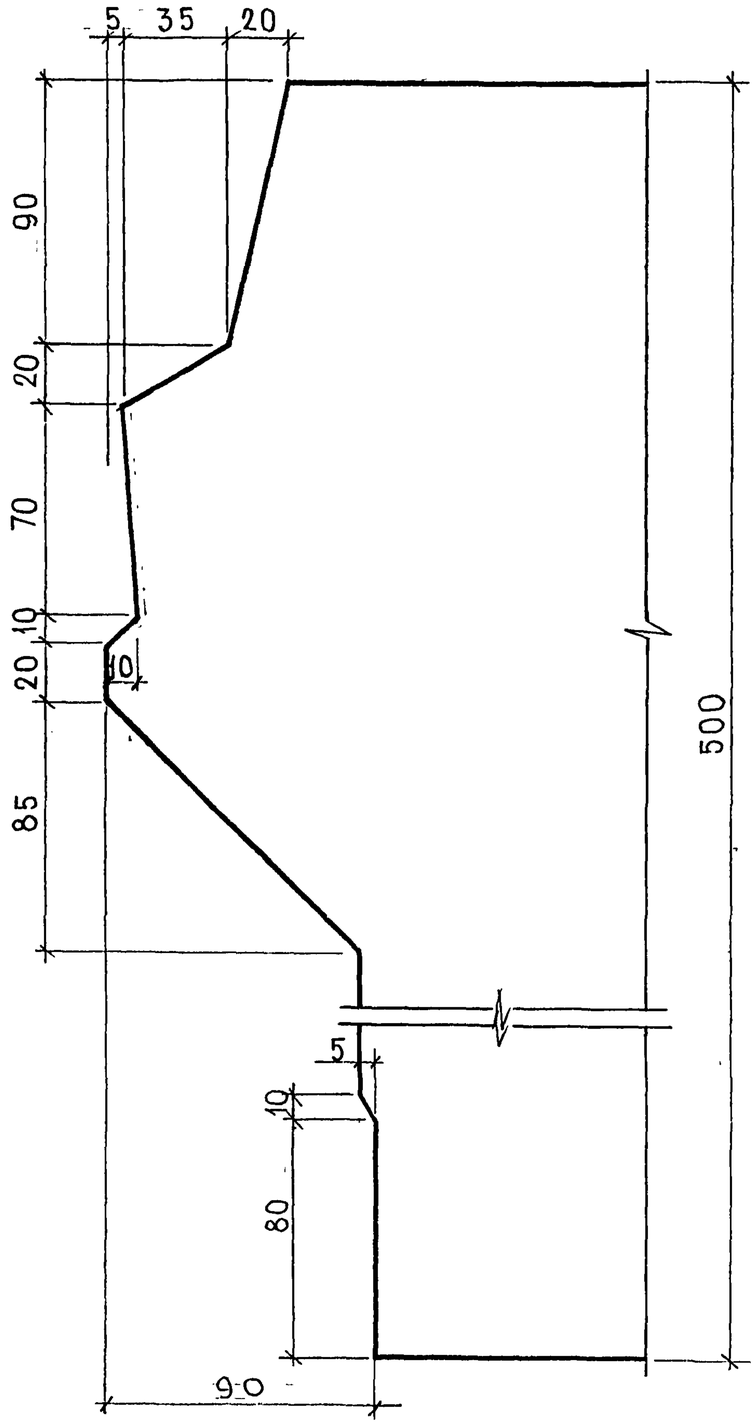

Профиль N 26

М 1:5

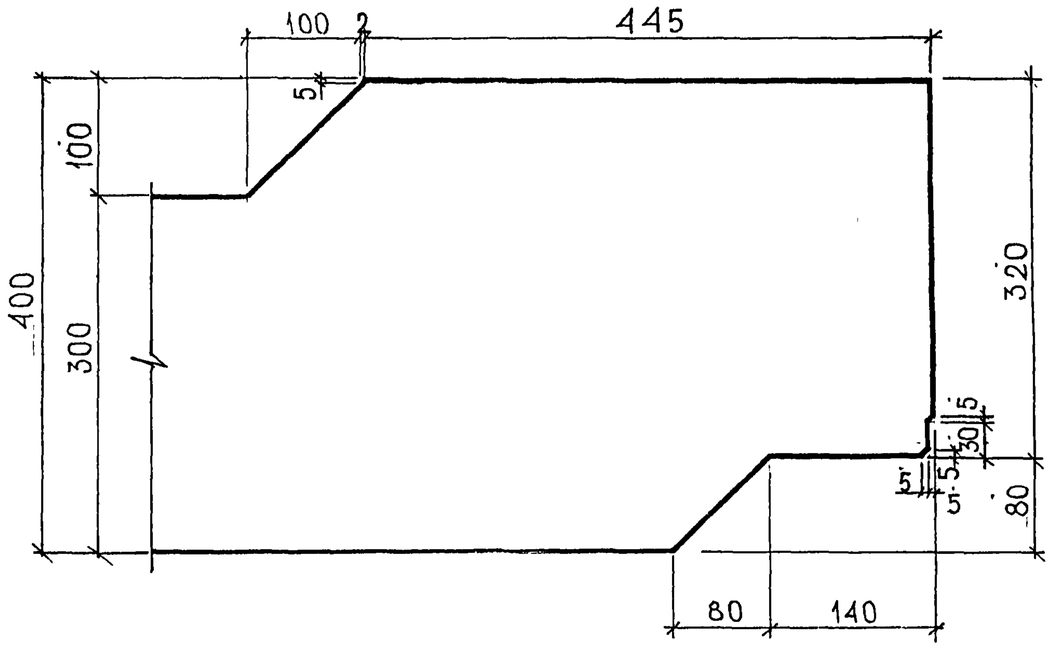

Профиль N 27

М 1:5

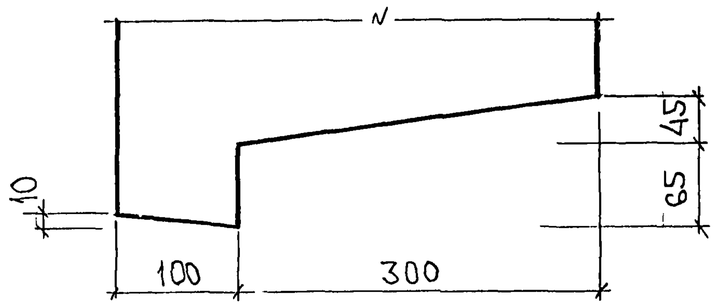

Рук. маст.	Каптерев		
Гл. спец.	Марченков		

Инв. № подл.	Подпись и дата	Взам. инв. №
8526		

7РС 41133.у.

Профили

Стадия	Масса	Масштаб
Р		
Лист 28	Листов	

МНИИТЭП ОСК

карта 4416 Ф12и

Профиль №72

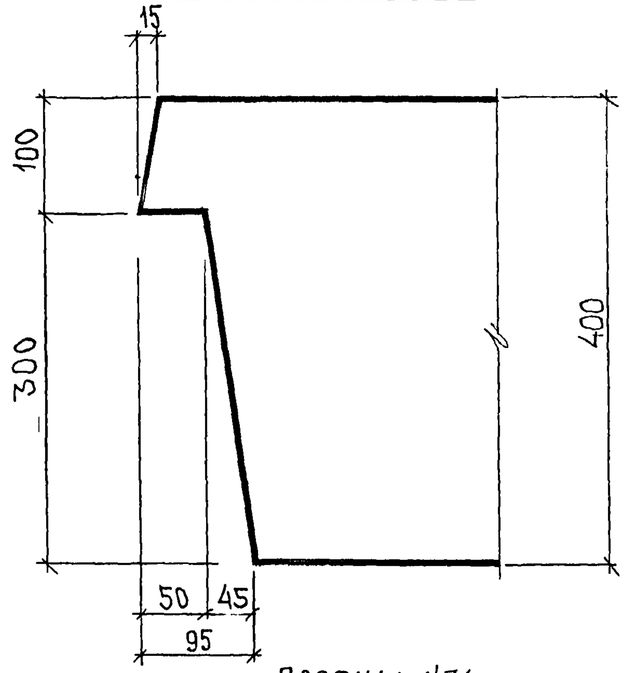

Профиль №73

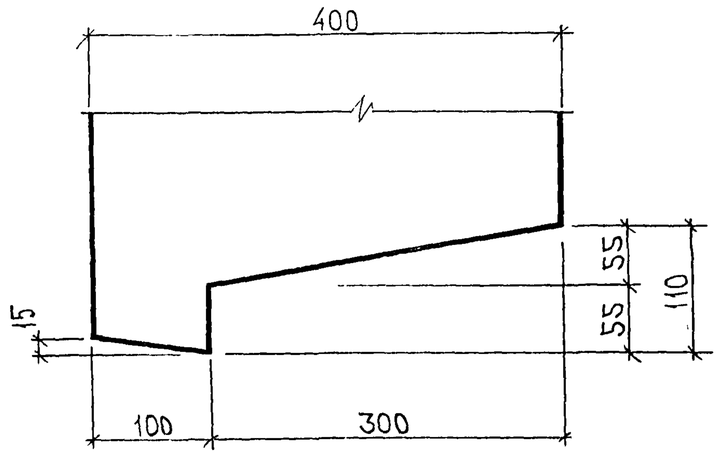

Профиль №74

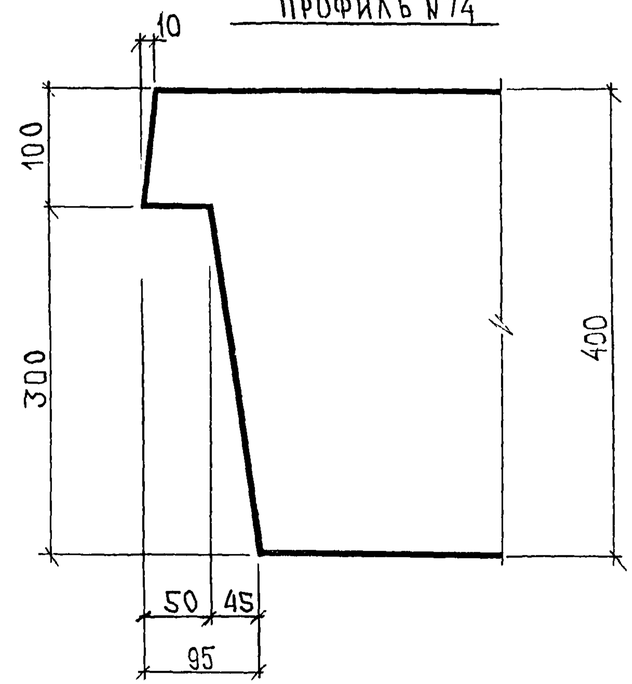

Профиль №75

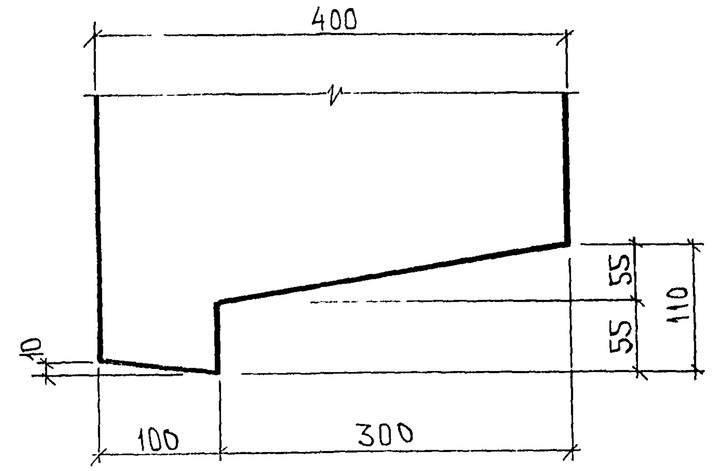

Согласовано:
Рук маст. №7 Каптерев
ТА спец. м.7 Марченков

Инв № подл. 8264
Подпись и дата
Взам инв №

7РС 41133.у.

Лист 29

Карт 4446

Формат А3

Профиль №62

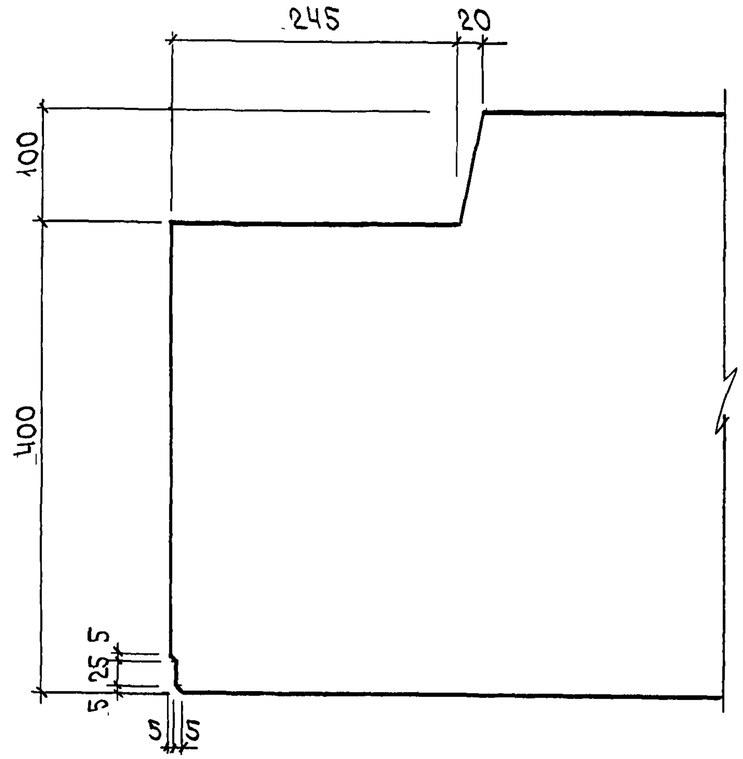

Профиль №16

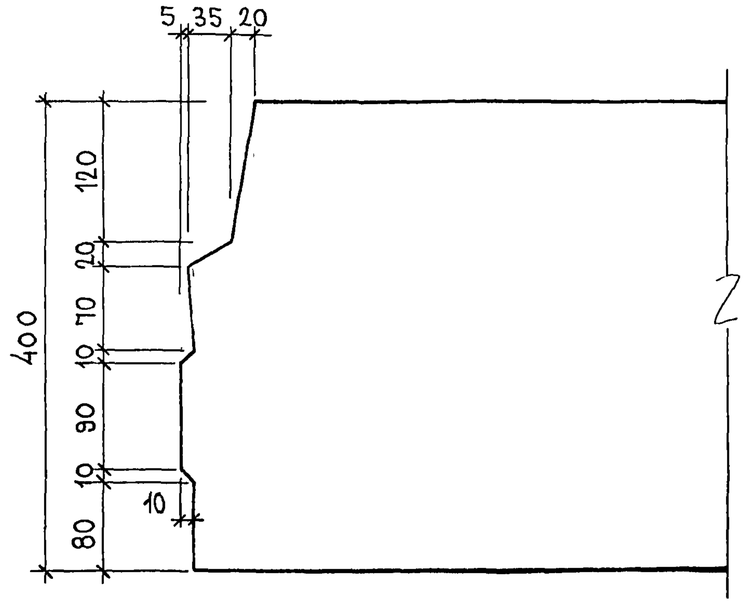

Профиль №20

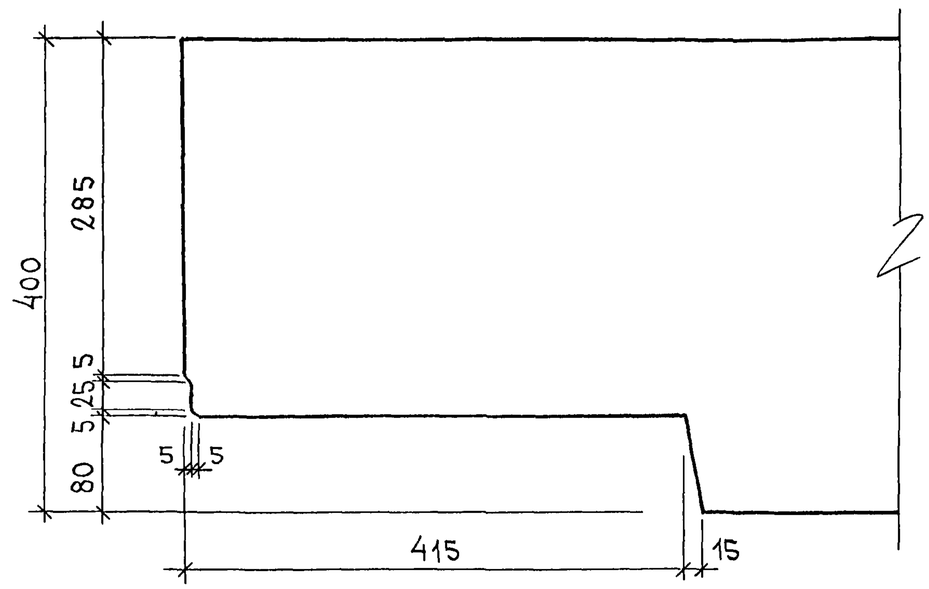

Инв. № подл. | Подпись и дата | Взам. инв. №
ВГ2 6-84

56

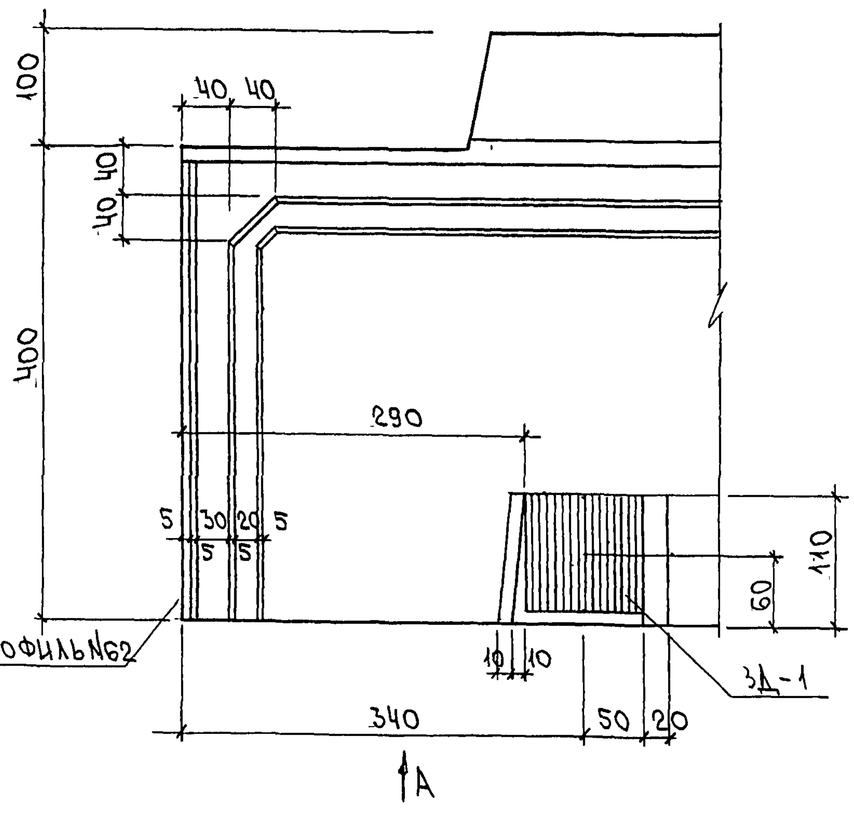

57

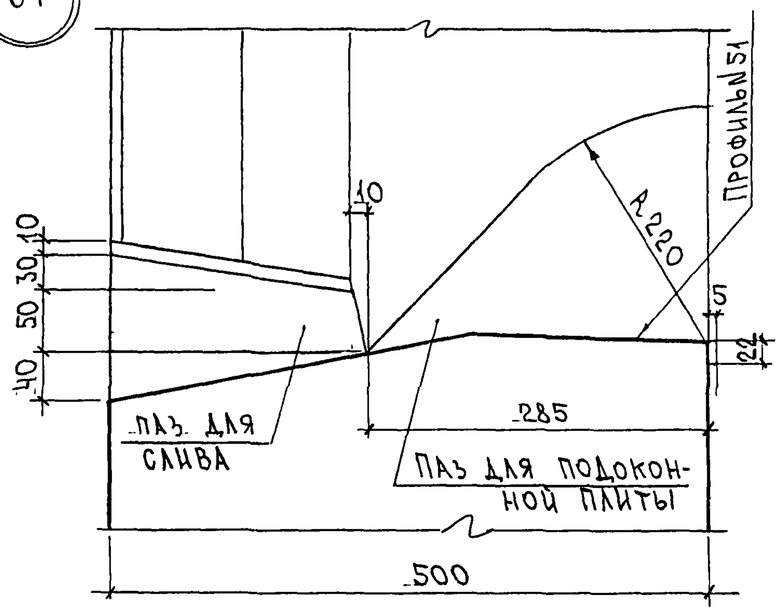

58

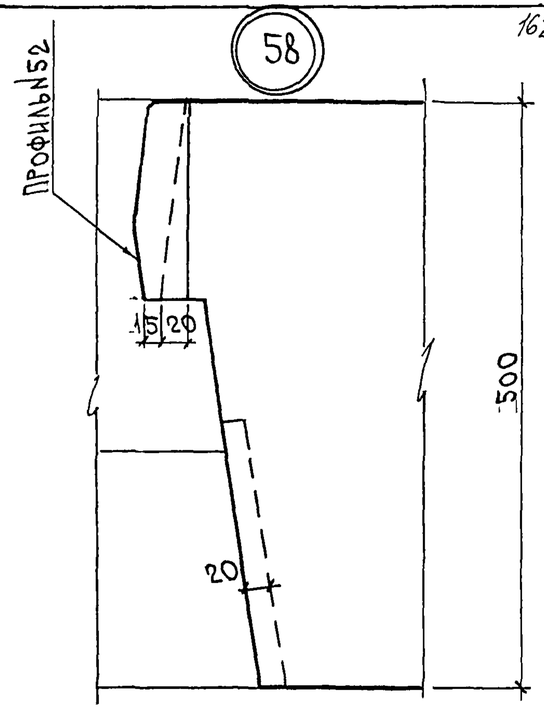

80

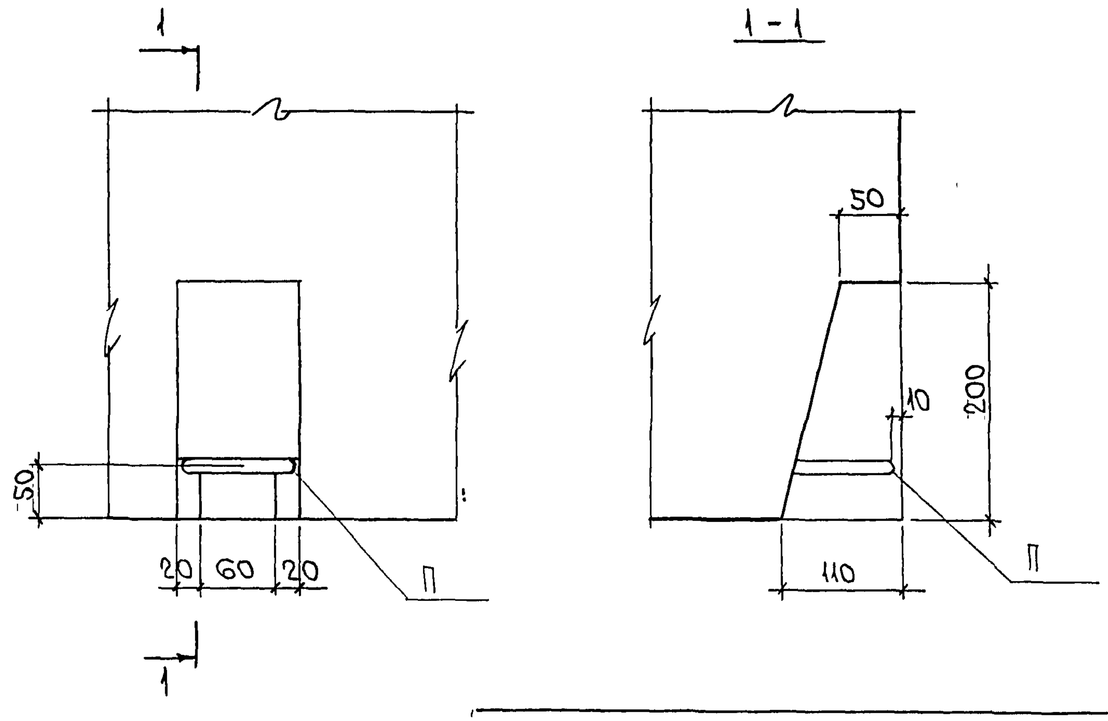

ИНВ № ПОДЛ	ПОДПИСЬ И ДАТА	ВЗАМ ИНВ №	
2Г2 644			

ТРС 41133. У.

ЛИСТ 31

Карт 4416

Профиль № 56

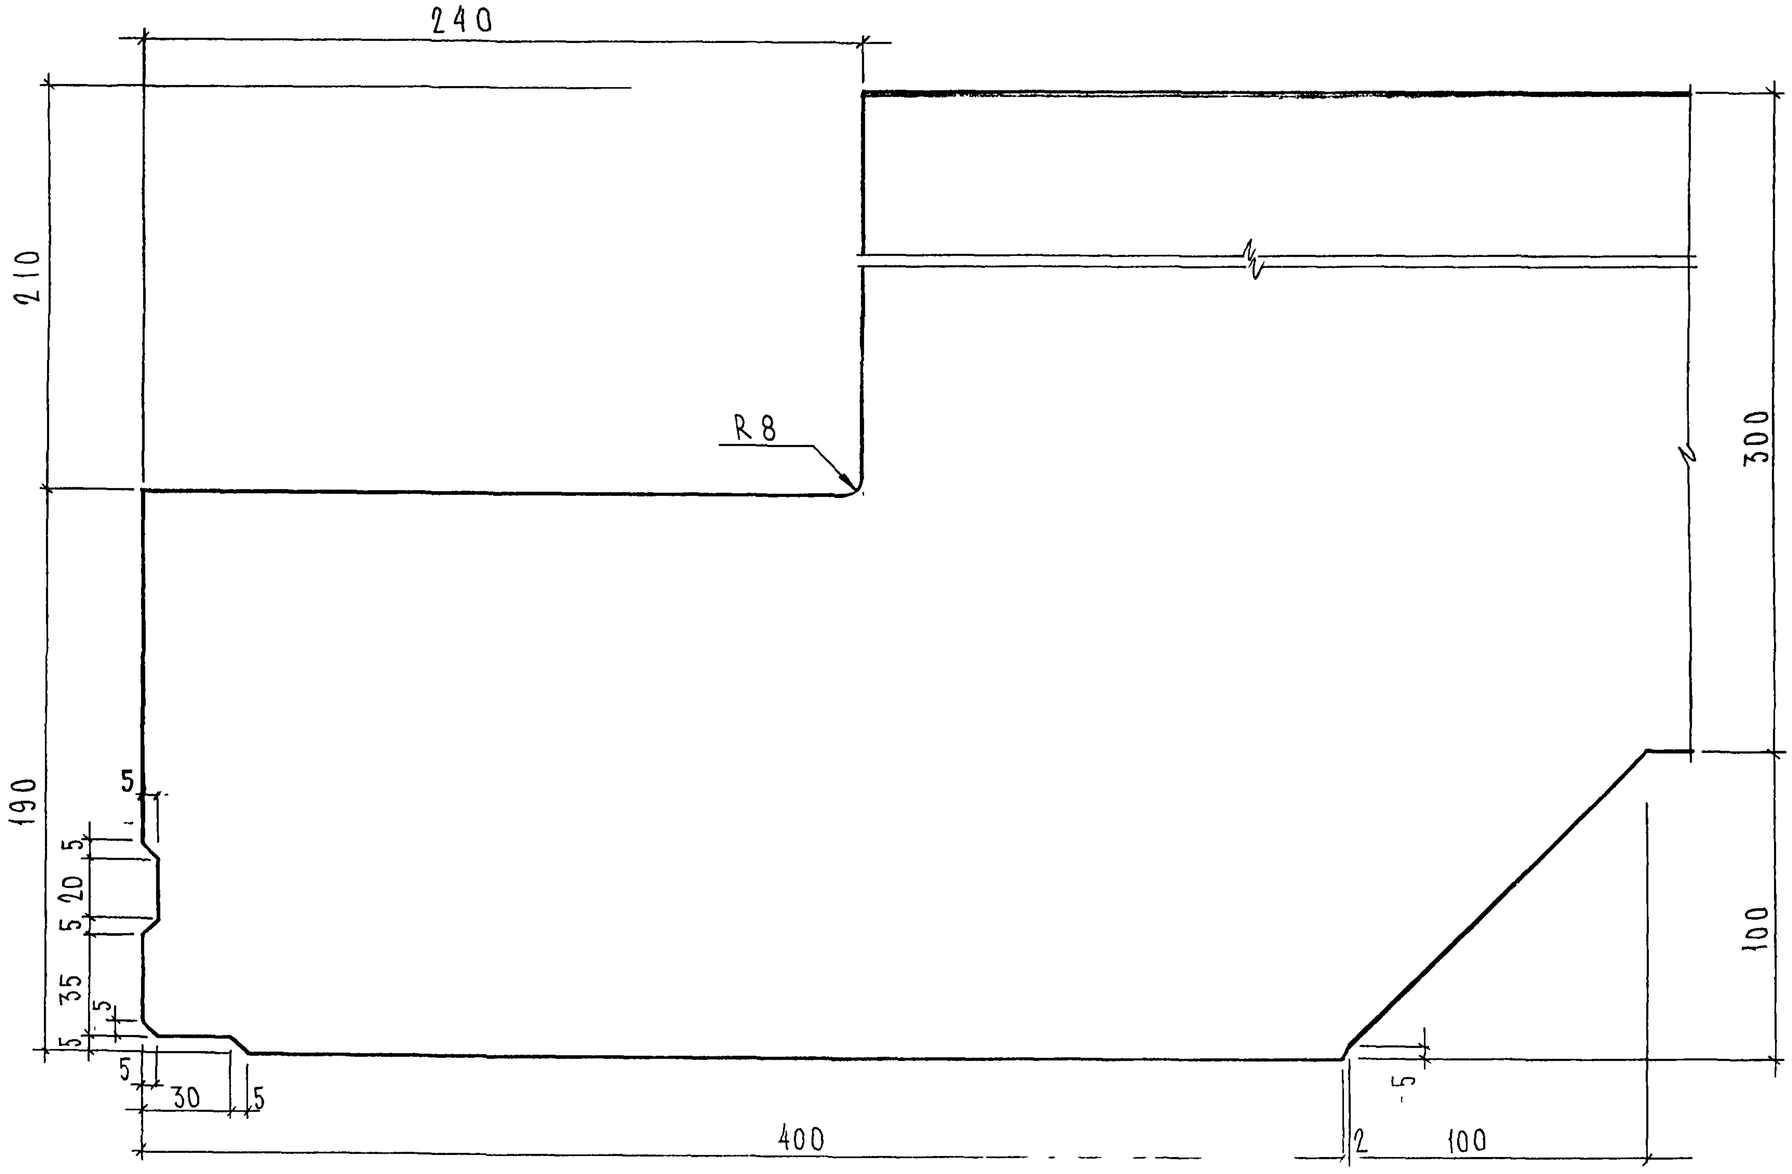

СОГЛАСОВАНО

Рук. маст. №7	Каптерев	
ТА спец. №7	Марченков	

Инв. № подл.	Подпись и дата	Взаим. инв. №
8526		

7РС41133 у.

	Стадия	Масса	Масштаб
Профили	Р		
	Лист 32	Листов	
—	МНИИТЭП ОСК		

Карт 4416

Ф12и

А – А

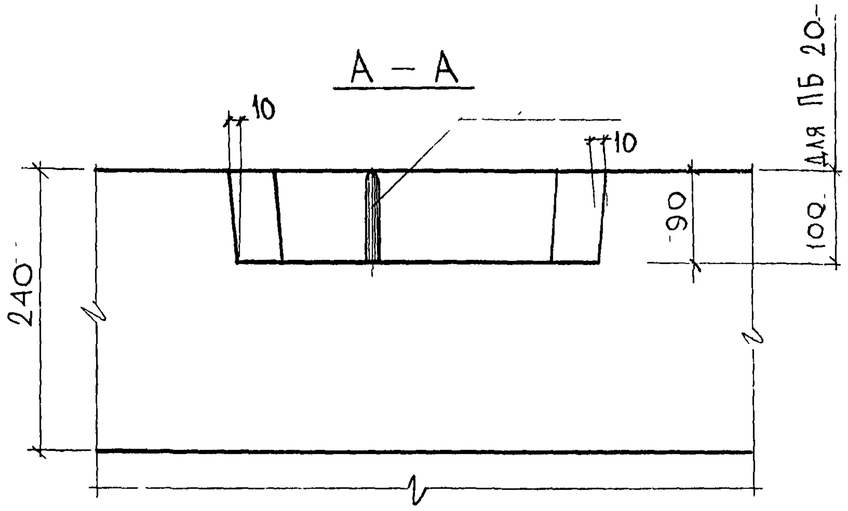

8

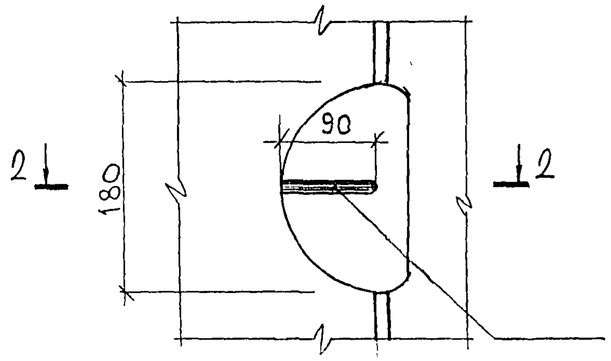

6

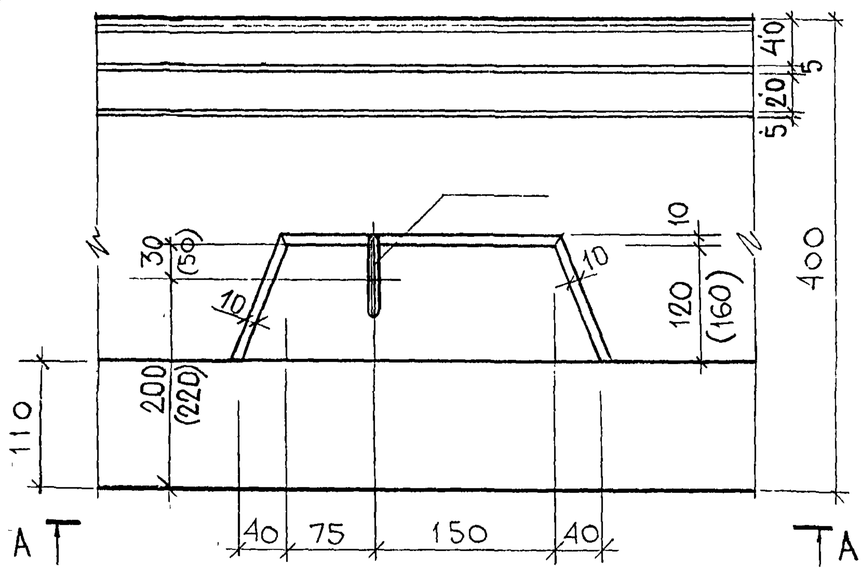

2 – 2

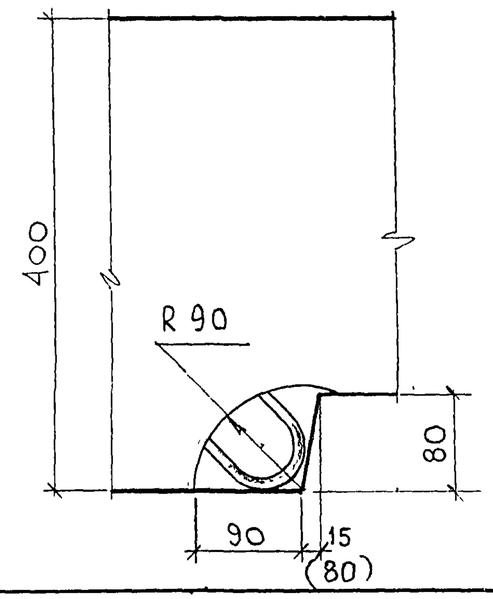

Примечания:

В узле 6 размеры в скобках - для панелей 7НС 14, 7НС 15

			7 РС 41133.у
Нач.отд.	Ванаг		Узлы
Гл.спец.	Баско		
Рук.гр.			
Разраб.	Умярова		

Стадия	Масса	Масштаб
Р		1:5
Лист 33	Листов	

МНИИТЭП ОСК

Согласовано

Рук.маст.№7 Каптерев

Гл.спец.М7 Марченков

Инв.№ подл. | Подпись и дата | Взам.инв.№

Карта 4486 Ф12и

10А

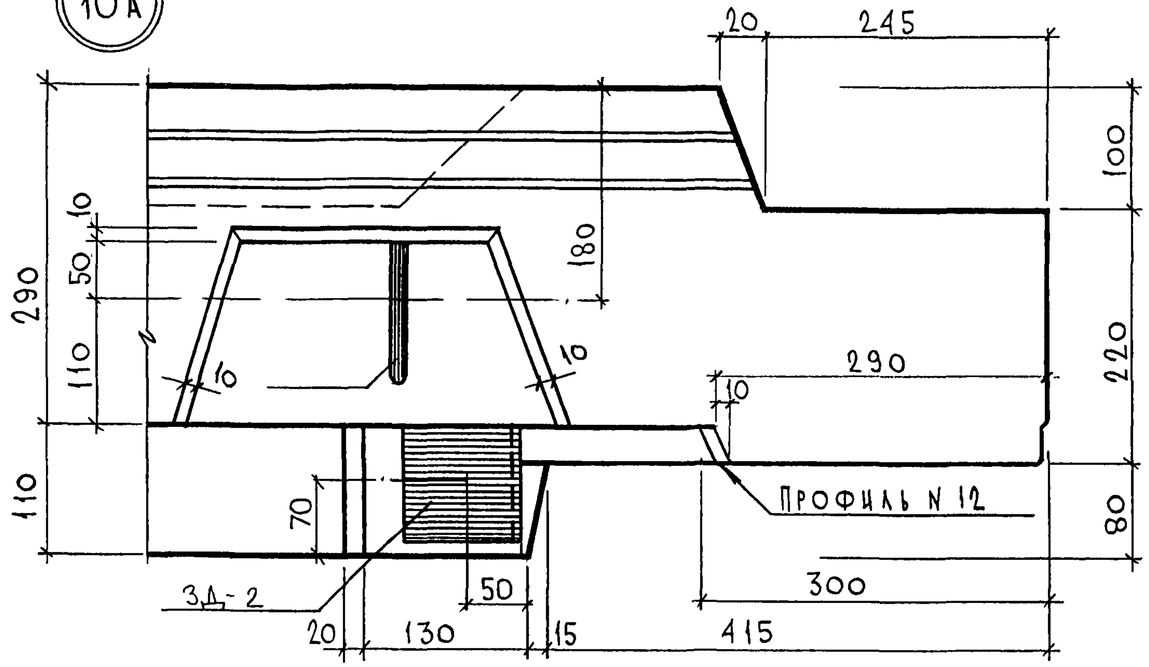

16А

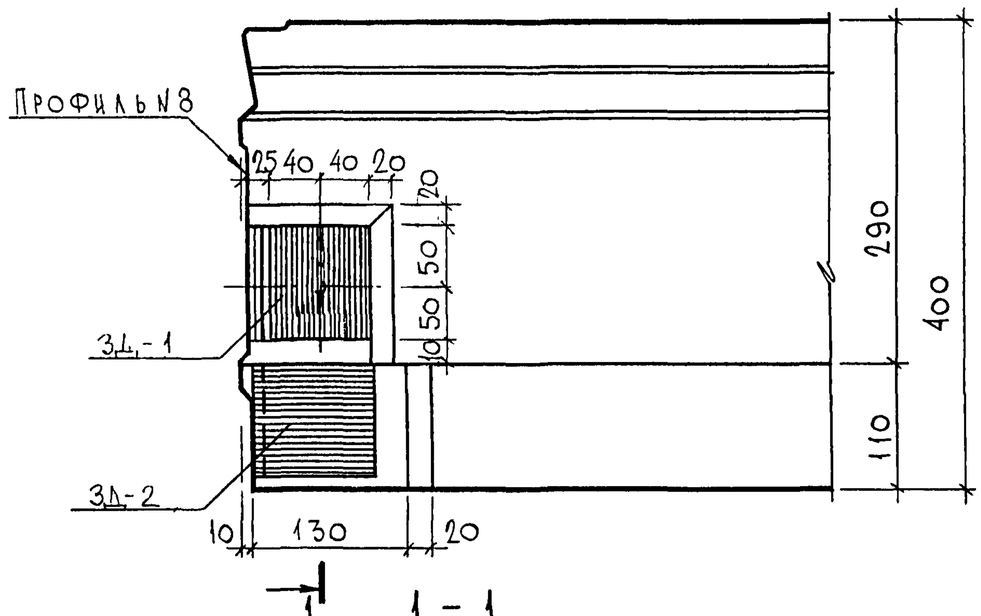

1 - 1
(ПОВЕРНУТО)

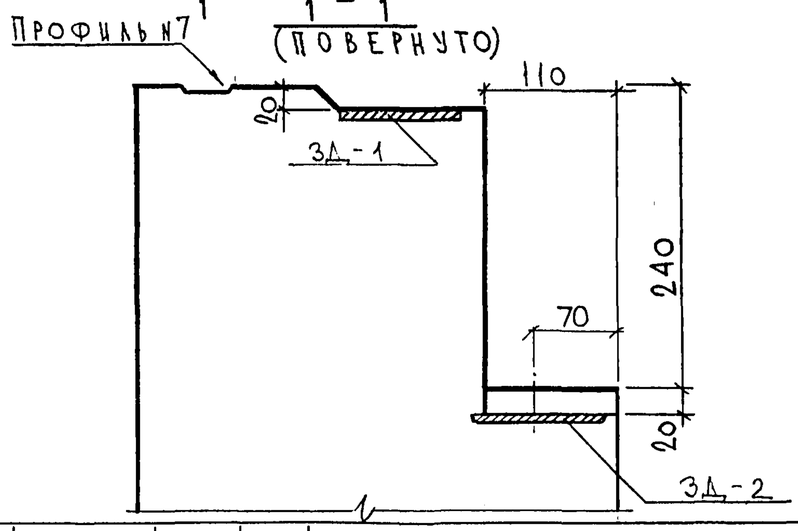

15А

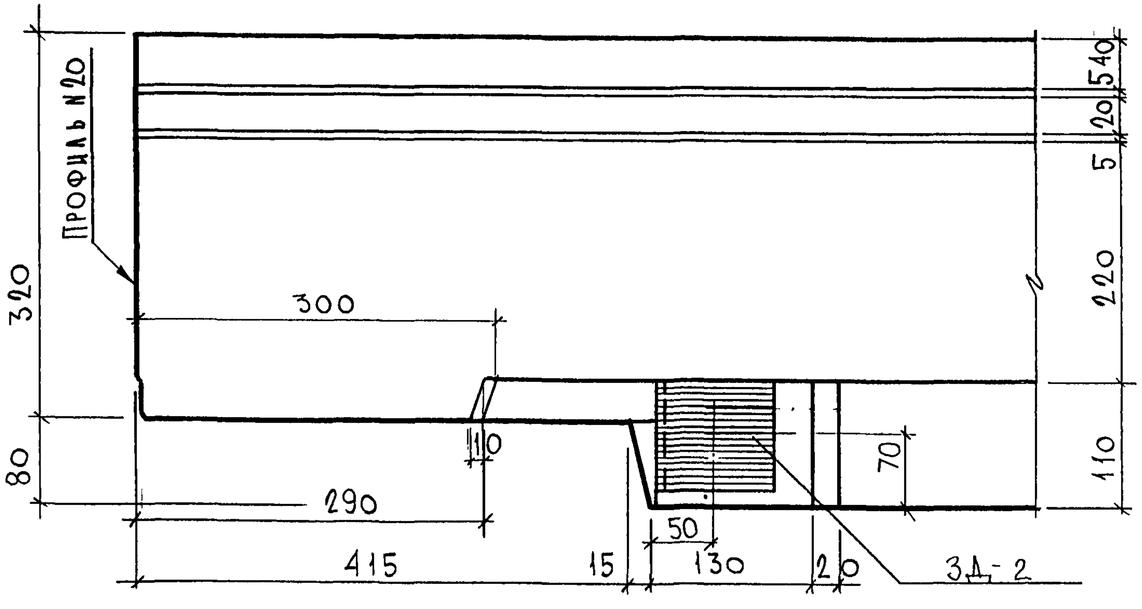

СОГЛАСОВАНО

Инв. № подл. 3328-84 | Подпись и дата | Взаим. инв. №

НАЧ.ОТД.	ВАНАГ		
ГЛ.СПЕЦ.	БАСКО		
РУК.ГР.			
РАЗРАБ.	УМЯРОВА		

7РС 41133.У

У З Л Ы

Стадия	Масса	Масштаб
Р		1:5
Лист 34	Листов	

МНИИТЭП
ОСК

Карт 4416

Ф12и

Профиль N 12

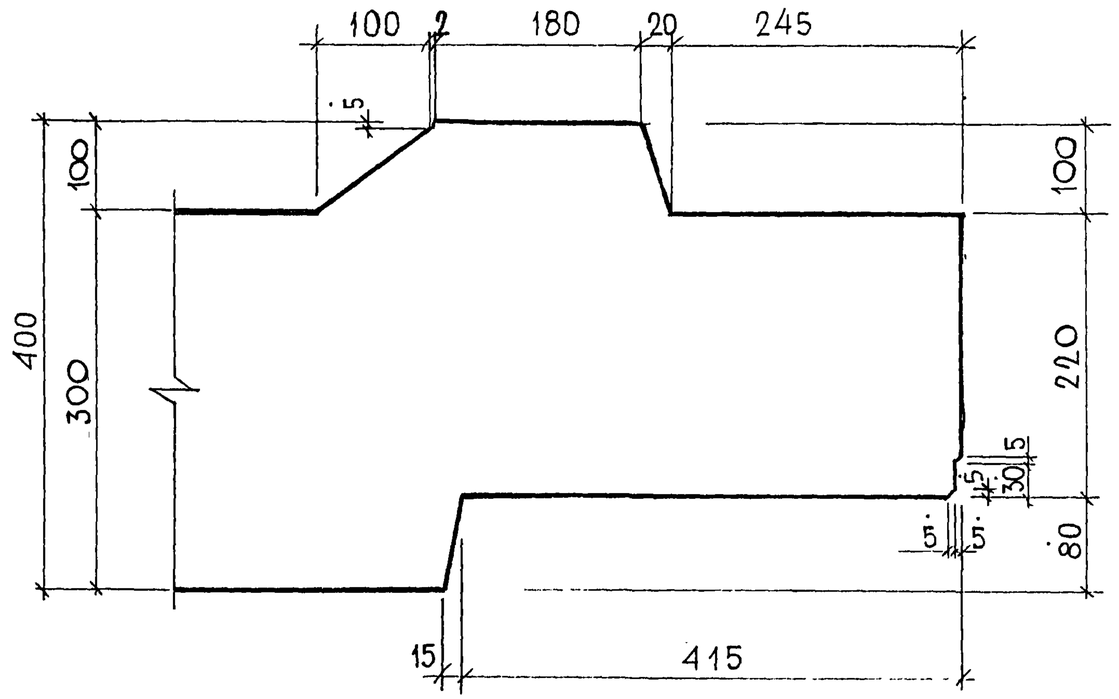

СОГЛАСОВАНО

Рук. маст. 7	Каптерев	
Гл. спец. М7	Марченков	

Инв. № подл.	Подпись и дата	Взам. инв. №
8526-42		

				7 РС 41 133. У.	
				Профили	Стадия: Р; Масса: —; Масштаб: 1:5; Лист 25; Листов: —
				—	МНИИТЭП ОСК

Карта 4416

Ф12и

Схема расположения деревянных пробок

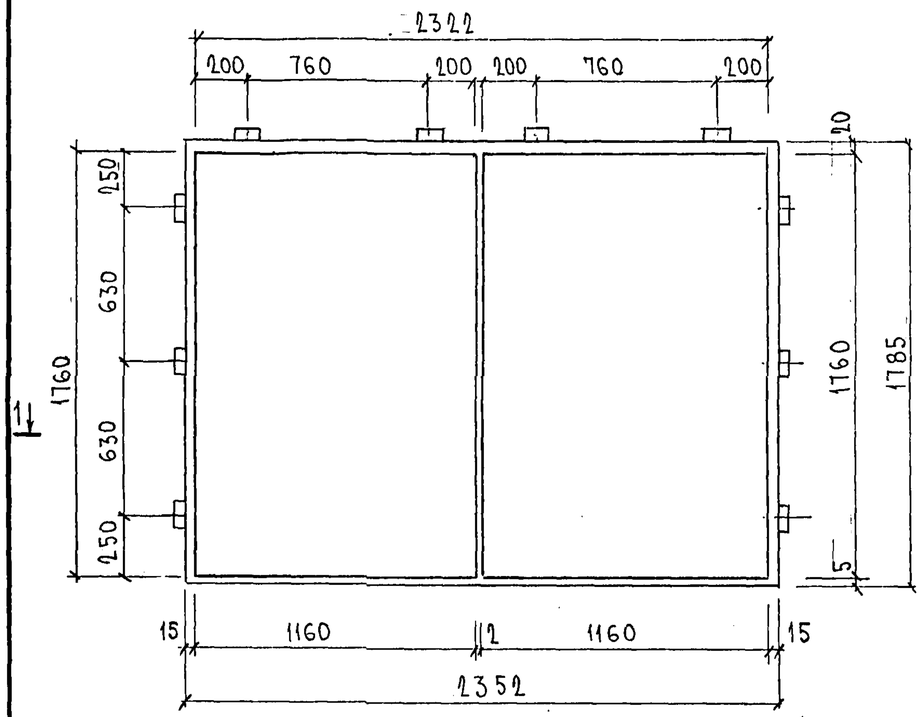

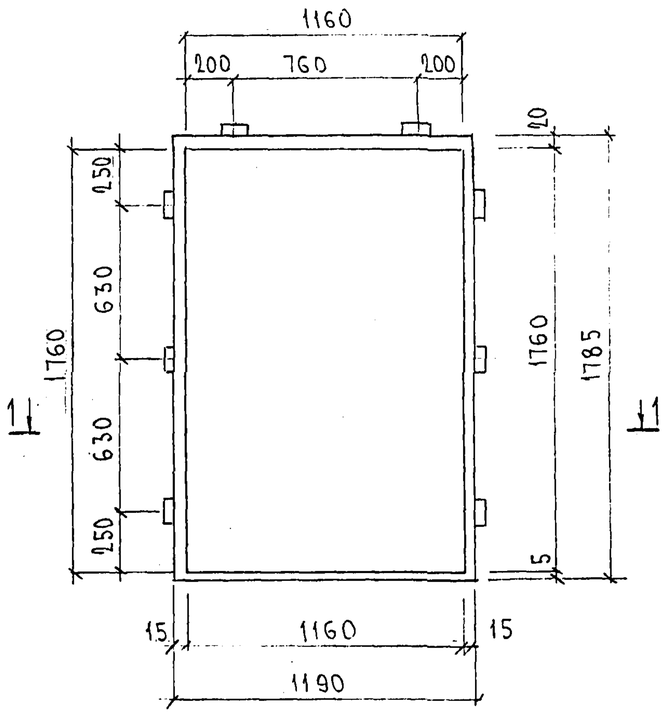

2 - 2

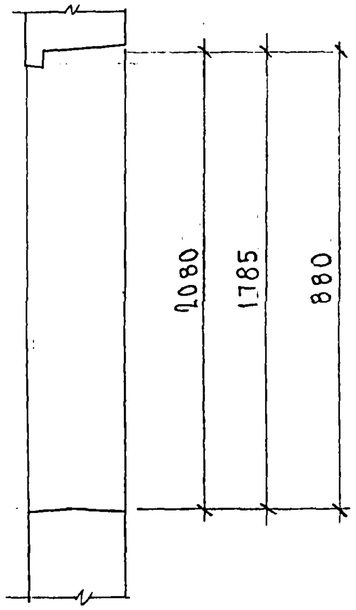

1 - 1

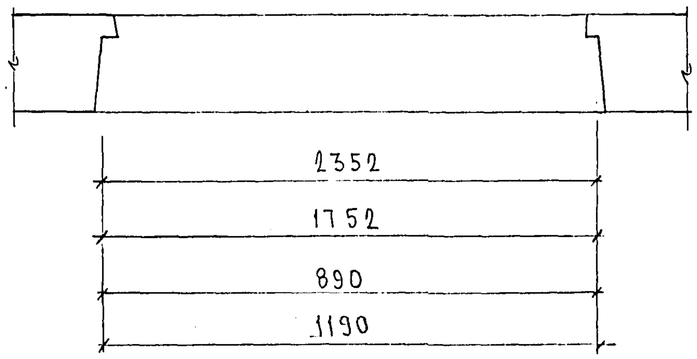

Инв. № подл.

ТНС 41 133.9.	Лист 36

Формат А3 Копия 4416

Схемы расположения деревянных пробок

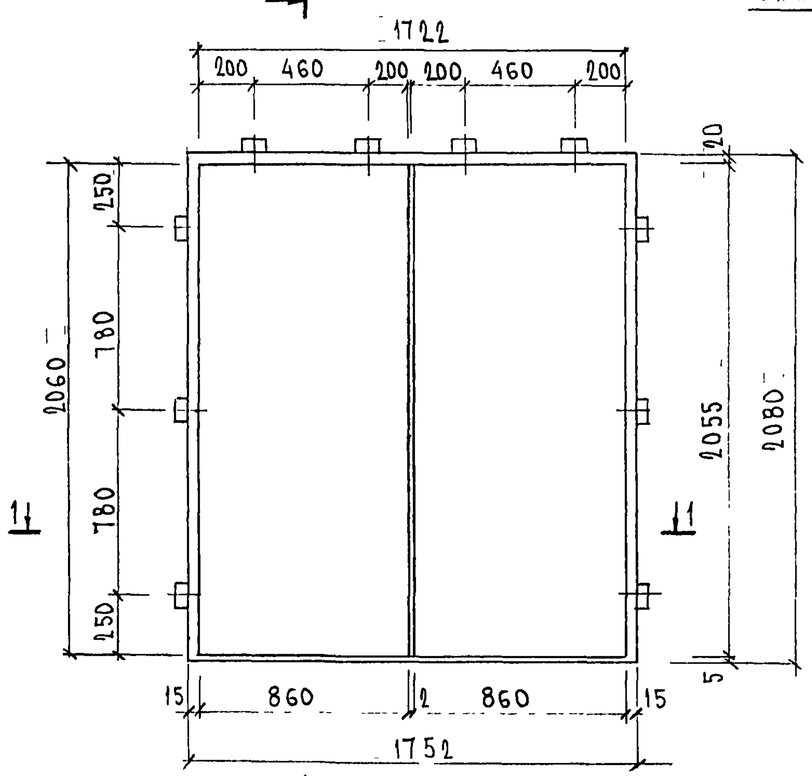

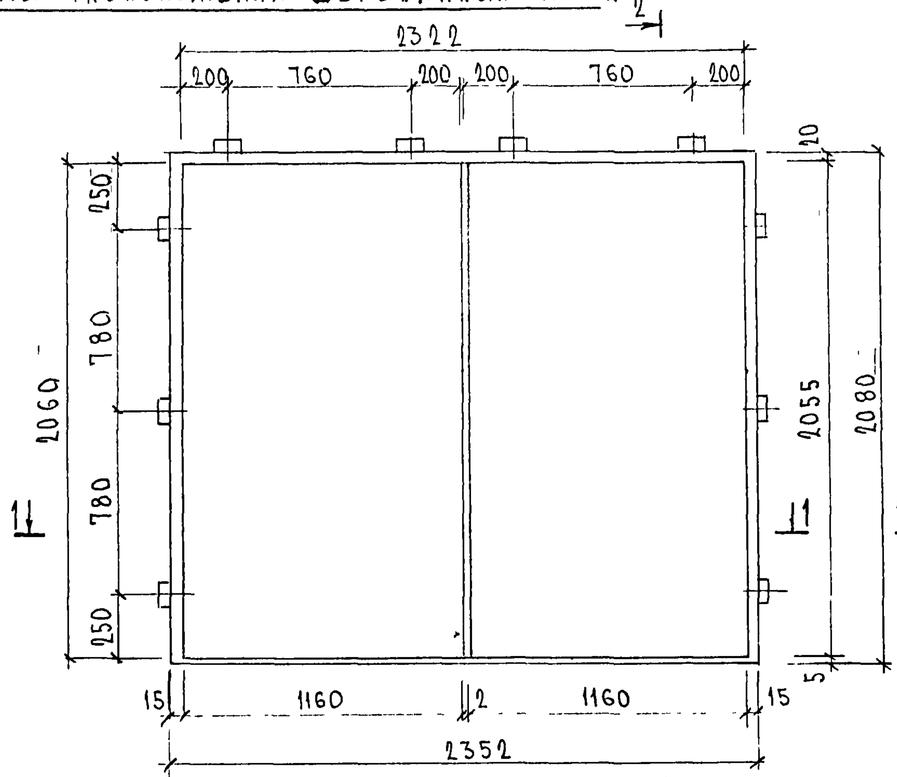

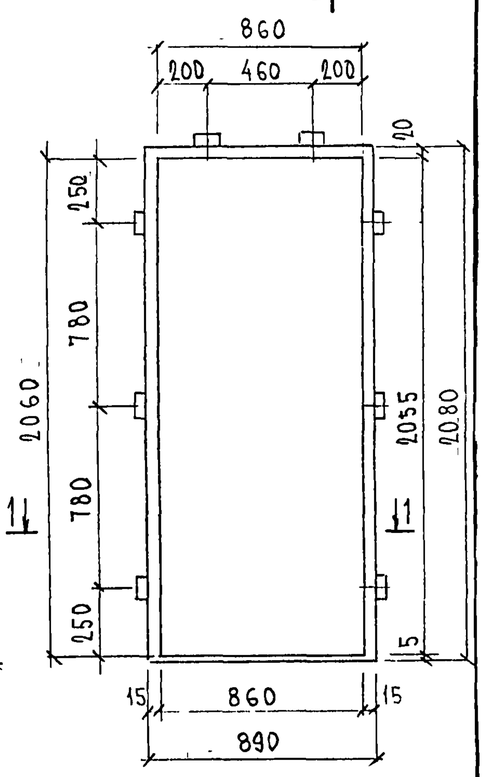

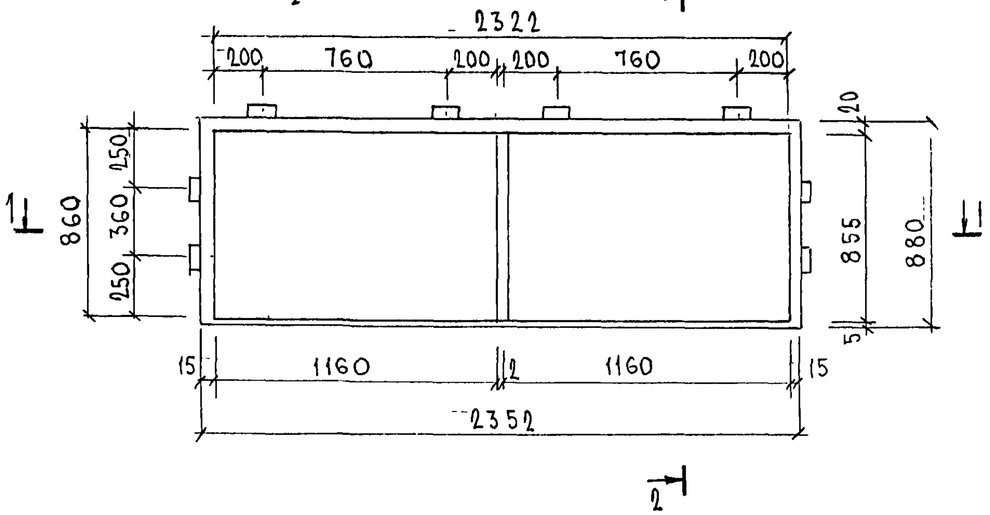

Альбом 820644

7НС 41133.4	Лист 37

Формат А3

Копировал

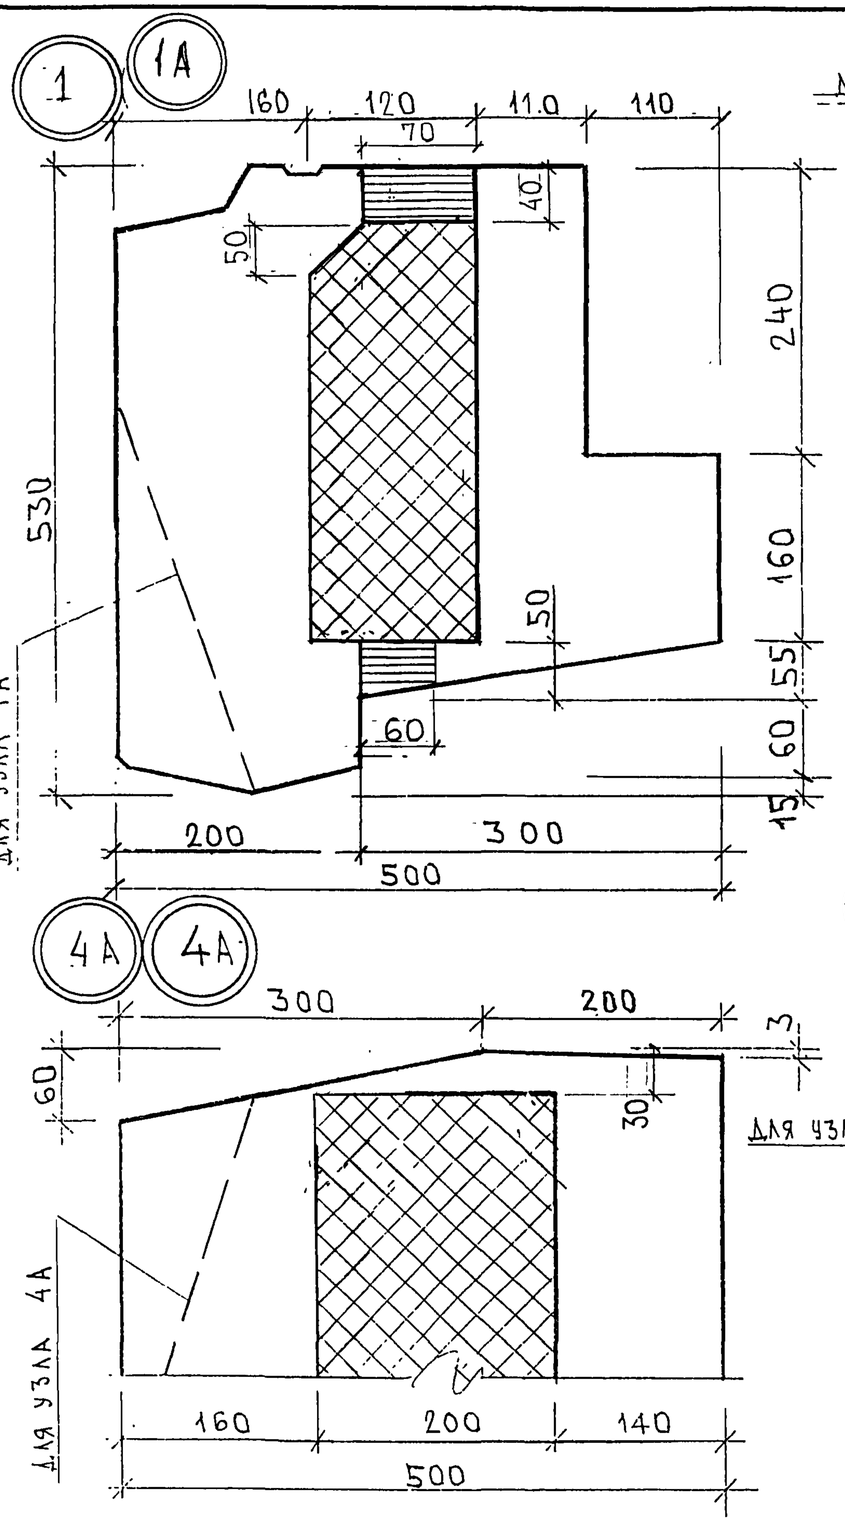

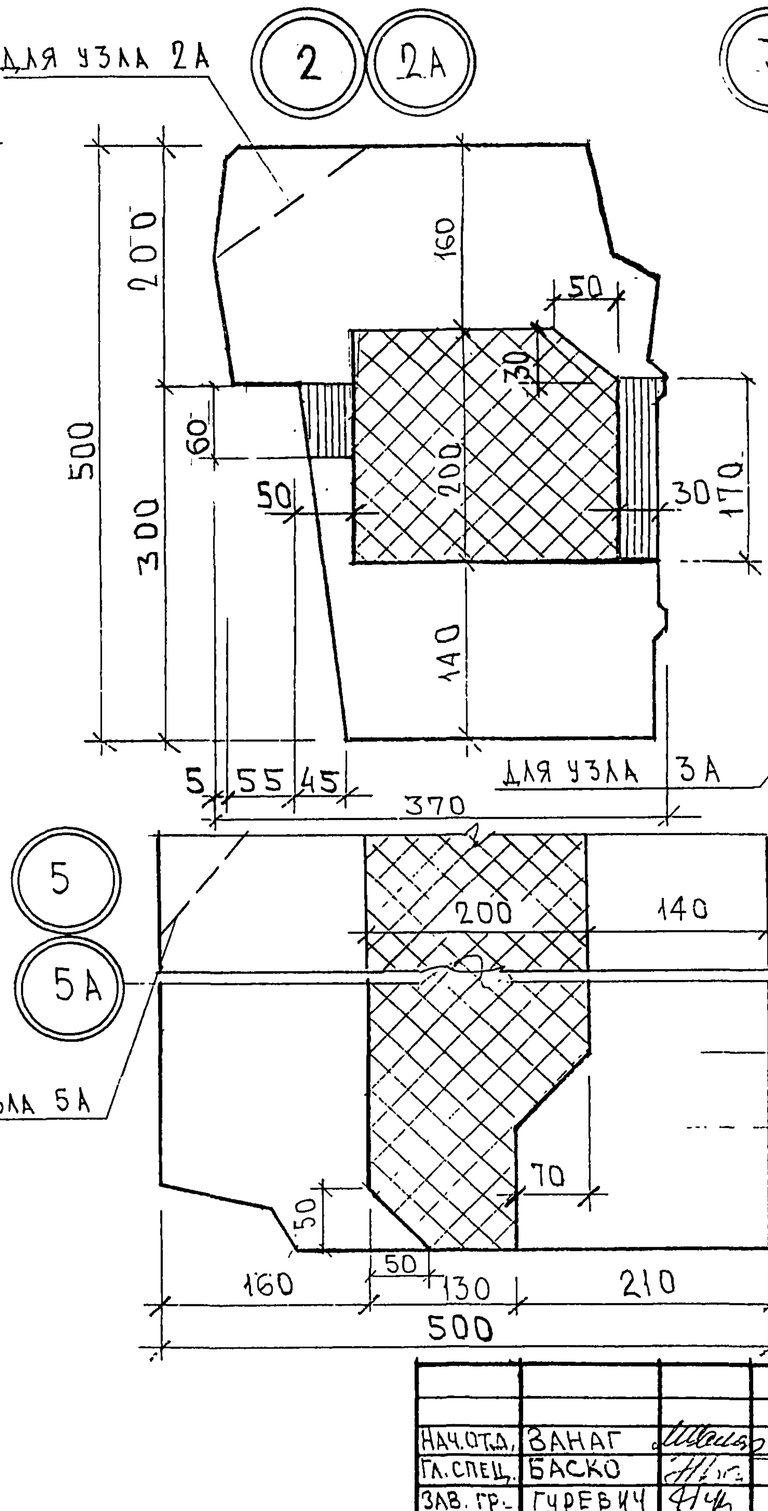

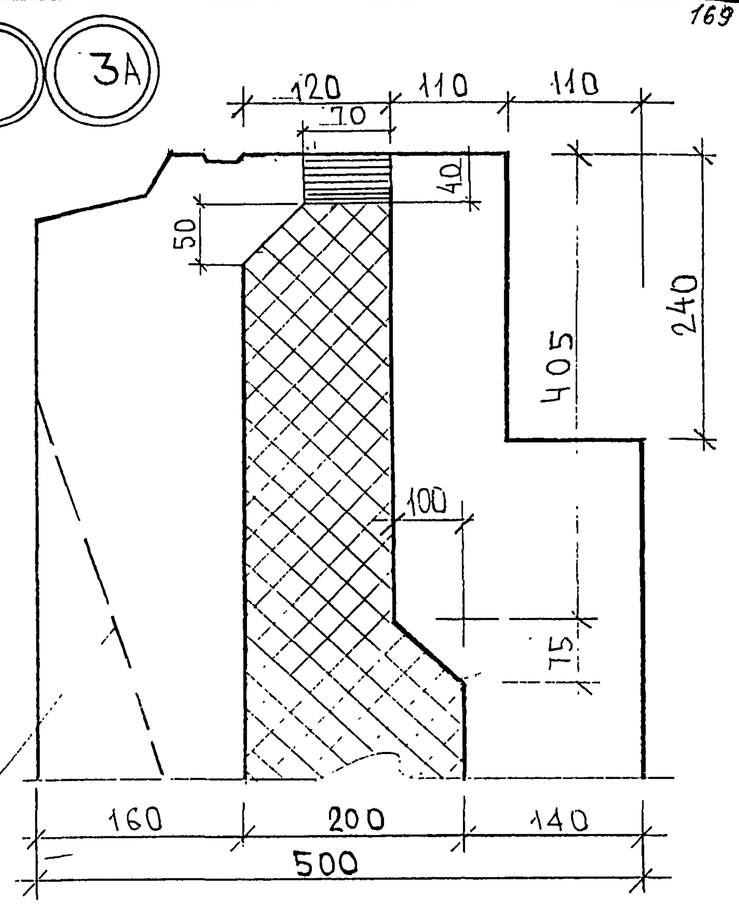

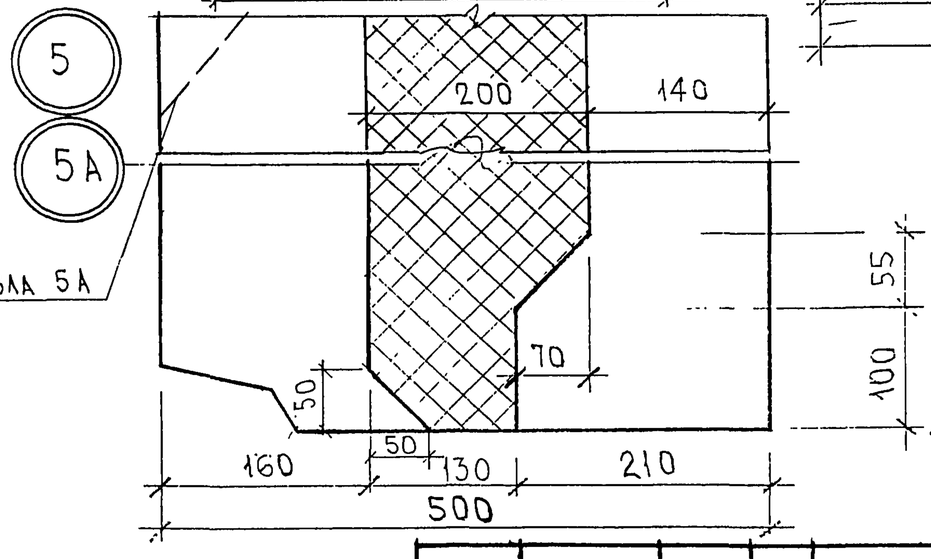

НАЧ.ОТД.	ЗАНАГ		
ГЛ.СПЕЦ.	БАСКО		
ЗАВ. ГР.	ГУРЕВИЧ		
РАЗРАБ.	ФОЛОМЕЕВА		
ПРОВЕРИЛ:			

7РС41133. УУ.

УЗЛЫ РАСКЛАДКИ УТЕПЛИТЕЛЯ

СТАДИЯ	ЛИСТ	ЛИСТОВ
Р	1	5

МНИИТЭП ОСК

Гл. спец. М17 Марченков

Альбом 4416

ФОРМА 4 ГОСТ 21.103-78

410

ТРС 41133. УУ.

Лист 2

Карта 4/1118

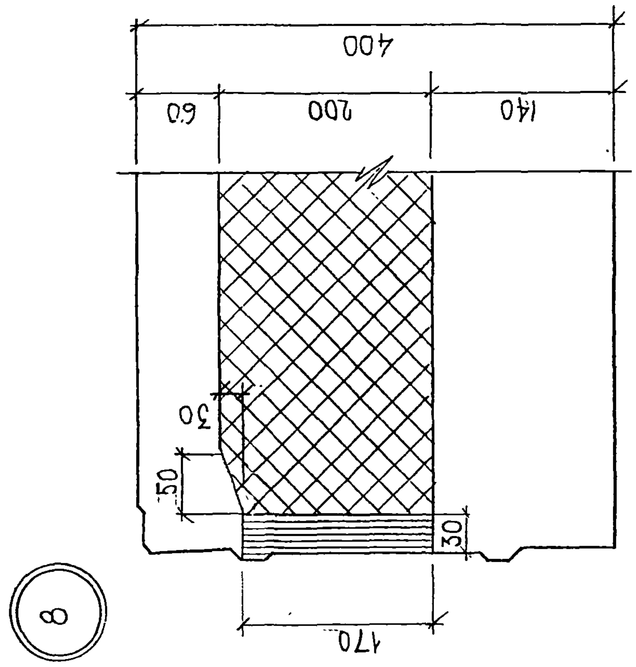

8

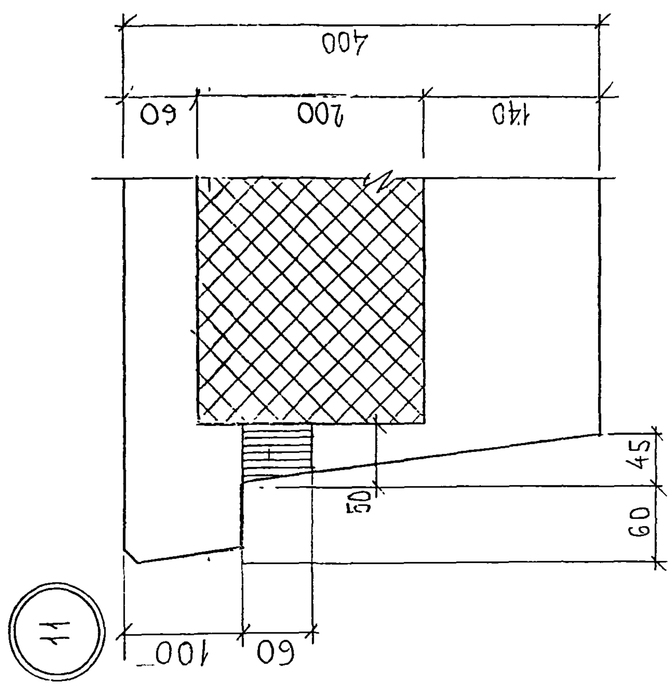

11

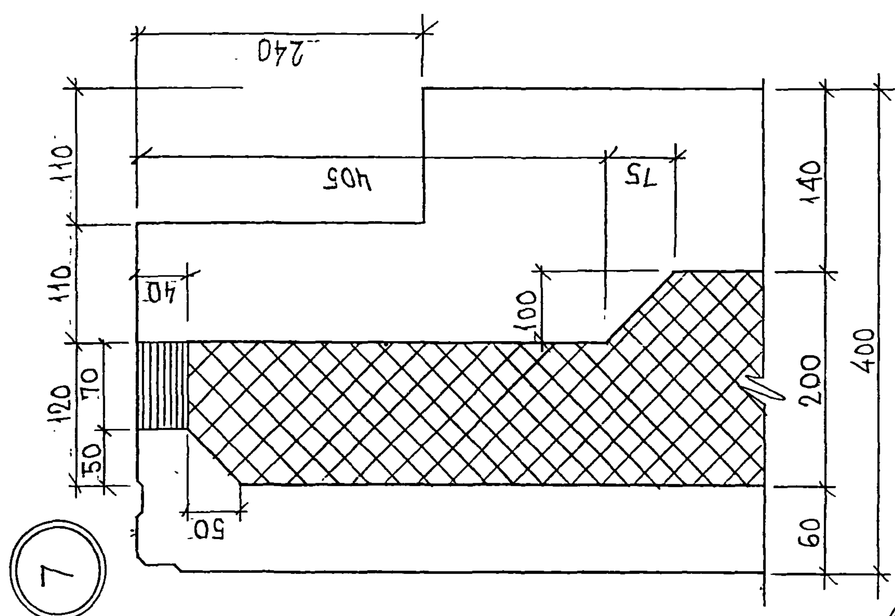

7

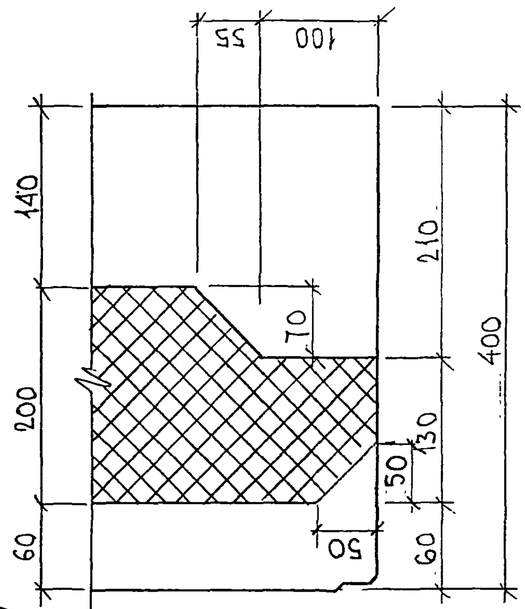

10

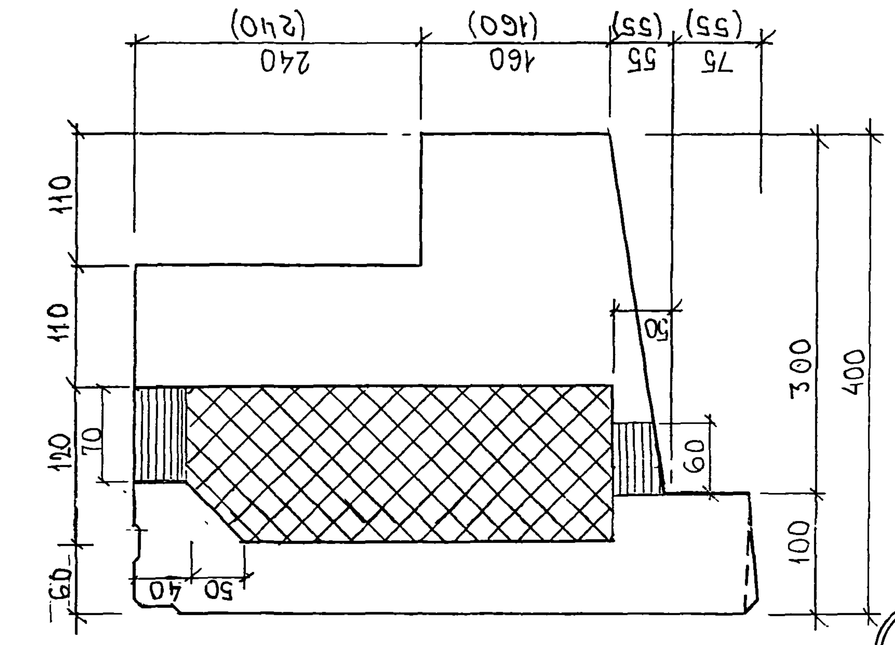

9

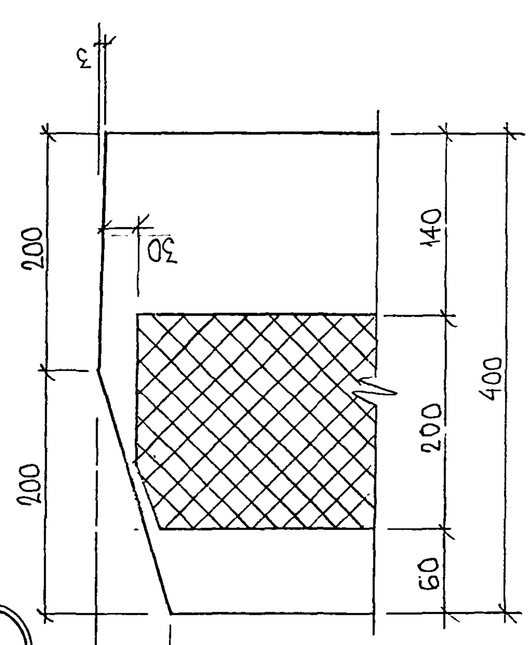

6

Инв. № подл.	Подпись и дата	Взам. инв. №

Калин Иван

ТРС 41152 .УУ

Лист 3

Инв. № подл. | Подпись и дата | Взам. инв. №

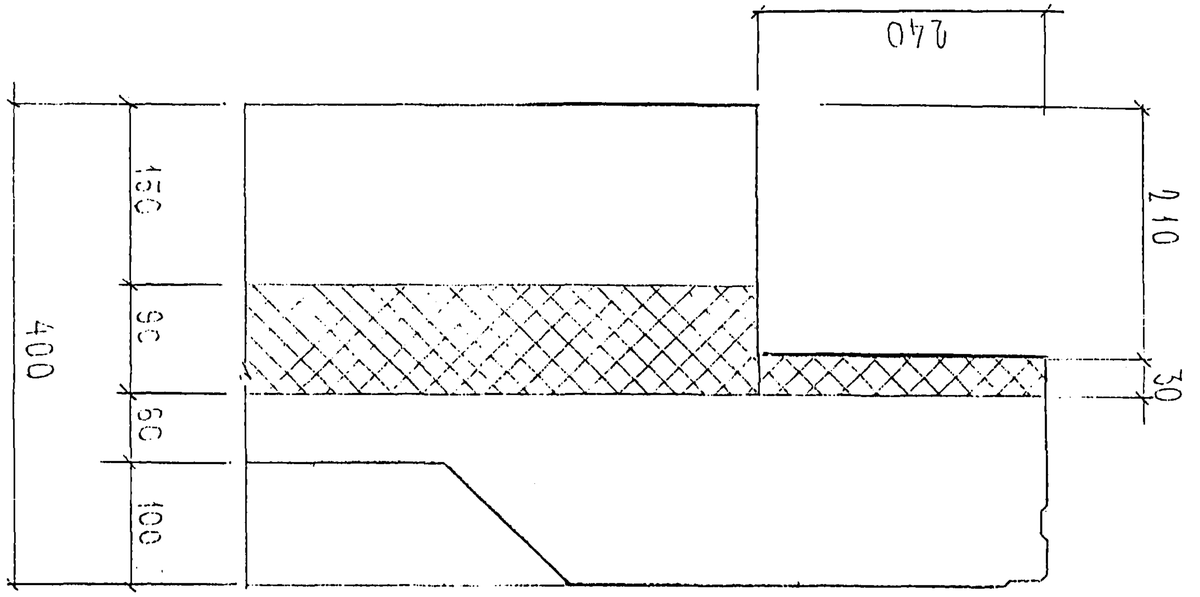

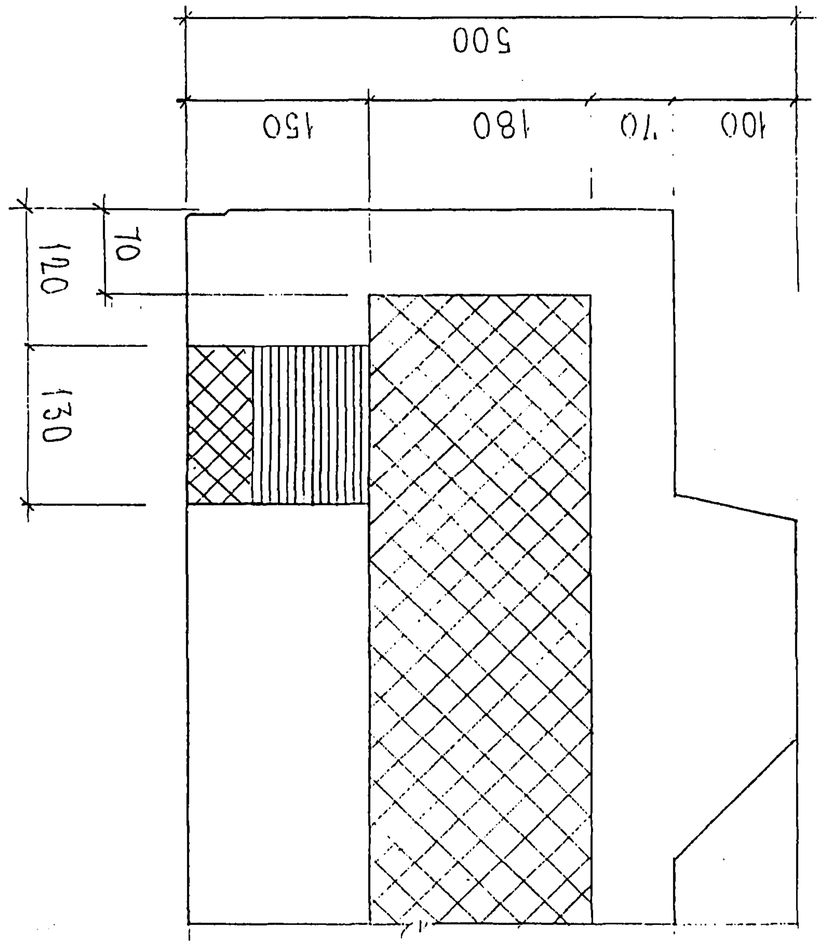

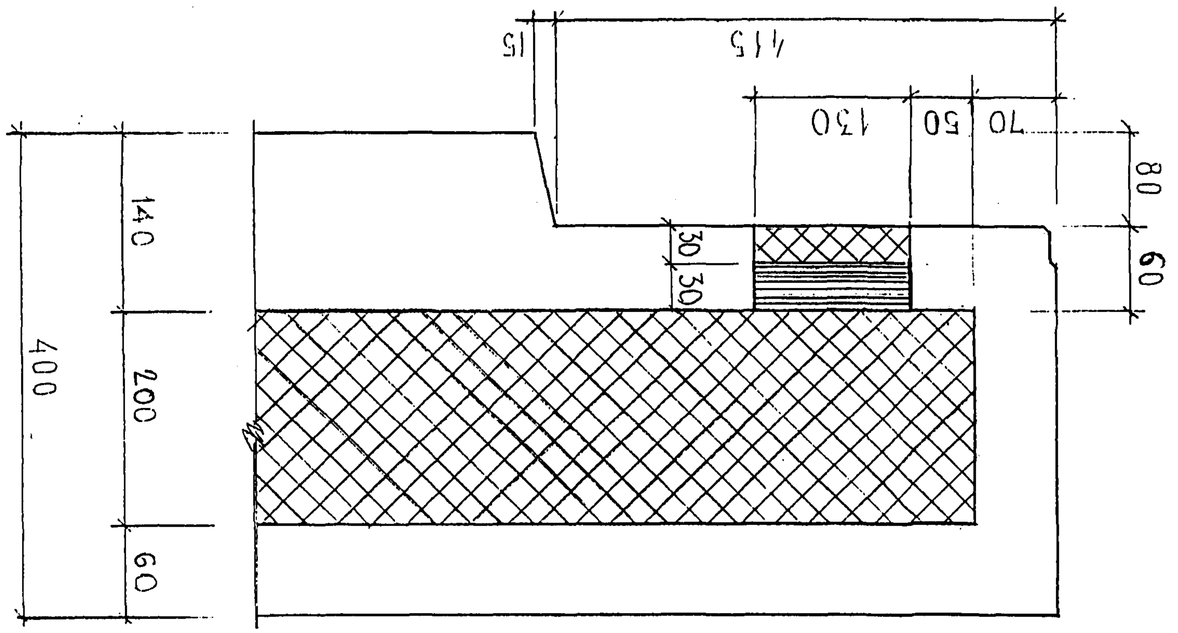

24

Формат А4 ГОСТ 21.103-78

А4

28

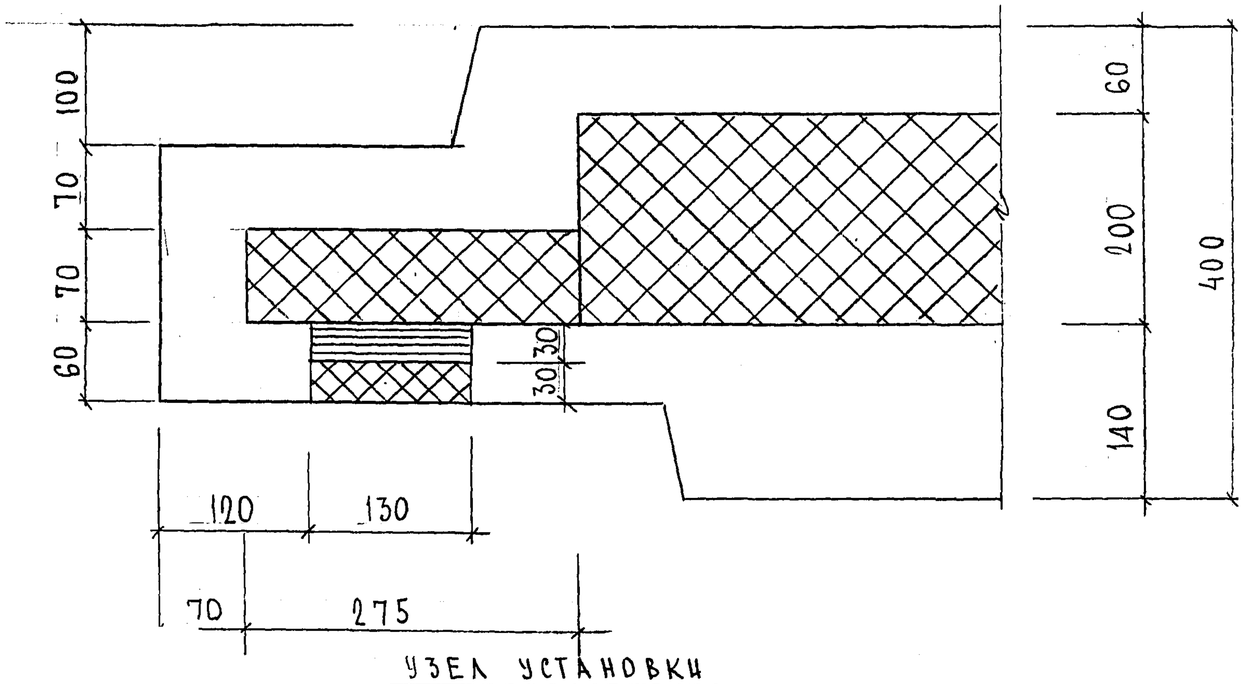

УЗЕЛ УСТАНОВКИ
ДЕРЕВЯННОЙ ПРОБКИ

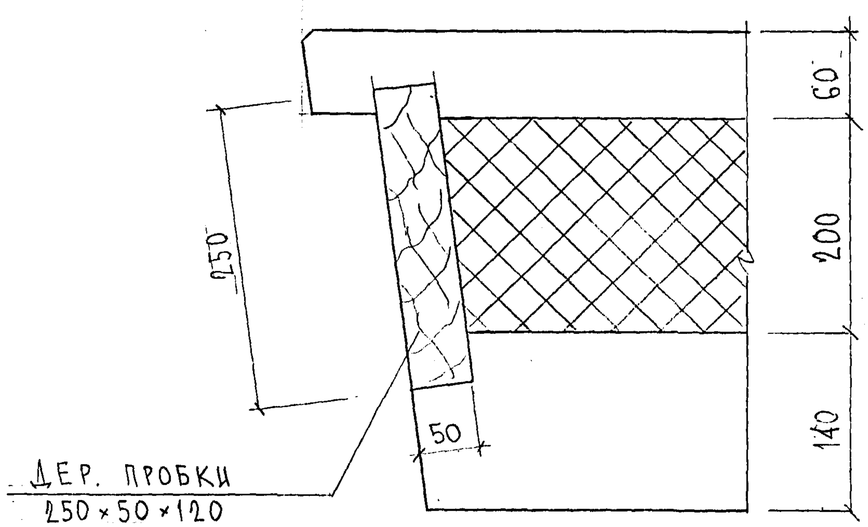

ДЕР. ПРОБКИ
250×50×120

29

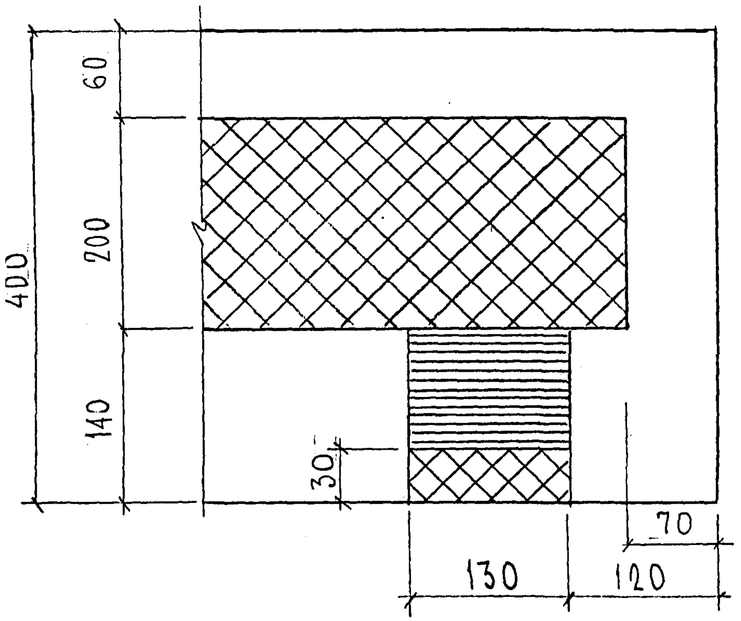

Инв. № подл.

7 РС 41133.уу	Лист 4

Формат А3

карт 4116

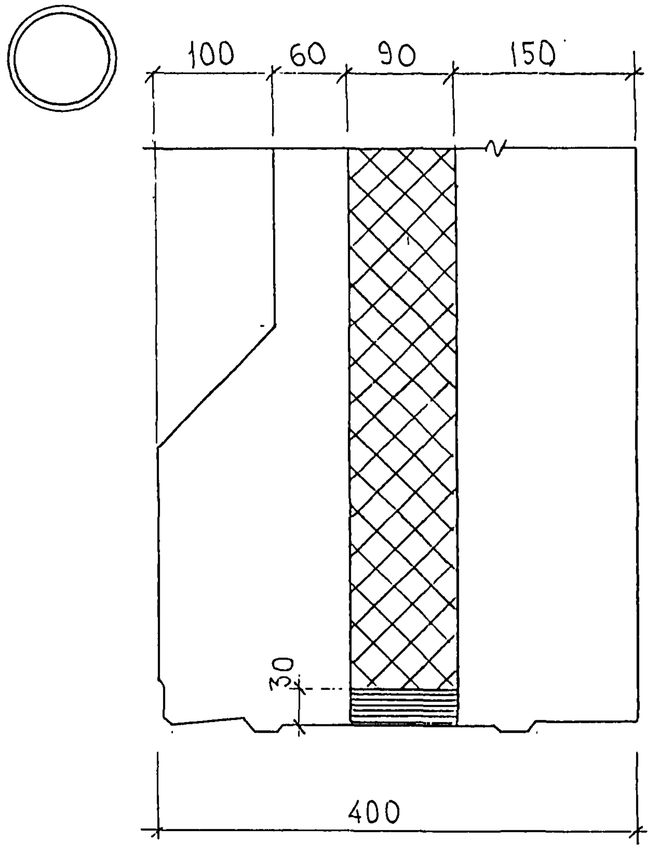
100
60
90
150
30
400

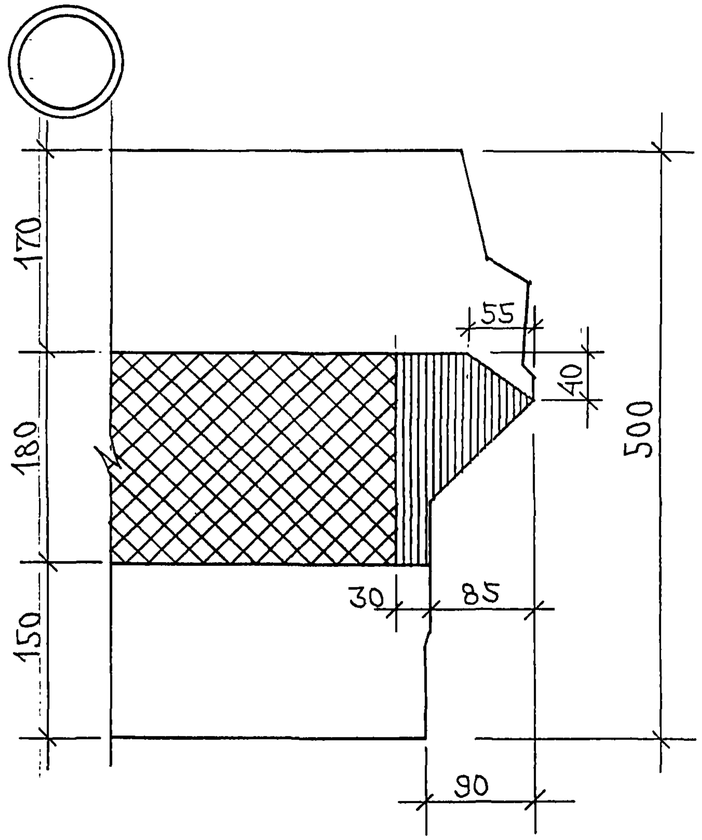
170
180
150
55
40
500
30
85
90

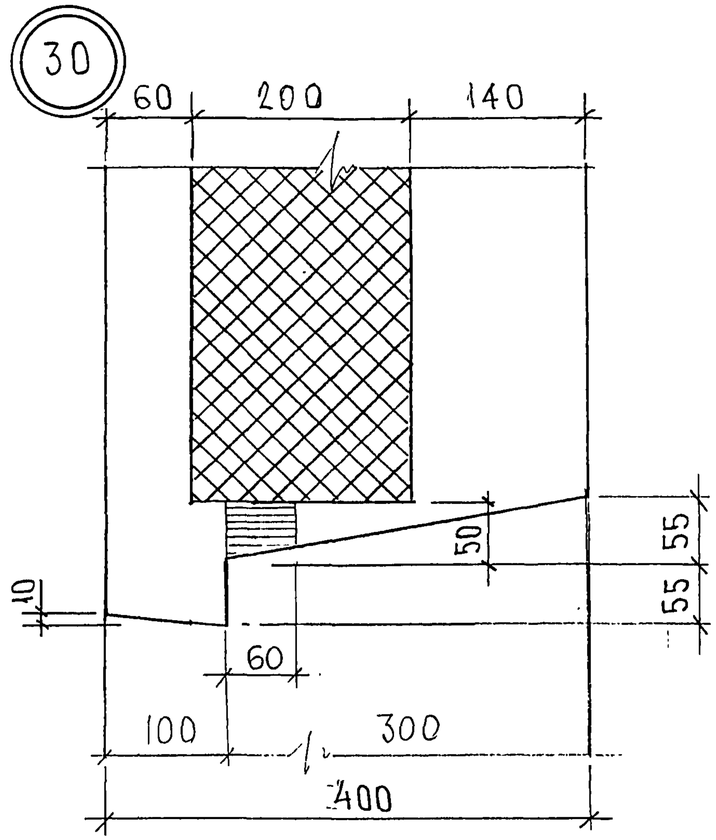
30
60
200
140
50
55
55
10
60
100
300
400

1

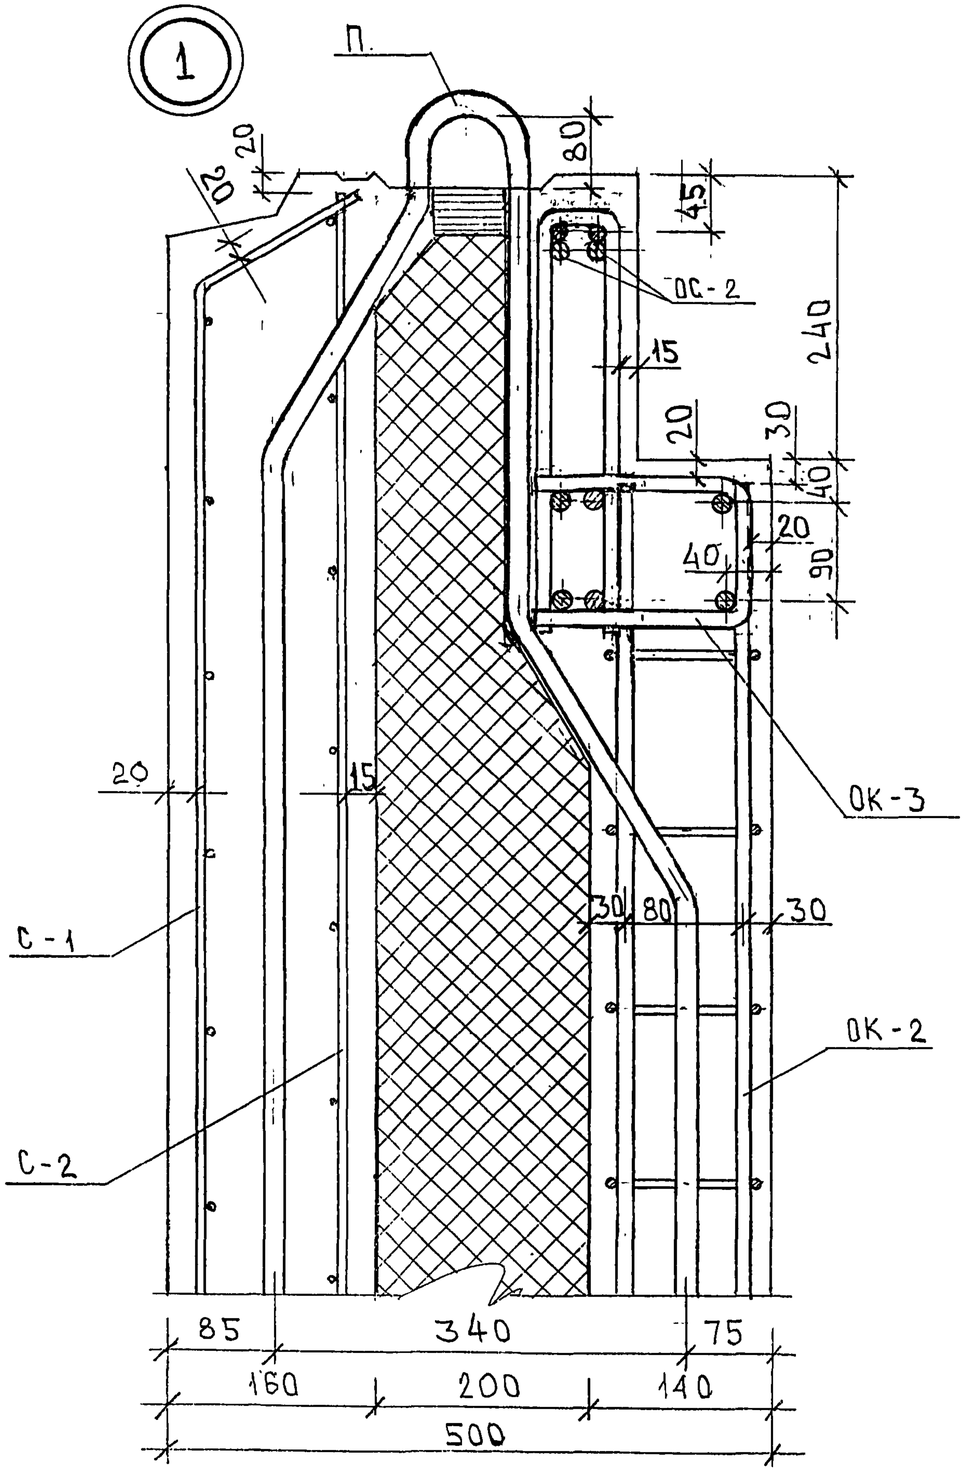

2

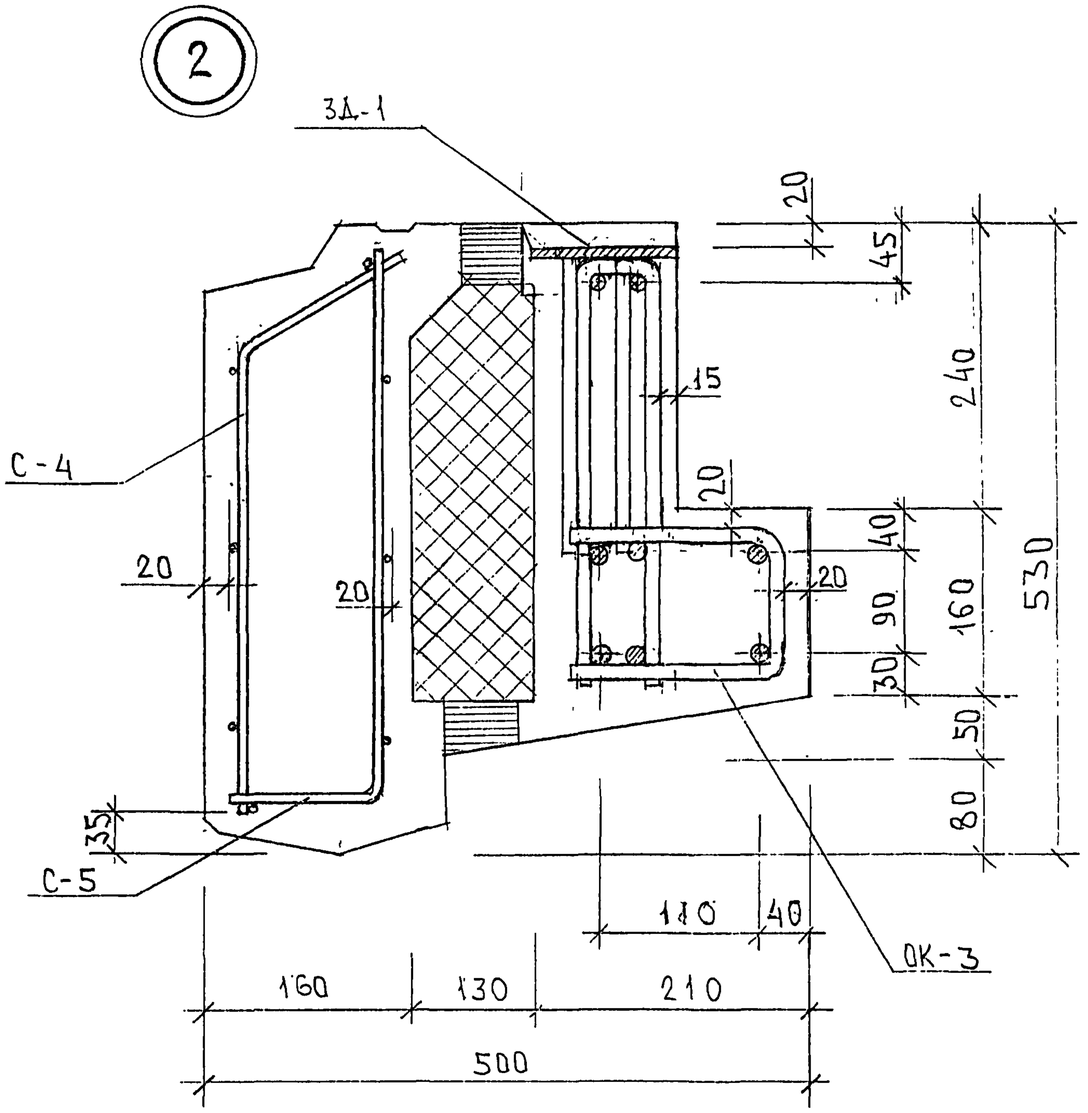

				7РС41133.УА.	
Нач.отд.	Влнаг			Узлы арматурные	Стадия: Р; Лист: 1; Листов: 8
Гл.спец.	Баско				МНИИТЭП ОСК
Зав.гр.	Гуревич				
Разраб.	Фоломеева				
Проверил	Николаева				

Карта 44.16

3

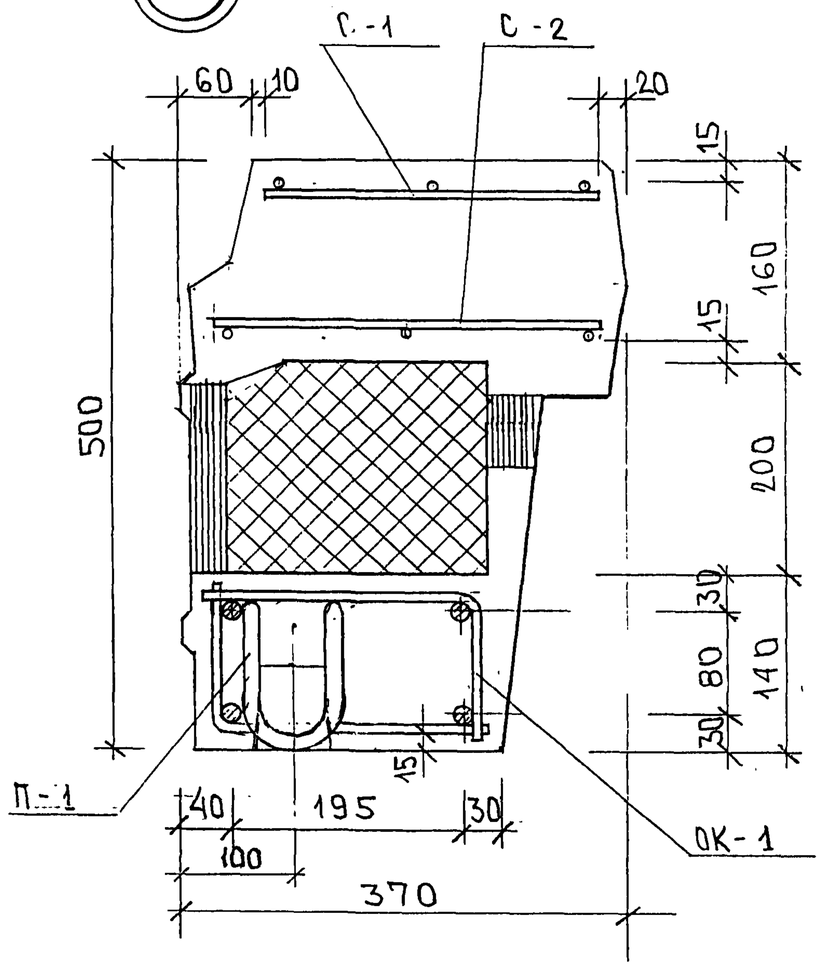

4

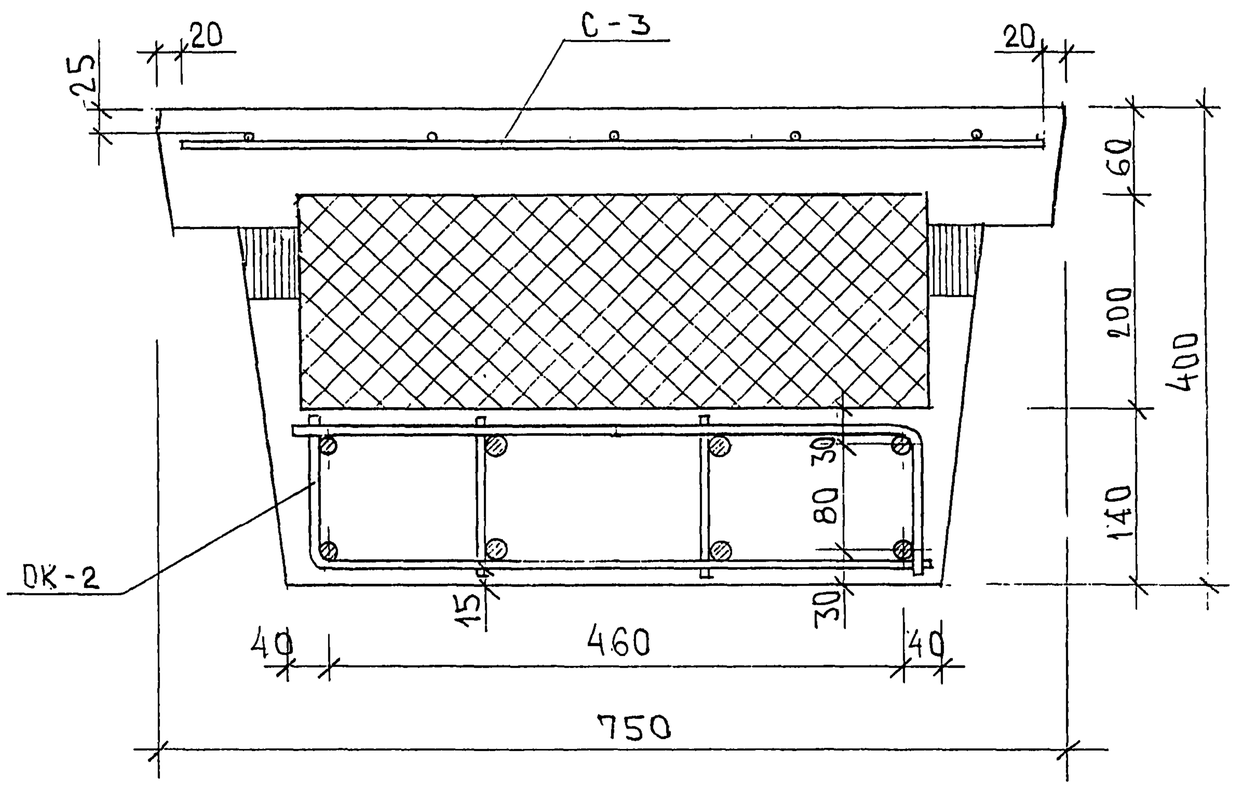

7РС 41133.УА.	Лист 2

Формат А3

5

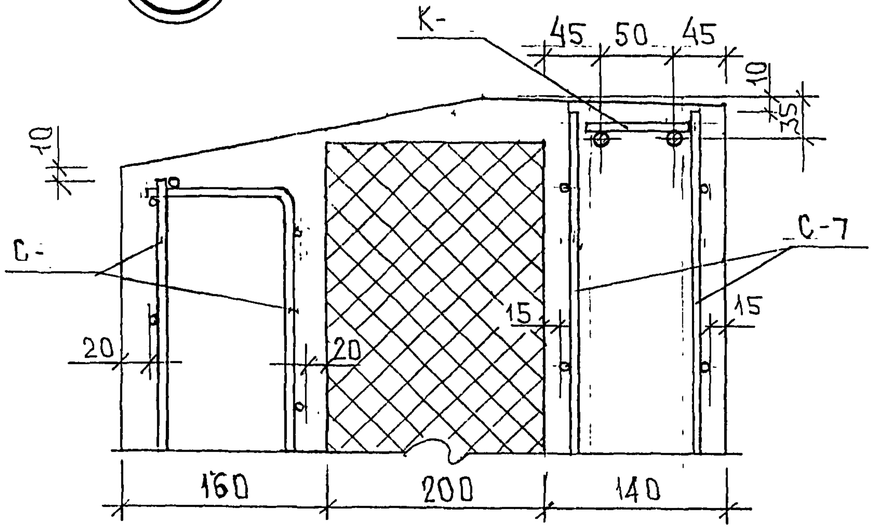

6

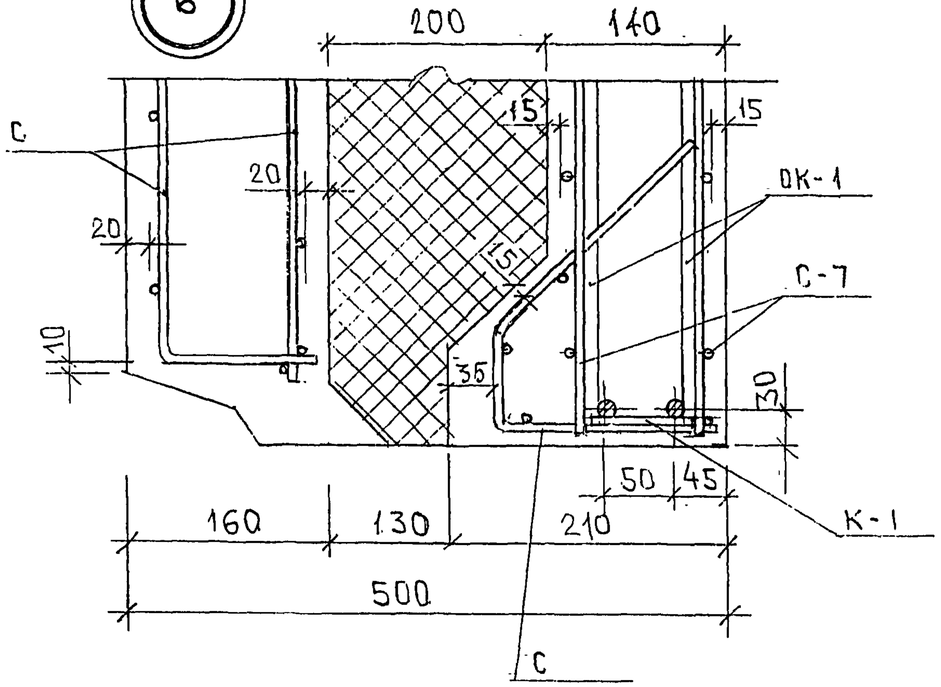

7

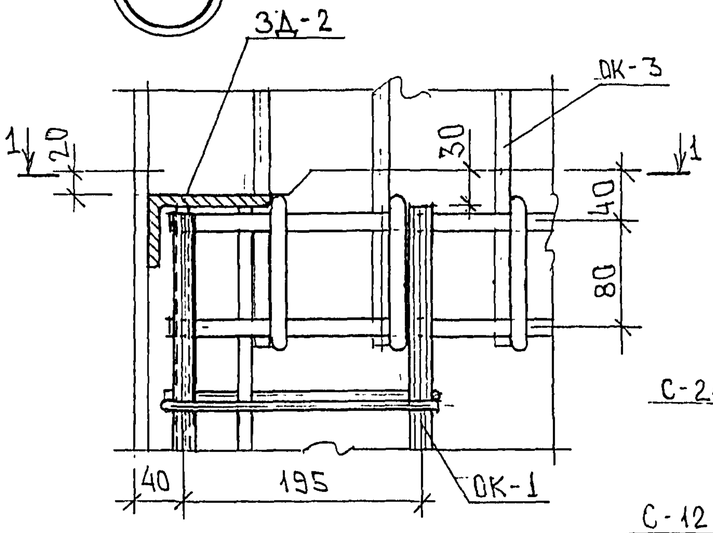

1-1

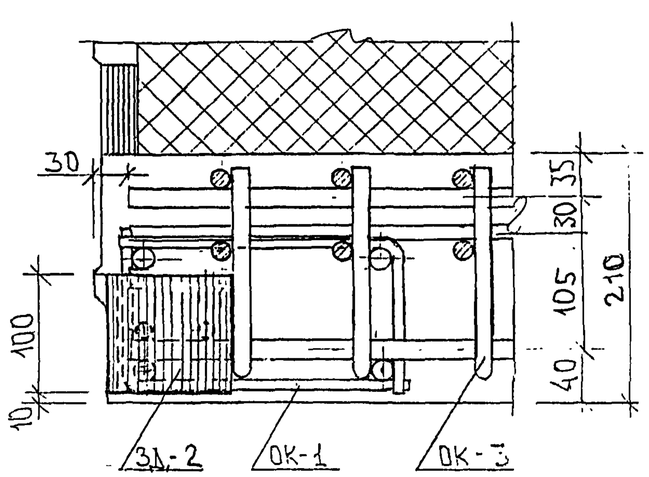

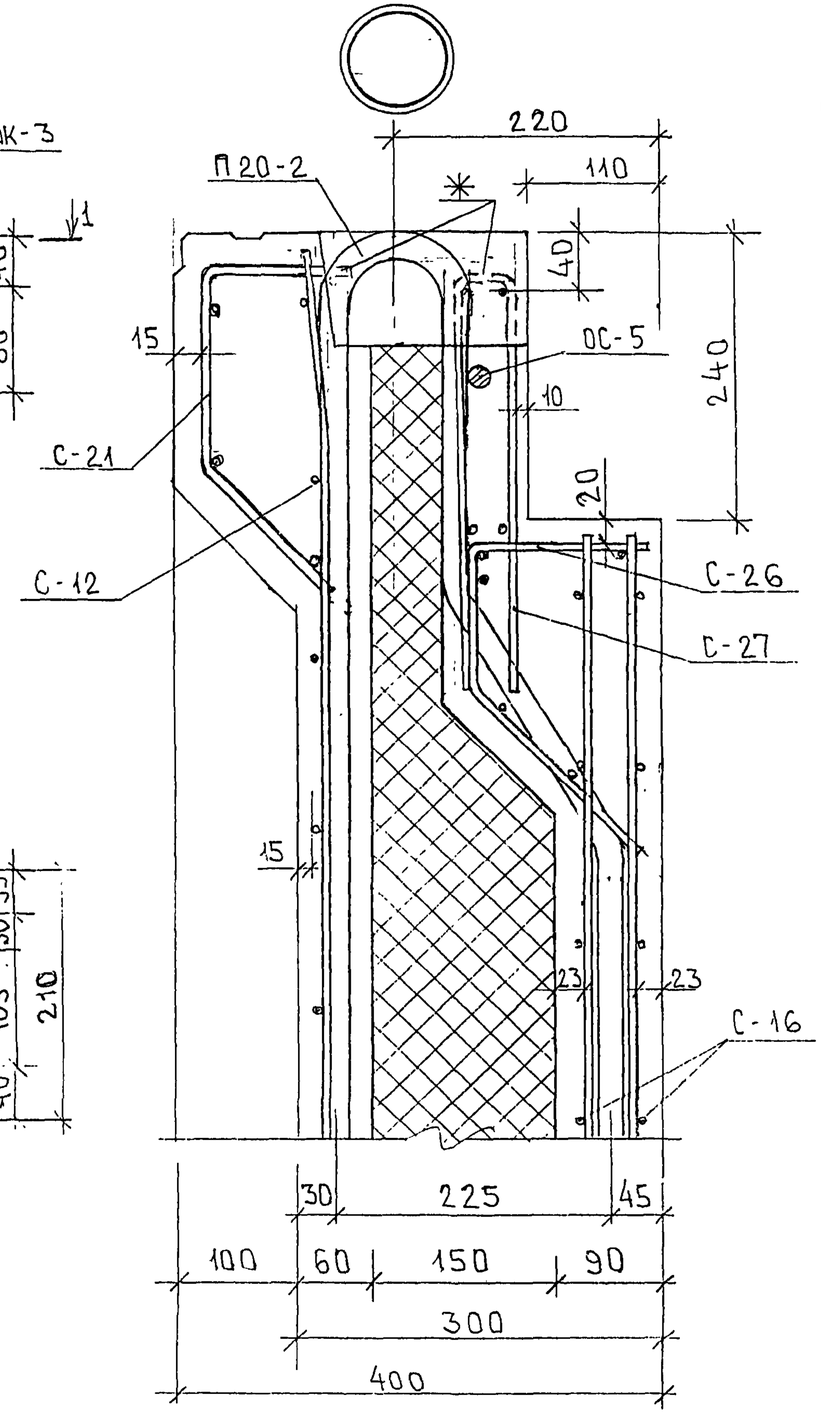

* Стержни сеток С-21, С-27, попадающие в лунки, и стержни сеток, мешающие установке петли, вырезать по месту.

Инв. № подл.	Подпись и дата	Взам. инв. №
9826-14		

7РС41133.УА.

Лист 3

Карт 44-16

8

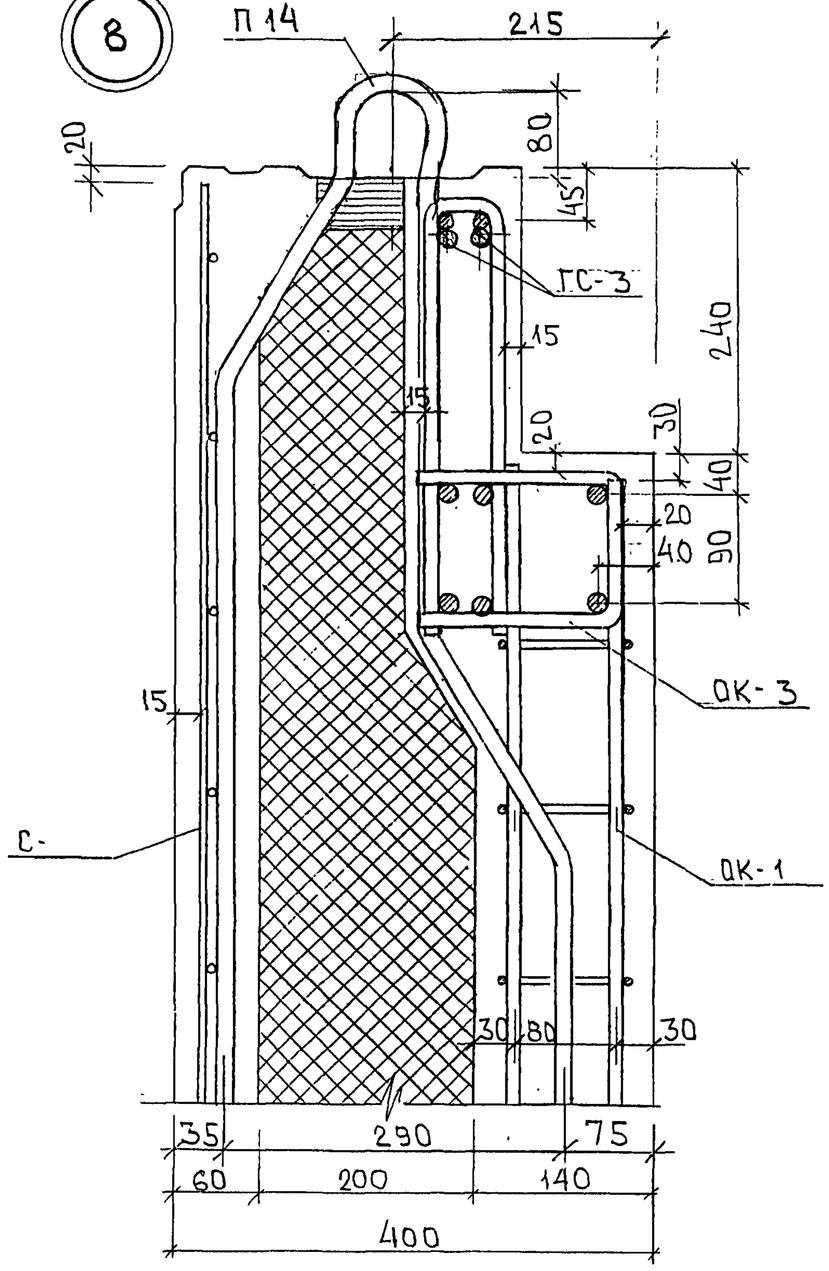

9

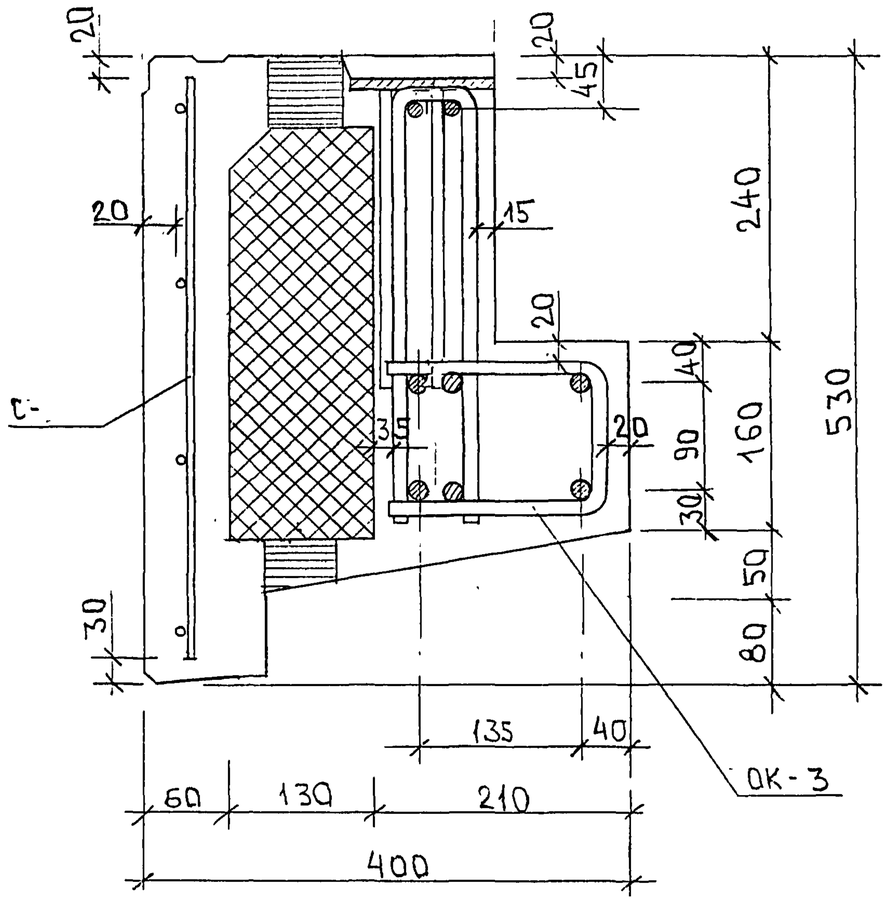

Инв. № подл.	Подпись и дата	Взам. инв. №
8526-4		

7РС41133. УА.	Лист 4

Карт 44.16

11

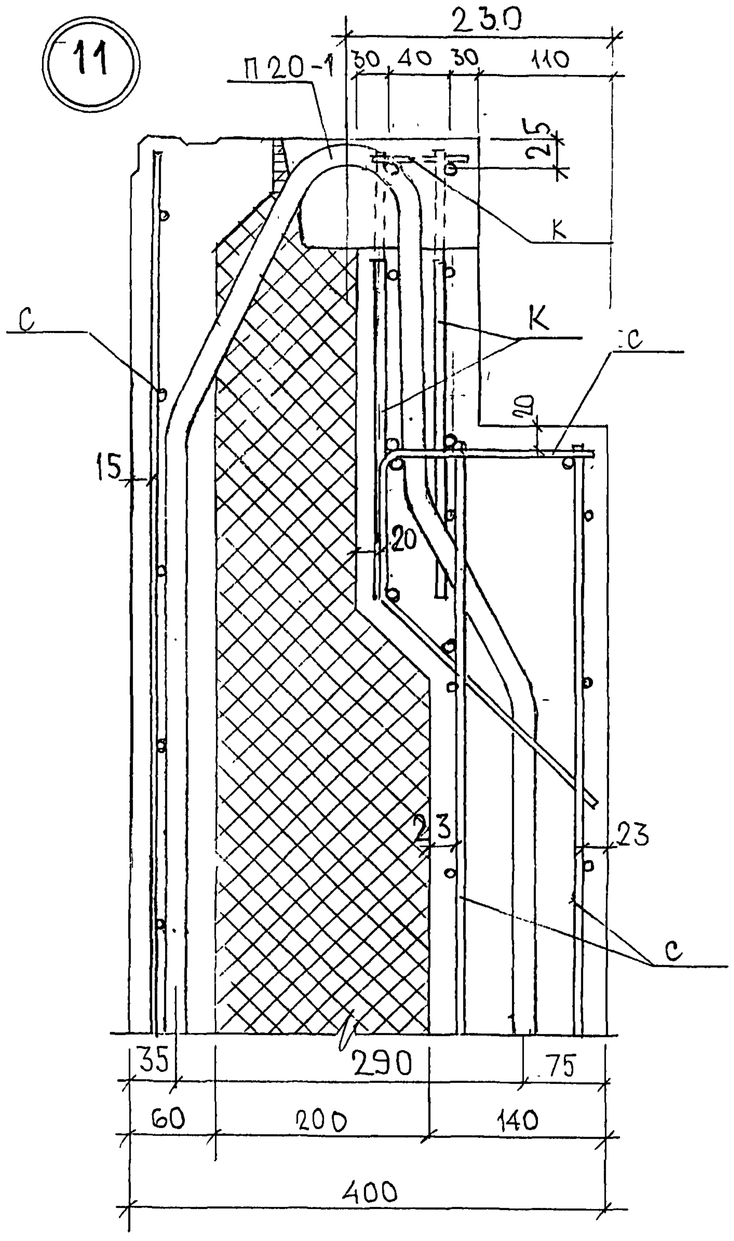

12

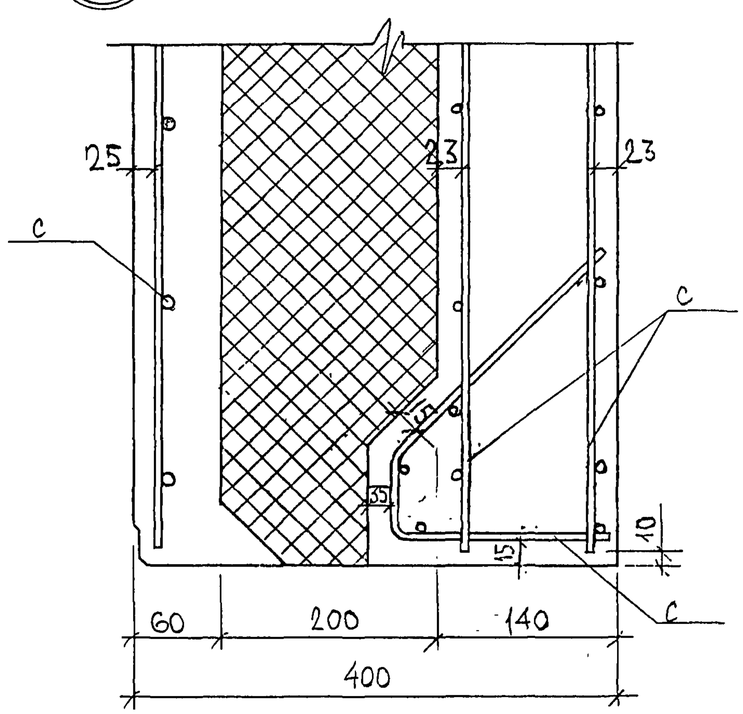

13

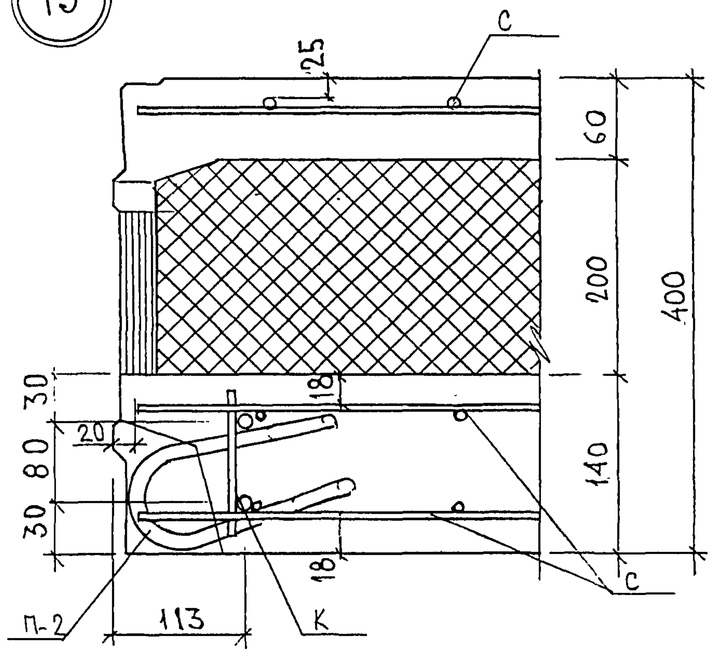

10

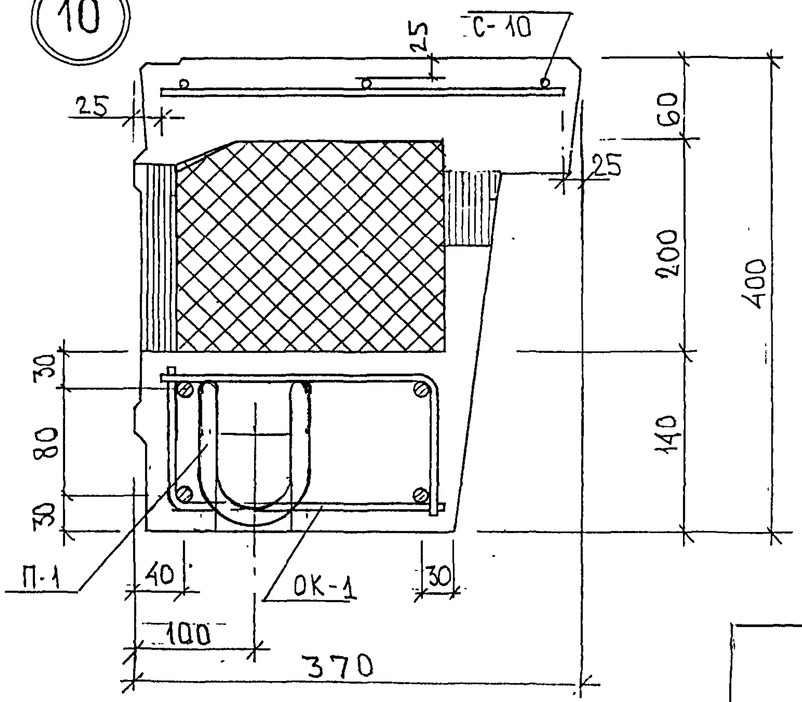

ИНВ.№ ПОДЛ. | ПОДПИСЬ И ДАТА | ВЗАМ.ИНВ.№

8Э2677

7РС41133. УА.

ЛИСТ 5

Кагот 44/76

14

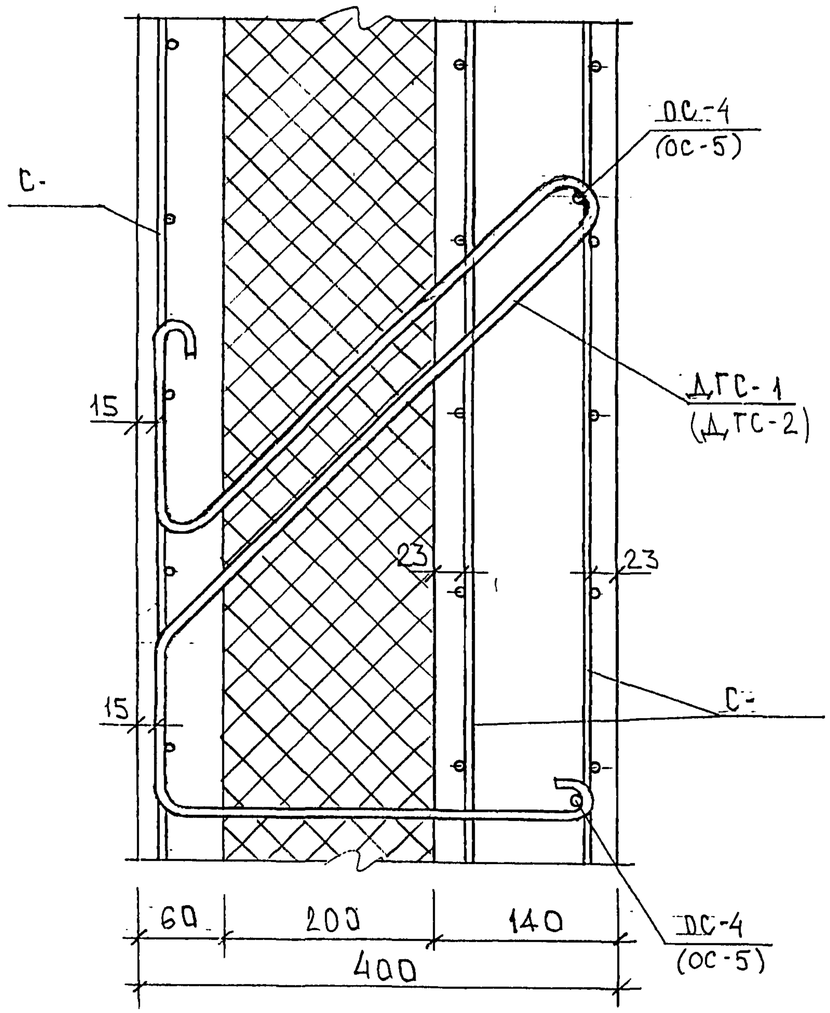

15

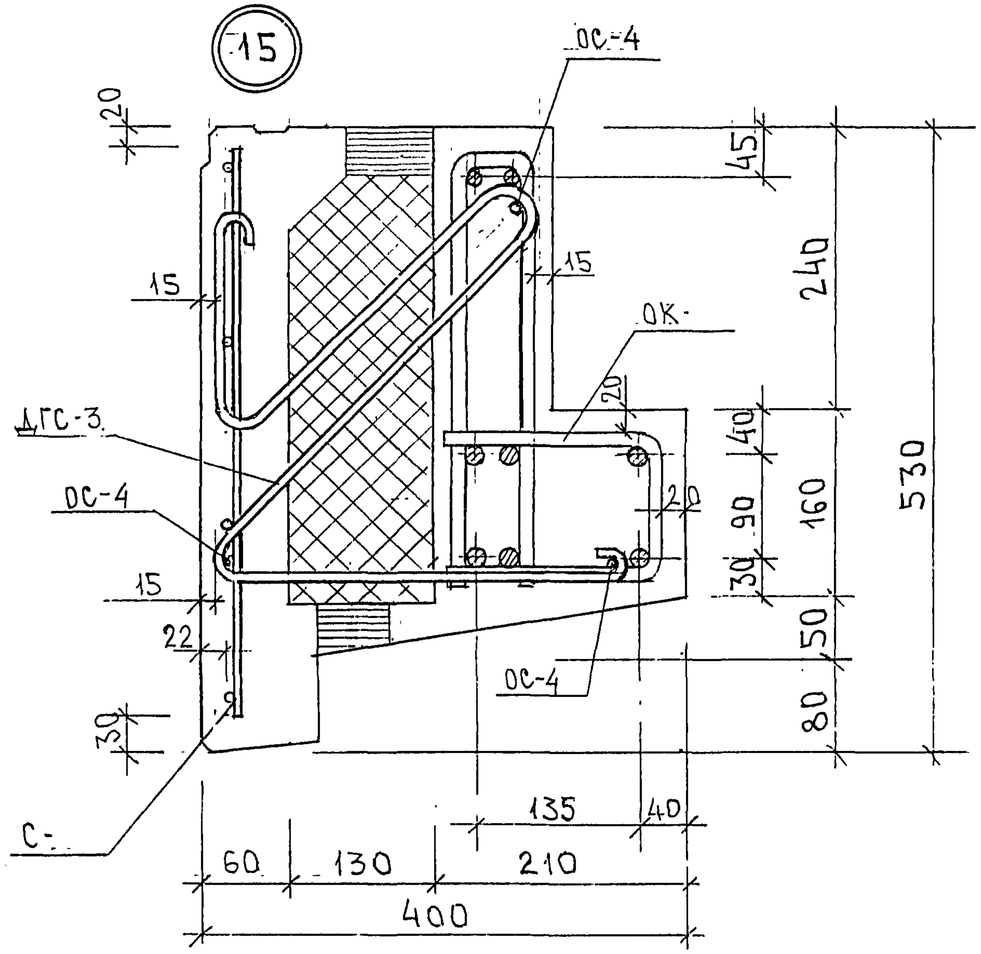

Карт 4416

16

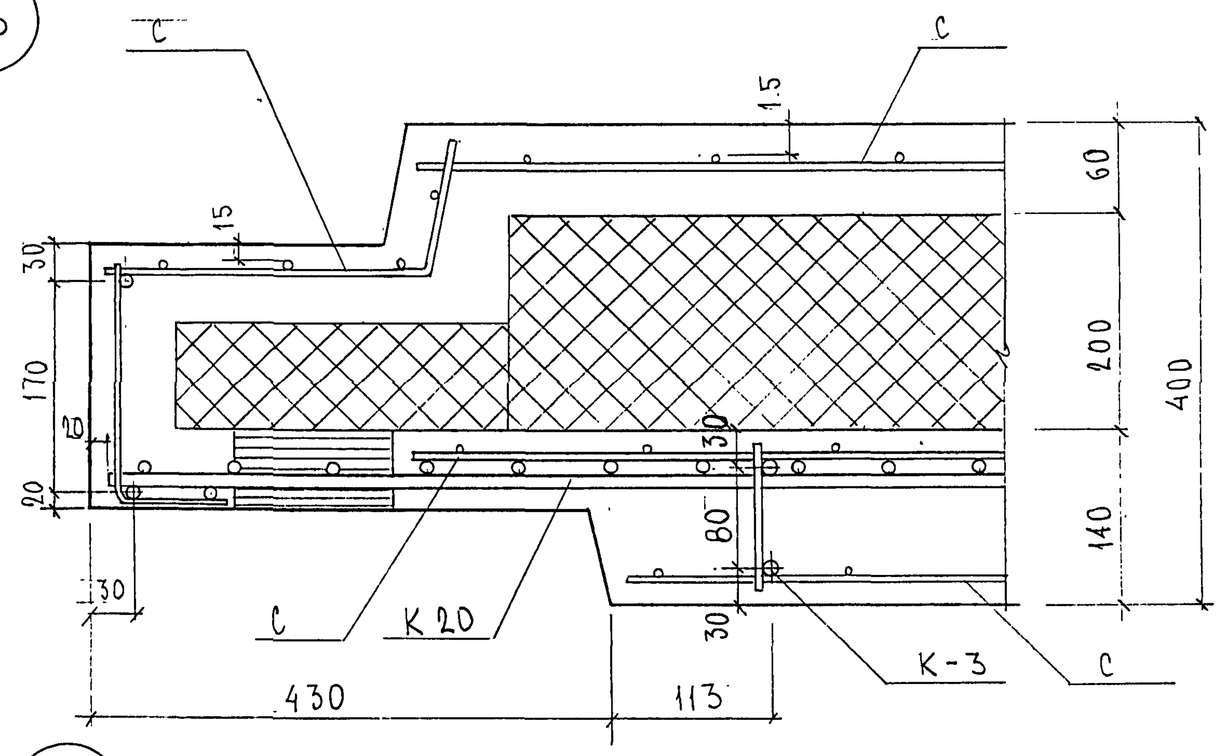

17

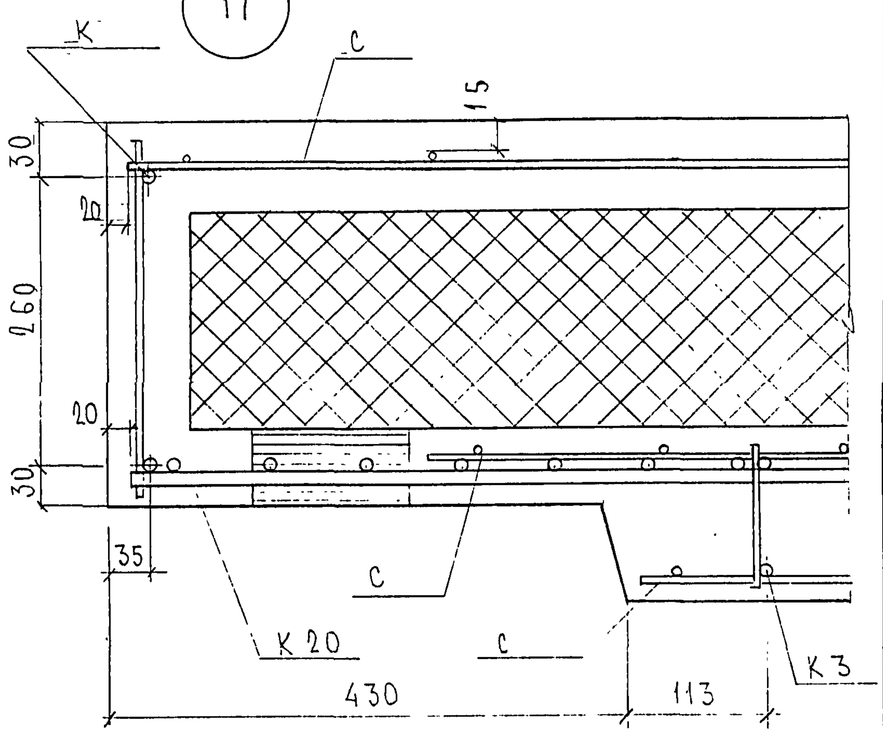

18

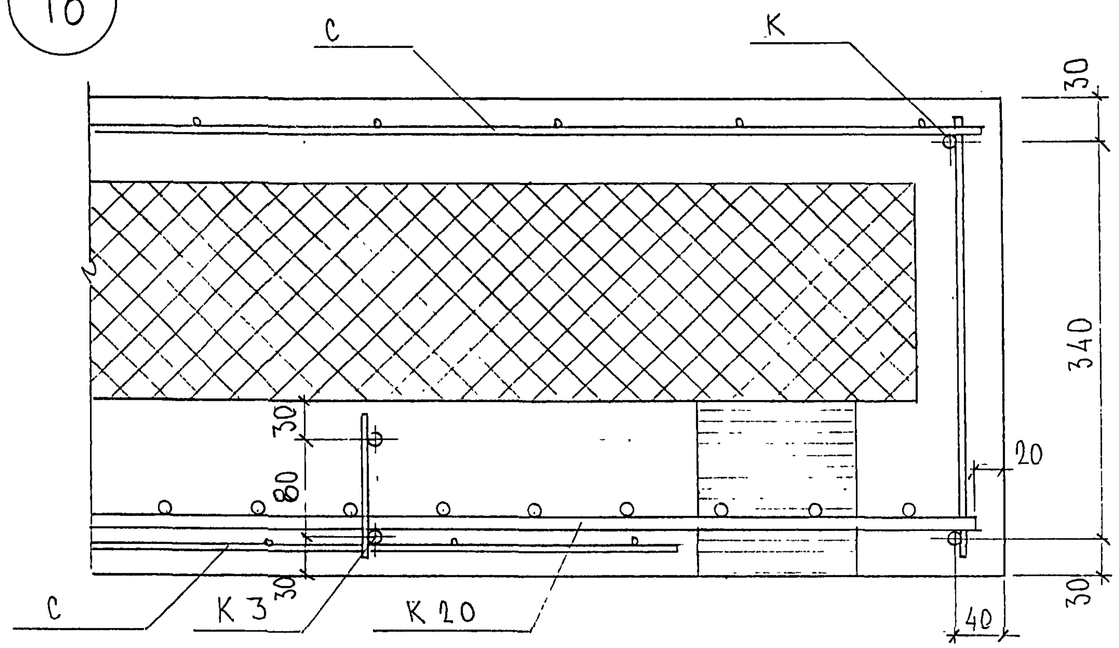

Инв. № подл. | Подп. и дата | Взам. инв. №

7РС 41133 УА		Лист 7

Формат А3

Карт. 4416

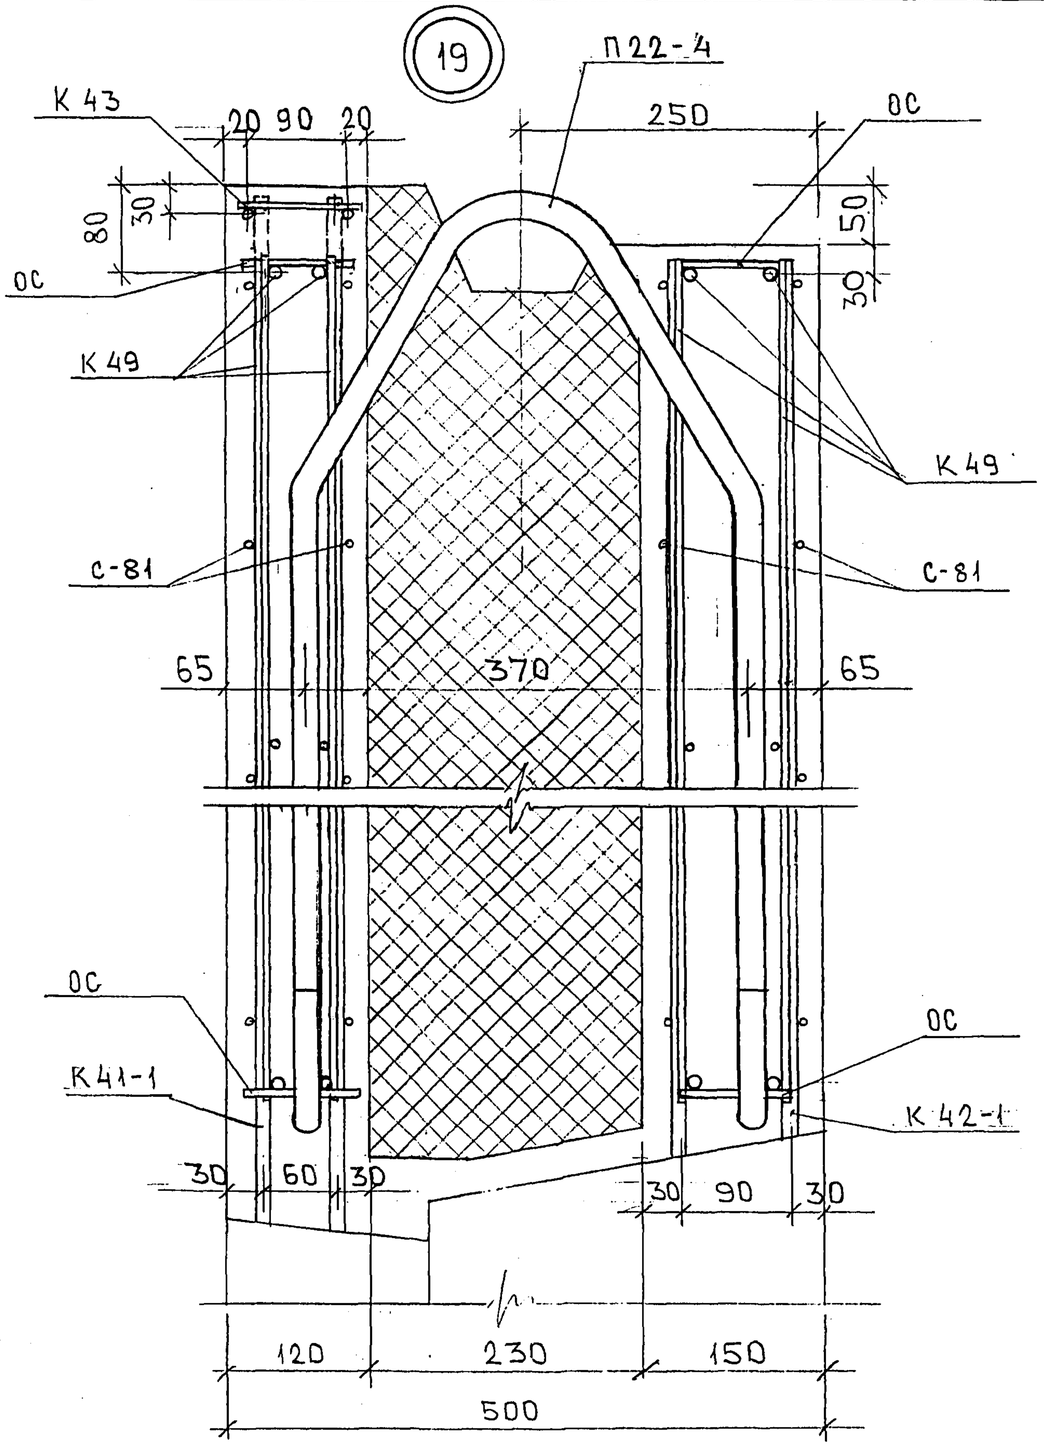

Инв. № подл. | Подпись и дата | Взам. инв. №

7РС41133.УА.

Лист 8

ОК-1; ОК-7; ОК-9; ОК-11

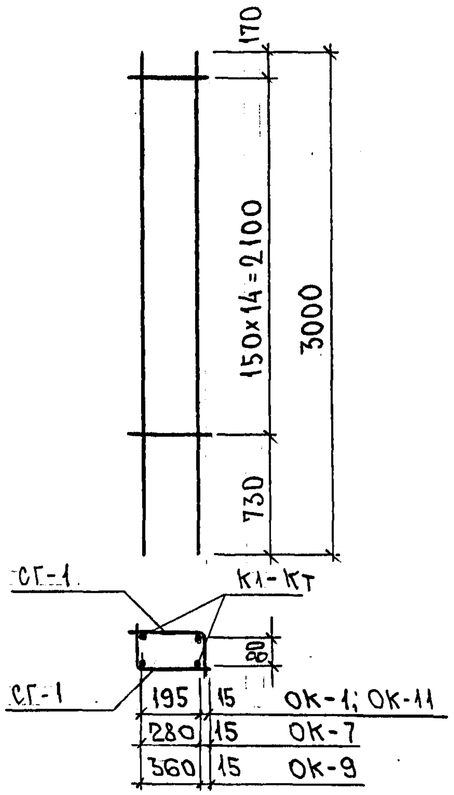

СГ-1; СГ-7; СГ-9; СГ-11

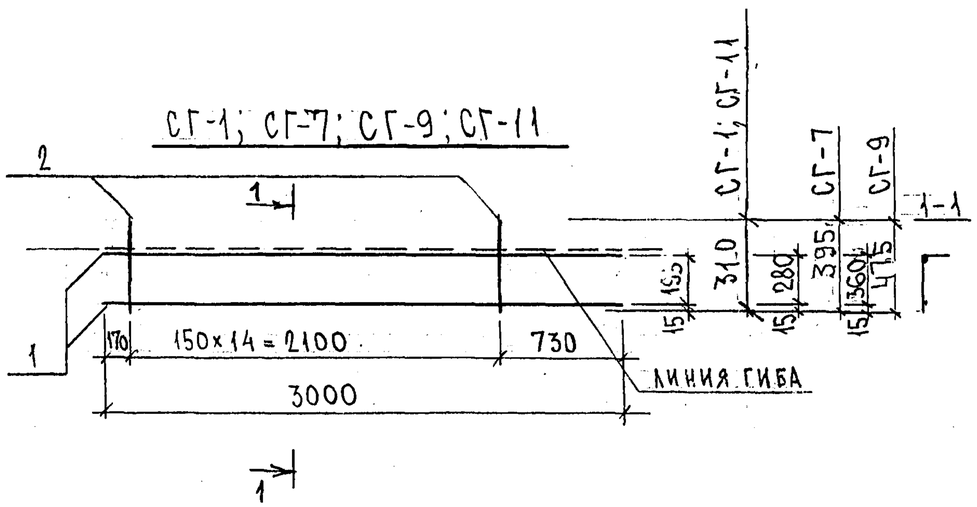

МАРКА	ПОЗ.	НАИМЕНОВАНИЕ		КОЛ. ШТ.	ОБОЗНАЧЕНИЕ	МАССА ПОЗИЦИИ КГ	МАССА ИЗДЕЛИЯ КГ
ОК-1		СГ-1	10,14 кг	2		20,28	
							20,28
СГ-1	1	⌀ 16 А III	ℓ = 3000	2		9,47	
	2	⌀ 5 Вр I	ℓ = 310	15		0,67	10,14
ОК-7		СГ-7	10,32 кг	2		20,64	
							20,64
СГ-7	1	⌀ 16 А III	ℓ = 3000	2		9,47	
	2	⌀ 5 Вр I	ℓ = 395	15		0,85	10,32
ОК-9		СГ-9	10,50 кг	2		21,00	
							21,00
СГ-9	1	⌀ 16 А III	ℓ = 3000	2		9,47	
	2	⌀ 5 Вр I	ℓ = 475	15		1,05	10,50
ОК-11		СГ-11	6,00 кг	2		12,00	
							12,00
СГ-11	1	⌀ 12 А III	ℓ = 3000	2		5,33	
	2	⌀ 5 Вр I	ℓ = 310	15		0,67	6,00

Арматура класса А I, А III по ГОСТ 5781-82*.
Сварные соединения К1-Кт по ГОСТ 14098-91.

НАЧ. ОТД.	ВАНАГ		
ГЛ. СПЕЦ.	БАСКО		
ГЛ. СПЕЦ.			
ЗАВ. ГР.	ГУРЕВИЧ		
РАЗРАБ.	ТЕЛЕСНИЦКАЯ		
ПРОВЕР.			
Н. КОНТР.			

7РС 41133

Объемный каркас. Сетки
Сборочный чертеж

СТАДИЯ	ЛИСТ	ЛИСТОВ
Р.	1	1

МНИИТЭП
ОСК

Разм 4416

ИНВ. № ПОДЛ. | ПОДПИСЬ И ДАТА | ВЗАМ. ИНВ. №

ОК-2

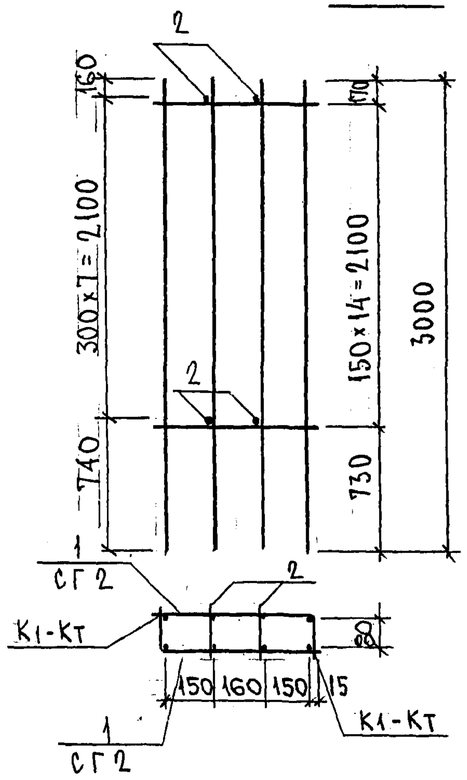

СГ-2

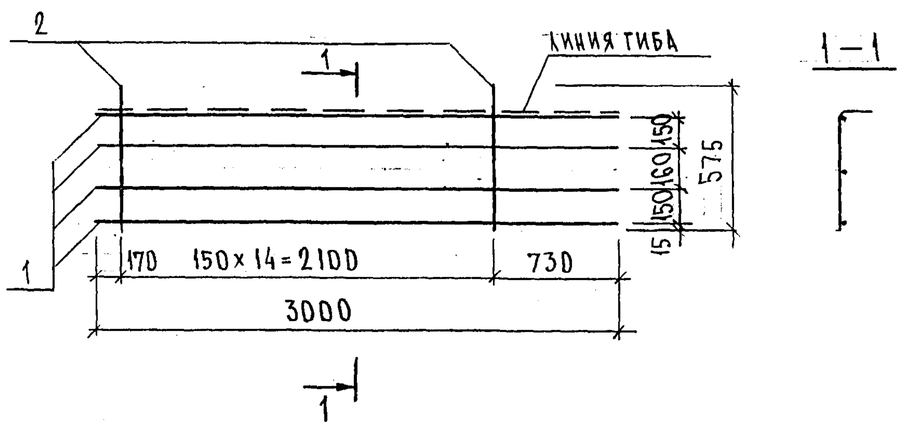

МАРКА	ПОЗ.	НАИМЕНОВАНИЕ	КОЛ. ШТ.	ОБОЗНАЧЕНИЕ	МАССА ПОЗИЦИИ КГ	МАССА ИЗДЕЛИЯ КГ
ОК-2	1	СГ-2 20.18	2		40,36	
	2	ф 5 Вр I ℓ = 120	8		0,14	40,50
СГ-2	1	⌀ 16 A III ℓ = 3000	4		18,94	
	2	⌀ 5 Вр I ℓ = 575	15		1,24	20,18

Арматура класса A III по ГОСТ 5781-82*
Сварные соединения К1-Кт по ГОСТ 14098-91.

НАЧ.ОТД	ВАНАГ		
ГЛ.СПЕЦ	БАСКО		
ГЛ.СПЕЦ			
ЗАВ.ГР.	Николаева		
РАЗРАБ.	Телесницкая		
ПРОВЕР.			
Н.КОНТР.			

ТРС 41133.

Объемный каркас. Сетки
Сборочный чертеж

СТАДИЯ	ЛИСТ	ЛИСТОВ
Р.	1	1

МНИИТЭП
ОСК

Карт 4416

ИНВ.№ ПОДЛ. 8316/24 | ПОДПИСЬ И ДАТА | ВЗАМ.ИНВ.№

ОК-3 ; ОК-8

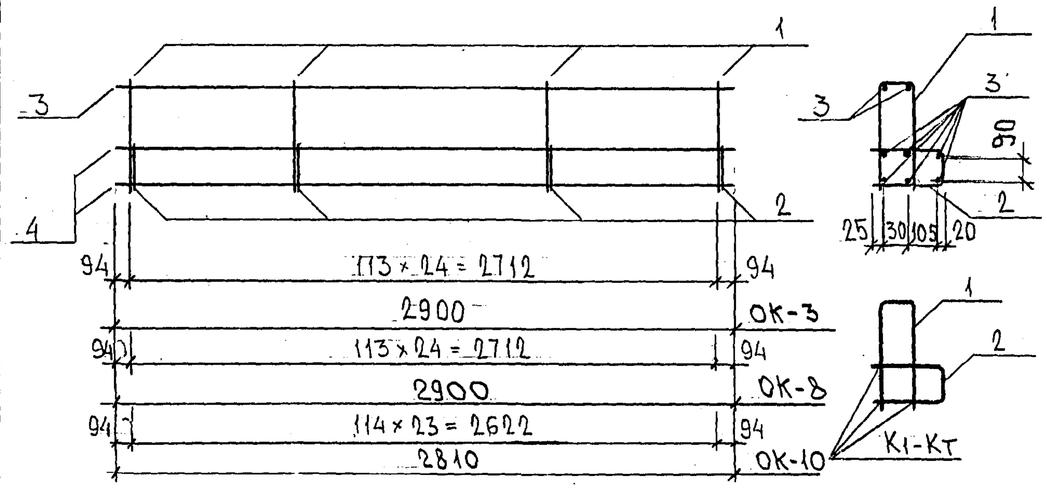

ГС-1

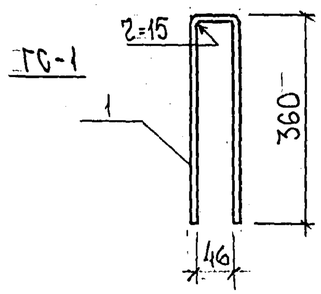

ГС-2

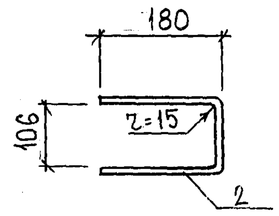

ГС-3

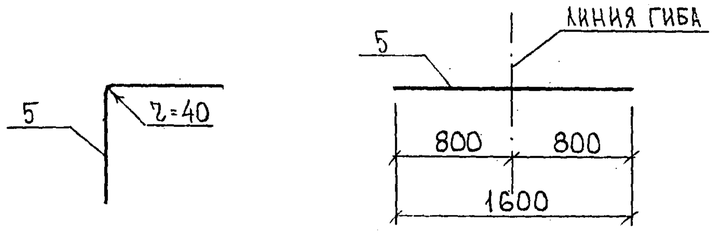

МАРКА	ПОЗ.	НАИМЕНОВАНИЕ	КОЛ. ШТ.	ОБОЗНАЧЕНИЕ	МАССА ПОЗИЦИИ, КГ	МАССА ИЗДЕЛИЯ, КГ
ОК-3	1	ГС-1 0,68 кг	25		17,00	
	2	ГС-2 0,42 кг	25		10.50	
	3	⌀ 12 AIII ℓ = 2900	8		20,60	
						48,10
ГС-1	1	⌀ 12 AI ℓ = 770	1		0,68	0,68
ГС-2	2	⌀ 12 AI ℓ = 470	1		0.42	0.42
ГС-3	5	⌀ 12 AIII ℓ = 1600	1		1.42	1.42
ОК-8	1	ГС-1 0,68 кг	25		17.00	
	2	ГС-2 0,42 кг	25		10,50	
	3	Ф12 AIII ℓ = 2900	8		20,60	
						48,10
ОК-10	1	ГС-1 0,68	24		16,32	
	2	ГС-2 0,42	24		10,08	
	3	Ф12 AIII ℓ = 2810	8		19,96	
			—			46,36

Арматура класса AI, AIII по ГОСТ 5781-82*
Сварные соединения К1-Кт по ГОСТ 14098-91

НАЧ. ОТД.	ВАНАГ		
ГЛ. СПЕЦ.	БАСКО		
ГЛ. СПЕЦ.			
ЗАВ. ГР.	НИКОЛАЕВА		
РАЗРАБ.	ЗАЙЦЕВА		
ПРОВЕР.			
Н. КОНТР.			

7РС 41133

ОБЪЕМНЫЙ КАРКАС. ГНУТЫЕ СТЕРЖНИ. СБОРОЧНЫЙ ЧЕРТЕЖ

СТАДИЯ	ЛИСТ	ЛИСТОВ
Р	1	1

МНИИТЭП ОСК

Карт 4416

ФОРМАТ А3

ИНВ. № ПОДЛ. | ПОДПИСЬ И ДАТА | ВЗАМ. ИНВ. №

Рис.1

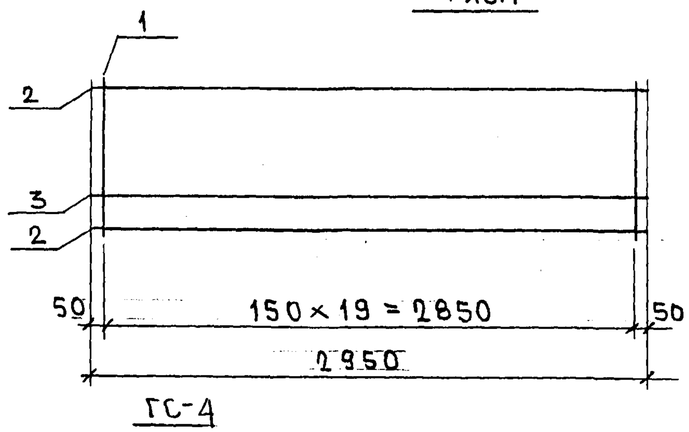

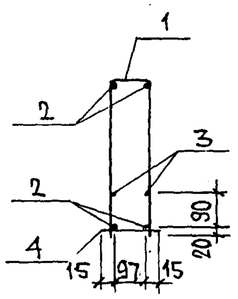

ГС-4

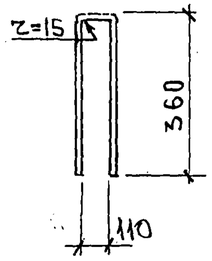

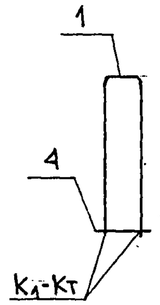

Рис.	Марка	Поз.	Наименование		Кол.	Обозначение	Масса	Масса
1	ОК-12	1	ГС-4	0,12	20		2,40	
		2	ф 12 А III	ℓ=2950	4		10,48	
		3	ф 8 А III	ℓ=2950	2		2,33	
		4	ф 5 Вр-I	ℓ=130	20		0,37	15,58
	ГС-4	1	ф 5 Вр I	ℓ=830	1		0,12	0,12

Арматура класса А-III по ГОСТ 5781-82; Вр-I – ГОСТ 6727-80
Сварные соединения К1–Кт по ГОСТ 14098-91

Нач.отд.	Ванаг		
Гл.спец.	Баско		
Зав.гр.	Николаева		
Разраб.	Савельева		

ТРС 41133

Объемный каркас
гнутый стержень
Сборочный чертеж

Стадия	Лист	Листов
Р	1	1

МНИИТЭП
ОСК

Инв № подл. | Подпись и дата | Взам. инв. №
8526 УУ

Копий 4416

Формат А3

Рис 1

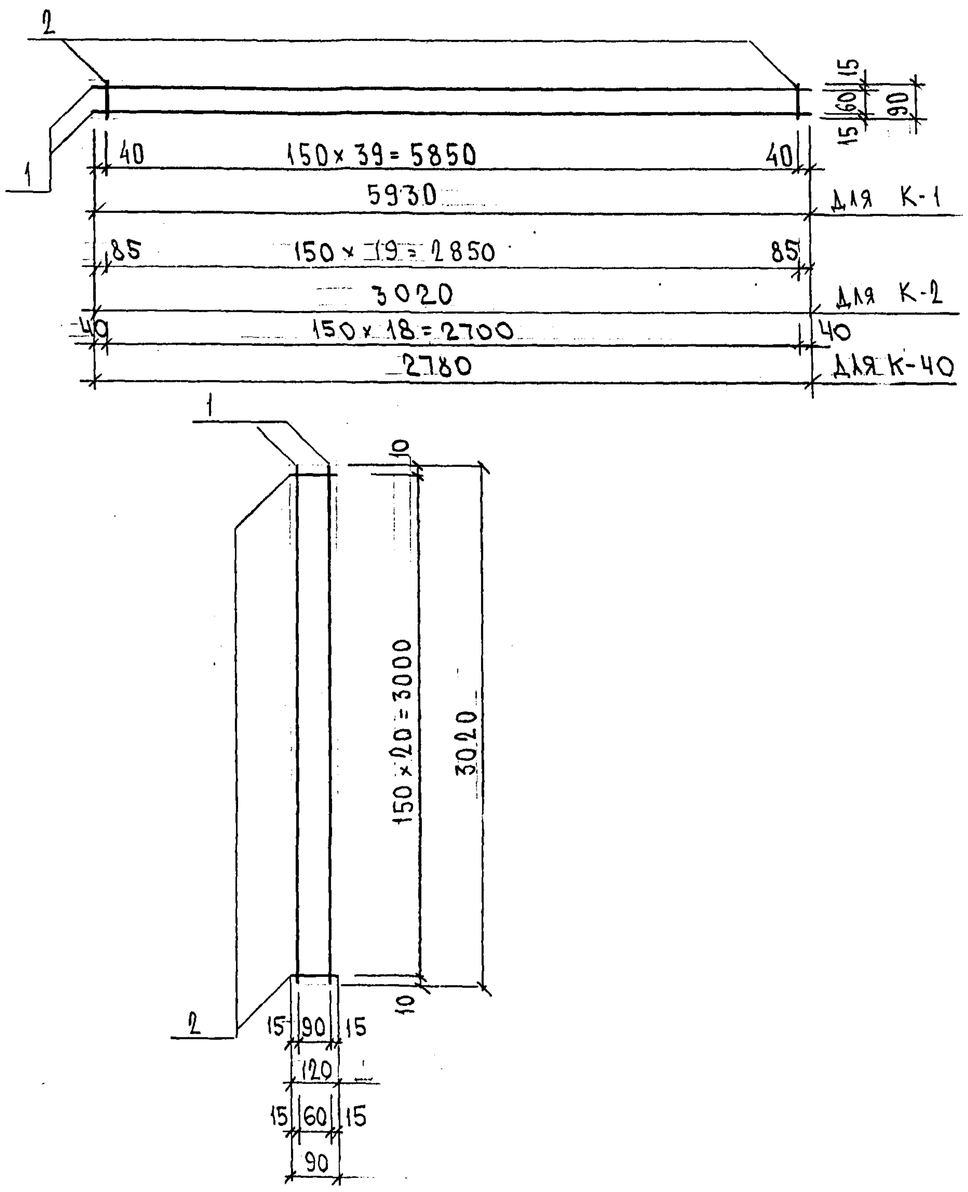

МАРКА	ПОЗ.	НАИМЕНОВАНИЕ	КОЛ. ШТ.	ОБОЗНАЧЕНИЕ	МАССА ПОЗИЦИИ КГ	МАССА ИЗДЕЛИЯ КГ
К-1	1	⌀ 12 AIII ℓ = 5930	2		10,53	11,05
	2	⌀ 5 BpI ℓ = 90	40		0,52	
К-2	1	⌀ 12 AIII ℓ = 3020	2		5,36	5,62
	2	⌀ 5 BpI ℓ = 90	20		0,26	
	1	⌀ 12 AIII ℓ = 3020	2		5,36	5,72
	2	⌀ 5 BpI ℓ = 120	21		0,36	
	1	⌀ 8 AIII ℓ = 3020	2		2,38	2,65
	2	⌀ 5 BpI ℓ = 90	21		0,27	
К-40	1	⌀ 12 AIII ℓ = 2780	2		4,94	5,19
	2	⌀ 5 BpI ℓ = 90	19		0,25	

Арматура класса AIII по ГОСТ 5781-82*, класса BpI по ГОСТ 6727-80*
Сварные соединения К1-К7 по ГОСТ 14098-91.

НАЧ. ОТД.	ВАНАГ		7РС 41133.
ГЛ. СПЕЦ.	БАСКО		
ГЛ. СПЕЦ.			
ЗАВ. ГР.	ГУРЕВИЧ		Каркасы Сборочный чертеж
РАЗРАБ.	ТЕЛЕСНИЦКАЯ		
ПРОВЕР.	ВАНАГ		
Н. КОНТР.			

СТАДИЯ	ЛИСТ	ЛИСТОВ
Р	1	1

МНИИТЭП ОСК

Инв. № подл. | Подпись и дата | Взам. инв. №

Копия 4416

К3н, К3, К3-1

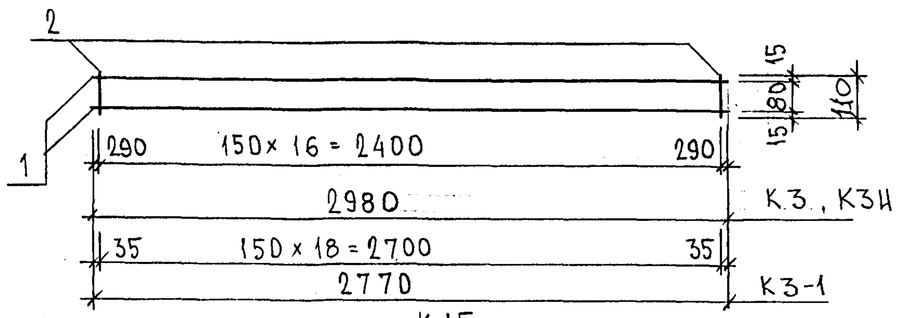

К15

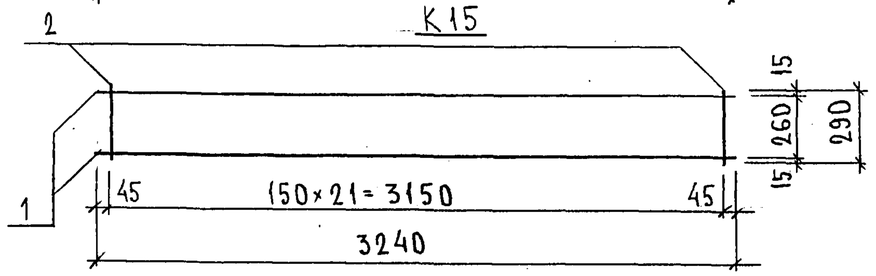

К16

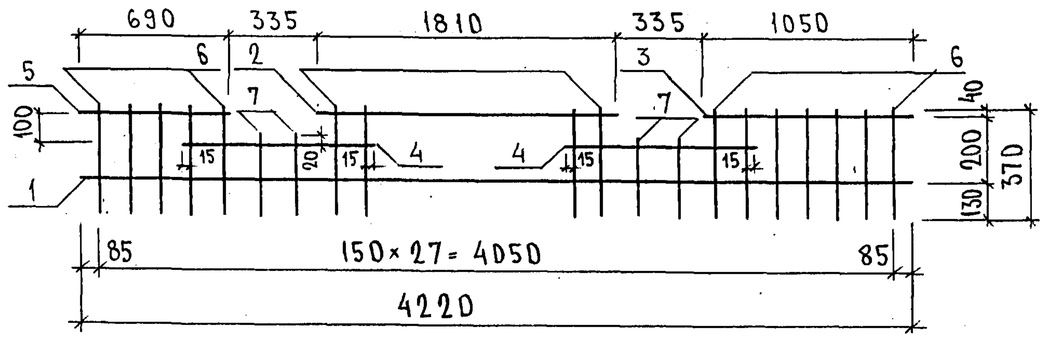

К17, К18, К19

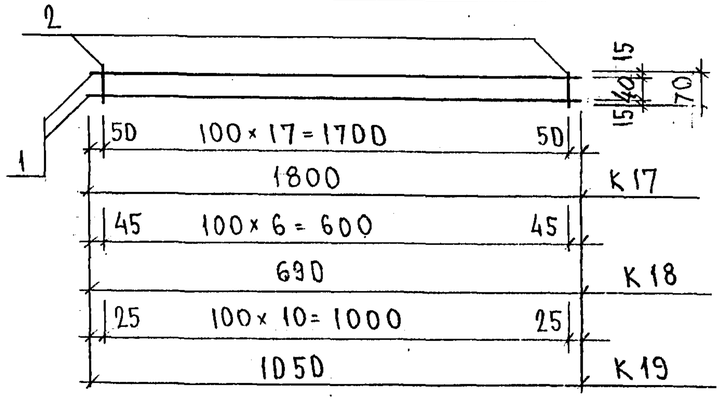

Марка	Поз.	Наименование	Кол.	Обозначение	Масса	Масса
К3н	1	⌀ 12 А III ℓ = 2980	2		5,29	5,56
	2	⌀ 5 Вр I ℓ = 110	17		0,27	
К15	1	⌀ 10 А III ℓ = 3240	2		4,00	4,92
	2	⌀ 5 Вр I ℓ = 290	22		0,92	
К16	1	⌀ 6 А III ℓ = 4220	1		0,94	4,26
	2	⌀ 6 А III ℓ = 1810	1		0,40	
	3	⌀ 6 А III ℓ = 1050	1		0,23	
	4	⌀ 6 А III ℓ = 780	2		0,35	
	5	⌀ 6 А III ℓ = 690	1		0,15	
	6	⌀ 6 А III ℓ = 370	24		1,97	
	7	⌀ 6 А III ℓ = 250	4		0,22	
К17	1	⌀ 6 А III ℓ = 1800	2		0,80	0,98
	2	⌀ 5 Вр I ℓ = 70	18		0,18	
К18	1	⌀ 6 А III ℓ = 690	2		0,31	0,38
	2	⌀ 5 Вр I ℓ = 70	7		0,07	
К19	1	⌀ 6 А III ℓ = 1050	2		0,47	0,58
	2	⌀ 5 Вр I ℓ = 70	11		0,11	
К3-1	1	⌀ 12 А III ℓ = 2770	2		4,92	5,22
	2	⌀ 5 Вр I ℓ = 110	19		0,30	
К3	1	⌀ 10 А III ℓ = 2980	2		3,68	3,95
	2	⌀ 5 Вр I ℓ = 110	17		0,27	

Арматура класса А III по ГОСТ 5781-82*, класса Вр I по ГОСТ 6727-80*
Сварные соединения К1-К7 по ГОСТ 14098-91

Нач. отд.	Ванаг		7РС 41133
Гл. спец.	Баско		
Зав. гр.	Николаева		
Разработ.	Телесницкая		Каркасы. Сборочный чертеж
Проверил	Ванаг		Стадия: Р. · Лист: 1 · Листов: 1
			МНИИТЭП ОСК

Инв № подл. | Подпись и дата | Взам. инв. №
Инв. № 8268

Копий 4416

Формат А3

К 5; К5-1

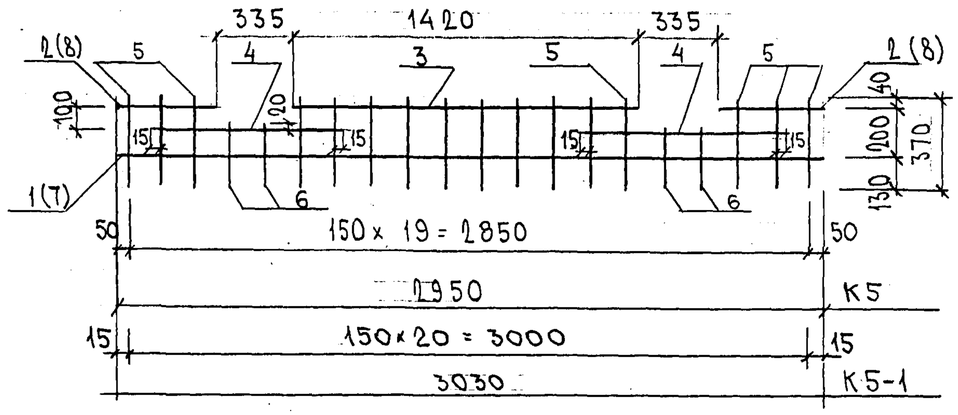

К-6; К-7

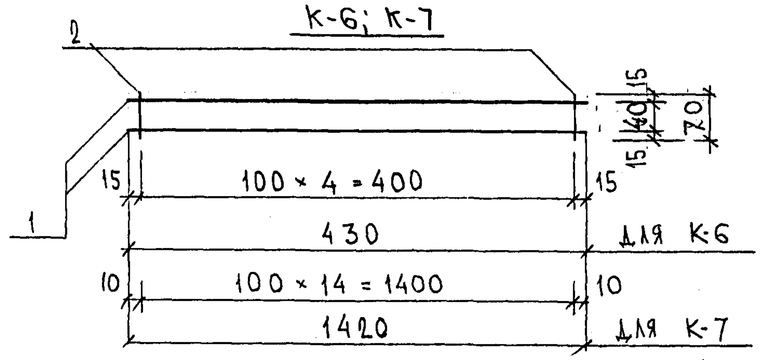

К8

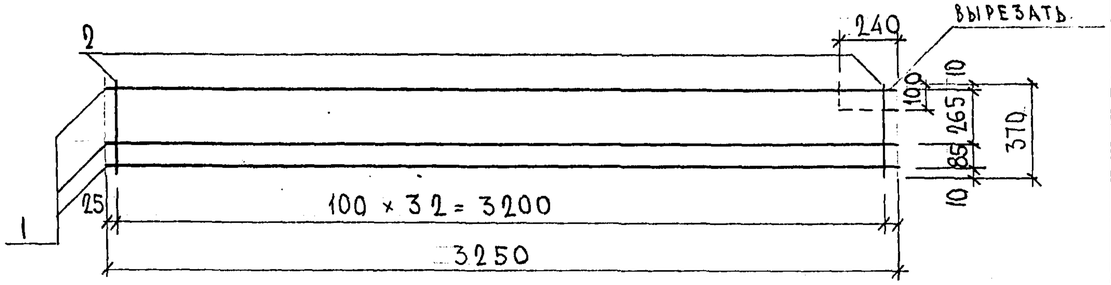

МАРКА	ПОЗ.	НАИМЕНОВАНИЕ	КОЛ. ШТ.	ОБОЗНАЧЕНИЕ	МАССА ПОЗИЦИИ КГ	МАССА ИЗДЕЛИЯ КГ
К5	1	Ø6AIII ℓ = 2950	1		0,65	
	2	Ø6AIII ℓ = 430	2		0,19	
	3	Ø6AIII ℓ = 1420	1		0,32	
	4	Ø6AIII ℓ = 780	2		0,35	
	5	Ø6AIII ℓ = 370	16		1,31	
	6	Ø6AIII ℓ = 250	4		0,22	3,04
К6	1	Ø6AIII ℓ = 430	2		0,19	
	2	Ø5BpI ℓ = 70	5		0,05	0,24
К7	1	Ø6AIII ℓ = 1420	2		0,63	
	2	Ø5BpI ℓ = 70	15		0,15	0,78
К8	1	Ø6AIII ℓ = 3250	3		2,16	
	2	Ø5BpI ℓ = 370	33		1,76	3,92
К5-1	7	ФбAIII ℓ = 3030	1		0,67	
	8	ФбAIII ℓ = 470	2		0,21	
	3	ФбAIII ℓ = 1420	1		0,32	
	4	ФбAIII ℓ = 780	2		0,35	
	5	ФбAIII ℓ = 370	17		1,40	
	6	ФбAIII ℓ = 250	4		0,22	3,17

Арматура класса AIII по ГОСТ 5781-82*, BpI по ГОСТ 6727-80*
Сварные соединения К1-К7 по ГОСТ 14098-91

НАЧ. ОТД.	ВАНАГ		
ГЛ. СПЕЦ.	БАСКО		
ГЛ. СПЕЦ.			
ЗАВ. ГР.	НИКОЛАЕВА		
РАЗРАБ.	КОМИССАРОВА		
ПРОВЕР.	ВАНАГ		
Н. КОНТР.			

7РС 41 133.

Каркасы
Сборочный чертеж

СТАДИЯ	ЛИСТ	ЛИСТОВ
Р	1	1

МНИИТЭП
ОСК

Инв. № подл. | Подпись и дата | Взам. инв. №

Инв. № 4416

К9

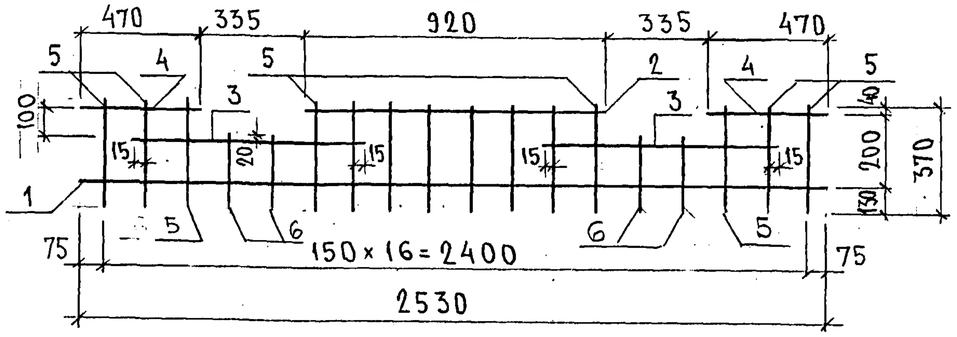

К10, К11, К25

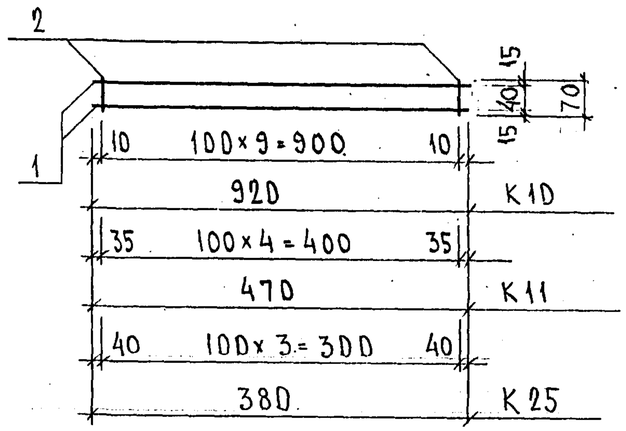

К100

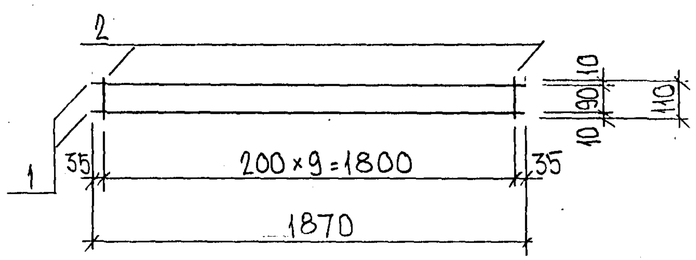

Марка	Поз.	Наименование	Кол.	Обозначение	Масса	Масса
К9	1	⌀ 6 А III ℓ = 2530	1		0,56	
	2	⌀ 6 А III ℓ = 920	1		0,20	
	3	⌀ 6 А III ℓ = 780	2		0,35	
	4	⌀ 6 А III ℓ = 470	2		0,21	
	5	⌀ 6 А III ℓ = 370	14		1,15	
	6	⌀ 6 А III ℓ = 250	4		0,22	
						2,69
К10	1	⌀ 6 А III ℓ = 920	2		0,41	
	2	⌀ 6 А III ℓ = 70	10		0,16	0,57
К11	1	⌀ 6 А III ℓ = 470	2		0,21	
	2	⌀ 6 А III ℓ = 70	5		0,08	0,29
К25	1	⌀ 6 А III ℓ = 380	2		0,17	
	2	⌀ 6 А III ℓ = 70	4		0,06	0,23
К100	1	⌀ 5 Вр I ℓ = 1870	2		0.54	
	2	⌀ 5 Вр I ℓ = 110	10		0.16	0.70

Арматура класса А III по ГОСТ 5781-82
Сварные соединения К1-К7 по ГОСТ 14098-91

Нач.отд.	Ванаг		7РС4.1133
Гл.спец.	Баско		
Зав.гр.	Николаева		
Разраб.	Телесницкая		Каркасы. Сборочный чертеж
Провер.	Ванаг		

Стадия	Лист	Листов
Р.		

МНИИТЭП ОСК

Инв № подл. | 8526 | Подпись и дата | Взам. инв. №

Копия 4486

Формат А3

К20

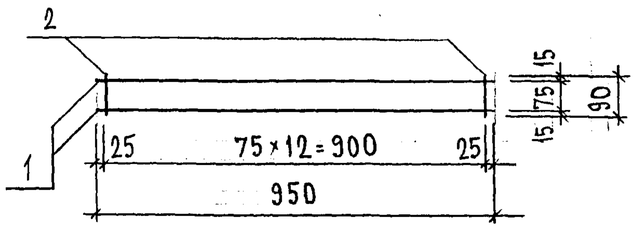

К21

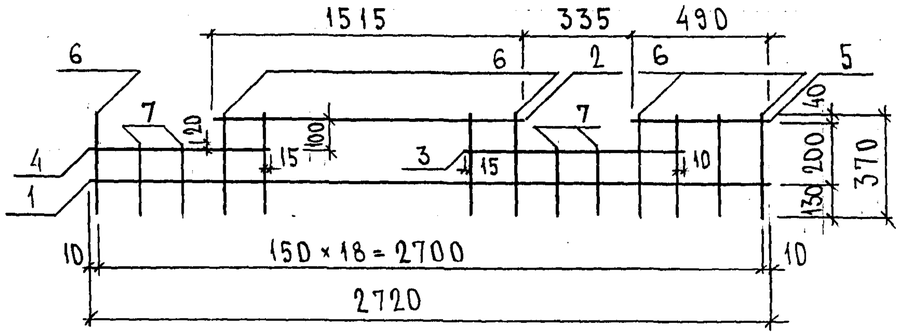

К22, К23, К27

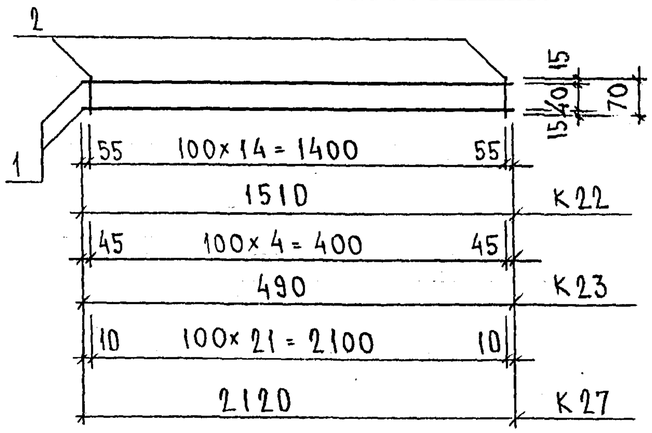

МАРКА	ПОЗ.	НАИМЕНОВАНИЕ	КОЛ. ШТ.	ОБОЗНАЧЕНИЕ	МАССА ПОЗИЦИИ КГ	МАССА ИЗДЕЛИЯ КГ
К20	1	⌀ 10 А III ℓ = 950	2		1,17	
	2	⌀ 10 А III ℓ = 90	13		0,72	1,89
К21	1	⌀ 6 А III ℓ = 2870	1		0,64	
	2	⌀ 6 А III ℓ = 1515	1		0,34	
	3	⌀ 6 А III ℓ = 775	1		0,17	
	4	⌀ 6 А III ℓ = 625	1		0,14	
	5	⌀ 6 А III ℓ = 490	1		0,11	
	6	⌀ 6 А III ℓ = 370	15		1,23	
	7	⌀ 6 А III ℓ = 250	4		0,22	2,85
К22	1	⌀ 6 А III ℓ = 1510	2		0,67	
	2	⌀ 6 А III ℓ = 70	15		0,23	0,90
К23	1	⌀ 6 А III ℓ = 490	2		0,22	
	2	⌀ 6 А III ℓ = 70	5		0,08	0,30
К27	1	⌀ 6 А III ℓ = 2120	2		0,94	
	2	⌀ 6 А III ℓ = 70	22		0,34	1,28

ИНВ. № ПОДЛ. 852647 | ПОДПИСЬ И ДАТА | ВЗАМ. ИНВ. №

НАЧ. ОТД.	ВАНАГ		7РС 41133
ГЛ. СПЕЦ.	БАСКО		
ГЛ. СПЕЦ.			
ЗАВ. ГР.	НИКОЛАЕВА		КАРКАСЫ СБОРОЧНЫЙ ЧЕРТЕЖ
РАЗРАБ.	ТЕЛЕСНИЦКАЯ		
ПРОВЕР.	ВАНАГ		
Н. КОНТР.			

СТАДИЯ	ЛИСТ	ЛИСТОВ
Р.	1	1

МНИИТЭП ОСК

Карт 4416

К24

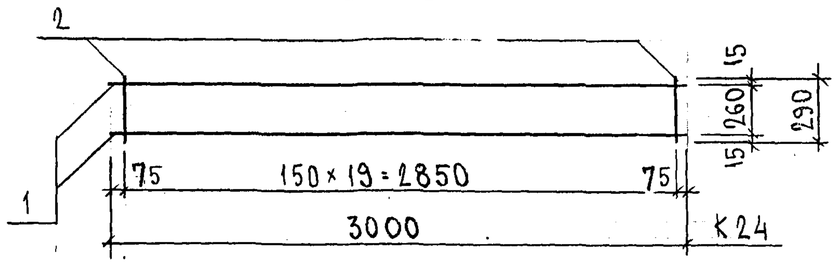

К26

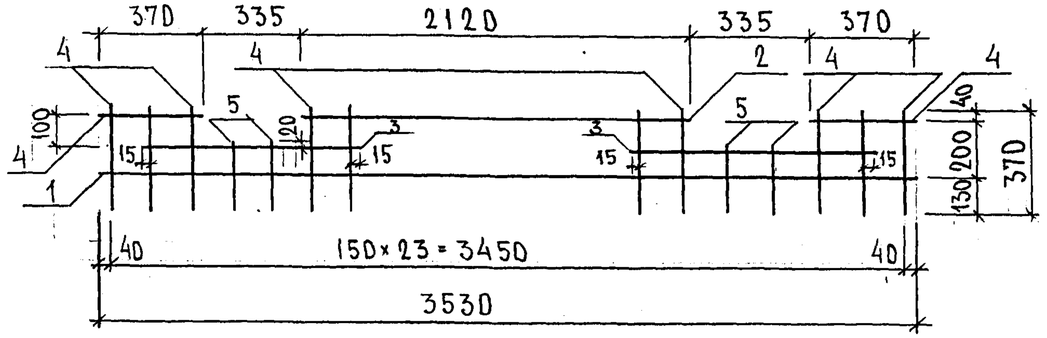

К28

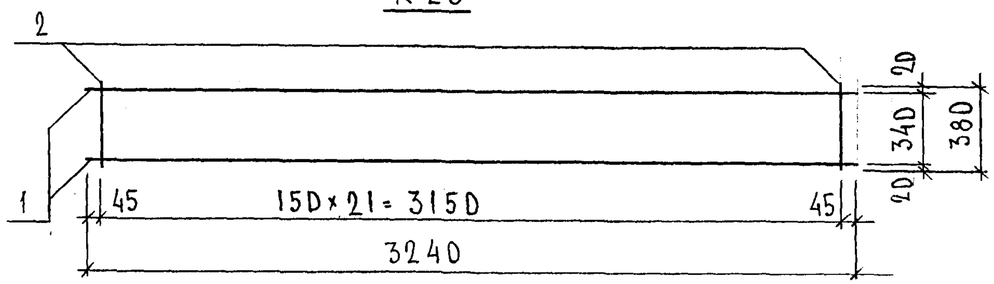

МАРКА	ПОЗ.	НАИМЕНОВАНИЕ	КОЛ. ШТ.	ОБОЗНАЧЕНИЕ	МАССА ПОЗИЦИИ КГ	МАССА ИЗДЕЛИЯ КГ
К24	1	⌀ 10 А III ℓ= 3000	2		3,70	
	2	⌀ 5 Вр I ℓ= 290	20		0,84	4,54
К26	1	⌀ 6 А III ℓ= 3530	1		0,78	
	2	⌀ 6 А III ℓ= 2120	1		0,47	
	3	⌀ 6 А III ℓ= 780	2		0,35	
	4	⌀ 6 А III ℓ= 370	22		1,81	
	5	⌀ 6 А III ℓ= 250	4		0,22	3,63
К28	1	⌀ 10 А III ℓ= 3240	2		4,00	
	2	⌀ 5 Вр I ℓ= 380	22		1,20	5,20

НАЧ. ОТД.	ВАНАГ		
ГЛ. СПЕЦ.	БАСКО		
ГЛ. СПЕЦ.			
ЗАВ. ГР.	НИКОЛАЕВА		
РАЗРАБ.	ТЕЛЕСНИЦКАЯ		
ПРОВЕР.	ВАНАГ		
Н. КОНТР.			

7РС 41133

КАРКАСЫ СБОРОЧНЫЙ ЧЕРТЕЖ

СТАДИЯ	ЛИСТ	ЛИСТОВ
Р.	1	1

МНИИТЭП ОСК

Копия 4416

ИНВ. № ПОДЛ. ФЗ 6044 | ПОДПИСЬ И ДАТА | ВЗАМ. ИНВ. №

К29

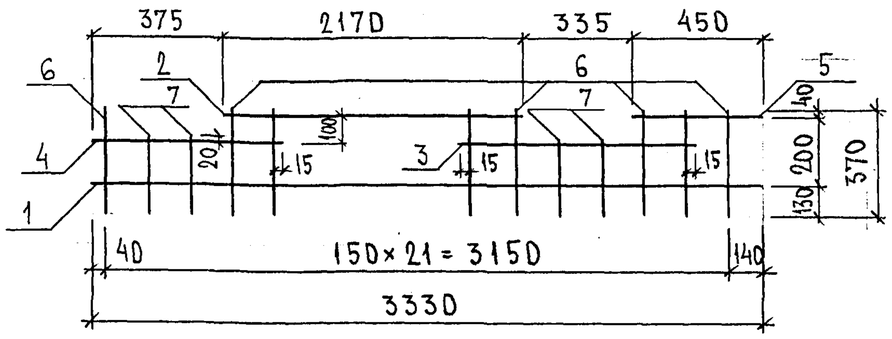

К30

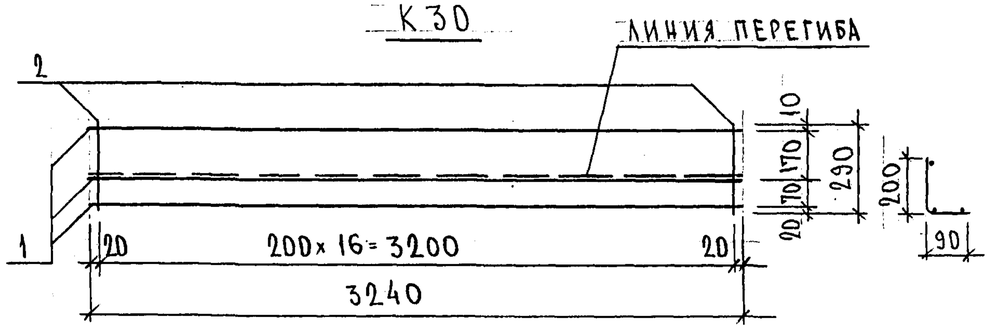

МАРКА	ПОЗ.	НАИМЕНОВАНИЕ	КОЛ. ШТ.	ОБОЗНАЧЕНИЕ	МАССА ПОЗИЦИЙ КГ	МАССА ИЗДЕЛИЯ КГ
К29	1	⌀ 6 А III ℓ= 3330	1		0,74	
	2	⌀ 6 А III ℓ= 2170	1		0,48	
	3	⌀ 6 А III ℓ= 780	1		0,17	
	4	⌀ 6 А III ℓ= 655	1		0,14	
	5	⌀ 6 А III ℓ= 450	1		0,10	
	6	⌀ 6 А III ℓ= 370	18		1,48	
	7	⌀ 6 А III ℓ= 250	4		0,22	3,33
К30	1	⌀ 10 А III ℓ= 3240	3		6,00	
	2	⌀ 5 Вр I ℓ= 290	17		0,71	6,71

НАЧ. ОТД.	ВАНАГ		
ГЛ. СПЕЦ.	БАСКО		
ГЛ. СПЕЦ.			
ЗАВ. ГР.	НИКОЛАЕВА		
РАЗРАБ.	ТЕЛЕСНИЦКАЯ		
ПРОВЕР.	ВАНАГ		
Н. КОНТР.			

7РС 41133

КАРКАСЫ
СБОРОЧНЫЙ ЧЕРТЕЖ

СТАДИЯ	ЛИСТ	ЛИСТОВ
Р	1	1

МНИИТЭП
ОСК

Копия 4416

ИНВ. № ПОДЛ. 85-2622 | ПОДПИСЬ И ДАТА | ВЗАМ. ИНВ. №

Рис. 1

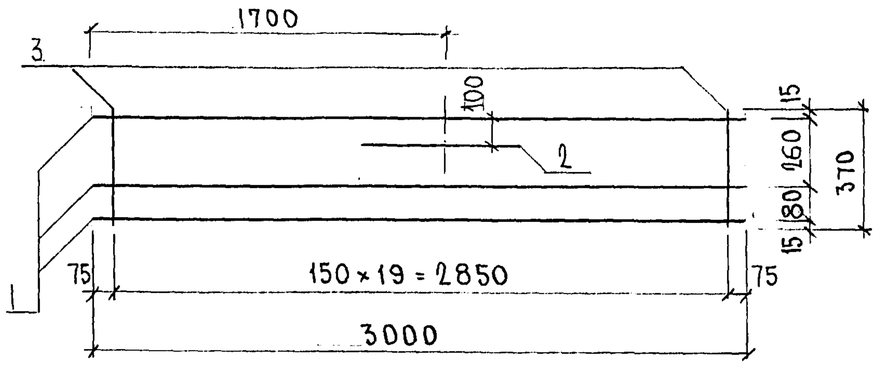

Рис. 2

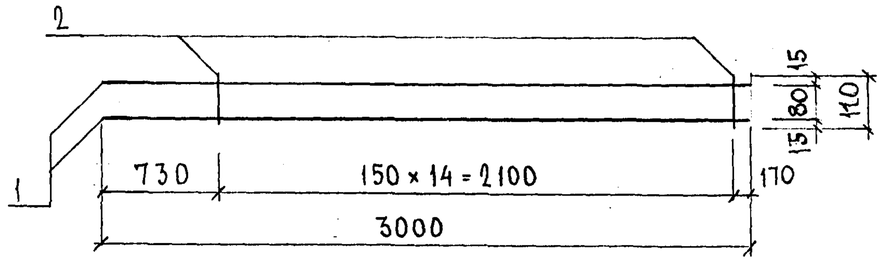

Рис. 3

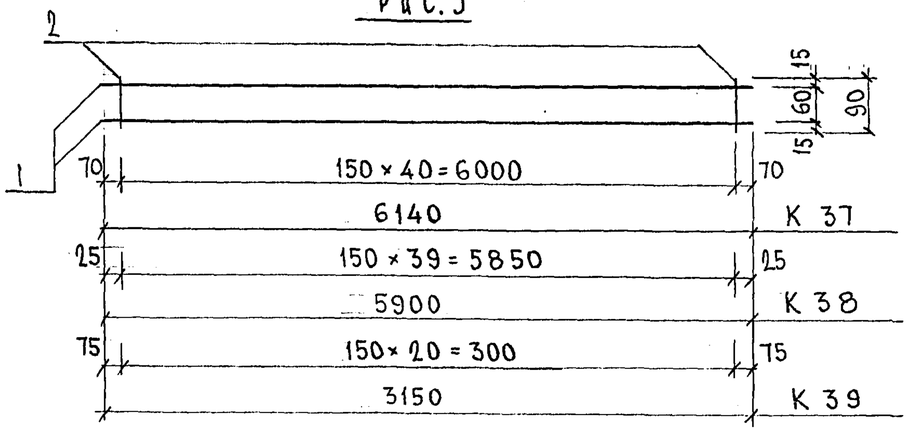

Рис.	Марка	Поз.	Наименование	Кол. шт.	Обозначение	Масса позиции кг	Масса изделия кг
1	К35	1	Ф16 А III ℓ = 3000	3		14.20	
		2	Ф16 А III ℓ = 700	1		1.10	
		3	Ф5 B_p I ℓ = 370	20		1.07	16,37
2	К36	1	Ф16 А III ℓ = 3000	2		9.47	
		2	Ф5 B_p I ℓ = 110	15		0.24	9,71
3	К37	1	Ф12 А III ℓ = 6140	2		10.90	
		2	Ф5 B_p I ℓ = 90	41		0.53	11.43
	К38	1	Ф12 А III ℓ = 5900	2		10.48	
		2	Ф5 B_p I ℓ = 90	40		0.35	10.83
	К39	1	Ф12 А III ℓ = 3150	2		5.59	
		2	Ф5 B_p I ℓ = 90	21		0.27	5.86

Сталь арматурная класса А III по ГОСТ 5781-82*, B_pI по ГОСТ 6727-80*.
Сварные соединения $К_1$-К- по ГОСТ 14098-91.

Нач. отд.	Ванаг		7РС 41 133
Гл. спец.	Баско		
Гл. спец.			
Зав. гр.	Гуревич		Каркасы сборочный чертеж
Разраб.	Комиссарова		Стадия Р; Лист 1; Листов 1
Провер.	Николаева		МНИИТЭП ОСК
Н. контр.			

Инв. № подл. | Подпись и дата | Взам. инв. №

Вариант 4416

РИС. 1

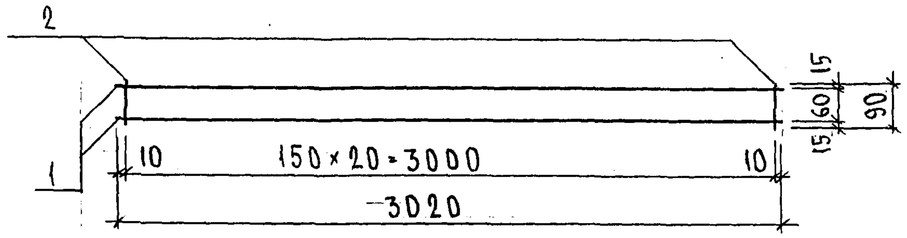

РИС. 2

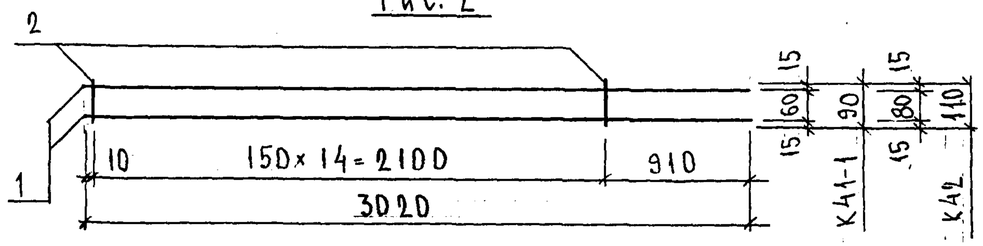

РИС. 3

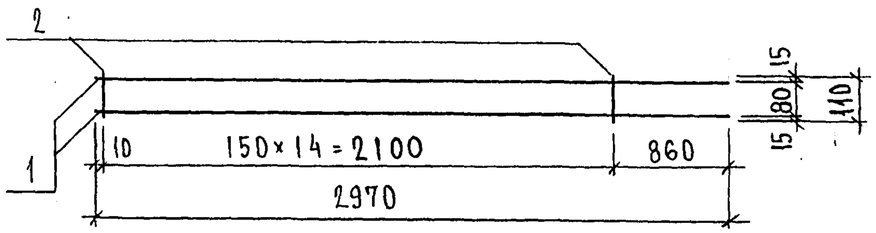

РИС. 4

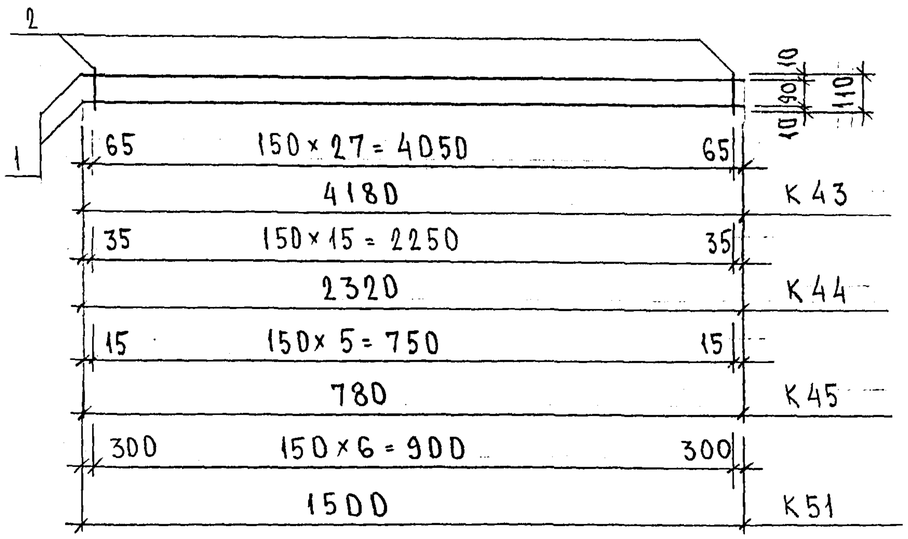

РИС.	МАРКА	ПОЗ.	НАИМЕНОВАНИЕ	КОЛ. ШТ.	ОБОЗНАЧЕНИЕ	МАССА ПОЗИЦИИ, КГ	МАССА ИЗДЕЛИЯ, КГ
1	К41	1	⌀ 12 А III ℓ= 3020	2		5,36	
		2	⌀ 5 Вр I ℓ= 90	21		0,27	5,63
2	К41-1	1	⌀ 12 А III ℓ= 3020	2		5,36	
		2	⌀ 5 Вр I ℓ= 90	15		0,19	5,55
	К42	1	⌀ 12 А III ℓ= 3020	2		5,36	
		2	⌀ 5 Вр I ℓ= 110	15		0,24	5,60
3	К42-1	1	⌀ 12 А III ℓ= 2970	2		5,27	
		2	⌀ 5 Вр I ℓ= 110	15		0,24	5,51
4	К43	1	⌀ 8 А III ℓ= 4180	2		3,30	
		2	⌀ 5 Вр I ℓ= 110	28		0,44	3,74
	К44	1	⌀ 8 А III ℓ= 2320	2		1,83	
		2	⌀ 5 Вр I ℓ= 110	16		0,25	2,08
	К45	1	⌀ 8 А III ℓ= 780	2		0,62	
		2	⌀ 5 Вр I ℓ= 110	6		0,10	0,72
	К51	1	⌀ 8 А III ℓ= 1500	2		1,19	
		2	⌀ 5 Вр I ℓ= 110	7		0,11	1,30

НАЧ. ОТД.	БАНАГ		ТРС 41133
ГА. СПЕЦ.	БАСКО		
ГА. СПЕЦ.			
ЗАВ. ГР.	ГУРЕВИЧ		КАРКАСЫ СБОРОЧНЫЙ ЧЕРТЕЖ
РАЗРАБ.	ТЕЛЕСНИЦКАЯ		
ПРОВЕР.	НИКОЛАЕВА		
Н. КОНТР.			

СТАДИЯ	ЛИСТ	ЛИСТОВ
Р	1	1

МНИИТЭП ОСК

Копия 4416

ИНВ. № ПОДЛ. | ПОДПИСЬ И ДАТА | ВЗАМ. ИНВ. №

Рис. 1

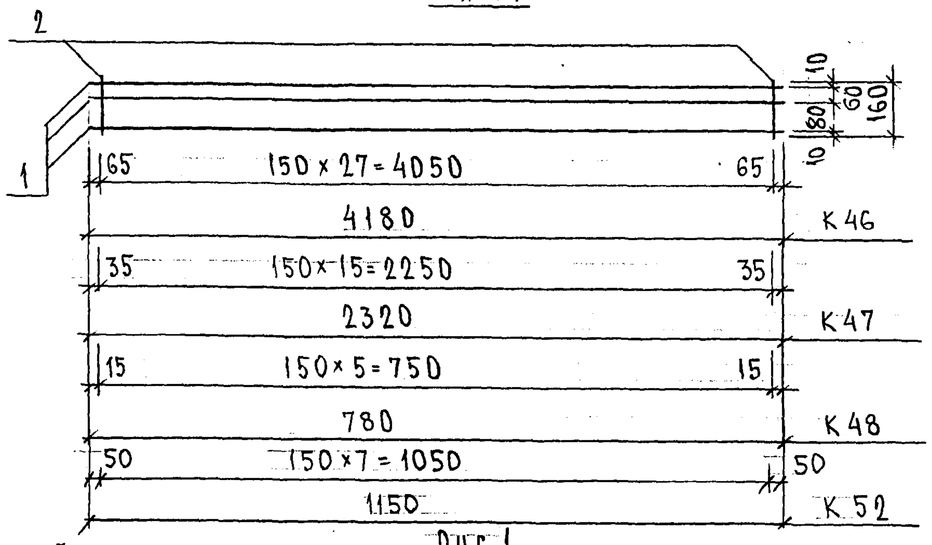

Рис. 1

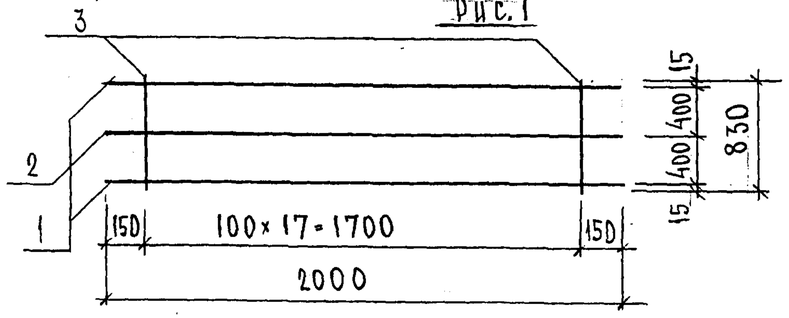

Рис. 3

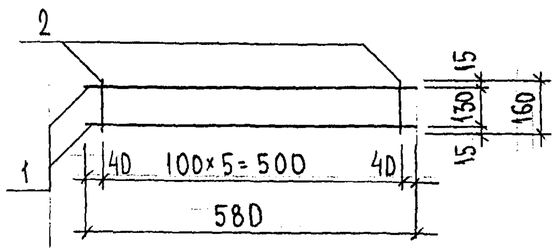

Рис 4

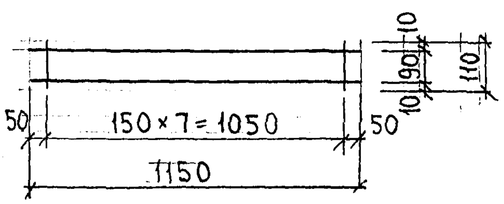

Рис	Марка	Поз.	Наименование	Кол. шт.	Обозначение	Масса позиции, кг	Масса изделия, кг
1	К46	1	⌀ 8 А III ℓ = 4180	3		4,95	5,60
		2	⌀ 5 Вр I ℓ = 160	28		0,65	
	К47	1	⌀ 8 А III ℓ = 2320	3		2,75	3,12
		2	⌀ 5 Вр I ℓ = 160	16		0,37	
	К48	1	⌀ 8 А III ℓ = 780	3		0,92	1,06
		2	⌀ 5 Вр I ℓ = 160	6		0,14	
2	К49	1	⌀ 12 А III ℓ = 2000	2		3,55	5,99
		2	⌀ 5 Вр I ℓ = 2000	1		0,29	
		3	⌀ 5 Вр I ℓ = 830	18		2,15	
3	К50	1	⌀ 8 А III ℓ = 580	2		0,46	0,60
		2	⌀ 5 Вр I ℓ = 160	6		0,14	
1	К52	1	⌀ 8 А III ℓ = 1150	2		0,91	1,11
		2	⌀ 5 Вр I ℓ = 160	8		0,20	
4	К53	1	⌀ 8 А III ℓ = 1150	2		0,91	1,04
		2	⌀ 5 Вр I ℓ = 110	8		0,13	

Нач. отд.	Ванаг		7РС 41133
Гл. спец.	Баскo		
Гл. спец.			
Зав. гр.	Гуревич		Каркасы сборочный чертеж
Разраб.	Телесницкая		
Провер.	Ванаг		
Н. контр.			

Стадия	Лист	Листов
Р	1	1

МНИИТЭП ОСК

Копир 4416

Инв. № подл. | Подпись и дата | Взам. инв. №

8526-24

С-1 ; С-1-1

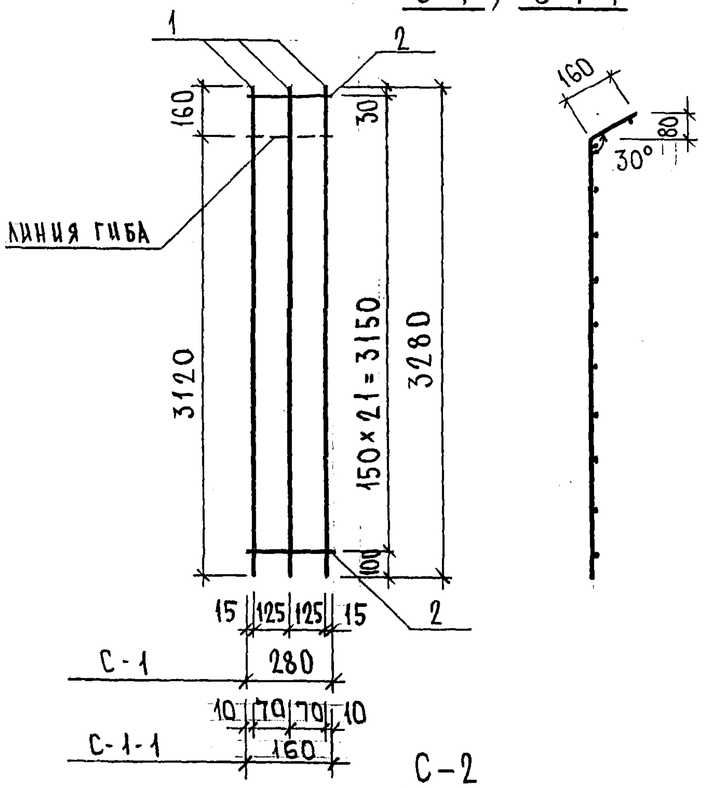

С-2

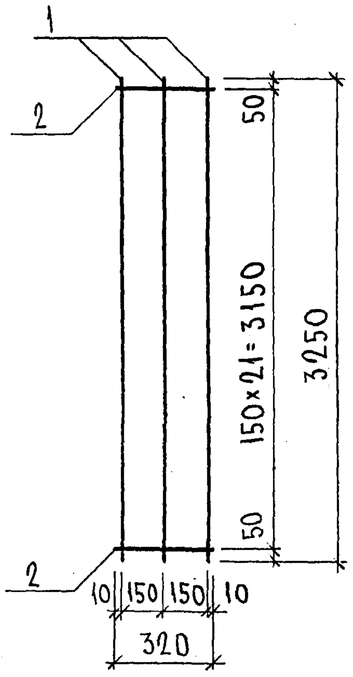

С-174

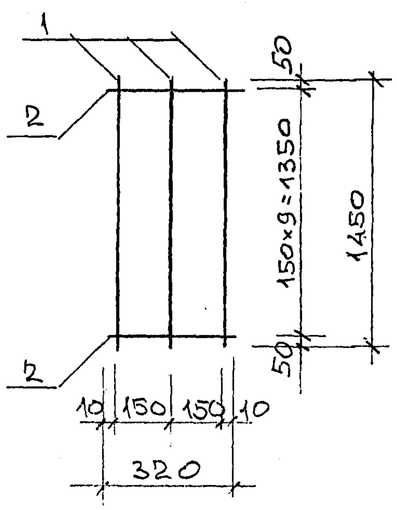

МАРКА	ПОЗ.	НАИМЕНОВАНИЕ	КОЛ. ШТ.	ОБОЗНАЧЕНИЕ	МАССА ПОЗИЦИИ КГ	МАССА ИЗДЕЛИЯ КГ
С-1	1	⌀ 5 ВрI ℓ = 3280	3		1,42	2,31
	2	⌀ 5 ВрI ℓ = 280	22		0,89	
С-2	1	⌀ 5 ВрI ℓ = 3250	3		1,40	2,41
	2	⌀ 5 ВрI ℓ = 320	22		1,01	
С-1-1	1	⌀ 5 ВрI ℓ = 3280	3		1,42	1,93
	2	⌀ 5 ВрI ℓ = 160	22		0,51	
С-174	1	⌀ 5 ВрI ℓ = 1450	3		0,63	1.09
	2	⌀ 5 ВрI ℓ = 320	10		0,46	

Арматура класса ВрI по ГОСТ 6727-80*
Сварные соединения К1-Кт по ГОСТ 14098-91.

НАЧ.ОТД.	ВАНАГ		7РС 41133.
ГЛ.СПЕЦ.	БАСКО		
ГЛ.СПЕЦ.			
ЗАВ.ГР.	ГУРЕВИЧ		Сетки сборочный чертеж
РАЗРАБ.	ТЕЛЕСНИЦКАЯ		Стадия Р. Лист 1 Листов 1
ПРОВЕР.	ВАНАГ		МНИИТЭП ОСК
Н.КОНТР.			

Инв.№ подл. | Подпись и дата | Взам.инв.№

Тираж 4416

Рис.1

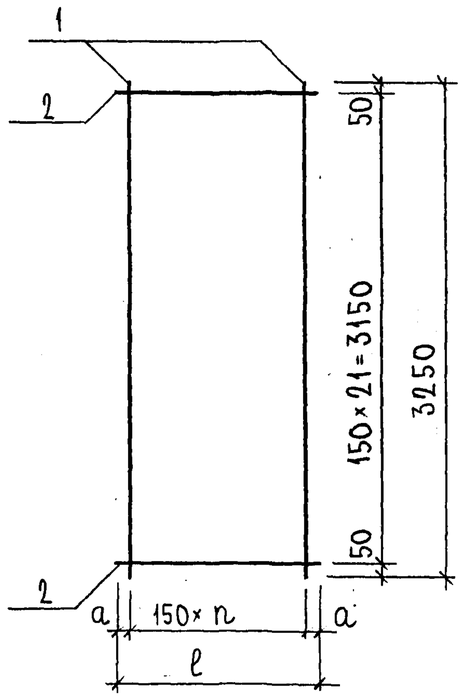

	ℓ	n	a
С-3	710	4	55
С-10	320	2	10
С-78	620	4	10
С-79	480	3	15

Рис.	МАРКА	ПОЗ.	НАИМЕНОВАНИЕ	КОЛ. ШТ.	ОБОЗНАЧЕНИЕ	МАССА ПОЗИЦИЙ КГ	МАССА ИЗДЕЛИЯ КГ
1	С-3	1	⌀ 6 AIII ℓ = 3250	5		3,61	7,08
		2	⌀ 6 AIII ℓ = 710	22		3,47	
	С-10	1	⌀ 6 AIII ℓ = 3250	3		2,16	3,72
		2	⌀ 6 AIII ℓ = 320	22		1,56	
	С-78	1	⌀6 AIII ℓ = 3250	5		3,61	6,64
		2	⌀6 AIII ℓ = 620	22		3,03	
	С-79	1	⌀6 AIII ℓ = 3250	4		2,89	5,23
		2	⌀6 AIII ℓ = 480	22		2,34	

Арматура класса AIII по ГОСТ 5781-82*
Сварные соединения К1-КТ по ГОСТ 14098-91.

НАЧ.ОТД.	ВАНАГ		7РС 41133
ГЛ.СПЕЦ.	БАСКО		
ГЛ.СПЕЦ.			
ЗАВ.ГР.	ГУРЕВИЧ		Сетки Сборочный чертеж
РАЗРАБ.	ТЕЛЕСНИЦКАЯ		
ПРОВЕР.	ВАНАГ		
Н.КОНТР.			

СТАДИЯ	ЛИСТ	ЛИСТОВ
Р.	1	1

МНИИТЭП
ОСК

ИНВ.№ ПОДЛ. | ПОДПИСЬ И ДАТА | ВЗАМ.ИНВ.№

Карт 4416

С-4

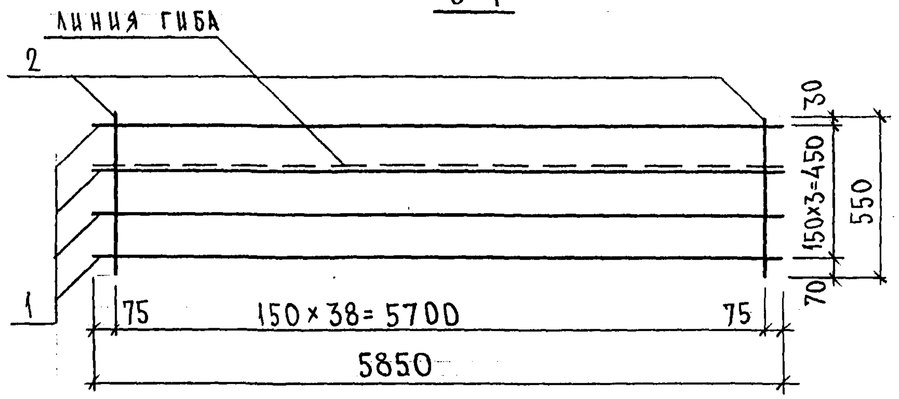

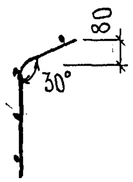

С-5

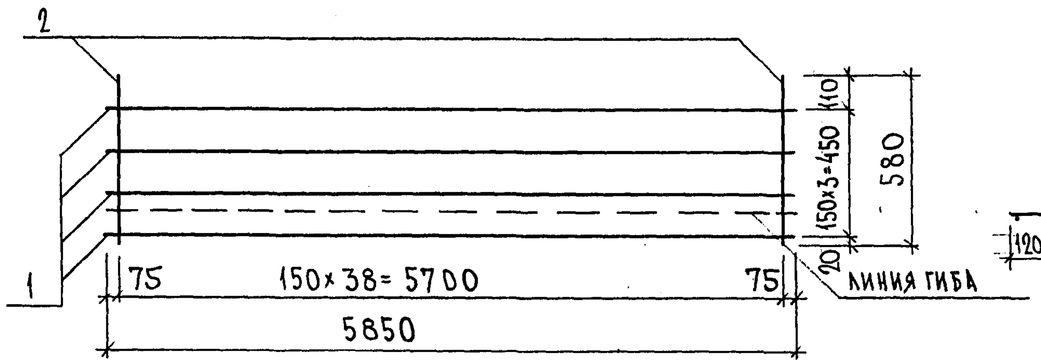

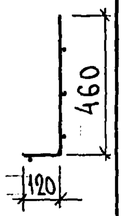

МАРКА	ПОЗ.	НАИМЕНОВАНИЕ	КОЛ. ШТ.	ОБОЗНАЧЕНИЕ	МАССА ПОЗИЦИИ КГ	МАССА ИЗДЕЛИЯ КГ
С-4	1	⌀ 5 ВрI ℓ = 5700	4		3,28	
	2	⌀ 5 ВрI ℓ = 550	39		3,09	6,37
С-5	1	⌀ 5 ВрI ℓ = 5850	4		3,37	
	2	⌀ 5 ВрI ℓ = 580	40		3,34	6,71

Арматура класса ВрI по ГОСТ 6727-80.*
Сварные соединения К1-К7 по ГОСТ 14098-91.

НАЧ.ОТД.	ВАНАГ		7РС 41 133.
ГА.СПЕЦ.	БАСКО		
ГА.СПЕЦ.			
ЗАВ.ГР.	ГУРЕВИЧ		Сетки. Сборочный чертеж
РАЗРАБ.	ТЕЛЕСНИЦКАЯ		
ПРОВЕР.	ВАНАГ		
Н.КОНТР.			

СТАДИЯ	ЛИСТ	ЛИСТОВ
Р.	1	1

МНИИТЭП ОСК

Инв. № подл. | Подпись и дата | Взам. инв. №

Карт 4416

С-6

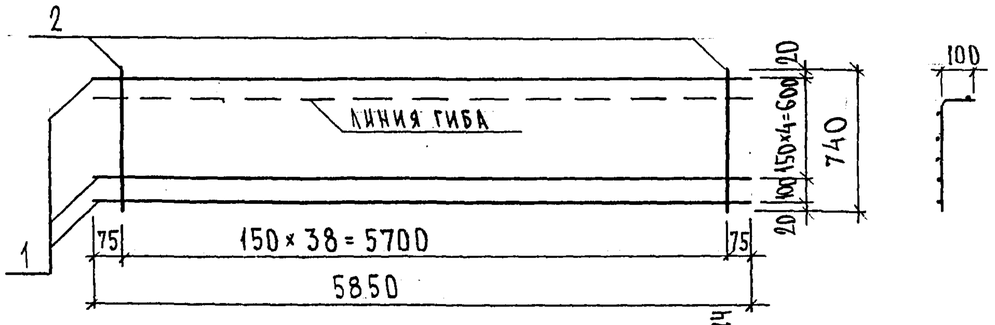

С-7; С-7-1

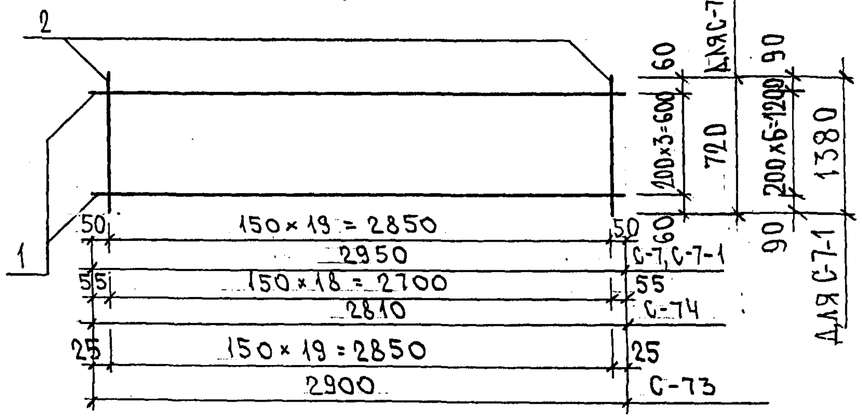

С-8; С-9; С-24; С-70; С-71

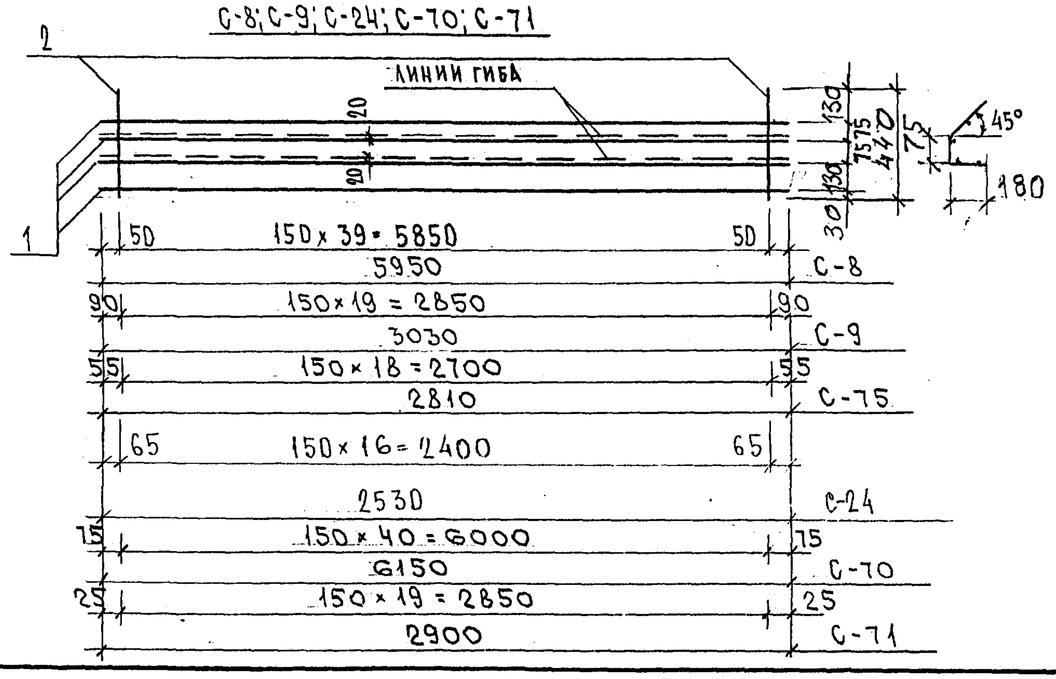

МАРКА	ПОЗ.	НАИМЕНОВАНИЕ		КОЛ. ШТ.	ОБОЗНАЧЕНИЕ	МАССА ПОЗИЦИИ, КГ	МАССА ИЗДЕЛИЯ, КГ
С-6	1	⌀ 5 Вр I	ℓ = 5850	6		5,05	9,21
	2	⌀ 5 Вр I	ℓ = 740	39		4,16	
С-7	1	⌀ 5 Вр I	ℓ = 2900	4		1,70	4,90
	2	⌀ 6 A III	ℓ = 720	20		3,20	
С-8	1	⌀ 5 Вр I	ℓ = 5950	4		3,43	5,96
	2	⌀ 5 Вр I	ℓ = 440	40		2,53	
С-9	1	⌀ 5 Вр I	ℓ = 3030	4		1,75	3,02
	2	⌀ 5 Вр I	ℓ = 440	20		1,27	
С-7-1	1	Ф 5 Вр I	ℓ = 2950	7		2,97	6,95
	2	Ф 5 Вр I	ℓ = 1380	20		3,98	
С-24	1	⌀ 5 Вр I	ℓ = 2530	4		1,46	2,54
	2	⌀ 5 Вр I	ℓ = 440	17		1,08	
С-70	1	Ф 5 Вр I	ℓ = 6150	4		3,54	6,14
	2	Ф 5 Вр I	ℓ = 440	41		2,60	
С-71	1	Ф 5 Вр I	ℓ = 2900	4		1,67	2,94
	2	Ф 5 Вр I	ℓ = 440	20		1,27	
С-73	1	Ф 5 Вр I	ℓ = 2900	4		1,67	4,87
	2	Ф 6 A III	ℓ = 720	20		3,20	
С-74	1	Ф 5 Вр I	ℓ = 2810	4		1,62	4,66
	2	Ф 6 A III	ℓ = 720	19		3,04	
С-75	1	Ф 5 Вр I	ℓ = 2810	4		1,62	2,82
	2	Ф 5 Вр I	ℓ = 440	19		1,20	

Арматура класса Вр I по ГОСТ 6727-80*, класса A III по ГОСТ 5781-82*.
Сварные соединения К1-К7 по ГОСТ 14098-91.

НАЧ. ОТД.	ВАНАГ		7РС41133
ГЛ. СПЕЦ.	БАСКО		
ГЛ. СПЕЦ.			
ЗАВ. ГР.	НИКОЛАЕВ		Сетки. Сборочный чертеж
РАЗРАБ.	ТЕЛЕСНИЦКАЯ		
ПРОВЕР.	ВАНАГ		
Н. КОНТР.			

СТАДИЯ	ЛИСТ	ЛИСТОВ
Р.	1	1

МНИИТЭП ОСК

ИНВ. № ПОДЛ. 2526-Ук | ПОДПИСЬ И ДАТА | ВЗАМ. ИНВ. №

Карт. 4416

Рис. 1

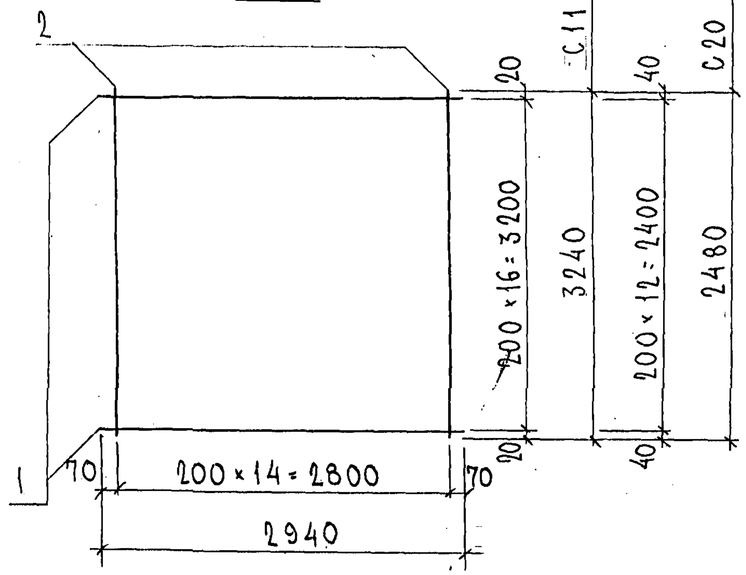

Рис. 2

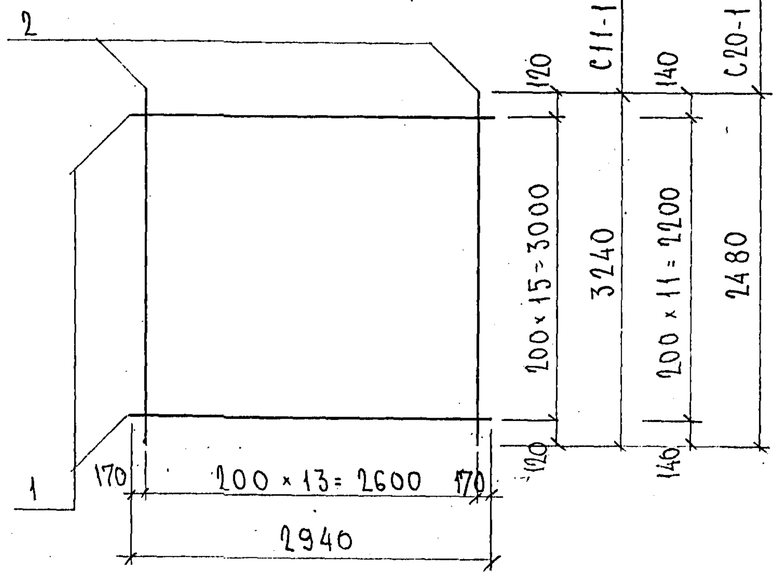

Рис.	Марка	Поз.	Наименование	Кол. шт.	Обозначение	Масса позиции кг	Масса изделия кг
1	С11	1	ф5 Вр I ℓ = 2940	17		7.20	14.20
		2	ф5 Вр I ℓ = 3240	15		7.00	
	С20	1	ф5 Вр I ℓ = 2940	13		5.50	10.86
		2	ф5 Вр I ℓ = 2480	15		5.36	
2	С11-1	1	ф5 Вр I ℓ = 2940	16		6.77	13.30
		2	ф5 Вр I ℓ = 3240	14		6.53	
	С20-1	3	ф5 Вр I ℓ = 2940	12		5.08	10.08
		4	ф5 Вр I ℓ = 2480	14		5.00	

Сталь арматурная класса Вр I по ГОСТ 6727-80*
Сварные соединения К1-К7 по ГОСТ 14098-91

Нач. отд.	Ванаг		7РС 41.133
Гл. спец.	Баско		
Гл. спец.			
Зав. гр.	Николаева		Сетки. Сборочный чертеж
Разраб.	Николаева		
Провер.	Телесницкая		
Н. контр.			

Стадия	Лист	Листов
Р	1	1

МНИИТЭП ОСК

Копия 4416

Формат А3

Инв. № подл. 9526/7-7 | Подпись и дата | Взам. инв. №

РИС. 1

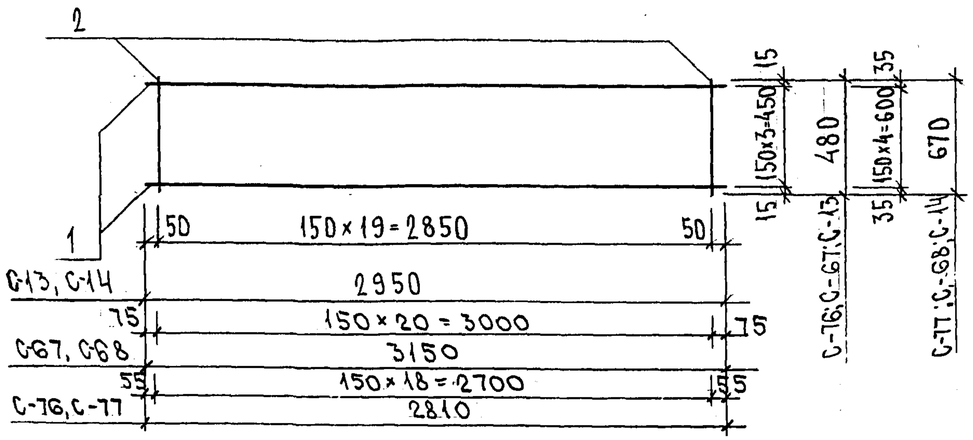

РИС.	МАРКА	ПОЗ.	НАИМЕНОВАНИЕ	КОЛ. ШТ.	ОБОЗНАЧЕНИЕ	МАССА ПОЗИЦИИ КГ	МАССА ИЗДЕЛИЯ КГ
1	С-13	1	⌀ 6 AIII ℓ= 2950	4		2,62	4,75
		2	⌀ 6 AIII ℓ= 480	20		2,13	
	С-14	1	⌀ 6 AIII ℓ= 2950	5		3,27	6,24
		2	⌀ 6 AIII ℓ= 670	20		2,97	
1	С-67	1	ФбAIII ℓ = 2900	4		2,58	4,82
		2	ФбAIII ℓ = 480	21		2,24	
	С-68	1	ФбAAIII ℓ = 2900	5		3,22	6,19
		2	ФбAIII ℓ = 670	20		2,97	
	С-76	1	ФбAIII ℓ= 2810	4		2,50	4,52
		2	ФбAIII ℓ = 480	19		2,02	
	С-77	1	ФбAIII ℓ= 2810	5		3,12	5,95
		2	ФбAIII ℓ = 670	19		2,83	

Арматура класса AIII по ГОСТ 5781-82*, класса BpI по ГОСТ 6727-80*
Сварные соединения К1-К7 по ГОСТ 14098-91.

НАЧ.ОТД.	ВАНАГ		7РС 41133
ГЛ.СПЕЦ.	БАСКО		
ГЛ.СПЕЦ.			
ЗАВ.ГР.	ГУРЕВИЧ		Сетки сборочный чертеж
РАЗРАБ.	ТЕЛЕСНИЦКАЯ		
ПРОВЕР.	ВАНАГ		
Н.КОНТР.			

СТАДИЯ	ЛИСТ	ЛИСТОВ
Р	1	1

МНИИТЭП ОСК

Альбом 4416

ИНВ.№ ПОДЛ. 8518-74 | ПОДПИСЬ И ДАТА | ВЗАМ. ИНВ.№

РИС. 1

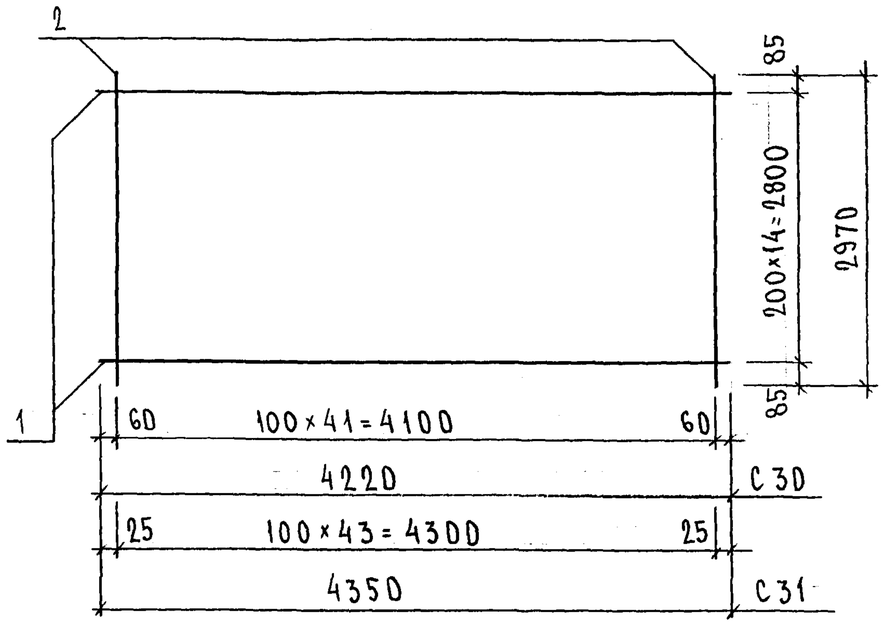

РИС. 2

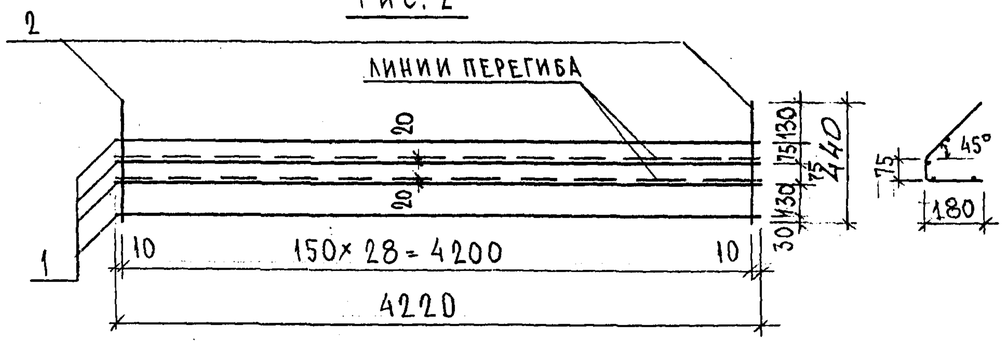

РИС. 3

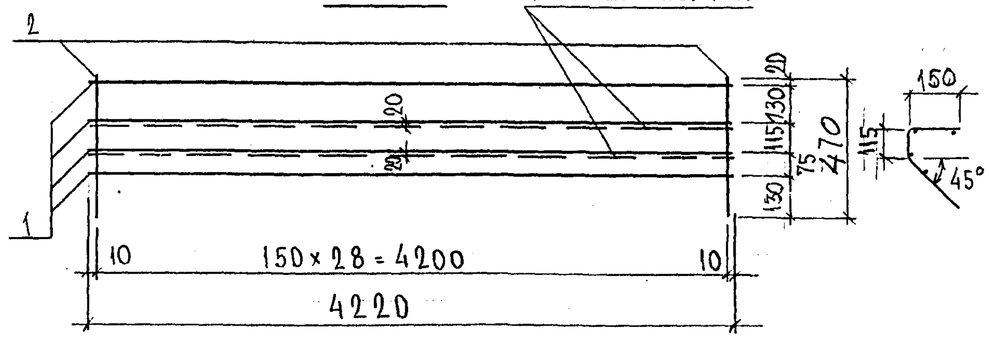

РИС.	МАРКА	ПОЗ.	НАИМЕНОВАНИЕ	КОЛ. ШТ.	ОБОЗНАЧЕНИЕ	МАССА ПОЗИЦИИ КГ	МАССА ИЗДЕЛИЯ КГ
1	С30	1	⌀ 5 Вр I ℓ = 4220	15		9.11	
		2	⌀ 5 Вр I ℓ = 2970	42		17,96	27,07
	С31	1	⌀ 5 Вр I ℓ = 4350	15		9,40	
		2	⌀ 5 Вр I ℓ = 2970	44		18,82	28,22
2	С33	1	⌀ 5 Вр I ℓ = 4220	4		2,43	
		2	⌀ 5 Вр I ℓ = 440	29		1,84	4,27
3	С34	1	⌀ 5 Вр I ℓ = 4220	4		2,43	
		2	⌀ 5 Вр I ℓ = 470	29		1,96	4,39

НАЧ. ОТД.	ВАНАГ		
ГЛ. СПЕЦ.	БАСКО		
ГЛ. СПЕЦ.			
ЗАВ. ГР.	НИКОЛАЕВА		
РАЗРАБ.	ТЕЛЕСНИЦКАЯ		
ПРОВЕР.	ВАНАГ		
Н. КОНТР.			

7РС 41133

СЕТКИ
СБОРОЧНЫЙ ЧЕРТЕЖ

СТАДИЯ	ЛИСТ	ЛИСТОВ
Р.	1	1

МНИИТЭП
ОСК

Копировал 4416

ИНВ. № ПОДЛ. | ПОДПИСЬ И ДАТА | ВЗАМ. ИНВ. №

Рис. 1

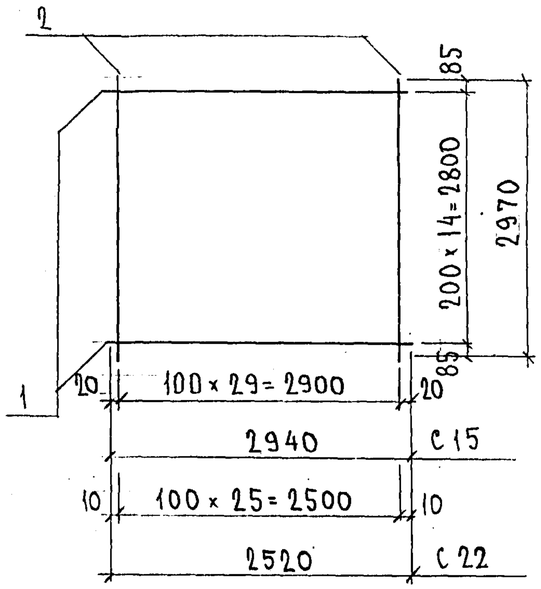

Рис. 2

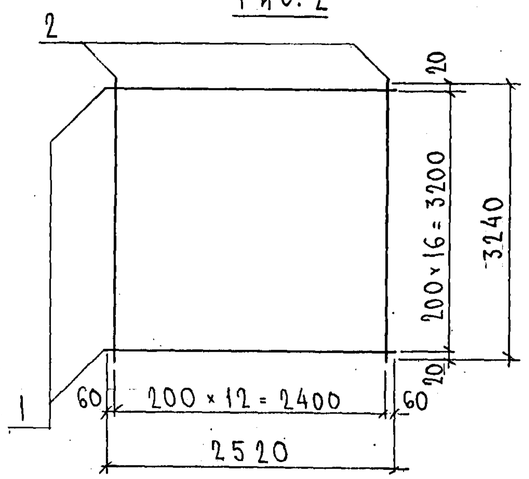

Рис. 3

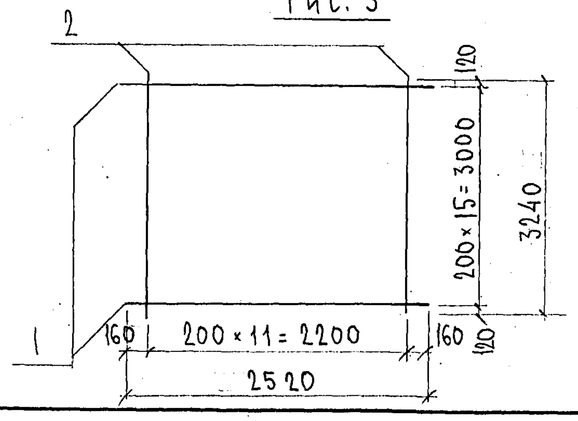

Рис.	Марка	Поз.	Наименование	Кол. шт.	Обозначение	Масса позиции, кг	Масса изделия, кг
1	С15	1	ф5 B_p I l = 2940	15		6.35	
		2	ф5 B_p I l = 2970	30		12.83	19.18
	С22	1	ф5 B_p I l = 2520	15		5.44	
		2	ф5 B_p I l = 2970	26		11.12	16.56
2	С21	1	ф5 B_p I l = 2520	17		6.17	
		2	ф5 B_p I l = 3240	13		6.06	12.23
3	С21-1	1	ф5 B_p I l = 2520	16		5.81	
		2	ф5 B_p I l = 3240	12		5.60	11.41

Сталь арматурная класса B_p I по ГОСТ 6727-80*
Сварные соединения K_1-$K_т$ по ГОСТ 14098-91

Нач. отд.	Ванаг		7РС 41 133
Гл. спец.	Баско		
Гл. спец.			
Зав. гр.	Николаева		Сетки. Сборочный чертеж
Разраб.	Николаева		Стадия: Р; Лист: 1; Листов: 1
Провер.	Телесницкая		МНИИТЭП ОСК
Н. контр.			

Инв. № подл. | Подпись и дата | Взам. инв. №

Копия 4416

Формат А3

С-17, С-23

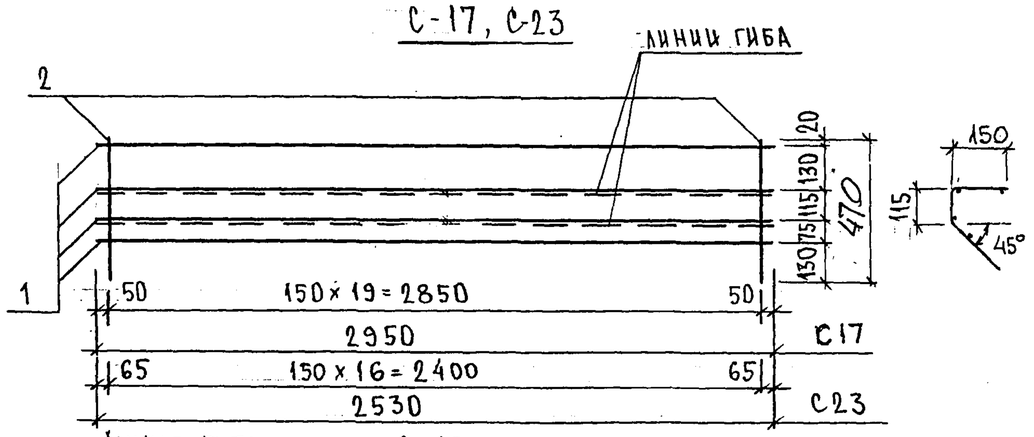

ЛИНИЯ ГИБА

С-18

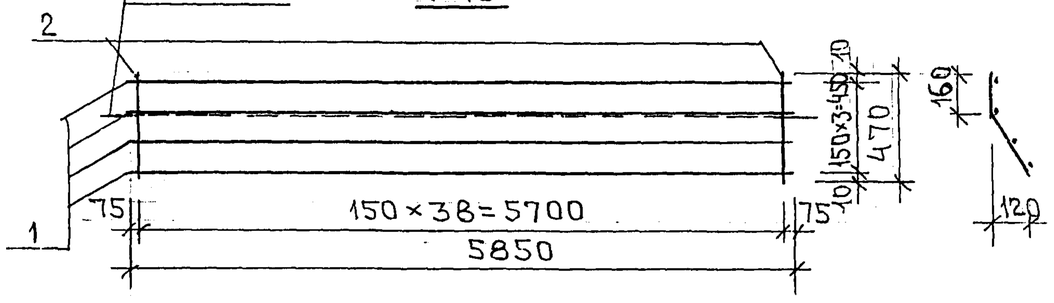

С-19

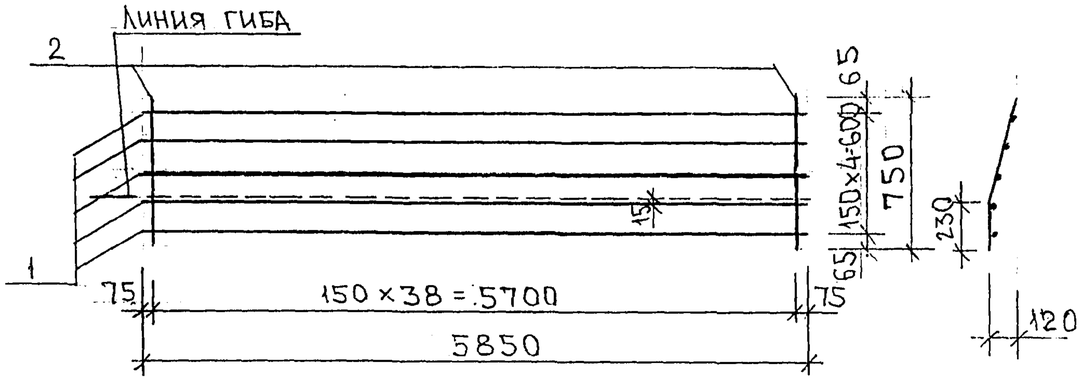

МАРКА	ПОЗ.	НАИМЕНОВАНИЕ	КОЛ. ШТ.	ОБОЗНАЧЕНИЕ	МАССА ПОЗИЦИИ КГ	МАССА ИЗДЕЛИЯ КГ
С-17	1	⌀ 5 Вр I ℓ = 2950	4		1,70	3,05
	2	⌀ 5 Вр I ℓ = 470	20		1,35	
С-18	1	⌀ 5 Вр I ℓ = 5850	4		3,37	6,01
	2	⌀ 5 Вр I ℓ = 470	39		2,64	
С-19	1	⌀ 5 Вр I ℓ = 5850	5		4,21	8,42
	2	⌀ 5 Вр I ℓ = 750	39		4,21	
С-23	1	⌀ 5 Вр I ℓ = 2530	4		1,46	2,61
	2	⌀ 5 Вр I ℓ = 470	17		1,15	

Арматура класса Вр I по ГОСТ 6727-80*
Сварные соединения К1-Кт по ГОСТ 14098-91.

НАЧ. ОТД.	ВАНАГ		
ГЛ. СПЕЦ.	БАСКО		
ГЛ. СПЕЦ.			
ЗАВ. ГР.	ГУРЕВИЧ		
РАЗРАБ.	ТЕЛЕСНИЦКАЯ		
ПРОВЕР.	ВАНАГ		
Н. КОНТР.			

7РС 41133.

Сетки
Сборочный чертеж

СТАДИЯ	ЛИСТ	ЛИСТОВ
Р.	1	1

МНИИТЭП
ОСК

Карт 4416

ИНВ. № ПОДЛ. | ПОДПИСЬ И ДАТА | ВЗАМ. ИНВ. №

С 32

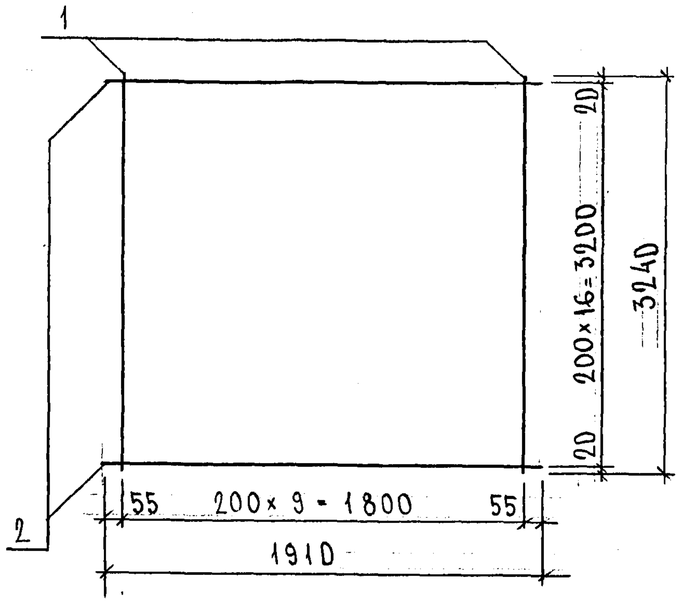

С 32-1

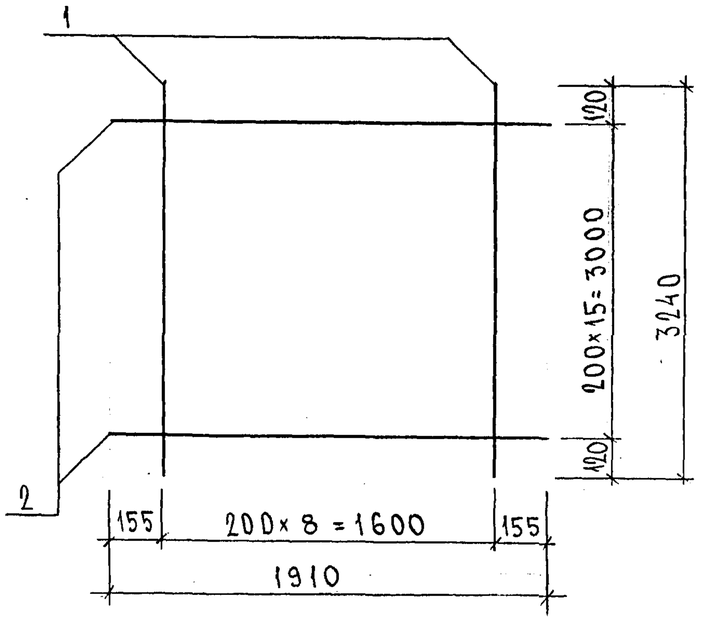

РИС	МАРКА	ПОЗ.	НАИМЕНОВАНИЕ	КОЛ. ШТ.	ОБОЗНАЧЕНИЕ	МАССА ПОЗИЦИИ КГ	МАССА ИЗДЕЛИЯ КГ
	С 32	1	⌀ 5 Вр I ℓ = 3240	10		4,67	9,35
		2	⌀ 5 Вр I ℓ = 1910	17		4,68	
	С 32-1	1	⌀ 5 Вр I ℓ = 3240	9		4,20	8,60
		2	⌀ 5 Вр I ℓ = 1910	16		4,40	

НАЧ. ОТД.	ВАНАГ		7РС 41133
ГЛ. СПЕЦ.	БАСКО		
ГЛ. СПЕЦ.			
ЗАВ. ГР.	НИКОЛАЕВА		СЕТКИ СБОРОЧНЫЙ ЧЕРТЕЖ
РАЗРАБ.	ТЕЛЕСНИЦКАЯ		
ПРОВЕР.	ВАНАГ		
Н. КОНТР.			

СТАДИЯ	ЛИСТ	ЛИСТОВ
Р.	1	1

МНИИТЭП ОСК

Копировал

ИНВ. № ПОДЛ. | ПОДПИСЬ И ДАТА | ВЗАМ. ИНВ. №

С 35

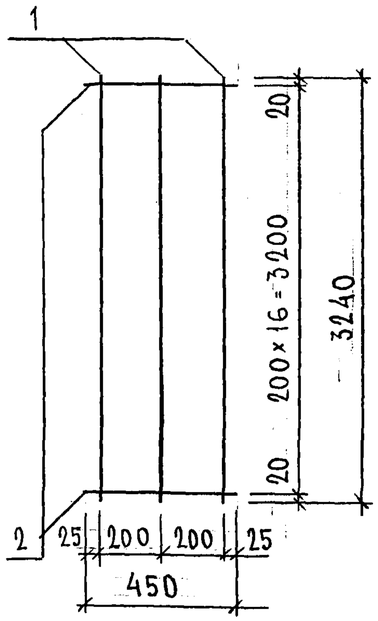

С 35-1

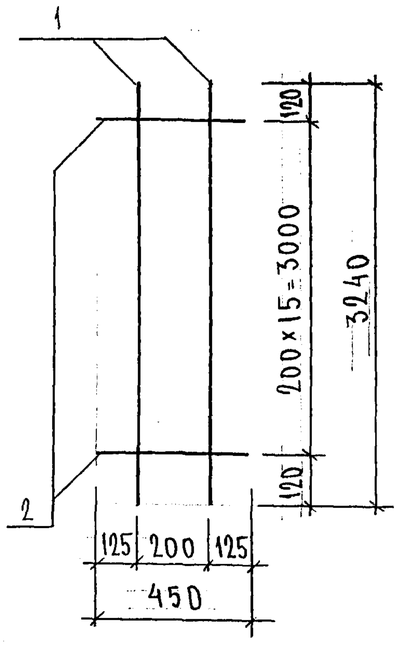

МАРКА	ПОЗ.	НАИМЕНОВАНИЕ	КОЛ. ШТ.	ОБОЗНАЧЕНИЕ	МАССА ПОЗИЦИИ КГ	МАССА ИЗДЕЛИЯ КГ
С 35	1	⌀ 5 Вр I ℓ = 3240	3		1,40	2,50
	2	⌀ 5 Вр I ℓ = 450	17		1,10	
С 35-1	1	⌀ 5 Вр I ℓ = 3240	2		0,93	1,97
	2	⌀ 5 Вр I ℓ = 450	16		1,04	

НАЧ.ОТД.	ВАНАГ		
ГА.СПЕЦ.	БАСКО		
ГА.СПЕЦ.			
ЗАВ.ГР.	НИКОЛАЕВА		
РАЗРАБ.	ТЕЛЕСНИЦКАЯ		
ПРОВЕР.	ВАНАГ		
Н.КОНТР.			

7РС 41133

СЕТКИ
СБОРОЧНЫЙ ЧЕРТЕЖ

СТАДИЯ	ЛИСТ	ЛИСТОВ
Р	1	1

МНИИТЭП
ОСК

Альбом 4416

ИНВ.№ ПОДЛ. | ПОДПИСЬ И ДАТА | ВЗАМ.ИНВ.№
8526-24

РИС. 1

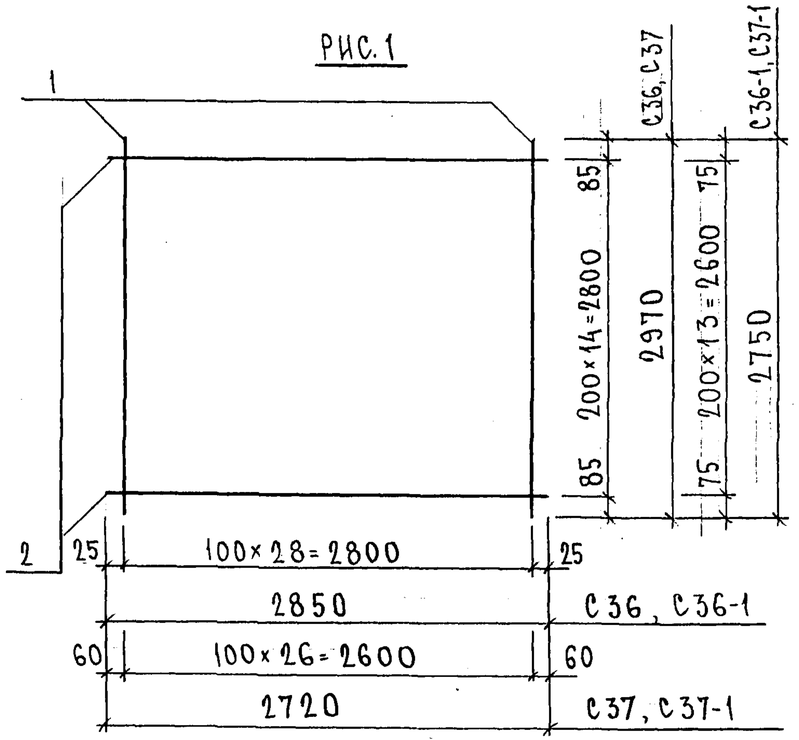

РИС. 2

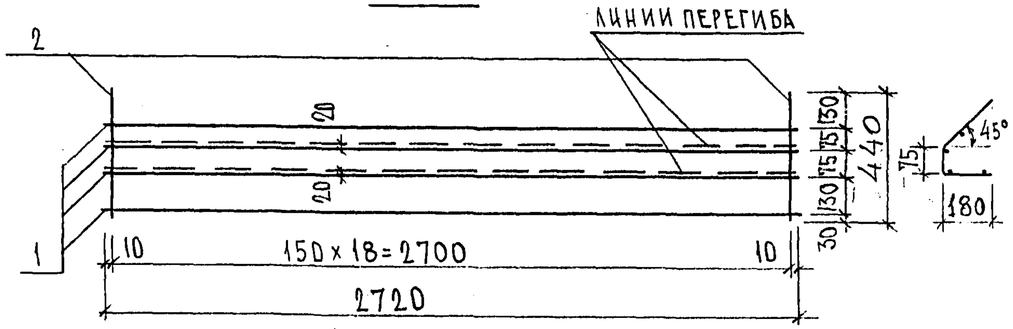

РИС. 3

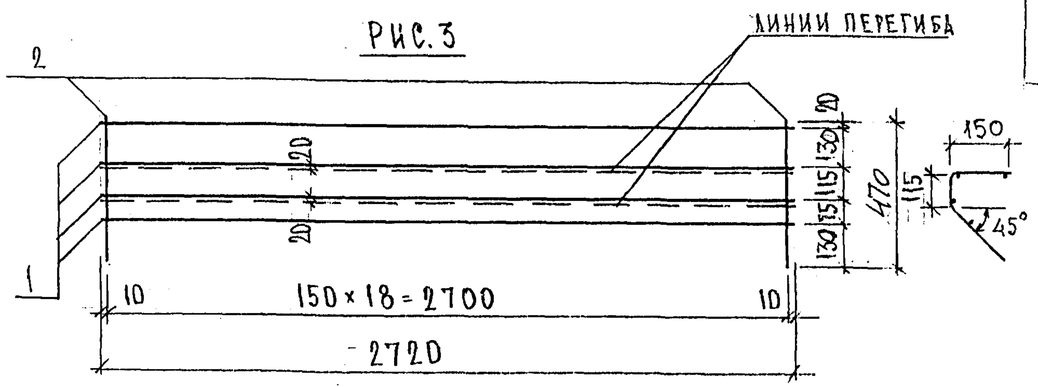

РИС.	МАРКА	ПОЗ.	НАИМЕНОВАНИЕ	КОЛ. ШТ.	ОБОЗНАЧЕНИЕ	МАССА ПОЗИЦИИ КГ	МАССА ИЗДЕЛИЯ КГ
1	С36	1	⌀ 5 Вр I ℓ = 2970	29		12,40	
		2	⌀ 5 Вр I ℓ = 2850	15		6,16	18,56
	С37	1	⌀ 5 Вр I ℓ = 2970	27		11,55	
		2	⌀ 5 Вр I ℓ = 2720	15		5,87	17,42
2	С38	1	⌀ 5 Вр I ℓ = 2720	4		1,57	
		2	⌀ 5 Вр I ℓ = 440	19		1,20	2,77
3	С39	1	⌀ 5 Вр I ℓ = 2720	4		1,57	
		2	⌀ 5 Вр I ℓ = 470	19		1,29	2,86
1	С36-1	1	⌀ 5 Вр I ℓ = 2750	29		11,48	
		2	⌀ 5 Вр I ℓ = 2850	14		5,75	17,23
	С37-1	1	⌀ 5 Вр I ℓ = 2750	27		10,69	
		2	⌀ 5 Вр I ℓ = 2720	14		5,48	16,17

НАЧ. ОТД.	ВАНАГ		
ГЛ. СПЕЦ.	БАСКО		
ГЛ. СПЕЦ.			
ЗАВ. ГР.	НИКОЛАЕВА		
РАЗРАБ.	ТЕЛЕСНИЦКАЯ		
ПРОВЕР.	ВАНАГ		
Н. КОНТР.			

7РС 41133

Сетки
Сборочный чертеж

СТАДИЯ	ЛИСТ	ЛИСТОВ
Р.	1	1

МНИИТЭП
ОСК

Карта 4416

ИНВ. № ПОДЛ. | ПОДПИСЬ И ДАТА | ВЗАМ. ИНВ. №
8326

С 40

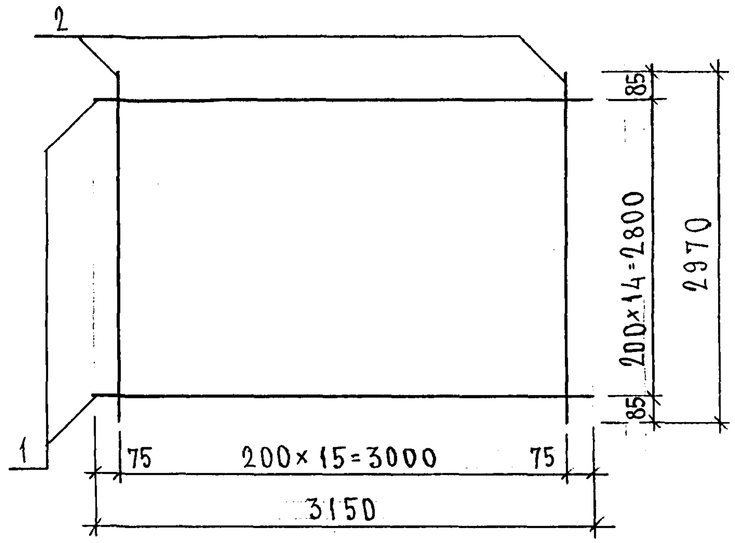

С 40-1

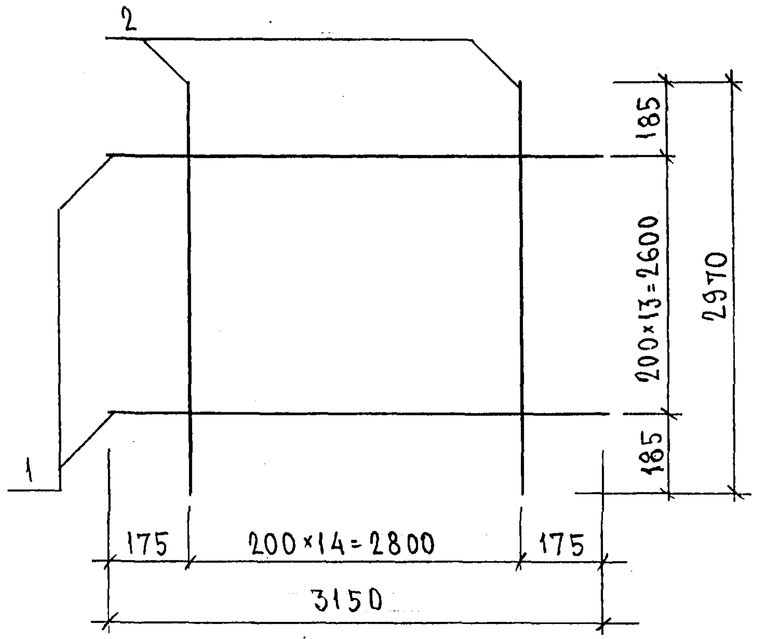

РИС.	МАРКА	ПОЗ.	НАИМЕНОВАНИЕ	КОЛ. ШТ.	ОБОЗНАЧЕНИЕ	МАССА ПОЗИЦИИ КГ	МАССА ИЗДЕЛИЯ КГ
	С 40	1	⌀ 5 Вр I ℓ = 3150	15		6,80	
		2	⌀ 5 Вр I ℓ = 2970	16		6,84	13,64
	С 40-1	1	⌀ 5 Вр I ℓ = 3150	14		6,35	
		2	⌀ 5 Вр I ℓ = 2970	15		6,41	12,76

НАЧ. ОТД.	ВАНАГ		
ГЛ. СПЕЦ.	БАСКО		
ГЛ. СПЕЦ.			
ЗАВ. ГР.	НИКОЛАЕВА		
РАЗРАБ.	ТЕЛЕСНИЦКАЯ		
ПРОВЕР.	ВАНАГ		
Н. КОНТР.			

7РС 41133

Сетки
Сборочный чертеж

СТАДИЯ	ЛИСТ	ЛИСТОВ
Р.	1	1

МНИИТЭП
ОСК

Копировал

ИНВ. № ПОДЛ.	ПОДПИСЬ И ДАТА	ВЗАМ. ИНВ. №
8246-09		

С41

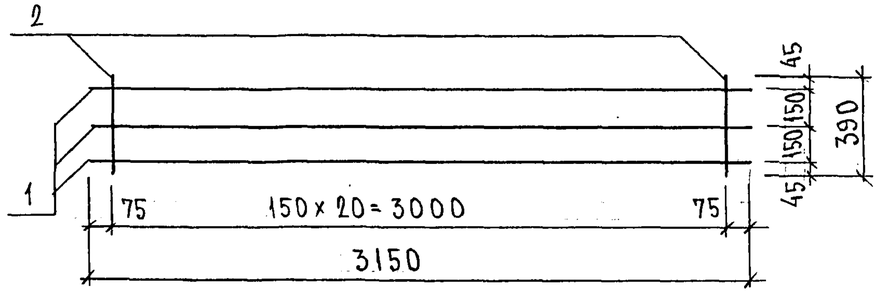

С42

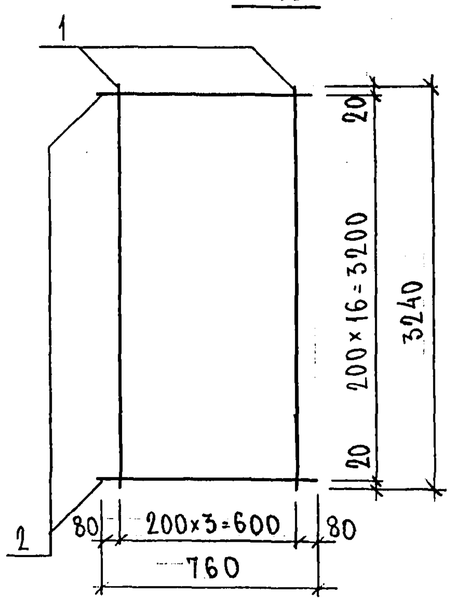

С42-1

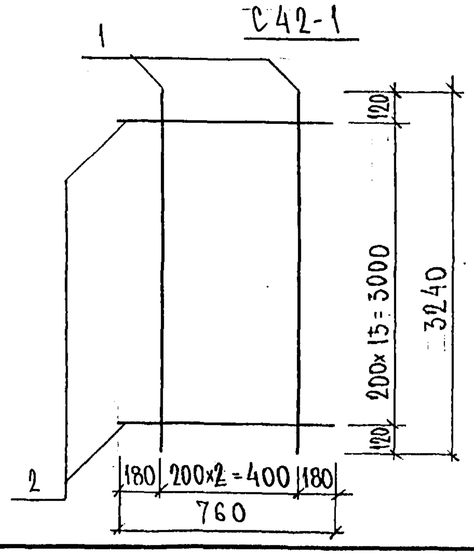

МАРКА	ПОЗ.	НАИМЕНОВАНИЕ	КОЛ. ШТ.	ОБОЗНАЧЕНИЕ	МАССА ПОЗИЦИИ КГ	МАССА ИЗДЕЛИЯ КГ
С41	1	⌀ 6 А III ℓ = 3150	3		2,10	
	2	⌀ 6 А III ℓ = 390	21		1,82	3,92
С42	1	⌀ 5 Вр I ℓ = 3240	4		1,87	
	2	⌀ 5 Вр I ℓ = 760	17		1,86	3,73
С42-1	1	⌀ 5 Вр I ℓ = 3240	3		1,40	
	2	⌀ 5 Вр I ℓ = 760	16		1,75	3,15

НАЧ. ОТД.	ВАНАГ		
ГЛ. СПЕЦ.	БАСКО		
ГЛ. СПЕЦ.			
ЗАВ. ГР.	НИКОЛАЕВА		
РАЗРАБ.	ТЕЛЕСНИЦКАЯ		
ПРОВЕР.	ВАНАГ		
Н. КОНТР.			

7 РС 41133

СЕТКИ
СБОРОЧНЫЙ ЧЕРТЕЖ

СТАДИЯ	ЛИСТ	ЛИСТОВ
Р.	1	1

МНИИТЭП
ОСК

ИНВ. № ПОДЛ.	ПОДПИСЬ И ДАТА	ВЗАМ. ИНВ. №
9526		

С43

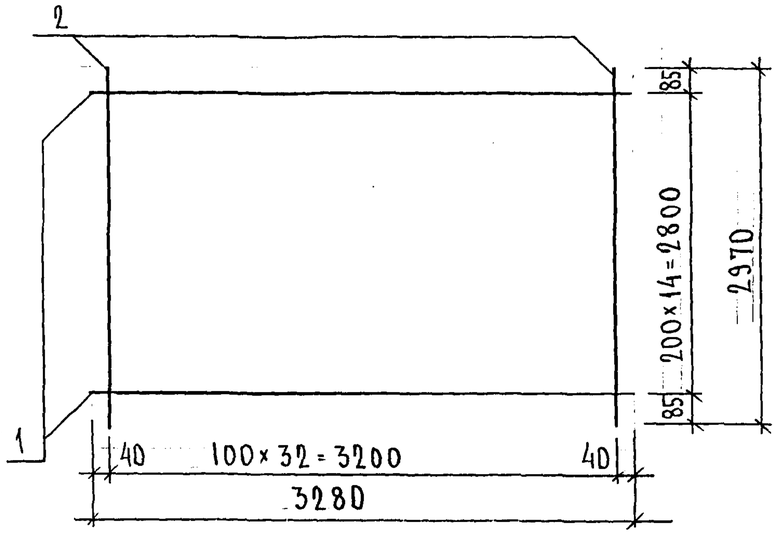

С44

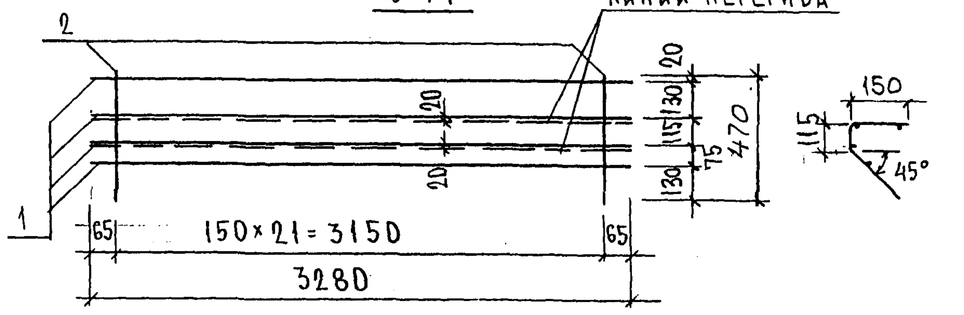

С45

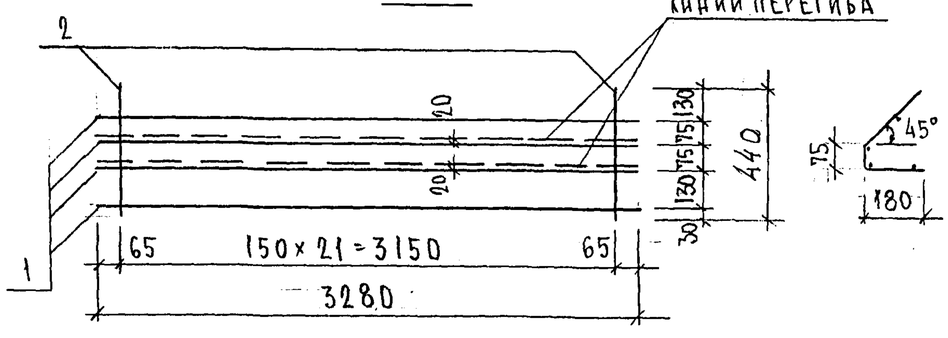

МАРКА	ПОЗ.	НАИМЕНОВАНИЕ	КОЛ. ШТ.	ОБОЗНАЧЕНИЕ	МАССА ПОЗИЦИИ КГ	МАССА ИЗДЕЛИЯ КГ
С43	1	⌀ 5 Вр I l=3280	15		7,08	21,19
	2	⌀ 5 Вр I l=2970	33		14,11	
С44	1	⌀ 5 Вр I l=3280	4		1,89	3,38
	2	⌀ 5 Вр I l=470	22		1,49	
С45	1	⌀ 5 Вр I l=3280	4		1,89	3,28
	2	⌀ 5 Вр I l=440	22		1,39	

НАЧ. ОТД.	ВАНАГ		
ГЛ. СПЕЦ.	БАСКО		
ГЛ. СПЕЦ.			
ЗАВ. ГР.	НИКОЛАЕВА		
РАЗРАБ.	ТЕЛЕСНИЦКАЯ		
ПРОВЕР.	ВАНАГ		
Н. КОНТР.			

7РС 41133

СЕТКИ
СБОРОЧНЫЙ ЧЕРТЕЖ

СТАДИЯ	ЛИСТ	ЛИСТОВ
Р	1	1

МНИИТЭП
ОСК

Копия 4416

ИНВ. № ПОДЛ. | ПОДПИСЬ И ДАТА | ВЗАМ. ИНВ. №

РИС.1

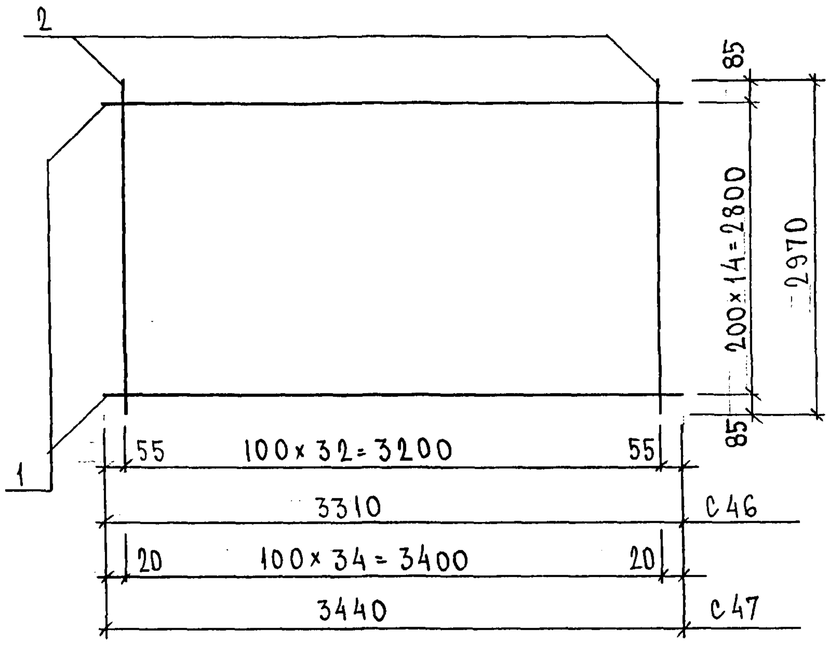

РИС.2

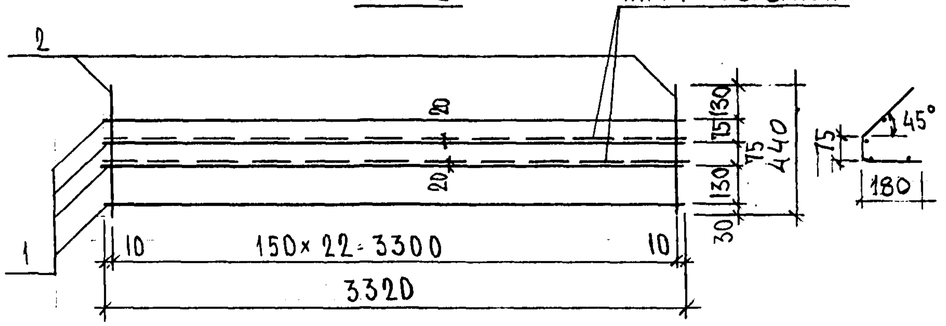

РИС.3

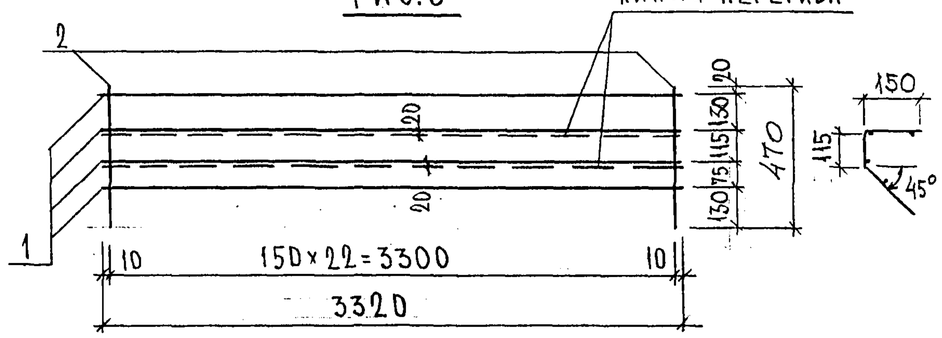

РИС.	МАРКА	ПОЗ.	НАИМЕНОВАНИЕ	КОЛ. ШТ.	ОБОЗНАЧЕНИЕ	МАССА ПОЗИЦИИ КГ	МАССА ИЗДЕЛИЯ КГ
1	C46	1	⌀ 5 Вр I ℓ= 3310	15		7,15	
		2	⌀ 5 Вр I ℓ= 2970	33		14,11	21,26
	C47	1	⌀ 5 Вр I ℓ= 3440	15		7,43	
		2	⌀ 5 Вр I ℓ= 2970	35		14,97	22,40
2	C48	1	⌀ 5 Вр I ℓ= 3320	4		1,91	
		2	⌀ 5 Вр I ℓ= 440	23		1,46	3,37
3	C49	1	⌀ 5 Вр I ℓ= 3320	4		1,91	
		2	⌀ 5 Вр I ℓ= 470	23		1,56	3,47

НАЧ.ОТД.	ВАНАГ		7РС 41133
ГА.СПЕЦ.	БАСКО		
ГА.СПЕЦ.			
ЗАВ.ГР.	НИКОЛАЕВА		Сетки Сборочный чертеж
РАЗРАБ.	ТЕЛЕСНИЦКАЯ		
ПРОВЕР.	ВАНАГ		
Н.КОНТР.			

СТАДИЯ	ЛИСТ	ЛИСТОВ
Р	1	1

МНИИТЭП ОСК

ИНВ.№ ПОДЛ. | ПОДПИСЬ И ДАТА | ВЗАМ.ИНВ.№

С 50

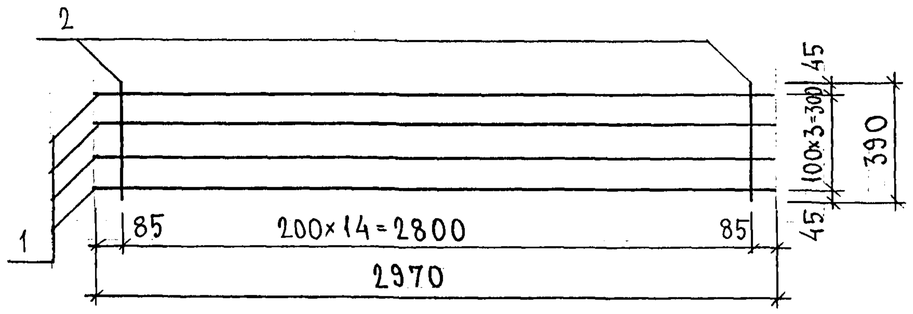

С 183

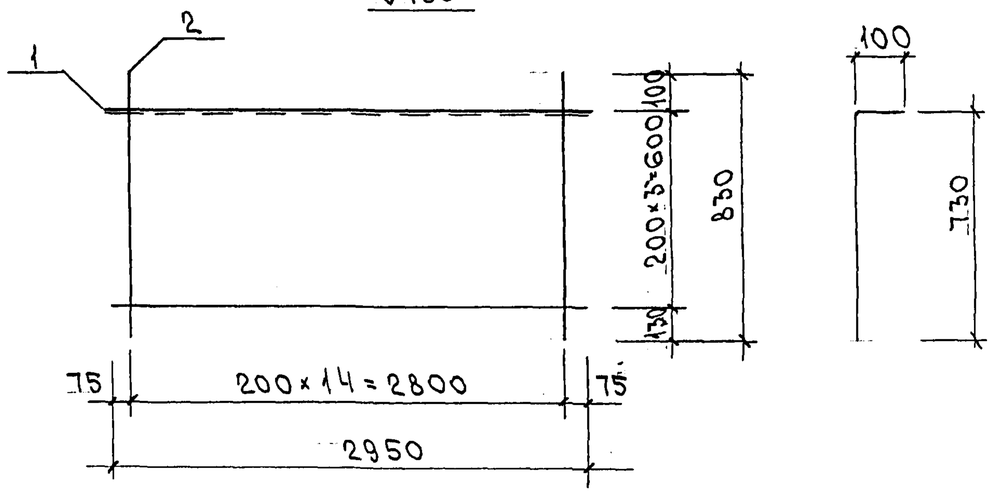

МАРКА	ПОЗ.	НАИМЕНОВАНИЕ	КОЛ. ШТ.	ОБОЗНАЧЕНИЕ	МАССА ПОЗИЦИИ КГ	МАССА ИЗДЕЛИЯ КГ
С 50	1	⌀ 5 Вр I ℓ = 2970	4		1,71	2,55
	2	⌀ 5 Вр I ℓ = 390	15		0,84	
С 183	1	⌀ 5 Вр I ℓ = 2950	4		1,70	3,49
	2	⌀ 5 Вр I ℓ = 830	15		1,79	

НАЧ. ОТД.	ВАНАГ		
ГЛ. СПЕЦ.	БАСКО		
ГЛ. СПЕЦ.			
ЗАВ. ГР.	НИКОЛАЕВА		
РАЗРАБ.	ТЕЛЕСНИЦКАЯ		
ПРОВЕР.	ВАНАГ		
Н. КОНТР.			

7РС 41133

Сетки
Сборочный чертеж

СТАДИЯ	ЛИСТ	ЛИСТОВ
Р	1	1

МНИИТЭП
ОСК

ИНВ. № ПОДЛ.	ПОДПИСЬ И ДАТА	ВЗАМ. ИНВ. №
8526-04		

Рис. 1

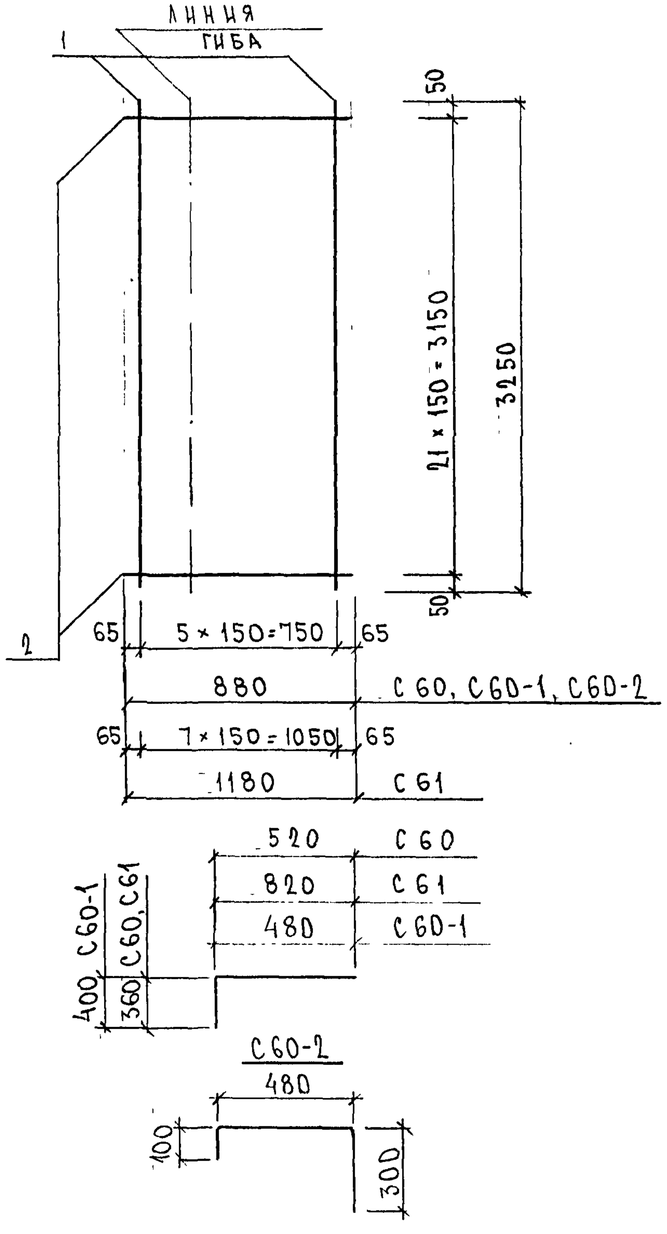

Рис	Марка	Поз.	Наименование	Кол. шт.	Обозначение	Масса позиции, кг	Масса изделия, кг
1	С 60 С 60-1 С 60-2	1	∅ 6 A III ℓ = 3250	6		4.33	8.63
		2	∅ 6 A III ℓ = 880	22		4.30	
	С 61	1	∅ 6 A III ℓ = 3250	8		5.77	11.53
		2	∅ 6 A III ℓ = 1180	22		5.76	

Сталь арматурная класса A III по ГОСТ 5781-82*
Сварные соединения $К_1$-$К_т$ по ГОСТ 14098-91

Нач. отд.	Ванаг		7РС 41133	
Гл. спец.	Баско			
Гл. спец.				
Зав. гр.	Гуревич		Сетки. Сборочный чертеж.	Стадия: Р; Лист: 1; Листов: 1
Разраб.	Комиссарова			ММИТЭП ОСК
Провер.	Николаева			
Н. контр.				

Карт 4416

Инв. № подл. | Подпись и дата | Взам. инв. №
85267

Рис. 1

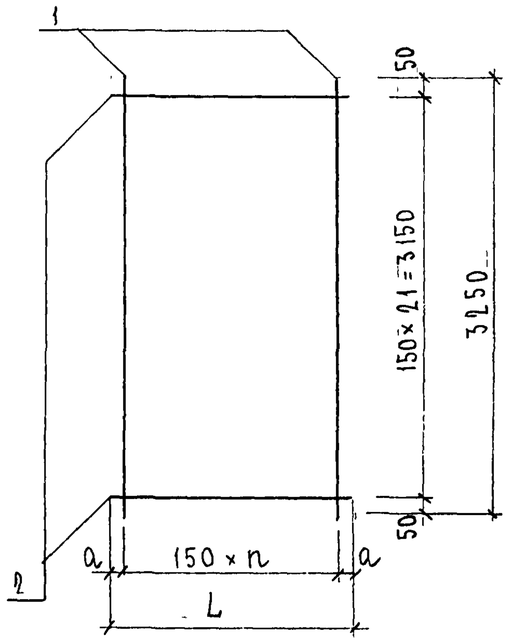

МАРКА	L	n	a
С 62	250	1	50
С 63	550	3	50
С 64	620	4	10
С 65	1280	8	40

МАРКА	ПОЗ.	НАИМЕНОВАНИЕ	КОЛ. ШТ.	ОБОЗНАЧЕНИЕ	МАССА ПОЗИЦИИ КГ	МАССА ИЗДЕЛИЯ КГ
С 62	1	Ø 6 AIII ℓ = 3250	2		1,44	
	2	Ø 6 AIII ℓ = 250	22		1,22	2,66
С 63	1	Ø 6 AIII ℓ = 3250	4		2,89	
	2	Ø 6 AIII ℓ = 550	22		2,69	5,58
С 64	1	Ø 6 AIII ℓ = 3250	5		3,61	
	2	Ø 6 AIII ℓ = 620	22		3,03	6,64
С 65	1	Ø 6 AIII ℓ = 3250	9		6,49	
	2	Ø 6 AIII ℓ = 1280	22		6,25	12,74

Сталь арматурная класса AIII по ГОСТ 5781-82*.
Сварные соединения К1-КТ по ГОСТ 14098-91.

НАЧ. ОТД.	ВАНАГ		7РС 41133
ГЛ. СПЕЦ.	БАСКО		
ГЛ. СПЕЦ.			
ЗАВ. ГР.	ГУРЕВИЧ		Сетки сборочный чертеж
РАЗРАБ.	ЮМИНСАРОВА		
ПРОВЕР.	НИКОЛАЕВА		
Н. КОНТР.			

СТАДИЯ	ЛИСТ	ЛИСТОВ
Р	1	1

МНИИТЭП ОСК

Карт 4416

ИНВ. № ПОДЛ. | ПОДПИСЬ И ДАТА | ВЗАМ. ИНВ. №

Рис. 1

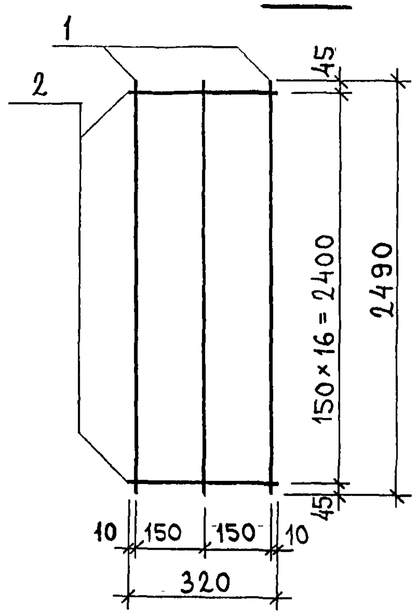

Рис. 2

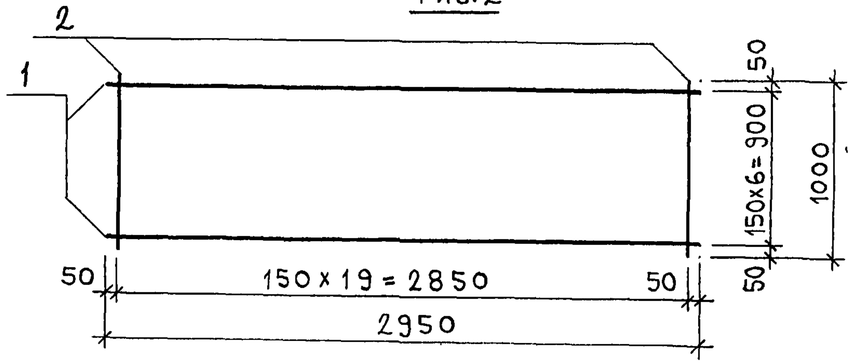

Рис. 3

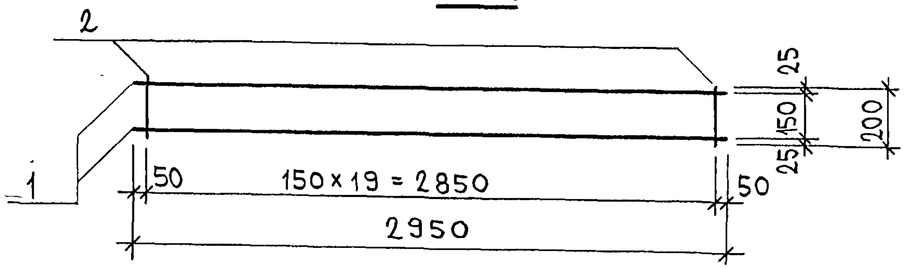

Рис	Марка	Поз.	Наименование		Кол.	Обозначение	Масса	Масса
1	С 66	1	ф6 А III	ℓ = 2490	3		1,66	
		2	ф6 А III	ℓ = 320	17		1,21	2,87
2	С 69	1	ф5 Вр I	ℓ = 2950	7		2,97	
		2	ф6 А III	ℓ = 1000	20		4,44	7,41
3	С 72	1	ф6 А III	ℓ = 2950	2		1,31	
		2	ф6 А III	ℓ = 200	20		0,89	2,20

Арматура класса А-III по ГОСТ 5781-82 и класса Вр-I по ГОСТ 6727-80.
Сварка по ГОСТ 14098-91 (К1-Кт).

Нач. отд.	Ванаг		7РС 41133
Гл. спец.	Баско		
Зав. груп.	Гуревич		Сетки. Сборочный чертеж.
Разраб.	Литвак		Стадия: Р; Лист: 1; Листов: 1
Провер.	Скоморохова		МНИИТЭП ОСК

Инв № подл. | Подпись и дата | Взам. инв. №

Карт 4416

Формат А3

РИС. 1

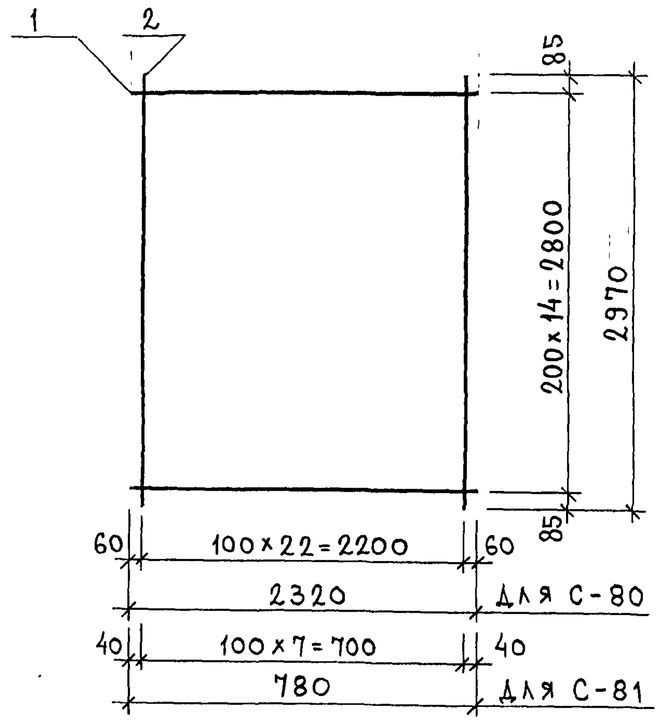

РИС.	МАРКА	ПОЗ.	НАИМЕНОВАНИЕ	КОЛ.	ОБОЗНАЧЕНИЕ	МАССА	МАССА
1	С-80	1	ф5ВрI ℓ=2320	15		5,01	14,85
		2	ф5ВрI ℓ=2970	23		9,84	
	С-81	1	ф5ВрI ℓ=780	15		1,68	5,10
		2	ф5ВрI ℓ=2970	8		3,42	

Арматура класса Вр-I по ГОСТ 6727-80.
Сварка сеток по ГОСТ 14098-91 (К1-Кт).

НАЧ. ОТД.	ВАНАГ		
ГЛ. СПЕЦ.	БАСКО		
ЗАВ. ГРУП.	ГУРЕВИЧ		
РАЗРАБ.	ЛИТВАК		
ПРОВЕР.			

7РС41133

СЕТКИ

СБОРОЧНЫЙ ЧЕРТЕЖ.

СТАДИЯ	ЛИСТ	ЛИСТОВ
Р		1

МНИИТЭП ОСК

ИНВ № ПОДЛ.	ПОДПИСЬ И ДАТА	ВЗАМ ИНВ №
3526-44		

Копировал

Формат А3

Рис.1

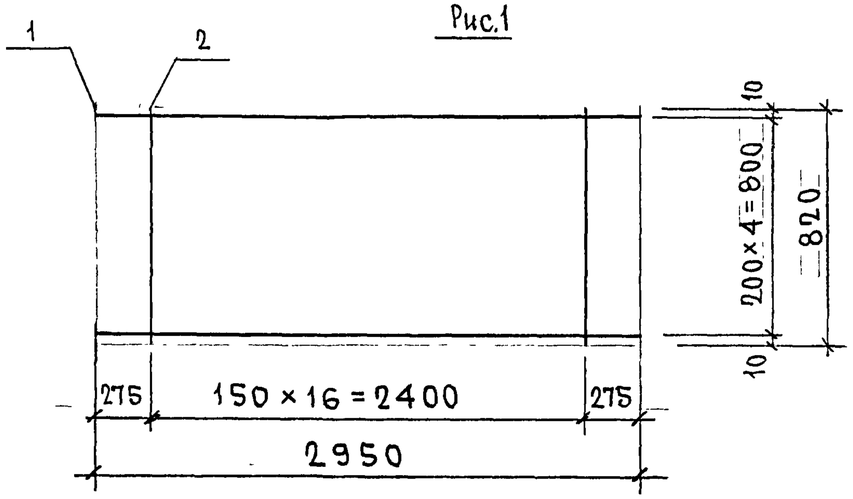

Рис.2

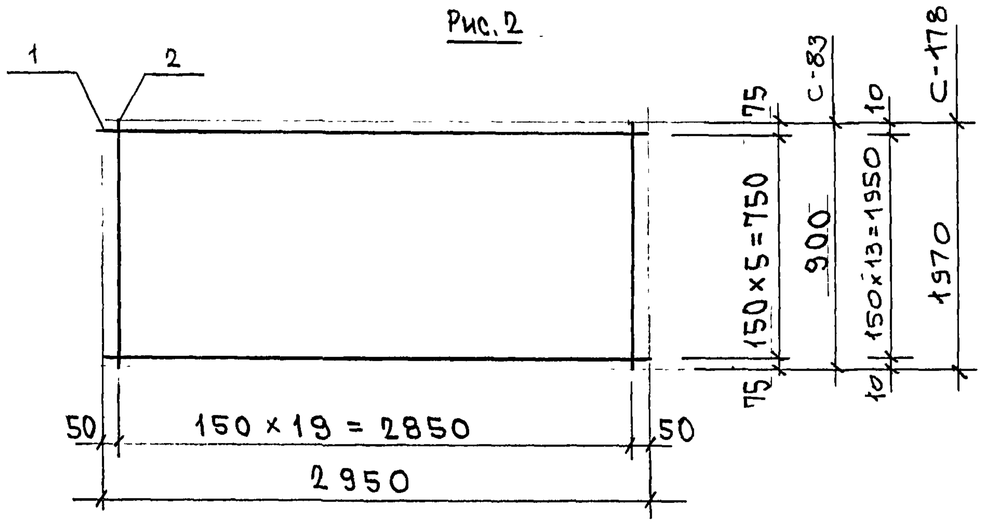

Рис 3

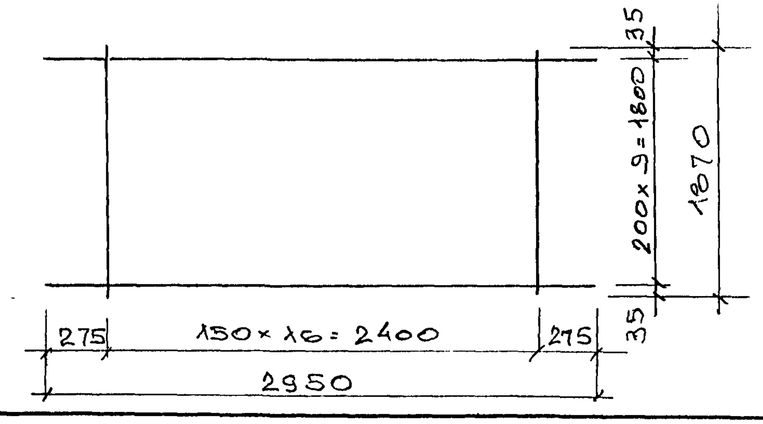

Рис.	Марка	Поз.	Наименование	Кол.	Обозначение	Масса	Масса
1	С-82	1	Ø5 Bp I ℓ=2950	5		2,12	4,13
		2	Ø5 Bp I ℓ=820	17		2,01	
2	С-83	1	Ø5 Bp I ℓ=2950	6		2,55	5,14
		2	Ø5 Bp I ℓ=900	20		2,59	
3	С-176	1	Ø5 Bp I ℓ=2950	10		4,25	8,83
		2	Ø5 Bp I ℓ=1870	17		4,58	
2	С-178	1	Ø5 Bp I ℓ=2950	14		5,95	11,62
		2	Ø5 Bp I ℓ=1970	20		5,67	

Арматура класса Bp-I по ГОСТ 6727-80.
Сварка по ГОСТ 14098-91 ($К_1$-$К_т$)

Нач.отд.	Ванаг		
Гл.спец.	Баско		
З.Г.И.	Гуревич		
Разраб.	Савельева		

7РС 41.133.

Сетки арматурные
Сборочный чертеж

Стадия	Лист	Листов
Р	1	1

МНИИТЭП
ОСК

Инв № подл. | Подпись и дата | Взам. инв. №
Инв. № 25284

Кэш 4416

Формат А3

С 1-1

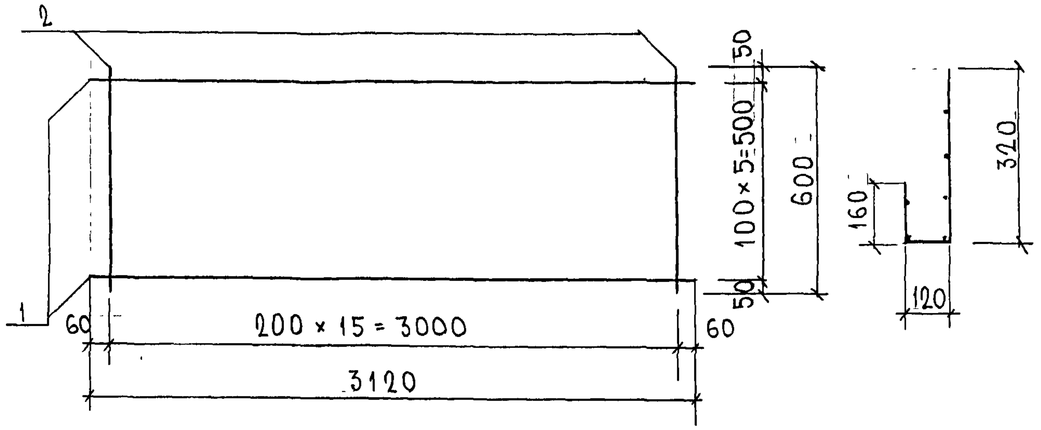

С 2-1

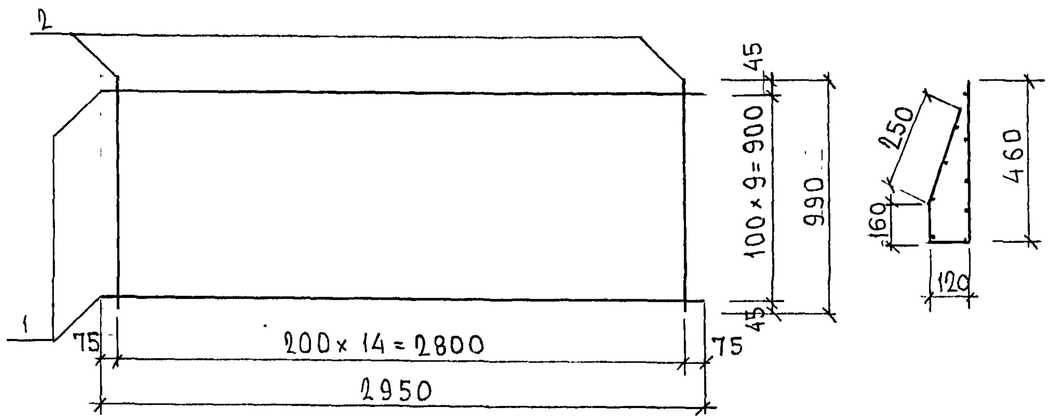

С 2-2

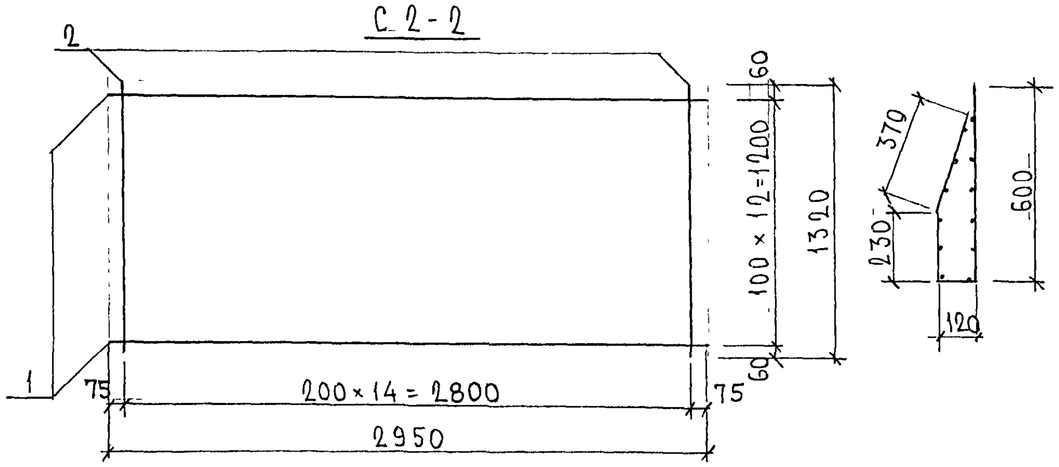

МАРКА	ПОЗ.	НАИМЕНОВАНИЕ		КОЛ. ШТ.	ОБОЗНАЧЕНИЕ	МАССА ПОЗИЦИИ, КГ	МАССА ИЗДЕЛИЯ, КГ
С 1-1 Н	1	∅ 5 ВрI	ℓ = 3120	6		2,70	
	2	∅ 5 ВрI	ℓ = 600	16		1,38	4,08
С 2-1	1	∅ 5 ВрI	ℓ = 2950	10		4,25	
	2	∅ 5 ВрI	ℓ = 990	15		2,14	6,39
С 2-2	1	∅ 5 ВрI	ℓ = 2950	13		5,52	
	2	∅ 5 ВрI	ℓ = 1320	15		2,85	8,37

Арматура класса ВрI по ГОСТ 6727-80*
Сварные соединения К1, К7 по ГОСТ 14098-91

НАЧ. ОТД.	ВАНАГ		
ГЛ. СПЕЦ.	БАСКО		
ГЛ. СПЕЦ.			
ЗАВ. ГР.	КОМИССАРОВА		
РАЗРАБ.	КОМИССАРОВА		
ПРОВЕР.	ГУРЕВИЧ		
Н. КОНТР.			

ТРС 41133

Сетки
Сборочный чертеж

СТАДИЯ	ЛИСТ	ЛИСТОВ
Р	1	1

МНИИТЭП
ОСК

ИНВ. № ПОДЛ. 1011 338 | ПОДПИСЬ И ДАТА | ВЗАМ. ИНВ. №

карт. НН16

Рис

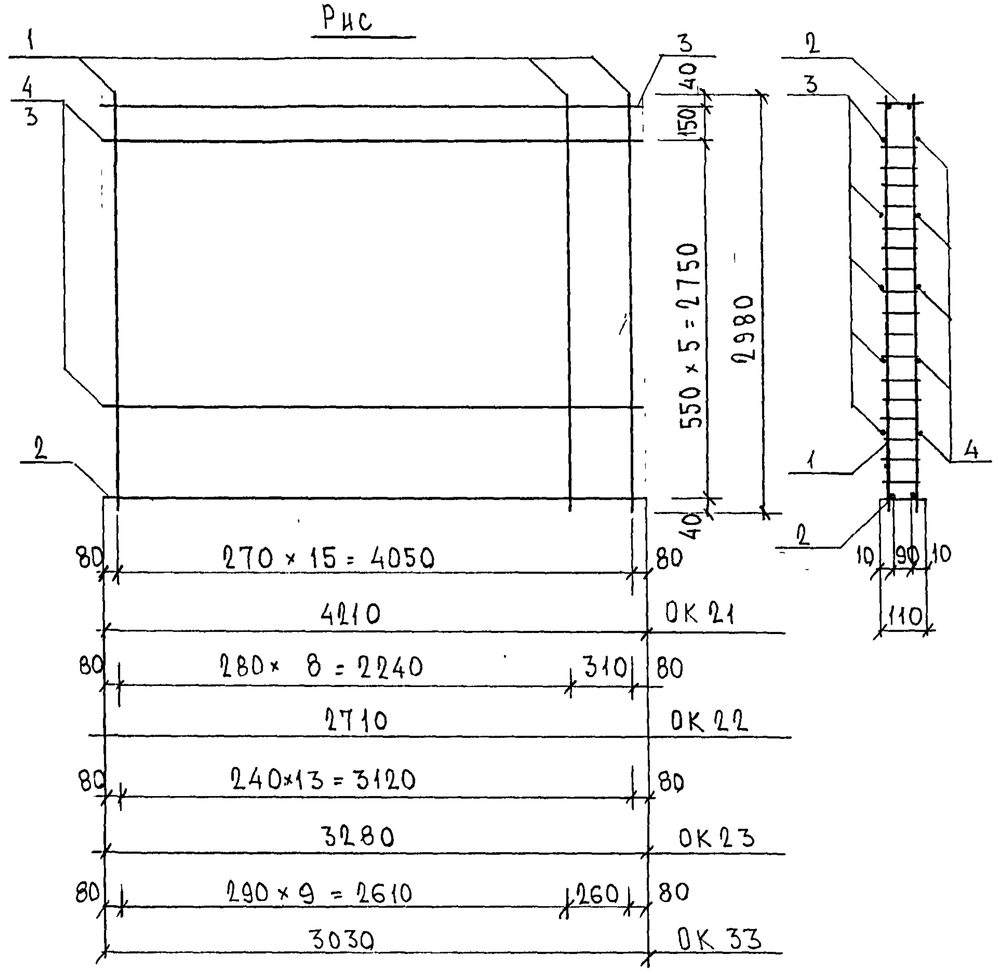

МАРКА	ПОЗ.	НАИМЕНОВАНИЕ	КОЛ ШТ.	ОБОЗНАЧЕНИЕ	МАССА ПОЗИЦИИ КГ	МАССА ИЗДЕЛИЯ, КГ
ОК 21	1	К 3Н 5,56 кг	16		88,96	
	2	К 3а 3,60 кг	2		7,20	
	3	⌀ 10 A III ℓ = 4210	5		12,99	
	4	⌀ 8 A III ℓ = 4210	5		8,31	117,46
ОК 22	1	К 3Н 5,56 кг	10		55,60	
	2	К 3б 2,32 кг	2		4,64	
	3	⌀ 10 A III ℓ = 2710	5		8,36	
	4	⌀ 8 A III ℓ = 2710	5		5,35	73,95
ОК 23	1	К 3Н 5,56 кг	14		77,84	
	2	К 3В 2,81 кг	2		5,62	
	3	⌀ 10 A III ℓ = 3280	5		10,12	
	4	⌀ 8 A III ℓ = 3280	5		6,48	
						100,06
ОК 33	1	К 3Н 5,56 кг	11		61,16	
	2	К 3Ж 2,60 кг	2		5,20	
	3	⌀ 10 A III ℓ = 3030	5		9,35	
	4	⌀ 8 A III ℓ = 3030	5		5,98	81,69

Арматура класса A III по ГОСТ 5781-82*, класса Bp I по ГОСТ 6727-80*
Сварные соединения К1-К7 по ГОСТ 14098-91.

НАЧ. ОТД.	ВАНАГ		7РС 41133.
ГЛ. СПЕЦ.	БАСКО		
ГЛ. СПЕЦ.			
ЗАВ. ГР.	СКОМОРОХОВА		Объемные каркасы. Сборочный чертеж
РАЗРАБ.	КОМИССАРОВА		
ПРОВЕР.			
Н. КОНТР.			

СТАДИЯ	ЛИСТ	ЛИСТОВ
Р	1	1

МНИИТЭП ОСК

ИНВ. № ПОДЛ. 1011 332 | ПОДПИСЬ И ДАТА | ВЗАМ. ИНВ. №

Арт. НН16 . ФОРМАТ А3

ОК 27, ОК 30, ОК 32

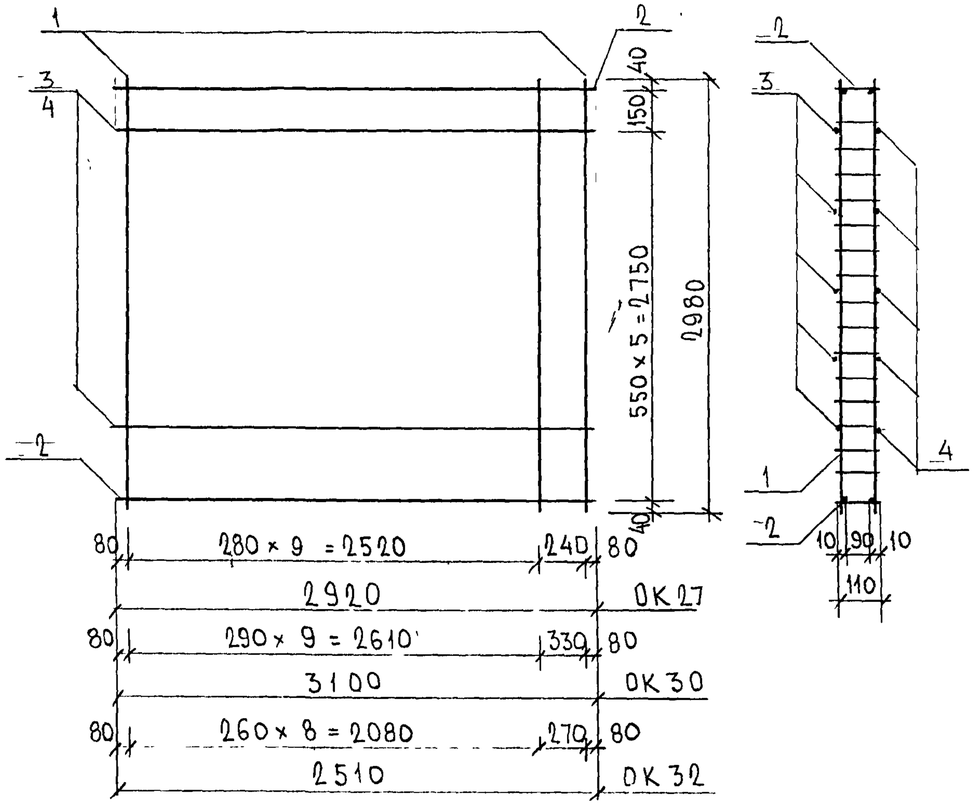

ОК 31

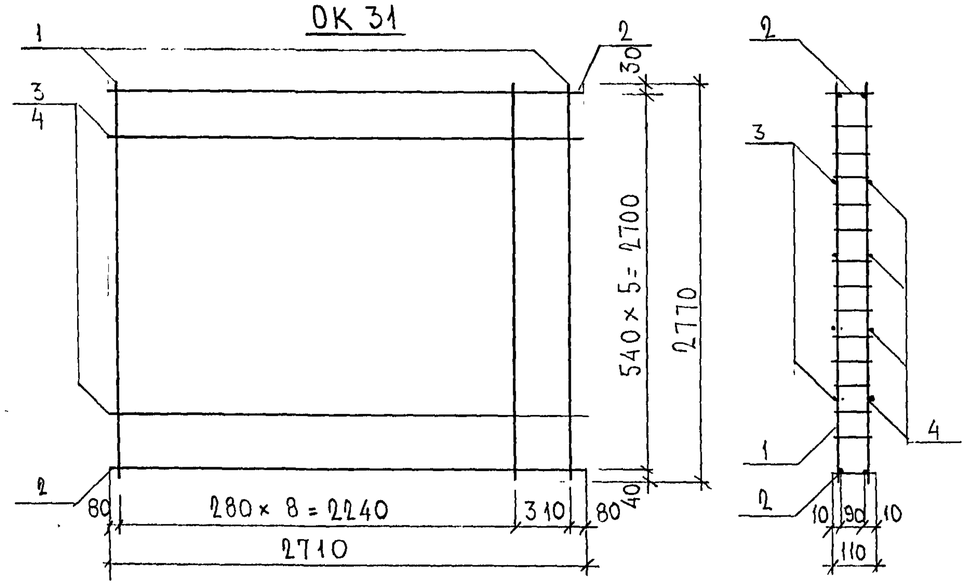

МАРКА	ПОЗ.	НАИМЕНОВАНИЕ		КОЛ. ШТ.	ОБОЗНАЧЕНИЕ	МАССА ПОЗИЦИИ, КГ	МАССА ИЗДЕЛИЯ, КГ
ОК 27	1	К3 Н	5,56	11		61,16	
	2	К 32	2,50	2		5.00	
	3	⌀10 AIII	ℓ=2920	5		9,02	
	4	⌀8 AIII	ℓ=2920	5		5,78	80,96
ОК 30	1	К3 Н	5,56	11		61,16	
	2	К 30	2,66	2		5,32	
	3	⌀10 AIII	ℓ=3100	5		9,56	
	4	⌀8 AIII	ℓ=3100	5		6,12	82,16
ОК 32	1	К3 Н	5,56	10		55,60	
	2	К 3е	2,14	2		4,28	
	3	⌀10 AIII	ℓ=2510	5		7,74	
	4	⌀8 AIII	ℓ=2510	5		4,96	72,58
ОК 31	1	К3-1	5,22	10		52,20	
	2	К 38	2,32	2		4,64	
	3	⌀10 AIII	ℓ=2710	4		6,69	
	4	⌀8 AIII	ℓ=2710	4		4,28	67,81

Арматура класса AIII по ГОСТ 5781-82*, класса BpI по 6727-80*
Сварные соединения К1-К7 по ГОСТ 14098-91

НАЧ. ОТД.	ВАНАГ		7РС 41 133
ГЛ. СПЕЦ.	БАСКО		
ГЛ. СПЕЦ.			
ЗАВ. ГР.	СКОМОРОХОВА		Объемные каркасы. Сборочный чертеж
РАЗРАБ.	КОМИССАРОВА		
ПРОВЕР.			
Н. КОНТР.			

СТАДИЯ	ЛИСТ	ЛИСТОВ
Р	1	1

МНИИТЭП ОСК

ИНВ. № ПОДЛ. 10-1-132 | ПОДПИСЬ И ДАТА | ВЗАМ. ИНВ. №

Карт. НН16

ФОРМАТ А3

ОК3а;

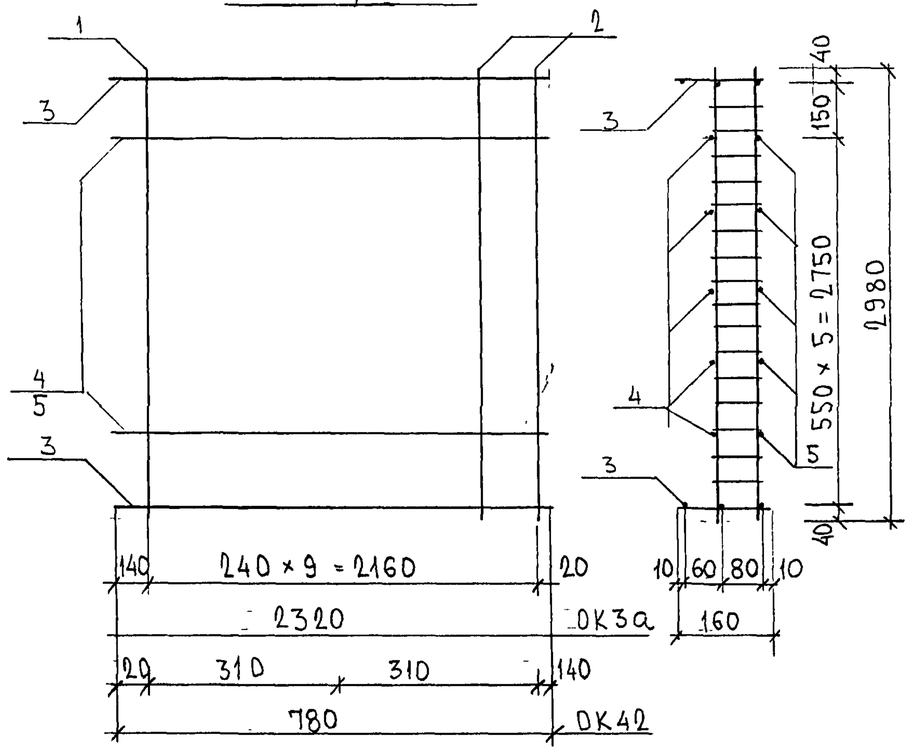

ОК41

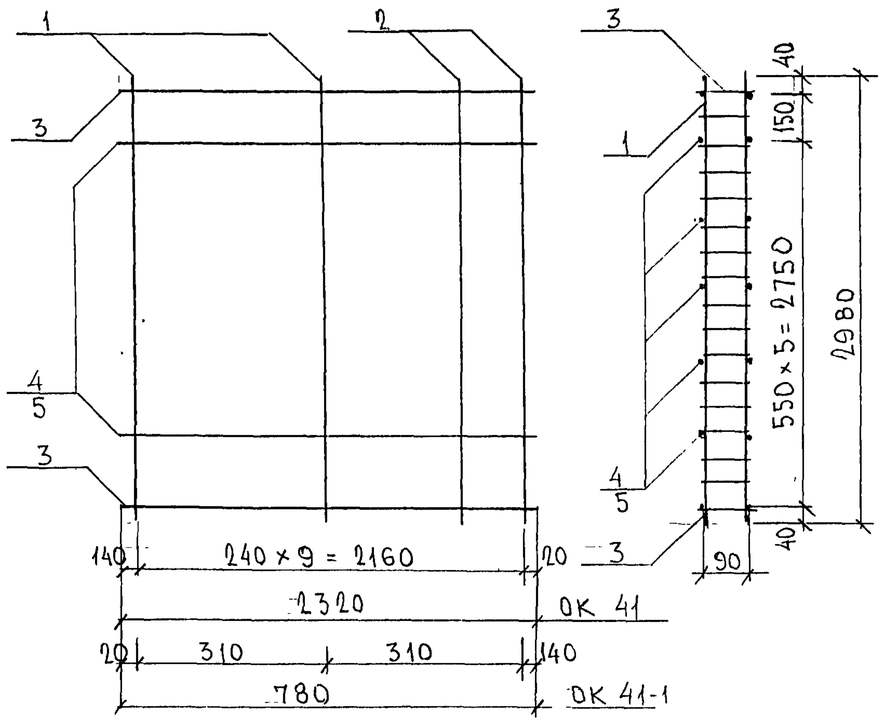

МАРКА	ПОЗ.	НАИМЕНОВАНИЕ	КОЛ. ШТ.	ОБОЗНАЧЕНИЕ	МАССА ПОЗИЦИИ, КГ	МАССА ИЗДЕЛИЯ, КГ
ОК3а	1	К3Н 5,56 кг	8		44,48	
	2	К42 5,60 кг	2		11,20	
	3	К47 3,12	2		6,24	
	4	⌀10AIII ℓ = 2320кг	5		7,16	
	5	⌀8AIII ℓ = 2320кг	5		4,58	73,66
ОК42	1	К42 5,60 кг	2		11,20	
	2	К3Н 5,56 кг	1		5,56	
	3	К48 1,06 кг	2		2,12	
	4	⌀10AIII ℓ = 780 кг	5		2,41	
	5	⌀8AIII ℓ = 780 кг	5		1,54	22,83
ОК41	1	К41 5,63 кг	8		45,04	
	2	К41-1 5,55 кг	2		11,10	
	3	К44 2,08 кг	2		4,16	
	4	⌀10AIII ℓ = 2320кг	5		7,16	
	5	⌀8AIII ℓ = 2320кг	5		4,58	72,04
ОК41-1	1	К41-1 5,55	2		11,10	
	2	К41 5,63	1		5,63	
	3	К45 0,72	2		1,44	
	4	⌀10AIII ℓ = 780кг	5		2,41	
	5	⌀8AIII ℓ = 780кг	5		1,54	22,12

НАЧ.ОТД.	ВАНАГ		
ГА.СПЕЦ.	БАСКО		
ГА.СПЕЦ.			
ЗАВ.ГР.	КОМИССАРОВА		
РАЗРАБ.	КОМИССАРОВА		
ПРОВЕР.			
Н.КОНТР.			

7РС 41133

Объемные каркасы
Сборочный чертеж.

СТАДИЯ	ЛИСТ	ЛИСТОВ
Р	1	1

МНИИТЭП
ОСК

Инв.№ подл. 10112-22 | Подпись и дата | Взам.инв.№

Карт. НН16

ФОРМАТ А3

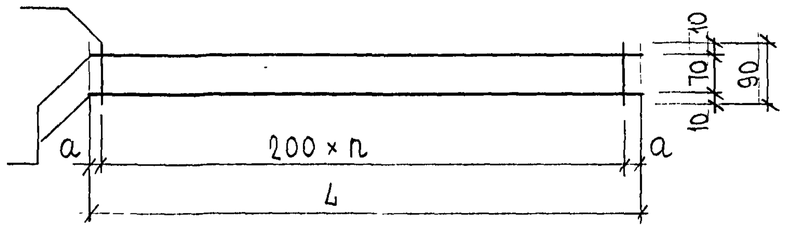

Марка	L	n	a
К 3а	4210	20	105
К 3б	2710	13	55
К 3в	3280	16	40
К 3г	2920	14	60
К 3д	3100	15	50
К 3е	2510	12	55
К 3ж	3030	15	15

Марка	Поз.	Наименование		Кол. шт.	Обозначение	Масса позиции, кг	Масса изделия, кг
К 3а	1	⌀ 8 AIII	ℓ = 4210	2		3,33	
	2	⌀ 5 BpI	ℓ = 90	21		0,27	3,60
К 3б	1	⌀ 8 AIII	ℓ = 2710	2		2,14	
	2	⌀ 5 BpI	ℓ = 90	14		0,18	2,32
К 3в	1	⌀ 8 AIII	ℓ = 3280	2		2,59	
	2	⌀ 5 BpI	ℓ = 90	17		0,22	2,81
К 3г	1	⌀ 8 AIII	ℓ = 2920	2		2,31	
	2	⌀ 5 BpI	ℓ = 90	15		0,19	2,50
К 3д	1	⌀ 8 AIII	ℓ = 3100	2		2,45	
	2	⌀ 5 BpI	ℓ = 90	16		0,21	2,66
К 3е	1	⌀ 8 AIII	ℓ = 2510	2		1,98	
	2	⌀ 5 BpI	ℓ = 90	12		0,16	2,14
К 3ж	1	⌀ 8 AIII	ℓ = 3030	2		2,39	
	2	⌀ 5 BpI	ℓ = 90	16		0,21	2,60

Арматура класса AIII по ГОСТ 5781-82*, класса BpI по ГОСТ 6727-80*
Сварные соединения К1-К7 по ГОСТ 14098-91

Нач. отд.	Ванаг		7РС41133
Гл. спец.	Баско		
Гл. спец.			
Зав. гр.	Скоморохова		Каркасы
Разраб.	Комиссарова		Сборочный чертеж
Провер.			
Н. контр.			

Стадия	Лист	Листов
Р	1	1

МНИИТЭП ОСК

Инв. № подл. | Подпись и дата | Взам. инв. №
1011338

Карт. НН16

Формат А3

РИС. 1

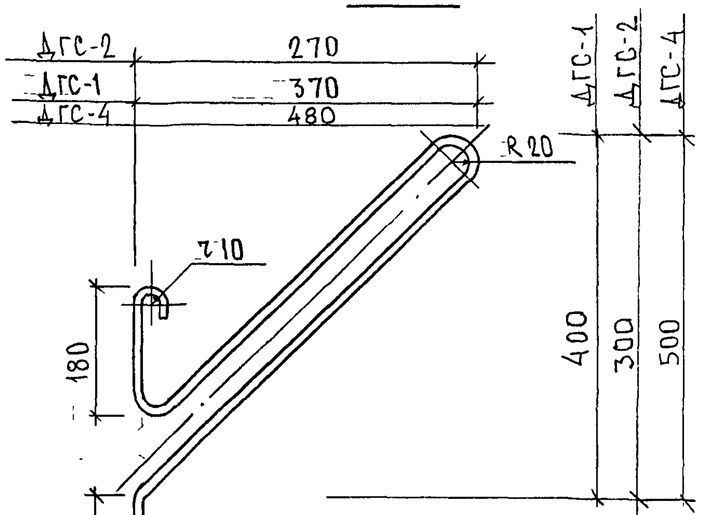

РИС. 2

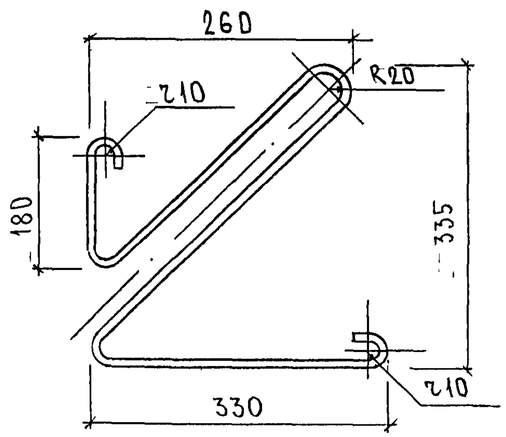

РИС.	МАРКА	ПОЗ.	НАИМЕНОВАНИЕ	КОЛ. ШТ.	ОБОЗНАЧЕНИЕ	МАССА ПОЗИЦИИ, КГ	МАССА ИЗДЕЛИЯ, КГ
1	ДГС-1	1	⌀6 ℓ=1795	1		0,40	0,40
	ДГС-2	1	⌀6 ℓ=1385	1		0,31	0,31
	ДГС-4	1	⌀6 ℓ=2240	1		0.50	0.50
2	ДГС-3	1	⌀6 ℓ=1330	1		0.29	0.29

АРМАТУРНАЯ ПРОВОЛОКА 6.0-Т-1-12Х13 ПО ГОСТ 18143-72

НАЧ.ОТД.	ВАНАГ		
ГЛ.СПЕЦ.	БАСКО		
ГЛ.СПЕЦ			
ЗАВ.ГР.	ГУРЕВИЧ		
РАЗРАБ.	ТЕЛЕСНИЦКАЯ		
ПРОВЕР.			
Н.КОНТР			

7РС.41133

ДИСКРЕТНЫЕ ГИБКИЕ СВЯЗИ

СТАДИЯ	ЛИСТ	ЛИСТОВ
Р.	1	1

МНИИТЭП ОСК

Копировал

ФОРМАТ А3

ИНВ.№ ПОДЛ. | ПОДПИСЬ И ДАТА | ВЗАМ.ИНВ.№

ДРС-1

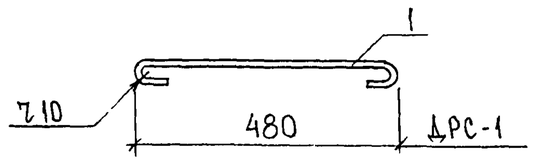

ДРС-2

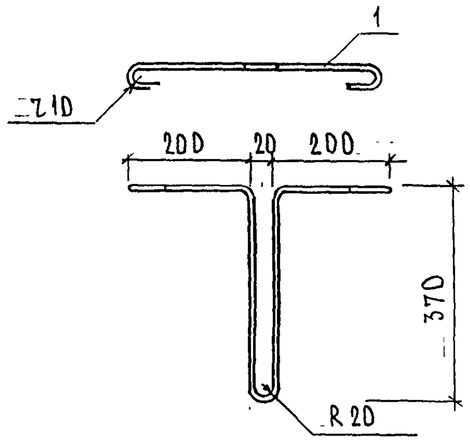

МАРКА	ПОЗ.	НАИМЕНОВАНИЕ	КОЛ. ШТ.	ОБОЗНАЧЕНИЕ	МАССА ПОЗИЦИИ КГ	МАССА ИЗДЕЛИЯ КГ
ДРС-1	1	⌀ 6 ℓ = 572	1		0,13	0,13
ДРС-2	1	⌀ 6 ℓ = 1222	1		0,27	0,27

АРМАТУРНАЯ ПРОВОЛОКА 6.0-Т-1-12Х13 ПО ГОСТ 18143-72

НАЧ.ОТД.	БАНАГ		
ГЛ.СПЕЦ.	БАСКО		
ГЛ.СПЕЦ.			
ЗАВ.ГР.	ГУРЕВИЧ		
РАЗРАБ.	ГЕЛЕСНИЦКАЯ		
ПРОВЕР.			
Н.КОНТР.			

7РС 41133.

ДИСКРЕТНЫЕ ГИБКИЕ СВЯЗИ

СТАДИЯ	ЛИСТ	ЛИСТОВ
Р	1	1

МНИИТЭП ОСК

Копировал

ИНВ.№ ПОДЛ.	ПОДПИСЬ И ДАТА	ВЗАМ. ИНВ.№
25284		

РИС. 1

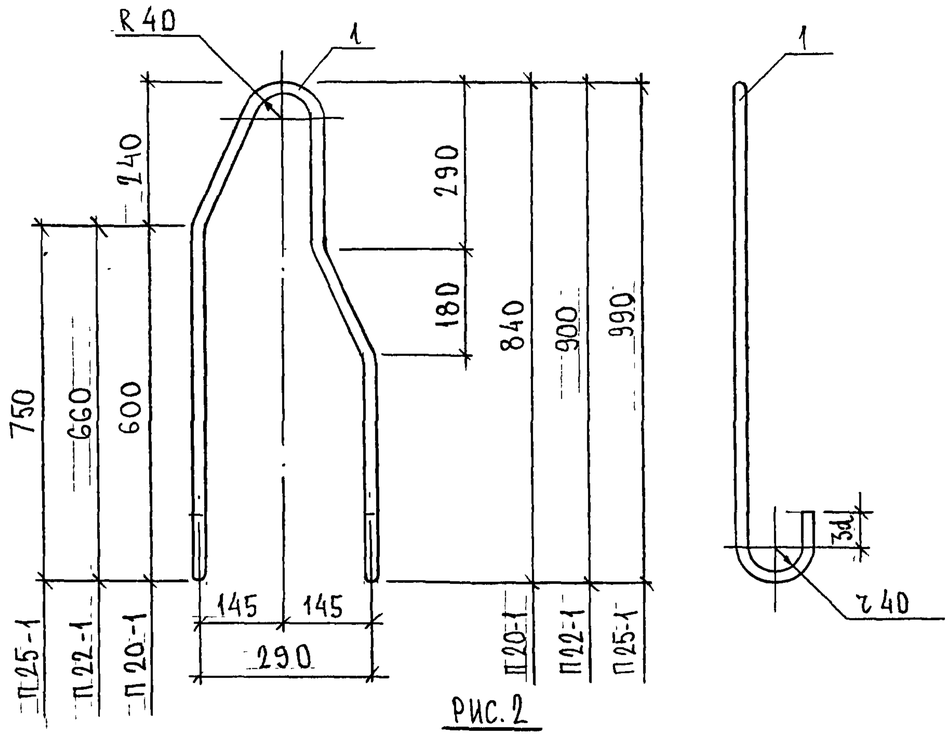

РИС. 2

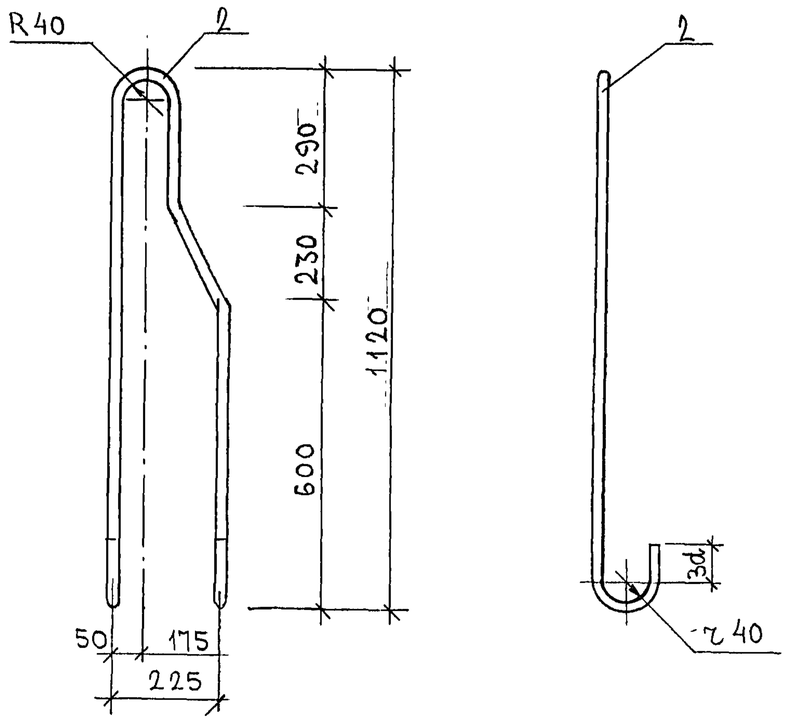

РИС	МАРКА	ПОЗ.	НАИМЕНОВАНИЕ	КОЛ. ШТ.	ОБОЗНАЧЕНИЕ	МАССА ПОЗИЦИИ КГ	МАССА ИЗДЕЛИЯ КГ
1	П 20-1	1	⌀ 20 AI ℓ=2220	1		5,47	5,47
	П 22-1	1	⌀ 22AI ℓ=2340	1		6.98	6.98
	П 25-1	1	⌀ 25AI ℓ=2520	1		9.68	9.68
2	П 20-2	2	⌀ 20AI ℓ=2630	1		6.49	6.49

АРМАТУРА КЛАССА AI ПО ГОСТ 5781-82*

НАЧ. ОТД.	ВАНАГ		7РС.41133.
ГЛ. СПЕЦ.	БАСКО		
ГЛ. СПЕЦ			
ЗАВ. ГР.	ГУРЕВИЧ		ПЕТЛИ
РАЗРАБ.	ТЕЛЕСНИЦКАЯ		
ПРОВЕР			
Н. КОНТР.			

СТАДИЯ	ЛИСТ	ЛИСТОВ
Р.	1	

МНИИТЭП ОСК

Карт 4416

ИНВ. № ПОДЛ.	ПОДПИСЬ И ДАТА	ВЗАМ. ИНВ. №
8526-22		

РИС. 1

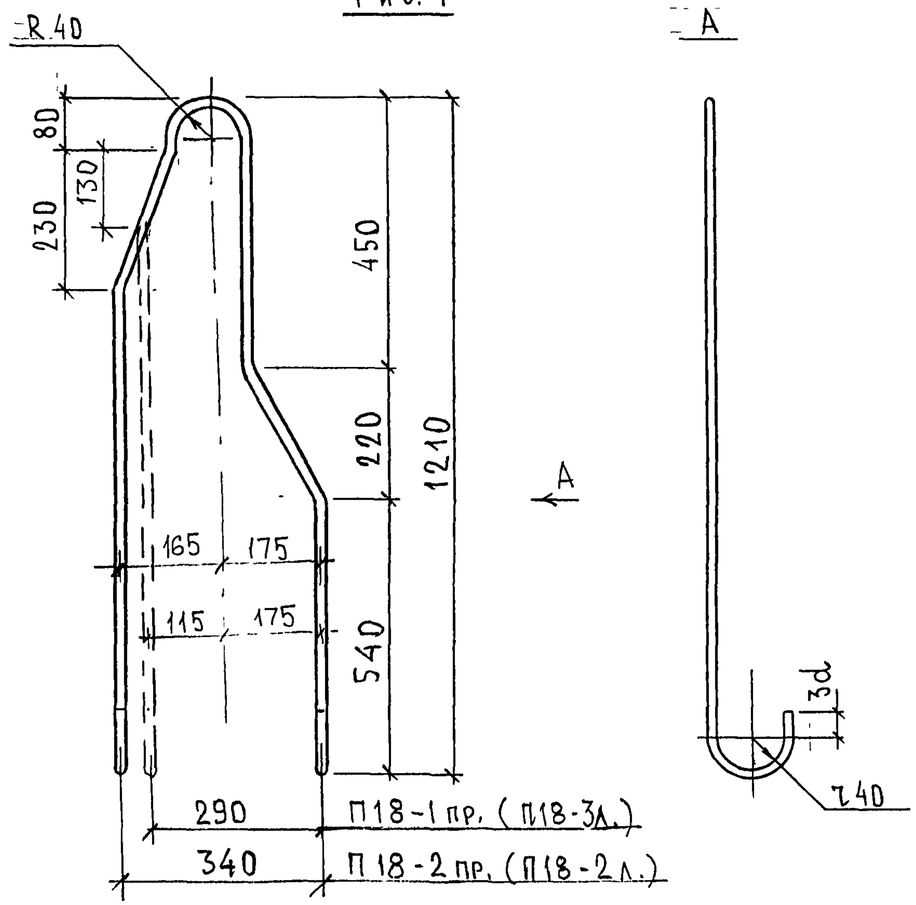

РИС.	МАРКА	ПОЗ.	НАИМЕНОВАНИЕ	КОЛ. ШТ.	ОБОЗНАЧЕНИЕ	МАССА ПОЗИЦИИ КГ	МАССА ИЗДЕЛИЯ КГ
.1	П18-3 пр. П18-3 лев	1	⌀ 18 AI ℓ = 2770	1		5.53	5.53
	П18-2 пр П18-2 лев	1	⌀ 18 AI ℓ = 2770	1		5.53	5.53

Арматура класса AI по ГОСТ 5781-82*

На рисунке изображена правая петля, левую петлю см. зеркально.

НАЧ. ОТД	БАНАГ		7РС 41133
ГЛ. СПЕЦ	БАСКО		
ГЛ. СПЕЦ			
ЗАВ. ГР.	ГУРЕВИЧ		Петли
РАЗРАБ.	ТЕЛЕСНИЦКАЯ		
ПРОВЕР.			
Н. КОНТР.			

СТАДИЯ	ЛИСТ	ЛИСТОВ
Р.	1	

МНИИТЭП ОСК

Копировал 4416

ИНВ. № ПОДЛ. | ПОДПИСЬ И ДАТА | ВЗАМ. ИНВ. №

П 14-3ПР., П 16-3ПР.

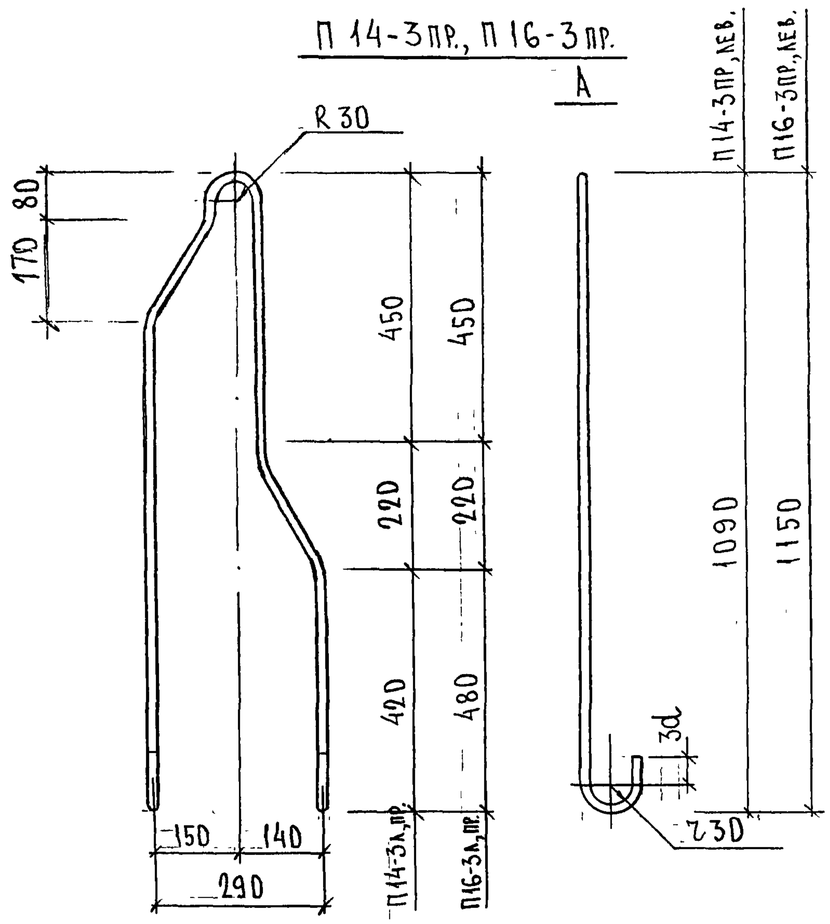

П 14-3 лев., П 16-3 лев. зеркальны изображенным

МАРКА	ПОЗ.	НАИМЕНОВАНИЕ	КОЛ. ШТ.	ОБОЗНАЧЕНИЕ	МАССА ПОЗИЦИИ КГ	МАССА ИЗДЕЛИЯ КГ
П 14-3ПР. П 14-3 ЛЕВ.	1	⌀ 14 AI ℓ = 2500	1		3.02	3.02
П 16-3ПР. П 16-3 ЛЕВ.		⌀ 16 AI ℓ = 2650	1		4,18	4,18

Арматура класса AI по ГОСТ 5781-82*.

НАЧ. ОТД	ВАНАГ		7РС 41133
ГА. СПЕЦ.	БАСКО		
ГА. СПЕЦ.			
ЗАВ. ГР.	ГУРЕВИЧ		ПЕТЛИ
РАЗРАБ.	ТЕЛЕСНИЦКАЯ		
ПРОВЕР.			
Н. КОНТР			

СТАДИЯ	ЛИСТ	ЛИСТОВ
Р.	1	1

МНИИТЭП ОСК

Карт 4416

ИНВ. № ПОДЛ. 8216-14 | ПОДПИСЬ И ДАТА | ВЗАМ. ИНВ. №

Рис. 1

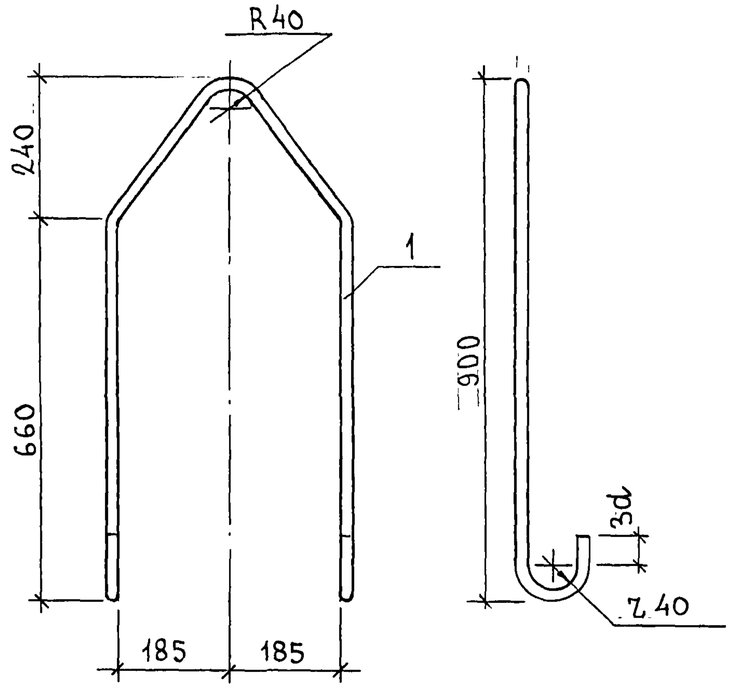

Рис 2

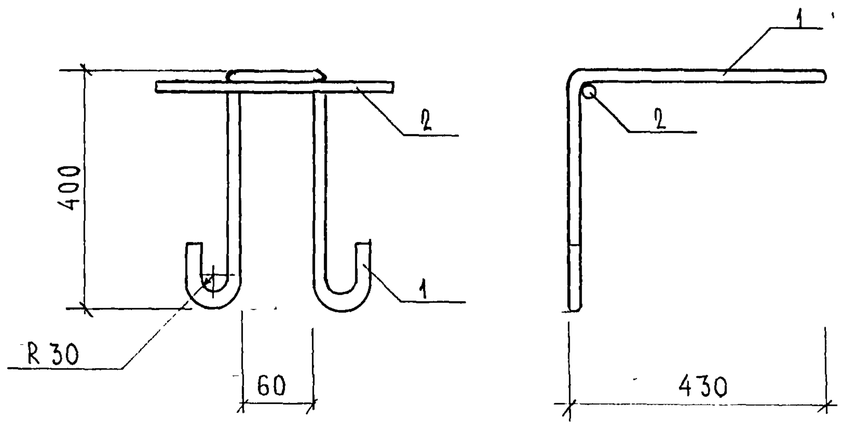

Рис.	Марка	Поз.	Наименование		Кол.	Обозначение	Масса	Масса
1	П22-4	1	Ф 22 AI	ℓ = 2360	1		7,04	7,04
2	ПА 16 4/400	1	Ø16 AI	ℓ = 1870	1		2,95	
		2	Ø16 AI	ℓ = 200	1		0,32	3,27

Арматура класса А-I по ГОСТ 5781-82.

Нач. отд.	Ванаг		
Гл. спец.	Баско		
Зав. груп.	Гургенич		
Разраб.	Литвак		
Провер.			

ЧРС 41133

Петли

Стадия	Лист	Листов
Р		1

МНИИТЭП ОСК

Инв № подл. | Подпись и дата | Взам. инв. №

Карт. 4416

Формат А3

П16-5пр.

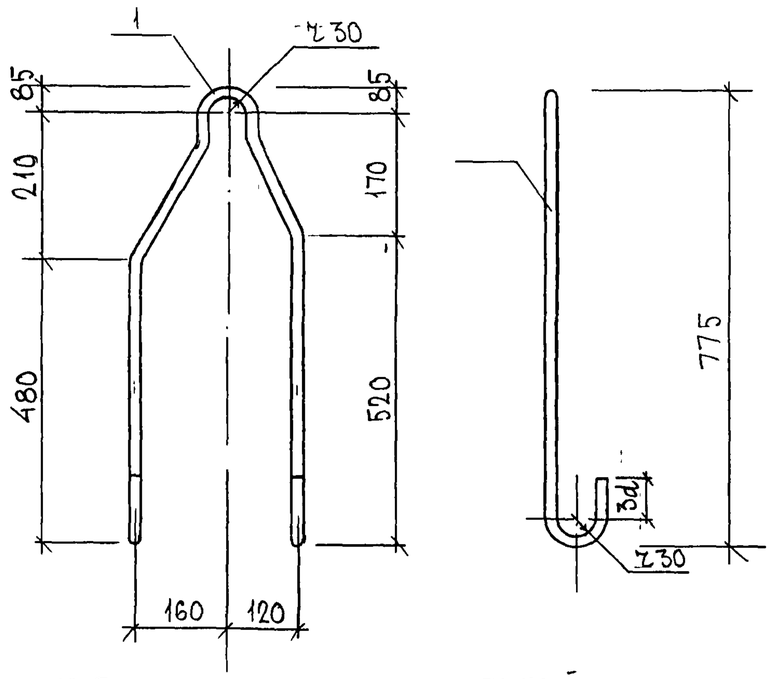

П16-5лев ЗЕРКАЛЬНА ИЗОБРАЖЕННОЙ

МАРКА	ПОЗ.	НАИМЕНОВАНИЕ	КОЛ. ШТ.	ОБОЗНАЧЕНИЕ	МАССА ПОЗИЦИЙ КГ	МАССА ИЗДЕЛИЯ КГ
П16-5пр; П16-5лев	1	⌀16 AI ℓ=1875	1		2.96	2.96

Арматура класса AI по ГОСТ 5781-82

НАЧ.ОТД.	ВАНАГ		
ГА.СПЕЦ.	БАСКО		
ГА.СПЕЦ.			
ЗАВ.ГР.	ГУРЕВИЧ		
РАЗРАБ.	ЗАЙЦЕВА		
ПРОВЕР.			
Н.КОНТР.			

7РС 41133

ПЕТАИ

СТАДИЯ	ЛИСТ	ЛИСТОВ
Р	1	1

МНИИТЭП ОСК

ИНВ.№ ПОДЛ.	ПОДПИСЬ И ДАТА	ВЗАМ. ИНВ.№
25269		

П-1, П-2

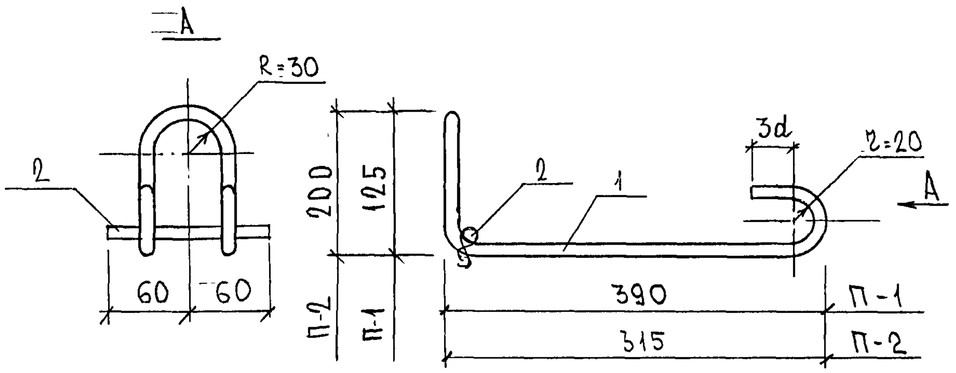

П-3

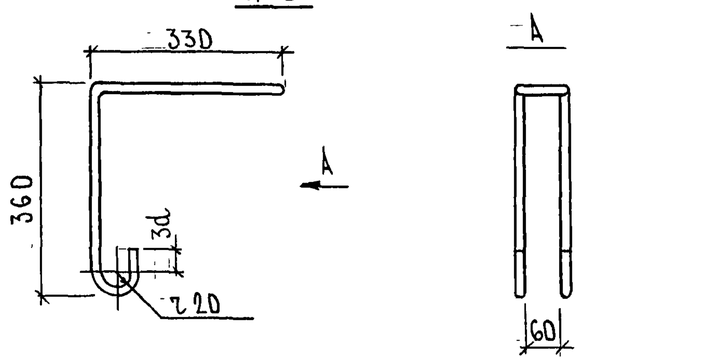

П-4

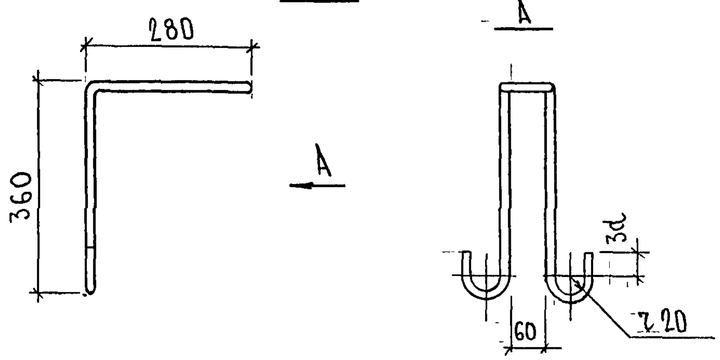

МАРКА	ПОЗ.	НАИМЕНОВАНИЕ		КОЛ ШТ.	ОБОЗНАЧЕНИЕ	МАССА ПОЗИЦИИ, КГ	МАССА ИЗДЕЛИЯ, КГ
П-1 .	1	⌀ 12 AI	ℓ = 1090	1		0.97	0 97
П-3	1	⌀ 12 AI	ℓ = 1533	1		1,36	1,36
П-4	1	⌀ 12 AI	ℓ = 1433	1		1,27	1,27
П-2	1	⌀ 12 AI	ℓ = 1090	1		0,97	1.08
	2	⌀ 12 AI	ℓ = 120	1		0,11	

АРМАТУРА КЛАССА AI ПО ГОСТ, 5781-82*.

НАЧ. ОТД	ВАНАГ		7РС 41133
ГЛ. СПЕЦ.	БАСКО		
ГЛ. СПЕЦ.			
ЗАВ. ГР.	ГУЛЬБИЧ		ПЕТЛИ
РАЗРАБ.	ЗАЙЦЕВА		
ПРОВЕР.			
Н. КОНТР.			

СТАДИЯ	ЛИСТ	ЛИСТОВ
Р	1	1

МНИИТЭП ОСК

Карт 4416

ФОРМАТ А3

ИНВ № ПОДЛ. | ПОДПИСЬ И ДАТА | ВЗАМ. ИНВ. №

РИС. 1

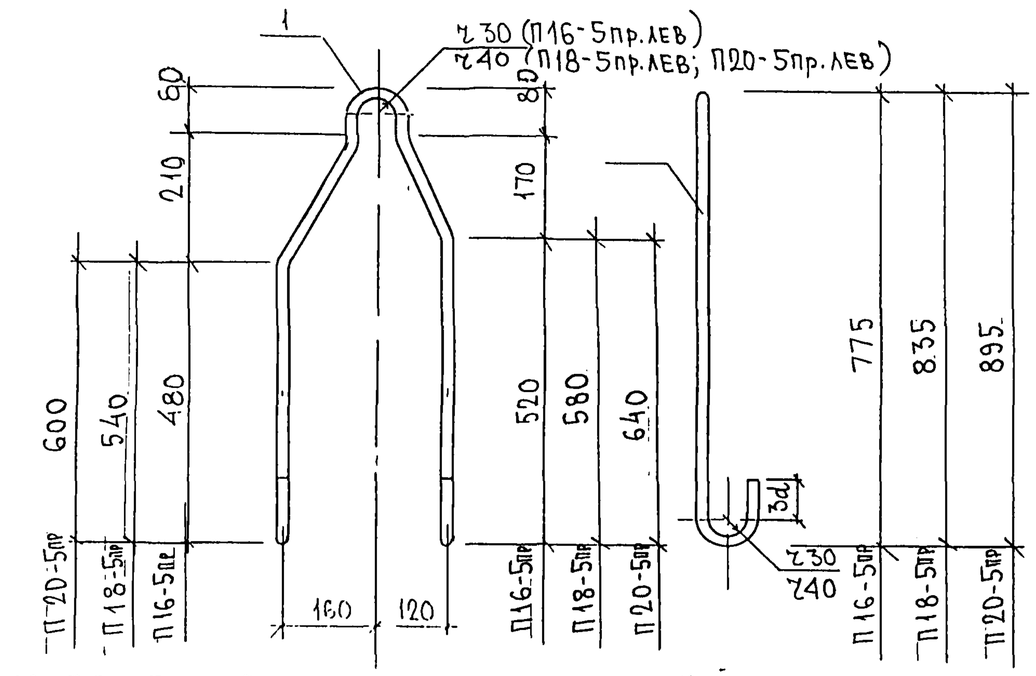

П20-5Л, П18-5Л, П16-5 лев. ЗЕРКАЛЬНЫ ИЗОБРАЖЕНИЮ

МАРКА	ПОЗ.	НАИМЕНОВАНИЕ	КОЛ. ШТ.	ОБОЗНАЧЕНИЕ	МАССА ПОЗИЦИИ КГ	МАССА ИЗДЕЛИЯ КГ
П16-5пр; П16-5лев	1	⌀16 AI ℓ=1875	1		2.96	2.96
П18-5пр. П18-5лев.	1	⌀18 AI ℓ=2040	1		4,08	4,08
П20-5пр. П20-5лев.	1	⌀20 AI ℓ=2173	1		5,36	5,36

АРМАТУРА КЛАССА AI ПО ГОСТ 5781-82

НАЧ.ОТД	ВАНАГ		
ГЛ.СПЕЦ	БАСКО		
ГЛ.СПЕЦ			
ЗАВ.ГР.	ГУРЕВИЧ		
РАЗРАБ.	ЗАЙЦЕВА		
ПРОВЕР.			
Н.КОНТР			

7РС 41133

ПЕТЛИ

СТАДИЯ	ЛИСТ	ЛИСТОВ
Р	1	1

МНИИТЭП
ОСК

Карт. 4416

Инв.№ подл.

РИС. 1

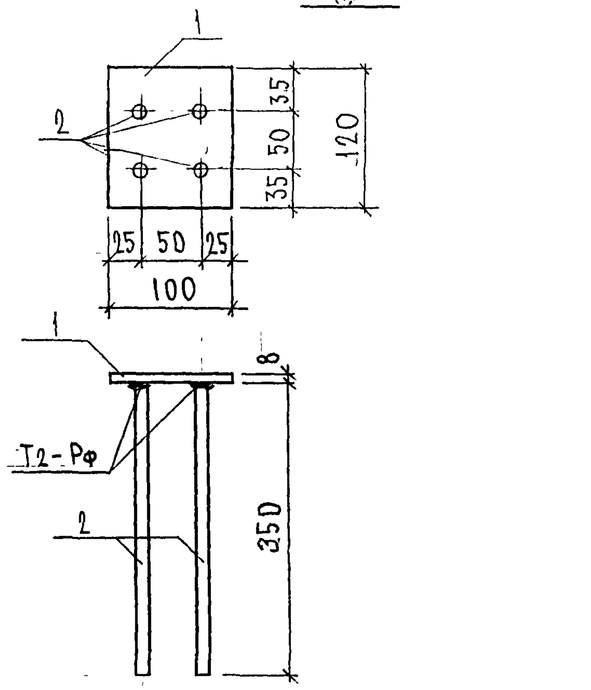

РИС. 2

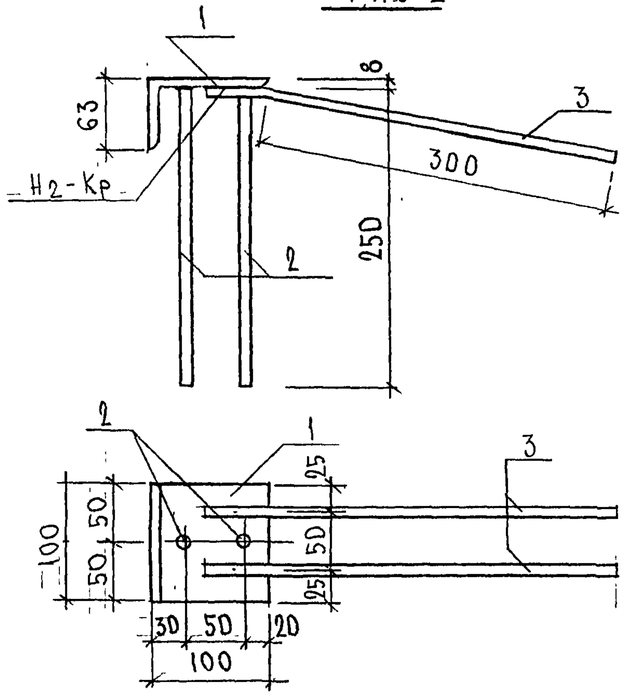

Рис	Марка	Поз.	Наименование	Кол. шт.	Обозначение	Масса позиции кг	Масса изделия кг
1	3Д-1	1	-100×8 ℓ=120	1		0,75	
		2	⌀ 12 А II ℓ=365	4		1,30	2,05
-2	3Д 2-1	1	L 63×100×8 ℓ=100	1		0,99	
		2	⌀ 12 А II ℓ=265	2		0,47	
		3	⌀ 12 А II ℓ=350	2		0,62	2,08
	3Д-2	1	L 63×100×8 ℓ=100	1		0.99	
		2	⌀ 12 А II ℓ=265	2		0.47	1.46

Полосовая сталь (ГОСТ 103-76*) марки Ст3кп по ГОСТ 535-88, сталь угловая по ГОСТ 8510-72. Арматура класса А II по ГОСТ 5781-82*.

Нач.отд	Ванаг		ТРС 41133
Гл.спец.	Баскэ		
Гл.спец.			
Зав.гр.	Гуревич		Закладные детали. Сборочный чертеж
Разраб.	Телесницкая		
Провер.			
Н.контр.			

Стадия	Лист	Листов
Р.	1	1

МНИИТЭП ОСК

Инв. № подл. | Подпись и дата | Взам. инв. №

Карт 4416

М 10-1, М 11-1

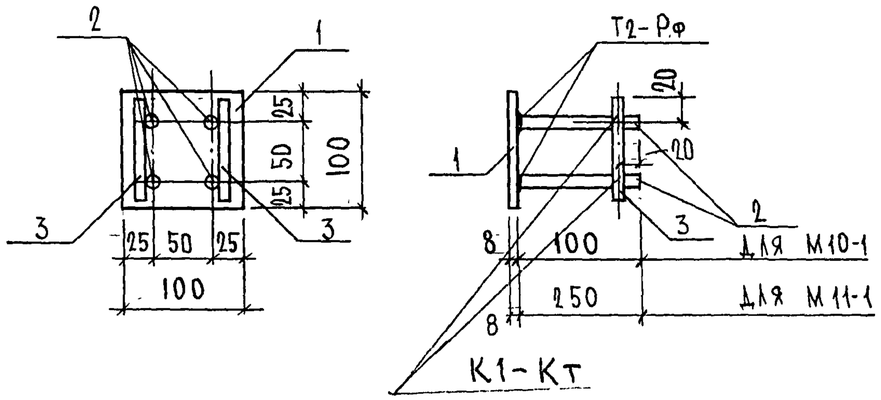

МШ-5

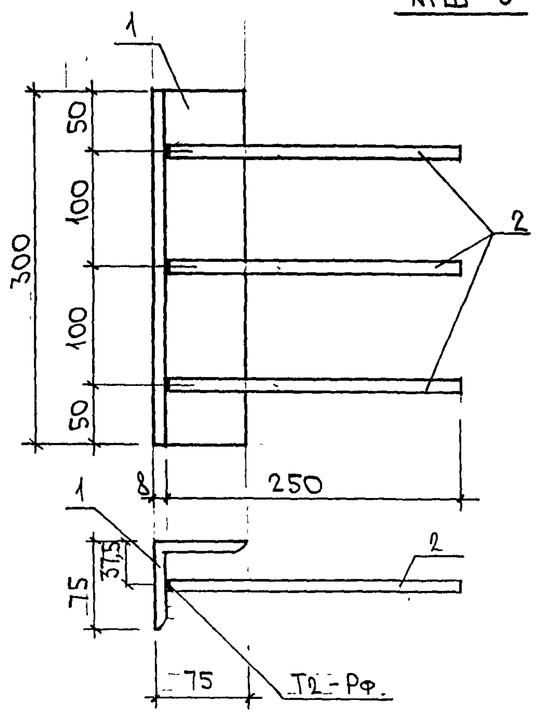

МАРКА	ПОЗ.	НАИМЕНОВАНИЕ	КОЛ. ШТ.	ОБОЗНАЧЕНИЕ	МАССА ПОЗИЦИИ КГ	МАССА ИЗДЕЛИЯ КГ
М 10-1	1	- 100×8 ℓ=100	1		0,63	
	2	⌀ 10 А II ℓ=115	4		0,29	
	3	⌀ 10 А II ℓ=90	2		0,11	1,03
М 11-1	1	- 100×8 ℓ=100	1		0,63	
	2	⌀ 10 А II ℓ=265	4		0,65	
	3	⌀ 10 А II ℓ=90	2		0,11	1,39
МШ-5	1	L75×8 ℓ=300	1		2,71	
	2	⌀ 10 А II ℓ=265	3		0,49	3,20

Полосовая сталь ГОСТ 103-76* марки Ст3кп по ГОСТ 535-88.
Арматура класса А II по ГОСТ 5781-82*

НАЧ.ОТД.	ВАНАГ		7РС 41 133
ГЛ.СПЕЦ.	БАСКО		
ГЛ.СПЕЦ.			
ЗАВ.ГР.	ГУРЕВИЧ		Закладные детали. Сборочный чертеж
РАЗРАБ.	ТЕЛЕСНИЦКАЯ		
ПРОВЕР.			
Н.КОНТР.			

СТАДИЯ	ЛИСТ	ЛИСТОВ
Р.	1	1

МНИИТЭП ОСК

ИНВ.№ ПОДЛ. | ПОДПИСЬ И ДАТА | ВЗАМ.ИНВ.№

Карт 4416

РИС. 1

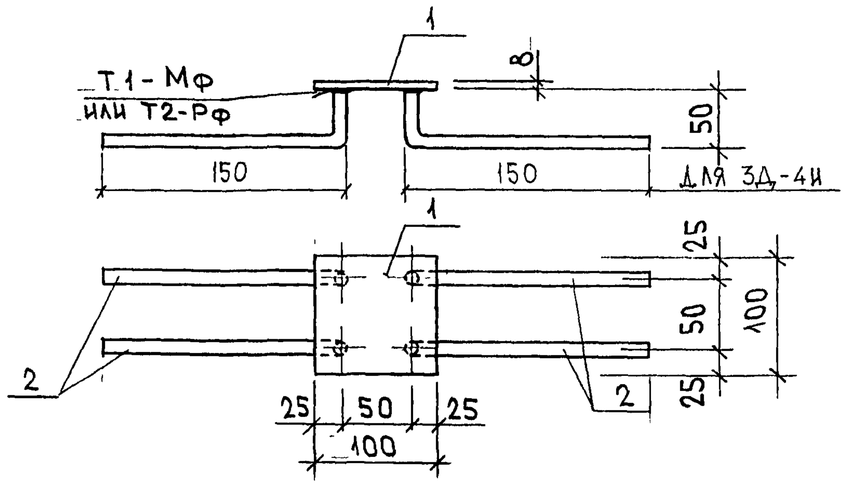

РИС. 2

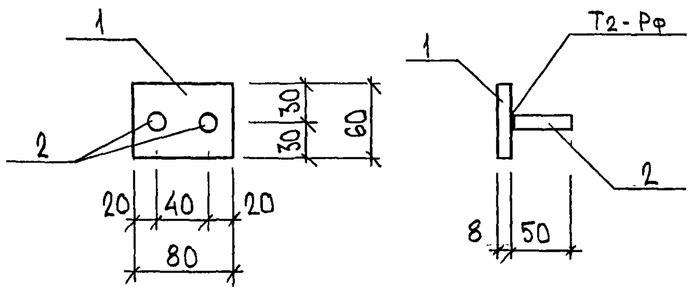

РИС.	МАРКА	ПОЗ.	НАИМЕНОВАНИЕ		КОЛ.	ОБОЗНАЧЕНИЕ	МАССА	МАССА
1	3Д-4	1	-100×8	ℓ=100	1		0,63	
		2	⌀10 AII	ℓ=265	4		0,65	1,28
2	3Д-5	1	-80×8	ℓ=60	1		0.30	
		2	⌀10 AII	ℓ=50	2		0.06	0.36
1	3Д-4И	1	-100×8	ℓ=100	1		0,63	
		2	⌀10 AII	ℓ=200	4		0,49	1,12

ПОЛОСОВАЯ СТАЛЬ (ГОСТ 103-76) МАРКИ СТ3КП ПО ГОСТ 535-88;
АРМАТУРА КЛАССА AII ПО ГОСТ 5781-82

НАЧ.ОТД.	БАНАГ		7РС 41133
ГЛ.СПЕЦ.	БАСКО		
ЗАВ.ГР.	ГУРЕВИЧ		
РАЗРАБ.	УМЯРОВА		
			Закладная деталь. Сборочный чертеж

СТАДИЯ	ЛИСТ	ЛИСТОВ
Р	1	1

МНИИТЭП ОСК

ИНВ.№ ПОДЛ. 2526 27 | ПОДПИСЬ И ДАТА | ВЗАМ. ИНВ.№

Карт. 4416

Формат А3

	ШИФР	НАИМЕНОВАНИЕ	КОЛ. ЛИСТ.	ДАТА ВВОДА	ДАТА ОТМЕНЫ
1	7РС41133	ПАНЕЛИ НАРУЖНЫХ СТЕН ЖЕЛЕЗОБЕТОННЫЕ НЕСУЩИЕ ТРЕХСЛОЙНЫЕ С ПОВЫШЕННЫМИ ТЕПЛОТЕХНИЧЕСКИМИ ХАРАКТЕРИСТИКАМИ			
		СОДЕРЖАНИЕ	1	ПРИКАЗ	
		ПОЯСНИТЕЛЬНАЯ ЗАПИСКА	12	№41-ТО	
		НОМЕНКЛАТУРА ИЗДЕЛИЙ	6	ОТ	
		ВЕДОМОСТЬ РАСХОДА СТАЛИ	3	31.12.	
		СБОРОЧНЫЕ ЧЕРТЕЖИ	107	1997г.	
		УЗЛЫ ГАБАРИТНЫЕ	37		
		УЗЛЫ АРМАТУРНЫЕ	8		
		ИЗДЕЛИЯ АРМАТУРНЫЕ	38		
		ПЕТЛИ	6		
		ЗАКЛАДНЫЕ ДЕТАЛИ	3		
		УЗЛЫ РАСКЛАДКИ УТЕПЛИТЕЛЯ	8		
2	7РС41133	ОТКОРРЕКТИРОВАН		11.02 1998г	
3	7РС41133	ОТКОРРЕКТИРОВАН		16.03 1998г	
4	7РС41133	ОТКОРРЕКТИРОВАНО 40 ИЗДЕЛИЙ		30.06 1999г	
5	7РС41133	ОТКОРРЕКТИРОВАН И ДОПОЛНЕН		30.12 1999г	

инв.№ 10113332

7РС41133

ИНФОРМАЦИОННАЯ КАРТА

СТАДИЯ	ЛИСТ	ЛИСТОВ
Р	1	1

МНИИТЭП ОСК

карт. НН16