ТИПОВОЙ ПРОЕКТ
903-1-224.86

КОТЕЛЬНАЯ С ТРЕМЯ КОТЛАМИ КВ-ТС(В)-10 И ТРЕМЯ КОТЛАМИ КЕ-10-14С.

ОТКРЫТАЯ СИСТЕМА ТЕПЛОСНАБЖЕНИЯ.

ТОПЛИВО-КАМЕННЫЕ И БУРЫЕ УГЛИ.

АЛЬБОМ 2.10

ЧАСТЬ 1 *стр. 1÷75*

МЕТАЛЛОКОНСТРУКЦИИ ГАЗОВОЗДУХОПРОВОДОВ ДЛЯ БЛОК-СЕКЦИИ КОТЛОАГРЕГАТА КЕ-10-14С /ВАРИАНТ С ВОЗДУХОПОДОГРЕВАТЕЛЕМ/

21534-18
5-85

ТИПОВОЙ ПРОЕКТ 903-1-224.86

КОТЕЛЬНАЯ С ТРЕМЯ КОТЛАМИ КВ-ТС[В]-10 И ТРЕМЯ КОТЛАМИ КЕ-10-14С.

ОТКРЫТАЯ СИСТЕМА ТЕПЛОСНАБЖЕНИЯ.

ТОПЛИВО-КАМЕННЫЕ И БУРЫЕ УГЛИ.

АЛЬБОМ 2.10 ЧАСТЬ 1 *стр. 1÷75*

СОСТАВ ПРОЕКТА

АЛЬБОМ	0		*Пояснительная записка.*
АЛЬБОМ	1.1		*Котельная. Тепломеханическая часть. Топливоподача.*
АЛЬБОМ	1.2	ЧАСТЬ 1	*Котельная. Тепломеханическая часть.*
АЛЬБОМ	1.2	ЧАСТЬ 2	*Котельная. Блоки тепломеханического оборудования.*
АЛЬБОМ	1.3		*Эскизные чертежи общих видов конструкций тепловой изоляции.*
АЛЬБОМ	2.1		*Строительно-технологическая блок-секция котлоагрегата КВ-ТС-10. Тепломеханическая часть (вариант без воздухоподогревателя).*
АЛЬБОМ	2.2		*Строительно-технологическая блок-секция котлоагрегата КВ-ТСВ-10. Тепломеханическая часть (вариант с воздухоподогревателем).*
АЛЬБОМ	2.3		*Строительно-технологическая блок-секция котлоагрегата КВ-ТС(В)-10. Конструкции железобетонные. Автоматизация.*
АЛЬБОМ	2.4	ЧАСТИ 1,2	*Металлоконструкции газовоздухопроводов для блок-секции котлоагрегата КВ-ТС-10 (вариант без воздухоподогревателя).*
АЛЬБОМ	2.5	ЧАСТИ 1,2	*Металлоконструкции газовоздухопроводов для блок-секции котлоагрегата КВ-ТСВ-10 (вариант с воздухоподогревателем).*
АЛЬБОМ	2.6		*Строительно-технологическая блок-секция котлоагрегата КЕ-10-14С. Тепломеханическая часть (вариант без воздухоподогревателя).*
АЛЬБОМ	2.7		*Строительно-технологическая блок-секция котлоагрегата КЕ-10-14С. Тепломеханическая часть (вариант с воздухоподогревателем).*
АЛЬБОМ	2.8		*Строительно-технологическая блок-секция котлоагрегата КЕ-10-14С. Конструкции железобетонные. Автоматизация.*
АЛЬБОМ	2.9	ЧАСТИ 1,2	*Металлоконструкции газовоздухопроводов для блок-секции котлоагрегата КЕ-10-14С (вариант без воздухоподогревателя).*
АЛЬБОМ	2.10	ЧАСТИ 1,2	*Металлоконструкции газовоздухопроводов для блок-секции котлоагрегата КЕ-10-14С (вариант с воздухоподогревателем).*
АЛЬБОМ	3.1		*Водоподготовительная установка. Тепломеханическая часть. Узел сбора конденсата.*
АЛЬБОМ	4.1	ЧАСТЬ 1	*Водоподготовительная установка. Автоматизация. Тепломеханическая часть.*
АЛЬБОМ	4.1	ЧАСТЬ 2	*Водоподготовительная установка. Блоки тепломеханического оборудования.*
АЛЬБОМ	5.1		*Котельная. Архитектурно-строительная часть.*
АЛЬБОМ	5.2		*Котельная. Архитектурно-строительная часть. Конструкции нулевого цикла.*
АЛЬБОМ	5.3		*Котельная. Архитектурно-строительная часть (вариант закрытой установки дымососов).*
АЛЬБОМ	5.4		*Котельная. Строительные изделия.*
АЛЬБОМ	5.5		*Водоподготовительная установка. Архитектурно-строительная часть.*
АЛЬБОМ	5.6		*Водоподготовительная установка. Строительные изделия.*
АЛЬБОМ	5.7		*Топливоподача. Приемное устройство. Галерея №2. Архитектурно-строительная часть.*
АЛЬБОМ	5.8		*Топливоподача. Дробильное отделение. Галерея №1. Архитектурно-строительная часть.*
АЛЬБОМ	5.9		*Топливоподача. Приемное устройство. Галерея №2. Строительные изделия.*
АЛЬБОМ	5.10		*Топливоподача. Дробильное отделение. Галерея №1. Строительные изделия.*
АЛЬБОМ	6.1		*Генеральный план. Инженерные сети. Конструкции архитектурно-строительной части. Электротехническая часть, связь и сигнализация. Водопровод и канализация. Тепловые сети.*
АЛЬБОМ	7.1		*Котельная. Электротехническая часть, связь и сигнализация. Чертежи монтажной зоны.*
АЛЬБОМ	7.2		*Котельная. Электротехническая часть. Механизмы, управляемые с НКУ и щитов КИПиА. Схемы принципиальные.*
АЛЬБОМ	7.3		*Котельная. Электротехническая часть. Задание заводу-изготовителю на низковольтные комплектные устройства.*

АЛЬБОМ	7.4		Водоподготовительная установка. Электротехническая часть, связь и сигнализация.
АЛЬБОМ	7.5		Водоподготовительная установка. Электротехническая часть. Задание заводу-изготовителю на низковольтные комплектные устройства.
АЛЬБОМ	7.6		Топливоподача. Электротехническая часть, связь и сигнализация. Чертежи монтажной зоны. Автоматизация.
АЛЬБОМ	7.7		Топливоподача. Электротехническая часть. Механизмы, управляемые с НКУ. Схемы принципиальные.
АЛЬБОМ	7.8		Топливоподача. Электротехническая часть. Задание заводу- изготовителю на низковольтные комплектные устройства.
АЛЬБОМ	8.1		Котельная. Автоматизация.
АЛЬБОМ	8.2		Котлоагрегат КВ-ТС(В)-10. Задание заводу - изготовителю на щит автоматики и КИП.
АЛЬБОМ	8.3		Котлоагрегат КЕ-10-14С. Задание заводу- изготовителю на щит автоматики и КИП.
АЛЬБОМ	8.4		Котельная. Вспомогательное оборудование. Задание заводу- изготовителю на щиты автоматики и КИП.
АЛЬБОМ	8.5		Водоподготовительная установка. Задание заводу-изготовителю на щиты автоматики и КИП.
АЛЬБОМ	8.6		Котельная. Топливоподача. Водоподготовительная установка. Пожаротушение и пожарная сигнализация.
АЛЬБОМ	9.1		Котельная. Отопление и вентиляция.
АЛЬБОМ	9.2		Водоподготовительная установка. Отопление и вентиляция.
АЛЬБОМ	9.3		Котельная. Водопровод и канализация. Тепловые сети.
АЛЬБОМ	9.4		Водоподготовительная установка. Водопровод и канализация. Тепловые сети.
АЛЬБОМ	9.5		Топливоподача. Санитарно-технические устройства.
АЛЬБОМ	10.1		Металлоконструкции топливоподачи. Конвейер ленточный №1.
АЛЬБОМ	10.2		Металлоконструкции топливоподачи. Питатели.
АЛЬБОМ	10.3		Металлоконструкции топливоподачи. Конвейер ленточный №2.
АЛЬБОМ	10.4		Металлоконструкции топливоподачи. Дробильное устройство
АЛЬБОМ	10.5		Металлоконструкции топливоподачи. Конвейер ленточный №3.
АЛЬБОМ	10.6		Металлоконструкции топливоподачи. Конвейеры ленточные №4,5.
АЛЬБОМ	10.7		Металлоконструкции топливоподачи. Конвейер ленточный реверсивный №6.
АЛЬБОМ	10.8		Металлоконструкции вспомогательного оборудования и устройств.
АЛЬБОМ	11.1		Котельная. Инженерные сети. Электротехническая часть, связь и сигнализация. Прилагаемые материалы.
АЛЬБОМ	11.2		Водоподготовительная установка. Электротехническая часть, связь и сигнализация. Прилагаемые материалы.
АЛЬБОМ	11.3		Топливоподача. Электротехническая часть, связь и сигнализация. Прилагаемые материалы.
АЛЬБОМ	12.1	КН.1÷7	Сметы. Котельная.
АЛЬБОМ	12.2	КН.1,2	Сметы. Водоподготовительная установка.
АЛЬБОМ	12.3	КН.1,2	Сметы. Топливоподача.
АЛЬБОМ	12.4		Сметы. Генеральный план. Инженерные сети.
АЛЬБОМ	13.1		Спецификации оборудования. Котельная. Отопление и вентиляция, водопровод и канализация, тепловые сети.
АЛЬБОМ	13.2		Спецификации оборудования. Котельная. Электротехническая часть, связь и сигнализация, водопровод и канализация, автоматическое пожаротушение.
АЛЬБОМ	13.3		Спецификации оборудования. Водоподготовительная установка.
АЛЬБОМ	13.4		Спецификации оборудования. Топливоподача.
АЛЬБОМ	13.5		Спецификации оборудования. Инженерные сети.
АЛЬБОМ	13.6		Спецификации оборудования. Блок-секция котлоагрегата КВ-ТС(В)-10. Тепломеханическая часть.
АЛЬБОМ	13.7		Спецификации оборудования. Блок-секция котлоагрегата КВ-ТС(В)-10. Автоматизация.
АЛЬБОМ	13.8		Спецификации оборудования. Блок-секция котлоагрегата КЕ-10-14С. Тепломеханическая часть.
АЛЬБОМ	13.9		Спецификации оборудования. Блок-секция котлоагрегата КЕ-10-14С. Автоматизация.
АЛЬБОМ	13.10		Спецификации оборудования. Котельная. Вспомогательное оборудование водогрейный части. Тепломеханическая часть, автоматизация.
АЛЬБОМ	13.11		Спецификации оборудования. Котельная. Вспомогательное оборудование паровой части. Тепломеханическая часть, автоматизация.

АЛЬБОМ 14.1	Ведомости потребности в материалах. Котельная. Отопление и вентиляция, водопровод и канализация, тепловые сети.
АЛЬБОМ 14.2	Ведомости потребности в материалах. Котельная. Архитектурно-строительная часть, электротехническая часть, связь и сигнализация, водопровод и канализация, автоматическое пожаротушение.
АЛЬБОМ 14.3	Ведомости потребности в материалах. Водоподготовительная установка.
АЛЬБОМ 14.4	Ведомости потребности в материалах. Топливоподача.
АЛЬБОМ 14.5	Ведомости потребности в материалах. Генеральный план. Инженерные сети.
АЛЬБОМ 14.6	Ведомости потребности в материалах. Блок-секция котлоагрегата КВ-ТС(В)-10. Архитектурно-строительная часть, тепломеханическая часть, автоматизация.
АЛЬБОМ 14.7	Ведомости потребности в материалах. Блок-секция котлоагрегата КЕ-10-14С. Архитектурно-строительная часть, теплотехническая часть, автоматизация.
АЛЬБОМ 14.8	Ведомости потребности в материалах. Котельная. Вспомогательное оборудование водогрейной части. Тепломеханическая часть, автоматизация.
АЛЬБОМ 14.9	Ведомости потребности в материалах. Котельная. Вспомогательное оборудование паровой части. Тепломеханическая часть, автоматизация.
АЛЬБОМ 14.10	Ведомости потребности в материалах. Котельная (вариант закрытой установки тягодутьевых машин). Архитектурно-строительная часть.

ПРИМЕНЕННЫЕ ТИПОВЫЕ МАТЕРИАЛЫ

Типовой проект 907-2-216	Труба дымовая кирпичная Н=60м, Дв=3,0м с надземным примыканием газоходов. Для строительства I-IV климатических районах, кроме подрайонов IA и IБ. (распространяет ВНИПИ Теплопроект, г. Москва).
Типовое проектное решение 907-02-222 Альбом 1.3	Световые ограждения высотных дымовых труб (высоты дымовых труб: 30, 45, 60, 75, 90, 120, 150, 180, 240, 270 и 300 м). (распространяет ВНИПИ Теплопроект, г. Москва).
Типовой проект 409-29-59 Альбом I	Механизированный приемный пункт на один проходной путь для выгрузки заполнителей бетона из полувагонов. (распространяет Киевский филиал ЦИТП, г. Киев).
Типовой проект 902-2-410.86	Очистные сооружения замазученных дождевых сточных вод производительностью 10 л/с для установок мазутоснабжения котельных. (распространяет ЦИТП, г. Москва).
Типовые конструкции Серия 5.903-3, вып. 0.1-6, 2	Вакуумные деаэраторы и водоструйные эжекторы. (распространяет ЦИТП, г. Москва).
Типовые конструкции Серия 4.903-11 вып. 1,5	Котельные установки. Вспомогательное оборудование и блоки. (распространяет Тбилисский филиал ЦИТП).
Типовые конструкции Серия 4.903-10 вып. 8	Изделия и детали трубопроводов для тепловых сетей. Грязевики. (распространяет Тбилисский филиал ЦИТП).

Разработан проектным институтом „ЛАТГИПРОПРОМ"

Утвержден Госстроем СССР протокол №АЧ-29 от 20 мая 1986 г.

Главный инженер института /В. Овчаров/

Главный инженер проекта /Я. Нидбальский/

Содержание альбома

Обозначение	Наименование	№ страницы
Воздуховоды котла КЕ-10-14С		
64.86.01.000	Воздухопровод всасывающий	6
64.86.01.000СБ	Воздухопровод всасывающий	7
64.86.01.100СБ	Воздухозаборник	8
64.86.01.100	Воздухозаборник	8
64.86.01.110	Короб	8
64.86.01.110СБ	Короб	9
64.86.01.111	Боковина	9
64.86.01.112	Стенка	9
64.86.01.113	Стенка	10
64.86.01.120СБ	Фланец	10
64.86.01.120	Фланец	10
64.86.01.200	Короб с заслонкой	10
64.86.01.200СБ	Короб с заслонкой	11
64.86.01.201	Вал	11
64.86.01.210	Короб	11
64.86.01.210СБ	Короб	12
64.86.01.211	Боковина	12
64.86.01.212	Стенка	12
64.86.01.213	Усилитель	13
64.86.01.214	Бобышка	13
64.86.01.220	Заслонка	13
64.86.01.220СБ	Заслонка	13
64.86.01.221	Втулка	14
64.86.01.300	Короб	14
64.86.01.300СБ	Короб	14
64.86.01.400	Короб	14
64.86.01.400СБ	Короб	15
64.86.01.500	Колено	15
64.86.01.500СБ	Колено	15
64.86.01.600	Переход	16
64.86.01.700	Переход	16
64.86.01.600СБ	Переход	16
64.86.01.700СБ	Переход	17
64.86.01.701	Стенка	17
64.30.01.000	Карман	17
64.30.01.000СБ	Карман	18
64.30.01.001	Боковина	18
64.30.01.002	Конус	19
64.30.01.004	Стенка	19
64.30.01.003	Полуконус	19
64.30.01.005	Стенка	20
64.30.01.006	Удлинитель	20
64.30.01.007	Фланец	20
58.02.00.000СБ	Люк лаза	21
58.02.00.000	Люк лаза	21
58.02.00.001	Прокладка	21
58.02.01.000	Фланец	22
58.02.01.000СБ	Фланец	22
58.02.02.000	Крышка	22
58.02.02.001	Ручка	22
58.02.02.000СБ	Крышка	23
64.87.01.000	Воздухопровод всасывающий	23
64.87.01.100	Переход	23
64.87.01.000СБ	Воздухопровод всасывающий	24
64.87.01.100СБ	Переход	24
64.87.01.300	Колено	25
64.87.01.200	Переход	25
64.87.01.200СБ	Переход	25
64.87.01.300СБ	Колено	26
64.87.01.301	Стенка	26
64.87.01.302	Стенка	26
64.87.01.400	Короб	27
64.87.01.400СБ	Короб	27
64.87.02.000	Колено	27
64.87.02.100	Короб	27
64.87.02.000СБ	Колено	28
64.87.02.100СБ	Короб	28
64.87.02.200	Колено	28
64.87.02.200СБ	Колено	29
64.87.02.201	Стенка	29
64.87.02.202	Стенка	29
64.87.02.300	Короб	30
64.87.02.300СБ	Короб	30
64.86.02.200	Короб	30
64.86.02.100	Короб	30
64.86.02.100СБ	Короб	31
64.86.02.200СБ	Короб	31
64.86.03.000СБ	Короб	32
64.86.03.001	Стенка	32
64.86.03.000	Короб	33
64.87.03.000	Колено	33
64.87.03.100СБ	Переход	33
64.87.03.000СБ	Колено	34
64.87.03.100	Переход	35
64.87.03.200	Короб	35
64.87.03.200СБ	Короб	35
64.87.03.300	Колено	35
64.87.03.300СБ	Колено	36
64.87.03.301	Стенка	36
64.87.03.302	Стенка	36
64.87.03.400	Короб	37
64.87.03.500	Колено	37
64.87.03.400СБ	Короб	37
64.87.03.500СБ	Колено	38
64.87.03.600	Переход	38
64.87.03.601	Стенка	38
64.87.03.600СБ	Переход	39
64.86.05.000СБ	Патрубок	39
64.86.06.000	Колено	39
64.86.06.000СБ	Колено	40
64.86.04.000	Колено	40
64.86.04.001	Стенка	40
64.86.04.000СБ	Колено	41
64.86.04.002	Стенка	41
64.86.04.003	Стенка	41
64.86.04.100СБ	Фланец	42
64.86.07.000	Колено	42
64.86.07.000СБ	Колено	42
64.86.07.100	Патрубок	43
64.86.07.200	Колено	43
64.86.07.100СБ	Патрубок	43
64.86.07.200СБ	Колено	44
64.86.07.300СБ	Короб	44
64.86.07.400	Колено	44
64.86.07.400СБ	Колено	45
64.86.07.500СБ	Короб	45
64.86.08.000	Опора	45
64.86.08.000СБ	Опора	46
64.86.09.000	Опора	46
64.86.09.000СБ	Опора	46
64.86.10.000	Лапа	46
64.86.10.000СБ	Лапа	47
Газоходы котла КЕ-10-14С		
65.118.01.000	Колено	47
65.118.01.000СБ	Колено	47
65.118.01.100	Переход	47
65.118.01.100СБ	Переход	48
65.118.01.101	Стенка	48
65.118.01.102	Стенка	48
65.118.01.103	Стенка	49
65.118.01.104	Стенка	49

Содержание альбома

Продолжение

Обозначение	Наименование	№ страницы
65.118.01.200	Колено	49
65.118.01.201	Стенка	49
65.118.01.200СБ	Колено	50
65.118.01.202	Стенка	50
65.119.01.000	Короб	50
65.119.01.100	Переход	51
65.119.01.101	Стенка	51
65.119.01.000СБ	Короб	51
65.119.01.100СБ	Переход	52
65.119.01.102	Стенка	52
65.118.02.200	Колено	52
65.118.02.200СБ	Колено	53
65.118.02.201	Стенка	53
65.118.02.202	Стенка	53
65.119.01.200	Короб	54
65.119.01.200СБ	Короб	54
65.119.01.300	Переход	54
65.119.01.303	Стенка	54
65.119.01300СБ	Переход	55
65.119.01.301	Стенка	55
65.119.01.302	Стенка	55
65.119.02.000	Колено	56
65.119.02.000СБ	Колено	56
65.119.02.100СБ	Переход	56
65.119.02.100	Переход	57
65.119.02.200	Короб	57
65.119.02.200СБ	Короб	57
65.119.02.300	Колено	57
65.119.02.300СБ	Колено	58
65.119.02.400СБ	Короб	58
65.119.02.400	Короб	59
65.118.04.000	Колено	59
65.118.04.000СБ	Колено	59
65.118.04.100	Переход	59
65.118.04.100СБ	Переход	60
65.118.04.200	Короб	60
65.118.05.000	Колено	60
65.118.0 .200СБ	Короб	61
65.118.05.100	Короб	61
65.118.05.000СБ	Колено	61
65.118.05.100СБ	Короб	62
65.118.05.200	Колено	62
65.118.05.200СБ	Колено	62
65.118.05.201	Стенка	63
65.118.05.202	Стенка	63
65.118.05.300СБ	Переход	63
65.118.05.300	Переход	64
65.118.06.000	Короб	64
65.118.06.100	Переход	64
65.118.06.200	Сектор	64
65.118.06.000СБ	Короб	65
65.118.06.100СБ	Переход	65
65.118.06.200СБ	Сектор	66
65.118.06.201	Стенка	66
65.118.06.202	Стенка	66
65.118.06.300	Короб	67
65.118.07.000	Короб	67
65.118.06.300СБ	Короб	67
65.118.07.000СБ	Короб	68
65.118.07.100	Переход	68
65.118.07.101	Стенка	68
65.118.07.100СБ	Переход	69
65.29.02.000	Карман	69
65.29.02.004	Фланец	69
65.29.02.000СБ	Карман	70
65.29.02.001	Стенка	70
65.29.02.002	Стенка	71
65.29.01.003	Полуконус	71
65.29.01.005	Боковина	72
65.29.02.006	Конус	72
65.29.02.007	Удлинитель	72
65.118.08.000	Переход	73
65.118.08.001	Стенка	73
65.118.08.000СБ	Переход	73
65.118.09.000	Переход	74
65.118.10.000	Колено	74
65.118.09.000СБ	Переход	74
65.118.10.000СБ	Колено	75
65.118.10.100	Короб	76
65.118.10.200	Колено	76
65.118.11.100СБ	Короб	76
65.118.10.200СБ	Колено	77
65.118.10.201	Стенка	77
65.118.10.202	Стенка	77
65.118.10.300СБ	Короб	78
65.118.10.300	Короб	78
65.118.10.400	Переход	78
65.118.10.400СБ	Переход	79
65.118.10.500	Короб	79
65.118.11.000	Подвеска	79
65.118.10.500СБ	Короб	80
65.118.11.000СБ	Подвеска	80
65.118.11.001	Ушко	80
65.118.11.002	Тяга	81
65.118.11.003	Петля	81
64.89.03.100	Лапа	81
64.89.03.100СБ	Лапа	81
65.118.12.000	Опора	82
65.118.12.000СБ	Опора	82
65.118.13.000	Лапа	82
65.118.13.000СБ	Лапа	82
65.118.14.000	Опора	83
65.118.14.000СБ	Опора	83
65.118.15. 000	Опора	83
65.118.15.000СБ	Опора	83
65.118.16. 000	Опора	84
65.118.16.000СБ	Опора	84

Топливоподача и золоудаление

12.02.01.000	Короб (левый)	84
12.02.01.001	Стенка	84
12.02.01.000СБ	Короб (левый)	85
12.02.01.002	Стенка	85
12.02.01.003	Стенка	85
12.02.01.004	Стенка	86
12.02.01.100	Фланец	86
12.02.01.100СБ	Фланец	86
12.02.02.000	Короб (правый)	86
12.02.02.000СБ	Короб (правый)	87
12.02.03.000СБ	Переход	87
12.02.03. 000	Переход	88
12.02.03.001	Стенка	88
12.02.03.002	Стенка	88
12.02.04.000	Переход	88
12.02.04.000СБ	Переход	89
12.02.04.001	Стенка	89
12.02.04. 002	Стенка	89
12.02.06.000	Бункер	90
12.02.06.100	Переход	90
12.02.06.000СБ	Бункер	90
12.02.06.100СБ	Переход	91
12.02.06.101	Стенка	91
12.02.06.102	Стенка	91
12.02.06.200	Лапа	92
12.02.06.200СБ	Лапа	92
12.02.06.300	Рама	

Содержание альбома — Продолжение

Обозначение	Наименование	№ страницы	Обозначение	Наименование	№ страницы
12.02.06.400	Крышка	92	58.04.00.003	Прокладка	105
12.02.06.300СБ	Рама	93	58.04.01.000	Рама	106
12.02.06.400СБ	Крышка	93	58.04.01.001	Ушко	106
12.02.07.001	Крышка	94	58.04.01.000СБ	Рама	106
12.02.07.002	Дозатор	94	58.04.01.002	Ушко	107
12.02.07.000	Короб с задвижкой	94	58.04.02.000	Рычаг	107
12.02.07.100	Короб	94	58.04.02.000СБ	Рычаг	107
12.02.07.000СБ	Короб с задвижкой	95	58.04.02.001	Скоба	108
12.02.07.100СБ	Короб	96	58.04.02.002	Рычаг	108
12.02.07.101	Стенка	96	58.04.02.003	Скоба	108
12.02.07.200	Короб	96	58.04.03.000	Крышка	108
12.02.07.200СБ	Короб	97	58.04.03.000СБ	Крышка	109
12.02.07.300	Задвижка	98	58.04.03.001	Крышка	109
12.02.07.300СБ	Задвижка	98	58.04.04.000	Ящик	109
12.02.08.000	Переход	99	58.04.04.000СБ	Ящик	110
12.02.08.100	Переход	99	58.04.05.000	Вилка	110
12.02.08.000СБ	Переход	99	58.04.05.000СБ	Вилка	110
12.02.08.100СБ	Переход	100	12.02.11.000	Привод заслонки	111
12.02.08.101	Переход	100	12.02.11.001	Ручка	111
12.02.08.200	Переход	101	12.02.11.000СБ	Привод заслонки	111
12.02.08.201	Стенка	101	12.02.11.100	Скоба	112
12.02.08.200СБ	Переход	101	12.02.19.000	Рама	112
12.02.08.300	Короб	102	12.02.11.100СБ	Скоба	112
12.02.09.000	Желоб	102	12.02.19.000СБ	Рама	113
12.02.08.300СБ	Короб	102	12.02.20.000	Рама	113
12.02.09.000СБ	Желоб	103	12.02.20.001	Балка	113
12.02.10.000	Фланец	103	12.02.20.000СБ	Рама	114
12.02.10.000СБ	Фланец	103	12.02.20.002	Косынка	114
58.04.00.000	Люк 500х500	103	12.02.21.000	Рама	114
58.04.00.000	Люк 500х500	104	12.02.21.000СБ	Рама	115
58.04.00.001	Шарик	105	12.02.21.100СБ	Рама	115
58.04.00.002	Ручка	105	12.02.21.100	Рама	116

Содержание альбома — Продолжение

Обозначение	Наименование	№ страницы
12.02.21.200	Скоба	116
12.02.21.200СБ	Скоба	116
12.02.21.300	Ограждение	117
12.02.21.301	Скоба	117
12.02.21.300СБ	Ограждение	117
12.02.25.101	Раскос	118
12.02.23.000	Ограждение каната	118
12.02.23.000СБ	Ограждение каната	118
12.02.25.000	Металлоконструкция крепления блоков	118
12.02.25.000СБ	Металлоконструкция крепления блоков	119
12.02.25.100	Рама	120
12.02.25.200	Опора	120
12.02.25.100СБ	Рама	121
12.02.25.200СБ	Опора	121

Формат	Зона	Поз.	Обозначение	Наименование	Кол.	Примечание
				Документация		
А2			64.86.01.000СБ	Сборочный чертеж		
				Сборочные единицы		
А4		1	64.86.01.100	Воздухозаборник	2	
А4		2	64.86.01.200	Короб с заслонкой	1	
А4		3	64.86.01.300	Короб	1	
А4		4	64.86.01.400	Короб	2	
А4		5	64.86.01.500	Колено	1	
А4		6	64.86.01.600	Переход	1	
А4		7	64.86.01.700	Переход	1	
А4		8	64.30.01.000	Карман	1	

Инв.№ подл. | Подпись и дата | Взам. инв.№ | Инв.№ дубл. | Подпись и дата

Изм.	Лист	№ докум.	Подпись	Дата
Разраб.		Михайлова		
Пров.		Зингалвис		
Т.контр.				
Утв.		Колмец		

64.86.01.000

Воздухопровод всасывающий

Лит.	Лист	Листов
		9

ЛАТГИПРОПРОМ

Копировал: Дубкова

64.86.01.000СБ

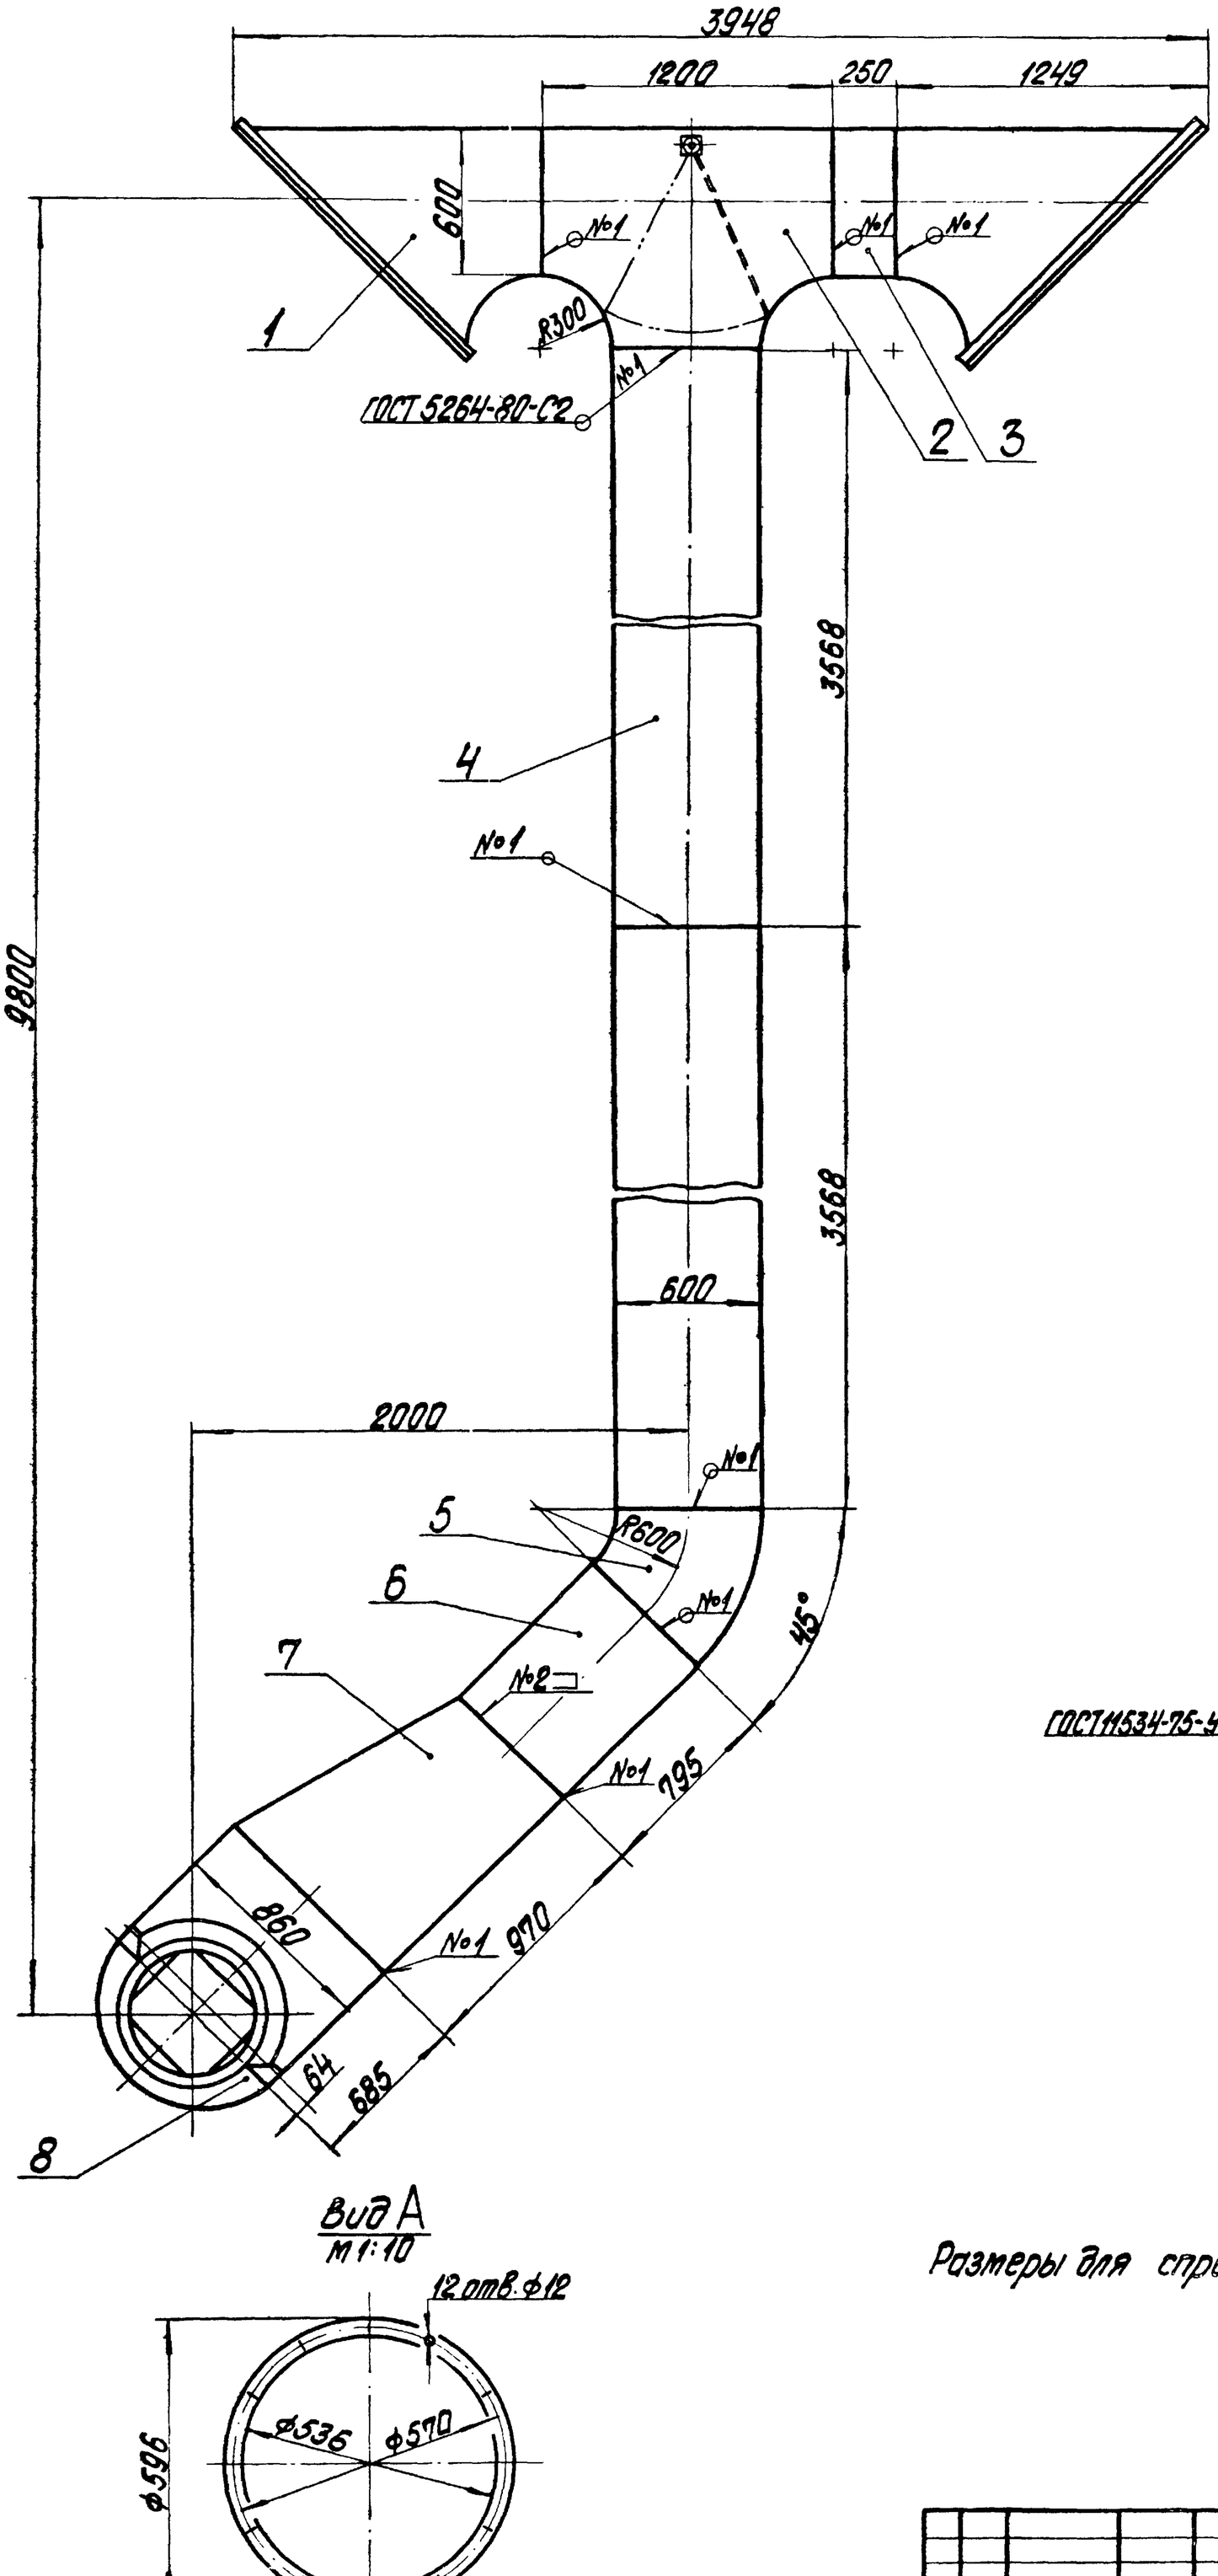

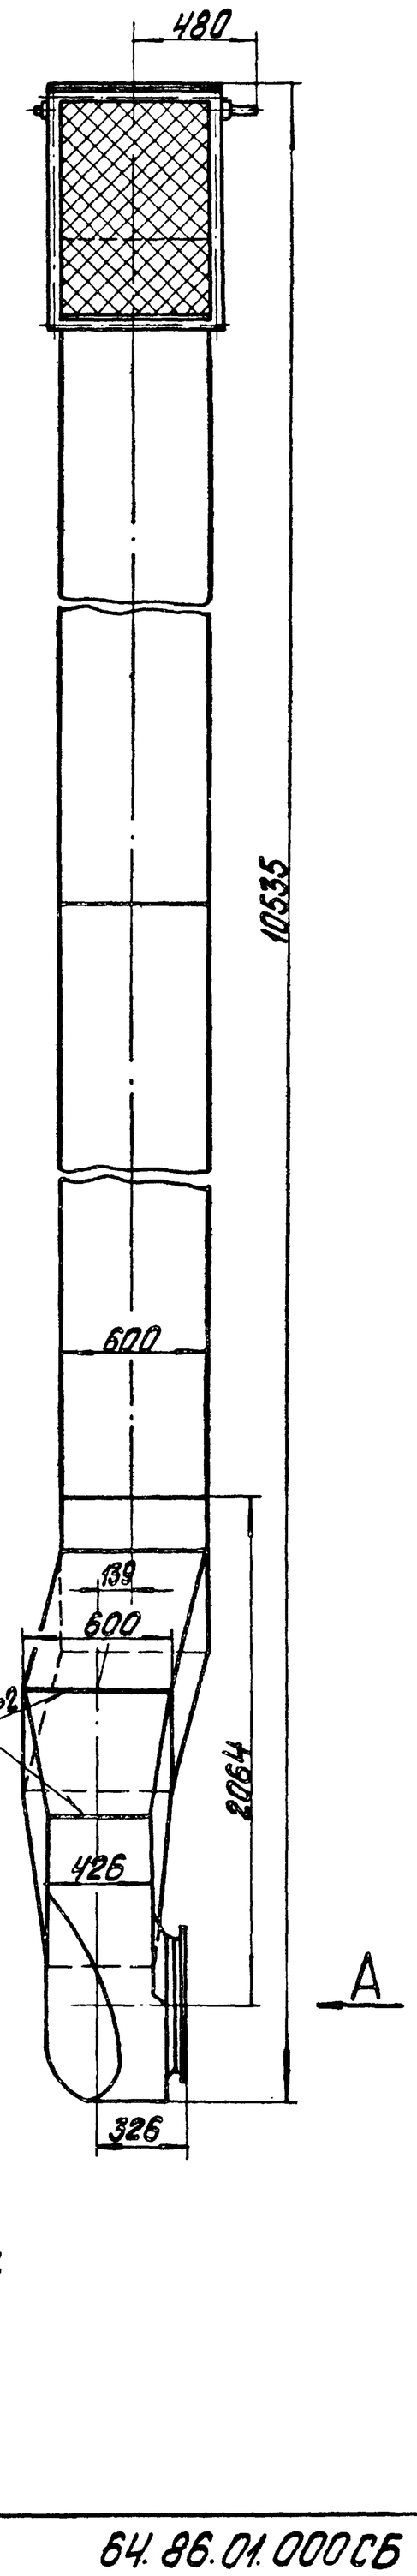

Вид А
М1:10

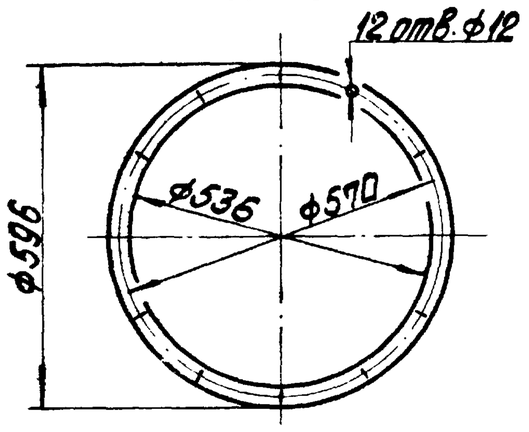

Размеры для справок.

Альбом 2.40 часть 1

Типовой проект 903-1-224.86

Инв.№ подл. | Подпись и дата | Взам.инв.№

					64.86.01.000СБ	
Изм.	Лист	№ докум.	Подпись	Дата	Воздухопровод всасывающий	Лит. / Масса / Масштаб
Разраб.		Михайлова				803.2 / 1:20
Пров.		Зилгалвис				Лист / Листов 1
Т.контр.						ЛАТГИПРОПРОМ
Н.контр.		Колпец				
Утв.						

Копировал

Формат А2

Вид А повёрнуто

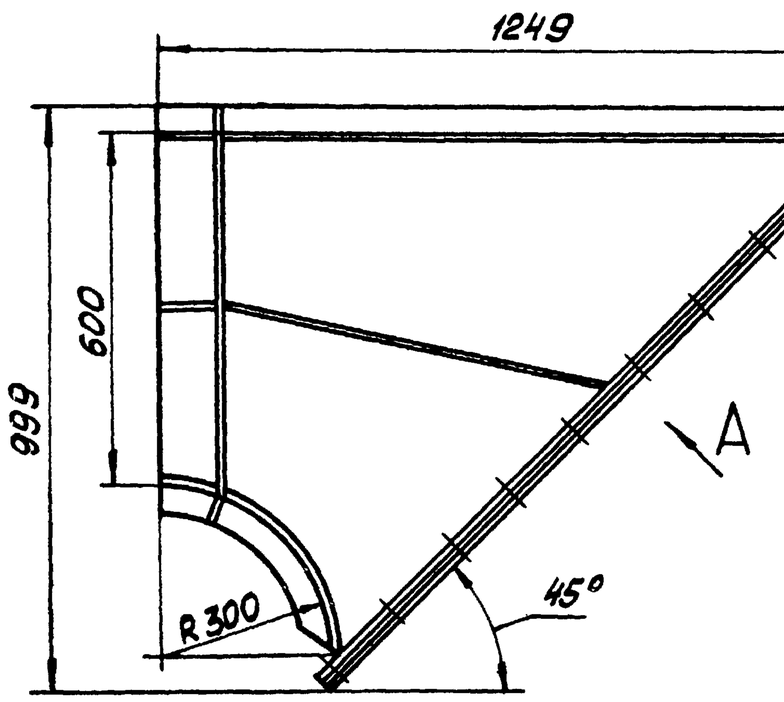

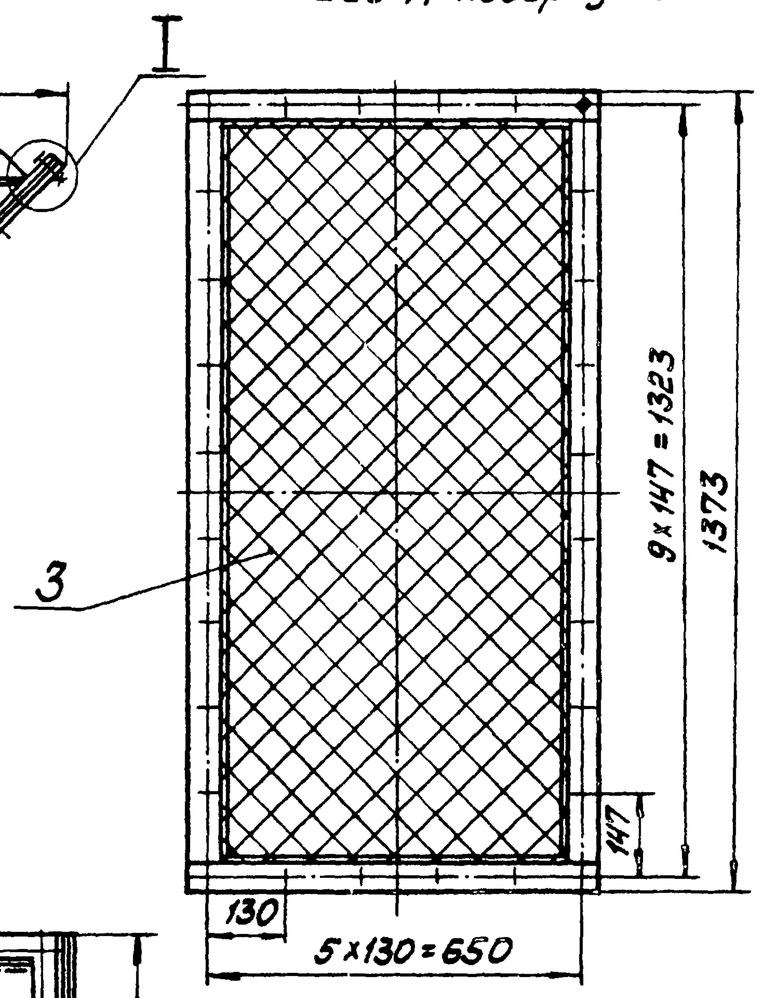

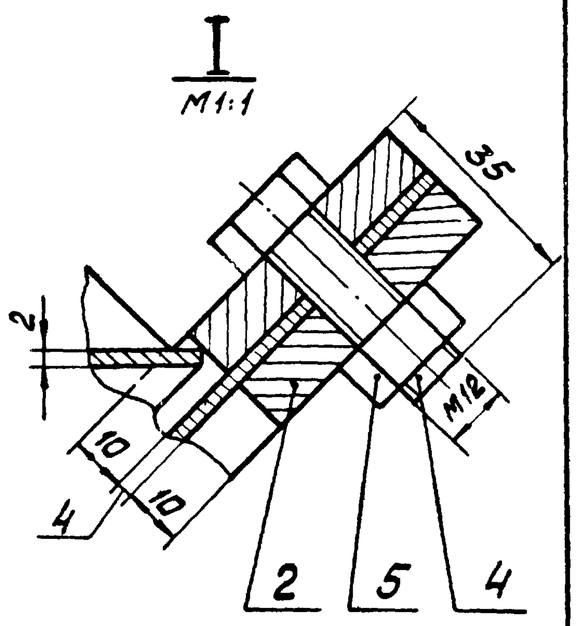

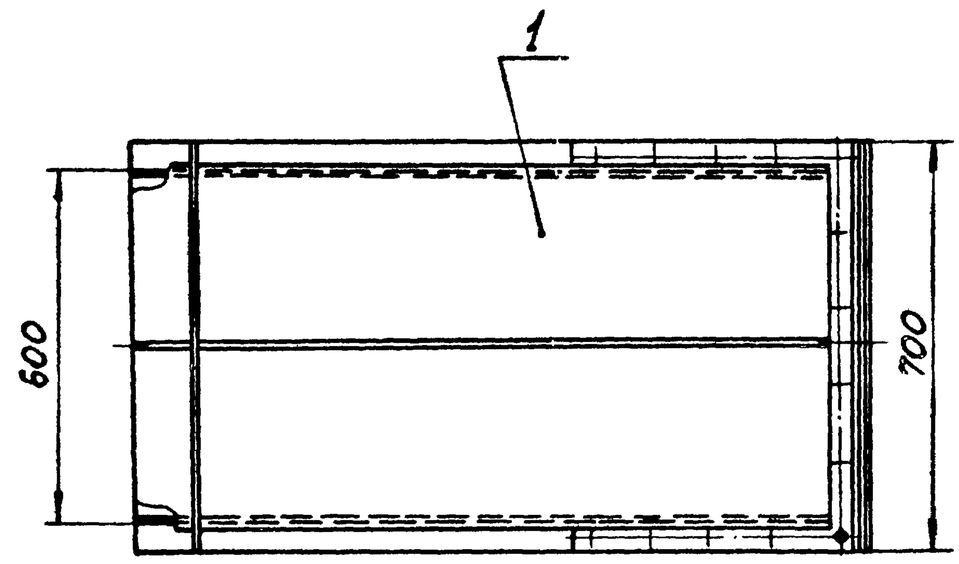

Размеры для справок.

Изм.	Лист	№ докум.	Подп.	Дата	64.86.01.100 СБ		
Разраб.		Михайлова			Воздухозаборник	Лит.	Масса 77,98	Масштаб 1:10
Пров.		Зилгалвис				Лист	Листов 1
Т.контр.						ЛАТГИПРОПРОМ	
Н.контр.		Калтец					
Утв.							

Копировал Маш Формат А3

Типовой проект 903-1-224.86 Альбом 2.10 часть 1

Форм.	Зона	Поз.	Обозначение	Наименование	Кол	Примечание
				Документация		
А3			64.86.01.100 СБ	Сборочный чертёж		
				Сборочные единицы		
А4		1	64.86.01.110	Короб	1	
А4		2	64.86.01.120	Фланец	1	
				Детали		
Б4		3	64.86.01.101	Сетка		
				Сетка 20-2,0-0		
				ГОСТ 5336-80		
				700±1х1373±1,55мм	1	2,56кг
				Стандартные изделия		
		4		Болт М12х35.46		
				ГОСТ 7798-70	28	
		5		Гайка М12.5		
				ГОСТ 5915-70	28	

Изм.	Лист	№ докум.	Подп.	Дата	64.86.01.100		
Разраб.		Михайлова			Воздухозаборник	Лит.	Масса	Масштаб
Пров.		Зилгалвис				Лист	Листов 1
Т.контр.						ЛАТГИПРОПРОМ	
Н.контр.		Калтец					
Утв.							

Копировал Маш Формат А4

Типовой проект 903-1-224.86 Альбом 2.10 часть 1

Форм.	Зона	Поз.	Обозначение	Наименование	Кол	Примечание
				Документация		
3			64.86.01.110 СБ	Сборочный чертёж		
				Сборочные единицы		
А4		1	64.86.01.120	Фланец	1	
				Детали		
А4		2	64.86.01.111	Боковина	2	
А4		3	64.86.01.112	Стенка	1	
А4		4	64.86.01.113	Стенка	1	
				Материалы		
		5		Полоса 5х50-ГОСТ 103-76 Ст3сп3 ГОСТ 535-79	4,2	м

Изм.	Лист	№ докум.	Подп.	Дата	64.86.01.110		
Разраб.		Михайлова			Короб	Лит.	Масса	Масштаб
Пров.		Зилгалвис				Лист	Листов 1
Т.контр.						ЛАТГИПРОПРОМ	
Н.контр.		Калтец					
Утв.							

Копировал Маш Формат А4

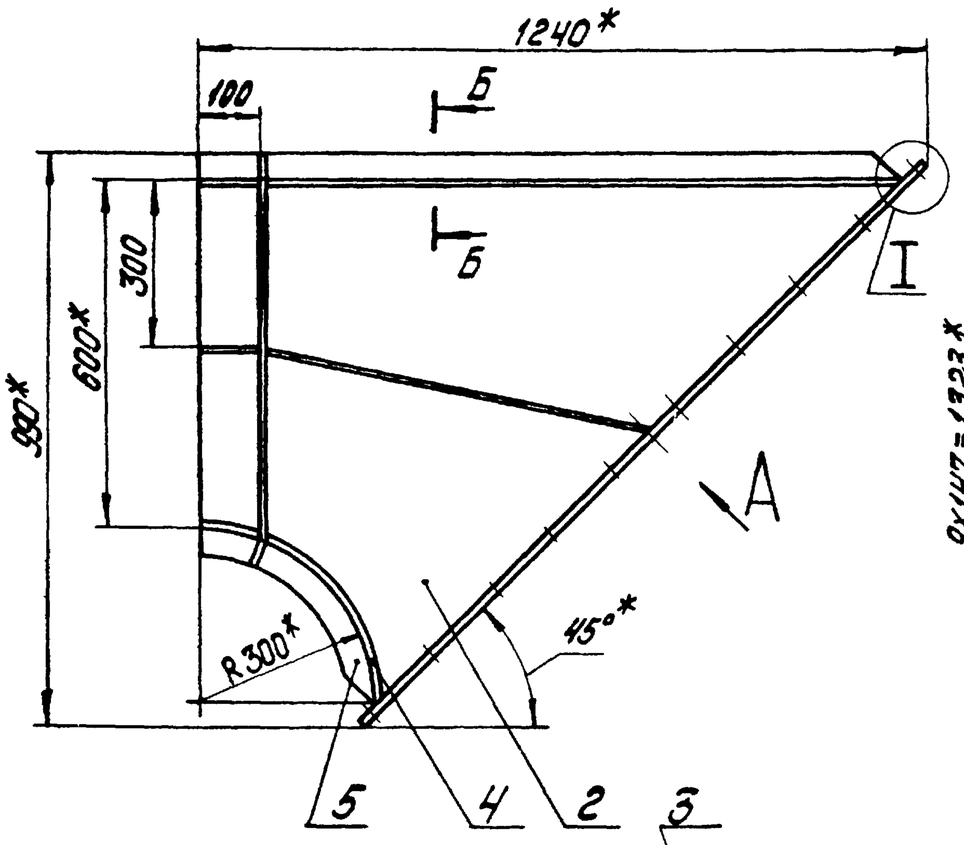

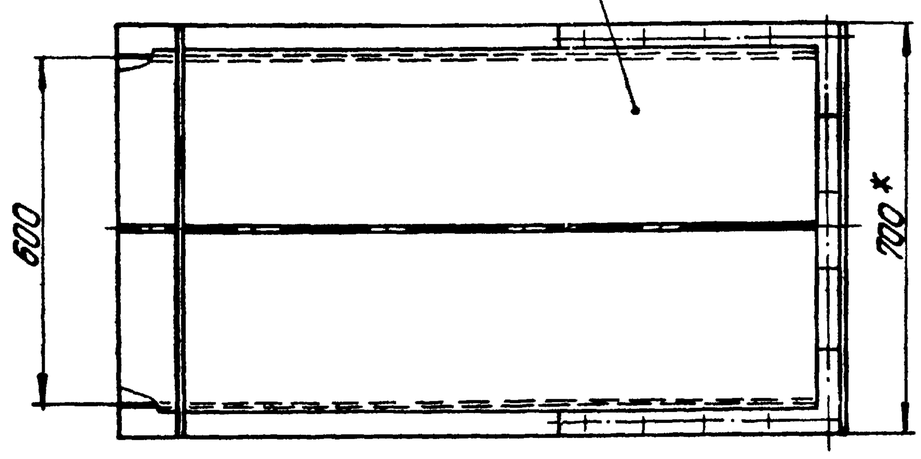

Вид А повернуто

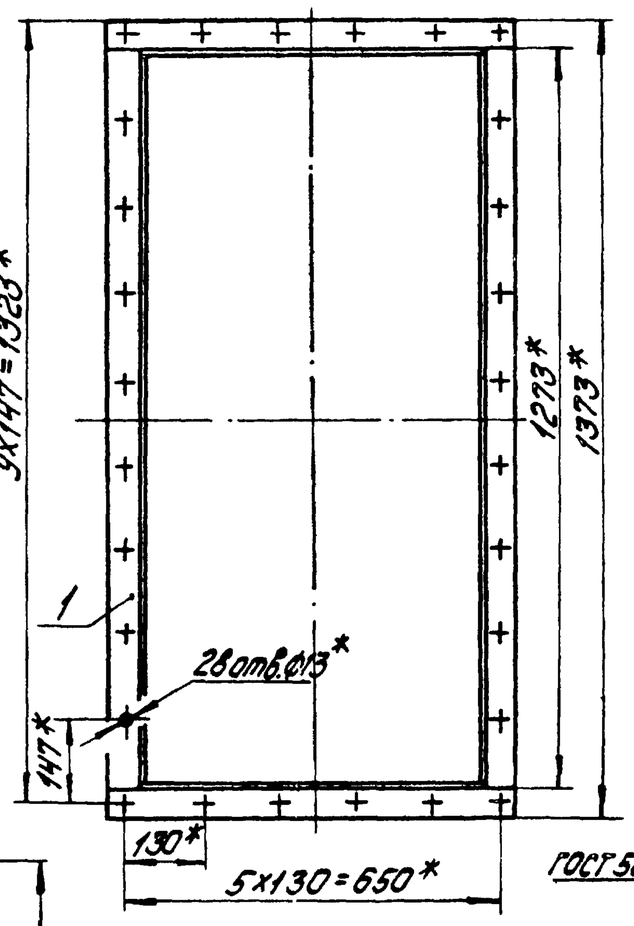

I
М1:1

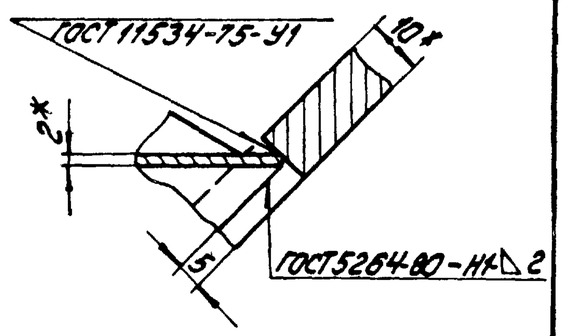

Б-Б
М1:2

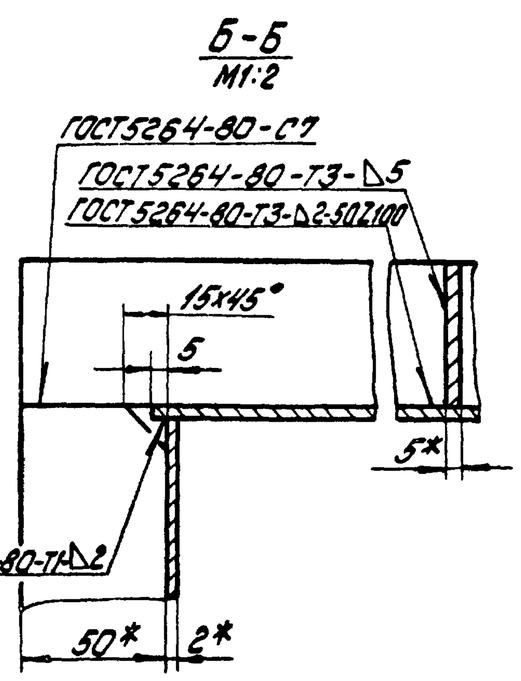

1.* Размеры для справок.

2. $\pm \frac{IT14}{2}$.

Изм.	Лист	№ докум.	Подпись	Дата	64.86.01.110СБ			
Разраб.		Михайлова			Короб	Лит.	Масса	Масштаб
Пров.		Зингалвис					58,41	1:10
Т.контр.						Лист	Листов: 1	
Н.контр.		Колмец				ЛАТГИПРОПРОМ		
Утв.								

Копировал: Дудкова Формат А3

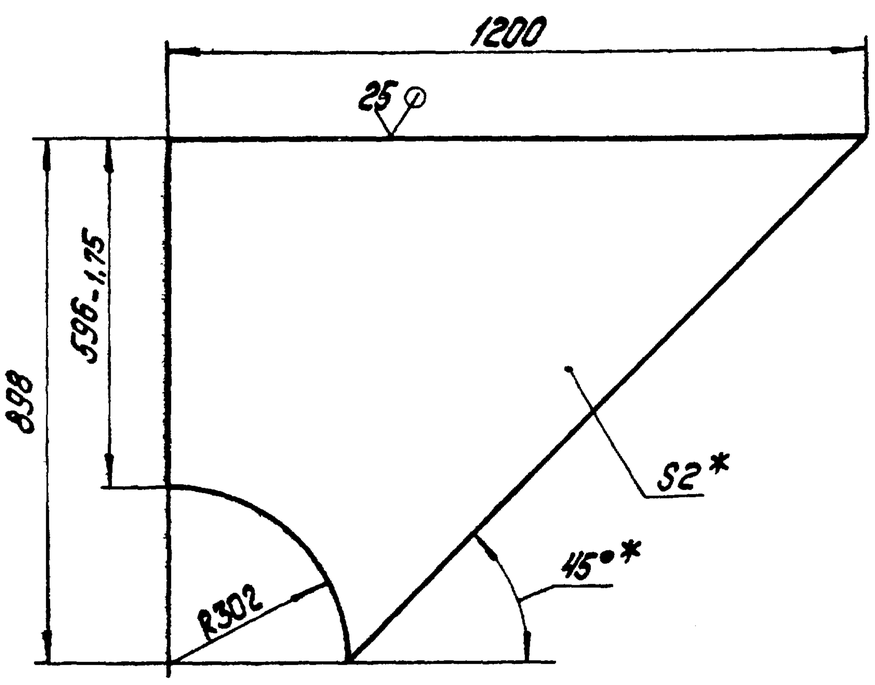

1.* Размеры для справок.

2. $\pm \frac{IT14}{2}$.

Изм.	Лист	№ докум.	Подпись	Дата	64.86.01.111			
Разраб.		Михайлова			Боковина	Лит.	Масса	Масштаб
Пров.		Зингалвис					9,47	1:10
Т.контр.						Лист	Листов: 1	
Н.контр.		Колмец			2 ГОСТ 19903-74 Лист ВСт3сп3 ГОСТ 16523-70	ЛАТГИПРОПРОМ		
Утв.								

Копировал: Дудкова Формат А4

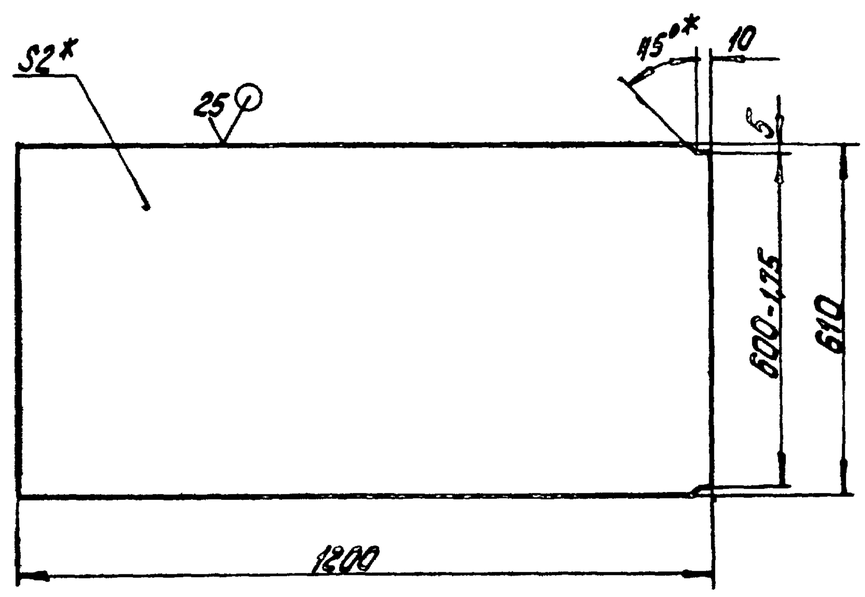

1.* Размеры для справок.

2. $\pm \frac{IT14}{2}$.

Изм.	Лист	№ докум.	Подпись	Дата	64.86.01.112			
Разраб.		Михайлова			Стенка	Лит.	Масса	Масштаб
Пров.		Зингалвис					11,49	1:10
Т.контр.						Лист	Листов: 1	
Н.контр.		Колмец			2 ГОСТ 19903-74 Лист ВСт3сп3 ГОСТ 16523-70	ЛАТГИПРОПРОМ		
Утв.								

Копировал: Дудкова Формат А4

64.86.01.113

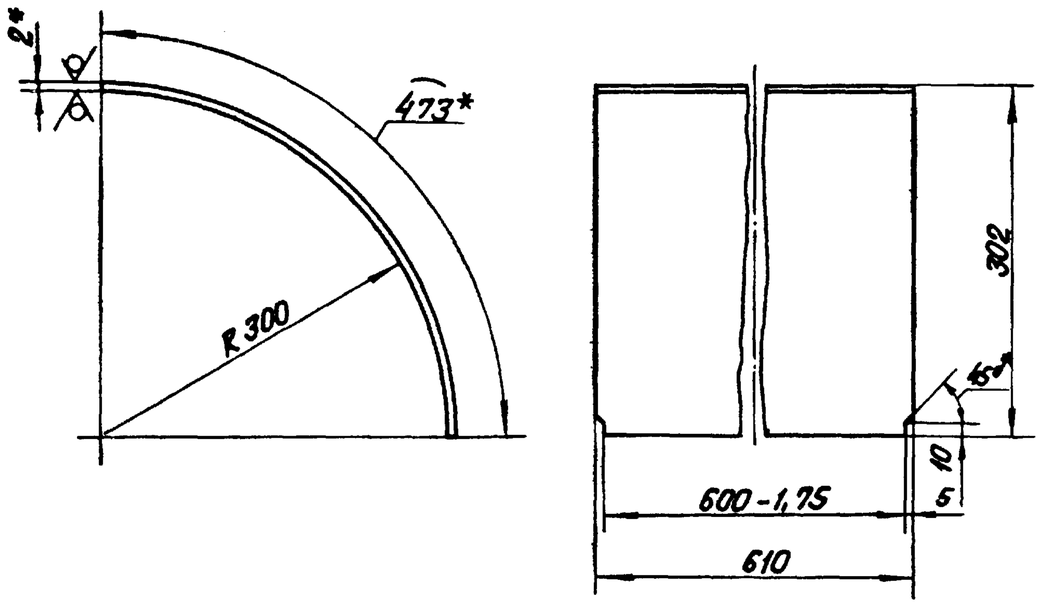

1. *Размеры для справок.
2. $\pm \frac{IT14}{2}$.

Изм.	Лист	№ докум.	Подп.	Дата	64.86.01.113			
Разраб.		Михайлова			Стенка	Лит.	Масса	Масштаб
Пров.		Зилгалвис					4,53	1:5
Т.контр.						Лист	Листов 1	
Н.контр.		Колмец			Лист 2 ГОСТ 19903-74 ВСт3сп3 ГОСТ 16523-70	ЛАТГИПРОПРОМ		
Утв.								

Копировал Формат А4

64.86.01.120СБ

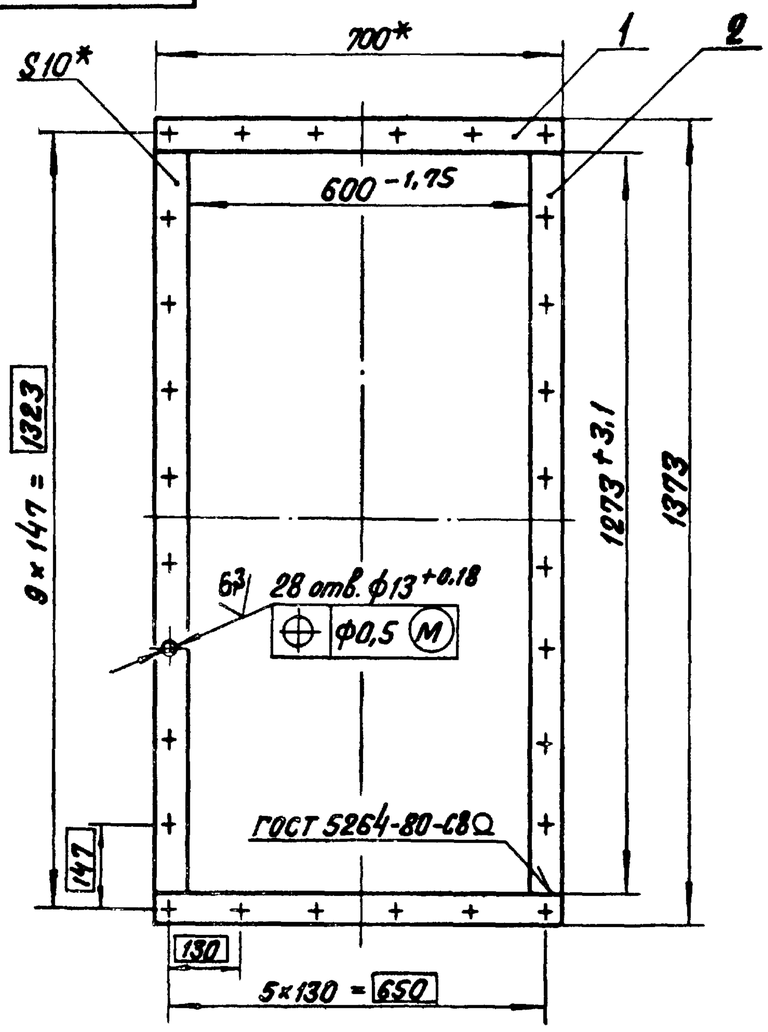

1. *Размеры для справок.
2. $\pm \frac{IT14}{2}$.
3. Обработка поверхностей реза деталей Б4 $\sqrt{25}$.

Изм.	Лист	№ докум.	Подп.	Дата	64.86.01.120СБ			
Разраб.		Михайлова			Фланец	Лит.	Масса	Масштаб
Пров.		Зилгалвис					15,22	1:10
Т.контр.						Лист	Листов 1	
Н.контр.		Колмец				ЛАТГИПРОПРОМ		
Утв.								

Копировал Формат А4

Формат	Зона	Поз.	Обозначение	Наименование	Кол.	Примечание
				Документация		
А4			64.86.01.120СБ	Сборочный чертеж		
				Детали		
Б4		1	64.86.01.121	Полка		
				Полоса 10×50-ГОСТ 103-76 ВСт3сп3 ГОСТ 535-79		
				L = 700 ± 1 мм	2	2,69 кг
Б4		2	64.86.01.122	Полка		
				Полоса 10×50-ГОСТ 103-76 ВСт3сп3 ГОСТ 535-79		
				L = 1273 −3,1 мм	2	4,92 кг

Изм.	Лист	№ докум.	Подпись	Дата	64.86.01.120			
Разраб.		Михайлова			Фланец	Лит.	Лист.	Листов
Пров.		Зилгалвис						1
Т.контр.						ЛАТГИПРОПРОМ		
Н.контр.		Колмец						
Утв.								

Копировал Формат А4

Формат	Зона	Поз.	Обозначение	Наименование	Кол.	Примечание
				Документация		
А3			64.86.01.200СБ	Сборочный чертеж		
				Сборочные единицы		
А4		1	64.86.01.210	Короб	1	
А4		2	64.86.01.220	Заслонка	1	
				Детали		
А4		3	64.86.01.201	Вал	1	
Б4		4	64.86.01.202	Шайба		
				Лист 4 ГОСТ 19903-74 ВСт3сп3 ГОСТ 14637-79	2	0,2 кг
				Стандартные изделия		
		5		Болт М10×65.46 ГОСТ 7798-70	4	
		6		Гайка М10.5 ГОСТ 5915-70	4	

Изм.	Лист	№ докум.	Подп.	Дата	64.86.01.200			
Разраб.		Михайлова			Короб с заслонкой	Лит.	Лист	Листов
Пров.		Зилгалвис						1
Т.контр.						ЛАТГИПРОПРОМ		
Н.контр.		Колмец						
Утв.								

Копировал Формат А4

Альбом 2.10 часть 1 — Типовой проект 903-1-224.86 — Инв.№ подл. | Подпись и дата | Взам.инв.№ | Инв.№ дубл. | Подпись и дата

64.86.01.200СБ

Типовой проект 903-1-224.86 Альбом 2.10 часть I

Инв.№ подл. | Подпись и дата | Взам. инв.№ | Инв.№ дубл. | Подпись и дата

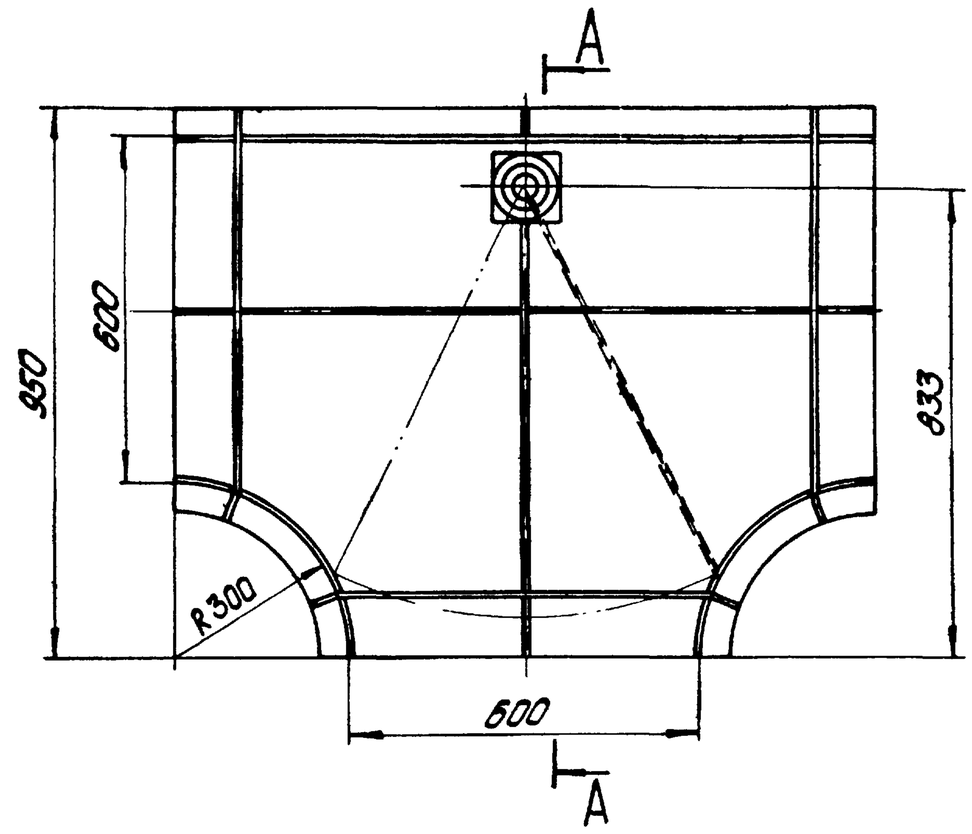

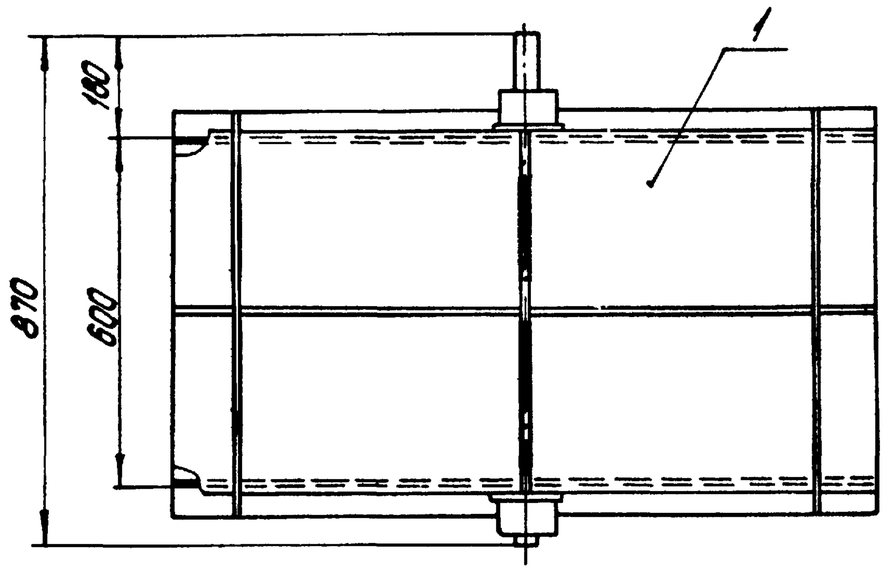

А–А
М1:5

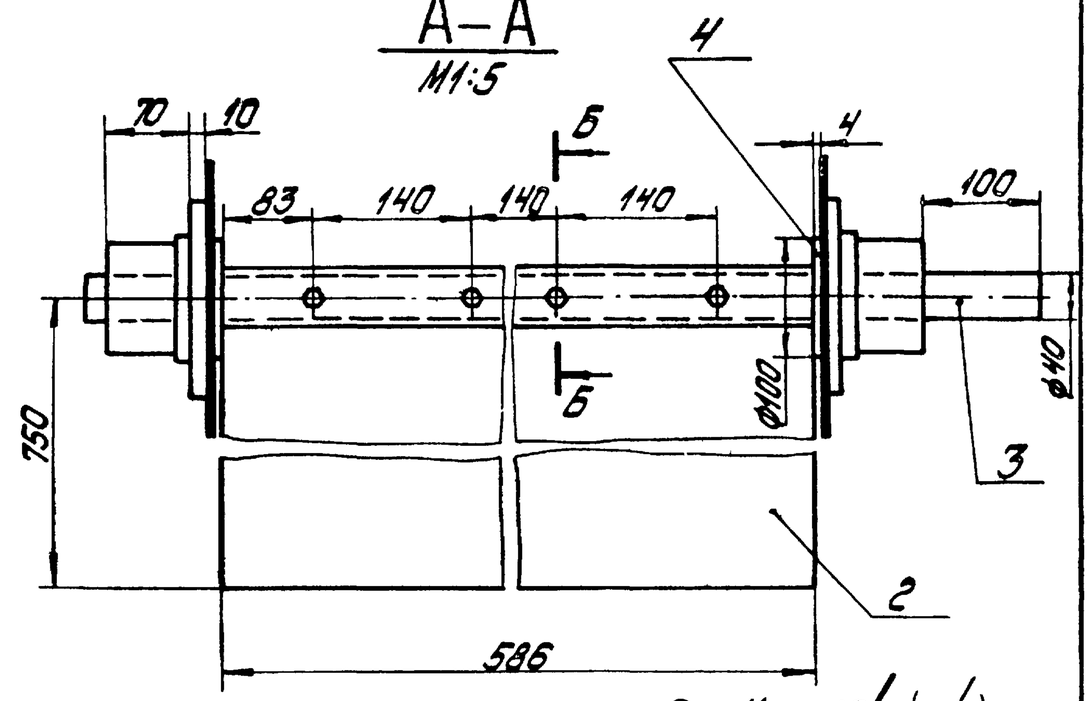

Поз. 4
М1:2,5

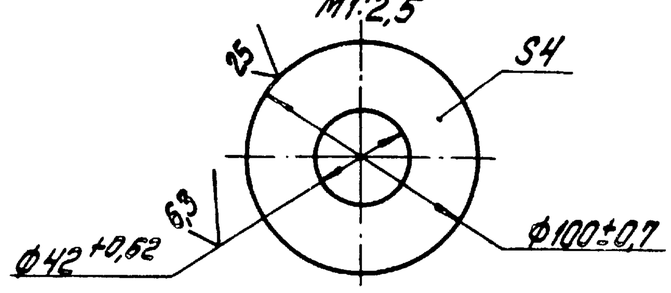

Б–Б
М1:2

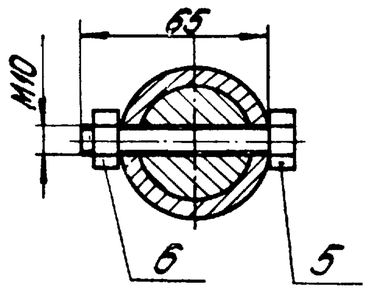

Размеры для справок.

Изм.	Лист	№ докум.	Подпись	Дата	64.86.01.200СБ		
Разраб.		Михайлова			Короб с заслонкой	Лит.	Масса 113,85	Масштаб 1:10
Пров.		Зингальвис				Лист	Листов 1	
Т.контр.						ЛАТГИПРОПРОМ		
Н.контр.		Колмец						
Утв.								

Копировал: Дубкова Формат А3

Типовой проект 903-1-224.86 Альбом 2.10 часть I

Инв.№ подл. | Подпись и дата | Взам. инв.№ | Инв.№ дубл. | Подпись и дата

64.86.01.201

25 (√)

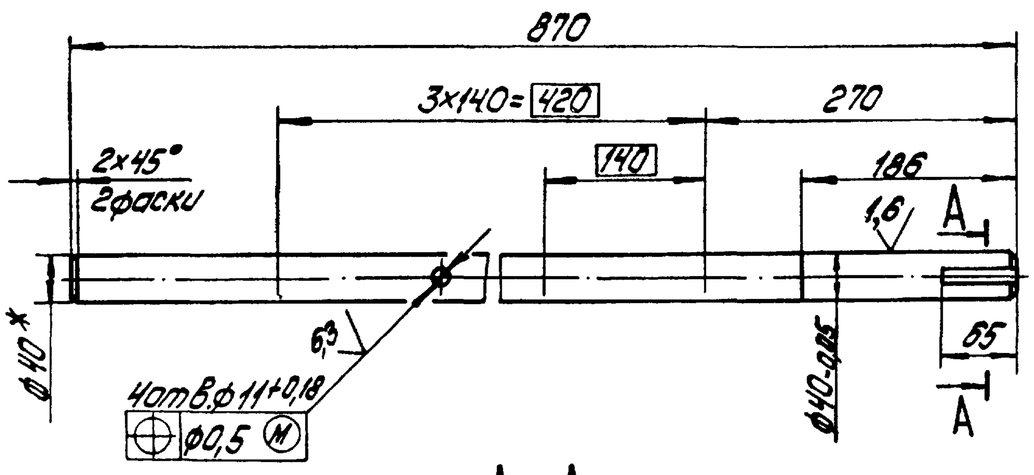

А–А
М1:1

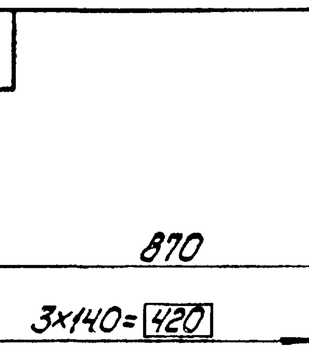

1.*Размер для справок.

2. $\pm \frac{IT14}{2}$.

Изм.	Лист	№ докум.	Подпись	Дата	64.86.01.201		
Разраб.		Михайлова			Вал	Лит.	Масса 8,55	Масштаб 1:5
Пров.		Зингальвис				Лист	Листов: 1	
Т.контр.						ЛАТГИПРОПРОМ		
Н.контр.		Колмец			Круг 40-В-ГОСТ2590-71 / 20 ГОСТ 1050-74			
Утв.								

Копировал: Дубкова Формат А4

Формат	Зона	Поз.	Обозначение	Наименование	Кол.	Примечание
				Документация		
А3			64.86.01.200СБ	Сборочный чертеж		
				Детали		
А4		1	64.86.01.211	Боковина	2	
А4		2	64.86.01.212	Стенка	2	
А4		3	64.86.01.213	Усилитель	2	
А4		4	64.86.01.214	Бобышка	2	
Б4		5	64.86.01.215	Стенка		
				Лист 2 ГОСТ 19903-74 / Вст3сп3 ГОСТ 16523-70		
				610±0,875×1200±1,3мм	1	11,5кг
				Материалы		
		6		Полоса 5×50-ГОСТ 103-76 / Вст3сп3 ГОСТ 535-79	14,5	м

Изм.	Лист	№ докум.	Подпись	Дата	64.86.01.210		
Разраб.		Михайлова			Короб	Лит.	Лист	Листов 1
Пров.		Зингальвис				ЛАТГИПРОПРОМ		
Н.контр.		Колмец						
Утв.								

Копировал: Дубкова Формат А4

64.86.01.210 СБ

Типовой проект 903-1-224.86 Альбом 2.10 часть I

Инв.№ подл. | Подп. и дата | Взам. инв.№ | Инв.№ дубл. | Подп. и дата

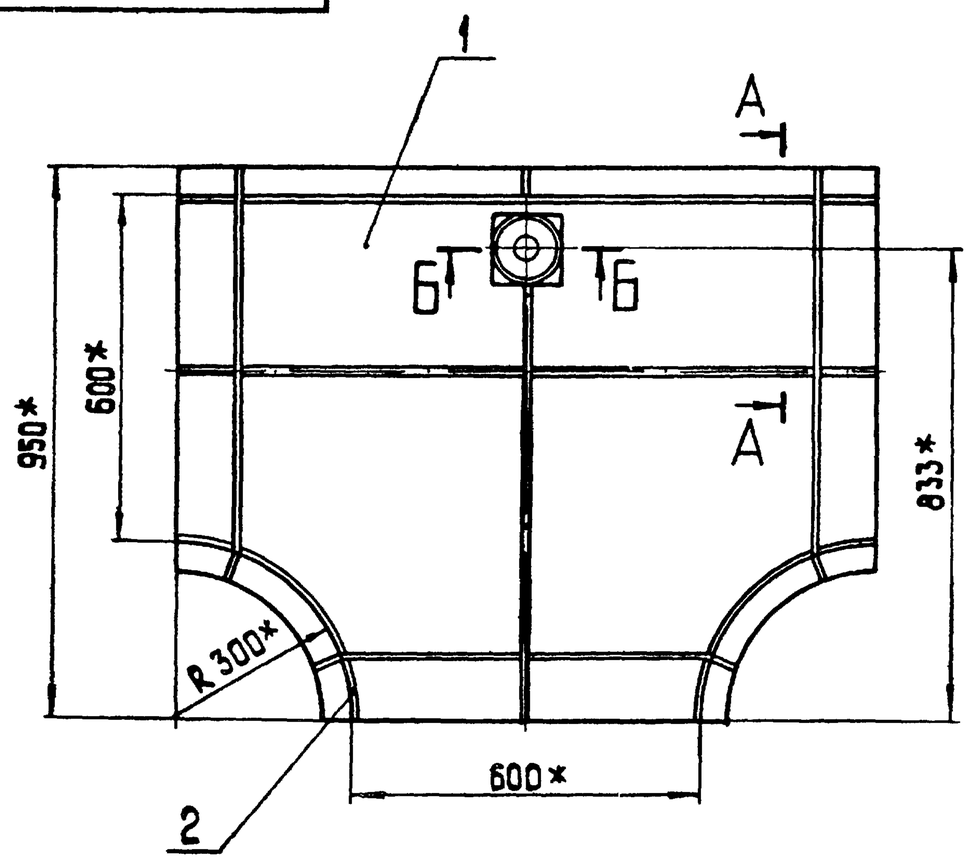

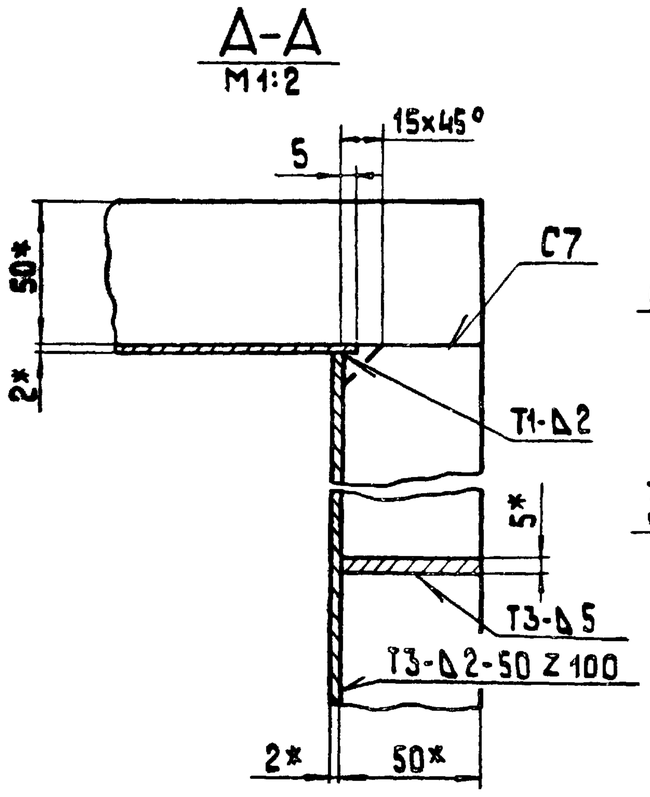

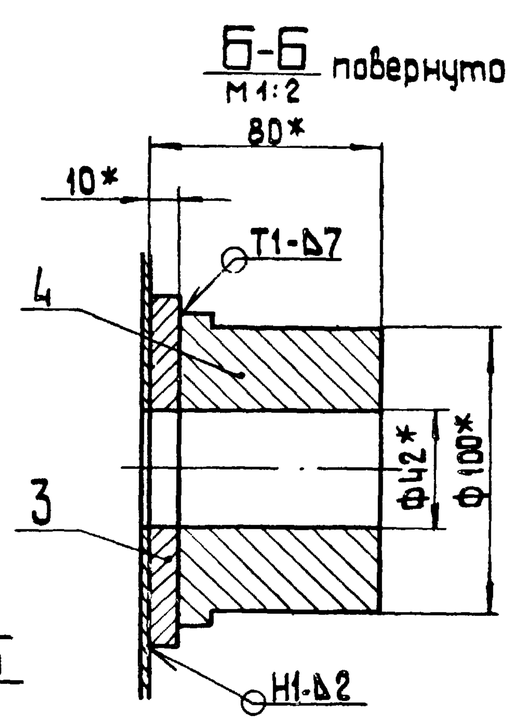

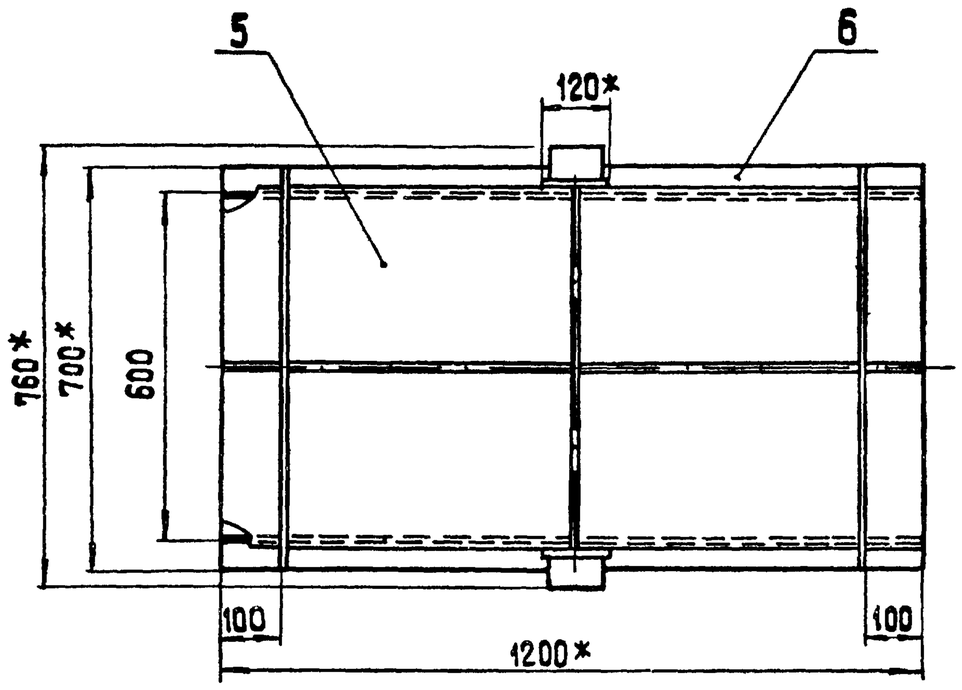

1* Размеры для справок.

2 ± IT14/2.

3. Обработка поверхностей реза деталей Б4 ∜25.

4. Сварные швы по ГОСТ 5264-80.

Изм.	Лист	№ докум.	Подп.	Дата	64.86.01.210 СБ			
Разраб.		Михайлова			Короб	Лит.	Масса	Масшт.
Пров.		Зилгалвис					85,32	1:10
Т.контр.						Лист	Листов 1	
Н.контр.		Колмец				ЛАТГИПРОПРОМ		
Утв.								

Копировал 33 формат А3

Типовой проект 903-1-224.86 Альбом 2.10 часть I

Инв.№ подл. | Подп. и дата | Взам. инв.№ | Инв.№ дубл. | Подп. и дата

64.86.01211

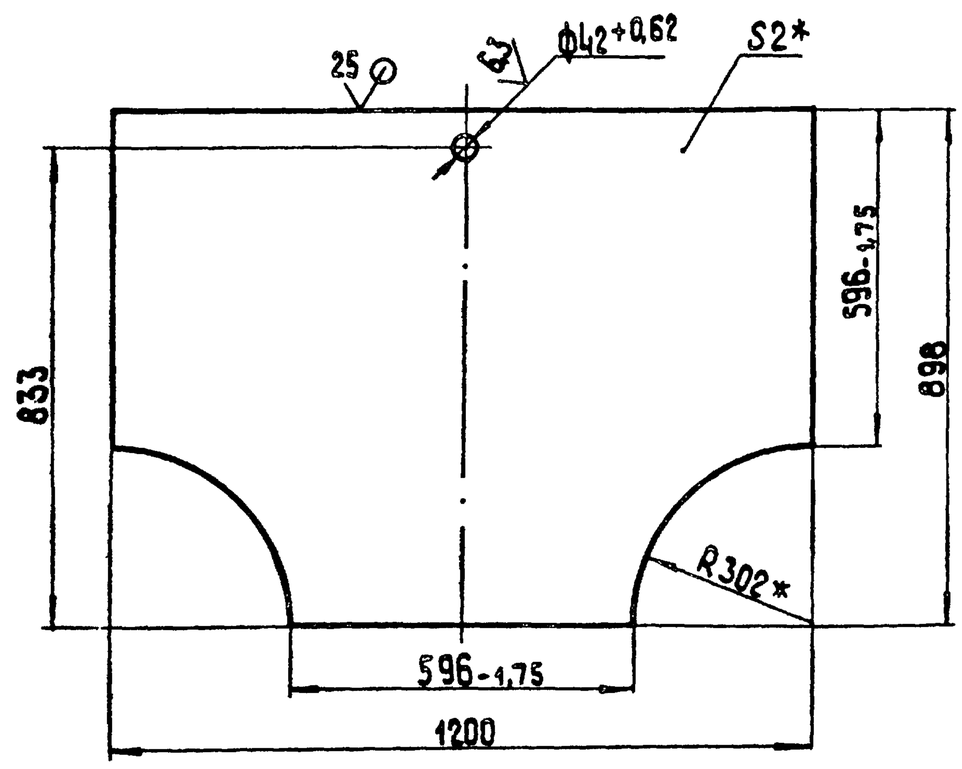

1.* Размеры для справок

2. ± IT14/2.

Изм.	Лист	№ докум.	Подп.	Дата	64.86.01.211			
Разраб.		Михайлова			Боковина	Лит.	Масса	Масшт.
Пров.		Зилгалвис					13,45	1:10
Т.контр.						Лист	Листов 1	
Н.контр.		Колмец			Лист 2 ГОСТ 19903-74 / ВСт3сп3 ГОСТ 16523-70	ЛАТГИПРОПРОМ		
Утв.								

Копировал 32 формат А4

Типовой проект 903-1-224.86 Альбом 2.10 часть I

Инв.№ подл. | Подп. и дата | Взам. инв.№ | Инв.№ дубл. | Подп. и дата

64.86.01.212

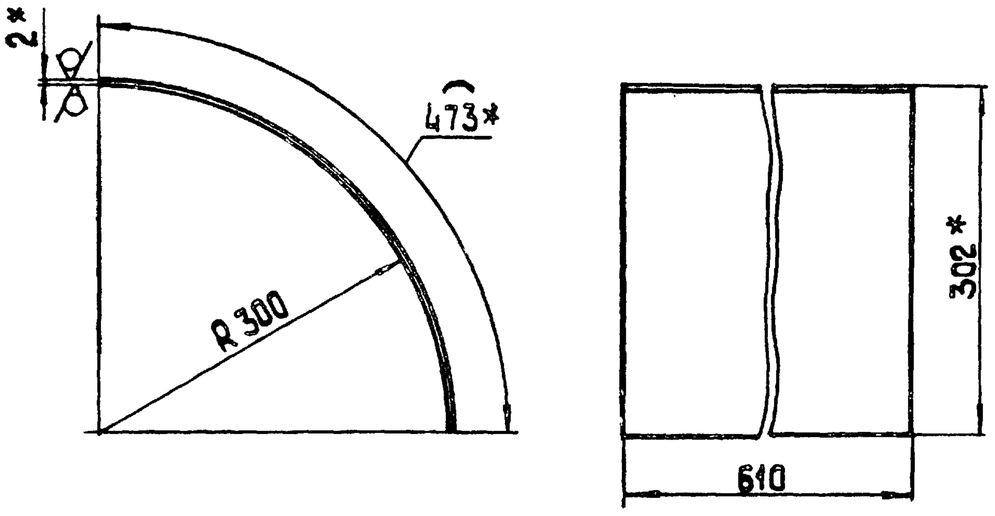

1.* Размеры для справок.

2. ± IT14/2.

Изм.	Лист	№ докум.	Подп.	Дата	64.86.01.212			
Разраб.		Михайлова			Стенка	Лит.	Масса	Масшт.
Пров.		Зилгалвис					4,53	1:5
Т.контр.						Лист	Листов 1	
Н.контр.		Колмец			Лист 2 ГОСТ 19903-74 / ВСт3сп3 ГОСТ 16523-70	ЛАТГИПРОПРОМ		
Утв.								

Копировал 32 формат А4

64.86.01.213

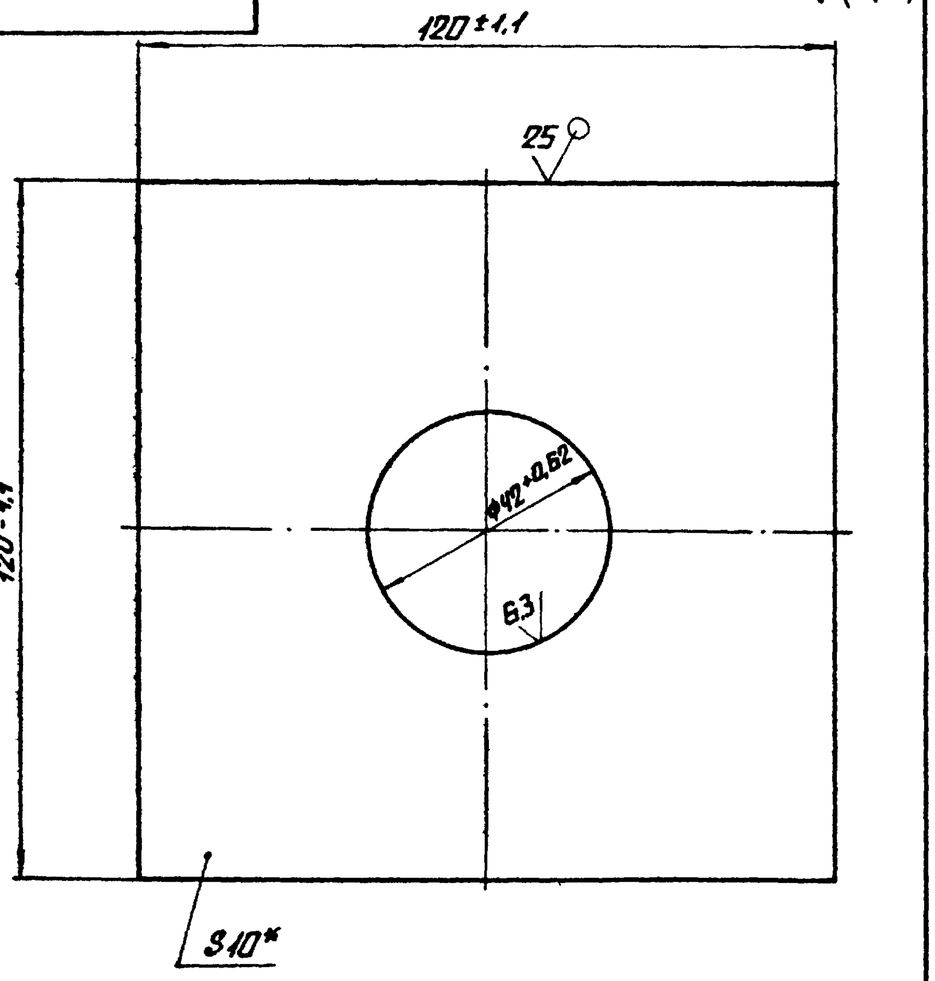

* размер для справок.

Изм.	Лист	№ докум.	Подп.	Дата	64.86.01.213			
Разраб.		Михайлова			Усилитель	Лит.	Масса	Масштаб
Пров.		Зилгалвис					1,03	1:1
Н.контр.		Колмец				Лист	Листов 1	
Утв.					Лист 10 ГОСТ 19903-74 / Вст3сп3 ГОСТ 14637-79	Латгипропром		

Копировал Формат А4

64.86.01.214

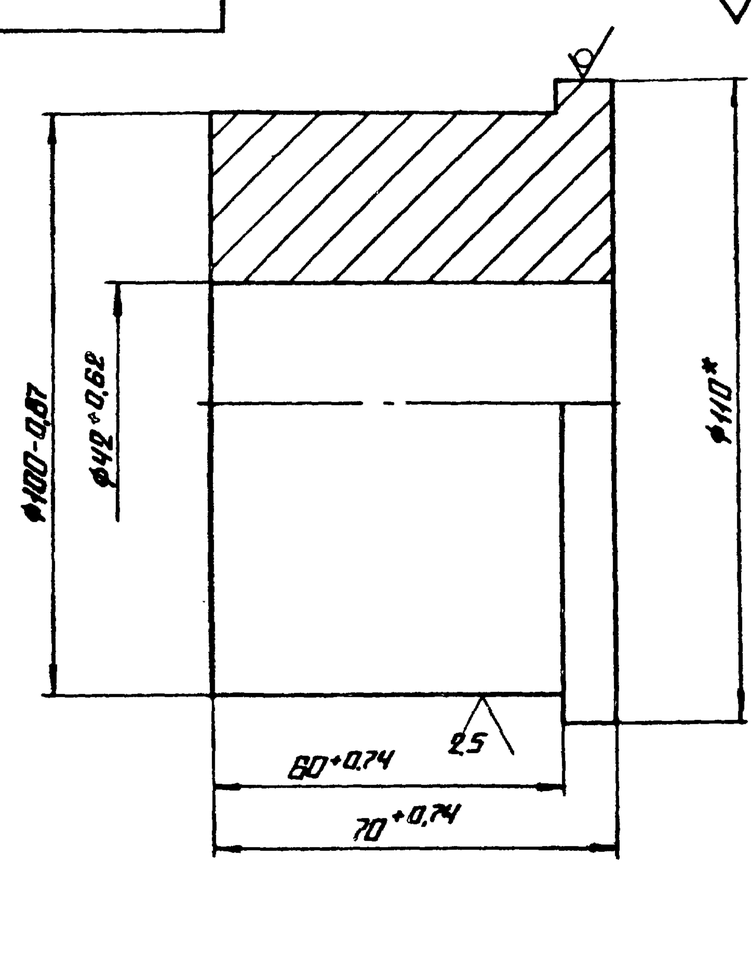

* размер для справок.

Изм.	Лист	№ докум.	Подп.	Дата	64.86.01.214			
Разраб.		Михайлова			Бобышка	Лит.	Масса	Масштаб
Пров.		Зилгалвис					3,69	1:1
Н.контр.		Колмец				Лист	Листов 1	
Утв.					Круг 110-В-ГОСТ 2590-71 / Вст3сп3 ГОСТ 535-79	Латгипропром		

Копировал Формат А4

Формат	Зона	Поз.	Обозначение	Наименование	Кол.	Примечание
				Документация		
А4			64.86.01.220 СБ	Сборочный чертеж		
				Детали		
А4		1	64.86.01.221	Втулка	1	
Б4		2	64.86.01.222	Створка		
				Лист 5 ГОСТ 19903-74 / Вст3сп3 ГОСТ 14637-79		
				586±0,875×725±1 мм	1	16,68 кг

64.86.01.220

Изм.	Лист	№ докум.	Подп.	Дата	Заслонка	Лит.	Лист	Листов
Разраб.		Михайлова						1
Пров.		Зилгалвис				Латгипропром		
Н.контр.		Колмец						
Утв.								

Копировал Формат А4

64.86.01.220 СБ

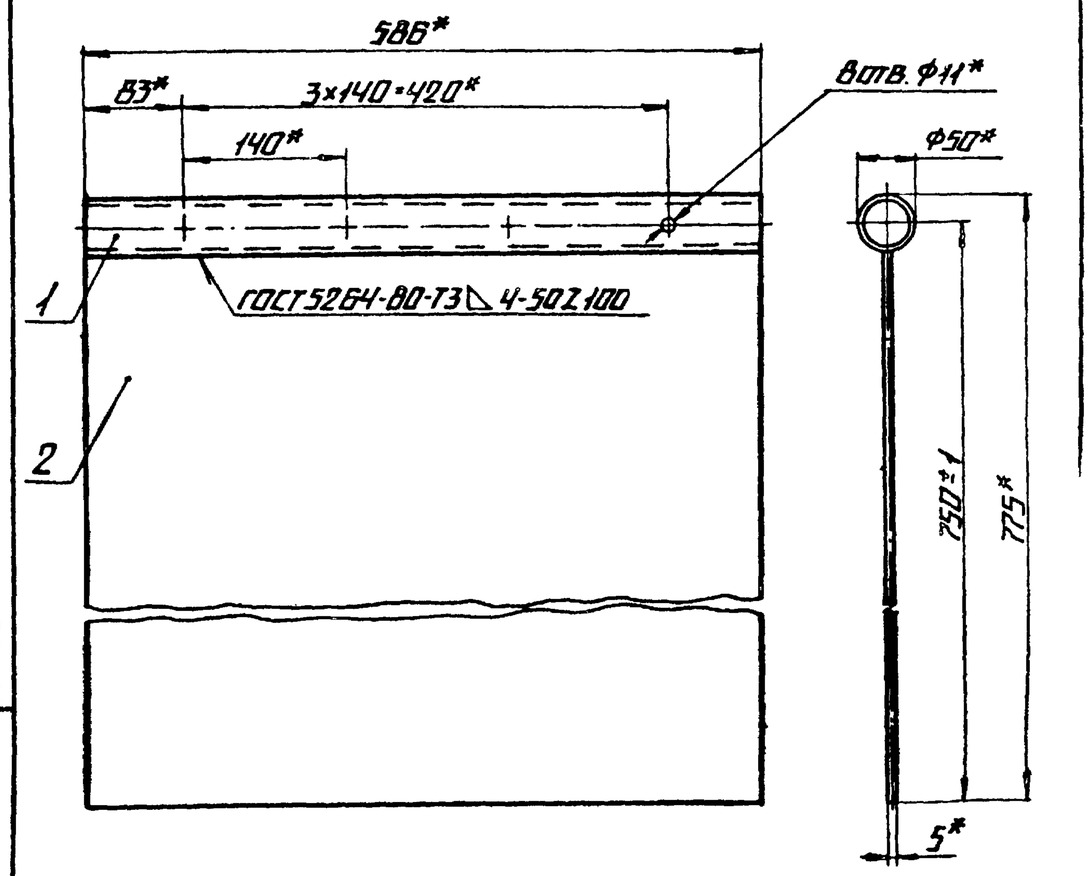

1.* размеры для справок.

2. Обработка поверхностей реза деталей Б4 ^{25}/.

Изм.	Лист	№ докум.	Подп.	Дата	64.86.01.220 СБ			
Разраб.		Михайлова			Заслонка	Лит.	Масса	Масш.
Пров.		Зилгалвис					19.32	1:5
Т.контр.						Лист	Листов 1	
Н.контр.		Колмец				Латгипропрс		
Утв.								

Копировал Формат А4

Типовой проект 903-1-224.86 Альбом 2.10 часть 1

64.86.01.221

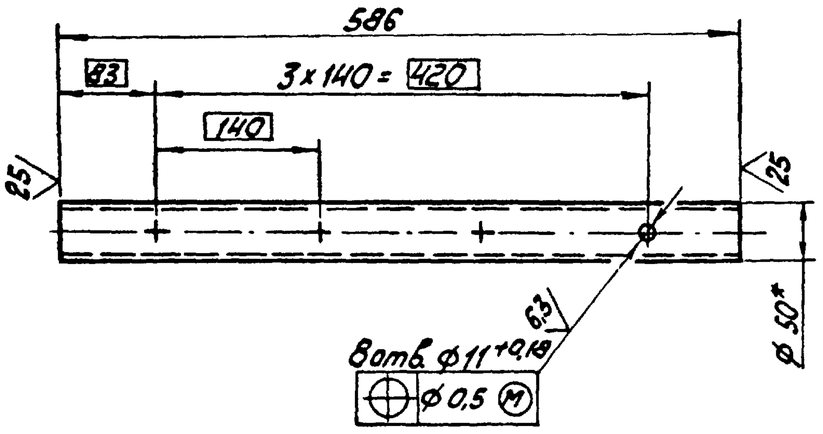

* Размер для справок.

Инв.№ подл. | Подпись и дата | Взам.инв.№ | Инв.№ дубл. | Подпись и дата

Изм.	Лист	№ докум.	Подпись	Дата
Разраб.		Михайлова		
Пров.		Зилгалвис		
Т.контр.				
Н.контр.		Колмец		
Утв.				

64.86.01.221

Втулка

Лит.	Масса	Масштаб
	2.64	1:5
Лист	Листов 1	

Труба 50 х 4 ГОСТ 10704-76 / ВСт3пс5 ГОСТ 10705-80

ЛАТГИПРОПРОМ

Копировал Кб - формат А4

Типовой проект 903-1-224.86 Альбом 2.10 часть 1

Формат	Зона	Поз.	Обозначение	Наименование	Кол.	Примечание
				Документация		
А4			64.86.01.300 СБ	Сборочный чертеж		
				Детали		
Б4		1	64.86.01.301	Стенка		
				лист 2 ГОСТ 19903-74 / ВСт3сп3 ГОСТ 16523-70		
				250-1,3 х 596-1,75 мм	2	2,34 кг
Б4		2	64.86.01.302	Стенка		
				лист 2 ГОСТ 19903-74 / ВСт3сп3 ГОСТ 16523-70		
				250-1,3 х 610±0,875 мм	2	2,4 кг
				Материалы		
		3		Полоса 5х50-ГОСТ 103-76 / ВСт3сп3 ГОСТ 535-79	3,6	м

Инв.№ подл. | Подпись и дата | Взам.инв.№ | Инв.№ дубл. | Подпись и дата

Изм.	Лист	№ докум.	Подпись	Дата
Разраб.		Михайлова		
Пров.		Зилгалвис		
Н.контр.		Колмец		
Утв.				

64.86.01.300

Короб

Лит.	Лист	Листов
		1

ЛАТГИПРОПРОМ

Копировал Кб - формат А4

Типовой проект 903-1-224.86 Альбом 2.10 часть 1

64.86.01.300СБ

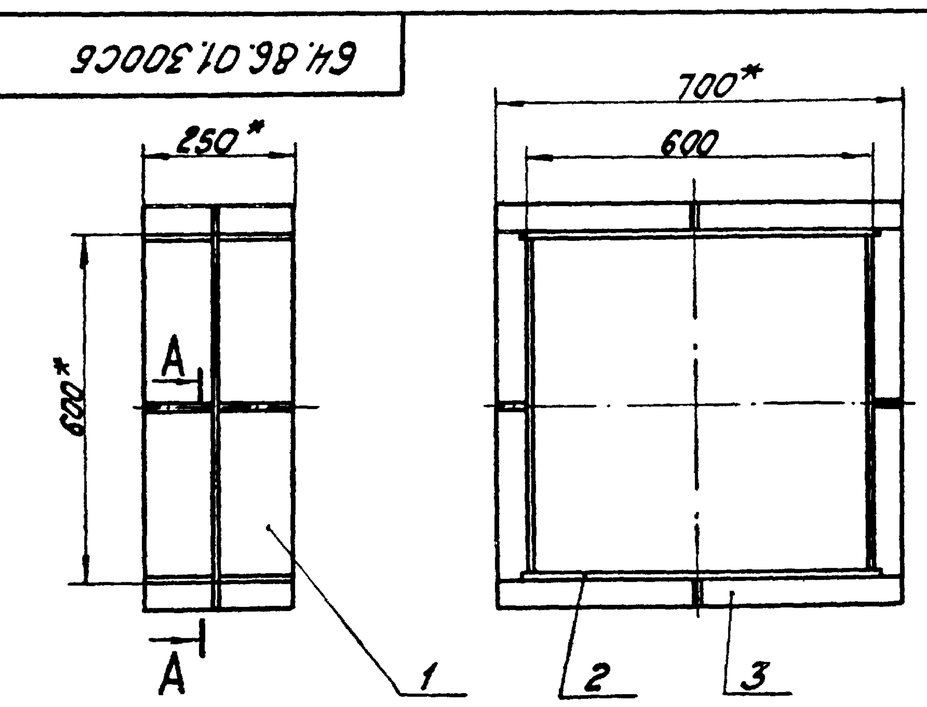

А-А
М1:5

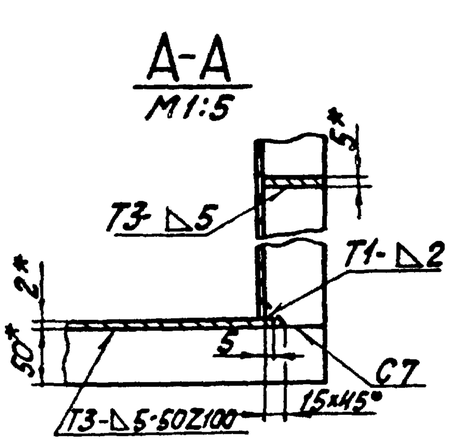

1. * Размеры для справок.
2. ± IT14/2.
3. Обработка поверхностей реза деталей Б4 (25).
4. Сварные швы по ГОСТ 5264-80.

Инв.№ подл. | Подпись и дата | Взам.инв.№ | Инв.№ дубл. | Подпись и дата

Изм.	Лист	№ докум.	Подпись	Дата
Разраб.		Михайлова		
Пров.		Зилгалвис		
Т.контр.				
Н.контр.		Колмец		
Утв.				

64.86.01.300 СБ

Короб

Лит.	Масса	Масштаб
	16,54	1:10
Лист	Листов 1	

ЛАТГИПРОПРОМ

Копировал Кб - формат А4

Типовой проект 903-1-224.86 Альбом 2.10 часть 1

Формат	Зона	Поз.	Обозначение	Наименование	Кол	Примечание
				Документация		
А4			64.86.01.400 СБ	Сборочный чертеж		
				Детали		
Б4		1	64.86.01.401	Стенка		
				лист 2 ГОСТ 19903-74 / ВСт3сп3 ГОСТ 16523-70		
				596-1,75 х 3568-26 мм	2	33,39 кг
Б4		2	64.86.01.402	Стенка		
				лист 2 ГОСТ 19903-74 / ВСт3сп3 ГОСТ 16523-70		
				610±0,875 х 3568-26 мм	2	34,17 кг
				Материалы		
		3		Полоса 5х50-ГОСТ 103-76 / ВСт3сп3 ГОСТ 535-79	24,7	м

Инв.№ подл. | Подпись и дата | Взам.инв.№ | Инв.№ дубл. | Подпись и дата

Изм.	Лист	№ докум.	Подпись	Дата
Разраб.		Михайлова		
Пров.		Зилгалвис		
Н.контр.		Колмец		
Утв.				

64.86.01.400

Короб

Лит.	Лист	Листов
		1

ЛАТГИПРОПРОМ

Копировал Кб - формат А4

64.86.01.400 СБ

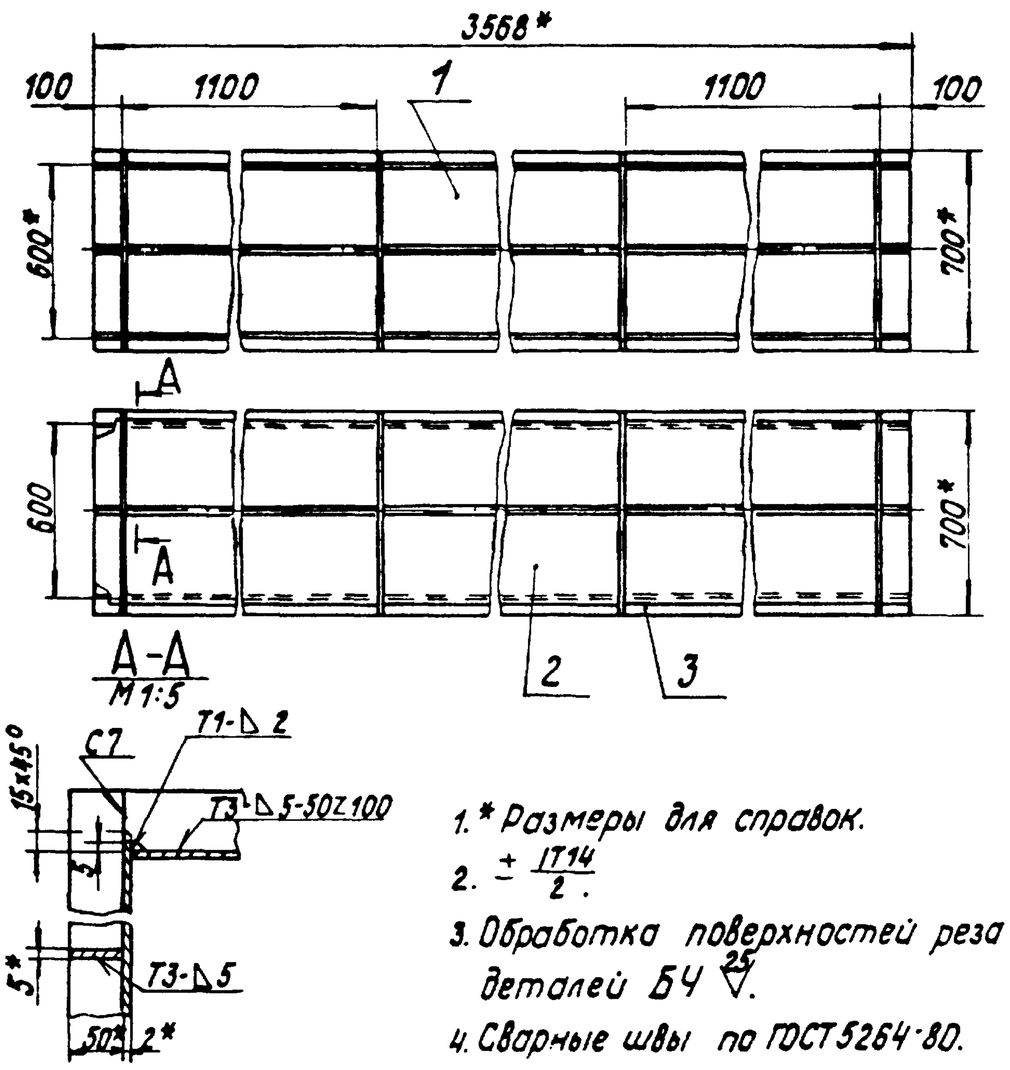

1. * Размеры для справок.
2. $\pm \frac{IT14}{2}$.
3. Обработка поверхностей реза деталей Б4 $\sqrt{}^{25}$.
4. Сварные швы по ГОСТ 5264-80.

Изм.	Лист	№ докум.	Подпись	Дата	64.86.01.400 СБ		
Разраб.		Михайлова			Короб	Лит.	Масса 183,53	Масштаб 1:20
Пров.		Зилгалвис				Лист	Листов 1
Т.контр.						ЛАТГИПРОПРОМ	
Н.контр.		Колмец					
Утв.							

Копировал Формат А4

Альбом 2.10 часть 1 Типовой проект 903-1-224.86

Формат	Зона	Поз.	Обозначение	Наименование	Кол.	Примечание
				Документация		
А3			64.86.01.500 СБ	Сборочный чертеж		
				Детали		
Б4		1	64.86.01.501	Боковина		
				Лист 2 ГОСТ 19903-74 / Вст3сп3 ГОСТ 16523-70	2	4,41 кг
Б4		2	64.86.01.502	Стенка		
				Лист 2 ГОСТ 19903-74 / Вст3сп3 ГОСТ 16523-70	1	6,76 кг
Б4		3	64.86.01.503	Стенка		
				Лист 2 ГОСТ 19903-74 / Вст3сп3 ГОСТ 16523-70	1	2,26 кг
				Материалы		
		4		Полоса 5х50 ГОСТ 103-76 / Вст3сп3 ГОСТ 535-79	5,7	м

Инв.№ подл. | Подпись и дата | Взам.инв.№ | Инв.№ дубл. | Подпись и дата

Изм.	Лист	№ докум.	Подпись	Дата	64.86.01.500		
Разраб.		Михайлова			Колено	Лит.	Лист	Листов 1
Пров		Зилгалвис				ЛАТГИПРОПРОМ	
Н.контр.		Колмец					
Утв.							

Копировал Формат А4

64.86.01.500 СБ

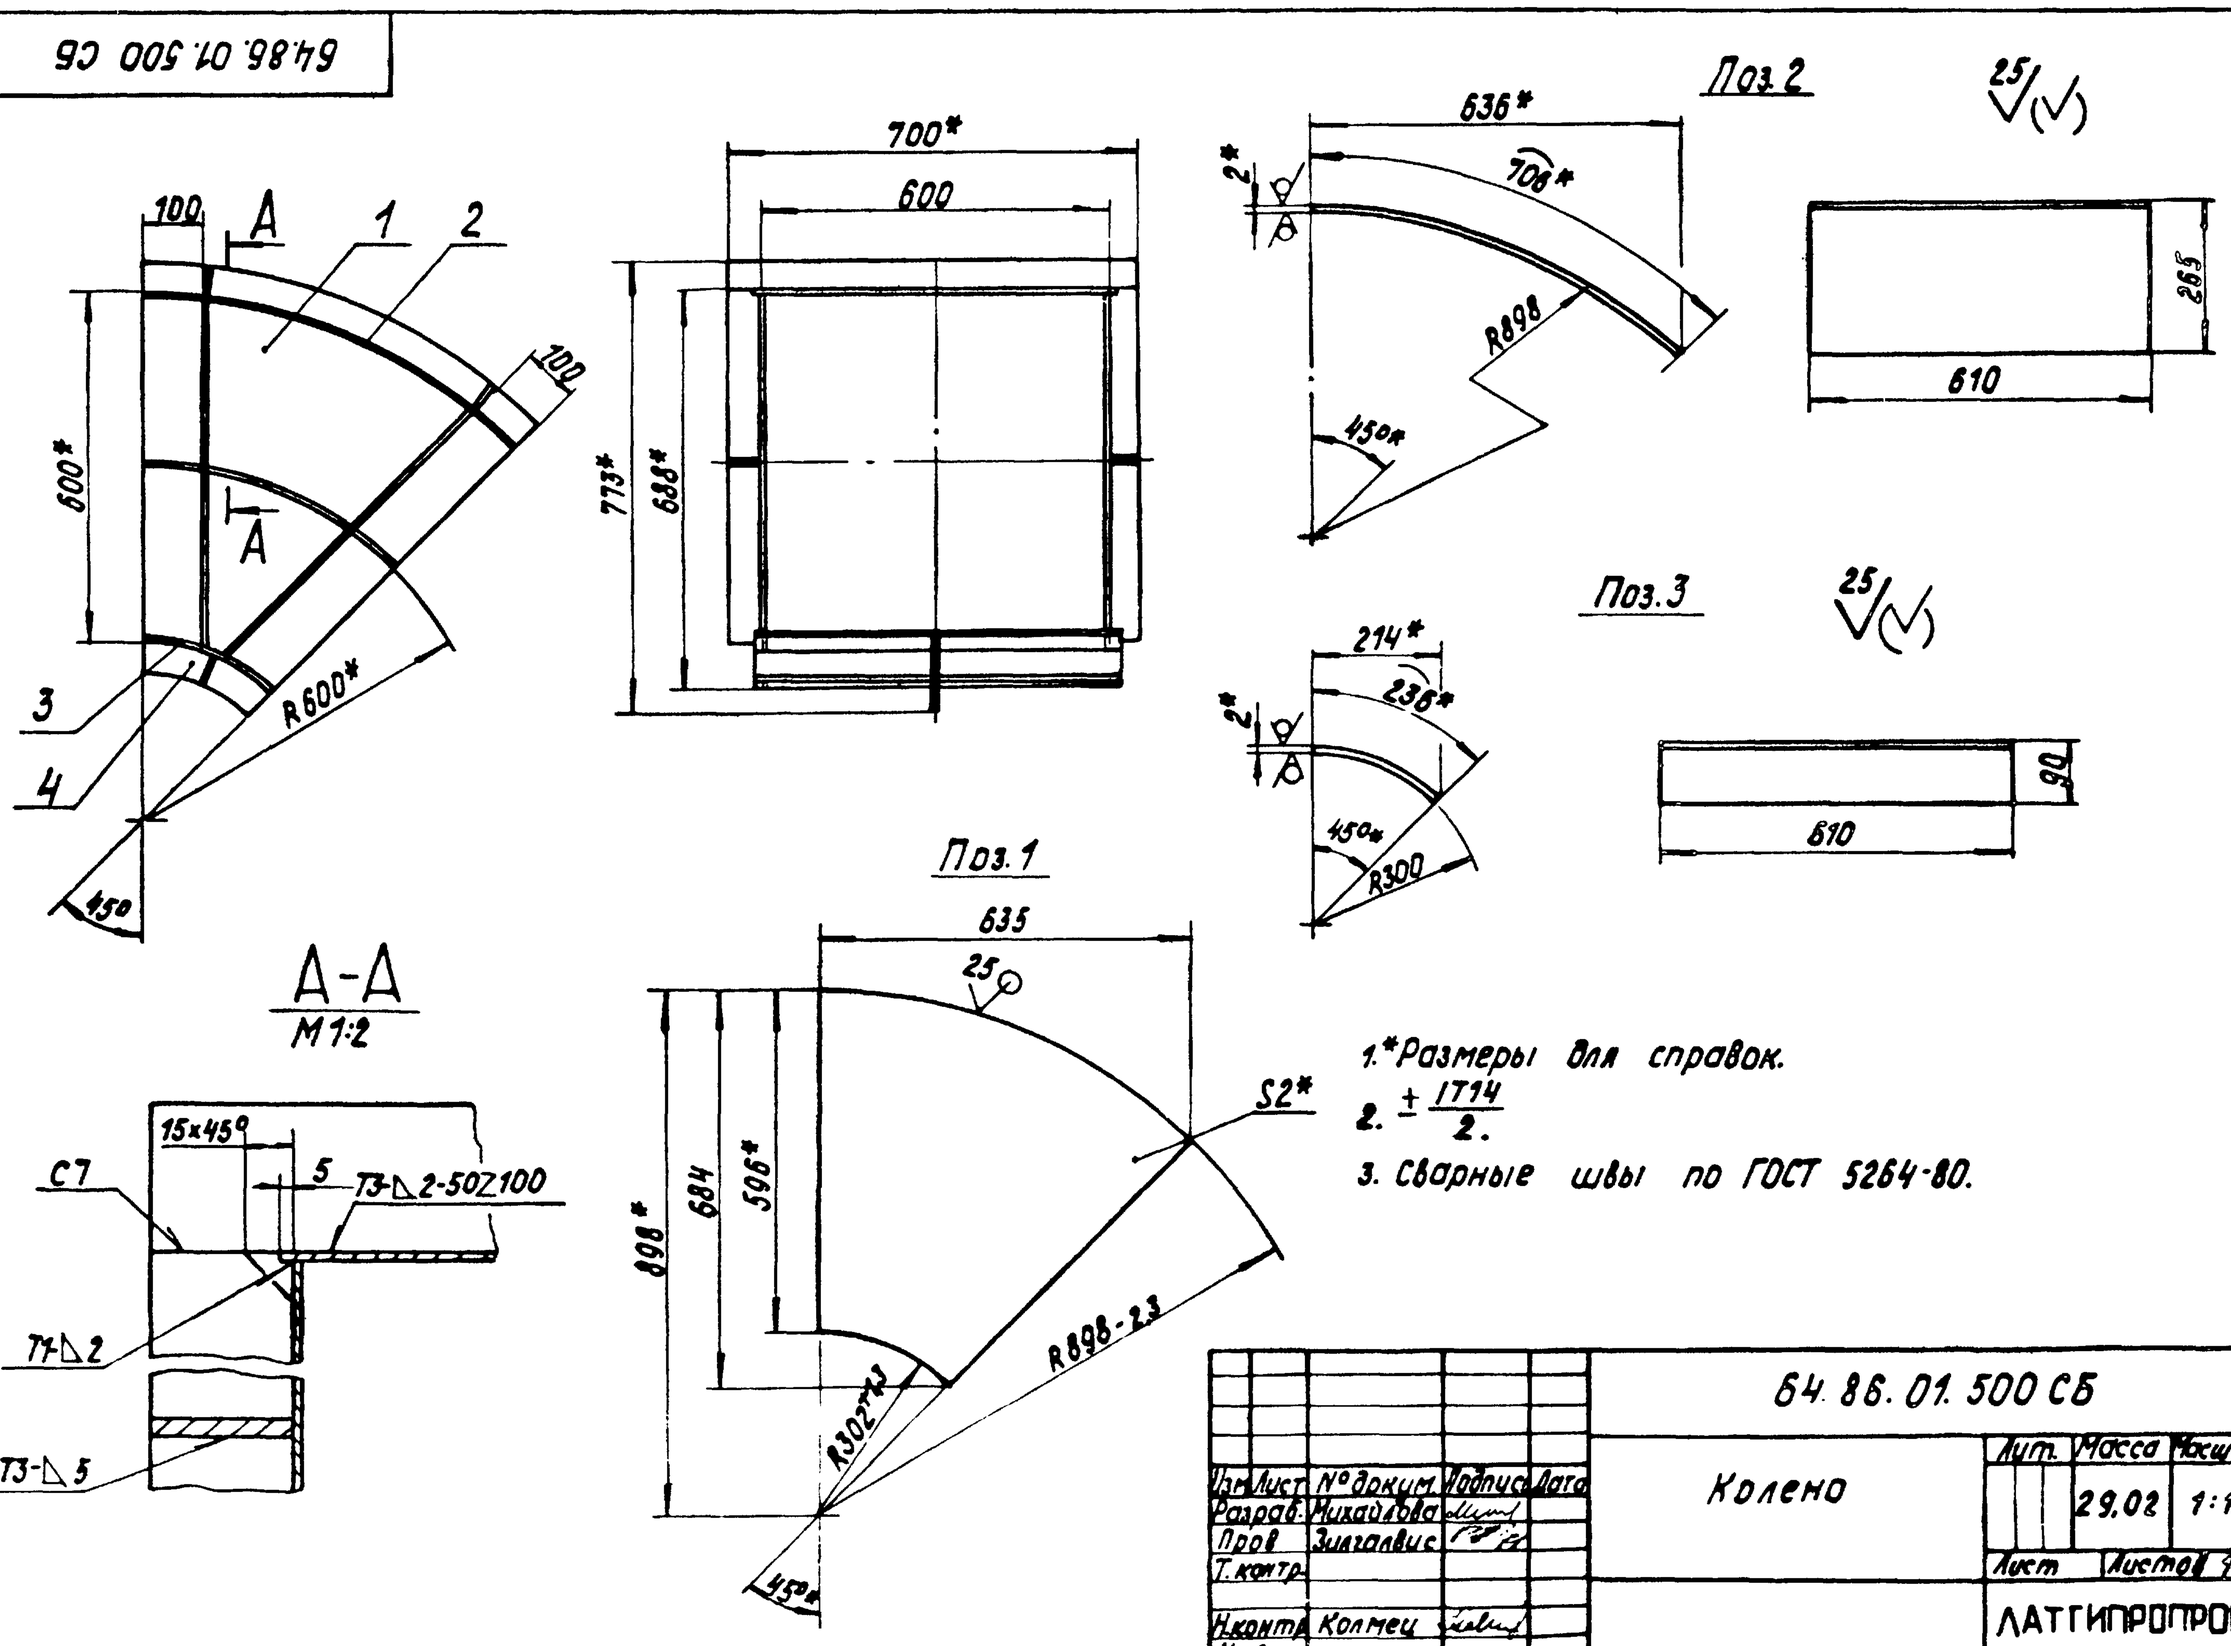

1. * Размеры для справок.
2. $\pm \frac{IT14}{2}$.
3. Сварные швы по ГОСТ 5264-80.

Инв.№ подл. | Подпись и дата | Взам.инв.№ | Инв.№ дубл. | Подпись и дата

Изм.	Лист	№ докум.	Подпись	Дата	64.86.01.500 СБ			
Разраб.		Михайлова			Колено	Лит.	Масса 29,02	Масштаб 1:10
Пров		Зилгалвис				Лист	Листов 1
Т.контр.						ЛАТГИПРОПРОМ	
Н.контр.		Колмец					
Утв.							

Копировал Формат А3

Формат	Зона	Поз.	Обозначение	Наименование	Кол.	Примечание
				Документация		
А3			64.86.01.600СБ	Сборочный чертеж		
				Детали		
				Стенка		
А4		1	64.86.01.601	Лист 2 ГОСТ 19903-74 / Вст3сп3 ГОСТ 16523-70	2	7,61 кг
А4		2	64.86.01.602	Стенка		
				Лист 2 ГОСТ 19903-74 / Вст3сп3 ГОСТ 16523-70		
				807-2,3х596-1,75 мм	2	7,55 кг
				Материалы		
		3		Полоса 5х50-ГОСТ 103-76 / Вст3сп3 ГОСТ 535-79	8,43	м

Инв. № подл. | Подпись и дата | Взам. инв. № | Инв. № дубл. | Подпись и дата

Типовой проект 903-1-224.86 Альбом 2.10 часть 1

Изм.	Лист	№ докум.	Подпись	Дата
Разраб.		Михайлова		
Пров.		Зилгалвис		
Н. контр.		Колпец		
Утв.				

64.86.01.600

Переход

Лит.	Лист	Листов
		1

ЛАТГИПРОПРОМ

Копировал

Формат А4

Формат	Зона	Поз.	Обозначение	Наименование	Кол.	Примечание
				Документация		
А3			64.86.01.700СБ	Сборочный чертеж		
				Детали		
А4		1	64.86.01.701	Стенка	1	
		2	-01	Стенка	1	
Б4		3	64.86.01.702	Боковина		
				Лист 2 ГОСТ 19903-74 / Вст3сп3 ГОСТ 16523-70	2	11,06 кг
				Материалы		
		4		Полоса 5х50-ГОСТ 103-76 / Вст3сп3 ГОСТ 535-79	9,3	м

Инв. № подл. | Подпись и дата | Взам. инв. № | Инв. № дубл. | Подпись и дата

Типовой проект 903-1-224.86 Альбом 2.10 часть 1

Изм.	Лист	№ докум.	Подпись	Дата
Разраб.		Михайлова		
Пров.		Зилгалвис		
Н. контр.		Колпец		
Утв.				

64.86.01.700

Переход

Лит.	Лист	Листов
		1

ЛАТГИПРОПРОМ

Копировал

Формат А4

64.86.01.600СБ

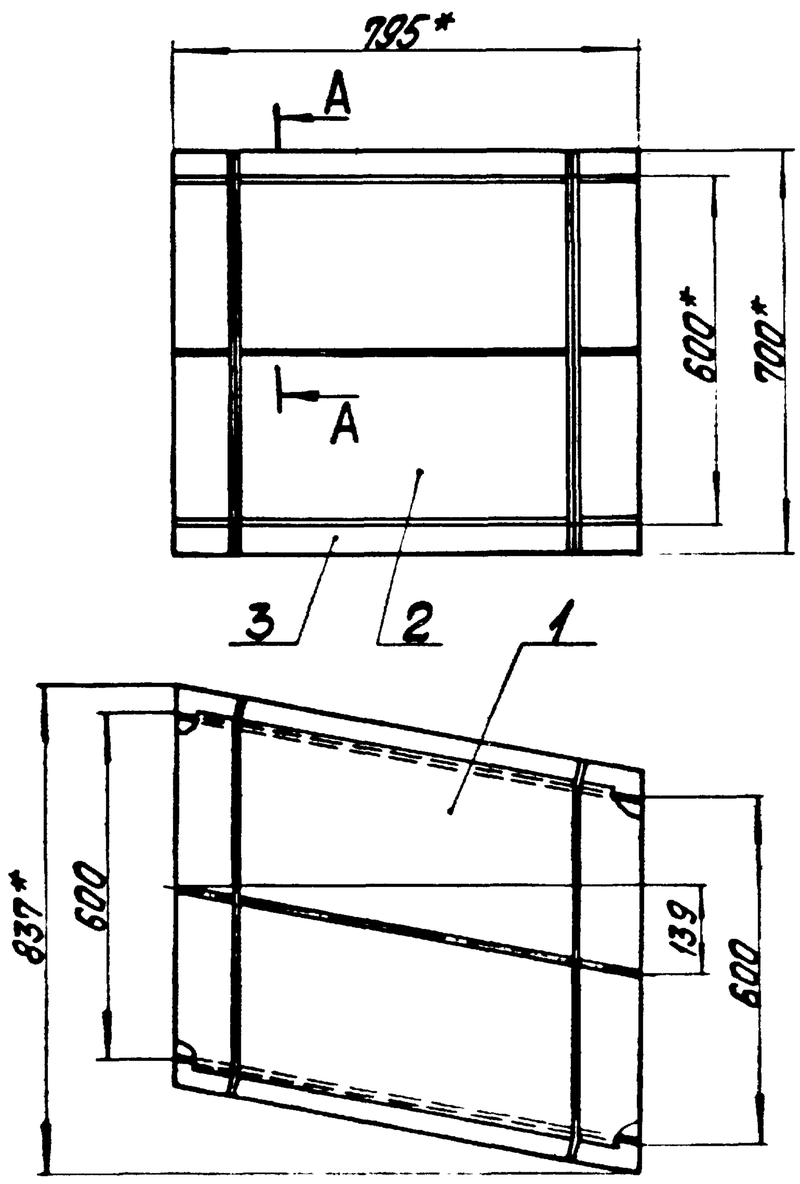

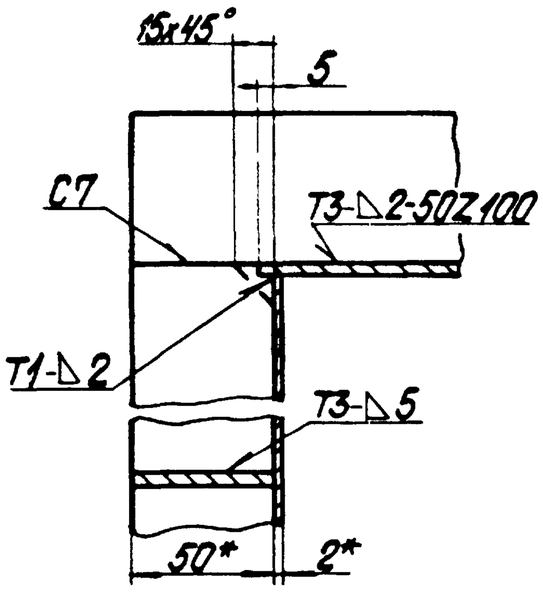

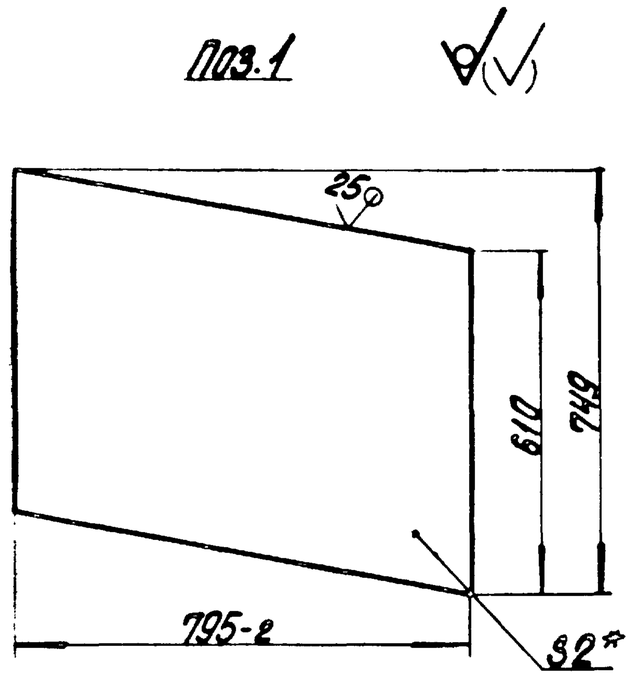

1.* Размеры для справок.

2. $\pm \frac{IT14}{2}$.

3. Сварные швы по ГОСТ 5264-80.

Инв. № подл. | Подпись и дата | Взам. инв. № | Инв. № дубл. | Подпись и дата

Типовой проект 903-1-224.86 Альбом 2.10 часть 1

Изм.	Лист	№ докум.	Подпись	Дата
Разраб.		Михайлова		
Пров.		Зилгалвис		
Т. контр.				
Н. контр.		Колпец		
Утв.				

64.86.01.600СБ

Переход

Лит.	Масса	Масштаб
	46,84	1:10
Лист	Листов 1	

ЛАТГИПРОПРОМ

Копировал

Формат А3

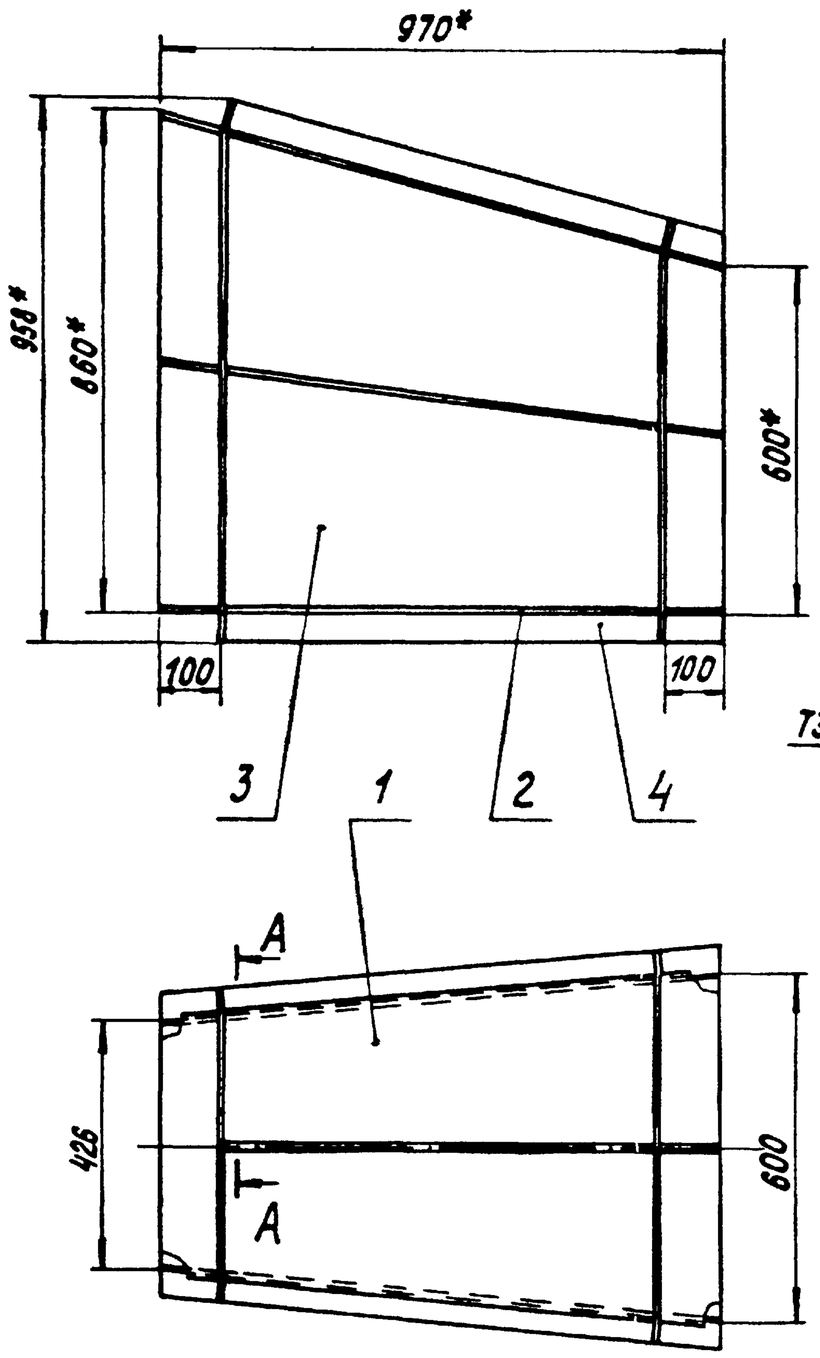

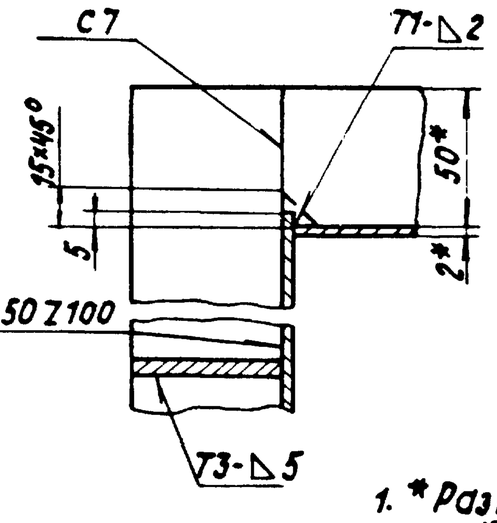

Поз.3

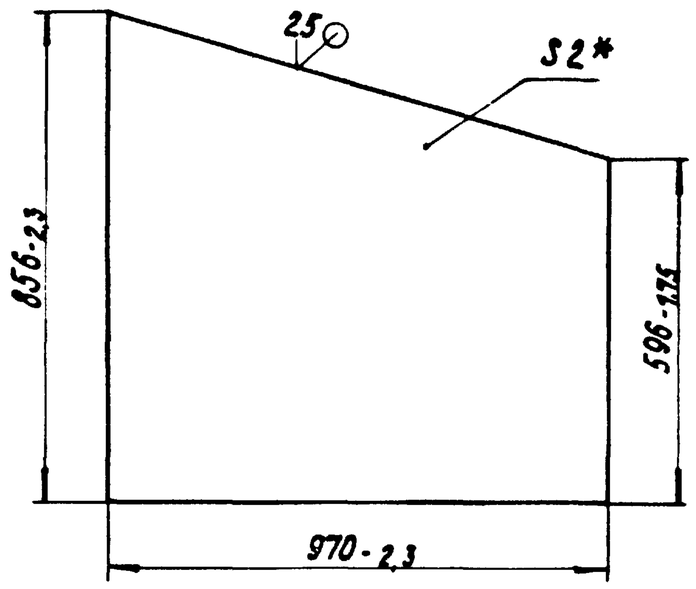

1. * Размеры для справок.
2. $\pm \frac{IT14}{2}$.
3. Сварные швы по ГОСТ 5264-80.

Изм.	Лист	№ докум.	Подпись	Дата	64.86.01.700СБ	
Разраб.		Михайлова			Переход	Лит. / Масса / Масштаб: 56,56 / 1:10
Пров.		Зилгалвис				Лист / Листов 1
Т.контр.						ЛАТГИПРОПРОМ
Н.контр.		Колмец				
Утв.						

Копировал Формат А3

Инв.№ подл. | Подпись и дата | Взам.инв.№ | Инв.№ дубл. | Подпись и дата | Типовой проект 903-1-224.86 Альбом 2.10 часть 1

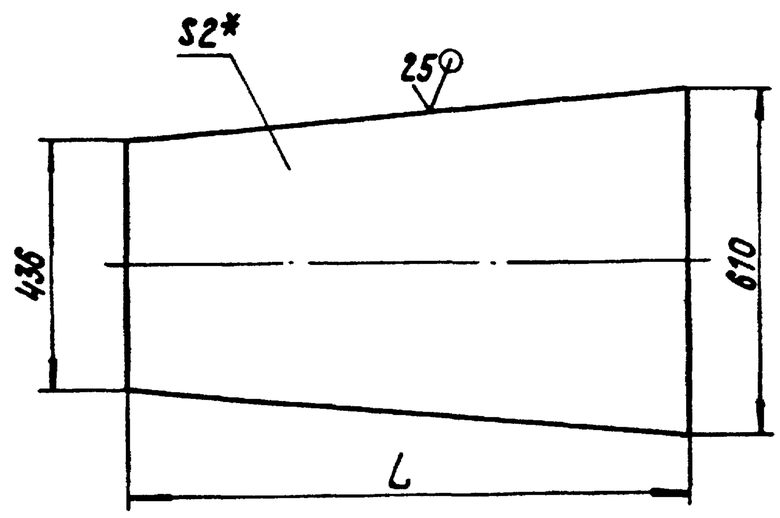

Обозначение	L, мм	Масса, кг
64.86.01.701	970	7.96
-01	1004	8.24

1. * Размер для справок.
2. $\pm \frac{IT14}{2}$.

Изм.	Лист	№ докум.	Подпись	Дата	64.86.01.701	
Разраб.		Михайлова			Стенка	Лит. / Масса: См. табл. / Масштаб: 1:10
Пров.		Зилгалвис				Лист / Листов 1
Т.контр.						ЛАТГИПРОПРОМ
Н.контр.		Колмец				
Утв.						

Лист 2 ГОСТ 19903-74 ВСт3сп3 ГОСТ 16523-70

Копировал Формат А4

Инв.№ подл. | Подпись и дата | Взам.инв.№ | Инв.№ дубл. | Подпись и дата | Типовой проект 903-1-224.86 Альбом 2.10 часть 1

Формат	Зона	Поз.	Обозначение	Наименование	Кол.	Примечание
				Документация		
А3			64.30.01.000 СБ	Сборочный чертеж		
				Сборочные единицы		
А4		1	58.02.00.000	Люк лаза	1	
				Детали		
А3		2	64.30.01.001	Боковина	1	
А4		3	64.30.01.002	Конус	1	
А3		4	64.30.01.003	Полуконус	1	
А4		5	64.30.01.004	Стенка	1	
А3		6	64.30.01.005	Стенка	1	
А4		7	64.30.01.006	Удлинитель	1	
А4		8	64.30.01.007	Фланец	1	
				Материалы		
		9		Полоса 5×50-ГОСТ 103-76 ВСт3пс2 ГОСТ 535-74	4	м

Изм.	Лист	№ докум.	Подпись	Дата	64.30.01.000	
Разраб.		Зилгалвис			Карман	Лит. / Лист / Листов: 1
Пров.		Колмец				ЛАТГИПРОПРОМ
Н.контр.		Колмец				
Утв.						

Копировал Формат А4

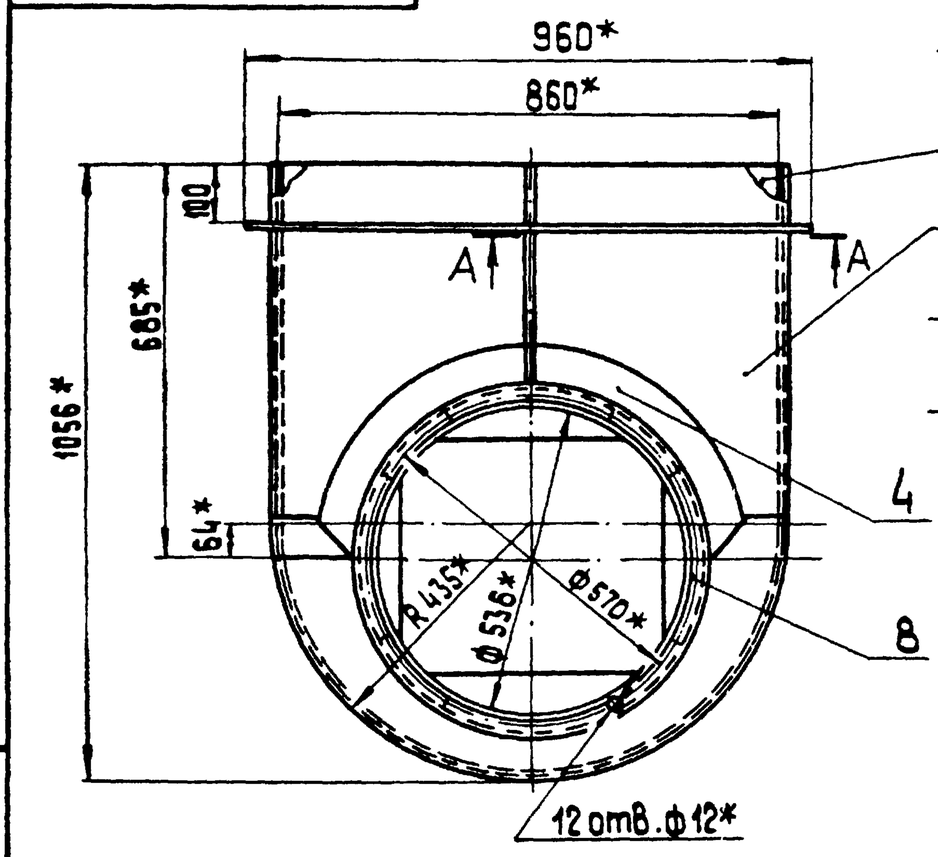

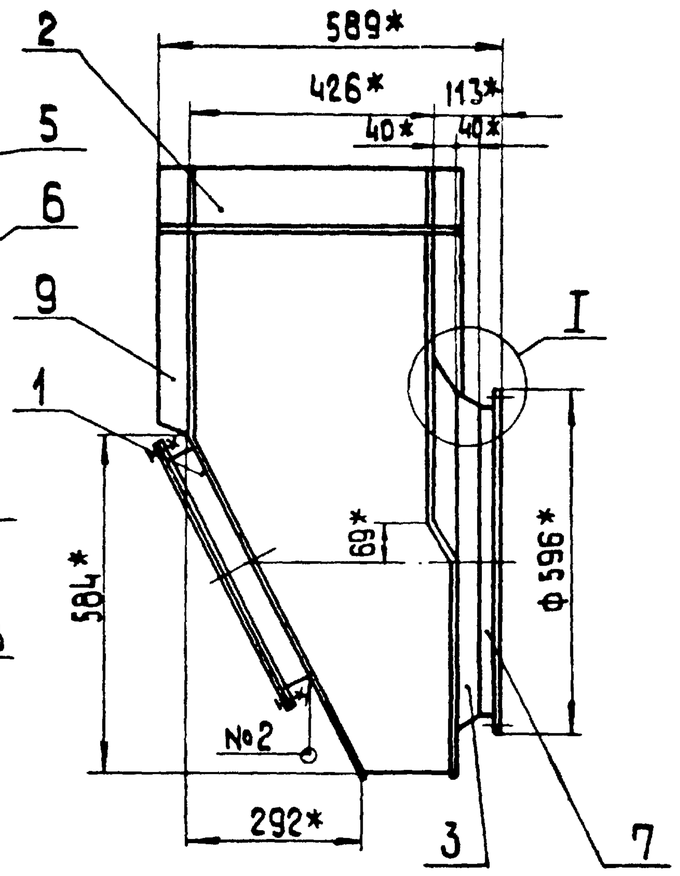

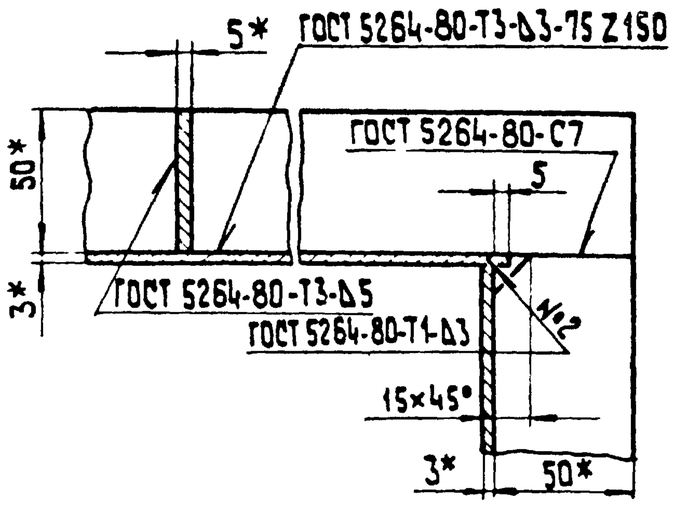

А – А
М 1:2

1.* Размеры для справок
2 ± IT14/2.

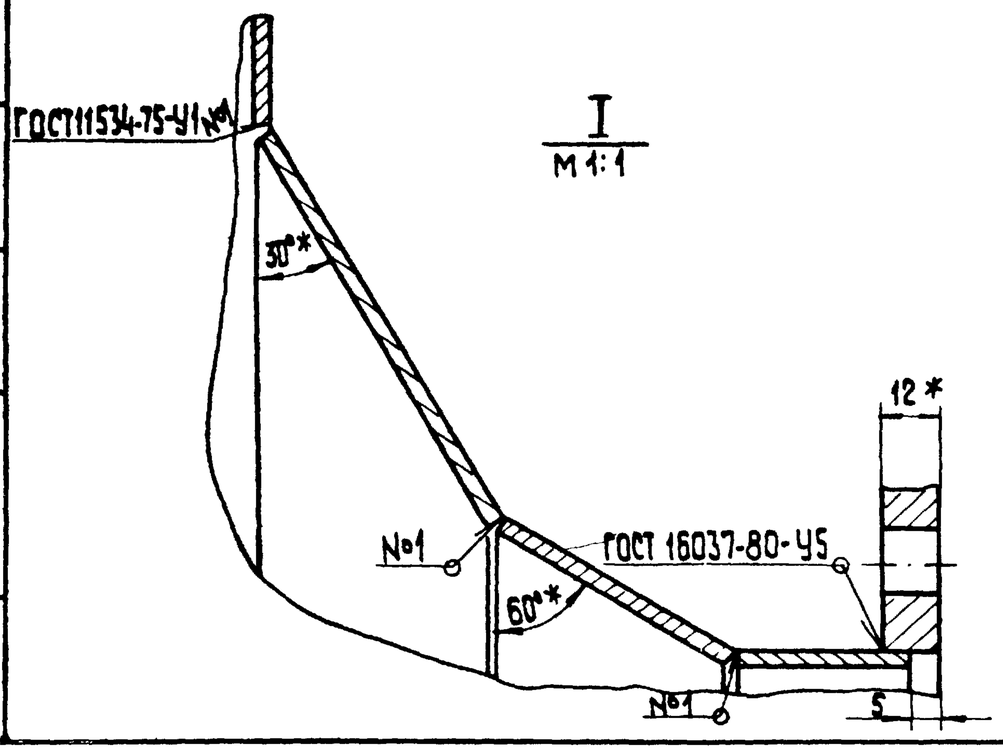

I
М 1:1

Изм.	Лист	№ докум.	Подп.	Дата	64.30.01.000 СБ	
Разраб.		Зилгалвис			Карман Сборочный чертеж	Лит. / Масса 95,3 / Масшт. 1:10
Пров.		Колмец				Лист / Листов 1
Т.контр.						ЛАТГИПРОПРОМ
Н.контр.		Колмец				
Утв.						

Копировал 38 формат А3

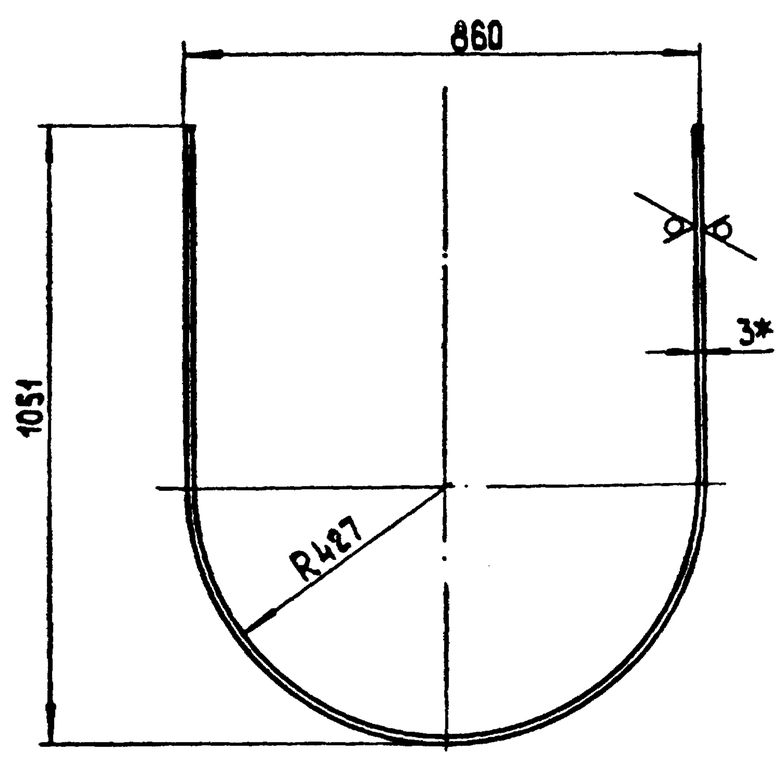

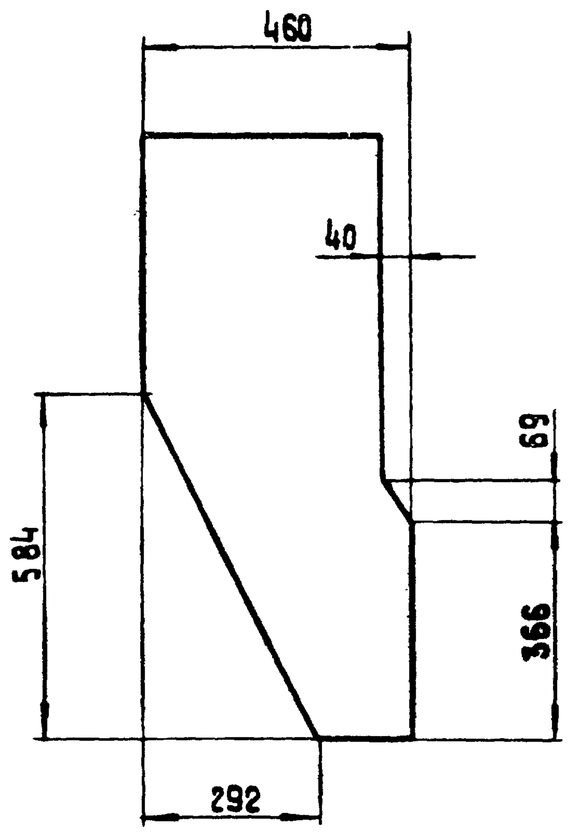

Развертка

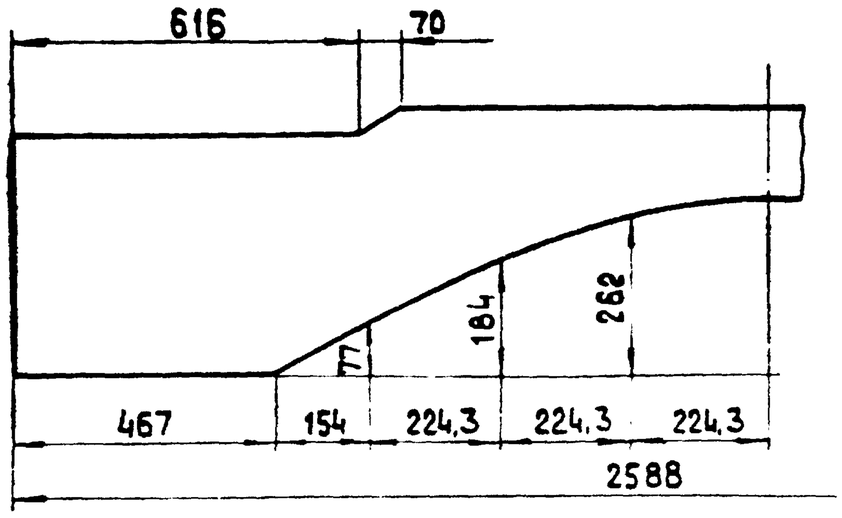

1.* Размеры для справок.
2. ± IT14/2.

Изм.	Лист	№ докум.	Подп.	Дата	64.30 01.001	
Разраб.		Зилгалвис			Боковина	Лит / Масса 21.8 / Масшт. 1:10
Пров.		Колмец				Лист / Листов 1
Т.контр.						ЛАТГИПРОПРОМ
Н.контр.		Колмец			Лист 3 ГОСТ 19903-74 ВСт3сп3 ГОСТ 16523-70*	
Утв.						

Копировал 38 формат А3

Инв.№ подл. | Подп. и дата | Взам.инв.№ | Инв.№ дубл. | Подп. и дата | Типовой проект 903-1-224.86 Альбом VIII часть I

64.30.01.002

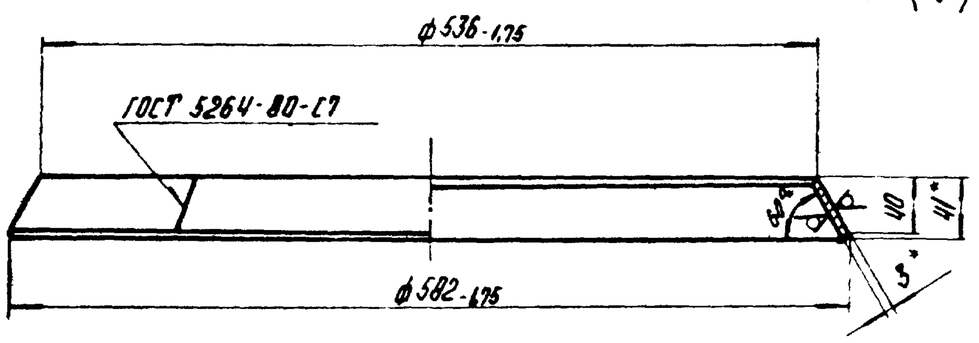

Развертка
М1:10

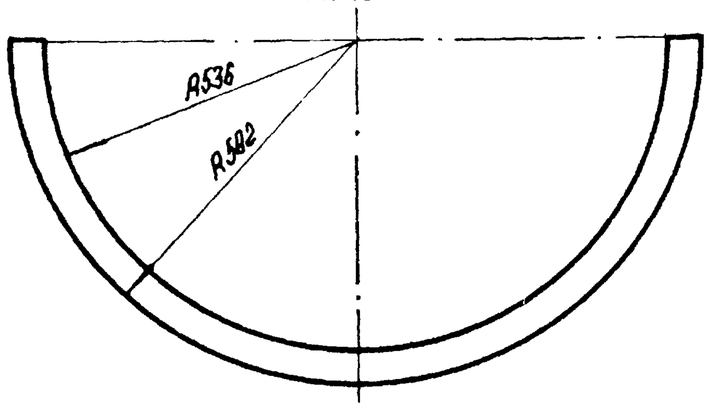

1.* Размер для справок.
2. ± IT14/2.

Изм.	Лист	№ докум.	Подп.	Дата	64.30.01.002	
Разраб.		Зилгалвис			Конус	Лит. / Масса 1,9 / Масштаб 1:4
Пров.		Колпец				Лист / Листов 1
Т. контр.					Лист 3 ГОСТ 19903-74 / Вст3сп3 ГОСТ 16523-70*	ЛАТГИПРОПРОМ
Н. контр.		Колпец				
Утв.						

Копировал А4 — Формат А4

64.30.01.004

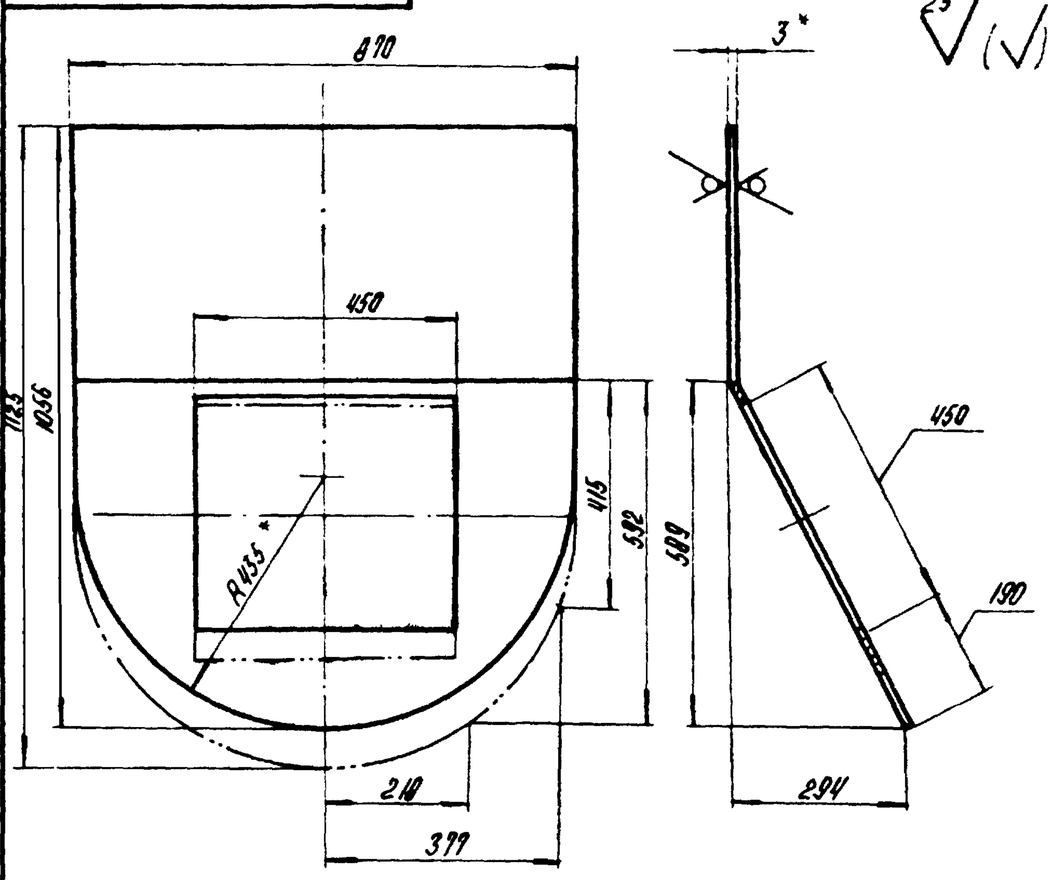

1.* Размеры для справок.
2. ± IT14/2.

Изм.	Лист	№ докум.	Подп.	Дата	64.30.01.004	
Разраб.		Зилгалвис			Стенка	Лит. / Масса 16,4 / Масштаб 1:10
Пров.		Колпец				Лист / Листов 1
Т. контр.					Лист 3 ГОСТ 19903-74 / Вст3сп3 ГОСТ 16523-70*	ЛАТГИПРОПРОМ
Н. контр.		Колпец				
Утв.						

Копировал А4 — Формат А4

64.30.01.003

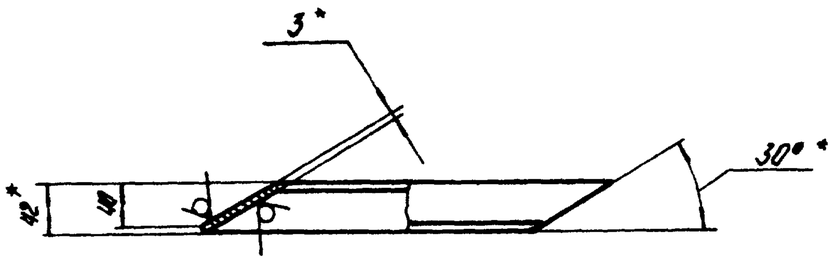

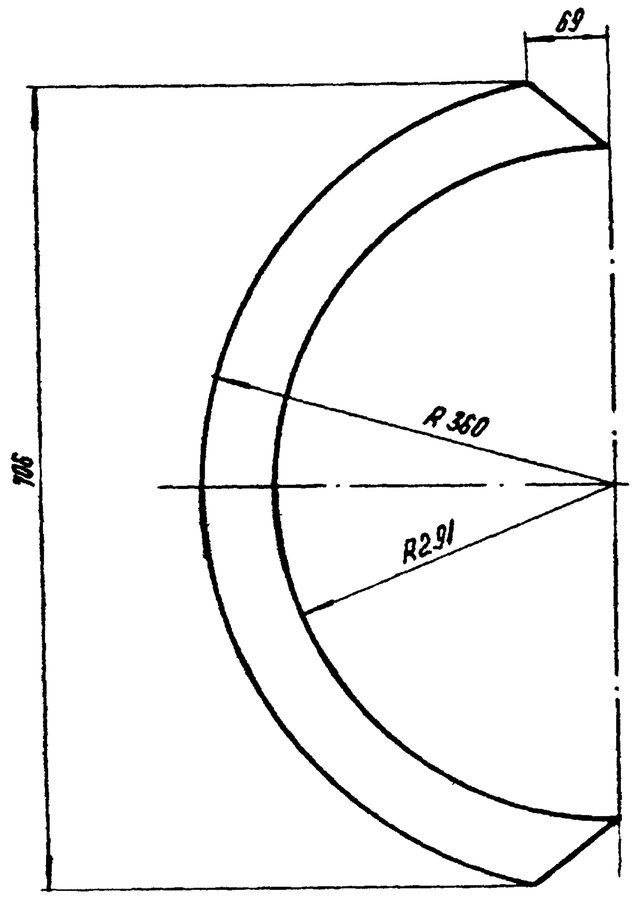

Развертка

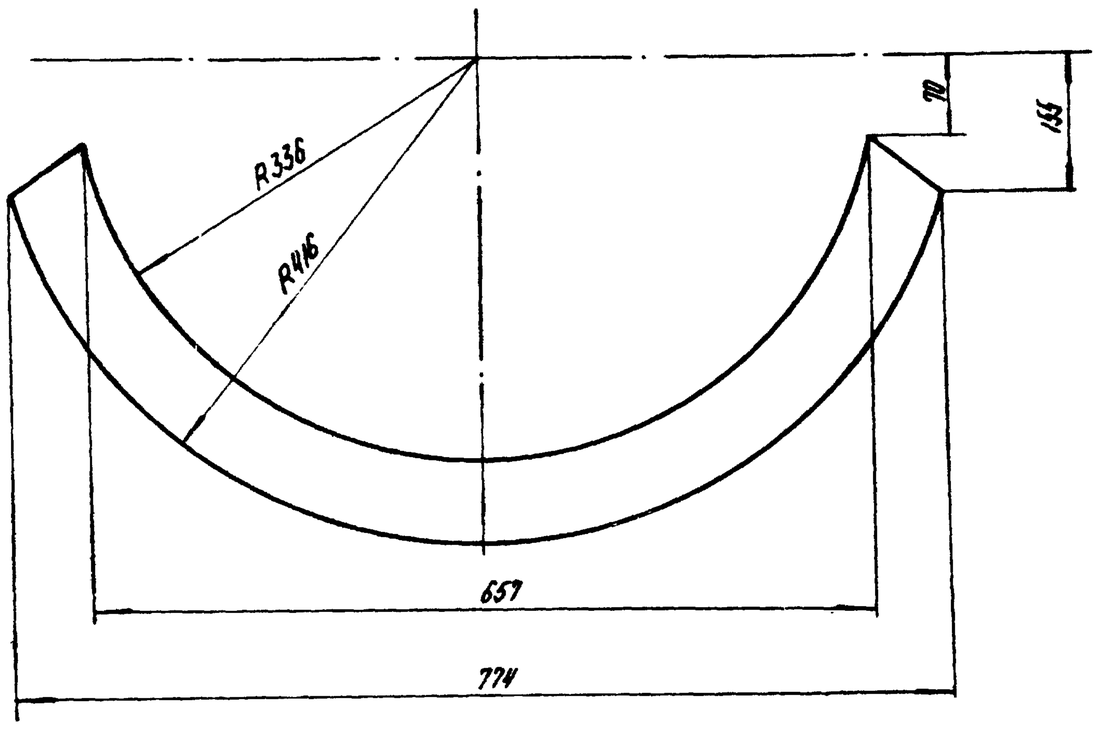

1. Размеры для справок.
2. ± IT14/2.

Изм.	Лист	№ докум.	Подпись	Дата	643001003	
Разраб		Зилгалвис			Полуконус	Лит. / Масса 4,9 / Масштаб 1:5
Пров		Колпец				Лист / Листов 1
Т.контр					Лист 3 ГОСТ 19903-74 / Вст3сп3 ГОСТ 16523-70*	ЛАТГИПРОПРОМ
Н.контр		Колпец				
Утв						

Копировал А4 — Формат А3

Альбом 2.10 часть I — Типовой проект 903-1-224.86 — Инв. № подл. | Подпись и дата | Взам. инв. № | Инв. № дубл. | Подпись и дата

64.30.01.005

Альбом 2.10 часть I

Типовой проект 903-1-224.86

Инв.№ подл. | Подп. и дата | Взам.инв.№ | Инв.№ дубл. | Подп. и дата

Развертка

25 √(√)

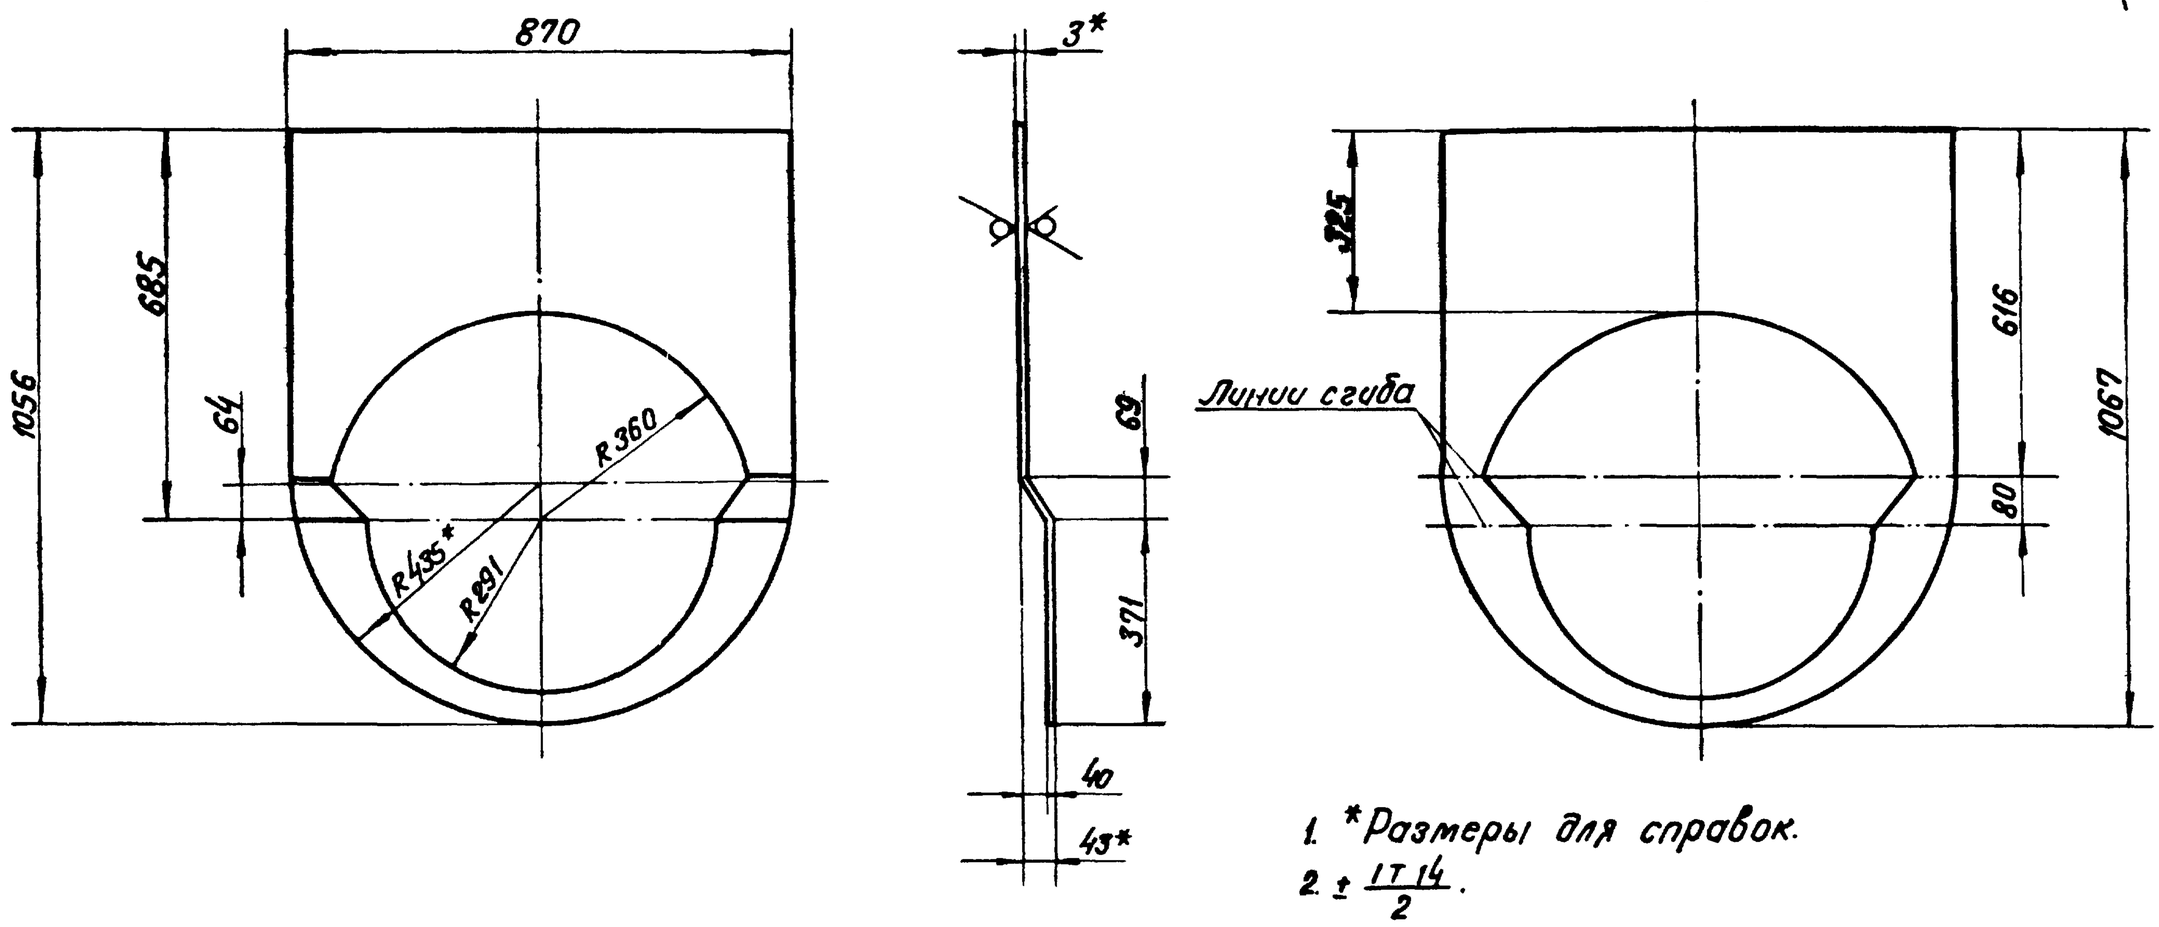

1. *Размеры для справок.
2. ± IT14/2.

Изм.	Лист	№ докум.	Подп.	Дата	64.30.01.005			
Разраб.		Зилгалвис			Стенка	Лит.	Масса	Масштаб
Пров.		Колмец					12,2	1:10
Т. контр.						Лист	Листов 1	
Н. контр.		Колмец			3 ГОСТ 19903-74 Лист Вст3сп3 ГОСТ 16523-70*	ЛАТГИПРОПРОМ		
Утв.								

Копировал Формат А3

64.30.01.006

Альбом 2.10 часть I

Типовой проект 903-1-224.86

Инв.№ подл. | Подп. и дата | Взам.инв.№ | Инв.№ дубл. | Подп. и дата

√(√)

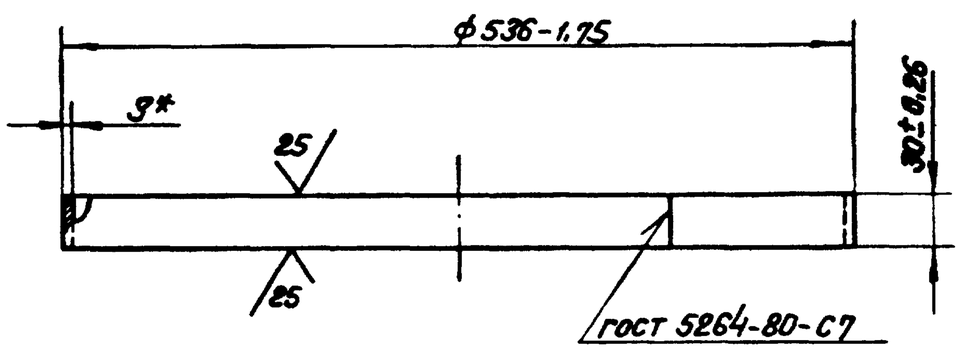

* Размер для справок.

Изм.	Лист	№ докум.	Подп.	Дата	64.30.01.006			
Разраб.		Зилгалвис			Удлинитель	Лит.	Масса	Масштаб
Пров.		Колмец					1,2	1:4
Т. контр.						Лист	Листов 1	
Н. контр.		Колмец			3 ГОСТ 19903-74 Лист Вст3сп3 ГОСТ 16523-70*	ЛАТГИПРОПРОМ		
Утв.								

Копировал Формат А4

64.30.01.007

Альбом 2.10 часть I

Типовой проект 903-1-224.86

Инв.№ подл. | Подп. и дата | Взам.инв.№ | Инв.№ дубл. | Подп. и дата

√(√)

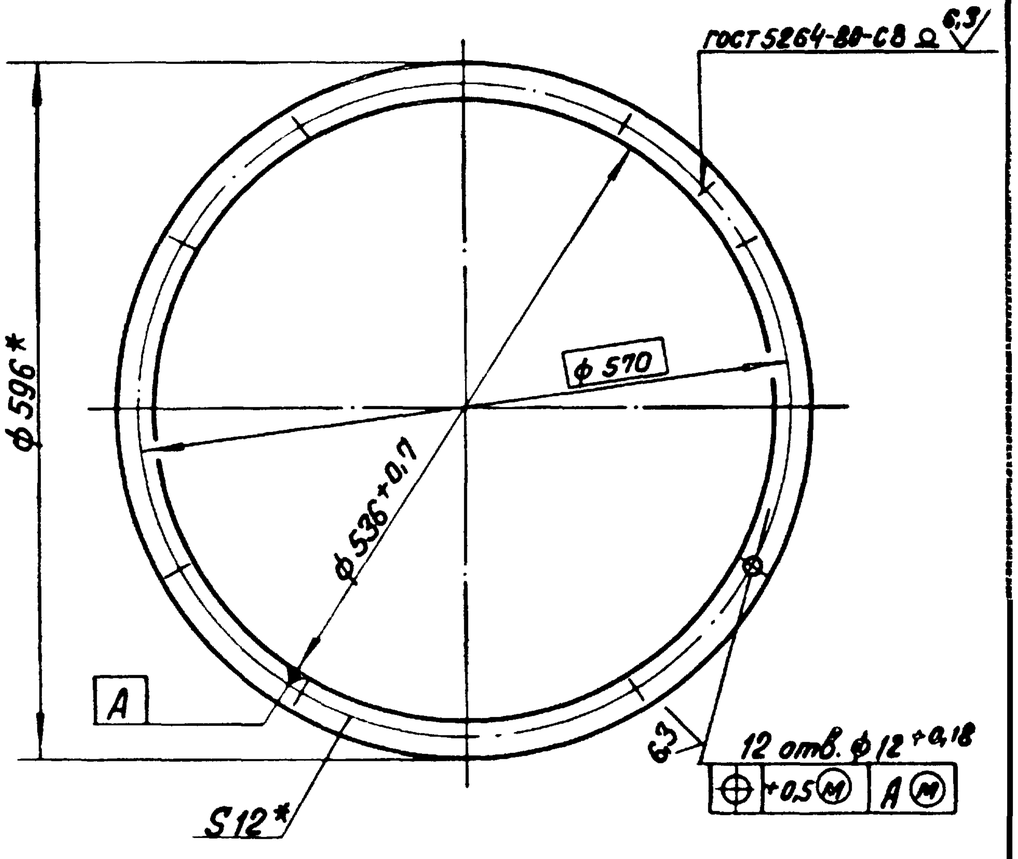

* Размеры для справок.

Изм.	Лист	№ докум.	Подп.	Дата	64.30.01.007			
Разраб.		Зилгалвис			Фланец	Лит.	Масса	Масштаб
Пров.		Колмец					5,03	1:5
Т. контр.						Лист	Листов 1	
Н. контр.		Колмец			Полоса 12×30-ГОСТ 103-76 Вст3сп3 ГОСТ 535-79	ЛАТГИПРОПРОМ		
Утв.								

Копировал Формат А4

58.02.00.000СБ

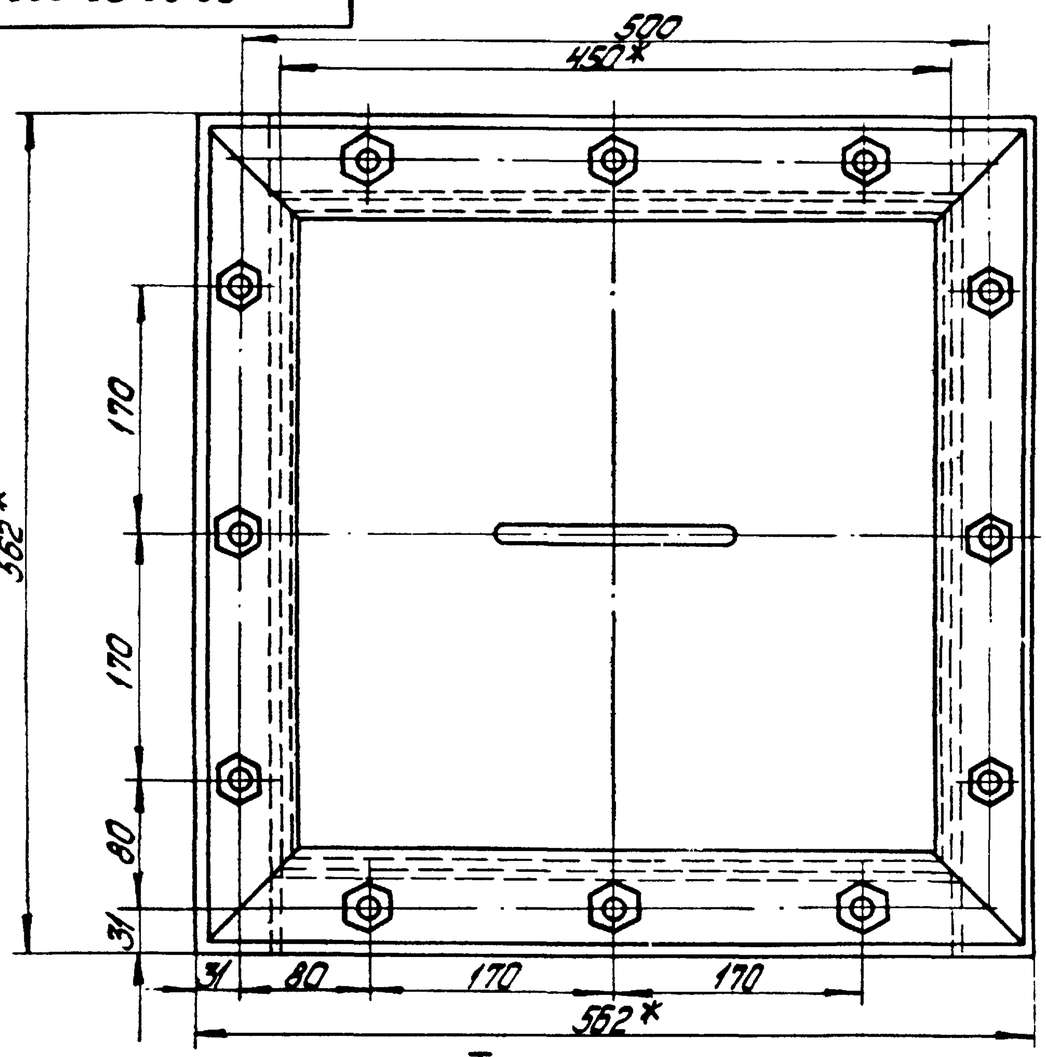

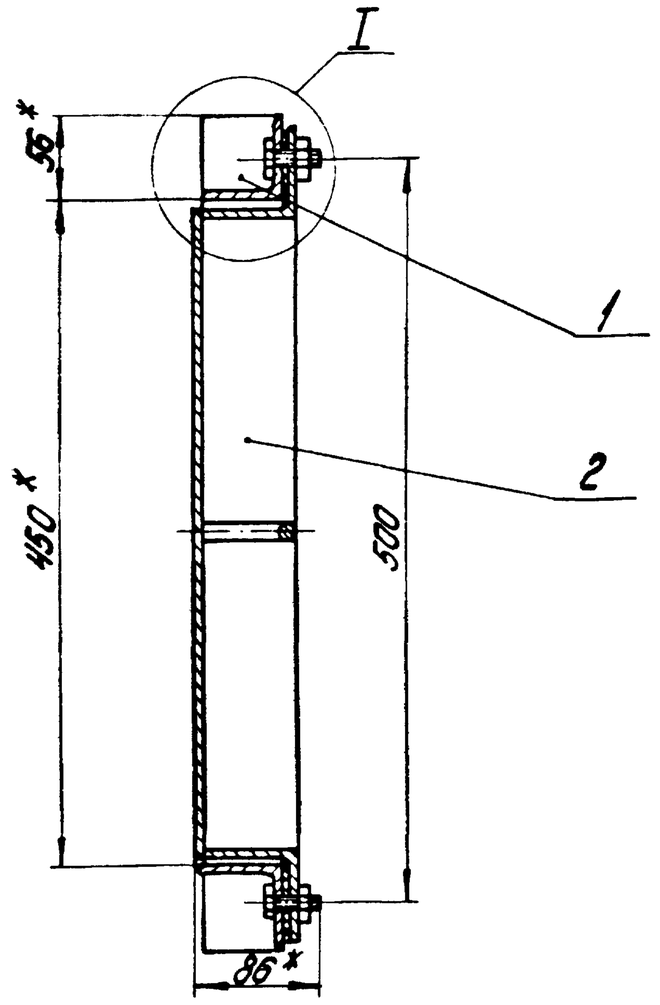

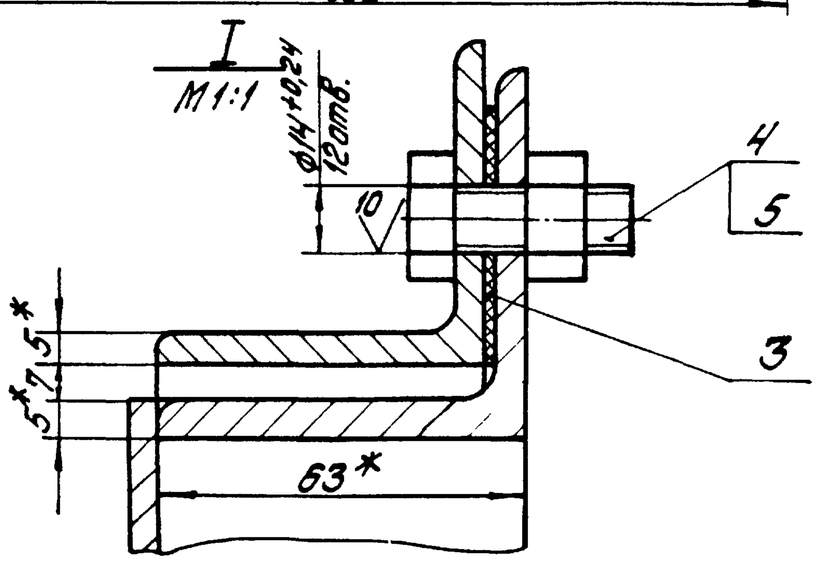

1.* Размеры для справок.

2. $\pm\frac{IT16}{2}$.

					58.02.00.000СБ	
Изм.	Лист	№ докум.	Подпись	Дата	Люк лаза	Лит. / Масса / Масштаб: 27 / 1:4
Разраб.		Зилгалвис				Лист / Листов: 1
Пров.		Колмец				ЛАТГИПРОПРОМ
Т.контр.						
Н.контр.		Колмец				
Утв.						

Копировал: Жукова Формат А3

Типовой проект 903-1-224.86 Альбом 2.10 часть 1

Инв.№ подл. | Подпись и дата | Взам. инв.№ | Инв.№ дубл. | Подпись и дата

Формат	Зона	Поз.	Обозначение	Наименование	Кол.	Примечание
				Документация		
А3			58.02.00.000СБ	Сборочный чертеж		
				Сборочные единицы		
А4		1	58.02.01.000	Фланец	1	
А4		2	58.02.02.000	Крышка	1	
				Детали		
А4		3	58.02.00.001	Прокладка	1	
				Стандартные изделия		
		4	Болт М12х30.36 ГОСТ 7798-70		12	
		5	Гайка М12.4 ГОСТ 5915-70*		12	

					58.02.00.000		
Изм.	Лист	№ докум.	Подпись	Дата	Люк лаза	Лит.	Масса / Масштаб
Разраб.		Зилгалвис					
Пров.		Колмец				Лист	Листов: 1
Т.контр.							
Н.контр.		Колмец					
Утв.							

Копировал: Жукова Формат А4

58.02.00.001

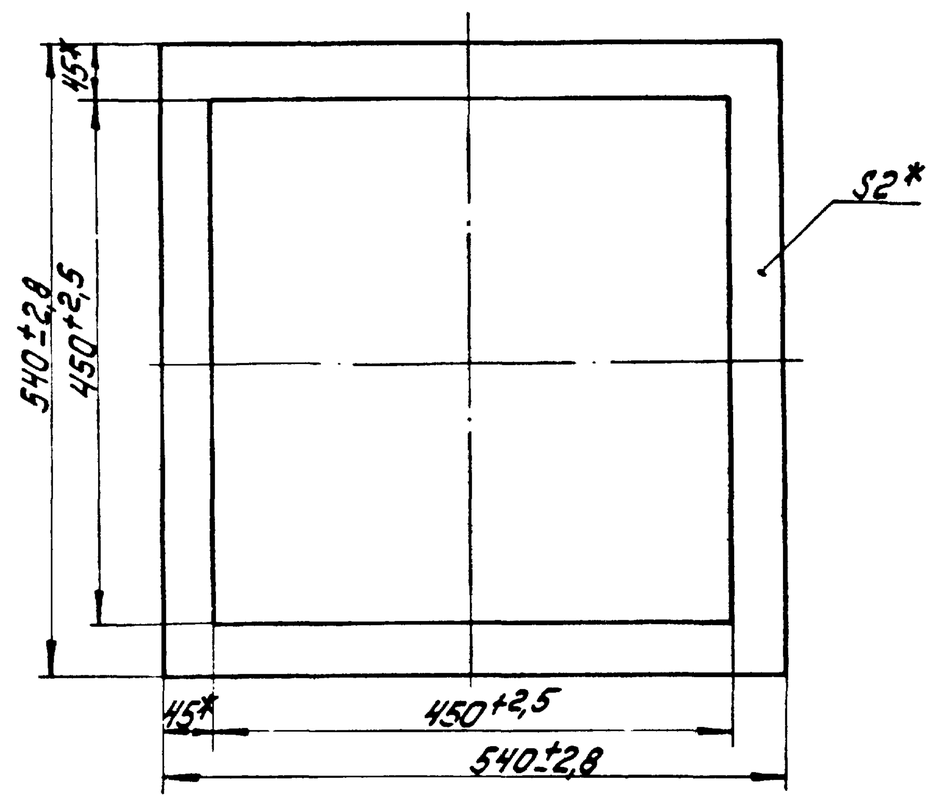

* Размеры для справок

					58.02.00.001		
Изм.	Лист	№ док.	Подпись	Дата	Прокладка	Лит.	Масса / Масштаб
Разраб.		Зилгалвис					0,23 / 1:5
Пров.		Колмец				Лист	Листов: 1
Н.контр.		Колмец			Картон асбестовый КАОН-2 ГОСТ 2850-75		ЛАТГИПРОПРОМ
Утв.							

Копировал: Жукова Формат А4

Формат	Зона	Поз.	Обозначение	Наименование	Кол.	Примечание
				Документация		
А4			58.02.01.000СБ	Сборочный чертеж		
				Детали		
Б4		1	58.02.01.001	Уголок		
				Уголок 56×56×5-Б-ГОСТ 8509-72 / Вст3сп3 ГОСТ 535-79	2	1,91 кг
Б4		2	58.02.01.002	Уголок		
				Уголок 56×56×5-Б-ГОСТ 8509-72 / Вст3сп3 ГОСТ 535-79	2	2,4 кг

58.02.01.000

Изм.	Лист	№ докум.	Подп.	Дата			
Разраб.		Коллмец			Фланец	Лит.	Масса	Масштаб
Пров.		Зилгалвис					8,6	1:5
Т.контр.						Лист	Листов 1
Н.контр.		Коллмец				ЛАТГИПРОПРОМ
Утв.						

Копировал А2 Формат А4

Инв.№ подл. | Подпись и дата | Взам.инв.№ | Инв.№ дубл. | Подпись и дата

Типовой проект 903-1-224.86 Альбом 2.10 Часть 1

58.02.01.000СБ

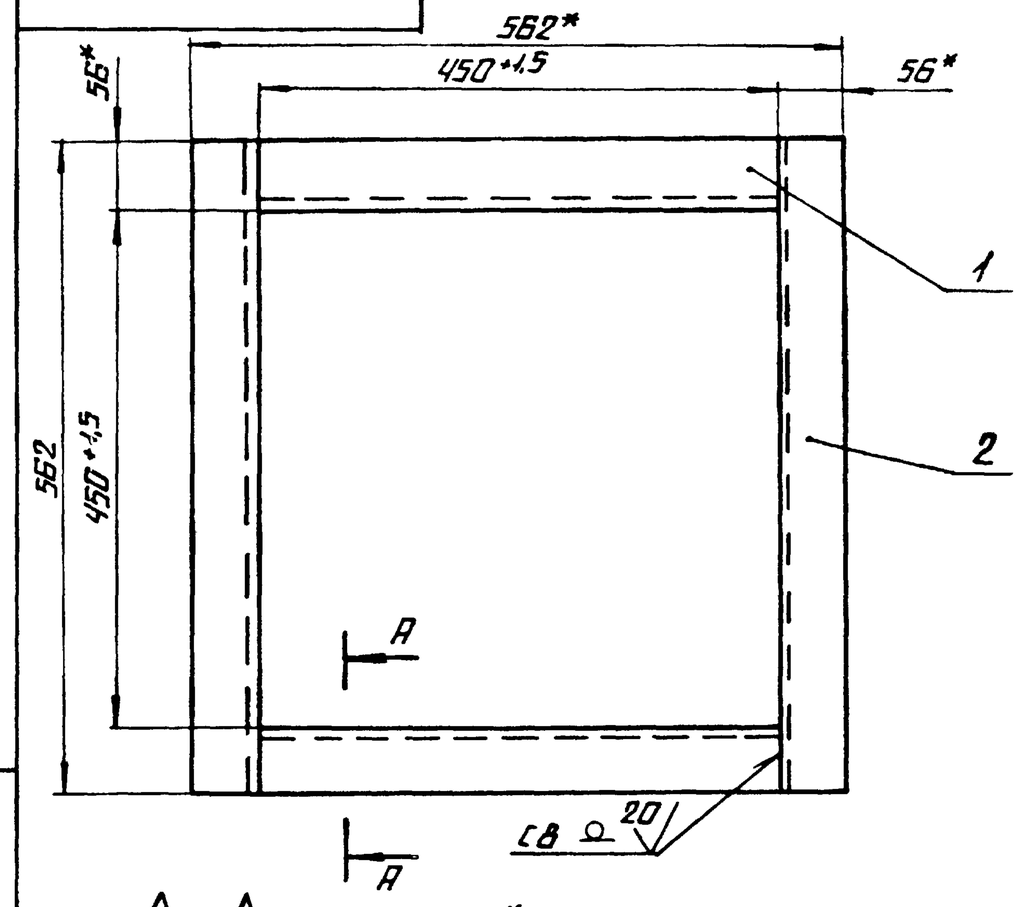

А – А

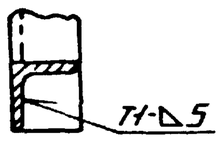

1. * Размеры для справок.
2. ± IT16/2.
3. Сварные швы по ГОСТ 5264-80.
4. Обработка поверхностей реза деталей Б4 Rz 25.

58.02.01.000СБ

Изм.	Лист	№ докум.	Подп.	Дата			
Разраб.		Зилгалвис			Фланец	Лит.	Масса	Масштаб
Пров.		Коллмец					8,6	1:5
Т.контр.						Лист	Листов 1
Н.контр.		Коллмец				ЛАТГИПРОПРОМ
Утв.						

Копировал А2 Формат А4

Инв.№ подл. | Подпись и дата | Взам.инв.№ | Инв.№ дубл. | Подпись и дата

Типовой проект 903-1-224.86 Альбом 2.10 Часть 1

Формат	Зона	Поз.	Обозначение	Наименование	Кол.	Примечание
				Документация		
А3			58.02.02.000СБ	Сборочный чертеж		
				Детали		
А4		1	58.02.02.004	Ручка	1	
Б4		2	58.02.02.002	Дно		
				Лист 5 ГОСТ 19903-74 / Вст3сп3 ГОСТ 14637-79	1	7,46 кг
Б4		3	58.02.02.003	Уголок		
				Уголок 63×63×5-Б-ГОСТ 8509-72 / Вст3сп3 ГОСТ 535-79	4	2,4 кг

58.02.02.000

Изм.	Лист	№ докум.	Подп.	Дата			
Разраб.		Коллмец			Крышка	Лит.	Масса	Масштаб
Пров.		Зилгалвис						
Т.контр.						Лист	Листов 1
Н.контр.		Коллмец				ЛАТГИПРОПРОМ
Утв.						

Копировал А4 Формат А4

Инв.№ подл. | Подпись и дата | Взам.инв.№ | Инв.№ дубл. | Подпись и дата

Типовой проект 903-1-224.86 Альбом 2.10 Часть 1

58.02.02.001

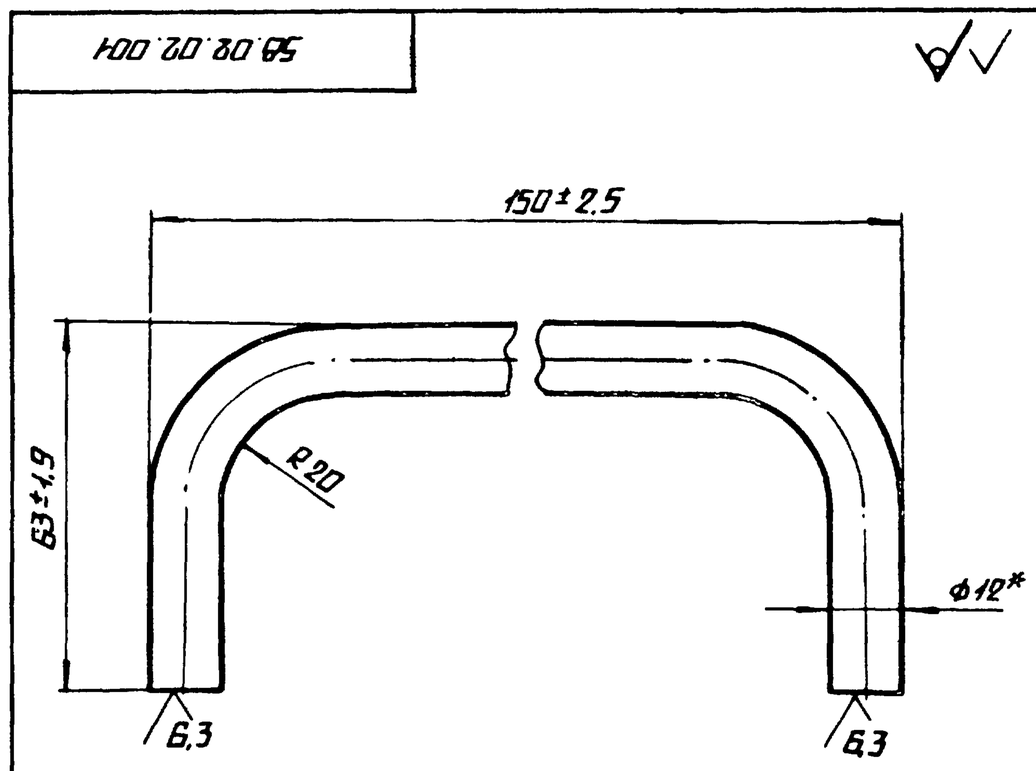

* Размер для справок.

Изм.	Лист	№ докум.	Подп.	Дата			
Разраб.		Зилгалвис			Ручка	Лит.	Масса	Масштаб
Пров.		Коллмец					0,2	1:1
Т.контр.						Лист	Листов 1
Н.контр.		Коллмец			Круг 12-В ГОСТ 2590-71 / ГОСТ 1050-74	ЛАТГИПРОПРОМ
Утв.						

Копировал А4 Формат А4

Инв.№ подл. | Подпись и дата | Взам.инв.№ | Инв.№ дубл. | Подпись и дата

58.02.02.000 СБ

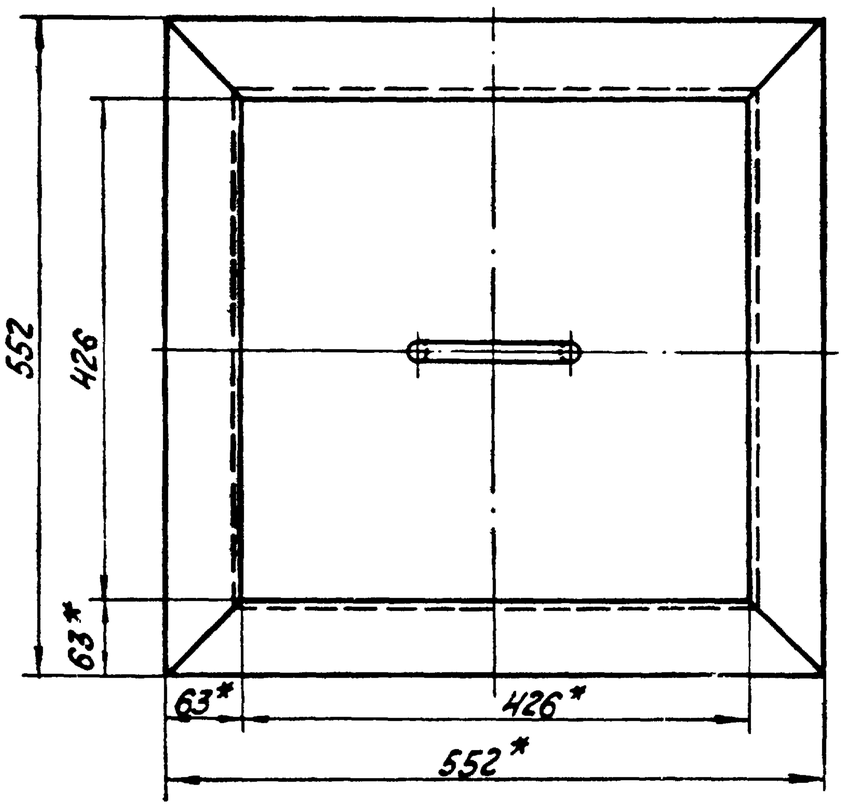

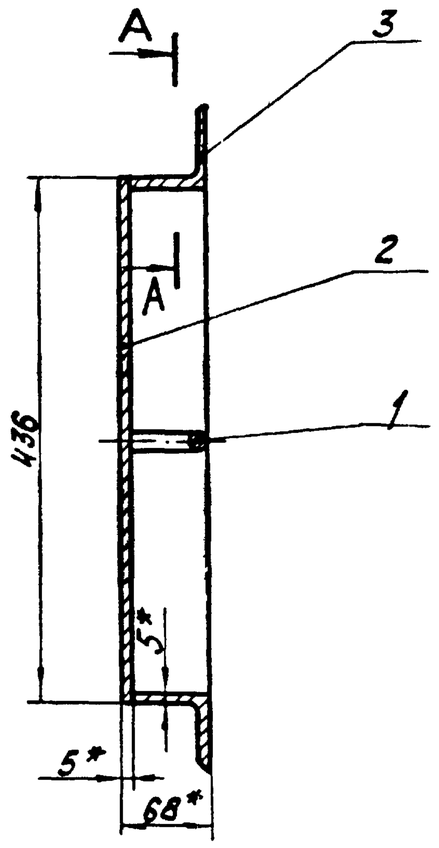

А – А
М 1:1

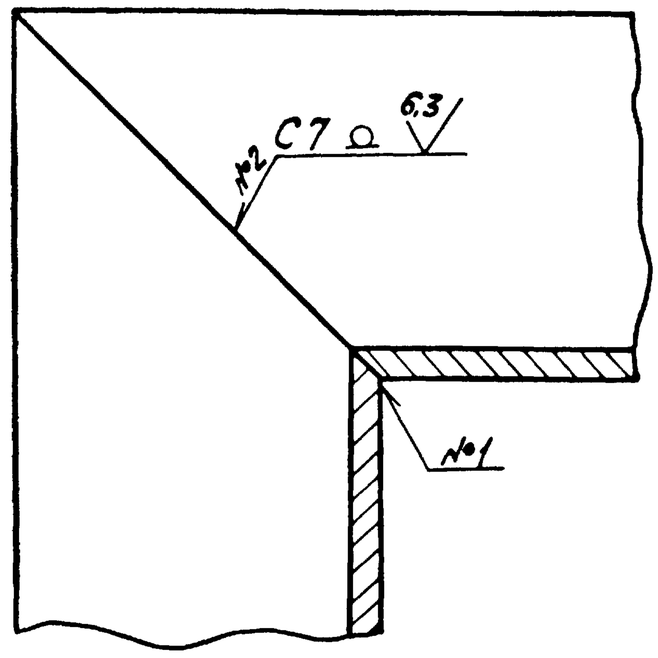

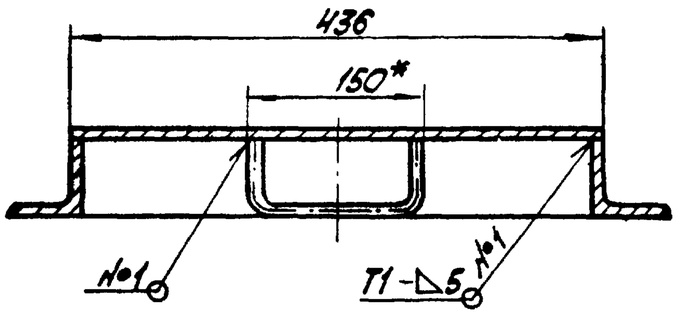

1. * Размеры для справок.
2. ± IT16/2.
3. Сварные швы №1, №2 по ГОСТ 5264-80.
4. Обработка поверхностей реза деталей 64 Rz 25.

					58.02.02.000 СБ		
Изм.	Лист	№ докум.	Подп.	Дата	Крышка	Лит	Масса 17,3 / Масштаб 1:5
Разраб.		Зилгалвис				Лист	Листов 1
Пров.		Колмец					
Т. контр.						ЛАТГИПРОПРОМ	
Н. контр.		Колмец					
Утв.							

Копировал — Формат А3

Типовой проект 903-1-224.86 Альбом 2.10 часть 1

Формат	Зона	Поз.	Обозначение	Наименование	Кол.	Примечание
				Документация		
А3			64.87.01.000 СБ	Сборочный чертеж		
				Детали		
А4		1	64.87.01.100	Переход	1	
А4		2	64.87.01.200	Переход	1	
А4		3	64.87.01.300	Колено	1	
А4		4	64.87.01.400	Короб	1	

					64.87.01.000		
Изм.	Лист	№ докум.	Подпись	Дата	Воздуховод всасывающий	Лит	Лист / Листов 1
Разраб.		Богданова				ЛАТГИПРОПРОМ	
Пров.		Зилгалвис					
Н. контр.		Колмец					
Утв.							

Копировал — Формат А4

Типовой проект 903-1-224.86 Альбом 2.10 часть 1

Формат	Зона	Поз.	Обозначение	Наименование	Кол.	Примечание
				Документация		
А3			64.87.01.100 СБ	Сборочный чертеж		
				Детали		
Б4		1	64.87.01.101	Стенка		
				Лист 3 ГОСТ 19903-74 / В Ст3сп3 ГОСТ 16523-70	1	14,7 кг
Б4		2	64.87.01.102	Стенка		
				Лист 3 ГОСТ 19903-74 / В Ст3сп3 ГОСТ 16523-70	1	21,61 кг
Б4		3	64.87.01.103	Стенка		
				Лист 3 ГОСТ 19903-74 / В Ст3сп3 ГОСТ 16523-70	2	18,71 кг
				Материалы		
		4		Полоса 5×50-ГОСТ 103-76 / В Ст3сп3 ГОСТ 535-79	11	м

					64.87.01.100		
Изм.	Лист	№ докум.	Подпись	Дата	Переход	Лит	Лист / Листов 1
Разраб.		Богданова				ЛАТГИПРОПРОМ	
Пров.		Зилгалвис					
Н. контр.		Колмец					
Утв.							

Копировал — Формат А4

Инв. № подл. | Подпись и дата | Взам. инв. № | Инв. № дубл. | Подпись и дата

64.87.01.000 СБ

Типовой проект 903-1-224.86 Альбом 2 Ч.1

Инв.№ подл. | Подп. и дата | Взам. инв.№ | Инв.№ дубл. | Подп. и дата

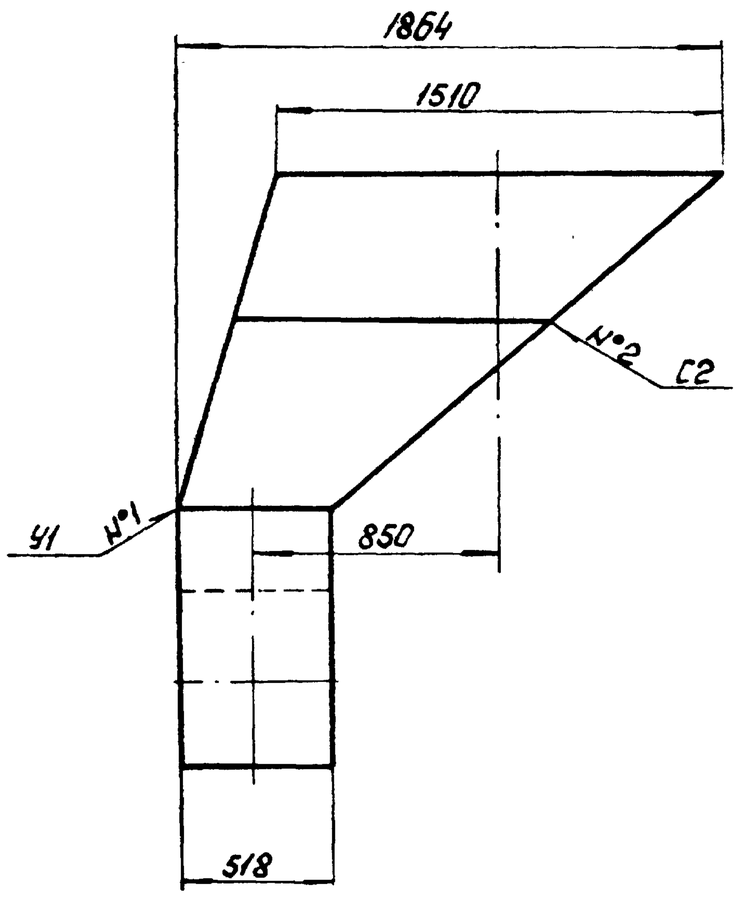

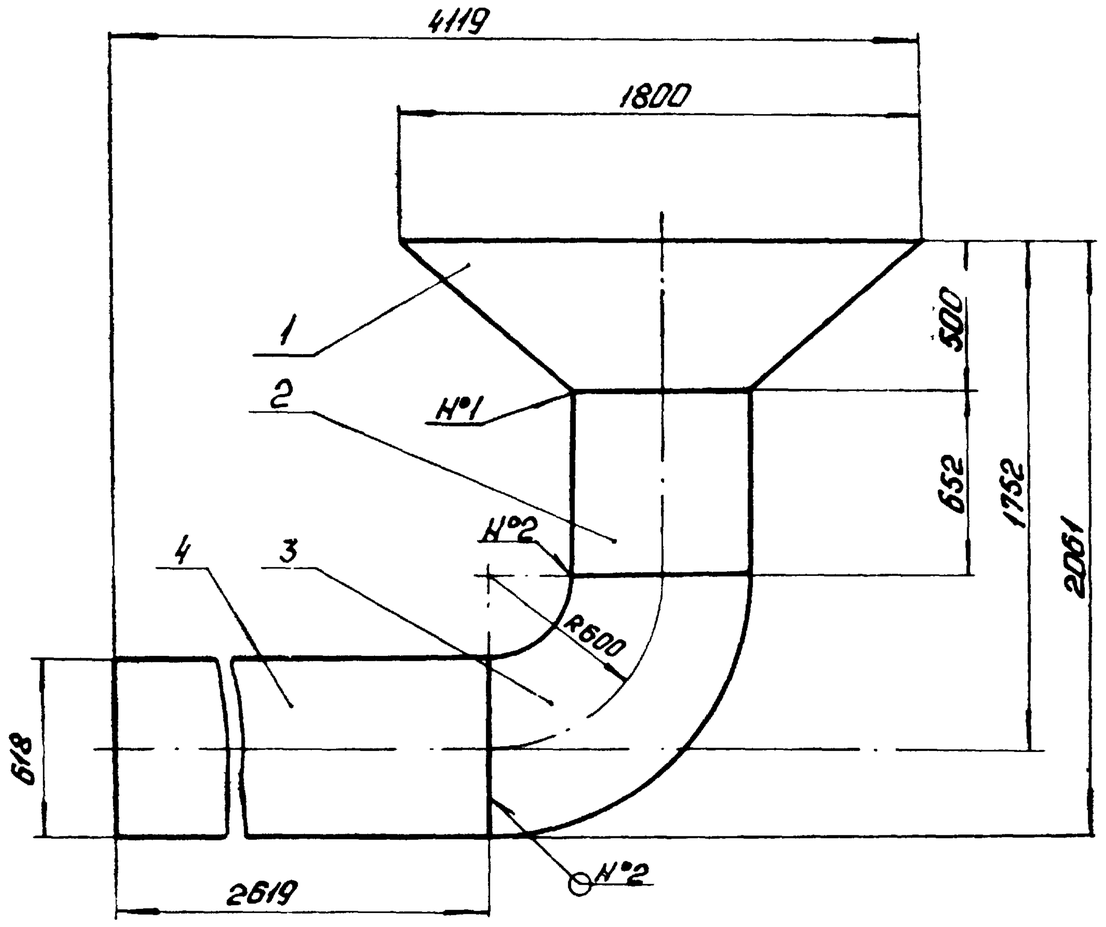

1. Размеры для справок.
2. Сварные швы №1 по ГОСТ 11534-75 - №2 по ГОСТ 5264-80.

					64.87.01.000 СБ		
Изм.	Лист	№ докум.	Подп.	Дата	Воздухопровод Всасывающий	Лит.	Масса 378,3 / Масштаб 1:20
Разраб.		Богданова				Лист	Листов 1
Пров.		Зилгалвис				ЛАТГИПРОПРОМ	
Т.контр.							
Н.контр.		Колмец					
Утв.							

Копировал: Формат: А3

64.87.01.100 СБ

Типовой проект 903-1-224.86 Альбом 2 Ч.1

Инв.№ подл. | Подп. и дата | Взам. инв.№ | Инв.№ дубл. | Подп. и дата

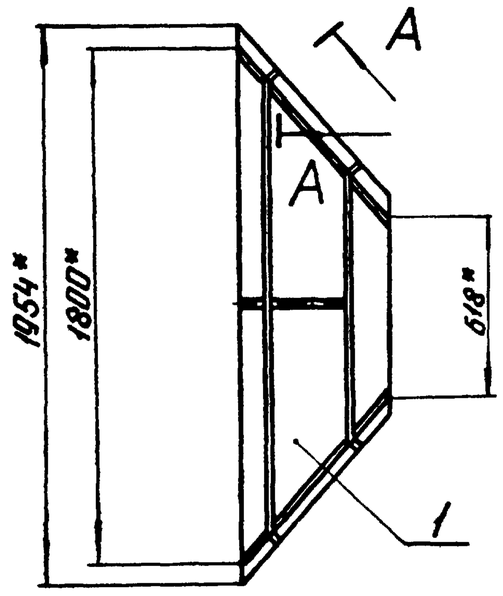

А-А
М1:2

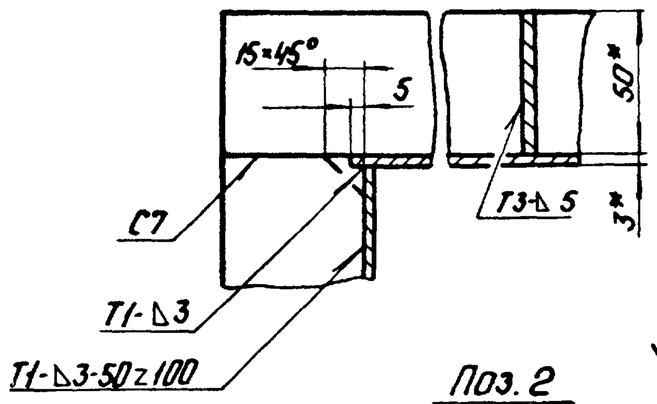

Поз. 1

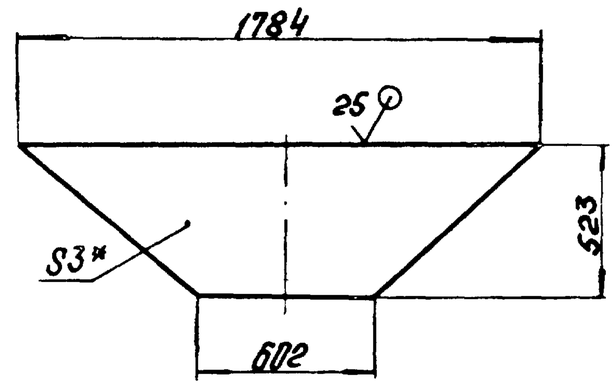

Поз. 2

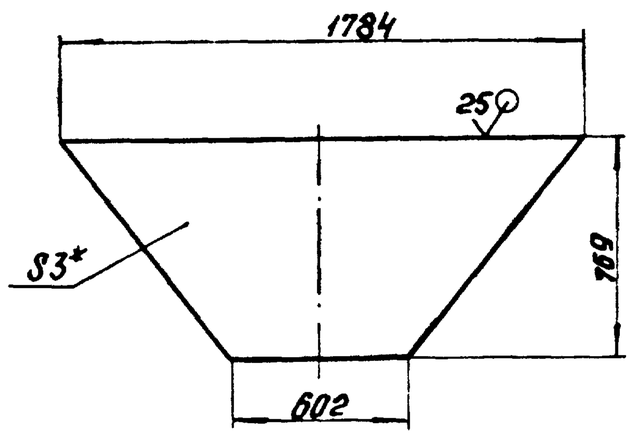

Поз. 3

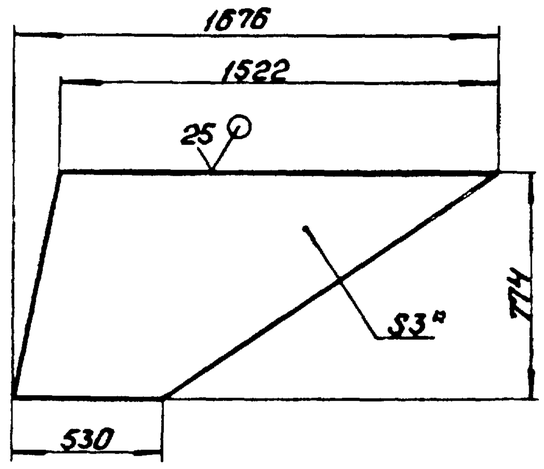

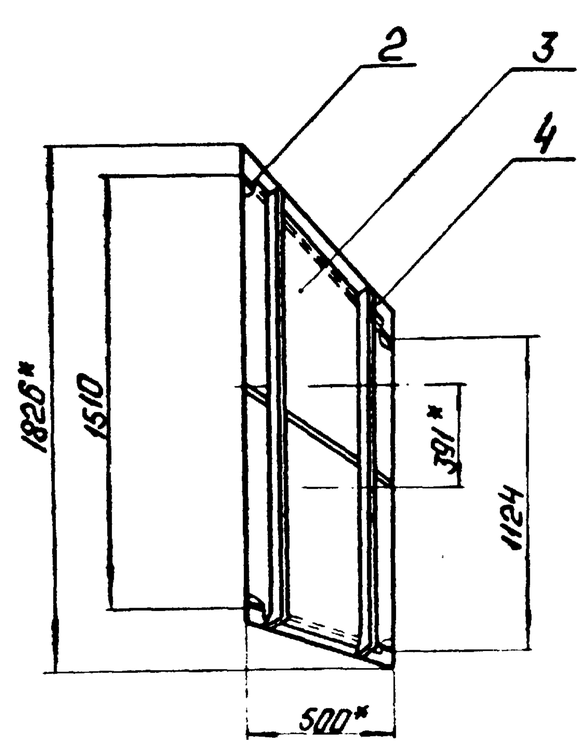

1.* Размеры для справок.

2. $\pm \frac{IT14}{2}$.

3. Сварные швы по ГОСТ 5264-80.

					64.87.01.100 СБ		
Изм.	Лист	№ докум.	Подп.	Дата	Переход	Лит.	Масса 95,3 / Масштаб 1:20
Разраб.		Богданова				Лист	Листов 1
Пров.		Зилгалвис				ЛАТГИПРОПРОМ	
Т.контр.							
Н.контр.		Колмец					
Утв.							

Копировал: Формат: А3

Типовой проект 903-1-224.86 Альбом 2.10 часть 1

Формат	Зона	Поз.	Обозначение	Наименование	Кол.	Примечание
				Документация		
А3			64.87.01.300СБ	Сборочный чертеж		
				Детали		
А4		1	64.87.01.301	Стенка	1	
А4		2	64.87.01.302	Стенка	1	
Б4		3	64.87.01.303	Стенка Лист 3 ГОСТ 19903-74 Вст3сп3 ГОСТ 16523-70	2	13.6кг
				Материалы		
		4		Полоса 5×50-ГОСТ 103-76 Вст3сп3 ГОСТ 535-79	5	м

Изм.	Лист	№ докум.	Подп.	Дата	64.87.01.300		
Разраб.		Богданов			Колено	Лит.	Лист	Листов 1
Пров.		Зингалвис				ЛАТГИПРОПРОМ	
Н.контр.		Колмеи					
Утв.							

Копировал: Формат А4

Типовой проект 903-1-224.86 Альбом 2.10 часть 1

Формат	Зона	Поз.	Обозначение	Наименование	Кол.	Примечание
				Документация		
А3			64.87.01.200СБ	Сборочный чертеж		
				Детали		
Б4		1	64.87.01.201	Стенка Лист 3 ГОСТ 19903-74 Вст3сп3 ГОСТ 16523-70	2	12.46кг
Б4		2	64.87.01.202	Стенка Лист 3 ГОСТ 19903-74 Вст3сп3 ГОСТ 16523-70		
				618±0,875×682×1,0мм	1	9.93кг
Б4		3	64.87.01.203	Стенка Лист 3 ГОСТ 19903-74 Вст3сп3 ГОСТ 16523-70		
				618±0,875×1003±1,3мм	1	14.6кг
				Материалы		
		4		Полоса 5×50-ГОСТ 103-76 Вст3сп3 ГОСТ 535-79	6.5	м

Изм.	Лист	№ докум.	Подп.	Дата	64.87.01.200		
Разраб.		Богданов			Переход	Лит.	Лист	Листов 1
Пров.		Зингалвис				ЛАТГИПРОПРОМ	
Н.контр.		Колмеи					
Утв.							

Копировал: Формат А4

Типовой проект 903-1-224.86 Альбом 2.10 часть 1

64.87.01.200СБ

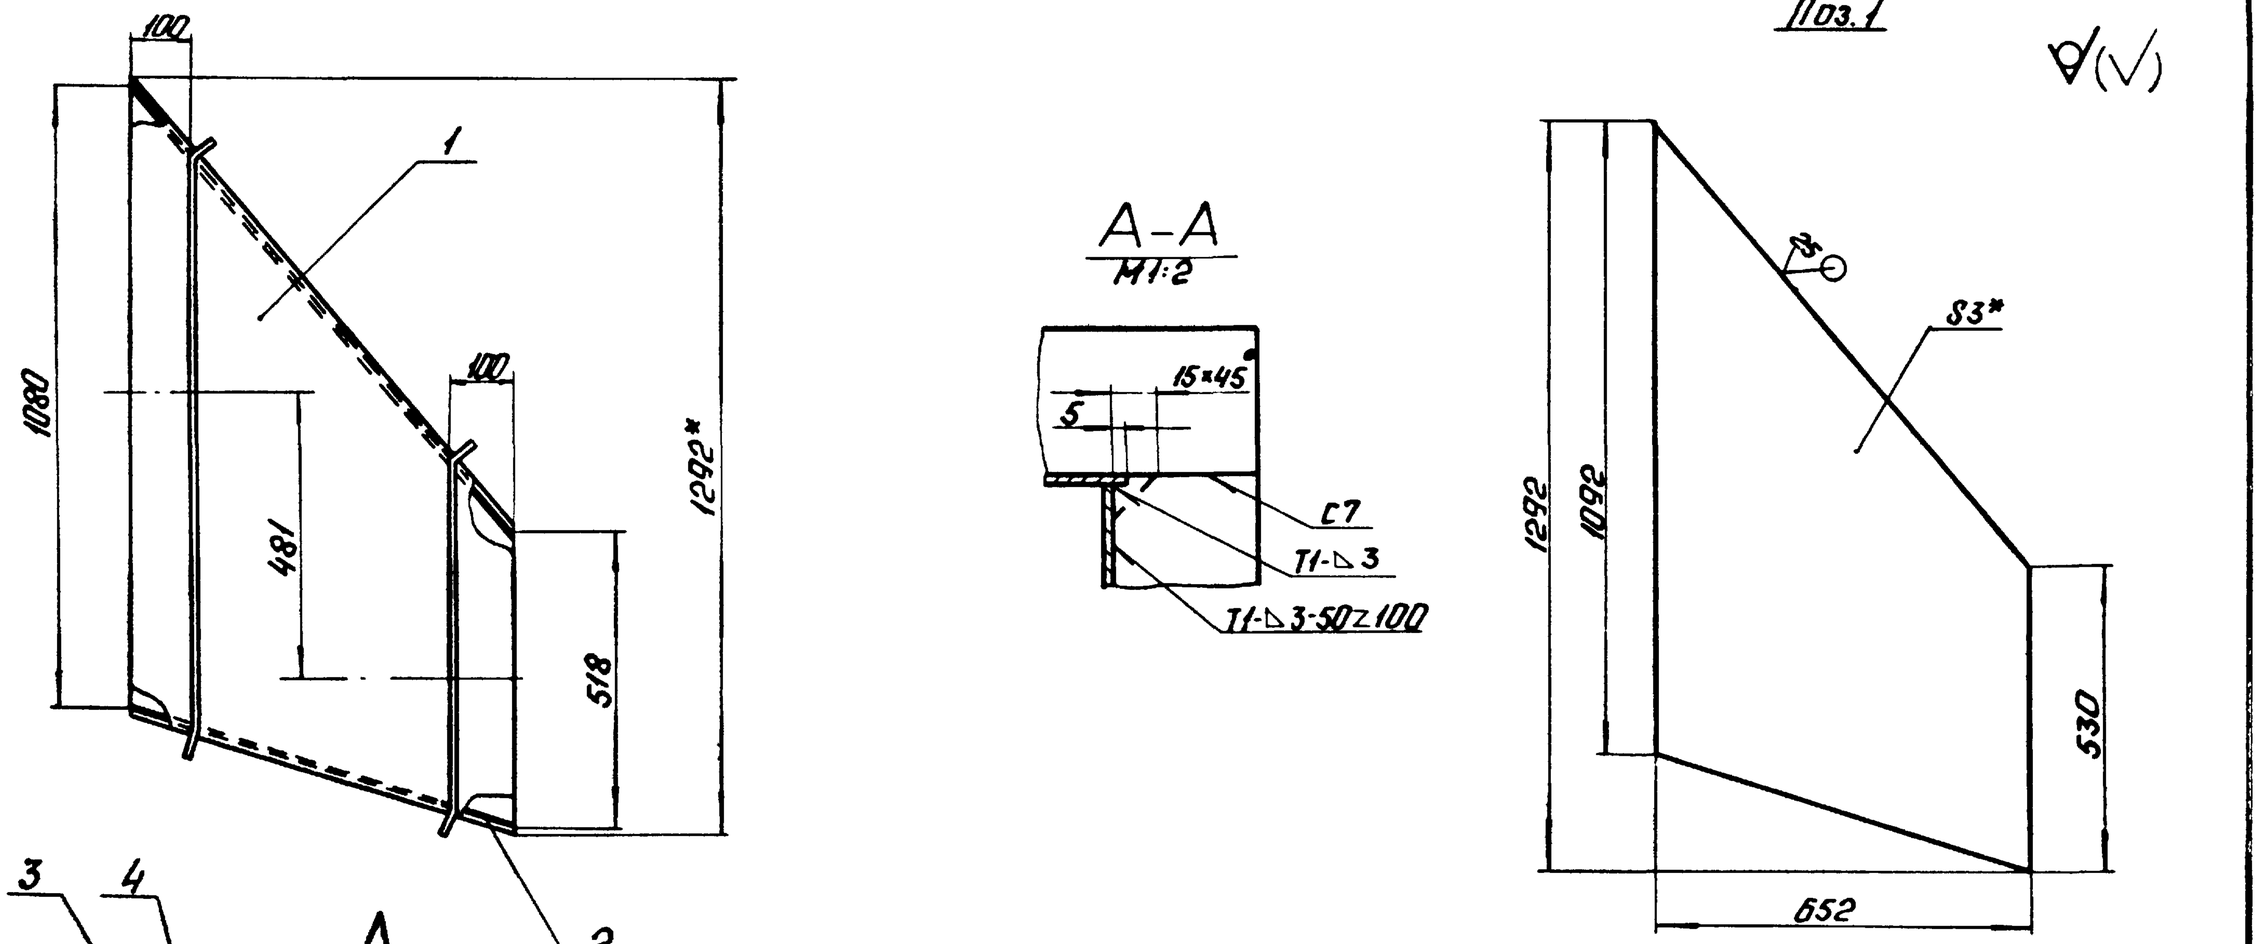

1*Размеры для справок.

2. $\pm \frac{IT14}{2}$.

3. Обработка поверхностей реза деталей Б4 $\sqrt{25}$.

4. Сварные швы по ГОСТ 5264-80.

Изм.	Лист	№ докум.	Подп.	Дата	64.87.01.200СБ			
Разраб.		Богданов			Переход	Лит.	Масса	Масштаб
Пров.		Зингалвис					62.3	1:10
Т.контр.						Лист	Листов 1	
Н.контр.		Колмеи				ЛАТГИПРОПРОМ		
Утв.								

Копировал: Формат А3

64.87.01.300 СБ

Типовой проект 903-1-224.86 Альбом 2.10 часть I

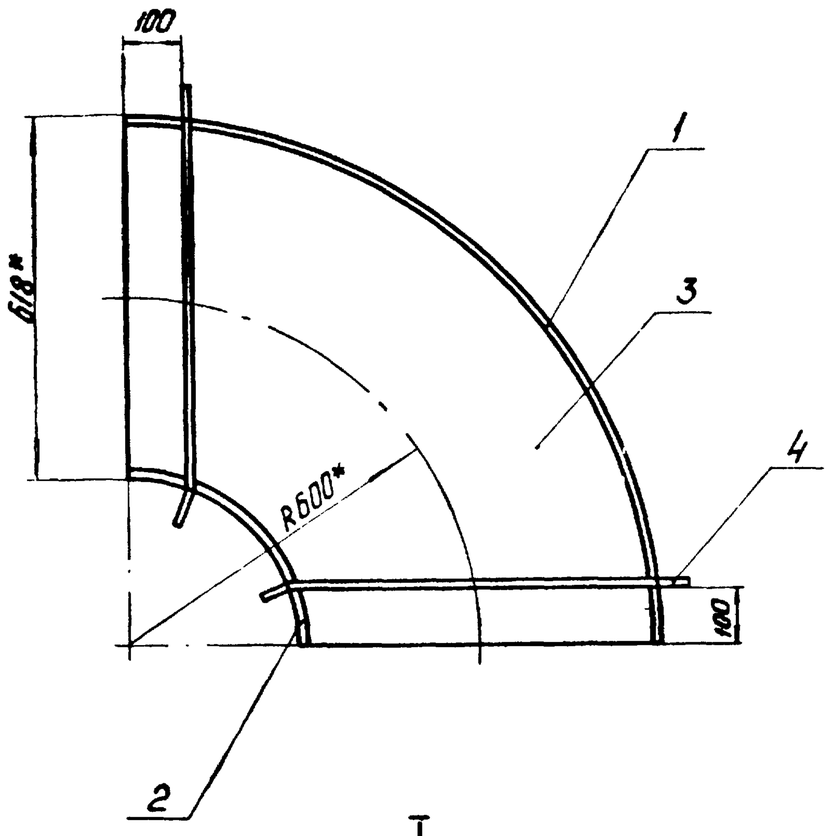

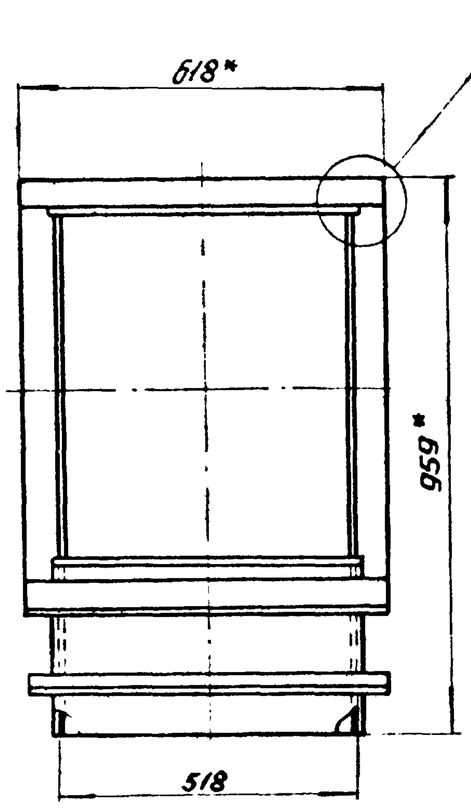

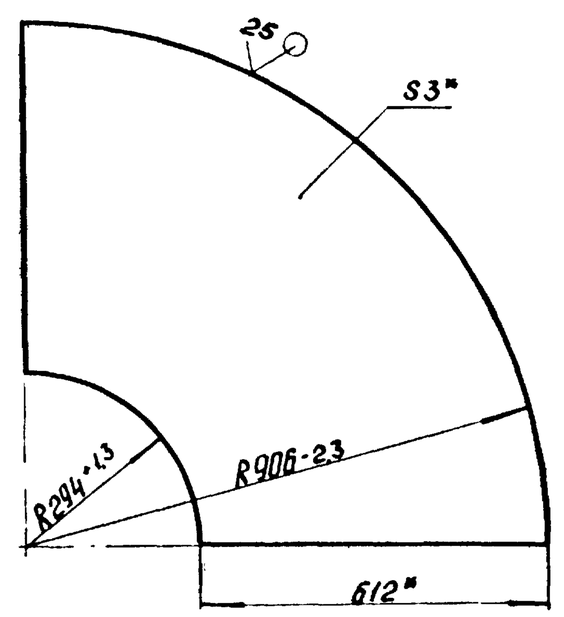

I
М1:2

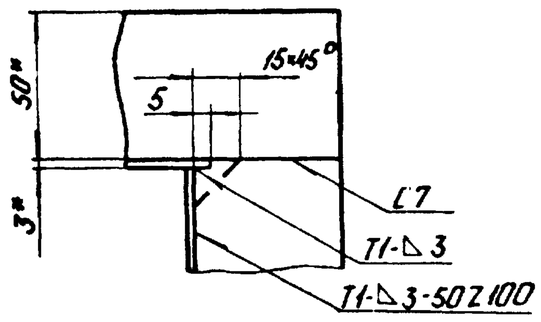

1. *Размеры для справок.
2. $\pm \frac{IT14}{2}$
3. Сварные швы по ГОСТ 5264-80

Изм.	Лист	№ докум.	Подп.	Дата	64.87.01.300 СБ		
Разраб.		Богданова			Колено	Лит	Масса	Масштаб
Пров.		Зилгалвис					60	1:10
Т.контр.						Лист	Листов 1
Н.контр.		Колмеи				ЛАТГИПРОПРОМ	
Утв.							

Копировал: [illegible] Формат А3

Инв. № подл. | Подп. и дата | Взам. инв. № | Инв. № дубл. | Подп. и дата

64.87.01.302

Типовой проект 903-1-224.86 Альбом 2.10 часть I

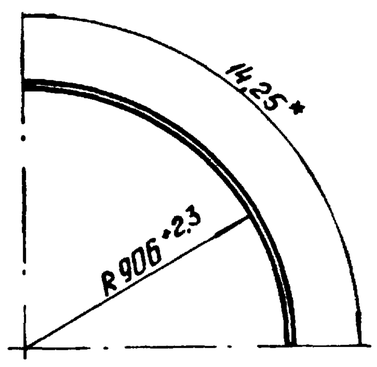

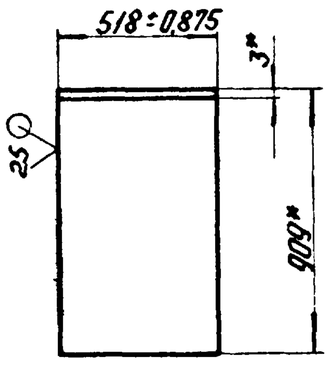

*Размеры для справок.

Изм.	Лист	№ докум.	Подп.	Дата	64.87.01.301		
Разраб.		Богданова			Стенка	Лит	Масса	Масштаб
Пров.		Зилгалвис					17.39	1:20
Т.контр.						Лист	Листов 1
Н.контр.		Колмеи			Лист 3 ГОСТ 19903-74 Ст3сп3 ГОСТ 16523-70	ЛАТГИПРОПРОМ	
Утв.							

Копировал: [illegible] Формат А4

Инв. № подл. | Подп. и дата | Взам. инв. № | Инв. № дубл. | Подп. и дата

64.87.01.301

Типовой проект 903-1-224.86 Альбом 2.10 часть I

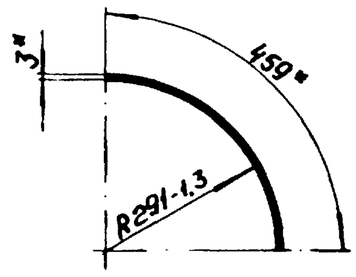

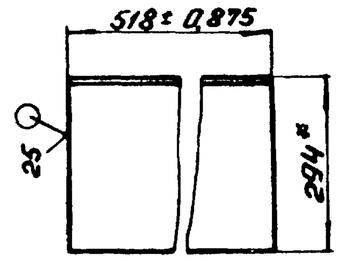

*Размеры для справок.

Изм.	Лист	№ докум.	Подп.	Дата	64.87.01.302		
Разраб.		Богданова			Стенка	Лит	Масса	Масштаб
Пров.		Зилгалвис					5,6	1:10
Т.контр.						Лист	Листов 1
Н.контр.		Колмеи			Лист 3 ГОСТ 19903-74 Ст3сп3 ГОСТ 16523-70	ЛАТГИПРОПРОМ	
Утв.							

Копировал: [illegible] Формат А4

Инв. № подл. | Подп. и дата | Взам. инв. № | Инв. № дубл. | Подп. и дата

Типовой проект 903-1-224.86 Альбом 2.10 часть 1

Формат	Зона	Поз.	Обозначение	Наименование	Кол.	Примечание
				Документация		
А3			64.87.01.400 СБ	Сборочный чертеж		
				Детали		
Б4		1	64.87.01.401	Стенка		
				Лист 3 ГОСТ 19903-74 / ВСт3сп3 ГОСТ 16523-70		
				612±0,875×2619±1,05 мм	2	37,75 кг
Б4		2	64.87.01.402	Стенка		
				Лист 3 ГОСТ 19903-74 / ВСт3сп3 ГОСТ 16523-70		
				528±0,875×2619±1,05 мм	2	32,57 кг
				Материалы		
		3		Полоса 5×50-ГОСТ 103-76 / ВСт3сп3 ГОСТ 535-79	10	м

Изм.	Лист	№ докум.	Подп.	Дата	64.87.01.400		
Разраб.		Богданова			Короб	Лит.	Масса	Масштаб
Пров.		Зилгалвис					160,3	1:10
Т.контр.						Лист	Листов 1
Н.контр.		Колмец				ЛАТГИПРОПРОМ	
Утв.							

Копировал: Формат А4

Типовой проект 903-1-224.86 Альбом 2.10 часть 1

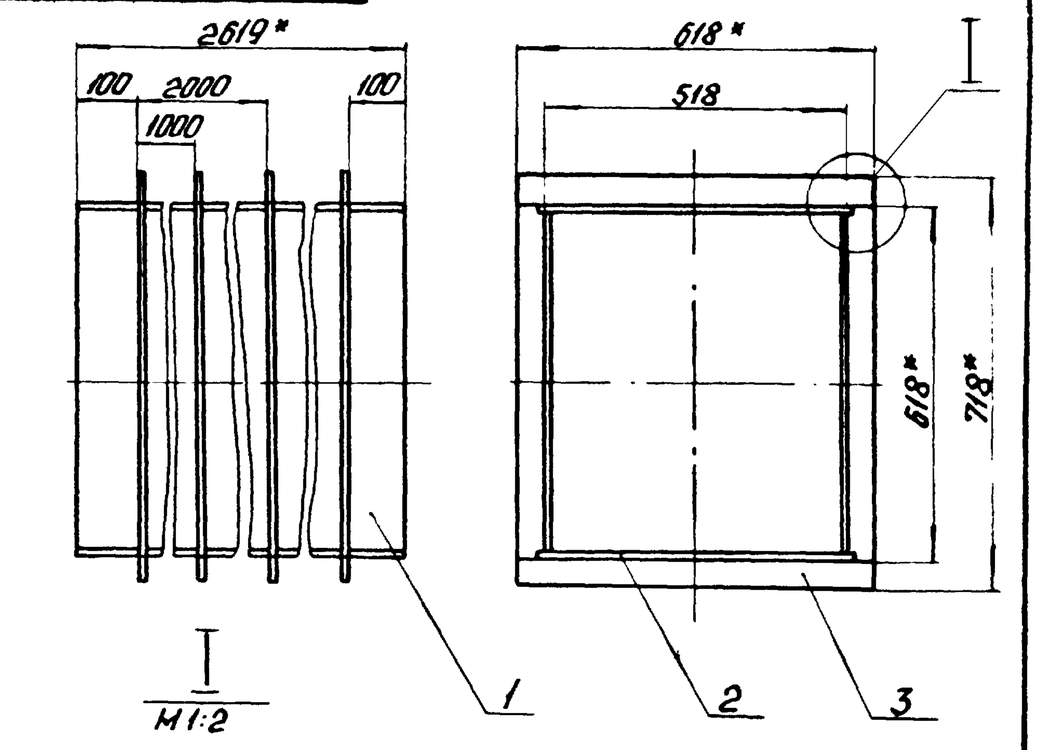

1. * Размеры для справок.
2. $\pm \frac{IT14}{2}$.
3. Обработка поверхностей реза деталей Б4 $^{25}/$.

Изм.	Лист	№ докум.	Подп.	Дата	64.87.01.400 СБ		
Разраб.		Богданова			Короб	Лит.	Масса	Масштаб
Пров.		Зилгалвис					160,3	1:10
Т.контр.						Лист	Листов 1
Н.контр.		Колмец				ЛАТГИПРОПРОМ	
Утв.							

Копировал: Формат А4

Типовой проект 903-1-224.86 Альбом 2.10 часть 1

Формат	Зона	Поз.	Обозначение	Наименование	Кол.	Примечание
				Документация		
А3			64.87.02.000 СБ	Сборочный чертеж		
				Детали		
А4		1	64.87.02.100	Короб	1	
А4		2	64.87.02.200	Колено	1	
А4		3	64.87.02.300	Короб	1	
А4		4	64.86.02.100	Короб	1	
А4		5	64.86.02.200	Короб	1	

Изм.	Лист	№ докум.	Подп.	Дата	64.87.02.000		
Разраб.		Богданова			Колено	Лит.	Лист	Листов 1
Пров.		Зилгалвис				ЛАТГИПРОПРОМ	
Н.контр.		Колмец					

Копировал: Формат А4

Типовой проект 903-1-224.86 Альбом 2.10 часть 1

Формат	Зона	Поз.	Обозначение	Наименование	Кол.	Примечание
				Документация		
А4			64.87.02.100 СБ	Сборочный чертеж		
				Детали		
Б4		1	64.87.02.101	Стенка		
				Лист 3 ГОСТ 19903-74 / ВСт3сп3 ГОСТ 16523-70		
				628±0,875×1450±1,55 мм	2	21,45 кг
Б4		2	64.87.02.102	Стенка		
				Лист 3 ГОСТ 19903-74 / ВСт3сп3 ГОСТ 16523-70		
				512±0,875×1450±1,55 мм	2	17,49 кг
				Материалы		
		3		Полоса 5×50-ГОСТ 103-76 / ВСт3сп3 ГОСТ 535-79	5	м

Изм.	Лист	№ докум.	Подп.	Дата	64.87.02.100		
Разраб.		Богданова			Короб	Лит.	Лист	Листов 1
Пров.		Зилгалвис				ЛАТГИПРОПРОМ	
Н.контр.		Колмец					
Утв.							

Копировал: Формат А4

64.87.02.000СБ

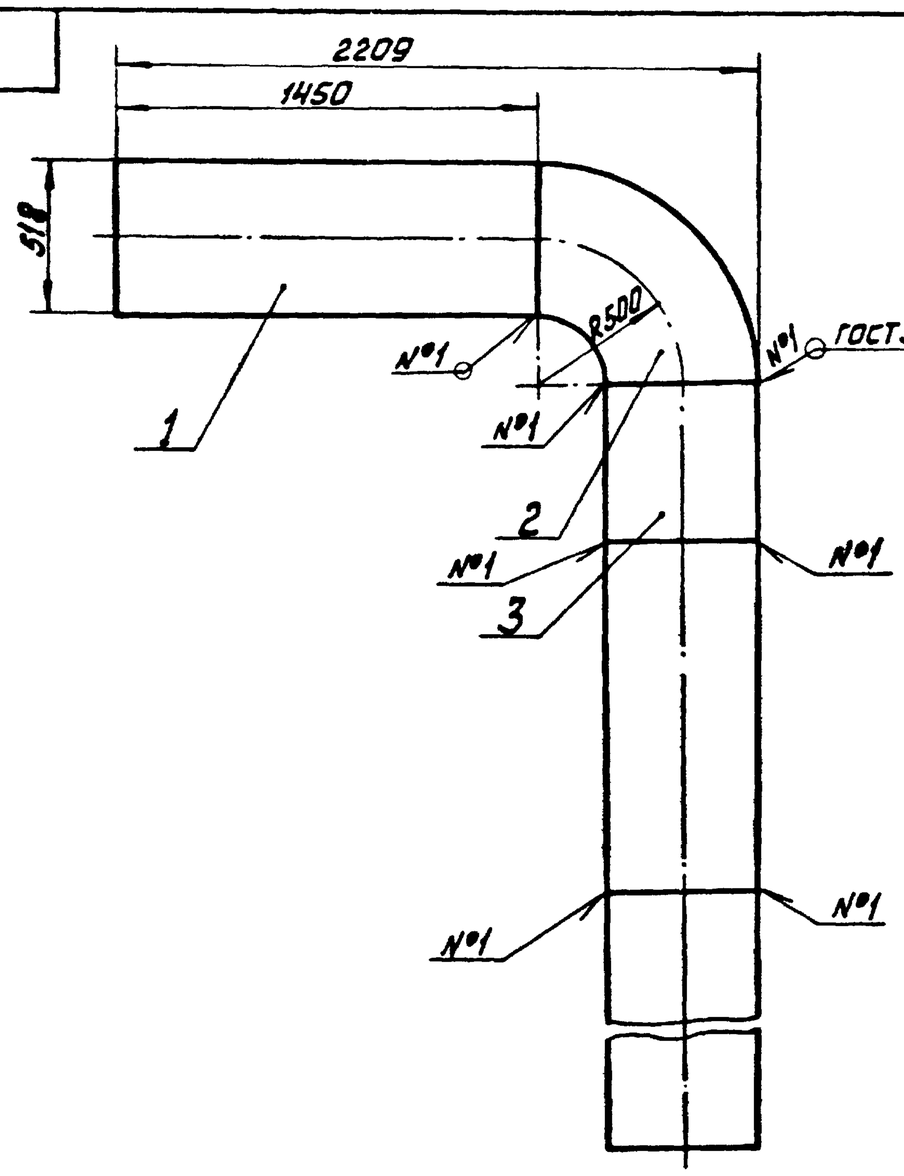

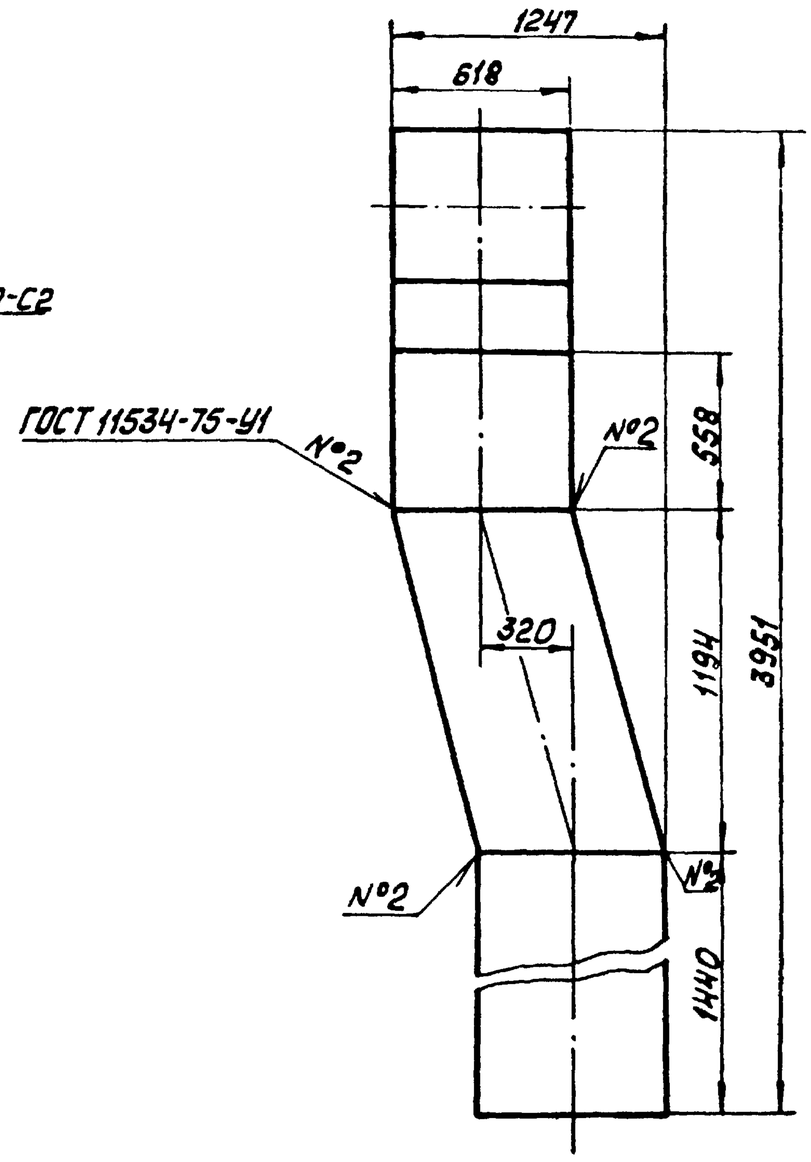

Размеры для справок

					64.87.02.000СБ		
Изм.	Лист	№ докум.	Подп.	Дата	Колено	Лит	Масса / Масштаб
Разраб.		Богданова					349,1 / 1:20
Пров.		Зилгалвис				Лист	Листов 1
Т. контр.						ЛАТГИПРОПРОМ	
Н. контр.		Калмец					
Утв.							

Копировал

Формат А3

64.87.02.100

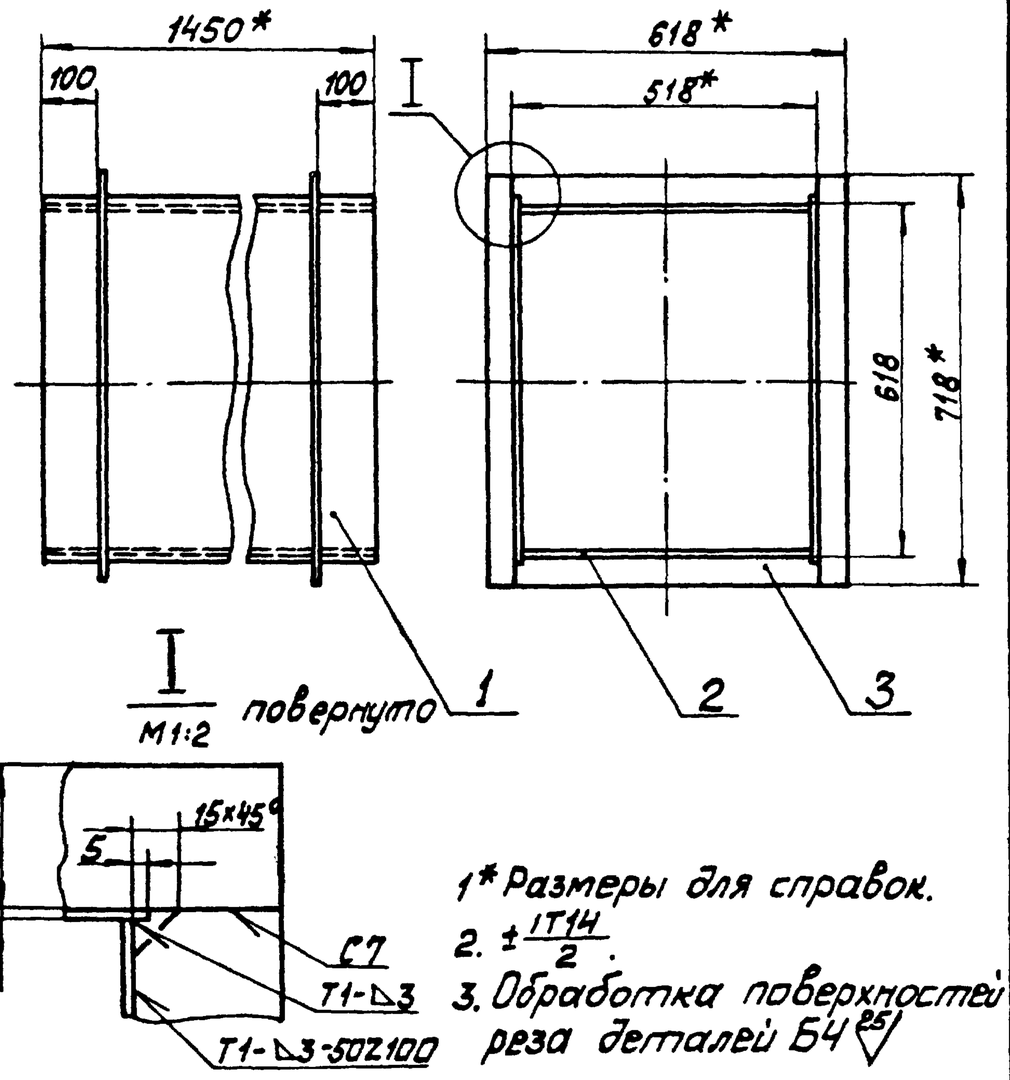

1* Размеры для справок.

2. $\pm\frac{IT14}{2}$.

3. Обработка поверхностей реза деталей Б4 $\sqrt{25}$

					64.87.02.100СБ		
Изм.	Лист	№ докум.	Подп.	Дата	Короб	Лит	Масса / Масштаб
Разраб.		Богданова					87,7 / 1:10
Пров.		Зилгалвис				Лист	Листов 1
Т. контр.						ЛАТГИПРОПРОМ	
Н. контр.		Калмец					
Утв.							

Копировал

Формат А4

Форм.	Зона	Поз.	Обозначение	Наименование	Кол.	Примечание
				Документация		
А3			64.87.02.200СБ	Сборочный чертёж		
				Детали		
А4		1	64.87.02.201	Стенка	1	
А4		2	64.87.02.202	Стенка	1	
Б4		3	64.87.02.203	Стенка		
				Лист 3 ГОСТ 19903-74 / ВСт3сп3 ГОСТ 16523-70	2	9,5 кг
				Материалы		
		4		Полоса 5х50-ГОСТ 103-76 / ВСт3сп3 ГОСТ 535-79	5	м

					64.87.02.200		
Изм.	Лист	№ докум.	Подп.	Дата	Колено	Лит	Лист / Листов
Разраб.		Богданова					
Пров.		Зилгалвис				ЛАТГИПРОПРОМ	
Т. контр.							
Н. контр.		Калмец					
Утв.							

Формат А4

Инв. № подл. | Подп. и дата | Взам. инв. № | Инв. № дубл. | Подп. и дата | Типовой проект 903-1-224.86 Альбом 2.10 часть 1

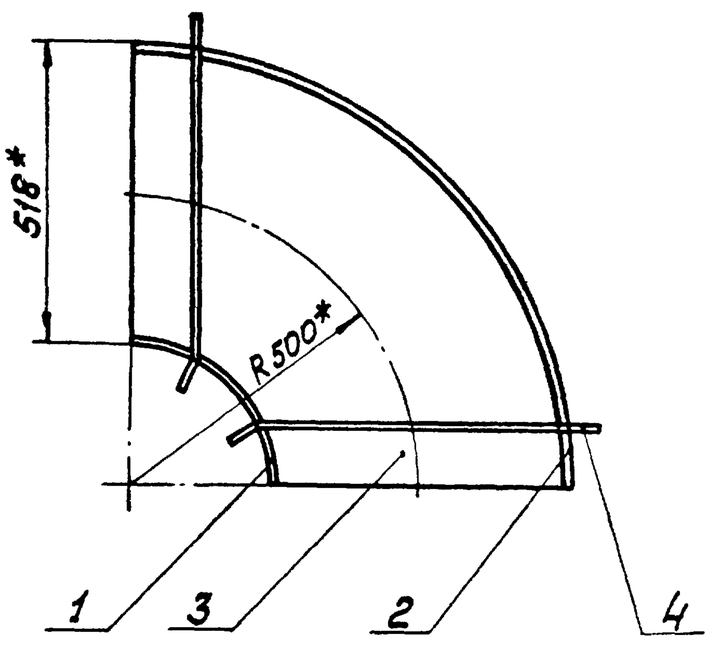

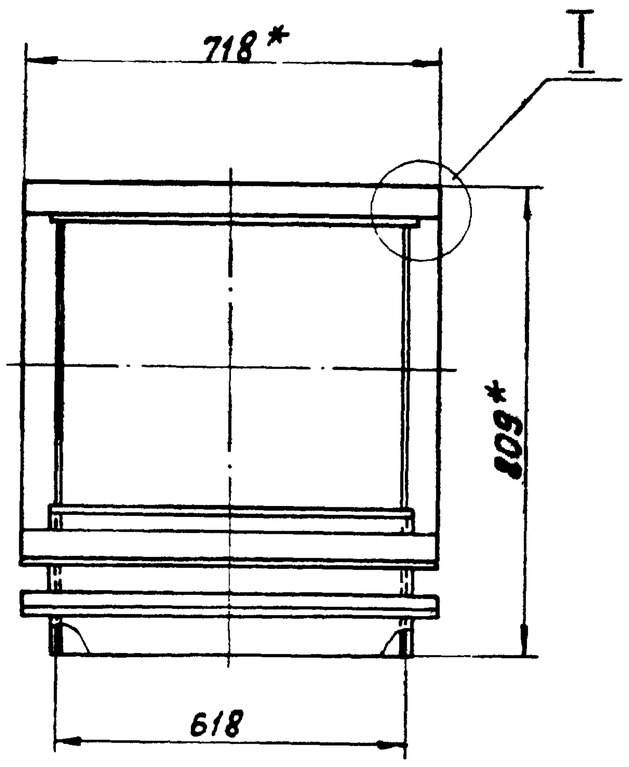

Поз. 3

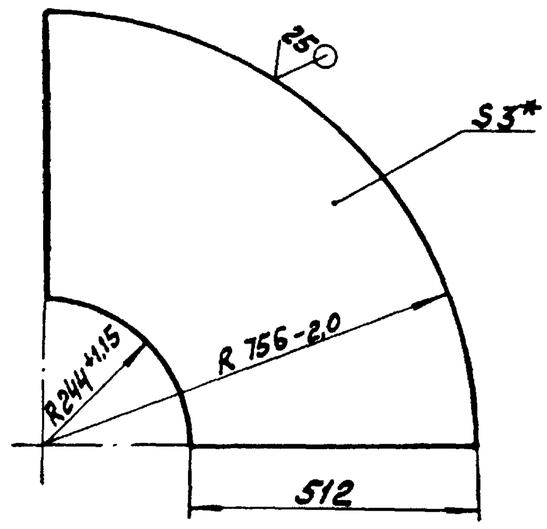

I
М1:2

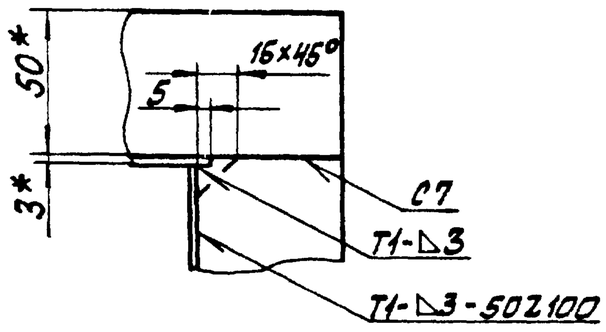

1* Размеры для справок.
2. $\pm\frac{IT14}{2}$.
3. Сварные швы по ГОСТ 5264-80.

					64.87.02.200 СБ		
Изм.	Лист	№ докум.	Подп.	Дата	Колено	Лит	Масса / Масштаб
Разраб.		Богданова					52.04 / 1:10
Пров.		Зилгалвис				Лист	Листов 1
Т. контр.						ЛАТГИПРОПРОМ	
Н. контр.		Калмец					
Утв.							

Копировал Макс. Формат А3

Инв. № подл. | Подп. и дата | Взам. инв. № | Инв. № дубл. | Подп. и дата | Типовой проект 903-1-224.86 Альбом 2.10 Часть 1

64.87.02.201

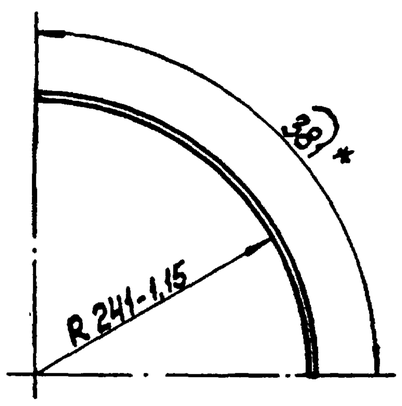

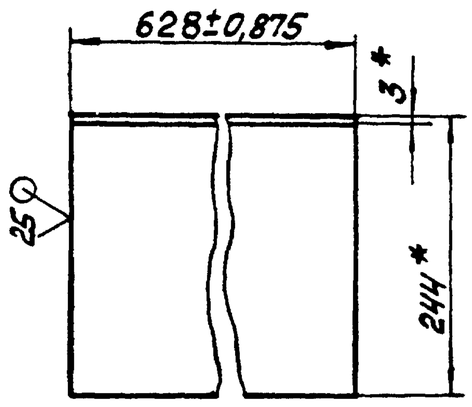

* Размеры для справок.

					64.87.02.201		
Изм.	Лист	№ докум.	Подп.	Дата	Стенка	Лит	Масса / Масштаб
Разраб.		Богданова					5,64 / 1:5
Пров.		Зилгалвис				Лист	Листов 1
Т. контр.						ЛАТГИПРОПРОМ	
Н. контр.		Калмец			Лист 3 ГОСТ 19903-74 / ВСт3сп3 ГОСТ 16523-70		
Утв.							

Копировал Макс. Формат А4

Инв. № подл. | Подп. и дата | Взам. инв. № | Инв. № дубл. | Подп. и дата | Типовой проект 903-1-224.86 Альбом 2.10 Часть 1

64.87.02.202

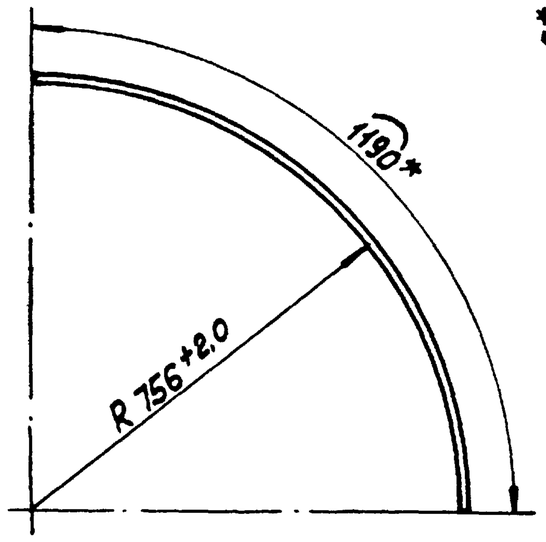

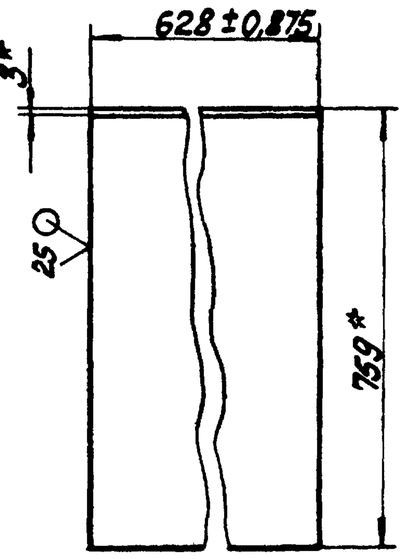

* Размеры для справок.

					64.87.02.202		
Изм.	Лист	№ докум.	Подп.	Дата	Стенка	Лит	Масса / Масштаб
Разраб.		Богданова					17,6 / 1:10
Пров.		Зилгалвис				Лист	Листов 1
Т. контр.						ЛАТГИПРОПРОМ	
Н. контр.		Калмец			Лист 3 ГОСТ 19903-74 / ВСт3сп3 ГОСТ 16523-70		
Утв.							

Копировал Макс. Формат А4

Формат	Зона	Поз.	Обозначение	Наименование	Кол.	Примечание
				Документация		
А4			64.87.02.300СБ	Сборочный чертеж		
				Детали		
Б4		1	64.87.02.301	Стенка		
				Лист 3 ГОСТ 19903-74 Вст3сп3 ГОСТ 16523-70		
				628±0,875×558±0,875	2	8,26 кг
Б4		2	64.87.02.302	Стенка		
				Лист 3 ГОСТ 19903-74 Вст3сп3 ГОСТ 16523-70		
				512±0,875×558±0,875	2	6,73 кг
				Материалы		
		3		Полоса 5×50-ГОСТ 103-76 Вст3сп3 ГОСТ 535-79	5	м

Изм.	Лист	№ докум.	Подпись	Дата
Разраб.		Богданова		
Пров.		Зилгалвис		
Н.контр.		Колмец		
Утв.				

64.87.02.300

Короб

Лит.	Лист	Листов
		1

ЛАТГИПРОПРОМ

Копировал Формат А4

Альбом 2.10 часть I

Типовой проект 903-1-224.86

Инв.№ подл. | Подпись и дата | Взам.инв.№ | Инв.№ дубл. | Подпись и дата

64.87.02.300 СБ

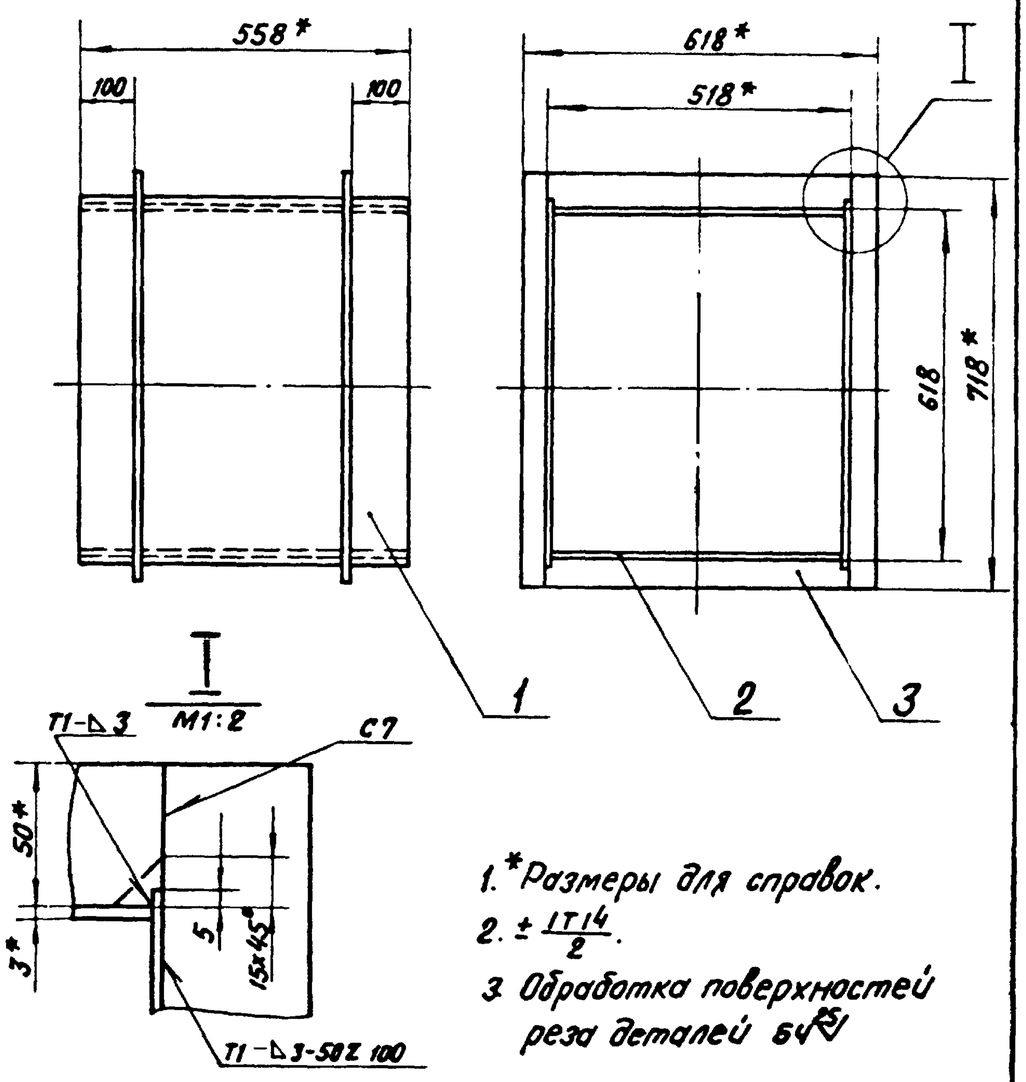

1. * Размеры для справок.
2. ± IT14/2.
3. Обработка поверхностей реза деталей Б4 Rz 80

Изм.	Лист	№ докум.	Подпись	Дата
Разраб.		Богданова		
Пров.		Зилгалвис		
Т.контр.				
Н.контр.		Колмец		
Утв.				

64.87.02.300 СБ

Короб

Лит.	Масса	Масштаб
	39,78	1:10
Лист	Листов 1	

ЛАТГИПРОПРОМ

Копировал Формат А4

Альбом 2.10 часть I

Типовой проект 903-1-224.86

Инв.№ подл. | Подпись и дата | Взам.инв.№ | Инв.№ дубл. | Подпись и дата

Формат	Зона	Поз.	Обозначение	Наименование	Кол.	Примечание
				Документация		
А3			64.86.02.200 СБ	Сборочный чертеж		
				Детали		
Б4		1	64.86.02.201	Стенка		
				Лист 3 ГОСТ 19903-74 Вст3сп3 ГОСТ 16523-70		
					2	21,3 кг
Б4		2	64.86.02.202	Стенка		
				Лист 3 ГОСТ 19903-74 Вст3сп3 ГОСТ 16523-70		
				512±0,875×1236±1,3мм	2	14,91 кг
				Материалы		
		3		Полоса 5×50-ГОСТ 103-76 Вст3сп3 ГОСТ 535-79	5	м

Изм.	Лист	№ докум.	Подпись	Дата
Разраб.		Богданова		
Пров.		Зилгалвис		
Н.контр.		Колмец		
Утв.				

64.86.02.200

Короб

Лит.	Лист	Листов
		1

ЛАТГИПРОПРОМ

Копировал Формат А4

Альбом 2.10 часть I

Типовой проект 903-1-224.86

Инв.№ подл. | Подпись и дата | Взам.инв.№ | Инв.№ дубл. | Подпись и дата

Формат	Зона	Поз.	Обозначение	Наименование	Кол.	Примечание
				Документация		
А3			64.86.02.100 СБ	Сборочный чертеж		
				Детали		
Б4		1	64.86.02.101	Стенка		
				Лист 3 ГОСТ 19903-74 Вст3сп3 ГОСТ 16523-70		
				628±0,875×1440±1,55мм	2	21,3 кг
Б4		2	64.81.10.202	Стенка		
				Лист 3 ГОСТ 19903-74 Вст3сп3 ГОСТ 16523-70		
				512±0,875×1440±1,55мм	2	17,36 кг
				Материалы		
		3		Полоса 5×50-ГОСТ 103-76 Вст3сп3 ГОСТ 535-79	5	м

Изм.	Лист	№ докум.	Подпись	Дата
Разраб.		Богданова		
Пров.		Зилгалвис		
Н.контр.		Колмец		
Утв.				

64.86.02.100

Короб

Лит.	Лист	Листов
		1

ЛАТГИПРОПРОМ

Копировал Формат А4

64.86.02.100 СБ

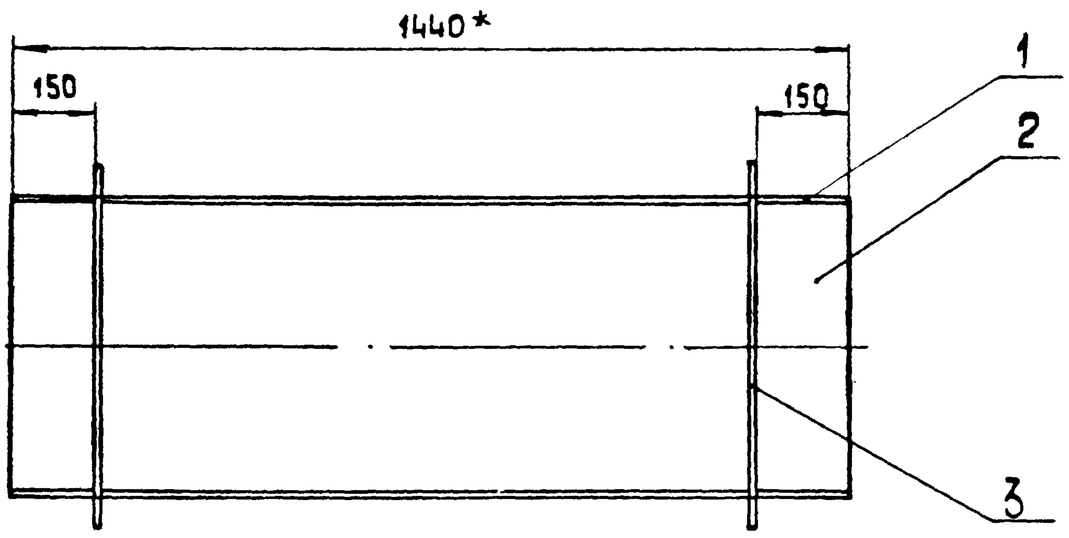

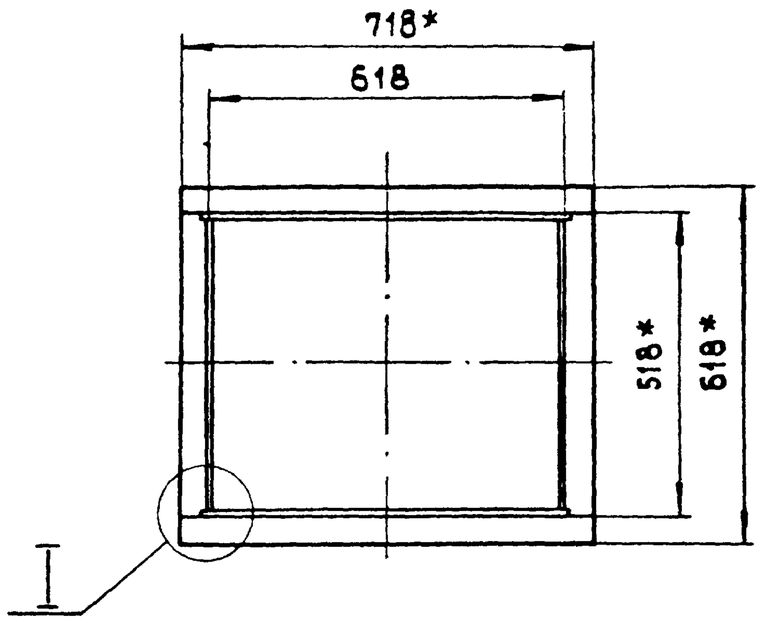

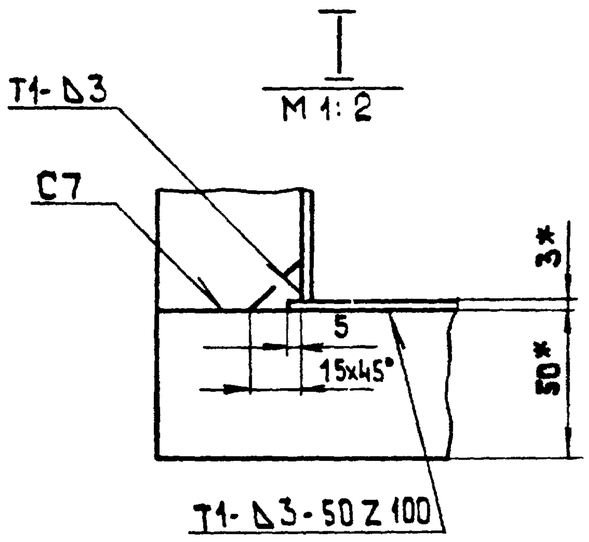

1* Размеры для справок.
2. $\pm\frac{IT14}{2}$.
3. Обработка поверхностей реза деталей Б4 $\overset{25}{\vee}$.
4. Сварные швы по ГОСТ 5264-80

					64.86.02.100 СБ	
Изм.	Лист	№ докум.	Подп.	Дата		
Разраб.		Богданова			Короб	Лит. / Масса 87.2 / Масшт. 1:10
Пров.		Зилгалвис				Лист / Листов 1
Т.контр.						
Н.контр.		Колмец				ЛАТГИПРОПРОМ
Утв.						

Копировал 38 Формат А3

64.86.02.200 СБ

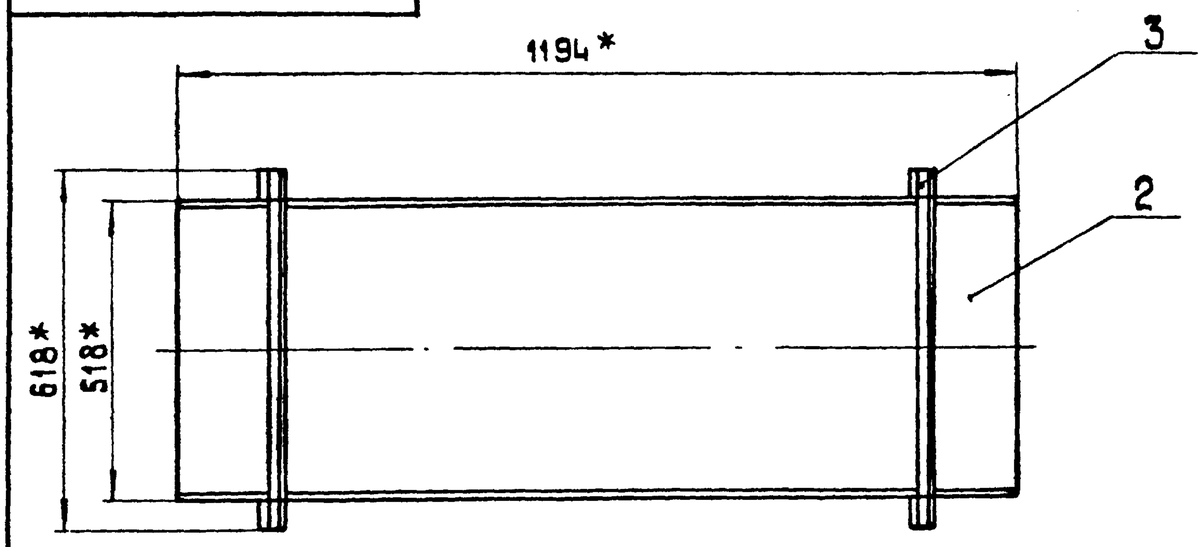

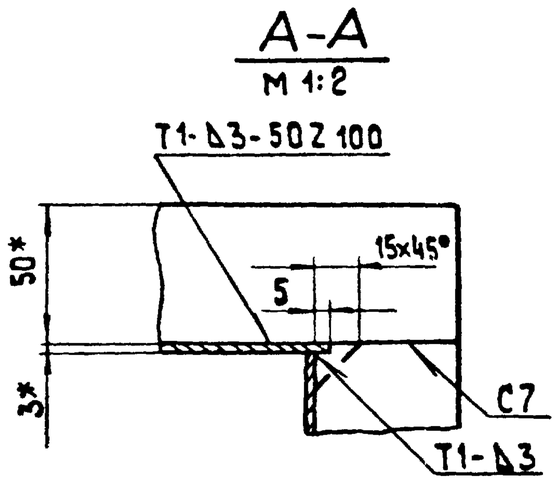

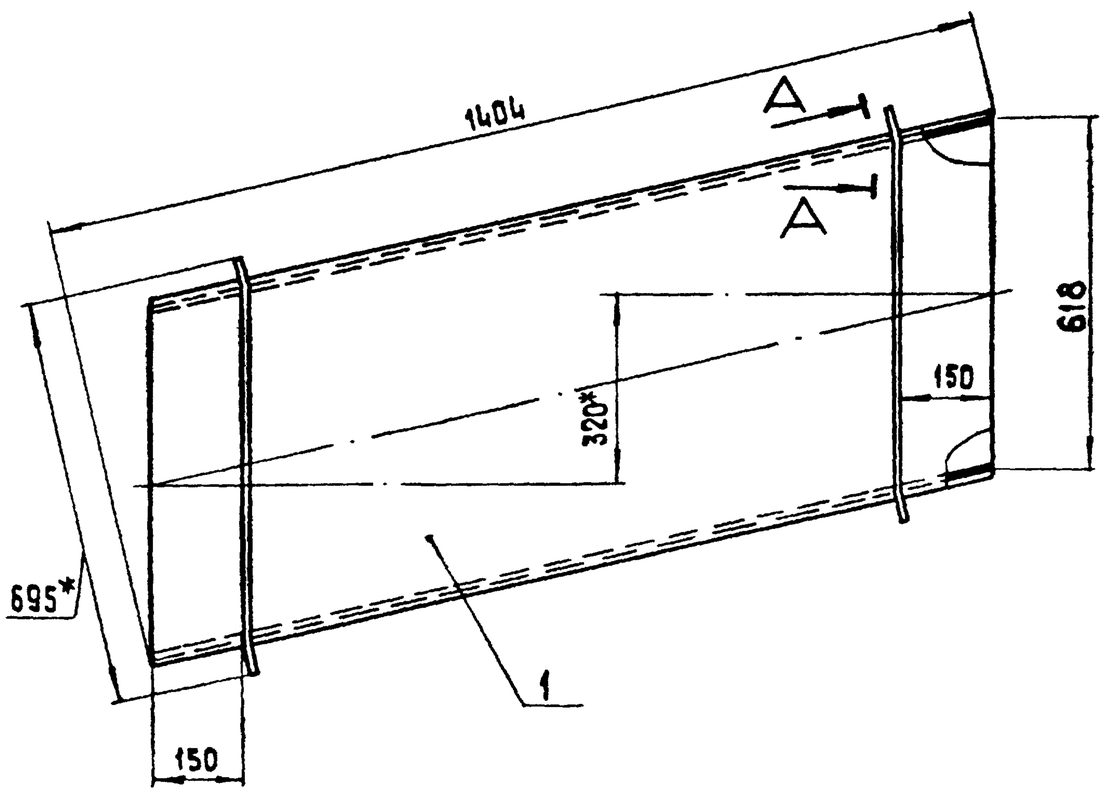

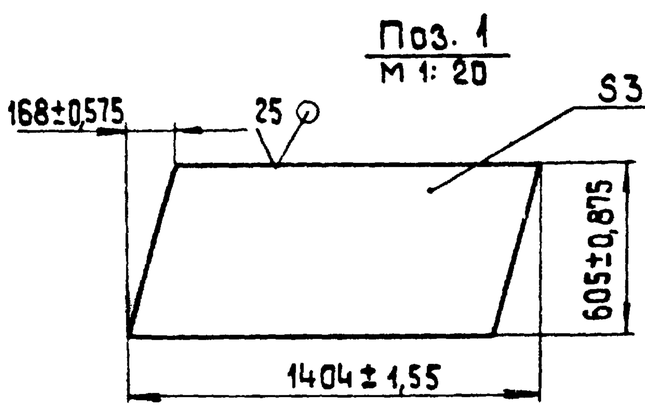

1* Размеры для справок
2. Обработка поверхностей реза деталей Б4 $\overset{25}{\vee}$.
3. Сварные швы по ГОСТ 5264-80.

					64.86.02.200 СБ	
Изм.	Лист	№ докум.	Подп.	Дата		
Разраб.		Богданова			Короб	Лит. / Масса 82.3 / Масшт. 1:10
Пров.		Зилгалвис				Лист / Листов 1
Т.контр.						
Н.контр.		Колмец				ЛАТГИПРОПРОМ
Утв.						

Копировал 38 Формат А3

Инв.№ подл. | Подп. и дата | Взам. инв.№ | Инв.№ дубл. | Подп. и дата | Типовой проект 903-1-224.86 Альбом 2.10 часть 1

64.86.03.000СБ

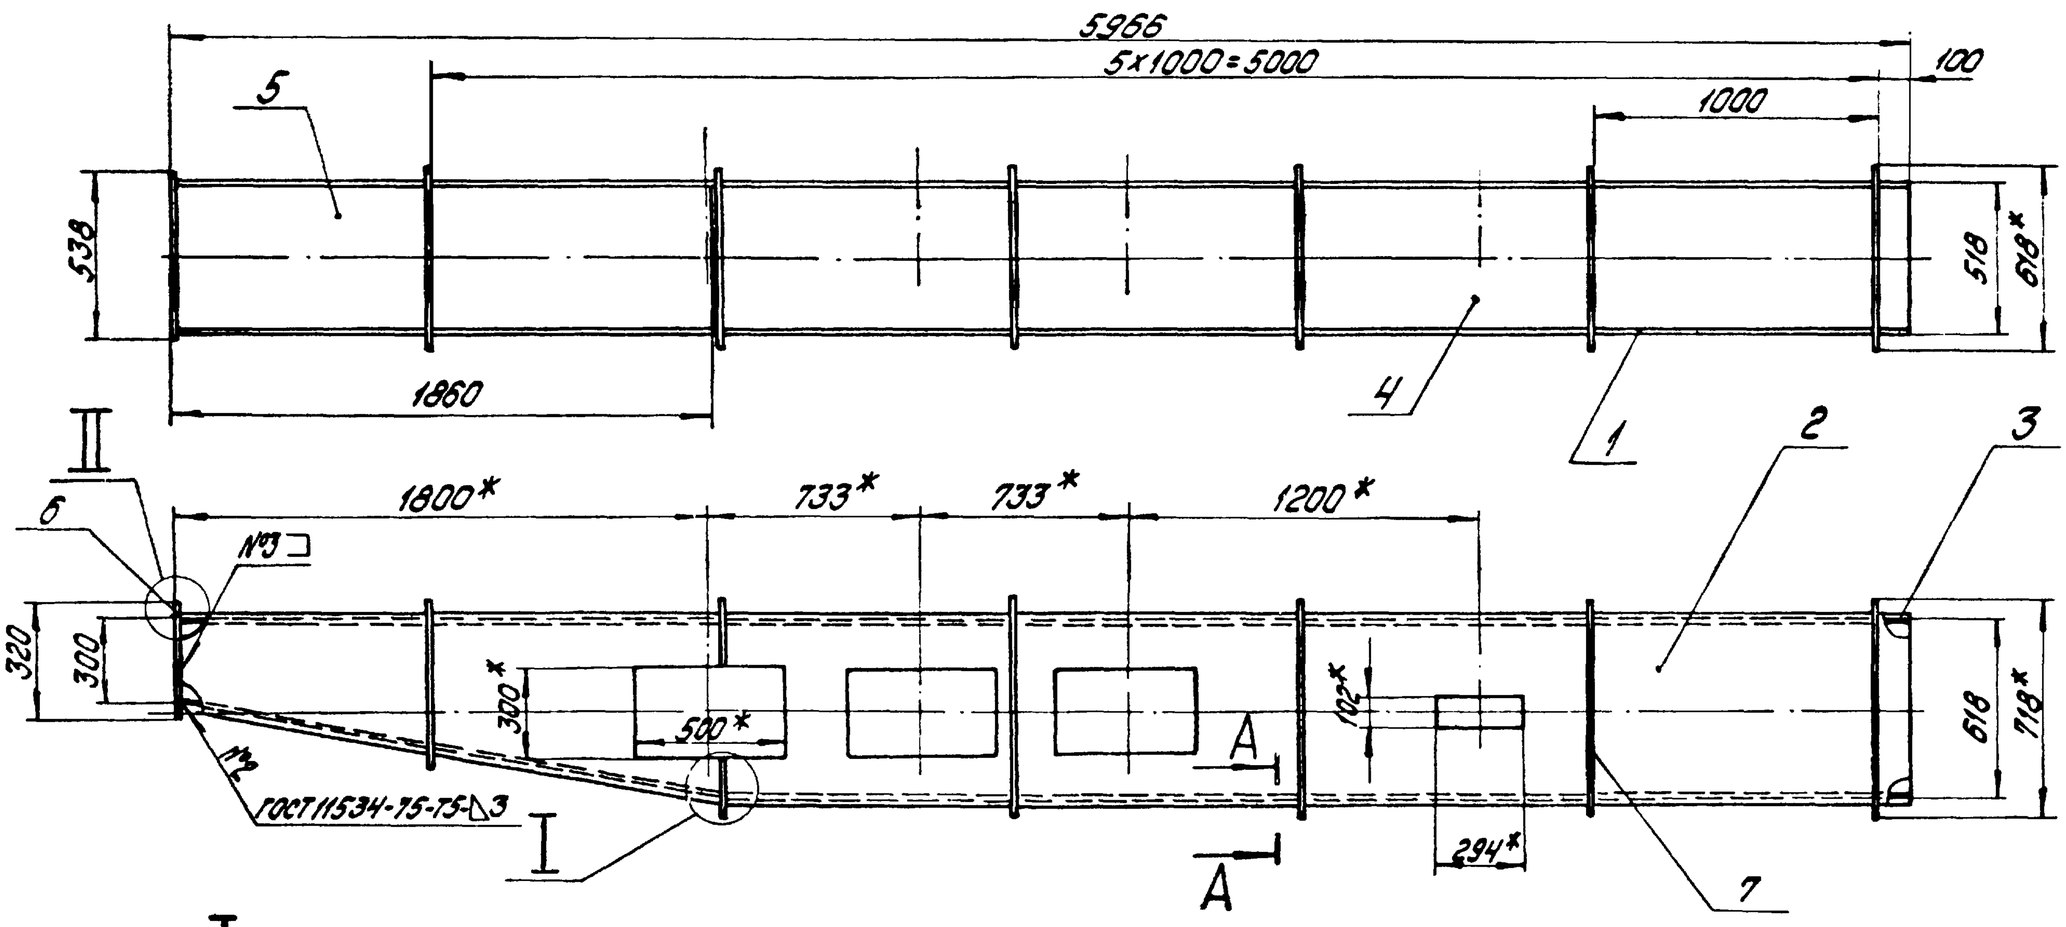

1.* Размеры для справок.

2. $\pm \frac{IT14}{2}$.

3. Обработка поверхностей реза деталей 64 $\sqrt{}^{25}$.

Изм.	Лист	№ докум.	Подпись	Дата	64.86.03.000СБ			
Разраб.		Богданова			Короб	Лит.	Масса	Масштаб
Пров.		Зигмавис					327,5	1:20
Т.контр.						Лист	Листов 1	
Н.контр.		Колмец				ЛАТГИПРОПРОМ		
Утв.								

Копировал: Дубкова Формат А3

64.86.03.001

Рис. 1

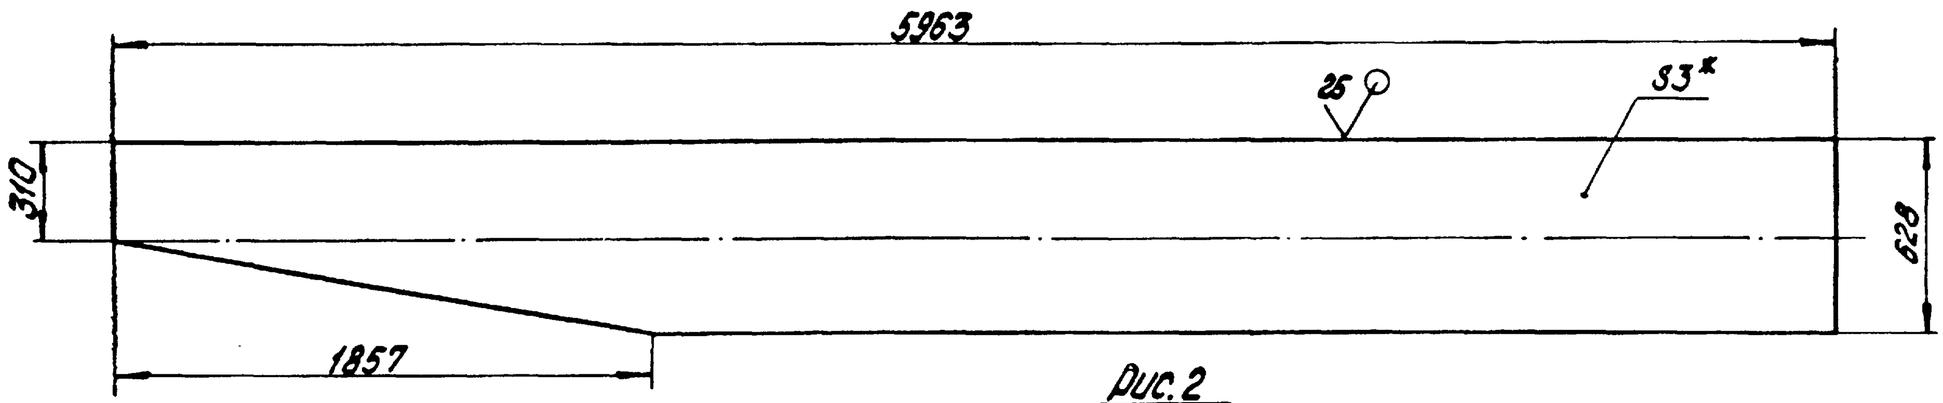

Рис. 2
остальное см. рис. 1

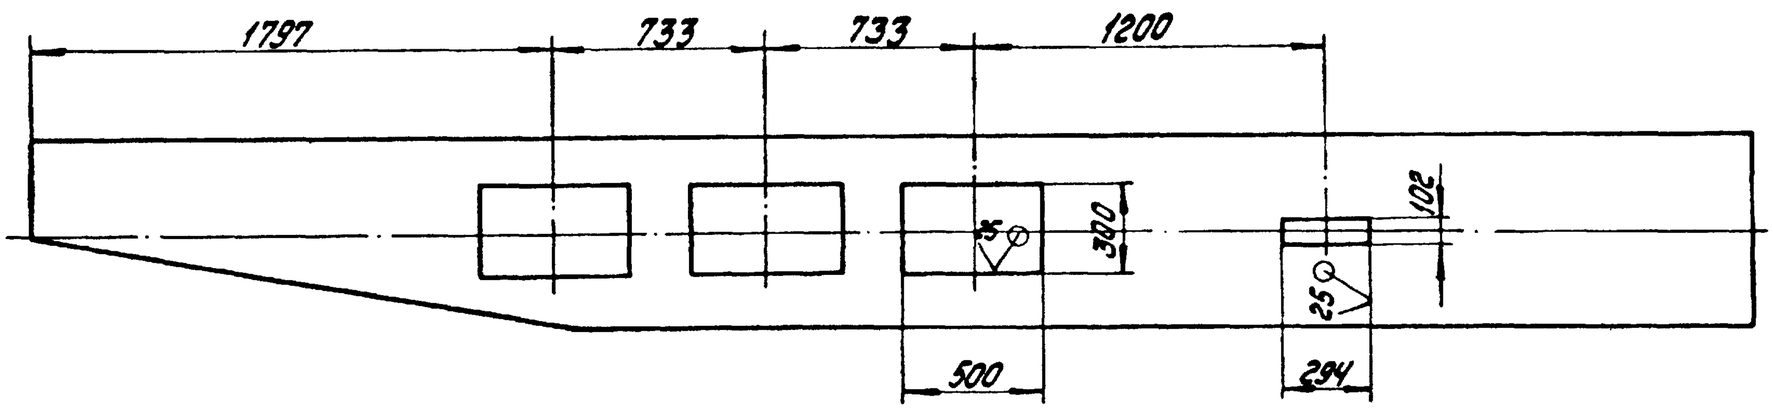

Обозначение	Рис.	Масса, кг
64.86.03.001	1	81,24
-01	2	69,94

1.* Размер для справок.

2. $\pm \frac{IT14}{2}$.

Изм.	Лист	№ докум.	Подпись	Дата	64.86.03.001			
Разраб.		Богданова			Стенка	Лит.	Масса	Масштаб
Пров.		Зигмавис					См. табл	1:20
Т.контр.						Лист	Листов 1	
Н.контр.		Колмец			Лист 3 ГОСТ 19903-74 ВСт3сп3 ГОСТ 16523-70	ЛАТГИПРОПРОМ		
Утв.								

Копировал: Дубкова Формат А3

Инв. № подл. | Подпись и дата | Взам. инв. № | Инв. № дубл. | Подпись и дата

Формат	Зона	Поз.	Обозначение	Наименование	Кол.	Примечание
				Документация		
А3			64.86.03.000СБ	Сборочный чертеж		
				Детали		
А3		1	64.86.03.001	Стенка	1	
		2	-01	Стенка	1	
Б4		3	64.86.03.002	Стенка		
				Лист 3 ГОСТ 19903-74 / ВСт3сп3 ГОСТ 16523-70		
				512±0,875×5963±2,0 мм	1	71,9 кг
Б4		4	64.86.03.003	Стенка		
				Лист 3 ГОСТ 19903-74 / ВСт3сп3 ГОСТ 16523-70		
				512±0,875×4106±1,6 мм	1	49,51 кг
Б4		5	64.86.03.004	Стенка		
				Лист 3 ГОСТ 19903-74 / ВСт3сп3 ГОСТ 16523-70		
				512±0,875×1884±1,55 мм	1	22,72 кг
Б4		6	64.86.03.005	Заглушка		
				Лист 3 ГОСТ 19903-74 / ВСт3сп3 ГОСТ 16523-70	1	4,06 кг
				Материалы		
		7		Полоса 5х50-ГОСТ 103-76 / ВСт3сп3 ГОСТ 535-79	14,5	м

Изм. Лист. № докум. Подпись Дата — 64.86.03.000

Разраб. Богданова — Короб — Лит. | Лист | Листов 1

Пров. Зигалвис — ЛАТГИПРОПРОМ

Н. контр. Калтец

Утв.

Копировал — Формат А4

Альбом 2.10 часть 1 — Типовой проект 903-1-224.86 — Инв. № подл. | Подпись и дата | Взам. инв. № | Инв. № дубл. | Подпись и дата

Формат	Зона	Поз.	Обозначение	Наименование	Кол.	Примечание
				Документация		
А2			64.87.03.000СБ	Сборочный чертеж		
				Сборочные единицы		
А4		1	64.87.03.100	Переход	1	
А4		2	64.87.03.200	Короб	1	
А4		3	64.87.03.300	Колено	1	
А4		4	64.87.03.400	Короб	1	
А4		5	64.87.03.500	Колено	1	
А4		6	64.87.03.600	Переход	1	

Изм. Лист. № докум. Подпись Дата — 64.87.03.000

Разраб. Богданова — Колено — Лит. | Лист | Листов

Пров. Зигалвис — ЛАТГИПРОПРОМ

Н. контр. Калтец

Утв.

Копировал — Формат А4

Альбом 2.10 часть 1 — Типовой проект 903-1-224.86 — Инв. № подл. | Подпись и дата | Взам. инв. № | Инв. № дубл. | Подпись и дата

64.87.03.100СБ

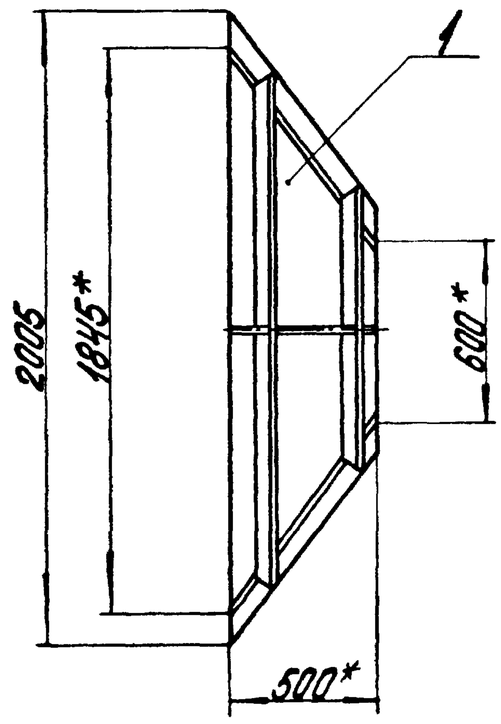

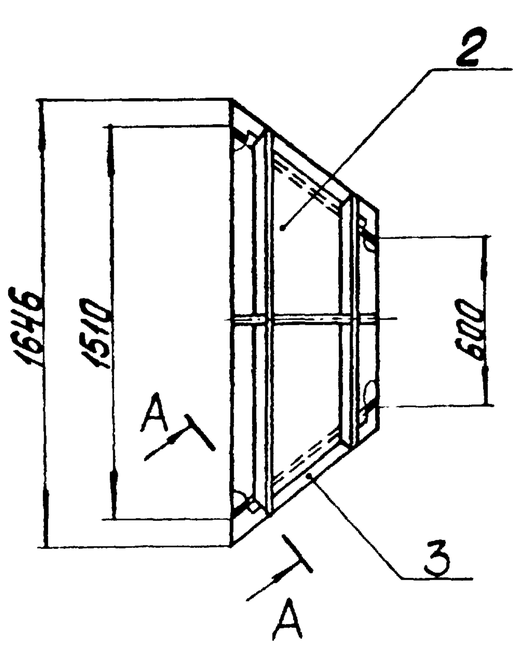

А – А
М 1:2
повернуто

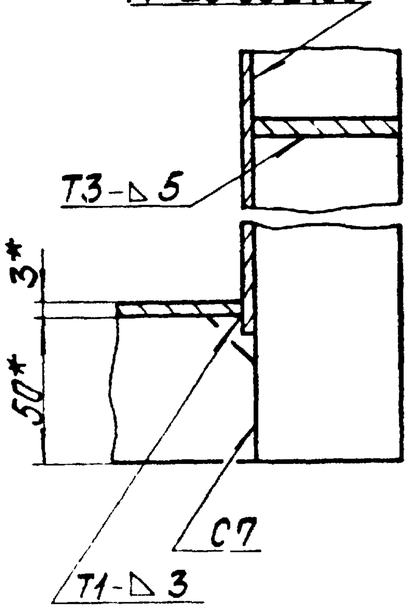

Поз. 1

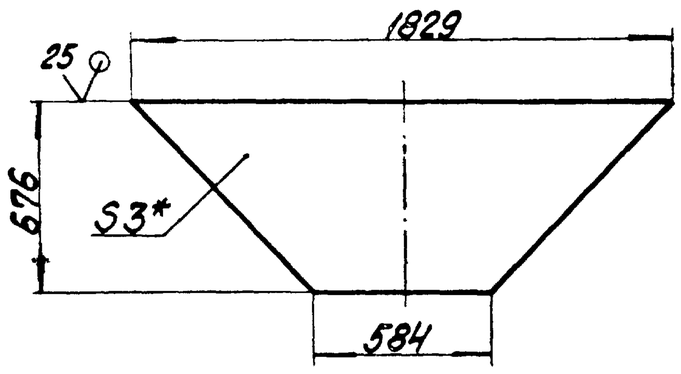

Поз. 2

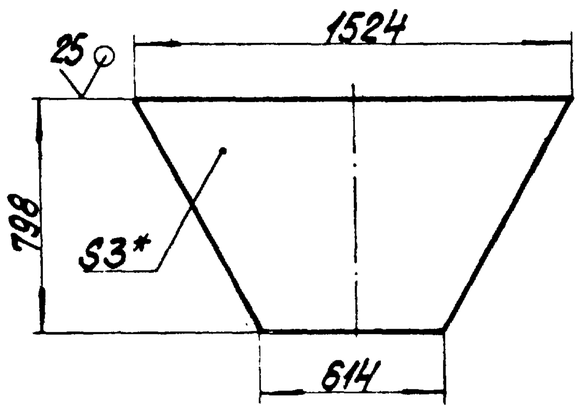

1.* Размеры для справок.

2. $\pm\frac{IT14}{2}$.

3. Сварные швы по ГОСТ 5264-80.

64.87.03.100СБ

Изм.	Лист	№ докум.	Подпись	Дата	Переход	Лит.	Масса	Масштаб
Разраб.		Богданова					101,2	1:20
Пров.		Зигалвис				Лист	Листов 1	
Т. контр.						ЛАТГИПРОПРОМ		
Н. контр.		Калтец						
Утв.								

Копировал — Формат А3

Альбом 2.10 часть 1 — Типовой проект 903-1-224.86 — Инв. № подл. | Подпись и дата | Взам. инв. № | Инв. № дубл. | Подпись и дата

64.87.03.000 СБ

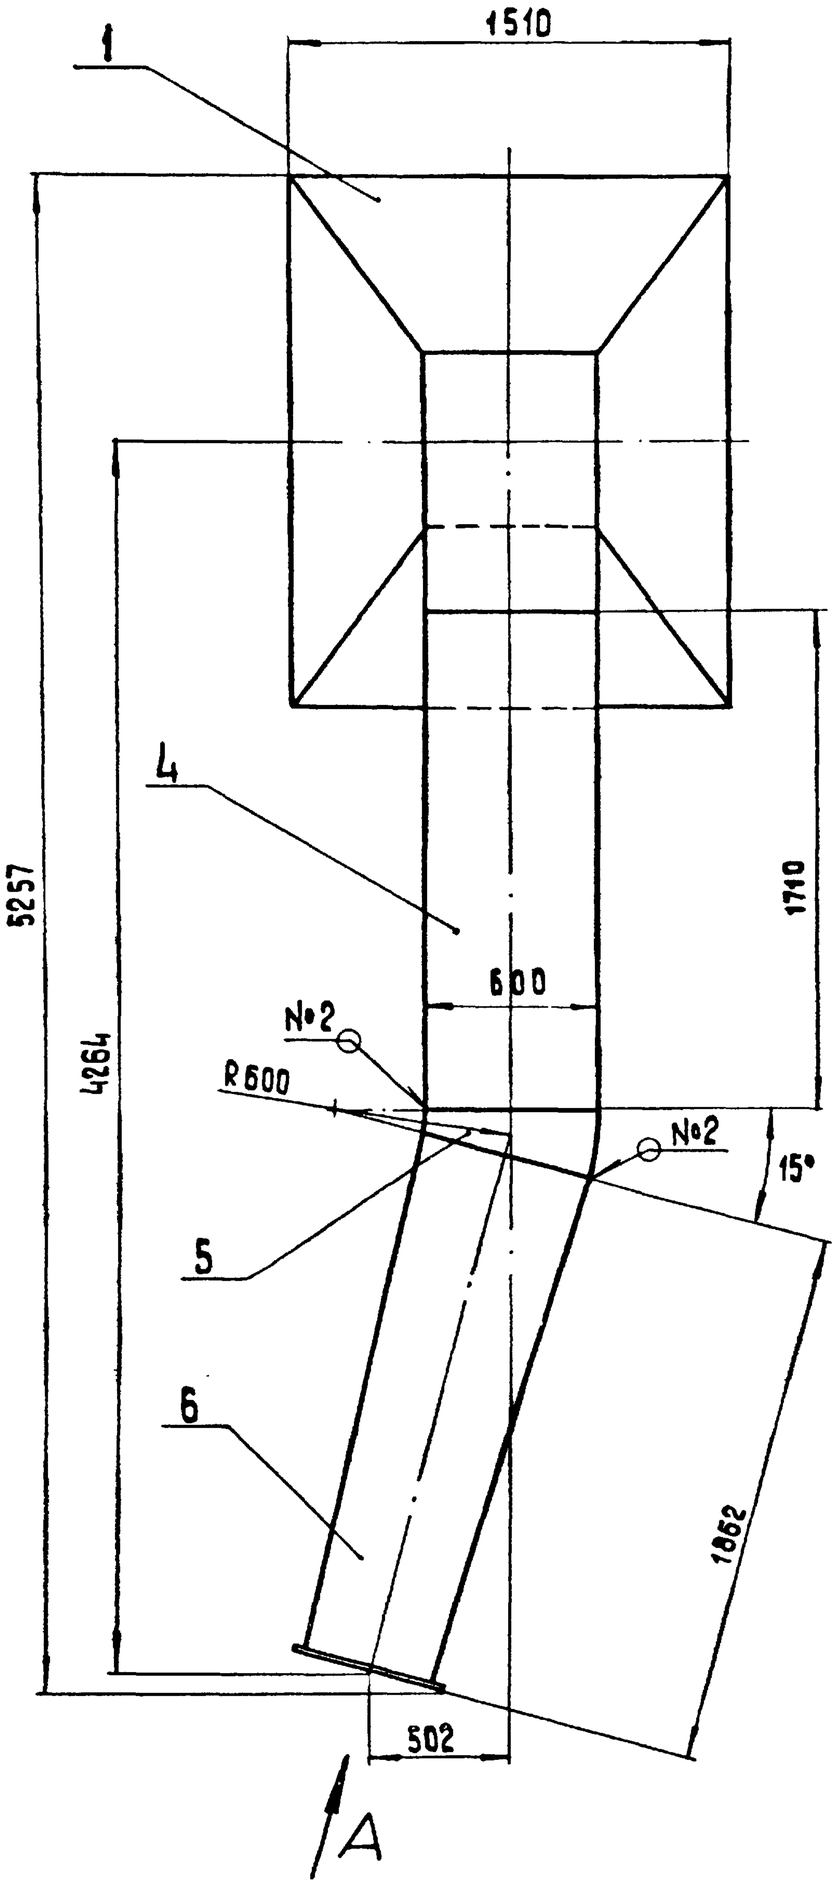

Вид А
М1:10 повернуто

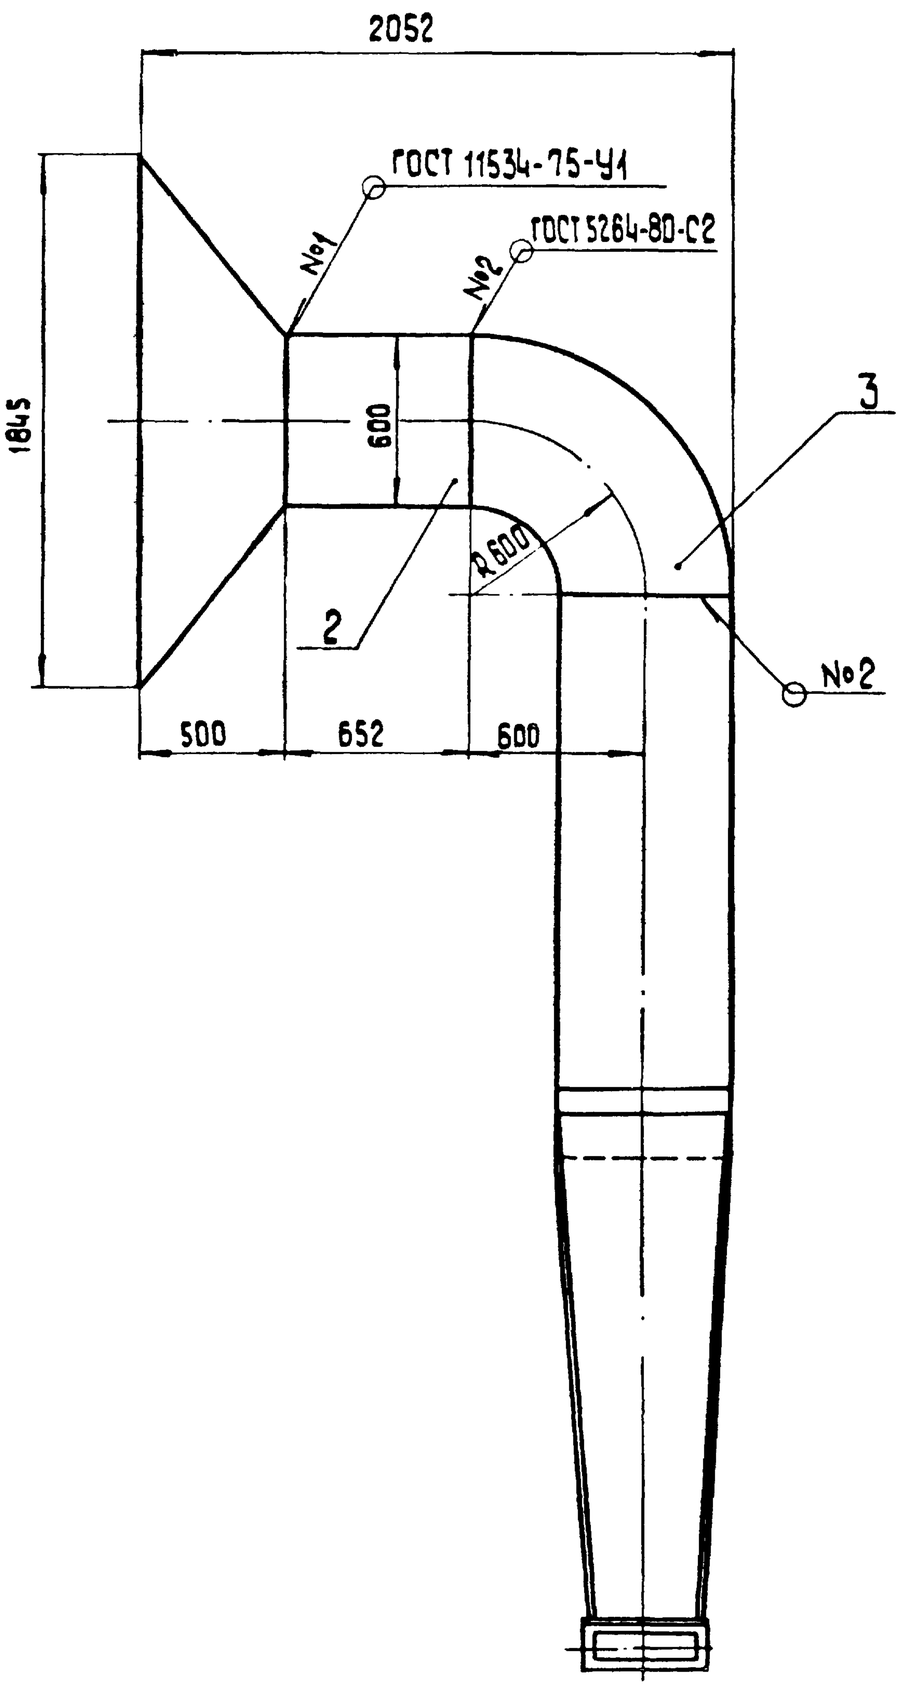

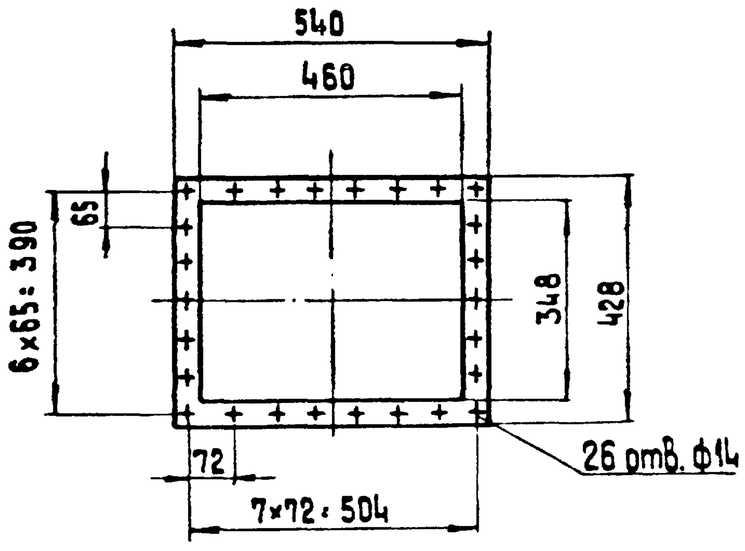

Размеры для справок.

Изм.	Лист	№ докум.	Подп.	Дата	64.87.03.000 СБ
Разраб.		Богданова			Колено
Пров.		Зигалвис			
Т. контр.					
Н. контр.		Колмец			ЛАТГИПРОПРОМ
Утв.					

Лит. | Масса | Масштаб
403,4 | 1:20
Лист | Листов 1

Копировал | Формат А2

Альбом 2.10 часть 1
Типовой проект 903-1-224.86

Инв. № подл. | Подп. и дата | Взам. инв. № | Инв. № дубл. | Подп. и дата

Альбом 2. Часть 1

Формат	Зона	Поз	Обозначение	Наименование	Кол	Примечание
				Документация		
А3			64.87.03.100 СБ	Сборочный чертеж		
				Детали		
Б4		1	64.87.03.101	Стенка		
				Лист 3 ГОСТ 19903-74 / Вст3сп3 ГОСТ 16523-70	2	19,21 кг
Б4		2	64.87.03.102	Стенка		
				Лист 3 ГОСТ 19903-74 / Вст3сп3 ГОСТ 16523-70	2	20,1 кг
				Материалы		
		3		Полоса 5×5-ГОСТ 103-76 / Вст3сп3 ГОСТ 535-79	11,5	м

Типовой проект 903-1-224.86

64.87.03.100

Изм	Лист	№ докум.	Подпись	Дата			
Разраб		Богданова			Переход	Лит	Лист	Листов
Пров.		Зилгалвис						1
Н.контр.		Колмец				ЛАТГИПРОПРОМ	
Утв							

Копировал Формат А4

Альбом 2. Часть 1

Формат	Зона	Поз	Обозначение	Наименование	Кол	Примечание
				Документация		
А4			64 87 03 200 СБ	Сборочный чертеж		
				Детали		
Б4		1	64 87 03 201	Стенка		
				Лист 3 ГОСТ 19903-74 / Вст3сп3 ГОСТ 16523-70		
				594±0,875×652±1,0 мм	2	9,12 кг
Б4		2	64 87 03 202	Стенка		
				Лист 3 ГОСТ 19903-74 / Вст3сп3 ГОСТ 16523-70		
				610±0,875×652±1,0 мм	2	9,77 кг
				Материалы		
		3		Полоса 5×50-ГОСТ 103-76 / Вст3сп3 ГОСТ 535-79	5,5	м

Типовой проект 903-1-224.86

64.87.03.200

Изм	Лист	№ докум	Подпись	Дата			
Разраб		Богданова			Короб	Лит	Лист	Листов
Пров		Зилгалвис						1
Н контр		Колмец				ЛАТГИПРОПРОМ	
Утв							

Копировал Формат А4

Альбом 2. Часть 1

64.87.03.200 СБ

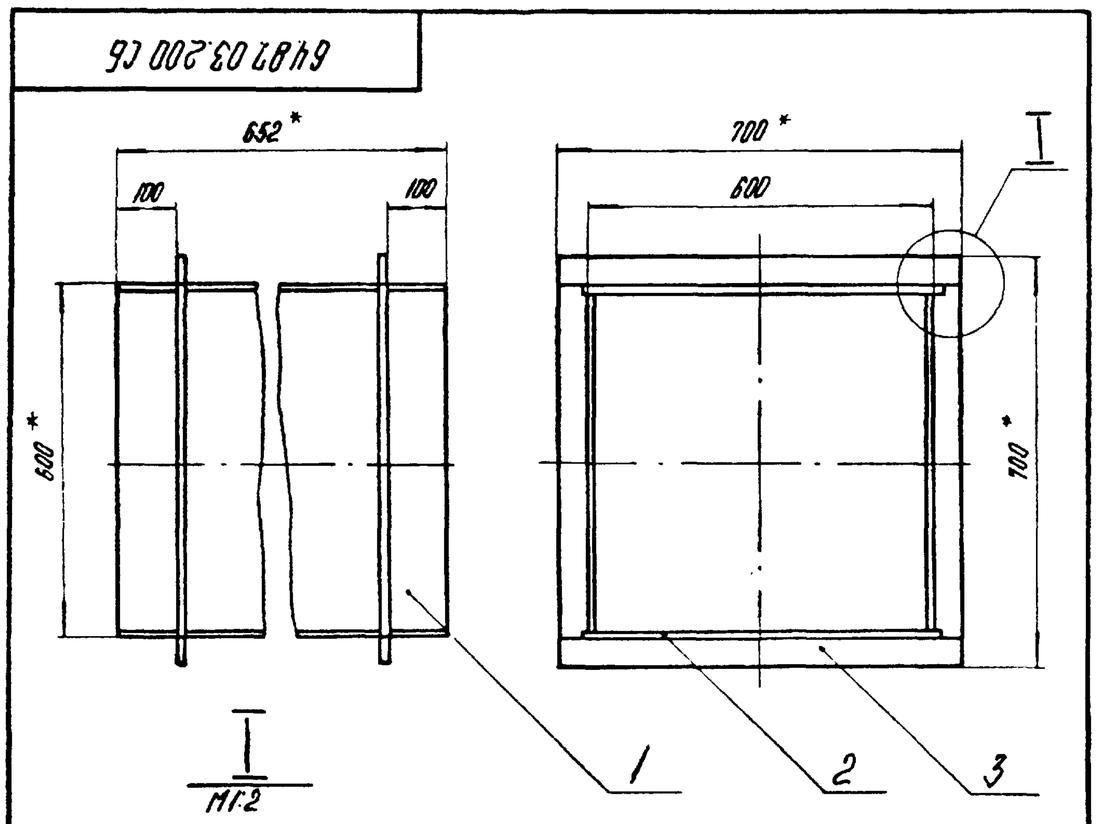

1* Размеры для справок.

2. ±IT14/2.

3. Обработка поверхностей реза деталей Б4 25.

4. Сварные швы по ГОСТ 5264-80.

Типовой проект 903-1-224.86

64.87.03.200 СБ

Изм	Лист	№ докум	Подпись	Дата				
Разраб		Богданова			Кирод	Лит	Масса	Масштаб
Пров		Зилгалвис					47,8	1:10
Т.контр						Лист	Листов 1	
Н.контр		Колмец				ЛАТГИПРОПРОМ		
Утв								

Копировал Формат А4

Альбом 2. Часть 1

Формат	Зона	Поз	Обозначение	Наименование	Кол	Примечание
				Документация		
А3			64.87.03.300 СБ	Сборочный чертеж		
				Детали		
А4		1	64.87.03.301	Стенка	1	
А4		2	64.87.03.302	Стенка	1	
Б4		3	64.87.03.303	Стенка		
				Лист 3 ГОСТ 19903-74 / Вст3сп3 ГОСТ 16523-70	2	13,2 кг
				Материалы		
		4		Полоса 5×50-ГОСТ 103-76 / Вст3сп3 ГОСТ 535-79	5,5	м

Типовой проект 903-1-224.86

64.87.03.300

Изм	Лист	№ докум	Подпись	Дата			
Разраб		Богданова			Колено	Лит	Лист	Листов
Пров		Зилгалвис						1
Н контр		Колмец				ЛАТГИПРОПРОМ	
Утв							

Копировал Формат А4

64.87.03.300СБ

Инв.№подл. | Подп. и дата | Взам.инв.№ | Инв.№дубл. | Подп. и дата | Типовой проект 903-1-224.86 Альбом 2.10 Часть 1

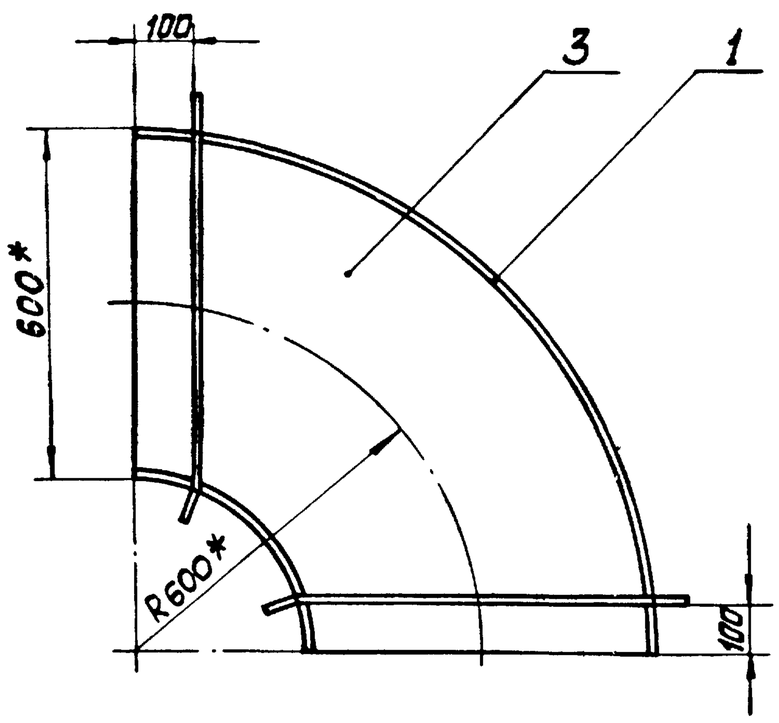

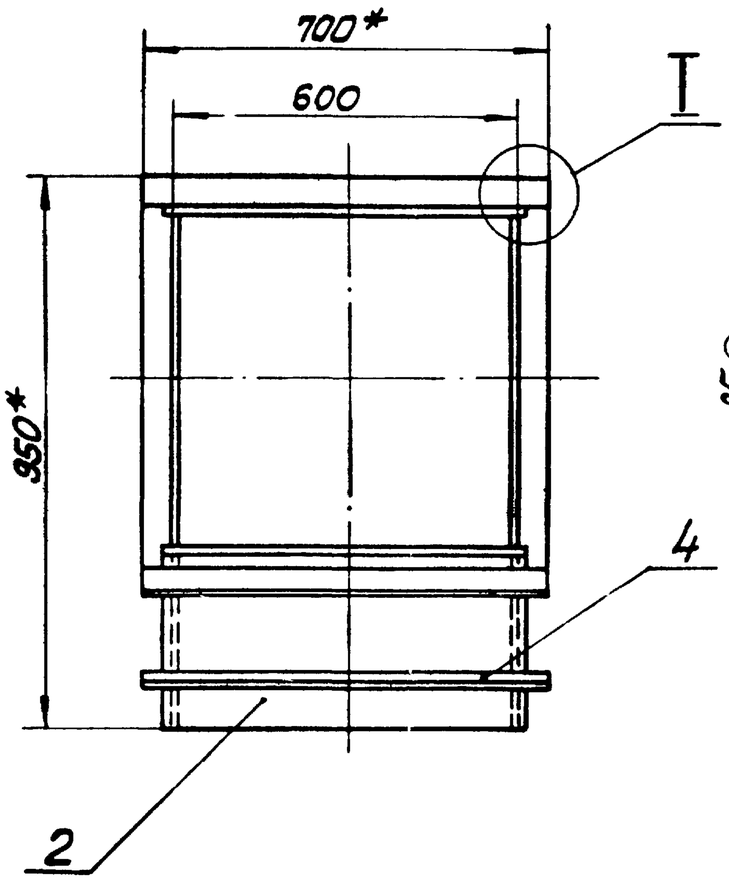

Поз.3

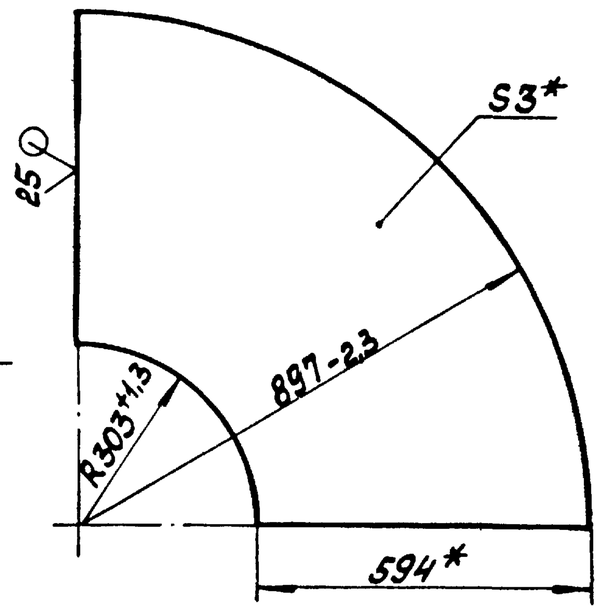

I
М1:2

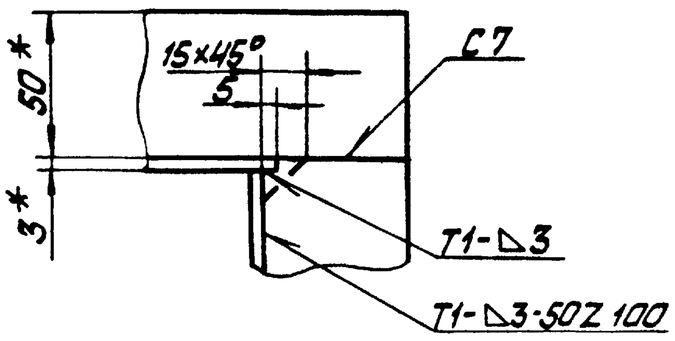

1. * Размеры для справок.
2. $\pm \frac{IT14}{2}$
3. Сварные швы по ГОСТ 5264-80.

					64.87.03.300СБ		
Изм.	Лист	№ докум.	Подп.	Дата	Колено	Лит.	Масса	Масштаб
Разраб.		Богданова					64,3	1:10
Пров.		Зилгалвис				Лист	Листов 1
Т.контр.						ЛАТГИПРОПРОМ	
Н.контр.		Колмец					
Утв.							

Копировал Формат А3

Инв.№подл. | Подп. и дата | Взам.инв.№ | Инв.№дубл. | Подп. и дата | Типовой проект 903-1-224.86 Альбом 2.10 Часть 1

64.87.03.301

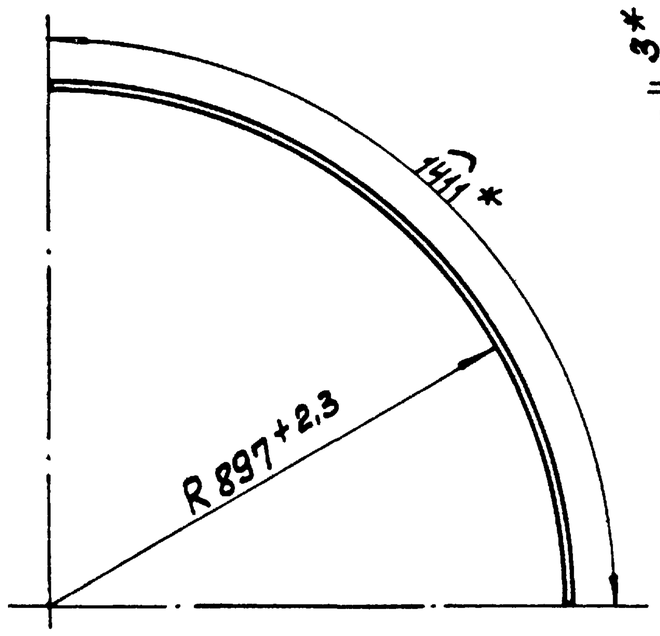

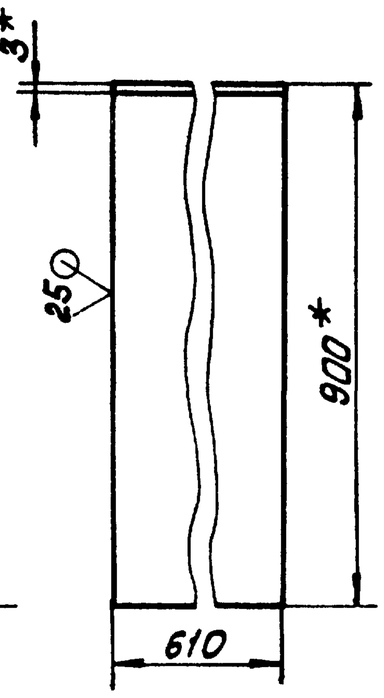

1. * Размеры для справок.
2. $\pm \frac{IT14}{2}$

					64.87.03.301		
Изм.	Лист	№ докум.	Подп.	Дата	Стенка	Лит.	Масса	Масштаб
Разраб.		Богданова					20,27	1:10
Пров.		Зилгалвис				Лист	Листов 1
Т.контр.						ЛАТГИПРОПРОМ	
Н.контр.		Колмец					
Утв.							
					3 ГОСТ 19903-74 Лист ВСт3сп3 ГОСТ 16523-77		

Копировал Формат А4

Инв.№подл. | Подп. и дата | Взам.инв.№ | Инв.№дубл. | Подп. и дата | Типовой проект 903-1-224.86 Альбом 2.10 Часть 1

64.87.03.302

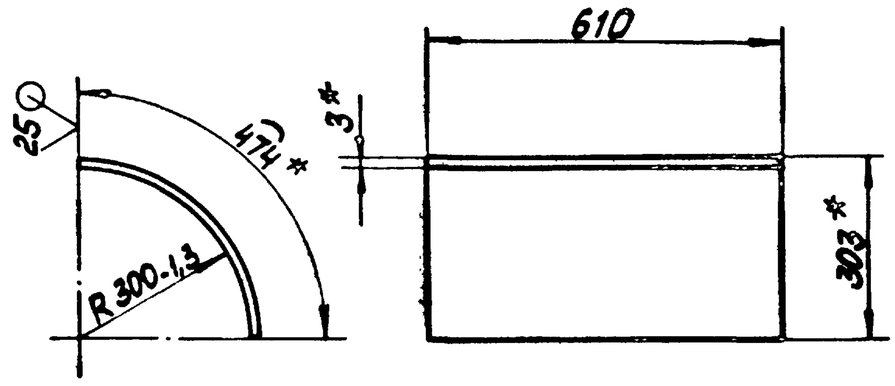

1. * Размеры для справок.
2. $\pm \frac{IT14}{2}$

					64.87.03.302		
Изм.	Лист	№ докум.	Подп.	Дата	Стенка	Лит.	Масса	Масштаб
Разраб.		Богданова					6,81	1:10
Пров.		Зилгалвис				Лист	Листов 1
Т.контр.						ЛАТГИПРОПРОМ	
Н.контр.		Колмец					
Утв.							
					3 ГОСТ 19903-74 Лист ВСт3сп3 ГОСТ 16523-70		

Копировал Формат А4

Формат	Зона	Поз.	Обозначение	Наименование	Кол.	Примечание
				Документация		
А3			64.87.03.400 СБ	Сборочный чертеж		
				Детали		
Б4		1	64.87.03.401	Стенка		
				Лист 3 ГОСТ 19903-74 / ВСт3сп3 ГОСТ 16523-70		
				610 ± 0,875 × 1170 ± 1,3 мм	2	16,81 кг
Б4		2	64.87.03.402	Стенка		
				Лист 3 ГОСТ 19903-74 / ВСт3сп3 ГОСТ 16523-70		
				594 ± 0,875 × 1170 ± 1,3 мм	2	16,37 кг
				Материалы		
		3		Полоса 5×50-ГОСТ 103-76 / ВСт3сп3 ГОСТ 535-79	5,5	м

Изм.	Лист	№ докум.	Подпись	Дата	64.87.03.400		
Разраб.		Богданова			Короб	Лит.	Лист	Листов 1
Пров.		Зилгалвис				ЛАТГИПРОПРОМ	
Н.контр.		Колмец					
Утв.							

Копировал Формат А4

Формат	Зона	Поз.	Обозначение	Наименование	Кол.	Примечание
				Документация		
А3			64.87.03.500 СБ	Сборочный чертеж		
				Детали		
Б4		1	64.87.03.501	Стенка		
				Лист 3 ГОСТ 19903-74 / ВСт3сп3 ГОСТ 16523-70	2	2,2 кг
Б4		2	64.87.03.502	Стенка		
				Лист 3 ГОСТ 19903-74 / ВСт3сп3 ГОСТ 16523-70	1	3,38 кг
Б4		3	64.87.03.503	Стенка		
				Лист 3 ГОСТ 19903-74 / ВСт3сп3 ГОСТ 16523-70	1	1,14 кг
				Материалы		
		4		Полоса 5×50-ГОСТ 103-76 / ВСт3сп3 ГОСТ 535-79	3	м

Изм.	Лист	№ докум.	Подпись	Дата	64.87.03.500		
Разраб.		Богданова			Колено	Лит.	Лист	Листов 1
Пров.		Зилгалвис				ЛАТГИПРОПРОМ	
Н.контр.		Колмец					
Утв.							

Копировал Формат А4

64.87.03.400 СБ

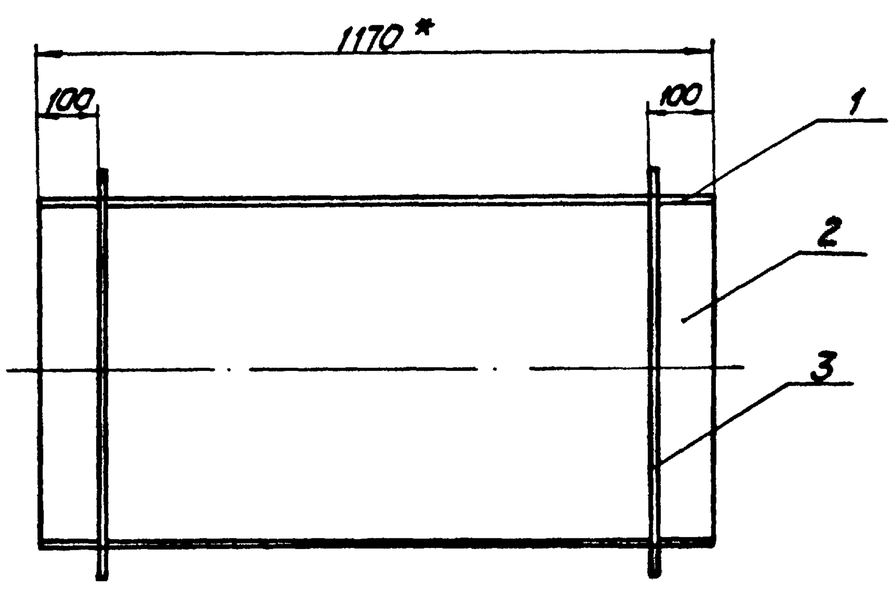

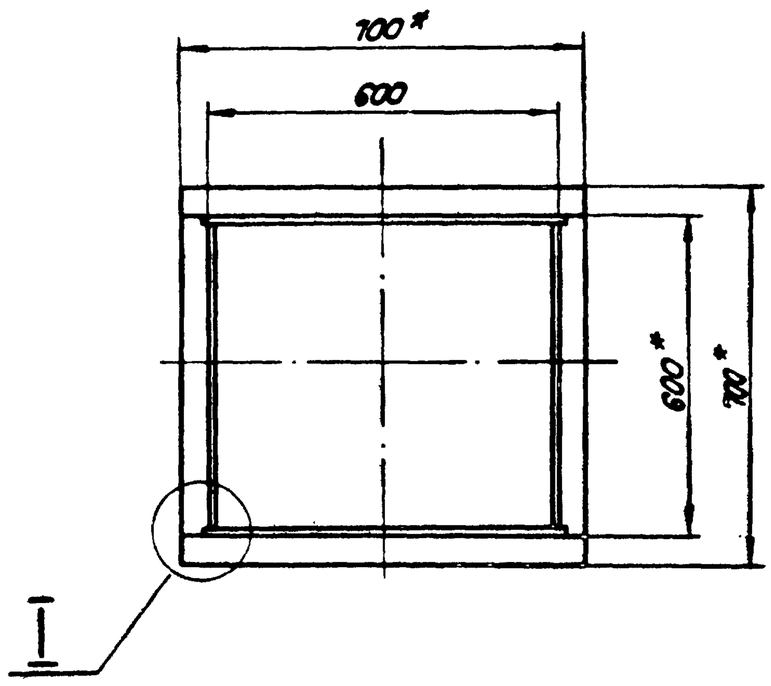

I
М 1:2

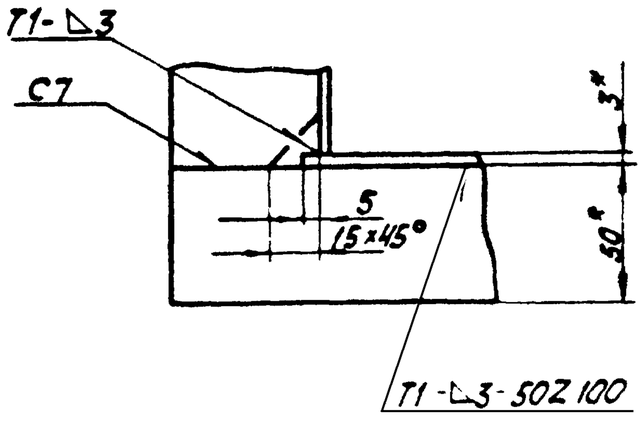

1. * Размеры для справок.
2. ± IT14/2.
3. Обработка поверхностей реза деталей Б4 ▽25.
4. Сварные швы по ГОСТ 5264-80.

Изм.	Лист	№ докум.	Подпись	Дата	64.87.03.400 СБ			
Разраб.		Богданова			Короб	Лит.	Масса	Масштаб
Пров.		Зилгалвис					77,1	1:10
Т.контр.						Лист	Листов 1	
Н.контр.		Колмец				ЛАТГИПРОПРОМ		
Утв.								

Копировал Формат А3

Типовой проект 903-1-224.86 Альбом 2.10 часть 1

Инв. № подл. | Подпись и дата | Взам. инв. № | Инв. № дубл. | Подпись и дата

64.87.03.500СБ

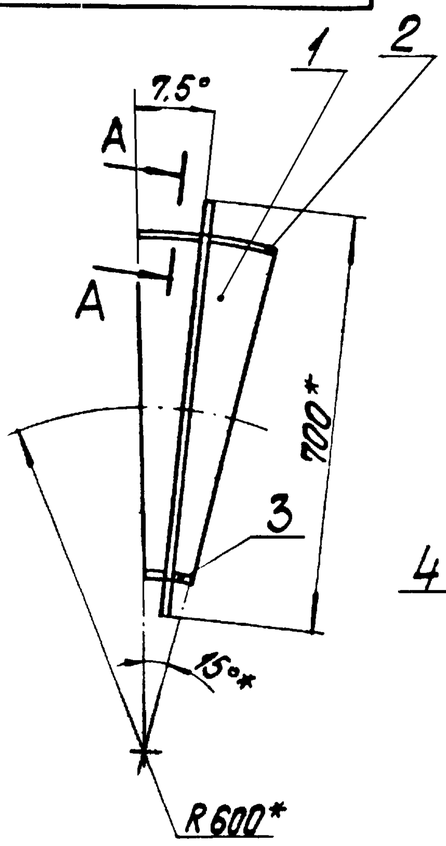

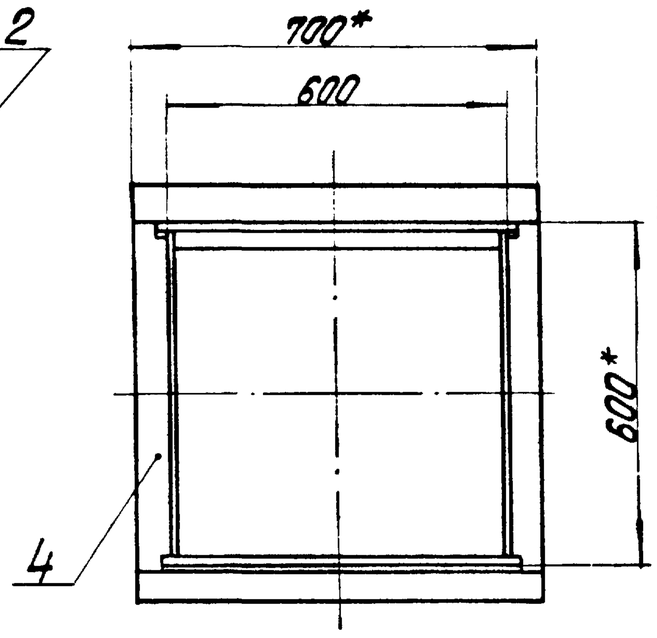

Поз. 1

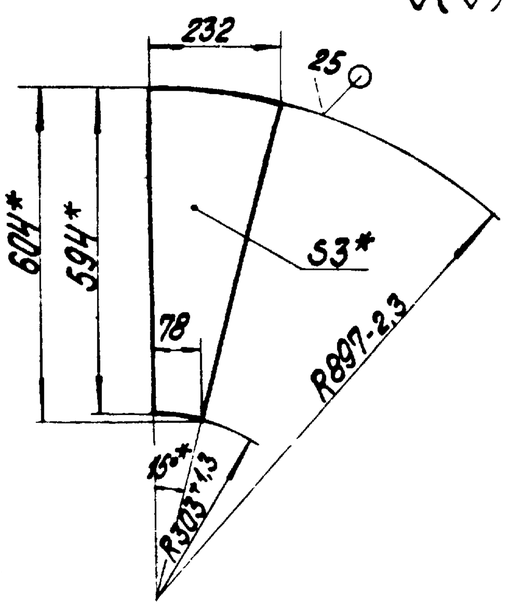

Поз. 2

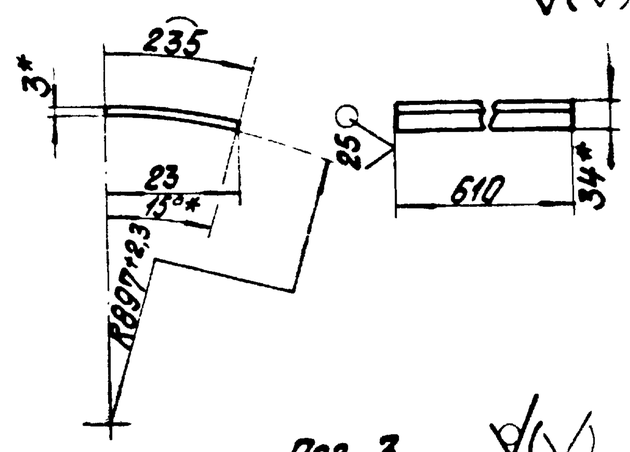

Поз. 3
М1:5

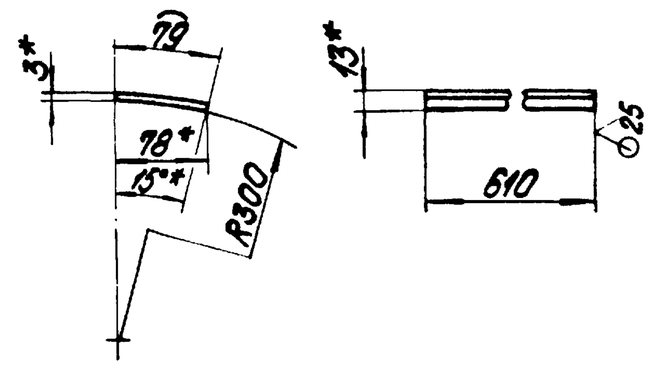

1.* Размеры для справок.
2. $\pm\frac{IT14}{2}$.
3. Сварные швы по ГОСТ 5264-80.

А-А
М1:2 повернуто

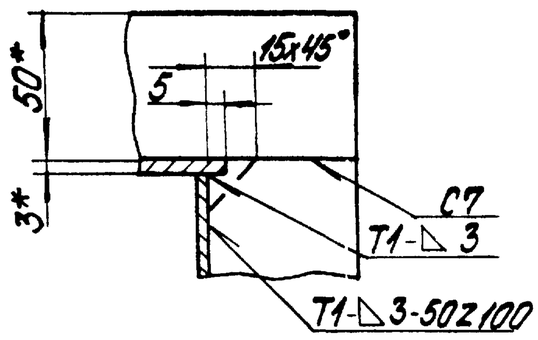

					64.87.03.500СБ
Изм.	Лист	№ докум.	Подпись	Дата	Колено
Разраб.		Богданова			Лит. / Масса 14,8 / Масштаб 1:10
Пров.		Зилгалвис			Лист / Листов 9
Т.контр.					ЛАТГИПРОПРОМ
Н.контр.		Колпец			
Утв.					

Копировал

Формат А3

Инв.№ подл. | Подпись и дата | Взам.инв.№ | Инв.№ дубл. | Подпись и дата

Типовой проект 903-1-224.86 Альбом 2.10 часть 1

Формат	Зона	Поз.	Обозначение	Наименование	Кол.	Примечание
				Документация		
А3			64.87.03.600СБ	Сборочный чертеж		
				Детали		
А4		1	64.87.03.601	Стенка	2	
Б4		2	64.87.03.602	Стенка		
				Лист 3 ГОСТ 19903-74 / ВСт3сп3 ГОСТ 16523-70	2	22,8 кг
Б4		3	64.87.03.603	Полка		
				Уголок 40х40х4-Б-ГОСТ 8509-72 / ВСт3сп3 ГОСТ 535-79		
				L = 428 ± 0,775 мм	2	1,04 кг
Б4		4	64.87.03.604	Полка		
				Уголок 40х40х4-Б-ГОСТ 8509-72 / ВСт3сп3 ГОСТ 535-79		
				L = 460 - 1,55 мм	2	1,11 кг
				Материалы		
				Полоса 5х50 - ГОСТ 103-76 / ВСт3сп3 ГОСТ 535-76	3	м

					64.87.03.600
Изм.	Лист	№ докум.	Подпись	Дата	Переход
Разраб.		Богданова			Лит. / Лист / Листов 1
Пров.		Зилгалвис			ЛАТГИПРОПРОМ
Н.контр.		Колпец			
Утв.					

Копировал

Формат А4

Типовой проект 903-1-224.86 Альбом 2.10 часть 1

64.87.03.601

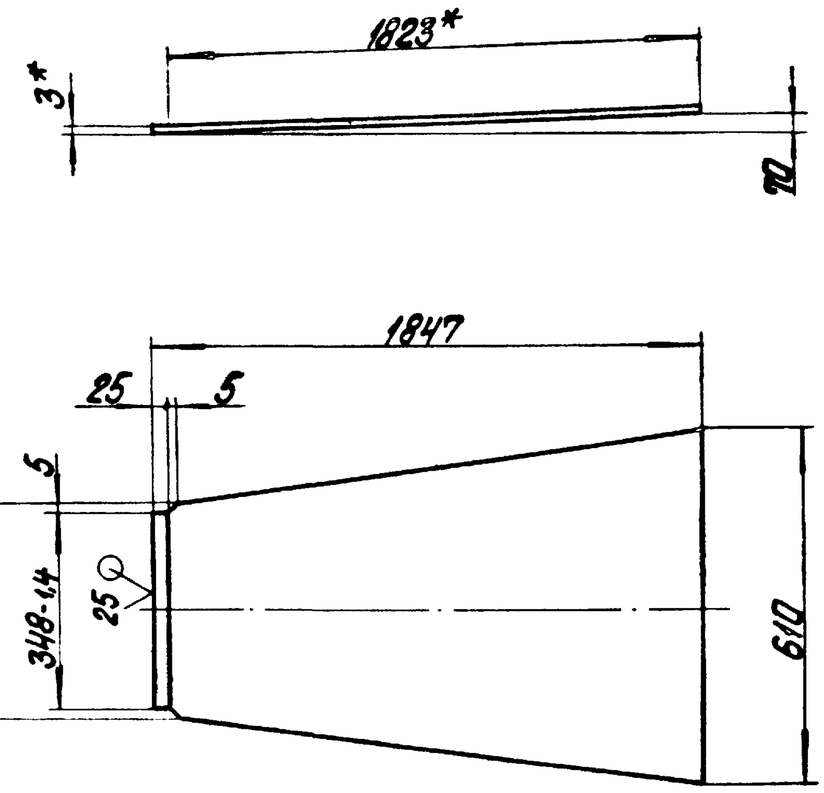

1.* Размеры для справок.
2. $\pm\frac{IT14}{2}$.

					64.87.03.601
Изм.	Лист	№ докум.	Подпись	Дата	Стенка
Разраб.		Богданова			Лит. / Масса 21,2 / Масштаб 1:20
Пров.		Зилгалвис			Лист / Листов 1
Т.контр.					ЛАТГИПРОПРОМ
Н.контр.		Колпец			Лист 3 ГОСТ 19903-74 / ВСт3сп3 ГОСТ 16523-70
Утв.					

Копировал

Формат А4

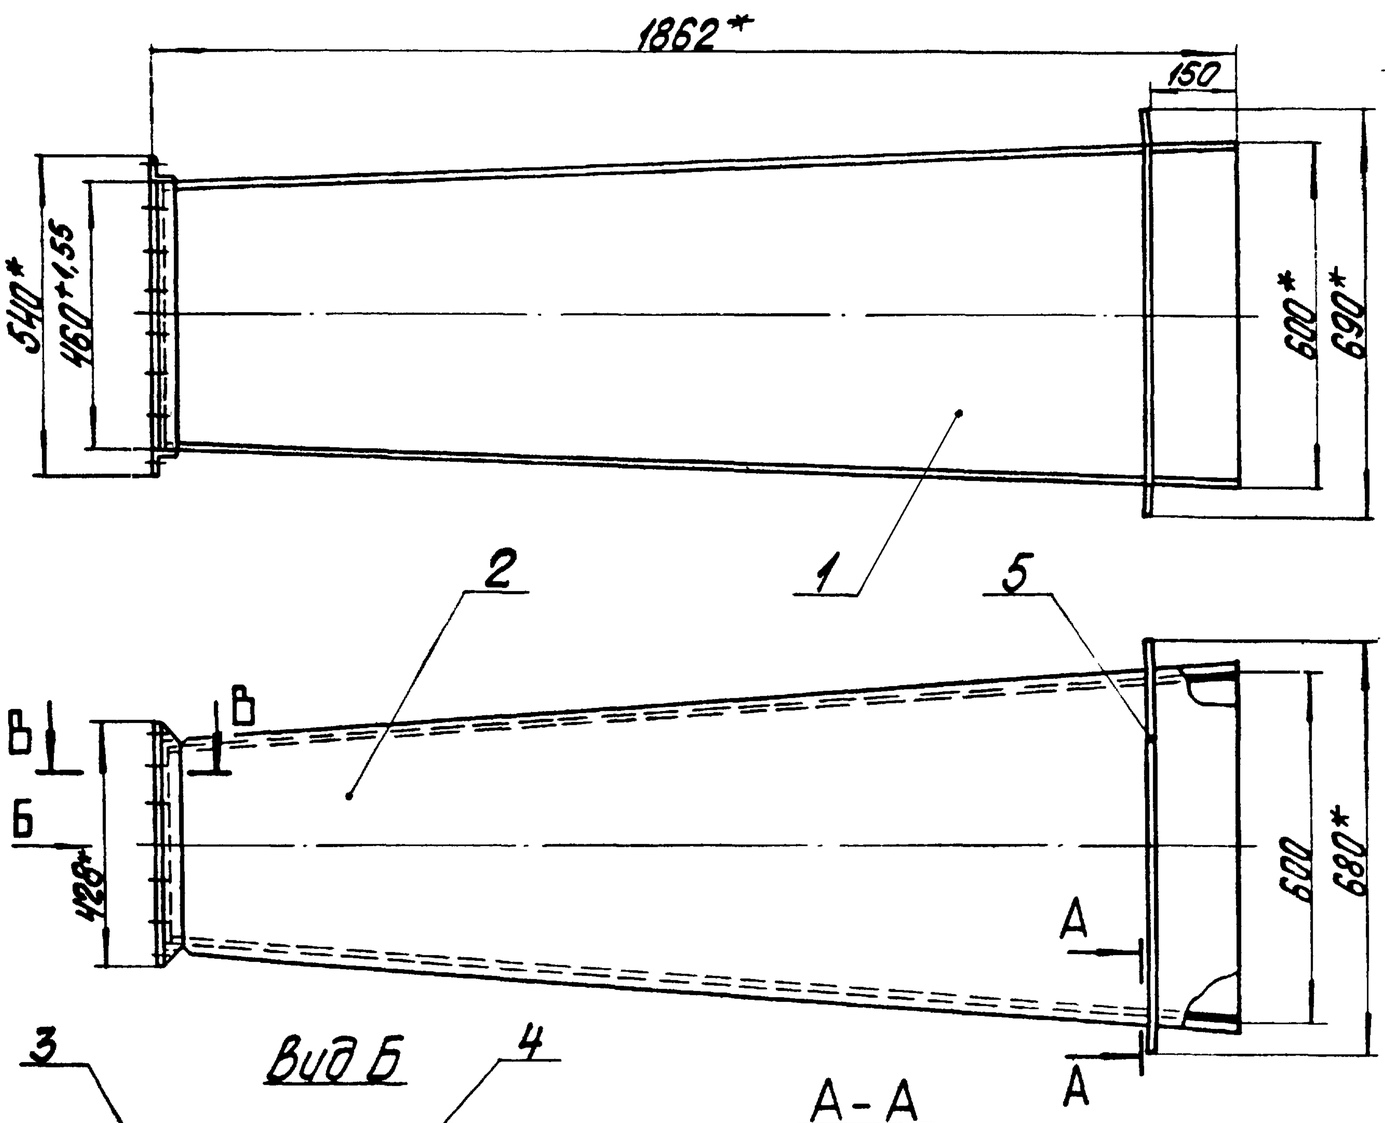

1.* Размеры для справок.
2. $\pm\frac{IT14}{2}$.
3. Обработка поверхностей реза деталей Б4 $\sqrt{25}$.
4. Сварные швы по ГОСТ 5264-80.

						64.87.03.600СБ	
Изм.	Лист	№ докум.	Подпись	Дата			
Разраб.		Богданова			Переход	Лит.	Масса 98,2	Масштаб 1:10
Пров.		Зингалевич				Лист	Листов 1	
Т.контр.						ЛАТГИПРОПРОМ		
Н.контр.		Колпец						
Утв.								

Копировал Формат А3

Типовой проект 903-1-224.86 Альбом 2.10 часть 1

64.86.05.000

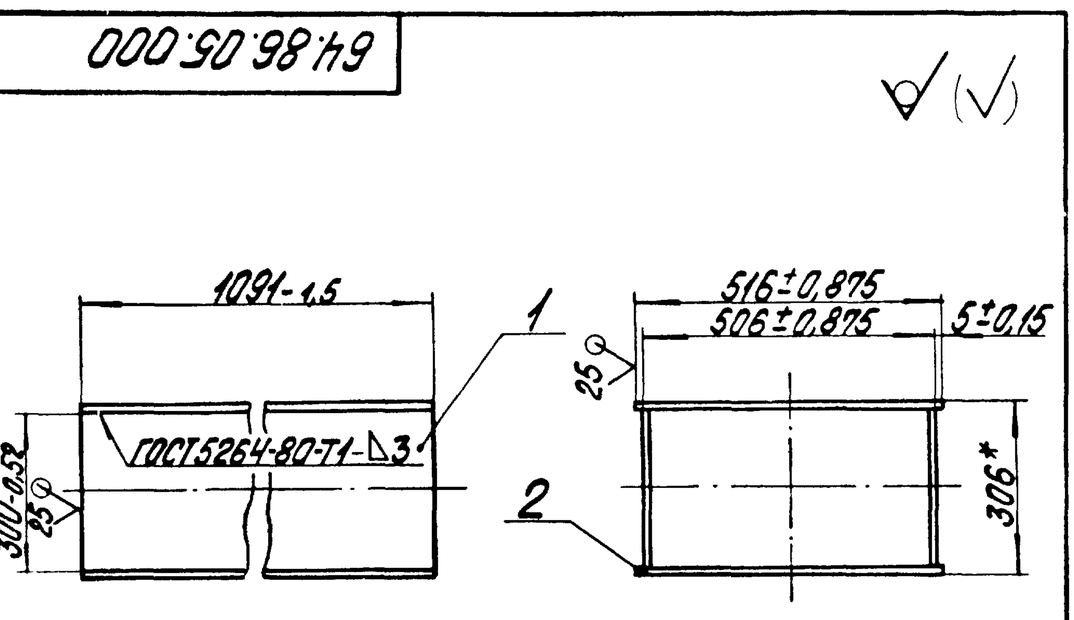

* Размер для справок.

Формат	Зона	Поз.	Обозначение	Наименование	Кол.	Примечание
				Детали		
Б4		1	64.86.05.001	Стенка Лист 3 ГОСТ 19903-74 Вст3сп3 ГОСТ 16523-70	2	7,71 кг
Б4		2	64.86.05.002	Стенка Лист 3 ГОСТ 19903-74 Вст3сп3 ГОСТ 16523-70	2	13,26 кг

						64.86.05.000	
Изм.	Лист	№ докум.	Подпись	Дата			
Разраб.		Богданова			Патрубок	Лит.	Масса 42	Масштаб 1:10
Пров.		Зингалевич				Лист	Листов 1	
Т.контр.						ЛАТГИПРОПРОМ		
Н.контр.		Колпец						
Утв.								

Копировал Формат А4

Типовой проект 903-1-224.86 Альбом 2.10 часть 1

Формат	Зона	Поз.	Обозначение	Наименование	Кол.	Примечание
				Документация		
А3			64.86.06.000СБ	Сборочный чертеж		
				Сборочные единицы		
А4		1	64.86.04.100	Фланец	1	
				Детали		
А4		2	64.86.04.001	Стенка	2	
А4		3	64.86.04.002	Стенка	1	
А4		4	64.86.04.003	Стенка	1	

						64.86.06.000	
Изм.	Лист	№ докум.	Подпись	Дата			
Разраб.		Богданова			Колено	Лит.	Лист	Листов 1
Пров.		Зингалевич				ЛАТГИПРОПРОМ		
Н.контр.		Колпец						
Утв.								

Копировал Формат А4

Инв. № подл. | Подпись и дата | Взам. инв. № | Инв. № дубл. | Подпись и дата

64.86.06.000СБ

Инв.№ подл. | Подпись и дата | Взам.инв.№ | Инв.№ дубл. | Подпись и дата

Типовой проект 903-1-224.86 Альбом 2.10 часть 1

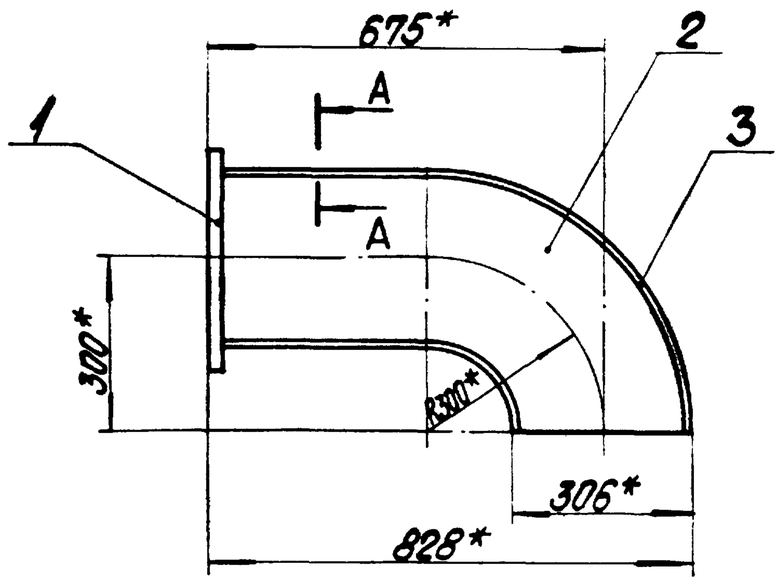

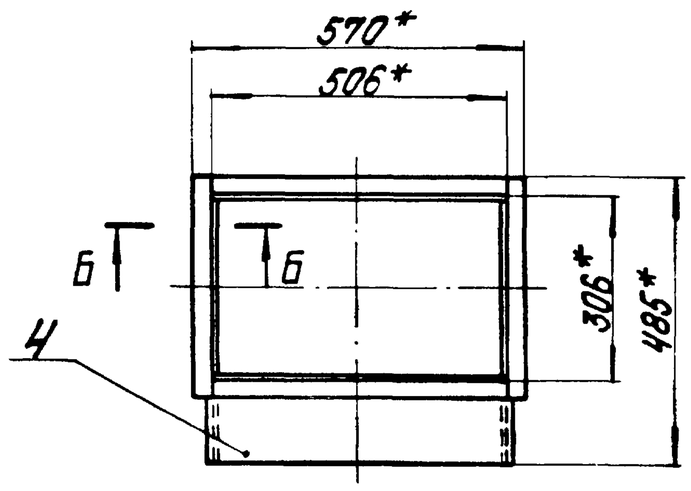

А-А
М1:1

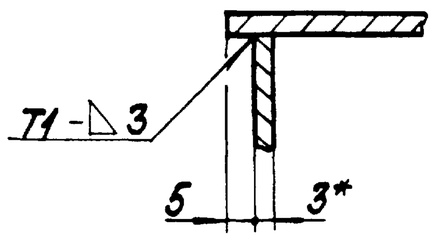

Б-Б
М1:1

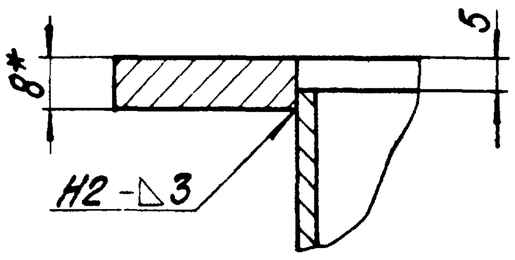

1.* Размеры для справок.
2. $\pm\frac{IT14}{2}$.
3. Сварные швы по ГОСТ 5264-80.

Изм.	Лист	№ докум.	Подпись	Дата	64.86.06.000СБ		
Разраб.		Богданова			Колено	Лит.	Масса	Масштаб
Пров.		Зигалевич					36	1:10
Т.контр.						Лист	Листов 1
Н.контр.		Колпец				ЛАТГИПРОПРОМ	
Утв.							

Копировал Формат А3

Инв.№ подл. | Подпись и дата | Взам.инв.№ | Инв.№ дубл. | Подпись и дата

Типовой проект 903-1-224.86 Альбом 2.10 часть 1

Формат	Зона	Поз.	Обозначение	Наименование	Кол.	Примечание
				Документация		
А3			64.86.04.000СБ	Сборочный чертеж		
				Сборочные единицы		
А4		1	64.86.04.100	Фланец	1	
				Детали		
А4		2	64.86.04.001	Стенка	2	
А4		3	64.86.04.002	Стенка	1	
А4		4	64.86.04.003	Стенка	1	
Б4		5	64.86.04.004	Стенка		
				Лист 3 ГОСТ 19903-74 Вст3сп3 ГОСТ 16523-70		
				516±0,875×1251±1,3 мм	2	15,21 кг
Б4		6	64.86.04.005	Стенка		
				Лист 3 ГОСТ 19903-74 Вст3сп3 ГОСТ 16523-70		
				300±0,65×1251±1,3 мм	2	8,84 кг

Изм.	Лист	№ докум.	Подпись	Дата	64.86.04.000		
Разраб.		Богданова			Колено	Лит.	Масса	Масштаб
Пров.		Зигалевич						
Т.контр.						Лист	Листов 1
Н.контр.		Колпец				ЛАТГИПРОПРОМ	
Утв.							

Копировал Формат А4

64.86.04.001

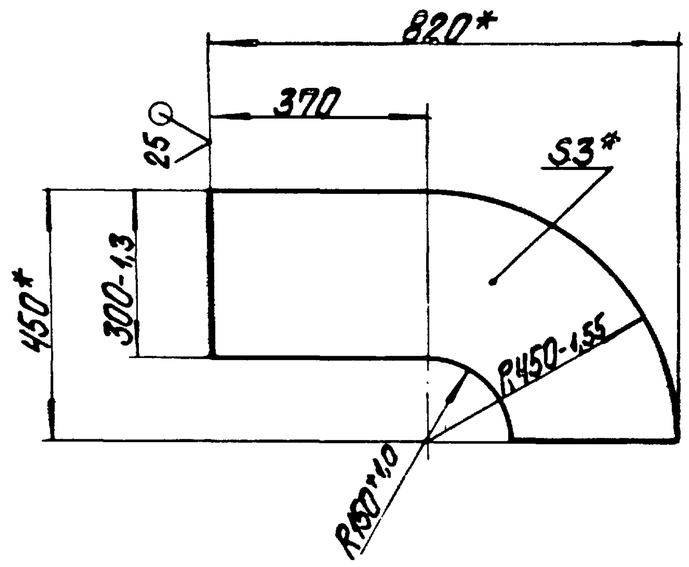

1.* Размеры для справок.
2. $\pm\frac{IT14}{2}$.

Изм.	Лист	№ докум.	Подпись	Дата	64.86.04.001		
Разраб.		Богданова			Стенка	Лит.	Масса	Масштаб
Пров.		Зигалевич					5,95	1:10
Т.контр.						Лист	Листов 1
Н.контр.		Колпец			Лист 3 ГОСТ 19903-74 Вст3сп3.ГП1 16523-70	ЛАТГИПРОПРОМ	
Утв.							

Копировал Формат А4

64.86.04.000СБ

Типовой проект 903-1-224.86 Альбом 2.10 часть I

Инв.№ подл. | Подп. и дата | Взам.инв.№ | Инв.№ дубл. | Подп. и дата

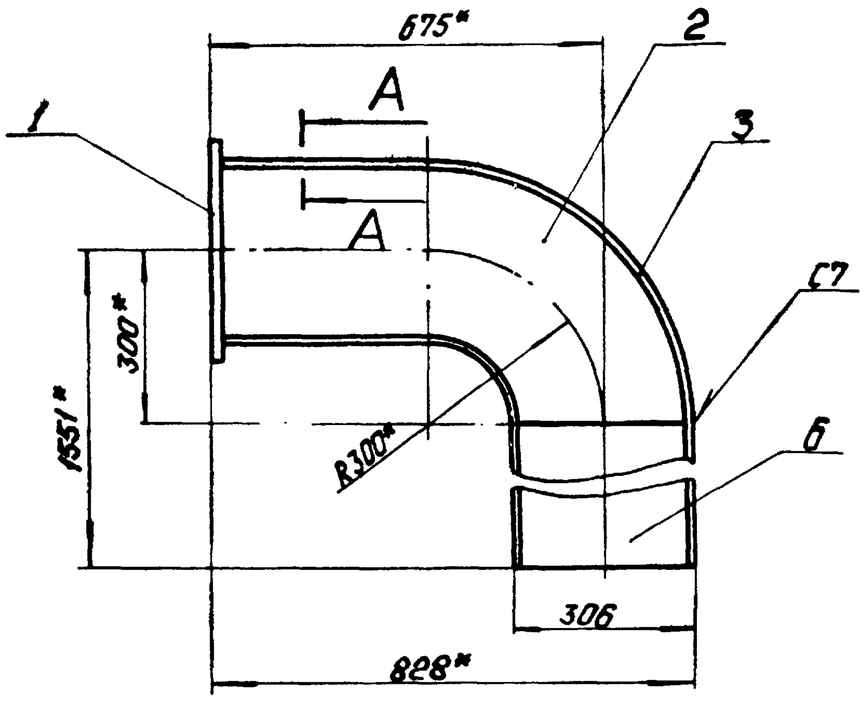

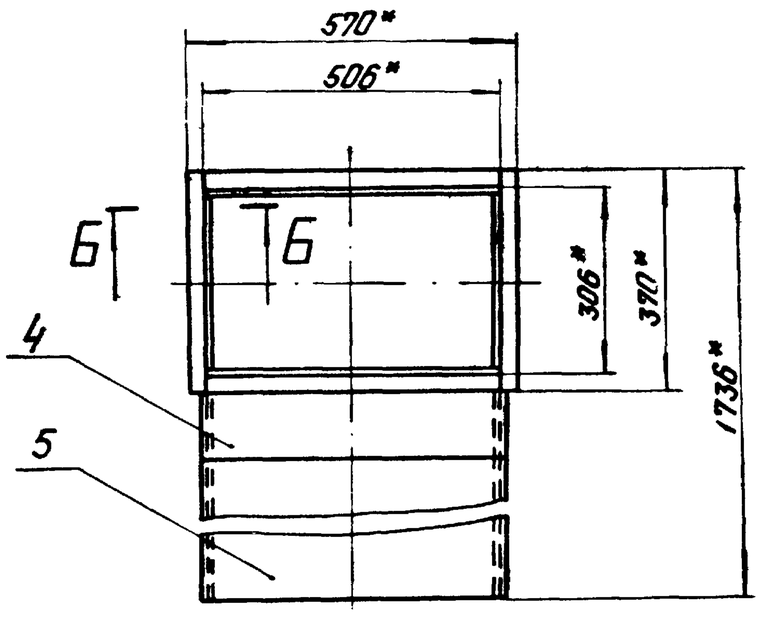

А–А
М1:1

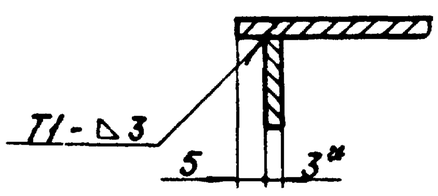

Б-Б
М1:1

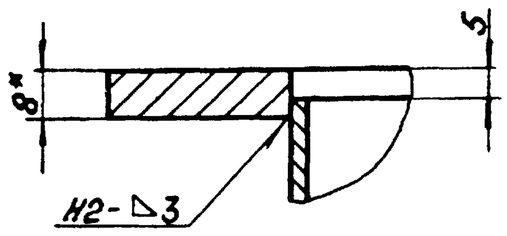

1.* Размеры для справок.
2. $\pm \frac{IT14}{2}$.
3. Сварные швы по ГОСТ 5264-80.

					64.86.04.000 СБ	
Изм.	Лист	№ докум.	Подп.	Дата		
Разраб.		Богданова			Колено	Лит. / Масса / Масштаб
Пров.		Зилгалвис				84 / 1:10
Т.контр.						Лист / Листов 1
Н.контр.		Колмеи				ЛАТГИПРОПРОМ
Утв.						

Копировал: РЗЗ- Формат А3

Типовой проект 903-1-224.86 Альбом 2.10 часть I

Инв.№ подл. | Подп. и дата | Взам.инв.№ | Инв.№ дубл. | Подп. и дата

64.86.04.002

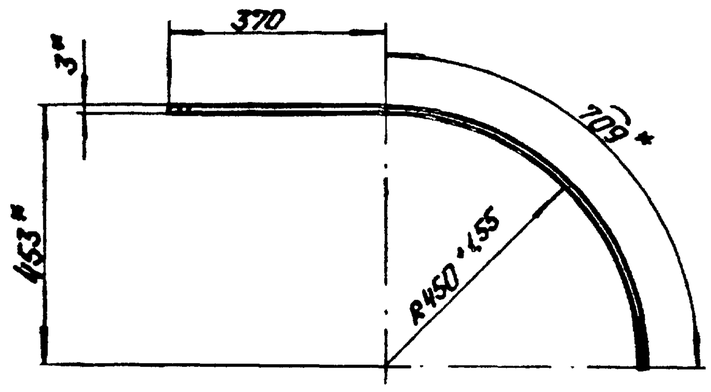

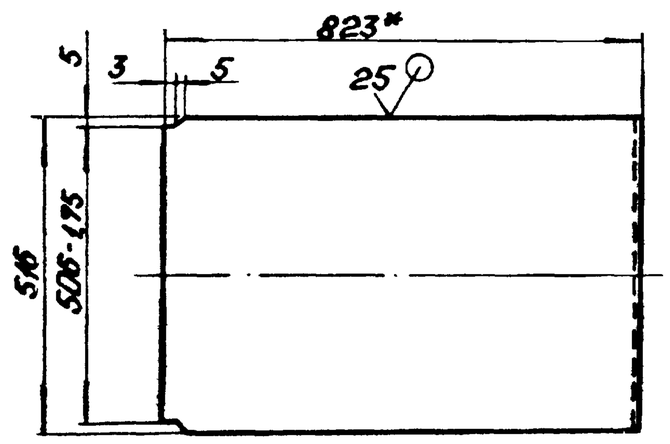

1.* Размеры для справок.
2. $\pm \frac{IT14}{2}$.

					64.86.04.002	
Изм.	Лист	№ докум.	Подп.	Дата		
Разраб.		Богданова			Стенка	Лит. / Масса / Масштаб
Пров.		Зилгалвис				13.12 / 1:10
Т.контр.						Лист / Листов 1
Н.контр.		Колмеи				ЛАТГИПРОПРОМ
Утв.						

Лист 3 ГОСТ 19903-74 / Вст3сп3 ГОСТ 16523-70

Формат А4

64.86.04.003

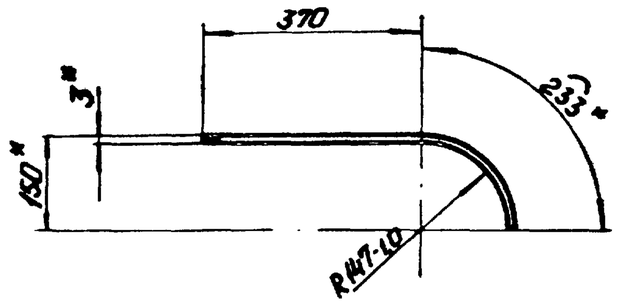

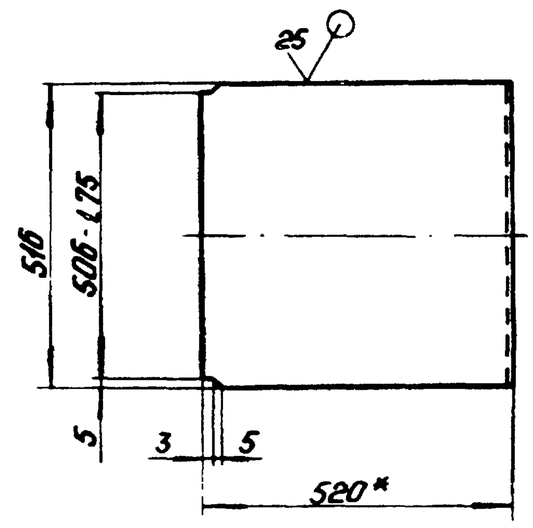

1.* Размеры для справок.
2. $\pm \frac{IT14}{2}$.

					64.86.04.003	
Изм.	Лист	№ докум.	Подп.	Дата		
Разраб.		Богданова			Стенка	Лит. / Масса / Масштаб
Пров.		Зилгалвис				7,33 / 1:10
Т.контр.						Лист / Листов 1
Н.контр.		Колмеи				ЛАТГИПРОПРОМ
Утв.						

Лист 3 ГОСТ 19903-74 / Вст3сп3 ГОСТ 16523-70

Копировал: Формат А4

97.000.20.88 ТЧ

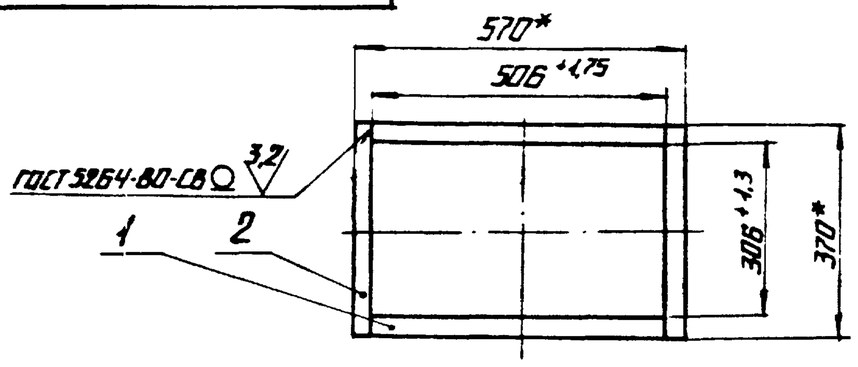

1.* Размеры для справок.

2. ± IT14/2.

Формат	Зона	Поз.	Обозначение	Наименование	Кол.	Примечание
				Детали		
Б4		1	Б4.86.04.101	Полка Полоса 32×8 ГОСТ 103-76 Вст3сп3 ГОСТ 535-79 L=506-1,75 мм	2	1,02 кг
Б4		2	Б4.86.04.102	Полка Полоса 32×8 ГОСТ 103-76 Вст3сп3 ГОСТ 535-79 L=370±0,7 мм	2	0,75 кг

Изм.	Лист	№ докум.	Подп.		Б4.86.04.100	
Разраб.		Богданова			Фланец	Лит. / Масса 3,54 / Масштаб 1:10
Пров.		Зиргалвис				Лист / Листов 1
Т.контр.						
Н.контр.		Колмец				Латгипропром
Утв.						

Копировал — Формат А4

Формат	Зона	Поз.	Обозначение	Наименование	Кол.	Примечание
				Документация		
А3			Б4.86.07.000СБ	Сборочный чертеж		
				Сборочные единицы		
А4		1	Б4.86.07.100	Патрубок	1	
А4		2	Б4.86.07.200	Колено	1	
А4		3	Б4.86.07.300	Короб	1	
А4		4	Б4.86.07.400	Колено	1	
А4		5	Б4.86.07.500	Короб	1	

Изм.	Лист	№ докум.	Подп.	Дата	Б4.86.07.000	
Разраб.		Богданова			Колено	Лит. / Лист / Листов 1
Пров.		Зиргалвис				
Т.контр.						
Н.контр.		Колмец				Латгипропром
Утв.						

Копировал — Формат А4

97.000.20.88 ТЧ

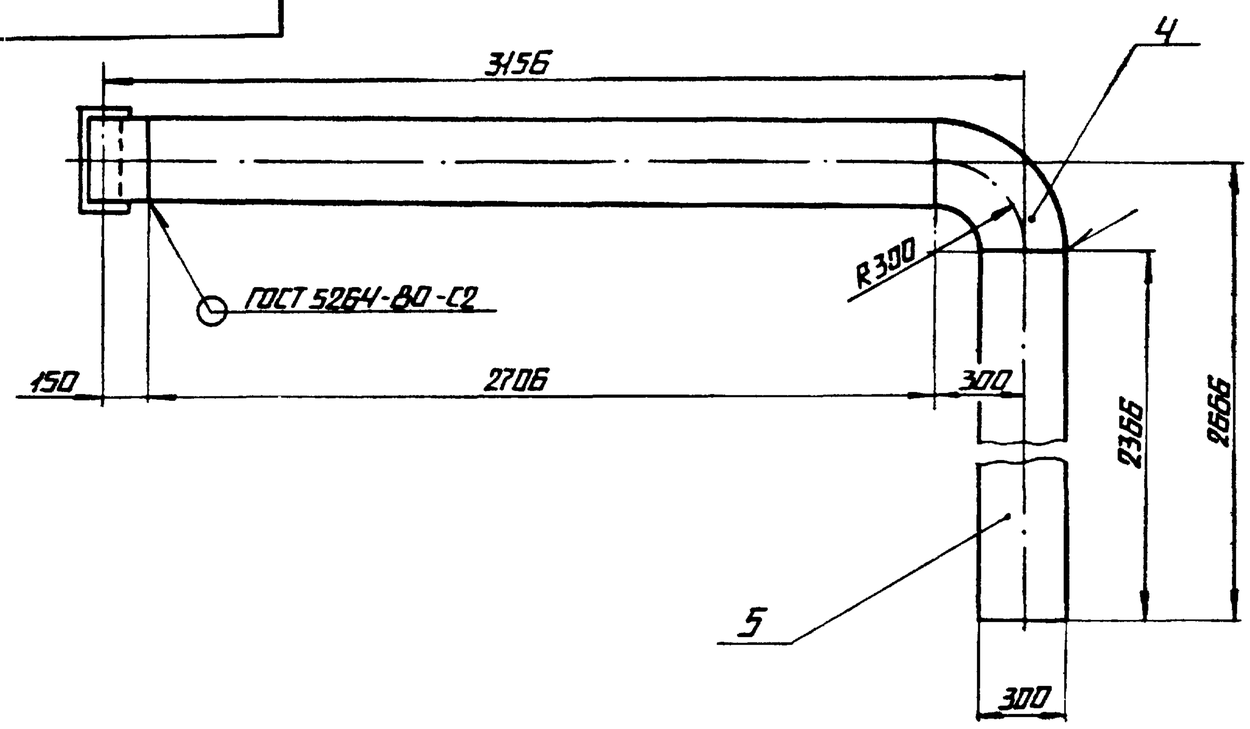

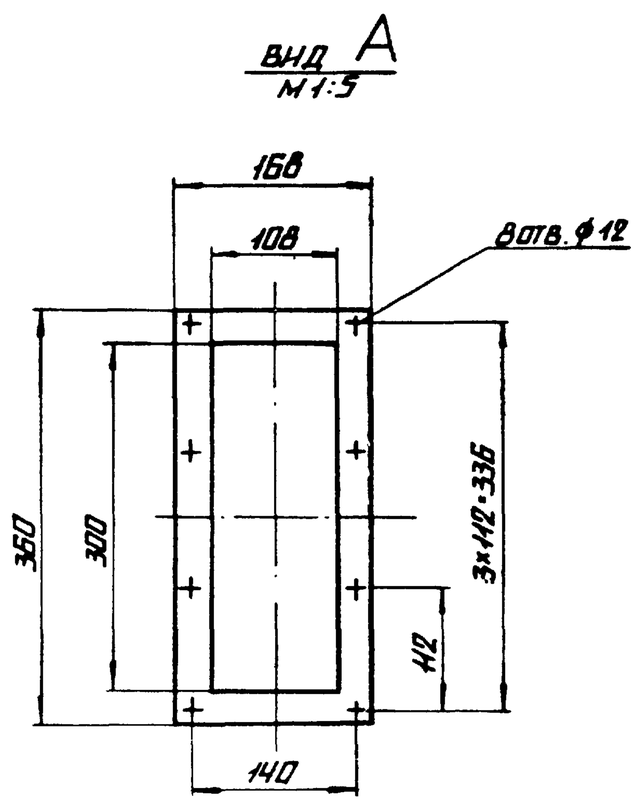

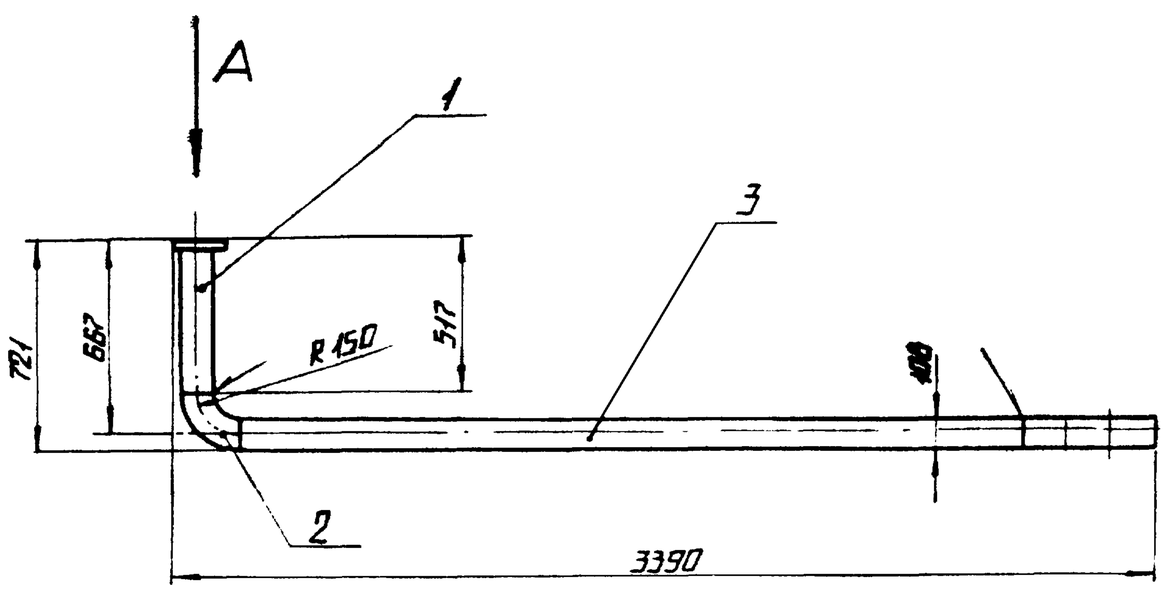

Размеры для справок

Изм.	Лист	№ докум.	Подп.	Дата	Б4.86.07.000СБ	
Разраб.		Богданова			Колено	Лит. / Масса 126,2 / Масштаб 1:20
Пров.		Зиргалвис				Лист / Листов 1
Т.контр.						
Н.контр.		Колмец				Латгипропром
Утв.						

Копировал — Формат А3

Типовой проект 903-1-224.86 Альбом 2.10 часть 1

Формат	Зона	Поз.	Обозначение	Наименование	Кол.	Примечание
				Документация		
А3			64.86.07.100 СБ	Сборочный чертеж		
				Детали		
БЧ		1	64.86.07 101	Стенка		
				Лист 3 ГОСТ 19903-74 / Вст3сп3 ГОСТ 16523-70	2	1,42 кг
БЧ		2	64.86.07.102	Стенка		
				Лист 3 ГОСТ 19903-74 / Вст3сп3 ГОСТ 16523-70		
				294-1,3 × 512±0,875 мм	2	3,55 кг
БЧ		3	64.86.07.103	Фланец		
				Лист 8 ГОСТ 19903-74 / Вст3сп3 ГОСТ 14637-79	1	1,76 кг

Инв.№подл. | Подп. и дата | Взам.инв.№ | Инв.№дубл. | Подп. и дата

Изм.	Лист	№ докум.	Подп.	Дата
Разраб.		Богданова		
Пров.		Зилгалвис		
Н.контр.		Колмец		
Утв.				

64.86.07.100

Патрубок

Лит. | Лист | Листов

ЛАТГИПРОПРОМ

Копировал | Формат А4

Типовой проект 903-1-224.86 Альбом 2.10 часть 1

Формат	Зона	Поз.	Обозначение	Наименование	Кол.	Примечание
				Документация		
А3			64.86.07.200 СБ	Сборочный чертеж		
				Детали		
БЧ		1	64.86.07.201	Стенка		
				Лист 3 ГОСТ 19903-74 / Вст3сп3 ГОСТ 16523-70	1	1,86 кг
БЧ		2	64.86.07.202	Стенка		
				Лист 3 ГОСТ 19903-74 / Вст3сп3 ГОСТ 16523-70	2	0,57 кг
БЧ		3	64.86.07.203	Стенка		
				Лист 3 ГОСТ 19903-74 / Вст3сп3 ГОСТ 16523-70	1	3,87 кг

Инв.№подл. | Подпись и дата | Взам.инв.№ | Инв.№дубл. | Подп. и дата

Изм.	Лист	№ докум.	Подпись	Дата
Разраб.		Богданова		
Пров.		Зилгалвис		
Н.контр.		Колмец		
Утв.				

64.86.07.200

Колено

Лит. | Лист | Листов 1

ЛАТГИПРОПРОМ

Копировал | Формат А4

Типовой проект 903-1-224.86 Альбом 2.10 часть 1

64.86.07.100 СБ

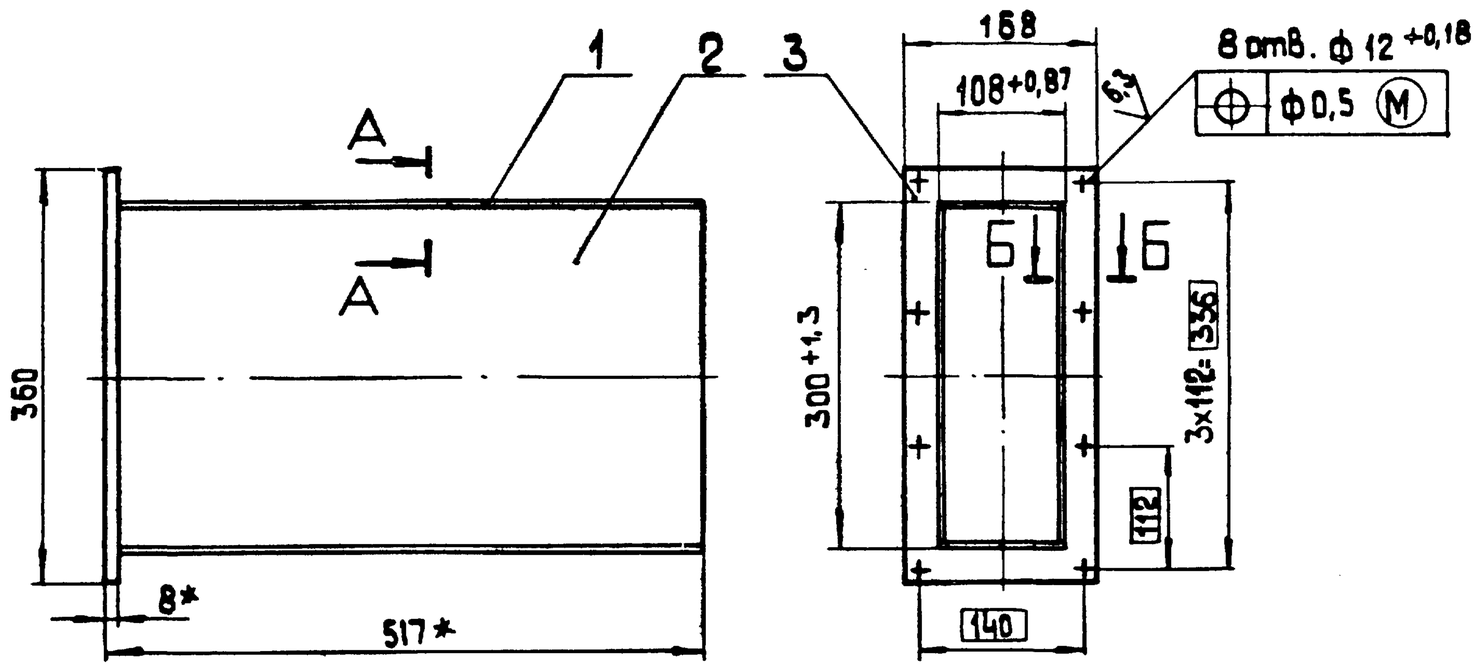

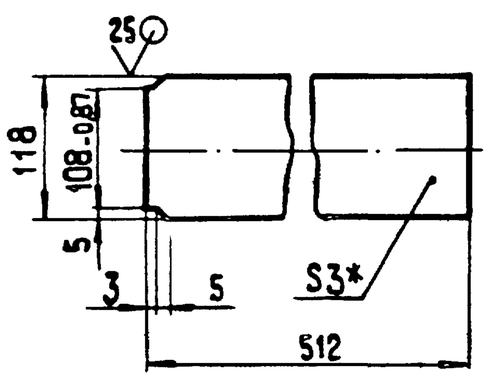

А–А
М 1:1

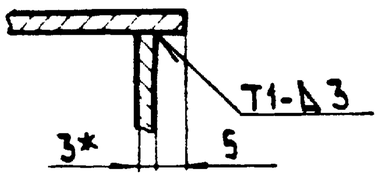

Б–Б
М 1:1

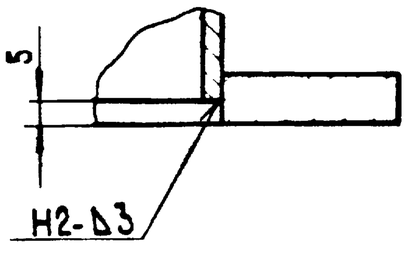

1.* Размеры для справок.
2. ± IT14/2.
3. Обработка поверхностей реза деталей БЧ 25.
4. Сварные швы по ГОСТ 5264-80.

Изм.	Лист	№ докум.	Подп.	Дата
Разраб.		Богданова		
Пров.		Зилгалвис		
Т.контр.				
Н.контр.		Колмец		
Утв.				

64.86.07.100 СБ

Патрубок

Лит.	Масса	Масшт.
	11,7	1:5

Лист | Листов 1

ЛАТГИПРОПРОМ

Копировал | Формат А3

64.86.07.200 СБ

Типовой проект 903-1-224.86 Альбом 2.10 часть 1

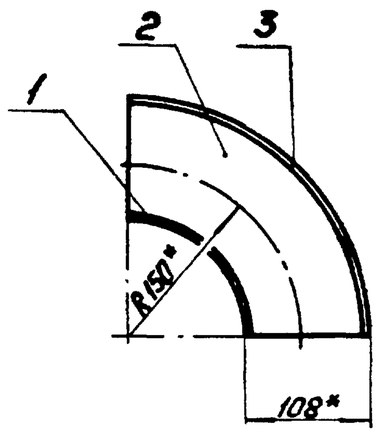

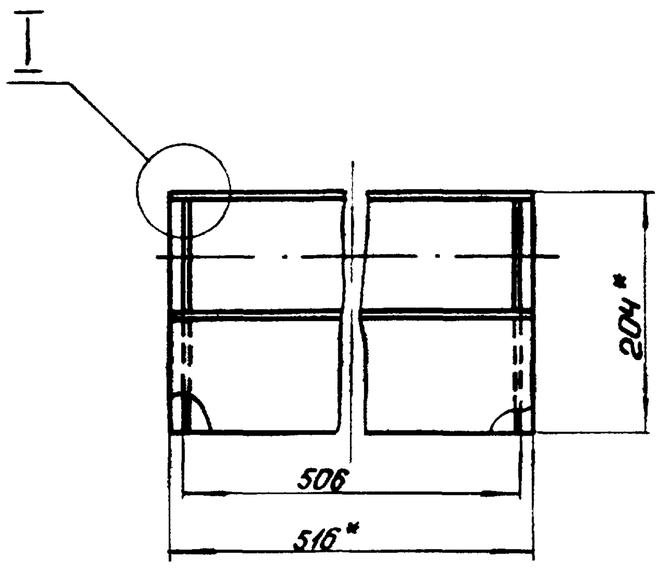

Поз. 1

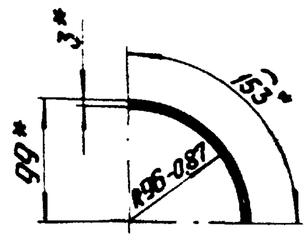

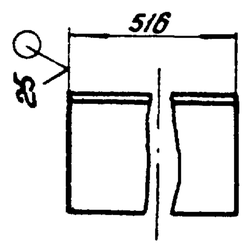

Поз. 2

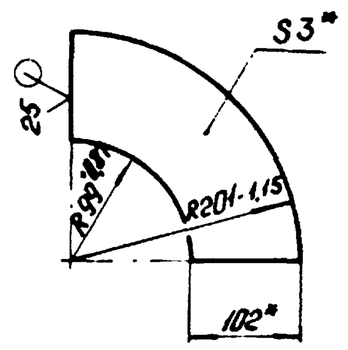

Поз. 3

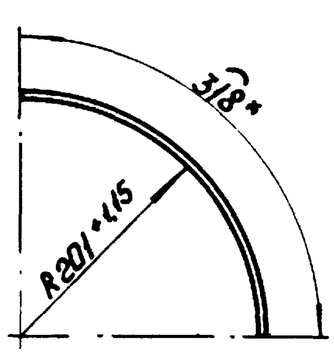

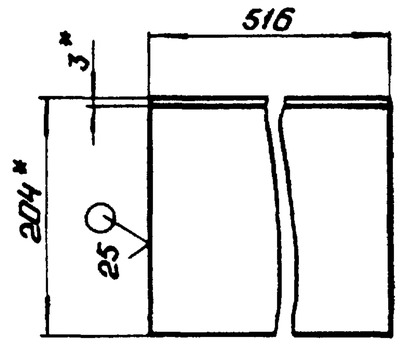

1.* Размеры для справок.

2. $\pm \frac{IT14}{2}$.

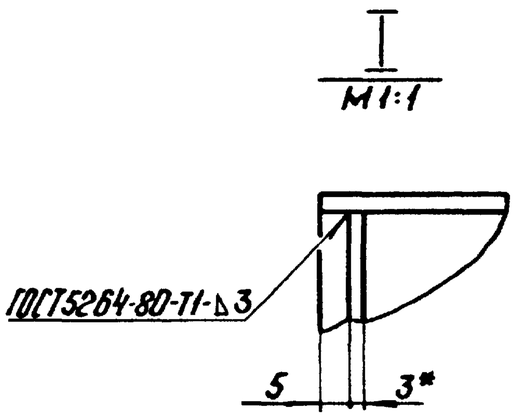

					64.86.07.200 СБ				
Изм.	Лист	№ докум.	Подп.	Дата			Лит.	Масса	Масштаб
Разраб.		Богданова			Колено			6,87	1:5
Пров.		Зилгалвис					Лист	Листов 1	
Т.контр.									
Н.контр.		Колмец			ЛАТГИПРОПРОМ				
Утв.									

Копировал: РЧЗ Формат А3

Типовой проект 903-1-224.86 Альбом 2.10 часть 1

64.86.07.300

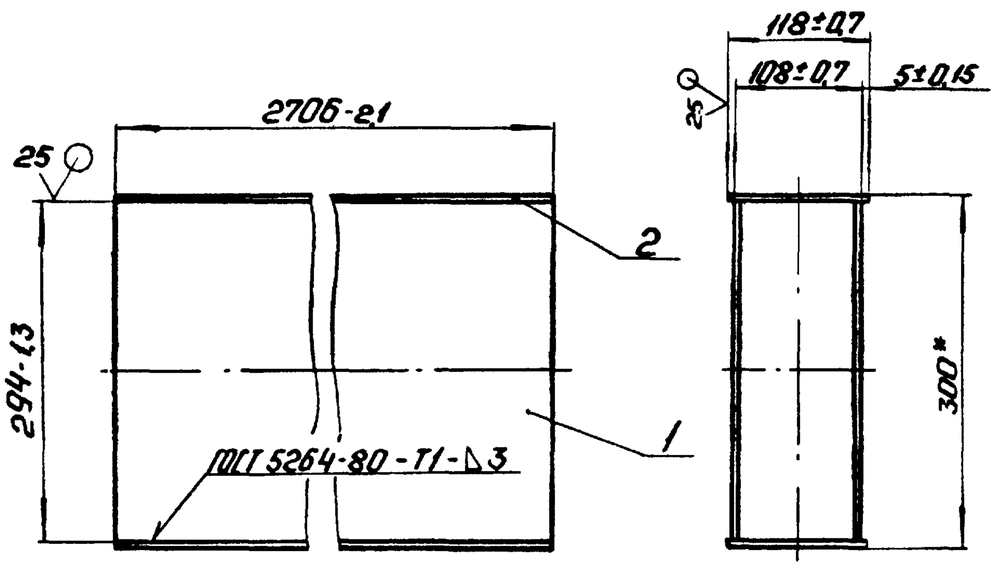

* Размер для справок.

Формат	Зона	Поз.	Обозначение	Наименование	Кол.	Примечание
				Детали		
Б4		1	64.86.07.301	Стенка		
				Лист 3 ГОСТ 19903-74 / Вст3сп3 ГОСТ 16523-70	2	18,74кг
Б4		2	64.86.07.302	Стенка		
				Лист 3 ГОСТ 19903-74 / Вст3сп3 ГОСТ 16523-70	2	7,52кг

					64.86.07.300				
Изм.	Лист	№ докум.	Подп.	Дата			Лит.	Масса	Масштаб
Разраб.		Богданова			Короб			52,52	1:5
Пров.		Зилгалвис					Лист	Листов 1	
Т.контр.									
Н.контр.		Колмец			ЛАТГИПРОПРОМ				
Утв.									

Копировал: Ф Формат А4

Типовой проект 903-1-224.86 Альбом 2.10 часть 1

Формат	Зона	Поз.	Обозначение	Наименование	Кол.	Примечание
				Документация		
А3			64.86.07.400 СБ	Сборочный чертеж		
				Детали		
Б4		1	64.86.07.401	Стенка		
				Лист 3 ГОСТ 19903-74 / Вст3сп3 ГОСТ 16523-70	1	0,65кг
Б4		2	64.86.07.402	Стенка		
				Лист 3 ГОСТ 19903-74 / Вст3сп3 ГОСТ 16523-70	2	3,27кг
Б4		3	64.86.07.403	Стенка		
				Лист 3 ГОСТ 19903-74 / Вст3сп3 ГОСТ 16523-70	1	1,97кг

Инв. № подл. | Подп. и дата | Взам. инв. № | Инв. № дубл. | Подп. и дата

					64.86.07.400				
Изм.	Лист	№ докум.	Подп.	Дата			Лит.	Лист	Листов
Разраб.		Богданова			Колено				1
Пров.		Зилгалвис							
Н.контр.		Колмец			ЛАТГИПРОПРОМ				
Утв.									

Копировал: Ф Формат А4

64.86.07.400СБ

Поз. 1

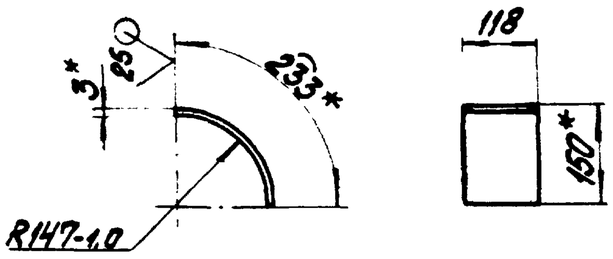

Поз. 2

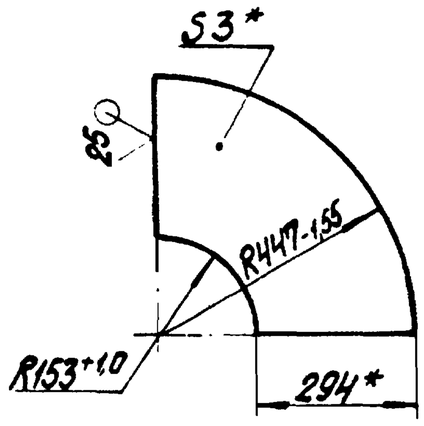

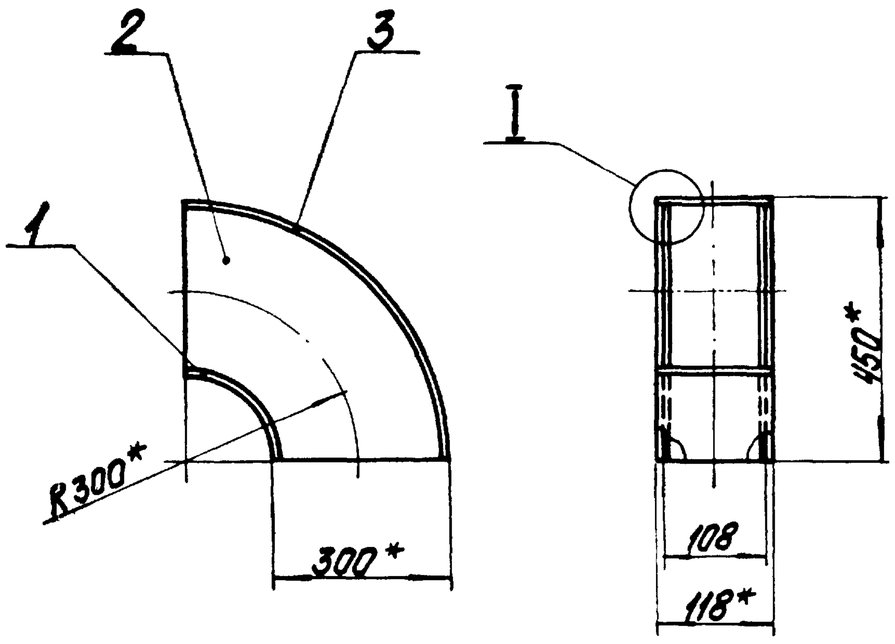

Поз. 3

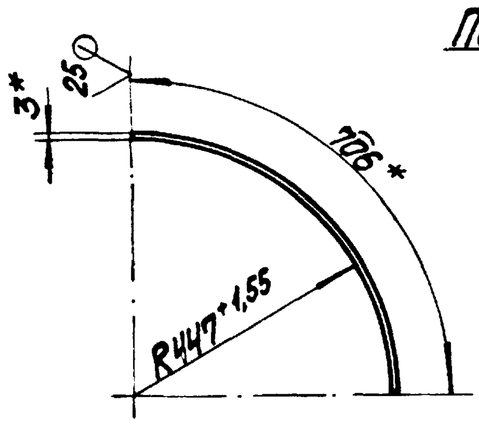

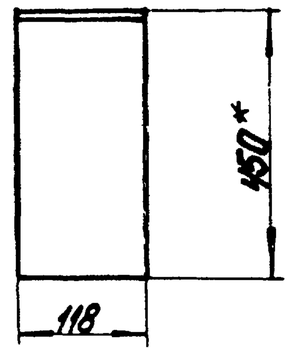

I
М1:1

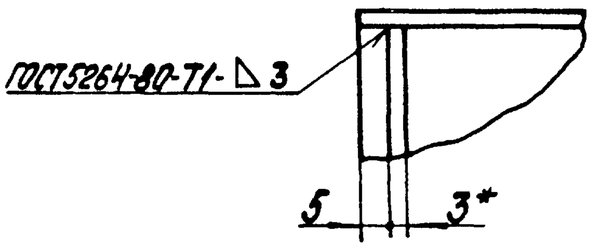

1* Размеры для справок.
2. $\frac{+IT14}{-2}$.

					64.86.07.400СБ
Изм.	Лист	№ докум.	Подпись	Дата	
Разраб.		Богданова			Колено
Пров.		Зилгалвис			Лит. / Масса 9,16 / Масштаб 1:10
Т.контр.					Лист / Листов 1
Н.контр.		Колпец			ЛАТГИПРОПРОМ
Утв.					

Копировал / Формат А3

64.86.07.500ГЧ

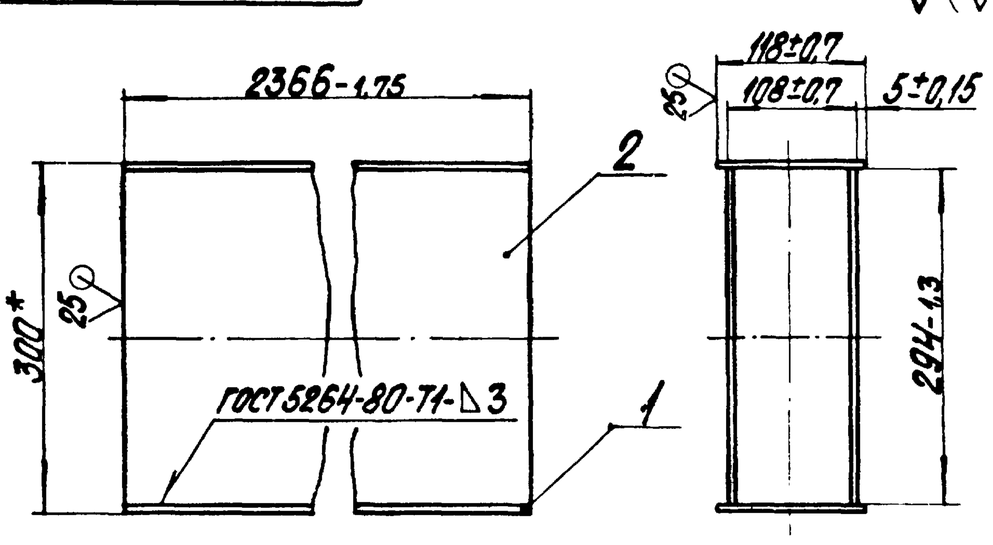

* Размер для справок.

Формат	Зона	Поз.	Обозначение	Наименование	Кол.	Примечание
				Детали		
Б4		1	64.86.07.501	Стенка		
				лист 3 ГОСТ 19903-74 ВСт3сп3 ГОСТ 16523-70	2	6,58 кг
Б4		2	64.86.07.502	Стенка		
				лист 3 ГОСТ 19903-74 ВСт3сп3 ГОСТ 16523-70	2	16,39 кг

					64.86.07.500
Изм.	Лист	№ докум.	Подпись	Дата	
Разраб.		Богданова			Короб
Пров.		Зилгалвис			Лит. / Масса 45,94 / Масштаб 1:5
Т.контр.					Лист / Листов 1
Н.контр.		Колпец			ЛАТГИПРОПРОМ
Утв.					

Копировал / Формат А4

Формат	Зона	Поз.	Обозначение	Наименование	Кол.	Примечание
				Документация		
А4			64.86.08.000СБ	Сборочный чертеж		
				Детали		
Б4		1	64.86.08.001	Стойка		
				лист 10 ГОСТ 19903-74 ВСт3сп3 ГОСТ 14637-79	1	35 кг
Б4		2	64.86.08.002	Пластина		
				лист 10 ГОСТ 19903-74 ВСт3сп3 ГОСТ 14637-79		
				145±0,5×715±1,0 мм	2	8,14 кг
Б4		3	64.86.08.003	Плита		
				лист 10 ГОСТ 19903-74 ВСт3сп3 ГОСТ 14637-79		
				300±0,65×600±0,875 мм	1	14,15 кг

					64.86.08.000
Изм.	Лист	№ докум.	Подпись	Дата	
Разраб.		Богданова			Опора
Пров.		Зилгалвис			Лит. / Лист / Листов 1
Н.контр.		Колпец			ЛАТГИПРОПРОМ
Утв.					

Копировал / Формат А4

Инв.№ подл. | Подпись и дата | Взам.инв.№ | Инв.№ дубл. | Подпись и дата | Типовой проект 903-1-224.86 Альбом 2.10 часть 1

64.86.08.000 СБ

Поз. 1

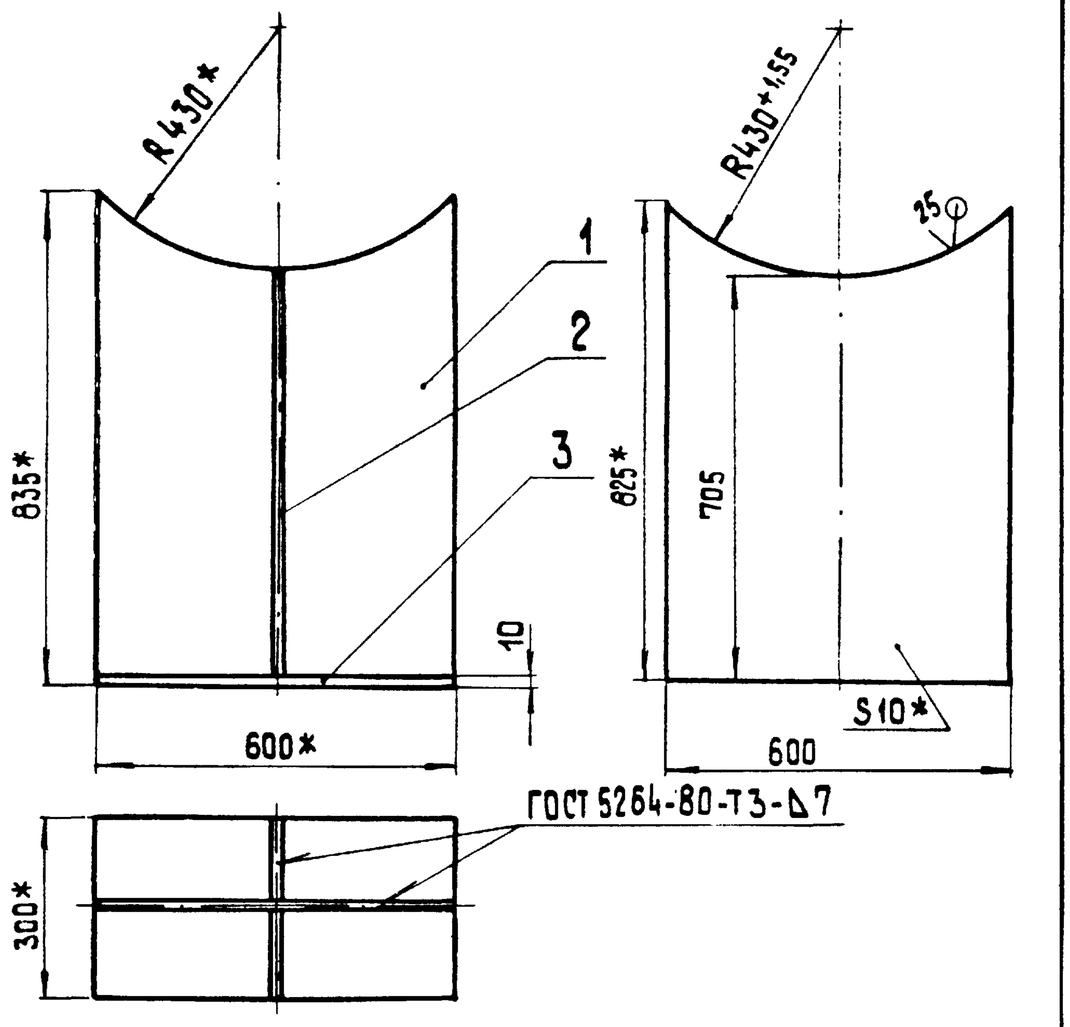

1*. Размеры для справок*

2. $\pm\frac{IT14}{2}$.

3. Обработка поверхностей реза деталей БЧ $\overset{25}{\nabla}$.

Изм.	Лист	№ докум.	Подп.	Дата
Разраб.		Богданова		
Пров.		Зилгалвис		
Т. контр.				
Н. контр.		Колмец		
Утв.				

64.86.08.000 СБ

Опора

Лит.	Масса	Масшт.
	65,5	1:10
Лист	Листов 1	

ЛАТГИПРОПРОМ

Копировал 38 Формат А4

Типовой проект 903-1-224.86 Альбом 2.10 часть 1

Инв. № подл. | Подп. и дата | Взам. инв. № | Инв. № дубл. | Подп. и дата

Формат	Зона	Поз.	Обозначение	Наименование	Кол.	Примечание
				Документация		
А4			64.86.09.000 СБ	Сборочный чертеж		
				Детали		
Б4		1	64.86.09.001	Распорка		
				Швеллер 10-ГОСТ 8240-72 / Ст3сп3 ГОСТ 535-79	1	6,43 кг
Б4		2	64.86.09.002	Кронштейн		
				Швеллер 10-ГОСТ 8240-72 / Ст3сп3 ГОСТ 535-79		
				L = 700 ± 1,0 мм	1	6,02 кг

64.86.09.000

Опора

Лит.	Лист	Листов

ЛАТГИПРОПРОМ

Копировал 38 Формат А4

64.86.09.000 СБ

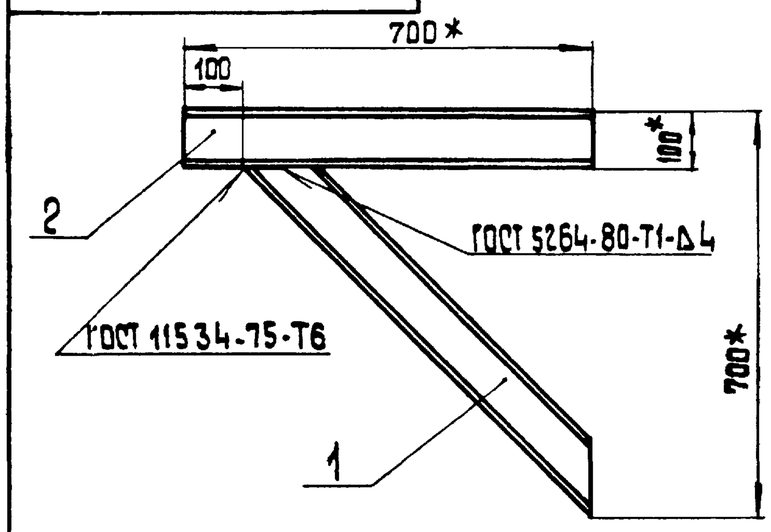

Поз. 1

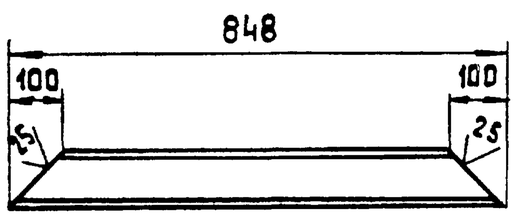

1* Размеры для справок.

2. $\pm\frac{IT14}{2}$.

3. Обработка поверхностей реза деталей БЧ $\overset{25}{\nabla}$

Изм.	Лист	№ докум.	Подп.	Дата
Разраб.		Богданова		
Пров.		Зилгалвис		
Т. контр.				
Н. контр.		Колмец		
Утв.				

64.86.09.000 СБ

Опора

Лит.	Масса	Масшт.
	12,45	1:10
Лист	Листов 1	

ЛАТГИПРОПРОМ

Копировал 38 Формат А4

Типовой проект 903-1-224.86 Альбом 2.10 часть 1

Инв. № подл. | Подп. и дата | Взам. инв. № | Инв. № дубл. | Подп. и дата

Формат	Зона	Поз.	Обозначение	Наименование	Кол.	Примечание
				Документация		
А4			64.86.10.000 СБ	Сборочный чертеж		
				Детали		
Б4		1	64.86.10.001	Косынка		
				Лист 10 ГОСТ 19903-74 / Ст3сп3 ГОСТ 14637-79	2	2,3 кг
Б4		2	64.86.10.002	Стойка		
				Лист 10 ГОСТ 19903-74 / Ст3сп3 ГОСТ 14637-79		
				300 ± 0,65 × 300 ± 0,65 мм	1	7,07 кг
Б4		3	64.86.10.003	Плита		
				Лист 10 ГОСТ 19903-74 / Ст3сп3 ГОСТ 14637-79		
				220 ± 0,575 × 300 ± 0,65 мм	1	5,19 кг

64.86.10.000

Лапа

Лит.	Лист	Листов
		1

ЛАТГИПРОПРОМ

Копировал 38 Формат А4

64.86.10.000 СБ

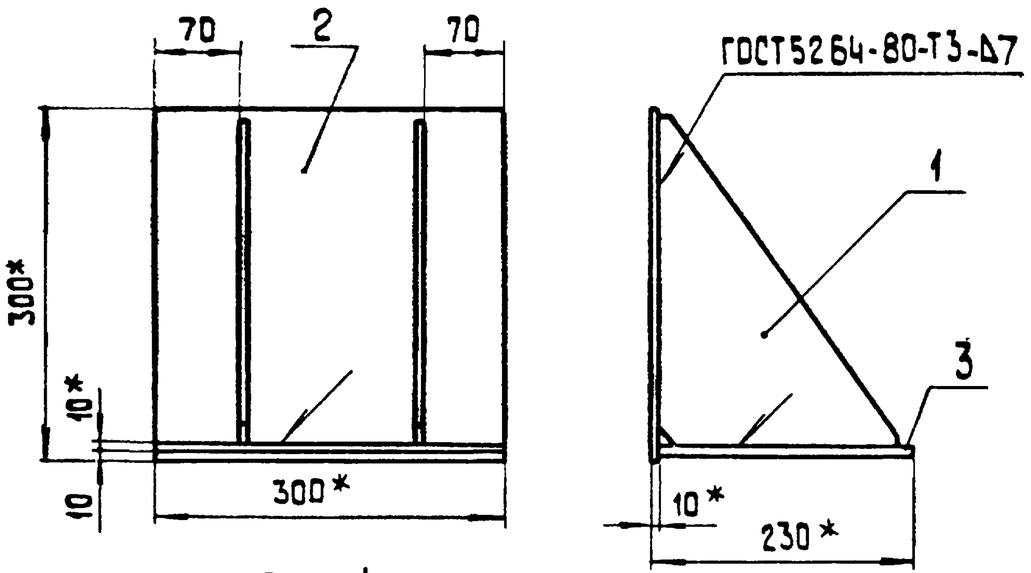

Поз. 1

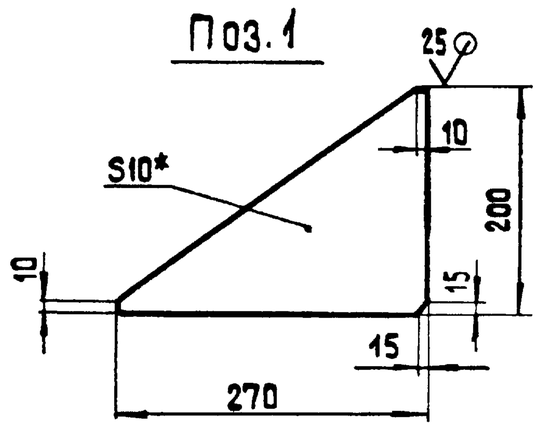

1.* Размеры для справок.

2. $\pm \frac{IT14}{2}$.

3. Обработки поверхностей реза деталей Б4 $\sqrt{25}$.

Изм.	Лист	№ докум.	Подп.	Дата	64.86.10.000 СБ		
Разраб.		Богданова			Лапа	Лит.	Масса 16,9 / Масшт. 1:5
Пров.		Зилгалвис				Лист	Листов 1
Т.контр.						ЛАТГИПРОПРОМ	
Н.контр.		Колмец					
Утв.							

Копировал 38 Формат А4

Типовой проект 903-1-224.86 Альбом 2.10 часть 1

Инв.№ подл. | Подп. и дата | Взам. инв.№ | Инв.№ дубл. | Подп. и дата

Формат	Зона	Поз.	Обозначение	Наименование	Кол.	Примечание
				Документация		
А3			65.118.01.000 СБ	Сборочный чертеж		
				Сборочные единицы		
Д4		1	65.118.01.100	Переход	1	
Д4		2	65.118.01.200	Колено	1	

Изм.	Лист	№ докум.	Подп.	Дата	65.118.01.000		
Разраб.		Михайлова			Колено	Лит.	Лист	Листов 1
Пров.		Зилгалвис						
Н.контр.		Колмец				ЛАТГИПРОПРОМ	
Утв.							

Копировал 38 Формат А4

64.118.01.000 СБ

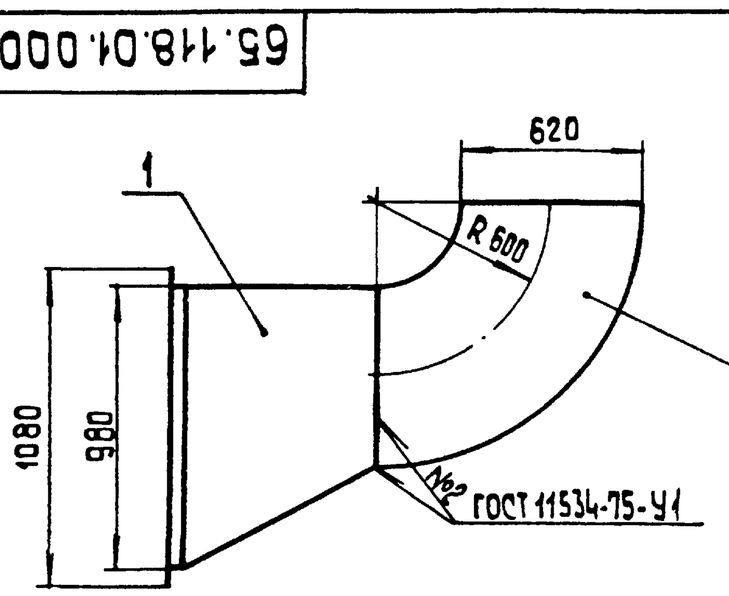

Размеры для справок

Изм.	Лист	№ докум.	Подп.	Дата	65.118.01.000 СБ		
Разраб.		Михайлова			Колено	Лит.	Масса 251,5 / Масшт. 1:20
Пров.		Зилгалвис				Лист	Листов 1
Т.контр.						ЛАТГИПРОПРОМ	
Н.контр.		Колмец					
Утв.							

Копировал 38 Формат А4

Типовой проект 903-1-224.86 Альбом 2.10 часть 1

Инв.№ подл. | Подп. и дата | Взам. инв.№ | Инв.№ дубл. | Подп. и дата

Формат	Зона	Поз.	Обозначение	Наименование	Кол.	Примечание
				Документация		
А3			65.118.01.100 СБ	Сборочный чертеж		
				Детали		
А4		1	65.118.01.101	Стенка	1	
Д4		2	65.118.01.102	Стенка	1	
Д4		3	65.118.01.103	Стенка	1	
Д4		4	65.118.01.104	Стенка	1	
Б4		5	65.118.01.105	Полка		
				Уголок 50×50×5-Б-ГОСТ 8509-72 / Ст3сп3 ГОСТ 535-79		
				L = 980-2,3 мм	2	3,7 кг
Б4		6	65.118.01.106	Полка		
				Уголок 50×50×5-Б-ГОСТ 8509-72 / Ст3сп3 ГОСТ 535-79		
				L = 850 ± 1 мм	2	3,21 кг
				Материалы		
		7		Полоса 5×50-ГОСТ 103-76 / Ст3сп3 ГОСТ 535-79	3,3	м

Изм.	Лист	№ докум.	Подп.	Дата	65.118.01.100		
Разраб.		Михайлова			Переход	Лит.	Лист	Листов 1
Пров.		Зилгалвис						
Н.контр.		Колмец				ЛАТГИПРОПРОМ	
Утв.							

Копировал 38 Формат А4

65.118.01.100СБ

Типовой проект 903-1-224.86 Альбом 2.10 часть 1

Инв.№ подл. | Подп. и дата | Взам.инв.№ | Инв.№ дубл. | Подп. и дата

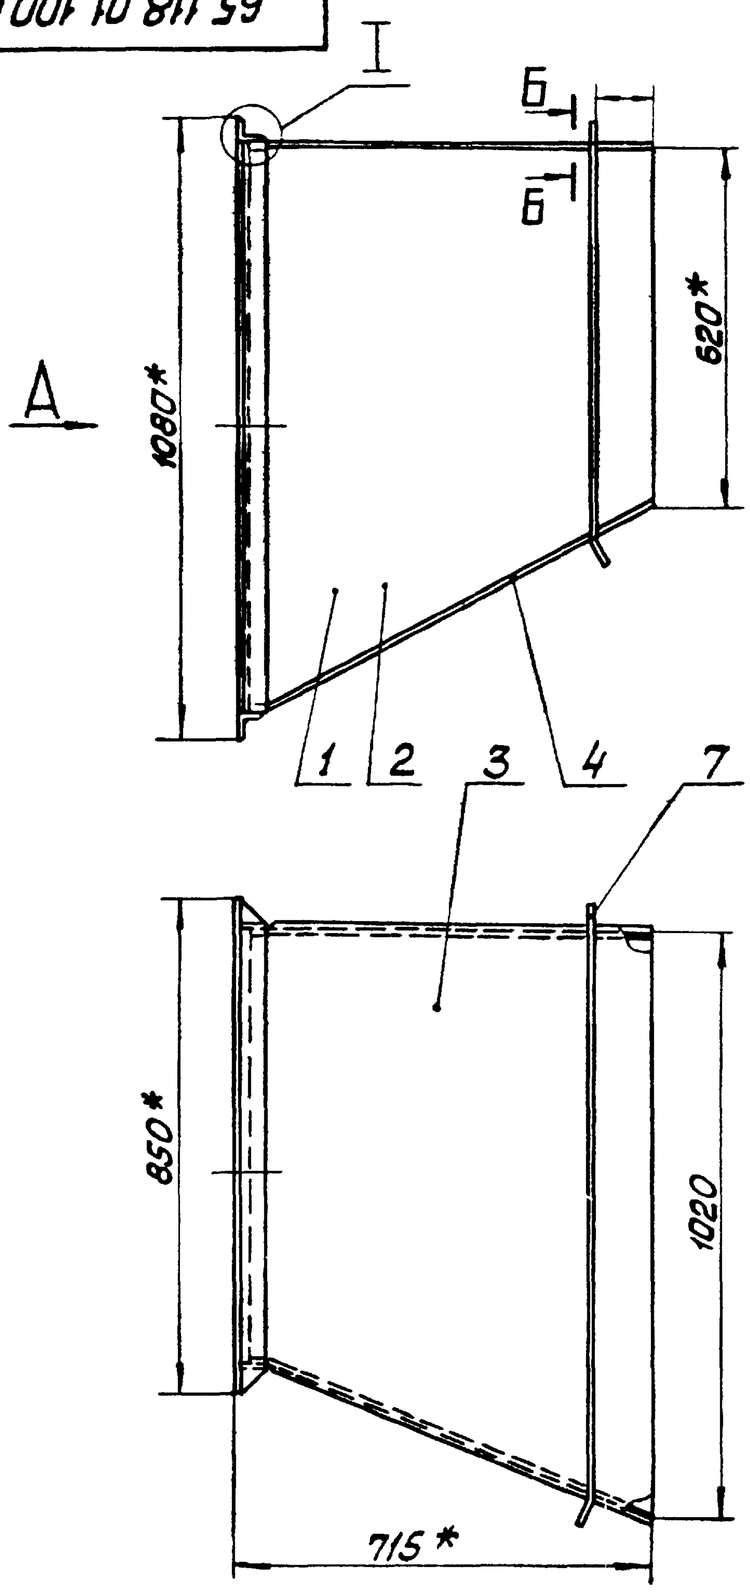

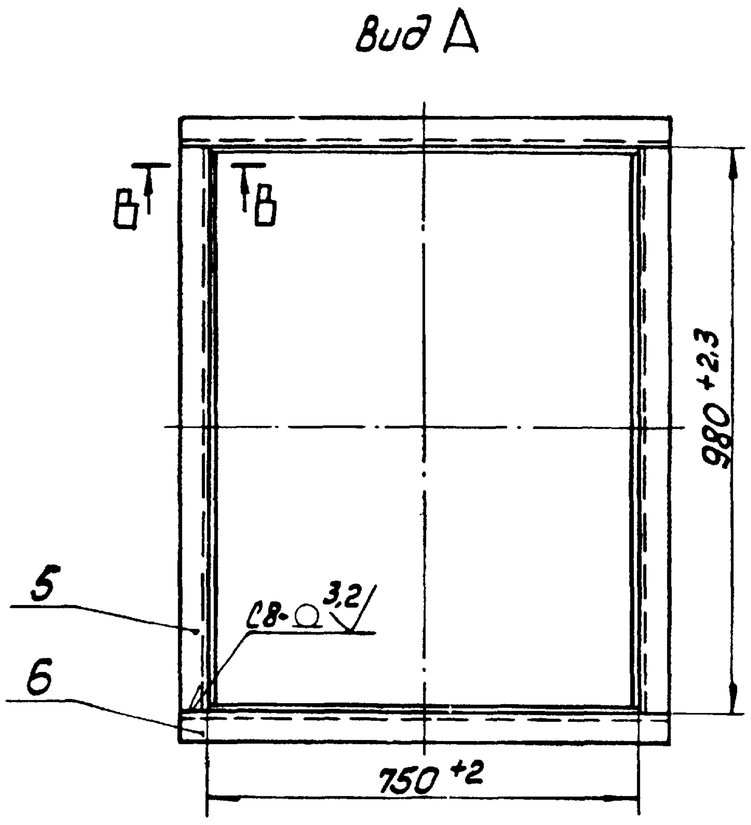

В—В
М1:5

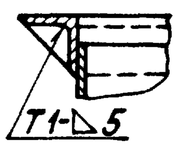

Б—Б
М1:2

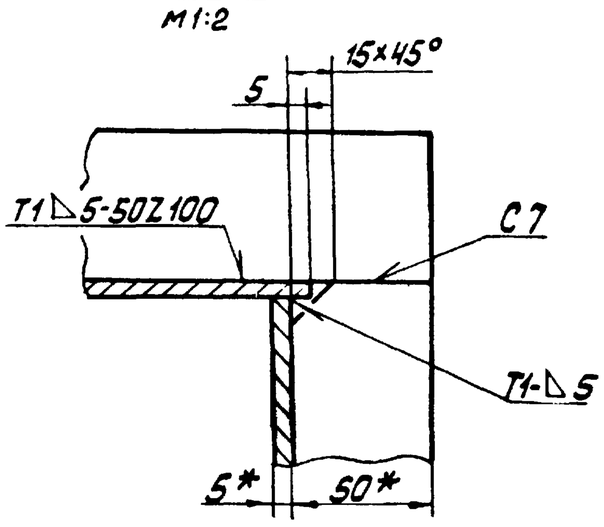

I
М1:2

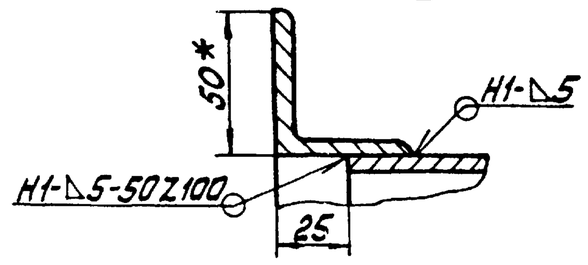

1 * Размеры для справок.
2 ± IT14/2
3 Обработка поверхностей реза деталей Б4 (25)
4. Сварные швы по ГОСТ 5264-80.

					65.118.01.100СБ	
Изм.	Лист	№ докум.	Подп.	Дата	Переход	Лит. / Масса 116,5 / Масштаб 1:10
Разраб.		Михайлова				Лист / Листов 1
Пров.		Зилгалвис				ЛАТГИПРОПРОМ
Т.контр.						
Н.контр.		Колмец				
Утв.						

Копировал Формат А3

Типовой проект 903-1-224.86 Альбом 2.10 часть 1

Инв.№ подл. | Подп. и дата | Взам.инв.№ | Инв.№ дубл. | Подп. и дата

65.118.01.101

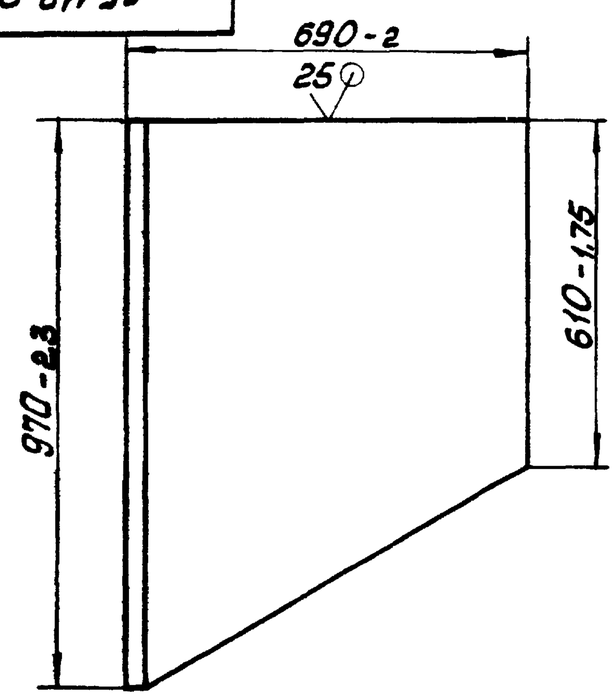

1. * Размеры для справок.
2. ± IT14/2

					65.118.01.101	
Изм.	Лист	№ докум.	Подп.	Дата	Стенка	Лит. / Масса 23,22 / Масштаб 1:10
Разраб.		Михайлова				Лист / Листов 1
Пров.		Зилгалвис				ЛАТГИПРОПРОМ
Т.контр.						
Н.контр.		Колмец				
Утв.						

5 ГОСТ 19903-74 Лист В Ст3сп3 ГОСТ 14637-79

Копировал Формат А4

Типовой проект 903-1-224.86 Альбом 2.10 часть 1

Инв.№ подл. | Подп. и дата | Взам.инв.№ | Инв.№ дубл. | Подп. и дата

65.118.01.102

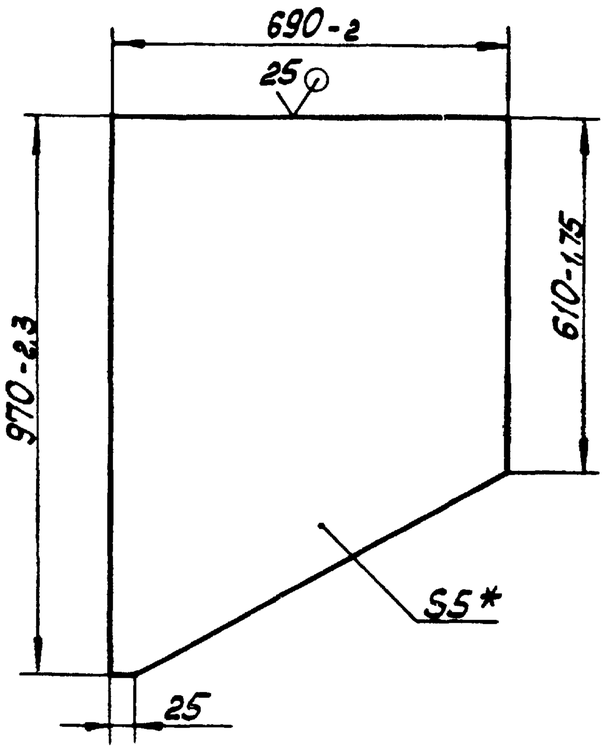

1 * Размер для справок
2 ± IT14/2

					65.118.01.102	
Изм.	Лист	№ докум.	Подп.	Дата	Стенка	Лит. / Масса 21,58 / Масштаб 1:10
Разраб.		Михайлова				Лист / Листов 1
Пров.		Зилгалвис				ЛАТГИПРОПРОМ
Т.контр.						
Н.контр.		Колмец				
Утв.						

5 ГОСТ 19903-74 Лист В Ст3сп3 ГОСТ 14637-79

Копировал Формат А4

Типовой проект 903-1-224.86 Альбом 2. 10 часть I

Инв. № подл. | Подпись и дата | Взам. инв. № | Инв. № дубл. | Подпись и дата

65 118 01 103

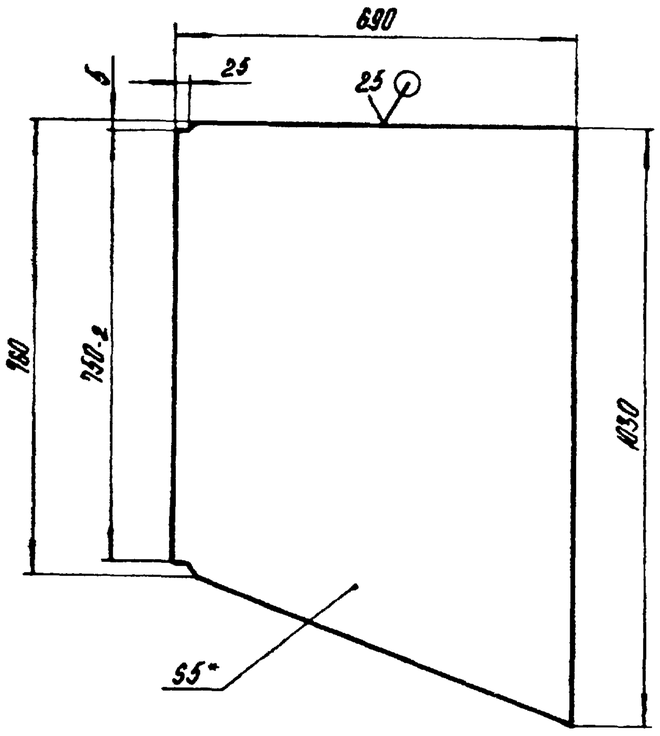

1.* Размер для справок.

2. $\pm \frac{IT14}{2}$.

Изм.	Лист	№ докум.	Подпись	Дата	65.118.01.103		
Разраб.		Михайлова			Стенка	Лит.	Масса 24,1	Масштаб 1:10
Пров.		Зилгалвис				Лист	Листов 1
Т.контр.							
Н.контр.		Колпец			5 ГОСТ 19903-74 / ВСт3сп3 ГОСТ 14637-79	ЛАТГИПРОПРОМ	
Утв.							

Копировал А4 — Формат А4

Типовой проект 903-1-224.86 Альбом 2.10 часть I

Инв. № подл. | Подпись и дата | Взам. инв. № | Инв. № дубл. | Подпись и дата

65 118 01 104

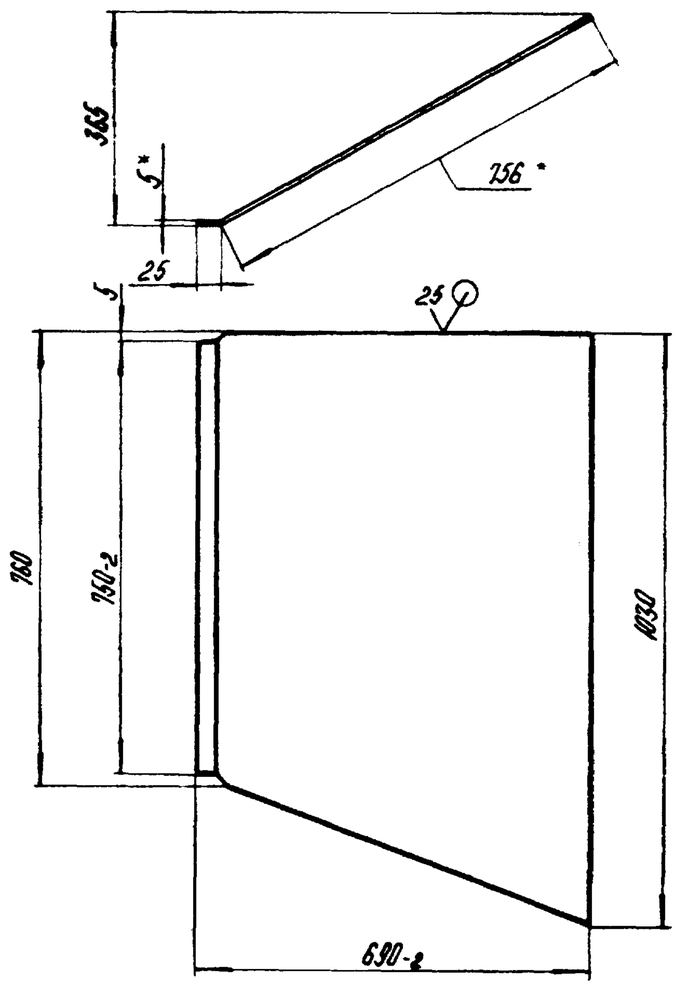

1.* Размеры для справок.

2. $\pm \frac{IT14}{2}$.

Изм.	Лист	№ докум.	Подпись	Дата	65.118.01.104		
Разраб.		Михайлова			Стенка	Лит.	Масса 27,3	Масштаб 1:10
Пров.		Зилгалвис				Лист	Листов 1
Т.контр.							
Н.контр.		Колпец			5 ГОСТ 19903-74 / ВСт3сп3 ГОСТ 14637-79	ЛАТГИПРОПРОМ	
Утв.							

Копировал А4 — Формат А4

Типовой проект 903-1-224.86 Альбом 2.10 часть I

Инв. № подл. | Подпись и дата | Взам. инв. № | Инв. № дубл. | Подпись и дата

Формат	Зона	Поз.	Обозначение	Наименование	Кол.	Примечание
				Документация		
А3			65.118.01.200 СБ	Сборочный чертеж		
				Детали		
А4		1	65.118.01.201	Стенка	1	
А4		2	65.118.01.202	Стенка	1	
Б4		3	65.118.01.203	Боковина		
				Лист 5 ГОСТ 19903-74 / ВСт3сп3 ГОСТ 14637-79	2	22,59 кг
				Материалы		
		4		Полоса 5×50-ГОСТ 103-76 / ВСт3сп3 ГОСТ 535-79	7	м

Изм.	Лист	№ докум.	Подпись	Дата	65 118 01 200		
Разраб.		Михайлова			Колено	Лит.	Лист	Листов 1
Пров.		Зилгалвис				ЛАТГИПРОПРОМ	
Н.контр.		Колпец					
Утв.							

Копировал А4 — Формат А4

Типовой проект 903-1-224.86 Альбом 2.10 часть I

Инв. № подл. | Подпись и дата | Взам. инв. № | Инв. № дубл. | Подпись и дата

65 118 01 201

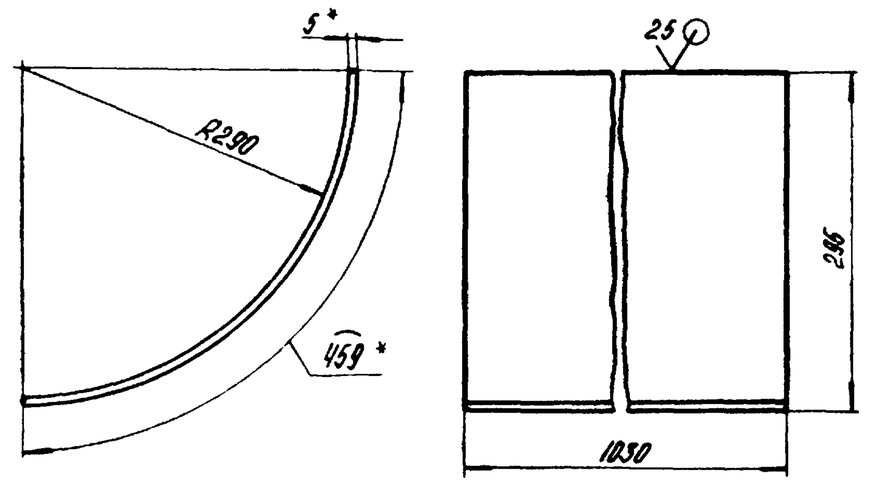

1.* Размеры для справок.

2. $\pm \frac{IT14}{2}$.

Изм.	Лист	№ докум.	Подпись	Дата	65.118.01.201		
Разраб.		Михайлова			Стенка	Лит.	Масса 18,56	Масштаб 1:5
Пров.		Зилгалвис				Лист	Листов 1
Т.контр.							
Н.контр.		Колпец			5 ГОСТ 19903-74 / ВСт3сп3 ГОСТ 14637-79	ЛАТГИПРОПРОМ	
Утв.							

Копировал А4 — Формат А4

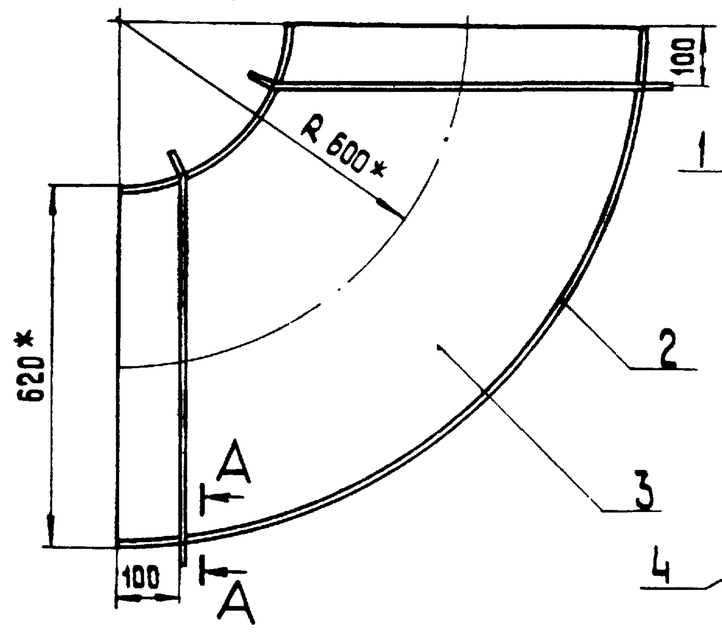

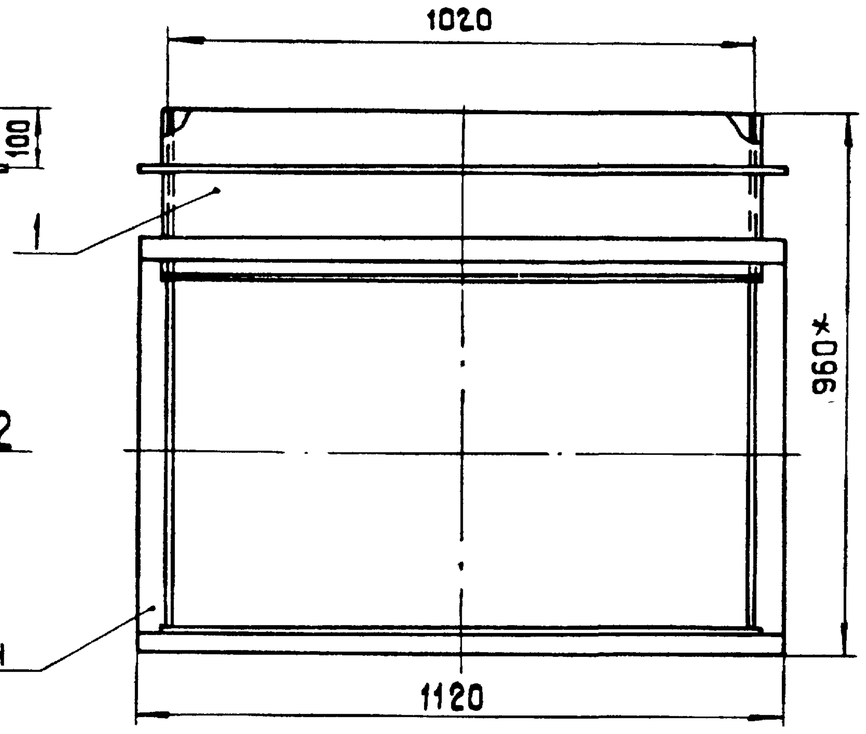

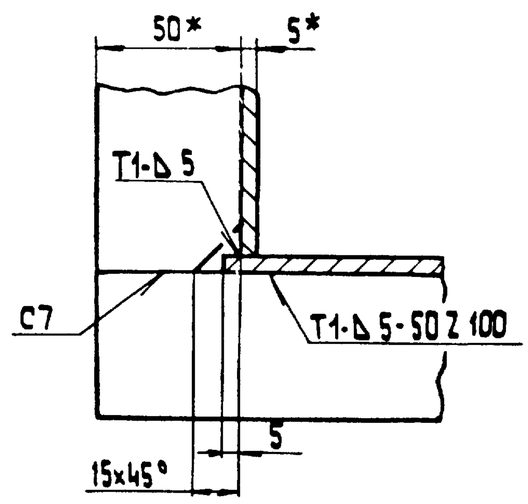

А-А
М 1:2

Поз.3

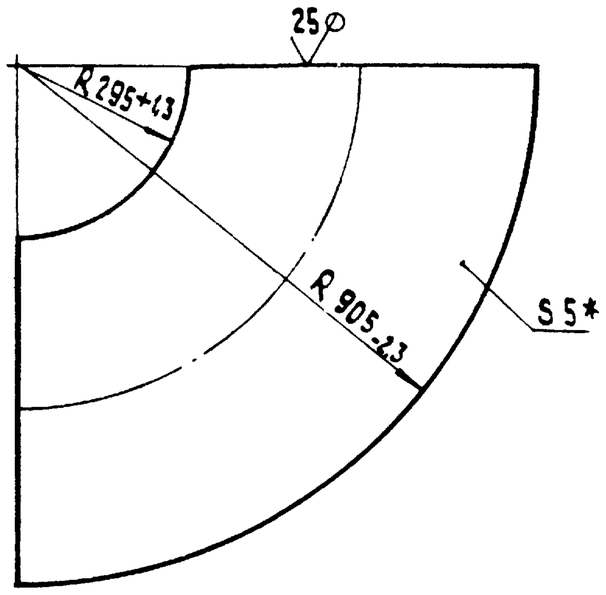

1* Размеры для справок.
2. ± IT 14
3. Сварные швы по ГОСТ 5264-80.

					65.118.01.200 СБ	
Изм.	Лист	№ докум.	Подп.	Дата	Колено	Лит. / Масса 135 / Масшт. 1:10
Разраб.		Михайлова				Лист / Листов 1
Пров.		Зилгалвис				ЛАТГИПРОПРОМ
Т.контр.						
Н.контр.		Колмец				
Утв.						

Копировал 38 формат А3

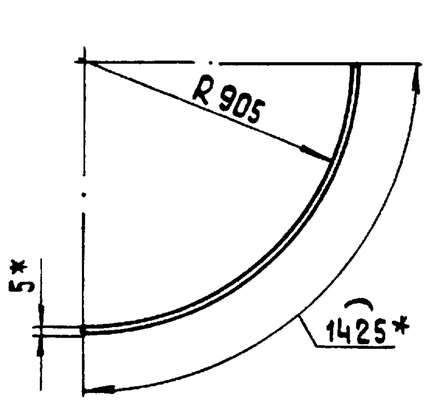

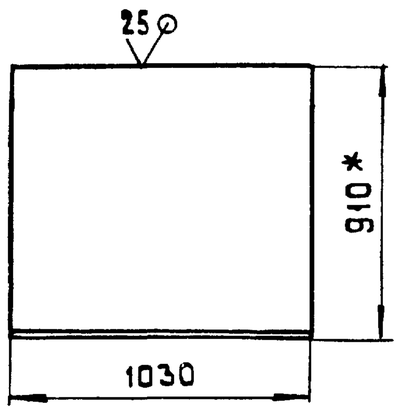

1.* Размеры для справок
2. ± IT 14 / 2.

					65.118.01.202	
Изм.	Лист	№ докум.	Подп.	Дата	Стенка	Лит / Масса 57,61 / Масшт. 1:20
Разраб.		Михайлова				Лист / Листов 1
Пров.		Зилгалвис				ЛАТГИПРОПРОМ
Т.контр.						
Н.контр.		Колмец				
Утв.						

Лист 5 ГОСТ 19903-74 / Вст3сп3 ГОСТ 14637-79

Копировал 38 формат А4

Формат	Зона	Поз.	Обозначение	Наименование	Кол.	Примечание
				Документация		
А3			65.119.01.000 СБ	Сборочный чертеж		
				Сборочные единицы		
А4		1	65.119.01.100	Переход	1	
А4		2	65.118.02.200	Колено	1	
А4		3	65.119.01.200	Короб	1	
А4		4	65.119.01.300	Переход	1	
				Детали		
БЧ		5	65.119.01.001	Патрубок		
				Труба 530х5 ГОСТ 10704-76 / Вст3сп3 ГОСТ 10705-80		
				L = 180 ± 0,5 мм	1	11,65 кг

Взам. инв. № | Инв. № дубл. | Подп. и дата | Инв. № подл. | Подп. и дата

					65.119.01.000	
Изм.	Лист	№ докум.	Подп.	Дата	Короб	Лит. / Лист / Листов 1
Разраб.		Кузьмин				ЛАТГИПРОПРОМ
Пров.		Зилгалвис				
Т.контр.						
Н.контр.		Колмец				
Утв.						

Копировал 38 формат А4

Формат	Зона	Поз.	Обозначение	Наименование	Кол.	Примечание
				Документация		
А3			65.119.01.100 СБ	Сборочный чертеж		
				Детали		
А4		1	65.119.01.101	Стенка	1	
		2	-01	Стенка	1	
А4		3	65.119.01.102	Стенка	2	
				Материалы		
		4	Полоса 5×50-ГОСТ 103-76 Вст3сп3 ГОСТ 535-79		6.6	м

Изм.	Лист	№ докум.	Подп.	Дата	65.119.01.100		
Разраб.		Кузьмин			Переход	Лит.	Лист 1	Листов 1
Пров.		Зилгалвис				ЛАТГИПРОПРОМ	
Н.контр.		Колмец					
Утв.							

Копировал | Формат А4

Инв.№ подл. | Подп. и дата | Взам. инв.№ | Инв.№ дубл. | Подп. и дата

Типовой проект 903-1-224.86 Альбом 2.10 часть 1

65.119.01.101

590-1,75

25

S5*

L

610-1,75

Обозначение	L, мм	Вес, кг
65.119.01.101	1125	26.5
-01	1116	26.3

1. * Размер для справок.
2. $\pm \frac{IT14}{2}$.

Изм.	Лист	№ докум.	Подп.	Дата	65.119.01.101			
Разраб.		Кузьмин			Стенка	Лит.	Масса	Масшт.
Пров.		Зилгалвис					См. табл.	1:10
Т.контр.						Лист	Листов 1	
Н.контр.		Колмец			Лист 5 ГОСТ 19903-74 Вст3сп3 ГОСТ 14637-79	ЛАТГИПРОПРОМ		
Утв.								

Копировал | Формат А4

65.119.01.0000СБ

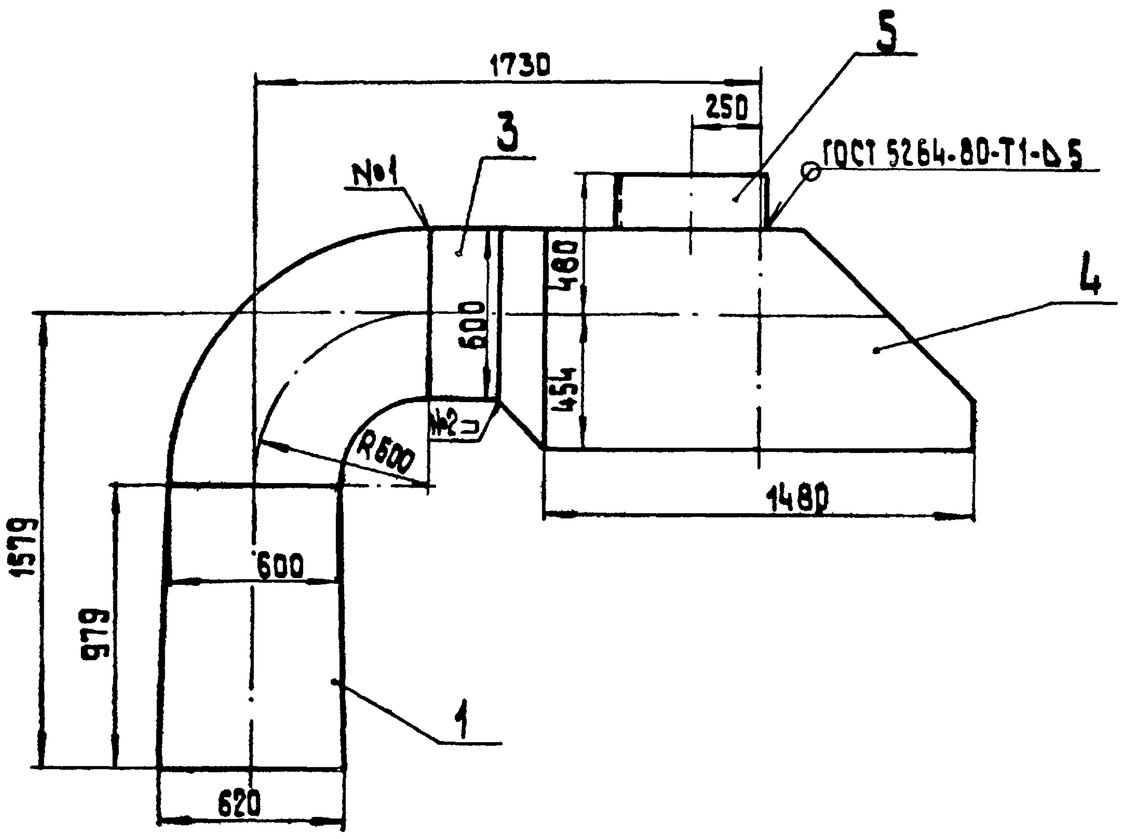

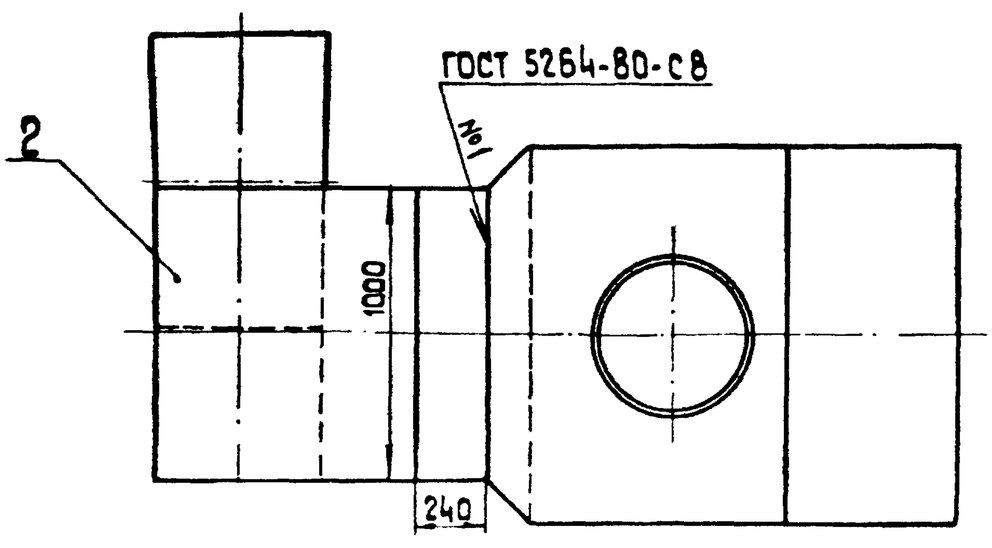

Размеры для справок.

Изм.	Лист	№ докум.	Подп.	Дата	65.119.01 000 СБ			
Разраб.		Кузьмин			Короб	Лит	Масса	Масшт.
Пров.		Зилгалвис					534.4	1:20
Т.контр.						Лист	Листов 1	
Н.контр.		Колмец				ЛАТГИПРОПРОМ		
Утв.								

Копировал | Формат А3

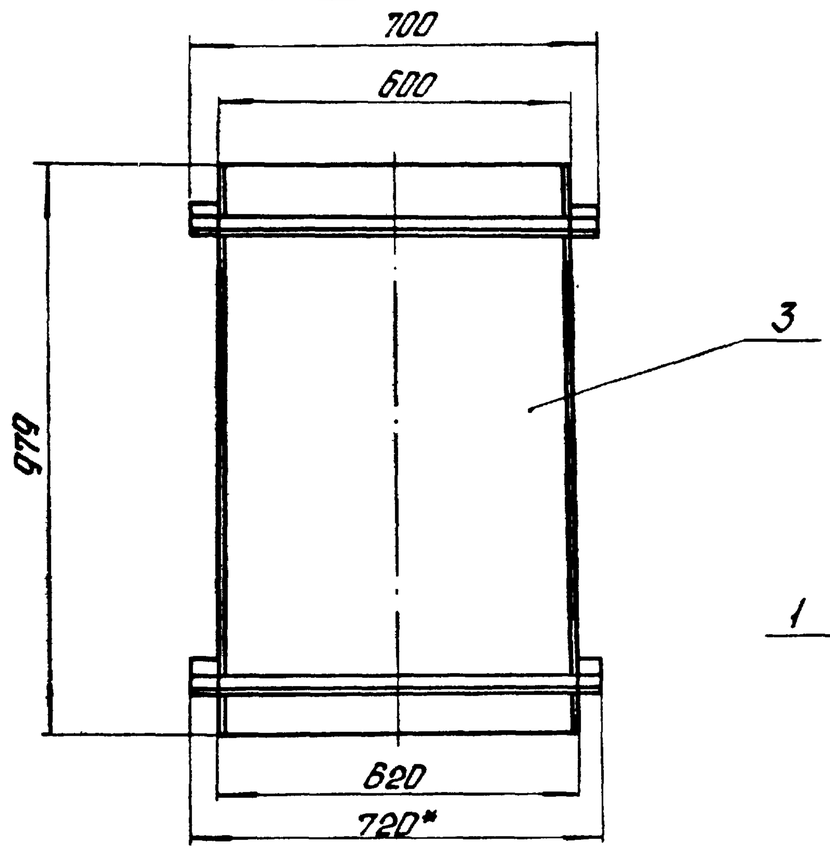

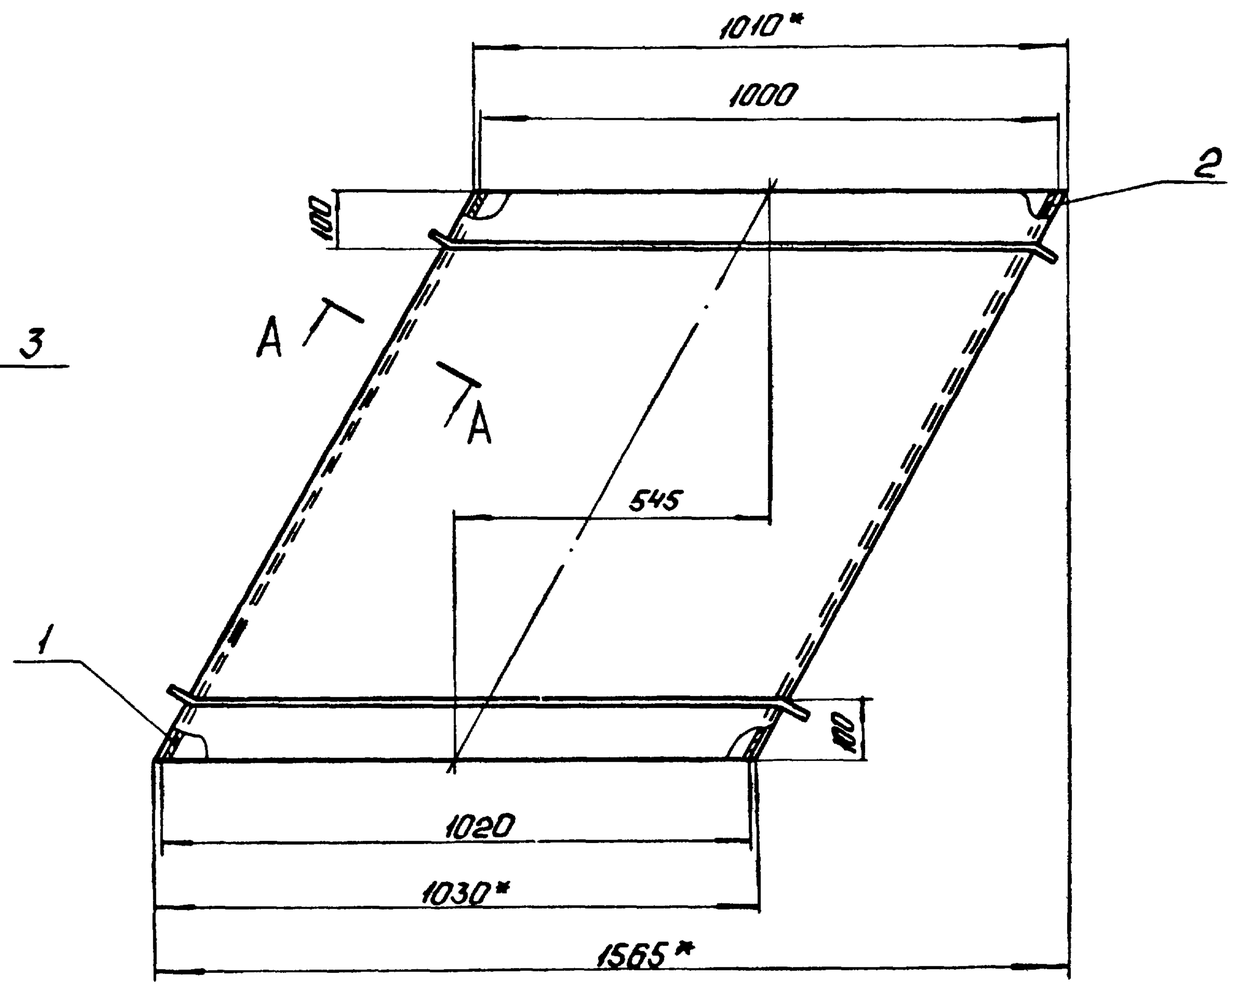

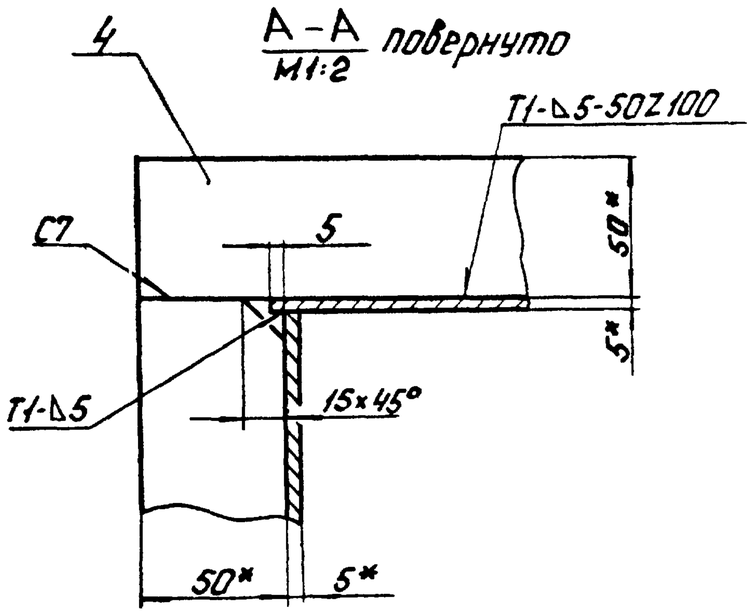

1* Размеры для справок.

2. $\pm \frac{IT14}{2}$.

3. Сварные швы по ГОСТ 5264-80.

					65.119.01.100СБ	
Изм.	Лист	№ докум.	Подп.	Дата		
Разраб.		Кузьмин			Переход	Лит. / Масса 144,2 / Масштаб 1:10
Пров.		Зилгалвис				Лист / Листов 1
Т.контр.						
Н.контр.		Колнец				ЛАТГИПРОПРОМ
Утв.						

Копировал: Ф

Формат А3

Типовой проект 903-1-224.86 Альбом 2. Часть 1

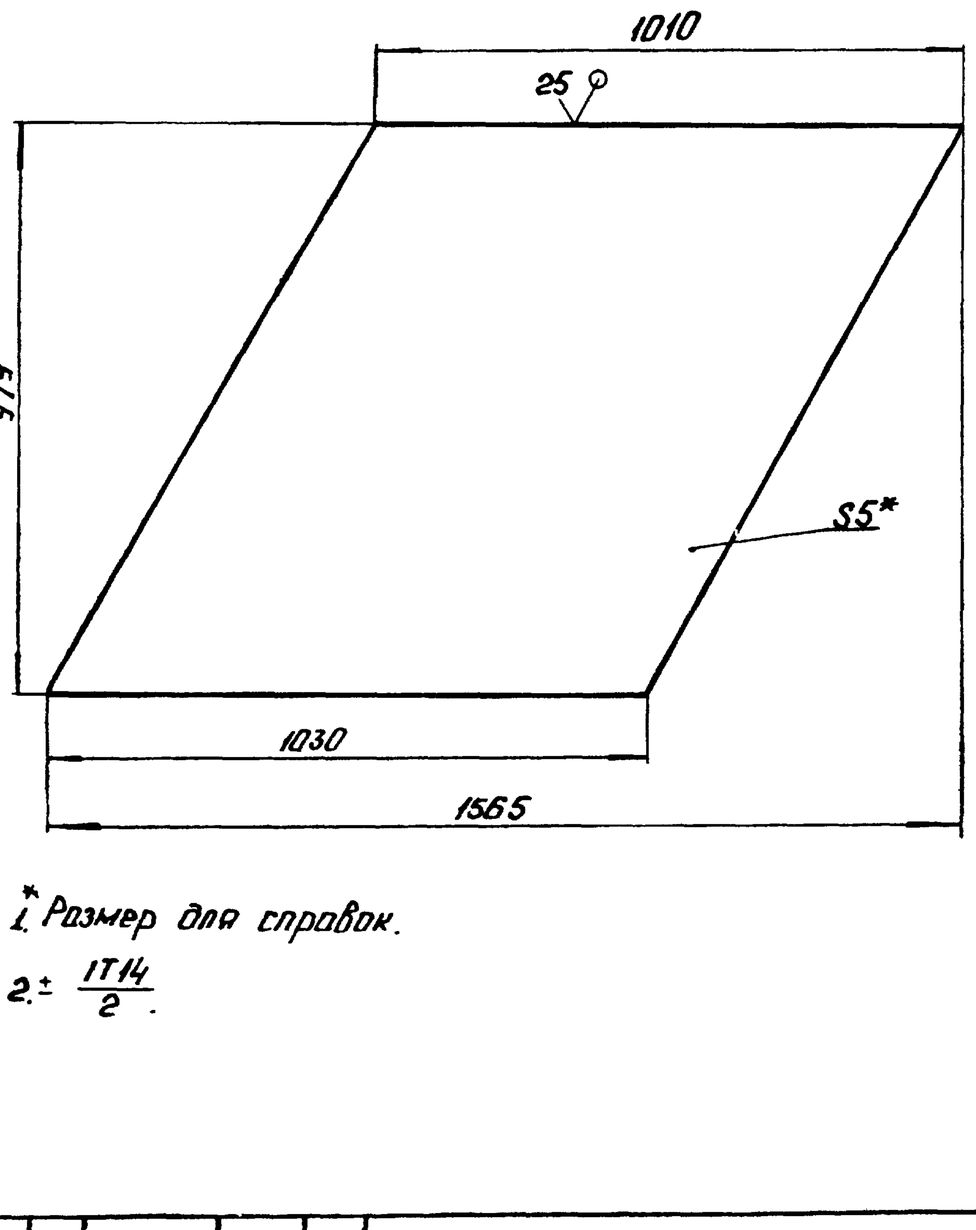

1* Размер для справок.

2. $\pm \frac{IT14}{2}$.

					65.119.01.102	
Изм.	Лист	№ докум.	Подп.	Дата		
Разраб.		Кузьмин			Стенка	Лит. / Масса 39,2 / Масштаб 1:10
Пров.		Зилгалвис				Лист / Листов 1
Т.контр.						
Н.контр.		Колнец			Лист 5 ГОСТ 19903-74 Вст3сп3 ГОСТ 14637-79	ЛАТГИПРОПРОМ
Утв.						

Копировал: Ф

Формат А4

Формат	Зона	Поз.	Обозначение	Наименование	Кол.	Примечание
				Документация		
А3			65.118.02.200СБ	Сборочный чертеж		
				Детали		
А4		1	65.118.02.201	Стенка	1	
А4		2	65.118.02.202	Стенка	1	
Б4		3	65.118.02.203	Боковина		
				Лист 5 ГОСТ 19903-74 Вст3сп3 ГОСТ 14637-79	2	21,83 кг
				Материалы		
		4		Полоса 5×50-ГОСТ 103-76 Вст3сп3 ГОСТ 535-79	6,8	м

Типовой проект 903-1-224.86 Альбом 2. Часть 1

Инв.№ подл. | Подп. и дата | Взам.инв.№ | Инв.№ дубл. | Подп. и дата

					65.118.02.200	
Изм.	Лист	№ докум.	Подп.	Дата		
Разраб.		Михайлова			Колено	Лит. / Лист / Листов 1
Пров.		Зилгалвис				
Т.контр.						
Н.контр.		Колнец				ЛАТГИПРОПРОМ
Утв.						

Копировал: Ф

Формат А4

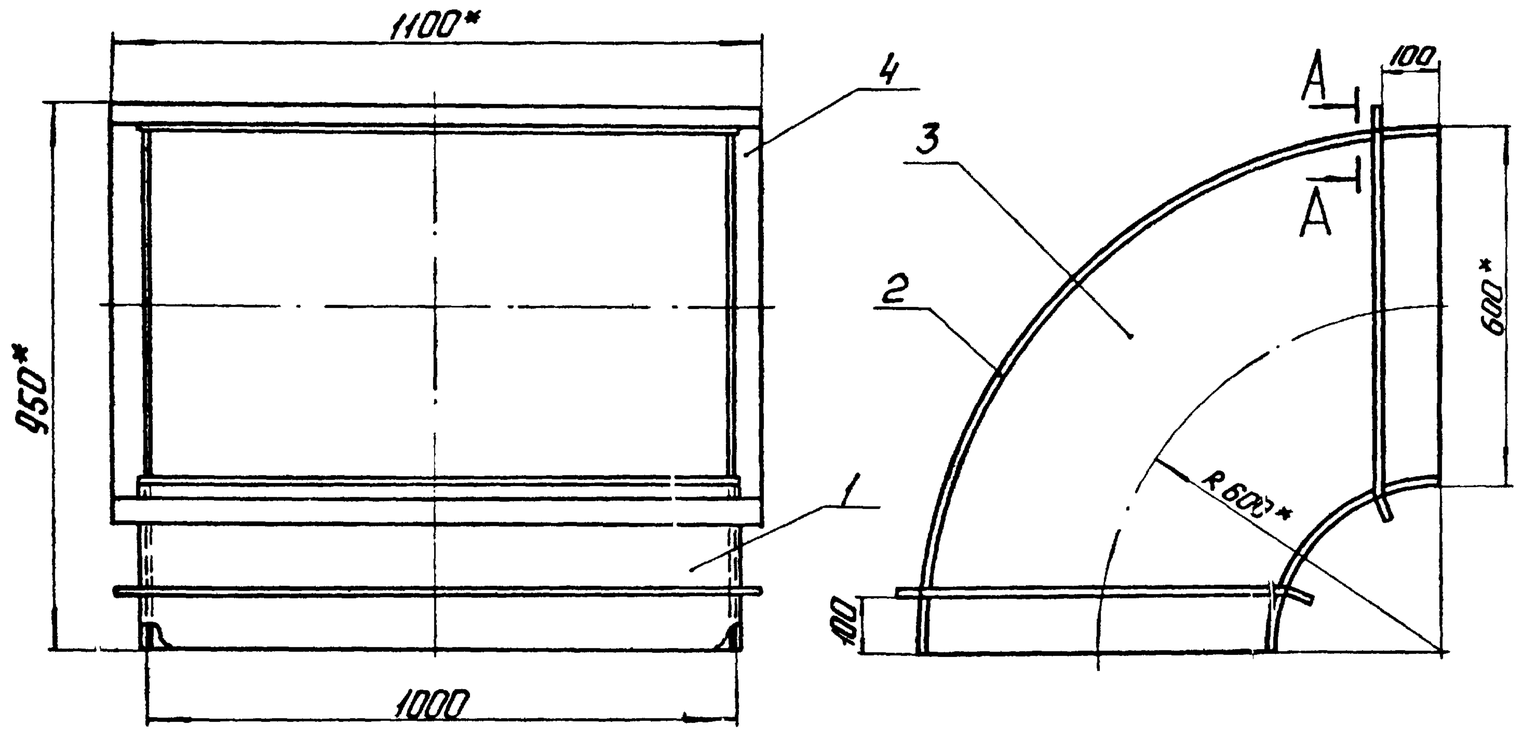

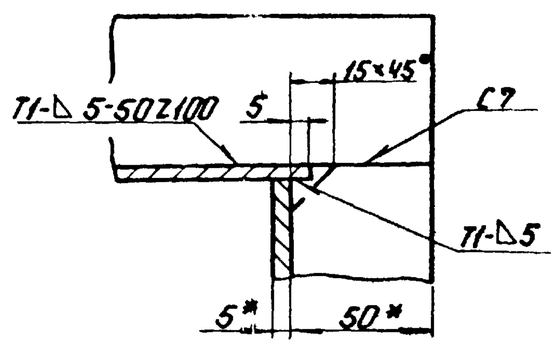

Поз. 3

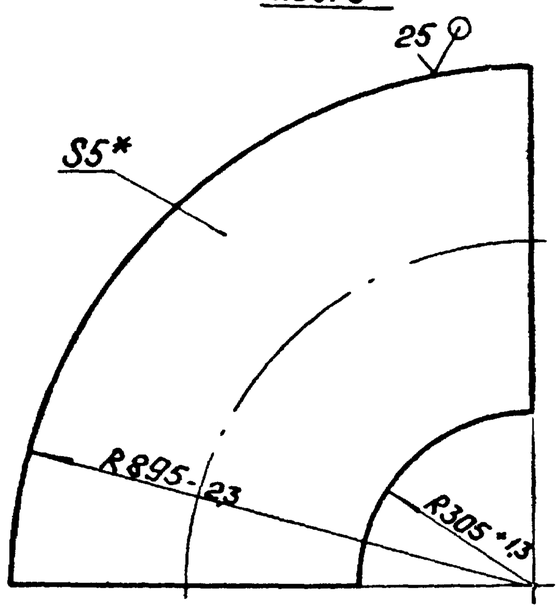

1* Размеры для справок.

2. $\pm \frac{IT14}{2}$.

3. Сварные швы по ГОСТ 5264-80.

					65.118.02.200 СБ	
Изм.	Лист	№ докум.	Подп.	Дата	Колено	Лит. / Масса / Масштаб
Разраб.		Михайлова				131,72 / 1:10
Пров.		Зилгалвис				Лист / Листов 1
Т.контр.						
Н.контр.		Колмец			ЛАТГИПРОПРОМ	
Утв.						

Копировал: Ф-3 Формат А3

65.118.02.201

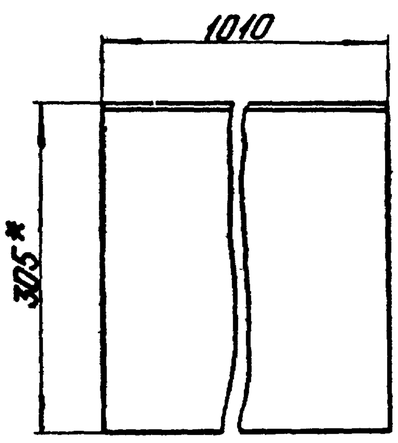

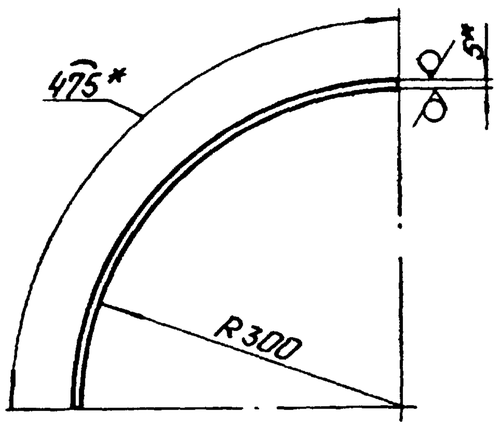

1* Размеры для справок.

2. $\pm \frac{IT14}{2}$.

					65.118.02.201	
Изм.	Лист	№ докум.	Подп.	Дата	Стенка	Лит. / Масса / Масштаб
Разраб.		Михайлова				18.83 / 1:5
Пров.		Зилгалвис				Лист / Листов 1
Т.контр.						
Н.контр.		Колмец			5 ГОСТ 19903-74 Лист В Вт3 Сп3 ГОСТ 14637-79	ЛАТГИПРОПРОМ
Утв.						

Копировал: Ф-3 Формат А4

65.118.02.202

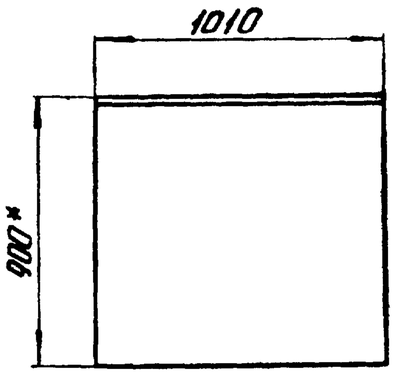

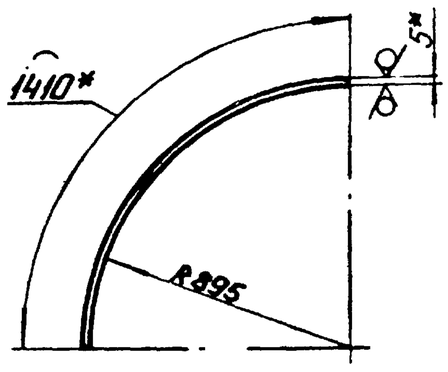

Инв.№ подл. | Подп. и дата | Взам.инв.№ | Инв.№ дубл. | Подп. и дата

Типовой проект 903-1-224.86 Альбом 2.10 часть 1

1* Размеры для справок.

2. $\pm \frac{IT14}{2}$.

					65.118.02.202	
Изм.	Лист	№ докум.	Подп.	Дата	Стенка	Лит. / Масса / Масштаб
Разраб.		Михайлова				55,9 / 1:20
Пров.		Зилгалвис				Лист / Листов 1
Т.контр.						
Н.контр.		Колмец			5 ГОСТ 19903-74 Лист В Вт3 Сп3 ГОСТ 14637-79	ЛАТГИПРОПРОМ
Утв.						

Копировал: Ф-3 Формат А4

Альбом 2.10 часть 1

Типовой проект 903-1-224.86

Формат	Зона	Поз.	Обозначение	Наименование	Кол.	Примечание
				Документация		
А4			65.119.01.200 СБ	Сборочный чертеж		
				Детали		
Б4		1	65.119.01.201	Стенка		
				Лист 5 ГОСТ 19903-74 / Вст3сп3 ГОСТ 14637-79		
				1010 ± 1,3 × 240 ± 0,575 мм	2	9,52 кг
Б4		2	65.119.01.202	Стенка		
				Лист 5 ГОСТ 19903-74 / Вст3сп3 ГОСТ 14637-79		
				590-1,75 ± 240 ± 0,575 мм	2	5,56 кг

Инв.№ подл. | Подпись и дата | Взам.инв.№ | Инв.№ дубл. | Подпись и дата

Изм.	Лист	№ докум.	Подпись	Дата	65.119.01.200		
Разраб.		Кузьмин			Короб	Лит.	Лист	Листов 1
Пров.		Зилгалвис						
Т.контр.						ЛАТГИПРОПРОМ		
Н.контр.		Колмец						
Утв.								

Копировал

Формат А4

Альбом 2.10 часть 1

Типовой проект 903-1-224.86

65.119.01.200 СБ

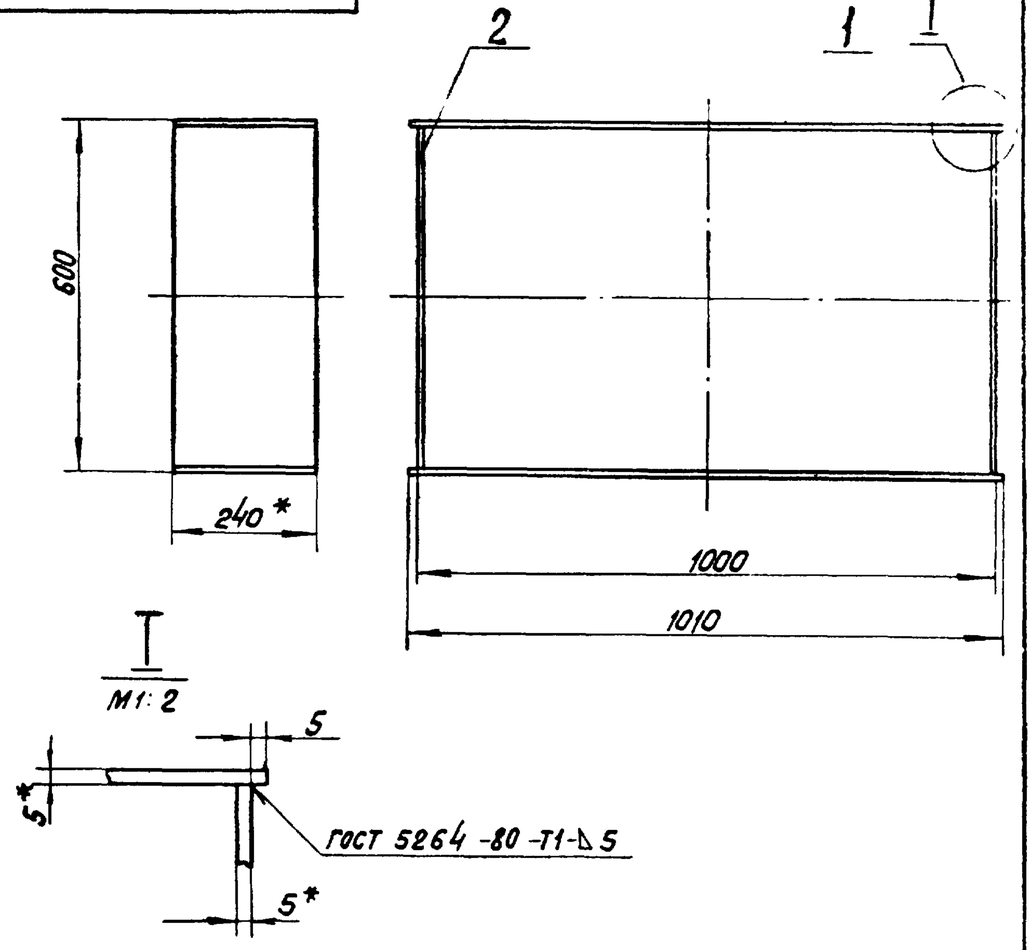

1. * Размеры для справок.
2. $\pm \frac{IT14}{2}$.
3. Обработка поверхностей реза деталей Б4 $\sqrt{}^{25}$.

Инв.№ подл. | Подпись и дата | Взам.инв.№ | Инв.№ дубл. | Подпись и дата

Изм.	Лист	№ докум.	Подпись	Дата	65.119.01.200 СБ			
Разраб.		Кузьмин			Короб	Лит.	Масса	Масштаб
Пров.		Зилгалвис					30,2	1:10
Т.контр.						Лист	Листов 1	
Н.контр.		Колмец				ЛАТГИПРОПРОМ		
Утв.								

Копировал

Формат А4

Альбом 2.10 часть 1

Типовой проект 903-1-224.86

Формат	Зона	Поз.	Обозначение	Наименование	Кол.	Примечание
				Документация		
А3			65.119.01.300 СБ	Сборочный чертеж		
				Детали		
А4		1	65.119.01.301	Стенка	1	
А4		2	65.119.01.302	Стенка	1	
		3	-01	Стенка	1	
А4		4	65.119.01.303	Стенка	1	
				Материалы		
		5		Полоса 5×50-ГОСТ 103-76 / Вст3сп3 ГОСТ 535-79	12,1	м

Инв.№ подл. | Подпись и дата | Взам.инв.№ | Инв.№ дубл. | Подпись и дата

Изм.	Лист	№ докум.	Подпись	Дата	65.119.01.300		
Разраб.		Кузьмин			Переход	Лит.	Лист	Листов 1
Пров.		Зилгалвис						
Т.контр.						ЛАТГИПРОПРОМ		
Н.контр.		Колмец						
Утв.								

Копировал

Формат А4

Альбом 2.10 часть 1

Типовой проект 903-1-224.86

65.119.01.303

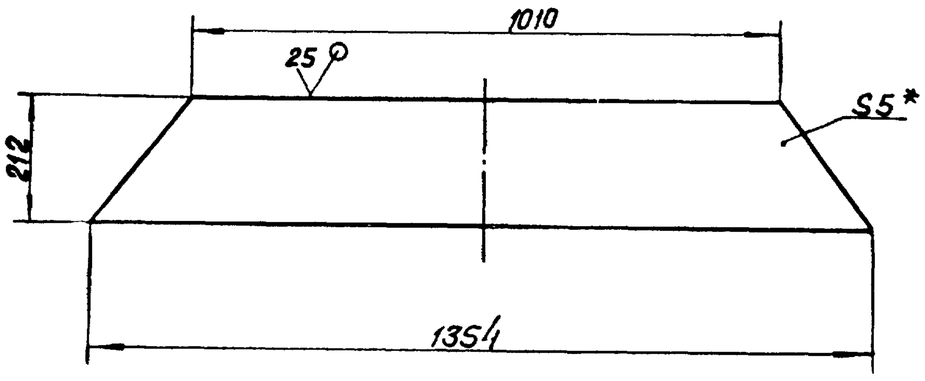

1. * Размер для справок.
2. $\pm \frac{IT14}{2}$.

Инв.№ подл. | Подпись и дата | Взам.инв.№ | Инв.№ дубл. | Подпись и дата

Изм.	Лист	№ докум.	Подпись	Дата	65.119.01.303			
Разраб.		Кузьмин			Стенка	Лит.	Масса	Масштаб
Пров.		Зилгалвис					9,84	1:10
Т.контр.						Лист	Листов 1	
Н.контр.		Колмец			Лист 5 ГОСТ 19903-74 / Вст3сп3 ГОСТ 14637-79	ЛАТГИПРОПРОМ		
Утв.								

Копировал

Формат А4

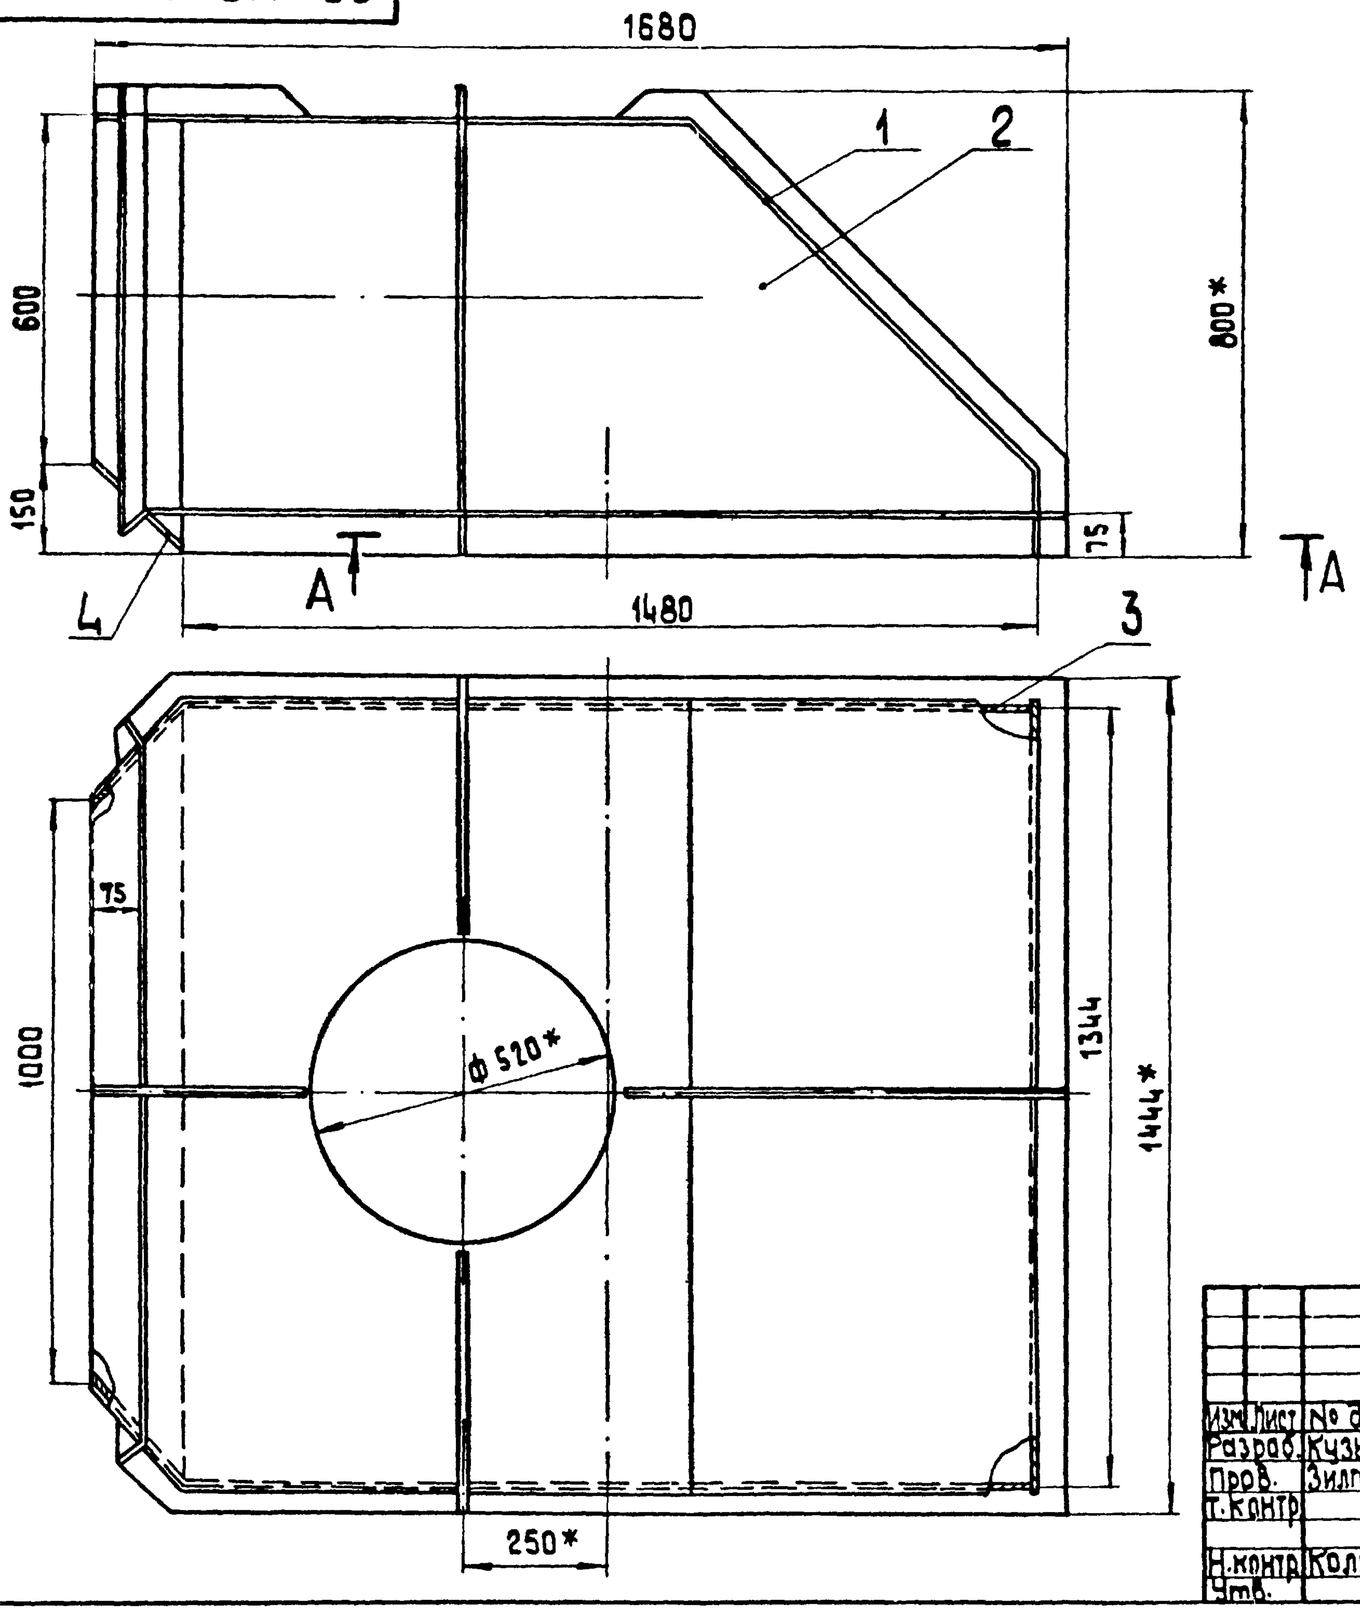

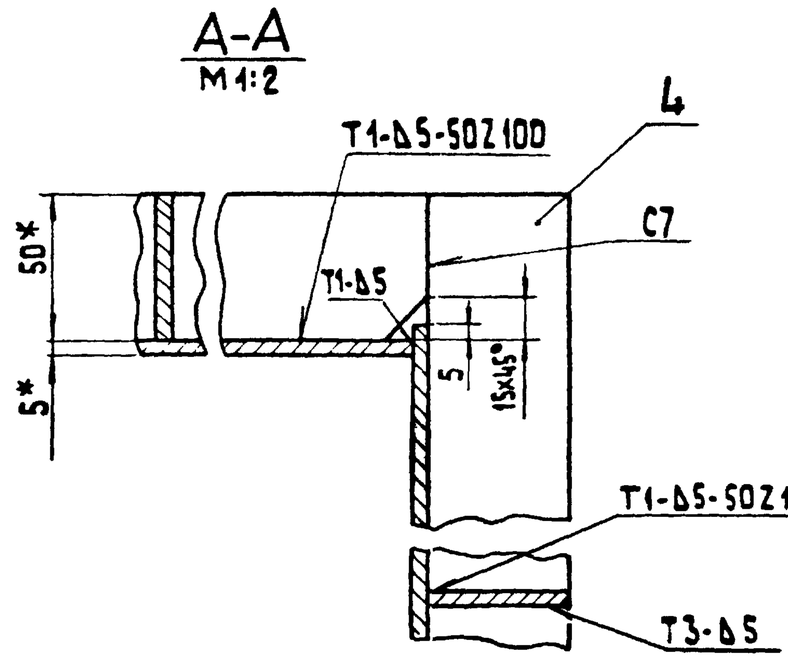

1.*Размеры для справок.
2. $\pm\frac{IT14}{2}$.
3. Сварные швы по ГОСТ 5264-80

					65.119.01.300 СБ	
Изм.	Лист	№ докум.	Подп.	Дата		
Разраб.		Кузьмин			Переход	Лит. / Масса 216,6 / Масшт. 1:10
Пров.		Зилгалвис				Лист / Листов 1
Т.контр.						
Н.контр.		Колмец				ЛАТГИПРОПРОМ
Утв.						

Копировал 38 Формат А3

Типовой проект 903-1-224.86 Альбом 2.10 часть 1

Инв.№ подл. | Подп. и дата | Взам.инв.№ | Инв.№ дубл. | Подп. и дата

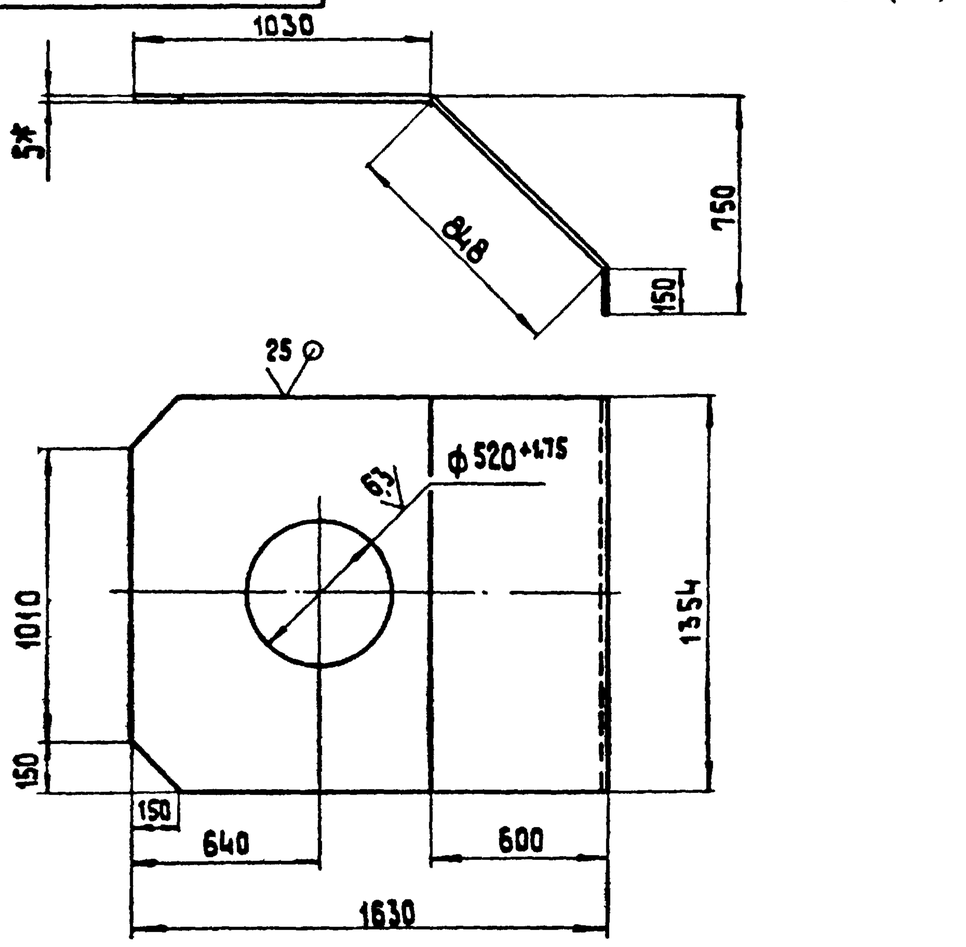

1*Размер для справок.
2. $\pm\frac{IT14}{2}$.

					65.119.01.301	
Изм.	Лист	№ докум.	Подп.	Дата		
Разраб.		Кузьмин			Стенка	Лит. / Масса 98,54 / Масшт. 1:20
Пров.		Зилгалвис				Лист / Листов 1
Т.контр.						
Н.контр.		Колмец			Лист 5 ГОСТ 19903-74 ВСт3сп3 ГОСТ 14637-79	ЛАТГИПРОПРОМ
Утв.						

Копировал 38 Формат А4

Типовой проект 903-1-224.86 Альбом 2.10 часть 1

Инв.№ подл. | Подп. и дата | Взам.инв.№ | Инв.№ дубл. | Подп. и дата

65.119.01.302

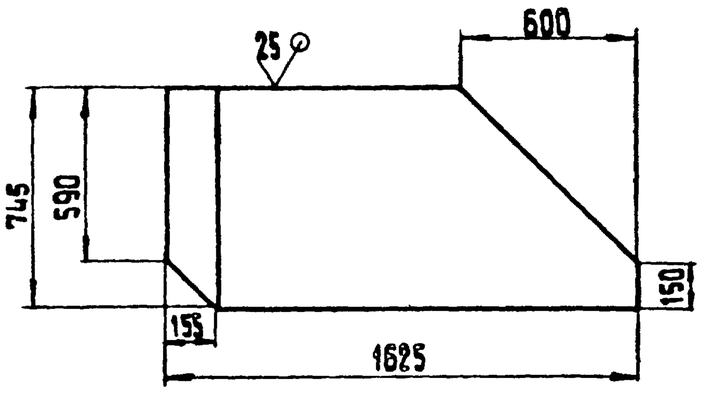

65.119.01.302-01- зеркальное отражение

Остальное см. 65.119.01.302.

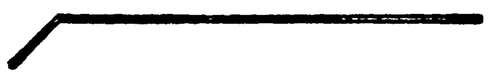

1*Размер для справок.
2. $\pm\frac{IT14}{2}$.

					65.119.01.302	
Изм.	Лист	№ докум.	Подп.	Дата		
Разраб.		Кузьмин			Стенка	Лит. / Масса 42.26 / Масшт. 1:20
Пров.		Зилгалвис				Лист / Листов 1
Т.контр.						
Н.контр.		Колмец			Лист 5 ГОСТ 19903-74 ВСт3сп3 ГОСТ 14637-79	ЛАТГИПРОПРОМ
Утв.						

Копировал 38 Формат А4

Альбом 2.10 части/ Типовой проект 903-1-224.86

Формат	Зона	Поз	Обозначение	Наименование	Кол	Примечание
				Документация		
А3			65.119.02.000 СБ	Сборочный чертеж		
				Сборочные единицы		
А4		1	65.119.02.100	Переход	1	
А4		2	65.119.02.200	Короб	1	
А4		3	65.119.02.300	Колено	1	
А4		4	65.119.02.400	Короб	1	

Инв.№ подл. | Подпись и дата | Взам.инв.№ | Инв.№ дубл. | Подпись и дата

Изм.	Лист	№ докум.	Подпись	Дата
Разраб.		Кузьмин		
Пров.		Зилгалвис		
Н. контр.		Колмец		
Утв				

65.119.02.000

Колено

Лит. | Лист | Листов 1

ЛАТГИПРОПРОМ

Копировал | формат А4

Альбом 2.10 части/ Типовой проект 903-1-224.86

93 000 20 611 59

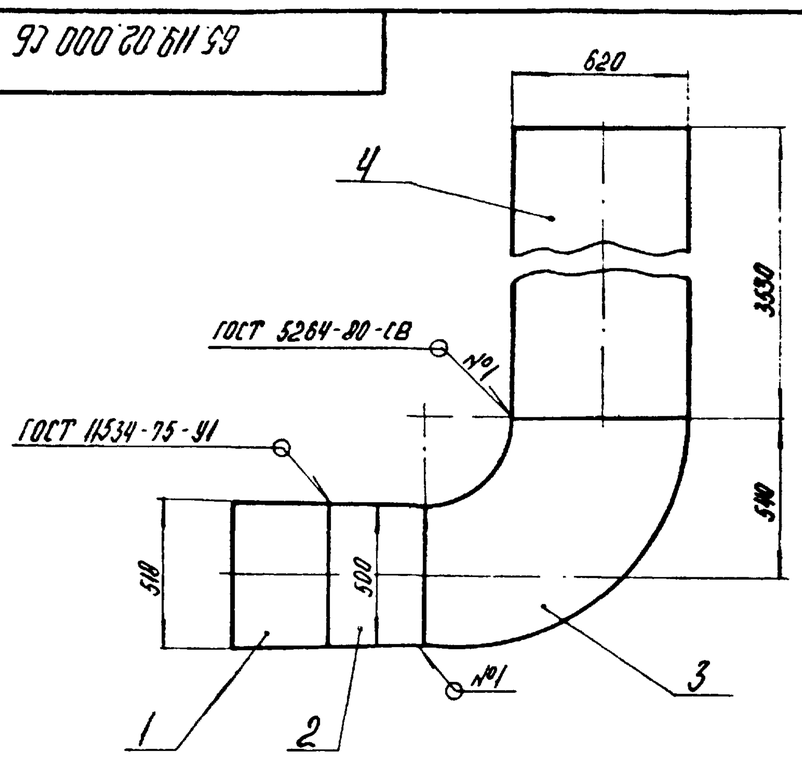

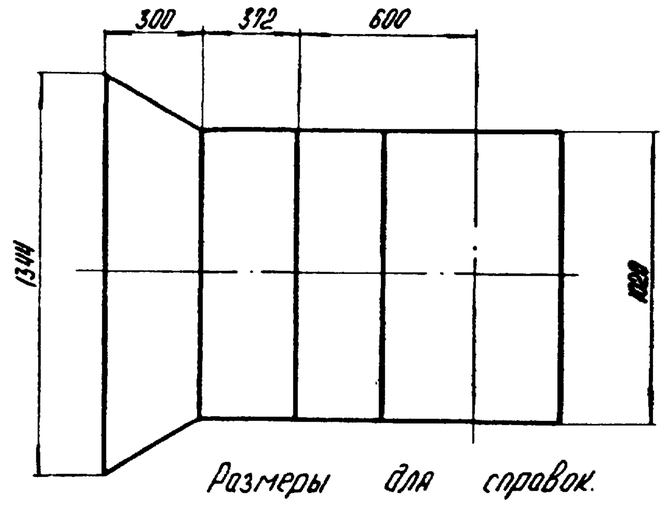

Размеры для справок.

Инв.№ подл. | Подпись и дата | Взам.инв.№ | Инв.№ дубл. | Подпись и дата

Изм.	Лист	№ докум.	Подпись	Дата
Разраб		Кузьмин		
Пров		Зилгалвис		
Т контр.				
Н контр		Колмец		
Утв				

65.119.02.000 СБ

Колено

Лит | Масса | Масштаб
712,6 | 1:20
Лист | Листов 1

ЛАТГИПРОПРОМ

Копировал | формат А4

Альбом 2.10 части/ Типовой проект 903-1-224.86

93 001 20 611 59

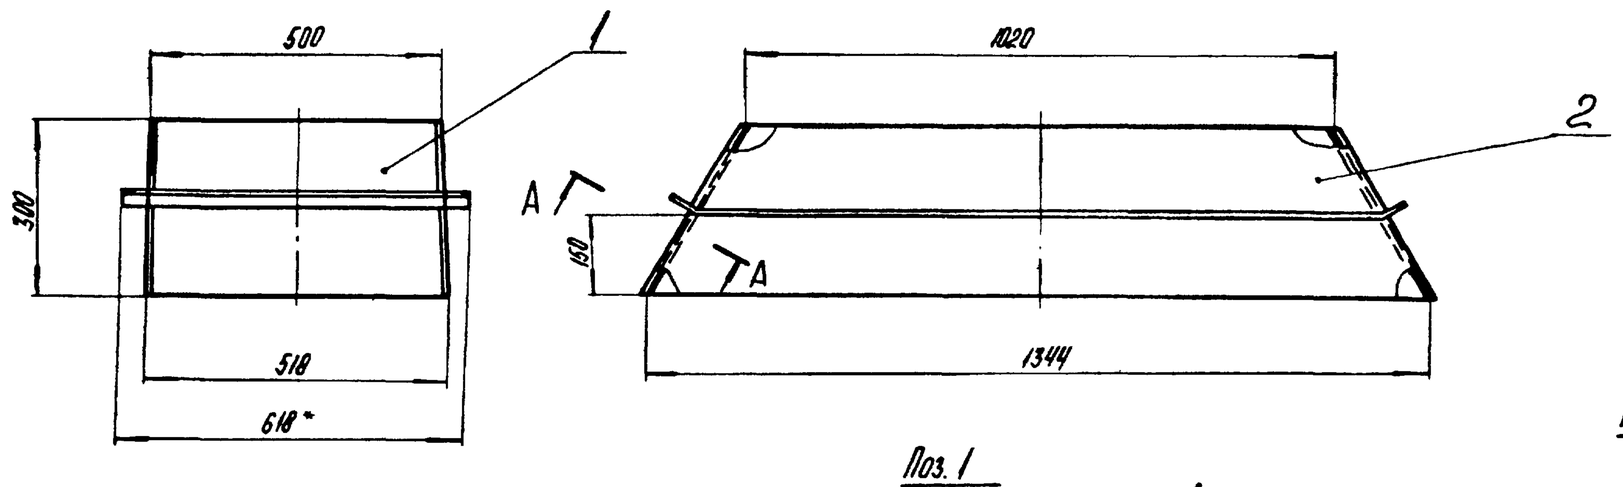

Поз. 1

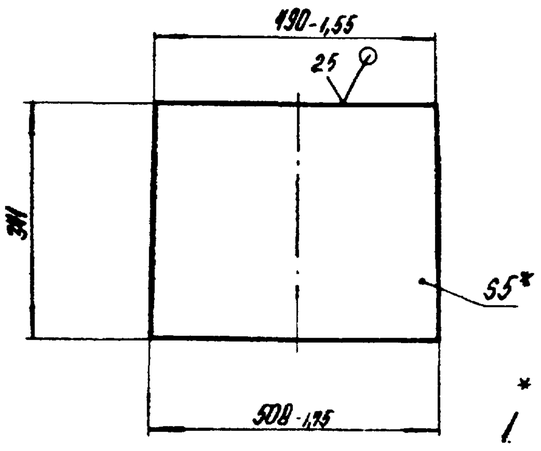

Поз. 2

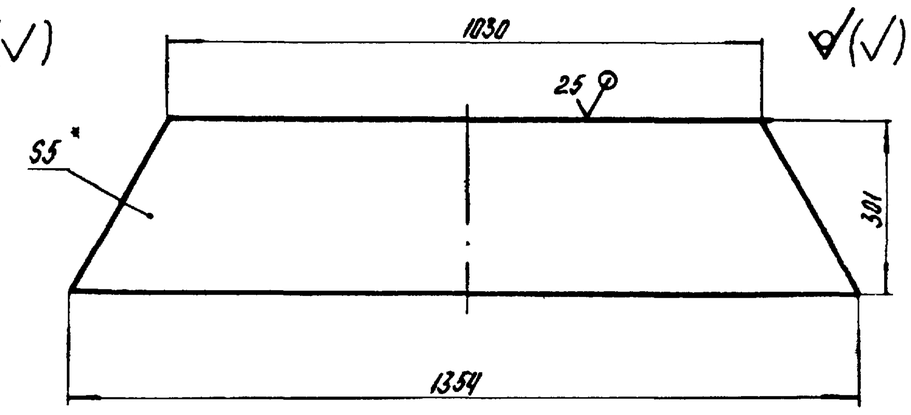

А-А
М1:2 повернуто

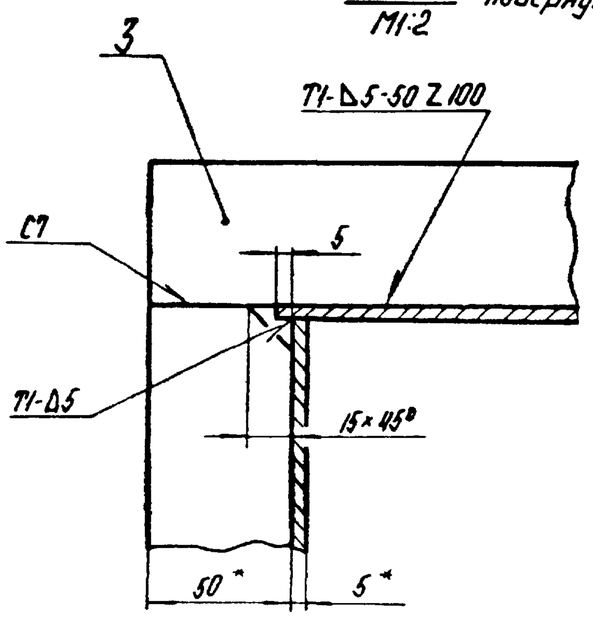

1. Размеры для справок.
2. $\pm \frac{IT14}{2}$.
3. Обработка поверхностей реза деталей $Ra\ 25$.
4. Сварные швы по ГОСТ 5264-80.

Инв.№ подл. | Подпись и дата | Взам.инв.№ | Инв.№ дубл. | Подпись и дата

Изм.	Лист	№ докум.	Подпись	Дата
Разраб		Кузьмин		
Пров		Зилгалвис		
Т контр.				
Н контр		Колмец		
Утв				

65.119.02.100 СБ

Переход

Лит | Масса | Масштаб
48,82 | 1:10
Лист | Листов 1

ЛАТГИПРОПРОМ

Копировал | Формат А3

Типовой проект 903-1-224.86 Альбом 2.10 часть 1

Формат	Зона	Поз.	Обозначение	Наименование	Кол.	Примечание
				Документация		
А3			65.119.02.100 СБ	Сборочный чертеж		
				Детали		
Б4		1	65.119.02.101	Стенка		
				Лист 5 ГОСТ 19903-74 / Вст3сп3-ГОСТ14637-79	2	6,68кг
Б4		2	65.119.02.102	Стенка		
				Лист 5 ГОСТ 19903-74 / Вст3сп3 ГОСТ14637-79	2	14,08кг
				Материалы		
				Полоса 5×50-ГОСТ 103-76 / Вст3сп3 ГОСТ535-79	3,8	м

Инв.№ подл. | Подп. и дата | Взам. инв.№ | Инв.№ дубл. | Подп. и дата

Изм.	Лист	№ докум.	Подп.	Дата	65.119.02.100		
Разраб.		Кузьмин			Переход	Лит.	Лист / Листов 1
Пров.		Зилгалвис				ЛАТГИПРОПРОМ	
Н.контр.		Колмец					
Утв.							

Копировал: Ф4 Формат А4

Типовой проект 903-1-224.86 Альбом 2.10

Формат	Зона	Поз.	Обозначение	Наименование	Кол.	Примечание
				Документация		
А4			65.119.02.200 СБ	Сборочный чертеж		
				Детали		
Б4		1	65.119.02.201	Стенка		
				Лист 5 ГОСТ 19903-74 / Вст3сп3 ГОСТ14637-79		
				1030±1,3×372±0,7мм	2	15,04кг
Б4		2	65.119.02.202	Стенка		
				Лист 5 ГОСТ 19903-74 / Вст3сп3 ГОСТ14637-79		
				490-1,55×372±0,7мм	2	7,16кг
				Материалы		
		3		Полоса 5×50-ГОСТ 103-76 / Вст3сп3 ГОСТ535-79	3,5	м

Инв.№ подл. | Подп. и дата | Взам. инв.№ | Инв.№ дубл. | Подп. и дата

Изм.	Лист	№ докум.	Подп.	Дата	65.119.02.200		
Разраб.		Кузьмин			Короб	Лит.	Лист / Листов 1
Пров.		Зилгалвис				ЛАТГИПРОПРОМ	
Н.контр.		Колмец					
Утв.							

Копировал: Ф4 Формат А4

65.119.02.200 СБ

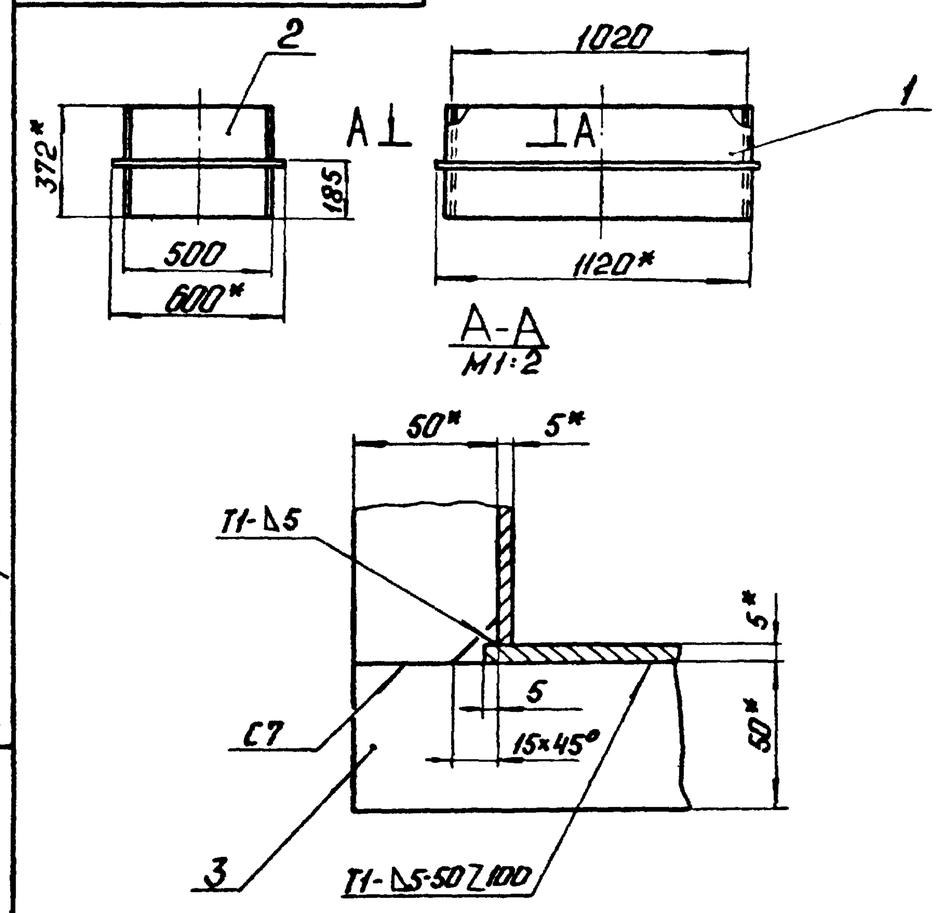

Типовой проект 903-1-224.86 Альбом 2.10 часть 1

Формат	Зона	Поз.	Обозначение	Наименование	Кол.	Примечание
				Документация		
А3			65.119.02.300 СБ	Сборочный чертеж		
				Детали		
Б4		1	65.119.02.301	Стенка		
				Лист 5 ГОСТ 19903-74 / Вст3сп3 ГОСТ14637-79	2	18,91кг
Б4		2	65.119.02.302	Стенка		
				Лист 5 ГОСТ 19903-74 / Вст3сп3 ГОСТ14637-79		
				1357±1,55×1030±1,3мм	1	54,86кг
Б4		3	65.119.02.302	Стенка		
				Лист 5 ГОСТ 19903-74 / Вст3сп3 ГОСТ14637-79		
				460±0,775×1030±1,3мм	1	18,58кг
				Материалы		
		4		Полоса 5×50-ГОСТ 103-76 / Вст3сп3 ГОСТ535-79	6,5	м

Инв.№ подл. | Подп. и дата | Взам. инв.№ | Инв.№ дубл. | Подп. и дата

Изм.	Лист	№ докум.	Подп.	Дата	65.119.02.300			
Разраб.		Кузьмин			Колено	Лит.	Масса	Масштаб
Пров.		Зилгалвис					51,14	1:20
Т.контр.						Лист	Листов 1	
Н.контр.		Колмец				ЛАТГИПРОПРОМ		
Утв.								

Копировал: Ф4 Формат А4

1. * Размеры для справок.
2. $\pm \frac{IT14}{2}$.
3. Обработка поверхностей реза деталей Б4 ^{25}/.
4. Сварные швы по ГОСТ 5264-80.

65.119.02.300СБ

Типовой проект 903-1-224.86 Альбом 2.10 часть 1

Инв.№подл. | Подпись и дата | Взам.инв.№ | Инв.№дубл. | Подпись и дата

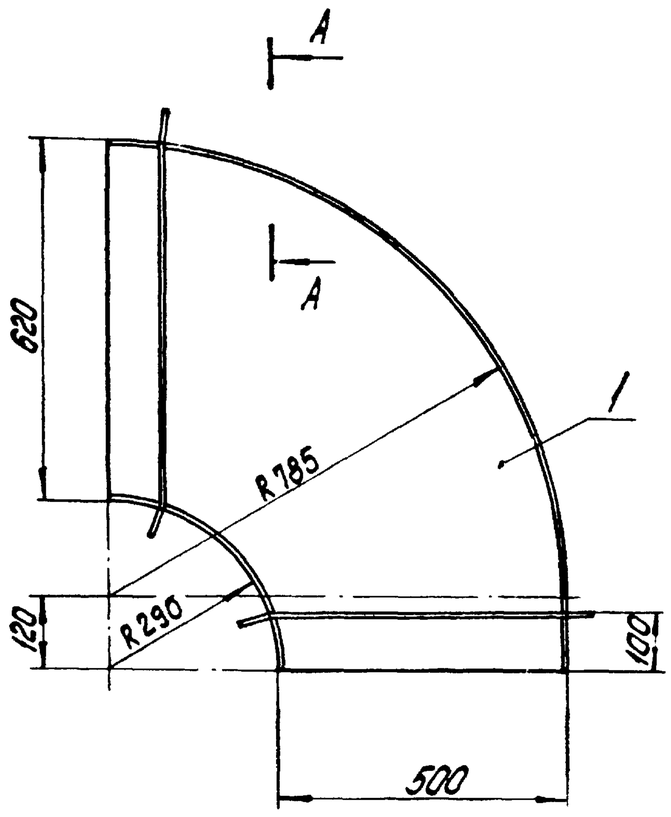

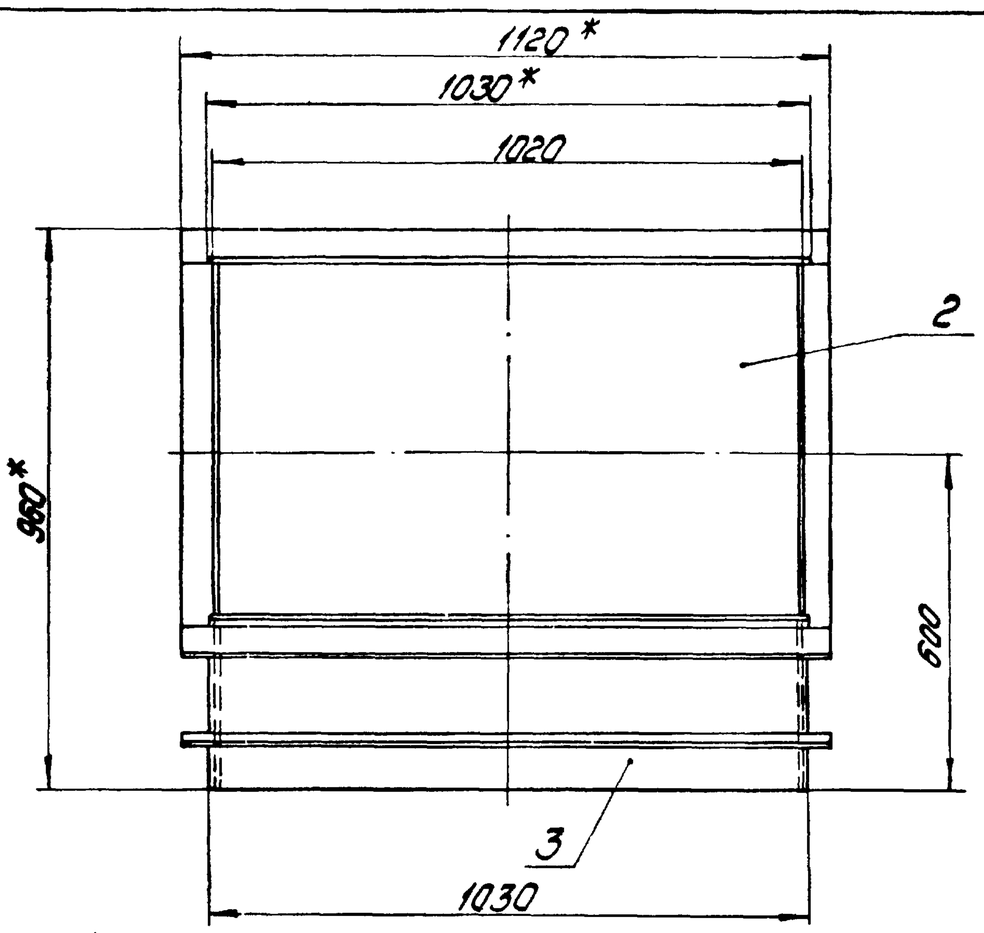

Поз.1
М1:20

А(√)

А-А
М1:2

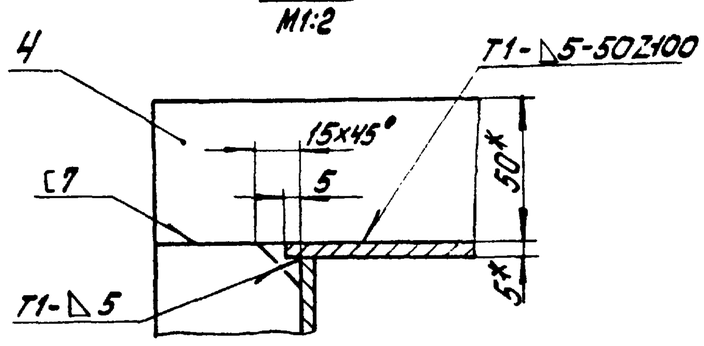

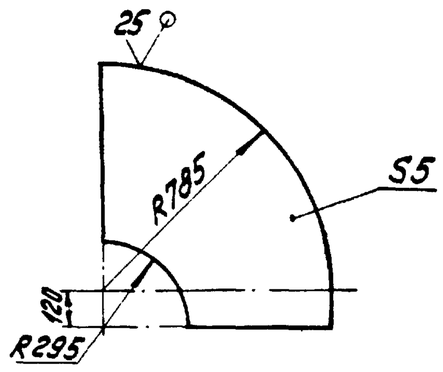

1.* Размеры для справок.
2. $\pm \frac{IT14}{2}$.
3. Обработка поверхностей реза деталей Б4 $\overset{25}{\sqrt{}}$.
4. Сварные швы по ГОСТ 5264-80.

Изм.	Лист	№ докум.	Подпись	Дата	65.119.02.300СБ	
Разраб.		Кузьмин			Колено	Лит. / Масса 124 / Масштаб 1:10
Пров.		Зилгалвис				Лист / Листов 1
Т.контр.						ЛАТГИПРОПРОМ
Н.контр.		Колмец				
Утв.						

Копировал: Дубкова Формат А3

65.119.02.400СБ

Типовой проект 903-1-224.86 Альбом 2.10 часть 1

Инв.№подл. | Подпись и дата | Взам.инв.№ | Инв.№дубл. | Подпись и дата

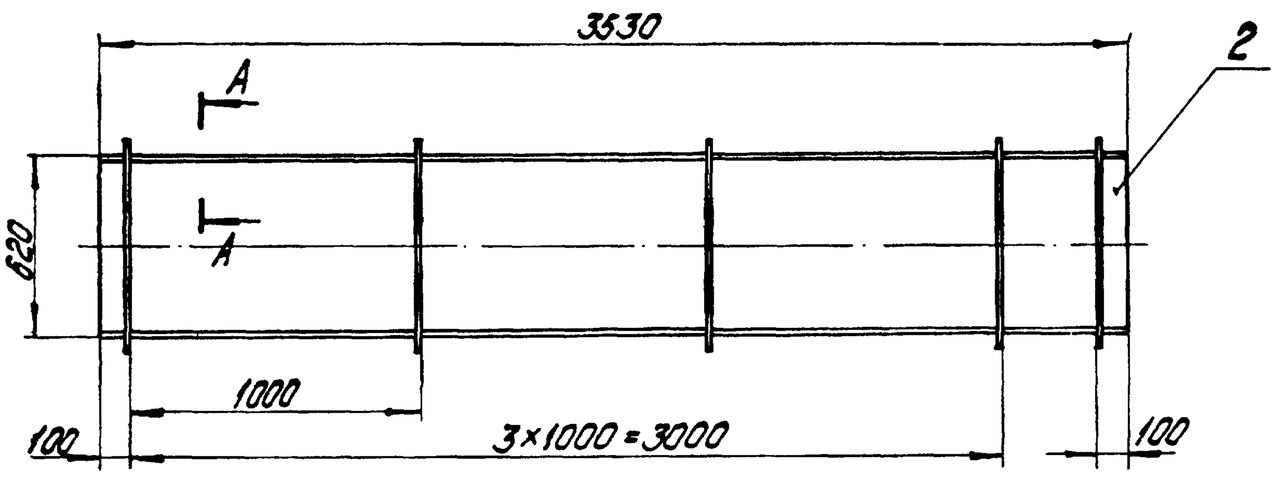

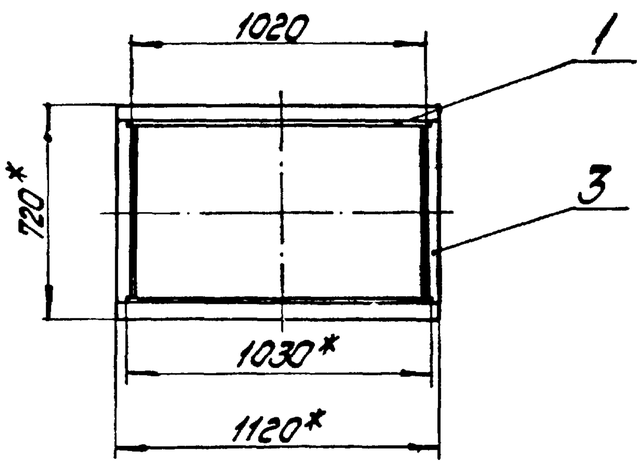

А-А
М1:20

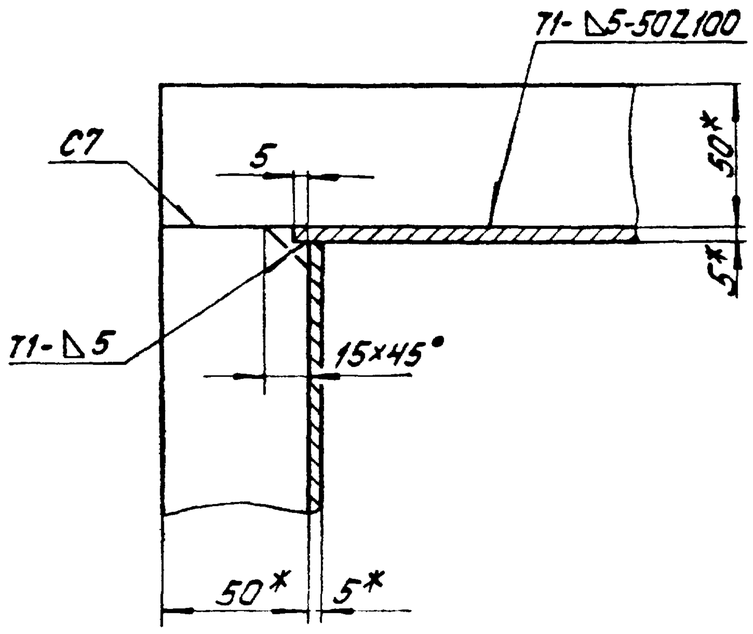

1.* Размеры для справок.
2. $\pm \frac{IT14}{2}$.
3. Обработка поверхностей реза деталей Б4 $\overset{25}{\sqrt{}}$.
4. Сварные швы по ГОСТ 5264-80.

Изм.	Лист	№ докум.	Подпись	Дата	65.119.02.400СБ	
Разраб.		Кузьмин			Короб	Лит. / Масса 488,57 / Масштаб 1:20
Пров.		Зилгалвис				Лист / Листов 1
Т.контр.						ЛАТГИПРОПРОМ
Н.контр.		Колмец				
Утв.						

Копировал Дубкова Формат А3

Типовой проект 903-1-224.86 Альбом 2.10 часть 1

Формат	Зона	Поз.	Обозначение	Наименование	Кол.	Примечание
				Документация		
А3			65.119.02.400 СБ	Сборочный чертеж		
				Детали		
Б4		1	65.119.02.401	Стенка		
				Лист 5 ГОСТ 19904-74 ВСт3сп3 ГОСТ 14637-79		
				3530±1,3×1030±1,3 мм	2	142,71кг
Б4		2	65.119.02.402	Стенка		
				Лист 5 ГОСТ 19904-74 ВСт3сп3 ГОСТ 14637-79		
				3530±1,3×610-1,75 мм	2	84,52кг
				Материалы		
		3		Полоса 5×50-ГОСТ 103-76 ВСт3сп3 ГОСТ 535-79	17,4	м

Инв.№ подл. | Подп. и дата | Взам. инв.№ | Инв.№ дубл. | Подп. и дата

Изм.	Лист	№ докум.	Подп.	Дата	65.119.02.400		
Разраб.		Кузьмин			Короб	Лит.	Лист	Листов 1
Пров.		Зилгалвис				ЛАТГИПРОПРПМ	
Н.контр.		Колмец					
Утв.							

Копировал 38 Формат А4

Типовой проект 903-1-224.86 Альбом 2.10 часть 1

Формат	Зона	Поз.	Обозначение	Наименование	Кол.	Примечание
				Документация		
А4			65.118.04.000 СБ	Сборочный чертеж		
				Сборочные единицы		
А4		1	65.118.04.100	Переход	1	
А4		2	65.118.04.200	Короб	1	
А4		3	65.118.01.200	Колено	1	

Инв.№ подл. | Подп. и дата | Взам. инв.№ | Инв.№ дубл. | Подп. и дата

Изм.	Лист	№ докум.	Подп.	Дата	65.118.04.000		
Разраб.		Михайлова			Колено	Лит.	Лист	Листов 1
Пров.		Зилгалвис				ЛАТГИПРОПРОМ	
Н.контр.		Колмец					
Утв.							

Копировал 38 Формат А4

Типовой проект 903-1-224.86 Альбом 2.10 часть 1

65.118.04.000 СБ

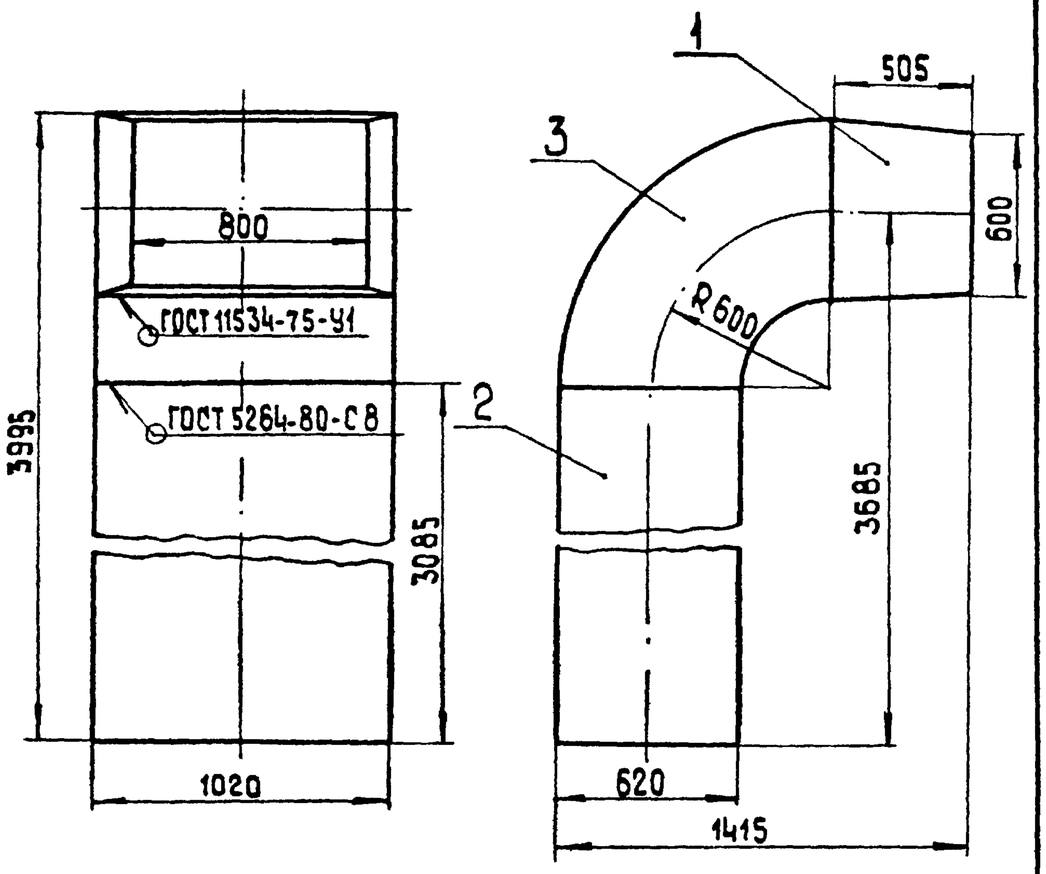

Размеры для справок

Инв.№ подл. | Подп. и дата | Взам. инв.№ | Инв.№ дубл. | Подп. и дата

Изм.	Лист	№ докум.	Подп.	Дата	65.118.04.000 СБ			
Разраб.		Михайлова			Колено	Лит.	Масса	Масшт.
Пров.		Зилгалвис					634	1:20
Т.контр.						Лист	Листов 1	
Н.контр.		Колмец				ЛАТГИПРОПРОМ		
Утв.								

Копировал 38 Формат А4

Типовой проект 903-1-224.86 Альбом 2.10 часть 1

Формат	Зона	Поз.	Обозначение	Наименование	Кол.	Примечание
				Документация		
А3			65.118.04.100 СБ	Сборочный чертеж		
				Детали		
Б4		1	65.118.04.101	Стенка		
				Лист 5 ГОСТ 19903-74 ВСт3сп3 ГОСТ 14637-79	2	12,18кг
Б4		2	65.118.04.102	Стенка		
				Лист 5 ГОСТ 19903-74 ВСт3сп3 ГОСТ 14637-79	2	18,24 кг
				Материалы		
		3		Полоса 5×50-ГОСТ 103-76 ВСт3сп3 ГОСТ 535-79	6,7	м

Инв.№ подл. | Подп. и дата | Взам. инв.№ | Инв.№ дубл. | Подп. и дата

Изм.	Лист	№ докум.	Подп.	Дата	65.118.04.100			
Разраб.		Михайлова			Переход	Лит.	Лист	Листов 1
Пров.		Зилгалвис				ЛАТГИПРОПРОМ		
Н.контр.		Колмец						
Утв.								

Копировал 38 Формат А4

65.118.04.100СБ

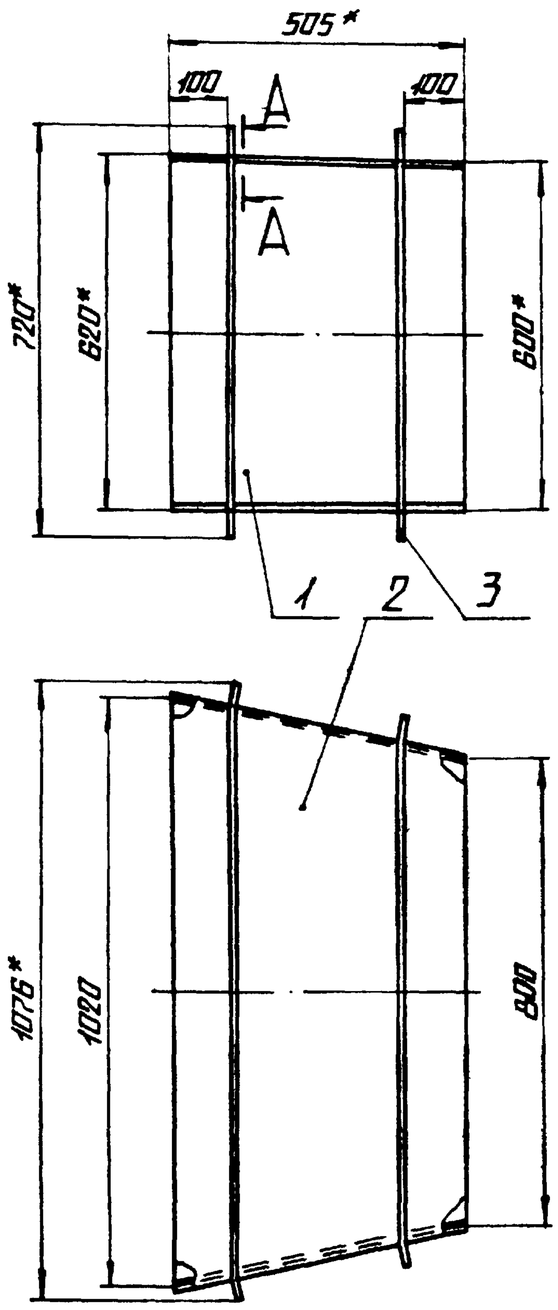

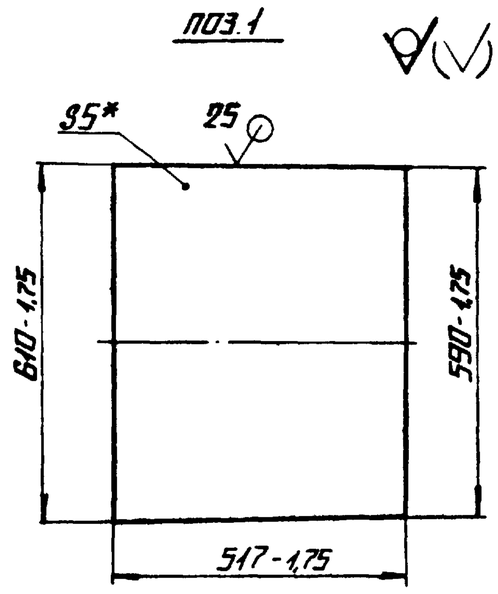

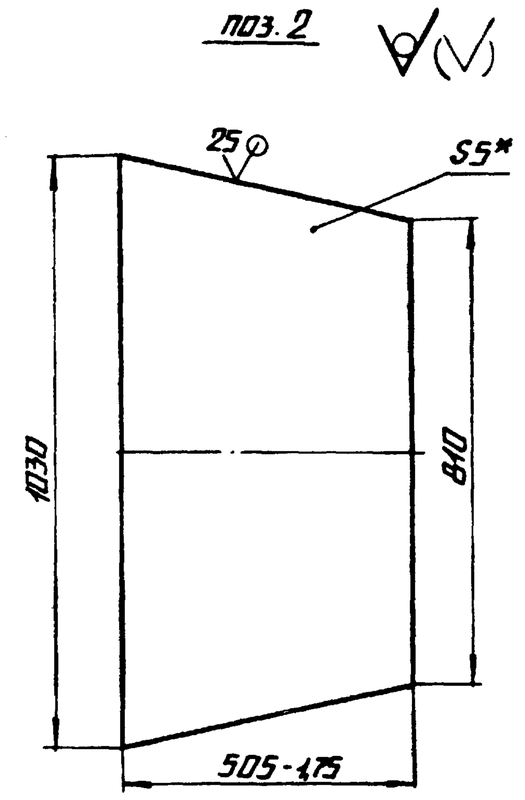

А–А
М1:2

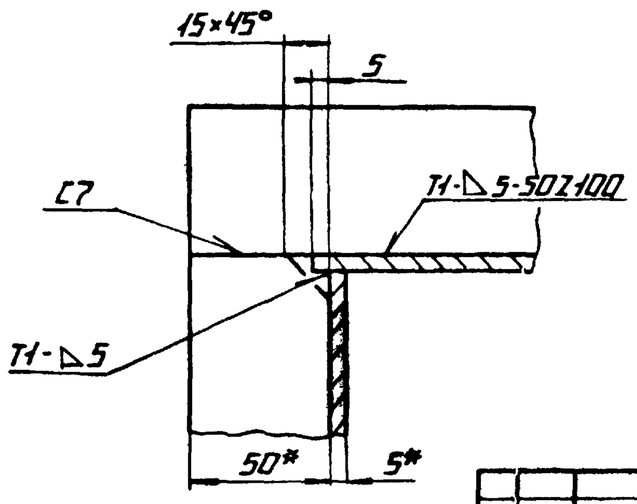

1.* РАЗМЕРЫ ДЛЯ СПРАВОК.

2. ± IT14/2.

3. СВАРНЫЕ ШВЫ ПО ГОСТ 5264-80.

					65.118.04.100СБ	
Изм.	Лист	№ докум.	Подп.	Дата		
Разраб.		Михайлова			Переход	Лит. / Масса / Масштаб: 74 / 1:10
Пров.		Зилгалвис				Лист / Листов 1
Т. контр.						
Н. контр.		Колмец			Латгипропром	
Утв.						

Копировал А2 Формат А3

Альбом 2.10 часть 1 — Типовой проект 903-1-224.86 — Альбом 2.10 часть 1

Инв. № подл. | Подпись и дата | Взам. инв. № | Инв. № дубл. | Подпись и дата

Формат	Зона	Поз.	Обозначение	Наименование	Кол.	Приме-чание
				Документация		
А3			65.118.04.200СБ	Сборочный чертеж		
				Детали		
А4		1	65.118.04.201	Стенка		
				Лист 5 ГОСТ 19903-74 / Вст3сп3 ГОСТ 14637-79		
				3085-5,4×610-1,75 мм	2	73,87 кг
А4		2	65.118.04.202	Стенка		
				Лист 5 ГОСТ 19903-74 / Вст3сп3 ГОСТ 14637-79		
				3085-5,4×1030±1,3 мм	2	124,72 кг
				Материалы		
				Полоса 5×50 ГОСТ 103-76 / Вст3сп3 ГОСТ 535-79	14,2	м

					65.118.04.200	
Изм.	Лист	№ докум.	Подп.	Дата		
Разраб.		Михайлова			Короб	Лит. / Лист / Листов: / 1
Пров.		Зилгалвис				
Т. контр.						
Н. контр.		Колмец			Латгипропром	
Утв.						

Копировал А4 Формат А4

Альбом 2.10 часть 1 — Типовой проект 903-1-224.86 — Альбом 2.10 часть 1

Инв. № подл. | Подпись и дата | Взам. инв. № | Инв. № дубл. | Подпись и дата

Формат	Зона	Поз.	Обозначение	Наименование	Кол.	Приме-чание
				Документация		
А4			65.118.05.000СБ	Сборочный чертеж		
				Сборочные единицы		
А4		1	65.118.05.100	Короб	1	
А4		2	65.118.05.200	Колено	1	
А4		3	65.118.05.300	Переход	1	

					65.118.05.000	
Изм.	Лист	№ докум.	Подп.	Дата		
Разраб.		Михайлова			Колено	Лит. / Лист / Листов: / 1
Пров.		Зилгалвис				
Т. контр.						
Н. контр.		Колмец			Латгипропром	
Утв.						

Копировал А2 Формат А4

65.118.04.200СБ

Типовой проект 903-1-224.86 Альбом 2.10 часть I

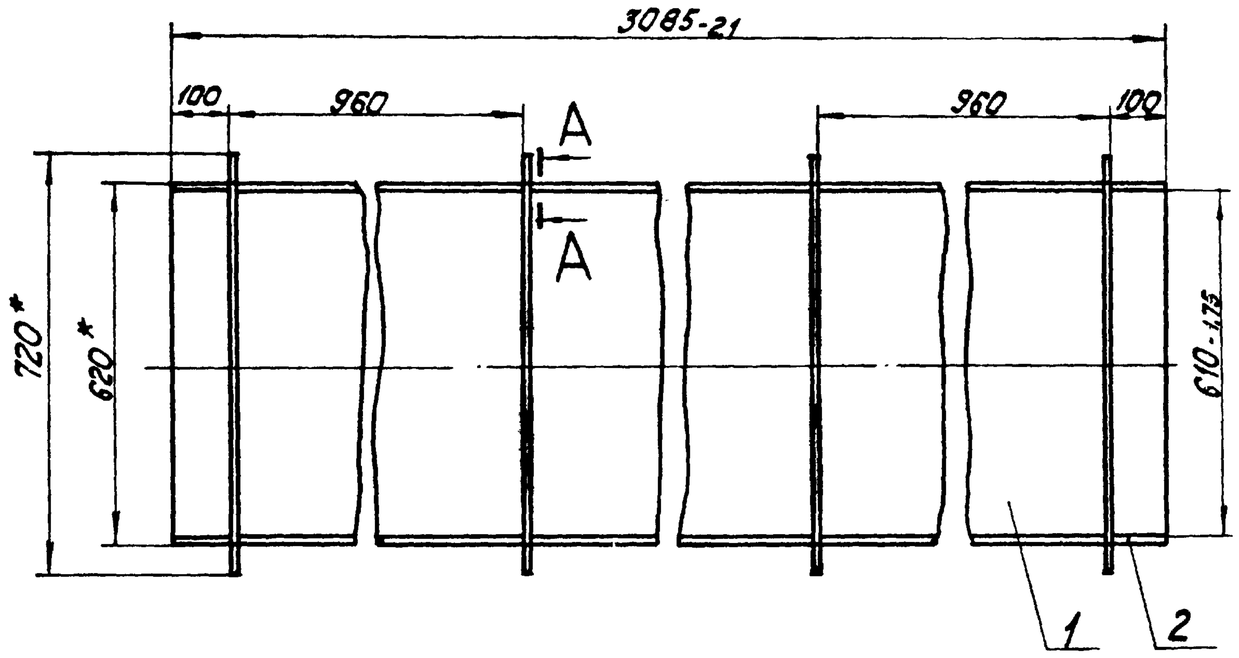

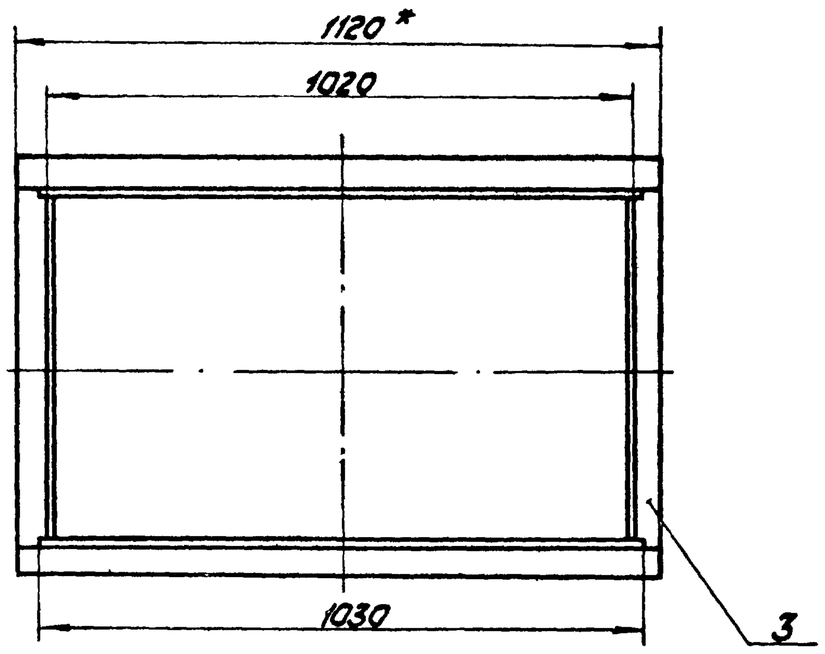

А-А
М1:2

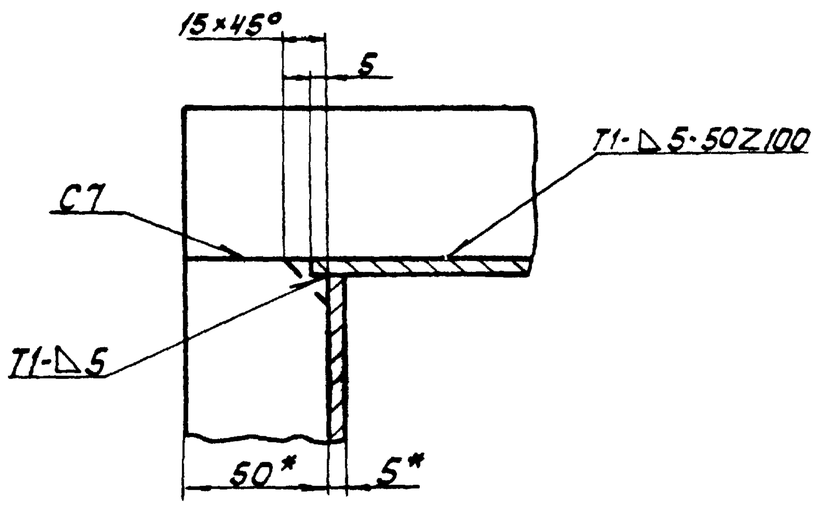

1. * Размеры для справок.
2. $\pm \frac{IT14}{2}$.
3. Обработка поверхностей реза деталей Б4 $\sqrt{25}$.
4. Сварные швы по ГОСТ 5264-80.

					65.118.04.200СБ	
Изм.	Лист	№ докум.	Подпись	Дата	Короб	Лит. / Масса / Масштаб: 425 / 1:10
Разраб.		Михайлова				Лист / Листов 1
Пров.		Зилгалвис				ЛАТГИПРОПРОМ
Т. контр.						
Н. контр.		Колмец				
Утв.						

Копировал Ж.Ц. Формат А3

Типовой проект 903-1-224.86 Альбом 2.10 часть I

Формат	Зона	Поз.	Обозначение	Наименование	Кол.	Примечание
				Документация		
А4			65.118.05.100СБ	Сборочный чертеж		
				Детали		
Б4		1	65.118.05.101	Стенка		
				Лист 5 ГОСТ 19903-74 / ВСт3Сп3 ГОСТ 14637-79		
				495-1,55×590-1,75 мм	2	11,47кг
Б4		2	65.118.05.102	Стенка		
				Лист 5 ГОСТ 19903-74 / ВСт3сп3 ГОСТ 14637-79		
				495-1,55×1800±1,85 мм	2	34,98кг
				Материалы		
		3		Полоса 5×50-ГОСТ 103-76 / ВСт3сп3 ГОСТ 535-79	10	м

					65.118.05.100	
Изм.	Лист	№ докум.	Подпись	Дата	Короб	Лит. / Масса / Масштаб: 395,5 / 1:20
Разраб.		Михайлова				Лист / Листов 1
Пров.		Зилгалвис				ЛАТГИПРОПРОМ
Т. контр.						
Н. контр.		Колмец				
Утв.						

Копировал Ж.Ц. Формат А4

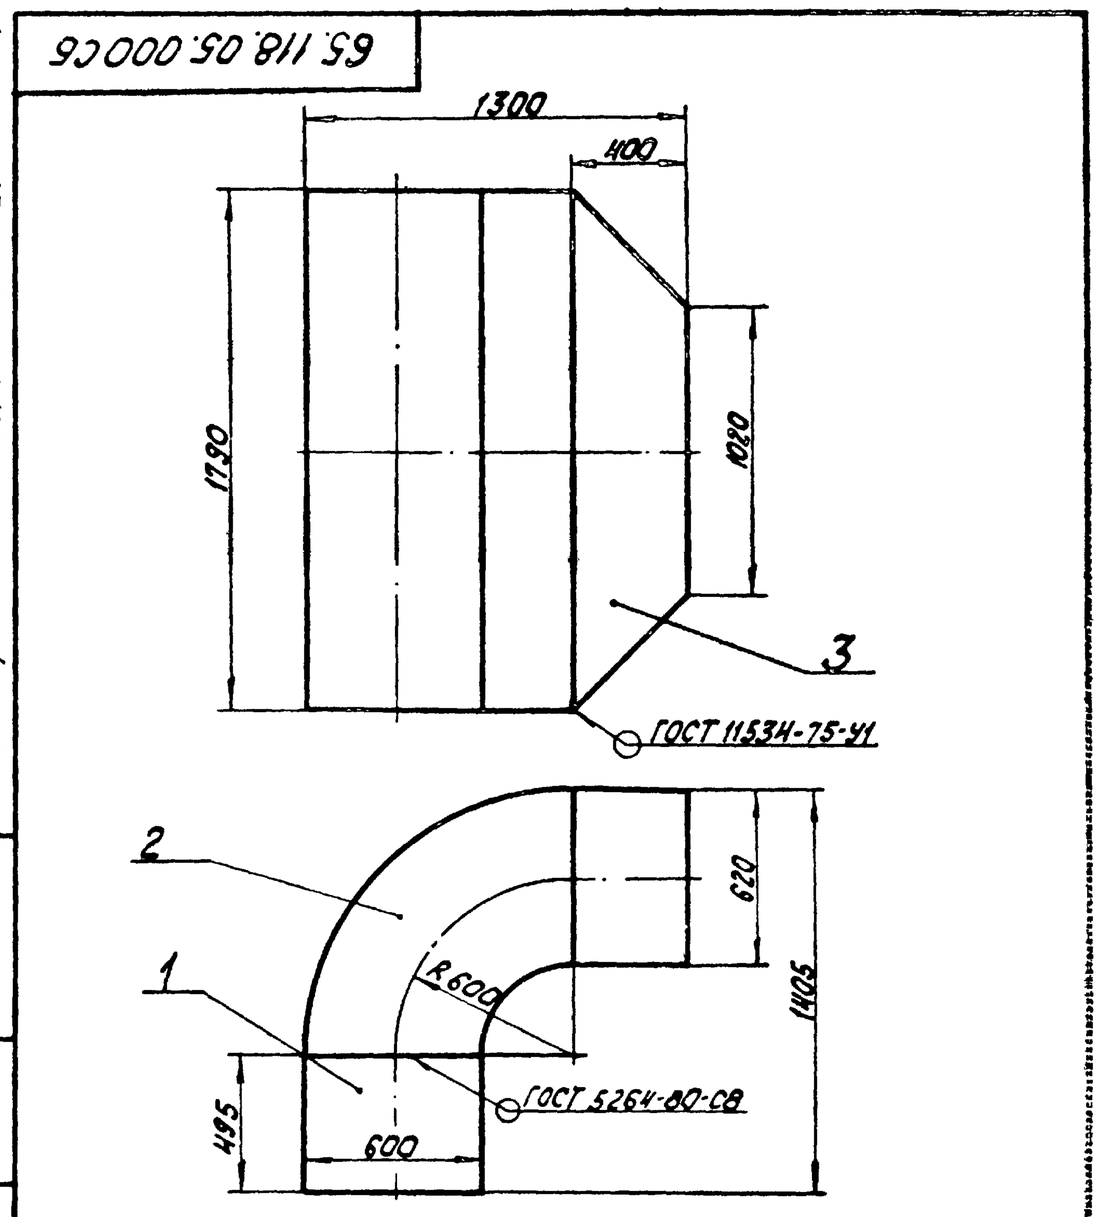

Размеры для справок.

Типовой проект 903-1-224.86 Альбом 2.10 часть I

Копировал Ж.Ц. Формат А4

Типовой проект 903-1-224.86 Альбом 2.10 часть 1

65.118.05.100СБ

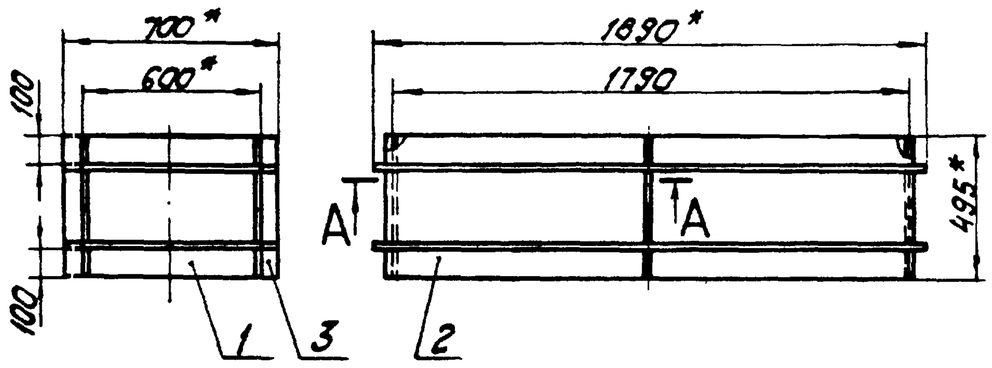

А–А
М 1:2

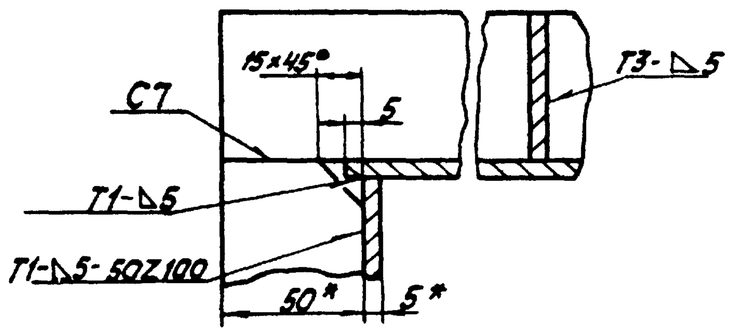

1. * Размеры для справок.
2. ± IT14/2.
3. Обработка поверхностей реза деталей √25.
4. Сварные швы по ГОСТ 5264-80.

Изм.	Лист	№ докум.	Подпись	Дата
Разраб.		Михайлова		
Пров.		Зилгалвис		
Т. контр.				
Н. контр.		Колмец		
Утв.				

65.118.05.100СБ

Короб

Лит.	Масса	Масштаб
	112.5	1:20
Лист	Листов 1	

ЛАТГИПРОПРОМ

Копировал Формат А4

Форма	Зона	Поз.	Обозначение	Наименование	Кол.	Примечание
				Документация		
А3			65.118.05.200СБ	Сборочный чертеж		
				Детали		
А4		1	65.118.05.201	Стенка	1	
А4		2	65.118.05.202	Стенка	1	
Б4		3	65.118.05.203	Боковина	1	
				Материалы		
		4		Полоса 5х50-ГОСТ 103-76 / Ст3сп3 ГОСТ 535-79	10.5	м

65.118.05.200

Колено

Лит.	Лист	Листов
		1

ЛАТГИПРОПРОМ

Копировал Формат А4

Типовой проект 903-1-224.86 Альбом 2.10 часть 1

65.118.05.200СБ

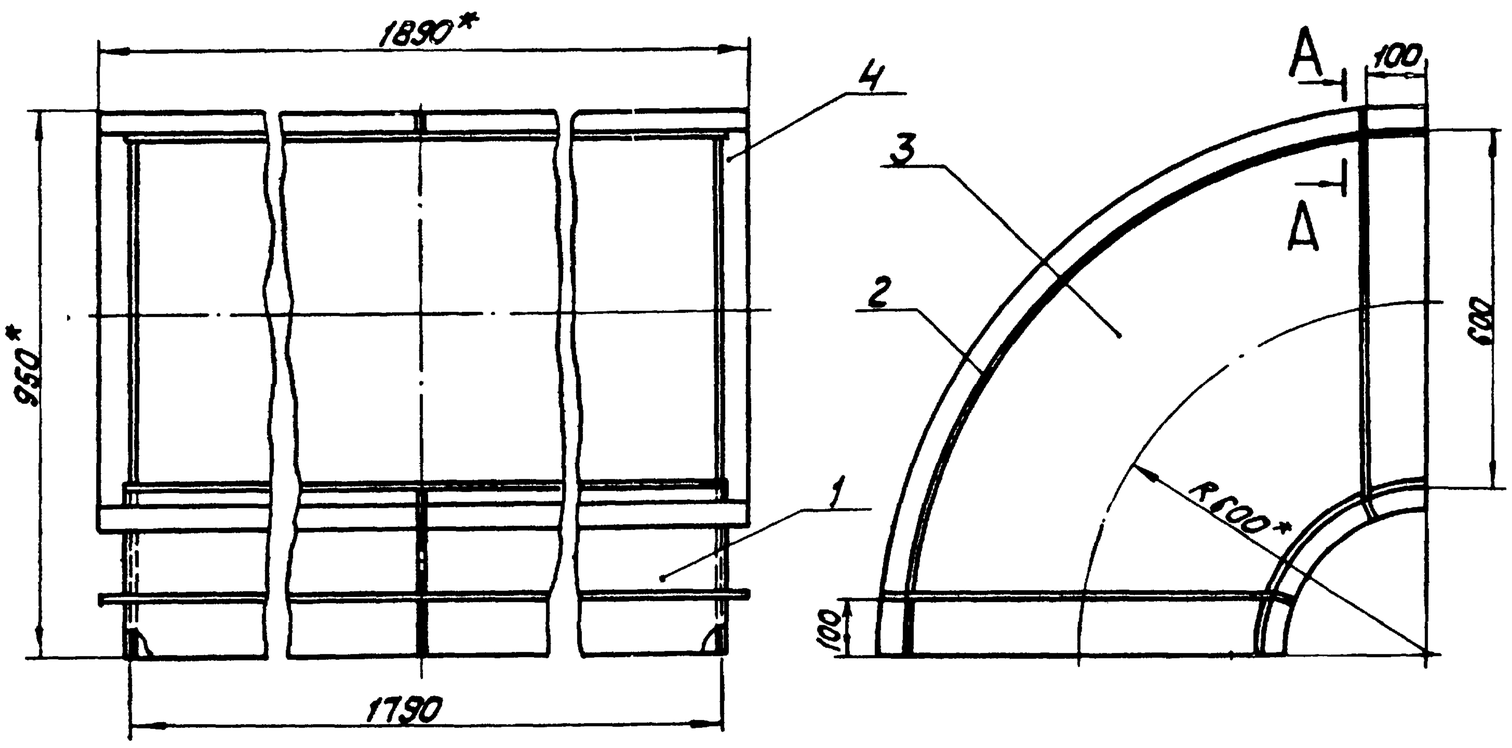

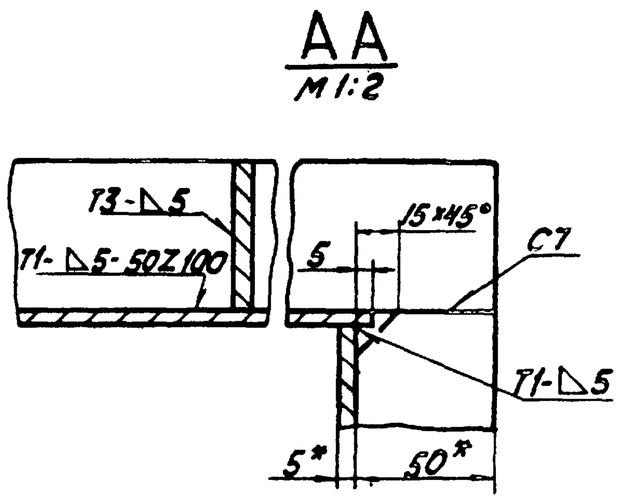

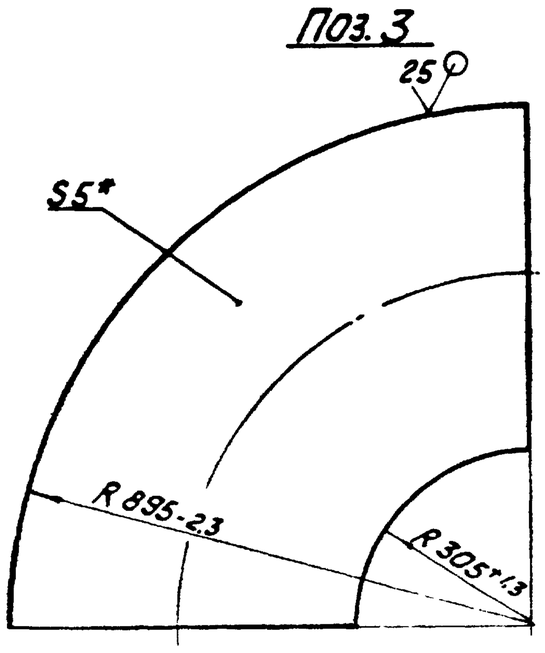

1. * Размеры для справок.
2. ± IT14/2.
3. Сварные швы по ГОСТ 5264-80.

Изм.	Лист	№ докум.	Подпись	Дата
Разраб.		Михайлова		
Пров.		Зилгалвис		
Т. контр.				
Н. контр.		Колмец		
Утв.				

65.118.05.200СБ

Колено

Лит.	Масса	Масштаб
	197.5	1:10
Лист	Листов 1	

ЛАТГИПРОПРОМ

Копировал Формат А3

Альбом 2.110 части I

Типовой проект 903-1-224.86

65.118.05.201

25 V(V)

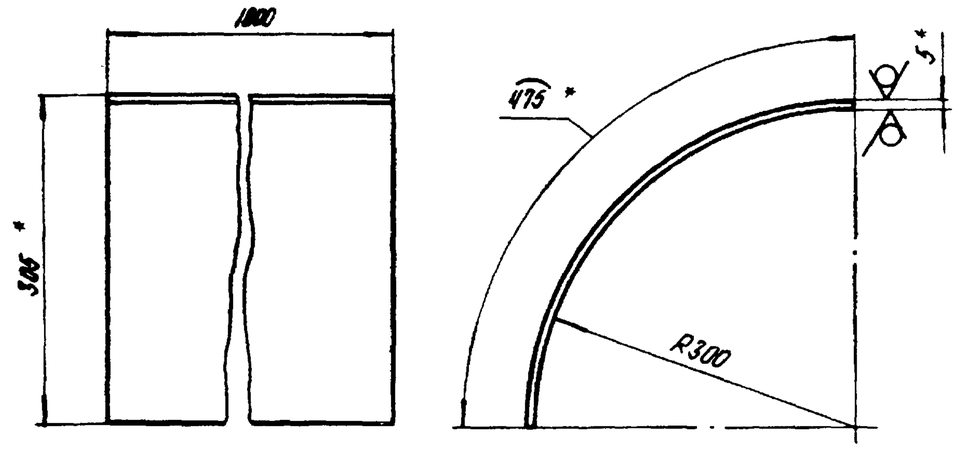

1. *Размеры для справок.
2. $\pm \frac{IT14}{2}$.

Изм.	Лист	№ докум.	Подпись	Дата	65.118.05.201			
Разраб		Михайлова			Стенка	Лит	Масса	Масштаб
Пров		Зилгалвис					33,56	1:5
Т.контр.						Лист	Листов 1	
Н.контр.		Колмец			Лист 5 ГОСТ 19903-74 / ВСт3сп3 ГОСТ 14637-79	ЛАТГИПРОПРОМ		
Утв.								

Копировал

Формат А4

Альбом 2.110 части I

Типовой проект 903-1-224.86

65.118.05.202

25 V(V)

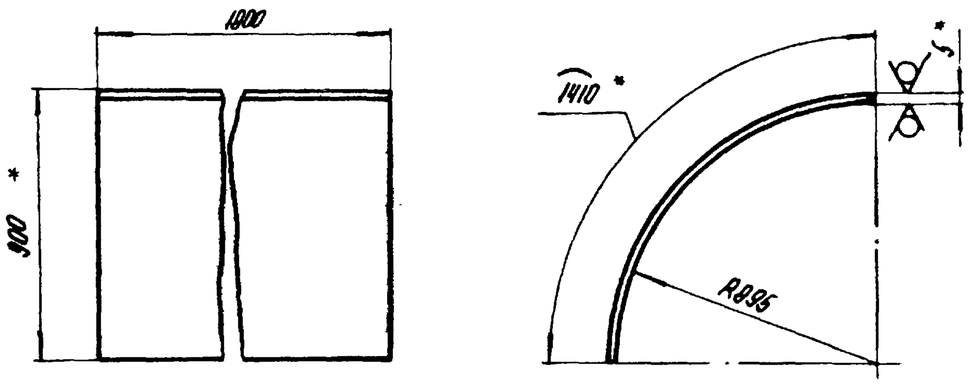

1. *Размеры для
2. $\pm \frac{IT14}{2}$.

Изм.	Лист	№ докум.	Подпись	Дата	65.118.05.202			
Разраб		Михайлова			Стенка	Лит	Масса	Масштаб
Пров.		Зилгалвис					99,62	1:20
Т.контр						Лист	Листов 1	
Н.контр.		Колмец			Лист 5 ГОСТ 19903-74 / ВСт3сп3 ГОСТ 14637-79	ЛАТГИПРОПРОМ		
Утв.								

Копировал

Формат А4

Альбом 2.110 части I

Типовой проект 903-1-224.86

65.118.05.300 СБ

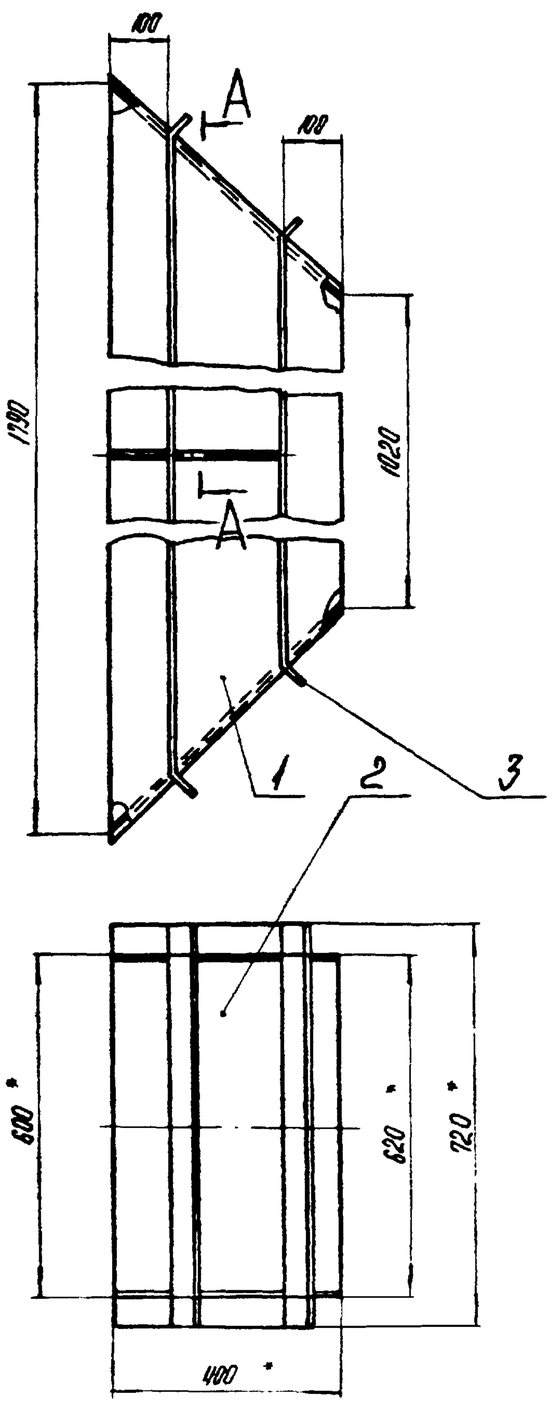

Поз.1

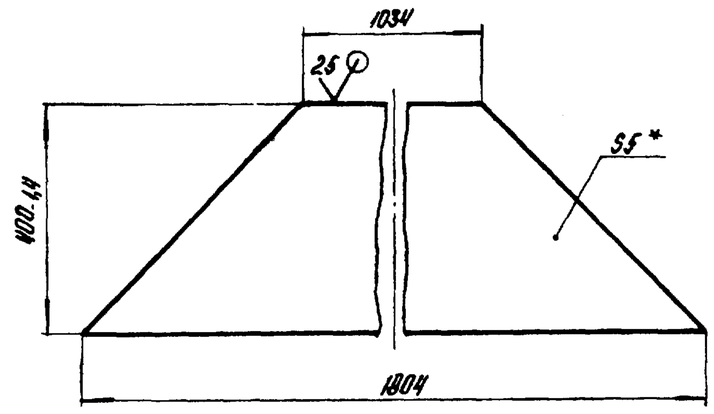

Поз.2

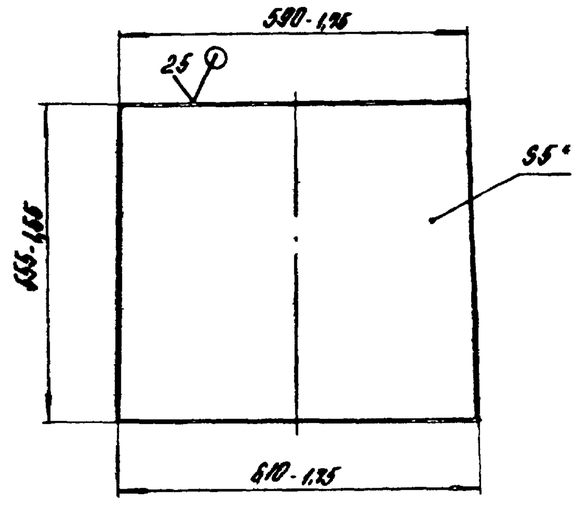

А–А
М1:2

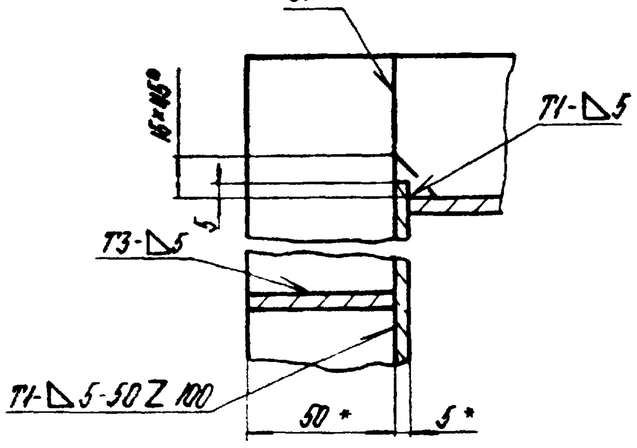

1. *Размеры для справок.
2. $\pm \frac{IT14}{2}$.
3. Сварные швы по ГОСТ 5264-80.

Изм.	Лист	№ докум.	Подпись	Дата	65.118.05.300 СБ			
Разраб		Михайлова			Переход	Лит	Масса	Масштаб
Пров		Зилгалвис					85,4	1:10
Т.контр						Лист	Листов 1	
Н.контр.		Колмец				ЛАТГИПРОПРОМ		
Утв.								

Копировал

Формат А3

Типовой проект 903-1-224.86 Альбом 2.10 часть 1

Формат	Зона	Поз.	Обозначение	Наименование	Кол.	Примечание
				Документация		
А3			65.118.05.300 СБ	Сборочный чертеж		
				Детали		
Б4		1	65.118.05.301	Стенка		
				Лист 5 ГОСТ 19903-74 / ВСт3сп3 ГОСТ 14637-79	2	22,28 кг
Б4		2	65.118.05.302	Стенка		
				Лист 5 ГОСТ 19903-74 / ВСт3сп3 ГОСТ 14637-79	2	13,07 кг
				Материалы		
		3		Полоса 5×50 – ГОСТ 103-76 / ВСт3сп3 ГОСТ 535-79	1,5	м

Инв.№ подл. | Подпись и дата | Взам.инв.№ | Инв.№ дубл. | Подпись и дата

Изм.	Лист	№ докум.	Подпись	Дата	65.118.05.300			
Разраб.		Михайлова			Переход	Лит.	Лист	Листов 1
Пров.		Зилгалвис				ЛАТГИПРОПРОМ		
Н.контр.		Колпец						
Утв.								

Копировал Формат А4

Типовой проект 903-1-224.86 Альбом 2.10 часть 1

Формат	Зона	Поз.	Обозначение	Наименование	Кол.	Примечание
				Документация		
А3			65.118.06.000 СБ	Сборочный чертеж		
				Сборочные единицы		
А4		1	65.118.06.100	Переход	1	
А4		2	65.118.06.200	Сектор	1	
А4		3	65.118.06.300	Короб	1	

Инв.№ подл. | Подпись и дата | Взам.инв.№ | Инв.№ дубл. | Подпись и дата

Изм.	Лист	№ докум.	Подпись	Дата	65.118.06.000			
Разраб.		Михайлова			Короб	Лит.	Лист	Листов 1
Пров.		Зилгалвис				ЛАТГИПРОПРОМ		
Н.контр.		Колпец						
Утв.								

Копировал Формат А4

Типовой проект 903-1-224.86 Альбом 2.10 часть 1

Формат	Зона	Поз.	Обозначение	Наименование	Кол.	Примечание
				Документация		
А3			65.118.06.100 СБ	Сборочный чертеж		
				Детали		
Б4		1	65.118.06.101	Стенка		
				Лист 5 ГОСТ 19903-74 / ВСт3сп3 ГОСТ 14637-79	2	87,49 кг
Б4		2	65.118.06.102	Стенка		
				Лист 5 ГОСТ 19903-74 / ВСт3сп3 ГОСТ 14637-79		
				2165-4,4×610-1,75 мм	2	51,84 кг
				Материалы		
		3		Полоса 5×50-ГОСТ 103-76 / ВСт3сп3 ГОСТ 535-79	10,9	м

Инв.№ подл. | Подпись и дата | Взам.инв.№ | Инв.№ дубл. | Подпись и дата

Изм.	Лист	№ докум.	Подпись	Дата	65.118.06.100			
Разраб.		Михайлова			Переход	Лит.	Лист	Листов 1
Пров.		Зилгалвис				ЛАТГИПРОПРОМ		
Н.контр.		Колпец						
Утв.								

Копировал Формат А4

Типовой проект 903-1-224.86 Альбом 2.10 часть 1

Формат	Зона	Поз.	Обозначение	Наименование	Кол.	Примечание
				Документация		
А3			65.118.06.200 СБ	Сборочный чертеж		
				Детали		
А4		1	65.118.06.201	Стенка	1	
А4		2	65.118.06.202	Стенка	1	
Б4		3	65.118.06.203	Боковина		
				Лист 5 ГОСТ 19903-74 / ВСт3сп3 ГОСТ 14637-79	2	5,02 кг
				Материалы		
		4		Полоса 5×50-ГОСТ 103-76 / ВСт3сп3 ГОСТ 535-79	3,5	м

Инв.№ подл. | Подпись и дата | Взам.инв.№ | Инв.№ дубл. | Подпись и дата

Изм.	Лист	№ докум.	Подпись	Дата	65.118.06.200			
Разраб.		Михайлова			Сектор	Лит.	Лист	Листов 1
Пров.		Зилгалвис				ЛАТГИПРОПРОМ		
Н.контр.		Колпец						
Утв.								

Копировал Формат А4

65.118.06.000СБ

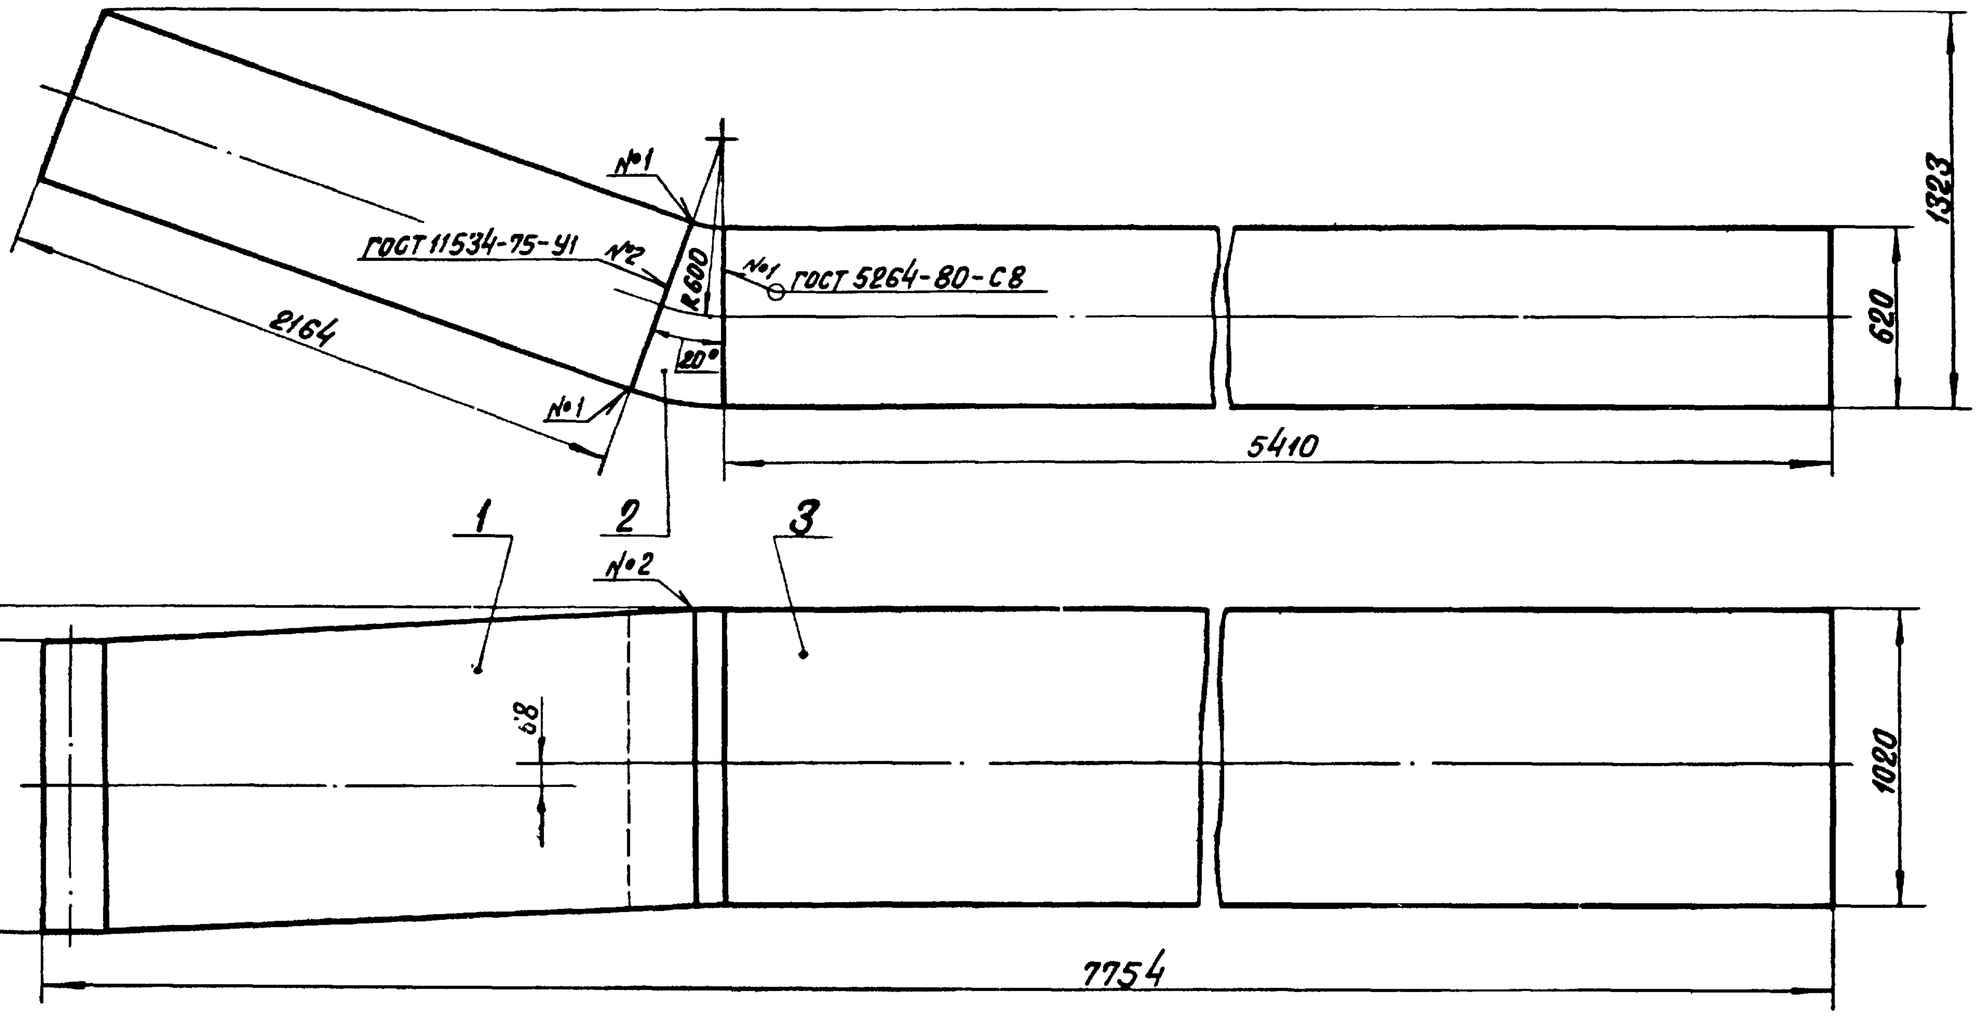

* Размеры для справок.

Изм.	Лист	№ докум.	Подп.	Дата	65.118.06.000СБ			
Разраб.		Михайлова			Короб	Лит.	Масса	Масштаб
Пров.		Зилгалвис					1071,4	1:20
Т. контр.						Лист	Листов 1	
Н. контр.		Колмец				ЛАТГИПРОПРОМ		
Утв.								

Копировал Формат А3

Инв. № подл. | Подпись и дата | Взам. инв. № | Инв. № дубл. | Подпись и дата | Типовой проект 903-1-224.86 Альбом 2.10 часть I

65.118.06.100СБ

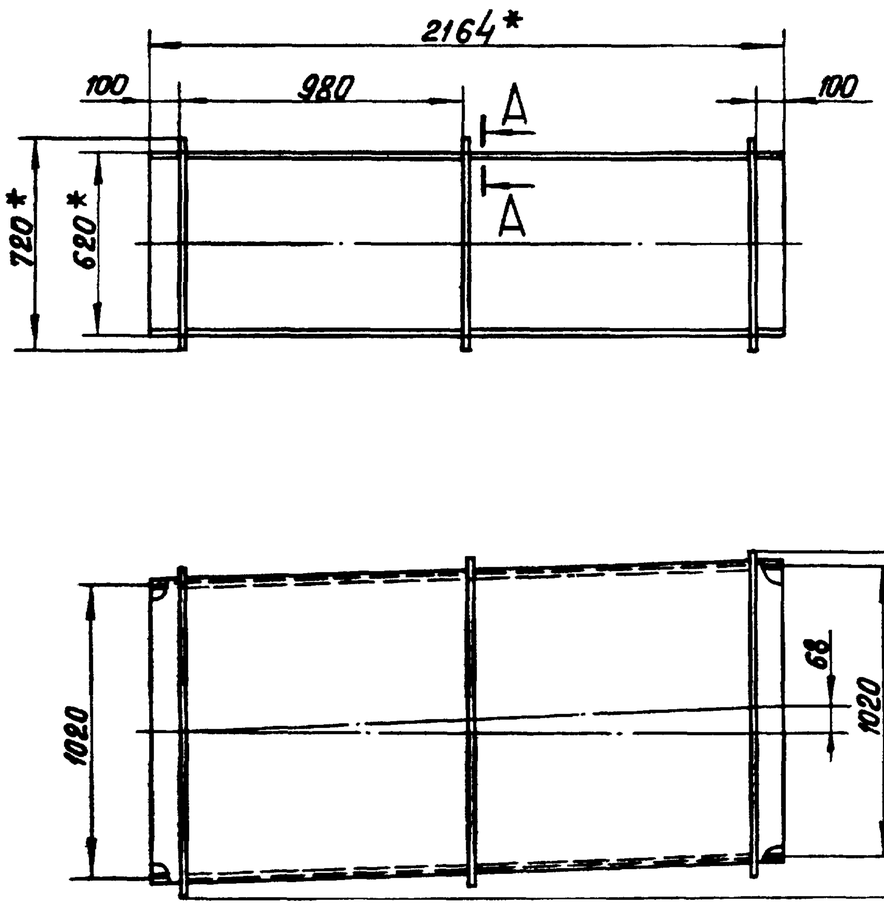

Поз. 1

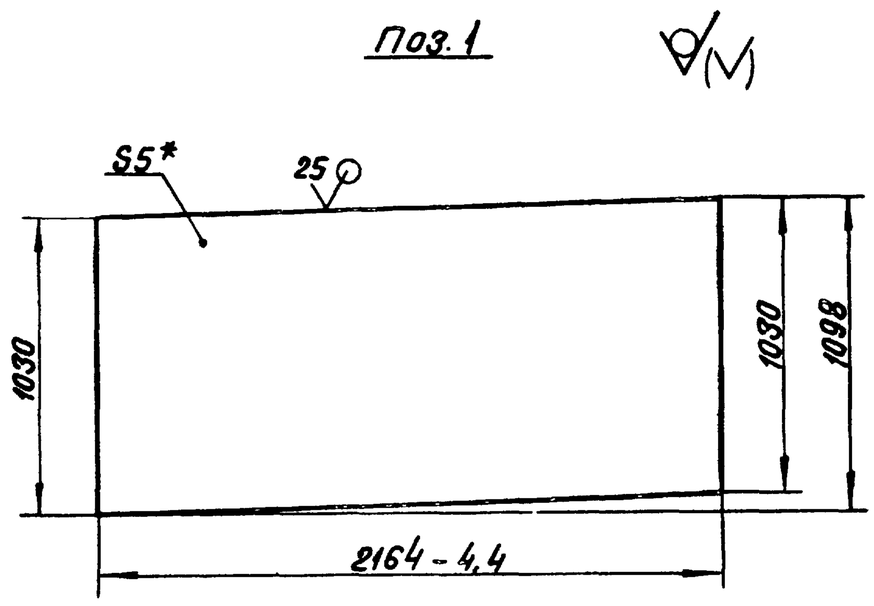

1. * Размеры для справок.
2. $\pm \frac{IT14}{2}$.
3. Обработка поверхностей реза деталей Б$\frac{25}{}$.
4. Сварные швы по ГОСТ 5264-80.

А-А
М1:2

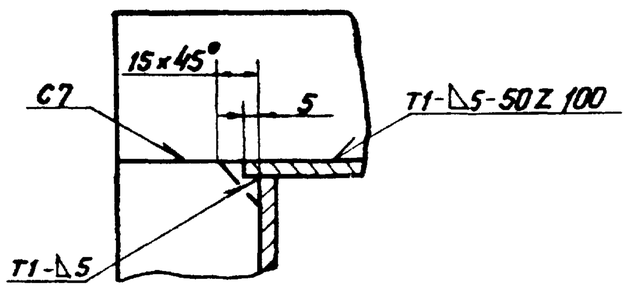

Изм.	Лист	№ докум.	Подп.	Дата	65.118.06.100СБ			
Разраб.		Михайлова			Переход	Лит.	Масса	Масштаб
Пров.		Зилгалвис					300	1:20
Т. контр.						Лист	Листов 1	
Н. контр.		Колмец				ЛАТГИПРОПРОМ		
Утв.								

Копировал Формат А3

Инв. № подл. | Подпись и дата | Взам. инв. № | Инв. № дубл. | Подпись и дата | Типовой проект 903-1-224.86 Альбом 2.10 часть I

65.118.06.200СБ

Поз.3

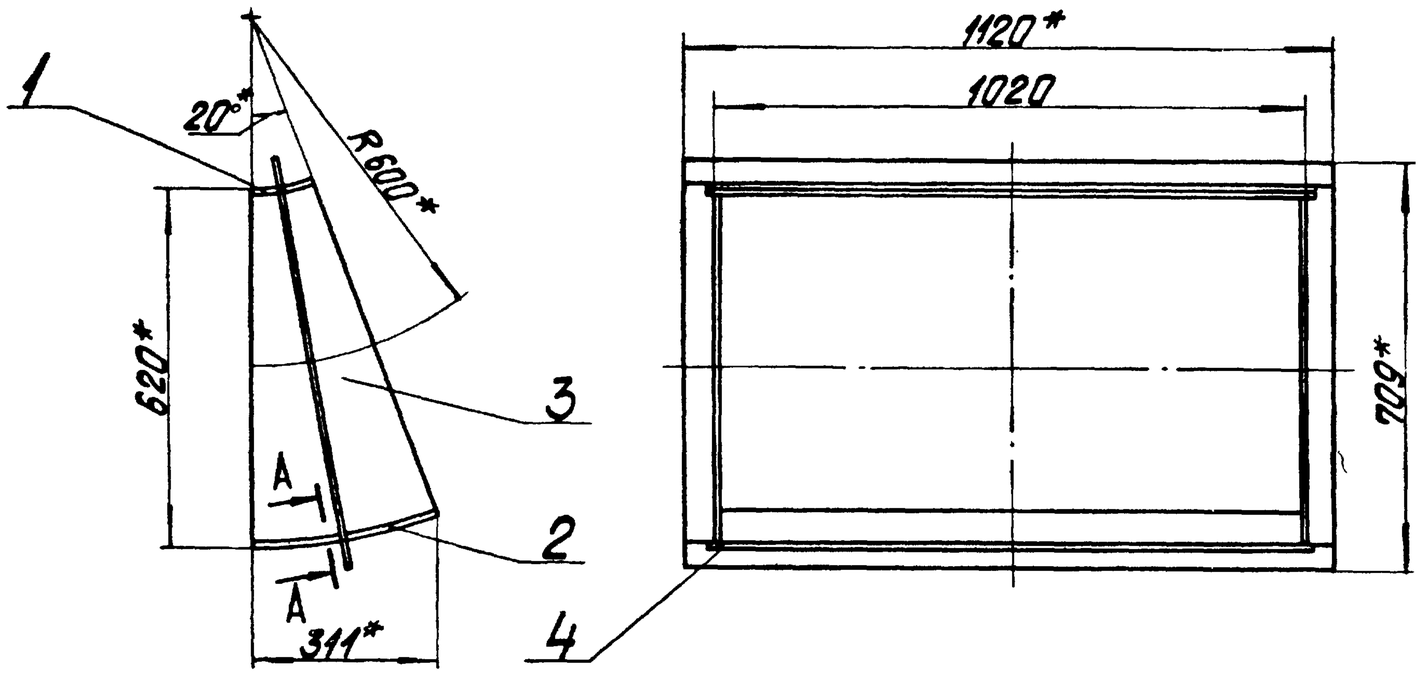

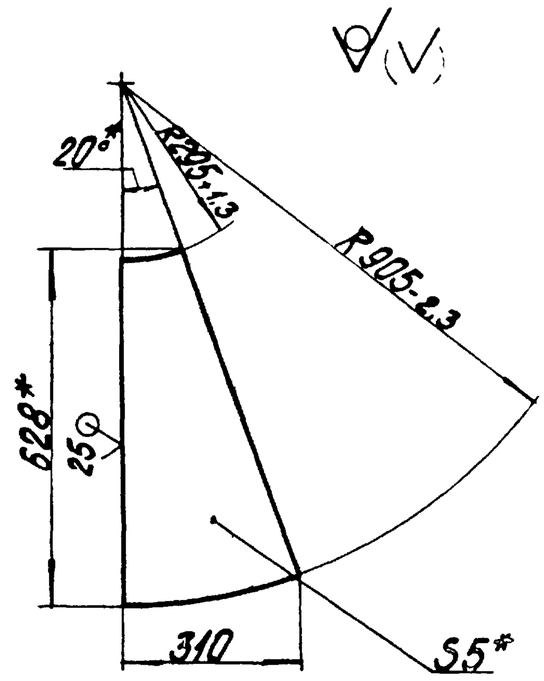

А-А
М1:2 повернуто

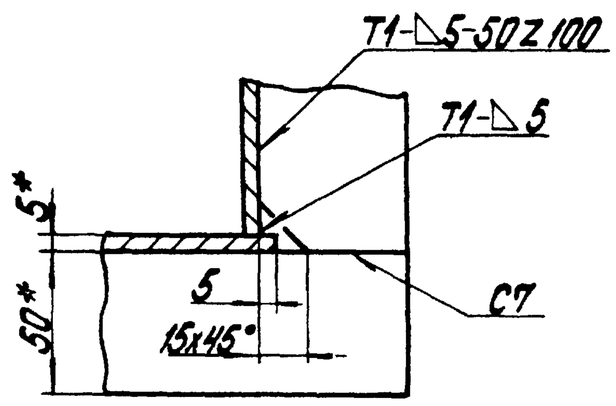

1.* Размеры для справок.
2. $\pm\frac{IT14}{2}$.
3. Сварные швы по ГОСТ 5264-80.

					65.118.06.200СБ	
Изм.	Лист	№ докум.	Подпись	Дата	Сектор	Лит. / Масса 33,85 / Масштаб 1:10
Разраб.		Михайлова				Лист / Листов 1
Пров.		Зигмундович				
Т.контр.						ЛАТГИПРОПРОМ
Н.контр.		Колпец				
Утв.						

Копировал

Формат А3

Инв.№ подл. | Подпись и дата | Взам.инв.№ | Инв.№ дубл. | Подпись и дата | Типовой проект 903-1-224.86 Альбом 2.10 часть 1

65.118.06.201

25/(√)

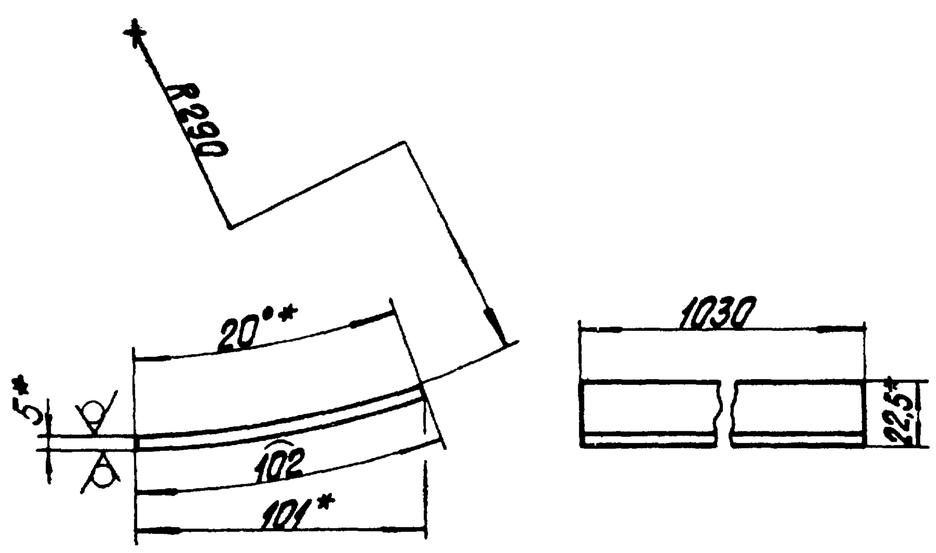

1.* Размеры для справок.
2. $\pm\frac{IT14}{2}$.

					65.118.06.201	
Изм.	Лист	№ докум.	Подпись	Дата	Стенка	Лит. / Масса 4,13 / Масштаб 1:2
Разраб.		Михайлова				Лист / Листов 1
Пров.		Зигмундович				
Т.контр.						ЛАТГИПРОПРОМ
Н.контр.		Колпец				
Утв.						
					Лист 5 ГОСТ 19903-74 ВСт3сп3 ГОСТ 14637-79	

Копировал

Формат А4

Инв.№ подл. | Подпись и дата | Взам.инв.№ | Инв.№ дубл. | Подпись и дата | Типовой проект 903-1-224.86 Альбом 2.10 часть 1

65.118.06.202

25/(√)

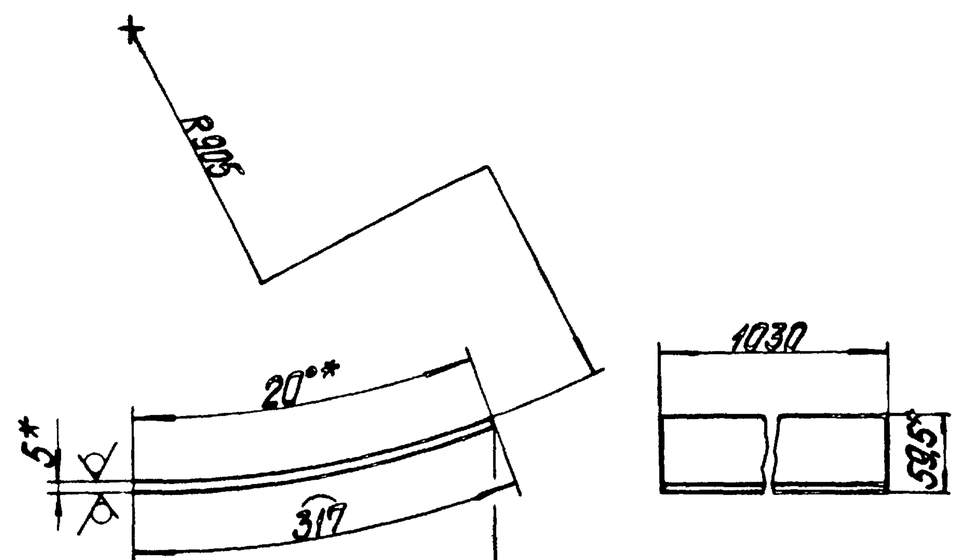

1.* Размеры для справок.
2. $\pm\frac{IT14}{2}$.

					65.118.06.202	
Изм.	Лист	№ докум.	Подпись	Дата	Стенка	Лит. / Масса 12,82 / Масштаб 1:5
Разраб.		Михайлова				Лист / Листов 1
Пров.		Зигмундович				
Т.контр.						ЛАТГИПРОПРОМ
Н.контр.		Колпец				
Утв.						
					Лист 5 ГОСТ 19903-74 ВСт3сп3 ГОСТ 14637-79	

Копировал

Формат А4

Формат	Зона	Поз.	Обозначение	Наименование	Кол.	Примечание
				Документация		
А3			65.118.06.300СБ	Сборочный чертеж		
				Детали		
Б4		1	65.118.06.301	Стенка		
				Лист 5 ГОСТ 19903-74 / Вст3сп3 ГОСТ 14637-79		
				5410-9,8×610-1,75 мм	2	129,53 кг
Б4		2	65.118.06.302	Стенка		
				Лист 5 ГОСТ 19903-74 / Вст3сп3 ГОСТ 14637-79		
				5410-9,8×1030±1,3 мм	2	218,72 кг
				Материалы		
		3		Полоса 5×50-ГОСТ 103-76 / Вст3сп3 ГОСТ 535-79	20,9	м

Альбом 2.10 часть 1 — Типовой проект 903-1-224.86 — Инв. № подл. | Подпись и дата | Взам. инв. № | Инв. № дубл. | Подпись и дата

Изм.	Лист	№ докум.	Подп.	Дата	65.118.06.300		
Разраб.		Михайлова			Короб	Лит.	Лист	Листов 1
Пров.		Зилгалвис				ЛАТГИПРОПРОМ	
Н. контр.		Колпец					
Утв.							

Копировал — Формат А4

Формат	Зона	Поз.	Обозначение	Наименование	Кол.	Примечание
				Документация		
А3			65.118.07.000СБ	Сборочный чертеж		
				Сборочные единицы		
А4		1	65.118.07.100	Переход	1	
А4		2	65.29.02.000	Карман	1	

Альбом 2.10 часть 1 — Типовой проект 903-1-224.86 — Инв. № подл. | Подпись и дата | Взам. инв. № | Инв. № дубл. | Подпись и дата

Изм.	Лист	№ докум.	Подп.	Дата	65.118.07.000		
Разраб.		Михайлова			Короб	Лит.	Лист	Листов 1
Пров.		Зилгалвис				ЛАТГИПРОПРОМ	
Н. контр.		Колпец					
Утв.							

Копировал — Формат А4

65.118.06.300СБ

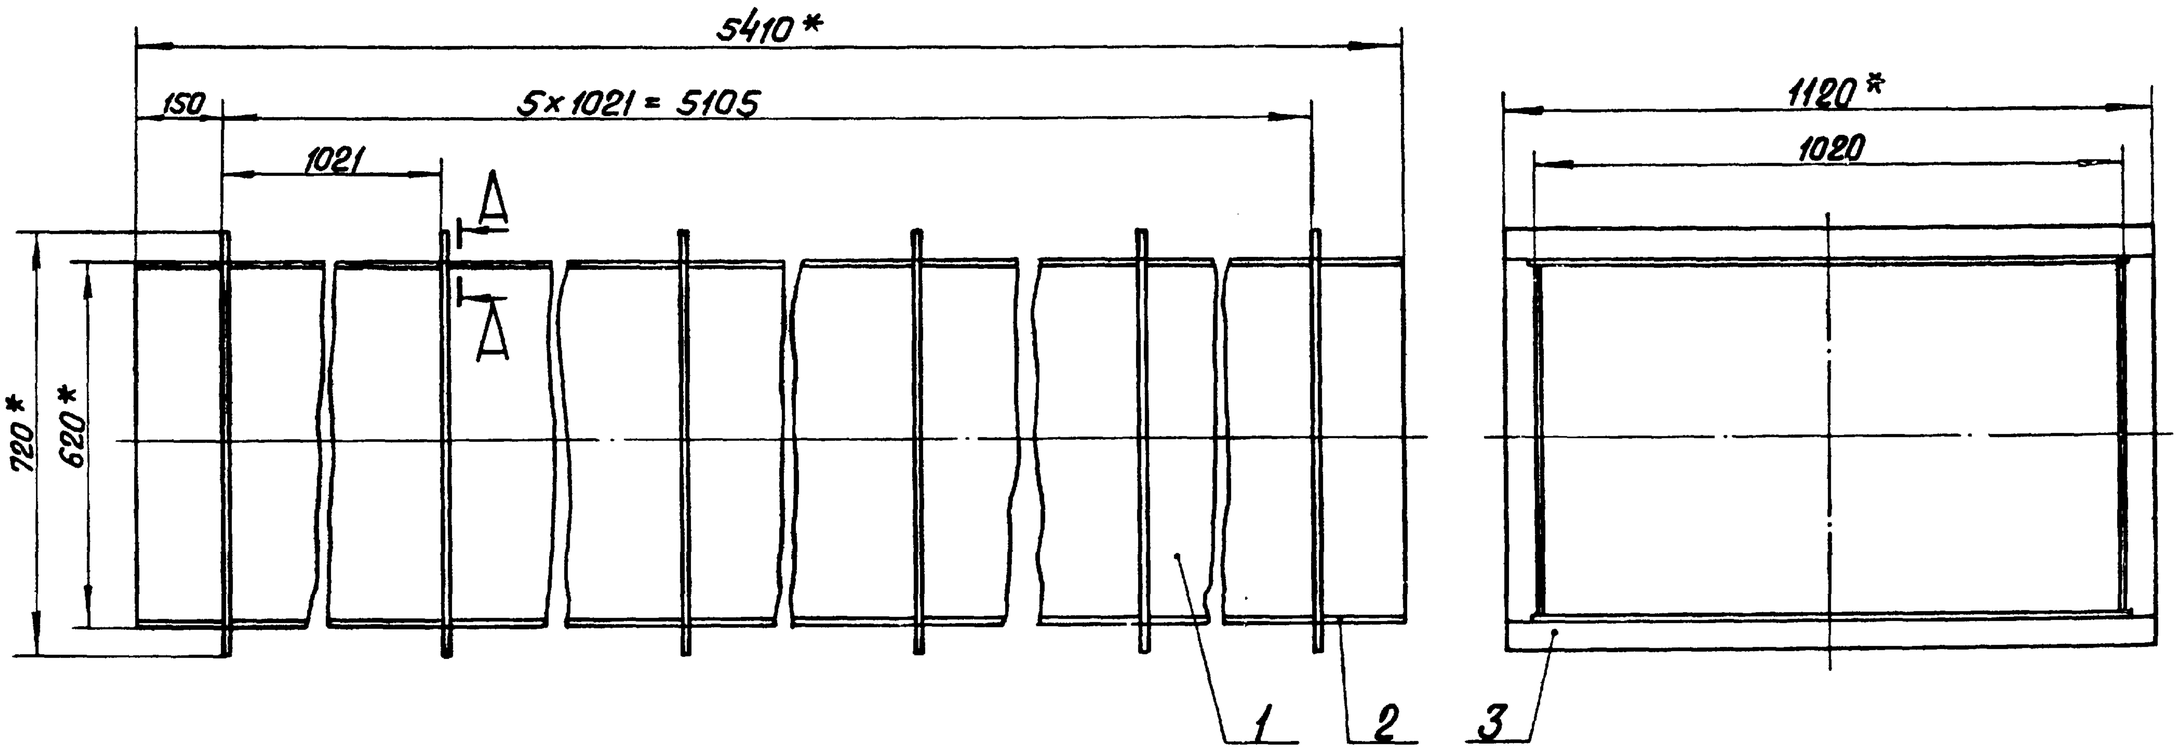

А–А
М1:2

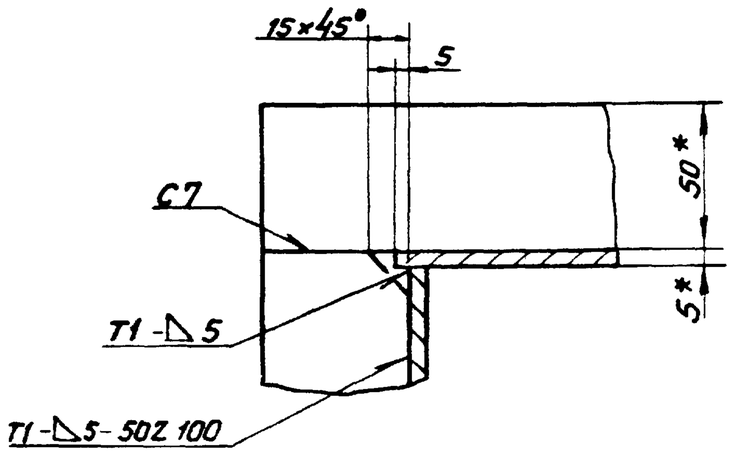

1. *Размеры для справок.
2. $\pm \frac{IT14}{2}$.
3. Обработка поверхностей реза деталей $Б4^{25}$.
4. Сварные швы по ГОСТ 5264-80.

Альбом 2.10 часть 1 — Типовой проект 903-1-224.86 — Инв. № подл. | Подпись и дата | Взам. инв. № | Инв. № дубл. | Подпись и дата

Изм.	Лист	№ докум.	Подп.	Дата	65.118.06.300СБ			
Разраб.		Михайлова			Короб	Лит.	Масса	Масштаб
Пров.		Зилгалвис					737,5	1:10
Т. контр.						Лист	Листов 1	
Н. контр.		Колпец				ЛАТГИПРОПРОМ		
Утв.								

Копировал — Формат А3

65.118.07.000СБ

Типовой проект 903-1-224.86 Альбом 2.10 часть 1

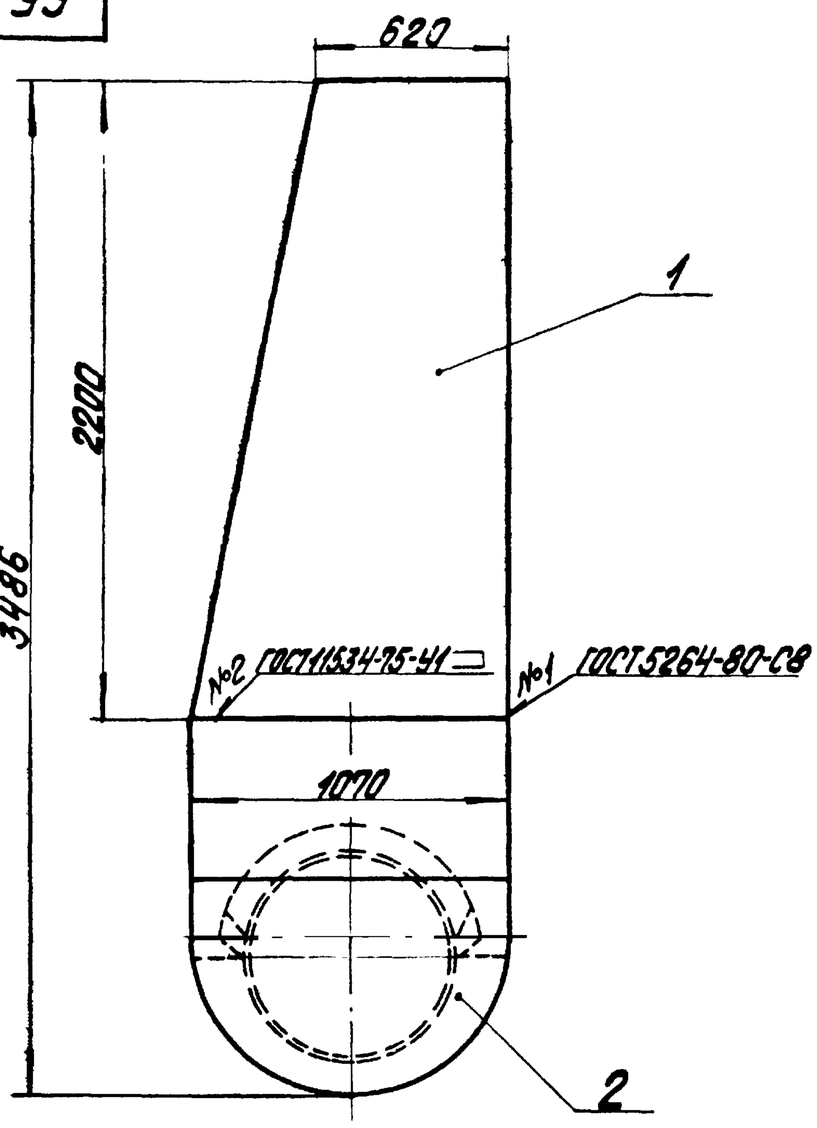

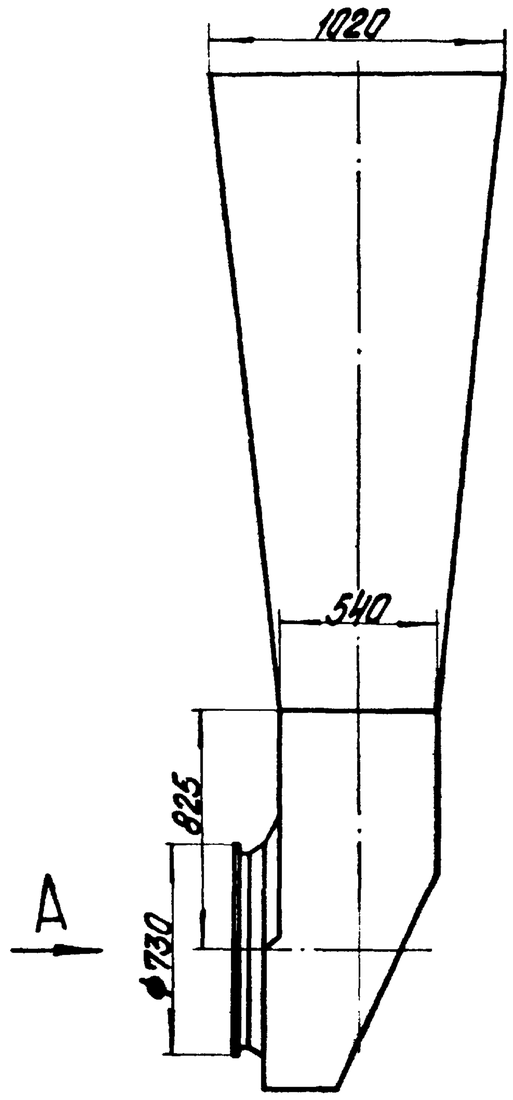

Вид А
М 1:10

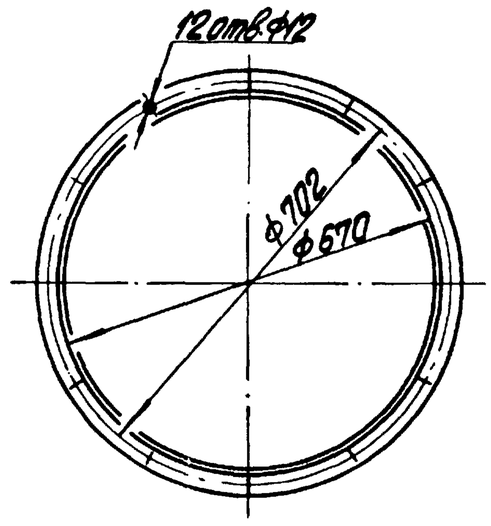

Размеры для справок.

					65.118.07.000СБ			
Изм.	Лист	№ докум.	Подпись	Дата	Короб	Лит.	Масса	Масштаб
Разраб.		Михайлова					483	1:20
Пров.		Зилгалвис				Лист	Листов 1	
Т.контр.						ЛАТГИПРОПРОМ		
Н.контр.		Коллец						
Утв.								

Копировал Формат А3

Формат	Зона	Поз.	Обозначение	Наименование	Кол.	Примечание
				Документация		
А3			65.118.07.100СБ	Сборочный чертеж		
				Детали		
А4		1	65.118.07.101	Стенка	1	
		2	-01	Стенка	1	
Б4		3	65.118.07.102	Боковина		
				Лист 5 ГОСТ 19903-74 / Вст3сп3 ГОСТ 14637-79	2	72,53 кг
				Материалы		
		4		Полоса 5х50-ГОСТ 103-76 / Вст3сп3 ГОСТ 535-79	10,2	м

					65.118.07.100			
Изм.	Лист	№ докум.	Подпись	Дата	Переход	Лит.	Лист	Листов 1
Разраб.		Михайлова				ЛАТГИПРОПРОМ		
Пров.		Зилгалвис						
Т.контр.								
Н.контр.		Коллец						
Утв.								

Копировал Формат А4

65.118.07.101

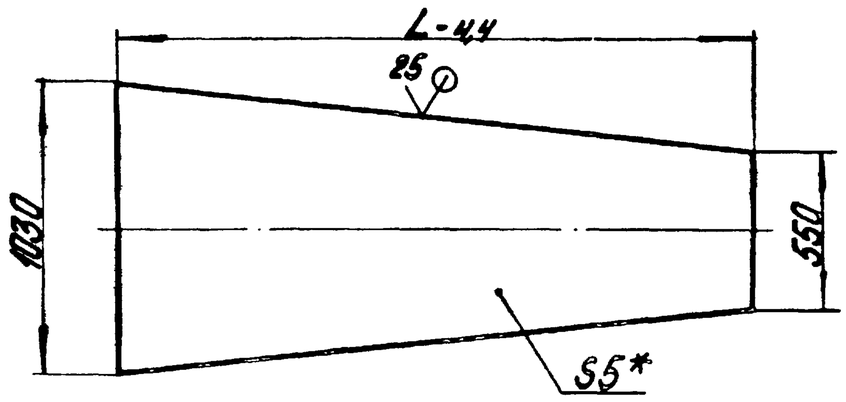

Обозначение	L, мм	Масса, кг
65.118.07.101	2200	68,22
-01	2245	69,62

1.* Размер для справок.

2. $\pm \frac{IT14}{2}$.

					65.118.07.101			
Изм.	Лист	№ докум.	Подпись	Дата	Стенка	Лит.	Масса	Масштаб
Разраб.		Михайлова					См. табл.	
Пров.		Зилгалвис				Лист	Листов 1	
Т.контр.						ЛАТГИПРОПРОМ		
Н.контр.		Коллец			5 ГОСТ 19903-74 / Вст3сп3 ГОСТ 14637-79			
Утв.								

Копировал Формат А4

Инв.№ подл. | Подпись и дата | Взам.инв.№ | Инв.№ дубл. | Подпись и дата

65.118.07.100 СБ

Поз.3

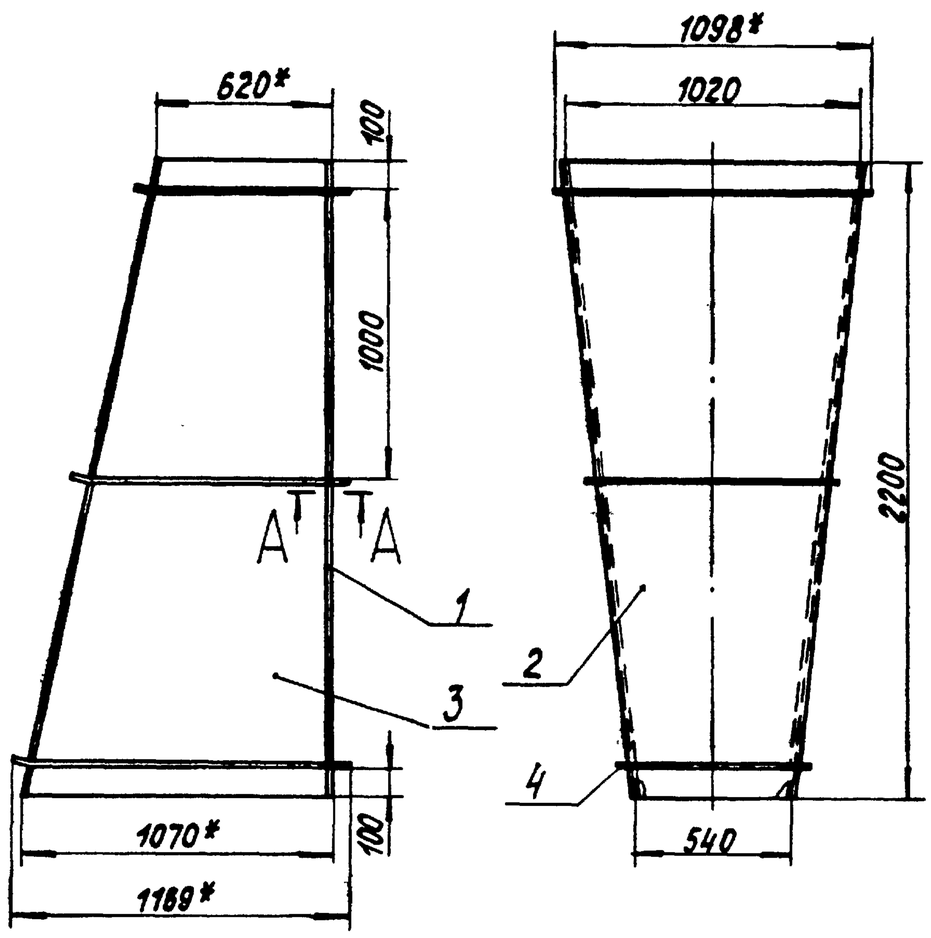

А А
М 1:2

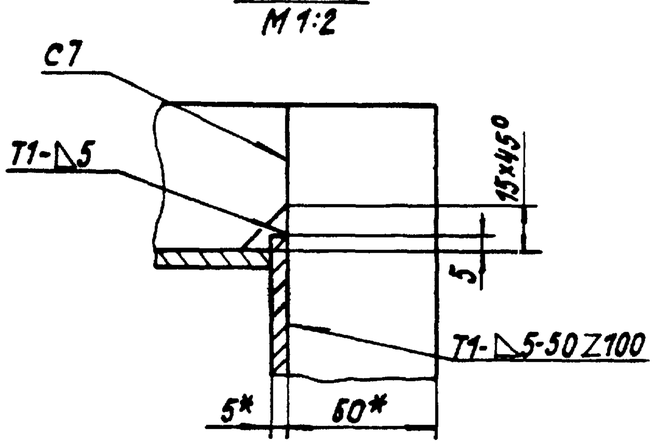

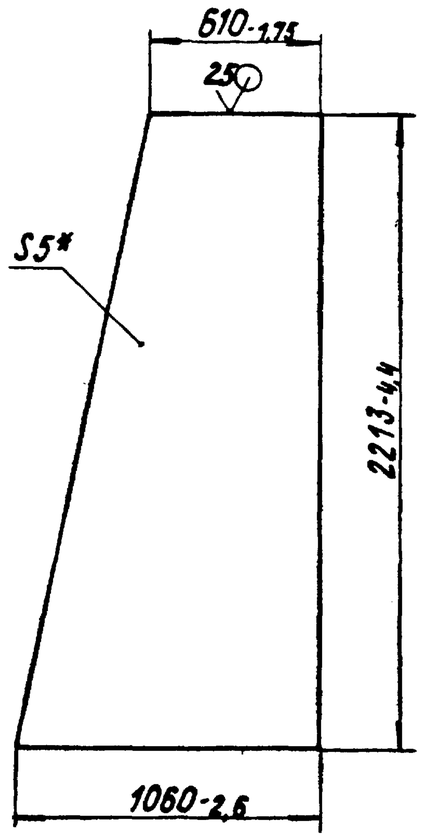

1.* Размеры для справок.

2. $\pm \frac{IT14}{2}$.

3. Сварные швы по ГОСТ 5264-80.

Изм.	Лист	№ докум.	Подпись	Дата	65.118.07.100 СБ			
Разраб.		Михайлово			Переход	Лит.	Масса	Масштаб
Пров.		Зилгалвис					303	1:20
Т.контр.						Лист	Листов 1	
Н.контр.		Колмец				ЛАТГИПРОПРОМ		
Утв.								

Копировал Формат А3

Инв.№ подл. | Подпись и дата | Взам.инв.№ | Инв.№ дубл. | Подпись и дата

Типовой проект 903-1-224.86 Альбом 2.10 часть 1

Формат	Зона	Поз.	Обозначение	Наименование	Кол.	Примечание
				Документация		
А3			65.29.02.000 СБ	Сборочный чертеж		
				Сборочные единицы		
А4		1	58.02.00.000	Люк лаза	1	
				Детали		
А3		2	65.29.02.001	Стенка	1	
А3		3	65.29.02.002	Стенка	1	
А3		4	65.29.02.003	Полуконус	1	
А4		5	65.29.02.004	Фланец	1	
А3		6	65.29.02.005	Боковина	1	
А4		7	65.29.02.006	Конус	1	
А4		8	65.29.02.007	Удлинитель	1	
				Материалы		
		9		Полоса 5х50-ГОСТ 103-76 / Вст3пс2 ГОСТ 535-79	3,5	м

Изм.	Лист	№ докум.	Подп.	Дата	65.29.02.000			
Разраб.		Зилгалвис			Корпан	Лит.	Масса	Масштаб
Пров.		Колмец						
Н.контр.		Колмец				Лист	Листов 1	
Утв.						ЛАТГИПРОПРОМ		

Копировал Формат А4

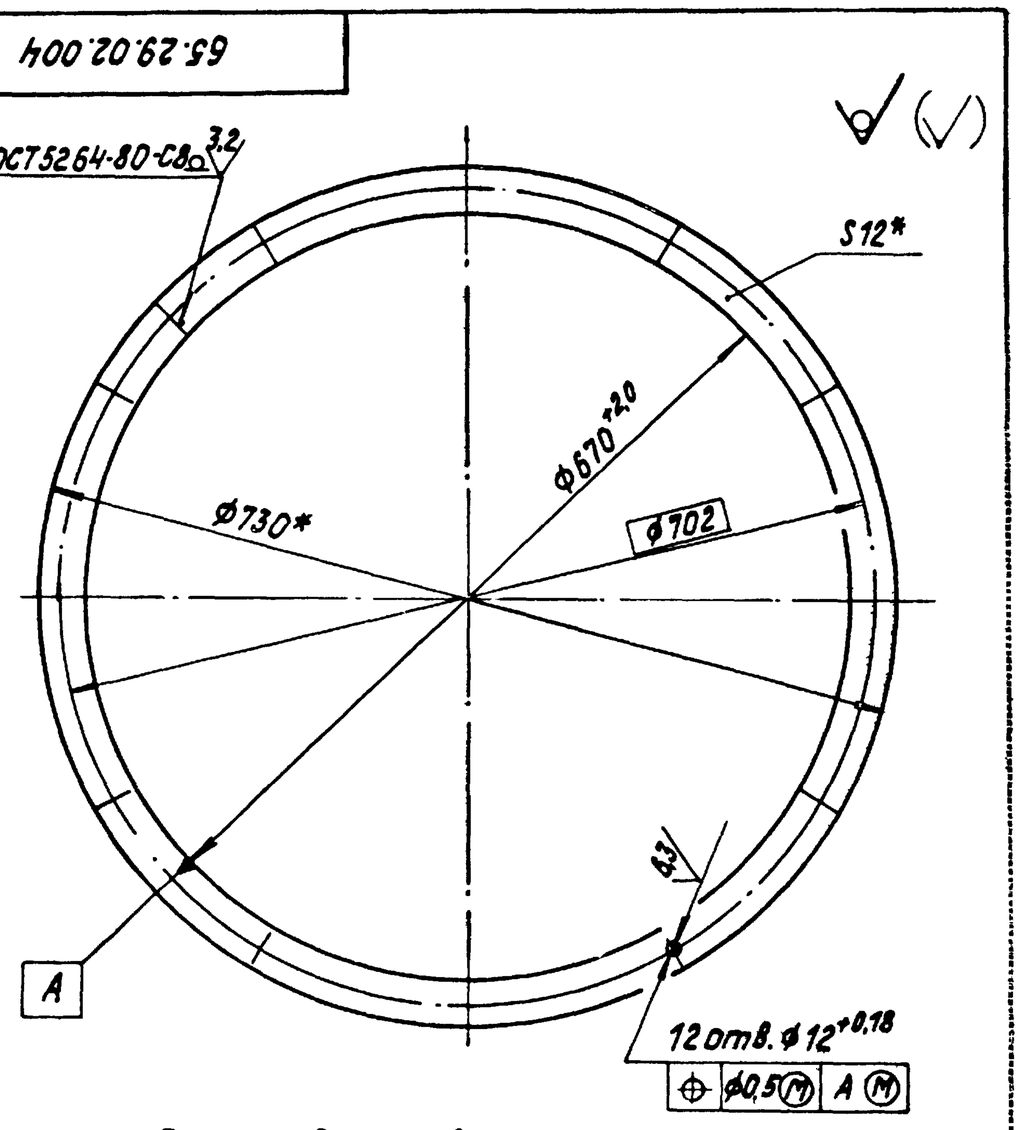

* Размеры для справок

Изм.	Лист	№ докум.	Подпись	Дата	65.29.02.004			
Разраб.		Зилгалвис			Фланец	Лит.	Масса	Масштаб
Пров.		Колмец					6,2	1:5
Т.контр.						Лист	Листов 1	
Н.контр.		Колмец			Полоса 12х30-ГОСТ 103-76 / Вст3сп3 ГОСТ 535-79	ЛАТГИПРОПРОМ		
Утв.								

Копировал Формат А4

65.29.02.000Сб

Типовой проект 903-1-224.86 Альбом 2.10 часть 1

Инв.№ подл. | Подпись и дата | Взам.инв.№ | Инв.№ дубл. | Подпись и дата

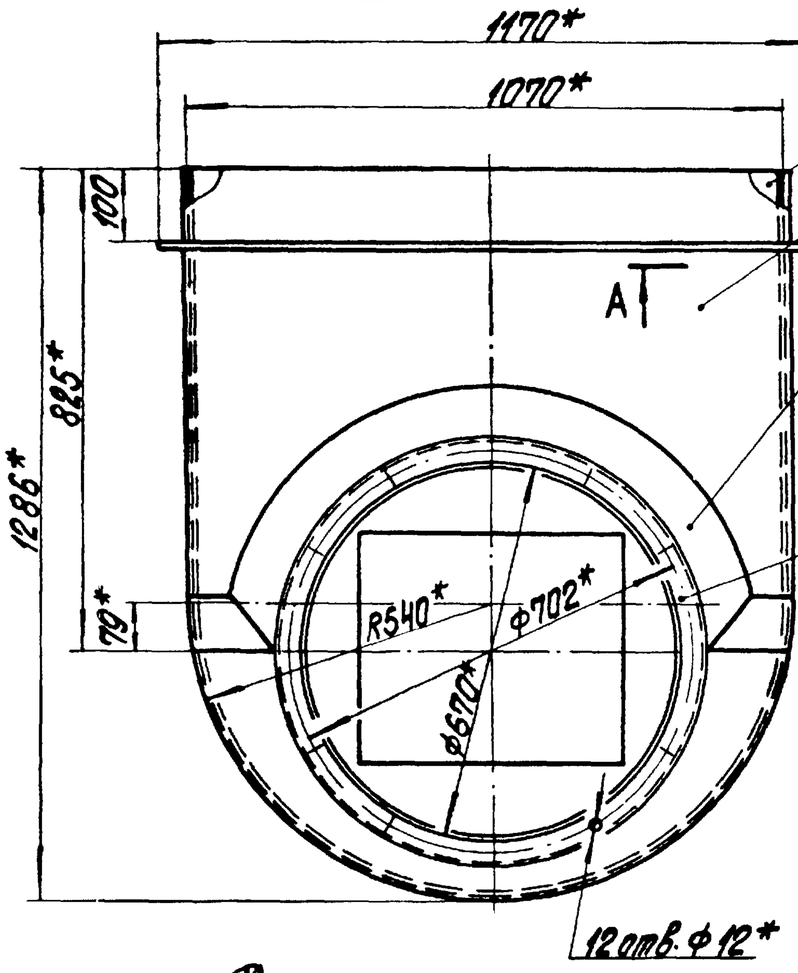

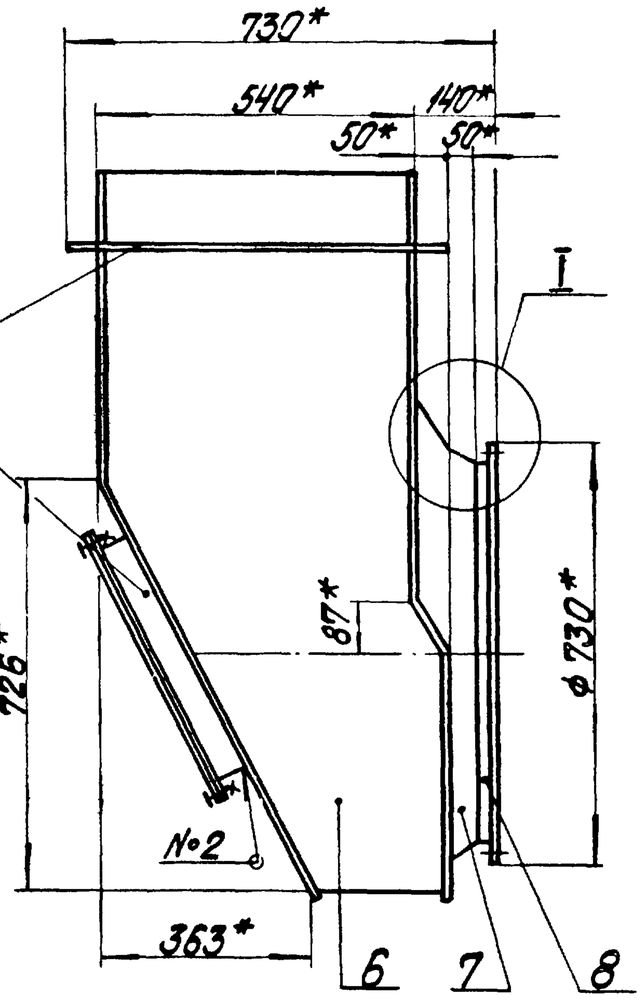

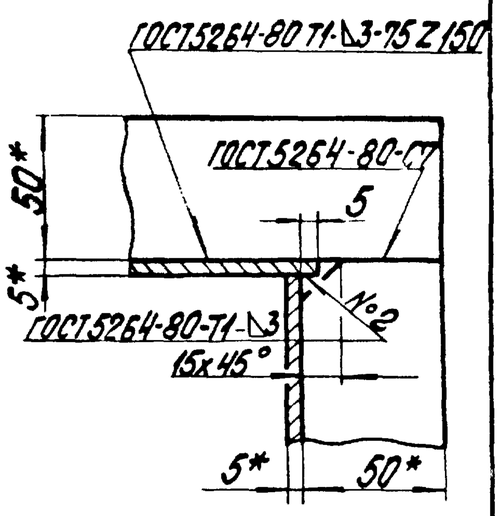

1.* Размеры для справок.
2. $\pm\frac{IT14}{2}$.

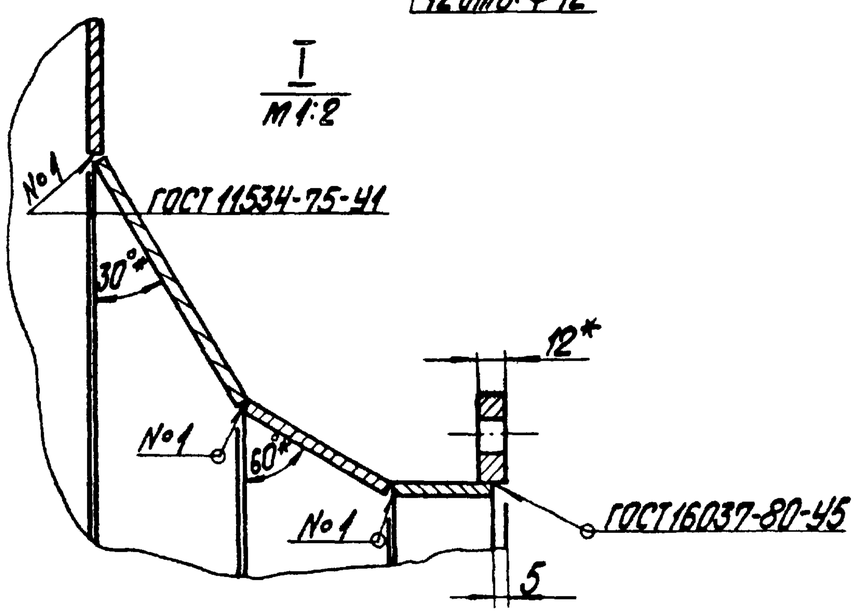

Изм.	Лист	№ докум.	Подпись	Дата	65.29.02.000Сб	
Разраб.		Зуйгельвис			Карман	Лит. / Масса 180 / Масштаб 1:10
Пров.		Колпец				Лист / Листов 1
Т.контр.						ЛАТГИПРОПРОМ
Н.контр.		Колпец				
Утв.						

Копировал

Формат А3

65.29.02.001

Типовой проект 903-1-224.86 Альбом 2.10 часть 1

Инв.№ подл. | Подпись и дата | Взам.инв.№ | Инв.№ дубл. | Подпись и дата

25 √(√)

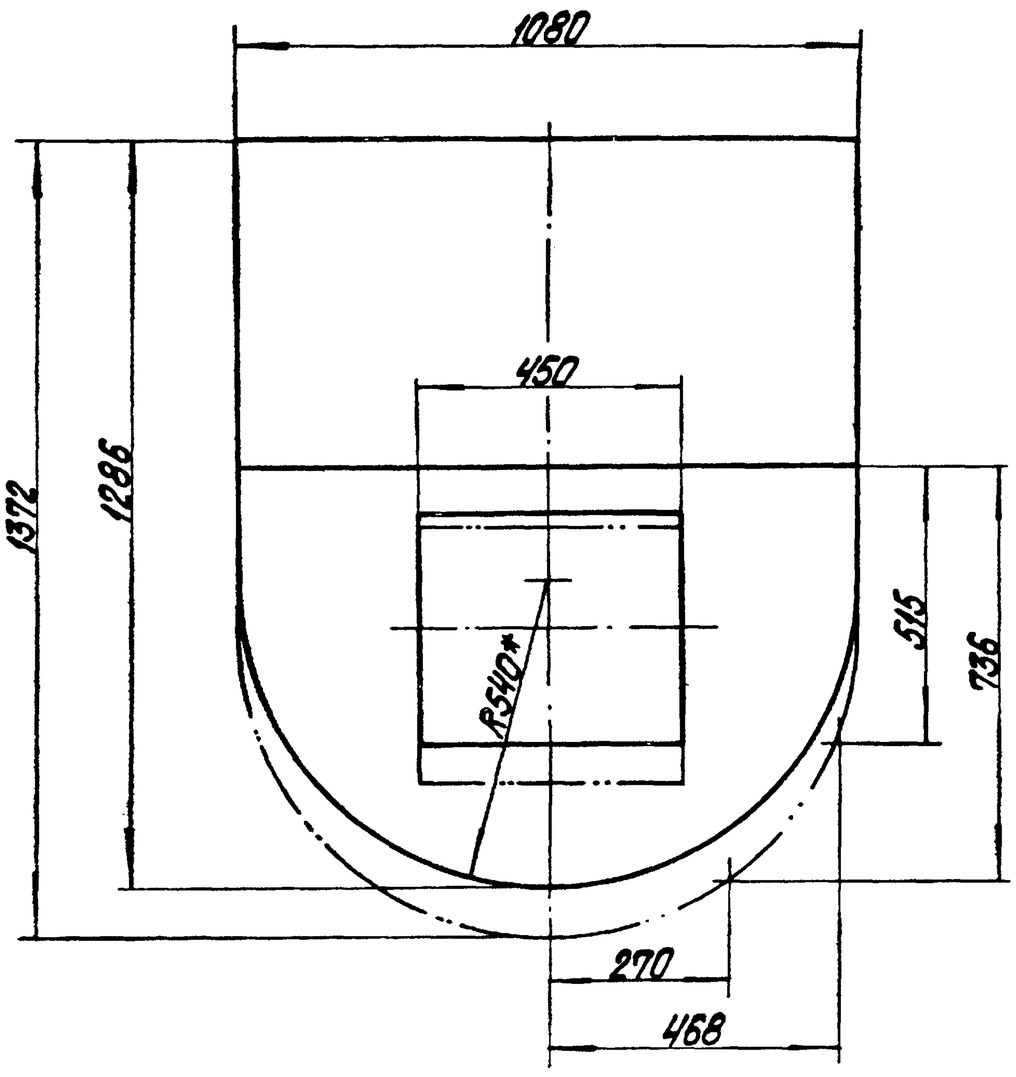

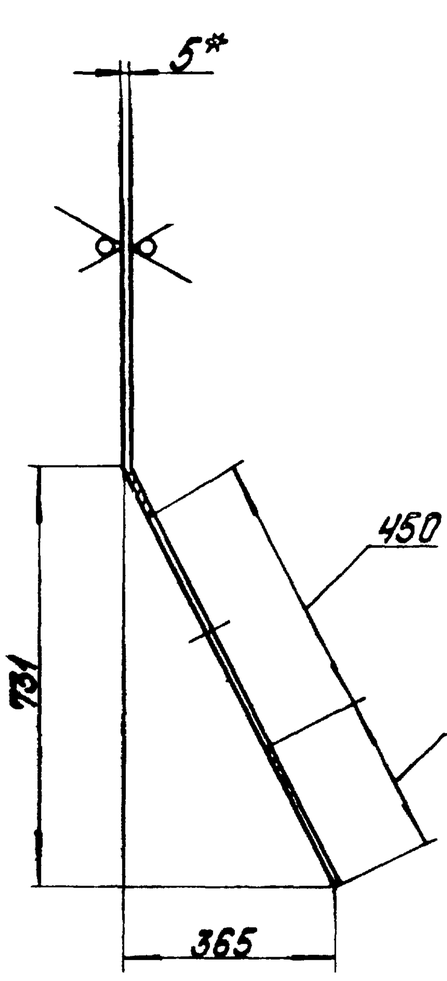

1.* Размеры для справок.
2. $\pm\frac{IT14}{2}$.

Изм.	Лист	№ докум.	Подпись	Дата	65.29.02.001	
Разраб.		Зуйгельвис			Стенка	Лит. / Масса 42,5 / Масштаб 1:10
Пров.		Колпец				Лист / Листов 1
Т.контр.						ЛАТГИПРОПРОМ
Н.контр.		Колпец			Лист 5 ГОСТ 19903-74 Ст3сп3 ГОСТ 14637-79	
Утв.						

Копировал

Формат А3

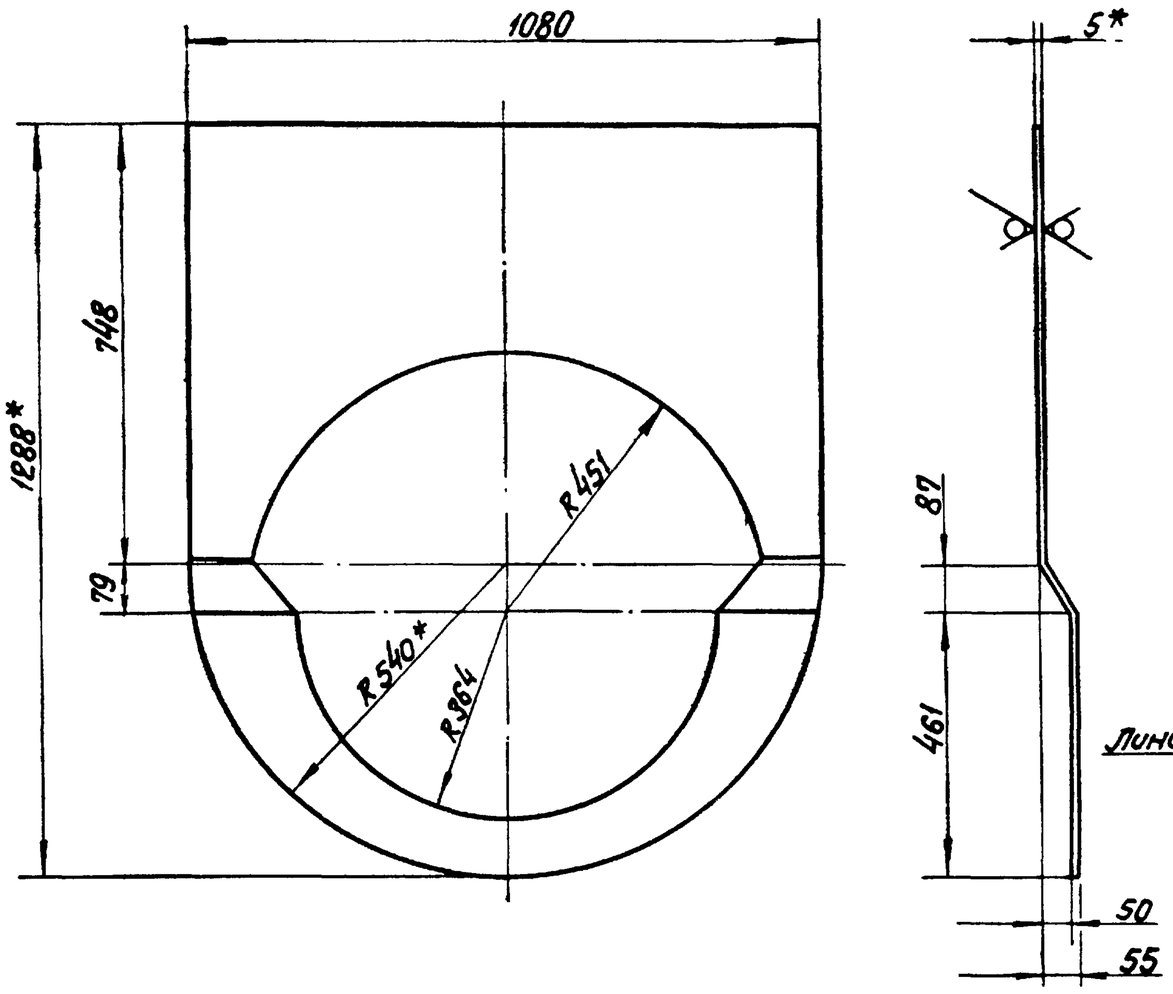

Развертка

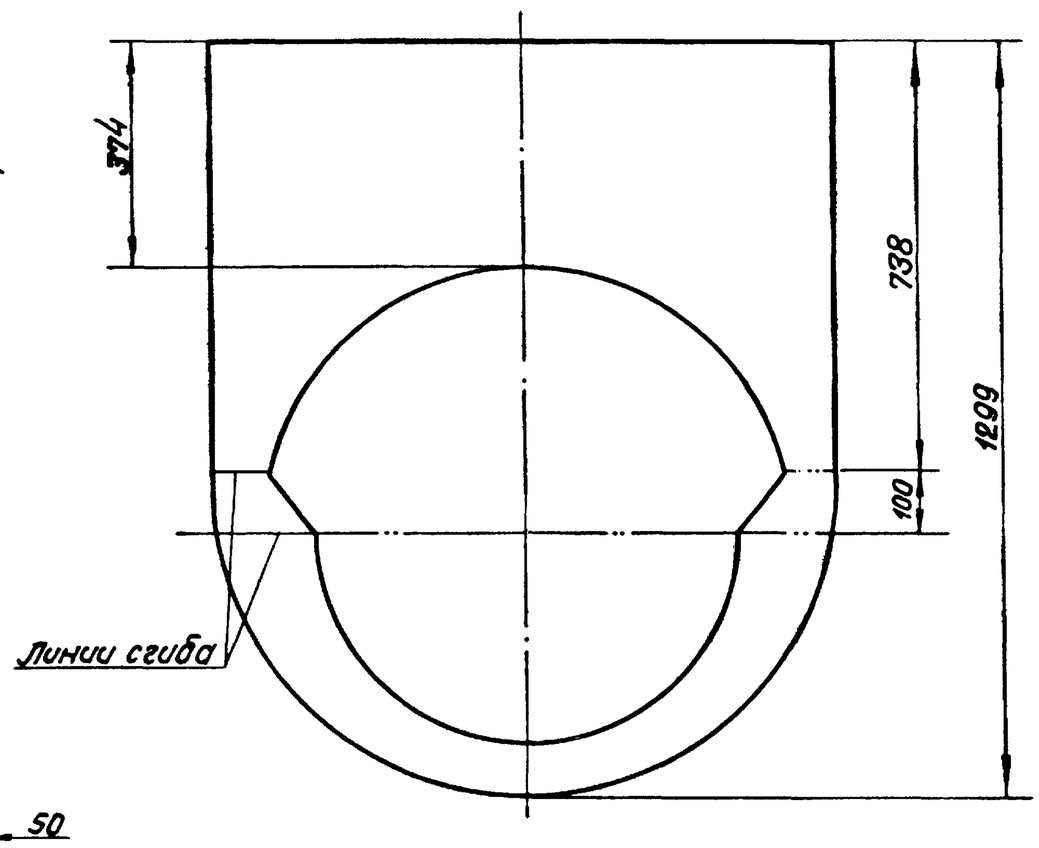

1.* Размеры для справок.

2. ± IT14/2.

					65.29.02.002	
Изм.	Лист	№ докум.	Подп.	Дата		
Разраб.		Зилгалвис			Стенка	Лит. / Масса 30 / Масштаб 1:10
Пров.		Колмец				Лист / Листов 1
Т. контр.					Лист 5 ГОСТ 19903-74 / Вст3сп3 ГОСТ 14637-79	ЛАТГИПРОПРОМ
Н. контр.		Колмец				
Утв.						

Копировал

Формат А3

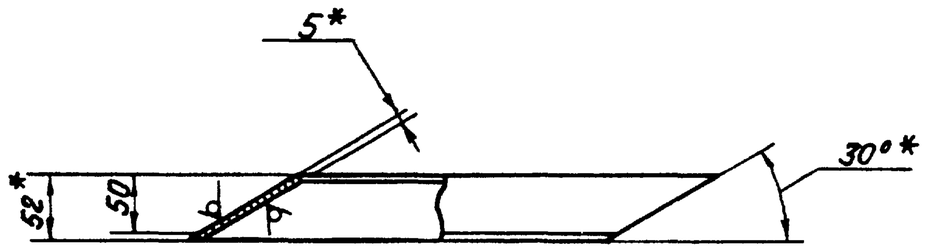

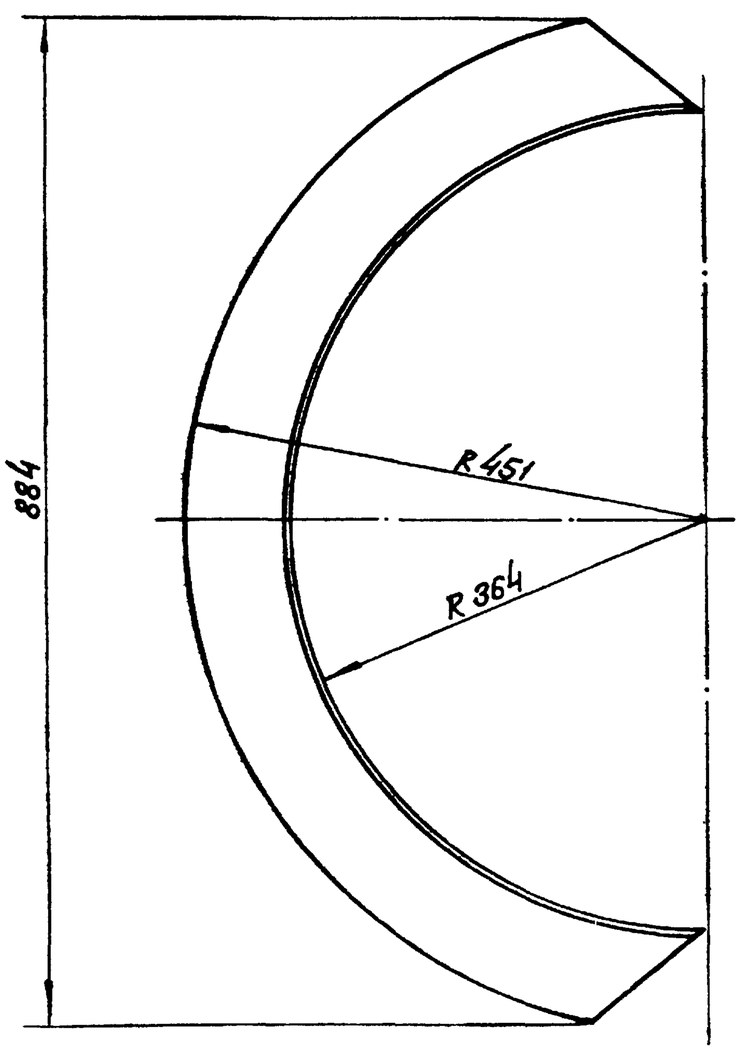

Развертка

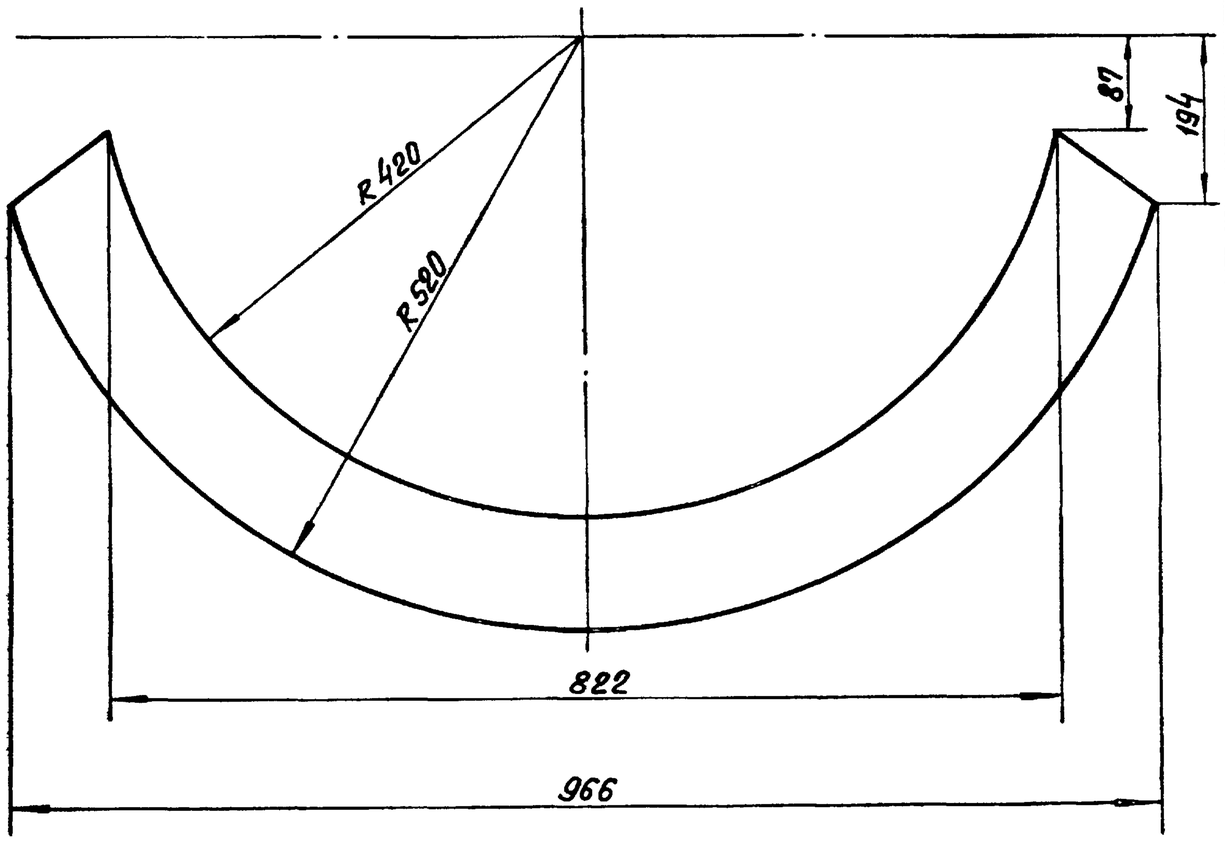

1.* Размеры для справок.

2. ± IT14/2.

					65.29.02.003	
Изм.	Лист	№ докум.	Подп.	Дата		
Разраб.		Зилгалвис			Полуконус	Лит. / Масса 5 / Масштаб 1:5
Пров.		Колмец				Лист / Листов 1
Т. контр.					Лист 5 ГОСТ 19903-74 / Вст3сп3 ГОСТ 14637-79	ЛАТГИПРОПРОМ
Н. контр.		Колмец				
Утв.						

Копировал

Формат А3

Типовой проект 903-1-224.86 Альбом 2.10 часть 1

Инв.№ подл. | Подпись и дата | Взам.инв.№ | Инв.№ дубл. | Подпись и дата

65.29.02.005

25/(√)

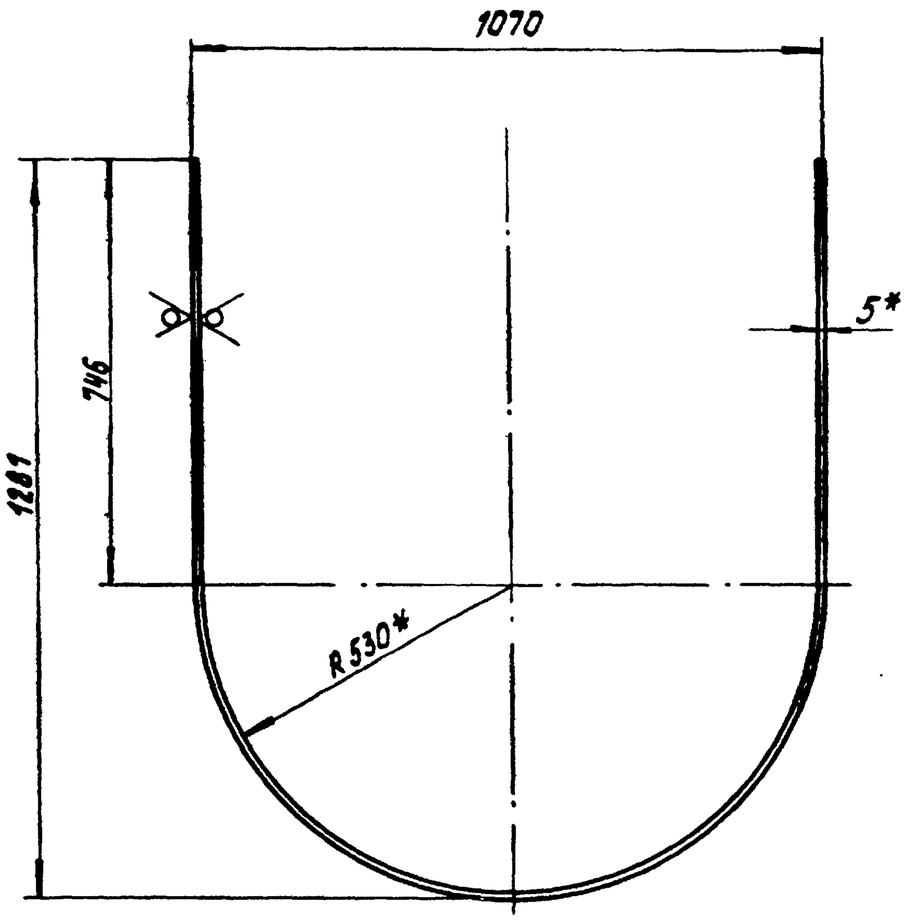

Развертка.

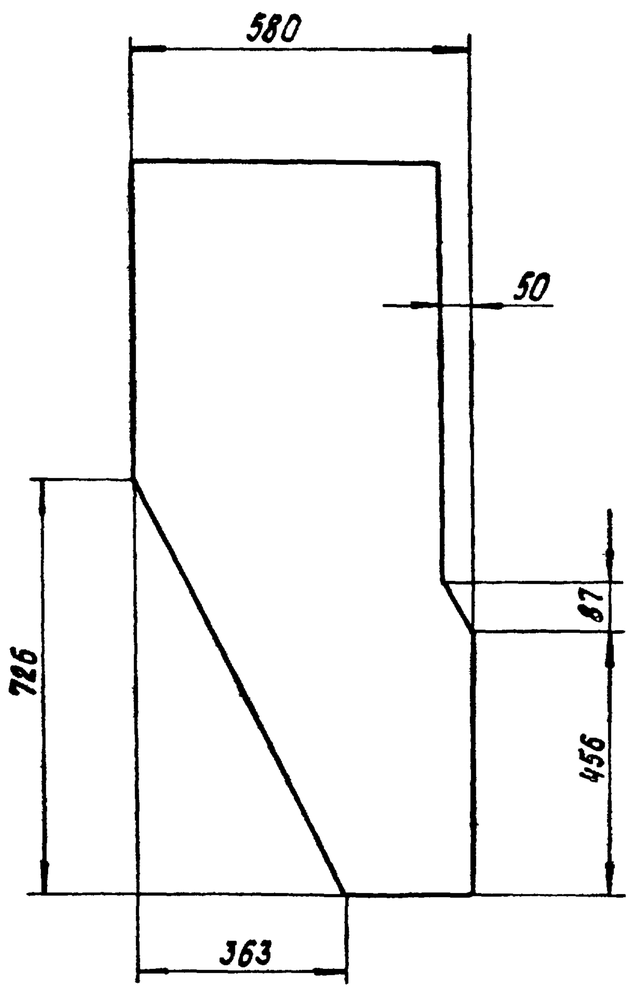

1.*Размеры для справок.

2. $\pm \frac{IT14}{2}$.

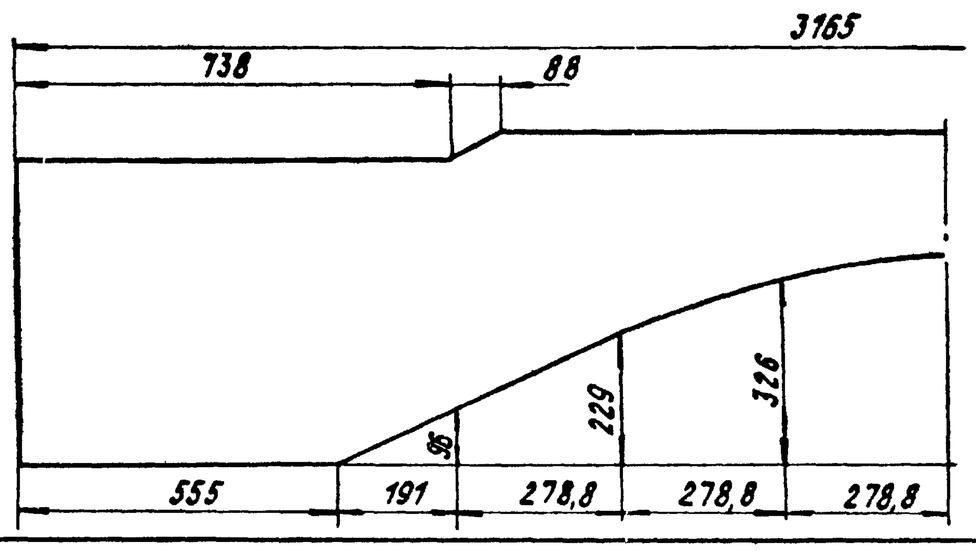

Изм.	Лист	№ докум.	Подпись	Дата	65.29.02.005			
Разраб.		Зилгалвис			Боковина	Лит.	Масса	Масштаб
Пров.		Колмец					54,3	1:10
Т.контр.						Лист	Листов 1	
Н.контр.		Колмец			Лист 5 ГОСТ 19903-74 Вст3сп3 ГОСТ 14637-79	ЛАТГИПРОПРОМ		
Утв.								

Копировал

Формат А3

Типовой проект 903-1-224.86 Альбом 2.10 часть 1

Инв.№ подл. | Подпись и дата | Взам.инв.№ | Инв.№ дубл. | Подпись и дата

65.29.02.006

25/(√)

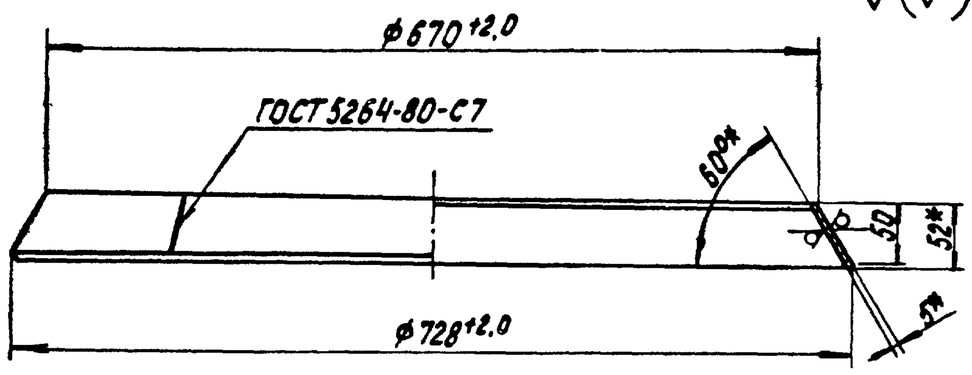

Развертка
М 1:10

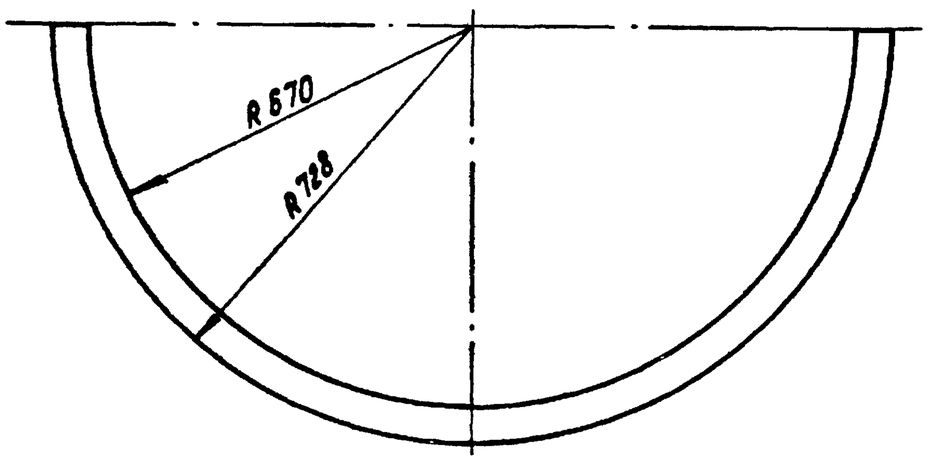

1.* Размеры для справок.

2. $\pm \frac{IT14}{2}$.

Изм.	Лист	№ докум.	Подпись	Дата	65.29.02.006			
Разраб.		Зилгалвис			Конус	Лит.	Масса	Масштаб
Пров.		Колмец					5,0	1:5
Т.контр.						Лист	Листов 1	
Н.контр.		Колмец			Лист 5 ГОСТ 19903-74 Вст3сп3 ГОСТ 14637-79	ЛАТГИПРОПРОМ		
Утв.								

Копировал

Формат А4

Типовой проект 903-1-224.86 Альбом 2.10 часть 1

Инв.№ подл. | Подпись и дата | Взам.инв.№ | Инв.№ дубл. | Подпись и дата

65.29.02.007

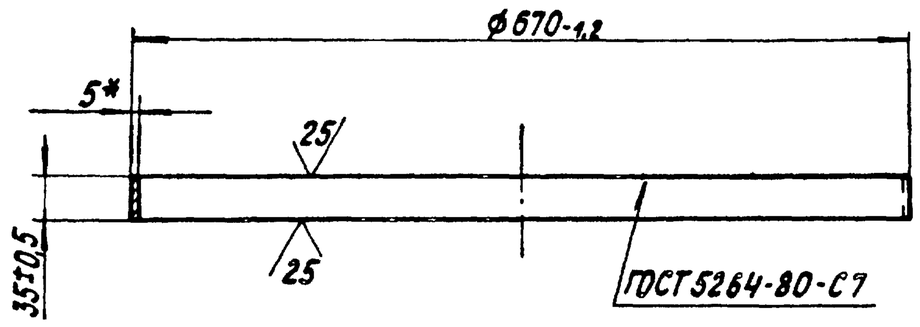

* Размер для справок.

Изм.	Лист	№ докум.	Подпись	Дата	65.29.02.007			
Разраб.		Зилгалвис			Удлинитель	Лит.	Масса	Масштаб
Пров.		Колмец					2,9	1:5
Т.контр.						Лист	Листов 1	
Н.контр.		Колмец			Лист 5 ГОСТ 19903-74 Вст3сп3 ГОСТ 14637-79	ЛАТГИПРОПРОМ		
Утв.								

Копировал

Формат А4

Альбом 2.10 часть 1

Типовой проект 903-1-224.86

Форм.	Зона	Поз.	Обозначение	Наименование	Кол.	Примечание
				Документация		
А3			65.118.08.000СБ	Сборочный чертёж		
				Детали		
А4		1	65.118.08.001	Стенка	1	
		2	-01	Стенка	1	
Б4		3	65.118.08.005	Стенка Лист 5 ГОСТ 19903-74 ВСт3сп3 ГОСТ 14637-79	1	6,64 кг
Б4		4	65.118.08.006	Стенка Лист 5 ГОСТ 19903-74 ВСт3сп3 ГОСТ 14637-79	1	7 кг
Б4		5	65.118.08.007	Полка Уголок 40×40×4-Б ГОСТ 8509-72 ВСт3сп3 ГОСТ 535-79 L = 510-1,75 мм	2	1,24 кг
Б4		6	65.118.08.008	Полка Уголок 40×40×4-Б ГОСТ 8509-72 ВСт3сп3 ГОСТ 535-79 L = 465 ±0,775 мм	2	1,13 кг
				Материалы		
		7		Полоса 5×50 ГОСТ 103-76 ВСт3сп3 ГОСТ 535-79	2,5	м

Инв.№ подл. | Подп. и дата | Взам. инв.№ | Инв.№ дубл. | Подп. и дата

Изм.	Лист	№ докум.	Подп.	Дата	65.118.08.000		
Разраб.		Богданова			Переход	Лит.	Лист	Листов
Пров.		Зилгалвис						1
Т. контр.						ЛАТГИПРОПРОМ		
Н. контр.		Колмец						
Утв.								

Копировал Маш. Формат А4

Альбом 2.10 часть 1

Типовой проект 903-1-224.86

65.118.08.001

65.118.08.001 - изображено.

65.118.08.001-01 - зеркальное отражение

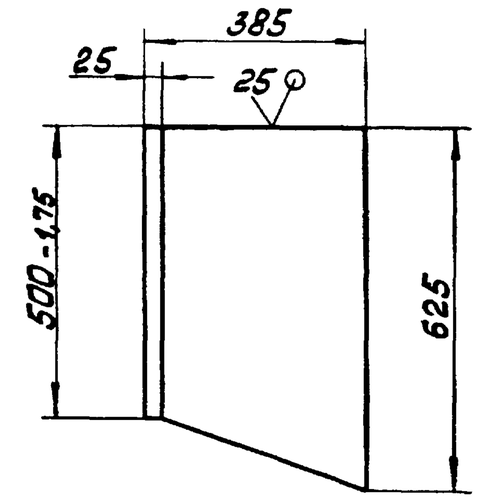

1. * Размеры для справок

2 $\pm \frac{IT14}{2}$.

Инв.№ подл. | Подп. и дата | Взам. инв.№ | Инв.№ дубл. | Подп. и дата

Изм.	Лист	№ докум.	Подп.	Дата	65.118.08.001			
Разраб.		Богданова			Стенка	Лит.	Масса	Масштаб
Пров.		Зилгалвис					8,51	1:10
Т. контр.						Лист	Листов 1	
Н. контр.		Колмец			5 ГОСТ 19903-74 ВСт3сп3 ГОСТ 14637-79	ЛАТГИПРОПРОМ		
Утв.								

Копировал Маш. Формат А4

Альбом 2.10 часть 1

Типовой проект 903-1-224.86

65.118.08.000СБ

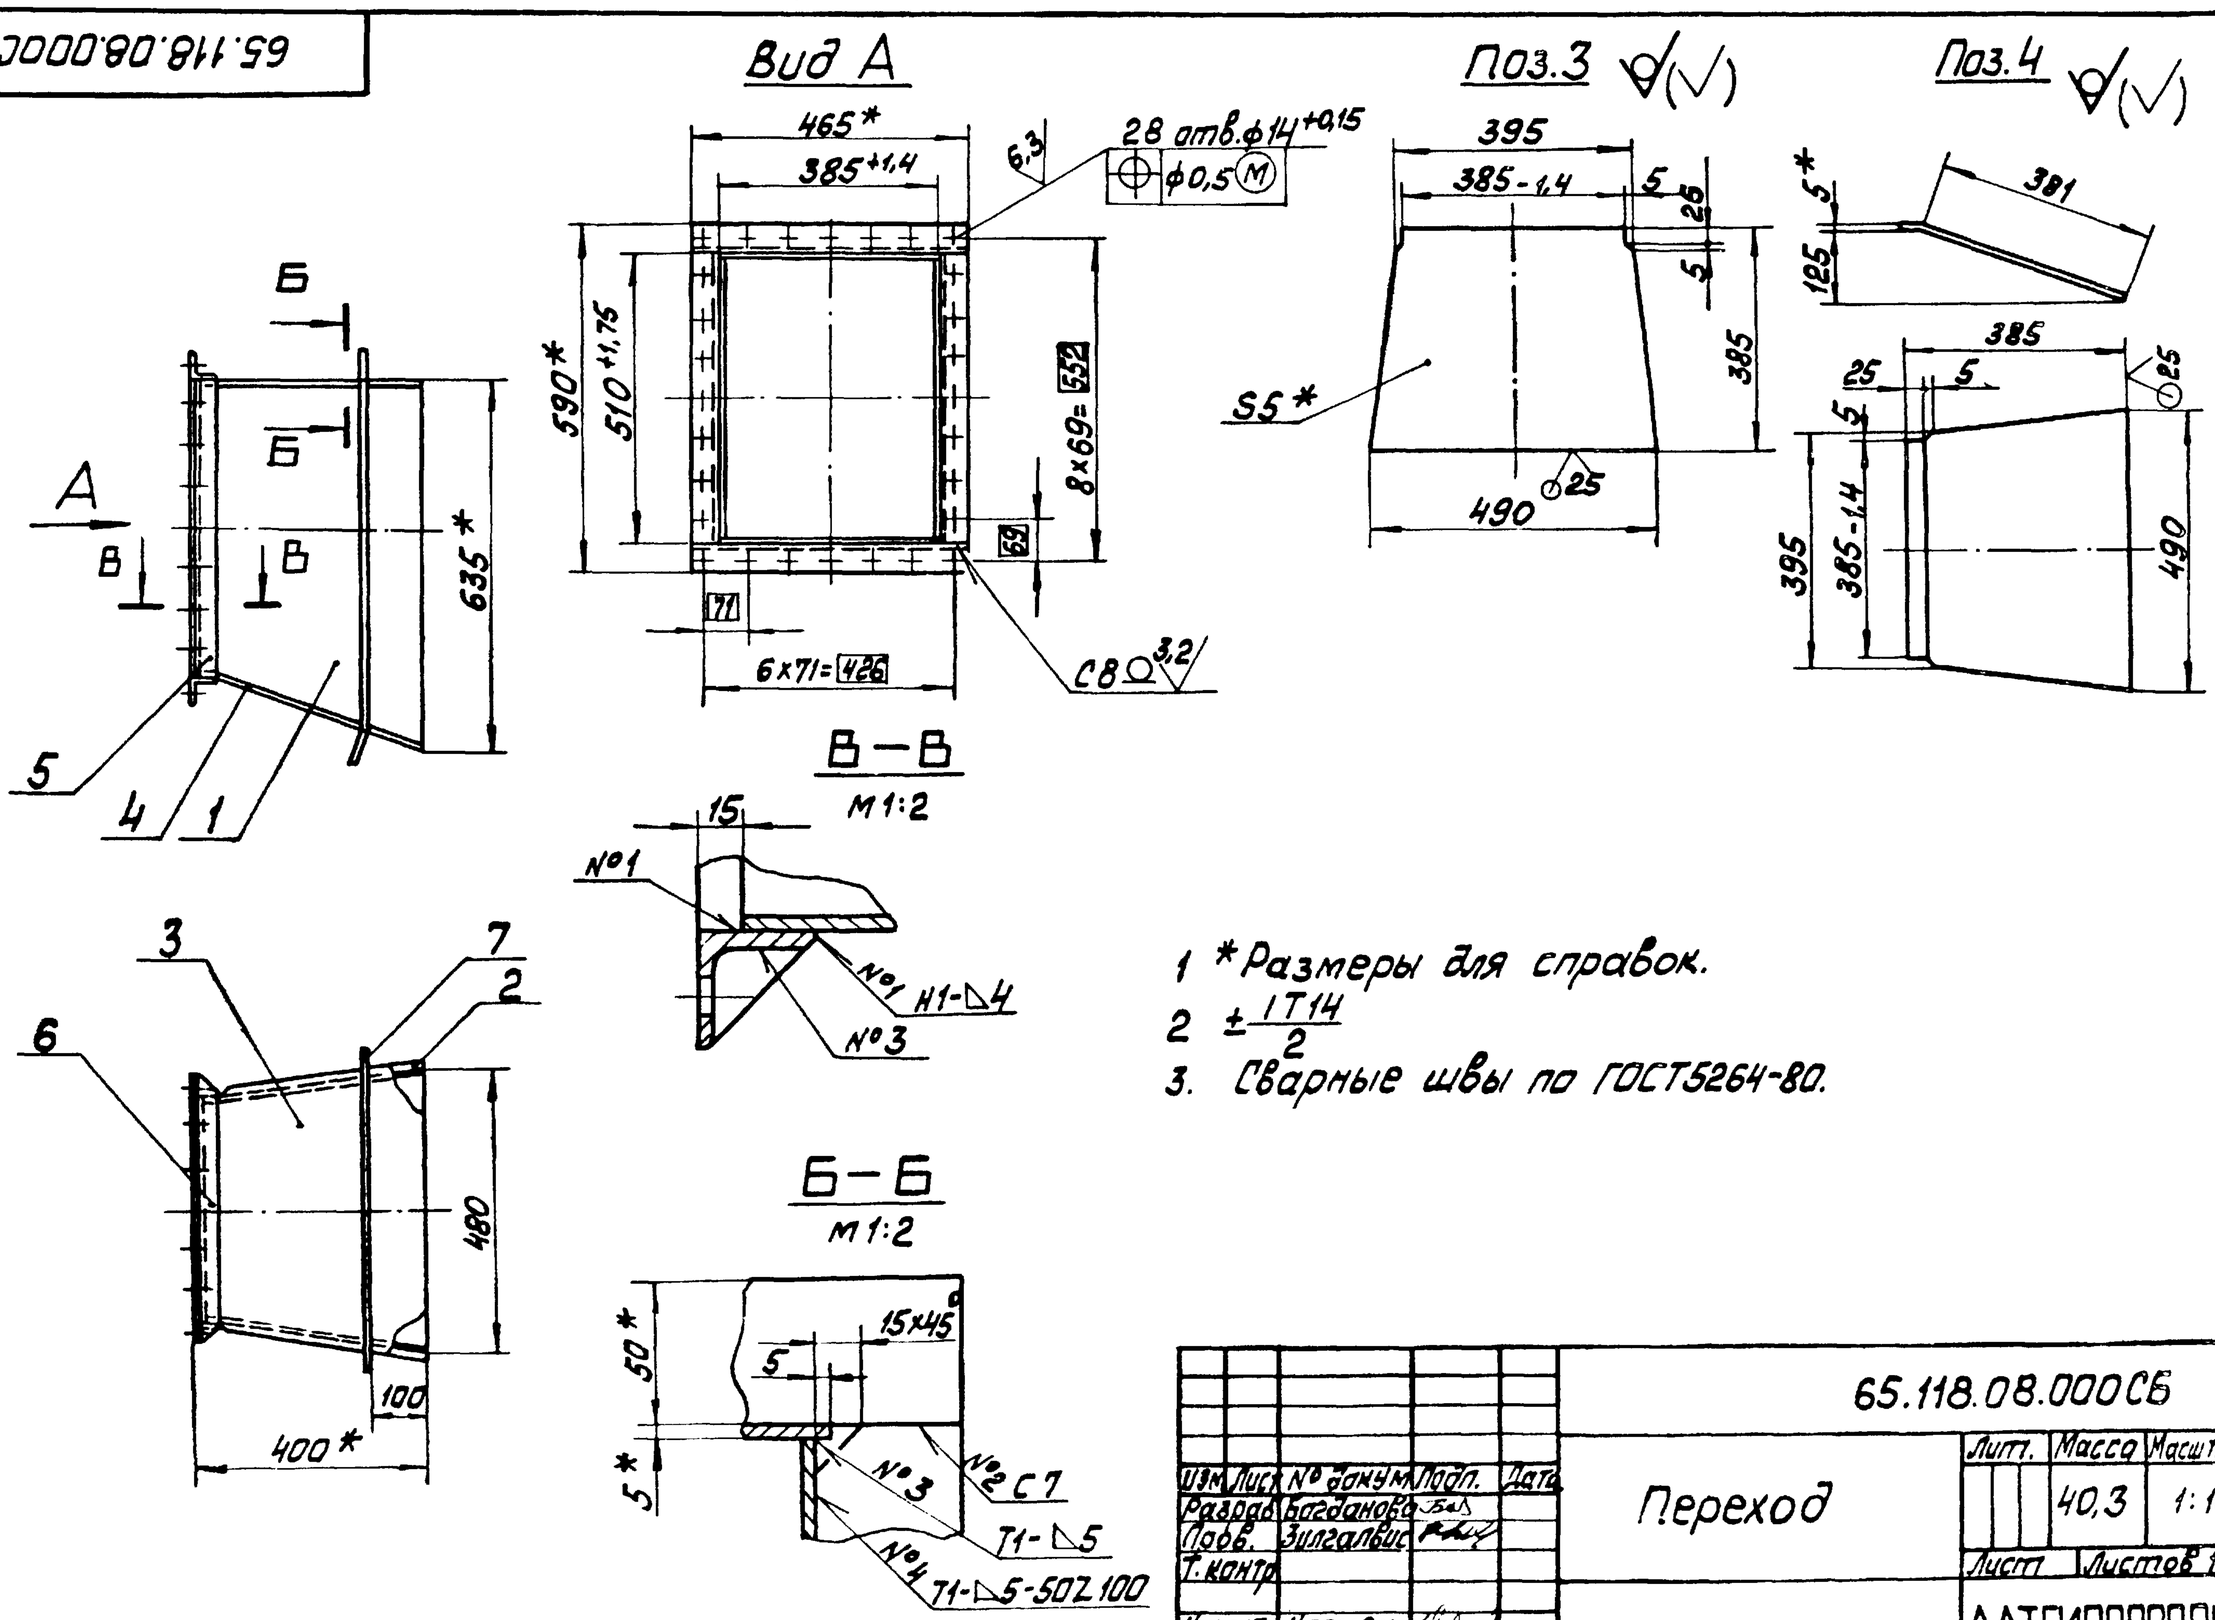

1 * Размеры для справок.

2 $\pm \frac{IT14}{2}$

3. Сварные швы по ГОСТ 5264-80.

Инв.№ подл. | Подп. и дата | Взам. инв.№ | Инв.№ дубл. | Подп. и дата

Изм.	Лист	№ докум.	Подп.	Дата	65.118.08.000СБ			
Разраб.		Богданова			Переход	Лит.	Масса	Масштаб
Пров.		Зилгалвис					40,3	1:10
Т. контр.						Лист	Листов 1	
Н. контр.		Колмец				ЛАТГИПРОПРОМ		
Утв.								

Копировал Маш. Формат А3

Формат	Зона	Поз.	Обозначение	Наименование	Кол.	Примечание
				Документация		
А3			65.118.09.000СБ	Сборочный чертеж		
				Детали		
Б4		1	65.118.09.001	Стенка		
				Лист 5 ГОСТ 19903-74 / Вст3сп3 ГОСТ 14637-79	2	9,7 кг
Б4		2	65.118.09.002	Стенка		
				Лист 5 ГОСТ 19903-74 / Вст3сп3 ГОСТ 14637-79	2	8 кг
				Материалы		
		3		Полоса 5х50-ГОСТ 103-76 / Вст3сп3 ГОСТ 535-79	5	м

Изм.	Лист	№ докум.	Подпись	Дата
Разраб.		Богданова		
Пров.		Зилгалвис		
Н.контр.		Колмец		
Утв.				

65.118.09.000

Переход

Лит.	Лист	Листов
		1

ЛАТГИПРОПРОМ

Копировал Формат А4

Инв.№ подл. | Подпись и дата | Взам.инв.№ | Инв.№ дубл. | Подпись и дата

Типовой проект 903-1-224.86 Альбом 2.10 часть 1

Формат	Зона	Поз.	Обозначение	Наименование	Кол.	Примечание
				Документация		
А2			65.118.10.000СБ	Сборочный чертеж		
				Сборочные единицы		
А4		1	65.118.10.100	Короб	1	
А4		2	65.118.10.200	Колено	1	
А4		3	65.118.10.300	Короб	1	
А4		4	65.118.10.400	Переход	1	
А4		5	65.118.10.500	Короб	1	

Изм.	Лист	№ докум.	Подпись	Дата
Разраб.		Богданова		
Пров.		Зилгалвис		
Н.контр.		Колмец		
Утв.				

65.118.10.000

Колено

Лит.	Лист	Листов
		1

ЛАТГИПРОПРОМ

Копировал Формат А4

Инв.№ подл. | Подпись и дата | Взам.инв.№ | Инв.№ дубл. | Подпись и дата

Типовой проект 903-1-224.86 Альбом 2.10 часть 1

65.118.09.000СБ

Поз. 1 ∀(√) Поз. 2 ∀(√)

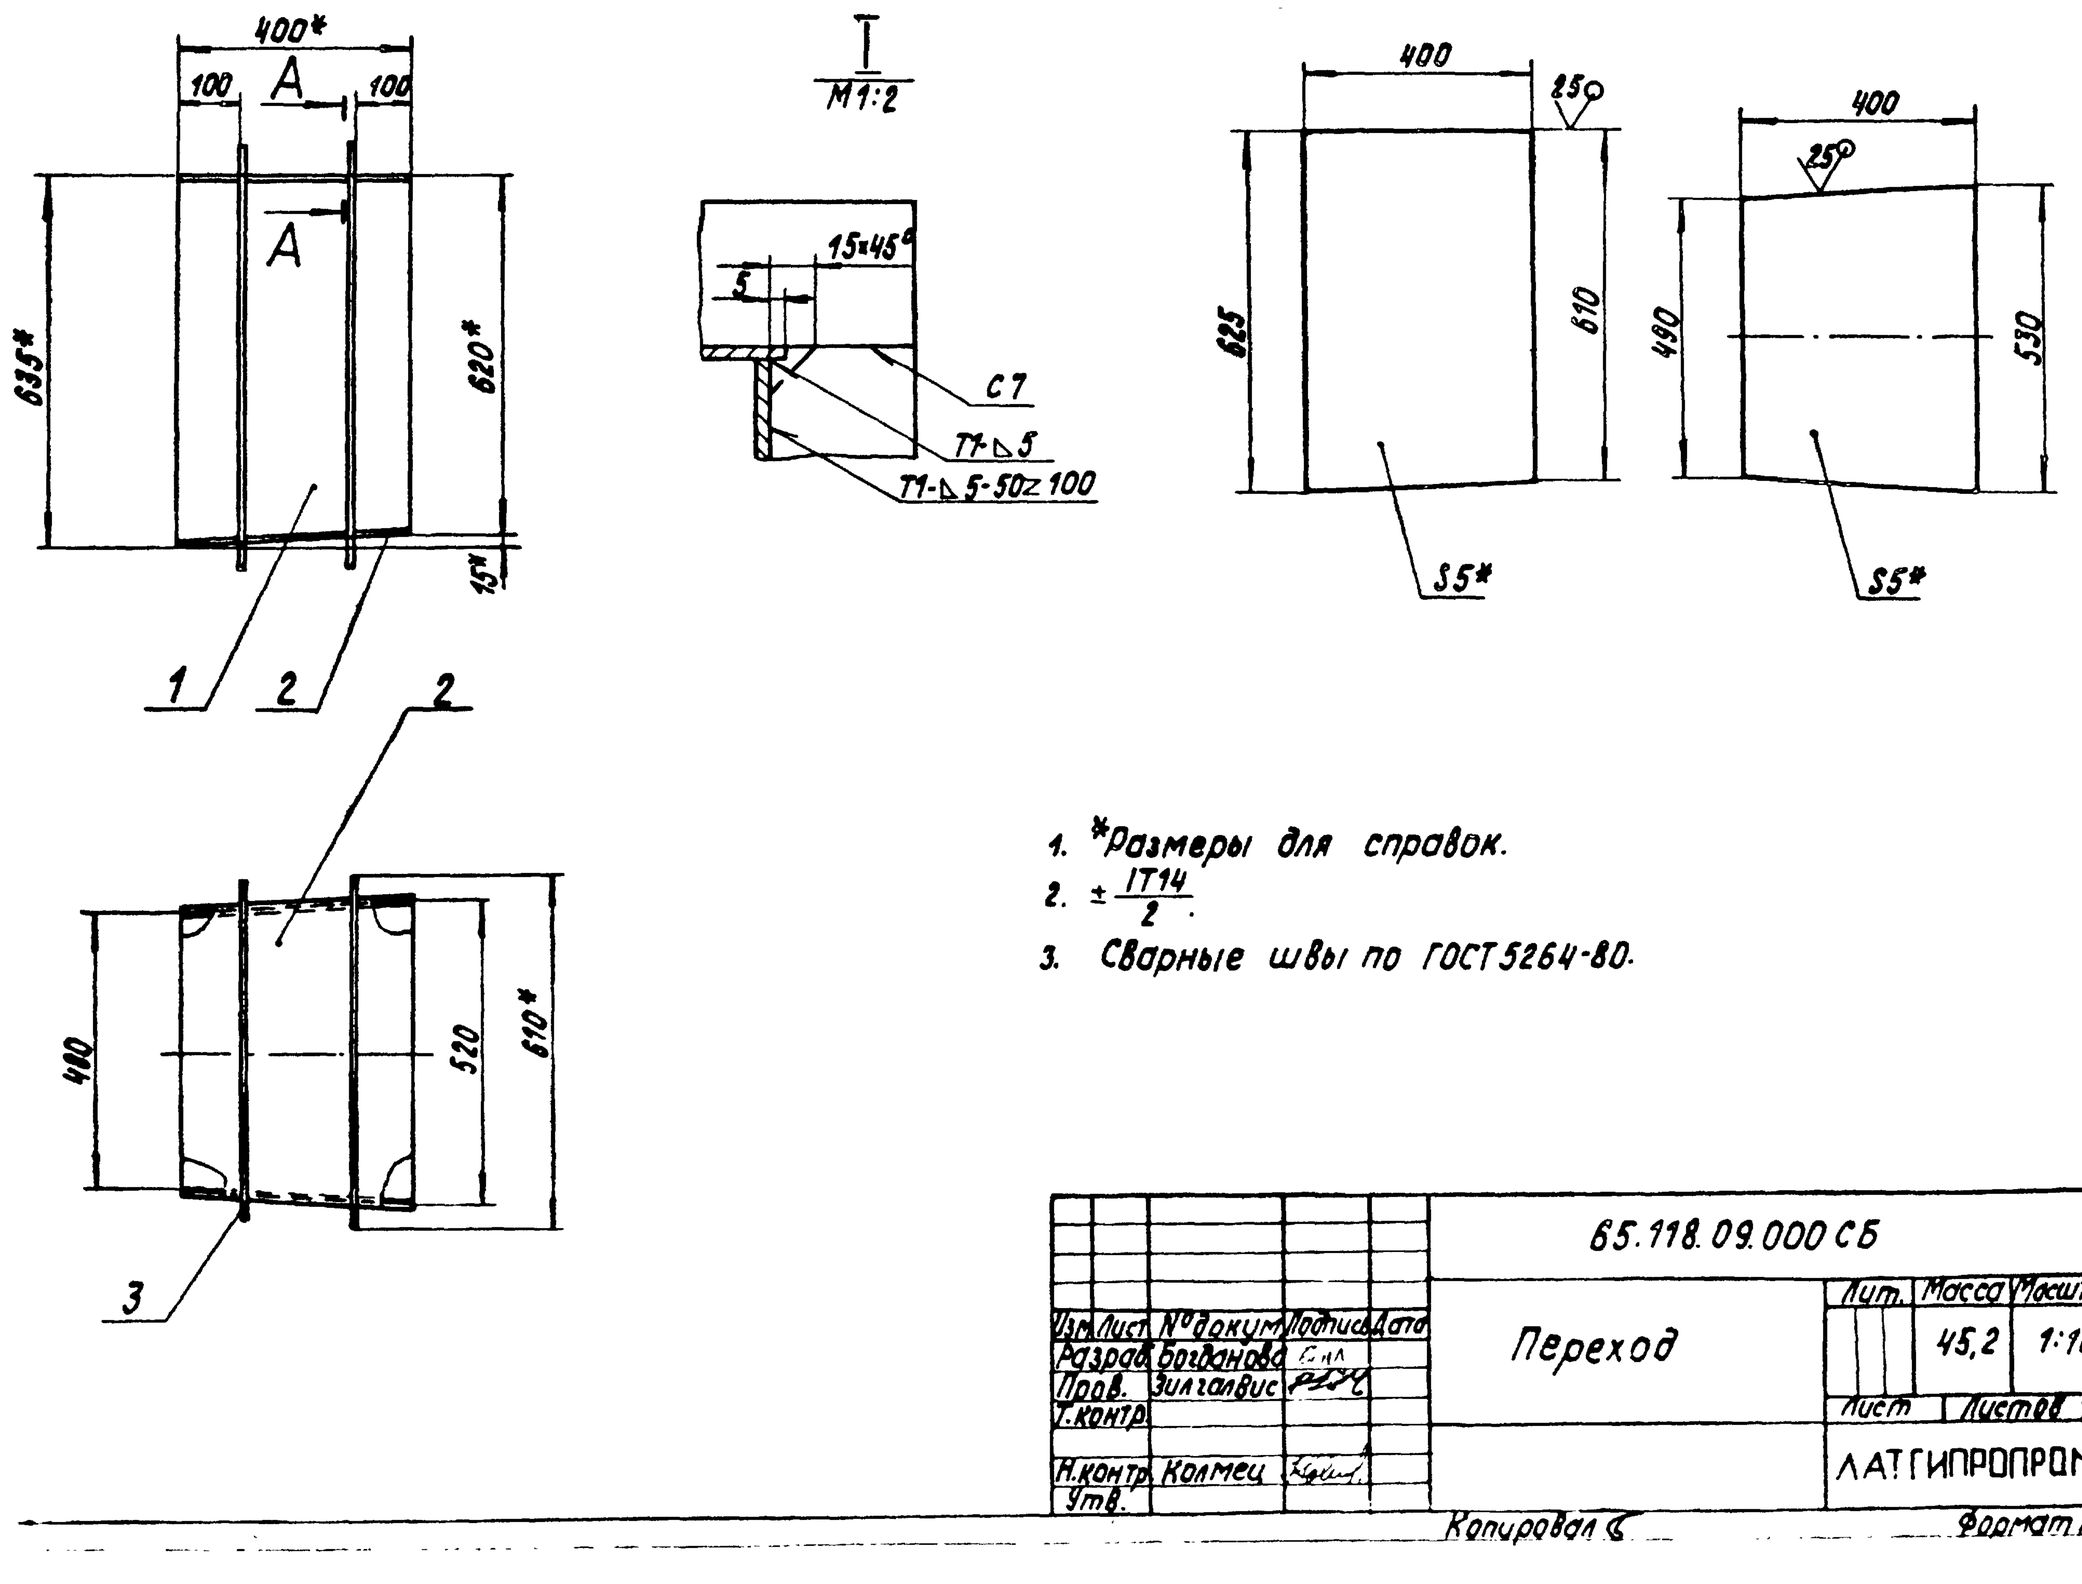

1. *Размеры для справок.
2. $\pm \frac{IT14}{2}$.
3. Сварные швы по ГОСТ 5264-80.

Изм.	Лист	№ докум.	Подпись	Дата
Разраб.		Богданова		
Пров.		Зилгалвис		
Т.контр.				
Н.контр.		Колмец		
Утв.				

65.118.09.000СБ

Переход

Лит.	Масса	Масштаб
	45,2	1:10
Лист	Листов 1	

ЛАТГИПРОПРОМ

Копировал Формат А3

Инв.№ подл. | Подпись и дата | Взам.инв.№ | Инв.№ дубл. | Подпись и дата

Типовой проект 903-1-224.86 Альбом 2.10 часть 1

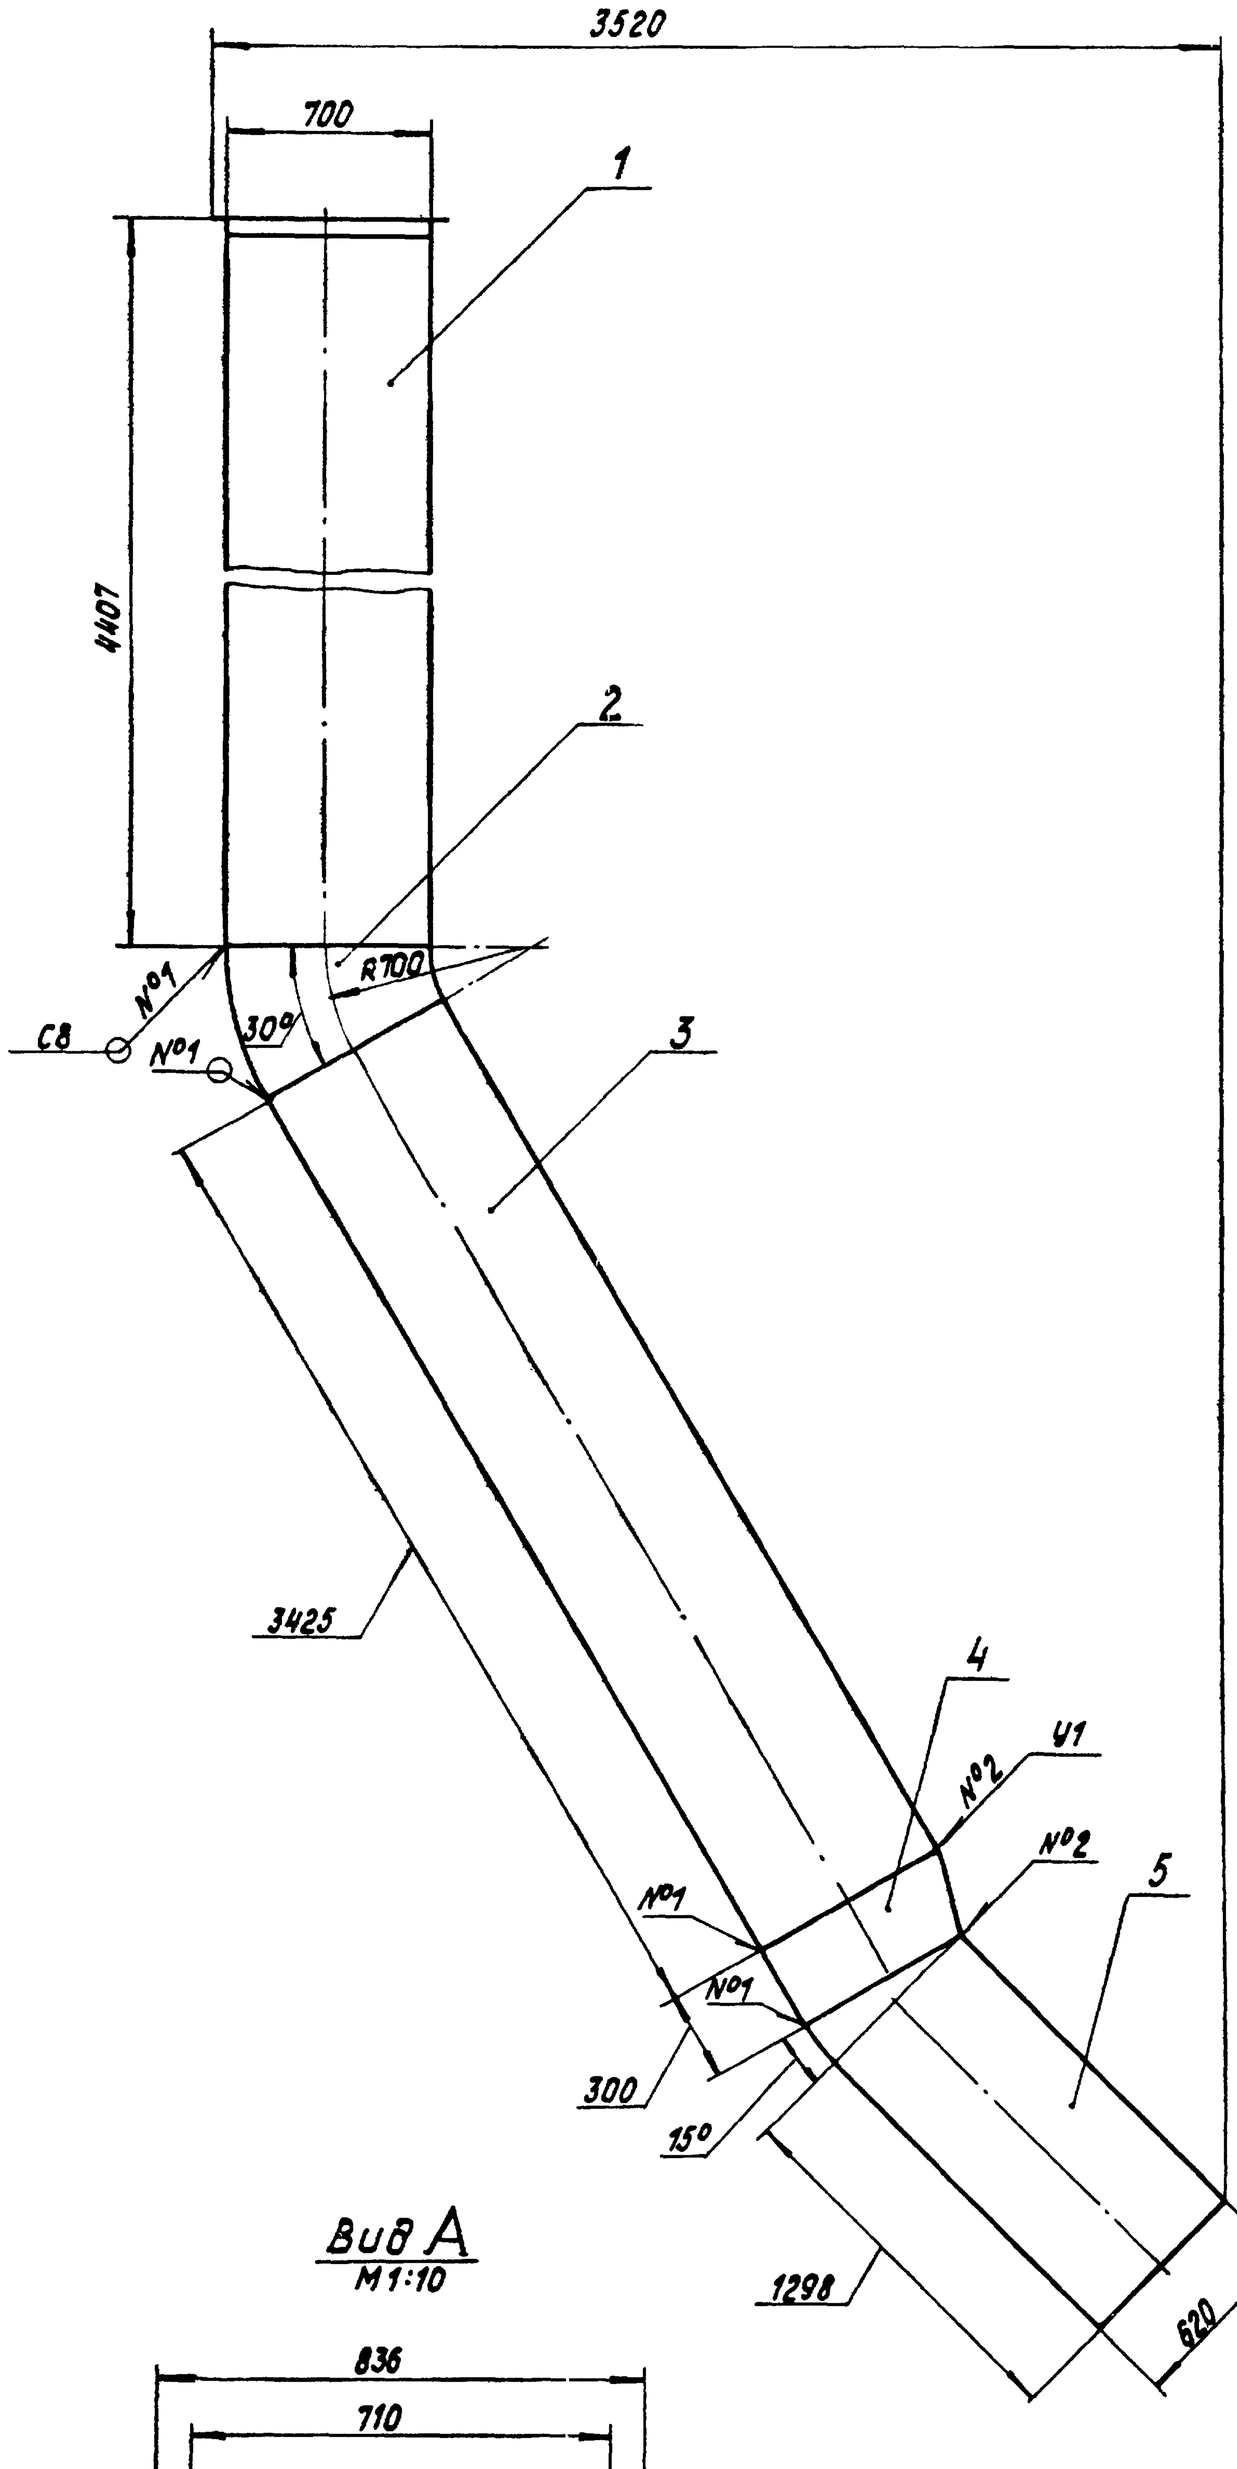

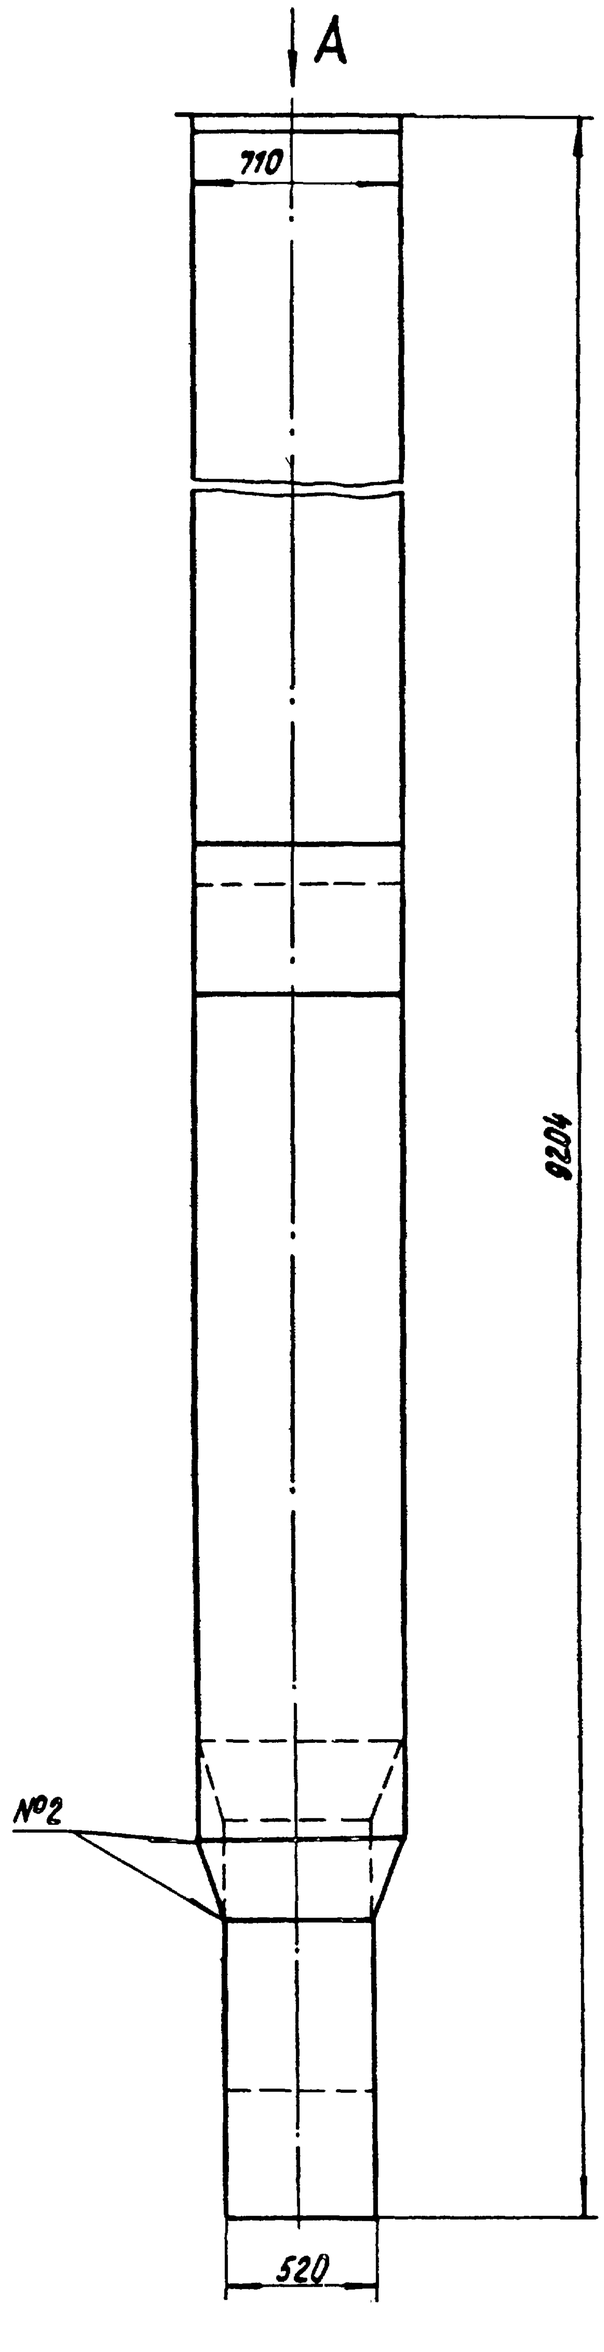

Вид А
М1:10

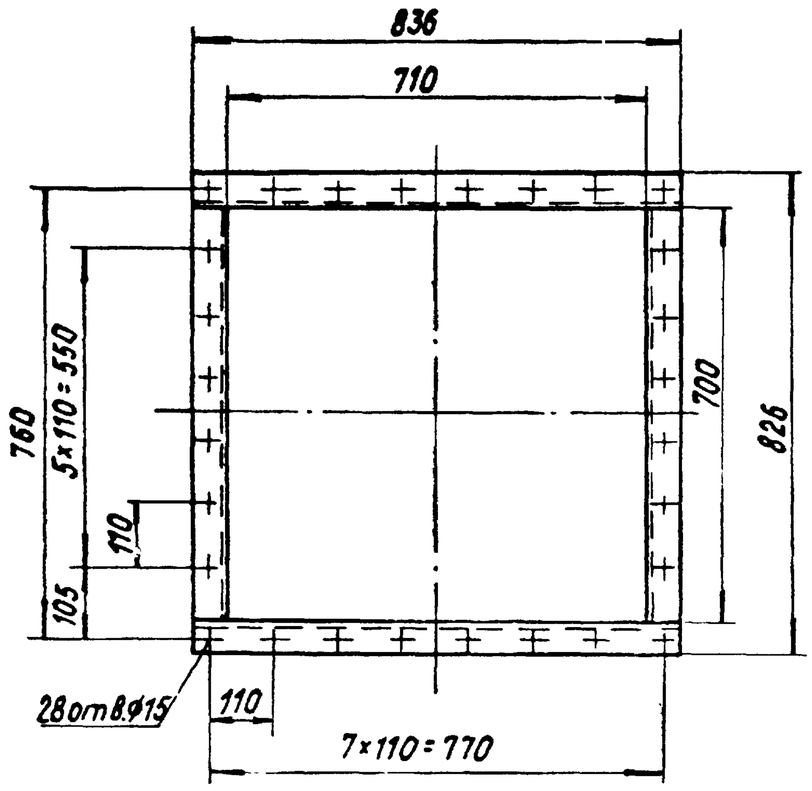

1. Размеры для справок.
2. Сварные швы №1 по ГОСТ 5264-80, №2 по ГОСТ 11534-75.

Изм.	Лист	№ докум.	Подпись	Дата	65.118.10.000 СБ		
Разраб.		Богданова			Колено	Лит.	Масса 1156 / Масштаб 1:20
Пров.		Зилгалвис				Лист	Листов 1
Т.контр.						ЛАТГИПРОПРОМ	
Н.контр.		Колмец					
Утв.							

Копировал

Формат А2

Инв.№ подл. | Подпись и дата | Взам.инв.№ | Инв.№ дубл. | Подпись и дата

Типовой проект 903-1-224.86 Альбом 2.10 часть 1

9204

ЦЕНТРАЛЬНЫЙ ИНСТИТУТ
ТИПОВОГО ПРОЕКТИРОВАНИЯ ГОССТРОЯ СССР
МИНСКИЙ ФИЛИАЛ

220800, г.Минск, ул.К.Маркса, 32

Сдано в печать 09.06.1988г.
Заказ № 36 Тираж 80 экз.
Инв.№ 21534/18