ЗОНАЛЬНЫЙ ТИПОВОЙ ПРОЕКТ

503-1-79.13.90

ЗАКРЫТАЯ СТОЯНКА НА 57 ГРУЗОВЫХ АВТОМОБИЛЕЙ ДЛЯ СТРОИТЕЛЬСТВА В ЗАПАДНО-СИБИРСКОЙ ЗОНЕ РСФСР

АЛЬБОМ 4

ТД - ЗАДАНИЕ ЗАВОДУ-ИЗГОТОВИТЕЛЮ ПО АВТОМАТИЗАЦИИ САНИТАРНО-ТЕХНИЧЕСКИХ СИСТЕМ

ЗОНАЛЬНЫЙ ТИПОВОЙ ПРОЕКТ

503-1-79.13.90

ЗАКРЫТАЯ СТОЯНКА НА 57 ГРУЗОВЫХ АВТОМОБИЛЕЙ ДЛЯ СТРОИТЕЛЬСТВА В ЗАПАДНО-СИБИРСКОЙ ЗОНЕ РСФСР

АЛЬБОМ 4

ТД - ЗАДАНИЕ ЗАВОДУ-ИЗГОТОВИТЕЛЮ ПО АВТОМАТИЗАЦИИ САНИТАРНО-ТЕХНИЧЕСКИХ СИСТЕМ

РАЗРАБОТАН
НОВОСИБИРСКИМ ФИЛИАЛОМ
ИНСТИТУТА ГИПРОАВТОТРАНС
ГЛАВНЫЙ ИНЖЕНЕР ФИЛИАЛА Я.И. ВИЛЬБЕРГЕР
ГЛАВНЫЙ ИНЖЕНЕР ПРОЕКТА В.Ф. БЕГЕХТИН

УТВЕРЖДЕН И ВВЕДЕН В ДЕЙСТВИЕ
НОВОСИБИРСКИМ ОБЛИСПОЛКОМОМ
ПРОТОКОЛ ОТ 4.02.91 № 1

Альбом 4

N N° листов	Наименование листа	Стр.
	Содержание альбома	2
АОВ1-1	Перечень комплектных устройств. Задание заводу-изготовителю	2
АОВ1-2	Щит управления П1(П2) Чертеж общего вида	3
АОВ1-3	Щит управления П1(П2) Технические данные аппаратов	4
АОВ1-4	Щит управления П1(П2) Перечень надписей	5
АОВ1-5	Щит управления П1(П2) Схема электрическая соединений	6,7

ГИП	Бетехтин		503-1-79.13.90
Гл.спец	Архипов		Закрытая стоянка на 57 грузовых автомобилей
Ведущ	Суслов		Здание стоянки — Стадия: РП; Лист: ; Листов: 1
Н-контр	Архипов		Содержание альбома — ГИПРОАВТОТРАНС Новосибирский филиал

Инв.N подл. | Подпись и дата | Взам.инв.N

2

Наименование	Кол. НКУ	Кол. проведенных панелей	Обозначение чертежа общего вида	Примечание
Щит управления П1	1	1	АОВ1-2	
Щит управления П2	1	1	АОВ1-2	

ГИП	Бетехтин		503-1-79.13.90- АОВ1
Гл.спец	Архипов		Закрытая стоянка на 57 грузовых автомобилей
Ведущ	Суслов		Здание стоянки — Стадия: РП; Лист: 1; Листов: 5
			Перечень комплектных устройств. Задание заводу-изготовителю — ГИПРОАВТОТРАНС Новосибирский филиал

Копировал: Сергеев Формат А2

Альбом 4

Вид спереди
Дверь не показана

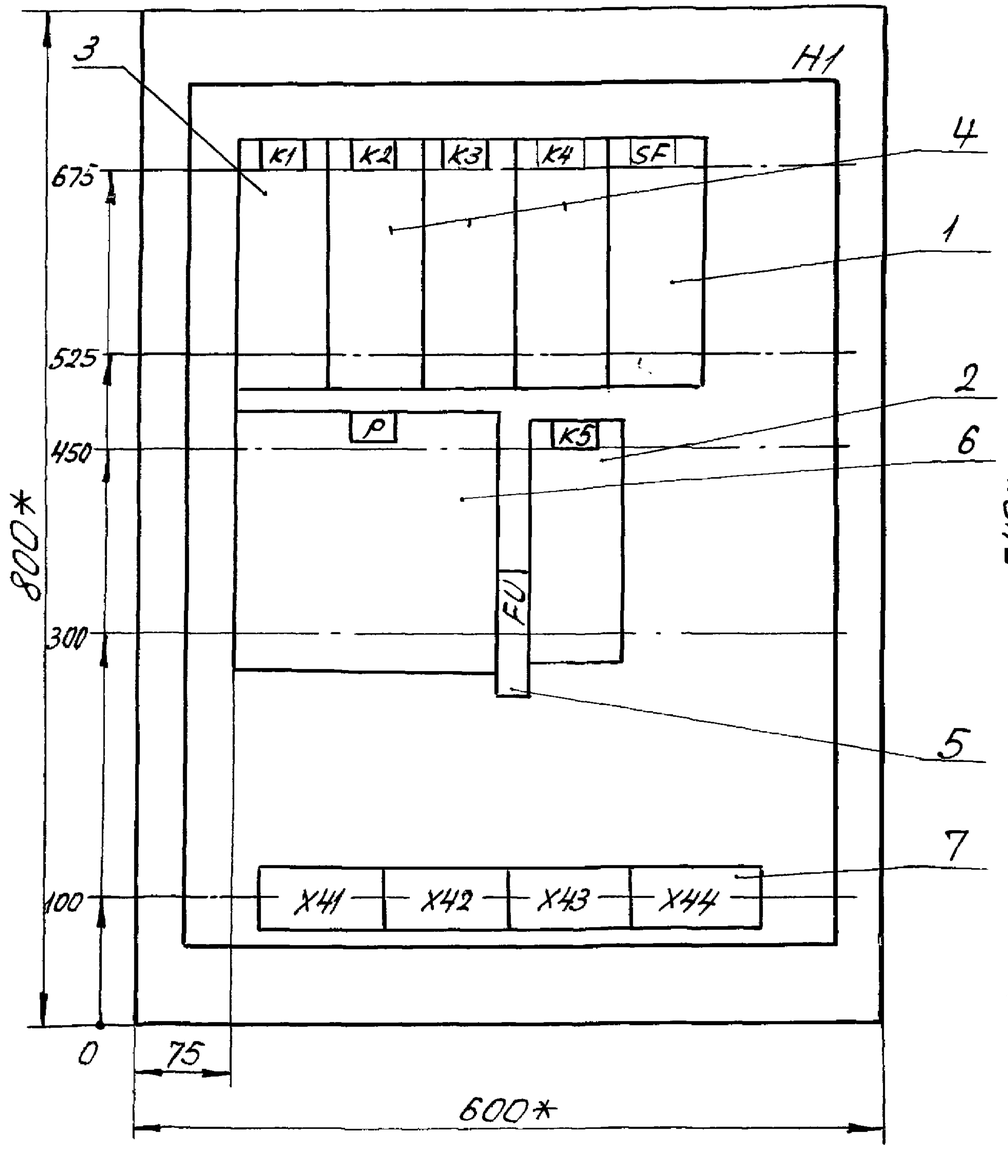

Дверь ящика
Вид спереди

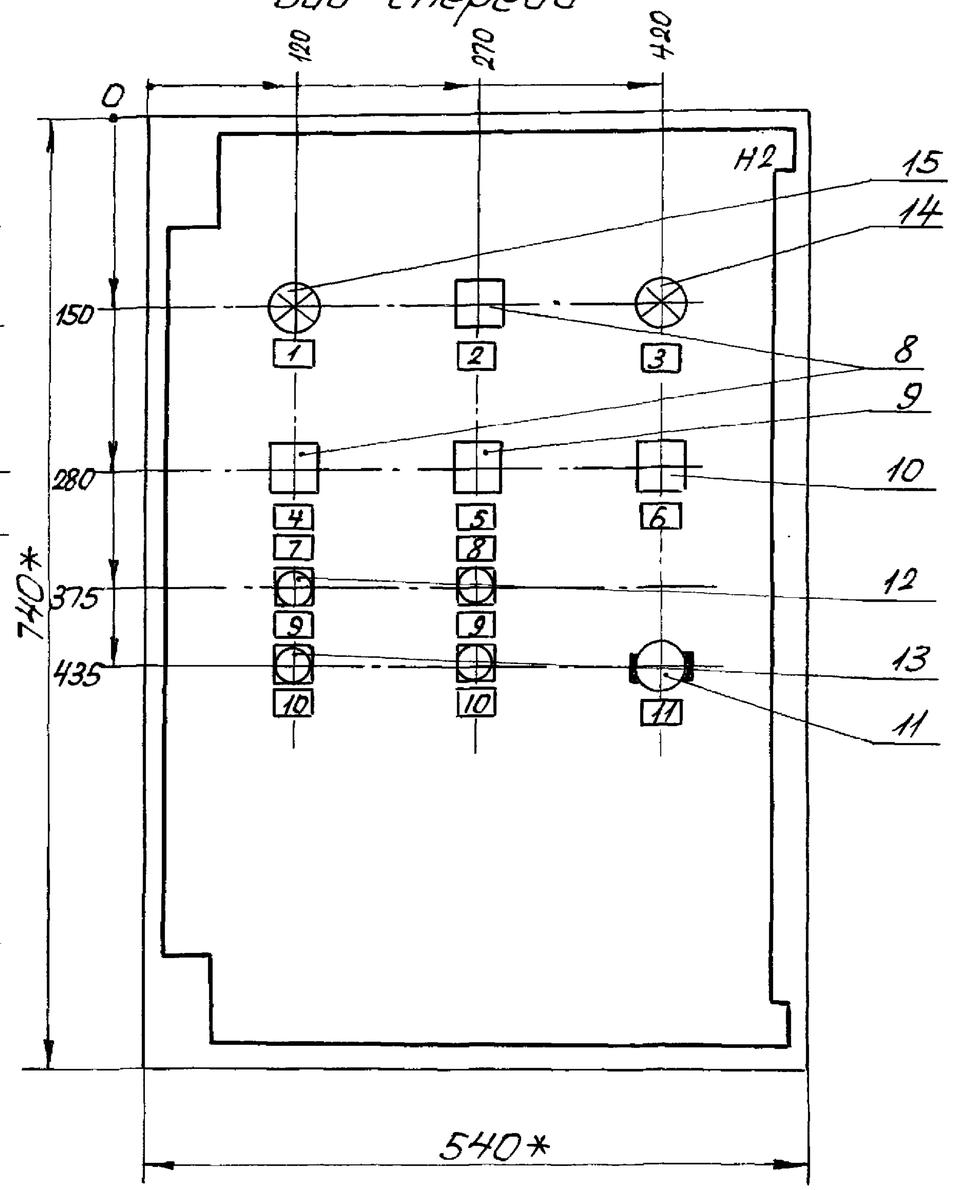

1.* Размеры для справок.
2. В контуре табличек указаны номера надписей по перечню надписей.
3. Глубина ящика 350 мм.
4. По данным чертежам изготовить 2 щита.

ГИП	Бетехтин		503-1-79.13.90-АОВ1	
Гл.спец	Архипов		Закрытая стоянка на 57 грузовых автомобилей	
Ведущ.	Суслов		Здание стоянки	Стадия: РП; Лист: 2; Листов:
			Щит управления П1(П2). Чертеж общего вида	ГИПРОАВТОТРАНС Новосибирский филиал

Альбом 4

Формат	Зона	Позиция	Обозначение	Наименование	Кол.	Примечание
				Документация		
А3			503 А0В1-2	Чертеж общего вида		
А3			503 А0В1-5	Схема электрическая соединений		
А4			503 А0В1-4	Перечень надписей		
				Сборочные единицы		
				Н1		
		1		Выключатель АК63-1м, на панели, Iр 2А, 3Iн	1	SF
				Реле		
		2		РЭ-37-44У3, U~220В	1	K5
		3		РЭ-37-62У3, U~220В	1	K1
		4		РЭ-37-42У3, U~220В	3	K2...K4
		5		Предохранитель ППТ-10У3 с ВТФ6У3	1	FU
		6		Прерыватель СНП-01УМ, монтаж настенный, U~220В, 50Гц	1	P
		7		Блок зажимов БЗ24-4П16-В/2СУ3-10	4	X41...X44

Формат	Зона	Позиция	Обозначение	Наименование	Кол.	Примечание
				Н2		
				Переключатели		
		8		УП5312-С86У3	2	SA1,SA2
		9		УП5311-С225У3	1	SA4
		10		УП5311-А225У3	1	SA5
				Выключатели		
		11		ПВ1-16У3, испол.1	1	SA3
		12		КБ011-У3-П, испол.4 черн	2	SB2,SB4
		13		КЕ011-У3-П, испол.5 красн	2	SB1,SB3
				Арматура		
		14		АСЛ11У2, зел.	1	HL1
		15		АСА11У2, оранж.	1	HL2

Взам.инв.№ | Подпись и дата | Инв.№ подл.

ГИП	Бетехтин		503-1-79.13.90 - А0В1
Гл.спец	Архипов		Закрытая стоянка на 57 грузовых автомобилей
Ведущ.	Суслов		Здание стоянки — Стадия: РП; Лист: 3-1; Листов: 2
			Щит управления П1(П2) Технические данные аппаратов — ГИПРОАВТОТРАНС Новосибирский филиал

503-1-79.13.90 - А0В1 Лист 3-2

Копировал: Сорокотягин

Альбом 4

Панель	Надпись	Поз. обозначение	Место надписи	Текст	Кол.	Вид шрифта	Заготовка
	1	HL1	Табличка	Нормальная работа	1		
	2	SA2	То же	8 1 2			
				Раб. время -0- Нераб. время	1		
	3	HL2	"	Авария	1		
	4	SA1	"	8 1 2			
				Местное -0- Дистан.	1		
	5	SA4	"	8 1 2			
				Автомат -0- Ручное	1		
	6	SA5	"	8 1 2			
				Повысить -0- Понизить	1		
	7		"	Вентилятор	1		
	8		"	Система	1		
	9	SB2, SB4	"	Вкл.	2		
	10	SB1, SB3	"	Откл.	2		
	11	SA3	"	Режим „Зима - Лето"	1		

ГИП	Бретехин		503-1-79.13.90- АОВ1
Гл.спец	Архипов		Закрытая стоянка на 57 грузовых автомобилей
Вед.инж	Суслов		Здание стоянки — Стадия: РП; Лист: 4; Листов:
			Щит управления П1(П2). Перечень надписей — ГИПРОАВТОТРАНС Новосибирский филиал

Панель	Надпись	Поз. обозначение	Место надписи	Текст	Кол.	Вид шрифта	Заготовка

Инв. № подл. | Подпись и дата | Взам. инв. №

Лист

Альбом 4

Вид спереди

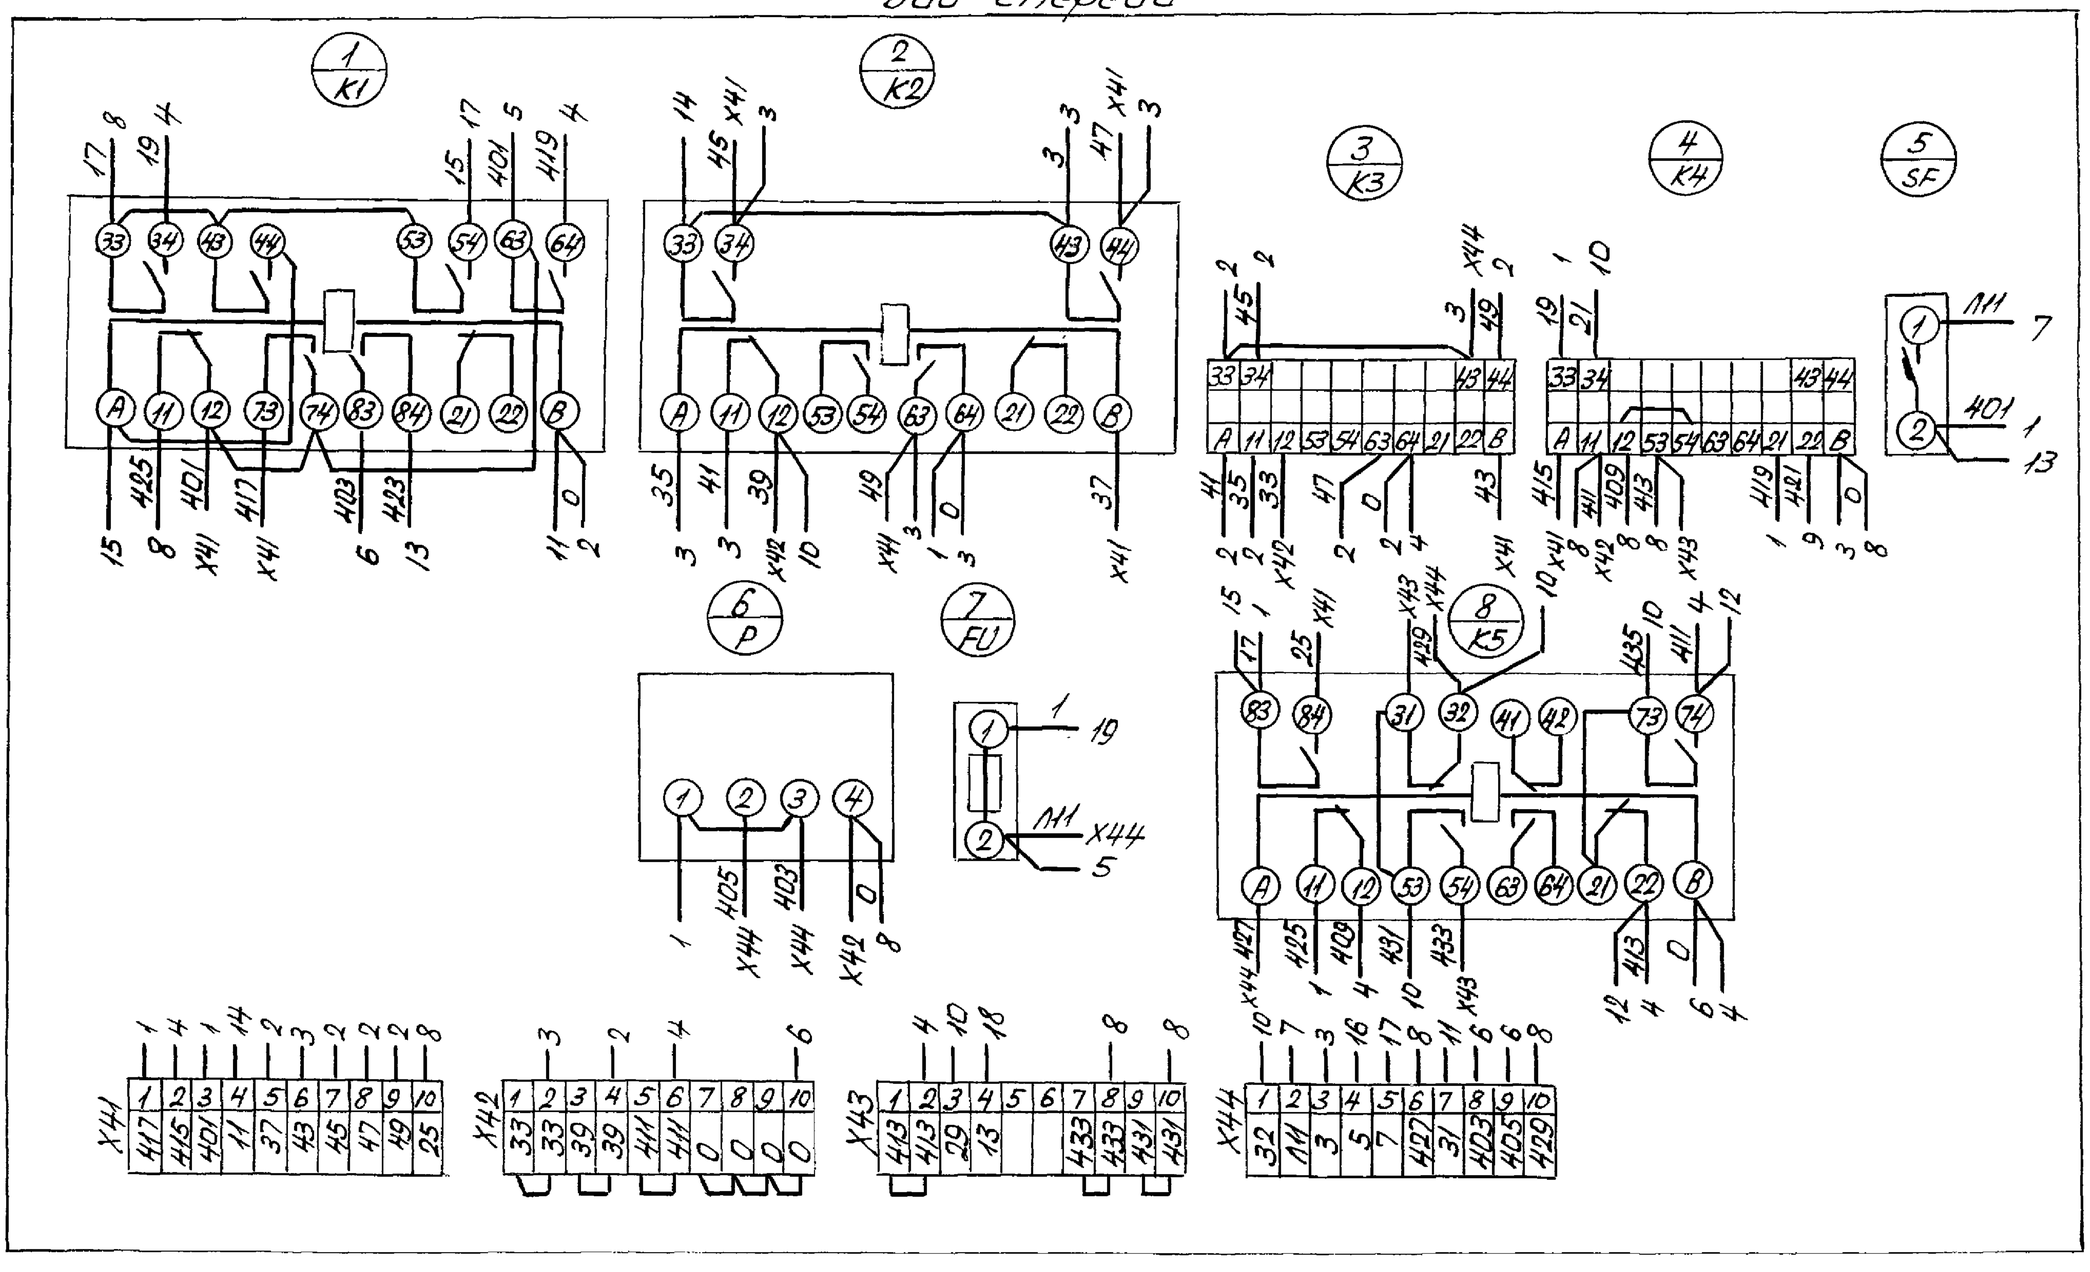

ГИП	Бетехтин		503-1-79.13.90-АОВ1	
Гл.спец	Архипов		Закрытая стоянка на 57 грузовых автомобилей	
Вед.инж	Суслов		Здание стоянки	Стадия: РП; Лист: 5-1; Листов: 2
			Щит управления П1(П2). Схема электрическая соединений	ГИПРОАВТОТРАНС Новосибирский филиал

Копировал: Соколова Формат А1

Альбом 4

Дверь ящика
Вид со стороны монтажа

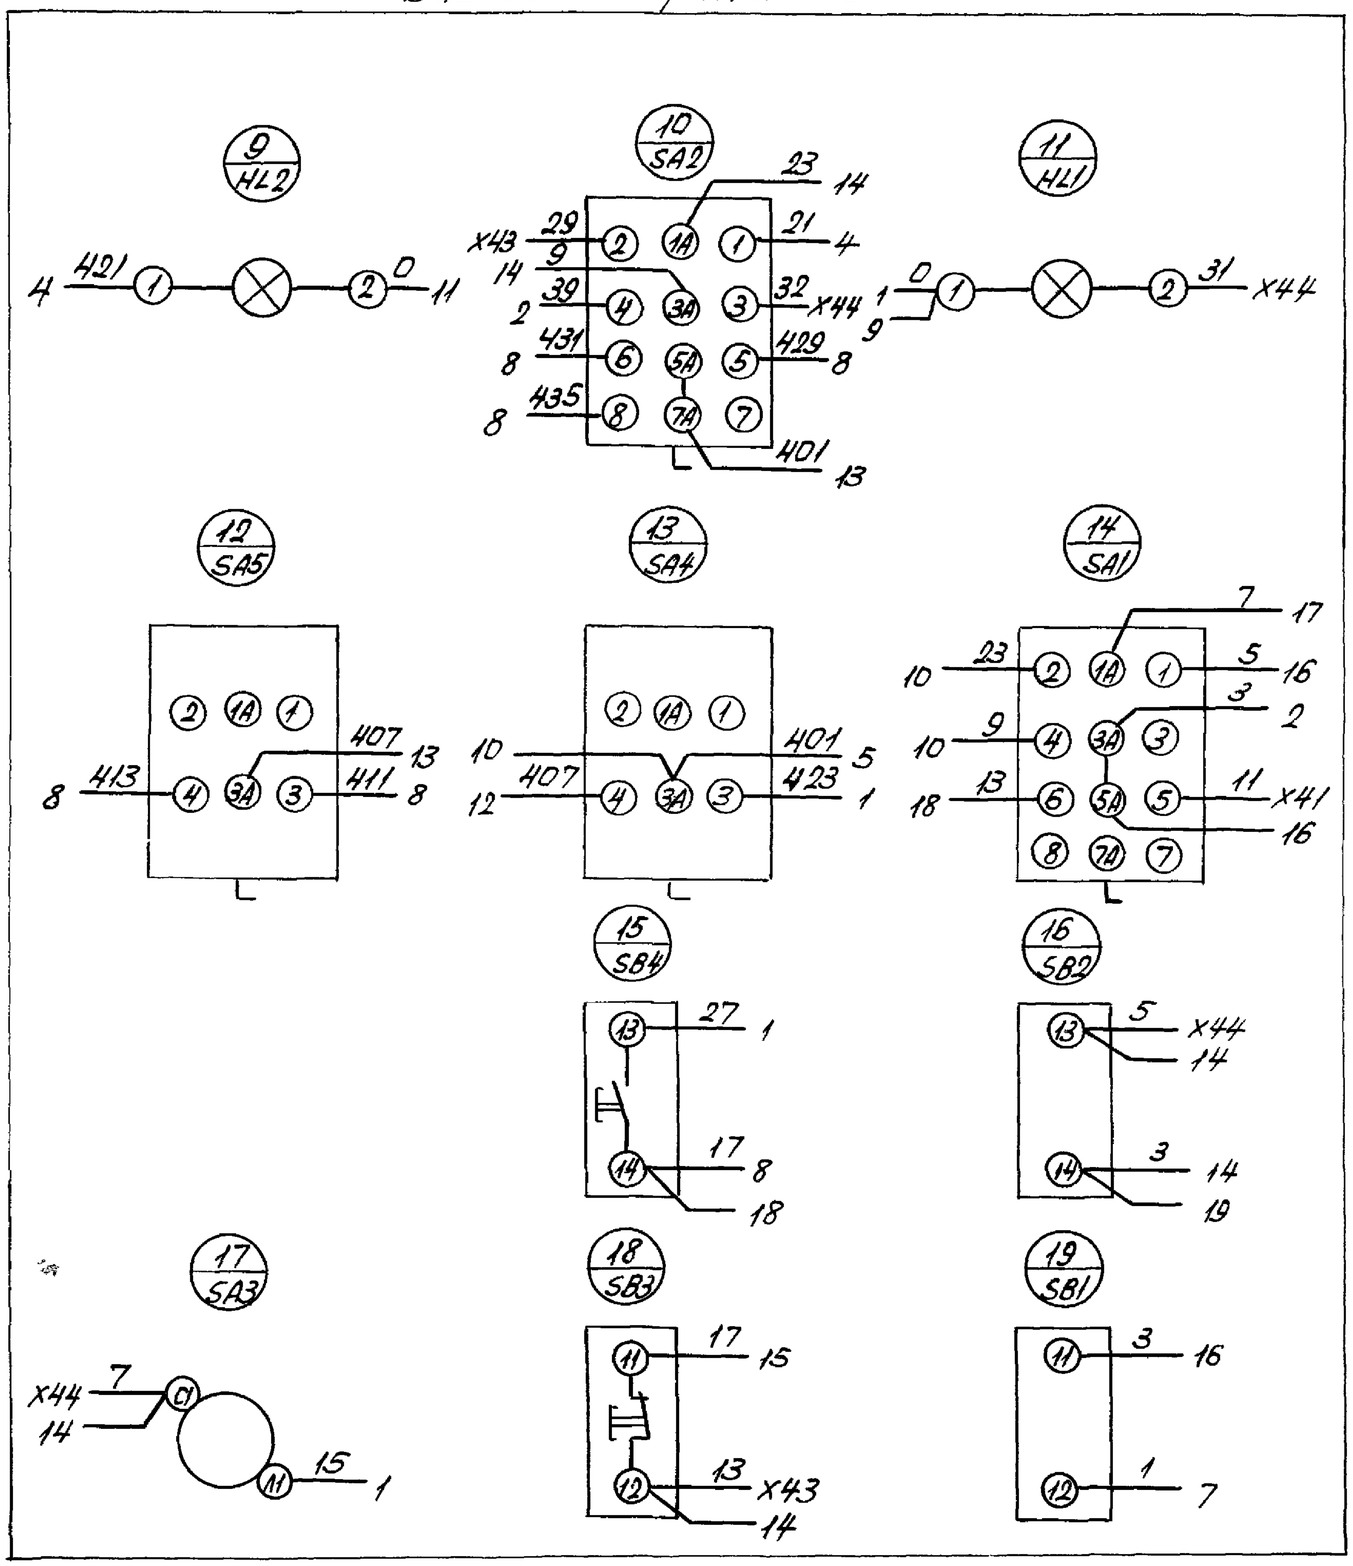

Копировал Савостьянова