

ТИПОВЫЕ ТЕХНОЛОГИЧЕСКИЕ КАРТЫ  
НА ПРОИЗВОДСТВО ОТДЕЛЬНЫХ ВИДОВ РАБОТ

РАЗДЕЛ 07

# ТИПОВАЯ ТЕХНОЛОГИЧЕСКАЯ КАРТА

НА МОНТАЖ СТРОИТЕЛЬНЫХ КОНСТРУКЦИЙ

7.06.02.07

МОНТАЖ ТРУБОПРОВОДОВ СИСТЕМ ОТОПЛЕНИЯ

ЧАСТЬ 6

О Р Г А Н И З А Ц И Я И Т Е Х Н О Л О Г И Я С Т Р О И Т Е Л Ъ С Т В А

65274

Цена 0-34

ЦЕНТРАЛЬНЫЙ ИНСТИТУТ ТИПОВОГО ПРОЕКТИРОВАНИЯ  
ГОССТРОЯ СССР

Москва, А-445, Смольная ул., 22

Сдано в печать

*1* 1988 года

Заказ № *3061*

Тираж *6650* экз.

ТИПОВЫЕ ТЕХНОЛОГИЧЕСКИЕ КАРТЫ  
НА ПРОИЗВОДСТВО ОТДЕЛЬНЫХ ВИДОВ РАБОТ

РАЗДЕЛ 07

ТИПОВАЯ ТЕХНОЛОГИЧЕСКАЯ КАРТА  
НА МОНТАЖ СТРОИТЕЛЬНЫХ КОНСТРУКЦИЙ

7.06.02.07

МОНТАЖ ТРУБОПРОВОДОВ СИСТЕМ ОТОПЛЕНИЯ

РАЗРАБОТАНА

Ростовским отделением ГПИ  
„Проектпромвентиляция“  
Минмонтажспецстроя СССР  
Главный инженер

Главный инженер проекта  
В. Л. Глезер

СОГЛАСОВАНА

Главный инженер  
Главпромвентиляции  
О. А. Патаракин

ОДОБРЕНА

Отделом по организации  
и технологии строительства  
Госстроя СССР  
Письмо от 14.08.86 г.

№ 31-69

Введена в действие  
с 01.02.87 г.





### 3.05.01-85 „ Внутренние санитарно-технические системы”:

2.1.1. Подготовлены отверстия и борозды в фундаментах, перекрытиях, стенах и перегородках для прокладки трубопроводов;

2.1.2. Обеспечены искусственное освещение и возможность включения электроинструментов, а также электросварочных аппаратов;

2.1.3. Стены оштукатурены в местах прокладки трубопроводов.

2.2. Монтаж трубопроводов систем отопления производится готовыми трубными узлами и деталями, изготовленными на заготовительном предприятии или в мастерской монтажной организации в заготовительном предприятии или в мастерской монтажной организации в соответствии с требованиями ТУ 36-808-85 - „Узлы укрупненные монтажные из стальных труб внутренних систем водопровода, горячего водоснабжения и отопления зданий, утвержденными Главпромвентиляцией Минмонтажспецстроя СССР. Конструкция деталей и узлов принимается по „Альбому унифицированных монтажных узлов и элементов систем отопления”, шифра 1-293, разработанному ГПИ „Проектпромвентиляция”.

В состав узлов нулевого цикла могут входить регенераторы тепла для систем с СРТ.

2.3. Поставку на этажи контейнеров с заготовкой рекомендуется осуществлять башенным краном „с колес” по графику совмещенных работ, согласованному с генподрядчиком. Большой опыт параллельного монтажа внутренних сантехустройств на объектах домостроения накоплен в трестах „Иртышсантехмонтаж” и „Севсантехмонтаж”.

ИНВ. № ЮДА.	Подп. и дата	Вз. инв. №
166906/30		

7.06.02.07-00ПЗ

Лист

2

2.4. До монтажа трубопроводов систем отопления должны быть установлены все отопительные приборы и блоки приборов с узлами обвязки. Установка отопительных приборов и блоков отопительных приборов производится по типовым технологическим картам 7.06.02.01...7.06.02.05.

2.5. При прокладке магистралей вдоль стен используются кронштейны СТД 819 по ТУ 36-2366-81, утвержденным Главпромвентиляцией.

2.6. Последовательность рабочих операций при монтаже трубопроводов системы отопления:

2.6.1. Разметка мест установки кронштейнов под магистрали, регенераторы тепла и другие узлы нулевого цикла и пристрелка их с помощью монтажного пистолета ПЦ 52-1;

2.6.2. Разноска узлов и деталей трубопроводов магистралей укладка их на кронштейны;

2.6.3. Сварка стыков трубопроводов;

2.6.4. Крепление магистралей к кронштейнам хомутами;

2.6.5. Разноска этажестояков и вставок верхнего этажа (см. схему стояков системы отопления на листе 7.06.02.07-01);

2.6.6. Соединение этажестояков и вставок с блоками отопительных приборов на резьбе и сварке с установкой в необходимых местах гильз;

2.6.7. Крепление стояков к стене при высоте этажа более 3м;

ИНВ. №	166906/30
Подп. и дата	
Вз. инв. №	

7.06.02.07-00ПЗ

Лист

3

2.6.8. Установка узлов присоединения стояков к магистрали с врезкой в магистраль.

2.7. Работы по монтажу трубопроводов системы отопления выполняет звено в составе двух человек:

слесарь-сантехник 4-го разряда, он же электросварщик 4-го разряда;

слесарь-сантехник 3-го разряда, он же оператор пистолетчик.

2.8. Монтаж может быть организован с выполнением работ параллельно двумя звеньями с одновременной прокладкой магистрали и этажестояков.

2.9. Калькуляция трудозатрат на монтаж трубопроводов системы отопления с "П" - образными стояками, приведена на листе 7.06.02.07-02.

2.10. Контроль качества:

2.10.1. Перед началом работ проводится входной контроль качества применяемых материалов, трубной заготовки, санитарно-технических приборов, измерительных инструментов, соответствие их ГОСТам и техническим условиям, проектным типам и маркам;

2.10.2. Проведение операционного контроля качества, осуществляемое исполнителями работ, изложено в табл. 1:

Таблица 1.

ИНВ.№ подл. 166906/30  
ПОДП. И ДАТА  
ВЗ. ИНВ.№

Наименование операции	Контролируемый показатель	Измерительный инструмент, способ контроля
-----------------------	---------------------------	---

Разметка мест установки кронштейнов под магистрали	Соблюдение уклонов трубопроводов	Рулетка, метр, уровень
--	----------------------------------	------------------------

7.06.02.07-00ПЗ	Лист 4
-----------------	-----------

## ПРОДОЛЖЕНИЕ ТАБЛ. I.

НАИМЕНОВАНИЕ ОПЕРАЦИИ	КОНТРОЛИРУЕМЫЙ ПОКАЗАТЕЛЬ	ИЗМЕРИТЕЛЬНЫЙ ИНСТРУМЕНТ, СПОСОБ КОНТРОЛЯ
КРЕПЛЕНИЕ КРОНШТЕЙНОВ К СТЕНАМ	ПРОЧНОСТЬ КРЕПЛЕНИЯ	ВИЗУАЛЬНО
СВАРКА СТЫКОВ ТРУБОПРОВОДОВ	КАЧЕСТВО ШВА	"
КРЕПЛЕНИЕ ТРУБОПРОВОДОВ К КРОНШТЕЙНАМ ХОМУТАМИ	ПРОЧНОСТЬ КРЕПЛЕНИЯ	"
МОНТАЖ ЭТАЖЕСТОЯКОВ И ГОРИЗОНТАЛЬНЫХ ВСТАВОК	РАССТОЯНИЕ ОТ ПОВЕРХНОСТИ ШТУКАТУРКИ	РУЛЕТКА, МЕТР
	РАССТОЯНИЕ СТОЯКА ОТ КРОМКИ ОКОННОГО ПРОЕМА	"
	ВЕРТИКАЛЬНОСТЬ СТОЯКОВ	ОТВЕС
СБОРКА РЕЗЬБОВЫХ СОЕДИНЕНИЙ	ПЛОТНОСТЬ СОЕДИНЕНИЙ	ВИЗУАЛЬНО
УСТАНОВКА ГИЛЬЗ	ПРОЧНОСТЬ КРЕПЛЕНИЯ	"
	РАССТОЯНИЕ ОТ КРАЯ ГИЛЬЗЫ ОТ ПОВЕРХНОСТИ СТРОИТЕЛЬНЫХ КОНСТРУКЦИЙ	РУЛЕТКА, МЕТР

## 2.11. УКАЗАНИЯ ПО ТЕХНИКЕ БЕЗОПАСНОСТИ:

2.11.1. К РАБОТЕ С ПИСТОЛЕТОМ ПЦ 52-1 ДОПУСКАЮТСЯ ЛИЦА, ОБУЧЕННЫЕ ПРАВИЛАМ ЭКСПЛУАТАЦИИ ПИСТОЛЕТА И ИМЕЮЩИЕ СПЕЦИАЛЬНОЕ УДОСТОВЕРЕНИЕ УСТАНОВЛЕННОГО ОБРАЗЦА. К ОБУЧЕНИЮ РАБОТЕ С ПИСТОЛЕТОМ ДОПУСКАЮТСЯ РАБОЧИЕ НЕ МОЛОЖЕ 18 ЛЕТ С ОБРАЗОВАНИЕМ НЕ НИЖЕ 8 КЛАССОВ И КВАЛИФИКАЦИЕЙ НЕ НИЖЕ III РАЗРЯДА, ПРОРАБОТАВ-

ИНВ. №

ПОДП. И ДАТА

ИНВ. №

166906/30

7.06.02.07-00ПЗ

Лист

5

ШИЕ НА МОНТАЖНЫХ РАБОТАХ НЕ МЕНЕЕ 2 ЛЕТ И ПРОШЕДШИЕ МЕДИЦИНСКИЙ ОСМОТР.

При работе с пистолетом применяются комплекты защитные средства - очки и противозумные наушники, а также перчатки и каска.

Выполняются требования ВСН-410-80 - „Инструкции по применению пороховых инструментов при производстве монтажных и специальных строительных работ“, утвержденной Минмонтажспецстроем СССР.

Работы с применением пистолета выполняются по наряду-допуску.

2.11. 2. Работы выполняются с соблюдением правил техники безопасности в соответствии с главой СНиП III -4-80 „Техника безопасности в строительстве.“

3. ТЕХНИКО-ЭКОНОМИЧЕСКИЕ ПОКАЗАТЕЛИ НА МОНТАЖ ЭТАЖЕСТОЯКОВ С ВСТАВКАМИ И МАГИСТРАЛЕЙ ЖИЛОГО ДОМА.

Показатели приведены в табл. 2.

Таблица 2.

Показатели	Единица измерения	На 100 м	
		этажестояков и вставок Ду 20 мм	магистралей Ду 50 мм
Затраты труда	Чел. - - день	0,63	0.80
Выработка на одного рабочего в смену	м руб.	158 140.43	125 188.58
Себестоимость	"	88.88	150.87

7.06.02.07-00ПЗ

Лист

6

4. МАТЕРИАЛЬНО-ТЕХНИЧЕСКИЕ РЕСУРСЫ НА МОНТАЖ 100 м СТОЯКОВ И 100 м МАГИСТРАЛЕЙ СИСТЕМЫ ОТОПЛЕНИЯ ЖИЛОГО ДОМА.

4.1. Потребность в материалах приведена в табл. 3

ТАБЛИЦА 3.

МАТЕРИАЛ	МАРКА, ГОСТ, ТУ	ЕДИНИЦА ИЗМЕРЕНИЯ	КОЛ-ВО
ДЕТАЛИ И УЗЛЫ ДЛЯ МОНТАЖА СТОЯКОВ ДУ 20 мм	Альбом шифра 1-293	шт.	42
ДЕТАЛИ И УЗЛЫ ДЛЯ МОНТАЖА МАГИСТРАЛЕЙ ДУ 50мм	По проекту	"	13
ЛЕНТА ФУМ	-	кг	0,125
ЭЛЕКТРОДЫ Э 42	ГОСТ 9467-75	"	0,688
КРОНШТЕЙНЫ СТД 823	ТУ 36-2366-81	шт.	33
ХОМУТЫ СТД 805.00-05	ТУ 36-2367-81	"	66
ДЮБЕЛЬ- ГВОЗДИ	ДГП4, 5x40	шт.	132
		кг	0,825

4.2. Потребность в оборудовании, инструментах и приспособлениях приведена в табл. 4.

Инв. № поал. Поал. и дата  
166906/30

Таблица 4

НАИМЕНОВАНИЕ	Т и п	МАРКА, ГОСТ, ТУ	КОЛ-ВО	ТЕХНИЧЕСКАЯ ХАРАКТЕРИСТИКА
Молоток слесарный	Тип 2	ГОСТ 2310-77	1	МАССА 800 г
Зубило слесарное	20x70°	ГОСТ 7211-72*	1	ℓ = 200 мм
Рулетка измерительная (или метр складной металлический)	—	ГОСТ 7502-80*	1	ЦЕНА ДЕЛЕНИЯ 1 мм
Уровень строительный	УС1-300	ГОСТ 9416-83	1	ℓ = 300 мм
Отвес	0-200	ГОСТ 7948-80	1	—
Шнур	—	—	1	12 м
Ключ трубный рычажный	№1	ГОСТ 18981-73*	2	—
Пистолет монтажный поршневой (комплект)	—	ПЦ 52-1	1	—
Ключ СТД 819.92	—	ТУ 36-2366-81	1	—
Ящик инструментальный переносной, трехсекционный	—	ВНИИММС СССР	1	408x208x x 300
Набор инструмента электросварщика	ЭНИ-300	ТУ 36-1162-81	1	—

ИНВ. № ПОДА. 166906/30

ПОВ. П. И ДАТА

ВЗ ИНВ. №

7.06.02.07-00ПЗ

Лист

8

ПРОДОЛЖЕНИЕ ТАБЛ. 4.


НАИМЕНОВАНИЕ	Т И П	МАРКА, ГОСТ, ТУ	КОЛ-ВО ШТ.	ТЕХНИЧЕСКАЯ ХАРАКТЕРИСТИКА
ТРАНСФОРМАТОР СВАРОЧНЫЙ	ТС-500	—	1	—
КАБЕЛЬ СВАРОЧНЫЙ	ПРГД	ГОСТ 6731-77*Е	1	1x50 мм <sup>2</sup>
КАБЕЛЬ СИЛОВОЙ (ДЛЯ ЗАЗЕМЛЕНИЯ) — 15 м	КРПТ	ГОСТ 13497-77Е*	1	3x6 мм <sup>2</sup>
ЩИТОК ЭЛЕКТРОСВАРЩИКА	—	ГОСТ 12.4.035-78*	1	—

ИНВ И ПОДЛ  
166906/30

ПОДЛ И ЗАДА  
ВЗ ИНВ №

7.06.02.07 - 00ПЗ

Лист 9

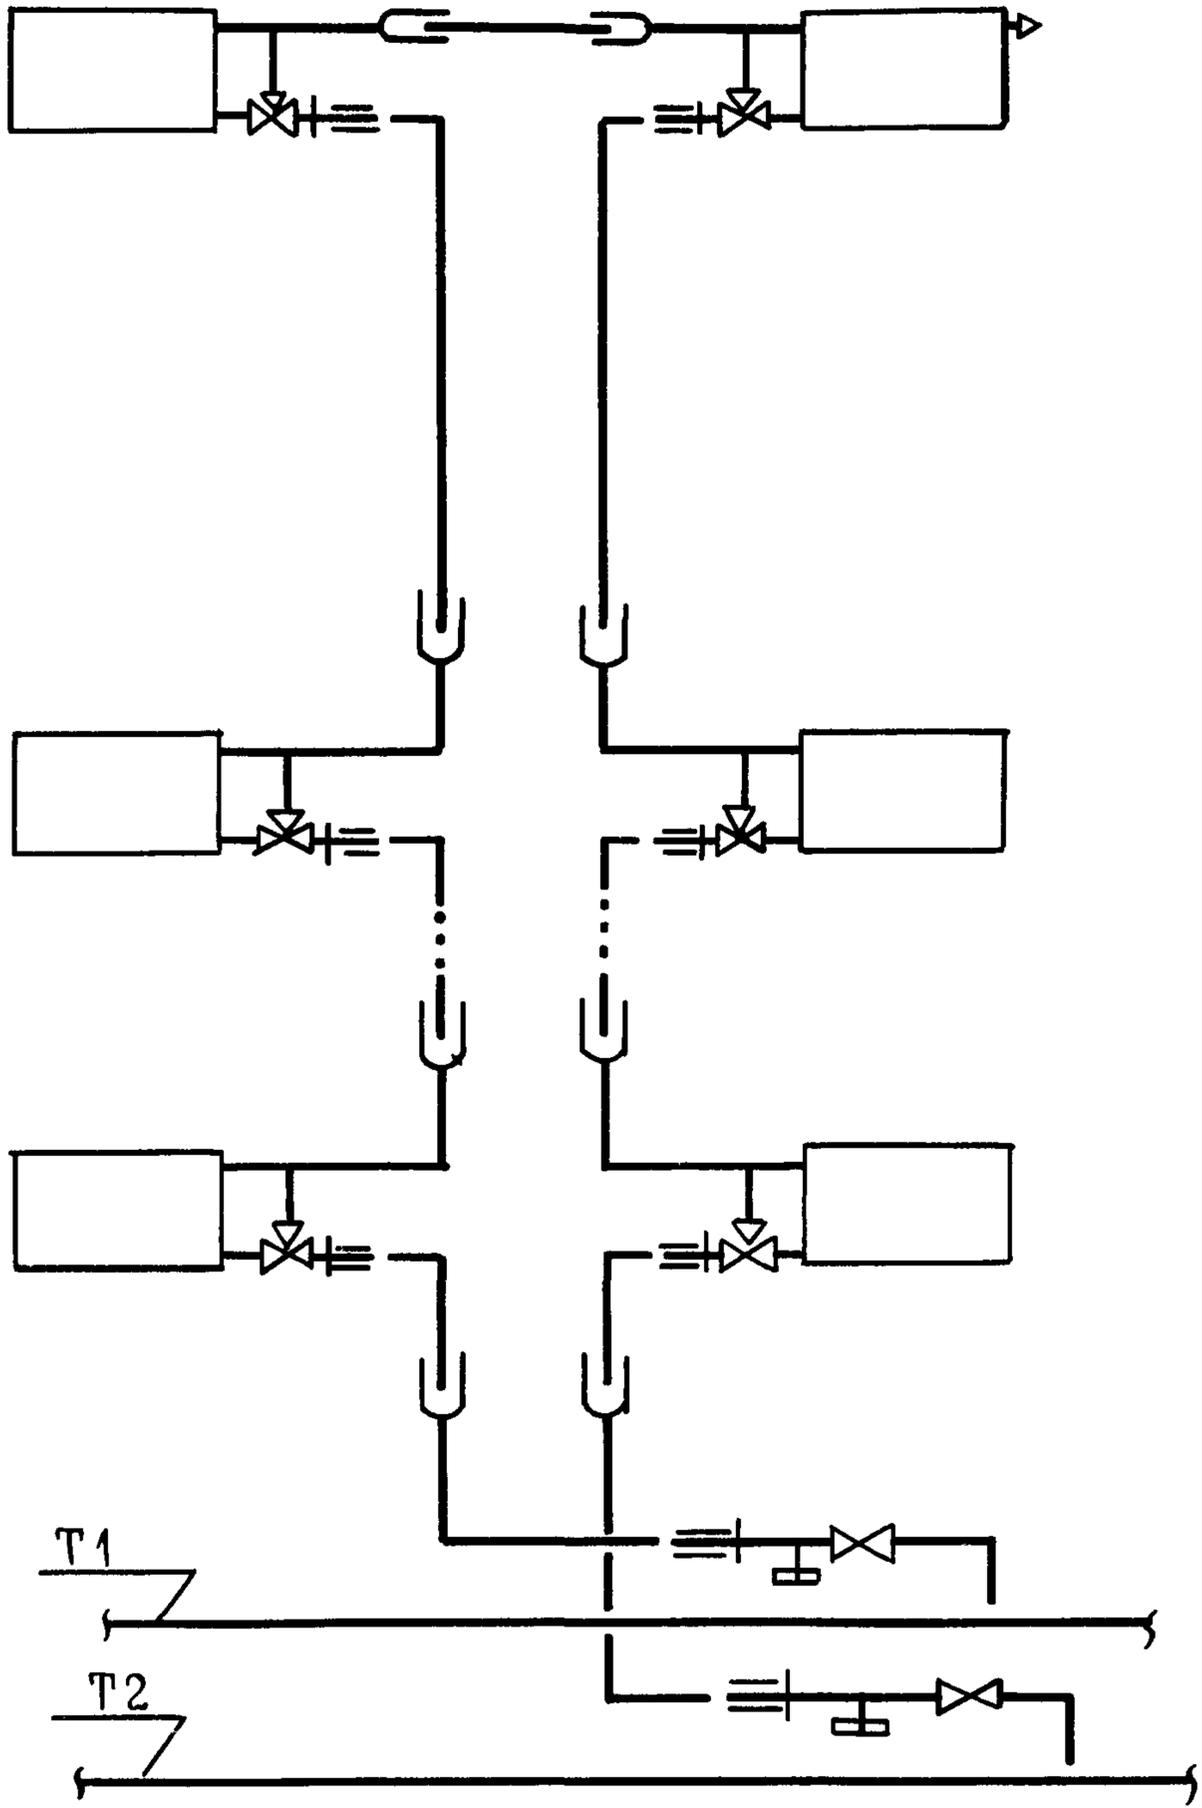

ИНВ. № ПОДЛ. ПОДПИСЬ И ДАТА ВЗАМ. ИНВ. №  
466906/30

Нач. отд.	Куркин		
Зам. нач.	Дубовис		
Рук. гр.	Сахновский		
Ст. инж.	Янин		

7.06.02.07-01

СХЕМА "П"- ОБРАЗНОГО  
СТОЯКА ВЕРТИКАЛЬНОЙ  
ОДНОТРУБНОЙ СИСТЕМЫ  
ОТОПЛЕНИЯ

Стадия	Лист	Листов
Р		1
ММСС СССР РО ГПИ ПРОЕКТ ПРОМВЕНТИЛЯЦИЯ		

ИНВ. № ПОДЛ.	ПОДП. И ДАТА	ВЗ. ИНВ. №
166906/30		

НАЧ. ОТД.	ЗАМ. НАЧ.	РУК. ГР.	СТ. ИНЖ.
КУРКИН	ДУБОВИС	САХНОВСКИЙ	ЯНИН

ОБОСНОВАНИЕ	НАИМЕНОВАНИЕ РАБОТ	ЕДИНИЦА ИЗМЕРЕНИЯ	ОБЪЕМ РАБОТ	НОРМА ВРЕМЕНИ НА ЕДИНИЦУ ИЗМЕРЕН. ЧЕЛ - Ч.	ЗАТРАТЫ ТРУДА НА ВЕСЬ ОБЪЕМ РАБОТ. ЧЕЛ. - ДЕНЬ	РАСЦЕНКА НА ЕДИНИЦУ ИЗМЕРЕНИЯ, РУБ. - КОП.	СТОИМОСТЬ ЗАТРАТ НА ВЕСЬ ОБЪЕМ РАБОТ, РУБ. - КОП.
-------------	--------------------	-------------------	-------------	--	--	--	---

КАРЬЮЛЮЦИЯ ТРУДОЗАТРАТ НА МОНТАЖ ТРУБОПРОВОДОВ СИСТЕМЫ ОТОПЛЕНИЯ ЖИЛОГО ДОМА.

7.06.02.07 - 02

МОНТАЖ 100 м "П" - ОБРАЗНЫХ ЭТАЖЕСТОЯКОВ ДИАМЕТРОМ ДО 25 мм

ТН и Р, §Т-4-78	СБОРКА РЕЗЬБОВЫХ СОЕДИНЕНИЙ ТРУБОПРОВОДОВ ДУ 20 мм НА ЛЕНТЕ ФУМ	100 СОЕДИНЕНИЙ	0.33	1.60	0.064	0-88.8	0-29.3
ЕН и Р, §22-13 ТАБЛ. № 11е, 13е	СВАРКА СТЫКОВ ТРУБОПРОВОДОВ НАРУЖНЫМ ДИАМЕТРОМ ДО 30 мм	100 СТЫКОВ	3.6	1.28	0.562	0-80.0	2-88.0

Итого:

0.626 3-17.3

МОНТАЖ ДЕТАЛЕЙ И УЗЛОВ ТРУБОПРОВОДОВ ДУ 50 мм НА 100 м МАГИСТРАЛЕЙ

ТН и Р, §Т-104-2-14, №4	КРЕПЛЕНИЕ КРОНШТЕЙНОВ СТАД 819 К СТЕНЕ ПИСТОЛЕТОМ ПЦ 52-1	100 КРОНШТЕЙНОВ	0.33	11.40	0.459	7-13.0	2-35.3
-------------------------	---	-----------------	------	-------	-------	--------	--------

СТАДИЯ	ЛИСТ	ЛИСТОВ
Р	1	2
ММСС СССР		
РО ГИИ		
ПРОЕКТИРОВАНИЕ		

65274 14

ИНВ. № подл.	Подл. и дата	Вз. инв. №
166906/30		

Обоснование	Наименование работ	Единица измерения	Объем работ	Норма времени на единицу измерения, чел.-ч.	Затраты труда на весь объем работ, чел.-день	Расценка на единицу измерения, руб. - коп.	Стоимость затрат на весь объем работ, руб. - коп.
-------------	--------------------	-------------------	-------------	---	--	--	---

ЕНиР, §22-13, табл. 1; № 6И, 8И с К=1.2	ПРОКЛАДКА 100 м ТРУБО - ПРОВОДОВ Ду 50 со СВАР- КОЙ СТЫКОВ	10 стыков	1,2	1.95	0.342	1-22.0	1-75.7
--	--	--------------	-----	------	-------	--------	--------

Итого:

0.801

4-11.0

Примечание. Затраты труда в человеко-днях определены исходя из продолжительности рабочего дня 8.2 ч.

7.06.02.07 - 02

2

Лист

14

65274 15

Статья затрат	ОСНОВАНИЕ	ЕДИНИЦА ИЗМЕРЕНИЯ	ПОКАЗАТЕЛИ НА 100 М	
			ЭТАЖЕСТОЯКОВ И ВСТАВОК	МАГИСТРАЛЕЙ
ОСНОВНАЯ ЗАРАБОТНАЯ ПЛАТА	Калькуляция лист 7.06.02.07-02	руб.	3.17	4.11
Затраты на эксплуатацию машин и механизмов при монтаже:				
этажестояков и вставок Ду 20 мм	СНиП IV-5-84 приложение, ЕРЕР 16, №16-36, гр. 6	"	1.00	-
магистралей Ду 50мм	№16-40, гр. 6	"	-	3.00
Стоимость материалов:				
трубы Ду 20 мм	№16-36, гр. 8	"	69.00	-
" Ду 50 мм	№16-40, гр. 8	"	-	107.00
Краны проходные Ду 20, 11Б66К - 4 шт.	СНиП IV-4-84 приложение, ч. III №1014, гр. 6	"	5.28	-
Кронштейны СТД823 с хомутами СТ 805.00-05-33 комплекта (масса единицы 2.26 кг)	Прейскурант №24-15, №1-381 с К=1.1	"	-	19.05
<b>Итого:</b>		"	<b>78.45</b>	<b>133.16</b>

7.06.02.07-03

ВЗ. ИНВ. №  
 Подп. и дата  
 Инв. № подл. 166906/30

Нач. отд. Куркин  
 Зам. нач. Дубовис  
 Рук. гр. Сахновский  
 Ст. инж. Янин

Калькуляция себестоимости  
 на монтаж трубопроводов  
 системы отопления жилого  
 дома

Страница	Лист	Листов
Р	1	2
ММСС СССР РО ГПИ ПРОЕКТПРОМВЕНТИЛЯЦИЯ		

Статья затрат	Основание	Единица измерения	Показатель на 100 м	
			этаже- стояков и вставок	магистралей
НАКЛАДНЫЕ РАСХОДЫ	13.3%	РУБ.	10.43	17.71
	Всего	"	88.88	150.87

ПРИМЕЧАНИЕ. Стоимость задвижек на разветвлениях магистралей добавляется в соответствии с проектом.

ИНВ. № подл. 166906/30  
 Подп. и дата  
 ВЗ. ИНВ. №

7.06.02.07-03