ТИПОВОЙ ПРОЕКТ

294 - 8 - 12.85

ФИЗКУЛЬТУРНО-ОЗДОРОВИТЕЛЬНЫЙ КОМПЛЕКС ДЛЯ ГОРОДОВ

АЛЬБОМ III

ЭЛЕКТРОТЕХНИЧЕСКИЕ ЧЕРТЕЖИ, СВЯЗЬ И СИГНАЛИЗАЦИЯ, АВТОМАТИЗАЦИЯ САНТЕХУСТРОЙСТВ

20244-05

				Привязан:
Инв.№				

Госстрой СССР
ЦЕНТРАЛЬНЫЙ ИНСТИТУТ ТИПОВОГО ПРОЕКТИРОВАНИЯ
Свердловский филиал
620062, г.Свердловск-62, ул.Чебышева,4
Заказ № 1427 Инв.№ 20244-05 тираж 100
Сдано в печать 22.02 1988г цена 4-41

ТИПОВОЙ ПРОЕКТ
294-8-12.85
ФИЗКУЛЬТУРНО-ОЗДОРОВИТЕЛЬНЫЙ КОМПЛЕКС ДЛЯ ГОРОДОВ

АЛЬБОМ III

СОСТАВ ПРОЕКТА:

АЛЬБОМ О	МАТЕРИАЛЫ ДЛЯ ПРИВЯЗКИ И ЧЕРТЕЖИ НУЛЕВОГО ЦИКЛА РАБОТ.
АЛЬБОМ I	
ЧАСТЬ 1	АРХИТЕКТУРНЫЕ ЧЕРТЕЖИ.
ЧАСТЬ 2	КОНСТРУКТИВНЫЕ ЧЕРТЕЖИ.
АЛЬБОМ II	САНИТАРНО-ТЕХНИЧЕСКИЕ ЧЕРТЕЖИ.
АЛЬБОМ III	ЭЛЕКТРОТЕХНИЧЕСКИЕ ЧЕРТЕЖИ, СВЯЗЬ И СИГНАЛИЗАЦИЯ, АВТОМАТИЗАЦИЯ САНТЕХУСТРОЙСТВ.
АЛЬБОМ IV	ИЗДЕЛИЯ ЗАВОДСКОГО ИЗГОТОВЛЕНИЯ.
АЛЬБОМ V	АВТОМАТИЗАЦИЯ САНТЕХУСТРОЙСТВ, ЗАДАНИЕ ЗАВОДУ НА ИЗГОТОВЛЕНИЕ ЩИТОВ.
АЛЬБОМ VI	СПЕЦИФИКАЦИИ ОБОРУДОВАНИЯ.
АЛЬБОМ VII	ВЕДОМОСТЬ ПОТРЕБНОСТИ В МАТЕРИАЛАХ.
АЛЬБОМ VIII	СМЕТЫ. ЧАСТЬ 1. ЧАСТЬ 2.

ПРИМЕНЕННЫЕ ТИПОВЫЕ ПРОЕКТЫ

284-4-48 БАНЯ СУХОГО ЖАРА /ВСТРОЕННАЯ/;

ПЛОЩАДКА ДЛЯ БАСКЕТБОЛА 290-1-37.84; ПЛОЩАДКА ДЛЯ ВОЛЕЙБОЛА 290-1-35.83; ПЛОЩАДКА ДЛЯ БАДМИНТОНА 290-1-36.84; ПЛОЩАДКА ДЛЯ ТЕННИСА 290-1-40.84; ПЛОЩАДКА ДЛЯ ГОРОДКОВ 290-1-34.83.

РАЗРАБОТАН ПРОЕКТНЫМ ИНСТИТУТОМ „СОЮЗСПОРТПРОЕКТ“
ГЛАВНЫЙ ИНЖЕНЕР ИНСТИТУТА Е.Брилинг
ГЛАВНЫЙ АРХИТЕКТОР ПРОЕКТА Д.Баратов

ПРОЕКТ УТВЕРЖДЕН ГОСГРАЖДАНСТРОЕМ
ПРИКАЗ №234 ОТ 11 АВГУСТА 1983 ГОДА
РАБОЧАЯ ДОКУМЕНТАЦИЯ ВВЕДЕНА В ДЕЙСТВИЕ
ИНСТИТУТОМ „СОЮЗСПОРТПРОЕКТ“
ПРИКАЗ № 2 ОТ 5 ЯНВАРЯ 1985 ГОДА

20244-05

ПРИВЯЗАН:

ИНВ.№

Типовой проект 294-8-12.85 Альбом III

Ведомость рабочих чертежей комплекта ЭО

Лист	Наименование	Примечание
1	Общие данные.	
	Силовое электрооборудование.	
2	Вводно-распределительное устройство.	
	Схема принципиальная однолинейная.	
3	Силовое электрооборудование. План на отм. ±0.000 и 3.300.	
4	Силовое электрооборудование. План на отм 3.300 и 10.050.	
5	Принципиальная электрическая схема	
	электролизной установки.	
6	Шкафы управления 1ШУ ÷ 12ШУ.	
	Схема принципиальная однолинейная.	
	Электроосвещение.	
7	Электроосвещение. План на отм. ±0.000	
	в осях 2÷9, А-Д.	
8	Электроосвещение. План на отм. ±0.000	
	в осях 3÷9; Г-Д.	
9	Электроосвещение. План на отм. 3.300	
	в осях 2÷9; А-Д.	
10	Электроосвещение. План на отм. 3.000	
	в осях 3÷9; Г-К.	
11	Электроосвещение. План на отм. 6.600 и 10.050	
	в осях 2÷9; А-Д.	
12	Электроосвещение. План на отм. ±0.000	
	и 3.300 в осях 1÷3; Г-К.	
13	Электроосвещение. План на отм. ±0.000	
	и 3.300 в осях 9÷11; Б-М.	
	Задание заводу-изготовителю	
14	Вводно-распределительное устройство	
	Заказная схема.	
15	Вводно-распределительное устройство.	
	Заказная спецификация.	

Ведомость рабочих чертежей комплекта АОВ

Лист	Наименование	Примечание
1	Общие данные (начало)	
2	Общие данные (окончание)	
3	Приточные системы П-1, П-2 Вытяжные	
	системы В1÷В5; ВЕ1÷ВЕ6. Воздушная за-	
	веса У1. Схемы автоматизации функциональные	
4	Приточные системы П-1 (П-2)	
	Вытяжные системы В1 (В2÷В5) Принци-	
	пиальная электрическая схема управления.	
5	Приточные системы П-1 (П-2). Принципиальная	
	электрическая схема регулирования	
6	Принципиальная электрическая схема	
	сигнализации.	
7	Центральный тепловой пункт Принципиальная	
	технологическая схема.	
8	Вытяжные системы ВЕ1 (ВЕ2) Принципи-	
	альные электрические схемы.	
9	Вытяжные системы ВЕ3 (ВЕ4, ВЕ5).	
	Принципиальные электрические схемы.	
10	Принципиальная электрическая схема управ	
	ления насосами обходных дорожек.	
11	Воздушная завеса У1. Принципиальная электриче-	
	ская схема. Схема соединений щита У1.	
12	Принципиальная эл. схема уровня в расши-	
	рительном баке и управление задвижкой.	
13	Щит П1. Схема соединений.	
14	Щит П2. Схема соединений.	
15	Щит диспетчера Схема соединений	
16	Схема соединений задвижки и	
	расширительного бака.	
17	Щит насосов обогрева обходных дорожек.	
	Контроль расхода воды. Схема соединений.	
18	План на ▽±0.000; ▽3.300; ▽6.600; ▽9.900.	
	Расположение электрических проводок.	
19	План на ▽±0.000; ▽3.300; ▽6.600.	
	Расположение электрических проводок.	
20	План венткамеры.	
	Расположение электрических проводок.	
21	План ЦТП и насосной.	
	Расположение электрических проводок.	

Ведомость рабочих чертежей комплекта СС

Лист	Наименование	Примечание
1	Общие данные (начало).	
2	Общие данные (окончание).	
3	План расположения сети радиофикации,	
	телефонизации и сигнализации.	
	1 этаж оси 2÷9; Б-Д.	
4	План расположения сети радиофикации, теле-	
	фонизации и сигнализации, 1 этаж оси 3÷9; Г-Л.	
5	План расположения сети радиофикации, телефо-	
	низации и сигнализации. 1 и 2 этаж оси 1÷4; Г-К.	
6	План расположения сети радиофикации, телефониза-	
	ции и сигнализации 1 и 2 этаж оси 9÷1; Б-К.	
7	План расположения сети радиофикации, телефони-	
	зации и сигнализации. 2 этаж оси 2÷9; А-Д.	

Ведомость рабочих чертежей комплекта ОПС

1	Общие данные (начало).	
2	Общие данные (продолжение).	
3	Общие данные (окончание).	
4	План расположения сети пожарной	
	и охранной сигнализаций. 1 этаж в	
	осях 3÷9; А-Д.	
5	План расположения пожарной сигна-	
	лизации. 1 этаж в осях 3÷9; Д-Л.	
6	План расположения пожарной сигна-	
	лизации. 1 и 2 этажи в осях 1÷4; Г-К.	
7	План расположения пожарной и охран-	
	ной сигнализаций. 1 и 2 этажи в осях	
	9÷11; Б-К.	
8	План расположения пожарной сигна-	
	лизации. 2 этаж в осях 3÷9; А-Д.	
9	План расположения пожарной сигна-	
	лизации. 3 этаж в осях 2÷9; А-Д.	
10	Блокировка однопольных деревянных дверей	
	датчиком СМК-1 и проводом ПМВ-0,2.	
11	Блокировка открывающегося одностворг-	
	чатого окна датчиками СМК-1 и ДИМК.	

Привязан:

Инв. №

Рук. маст.	Баратов		ТП 294-8-12.85
Гл. конст.	Бизяев		Физкультурно-оздоровительный комплекс для городов
ГАП	Баратов		
ГИП	Петрова		
Исполн.	Александрова		Стадия Р; Лист 1; Листов
Провер.	Иванова		
Н. конт.	Морозова		Содержание альбома — Союзспортпроект г. Москва

30244-05

Ведомость рабочих чертежей основного комплекта ЭО

Лист	Наименование	Примечание
1	Общие данные.	
	Силовое электрооборудование	
2	Вводно-распределительное устройство.	
	Схема принципиальная однолинейная	
3	Силовое электрооборудование. План на отм. ±0,000 и 3,300	
4	Силовое электрооборудование. План на отм. 3,300 и 10,050	
5	Принципиальная электрическая	
	схема электролизной установки	
6	Шкафы управления 1 ШУ ÷ 12 ШУ. Схема	
	принципиальная однолинейная	
	Электроосвещение	
7	Электроосвещение. План на отм. ±0,000	
	в осях 2÷9; А÷Д	
8	Электроосвещение. План на отм. ±0,000	
	в осях 3÷9; Г÷Л	
9	Электроосвещение. План на отм. +3,300	
	в осях 2÷9, А÷Д	
10	Электроосвещение. План на отм. +3,000	
	в осях 3÷9; Г÷К	
11	Электроосвещение. План на отм. +6,600 и 10,500	
	в осях 2÷9, А÷Д	
12	Электроосвещение. План на отм. ±0,000	
	и +3,300 в осях 1÷3, Г÷К	
13	Электроосвещение. План на отм. ±0,000	
	и +3,300 в осях 9÷11, Б÷М	
	Задание заводу-изготовителю	
14	Вводно-распределительное устройство.	
	Заказная схема	
15	Вводно-распределительное устройство.	
	Заказная спецификация	

Ведомость спецификаций

Лист	Наименование	Примечание
	Спецификация оборудования к основному	
	комплекту чертежей марки ЭО.	Альбом
	Ведомость материалов	

Основные показатели проекта

№№ п.п.	Наименование показателей	Ед. изм.	Величина (кол-во)	Примечание
1	Напряжение сети	в	380/220	
2	Установленная мощность по заданию	квт	174,5	
3	Расчетная мощность по заданию	квт	119,8	
4	Средневзвешенный коэффициент			
	мощности Cos φ		0,8	
5	Мощность конденсаторной установки			
6	Наибольшая суммарная потеря			
	напряжения	%		
7	Площадь здания	$м^2$		
8	Плотность электрической мощности	$квт/м^2$		

Общие указания

Напряжение сети 380/220 вольт.

Установленная мощность силового электрооборудования - 118,5 квт, электроосвещение - 56 квт.

Расчетная нагрузка силового электрооборудования - 94,8 квт, электроосвещения - 35 квт.

По надежности электроснабжения токоприемники физкультурно-оздоровительного комплекса относятся ко II категории.

Электроснабжение осуществляется двумя кабельными вводами, тип и сечение которых выбирается при привязке проекта.

В электрощитовой предусматривается установка вводно-распределительного устройства типа ВРУ1-11.

Основными силовыми потребителями электроэнергии являются приточные и вытяжные вентиляторы, насосы.

Напряжение цепей управления 220 в. В качестве пусковой и защитной аппаратуры для двигателей вентиляторов и насосов выбраны шкафы управления ШУ 5100 и магнитные пускатели.

Для отключения вентиляции при пожаре предусмотрен автомат с дистанционным расцепителем типа АЕ 2043-32.

Распределительная и питающая сеть выполняются проводом марки АПВ в винипластовых трубок, прокладка труб скрытая в подготовке пола, по стенам и перегородкам в штробах.

Все электродвигатели поставляются комплектно с технологическим оборудованием.

Электроосвещение

Величины освещенности приняты в соответствии с нормами искусственного освещения СН 543-82.

В проекте приняты в основном светильники с люминесцентными лампами типа ЛПО и ПВЛП.

Для освещения технических помещений применяются светильники НПР; НПО20; МВ005.

Предусматривается рабочее и аварийное освещение для эвакуации людей. Напряжение на лампах 220 в.

В качестве групповых осветительных щитков приняты щитки УОЩВ с автоматами А 3161.

Групповая сеть выполняется проводом марки АППВС, прокладываемым скрыто в пустотах плит перекрытий, в бороздах по стенам и перегородкам; кабелем марки АВВГ - прокладываемым открыто на скобах по стенам и потолку.

Магистральная сеть выполняется проводом марки АПВ в винипластовых трубах, прокладываемых в подготовке пола и стояками в штрабах.

Заземление выполнить согласно ПУЭ, используя в качестве заземлителя нулевой провод сети электропроводки.

Молниезащита

По заданию электриков молниеприемная сетка и спуски к очагам заземления предусмотрены в архитектурно-строительной части проекта.

Типовой проект разработан в соответствии с действующими нормами и правилами и предусматривает мероприятия, обеспечивающие взрывобезопасность и пожаробезопасность здания

Главный инженер проекта (Петрова)

Привязан				ТП 294-8-12.85		ЭО
				Физкультурно-оздоровительный комплекс для городов		
	Нач.мас.	Баратов			Стадия	Лист	Листов
	Гл.спец.	Грушин			Р	1	15
	Рук.гр.	Фадеева					
	Разраб.	Глушакова		Общие данные	СОЮЗСПОРТПРОЕКТ г. Москва	
Инв. №	Н.контр.	Грушин				

Инв. № подл. | Подпись и дата | Взам. инв. №

20244-05

380/220 в

При привязке проекта в рамках поставить марку и сечение вводных кабелей.

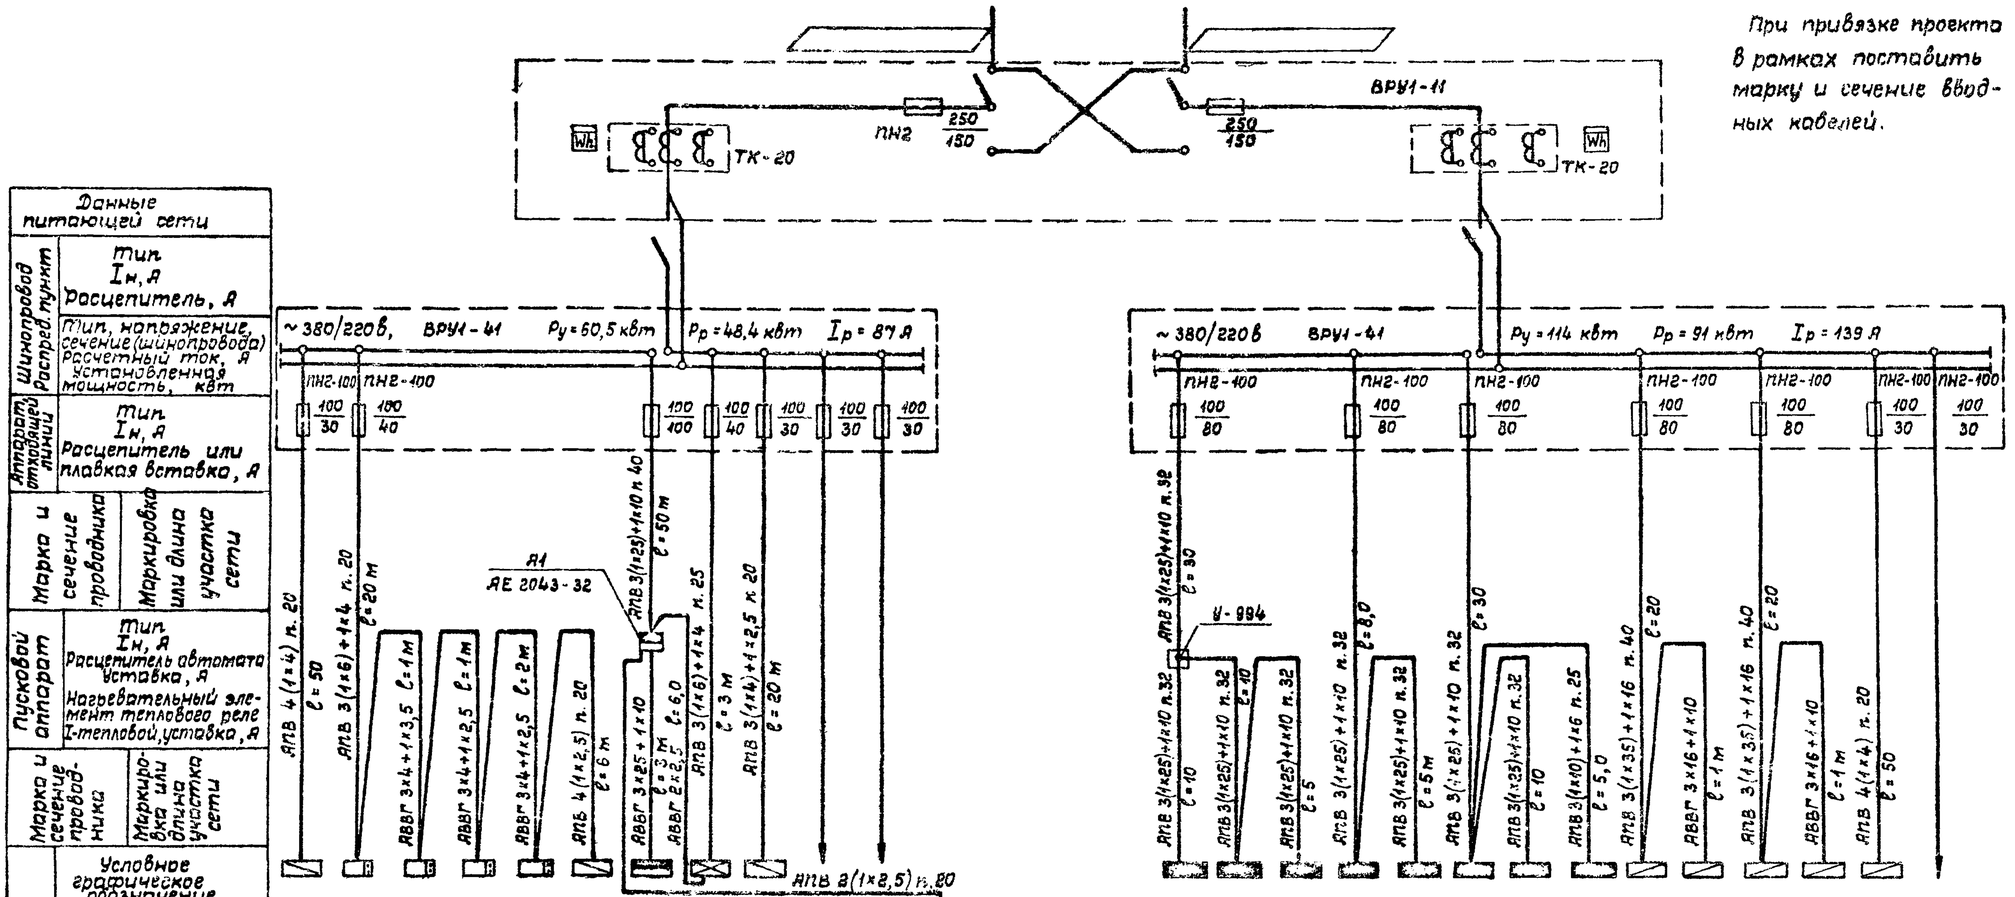

Данные питающей сети		9 ШУ	1П	2П	3П	4П	11 ШУ	1ШР-1	1ЩА0-1	12 ШУ			—
Шинопровод Распред. пункт	Тип, Iн, А, Расцепитель, А	ШУ5102-03В2Е	ПМЕ-132	ПМЕ-132	ПМЕ-132	ПМЕ-132	ШУ5602-03В2Е	ЩР-11 3370 54 У3 ИЭМ	ОЩВ-6	Компл.			Рубин-3
	Тип, напряжение, сечение (шинопровода) расчетный ток, А установленная мощность, квт	1,5	0,27	0,27	4,0	4,0	0,18	37,2	3,5	1,6			—
Аппарат отходящей линии	Тип, Iн, А, Расцепитель или плавкая вставка, А	3,3	1,0	1,0	8,0	8,0	0,3	53,0	6,5	12,5			—
Марка и сечение проводника	Маркировка или длина участка сети												—
Пусковой аппарат	Тип, Iн, А, Расцепитель автомата Уставка, А, Нагревательный элемент теплового реле I-тепловой, уставка, А	Освещение	Насосно-фильтровальная	Насосно-фильтровальная	Насосно-фильтровальная	Насосно-фильтровальная	Шкаф управления задвижкой	Вентиляция	Аварийное освещение	Электролизная	Резерв	Резерв	Пожарный пост
Марка и сечение проводника	Маркировка или длина участка сети												
Электроприемник	Условное графическое обозначение	Шкаф управления циркуляционным насосом											
	Наименование механизма по плану												

		3ЩО-1	1ЩО-4	2ЩО-3	1ЩО-1	2ЩО-1	1ЩО-2	1ЩО-3	2ЩО-9	13 ШУ	14 ШУ	15 ШУ	16 ШУ	10 ШУ	
		УОЩВ-6	УОЩВ-6	УОЩВ-12	УОЩВ-12	УОЩВ-6	УОЩВ-6	УОЩВ-6	УОЩВ-6	См. т N	типовой проект 284-4-48			ШУ5102-03В2Е	
	Iн	7,2	5,5	10	7,0	7,0	6,0	5,0	5,0	15	15	15	15	1,5	
	Iр	10,6	8,5	16,5	10,5	10,5	9,2	7,5	7,5	25	25	25	25	3,3	
Электроприемник	Наименование механизма по плану	Освещение	Освещение	Освещение	Освещение	Освещение	Освещение	Освещение	Освещение	Сауна см. типовой проект N 284-4-48	Сауна см. типовой проект N 284-4-48	Сауна см. типовой проект N 284-4-48	Сауна см. типовой проект N 284-4-48	Шкаф управления циркуляц. резервным насосом	Резерв

Привязан

Инв. N подл. | Подпись и дата | Взам. инв. N

Нач.мас.	Баратов		
Гл.спец.	Грушин		
Рук.гр.	Фадеева		
Разраб.	Глушакова		
Провер.	Детина		
Н.контр.	Грушин		

Инв. N

ТП 294-8-12.85 30

Физкультурно-оздоровительный комплекс для городов

Стадия	Лист	Листов
Р	2	

Вводно-распределительное устройство. Схема принципиальная однолинейная

СОЮЗСПОРТПРОЕКТ г. Москва

20248-05

Типовой проект 294-8-12.85 Альбом III

380/220 в

План на отм. ± 0,000
м 1:100

Щит автоматики
5 ШУ 15
4 ШУ 5,5
18 ШУ 1,5
9 ШУ 1,5
3 ШУ 2,2
АПВ 2(1×2,5) п.20 в полу
п.25 ▽1,520
6600
3000
4330
п-2 15
п-1 5,5
АПВ 3(1×16)+1×10 п.32 в полу
п.20 ▽1,268
АПВ 4(1×2,5) п.20
АПВ 2(1×2,5) п.20 в полу
Венткамера 2
Щит автоматики
Н-5 1,5
К регулятору уровня
Н-6 1,5
У-1 2,2
4181
п.20 ▽0,833
Гардероб
т.20 ▽1,030
На отм.10,050 к 6ШУ; 7ШУ; 8 ШУ
(к системам: В-1; В-2; ВЕ-1; ВЕ-2)

Раздевальная
Раздевальная
6400
Насосно-фильтрационная
п.20 ▽1,100
п.20 ▽0,400
АПВ-2(1×2,5) п.20
11 ШУ 0,18
Эл.пр. 0,18
п.20 ▽0,200
450
Н-3 4,0
Н-4 4,0
Н-1 0,27
Н-2 0,27
700
980
ПМЕ 132 4 мп
ПМЕ 132 3 мп
1800
900
400
500
100
ПМЕ-132 1 мп
ПМЕ-132 2 мп
В-4 0,55
3-Р 7,6
т.20 ▽0,810
2500
т.20 ▽0,720
В-3 0,75
1415
1300
Щ.АО
АВВГ-2×2,5
Диспетчерская кип и А
2 ШУ 1,2
1 ШУ 1,5
В-5 1,5
2000
2700
500
2300
Венткамера 1
Электрощитовая
12 ШУ 7,6
1500
1ШР-1 37 ШР-11-73708-54У2
С отм. ± 0,000
АПВ 3(1×35)+1×16 2п.40
Кладовая уборочного инвентаря
В пожарный пост к прибору „Рубин" на клеммы 7,8 АПВ 2(1×2,5) тр
А-1 АЕ 2043-32
АПВ-4(1×2,5) п.20
В.Р.У.
Ввод кабеля
Вестибюль
АПВ-4(1×4) п.20
АПВ-4(1×2,5) п.20
АПВ-4(1×2,5) п.20
АПВ-4(1×16)+1×10 п.32
АПВ-4(1×4) п.20
АПВ-4(1×2,5) п.20
в полу
Кабинет директора
Кабинет зам. директора
Кабинет главного инженера
АПВ-3(1×25)+1×10 п.40
На отм. 3,300
АПВ 3(1×35)+1×16 2п.40
АПВ-3(1×4)+1×2,5 п.20
АПВ-3(1×6)+1×4 п.20

План на отм. 3,300
м 1:100

13 ШУ 15,0
14 ШУ 15,0
Электрощитовая
15 ШУ 15,0
16 ШУ 15,0
Сауны смотри типовой проект 284-4-48

Согласовано:
ГИП Баратов
Гл.спец. ОВ Жидкевич
Гл.спец. ВК Филиппов

Инв.№ подл. | Подпись и дата | Взам.инв.№ | Гл.спец. | Гл.спец.

Привязан			
Инв.№			
Нач.мас.	Баратов		
Гл.спец.	Грущин		
Рук.гр.	Фадеева		
Разраб.	Глушакова		
Провер.	Детина		
Н.контр.	Грущин		

ТП 294-8-12.85

Физкультурно-оздоровительный комплекс для городов

Стадия	Лист	Листов
Р	3	

Силовое электрооборудование. Планы на отм. ± 0,000 и 3,300

СОЮЗСПОРТПРОЕКТ г. Москва

20244-05

Типовой проект 294-8-12.85 Альбом III

План на отм. 3,300

М 1:100

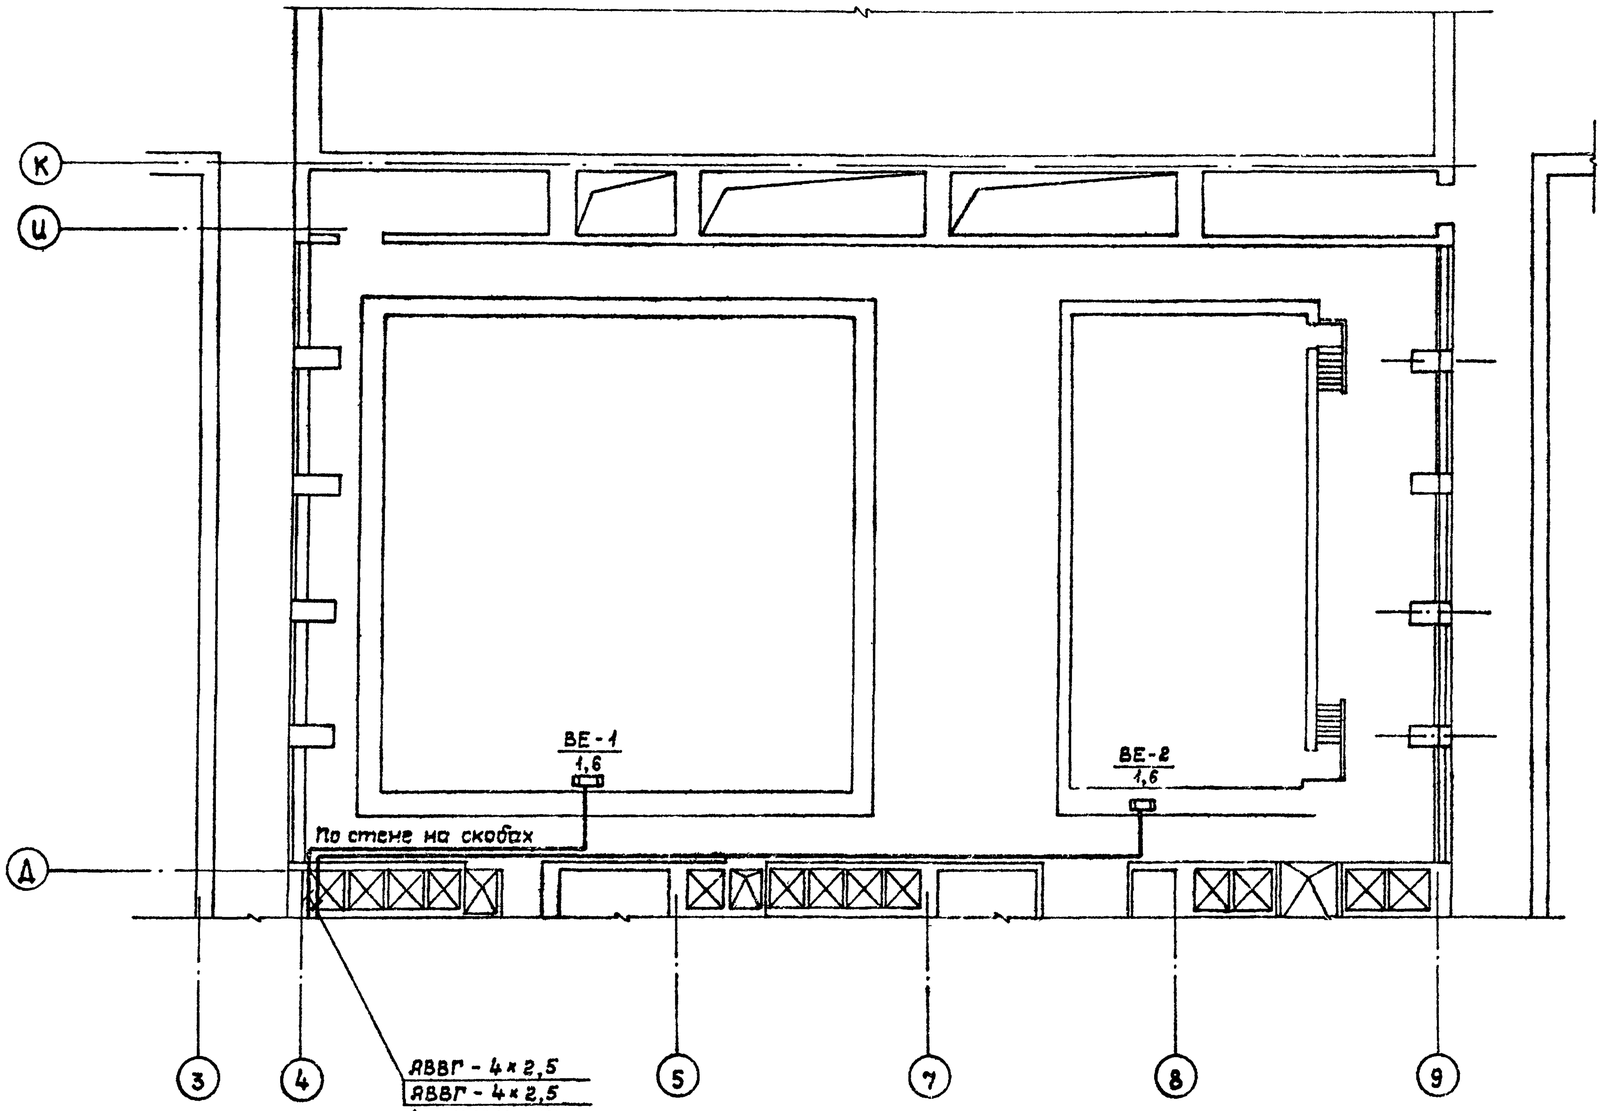

План на отм. 10,050

М 1:100

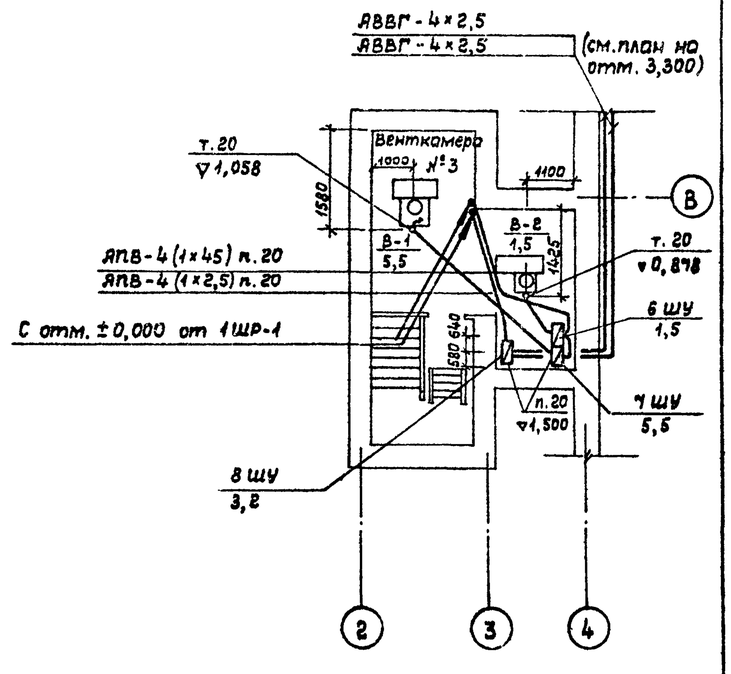

Привязку установок ВЕ-1 и ВЕ-2 см. архитектурно-строительную часть проекта.

Согласовано:
Гл. спец. ОВ Баратов
Гл. спец. Жиркевич

Инв. № подл. | Подпись и дата | Взам. инв. №

Привязан

Инв. №

ТП 294-8-12.85			30
Физкультурно-оздоровительный комплекс для городов			
	Стадия	Лист	Листов
	Р	4	
Силовое электрооборудование. План на отм 3,300 и 10,050	СОЮЗСПОРТПРОЕКТ г. Москва		

Нач. мас.	Баратов	
Гл. спец.	Грушин	
Рук. гр.	Фабеева	
Разраб.	Глушакова	
Провер.	Детино	
Н. контр.	Грушин	

20244-06

Типовой проект 294-8-12.85 Альбом III

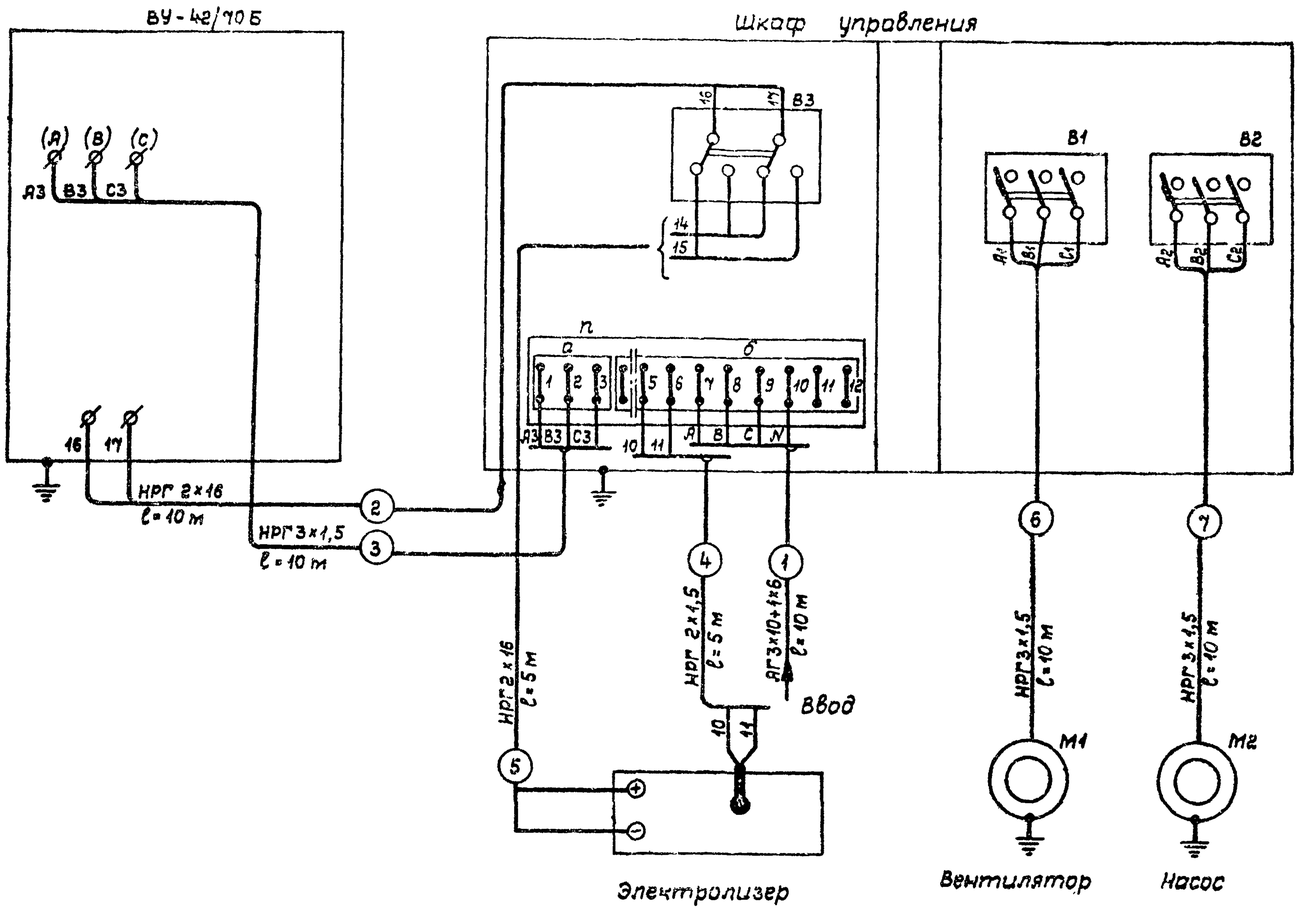

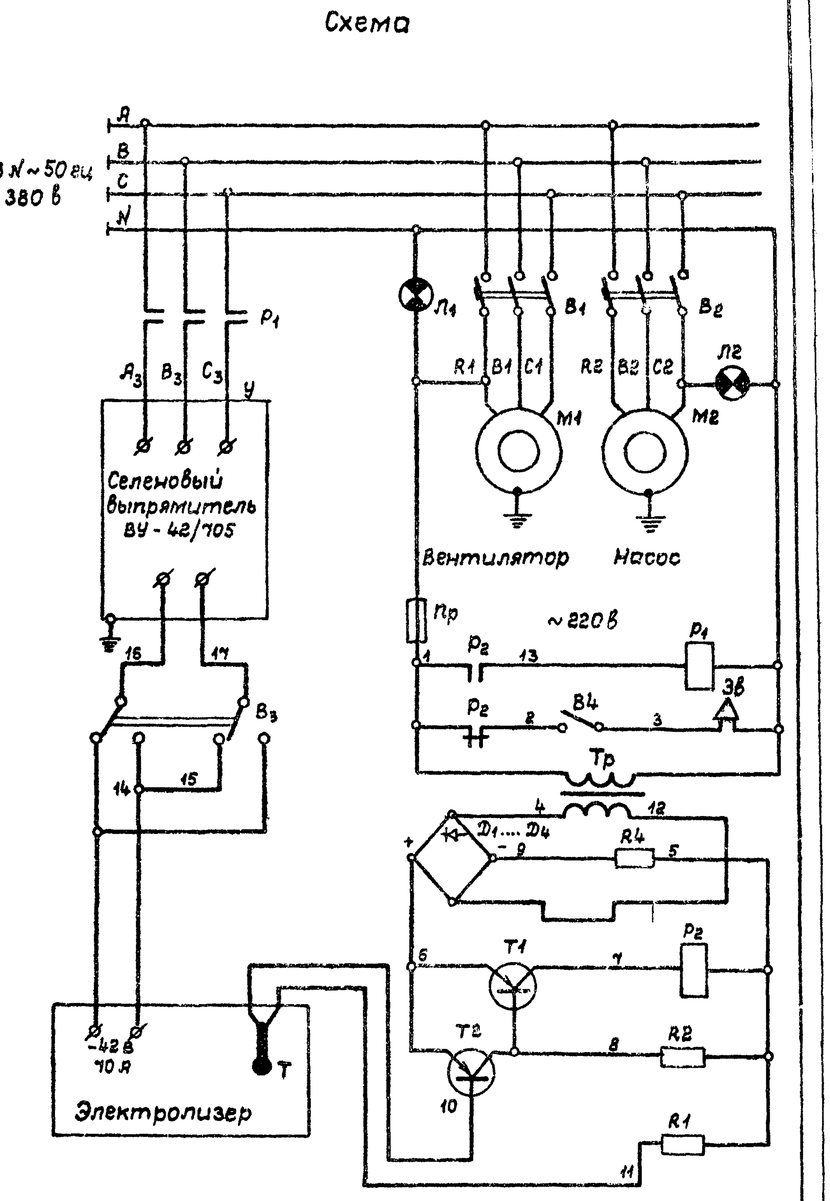

Номер кабеля	Номер жилы	Характеристика цепи
1	A, B C,N	Ввод ~ 380 В, 50 гц
2	16,17	Ввод - 42 В, 70 А
3	A3,B3 C3	Цепи управления выпрямительным агрегатом
4	10,11	0,3 В, 0,5 МА. Контроль температуры
5	14,15	35 ÷ 42 В, 65-70 А. Питание электролизера
6	Л1,В1, С1	~ 380 В, 50 гц. Двигатель вентилятора
7	Л2,В2 С2	~ 380 В, 50 гц. Двигатель насоса

Марка и длина кабелей указана ориентировочно. Окончательная длина, а также способ прокладки и закрепления кабелей определяется при монтаже.

Привязан

Инв. №

ТП 294-8-12.85			ЭО
Физкультурно-оздоровительный комплекс для городов			
	Стадия	Лист	Листов
	Р	5	
Нач.мас. Баратов			
Гл.спец. Грушин			
Рук.гр. Фадеева			
Разраб. Глушакова			
Провер. Детина			
Н.контр Грушин			
Принципиальная электрическая схема электроустановки	СОЮЗСПОРТПРОЕКТ г. Москва		

Инв. № подл. | Подпись и дата | Взам. инв. №

20244-05

Типовой проект 294-8-12.85 Альбом III

380/220 В

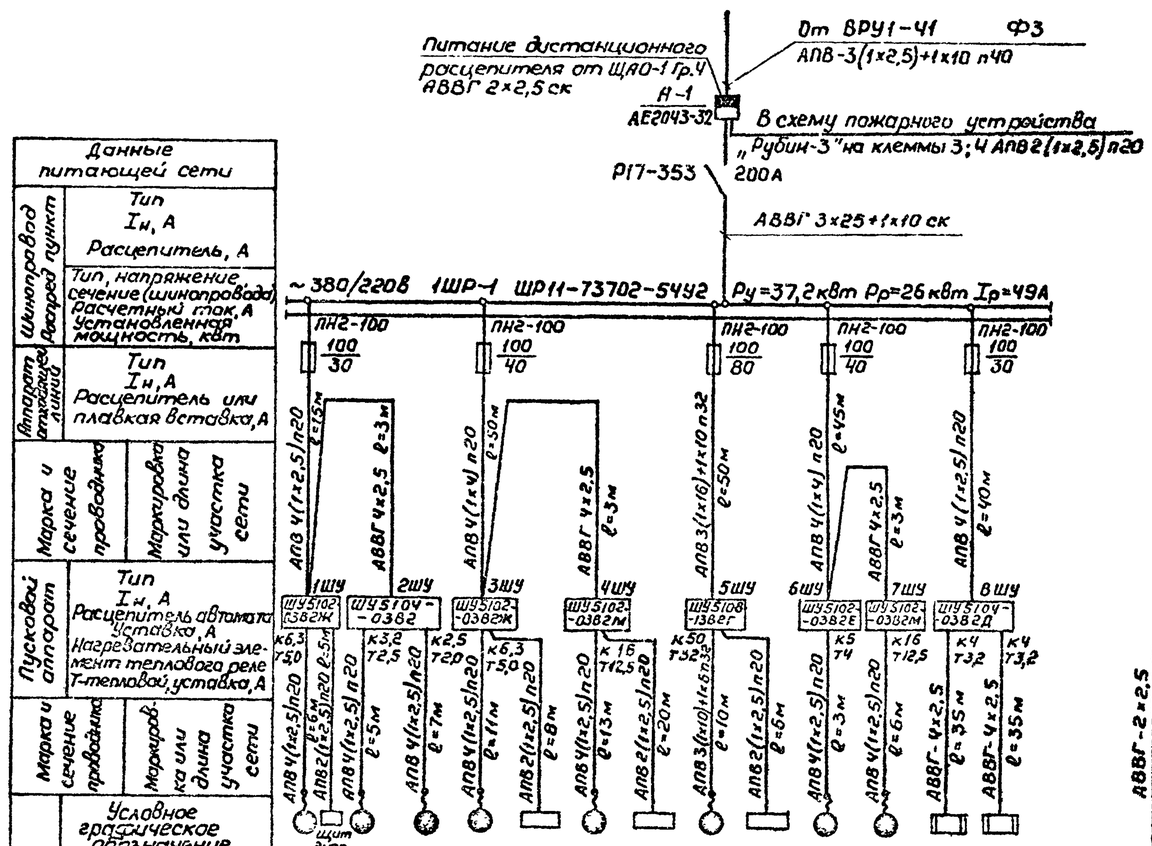

Данные питающей сети														
Шинопровод дворец. пункт	Тип													
	$I_н$, А													
	Расцепитель, А													
	Тип, напряжение, сечение (шинопровода), расчетный ток, А, установленная мощность, квт													
Аппарат отходящей линии	Тип													
	$I_н$, А													
	Расцепитель или плавкая вставка, А													
Марка и сечение проводника	Маркировка или длина участка сети													
Пусковой аппарат	Тип													
	$I_н$, А													
	Расцепитель автомата, уставка, А; Нагревательный элемент теплового реле, Т-тепловой, уставка, А													
Марка и сечение проводника	Маркировка или длина участка сети													
Условное графическое обозначение														
Электроприемник	Номер на плану	В-5	В-3	В-4	У-1	ЩА-1	П-1	ЩА-2	П-2	ЩА-3	В-2	В-1	ВЕ-1	ВЕ-2
	Тип	4А90Д6	4А71В4	4А71В6	4А90Д4	—	4А132S6	—	4А160М6	—	4А80В4	4А112М4	—	—
	$P_н$, квт	1,5	0,75	0,55	2,2	0,5	5,5	0,5	15	0,5	1,5	5,5	1,6	1,6
	Ток, А: $I_н$	4,7	2,18	1,78	4,7	2,3	11,9	2,3	30	2,3	3,5	11,9	2,6	2,6
	Ток, А: $I_п$													
	Наименование механизма по плану	Вытяжная система В5	Вытяжная система В3	Вытяжная система В4	Воздушно-тепловая завеса У-1	Щит автоматики №1	Приточная система П-1	Щит автоматики №2	Приточная система П-2	Щит автоматики №3	Вытяжная система В-2	Вытяжная система В-1	Эл. обогрев. заслонки ВЕ-1	Эл. обогрев. заслонки ВЕ-2

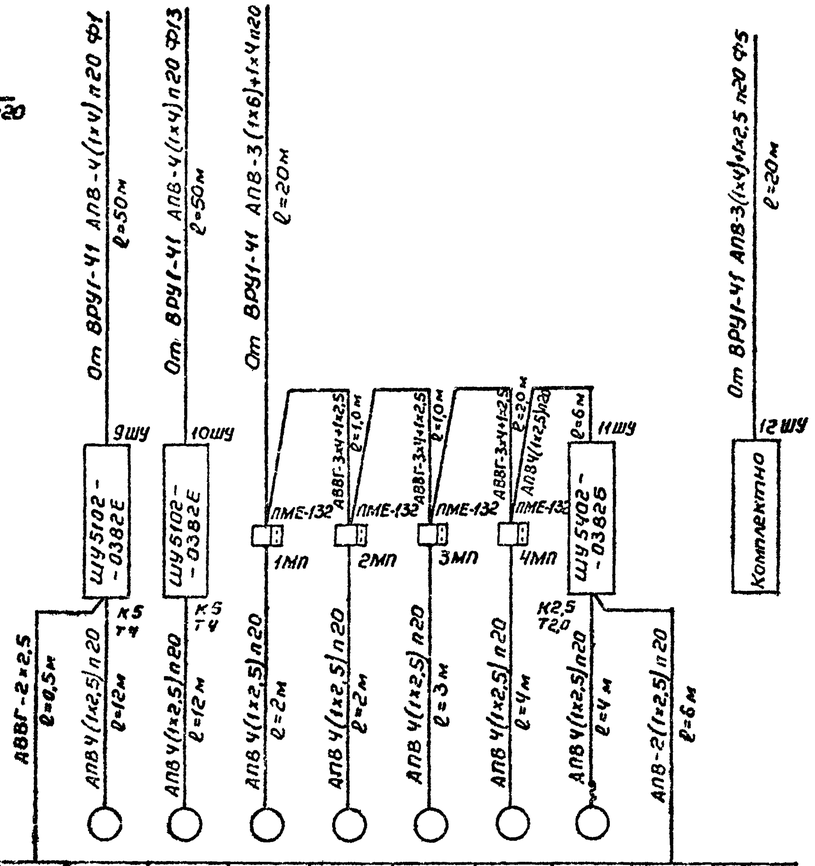

ЩА-4	Н-6	Н-5	Н-1	Н-2	Н-3	Н-4	—	—	Компл.
—	4АХ80А2У3	4АХ80А2У3	АОЛ-21-4	АОЛ-21-4	А02-32-2	А02-32-2	АОЛ-11-2Ф2	—	—
0,5	1,5	1,5	0,27	0,27	4,0	4,0	0,18	—	7,6
2,3	3,3	3,3	1,0	1,0	8,0	8,0	0,3	—	12,5
Щит автоматики №4	Насос циркуляционной работы	Насос циркуляционный резерв.	Насосы-дозаторы	Насосы-дозаторы	Насос	Насос	Задвижка	Регулятор уровня	Электромизер „Поток"

Привязан

Инв. № подл. | Подпись и дата | Взам. инв. №

Инв. №

Нач. маст.	Баратов		
Гл. спец.	Грушин		
Рук. гр.	Фадеева		
Разраб.	Глушакова		
Провер.	Детина		
Н. контр.	Грушин		

ТП 294-8-12.85 ЭО

Физкультурно-оздоровительный комплекс для городов

Стадия	Лист	Листов
Р	6	

Шкафы управления 1ШУ÷12ШУ. Схема принципиальная однолинейная

СОЮЗСПОРТПРОЕКТ г. Москва

20244-05

380/220 в

План на отм. ± 0,000

м 1:100

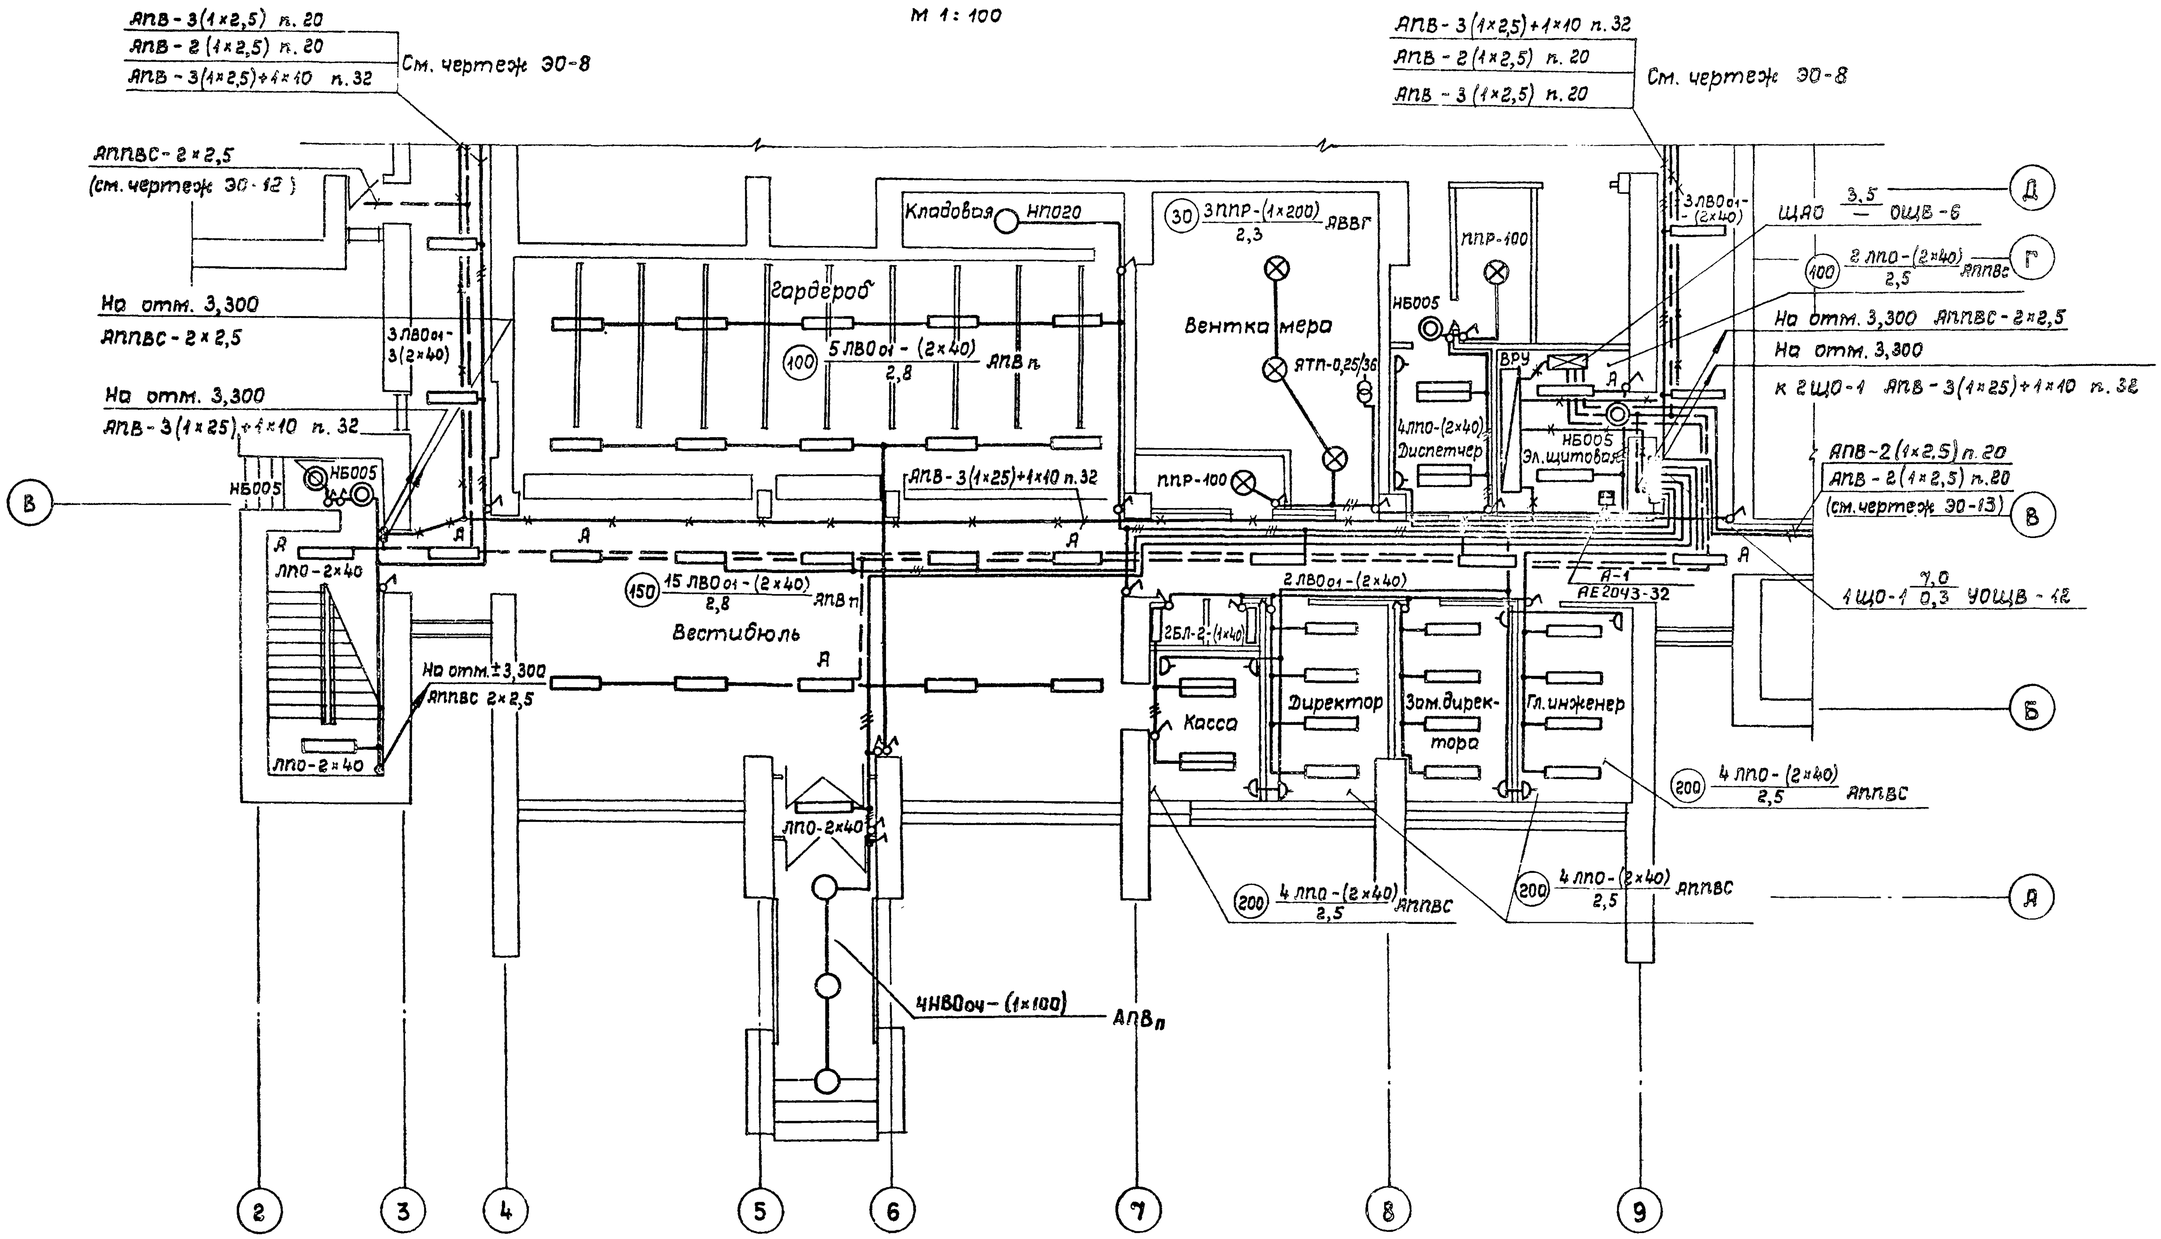

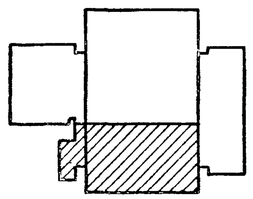

Согласовано:
Гл. арх. пр. Уходов
Гл. спец. ОВ Журавлева
Гл. спец. ВК Филиппов

Инв. № подл. | Подпись и дата | Взам. инв. №

Привязан

Инв. №

Нач. мас.	Баратов	
Гл. спец.	Грушин	
Рук. гр.	Фадеева	
Исполн.	Глушакова	
Провер.	Детина	
Н. контр.	Грушин	

ТП 294-8-12.85 ЭО

Физкультурно-оздоровительный комплекс для городов

Стадия	Лист	Листов
Р	7	

Электроосвещение. План на отм. ± 0,000 в осях 2÷9; А-Д

СОЮЗСПОРТПРОЕКТ г. Москва

20244-05

Типовой проект 294-8-12.85 Альбом III

Альбом III

Типовой проект

План на отм. ± 0,000

м 1:100

380/220 6

Л

К

Ц

Д

Г

3 4 6 7 8 9

Помещение ОФП

Помещение тренажеров

Раздевальная

Раздевальная

Венткамера

Насосно-фильтровальная

Инвентарная

Инвентарная

ППР-100

ППР-100

ВНП

ВНП

ВПЛМ

ЯТП-0,25/36

ЯВВГ-ск

ЯППВС

ЯВВГ

ЯПВ

ЯПВС

ЯПВ 3(1×10)+1×6 п. 32

1 ЩО-3 5,0 / 0,04 УОЩВ-6

На отм. 3,300 к 2 ЩО-2

ЯПВ 3(1×25)+1×10 п. 32

ЯППВС - 2×2,5

(см. чертеж Э0-13)

1 ЩО-2 6,0 / 0,4 УОЩВ-12

На отм. 3,300

к ВЩО-3 ЯПВ-3(1×25)+1×10 п. 32

1 ЩО-4 5,5 / 0,8 УОЩВ-6

ЯПВ-3(1×2,5) п. 20

ЯПВ-2(1×2,5) п. 20

ЯПВ-3(1×25)+1×10 п. 32

См. чертеж Э0-12

ЯПВ-3(1×2,5) п. 20

ЯПВ-2(1×2,5) п. 20

ЯПВ-3(1×25)+1×10 п. 32

См. чертеж Э0-

Согласовано

Гл. арх. пр. Ухобов

Гл. спец. ОВ Жирковецкий

Гл. спец. ВК Филиппова

Инв. № подл. | Подпись и дата | Взам. инв. №

Привязан

Инв. №

ТП 294-8-12.85 Э0

Физкультурно-оздоровительный комплекс для городов

			Стадия	Лист	Листов
Нач. маст.	Баратов		Р	8	
Гл. спец.	Грушин				
Рук. гр.	Фадеева				
Исполн.	Глушакова				
Провер.	Детина				
Н. контр.	Грушин				

Электроосвещение. План на отм. ± 0,000 в осях 3÷9; Г-Л

СОЮЗСПОРТПРОЕКТ г. Москва

20244-05

План на отм. 3,300

1:100

380/220 В

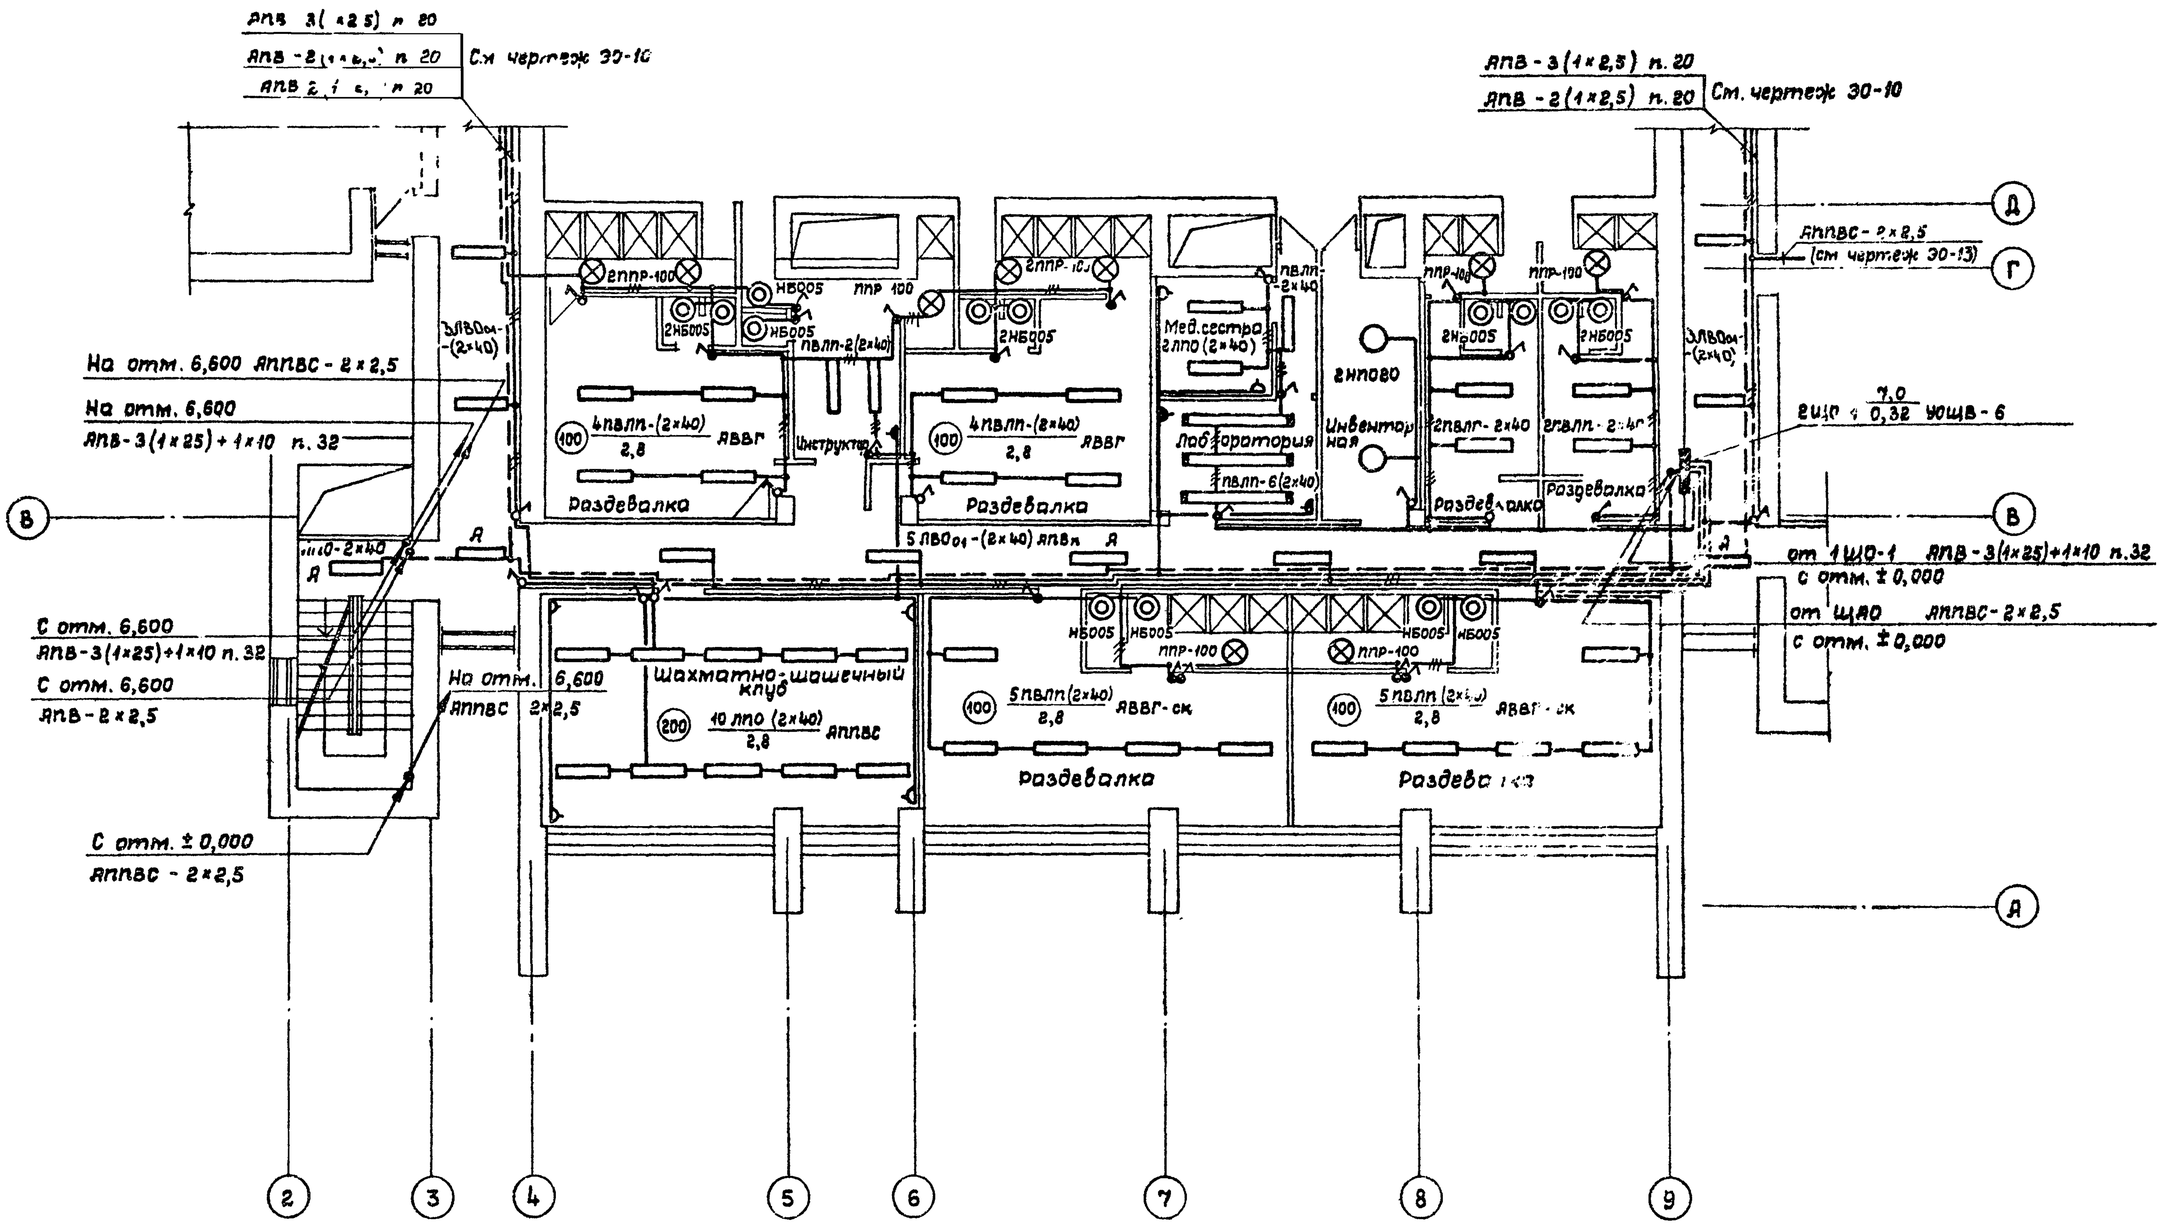

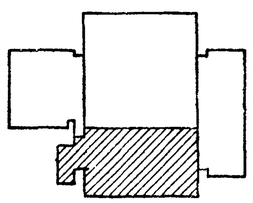

Привязан

Инв. №

Нач. мас.	Баратов		
Гл. спец.	Грушин		
Рук. гр.	Фадеева		
Исполн.	Глушакова		
Провер.	Детина		
Н. контр.	Грушин		

ТП 294-8-12.85 ЭО

Физкультурно-оздоровительный комплекс для городов

Стадия	Лист	Листов
Р	9	

Электроосвещение. План на отм. +3,300 в осях 2÷9; А-Д

СОЮЗСПОРТПРОЕКТ г. Москва

Согласовано:

Гл. арх. пр.	Ухабов
Гл. спец. ОВ	Жиркевич
Гл. спец. ВК	Филиппов

Инв. № подл. | Подпись и дата | Взам. инв. №

Типовой проект 294-8-12.85 Альбом III

20244-05

Типовой проект 294-8-12.85 Альбом III

План на отм. 3,300

М 1:100

380/220 8

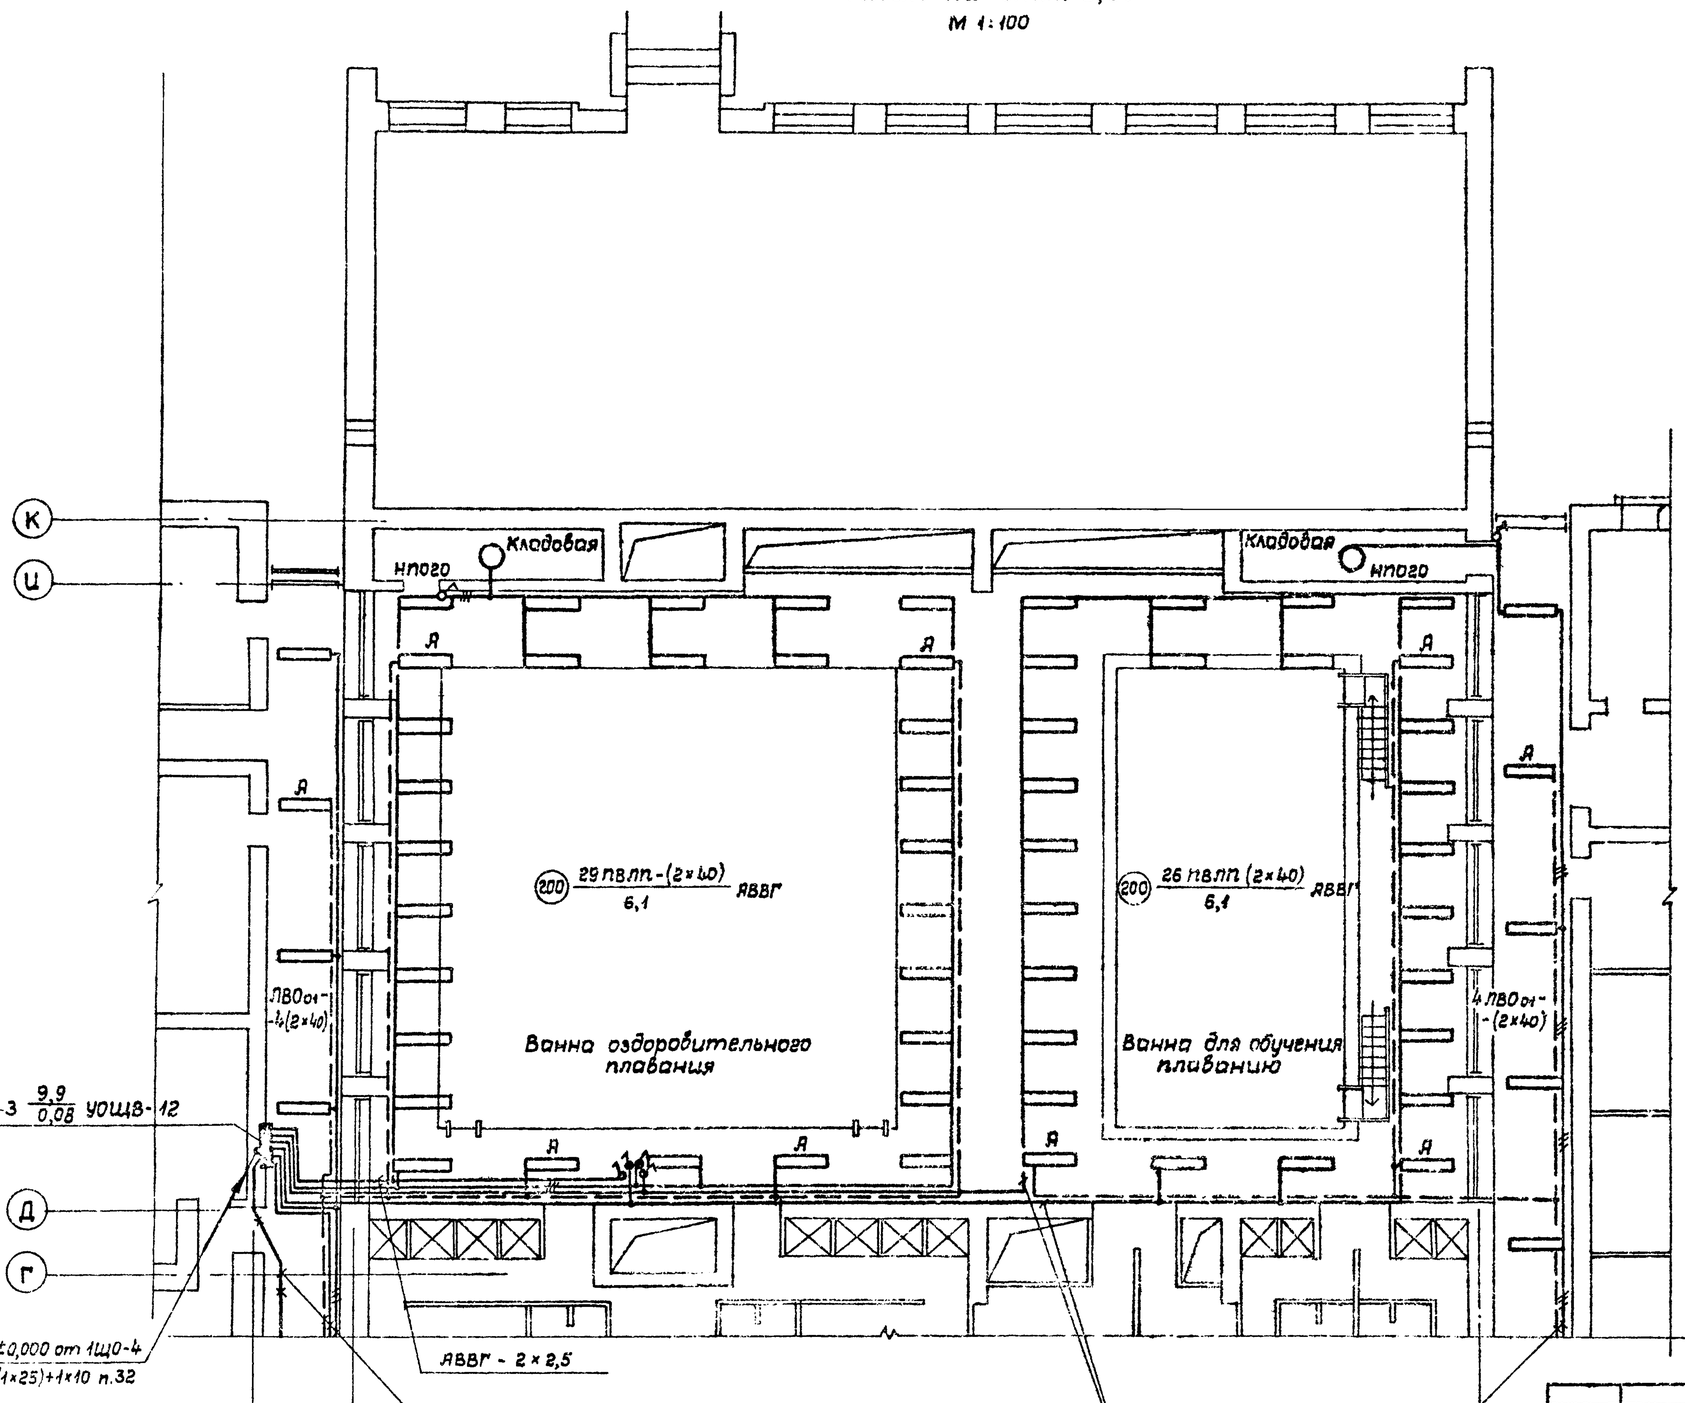

Привязан

Инв.№

Согласовано

Гл.арх.пр. Ухлов
Гл.спец. ОВ Живкевич
Гл.спец. ВК Филиппов

Инв.№ подл. | Подпись и дата | Взам.инв.№

Нач.мас.	Баротов	ТП 294-8-12.85	ЭО
Гл.спец.	Грушин	Физкультурно-оздоровительный комплекс для городов	
Рук.гр.	Фофаева		
Исполн.	Глушакова	Электроосвещение. План на отм. ± 3,300 в осях 3÷9; Г-К	Стадия Р; Лист 10; Листов
Провер.	Детина		СОЮЗСПОРТПРОЕКТ г. Москва
Н.контр.	Грушин		

20244-05

380/2206

Типовой проект 294-8-12.85 Альбом III

План на отм. 6,600

М 1:100

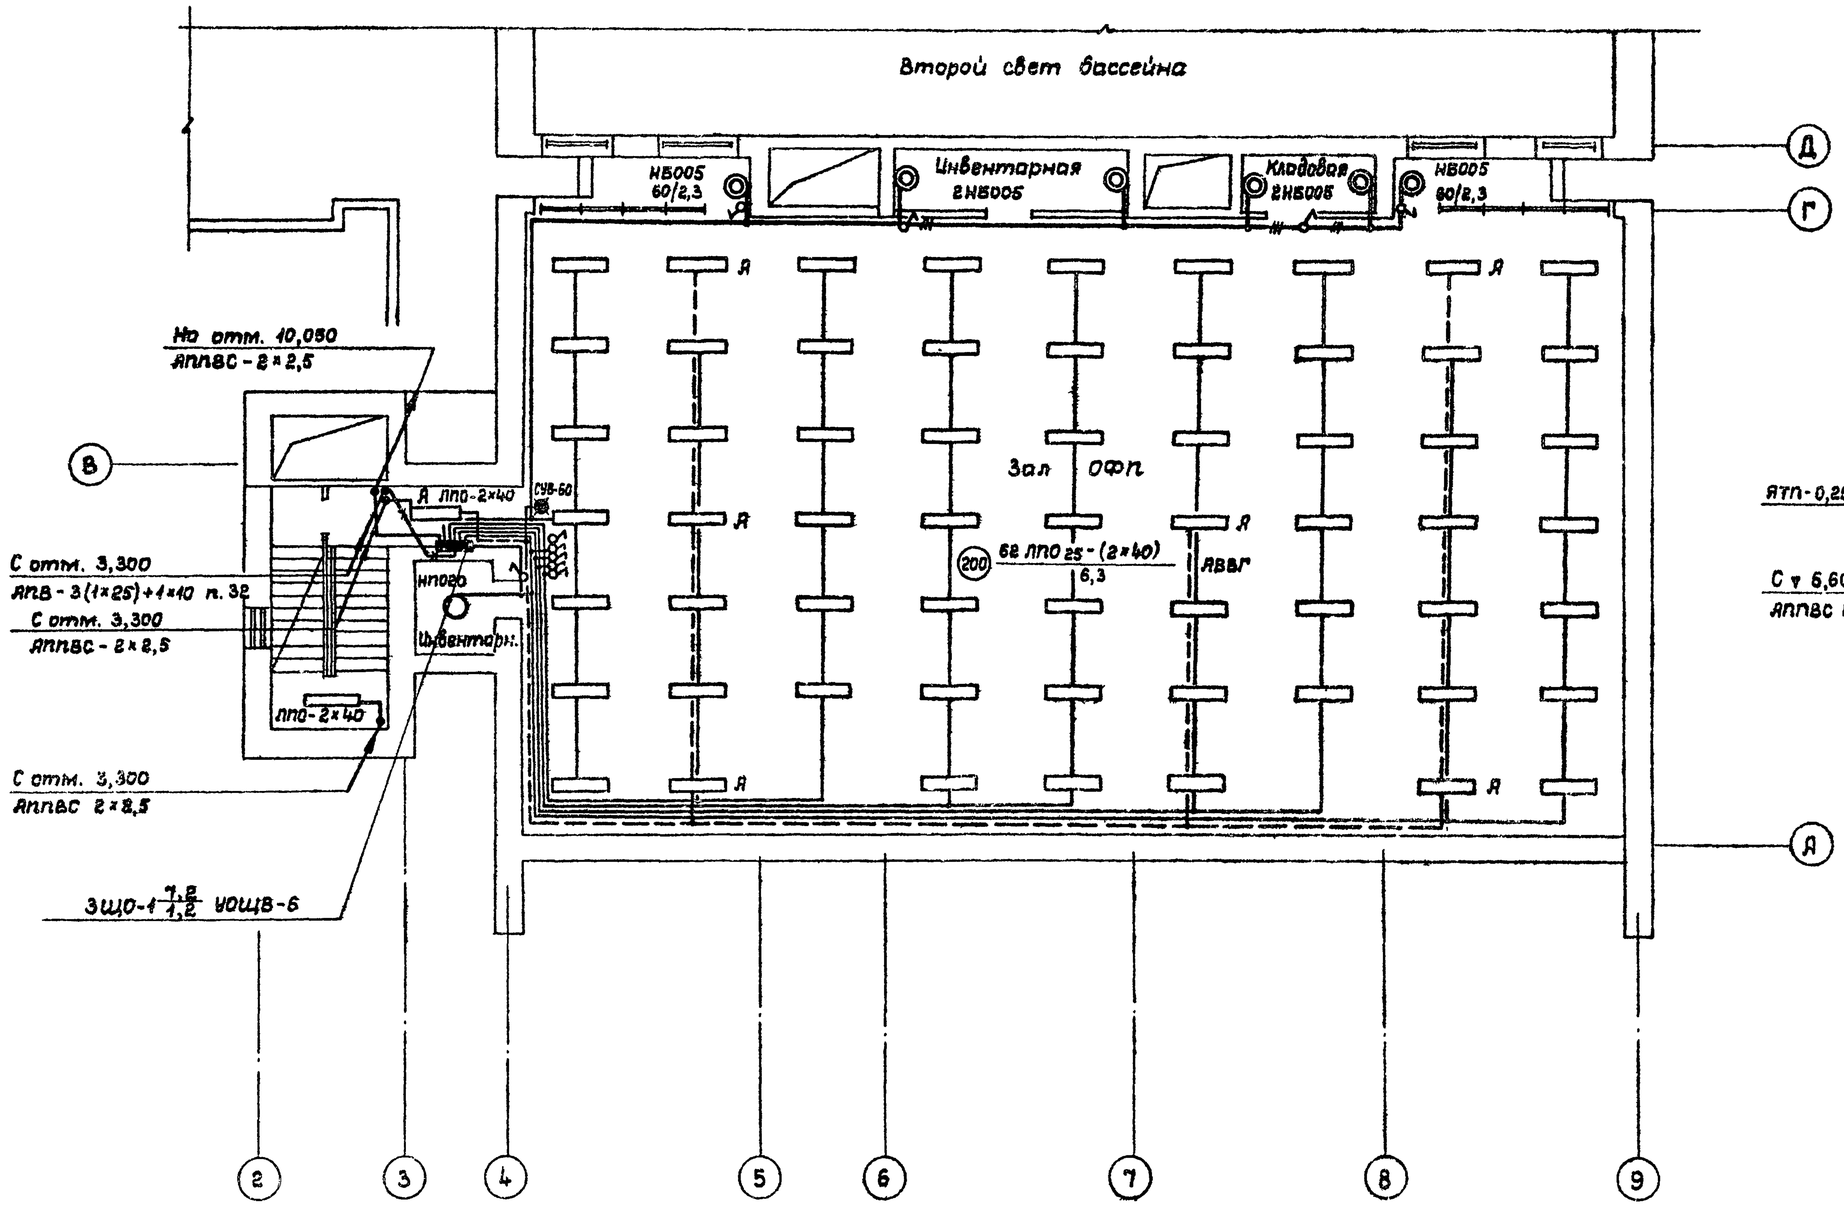

План на отм. 10,050

М 1:100

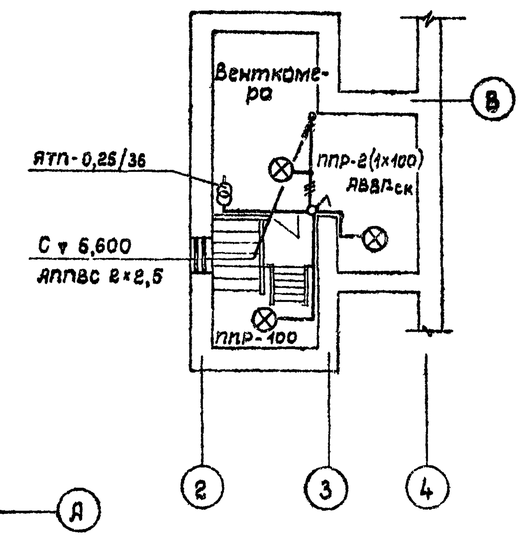

Согласовано

Гл. арх. пр.	Баратов	
Гл. спец. ОВ	Жиркевич	
Гл. спец. ВК	Филиппов	

Инв. № подл. | Подпись и дата | Взам. инв. №

Привязан

Инв. №

Нач. мас.	Баратов	
Гл. спец.	Грушин	
Рук. гр.	Фадеева	
Исполн.	Глушакова	
Провер.	Детино	
Н. контр.	Грушин	

ТП 294-8-12.85 30

Физкультурно-оздоровительный комплекс для городов

Стадия	Лист	Листов
Р	11	

Электроосвещение. План на отм. +6,600 и 10,050 в осях 2÷9; А÷Д

Союзспортпроект г. Москва

20 294-05

380/2208

Типовой проект 294-8-12.85 Альбом III

План на отм. 0,000
М 1:100

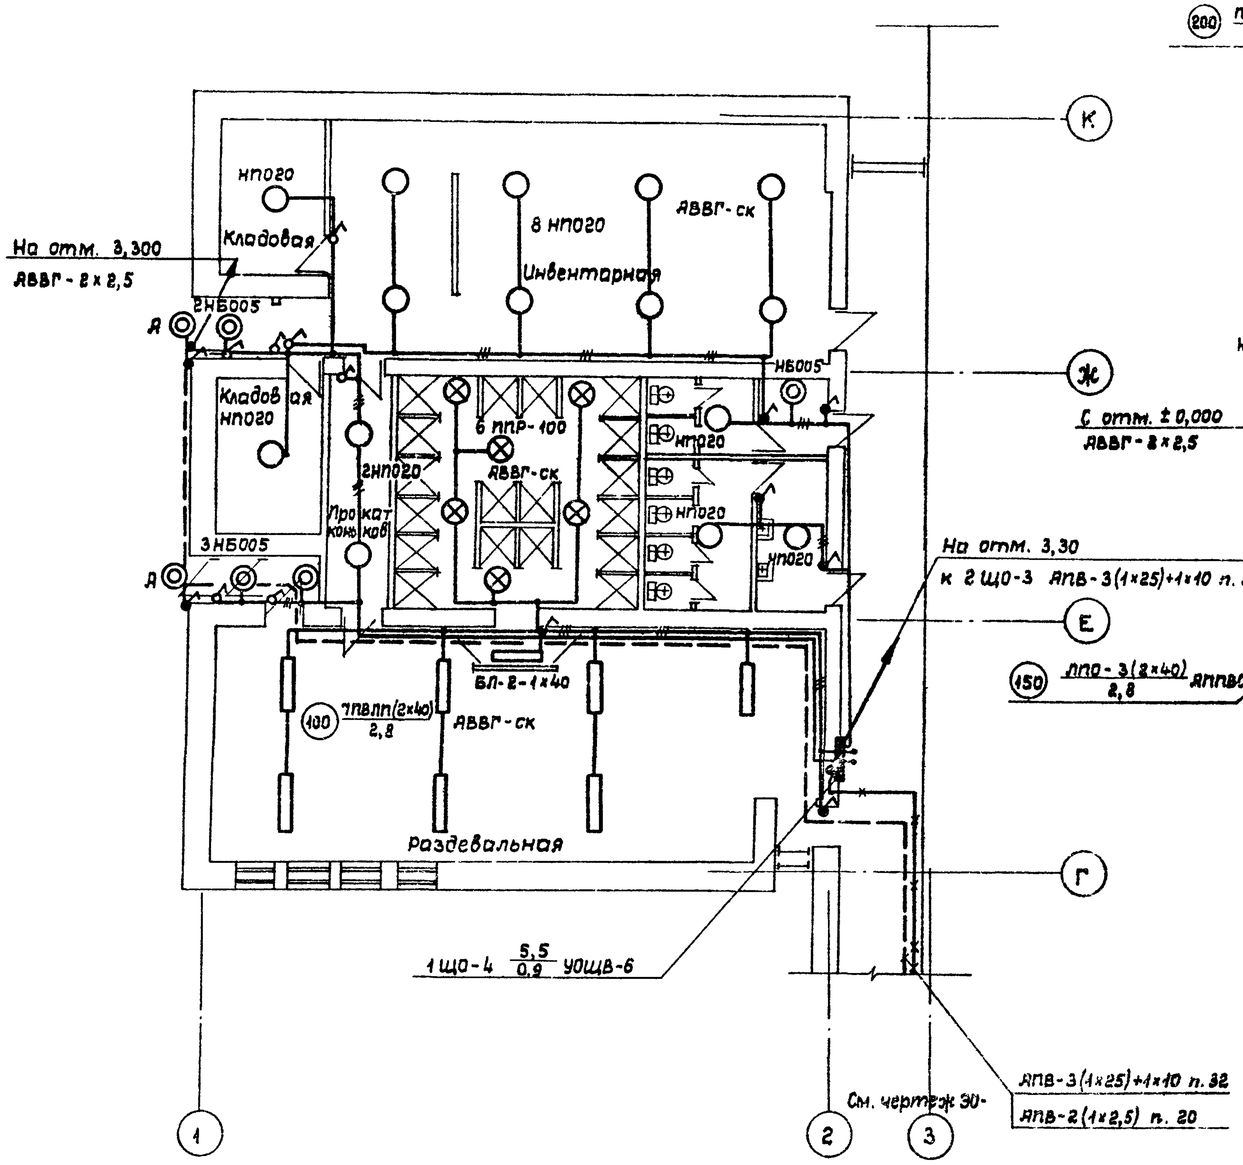

План на отм. 3,300
М 1:100

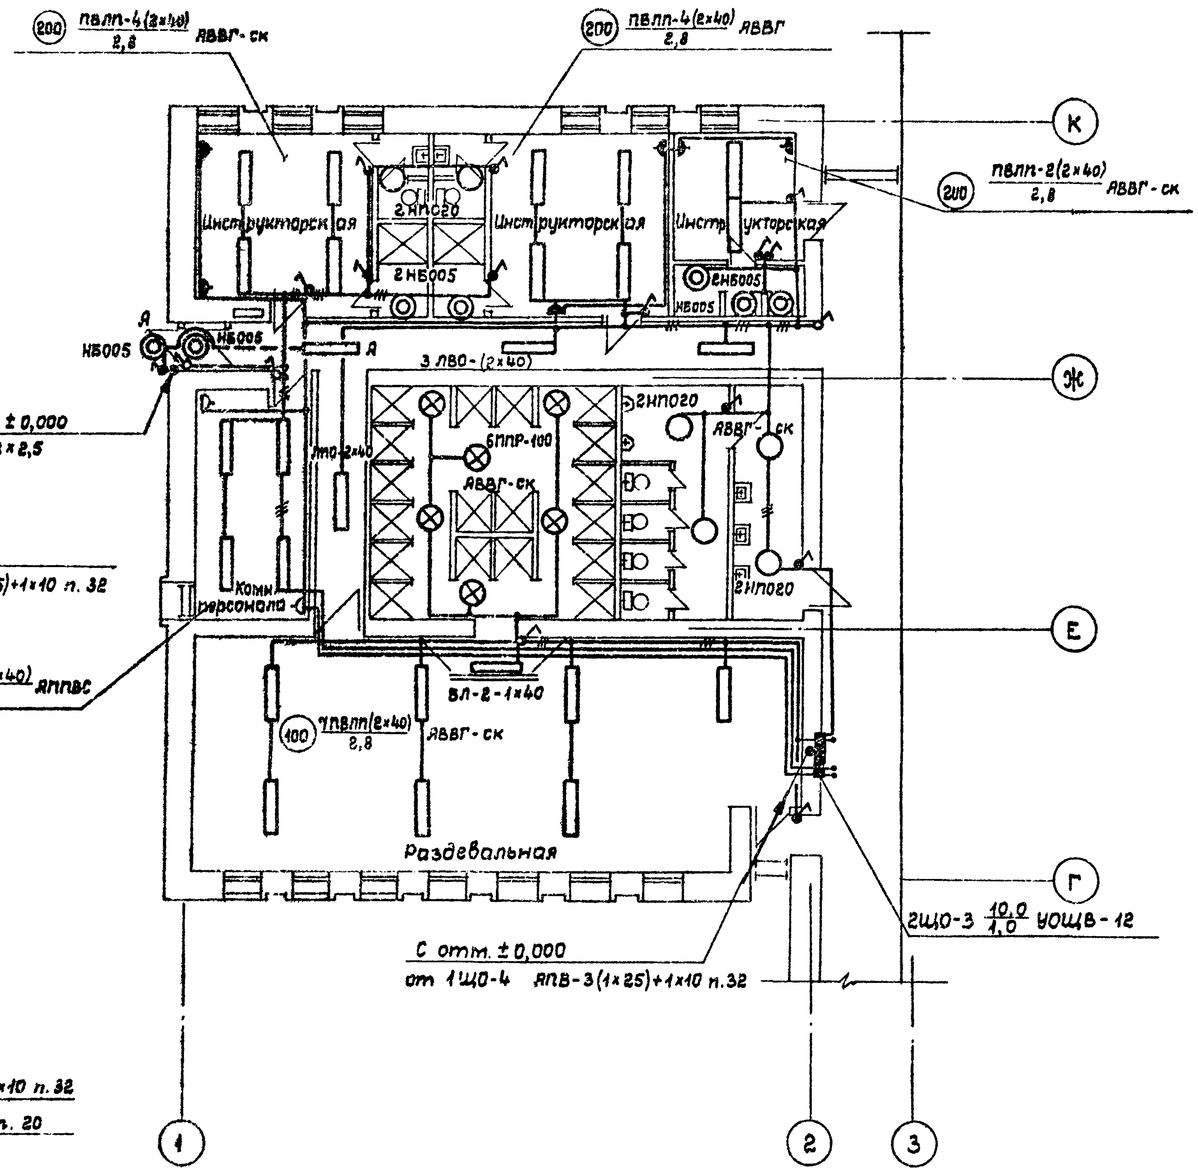

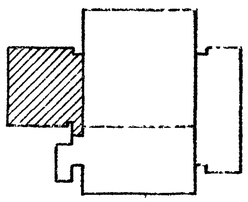

Согласовано

Гл. арх. пр.	Хлобов	
Гл. спец. ОВ	Жигулевич	
Гл. спец. ВК	Филиппов	

Инв. № подл. | Подпись и дата | Взам. инв. №

Привязан		Нач. мас.	Баратов	ТП 294-8-12.85	ЭО
		Гл. спец.	Грушин	Физкультурно-оздоровительный комплекс для городов	
		Рук. гр.	Федеева		Стадия: Р; Лист: 12; Листов:
		Исполн.	Глушкова	Электроосвещение. План на отм. ±0,000 и +3,300 в осях 1÷3; Г-К	СОЮЗСПОРТПРОЕКТ г. Москва
Инв. №		Н. контр.	Грушин		

20244-05

380/220 в

Типовой проект 294-8-12.85 Альбом III

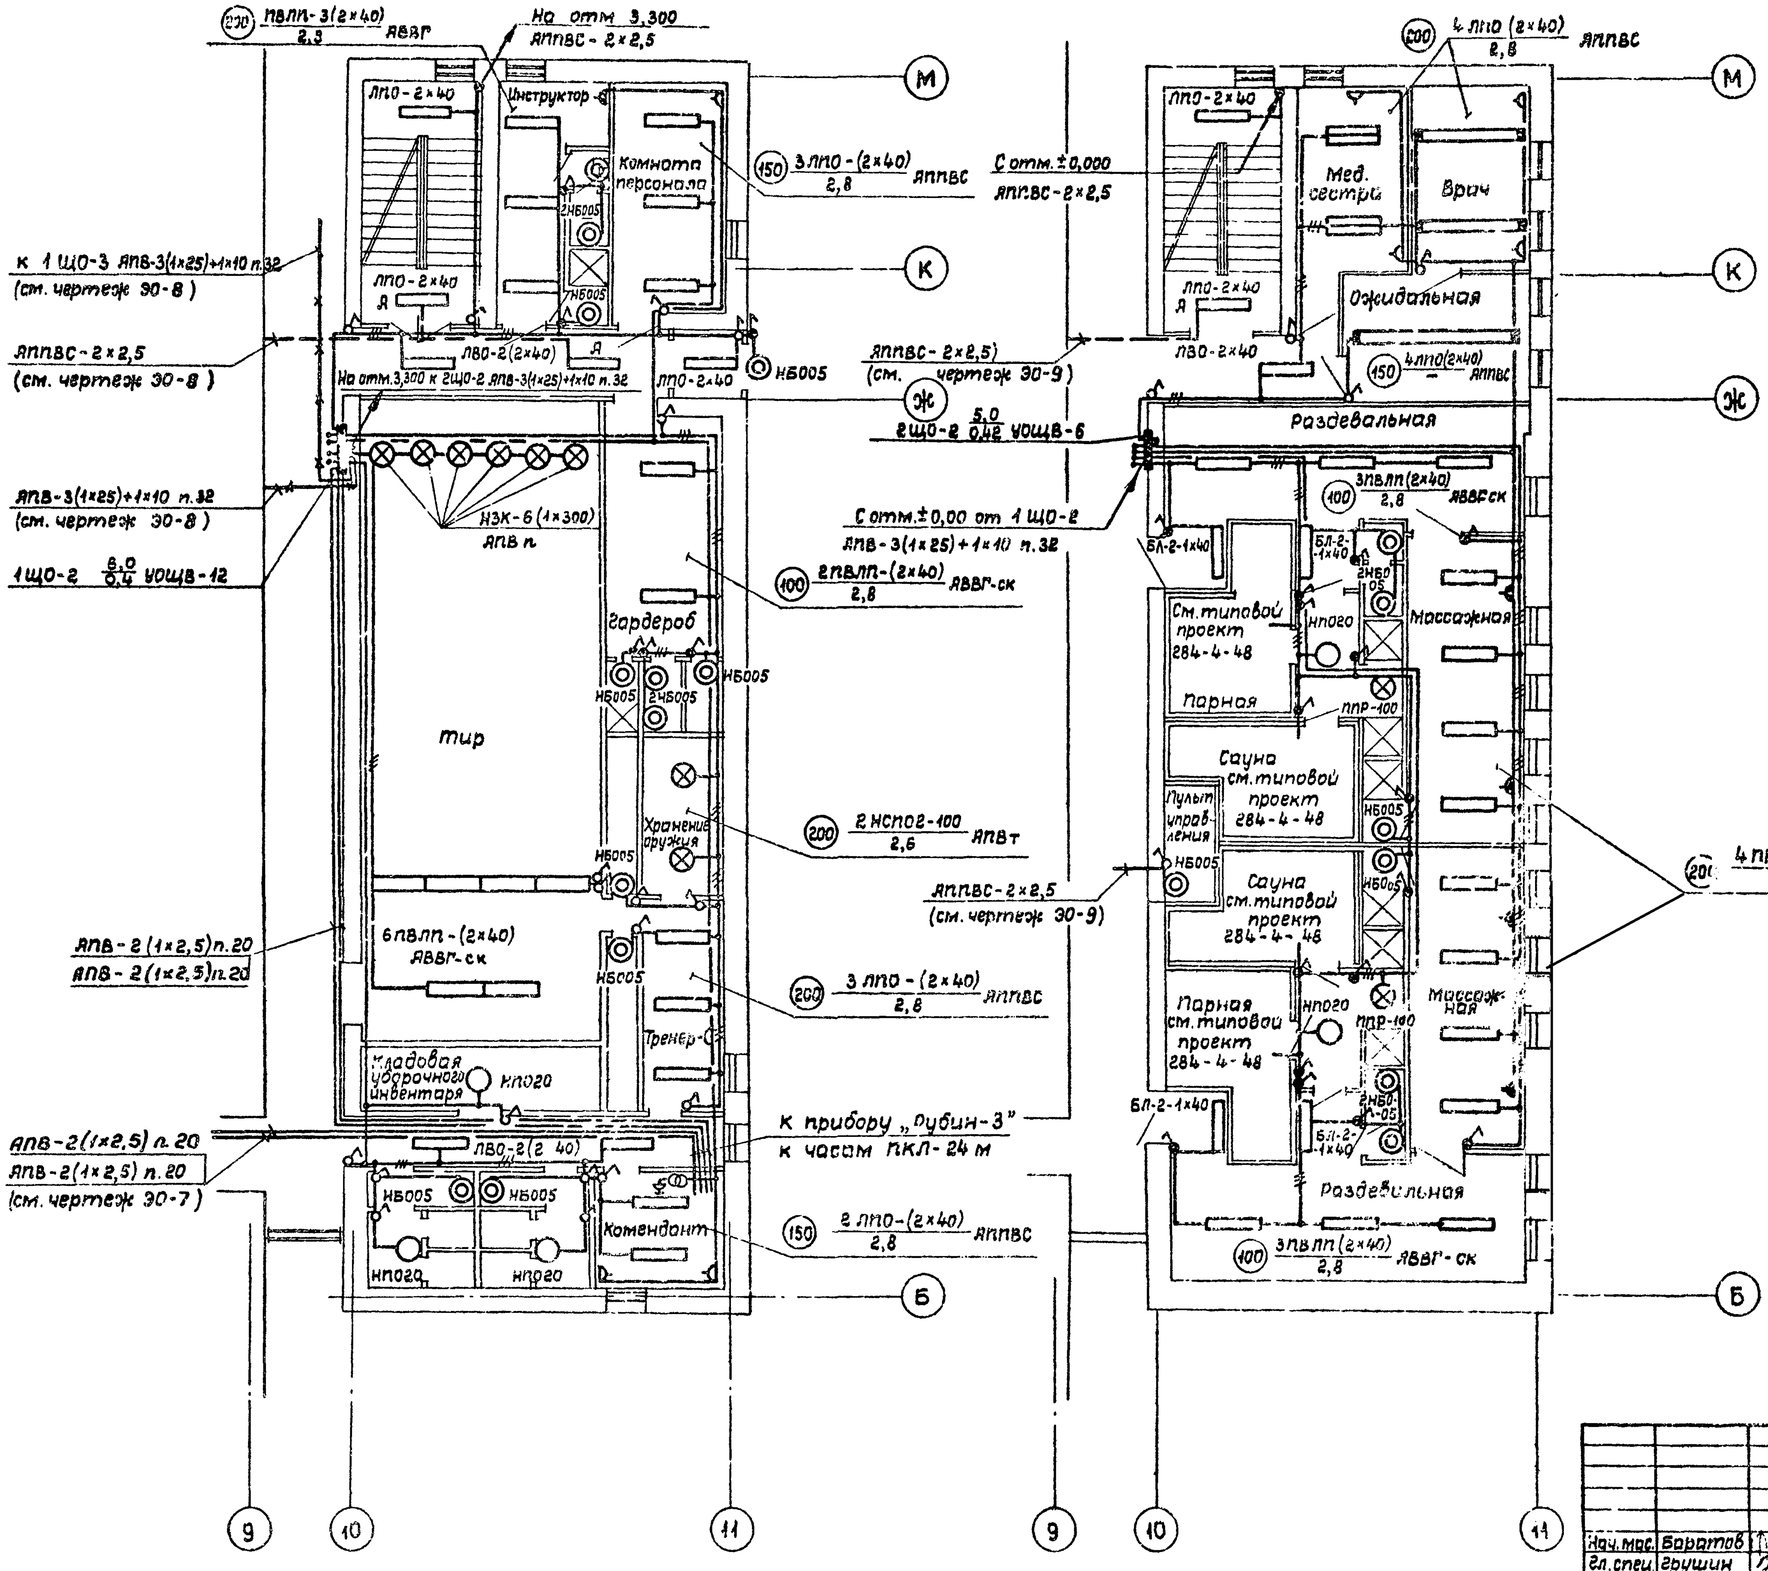

Согласовано:

Гл. арх. пр.	Укробов	
Гл. спец. ОВ	Жиркевич	
Гл. спец. ВК	Филиппов	

Инв. № подл. | Подпись и дата | Взам. инв. №

Привязан

Инв. №

ТП 294-8-12.85				ЭО		
Физкультурно-оздоровительный комплекс для воробов						
Нач. мас.	Баратов			Стадия	Лист	Листов
Гл. спец.	Грушин			Р	13	
Рук. гр.	Фадеева					
Исполн.	Глушакова					
Провер.	Фетино			Электроосвещение. План на отм.±0,000 и+3,300 в осях 9-11; Б-М		
Н.контр.	Грушин			СОЮЗСПОРТПРОЕКТ г. Москва		

20244-05

380/220 в

Схема межпанельных соединений

Схема ВРУ

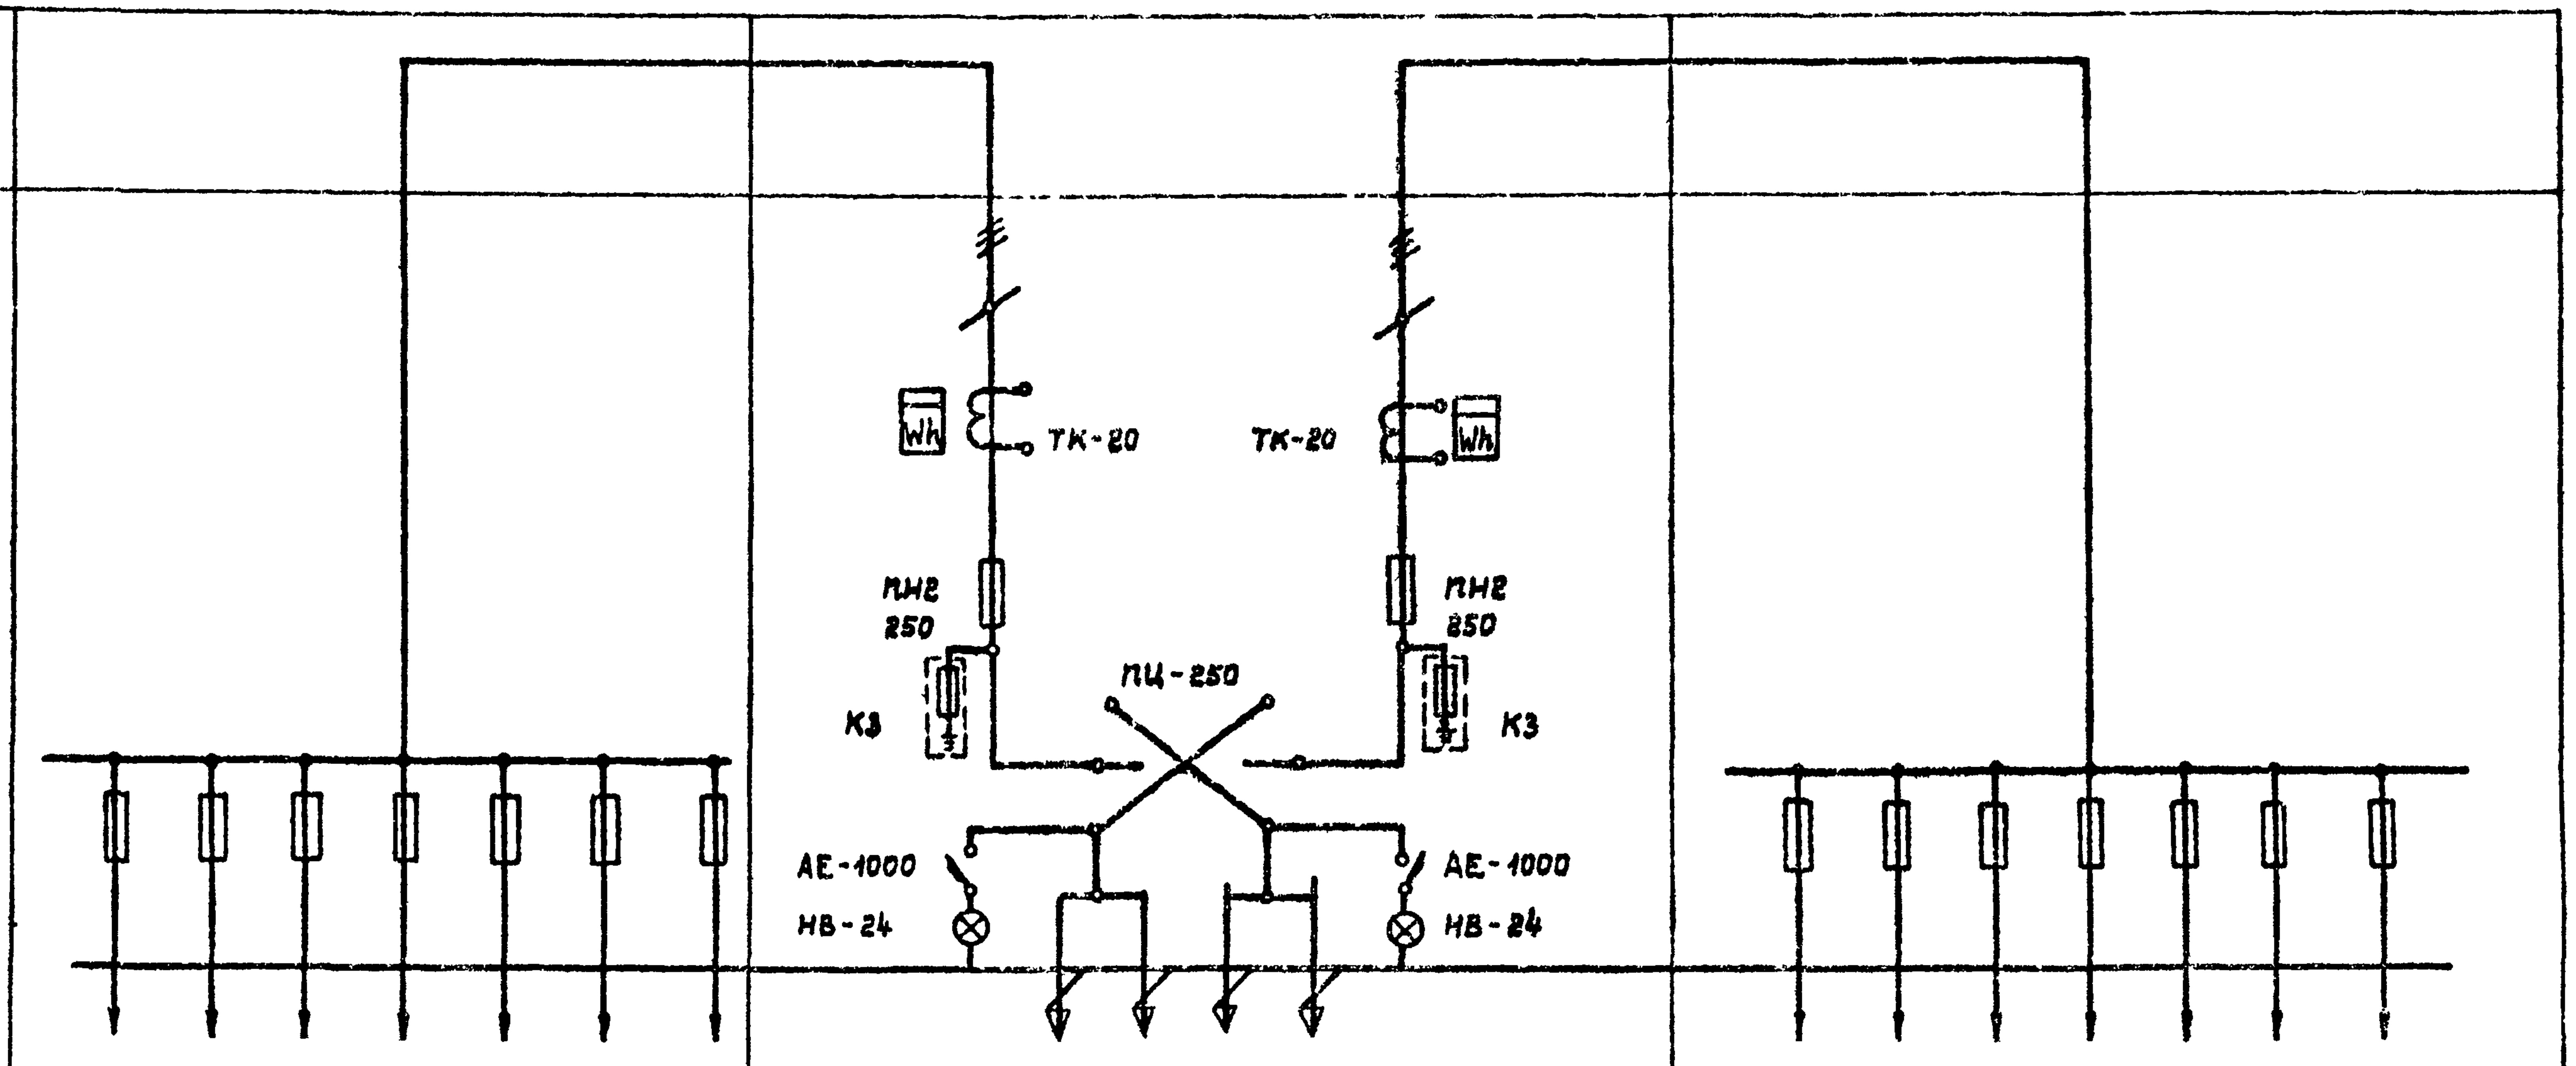

Тип панели	ВРУ1 - 41	ВРУ1 - 11		ВРУ1 - 41
№№ групп	Ф1 9 ШУ (раб.); Ф2 1п÷4п 11 ШУ; Ф3 1ШР-1; Ф4 1 ЩАО; Ф5 12 ШУ; Ф6 Резерв; Ф7 Резерв	Ввод 1	Ввод 2	Ф8 1ЩО-4 3ЩО-1 2ЩО-3; Ф9 1ЩО-1; 2ЩО-1; Ф10 1ЩО-2 1ЩО-3 2ЩО-2; Ф11 13ШУ; 14 ШУ; Ф12 15 ШУ; 16 ШУ; Ф13 10 ШУ (рез.); Ф14 резерв
Номинальный ток плавких вставок	ПН2 100/30; ПН2 100/40; ПН2 100/100; ПН2 100/40; ПН2 100/30; ПН2 100/30; ПН2 100/30	250/150	250/150	ПН2 100/80; ПН2 100/80; ПН2 100/80; ПН2 100/80; ПН2 100/80; ПН2 100/30; ПН2 100/30
Тип и технические данные счетчика непосредственного включения или через трансформатор тока	———	САЧ - И672 М 380/220 в. 5 А	САЧ - И672 380/220 в. 5 А	———
Тип и технические данные трансформатора тока	———	3ТК - 20 - 0,5 100/5 А	3ТК - 20 - 0,5 150/5 А	———

Задание заводу-изготовителю

Привязан			
Инв. №			
Нач.мас	Баратов		
Гл.спец.	Грушин		
Рук.гр.	Фадеева		
Исполн.	Глушакова		
Провер.	Фетино		
Н.контр.	Грушин		

ТП 294-8-12.85 30

Физкультурно-оздоровительный комплекс для городов

Стадия	Лист	Листов
Р	14	

Вводно-распределительное устройство. Заказная схема

СОЮЗСПОРТПРОЕКТ г. Москва

Инв. № подл. | Подпись и дата | Взам. инв. №

20244-05

Спецификация

№№ п/п	Наименование и техническая характеристика аппаратуры	Тип, марка	Един. изм.	Кол-во	Приме-чеч.
	Вводно-распределительное				
	устройство, состоящее из				
	панелей:				
1	Вводной - в комплект входят:	ВРУ1-11	компл	1	
	а) Переключатель центральный				
	ПЦ-250 - 2 шт.				
	б) Предохранитель ПН2-250 с				
	плавкими вставками на				
	ток 150 А - 6 шт.				
	в) Счетчик активной энергии				
	СЯЧ-И672М, 380/220В на ток				
	150 А - 1 шт.; 100 А - 1 шт.				
	г) Трансформатор тока ТК 20-0,5				
	на ток 150/5 А - 3 шт., на ток				
	100/5 А - 3 шт.				
	д) Конденсатор $К_З$ - 500В; 1х0,47 мкф -				
	- 6 шт.				
	е) Автоматический выключа-				
	тель с расцепителем на ток				
	16 А, АЕ 1031-1 - 2 шт.				
	ж) Патрон пластмассовый				
	потолочный инд. 01140 комп-				
	лектно с лампой накали-				
	вания Б 220-40-1 - 2 шт.				
2	Распределительной - в комп-				
	лект входят:	ВРУ1-41	компл	1	
	Предохранитель ПНг-100 с				
	плавкими вставками на				
	ток 30А - 12 шт.; 40А - 6 шт.; 100А - 3 шт.				
3	Распределительной - в комплект				
	Входят:	ВРУ1-41	компл.	1	
	Предохранитель ПН2-100 с плав-				
	кими вставками на ток 30А -				
	6 шт.; 80А - 15 шт.				

Фасад

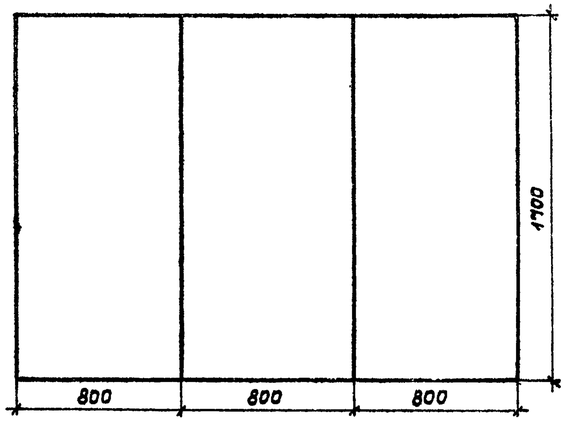

Инв.№ подл. | Подпись и дата | Взам.инв.№

Привязан				ТП 294-8-12.85	30
				Физкультурно-оздоровительный комплекс для городов	
	Нач.мас.	Баратов			Стадия: Р; Лист: 15; Листов:
	Гл.спец.	Грушин			
	Рук.гр.	Фадеева			
Инв.№	Разраб.	Глушакова		Вводно-распределительное устройство. Заказная спецификация	СОЮЗСПОРТПРОЕКТ г. Москва
	Провер.	Детина			
	Н.контр.	Грушин			

20244-05

Типовой проект 294-8-12.85 Альбом III

Ведомость рабочих чертежей комплекта АОВ

Лист	Наименование	Примечание
1	Общие данные (начало)	
2	Общие данные (окончание)	
3	Приточные системы П-1, П-2. Вытяжные системы В1÷В5, ВЕ1÷ВЕ6. Воздушная завеса У1. Схемы автоматизации функциональные	
4	Приточные системы П-1 (П-2). Вытяжные системы В1 (В2÷В5). Принципиальная электрическая схема управления	
5	Приточные системы П-1 (П-2). Принципиальная электрическая схема регулирования	
6	Принципиальная электрическая схема сигнализации	
7	Центральный тепловой пункт. Принципиальная технологическая схема	
8	Вытяжные системы ВЕ1 (ВЕ2). Принципиальные электрические схемы	
9	Вытяжные системы ВЕ3 (ВЕ4÷ВЕ5). Принципиальные электрические схемы	
10	Принципиальная электрическая схема управления насосами обходных дорожек	
11	Воздушная завеса У1. Принципиальная электрическая схема. Схема соединений щита У1	
12	Принципиальная эл. схема уровня в расширительном баке и управление задвижкой	
13	Щит П1. Схема соединений	
14	Щит П2. Схема соединений	
15	Щит диспетчера. Схема соединений	
16	Схема соединений задвижки и расширительного бака	
17	Щит насосов обогрева обходных дорожек. Контроль расхода воды. Схема соединений	
18	План на ▽±0,000; ▽+3,300; ▽+6,600; ▽+9,900. Расположение электрических проводок	
19	План на ▽±0,000; ▽+3,300; ▽+6,600. Расположение электрических проводок	
20	План венткамеры. Расположение электрических проводок	
21	План ЦТП и насосной. Расположение электрических проводок	

Ведомость прилагаемых и ссылочных документов

Обозначение	Наименование	Примечание
ГОСТ 21.101-79	Основные требования к рабочим чертежам	
ОСТ 36-21.77	Обозначения условные в схемах автоматизации технологических процессов	
ГОСТ 2.710-75	Обозначения условные буквенно-цифровые, применяемые на электрических схемах	
РМ4-107-82	Щиты и пульты систем автоматизации технологических процессов. Требования к выполнению технической документации, предъявляемой заводу-изготовителю	
ГОСТ 21.109-80	Ведомость потребности в материалах см. том V	
ГОСТ 21.110-82	Спецификация оборудования см. том V	
ВСН 281-75	Временные указания по проектированию систем автоматизации технологических процессов	
ОСТ 36.13-76	Щиты и пульты систем автоматизации технологических процессов	
ГОСТ 2.755-74	Условные графические обозначения для электрических схем	
Альбом IV настоящего проекта	Задание заводу-изготовителю щитов	

Проект разработан в соответствии с действующими нормами и правилами и предусматривает мероприятия, обеспечивающие взрывобезопасность и пожаробезопасность при эксплуатации здания

Главный инженер проекта (Петрова)
Главный специалист (Грушин)

Взам. инв. № | Подпись и дата | Инв. № подл.

Привязан

Инв. №

ТП 294-8-12.85 АОВ

Физкультурно-оздоровительный комплекс для городов

			Стадия	Лист	Листов
Нач.мас.	Баратов		Р	1	21
Гл.спец.	Грушин				
Разраб.	Белокрылов				
Провер.	Манамба				
Н.контр.	Петракова				

Общие данные (начало)

СОЮЗСПОРТПРОЕКТ г. Москва

20244-05

Общие указания

К числу сантехустройств, имеющихся в сооружении и оснащаемых средствами автоматизации и контроля относятся:

а) Приточные системы – 2 шт.
б) Вытяжные системы – 5 шт
в) Заслонки естественной вытяжки с электроприводом – 6 шт.
г) Воздушная завеса – 1 шт.
д) Насосно-фильтровальная станция – 1 шт.
е) Тепловой пункт – 1 шт.

а) Для приточных систем П-1, П-2 предусматривается:
1. Регулирование температуры воздуха в помещении (приточного воздуха).
2. Защита калориферов от замораживания.
3. Дистанционное управление двигателями.
4. Аварийная сигнализация.

1. Для приточной системы П-1, обслуживающей зал бассейна, стабилизируется температура воздуха в помещении с помощью терморегулятора ПТР3-04, воздействующего на исполнительный механизм регулирующего клапана на теплоносителе первого подогрева.

Команда от регулятора температуры подается через реле времени ВЛ-40.

2. В зимний период осуществляется защита калориферов от замораживания и предварительный прогрев калориферов первого подогрева.

Защита калориферов от замораживания в рабочем режиме осуществляется по температуре обратного теплоносителя после калорифера при помощи манометрического термометра ТПЧ-III; в нерабочем режиме - при помощи термореле ТР-1Б.

В нерабочем режиме при понижении температуры воздуха перед калорифером ниже +3°С и температуры обратного теплоносителя ниже 25°С, полностью открывается регулирующий клапан.

После прогрева калориферов и повышения температуры воздуха перед калорифером до 6°С, клапан закрывается.

В рабочем режиме системы, при понижении температуры обратного теплоносителя до 25°С терморегулятор ТПЧ-III открывает полностью регулирующий клапан на теплоносителе, если температура продолжает падать, то на щит автоматизации подается сигнал аварии, отключается вентилятор и закрывается клапан наружного воздуха.

Предварительный прогрев калориферов выполняется при запуске системы в зимний период и заключается в полном открытии регулирующего клапана на теплоносителе на время, определяемое в процессе эксплуатации, но не более 3 минут.

3. Управление приточными системами дистанционное - со щита автоматики и со щита диспетчера из диспетчерской.

Сигнал об аварии и работе системы выносится на щит диспетчера.

Для приточной системы П-2, обслуживающей административные и вспомогательные помещения, схемы аналогичны и обеспечивают регулирование температуры приточного воздуха и защиту от замораживания в зимний период.

б) Вытяжные системы, работающие одновременно с приточными, блокируются с пуском приточных систем.

в) Выбросные заслонки оснащаются указателями положения для определения открытия створок заслонок.

Открытие и закрытие заслонок ВЕ 3 ÷ ВЕ 6 блокируется с пуском приточной системы П2. Указатели положения устанавливаются на щите диспетчера.

Управление электрифицированными заслонками ВЕ-1 и ВЕ-2, обслуживающими зал бассейна, осуществляется со щита диспетчера.

Для системы ВЕ-1; ВЕ-2 в зимний период предусматривается автоматическое включение электрообогревателей створок заслонок.

г) Для воздушной завесы, обогревающей вход в здание, предусматривается автоматическое поддержание температуры приточного воздуха +45°С. Включение завесы дистанционное из гардероба.

д) Насосно-фильтровальная станция предназначена для создания циркуляции, поддержания температуры и состава воды в плавательной ванне.

Проект предусматривает:
1. Для обеззараживания воды в бассейне применяется электролизная установка „Поток".
Все устройства автоматизации поставляются комплектно с установкой.

2. Измерение и показания по месту расхода воды на наполнение бака и в циркуляционных линиях самопишущим дифманометром.

3. Измерение давления и температуры воды местными приборами предусмотрено в разделе ВК.

4. Открытие и закрытие задвижки на падающем трубопроводе от плавательной ванны блокируется с верхним уровнем в расширительном баке.

е) Для теплового пункта предусмотрено:

1. Автоматическое регулирование температуры за водоподогревателями горячего водоснабжения, обходных дорожек, для подогрева циркуляционной воды бассейна и стабилизация давления в системе отопления осуществляется регуляторами прямого действия и предусматривается в разделе теплоснабжения.

2. Контроль расхода сетевой воды самопишущими дифманометрами типа Дсс-711 н.

3. Контроль и регистрация температуры прямой и обратной сетевой воды самопишущими термометрами ТГС-711.

4. Измерение температуры воды на трубопроводах техническими термометрами.

5. Измерение давления за насосами манометрами общего назначения.

6. Насосы включаются дистанционно со щита управления насосами обогрева обходных дорожек.
Переключателем SA осуществляется выбор резервного насоса. Переключение рабочего насоса на резервный производится автоматически при отсутствии необходимого напора за работающим насосом.

Заземление

Металлические части, нормально ненаходящиеся под напряжением, заземляются в соответствии с правилами ПУЭ.

Инв.№ подл. | Подпись и дата | Взам.инв.№

Привязан

Инв.№

Нач.мас.	Баратов	
Гл.спец.	Грушин	
Разраб.	Белокрылов	
Провер.	Монамба	
Н.контр	Петракова	

ТП 294-8-12.85 АОВ

Физкультурно-оздоровительный комплекс для городов

Стадия	Лист	Листов
Р	2	21

Общие данные (окончание)

СОЮЗСПОРТПРОЕКТ г. Москва

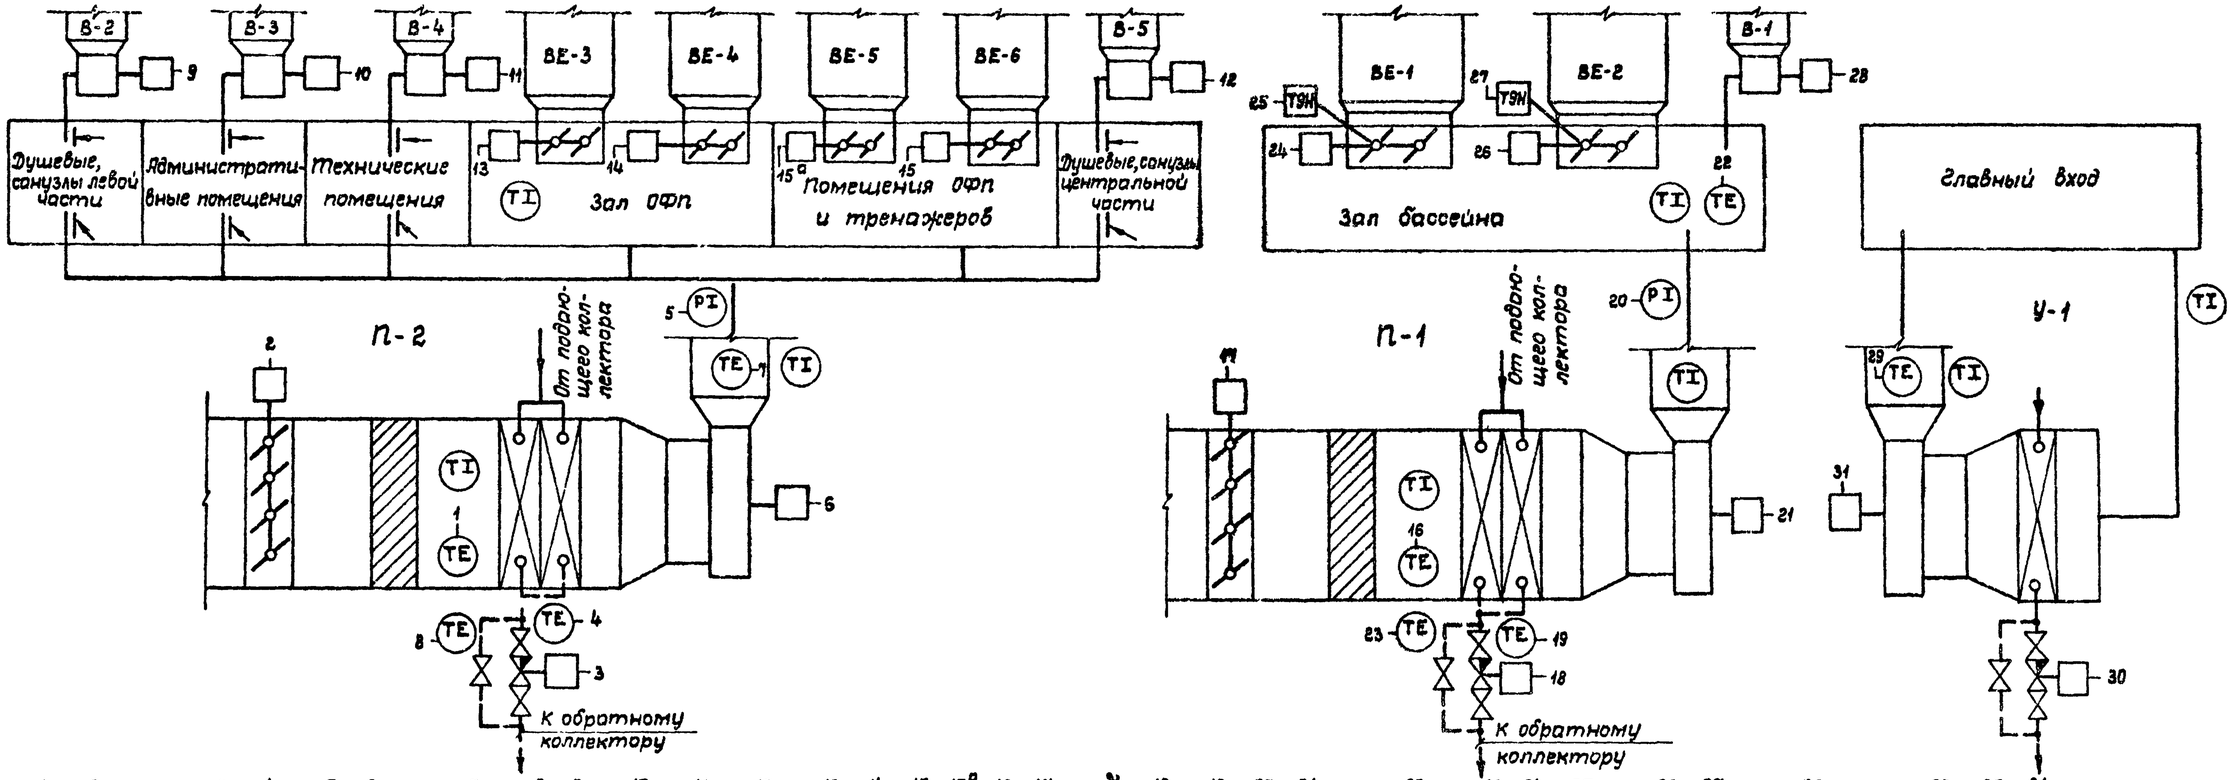

Согласовано

Инв.№ подл. | Подпись и дата | Взам.инв.№ | Гл.спец. ОВ Жиркевич

Привязан			ТП 294-8-12.85		АОВ
			Физкультурно-оздоровительный комплекс для городов		
				Стадия	Лист	Листов
	Нач.мас.	Баротов		Р	3	21
	Гл.спец.	Грущин				
	Разраб.	Белокрылова	Приточные системы П1, П2. Вытяжные системы В-1÷В-5; ВЕ-1÷ВЕ-6. Воздушная завеса У-1. Схемы автоматизации функциональные	СОЮЗСПОРТПРОЕКТ г. Москва		
	Провер.	Манатова				
Инв.№	Н.контр.	Петракова				

20244-05

Типовой проект 294-8-12.85 Альбом III

В схему управления эл. приводом приточного вентилятора П-1 (П-2)

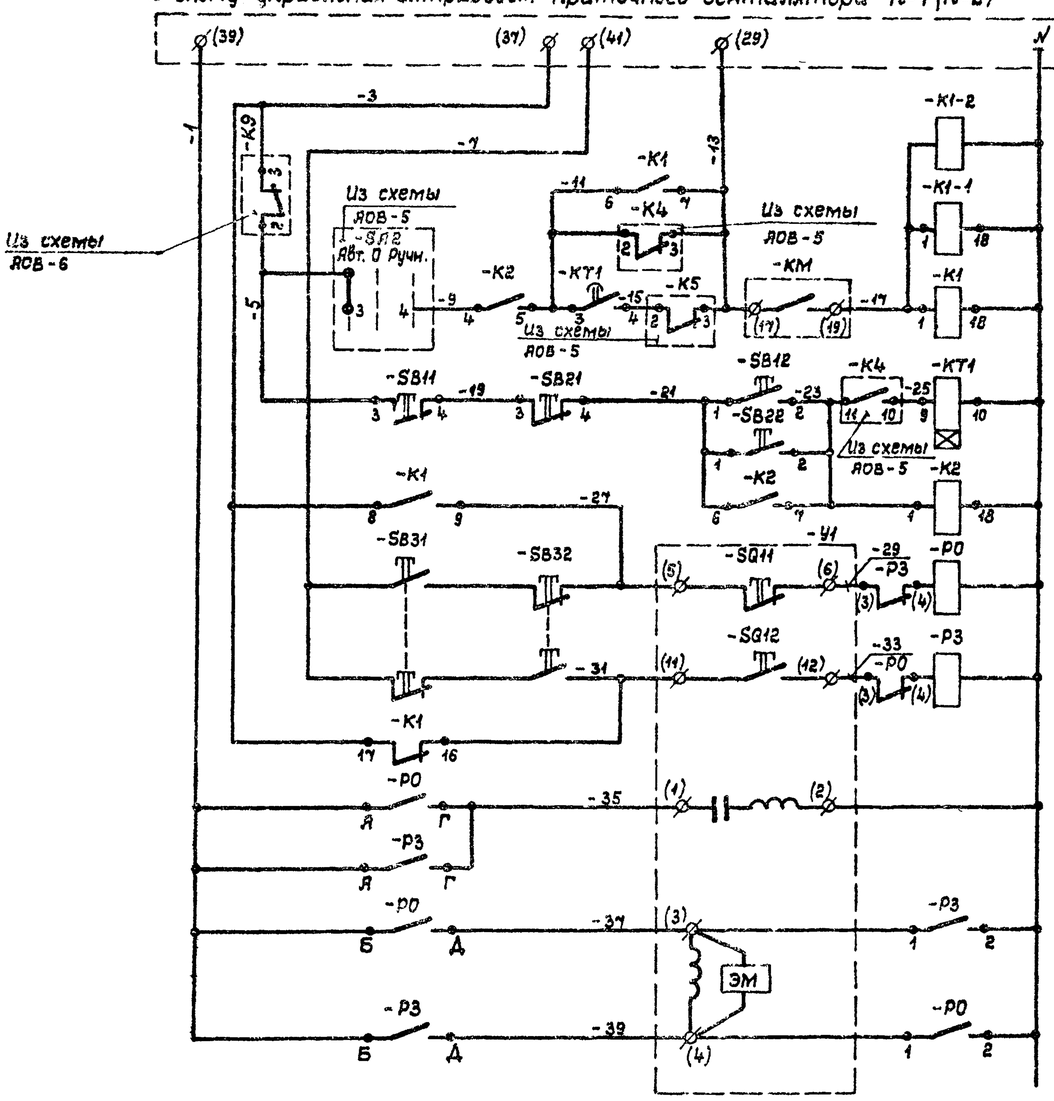

Состояние конт.	Маркировка с правой стороны					
з	3-203		4-203		5-203	
р		3-213		4-213		5-213
з		-43	159	2-43	3-43	4-43
р	-79					
з	13	27	65	313	(315)	
р	-31	-71				
з	-73					выдержка врем 2 мин
р	-15					
з	-11	-23		-119		
р						

См. проект силового электрооборудования

Управление электроприводом приточного вентилятора

Фиксационное

Промежуточное реле управления

Со щита автоматики

Со щита диспетчера

Исполнительный механизм воздушного клапана наружного воздуха

Магнитный пускатель

Обмотка двигателя исполнит. механизма

Открытие

Закрытие

Обозначение	Наименование	Кол.	Примечание
	Аппаратура по месту		
-У1	Исполнительный механизм МЭО-4/63	1	По пр-ту технологического оборудования
-ВК1-1	Манометрический термометр ТПП4-III	1	
-ВР1	Датчик-реле напора и тяги ДНТ-100	1	
НА -НА	Звонок ЗВП-220 МРТУ 16-539.401-71	2	
-SB31 -SB32	Кнопочный пост управления ПКЕ 212-2 с толкателями красного и черного цвета	1	
	Аппаратура на щите автоматики П-1 (П-2)		
-К1, -К1-1 -К7 ÷ К10	Реле промежуточное ~ 220 в ПЭ-21-7У3	6	
-EL1 -EL2	Арматура типа АС-220 линза красного цвета	2	
-VД1 -VД2	Диод кремниевый Д 226 Б ЩБ 3.362.002	2	
-1-КТ1 1-КТ2	Реле времени РВП-72-3221-00У4	2	
1-SB1 ÷ 1-SB4 1-SB12	Кнопка КЕ 011 с толкателем черного цвета 500 в	5	
1-SB11	Кнопка КЕ 011 с толкателем красного цвета исп. 2 500 в	1	
1-РО 1-РЗ	Пускатель магнитный ПМЕ 083 ~220в	1	
-К1-2	Реле промежуточное ~ 220 в ПЭ-21-5У3 4з, 4р конт.		только для П2
	Аппаратура на щите диспетчера		
П1-EL1 П2-EL1	Арматура типа АС 220 линза красного цвета	2	
П1-EL2, П2-EL2 В1-EL2 ÷ В5-EL2	Арматура типа АС 220 линза зеленого цвета	9	
VД1 ÷ VД9	Диод кремниевый Д 226 Б ЩБ3.362.002	9	
SB1, SB2 -SB3, -SB22	Кнопка КЕ-011 с толкателем черного цвета ~ 500 в	4	
-SB21	Кнопка КЕ 011 с толкателем красного цвета ~ 500 в	1	
F1	Автоматический выключатель АВ3-М $I_н$ = 1,25 А $I_{отс}$ = 0,63 $I_н$		
К1, К2	Реле промежуточное ~ 220 в ПЭ-21-7У3-00У4 $2_з$, $4_р$ конт.	2	

В схему управления эл. приводом вытяжного вентилятора В1 (В2 ÷ В5)
(см. проект силового электрооборудования)

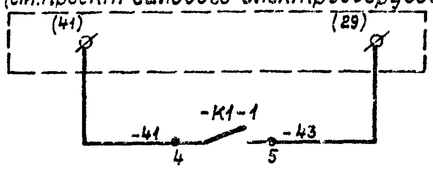

В схему АОВ-9

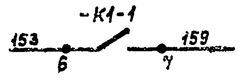

В схему АОВ-5

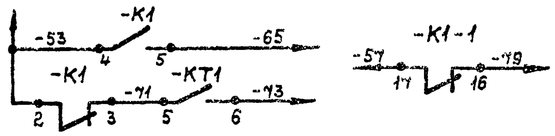

В схему АОВ-6

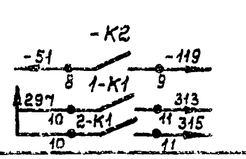

Диаграмма работы конечных выключателей -SQ11, -SQ12 исполнительного механизма -У1

МЭО - 4/63

Обозначение	Положение воздушного клапана: Открыт	Закрыт
-SQ11		
-SQ12		
-SQ1		

1. Маркировка в скобках дана для системы П2.
2. Схема составлена для систем П1, П2.

Привязан

Инв. № подл. | Подпись и дата | Взам. инв. №

Нач. маст.	Баратов	
Гл. спец.	Грушин	
Разраб.	Белокрылова	
Пробер.	Манамба	
Н. контр.	Петракова	

ТП 294-8-12.85 АОВ

Физкультурно-оздоровительный комплекс для городов

Стадия	Лист	Листов
Р	4	21

Приточная система П-1 (П-2). Вытяжная система В-1 (В2 ÷ В5). Принципиальная электрическая схема управления

СОЮЗСПОРТПРОЕКТ г. Москва

20244-05

Типовой проект 294-8-12.85 Альбом III

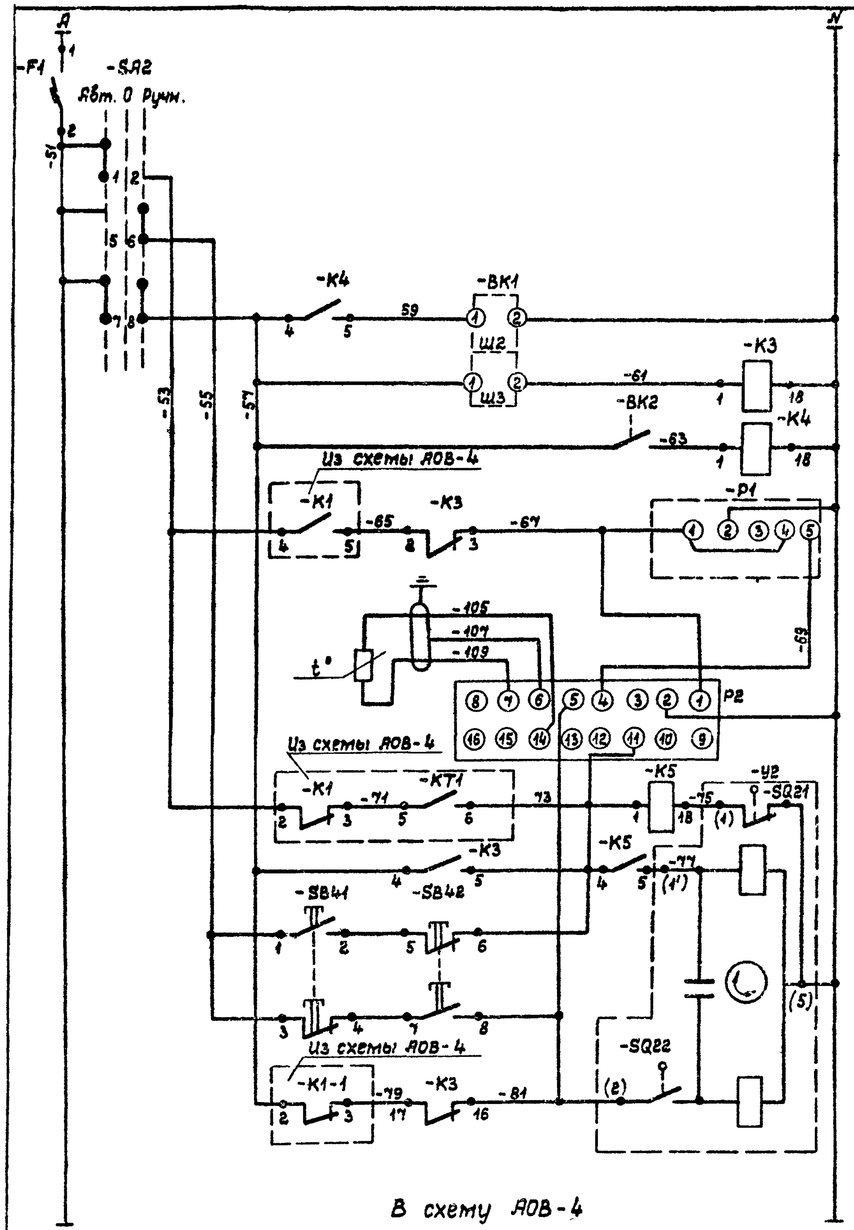

Состояние контакт.	Маркировка контактов с правой стороны			
з	-73			
р		-67	-81	
з		-25	-133	
р	-13			
з		-77		
р	-13			

Питание ~220 в
Выбор режима работы приточной системы
Контроль температуры теплоносителя
Контроль температуры перед калорифером
Прерыватель для регулирования открытия клапана
Регулирование температуры приточного воздуха
Исполнительный механизм клапана на трубопроводе обратного теплоносителя

Диаграмма работы контактов переключателя -SA2

УП 5312 С184

Номер секции	Номер контакта		Положение рукоятки -45°		0		+45°	
	л	п	л	п	л	п	л	п
I	1	2	X	X				
II	3	4	X	X				
III	5	6					X	X
IV	7	8	X	X				
Операции			Авт.		Откл.		Ручн.	

Диаграмма работы контактов термореле -BK2

ТР-15-02

t° наружного воздуха	-20	+3	+5	+10
Замыкан.				
Размыкан.				

Диаграмма работы контактов манометрического термометра -BK1, -BK1-1

ТПП4-III

t° теплоносителя	0	+20	+25	+100
Положен. контакта				

Диаграмма работы контактов терморегулятора -P2

ПТР-3-04

t° приточ. воздуха	5	+26 ниже	+28 норма	+35 выше
Контакт „ниже"				
Контакт „выше"				

Диаграмма работы конечных выключателей -SQ21 и -SQ22 исполнительного механизма -Y2

МЭО-0,63

Обозначение	№№ контактов	Положение воздушного клапана открыт	Закрыт
-SQ21	1		
	2		
-SQ22	3		
	4		

4. Схема составлена для приточной системы П1 и применима для системы П2.
2. Спецификация составлена для одной системы.

Обозначение	Наименование	Кол.	Примечание
	Аппаратура по месту		
-Y2	Исполнительный механизм МЭО-0,63	1	По проекту технолог. оборудован.
-BK1	Манометрический термометр ТПП4-III	1	0 ÷ 100°С
-BK2	Термореле ТР-15-02	1	-20 ÷ +10°С
-SB41 -SB42	Кнопочный пост управления ПКЕ-212-2 с толкателями красного и черного цв.	1	
	Щит автоматики приточной системы П-1 (П-2)		
-F1	Автоматический выключатель А63-М Iн=1,6А, Iотс=1,3 Iн	1	
-SA2	Универсальный переключатель УП 5312 С184	1	
-K3; -K4 -K5	Реле промежуточное ~220 в ПЭ21-УУ3 ТУ16-523.457-74	3	
-P1	Реле времени ВЛ-40 ~220 в имп.=1÷10 сек. пауз.=10÷100 сек.	1	
-P2	Полупроводниковый регулятор температуры трехпозиционный ПТР-3-04	1	+5 ÷ +35°С

В схему АОВ-4

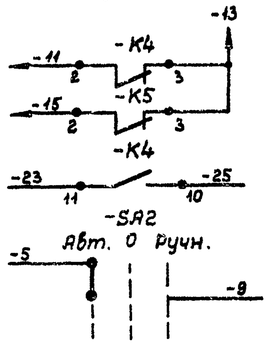

В схему АОВ-6

Инв.№ подл. | Подпись и дата | Взам.инв.№

Привязан				ТП 294-8-12.85	АОВ
				Физкультурно-оздоровительный комплекс для городов	
					Стадия: Р; Лист: 5; Листов: 21
Нач.мас.	Баратов			Приточная система П-1(П-2). Принципиальная электрическая схема регулирования	СОЮЗСПОРТПРОЕКТ г. Москва
Гл.спец.	Грушин				
Разраб.	Белокрылова				
Провер.	Манамба				
Н.контр.	Петрокас				
Инв.№					

20244-05

Типовой проект 294-8-12.85 Альбом III

Схема №1

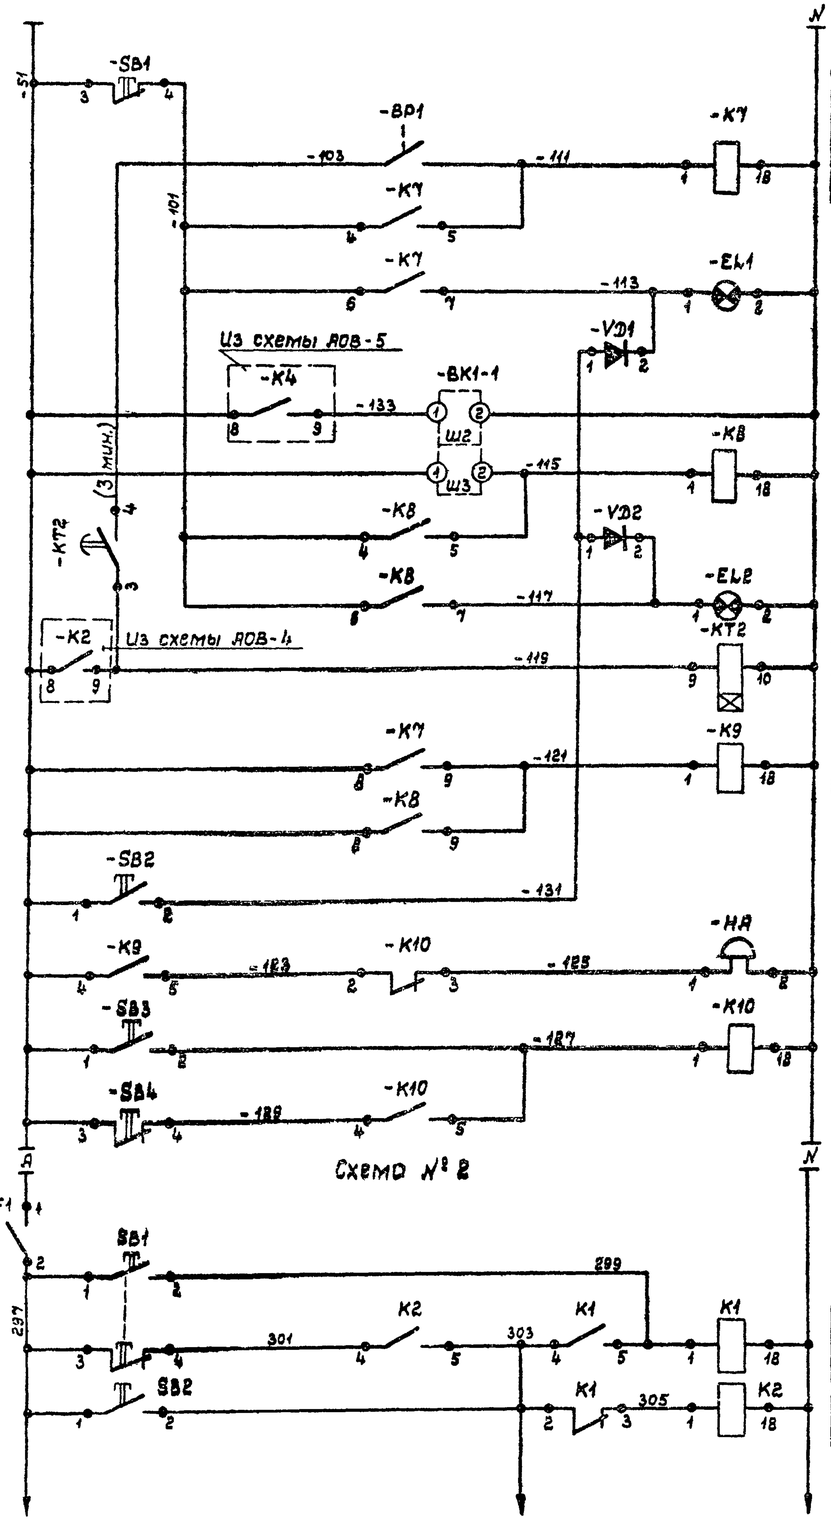

Состояние контакт.	Маркировка контактов с правой стороны							Выдержка врем.
з	-111	-113	-121					
р								

з	-115	-117	-121					
р								

з	-103							3 мин.
р								

з	-123							
р	-3	303	309	311				

з	-127							
р	-125							

з	299							
р		305						

з	303				309			
р								

Кнопка съема аварийного светового сигнала	
Датчик давления приточного воздуха и реле аварий вентилятора	
Сигнал аварии вентилятора	
Датчик и реле аварийно-низкой температуры обратного теплоносителя	
Сигнал аварийно-низкой температуры обратного теплоносителя	
Временное реле включения аварийной сигнализации	
Реле аварийного отключения схемы управления	
Кнопка опробования световой сигнализации	
Звуковой сигнал аварии в приточной камере	
Снятие звукового сигнала аварии и отключение реле снятия звукового сигнала	
Автоматический выключатель	
Звуковая сигнализация	Съем звукового сигнала
	Проверка работы сирены

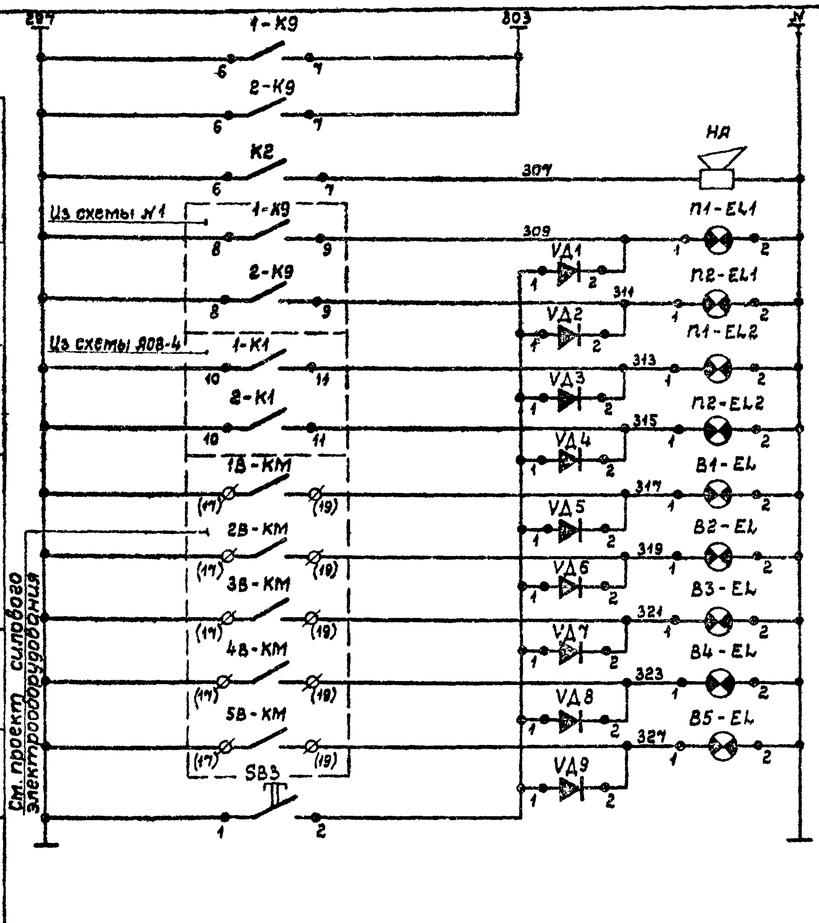

Звуковая сигнализация	Авария	П-1
		П-2
	Сирена	
Световая сигнализация	Авария	П1
		П2
	Работа	П1
		П2
		В1
		В2
		В3
		В4
		В5
	Проверка ламп	

Диаграмма работы контактов датчика-реле напора и тяги -BP1

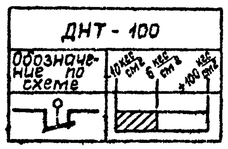

В схему АОВ-4

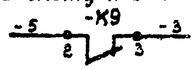

Схема №1 составлена для системы П-1 и применима для системы П-2.

Спецификацию см. лист АОВ-4.

			ТП 294-8-12.85		АОВ
			Физкультурно-оздоровительный комплекс для городов		
Привязан				Стадия	Лист	Листов
				Р	6	21
	Нач.мас.	Баратов	Принципиальная электрическая схема сигнализации	СОЮЗСПОРТПРОЕКТ г. Москва	
	Гл.спец.	Грушин			
	Разраб.	Белокрылова			
	Провер.	Манамба			
Инв.№	Н.контр.	Петракова			

Подпись и дата | Взам.инв.№ | Инв.№ подл.

20244-05

Типовой проект 294-8-12.85 Альбом III

Основное решение

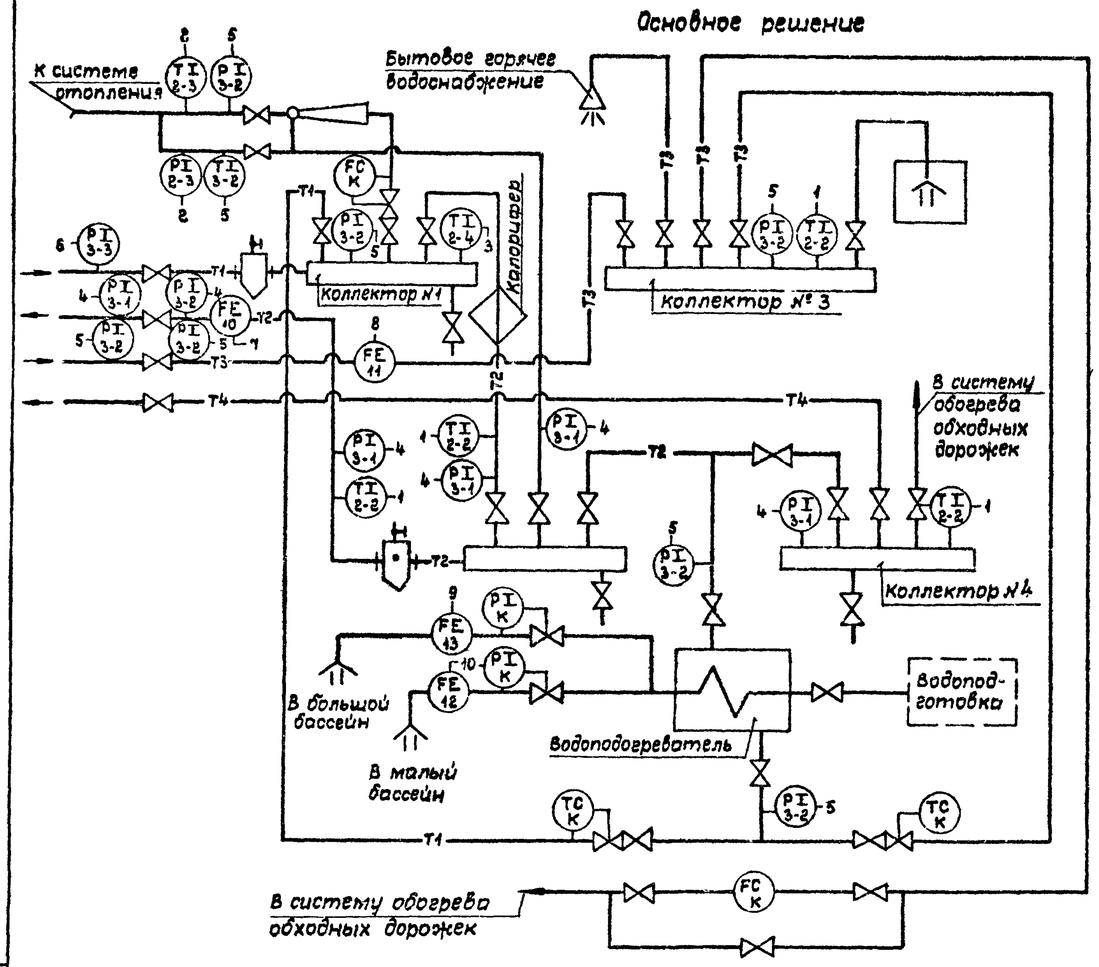

Вариант проекта

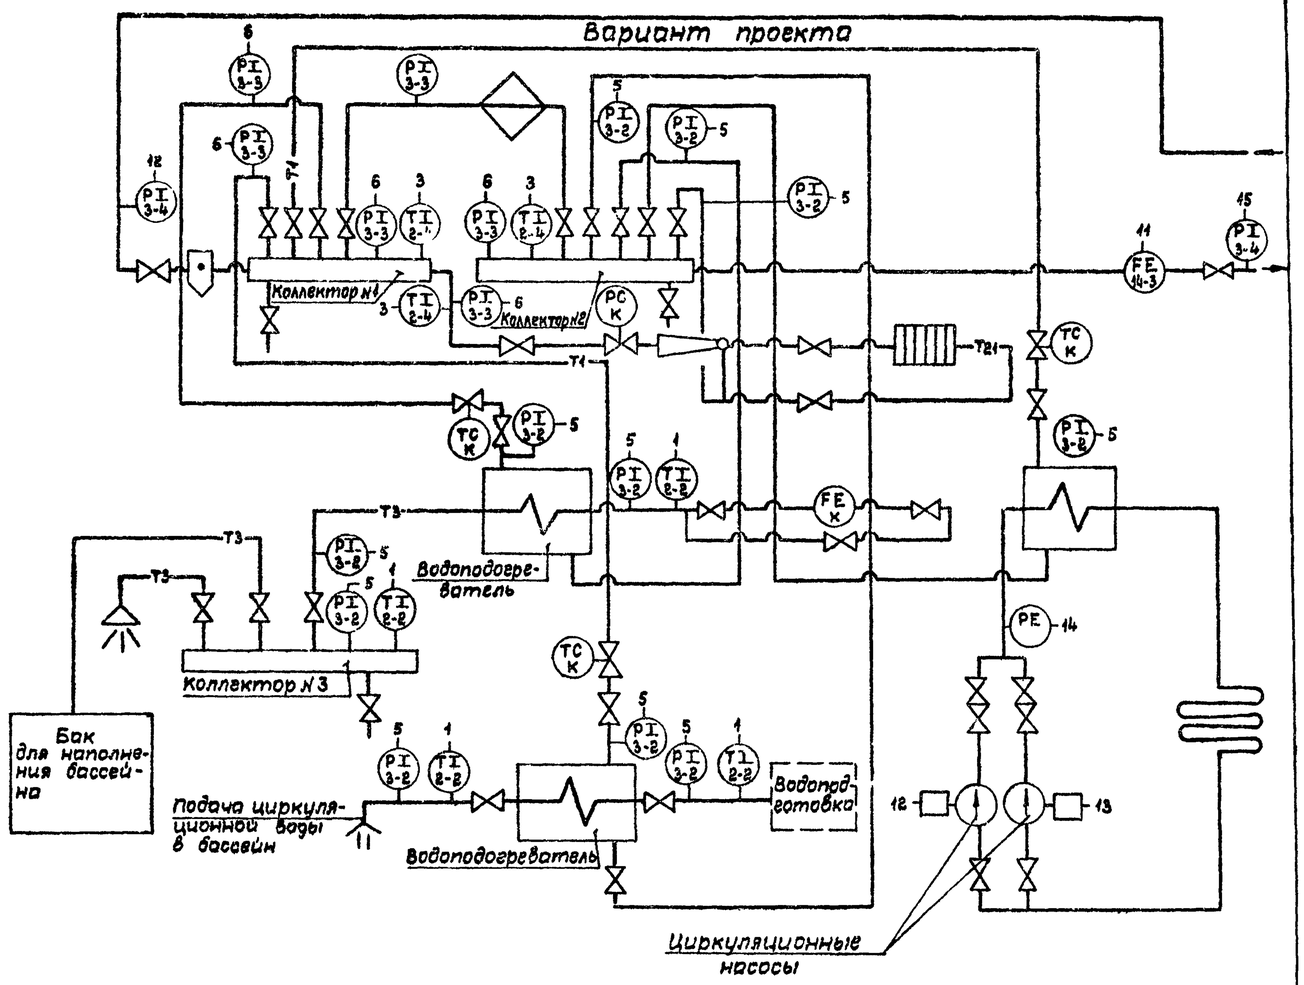

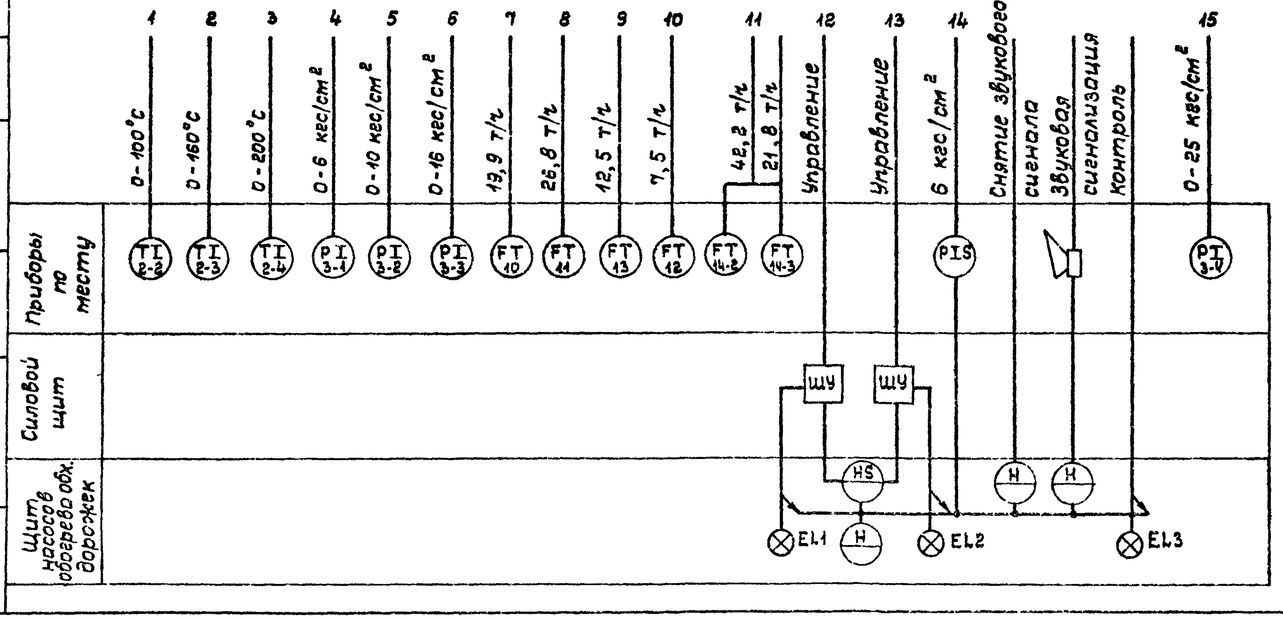

1. Условные обозначения даны в соответствии с ОСТ 36-27-77.
2. Приборы обозначенные индексом „К" заказаны в разделе ТС.

Согласовано: Гл.спец. ТС Грушин

Инв.№ подл. | Подпись и дата | Взам.инв.№

Привязан

Инв.№

ТП 294-8-12.85			АОВ
Физкультурно-оздоровительный комплекс для городов			
Нач.маст. Баратов		Стадия	Лист	Листов
Гл.спец. Грушин		Р	7	21
Разраб. Манамба	Центральный тепловой пункт. Принципиальная технологическая схема	СОЮЗСПОРТПРОЕКТ г. Москва	
Провер. Белокрылова			
Н.контр. Петракова			

20244-05

Альбом III

Типовой проект 294-8-12.85

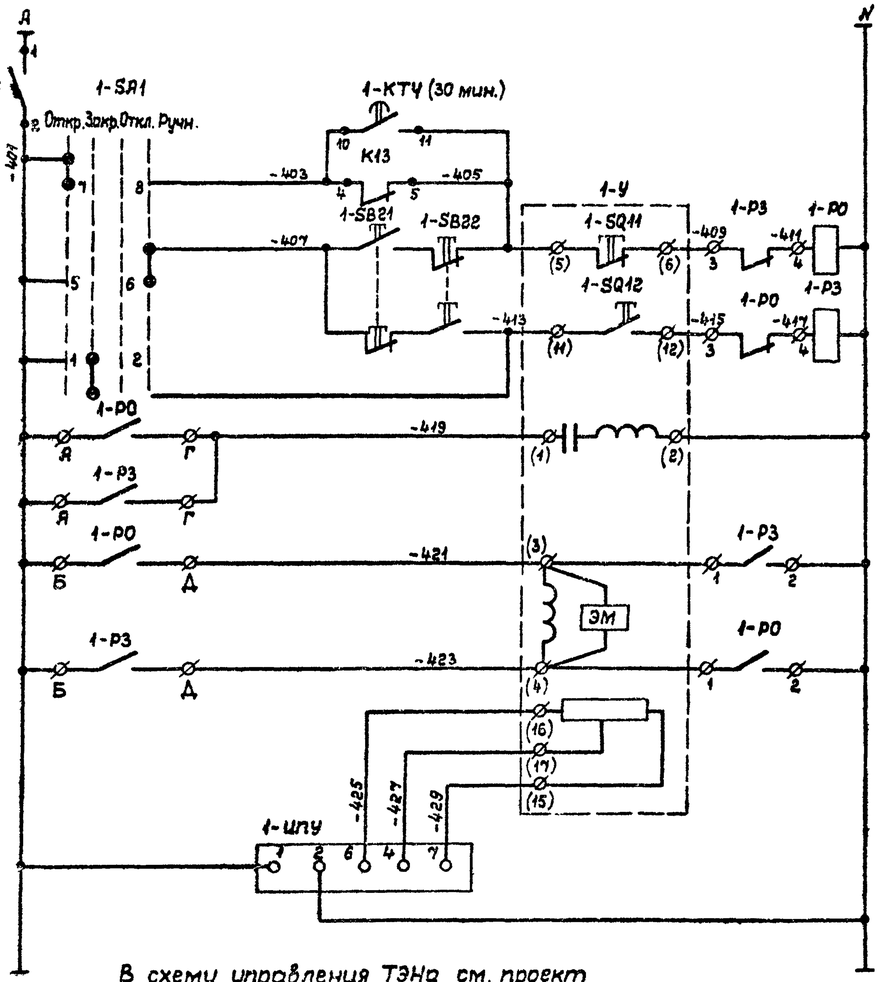

В схему управления ТЭНа см. проект силового электрооборудования

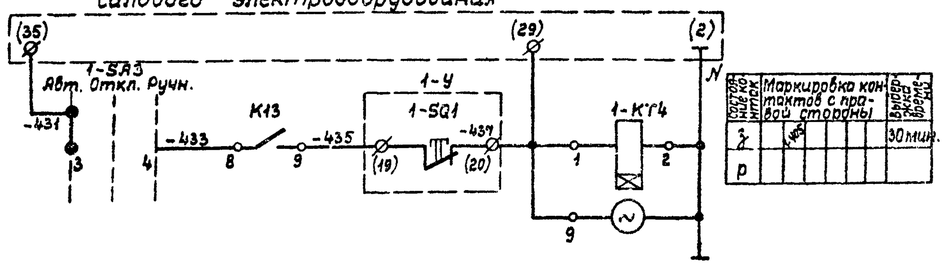

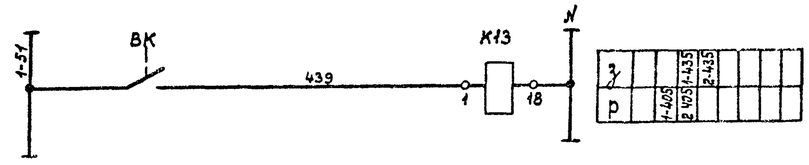

Схема №1
Выбор режима работы
Автоматическое упр-ние: Закрыт / Открыт
Исполнительный механизм заслонки ВЕ-1: Магнитный пускатель; Обмотка двигателя; Закрыт; Открыт; Потенциометр обратной связи
Указатель положения заслонки
Схема №2
Автоматическое управление электронагревателем
Схема №3
Температура наружного воздуха

Диаграмма работы контактов переключателя 1-SA1

уп 5312-Ф343

Номер секции	Номер контакта	Положение рукоятки: -90°	-45°	0	+45°
	л / п	л	п	л	п	л	п	л	п
I	1 2		X				
II	3 4					X	
III	5 6	X				X	
IV	7 8	X					
Операции		Откр.	Закр.	Откл.	Ручн.		

Диаграмма работы контактов термореле 2-BK

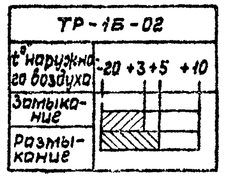

Диаграмма работы контактов переключателя 1-SA3

уп 5311-С23

Номер секции	Номер контакта: л	п	Положение рукоятки: -45° л	п	0 л	п	+45° л	п
I	1	2					X	X
II	3	4	X	X				
Операции			Авт.		Откл.		Ручн.	

Диаграмма работы конечных выключателей 1-SQ11; 1-SQ12 исполнительного механизма 1-У

МЭО-10/100

Обозначение	Положение заслонки: Открыт	Закрыт
1-SQ11		
1-SQ12		
1-SQ1		

Обозначение	Наименование	Кол.	Примечание
	Аппаратура по месту		
-У	Исполнительный механизм МЭО-10/100	2	По пр-ту технологического оборудования
-SB21 -SB22	Кнопочный пост управления ПКЕ-212-2 с толкателями красного и черного цвета	2	~500 в 5 А
BK	Термореле ТР-16-02; шкала -20÷+10°С	1	
	Аппаратура на щите диспетчера		
-ИПУ	Индикатор положения унифицированный ИПУ ~220 в	2	
-КТЧ	Реле времени РВЧ-4 ~220 в 2÷60 мин.	2	
-SA1	Универсальный переключатель уп 5312-С29	2	
-SA3	Универсальный переключатель уп 5311-С23	2	
K13	Реле промежуточное ~220 в ПЭ-21-5У3 4з, 4р конт.	1	

1. Схемы №1,2 выполнены для системы ВЕ-1 и применимы для системы ВЕ-2.
2. Спецификация составлена для двух систем.

Инв. № подл. | Подпись и дата | Взам. инв. №

Привязан

Инв. №

Нач. мас.	Баратов	
Гл. спец.	Грушин	
Разраб.	Манамба	
Провер.	Белокрылова	
Н. контр.	Петракова	

ТП 294-8-12.85 АОВ

Физкультурно-оздоровительный комплекс для городов

Стадия	Лист	Листов
Р	8	21

Вытяжные системы ВЕ-1 (ВЕ-2). Принципиальные электрические схемы

СОЮЗСПОРТПРОЕКТ г. Москва

20244-05

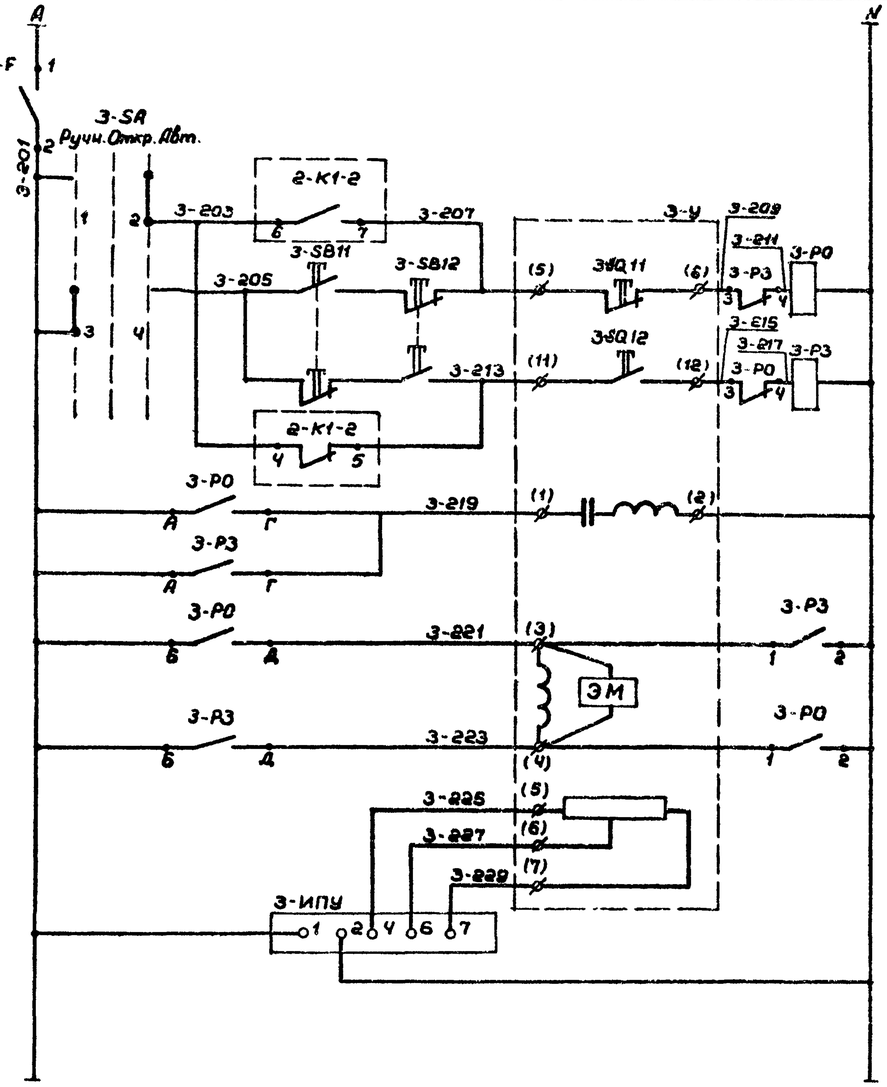

Автоматический выключатель		
Выбор режима работы		
Исполнительный механизм клапана наружного воздуха	Магнитный пускатель	
	Обмотка двигателя	Закрыт
		Открыт
	Потенциометр обратной связи	
Указатель положения заслонки		

Обозначение	Наименование	Кол.	Примечания
Аппаратура по месту			
3-У ÷ 6-У	Исполнительный механизм МЭО 16/25-025 и	4	По проекту технологического оборудования
3-SB11÷6-SB11 3-SB12÷6-SB12	Кнопочный пост управления ПКЕ-212-2 с толкателями красного и черного цв	4	
Аппаратура на щите диспетчера			
3ИПУ÷6 ИПУ	Индикатор положения унифицированный ИПУ ~ 220в.	4	
Аппаратура на щите автоматики П2			
3-SA÷6-SA	Универсальный переключатель УП 5311 С 23 ~ 220в.	4	
3-F ÷6-F	Автоматический выключатель АБ3-М Iн=06А Iотс = 1,3 Iн	4	
3-РО÷6-РО 3-РЗ÷6-РЗ	Пускатель магнитный ПМЕ 083 ~ 220в.	4	

1. Схема составлена для системы ВЕ-3 и применима для систем ВЕ-4, ВЕ-5 и ВЕ-6.
2. Спецификация составлена для всех 4х систем.

Диаграмма работы ключа -SA

УП 5311 с 23									
Номер секции	Номер контакта		Положение рукоятки						
			-45°		0		+45°		
	л	п	л	п	л	п	л	п	
I	1	2					X	X	
II	3	4	X	X					
Операции			Ручн.		Откл.		Авт.		

Диаграмма работы конечных выключателей -SQ11, -SQ12 исполнительного механизма -У

МЭО 16/25-025 и		
Обозначение	Положение воздушного клапана	
	Открыт	Закрыт
-SQ11	▨	
-SQ12		▨
-SQ1	▨	

Привязан:

Инв. №

Нач.мас.	Баратов		
Гл.спец.	Грушин		
Разраб.	Манатба		
Провер.	Белокрылов		
Н.контр.	Петракова		

ТП 294-8-12.85 АОВ

Физкультурно-оздоровительный комплекс для городов

Стадия	Лист	Листов
Р	9	21

Вытяжная система ВЕ 3. (ВЕ4 ÷ ВЕ 6). Принципиальная электрическая схема

СОЮЗСПОРТПРОЕКТ г. Москва

Инв. № подл. | Подпись и дата | Взам. инв. №

20244-05

Альбом III

Типовой проект 294-8-12.85

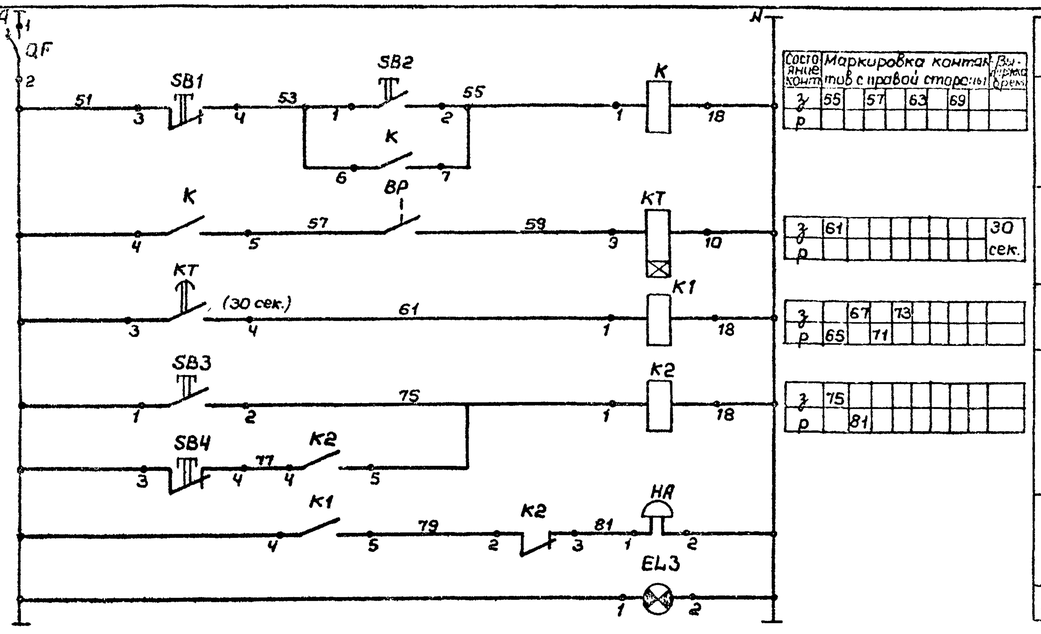

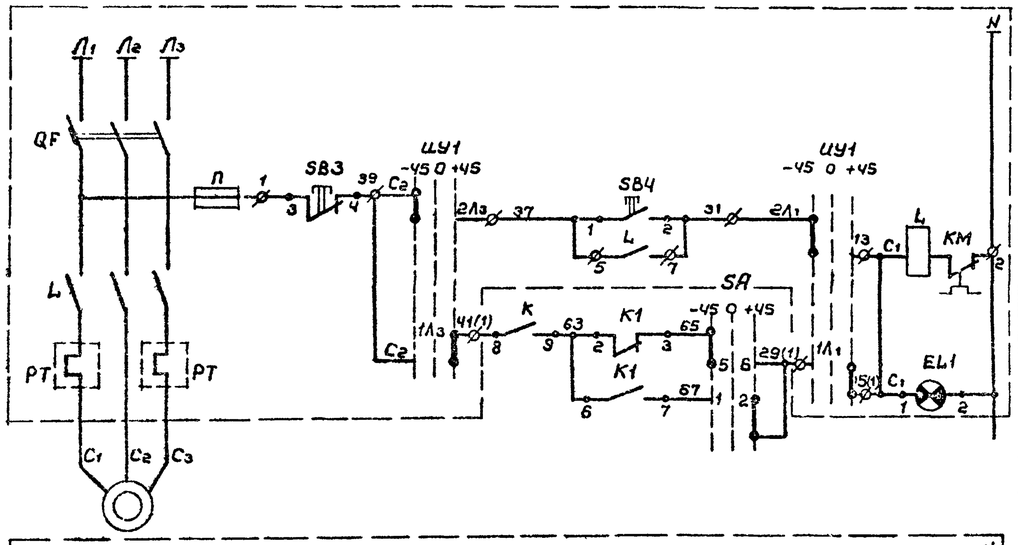

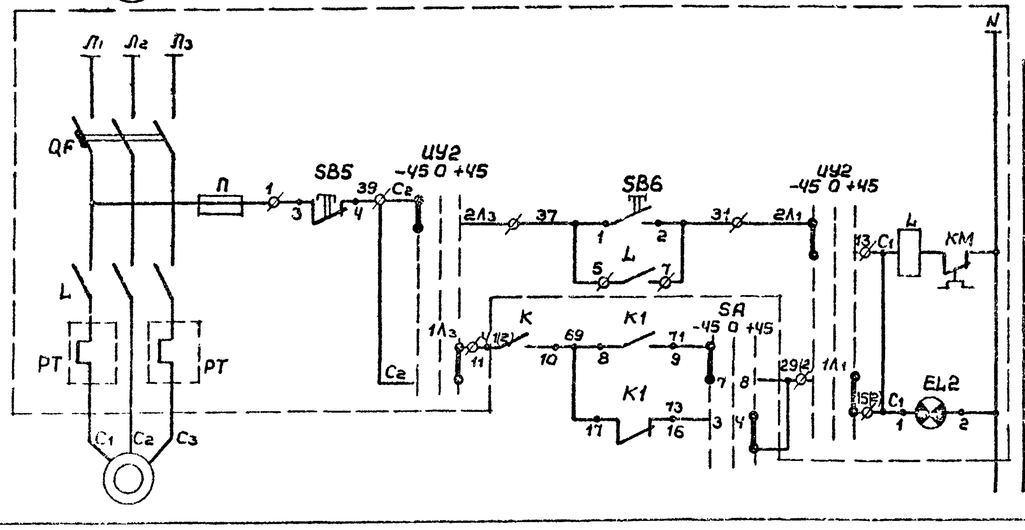

Диаграмма работы контактов ВР

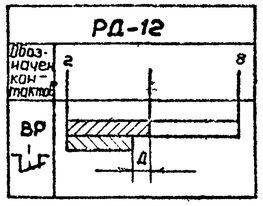

Обозначение	Наименование	Кол.	Примечание
	Аппаратура на щите		
SB1 SB4	Кнопка КЕ-011 с толкателем красного цвета исп.1 500в.	2	
SB2 SB3	Кнопка КЕ-011 с толкателем черного цвета исп.3 500в.	2	
KT	Реле времени РВП-72-3323-00У4	1	
K, K1, K2	Реле промежуточное П321-7У3 ~ 220в. ТУ16.523.4507-74	1	
EL1, EL2, EL3	Арматура сигнальной лампы АС-220 линза зеленого цвета	2	
HA	Звонок ЗВП 220 МРТУ 16-539.401-71	1	
SA	Переключатель УП 5312 С29	1	
QF	Выключатель автоматический А-63-М Jн=16а Jотс=13 Jн	1	
	Аппаратура по месту		
BP	Реле давления РД-12. Диапазон уставок срабатывания 2-8 кгс/см²	1	Зона нечувствительности 0,75÷2,75 кгс/см²
	Аппаратура на ШУ		
	Шкаф управления	2	

Диаграмма работы ключа SA

Назначение			Выбор резерва					
тип			УП 5312 С29					
№ секции	№№ контактов		Положение рукоятки					
			-45°		0		+45°	
	Л	П	Л	П	Л	П	Л	П
I	1	2					✕	✕
II	3	4					✕	✕
III	5	6	✕	✕				
IV	7	8	✕	✕				
Операции			Рабоч.		Отключ.		Резерв	

Привязан:

Инв. №

Нач.мас.	Баратов		
Гл.спец.	Грушин		
Разраб.	Белокрылова		
Провер.	Манамбо		
Н.контр.	Петраковская		

ТП 294-8-12.85 АОВ

Физкультурно-оздоровительный комплекс для городов

Стадия	Лист	Листов
Р	10	21

Принципиальная эл. схема управления насосами обходных дорожек

СОЮЗСПОРТПРОЕКТ г. Москва

20244-05

Инв. № подл. | Подпись и дата | Взам. инв. №

Типовой проект 294-8-12.86 Альбом III

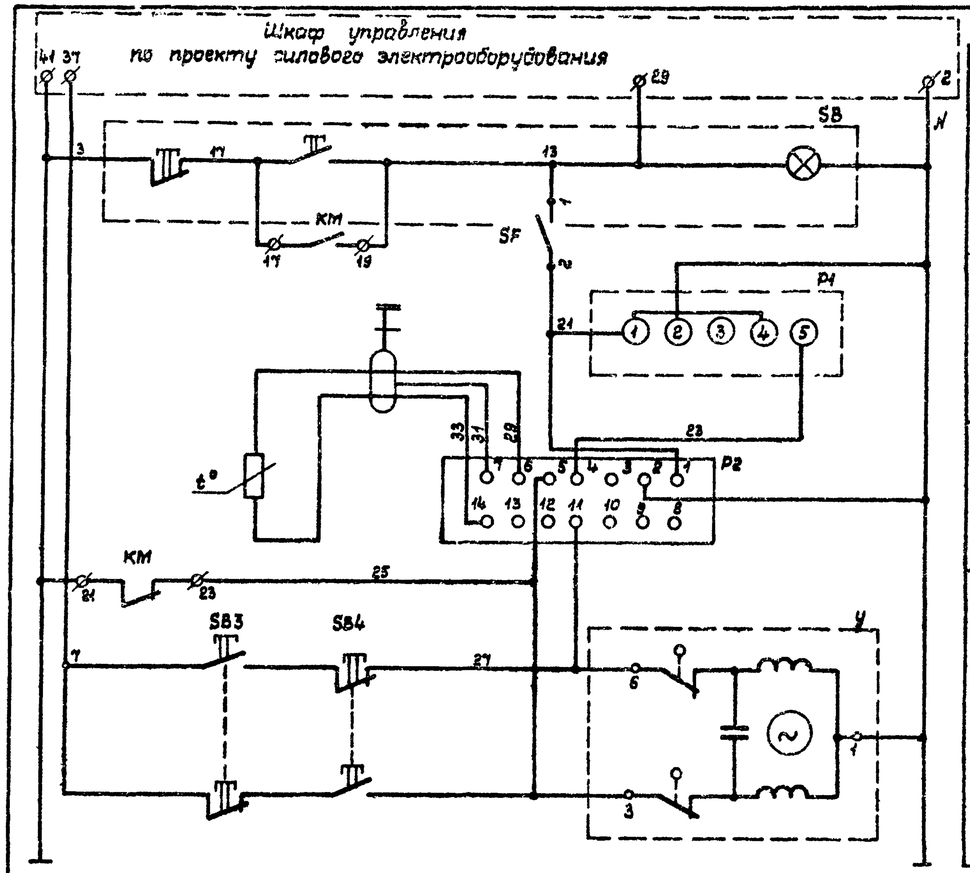

Управление электроприводом воздушно-тепловой завесы	Дистанционное
Реле времени	
Регулирование температуры рециркуляционного воздуха	
Исполнительный механизм регулирующего клапана	Открыт
	Закрыт

Агрегат	Воздушно-тепловая завеса				
Места установки первичных приборов, отборных устройств и исполнительных механизмов	По месту У У	Исполнительный механизм регулирующего клапана	Датчик температуры приточного воздуха	Дистанционное управление системой	Шкаф управления ШУ
№ МВН или установочного чертежа: первичных приборов	—	По проекту технологического оборудования	ТМ4-147-76	—	—
№ МВН или установочного чертежа: отборных устройств					
Номер позиции по спецификации		—			—
Обозначение по электрической схеме	SB3; SB4	Y	P2	SB	

Диаграмма работы контактов терморегулятора

ПТР-3-05			
t° приточн. воздуха	30 Ниже	43 Норма	45 60 Выше
Контакт „Ниже"			
Контакт „Выше"			

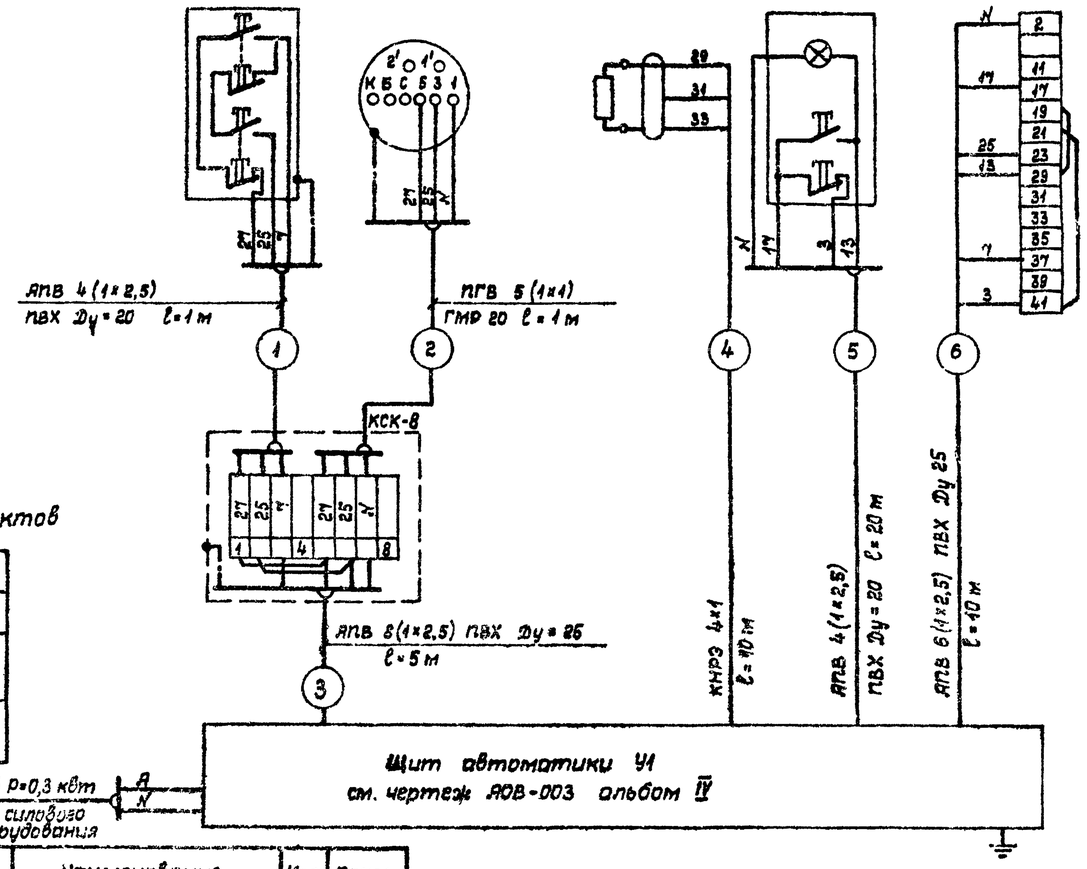

Обозначение	Наименование	Кол.	Примечание
	Аппаратура по месту		
У	Исполнительный механизм МЭО-0,63/63-0,25 ТУ1-01-0321-76	1	
SB3; SB4	Пост кнопочный управления ПКЕ-212-2 с толкателем красн. и черного цвета	2	
SB	Кнопочный пост управления ПКУ-15.19.131.54 У2	1	
КМ	Блок управления	1	По проекту эл. оборудования
	Аппаратура на щите автоматики		
SF	Автоматический выключатель А63-М; $I_н$=0,6 а; $I_{отс.}$=1,3 $I_н$	1	
Р2	Полупроводниковый терморегулятор ПТР3-05 ~220 в	1	Шкала +30°÷+60°С
Р1	Реле времени ВЛ-40 УХЛ4 220 в 50 гц	1	

Марка	Обозначение	Наименование	Кол.	Прим.
ПВХ	1,5×20 ТУ6-05-1791-76	Труба винипластовая	21 м	
ПВХ	1,8×25 ТУ6-05-1791-76	Труба винипластовая	15 м	
АПВ	АПВ 1×2,5 мм²	Провод	190 м	
ПГВ	ПГВ 1×1 мм²	Провод	5 м	
—	Р3-Ц-Х20 ТУ22-2173-91	Гибкий металлорукав	1 м	
КСК-8	ТУ36.1753-75	Коробка соединительная	1	
—	КНРЭ 4×1	Кабель	10 м	

Привязан

Инв. №

ТП 294-8-12.86			АОВ
Физкультурно-оздоровительный комплекс для городов			
	Стадия	Лист	Листов
	Р	11	21
Нач.мас. Баратов			
Гл.спец. Грушин			
Разраб. Белокрылов	Воздушная завеса У1. Принципиальная эл.схема. Схема соединений щита У1		
Провер. Манамба			
Н.контр. Петракова			
	СОЮЗСПОРТПРОЕКТ г. Москва		

Инв. № подл. | Подпись и дата | Взам. инв. №

20244-05

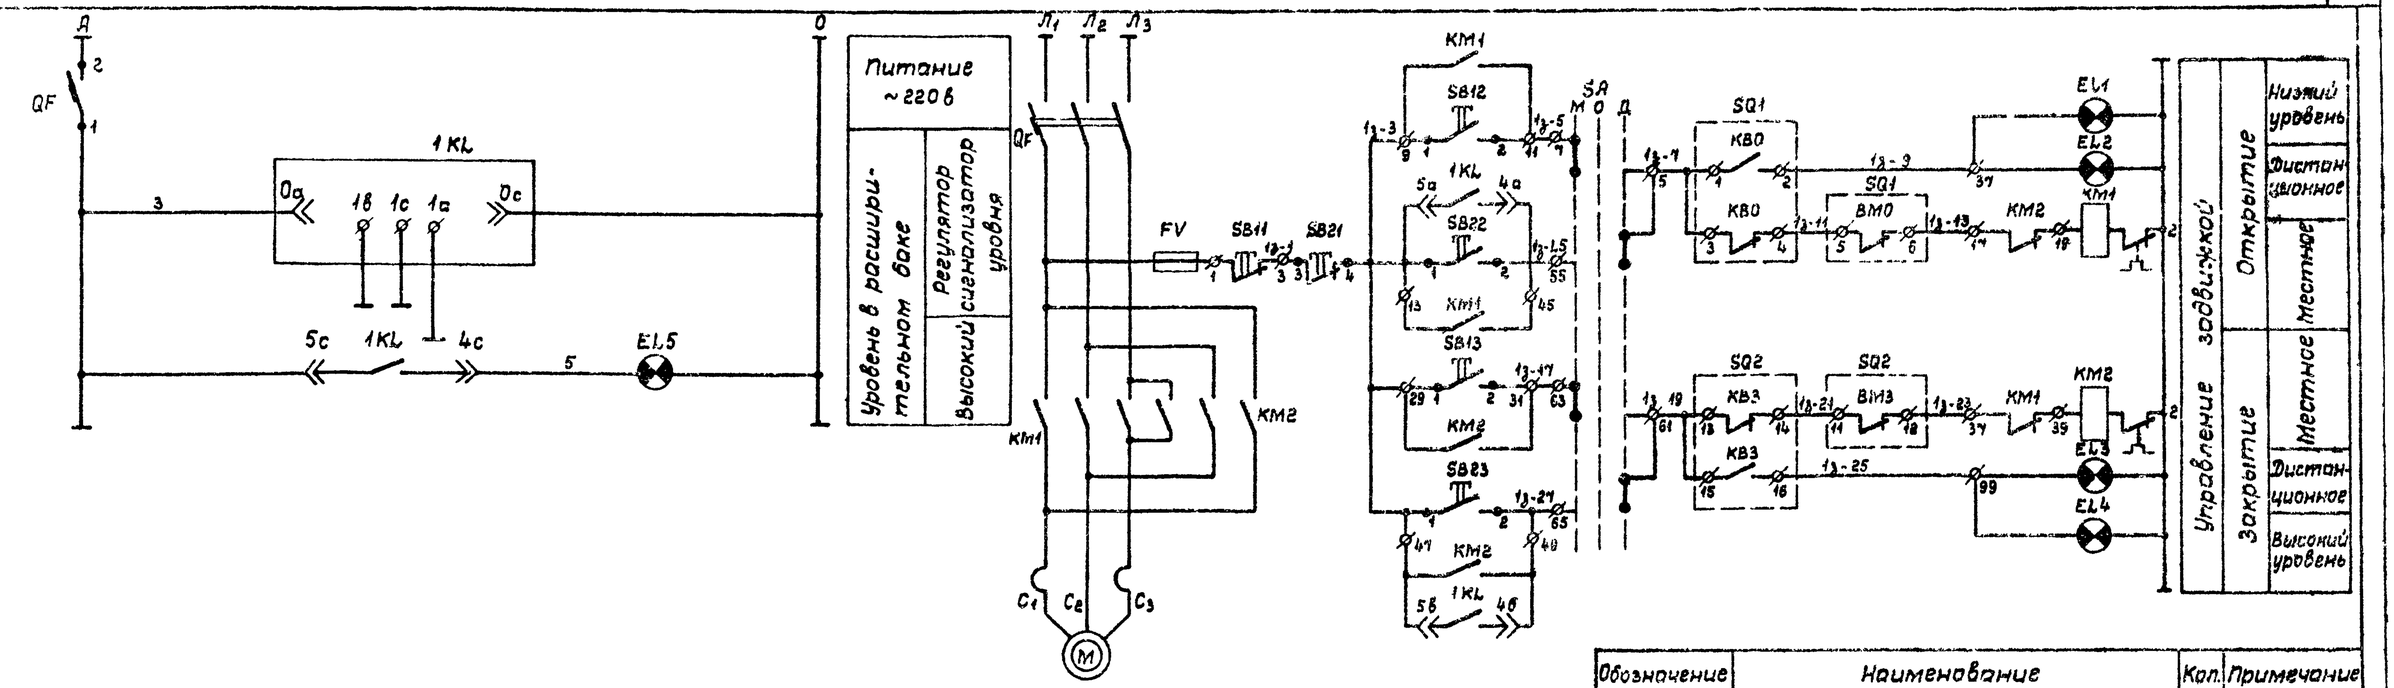

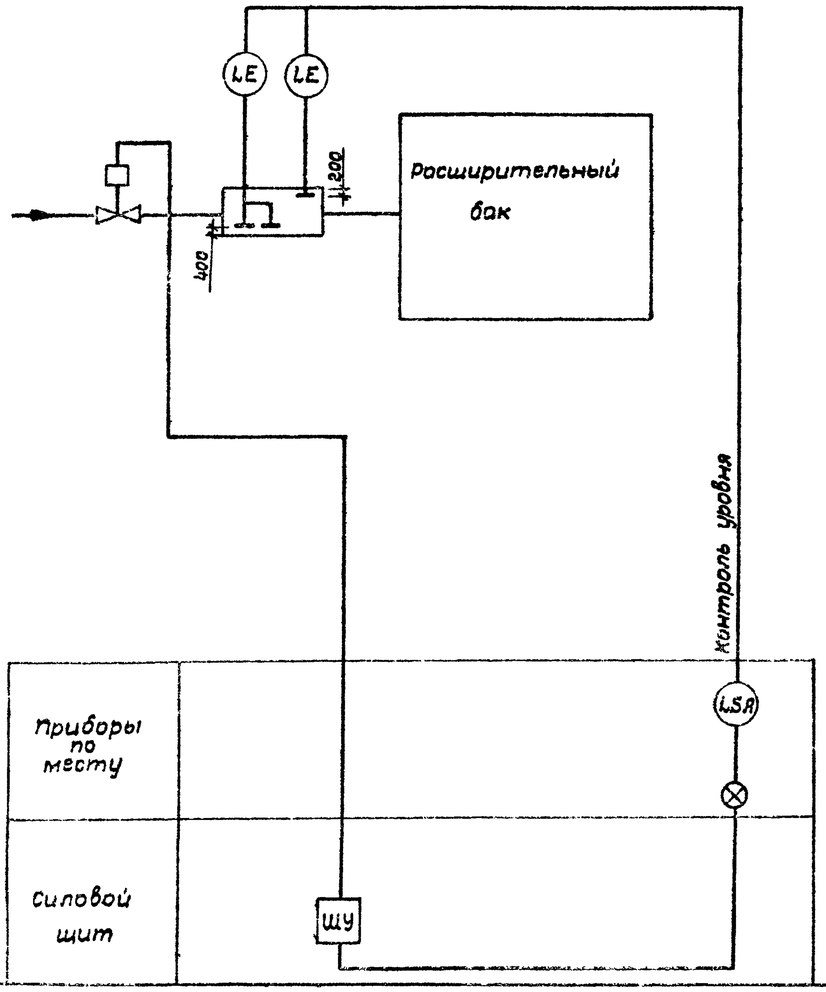

Обозначение контакта	№ контакта	Открыт	Промежуточное положение	Закрыт
KB0	3 - 4	▨		
	1 - 2		▨	▨
KB3	1 - 2	▨	▨	
	3 - 4			▨
BM0	1 - 2		▨	▨
	3 - 4	▨		
BM3	3 - 4			▨
	1 - 2	▨	▨	

Обозначение	Наименование	Кол.	Примечание
	Аппаратура по месту		
EL1, EL4, EL5 SB21, SB22, SB23	Пост управления, кнопочный ПКУ-15.19.231-54 У2 на 6 элементов	1	
QF	Выключатель автоматический А63-М Iн = 1а Iотс. = 1,3 Iн	1	
1KL	Регулятор сигнализатор уровня ЭРСУ-3 ~220 в	1	
M, SQ1 ÷ SQ4	Электропривод	1	
	Шкаф управления		
QP, FV, SB11, SB12, SB13, SA, KM1, KM2, EL2, EL3	Шкаф управления	1	По проекту эл. оборудования

Привязан

Инв. №

Нач.мас.	Баратов	
Гл.спец.	Грушин	
Разраб.	Белокрылова	
Провер.	Манамба	
Н.контр.	Петракова	

ТП 294-8-12.85 АОВ

Физкультурно-оздоровительный комплекс для городов

Стадия	Лист	Листов
Р	12	24

Принципиальная эл. схема сигнализации уровня в расширительном баке и управления задвижкой

СОЮЗСПОРТПРОЕКТ г. Москва

Инв. № подл. | Подпись и дата | Взам. инв. №

20244-05

Типовой проект 294-8-12.85 Альбом III

Адрес ст	Приточная система П-1											Вытяжная система В-1
Место установки первичных приборов отборных устройств и исполнительных механизмов	По месту у 1-Ж	Исполнительный механизм клапана наружного воздуха	По месту у 1-УВ	Исполнительный механизм клапана на теплоносителе	По проекту силового электрооборудования	Датчик давления приточного воздуха	Датчик температуры теплоносителя	Датчик температуры воздуха перед калорифером	Датчик аварийно-низкой температуры обратного теплоносителя	Датчик температуры в зале бассейна	Датчик температуры наружного воздуха	По проекту силового электрооборудования
№ МВН или установочного чертежа: первичных приборов	—	Комплектно с воздушным клапаном	—	По проекту технологического оборудования								—
№ МВН или установочного чертежа: отборных устройств												
Номер позиции по спецификации		—		—	ШУ приточной системы П-1							—
Обозначение по электрической схеме	SB-31; SB-32	1-У1	SB-41; SB-42	1-У2		1-ВР1	1-ВК1	1-ВК2	1-ВК1-1	1-Р2	ВК	ШУ вытяжной системы
						ТКЧ-3132-69	ТМЧ-48-79	ТМЧ-44-73	ТМЧ-49-79	ТМЧ-147-75		

Спецификация на монтажные материалы дана для приточных систем П-1 и П-2.

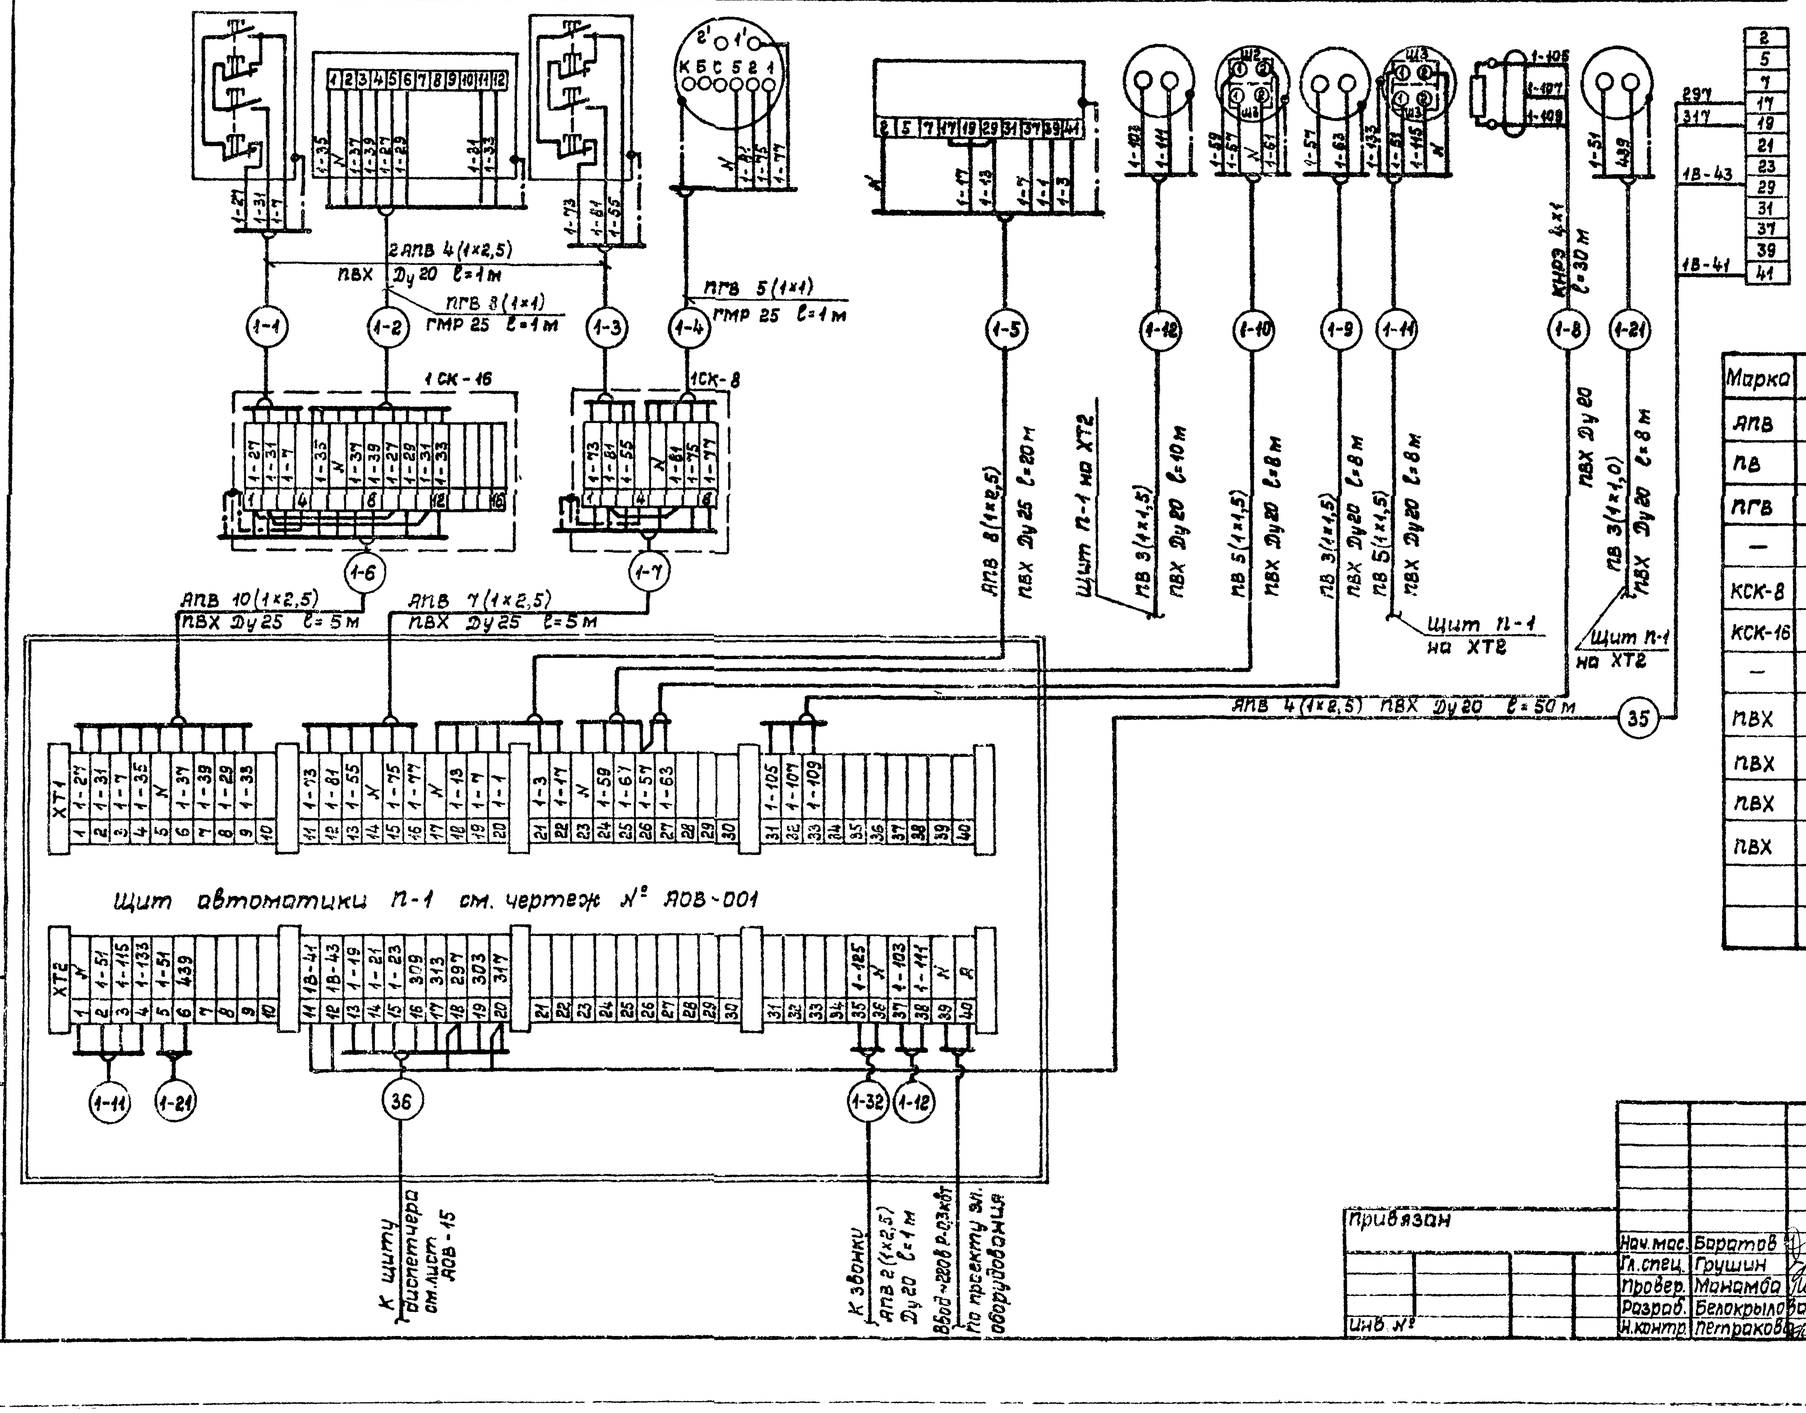

Марка	Обозначение	Наименование	Кол.	Прим.
АПВ	АПВ 1×2,5 мм²	Провод	5000 м	
ПВ	ПВ 1×1,0 мм²	Провод	280м	
ПГВ	ПГВ 1×1 мм²	Провод	35м	
—	Р3-Ц-Х25 ТУ22-2173-71	гибкий металлорукав	8 м	
КСК-8	ТУ36.1753-75	коробка соединительная	2	
КСК-16	ТУ36.1753-75	коробка соединительная	6	
—	КНРЭ 4×1	Кабель	40м	
ПВХ	1,5×20 ТУ6-05-1791-76	труба винипластовая	170м	
ПВХ	1,8×25 ТУ6-05-1791-76	труба винипластовая	110 м	
ПВХ	1,9×32 ТУ6-05-1791-76	труба винипластовая	150м	
ПВХ	2,4×40 ТУ6-05-1791-76	труба винипластовая	50м	

Привязан

Инв. №

Инв. № подл. | Подпись и дата | Взам. инв. №

Нач. мас.	Баратов	
Гл. спец.	Грушин	
Провер.	Манамба	
Разраб.	Белокрылова	
Н. контр.	Петраков	

ТП 294-8-12.85 АОВ

Физкультурно-оздоровительный комплекс для городов

Стадия	Лист	Листов
Р	13	21

Щит автоматики П-1. Схема соединений

СОЮЗСПОРТПРОЕКТ г. Москва

20244-05

Типовой проект 294-8-12.85 Альбом III

Агрегат	Приточная система П-2									Вытяжная система ВЕ-3		Вытяжная система ВЕ-4		Вытяжная система ВЕ-5	
Место установки первичных приборов, отборных устройств и исполнительных механизмов	По месту у 1-У1	Исполнительный механизм клапана наружного воздуха	По месту у 1-У2	Исполнительный механизм клапана на теплоносителе	Датчик давления приточного воздуха	Датчик температуры теплоносителя	Датчик тем-ры воздуха перед калорифером	Датчик аварийно-низкой темпры теплоносителя	Датчик температуры воздуха по притоку	По месту у 3-У	Исполнительный механизм клапана наружного воздуха	По месту у 4-У	Исполнительный механизм клапана наружного воздуха	По месту у 5-У	Исполнительный механизм клапана наружного воздуха
Номен или установочного чертежа первичных приборов	—	Комплектно с воздушным клапаном	—	По проекту технологического оборудования	ТК4-3132-69	ТМЧ-49-79	ТМЧ-44-73	ТМЧ-49-79	ТМЧ-147-75	—	Комплектно с воздушным клапаном	—	Комплектно с воздушным клапаном	—	Комплектно с воздушным клапаном
Номер позиции по спецификации		—		—							—		—		—
Обозначение по эл. схеме	SB-31; SB-32	2-У1	SB-41; SB-42	2-У2	2-ВР1	2-ВК1	2-ВК2	2-ВК1-1	2-Р2	3-SB11; 3-SB12	3-У	4-SB11; 4-SB12	4-У	5-SB11; 5-SB12	5-У

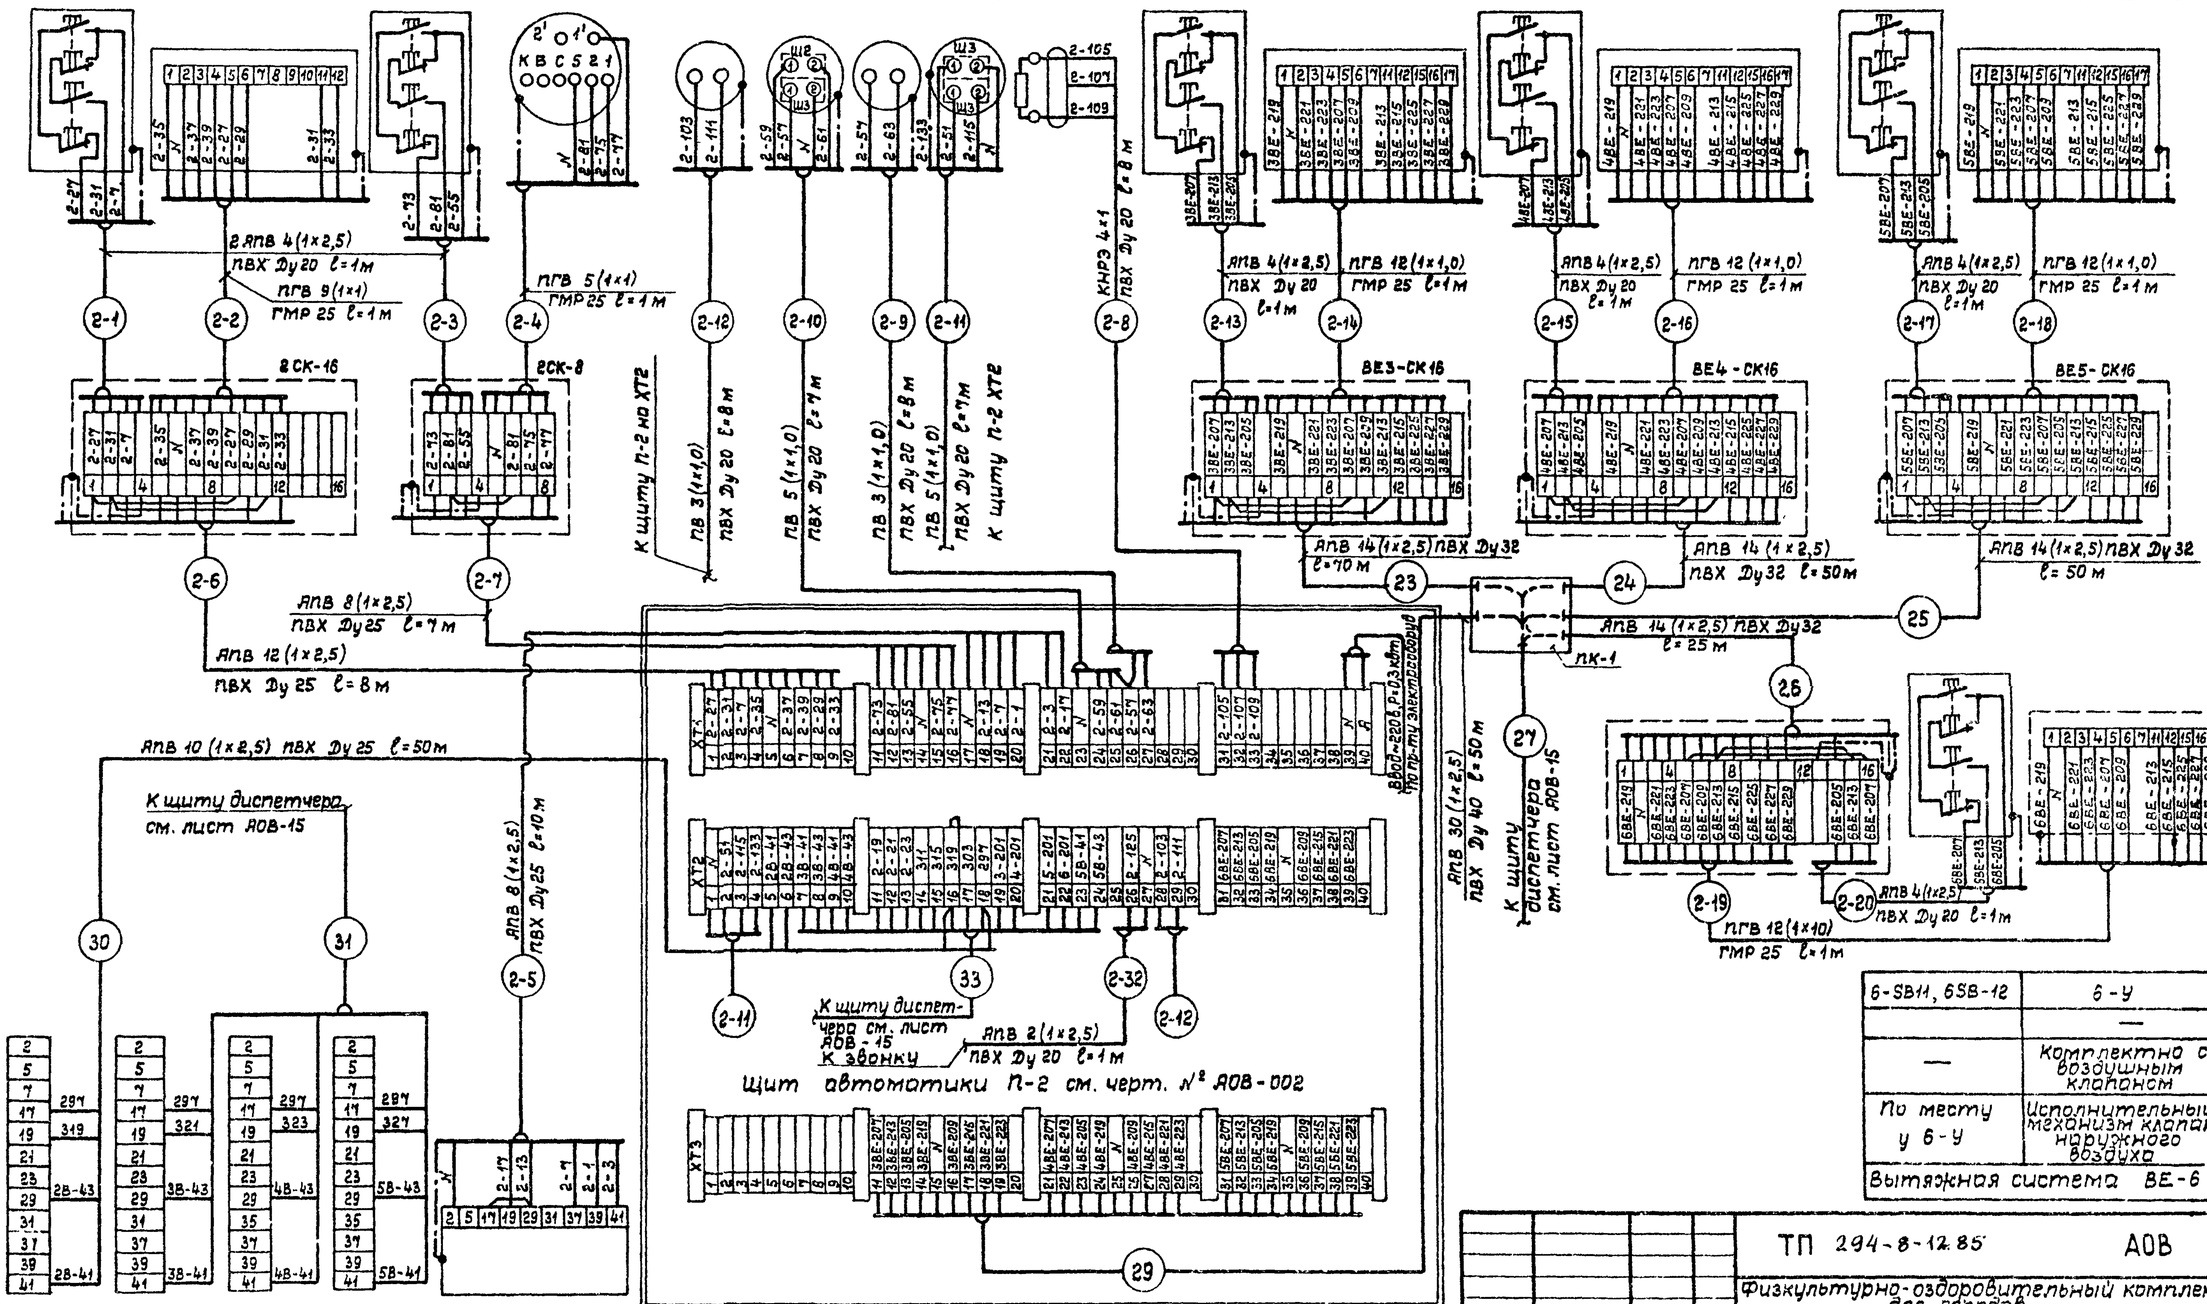

6-SB11, 6SB-12	6-У
	—
—	Комплектно с воздушным клапаном
По месту у 6-У	Исполнительный механизм клапана наружного воздуха
Вытяжная система ВЕ-6	

ШУ вытяжной системы В-2	ШУ вытяжной системы В-3	ШУ вытяжной системы В-4	ШУ вытяжной системы В-5	ШУ приточной системы П-2
По проекту силового электрооборудования				

Спецификацию см. на чертеже АОВ-13

Привязан

Инв. №

Взам. инв. №

Подпись и дата

Инв. № подл.

Нач. мас.	Баратов	
Гл. спец.	Грушин	
Провер.	Манамба	
Разраб.	Белокрылова	
Н. контр.	Петракова	

ТП 294-8-12.85 АОВ

Физкультурно-оздоровительный комплекс для городов

Стадия	Лист	Листов
Р	14	21

Щит автоматики П-2. Схема соединений

СОЮЗСПОРТПРОЕКТ г. Москва

20244-05

Агрегат	Вытяжная система ВЕ-1		Вытяжная система ВЕ-2		ВЕ-1	ВЕ-2
Место установки первичных приборов, отборных устройств и исполнительных механизмов	По месту у ВЕ1-1У	Исполнительный механизм клапана наружного воздуха	По месту у ВЕ2-1У	Исполнительный механизм клапана наружного воздуха	По проекту силового электрооборудования	
№ МВН или установочного чертежа: Первичных приборов	—	Комплектно с воздушным клапаном	—	Комплектно с воздушным клапаном		
№ МВН или установочного чертежа: Отборных устройств						
Номер позиции по спецификации		—		—	ШУ электронагревателя ВЕ-1	ШУ электронагревателя ВЕ-2
Обозначение по электрической схеме	1-SB21, 1-SB22	1-1У	2-SB21, 2-SB22	2-1У		

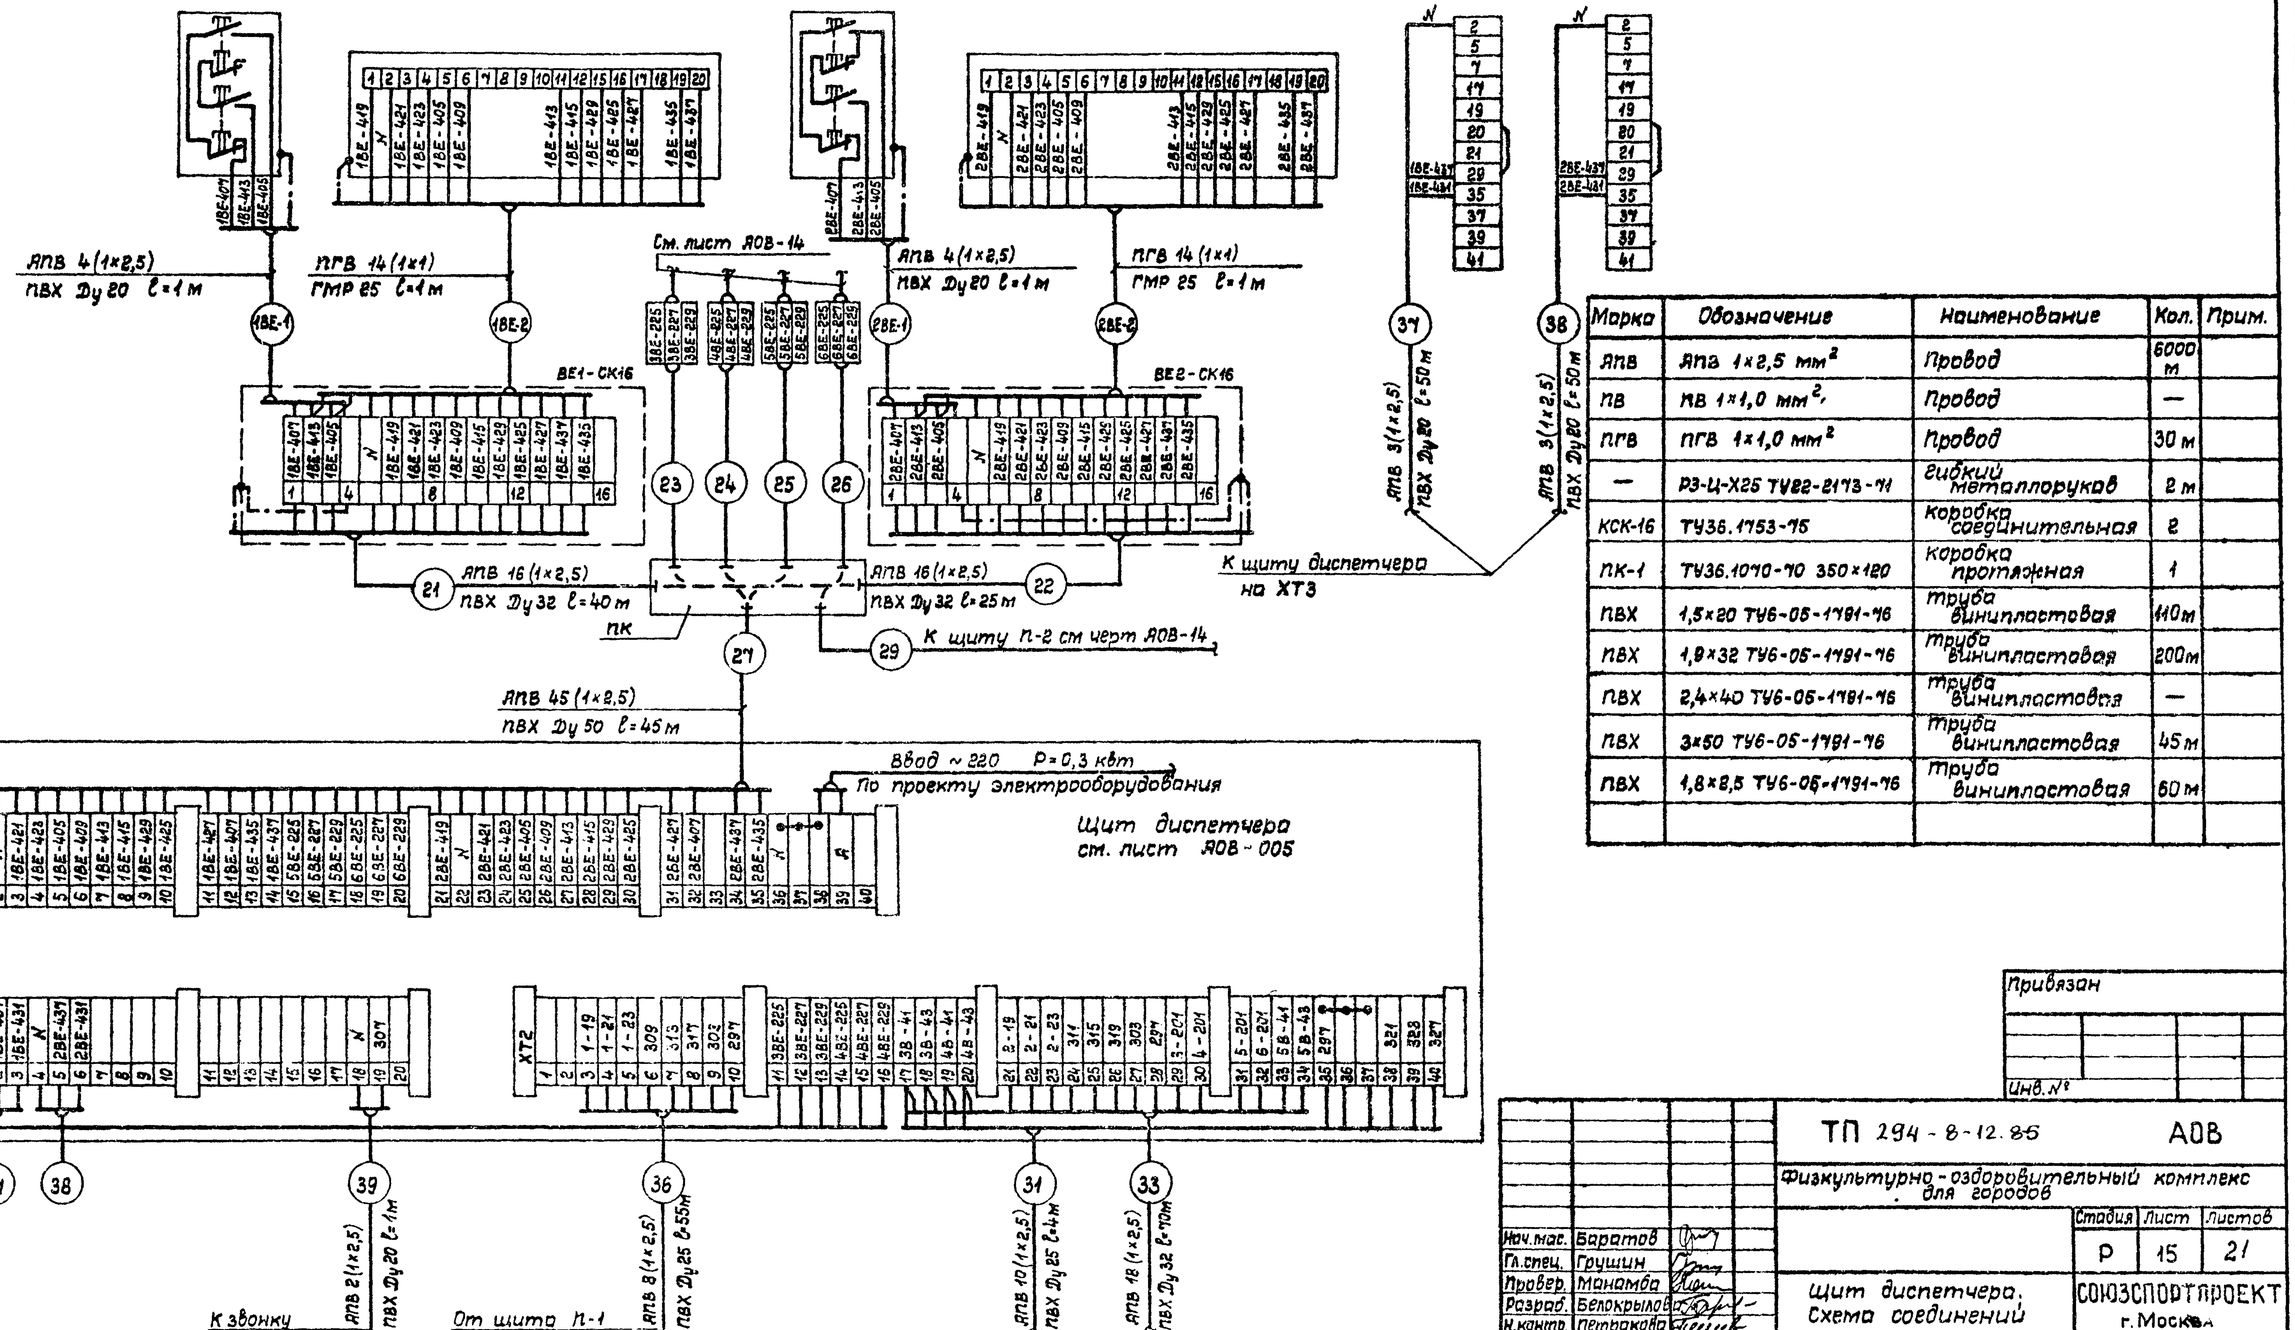

Марка	Обозначение	Наименование	Кол.	Прим.
АПВ	АПВ 1×2,5 мм²	Провод	6000 м	
ПВ	ПВ 1×1,0 мм²,	Провод	—	
ПГВ	ПГВ 1×1,0 мм²	Провод	30 м	
—	Р3-Ц-Х25 ТУ82-2173-91	Гибкий металлорукав	2 м	
КСК-16	ТУ36.1753-75	Коробка соединительная	2	
ПК-1	ТУ36.1070-70 350×120	Коробка протяжная	1	
ПВХ	1,5×20 ТУ6-05-1791-76	Труба винипластовая	110м	
ПВХ	1,9×32 ТУ6-05-1791-76	Труба винипластовая	200м	
ПВХ	2,4×40 ТУ6-05-1791-76	Труба винипластовая	—	
ПВХ	3×50 ТУ6-05-1791-76	Труба винипластовая	45м	
ПВХ	1,8×2,5 ТУ6-05-1791-76	Труба винипластовая	60м	

Привязан

Инв. №

Взам. инв. №

Подпись и дата

Инв. № подл.

Нач. мас.	Баратов	
Гл. спец.	Грушин	
Провер.	Манамба	
Разраб.	Белокрылова	
Н. контр.	Петракова	

ТП 294-8-12.85 АОВ

Физкультурно-оздоровительный комплекс для городов

Стадия	Лист	Листов
Р	15	21

Щит диспетчера. Схема соединений

СОЮЗСПОРТПРОЕКТ г. Москва

20244-05

Типовой проект 294-8-12.85 Альбом III

Агрегат	Расширительный бак					
Место установки прибора	Задвижка	Учет расхода воды	Уровень: Низкий / Верхний / Верхний аварийный			По месту / По месту
			Низкий	Верхний	Верхний аварийный	
№ установочного чертежа	По проекту сантехоборудования	ТМ4-68-93	—			— / —
№ позиции по спецификации	—	10	9			— / —
Обозначение по электрич. схеме	SQ1, SQ2	—	1KL			QF / EL, SB

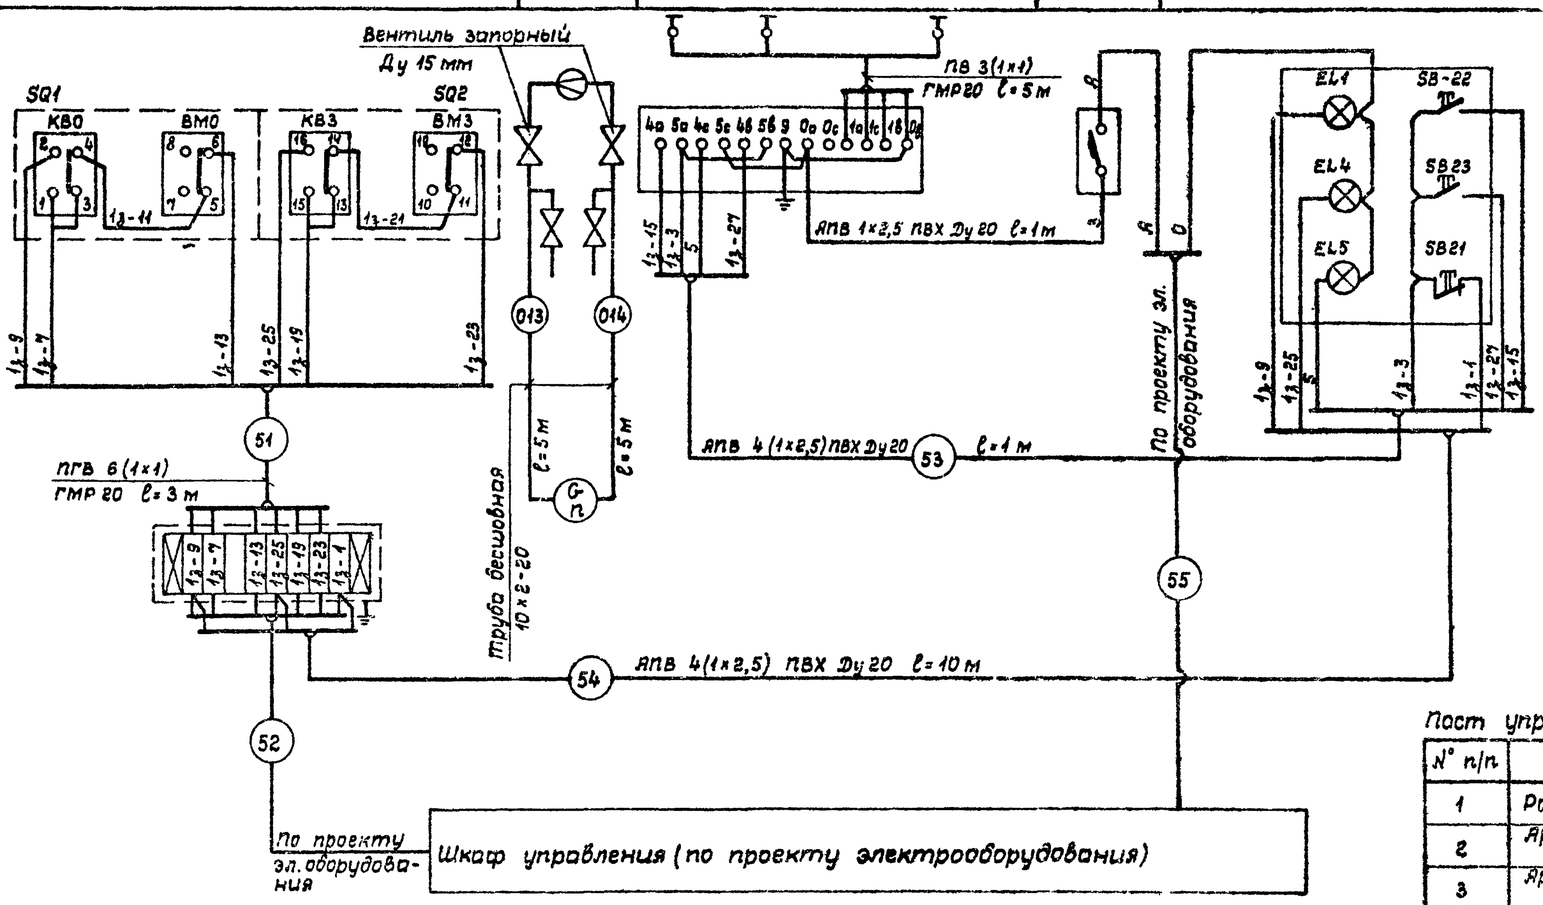

Пост управления кнопочный ПКУ 15.19.231.54 У2

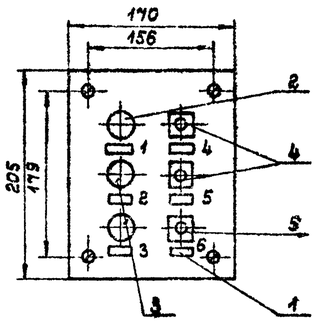

Надписи в рамках		
№ рам	Надпись	Кол
1	Задвижка открыта	1
2	Задвижка закрыта	1
3	Высокий уровень в расширительном баке	1
4	Пуск открытие задвижки	1
5	Пуск закрытие задвижки	1
6	Стоп	1

Пост управления кнопочный ПКУ 15.19.231.54 У2

№ п/п	Наименование	Кол.	Примеч.
1	Рамка 66×26	6	
2	Арматура светосигнальная АЕР 2232УI	1	
3	Арматура светосигнальная АЕР 2212УI	2	
4	Кнопка КЕ011 толкатель черный	2	
5	Кнопка КЕ011 толкатель красный	1	

Марка	Обозначение	Наименование	Кол.	Примеч.
—	10×2-20	Труба бесшовная	10м	
ПГВ	ПГВ 1×1	Провод	3м	
ПВ	ПВ 1×1	Провод	5м	
—	Р3-Ц-Х20 ТУ-22-2173-91	Гибкий металлорукав	3м	
ПВХ	1,5×20 ТУ6-05-1791-76	Труба винипластовая	13м	
АПВ	АПВ 1×2,5	Провод	50м	
КСК-8	ТУ36.1753-75	Коробка соединительная	1	
—	QF	Выключатель автоматический А63-М	1	$Э_н$=0,6 А $Э_{отс}$=1,3$Э_н$

Привязан			
Инв.№			
Нач.мас.	Баратов		
Гл.спец.	Грушин		
Разраб.	Белокрылов		
Провер.	Манамба		
Н.контр.	Петракова		

ТП 294-8-12.85 АОВ

Физкультурно-оздоровительный комплекс для городов

Стадия	Лист	Листов
Р	16	21

Схема соединений задвижки и расширительного бака

СОЮЗСПОРТПРОЕКТ г. Москва

Инв.№ подл. | Подпись и дата | Взам. инв.№

20244-05

Типовой проект 294-8-12.85 Альбом III

Агрегат	Насосы обогрева обходных дорожек			Трубопровод сетевой воды	Трубопровод сетевой воды	Трубопровод циркуляционной воды	Трубопровод циркуляционной воды	Обратный трубопровод сетевой воды (вариант проекта)		
Место установки первичных приборов, отборных устройств и исполнительных механизмов	Датчик давления	По проекту силового электрооборудования ЩУ 9	По проекту силового электрооборудования ЩУ 10	Учет расхода воды	Учет расхода воды	Учет расхода воды в малый бассейн	Учет расхода воды в большой бассейн	Учет расхода сетевой воды		
№ МВН или установочного чертежа: Первичных приборов	ТМЧ-3132-69			ТМЧ-68-73	ТМЧ-68-73	ТМЧ-68-73	ТМЧ-68-73	ТМЧ-68-73		ТМЧ-68-73
№ МВН или установочного чертежа: Отборных устройств										
Номер позиции по спецификации	8	Силовой щит насоса №1	Силовой щит насоса № 2	10	11	12	13	14-1	14-3	14-2
Обозначение по эл. схеме	ВР									

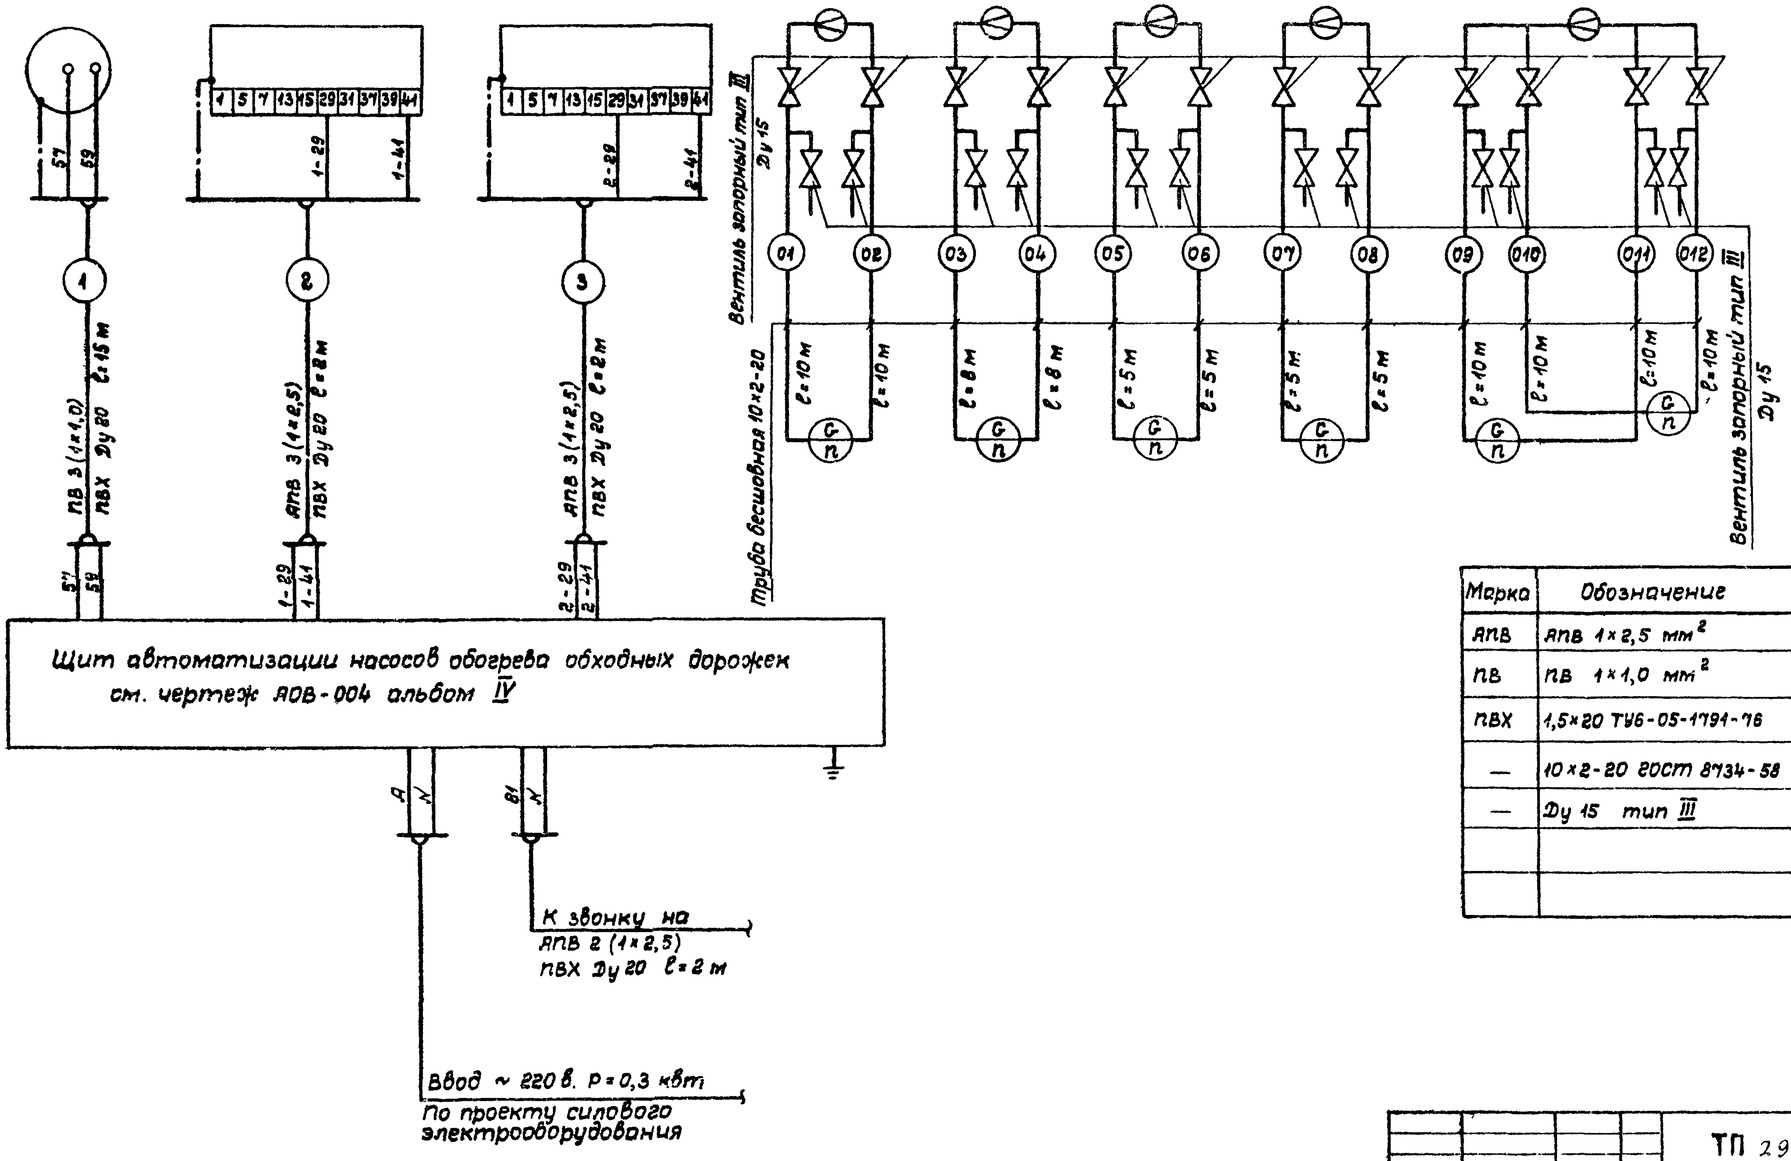

Марка	Обозначение	Наименование	Кол.	Примеч
АПВ	АПВ 1×2,5 мм²	Провод	50 м	
ПВ	ПВ 1×1,0 мм²	Провод	20 м	
ПВХ	1,5×20 ТУ6-05-1791-76	Труба винипластовая	25 м	
—	10×2-20 ГОСТ 8734-58	Труба стальная бесшовная	100 м	
—	Ду 15 тип III	Вентиль запорный	28	

Инв.№ подл. | Подпись и дата | Взам. инв.№

Привязан

Инв.№

Нач.мас.	Баратов		
Гл.спец.	Грушин		
Разраб.	Белокрылов		
Провер.	Манамбо		
Н.контр.	Петраков		

ТП 294-8-12.85 АОВ

Физкультурно-оздоровительный комплекс для городов

Стадия	Лист	Листов
Р	17	21

Щит насосов обогрева обходных дорожек, контроль расхода воды. Схема соединений

СОЮЗСПОРТПРОЕКТ г. Москва

20244-05

Типовой проект 294-8-12.85 Альбом III

План на ▽ 0,000

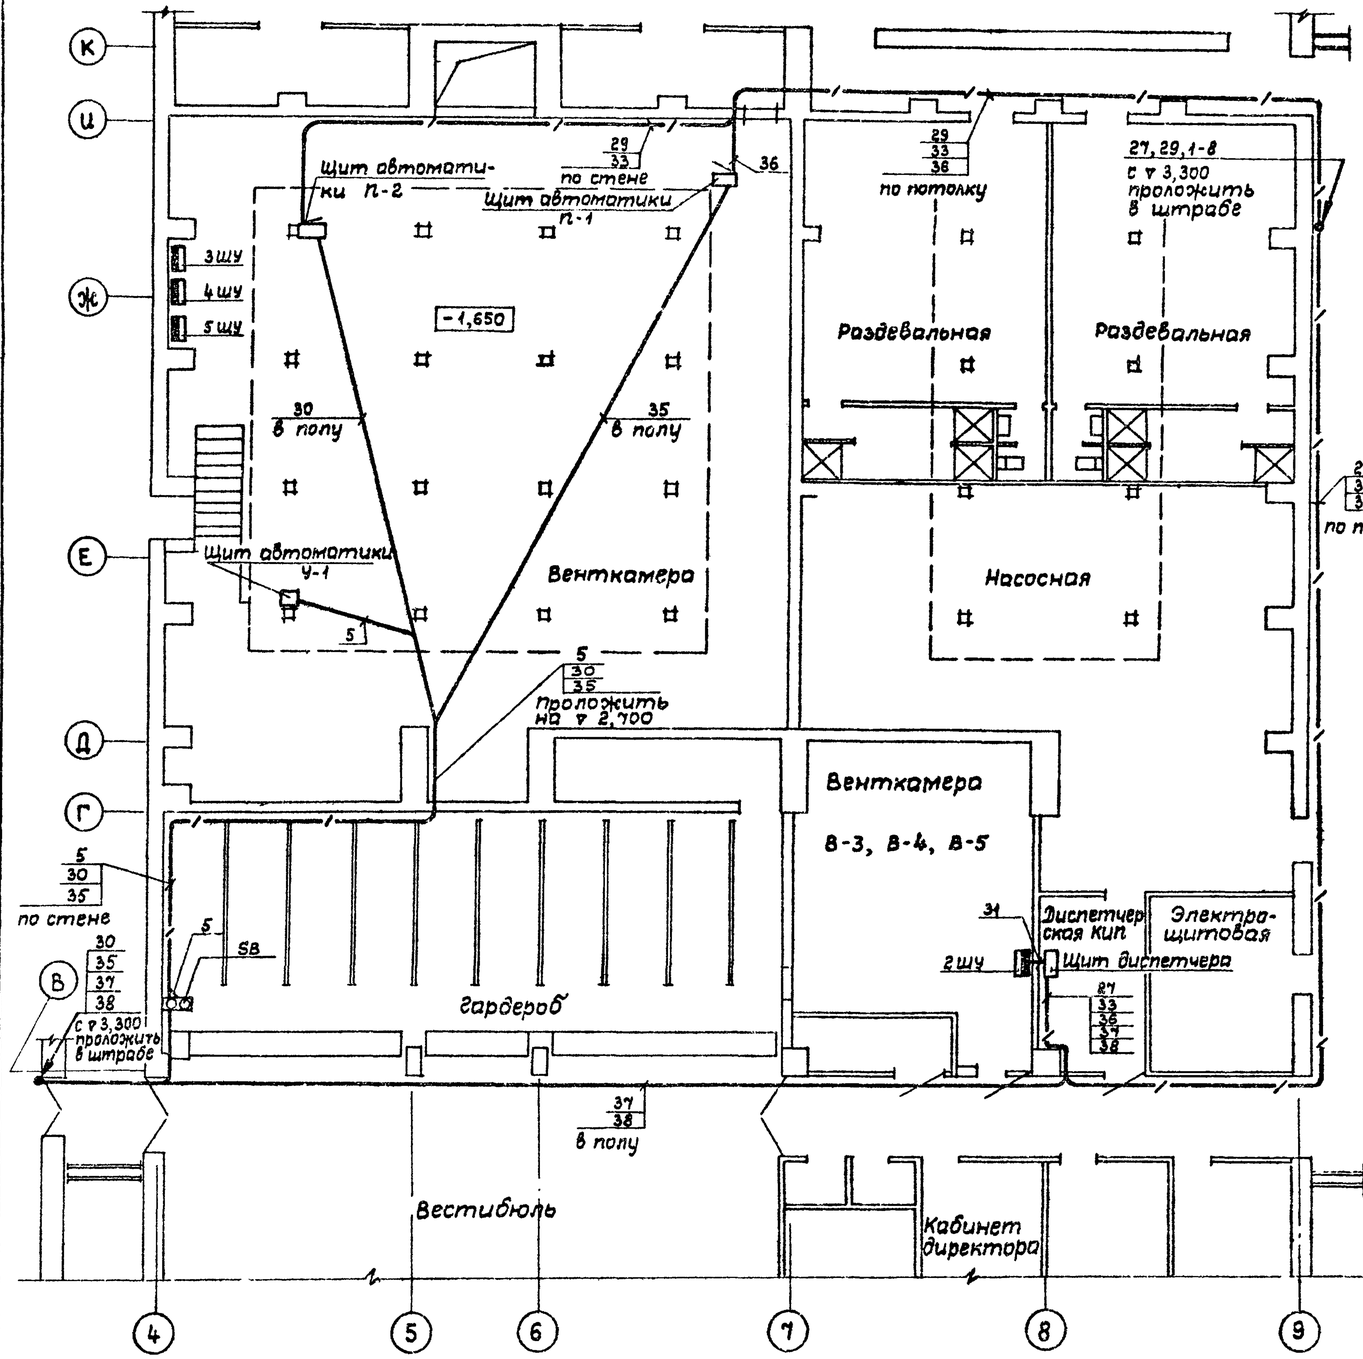

План на ▽ 9,900

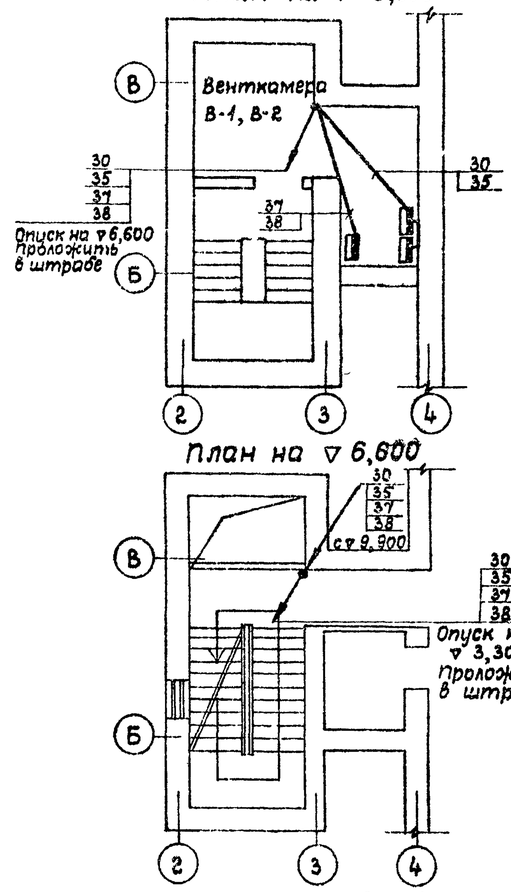

План на ▽ 6,600

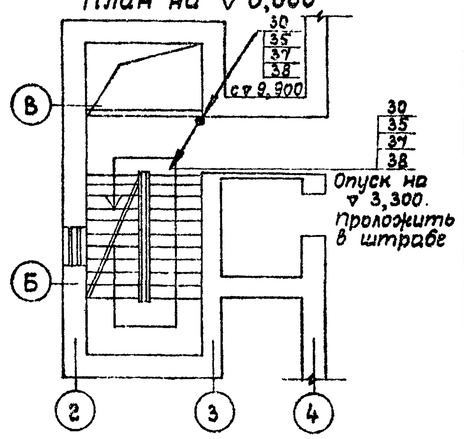

План на ▽ 3,300

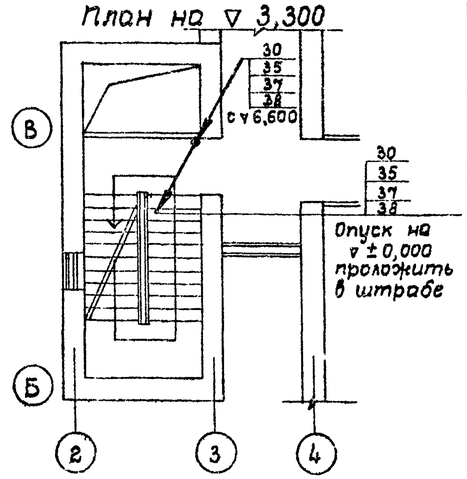

Примечания и условные обозначения см. лист АОВ-20.

Привязан				ТП 294-8-12.85 АОВ	
				Физкультурно-оздоровительный комплекс для городов	
					Стадия: Р; Лист: 18; Листов: 21
		Нач. мас.	Баратов		
		Гл. спец.	Грушин		
		Разраб.	Белокрылова	План на ▽ 0,000; 3,300; 6,600 и 9,900. Расположение электрических проводок	СОЮЗСПОРТПРОЕКТ г. Москва
		Провер.	Мамомба		
Инв. №		Н. контр.	Петракова		

Согласовано: Гл. спец. ОВ Жирковецкий; Рук. гр. ЭО Фадеева

Инв. № подл. | Подпись и дата | Взам. инв. №

20244-05

Типовой проект 294-8-12.85 Альбом III

План на отм. 0,000

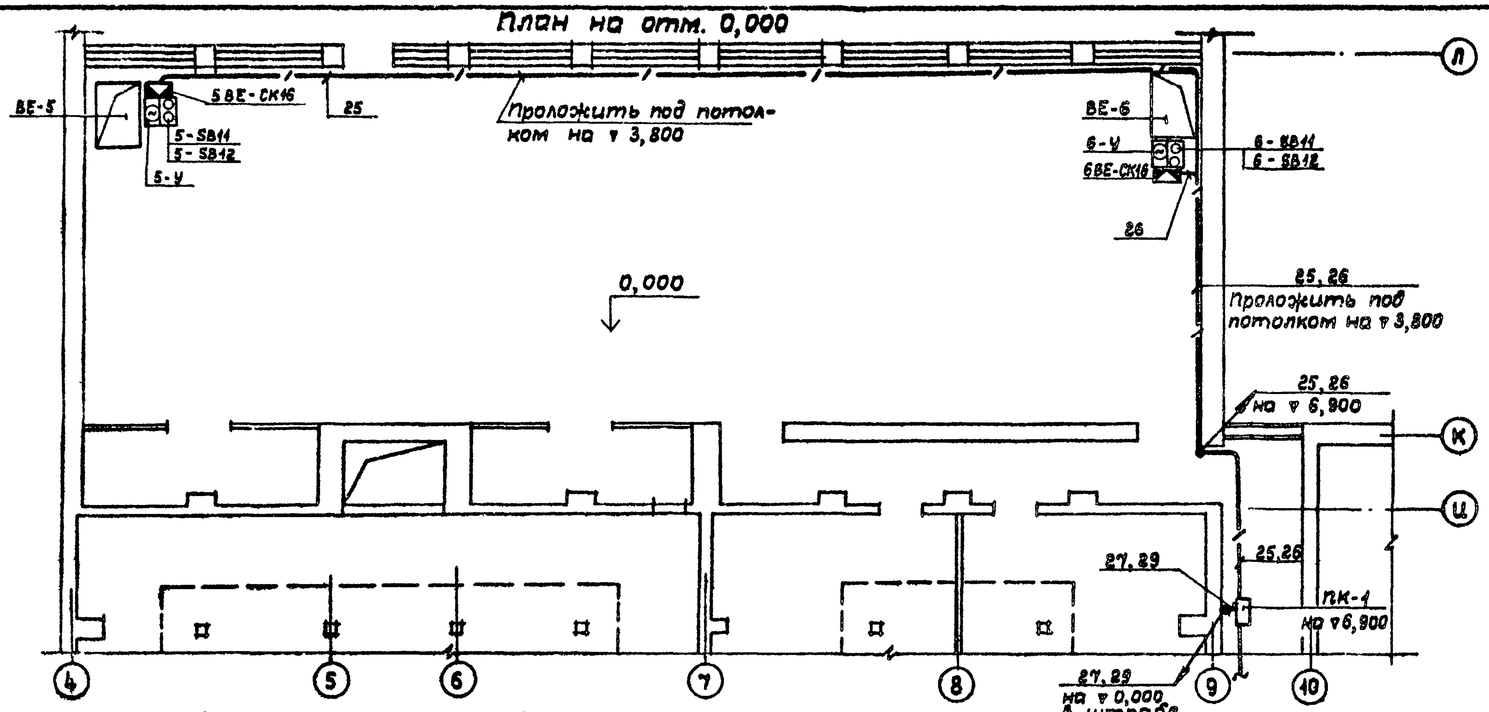

План на отм. 6,600

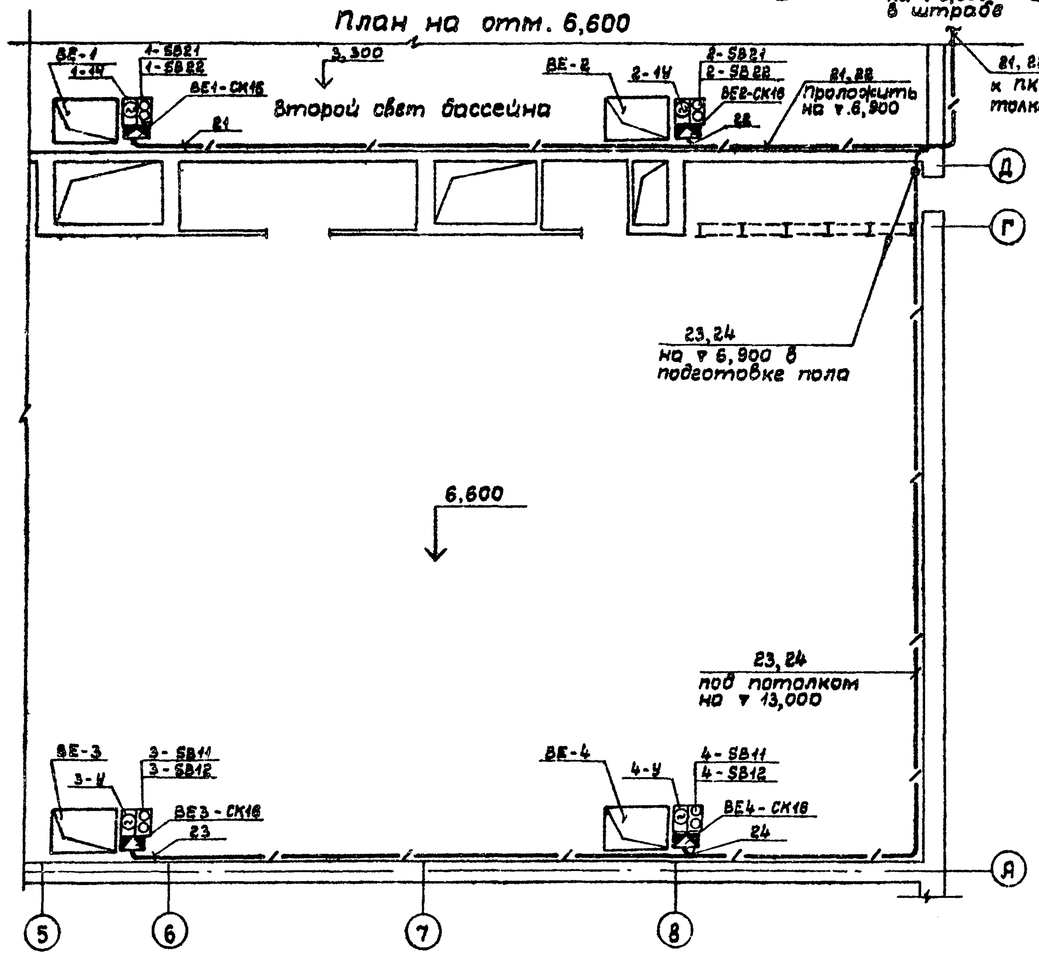

План на отм. +3,300

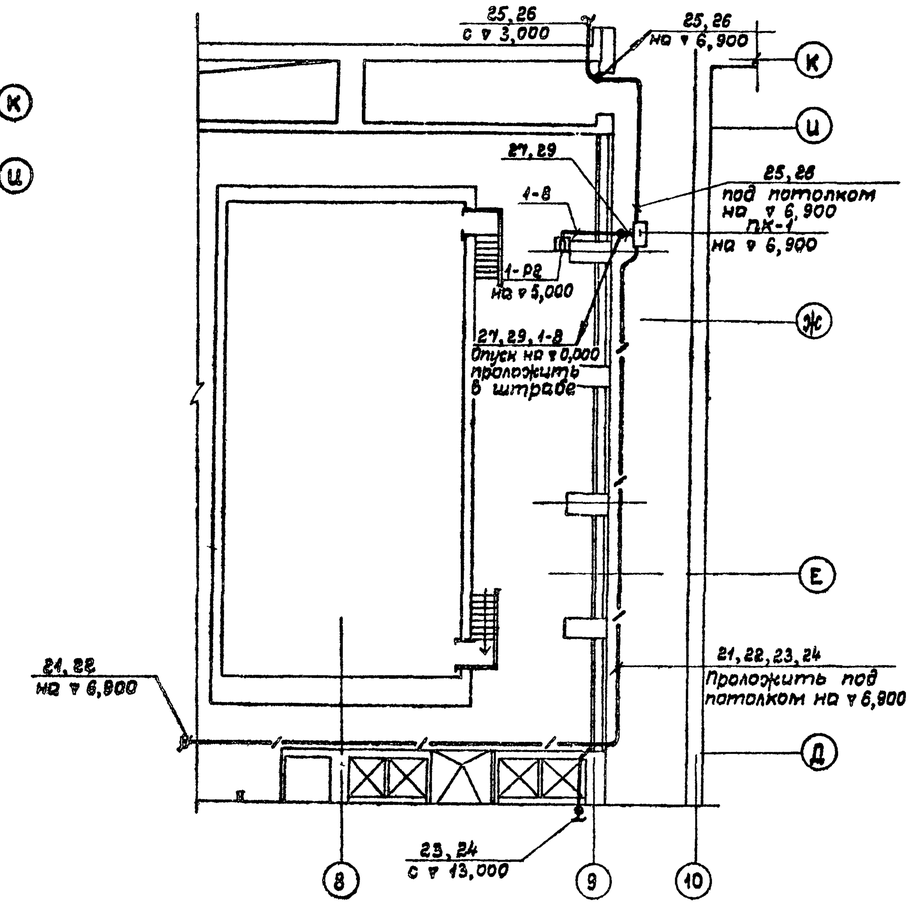

Примечания и условные обозначения см. лист АОВ-20.

Согласовано:

Гл. спец. ОВ	Жирневич	
Рук. гр. 30	Фадеева	

Инв. № подл. | Подпись и дата | Взам. инв. №

Привязан

Инв. №

Нач. мас.	Баратов	
Гл. спец.	Грушин	
Разраб.	Белокрылова	
Провер.	Манатова	
Н. контр.	Петракова	

ТП 294-8-12.85 АОВ

Физкультурно-оздоровительный комплекс для городов

Стадия	Лист	Листов
Р	19	21

Планы на отм. 0,000; 3,300 и 6,600. Расположение электрических проводок

СОЮЗСПОРТПРОЕКТ г. Москва

20244-05

Типовой проект 294-8-12.85 Альбом III

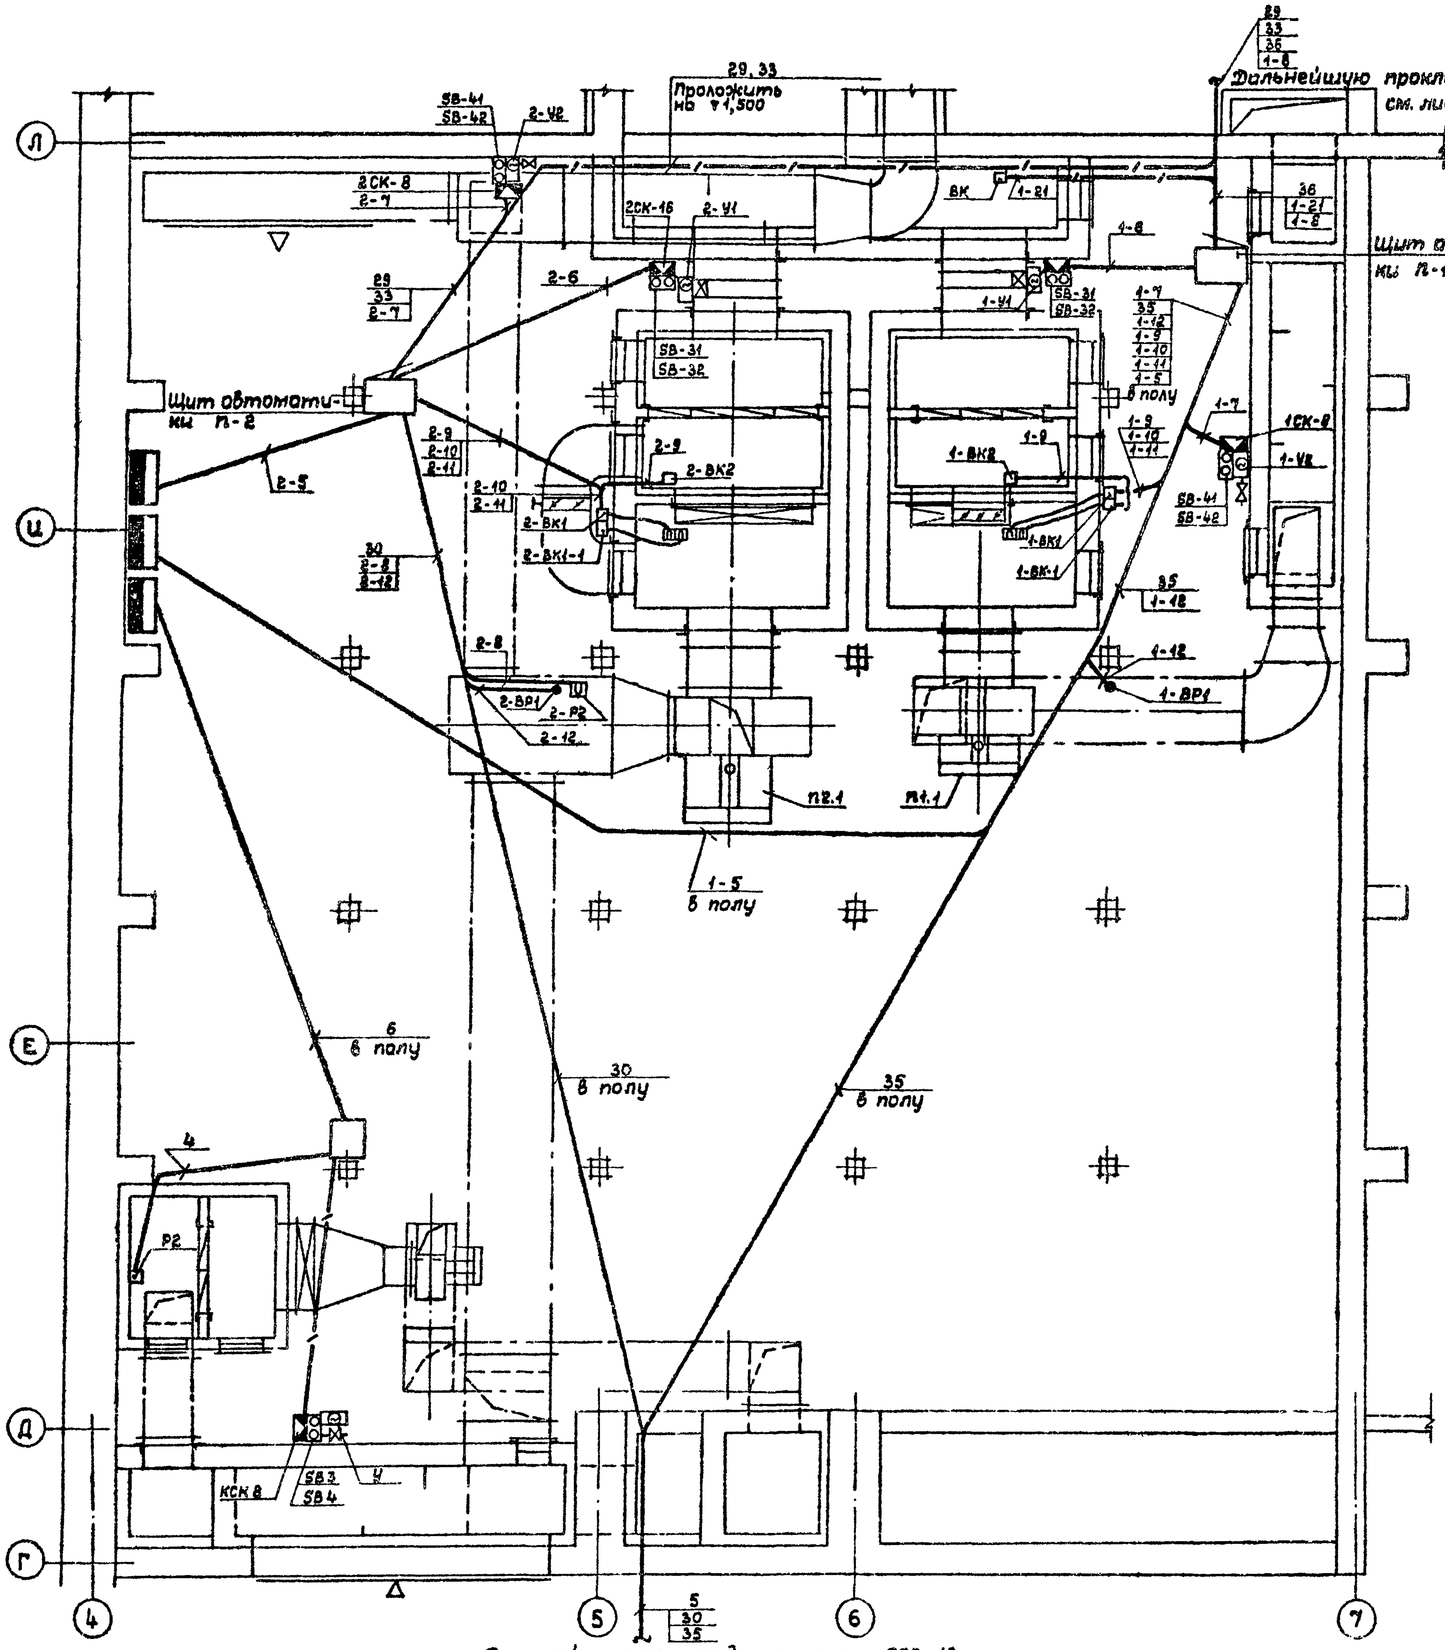

Примечания:

1. Монтаж приборов и средств автоматизации выполнить в соответствии с СН и П III-34-74.
2. Закладные устройства для приборов автоматики и КИП даны на чертежах марки „ОВ".
3. Соединительные коробки для исполнительных механизмов регулирующих клапанов установить на стойках, выполненных для обвязки регулирующих клапанов на расстоянии не более 0,5÷1,0 м от исполнительного механизма.
4. Схемы соединений даны на чертежах АОВ-13, АОВ-14, АОВ-15.
5. Кнопки управления установить на высоте 1,6 м от уровня пола.

Условные обозначения:

- Датчик температуры
- Вторичный прибор
- Исполнительный механизм
- Кнопка управления
- Коробка соединительная
- Датчик давления
- Коробка протяжная
- Открытая прокладка труб
- Скрытая прокладка труб
- Проводка уходит на более низкую отметку
- Проводка пересекает отметку

Привязан

Инв. №

Согласовано:

Гл. спец. ОВ	Жилкевич	
Рук. гр. 30	Фадеева	

Инв. № подл. | Подпись и дата | Взам. инв. №

Нач. мас	Баратов	
Гл. спец	Грушин	
Разраб.	Бедокрылова	
Провер.	Манамба	
Н. контр.	Петракова	

ТП 294-8-12.85 АОВ

Физкультурно-оздоровительный комплекс для городов

Стадия	Лист	Листов
Р	20	21

План венткамеры. Расположение электрических проводок

СОЮЗСПОРТПРОЕКТ г. Москва

202VP-05

Типовой проект 294-8-12.85 Альбом III

Вариант проекта

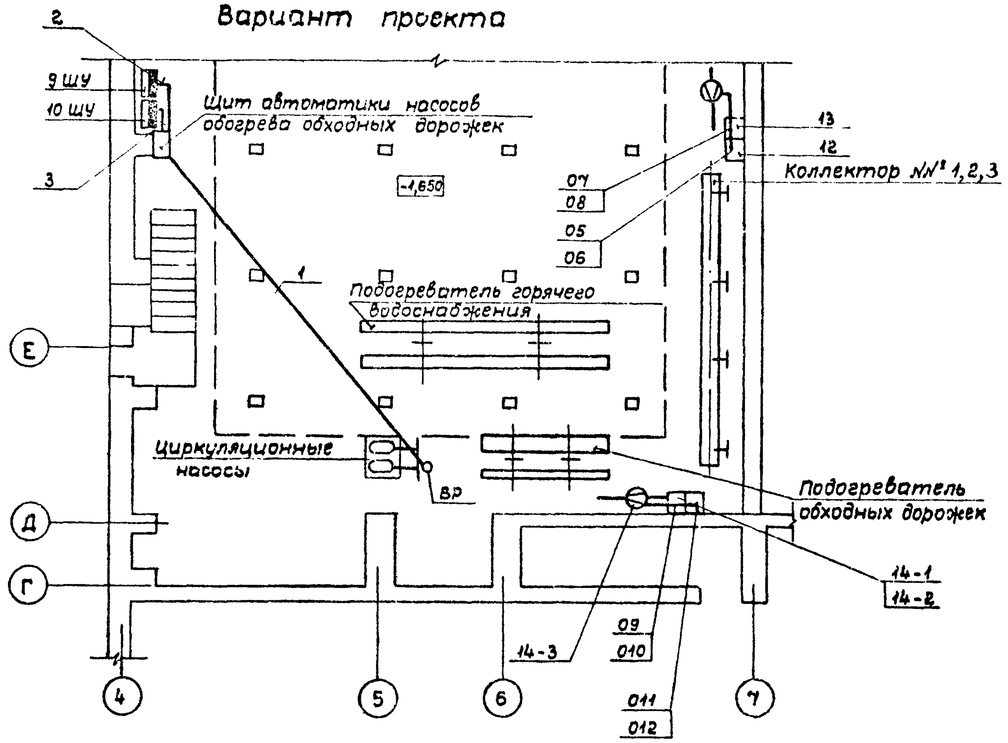

Основное решение

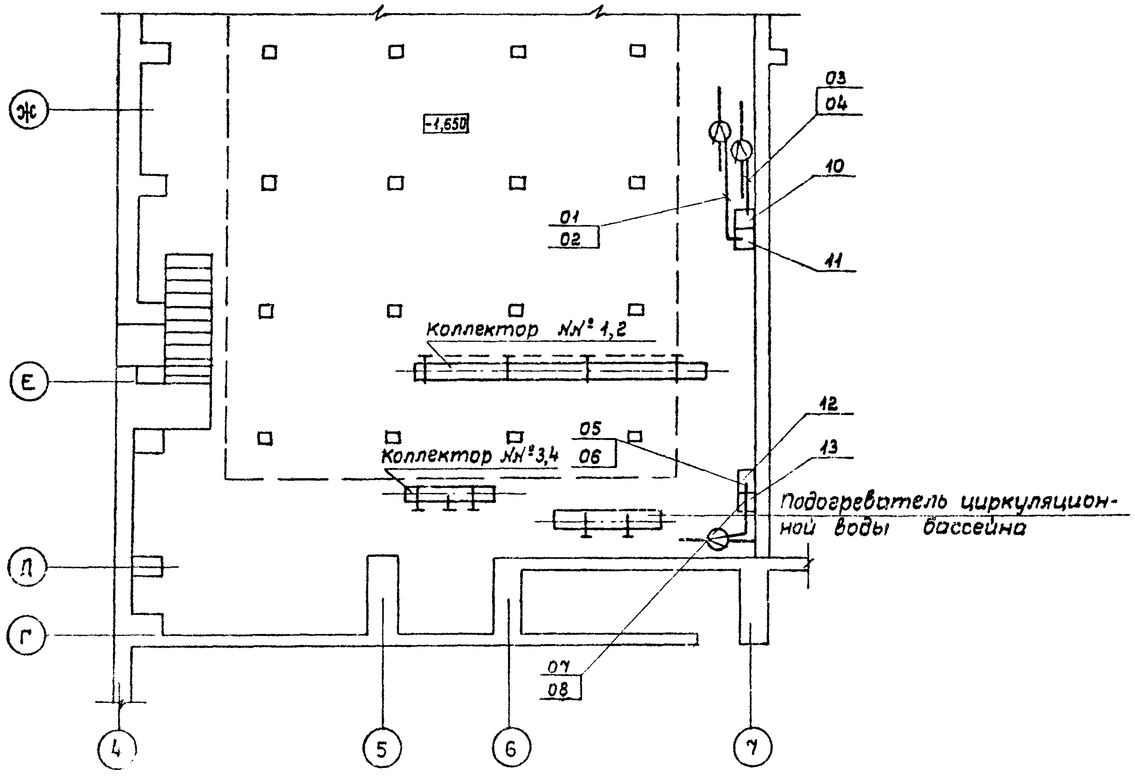

План насосно-фильтровальной станции

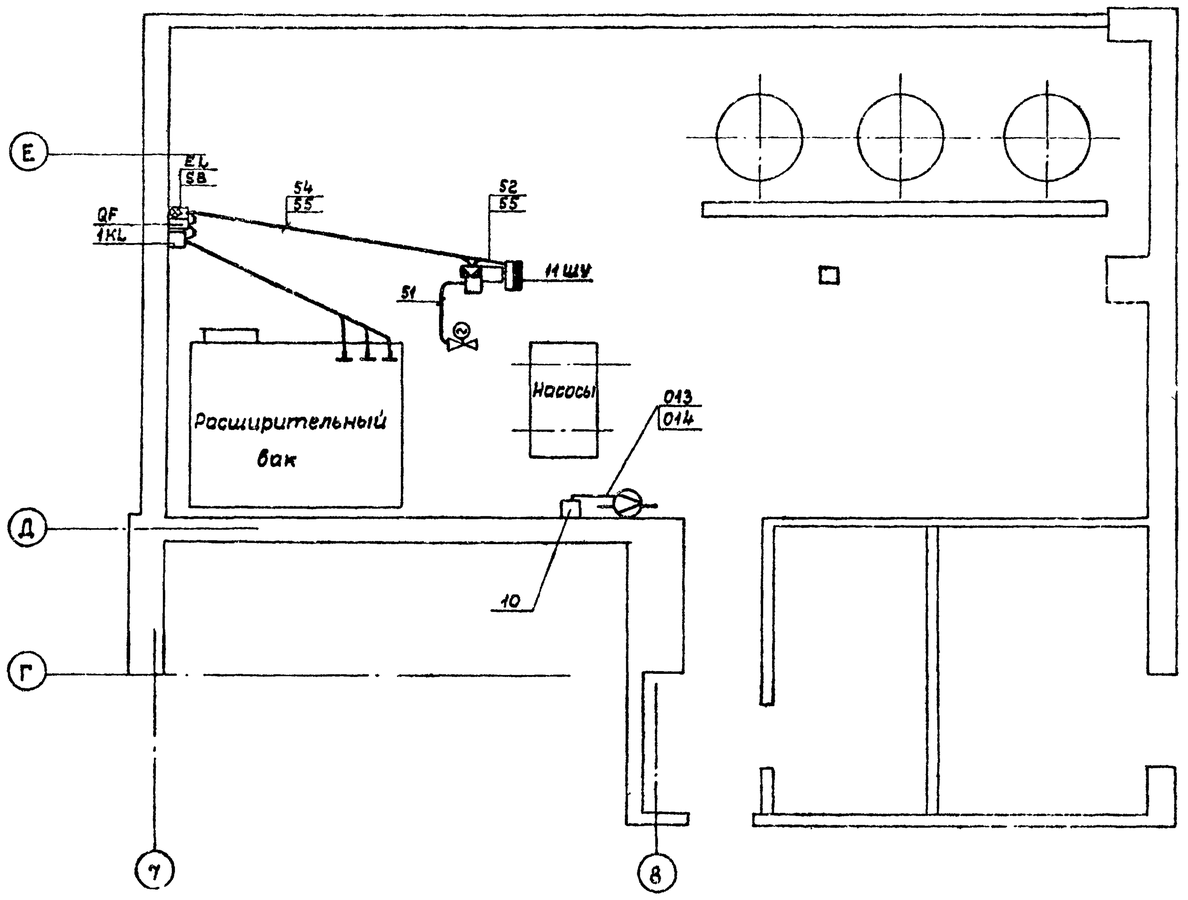

Гл. спец.	Филиппов				
Гл. спец.	Грушин				
Рук. гр.	Фоссебо				

Инв. № подл. | Подпись и дата | Взам. инв. №

привязан				ТП 294-8-12.85	АОВ
				Физкультурно-оздоровительный комплекс для городов	
					Стадия: Р; Лист: 21; Листов: 21
Нач. маст.	Баратов			План ЦТП и насосной. Расположение электрических проводок	Союзспортпроект г. Москва
Гл. спец.	Грушин				
Разраб.	Белокрылова				
Провер.	Манатова				
Н. контр.	Петракова				
Инв. №					

20244-05

Типовой проект 294-8-12.85 Альбом III

Ведомость рабочих чертежей комплекта СС

Лист	Наименование	Примечание
1	Общие данные (начало)	
2	Общие данные (окончание)	
3	План расположения сети радиофикации,	
	телефонизации и сигнализации	
	1 этаж оси 2÷9; Б-Д	
4	План расположения сети радиофикации, теле-	
	фонизации и сигнализации 1этаж оси 3÷9; Г-Л	
5	План расположения сети радиофикации, теле-	
	фонизации и сигнализации 1и2этаж оси 1-4; Г-К	
6	План расположения сети радисфикации, телефонизаци-	
	ции и сигнализации 1 и 2 этаж оси 9÷1; Б÷К	
7	План расположения сети радиофикации, телефо	
	низации и сигнализации 2этаж оси 2÷9; А÷Д	

Ведомость ссылочных документов

Обозначения	Наименование	Примечание
СНИП II-71-79	Оздоровительные учреждения	
	и учреждения отдыха	
СНИП II-76-78	Спортивные сооружения	
ГОСТ 21603-80	Система проектной доку-	
	ментации для строитель-	
	ства.	
	Связь и сигнализация.	
	Указания по разработке	
	и корректировке типовой	
	проектной документации	
	общественных зданий и	
	сооружений изд. 1982г.	

Проект разработан в соответствии с действующими нормами и правилами и предусматривает мероприятия, обеспечивающие взрывобезопасность и пожаробезопасность при эксплуатации здания.

Главный инженер проекта /В.Петрова/

Главный специалист /Н.Осетрова/

Общие указания

В здании проектируемого физкультурно-оздоровительного комплекса предусматривается:

радиотрансляция от городской радиотрансляционной сети;

телефонизация от городской телефонной сети;

электрочасофикация.

1. Для радиофикации служебных помещений от городской радиотрансляционной сети предусмотрена установка на кровле здания вводной трубостойки, оснащенной абонентским трансформатором. В здании выполняется сеть на радиотрансляционных точках.

Опорное крепление для установки трубостойки предусмотрено архитектурно-строительной частью проекта.

Заземление вводной трубостойки радиотрансляции предусматривается при привязке проекта с учетом данных об удельном сопротивлении грунта в месте строительства.

2. В проектируемое здание предусматривается подземный кабельный ввод от городской телефонной сети емкостью 20×2 с установкой в здании четырех запараллеленных по 2 телефонных распределительных 10×2 коробок

3. В помещении дежурного администратора оборудуется электрочасовая установка в составе электропервичных часов и выпрямителя для питания установки. Электрочасовая сеть в здании выполняется с установкой электровторичных часов.

4. Сети в здании выполняются скрытым способом с устройством канализации из винипластовых труб, прокладываемых в подготовке полов и бороздах стен. Ниши для установки шкафов ШС-3М (4шт.) предусмотрены архитектурно-строительной частью проекта.

5. При привязке данного проекта выполняется проектно-сметная документация, документация на устройство внешних сетей (городских телефонного и радиотрансляционного вводов)

6. Работы производить согласно правилам Министерства связи СССР.

Условные обозначения:

- ○ — аппарат телефонный, городской АТС
- — коробка распределительная телефонная
- — розетка радиотрансляционная
- □ — коробка ответвительная УК-2П
- — коробка ограничительная УК-2С
- ⊠I — подпольная коробка с указанием типа
- • — коробка подштукатурная КП-5
- 1П-40 / 1,0 — труба винипластовая с указанием количества (1) и диаметра трубы (40), расстояние между подпольными коробками.
- А Б В 1П-40 — стояк с указанием (количества1) и диаметра трубы (40) А-вверх, Б-снизу, В-сверху.
- — раскладка кабелей и проводов по трубам с указанием присвоенных индексов
  - ГТ — ГТ – линия городской телефонной сети
  - РС — РС – линии радиотрансляции
  - ЭЧ — ЭЧ – линии электрочасофикации
- 8 — трансформатор абонетский

Привязан				ТП 294-8-12.85 СС	
				Физкультурно-оздоровительный комплекс для городов	
					Стадия: Р; Лист: 1; Листов: 7
Инв. №	Нач.м-1	Баратов		Общие данные (начало)	„Союзспортпроект" г. Москва
	Гл.спец.	Осетрова			
	Рук.гр.	Фомичева			
	Разраб.	Фомичева			
	Провер.	Осетрова			
	Н.контр.	Осетрова			

Инв.№ подл. | Подпись и дата | Взам.инв.№

20248-05

Типовой проект 294-8-12.85 Альбом III

Схема сети радиофикации

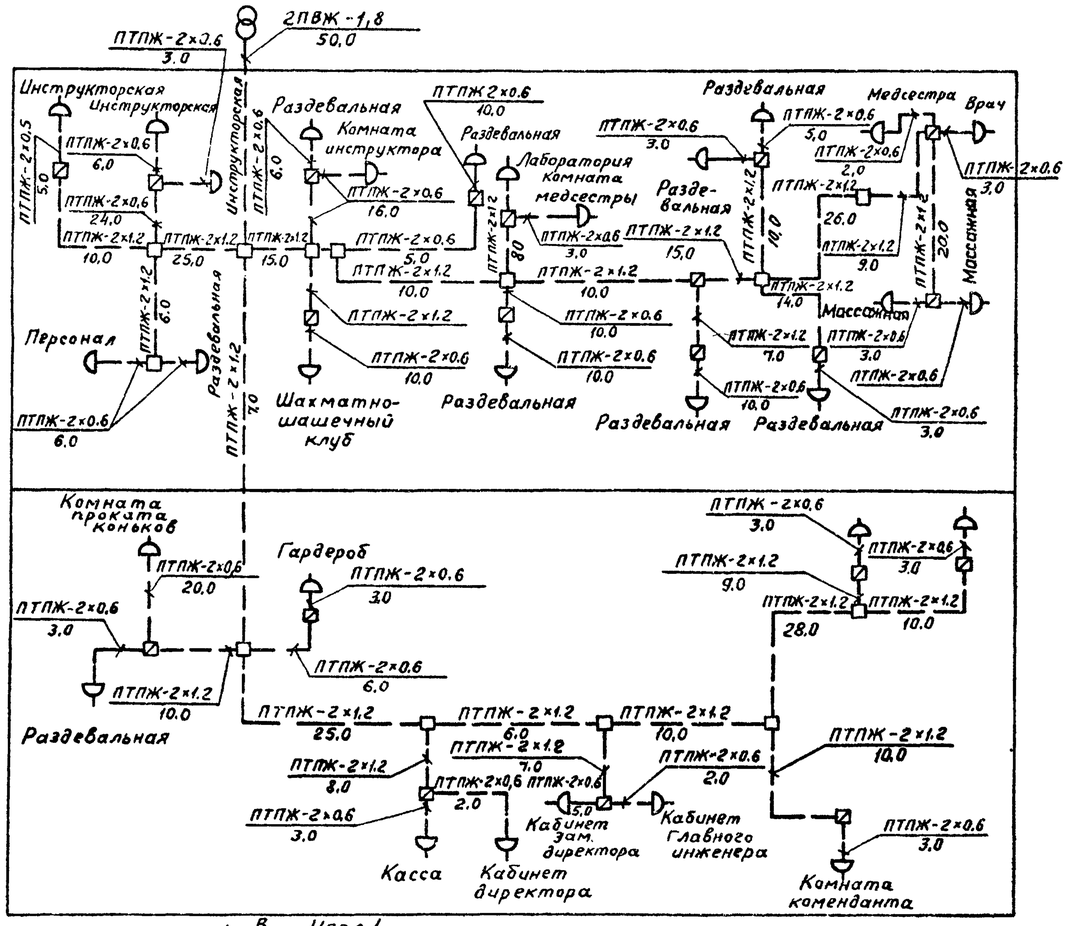

Схема телефонной сети

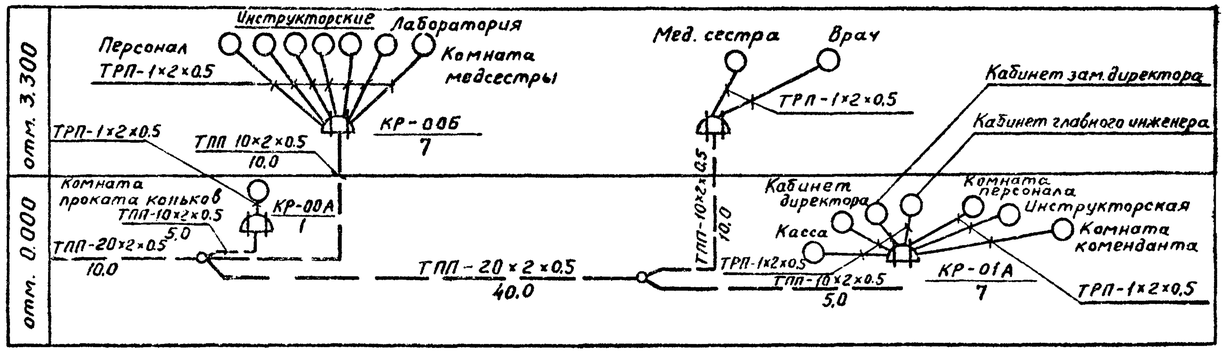

Схема сети электрочасофикации

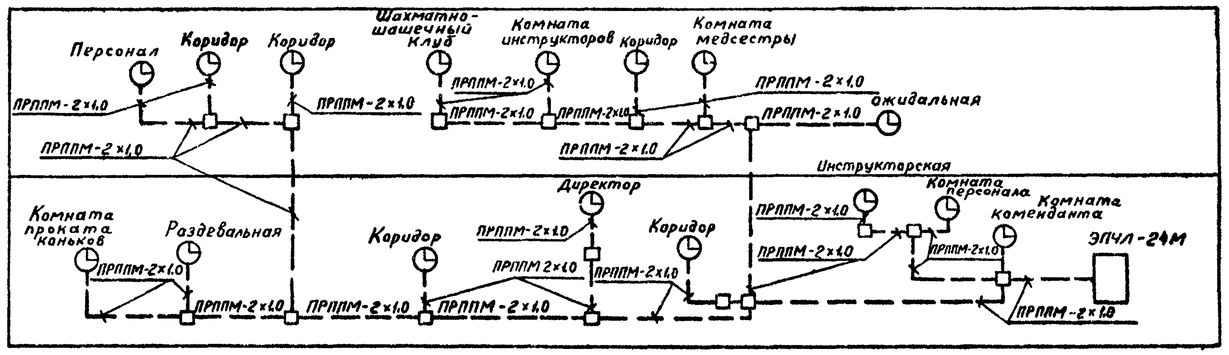

Узел 1

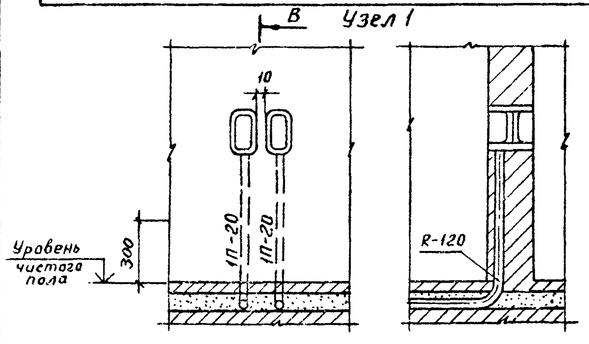

Узел 2

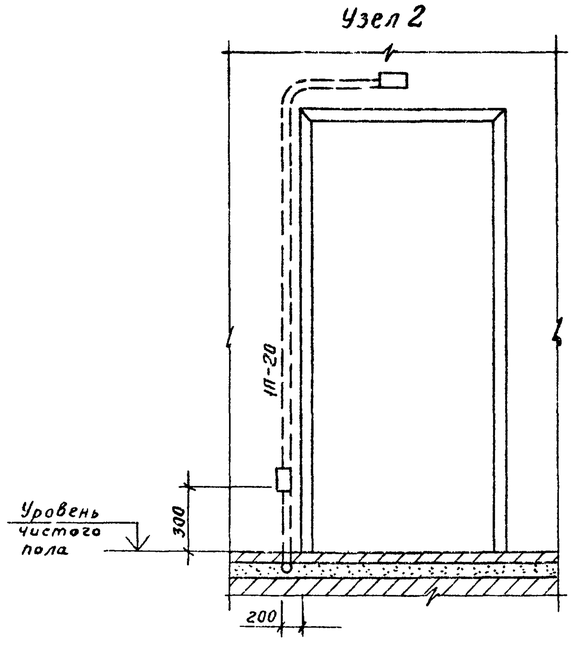

Узел 3 В-В

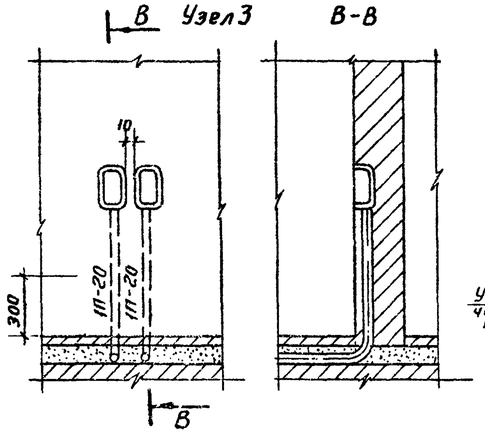

Узел 4 В-В

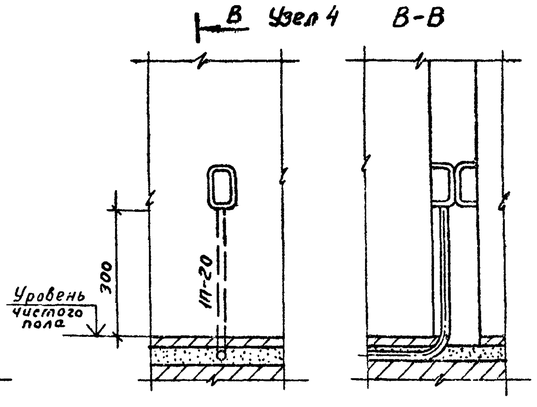

Узел 5 В-В

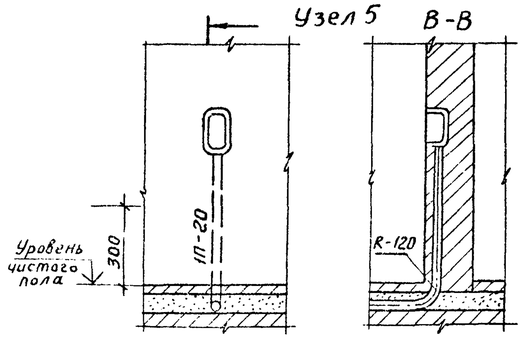

				ТП 294-8-12.85	СС
				Физкультурно-оздоровительный комплекс для городов	
Привязан					Стадия: Р; Лист: 2; Листов:
	Нач.м.1	Баратов		Общие данные (окончание)	Союзспортпроект г. Москва
	Гл.спец.	Осетрова			
	Рук. гр.	Фомичева			
	Разраб.	Фомичева			
Инв. №	Провер.	Осетрова			
	Н.контр.	Осетрова			

20244-05

Инв. № подл. | Подпись и дата | Взам. инв. №

Типовой проект 294-8-12.85 Альбом III

План 1 этажа на ▽ 0,000

М1:100

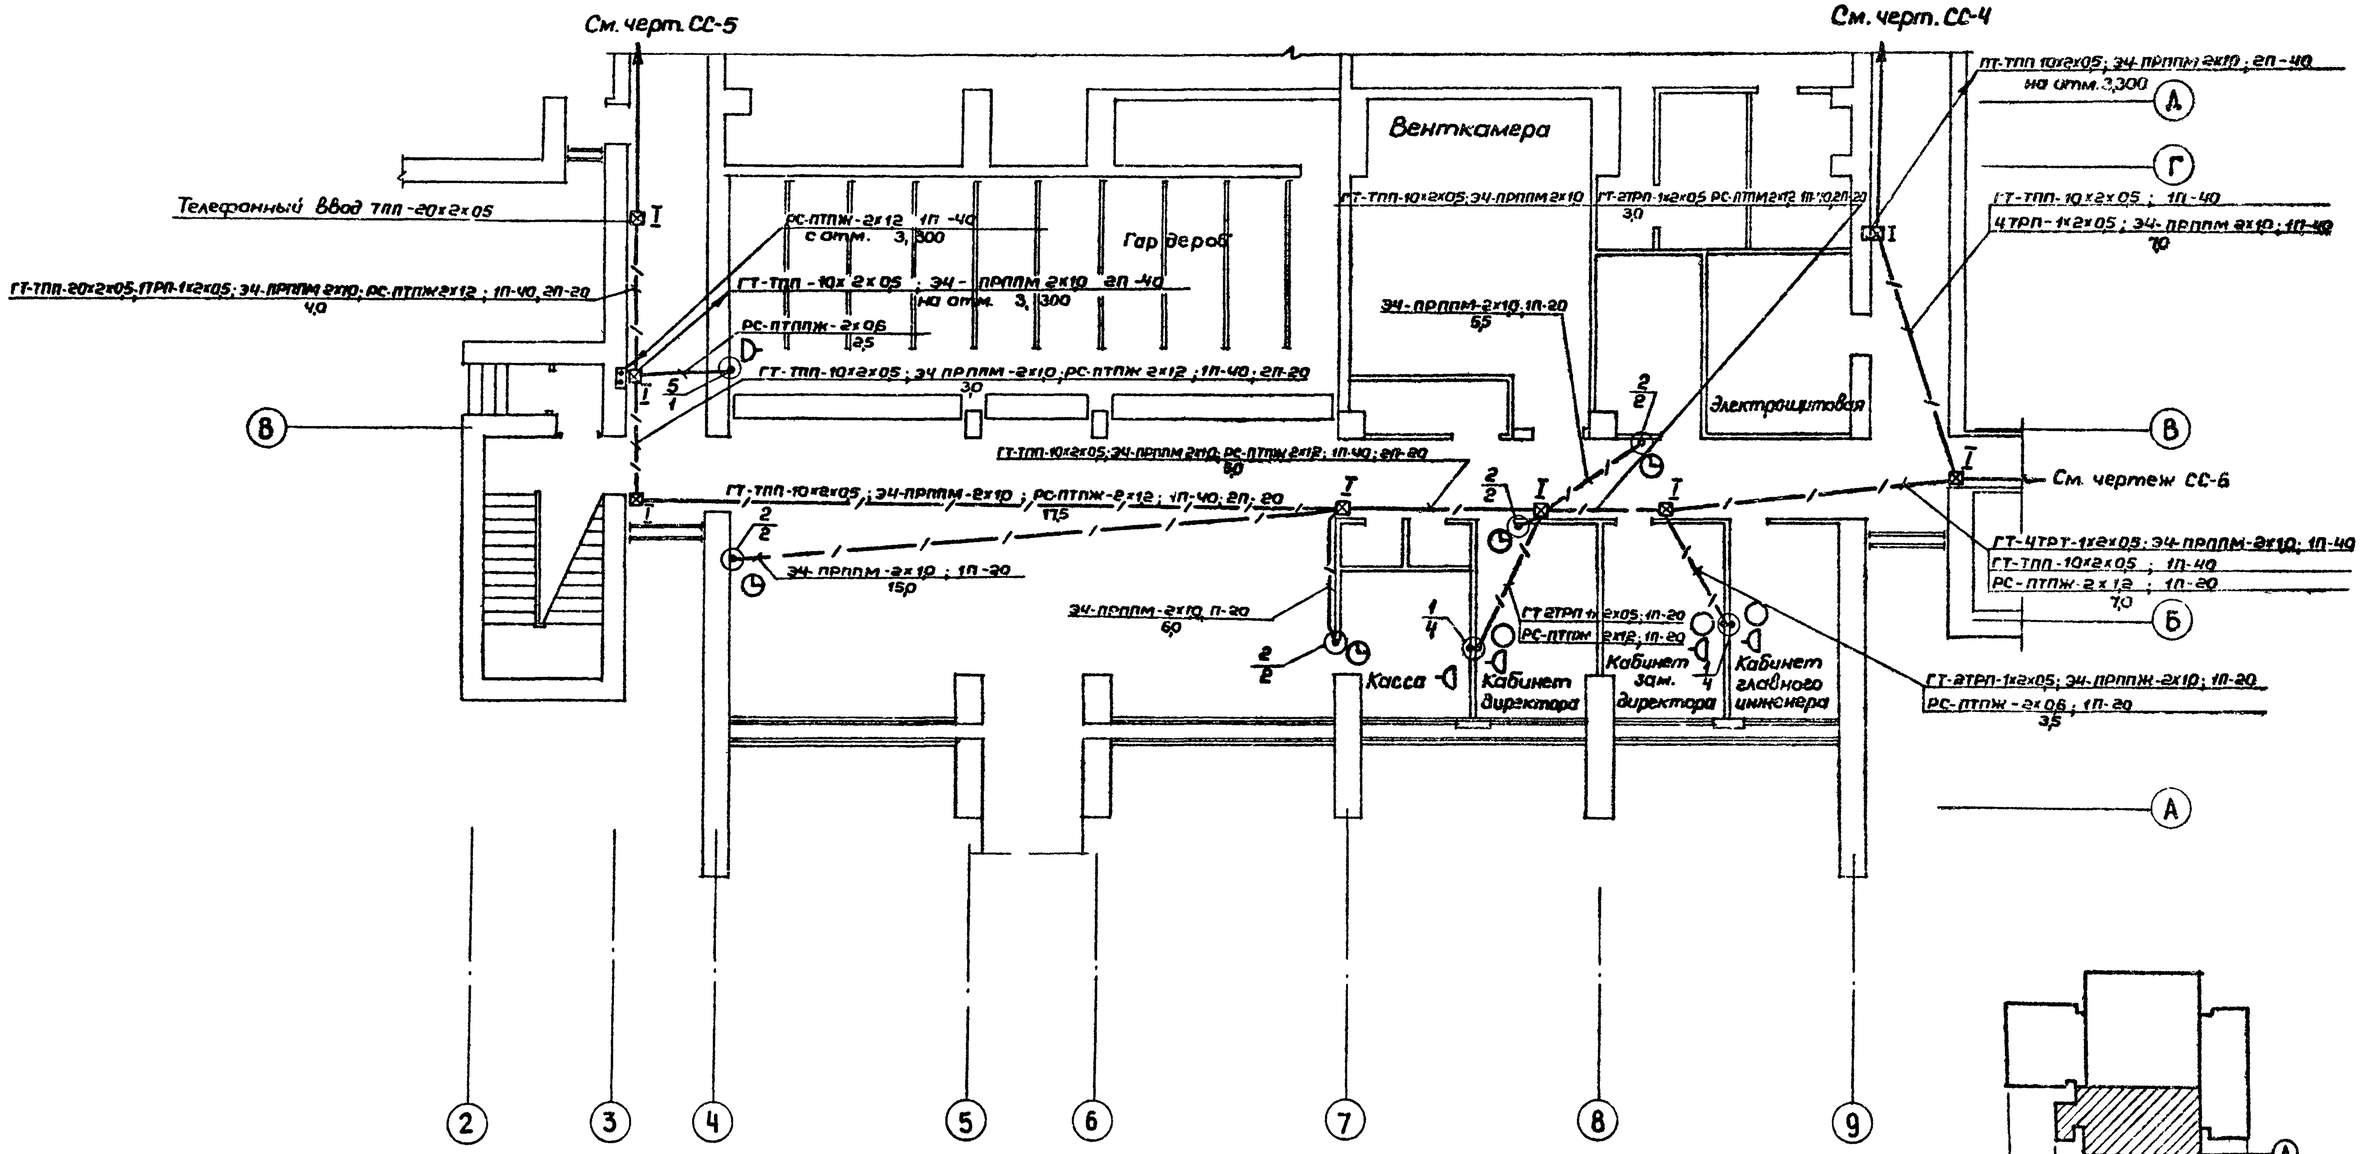

Согласовано			
Гл. арх. пр.	Баратов		
Гл. спец. ВК	Филиппов		
Гл. спец. ОВ	Жуковский		
Рук. гр. ЭО	Фофеева		

Инв. № подл.	Подпись и дата	Взам. инв. №

Привязан			
Инв. №			
Нач. маст.	Баратов		
Гл. спец.	Осетрова		
Рук. гр.	Фомичева		
Разраб.	Фомичева		
Провер.	Осетрова		
Н. контр.	Осетрова		

ТП 294-8-12.85 СС

Физкультурно-оздоровительный комплекс для городов

Стадия	Лист	Листов
Р	3	

План расположения сети радиофикации, телефонизации и сигнализации 1 этаж оси 2÷9; А-Д

СОЮЗСПОРТПРОЕКТ г. Москва

20244-05

Типовой проект 294-8-12.85 Альбом III

Фрагмент плана на ▽0,000
м 1:100

Помещение ОФП

Инвентарная

Инвентарная

Вентkамера

Раздевальная

Раздевальная

Насосно-фильтровальная

ЭЧ-ПРППМ 2х60 ; РС-ПТПЖ-2х12; 2П-20
Ч5

ЭЧ-ПРППМ 2х10 ; 1П-20
Ч5

ЭЧ-ПРППМ 2х10 ; 1П-20
6,5

ЭЧ-ПРППМ 2х10 ; 1П-20
50

РС-ПТПЖ-2х08 ; 1П-20
50

ЭЧ-ПРППМ-2х10 ; РС-ПТПЖ-2х12 ; 2П-20
150

ЭЧ-ПРППМ 2х10 ; РС-ПТПЖ-2х12 ; 2П-20
110

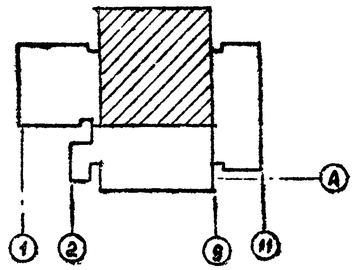

См. чертеж СС-3

Оси: А, К, И, Д, Г; 3, 4, 5, 6, 7, 8, 9

Согласовано:
ГАП Баратов
Гл. спец. ВК Фомичева
Гл. спец. ОВ Жуковская
Рук. гр. ЭО Фомичева

Инв. № подл. | Подпись и дата | Взам. инв. №

Привязан:

Инв. №

Нач. маст.	Баратов	
Гл. спец.	Осетрова	
Рук. гр.	Фомичева	
Разраб.	Фомичева	
Провер.	Осетрова	
Н. контр.	Осетрова	

ТП 294-8-12.85 СС

Физкультурно-оздоровительный комплекс для городов

Стадия	Лист	Листов
Р	4	

План расположения сети радиофикации, телефонизации и сигнализации 1 этаж оси 1-9, Г-Л

СОЮЗСПОРТПРОЕКТ г. Москва

20274-05

Типовой проект 294-8-12.85 Альбом III

Фрагмент плана на ▽ 0,000
м 1:100

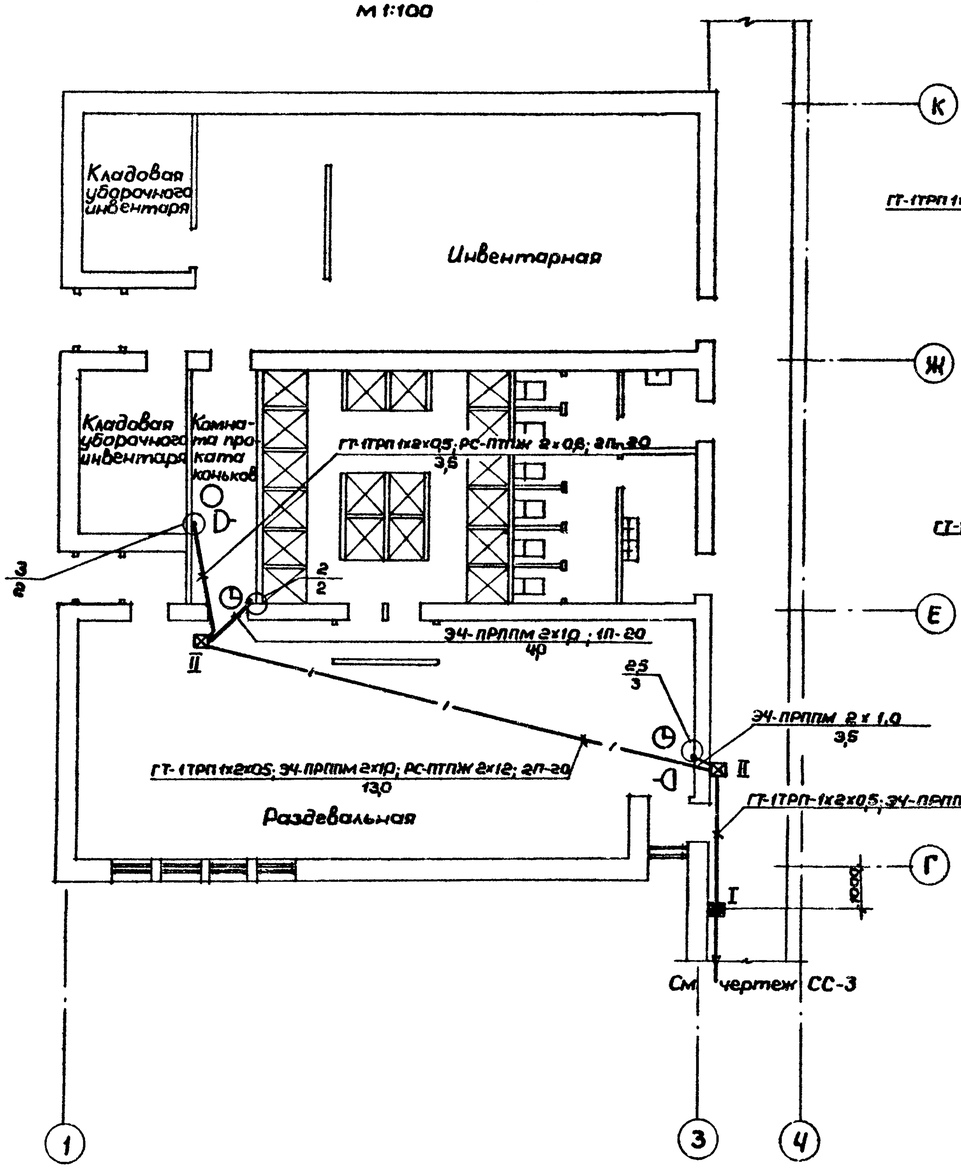

Фрагмент плана на ▽ 3300
м 1:100

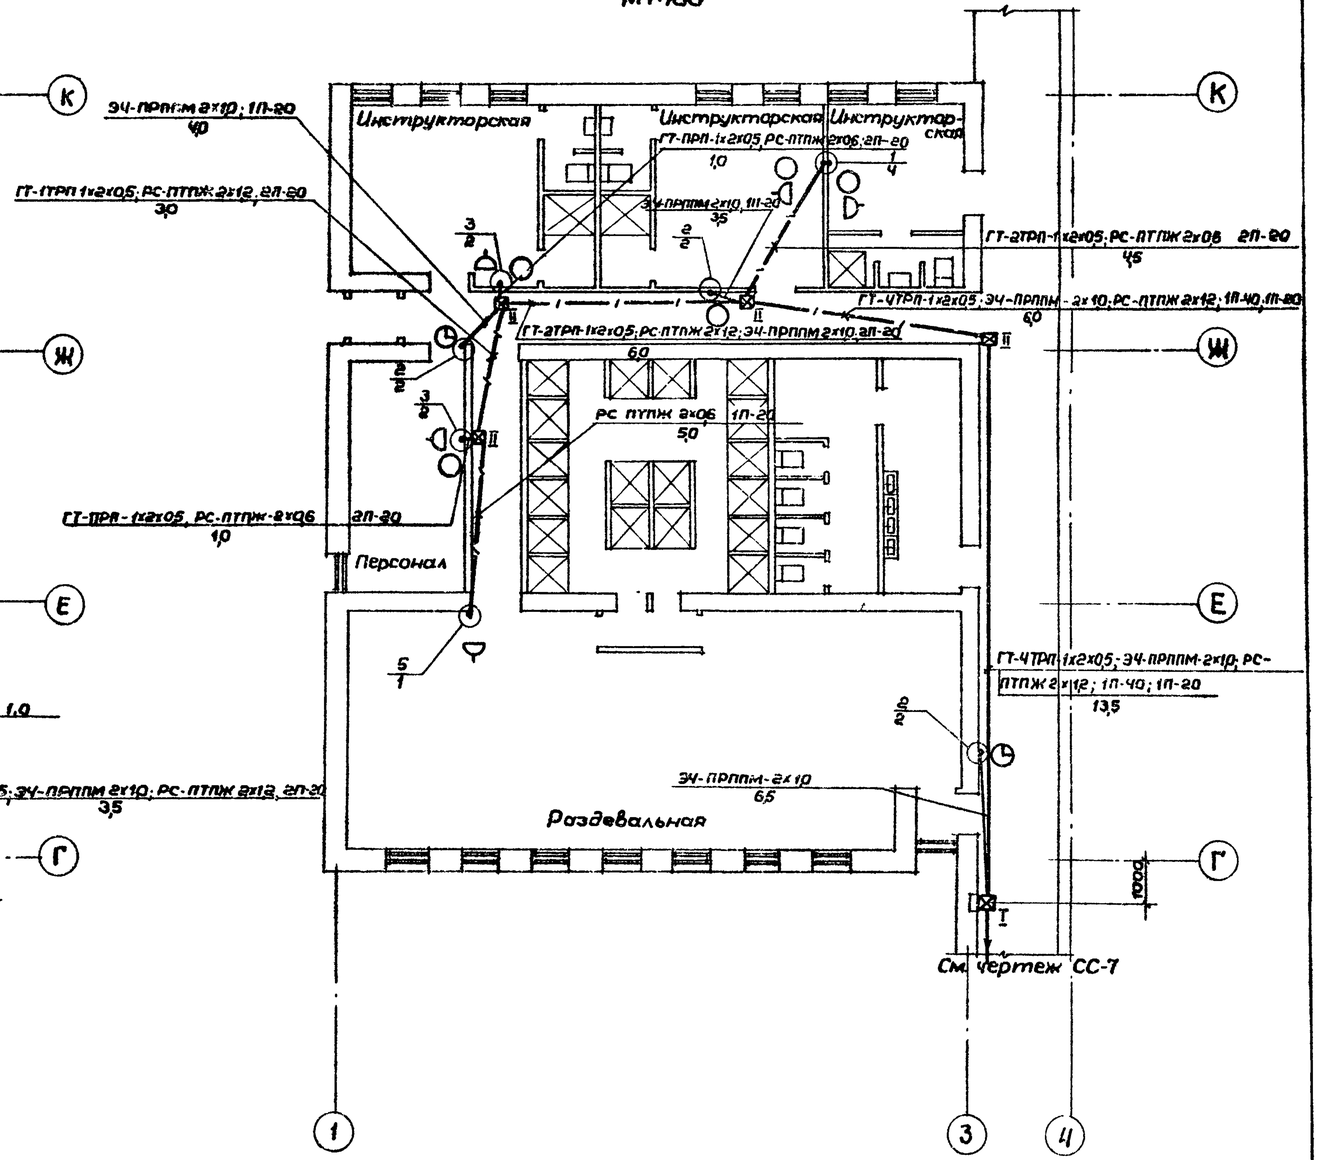

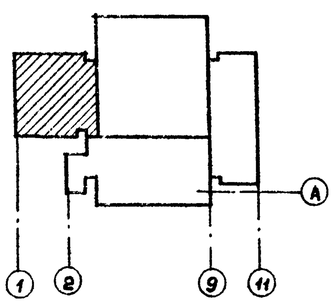

Привязан:

Инв. №

Нач.маст.	Баратов	
Гл.спец.	Осетрова	
Рук.гр.	Фомичева	
Разраб.	Фомичева	
Провер.	Осетрова	
Н.контр.	Осетрова	

ТП 294-8-12.85 СС

Физкультурно-оздоровительный комплекс для городов

План расположения сети радиофикации, телефонизации и сигнализации 1 и 2 этаж
оси 1÷4; Г÷К

Стадия	Лист	Листов
Р	5	

СОЮЗСПОРТПРОЕКТ г. Москва

20244-05

Согласовано:

ГАП	Баратов
Гл.спец. ВК	Филатов
Гл.спец. ОВ	Жирков

Рук.гр. 30 Фомичева

Инв. № подл. | Подпись и дата | Взам. инв. №

Типовой проект 294-8-12.85 Альбом III

План 1 этажа на отм. 0,000
м1:100

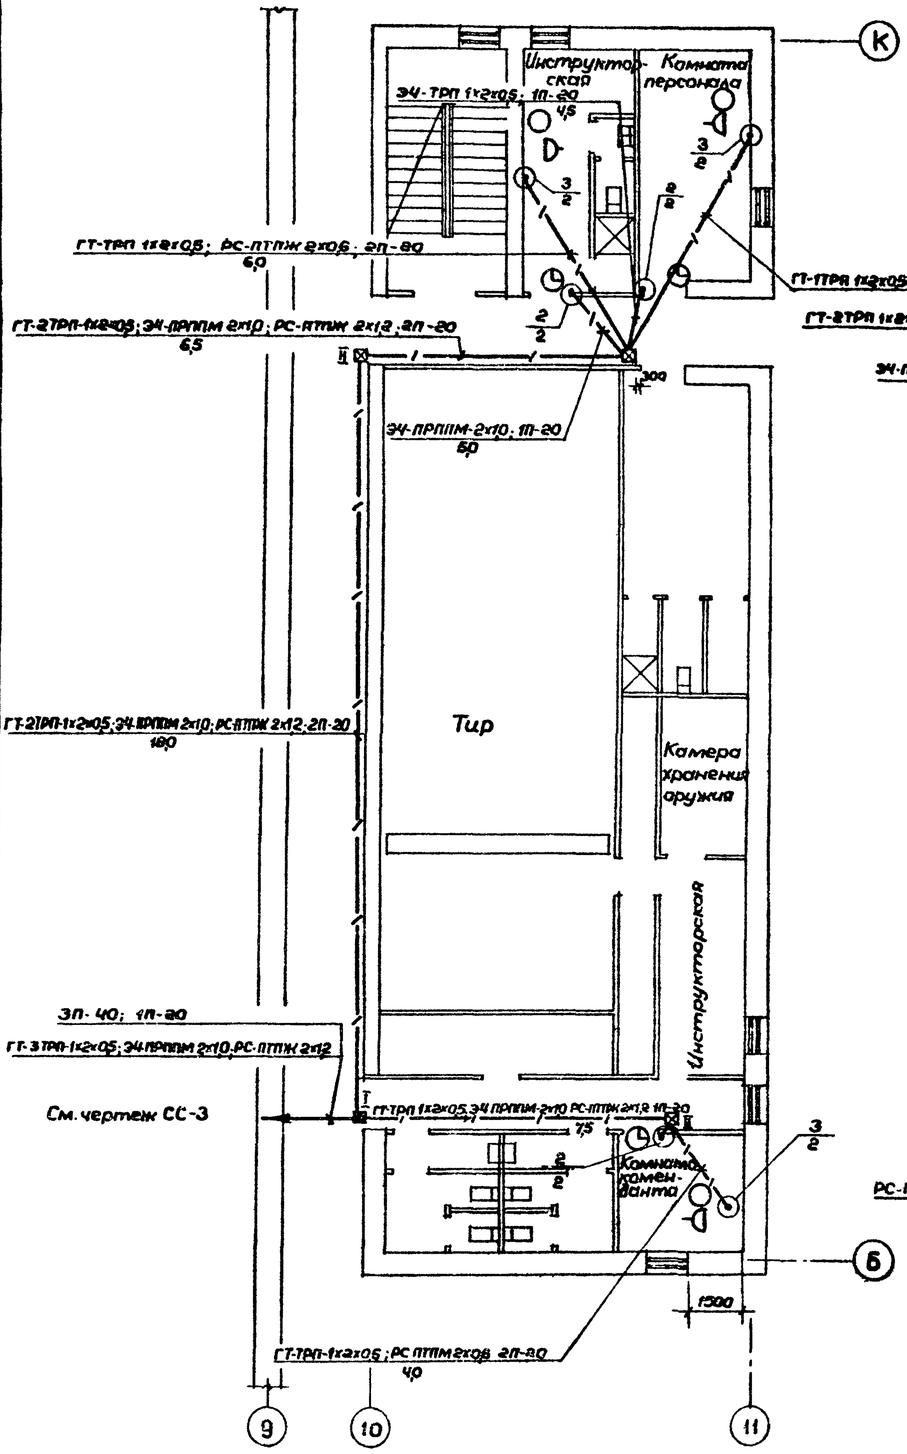

План 2 этажа на отм. 3,300
м1:100

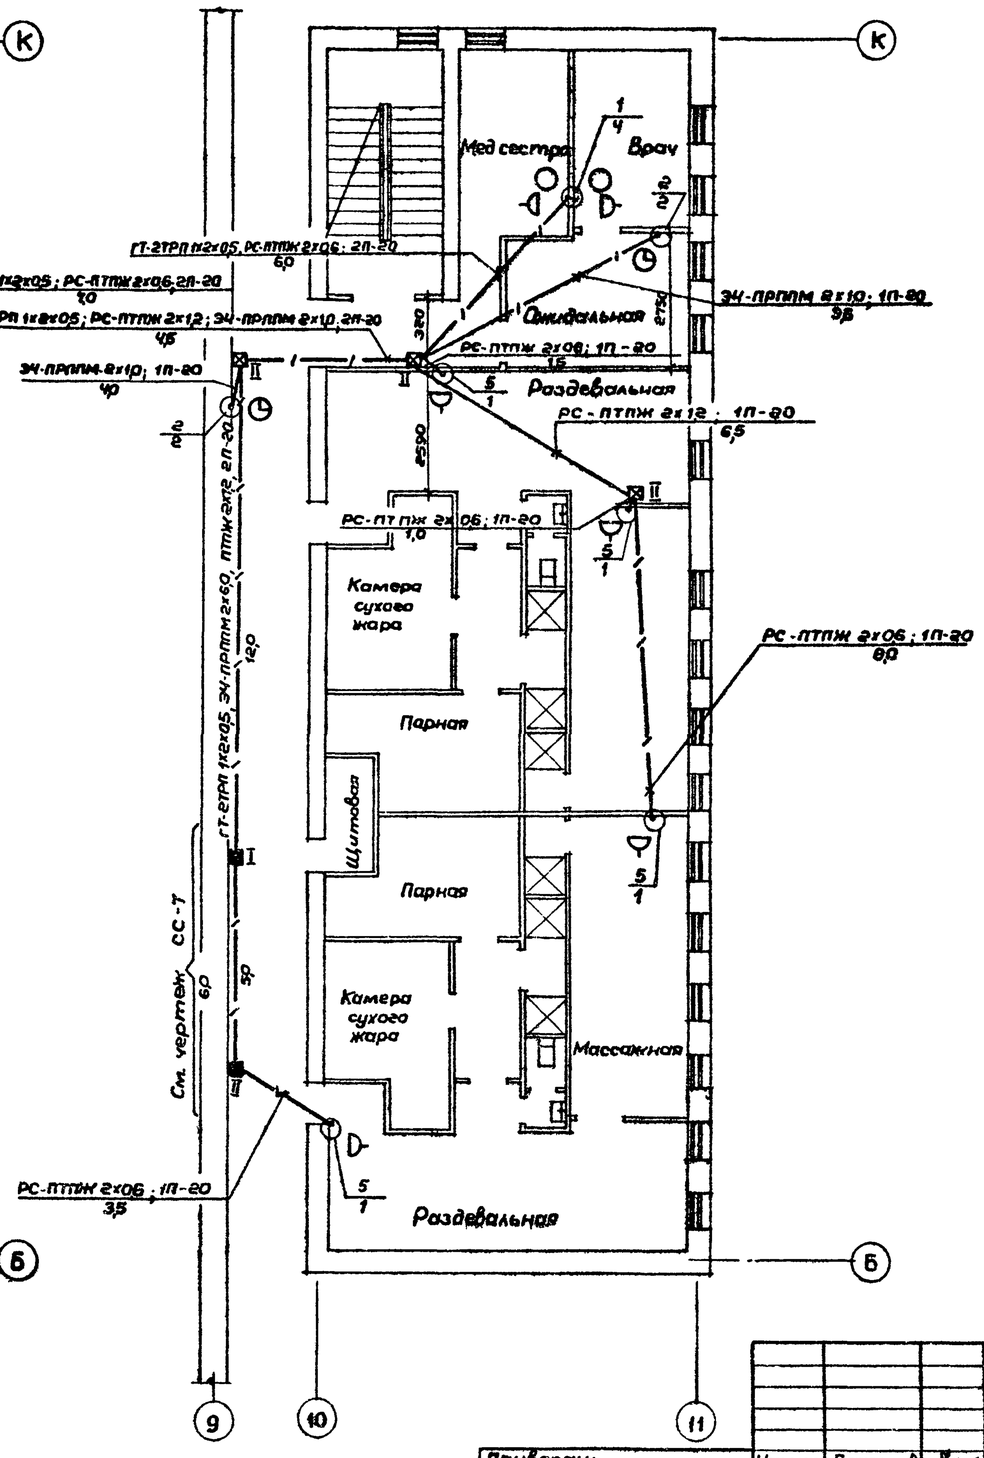

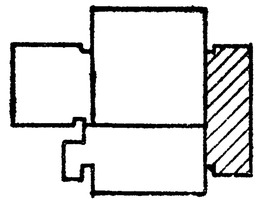

Согласовано:
ГАП Баратов
Гл. спец. ВК Филиппов
Гл. спец. ОВ Жигневич
Рук. гр. Фамичева

Инв. № подл. | Подпись и дата | Взам. инв. №

Привязан:

Инв. №

Нач. маст.	Баратов	
Гл. спец.	Осетрова	
Рук. гр.	Фамичева	
Разраб.	Фамичева	
Провер.	Осетрова	
Н. контр.	Осетрова	

ТП 294-8-12.85 СС

Физкультурно-оздоровительный комплекс для городов

Стадия	Лист	Листов
Р	6	

План расположения сети радиофикации и сигнализации 1 и 2 этаж оси 9-11 и Б-К

СОЮЗСПОРТПРОЕКТ г. Москва

2024.4.05

План 2 этажа на отм. 3,300

м 1:100

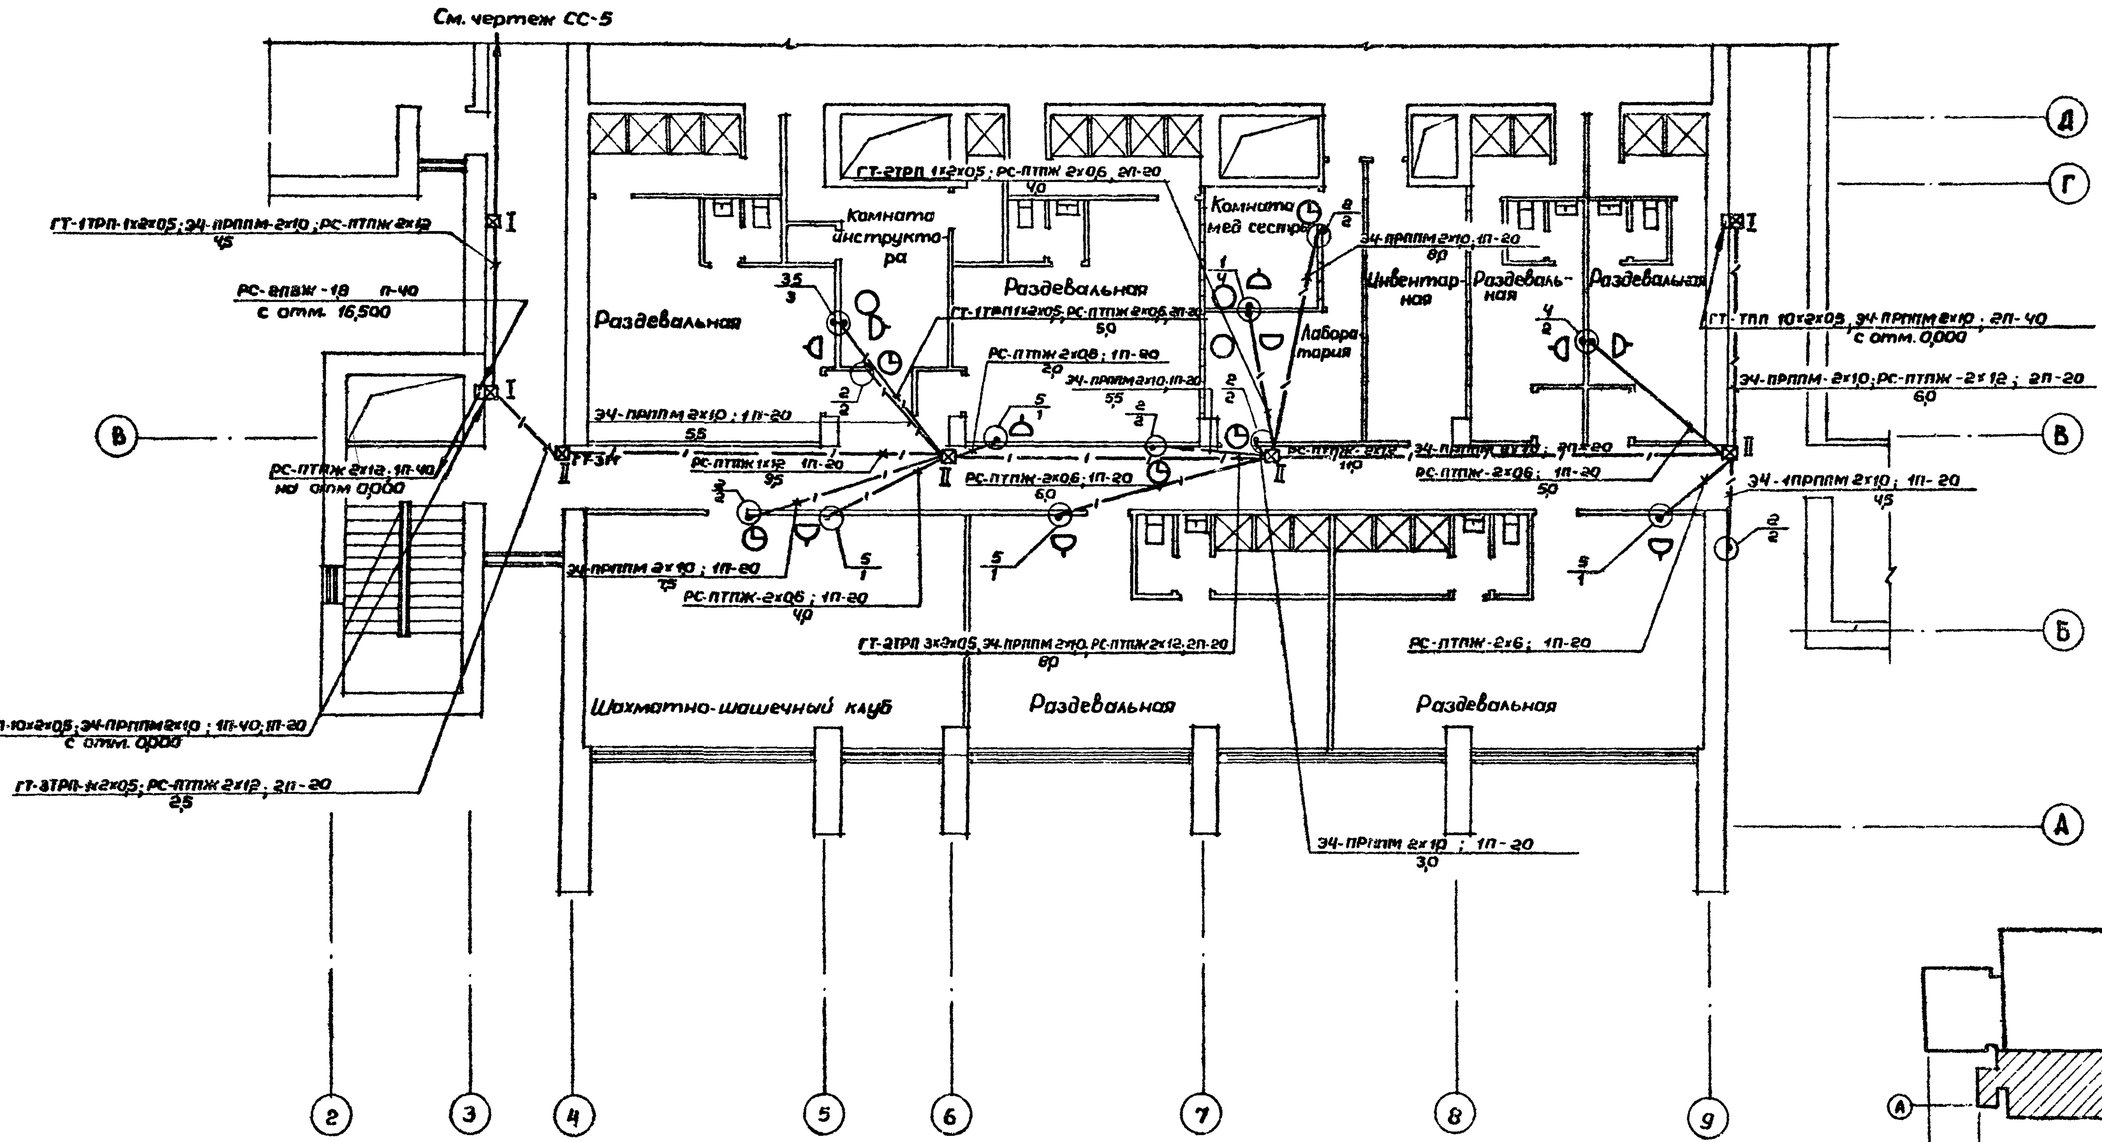

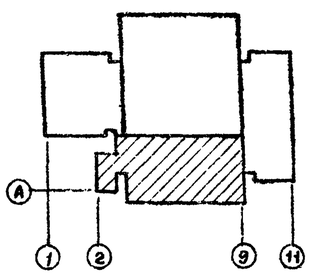

Альбом III

Типовой проект 294-8-12.85

Согласовано:
Рук. гр. 30 Фадеева
ГИП Баратов
Гл. спец. ВК Филитов
Гл. спец. ОВ Жирнев

Инв. № подл. | Подпись и дата | Взам. инв. №

Привязан:

Инв. №

Нач. маст.	Баратов	
Гл. спец.	Осетрова	
Рук. гр.	Фомичева	
Разраб.	Фомичева	
Провер.	Осетрова	
Н. контр.	Осетрова	

ТП 294-8-12.85 СС

Физкультурно оздоровительный комплекс для городов

Стадия	Лист	Листов
Р	7	

План расположения сети радиофикации, телефонизации и сигнализации 2 этаж оси 2-9 и А-Д

СОЮЗСПОРТПРОЕКТ г. Москва

202VV-05

Типовой проект 294-8-12.85 Альбом III

Ведомость рабочих чертежей комплекта „ОПС"

Лист	Наименование	Примечание
1	Общие данные (начало)	
2	Общие данные (продолжение)	
3	Общие данные (окончание)	
4	План расположения сети пожарной и охранной сигнализации. 1 этаж в осях 3÷9; А÷Д	
5	План расположения сети пожарной сигнализации. 1этаж в осях 3÷9; Д÷Л	
6	План расположения сети пожарной сигнализации. 1 и 2этаж в осях 1÷4; Г÷К	
7	План расположение сети пожарной и охранной сигнализации. 1и 2этаж в осях 9÷11; Б÷К	
8	План расположения сети пожарной сигнализации 2этаж в осях 3÷9; А÷Д	
9	План расположения сети пожарной сигнализации. 3этаж в осях 2-9; А÷Д	
10	Блокировка однопольных деревянных дверей датчиком СМК-1 и проводом ПМВ-0.2	
11	Блокировка открывающегося одностворчатого окна датчиками СМК-1 и ДИМК.	

Проект разработан в соответствии с действующими нормами и правилами и предусматривает мероприятия обеспечивающие взрывобезопасность и пожаробезопасность при эксплуатации здания
Главный инженер проекта /Петрова/
Главный специалист /Осетрова/

Ведомость ссылочных документов

Обозначение	Наименование	Примечание
СНиП II-76-78	Спортивные сооружения	
ВМСН-14-73	Ведомственные технические условия на монтаж, испытания и сдачу в эксплуатацию установок охранной и пожарной сигнализации	
	Рекомендации по выбору и применению технических средств пожарной и охранно-пожарной сигнализации 1980г.	

Общие указания.

Проект автоматической охранно-пожарной сигнализации выполнен на основании существующих норм и правил по противопожарной технике, в том числе ВМСН-14-73 и рекомендации по выбору и применению технических средств пожарной и охранно-пожарной сигнализации.

Автоматическая охранно-пожарная сигнализация предназначена для обнаруживания пожара и проникновения нарушителя в охраняемое помещение, оповещения пожарной службы и службы охраны в момент возникновения пожара и проникновения нарушителя, сообщения о месте возникновения пожара и подачи оптико-акустических сигналов в помещение дежурного.

В качестве приемного устройства используется сигнализатор „Рубин-3" емкостью 30 лучей. Сигнализатор „Рубин-3" располагается в комнате коменданта на 1 этаже в осях 10÷11; Б-В.

В качестве оконечных устройств автоматической пожарной сигнализации применены датчики ДТЛ и ИДФ-1М.

Датчики ДТЛ устанавливаются во всех помещениях кроме помещения ОФП на 3 этаже, где устанавливаются датчики ИДФ-1М.

В целях удобства проверки лучей пожарной сигнализации и извещателей в каждом помещении устанавливается ответвительная коробка УК-2П. При условии установки в помещении более десяти извещателей дополнительно устанавливается на каждые десять извещателей по одной коробке УК-2П.

Распределительная сеть пожарной сигнализации предусмотрена самостоятельной и выполняется кабелем марки ТРП различной емкости. От распределительных коробок КРТП-10 до извещателей прокладывается провод ТРП. Сети выполняются скрытым и открытым способом с устройством канализации из труб прокладываемых в подготовке пола вышележащего этажа, подшивных потолках. К датчикам трубы выводятся через перекрытие заподлицо с потолком.

Проектом предусматривается блокировка помещений и кассы. Блокировка дверей предусматривается на „взлом" и „открывание". Блокировка полотна дверей на „взлом" осуществляется проводом ПМВ-0.2мм². Блокировка на „открывание" дверей и окон осуществляется датчиками СМК-1. Блокировка остекленных поверхностей окон осуществляется датчиком ДИМК.

Система автоматической охранно-пожарной сигнализации по обеспечению надежности электропитанием относится к потребителям первой категории, поэтому ее питание осуществляется от двух независимых источников переменного тока. Переключение с основного источника на резервный осуществляется автоматически. Электропитание станции „Рубин-3" от двух независимых источников питания предусмотрено электротехнической частью проекта.

Устройство заземления выполняется из стальных уголков 50×50×5 длиной 2.5м. Уголки соединяются полосовой сталью 40×4.

В принятой приемной станции предусмотрена возможность автоматической посылки сигнала о пожаре в ближайший пункт пожарной охраны и предусматривается при привязке проекта.

Инв.№подл. | Подпись и дата | Взам.инв.№

				ТП 294-8-12.85		ОПС
				Физкультурно-оздоровительный комплекс для городов		
привязан					Стадия	Лист	Листов
					Р	1	11
Инв.№			Нач.м. Баратов	Общие данные (начало)	Союзспортпроект г. Москва	
			Гл.спец. Осетрова			
			Рук.гр. Фомичева			
			Разраб. Фомичева			
			Провер. Осетрова			
			Н.контр. Осетрова			

20244-05

Схема внешних соединений „Рубин-3"

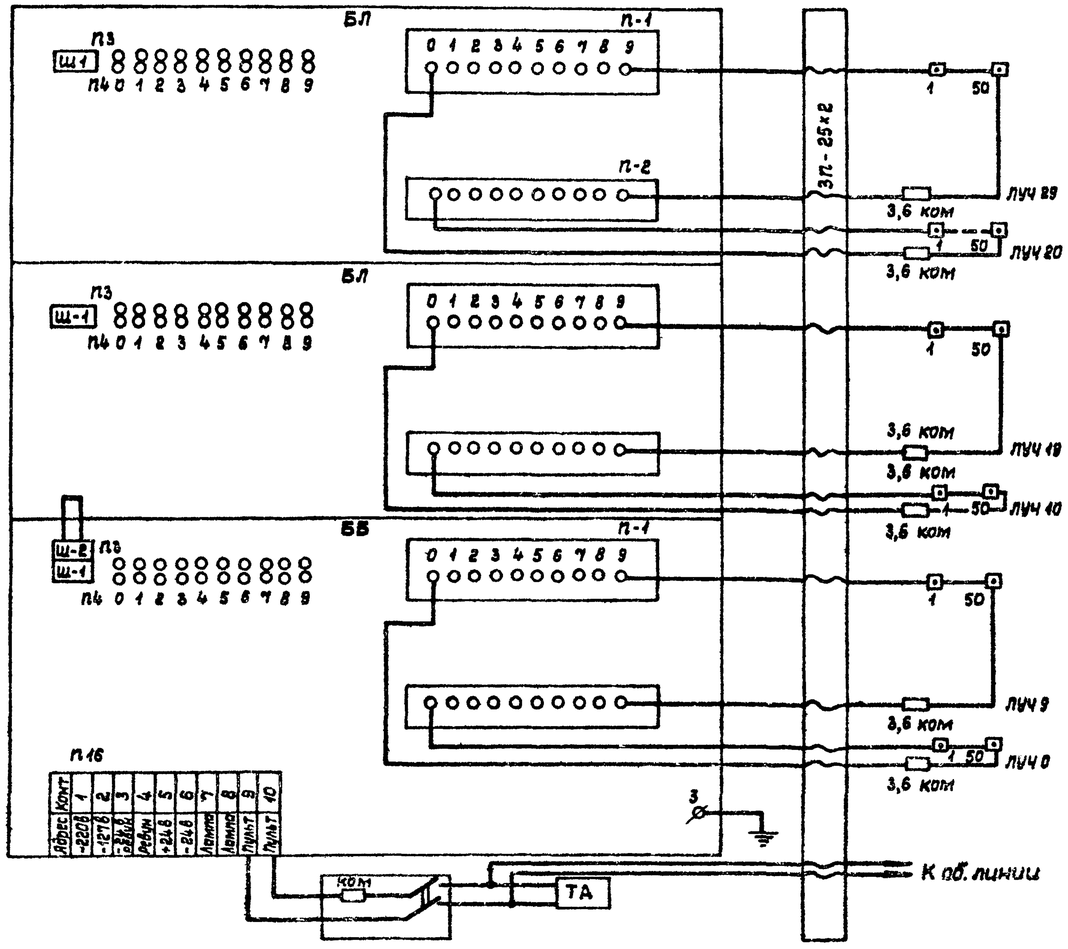

Условные обозначения:

- 17/1 — Извещатель пожарной сигнализации ИДФ-1М с указанием номера луча (17) и номера извещателя (1)
- Извещатель пожарной сигнализации ДТЛ с указанием номера луча (в числителе) и номера извещателя (в знаменателе)
- Датчик охранной сигнализации СМК-1
- Датчик охранной сигнализации БК-1
- Датчик охранной сигнализации ВМ-12, Димк
- Провод ПМВ-0,2 мм
- Коробка универсальная УК-2П, У-75
- Коробка подпольная, предусмотренная в чертежах СС-3 ÷ СС-7
- КР-00 / 5 — Коробка телефонная распределительная, с указанием номера коробки (КР-00) и загрузки (5)
- 1П-40 — Труба винипластовая, прокладывается в подготовке пола, с указанием количества (1) и диаметра труб (40)
- 1П-20 — Труба винипластовая прокладывается в полу вышележащего этажа, в подшивном потолке и под утеплителем
- ПС-1 — Раскладка проводов по трубам с указанием присвоенных индексов
- ПС-1 — Сеть пожарной сигнализации с указанием номера луча (1)
- ОПС-2 — Сеть охранной сигнализации с указанием номера луча (2)

1. В последнем датчике каждого луча устанавливается резистор МЛТ-0,5 ÷ 3,6 ком.
2. Электропитание станции предусмотрено разделом „ЭО".
3. В коридорах трубы прокладываются в подшивном потолке.
4. На отметке 6,600 к извещателям ИДФ-1М проводка провода предусмотрена по потолку открыто.

Схема электрическая подключений датчиков ИДФ-1М

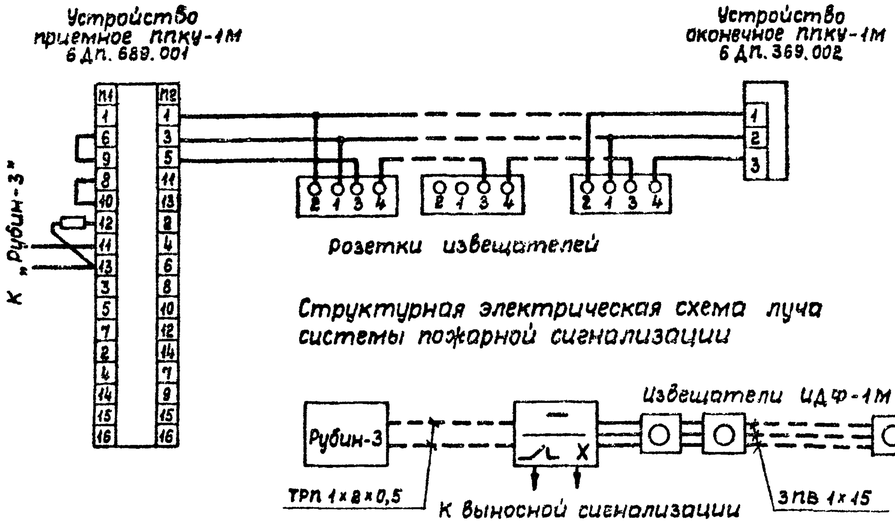

Структурная электрическая схема луча системы пожарной сигнализации

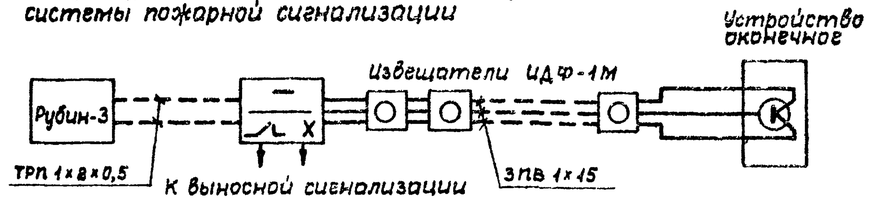

Схема внешних соединений извещателя ИДФ-1М

Разметка под крепление ИДФ-1М

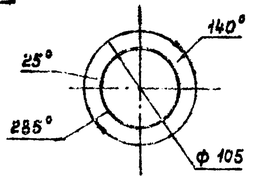

Привязан			Нач.мас.	Баратов	
			Гл.спец.	Осетрова	
			Рук гр.	Фомичева	
			Разраб.	Фомичева	
			Провер.	Осетрова	
Инв.№			Н.контр.	Осетрова	

ТП 294-8-12.85 ОПС

Физкультурно-оздоровительный комплекс для городов

Стадия	Лист	Листов
Р	2	

Общие данные (продолжение)

СОЮЗСПОРТПРОЕКТ г. Москва

Инв.№ подл. | Подпись и дата | Взам.инв.№

20244-05

Типовой проект 294-8-12.85 Альбом III

Отметка 6,600

ОФП

Устройство оконечное ПЛКУ-1 — 18/4 — 18/1 — ЛУЧ 18

Устройство приемное ПЛКУ-1

17/8 — 17/1 — ЛУЧ 17

Отметка 3,300

ЛУЧ 24: Инструктор 1 8 | Инструктор 1 8 | Инструктор 1 8 | Коридор 1 8

ЛУЧ 23: Раздевалка 1 2 | Коридор 1 2 | Персонал 1 2

ЛУЧ 13: Мед. сестра 2 1 | Лаборатория 2 1 | Инвентарная 2 1 | Раздевалка 2 1 | Раздевалка 2 1

ЛУЧ 12: Раздевальная 3 1 | Инструктор 2 1 | Раздевалка 4 1

ЛУЧ 11: Коридор 7 1 | Раздевалка 6 1 | Раздевалка 4 1 | Раздевалка 4 1

ЛУЧ 18: Коридор 1 8 | Ожидальная 1 2 | Врач 1 2 | Мед. сестра 1 2

ЛУЧ 15: Коридор 1 7

ЛУЧ 14: Раздевалка 1 3 | Массажная 1 8 | Массажная 1 8 | Раздевалка 1 3

Л 19, Л 20 — Резерв

КР-01 / 8

Отметка 0,000

ЛУЧ 22: Раздевалка 1 8 | Прокат лыж 1 2 | Кладовая уборочного инвентаря 1 2 | Кладовая уборочного инвентаря 1 2 | Инвентарная тары 1 6

ЛУЧ 21: Гардероб 1 4 | Кладовая 1 2 | Вестибюль 2 12 | Коридор 1 7

Касса — ЛУЧ 9

ЛУЧ 6: Окно | Двери

ЛУЧ 8: ОФП 14 1 | Инвентарная 2 1 | Инвентарная 2 1 | Раздевалка 4 1 | Раздевалка 4 1

ЛУЧ 5: Касса 6 1 | Директор 2 1 | Зам. директора 2 1 | Гл. инженер 2 1

ЛУЧ 4: Коридор 13 1 | Инвентарная 2 1 | Диспетчер 2 1 | Эл/щитовая 2 1

КР-02 / 4

КР-00 / 5

ТПП 10×2×0,5 — 5,0

ТПП-10×2×0,5 — 10,0

ТПП-30×2×0,5 — 30,0

ТПП-10×2×0,5 — 10,0

Коридор 1 3 | Инструктор 1 2 | Персонал 1 2

Дверь 1 2 — ППВ-0,2

Комендант 1 2 | Коридор 1 3 | Кладовая 1 2 | Тир 1 2 | Коридор 1 3 | Инструктор 1 2 | Хранение и чистка оружия 1 2 | Коридор 1 2

ЛУЧ 1, ЛУЧ 2, ЛУЧ 3 — ЗП-25×2 (2 шт.)

Узел № 1

ДТЛ

Подготовка пола отм. 3,220

КП-5

300

Подготовка пола отм. 3,220

Инв. № подл. | Подпись и дата | Взам. инв. №

Привязан			
Инв. №			
Нач. мас.	Баратов		
Гл. спец.	Осетрова		
Рук. гр.	Фомичева		
Разраб.	Фомичева		
Провер.	Осетрова		
Н. контр.	Осетрова		

ТП 294-8-12.85 - ОПС

Физкультурно-оздоровительный комплекс для городов

Стадия	Лист	Листов
Р	3	

Общие ванные (окончание)

СОЮЗСПОРТПРОЕКТ г. Москва

20244-05

План 1 этажа на ▽ 0,000

М 1:100

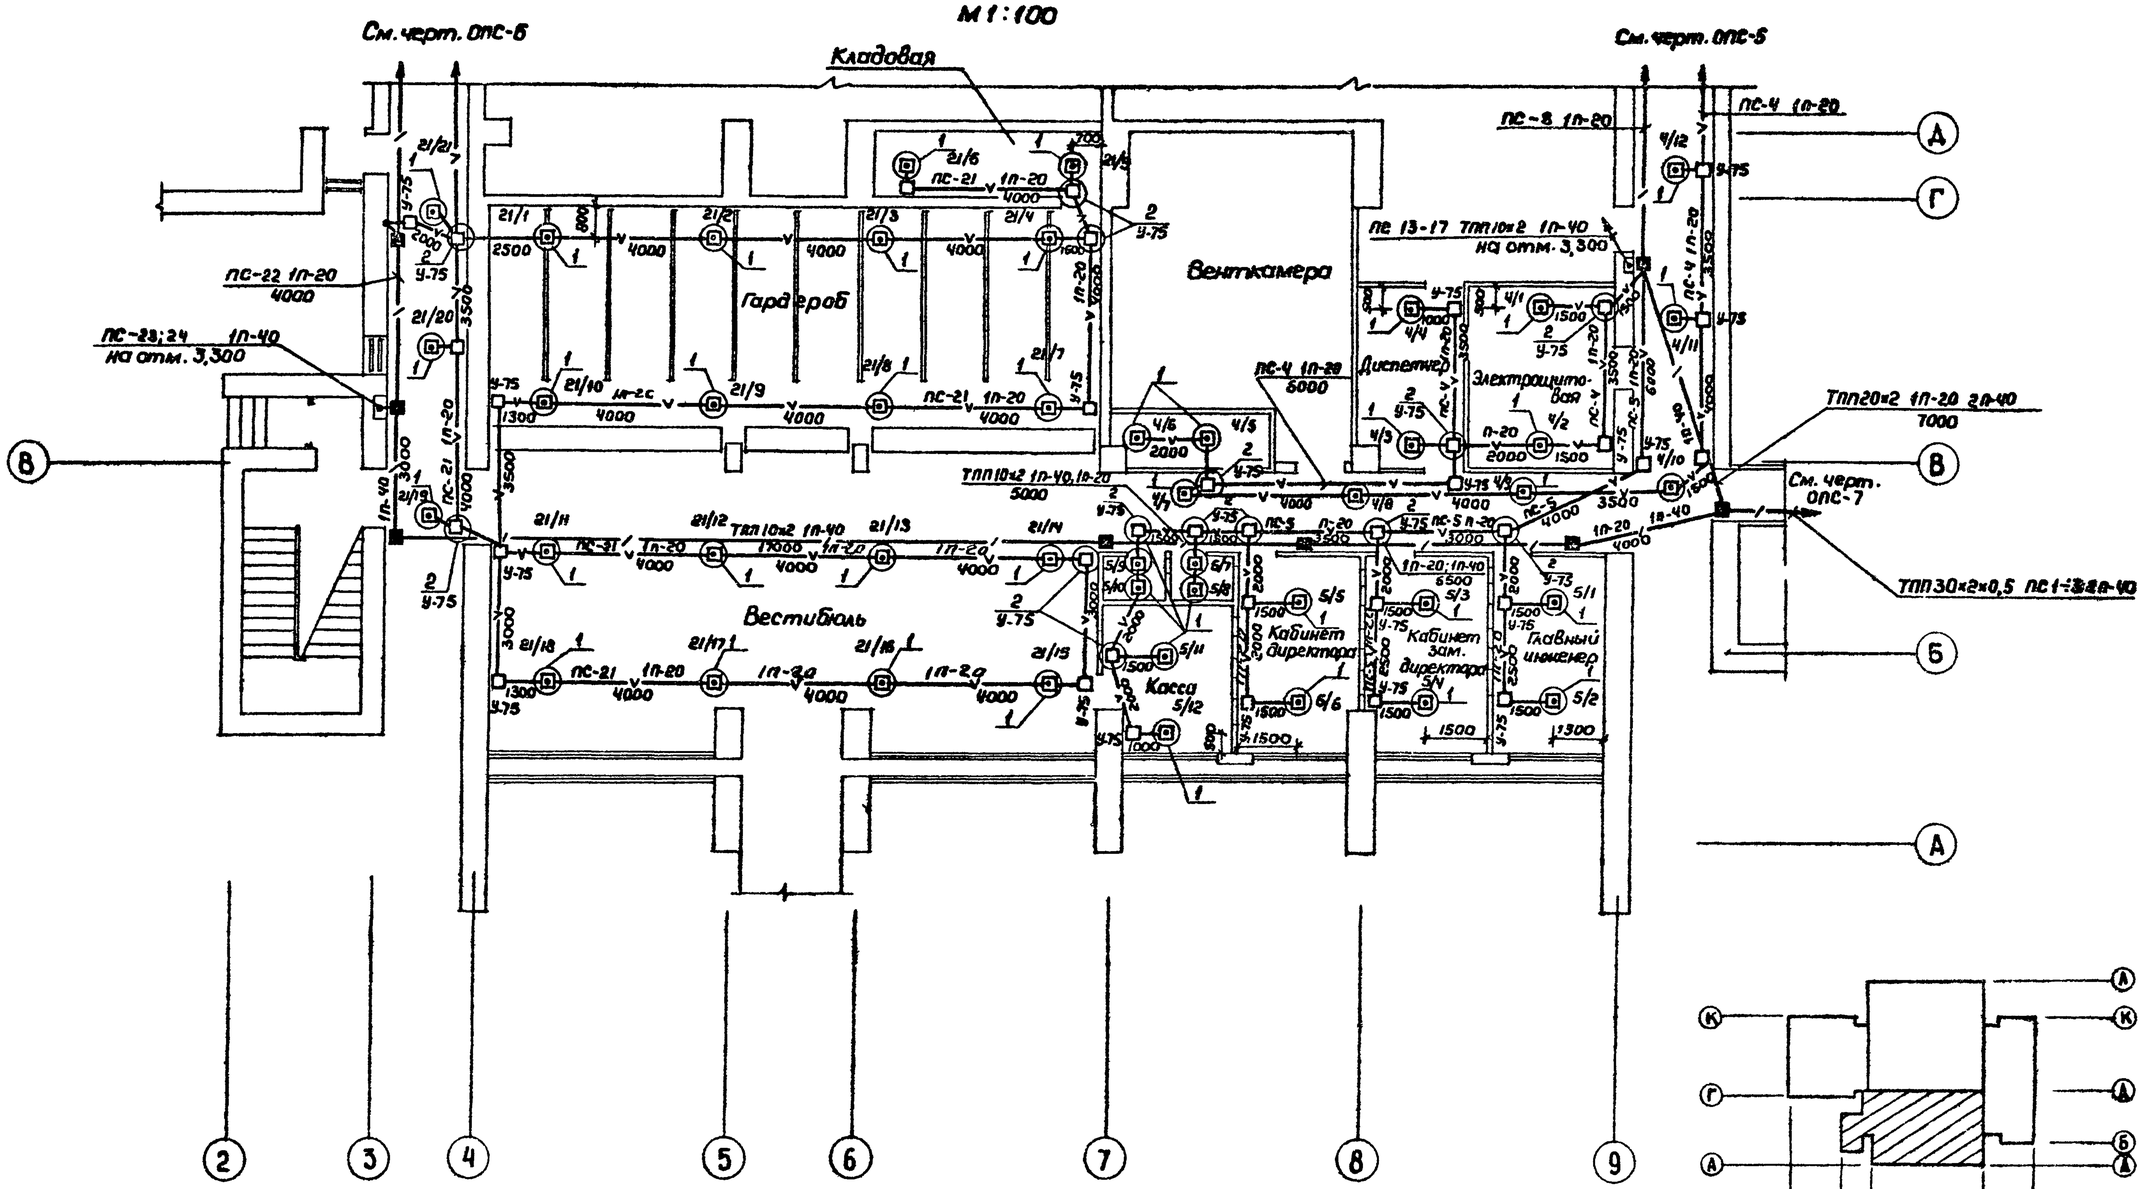

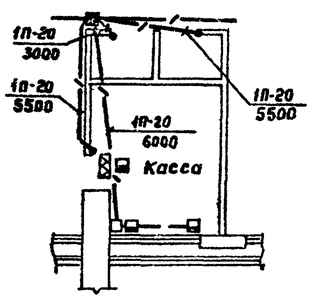

Привязан		ТП 294-8-12.85	ОПС
		Физкультурно-оздоровительный комплекс для городов	
Нач.маст.	Баратов		Стадия: Р; Лист: 4; Листов:
Гл.спец.	Осетрова		
Рук.гр.	Фомичева		
Разраб.	Фомичева	План расположения сети пожарной и охранной сигнализации 1 этаж. в осях 3÷9 ; А-Д	СОЮЗСПОРТПРОЕКТ г.Москва
Провер.	Осетрова		
Н.контр.	Осетрова		
Инв.№			

Типовой проект 294-8-12.85 Альбом III

Согласовано: Гл.арх.пр. Баратов; Гл.спец. ВК Филиппов; Гл.спец. ОВ Жирхевич; Рук.гр. 30 Фомичева; Взам.инв.№; Подпись и дата; Инв.№подл.

20244-05

Типовой проект 294-8-12.85 Альбом III

Помещение ОФП

Инвентарная

Инвентарная

Раздевальная

Раздевальная

Венткамера

Насосная – фильтровальная

ПС-8 1П-20 12000

ПС-8 1П-20 6500

ПСЧ 1П-20 3500

См. черт. ОПС-4

Привязан

Инв. №

Нач. маст.	Баратов		
Гл. спец.	Осетрова		
Рук. гр.	Фомичева		
Разраб.	Фомичева		
Провер.	Осетрова		
Н. контр.	Осетрова		

ТП 294-8-12.85 ОПС

Физкультурно-оздоровительный комплекс для городов

Стадия	Лист	Листов
Р	5	

План расположения сети пожарной сигнализации. 1 этаж в осях 3÷9, Д÷Л

СОЮЗСПОРТПРОЕКТ г. Москва

20244-05

Согласовано

Гл. арх. пр.	Баратов
Гл. спец. ВК	Филиппов
Гл. спец. ОВ	Жирнева
Рук. гр.	Фомичева

Инв. № подл. | Подпись и дата | Взам. инв. №

Типовой проект 294-8-12.85 Альбом III

План 1 этажа на ▽ 0,000

м 1:100

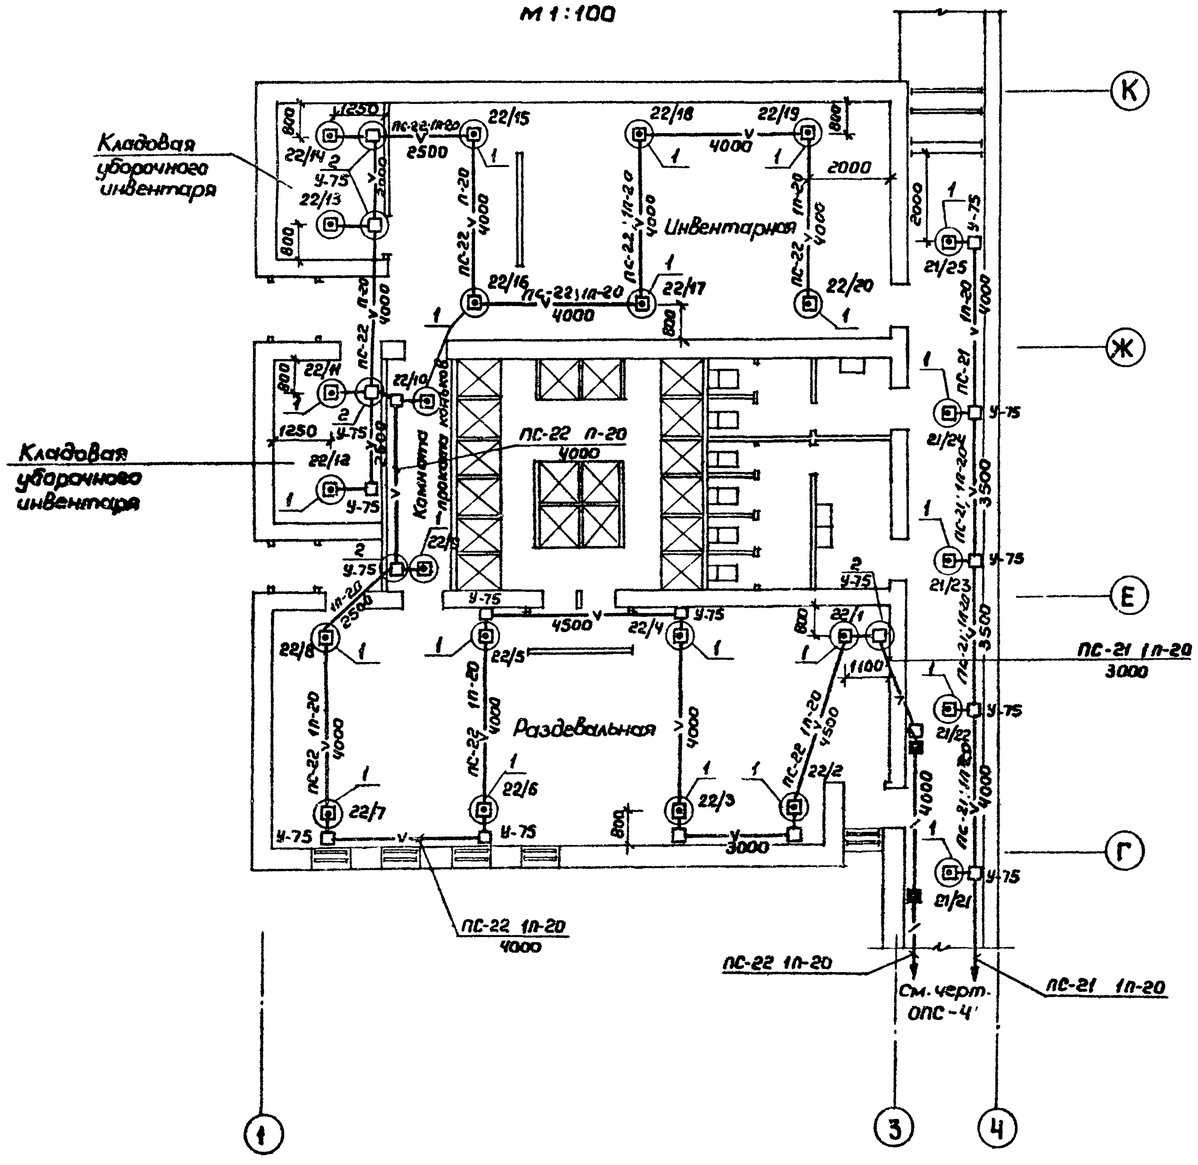

План 2 этажа на ▽ 3,300

м 1:100

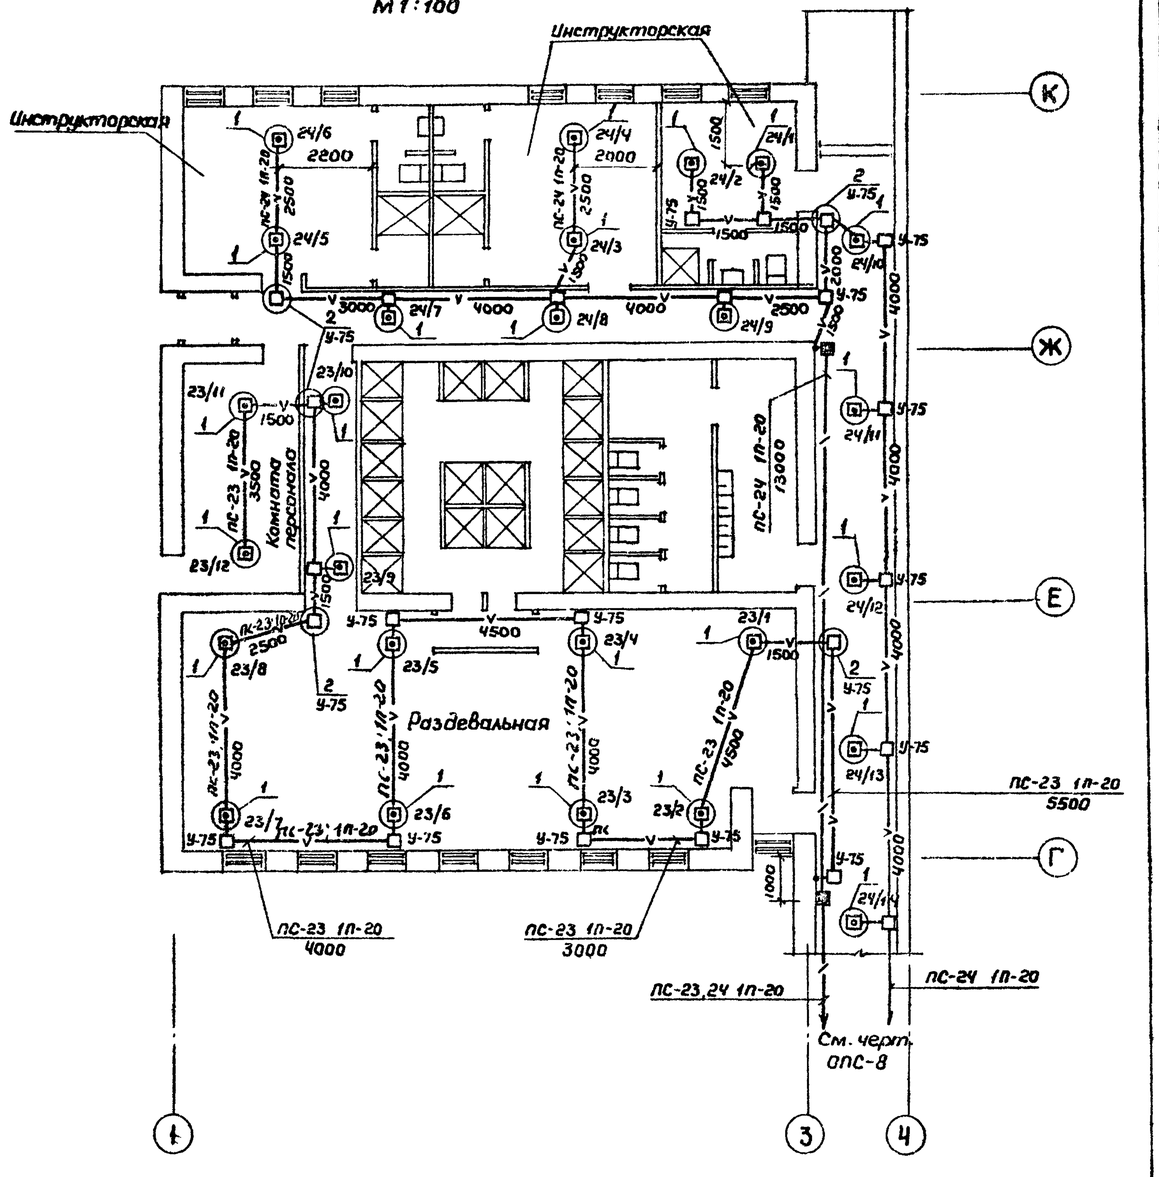

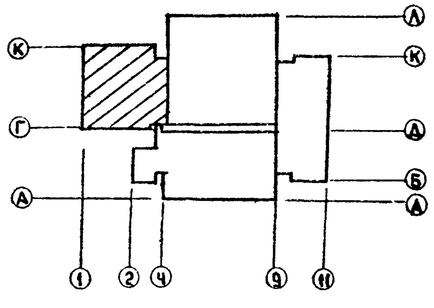

Согласовано

Гл. орх. пр.	Баратов	
Гл. спец. ВК	Филиппов	
Гл. спец. ОВ	Жиржавин	
Рук. гр. ЭО	Фомичева	

Инв. № подл. | Подпись и дата | Взам. инв. №

Привязан			
Инв. №			
Нач. маст	Баратов		
Гл. спец.	Осетрова		
Рук. гр.	Фомичева		
Разраб.	Фомичева		
Провер.	Осетрова		
Н. контр.	Осетрова		

ТП 294-8-12.85 ОПС

Физкультурно-оздоровительный комплекс для городов

Стадия	Лист	Листов
Р	6	

План расположения сети пожарной сигнализации 1 и 2 этаж В осях 1÷4; Г-К

СОЮЗСПОРТПРОЕКТ г. Москва

2024-05

Типовой проект 294-8-12.85 Альбом III

План 1 этажа на отм. 0,000
М1:100

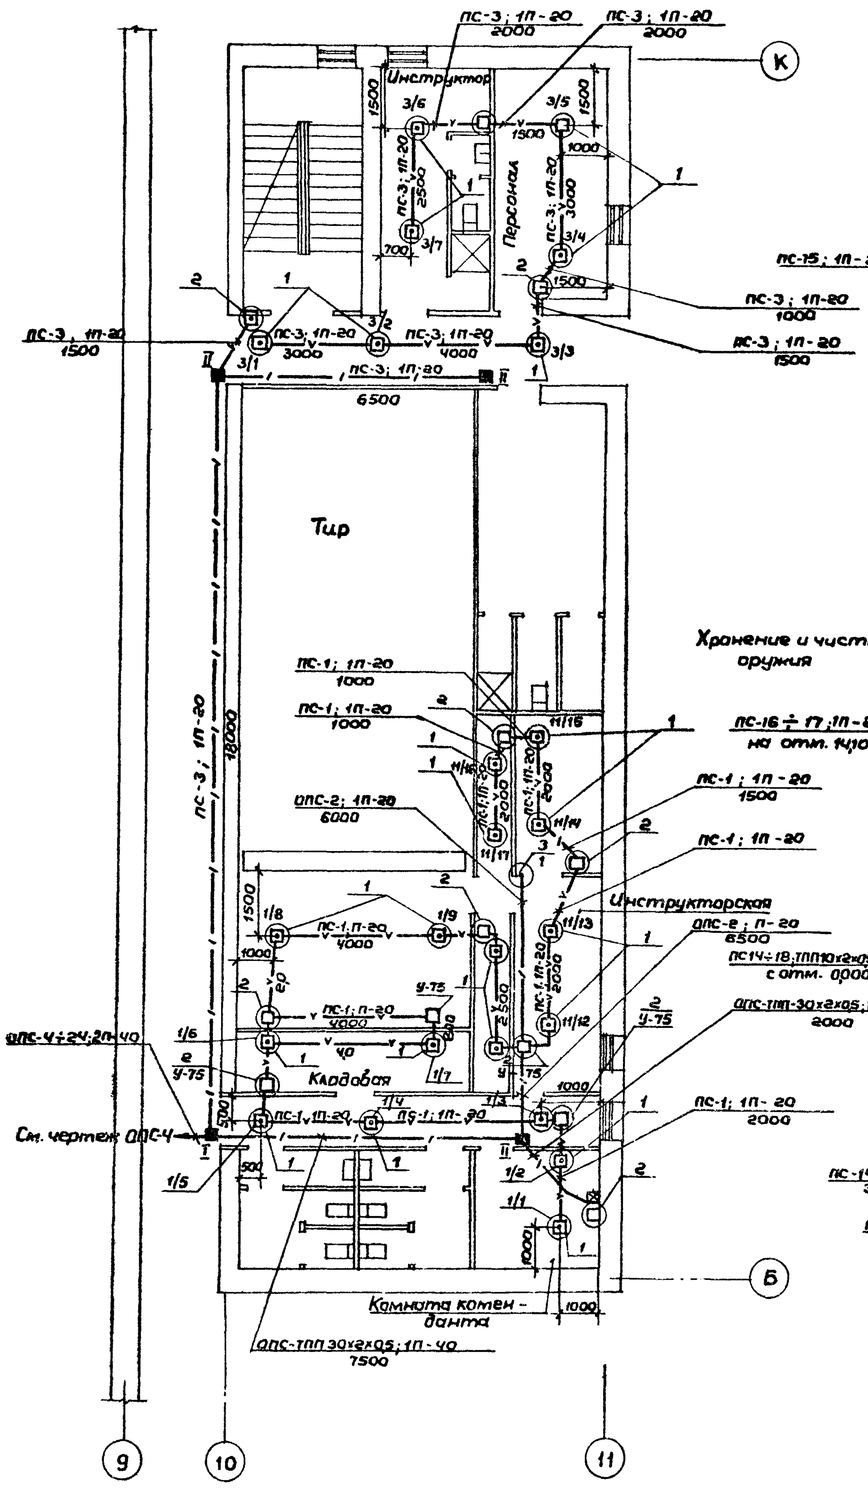

План 2 этажа на отм. 0,000
М 1:100

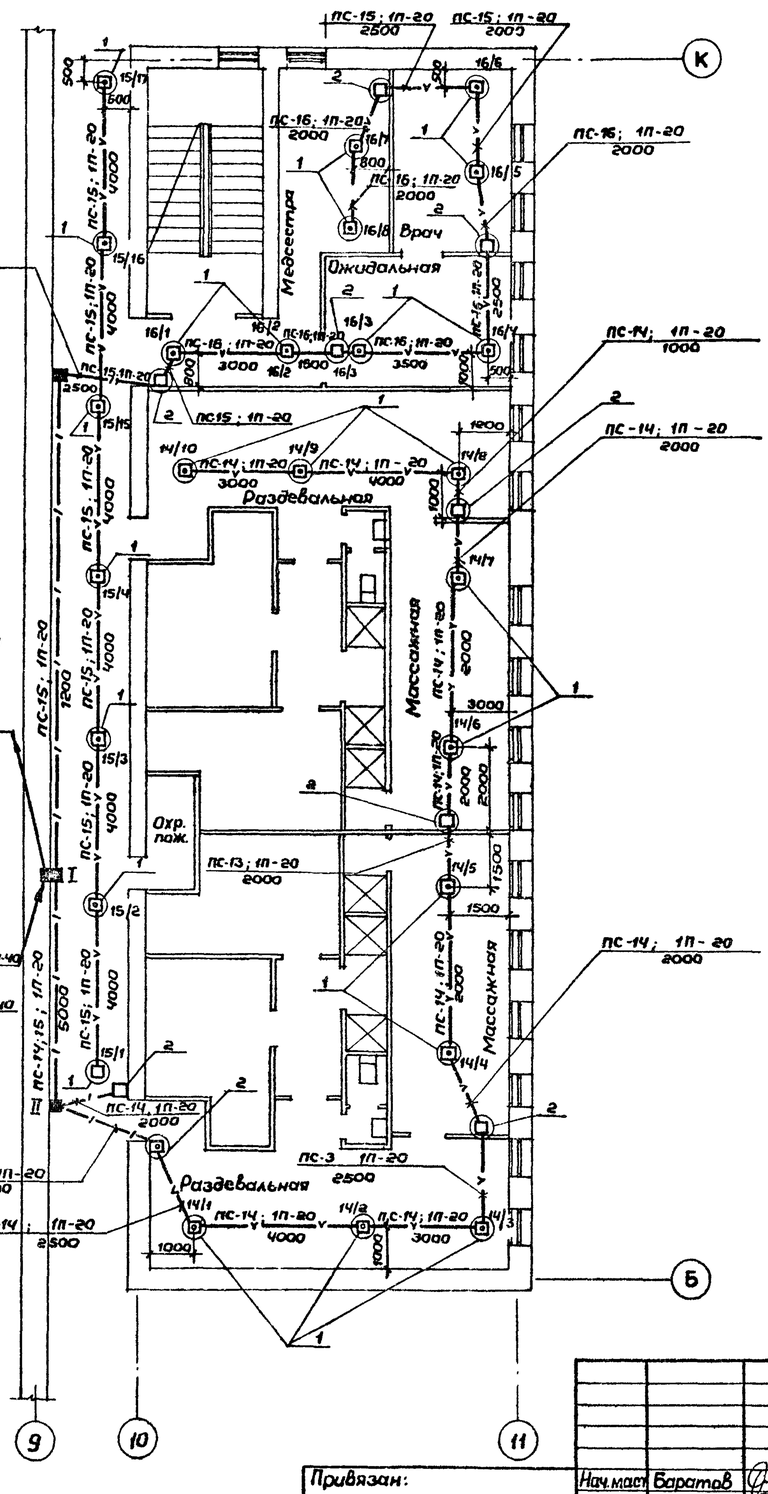

План расположения оборудования

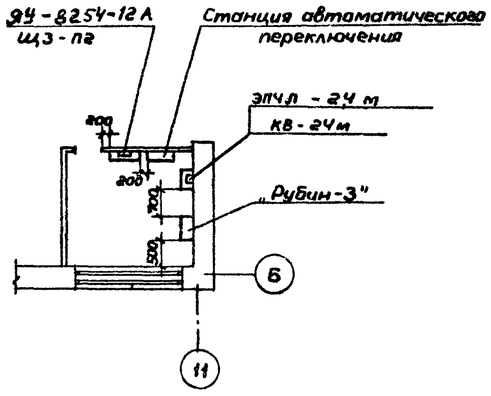

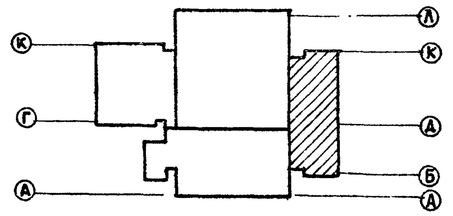

Согласовано
ГАП Баратов
Гл.спец. ВК Фомичев
Гл.спец. ОВ Жиркевич
Рук.гр. ЭО Фадеева

Инв. № подл. | Подпись и дата | Взам. инв. №

Привязан:

Инв. №

Нач.маст	Баратов	
Гл.спец.	Осетрова	
Рук.гр.	Фомичева	
Разраб.	Фомичева	
Провер.	Осетрова	
Н.контр.	Осетрова	

ТП 294-8-12.85 ОПС

Физкультурно-оздоровительный комплекс для городов

Стадия	Лист	Листов
Р	7	

План расположения сети охранной и пожарной сигнализации отм. 0,000 и 3,300 оси 9÷11 и Б÷К

СОЮЗСПОРТПРОЕКТ г. Москва

20244-05

План 2 этажа на отм. 3,300

М1:100

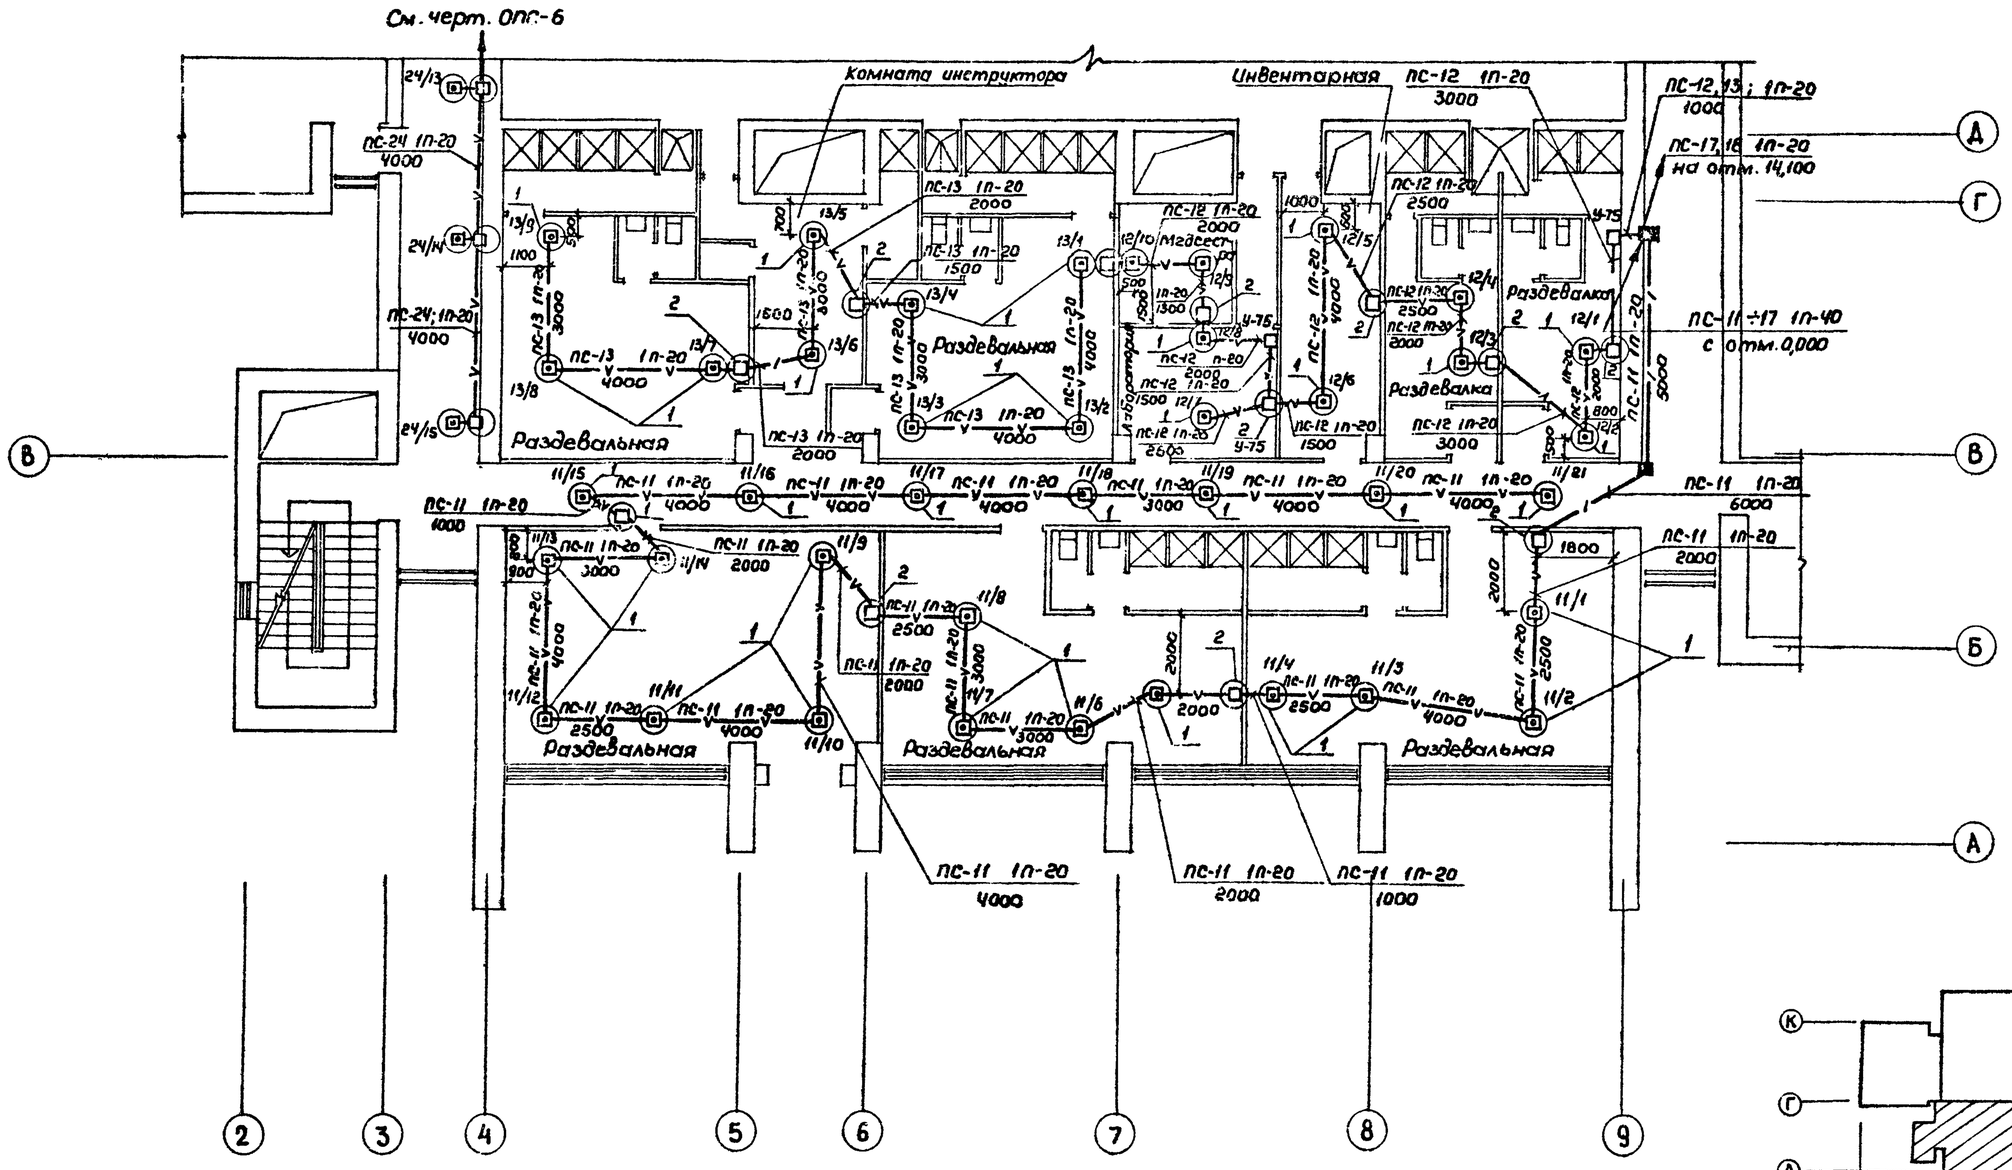

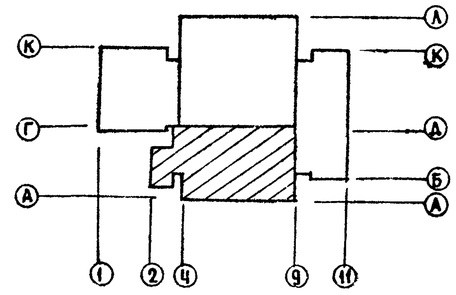

Альбом III

Типовой проект 294-8-12.85

Согласовано
Гл.орх.пр. Баратов
Гл.спец. ВК Филиппов
Гл.спец. ОВиК Ружичева
Рук. гр. Фомичева

Инв.№ подл. | Подпись и дата | Взам. инв.№

Привязан			Нач.маст.	Баратов	
			Гл.спец.	Осетрова	
			Рук. гр.	Фомичева	
			Разраб.	Фомичева	
			Провер.	Осетрова	
Инв. №			Н.контр.	Осетрова	

ТП 294-8-12.85 ОПС

Физкультурно-оздоровительный комплекс для городов

Стадия	Лист	Листов
Р	8	

План расположения сети пожарной сигнализации 2этаж в осях 3÷9; А-Д

СОЮЗСПОРТПРОЕКТ г. Москва

20244-05

Альбом III

Типовой проект 294-8-12.85

Согласовано:

Инв.№подл. | Подпись и дата | Взам.инв.№

Рук.гр.		
ГАП	Баратов	
Гл.спец. ВК	Филиппов	
Гл.спец. ОВ	Жирков	

План 3 этажа на отм. 6,600

М 1:100

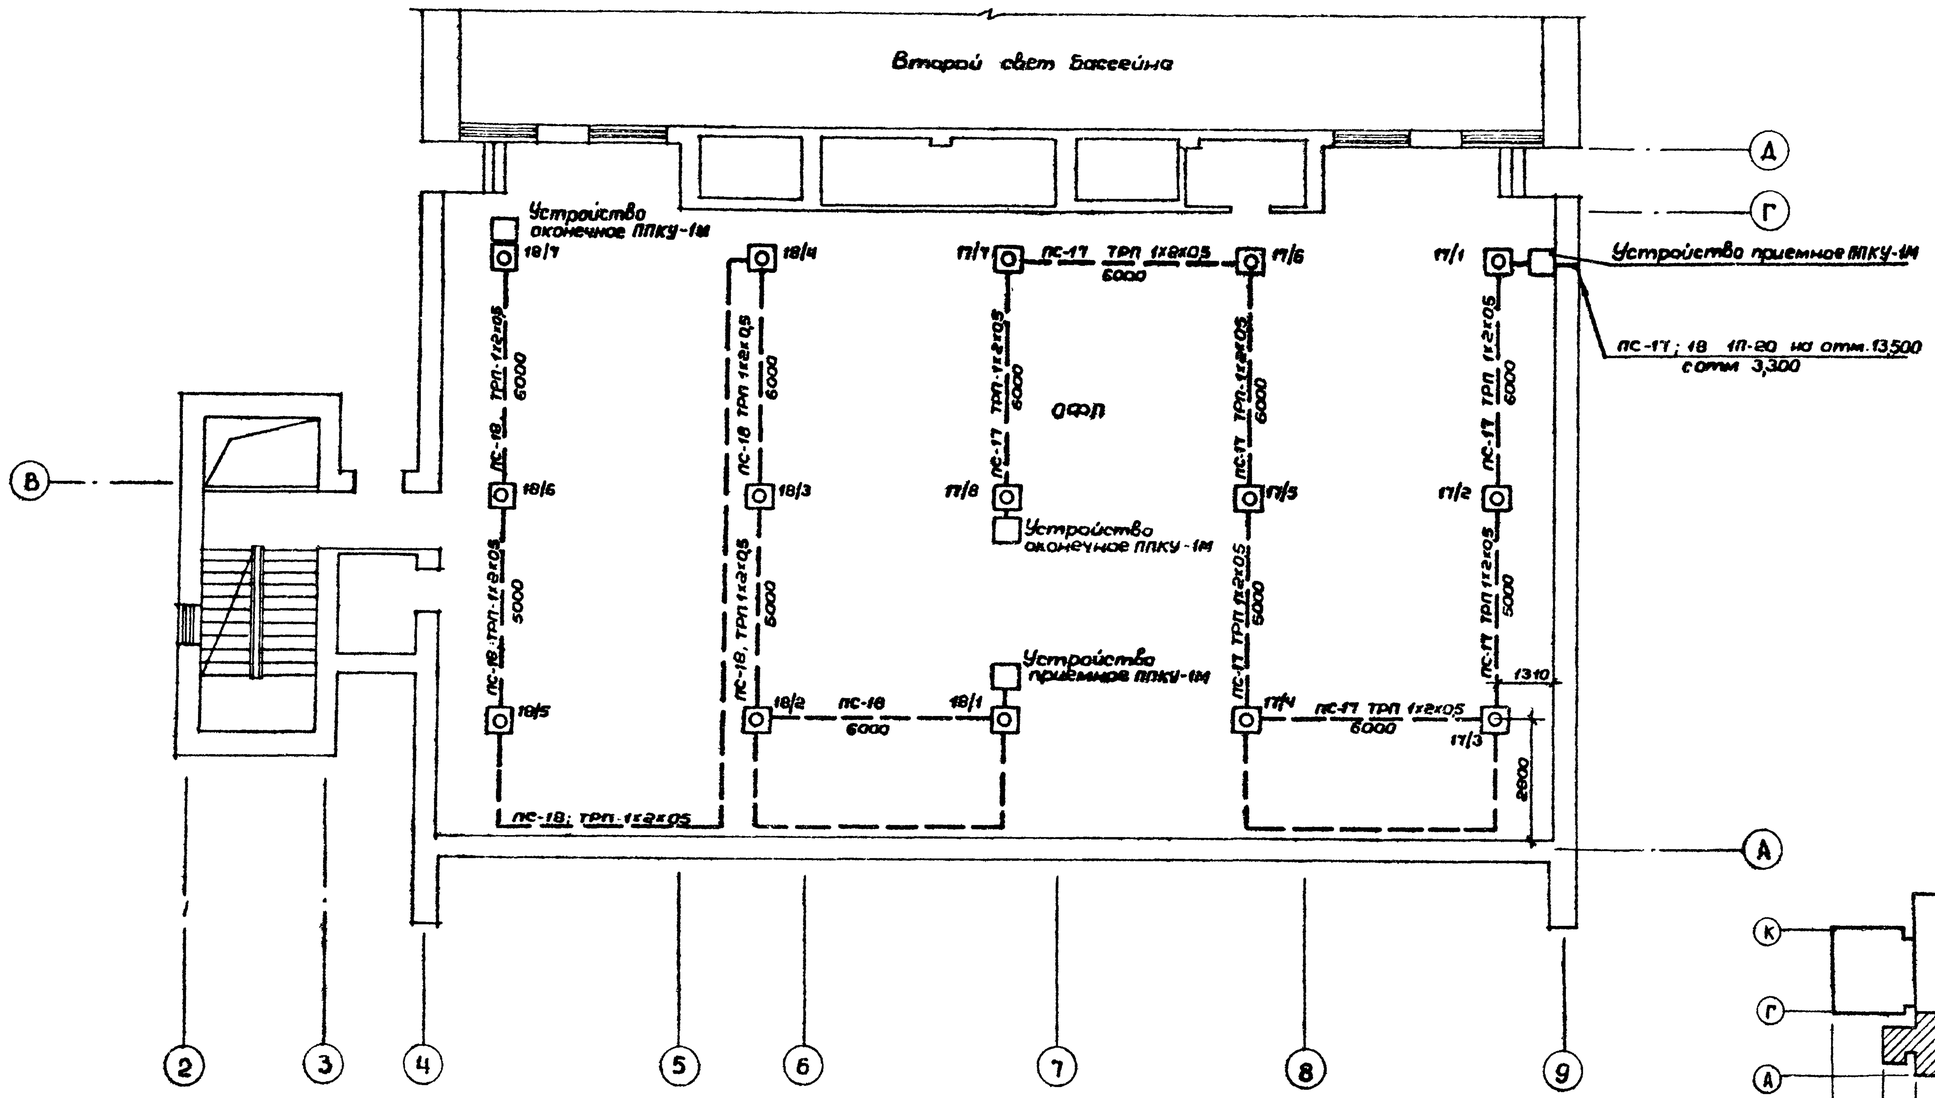

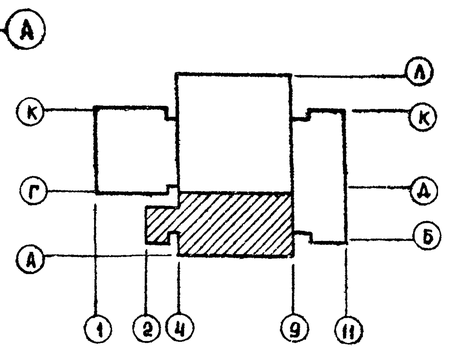

Привязан:					ТП 294-8-12.85		ОПС
					Физкультурно-оздоровительный комплекс для городов		
						Стадия	Лист	Листов
						Р	9	
Инв.№					План расположения сети пожарной сигнализации 3 этаж в осях 2-9 ; А-Д	СОЮЗСПОРТПРОЕКТ г Москва	

Нач.маст	Баратов	
Гл.спец.	Осетрова	
Рук.гр.	Фомичева	
Разраб	Фомичева	
Провер.	Осетрова	
Н.контр.	Осетрова	

20244-05

Типовой проект 294-8-12.85 Альбом III

Схема электрическая соединений

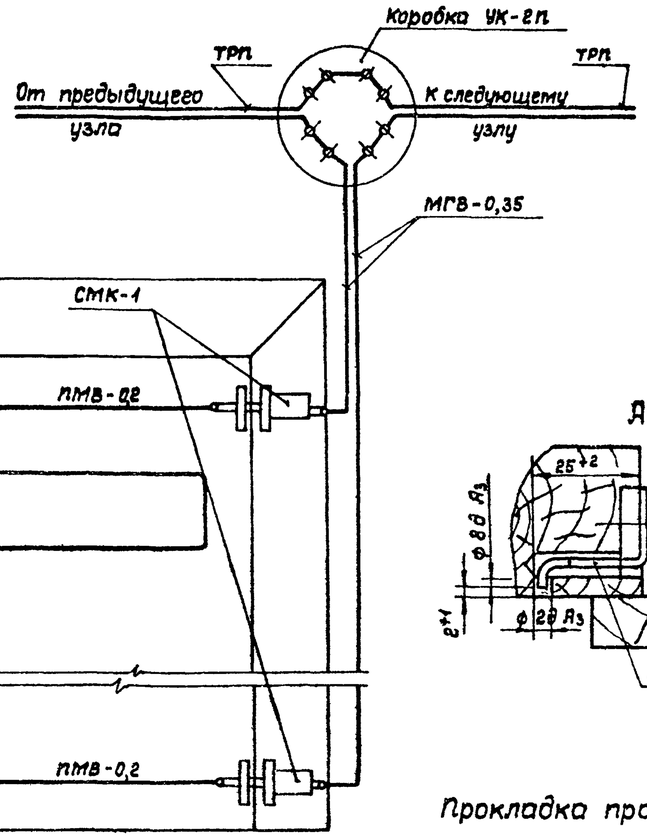

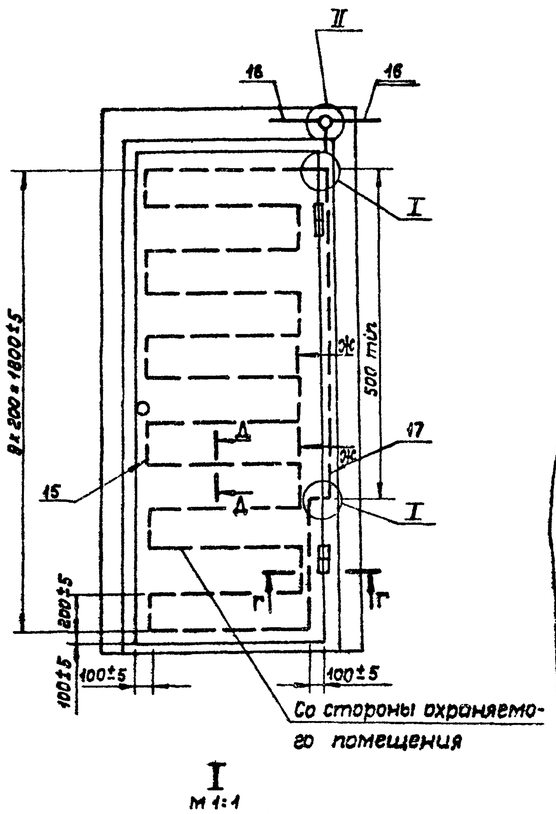

I
м 1:1

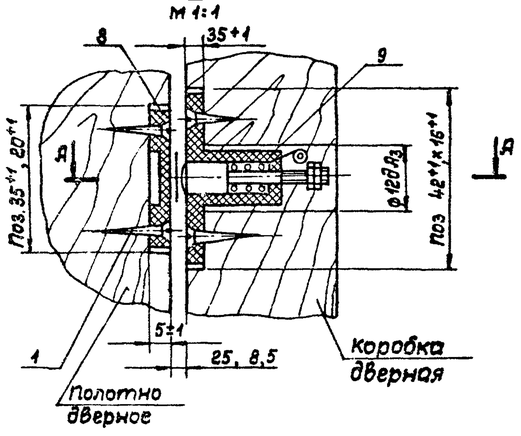

Д – Д

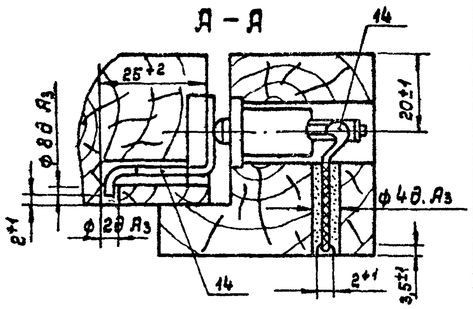

В – В
м 1:1

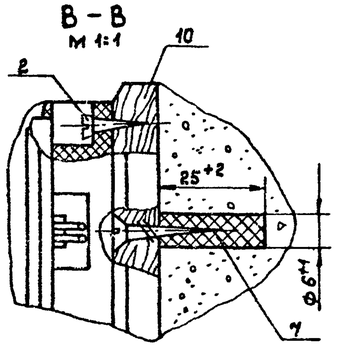

Прокладка провода поз. 15

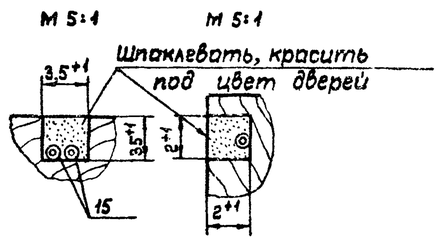

Крепление провода поз. 18

Е – Е
м 1:1

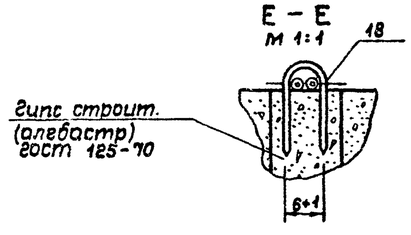

II
м 1:5

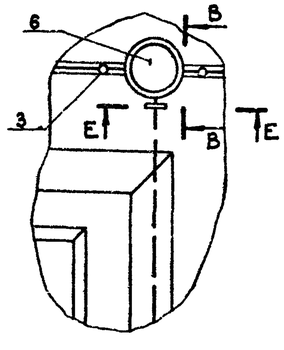

Поз.	Наименование	Кол.	Примечание
19	Проволока мм 1,0 ГОСТ 2112-79	0,05	м на черт. не показано
18	Скоба. Проволока 0,25 ГОСТ 3282-74	0,15	м
17	Провод МГВ-0,35 ТУ16.06-463-90	10	м
16	Провод ТРП ГОСТ 20575-75	30	м
15	Провод ПМВ-0,2 ГОСТ 10704-74	20	м
14	Трубка ПХВ П-230 диаметр 3. ТУ6.05.1632-73	0,06	м
13			
12			
11			
10	Подрозетник Ф 70 СТУ 30-3348-62	1	
9	Контакт подвижный	2	Датчик СМК-1
8	Контакт	2	"
7	Дюбель У656(Д-25-Ц16)шуруп 3,5×30 ТУ 36-941-68	1	Завод „Главэлектромонтаж" г. Михнево
6	Коробка УК-2П ГОСТ 10040-75	1	
5			
4			
3	Гвоздь П 0,8×12 ГОСТ 4028-63	0,03	кг
2	Шуруп А3×16 ГОСТ 1145-80	2	
1	Шуруп А3×10 ГОСТ 1143-41**	8	

1. Соединения проводов поз. 15 и 17 с ламелями датчиков поз. 8, 9 производить пайкой (пос 40 ГОСТ 1499-70).
2. В случае, если блокируемая дверь является конечным элементом в шлейфе блокировке (луче), в коробке поз. 6 к контактам подключения последующего узла подключаются резистор или диод см. черт. ОС-15-4-002.
3. Перемычки в коробке поз. 6 выполнить проволокой поз. 19.

Взам. инв. №

Подпись и дата

Инв. № подл.

Привязан

Инв. №

Нач. мас.	Баратов		
Гл. спец.	Осетрова		
Рук. гр.	Фомичева		
Разраб.	Фомичева		
Провер.	Осетрова		
Н. контр.	Осетрова		

ТП 294-8-12.85 ОПС

Физкультурно-оздоровительный комплекс для городов

Стадия	Лист	Листов
Р	10	

Блокировка однопольных деревянных дверей датчиками СМК-1 и проводом ПМВ-2

СОЮЗСПОРТПРОЕКТ г. Москва

20244-05

Типовой проект 294-8-12.85 Альбом III

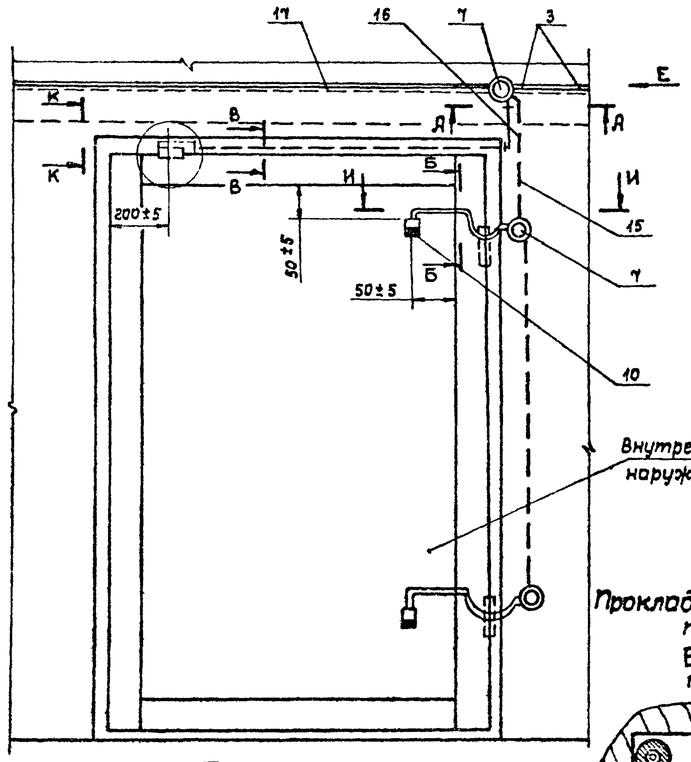

I
м 1:1

Г – Г

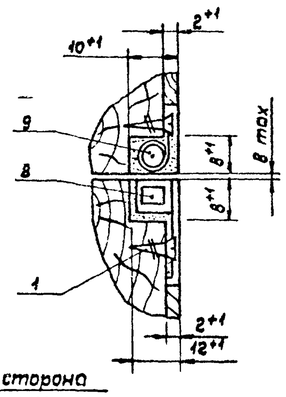

Прокладка провода поз. 15

К – К
м 1:1

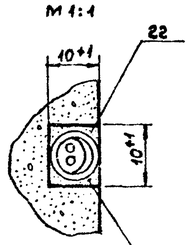

Шпаклевать, красить под цвет рамы

Вид Е
м 1:1

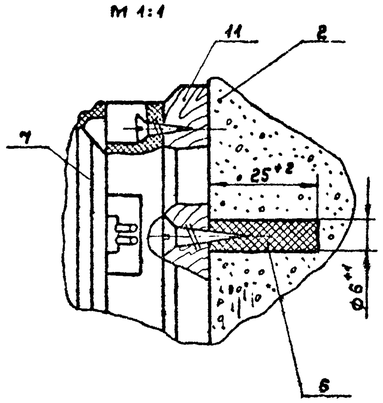

Вид Д
м 1:1

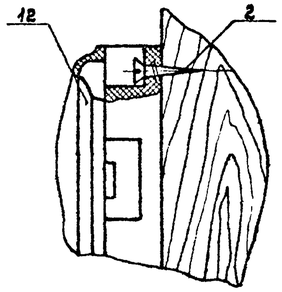

Прокладка провода поз. 16

В – В
м 5:1

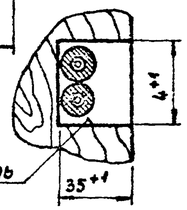

Шпаклевать, красить под цвет стены

Г

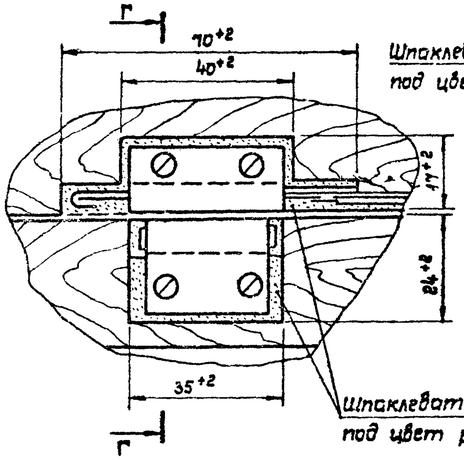

Г

Шпаклевать, красить под цвет рамы

Крепление провода поз. 16

Д – Д
м 1:1

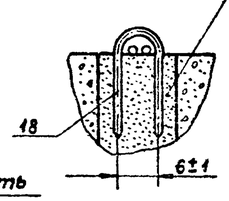

Гипс строительный (алебастр) гост 125-70

Скоба поз. 18
м 1:1

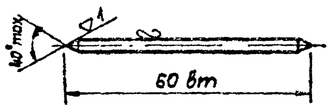

Схема электрических соединений

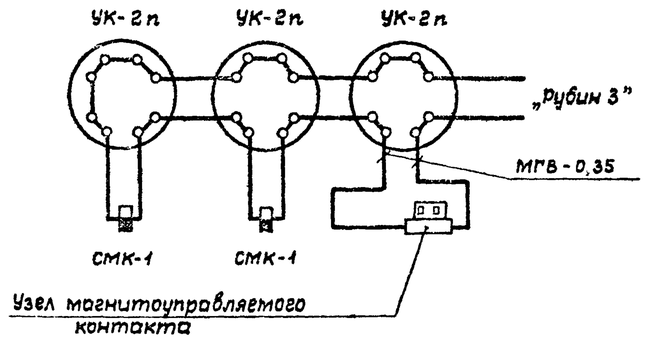

Крепление провода поз. 15

Б – Б
м 1:1 повернуто

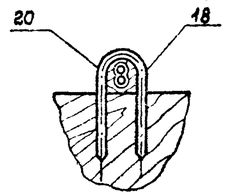

И – И
м 1:5

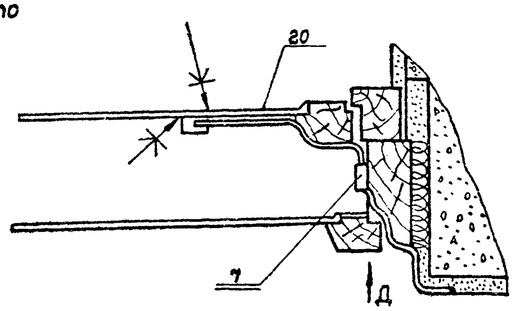

Поз.	Наименование		Кол.	Примечание
22	Трубка 5 гост 3747-78		–	Кол. по проекту
21	Трубка ПХВ П-230 диаметр 3 ТУ6-05-1632-73		0,03	На чертеже м не показано
20	Трубка ПХВ П-230 диаметр 10 ТУ6-05-1632-73		0,8	м
19	Проволока мм 1,0 гост 2112-79		0,05	На чертеже м не показано
18	Скоба. Проволока 0,25	гост 3282-74	0.5	м
17	Провод ТРП	гост 20375-75	20	
16	Провод МГВ-0,35	ТУ16-06-463-70	20	м
15	Провод ПМВ-0,2	гост 10704-74	30	
14				
13				
12				
11	Подрозетник ф 70	СТУ 30-3348-68	2	
10	Датчик ДИМК		2	
9	Узел магнитоуправляемого контакта		2	Датчик СМК-1
8	Узел постоянного магнита		2	ТУ 25-09-006-74
7	Коробка УК-2п	гост 10040-75	3	
6	Дюбель У656 (Д 25-4/6). Шуруп 3,5×30 ТУ36-941-68		1	3-й Главэлектромонтаж г. Михнево
5				
4				
3	Гвоздь П 0,8×12	гост 4028-63	0,03	кг
2	Шуруп А3×16	гост 1145-80	4	
1	Шуруп А3×10	гост 1145-80	4	

1. Соединение узла поз. 9 с проводом поз. 16 и экранирующих оплеток между собой производить пайкой (пос-40 гост 1499-70). На место пайки надеть трубку поз. 21 длиной 15 мм.
2. Клеить клеем БМК-5 или КНЭ-2/60 по инструкциям ВМСН 56-74 и ВМСН 26-73.
3. В случае, если блокируемое окно является конечным элементом в шлейфе блокировке (луче) в коробке поз. 7 к контактам подключения последующего узла подключается резистор или диод согласно ч. ОС75-4-0и2.
4. Перемычку в коробке поз. 7 выполнить проволокой поз. 19.
5. В неотапливаемых помещениях трубка поз. 20 - морозостойкая резиновая трубка 3 10×2 гост 5496-67.

Инв. № подл. | Подпись и дата | Взам. инв. №

Привязан		Нач. мас.	Баратов	ТП 294-8-12.85	ОПС
		Гл. спец.	Осетрова	Физкультурно-оздоровительный комплекс для городов	
		Рук. гр.	Фомичева		Стадия: Р; Лист: 11; Листов:
		Разраб.	Фомичева	Блокировка открывающегося окна датчиками СМК-1 и ДИМК	СОЮЗСПОРТПРОЕКТ г. Москва
Инв. №		Провер.	Осетрова		
		Н. контр.	Осетрова		

20244-05