типовой проект
902-3-43.85

БЛОК
ФИЛЬТРОВ

ДЛЯ СТАНЦИЙ ФИЗИКО - ХИМИЧЕСКОЙ
ОЧИСТКИ СТОЧНЫХ ВОД
ПРОПУСКНОЙ СПОСОБНОСТЬЮ
1,4 ТЫС. $м^3$/ СУТКИ

Альбом II

20933-01
цена 2-58

ЦЕНТРАЛЬНЫЙ ИНСТИТУТ ТИПОВОГО ПРОЕКТИРОВАНИЯ
ГОССТРОЯ СССР

Москва, А-445, Смольная ул., 22
Сдано в типогр. III 1986 г.
Заказ № 4183 Тираж 485 экз.

ТИПОВОЙ ПРОЕКТ

902-3-43.85

БЛОК ФИЛЬТРОВ ДЛЯ СТАНЦИИ ФИЗИКО-ХИМИЧЕСКОЙ ОЧИСТКИ СТОЧНЫХ ВОД ПРОПУСКНОЙ СПОСОБНОСТЬЮ 1,4 ТЫС. $м^3$/СУТКИ

СОСТАВ ПРОЕКТА:

Альбом I - Пояснительная записка. (из типового проекта 902-3-46.85).
Альбом II - Технологическая, санитарно-техническая, архитектурно-строительная части.
Альбом III - Строительные изделия. (из типового проекта 902-3-46.85)
Альбом IV - Электротехническая часть. Автоматизация (из типового проекта 902-3-46.85)
Альбом V - Спецификации оборудования.
Альбом VI - Ведомости потребности в материалах.
Альбом VII - Сметы.

АЛЬБОМ II

УТВЕРЖДЕН ГОСГРАЖДАНСТРОЕМ
ПРИКАЗ №: 252 ОТ 21 АВГУСТА 1985 г.
ВВЕДЕН В ДЕЙСТВИЕ ЦНИИЭП ИНЖЕНЕРНОГО ОБОРУДОВАНИЯ
ПРИКАЗ №: 59 ОТ 5 ОКТЯБРЯ 1985 г.

РАЗРАБОТАН ПРОЕКТНЫМ ИНСТИТУТОМ
ЦНИИЭП ИНЖЕНЕРНОГО ОБОРУДОВАНИЯ

Главный инженер института А. Кетлов
Главный инженер проекта Л. Будаева

Типовой проект 902-3-43.85 Альбом III

СОДЕРЖАНИЕ АЛЬБОМА

№ п/п	Наименование	Марка листов	№ страницы
1	Содержание альбома		2
	Технологическая часть		
2	Общие данные	ТХ-1	3
3	План, разрезы 1-1; 2-2. Деталь водяной сборно-распределительной системы, воздушной распределительной системы	ТХ-2	4
4	Вид А-А. Разрез 3-3. Деталь заделки трубопровода опорожнения	ТХ-3	5
5	Вид Б-Б. Вид В-В	ТХ-4	6
6	Разрезы 4-4, 5-5, 6-6, 7-7, 8-8	ТХ-5	7
7	Аксонометрические схемы трубопроводов	ТХ-6	8
	Отопление и вентиляции		
8	Общие данные	ОВ-1	9
9	План на отм. -1.150	ОВ-2	10
	План на отм. +1.450		
	Схема отопления		
	Схемы вентиляции В1; ВЕ1; ВЕ2		
10	Установка системы В1	ОВ-3	11
11	Воздуховод из асбестоцементных листов.	ОВМ-1	12
12	Узлы соединений	ОВМ-2	12
13	Конструкция изоляции трубопроводов	ОВМ-3	13
	Архитектурные решения		
14	Общие данные	АР-1	14
15	План на отм. -1.150 и 0.000. Разрез 1-1. Узлы 2,3	АР-2	15
16	План на отм. 1.450, 2.890. Разрезы 2-2; 3-3, 4-4	АР-3	16
17	Фасады 1-2; 2-1; А-В; В-А	АР-4	17
18	План кровли. Планы и экспликация полов	АР-5	18
	Ведомость и спецификация перемычек		
	Ведомость отделки помещений		

№ п/п	Наименование	Марка листов	№ страницы
	Конструкции железобетонные		
19	Общие данные	КЖ-1	19
20	Схема расположения фундаментов и подпарных стен. Разрезы. 1-1 ÷ 4-4.	КЖ-2	20
21	Схема расположения фундаментов и подпарных стен. Разрезы 5-5 ÷ 11-11	КЖ-3	21
22	Фильтры. Схемы расположения стеновых панелей, лотков. Разрез 1-1.	КЖ-4	22
23	Фильтры. Схемы расположения стеновых панелей, лотков. Разрезы 2-2 ÷ 6-6. Узлы	КЖ-5	23
24	Фильтры. Днище. Опалубочный чертеж	КЖ-6	24
25	Фильтры. Днище. Армирование.	КЖ-7	25
26	Фильтры. Монолитные участки стен. Опалубочный чертеж. Армирование.	КЖ-8	26
27	Фильтры. Схема расположения плит покрытия и щитов на отм. 3.000. Схема расположения балок. Узлы	КЖ-9	27
28	Схема расположения плит покрытия на отм. 5.250 и 2.640.	КЖ-10	28
	Конструкции металлические		
29	Общие данные (начало)	КМ-1	29
	Техническая спецификация стали		
30	Общие данные (продолжение)	КМ-2	30
	Техническая спецификация стали на типовые конструкции.		
31	Общие данные (окончание)	КМ-3	31
	Ведомость металлоконструкций по видам профилей		
32	Схема расположения подвесного пути	КМ-4	32
33	Схема расположения переходных площадок и лестниц. Разрезы. Узлы.	КМ-5	33

Альбом II

Типовой проект

Ведомость чертежей основного комплекта марки ТХ

Лист	Наименование	Примечание
1	Общие данные	
2	План, разрезы 1-1; 2-2	
	Деталь водяной сборна-распределительной системы, воздушной распределительной системы.	
3	Вид А-А Разрез 3-3 Деталь заделки трубопровода	
4	Вид Б-Б, Вид В-В	
5	Разрезы 4-4, 5-5, 6-6, 7-7, 8-8	
6	Аксонометрические схемы трубопроводов	

Ведомость основных комплектов рабочих чертежей

Обозначение	Наименование	Примечание
— ТХ	Технологическая часть	Альбом II
— ОВ	Отопление и вентиляция	Альбом II
— АР	Архитектурные решения	Альбом II
— КЖ	Конструкции железобетонные	Альбом II
— КМ	Конструкции металлические	Альбом II
— ЭМ	Электротехническая часть	Альбом IV
— АТХ	Автоматизация	Альбом IV
— ЭО	Электроосвещение	Альбом IV

Ведомость ссылочных и прилагаемых документов

Обозначение	Наименование	Примечание
Ссылочные документы		
ГОСТ 9.015-74	Защита от коррозии	
Серия 4.900-9. Выпуск 0	Узлы и изделия трубопрова-	
	дов из пластмассовых труб	
	для систем водоснабжения	
	и канализации	
ОСТ 36-19-77÷ОСТ 36-26-77	Детали трубопроводов Ду 500÷1400мм	
	сварные из углеродистой стали	
Прилагаемые документы		
ТХ. СО	Спецификация оборудова-	
	ния	
ТХ. ВМ	Ведомость потребности в	
	материалах.	

Условные обозначения

- М2 — Сточная вода после механической очистки
- М4 — Сточная вода после фильтров аксипор
- М7 — Промывная вода на фильтры
- М8 — Грязная промывная вода
- П2 — Опорожнение
- АО — Воздухопровод
- К1 — Хозяйственно-фекальная канализация

Общие указания

1. Относительной отметке 0.00 соответствует абсолютная отметка ☐
2. Стальные трубопроводы, прокладываемые в помещении, покрыть масляной краской за 2 раза и покрасить опознавательными цветами по ГОСТ 14202-69
3. Стальные трубопроводы, прокладываемые внутри фильтра, покрываются лаком ХС-788 по ГОСТ 7313-75 за 3 раза по грунтовке ХС-010 за 2 раза.

Типовой проект разработан в соответствии с действующими нормами и правилами и предусматривает мероприятия, обеспечивающие взрывную, взрывопожарную и пожарную безопасность при эксплуатации

Главный инженер проекта — Л.М. Будаева

				привязан		
инв №						
				тп 902-3-43 85		ТХ
Н. контр.	Федорова			Блок фильтров для станции физико-химической очистки сточных вод пропускной способностью 1,4тыс м³/сутки.	стадия	лист	листов
Нижен.	Альперович				Р	1	6
Рук. гр.	Федорова						
ГИП	Будаева			Общие данные	ЦНИИЭП инженерного оборудования г. Москва.		
Гл. спец.	Сирота						
Нач. отд.	Гольдман						

1-1

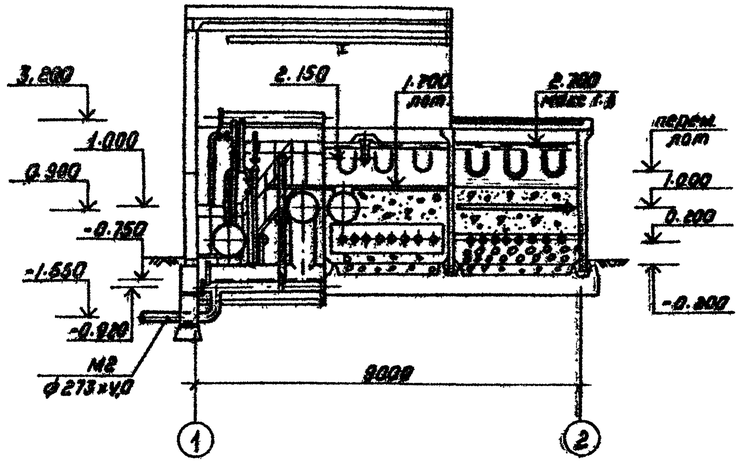

2-2

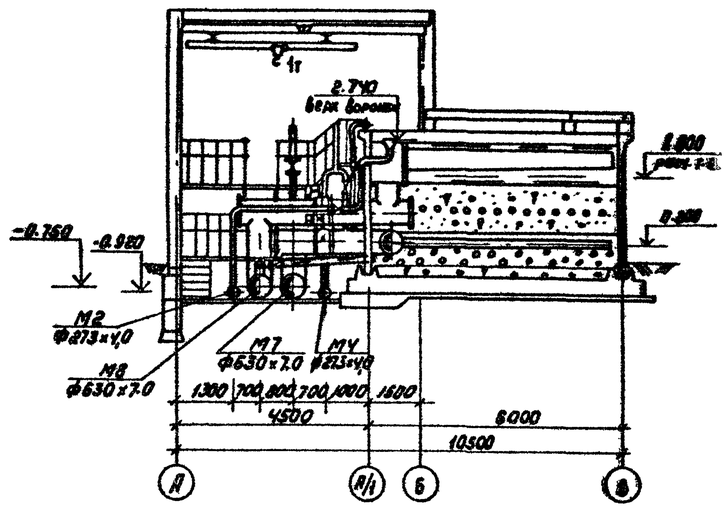

ДЕТАЛЬ
ВОДЯНОЙ СБОРНО-РАСПРЕДЕЛИТЕЛЬНОЙ СИСТЕМЫ

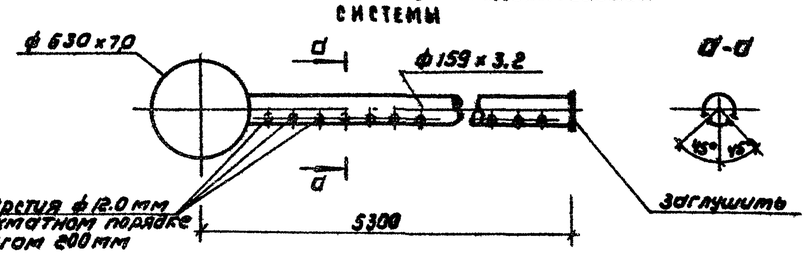

ДЕТАЛЬ
ВОЗДУШНОЙ РАСПРЕДЕЛИТЕЛЬНОЙ СИСТЕМЫ

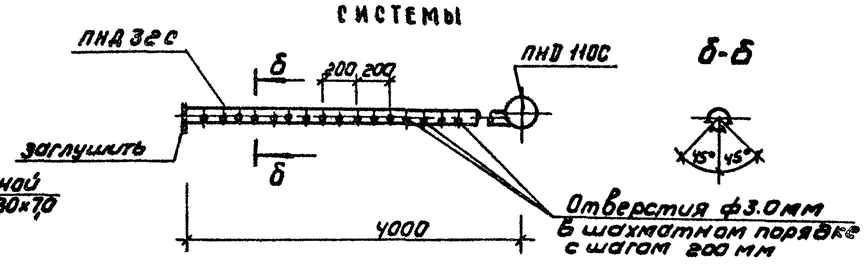

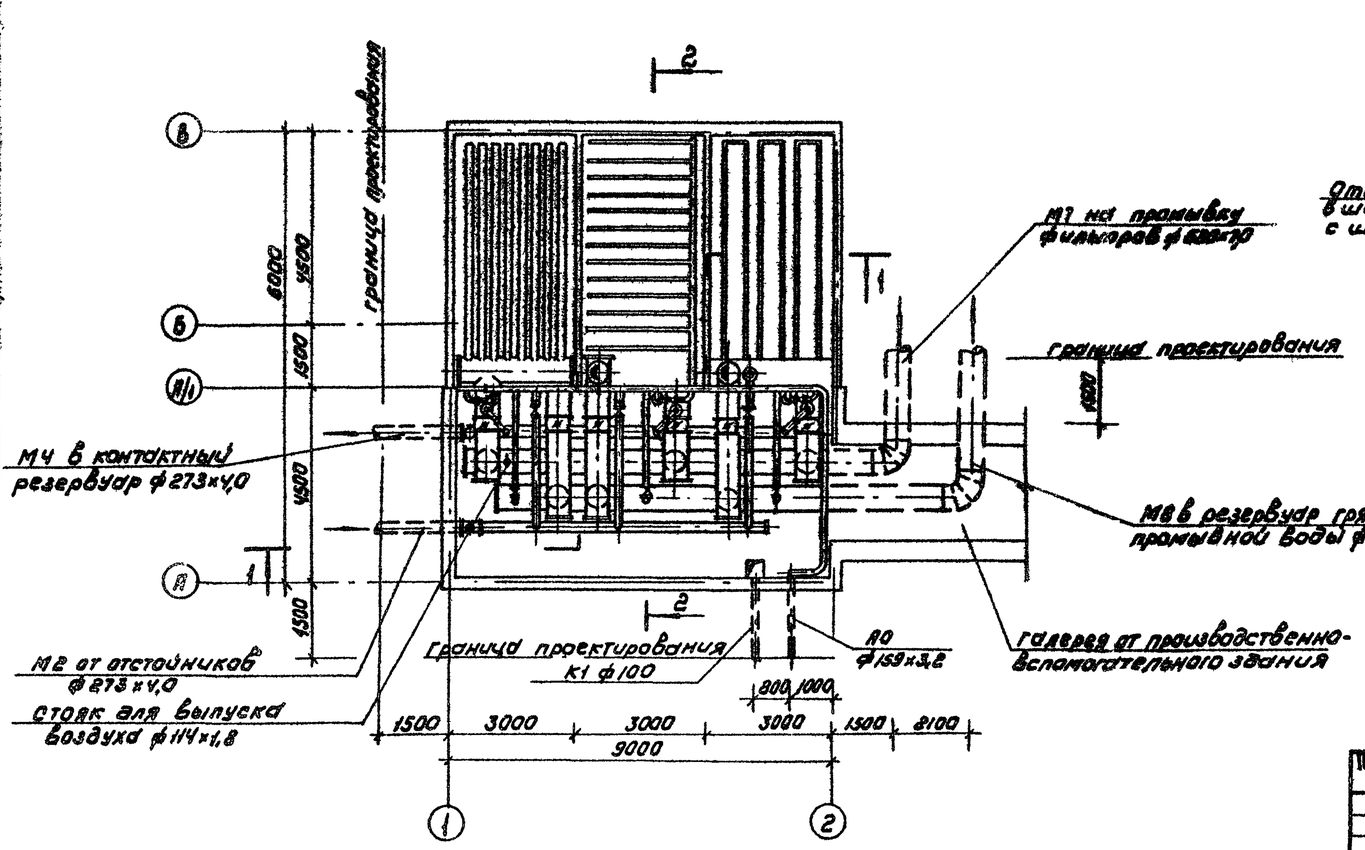

				ТП 902-3-43.85		ТХ	
Привязан							
			Н. контр.	Федорова			
			Инженер	Альперович			
			Рук. гр.	Федорова			
			ГИП	Будаева			
			Гл. спец.	Сирота			
			Нач. отд.	Гольдман			
Инв. №							

Блок фильтров для станции физико-химической очистки сточных вод производительностью 1 тыс м³/сутки	Стадия	Лист	Листов
	Р	2	
План, разрезы 1-1, 2-2 деталь водяной сборно-распределительной системы, воздушной распределительной системы	ЦНИИЭП инженерного оборудования г. Москва		

Копировал: Коршунова 20933-01 5 Формат А2

Вид А-А

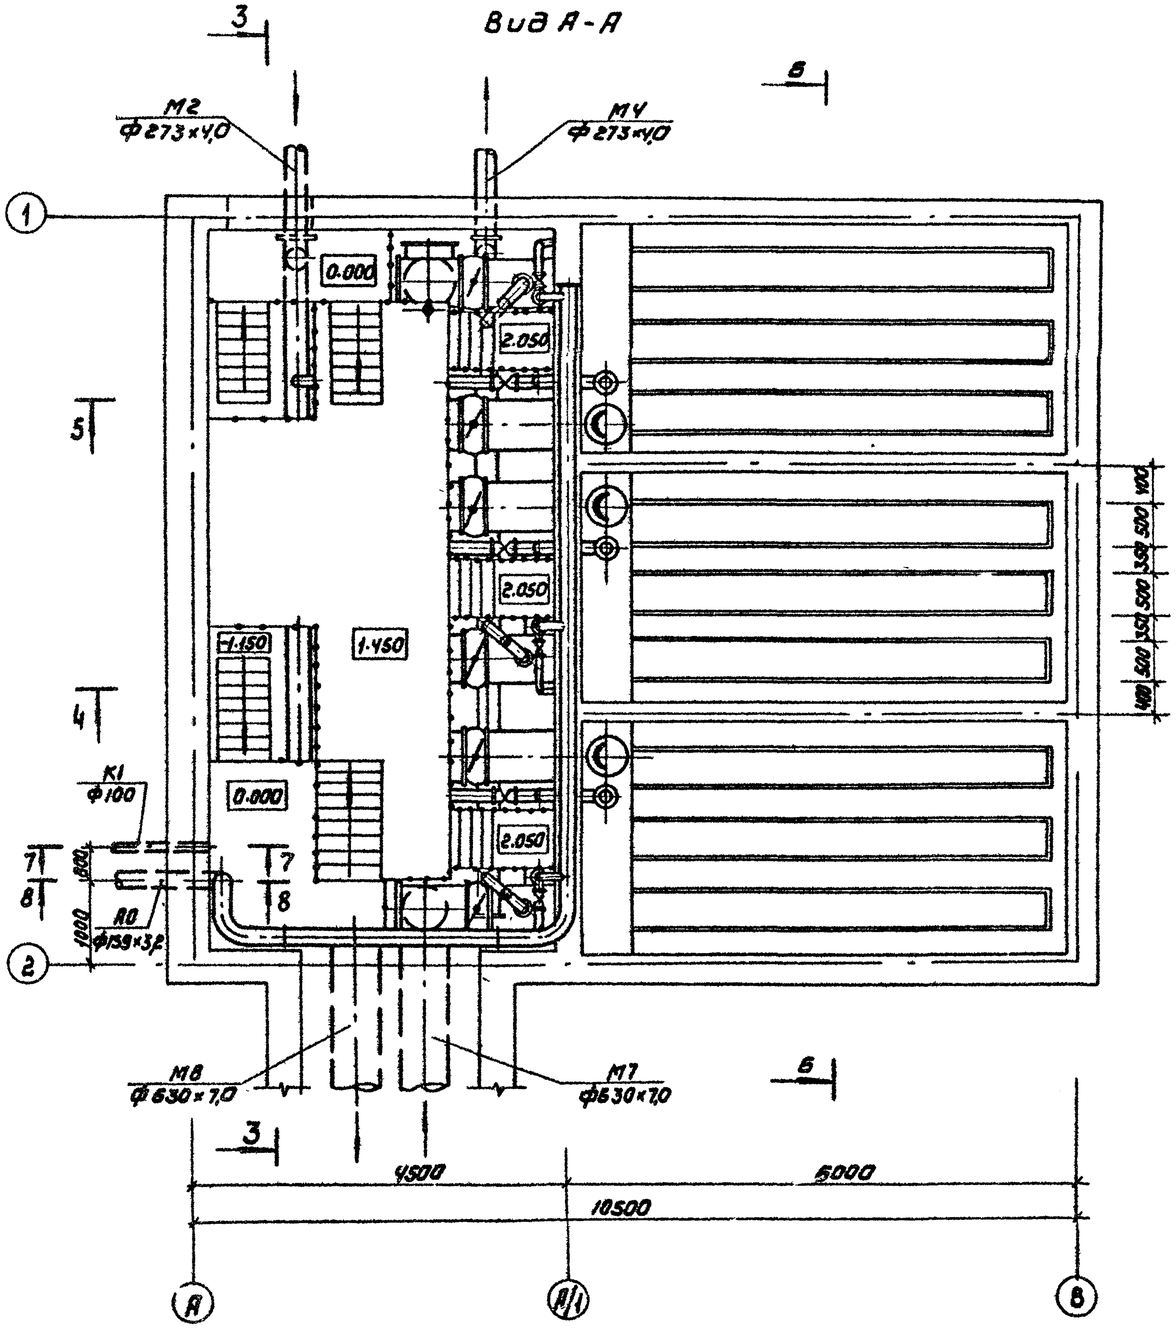

3-3

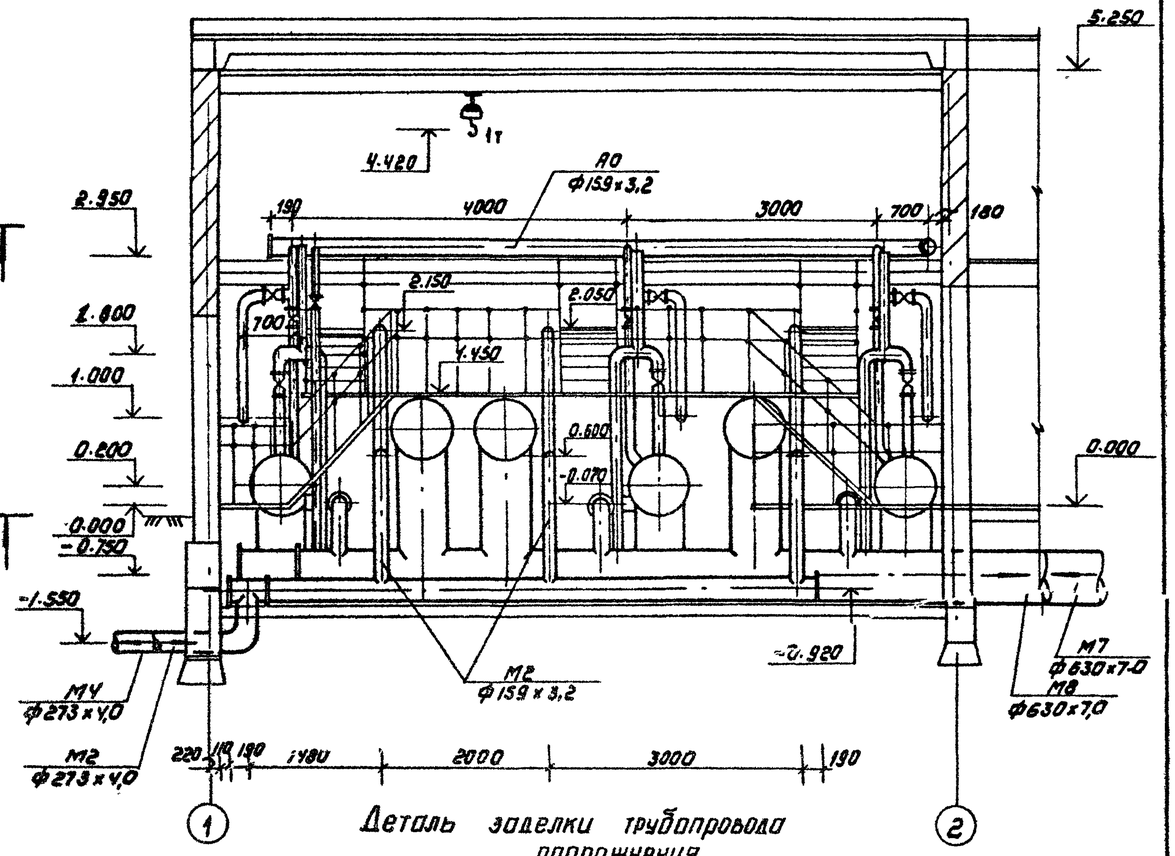

Деталь заделки трубопровода опорожнения

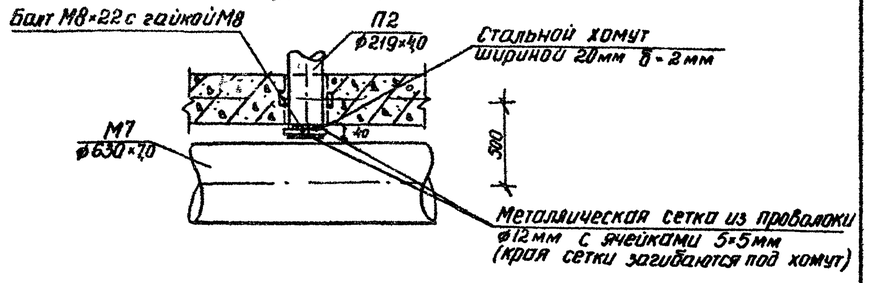

Привязан			Н.контр.	Федорова		ТП 902-3-43.85 ТХ	
			Инженер	Альперович			
			Рук.гр.	Федорова			
			ГИП	Будаева			
			ГА спец.	Сирота			
Инв.№			Нач.отд.	Гильдман			

Блок фильтров для станции физико-химической очистки сточных вод пропускной способностью 1 тыс. м³/сутки	Стадия	Лист	Листов
	Р	3	
Вид А-А. Разрез 3-3. Деталь заделки трубопровода опорожнения	ЦНИИЭП инженерного оборудования г. Москва		

Копировал: Коршунова 20933-01 6 Формат: А2

Вид Б-Б

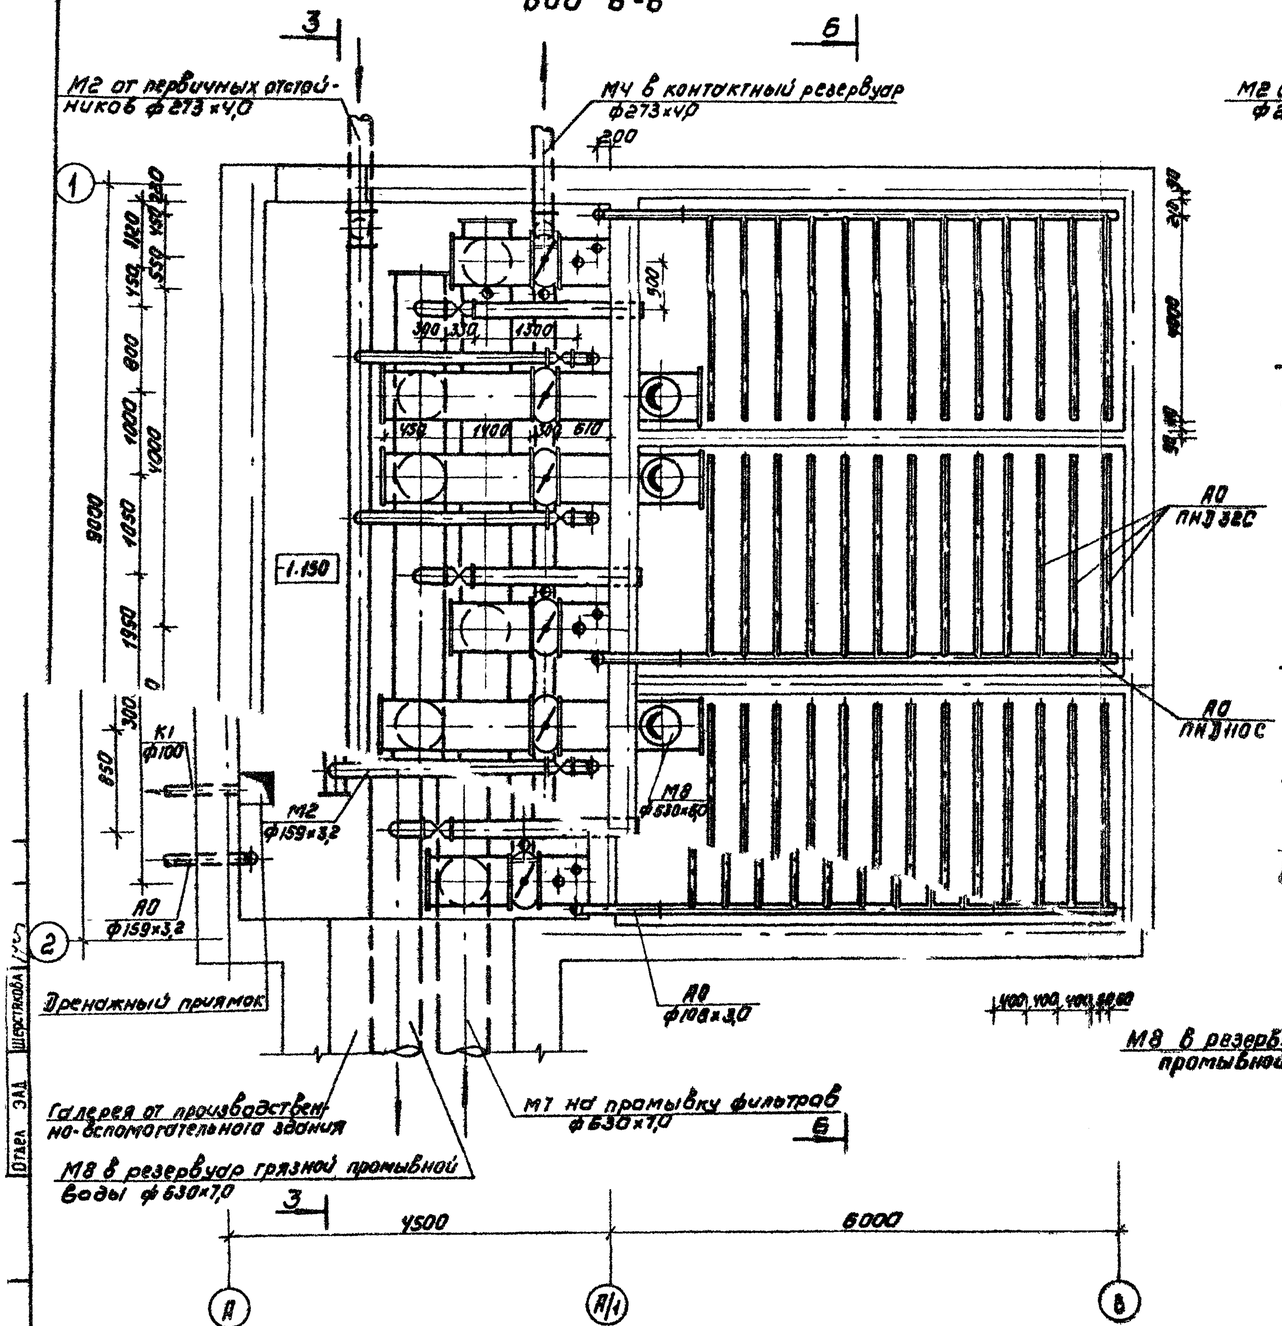

Вид В-В

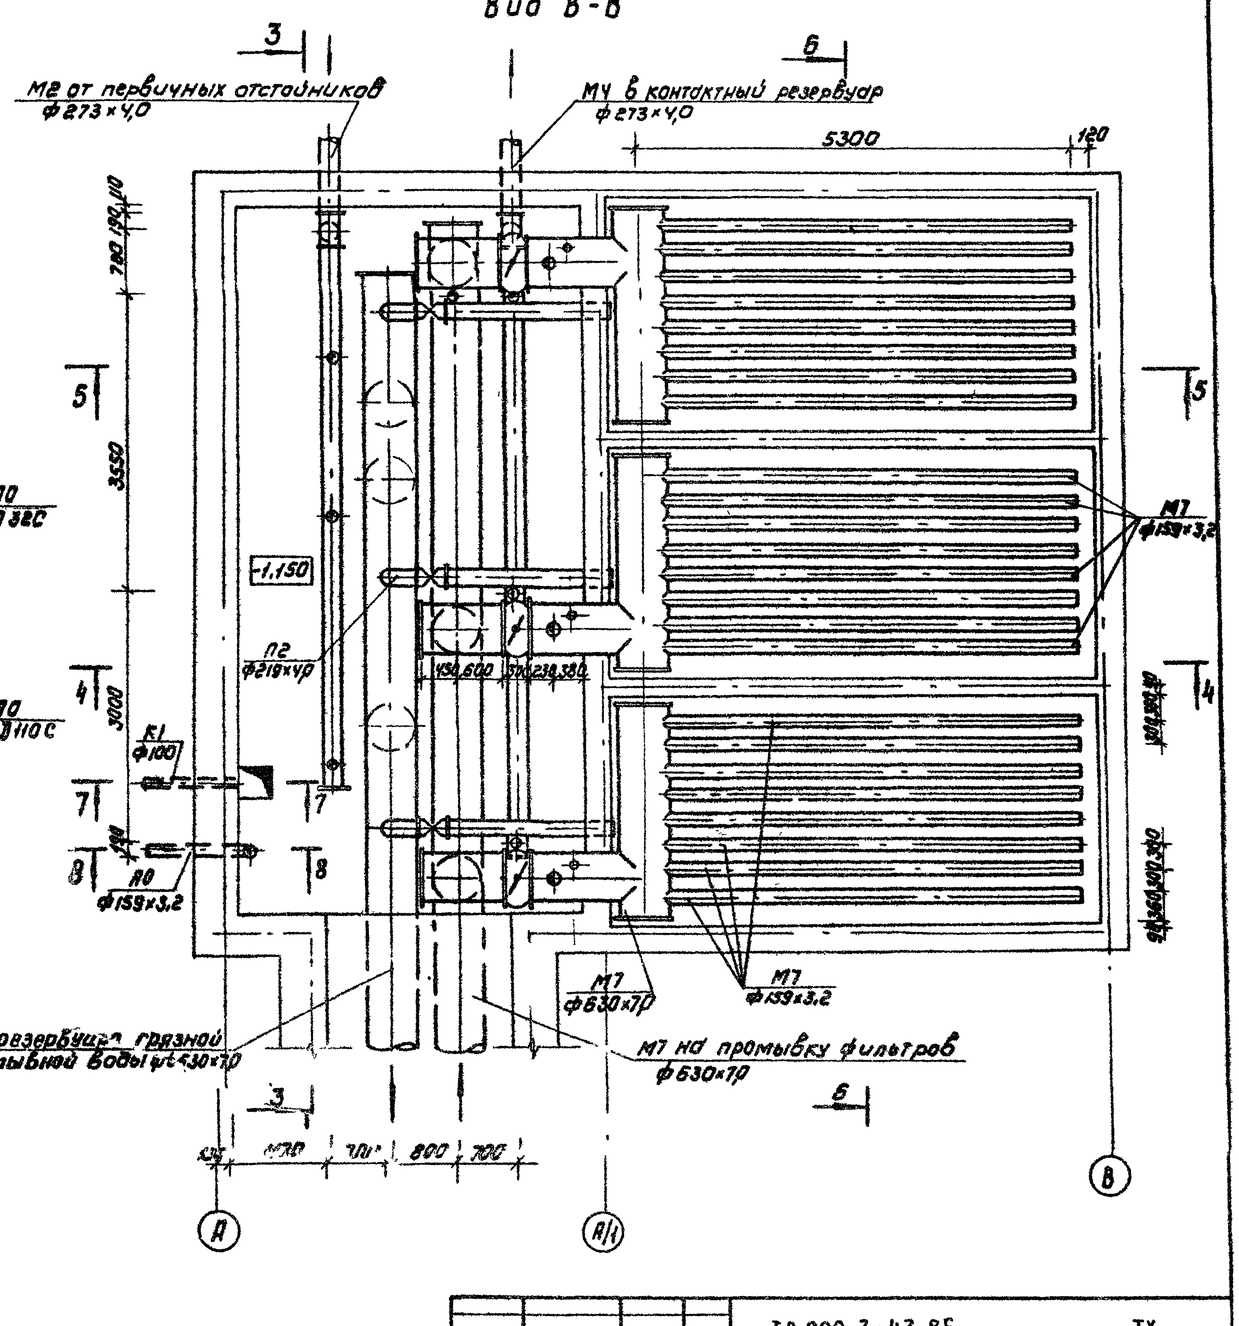

				ТП 902-3-43.85 ТХ			
Привязан							
Инв №			Н. контр	Федорова			
			Инженер	Альгердович			
			Рук гр	Федорова			
			ГИП	Буданова			
			ГА спец	Сирота			
			Нач ОТА	Гольдман			
				Блок фильтровальной станции физико-химической очистки сточных вод проточным способом станции 30 тыс м³/сутки	Стадия: Р	Лист: 4	Листов:
				Вид Б-Б, Вид В-В	ЦНИИЭП инженерного оборудования г Москва		

Копировал Каршунова 20933-01 7 Формат А2

Отдел зав. Шерстякова

4-4

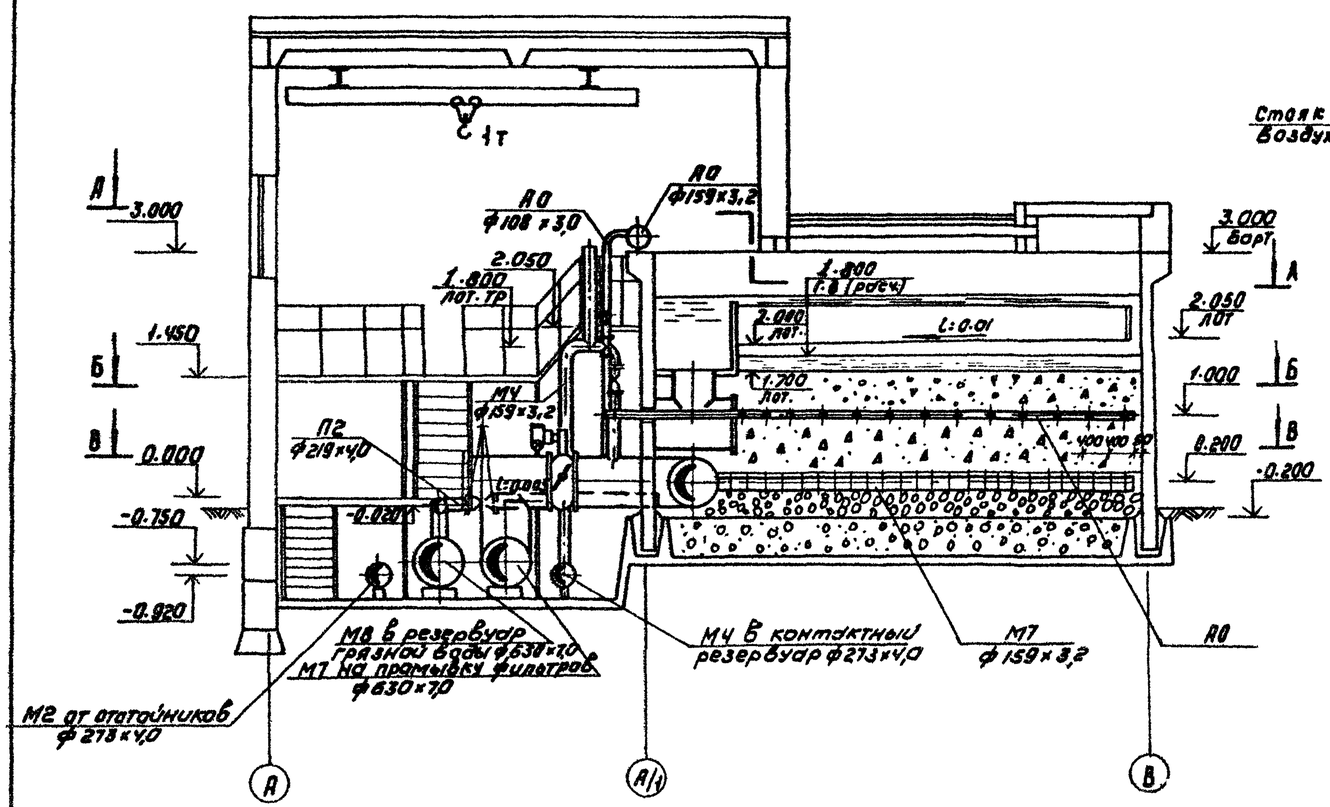

5-5

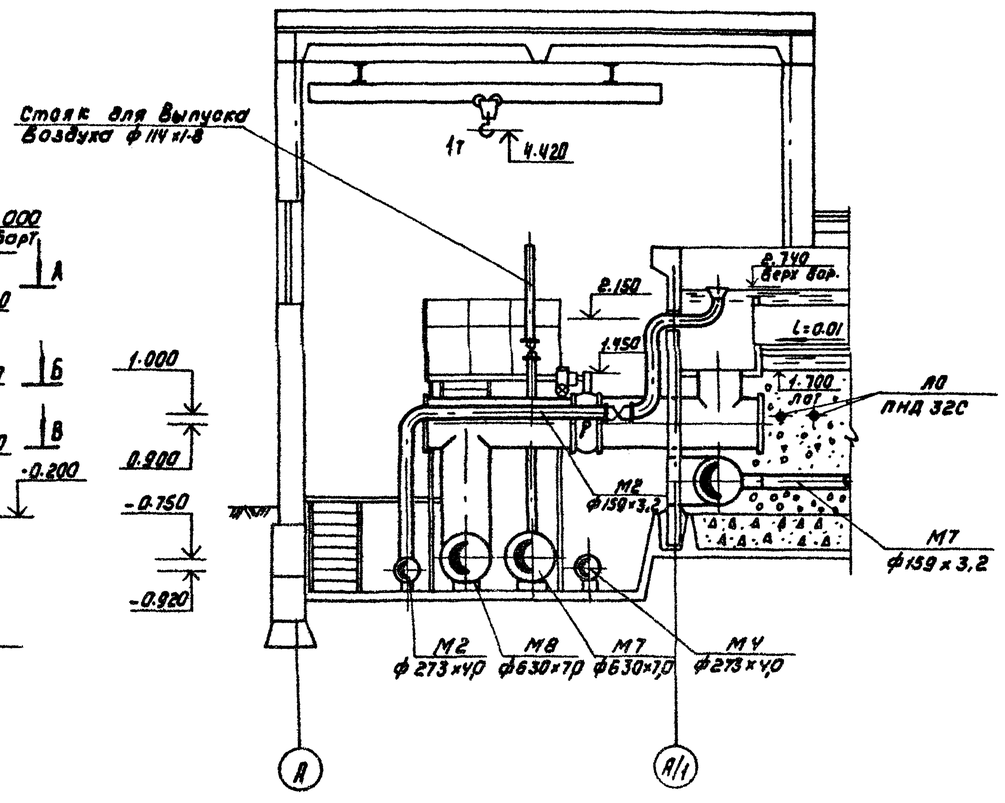

6-6

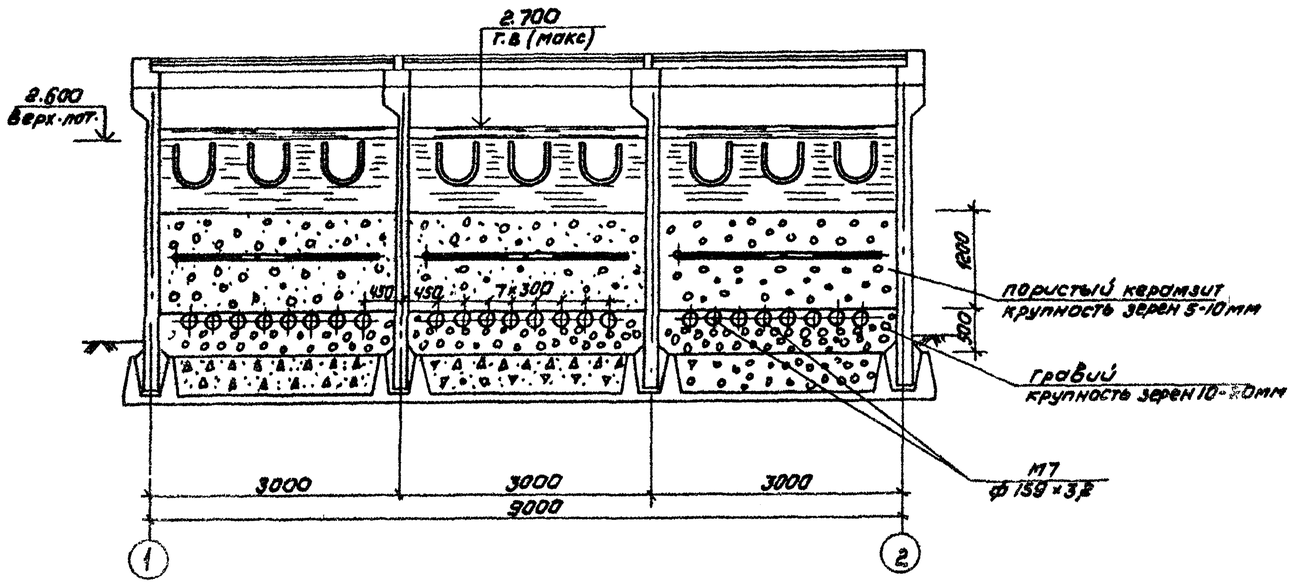

7-7

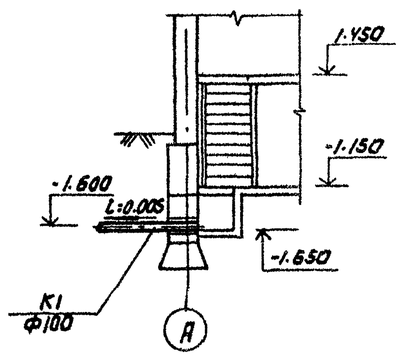

8-8

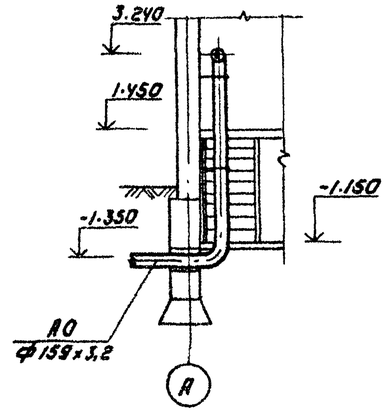

				ТП 902-3-43.85		ТХ	
Привязан							
Инв №							
Н.контр.	Федорова			Блок фильтров для станции физико-химической очистки сточных вод двухсменной способностью 4 тыс м³/сутки	Стадия	Лист	Листов
Инженер	Альперович				Р	5	
Рук гр	Федорова			Разрезы 4-4; 5-5; 6-6, 7-7; 8-8	ЦНИИЭП инженерного оборудования г. Москва		
ГИП	Будаева						
Гл спец	Сирота						
Нач отд	Гольдман						

Копировал: Коршунова 20933-01 8 Формат: А2

М2

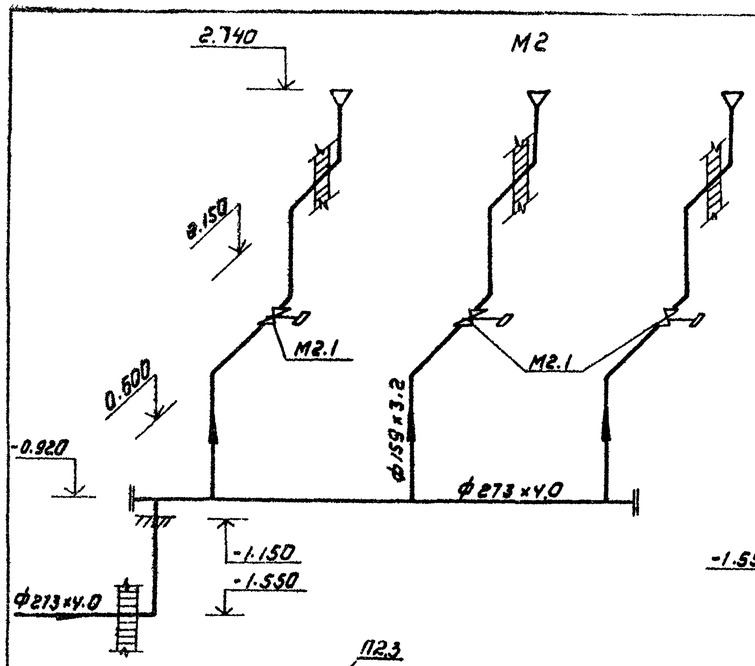

М4

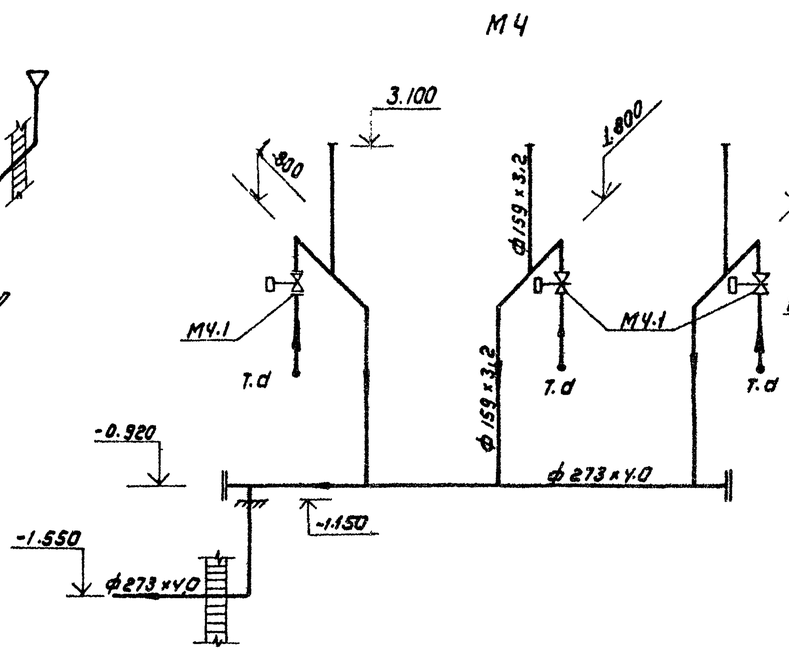

М7

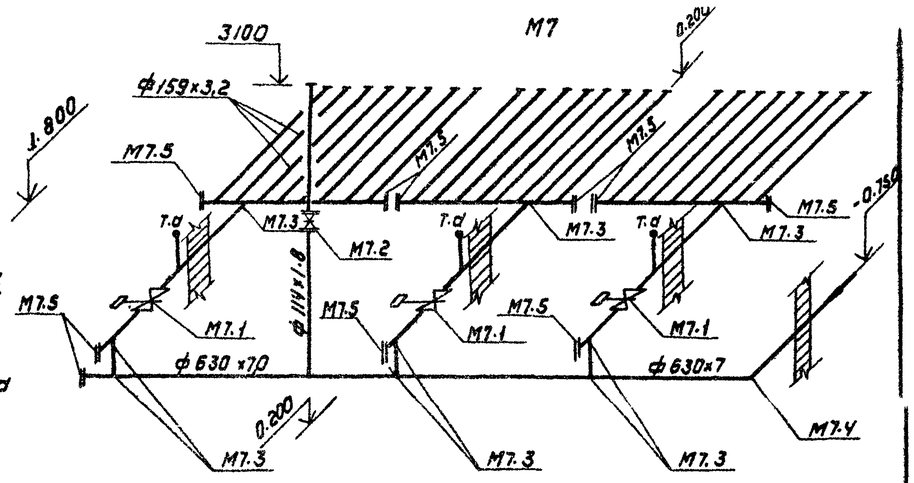

П2

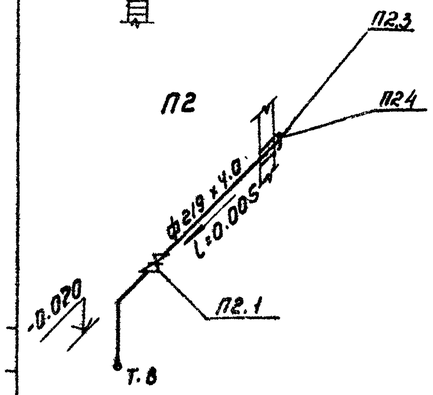

А0

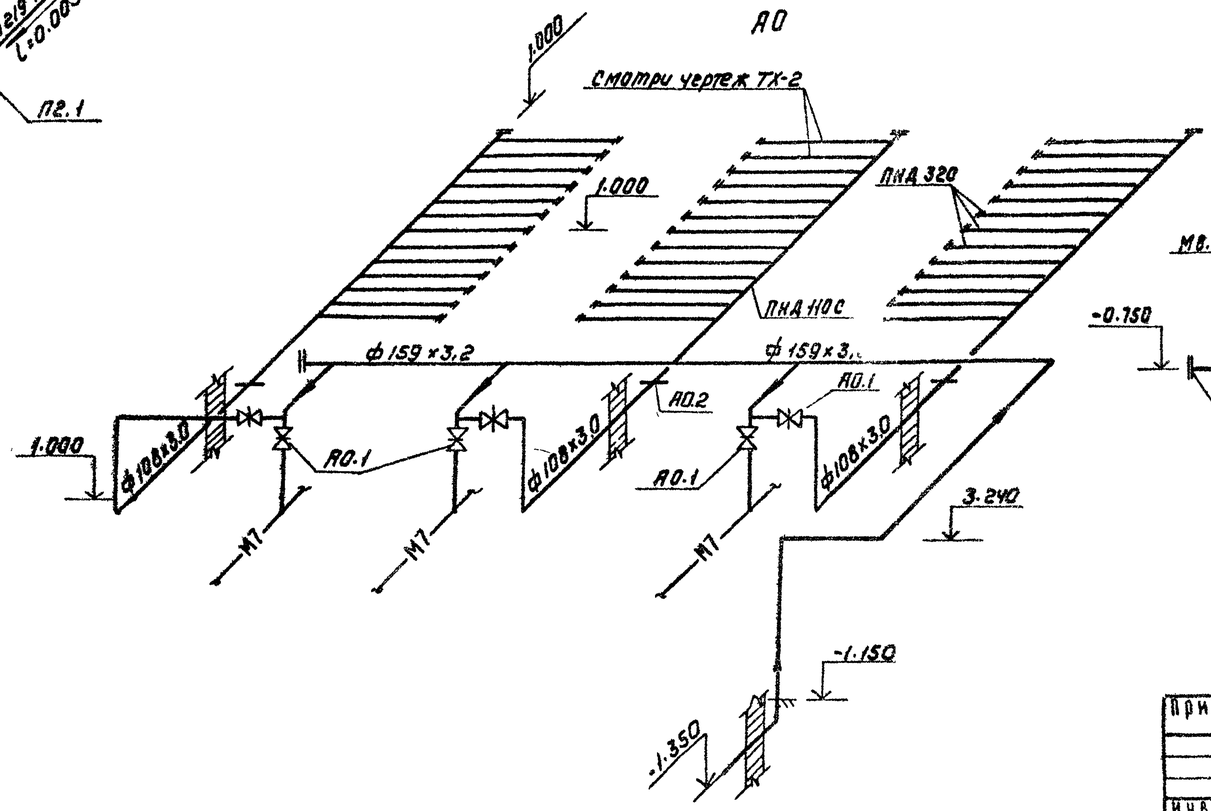

М8

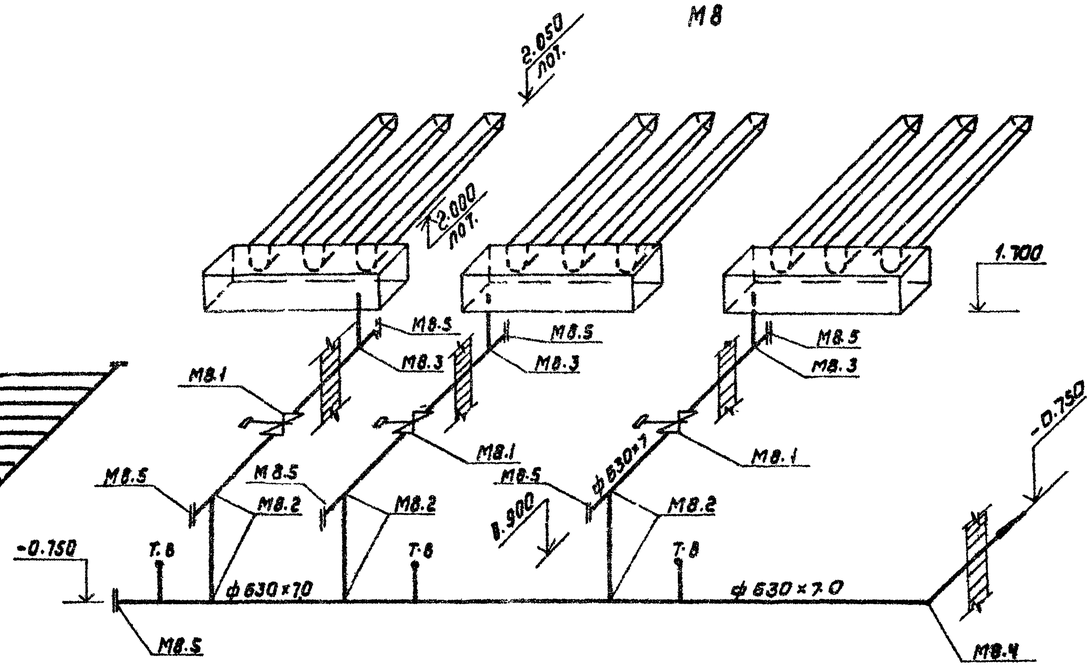

				ТП 902-3-43.85	ТХ
Привязан		Н.контр.	Федорова	Блок фильтров для станции физико-химической очистки сточных вод прачечной сообщностью 1,4 тыс м³/сутки	Стадия: Р; Лист: 6; Листов:
		Инжен.	Альпеевич		
		Рук.гр.	Федорова		
		ГИП	Бубаева	Аксонометрические схемы трубопроводов	ЦНИИЭП инженерного оборудования г.Москва
Инв.№		ГА спец.	Сирота		
		Нач.ОТА	Гольдман		

Копировал Коршунова 20933-01 9 Формат А2

Характеристика отопительно-вентиляционных систем

Обозначение системы	Кол. систем	Наименование обслуживаемого помещения (технологическое оборудование)	Тип установки	Вентилятор: Тип, исполнение на взрывозащите	Вентилятор: №	Вентилятор: Схема исполнения	Вентилятор: Расположение	Вентилятор: L м³/ч	Вентилятор: Pi Па (кгс/м²)	Вентилятор: n об/мин	Электродвигатель: Тип, исполнение на взрывозащите	Электродвигатель: N кВт	Электродвигатель: n об/мин
В1	1	Блок фильтров	6-ЦЧ-70 №3-01	Ц4-70	2,5	1	Л0	444	778 (18)	1500	4А71Б6АУ4	0,12	1500
ВЕ1	1	Блок фильтров	Серийная 4.904.069 ВЗ	—	—	—	—	130	—	—	—	—	—
ВЕ2	1	Переходная галерея	Серийная 4.904.069 ВЗ	—	—	—	—	120	—	—	—	—	—

Ведомость чертежей основного комплекта

Лист	Наименование	Примечан.
ОВ-1	Общие данные	
ОВ-2	План на отм.-1,150. План на отм.-1,450. Схема системы отопления. Схемы систем вентиляции В1; ВЕ1; ВЕ2	
ОВ-3	Установка системы В1.	

Ведомость ссылочных и прилагаемых документов.

Обозначение	Наименование	Примечан.
	Ссылочные документы	
4.904-69 В.2	Детали крепления санитарно-технического оборудования и трубопроводов	
1.494-32	Зонты и дефлекторы вентиляционных систем	
5.904-10 В.1	Узлы прохода вент. систем через покрытия промышленных зданий	
5.904-5	Гибкие вставки для центробежных вентиляторов	
1.494-10	Решетки щелевые регулирующие типа Р	
5.904-1 В.0,1,2,4	Крепление воздуховодов к строительным конструкциям	
	Прилагаемые документы	
ОВ.СО	Спецификация оборудования к основному комплекту чертежей марки ОВ	
ОВ.ВМ	Ведомость потребности в материалах к основным комплекту чертежей марки ОВ	
ОВ Н.1	Воздуховод из асбестоцементных листов	
ОВ Н2	Узлы соединений	
ОВ Н3	Конструкция изоляции трубопроводов	

Основные показатели по чертежам отопления и вентиляции

Наименование здания (сооружения), помещения	Объем м³	Периоды года при tнi °С	Расход тепла, Вт (ккал/ч): На отопление	На вентиляцию	На горячее водоснабжение	Общий	Расход пара, Вт	Установ. мощн. эл. двигат. кВт
Блок фильтр. переходная галерея	713,8	-30°С	24946 (21450)	—	—	24946 (21450)	—	0,12

Общие указания

Проект отопления и вентиляции блока фильтров разработан на основании архитектурно-строительных и технологических чертежей в соответствии со СНиП II-33-75.*

При разработке проекта приняты расчетные температуры наружного воздуха:

для отопления - $t_o = -30°C$

для вентиляции - $t_в = -19°C$

Внутренние температуры в помещениях приняты по заданию технологов: блок фильтров, переходная галерея -(+16°С); вытяжная венткамера -(+12°С).

Теплоснабжение здания предусматривается от наружной тепловой сети, теплоноситель - вода с параметрами 150°-70°С. Ввод в блок фильтров осуществляется через переходную галерею из узла управления производственно-вспомогательного здания.

Потери напора в системе отопления - $\frac{490}{(50)}$ $\frac{Па}{(кгс/м^2)}$

Транзитные трубопроводы в переходной галереи изолируются минераловатными матами $\delta = 40$ мм с последующей обертkой рулонным стеклопластиком.

Все трубопроводы и нагревательные приборы окрашиваются масляной краской за 2 раза.

Металлические и асбестоцементные воздуховоды окрашиваются масляной краской.

Монтаж отопительно-вентиляционного оборудования вести в соответствии со СНиП III-28-75.

Монтаж вентиляционного оборудования вести подъемно-транспортными средствами, имеющимися на данной площадке см. лист ТХ5.

План - схема

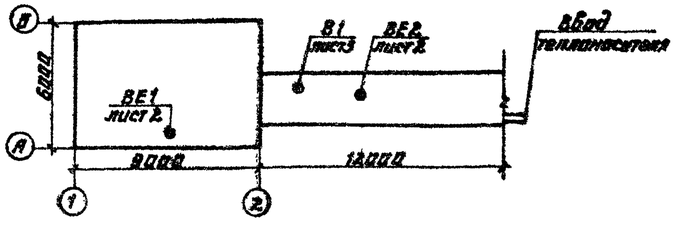

Типовой проект разработан в соответствии с действующими нормами и правилами и предусматривает мероприятия, обеспечивающие взрывную, взрывопожарную и пожарную безопасность при эксплуатации здания.

Главный инженер проекта У. Нарциссова

Привязан					
Инв. №					
ТП 902-3-43.85				08	
Н. контр.	Платинникова		Блок фильтров для станции физико-химической очистки сточных вод пропускной способностью 1 тыс. м3/сут.	Стадия	Лист	Листов
Ст. инж.	Андреева			Р	1	3
Рук. гр.	Платинникова		Общие данные.	ЦНИИЭП инженерного оборудования г. Москва.		
Гл. инж. пр.	Нарциссова					
Нач. отд.	Платонов					

План на отм -1.150

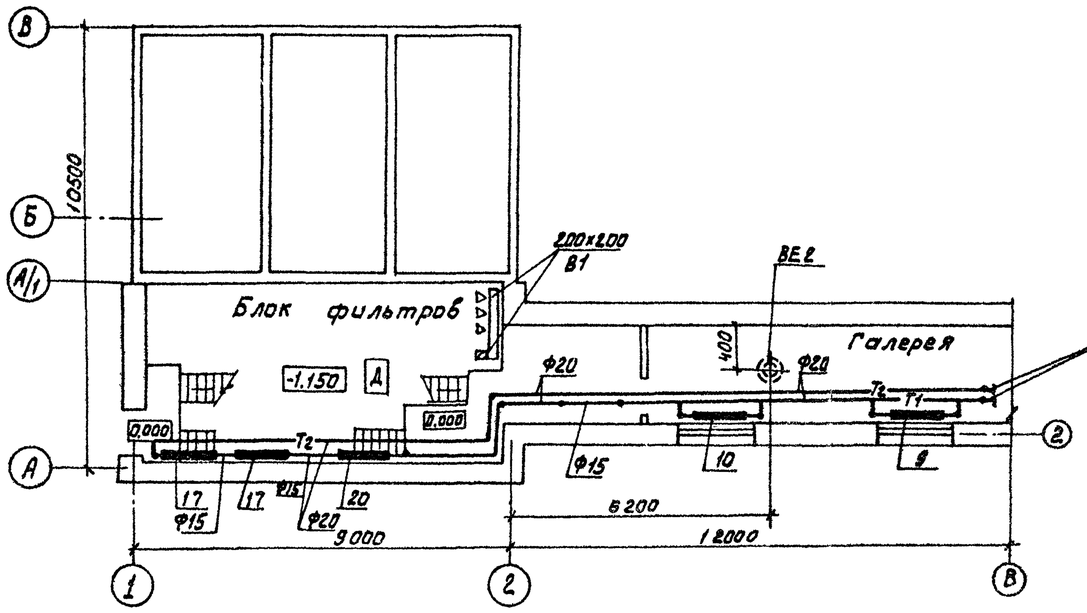

План на отм 1.450

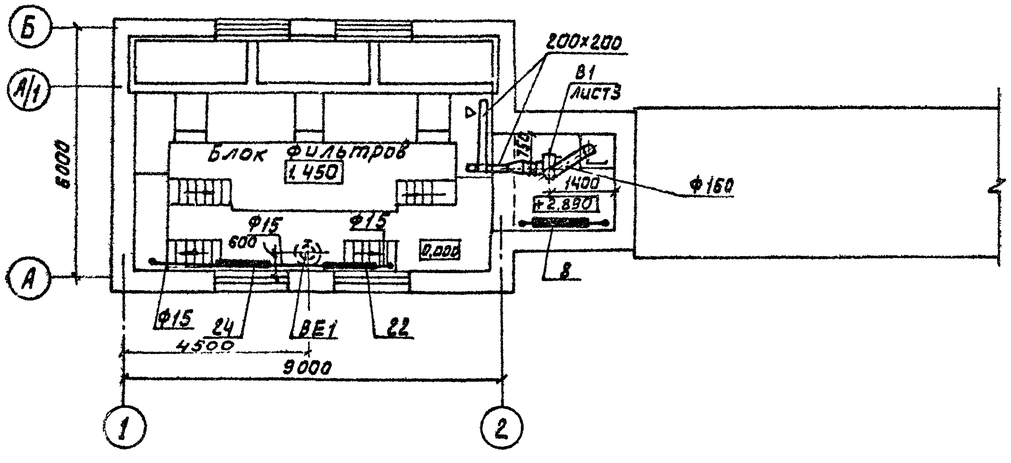

Система отопления.

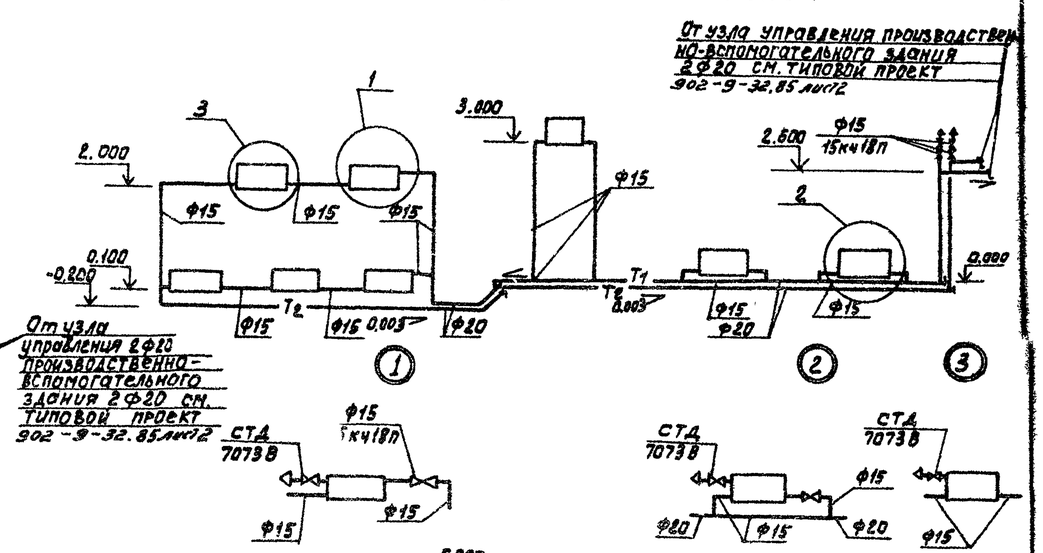

От узла управления 2Ф20 производственно-вспомогательного здания 2Ф20 см. типовой проект 902-9-32.85 лист2

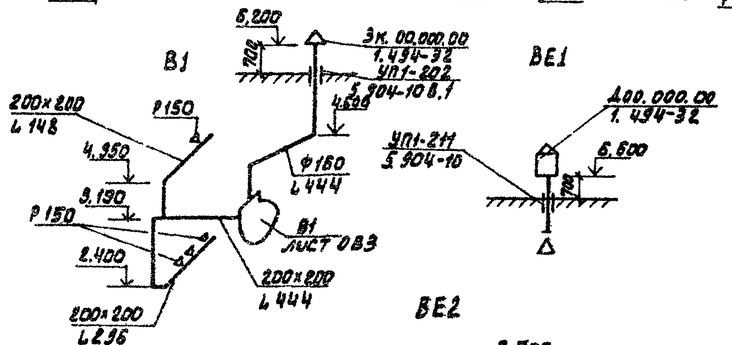

						ТП 902-3-43 85	08
Привязан				Н.контр	Полтинникова	Блок фильтров для станции физико-химической очистки сточных вод пропускной способностью 1,4 тыс. м³/сутки.	Стадия: Р; Лист: 2; Листов:
				Ст инж.	Андреева		
				Рук. гр	Полтинникова	План на отм -1.150. План на отм 1.450. Схема системы отопления. Схемы систем вентиляции В1, ВЕ1, ВЕ2	ЦНИИЭП инженерного оборудования г. Москва.
				Гл инж. пр	Корцинсова		
Инв. №				Нач. отд	Платонов		

Разрез 1-1

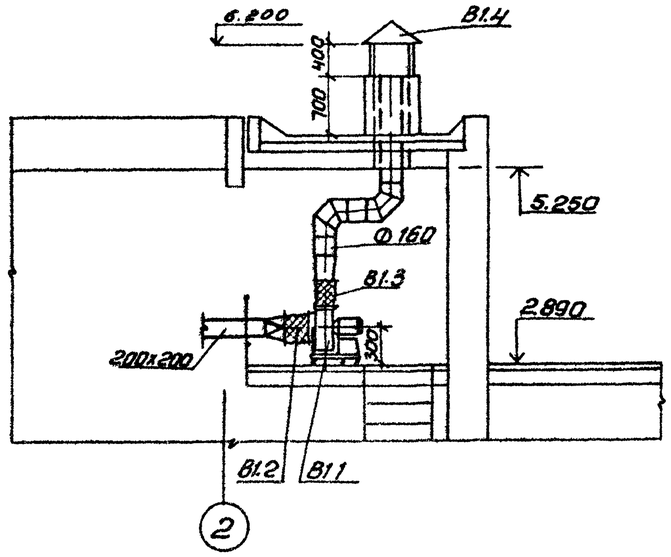

План

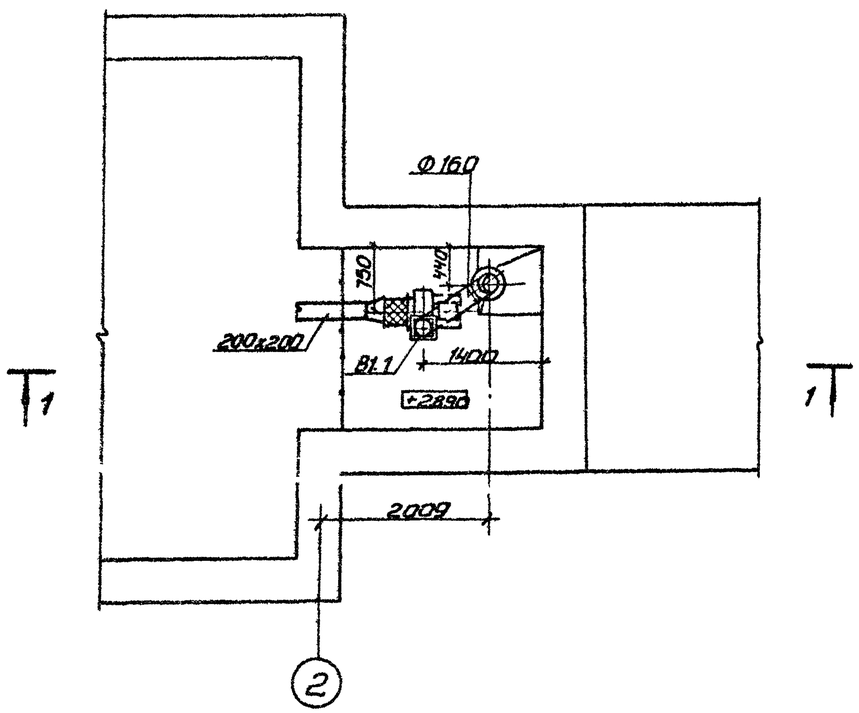

Спецификация отопительно-вентиляционных установок

Марка поз.	Обозначение	Наименование	Кол.	Масса ед.кг	Примечания
		В1			
В1.1		Вентагрегат			
		В-Ц4-70-2,5-01	1	26	
		а) Ц/б Вентил. Ц4-70№2,5			
		пол. кож. 110° исп. 1			
		б) Эл. двигатель			
		4АА56А4 N=0,12 кВт			
		n= 1500 об/мин.			
В1.2	5.904-5	Гибкая вставка В8 17	1	2,82	
В1.3	5.904-5	Гибкая вставка ВН10	1	2,66	
В1.4	1.494-32	Зонт Зк.00.000-00	1	2,0	

Привязан

Инв №

Н.контр	Крупикова	
Исполн	Швец	
Вед инж	Крутикова	
ГИП	Нарциссова	
Нач отд	Платонов	

ТП 902-3-43.85 ОВ

Блок фильтров для станции физико-химической очистки сточных вод пропускной способностью 1,4 тыс м³ сутки

Стадия	Лист	Листов
Р	3	

Установка системы В1

ЦНИИЭП инженерного оборудования г. Москва

Копировал Антипова

20933-01 12 Формат А2

Типовой проект
902-3-43.85

Блок фильтров для станции физико-химической очистки сточных вод пропускной способностью 1,4 тыс. м³/сутки.

Альбом II

Эскизные чертежи общих видов нетиповых конструкции систем отопления и вентиляции

Привязан

Инв №

Содержание

Обозначение	Наименование	Примечание
ТП ОВН 1	Воздуховод асбесто-цементных листов	
ТП ОВН 2	Узлы соединений	
ТП ОВН 3	Конструкция изоляции трубопроводов	

Привязан

Инв №

ТП 902-3-43 85 ОВН

Нач.отд.	Платонов	Содержание	Стадия Р; Лист; Листов 1
ГИП	Нарциссова		ЦНИИЭП инженерного оборудования г. Москва
Рук.гр.	Полтинников		
Инж.	Куприна		

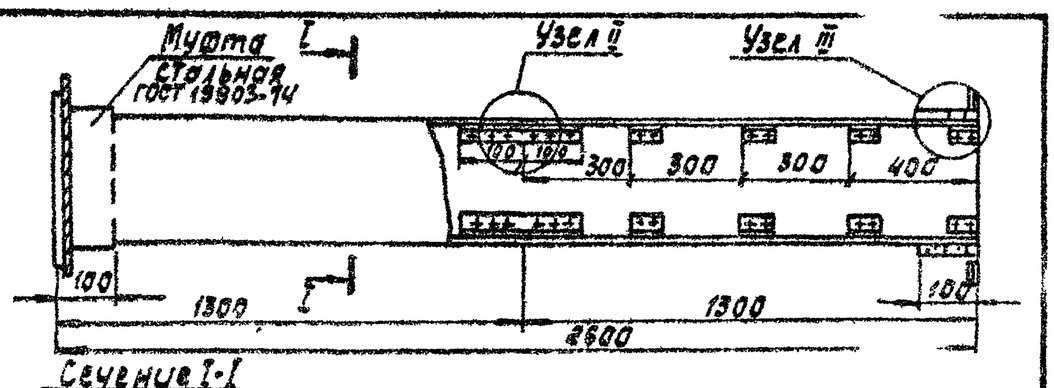

Сечение I-I

Узел I

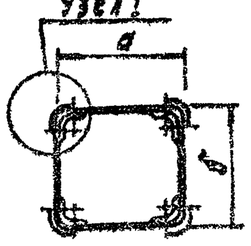

Внутреннее сечение воздуховода

а	б
300	300

1. В чертеже дана максимальная длина звена, которая при необходимости может быть уменьшена.
2. Муфта перед её установкой внутри и торец воздуховода снаружи оклеиваются тканью на водонепроницаемом клее, дающем надежную склейку металла и ткани. Закрепление муфты на воздуховоде производится в соответствии с п.6.65 СНиП III-28-75, путем уплотнения зазора между муфтой и воздуховодом пеньковым канатом, смоченным казеиновым клеем и асбестоцементным раствором с добавлением в него казеинового клея, с последующим заполнением зазора асбестоцементным раствором более густой консистенции, замешанным на расширяющемся цементе с добавлением казеинового клея.
3. Муфты и фланец, предварительно перед установкой на воздуховод окрашиваются масляной краской. Весь воздуховод перед установкой грунтуется под масляную покраску.

Привязан

Инв. №

ТП 902-3-43.85 ОВН1

Нач.отд.	Платонов	Воздуховод из асбестоцементных листов	Стадия Р; Лист 1; Листов 1
ГИП	Нарциссова		ЦНИИЭП инженерного оборудования г. Москва
Рук.гр.	Полтинников		
Инж.	Куприна		

Узел I

Шов промазать мастикой из асбестоцементного раствора с добавлением казеинового клея густой консистенции с последующей проклейкой 2мя слоями ткани

Лист асбоцементный ГОСТ 18124-75

Узел II

Шуруп

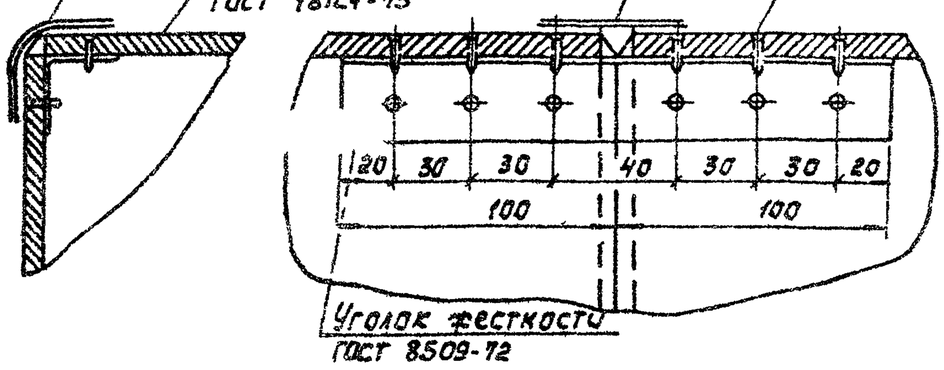

Уголок жесткости ГОСТ 8509-72

Узел III

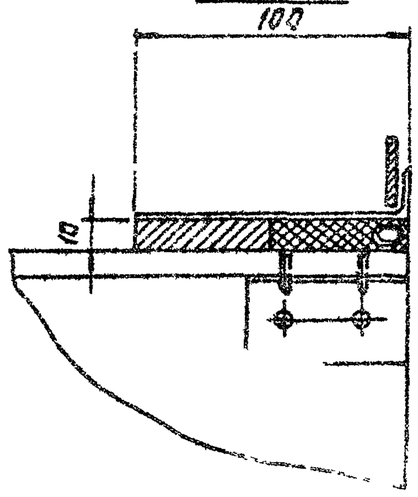

Привязан

Инв №

ТП 902-3-43 85 ОВН2

Нач.отд.	Платонов	Узлы соединений	Стадия Р; Лист; Листов 1
ГИП	Нарциссова		
Рук.гр.	Полтинников		
Инж.	Куприна		

Копировал: Корецкая Формат А2

20933-01 ГЗ

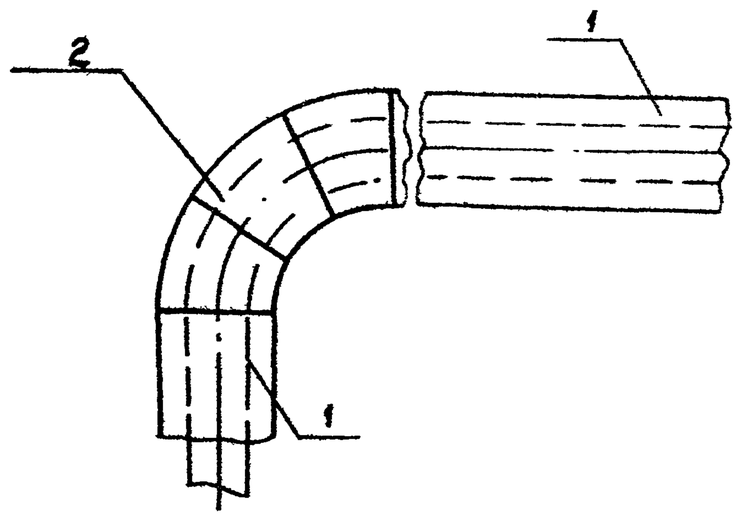

Поз	Наименование элемента
1	Изоляция трубопроводов
2	Изоляция отводов

№ п.п.	Обозначение по чертежу заказчика (к по схеме)	Наименование изолируемых объектов	Количество объектов	Размеры объектов: Наружный диаметр или размеры сечения, мм	Размеры объектов: Длина или высота, м	Местонахождение	Температура теплоносителя °С	Теплоизоляционных конструкций: Толщина основного слоя	Теплоизоляционных конструкций: Наименование	Теплоизоляционных конструкций: Наименование основных элементов	Примечание
1	2	3	4	5	6	7	8	9	10	11	12
1	1	Трубопровод подающий и обратный отопления	-	21.3×2.8	50	Помещение t=16°	150°	40	Глубина на поверхности изоляции t≤45°	Грунт ГФ-021 (ТУ6-10-10642-77) Краска БТ-177 (ОСТ6-10-426-79) Маты минераловатные на синтетическом связующем (ГОСТ 9573-82) Рулонный стеклопластик (ТУ6-11-145-74	
2	2	Отвод	18	21.3×2.5	-	Помещение t=16°	150°	40			

Привязан.

Инв. №

Нач. КВК	Полтинникова	
Рук. гр.	Полтинникова	
Рь ин. пр	Карандеева	
Нач. от	Платонов	

ТК 902-3-45.85 ОВИ 3

Конструкция изоляции трубопроводов

Стадия	Лист	Листов
Р		1

ЦНИИЭП инженерного оборудования г. Москва

20933-01 14

Альбом II

Типовой проект

Инв.№ подл. | Подпись и дата | Взам.инв.№

Ведомость основных комплектов рабочих чертежей

Обозначение	Наименование	Примечание
ТХ	Технологическая часть	Альбом II
ОВ	Отопление и Вентиляция	Альбом II
АР	Архитектурные решения	Альбом II
КЖС	Конструкции железобетонные	Альбом II
КМ	Конструкции металлические	Альбом II
ЭМ	Электротехническая часть	Альбом IV
АТК	Автоматизация	Альбом IV
ЭО	Электроосвещение	Альбом IV

Ведомость ссылочных и прилагаемых документов

Обозначение	Наименование комплекта	Примечание
Ссылочные документы		
ГОСТ 14624-84	Двери деревянные для производственных зданий	
ГОСТ 12506-81	Окна деревянные для производственных зданий	
ГОСТ 9272-81	Блоки стеклянные пустотелые	
1.138-10 Вып.1	Перемычки железобетонные для зданий с кирпичными стенами.	
2.430-3 вып. 1; 2	Типовые архитектурно-строительные детали промышленных зданий с кирпичными стенами	
2.436-14 вып. 0; 1	Узлы окон с деревянными переплетами по ГОСТ 12506-81	
Прилагаемые документы		
ТП АРВМ	Ведомости потребности в материалах по рабочим чертежам марки АР	

Общие указания

1. Здание II степени огнестойкости.
2. Относительная отм. 0.000 соответствует абсолютной отм. [ ]
3. Кирпичные стены и перегородки. Выполняются из кирпича КР-100/1800/15/ГОСТ 530-80 на цементно-песчаном растворе марки 25 наружные поверхности кирпичной кладки выполняются с расшивкой швов.
4. Горизонтальная гидроизоляция стен от капиллярной влаги осуществляется слоем цементно-песчаного раствора состава 1:2 толщиной 20мм на отм. -0.030.
5. Вокруг здания устраивается отмостка с асфальтовым покрытием шириной 1.0м.
6. Оконные и дверные откосы в кирпичных стенах оштукатуриваются цементно-песчаным раствором марки 50
7. Столярные изделия окрашиваются масляной краской за 2 раза.

Ведомость рабочих чертежей основного комплекта

Лист	Наименование	Примечание
1	Общие данные	
2	План на отм. -1.150 и 0.000. Разрез 1-1; Узлы 2, 3	
3	План на отм. 1.450; 2.890. Разрезы 2-2; 3-3; 4-4	
4	Фасады 1-2; 2-1; А-В; В-А	
5	План кровли. Планы и экспликация полов. Ведомость и спецификация перемычек. Ведомость отделки помещений	

Спецификация элементов заполнения проемов

Марка поз.	Обозначение	Наименование	Количество	Масса ед. кг	Примечание
1	ГОСТ 14624-84	Дверной блок ДНГ21-10 Л	1		
2	ГОСТ 14624-84	Дверной блок ДВГ19-10 А	1		
ОК-1	ГОСТ 12506-81	Оконный блок ПНД-12-18.1	4		
ОК-2	ГОСТ 9272-81	Стеклянный блок БК 194/98	72		

Настоящий проект разработан в соответствии с действующими нормами и правилами и предусматривает в части архитектурно-строительных решений мероприятия, обеспечивающие взрывную, взрыво-пожарную и пожарную безопасность при эксплуатации здания.

Главный архитектор проекта Г. Глебов

Основные строительные показатели

Наименование	Единица измер	Количество
Площадь застройки	м²	139.6
Строительный объем	м³	713.8

Привязан.

Инв.№

ТП 902-3-43.85 АР

Гл. инж. пр.	Кетлов	

Блок фильтров для станции физико-химической очистки сточных вод продувочной способностью 4,4 тыс. м³/сутки

Стадия	Лист	Листов
Р	1	5

Общие данные

ГПИИ ЭП инженерного оборудования г. Москва

20933-01 15

Антисептированные деревянные пробки 80×120×120 через 780.

Кровельная оцинкованная сталь ГОСТ 17715-72

Слой дополнительного водоизоляционного ковра (верхний слой бронированный) см. разрез 1-1

Водоизоляционный ковер (основной)

Антисептированные деревянные пробки 65×120×120 через 780.

Цементный раствор

Связи К3×70 (ГОСТ 1928-63)

Минеральная вата

Кровельная оцинкованная сталь

Мятая глина

Площадка из бетона марки 100

Песок

Цементно-песчаный раствор М 200 (поверхность затереть)

Слой гравия (ГОСТ 8268-82; Мр3 ≥ 100) на битумной мастике МБК-Г-65 Г (МБК-Г-75 Г) ГОСТ 2889-80 - 10 мм.

2 слоя рубероида кровельного РКП-350 (ГОСТ 10923-82) на битумной мастике марки МБК-Г-65А (МБК-Г-75А) ГОСТ 2889-80.

Огрунтовка раствором битума пятой марки в керосине или соляровом масле

Цементно-песчаная стяжка марки 50 - 15 мм

Утеплитель - пенобетон γ = 300 кг/м³ - 100 мм

Пароизоляция - окраска битумом за 1 раз

Сборные железобетонные плиты

Разрез 1-1

Узел А

Производственно-вспомогательное здание

Стремянка

Производственно-вспомогательное здание

Марка кровельной мастики в скобках (см. разрез 1-1) дана для районов строительства, расположенных южнее географической широты 50° для европейской и 53° для азиатской частей СССР.

Ведомость проемов ворот и дверей

Марка, поз.	Размер проема в кладке, мм
1	1010 × 2070
2	910 × 1870

Экспликация помещений

Номер по плану	Наименование	Площадь м²	Категория производства по взрывной, взрыво-пожарной и пожарной опасности
1	Блок фильтров	97.6	Д
2	Площадка для вентиляторов	6.0	А
3	Переходная галерея	25.1	—

Привязан:			
Инв. №			
Копировал: Логинова			

Провер.	Глебов		
Нач. арх.	Камоделкина		
Рук. гр.	Двоинина		
ГАП	Глебов		
ГИП	Авучкер		
Гл. конст.	Шапиро		
Н. контр.	Глебов		
Нач. отд.	Краскевич		
Гл. инж.	Кетлов		

ТП 902-3-43.85 АР

Блок-цех для станции физико-химической очистки сточных вод пропускной способностью 1 тыс. м³/сутки

Стадия	Лист	Листов
Р	2	

План на отм. 0.000 и -1.150. Разрез 1-1. Узлы 2,3

ЦНИИЭП инженерного оборудования г. Москва

20933-01 16 Формат А2

Асфальтобетон песчаный - 30 мм
5 слоев гидроизола И-Г (ГОСТ 7415-74*) на битумной мастике МБК-Г-55А (МБК-Г-65А) - 10 мм
Огрунтовка раствором битума пятой марки в керосине или соляровом масле
Стяжка из цементно-песчаного раствора марки 50 - 15 мм
Утеплитель - пенобетон γ - 300 кг/м³ - 100
Пароизоляция - обмазка горячим битумом за 1 раз
Сборные железобетонные плиты

Асфальтовое покрытие - 25
Плотно утрамбованное щебеночное основание
Деталь крепления утеплителя к кирпичной стене
Гидроизоляция
Кирпич марки 100
Металлическая сетка
Засыпка шлаком
Анкер ф6 АI ГОСТ 5781-82 шаг в шахматном порядке (510 × 450 h)
Утеплитель - минераловатные плиты γ = 125 кг/м³ - 50 мм ГОСТ 9573-82

Разрез 2-2
См. разрез 1-1
Съемные деревянные щиты см. КЖ-9
1.0т
2.430-3 Вып.2
2.430-3 Вып.1

Разрез 4-4

Деталь кладки карниза

Разрез 3-3

Производственно-вспомогательное здание
Стремянка
Ступени из бетона марки 200 (поверхность железнить щебень-10 мм)
Утеплитель-минераловатные плиты γ = 125 кг/м³ ГОСТ 9573-82

ТП 902-3-43.85 АР

Н.контр.	Глебов	
Вед. арх.	Самодалкина	
Рук. гр.	Двойнина	
ГАП	Глебов	
ГИП	Лоуч.кер	
ГА Констр.	Шапиро	
Н.контр.	Глебов	
Нач. ОТА	Красавин	
ГА инж. см.	Кетлов	

Блок фильтров для станции физико-химической очистки сточных вод пропускной способностью 100 тыс. м³/сутки

Стадия	Лист	Листов
Р	3	

План на отм. 1.450; 2.890
Разрез 2-2; 3-3; 4-4

ЦНИИЭП инженерного оборудования г. Москва

Привязан

Инв. №

Копировал Коршунова 20933-01-17 Формат: А2

Альбом III

Типовой проект

Фасад 1-2

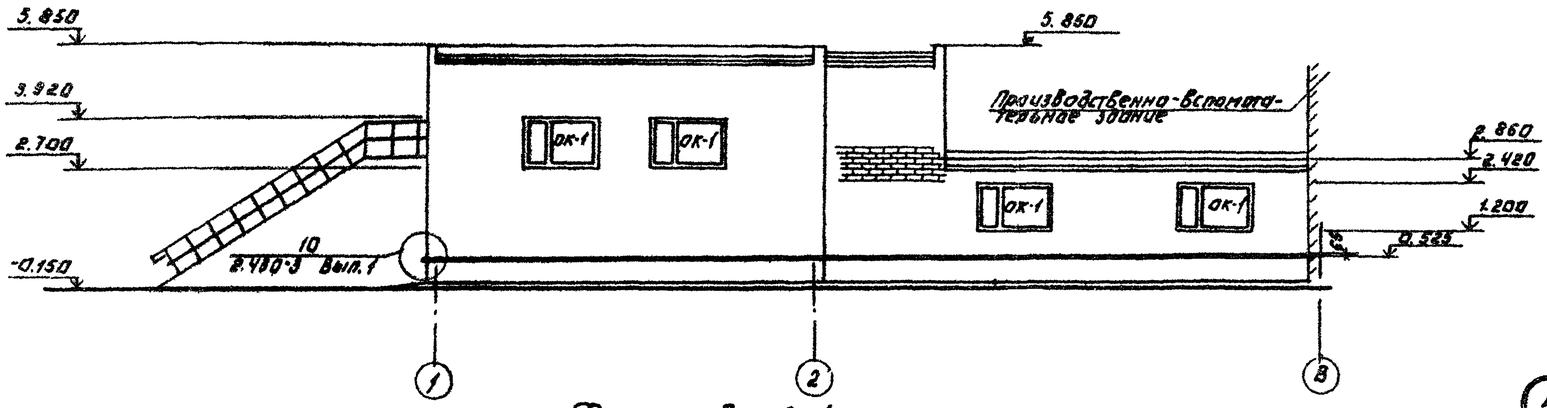

Схема расположения элементов заполнения оконных проемов.

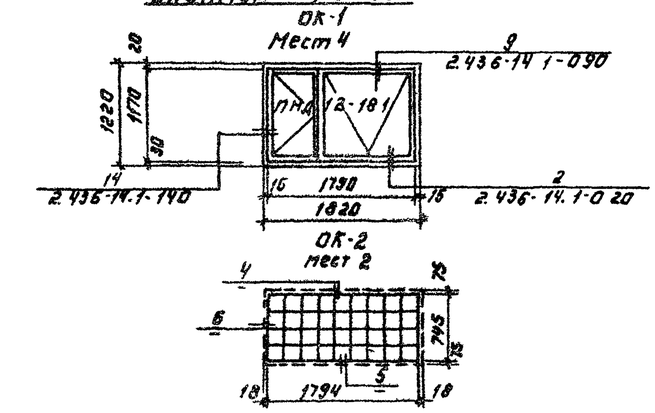

Фасад 2-1

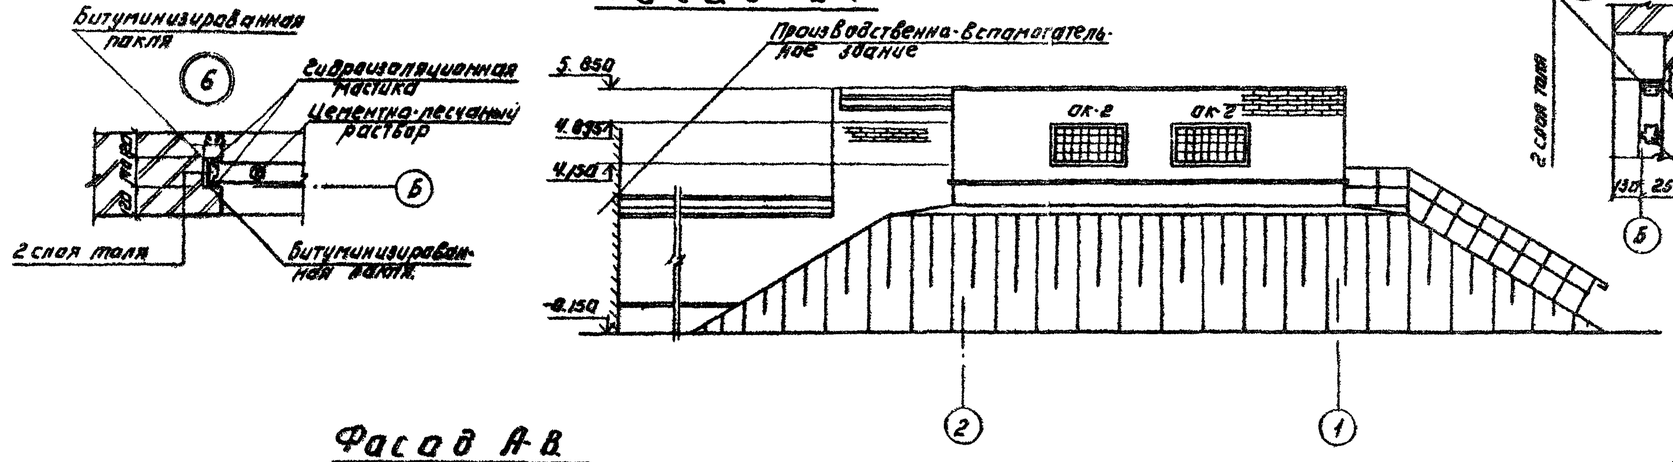

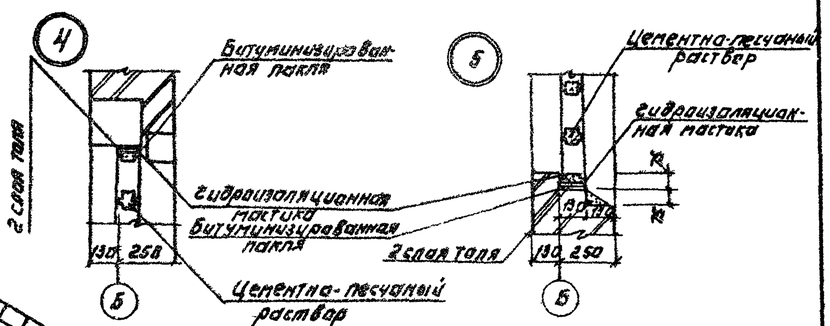

Фасад А-В

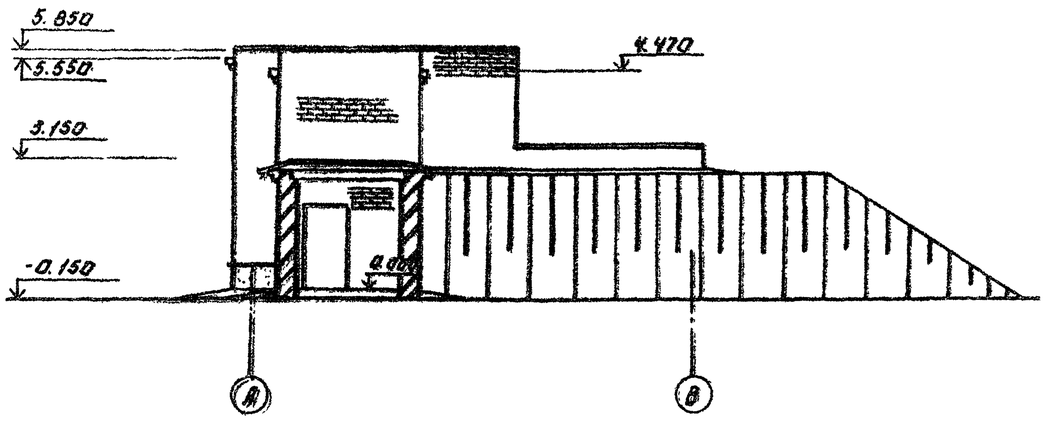

Фасад В-А

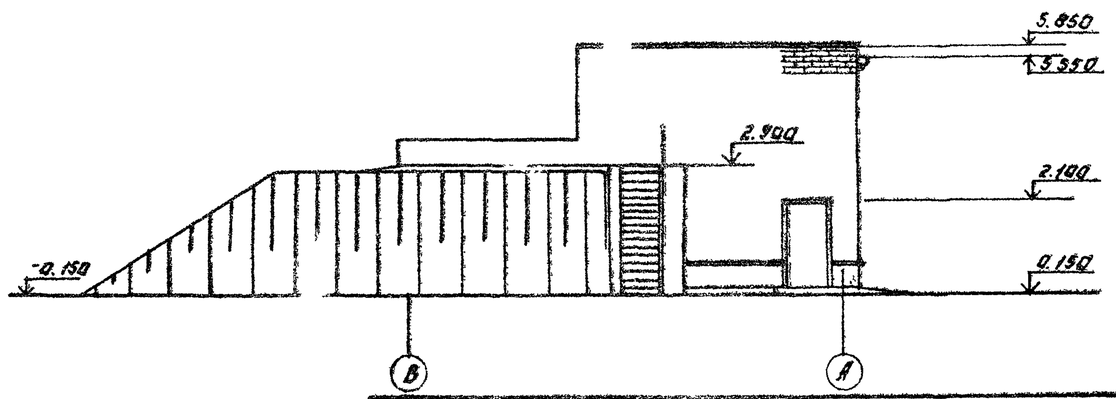

Согласовано.

Инв. № подл. | Подпись и дата | Взам. инв. №

Привязан.			
Инв. №			
Гип	Глебов		
Нач. отд.	Красавин		
Н. контр.	Глебов		
Гл. конструктор	Жданов		
Гл. инж. проекта	Кочкер		
Гл. архитектор	Двоинина		
Рук. группы	Самодакина		
Вед. арх.	Глебов		
Гип	Глебов		

Т П 902-3-43.85 АР

Блок мастерских для станции физико-химической очистки сточных вод производительностью 100 тыс. м³/сутки

Стадия	Лист	Листов
Р	4	

Фасады 1-2; 2-1; А-В; В-А

ЦНИИЭП инженерного оборудования г. Москва

Копировал: Лобанова

20933-01 18 Формат: А2

План кровли

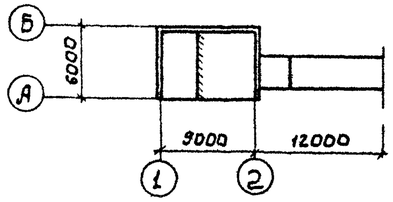

План полов на отм. -1.500 и 0.000

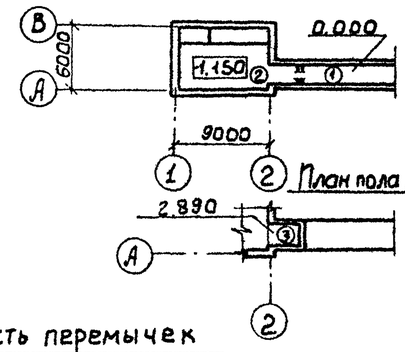

План пола на отм. 2.890

Экспликация полов

Наименование или номер помещения по проекту	Тип пола по проекту	Схема пола или номер узла по сериа	Элементы пола и их толщины	Площадь пола м²
3	1		Покрытие-цементно-песчаный раствор М200-20 мм Подстилающий слой-бетон М100-100мм Основание уплотненный грунт с втрамбованным в него слоем щебня или гравия крупностью 40-60 мм - 100 мм	25.1
1	2		Покрытие-цементно-песчаный раствор М200-20 мм (с железнением м) Подстилающий слой-бетон М100-100мм Гидроизоляция - 2 слоя гидроизола на битумной мастике Стяжка - бетон М150-60мм Основание - уплотненный грунт с втрамбованным в него слоем щебня или гравия крупностью 40-60 мм - 100 мм	36.7
2	3		Покрытие-цементно-песчаный раствор М200-20 мм Сборная железобетонная плита	6

Ведомость отделки помещений

Площадь м²

Наименование или номер помещения	Потолок		Стены или перегородки		Низ стен или перегородок (панель)			
	Площадь	Вид отделки	Площадь	Вид отделки	Площадь	Вид отделки	Высота, мм	
1	49.1	Затирка швов, поливинилацетатная окраска ВА-27 А.	77.8 135.6	Штукатурка кирпичных стен, поливинилацетатная окраска ВА-27 А.				
2	6.0	Затирка швов, известковая окраска.	18.2	Затирка кирпичных стен, известковая окраска.	—	—	—	
3	25.1	Затирка швов, поливинилацетатная окраска ВА-27 А.	67.4	Штукатурка кирпичных стен, поливинилацетатная окраска ВА-27 А.	—	—	—	

Ведомость перемычек

Марка поз	Схема сечения
ПР-1	1ПР2-15.12.14 2.080; 2.100; 290; 120; 1; 2
ПР-2	1ПР3-24.12.14; 1ПР38-24.25.22у 2.420; 3.920; 380; 130; А; Б
ПР-3	1ПР38-24.25.22у; 1ПР3-24.12.14 4.895; 175; 130; 250; А; Б
ПР-4	1ПР3-24.12.14 5.100; 250

Спецификация перемычек

Марка, поз.	Обозначение	Наименование	Кол.	Масса ед. кг	Примечание
ПР1	1.138-10 Вып.1	1ПР2-15.12.14	8	50	
ПР2	1.138-10 Вып.1	1ПР3-24.12.14	8	100	
	1.138-10 Вып.1	1ПР38-24.25.22у	4	325	
ПР3	1.138-10 Вып.1	1ПР38.24.25.22у	2	325	
	1.138-10 Вып.1	1ПР3-24.12.14	2	100	
ПР4	1.138-10 Вып.1	1ПР3-24.12.14	2	100	

Перемычки замаркированы на листах АР2 и АР3.

Привязан

Инв №

Проверил	Глебов		ТП 902-3-43.85 АР
Вед. арх.	Самодедкина		
Рук. гр.	Двойнина		Блок фильтров ДАА станции физико-химической очистки сточных вод производительностью 1 тыс. м³/сутки
ГАП	Глебов		
ГИП	Доуцкев		
Гл. констр.	Шапиро		План кровли, планы и экспликация полов, ведомость и спецификация перемычек, ведомость отделки помещений
Н. контр.	Глебов		
Нач. отд.	Крававин		

Стадия	Лист	Листов
Р	5	

ЦНИИЭП инженерного оборудования г. Москва

20933-01 19

Ведомость рабочих чертежей основного комплекта ТП КЖ-

Лист	Наименование	Примечание
1	Общие данные	
2	Схема расположения фундаментов и подпорных стен. Разрезы 1-1 ÷ 4-4	
3	Схема расположения фундаментов и подпорных стен. Разрезы 5-5 ÷ 11-11.	
4	Фильтры. Схемы расположения стеновых панелей, лотков. Разрез 1-1	
5	Фильтры. Схемы расположения стеновых панелей лотков. Разрезы 2-2 ÷ 66 Узлы.	
6	Фильтры. Днище. Опалубочный чертеж.	
7	Фильтры. Днище. Армирование.	
8	Фильтры. Монолитные участки стен. Опалубочный чертеж. Армирование.	
9	Фильтры. Схема расположения плит покрытия и щитов на отм. 3.000. Схема расположения балок. Узлы	
10	Схема расположения плит покрытия на отм. 5.250 и 8.640.	

1. Проект разработан для следующих природных условий:
   - расчетная зимняя температура наружного воздуха – минус 30°С;
   - скоростной напор ветра для I географического района –0.26 кПа;
   - поверхностная снеговая нагрузка – для III географического района –0.98 кПа.

   Рельеф территории спокойный, грунтовые воды отсутствуют, грунты непучинистые, непросадочные.
2. За условную отметку 0.000 принята отметка чистого пола галереи, что соответствует абсолютной отметке. [ ]

Типовой проект разработан в соответствии с действующими нормами и правилами и предусматривает мероприятия в строительной части, обеспечивающие взрывную, взрывопожарную и пожарную безопасность при эксплуатации сооружения.

Гл. инженер проекта /Лоуцкер/

Ведомость ссылочных и прилагаемых документов

Обозначение	Наименование	Примечан.
	Ссылочные документы	
ГОСТ 13579-78	Блоки бетонные для стен подвалов.	
ГОСТ 22701-1-77	Плиты железобетонные ребристые предварительно напряженные размерами 6х3м для покрытий производств. зданий.	
ГОСТ 23279-78	Сетки сварные из стержневой арматуры диаметром до 40 мм	
1.112-5 Вып.2	Плиты железобетонные для ленточных фундаментов	
1.141-1 Вып. 60	Предварительно напряженные панели с круглыми пустотами	
1.138-10 вып.1	Перемычки железобетонные для зданий с кирпичными стенами.	
1.400-15 вып.1	Унифицированные закладные изделия железобетонных конструкции для крепления технологических коммуникаций и устройств.	
1.494-24 Вып.1	Стаканы для крепления крышных вентиляторов дефлекторов и зонтах.	
1.869.1-1	Железобетонные опорные подушки	
3.006.1-2/82 Вып.1-2	Сборные железобетонные каналы и тоннели из лотковых элементов.	
3.900-3 Вып. 4/82	Сборные жел.бет. конструкции емкостных сооружений для водоснабжения и канализации панели стеновые балочные	
3.900-3 Вып. 8	Сборные жел.бет.конструкции емкостных сооружений для водоснабжения и канализации Изделия для лотков.	
5.900-2	Сальники набивные Д50 ÷ Д400 для пропуска труб через стены	
	Прилагаемые документы	
ТП КЖН	Строительные изделия	
ТП КЖ-ВМ	Ведомость потребности в материалах	

Ведомость спецификации

Лист	Наименование	Примечание
2	Спецификация к схеме расположения фундаментов	
5	Спецификация к схемам расположения стеновых панелей и лотков фильтра	
6	Спецификация к монолитному днищу.	
8	Спецификация к монолитным участкам стен	
9	Спецификация к схемам расположения плит покрытия, щитов и балок	
10	Спецификация к схеме расположения плит покрытия.	

Ведомость объемов сборных бетонных и железобетонных конструкций по рабочим чертежам основного комплекта КЖ

№№ п.п.	Наименование группы элементов конструкции	Код	Кол. м³	Примечание
1	Блоки бетонные для стен подвалов	5811000000	66.0	
2	Перемычки	5828000000	1.7	
3	Панели стеновые емкостные	—	12.3	
4	Плиты покрытия	5841000000	10.4	
5	Плиты железобетонные для ленточных фундаментов	5813000000	3.6	
6	Стакан		0.06	
7	Опорные подушки		0.11	
8	Лотки	5858000000	2.22	

Материалы на изготовление сборных бетонных и железобетонных конструкций учтены в ведомости потребности в материалах и отдельно не учитываются.

Привязан

Инв. №

ТП 902-3-43.85 КЖ

Провер	Лоуцкер	
Рук.гр.	Краснова	
ГИП	Лоуцкер	
Гл.конст	Шапиро	
Н.контр	Лоуцкер	
Нач.отд	Красавин	

Блок фильтров для станции физико-химической очистки сточных вод пропускной способностью 1,4 тыс. м³/сутки

Стадия	Лист	Листов
Р	1	10

Общие данные

ЦНИИЭП инженерного оборудования г. Москва

Копировал: Антипова 20933-01 20 Формат А4

Схема расположения фундаментов подпорных стенок

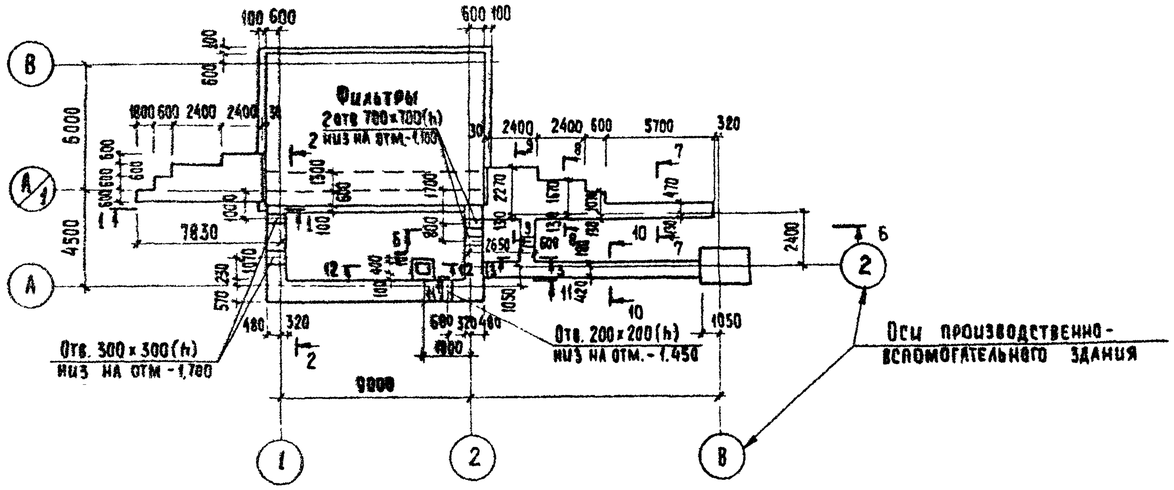

Спецификация к схеме расположения фундаментов и подпорных стенок

Марка поз.	Обозначение	Наименование	Кол	Масса ед кг	Примечание
		Блоки стен подвала			
ФБ1	ГОСТ 13579-78	ФБС 24.6.6-Т	57	1960	
ФБ2	То же	ФБС 12.6.6-Т	39	950	
ФБ3	"	ФБС 9.6.6-Т	18	700	
		Плиты для ленточных			
		фундаментов			
ФЛ1	1.112-5.2.09.000 СБ	ФЛ8.24-2	5	1395	
ФЛ2	То же	ФЛ8.12-2	5	685	
ОГ1	1450 3-31 5.10.10	Ограждение площадок ОГПМХЭБ-109	20пм	10,5	

1-1

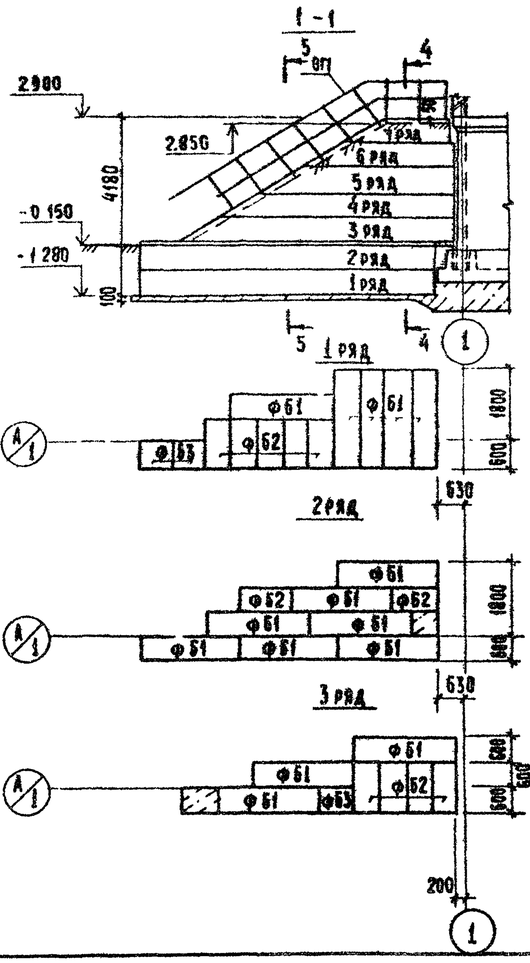

Разрез 2-2

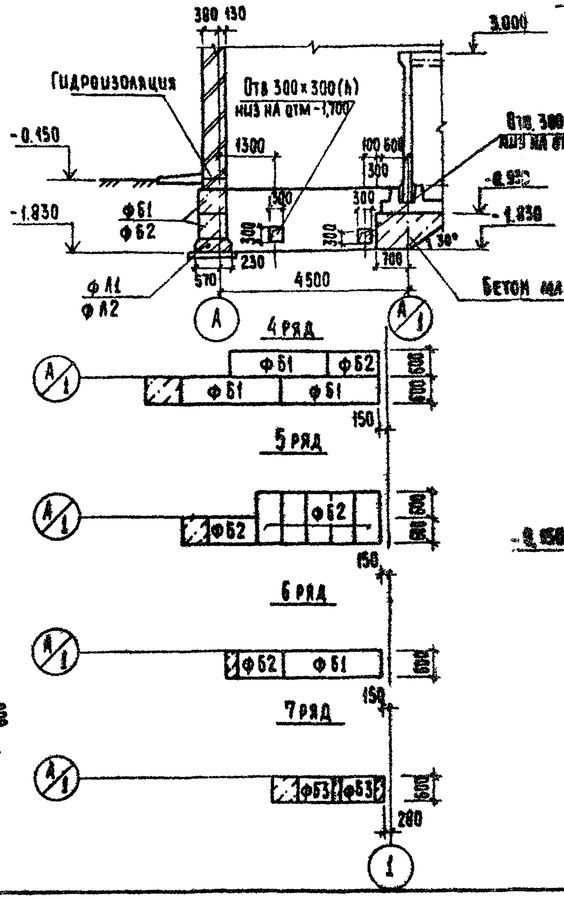

3-3

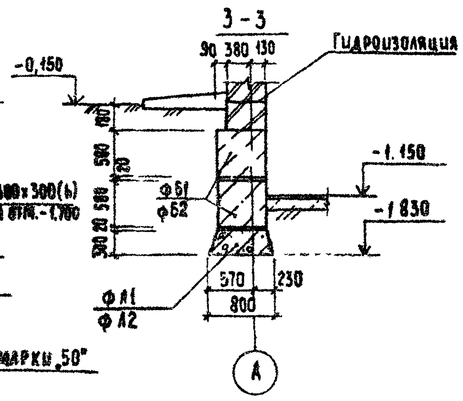

4-4

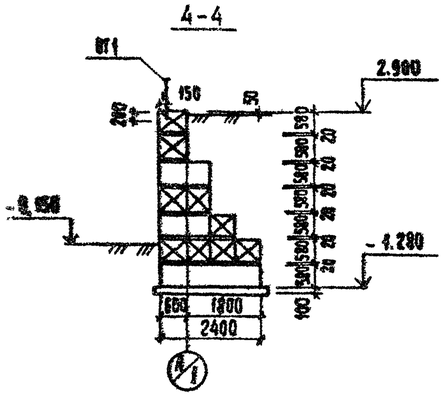

1. Под днище фильтров выполнить бетонную подготовку из бетона марки 50
2. Под всеми ленточными фундаментами предусмотреть слой уплотненного песка h=100мм.
3. Бетонные блоки укладывать на цементном растворе марки „50" с перевязкой швов не менее 300 мм.
4. Монолитные участки между блоками выполнять из бетона марки 100.
5. Горизонтальную гидроизоляцию стен выполнять из цементного раствора состава 1:2, толщиной 30 мм.
6. Обратную засыпку пазух фундаментов производить грунтом без включения строительного мусора, слоями не более 200 мм с уплотнением до $\gamma_{ск} = 1{,}6$ т/м³
7. Стойки ограждения заделать в бетон подпорной стены.

					ТП 902-3-43.85	КЖ	
Привязан							
				Провер.	Доуцкер	Блоки фильтров для станции физико-химической очистки сточных вод производительностью (часовой) 3 тыс. м³/час	Стадия: Р; Лист: 2; Листов:
				Рук. гр.	Краснова		
				ГИП	Доуцкер		
				Гл. конс.	Шапиро		
				Н. контр.	Доуцкер	Схема расположения фундаментов и подпорных стен. Разрезы 1-1÷4-4	ЦНИИЭП инженерного оборудования г. Москва
Инв. №				Нач. отд.	Красавцев		

20933-01 21 Копировал: Хюппенен Формат А2

Типовой проект

Альбом

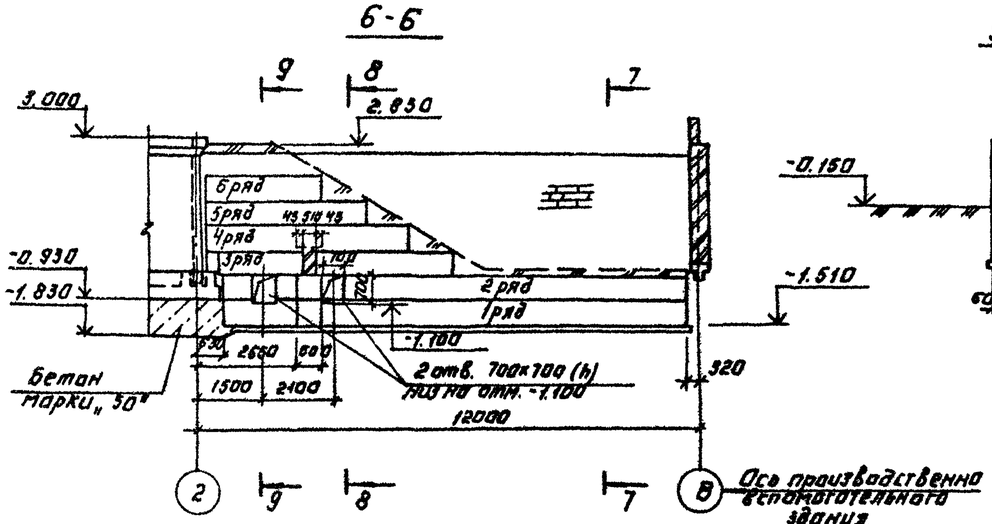

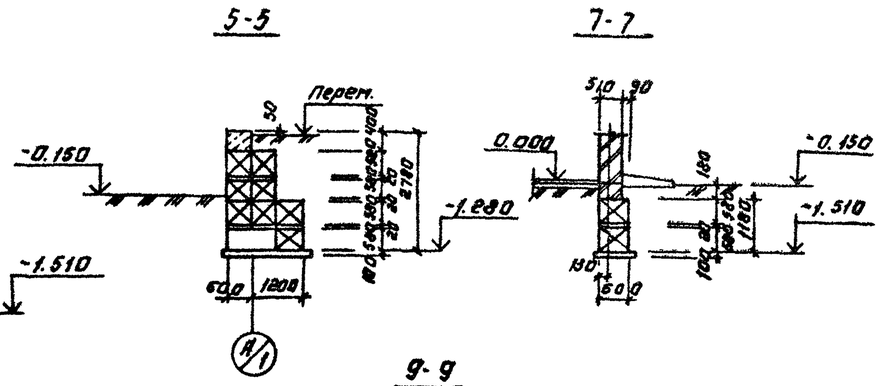

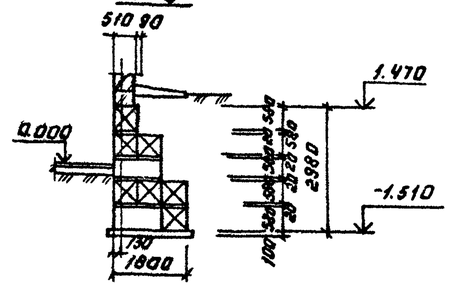

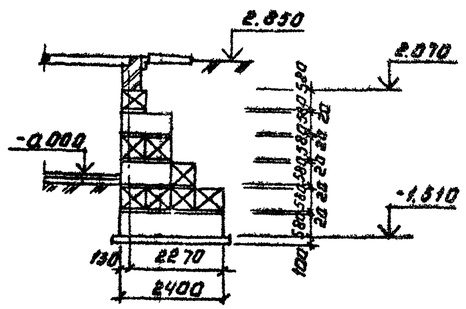

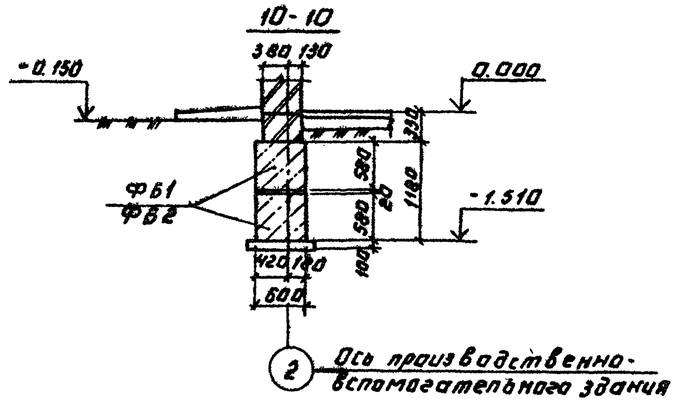

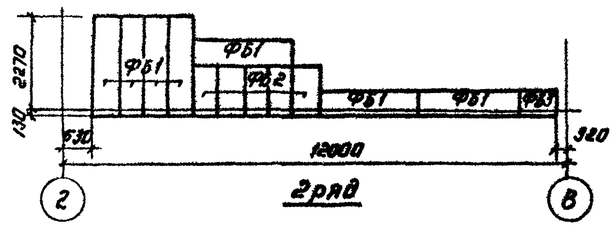

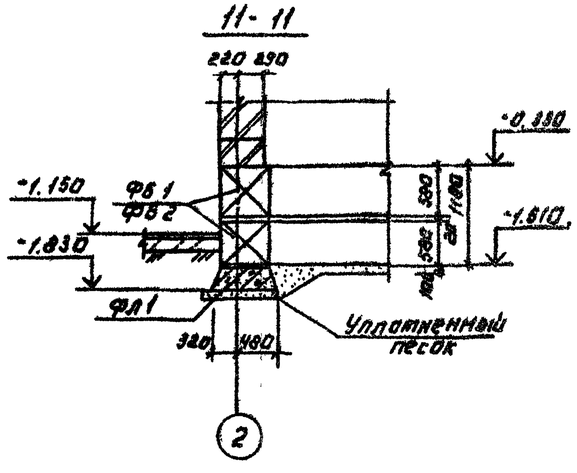

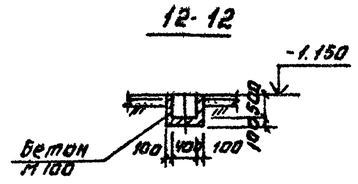

				ТП 902-3-43.85 КЖ			
Привязан:		Провер.	Авцыкер	Блок сооружений для станции физико-химической очистки сточных вод производительностью 1 и 1 тыс. м³/сутки	Стадия	Лист	Листов
		Рук. гр.	Краснова		Р	3	
		ГИП	Авцыкер				
		Гл. констр.	Шапиро	Схема расположения фундаментов и подпорных стен. Разрезы 5-5÷11-11.	ЦНИИ ЭП инженерно-технического оборудования г. Москва		
Инв. №		Н. контр.	Авцыкер				
		Нач. отд.	Красавин				

Копировал: Логинова

20933-01 22 Формат: А2

Схема расположения стеновых панелей

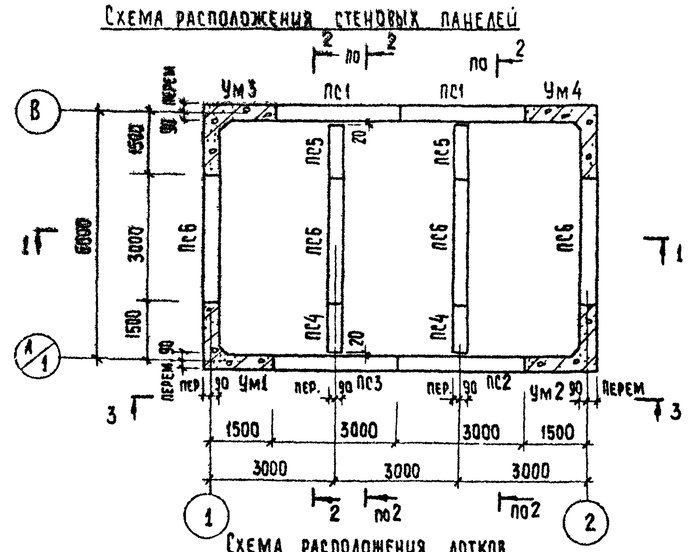

Схема расположения лотков

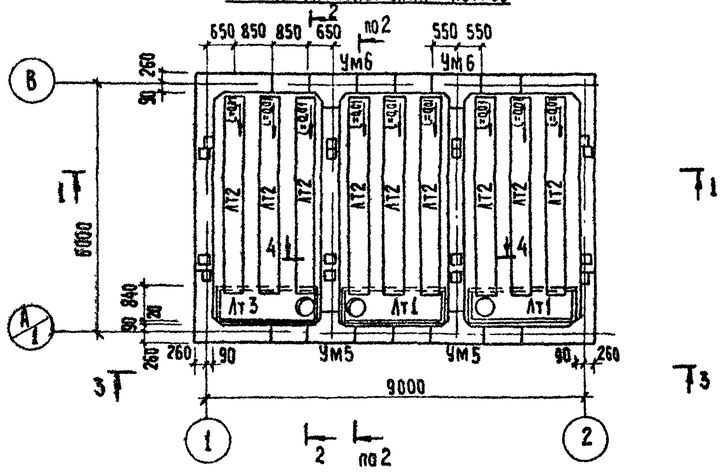

Разрез 1-1

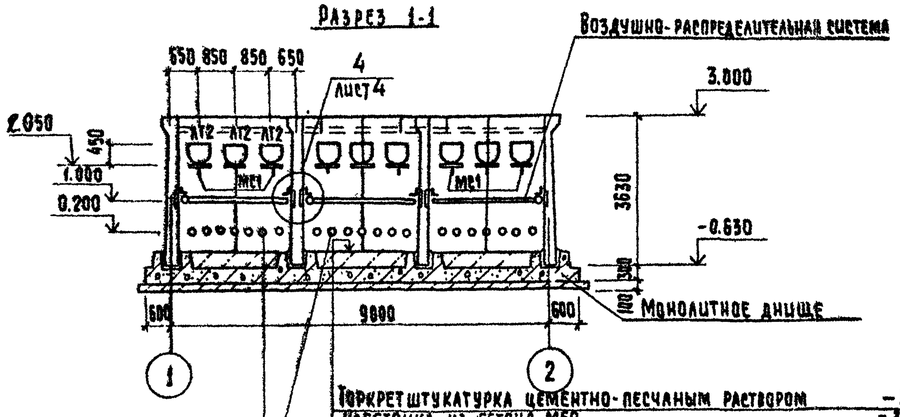

Торкретштукатурка цементно-песчаным раствором	– 20 мм
Набетонка из бетона М50	– 350 мм
Железобетонное днище	– 300 мм
Асфальтовый раствор	– 8 мм
Бетонная подготовка из бетона М50	– 100 мм
Щебень, втрамбованный в грунт	– 40 мм
Грунт основания	

1. Установка стеновых панелей производится с тщательной выверкой горизонтальных и вертикальных осей.

2 Между собой панели крепятся путем сварки закладных деталей арматурными накладками по узлам 1,2 серии 3.900-3 вып. 2/82 с последующим замоноличиванием стыка цементно-песчаным раствором механизированным способом в соответствии с „Рекомендациями по замоноличиванию цементно-песчаным раствором стыков шпоночного типа в сборных железобетонных емкостных сооружениях (см. серию 3.900-3 вып. 2/82)

Т-образные стыки гибкие, в виде шпонки, заполняемой тиоколовым герметиком „Гидром II" по узлу 24 серии 3.900-3 вып. 2/82.

Подробнее о материалах и способах производства работ по выполнению стыков см. серию 3.900-3 и пояснительную записку

3. Заделка стеновых панелей в паз днища производится по узлам 17,18 серии 3.900-3 вып. 2/82.

4. Днище и внутренние (к воде) поверхности стыков и монолитных участков стен торкретируются цементно-песчаным раствором за 2 раза на толщину 25 мм.

Наружные поверхности монолитных участков стен со стороны галерей трубопроводов штукатурятся на всю высоту, а со стороны земли - выше планировочных отметок.

				ТП 902-3-43.85		КЖ
Привязки		Провер.	Доуцкер	Блок фильтров для станции физико-химической очистки сточных вод производительностью 1,4 тыс. м3/сутки	Стадия	Лист	Листов
		Рук. гр.	Краснова		Р	4	
		ГИП	Доуцкер				
		Гл. конст	Шапиро	Фильтры. Схемы расположения стеновых панелей, лотков. Разрез 1-1	ЦНИИЭП инженерного оборудования г. Москва		
Инв. №		Н. контр	Доуцкер				
		Нач. отд	Красавин				

20933-01 23 Копировал: Хюппенен Формат А2

Разрез 2-2

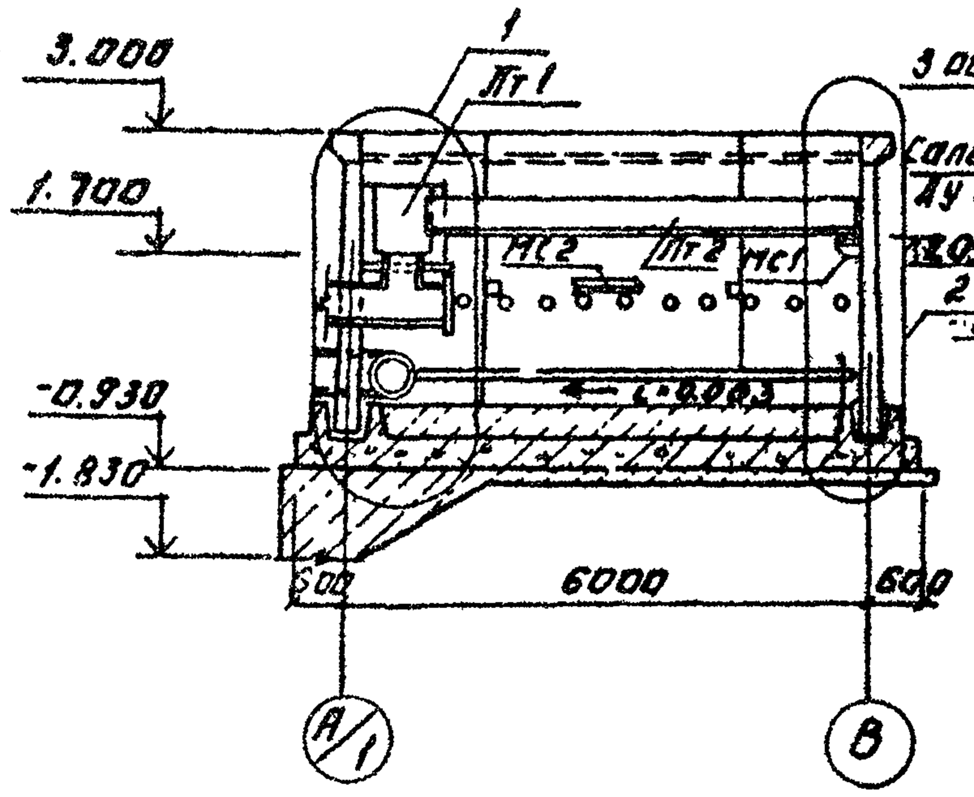

Вид 3-3.

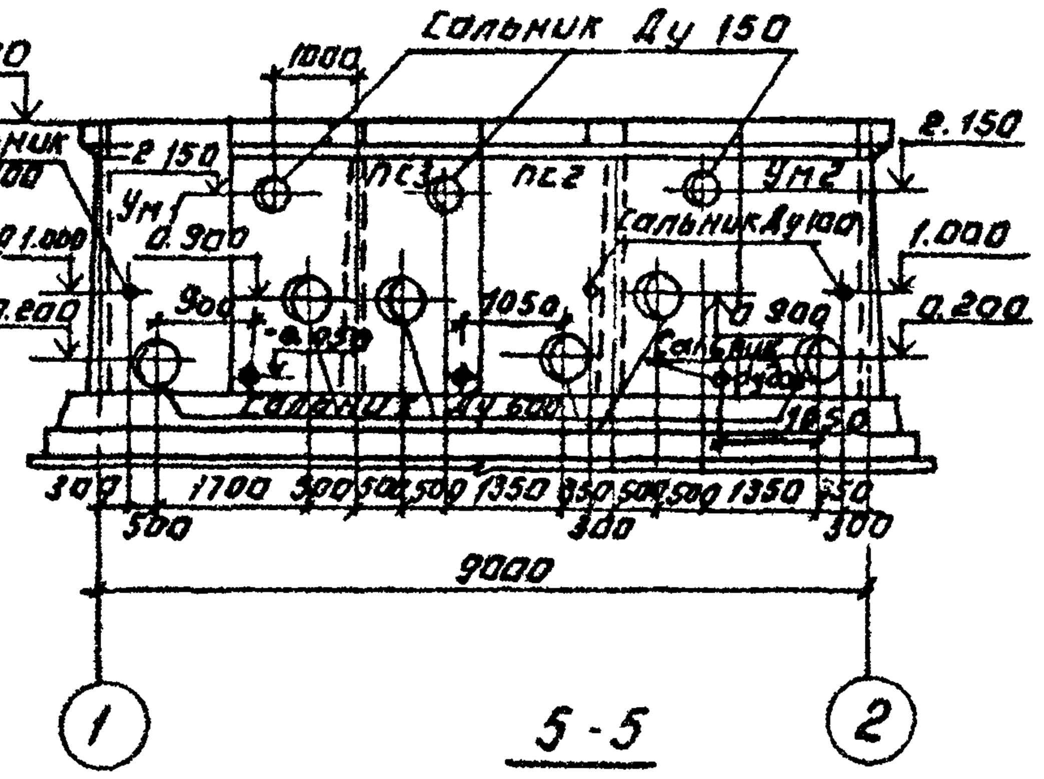

Вид 4-4

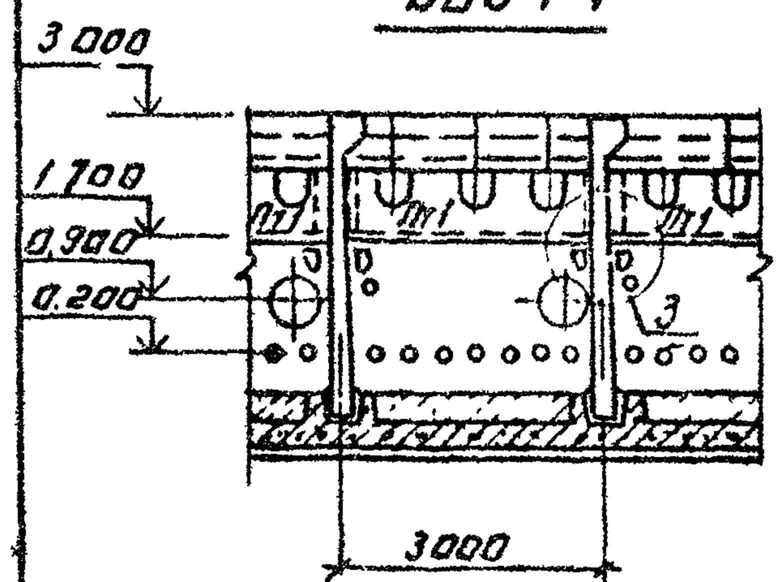

5-5

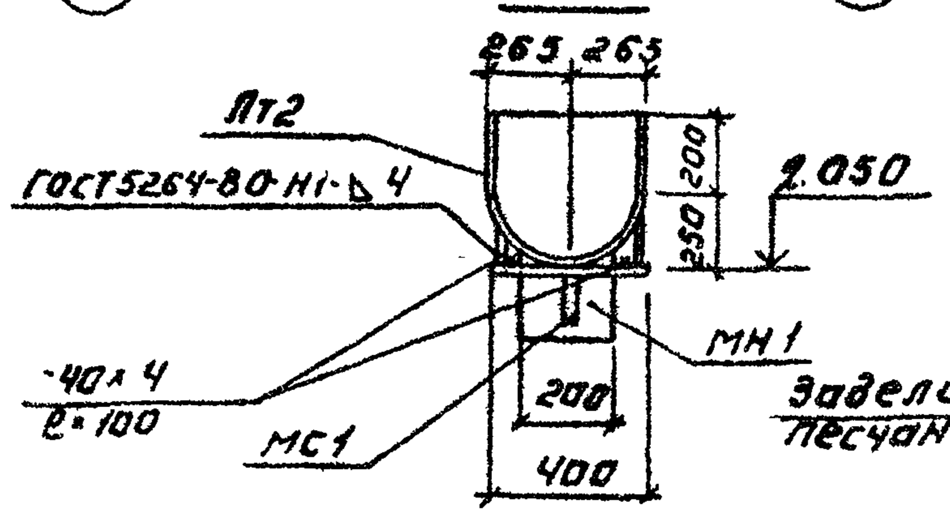

6-6

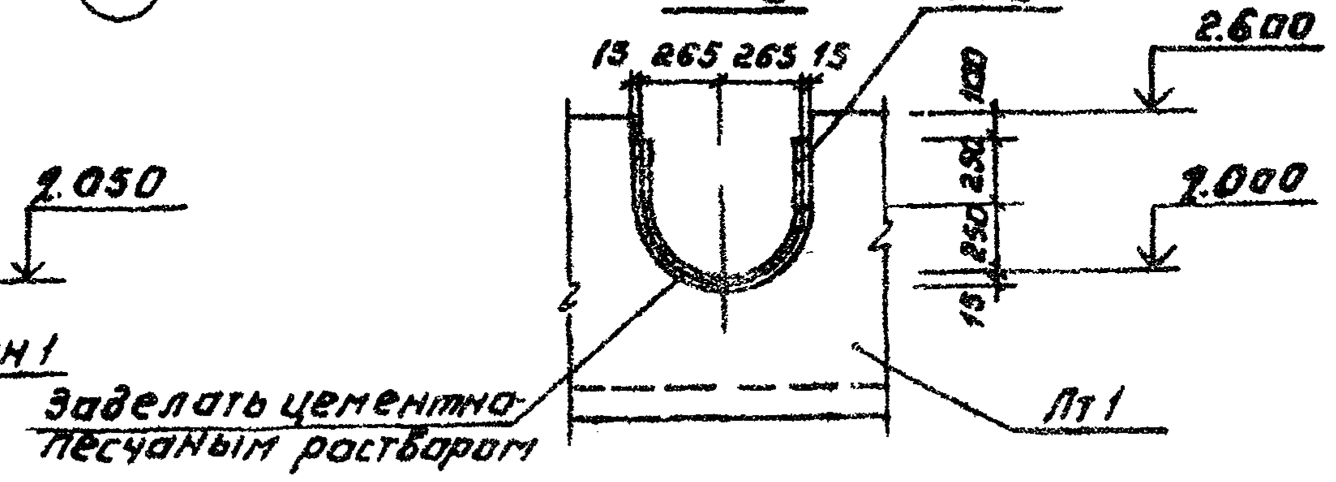

1

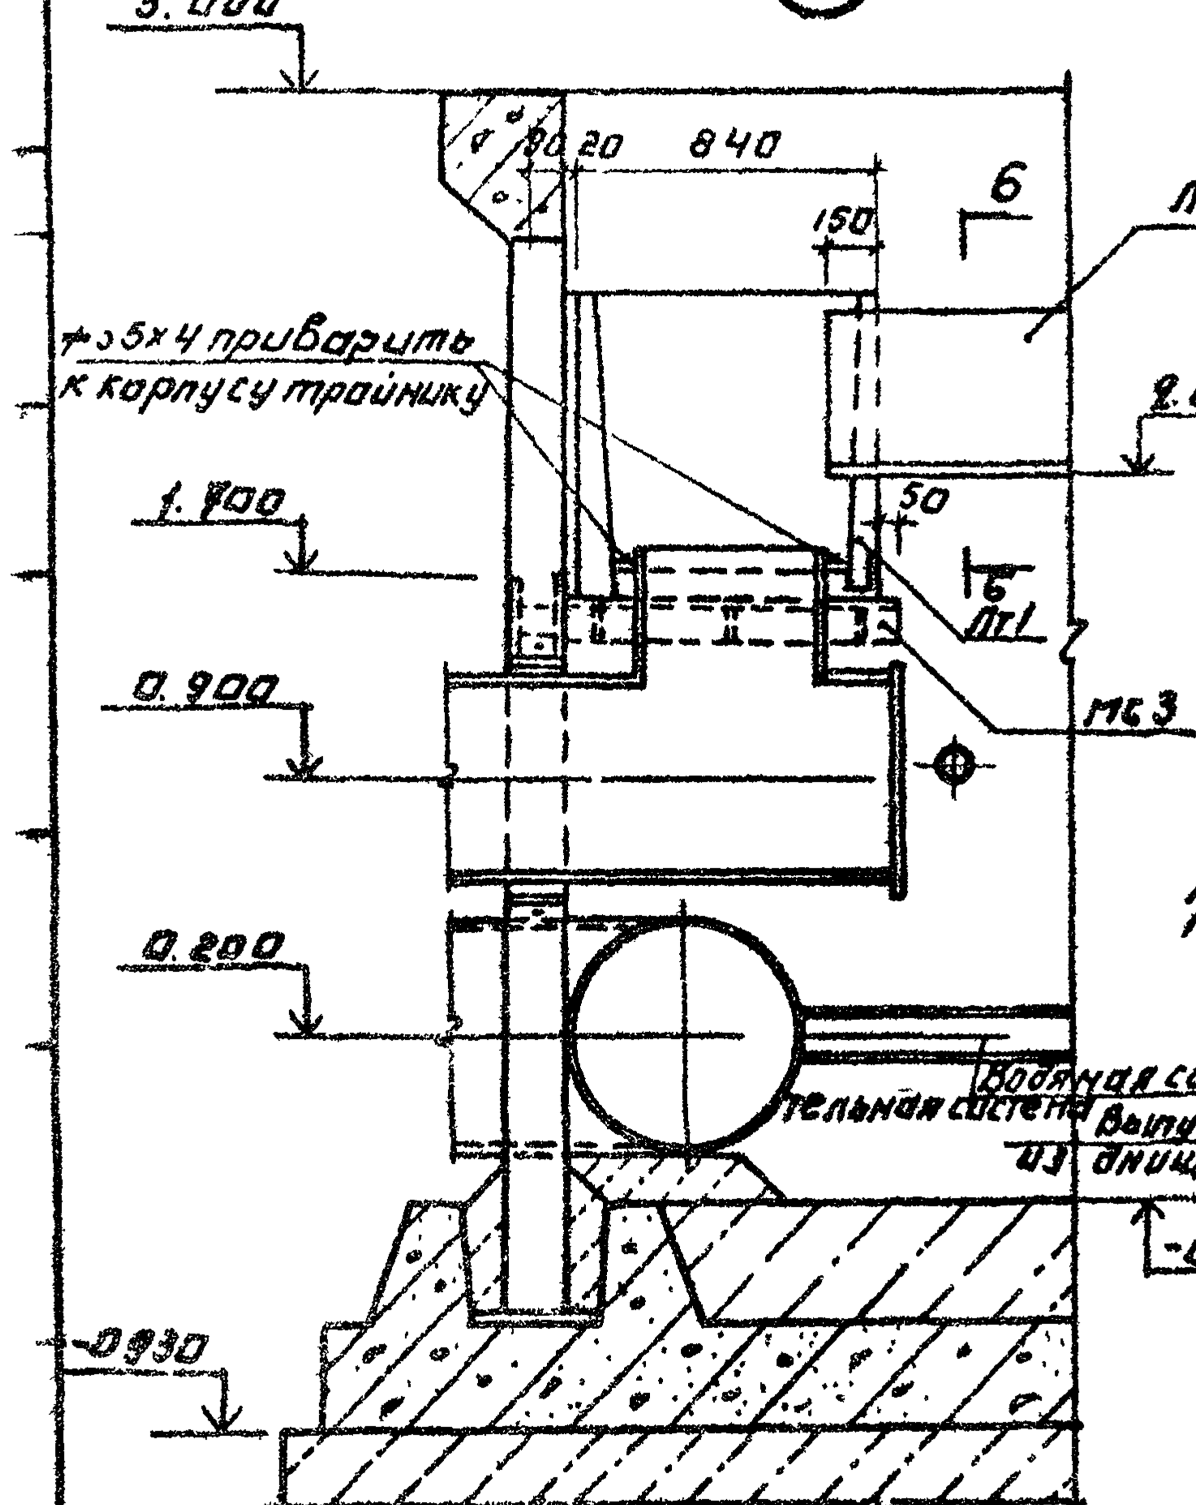

2

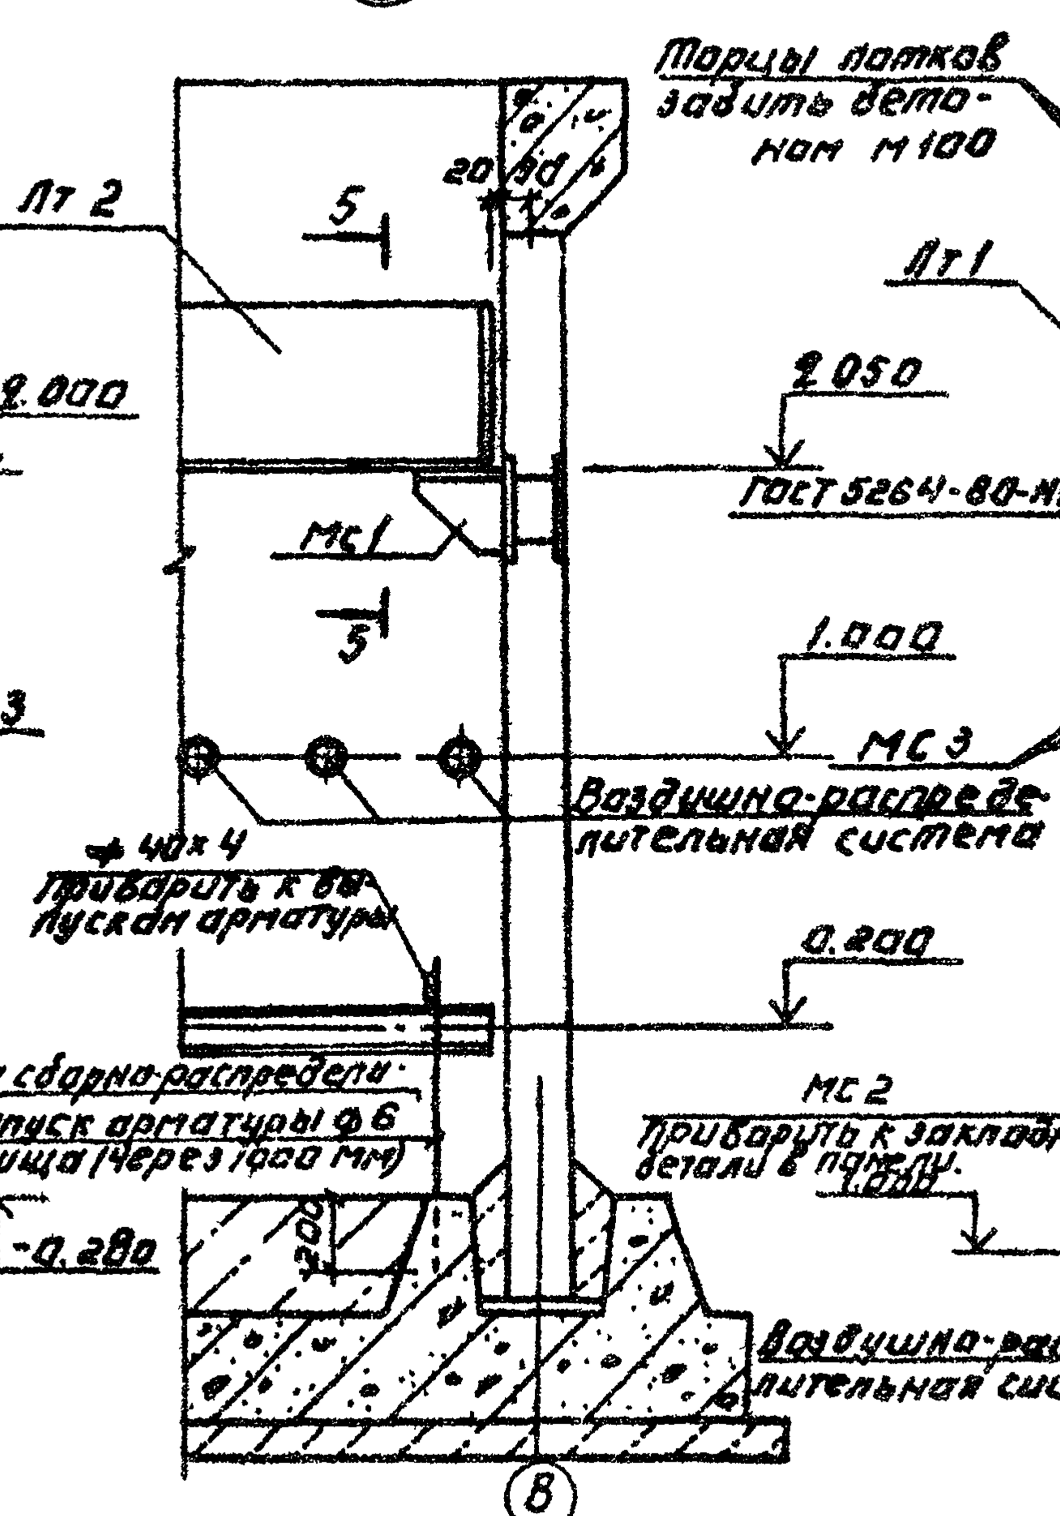

3

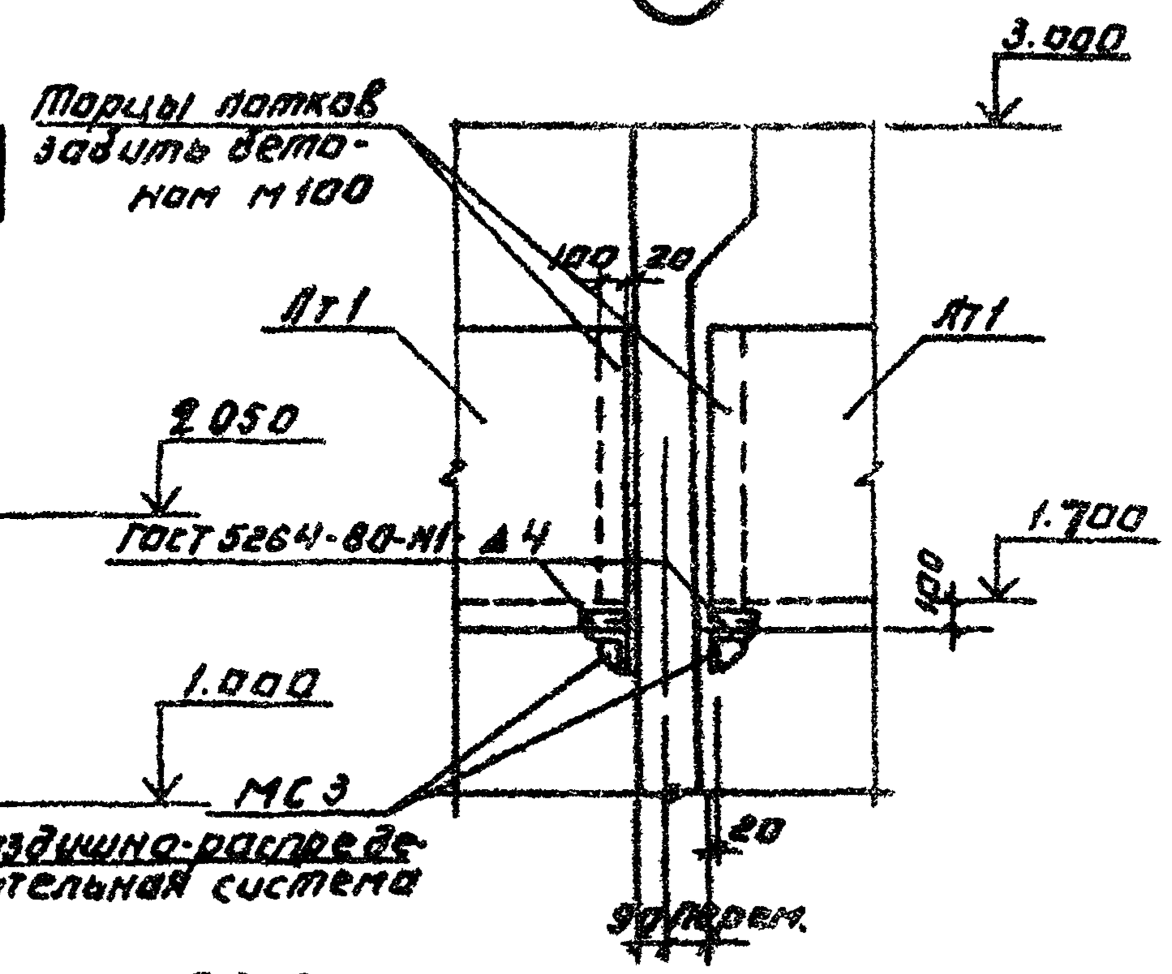

4

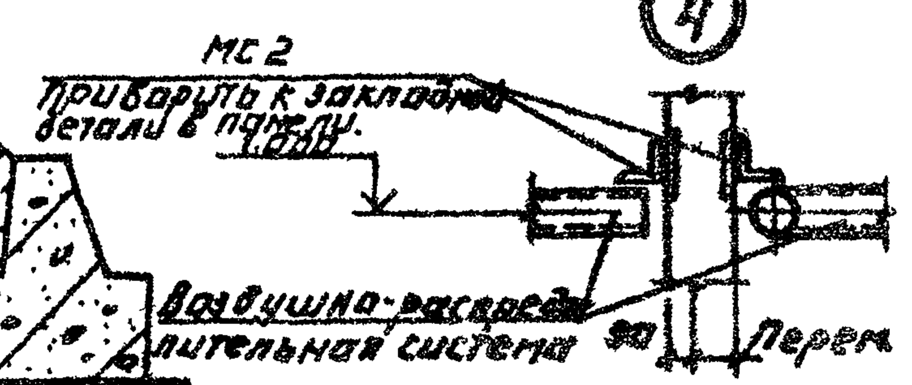

Спецификация к схемам расположения стеновых панелей и лотков фильтра.

Марка, поз.	Обозначение	Наименование	Кол.	Масса ед. кг	Примечание
		Стеновые панели.			
Пс1	ТП КЖИ.ПС1	ПС 1	2	4830	
Пс2	ТП КЖИ.ПС2	ПС2	1	4830	
Пс3	ТП КЖИ.ПС3	ПС3	1	4830	
Пс4	ТП КЖИ.ПС4	ПС4	2	2415	
Пс5	-01	ПС5	2	2415	
Пс6	ТП КЖИ.ПС6	ПС6	4	4830	
		Лотки			
Лт1	ТП КЖИ.ЛТ1	Лт1	2	1850	
Лт2	ТП КЖИ.Лт2	Лт2	9		
Лт3	КЖИ.Лт3	Лт3	1	1850	
		Монолитные конструкции			
Ум1	Лист 8	Монолитный участок Ум1	1		
Ум2	Лист 8	Ум2	1		
Ум3	Лист 8	Ум3	1		
Ум4	Лист 8	Ум4	1		
Ум5	Лист 8	Ум5	2		
Ум6	Лист 8	Ум6	2		
Монолитное днище	Лист 6	Монолитное днище	1		
		Соединительные элементы			
Мс1	ТП КЖИ.Мс1	Мс1	9	8.54	
Мс2		Уголок $\frac{90\times90\times6 \text{ ГОСТ } 8509\text{-}72}{\text{ВСт3пс6 ГОСТ } 380\text{-}71}$ ℓ=4850	6	40,5	
Мс3	ТП КЖИ.МС3	МС3	6	11.36	

Привязан:	Провер.	Лоуцкер		
	Рук. гр.	Краснова		
	ГИП	Лоуцкер		
	Гл. конст.	Шапиро		
	Н. контр.	Лоуцкер		
Инв. №	Нач. отд.	Красавин		

ТП 902-3-43.85 КЖ

Блок фильтров для станции физико-химической очистки сточных вод пропускной способностью 1,4 тыс. м³/сутки

Фильтры. Схемы расположения стеновых панелей, лотков. Разрезы 2-2÷6-6. Узлы.

Стадия	Лист	Листов
Р	5	

ЦНИИЭП инженерного оборудования г. Москва

Копировал: Логинова

Днище. Опалубочный чертеж. План.

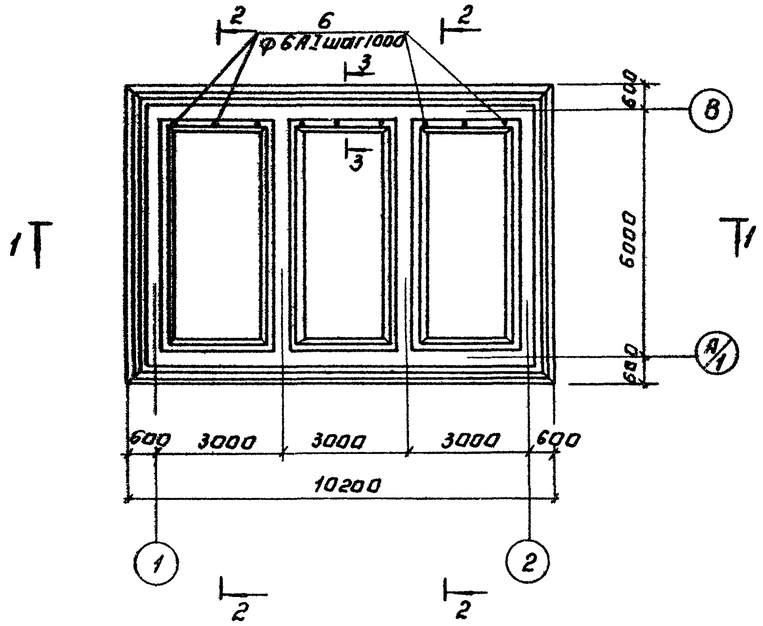

Разрез 1-1

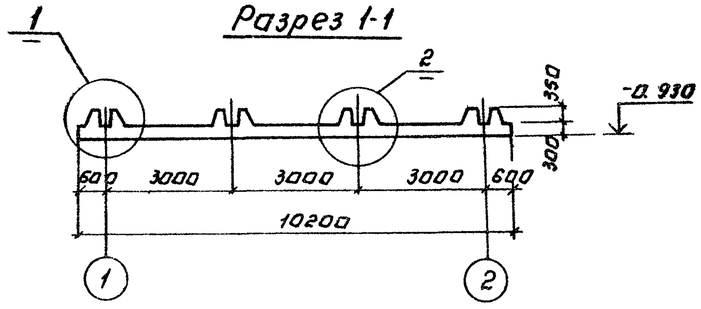

Разрез 2-2

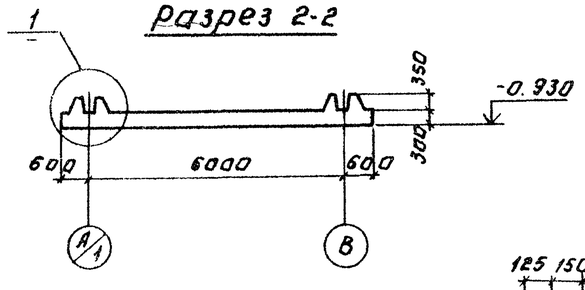

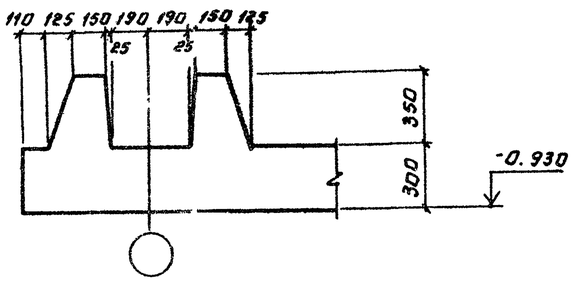

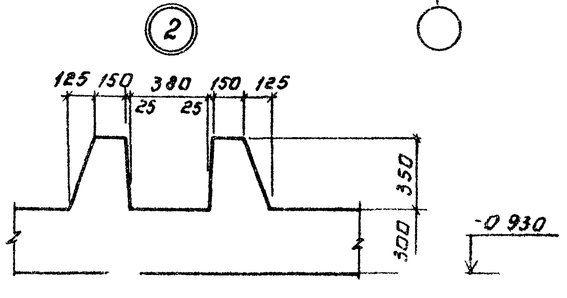

3-3

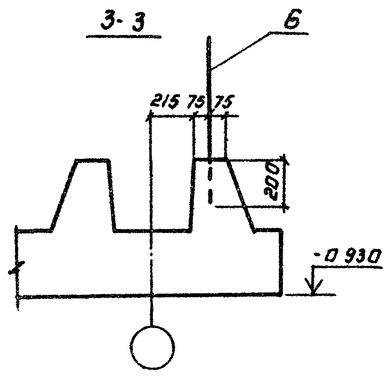

Спецификация к монолитному днищу.

Формат	Зона	Поз.	Обозначение	Наименование	Кол.	Примечание
				Монолитное днище.		
				Сборочные единицы.		
		1	ТП -КЖИ. КП1	Каркас пространственный КП1	1465	
		2		$\frac{\text{Ф10AIII-200}}{\text{Ф10AIII-200}}$ 1850×2400 $\frac{100}{100}$	6	
		3	-КЖИ. С1	Сетка арматурная С1	6	
		4		$\frac{\text{Ф10AIII-200}}{\text{Ф8AI-200}}$ 2050×2400 $\frac{100}{100}$	3	
				Детали		
		5		Ф10AIII ГОСТ 5781-82 ℓ=1250	146	
		6		Ф6AI ГОСТ 5781-82 ℓ=800	9	
				Материалы		
				Бетон М200, Мрз 50, В4	35.6	м³

Ведомость расхода стали на элемент, кг

Марка элемента	Изделия арматурные								Общий расход
	Арматура класса							Всего	
	AI		AIII						
	ГОСТ 5781-82								
	Ф6	Итого	Ф8	Ф10	Ф14	Ф16	Итого		
Монолитное днище	215.6	215.6	24.0	260.8	515.0	800.8	1600.6	1816.2	1816.2

1. Арматурные сетки приняты по ГОСТ 23279-78

Привязан			ТП 902-3-4385 КЖ		
	Нач.	Лоцкер	Блок фильтров для станции физико-химической очистки грунтовых вод производительностью 4 тыс. м³/сутки	Стадия	Лист	Листов
	Рук.	Кратнова		Р	6	
	ГИП	Лоцкер	Фильтры Днище Опалубочный чертеж	ЦНИИЭП инженерного оборудования г. Москва		
	Гл. констр.	Шапиро				
	Н. контр.	Лоцкер				
Инв. №	Нач. отд.	Красавин				

Копировал. Логинова

20933-01 25 Формат А2

Схема расположения верхних сеток

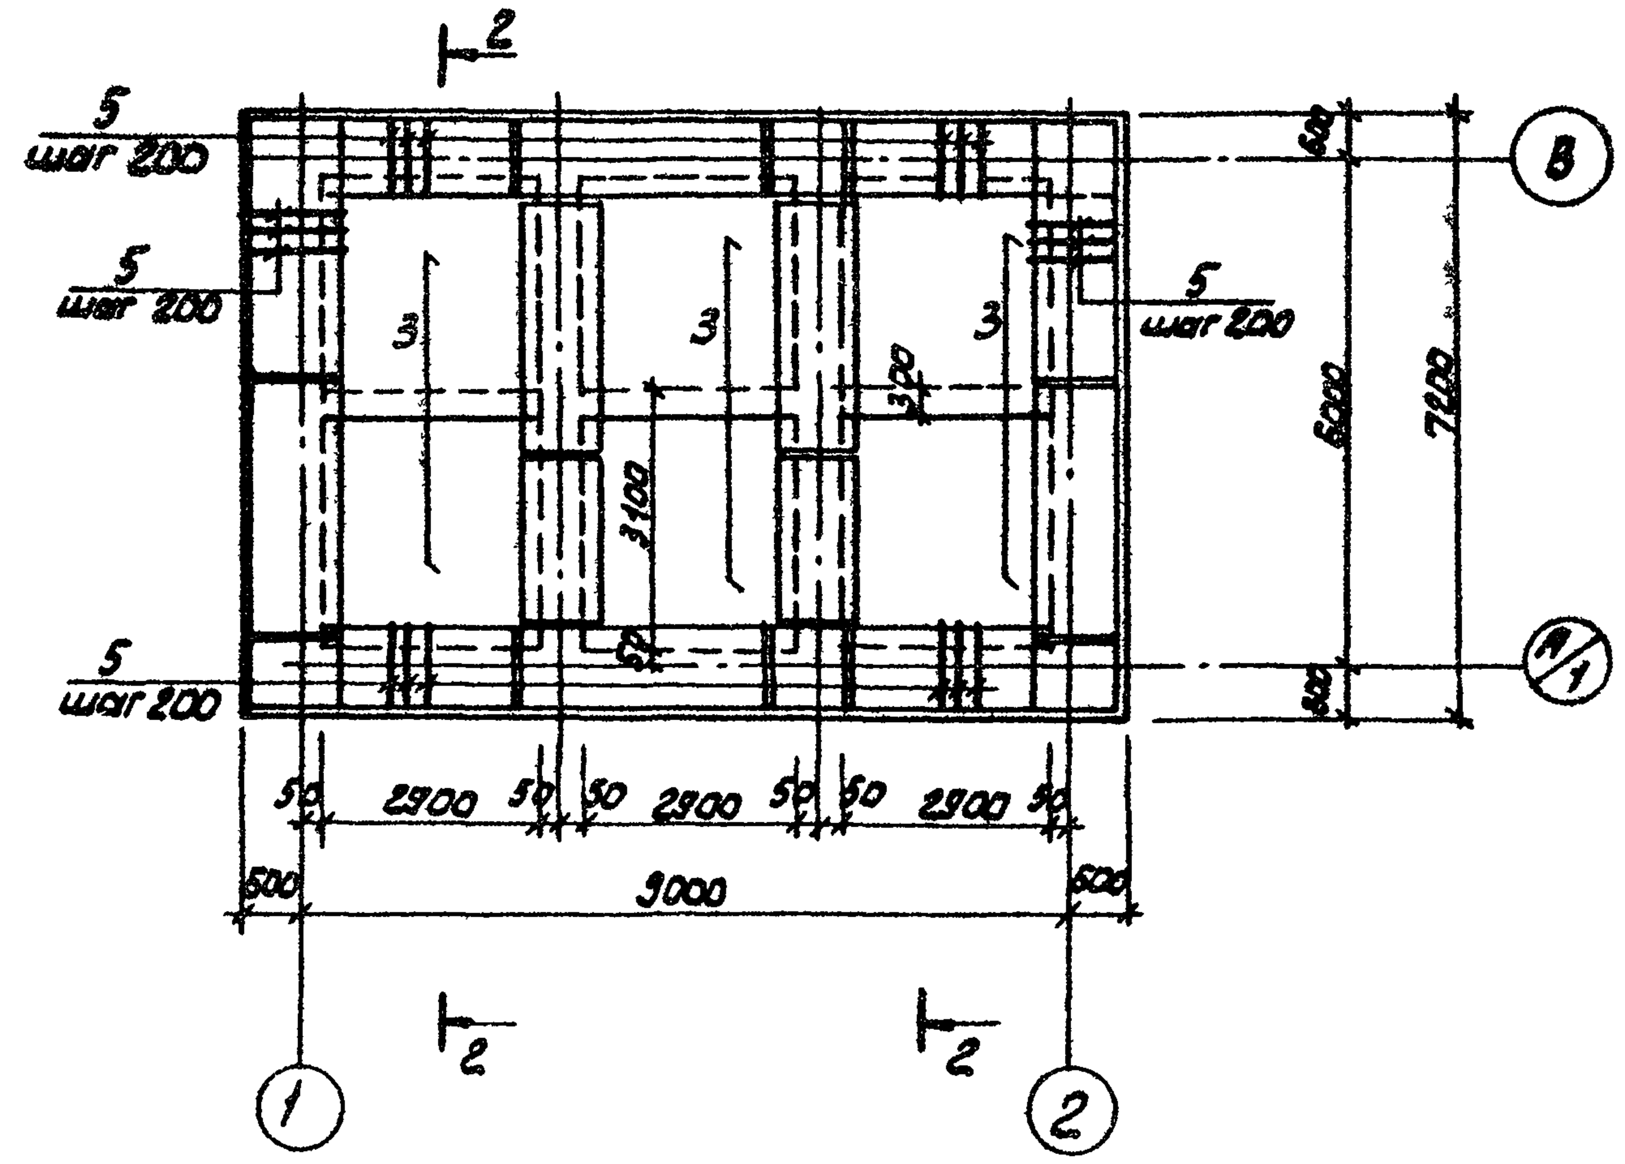

Схема расположения нижних сеток

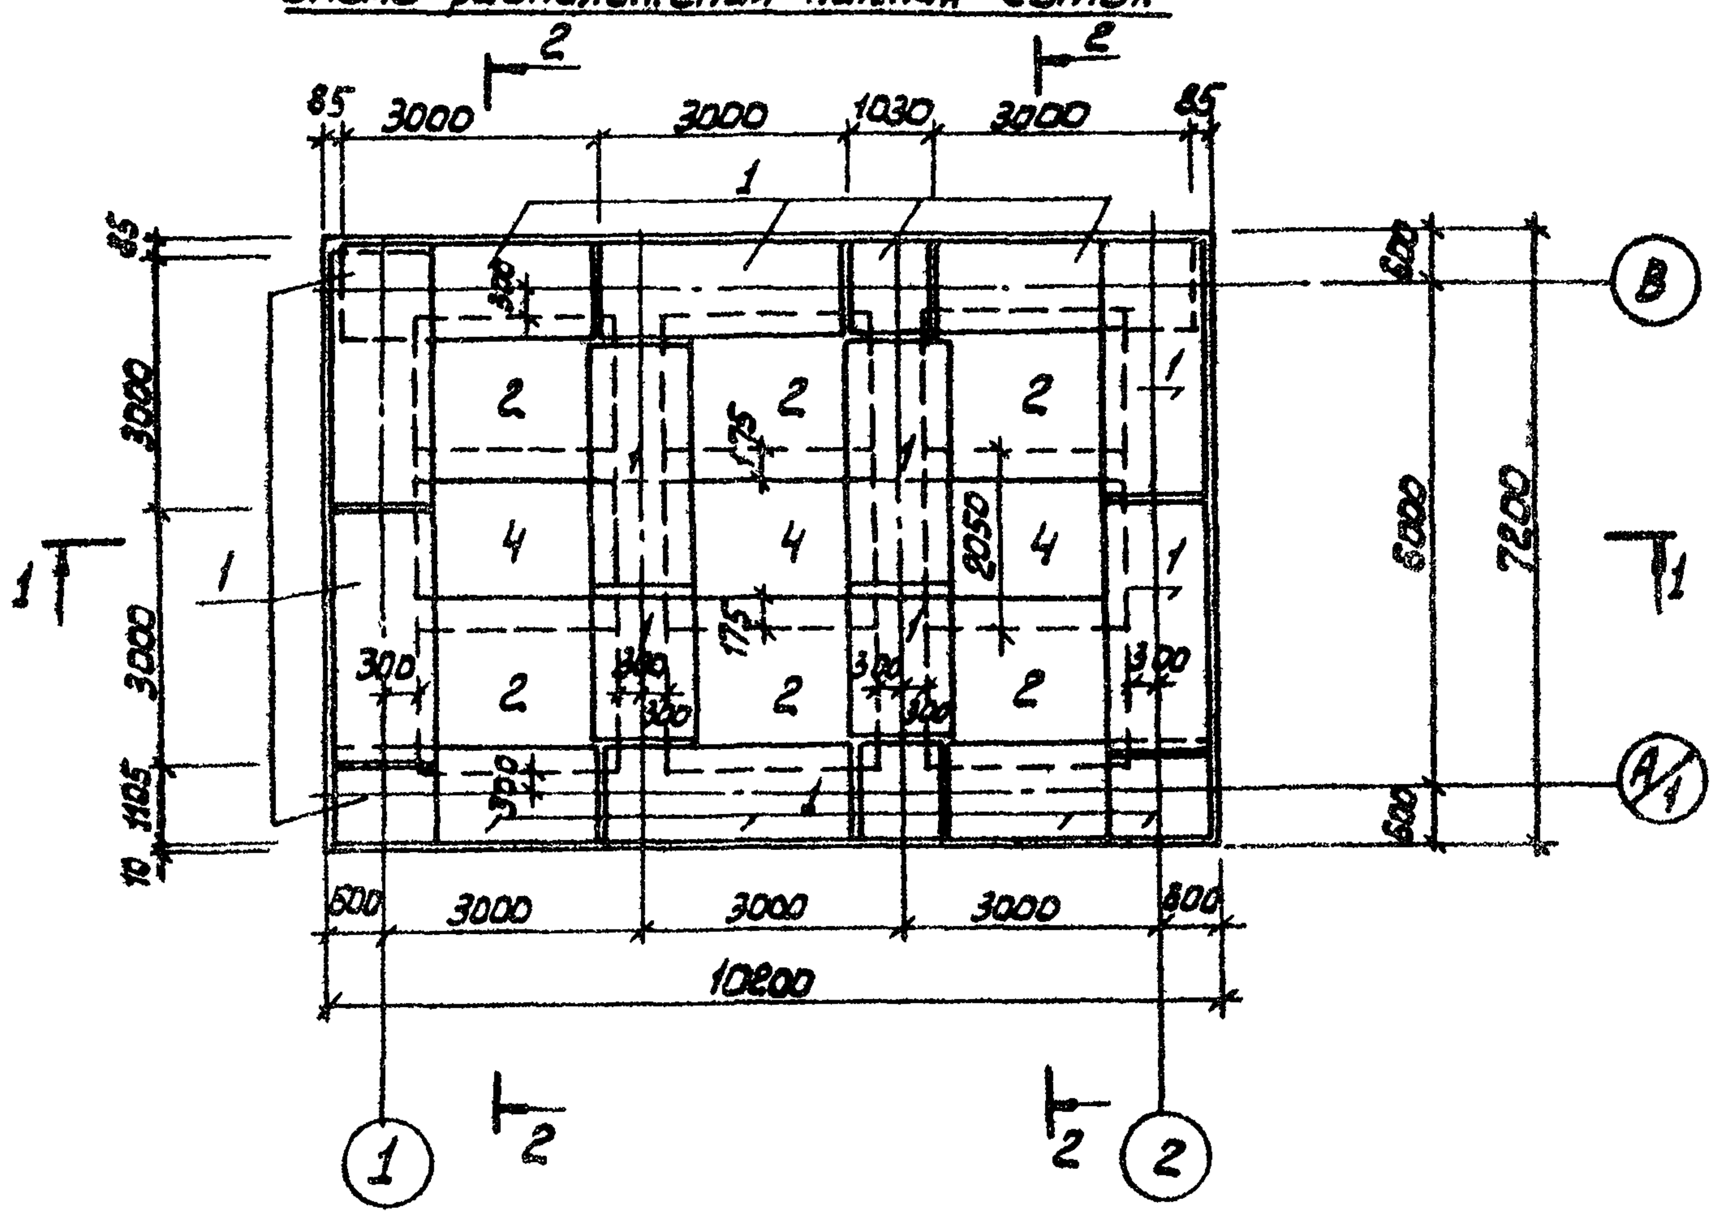

Разрез 1-1

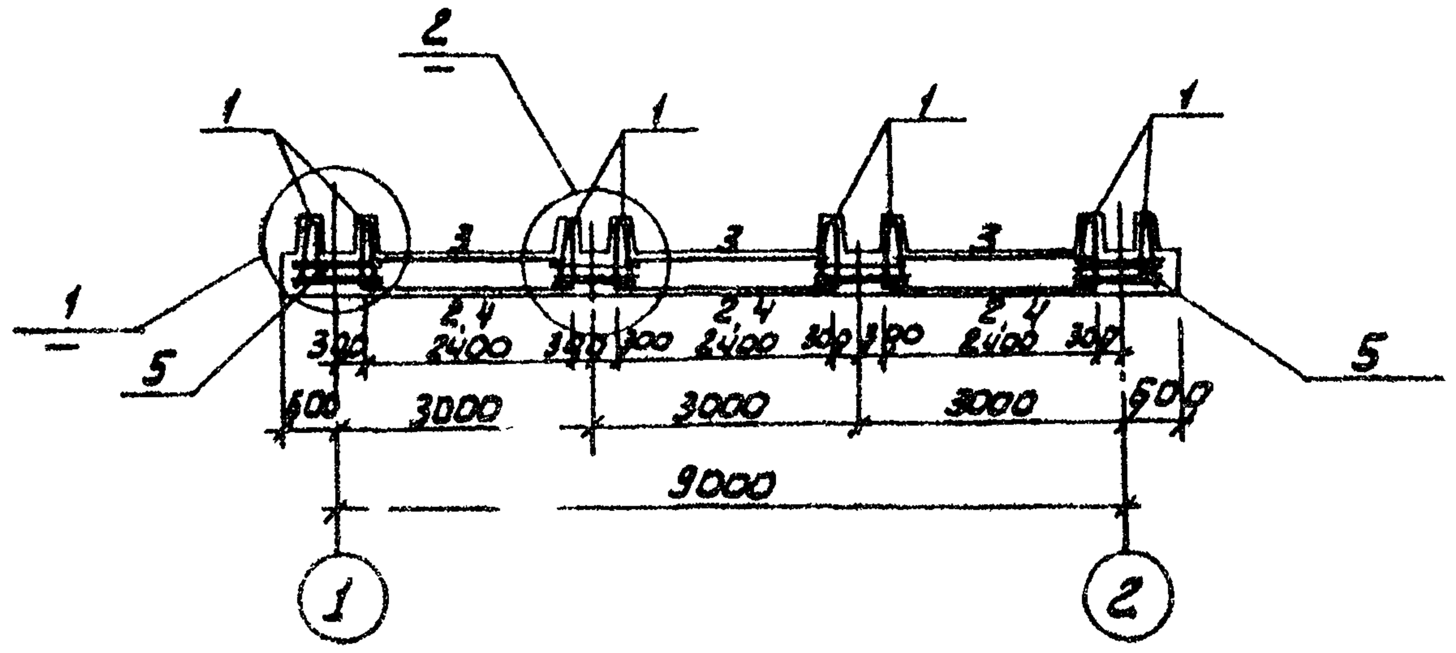

Разрез 2-2

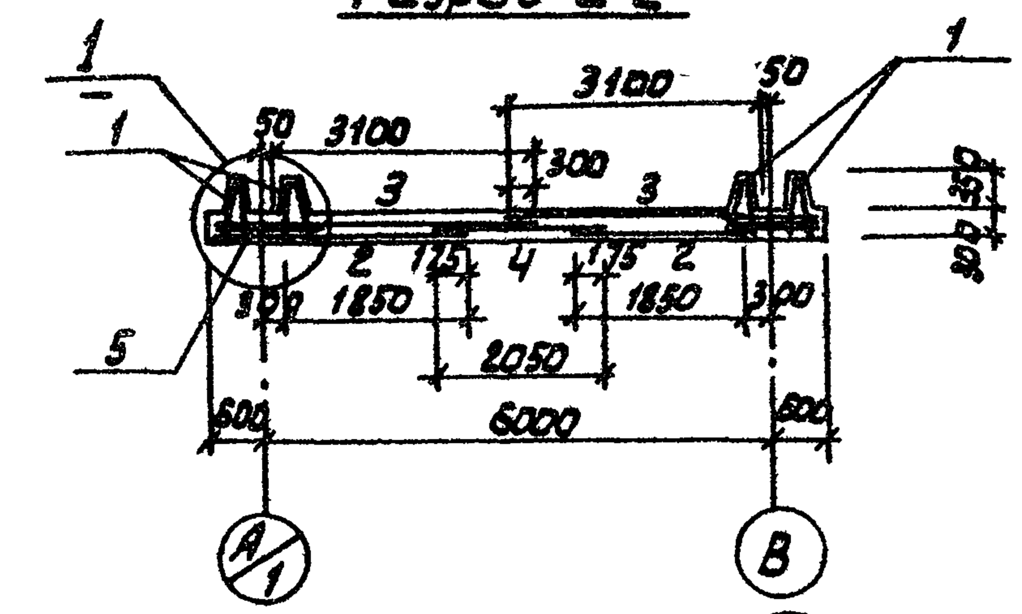

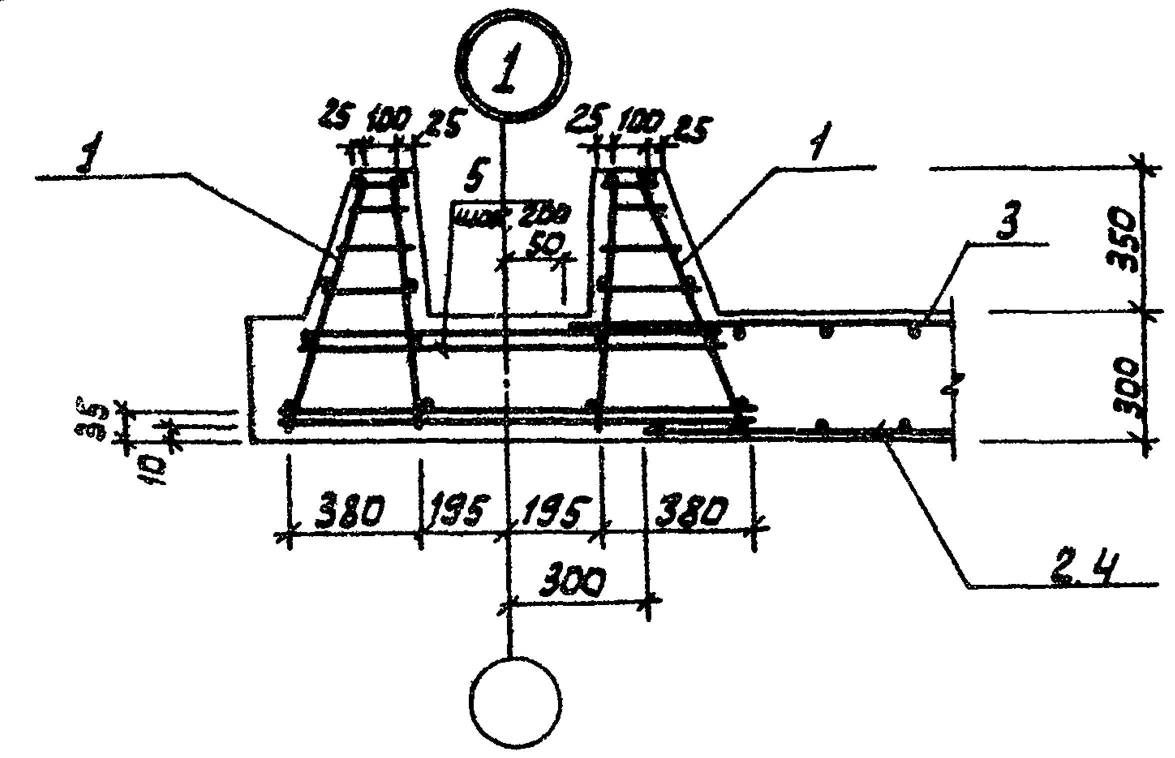

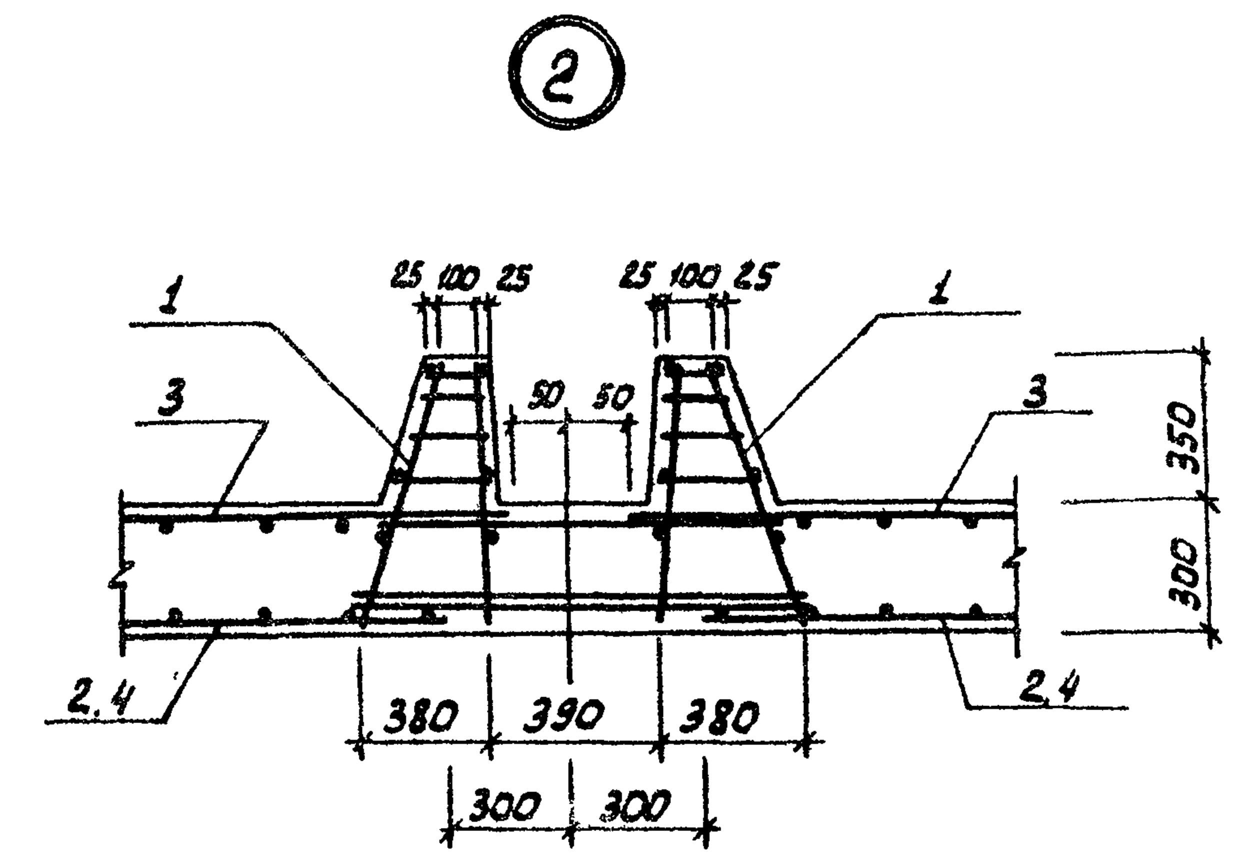

1. Защитный слой-бетона для нижних сеток -35 мм, для верхних сеток и каркасов - 25 мм.
2. В местах пересечения пространственных каркасов стержни, попадающие в паз зуба, обрезать и отогнуть по месту.

Привязан			
Инв. №			

Провер.	Лоуцкер	
Рук. гр	Краснова	
ГИП	Лоуцкер	
Гл. конст	Шапиро	
Н. конт	Лоуцкер	
Нач. отд.	Красавин	

ТП 902-3-43 85 КЖ

Блок фильтров для станции физико-химической очистки сточных вод пропускной способностью 1,4 тыс. м³/сутки.

Стадия	Лист	Листов
Р	7	

Фильтры. Днище. Армирование.

ЦНИИЭП инженерного оборудования г. Москва

20933-01 26

Копировал: [illegible] Формат А2

Ум1, Ум4 (изображено)
Ум2, Ум3 (зеркальное отражение)

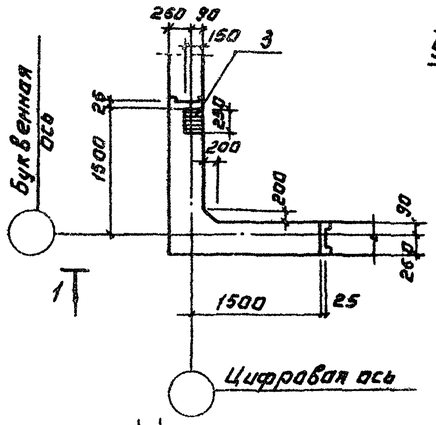

Ум5 (изображена)
Ум6 (зеркальное отражение)

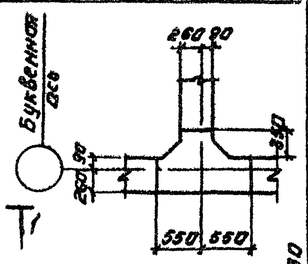

1-1 для Ум1, Ум4.

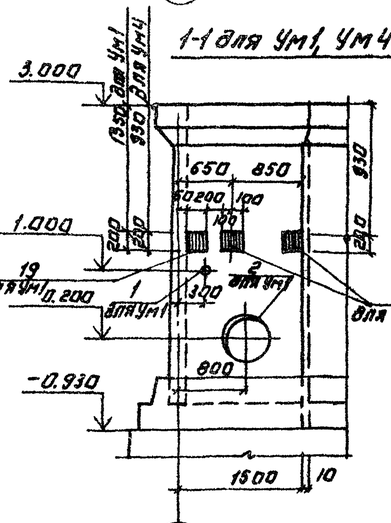

1-1 для Ум2, Ум3

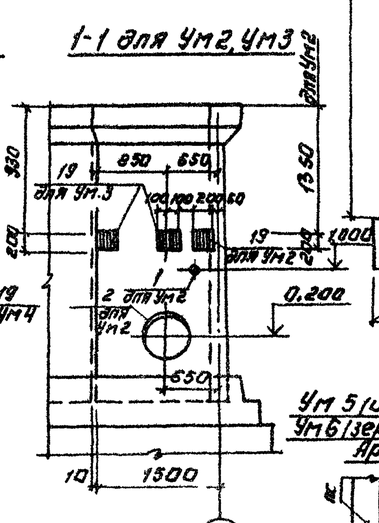

Ум5 (изображена)
Ум6 (зеркальное отражение)
Армирование

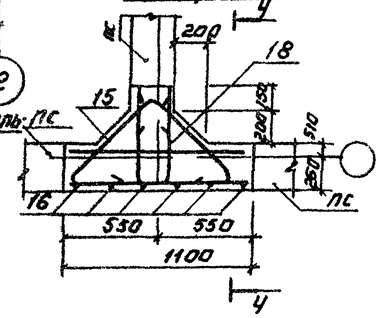

Ум1, Ум4 (изображено); Ум2 Ум3 (зеркальное отражение). Армирование.

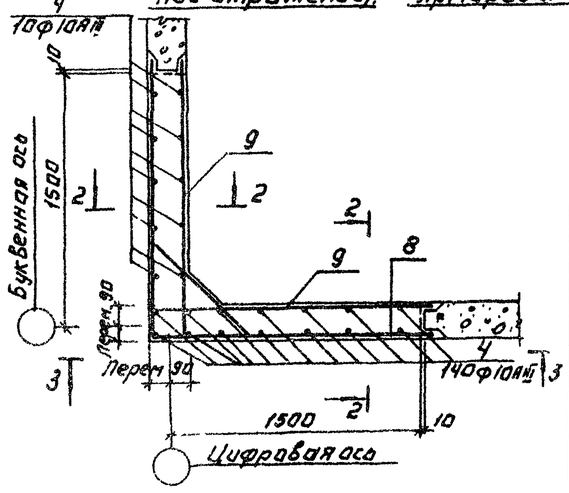

3-3

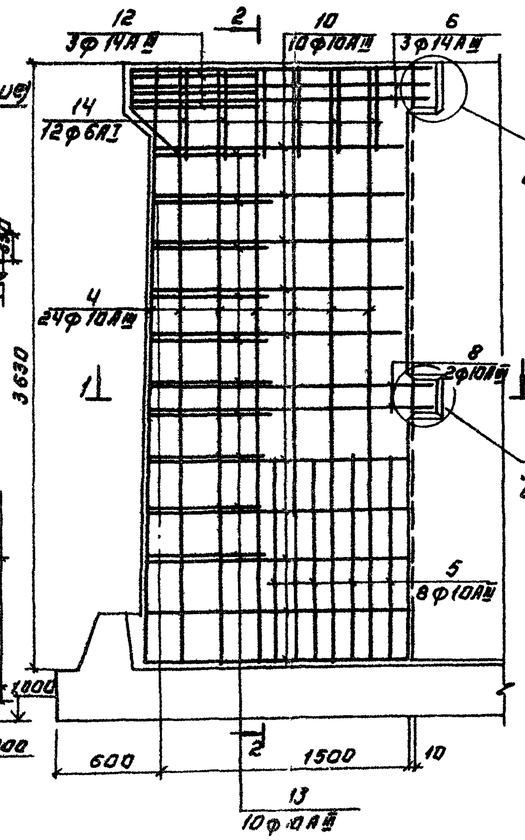

2-2

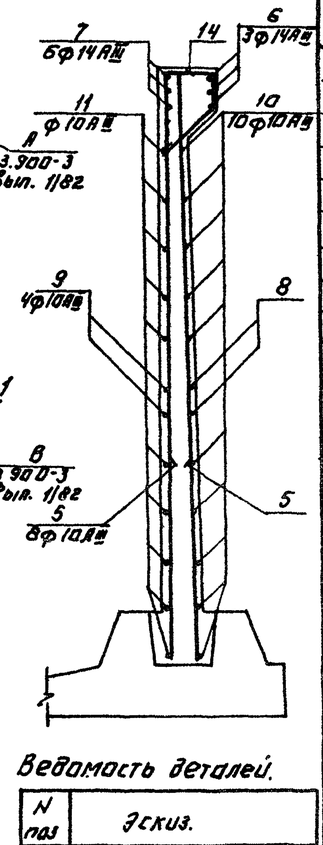

Ведомость деталей.

N поз	Эскиз.
6	1800
8	1630
10	от 1460 до 1520 через 4
11	от 140 до 152 через 4
12	1150, 100, 100
13	100, от 590 до 640 через 10, 100
14	284, 215, 215, 100
15	150, 200, 45°, 100, 200, 700, 100
16	420, 200, 45°
18	290, 640, 640

Ч-Ч

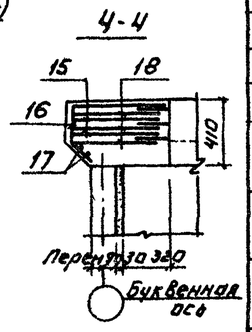

Ведомость расхода стали на элемент, кг

Марка элемента	Изделия арматурные			Изделия закладные								Общий расход
	Арматура класса			Арматура класса		Прокат марки						
	AIII			AI		AIII	Вст3 кп2					
	ГОСТ 5781-82					ГОСТ 5781-82	ГОСТ 103-76					
	ф14	ф10	Итого	ф6	Итого	ф12	ф10	-8	-10	Трудозатраты чел-ч	Стоимость	
Ум1, Ум2	30.8	115.3	146.1	3.0	3.0	2.6	20.1	2.4	18.2	40	35.0	6.06	209.76
Ум5, Ум6	13.3		13.3	1.1	1.1								14.4
Ум3, Ум4	30.8	115.3	146.1	3.0	3.0	2.6	20.1	2.4	12.4			1.63	165.40

Спецификация к монолитным участкам стен.

Формат	Зона	Поз.	Обозначение	Наименование	Кол.	Примечание
				Ум1, Ум2		
				Сборочные единицы.		
				Изделия закладные		
		1	5.900-2	Сальник dy=100, ℓ=200	1	6.2
		2	5.900-2	Сальник dy=600 ℓ=200	1	48.0
		3	1.400-15.В1.120-71	МН 116-6	1	
				Детали		
		4		Ф10АIII ГОСТ 5781-82 ℓ=3820	24	2.23 кг
		5		Ф10АIII ГОСТ 5781-82 ℓ=1200	16	0.74 кг
		6		Ф14АIII ГОСТ 5781-82 ℓ=3600	3	4.35 кг
		7		Ф14АIII ГОСТ 5781-82 ℓ=1800	6	2.17 кг
		8		Ф10АIII ГОСТ 5781-82 ℓ=3260	2	2.01 кг
		9		Ф10АIII ГОСТ 5781-82 ℓ=1630	4	1.01 кг
		10		Ф10АIII ГОСТ 5781-82 ℓсф=3000	10	1.85 кг
		11		Ф10АIII ГОСТ 5781-82 ℓсф=1500	20	0.93 кг
		12		Ф14АIII ГОСТ 5781-82 ℓ=1310	3	1.61 кг
		13		Ф10АIII ГОСТ 5781-82 ℓсф=790	10	0.49 кг
		14		Ф6АI ГОСТ 5781-82 ℓ=1120	12	0.25 кг
		19	ТП КЖИ, МН1	Изделие закладное МН1	1	
				Материалы:		
				Бетон М200 Мрз100 В4	2,3	м3
				Ум3, Ум4		
			поз. 3÷14, материалы	см. Ум1, Ум4.		
		19	ТП КЖИ МН1	Изделие закладное МН1	2	
				Ум5, Ум6.		
				Детали.		
		15		Ф14АIII ГОСТ 5781-82 ℓ=2100	3	2.54 кг
		16		Ф6АI ГОСТ 5781-82, ℓ=500	6	0.11
		17		Ф6АI ГОСТ 5781-82 ℓ=900	2	0.2
		18		Ф14АIII ГОСТ 5781-82 ℓ=1570	3	1.8 кг
				Материалы		
				Бетон М200, Мрз100, В4	0.2	м3

1. Защитный слой бетона - 20мм
2. Стержни поз. 13 приварить к стержням поз. 8, 10 hш = 6 мм., bш = 6 мм Остальные соединения - вязаные
3. Арматуру, перерезаемую сальниками, отогнуть и приварить к корпусу сальника.

Привязан.

Инв №

ТП 902-3-43.85 КЖ

Проект	Лоуцкер	
Рук. гр.	Краснова	
ГИП	Лоуцкер	
Гл. конст.	Шамиро	
Н. контр.	Лоуцкер	
Нач. отд.	Красавин	

Блок фильтров для станции очистки химически неочищенных сточных вод пропускной способностью 1 тыс м3/сутки

Фильтры монолитные участки стен оплалубочный чертеж. Армирование

Стадия	Лист	Листов
Р	8	

ЦНИИЭП инженерного оборудования г. Москва

Копировал Логинова

20933-01 27 Формат А2

Схема расположения плит покрытия и щитов на отм. 3.000

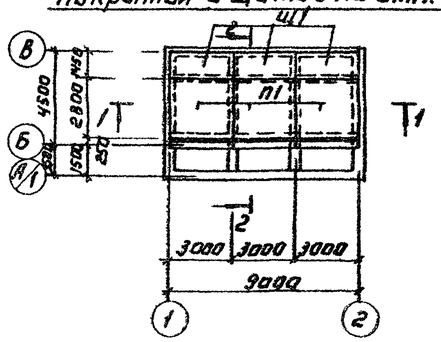

Схема расположения балок.

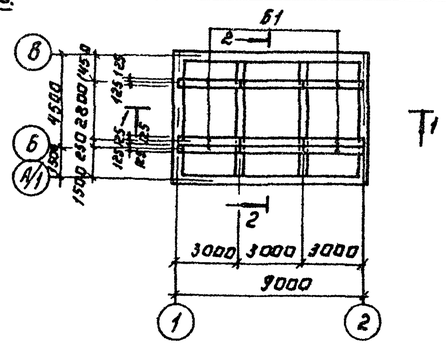

Разрез 2-2.

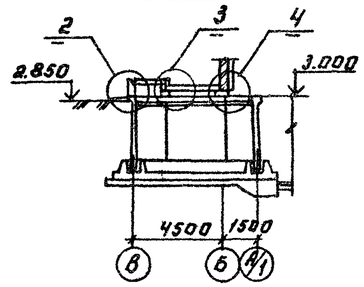

Спецификация к схемам расположения плит покрытия, щитов и балок.

Марка поз.	Обозначение	Наименование	Кол.	Масса ед. кг	Примечание
		Плиты			
П1	3.006-2 Вып. 1-2	ПГ24-5	3	3740	
		Балки			
Б1	ТП КЖИ-Б1	Б1	9	400	
		Щиты			
Щ1	Лист 9	Щ1	3		
		Соединительные элементы			
МС4		Полоса $\frac{Б\text{-}2\ 10\times300\ ГОСТ\ 82\text{-}70}{Вст3сп5\text{-}1\ ГОСТ\ 535\text{-}79}$ ℓ=300	6	7.05	
МС5		Уголок $\frac{Б\ 75\times75\times5\ ГОСТ\ 8509\text{-}72}{Вст3кп2\ ГОСТ\ 535\text{-}79}$ ℓ=2980	6	17.3	
МС6		Полоса $\frac{Б\text{-}2\ 10\times90\ ГОСТ\ 82\text{-}70}{Вст3сп5\text{-}1\ ГОСТ\ 535\text{-}79}$ ℓ=300	6	2.12	

Разрез 1-1

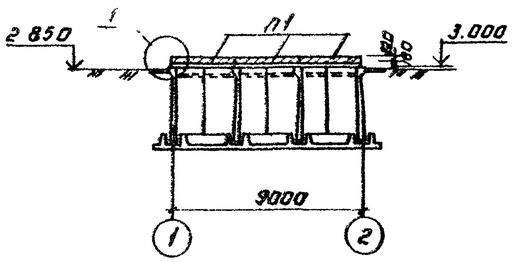

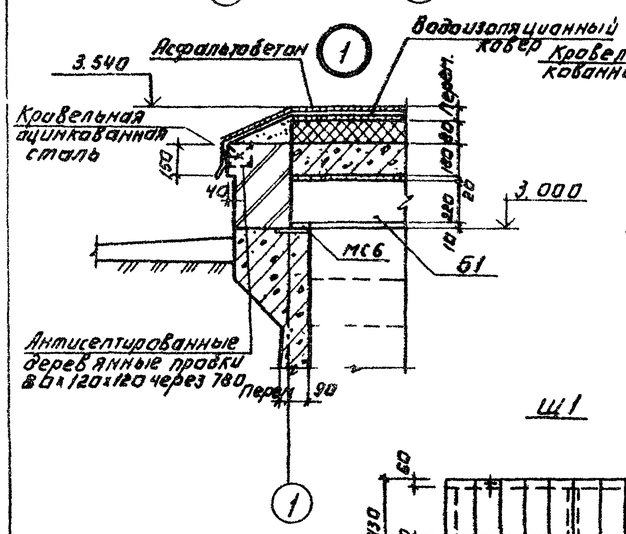

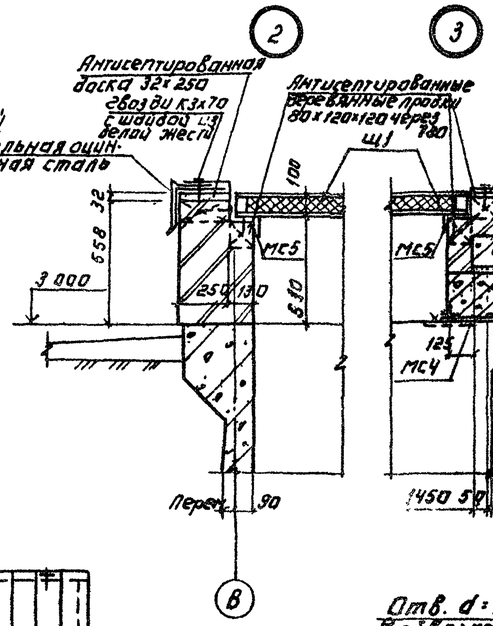

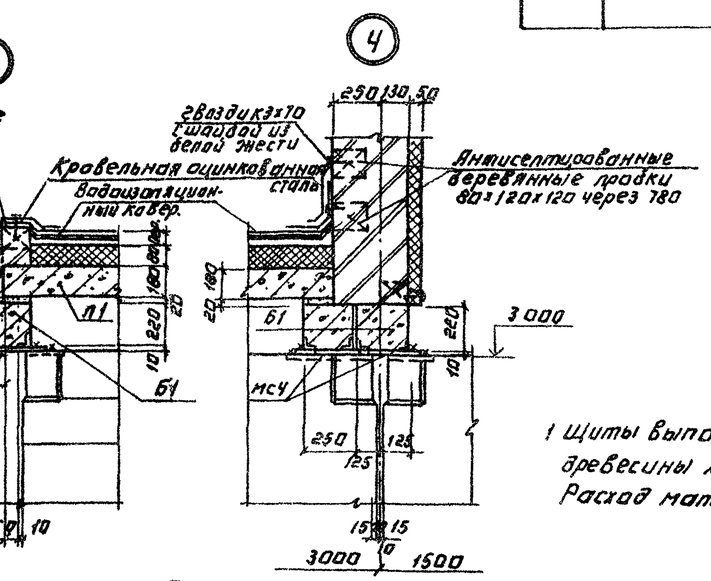

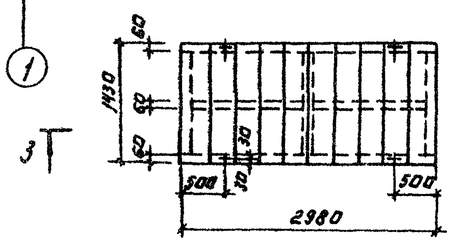

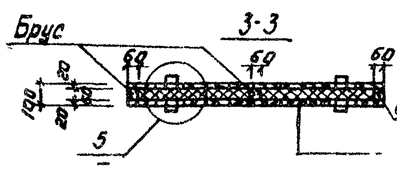

Доски δ=20 в четверть
1 слой рубероида
Минераловатные плиты (ГОСТ 9573-82) γ=125 кг/м³
1 слой рубероида
Доски δ=20 в четверть

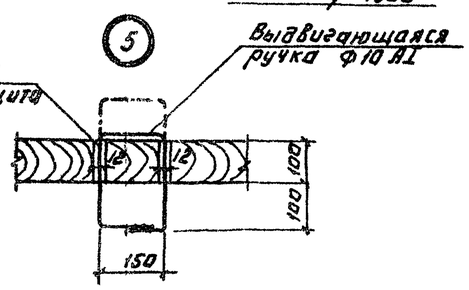

1 Щиты выполняются из антисептированной древесины хвойных пород
Расход материалов на один щит: древесины - 1.75 м²
утеплителя - 1.8 м³

				ТП 902-3-43.85	КЖ
Привязан		Провер.	Ковучкер	Блок фильтров для станции биологической очистки сточных вод производительностью 1.4 тыс м³/сутки.	Стадия: Р; Лист: 9; Листов:
		Рук гр.	Краснова		
		ГИП	Ковучкер		
		Н.контр.	Шапиро	Фильтры. Схема расположения плит покрытия щитов на отм. 3.000. Схема расположения балок	ЦНИИЭП инженерного оборудования г. Москва
Инв №		Н.контр.	Ковучкер		
		Нач.отд.	Красавин		

Копировал Агинина 20933-01 28 Формат А2

Схема расположения плит покрытия на отм. 5.250

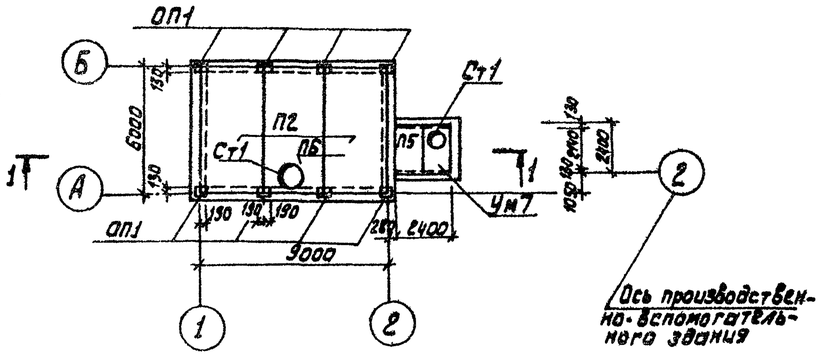

Разрез 1-1

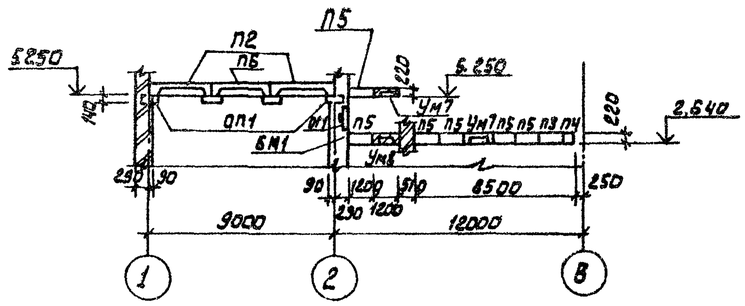

Схема расположения плит покрытия на отм. 2.640

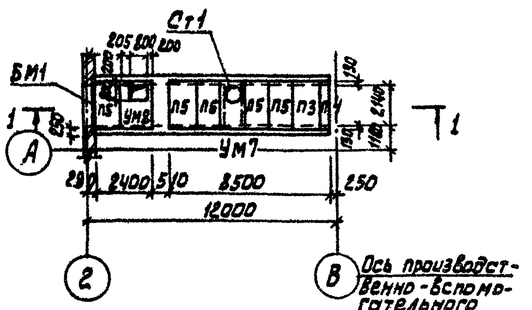

Ведомость деталей

Поз	Эскиз
4	ф430 ℓ=1850
5	240 220 170 190

Спецификация к схеме расположения плит покрытия

Марка, поз.	Обозначение	Наименование	Кол	Масса ед. кг	Примечание
		Плиты			
П2	ГОСТ 22701.1-77	ПГ-2А IVт	2	2650	
П3	1.141-1 Вып. 60	ПК 24.15-8т	1	1145	
П4	1.141-1 Вып. 60	ПК 24.10-8т	1	712	
П5	1.141-1 Вып. 60	ПК 24.12-8т	6	867	
		Стакан			
Ст1	1.494-24 Вып.1	СБ4А-1	3	150	
		Опорные подушки			
Оп1	1.869.1-1	ОП2.5-4	8	33	
		Монолитные участки			
УМ7	Лист 10	УМ7	2		
УМ8	Лист 10	УМ8	1		
БМ	Лист 10	Балка 100×100×7 ГОСТ 8509-72 ℓ=2640 Вст3пс6-1 ГОСТ 535-79	1	29.5	
ОГ	1.450.3-3.1 5.1.0.1.0	Ограждение площадки ОГПМ36-10.9	214 пм	10.5	

Спецификация к монолитным участкам

Формат	Зона	Поз	Обозначение	Наименование	Кол.	Примечание
				УМ7		
				Сборочные единицы		
		1	ГОСТ 22701.5-77	МБ	4	
		2		Ф8 AIII ГОСТ 5781-82 ℓ=2370	8	0.935
		3		Ф8 AI ГОСТ 5781-82 $\ell_{об}$=28.9пм		0.395
		4		Ф8 AI ГОСТ 5781-82 ℓ=1850	1	0.73
		5		Ф8 AI ГОСТ 5781-82 ℓ=820	26	0.32
				Материалы		
				Бетон М200	0.36	м³
				УМ8		
				Сборочные единицы		
		2		Ф8 AIII ГОСТ 5781-82 ℓ=2370	8	0.935
		3		Ф8 AI ГОСТ 5781-82 $\ell_{об}$=170пм		0.395
		5		Ф8 AI ГОСТ 5781-82 ℓ=820	26	0.32
		6	1.400-15.81.540-09	МН 548	1.7 пм	
				Материалы		
				Бетон М200	0.3	м³

Ведомость расхода стали на элемент, кг

Марка элемента	Изделия арматурные			Изделия закладные				Всего
	Арматура класса			Арматура класса		Прокат марки		
	AI	AIII		AIII		Вст3кп2		
	ГОСТ 5781-82			ГОСТ 5781-82		ГОСТ 103-76	ГОСТ 8509-72	
	Ф8	Ф8	Итого	Ф8	Ф10	6×8	L 50×50×5	
УМ7	29.4	7.5	27.9		4.8	3.6		36.3
УМ8	15.0	7.5	22.5	0.68			6.45	29.63

УМ7

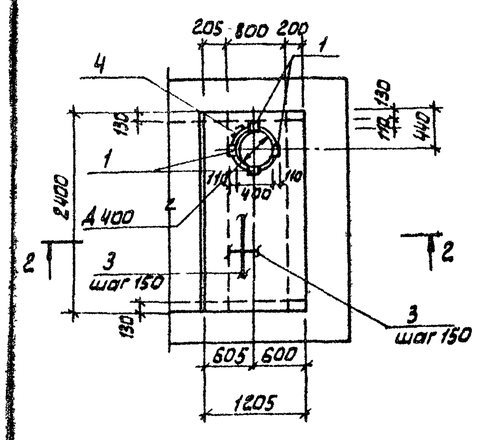

УМ8

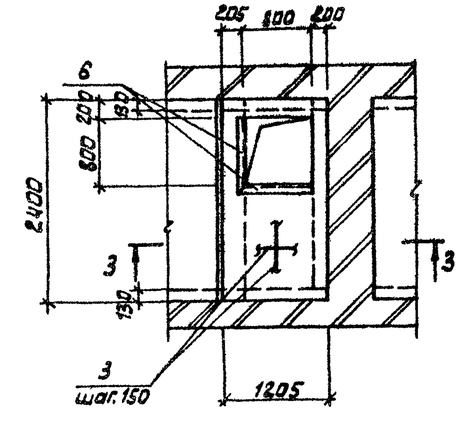

2-2

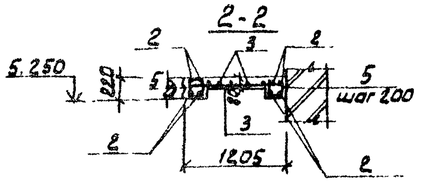

3-3

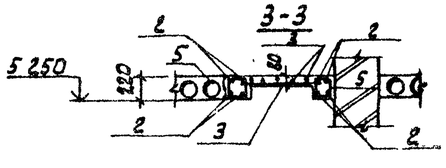

1. Плиты покрытия марки П2, ПБ приварить к закладным деталям опорных подушек, плиты покрытия марки П3; П4, П5 укладывать на свежеуложенный цементный раствор.
2. Защитный слой бетона для монолитных участков:
   - для балок - 15 мм.
   - для плиты - 10 мм

						ТП 902-3-43.85		КЖС
Привязан			Провер	Лоуцкер		Блок фильтров для станции физико-химической очистки сточных вод пропускной способностью 1,4 тыс м³/сутки	Стадия: Р	Лист: 10	Листов:
			Рук гр	Краснов					
			ГИП	Лоуцкер					
			Гл кон	Ланин		Схема расположения плит покрытия на отм 5.250 и 2.640	ЦНИИЭП инженерного оборудования г. Москва		
			Н кон	Лоуцкер					
Инв №			Нач отд	Красавин					

Ведомость рабочих чертежей основного комплекта

Лист	Наименование	Примеч.
1	Общие данные. (Начало). Техническая спецификация стали.	
2	Общие данные (продолжение). Техническая спецификация стали по типовые конструкции.	
3	Общие данные. (Окончание.) Ведомость металлоконструкций по видам профилей.	
4	Схема расположения подвесного пути	
5	Схема расположения переходных площадок и лестниц. Разрезы. Узлы.	

Ведомость ссылочных документов

Обозначение	Наименование	Примеч.
	Ссылочные документы	
1.450.3-3 Вып.1.	Стальные лестницы, переходные площадки и ограждения.	
1.426.2-3 Вып.2	Стальные подкрановые балки.	

Ведомость спецификаций

Лист	Наименование	Примеч.
5	Спецификация элементов к схеме расположения переходных площадок и лестниц	

Вид профиля и ГОСТ, ТУ	Марка металла и ГОСТ	Обозначение и размер профиля, мм	№ п.п.	Код: Марки металла	Код: Вида покрытия	Код: Размера профиля	Масса 1 м, кг	Длина, мм	Масса металла по элементам конструкций, т: Код элемента конструкции 526235	526301			Общая масса, т	Масса потребности в металле по кварталам (заполняется изготовителем), т: I	II	III	IV	Заполняется ЦИ
1	2	3	4	5	6	7	8	9										
Балки с параллельными гранями типа ПМ-2.24-12	Вст3пс6-1 ТУ14-1-3023-80	I 26 Б1	1		24225						0.17		0.17					
Балки обтекаемые для рельсов ГОСТ 14426-74	Вст3Гпс5 ГОСТ 380-71*	I 24 М	2		63899				0.67				0.67					
	Итого			12360									0.84					
Швеллеры ГОСТ 8239-72	Вст3кп ГОСТ 380-71*	[12	3		73007					0.93			0.93					
	Итого			11240									0.93					
Уголки равнополочные ГОСТ 8509-72	Вст3пс6-1 ТУ 14-1-3023-80	L 100х7	4	12360	21113					0.02	0.03		0.05					
	Вст3пс6 ГОСТ 380-71*	L 75х6	5	12300	21113					0.18			0.18					
	Итого												0.23					
Сталь толстолистовая ГОСТ 19903-74	Вст3кп2 ГОСТ	6 6	6						0.01	0.03			0.04					
Сталь листовая рифленая ГОСТ 8568-77	380-71*	6 6	7							0.96			0.96					
	Итого			11240									1.00					
Лестницы	Лист №2			11240									0.24					
Ограждения	Лист №2			11240									0.37					
Всего масса металла													3.61					
В том числе по маркам	Вст3кп2-ГОСТ 380-71*		8	11240									2.54					
	Вст3Гпс6 ГОСТ 380-71*		9	12360									0.67					
	Вст3пс6 ГОСТ 380-71*		10	12300									0.18					
	Вст3пс6-1 ТУ14-1-3023-80		11	12360									0.22					
Масса поставки элементов по кварталам, т (заполняется заказчиком)	I																	
	II																	
	III																	
	IV																	

Типовой проект разработан в соответствии с действующими нормами и правилами и предусматривает в части металлических конструкций мероприятия, обеспечивающие взрывную, взрывопожарную и пожарную безопасность при эксплуатации здания.

Главный инженер проекта /Лоцкер/

Привязан

Инв. №

Привязан

Гип	Лоцкер		ТП 902-3-43.85 КМ
Провер	Краснова		
Ст. инж.	Вульф		Блок фильтров для станции физико-химической очистки сточных вод пропускной способностью 1,4 тыс. м³/сутки
Рук. гр.	Краснова		Стадия: Р; Лист: 1; Листов: 5
Гип	Лоцкер		Общие данные. (Начало) Техническая спецификация стали
Гл. конст.	Шапиро		ЦНИИЭП инженерного оборудования г. Москва
Н. контр.	Лоцкер		
Нач. отд.	Краснова		

Копировал: Антипова 20933-01 30 Формат А2

Инв. № подл. | Подпись и дата | Взам. инв. №

Альбом III

Вид профиля и ГОСТ, ТУ	Марка металла и ГОСТ	Обозначение и размер профиля мм	№ п.п.	Код: марки металла	Код: вида профиля	Код: размера профиля	Количество, шт.	Длина, мм	Масса металла по элементам конструкции, т: Штатных	Сертовых			Масса поставки, т	Заполняется заказчиком
									Код элемента конструкции: 526391	526391	526391			
1	2	3	4	5	6	7	8	9						
Сталь холодногнутая ГОСТ 8278-83	Вст3кп2 ГОСТ 380-71*	⊏180х50х4	1		78007				0.15				0.15	
	Итого			11240										
Сталь холодногнутая ГОСТ 8281-80	Вст3кп2 ГОСТ 380-71*	⊏120х50х4,5	2		74002					0.26			0.26	
	Итого			11240										
Сталь холодногнутая ЧМТУ2-139-70	Вст3кп2 ГОСТ 380-71*	⊏80х30х25х3	3							0.07			0.07	
	Итого			11240										
Сталь прокатная равнополочная ГОСТ 8509-72	Вст3кп2 ГОСТ 380-71*	L 75х6	4		21113				0.01				0.01	
		L 25х3	5		21113					0.04			0.04	
		L 50х5	6		21113				0.02				0.02	
	Итого			11240										
Сталь полосовая ГОСТ 9903-74	Вст3кп2 ГОСТ 380-71*	Б 2,9	7		71110				0.05				0.05	
		Б 6	8		71110				0.01				0.01	
	Итого			11240										
Всего масса металла									0.24	0.37			0.61	
В том числе по маркам	Вст3кп2								0.24	0.37			0.61	
Масса поставки элементов по кварталам т (заполняется заказчиком)	I													
	II													
	III													
	IV													

Масса металла по элементам конструкции, т: Штатных; Сертовых

Масса поставки в металле по кварталам (заполняется изготовителем) т: I; II; III; IV

Альбом

Наименование конструкций по номенклатуре Грейскуранта № 01-09	Классификатор 01-10	№ п.п.	Код конструкций	Масса конструкций, кг: по видам профилей стали: Фасонная	Полосовая	Угловая равнополочная	Угловая неравнополочная	Швеллерная	Двутавровая	Толстолистовая	Универсальная	Рифленая	Трубы	Катанка	Всего	Количество, шт.	Серия типовых конструкций
1	2	3	4	6	7	8	9	10	11	12	13	14	15	16	17	18	
Монорельсы	18	1	526235		0.67			0.01						0.68			
Балки для подвешивания монорельсов	24	2	526235		0.17	0.03								0.20			
Лестницы	697	3	526391		0.15	0.03		0.01		0.05				0.24			
Ограждения	705	4	526391				0.26	0.11						0.37			
Площадки	639	5	526391		0.93	0.20		0.99						2.12			
Итого					1.92	0.26	0.26	0.11	1.01		0.05			3.61			

Типовой проект 902-

Инв. № подл. | Подпись и дата | Взам. инв. №

Привязан

Инв №

Провер	Краснова		
Гл инж	Вчальф		
Рук гр	Краснова		
ГИП	Лочшкер		
Гл конст	Шапиро		
Н контр	Лочшкер		
Нач отд	Красавин		

ТП 902-3-43.85 КМ

Блок фильтров для станции физико-химической очистки сточных вод пропускной способностью 3,4 тыс м3/сутки

Общие данные. (Продолжение) Техническая спецификация стали на типовые конструкции

Стадия	Лист	Листов
Р	2	

ЦНИИЭП инженерного оборудования г. Москва

Формат А4

Привязан

Инв №

Провер	Краснова		
Гл инж	Вчальф		
Рук гр	Краснова		
ГИП	Лочшкер		
Гл конст	Шапиро		
Н контр	Лочшкер		
Нач отд	Красавин		

ТП 902-3 43 85 КМ

Блок фильтров для станции физико-химической очистки сточных вод пропускной способностью 3,4 тыс м3/сутки

Общие данные (Окончание) Ведомость металлоконструкций по видам профилей

Стадия	Лист	Листов
Р	3	

ЦНИИЭП инженерного оборудования г. Москва

Копировал Антипова 20933-01 31 Формат А

Схема расположения подкрановых путей

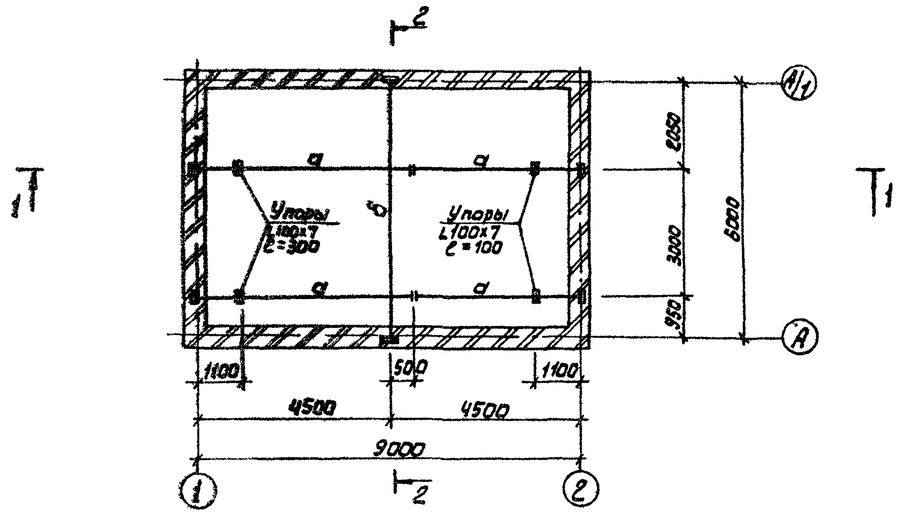

1-1

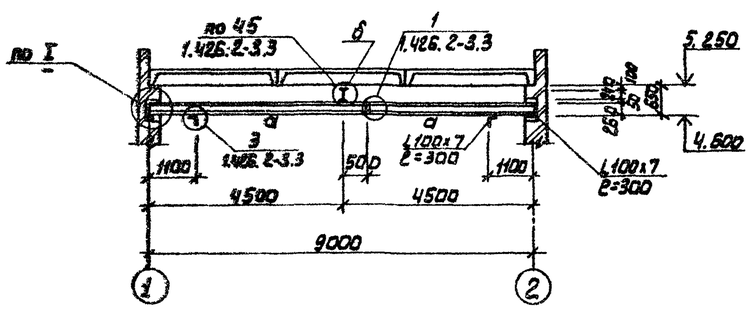

2-2

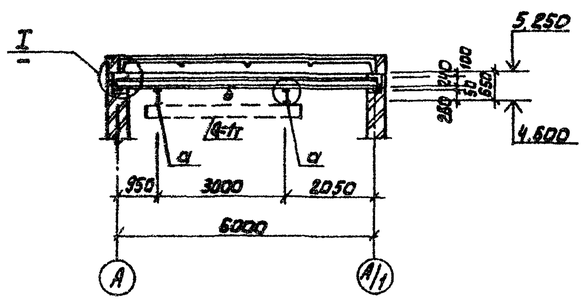

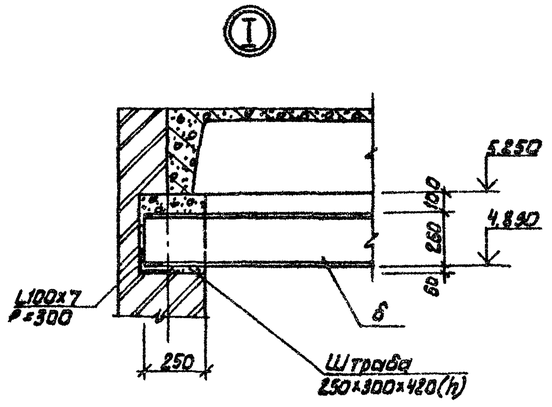

Ведомость элементов

Марка	Сечение			Опорные усилия			Группа констр.	Марка металла	Примечание
	Эскиз	Поз.	Состав	M кНм	R кН	Q кН			
а	I	1	I 24м		250			Вст3пс5	ГОСТ 380-71*
б	I	2	I 26Б1					Вст3пс6-1	ТУ 14-1-3023-80

Металлические конструкции окрасить масляной краской ГОСТ 695-77 за 2 раза по грунту.

			ТП 902-3-43.85 КМ
Привязан			
Инв. №			
Пров.	Краснова		Блок фильтров для станции физико-химической очистки сточных вод пропускной способностью 1,4 тыс. м³/сутки. Стадия: Р; Лист: 4; Листов:
Ст. инж.	Вульф		
Рук. груп.	Краснова		
ГИП	Лоуцкер		
Гл. конст.	Шапиро		Схема расположения подвесного пути
Н. контр.	Лоуцкер		ЦНИИЭП инженерного оборудования г. Москва.
Нач. отд.	Красавин		

Схема расположения площадок и лестниц

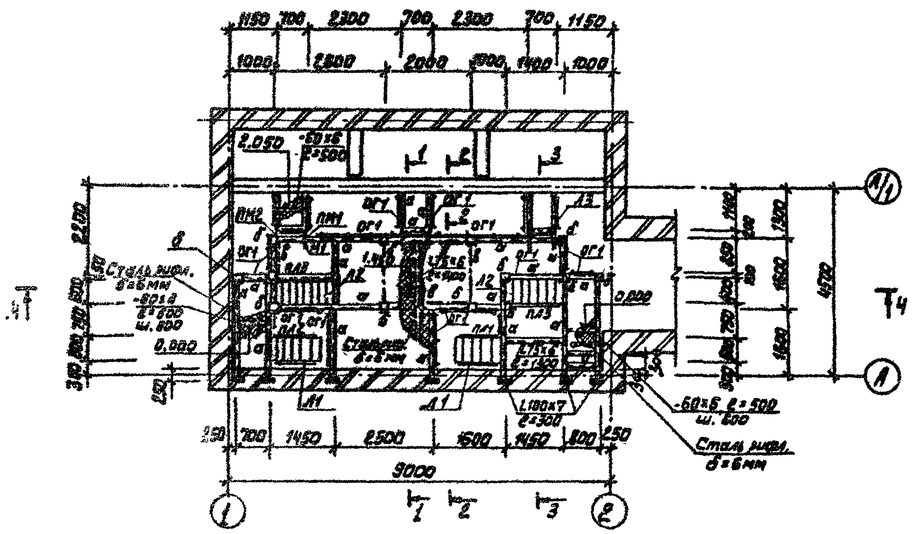

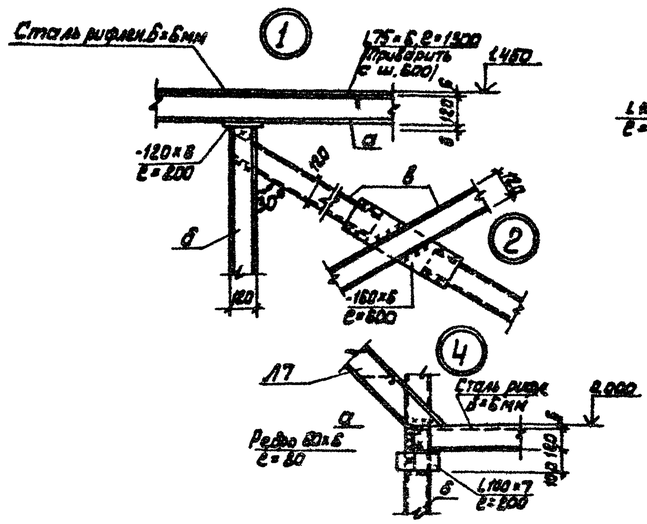

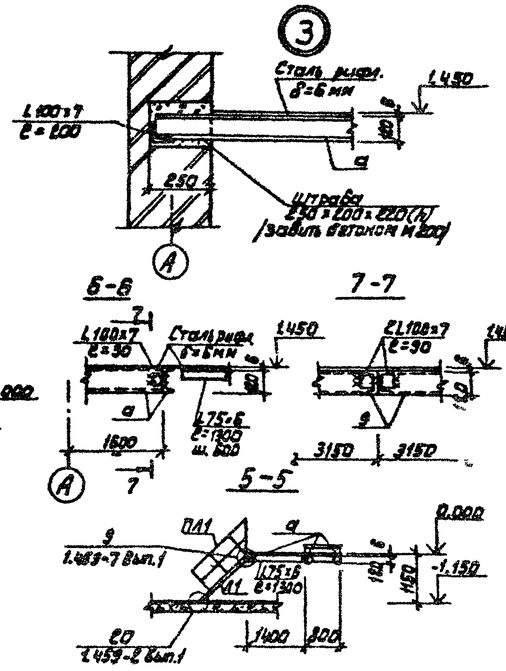

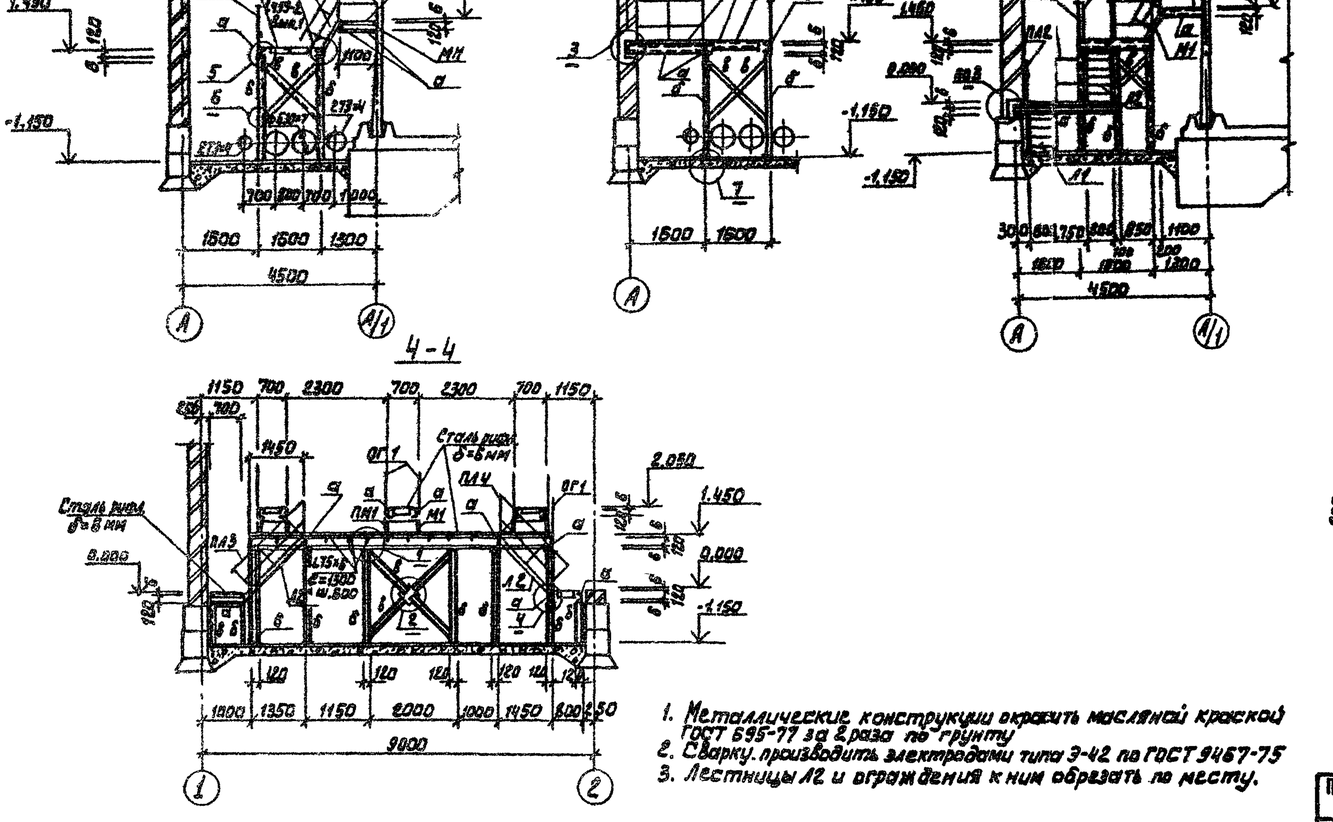

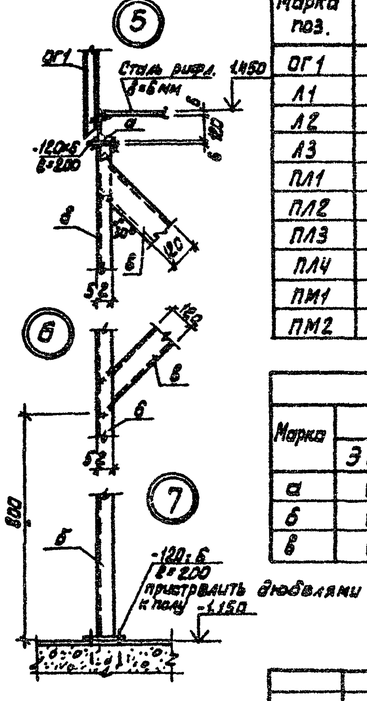

Спецификация к схеме расположения площадок и лестниц

Марка поз.	Обозначение	Наименование	Кол.	Масса ед. кг	Примечание
ОГ1	1.450.3-3.1 5.1.0.1.0	Ограждение площадок ОГлМх36-10.9	20	10.5	
Л1	1.450.3-3.1 1.1.1.0.0-03	Лестница МЛХШ45-12.6	2	45.6	
Л2	1.450.3-3.1 1.1.1.0.0-06	Лестница МЛХШ45-18.5	2	68.5	
Л3	1.450.3-3.1 1.2.1.0.0	Лестница МЛХШ60-6.6	3	16.2	
ПЛ1	1.450.3-3.1 4.1.1.1.0	Перила ОГлМЛХ45-10.12	2	7.5	
ПЛ2	1.450.3-3.1 4.1.1.1.0	Перила ОГлМЛХ45-10.12	2	7.5	
ПЛ3	1.450.3-3.1 4.1.1.1.0-01	Перила ОГлМЛХ45-10.18	2	12.5	
ПЛ4	1.450.3-3.1 4.1.1.1.0-01	Перила ОГлМЛХ45-10.18	2	12.5	
ПМ1	1.450.3-3.1 4.1.2.1.0	Перила ОГлМЛХ60-10.12	3	6.0	
ПМ2	1.450.3-3.1 4.1.2.1.0-05	Перила ОГлМЛХ60-10.12	3	6.0	

Ведомость элементов

Марка	Сечение			Опорные усилия			Группа конст.	Марка металла	Примечание
	Эскиз	Поз	Состав	M кНм	N кН	Q кН			
а	С	1	С 12	Конструктивно				Ст3кп2	ГОСТ 380-71*
б	С	2	С 12					То же	"
в	С	3	С 12					"	"

1. Металлические конструкции окрасить масляной краской ГОСТ 595-77 за 2 раза по грунту
2. Сварку производить электродами типа Э-42 по ГОСТ 9467-75
3. Лестницы Л2 и ограждения к ним обрезать по месту.

Привязан

Инв. №

Провер.	Краснова	
Ст. инж.	Вульф	
Рук. груп	Краснова	
ГИП	Лоуцкер	
Гл. конст	Шапиро	
Н. контр	Лоуцкер	
Нач. отд.	Красавин	

ТП 902-3-43.85 КМ

Блок фильтров для станции физико-химической очистки сточных вод пропускной способностью 1,4 тыс. м³/сутки.

Схема расположения площадок и лестниц. Разрезы. Узлы. Сечения.

Стадия	Лист	Листов
Р	5	

ЦНИИЭП инженерного оборудования г. Москва.