ТИПОВОЙ ПРОЕКТ

708 - 75.93

СКЛАД ЦЕМЕНТА ПРИРЕЛЬСОВЫЙ ВМЕСТИМОСТЬЮ 360/240 Т

АЛЬБОМ 3

Электротехническая часть

ЭМ	Силовое электрооборудование
ЭМ1	Силовое электрооборудование технологической аспирации
ЭО	Электроосвещение
СС	Связь и сигнализация

Альбом 3

ТИПОВОЙ ПРОЕКТ
708 – 75.93

СКЛАД ЦЕМЕНТА ПРИРЕЛЬСОВЫЙ ВМЕСТИМОСТЬЮ 360/240 Т

АЛЬБОМ 3

Перечень альбомов

Альбом 1	ПЗ	Пояснительная записка
Альбом 2	ТХ	Технология производства
Альбом 3		Электротехническая часть
	ЭМ	Силовое электрооборудование
	ЭМ1	Силовое электрооборудование технологической аспирации
	ЭО	Электроосвещение
	СС	Связь и сигнализация
Альбом 4		Электротехническая часть Чертежи заводу-изготовителю на НКУ
Альбом 5	АР	Архитектурные решения
	КЖ	Конструкции железобетонные
	КЖ1	Конструкции железобетонные (вариант выдачи пневмовинтовым насосом)
Альбом 6	КМ	Конструкции металлические
Альбом 7	КЖИ	Строительные изделия
Альбом 8	ОВ	Отопление и вентиляция.Технологическая аспирация
	ВК	Внутренний водопровод и канализация
	ТК	Технологические коммуникации
	ТК1	Технологические коммуникации(вариант выдачи пневмовинтовым насосом)
Альбом 9	СО	Спецификации оборудования
Часть 1		Спецификации технологического оборудования Спецификация электротехнического оборудования
Альбом 9	СО	Спецификация оборудования
Часть 2		Спецификация оборудования по рабочим чертежам марок ОВ,ВК,ТК,ТК1
Альбом 10	ВМ	Ведомости потребности в материалах
Альбом 11	С	Сметная документация
Часть 1		Объектные сметы.Локальные сметы
Альбом 11	С	Сметная документация
Часть 2		Локальные сметы
Книга 1;2,3		
Альбом 12		Эскизные чертежи общих видов нетиповых конструкций.

Взам.инв.N | Подпись и дата | Инв.N подл.

РАЗРАБОТАН:
АП-институт "Гипростроммаш"
Главный инженер института С.К.Казарин
Главный инженер проекта Ф.Н.Шиндеров

Проектный институт N 2
Главный инженер института Б.Л.Аронов
Главный инженер проекта И.В.Иванова

Утвержден ГЛАВПРОЕКТОМ ГОССТРОЯ РОССИИ
письмо от 30.11.93г N9-3-1/254
Введен в действие АП Гипростроммаш
приказ от 06.12.93г.
N17.

Альбом 3

СОДЕРЖАНИЕ АЛЬБОМА 3

Шифр	Наименование	Страница
1	2	3
СА	Содержание альбома	2
	Силовое электрооборудование - ЭМ	
1	Общие данные (начало)	3
2...6	Общие данные (продолжение)	4... 8
7	Общие данные (окончание)	9
8	Схема принципиальная распределительной	10
	сети (начало)	
9...14	Схема принципиальная распределительной	11.... 16
	сети (продолжение)	
15	Схема принципиальная распределительной	17
	сети (окончание)	
16	Схема технологическая (начало)	18
17, 18	Схема технологическая (продолжение)	19, 20
19	Схема технологическая (окончание)	21
20	Схема принципиальная (начало)	22
21...34	Схема принципиальная (продолжение)	23.. . 36
35	Схема принципиальная (окончание)	37
36	Насос камерный пневматический ТА-235.	38
	Схема электрическая принципиальная	
	(начало)	
37	Насос камерный пневматический ТА-235.	39
	Схема электрическая принципиальная (окончание)	
38	Схема принципиальная управления лебёдкой	40
39	Схема принципиальная сигнализации	41
	отклонения давления в сети	
40	Схема принципиальная управления	42
	пневмовинтовым насосом	

Лист	Наименование	Страница
1	2	3
41	Схема подключения (начало)	43
42... 61	Схема подключения (продолжение)	44..... 63
62	Схема подключения (окончание)	64
63	Кабельный журнал (начало)	65
64... 66	Кабельный журнал (продолжение)	66.... 68
67	Кабельный журнал (окончание)	69
68	План расположения (начало)	70
69...72	План расположения (продолжение)	71. . 74
73	План расположения (окончание)	75
74	Заземление электрооборудования (начало)	76
75	Заземление электрооборудования (продолжение)	77
76	Заземление электрооборудования (окончание)	78
77	Ведомость объёмов электромонтажных	79
	и строительных работ и задание МЭЗ	
	Силовое электрооборудование	
	технологической аспирации - ЭМ1	
1	Общие данные. Схема	80
	принципиальная (начало)	
2	Схема принципиальная (окончание)	81
3	Схема подключения (начало)	82
4	Схема подключения (окончание)	83
5	Кабельный журнал и план расположения	84
6	Ведомости на электрооборудование,	85
	кабельные изделия и материалы	

Лист	Наименование	Страница
1	2	3
	Связь и сигнализация - СС	
1	Общие данные. Устройства связи и	86
	сигнализации. Скелетные схемы	
2	Планы на отм. 0.000 и отм. 3.500	87
	Электроосвещение - ЭО	
1	Общие данные	88
2	Планы сети электроосвещения (начало)	89
3	Планы сети электроосвещения (окончание)	90
4	Конструкция и установка светильников	91
	с лампой накаливания	
5	Коробка с выключателем и коробка со	92
	штепсельной розеткой	
6	Ведомости электрооборудования, кабельных	(93)
	изделий и материалов	

Инв. № подл. | Подп. и дата | Взам. инв. №

Привязан

Инв. №

Гл. спец	Потехин	
Зав. гр	Хрипушкина	
Инж	Белецкий	

ТП 708-75.93 СА

Склад цемента прирельсовый вместимостью 360/240 т.

Стадия	Лист	Листов
Р		1

Содержание альбома

Гипростроммаш г. Москва

Ц 00058-03 3

Альбом 9

Лист	Наименование	Примечание
74	Заземление электрооборудования (начало)	
75	Заземление электрооборудования (продолжение)	
76	Заземление электрооборудования (окончание)	
77	Ведомость объемов электромонтажных и	
	строительных работ и задание МЭЗ	

Ведомость основных комплектов

Обозначение	Наименование	Примечание
ТП 708-75.93 ЭМ	Силовое электрооборудование	
ТП 708-75.93 ЭМ1	Силовое электрооборудование	
	технологической аспирации	
ТП 708-75.93 СС	Связь и сигнализация	
ТП 708-75.93 ЭО	Электроосвещение	

Типовой проект разработан в соответствии с действующими нормами и правилами и предусматривает мероприятия, обеспечивающие взрывную, взрыво-пожарную и пожарную безопасность при эксплуатации здания
Главный инженер проекта (подпись) Н.Шиндеров

Ведомость основного комплекта марки ЭМ

Лист	Наименование	Примечание
1	Общие данные (начало)	
2...6	Общие данные (продолжение)	
7	Общие данные (окончание)	
8	Схема принципиальная распределительной	Склад вместимостью 360т
	сети (начало)	вариант с однокамерным насосом
9...14	Схема принципиальная распределительной	
	сети (продолжение)	
15	Схема принципиальная распределительной	склад вместимостью 240т
	сети (окончание)	вариант с пневмовинтовым насосом
16	Схема технологическая (начало)	
17...18	Схема технологическая (продолжение)	
19	Схема технологическая (окончание)	
20	Схема принципиальная (начало)	
21...34	Схема принципиальная (продолжение)	
35	Схема принципиальная (окончание)	
36	Насос камерный пневматический ТА-23Б	
	Схема электрическая принципиальная (начало)	
37	Насос камерный пневматический ТА-23Б.	
	Схема электрическая принципиальная (окончание)	
38	Схема принципиальная управления лебедкой	
39	Схема принципиальная сигнализации	
	отклонения давления в сети	
40	Схема принципиальная управления	
	пневмовинтовым насосом	
41	Схема подключения (начало)	
42...61	Схема подключения (продолжение)	
62	Схема подключения (окончание)	вариант с однокамерным насосом
63	Кабельный журнал (начало)	
64...66	Кабельный журнал (продолжение)	
67	Кабельный журнал (окончание)	
68	План расположения (начало)	
69...72	План расположения (продолжение)	
73	План расположения (окончание)	

Ведомость ссылочных и прилагаемых документов

Обозначение	Наименование	Примечание
	Ссылочные документы	
СН 227-82	Инструкция по типовому проектированию	
М09-540	Руководство по внедрению ГОСТ 2710-81 „ЕСКД".	
	Обозначение буквенно-цифровое в электрических схемах	
Н125-70	Маркировка электрооборудования	
Н160-74	Схемы подключения и кабельные журналы	
Н301-74	Расположение электрооборудования в электромашинных и щитовых	
	помещениях и строительных зданиях	
Н302-74	Прокладка цеховой модульной силовой распределительной сети	
ВСН-381-85/ММСС-СССР	Инструкция о составе и	
	оформлении чертежей для промышленного строительства	
5.407-82	Установка распределительных шкафов ПР 8501	
5.407-64	Установка навесных и	
	протяжных ящиков, клеммных коробок, щитов освещения	
	Прилагаемые документы	
ТП 708-75.93 ЭМ.СО	Спецификация оборудования	Альбом 9 ч.1

Привязан

Инв. N-

ТП 708-75.93 ЭМ

Гл. спец.	Потехин		Склад цемента прирельсовый вместимостью 360/240т
Зав. гр.	Хрипушкина		
Инж.	Кадыкова		

Стадия	Лист	Листов
Р	1	77

Общие данные (начало)

АП Гипростроммаш г. Москва

Взам. инв. N | Подп. и дата | Инв. N подл.

Ц 00058-03 4

Альбом V

I Общая часть

В объем электротехнической части проекта входят следующие разделы:

1 Электроснабжение;
2 Силовое электрооборудование;
3 Силовое электрооборудование Аспирационные системы,
4 Связь и сигнализация,
5 Электроосвещение,
6 Защитное заземление и молниезащита.

Наружные низковольтные электрические сети, сети слаботочного комплекса, устройства наружного заземляющего контура решаются при привязке проекта.

1. Описание технологического процесса

Склад цемента состоит из следующих узлов:
1) приемное устройство, состоящее из маневрового устройства, приемного бункера, четырех камерных насосов, двух переключателей цементопроводов и двух двухходовых переключателей;
2) силосные банки, оснащенные сигнализаторами уровня,
3) отделение выдачи, состоящее из донных выгружателей, бункера выдачи, камерного или пневмовинтового насоса, цементопровода.

Прием цемента на склад осуществляется из железнодорожных вагонов типа „хоппер" и „цистерна". Вагон подтягивается к приемному бункеру при помощи маневрового устройства. Приемный бункер оборудован приемными рукавами, присоединяемыми к выгрузочным затворам вагона. После открытия затворов вагона цемент через четыре затвора самотеком выгружается в бункер. Для улучшения истечения цемента на вагон устанавливаются два вибратора. Приемный бункер рассчитан на вместимость одного „хоппера", т.е. 67 тонн. Под бункером установлено четыре камерных насоса ТА-23Б, работающих попарно на 2 цементопровода. На каждом цементопроводе установлен распределитель цемента, направляющий цемент в любой из силосов. Второй распределитель электрически сблокирован с первым, т.е подает цемент в тот же силос.

В случае установки под разгрузку вагона „цистерны", его выгрузочный патрубок соединяется с цементопроводом, подходящим к одному из распределителей, через двухходовой переключатель.

Выдача цемента осуществляется в бетоносмесительный цех и в автотранспорт.

Силосы цемента оборудованы аэрационными сводообрушающими устройствами. Цемент из силосов при помощи донных выгружателей и цементопроводов направляется в бункер выдачи, под которым располагается камерный или пневмовинтовой насос для подачи цемента в бетоносмесительный цех. (В проекте предусмотрен вариант выдачи цемента пневмовинтовым насосом.)

На цементопроводе, идущем от камерного (пневмовинтового) насоса, установлен двухходовой переключатель, который обеспечивает возможность направлять цемент опять к распределителю цемента, а затем соответственно в любой из силосов, обеспечивая таким образом перекачку цемента из силоса в силос для предотвращения слеживания.

Выдача цемента в автотранспорт предусмотрена из трех силосов

Загружаться могут только автоцементовозы с самозагрузкой, для этого на конусной части силосов имеются патрубки с затворами.

Управляют технологическим процессом два человека: оператор и рабочий по обслуживанию оборудования.

Пульты управления оператора располагаются в специальном помещении

Пульт рабочего - навесной, располагается на стене здания около приемного бункера.

Выдача цемента в бетоносмесительный цех производится в автоматическом режиме по сигналам указателей уровня расходных бункеров бетоносмесительного цеха. По этому сигналу включается донный выгружатель, аэрационное устройство соответствующего силоса, камерный (пневмовинтовой) насос. Отключаются механизмы в следующей последовательности: аэрационное устройство, донный выгружатель, камерный (пневмовинтовой) насос.

Оператор наблюдает за процессом по сигналам, вынесенным на пульты.

Для информации о состоянии технологического процесса и оборудования и для подачи управляющих сигналов на оборудовании склада цемента установлены указатели уровня:

1) в силосах цемента - по три штуки в каждом, фиксирующие нижний уровень цемента в силосе, верхний и аварийный, установленный на случай отказа верхнего указателя уровня.
2) в камерных насосах - по одному указателю уровня, определяющему верхний уровень загрузки и дающему сигнал на закрытие загрузочного клапана и включение системы подачи цемента.
3) в бункере выдачи - два указателя уровня: верхний, дающий сигнал на отключение донного выгружателя и прекращение подачи цемента в бункер, и нижний - для включения тракта подачи цемента.
4) в приемном бункере расположено четыре указателя нижнего уровня - по одному на каждый патрубок и два верхних - показывающих заполнение бункера и аварийный уровень.

Основные механизмы склада - переключатели, затворы оснащены конечными выключателями,

Инв.№ подл. | Подп. и дата | Взам. инв.№

				ТП 708-75.93	ЭМ
				Склад цемента пригельсовый вместимостью 360/240 т.	
Гл.спец	Потехин				
Зав.гр	Хрипушкина				
Привязан.	Инж.	Кошелева	Кош	Стадия: Р; Лист: 2; Листов:	
Инв.№				Общие данные (продолжение)	Гипростроммаш г. Москва

Ц 00058-03 5

Альбом 3

фиксирующими положение переключающих устройств и дающими сигналы в систему управления и на пульт оператора - на мнемосхему. На пульт оператора выводится сигнал о работе аспирационной системы склада

Оператор имеет громкоговорящее двухстороннее переговорное устройство для связи с рабочим по приему цемента, с шофером автоцементовоза.

2. Электроснабжение.

Электроснабжение склада цемента осуществляется от системы электроснабжения, расположенной на промплощадке, на территории которой будет строиться привязываемый склад.

По надежности электроснабжения электроприемники относятся к III категории

Ниже приведена „Таблица основных показателей" и „Таблица расчета потребной мощности и расхода электроэнергии".

3. Силовое электрооборудование.

Потребителями электроэнергии проектируемого склада цемента являются трехфазные короткозамкнутые электродвигатели технологического, санитарно-технического оборудования напряжением ~380В и электроприемники ~220В

Питание электродвигателей склада выполнено по радиальной схеме. Распределение электроэнергии осуществлено через силовые распределительные пункты типа ПР8501.

Ввод от источника питания к силовым распределительным пунктам предусмотрен одним фидером. Силовые электроприемники и электроосвещение питаются по раздельным фидерам

Включение главных цепей электродвигателей осуществляют магнитные пускатели, устанавливаемые в ящиках серии 5000.

Выбор величины пускателей произведен исходя из мощности управляемого ими двигателя.

Защита электродвигателей от перегрузок осуществляется тепловыми реле магнитных пускателей. Защита сетей при коротких замыканиях осуществляется максимальными расцепителями автоматических выключателей.

Распределительные сети силовых цепей выполнены кабелями марок АНРГ и КГ-к передвижным электроприемникам

Кабели силовых цепей проложены совместно с кабелями цепей управления открыто по стенам, под перекрытиями, по полу, по конструкциям.

В местах возможного механического повреждения кабели защищены металлическим коробом, стальными трубами, металлорукавами.

4 Схема электрическая принципиальная управления складом цемента.

При загрузке склада из железнодорожных вагонов типа „хоппер" рабочему склада поручается приемка вагонов и их разгрузка.

Все операции по установке вагона над местом разгрузки производятся и контролируются рабочим.

При разгрузке вагонов типа „хоппер" рабочий выполняет следующие операции:

1) Подсоединяет лебедку к вагону.

2) Нажатием кнопки SB2 на ящике AKSH1 включает напряжение.

3) Устанавливает переключатель 13SA на ящике AKSH1 в положение „хоппер".

4) Нажимает кнопку Кн3 или Кн2 кнопочного поста Кн1-Кн2-Кн3 лебедки и вагон передвигается до срабатывания конечного выключателя 123Q1. О фиксации вагона на посту разгрузки сигнализирует лампочка HL2 „вагон на разгрузке" на ящике AKSH1.

5) Устанавливает переключатель 1SA на ящике AKSH1 в положение „Поднять приемные рукава". О поднятии приемных рукавов сигнализируют лампочки HL3 - „Приемный рукав 1 поднят" и HL4 - „Приемный рукав 2 поднят" на ящике AKSH1.

6) Рабочий нажатием кнопки SB3 на ящике AKSH1 включает вибратор.

7) После наполнения приемного бункера на ящике AKSH1 загорается световой сигнал HL5 - „верхний уровень в приемном бункере" и звучит звуковой аварийный сигнал HA3. Съем звукового сигнала осуществляет рабочий установкой переключателя SA в положение „Отключение звукового сигнала", и закрывает заслонки на вагоне, прекращая доступ цемента в приемный бункер.

8) Устанавливает переключатель 1SA в положение „Опустить приемные рукава".

9) Нажатием кнопки Кн2 или Кн3 кнопочного поста Кн1-Кн2-Кн3 лебедки отгоняет свободный вагон на нужное место.

10) Отключает напряжение на ящике AKSH1 нажатием кнопки SB1.

При разгрузке вагонов типа „хоппер" рабочий склада сообщает оператору о начале работы. Оператор с пульта ASH1 включает напряжение, нажимая кнопку SB2, при этом на пульте загорается световой сигнал HL4 „Напряжение включено". Затем оператор:

1) Устанавливает переключатель SA10 в положение +45° („загрузка и выдача в бетоносмесительный цех").

2) Выбирает переключателем SA11 загружаемую силосную банку (одну из шести).

3) Нажимает кнопку SB4 „загрузка из вагонов типа „хоппер" При этом срабатывают реле K5 и K500

				ТП 708-75.93	ЭМ
				Склад цемента прирельсовый вместимостью 360/240 т	
гл.спец	Потехин				
зав.гр	Хрипушкина				
Инж	Кошелева				
Привязан				Стадия Р	Лист 3	Листов
Инв.№:				Общие данные (продолжение)	Гипростроммаш г. Москва

Инв.№ подл. | Подп. и дата | Взам.инв.№

Ц 00058-03 6

(загрузка из вагонов типа „ хоппер"), реле К9 и К12 (включение расфиксации) и, если переключатели цементопроводов отжаты (замкнут контакт конечного выключателя 5-1SQ8 и 5-2SQ8), срабатывают реле времени КТ4 и КТ5

4) Переключатели цементопроводов №1 и №2 перемещаются, настраиваясь на выбранную силосную банку.

5) Двухходовые переключатели №1 и №2 настраиваются на загрузку из „хоппера".

6) На пульте оператора ASH1 включается световая сигнализация HL8 - „ Загрузка из „хоппера"; HL11 - „ Переключатель цементопроводов №1"; HL12 - „ Переключатель цементопроводов №2"; HL48 - „ Подача цемента из „хоппера" (двухходовой переключатель №1 настроен на загрузку из „хоппера"); HL51 - „ загрузка цемента из „хоппера" (двухходовой переключатель №2 настроен на загрузку из „хоппера").

7) Если какой-либо исполнительный механизм не настроился по выбранному маршруту, то оператор нажимает кнопку SB3 „ Стоп" и возвращается к пункту 1.

8) После настройки всех механизмов на выбранный маршрут оператор включает камерные насосы №1... №4. Насосы работают до наполнения силосной банки пока не сработают сигнализаторы верхнего или аварийного уровня, очем сигнализирует световая индикация на пульте ASH1: HL13 - „ Силос переполнен", HL14... HL19 - „ Верхний уровень в силосной банке №1... №6"; HL20 - „ Верхний уровень в загружаемой банке"; HL56. HL61 - „ Аварийный уровень в силосной банке №1... №6".

9) После наполнения силосной банки насосы отключаются. Оператор выбирает свободную силосную банку и возвращается к пункту 1 Разгрузка приемного бункера продолжается.

10) Если срабатывает указатель нижнего уровня в приемном бункере SL1... SL4, то срабатывает реле времени КТ6, реле К25 (выдача последней порции). Оператор нажимает на кнопку SB7 „ Доработка" и камерные насосы выдают последнюю порцию цемента, после чего останавливаются (приемный бункер и вагон пусты).

11) О работе сигнализаторов уровня в приемном бункере оператора информирует включенный световой сигнал HL1 - „ Питание сигнализаторов приемного бункера".

При загрузке склада из вагонов типа „ цистерна" рабочий склада выполняет операции аналогичные операции при загрузке из вагонов типа „ хоппер", но при этом он устанавливает переключатель 13SA на ящике AKSH1 в положение „ цистерна", а после включения лебедки вагон перемещается до срабатывания конечного выключателя 12SQ2.

При разгрузке вагонов типа „ цистерна" действия оператора аналогичны действиям при разгрузке вагонов типа „ хоппер" Последовательность включения механизмов та же. Но после выбора переключателем SA11 загружаемой банки (одной из 6), оператор нажимает кнопку SB5 „ загрузка из „ цистерны". При этом срабатывают реле К6 и К600 (загрузка из вагонов типа „ цистерна"), реле К12 (включение расфиксации переключателя цементопроводов №2), и, если переключатель цементопроводов №2 отжат (замкнут контакт конечного выключателя 5-2 SQ8), реле времени КТ5. Далее настройка механизмов аналогична описанному выше при разгрузке вагонов типа „ хоппер".

На пульте оператора ASH1 включается световая сигнализация: HL9 - „ загрузка из „ цистерны"; HL12 - „ Переключатель цементопроводов №2", HL50 - „ загрузка цемента из цистерны" (двухходовой переключатель №2 настроен на загрузку из „ цистерны").

Дополнительно к вышеперечисленным исполнительным механизмам при загрузке склада из „ цистерн" включается шаровой кран №1, об открытом положении которого сигнализирует лампа HL54, а о закрытом - HL55.

Если все переключения исполнительных механизмов выполнены, то рабочий нажимает кнопку SB22 и на ящике AKSH4 включается световой сигнал HL66 „ Включить подачу из „ цистерны"; а на пульте ASH1 сигнал HL67 - „ загрузка из „ цистерны" настроена". После наполнения загружаемого силоса или при срабатывании аварийных сигнализаторов уровня на ящике AKSH4 загорается лампочка HL68 - „ Переполнение силосной банки и звенит звонок HA3. Звонок отключается рабочим после нажатия кнопки SB24 „ Съем звукового сигнала", при этом отключается реле времени КТ15, и на ящике AKSH4 отключается световой сигнал HL66 - „ включить подачу из „ цистерны"; а на пульте ASH1 - лампа HL66

На пульте загорается световая сигнализация HL13 - „ Силос переполнен"; HL20 - „ Верхний уровень в загружаемой банке"; HL14 „ HL19 - „ Верхний уровень силосной банки №1... №4".

Оператор нажимает кнопку SB3 „ Стоп" и настраивает переключатель SA11 на свободную банку, далее настройка тракта повторяется.

Если цистерна разгружена рабочий нажимает кнопку SB21 на ящике AKSH4, а на пульте ASH1 кнопку SB3, и разгрузка прекращается. Рабочий отключает цементопровод от цистерны и нажатием кнопки Кн2 или Кн3 с кнопочного поста Кн1 - Кн2 - Кн3 лебедки отгоняет свободную цистерну на нужное место.

Если на тракте загрузки создалась аварийная ситуация („ Переполнение силосной банки",

Инв. №подл. | Подп. и дата | Взам.инв. №

				ТП 708-75.93 ЭМ	
Гл. спец.	Потехин			Склад цемента прирельсовый вместимостью 360/240 т	
Зав. гр.	Хрипушкин				
Привязан:	Инж.	Кошелева	Кашт		Стадия: Р; Лист: 4; Листов:
Инв. №:				Общие данные (продолжение)	Гипростроммаш г. Москва

Ц 00058-03 7

Альбом 3

верхний уровень в силосной банке", „Нет фиксации переключателей цементопроводов N:1 N:2", „Аспирационная система не включена"), то на пульте ASH1 звенит звонок HA1.

При необходимости выдачи цемента со склада в автотранспорт, водитель подключает автоцементовоз к устройству выдачи из силосной банки и сообщает оператору о готовности приема цемента из конкретной силосной банки Оператор устанавливает переключатель SA13 или SA14 или SA15 в положение „Выдача в автотранспорт"(в зависимости от того из какой банки будет выдаваться цемент) и нажимает кнопку SB14. При этом срабатывают реле K66 или K67 или K68, дающие разрешение на открытие соответствующего шарового крана N:2... N:4. Водитель с кнопочного поста HL5-SB15.1-SB15.2 или HL6-SB16.1--SB16.2 или HL7-SB17.1-SB17.2 включает реле K69 или K70 или K71, которые своим замыкающим контактом включают в автоматическом режиме соответствующий шаровой кран (ящики управления AKM11-2, AKM11-3, AKM11-4).

По окончании выдачи водитель нажимает кнопку SB15.1 или SB16.1 или SB17.1 соответствующего кнопочного поста и прекращает выдачу, закрывая шаровой кран

При необходимости выдачи цемента со склада в бетоносмесительный цех сигнал о требуемой марке цемента поступает на склад, при этом срабатывают реле K38 (марка1) или K39(марка2), и на пульте оператора ASH2 загораются лампочки HL25--„Марка1" или HL26-„Марка2".

В зависимости от требуемой марки цемента оператор сначала устанавливает переключатель SA12 в положение „Автоматический", затем один из переключателей SA13..SA18 в соответствующее положение „Марка1" или „Марка2" Далее оператор устанавливает переключатель SA10 на пульте ASH1 в положение „Выдача в бетоносмесительный цех," при этом срабатывает реле K7, настраивая таким образом двухходовой переключатель N:3 (ящик управления AKM10-3) на подачу в БСЦ Оператор устанавливает один из переключателей 1SA1..6SA1 в положение „Включить" (в зависимости от номера выбранной силосной банки).

Если все исполнительные механизмы настроены на выбранный маршрут и в силосной банке есть цемент нужной марки, тогда включается пневморазгружатель донной выгрузки выбранной банки и включается насос (однокамерный или пневмовинтовой в зависимости от варианта выдачи цемента со склада). Если какой-нибудь исполнительный механизм не настроен или аспирационная система тракта выдачи не включена или силосная банка пуста, тогда на пульте ASH2 звенит звонок HA2, который отключается после нажатия кнопки SB12 (срабатывает реле K64- съем звукового сигнала) О нижнем уровне в силосной банке сигнализируют указатели нижнего уровня SL1.1..SL6.1, которые включают реле K48..K53, и на пульте ASH2 загораются лампочки HL27... HL32 („Нижний уровень в силосной банке ...").

Управление пневмовинтовым насосом (для варианта выдачи пневмовинтовым насосом)(см схему управления пневмовинтовым насосом) осуществляется в автоматическом режиме по сигналу о настройке тракта выдачи из выбранной банки (реле K46). При этом срабатывают реле времени KT1- включение насоса и KT2 - включение подачи воздуха, установленные на ящике AKSH3 С выдержкой времени включается насос, электромагнит вентиля подвода воздуха включается сразу, но отключается после окончания работы с выдержкой времени. Управление пневмовинтовым насосом возможно в местном режиме с ящика управления AKSH3.

Управление электромагнитами вентилей аэрации пневморазгружателей донной выгрузки может осуществляться в автоматическом и местном режимах. Для автоматического управления в ящиках 1AKS2, 2AKS1 5AKS1, 6AKS2 предусмотрены реле времени включения вентиля продувки и вентилей аэрации (1KT1..1KT3).. (6KT1..6KT3), которые включают вентили поочередно с выдержкой времени для равномерной аэрации Для местного управления вентилями аэрации на ящиках 1AKS2, 2AKS1..5AKS1, 6AKS2 предусмотрены переключатели (1SA2... 1SA8)... (6SA2... 6SA8), 1SA9, 6SA9. Вентили YA1 и YA2 предназначены для продувки цементопровода силосных банок, управление ими осуществляется соответственно с ящиков 1AKS2 и 6AKS2. Об открытом положении пневморазгружателей сигнализирует лампочка HL35", о закрытом HL36 на пульте ASH2.

Выгрузка из силосной банки продолжается до тех пор, пока не сработает сигнализатор верхнего уровня в бункере выдачи SL8. При этом срабатывает реле времени KT11(K55), на пульте ASH2 загорается лампочка HL34, а пневморазгружатель отключается

Если отключается сигнал запроса цемента из бетоносмесительного цеха, то отключаются реле K38 или K39, на пульте ASH2 пропадает световой сигнал HL25-„Марка1", HL26--„Марка2". Отключается пневморазгружатель, производится выгрузка бункера выдачи и доработка последней порции камерным насосом (срабатывает реле времени KT10).

О работе сигнализаторов уровня в силосных банках можно судить по включению лампочки HL2 на пульте ASH1, а в бункере выдачи - HL3 на пульте ASH2

При перекачке цемента оператор устанавливает переключатель SA10 на пульте ASH1

Инв.№ подл. | Подп. и дата | Взам. инв.№

				ТП 708-75.93 ЭМ	
				Склад цемента прирельсовый вместимостью 360/240 т	
Гл.спец.	Потехин				
Зав.гр.	Хрипушкина				
Инж	Кошелева	Кош-		Стадия: Р; Лист: 5; Листов:	
Привязан:				Общие данные (продолжение)	Гипростроммаш г. Москва
Инв.№					

Ц 00058-03 в

в положение „Перекачка". При этом срабатывает реле КВ (КВ00), и двухходовые переключатели №1 и №3 настраиваются на перекачку. Оператор устанавливает один из переключателей SA13... SA18 в положение „Марка 1" или „Марка 2", выбирая тем самым силосную банку, из которой будет перекачиваться цемент. Далее устанавливает переключатель SA11 в одно из 6 положений, выбирая силосную банку с аналогичной маркой, в которую будет перекачиваться цемент. О наличии или отсутствии цемента в каждой силосной банке оператор может судить по световым сигналам от сигнализаторов уровня HL14... ... HL20, HL27... HL32 на пультах ASH1 и ASH2. Переключатель цементопроводов №1 настраивается на выбранную силосную банку.

Если все исполнительные механизмы настроились на заданный маршрут, то включается пневморазгружатель выбранной силосной банке, и включается насос (однокамерный или пневмовинтовой). Перекачка осуществляется через бункер выдачи. Включение и отключение тракта производится оператором по сигналам указателей уровня: SL7 - нижнего, SL8 - верхнего.

Если срабатывает указатель верхнего уровня в загружаемом силосе, то отключается пневморазгружатель, производится выгрузка бункера выдачи и доработка последней порции камерным насосом. Камерный или пневмовинтовой насос отключаются. Отключается пневморазгружатель выгружаемого силоса.

Схемой управления складом цемента предусмотрено также включение аспирационных систем при загрузке склада (реле KT12, K57) и при выдаче цемента со склада (реле KT13, K59). О включении аспирационной системы тракта загрузки сигнализирует лампа HL22, о не включенном - HL23 на пульте ASH1. О включении аспирационной системы тракта выдачи - HL37, о не включенном - HL38 на пульте ASH2.

В проекте разработана схема управления насосом камерным пневматическим ТА-23Б взамен заводской принципиальной схемы, разработанной Колчетавским приборостроительным заводом. Ящик AKSH (1AKSH... 5AKSH) в комплект поставки камерного насоса не входит. Он разработан вместо пульта управления БАУ-2, входящего в комплект поставки камерного насоса. Работа схемы увязана с работой схемы управления складом цемента.

В данном проекте разработана также схема принципиальная сигнализации отключения давления в сети. Давление в магистралях подачи сжатого воздуха контролируется электроконтактными манометрами SP2... SP7 типа М-3Сг. При достижении в магистралях предельных значений давления (минимальных или максимальных) на ящике ASH3, устанавливаемом в помещении оператора, загорается световой сигнал HL1... HL8 и звенит звонок HA, который отключается переключателями SA2... SA8.

5. Защитное заземление и молниезащита.

Для защиты обслуживающего персонала от поражения электрическим током предусматривается заземление всех нетоковедущих частей электрооборудования в полном соответствии с главой 1.7 ПУЭ.

Для цепей заземления используются металлические конструкции зданий, оборудование, металлические трубы и т.п. В качестве дополнительных заземляющих проводников прокладывается полосовая сталь размером 40×4 мм. Магистрали заземления соединяются между собой, а также с наружным заземляющим контуром в двух точках. Все соединения заземляющих проводов выполняются сваркой.

Сооружения дополнительного заземляющего устройства решается при привязке проекта.

Для исключения возможности накопления статического электричества все цементопроводы, металлические бункера и силосы подлежат заземлению.

По устройству молниезащиты сооружения склада цемента относятся к III категории.

Молниезащита склада выполняется согласно „Инструкции по устройству молниезащиты зданий и сооружений" РД 34.21.122-87 при привязке проекта.

II. Примечание по привязке проекта.

Чертежи электротехнической части проекта разработаны для склада с 6-ю силосными банками, с выдачей цемента в бетоносмесительное отделение однокамерным насосом, пневмовинтовым насосом и выдачей цемента в автоцементовозы всех типов. Для склада с 4-мя силосными банками исключить электроаппаратуру для 3-ей и 4-ой банки. Для варианта выдачи цемента пневмовинтовым насосом исключаемая аппаратура отмечена на соответствующих листах.

Инв. N: подл. | Подп. и дата | Взам. инв. №

Гл. спец.	Потехин		ТП 708-75.93 ЭМ
Зав. гр.	Хрипушкина		Склад цемента прирельсовый вместимостью 360/240 т.
Инж.	Кашелева	Комм.	Стадия Р; Лист 6; Листов
			Общие данные (продолжение)
			Гипростроммаш г. Москва.

Привязан:

Инв. N:

Ц 00058-03 9

Альбом 3

Расчет электрических нагрузок в сети трехфазного тока до 1000 в

№ п/п	Наименование узлов питания и групп электроприемников	Количество электроприемников работающих / резервных	Суммарная номинальная установленная мощность кВт	Установленная мощность, приведенная к ПВ=100% кВт: одного эл приемника (наименьшего наибольшего) $P_н$	общая рабочая / резервная $P_н$	$P_н$ макс / $P_н$ мин	Коэффициент использования $K_н$	$\frac{\cos\varphi}{tg\varphi}$	Средняя нагрузка за максимально загруженную смену: $P_{см}=K_н \cdot P_н$ кВт	$Q_{см}=P_{см} tg\varphi$ квар	Эффективное число электроприемников $n_э=\frac{2\sum P_н}{P_{н\,наиб}}$	Коэффициент максимума $K_м$	Максимальная нагрузка: $P_м=K_м P_{см}$ кВт	$Q_м$ = 1 или 1,1 $Q_{см}$ квар	$S_м=\sqrt{P_м^2+Q_м^2}$ кВА	Годовое число часов работы	Годовой расход электроэнергии: активная тыс кВт ч	реактивная тыс кВт ч	Средневзвешенный коэффициент мощности
1	2	3	4	5	6	7	8	9	10	11	12	13	14	15	16	17	18	19	20
	Вариант с однокамерным насосом																		
1	Лебедка электрическая ТЛ-85	1	3,2	3,2	3,2		0,1	0,5 / 1,73	0,32	0,554									
2	Таль электрическая г=1т	1	1,9	1,9	1,9		0,1	0,5 / 1,73	0,19	0,329									
3	Вибратор	2	1,1	0,55	1,1		0,25	0,6 / 1,33	0,27	0,366									
4	Переключатель цементопроводов	2	3,0	0,75	3,0		0,2	0,6 / 1,33	0,6	0,8									
5	Шлюзовые питатели	3	2,25	0,75	2,25		0,2	0,6 / 1,33	0,45	0,6									
6	Двухходовой переключатель	3	0,75	0,25	0,75		0,2	0,6 / 1,33	0,15	0,2									
7	Кран шаровой	4 / 3	2,2 / 1,65	0,55	2,2 / 1,65		0,2	0,65 / 1,17	0,44 / 0,33	0,52 / 0,39									
8	Указатель уровня УКМ-1	26 / 20	1,378 / 0,106	0,053	1,378 / 0,106		0,1	0,5 / 1,73	0,14 / 0,01	0,24 / 0,02									
9	Аспирационная вентиляция	2	15	7,5	15		0,6	0,8 / 0,75	9	6,75									
	Итого по силовому электрооборудованию		31,53 / 29,71		31,53 / 29,71				11,71 / 11,48	10,56 / 10,21									
10	Освещение		11,46 / 10,46		11,46 / 10,46		0,95	1	10,88 / 9,94	10,88 / 9,94									
	Всего по варианту с однокамерным насосом		40,4 / 37,49		40,4 / 37,49		0,5		20,14 / 18,96	18,99 / 17,69	11 / 10	1,3 / 1,34	26,2 / 25,4	19,0 / 19,5	32,4 / 32,02	3900	78,5 / 73,9	74,1 / 69,0	0,73
	Вариант с пневмовинтовым насосом																		
11	Насос пневмовинтовой	1	30		30		0,6	0,8 / 0,75	18	13,5									
	Всего по варианту с пневмовинтовым насосом		70,4 / 67,58		70,4 / 67,58		0,54		38,14 / 36,96	32,49 / 31,19	5 / 5	1,5 / 1,5	57,2 / 55,4	35,7 / 34,3	68 / 65,2	3900	148,7 / 144,1	126,7 / 121,6	0,76

1 В числах с дробью в числителе указаны значения для склада большей вместимости, в знаменателе для склада меньшей вместимости.

2 Из-за малой мощности компенсирующих устройств, установка батарей статических конденсаторов нецелесообразна.

Таблица основных показателей проектируемого склада

Наименование показателя	Единица измерения	Количество: для варианта 360 т	для варианта 240 т
Вариант с однокамерным насосом			
Установленная мощность силовых электроприемников	кВт	31,53	29,71
Электроосвещение	кВт	8,87	7,87
Средняя нагрузка на наиболее загруженную смену - активная	кВт	20,14	18,96
- реактивная	кВАр	18,99	17,69
Средневзвешенный естественный коэффициент мощности Cos φ		0,73	0,73
Годовой расход электроэнергии силовых электроприемников	МВт ч	78,5	73,9
Электроосвещение	МВт ч	32,8	29,17
Вариант с пневмовинтовым насосом			
Установленная мощность силовых электроприемников	кВт	61,53	59,71
Электроосвещение	кВт	11,46	10,46
Средняя нагрузка на наиболее загруженную смену - активная	кВт	38,14	36,96
- реактивная	кВАр	32,49	31,19
Средневзвешенный естественный коэффициент мощности - Cos φ		0,76	0,76
Годовой расход электроэнергии силовых электроприемников	МВт ч	148,7	144,1
- Электроосвещение	МВт ч	32,8	29,17

Взам. инв. № | Подп. и дата | Инв. № подл.

			ТП 708-75 93 ЭМ
Гл. спец.	Потехин		Склад цемента прирельсовый вместимостью 360/240 т
Зав. гр.	Хрипушкина		
Инж.	Перчаткина		Стадия Р; Лист 7; Листов
Привязан			Общие данные (окончание)
Инв. №			Гипростроммаш г. Москва

Ц 00058-03 10

Распределительное устройство	Аппарат отходящей линии (ввода) обозначение тип $U_{ном}$ А расцепитель или плавкая вставка А	Участок сети 1	Пусковой аппарат обозначение тип $U_{ном}$ А расцепитель или плавкая вставка А уставка теплового реле А	Участок сети 2	Кабель провод: Обозначение	Марка	Кол. число жил и сечение	Длина м	Труба: Обозначение на плане	Длина м	Электроприемник: Обозначение	$P_{уст}$ или $P_{ном}$ кВт	$\frac{I_{расч}}{I_{пуск}}$ или $\frac{U_{ном}}{U_{пуск}}$ А	Наименование тип, обозначение чертежа принципиальной схемы	
АF1 ПР8501-2081-ЭУ3 380/220В	— ВА51-35 250 160			1	Н1							30,78	52	Ввод от	
				–											
				1	Н2							5,95	14	Распределительный пункт АF2	
				–											
	— ВА51-31-1 100 10		SF1 ВА16-26-140010-20УХЛ4 31,5 10	1	Н3	АНРГ	3×2,5				1AKSH			№1	Насос однокамерный пневматический ТА-23Б
				–											
	— ВА51-31-1 100 10		SF1 ВА16-26-140010-20УХЛ4 31,5 10	1	Н4	АНРГ	3×2,5				2AKSH			№2	
				–											
	— ВА51-31-1 100 10		SF1 ВА16-26-140010-20УХЛ4 31,5 10	1	Н5	АНРГ	3×2,5				3AKSH			№3	
				–											
	— ВА51-31-1 100 10		SF1 ВА16-26-140010-20УХЛ4 31,5 10	1	Н6	АНРГ	3×2,5				4AKSH			№4	
				–											
	— ВА51-31-1 100 10		SF1 ВА16-26-140010-20УХЛ4 31,5 10	1	Н7	АНРГ	3×2,5				5AKSH			№5	
				–											
	— ВА51-31-1 100 6,3		АК1	1	Н8	АНРГ	3×2,5				SL1... SL6	6 × ×0,053	0,954 / 3,816	Приемного бункера	Указатели уровня
				–											
	— ВА51-31-1 100 6,3		АК1	1	Н9	АНРГ	3×2,5				SL1-1... ...SL6-1 SL1-2... ...SL6-2 SL1-3 SL6-3	18 × ×0,053	2,862 / 11,45	Силосных банок	
				–											
	— ВА51-31-1 100 6,3		АК1	1	Н10	АНРГ	3×2,5				SL7 SL8	2 × ×0,053	0,318 / 1,272	Расходного бункера	
				–											
	— ВА51-31-1 100 16			1	Н11	АНРГ	3×2,5							Шкаф АК1	
				–											
	— ВА51-31-1 100 6,3			1	Н12	АНРГ	3×2,5							Ящик АSН3	
				–											
	— ВА51-31-1 100 6,3			1	Н37	АНРГ	3×2,5							Ящик АКSН1	
	— ВА51-31-1 100 6,3			1	А46	АНРБ	3×2,5+1×1,5							Ящик АКSН21	
				–											
	— ВА51-31 100 10		QS ПВ3-16УХЛ156Б	1	Н13	АНРБ	3×2,5+1×1,5								
				2	Н14	АНРБ	3×2,5+1×1,5								
		а		–							а	М13	3,2	4,8 / 60,8	Лебедка электрическая специальная ТЛ-8Б
				2	••										

Распределительное устройство	Аппарат отходящей линии (ввода) обозначение тип $U_{ном}$ А расцепитель или плавкая вставка А	Участок сети 1	Пусковой аппарат обозначение тип $U_{ном}$ А расцепитель или плавкая вставка А уставка теплового реле А	Участок сети 2	Кабель провод: Обозначение	Марка	Кол. число жил и сечение	Длина м	Труба: Обозначение на плане	Длина м	Электроприемник: Обозначение	$P_{уст}$ или $P_{ном}$ кВт	$\frac{I_{расч}}{I_{пуск}}$ или $\frac{U_{ном}}{U_{пуск}}$ А	Наименование тип, обозначение чертежа принципиальной схемы	
	— ВА51-31 100 10		SF ВА51-25-3400100Б4 25 8,0	1	Н16	АНРБ	3×2,5+1×1,5								
				2	Н17	АНРБ	3×2,5+1×1,5								
			АКSН1	–						б					
		б		2	Н18	АНРБ	3×2,3+1×1,5								
			ТУ ТС3И-2,5/1,6	–						б					
		в		2	Н15	АНРБ	3×2,5+1×1,5								
				–						г					
				2	Н19	АНРБ	3×2,5+1×1,5								
			17ХР1-1	–						д	М17-1	0,55	1,7 / 7,65	Вибраторы ИВ-98	
		г		2	Н20	КГ	3×1,5+1×1								
			17ХР1-2	–							М17-2	0,55	1,7 / 7,65		
		д		2	Н21	КГ	3×1,5+1×1								
	— ВА51-31 100 6,3		Р 98Ш3-25 25	1	Н22	АНРБ	3×2,5+1×1,5								
				2	Н23	КГ	3×1,5+1×1								
			Комплектное оборудование (КМ14)	–						е	М14	1,9	3,8 / 26,6	Таль электрическая Q=1т	
		е		2	••										
	— ВА51-31 100 40		АКМ21, АКМ20, АКМ4, АКМ6	1	Н40	АНРБ	3×10+1×6								
				–								$\Sigma P_{ном}$ = =17,25	$\Sigma I_{ном}$ = =37,1	Аспирационные системы В1 и В2, шлюзовые питатели №1, 2, 3	

•• Поставляется комплектно с механизмами

Привязан.

Инв №

			ТП 708-75.93 ЭМ
Гл. спец	Потехин		Склад цемента прирельсовый вместимостью 360/240 т
Зав. гр	Хрипушкина		Склад вместимостью 360т Вариант с однокамерным насосом
Инж	Кочелева		Схема принципиальная распределительной сети (начало)

Стадия	Лист	Листов
Р	8	

Гипростроммаш г. Москва

Инв. № подл. | Подп. и дата | Взам. инв. №

Ц 00058-03 11

Распределительное устройство	Аппарат отходящей линии (ввода) обозначение тип Uном А расцепитель или плавкая вставка А	Участок сети 1	Пусковой аппарат обозначение тип Uном А расцепитель или плавкая вставка А уставки теплового реле А	Участок сети 2	Кабель провод: Участок сети	Обозначение	Марка	Кол. число жил и сечение	Длина м	Труба: Обозначение на плане	Длина м	Электроприемник: Обозначение	Руст или Рном кВт	Ррасч или Uном / Iпуск А	Наименование тип, обозначение чертежа принципиальной схемы	
АF2 / ПР8501-2089-ЭУ3 380/220В	ВА51-37 400 250				1	Н2							5,95	14	Ввод от АF1	
	ВА51-31 100 6,3		АКМ5-1 95425-2274-УХЛ4-22 1,6 фидер		1	Н25	АНРГ	3×2,5+1×1,5								
					2		АКРНБГ	19×2,5								
			АХТ3 ж								ж	М5-11	0,75	1,5 / 6,75	Отжатие	Переключатель цементопроводов №1
			ж		2	••									Перемещение	
												М5-1.2	0,75	1,5 / 6,75		
	ВА51-31 100 6,3		АКМ5-2 95425-2274-УХЛ4-22 1,6 фидер		1	Н26	АНРГ	3×2,5+1×1,5								
					2		АКРНБГ	19×2,5								
			АХТ5 з								з	М5-2,1	0,75	1,5 / 6,75	Отжатие	Переключатель цементопроводов №2
			з		2	••									Перемещение	
												М5-2,2	0,75	1,5 / 6,75		
	ВА51-31 100 6,3		АКМ10-1 95411-2074-УХЛ4 1,6 1,0		1	Н27	АНРГ	3×2,5+1×1,5								
					2		АКРНБГ	14×2,5								
			АХТ11 и								и	М10-1	0,25	0,85 / 3,4	№1	Двухходовой переключатель
			и		2	••										
	ВА51-31 100 6,3		АКМ10-2 95411-2074-УХЛ4 1,6 1,0		1	Н28	АНРГ	3×2,5+1×1,5							№2	
					2		АКРНБГ	14×2,5								
			АХТ12 к								к	М10-2	0,25	0,85 / 3,4		
			к		2	••										
	ВА51-31 100 6,3		АКМ10-3 95411-2074-УХЛ4 1,6 1,0		1	Н29	АНРГ	3×2,5+1×1,5							№3	
					2		АКРНБГ	14×2,5								
			АХТ13 л								л	М10-3	0,25	0,85 / 3,4		
			л		2	••										
					1	Н39									Распределительный пункт АF3	

Распределительное устройство	Аппарат отходящей линии (ввода) обозначение тип Uном А расцепитель или плавкая вставка А	Участок сети 1	Пусковой аппарат обозначение тип Uном А расцепитель или плавкая вставка А уставка теплового реле А	Участок сети 2	Кабель провод: Участок сети	Обозначение	Марка	Кол. число жил и сечение	Длина м	Труба: Обозначение на плане	Длина м	Электроприемник: Обозначение	Руст или Рном кВт	Ррасч или Uном / Iпуск А	Наименование тип, обозначение чертежа принципиальной схемы	
	ВА51-31 100 6,3		АКМ11-1 95411-2474-УХЛ4 3,15 2,5		1	Н30	АНРГ	3×2,5+1×1,5								
					2		АКРНБГ	14×2,5								
			АХТ7 м								м	М11-1	0,55	1,7 / 7,65	№1	Кран шаровой
			м		2	••										
	ВА51-31 100 6,3		АКМ11-2 95411-2474-УХЛ4 3,15 2,5		1	Н31	АНРГ	3×2,5+1×1,5								
					2		АКРНБГ									
			АХТ8 н								н	М11-2	0,55	1,7 / 7,65	№2	
			н		2	••										
	ВА51-31 100 6,3		АКМ11-3 95411-2474-УХЛ4 3,15 2,5		1	Н32	АНРГ	3×2,5+1×1,5								
					2		АКРНБГ									
			АХТ9 о								о	М11-3	0,55	1,7 / 7,65	№3	
			о		2	••										
	ВА51-31 100 6,3		АКМ11-4 95411-2474-УХЛ4 3,15 2,5		1	Н33	АНРГ	3×2,5+1×1,5								
					2		АКРНБГ									
			АХТ10 п								п	М11-4	0,55	1,7 / 7,65	№4	
			п		2	••										
	ВА51-31 100 6,3															Резерв

•• Поставляется комплектно с механизмами

Привязан

Инв. №

Гл. спец.	Потехин		ТП 708-75.93 ЭМ
Зав. гр	Хрипушкин		Склад цемента прирельсовый вместимостью 360/240т
Инж	Перчаткин		Склад вместимостью 360т. вариант с однокамерным насосом. Стадия Р; Лист 9; Листов
			Схема принципиальная распределительной сети (продолжение) Гипростроммаш г. Москва

Ц 00058-03 12

Инв. № подл. | Подп. и дата | Взам. инв. №

Альбом 3

Распределительное устройство	Аппарат отходящей линии (ввода) обозначение тип Uном А расцепитель или плавкая вставка А	Участок сети 1	Пусковой аппарат обозначение тип Uном А расцепитель или плавкая вставка А уставка теплового реле А	Участок сети 2	Кабель провод: Участок сети	Обозначение	Марка	Кол. число жил и сечение	Длина м	Труба: Обозначение на плане	Длина м	Электроприемник: Обозначение	Руст или Рном кВт	Iрасч или Iном Iпуск А	Наименование тип, обозначение чертежа принципиальной схемы	
АF1 ПР8501-2081-343 380/220В	ВА51-35 250 160				1	Н1							60,1	110	Ввод от	
					-											
					1	Н2							35,275	64	Распределительный пункт АF2	
					-											
	ВА51-31-1 100 10		SF1 ВА16-26-140010-20УХЛ4 31,5 10		1	Н3	АНРГ	3х2,5				1АКSН			№1	Насос однокамерный пневматический ТА-23Б
					-											
	ВА51-31-1 100 10		SF1 ВА16-26-140010-20УХЛ4 31,5 10		1	Н4	АНРГ	3х2,5				2АКSН			№2	
					-											
	ВА51-31-1 100 10		SF1 ВА16-26-140010-20УХЛ4 31,5 10		1	Н5	АНРГ	3х2,5				3АКSН			№3	
					-											
	ВА51-31-1 100 10		SF1 ВА16-26-140010-20УХЛ4 31,5 10		1	Н6	АНРГ	3х2,5				4АКSН			№4	
					-											
	ВА51-31-1 100 6,3		АК1		1	Н8	АНРГ	3х2,5				SL1... SL6	6х 0,053	0,954 / 3,816	Приемного бункера	Указатели уровня
					-											
	ВА51-31-1 100 6,3		АК1		1	Н9	АНРГ	3х2,5				SL1-1...; SL6-1; SL1-2...; SL6-2; SL1-3...; SL6-3	18 т 0,053	3,862 / 11,45	Силосных банок	
					-											
	ВА51-31-1 100 6,3		АК1		1	Н10	АНРГ	3х2,5				SL7 SL8	2х 0,053	0,318 / 1,272	Расходного бункера	
					-											
	ВА51-31-1 100 16				1	Н11	АНРГ	3х2,5							Шкаф АК1	
					-											
	ВА51-31-1 100 6,3				1	Н12	АНРГ	3х2,5							Ящик АSН3	
					-											
	ВА51-31-1 100 6,3				1	Н37	АНРГ	3х2,5							Ящик АКSН1	
					-											
	ВА51-31-1 100 6,3				1	Н46	АНРБ	3х2,5+1х1,5							Ящик АКSН21	
					-											
	ВА51-31 100 10		QS ПВЗ-16УХЛ156В		1	Н13	АНРБ	3х2,5+1х1,5								
					-						а					
		а			2	Н14	АНРБ	3х2,5+1х1,5								
					-						я	М13	3,2	7,8 / 60,8	Лебедка электрическая специальная ТЛ-8Б	
		я			2	• •										

Распределительное устройство	Аппарат отходящей линии (ввода) обозначение тип Uном А расцепитель или плавкая вставка А	Участок сети 1	Пусковой аппарат обозначение тип Uном А расцепитель или плавкая вставка А уставка теплового реле А	Участок сети 2	Кабель провод: Участок сети	Обозначение	Марка	Кол. число жил и сечение	Длина м	Труба: Обозначение на плане	Длина м	Электроприемник: Обозначение	Руст или Рном кВт	Iрасч или Iном Iпуск А	Наименование тип, обозначение чертежа принципиальной схемы
	ВА51-31 100 10		SF ВА51Г25-340010054 25 8,0		1	Н16	АНРБ	3х2,5+1х1,5							
					2	Н17	АНРБ	3х2,5+1х1,5							
			АКSН1 б		-						б				
					2	Н18	АНРБ	3х2,5+1х1,5							
			TV ТСЗИ-2,5 380/36В в		-						в				
					2	Н15	АНРБ	3х2,5+1х1,5							
					-						г				
					2	Н19	АНРБ	3х2,5+1х1,5							
			17ХР1-1 г		-						д	М17-1	0,55	1,7 / 7,65	Вибраторы ИВ-98
					2	Н20	КГ	3х1,5+1х1							
			17ХР1-2 д		-							М17-2	0,55	1,7 / 7,65	
					2	Н21	КГ	3х1,5+1х1							
	ВА51-31 100 6,3		Р 98Ш3-25 25		1	Н22	АНРБ	3х2,5+1х1,5							
					2	Н23	КГ	3х1,5+1х1							
			Комплектное оборудование (КМ14) е								е	М14	1,9	3,8 / 28,6	Таль электрическая Q = 1т
					2	• •									
	ВА51-31 100 40		АКМ21, АКМ20, АКМ4... АКМ6		1	Н40	АНРБ	3х10+1х6					≤Pном 17,25	≤Iном 37,1	Аспирационные системы В1 и В2, шлюзовые питатели №1,2,3
					-										
	ВА51-31-1 100 6,3														Резерв

Поставляется комплектно с механизмами

Привязан:

Инв. №

Гл. спец.	Потехин		ТП 708-75.93 ЭМ
Зав. гр.	Хрипушкина		Склад цемента прирельсовый вместимостью 360/240 т.
Инж.	Кошелева		Склад вместимостью 360 т. вариант с пневмовинтовым насосом — Стадия: Р; Лист: 10; Листов:
			Схема принципиальная распределительной сети (продолжение) — Гипростроммаш г. Москва

Ц 000558-03 13

Инв. № подл. | Подп. и дата | Взам. инв. №

Альбом 3

Распределительное устройство	Аппарат отходящей линии (ввода) обозначение тип Uном А расцепитель или плавкая вставка А	Участок сети 1	Пусковой аппарат обозначение тип Uном А расцепитель или плавкая вставка А уставка теплового реле А	Участок сети 2	Кабель провод: Участок сети	Обозначение	Марка	Кол. число жил и сечение	Длина м	Труба: Обозначение на плане	Длина м	Электроприемник: Обозначение	Руст или Рном кВт	Iрасч или Uном Iпуск А	Наименование тип, обозначение чертежа принципиальной схемы		Распределительное устройство	Аппарат отходящей линии (ввода) обозначение тип Uном А расцепитель или плавкая вставка А	Участок сети 1	Пусковой аппарат обозначение тип Uном А расцепитель или плавкая вставка А уставка теплового реле А	Участок сети 2	Кабель провод: Обозначение	Марка	Кол. число жил и сечение	Длина м	Труба: Обозначение на плане	Длина м	Электроприемник: Обозначение	Руст или Рном кВт	Iрасч или Uном Iпуск А	Наименование тип, обозначение чертежа принципиальной схемы	
AF2 ПР8501-2089-ЭУЗ 380/220	ВА51-37 400 250			1	Н2								35	225 64	ВВОД от AF1																	
	ВА51-31 100 6,3		АКМ5-1 95425-2274-УХЛ4-2В 1 фидер 1,6	1	Н25	АНРГ	3×2,5+1×1,5																								
			2 фидер 1,6	2		АКРНБГ	19×2,5																								
			АХТ3 — Ж	2	••					Ж		М5-1.1	0,75	1,5 / 6,75	Отжатие	Переключатель цементопроводов №1															
				2	••							М5-1.2	0,75	1,5 / 6,75	Перемещение																
	ВА51-31 100 6,3		АКМ5-2 95425-2274-УХЛ4-2В 1 фидер 1,6	1	Н26	АНРГ	3×2,5+1×1,5																								
			2 фидер 1,6	2		АКРНБГ	19×2,5																								
			АХТ5 — З	2	••					З		М5-2.1	0,75	1,5 / 6,75	Отжатие	Переключатель цементопроводов №2															
				2	••							М5-2.2	0,75	1,5 / 6,75	Перемещение																
	ВА51-31 100 6,3		АКМ10-1 95411-2074-УХЛ4 1,6 1,0	1	Н27	АНРГ	3×2,5+1×1,5									№1															
			2		АКРНБГ	14×2,5																										
			АХТ11 — И	2	••					И		М10-1	0,25	0,85 / 3,4																	
	ВА51-31 100 6,3		АКМ10-2 95411-2074-УХЛ4 1,6 1,0	1	Н28	АНРГ	3×2,5+1×1,5									№2	Двухходовой переключатель														
			2		АКРНБГ	14×2,5																										
			АХТ12 — К	2	••					К		М10-2	0,25	0,85 / 3,4																	
	ВА51-31 100 6,3		АКМ10-3 95411-2074-УХЛ4 1,6 1,0	1	Н29	АНРГ	3×2,5+1×1,5									№3															
			2		АКРНБГ	14×2,5																										
			АХТ13 — Л	2	••					Л		М10-3	0,25	0,85 / 3,4																	
				1	Н39											Распределительный пункт AF3															
				-																											

	ВА51-31 100 6,3		АКМ11-1 95411-2474-УХЛ4 3,15 2,5	1	Н30	АНРГ	3×2,5+1×1,5																								
			2																												
			АХТ7 — М	2	••					М		М11-1	0,55	1,7 / 7,65		№1															
	ВА51-31 100 6,3		АКМ 11-2 95411-2474-УХЛ4 3,15 2,5	1	Н31	АНРГ	3×2,5+1×1,5																								
			2		АКРНБГ	14×2,5																										
			АХТ8 — Н	2	••					Н		М11-2	0,55	1,7 / 7,65		№2															
	ВА51-31 100 6,3		АКМ 11-3 95411-2474-УХЛ4 3,15 2,5	1	Н32	АНРГ	3×2,5+1×1,5										Кран шаровой														
			2		АКРНБГ	14×2,5																										
			АХТ9 — О	2	••					О		М11-3	0,55	1,7 / 7,65		№3															
	ВА51-31 100 6,3		АКМ11-4 95411-2474-УХЛ4 3,15 2,5	1	Н33	АНРГ	3×2,5+1×1,5																								
			2		АКРНБГ	14×2,5																										
			АХ10 — П	2	••					П		М-11-4	0,55	1,7 / 7,65		№4															
	ВА51-31 100 80		Р1 983-31-142 100	1	Н34	АНРГ	3×2,5+1×10										Пневмовинтовой насос ТА-146														
				2	Н35	АНРГ	3×2,5+1×10																										
			АКSН3 — Р	2	Н36	АНРГ	3×2,5+1×10																								

•• Поставляется комплектно с механизмами

				ТП 708-75.93 ЭМ
Гл спец	Потехин			Склад цемента прирельсовый вместимостью 360/240т
Зав гр	Хрипушкина			
Инж	Перчаткина			Склад вместимостью 360т. вариант с пневмовинтовым насосом.
Привязан				Стадия: Р; Лист: 11; Листов:
Инв. №				Схема принципиальная распределительной сети (продолжение)
				Гипростроммаш г. Москва

Инв. № подл. | Подп. и дата | Взам. инв. №

Распределительное устройство	Аппарат отходящей линии (ввода) обозначение тип $U_{ном}$ А расцепитель или плавкая вставка А	Участок сети 1	Пусковой аппарат обозначение тип $U_{ном}$ А расцепитель или плавкая вставка А уставка теплового реле А	Участок сети 2	Кабель провод: Участок сети	Обозначение	Марка	Кол. число жил и сечение	Длина м	Труба: Обозначение на плане	Длина м	Электроприемник: Обозначение	$P_{уст}$ или $P_{ном}$ кВт	$I_{расч}$ или $\frac{I_{ном}}{I_{пуск}}$ А	Наименование тип, обозначение чертежа принципиальной схемы
AF1 ПР3501-2081-3У3 380/220В	— ВА51-37 400 250				1	Н1							29,91	52	Ввод
					1	Н2							5,4	12	Распределительный пункт AF2
	— ВА51-31-1 100 10		SF1 ВА16-26-140010-20УХЛ4 31,5 10		1	Н3	АНРГ	3х2,5				1AKSH			№1
	— ВА51-31-1 100 10		SF1 ВА16-26-140010-20УХЛ4 31,5 10		1	Н4	АНРГ	3х2,5				2AKSH			№2
	— ВА51-31-1 100 10		SF1 ВА16-26-140010-20УХЛ4 31,5 10		1	Н5	АНРГ	3х2,5				3AKSH			№3
	— ВА51-31-1 100 10		SF1 ВА16-26-140010-20УХЛ4 31,5 10		1	Н6	АНРГ	3х2,5				4AKSH			№4
	— ВА51-31-1 100 10		SF1 ВА16-26-140010-20УХЛ4 31,5 10		1	Н7	АНРГ	3х2,5				5AKSH			№5
	— ВА51-31-1 100 6,3		АК1		1	Н8	АНРГ	3х2,5				SLI... SL6	6 х 0,053	0,954 / 3,816	Приемного бункера
	— ВА51-31-1 100 6,3		АК1		1	Н9	АНРГ	3х2,5				SLI-1; SL2-1; SL5-1/SL6-1; SLI-2, SL2-2; SL5-2/SL6-2; SLI-3, SL2-3; SL6-3/SL6-3	12 х 0,053	1,908 / 7,632	Силосных банок
	— ВА51-31-1 100 6,3		АК1		1	Н10	АНРГ	3х2,5				SL7 SL8	2 х 0,053	0,318 / 1,272	Расходного бункера
	— ВА51-31-1 100 16				1	Н11	АНРГ	3х2,5							Шкаф АК1
	— ВА51-31-1 100 6,3				1	Н12	АНРГ	3х2,5							Ящик ASH3
	— ВА51-31-1 100 6,3				1	Н37	АНРГ	3х2,5							Ящик AKSH1
	— ВА51-31-1 100 6,3				1	Н46	АНРБ	3х2,5+1х1,5							Ящик AKSH21
	— ВА51-31 100 10		QS ПВЗ-16УХЛ1.56Б		1	Н13	АНРБ	3х2,5+1х1,5							

Указатели уровня

Распределительное устройство	Аппарат отходящей линии (ввода) обозначение тип $U_{ном}$ А расцепитель или плавкая вставка А	Участок сети 1	Пусковой аппарат обозначение тип $U_{ном}$ А расцепитель или плавкая вставка А уставка теплового реле А	Участок сети 2	Кабель провод: Участок сети	Обозначение	Марка	Кол. число жил и сечение	Длина м	Труба: Обозначение на плане	Длина м	Электроприемник: Обозначение	$P_{уст}$ или $P_{ном}$ кВт	$I_{расч}$ или $\frac{I_{ном}}{I_{пуск}}$ А	Наименование тип, обозначение чертежа принципиальной схемы
			г		-										
					2	Н14	АНРБ	3х2,5+1х1,5							
					-										
			я		2	• •						М13	3,2	7,8 / 60,8	Лебедка электрическая специальная ТЛ-3Б
	— ВА51-31 100 10		SF ВА51Г25-3400100Б 25 8,0		1	Н16	АНРБ	3х2,5+1х1,5							
					2	Н17	АНРБ	3х2,5+1х1,5							
			АКSH1		-										
			в		2	Н18	АНРБ	3х2,5+1х1,5							
			TV ТС3И-2,5 380/36В		-										
			б		2	Н15	АНРБ	3х2,5+1х1,5							
					-										
					2	Н19	АНРБ	3х2,5+1х1,5							
			17хр1-1		-										
			2		2	Н20	КГ	3х1,5+1х1							
			д 17хр1-2		-							М17-2	0,55	1,7 / 7,65	Вибраторы ИВ-98
					2	Н21	КГ	3х1,5+1х1							
	— ВА51-31 100 6,3		Р ЯВШЗ-25 25		1	Н22	АНРБ	3х2,5+1х1,5							
					2	Н23	КГ	3х1,5+1х1							
			Комплектное оборудование (КМ14)		-										
			е		2	• •						М14	1,9	3,8 / 26,5	Таль электрическая Q=1т
	— ВА51-31 100 40		АКМ21; АКМ20; АКМ4... АКМ6		1	Н40	АНРБ	3х10+1х6					$\Sigma P_{ном}$ 17,25	$\Sigma I_{ном}$ 37,1	Аспирационные системы 1 и 2 Шлюзовые питатели №2,3
					-										

Поставляется комплектно с механизмами

Привязан:

Инв. №

Инв. № подл. | Подп. и дата | Взам. инв. №

				ТП 708-75.93 ЭМ
Гл. спец.	Потехин			Склад цемента прирельсовый вместимостью 360/240т.
Зав. гр.	Хрипунцкий			
Инж.	Кошелева			Склад вместимостью 240т. Вариант с однокамерным насосом
				Стадия: Р; Лист: 12; Листов:
				Схема принципиальная распределительной сети (продолжение)
				Гипростроммаш г. Москва

Ц 00058-03 15

Альбом 3

Распределительное устройство	Аппарат отходящей линии (ввода) обозначение тип Uном А расцепитель или плавкая вставка А	Участок сети 1	Пусковой аппарат обозначение тип Uном А расцепитель или плавкая вставка А уставка теплового реле А	Участок сети 2	Кабель - провод: Участок сети	Обозначение	Марка	Кол число жил и сечение	Длина м	Труба: Обозначение на плане	Длина м	Электроприемник: Обозначение	Руст или Рном кВт	Ураск или Uном / Iуст.ек А	Наименование тип, обозначение чертежа принципиальной схемы
AF2 ПР8501-2089-393 380/220В	ВА51-37 400 250				1	Н2							5,4	12	Ввод от AF1
	ВА51-31 100 6,3		АКМ5-1 Я5425-2274-УХЛ4-22 1фидер 1,6		1	Н25	АНРГ	3×2,5+1×1,5							
					–										
			2 фидер 1,6		2		АКРНБГ	19×2,5							
			АХТ3 ж		–						ж	М5-11	0,75	1,5 / 6,75	Переключатель цементопроводов №1 (Отжатие)
					2	••									
					–							М5-12	0,75	1,5 / 6,75	(Перемещение)
					2	••									
	ВА51-31 100 6,3		АКМ5-2 Я5425-2274-УХЛ4-22 1фидер 1,6		1	Н26	АНРГ	3×2,5+1×1,5							
					–										
			2 фидер 1,6		2		АКРНБГ	19×2,5							
			АХТ5 з		–						з	М5-21	0,75	1,5 / 6,75	Переключатель цементопроводов №2 (Отжатие)
					2	••									
					–							М5-2,2	0,75	1,9 / 6,75	(Перемещение)
					2	••									
	ВА51-31 100 6,3		АКМ10-1 Я5411-2074 УХЛ4 1,6 1,0		1	Н27	АНРГ	3×2,5+1×1,5							№1
					2		АКРНБГ	14×2,5							
			АХТ11 и		–						и	М10-1	0,25	0,85 / 3,4	Двухходовой переключатель №1
					2	••									
	ВА51-31 100 6,3		АКМ10-2 Я5411-2074-УХЛ4 1,6 1,0		1	Н28	АНРГ	3×2,5+1×1,5							№2
					2		АКРНБГ	14×2,5							
			АХТ12 к		–						к	М10-2	0,25	0,85 / 3,4	
					2	••									
	ВА51-31 100 6,3		АКМ10-3 Я5411-2074 УХЛ4 1,6 1,0		1	Н29	АНРГ	3×2,5+1×1,5							№3
					2		АКРНБГ	14×2,5							
			АХТ13 л		–						л	М10 3	0,25	0,85 / 3,4	
					2	••									
					1	Н39									Распределительный пункт AF3

Распределительное устройство	Аппарат отходящей линии (ввода) обозначение тип Uном А расцепитель или плавкая вставка А	Участок сети 1	Пусковой аппарат обозначение тип Uном А расцепитель или плавкая вставка А уставка теплового реле А	Участок сети 2	Кабель провод: Участок сети	Обозначение	Марка	Кол число жил и сечение	Длина м	Труба: Обозначение на плане	Длина м	Электроприемник: Обозначение	Руст или Рном кВт	Ураск или Uном / Iуст.ек А	Наименование тип, обозначение чертежа принципиальной схемы
	ВА51-31 100 6,3		АКМ11-1 Я5411-2474-УХЛ4 3,15 2,5		1	Н30	АНРГ	3×2,5+1×1,5							
					2		АКРНБГ	14×2,5							
			АХТ7 м		–						м	М11-1	0,55	1,7 / 7,65	№1
					2	••									
	ВА51-31 100 6,3		АКМ11-2 Я5411 2474-УХЛ4 3,15 2,5		1	Н31	АНРГ	3×2,5+1×1,5							
					2		АКРНБГ	14×2,5							
			АХТ8 н		–						н	М11-2	0,55	1,7 / 7,65	№2 Кран шаровой
					2	••									
	ВА51-31 100 6,3		АКМ11-3 Я5411-2474-УХЛ4 3,15 2,5		1	Н32	АНРГ	3×2,5+1×1,5							
					2		АКРНБГ	14×2,5							
			АХТ9 о		–						о	М11-3	0,55	1,7 / 7,65	№3
					2	••									
	ВА51-31 100 6,3														Резерв
	ВА51-31 100 6,3														Резерв

•• – Поставляется комплектно с механизмами.

Привязан

Инв. №

Гл. спец.	Потехин		ТП 708-75.93 ЭМ
Зав. гр.	Хрипушкина		Склад цемента прирельсовый вместимостью 360/240 т.
Инж.	Перчаткин		Склад вместимостью 240 т. вариант с пневмовинтовым насосом. Стадия Р; Лист 13; Листов
			Схема принципиальная распределительной сети (продолжение) Гипростроммаш г. Москва

Ц00058-03 16

Инв. № подл. | Подп. и дата | Взам. инв. №

Альбом 3

Распределительное устройство	Аппарат отходящей линии (ввода) обозначение тип Uном А расцепитель или плавкая вставка А уставка теплового реле А	Участок сети 1	Пусковой аппарат обозначение тип Uном А расцепитель или плавкая вставка А уставка теплового реле А	Участок сети 2	Кабель провод: Участок сети	Обозначение	Марка	Кол. число жил и сечение	Длина м	Труба: Обозначение на плане	Длина м	Электроприемник: Обозначение	Руст или Рном кВт	Iрасч или Iном / Iтерм А	Наименование тип, обозначение чертежа принципиальной схемы
AF1	ВА51-35 250 160				1	Н1							59,91	110	Ввод
ПР8501-2081-3У3 380/220В					–										
					1	Н2							35,4	63	Распределительный пункт AF2
	— ВА51-31-1 100 10		SF1 ВА16-26-140010-20УХЛ4 31,5 10		1	Н3	АНРГ	3×2,5				1AKSH			№1
					–										
	— ВА51-31-1 100 10		SF1 ВА16-26-140010-20УХЛ4 31,5 10		1	Н4	АНРГ	3×2,5				2AKSH			№2
					–										
	— ВА51-31-1 100 10		SF1 ВА16-26-140010-20УХЛ4 31,5 10		1	Н5	АНРГ	3×2,5				3AKSH			№3
					–										
	— ВА51-31-1 100 10		SF1 ВА16-26-140010-20УХЛ4 31,5 10		1	Н6	АНРГ	3×2,5				4AKSH			№4
					–										
	— ВА51-31-1 100 6,3		АК1		1	Н8	АНРГ	3×2,5				SL1... ...SL6	6 × 0,053	0,954 / 3,816	Приемного бункера
					–										
	— ВА51-31-1 100 6,3		АК1		1	Н9	АНРГ	3×2,5				SL1-1... ...SL4-1 SL1-2... ...SL4-2 SL1-3... ...SL4-3	12 × 0,053	1,908 / 7,634	Силосных банок
					–										
	— ВА51-31-1 100 6,3		АК1		1	Н10	АНРГ	3×2,5				SL7 SL8	2 × 0,053	0,318 / 1,272	Расходного бункера
					–										
	— ВА51-31-1 100 16				1	Н11	АНРГ	3×2,5							Шкаф АК1
					–										
	— ВА51-31-1 100 6,3				1	Н12	АНРГ	3×2,5							Ящик ASH3
					–										
	— ВА51-31-1 100 6,3				1	Н37	АНРГ	3×2,5							Ящик AKSH1
					–										
	— ВА51-31-1 100 6,3				1	Н46	АНРБ	3×2,5+1×1,5							Ящик AKSH21
					–										
	— ВА51-31-1 100 6,3														Резерв
	— ВА51-31 100 10		QS ПВ3-16УХЛ156Б		1	Н13	АНРБ	3×2,5+1×1,5							
					2	Н14	АНРБ	3×2,5+1×1,5							
		а			–							а			
					2	••						М13	3,2	1,8 / 60,8	Лебедка электрическая специальная ТЛ-8Б

Распределительное устройство	Аппарат отходящей линии (ввода) обозначение тип Uном А расцепитель или плавкая вставка А	Участок сети 1	Пусковой аппарат обозначение тип Uном А расцепитель или плавкая вставка А уставка теплового реле А	Участок сети 2	Кабель провод: Участок сети	Обозначение	Марка	Кол. число жил и сечение	Длина м	Труба: Обозначение на плане	Длина м	Электроприемник: Обозначение	Руст или Рном кВт	Iрасч или Iном / Iтерм А	Наименование тип, обозначение чертежа принципиальной схемы
	— ВА51-31 100 10		SF ВА51-25-34001005Н 2,5 8,0		1	Н16	АНРБ	3×2,5+1×1,5							
					2	Н17	АНРБ	3×2,5+1×1,5							
			4KSH1 б		–						б				
					2	Н18	АНРБ	3×2,5+1×1,5							
			Т.V ТСЗИ-2,5/1,6 в		–						в				
					2	Н15	АНРБ	3×2,5+1×1,5							
					–						г				
					2	Н19	АНРБ	3×2,5+1×1,5							
			17ХР1-1 г		–						д	М17-1	0,55	1,7 / 7,65	Вибраторы ИВ-98
					2	Н20	КГ	3×1,5+1×1							
			17ХР1-2 д									М17-2	0,55	1,7 / 7,65	
					2	Н21	КГ	3×1,5+1×1							
	ВА51-31 100 6,3		Р ЯВШ3-25 25		1	Н22	АНРБ	3×2,5+1×1,5							
					2	Н23	КГ	3×1,5+1×1							
			Комплектное оборудование (КМ14) е		–						е	М14	1,9	3,8 / 26,6	Таль электрическая Q=1т
					2	••									
	— ВА51-31 100 40		АКМ21, АКМ20, АКМ4... АКМ6		1	Н40	АНРБ	3×10+1×6					Z·Pном = 17,25	Z·Iном = 37,1	Аспирационные системы В1 и В2, шлюзовые питатели №1, 2, 3
					–										

•• Поставляется комплектно с механизмами

Привязан.

Инв №:

Инв № подл. | Подп. и дата | Взам. инв №:

			ТП 708-75.93 ЭМ
Гл. спец.	Потехин		Склад цемента прирельсовый вместимостью 360/240 т
Зав. гр.	Хрипушкина		
Инж.	Колелева		Склад вместимостью 240т. Вариант с пневмовинтовым насосом — Стадия Р; Лист 14; Листов
			Схема принципиальная распределительной сети (продолжение) — Гипростроммаш г. Москва

Распределительное устройство	Аппарат отходящей линии (ввода) обозначение тип $U_{ном}$ А расцепитель или плавкая вставка А	Участок сети 1	Пусковой аппарат обозначение тип $U_{ном}$ А расцепитель или плавкая вставка А уставка теплового реле А	Участок сети 2	Кабель провод: Обозначение	Марка	Кол. число жил и сечение	Длина м	Труба: Обозначение на плане	Длина м	Электроприемник: Обозначение	$P_{уст}$ или $P_{ном}$ кВт	$I_{расч}$ или $\frac{U_{ном}}{U_{пуск}}$ А	Наименование тип, обозначение чертежа принципиальной схемы	
AF2 / ПР8501--2089-393 380/220В	ВА51-37 400 250			1	Н2							35,4	63	Ввод от AF1	
	ВА51-31 100 6,3		АКМ5-1 95425-2274-УХЛ4-22 1 фидер	1	Н25	АНРГ	3×2,5+1×1,5								
				–											
			2 фидер	2		АКРНБГ	19×2,5								
			АХТ3 ж	–						ж	М5-1.1	0,75	1,5 / 6,75	Отключение	Переключатель цементопроводов №1
			ж	2	••										
				–							М5-1.2	0,75	1,5 / 6,75	Перемещение	
				2	••										
	ВА51-31 100 6,3		АКМ5-2 95425-2274-УХЛ4-22 1 фидер	1	Н26	АНРГ	3×2,5+1×1,5								
				–											
			2 фидер	2	–	АКРНБГ	19×2,5								
			АХТ5 з	–						з	М5-2,1	0,75	1,5 / 6,75	Отключение	Переключатель цементопроводов №2.
			з	2	••										
				–							М5-2,2	0,75	1,5 / 5,75	Перемещение	
				2	••										
	ВА51-31 100 6,3		АКМ10-1 95411-2074-УХЛ4 1,6 1,0	1	Н27	АНРГ	3×2,5+1×1,5								
				2		АКРНБГ	14×2,5								
			АХТ11 и	–						и	М10-1	0,25	0,85 / 3,4	№1	Двухходовой переключатель
			и	2	••										
	ВА51-31 100 6,3		АКМ10-2 95411-2074-УХЛ4 1,6 1,0	1	Н28	АНРГ	3×2,5+1×1,5								
				2		АКРНБГ	14×2,5								
			АХТ12 к	–						к	М10-2	0,25	0,85 / 3,4	№2	
			к	2	••										
	ВА51-31 100 6,3		АКМ10-3 95411-2074-УХЛ4 1,6 1,0	1	Н29	АНРГ	3×2,5+1×1,5								
				2		АКРНБГ	14×2,5								
			АХТ13 л	–						л	М10-3	0,25	0,85 / 3,4	№3	
			л	2	••										
				1	Н39									Распределительный пункт АП-3	
				–											

Распределительное устройство	Аппарат отходящей линии (ввода) обозначение тип $U_{ном}$ А расцепитель или плавкая вставка А	Участок сети 1	Пусковой аппарат обозначение тип $U_{ном}$ А расцепитель или плавкая вставка А уставка теплового реле А	Участок сети 2	Кабель провод: Обозначение	Марка	Кол. число жил и сечение	Длина м	Труба: Обозначение на плане	Длина м	Электроприемник: Обозначение	$P_{уст}$ или $P_{ном}$ кВт	$I_{расч}$ или $\frac{U_{ном}}{U_{пуск}}$ А	Наименование тип, обозначение чертежа принципиальной схемы	
	ВА51-31 100 6,3		АКМ11-1 95411-2474-УХЛ4 3,15 2,5	1	Н30	АНРГ	3×2,5+1×1,5								
				2		АКРНБГ	14×2,5								
			АХТ7 м	–						м	М11-1	0,55	1,7 / 7,65	№1	Кран шаровой
			м	2	••										
	ВА51-31 100 6,3		АКМ11-2 95411-2474-УХЛ4 3,15 2,5	1	Н31	АНРГ	3×2,5+1×1,5								
				2		АКРНБГ	14×2,5								
			АХТ8 н	–						н	М11-2	0,55	1,7 / 7,65	№2	
			н	2	••										
	ВА51-31 100 6,3		АКМ11-3 95411-2474-УХЛ4 3,15 2,5	1	Н32	АНРГ	3×2,5+1×1,5								
				2		АКРНБГ	14×2,5								
			АХТ9 о	–						о	М11-3	0,55	1,7 / 7,65	№3	
			о	2	••										
	ВА51-31 100 80		Р1 983-31-142 100	1	Н34	АНРГ	3×25+1×10								
				2	Н35	АНРГ	3×25+1×10								Пневмовинтовой насос ТА-146
			АКSН3 п	–						п	М35	30	56 / 364		
			п	2	Н36	АНРГ	3×25+1×10								
	ВА51-31 100 6,3														Резерв

•• Поставляется комплектно с механизмами

Привязан

Инв. №

Гл. спец.	Потехин		ТП 708-75.93 ЭМ
Зав гр.	Хрипушкина		Склад цемента прирельсовый вместимостью 360/240 т
Инж	Перчаткина		Склад вместимостью 240 т. Вариант с пневмовинтовым насосом
			Стадия: Р; Лист: 15; Листов:
			Схема принципиальная распределительной сети (окончание)
			Гипростроммаш г. Москва

Ц 00058-03 18

Инв. № подл. | Подп. и дата | Взам. инв. №

Альбом 3

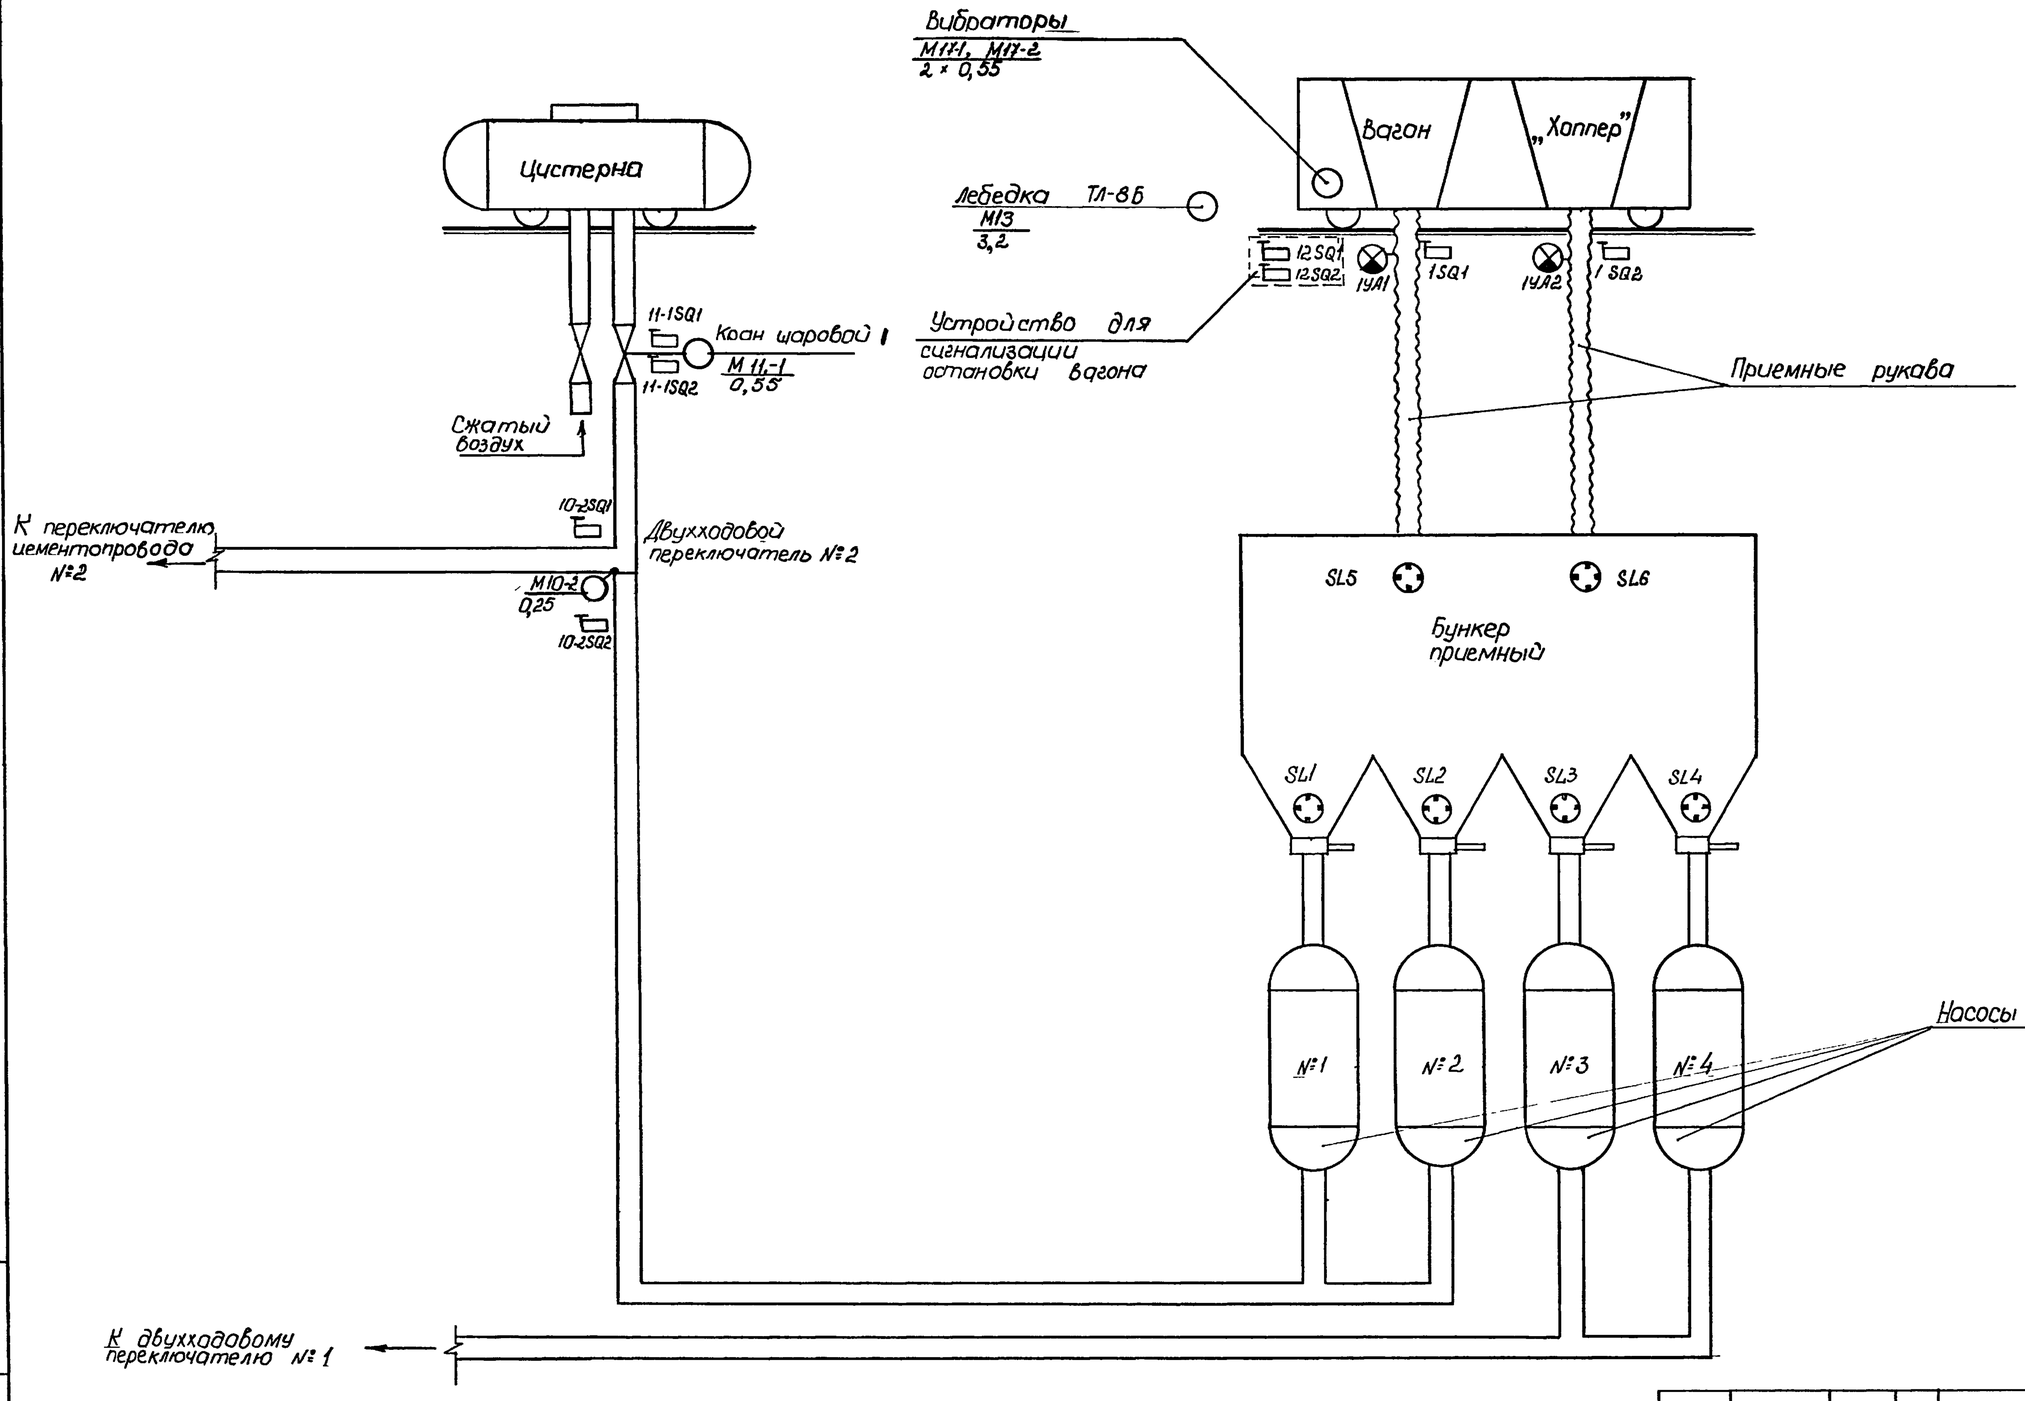

			ТП 708 - 75. 93 ЭМ
Гл спец	Потехин		Склад цемента прирельсовый вместимостью 360/240 т
Зав гр	Хрипушкина		
Инж	Перчаткина		
Привязан			Стадия: Р; Лист: 16; Листов:
Инв №			Схема технологическая (начало)
			Гипростроммаш г. Москва

Ц00058-03 1.9

Инв.№ подл. | Подп. и дата | Взам. инв.№

Альбом 3

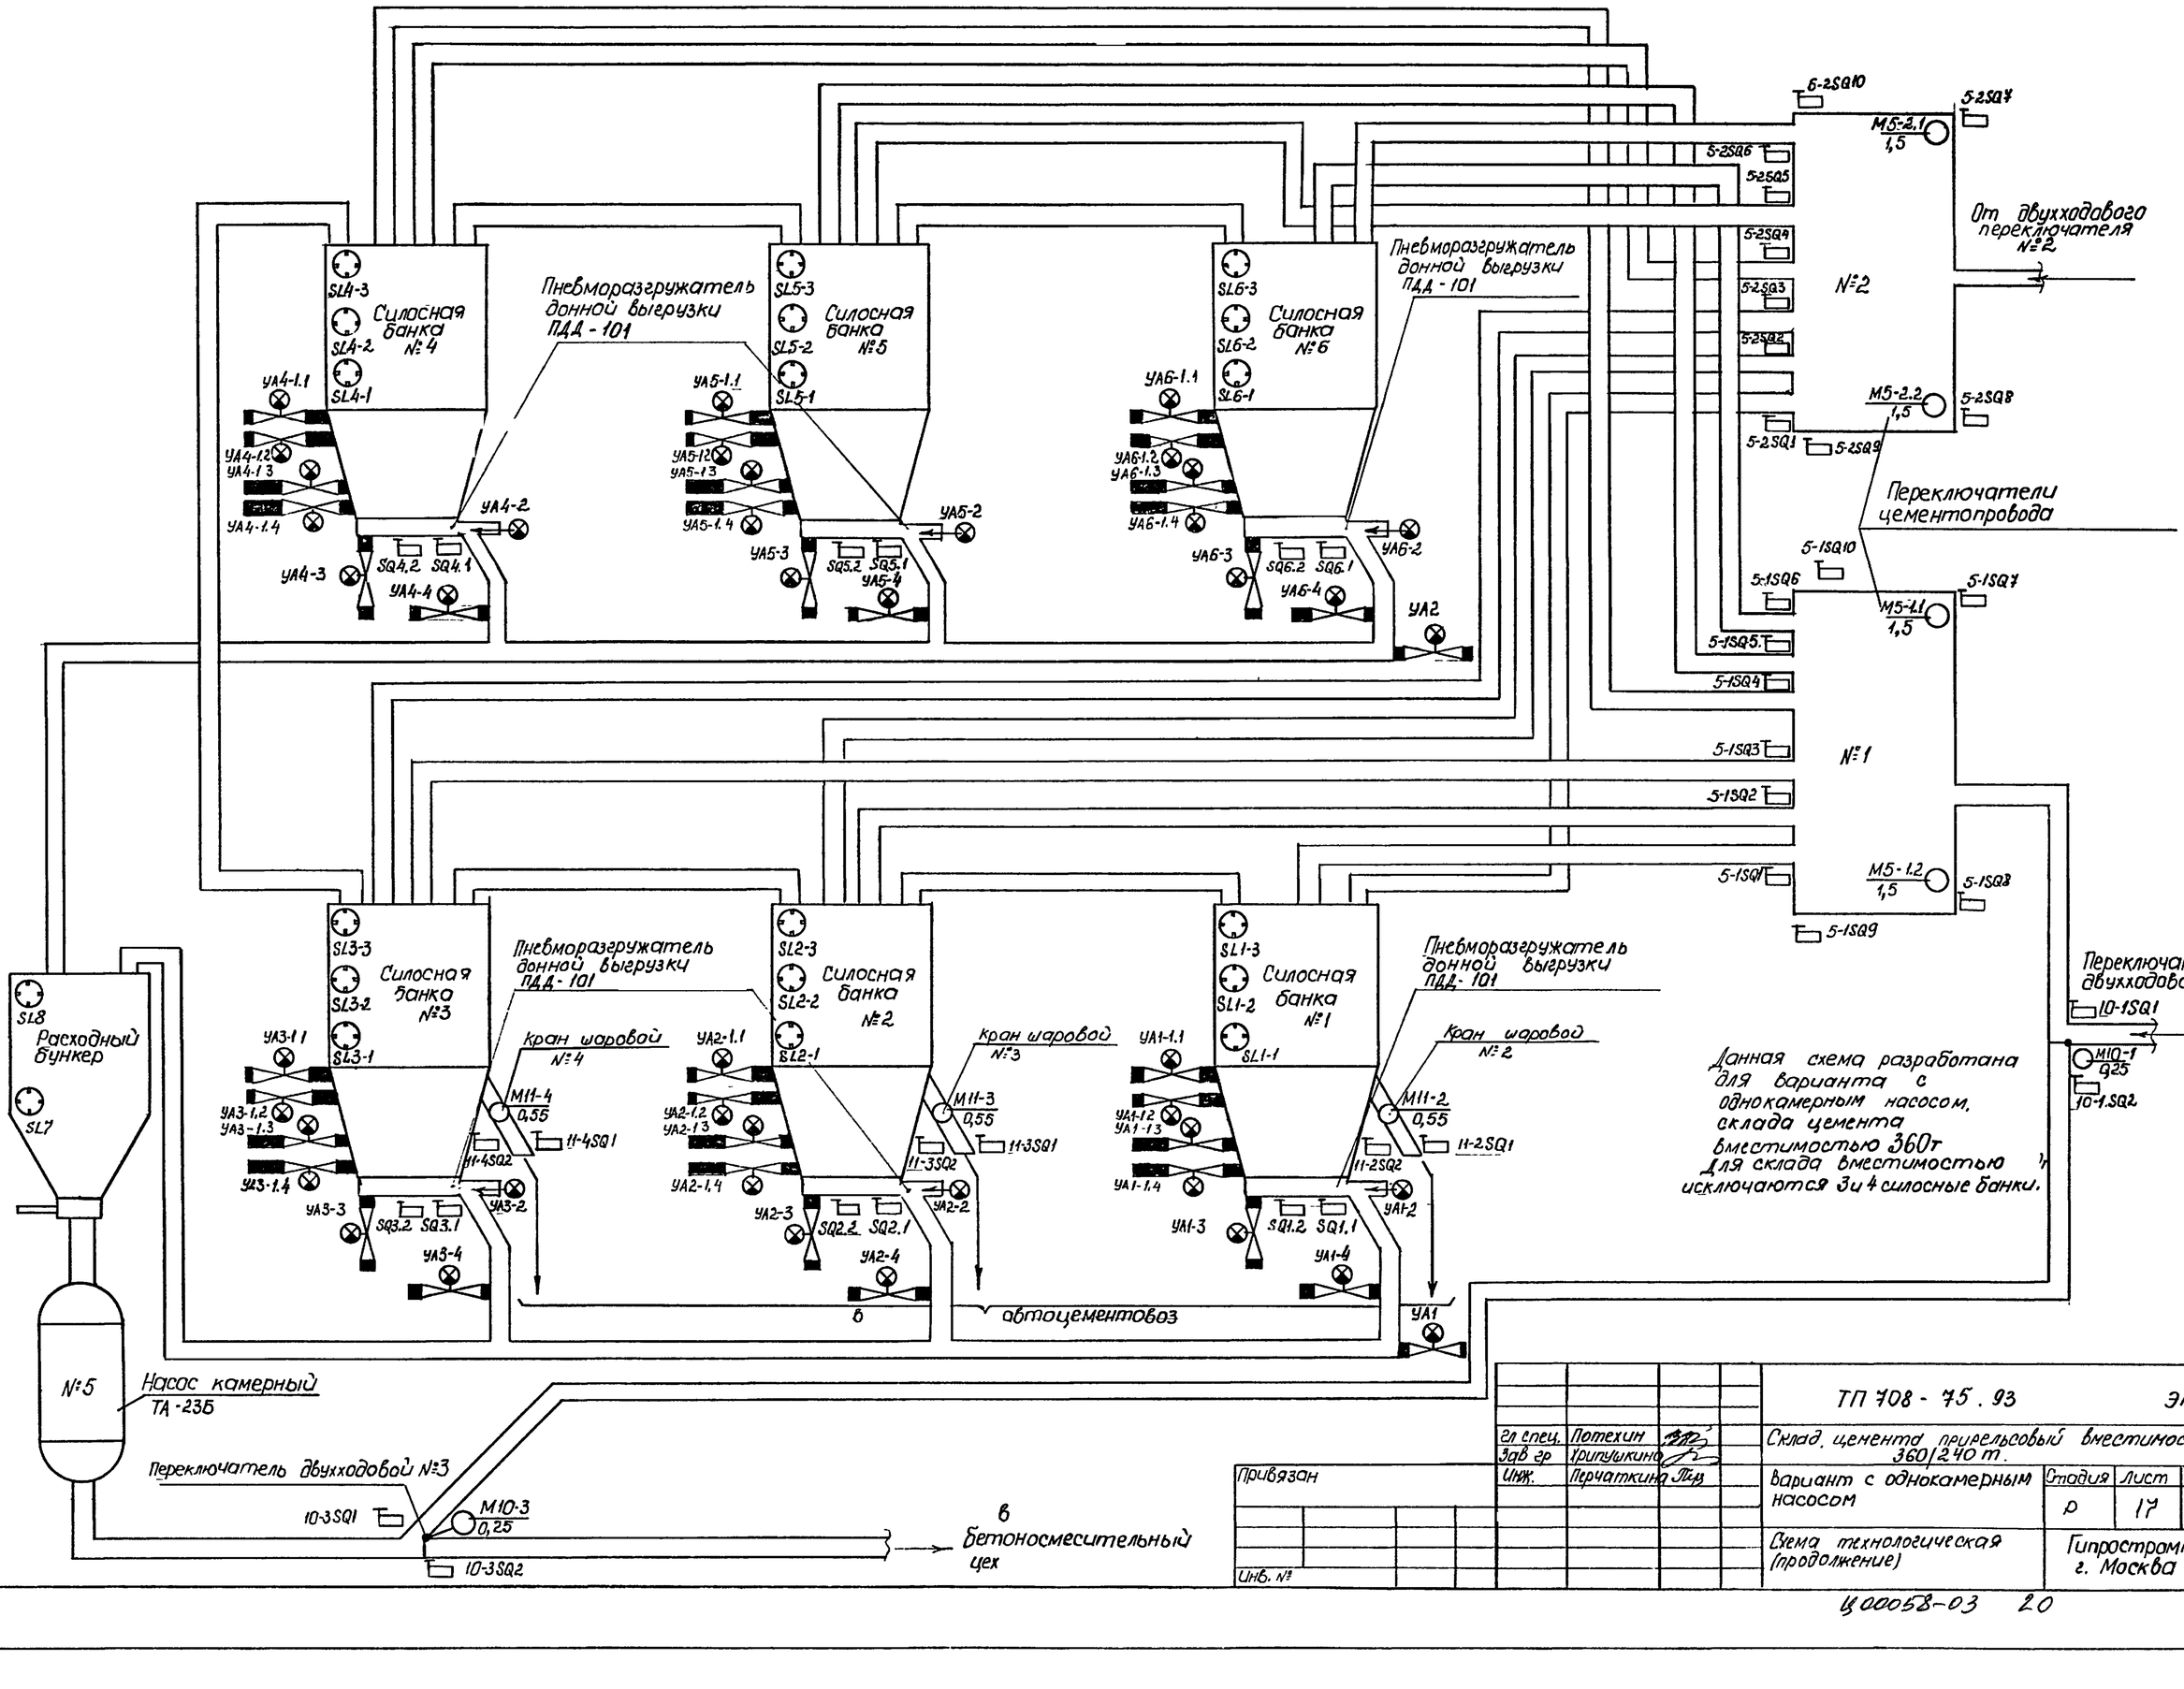

Данная схема разработана для варианта с однокамерным насосом склада цемента вместимостью 360т. Для склада вместимостью 1 исключаются 3 и 4 силосные банки.

Привязан

Инв. №

Взам. инв. №

Подп. и дата

Инв. № подл.

ТП 708-75.93 ЭМ			
Склад цемента прирельсовый вместимостью 360/240 т.			
гл. спец. Потехин			
зав. гр. Урипушкина			
инж. Перчаткина			
вариант с однокамерным насосом	Стадия	Лист	Листов
	Р	17	
Схема технологическая (продолжение)	Гипростроммаш г. Москва		

Ц 00058-03 20

Альбом 3

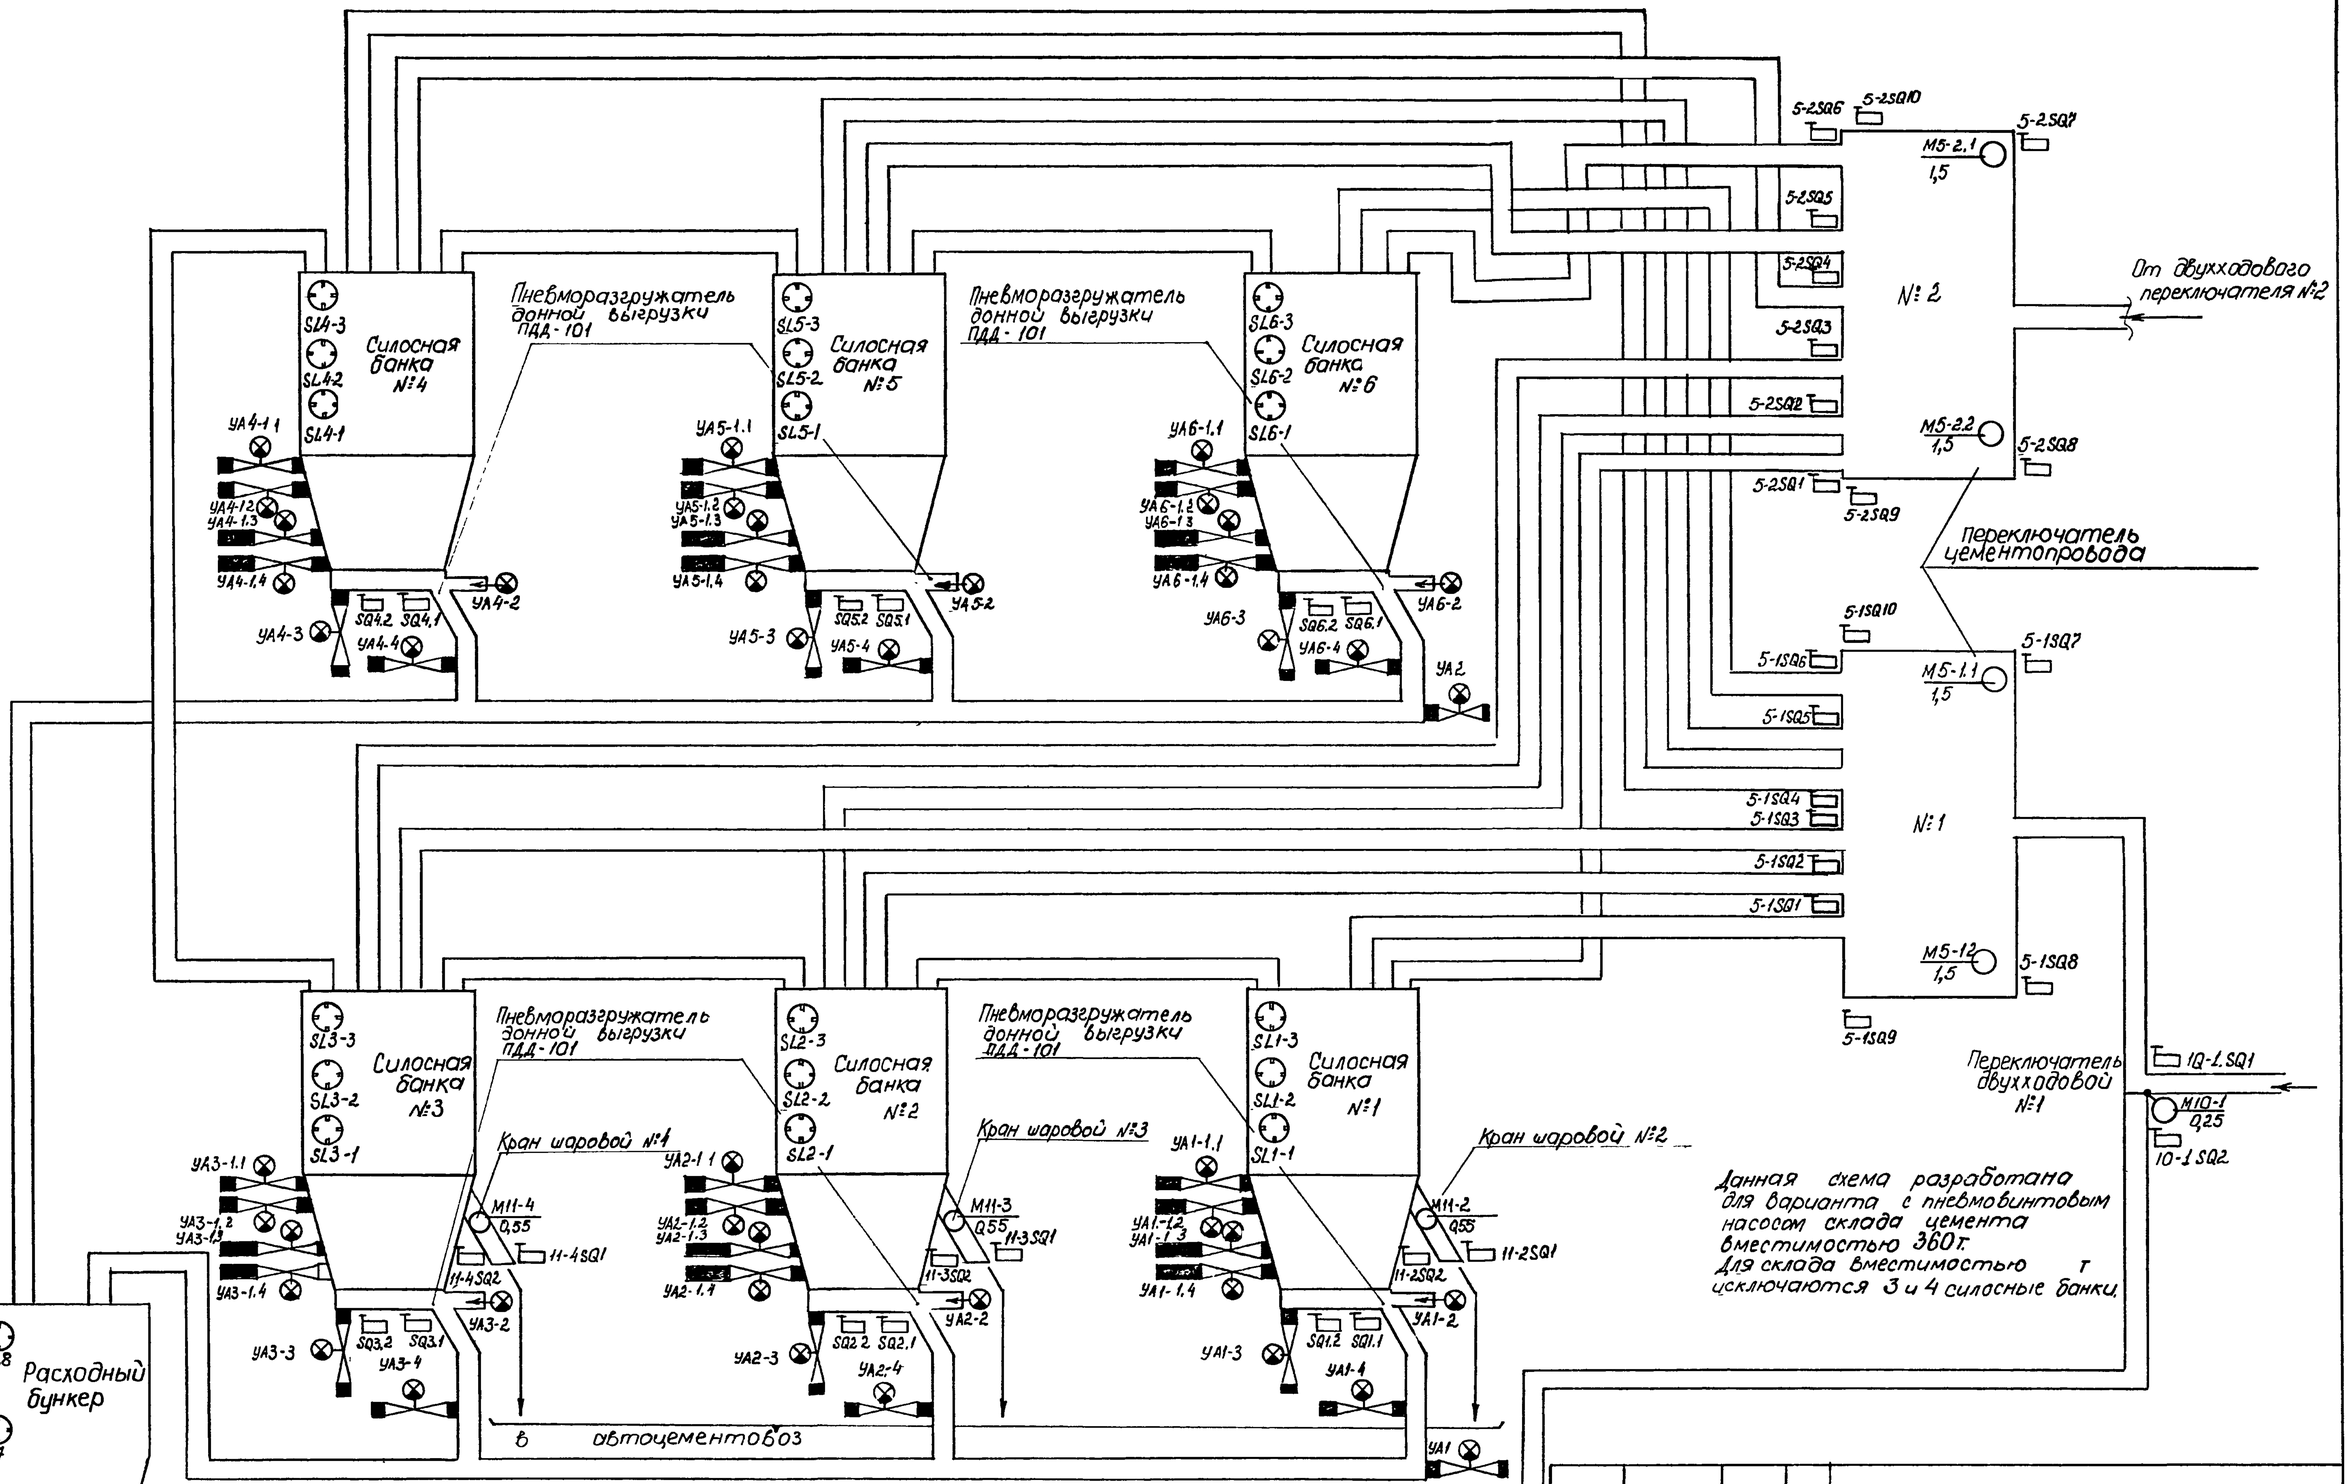

Взам. инв. №

Подп. и дата

Инв. № подл.

Привязан

Инв. №

		ТП 708-75.93	ЭМ
Гл. спец.	Потехин	Склад цемента прирельсовый вместимостью 360/240т	
Зав. гр.	Хрипушкина		
Инж.	Перчаткина	Вариант с пневмовинтовым насосом	Стадия: Р; Лист: 18; Листов:
		Схема технологическая (продолжение)	Гипростроммаш г. Москва

Ц-00052-03 21

Альбом 3

Таблица назначения конечных выключателей

Обозначение по схеме	Тип	Назначение		Выключатель конечный срабатывает	
12SQ1 12SQ2	Комплект	Фиксация останова вагонов типа „Хоппер" и цистерн на посту приёма		При останове вагонов типа „Хоппер" и цистерн на посту приема	
1SQ1 1SQ2	В16	Фиксация подъема приёмных рукавов		При полностью поднятых приемных рукавах	
11-1SQ1 11-2SQ1 11-3SQ1 11-4SQ1	Комплект	Контроль открытого положения крана шарового		При полностью открытом положении крана шарового	
11-1SQ2 11-2SQ2 11-3SQ2 11-4SQ2	Комплект	Контроль закрытого положения крана шарового		При полностью закрытом положении крана шарового	
10-1SQ1	Комплект	Фиксация положения перекидного клапана двухкадового переключателя	1	При подаче цемента из „хоппера"	
10-1SQ2				При подаче цемента на перекачку	
10-2SQ1			2	При загрузке цемента из цистерны	
10-2SQ2				При загрузке цемента из „хоппера"	
10-3SQ1			3	При подаче цемента на перекачку	
10-3SQ2				Пр подаче цемента в б/см цех	
5-1SQ1	Комплект	Настройка переключателя цементопровода №1 на силосную банку	№1	При настройке переключателя цементопровода №1 на силосную банку	№1
5-1SQ2			№2		№2
5-1SQ3			№3		№3
5-1SQ4			№4		№4
5-1SQ5			№5		№5
5-1SQ6			№6		№6

Обозначение по схеме	Тип	Назначение		Выключатель конечный срабатывает	
5-2SQ1	Комплект	Настройка переключателя цементопровода №2 на силосную банку	№1	При настройке переключателя цементопровода №2 на силосную банку	№1
5-2SQ2			№2		№2
5-2SQ3			№3		№3
5-2SQ4			№4		№4
5-2SQ5			№5		№5
5-2SQ6			№6		№6
5-1SQ7	Комплект	Фиксация прижатого положения переключателя цементопровода	№1	При прижатом положении переключателя цементопровода	№1
5-2SQ7			№2		№2
5-1SQ8	Комплект	Фиксация отжатого положения переключателя цементопровода	№1	При отжатом положении переключателя цементопровода	№1
5-2SQ8			№2		№2
SQ1.1	Комплект	Контроль открытого положения клапана донного разгружателя силосной банки	№1	При полностью открытом положении клапана донного разгружателя силосной банки	№1
SQ2.1			№2		№2
SQ3.1			№3		№3
SQ4.1			№4		№4
SQ5.1			№5		№5
SQ6.1			№6		№6
SQ1.2	Комплект	Контроль закрытого положения клапана донного разгружателя силосной банки	№1	При полностью закрытом положении клапана донного разгружателя силосной банки	№1
SQ2.2			№2		№2
SQ3.2			№3		№3
SQ4.2			№4		№4
SQ5.2			№5		№5
SQ6.2			№6		№6
5-1SQ9	Комплект	Фиксация крайних положений переключателя цементопровода	№1	При крайних положениях переключателя цементопровода	№1
5-1SQ10			№2		№2
5-2SQ9					
5-2SQ10					

Данная схема разработана для склада вместимостью 360 т
Для склада вместимостью 240 т исключаются конечные выключатели . 5-1SQ3, 5-1SQ4, 5-2SQ3, 5-2SQ4, 11-4SQ1, 11-4SQ2, SQ3.1, SQ3.2, SQ4.1, SQ4.2

Инв.№ подл | Подп. и дата | Взам. инв.№

				ТП 708-75.93	ЭМ
Гл спец	Потехин			Склад цемента прирельсовый вместимостью 360/240 т	
Зав.тр.	Хрипушкина				
Инж	Перчаткина				Стадия: Р; Лист: 19; Листов:
Привязан				Схема технологическая (окончание)	Гипростроммаш г. Москва
Инв. №					

Ц 000528-03 22

Альбом 3

Перечень элементов принципиальной схемы

Обозначение по схеме	Наименование	Кол.	Примечание
	Ящик 1AKS2		
1KT1	Реле ВЛ-67УХЛ4 0,1.....9,9с ~220В,50Гц	1	
1KT2 1KT3	Реле ВЛ-57УХЛ4 1.....100мин ~220В,50Гц	2	
1K; 1K1; 1K2	Реле РПУ-2-М9640ОУ3Б ~220В	3	
1SA2..1SA9	Переключатель ПЕ-031УХЛ3 исп 1	8	
	Ящик 2AKS1		
2KT1	Реле ВЛ-67УХЛ4 0,1.....9,9с ~220В 50Гц	1	
2KT2 2KT3	Реле ВЛ-57УХЛ4 1.....100мин ~220В 50Гц	2	
2K; 2K1; 2K2	Реле РПУ-2-М9640ОУ3Б ~220В	3	
2SA2..2SA8	Переключатель ПЕ-031УХЛ3 исп.1	7	
	Ящик 3AKS1		
3KT1	Реле ВЛ-67УХЛ4 0,1... 9,9с ~220В 50Гц	1	
3KT2 3KT3	Реле ВЛ-57УХЛ4 1.... 100мин ~220В 50Гц	2	
3K; 3K1, 3K2	Реле РПУ-2-М9640ОУ3Б ~220В	3	
3SA2...3SA8	Переключатель ПЕ-031УХЛ3 исп.1	7	
	Ящик 4AKS1		
4KT1	Реле ВЛ-67УХЛ4 0,1....9,9с ~220В 50Гц	1	
4KT2 4KT3	Реле ВЛ-57УХЛ4 1.....100мин ~220В 50Гц	2	
4K, 4K1; 4K2	Реле РПУ-2-М9640ОУ3Б ~220В	3	
4SA2...4SA8	Переключатель ПЕ-031УХЛ3 исп.1	7	
	Ящик 5AKS1		
5KT1	Реле ВЛ-67УХЛ4 0,1....9,9с ~220В 50Гц	1	
5KT2 5KT3	Реле ВЛ-57УХЛ4 1.....100мин ~220В 50Гц	2	
5K; 5K1, 5K2	Реле РПУ-2-М9640ОУ3Б ~220В	3	
5SA2..5SA8	Переключатель ПЕ-031УХЛ3 исп1	7	

Обозначение по схеме	Наименование	Кол	Примечание
SL1... SL6; SL1.1; SL2.1; SL5.1; SL6.1; SL1.2; SL2.2; SL5.2; SL6.2; SL1.3; SL2.3; SL5.3; SL6.3; SL7; SL8	Указатель уровня УКМ-1	20	
SL3.1 SL4.1; SL3.2; SL4.2; SL3.3; SL4.3	Указатель уровня УКМ-1	6	
	Шкаф AK1		
SF	Выключатель ВА16-26-1400Ю0УХЛ4 $I_р$ 16	1	
K4, K9, KH K12 K14; K16, K17; K23; K24; K26... K33 K38, K48; K49; K52... K57, K59, K46, K21, K61.. K64, K69... K71, K76... K81; K150; K220, K500-K600	Реле РПУ-2-М9622ОУ3Б ~220В	48	
K18; K19; K50 · K51	Реле РПУ-2-М9622ОУ3Б ~220В	4	
K10; K13, K15; K22; K41; K40,, K44; K42, K58; K60, K65; K800, K45	Реле РПУ-2-М9644ОУ3Б ~220В	13	
K42, K43	Реле РПУ-2-М9644ОУ3Б ~220В	2	
K5.... K8, K25; K66... K68	Реле РПУ-2-М9662ОУ3Б ~220В	8	
K72, K73; K720	Реле РПУ-2-М9680ОУ3Б ~220В	3	
KT6; KT10	Реле ВЛ-56УХЛ4 0,1....10мин ~220В, 50Гц	2	
KT11	Реле ВЛ-67УХЛ4 0,1... 9,9мин ~220В, 50Гц	1	
KT4; KT5, KT12...KT14	Реле ВЛ-57УХЛ4 0,1...10мин ~220В, 50Гц	5	

Обозначение по схеме	Наименование	Кол.	Примечание
	Аппаратура, устанавливаемая по месту		
AKM5-1, AKM5-2	Ящик управления 95425-2274А-УХЛ4-22А	2	
AKM10-1 AKM10-2 AKM10-3	Ящик управления 95411-2074-УХЛ4	3	
AKM11-1 AKM11-2 AKM11-3 AKM11-4	Ящик управления 95411-2474-УХЛ4	4	
HL5, SB15.1; SB15.2; HL6, SB16.1; SB16 2; HL7, SB17.1, SB17.2	Пост управления ПКУ15.19.131 54У3 N1 - АЕ123 1214У2, N2 - КЕ011У3 исп 5, красный; N3 - КЕ011У3 исп. 4, черный	3	
11-1SQ1; 11-1SQ2; 11-2SQ1; 11-2SQ2 11-3SQ1; 11-3SQ2; 11-4SQ1; 11-4SQ2	Выключатель конечный, комплект	8	Поставляется комплектно с шаровыми кранами
5-1SQ1.... 5-1SQ10, 5-2SQ1.. 5-2SQ10	Выключатель конечный, комплект	20	Поставляется комплектно с переключателями цементопровода
10-1SQ1, 10-1SQ2, 10-2SQ1; 10-2SQ2; 10-3SQ1; 10-3SQ2	Выключатель конечный, комплект	6	Поставляется комплектно с двухгодовыми переключателями
SQ1.1; SQ1.2; SQ2.1, SQ2.2 SQ6.1, SQ6.2	Выключатель конечный, комплект	8	Поставляется комплектно с клапанами донных разгружателей
SQ3.1 SQ3.2 SQ4.1 SQ4.2	Выключатель конечный, комплект	4	
YA1-2; YA2-2; YA5-2; YA6-2	Электромагнит, комплект	4	
YA3-2 YA4-2	Электромагнит, комплект	2	
YA1; YA2; YA1-1.4.... YA1-1.4; YA1-3, YA1-4; YA2-1.1 ... YA2-1.4; YA2-3; YA2-4; YA5-1.1... YA5-1.4; YA5-3; YA5-4; YA6-1 1.. YA6-1.4; YA6-3; YA6-4	Электромагнит	26	Заказывается в проекте промпроводок
YA3-1.1.. YA3-1.4; YA3-3, YA3-4; YA4-1 1. YA4-1.4; YA4-3, YA4-4	Электромагнит	12	

Привязан

Инв. N

Гл спец	Потехин		
Зав гр.	Хрипушкина		
Инж	Кавыково		

ТП 708-75.93 ЭМ

Склад цементо прирельсовый вместимостью 360/240 т.

Стадия	Лист	Листов
Р	20	

Схема принципиальная (начало)

Гипростроммаш г. Москва

Взам инв N | Подп и дата | Инв N подл.

Ц000578-03 23

Альбом 3

Диаграмма работы контактов реле времени КТ12.... КТ14

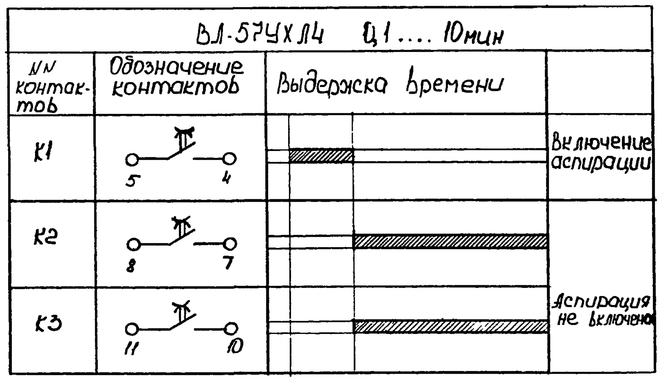

Диаграмма работы контактов реле времени 1КТ2 и 1КТ3, 2КТ2 и 2КТ3; 3КТ2 и 3КТ3, 4КТ2 и 4КТ3; 5КТ2 и 5КТ3, 6КТ2 и 6КТ3

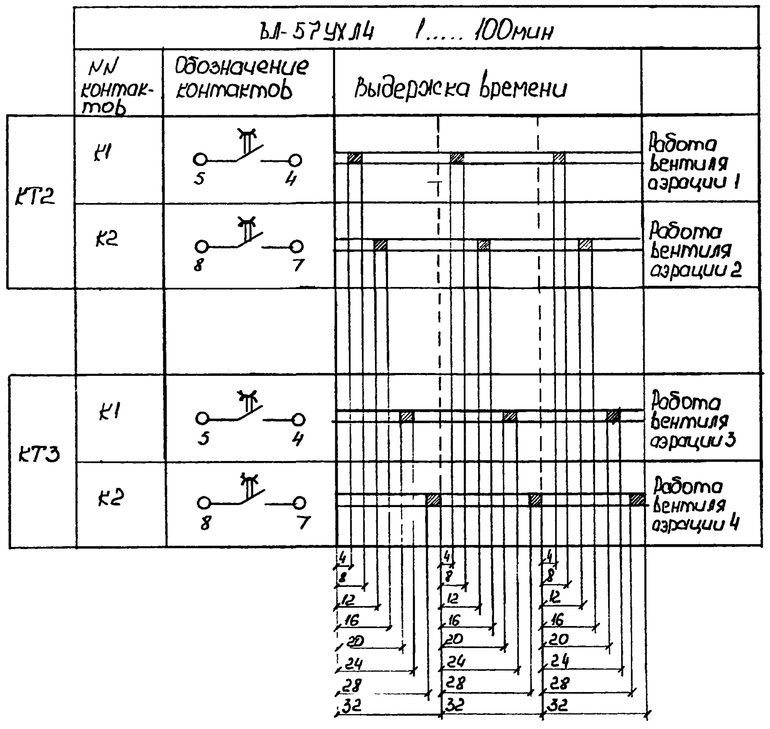

Обозначение по схеме	Наименование	Кол.	Примечание
	Пульт 1SH2		
SA12	Переключатель ПЕ-032УХЛ3 исп 1 „П„	1	
SA13.... SA15	Переключатель ПКУ3-12Ф2035У3	3	
SA16.... SA18	Переключатель ПЕ-031УХЛ3 исп 1„П	3	
SB11 SB13	Выключатель КЕ011У3 исп. 5 толк. красный	2	
SB8, SB12; SB14, SB19	Выключатель КЕ011У3 исп. 4 толк. черный	4	
HL24.... HL33; HL35.... HL37; HL39; HL41.... HL47; HL3; HL52, HL53	Арматура АС12013У2 ~220В	24	
HL34	Арматура АС12014У2 ~220В	1	
HL38 HL40	Арматура АС12011У2 ~220В	2	
HA2	Звонок ЗВП-220 УХЛ5	1	
1SA1.... 6SA1	Переключатель ПЕ-011УХЛ3 исп 2	6	

Обозначение по схеме	Наименование	Кол	Примечание
	Ящик 6AKS2		
6KT1	Реле ВЛ-67УХЛ4 0,1.... 9,9с ~220В	1	
6KT2 6KT3	Реле ВЛ-57УХЛ4 1.... 100мин ~220В	2	
6K; 6K1; 6K2	Реле РПУ-2-М9В4100У3Б ~220В	3	
6SA2.... 6SA9	Переключатель ПЕ-031УХЛ3 исп 1	8	
	Ящик AKSH4		
KB5, KB6	Реле РПУ-2-М9В220У3Б ~220В	2	
KT15	Реле ВЛ-67УХЛ4, 1, 220В, 50Гц 1-10с	1	
SB22; SB24, SB25	Выключатель КЕ011У3 исп 4 толк черный	3	
SB21 SB23	Выключатель КЕ011У3 исп 5 толк красный	2	
HL65 HL66	Арматура АС12013У2 ~220В	2	
HL68	Арматура АС12011У2 ~220В	1	
HA3	Звонок ЗВП-220 УХЛ5	1	
	Пульт ASH1		
SA10	Переключатель ПЕ012УХЛ3 исп.2 „П„	1	
SA11	Переключатель ПКУ-12Х6006У3	1	
SB1; SB3, SB9	Выключатель КЕ011У3 исп5 толк красный	3	
SB2, SB4; SB5; SB6; SB10; SB18	Выключатель КЕ011У3 исп.4 толк.черный	6	
SB7	Выключатель КЕ012У3 исп1толк черный	1	
HL4; HL8... HL12; HL21, HL22, HL48... HL51, HL55, HL54 HL67 HL1; HL2	Арматура АС12013У2 ~ 220В	17	
HL14 ... HL20	Арматура АС12014У2 ~220В	7	
HL13; HL23; HL56... HL61	Арматура АС12011У2 ~220В	8	
HA1	Звонок ЗВП-220 УХЛ5	1	

Взам. инв. №

Подп. и дата

Инв. № подл.

Привязан

Инв. №

Гл спец	Потехин	
Зав гр	Урличкина	
Инже	Кадыкова	

ТП 708-75 .93 ЭМ

Склад цемента прирельсовый вместимостью 360/240 т.

Стадия	Лист	Листов
Р	21	

Схема принципиальная (продолжение)

Гипростроммаш г. Москва

Ц 00058-03 24

Альбом 3

Диаграммы замыкания переключателей серии ПЕ

SA10

ПЕ-012 УХЛ3 исп 2		
Соединение контактов	Перекачка	Выдача в б/см. цех
	-45°	+45°
1-2		X
3-4		X
5-6		X
7-8	X	

SA12

ПЕ-032 УХЛ3 исп.1			
Соединение контактов	Автоматическое	Отключено	Дистанционное
	-90°	0	+90°
1-2	X		
3-4	X		
5-6			X
7-8			X

1SA1 ..... 6SA1

ПЕ-011УХЛ3 исп 2		
Соединение контактов	Отключить	Включить
	-45°	+45°
1-2		X
3-4	X	

SA16, SA17, SA18

ПЕ-031УХЛ3 исп. 1			
Соединение контактов	Марка 1	Отключено	Марка 2
	-90°	0	+90°
1-2	X		
3-4			X

Диаграммы замыкания универсальных кулачковых переключателей серии ПКУ3

SA11

ПКУ3-12Х6006						
Соединение контактов	Силосная банка №1	Силосная банка №2	Силосная банка №3	Силосная банка №4	Силосная банка №5	Силосная банка №6
	-90°	-45°	0	+45°	+90°	+135°
1-2					X	
3-4	X					
5-6						X
7-8		X				
9-10				X		
11-12			X			
13-14			X			
15-16				X		
17-18		X				
19-20						X
21-22	X					
23-24					X	

SA13, SA14, SA15

ПКУ3-12ф2035				
Соединение контактов	Выдача в автотранспорт	Марка 1	Отключено	Марка 2
	-90°	-45°	0	+45°
1-2		X		
3-4				X
5-6				X
7-8	X			

Диаграмма работы контактов реле времени КТ4, КТ5

ВЛ-57УХЛ4 0,1 .... 10мин

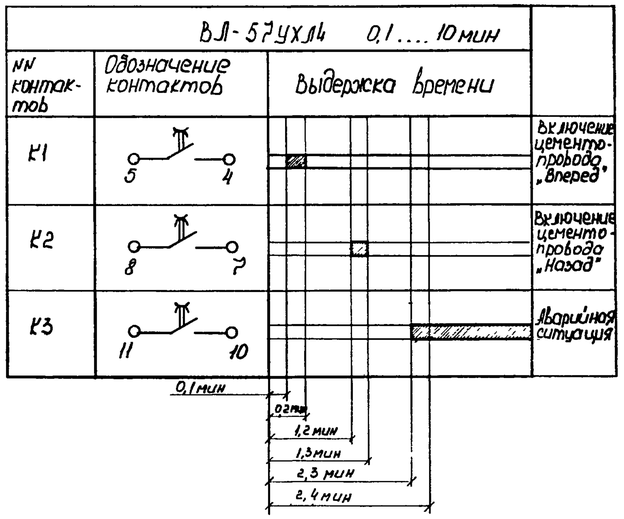

Диаграмма работы контактов реле времени КТ6

ВЛ-56 УХЛ4 0,1 - 10мин

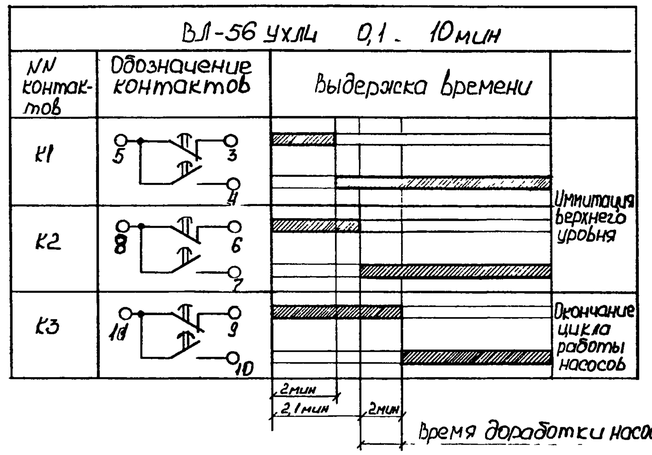

Диаграмма работы контактов реле времени КТ10

ВЛ-56 УХЛ4 0,1.... 10мин

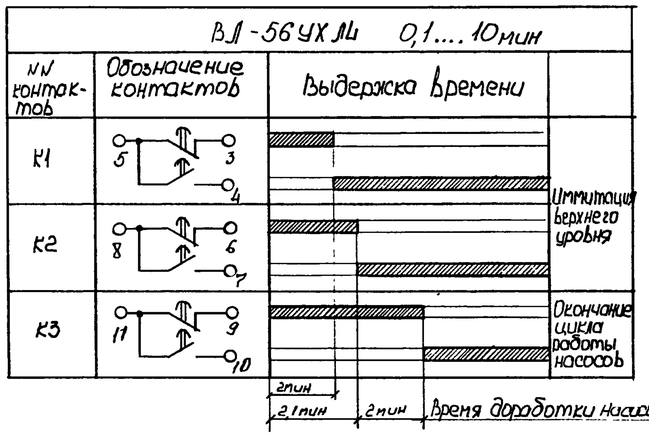

Инв. № подл. | Подп. и дата | Взам. инв. №

Привязан:

Инв. №

ГИП	Потехин		
Зав. гр	Хрипушкина		
Инж	Кадыкова		

ТП 708-75.93 ЭМ

Склад цемента прирельсовый вместимостью 360/240 т

Стадия	Лист	Листов
Р	22	

Схема принципиальная (продолжение)

Гипростроммаш г. Москва

Инв.№ подл. | Подп. и дата | Взам.инв.№

1 2 3 4 5 6 7 8 9 10 11 12 13 14 15 16 17

См. схему принципиальную распределительной сети Чертеж

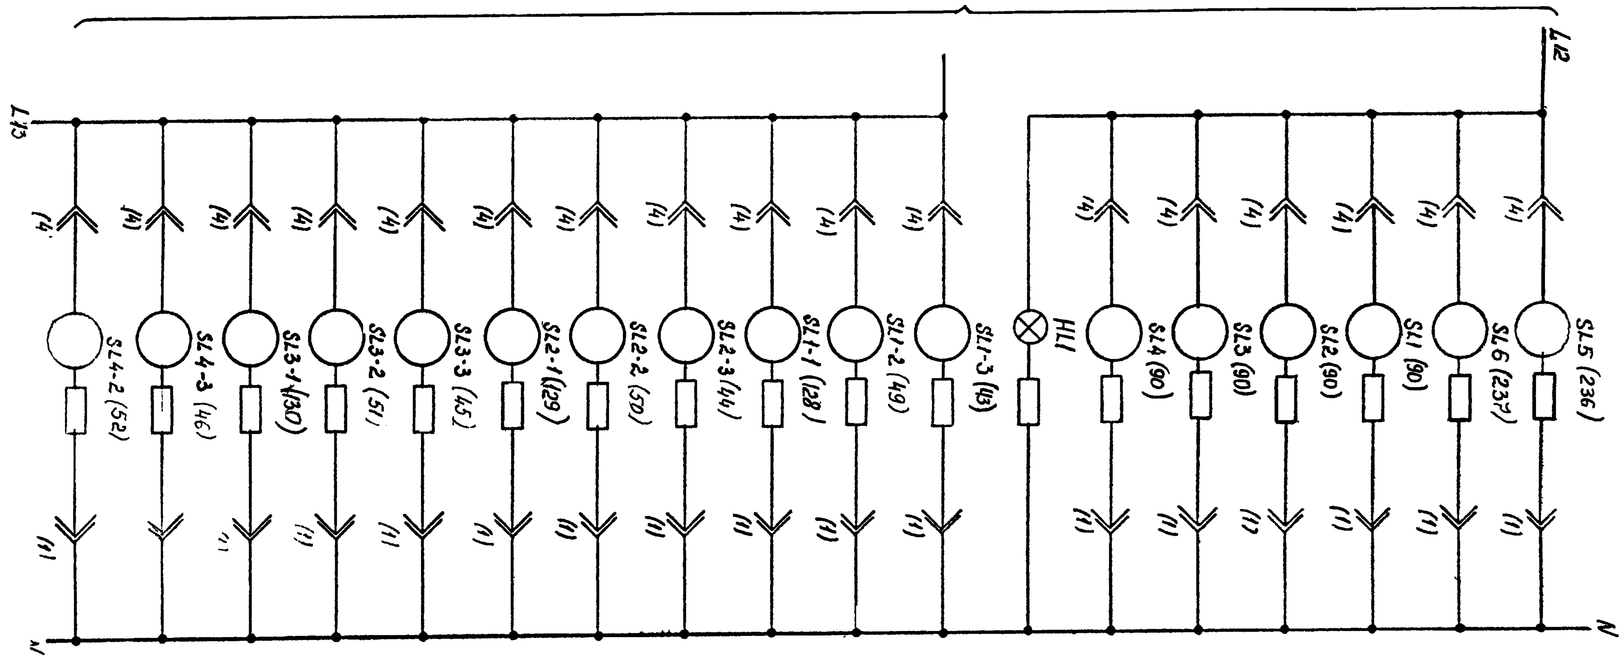

Питание указателей уровня типа УКМ-1		
Приёмный бункер	Верхний уровень	
	Нижний уровень	
Наличие напряжения	Аварийный уровень	Силосная банка №1
Силосная банка №1	Верхний уровень	
	Нижний уровень	
Силосная банка №2	Аварийный уровень	
	Верхний уровень	
	Нижний уровень	
Силосная банка №3	Аварийный уровень	
	Верхний уровень	
	Нижний уровень	
Силосная банка №4	Аварийный уровень	
	Верхний уровень	

18 19 20 21 22 23 24 25 26

См. схему принципиальную распределительной сети Чертеж

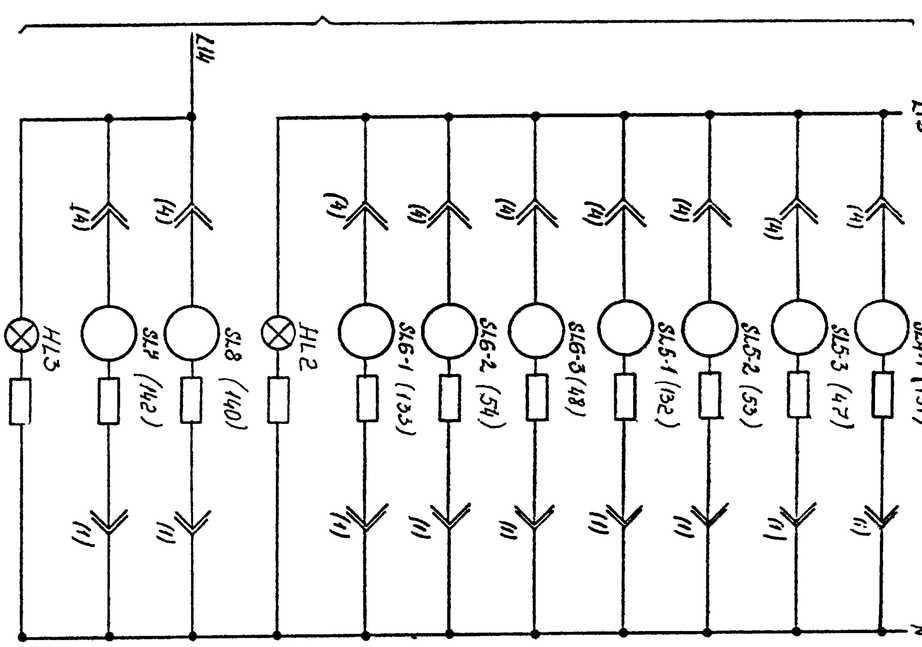

Питание указателей уровня типа УКМ-1		
Силосная банка №4	Аварийный уровень	
	Верхний уровень	
Силосная банка №5	Аварийный уровень	
	Нижний уровень	
Силосная банка №6	Аварийный уровень	
	Верхний уровень	
	Нижний уровень	
Наличие напряжения	Расходный бункер	Верхний уровень
		Нижний уровень

ТП 408 - 15.93 ЭМ

Склад цемента предварительно 360 / 2440 т.

Привязан:

Гл. спец.	Потехин			Стадия	Лист	Листов
Зав. гр.	Хорошилкина			Р	23	
Инж.	Кобылкова			Схема принципиальная (продолжение)	Гипростромсельхоз г. Москва	

Инв.№

Шифр 58-03 - 26

Альбом 3

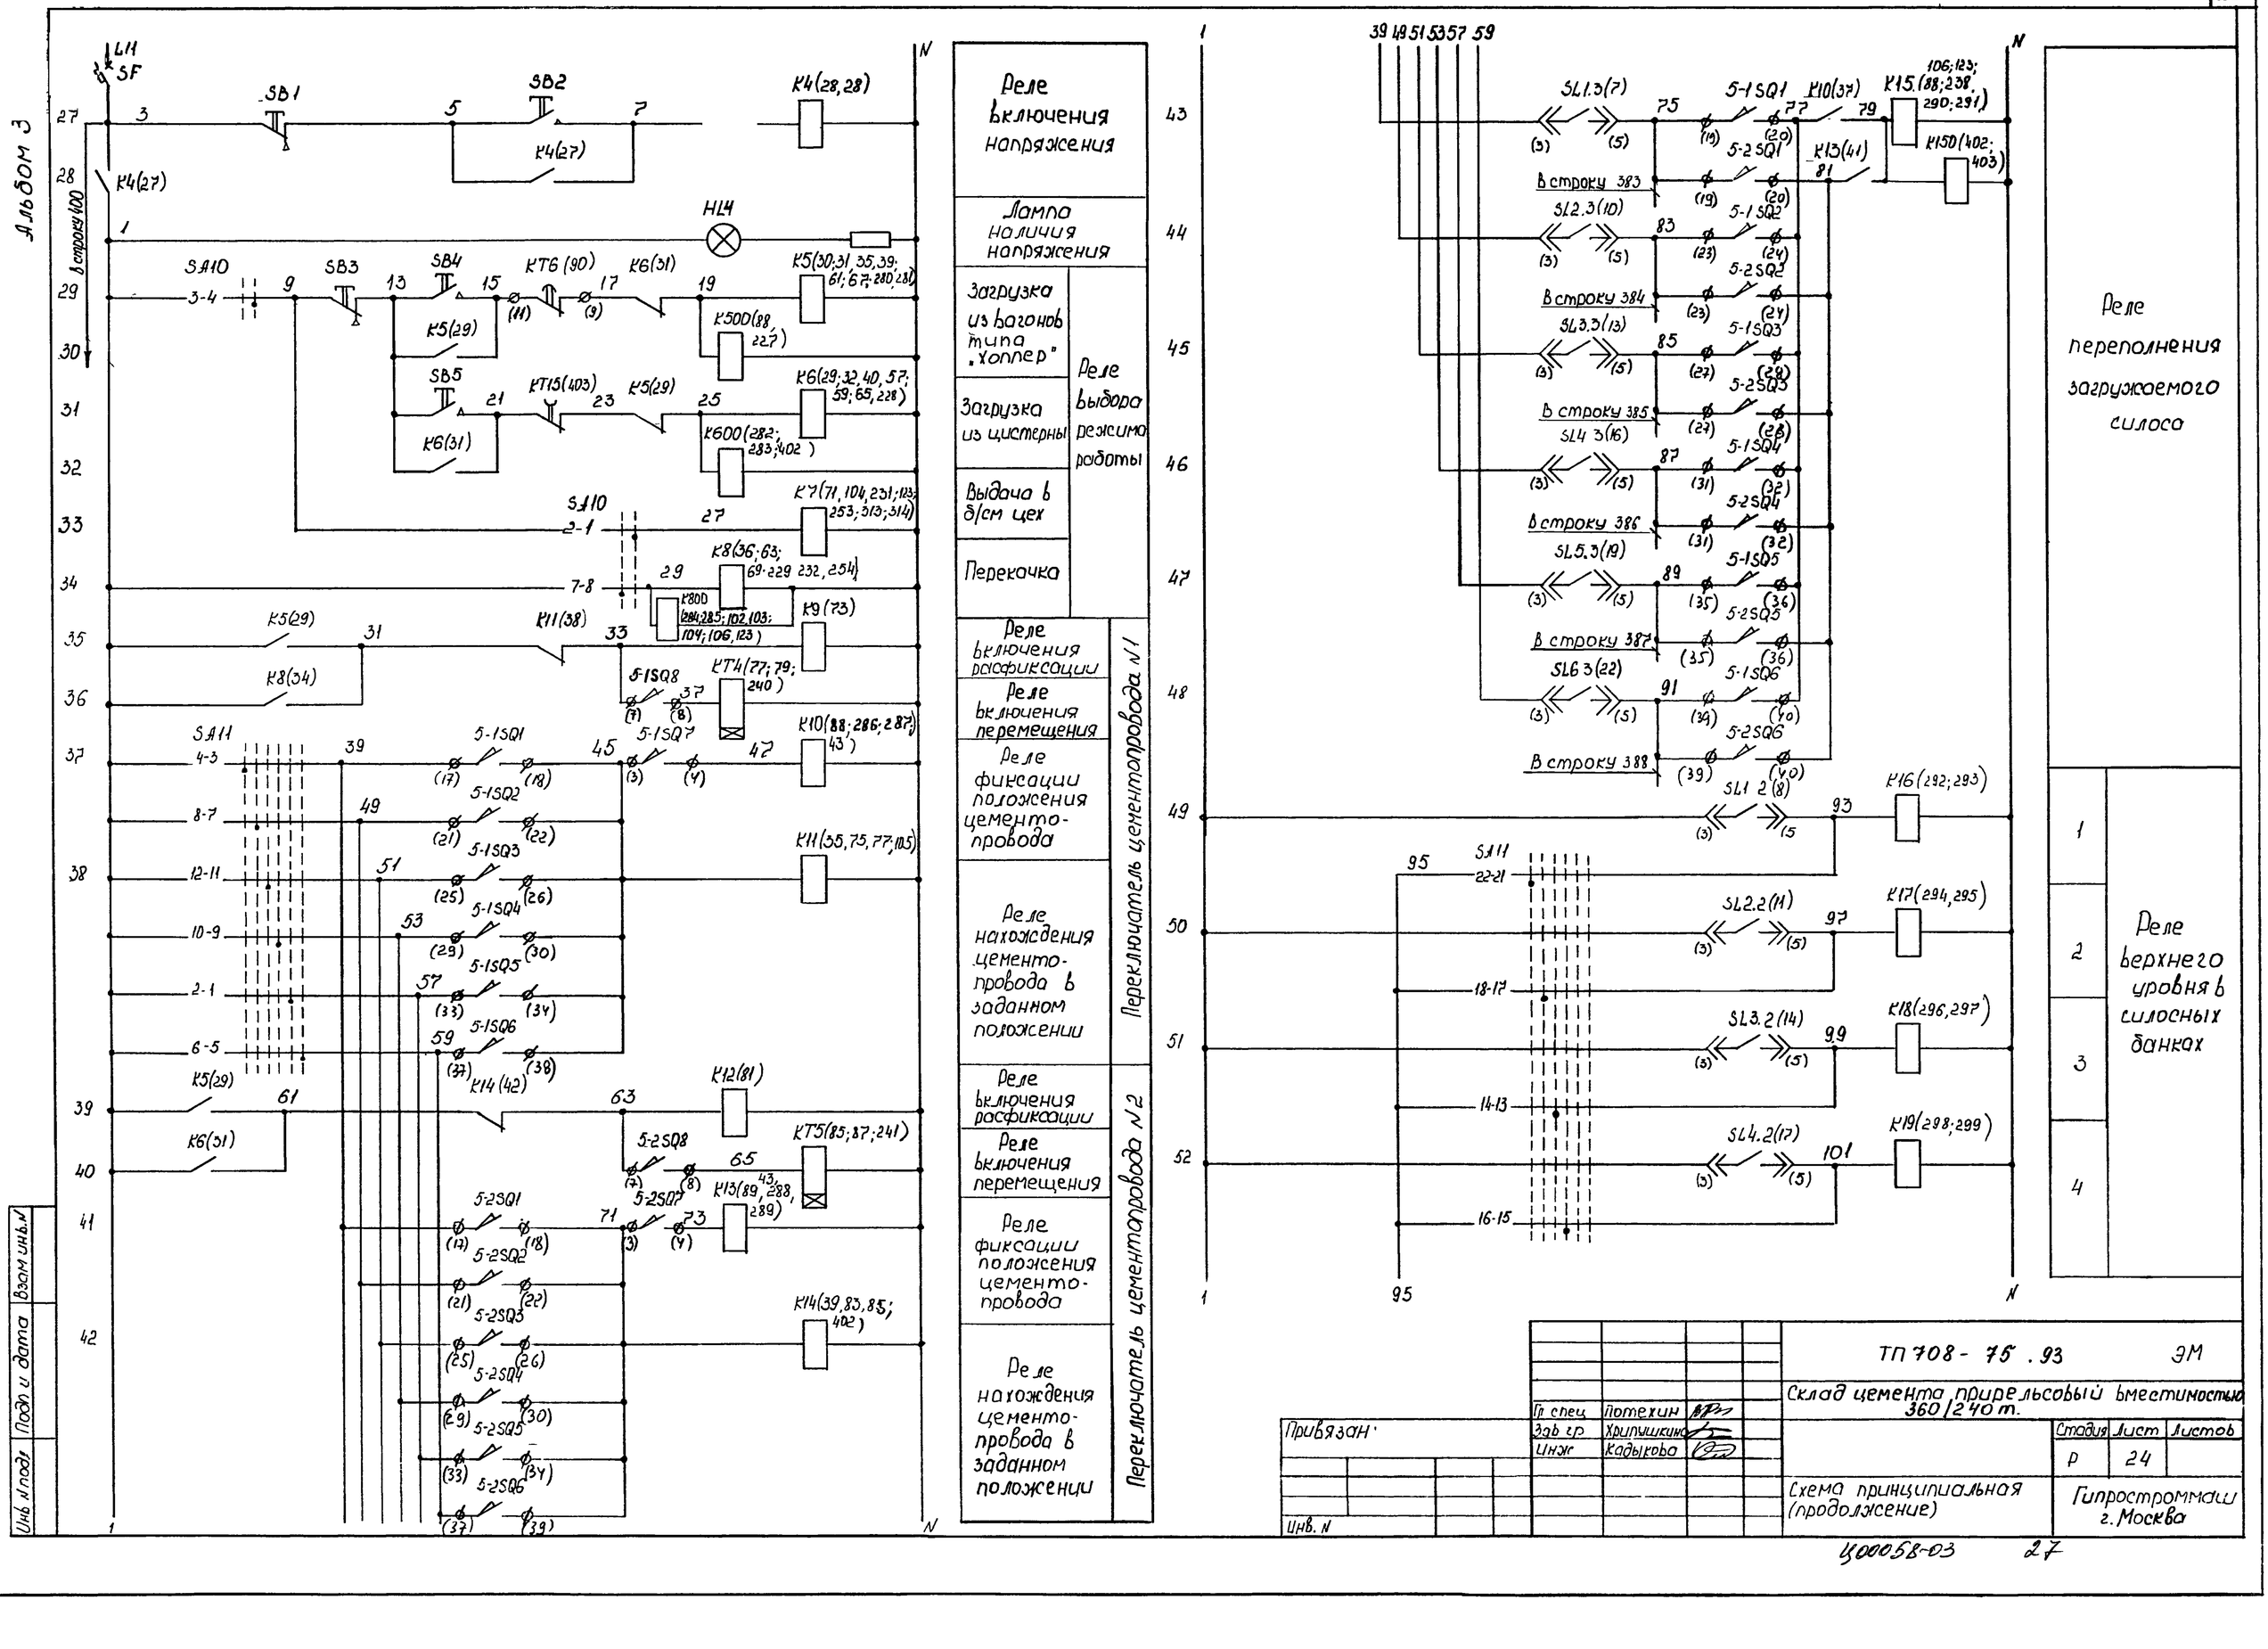

Привязан			ТП 708-75.93	ЭМ
Инв. №			Склад цемента прирельсовый вместимостью 360/240 т.	
	Гл. спец.	Потехин		Стадия: Р; Лист: 24; Листов:
	Зав. гр.	Хрипушкина		
	Инж.	Кадыкова	Схема принципиальная (продолжение)	Гипростроммаш г. Москва

Инв. № подл. | Подп. и дата | Взам. инв. №

Альбом 3

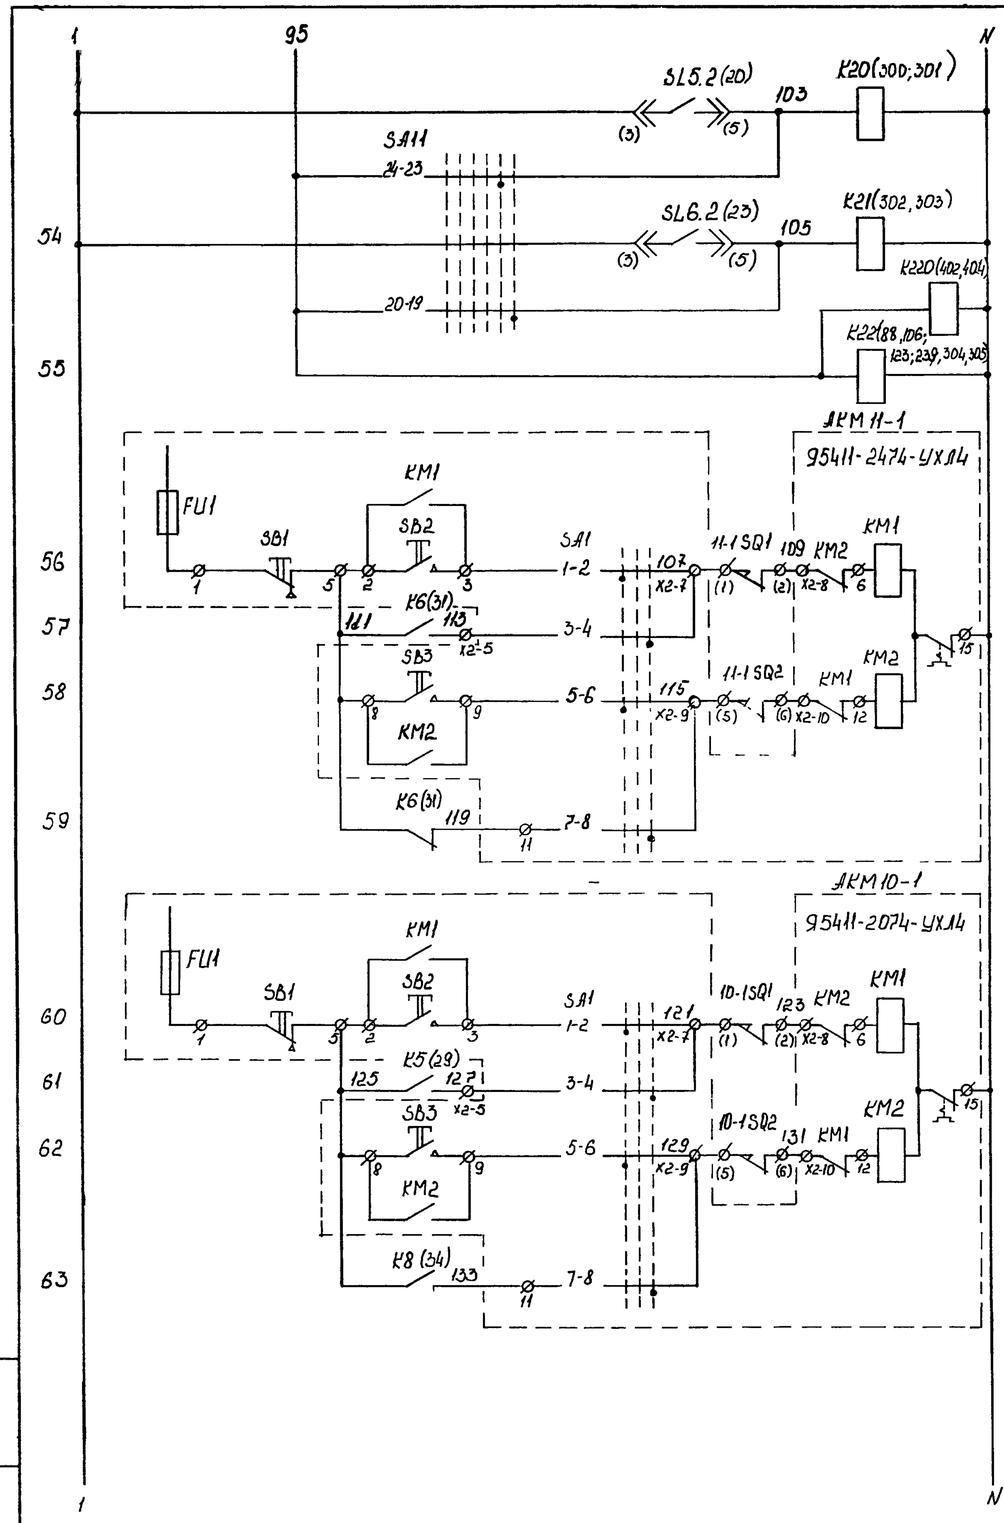

5	Реле верхнего уровня в силосных банках	
6		
Реле верхнего уровня в загружаемой силосной банке		
Местное	При открытии крана	Управление электродвигателем шарового крана №1
Автоматическое		
Местное	При закрытии крана	
Автоматическое		
Местное	При подаче цемента из „Хоппера"	Управление электродвигателем двухходового переключателя №1
Автоматическое		
Местное	При подаче цемента на перекачку	
Автоматическое		

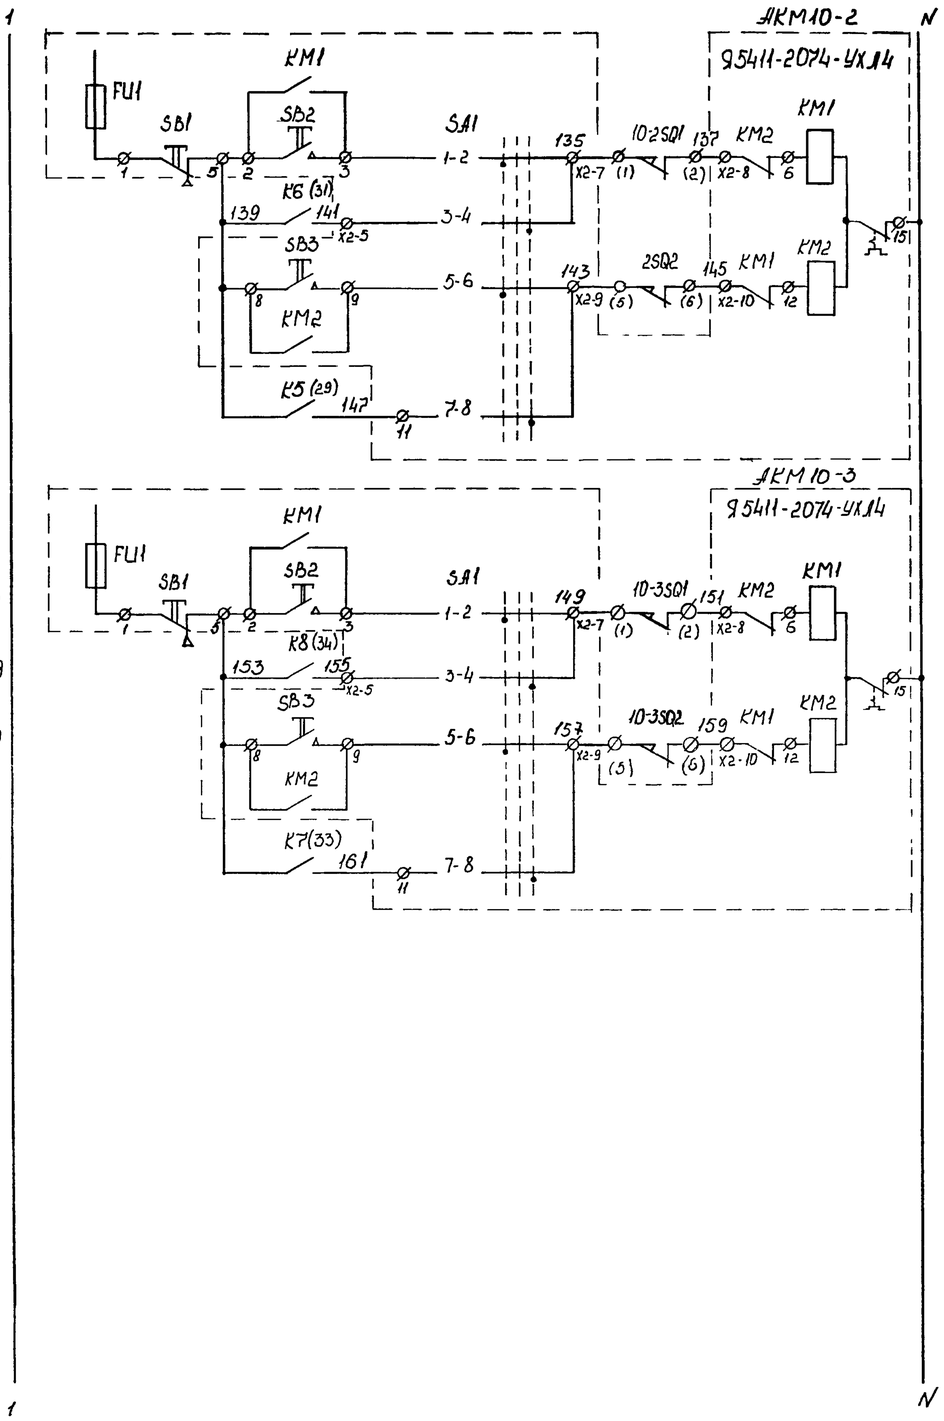

Местное	При подаче цемента из „Хоппера"	Управление электродвигателем двухходового переключателя №2
Автоматическое		
Местное	При подаче цемента на перекачку	
Автоматическое		
Местное	При подаче цемента в бункер цех	Управление электродвигателем двухходового переключателя №3
Автоматическое		

Инв.№ подл. | Подп. и дата | Взам. инв.№

			ТП 708-75.93	ЭМ
			Склад цемента прирельсовый вместимостью 360 | 240 т.	
Гл. спец.	Потехин			
Зав. гр.	Хрипушкина		Стадия: Р	Лист: 25
Инж.	Кадыкова			Листов:
Привязан.			Схема принципиальная (продолжение)	Гипростроммаш г. Москва
Инв. N				

Альбом 3

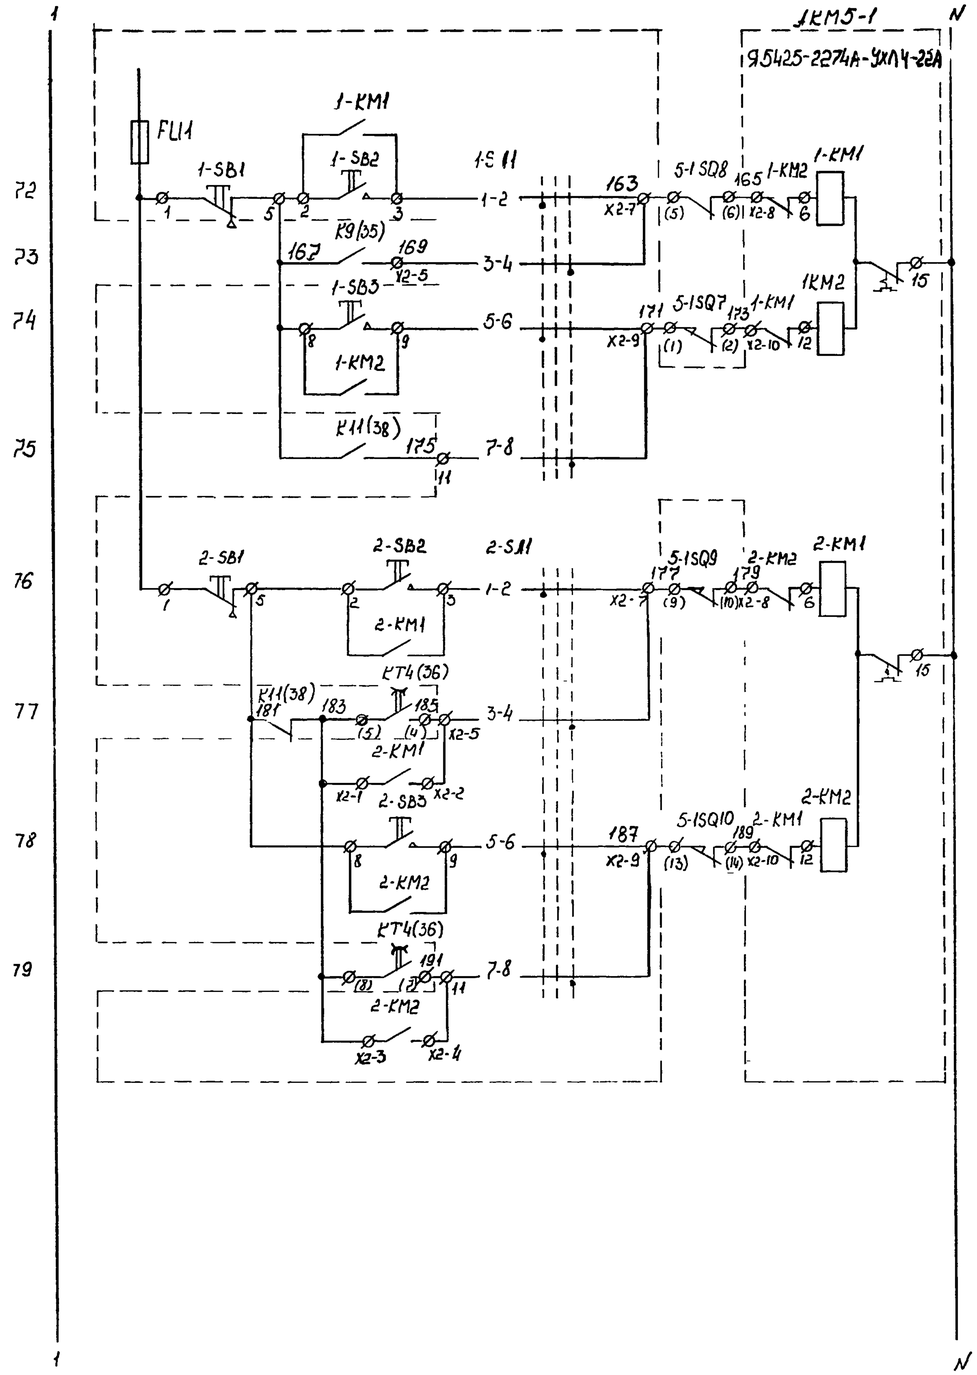

Инв. № подл. | Подп. и дата | Взам. инв. №

			ТП 708-75.93 ЭМ
			Склад цемента прирельсовый вместимостью 360/240 т.
Гл. спец.	Потехин		
Зав. гр.	Хрипушкина		Стадия: Р; Лист: 26; Листов:
Инж.	Кадыкова		Схема принципиальная (продолжение)
Привязан			Гипростроммаш г. Москва
Инв. №			

У00058-03 29

Альбом

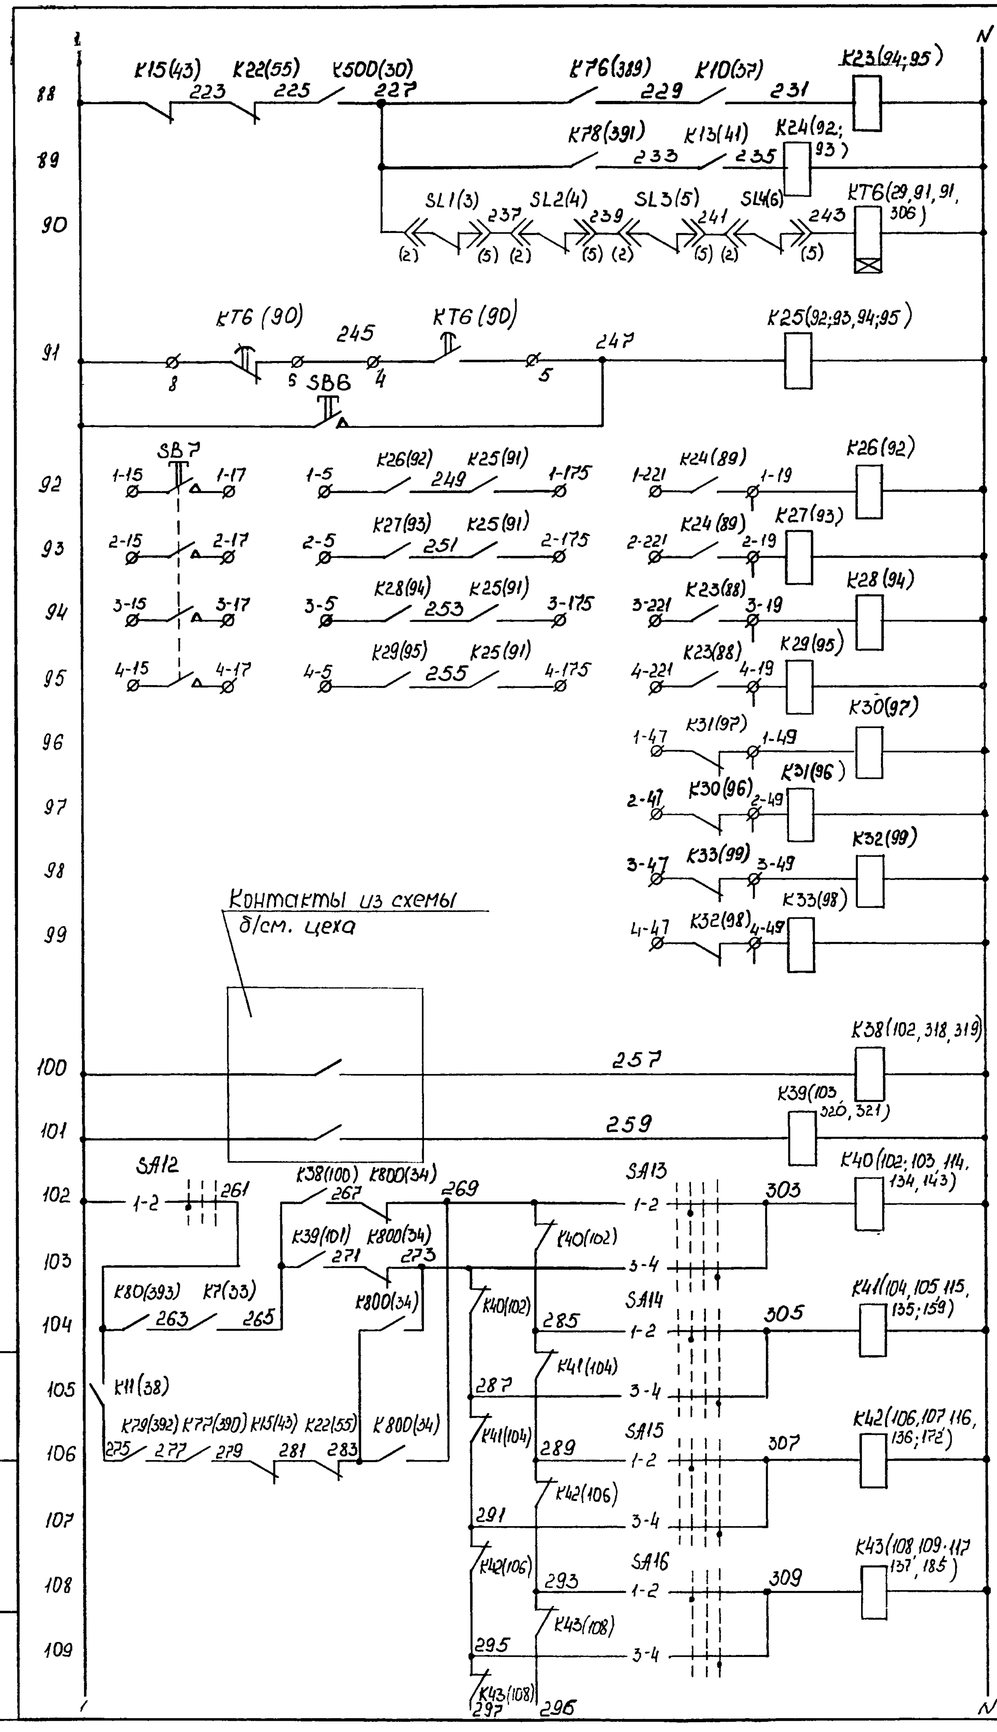

Инв. N подл. | Подп. и дата | Взам. инв. N

Привязан :

Инв. N

Гл. спец.	Потехин		
Зав. гр.	Хрипушкина		
Инж.	Кадыкова		

ТП 708-75.93 ЭМ

Склад цемента прирельсовый вместимостью 360/240 т.

Стадия	Лист	Листов
Р	27	

Схема принципиальная (продолжение)

Гипростроммаш Москва

Ц00052-03 30

Альбом 3

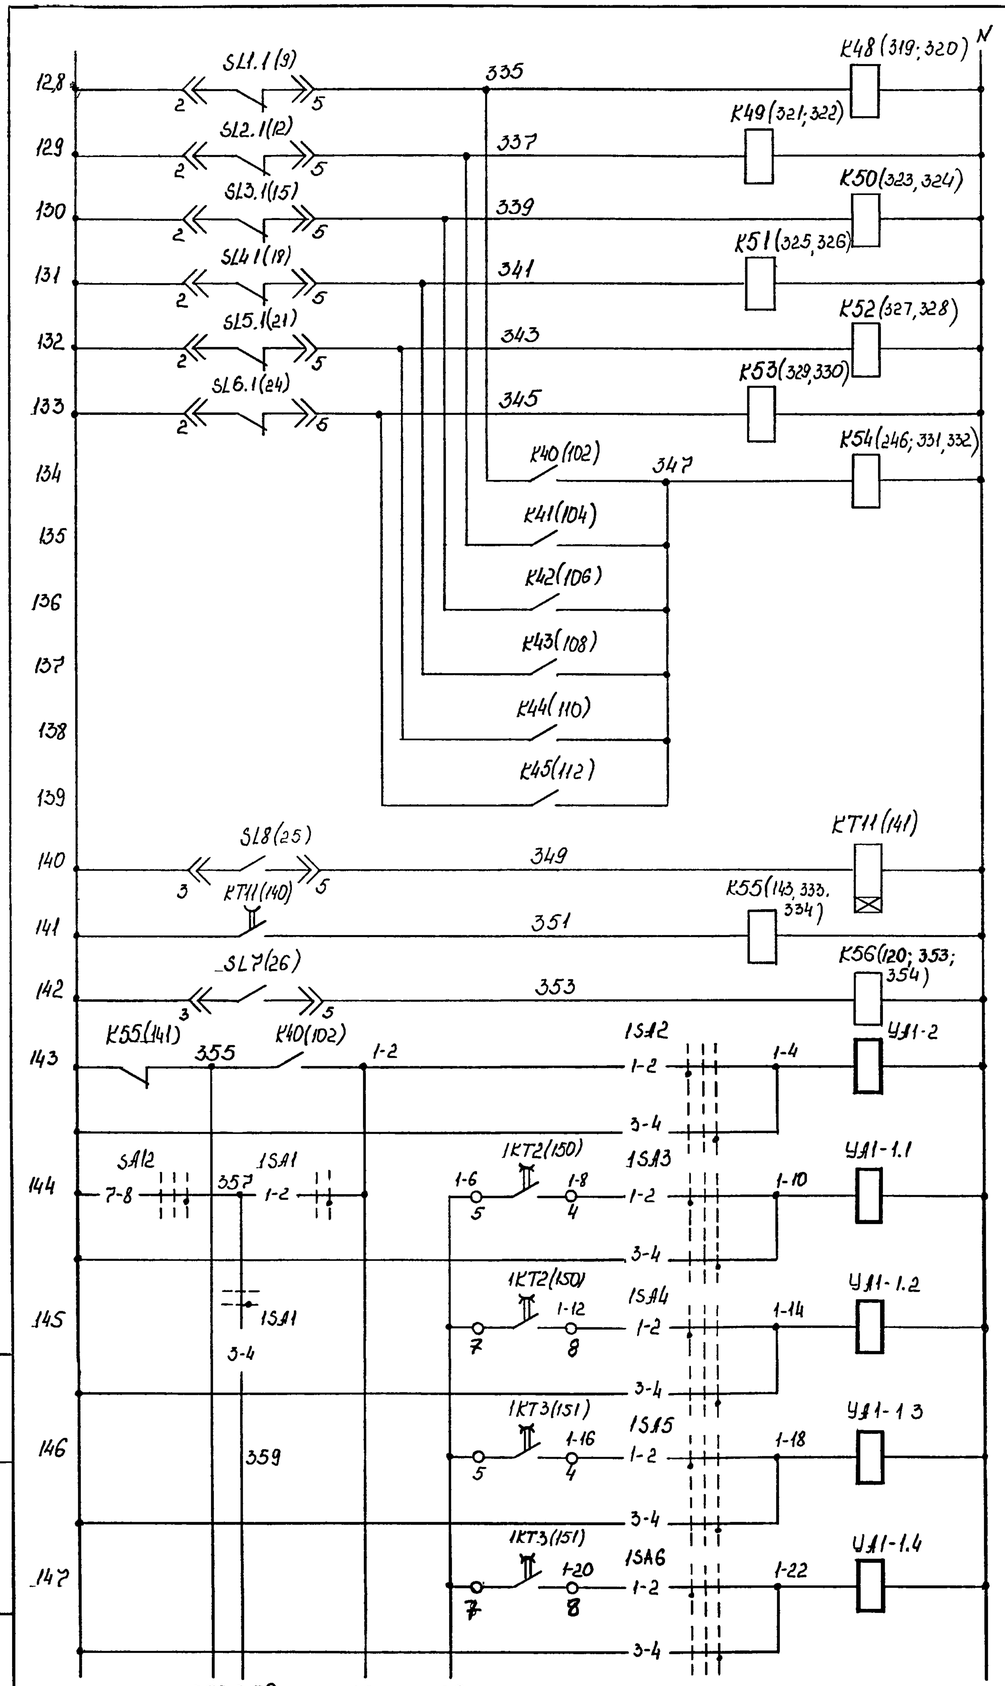

1	Режим нижнего уровня в силосной банке
2	
3	
4	
5	
6	
	Реле сигнализации нижнего уровня в силосной банке
	Реле верхнего уровня в бункере выдачи
	Реле нижнего уровня в бункере выдачи
Автоматическое	Клапан разгрузжателя N1
Местное	
Автоматическое	Вентили аэрации N1
Местное	
Автоматическое	Вентили аэрации N2
Местное	
Автоматическое	Вентили аэрации N3
Местное	
Автоматическое	Вентили аэрации N4
Местное	

Управление пневморазгрузжателем донной выгрузки силосной банки N1

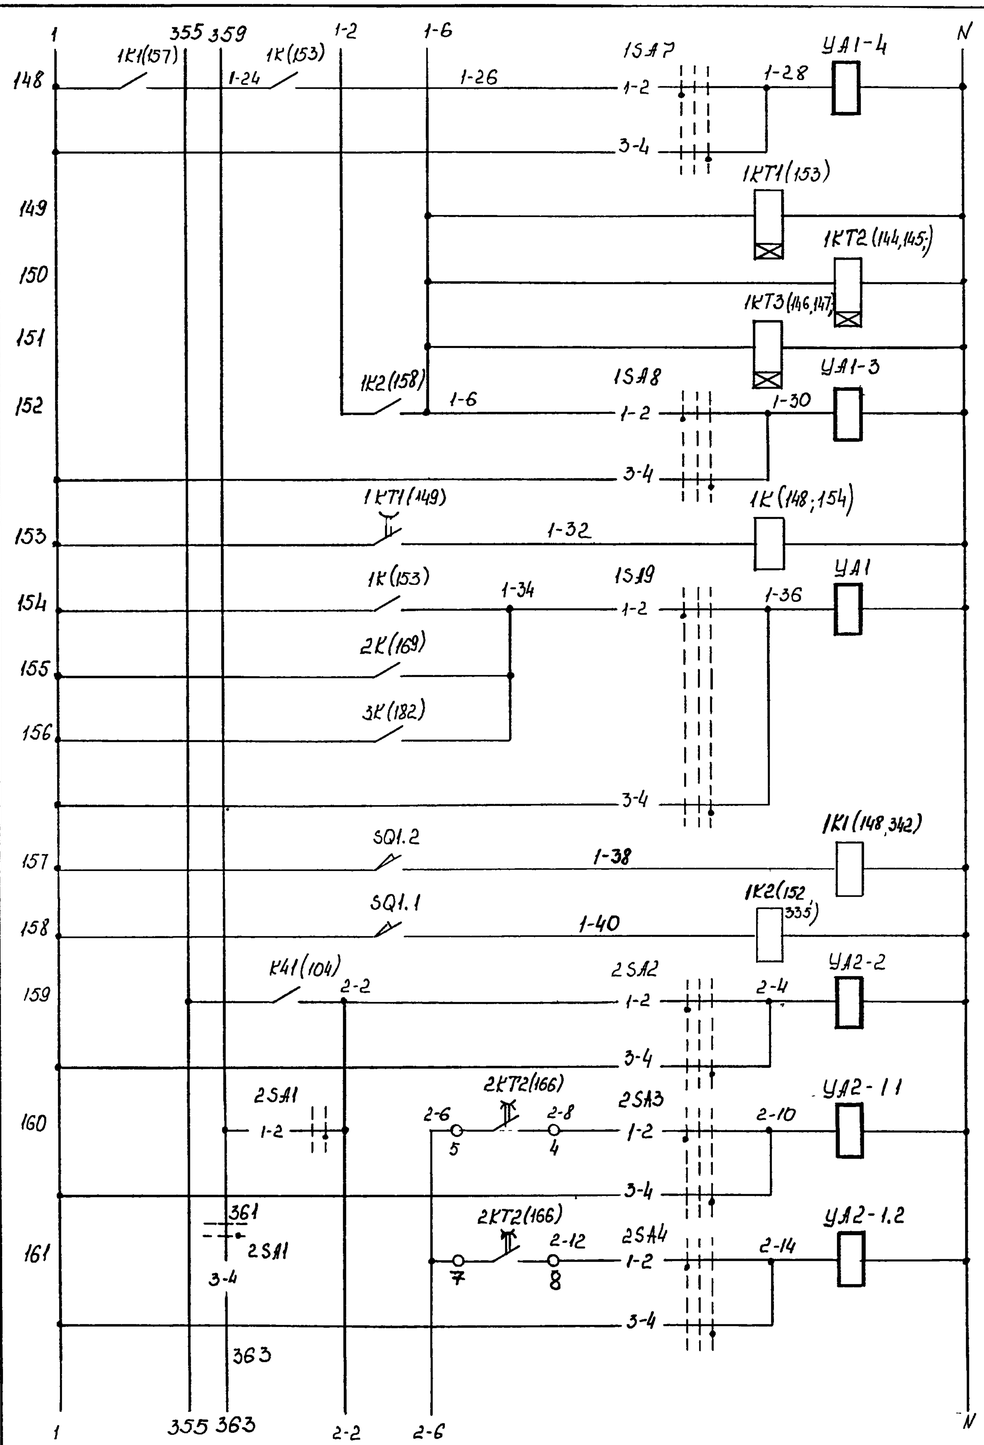

Автоматическое	Вентиль продувки
Местное	
Реле времени включения вентиля продувки	
Реле времени включения вентилей аэрации	
Автоматическое	Вентиль эжекции и аэрации
Местное	
Реле размножения контактов	
Автоматическое	Управление вентилем продувки трубопровода силосных банок N1, N2 и N3
Местное	
Донный разгружатель закрыт	Реле размножения контактов конечных выключателей
Донный разгружатель открыт	
Автоматическое	Клапан разгружателя N1
Местное	
Автоматическое	Вентили аэрации N2
Местное	
	Управление пневморазгружателем донной выгрузки силосной банки N2

Взам инв.N | Подп. и дата | Инв.N подл

			ТП 708-75.93 ЭМ
			Склад цемента прирельсовый вместимостью 360/240т.
Гл.спец	Потехин		Стадия Р; Лист 28; Листов
Зав.гр.	Хрипченко		
Инж.	Кадыкова		Схема принципиальная (продолжение)
Привязан			Гипростроммаш г Москва
Инв N			

Ц00058-03 Э1

Альбом V

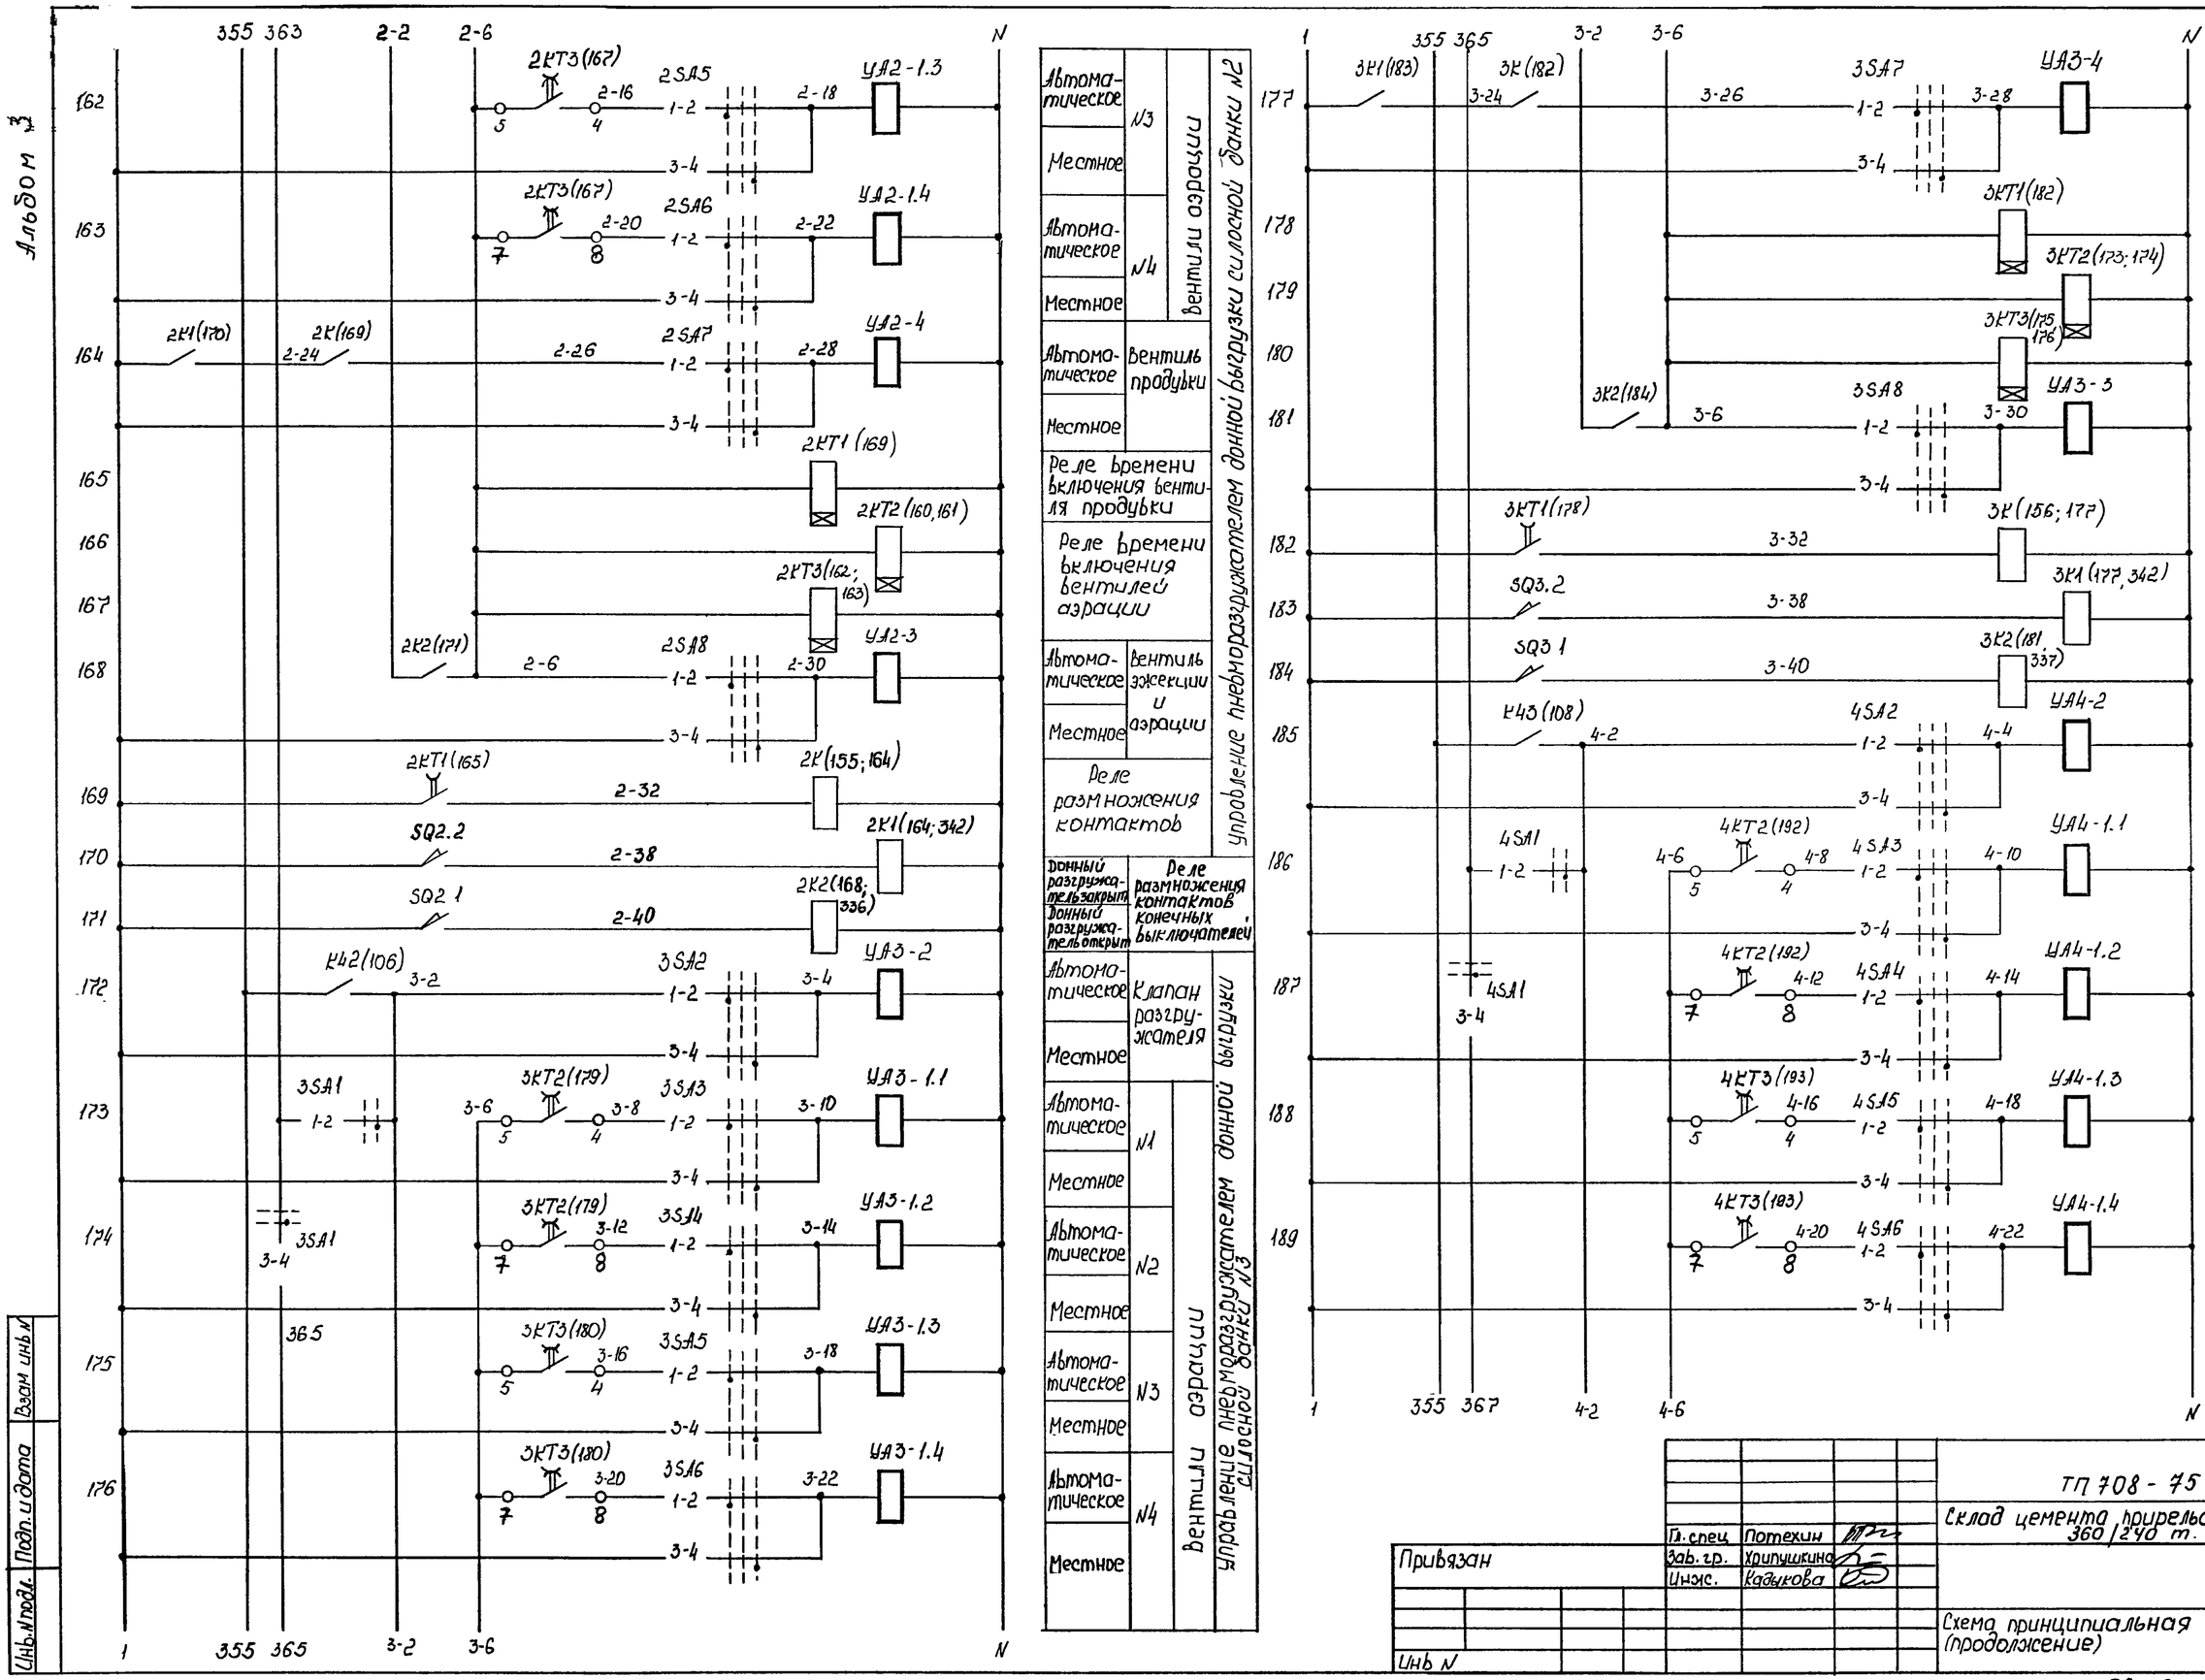

Инв.№подл. | Подп. и дата | Взам. инв.№

Привязан

Инв.№

Гл. спец.	Потехин	
Зав. гр.	Хрипушкина	
Инж.	Кадыкова	

ТП 708-75.93 ЭМ

Склад цемента прирельсовый вместимостью 360/240 т.

Стадия	Лист	Листов
Р	29	

Схема принципиальная (продолжение)

Гипростроммаш г. Москва

Ц 00058-03 32

Альбом 3

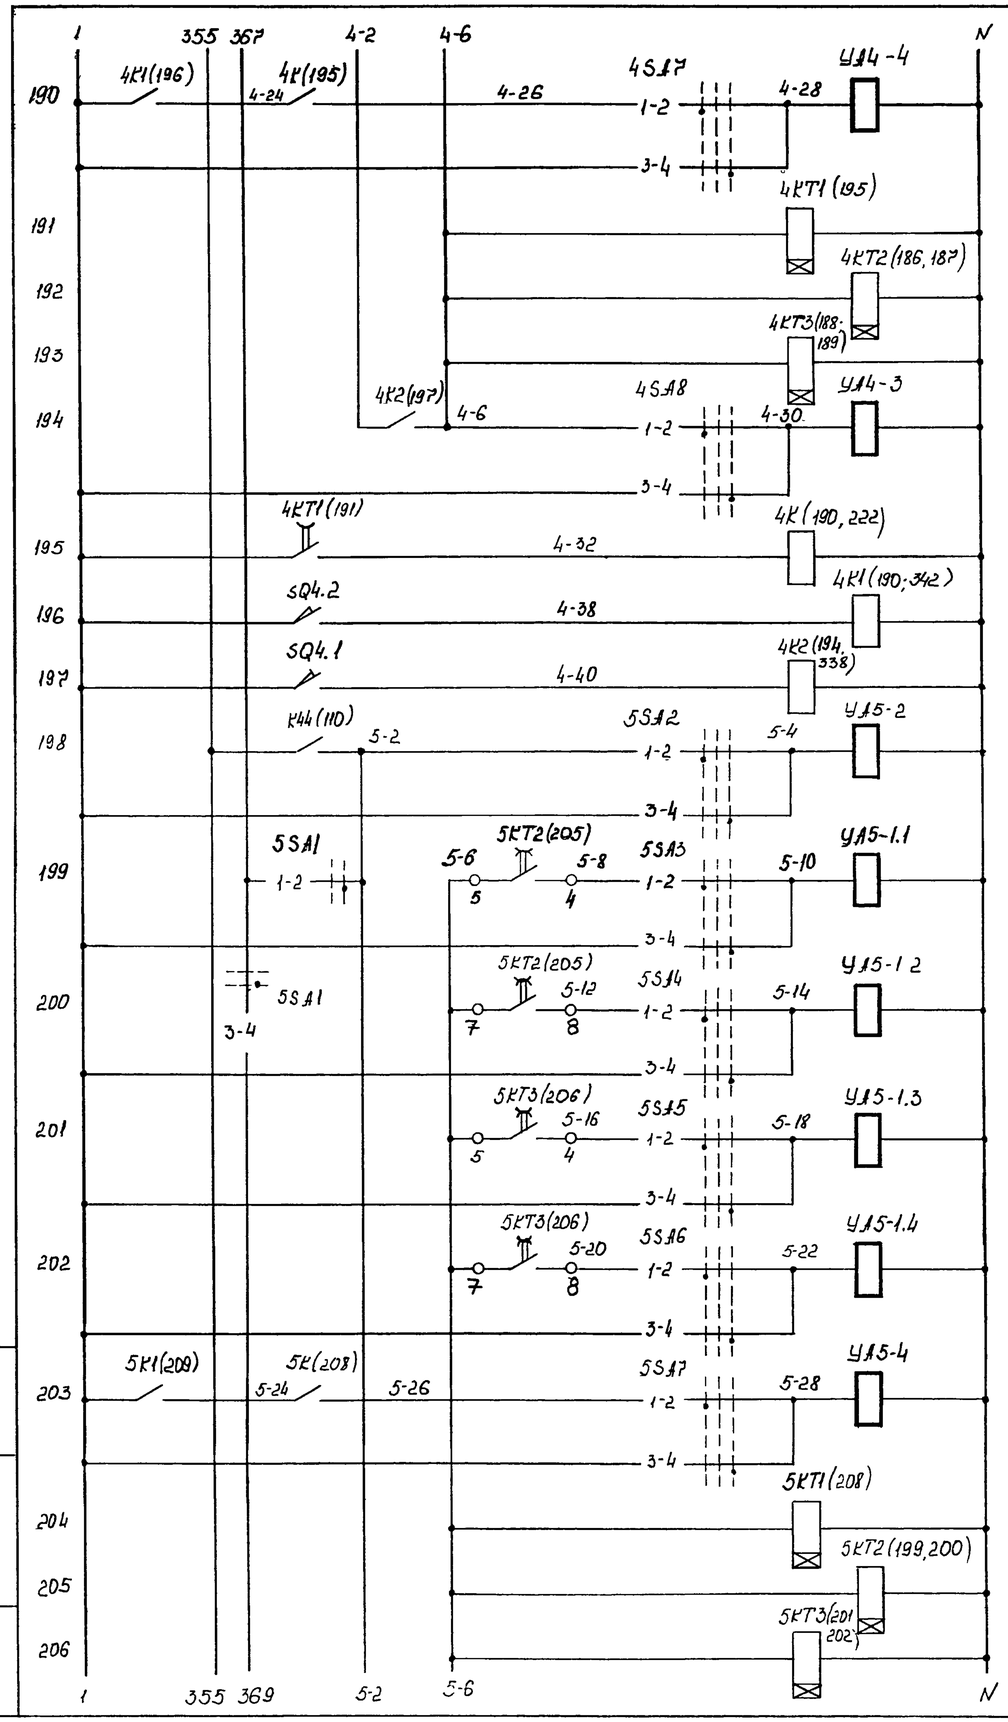

Автоматическое	Вентиль продувки	Управление пневморазгрузчателем донной выгрузки силосной банки №4
Местное		
Реле времени включения вентиля продувки		
Реле времени включения вентилей аэрации		
Автоматическое	Вентиль эжекции и аэрации	
Местное		
Реле размножения контактов		
Донный разгружатель закрыт	Реле размножения контактов конечных выключателей	
Донный разгружатель открыт		
Автоматическое	Клапан разгружателя	
Местное		
Автоматическое	№1	Вентили аэрации силосной банки №5
Местное		
Автоматическое	№2	
Местное		
Автоматическое	№3	
Местное		
Автоматическое	№4	
Местное		
Автоматическое	Вентиль продувки	
Местное		
Реле времени включения вентиля продувки		
Реле времени включения вентилей аэрации		

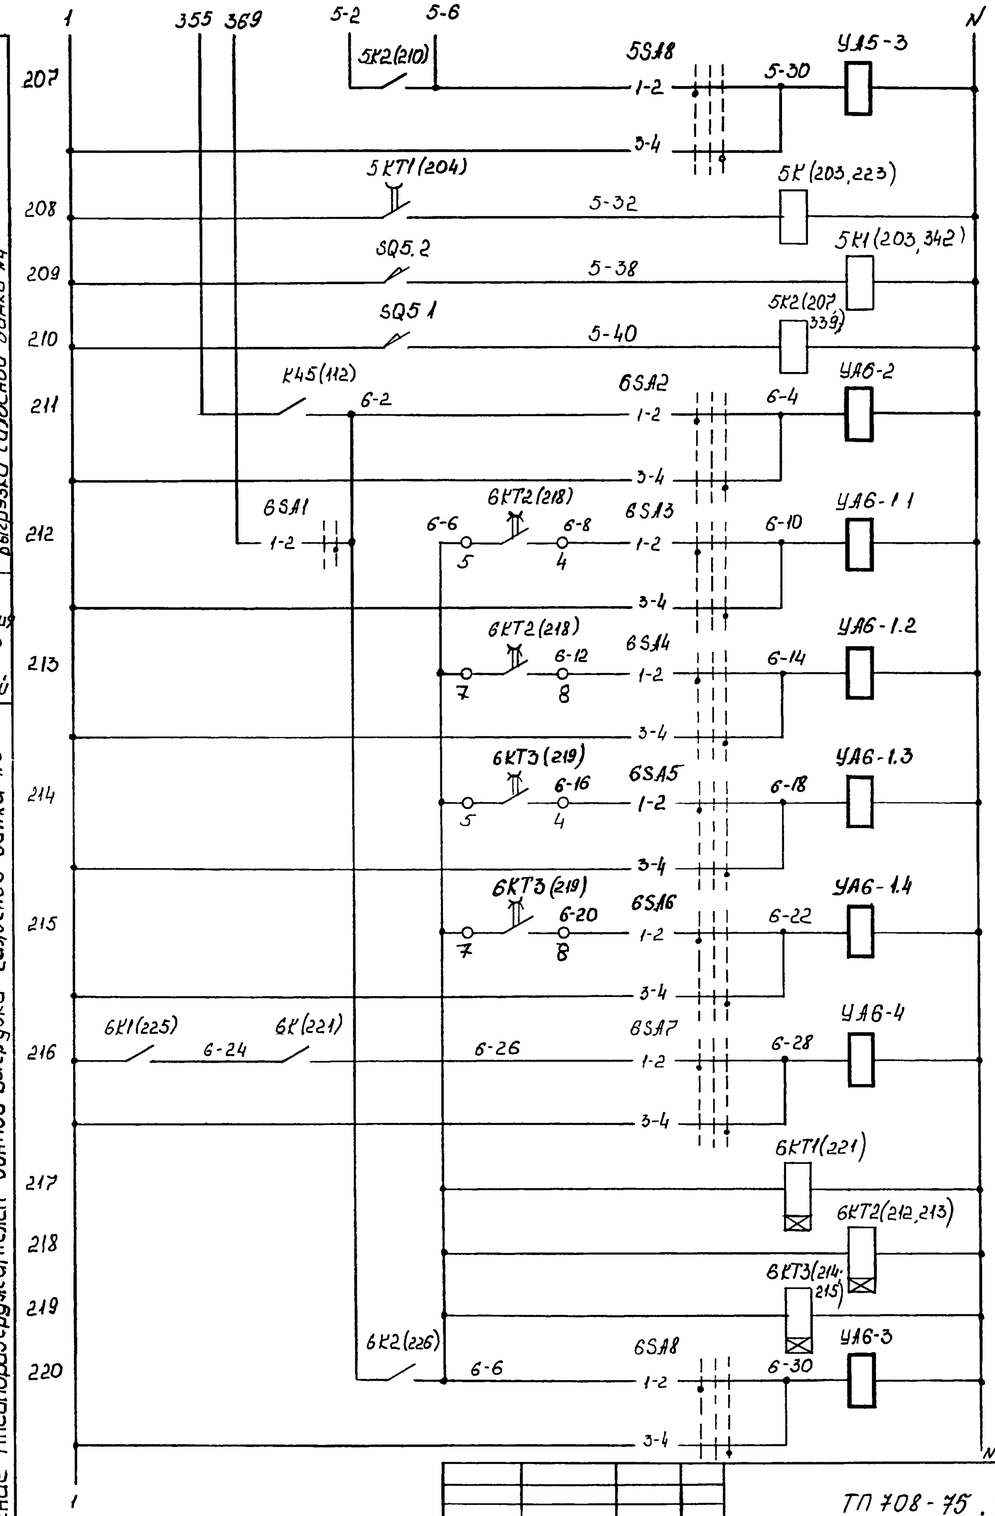

Автоматическое	Вентиль эжекции и аэрации	Управление пневморазгрузчателем донной выгрузки силосной банки №5
Местное		
Реле размножения контактов		
Донный разгружатель закрыт	Реле размножения контактов конечных выключателей	
Донный разгружатель открыт		
Автоматическое	Клапан разгружателя	
Местное		
Автоматическое	№1	Вентили аэрации силосной банки №6
Местное		
Автоматическое	№2	
Местное		
Автоматическое	№3	
Местное		
Автоматическое	№4	
Местное		
Автоматическое	Вентиль продувки	
Местное		
Реле времени включения вентиля продувки		
Реле времени включения вентилей аэрации		
Автоматическое	Вентиль эжекции и аэрации	
Местное		

Инв. № подл. | Подп. и дата | Взам. инв. №

				ТП 708-75.93 ЭМ
				Склад цемента прирельсовый вместимостью 360/240 т.
Привязан	Гл. спец.	Потехин		Стадия Р; Лист 30; Листов
	Зав. гр.	Хрипушкина		
	Инж.	Кадыкова		Схема принципиальная (продолжение)
Инв. №				Гипростроммаш г. Москва

ЦУ 00058-03 33

Альбом 3

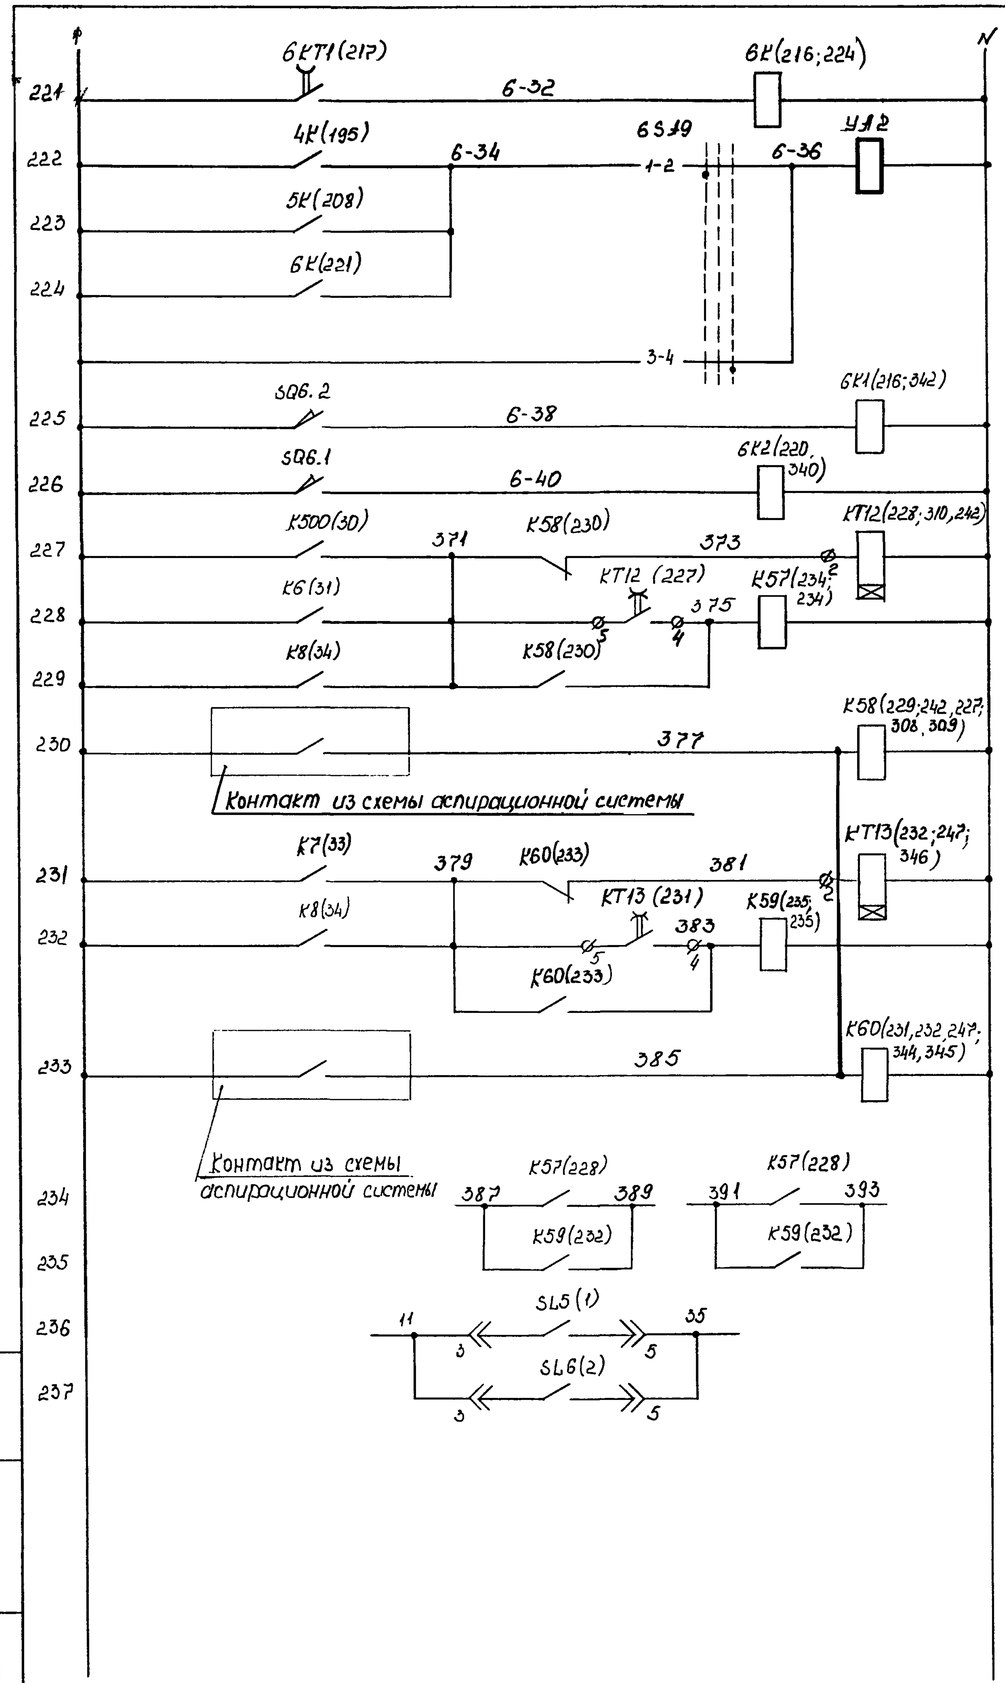

Реле размножения контактов	
Автоматическое	Управление вентилем продувки трубопровода силосных банок N4, N5, N6
Местное	
Донный разгружатель закрыт	Реле размножения контактов конечных выключателей
Донный разгружатель открыт	
Реле включения аспирационной системы тракта загрузки	
Реле размножения контактов (Вентилятор аспирационной системы тракта загрузки включен)	
Реле включения аспирационной системы тракта выдачи	
Реле размножения контактов (Вентилятор аспирационной системы тракта выдачи включен)	
Контакты в схему аспирационной системы	
Контакты в схему лебедки электрической ТЛ-8Б	

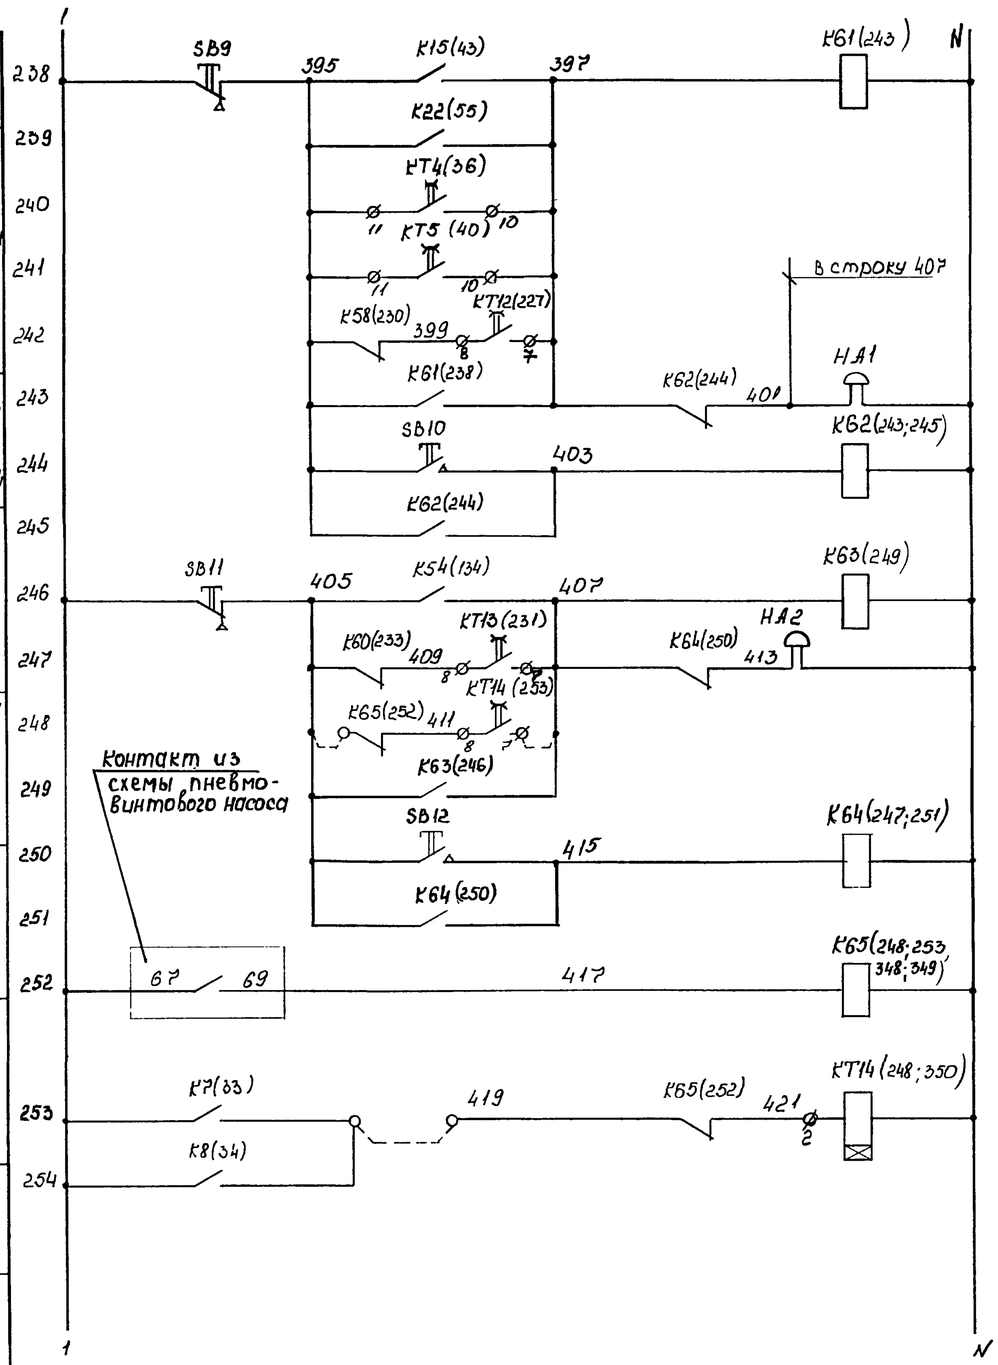

Переполнение силосной банки	Сигнализация тракта загрузки
Верхний уровень в силосной банке	
Нет фиксации переключателя цементопровода N1	
Нет фиксации переключателя цементопровода N2	
Аспирационная система	
Свет звукового сигнала	
Нижний уровень в силосной банке	Сигнализация тракта выдачи
Аспирационной системы	
Отключение пневмовинтового насоса	
Свет звукового сигнала	
Реле размножения контактов (Пневмовинтовой насос включен)	
Реле аварийной сигнализации (Пневмовинтовой насос не включен)	

Взам. инв. N | Подп. и дата | Инв. N подл.

Привязан;

Инв. N

Гл. спец.	Потехин	
Зав. гр.	Хрипункина	
Инж.	Кадыкова	

ТП 708-75.93 ЭМ

Склад цемента прирельсовый вместимостью 360/240 т.

стадия	лист	листов
Р	31	

Схема принципиальная (продолжение)

Гипростроммаш г. Москва

Ц00058-03 34

Альбом 3

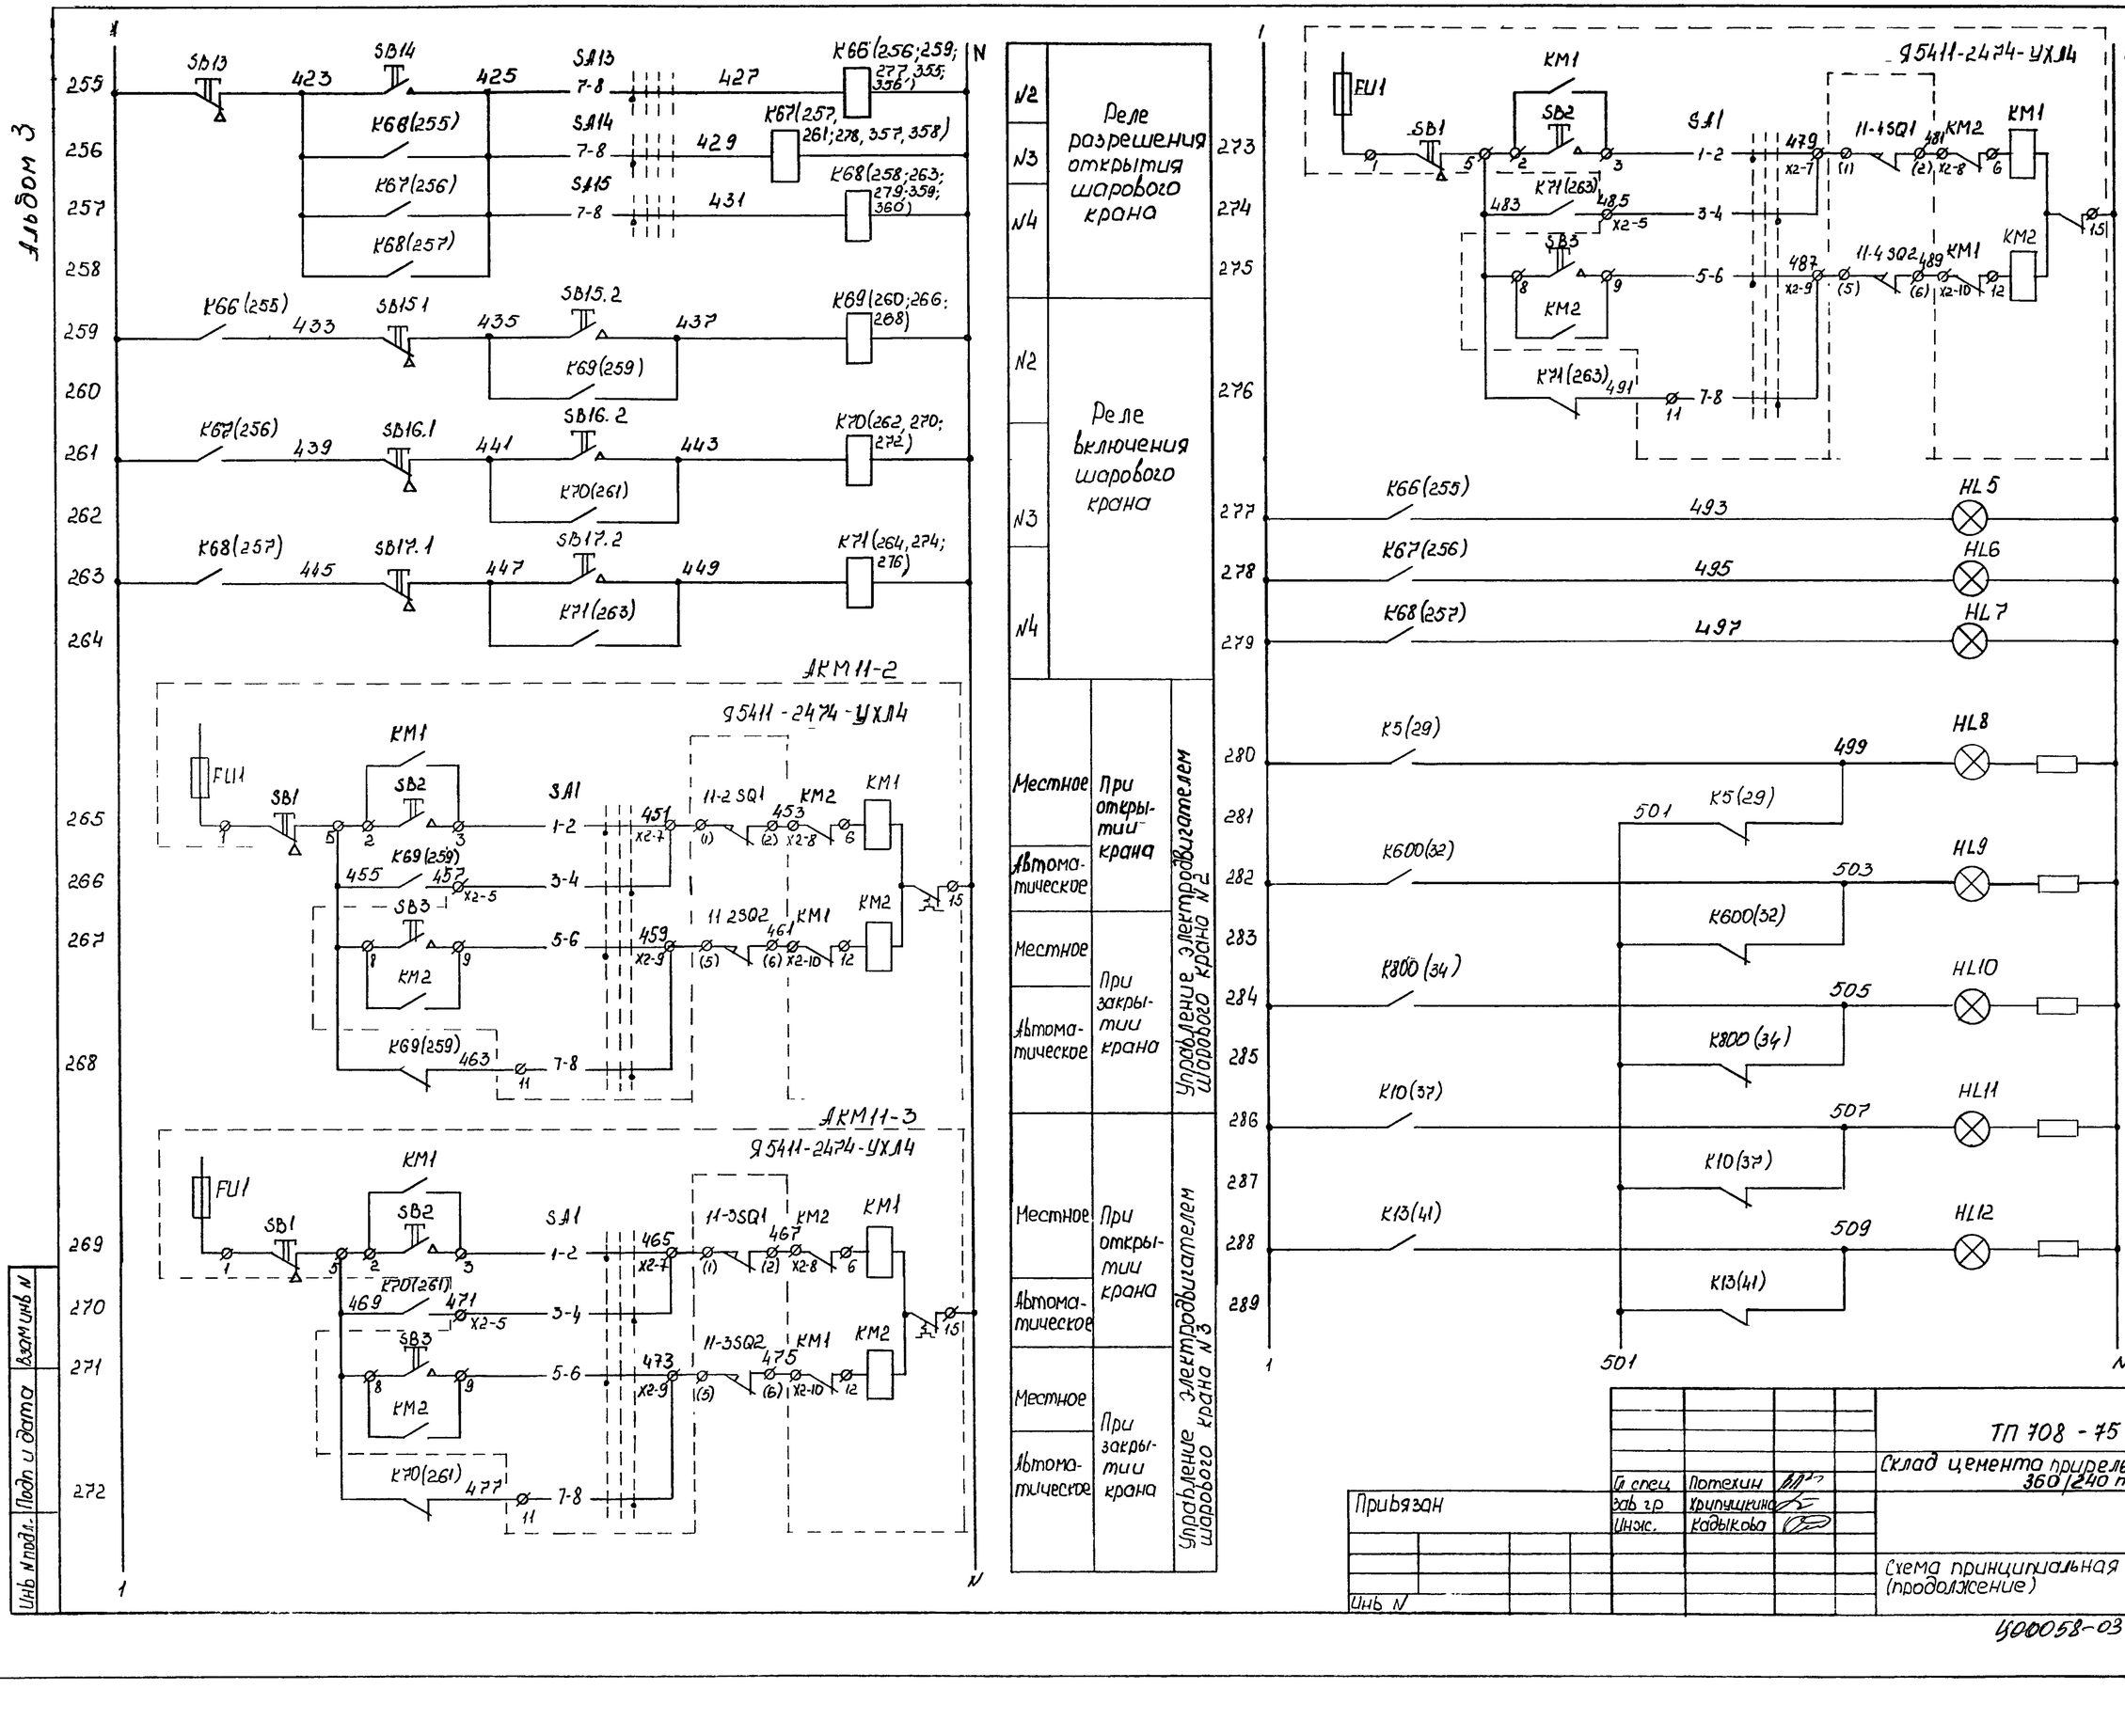

Инв. № подл. | Подп. и дата | Взам. инв. №

Привязан

Инв. №

ГИП	Потехин	
Зав. гр.	Хрипушкина	
Инж.	Кадыкова	

ТП 708-75.93 ЭМ

Склад цемента прирельсовый вместимостью 360/240 т.

Стадия	Лист	Листов
Р	32	

Схема принципиальная (продолжение)

Гипростроммаш г. Москва

Альбом 3

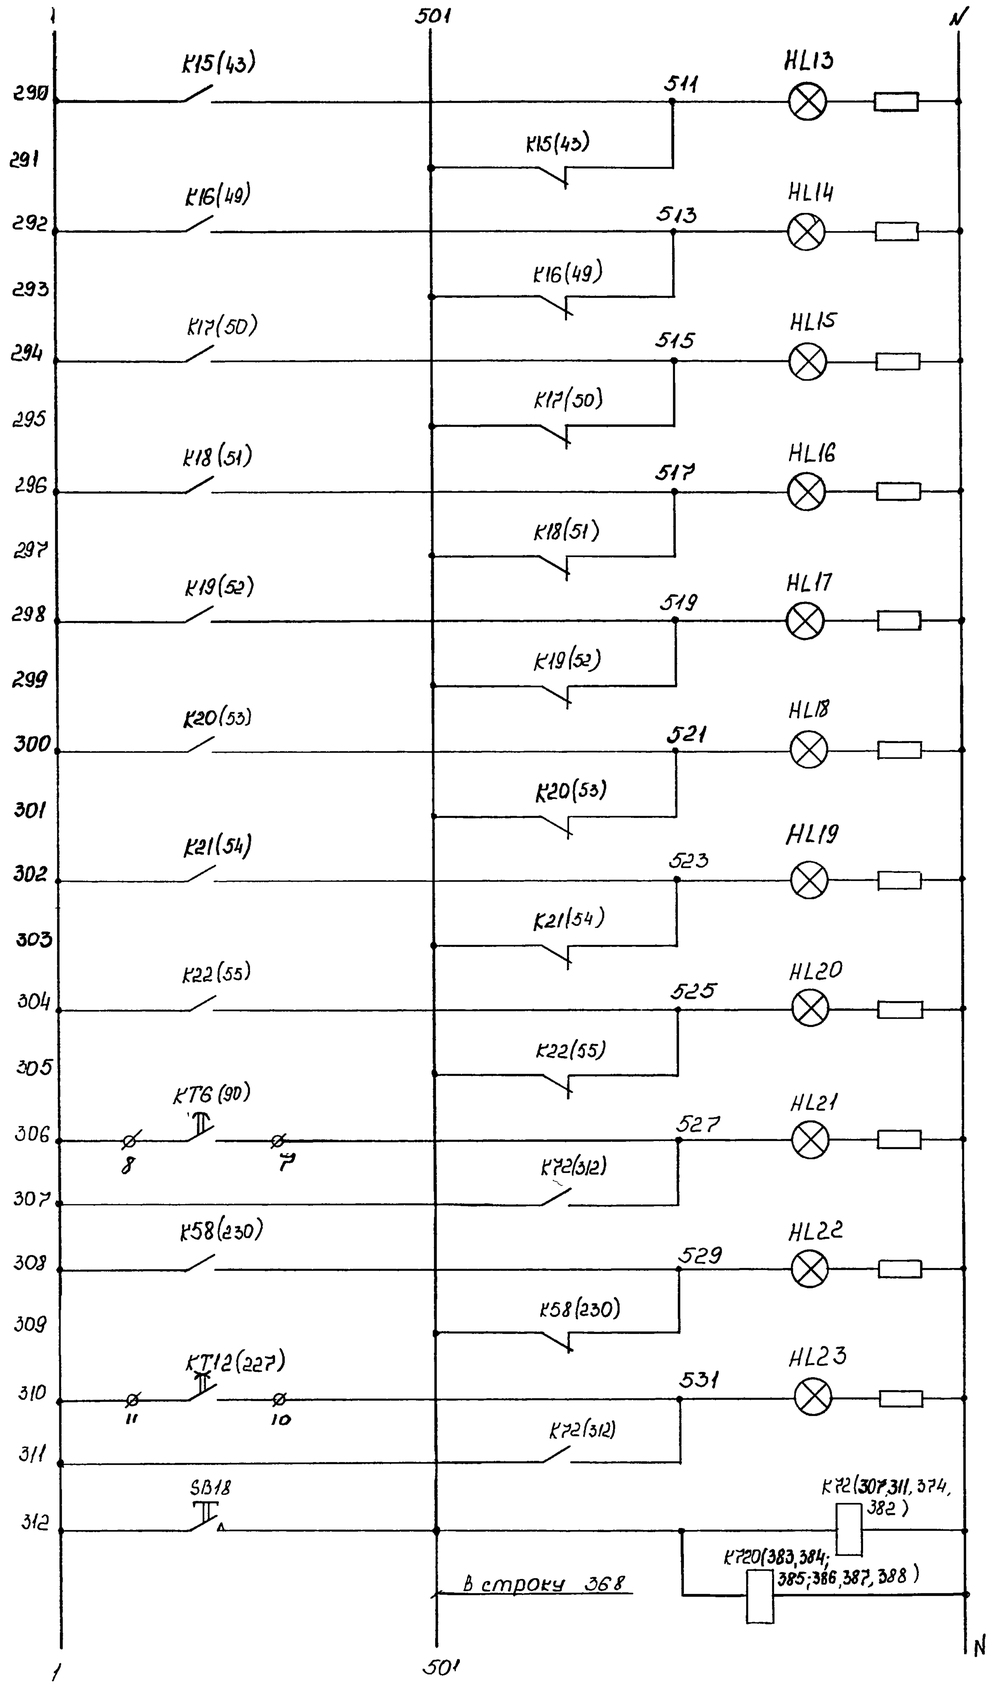

Силос переполнен
Верхний уровень силосной банки №1
Верхний уровень силосной банки №2
Верхний уровень силосной банки №3
Верхний уровень силосной банки №4
Верхний уровень силосной банки №5
Верхний уровень силосной банки №6
Верхний уровень загружаемой банки
Окончание работы камерных насосов
Аспирационная система тракта загрузки включено
Аспирационная система тракта загрузки не включена
Кнопка и реле контроля ламп

Сигнализация на пульте АSH1

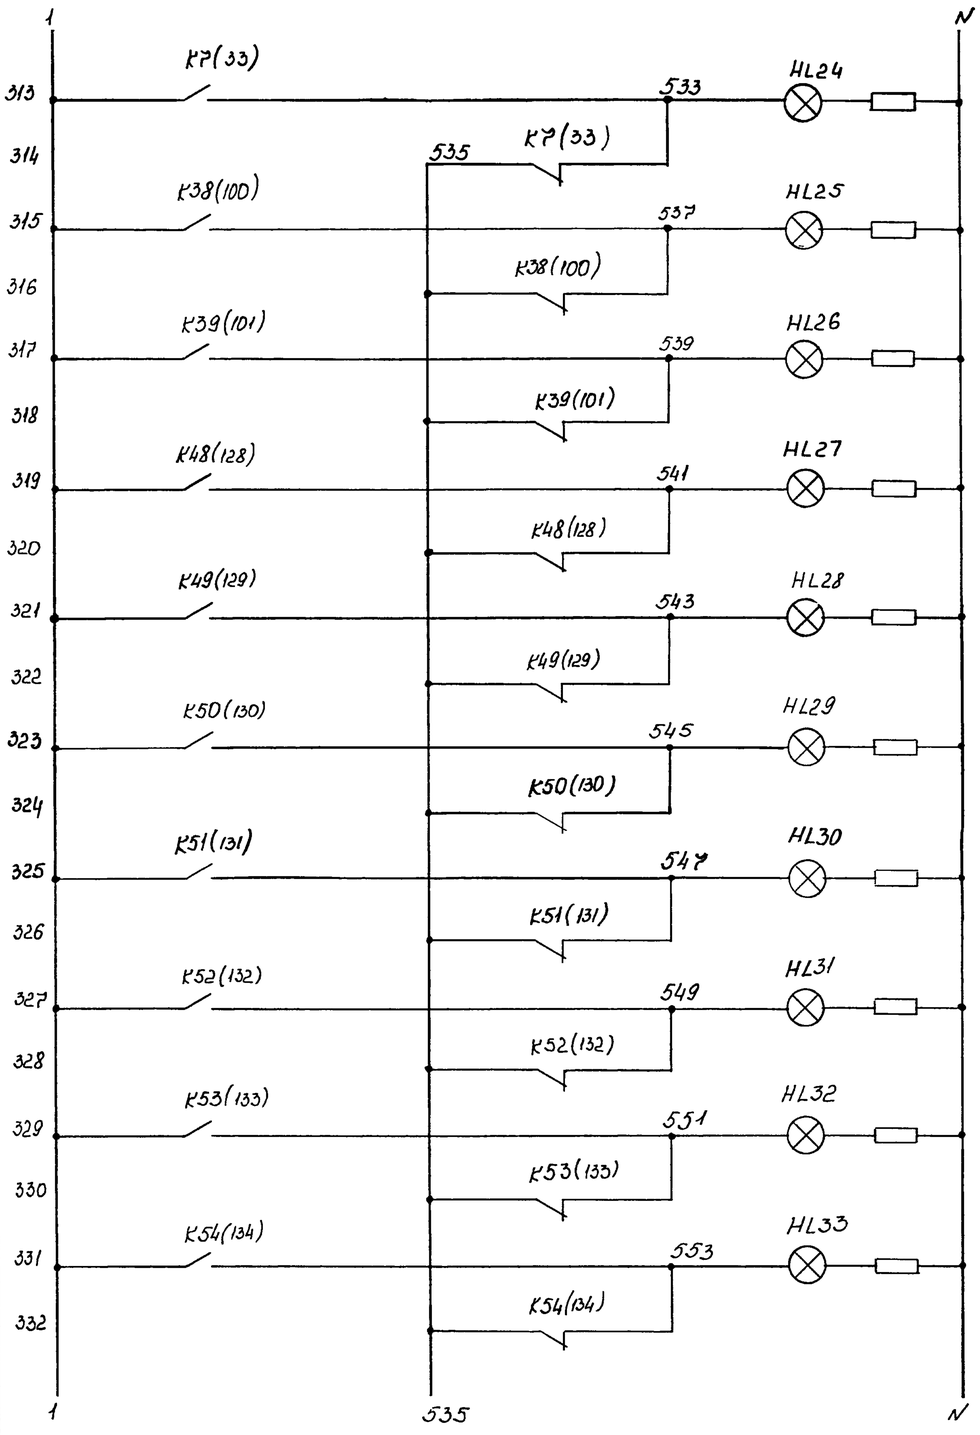

Выдача в б/см. цех
Марка 1
Марка 2
Нижний уровень в силосной банке 1
Нижний уровень в силосной банке 2
Нижний уровень в силосной банке 3
Нижний уровень в силосной банке 4
Нижний уровень в силосной банке 5
Нижний уровень в силосной банке 6
Нижний уровень в разгружаемой силосной банке

Сигнализация на пульте АSH2

Взам. инв. №
Подп. и дата
Инв. № подл.

Привязан:
Инв. №

Гл. спец.	Потехин	
Зав. гр.	Хрипушкина	
Инж.	Кадыкова	

ТП 708-75 93 ЭМ

Склад цемента прирельсовый вместимостью 360/240 т.

Стадия	Лист	Листов
Р	33	

Схема принципиальная (продолжение)

Гипростроммаш г. Москва

Ц00058-03 36

Альбом 3

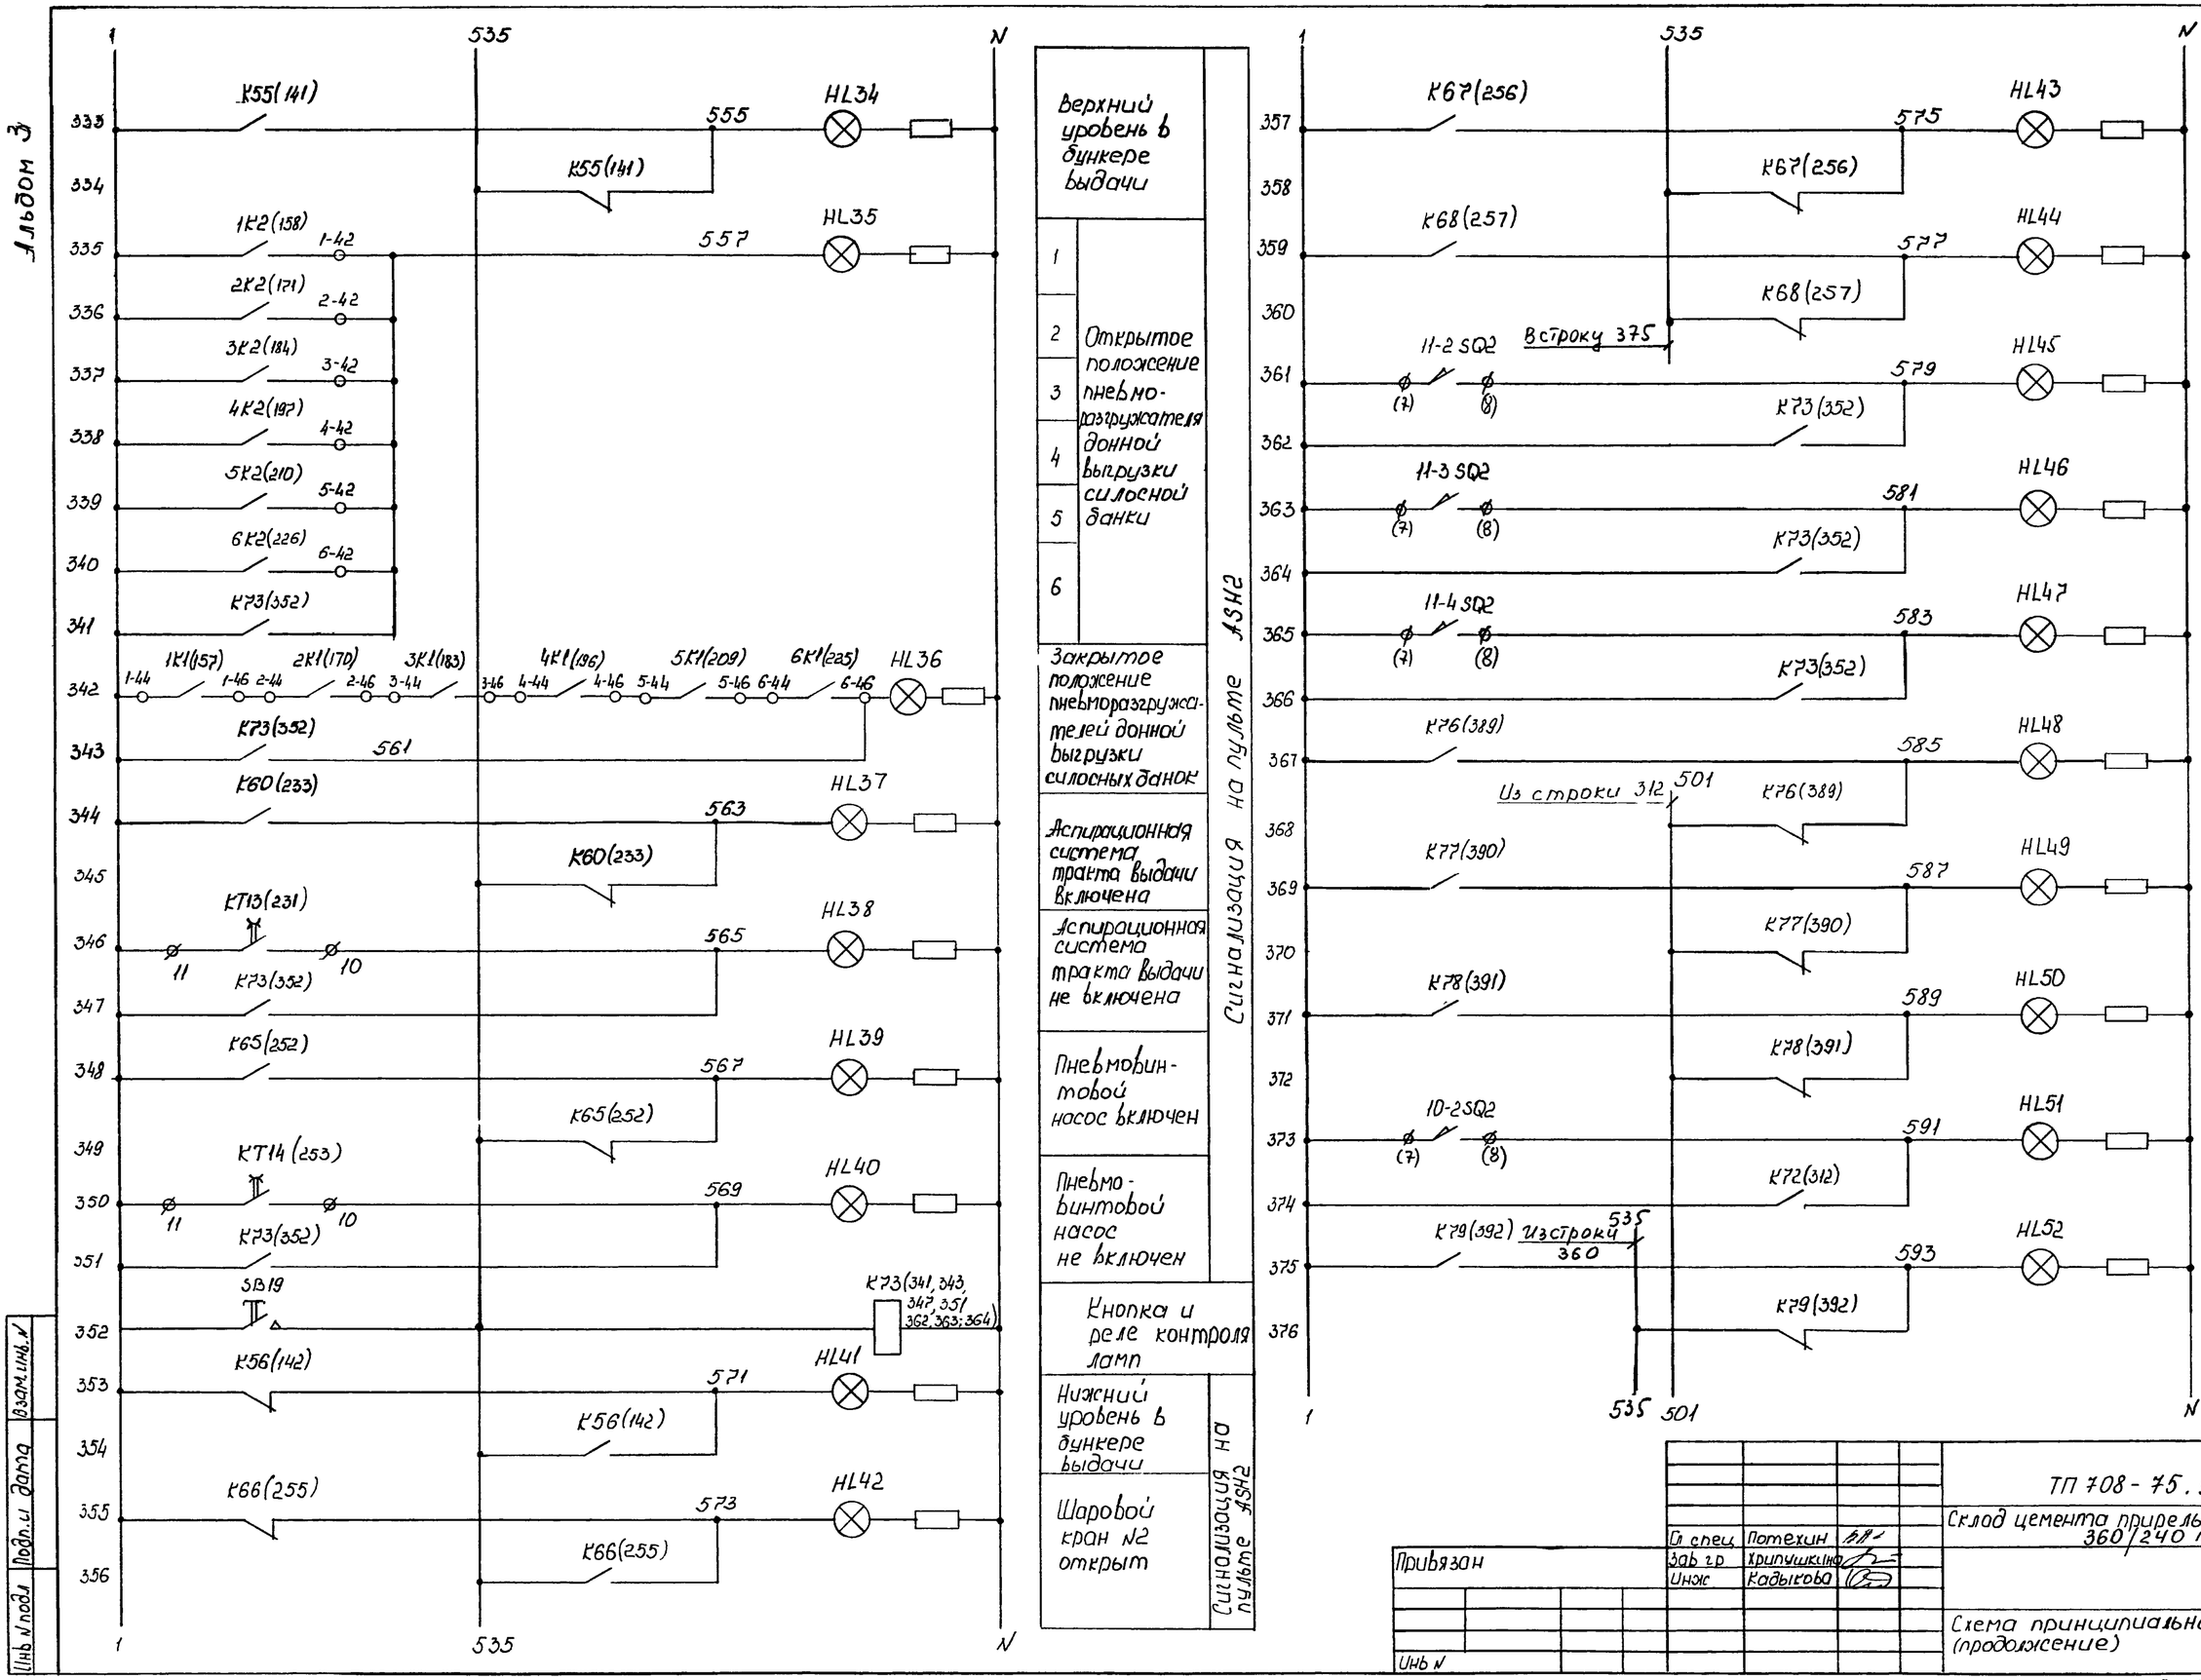

Верхний уровень в бункере выдачи
1
2 Открытое положение пневморазгружателя донной выгрузки силосной банки
3
4
5
6
Закрытое положение пневморазгружателей донной выгрузки силосных банок
Аспирационная система тракта выдачи включена
Аспирационная система тракта выдачи не включена
Пневмовинтовой насос включен
Пневмовинтовой насос не включен
Кнопка и реле контроля ламп
Нижний уровень в бункере выдачи
Шаровой кран №2 открыт

Сигнализация на пульте АЗН2

Шаровой кран №3 открыт
Шаровой кран №4 открыт
Шаровой кран №2 закрыт
Шаровой кран №3 закрыт
Шаровой кран №4 закрыт
на подачу цемента из „Хоппера
на подачу цемента на перекачку
Двухходовой переключатель №2 настроен на подачу цемента из цистерны
Загрузка цемента из „Хоппера"
Двухходовой переключатель №3 настроен на перекачку

Двухходовой переключатель №1 настроен

Сигнализация на пульте АЗН1

Сигнализация на пульте АЗН2

Инв.№ подл. | Подп. и дата | Взам.инв.№

			ТП 708-75.93 ЭМ
			Склад цемента прирельсовый вместимостью 360/240 т
Гл.спец.	Потехин		Стадия Р; Лист 34; Листов
Зав.гр.	Крипчихина		
Инж.	Кадыкова		Схема принципиальная (продолжение)
Привязан			Гипростроммаш г. Москва
Инв.№			

ЦОО58-03 37

Альбом 3

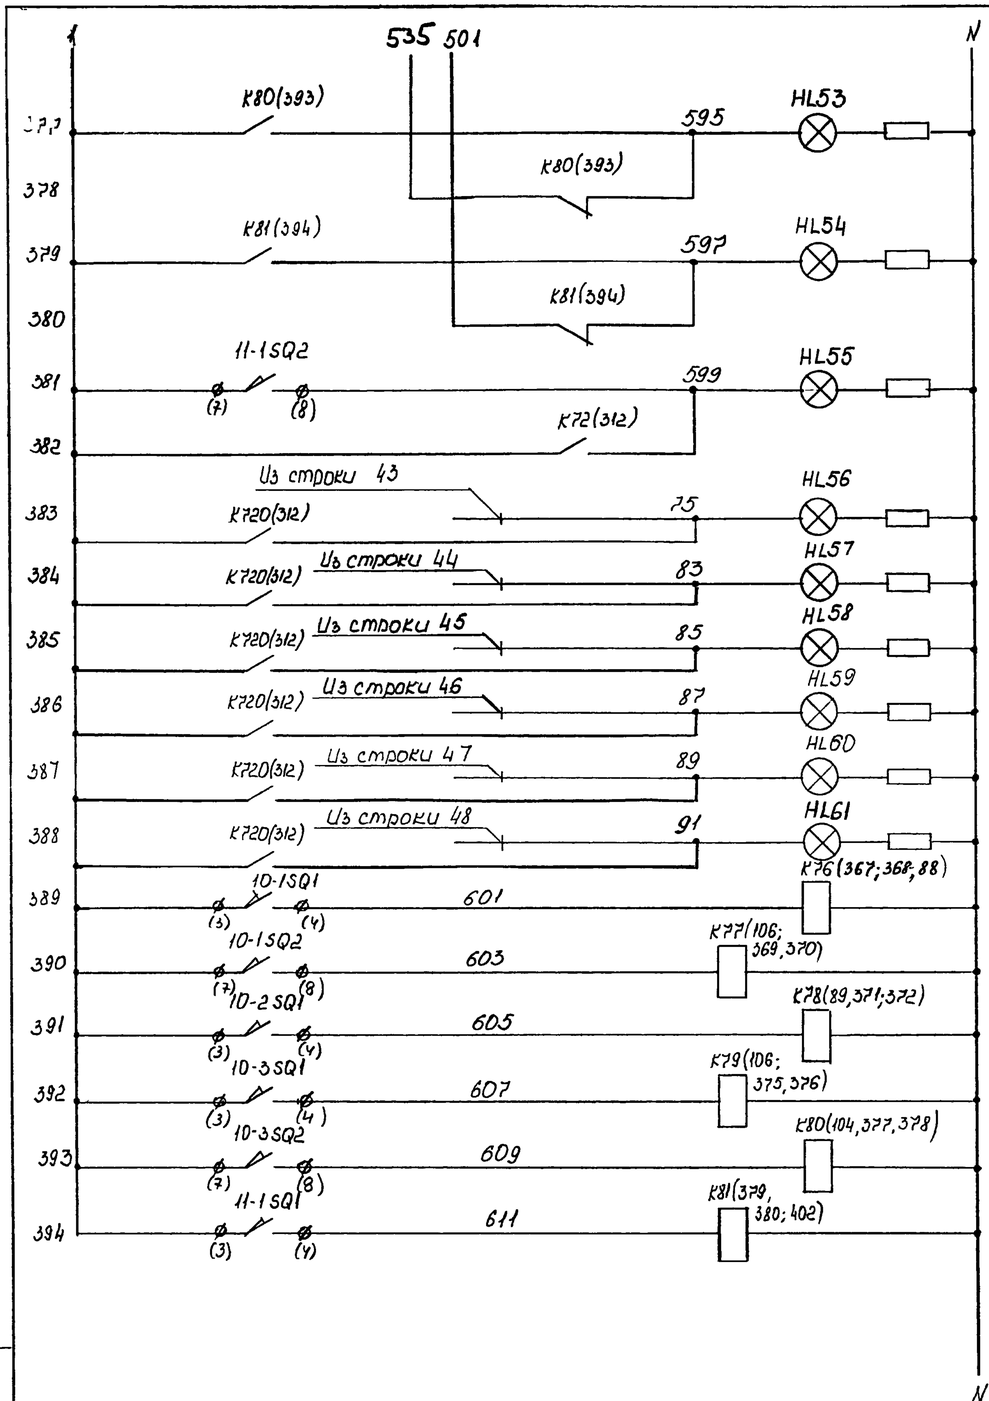

Двухходовой переключатель №3 настроен на подачу цемента в бетоносмесительный цех		Сигнализация на пульте АSН1
Шаровой кран №1 открыт		
Шаровой кран №1 закрыт		
1	Аварийный уровень в силосной банке	
2		
3		
4		
5		
6		
Подача цемента из „Хоппера	Двухходовой переключатель №1	Реле размножения контактов конечных выключателей
Подача цемента на перекачку		
Подача цемента из цистерны	Двухходовой переключатель №2	
Подача цемента на перекачку		
Подача цемента в б/см цех	Двухходовой переключатель №3	
Шаровой кран №1 закрыт		

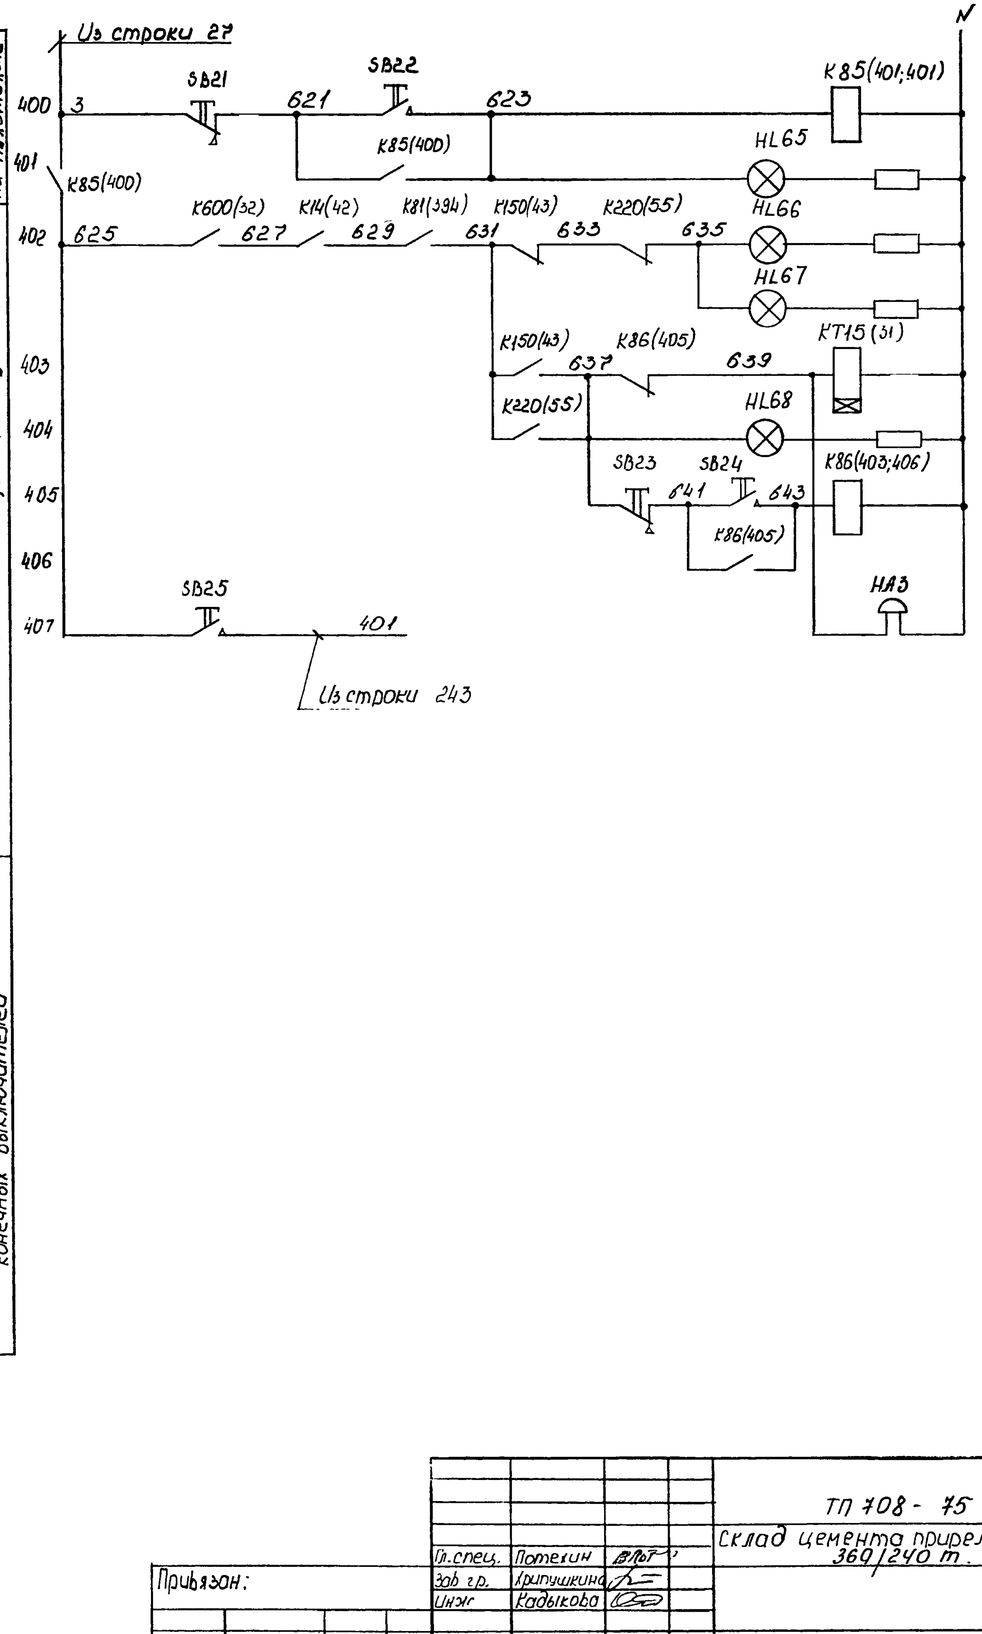

Включение напряжения на АКЗН4
Включить подачу из цистерны
Сигнализация на АSН1 загрузка с цистерны настроена
Реле и сигнализация переполнения силосной банки
Съем звукового сигнала

Взам. инв. №

Подп. и дат.

Инв. № подл.

Гл. спец.	Потехин		
Зав. гр.	Крипушкина		
Инж.	Кадыкова		

Привязан:

Инв. №

ТП 708-75.93 ЭМ

Склад цемента прирельсовый вместимостью 360/240 т.

Стадия	Лист	Листов
Р	35	

Схема принципиальная (окончание)

Гипростроммаш Москва

Ц00058-03 38

Диаграммы замыкания универсальных кулачковых переключателей серии ПКУ3

SA7

Соединение контактов	ПКУ3-12С5028У3		
	Автоматическое	Отключено	Дистанционное
	-45°	0	+45°
1-2			X
3-4			X
5-6			X
7-8			X
9-10			X
11-12	X		
13-14	X		
15-16	X		
17-18	X		
19-20	X		

SA5

Соединение контактов	ПКУ3-12М6016У3						
	Отключено	Клапан выпуска воздуха	Клапан выпуска воздуха+воздушный и забрызко	Отключено	Клапан подачи воздуха	Клапан подачи воздуха+магистральный затвор	Отключено
	-135°	-90°	-45°	0	+45°	+90°	+135°
1-2						X	
3-4		X					
5-6							X
7-8			X				
9-10					X		
11-12				X			
13-14				X			
15-16					X		
17-18			X				
19-20							X
21-22		X					
23-24						X	

Диаграмма замыкания переключателя серии ПЕ

SA1, SA2, SA4

ПЕ011УХЛ3 исп 2		
Соединение контактов	Включить	Отключить
	-45°	+45°
1-2		X
3-4	X	

Данная схема составлено взамен схемы электрической принципиальной камерного пневматического насоса ТА-23Б-ТА-23Б 00 000.Э3 Кокчетавского приборостроительного заводо

Комплект оборудования не заказывается при поставке камерного насоса с пультом управления БАУ-2

Поз обозначение	Наименование	Кол	Примечание
	Аппаратура, устанавливаемая по месту		
СУС	Сигнализатор уровня СУС-14 ~220В	1	Поставляется комплектно с камерным насосом ТА-23Б
У1... У5	Электромагнит	5	
2КМ, КМН, КМЗ	Контакты ЭКМ-1У	1	
1КВ	Выключатель путевой ВПК2110	1	
НА	Сирена СС-1У3 ~220В	1	
	Ящик ЯКSН		
SF1	Выключатель автоматический ВА16-26-14В010 2ОУХ14 Iр 10А	1	
К1, К7	Реле РПУ-2-М96400У3Б ~220В	2	
К2, К5; К6	Реле РПУ-2-М96220У3Б ~220В	3	
К4	Реле РПУ-2-М96440У3Б ~220В	1	
К3	Реле РПУ-2-М9662ОУ3Б ~220В	1	
КТ1	Реле ВЛ-64УХЛ4, 1, 220В, 1-10с	1	
SA5	Переключатель ПКУ3-12М6016У3	1	
SA7	Переключатель ПКУ3-12С5028У3	1	
SA1; SA2; SA4	Переключатель ПЕ011УХЛ3 исп.2 „ П.	3	
SB	Выключатель КЕ011У3 исп 4 толк черный	1	
HL1, HL9	Арматура АС1201ЗУ2 ~220В	9	
HL10	Арматура АС1201ЧУ2 ~220В	1	

		ТП 708-75.93	ЭМ
Гл спец.	Потехин	Склад цемента прирельсовый вместимостью 360/240 т	
Зав. гр	Хрипшикина		
Инж	Кадыкова	Стадия: Р; Лист: 36; Листов:	
Привязан:		Насос камерный пневматический ТА-23Б Схема электрическая принципиальная (начало)	Гипростроммаш г. Москва
Инв. N			

Взам. инв. N | Подп. и дата | Инв. N подл.

Альбом 3

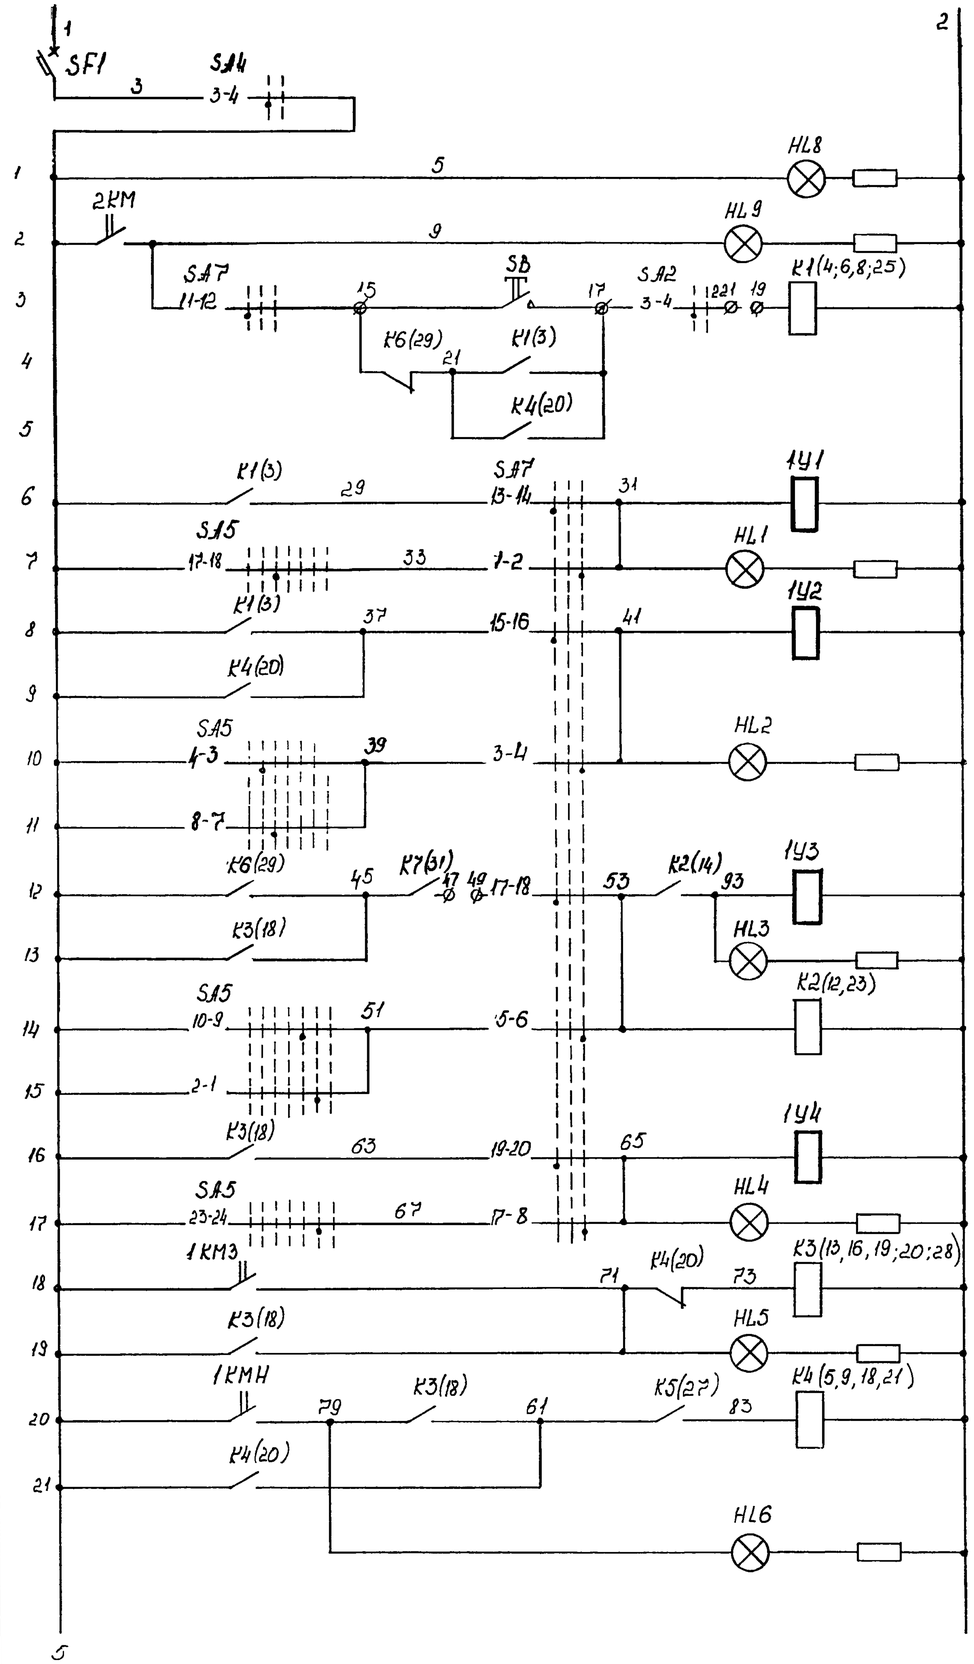

Включение цепей управления		
Контроль напряжения сети		
Контроль давления пн. системы		
Реле включения электромагнита загрузочного клапана		
Автоматическое	Загрузочного клапана и задвижки	Управление электромагнитами пневмораспределителей
Дистанционное		
Автоматическое	Клапана выпуска воздуха	
Дистанционное		
Автоматическое	Клапана подачи воздуха	
Дистанционное		
Автоматическое	Магистрального затвора	
Дистанционное		
Реле разгрузки		
Контроль верхнего давления		
Реле окончания разгрузки		
Контроль нижнего давления		

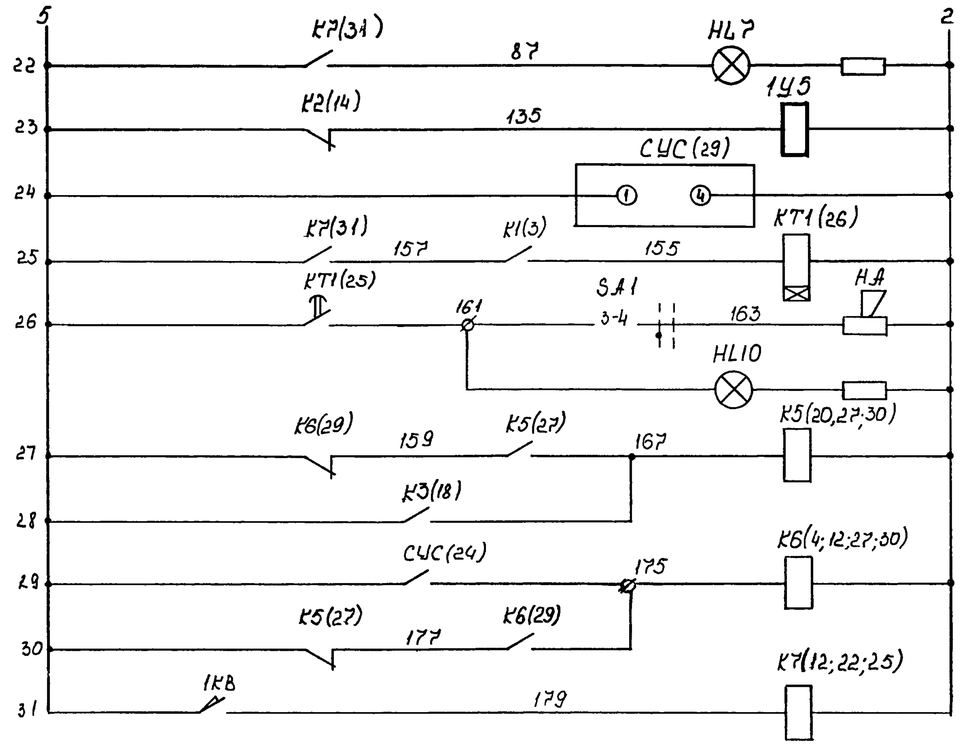

Контроль закрытого положения загрузочного клапана
Электромагнит клапана продувки трубопровода
Сигнализатор уровня
Реле аварийного состояния
Аварийная сигнализация
Контроль аварийного состояния
Реле отсутствия материала
Реле заданного объема
Конечный выключатель закрытого положения загрузочного клапана

Взам инв N | Подп. и дата | Инв. N подл.

Привязан:

Инв. N

Нач. спец.	Потехин	
Зав. гр.	Крипушкина	
Инж.	Кодыкова	

ТП 708 - 75 . 93 ЭМ

Склад цемента прирельсовый вместимостью 360/240 т.

Стадия	Лист	Листов
Р	37	

Насос камерный пневматический ТА-236 Схема электрическая принципиальная (окончание)

Гипростроммаш г. Москва

Ц00058-03 40

Альбом 3

ТЛ - 8Б

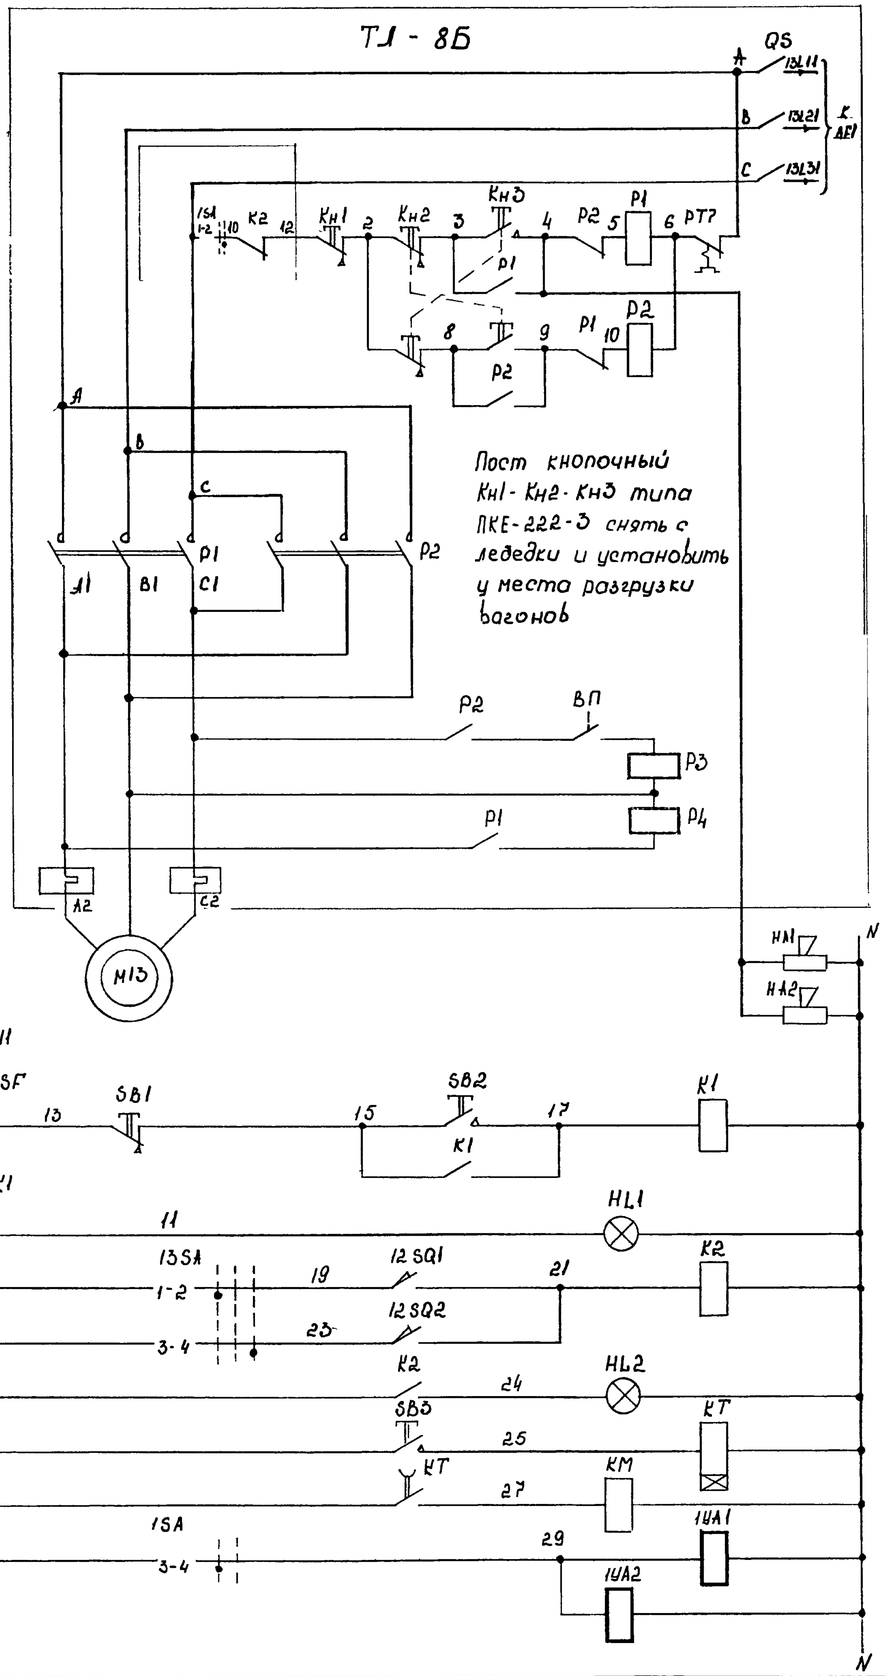

Заводская схема управления лебедкой электрической ТЛ-8Б

Сигнализация о движении вагона под разгрузку

Реле и кнопка включения напряжения

Лампа наличия напряжения

"Хоппер"	Реле фиксации на разгрузке вагона типа
"Цистерна"	

Световой сигнал „Вагон на разгрузке"

Реле включения вибратора

Управление электродвигателем вибратора

Управление электромагнитами приемных рукавов

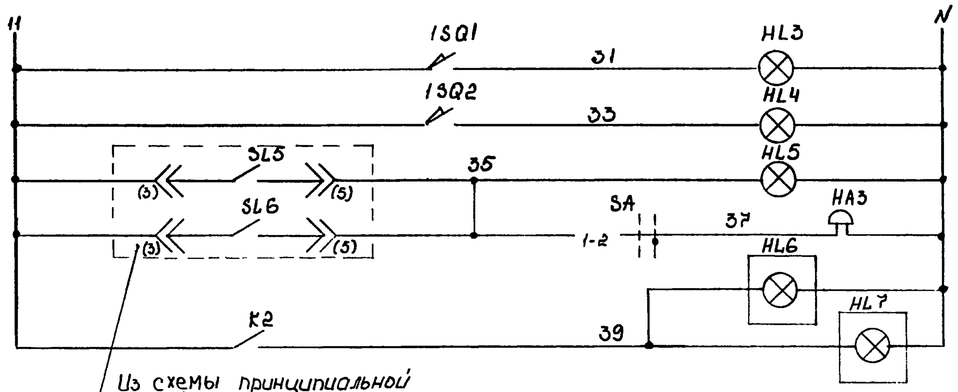

Световой сигнал „Приемные рукава подняты"

Световой сигнал „верхний уровень в приемном бункере"

Звуковой аварийный сигнал

Световая сигнализация для машиниста локомотива „Идет разгрузка"

Диаграмма замыкания контактов универсальных переключателей 1SA, SA

Соединение контактов	ПЕ011УХЛ3 исп 2		
	- 45°	+ 45°	
	Поднять	Опустить	1SA
	Отключить	Включить	SA
1-2	—	X	
3-4	X	—	

Диаграмма замыкания контактов универсального переключателя 13SA

Соединение контактов	ПЕ031УХЛ3 исп. 1		
	- 90°	0°	+ 45°
	„Хоппер"	Отключено	„Цистерна"
1-2	X	—	—
3-4	—	—	X

Перечень элементов принципиальной схемы

Поз. обозначение	Наименование	Кол.	Примечание
	Аппаратура, устанавливаемая по месту		
QS	Выключатель ПВЗ-16УХЛ1 56Б	1	
HA1, HA2	Сирена СС-1УЗ ~220В	2	
12SQ1 12SQ2	Выключатель конечный, комплект	2	
1SQ1 1SQ2	Выключатель конечный, комплект	2	
1YA1 1YA2	Электромагнит, комплект	2	
HL6, HL7	Светофор с преломлятелем красного цвета СС-56У2	2	
	Ящик АКSH1		
SF	Выключатель ВА14-26-14 20УХЛ4, $I_р$ 1,6А	1	
KM	Пускатель магнитный ПМЛ-1100046, ~220В	1	
K1, K2	Реле РПУ-2-М9В220У3Б, ~220В	2	
KT	Реле ВЛ-67УХЛ4, 1.... 10мин, ~220В, 50Гц	1	
13SA	Переключатель ПЕ031УХЛ3, исполн. 1	1	
SA 1SA	Переключатель ПЕ011УХЛ3, исполн. 2	2	
SB1	Выключатель КЕ011У3, исп 5, красный	1	
SB2, SB3	Выключатель КЕ011У3, исп 4, черный	2	
HL1. HL4	Арматура АС12013У2, ~220В	4	
HL5	Арматуро АС12011У2, ~220В	1	
HA3	Звонок ЗВП-220УХЛ5, ~220В	1	

Привязан

Инв. N

Гл. спец.	Потехин		ТП 708-75.93 ЭМ
Зав. гр.	Припушкин		Склад цемента прирельсовый вместимостью 360/240 т.
Инж.	Кошелева		Стадия Р; Лист 38; Листов
			Схема принципиальная управления лебедкой
			Гипростроммаш г. Москва

Инв. N подл. | Подп. и дата | Взам. инв. N

Ц00058-03 41

Альбом 3

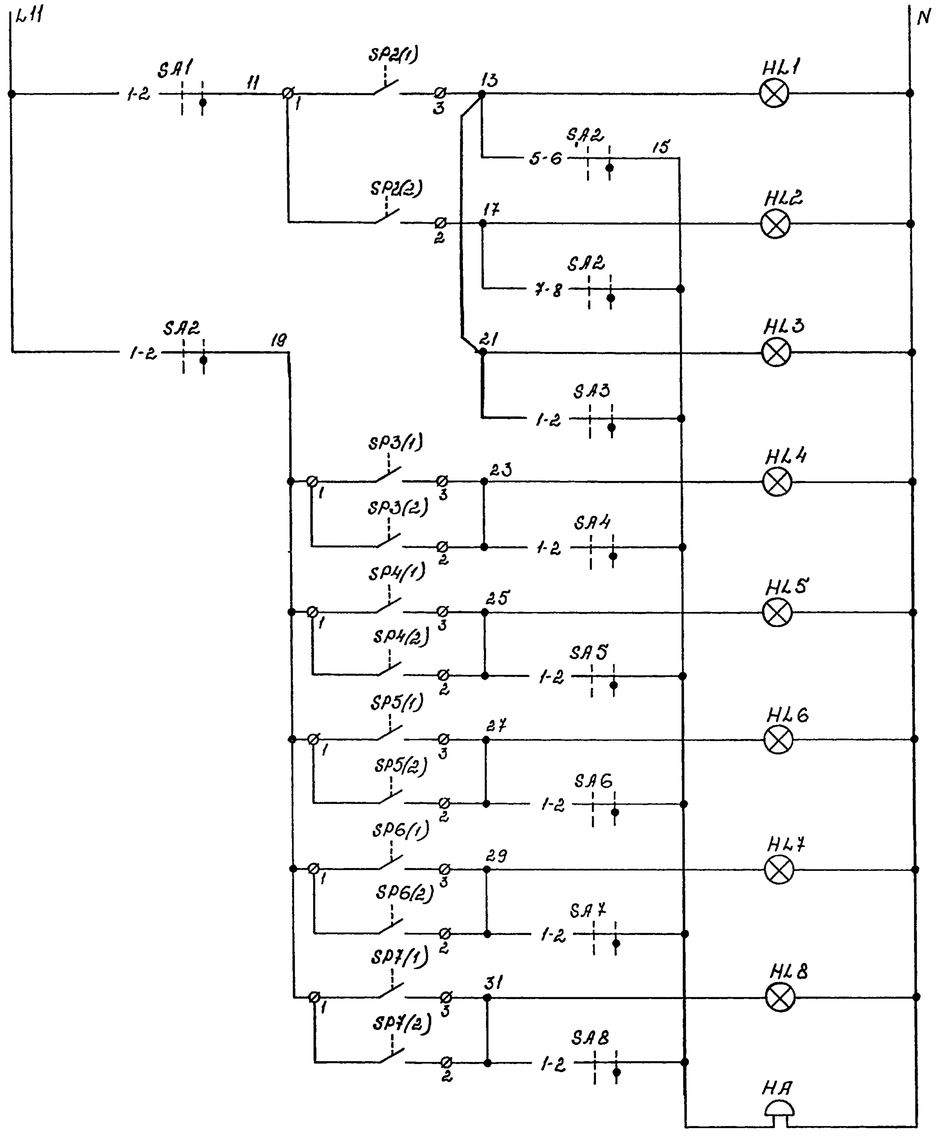

Ниже 0,6МПа	Ввода сжатого воздуха	Контроль предельных значений давления в магистрали
Выше 0,7МПа		
Ниже 0,6МПа	Загрузки в камерные насосы ТА 236	
Ниже 0,35МПа	Выгрузки из камерных насосов ТА 236	
Выше 0,45МПа		
Ниже 0,2МПа	Насоса	
Выше 0,3МПа		
Ниже 0,15МПа	Цементопроводов и донных эжекции и аэрации донных выгрузителей	
Выше 0,2МПа		
Ниже 0,35МПа		
Выше 0,45МПа		
Ниже 0,15МПа	Устройств аэрационных сводообрушающих	
Выше 0,2МПа		
Звуковой сигнал „Отклонение давления"		

На схеме подключения (лист 48 раздел ЭМ) маркировки 13 и 21 перемкнуть на клеммнике ящика ASH3

Диаграммы замыкания контактов электроконтактных манометров

SP5, SP7

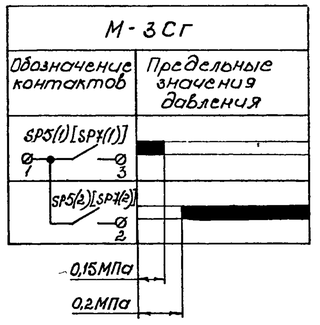

SP4

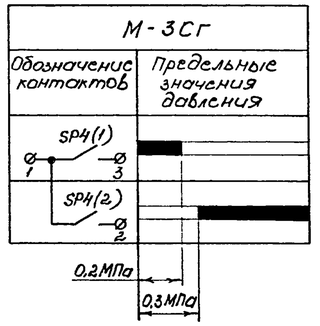

SP3; SP6

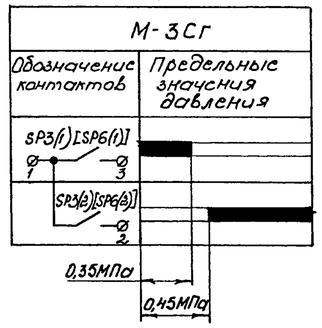

SP2

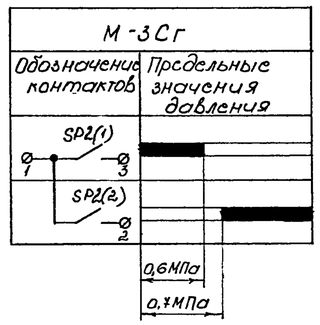

Перечень элементов принципиальной схемы

Поз обозначение	Наименование	Кол	Примечание
	Аппаратура, устанавливаемая по месту		
SP2... SP7	Манометр электроконтактный М-3Сг с верхним пределом измерений 1МПа	6	
	Ящик ASH3		
SA2	Переключатель ПЕ012УХЛ3, испол 1	1	
SA1, SA3...SA8	Переключатель ПЕ011УХЛ3; испол 1	7	
HA	Звонок ЗВП-220УХЛ5; ~220В	1	
HL1... ..HL8	Арматура АС1201ЗУ2, ~220В	8	

Диаграммы замыкания контактов переключателей

SA2

Соединение контактов	ПЕ012УХЛ3 исп 1	
	-45° Отключено	+45° Включено
1-2	—	⨯
3-4	—	⨯
5-6	—	⨯
7-8	—	⨯

SA1, SA3...SA8

Соединение контактов	ПЕ011УХЛ3 исп 1	
	-45° Отключено	+45° Включено
1-2	—	⨯
3-4	—	⨯

Привязан

Инв №:

Гл спец.	Потехин	
Зав гр	Хрипушкина	
Инж	Кошелева	

ТП 708-75.93 ЭМ

Склад цемента прирельсовый вместимостью 360/240 т.

Стадия	Лист	Листов
Р	39	

Схема принципиальная сигнализации отклонения давления в сети

Гипростроммаш г Москва

Инв №: подл | Подп. и дата | Взам инв №:

У00058-03 42

Альбом 3

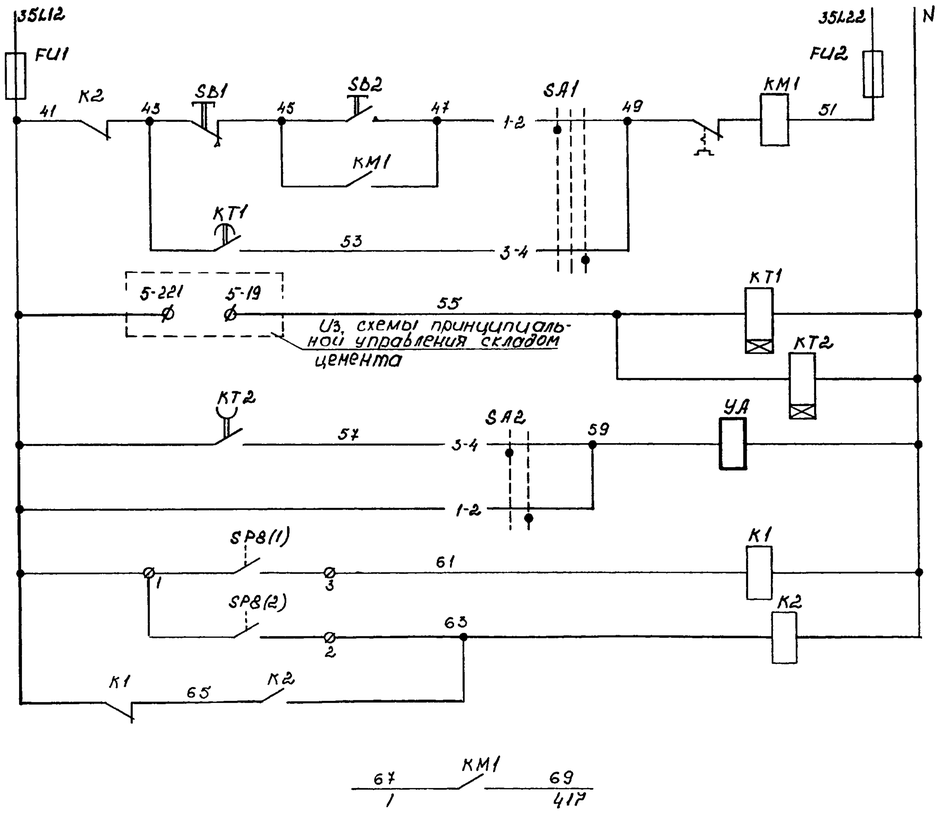

Питание цепей управления	
Местное	Управление электродвигателем пневмовинтового насоса
Автоматическое	
Реле включения насоса	
Реле включения подачи воздуха	
Автоматическое	Включение вентиля подвода воздуха
Местное	
Нижнее 0,05МПа	Реле контроля предельных значений давления в смесительной камере насоса
Верхнее 0,2МПа	
Контакты в схему управления складом цемента	

Диаграмма замыкания контактов электроконтактного манометра SP8

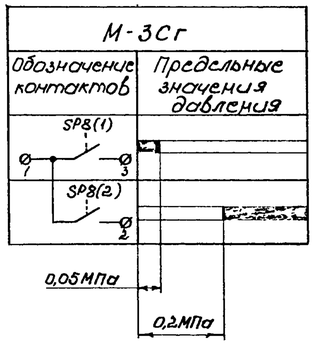

Перечень элементов принципиальной схемы

Поз обозначение	Наименование	Кол	Примечание
	Аппаратура, устанавливаемая по месту		
SP8	Манометр электроконтактный М-3Сг с верхним пределом измерений 1МПа	1	
УЗ	Электромагнит, комплект	1	
	Ящик ЯКSН3.		
FU1, FU2	Предохранитель ПРС-6УЗ-П с плавкой вставкой ПВД на ток 2 А	2	
KM1	Пускатель ПМА-5202ПУ2Б, ~380В	1	
KT1	Реле ВЛ-64УХЛ4, 1, ~220В, 50Гц, 1 10мин	1	
KT2	Реле ВЛ-67УХЛ4, 1, ~220В, 50Гц, 1. 10мин	1	
K1, K2	Реле РПУ-2-М96220У3Б, ~220В	2	
SA1	Переключатель ПЕ031УХЛ3, исполн 1	1	
SA2	Переключатель ПЕ011УХЛ3, исполн 2	1	
SB1	Выключатель КЕ011У3, исп 5, красный	1	
SB2	Выключатель КЕ011У3, исп 4, черный	1	

Диаграмма совместной работы реле времени KT1 и KT2

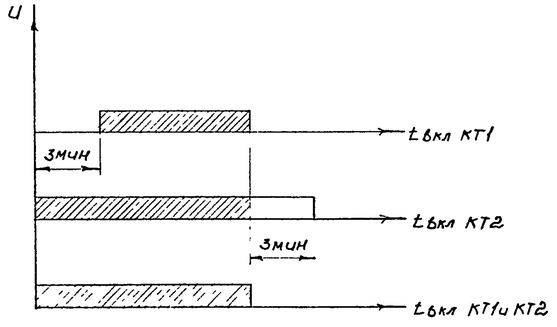

Диаграммы замыкания контактов переключателей

SA1

Соединение контактов	ПЕ031УХЛ3 исп 1		
	-90°	0°	+90°
	Местное	Отключено	Автоматическое
1-2	X	—	—
3-4	—	—	X

SA2

Соединение контактов	ПЕ011УХЛ3 исп 2	
	-45°	+45°
	Автоматическое	Местное
1-2	—	X
3-4	X	—

			ТП 708 - 75.93 ЭМ
			Склад цемента прирельсовый вместимостью 360/240 т
Гл.спец.	Потехин		Стадия Р; Лист 8; Листов
Зав.гр.	Хрипункина		
Инж	Кошелева		Схема принципиальная управления пневмовинтовым насосом
Привязан			Гипростроммаш г. Москва
Инв. №			

Инв. № подл. | Подп. и дата | Взам. инв. №

Ц00052-03 43

Инв. N подл.	Подп. и дата	Взам. инв. N

Кабель К28 для склада цемента вместимостью 360 т
Кабель К23 для варианта с однокамерным насосом
Кабель К22 для варианта с пневмовинтовым насосом

Шкаф АК1

К1	1АКSН	АКРНГ-10х2,5
К2	2АКSН	АКРНГ-10х2,5
К3	3АКSН	АКРНГ-10х2,5
К4	4АКSН.	АКРНГ-10х2,5
К5	АSН1	АКРНГ-27х2,5
К6	АКSН4	АКРНГ-10х2,5
К7	АКМ5-1	АКРНГ-10х2,5
К8	АКМ5-2	АКРНГ-10х2,5
К9	АКМ10-1	АКРНГ-7х2,5
К10	АКМ10-2	АКРНГ-7х2,5
К11	АSН1	АКРНГ-27х2,5
Н9	АF1	АНРГ-3х2,5
К12	АКМ11-1	АКРНГ-7х2,5
К13	АХТ19	АКРНГ-7х2,5
К14	АКSН1	АКРНГ-4х2,5
К15	АХТ20	АКРНБ-14х25
К16	АКМ21	АКРНГ-10х2,5
Н8	АF1	АНРГ-3х2,5
К18	АХТ4	АКРНГ-5х25
К19	АSН1	АКРНГ-19х2,5
К20	АХТ6	АКРНГ-5х2,5
К21	Шкаф 81см. цеха	АКРАБ-4х2,5
К22	АКSН3	АКРНГ-5х2,5
К23	5АКSН	АКРНГ-7х2,5
К24	АSН2	АКРНГ-27х2,5
К25	АSН2	АКРНГ-27х2,5
К26	АКМ11-2	АКРНБ-7х2,5
К27	АКМ11-3	АКРНБ-7х2,5
К28	АКМ11-4	АКРНБ-7х2,5
К29	1АКS2	АКРНГ-19х2,5
К30	АКМ10-3	АКРНГ-7х2,5
К31	АSН2	АКРНГ-27х2,5
К32	АХТ23	АКРНГ-7х2,5
Н10	АF1	АНРГ-3х2,5

Шина нулевая черная

ТП 108-15.93 ЭМ

Склад цемента вместимостью 360 т. 240 т.

Схема подключения (начало)

Гипростроммаш г. Москва

Стадия Р | Лист 41 | Листов

Привязан

Инв. N подл.

Подпись и дата

Инв. N дубл.

Взам. инв. N

Альбом 3

Пульт ЯSN1

ЯХТ22
ЯКРНБ-14х2,5
ЯК1
ЯНРГ-3х2,5

ЯХ1
ЯКРНГ-27х2,5
ЯК1
ЯКРНГ-19х2,5
ЯХТ3
ЯКРНГ-19х2,5
ЯХТ5
ЯКРНБ-14х2,5
ЯХТ7
ЯКРНГ-19х2,5
ЯК1
ЯКРНГ-27х2,5

X1	
499	1
501	2
503	3
505	4
507	5
509	6
511	7
513	8
515	9
517	10

X2	
519	1
521	2
523	3
525	4
527	5
529	6
531	7
585	8
587	9
589	10

X3	
591	1
597	2
599	3
395	4
405	5
L12	6
	7
	8
	9
	10

X4	
	1
	2
	3
	4
	5
	6
	7
	8
	9
	10

X5	
	1
	2
	3
	4
	5
	6
	7
	8
	9
	10

X6	
	1
	2
	3
	4
	5
	6
	7
	8
	9
	10

X7	
	1
	2
	3
	4
	5
	6
	7
	8
	9
	10

X8	
91	1
101	3
103	4
105	5
	6
	7
21	9
81	10

X9	
53	1
	2
57	3
59	5
	6
87	7
	8
89	9
	10

X10	
83	1
85	3
39	5
	6
49	7
	8
51	9
	10

X11	
1-15	1
1-17	2
2-15	3
2-17	4
3-15	5
3-17	6
4-15	7
4-17	8
3	9
5	10

X12	
7	1
13	2
15	3
21	4
27	5
29	6
95	7
247	8
401	9
635	10

X13	
45	1
77	2
	3
	4
	5
93	6
97	7
99	8
75	9
	10

X14	
83	1
85	3
39	5
	6
49	7
	8
51	9
	10

X15	
53	1
	2
57	3
59	5
	6
87	7
	8
89	9
	10

X16	
91	1
101	3
103	4
105	5
	6
	7
21	9
81	10

X17	
1	1
N	3
L13	5
	6
	7
	8
	9
	10

X18	
	1
	2
	3
	4
	5
	6
	7
	8
	9
	10

X19	
	1
	2
	3
	4
	5
	6
	7
	8
	9
	10

X20	
	1
	2
	3
	4
	5
	6
	7
	8
	9
	10

X21	
	1
	2
	3
	4
	5
	6
	7
	8
	9
	10

X22	
	1
	2
	3
	4
	5
	6
	7
	8
	9
	10

X23	
	1
	2
	3
	4
	5
	6
	7
	8
	9
	10

X24	
	1
	2
	3
	4
	5
	6
	7
	8
	9
	10

Инв. № подл.	Подп. и дата	Взам. инв. №

Альбом 3

Соединения

				ТП 408-75.93 ЭМ		
				Склад цемента пылевидный вместимостью 360/240 т		
					Стадия	Лист	Листов
					Р	42	
Гл. спец.	Потехин			Схема подключения (продолжение)	Гипростроммаш г. Москва	
Зав. гр.	Ульянкина					
Инж.	Надыкова					
Привязан						
Инв. №						

Альбом 3

Пульт ASH2

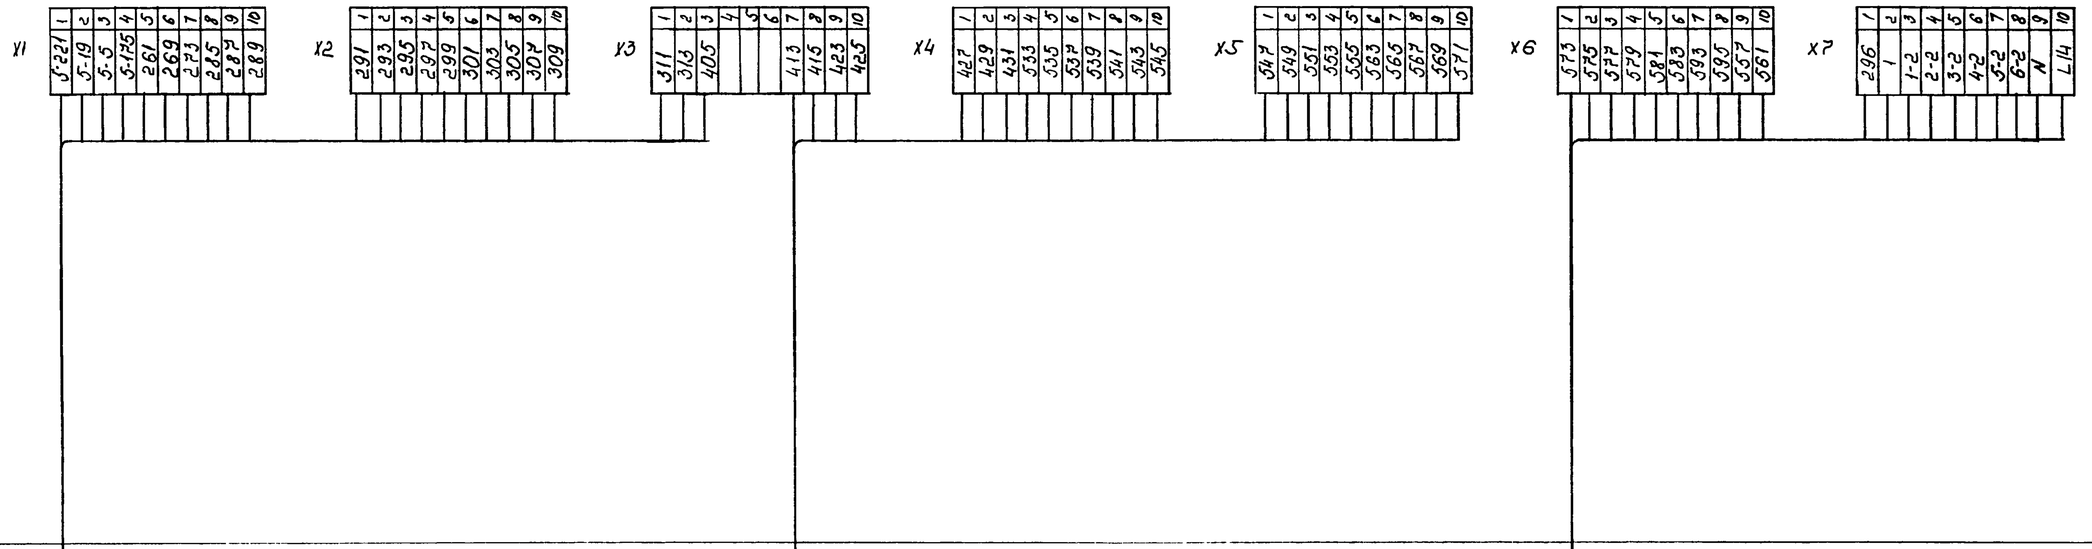

Ящик AKSH4

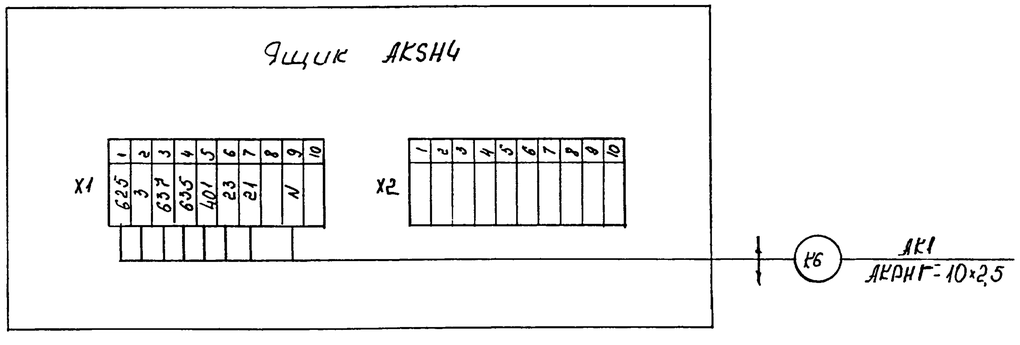

			ТП 708-75.93 ЭМ
			Склад цемента прирельсовый вместимостью 360/240 т
ГИ спец.	Потехин		
Зав. гр	Хрипчицкина		Стадия Р; Лист 43; Листов
Инж.	Кадыково		
Привязан:			Схема подключения (продолжение) — Гипростроммаш г. Москва
Инв. №			

Инв. № подл. | Подп. и дата | Взам. инв. №

Альбом 3

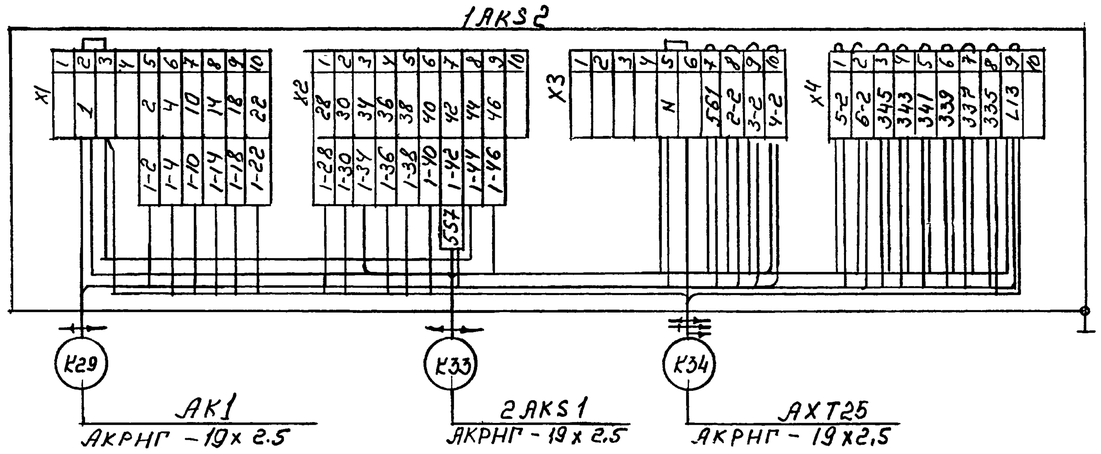

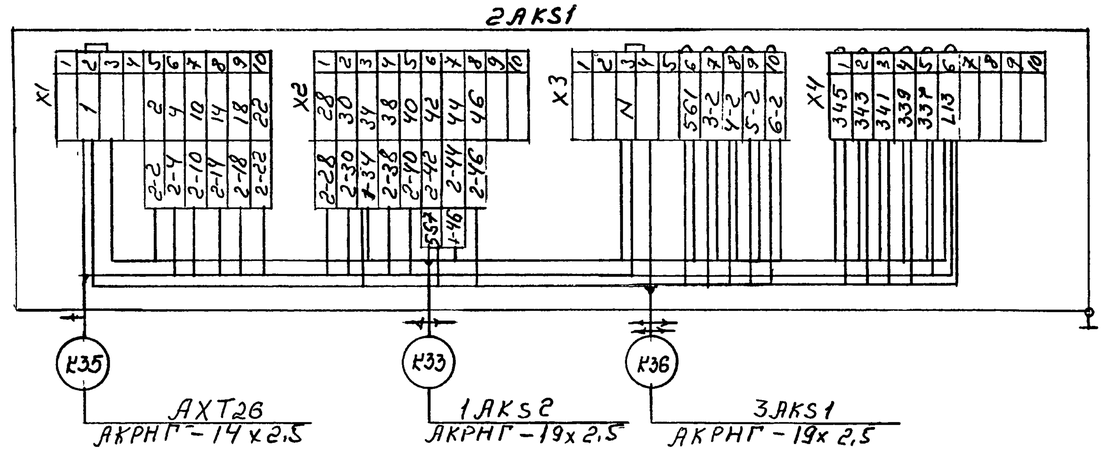

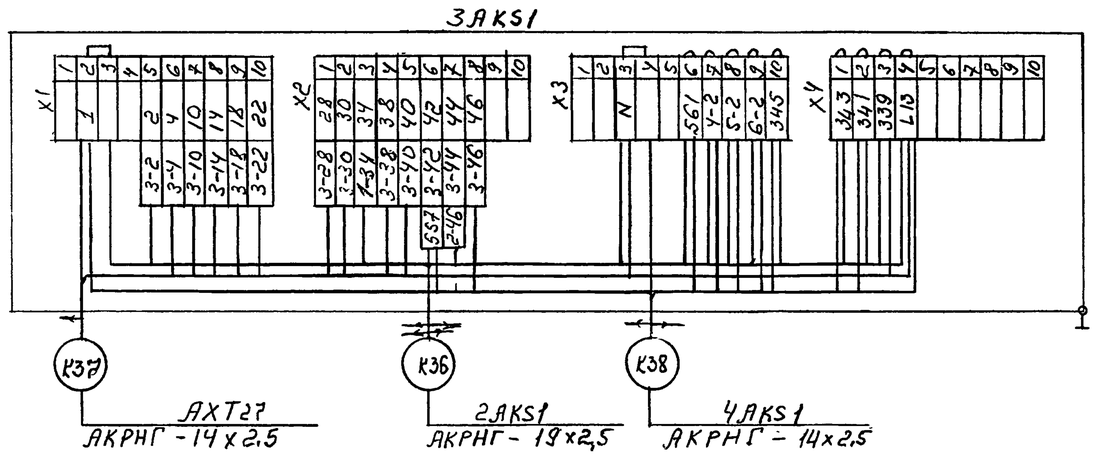

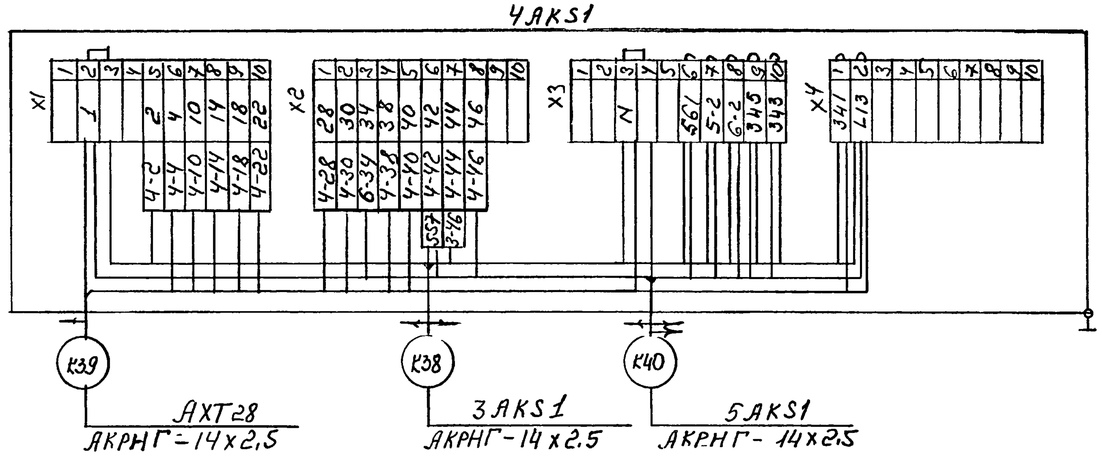

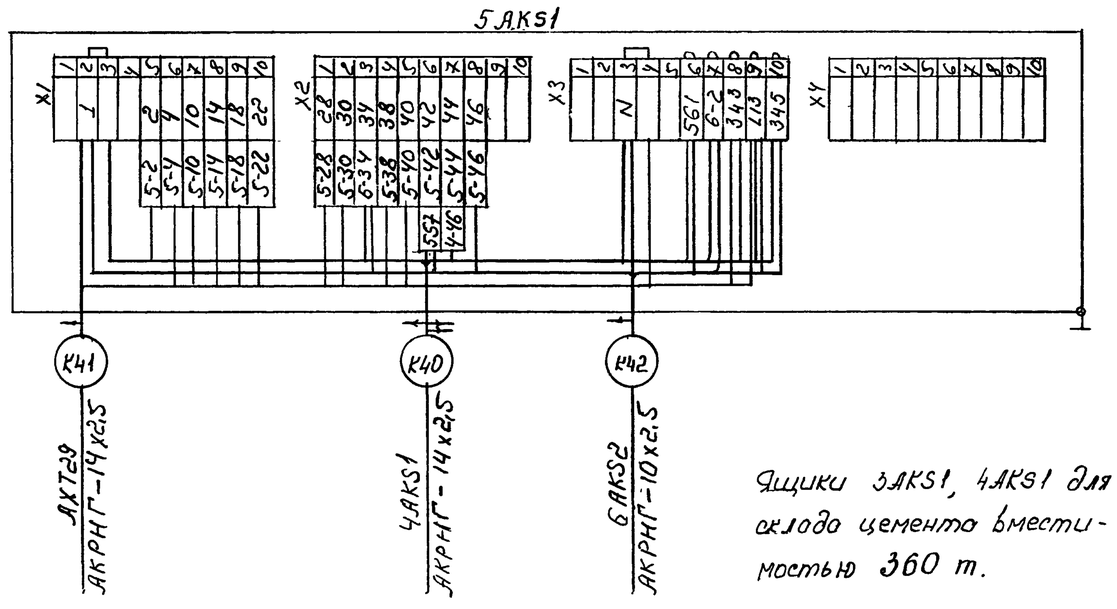

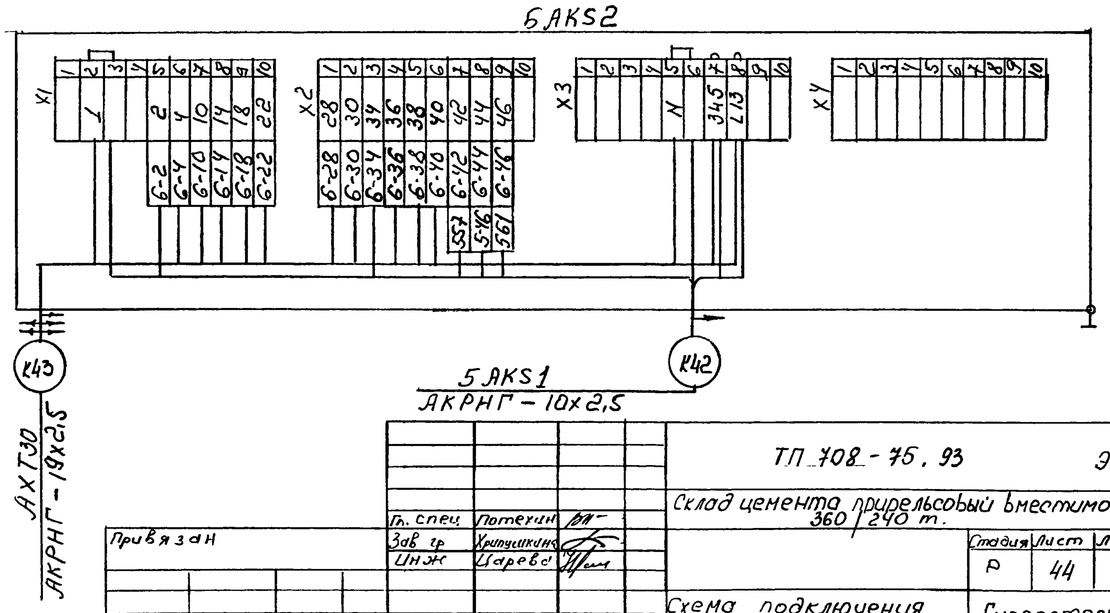

Ящики 3АКS1, 4АКS1 для склада цемента вместимостью 360 т.

				ТП 708-75.93	ЭМ
				Склад цемента прирельсовый вместимостью 360/240 т.	
					Стадия: Р; Лист: 44; Листов:
				Схема подключения (продолжение)	Гипростроммаш г. Москва

Гл. спец. Потехин
Зав. гр. Хрипушкина
Инж. Царева

Привязан

Инв. №

Инв. № подл. | Подп. и дата | Взам. инв. №

Ц00058-03 47

ТП 408 - 15.93 ЭМ

Склад цемента пригельсовый вместимостью 360 / 240 т.

Гл. спец.	Потехин		Стадия	Лист	Листов
Зав. лаб.	Чипушкина		Р	45	
Инж.	Белецкий				

Привязан:

Инв. №

Схема подключения (проводящение)

Гипростроммаш г. Москва

ц 000558-03 4.8

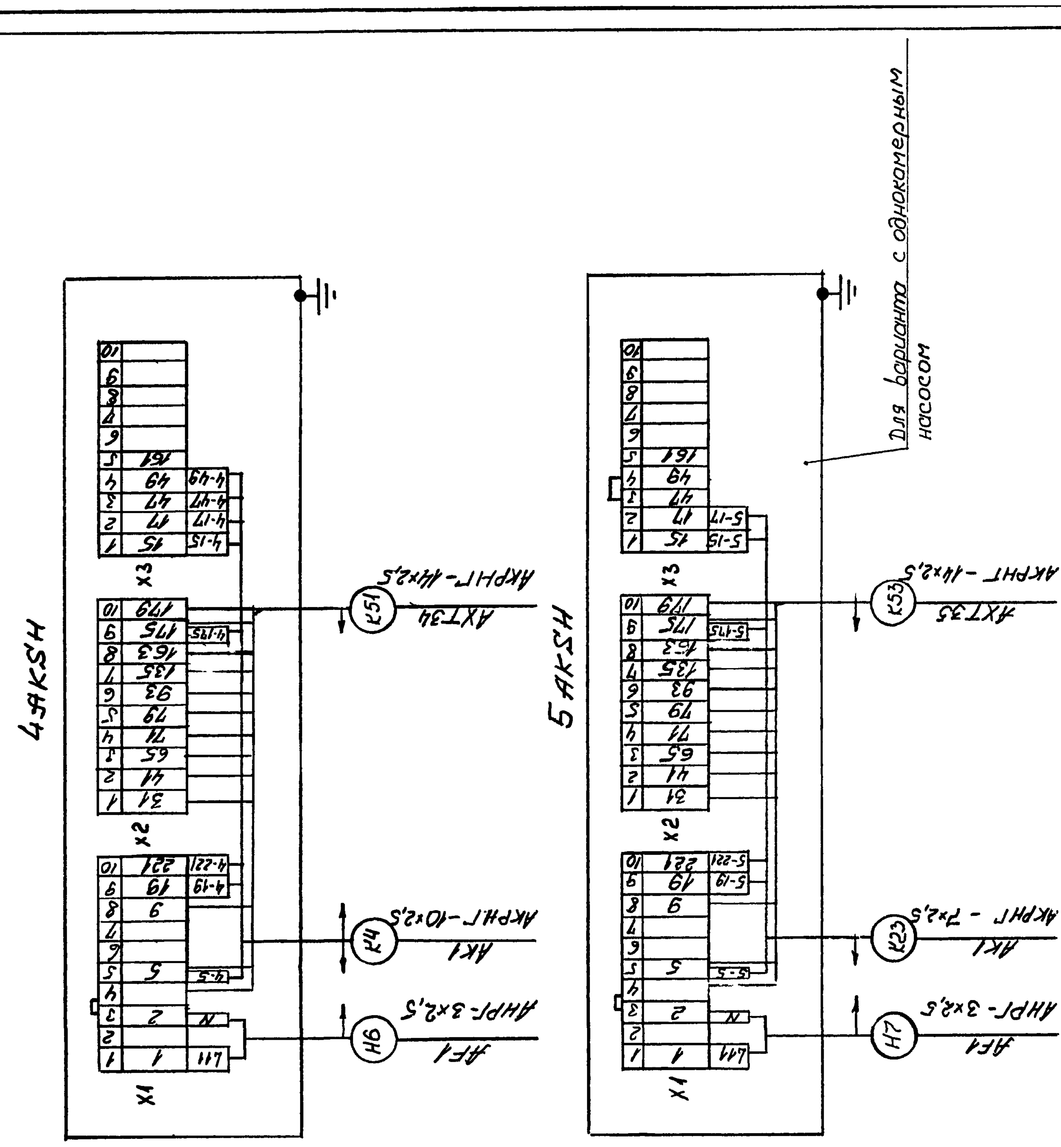

Инв. № подл.	Подп. и дата	Взам. инв. №

Альбом 3

Лебедка электрическая ГЛ-8Б

QS

Электроаппаратура лебедки электрической ГЛ-8Б

Электродвигатель М13

Пост кнопочный кн1-кн2-кн3

Пусковая аппаратура

Выключатели конечные 12SQ1 12SQ2

Сирены HA1 HA2

АКРНБГ-4×2,5

АКРНБ 7×2,5

АХТ1 КС-10

AKSH1 АКРНБ-7×2,5

Вибраторы

Выключатель автоматический SF

Трансформатор TV

АНРБ-3×2,5+1×1,5

АНРБ-3×2,5+1×1,5

АКРНБ-5×2,5+1×1,5

АНРБ-3×2,5+1×1,5

АНРБ-3×2,5+1×1,5

17ХР1-1

17ХР1-2

КГ-3×1,5+1×1,0

M1-1

M1-2

Электродвигатели

Приемные рукава

Электромагниты 1YA1 1YA2

Выключатели конечные 1SQ1 1SQ2

АКРНБГ-4×2,5

АКРНБГ 4×2,5

АХТ2 КС-10

AKSH1 АКРНБ-5×2,5

Ящик AKSH1

АКРНБ-4×2,5

АКРНБ-5×2,5

АКРНБ-7×2,5

АНРБ-3×2,5+1×1,5

АНРБ-3×2,5+1×1,5

АНРБ-3×2,5+1×1,5

HL6 HL7

Светофоры

			ТП 708-75.93	ЭМ
			Склад цемента прирельсовый вместимостью 360/240 т.	
Гл.спец	Потехин			Стадия Р; Лист 46; Листов
Зав.гр	Хрипункина			
Инж	Кошелева		Схема подключения (продолжение)	Гипростроммаш г. Москва

Привязан:

Инв.№

Взам.инв.№ | Подп. и дата | Инв.№ подл.

У00058-03 49

Пневмовинтовой насос

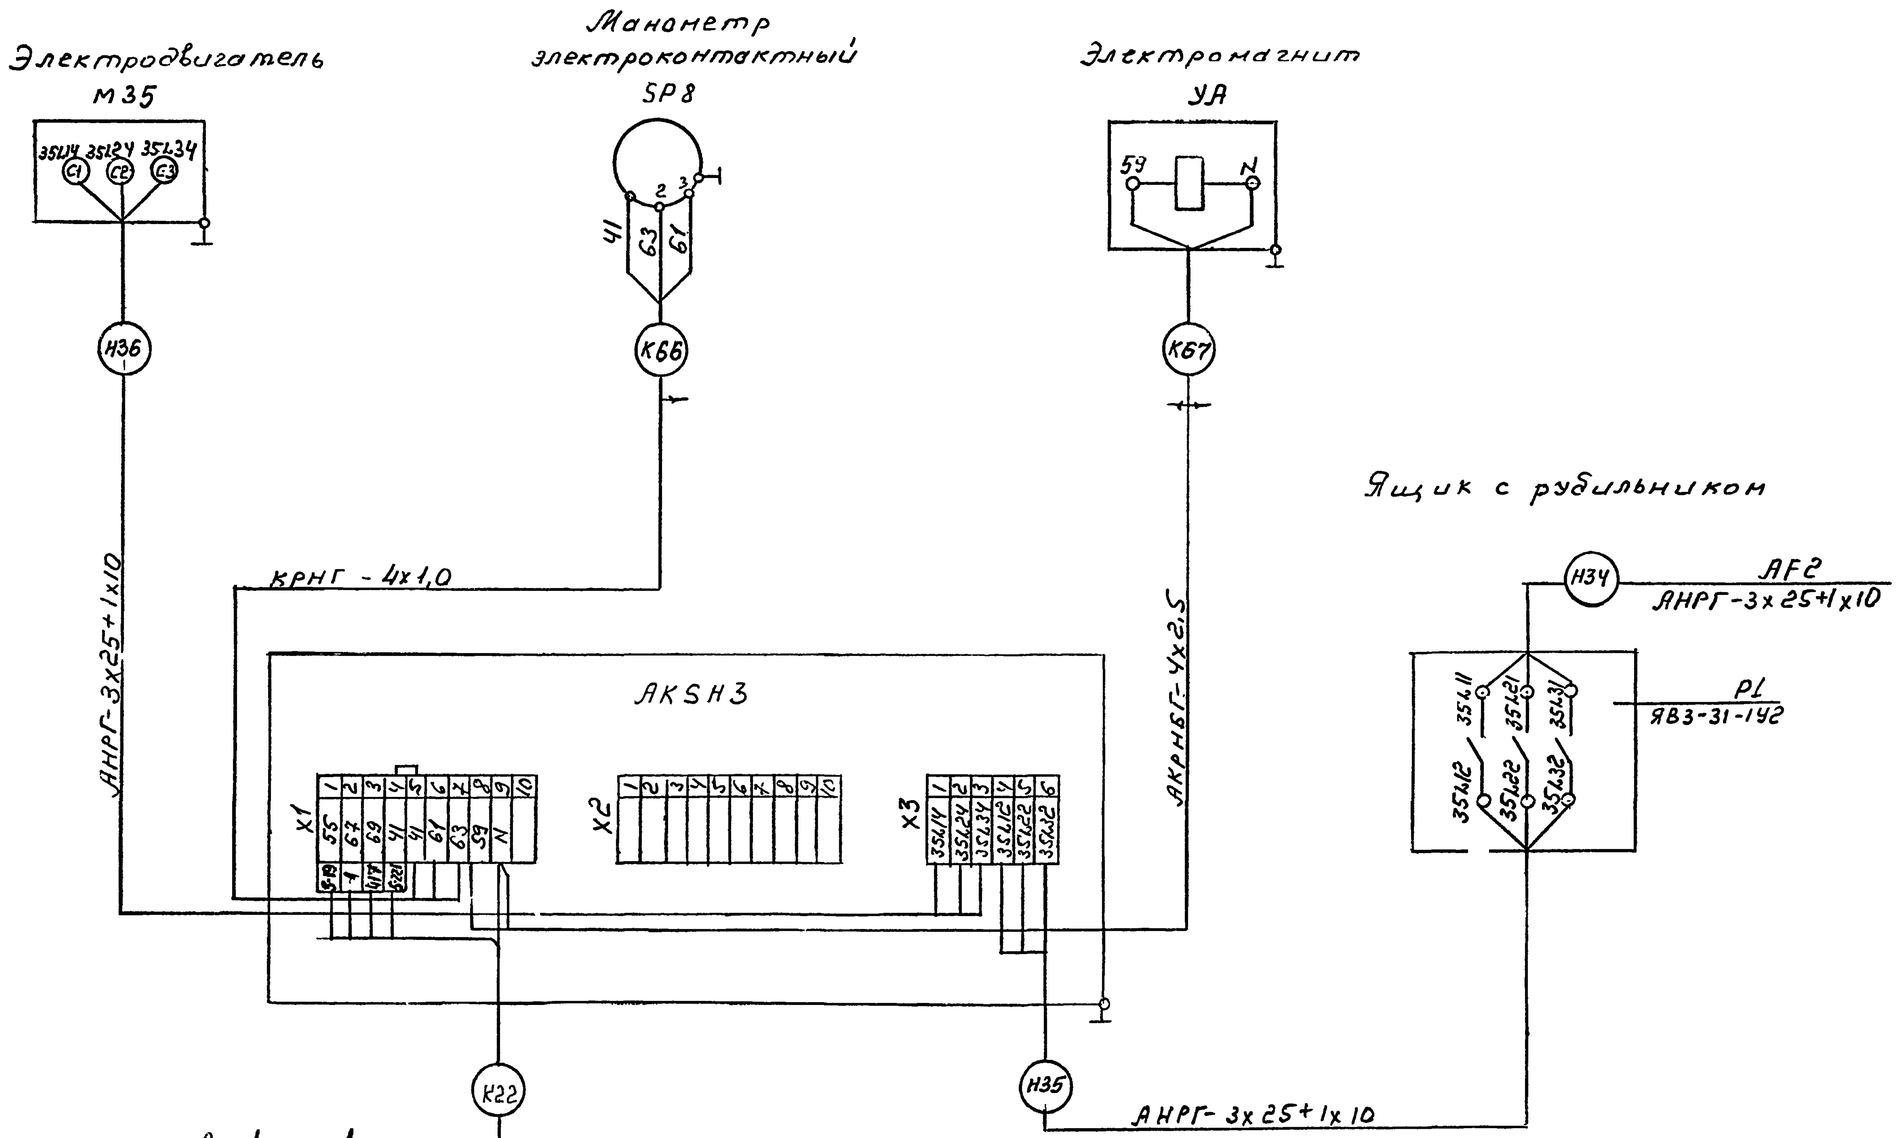

Для варианта с пневмовинтовым насосом

Гл. спец.	Потехин		ТП 708-75.93 ЭМ
Зав. гр	Хрипушкина		Склад цемента прирельсовый вместимостью 360/240т
Инж.	Царева		Вариант с пневмовинтовым насосом
			Стадия Р; Лист 47; Листов
			Схема подключения (продолжение)
			Гипростроммаш г. Москва

Привязан

Инв. №

Инв. № подл. | Подп. и дата | Взам. инв. №

Ц 00058-03 50

Альбом 3

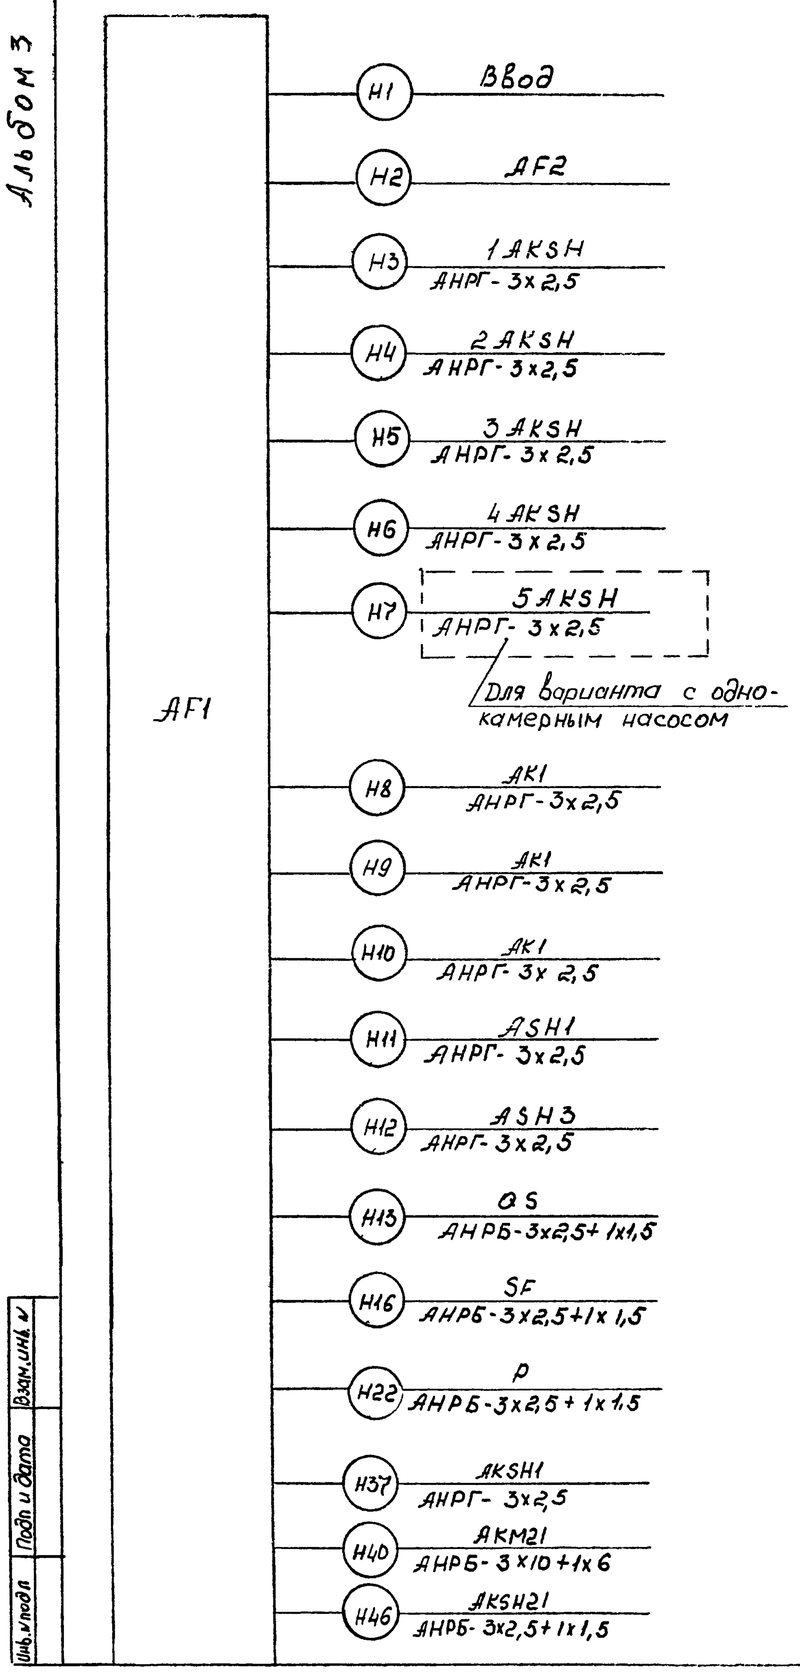

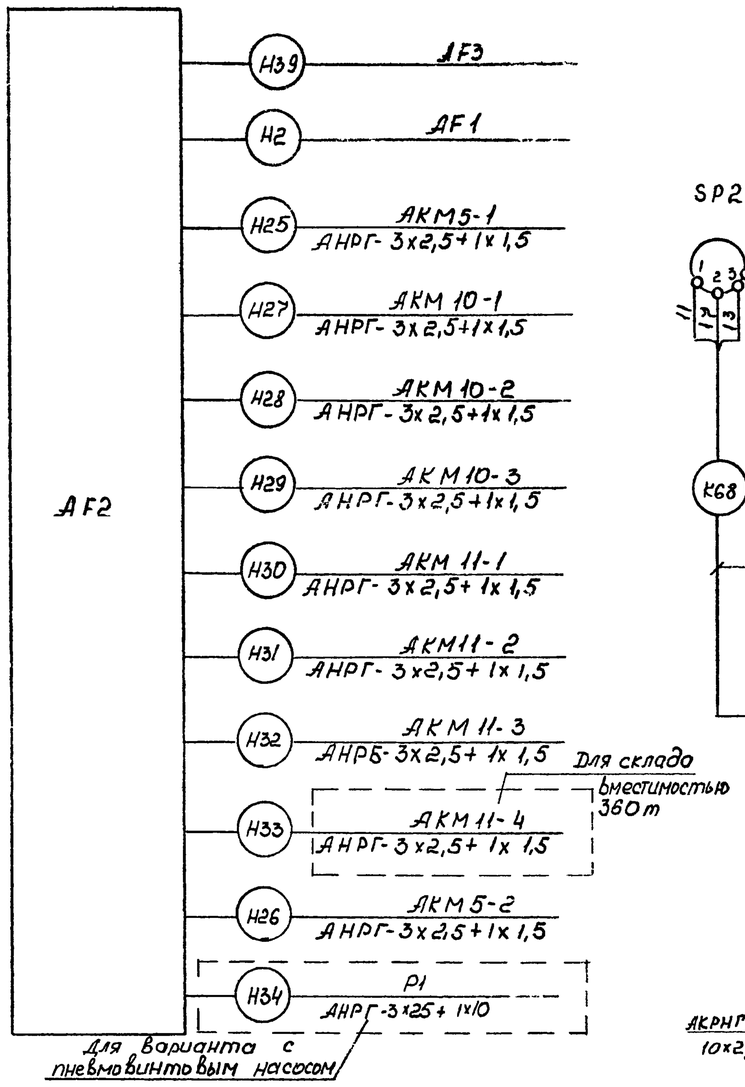

Ящик однолинейный тали электрической

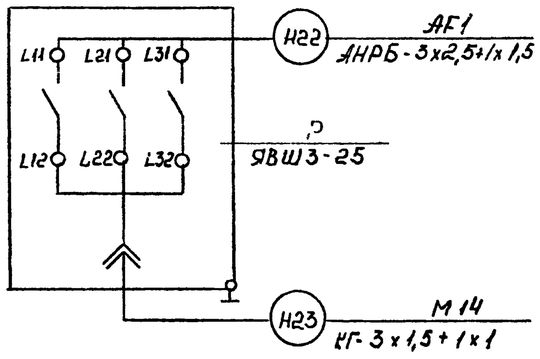

Манометры электроконтактные

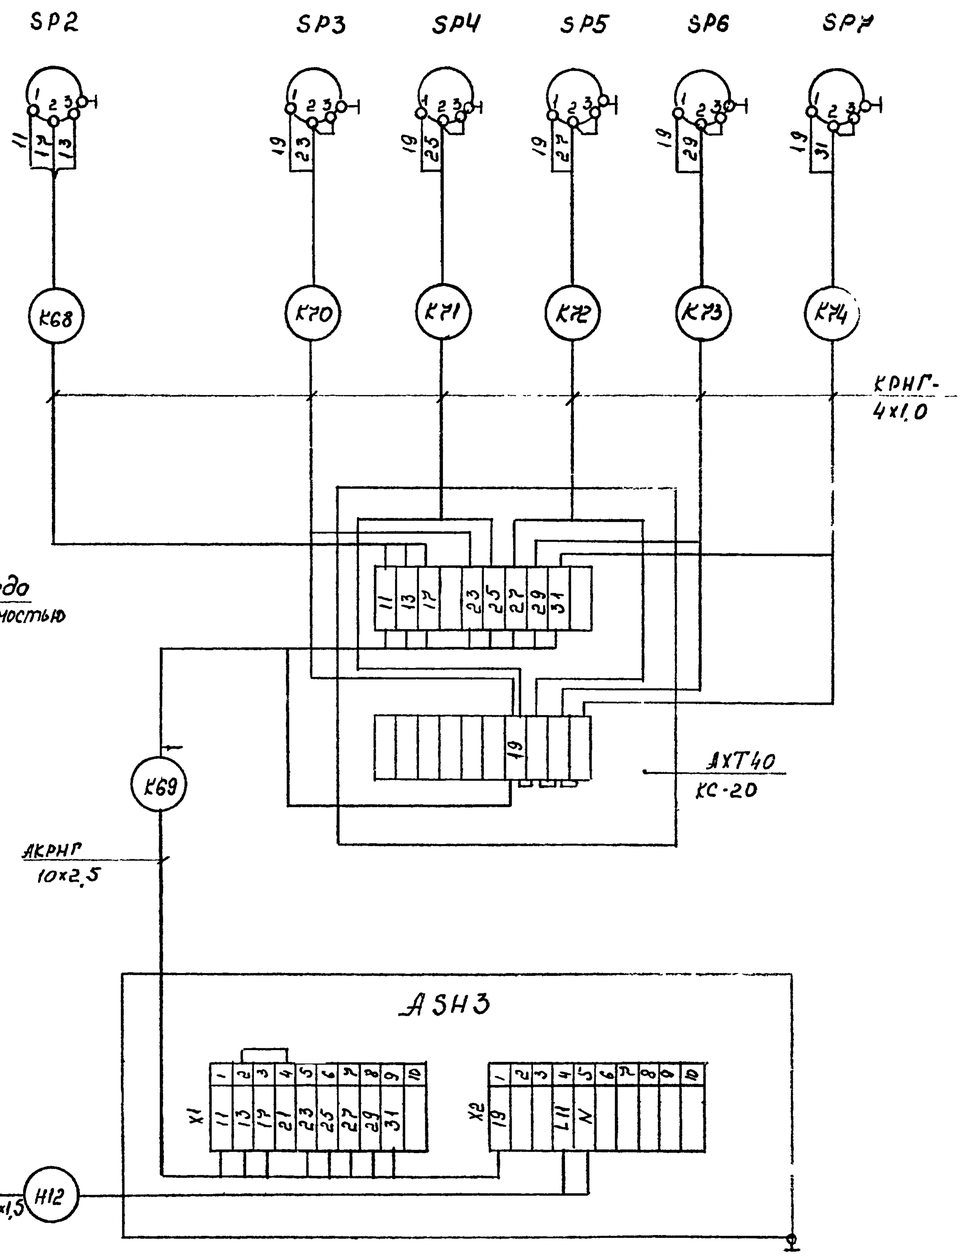

Гл спец.	Потехин		ТП 708-75.93 ЭМ		
Зав. гр	Хрипушкина		Склад цемента прирельсовый вместимостью 360/240 т.		
Инж	Кадыкова			стадия	лист	листов
Привязан				Р	48	
Инв №			Схема подключения (продолжение)	Гипростроммаш г Москва		

Взам. инв. № | Подп. и дата | Инв. № подл.

Ц 000 58-03 51

Альбом 3

Переключатель цементопровода №1

АКМ5-1

Я5425-2274А-УХЛ4-22А

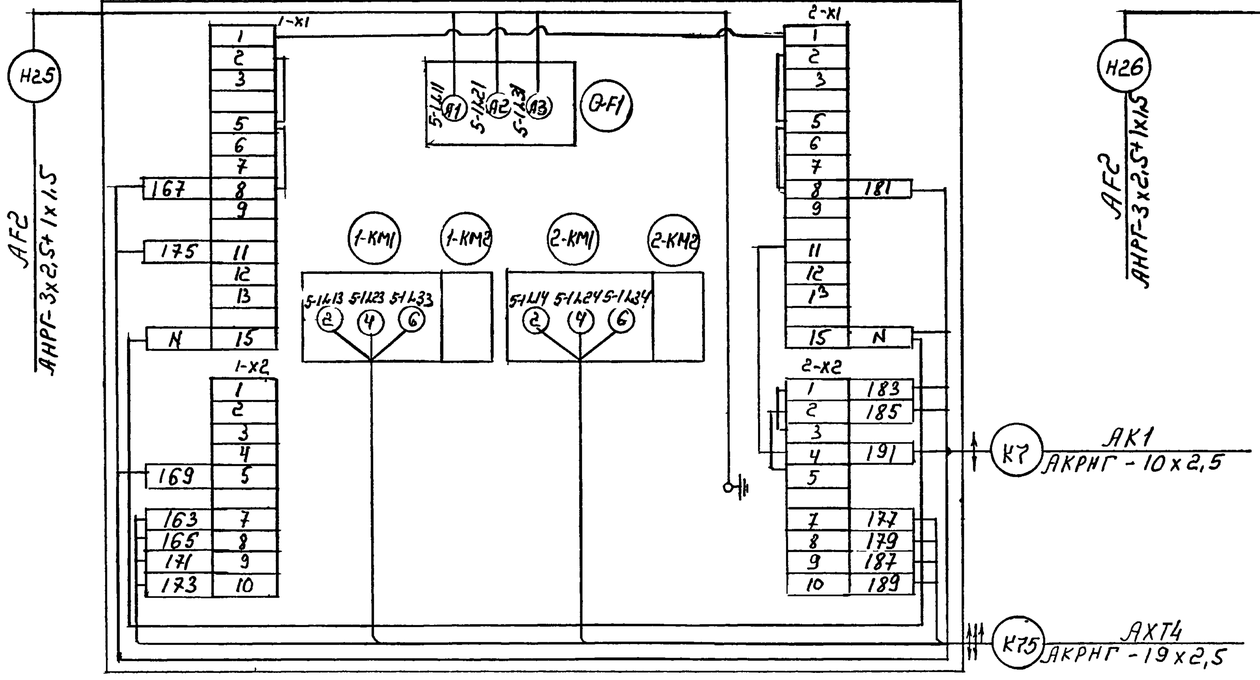

Переключатель цементопровода №2

АКМ5-2

Я5425-2274А-УХЛ4-22А

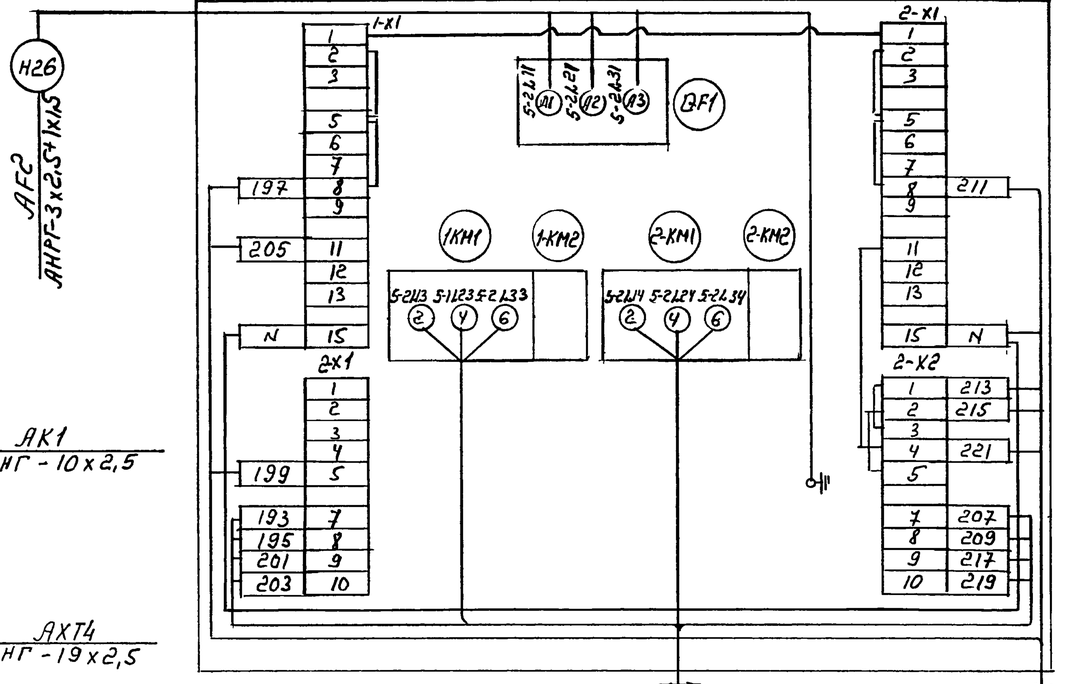

Шаровой кран №1

АКМ11-1

Я5411-2474-УХЛ4

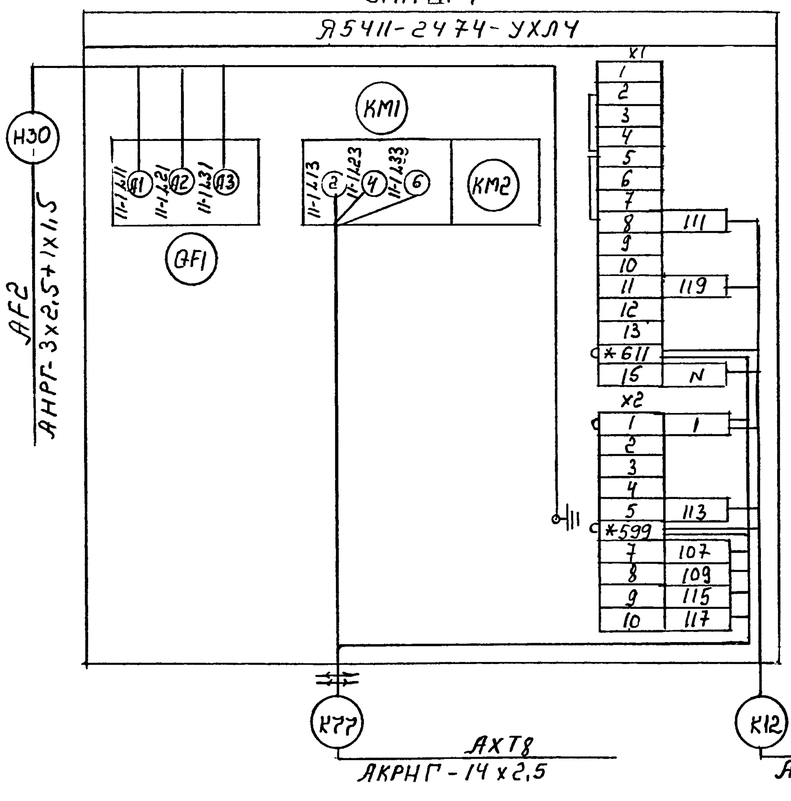

Шаровой кран №2

АКМ11-2

Я5411-2474-УХЛ4

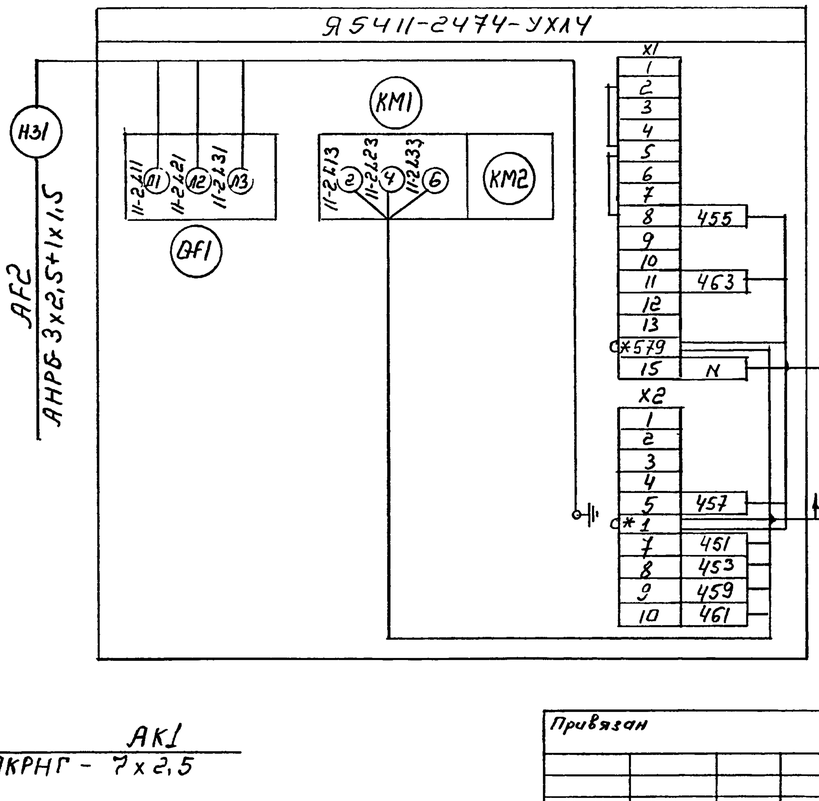

— Демонтировать

Гл. спец	Потехин		
Зав гр	Крипушкин		
Инж	Царева		

Привязан

Инв №

ТП708-75.93 ЭМ

Склад цемента прирельсовый вместимостью 360/240 т

Стадия	Лист	Листов
Р	49	

Схема подключения (продолжение)

Гипростроммаш г. Москва

Инв. № подл. | Подп. и дата | Взам. инв. №

Ц00058-03 52

Альбом 3

Переключатель двухходовой №1

АКМ 10-1

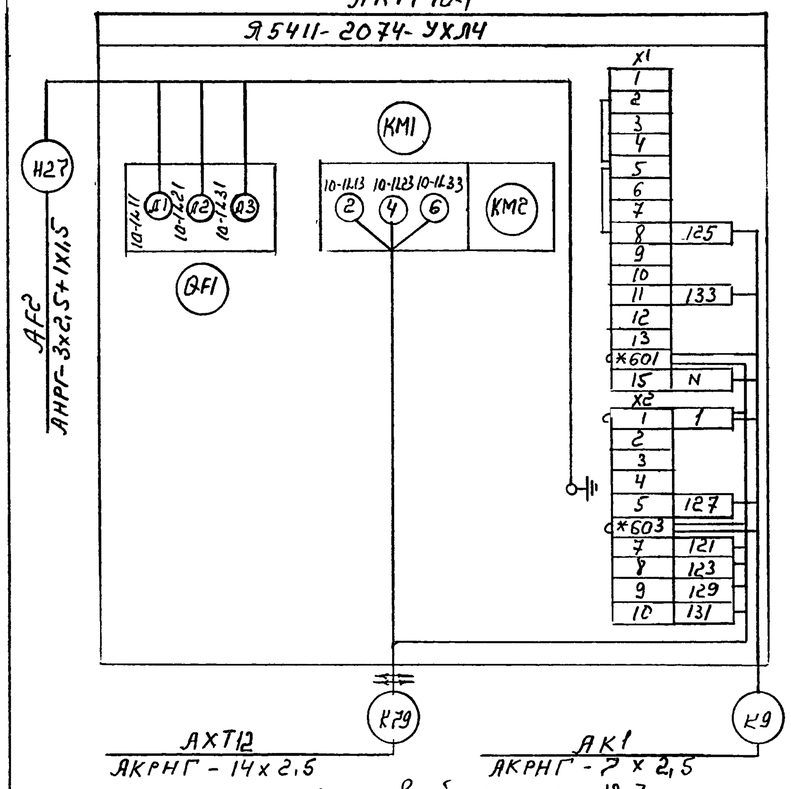

Переключатель двухходовой №2

АКМ 10-2

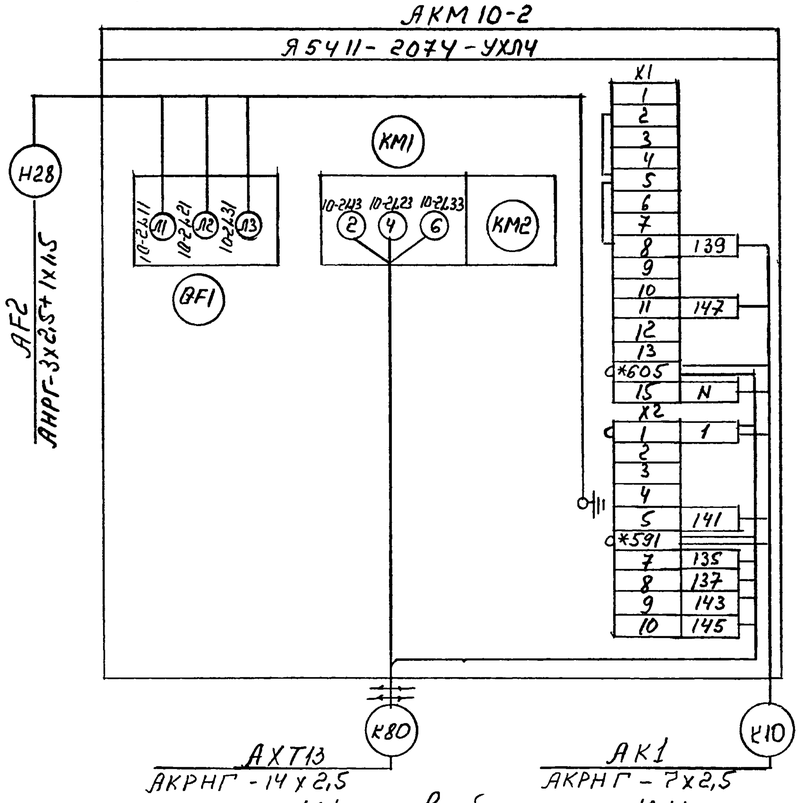

Переключатель двухходовой №3

АКМ 10-3

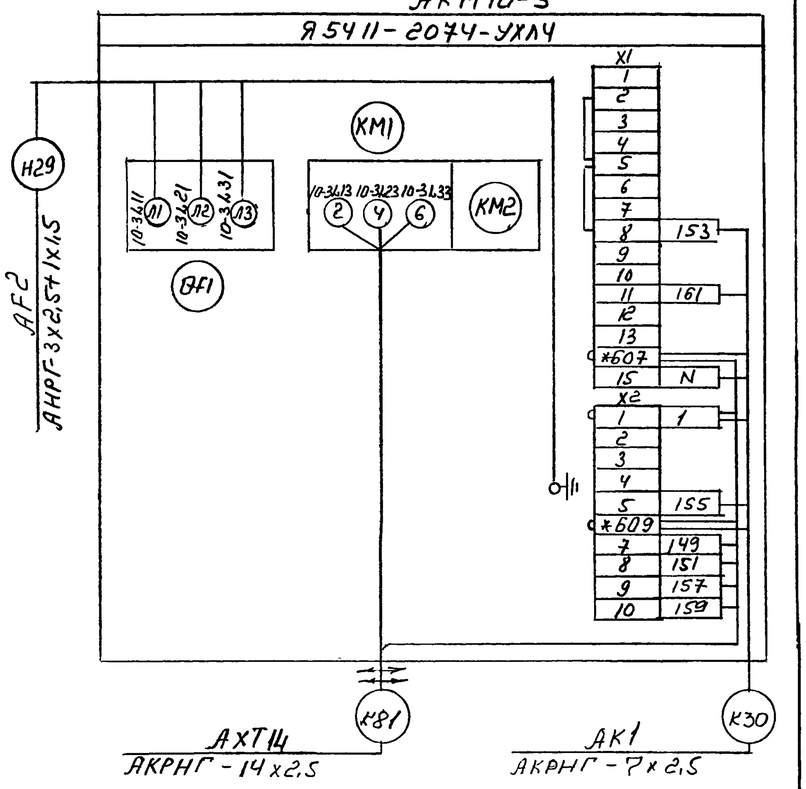

Шаровой кран №3

АКМ 11-3

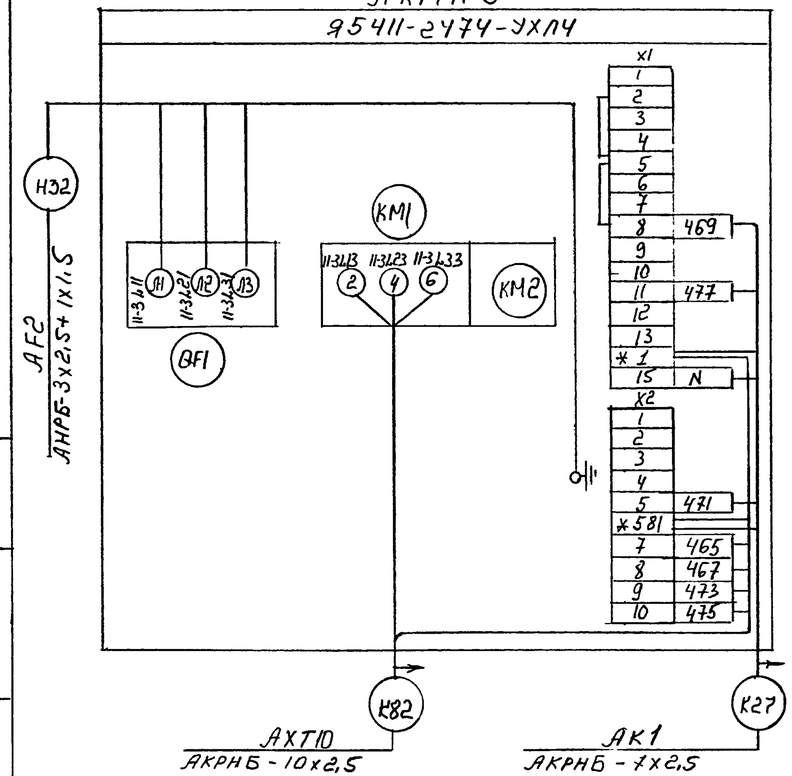

Шаровой кран №4

АКМ 11-4

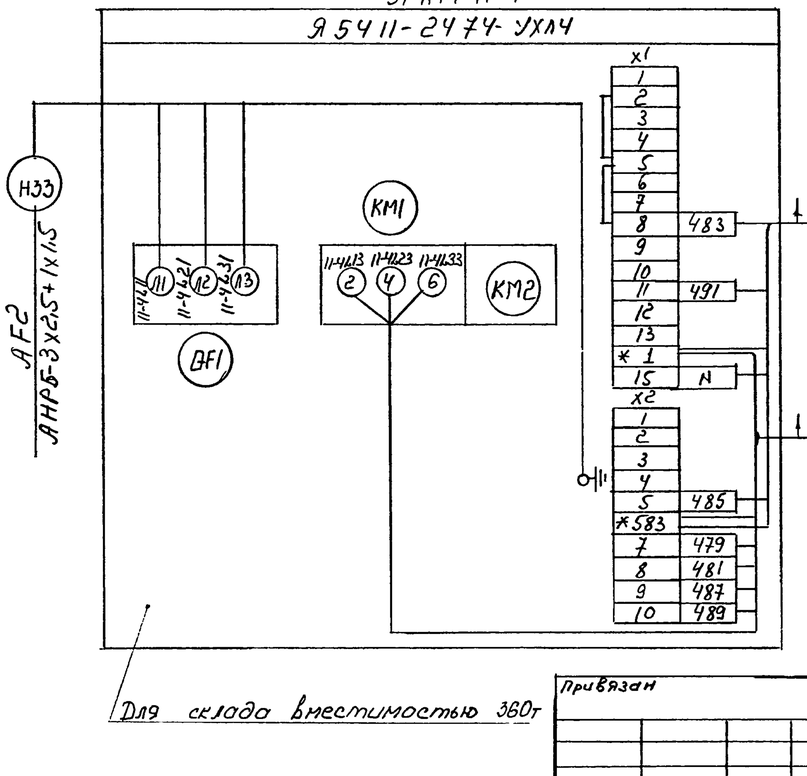

Для склада вместимостью 360т

— Домонтировать

Взам.инв.№

Подп. и дата

Инв.№ подл.

Привязан

Инв.№

Гл.спец.	Потехин		
Зав.гр.	Храпунков		
Инж.	Царева		

ТП 708-75.93 ЭМ

Склад цемента прирельсовый вместимостью 360/240 т

Стадия	Лист	Листов
Р	50	

Схема подключения (продолжение)

Гипростроммаш г. Москва

Ц00058-03 53

Альбом 3

Переключатель цементопровода №1

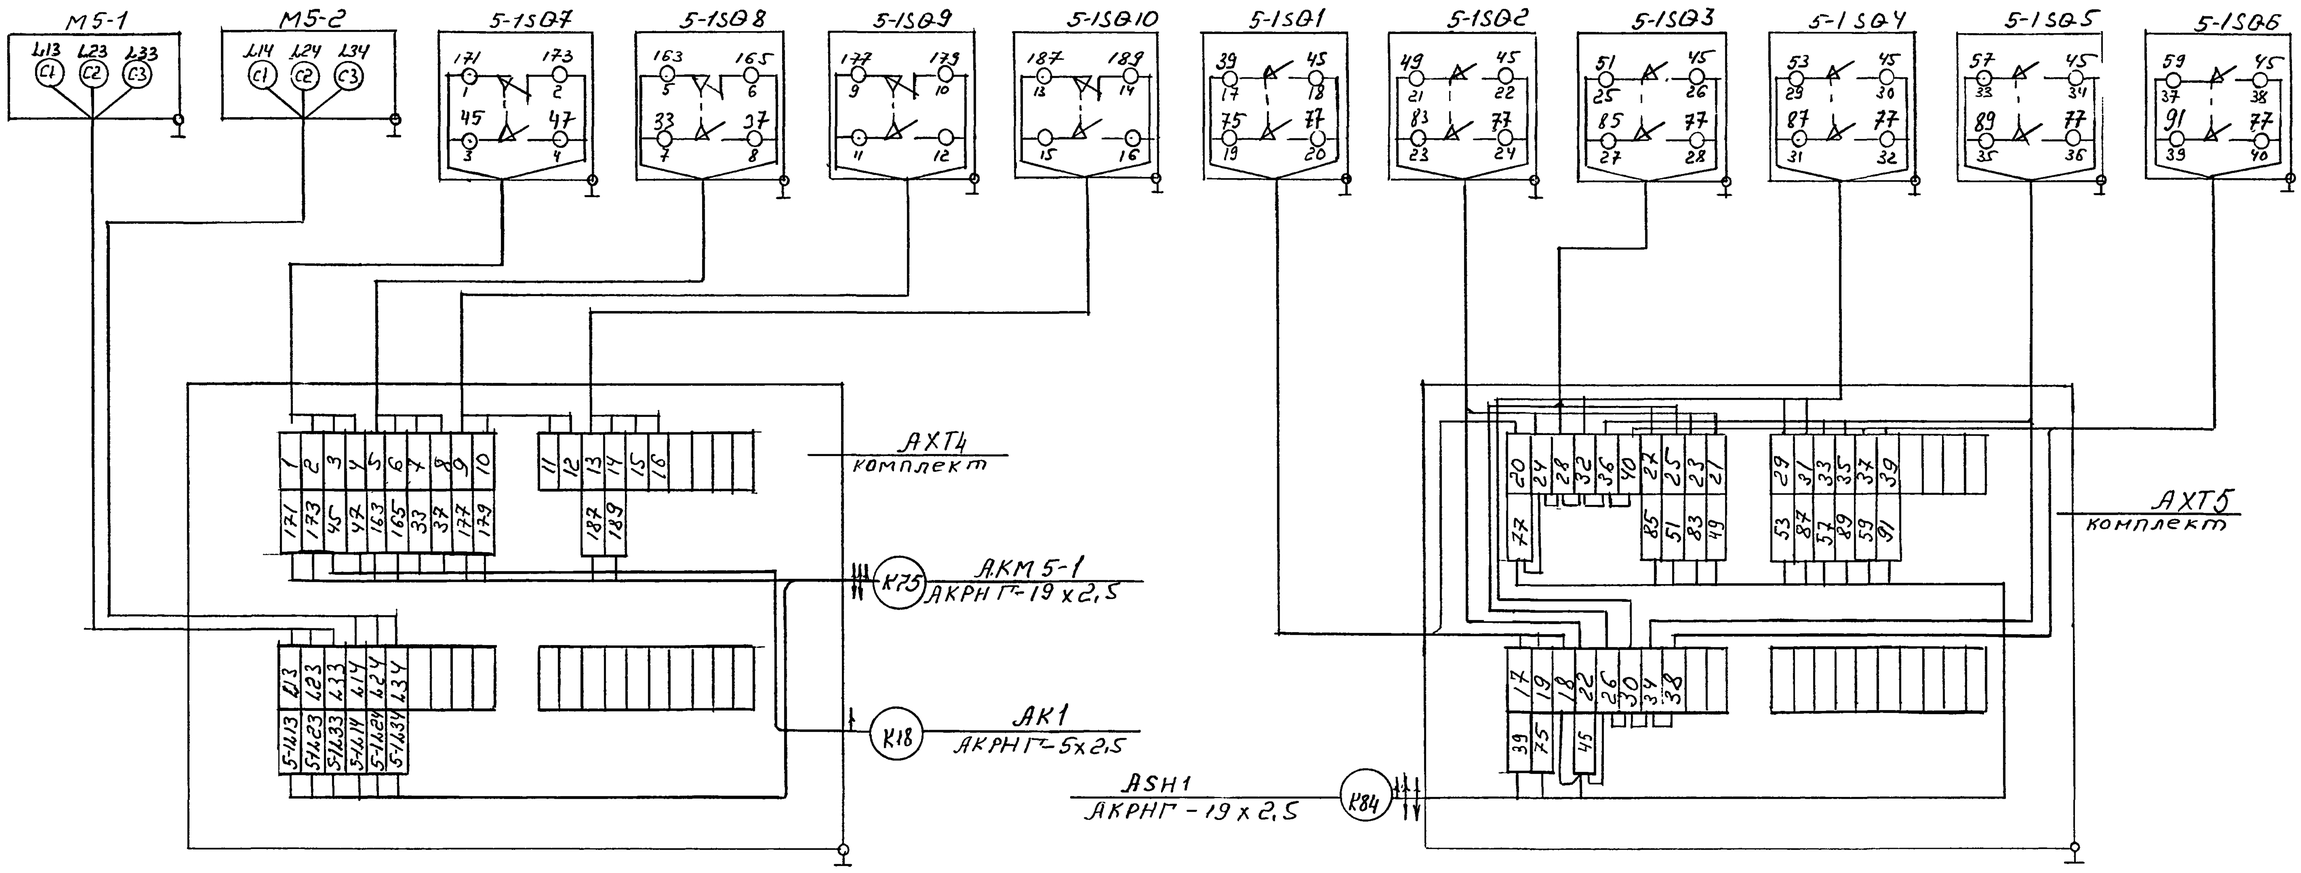

Переключатель цементопровода №2

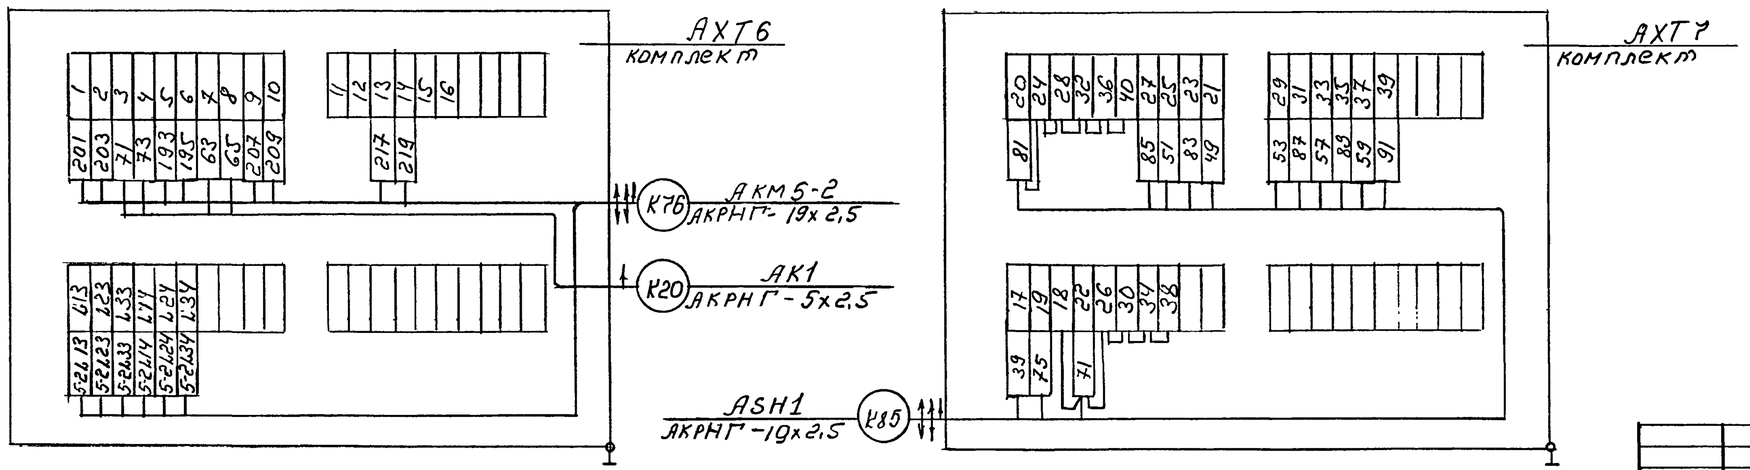

Инв.№ подл. | Подп. и дата | Взам. инв.№

				ТП 708-75.93	.ЭМ
				Склад цемента прирельсовый вместимостью 360/240 т.	
Привязан			Гл. спец.	Потехин	
			Зав. гр.	Критушкина	
			Инж	Царева	
Инв.№					Стадия Р; Лист 51; Листов
				Схема подключения (продолжение)	Гипростроммаш г. Москва

ИЗ 00058-03 54

Альбом 3

Шаровой кран №1

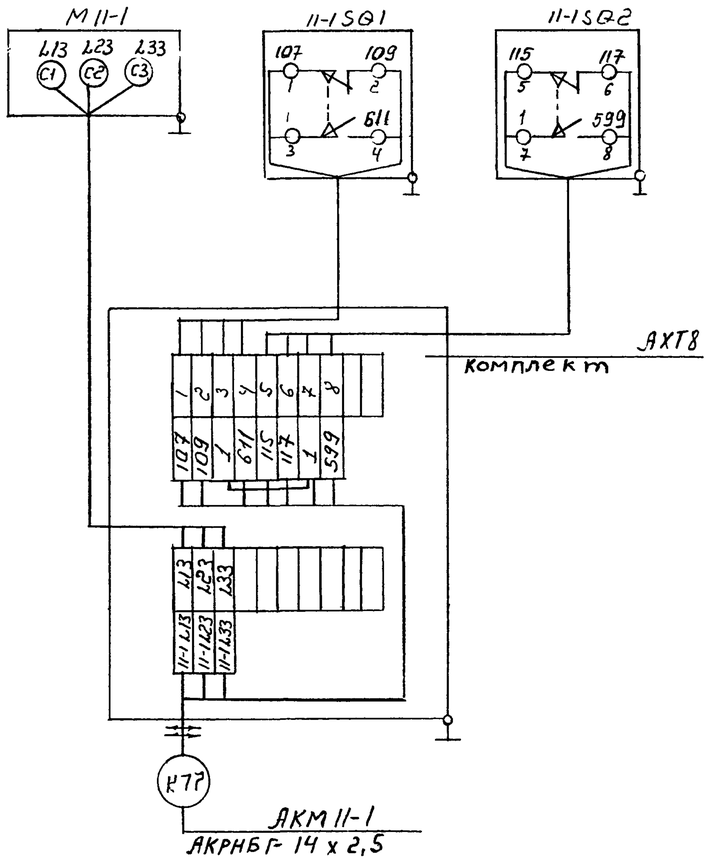

Двухходовой переключатель №1

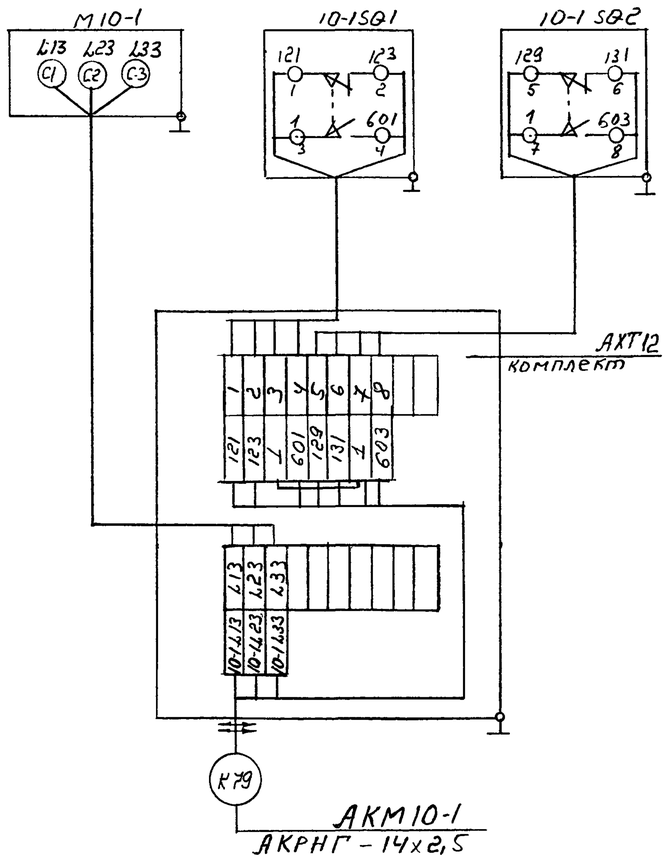

Двухходовой переключатель №2

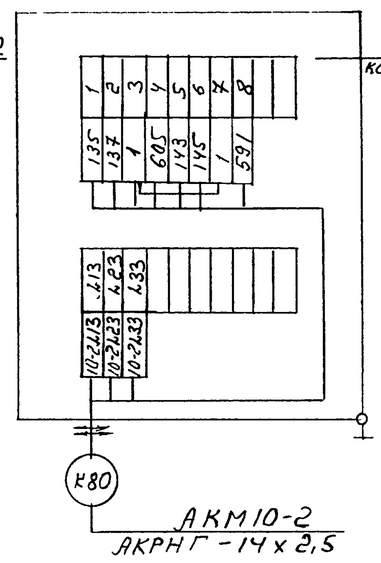

Двухходовой переключатель №3

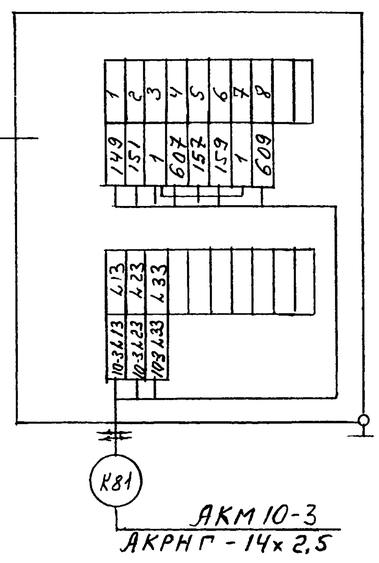

Шаровой кран №2

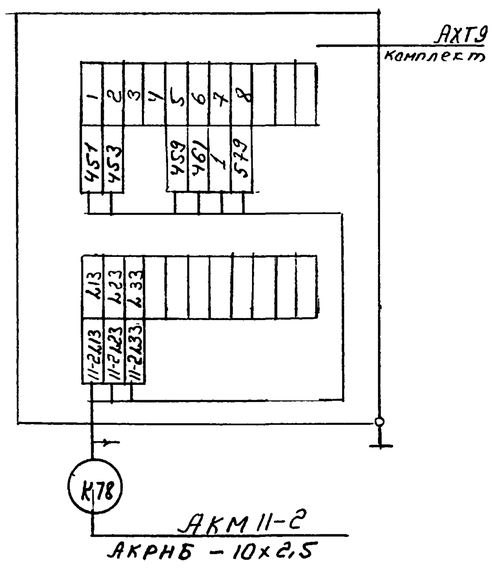

Шаровой кран №3

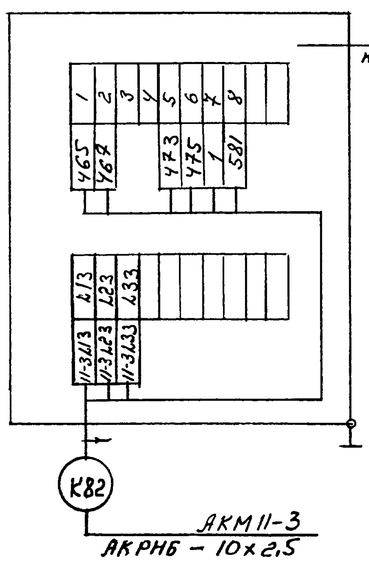

Шаровой кран №4

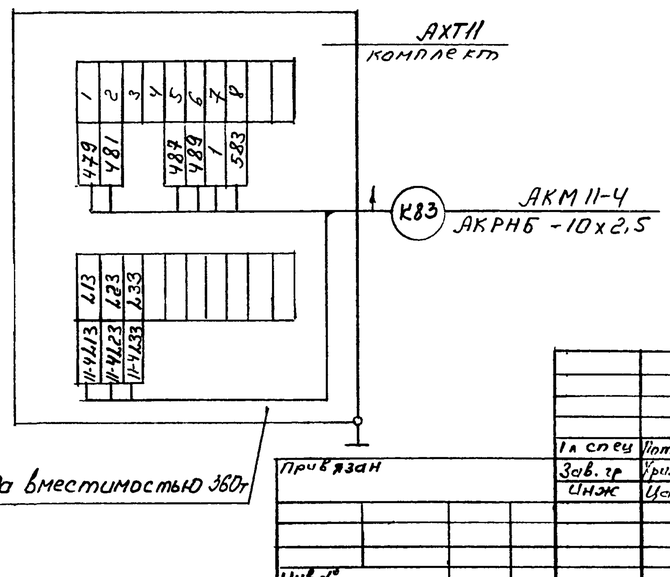

Для склада вместимостью 360т

Привязан

Инв.№

			ТП 708-75.93 ЭМ
			Склад цемента прирельсовый вместимостью 360/240 т.
Гл. спец.	Потехин		Стадия Р; Лист 52; Листов
Зав. гр.	Урлашкина		
ИНЖ	Цыгрева		
			Схема подключения (продолжение)
			Гипростроммаш г. Москва

Инв.№ подл. | Подп. и дата | Взам. инв.№

У00058-03 55

Альбом 3

Сигнализаторы уровня

Силосная банка №1

Аварийный уровень — SL1-3

Верхний уровень — SL1-2

Силосная банка №2

Аварийный уровень — SL2-3

Верхний уровень — SL2-2

Силосная банка №3

Аварийный уровень — SL3-3

Верхний уровень — SL3-2

Силосная банка №4

Аварийный уровень — SL4-3

Верхний уровень — SL4-2

K88, K89, K91, K92, K94, K95, K97, K98

КРНБГ-5х1,0

АХТ15 КС-20

АХТ16 КС-20

АХТ17 КС-10

АХТ18 КС-10

K86 АSН1 АКРНБ-14х2,5

K106 АКРНБГ-10х2,5

K107 АКРНБГ-7х2,5

K108 АХТ21 АКРНБГ-7х2,5

Для склада вместимостью 360 т

Сигнализаторы уровня

Приемный бункер

Верхний уровень — SL5, SL6

Нижний уровень — SL1, SL2, SL3, SL4

K100, K101, K102, K103, K104, K105

КРНГ-5х1,0

K13 АК1 АКРНГ-7х2,5

АХТ19 КС-20

ТП 708-75.93 ЭМ			
Склад цемента прирельсовый вместимостью 360/240 т			
	Стадия	Лист	Листов
	Р	53	
Схема подключения (продолжение)	Гипростроммаш г. Москва		

Гл. спец. Потехин; Зав. гр. Хрипушкина; Инж. Царева

Привязан

Инв. №

Инв. № подл. | Подп. и дата | Взам. инв. №

Ц 00058-03 56

Альбом 3

Сигнализаторы уровня

Кран шаровой №2
Пост кнопочный
HL5; SB15.1; SB15.2

Кран шаровой №3
Пост кнопочный
HL6; SB16.1; SB16.2

Кран шаровой №4
Пост кнопочный
HL7; SB17.1; SB17.2

Силосная банка N5
Аварийный уровень SL5-3
Верхний уровень SL5-2

Силосная банка N6
Аварийный уровень SL6-3
Верхний уровень SL6-2

Расходный бункер
Верхний уровень SL8
Нижний уровень SL7

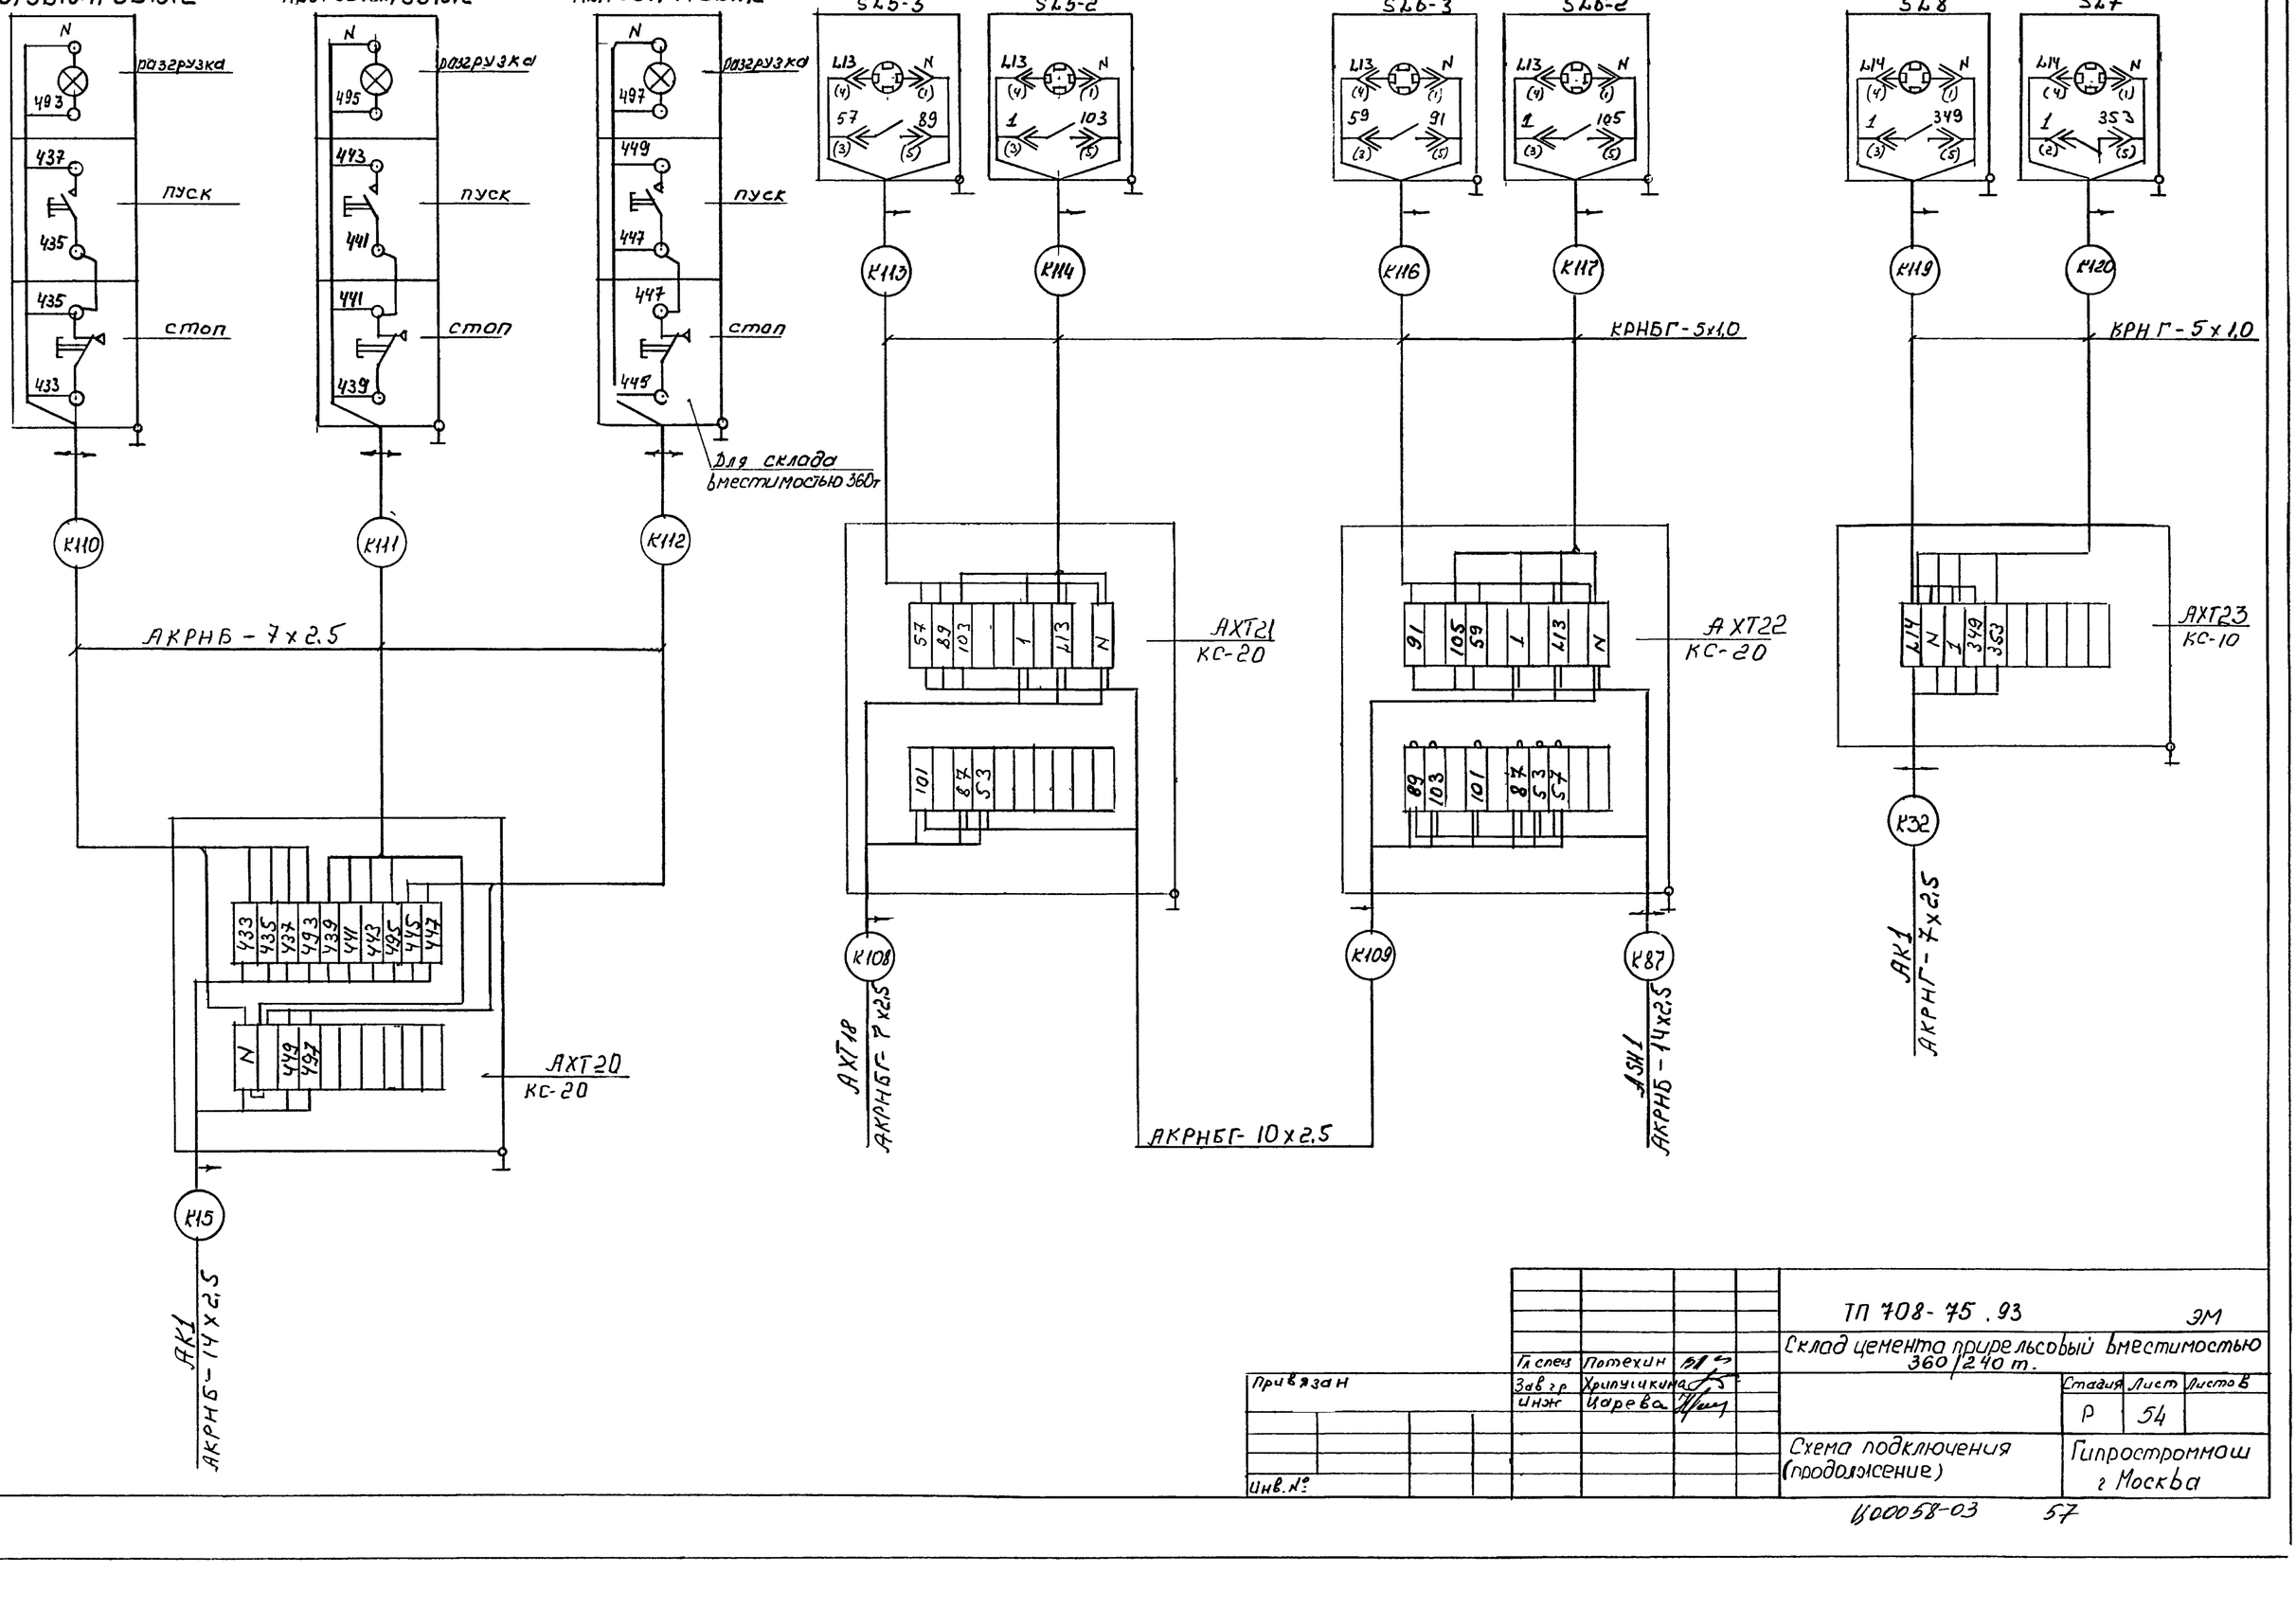

Инв.№ подл.	Подп. и дата	Взам. инв.№

Гл. спец.	Потехин		ТП 708-75.93 ЭМ
Зав. гр.	Хрипунцикина		Склад цемента прирельсовый вместимостью 360/240 т.
Инж.	Царева		Стадия Р; Лист 54; Листов
Привязан			Схема подключения (продолжение)
Инв.№			Гипростроммаш г. Москва

Альбом 3

Силосная банка №1

Воздухораспределители

УА1-1.1 (1-10 N) — К121
УА1-1.2 (1-14 N) — К122
УА1-1.3 (1-18 N) — К123
УА1-1.4 (1-22 N) — К124
УА1 (1-36 N) — К125
УА1-2 (1-4 N) — К126
УА1-3 (1-30 N) — К127
УА1-4 (1-28 N) — К128

Выключатели конечные
SQ1.1 (1 1-40) — К129
SQ1.2 (1 1-38) — К130

Указатель нижнего уровня
SL1-1 (L13 N (4) (1) 1 335 (2) (5)) — К90

КРНГ-4х1,0
КРНГ-5х1,0

1АКS2
АКРНГ - 10х2,5 — К34

АХТ25
КС-40

Силосная банка №2

Воздухораспределители

УА2-1.1 (2-10 N) — К131
УА2-1.2 (2-14 N) — К132
УА2-1.3 (2-18 N) — К133
УА2-1.4 (2-22 N) — К134
УА2-2 (2-4 N) — К135
УА2-3 (2-30 N) — К136
УА2-4 (2-28 N) — К137

Выключатели конечные
SQ2.1 (1 2-40) — К138
SQ2.2 (1 2-38) — К139

Указатель нижнего уровня
SL2-1 (L13 N (4) (1) 1 337 (2) (5)) — К93

КРНГ-4х1,0
КРНГ-5х1,0

2АКS1
АКРНГ - 14х2,5 — К35

АХТ26
КС-40

Привязан:

Инв. №

Инв. № подл. | Подп. и дата | Взам. инв. №

Гл. спец.	Потехин		
Зав. гр.	Урипчикина		
Инж.	Белецкий		

ТП 708-75.93 ЭМ

Склад цемента прирельсовый вместимостью 360/240 т.

Стадия	Лист	Листов
Р	55	

Схема подключения (продолжение)

Гипростроммаш г. Москва

Альбом 3

Силосная банка №3

Воздухораспределители

Выключатели конечные

Указатель нижнего уровня

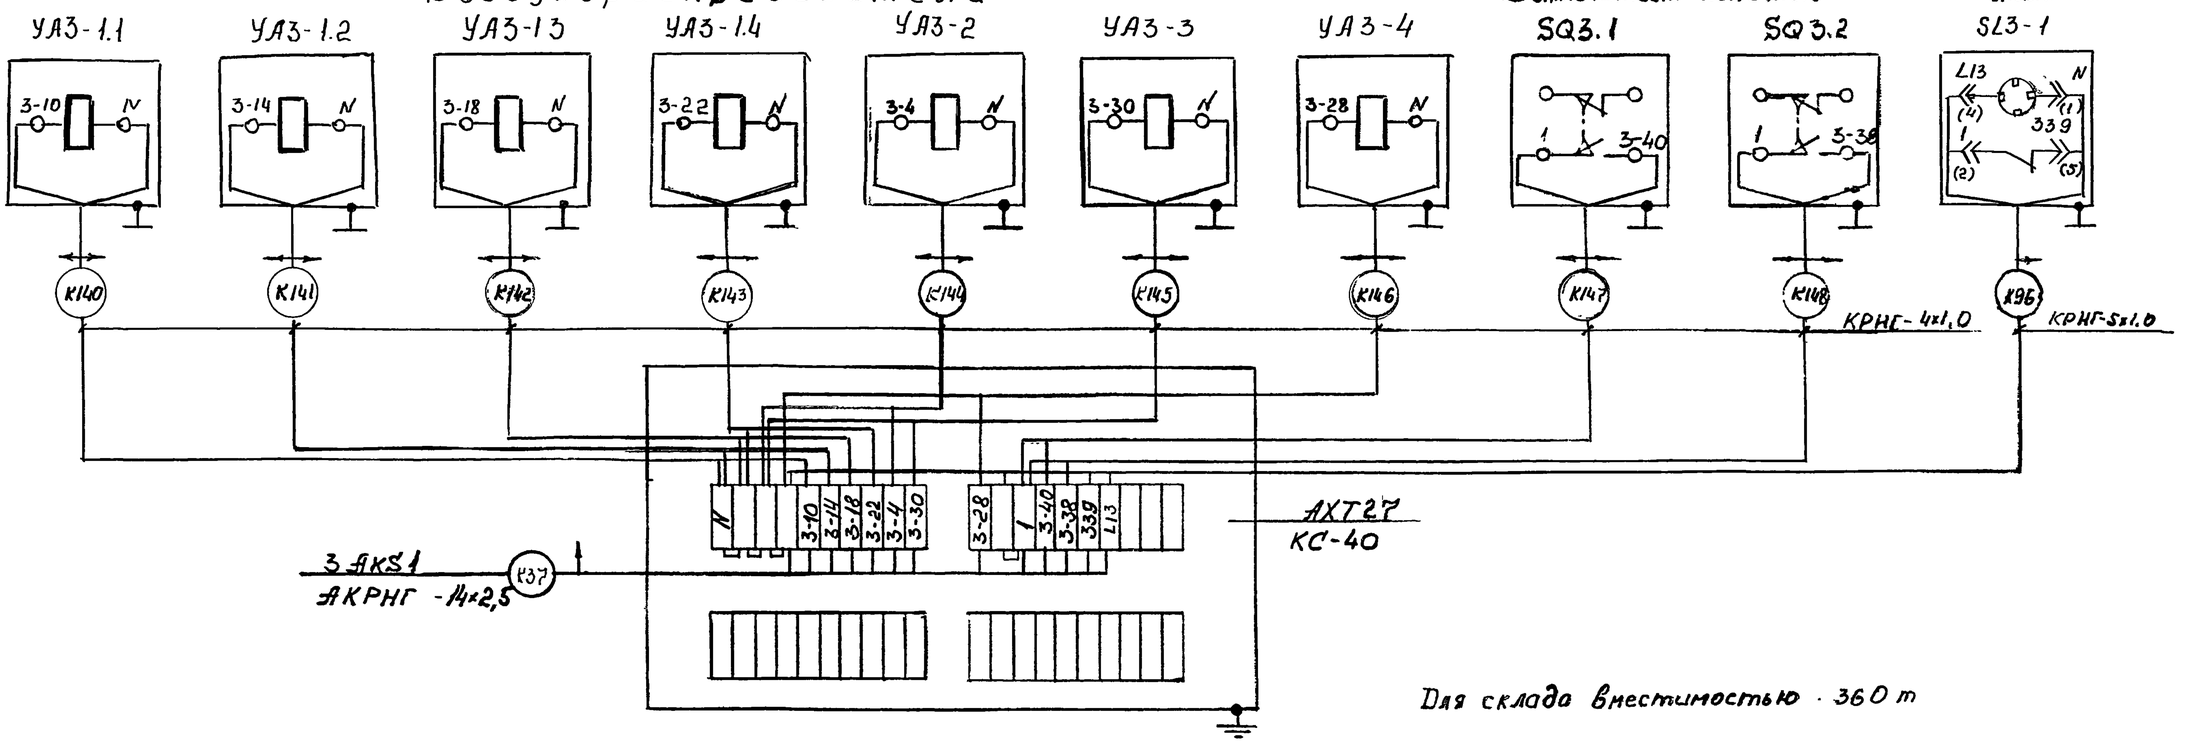

Силосная банка №4

Воздухораспределители

Выключатели конечные

Указатели нижнего уровня

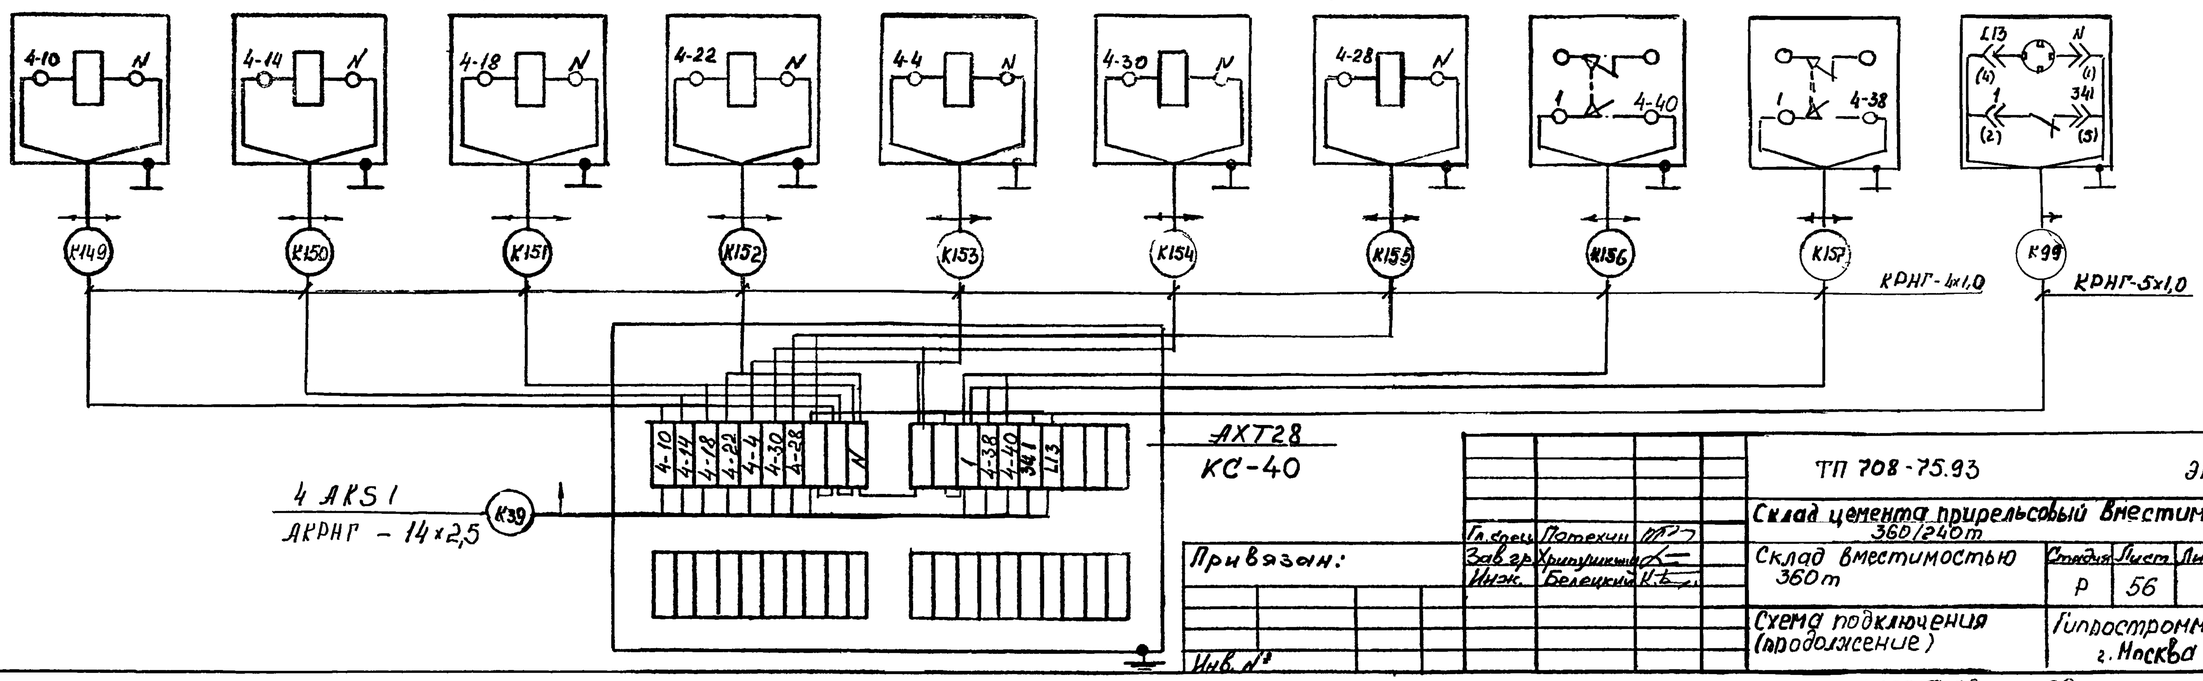

Привязан:

Инв. №

Гл. спец.	Потехин		
Зав. гр.	Хрипушкина		
Инж.	Белецкий		

ТП 708-75.93 ЭМ

Склад цемента прирельсовый вместимостью 360/240 т

Склад вместимостью 360 т

Стадия	Лист	Листов
Р	56	

Схема подключения (продолжение)

Гипростроммаш г. Москва

Инв. № подл. | Подп. и дата | Взам. инв. №

Альбом №

Силосная банка №6

Воздухораспределители

УА6-1.1 | УА6-1.2 | УА6-1.3 | УА6-1.4 | УА2 | УА6-2 | УА6-3 | УА6-4

Выключатели конечные SQ 6.1 | SQ 6.2

Указатель нижнего уровня SLG-1

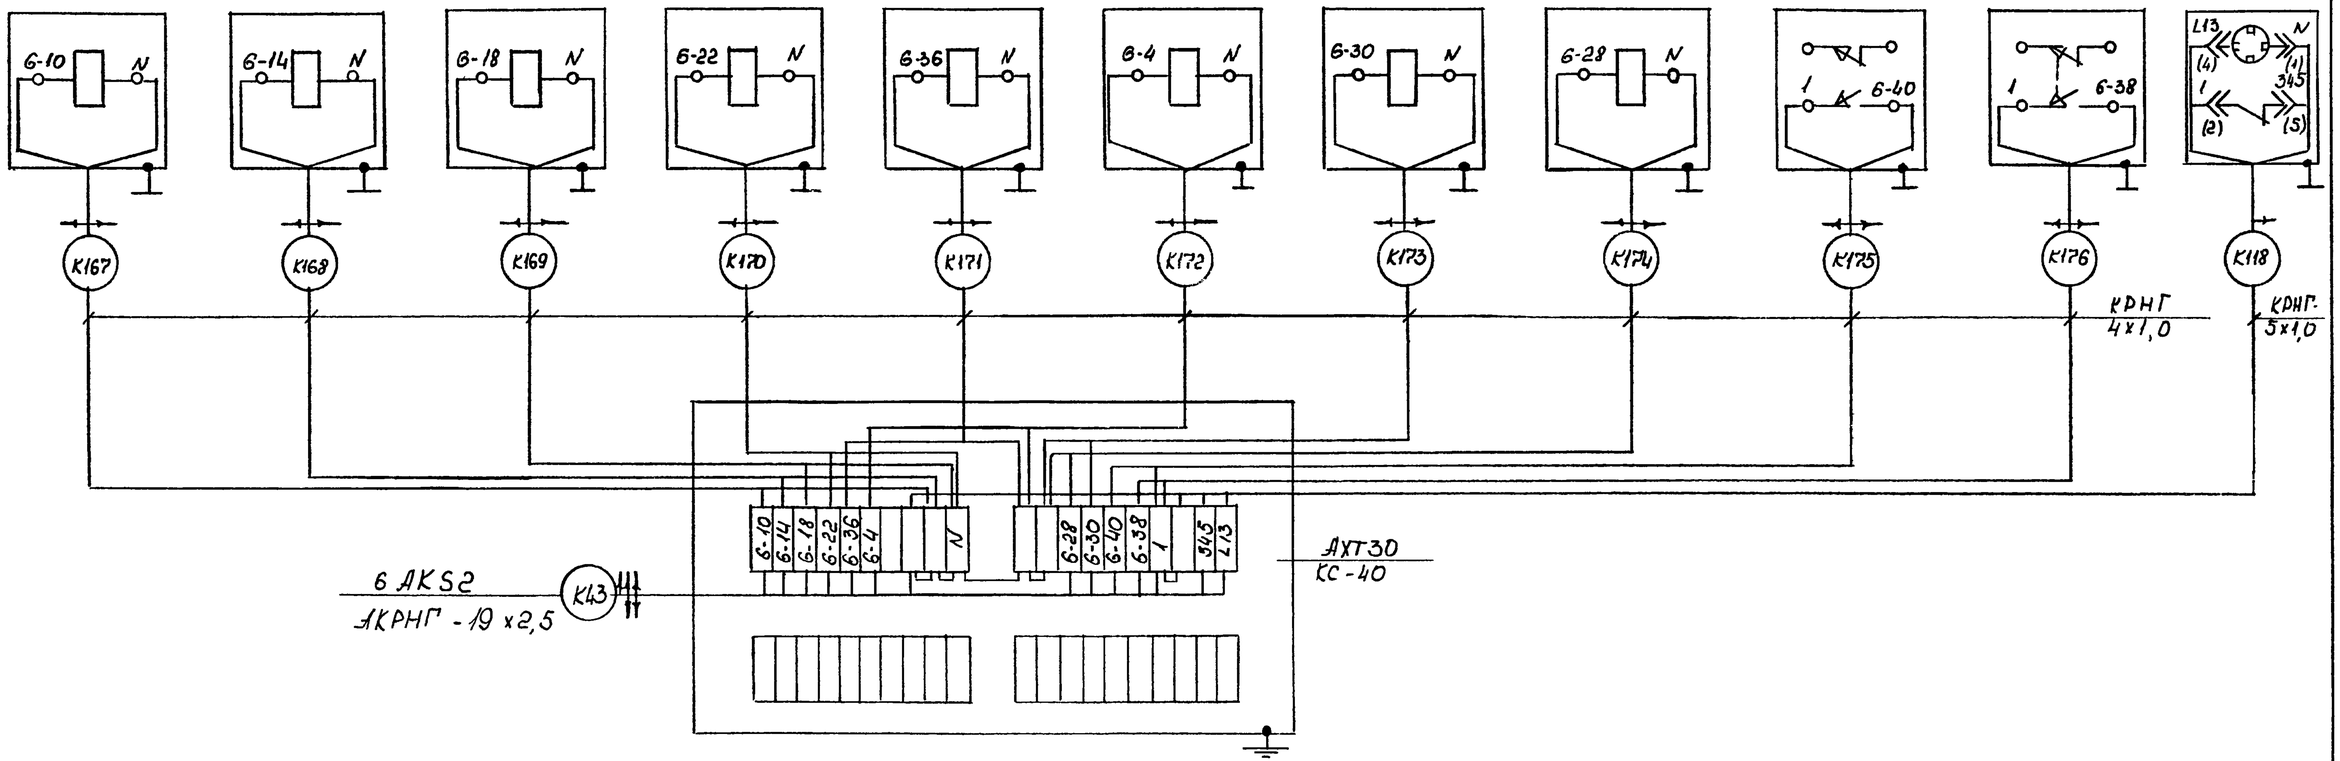

Силосная банка №5

Воздухораспределители

УА5-1.1 | УА5-1.2 | УА5-1.3 | УА5-1.4 | УА5-2 | УА5-3 | УА5-4

Выключатели конечные SQ5.1 | SQ5.2

Указатель нижнего уровня SL5-1

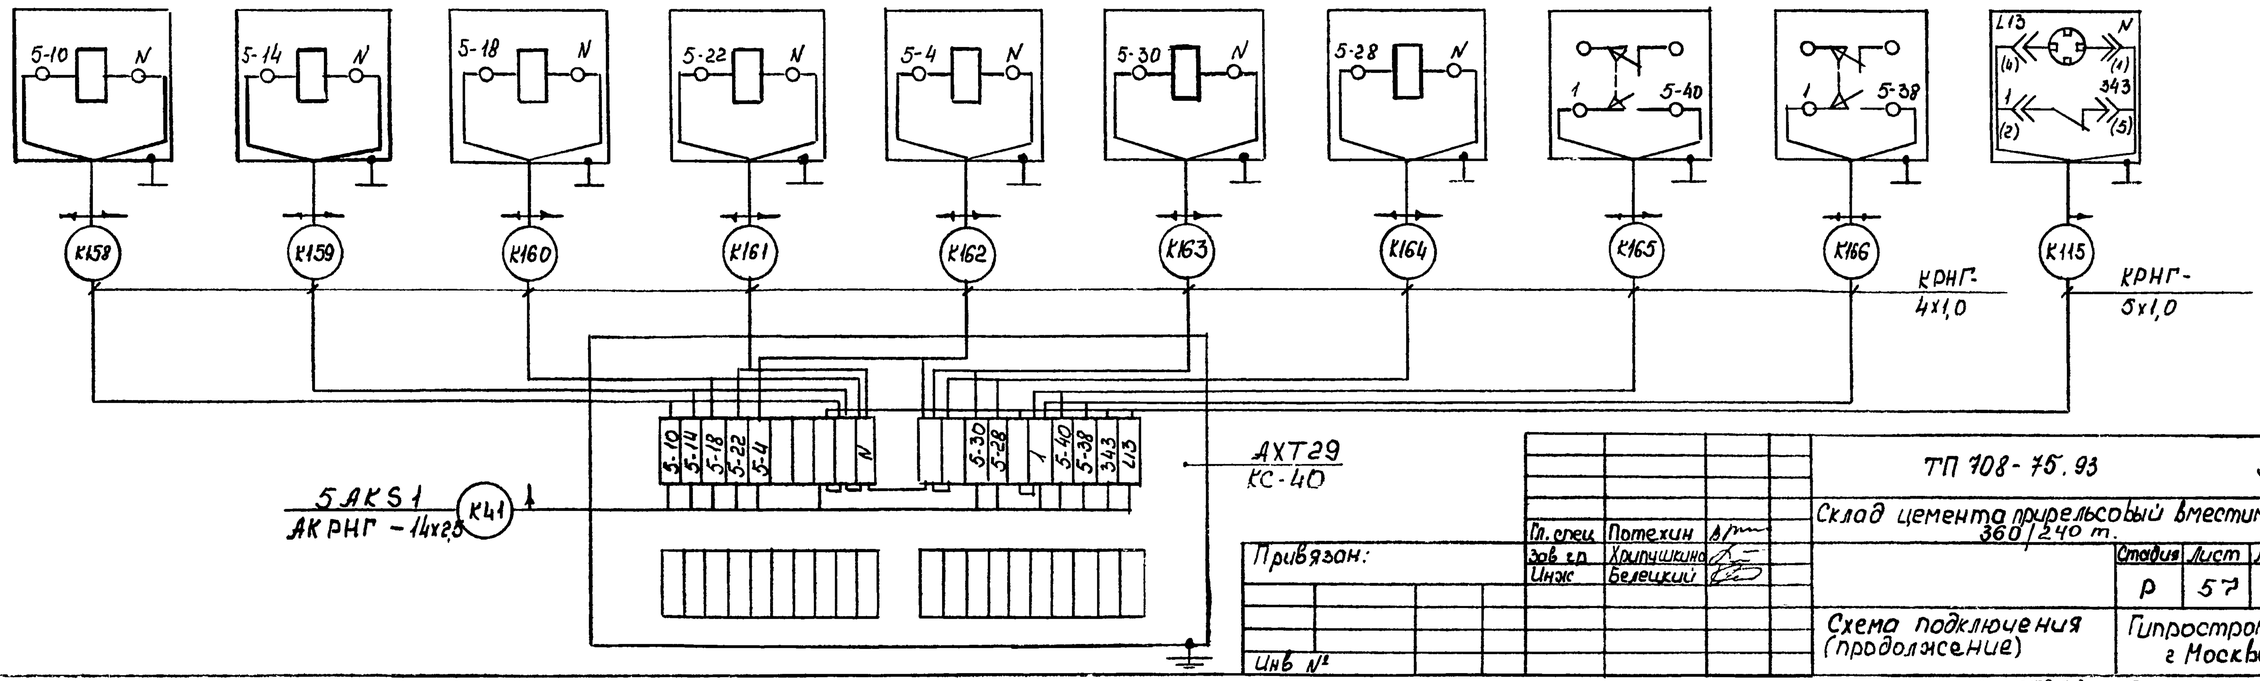

Привязан:

Инв. №

Гл. спец.	Потехин		
Зав. гр.	Хрипушкина		
Инж.	Белецкий		

ТП 408-75.93 ЭМ

Склад цемента прирельсовый вместимостью 360/240 т.

Стадия	Лист	Листов
Р	57	

Схема подключения (продолжение)

Гипростроммаш г. Москва

Инв. № подл. | Подп. и дата | Взам. инв. №

Альбом 3

Камерный насос N1

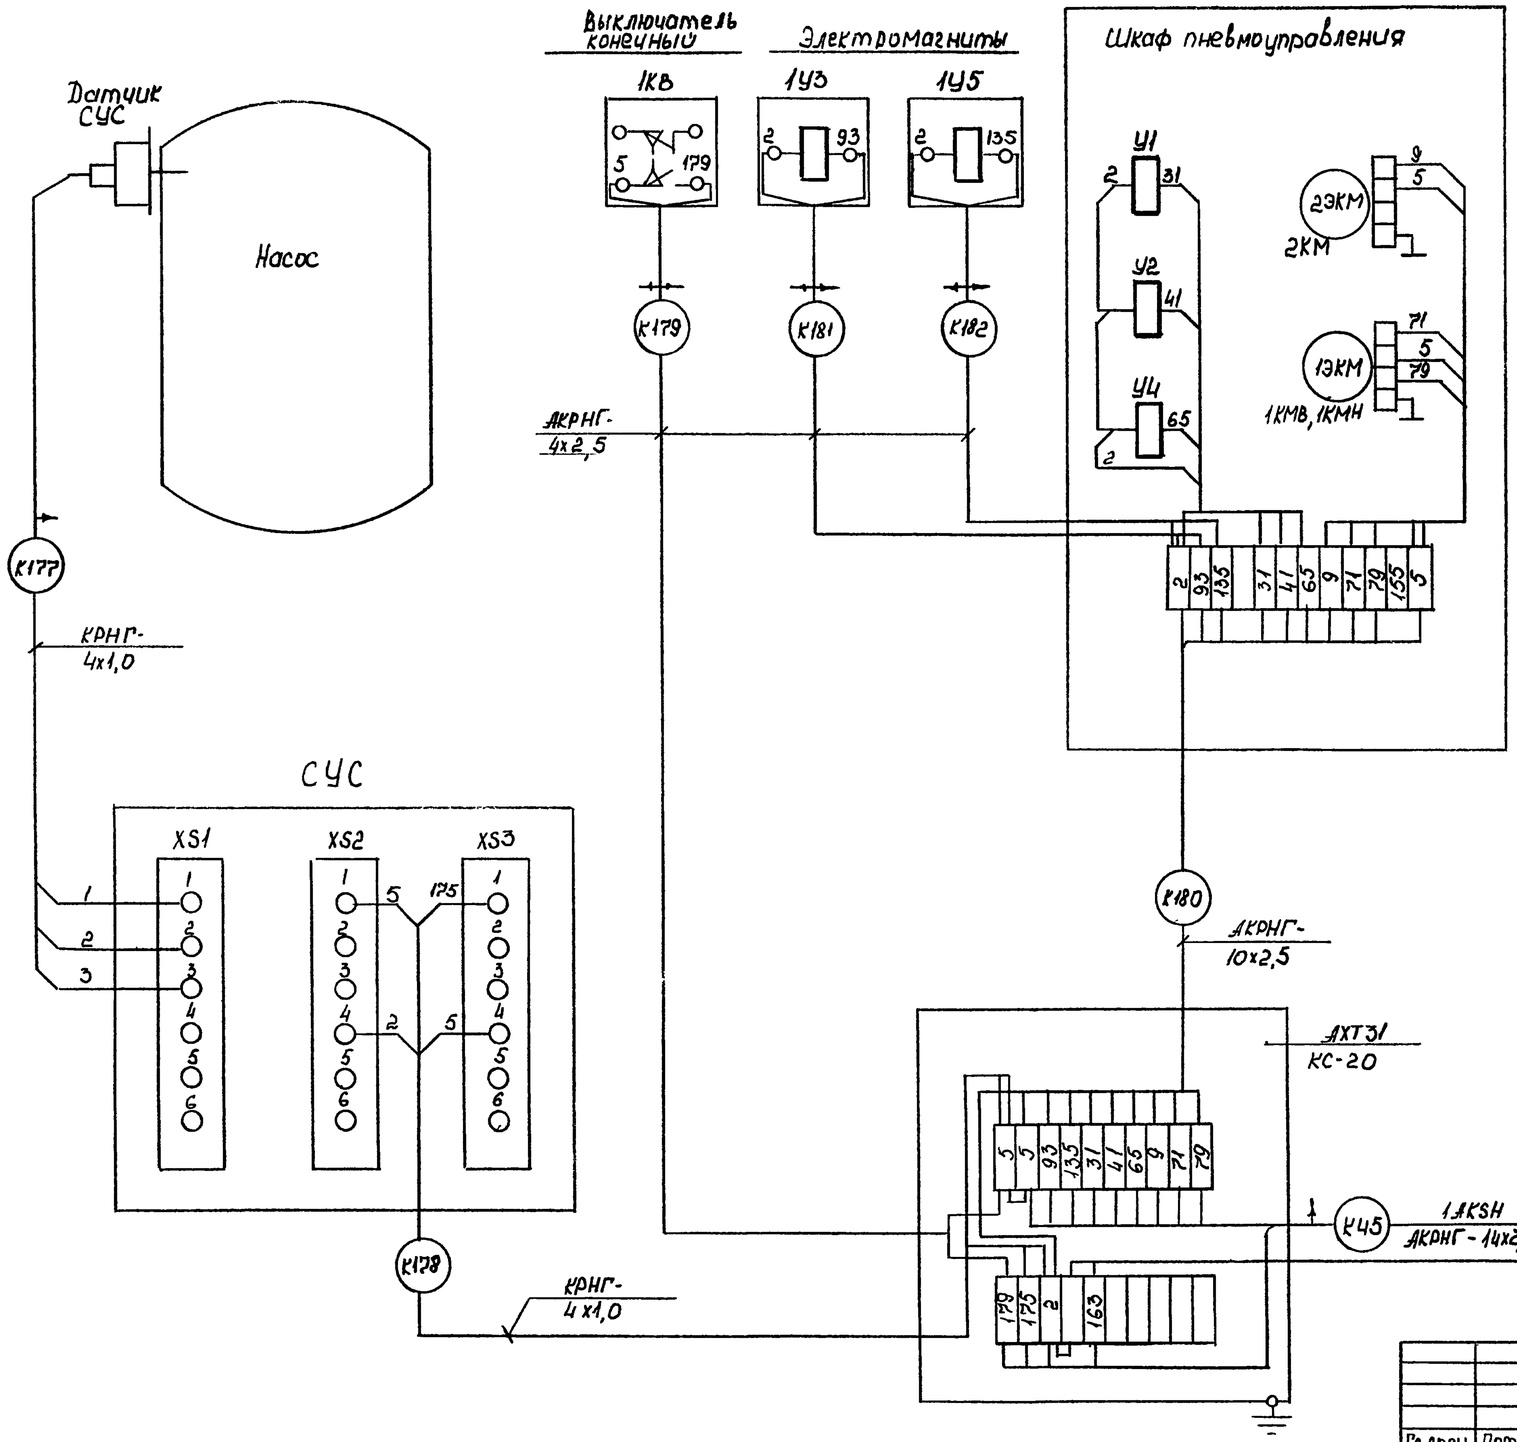

Гл. спец.	Потехин		ТП 708-75.93 ЭМ
Зав. гр.	Хрипушкина		Склад цемента прирельсовый вместимостью 360/240 т.
Инж.	Кадыкова		Стадия Р; Лист 58; Листов
Привязан:			Схема подключения (продолжение)
Инв. №			Гипростроммаш г. Москва

Инв. № подл. | Подп. и дата | Взам. инв. №

У00058-03 61

Альбом 3

Камерный насос №2

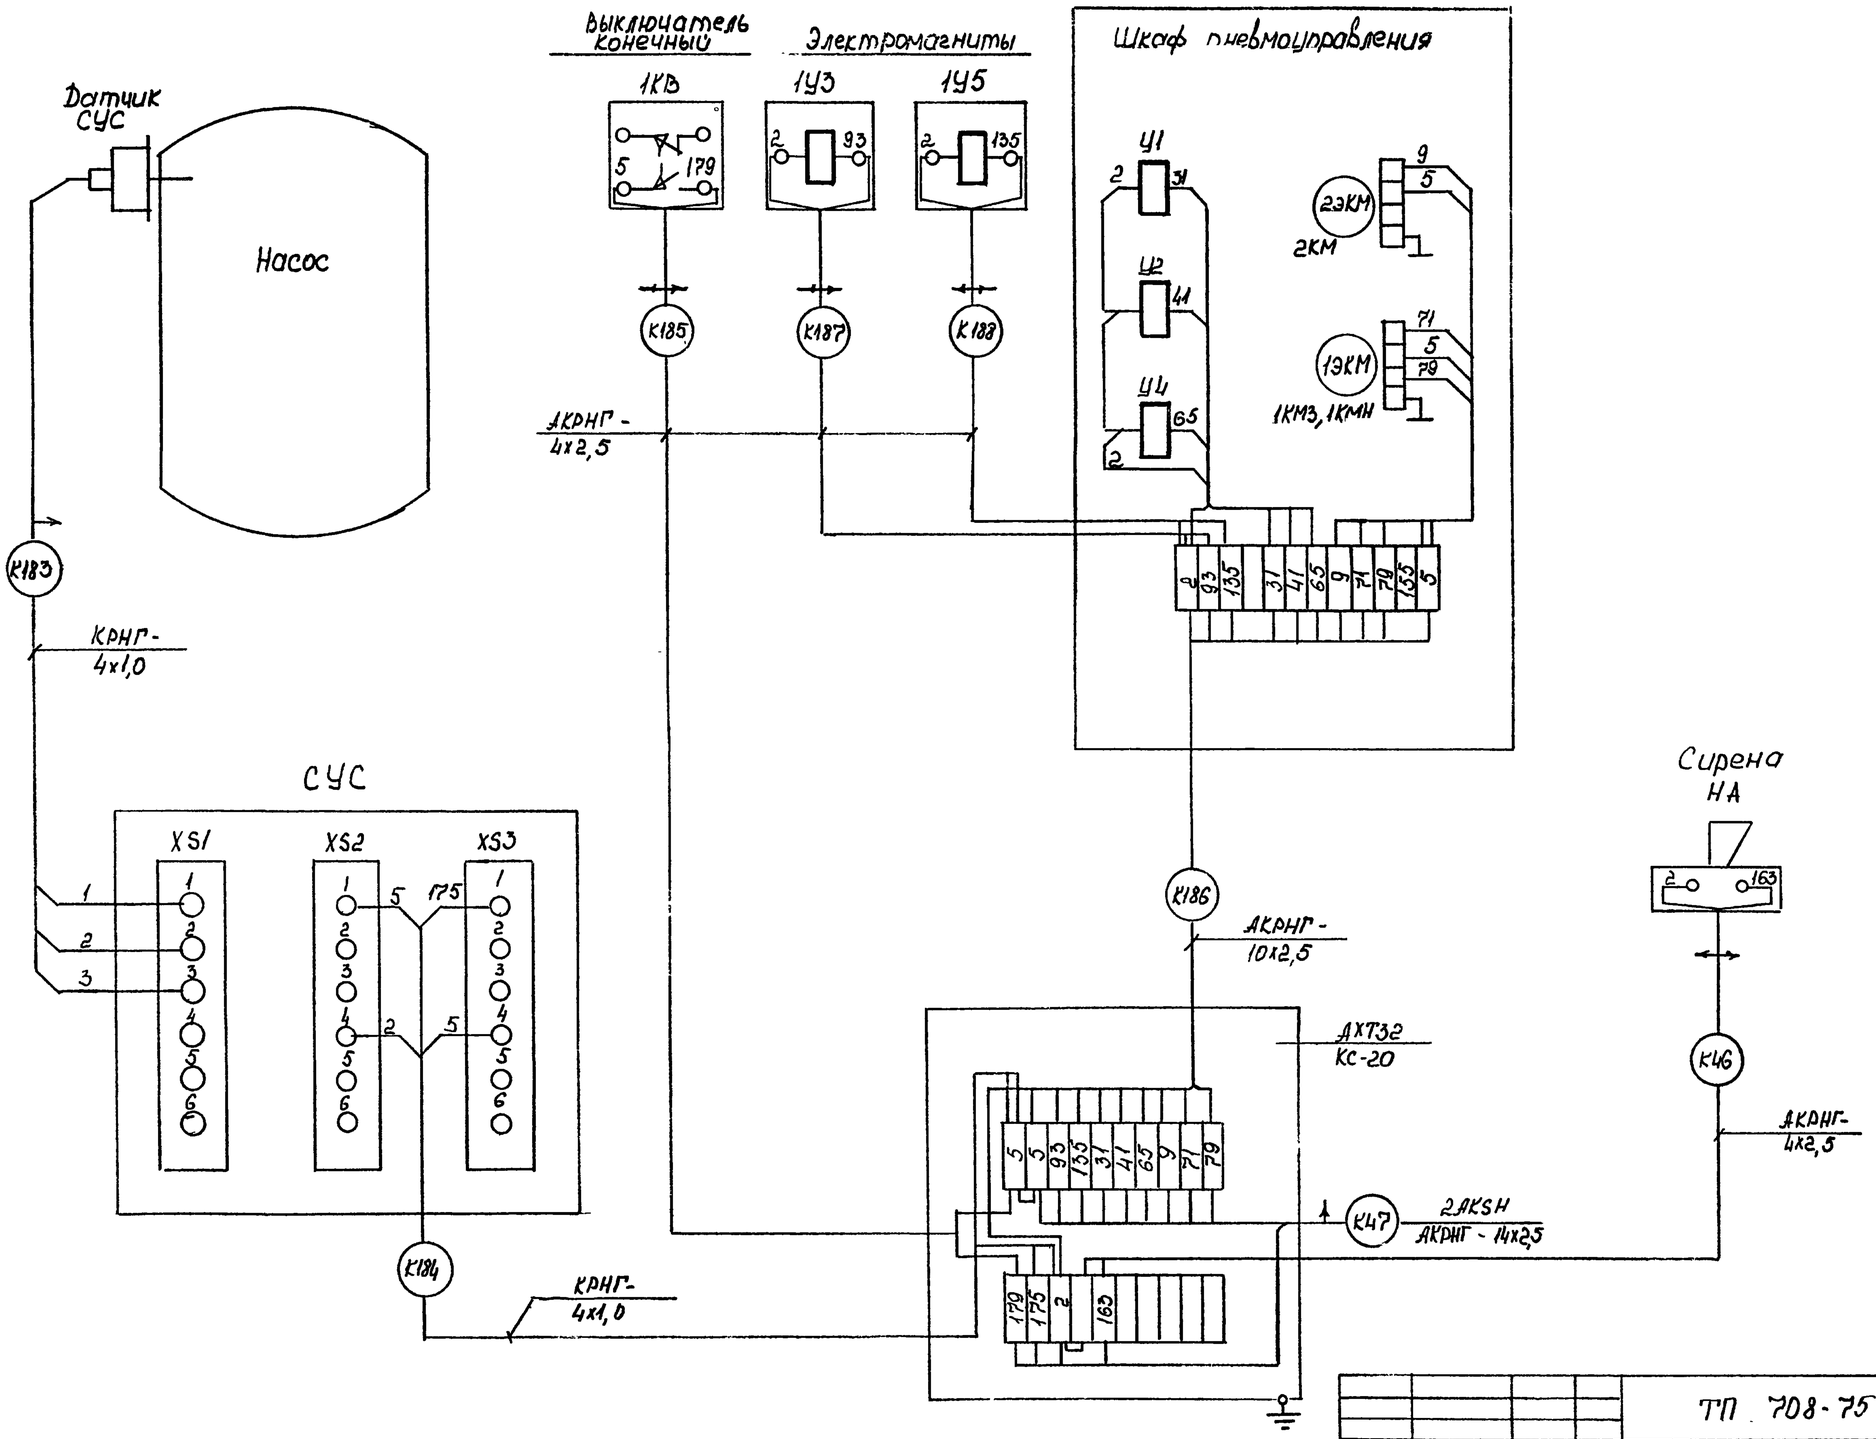

Гл.спец	Потехин		ТП 708-75.93 ЭМ
Зав гр	Хрипушкина		Склад цемента прирельсовый вместимостью 360/240 т.
Инж.	Кадыкова		Стадия Р; Лист 59; Листов
Привязан:			Схема подключения (продолжение)
			Гипростроммаш г Москва

Инв. №

Инв. № подл. | Подп. и дата | Взам. инв. №

Альбом 3

Камерный насос №3

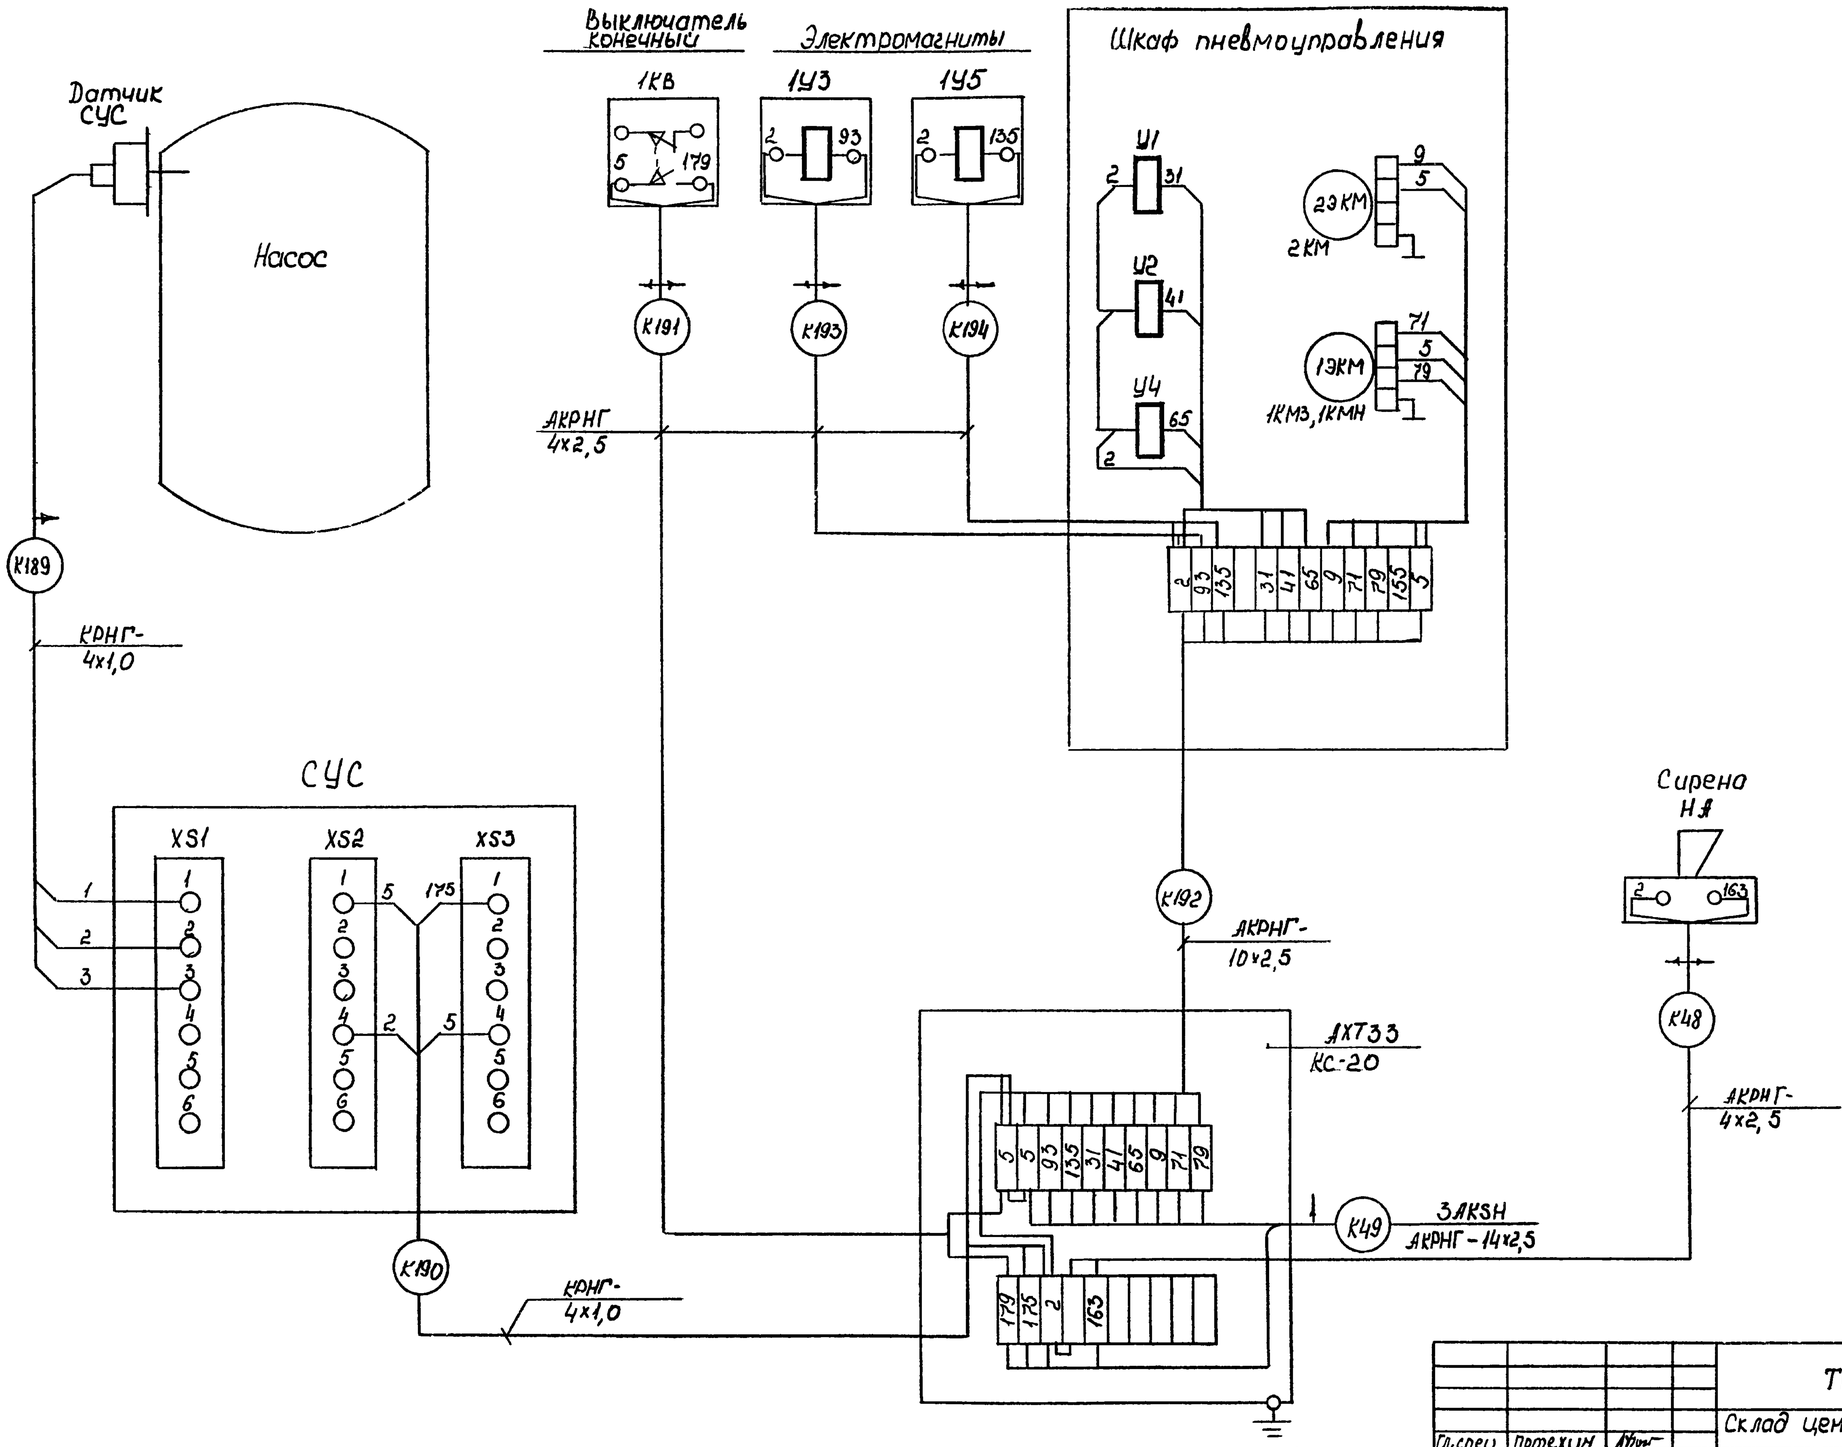

Гл.спец.	Потехин		ТП 708-75.93		ЭМ
Зав.гр.	Хрипушкино		Склад цемента прирельсовый вместимостью 360 т.		
Инж.	Кадыково				
Привязан:				Стадия	Лист	Листов
				Р	60	
Инв №			Схема подключения (продолжение)	Гипростроммаш г. Москва		

Инв № подл. | Подп. и дата | Взам. инв. №

Ц00058-03 63

Альбом 5

Камерный насос №4

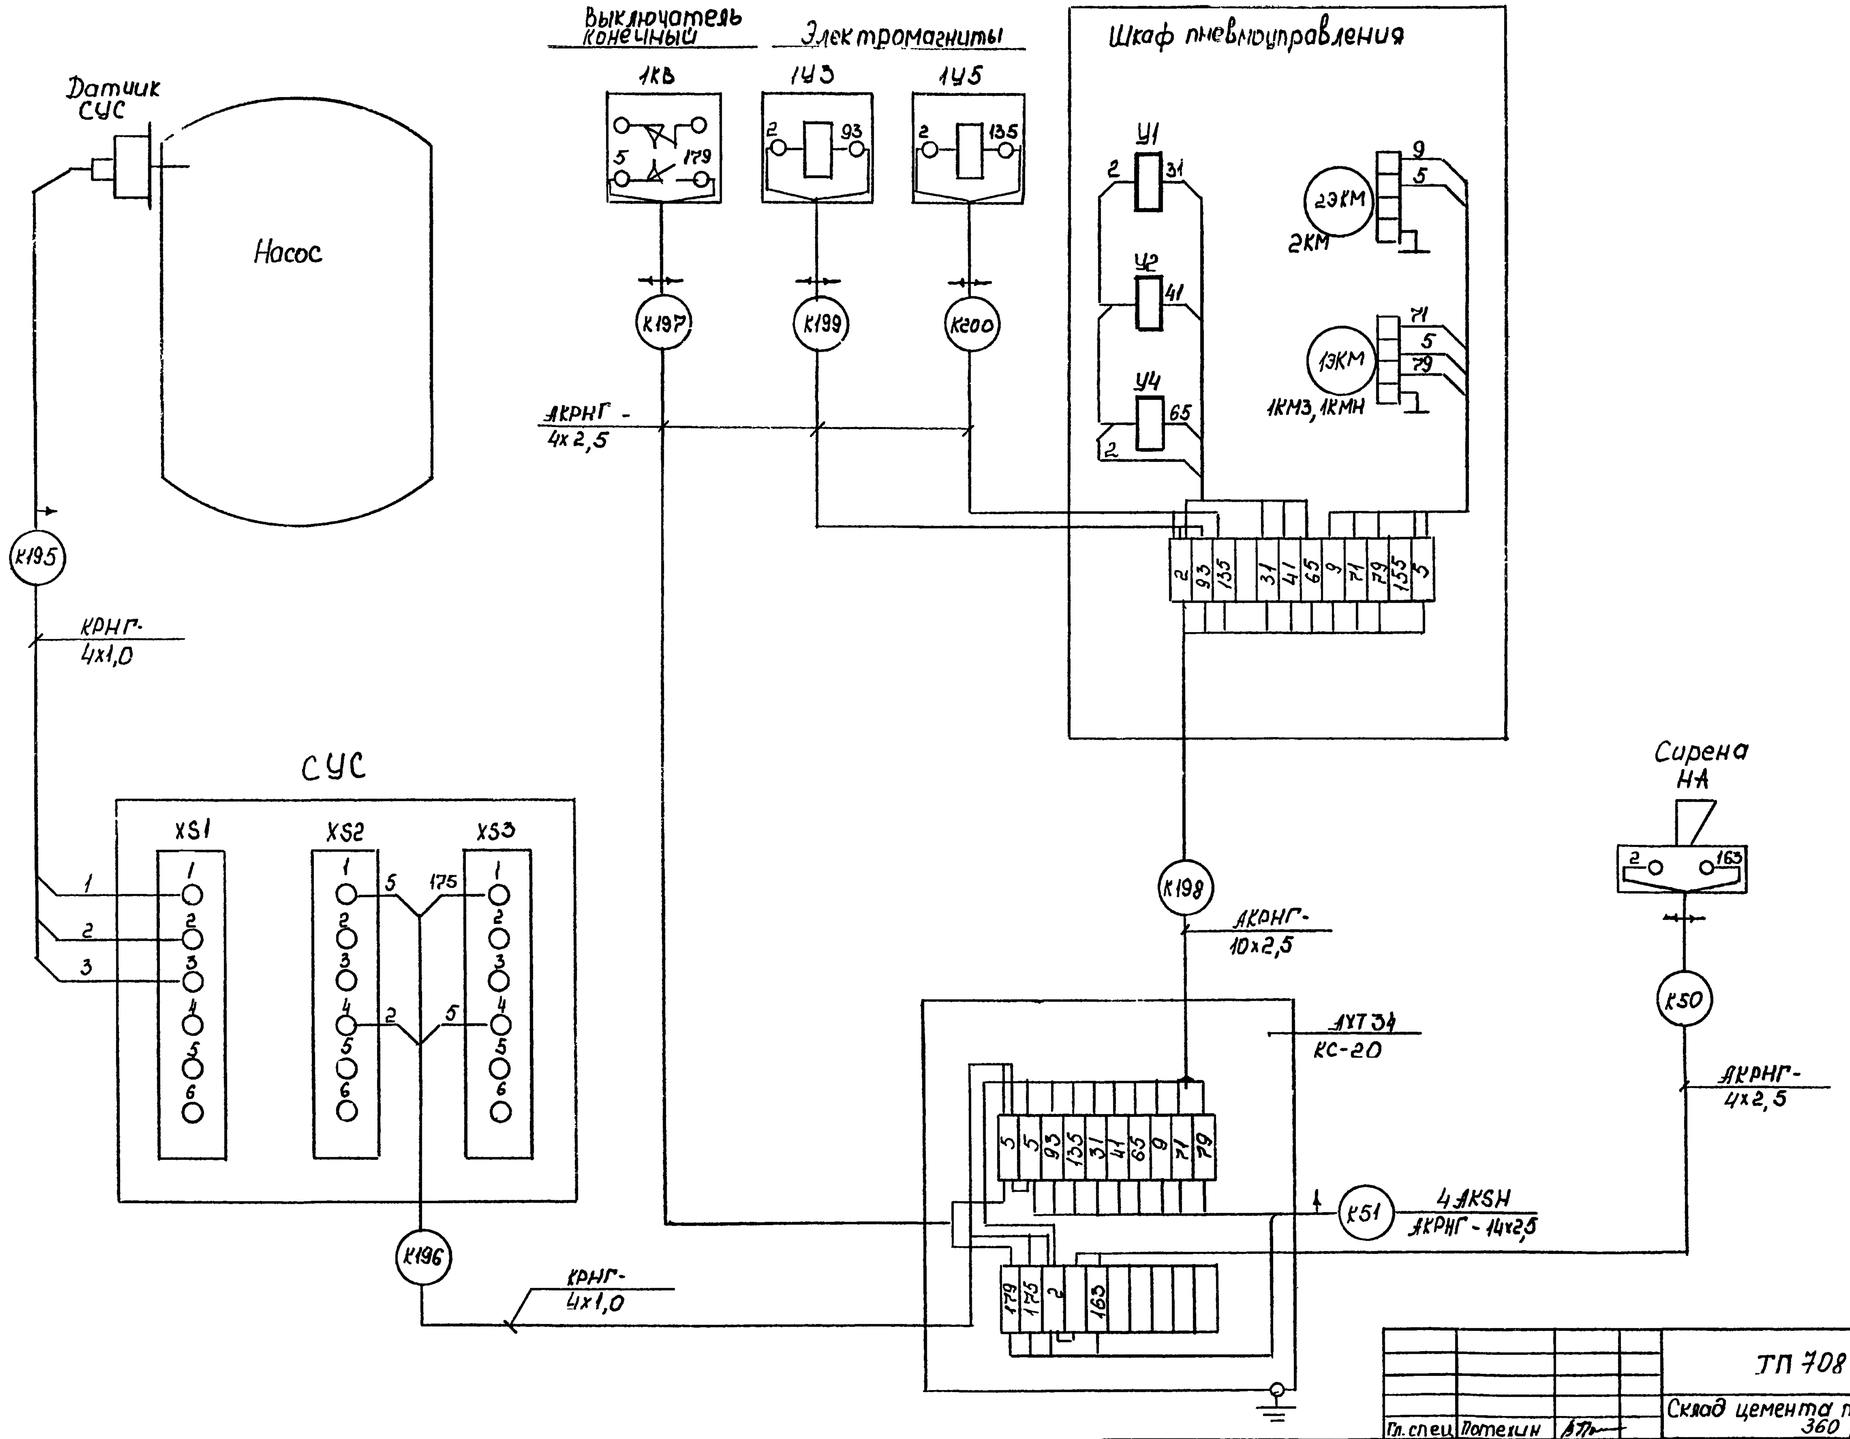

Гл. спец	Потехин		ТП 708-75.93 ЭМ
Зав. гр	Хрипушкина		Склад цемента прирельсовый вместимостью 360/240 т
Инж	Кадыкова		Стадия Р; Лист 61; Листов
Привязан:			Схема подключения (продолжение)
Инв №			Гипростроммаш г. Москва

Инв. № подл. | Подп. и дата | Взам. инв. №

Ц00058-03 64

Альбом 3

Камерный насос №5

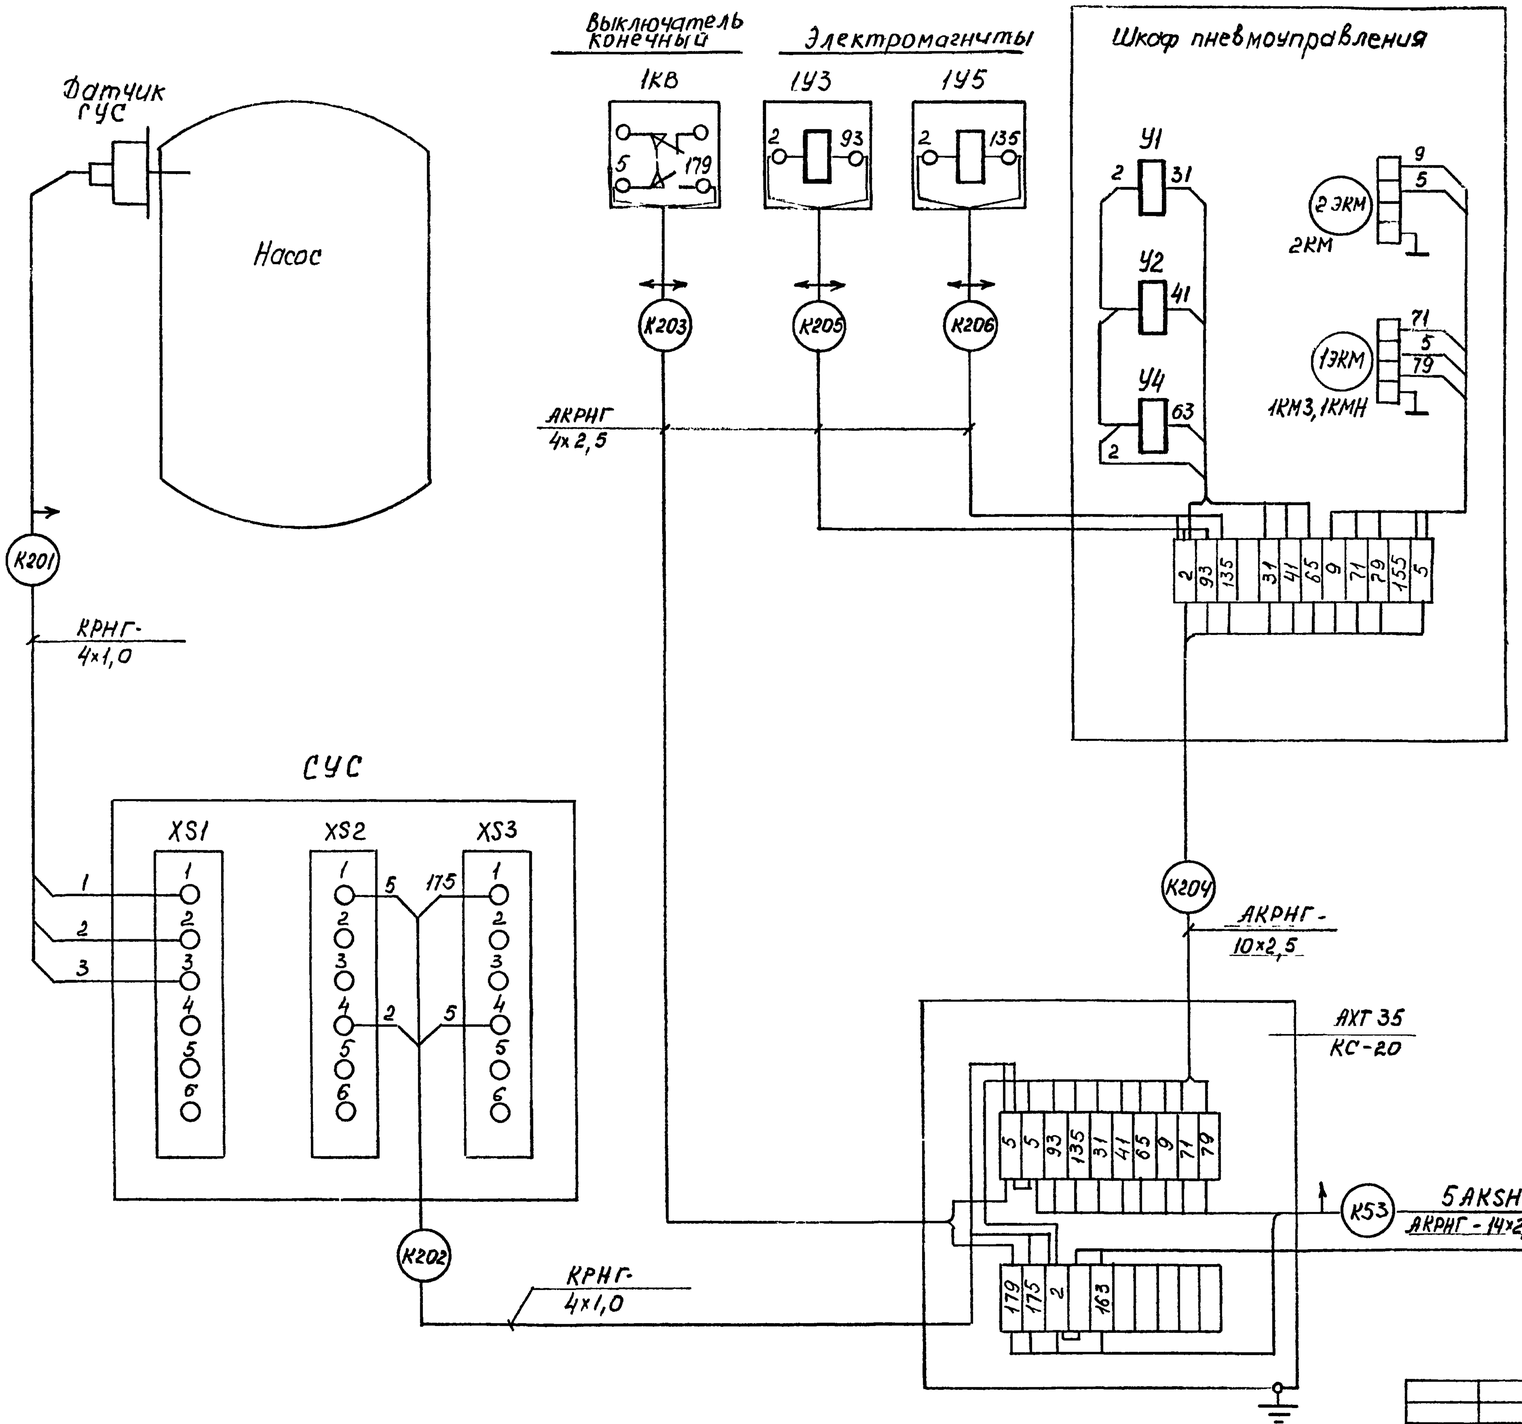

Для варианта с однокамерным насосом

Гл спец.	Потехин		ТП 708-75.93 ЭМ
Зав. гр	Хрипушкина		Склад цемента прирельсовый вместимостью 360/240т
Инж.	Кобыкова		Вариант с однокамерным насосом
			Схема подключения (окончание)

Стадия Р | Лист 62 | Листов

Гипростроммаш г. Москва

Привязан.

Инв №:

Инв №подл. | Подп. и дата | Взам. инв. №

Ц00052-03 65

Обозначение кабеля	Трасса		Кабель					
			по проекту			проложен		
	Начало	Конец	Марка	Количество кабелей, число и сечение жил, напряжение	Длина м	Марка	Количество кабелей, число и сечение жил, напряжение	Длина м
Н1	Ввод	AF1						
Н2	AF1	AF2						
Н3	AF1	1AKSH	АНРГ	3х2,5	14			
Н4	AF1	2AKSH	АНРГ	3х2,5	13			
Н5	AF1	3AKSH	АНРГ	3х2,5	12			
Н6	AF1	4AKSH	АНРГ	3х2,5	11			
Н7	AF1	5AKSH	АНРГ	3х2,5	10		Для варианта с однокамерным насосом	
Н8	AF1	АК1	АНРГ	3х2,5	7			
Н9	AF1	АК1	АНРГ	3х2,5	7			
Н10	AF1	АК1	АНРГ	3х2,5	8			
Н11	AF1	ASH1	АНРГ	3х2,5	15			
Н12	AF1	ASH3	АНРГ	3х2,5	12			
Н13	AF1	QS	АНРБ	3х2,5+1х1,5	26			
Н14	QS	Пусковая аппаратура лебедки ТЛ-8Б	АНРБ	3х2,5+1х1,5	65			
Н15	TV	17ХР1-1	АНРБ	3х2,5+1х1,5	2			
Н16	AF1	SF	АНРБ	3х2,5+1х1,5	26			
Н17	SF	AKSH1	АНРБ	3х2,5+1х1,5	10			
Н18	AKSH1	TV	АНРБ	3х2,5+1х1,5	10			
Н19	TV	17ХР1-2	АНРБ	3х2,5+1х1,5	2			
Н20	17ХР1-1	М1-1	КГ	3х1,5+1х1	20			
Н21	17ХР1-2	М1-2	КГ	3х1,5+1х1	20			
Н22	AF1	Р	АНРБ	3х2,5+1х1,5	32			
Н23	Р	М14	КГ	3х1,5+1х1	10			
Н24								
Н25	AF2	АКМ5-1	АНРГ	3х2,5+1х1,5	17			
Н26	AF2	АКМ5-2	АНРГ	3х2,5+1х1,5	18			
Н27	AF2	АКМ10-1	АНРГ	3х2,5+1х1,5	20			
Н28	AF2	АКМ10-2	АНРГ	3х2,5+1х1,5	23			
Н29	AF2	АКМ10-3	АНРГ	3х2,5+1х1,5	22			
Н30	AF2	АКМ11-1	АНРГ	3х2,5+1х1,5	27			
Н31	AF2	АКМ11-2	АНРГ	3х2,5+1х1,5	20			
Н32	AF2	АКМ11-3	АНРБ	3х2,5+1х1,5	23			
Н33	AF2	АКМ11-4	АНРБ	3х2,5+1х1,5	26			
Н34	AF2	Р1	АНРГ	3х25+1х10	25		Для варианта с пневмошнековым насосом	
Н35	Р1	AKSH3	АНРГ	3х25+1х10	3		—"—	
Н36	AKSH3	М35	АНРГ	3х25+1х10	6		—"—	
Н37	AF1	AKSH1	АНРГ	3х2,5	25			
Н39	AF2	ЯF3						
Н40	AF1	АКМ21	АНРБ	3х2,5+1х1,5			Учтен в разделе ЭМ1	
Н46	AF1	AKSH21	АНРБ	3х2,5+1х1,5			Учтен в разделе ЭМ1	

Взам. инв.№ | Подп. и дата | Инв.№подл.

Привязан

Инв №

Гл.спец.	Потекин	
Зав.гр.	Хрипушкина	
Инж.	Кадыкова	

ТП 708-75.93 ЭМ

Склад цементо прирельсовый вместимостью 360/240 т.

Стадия	Лист	Листов
Р	63	

Кабельный журнал (начало)

Гипростроммаш г. Москва

Альбом 3

Обозначение кабеля	Трасса: Начало	Трасса: Конец	Кабель по проекту: Марка	Кабель по проекту: Количество кабелей, число и сечение жил, напряжение	Кабель по проекту: Длина м	Кабель проложен: Марка	Кабель проложен: Количество кабелей, число и сечение жил, напряжение	Кабель проложен: Длина м
К1	АК1	1AKSH	АКРНГ	10х2,5	20			
К2	АК1	2AKSH	АКРНГ	10х2,5	19			
К3	АК1	3AKSH	АКРНГ	10х2,5	18			
К4	АК1	4AKSH	АКРНГ	10х2,5	17			
К5	АК1	ASH1	АКРНГ	27х2,5	25			
К6	АК1	AKSH4	АКРНБГ	10х2,5	25			
К7	АК1	АКМ5-1	АКРНГ	10х2,5	20			
К8	АК1	АКМ5-2	АКРНГ	10х2,5	21			
К9	АК1	АКМ10-1	АКРНГ	7х2,5	20			
К10	АК1	АКМ10-2	АКРНГ	7х2,5	21			
К11	АК1	ASH1	АКРНГ	27х2,5	25			
К12	АК1	АКМ11-1	АКРНГ	7х2,5	25			
К13	АК1	АХТ19	АКРНГ	7х2,5	25			
К14	АК1	AKSH1	АКРНБГ	4х2,5	30			
К15	АК1	АХТ20	АКРНБ	14х2,5	30			
К16	АК1	АКМ21	АКРНГ	10х2,5	20			
К18	АК1	АХТ4	АКРНГ	5х2,5	20			
К19	АК1	ASH1	АКРНГ	27х2,5	25			
К20	АК1	АХТ6	АКРНГ	5х2,5	24			
К21	АК1	Шкаф в/см. цеха	АКРНБ	4х2,5				Учитывается при привязке проекта
К22	АК1	AKSH3	АКРНБГ	5х2,5	25			Для варианта с пневмовинтовым насосом
К23	АК1	5AKSH	АКРНГ	7х2,5	16			Для варианта с одно-камерным насосом
К24	АК1	ASH2	АКРНГ	27х2,5	24			
К25	АК1	ASH2	АКРНГ	27х2,5	24			
К26	АК1	АКМ11-2	АКРНБ	7х2,5	23			
К27	АК1	АКМ11-3	АКРНБ	7х2,5	27			
К28	АК1	АКМ11-4	АКРНБ	7х2,5	31			Для склада цемента вместимостью т
К29	АК1	1AKS2	АКРНГ	19х2,5	25			
К30	АК1	АКМ10-3	АКРНГ	7х2,5	17			
К31	АК1	ASH2	АКРНГ	27х2,5	24			
К32	АК1	АХТ23	АКРНГ	7х2,5	20			
К33	1AKS2	2AKS1	АКРНГ	19х2,5	6			
К34	1AKS2	АХТ25	АКРНГ	19х2,5	3			
К35	2AKS1	АХТ26	АКРНГ	14х2,5	3			

Обозначение кабеля	Трасса: Начало	Трасса: Конец	Кабель по проекту: Марка	Кабель по проекту: Количество кабелей, число и сечение жил, напряжение	Кабель по проекту: Длина м	Кабель проложен: Марка	Кабель проложен: Количество кабелей, число и сечение жил, напряжение	Кабель проложен: Длина м
К36	2AKS1	3AKS1	АКРНГ	19х2,5	6			
К37	3AKS1	АХТ27	АКРНГ	14х2,5	3			
К38	3AKS1	4AKS1	АКРНГ	14х2,5	3			
К39	4AKS1	АХТ28	АКРНГ	14х2,5	3			
К40	4AKS1	5AKS1	АКРНГ	14х2,5	6			
К41	5AKS1	АХТ29	АКРНГ	14х2,5	3			
К42	5AKS1	6AKS2	АКРНГ	10х2,5	6			
К43	6AKS2	АХТ30	АКРНГ	19х2,5	3			
К44	АХТ30	НА	АКРНГ	4х2,5	3			
К45	1AKSH	АХТ31	АКРНГ	14х2,5	40			
К46	АХТ31	НА	АКРНГ	4х2,5	3			
К47	2AKSH	АХТ32	АКРНГ	14х2,5	37			
К48	АХТ32	НА	АКРНГ	4х2,5	3			
К49	3AKSH	АХТ33	АКРНГ	14х2,5	40			
К50	АХТ33	НА	АКРНГ	4х2,5	3			
К51	4AKSH	АХТ34	АКРНГ	14х2,5	37			
К52	АХТ34	НА	АКРНГ	4х2,5	3			
К53	5AKSH	АХТ35	АКРНГ	14х2,5	34			Для варианта с однокамерным насосом
К54	AKSH1	АХТ1	АКРНБ	7х2,5	7			
К55	AKSH1	АХТ2	АКРНБ	5х2,5	9			
К56	АХТ1	Кн1-Кн2-Кн3	АКРНБ	7х2,5	6			
К57	АХТ1	Пусковая аппаратура лебедки ТЛ-8Б	АКРНБ	7х2,5	65			
К58	АХТ1	12SQ1	АКРНБГ	4х2,5	7			
К59	АХТ1	12SQ2	АКРНБГ	4х2,5	7			
К60	АХТ1	НА1	АКРНБГ	4х2,5	7			
К61	АХТ1	НА2	АКРНБГ	4х2,5	12			
К62	АХТ2	1УА1	АКРНБГ	4х2,5	4			
К63	АХТ2	1УА2	АКРНБГ	4х2,5	7			
К64	АХТ2	1SQ1	АКРНБГ	4х2,5	3			

Взам. инв. № | Подп. и дата | Инв. № подл.

Привязан

Инв №

Гл. спец.	Потекин	
Зав. гр.	Хрипушкина	
Инж.	Кадыкова	

ТП 708-75.93 ЭМ

Склад цемента прирельсовый вместимостью 360/240 т.

Стадия	Лист	Листов
Р	64	

Кабельный журнал (продолжение)

Гипростроммаш г. Москва

Альбом 3

Обозначение кабеля	Трасса		Кабель							
			по проекту			проложен				
	Начало	Конец	Марка	Количество кабелей, число и сечение жил, напряжение	Длина м	Марка	Количество кабелей, число и сечение жил напряжение	Длина м		
К65	АХТ2	1SQ2	АКРНБГ	4х2,5	7					
К66	АКSН3	SP8	КРНГ	4х1,0	5		Для варианта с пневмовинтовым насосом			
К67	АКSН3	УА	АКРНБГ	4х2,5	6		—"—			
К68	АХТ40	SP2	КРНГ	4х1,0	9					
К69	АSН3	АХТ40	АКРНГ	10х2,5	57					
К70	АХТ40	SP3	КРНГ	4х1,0	7					
К71	АХТ40	SP4	КРНГ	4х1,0	4					
К72	АХТ40	SP5	КРНГ	4х1,0	2					
К73	АХТ40	SP6	КРНГ	4х1,0	2					
К74	АХТ40	SP7	КРНГ	4х1,0	3					
К75	АКМ5-1	АХТ4	АКРНГ	19х2,5	2					
К76	АКМ5-2	АХТ6	АКРНГ	19х2,5	2					
К77	АКМ11-1	АХТ8	АКРНГ	14х2,5	3					
К78	АКМ11-2	АХТ9	АКРНБ	10х2,5	6					
К79	АКМ10-1	АХТ12	АКРНГ	14х2,5	5					
К80	АКМ10-2	АХТ13	АКРНГ	14х2,5	5					
К81	АКМ10-3	АХТ14	АКРНГ	14х2,5	5					
К82	АКМ11-3	АХТ10	АКРНБ	10х2,5	12					
К83	АКМ11-4	АХТ11	АКРНБ	10х2,5	18					
К84	АSН1	АХТ5	АКРНГ	19х2,5	28					
К85	АSН1	АХТ7	АКРНГ	19х2,5	30					
К86	АSН1	АХТ15	АКРНБ	14х2,5	50					
К87	АSН1	АХТ22	АКРНБ	14х2,5	56					
К88	АХТ15	SL1-3	КРНБГ	5х1,0	6					
К89	АХТ15	SL1-2	КРНБГ	5х1,0	5					
К90	АХТ25	SL1-1	КРНГ	5х1,0	5					
К91	АХТ16	SL2-3	КРНБГ	5х1,0	6					
К92	АХТ16	SL2-2	КРНБГ	5х1,0	5					
К93	АХТ26	SL2-1	КРНГ	5х1,0	5					
К94	АХТ17	SL3-3	КРНБГ	5х1,0	6					
К95	АХТ17	SL3-2	КРНБГ	5х1,0	5					
К96	АХТ27	SL3-1	КРНГ	5х1,0	5					
К97	АХТ18	SL4-3	КРНБГ	5х1,0	6					
К98	АХТ18	SL4-2	КРНБГ	5х1,0	5					
К99	АХТ28	SL4-1	КРНГ	5х1,0	5					

Обозначение кабеля	Трасса		Кабель					
			по проекту			проложен		
	Начало	Конец	Марка	Количество кабелей, число и сечение жил, напряжение	Длина м	Марка	Количество кабелей, число и сечение жил напряжение	Длина м
К100	АХТ19	SL5	КРНГ	5х1,0	12			
К101	АХТ19	SL6	КРНГ	5х1,0	14			
К102	АХТ19	SL1	КРНГ	5х1,0	15			
К103	АХТ19	SL2	КРНГ	5х1,0	15			
К104	АХТ19	SL3	КРНГ	5х1,0	15			
К105	АХТ19	SL4	КРНГ	5х1,0	15			
К106	АХТ15	АХТ16	АКРНБГ	10х2,5	5			
К107	АХТ16	АХТ17	АКРНБГ	7х2,5	5			
К108	АХТ18	АХТ21	АКРНБГ	7х2,5	5			
К109	АХТ21	АХТ22	АКРНБГ	10х2,5	5			
К110	АХТ20	HL5; SB15.1, SB15.2	АКРНБ	7х2,5	3			
К111	АХТ20	HL6; SB16.1; SB16.2	АКРНБ	7х2,5	6			
К112	АХТ20	HL7; SB17.1 SB17.2	АКРНБ	7х2,5	9			
К113	АХТ21	SL5-3	КРНБГ	5х1,0	6			
К114	АХТ21	SL5-2	КРНБГ	5х1,0	5			
К115	АХТ29	SL5-1	КРНГ	5х1,0	5			
К116	АХТ22	SL6-3	КРНБГ	5х1,0	6			
К117	АХТ22	SL6-2	КРНБГ	5х1,0	5			
К118	АХТ30	SL6-1	КРНГ	5х1,0	5			
К119	АХТ23	SL8	КРНГ	5х1,0	6			
К120	АХТ23	SL7	КРНГ	5х1,0	4			
К121	АХТ25	УА1-1.1	КРНГ	4х1,0	4			
К122	АХТ25	УА1-1.2	КРНГ	4х1,0	5			
К123	АХТ25	УА1-1.3	КРНГ	4х1,0	5			
К124	АХТ25	УА1-1.4	КРНГ	4х1,0	4			
К125	АХТ25	УА1	КРНГ	4х1,0	5			
К126	АХТ25	УА1-2	КРНГ	4х1,0	5			
К127	АХТ25	УА1-3	КРНГ	4х1,0	5			
К128	АХТ25	УА1-4	КРНГ	4х1,0	5			

Взам. инв.№ | Подп. и дата | Инв.№ подл.

Привязан

Инв №

Гл.спец.	Потехин		ТП 708-75.93 ЭМ
Зав.гр.	Хрипушкина		Склад цемента прирельсовый вместимостью 360/240 т.
Инж.	Кадыкова		Стадия Р; Лист 65; Листов
			Кабельный журнал (продолжение)
			Гипростроммаш г. Москва

Альбом №

Обозначение кабеля	Трасса		Кабель					
			по проекту			проложен		
	Начало	Конец	Марка	Количество кабелей, число и сечение жил, напряжение	Длина м	Марка	Количество кабелей, число и сечение жил, напряжение	Длина м
К129	АХТ25	SQ1.1	КРНГ	4х1,0	5			
К130	АХТ25	SQ1.2	КРНГ	4х1,0	5			
К131	АХТ26	УА2-1.1	КРНГ	4х1,0	4			
К132	АХТ26	УА2-1.2	КРНГ	4х1,0	5			
К133	АХТ26	УА2-1.3	КРНГ	4х1,0	5			
К134	АХТ26	УА2-1.4	КРНГ	4х1,0	4			
К135	АХТ26	УА2-2	КРНГ	4х1,0	5			
К136	АХТ26	УА2-3	КРНГ	4х1,0	5			
К137	АХТ26	УА2-4	КРНГ	4х1,0	5			
К138	АХТ26	SQ2.1	КРНГ	4х1,0	5			
К139	АХТ26	SQ2.2	КРНГ	4х1,0	5			
К140	АХТ27	УА3-1.1	КРНГ	4х1,0	4			
К141	АХТ27	УА3-1.2	КРНГ	4х1,0	5			
К142	АХТ27	УА3-1.3	КРНГ	4х1,0	5			
К143	АХТ27	УА3-1.4	КРНГ	4х1,0	4			
К144	АХТ27	УА3-2	КРНГ	4х1,0	5			
К145	АХТ27	УА3-3	КРНГ	4х1,0	5			
К146	АХТ27	УА3-4	КРНГ	4х1,0	5			
К147	АХТ27	SQ3.1	КРНГ	4х1,0	5			
К148	АХТ27	SQ3.2	КРНГ	4х1,0	5			
К149	АХТ28	УА4-1.1	КРНГ	4х1,0	4			
К150	АХТ28	УА4-1.2	КРНГ	4х1,0	5			
К151	АХТ28	УА4-1.3	КРНГ	4х1,0	5			
К152	АХТ28	УА4-1.4	КРНГ	4х1,0	4			
К153	АХТ28	УА4-2	КРНГ	4х1,0	5			
К154	АХТ28	УА4-3	КРНГ	4х1,0	5			
К155	АХТ28	УА4-4	КРНГ	4х1,0	5			
К156	АХТ28	SQ4.1	КРНГ	4х1,0	5			
К157	АХТ28	SQ4.2	КРНГ	4х1,0	5			
К158	АХТ29	УА5-1.1	КРНГ	4х1,0	4			
К159	АХТ29	УА5-1.2	КРНГ	4х1,0	5			
К160	АХТ29	УА5-1.3	КРНГ	4х1,0	5			
К161	АХТ29	УА5-1.4	КРНГ	4х1,0	4			
К162	АХТ29	УА5-2	КРНГ	4х1,0	5			
К163	АХТ29	УА5-3	КРНГ	4х1,0	5			
К164	АХТ29	УА5-4	КРНГ	4х1,0	5			
К165	АХТ29	SQ5.1	КРНГ	4х1,0	5			
К166	АХТ29	SQ5.2	КРНГ	4х1,0	5			
К167	АХТ30	УА6-1.1	КРНГ	4х1,0	4			
К168	АХТ30	УА6-1.2	КРНГ	4х1,0	5			
К169	АХТ30	УА6-1.3	КРНГ	4х1,0	5			
К170	АХТ30	УА6-1.4	КРНГ	4х1,0	4			
К171	АХТ30	УА2	КРНГ	4х1,0	5			
К172	АХТ30	УА6-2	КРНГ	4х1,0	5			
К173	АХТ30	УА6-3	КРНГ	4х1,0	5			
К174	АХТ30	УА6-4	КРНГ	4х1,0	5			
К175	АХТ30	SQ6.1	КРНГ	4х1,0	5			
К176	АХТ30	SQ6.2	КРНГ	4х1,0	5			
К177	Датчик СУС	СУС	КРНГ	4х1,0	3			
К178	АХТ31	СУС	КРНГ	4х1,0	4			
К179	АХТ31	1КВ	АКРНГ	4х2,5	3			
К180	АХТ31	Шкаф пневмоуправления	АКРНГ	10х2,5	3			
К181	Шкаф пневмоуправления	1У3	АКРНГ	4х2,5	4			
К182	Шкаф пневмоуправления	1У5	АКРНГ	4х2,5	4			
К183	Датчик СУС	СУС	КРНГ	4х1,0	3			
К184	АХТ32	СУС	КРНГ	4х1,0	4			
К185	АХТ32	1КВ	АКРНГ	4х2,5	3			
К186	АХТ32	Шкаф пневмоуправления	АКРНГ	10х2,5	3			
К187	Шкаф пневмоуправления	1У3	АКРНГ	4х2,5	4			
К188	Шкаф пневмоуправления	1У5	АКРНГ	4х2,5	4			
К189	Датчик СУС	СУС	КРНГ	4х1,0	3			
К190	АХТ33	СУС	КРНГ	4х1,0	4			
К191	АХТ33	1КВ	АКРНГ	4х2,5	3			
К192	АХТ33	Шкаф пневмоуправления	АКРНГ	10х2,5	3			

Взам. инв.№ | Подп. и дата | Инв.№подл.

Привязан

Инв.№

Гл.спец.	Потехин	
Зав.гр.	Крипушкина	
Инж.	Кадыкова	

ТП 708-75.93 ЭМ

Склад цемента прирельсовый вместимостью 360/240 т

Стадия	Лист	Листов
Р	66	

Кабельный журнал (продолжение)

Гипростроммаш г.Москва

Альбом 3

Обозначение кабеля	Трасса		Кабель					
			по проекту			проложен		
	Начало	Конец	Марка	Количество кабелей, число и сечение жил, напряжение	Длина м	Марка	Количество кабелей, число и сечение жил, напряжение	Длина м
К193	Шкаф пневмоуправления	1У3	АКРНГ	4х2,5	4			
К194	Шкаф пневмоуправления	1У5	АКРНГ	4х2,5	4			
К195	Датчик СУС	СУС	КРНГ	4х1,0	3			
К196	АХТ34	СУС	КРНГ	4х1,0	4			
К197	АХТ34	1КВ	АКРНГ	4х2,5	3			
К198	АХТ34	Шкаф пневмоуправления	АКРНГ	10х2,5	3			
К199	Шкаф пневмоуправления	1У3	АКРНГ	4х2,5	4			
К200	Шкаф пневмоуправления	1У5	АКРНГ	4х2,5	4			
К201	Датчик СУС	СУС	КРНГ	4х1,0	3		Для варианта с однокамерным насосом	
К202	АХТ35	СУС	КРНГ	4х1,0	4		— " —	
К203	АХТ35	1КВ	АКРНГ	4х2,5	3		— " —	
К204	АХТ35	Шкаф пневмоуправления	АКРНГ	10х2,5	3		— " —	
К205	Шкаф пневмоуправления	1У3	АКРНГ	4х2,5	4		— " —	
К206	Шкаф пневмоуправления	1У5	АКРНГ	4х2,5	4		— " —	
К207	АКSН1	НЦ6	АКРНБГ	4х2,5	12			
К208	АКSН1	НЦ7	АКРНБГ	4х2,5	12			

Обозначение кабеля	Трасса		Кабель					
			по проекту			проложен		
	Начало	Конец	Марка	Количество кабелей, число и сечение жил, напряжение	Длина м	Марка	Количество кабелей, число и сечение жил, напряжение	Длина м

Инв. № подл. | Подп. и дата | Взам. инв. №

		ТП 708-75.93	ЭМ
		Склад цемента прирельсовый вместимостью 360/240 т.	
гл. спец.	Потехин		
зав. гр	Хрипушкина		
инж	Кадыкова		
Привязан		Стадия: Р; Лист: 67; Листов:	
Инв №		Кабельный журнал (окончание)	Гипростроммаш г. Москва

Альбом 3

План на отм. 0.000

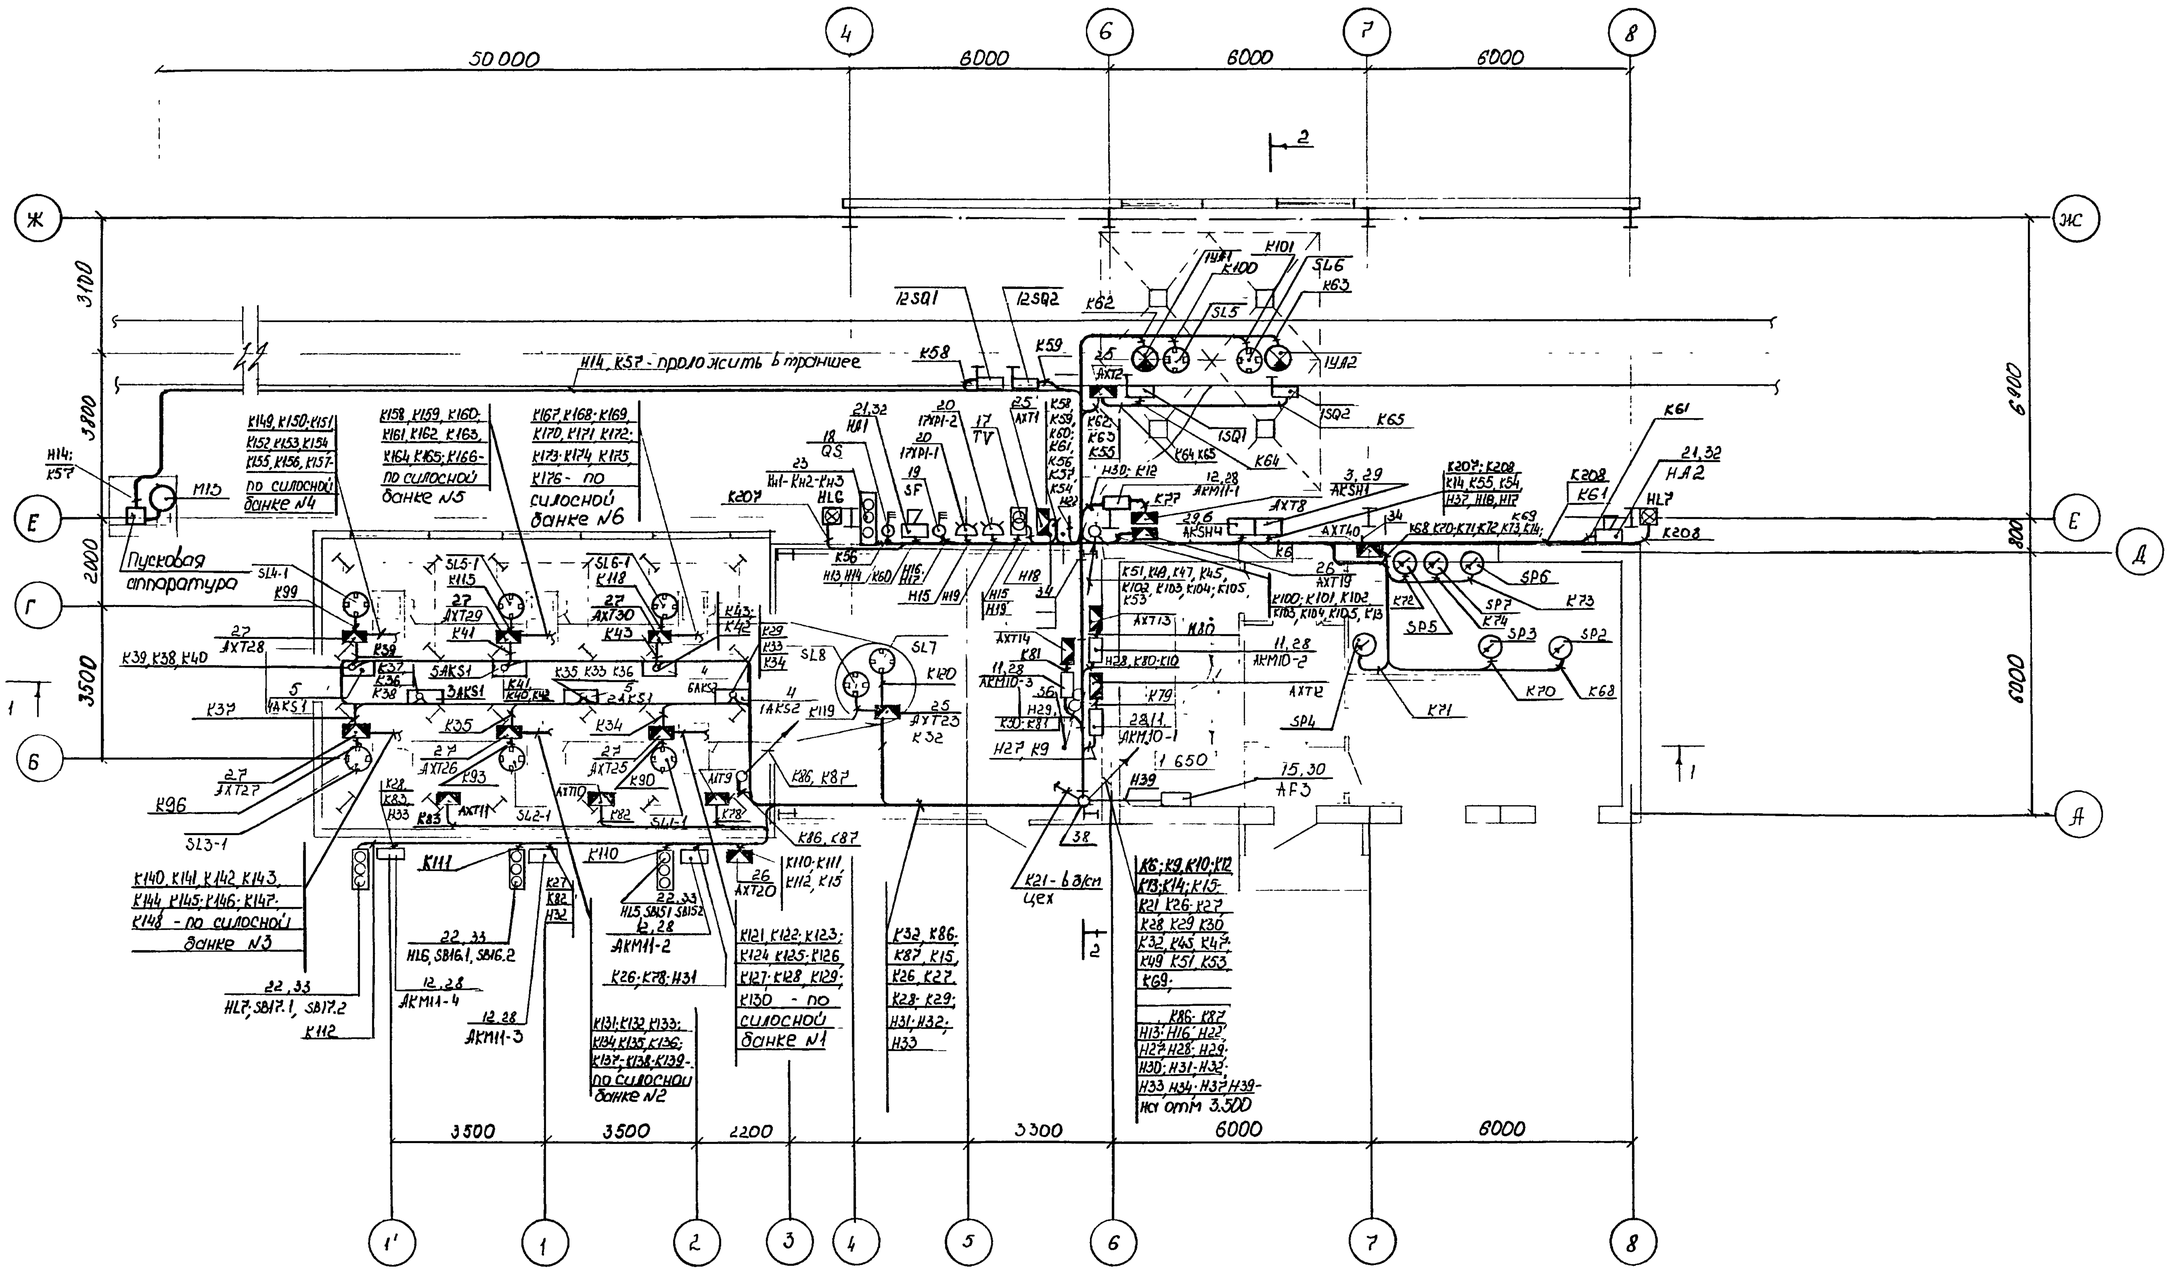
50 000
6000
6000
6000
4
6
7
8
Ж
Е
Г
Б
ЖС
Е
Д
А
3100
3800
2000
3500
6400
800
6000
2
1
1'
1
2
3
4
5
6
7
8
3500
3500
2200
3300
6000
6000
Пусковая аппаратура
SL4-1
K99
SL5-1
K115
SL6-1
K118
27 AXT29
27 AXT30
27 AXT28
K39, K38, K40
K37
K35
K34
27 AXT26
27 AXT25
27 AXT27
K96
SL3-1
K41
K43
K42
K29
K33
K34
SL8
SL7
K120
25 AXT23
K32
K36, K87
K110
K111
K112
K15
K26; K28; H31
K121, K122, K123; K124, K125, K126; K127, K128, K129; K130 - по силосной банке N1
K131, K132, K133; K134, K135, K136; K137, K138, K139 - по силосной банке N2
K32, K86, K87, K15, K26, K27, K28, K29; H31, H32, H33
K21 - в цех
K6; K9, K10, K12, K13, K14, K15, K21, K26, K27, K28, K29, K30, K32, K45, K47, K49, K51, K53, K69, K86, K87, H13, H16, H22, H27, H28, H29, H30, H31, H33, H34, H37, H39 - на отм. 3.500
K140, K141, K142, K143, K144, K145, K146, K147, K148 - по силосной банке N3
K111
K110
K27
K82
H32
K83
H33
K28
AXT11
SL2-1
SL4-1
K78
H14; K57
M15
K149, K150, K151, K152, K153, K154, K155, K156, K157 - по силосной банке N4
K158, K159, K160, K161, K162, K163, K164, K165, K166 - по силосной банке N5
K167, K168, K169, K170, K171, K172, K173, K174, K175, K176 - по силосной банке N6
H14, K57 - проложить в траншее
12SQ1
12SQ2
K62
K63
SL6
K101
K100
SL5
1HA1
1HA2
K58
K59
K60
K61
K55
K56
K57
K54
H22
K64
K65
1SQ1
1SQ2
K65
K64 K65
H30; K12
K27
AXT8
AXT12
K207
HL1 - HL3
HLG
QS
TV
SF
1KPI-1
2KPI-2
K58
K59
K60
K61
K62
K63
K64
K65
K66
K67
K68
K69
K70
K71
K72
K73
K74
K75
K76
K77
K78
K79
K80
K81
K82
K83
K84
K85
K86
K87
K88
K89
K90
K91
K92
K93
K94
K95
K96
K97
K98
K99
K100
K101
K102
K103
K104
K105
K106
K107
K108
K109
K110
K111
K112
K113
K114
K115
K116
K117
K118
K119
K120
K121
K122
K123
K124
K125
K126
K127
K128
K129
K130
K131
K132
K133
K134
K135
K136
K137
K138
K139
K140
K141
K142
K143
K144
K145
K146
K147
K148
K149
K150
K151
K152
K153
K154
K155
K156
K157
K158
K159
K160
K161
K162
K163
K164
K165
K166
K167
K168
K169
K170
K171
K172
K173
K174
K175
K176
K177
K178
K179
K180
K181
K182
K183
K184
K185
K186
K187
K188
K189
K190
K191
K192
K193
K194
K195
K196
K197
K198
K199
K200
K201
K202
K203
K204
K205
K206
K207
K208
H1 - H4
H5 - H8
H9 - H12
H13 - H16
H17 - H20
H21 - H24
H25 - H28
H29 - H32
H33 - H36
H37 - H40
H41 - H44
H45 - H48
H49 - H52
H53 - H56
H57 - H60
H61 - H64
H65 - H68
H69 - H72
H73 - H76
H77 - H80
H81 - H84
H85 - H88
H89 - H92
H93 - H96
H97 - H100
H101 - H104
H105 - H108
H109 - H112
H113 - H116
H117 - H120
H121 - H124
H125 - H128
H129 - H132
H133 - H136
H137 - H140
H141 - H144
H145 - H148
H149 - H152
H153 - H156
H157 - H160
H161 - H164
H165 - H168
H169 - H172
H173 - H176
H177 - H180
H181 - H184
H185 - H188
H189 - H192
H193 - H196
H197 - H200
H201 - H204
H205 - H208
AXT1
AXT2
AXT3
AXT4
AXT5
AXT6
AXT7
AXT8
AXT9
AXT10
AXT11
AXT12
AXT13
AXT14
AXT15
AXT16
AXT17
AXT18
AXT19
AXT20
AXT21
AXT22
AXT23
AXT24
AXT25
AXT26
AXT27
AXT28
AXT29
AXT30
AXT31
AXT32
AXT33
AXT34
AXT35
AXT36
AXT37
AXT38
AXT39
AXT40
AXT41
AXT42
AXT43
AXT44
AXT45
AXT46
AXT47
AXT48
AXT49
AXT50
AXT51
AXT52
AXT53
AXT54
AXT55
AXT56
AXT57
AXT58
AXT59
AXT60
AXT61
AXT62
AXT63
AXT64
AXT65
AXT66
AXT67
AXT68
AXT69
AXT70
AXT71
AXT72
AXT73
AXT74
AXT75
AXT76
AXT77
AXT78
AXT79
AXT80
AXT81
AXT82
AXT83
AXT84
AXT85
AXT86
AXT87
AXT88
AXT89
AXT90
AXT91
AXT92
AXT93
AXT94
AXT95
AXT96
AXT97
AXT98
AXT99
AXT100
AXT101
AXT102
AXT103
AXT104
AXT105
AXT106
AXT107
AXT108
AXT109
AXT110
AXT111
AXT112
AXT113
AXT114
AXT115
AXT116
AXT117
AXT118
AXT119
AXT120
AXT121
AXT122
AXT123
AXT124
AXT125
AXT126
AXT127
AXT128
AXT129
AXT130
AXT131
AXT132
AXT133
AXT134
AXT135
AXT136
AXT137
AXT138
AXT139
AXT140
AXT141
AXT142
AXT143
AXT144
AXT145
AXT146
AXT147
AXT148
AXT149
AXT150
AXT151
AXT152
AXT153
AXT154
AXT155
AXT156
AXT157
AXT158
AXT159
AXT160
AXT161
AXT162
AXT163
AXT164
AXT165
AXT166
AXT167
AXT168
AXT169
AXT170
AXT171
AXT172
AXT173
AXT174
AXT175
AXT176
AXT177
AXT178
AXT179
AXT180
AXT181
AXT182
AXT183
AXT184
AXT185
AXT186
AXT187
AXT188
AXT189
AXT190
AXT191
AXT192
AXT193
AXT194
AXT195
AXT196
AXT197
AXT198
AXT199
AXT200
AXT201
AXT202
AXT203
AXT204
AXT205
AXT206
AXT207
AXT208
SP1
SP2
SP3
SP4
SP5
SP6
SP7
SP8
SP9
SP10
SP11
SP12
SP13
SP14
SP15
SP16
SP17
SP18
SP19
SP20
SP21
SP22
SP23
SP24
SP25
SP26
SP27
SP28
SP29
SP30
SP31
SP32
SP33
SP34
SP35
SP36
SP37
SP38
SP39
SP40

Альбом 3

План на отм. 3.300; 3.500; 16.000

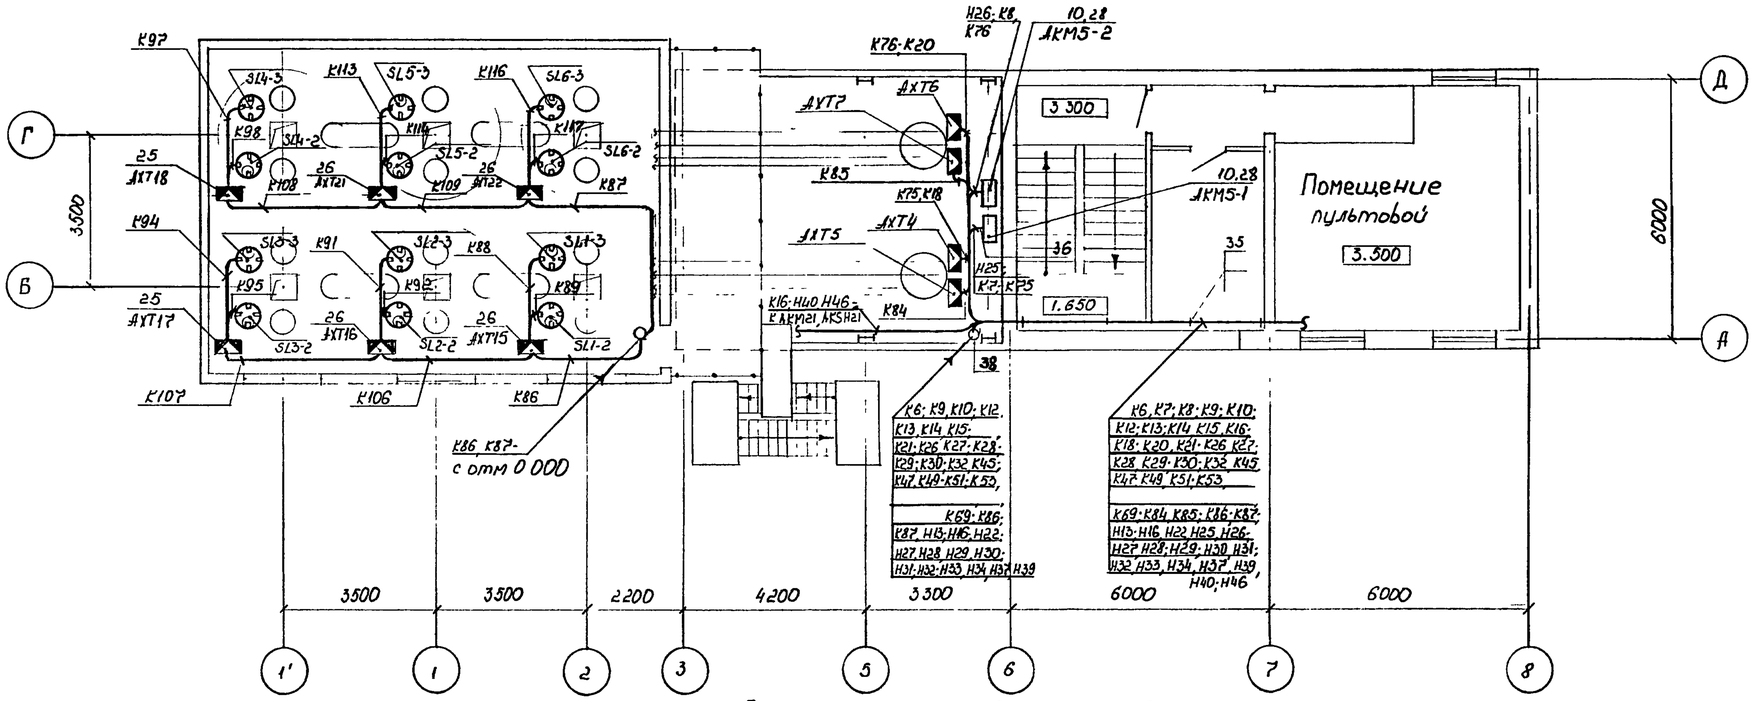

Помещение пульт овой М 1:50

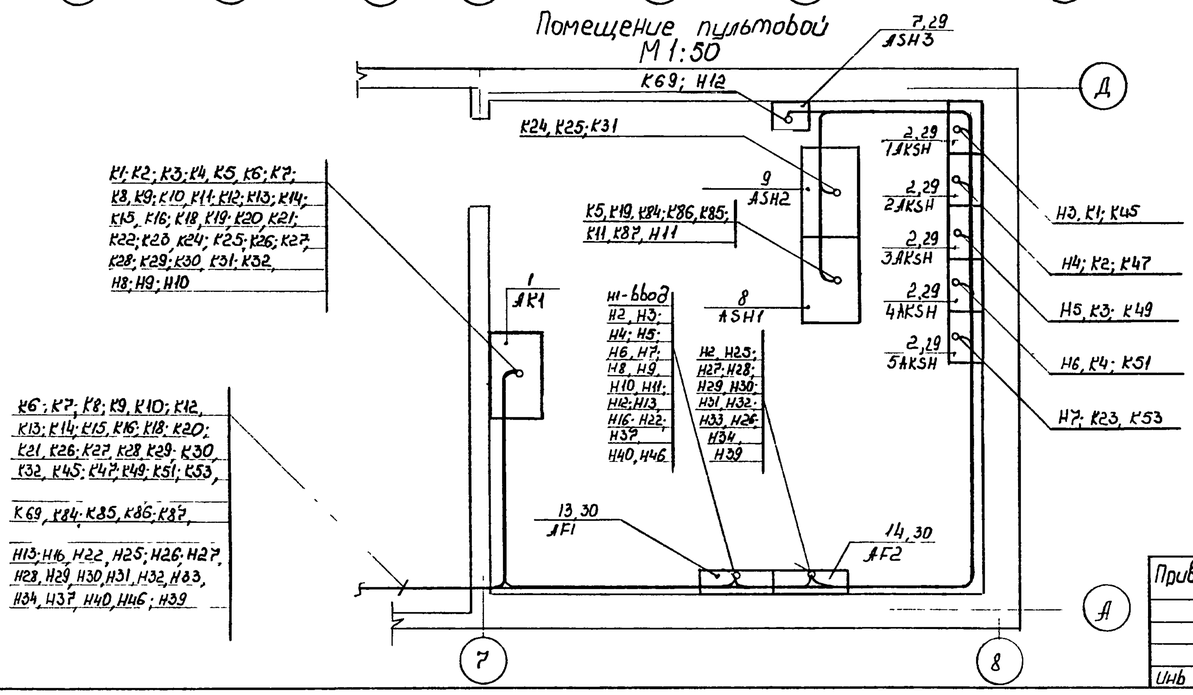

Инв. № подл. | Подп. и дата | Взам. инв. №

Привязан

Инв. №

Гл. спец.	Потехи		
Зав. гр.	Хрипункина		
Инж.	Кадыкова		

ТП 708-75.93 ЭМ

Склад цемента прирельсовый вместимостью 360 / 240 т.

Стадия	Лист	Листов
Р	69	

План расположения (продолжение)

Гипростроммаш г. Москва

У 09058-03 72

Альбом 3

План на отм. - 3.000

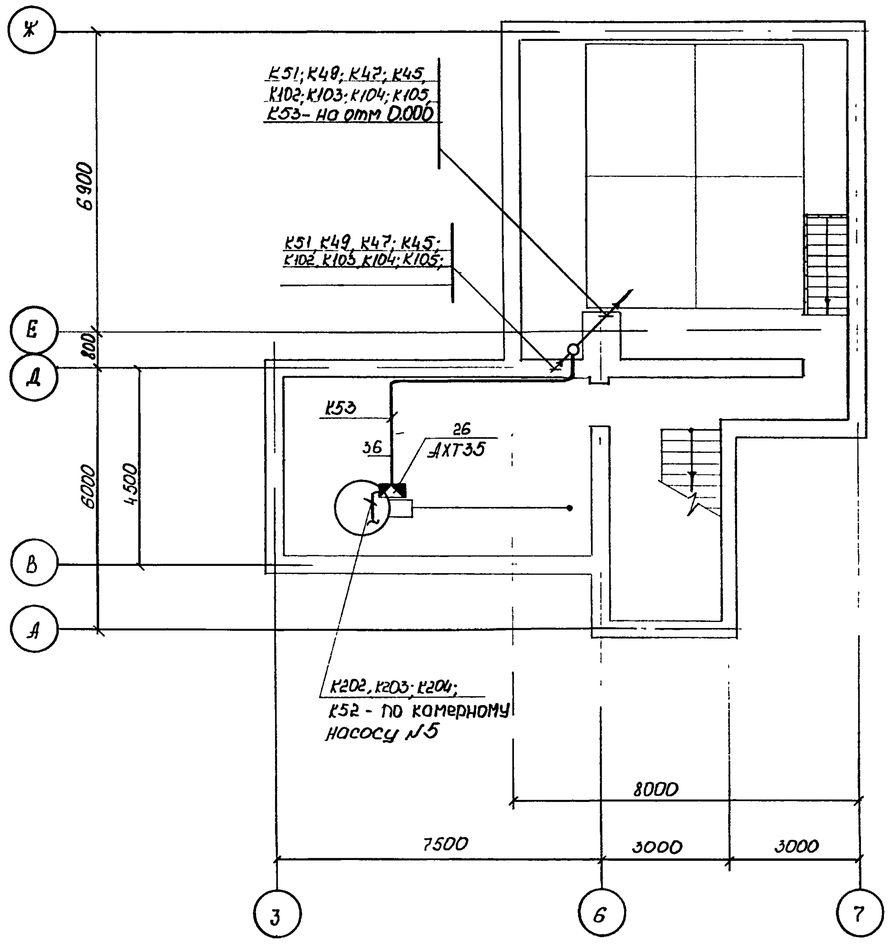

План на отм. - 8.000

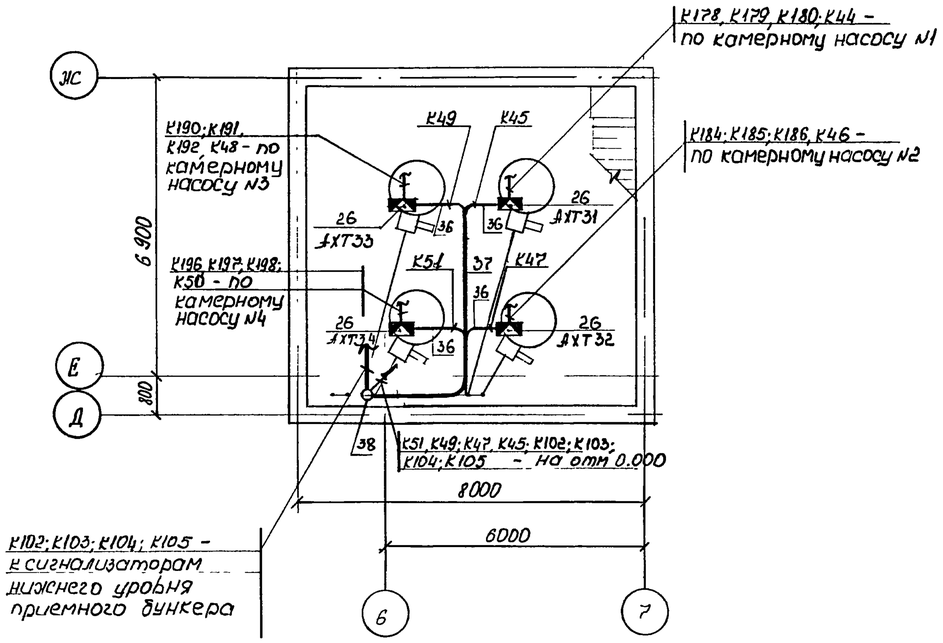

Взам. инв №

Подп. и дата

Инв. № подл.

Привязан :

Инв №

Гл. спец.	Потехин	
Зав. гр.	Хрипушкин	
Инж.	Кадыкова	

ТП 708 - 75.93 ЭМ

Склад цемента прирельсовый вместимостью 360/240 т

Стадия	Лист	Листов
Р	70	

План расположения (продолжение)

Гипростроммаш г. Москва

Ц 00058-03 73

Альбом 3

План на отм. -1.000

М1:50

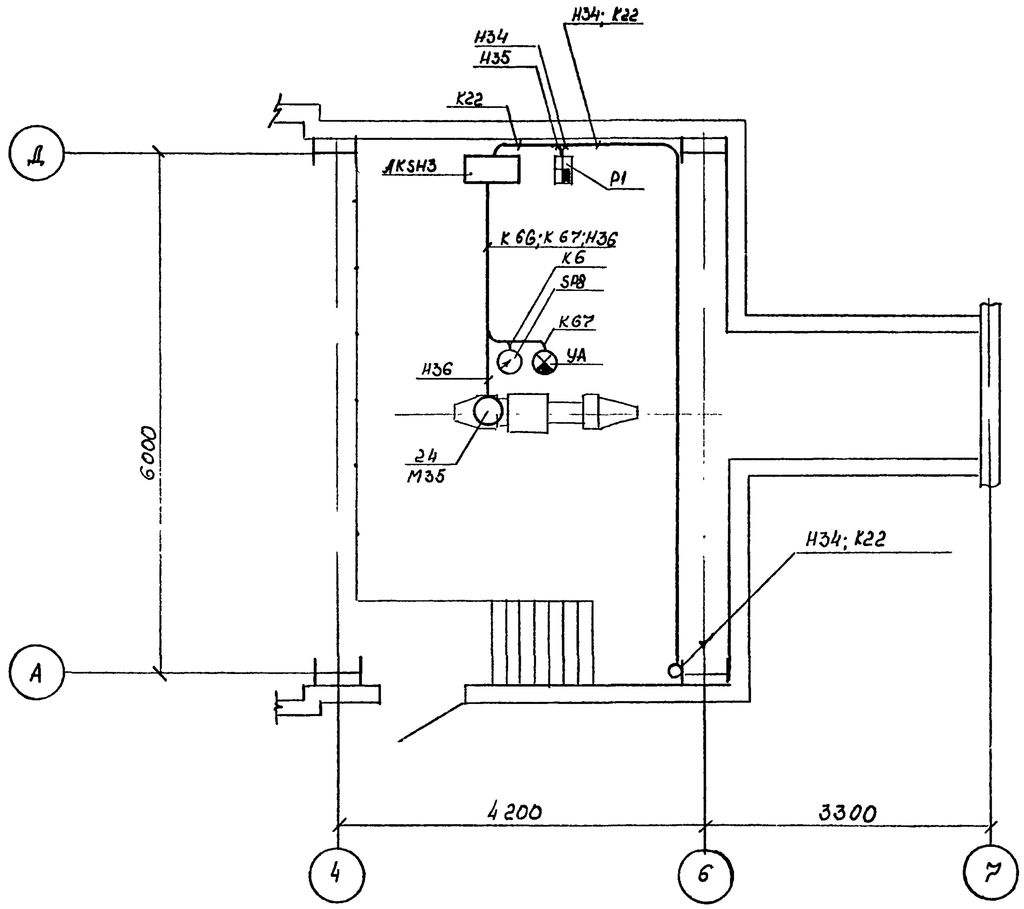

Данный чертеж разработан для варианта с пневмовинтовым насосом

Привязан:

Инв.№

ГИ спец.	Потехин		
Зав.гр.	Хрипчикова		
Инж.	Кадыкова		

ТП 708-75.93 ЭМ

Склад цемента прирельсовый вместимостью 360/240т

Вариант с пневмовинтовым насосом

Стадия	Лист	Листов
Р	71	

План расположения (продолжение)

Гипростроммаш г. Москва

Инв.№ подл. | Подп. и дата | Взам. инв.№

Альбом 3

Разрез 1-1

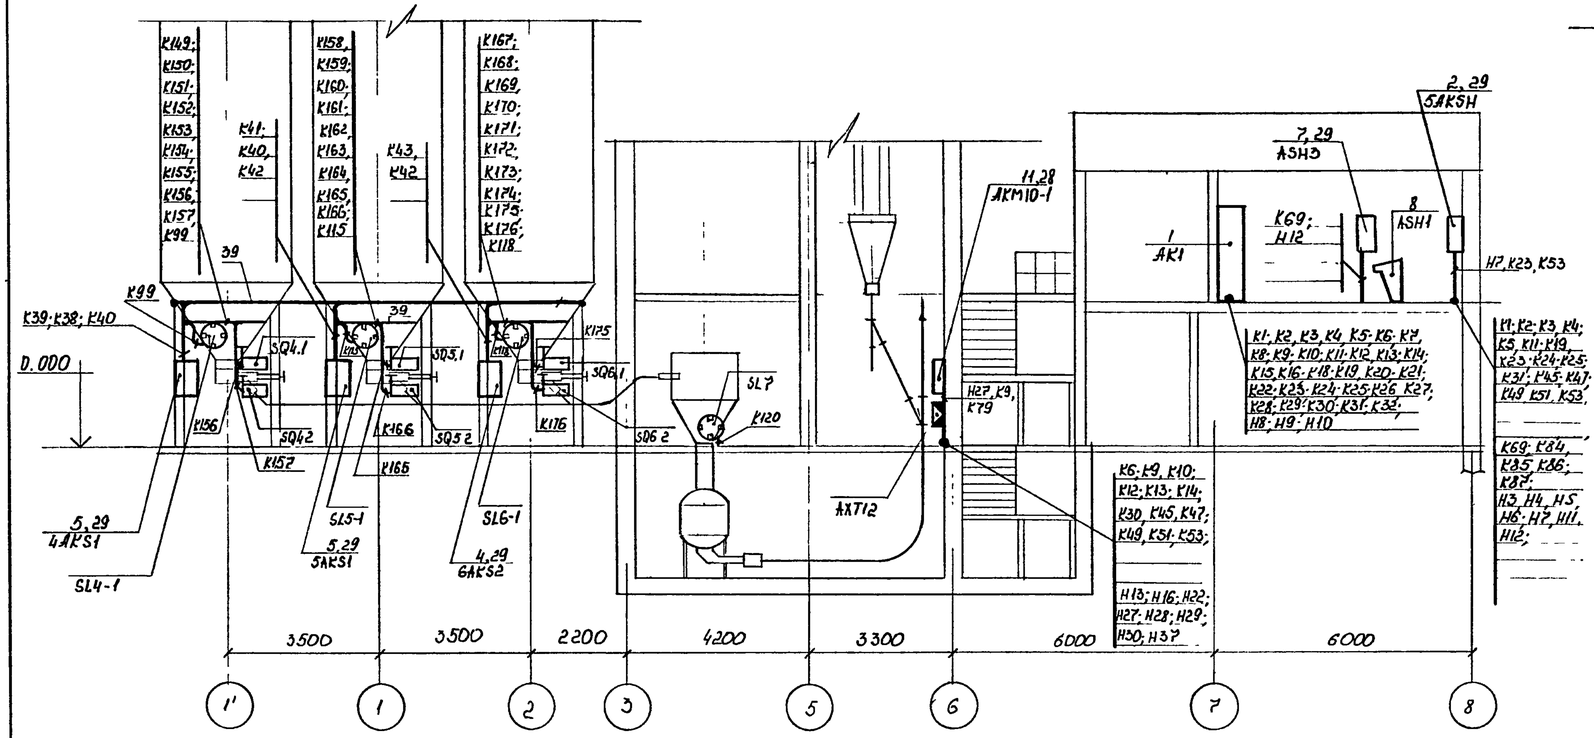

Разрез 2-2

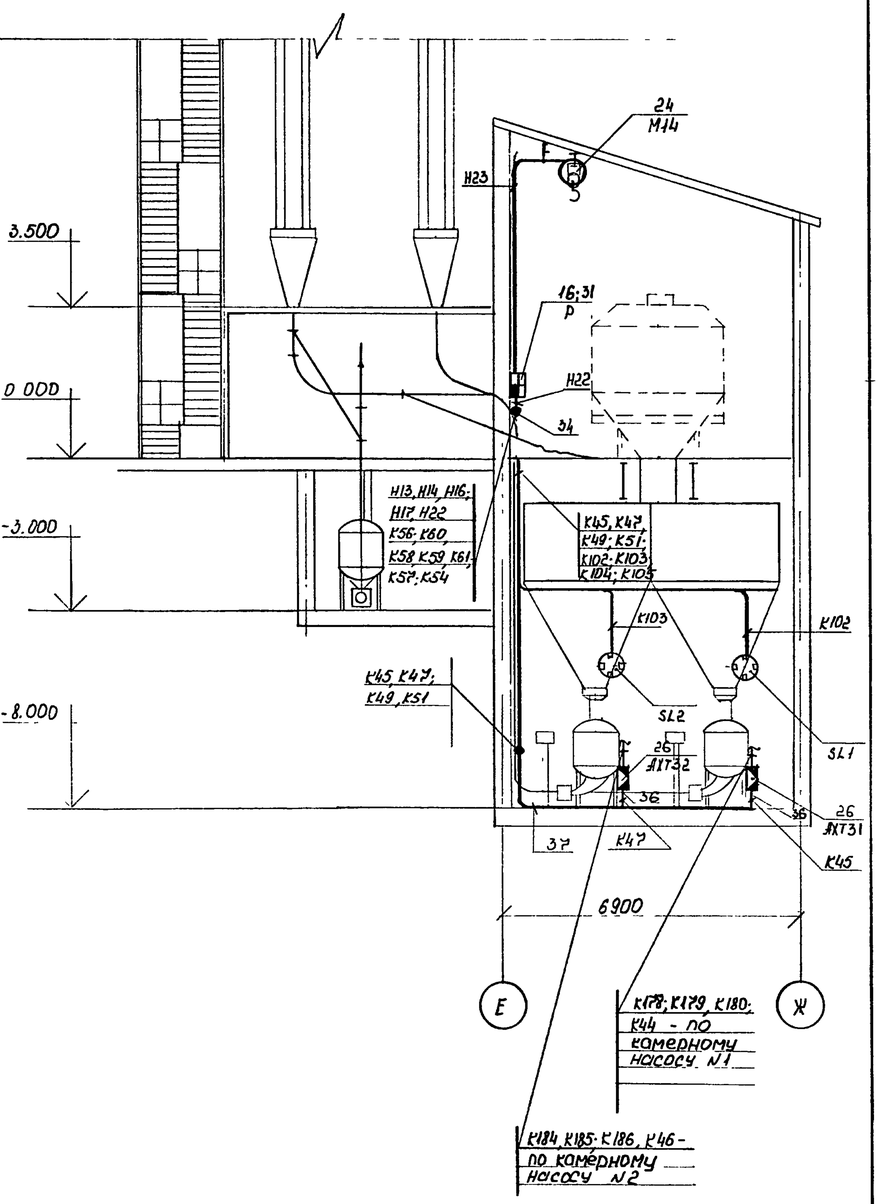

Разрез 3-3

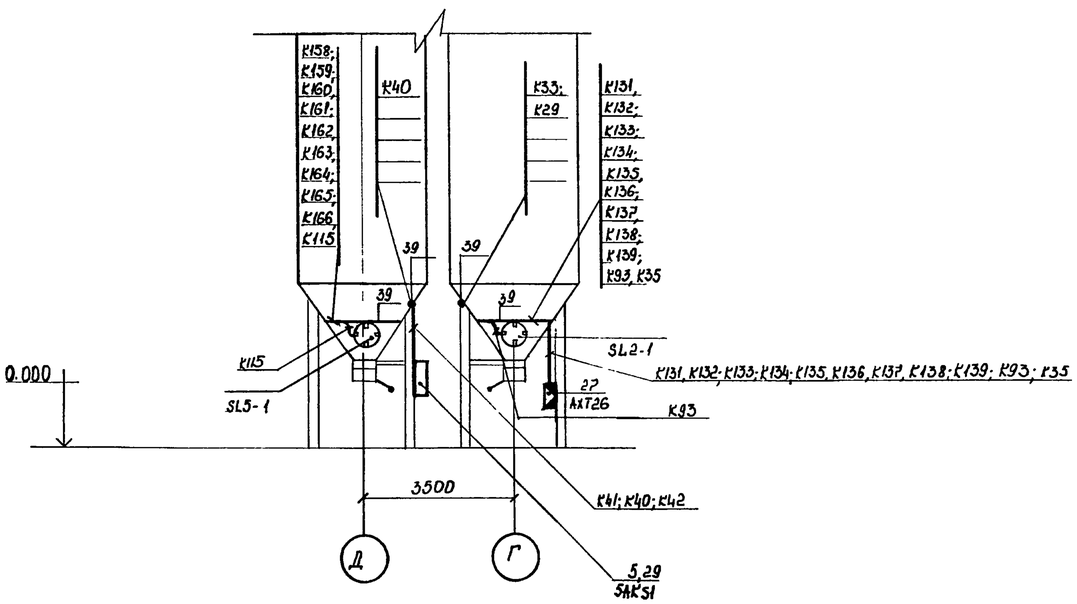

						ТП 708-75.93	ЭМ
						Склад цемента прирельсовый вместимостью 360/240 т	
Привязан:				Гл. спец.	Потехин	Стадия: Р	Лист: 72	Листов:
				Зав. гр.	Хрипушкин			
				Инж.	Кадыкова	План расположения (продолжение)	Гипростроммаш г. Москва	
Инв. №								

Инв. № подл. | Подп. и дата | Взам. инв. №

Ц 00058-03 75

Альбом 3

Поз.	Обозначение или тип изделия	Наименование	Кол.	Примечание
		Изделия ГЭМ		
36		Труба Ф25х1,8 ГОСТ 10704-91	80	
37		Труба Ф60х2,0 ГОСТ 10704-91	20	
38	У1079У3	Короб 150х100 L=2м	6	
39	НЛ10-ПГУ3	Лоток L=2м	50	
40	СО-22	Скоба	600	
41	СО-34	Скоба	408	

Поз.	Обозначение или тип изделия	Наименование	Кол.	Примечание
27	КС-40	Коробка соединительная	6	
		Изделия по чертежам		
28	5.407-86	Установка ящиков		
		управления Я5000	9	
29	5.407-64	Установка навесных ящиков	14	
30	5.407-82	Установка распределительных		
		шкафов ПР8501	3	
31	5.407-55.1.160	Установка однолинейного		
		ящика серии ЯВШ	1	
32	5.407-77-1.290М4-01	Установка сирены СС-1	2	
33	5.407-77.1.210М4-09	Установка кнопочного поста		
		ПКУ15-21-131.54У3	3	
34	5.407-88.230-01	Настенная одиночная кабельная		
		конструкция высотой 800мм		
		с подвесками	11	
35	5.407-88.190-05	Настенная одиночная кабельная		
		конструкция высотой 1200мм	4	

Поз.	Обозначение или тип изделия	Наименование	Кол.	Примечание
1		Шкаф АК1	1	
2		Ящик АКЯН	5	
3		Ящик АКЯН1	1	
4		Ящик АКЯ2 (1АКЯ2, 6АКЯ2)	2	
5		Ящик АКЯ1 (2АКЯ1...5АКЯ1)	4	
6		Ящик АКЯН4	1	
7		Ящик АЯН3	1	
8		Пульт АЯН1	1	
9		Пульт АЯН2	1	
10	Я5425-2274УХЛ4-22	Ящик управления АКМ5-1; АКМ5-2	2	
11	Я5411-2074УХЛ4	Ящик управления АКМ10-1...АКМ10-3	3	
12	Я5411-2474УХЛ4	Ящик управления АКМ11-1...АКМ11-4	4	
13	ПР8501-2081-3У3	Шкаф распределительный AF1	1	
14	ПР8501-2089-3У3	Шкаф распределительный AF2	1	
15	ПР8501-1049-3У3	Шкаф распределительный AF3	1	
16	ЯВШ3-25	Ящик однолинейный Р	1	
17	ТСЗИ-2,5	Трансформатор TV	1	
18	ПВ3-16УХЛ1566	Выключатель QS	1	
19	ВА51Г25-340010054	Выключатель SF	1	
20	РШ12	Штепсельный разъём 17XP1-1; 17XP1-2	2	
21	СС-1У3	Сирена HA1, HA2	2	
22	ПКУ15.19.131.54У3	Пост управления кнопочный	3	
		HL5, SB15.1, SB15.2; HL6, SB16.1, SB16.2;		
		HL7, SB17.1, SB17.2		
23		Пост управления кнопочный		
		КН1- КН2- КН3	1	
24		Электродвигатель	3	
25	КС-10	Коробка соединительная	5	
26	КС-20	Коробка соединительная	11	

Взам. инв. №

Подп. и дата

Инв. № подл.

Привязан:

Инв. №

Гл. спец.	Потехин		
Зав. гр.	Хрипушкина		
Инж.	Белецкий		

ТП 708-75.93 ЭМ

Склад цемента прирельсовый вместимостью 360/240т

Стадия	Лист	Листов
Р	73	

План расположения (окончание)

Гипростроммаш г. Москва

у00058-03 76

Альбом 3

План на отм. 0.000

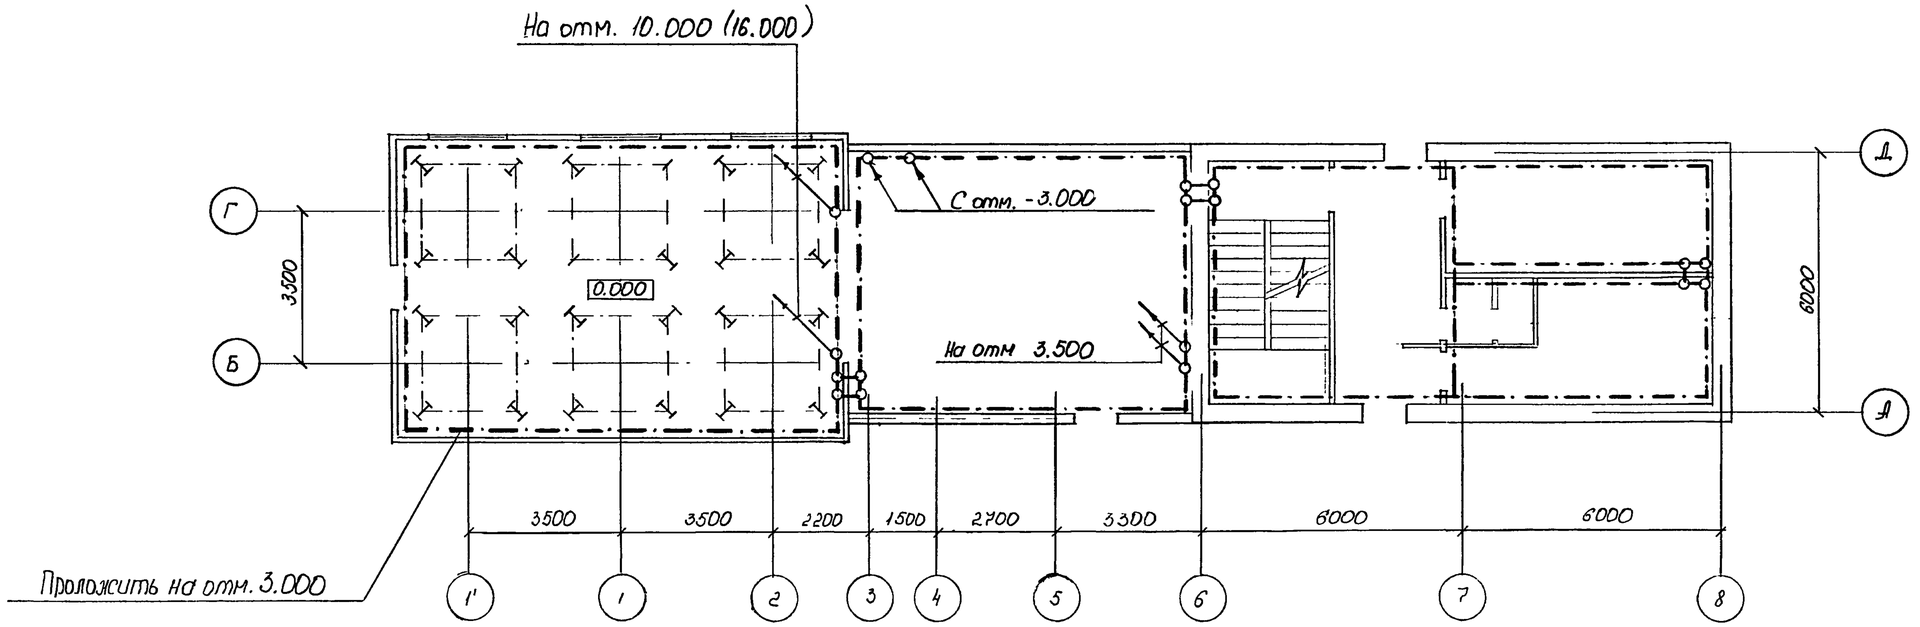

						ТП 708-75.93	ЭМ
				Гл. спец	Потехин	Склад цемента прирельсовый вместимостью 360/240т	
				Зав гр	Хрипушкина		
Привязан				Инж.	Кадыкова		Стадия: Р; Лист: 74; Листов:
Инв. №						Заземление электрооборудования (начало)	Гипростроммаш г. Москва

Инв. № подл. | Подп. и дата | Взам. инв. №

У 00058-03 77

Альбом 3

План на отм. 3.300; 3.500; 10.000

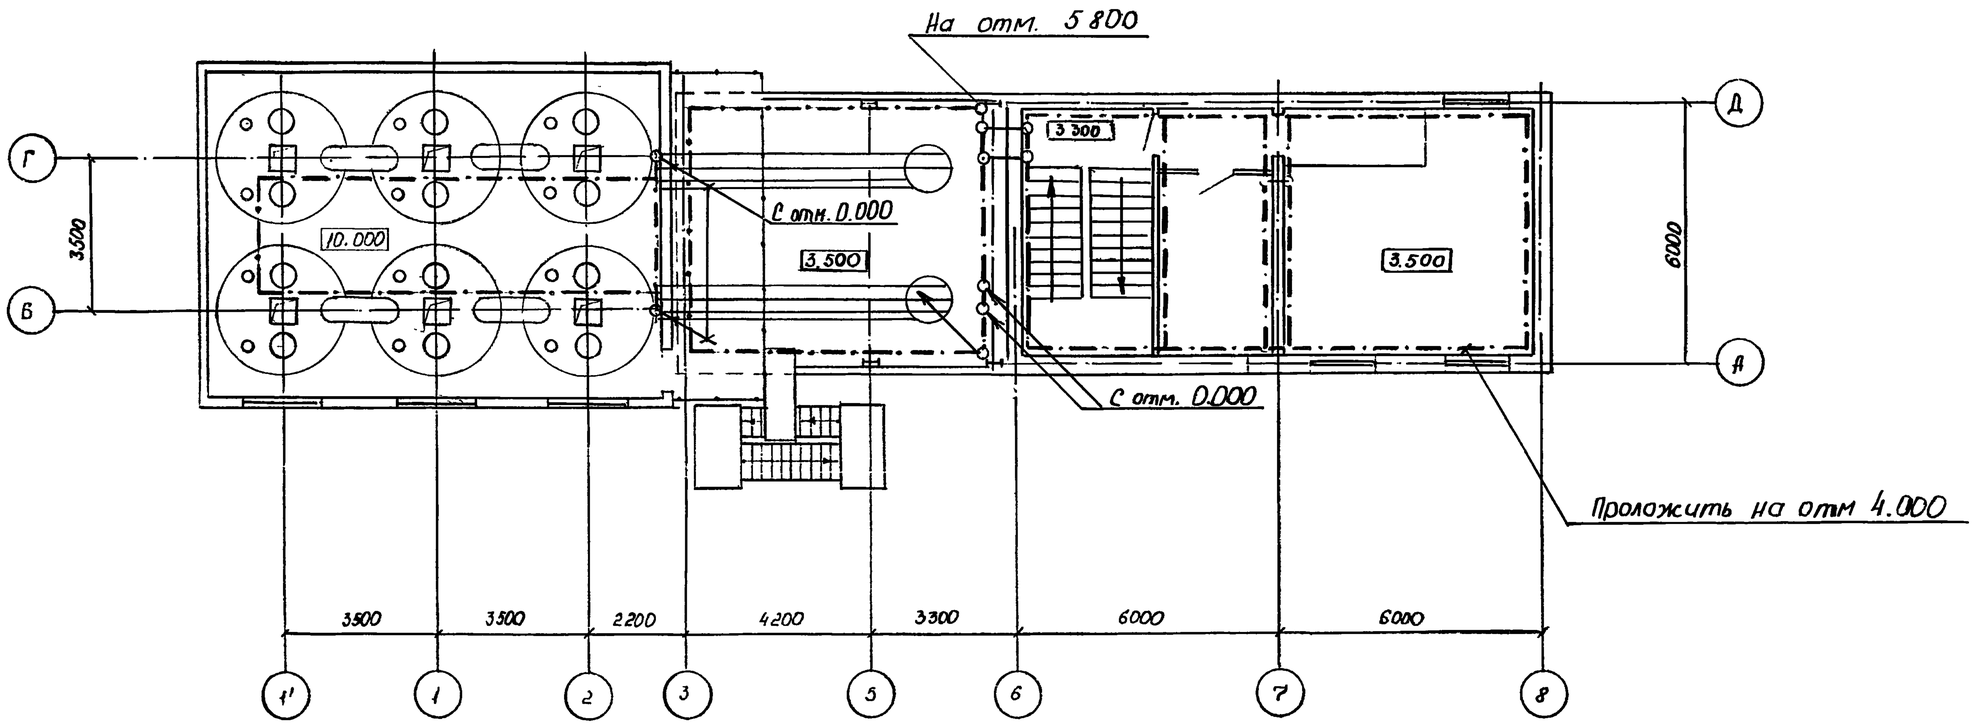

План на отм. 5.800

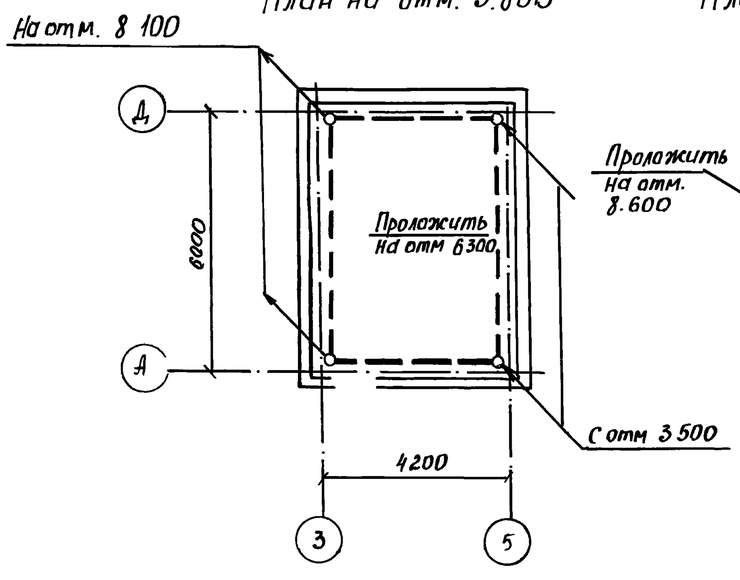

План на отм. 8 100.

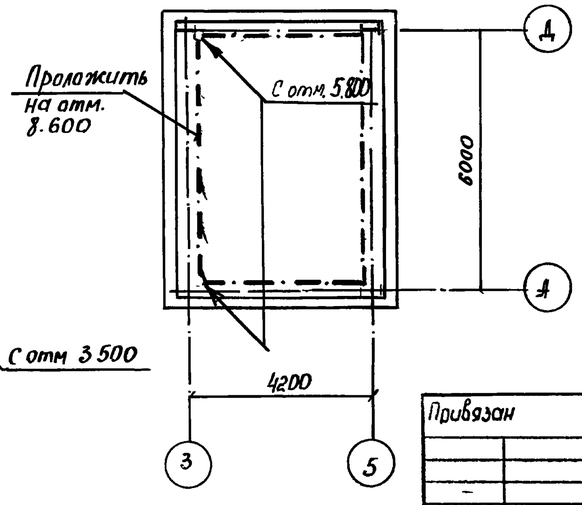

Гл. спец.	Потехин		
Зав гр	Уничкина		
ИНЖ	Кадыкова		

Привязан

Инв. №

ТП 708-75.93 ЭМ

Склад цемента прирельсовый вместимостью 360/240т

Стадия	Лист	Листов
Р	75	

Заземление электрооборудования (продолжение)

Гипростроммаш г. Москва

Инв. № подл. | Подп. и дата | Взам. инв. №

Альбом 3

План на отм. -3.000

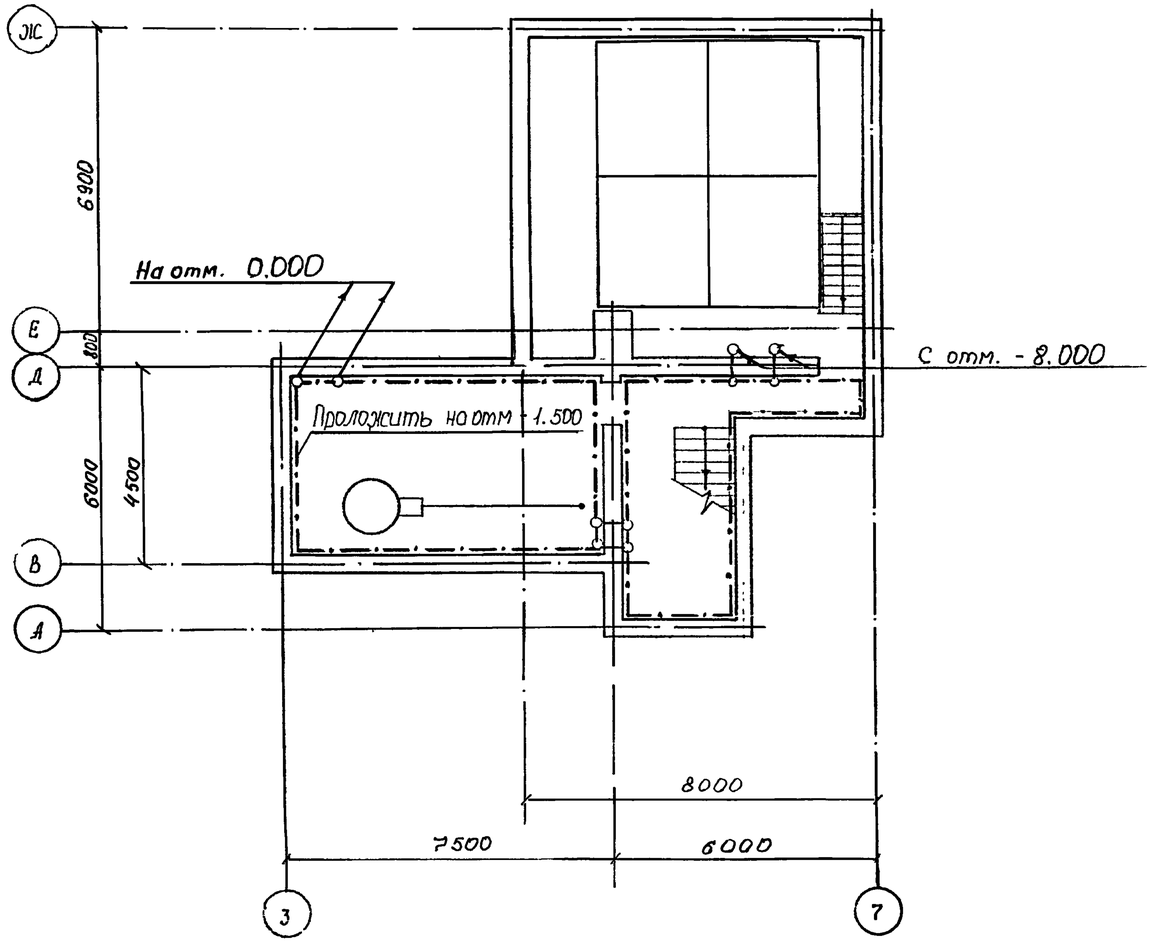

План на отм. -8.000

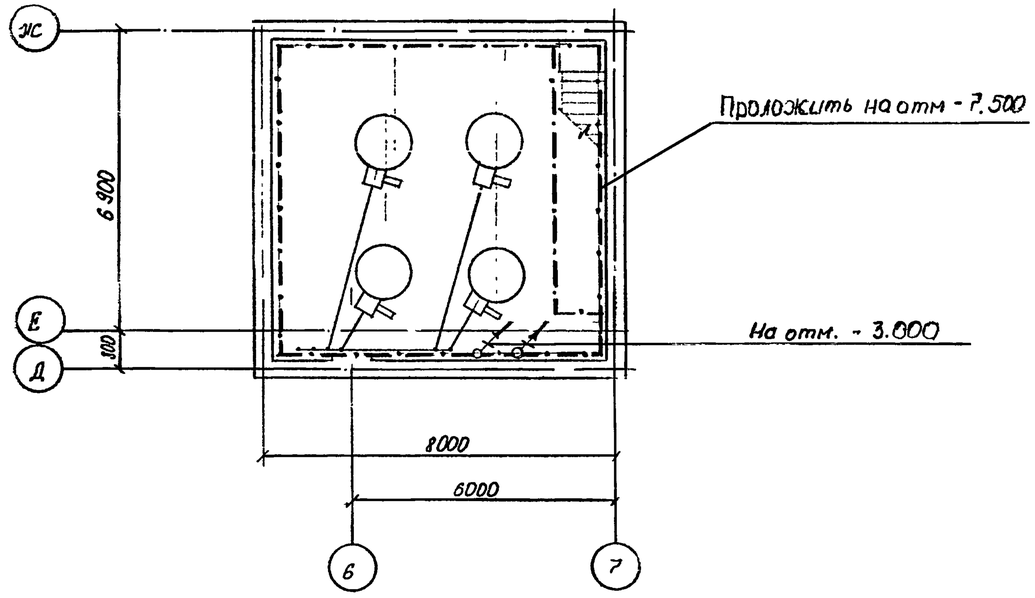

1. Магистраль заземления выполнить стальной полосой 40 × 4 мм.
2. Ответвления заземляющей проводки к электрооборудованию выполнить стальной лентой 20 × 3,5мм
   Металлические колонны, лестницы, площадки, цементопроводы, бункера и другое технологическое оборудование, трубы электропроводки соединить с магистралью заземления
4. Магистраль заземления в двух точках соединить с выносным контуром заземления

					ТП 708 - 75 . 93 ЭМ		
		Гл.спец.	Потехин		склад цемента прирельсовый вместимостью 360/240 т.		
		Зав. гр.	Урипчикина				
Привязан		Инж	Кадыкова			Стадия	Лист	Листов
						Р	76	
					заземление электрооборудования (окончание)	Гипростроммаш г. Москва		

Инв. № подл. | Подп. и дата | Взам. инв. №

Альбом 3

Ведомость объемов электромонтажных и строительных работ

№№ п.п.	Наименование работ	Ед. изм.	Кол.	Примечание
1	Установка навесных ящиков	шт.	14	
2.	Установка распределительных	шт	3	
	шкафов			
3	Установка однолинейного ящика ЯВШ	шт	3	
4.	Установка ящиков серии Я5000	шт	9	
5	Установка сирены серии СС	шт.	3	
6.	Установка ящика ЯВ3	шт.	1	
7.	Установка кнопочного поста	шт.	3	
	ПКУ15-21-131			
8.	Прокладка стальных труб	км	0,1	
9	Прокладка кабеля открыто	км	1,2	
10	Прокладка кабеля в трубах	км	0,2	
11	Прокладка кабеля в лотках	км	0,9	
12	Прокладка кабеля в коробе	км	0,4	

Ведомость электромонтажных конструкций, подлежащих изготовлению МЭЗ

Обозначение чертежа	Наименование	Кол	Примечание
5.407-88.230-01	Настенная одиночная кабельная	11	
	конструкция высотой 800мм с		
	подвесками		
5.407-88.190-05	Настенная одиночная кабельная	4	
	конструкция высотой 1200мм		
5.407-86	Установка ящиков управления Я5000	9	
5.407-64	Установка навесных ящиков	14	
5.407-82	Установка распределительных	3	
	шкафов ПР 8501		
5 407-55.1.160	Установка однолинейного ящика ЯВШ	1	
5.407-77-1.290.М4-01	Установка сирены серии СС-1	3	
5.407-77.1.210.М4-09	Установка кнопочного поста	3	
	ПКУ15-21-131.54УЗ		

Уточненная ведомость изделий и материалов, поставляемых генподрядчиком и монтажной организацией

N.N п.п	Наименование и техническая характеристика изделия, материала	Тип, марка	Ед. изм.	Потребн. по проекту
1	Стойка кабельная	К1153	шт	4
2.	Полка	К1161	шт	24
3.	Профиль L=90мм	К101/1У2	шт	6
4	Подвеска закладная	К341У2	шт.	110
5.	Скоба	К1157У3	шт	8
6.	Швеллер l=800мм	К347У2	шт	11
7	Профиль	К238У2	шт	4
8	Флажок	Ф35У2.5	шт.	2
9.	Скоба	К147ПУ2	шт.	1
10	Пластина I	ТКМЦ С-3	шт	1
11	Флажок	Ф25У2.5	шт.	7
12	Короб	У1105У3	шт.	6
13	Полоска	К405УХЛ2	шт	6
14	Пряжка	К407УХЛ2	шт	2
15	Лента l=0,3м	К226УХЛ2	шт	3
16	Кнопка	К227УХЛ2	шт.	6
17	Зажим	У1113У3	шт	6
	Прокат черных металлов			
18	Труба легкая 65×3,2 L=855мм		шт	1
19	Круг $\frac{В\ 95\ ГОСТ\ 2590-88}{Ст.3\ ГпС\ ГОСТ\ 535-88*}$		шт.	1
20	Лист $\frac{Б-ПН-0,20\ ГОСТ\ 19903-74}{2-III-В\ Ст\ 3\ ГпС\ ГОСТ\ 16523-89*}$		кг	0,52
21	Полоса $\frac{Б-2\ 4\times40\ ГОСТ\ 103-76}{Ст.3\ ГпС\ ГОСТ\ 535-88*}$		кг	3,3
22.	Лента 2,0×30 l=195мм	ГОСТ 6009-74	шт.	3
25	Труба Ф60×2,0	ГОСТ 10704-91	м	20
26.	Труба Ф25×1,8	ГОСТ 10704-91	м	80
27	Короб 150×100 L=2м	У1079У3	шт	6
28	Лоток L=2м	Н110-П2У3	шт	50

Ведомость изделий и материалов для изготовления электромонтажных конструкций и деталей МЭЗ.

N.N п.п	Наименование и техническая характеристика изделия, материала	Тип, марка	Ед. изм	Потребн. по проекту
1	Стойка кабельная	К1153	шт	4
2.	Полка	К1161	шт	24
3	Профиль L=90мм	К101/1У2	шт	6
4	Подвеска закладная	К341У2	шт	110
5.	Скоба	К1157У3	шт	8
6	Швеллер l=800мм	К347У2	шт.	11
7.	Профиль	К238У2	шт.	4
8	Флажок	Ф35У2.5	шт	2
9	Скоба	К147ПУ2	шт	1
10	Пластина I	ТКМЦ С-3	шт	1
11	Флажок	Ф25У2.5	шт	7
12	Короб	У1105У3	шт	6
13	Полоска	К405УХЛ2	шт	6
14.	Пряжка	К407УХЛ2	шт	6
15	Лента l=0,3м	К226УХЛ2	шт.	3
16	Кнопка	К227УХЛ2	шт	6
17	Зажим	У1113У3	шт	6
18	Труба легкая 65×3,2 L=855мм		шт	1
19	Круг $\frac{В\ 95\ ГОСТ\ 2590-88}{Ст3\ ГпС\ ГОСТ\ 535-88*}$		шт	1
20	Лист $\frac{Б-ПН-0,2,0\ ГОСТ\ 19903-74}{2-III-В\ Ст.3\ ГпС\ ГОСТ\ 16523-89*}$		кг	0,52
21.	Полоса $\frac{Б-2\ 4\times40\ ГОСТ\ 103-76}{Ст.3\ ГпС\ ГОСТ\ 535-88*}$		кг	3,3
22	Лента 2,0×30 l=195мм	ГОСТ 6009-74*	шт	3

Взам.инв.№ | Подп. и дата | Инв.№ подл

Привязан

Инв №

Гл. спец.	Потехин	
Зав. гр	Хрипушкина	
Инж.	Перчаткина	

ТП 708-75.93 ЭМ

Склад цемента прирельсовый вместимостью 360/240 т

Стадия	Лист	Листов
Р	21	

Ведомость объемов электромонтажных строительных работ, и задание МЭЗ.

Гипростроммаш г. Москва

Альбом 3

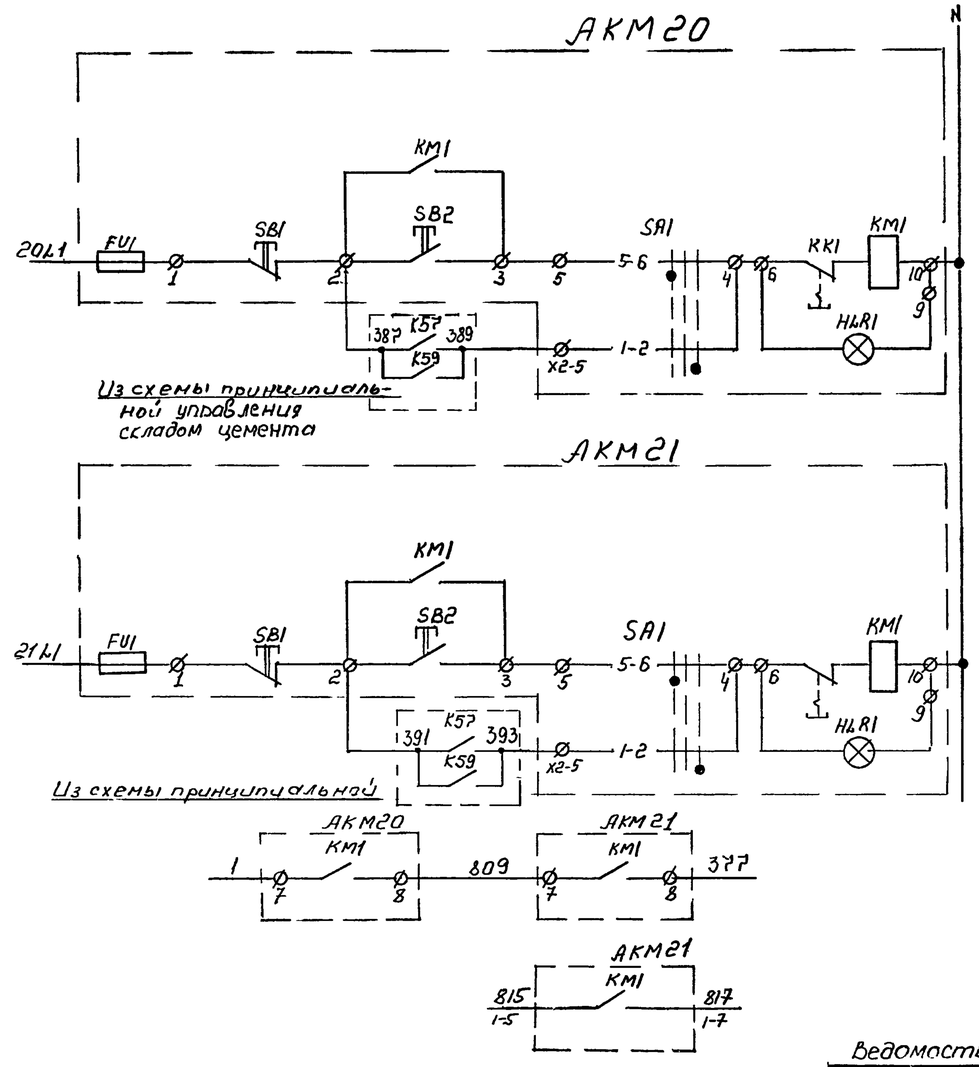

местное	В1	Управление вентиляторами аспирационных систем
Автоматическое		
Местное	В2	
Автоматическое		

В схему принципиальную

В схему управления фильтра 2 см. ц. 40.1

1 На втором листе схемы принципиальной приведена схема управления фильтром 1. Для фильтра 2 схема управления аналогична

2 Диаграмма работы электромагнитов вентилей фильтра дана ориентировочно, окончательно определяется при наладке и эксплуатации фильтра

Типовой проект разработан в соответствии с действующими нормами и правилами и предусматривает мероприятия, обеспечивающие взрывную, взрыво-пожарную и пожарную безопасность при эксплуатации здания

Главный инженер проекта /Ф.Н. Шиндеров/

Обозначение по схеме	Наименование	Кол	Примечание
	Аппаратура, устанавливаемая по месту		
АКМ20 АКМ21	Ящик управления Я5111-3274-УХЛ4	2	
1YA1÷1YA4	Вентиль с электромагнитным приводом серии СВМ15К4888; 220В; 50Гц	4	поставляется комплектно с фильтром
АКМ4 АКМ5 АКМ6	Ящик управления Я5111-2274УХЛ4	3	
	Шкаф управления АКSН20(АКSН21)		поставляется комплектно с фильтром
HL	Арматура АЕ32322ГА, 220В, зеленая	1	
HL1÷HL4	Арматура АЕ32522ГА, 220В, молочная	4	
SB1÷SB4	Выключатель КЕ011 исп.2 черный	4	
SA1	Переключатель ПЕ031, исп.1	1	
SA2	Переключатель ПЕ011, исп.1	1	
SF	Выключатель АБ3-м7р6.3А, отс 10Т3	1	
КТ1.1	Реле времени ВС33-1, 220В		
	Время выдержки 0,2-60 мин	1	
КТ2.1÷КТ4.1	Реле времени ВС33-1, 220В		
	Время выдержки 0,2-60с	3	
КТ1.2-КТ4.2	реле времени ВЛ-64-1, 220В		
	Время выдержки 0,3-3с	4	
К1-К4	Реле РПУ2-362201, 220В, 50Гц	4	

Ведомость рабочих чертежей основного комплекта марки ЭМ1

Лист	Наименование	Примечание
1.	Общие данные. Схема принципиальная (начало)	
2.	Схема принципиальная (окончание)	
3.	Схема подключения (начало)	
4.	Схема подключения (окончание)	
5	Кабельный журнал и план расположения	
6	Ведомости на электрооборудование, кабельные изделия и материалы	

Ведомость ссылочных и прилагаемых документов

Обозначение	Наименование	Примечание
	Прилагаемые документы	
ТП 708-75.93 ЭМ1.СО	Спецификация оборудования	Альбом 3 часть 1

Привязан

Инв. №

		ТП 708-75.93	ЭМ1
		Склад цемента прирельсовый вместимостью 360/240 т.	
Гл. спец.	Потехин	Стадия: Р	Лист: 1 / Листов: 6
Зав. гр.	Хрипушкина		
Инж.	Царева	Общие данные. Схема принципиальная (начало)	Гипростроммаш г. Москва

Инв. № подл. | Подп. и дата | Взам. инв. №

Альбом 3

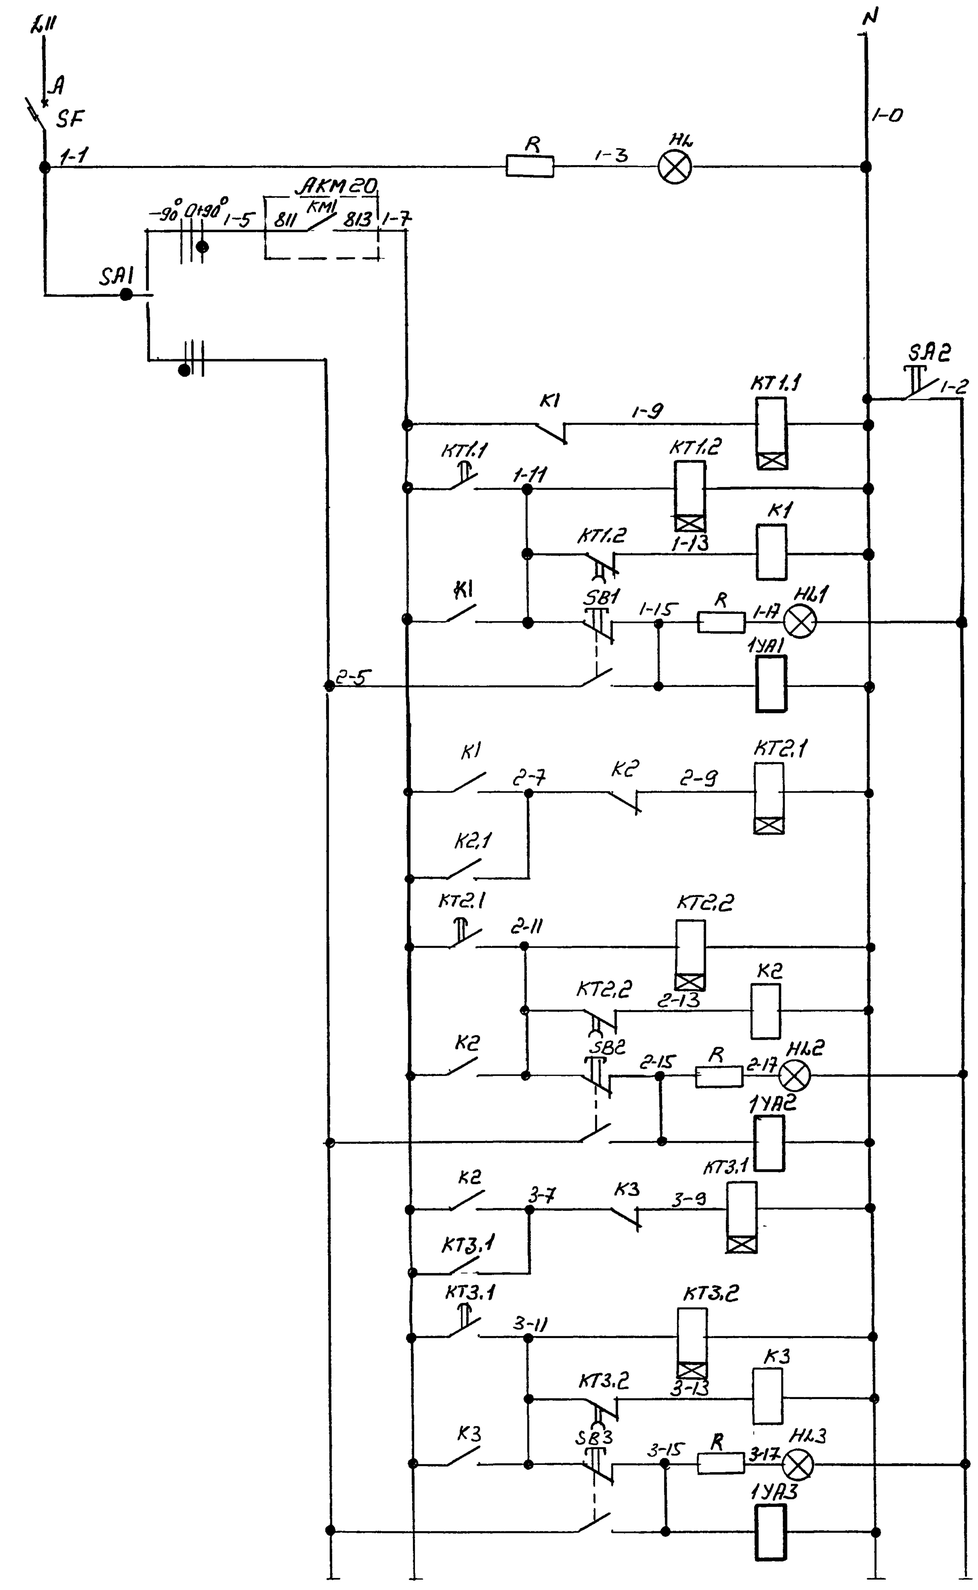

от AF1
Цепи защиты
Цепь сигнализации напряжения
Дистанционное / Местное — Ключ управления
Ключ включения сигнализации
Цепи управления электромагнитом вентиля сигнализации первой и второй продувочных труб
Электромагнит вентиля первой и второй продувочных труб
Цепи управления электромагнитом вентиля сигнализации третьей и четвертый продувочных труб
Электромагнит вентиля третьей и четвертой продувочных труб
Цепи управления электромагнитом вентиля сигнализации пятой и шестой продувочных труб
Электромагнит вентиля пятой и шестой продувочных труб

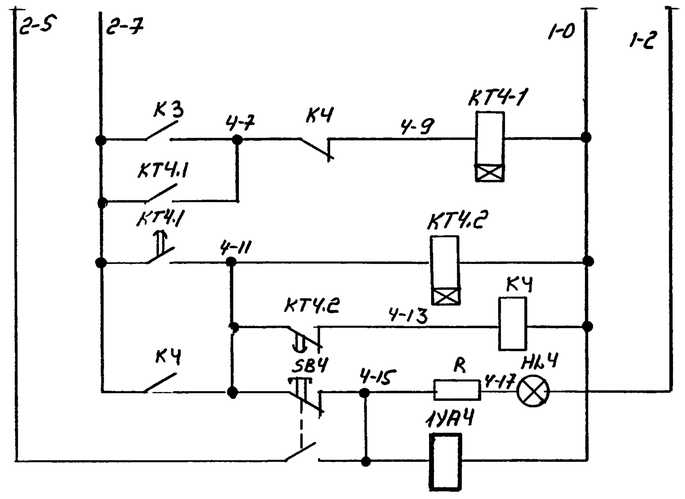

Цепи управления электромагнитом вентиля сигнализации седьмой и восьмой продувочных труб
Электромагнит вентиля седьмой и восьмой продувочных труб

Диаграмма работы электромагнитов вентилей фильтра

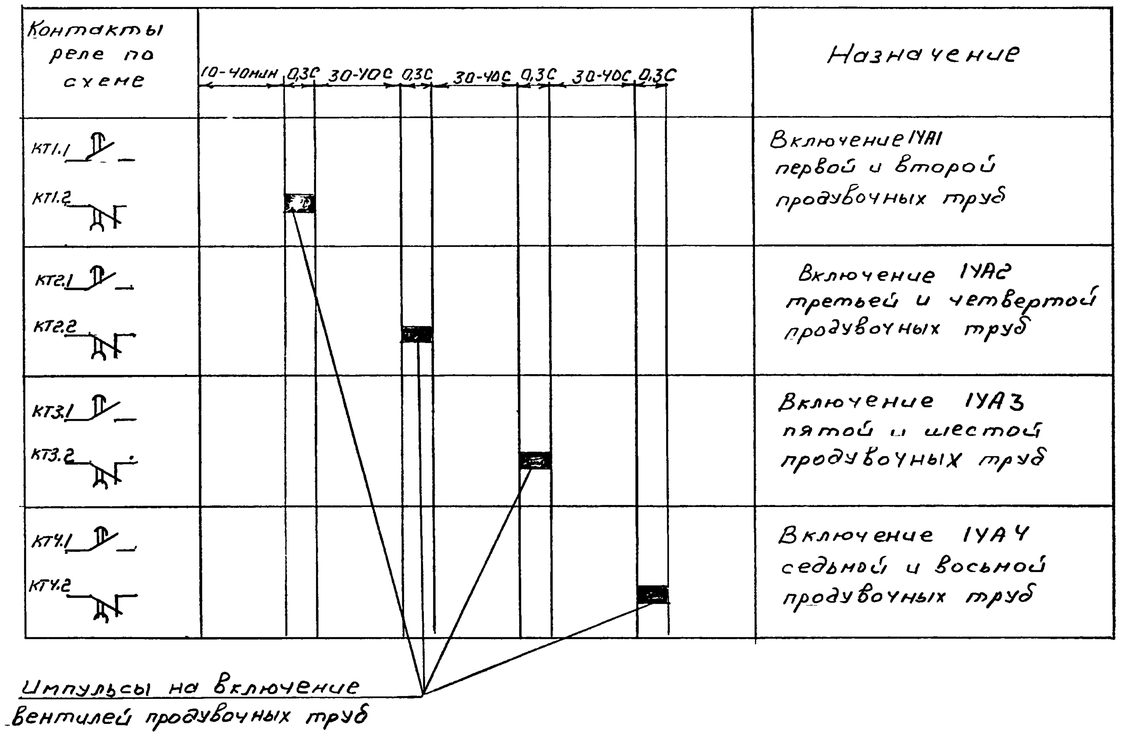

Гл спец	Потехин		
Зав гр	Хрипушкина		
Инж	Царева		

Привязан

Инв №

ТП 708-75.93 ЭМ1

Склад цемента прирельсовый вместимостью 360/240 т

Стадия	Лист	Листов
Р	2	

Схема принципиальная (окончание)

Гипростроммаш г. Москва

Инв. № подл. | Подп. и дата | Взам. инв. №

У00058-03 82

Альбом 3

Управление вентилятором аспирационной системы В1

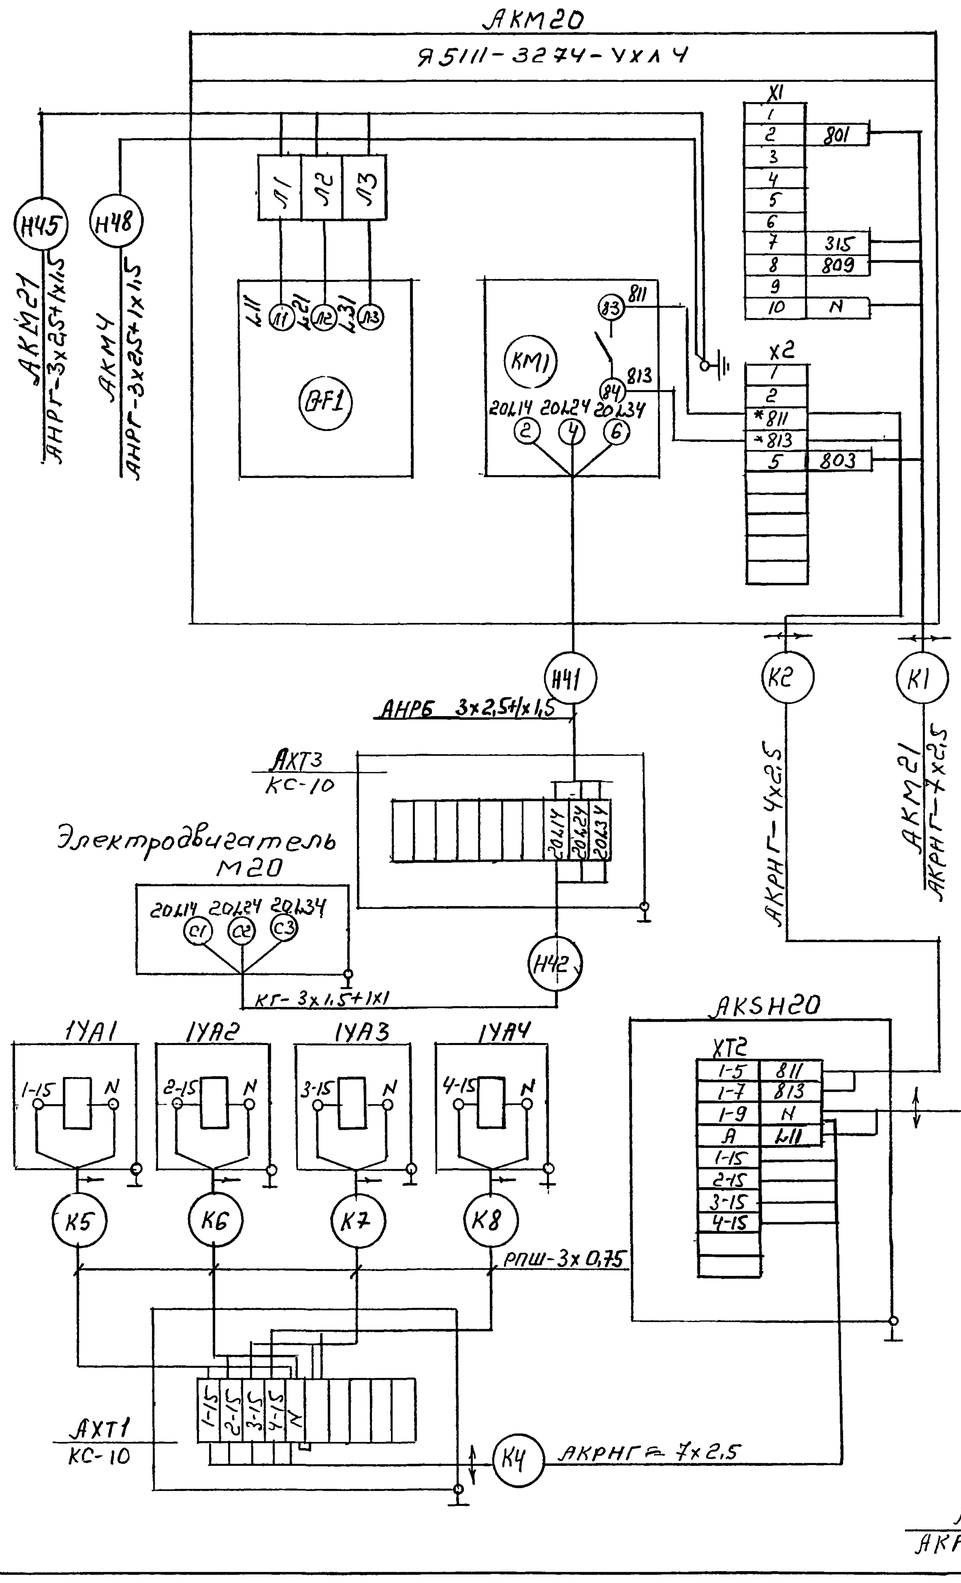

Управление вентилятором аспирационной системы В2

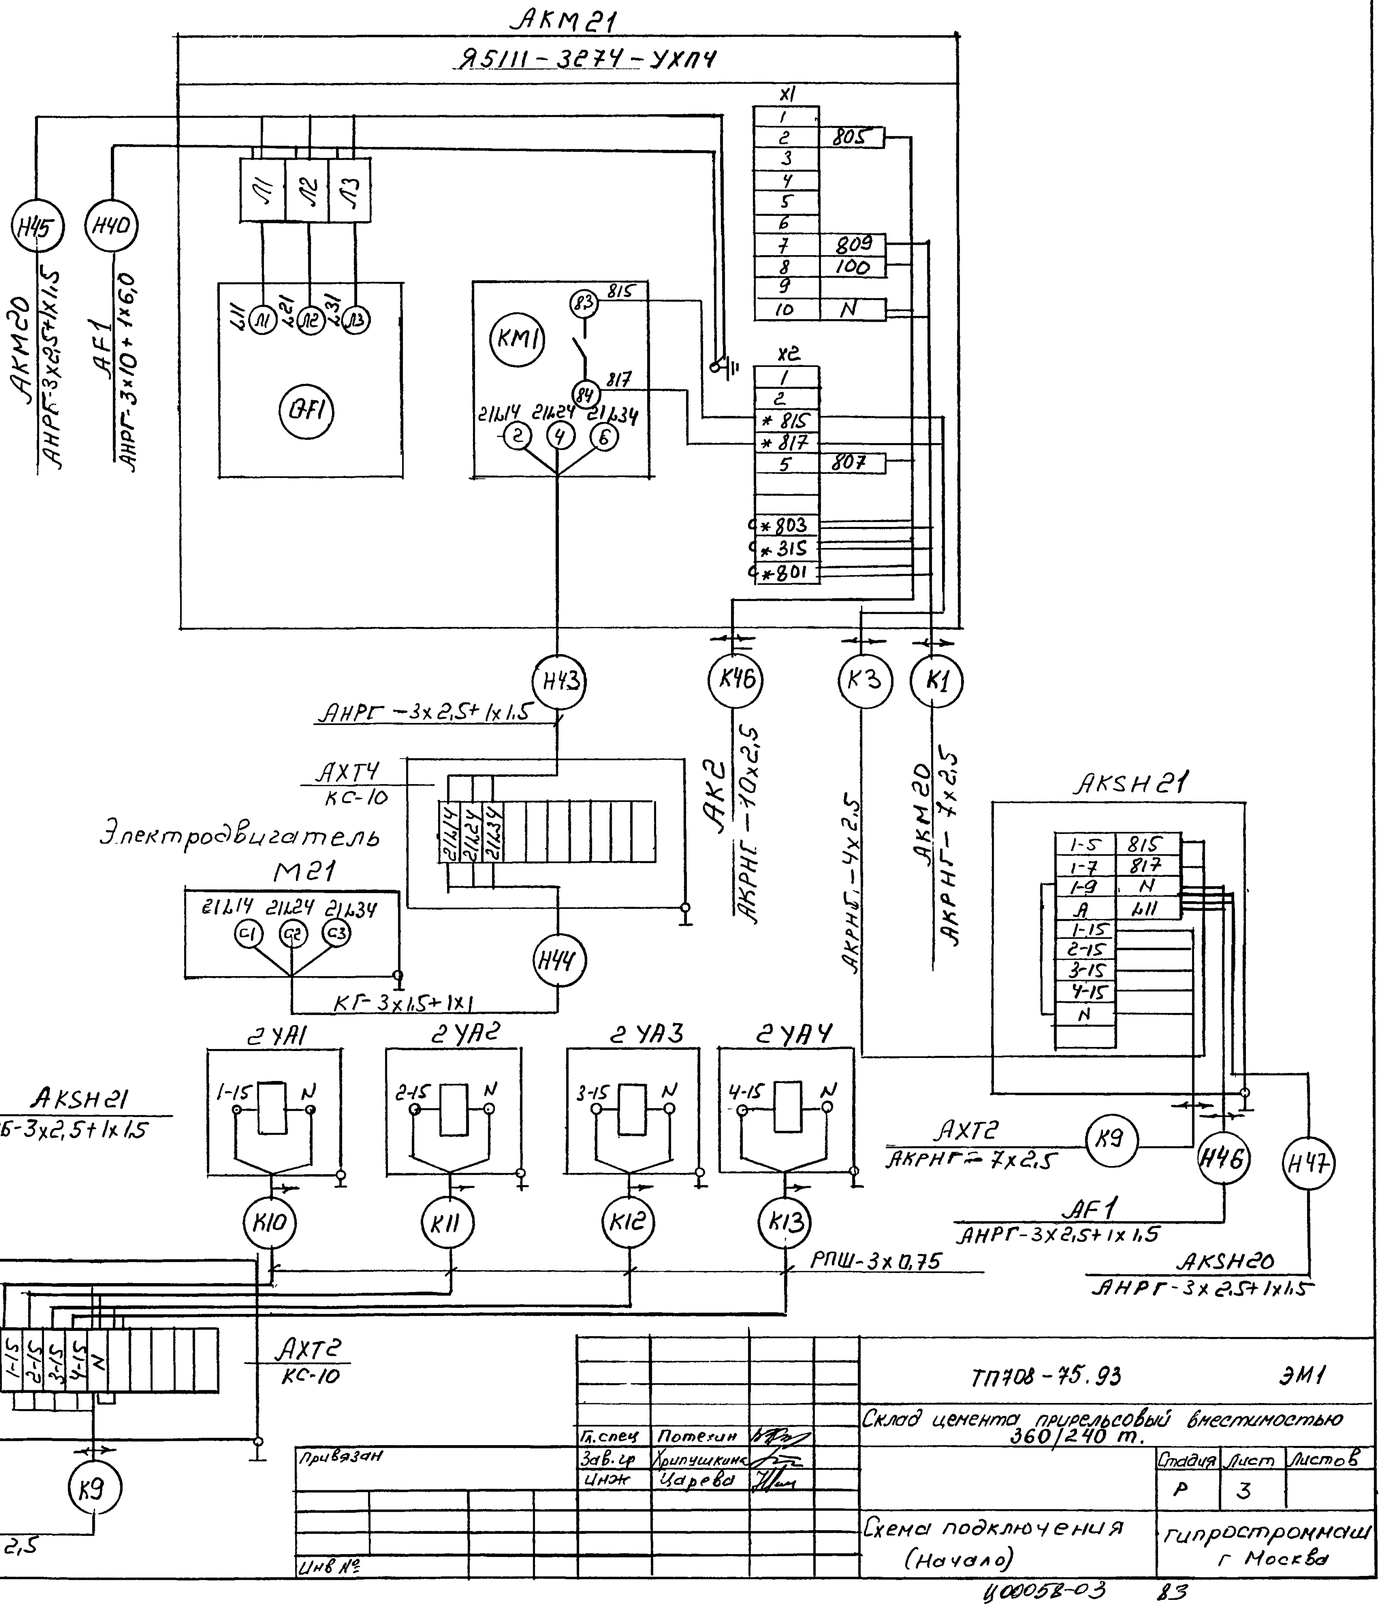

			ТП708-75.93 ЭМ1
			Склад цемента прирельсовый вместимостью 360/240 т.
Гл.спец	Потехин		Стадия: Р; Лист: 3; Листов:
Зав.гр	Хрипушкина		
ИНЖ	Царева		Схема подключения (Начало)
			Гипростроммаш г Москва

Привязан

Инв №

Инв №подл | Подп. и дата | Взам.инв.№

У00058-03 ВЗ

Альбом 3

Питатель шлюзовый Ш5-20 N1

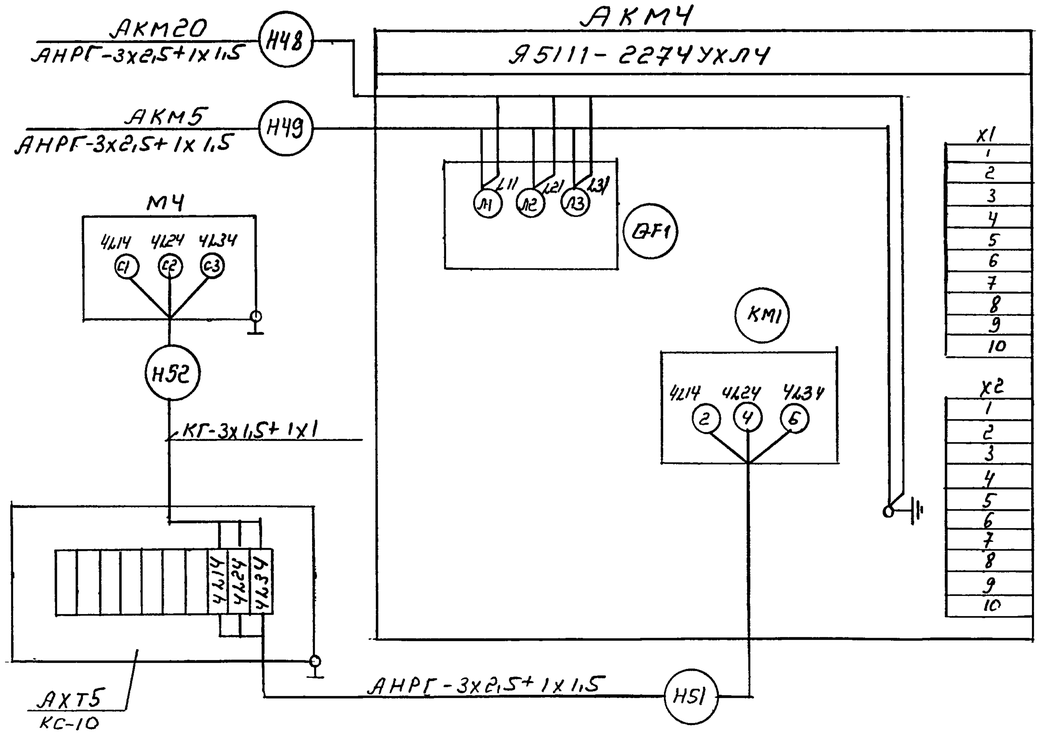

Питатель шлюзовый Ш5-20 N2

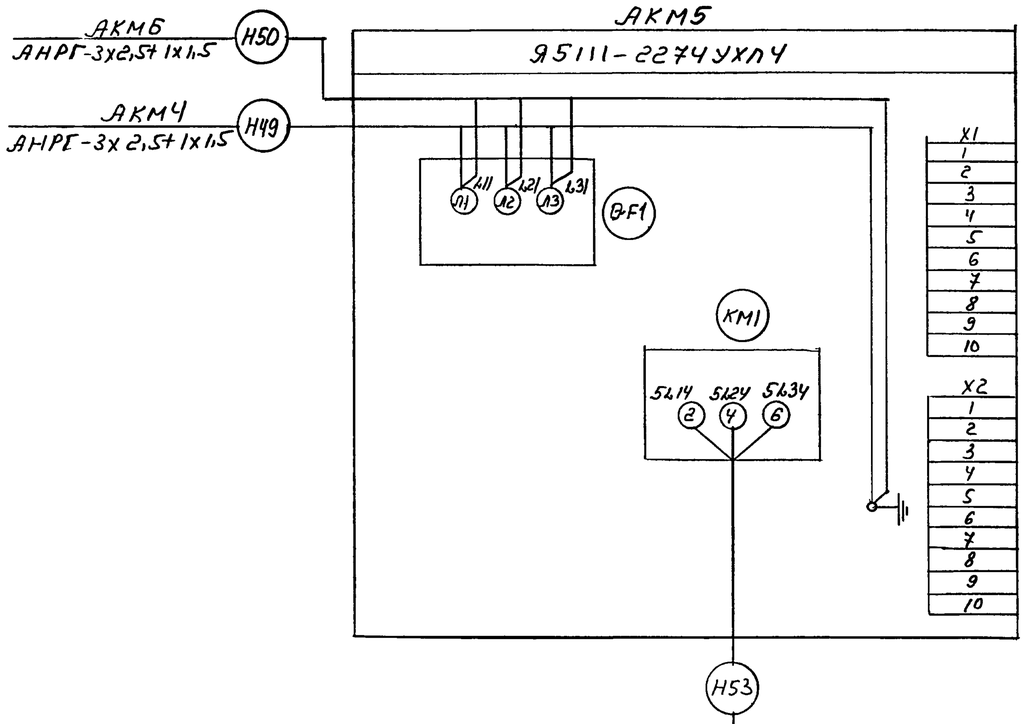

Питатель шлюзовый Ш5-20 N3

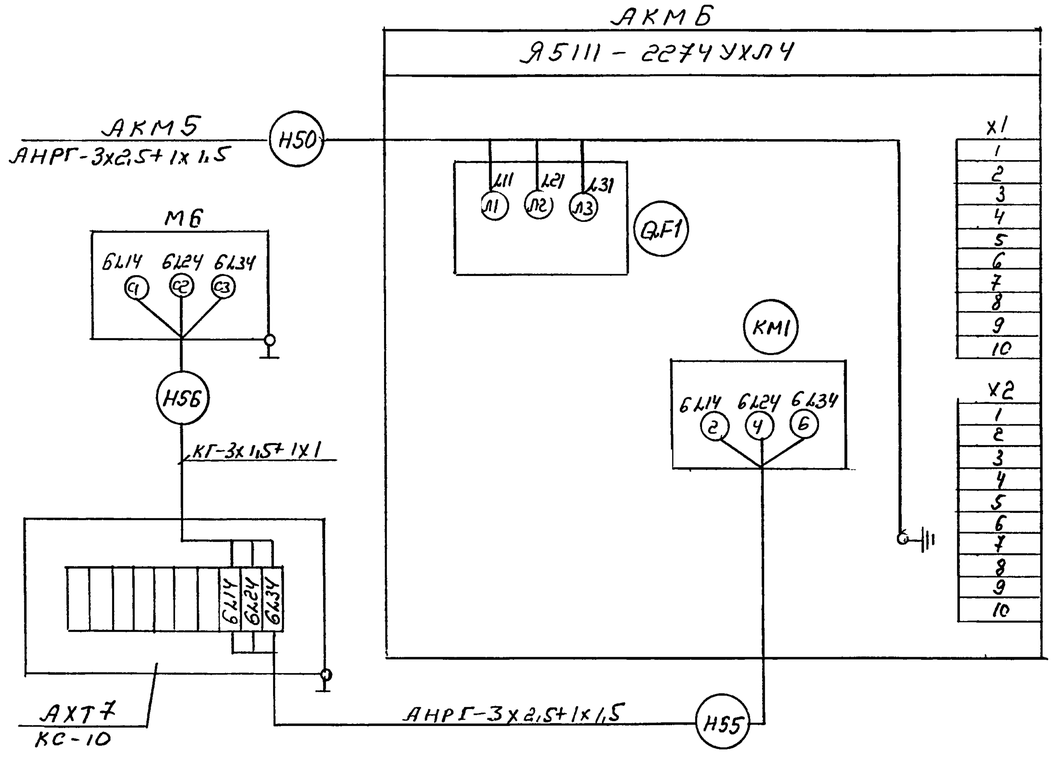

Питание ящиков осуществляется от распределительного шкафа AF1, смотри комплект ЭМ

Инв.№ подл. | Подп. и дата | Взам. инв.№

Привязан				ТП 708-75.93	ЭМ1
				Склад цемента прирельсовый вместимостью 360/240 т	
		Гл. спец.	Потехин		Стадия: Р; Лист: 4; Листов:
		Зав. гр.	Хрипушкина		
		Инж.	Царева	Схема подключения (окончание)	Гипростроммаш г. Москва
Инв.№					

Ц 0058-03 84

Альбом 3

План на отм. 3.500

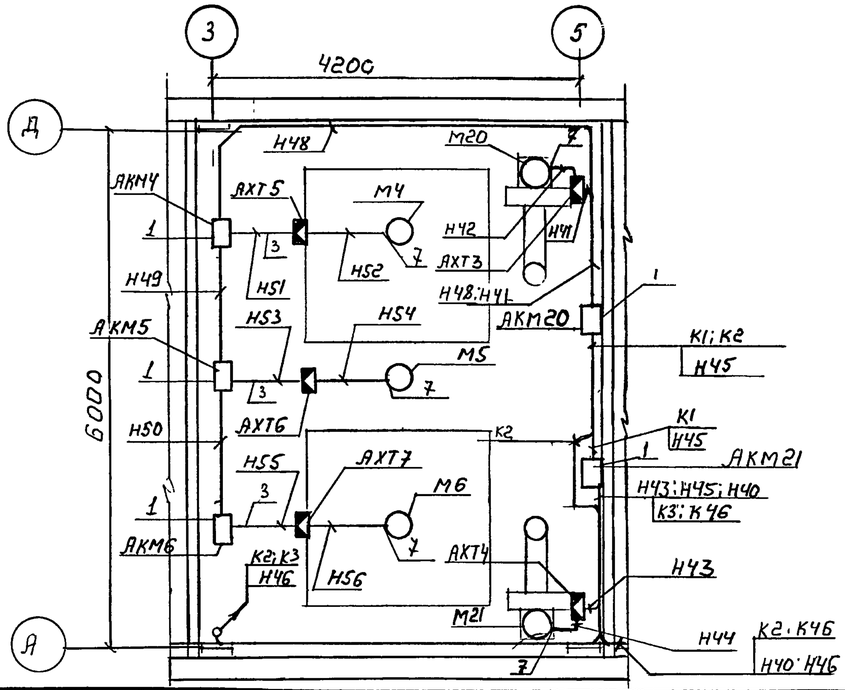

План на отм. 5.800

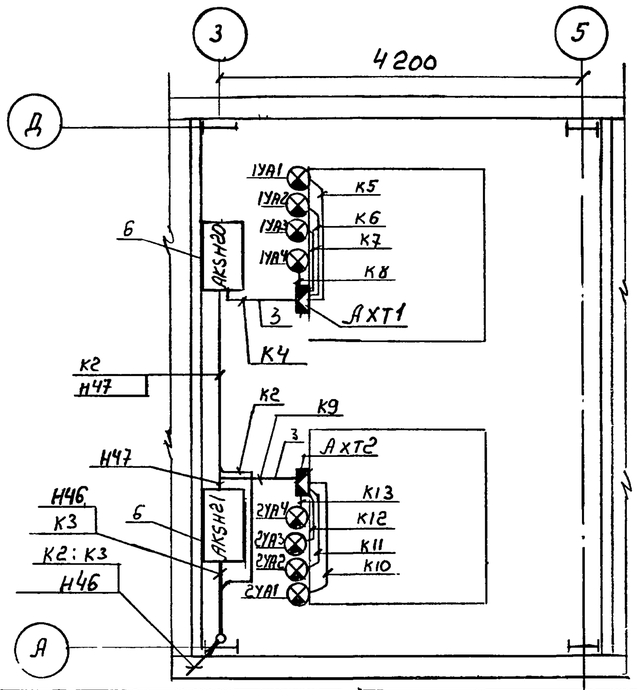

Поз.	Обозначение или тип изделия	Наименование	Кол	Примечание
1	5.407-86.1.100МЧ	Ящик управления размером		
		400х300х250 на стене		
		с коробом	5	
2	4-407-260-036	Крепление кабеля на конструкции однолапковой скобой исп1	100	
3	ф25х1.6	Труба тонкостенная		
		ГОСТ 10704-91* L=3м	5	
4	4.407-255-052	Кронштейн для вертикальной		
		прокладки кабелей исп 3	1	
5	4.407-255-047	Кожух для защиты кабеля исполн.2	1	
6	5.407-64	Установка навесных ящиков	2	
		Изделия ГЭМ		
7	К1081У3	Ввод гибкий	5	

Обозначение кабеля	Трасса: Начало	Трасса: Конец	Кабель по проекту: Марка	Кабель по проекту: Количество кабелей, число и сечение жил, напряжение	Кабель по проекту: Длина м	Кабель проложен: Марка	Кабель проложен: Количество кабелей, число и сечение жил, напряжение	Кабель проложен: Длина м
К1	АКМ20	АКМ21	АКРНГ	7х2,5	9			
К2	АКМ20	АКSН20	АКРНГ	4х2,5	20			
К3	АКМ21	АКSН21	АКРНГ	4х2,5	8			
К4	АКSН20	АХТ1	РПШ	3х0,75	5			
К5	АХТ1	1УА1	РПШ	3х0,75	5			
К6	АХТ1	1УА2	РПШ	3х0,75	5			
К7	АХТ1	1УА3	РПШ	3х0,75	5			
К8	АХТ1	1УА4	РПШ	3х0,75	5			
К9	АКSН21	АХТ2	АКРНГ	7х2,5	5			
К10	АХТ2	2УА1	РПШ	3х0,75	5			
К11	АХТ2	2УА2	РПШ	3х0,75	5			
К12	АХТ2	2УА3	РПШ	3х0,75	5			
К13	АХТ2	2УА4	РПШ	3х0,75	5			
К46	АК2	АКМ21	АКРНГ	10х2,5	Учитывается в проекте марки АТХ			
Н40	АF1	АКМ21	АНРГ	3х2,5+1х1,5	25			
Н41	АКМ20	АХТ3	АНРГ	3х10+1х6,0	5			
Н42	АХТ3	М20	КГ	3х1,5+1х1	0,5			
Н43	АКМ21	АХТ4	АНРГ	3х2,5+1х1,5	5			
Н44	АХТ4	М21	КГ	3х1,5+1х1	0,5			
Н45	АКМ21	АКМ20	АНРГ	3х2,5+1х1,5	5			
Н46	АF1	АКSН21	АНРГ	3х2,5+1х1,5	40			
Н47	АКSН21	АКSН20	АНРГ	3х2,5+1х1,5	5			

Обозначение кабеля	Трасса: Начало	Трасса: Конец	Кабель по проекту: Марка	Кабель по проекту: Количество кабелей, число и сечение жил, напряжение	Кабель по проекту: Длина м	Кабель проложен: Марка	Кабель проложен: Количество кабелей, число и сечение жил, напряжение	Кабель проложен: Длина м
Н48	АКМ20	АКМЧ	АНРГ	3х2,5+1х1,5	13			
Н49	АКМЧ	АКМ5	АНРГ	3х2,5+1х1,5	7			
Н50	АКМ5	АКМ6	АНРГ	3х2,5+1х1,5	7			
Н51	АКМЧ	АХТ5	АНРГ	3х2,5+1х1,5	6			
Н52	АХТ5	МЧ	КГ	3х1,5+1х1	0,7			
Н53	АКМ5	АХТ6	АНРГ	3х2,5+1х1,5	6			
Н54	АХТ6	М5	КГ	3х1,5+1х1	0,7			
Н55	АКМ6	АХТ7	АНРГ	3х2,5+1х1,5	6			
Н56	АХТ7	М6	КГ	3х1,5+1х1	0,7			

Взам. инв. №

Подп. и дата

Инв. № подл.

Привязан

Инв №

Гл. спец	Потехин	
Зав гр	Крипушкина	
Инж	Царева	

ТП 708-75.93 ЭМ1

Склад цемента прирельсовый вместимостью 360/240 т

Стадия	Лист	Листов
Р	5	

Кабельный журнал и план расположения

Гипростроммаш г. Москва

Ц 00058-03 85

Альбом 3

Ведомость объемов электромонтажных и строительных работ

№№ п.п	Наименование работ	Ед. изм	Кол	Примечание
1	Установка навесных ящиков	шт	7	
2	Установка коробок соединительных	шт	7	
3	Прокладка кабеля в трубах	км	0,001	
4	Прокладка кабеля открытo	км	0,16	

Ведомость электромонтажных конструкций подлежащих изготовлению МЭЗ

Обозначение чертежа	Наименование	Кол	Примечание
5.407-86.1.100МЧ	Ящик управления размером		
	400х300х250 на стене с коробом	5	
5.407-64	Установка навесных ящиков	2	
4-407-260-036	Крепление кабеля на конструкции		
	однолапковой скобой исп.1	100	
4-407-255-052	Кронштейн для вертикальной		
	прокладки кабелей исп. 3	1	
4-407-255-047	Кожух для защиты кабеля исп. 2	1	

Ведомость изделий и материалов для изготовления электромонтажных конструкций и деталей МЭЗ

№№ п.п	Наименование и техническая характеристика изделия, материала	Тип марка	Ед изм	Потребн по проекту
1	Профиль L=300мм	К235У2	шт	1
2	Профиль L=190 мм ТУ36-1434-82	К239У2	шт	2
3	Полоска ТУ36-2266-80	К404УХЛ2	шт	4
4	Пряжка ТУ36-2266-80	К407УХЛ2	шт	4
5	Флажок ТУ36-2466-82	Ф35У2,5	шт	2
6	Скоба 1,5 ГОСТ 19903-74*	Со-22	шт	100
7	Круг $\frac{\text{В10 ГОСТ 2590-88*}}{\text{Ст3 Гпс ГОСТ 535-88*}}$		кг	0,32
8	Лист $\frac{\text{Б-НП-0 1,5 ГОСТ 19903-74*}}{\text{2-III-В Ст3 Гпс ГОСТ 16523-89}}$		кг	17,6
9	Уголок $\frac{\text{Б 50х50х5 ГОСТ 8509-86*}}{\text{Вст3 кп ГОСТ 535-88*}}$		кг	18

Уточненная ведомость изделий и материалов, поставляемых генподрядчиком и монтажной организацией

№№ п.п	Наименование и техническая характеристика изделия, материала	Тип марка	Ед. изм	Потребн. по проекту
	1 Электромонтажные изделия			
1.1	Ввод гибкий	К108Ц93	шт	5
1.2	Скоба	Со-22	шт	100
1.3	Профиль L=300 мм	К235У2	шт	1
1.4	Профиль L=190 мм ТУ36-1434-82	К239У2	шт	2
1.5	Пряжка ТУ36-2266-80	К407УХЛ2	шт	4
1.6	Полоска ТУ36-2266-80	К404УХЛ2	шт	4
1.7	Флажок ТУ36-2466-82	Ф35У2.5	шт	2
	2. Прокат черных металлов			
2.1	Труба Т25х1.6 ГОСТ 10704-91		км	0,006
2.2	Круг $\frac{\text{В10 ГОСТ 2590-88*}}{\text{Ст3 Гпс ГОСТ 535-88*}}$		кг	0,32
2.3	Лист $\frac{\text{Б-НП-0,5 ГОСТ 19903-74*}}{\text{2-III-В Ст3 Гпс ГОСТ 16523-89}}$		кг	17,6
2.4	Уголок $\frac{\text{Б 50х50х5 ГОСТ 8509-86}}{\text{Вст3 кп ГОСТ 535-88*}}$		кг	18

Инв.№ подл. | Подп. и дата | Взам. инв.№

Привязан

Инв. №

Гл.спец	Потехин		
Зав.гр	Хрипчикина		
Инж	Царева		

ТП 708-75.93 ЭМ1

Склад цемента прирельсовый вместимостью 360/240 т.

Стадия	Лист	Листов
Р	6	

Ведомости на электрооборудование, кабельные изделия и материалы

Гипростроммаш г. Москва

Ц 0058-03 В6

Альбом 3

Схема связи

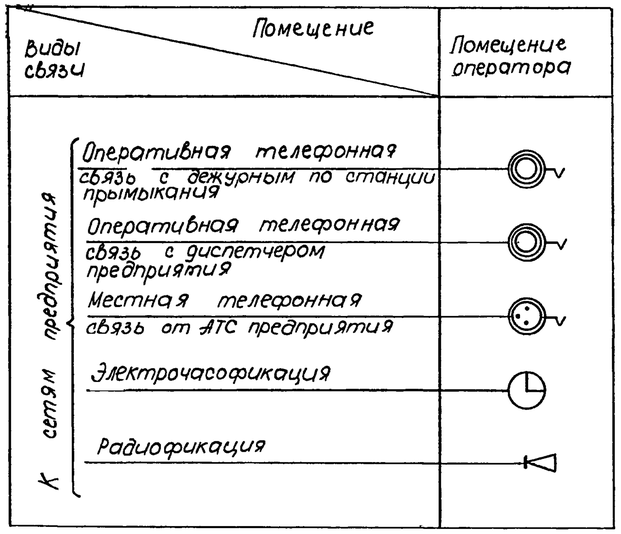

Скелетная схема кабельной сети

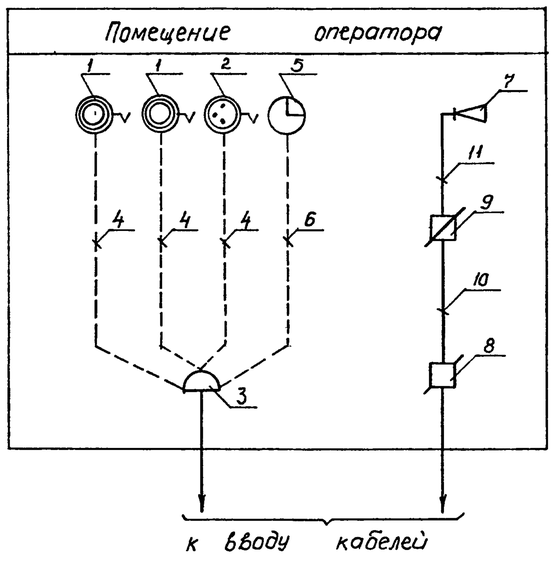

Скелетная схема громкоговорящей связи

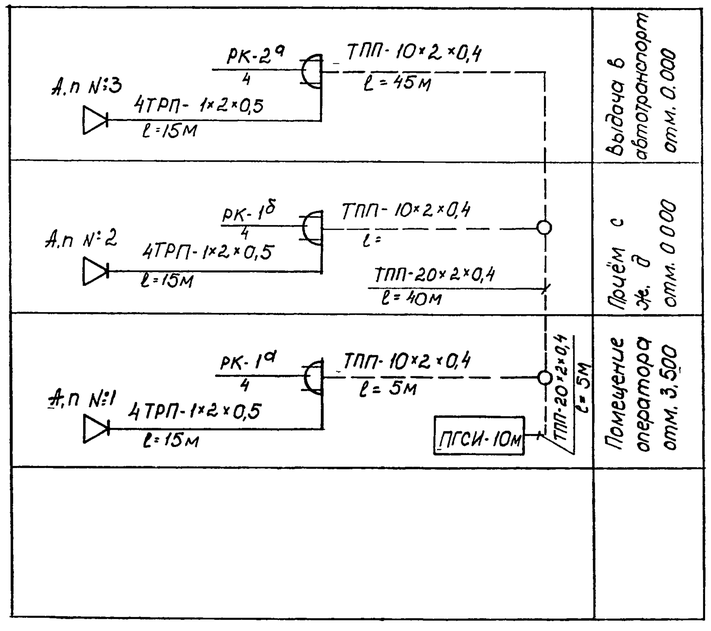

Условные обозначения

- Аппарат телефонной системы АТС
- Аппарат телефонной системы ЦБ
- Электрочасы вторичные ВЧС1
- Коробка телефонная распределительная
- Коробка универсальная УК-П
- Коробка универсальная УК-Р-0,5-30
- Коробка телефонная распределительная громкоговорящей связи
- Абонентский пульт
- Громкоговоритель абонентский
- Муфта телефонная разветвительная

Пояснения к проекту

Для организации связи оператора склада цемента предусматривается оперативная телефонная связь с дежурным по станции примыкания и с диспетчером предприятия с установкой телефонных аппаратов ЦБ в помещении оператора.

Местная телефонная связь осуществляется через АТС предприятия и с правом выхода в город.

В помещении оператора предусматривается установка вторичных электрочасов с использованием электрочасовой станции предприятия и абонентского громкоговорителя, включаемого в радиосеть предприятия.

Абонентская проводка к телефонам и электрочасам выполняется проводом ТРП-1×2×0,4, к абонентскому громкоговорителю - проводом ПТПЖ-2×0,6 открыто по стенам.

Громкоговорящая связь осуществляется от системы ПГСИ-10м, располагаемой на площадке (отм. 3500)

Питание системы ПГСИ-10м осуществляется от сети переменного тока U - 220В (AF1)

Сеть громкоговорящей связи выполняется кабелями марки ТПП разной ёмкости

Распределительные коробки громкоговорящей связи устанавливаются открыто.

Проводка к абонентским постам выполняется проводом ТРП-1×2×0,5 открыто

Ведомость рабочих чертежей основного комплекта марки СС

Лист	Наименование	Примечание
1	Общие данные. Устройства связи и сигнализации. Скелетные схемы	
2	Планы на отм. 0,000 и отм. 3,500	

Ведомость ссылочных и прилагаемых документов

Обозначение	Наименование	Примечание
	Прилагаемые документы	
ТП 708-75.93 СС. СО	Спецификация оборудования	Альбом 9 часть 1

Типовой проект разработан в соответствии с действующими нормами и правилами и предусматривает мероприятия, обеспечивающие взрывную, взрыво- пожарную и пожарную безопасность при эксплуатации здания.

Главный инженер проекта /Ф.Н. Шиндеров/

Взам. инв. №

Подп. и дата

Инв. № подл.

Привязан

Инв. №

ТП 708-75.93 СС

Гл. спец.	Потехин	
Зав гр	Хрипушкина	
Инж.	Перчаткина	

Склад цемента прирельсовый вместимостью 360/240 т.

Стадия	Лист	Листов
Р	1	2

Общие данные. Устройства связи и сигнализации. Скелетные схемы.

Гипростроммаш г. Москва

Альбом 3

План на отм. 3.500

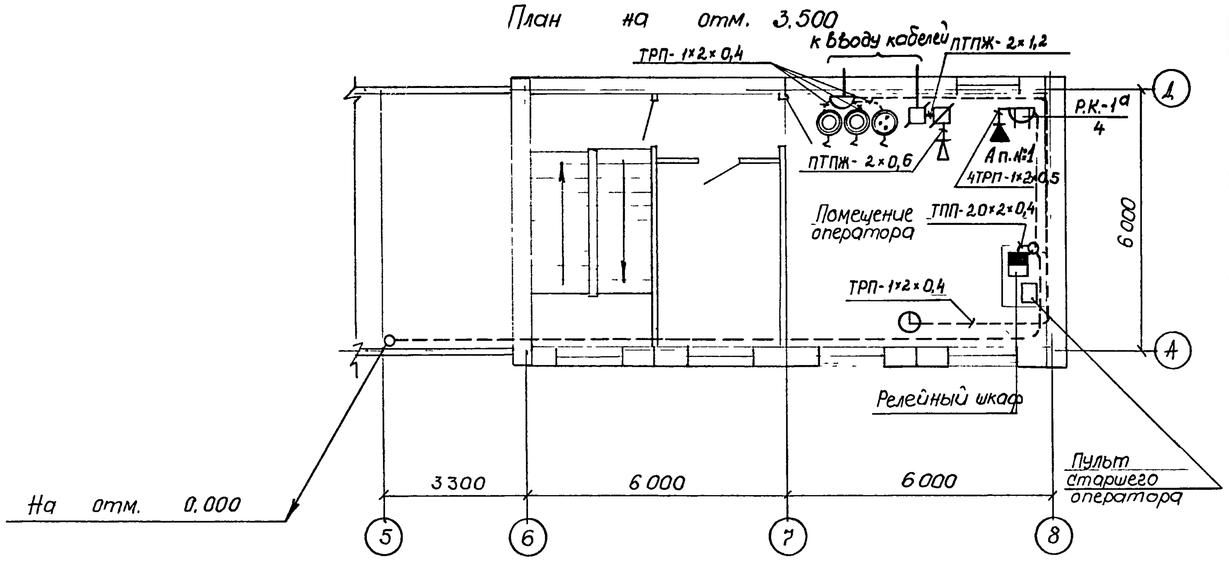

План на отм. 0.000

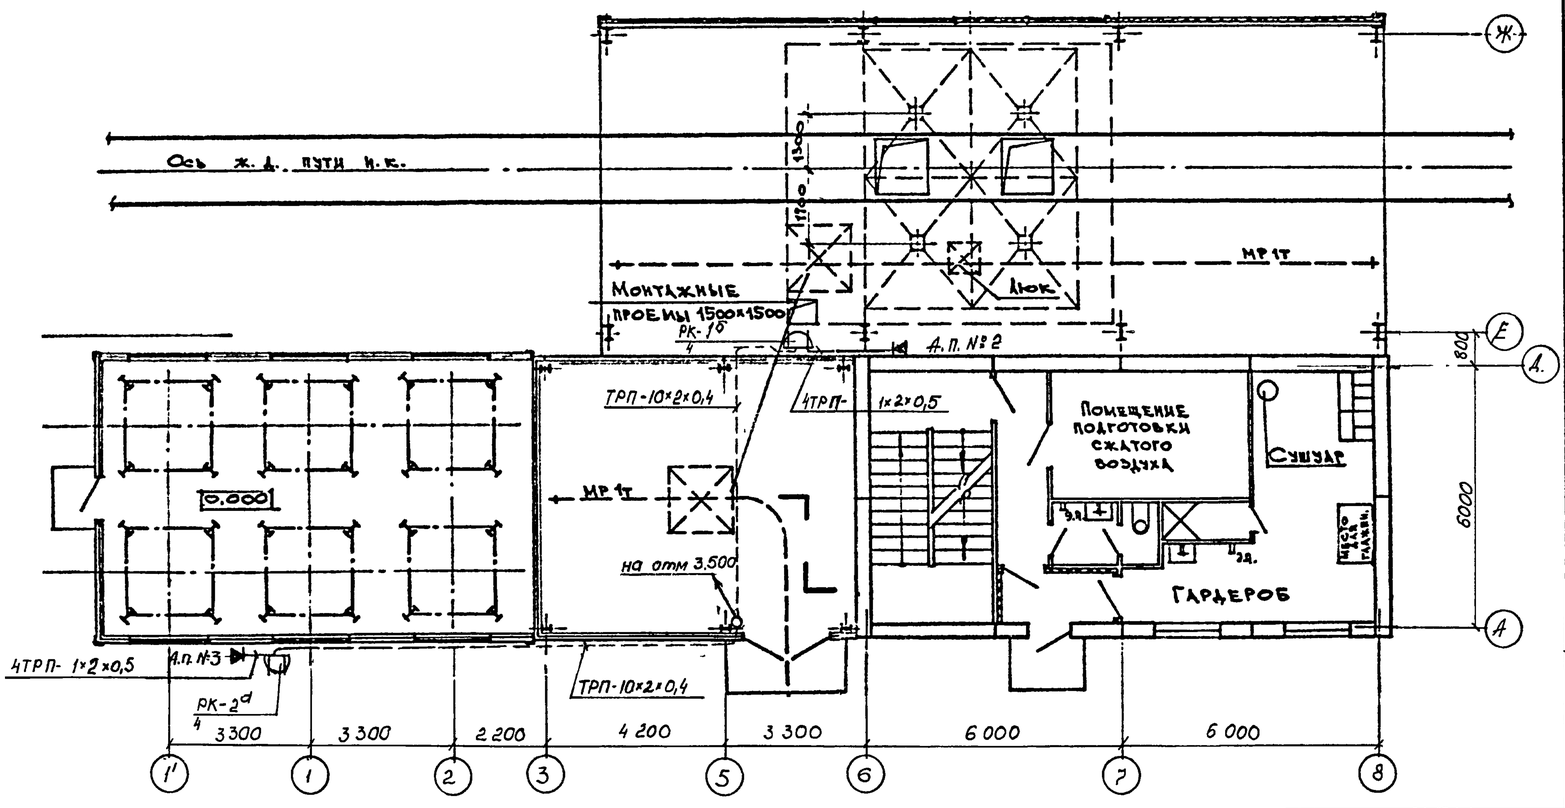

Спецификация оборудования и материалов

Марка Поз.	Обозначение	Наименование	Кол.	Примечание
		Телефонизация		
1	РГО 218.070.ТУ	Аппарат телефонный системы УБ типа ТА-21220, шт	2	
2	РГО.218.070.ТУ	То же, системы АТС типа ТА-11321, шт	1	
3.	ГОСТ 8525-78	Коробка распределительная телефонная КРТ-10, шт	1	
4		Провод марки ТРП-1×2×0,4 м		Учитывается совместно с сетями предприятия
		Электрочасофикация		
5	ТУ25-07-15.03.82	Электрочасы вторичные для ИУС-82	1	
		ВЧС1-М2-ПВ-24р-300-323к, шт		
6	ГОСТ 20520-80	Провод марки ТРП-1×2×0,4 м		Учитывается совместно с сетями предприятия
		Радиофикация		
7	ГОСТ 5961-76	Громкоговоритель абонентский типа „Тайга-304", шт	1	
8	ТУ45-846е.о 362 013ТУ	Коробка универсальная ответвительная УК-П, шт	1	
9.	ТУ45-846е о.362 013ТУ	То же, ограничительная УК-Р-0,5-30, шт	1	
10	ТУ16 К003-01-87	Провод марки ПТПЖ-2×1,2 м		Учитывается совместно с сетями предприятия
11	ТУ16.К003-01-87	То же, ПТПЖ-2×0,6		
		Громкоговоряющая связь		
12	ПГСИ-10м	Аппаратура производственной громкоговорящей связи в составе:		
	ПГСИ-10м	Релейный шкаф, шт	1	
	ПГСИ-10м	Пульт старшего оператора, шт	1	
	ПГСИ-10м	Пульт абонентского поста, шт	9	
	УУ-2м	Усилительное устройство шт.	10	
13.	ТПП	Кабель телефонный емк. 20×2×0,4	35м	
14.	ТПП	Тоже, емк 10×2×0,4	50м	
15	ТРП	Провод 1×2×0,5	50м	
16.	2РП-15=11/15+10/13	Муфта телефонная разветвительная 20×2=20+10, шт.	1	
17.	2РП-15=11/15+13/15	Муфта телефонная разветвительная 20×2=10+10, шт	1	
18	ГОСТ 10704-91	Труба тонкостенная, ф 48	70м	
19	КРТП	Коробка телефонная распределительная 10×2, шт	3	

		ТП 708-75.93	СС
Гл.спец	Потехин	Склад цемента прирельсовый вместимостью 360/240 т.	
Зав.гр	Крипушкина		
Инж	Перчаткина		
Привязан			Стадия: Р; лист: 2; листов:
Инв. №		Планы на отм. 0.000 и отм. 3.500	Гипростроммаш г. Москва

Инв.№подл. | Подп. и дата | Взам.инв.№

У00058-03 88

Альбом №

Ведомость рабочих чертежей основного комплекта марки ЭО

Лист	Наименование	Примечание
1	Общие данные	
2	Планы сети электроосвещения (начало)	
3	Планы сети электроосвещения (окончание)	
4	Конструкция и установка светильников с лампой накаливания	
5	Коробка с выключателем и коробка со штепсельной розеткой	
6	Ведомости электрооборудования, кабельных изделий и материалов	

Ведомость ссылочных и прилагаемых документов

Обозначение	Наименование	Примечание
Ссылочные документы		
4.407-233	Прокладка осветительных электропроводок и установка светильников с лампами накаливания и ДРЛ на кронштейнах (ГПИ ТПЭП)	
Прилагаемые документы		
ТП 708-75.93 ЭО.СО	Спецификация оборудования по основному комплекту рабочих чертежей марки ЭО	

Условные обозначения

Ек Нормированная освещенность от общего освещения

$N(T\frac{h\times P}{h})K$ Маркировка светильников

N - число светильников; Т - тип;
h - число ламп в светильнике;
Р - мощность лампы, Вт;
h - высота установки, м;
К - установка на кронштейне

N-М-пд Надпись на линии групповой сети.
N - номер группы (автомата на щите)
М - марка кабеля; пд - число жил и сечение

Типовой проект разработан в соответствии с действующими нормами и правилами и предусматривает мероприятия, обеспечивающие взрывную, взрывопожарную и пожарную безопасность при эксплуатации здания
Главный инженер проекта /Ф.Н. Шиндеров/

Инв.№ подл. | Подп. и дата | Взам.инв.№

Привязан				
Инв.№				
ТП 708-75.93 ЭО				
Гл.спец.	Потехин		Склад цемента прирельсовый вместимостью 360/240 т.	
Зав.гр.	Хрипушкина			
Инж.	Царева			
			Стадия: Р	Лист: 1
			Общие данные	Листов: 6
			Гипростроммаш г. Москва	

Альбом 3

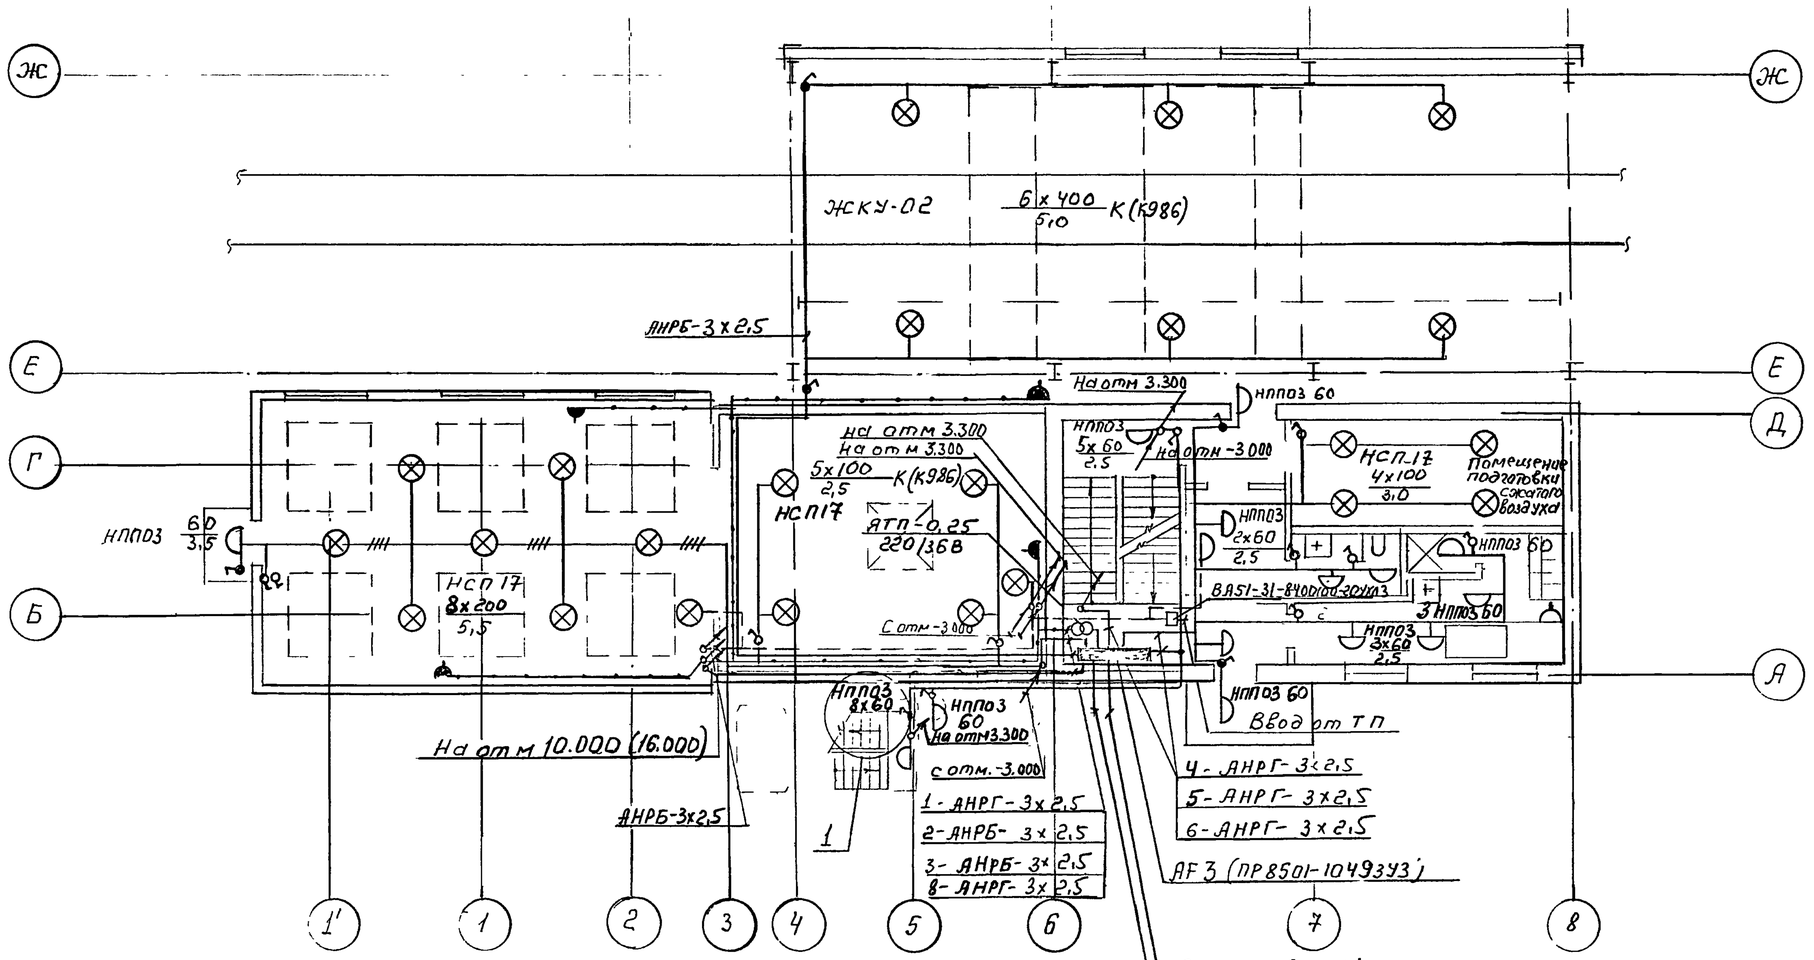

План на отм. 10 000 (16.000)

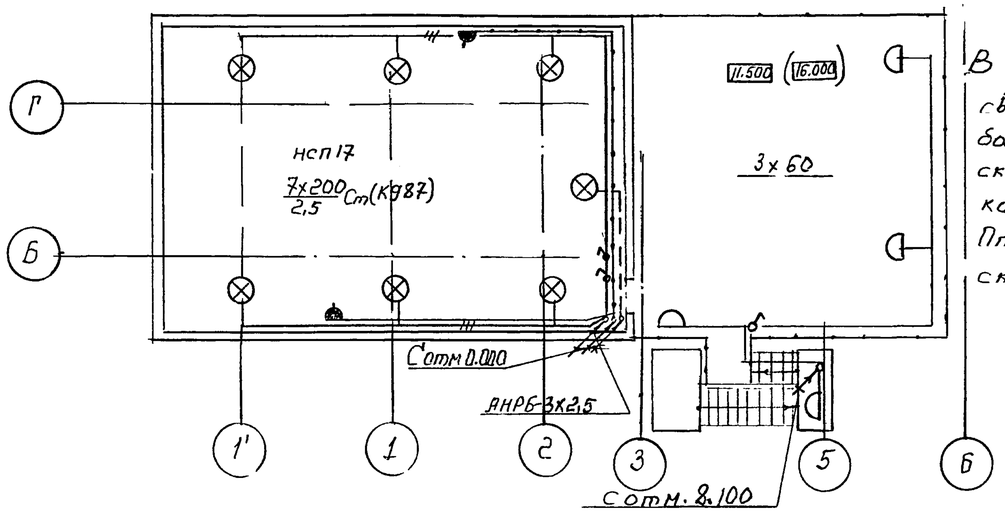

В поз. 1 указано количество светильников для склада с большей вместимостью, для склада меньшей вместимости количество светильников — 6шт. Птметка в скобках дана для склада с большей вместимости

Таблица щитка AF3

Маркировка щитка	Тип щитка	Установленная мощность в кВт	Номера автоматических выключателей				Ток расцепителя, А	
			однополюсных		трехполюсных		однополюсных выключателей	трехполюсных выключателей
			занятых	резервных	занятых	резервных		
AF3	ПР8501-1049303	11.46	1,3:6;8	—	—	—	16	—
			2	--	—	—	20	—
			4.5 7.	9. 10;11;12	—	—	10	—

			ТП 708-75, 93 30
			Склад цемента прирельсовый вместимостью 360/240 т.
Гл. спец	Потехин		Стадия Р; Лист 2; Листов
Зав гр	Хрипушкина		
Инж	Царева		Планы сети электроосвещения (Начало)
Привязан			Гипростроммаш г. Москва
Инв. №			

Инв. № подл. | Подпись и дата | Взам. инв. №

Альбом 3

План на отм. 3.300; 3.500; 3.550

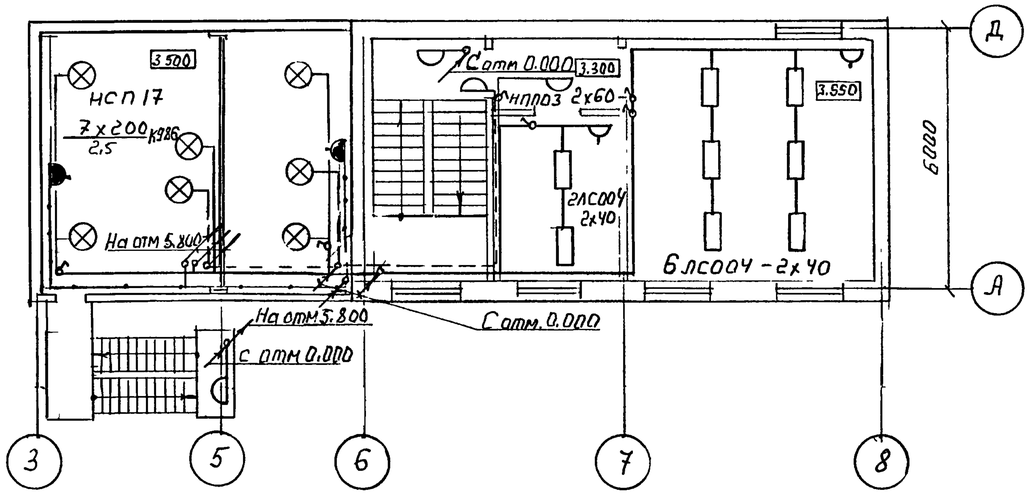

План на отм. 5800

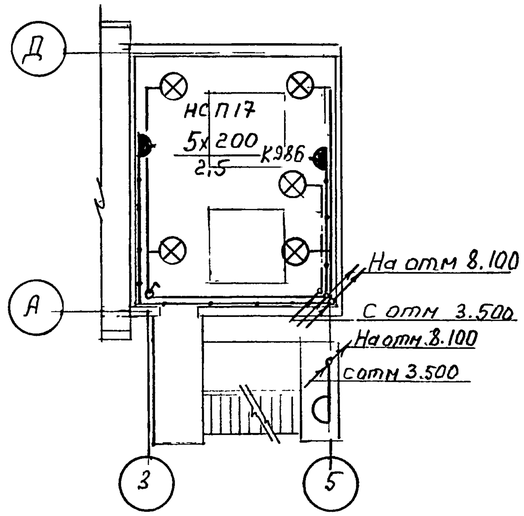

Условные обозначения

- Щиток групповой, рабочего освещения
- Трансформатор
- Светильник с лампой накаливания
- Плафон с лампой накаливания
- Светильник с люминесцентными лампами
- Выключатель в защищенном исполнении
- Выключатель в брызгонепроницаемом исполнении
- Розетка штепсельная в защищенном исполнении
- Розетка штепсельная в брызгонепроницаемом исполнении
- Линия сети рабочего освещения с указанием числа жил, отличного от двух
- Линия сети ремонтного освещения

План на отм -3.000

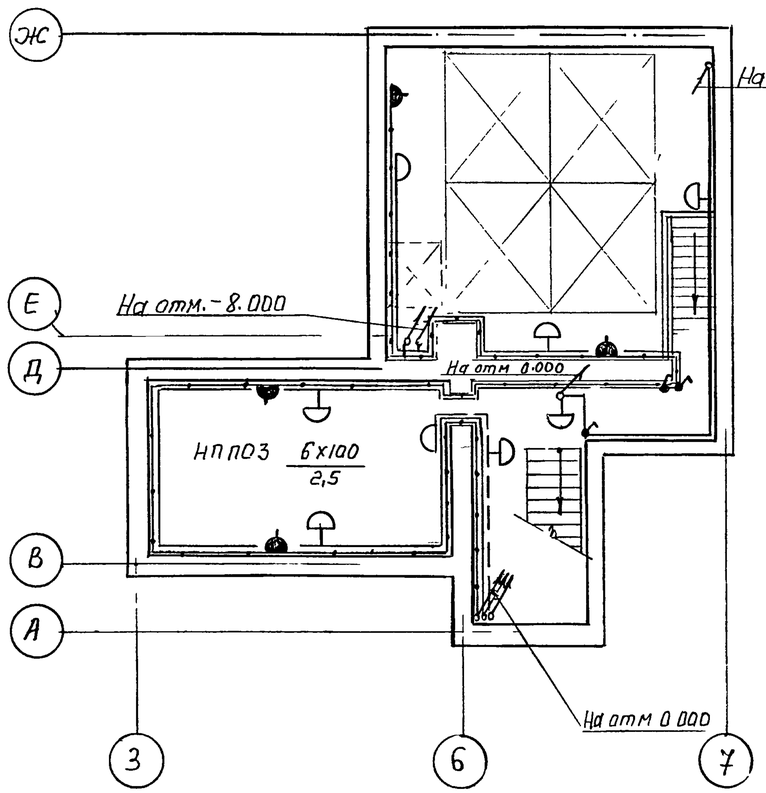

План на отм. -8.000

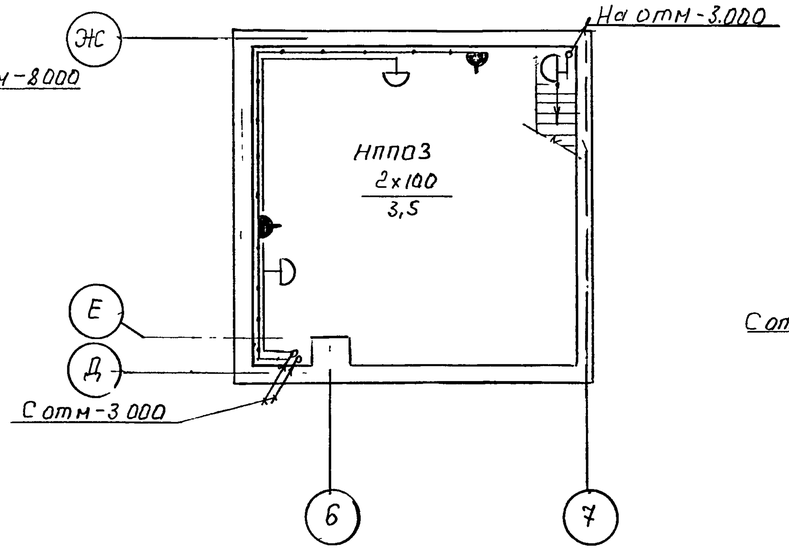

План на отм 8.100

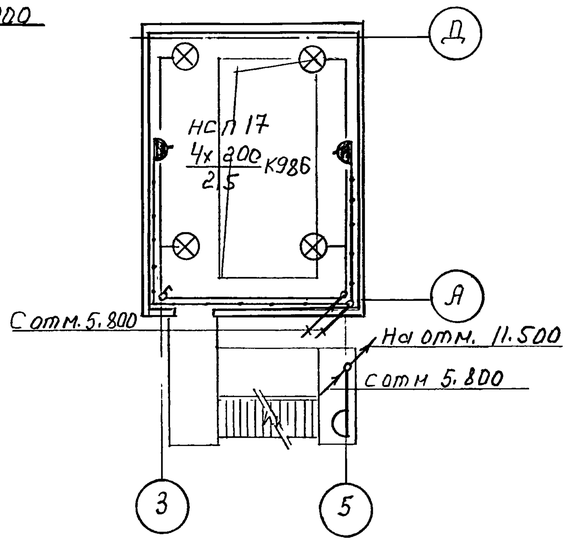

Напряжение у ламп ~220В, сети ремонтного освещения 36В

Распределительные сети выполнены: внутри здания кабелем АНРГ креплением скобами; вне здания кабелем АНРБ креплением скобами. Участки возможного механического повреждения кабеля необходимо защитить стальной трубой

Инв.№ подл. | Подпись и дата | Взам. инв.№

Привязан

Инв.№

Гл. спец.	Лотехин	
Зав. гр.	Хрипчишкин	
Инж.	Царева	

ТП 708-75.93 ЭО

Склад цемента прирельсовый вместимостью 360/240 т.

Стадия	Лист	Листов
Р	3	—

Планы сети электроосвещения (окончание)

Гипростроммаш г. Москва

У00058-03

Альбом 3

Конструкция для установки светильника с лампой накаливания на крюке на перекрытии

Общий вид

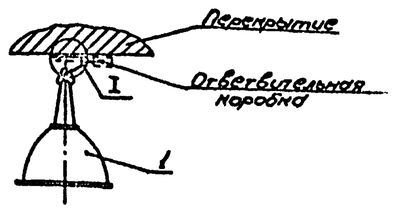

I

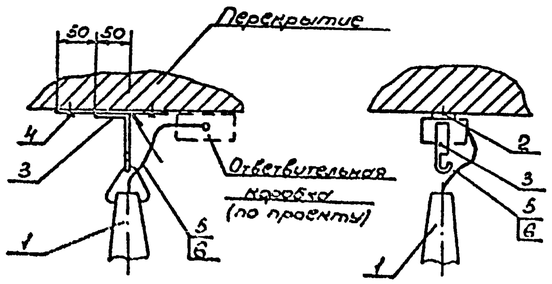

Схема подключения светильника

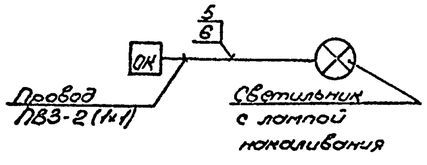

1. С крюка (поз. 3) снять планку и крюк согнуть под углом 90°
2. Конструкцию окрасить серой эмалью ПФ115

Установка кронштейна со светильником с лампой накаливания на строительном основании

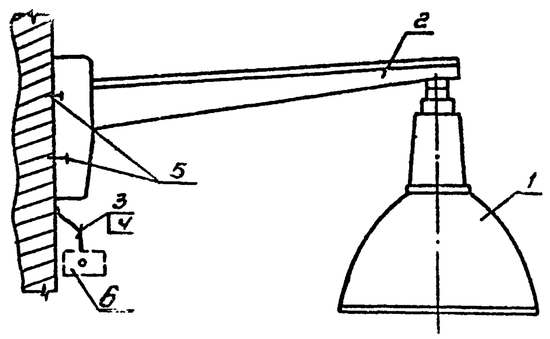

Разметка отверстий для крепления кронштейна к строительному основанию дюбелями

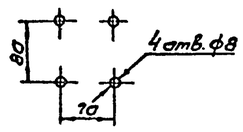

Марка поз.	Обозначение	Наименование	Кол	Масса ед. кг	Примечание
		Конструкция для установки светильника на крюке			
1		Светильник с лампой накаливания НПП03	1		
2		Лента 30х3 ГОСТ 6009-74*			
		L=150	1	0,11	
3		Крюк У623	1	0,064	
4		Дюбель ДГПШ 4,5х50	2	0,07	
5		Провод ПВ3-1х1	1		Кол-во в метрах
6		Поливинилхлоридная трубка ХВТ-14	0,5		
		Установка кронштейна на строительном основании			
1		Светильник с лампой накаливания НСП17	1	4,2	
2		Кронштейн У116У3	1	1,45	
3		Провод АПВ-1х2 L=800мм	3		
4		Трубка поливинил-			
		хлоридная ХВТ-14	1		Кол-во в м
5		Дюбель У67893	4	0,0099	
6		Коробка ответви-			
		тельная У995	1	0,98	

		ТП 408-75.93	30
Гл. спец.	Потехин	Склад цемента прирельсовый вместимостью 360/240 т.	
Зав. гр.	Урипушкина		Стадия: Р; Лист: 4; Листов:
Инж.	Царева	Конструкция и установка светильников с лампой накаливания	Гипростроммаш г. Москва

Привязан

Инв. №

Инв. № подл. | Подпись и дата | Взам. инв. №

У 00058-03 92

Альбом 3

Коробка с выключателем

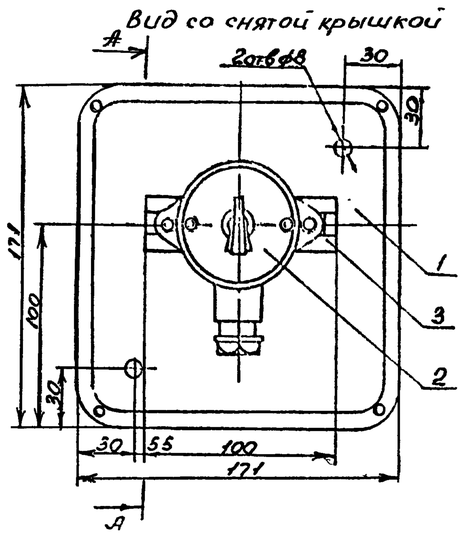

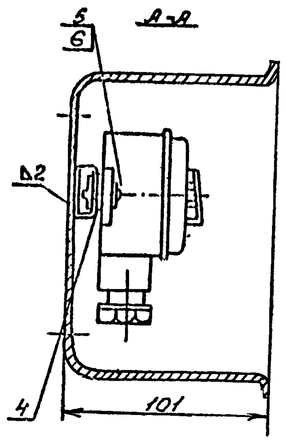

Коробка со штепсельной розеткой

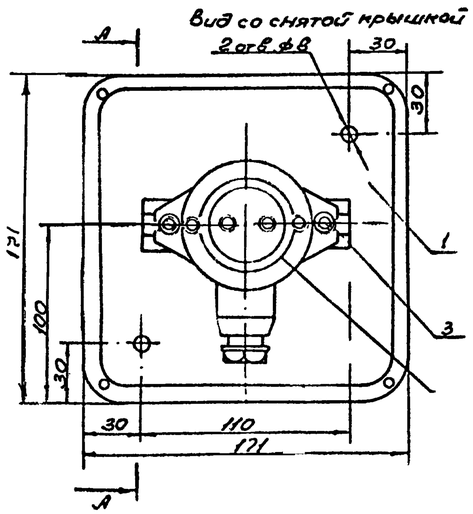

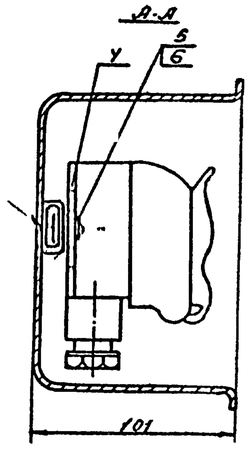

Марка	Обозначение	Наименование	Кол	Масса ед. кг	Примечание
		Коробка с выключателем			
1		Коробка У995	1	0,98	
2		Выключатель			
		О-1-1Р44-17-Б/220	1	0,138	
3		Профиль К101; L=100мм	1	0,057	
4		Гайка закладная К605	2	0,007	
5		Винт М5х20			
		ГОСТ 17473-80*	2	0,0033	
6		Шайба 5 ГОСТ 11371-78*	2	0,00044	
		Коробка со штепсельной розеткой			
1		Коробка У996	1	0,98	
2		Розетка штепсельная			
		РШ-П-2.0.1Р43-01-10/42	1	0,104	
3		Профиль К101; L=110	1	0,63	
4		Гайка закладная К608	2	0,0062	
5		Винт М4х12; ГОСТ 17473-80*	2	0,0014	
6		Шайба 4. ГОСТ 11371-78*	2	0,000308	

Инв. № подл. | Подпись и дата | Взам. инв. №

Гл. спец.	Потехин		ТП 708-75.93 30
Зав. гр.	Урлушкина		Склад цемента прирельсовый вместимостью 360/240 т
Инж.	Царева		Стадия Р; Лист 5; Листов
			Коробка с выключателем и коробка со штепсельной розеткой — Гипростроммаш г. Москва

Привязан

Инв. №

У00058-03 93

Ведомость электрооборудования и материалов для электроосвещения, поставляемых заказчиком

№№ п/п	Наименование и техническая характеристика изделия, материала	Тип марка	Ед. изм.	Потреб. по пр-ту
1	Шкаф распределительный с двенадцатью автоматическими выключателями с расцепителями на токи: 3-16А; 1-20А; 8-10А с вводным автоматом ВА51-33с расцепителем на 80А	ПР 8501-1049УЗ	шт.	1
2	Выключатель автоматический ~220В 50Гц на 10А	ВА51-31-340000-20УХЛ3	шт.	1
3	Светильник потолочный	НПП03-100-001-МУЗ	шт.	37
4	Светильник подвесной	НСП17-200-23Х2	шт	40
5	Светильник переносной	Р80-42-ХЛ2	шт	2
6	Светильник подвесной	ЛСОД4-2х40	шт.	8
7	Светильник подвесный	ЖСКУ-02-400-003УХЛ1	шт.	6
8	Лампа натриевая	ДНаТ 600	шт.	6
9	Лампа накаливания	Б220-230-60	шт.	21
10	Лампа накаливания	Б220-230-100	шт	17
11	Лампа накаливания	Б225-230-200	шт	31
12	Лампа накаливания	МО36-60	шт.	2
13	Лампа люминесцентная	ЛБ-40	шт	16
14	Стартер для люминесцентных ламп, ТУ16-87 ИКВА 675543.061ТУ	ВОС-220-1	шт.	8
15	Розетка штепсельная	РШ-П-2-0-1Р43-01-10У2	шт.	22

Ведомость на кабельные изделия и материалы для электроосвещения, поставляемых заказчиком

№№ п/п	Наименование и техническая характеристика изделия, материала	Тип, марка	Ед. изм.	Потреб. по пр-ту
1	Кабель силовой с алюминиевыми жилами с резиновой изоляцией, в резиновой оболочке сеч. 3х2,5	АНРГ	м	600
2	Кабель силовой с алюминиевыми жилами с резиновой изоляцией, в резиновой оболочке бронированный двумя стальными лентами с наружным защитным покровом сеч. 3х2,5	АНРБ	м	200

Уточненная ведомость изделий и материалов для электроосвещения, поставляемых генподрядчиком

№№ п/п	Наименование и техническая характеристика изделия, материала	Тип, марка	Ед. изм	Потреб. по пр-ту
1	Трубо 32х2,0 Ст3 ГОСТ10704-91		м	50

Ведомость изделий и материалов для электроосвещения, поставляемых электромонтажной организацией

№№ п/п	Наименование и техническая характеристика изделия, материала	Тип, марка	Ед. изм.	Потреб. по пр-ту
1	Ящик с однофазным понижающим трансформатором ОСО-0,25; 220/36В 0,25КВА с тремя предохранителями Е27 и штепсельной розеткой с верхним вводом	ЯТП-0,25-13У3	шт.	1
2	Выключатель ГОСТ 7397-90	01-4-1Р44-12-Б/220	шт	30
3	Кронштейн, ТУ36-2240-80	У116У3	шт.	50

Ведомость объемов строительно-монтажных работ для электроосвещения

№№ п/п	Наименование работы	Ед. изм.	Количество	Примечание
1	Установка распределительного шкафа	шт	1	
2	Установка выключателя автоматического	шт	1	
3	Установка ящика с понижающим трансформатором	шт.	1	
4	Установка светильников с люминесцентными лампами	шт.	8	
5	Установка светильников с лампами накаливания	шт.	78	
6	Установка выключателей и штепсельных розеток	шт.	52	
7	Прокладка стальных труб	м	50	
8	Прокладка кабелей	м	800	

Привязан

Инв N

Гл. спец.	Потехин		
Зав гр	Хрипушкина		
Инж	Царева		

ТП 708-75.93 ЭО

Склад цемента прирельсовый вместимостью 360/240 т.

стадия	лист	листов
Р	6	

Ведомость электрооборудования, кабельных изделий и материалов

Гипростроммаш г. Москва