



<p>СССР</p>	<p>СТРОИТЕЛЬНЫЙ КАТАЛОГ ЧАСТЬ 2 ТИПОВЫЕ ПРОЕКТЫ ПРЕДПРИЯТИЙ, ЗДАНИЙ, СООРУЖЕНИЙ</p>	<p>ТИПОВЫЕ ПРОЕКТНЫЕ РЕШЕНИЯ 407-0-164 УДК 658.26</p>
<p>ЦИТП</p>	<p>СХЕМЫ И КОНСТРУКТИВНЫЕ ЧЕРТЕЖИ УСТРОЙСТВА ОТБОРА НАПРЯЖЕНИЯ</p>	<p>ДИЕА</p>
<p>ОКТАБРЬ 1982</p>		<p>На 1-м листе На 2-х страницах Страница I</p>

СХЕМА ЕМКОСТНОГО ОТБОРА НАПРЯЖЕНИЯ
ОТ КОНДЕНСАТОРОВ СВЯЗИ СМР-66/ $\sqrt{3}$;
СМР-110/ $\sqrt{3}$ И СМР-166/ $\sqrt{3}$ ДЛЯ ПИТАНИЯ
ПРИБОРОВ АПВ И СИНХРОНИЗАЦИИ

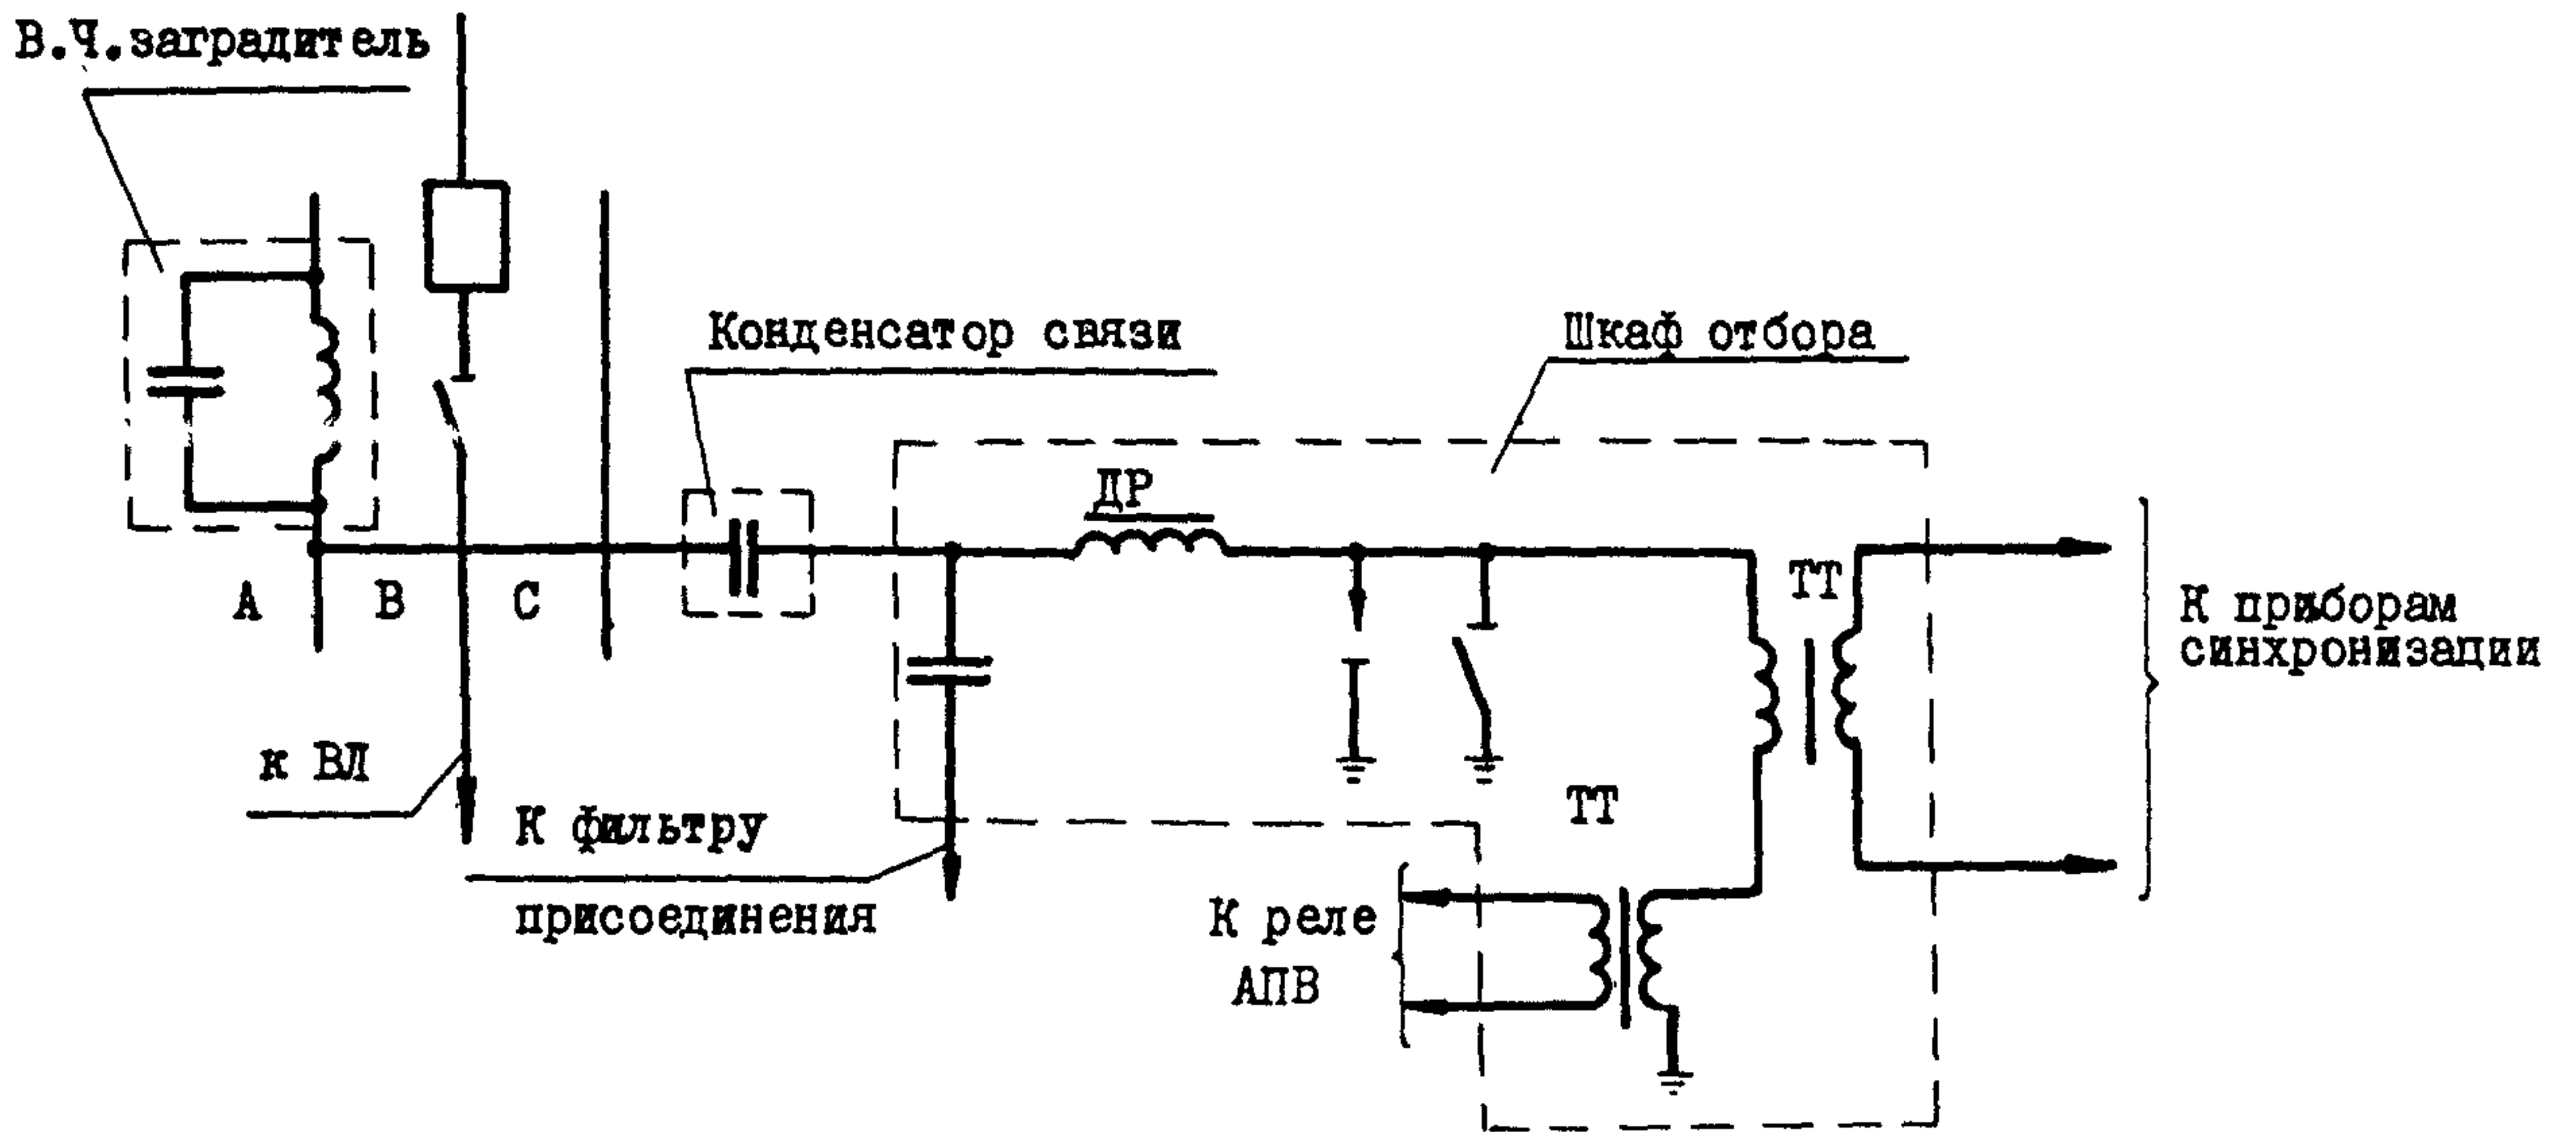

ШКАФ ОТБОРА НАПРЯЖЕНИЯ

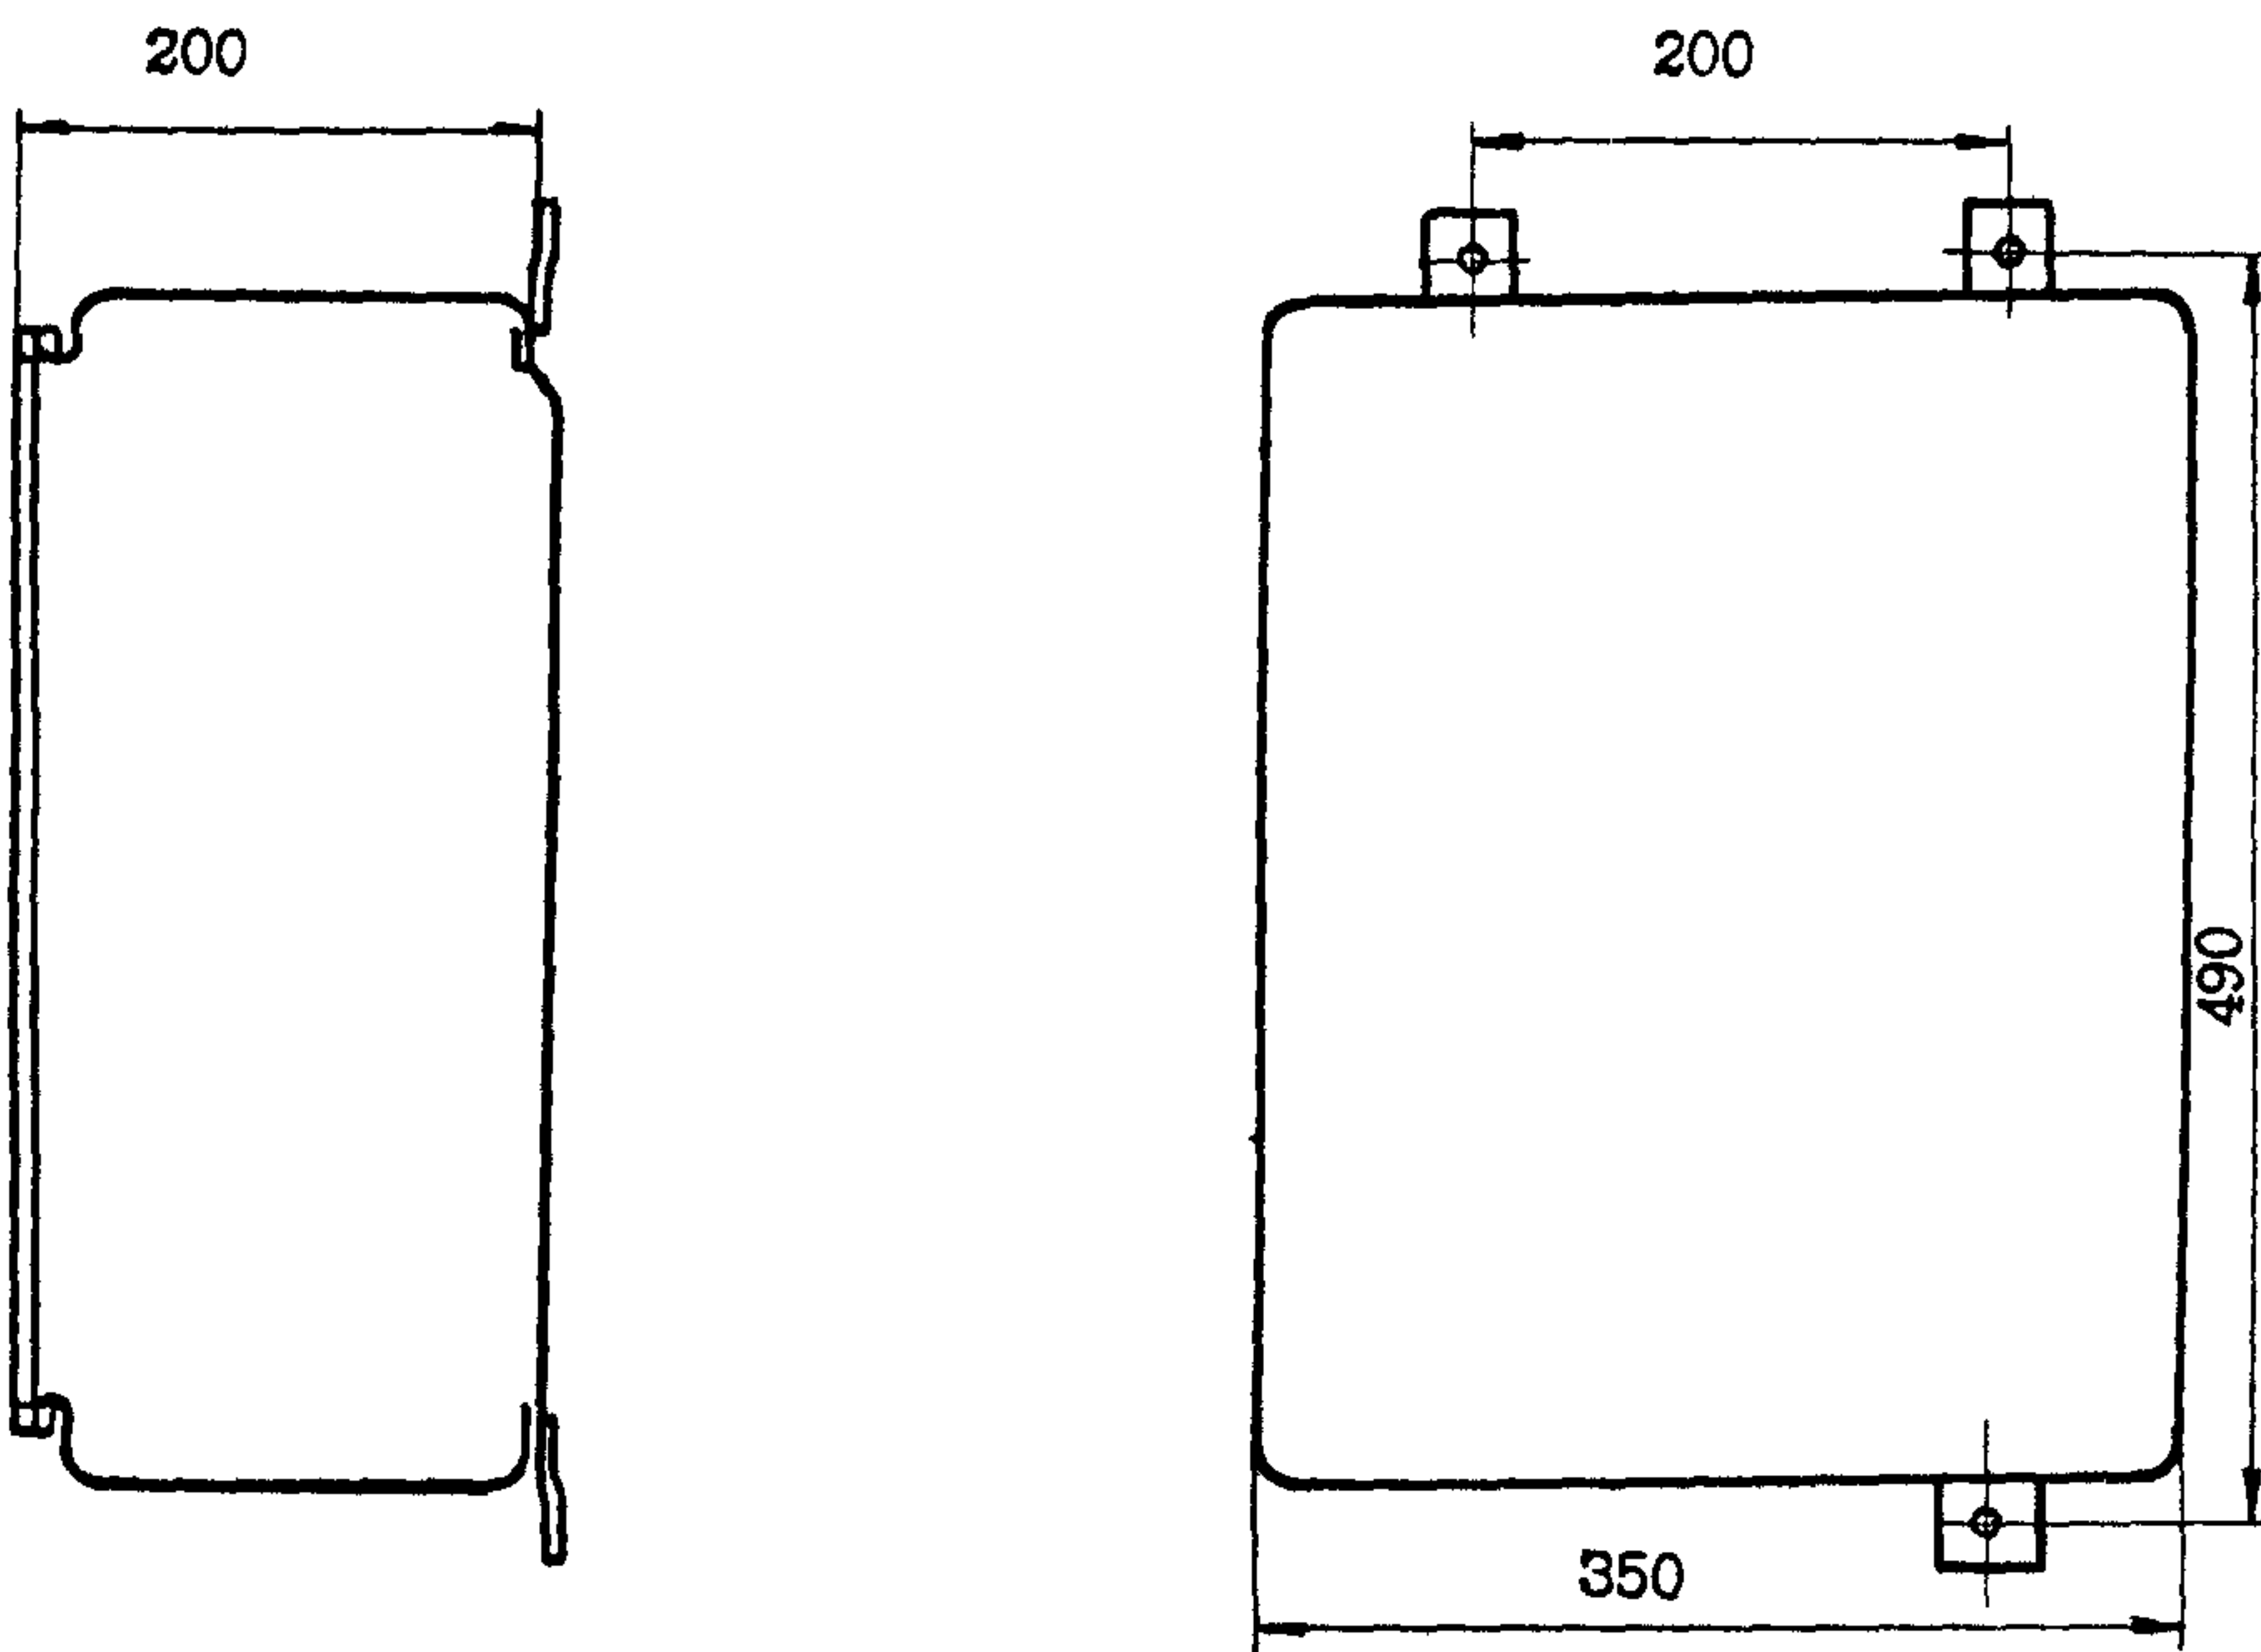

СХЕМЫ И КОНСТРУКТИВНЫЕ ЧЕРТЕЖИ УСТРОЙСТВ ОТБОРА НАПРЯЖЕНИЯ	ТИПОВЫЕ ПРОЕКТ- НЫЕ РЕШЕНИЯ 407-0-164	Лист I Страница 2
---	---	----------------------

Д1АА ТЕХНИЧЕСКАЯ ХАРАКТЕРИСТИКА

В работе приведены расчеты и технические данные на изготовление комплектных устройств емкостного отбора напряжения от линий электропередачи IIО+ 500кВ для питания приборов АПВ и синхронизации, а также даны необходимые рекомендации по улучшению технологии выполнения трансформаторов тока ТОН.

Разработанные схемы и аппаратура предназначены для отбора напряжения от конденсаторов связи.

Вся аппаратура для осуществления отбора напряжения размещается в металлических шкафах (габаритом 350 x 420 x 200 мм).

Д О П О Л Н И Т Е Л Ь Н Ы Е Д А Н Н Ы Е

Разработанные устройства применяются в схемах автоматки и релейной защиты ВЛ IIО+ 500 кВ.

Снимаемая мощность устройством отбора до 30 ВА.

В7ЕА С О С Т А В П Р О Е К Т Н О Й Д О К У М Е Н Т А Ц И И

Альбом I - Общая пояснительная записка

Альбом II - Принципиальные схемы, расчетные и конструктивные чертежи

Объем проектных материалов, приведенных к формату II- IOI форматов

В7ВА АВТОР ПРОЕКТА Северо-Западное отделение института "Энергосетьпроект"
Ленинград, Невский III/3

В7НА УТВЕРЖДЕНИЕ Утверждены и введены в действие Минэнерго СССР, протокол
от 28.12.81 № 53. Срок действия 1987 г.

В7КА ПОСТАВЩИК ВПИ и НИИ "Энергосетьпроект"
107844, г.Москва, Б-5, 2-ая Бауманская,7