



<p>К-2</p>	<p align="center">СТРОИТЕЛЬНЫЙ КАТАЛОГ Часть 2 ТИПОВЫЕ ПРОЕКТЫ ПРЕДПРИЯТИЯ, ЗДАНИЙ И СООРУЖЕНИЙ</p>	<p align="right">90-0245.13.88</p>
<p>СССР</p>	<p align="center">БЛОК-СЕКЦИЯ 5-ЭТАЖНАЯ 19-КВАРТИРНАЯ УГЛОВАЯ-ТОРЦОВАЯ/ПРАВАЯ/ I-2-3-3 (Д Л Я Г . И В А Н О В О)</p>	<p align="right">УДК 728.2.011</p>
<p>ЦИТП</p>		<p align="right">На 4 страницах Страница 1</p>
<p align="center">МАРТ 1989</p>	<p align="center">ЗОНАЛЬНЫЙ ТИПОВОЙ ПРОЕКТ</p>	


ФАСАД Ic-8c

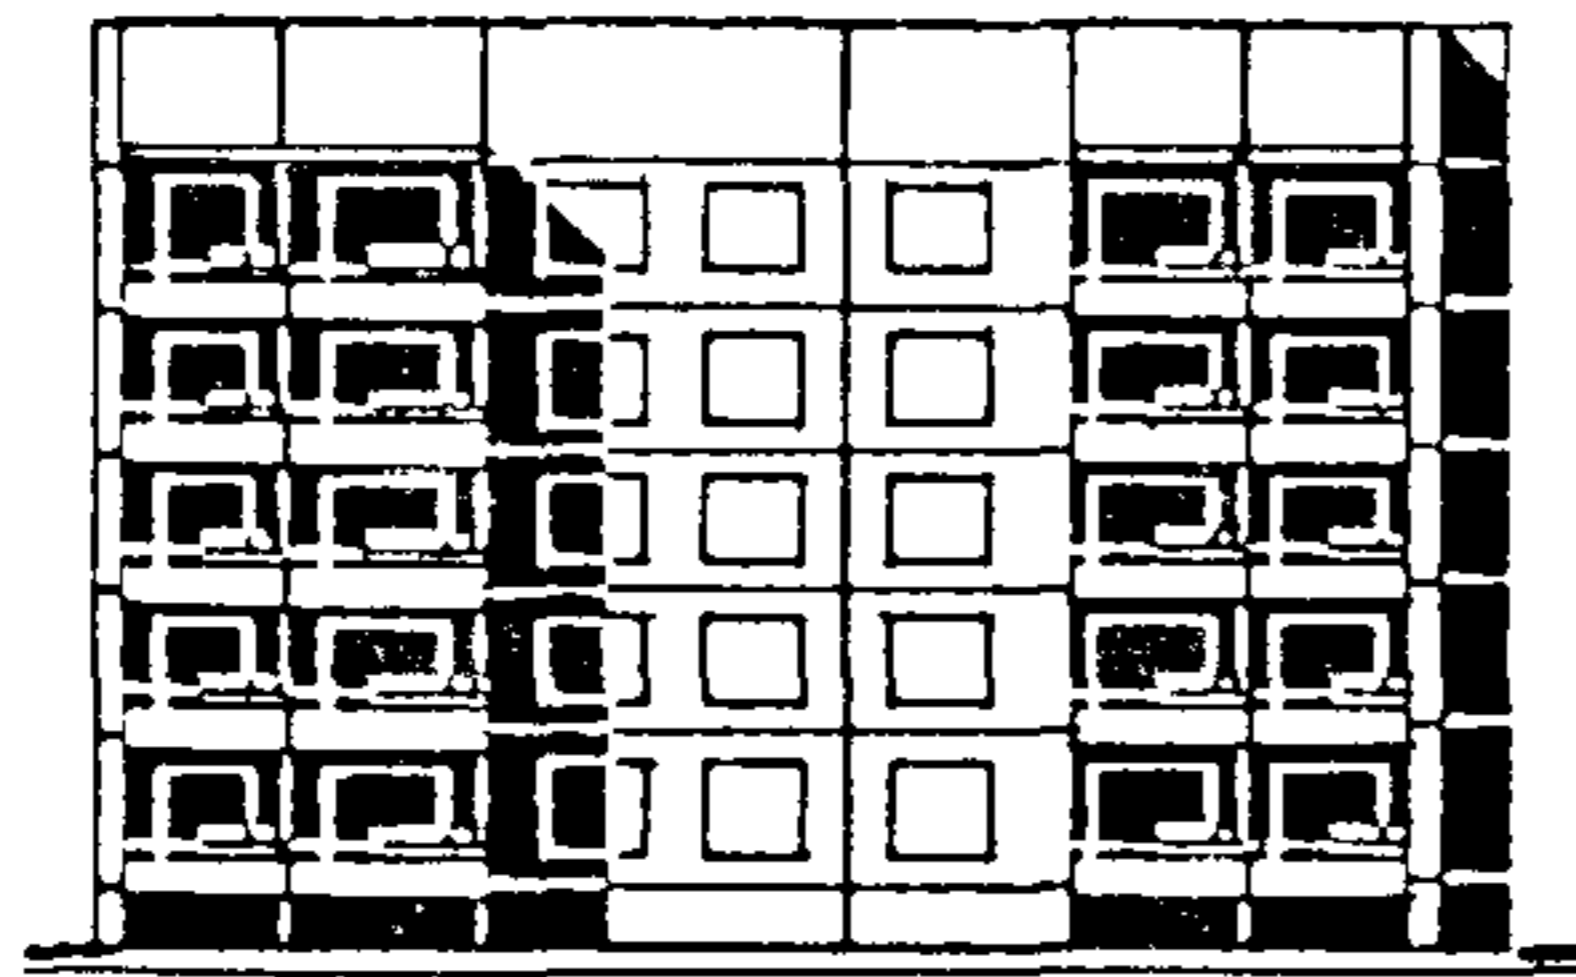


РАЗРЕЗ I-I

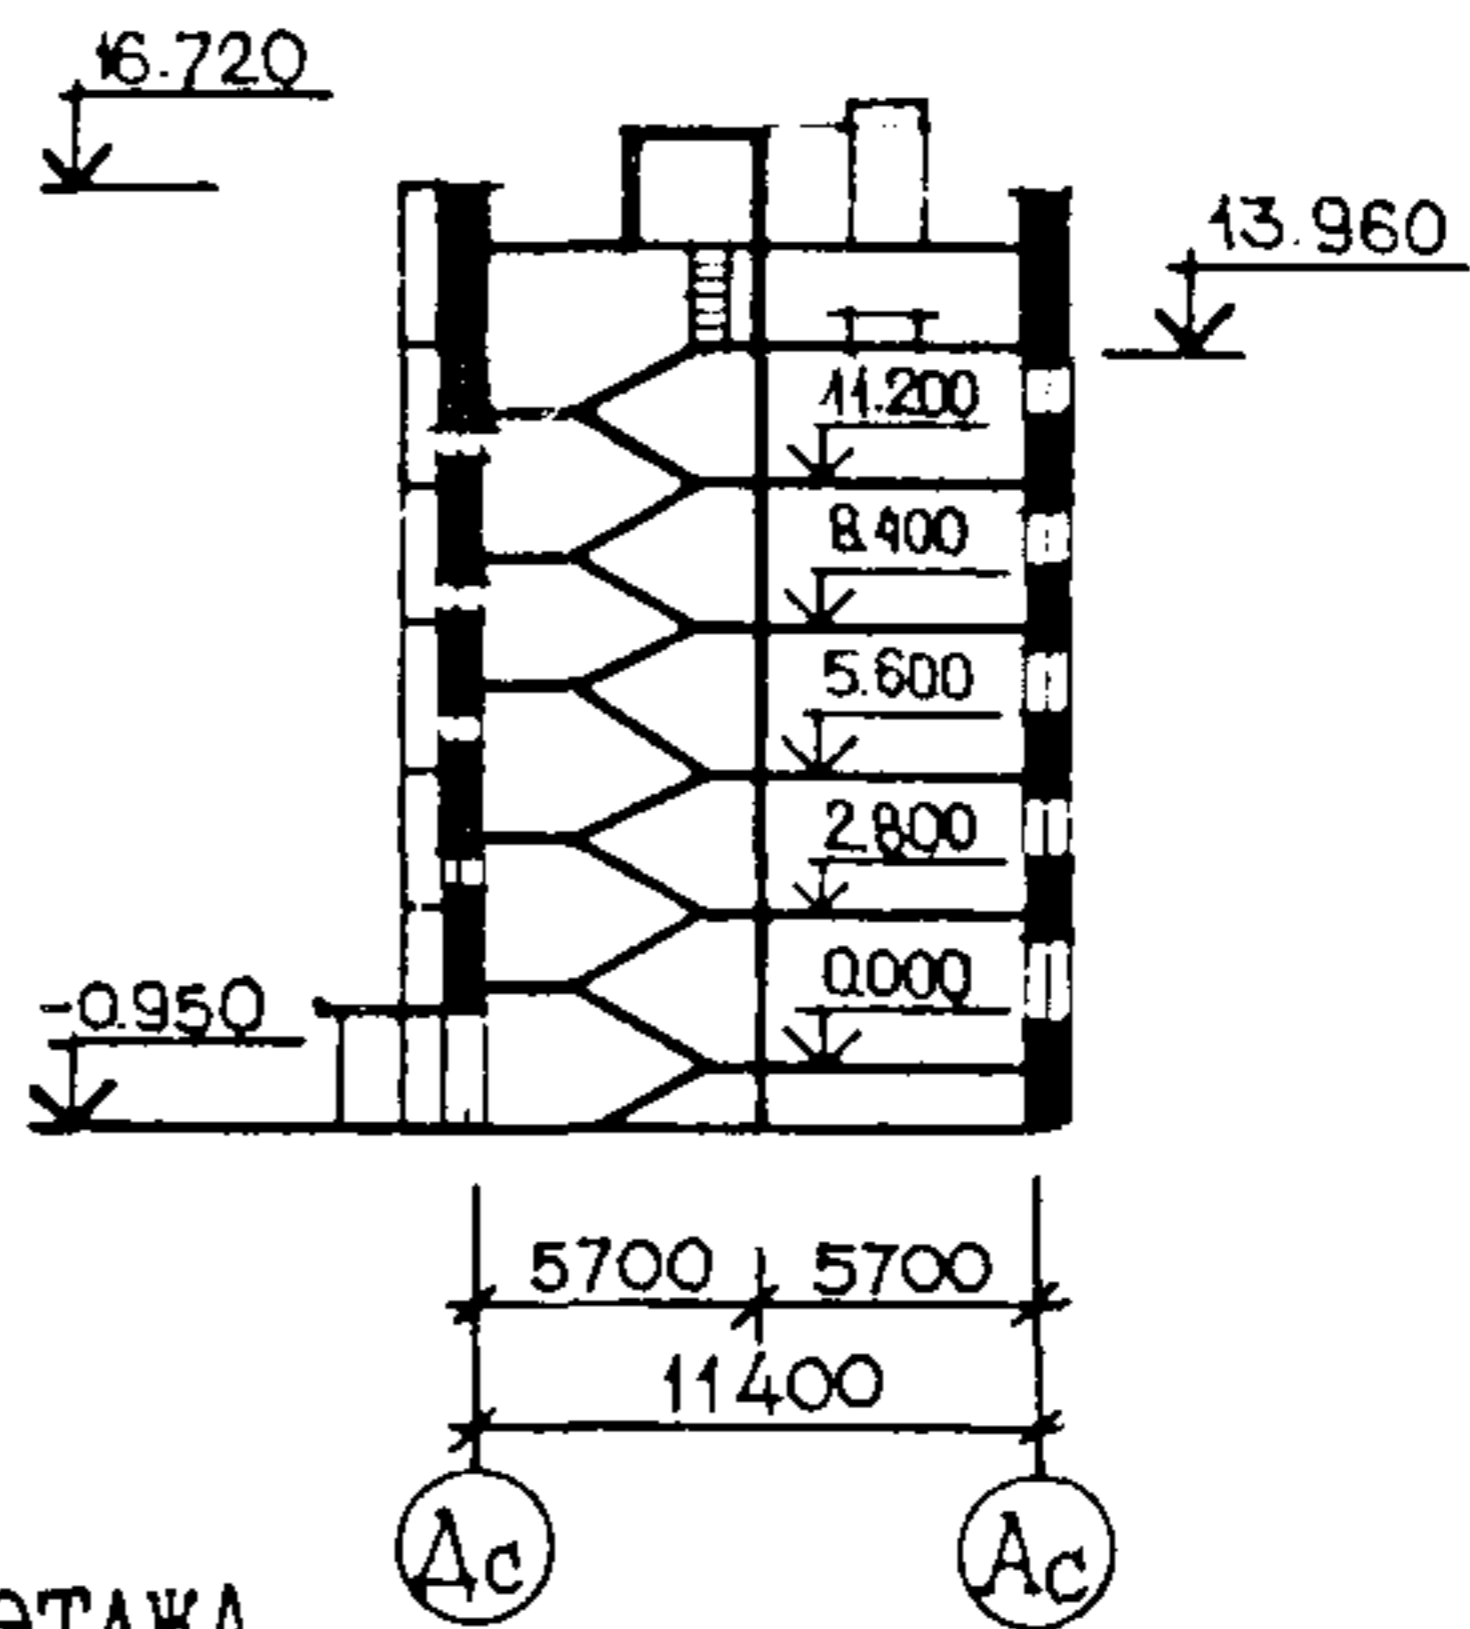

ЭЛЕМЕНТЫ БЛОКИРОВКИ
 ЭБ5.2 ЭБ5.1

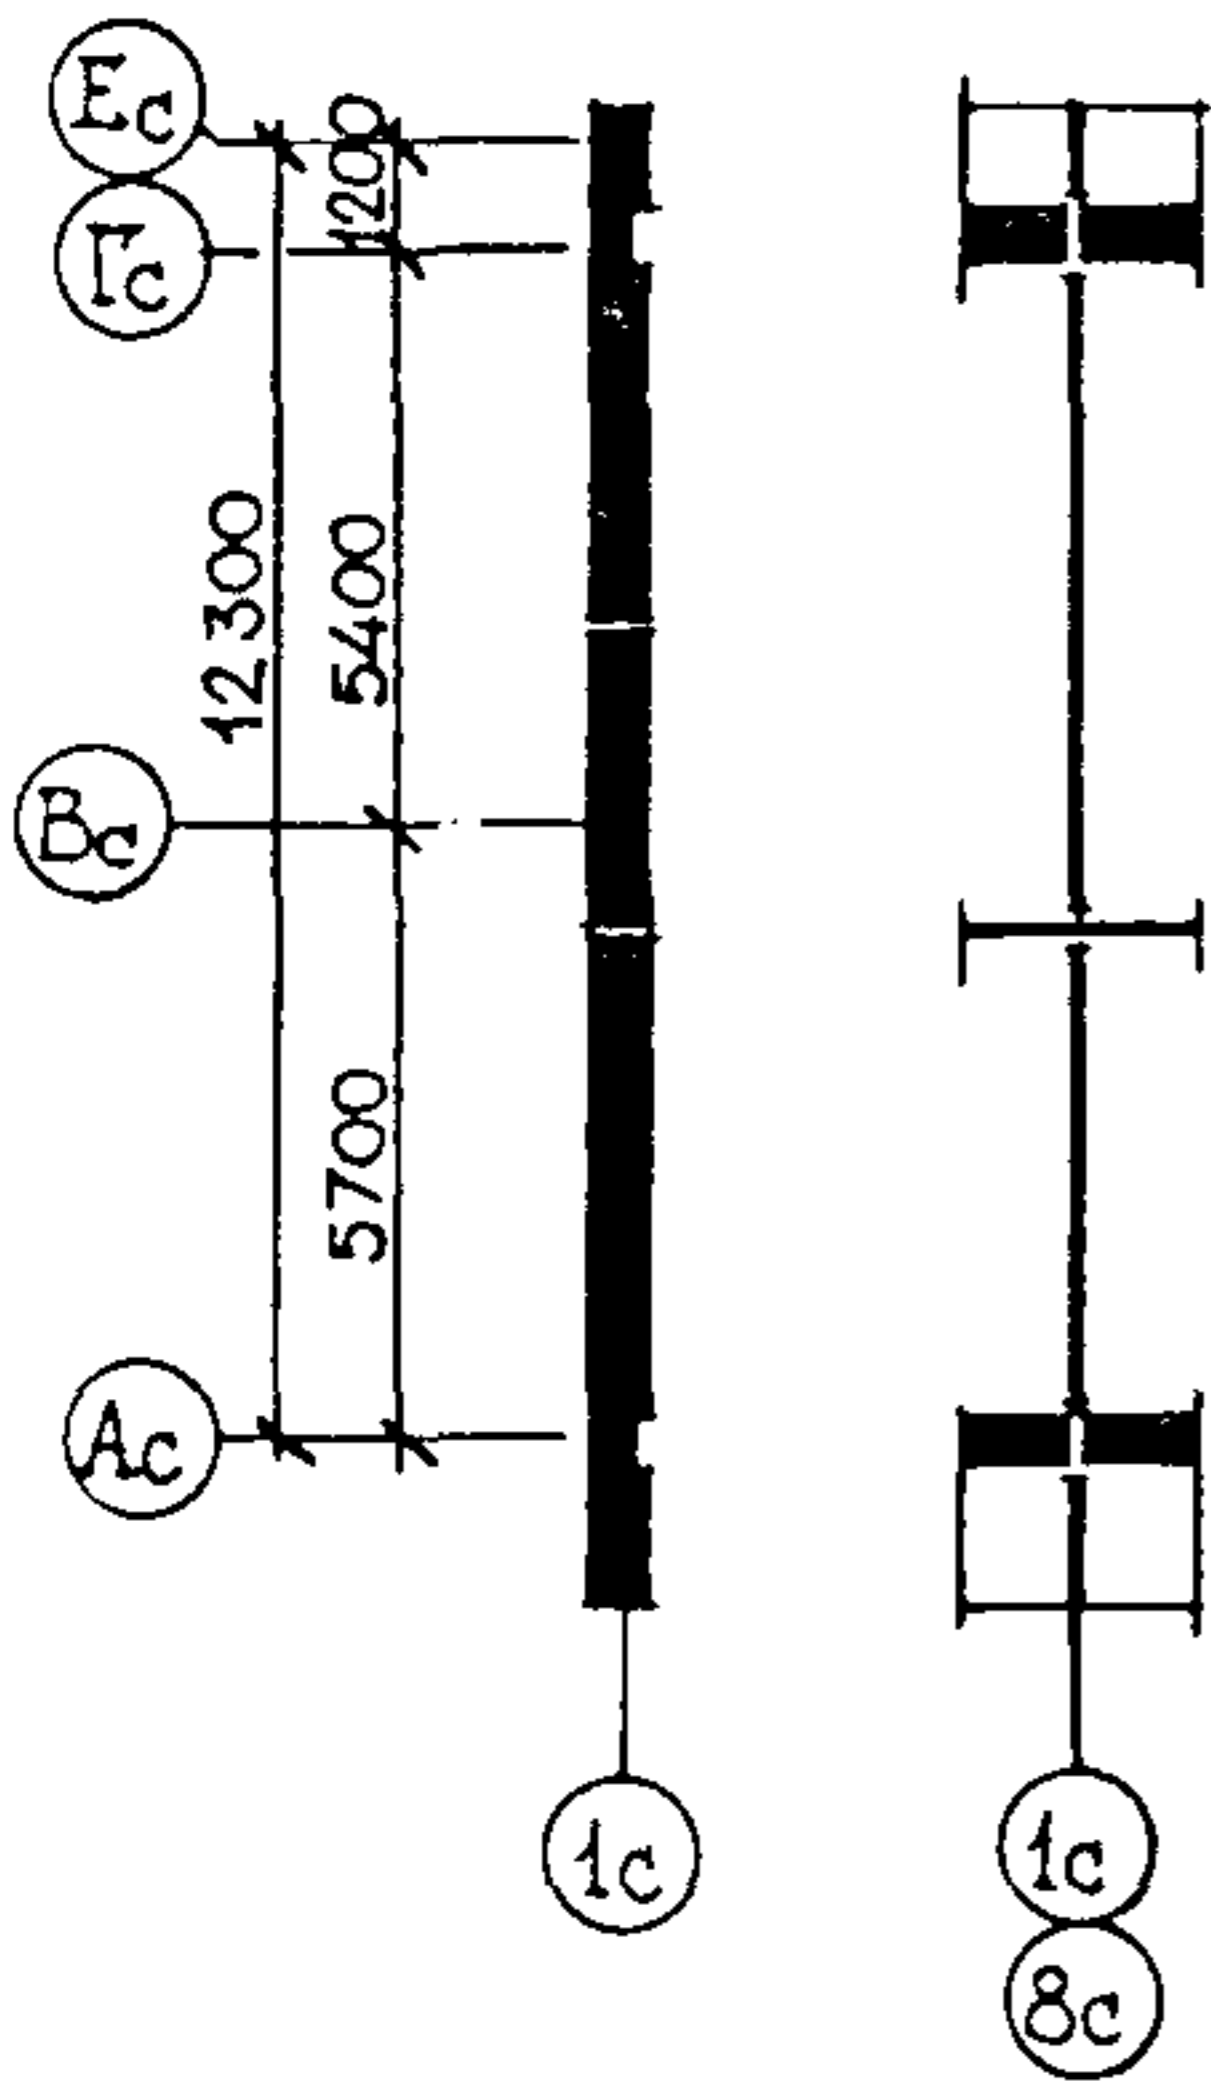

ПЛАН ТИПОВОГО ЭТАЖА
 НЕИЗМЕНЯЕМАЯ ЧАСТЬ

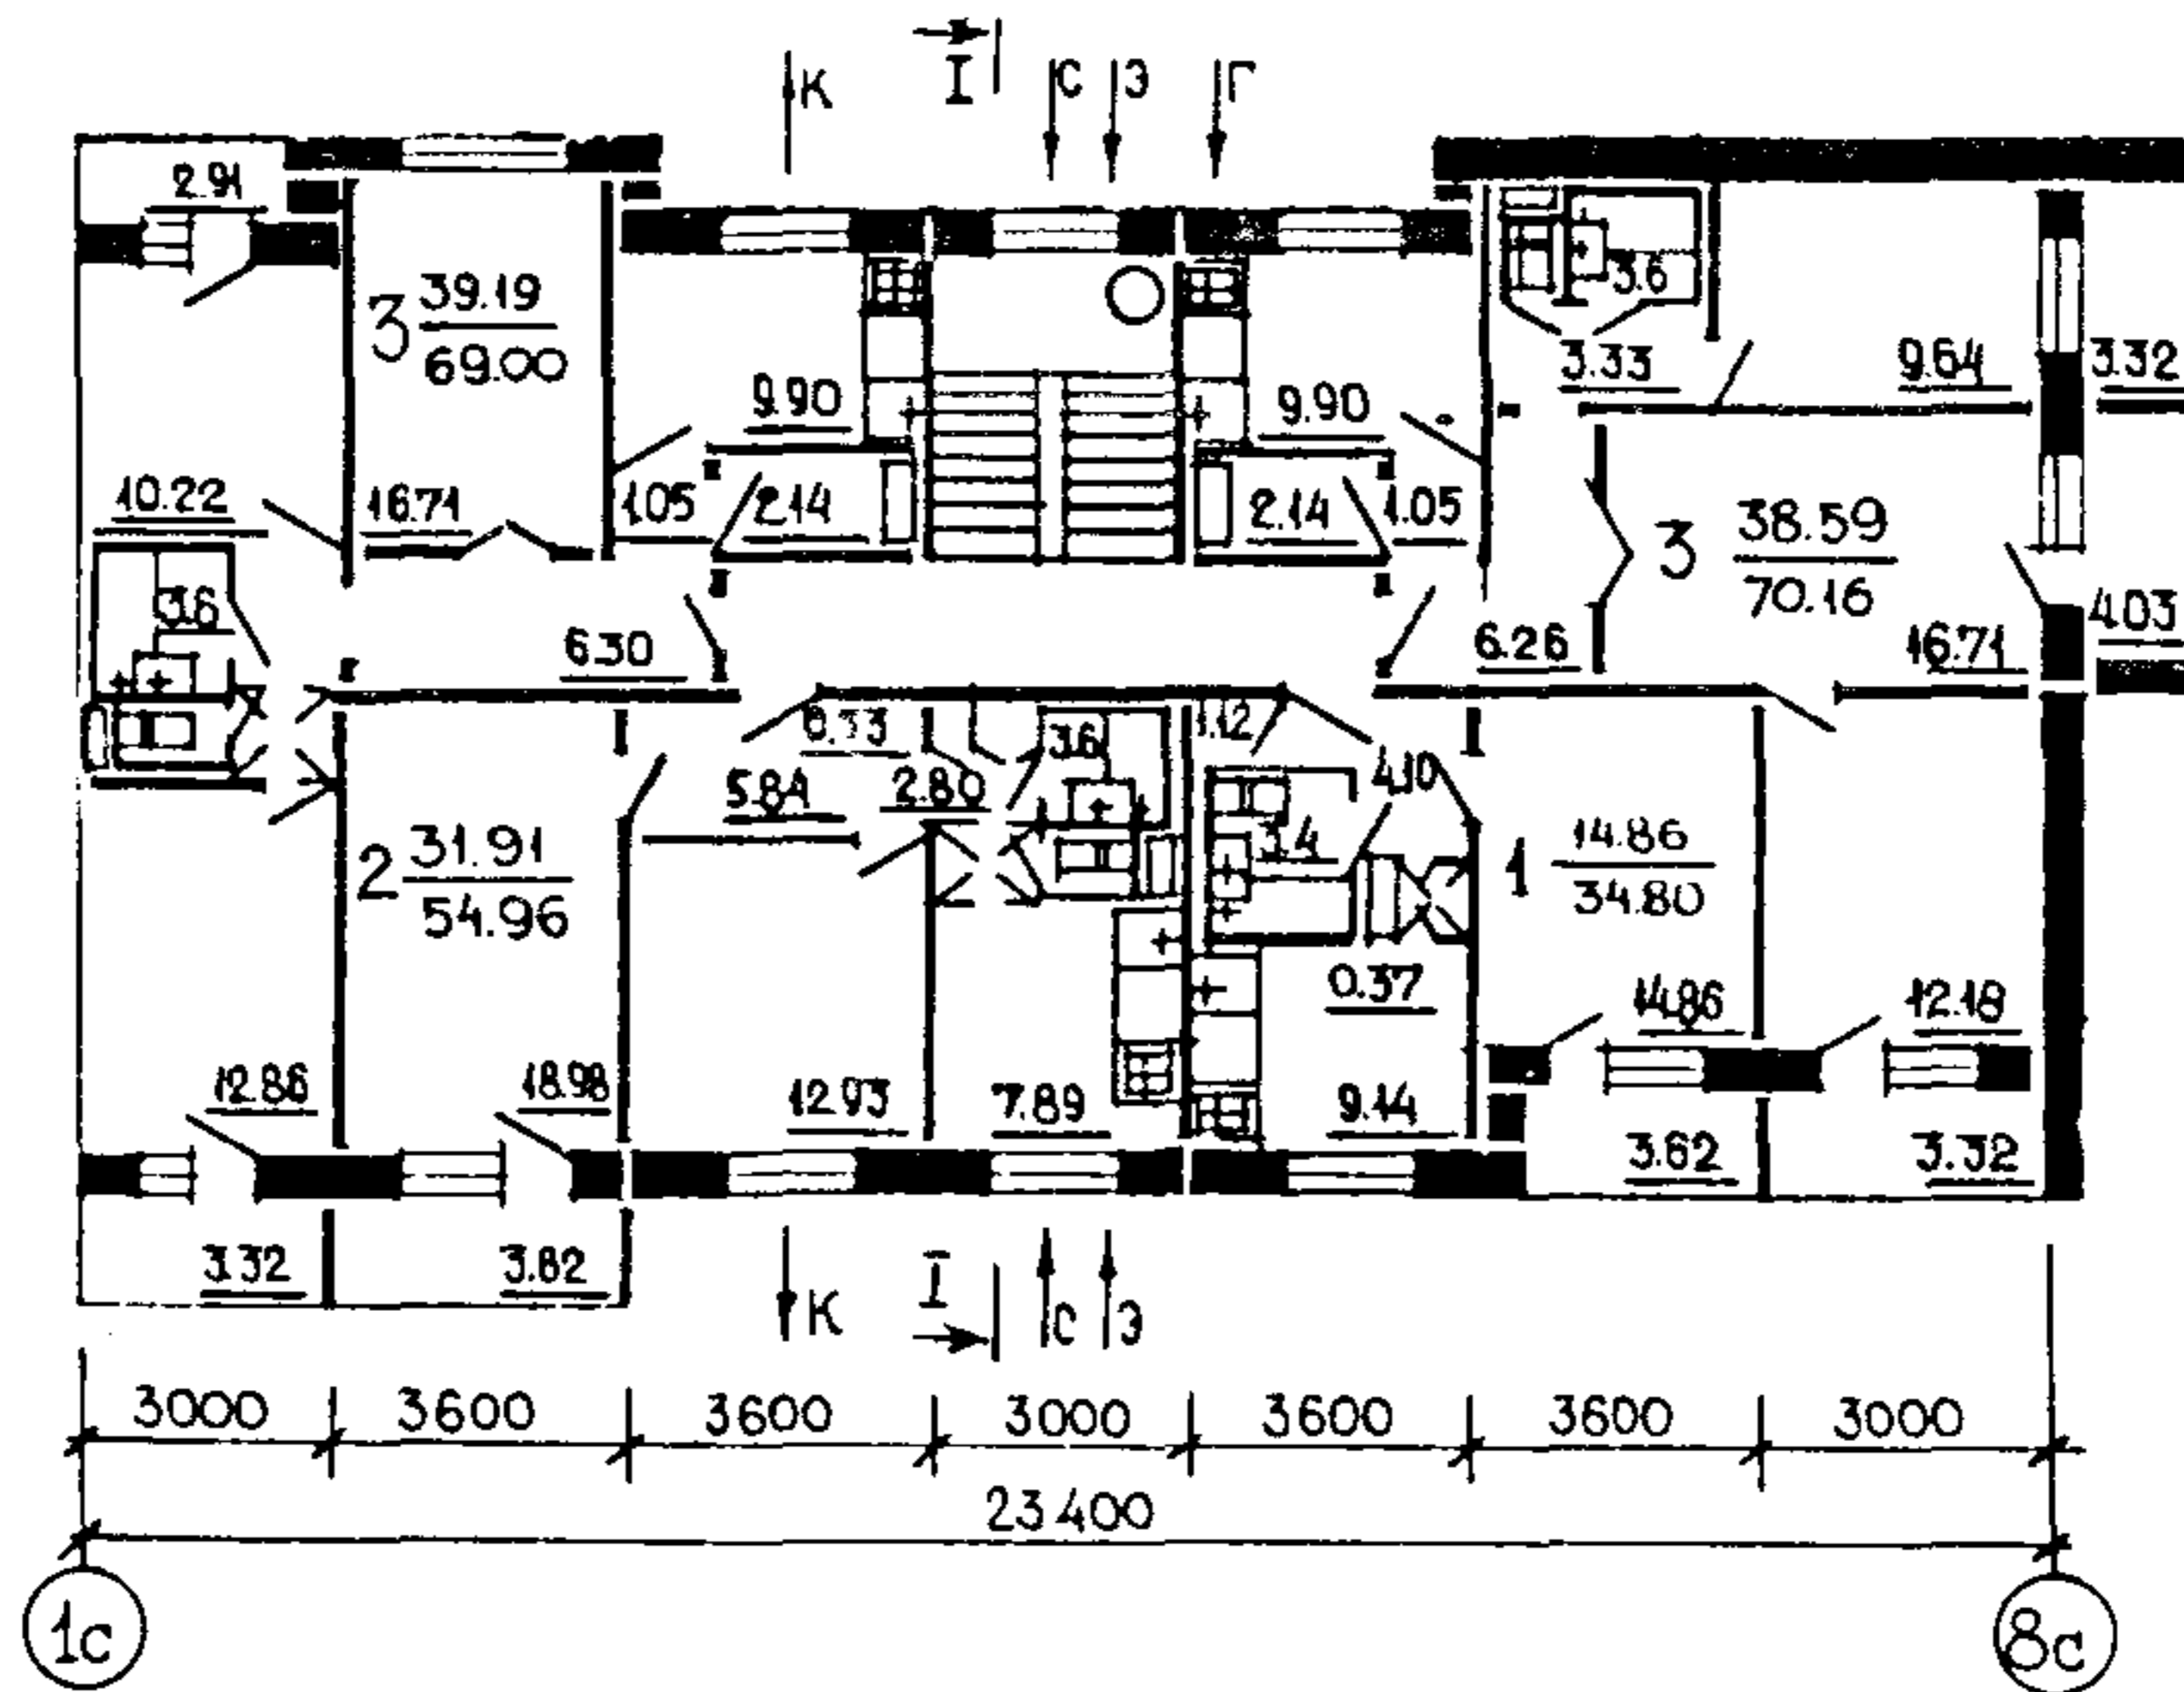

ЭКСПЛИКАЦИЯ КВАРТИР

Квартиры	Количество	Площадь, м2	
		жилая	общая (без учета летн.помещ.)
Однокомнатные	5	14,86	32,99
Двухкомнатные	4	31,91	52,59
Трехкомнатные	10	39,19	65,58
Средняя площадь квартиры	-	31,08	54,07

БЛОК-СЕКЦИЯ 5-ЭТАЖНАЯ 19-КВАРТИРНАЯ УГЛОВАЯ-ТОРЦОВАЯ /ПРАВАЯ/ I - 2 - 3 - 3 (ДЛЯ Г. ИВАНОВО)		ЗОНАЛЬНЫЙ ТИПОВОЙ ПРОЕКТ 90-0245.13.88	Страница 2
D2BA	СТРОИТЕЛЬНЫЕ КОНСТРУКЦИИ И ИЗДЕЛИЯ	H5UA	ОТДЕЛКА
	Конструктивная схема с поперечными и продольными несущими стенами		НАРУЖНАЯ
	Фундаменты - ленточные железобетонные сборные Типоразмеров -		Заводская отделка панелей наружных стен керамической плиткой
	Стены наружные - трехслойные керамзитобетонные панели толщ. 350 мм Типоразмеров - I9		ВНУТРЕННЯЯ
	Стены цокольные - однослойные керамзитобетонные панели толщ. 300 мм Типоразмеров - I4		В комнатах и передних - оклейка обоями повышенного качества, в кухнях и уборных масляная покраска панелей на высоту 1,6 м
	Парапеты - однослойные керамзитобетонные панели толщ. 350 мм. Типоразмеров - I3		Облицовка стен над кухонным оборудованием - глазурованная плитка на высоту 0,6 м
	Стены внутренние - сборные железобетонные плоские панели толщ. 160мм. Типоразмеров - I6		В ваннных комнатах - панели из глазурованной плитки, примыкающие к санитарному оборудованию, высотой 1,8 м, а также другие участки стен на высоту 0,15 м от пола
	Стены внутренние цокольные - сборные железобетонные плоские панели толщ. 140 мм Типоразмеров - I5		Остальная поверхность стен - высококачественная клеевая окраска
	Стены внутренние чердачные - сборные железобетонные плоские панели толщ. 120 мм Типоразмеров - 8	S3GA	ИНЖЕНЕРНОЕ ОБОРУДОВАНИЕ
	Перекрытия - сборные железобетонные плоские панели толщ. 160мм Типоразмеров - I6		Водопровод - хозяйственно-питьевой, расчетный напор у основания стояков 22,5 м водяного столба
	Перегородки - железобетонные панели толщ. 60 мм Типоразмеров - 4		Канализация - хозяйственно-бытовая, в городскую сеть; водосток - внутренний с открытым выпуском в сторону осей "Ас" и "Дс"
	Вентблоки - сборные железобетонные толщ. 300 мм Типоразмеров - I		Отопление - водяное центральное. Система одноконтурная с радиаторами типа РСГ2 и "М I40-A0". Температура теплоносителя 105-70 С
	Санузлы - объемные санкабины по серии I.188-5 вып. I0 Типоразмеров - 2		Вентиляция - естественная
	Лестницы - сборные железобетонные плоские марши и площадки по серии I.151.1-6 вып. I Типоразмеров - 4		Горячее водоснабжение - от внешней сети, расчетный напор у основания стояков 24,0 м водяного столба
	Лоджии - сборные железобетонные плоские плиты толщ. 120 мм Типоразмеров - 4		Газоснабжение - от внешней сети к кухонным плитам
	Ограждения лоджий - железобетонные сборные Типоразмеров - I0		Электроснабжение - от внешней сети, напряжение 380/220 В
	Покрытие - керамзитобетонные плоские панели толщ. 250мм Типоразмеров - I5		Освещение - лампами накаливания и люминисцентными лампами
	Крыша с теплым чердаком и внутренним водостоком		Устройства связи - радиотрансляция, коллективные телеантенны, телефонные вводы
	Кровля - рулонная 4-слойная		Лифт - пассажирский, грузоподъемностью 400 кг. Машинное отделение в уровне чердака
	Двери наружные по серии I.136.5-19 Типоразмеров - 5		Мусоропровод по серии 83 с камерой на I этаже
	Двери внутренние - щитовой конструкции по серии I.136-10 Типоразмеров - 4	S2ED	ОСНАЩЕНИЕ ЗДАНИЯ
	Окна и балконные двери - с раздельными переплетами на -30°С по серии I.136.5-16 Типоразмеров - 6		Оборудование кухонь и санузлов - газовые плиты, мойки, унитазы, ванны, умывальники
	Встроенное оборудование - шкафы и антресоли по серии I.172.5-6 Типоразмеров - 4		
	Полы - линолеум на теплой основе, керамическая плитка		
	Наибольшая масса монтажного элемента /панель перекр. П1У/ - 7,95 тн		
J30B	НОРМАТИВНОЕ ЗНАЧЕНИЕ ВЕТРОВОГО ДАВЛЕНИЯ $\frac{23 \text{ кгс/м}^2}{0,23 \text{ кПа}}$	J3NB	НОРМАТИВНОЕ ЗНАЧЕНИЕ ВЕСА СНЕГОВОГО ПОКРОВА $\frac{150 \text{ кгс/м}^2}{1,5 \text{ кПа}}$
R2C0	СТЕПЕНЬ ОГНЕСТОЙКОСТИ - II	G1BE	ОРИЕНТАЦИЯ - ШИРОТНАЯ
N1BD	РАСЧЕТНАЯ ТЕМПЕРАТУРА НАРУЖНОГО ВОЗДУХА - минус 30°С	G2EE	ИНЖЕНЕРНО-ГЕОЛОГИЧЕСКИЕ УСЛОВИЯ
G2DD	КЛИМАТИЧЕСКИЙ ПОДРАЙОН СССР - ЦВ (Г. ИВАНОВО)		

БЛОК-СЕКЦИЯ 5-ЭТАЖНАЯ 19-КВАРТИРНАЯ УГЛОВАЯ-ТОРЦОВАЯ /ПРАВАЯ/ I - 2 - 3 - 3 (ДЛЯ Г. ИВАНОВО)				ЗОНАЛЬНЫЙ ТИПОВОЙ ПРОЕКТ 90-0245.13.88		Страница 3	
Наименование		Всего	На I м ² общей площади	Наименование		Всего	На I м ² общей площади
VIIA	СТОИМОСТЬ			V4KA	ЭКСПЛУАТАЦИОННЫЕ ПОКАЗАТЕЛИ		
VIIB	Общая сметная стоимость	тыс. руб. 184505	169,32	V4KH	Расход воды		
	в том числе:				холодной	л/с 0,93	-
VIIJ	строительно-монтажных работ	то же 173254	159,00		горячей	то же 0,69	-
VIIIO	оборудования	" 11251	10,32	V4KJ	Канализационные стоки	" 3,18	-
VIJA	ТРУДОЕМКОСТЬ			V4KN	Тепла	ккал/ч 194455	
VIJE	Построечные трудовые затраты	чел.-дн. 1316	1,208			кВт 225,570	
VIKA	РАСХОДЫ				в том числе:	82550	-
VIKB	Расход строительных материалов				на отопление	то же 95,76	-
	Цемент	т 276,448	0,253		на горячее водоснабжение	" 111905	-
	Цемент, приведенный к марке М400	" 267,650/22,610/0,245			тепла на отопление I м ² общей площади (без учета летних помещений)	" 129,810	
	в том числе:			V4KJ	Газа	нм ³ /ч 7,25	-
	на сборные изделия	" 245,040	0,224	V4KK	Потребная электрическая мощность	кВт 22,0	-
	Сталь	" 27,592	0,0252		Эксплуатационные затраты	руб/год	
	Сталь, приведенная к классам А-I и С38/23	" 35,893/1,958/0,032		ТЕХНИЧЕСКИЕ ХАРАКТЕРИСТИКИ			
	В том числе:			G3NB	Объем строительный	м ³ 4089,42	3,753
	на сборные изделия	" 33,935	0,031		В том числе: подземной части	" 13,02	-
	Бетон и железобетон	м ³ 991,80	0,905	G3OC	Площадь застройки	м ² 299,66	-
	в том числе:			G3OB	Общая	то же 1089,64	-
	монолитный:				Общая (без учета летних помещений)	" 1027,36	-
	тяжелый	то же 9,765	0,0089		Жилая	" 590,54	0,542
	легкий	" -	-	G3OK	летних помещений	" 124,56	-
	Сборный:						
	тяжелый	" 697,67	0,64				
	легкий	" 284,37	0,26				
	Лесоматериалы	"					
	Лесоматериалы, приведенные к круглому лесу	" 113,810/18,905/0,104					
	Кирпич	тыс.шт.					
	Масса конструкций и материалов	т 2175	1,996				
	Масса надземной части /от низа перекрытия технического подполья/	то же 2027	1,860				

В скобках указывается потребность строительных материалов без учета расходов на изготовление сборных изделий, конструкций.

ДОПОЛНИТЕЛЬНЫЕ ДАННЫЕ

Показатели приведены для условий строительства при расчетной температуре - 30°C, с ленточными фундаментами, трехслойными стеновыми панелями толщ. 35 см. с отделкой керамической плиткой, при ЭБ IО. I.

Сметы составлены в базисных ценах II-го территориального района.

В проекте предусмотрено: несколько вариантов фасадов, вариант подвала с хоз. сараями, вариант с тройным остеклением.

Показатели на I м² общей площади приведены при расчетной единице 1089,64.

БЛОК-СЕКЦИЯ 5-ЭТАЖНАЯ 19-КВАРТИРНАЯ УГЛОВАЯ-ТОРЦОВАЯ /ПРАВАЯ/ I - 2 - 3 - 3 (ДЛЯ Г. ИВАНОВО)		ЗОНАЛЬНЫЙ ТИПОВОЙ ПРОЕКТ 90-0245.13.88	Страница 4
В7ЕА	СОСТАВ ПРОЕКТНОЙ ДОКУМЕНТАЦИИ		
90.1-И.-АС1-1	Материалы для привязки Общие данные	90.1-И.-ОВ;ВК; ВГС; УС1-15.С0	Сборник спецификаций оборудования для заказчика
90.1-И.-АС1-2	Архитектурно-строит. реше- ния ниже отм. 0,000 Вариант с подвалом и лен- точными фундаментами	90.1-И.-ОВ;ВК; ВГС;Э;УС2-15.С0	
90.1-И.-АС1-3	Архитектурно-строит. реше- ния ниже отм. 0,000 Вариант с техподпольем и ленточными фундаментами	90.1-И.-ТЭ2-16	Техническая эксплуатация
90.1-И.-АС2-4	Архитектурно-строит. реше- ния выше отм. 0,000 Чертежи монтажные Чертежи внутренней отделки	90.1-И.-МП2-17	Материалы для проектиро- вания
90.1-И.-АС1-5	Ведомости потребности в материалах	90.1-И.-ГО1-18	План подвала с размеще- нием ПРУ (вариант № 2)
90.1-И.ОВ1-6	Отопление и вентиляция (изменяемая часть)	90.1-УАС1-1 90.1-УАС1-2	Узлы монтажные
90.1-И.ОВ2-7	Отопление и вентиляция (неизменяемая часть)	90.1-ИЖ1.1-1и	Панели наружных стен трехслойные, толщина панели 350 мм
90.1-И.ОВ1-8.С0 90.1-И.ОВ2-8.С0	Отопление и вентиляция Сборник спецификаций оборудования	90.1-ИЖ1.1-2	Панели наружных стен цоколя однослойные легкобетонные, толщина панели 300 мм
90.1-И.ВК1-9	Внутренние водопровод и канализация (изменяемая часть)	90.1-ИЖ1.1-2п	Панели наружных стен подвала однослойные легкобетонные, толщина панели 300 мм
90.1-И.ВК2-10	Внутренние водопровод и канализация (неизменяемая часть)	90.1-ИЖ1.1-3	Панели наружных стен однослойные легкобетон- ные, толщина панели 350 мм
90.1-И.ВГС.2-10	Внутреннее газоснабжение (неизменяемая часть)	90.1-ИЖ2.1-1	Панели внутренних стен, толщиной 160 мм
90.1-И.ВК1-11.С0 90.1-И.ВК2-11.С0 90.1-И.ВГС-11.С0	Внутренние водопровод, канализация и газоснабже- ние	90.1-ИЖ2.1-2	Панели внутренних стен цоколя, толщ. 140 мм
90.1-И.-Э1-12	Электроснабжение (изменяемая часть)	90.1-ИЖ2.1-2п	Панели внутренних стен подвала, толщ. 140 мм
90.1-И.-УС1-12	Устройства связи (изменяемая часть)	90.1-ИЖ3.1-1	Панели перекрытий толщ. 120 мм
90.1-И.-Э2-13	Электроснабжение (неизменяемая часть)	90.1-ИЖ3.1-2	Панели перекрытий толщ. 160 мм
90.1-И.-УС2-13	Устройства связи (неизменяемая часть)	90.1-ИЖ4.1-1	Изделия разные бетонные и железобетонные
90.1-И.-Э1-14.С0 90.1-И.-УС1-14.С0 90.1-И.-Э2-14.С0 90.1-И.-УС2-14.С0	Электроснабжение и устрой- ства связи Сборник спецификаций оборудования	90.1-ИЖ4.1-2	Изделия разные Элементы крыши
		90.1-ИЖ4.1-2и	Панели покрытия крыши
		90.1-ИЖ4.1-3	Изделия разные Элементы балконов и лоджий
		90.1-ИД1-1	Изделия деревянные
		90.1-ИМ1-1	Изделия металлические
Объем проектных материалов, приведенных к формату II-2446 форматок, в том числе изделий заводского изготовления - 930 форматок			
В7ВА	АВТОР ПРОЕКТА	Проектный институт гражданского строительства, планировки и застройки городов и поселков "Ивановгражданпроект" 153003 г.Иваново, ул.Строительная, д.5	
В7НА	УТВЕРЖДЕНИЕ	Государственный комитет РСФСР по делам строительства Постановление № 93 от 3.07.87	
В7КА	ПОСТАВЩИК	Проектный институт гражданского строительства, планировки и застройки городов и поселков "Ивановгражданпроект" 153003 г.Иваново, ул.Строительная, д.5	
		Инв. № Катал.лист № 062980	