



ЧАСТЬ

3

Раздел 5
Группа
5.904

ВОЗДУХОРАСПРЕДЕЛИТЕЛИ ПЕРФОРИРОВАННЫЕ

КРУГЛЫЕ тип ВПК

Выпуск 0. Указания по выбору и расчету.

Выпуск I. Рабочие чертежи.

Назначение: Для применения в системах вентиляции, кондиционирования воздуха и воздушного отопления помещений для подачи приточного воздуха преимущественно в рабочую зону с высоты до 6 м, а также в верхнюю зону.


П А С П О Р Т

Типовая документация

Серия 5.904-6 вып.0, I.

УДК 697.922.564/565

Разработаны ЦИИ Проектпром-вентиляция, г.Москва, 125315, 2-й Амбулаторный проезд, 10
Утверждены и введены в действие Главпромстройпроектом Госстроя СССР с 01.01.81
Приказ № 70 от 15.12.80

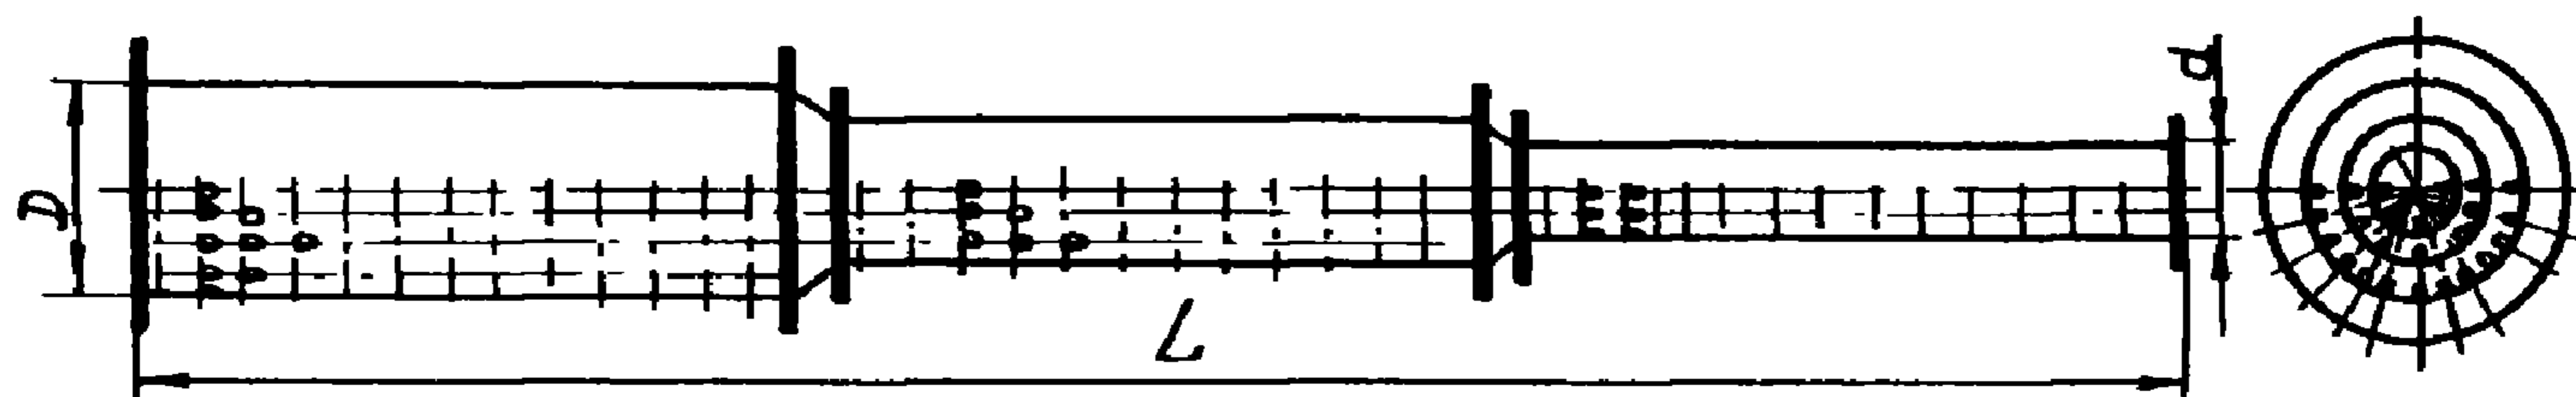

Обозначение	D, мм	d, мм	L, мм	Масса, кг	Обозначение	D, мм	d, мм	L, мм	Масса, кг.
ВПК 1.00.000	800	450	25820	300	-02	1400	800	21110	735
-01	800		23346	263	-03	1400		18630	627
-02	710		20602	220	-04	1250		15880	491
-03	710		18128	187	-05	1250		10320	260
-04	630		15384	149	-06	1000		7840	185
-05	630		12910	120	ВПК3.00.000	1600		14070	566
-06	500		7692	63	-01	1400		11190	422
ВПК 2.00.000	1600	800	26470	1018	-02	1250	8440	281	
-01	1600		23990	895	-03	1000	5360	159	

О П И С А Н И Е

В серии приведены указания по выбору и расчету и рабочие чертежи воздухораспределителей ВПК трех конструктивных исполнений, включающих 18 типоразмеров. В воздухораспределителях ВПК1 и ВПК2 воздуховыпускные отверстия равномерно размещаются на нижней половине поверхности воздуховода, а в воздухораспределителях ВПК3 - по всей поверхности.

УКАЗАНИЯ ПО ПРИМЕНЕНИЮ

Воздухораспределители ВПК рекомендуется применять при значительных кратностях воздухообмена в помещениях, в которых не предусматривается устройство технических подшивных потолков.

ДОПОЛНИТЕЛЬНЫЕ ДАННЫЕ

С выпуском настоящего проекта типовые чертежи серии 4.904-24 "Воздухораспределители перфорированные круглые" аннулируются.

Срок действия серии 5.904-6 1983 год

Установлен приказом Главпромстройпроекта Госстроя СССР от 15.12.80 № 70

Объем проектных материалов:

Выпуск 0 - 30 форматок

Выпуск I - 46 форматок

Чертежи распространяет Тбилисский филиал ЦИИ
380019, Тбилиси 19, ул.Церетели, 115.

Инв. № 17143

Пасп. № 043807