Главный инженер проекта /Тадьян/

Главный инженер института /Витков/

ЧАСТЬ

3

Раздел 3
Группа
3.402

ТИПОВЫЕ КОНСТРУКЦИИ ЗДАНИЙ И СООРУЖЕНИЙ НЕФТЕХИМИЧЕСКИХ И НЕФТЕПЕРЕРАБАТЫВАЮЩИХ ЗАВОДОВ

ВЫПУСК 7 ОГРАЖДАЮЩИЕ КОНСТРУКЦИИ ОТКРЫТЫХ НАСОСНЫХ

Область применения: I-IУ географические районы СССР по скоростным напорам ветра

ПАСПОРТ
ТИПОВЫЕ КОНСТРУКЦИИ
Серия 3.402-24 выпуск 7

УДК 725.4:665.6:628.12

Разработан институтом "Горькгипронефтехим" 603006 г.Горький Н-6 ул.М.Горького I47а
Утвержден В/О "Нефтехим" 5.09.I979г. приказом №54

Введен в действие с I.0I.I980г. приказом №86 от 23.I0.I979г.по институту "Горькгипронефтехим"

ФАСАД

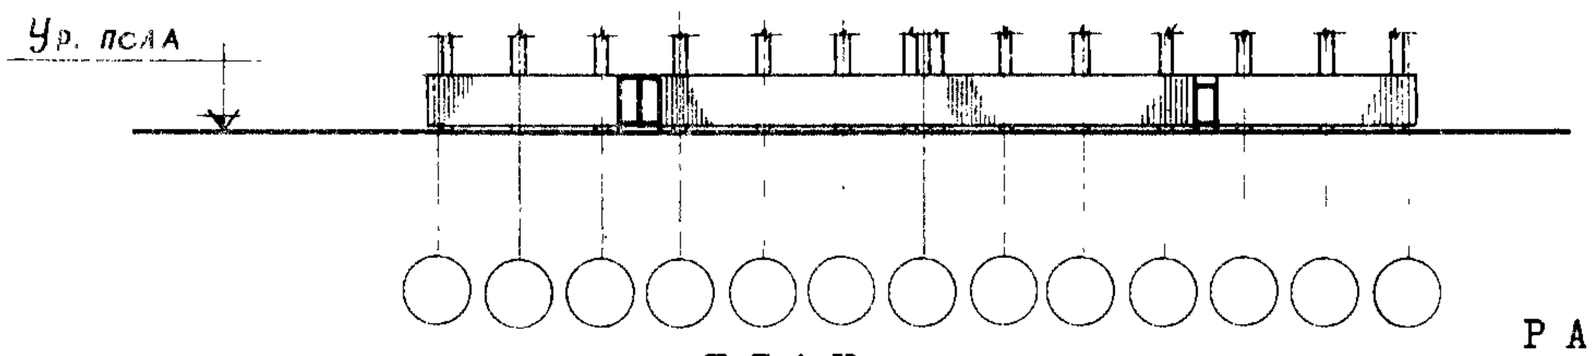

ПЛАН

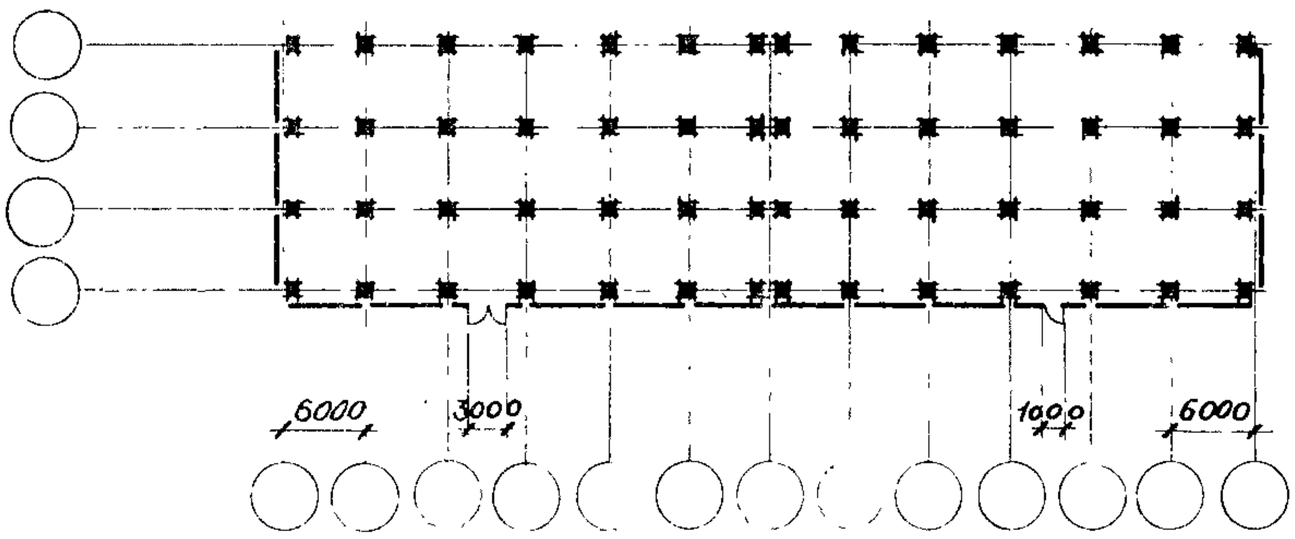

РАЗРЕЗ I-I

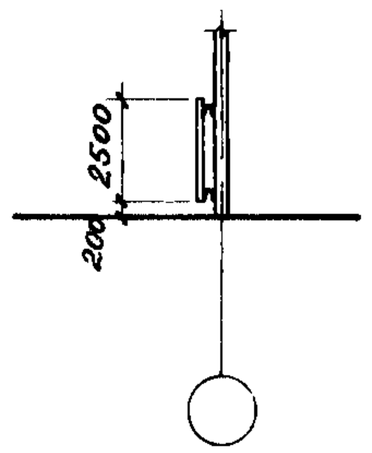

ТЕХНИЧЕСКАЯ ХАРАКТЕРИСТИКА И УКАЗАНИЯ ПО ПРИМЕНЕНИЮ

I. Материал выпуска предусматривает применение конструкций для открытых насосных, размещаемых под этажерками для технологического оборудования с сеткой колонн 6х6м, 6х9м, 6х4,5м.

2. В состав выпуска входит:
   - пояснительная записка
   - монтажная схема звеньев ограждений, ворот, дверей и узлы их крепления
   - техническая спецификация металла
   - скобяные изделия и элементы крепления
   - пример применения типовых материалов ограждающих конструкций

3. Ограждение запроектировано из асбестоцементных волнистых листов, прикрепляемых к каркасу из стальных элементов. Ворота и двери - створные из листовой стали толщиной I,0 мм, по стальному каркасу.

ДОПОЛНИТЕЛЬНЫЕ ДАННЫЕ

Срок действия серии - I984 год.(Установлен приказом В/О "Нефтехим" № 54 от 5 сентября I979 года.)

Об"ем проектных материалов 42 форматки.

Проект распространяет: "Горькгипронефтехим" 603006 г.Горький Н-6 ул.М.Горького I47а

Инв.№ -
Паспорт № 041422

На одной странице.