

<b>СК-3</b>	СТРОИТЕЛЬНЫЙ КАТАЛОГ ЧАСТЬ 3 ТИПОВАЯ ДОКУМЕНТАЦИЯ НА КОНСТРУКЦИИ, ИЗДЕЛИЯ И УЗЛЫ ЗДАНИЙ И СООРУЖЕНИЙ	КОМПЬЮТЕРИ И ИЗДАНИЯ Серия 1.279.9-9 Выпуск I
<b>АПП ЦИТП</b>	ВСТРОЕННОЕ ОБОРУДОВАНИЕ РЫНКОВ ДЛЯ ЛЕТНЕЙ ТОРГОВЛИ	
ИЮНЬ <b>1992</b>		На I листе На 2-х страницах Страница I

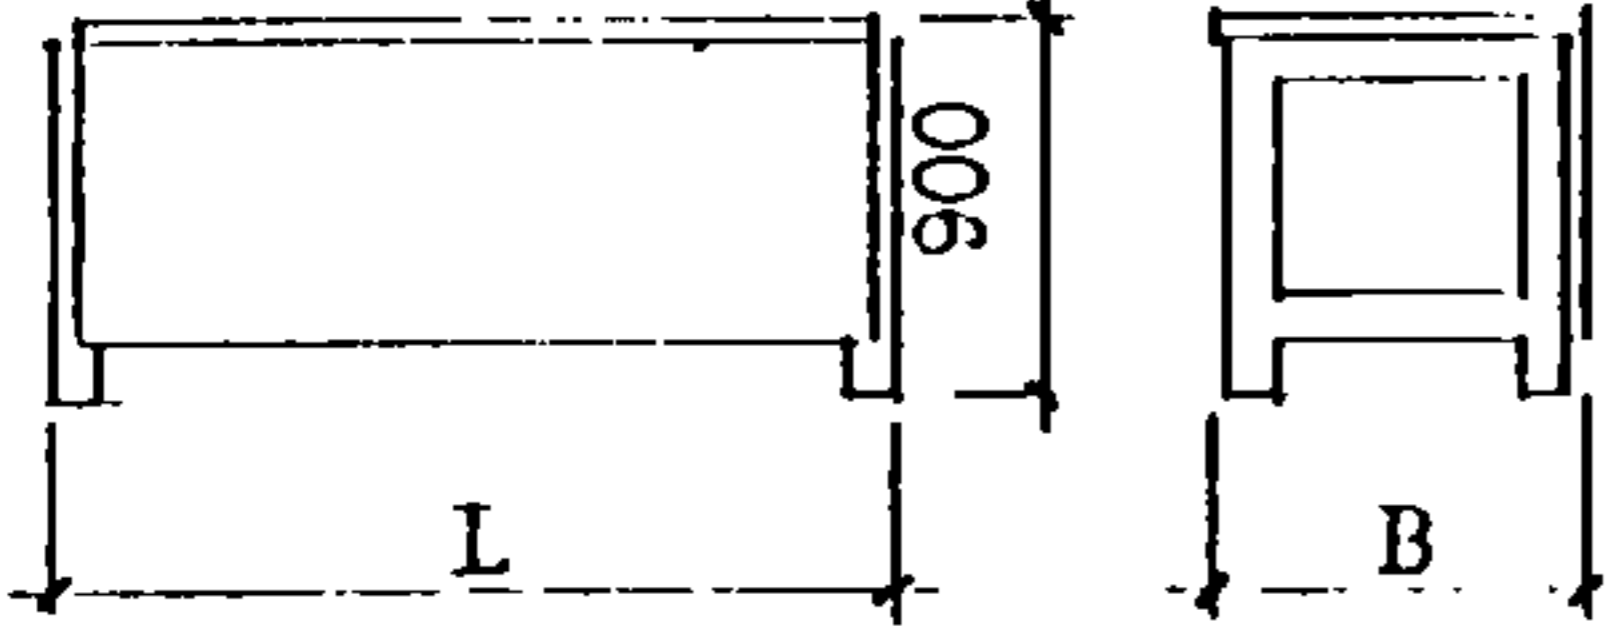
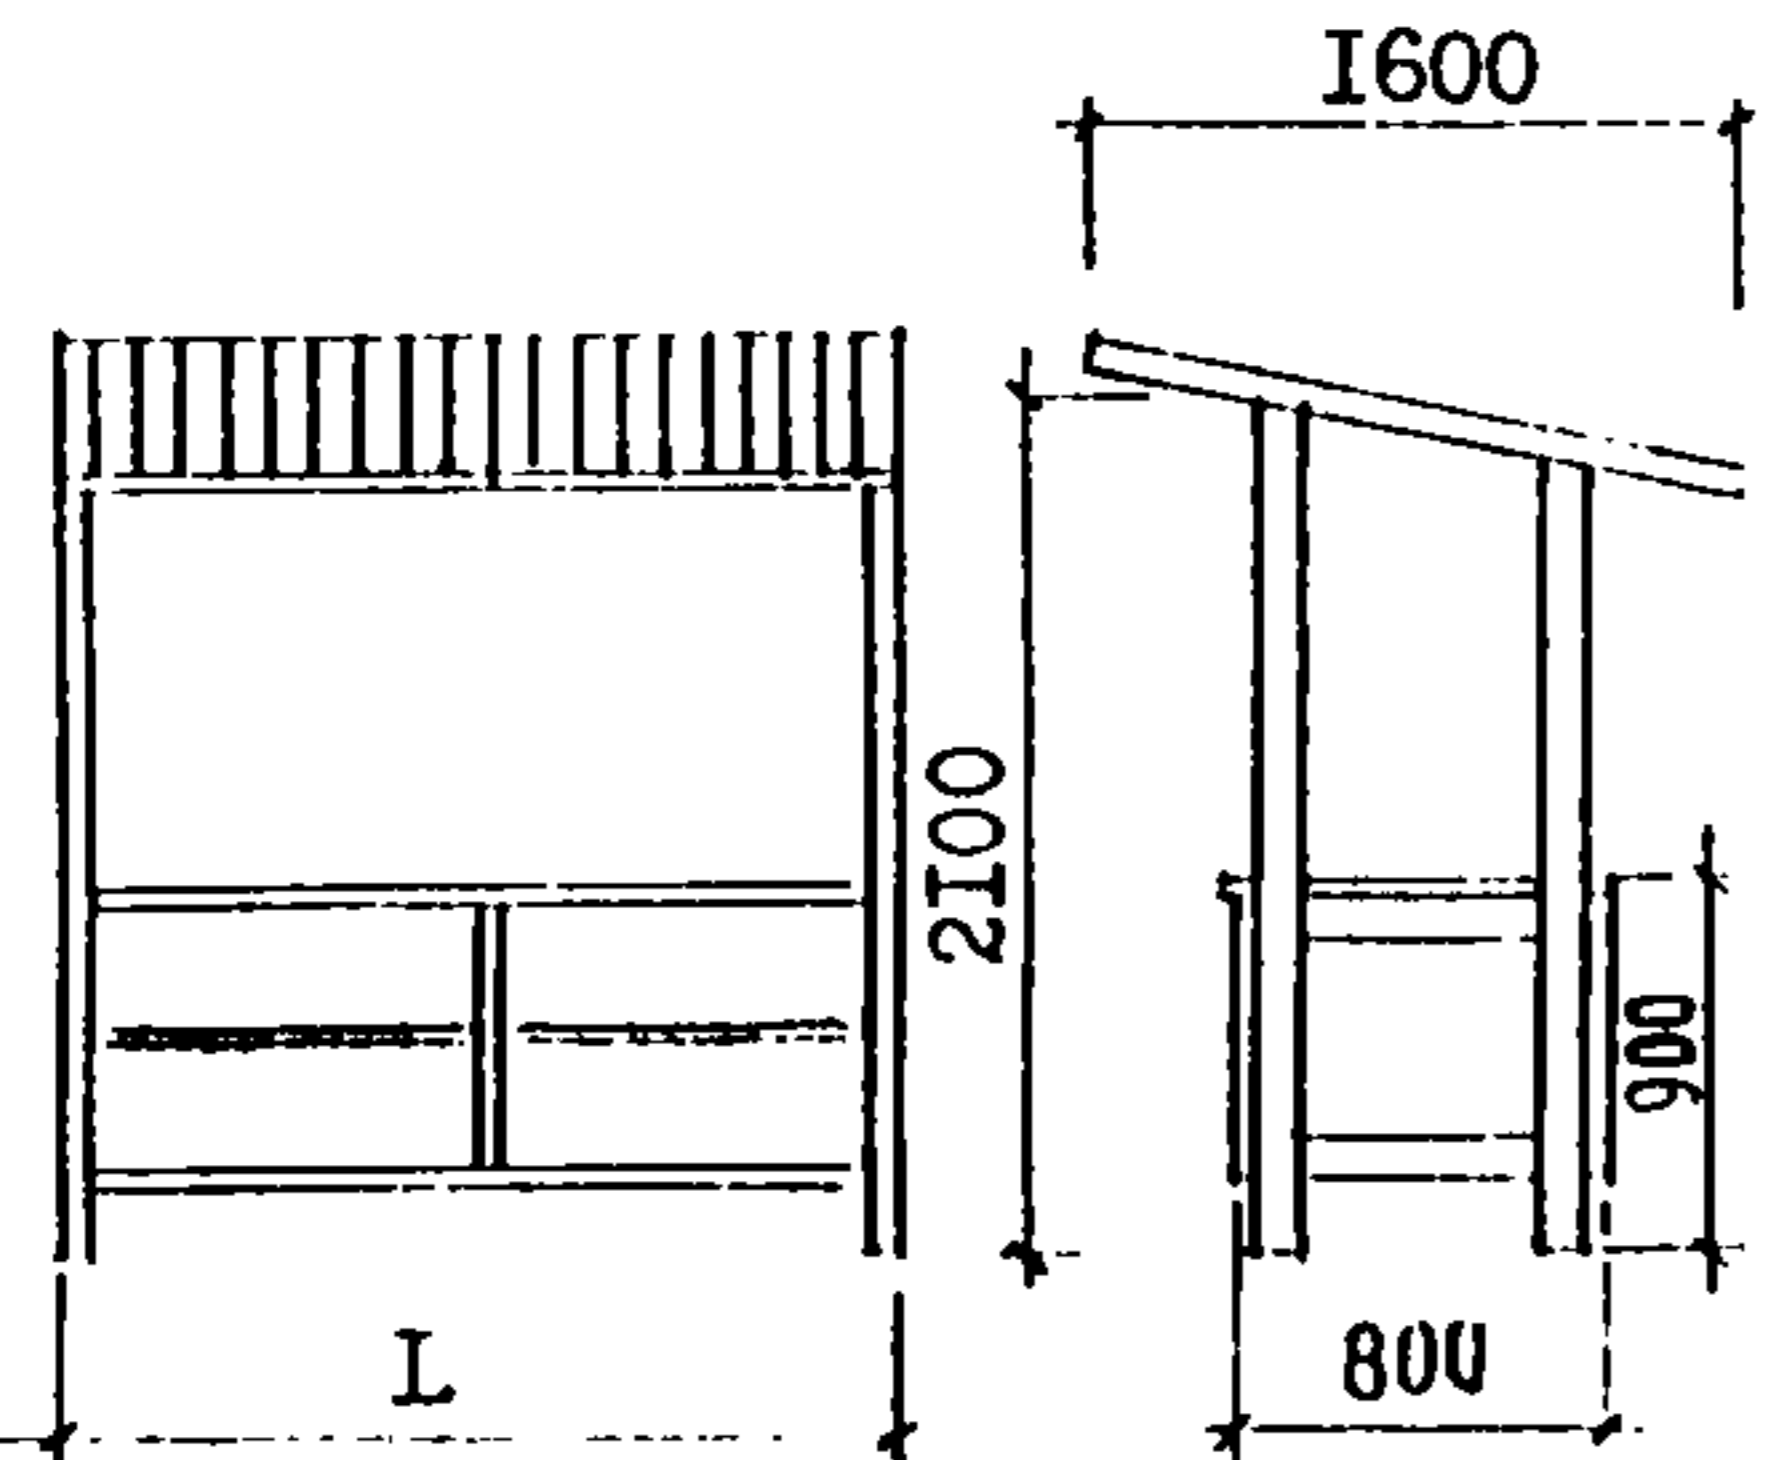
**ДИАМ ТЕХНИЧЕСКАЯ ХАРАКТЕРИСТИКА**

Выпуск содержит указания по применению и рабочие чертежи изделий и деталей для изготовления их на производственных базах строительных и монтажных организаций.

Основные применяемые материалы:

пиломатериал хвойных пород	- ГОСТ 8486-86Г
пиломатериал лиственных пород	- ГОСТ 2695-83
с т а л ь	- ГОСТ 535-88*

**НОМЕНКЛАТУРА**

Э с к и з	Марка	Размеры, мм		Расход материала Дерево, м <sup>3</sup>	Масса, кг
		I.	В		
<b>Прилавок торговый секционный ПТ-1 ... ПТ-4</b>					
	ПТ-1	2000	800	0,16	78,4
	ПТ-2	1000	800	0,12	59,9
	ПТ-3	2000	500	0,11	48,3
	ПТ-4	1000	500	0,06	27,2
<b>Прилавок торговый секционный с навесом ПН-1, ПН-2</b>					
	ПН-1	2000	—	0,18	88,7
	ПН-2	1000	—	0,14	68,9

ВСТРОЕННОЕ ОБОРУДОВАНИЕ РЫНКОВ ДЛЯ ЛЕТНЕЙ ТОРГОВЛИ	СТРОИТЕЛЬНЫЕ КОНСТРУКЦИИ И ИЗДЕЛИЯ	Лист I
	Серия 1.279.9-9 Выпуск I	Страница 2

продолжение

Э с к и з	Марка	Рис.	Расход материалов		Масса, кг
			Дерево, м <sup>3</sup>	Сталь, кг	
Навес металлический разборный, секционный Н-I, II-2					
	Н-I	I	0,02	340,0	384,0
	Н-2	2	0,01	180,0	201,0

С2ВА УКАЗАНИЯ ПО ПРИМЕНЕНИЮ

Оснащение технологическим оборудованием основных торговых помещений рынков.

Д О П О Л Н И Т Е Л Ь Н Ы Е    Д А Н Н Ы Е

Расшифровка марки изделия Н-2: Н - тип изделия (навес металлический)  
2 - порядковый номер типоразмера изделия

Серия I.279.9-9 в. I разработана взамен серии I.279.9-4.

В7ЕА СОСТАВ ПРОЕКТНОЙ ДОКУМЕНТАЦИИ

Выпуск I. Прилавки торговые секционные с навесом и без навеса.  
Навесы металлические разборные секционные.  
Указания по применению и рабочие чертежи.

Объем проектных материалов, приведенных к формату А4, - 60 форматок

В7ВА	АВТОР ПРОЕКТА	АО "ИНРЕКОН" (Научный и проектный институт реконструкции исторических городов) 121019, Москва, Г-19, улица Воздвиженка, 5
В7НА	УТВЕРЖДЕНИЕ	Утверждены Госкомархитектуры, приказ от 29 ноября 1991 г. № 169. Введены в действие АО "ИНРЕКОН", приказ от 10.12 1991 г. № 23. с 01.04 1992 г. Срок действия - 1997 г.
В7КА	ПОСТАВЩИК	АПИ ЦИТП, 125878, ГСП, Москва, А-445, ул. Смольная, 22

Инв. № 25335

Катал. л. № 067318

Главный специалист Е.А. Коростелов

Главный инженер института В.И. Носков