

СК-3	СТРОИТЕЛЬНЫЙ КАТАЛОГ ЧАСТЬ 3 ТИПОВАЯ ДОКУМЕНТАЦИЯ НА КОНСТРУКЦИИ, ИЗДЕЛИЯ И УЗЛЫ ЗДАНИЙ И СООРУЖЕНИЙ	КОНСТРУКЦИИ И ДЕТАЛИ Серия 1.279.9-8 Выпуск I
АПП ЦИТП	ЭЛЕМЕНТЫ ИНТЕРЬЕРОВ И ШТУЧНЫЕ СТРОИТЕЛЬНЫЕ ИЗДЕЛИЯ ЗАВОДСКОГО ИЗГОТОВЛЕНИЯ ДЛЯ ИНТЕРЬЕРОВ И ОБОРУДОВАНИЯ ОБЩЕСТВЕННЫХ, АДМИНИСТРАТИВНЫХ И БЫТОВЫХ ЗДАНИЙ	На 2-х листах На 3-х страницах Страница I
июнь 1992		

Д1АА ТЕХНИЧЕСКАЯ ХАРАКТЕРИСТИКА

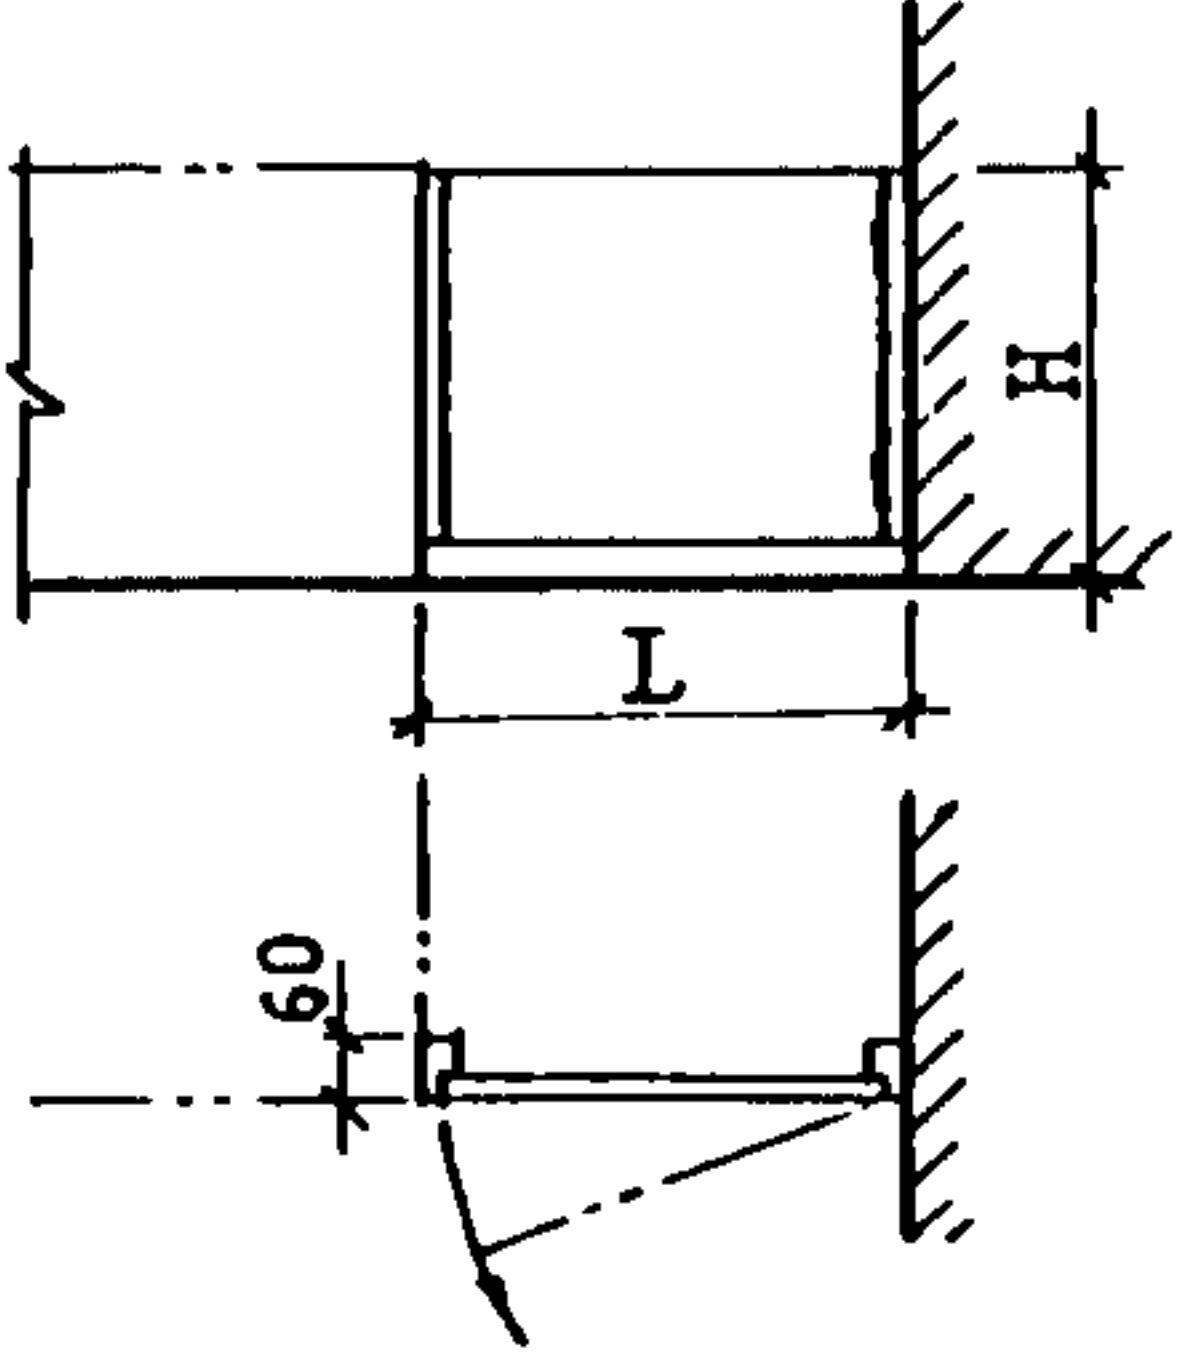
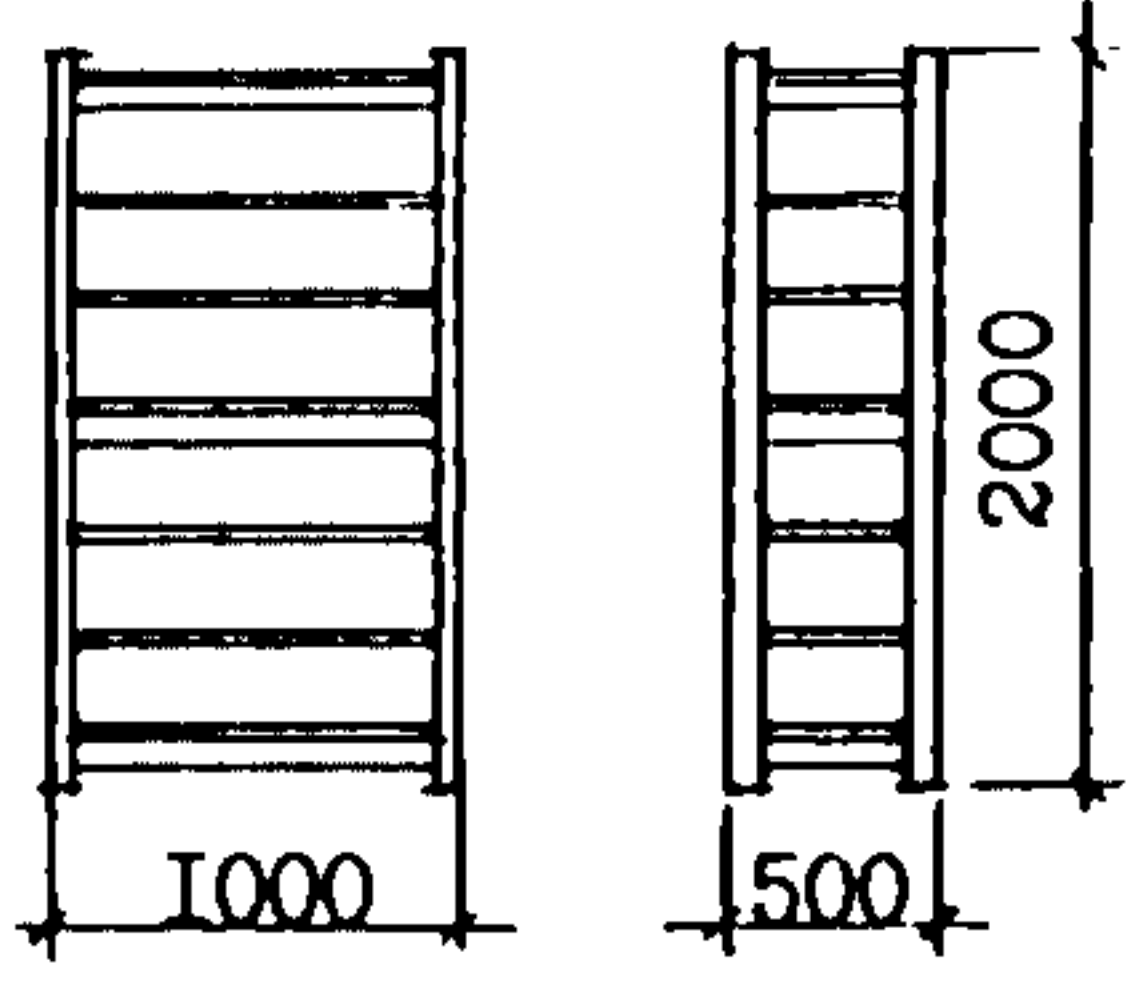
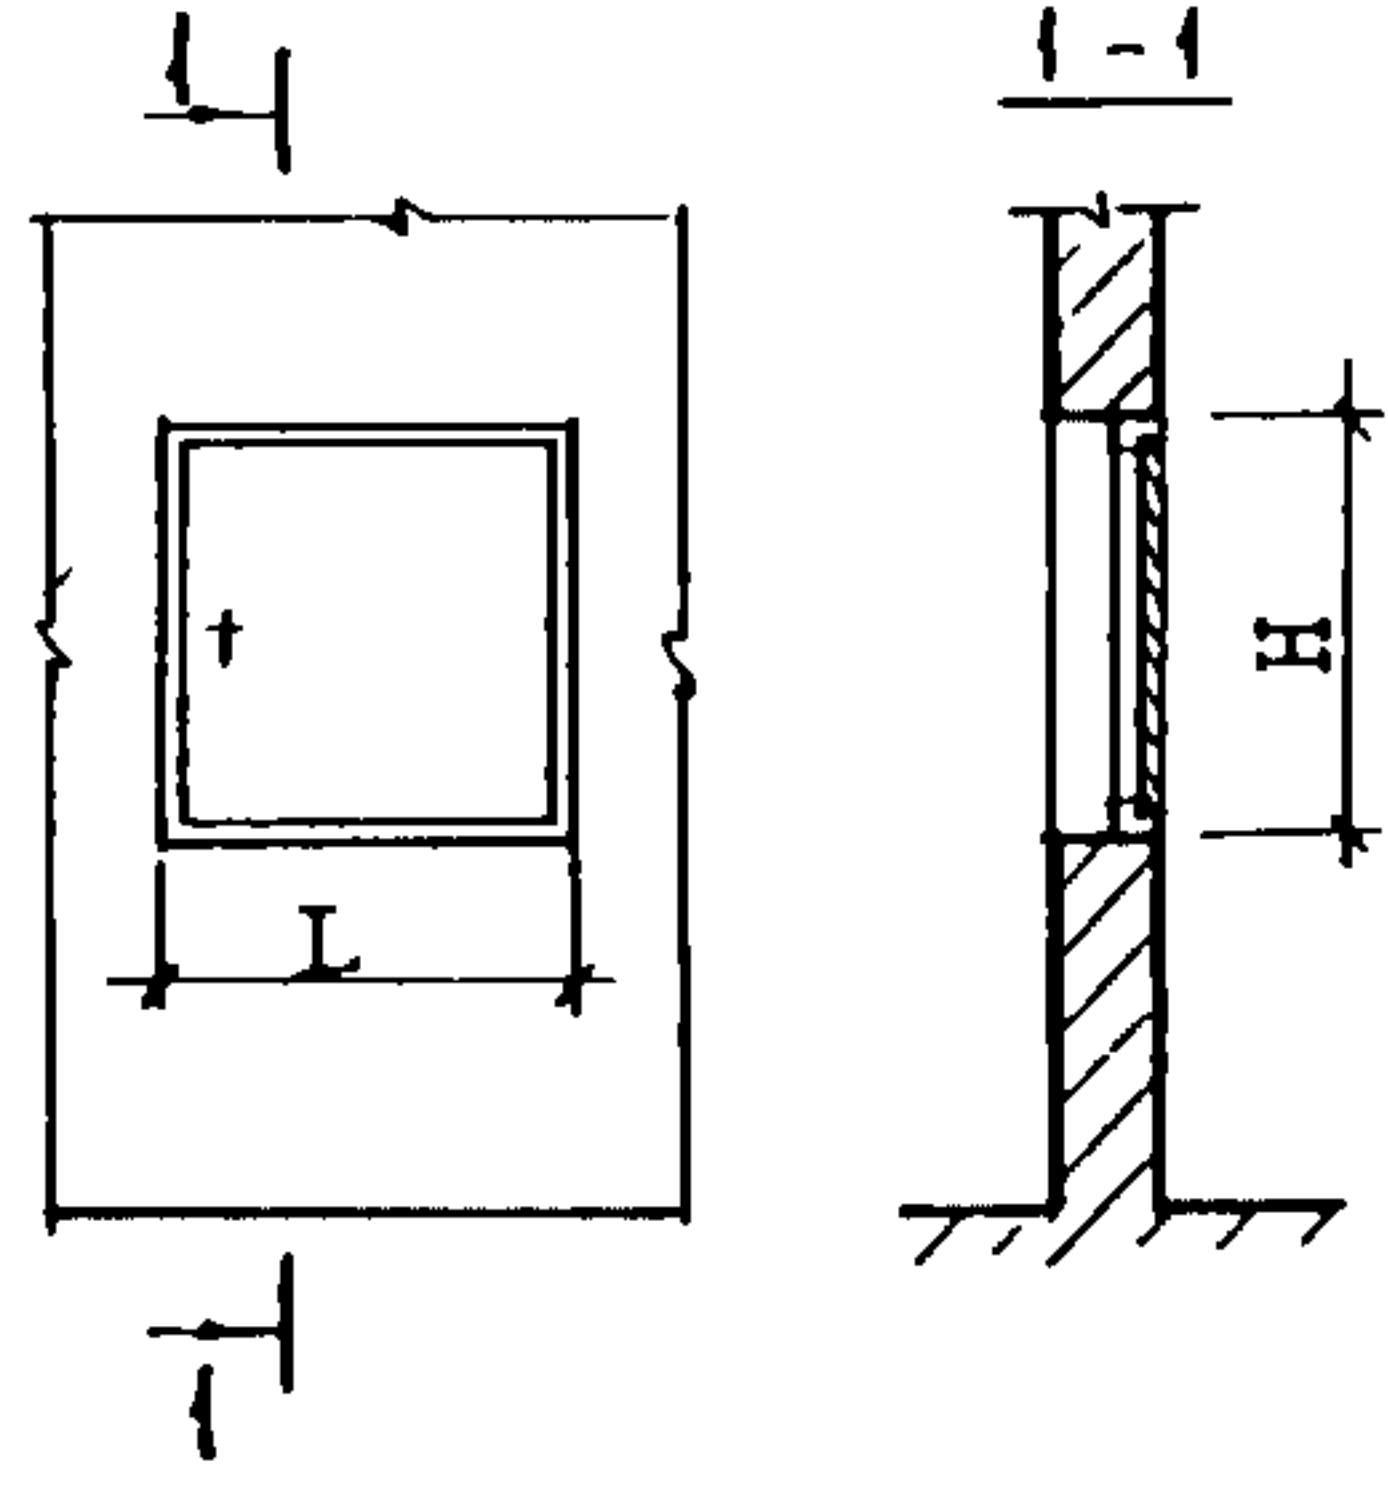
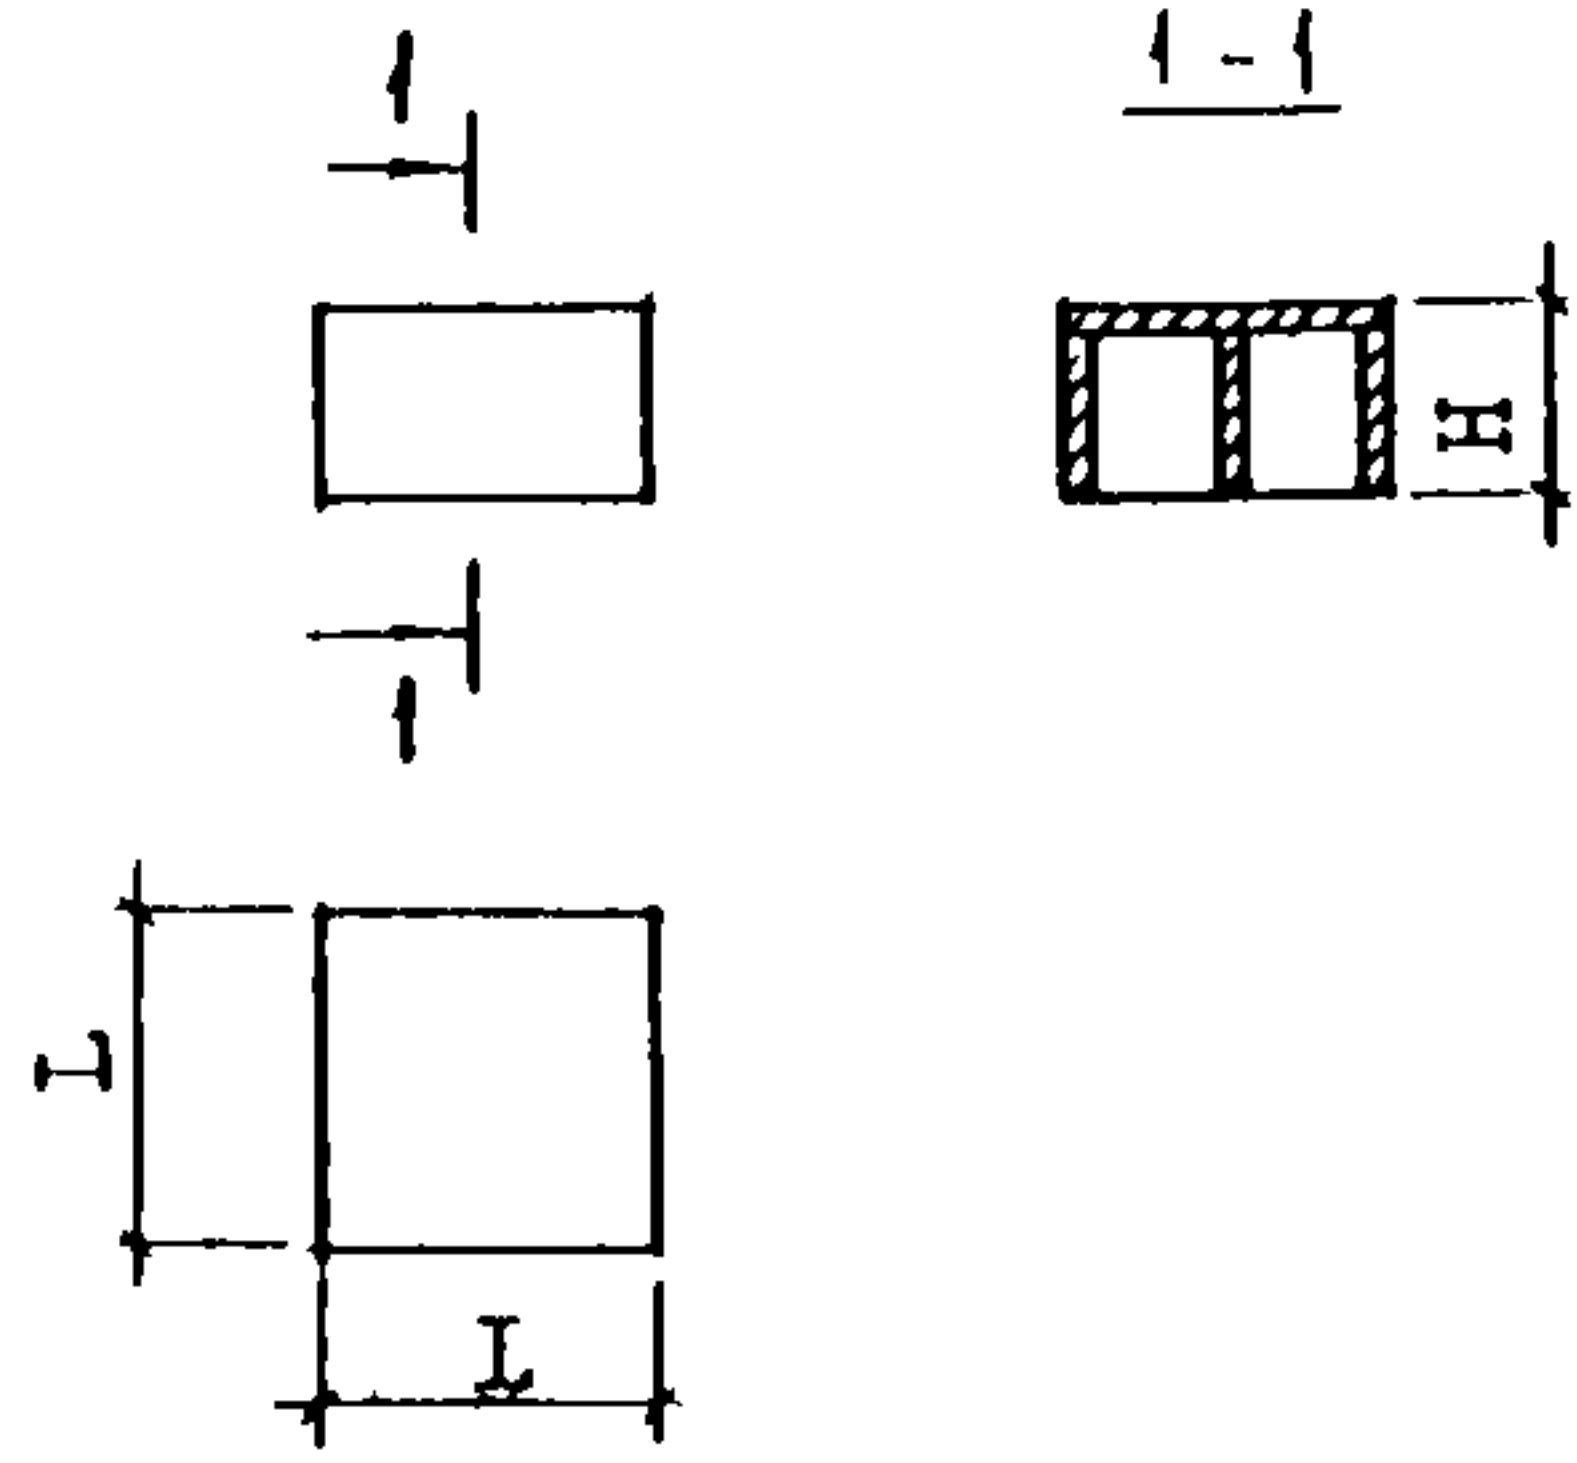
Выпуск содержит указания по применению и рабочие чертежи изделий и деталей для изготовления их на производственных базах.

Основные материалы: плита древесностружечная – ГОСТ 10632-89
шпон строганный – ГОСТ 2977-82
уголок 50 x 50 x 5 – ГОСТ 8509-86

НОМЕНКЛАТУРА

Э с к и з	Марка	Рис.	Размеры, мм		Расход материала		Масса, кг	
			L	H	Дерево, м ³	Сталь, кг		
Люк для подпольных коробок слабых токов Л-1 ... Л-3								
	Л-1	I	200	—	—	4,5	4,5	
	Л-2	I	400	—	—	8,5	8,5	
	Л-3	2	600	—	—	12,9	12,9	
Люк для сдачи белья в прачечных ЛС-1								
	ЛС-1	—	—	—	0,009	—	8,6	
Люк для ревизии сантехники ДЛ-1, ДЛ-2								
	ДЛ-1	—	—	400	0,002	—	1,8	
	ДЛ-2	—	—	1100	0,004	—	4,4	

продолжение

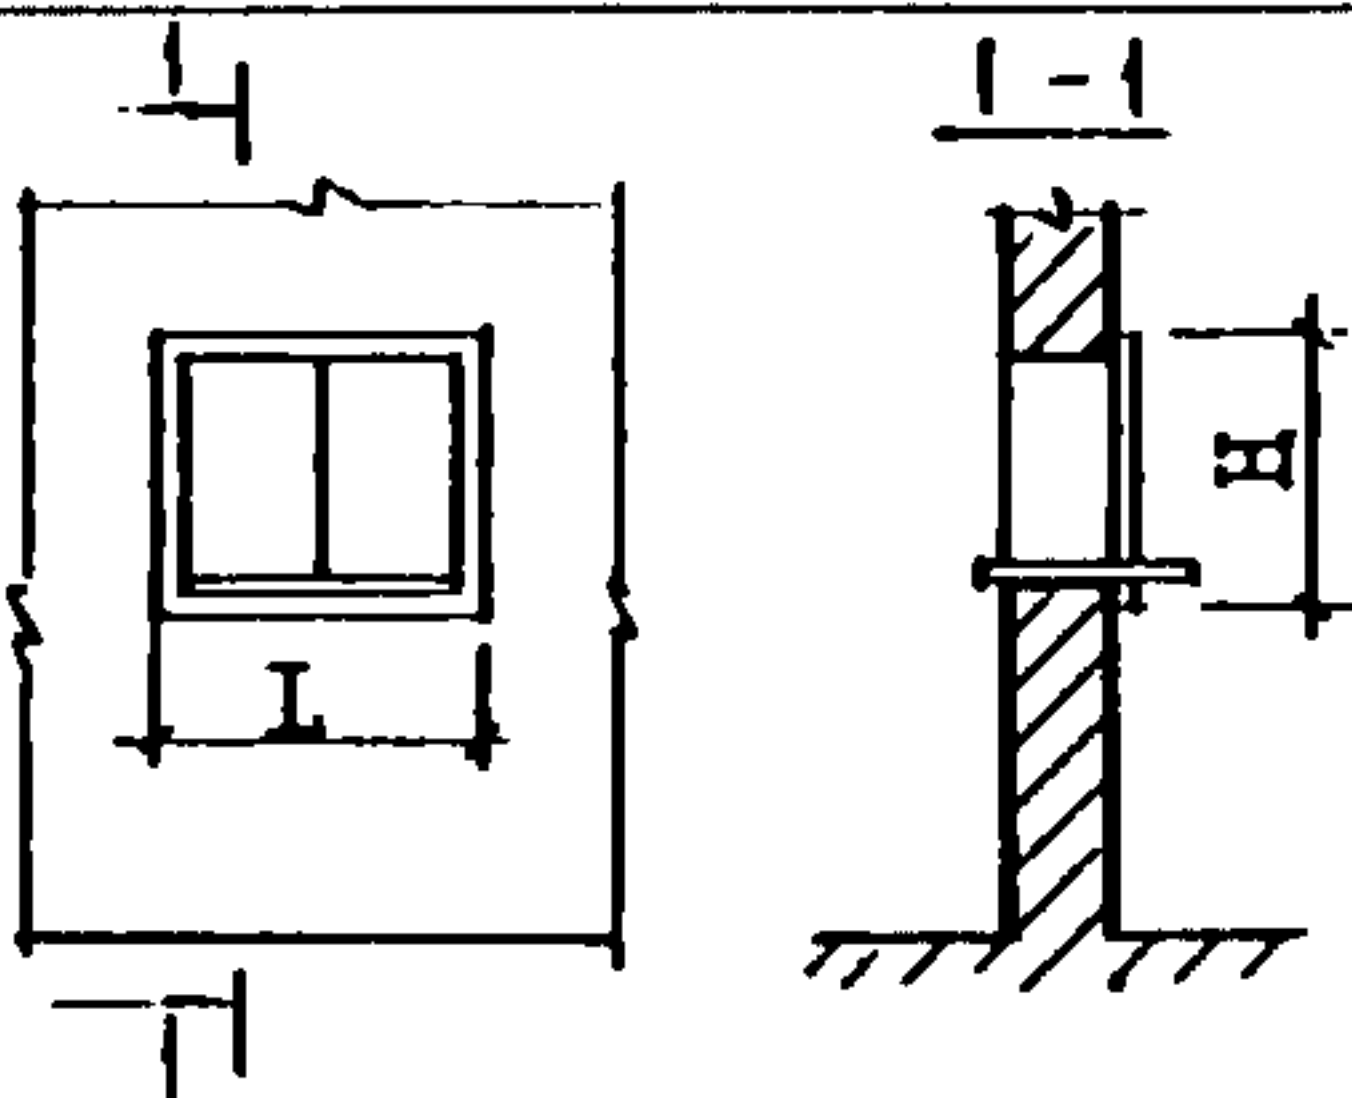
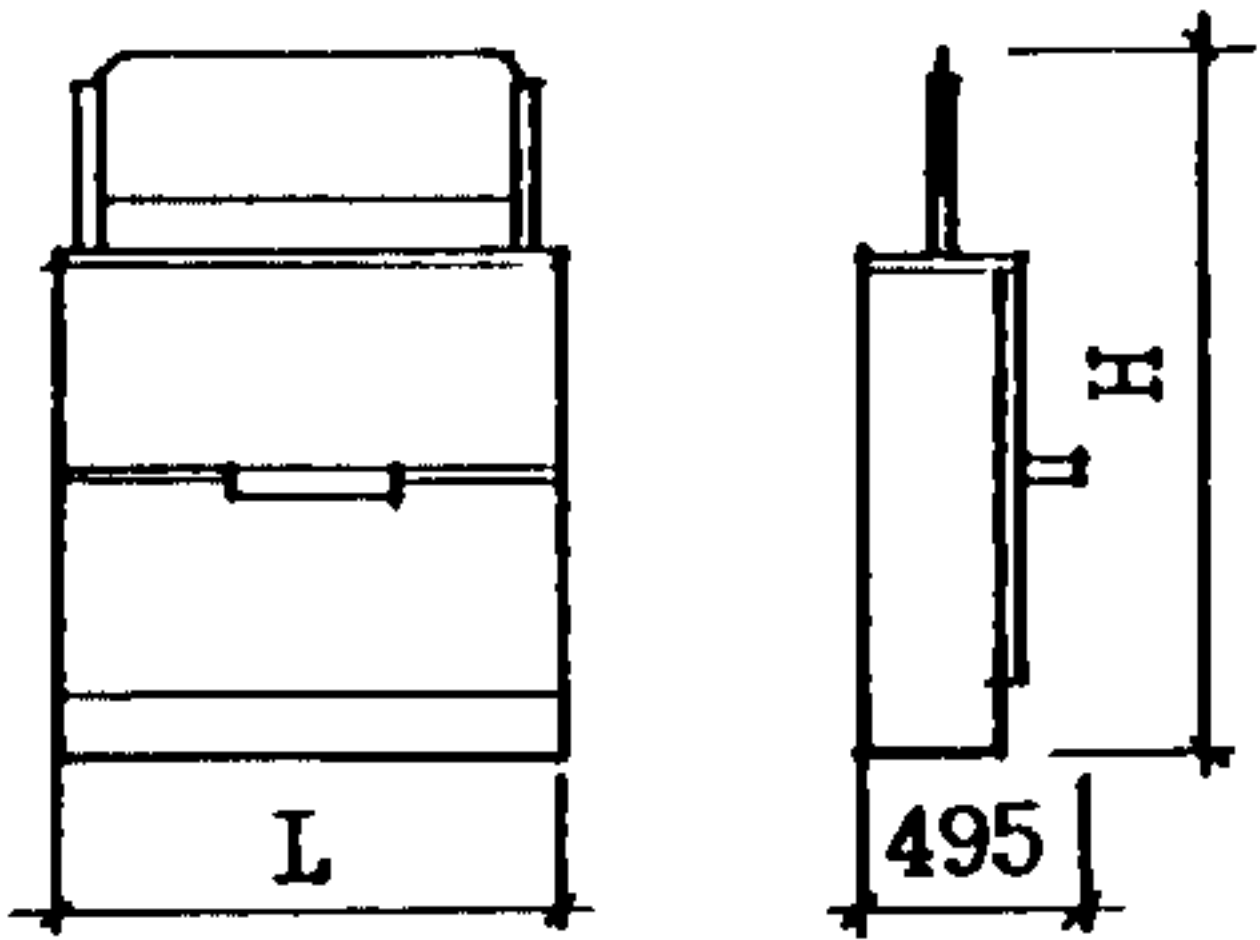
Э с к и з	Марка	Размеры, мм		Расход материалов	Масса, кг
		L	H	Дерево, м ³	
Ограждение прохода между технологическим оборудованием					
	ОД-1	650	600	0,004	4,3
	ОД-2	850	800	0,008	7,7
	ОД-3	950	900	0,010	9,7
	ОД-4	1050	600	0,007	7,2
	ОД-5	1050	800	0,010	9,6
	ОД-6	1050	900	0,011	10,8
	ОД-7	1250	600	0,009	8,6
	ОД-8	1250	800	0,011	11,5
	ОД-9	1250	900	0,013	13,0
Устройство для сушки отпечатков в фотоателье					
	С-1	—	—	0,009	8,8
Шкаф слаботочных устройств					
	СУ-1	600	800	0,012	12,4
	СУ-2	600	1200	0,017	16,9
	СУ-3	600	1500	0,021	21,4
	СУ-4	600	2000	0,026	26,2
	СУ-5	800	800	0,016	15,6
	СУ-6	800	1200	0,019	19,4
	СУ-7	800	1500	0,026	25,6
	СУ-8	800	2000	0,033	32,8
Устройство для демонстрации товаров					
	П-1	500	100	0,007	7,2
	П-2	500	200	0,009	9,6
	П-3	500	400	0,017	16,8
	П-4	500	600	0,022	21,6
	П-5	500	800	0,034	33,6
	П-6	750	100	0,012	12,0
	П-7	750	200	0,018	18,1
	П-8	750	400	0,029	28,8
	П-9	750	600	0,040	39,6
	П-10	750	800	0,050	50,4

ЭЛЕМЕНТЫ ИНТЕРЬЕРОВ И ПЛУЧНЫЕ СТРОИТЕЛЬНЫЕ ИЗДЕЛИЯ
ЗАВОДСКОГО ИЗГОТОВЛЕНИЯ ДЛЯ ИНТЕРЬЕРОВ И ОБОРУДОВАНИЯ
ОБЩЕСТВЕННЫХ, АДМИНИСТРАТИВНЫХ И БЫТОВЫХ ЗДАНИЙ

СТРОИТЕЛЬНЫЕ
КОНСТРУКЦИИ
И ИЗДЕЛИЯ
Серия 1.279.9-8
Выпуск I

Лист 2
Страница 3

продолжение.

Э с к и з	Марка	Размеры, мм		Расход материалов	Масса, кг
		L	H	Дерево, м ³	
Окно приема и выдачи					
	ОП-1	600	600	0,008	8,4
	ОП-2	900	600	0,013	13,2
	ОП-3	1200	600	0,015	15,6
	ОП-4	600	900	0,012	12,0
	ОП-5	900	900	0,016	15,6
	ОП-6	1200	900	0,017	16,8
Ограждение-прилавок часовщика, ювелира					
	ПЧ-1	1200	1700	0,051	50,8

С2ВА УКАЗАНИЯ ПО ПРИМЕНЕНИЮ

Декоративное оформление изделий технологического оборудования для зданий торговли, общественного питания и бытового обслуживания.

ДОПОЛНИТЕЛЬНЫЕ ДАННЫЕ

Расшифровка марки изделия ОП-2: ОП - тип изделия (окна приема и выдачи)
2 - порядковый номер типоразмера изделия

Серия 1.279.9-8 в.1 разработана взамен серии 1.279.9-2 .

В7ЕА СОСТАВ ПРОЕКТНОЙ ДОКУМЕНТАЦИИ

Выпуск I Указания по применению и рабочие чертежи

Объем проектных материалов, приведенных к формату А4, - 100 форматок

В7ВА АВТОР ПРОЕКТА

АО "ИНРЕКОН"
(Научный и проектный институт реконструкции исторических городов)
121019, Москва, Г-19, улица Воздвиженка, 5

В7НА УТВЕРЖДЕНИЕ

Утверждены Госкомархитектуры, приказ от 29 ноября 1991г. № 169
Введены в действие АО "ИНРЕКОН", приказ от 10.12 1991г. № 23, с 01.04 1992г.
Срок действия - 1997г.

В7КА ПОСТАВЩИК

АПШ ЦИТП, 125878, ГСП, Москва, А-445, ул. Смольная, 22

Инв. № 25336

Катал.л. № 067319