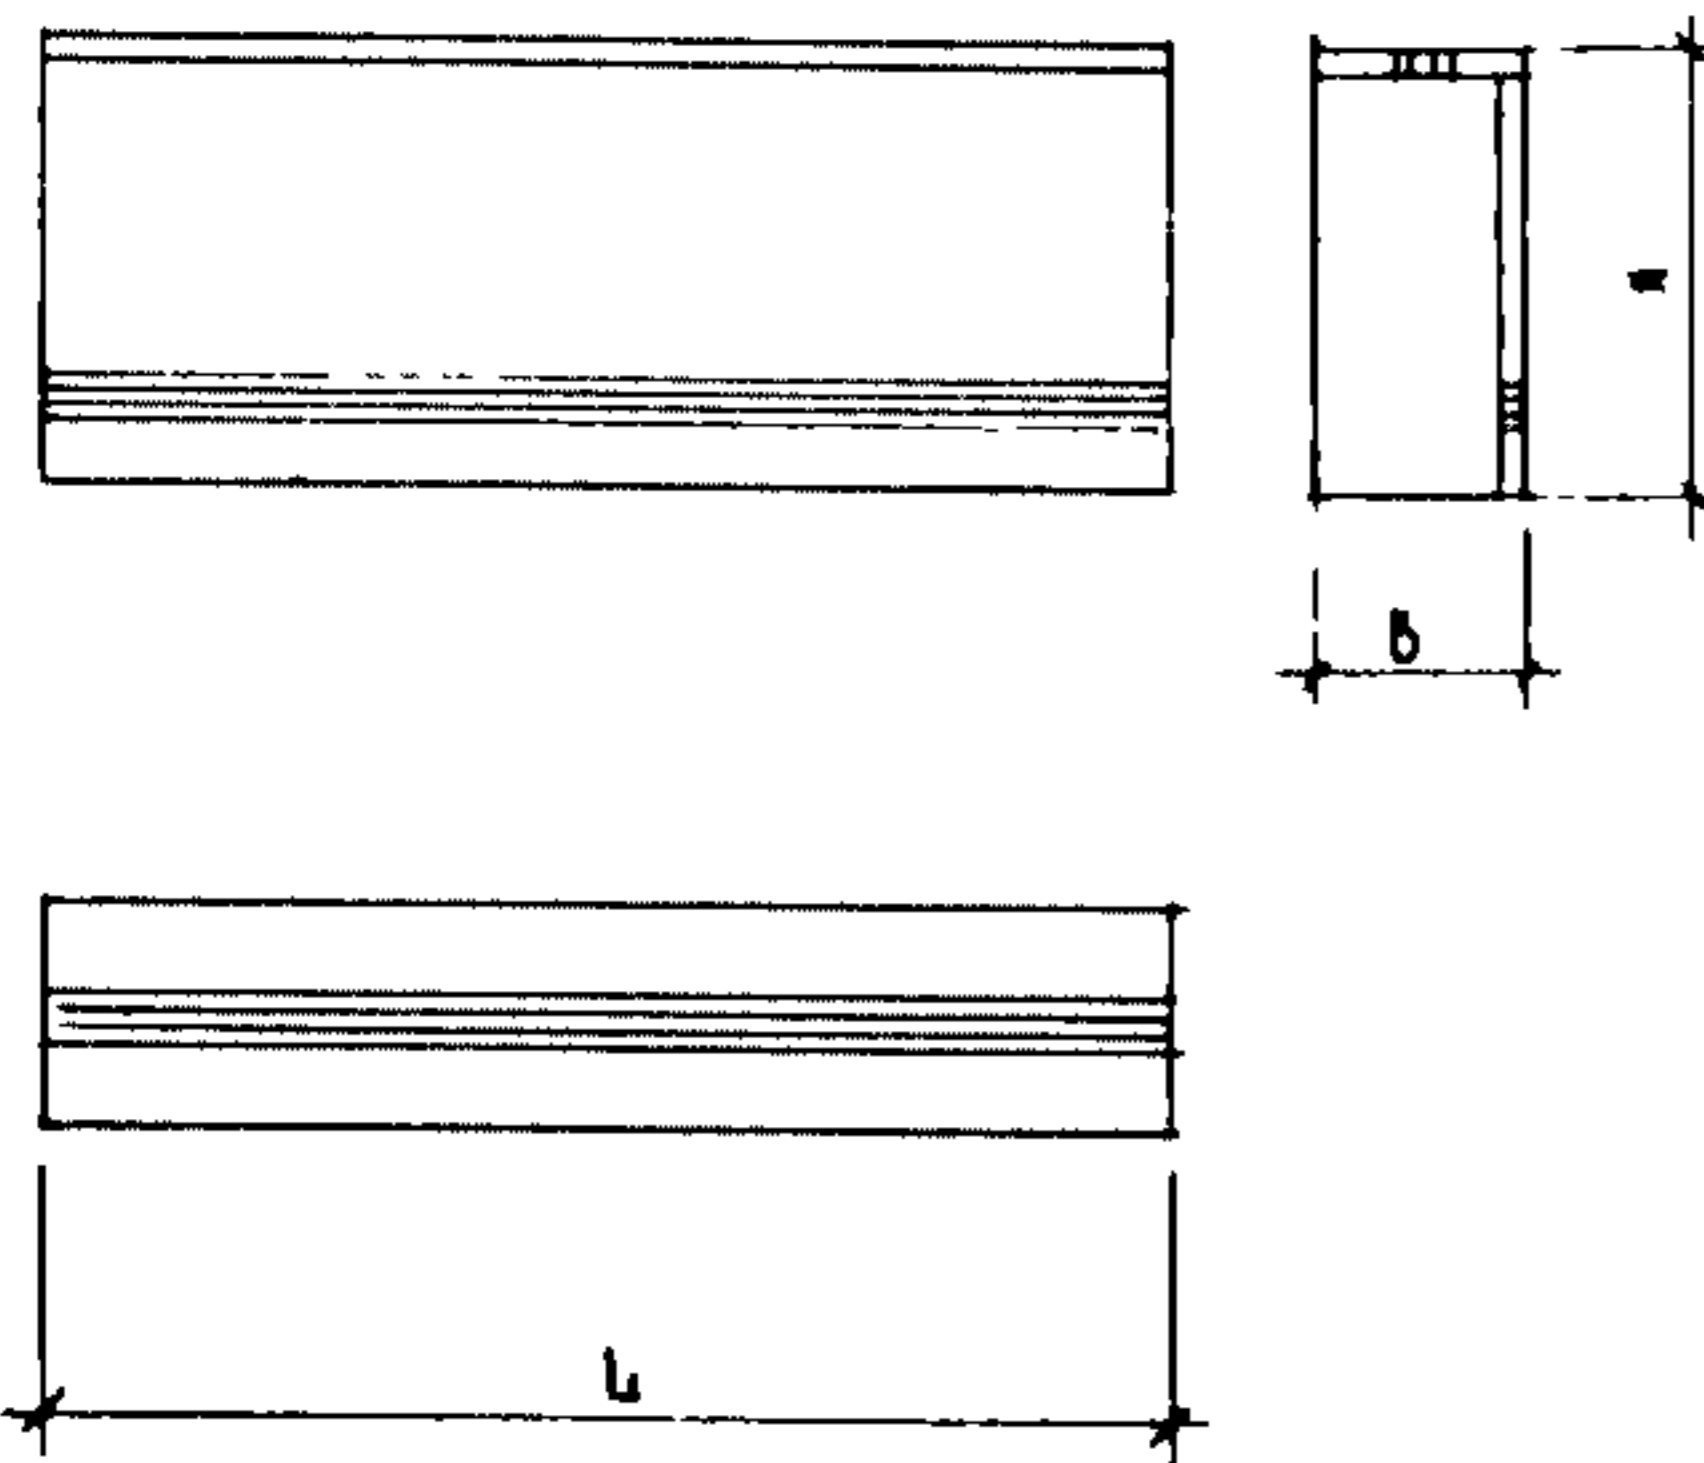
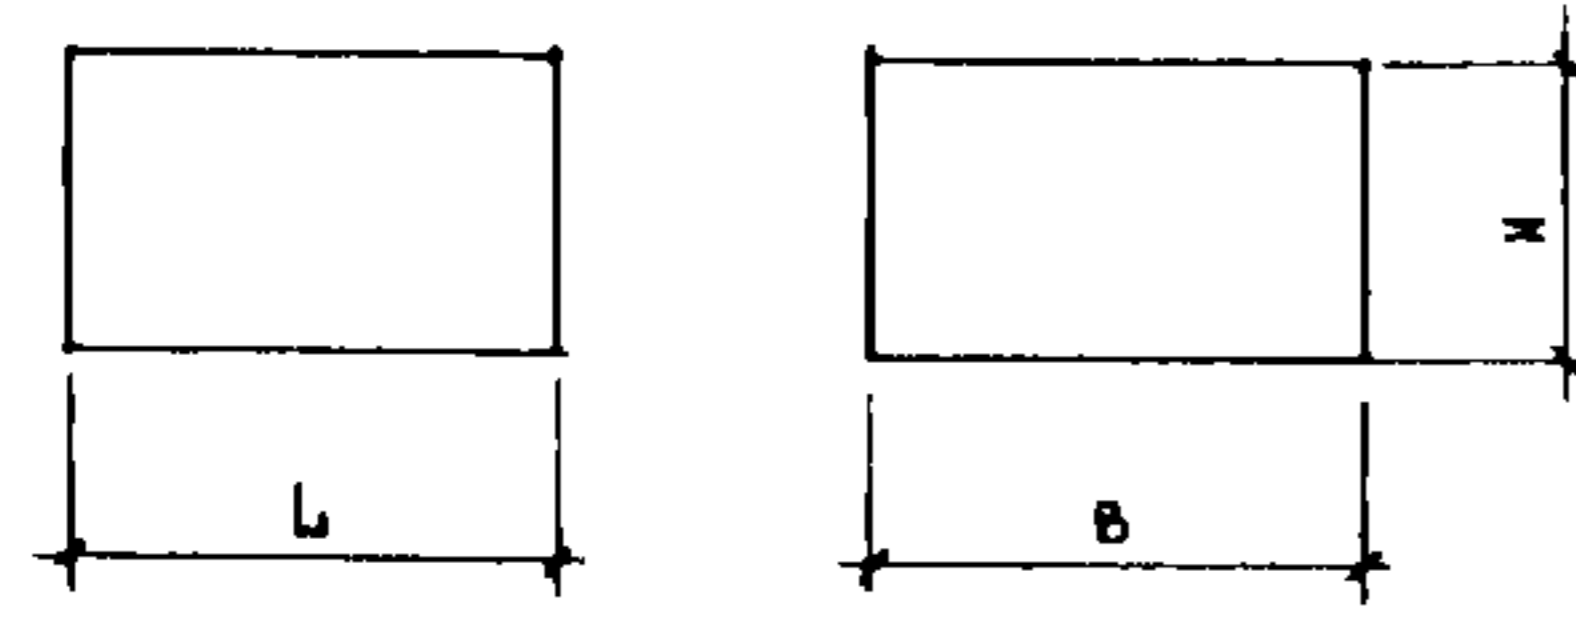
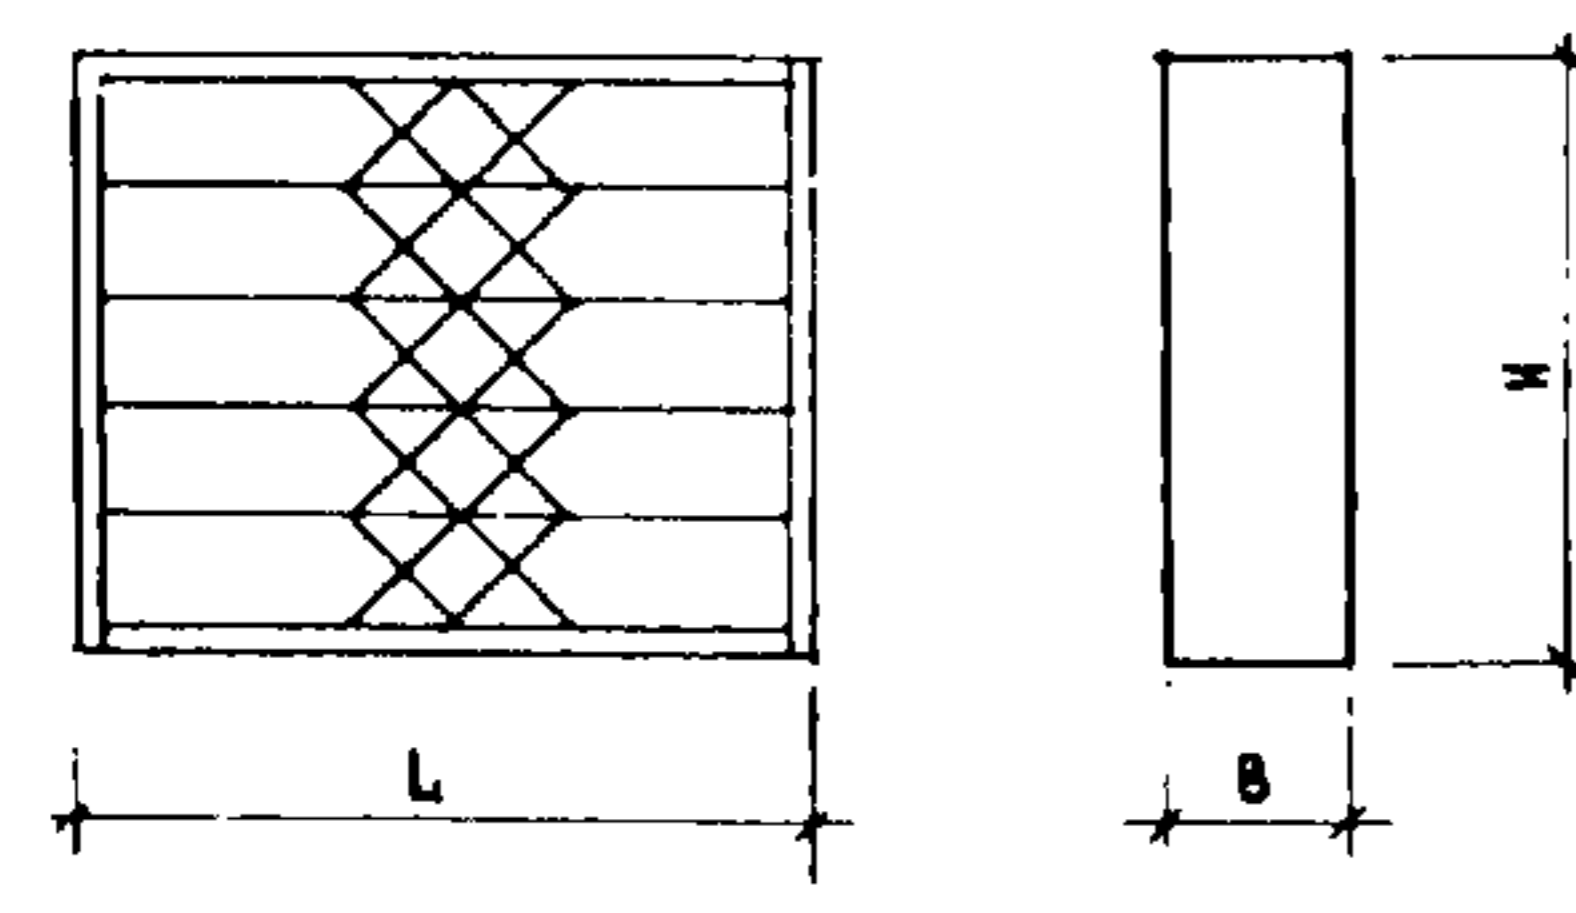
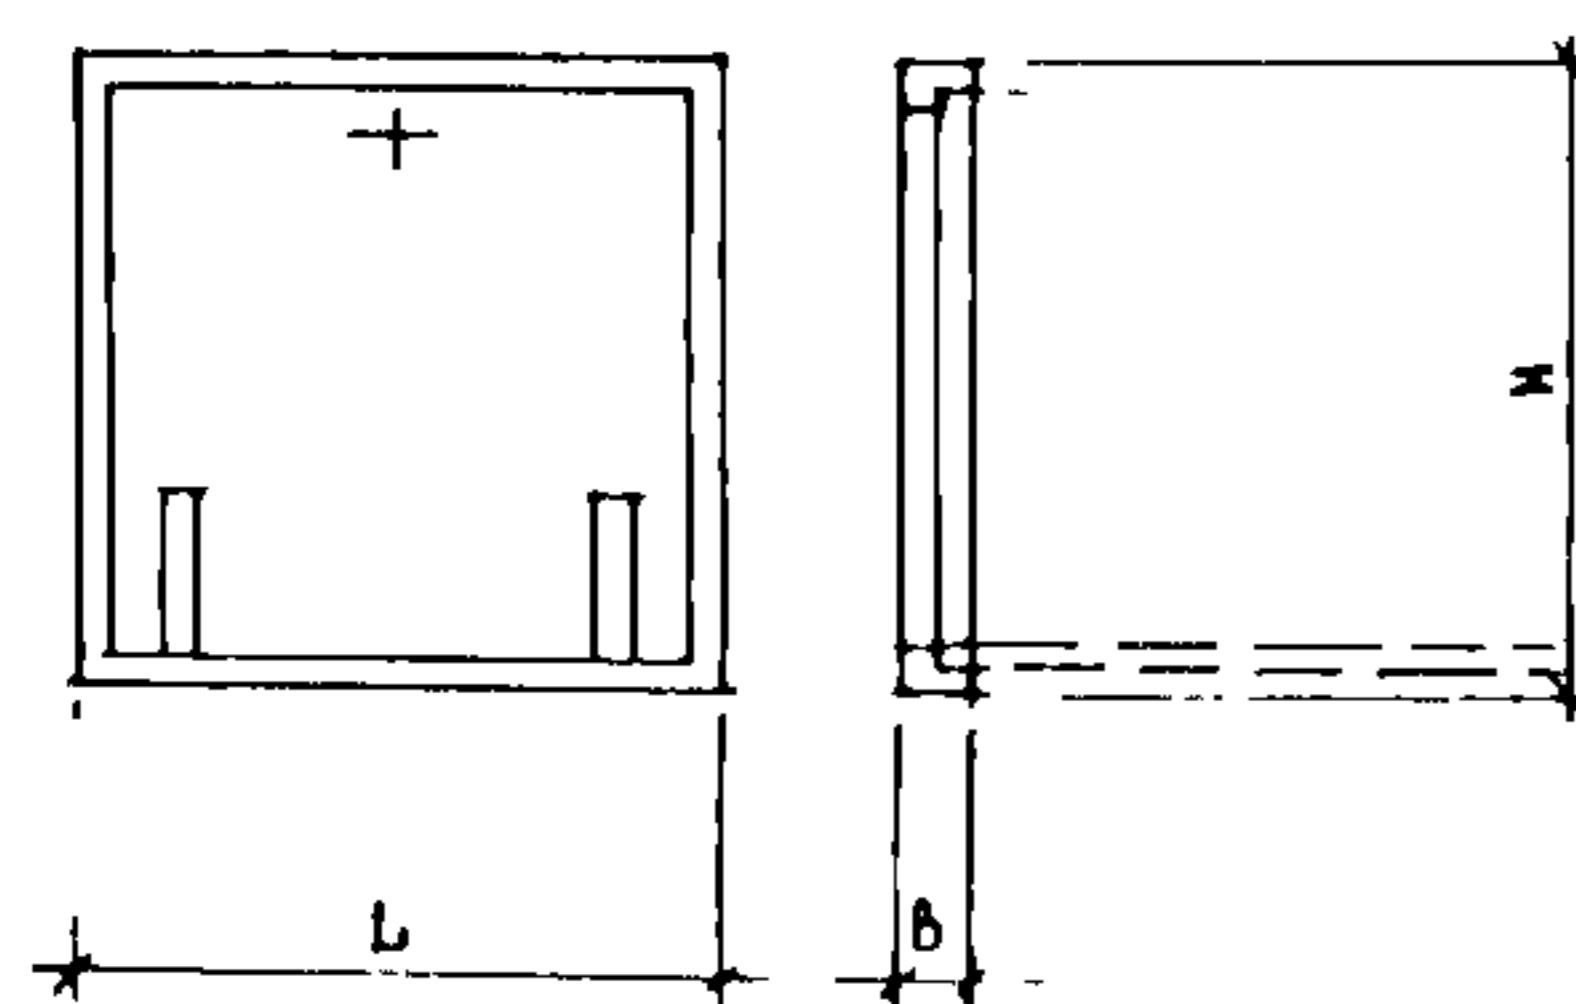


ВСТРОЕННОЕ ОБОРУДОВАНИЕ
ДЛЯ ПРЕДПРИЯТИЙ БЫТОВОГО ОБСЛУЖИВАНИЯ

СТРОИТЕЛЬНЫЕ
КОНСТРУКЦИИ И
ИЗДЕЛИЯ
Серия 1.272.5-8
Выпуск 3

Лист I
Страница 2

Продолжение




Э с к и з	Марка	Размеры, мм			Расход материалов			Масса, кг
		L	H	B	Дерево, м ³	ДСП, м ³	Пластик, м ²	
О Г Р А Ж Д Е Н И Е Р А Д И А Т О Р О В								
	ОР-17	800	720	500	0,028		2,48	17,9
	ОР-18	800	820	500	0,037		3,82	20,2
	ОР-19	800	1020	500	0,040		4,04	24,3
	ОР-20	800	1220	500	0,046		4,64	27,7
	ОР-21	1000	720	500	0,034		3,38	20,0
	ОР-22	1000	820	500	0,037		3,74	22,3
	ОР-23	1000	1020	500	0,045		4,54	26,8
	ОР-24	1000	1220	500	0,052		5,30	31,0
	ОР-25	1500	720	500	0,026		5,28	26,5
	ОР-26	1500	820	500	0,052		5,36	29,8
	ОР-27	1500	1020	500	0,062		6,18	35,5
	ОР-28	1500	1220	500	0,072		7,28	40,9
	ОР-29	2000	720	500	0,060		5,90	32,6
	ОР-30	2000	820	500	0,064		6,50	36,1
	ОР-31	2000	1020	500	0,078		7,78	43,0
	ОР-32	2000	1220	500	0,090		5,02	49,6
П О Д И У М Д Л Я П О К А З А О Д Е Ж Д Ы								
	П-1	600	600	300		0,004	1,5	5,1
	П-2	600	600	600		0,008	1,8	11,4
О К Н О В Ы Д А Ч И с О В - I п о О В - 3								
	ОВ-1	940	990	400	0,064		1,28	28,5
	ОВ-2	1240	990	400	0,068		1,34	33,7
	ОВ-3	1540	990	400	0,092		1,46	42,2
Л Ю К Д Л Я П Р И Е М А Б Е Л Ь Я								
	Л-1	800	800	110		0,052		32,4

ВСТРОЕННОЕ ОБОРУДОВАНИЕ
ДЛЯ ПРЕДПРИЯТИЙ БЫТОВОГО ОБСЛУЖИВАНИЯ

СТРОИТЕЛЬНЫЕ
КОНСТРУКЦИИ И
ИЗДЕЛИЯ
Серия I.272.5-8
Выпуск 3

Лист 2
Страница 3

Продолжение

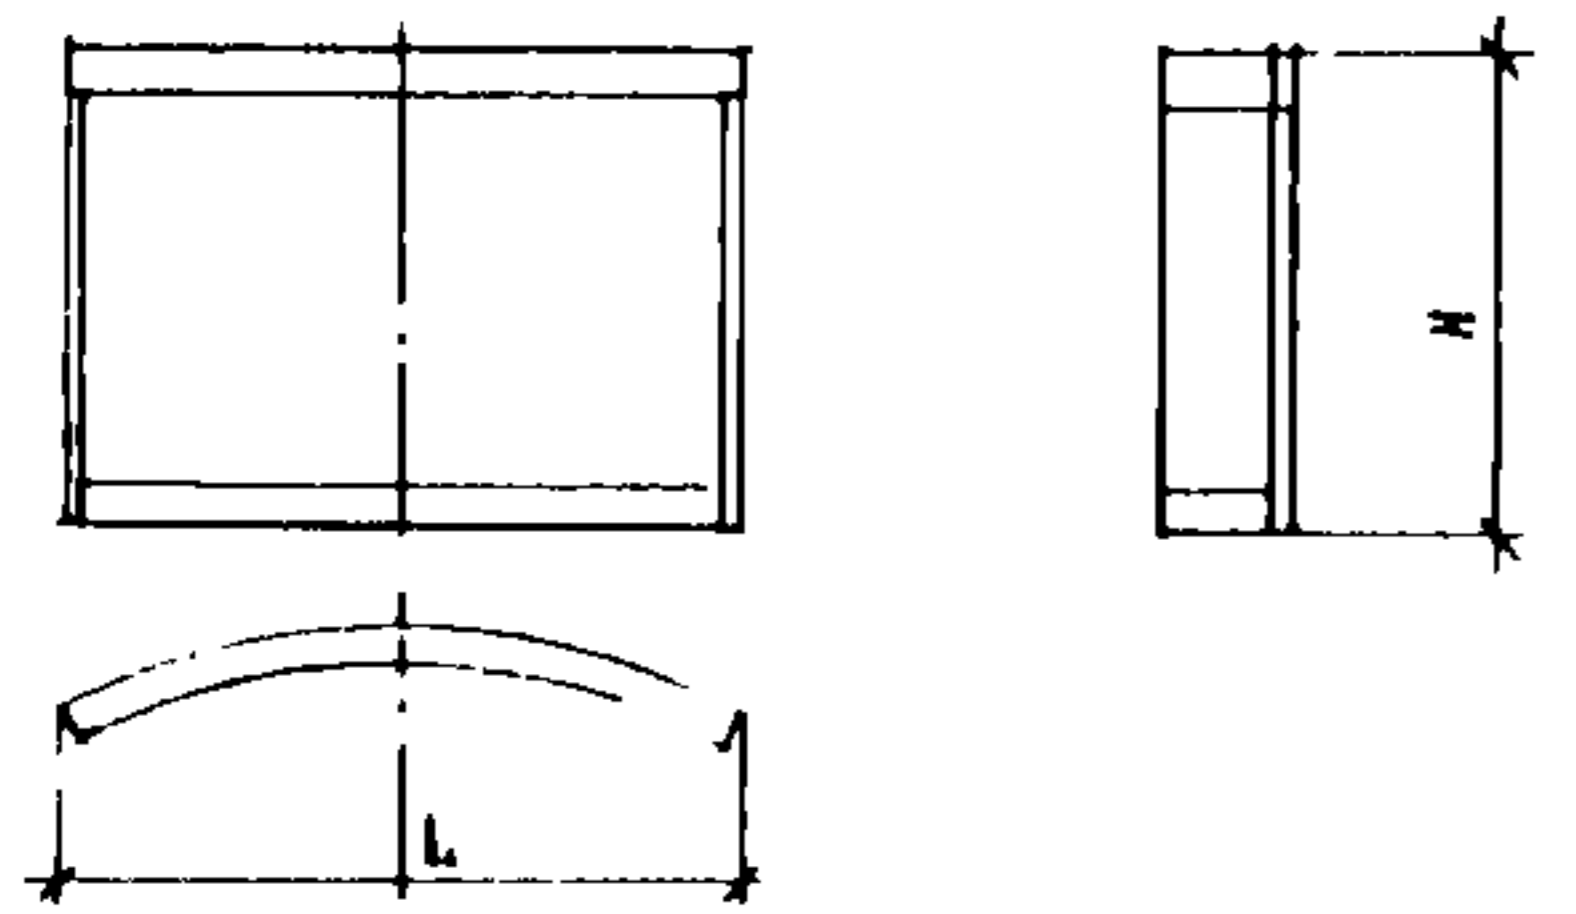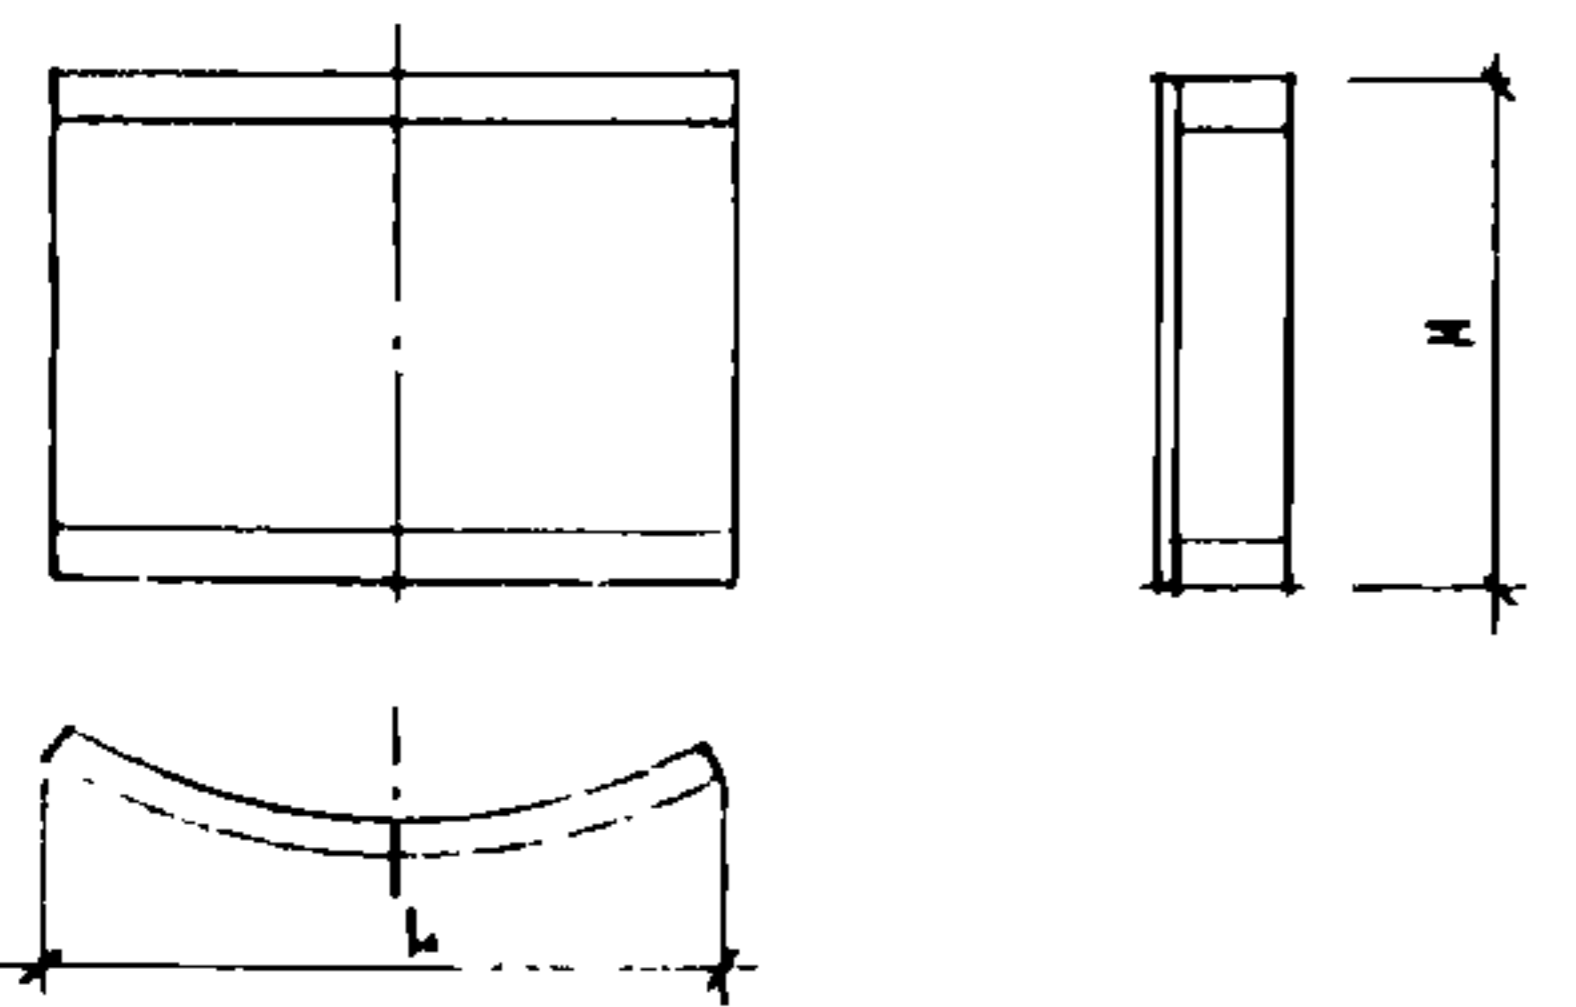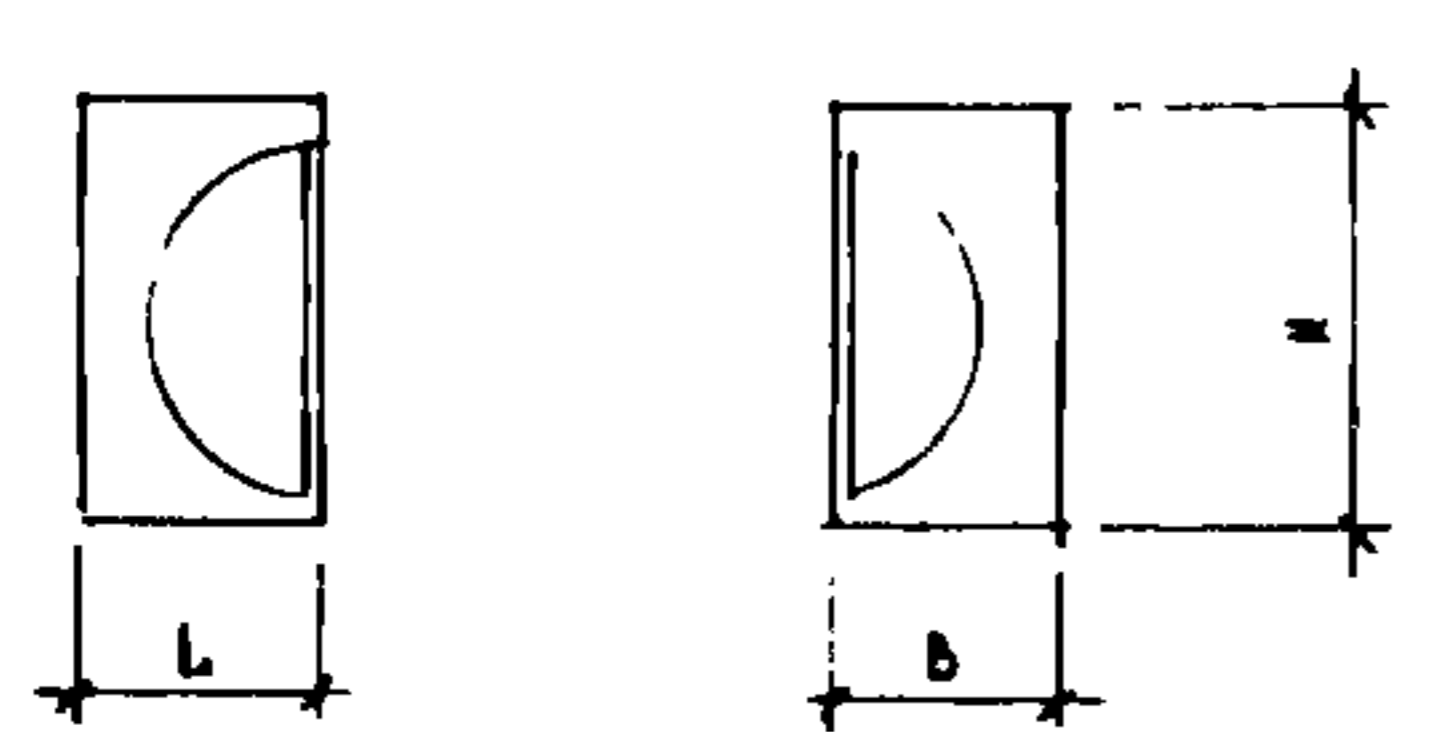Эскиз	Марка	Размеры, мм			Расход материалов			Масса, кг
		L	H	B	Дерево, м ³	ДСП, м ³	Пластик, м ²	
Э К Р А Н - П Е Р Е Г О Р О Д К А								
	C-1	1550	1200	400	0,020	0,001	8,02	23,3
	C-2	1570	1200	400	0,020	0,001	8,02	23,1
	C-3	290	500	290		0,001	1,44	6,2

С2ВА УКАЗАНИЯ ПО ПРИМЕНЕНИЮ

Изделия выпуска применяются для оборудования предприятий бытового обслуживания.

Д О П О Л Н И Т Е Л Ь Н Ы Е Д А Н Н Ы Е

Расшифровка марки изделия ОР-I: ОР - тип изделия (ограждение радиаторов)
I - порядковый номер типоразмера изделия

В7ЕА СОСТАВ ПРОЕКТНОЙ ДОКУМЕНТАЦИИ

Выпуск 3 Строительные штучные изделия. Материалы для проектирования и рабочие чертежи

Объем проектных материалов, приведенных к формату А4 - 140 форматок

В7ВА АВТОР ПРОЕКТА ЦНИИЭП торгово-бытовых зданий и туристских комплексов
121019, Москва, Г-19, проспект Калинина, 5

В7НА УТВЕРЖДЕНИЕ Утверждены Госкомархитектуры, приказ от 12.05.88 № 130
Введены в действие с 24.05.88.

В7КА ПОСТАВЩИК ЦИП, 125878, ГСП, Москва, А-445, улица Смольная, 22

Инв. № 23148

Катал.л. № 061733