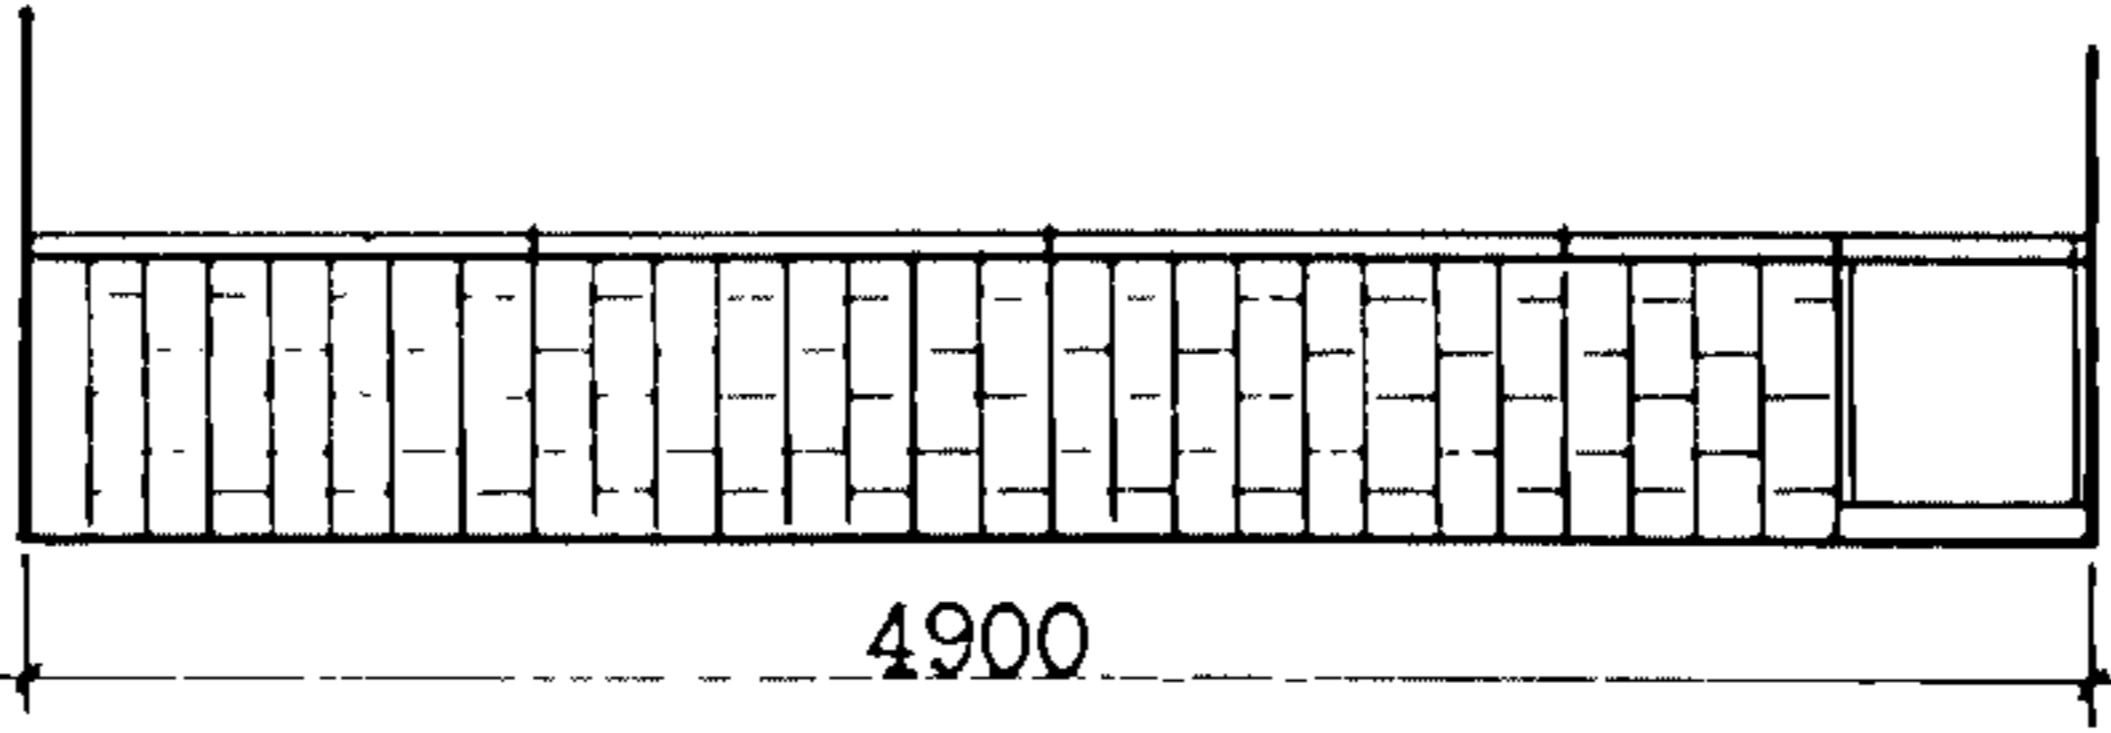
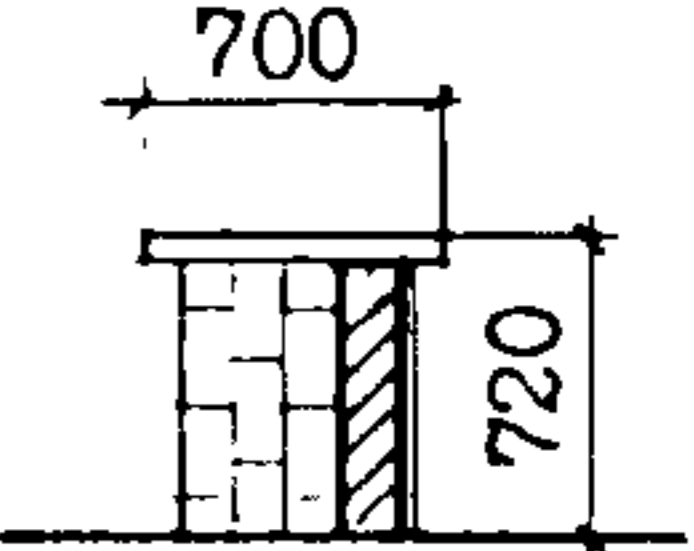
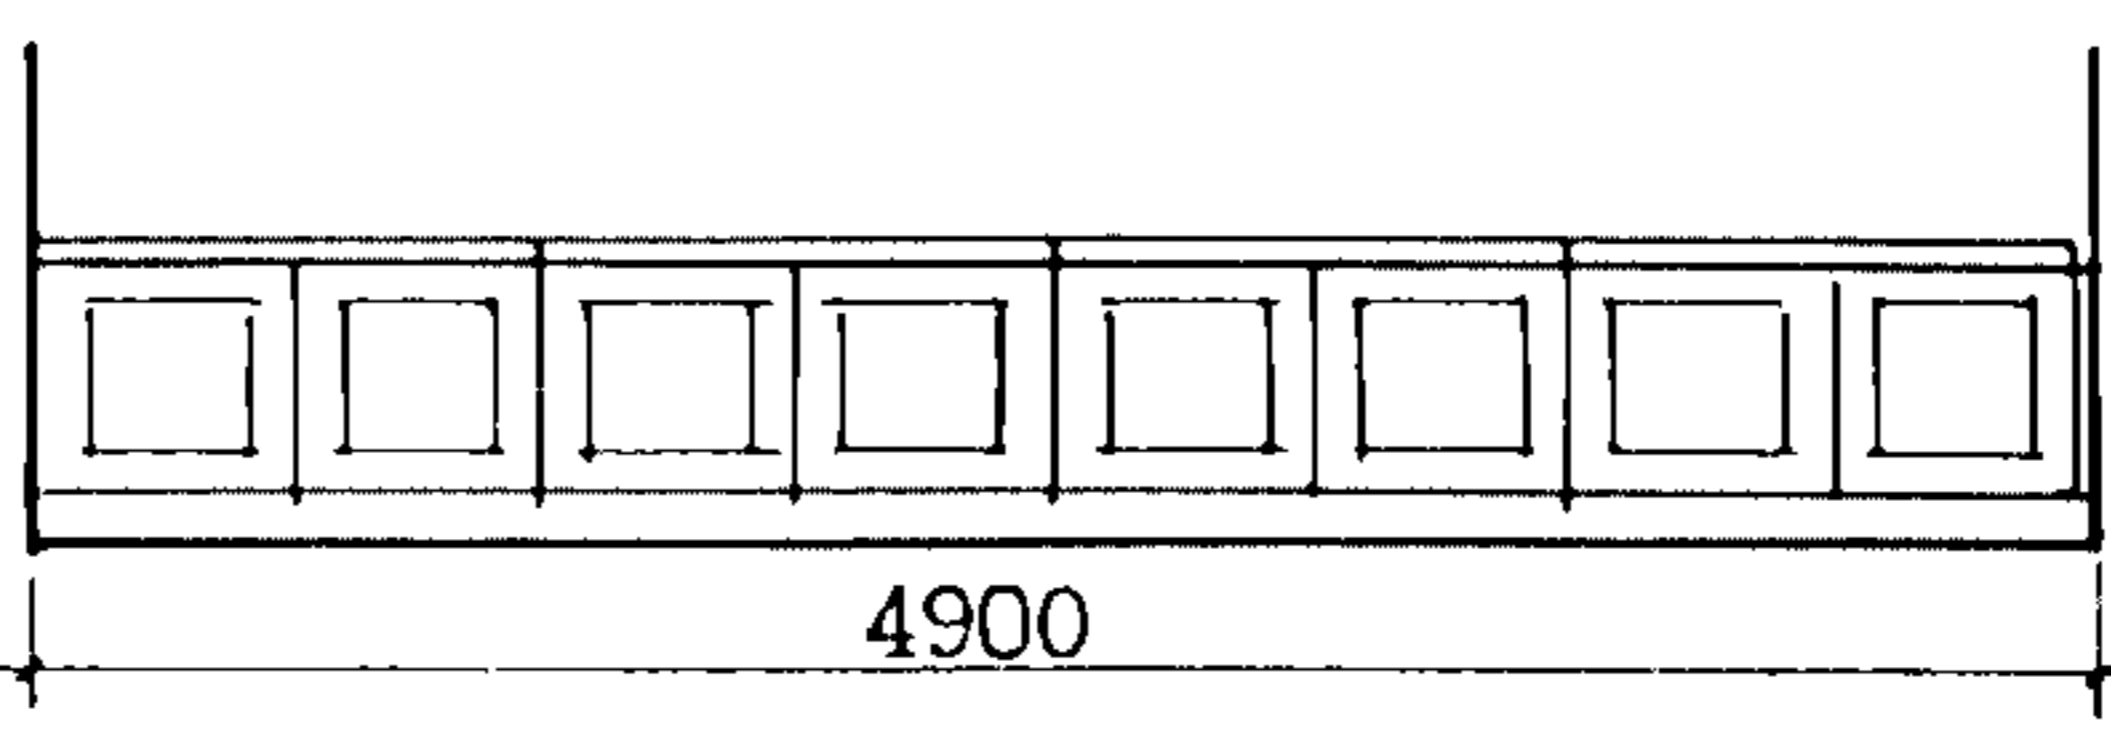
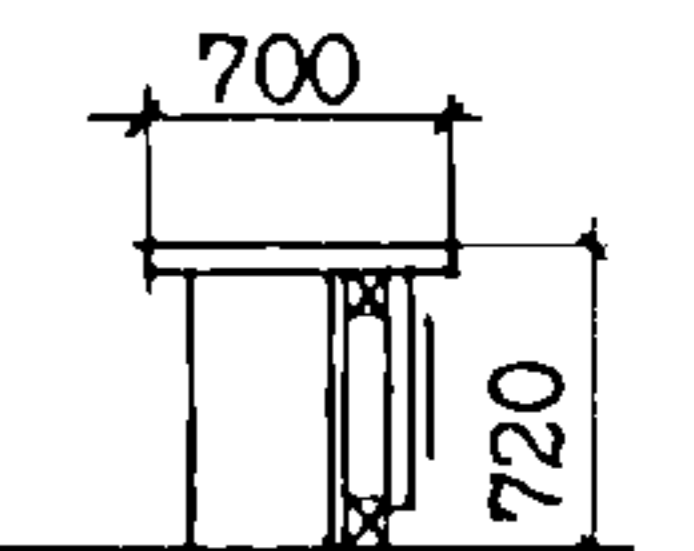
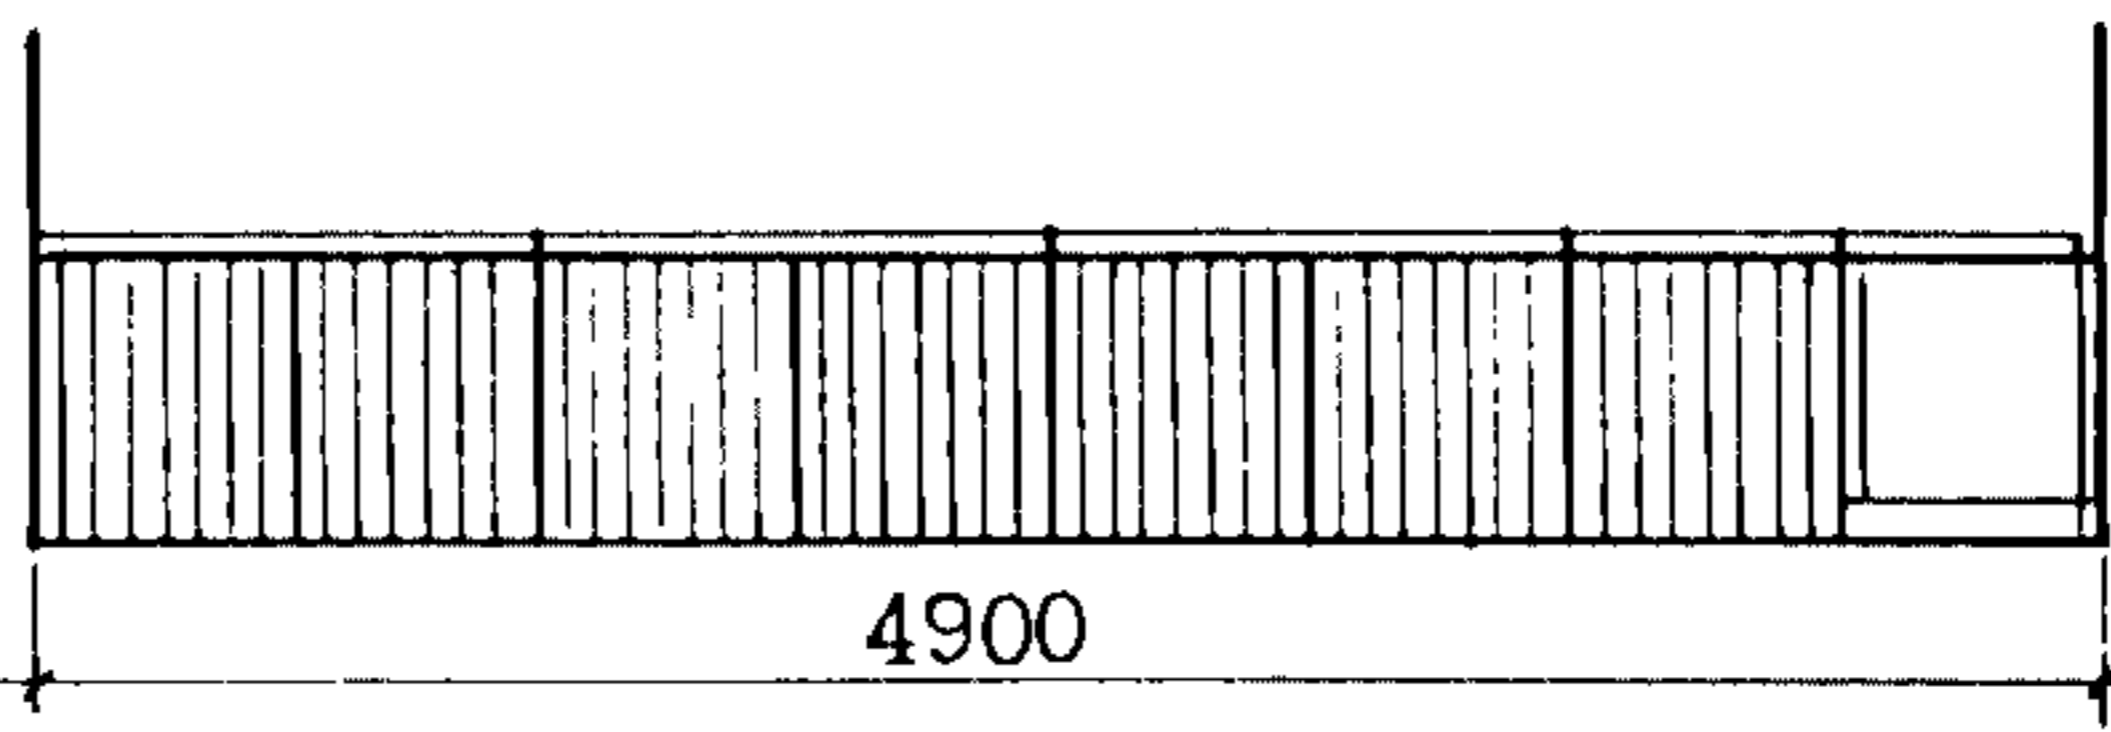
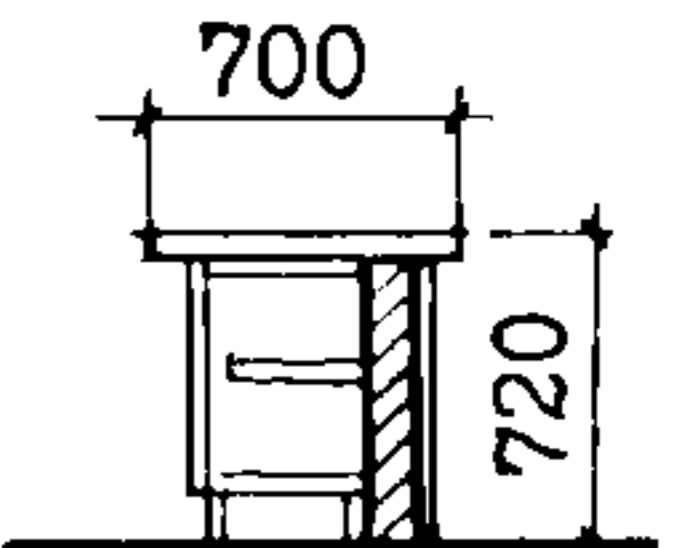
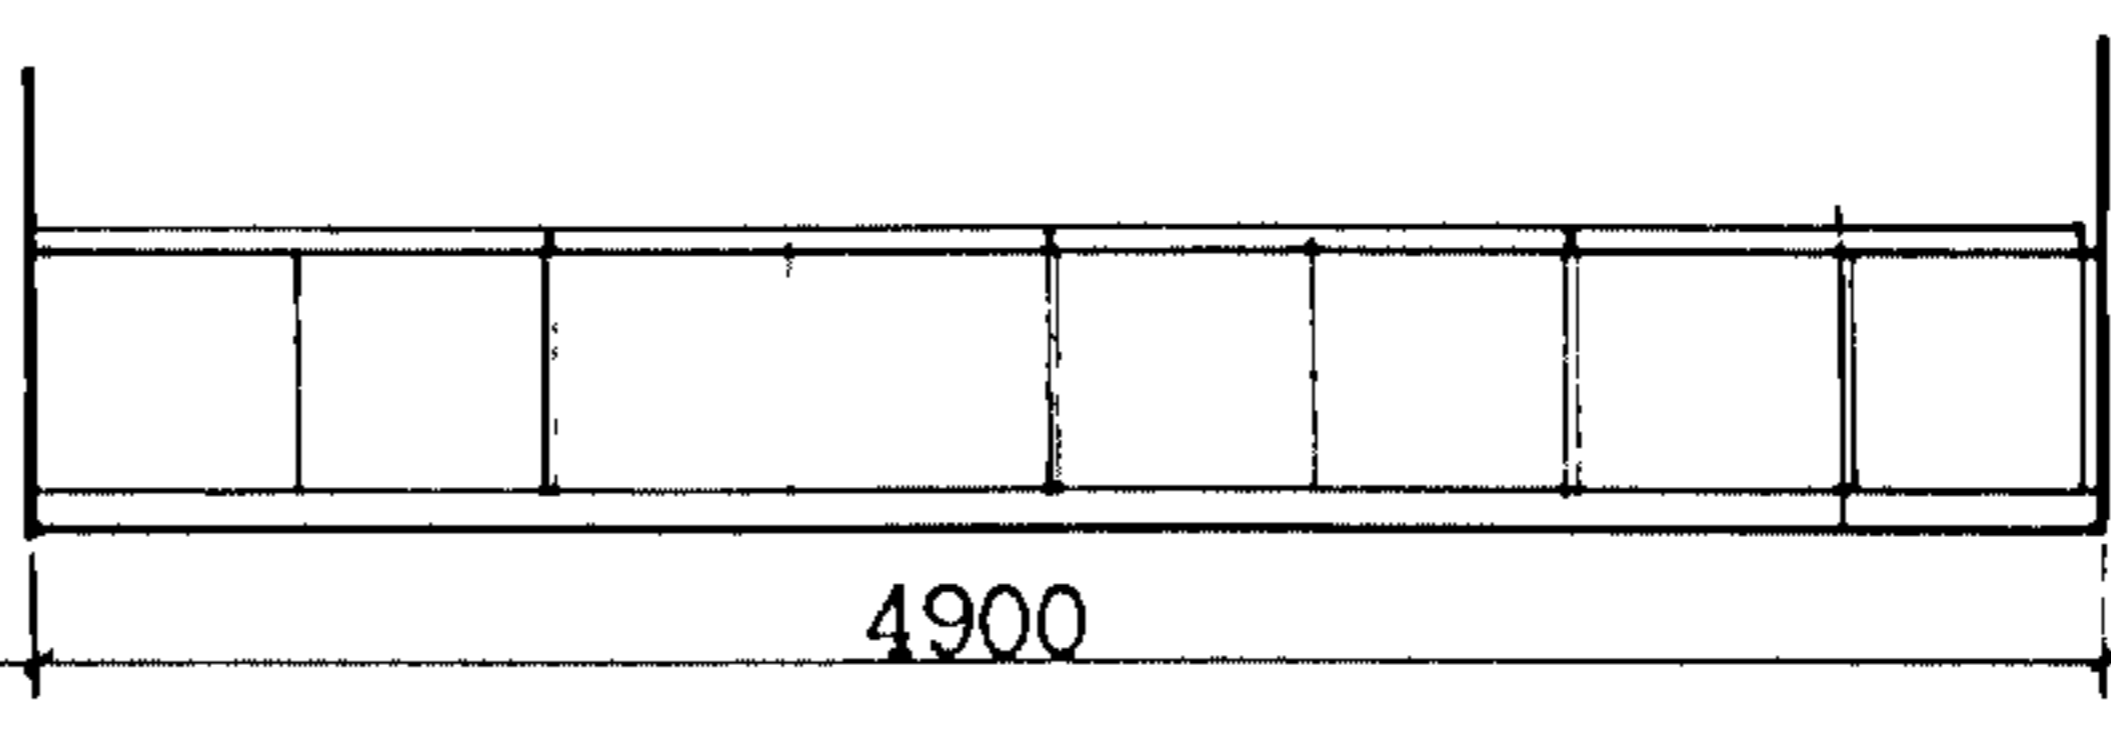
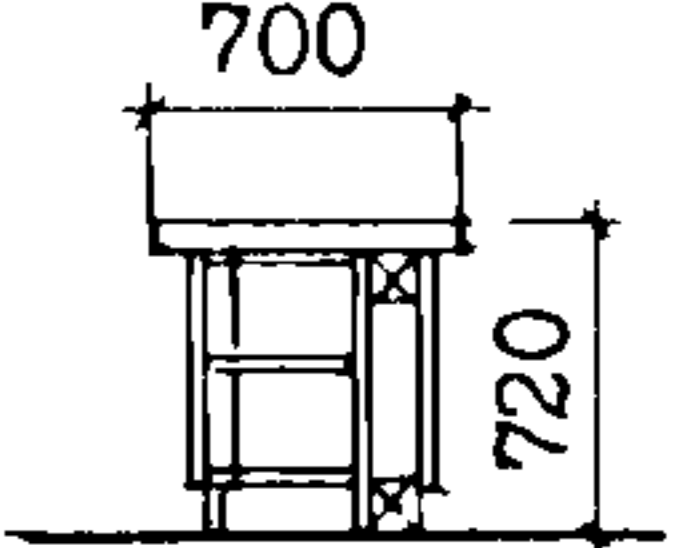
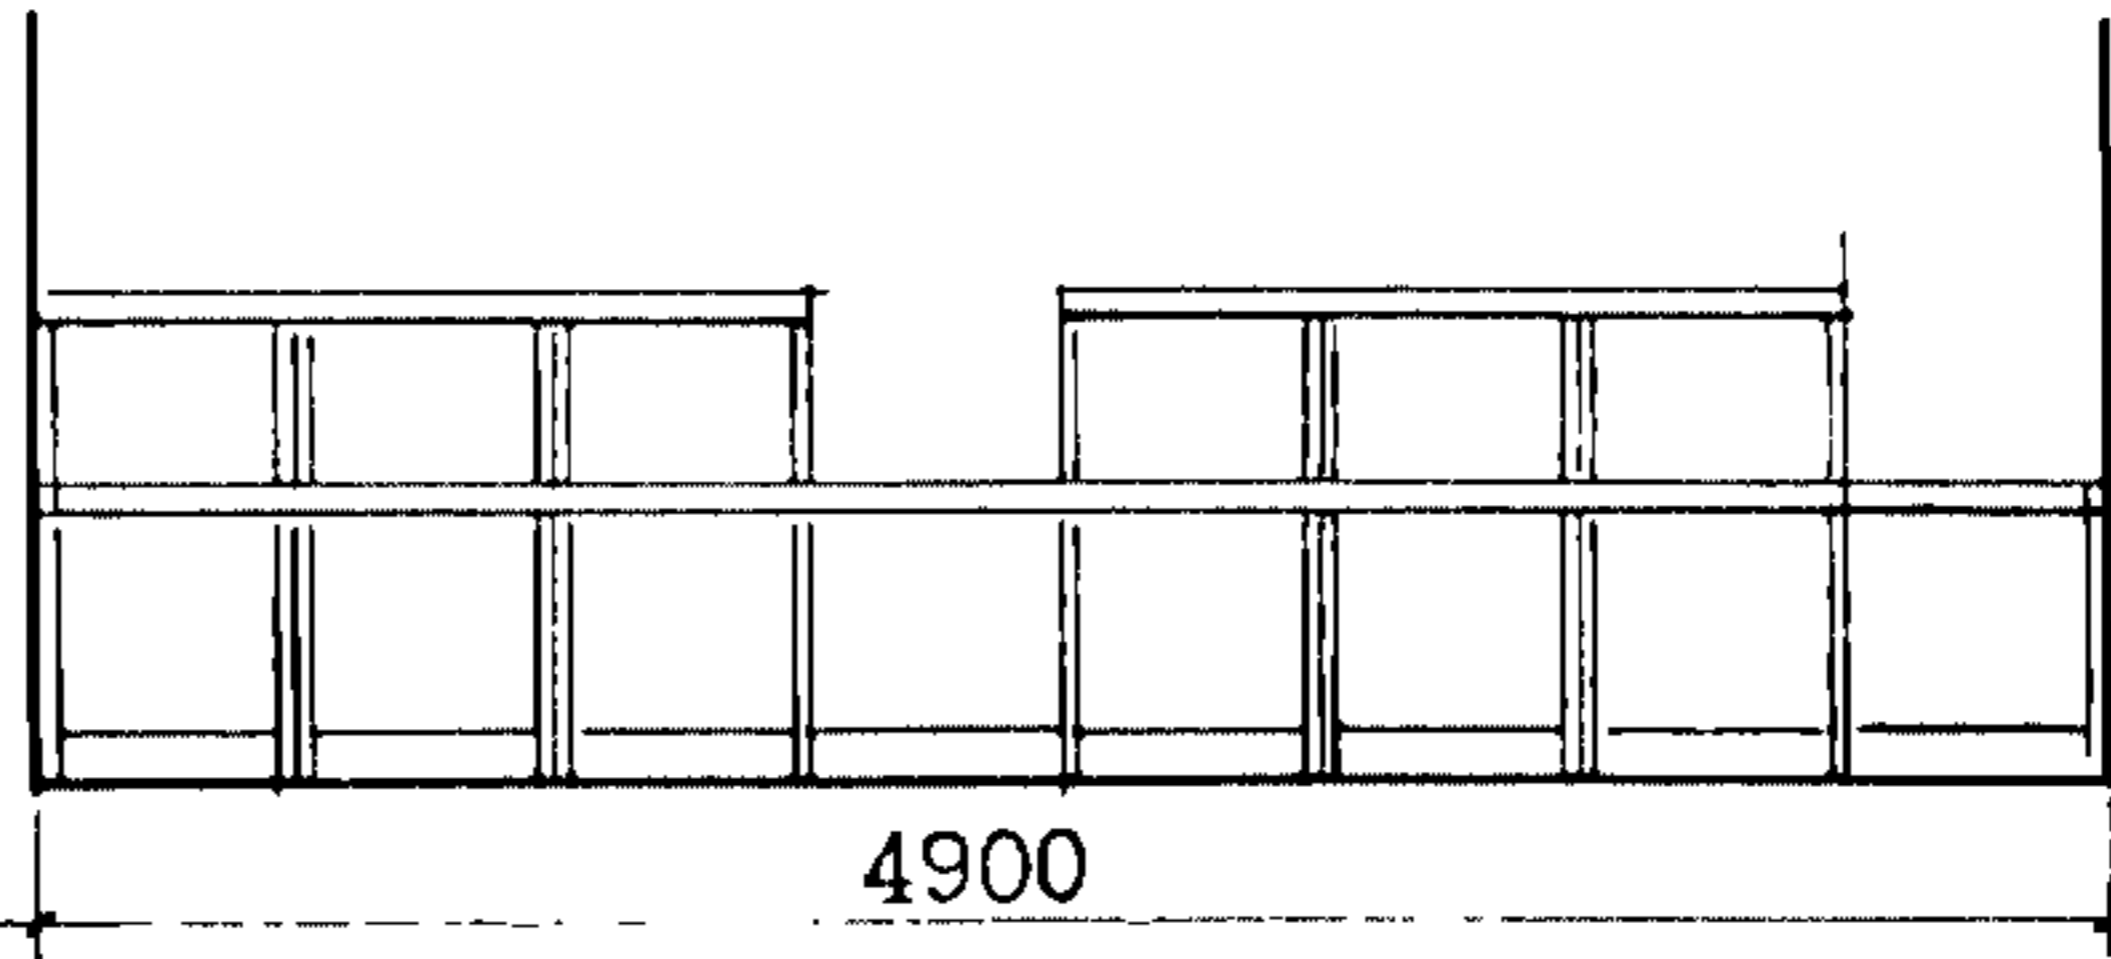
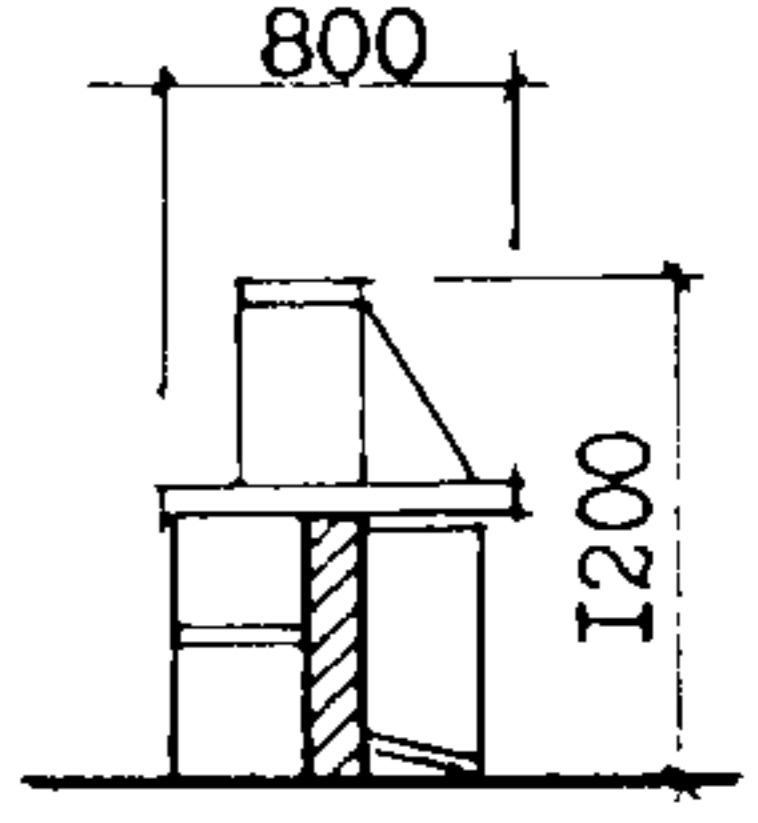
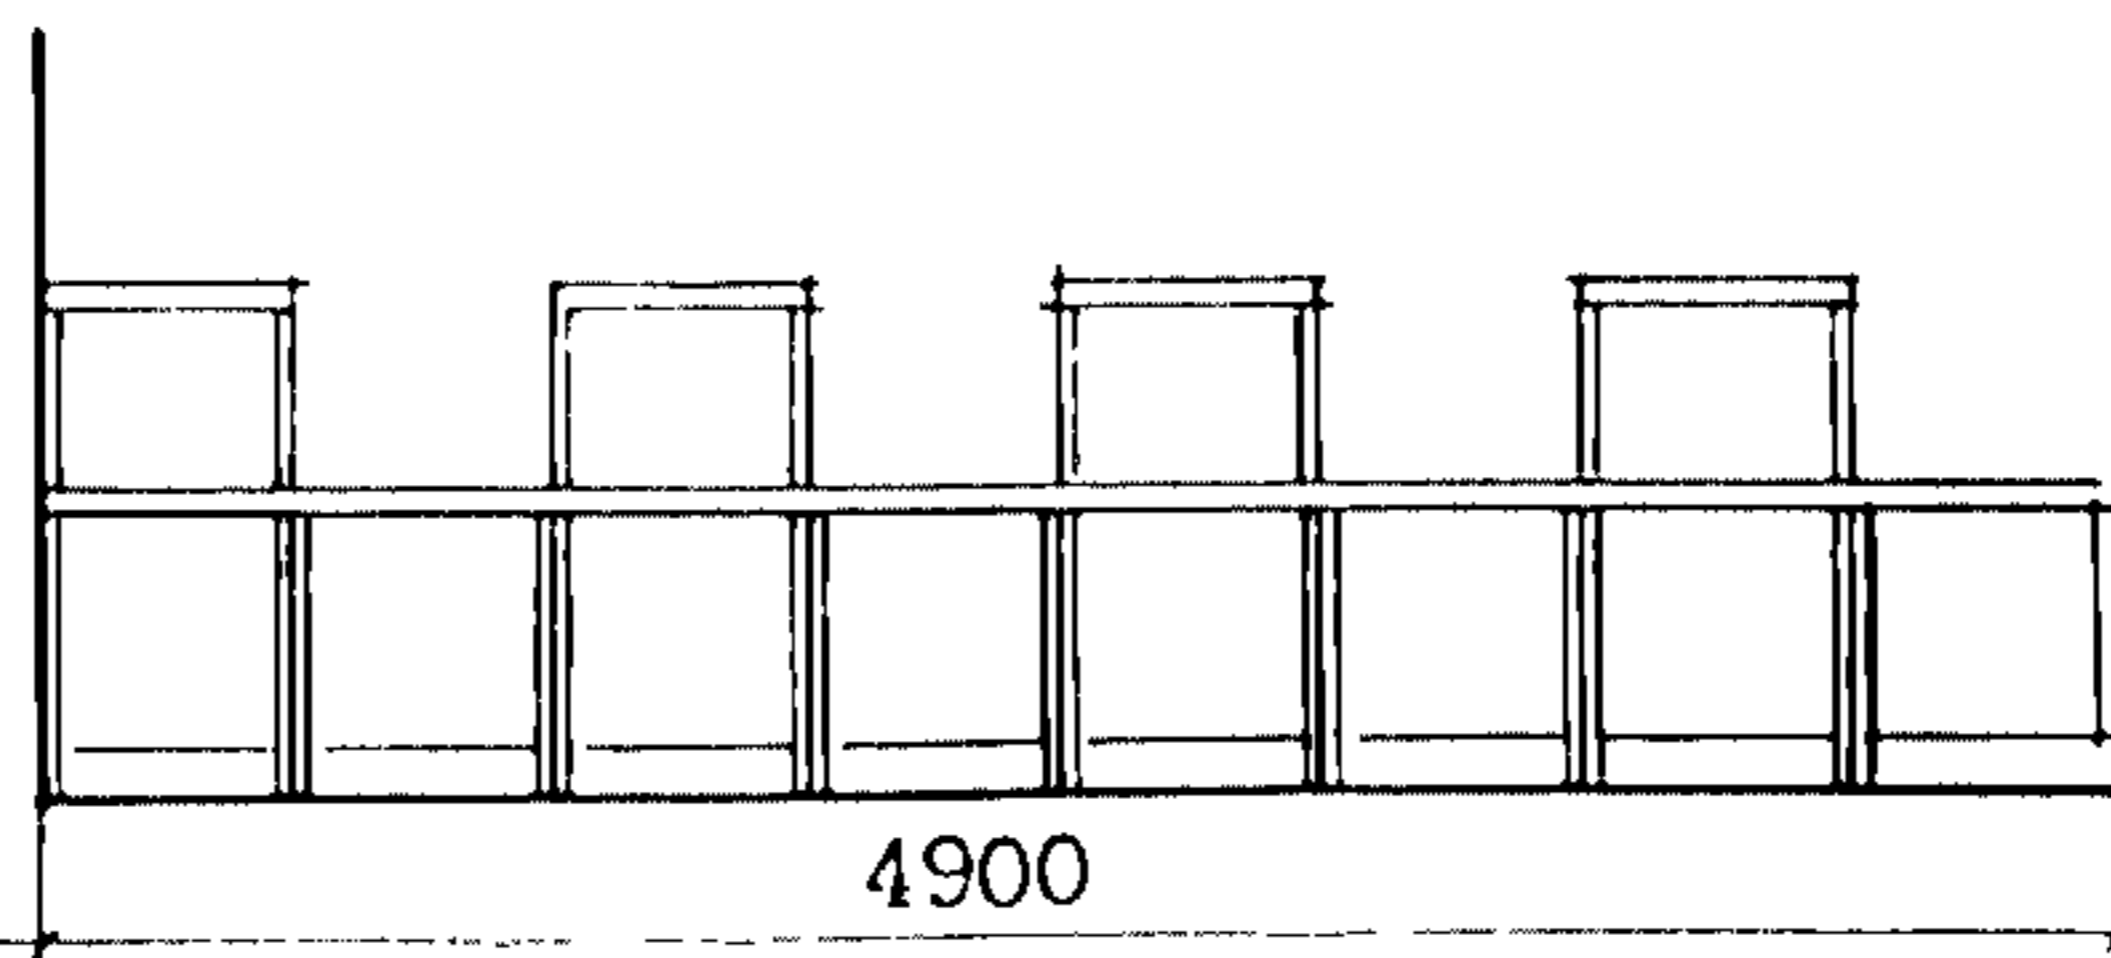
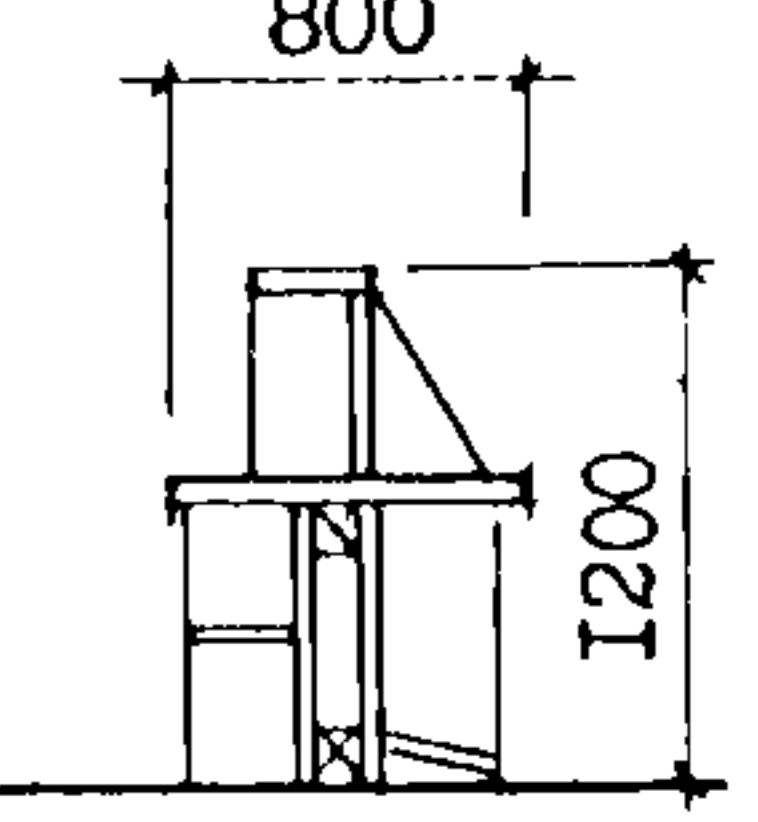


СССР	СТРОИТЕЛЬНЫЙ КАТАЛОГ ЧАСТЬ 3 ТИПОВАЯ ДОКУМЕНТАЦИЯ НА КОНСТРУКЦИИ, ИЗДЕЛИЯ И УЗЛЫ ЗДАНИЙ И СООРУЖЕНИЙ	СТРОИТЕЛЬНЫЕ КОНСТРУКЦИИ И ИЗДЕЛИЯ Серия I.272.5-8 Выпуск 2 (части I,2)
ЦИТП	ВСТРОЕННОЕ ОБОРУДОВАНИЕ ДЛЯ ПРЕДПРИЯТИЙ БЫТОВОГО ОБСЛУЖИВАНИЯ	УДК 69.022.56
СЕНТЯБРЬ 1988		На 2-х листах На 4-х страницах Страница I

С Х Е М Ы Б А Р Ь Е Р О В

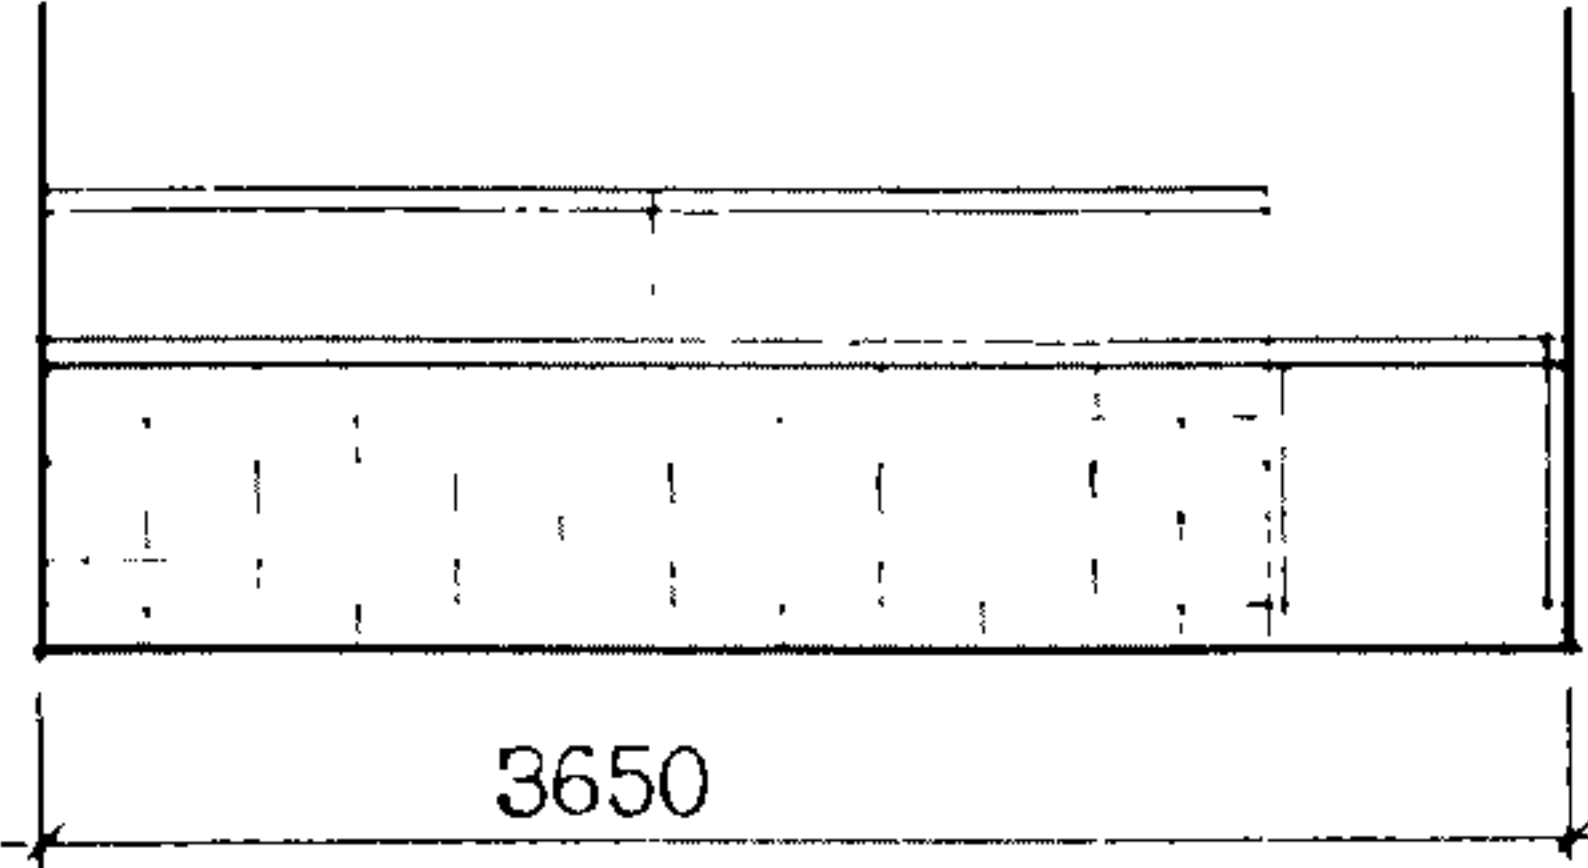
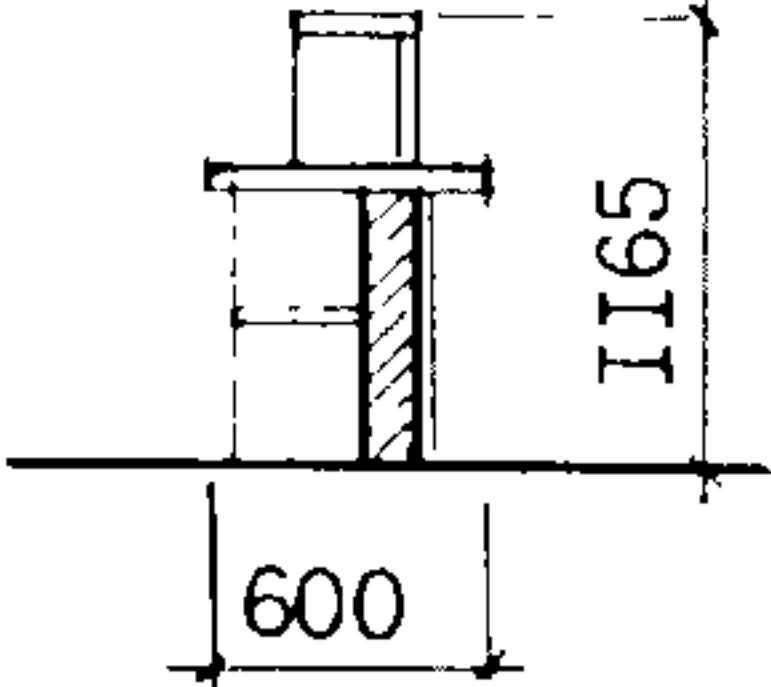
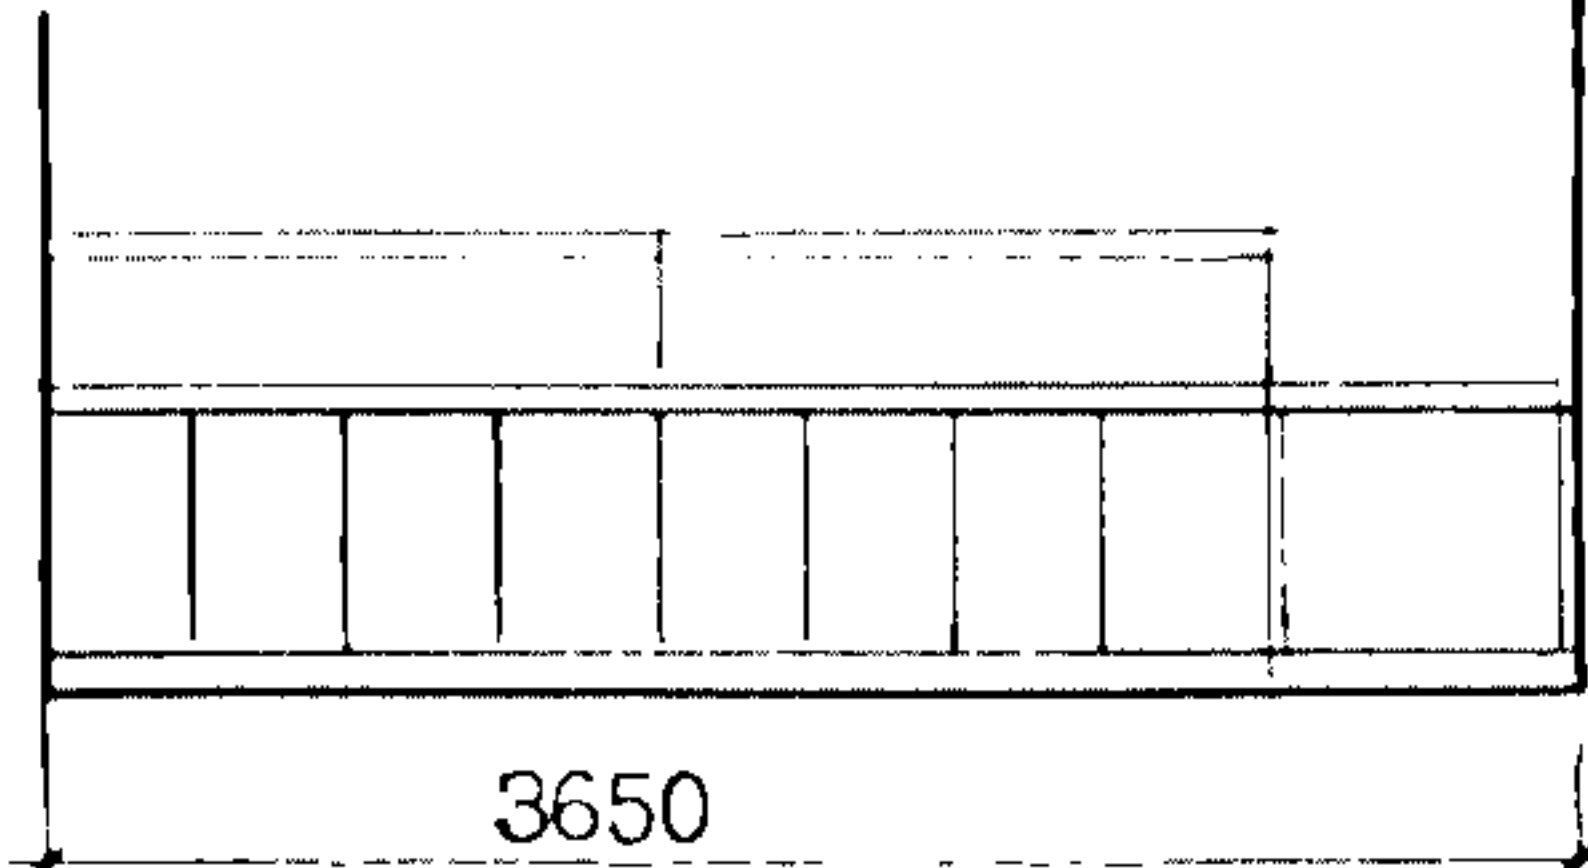
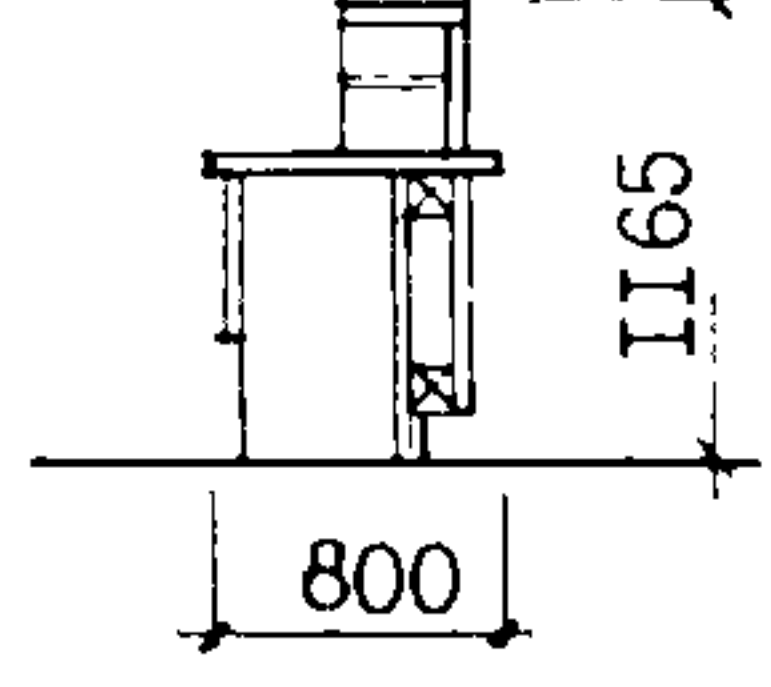
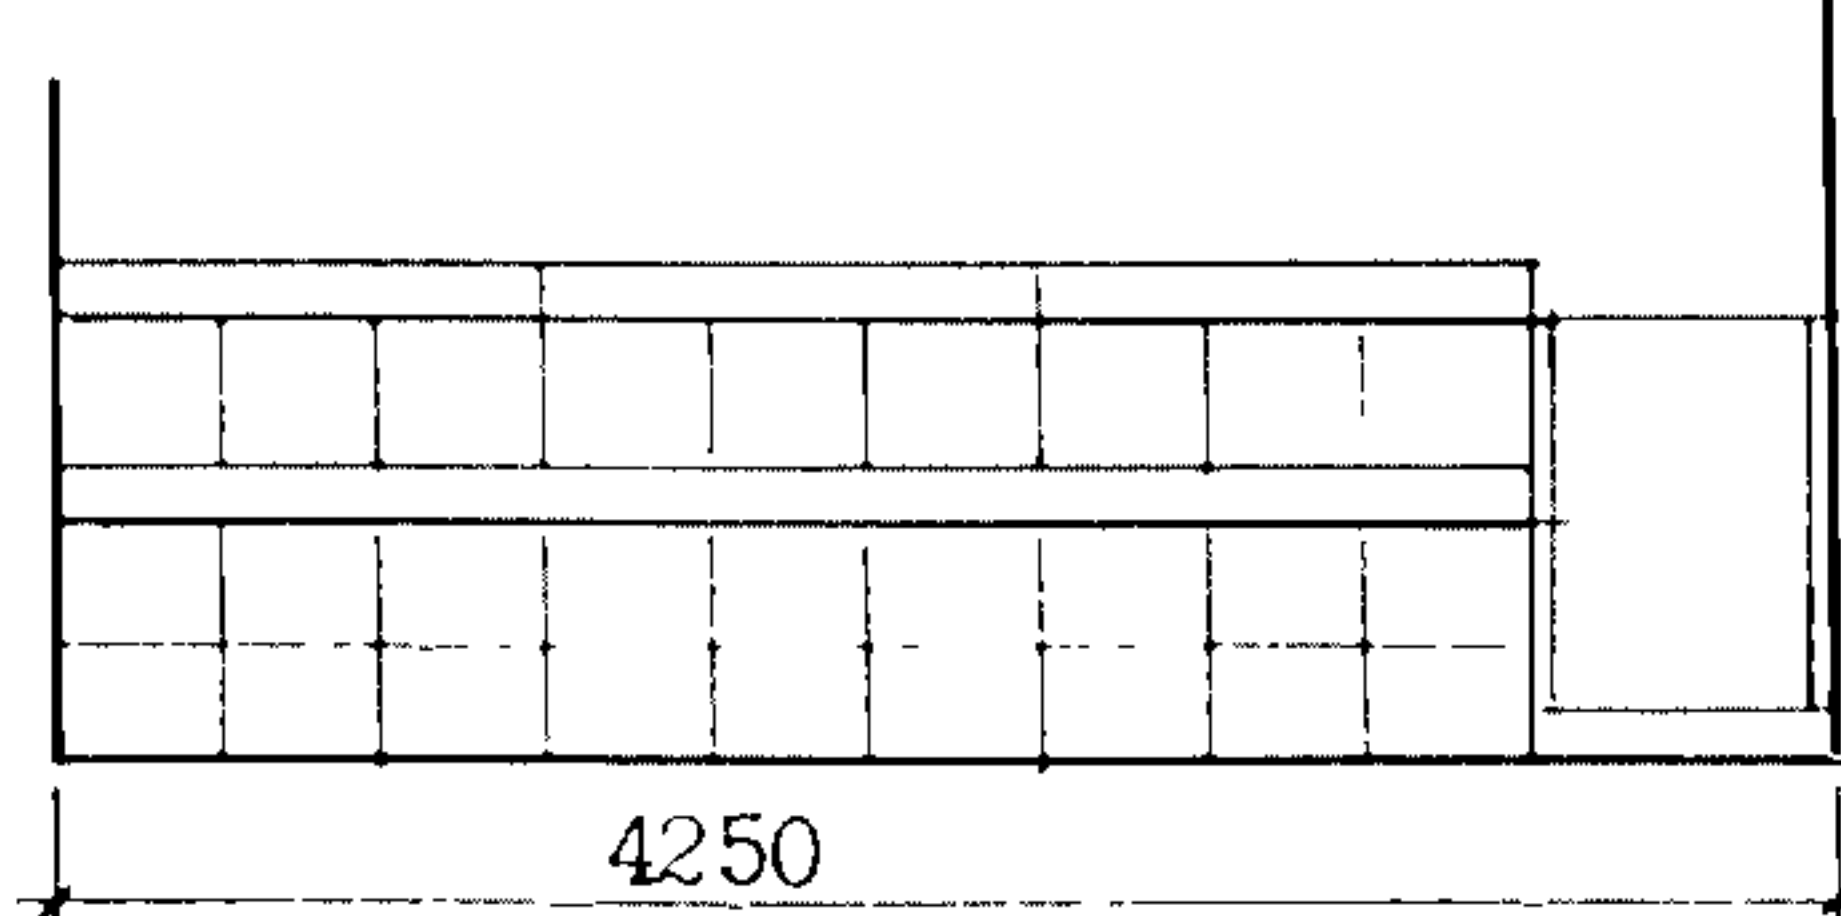
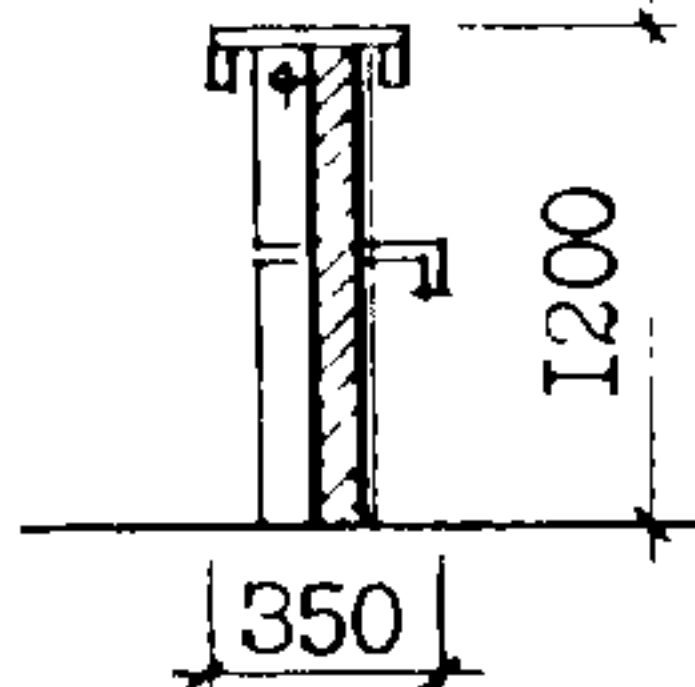
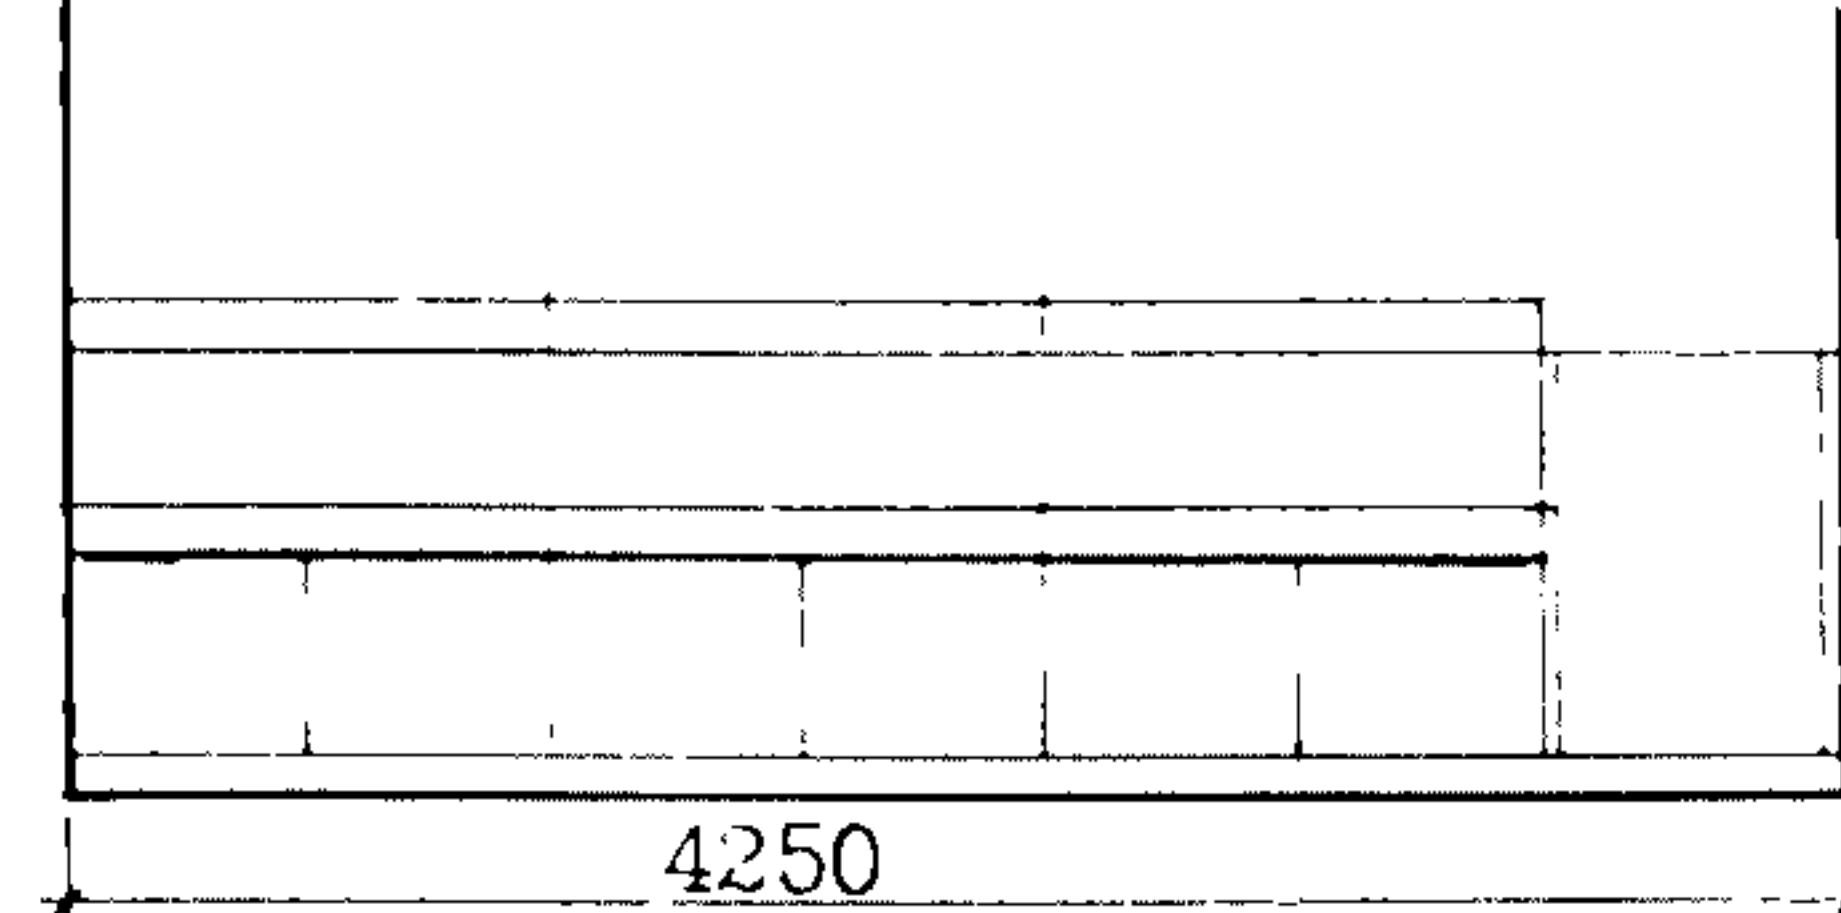
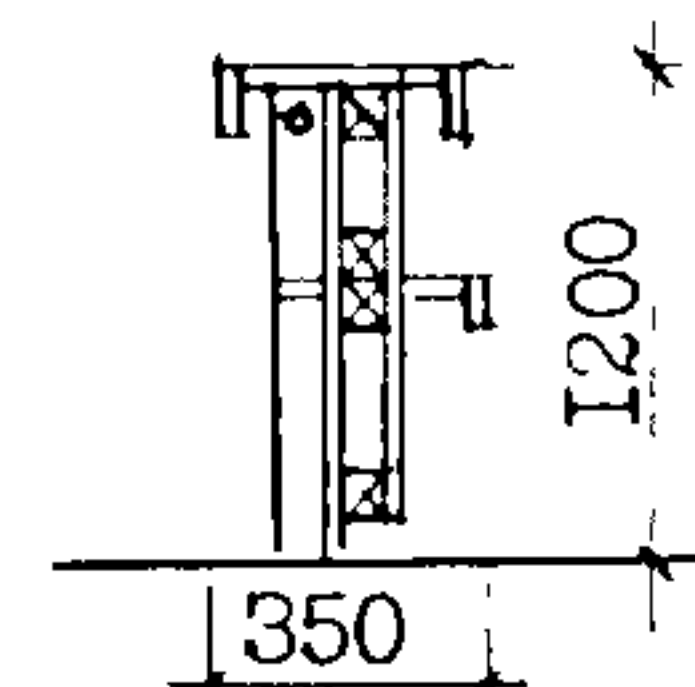
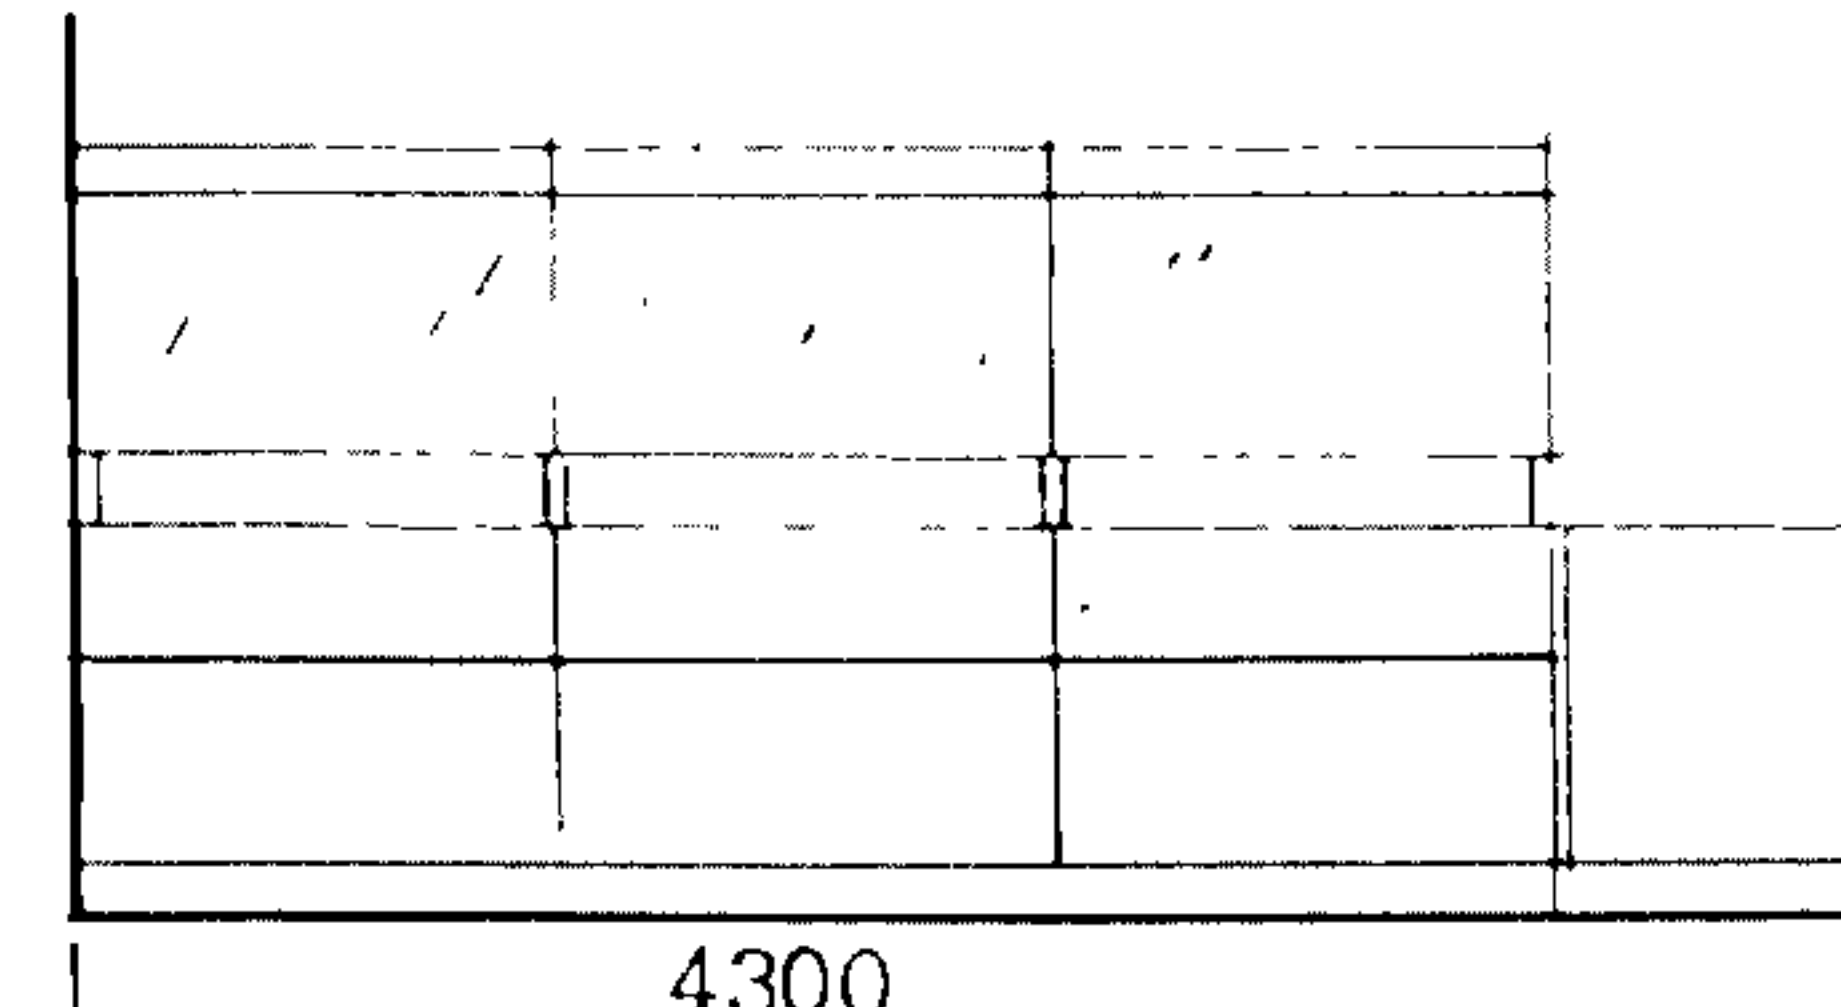
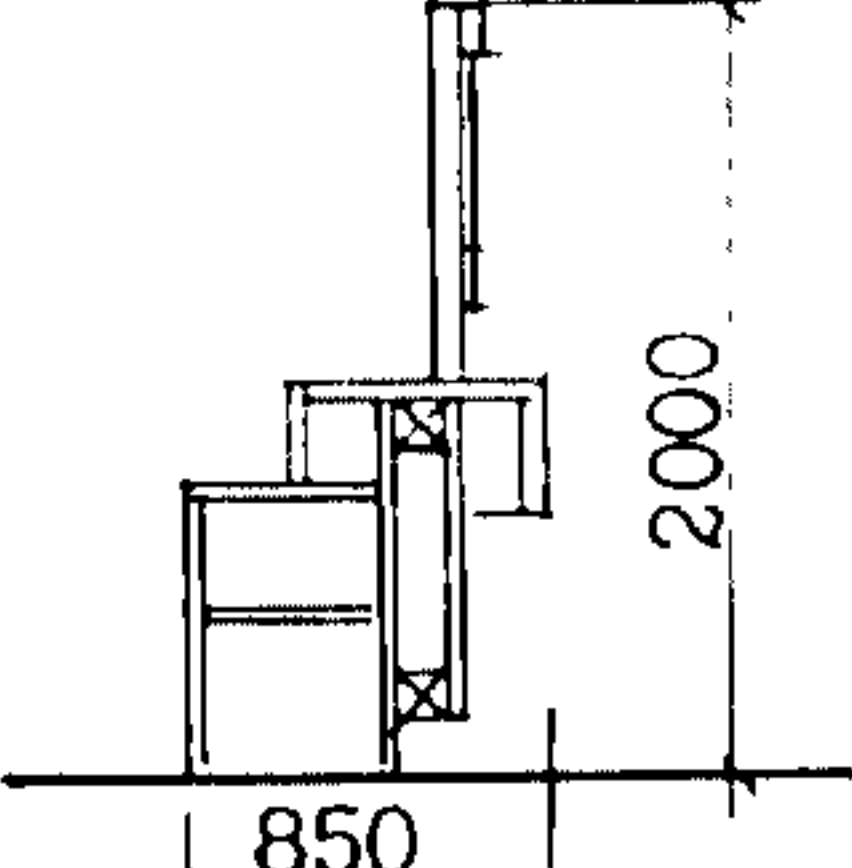
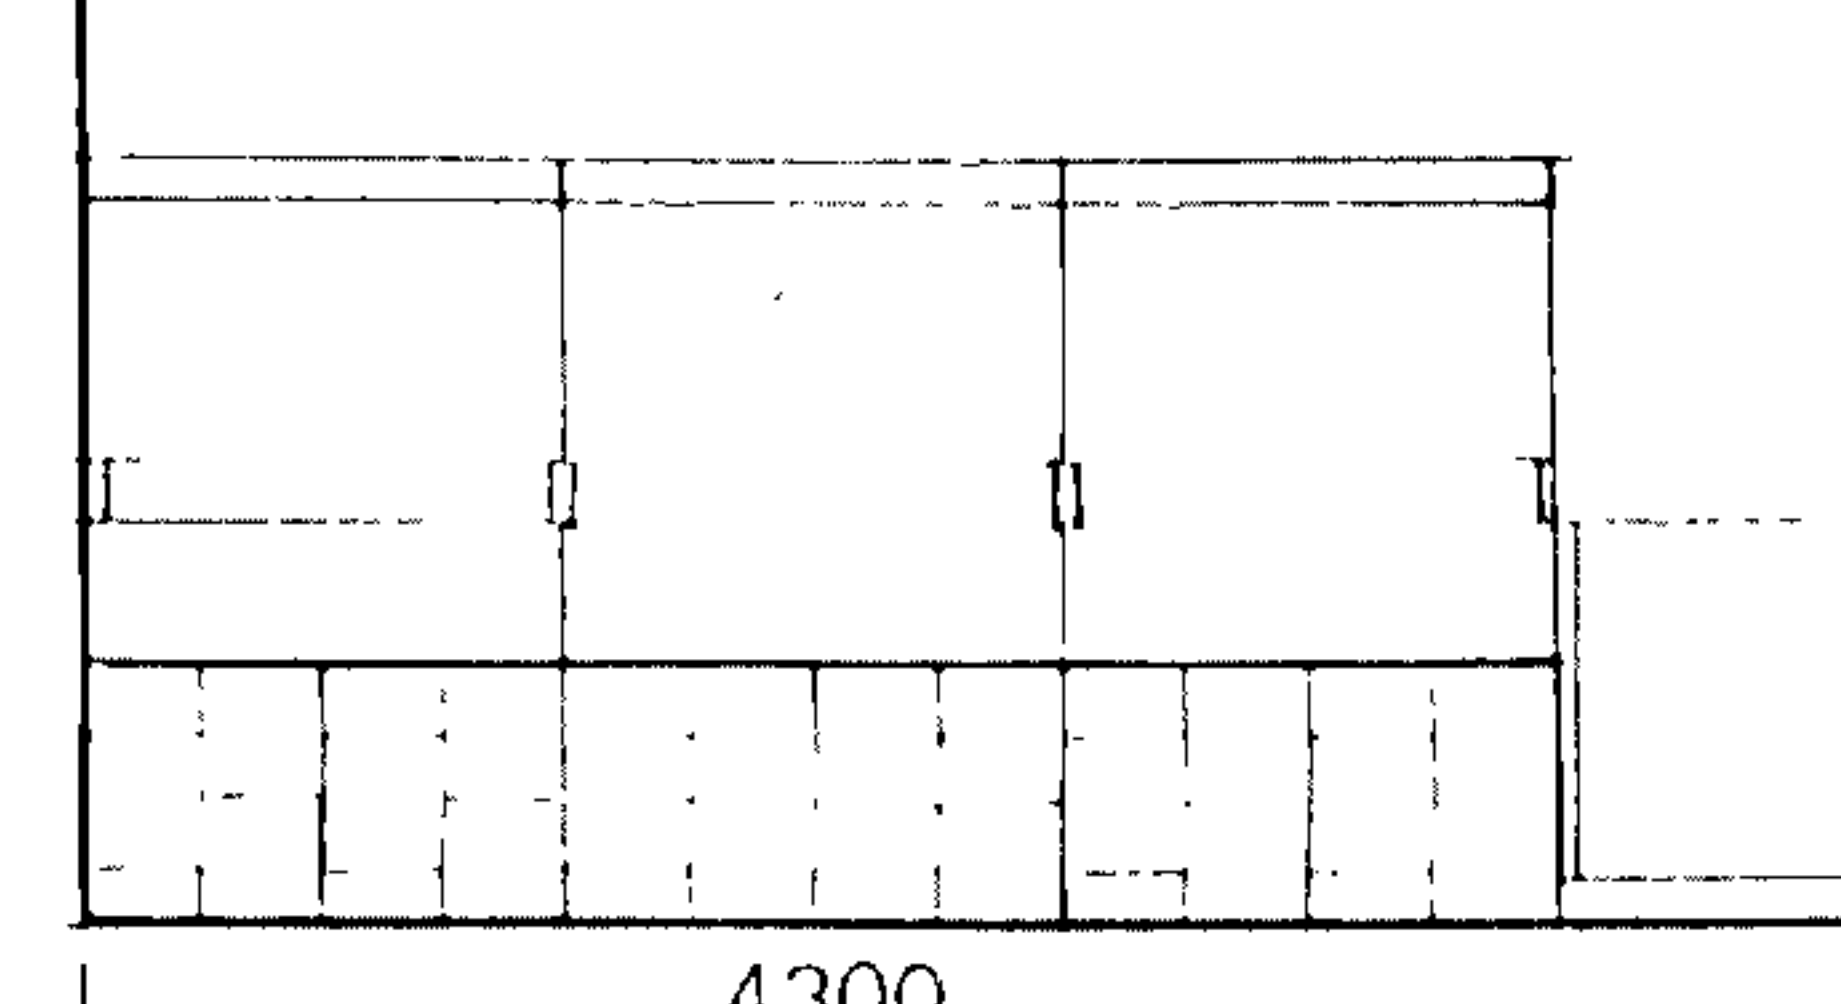
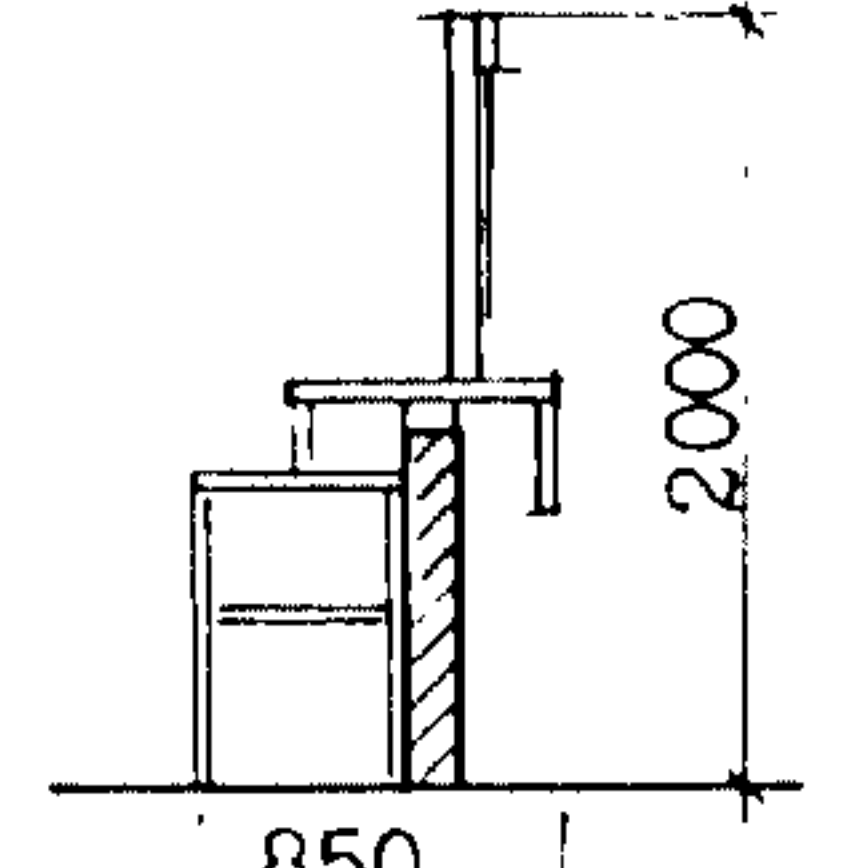
№ эскиза	Наименование	Э с к и з	
I	Барьер-стойка для приема и выдачи заказов		
2			
3	Барьер-стойка для приема и выдачи белья		
4			
5	Барьер-стойка для срочного ремонта обуви		
6			

ВСТРОЕННОЕ ОБОРУДОВАНИЕ
 ДЛЯ ПРЕДПРИЯТИЙ БЫТОВОГО ОБСЛУЖИВАНИЯ

СТРОИТЕЛЬНЫЕ
 КОНСТРУКЦИИ И
 ИЗДЕЛИЯ
 Серия 1.272.5-8
 Выпуск 2 (ч.1,2)

Лист I
 Страница 2

Продолжение

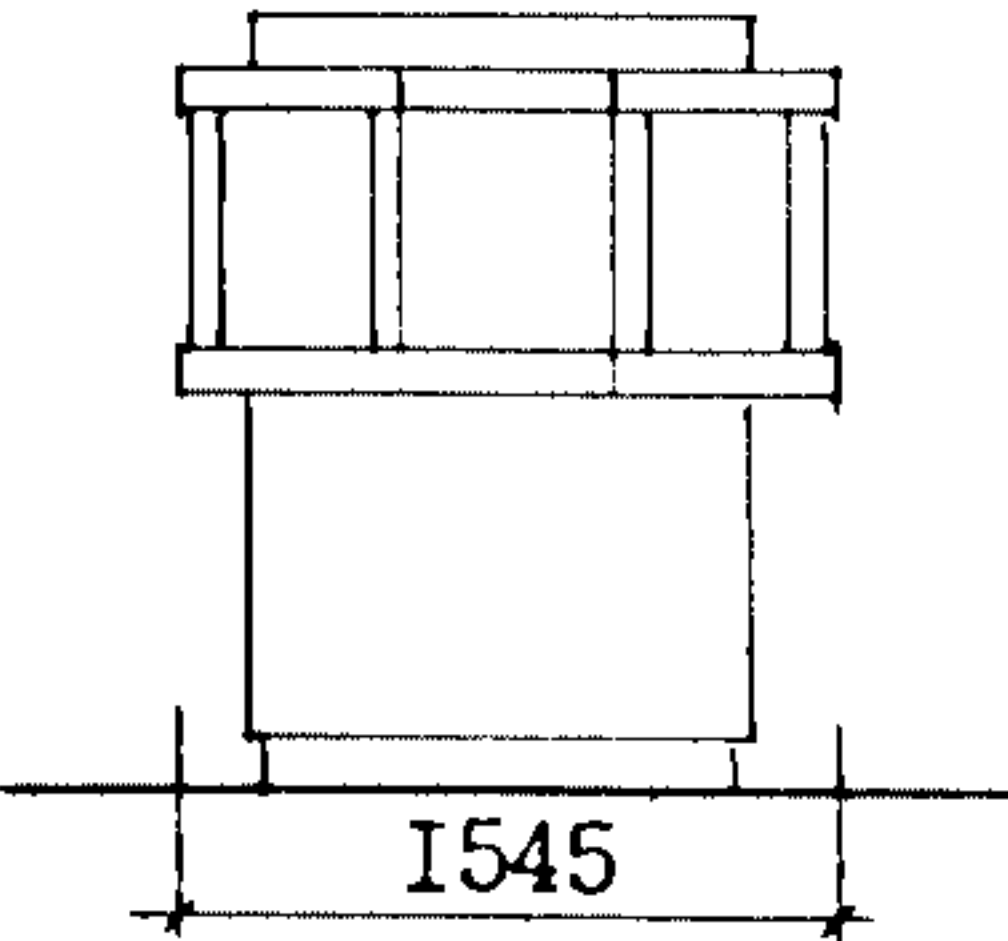
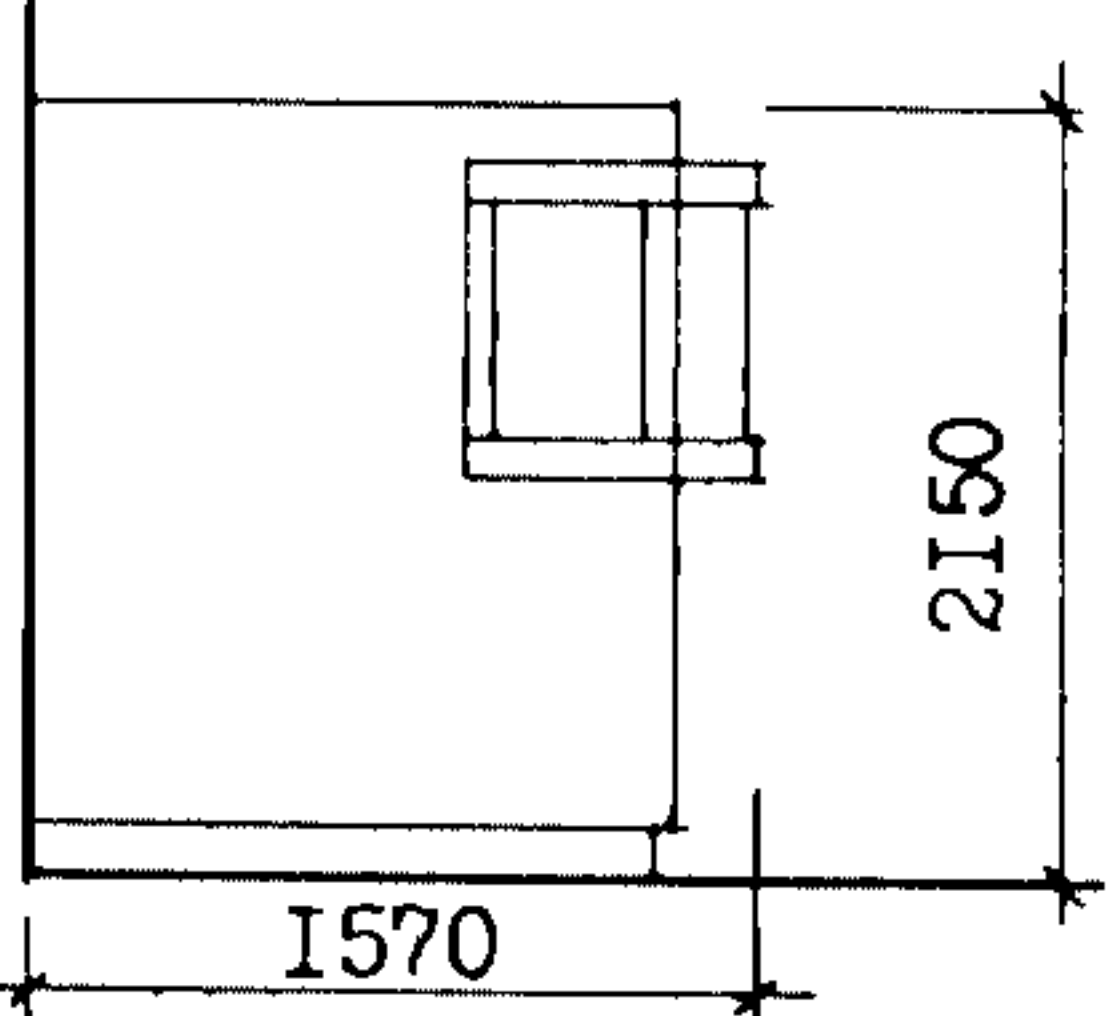
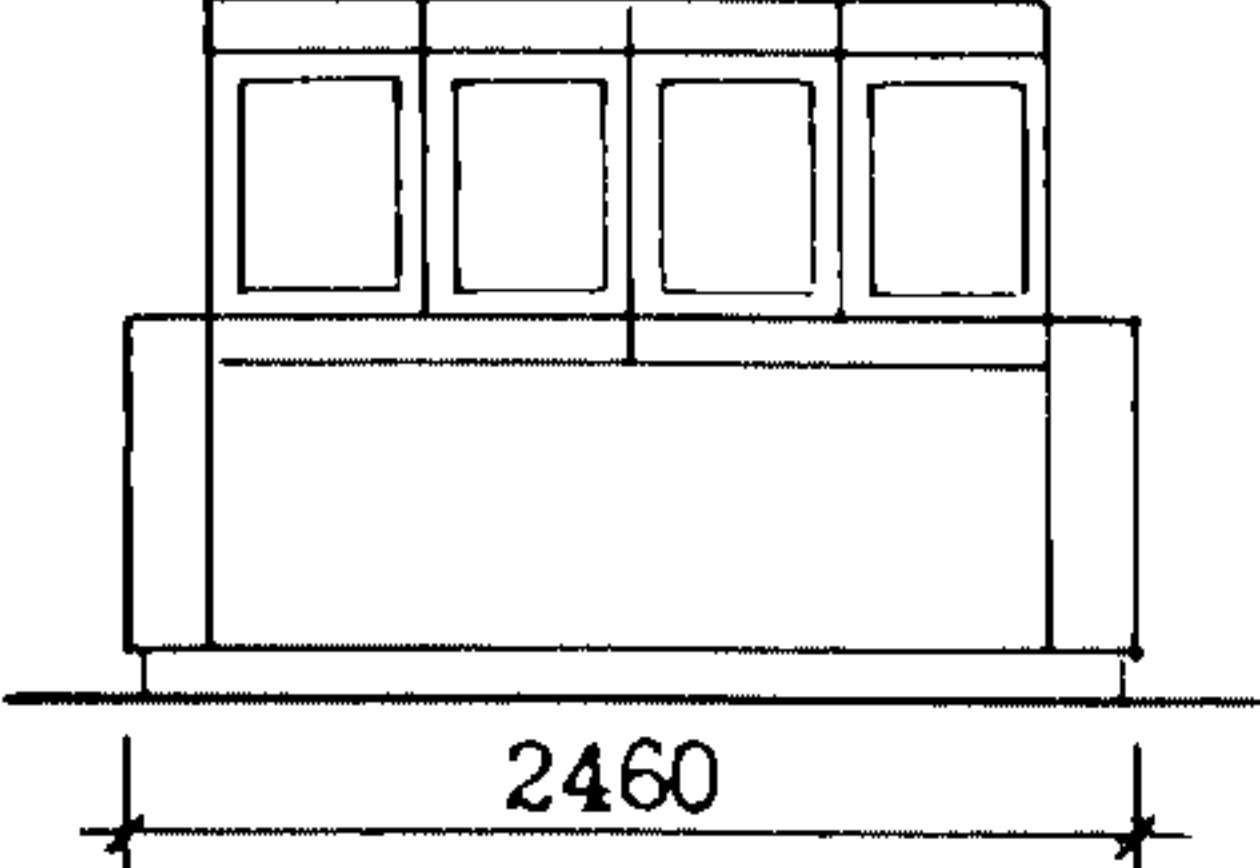
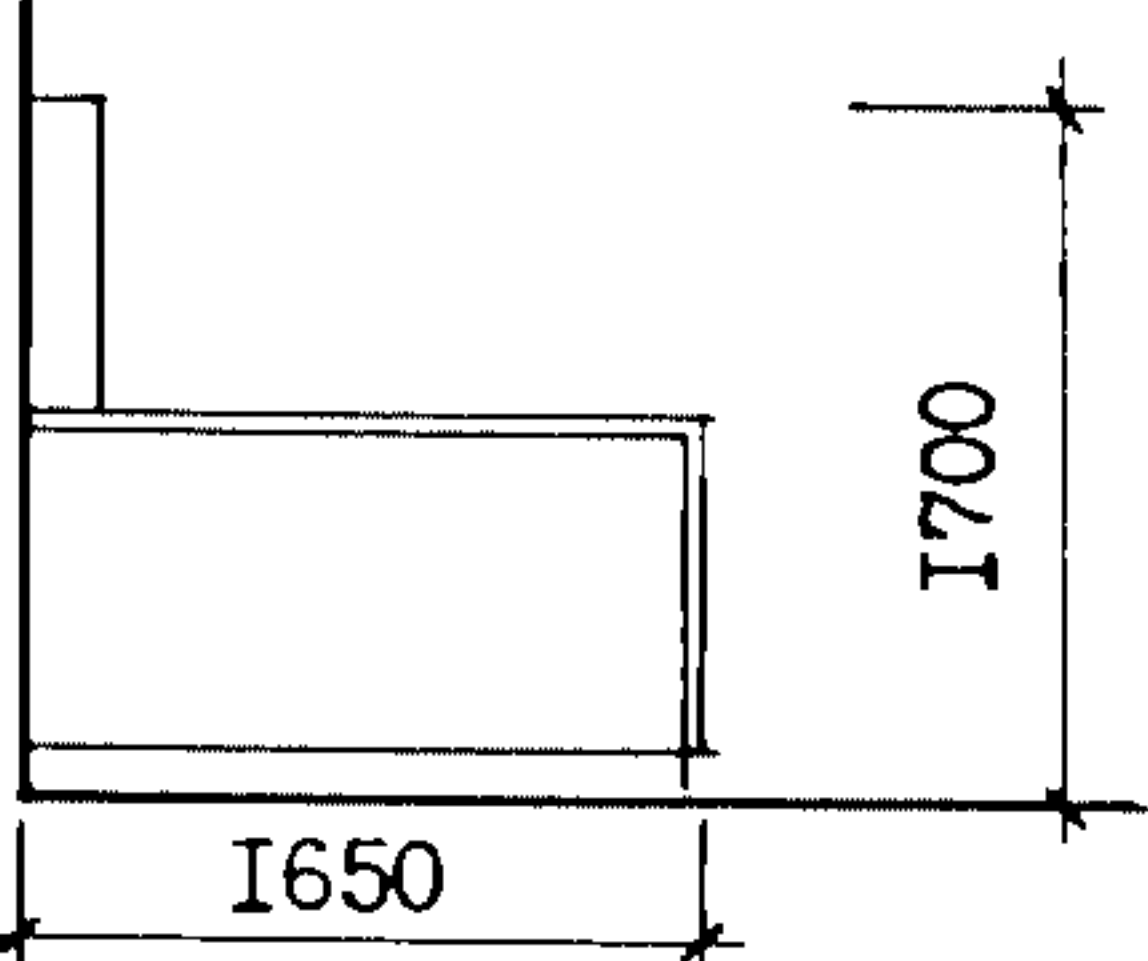
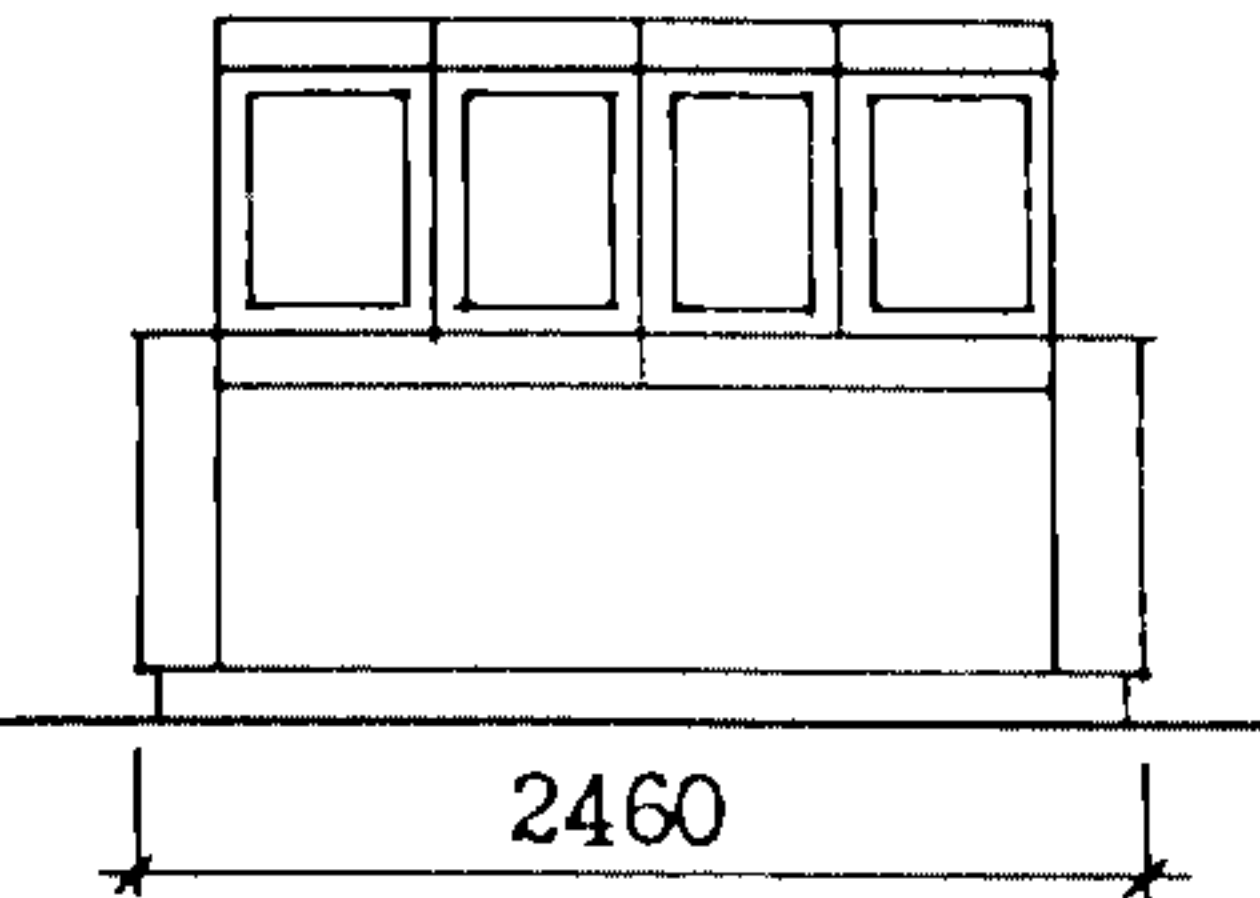
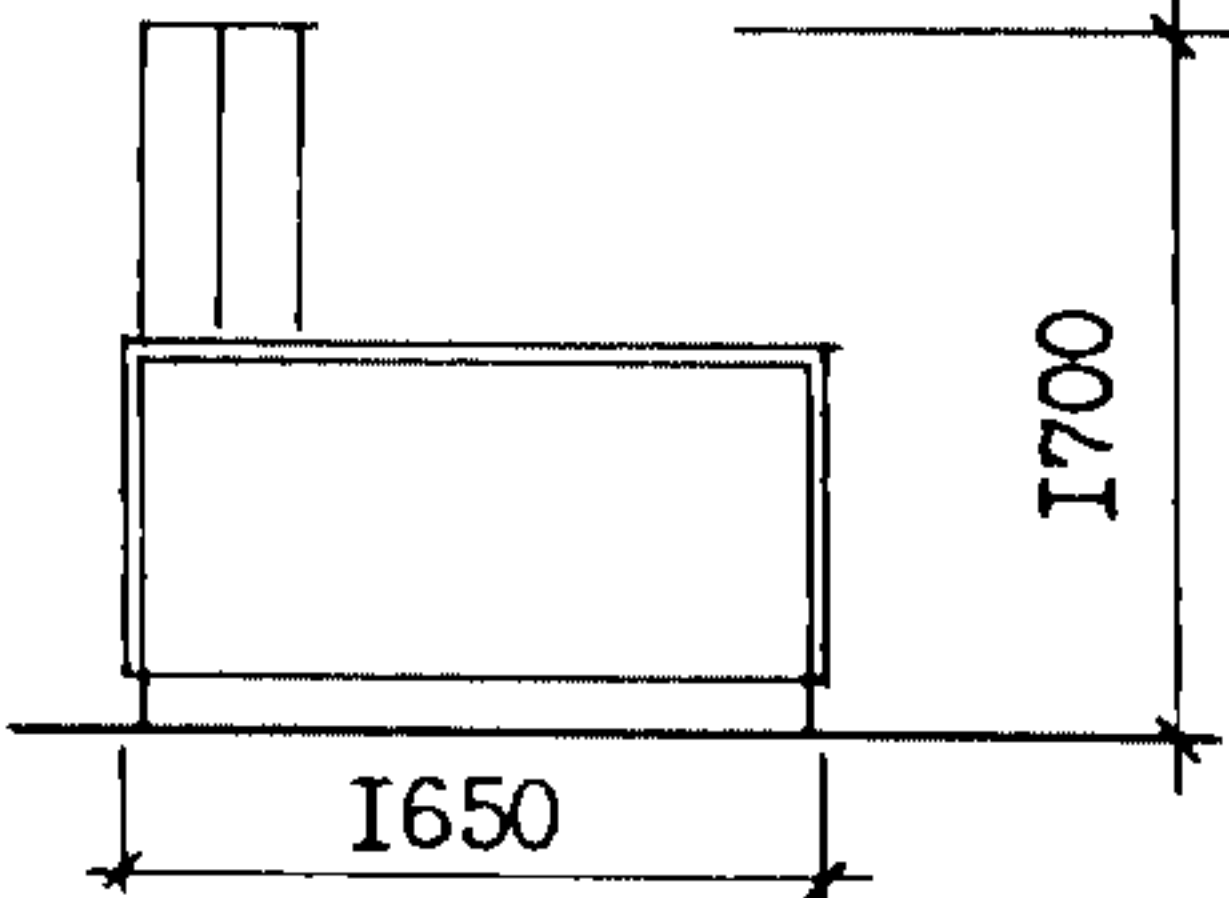
№ эскиза	Наименование	Э с к и з	
7	Барьер-стойка для хранения, приема и выдачи фотопродукции		
8			
9	Барьер-стойка для приема и ремонта часов, ювелирных изделий		
10			
11	Барьер-стойка для почты, сберкасс		
12			

ВСТРОЕННОЕ ОБОРУДОВАНИЕ
ДЛЯ ПРЕДПРИЯТИЙ БЫТОВОГО ОБСЛУЖИВАНИЯ

СТРОИТЕЛЬНЫЕ
КОНСТРУКЦИИ И
ИЗДЕЛИЯ
Серия I.272.5-8
Выпуск 2 (ч.I,2)

Лист 2
Страница 3

Продолжение

№ эскиза	Наименование	Э с к и з	
13	Стойка-кабина для гравера		
14	Барьер-киоск для продажи сопутствующих товаров, пристенный		
15	Барьер-киоск для продажи сопутствующих товаров, островной		

D1AA ТЕХНИЧЕСКАЯ ХАРАКТЕРИСТИКА

Выпуск содержит материалы для проектирования и рабочие чертежи изделий и деталей для изготовления их на производственных базах строительных и монтажных организаций.

Основные применяемые материалы:

плита древесностружечная	- ГОСТ 10632-77*
кирпич	- ГОСТ 379-79
пластик бумажнослоистый	- ГОСТ 9590-76
плитка керамическая	- ГОСТ 13996-84
пиломатериал хвойных пород	- ГОСТ 8486-86Е

№ эскиза	Наименование	Расход материала на барьеры					Масса, кг	
		Дерево, м ³	ДСП, м ³	Пластик, м ²	Кирпич, м ³	Плитка керамическая, м ²		
1	Барьер-стойка для приема и выдачи заказов		0,09	1,0	0,5	9,0	55,6	
2		0,002	0,36				182,8	
3	Барьер-стойка для приема и выдачи белья		0,31	25,7	0,5	8,7	188,1	
4		0,003	0,50	58,4			308,4	
5	Барьер-стойка для срочного ремонта обуви		0,004	0,46	23,5	0,5	9,0	284,3
6		0,004	0,51	50,4			359,5	
7	Барьер-стойка для хранения, приема и выдачи фотопродукции		0,001	0,17	16,4	0,5	8,0	101,2
8		0,002	0,35	34,4			208,6	

ВСТРОЕННОЕ ОБОРУДОВАНИЕ
ДЛЯ ПРЕДПРИЯТИЙ БЫТОВОГО ОБСЛУЖИВАНИЯ

СТРОИТЕЛЬНЫЕ
КОНСТРУКЦИИ И
ИЗДЕЛИЯ
Серия I.272.5-8
Выпуск 2 (ч.I,2)

Лист 2
Страница 4

Продолжение

№ эскиза	Наименование	Расход материала на барьеры					Масса, кг
		Дерево, м ³	ДСП, м ³	Пластик, м ²	Кирпич, м ³	Плитка керамическая, м ²	
9	Барьер-стойка для приема и ремонта часов, ювелирных изделий		0,23	51,1	0,5	8,6	143,8
10		0,002	0,44	24,6			283,8
11	Барьер-стойка для почты, сберкасс	0,003	0,52	54,8			315,1
12		0,001	0,31	26,8	0,5	6,0	188,8
13	Стойка-кабина для гравера	0,07	0,51	56,2			310,4
14	Барьер-киоск для продажи сопутствующих товаров, пристенный		0,54	56,1			350,0
15	Барьер-киоск для продажи сопутствующих товаров, островной		0,56	62,4			424,8

С2ВА УКАЗАНИЯ ПО ПРИМЕНЕНИЮ

Изделия выпуска применяются для оборудования предприятий бытового обслуживания.

В7ЕА СОСТАВ ПРОЕКТНОЙ ДОКУМЕНТАЦИИ

Выпуск 2 Барьеры-стойки встроенные
Часть I Материалы для проектирования
Часть 2 Рабочие чертежи

Объем проектных материалов, приведенных к формату А4 - 424 форматки

В7ВА АВТОР ПРОЕКТА ЦНИИЭП торгово-бытовых зданий и туристских комплексов
121019, Москва, Г-19, проспект Калинина, 5

В7НА УТВЕРЖДЕНИЕ Утверждены Госкомархитектуры, приказ от 12.05.88 № 130
Введены в действие с 24.05.88.

В7КА ПОСТАВЩИК ЦИТИ, 125878, ГСП, Москва, А-445, улица Смольная, 22

Инв. № 23147
Катал.л. № 061732