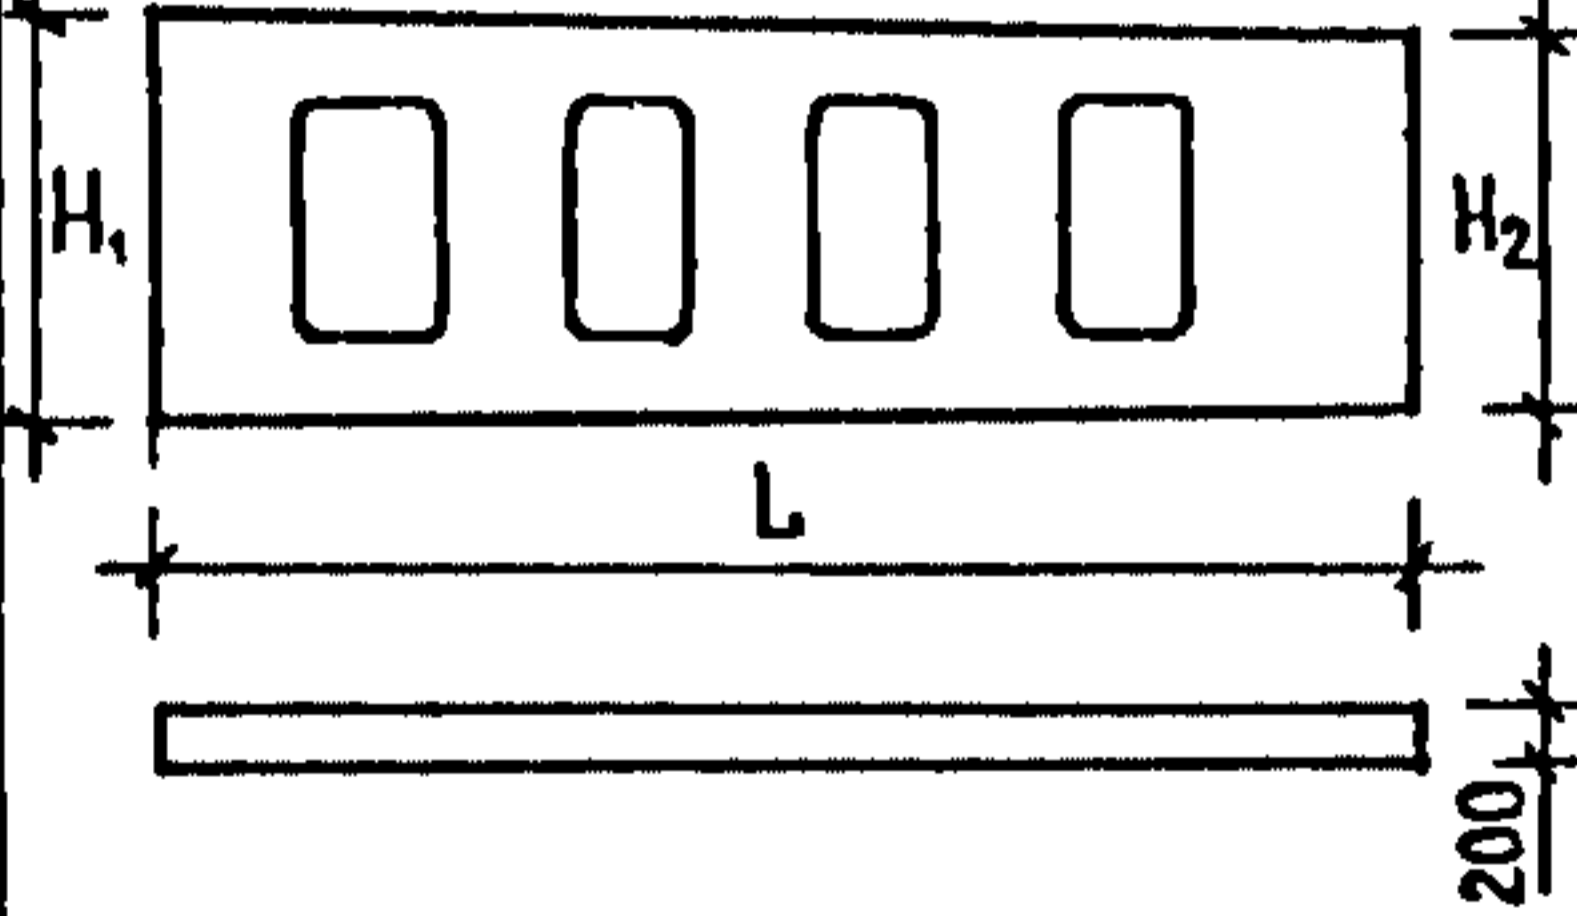


СССР	СТРОИТЕЛЬНЫЙ КАТАЛОГ ЧАСТЬ 3 ТИПОВАЯ ДОКУМЕНТАЦИЯ НА КОНСТРУКЦИИ, ИЗДЕЛИЯ И УЗЛЫ ЗДАНИЙ И СООРУЖЕНИЙ	СТРОИТЕЛЬНЫЕ КОНСТРУКЦИИ И ИЗДЕЛИЯ СЕРИЯ I.134.I-16, вып. I
ЦИТП	БЛОКИ ВНУТРЕННИХ СТЕН ЧЕРДАКА ЖИЛЫХ ЗДАНИЙ	УДК 691.327-412
МАЙ 1989		На I листах На 2 страницах Страница I

ДИАА ТЕХНИЧЕСКАЯ ХАРАКТЕРИСТИКА

Блоки изготавливаются из тяжелого бетона класса по прочности на сжатие В15. Рабочая арматура - сталь класса А III диаметра 10 мм (ГОСТ 5781-82), класса Вр I диаметрами 4 и 5 мм, ГОСТ 6727-80. Распределительная арматура - сталь класса Вр I диаметром 5 мм, ГОСТ 6727-80. Армирование производится сварными пространственными каркасами.

НОМЕНКЛАТУРА БЛОКОВ

Марка блока	Э с к и з	L, мм	H ₁ , мм	H ₂ , мм	Расход материалов			Масса блока, кг
					Объем бетона, м ³	Сталь, кг		
						натуральная	приведенная к кл. А-I	
ВБЧ 60.20.20-т		5980	2020	1900	1,69	77,31	107,45	4225
ВБЧ 57.20.20-т		5680	2015	1900	1,57	73,75	102,7	3925
ВБЧ 54.20.20-т		5380	2010	1900	1,45	69,06	95,96	3625
ВБЧ 42.20.20-т		4180	1980	1900	1,12	55,14	76,32	2800

БЛОКИ ВНУТРЕННИХ СТЕН ЧЕРДАКА ЖИЛЫХ ЗДАНИЙ

СТРОИТЕЛЬНЫЕ
КОНСТРУКЦИИ И
ИЗДЕЛИЯ
СЕРИЯ I.134.I-16,
вып. IЛист I
Страница 2

С2ВА УКАЗАНИЯ ПО ПРИМЕНЕНИЮ

Блоки внутренних стен чердака предназначены для 9-этажных и 5-этажных крупноблочных жилых зданий с проходным чердаком и конструктивной схемой с поперечными несущими стенами.

Изготовление блоков предусмотрено в горизонтальных формах.

Предел огнестойкости - не менее 2 часов.

G2DD КЛИМАТИЧЕСКИЕ РАЙОНЫ И ПОДРАЙОНЫ - I - IV климатические районы.

ДОПОЛНИТЕЛЬНЫЕ ДАННЫЕ

Расшифровка марки изделия ББЧ 60.20.20-т

ББЧ - внутренний блок чердака;

60 - длина 5980 мм;

20 - высота 2020 мм;

20 - толщина 200 мм;

т - тяжелый бетон.

B7EA СОСТАВ ПРОЕКТНОЙ ДОКУМЕНТАЦИИ

Выпуск I. Железобетонные блоки стен проходного чердака. Рабочие чертежи.

Объем проектных материалов, приведенных к формату А4 - 46 форматок.

B7BA АВТОР ПРОЕКТА ЦНИИЭП жилища, I27434, Москва И-434, Дмитровское шоссе, 9, корп. "Б".

B7HA УТВЕРЖДЕНИЕ Утверждены Госкомархитектуры, приказ № II от 16.01.89.

Введены в действие ЦНИИЭП жилища с 15.02.89, приказ от 27.01.89 № 59.

Срок действия - 1994 г.

B7KA ПОСТАВЩИК ЦИП, I25878, ГСП, Москва, А-445, ул. Смольная, 22.

Инв. № 23616

Катал.л. № 063496

Гл. ин-р проекта  А.М. РозентулГл. инженер института,
Руководитель отделения  В.М. Острецов