

<p>СК-3</p>	<p>СТРОИТЕЛЬНЫЙ КАТАЛОГ ЧАСТЬ 3 ТИПОВАЯ ДОКУМЕНТАЦИЯ НА КОНСТРУКЦИИ, ИЗДЕЛИЯ И УЗЛЫ ЗДАНИЙ И СООРУЖЕНИЯ</p>	<p>СТРОИТЕЛЬНЫЕ КОНСТРУКЦИИ И ИЗДЕЛИЯ Серия 3.702.1-5 Выпуск 0, 1, 2</p>
<p>ГП ЦПП</p>	<p>СБОРНЫЕ ЖЕЛЕЗОБЕТОННЫЕ ПРЕДВАРИТЕЛЬНО НАПРЯЖЕННЫЕ ПОЛИГОНАЛЬНЫЕ БЛОКИ ДЛЯ СИЛОСОВ ДИАМЕТРОМ 6 М ДЛЯ ХРАНЕНИЯ СЫПУЧИХ МАТЕРИАЛОВ С ОБЪЕМНОЙ МАССОЙ ДО 2,1 т/м³</p>	<p>УДК 691.328</p>
<p>ДЕКАБРЬ 1988</p>		<p>На I листе На 2-х страницах Страница I</p>

Рис. 1

Полигональный блок нижнего ряда

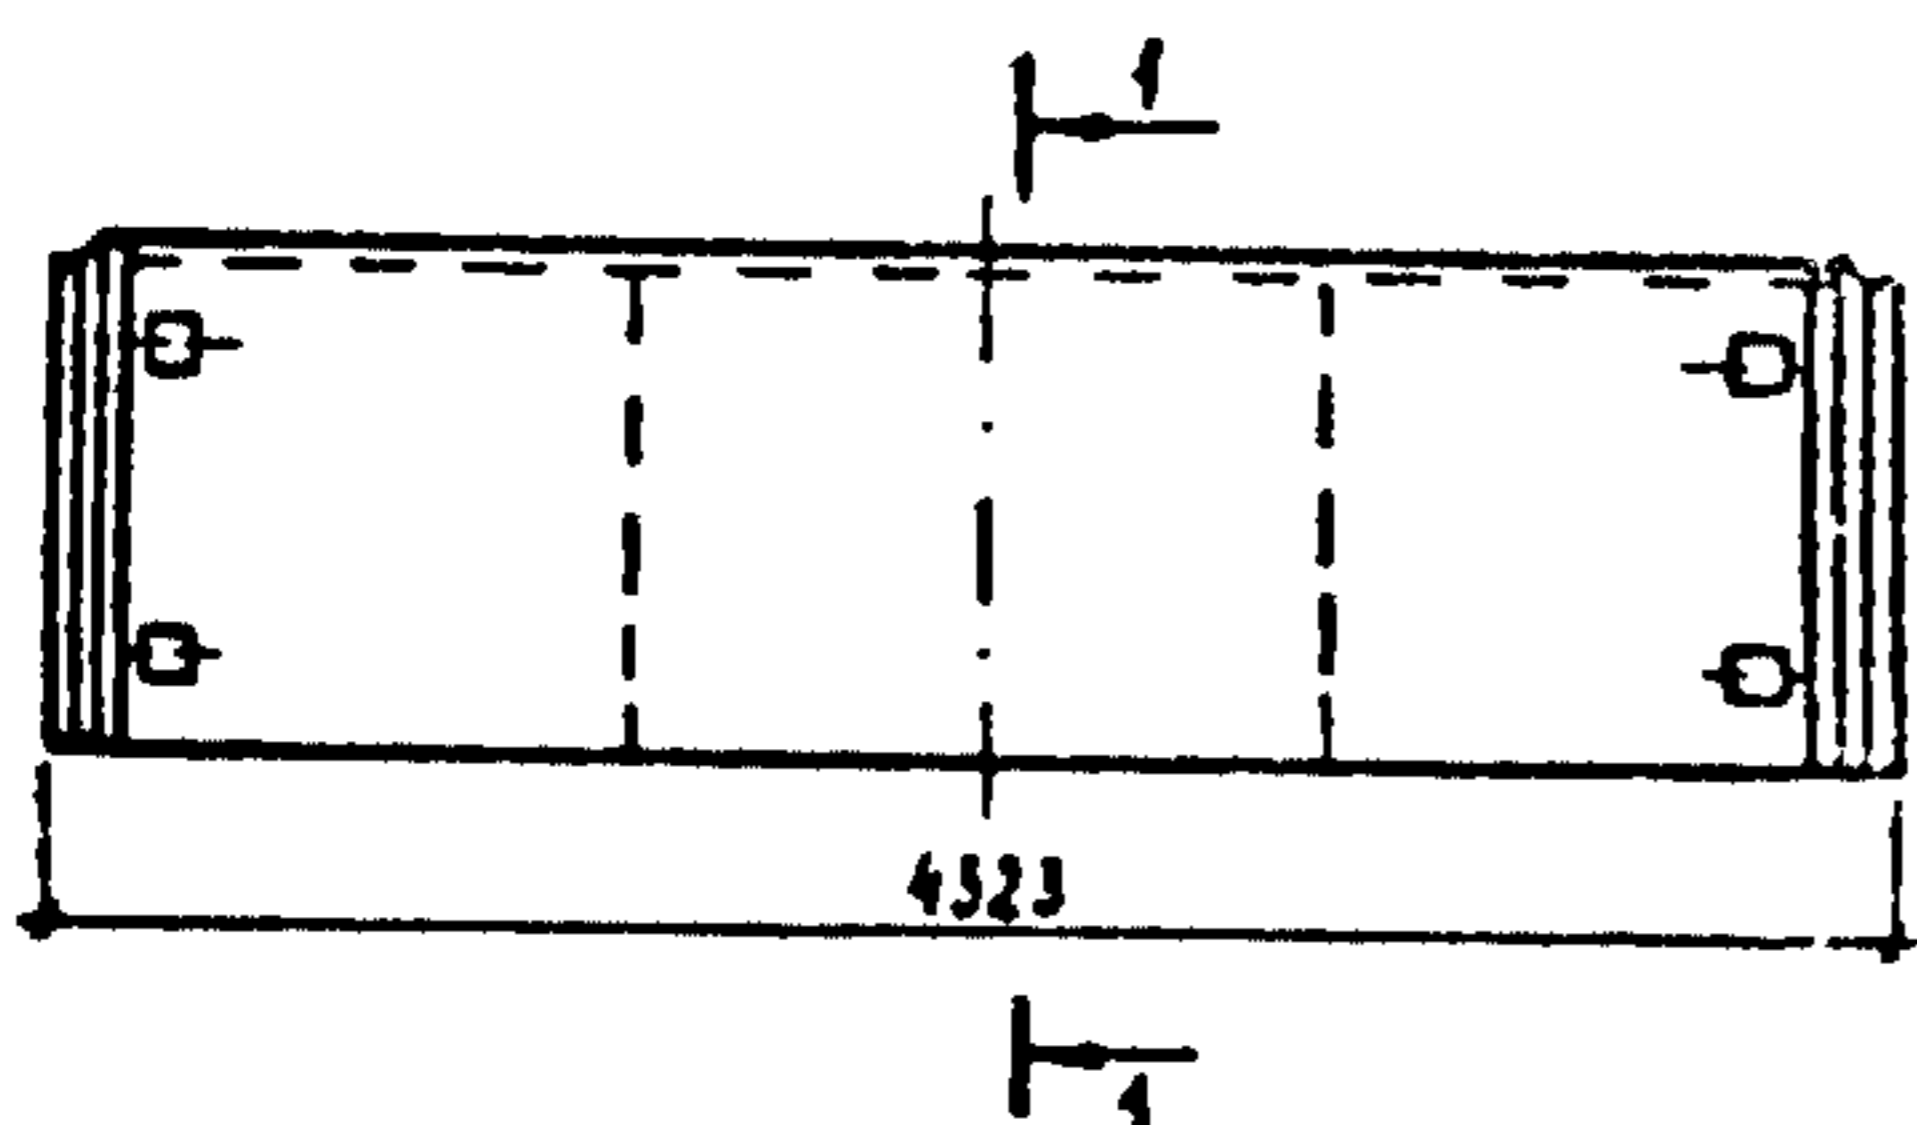


Рис. 2

Полигональный блок рядовой

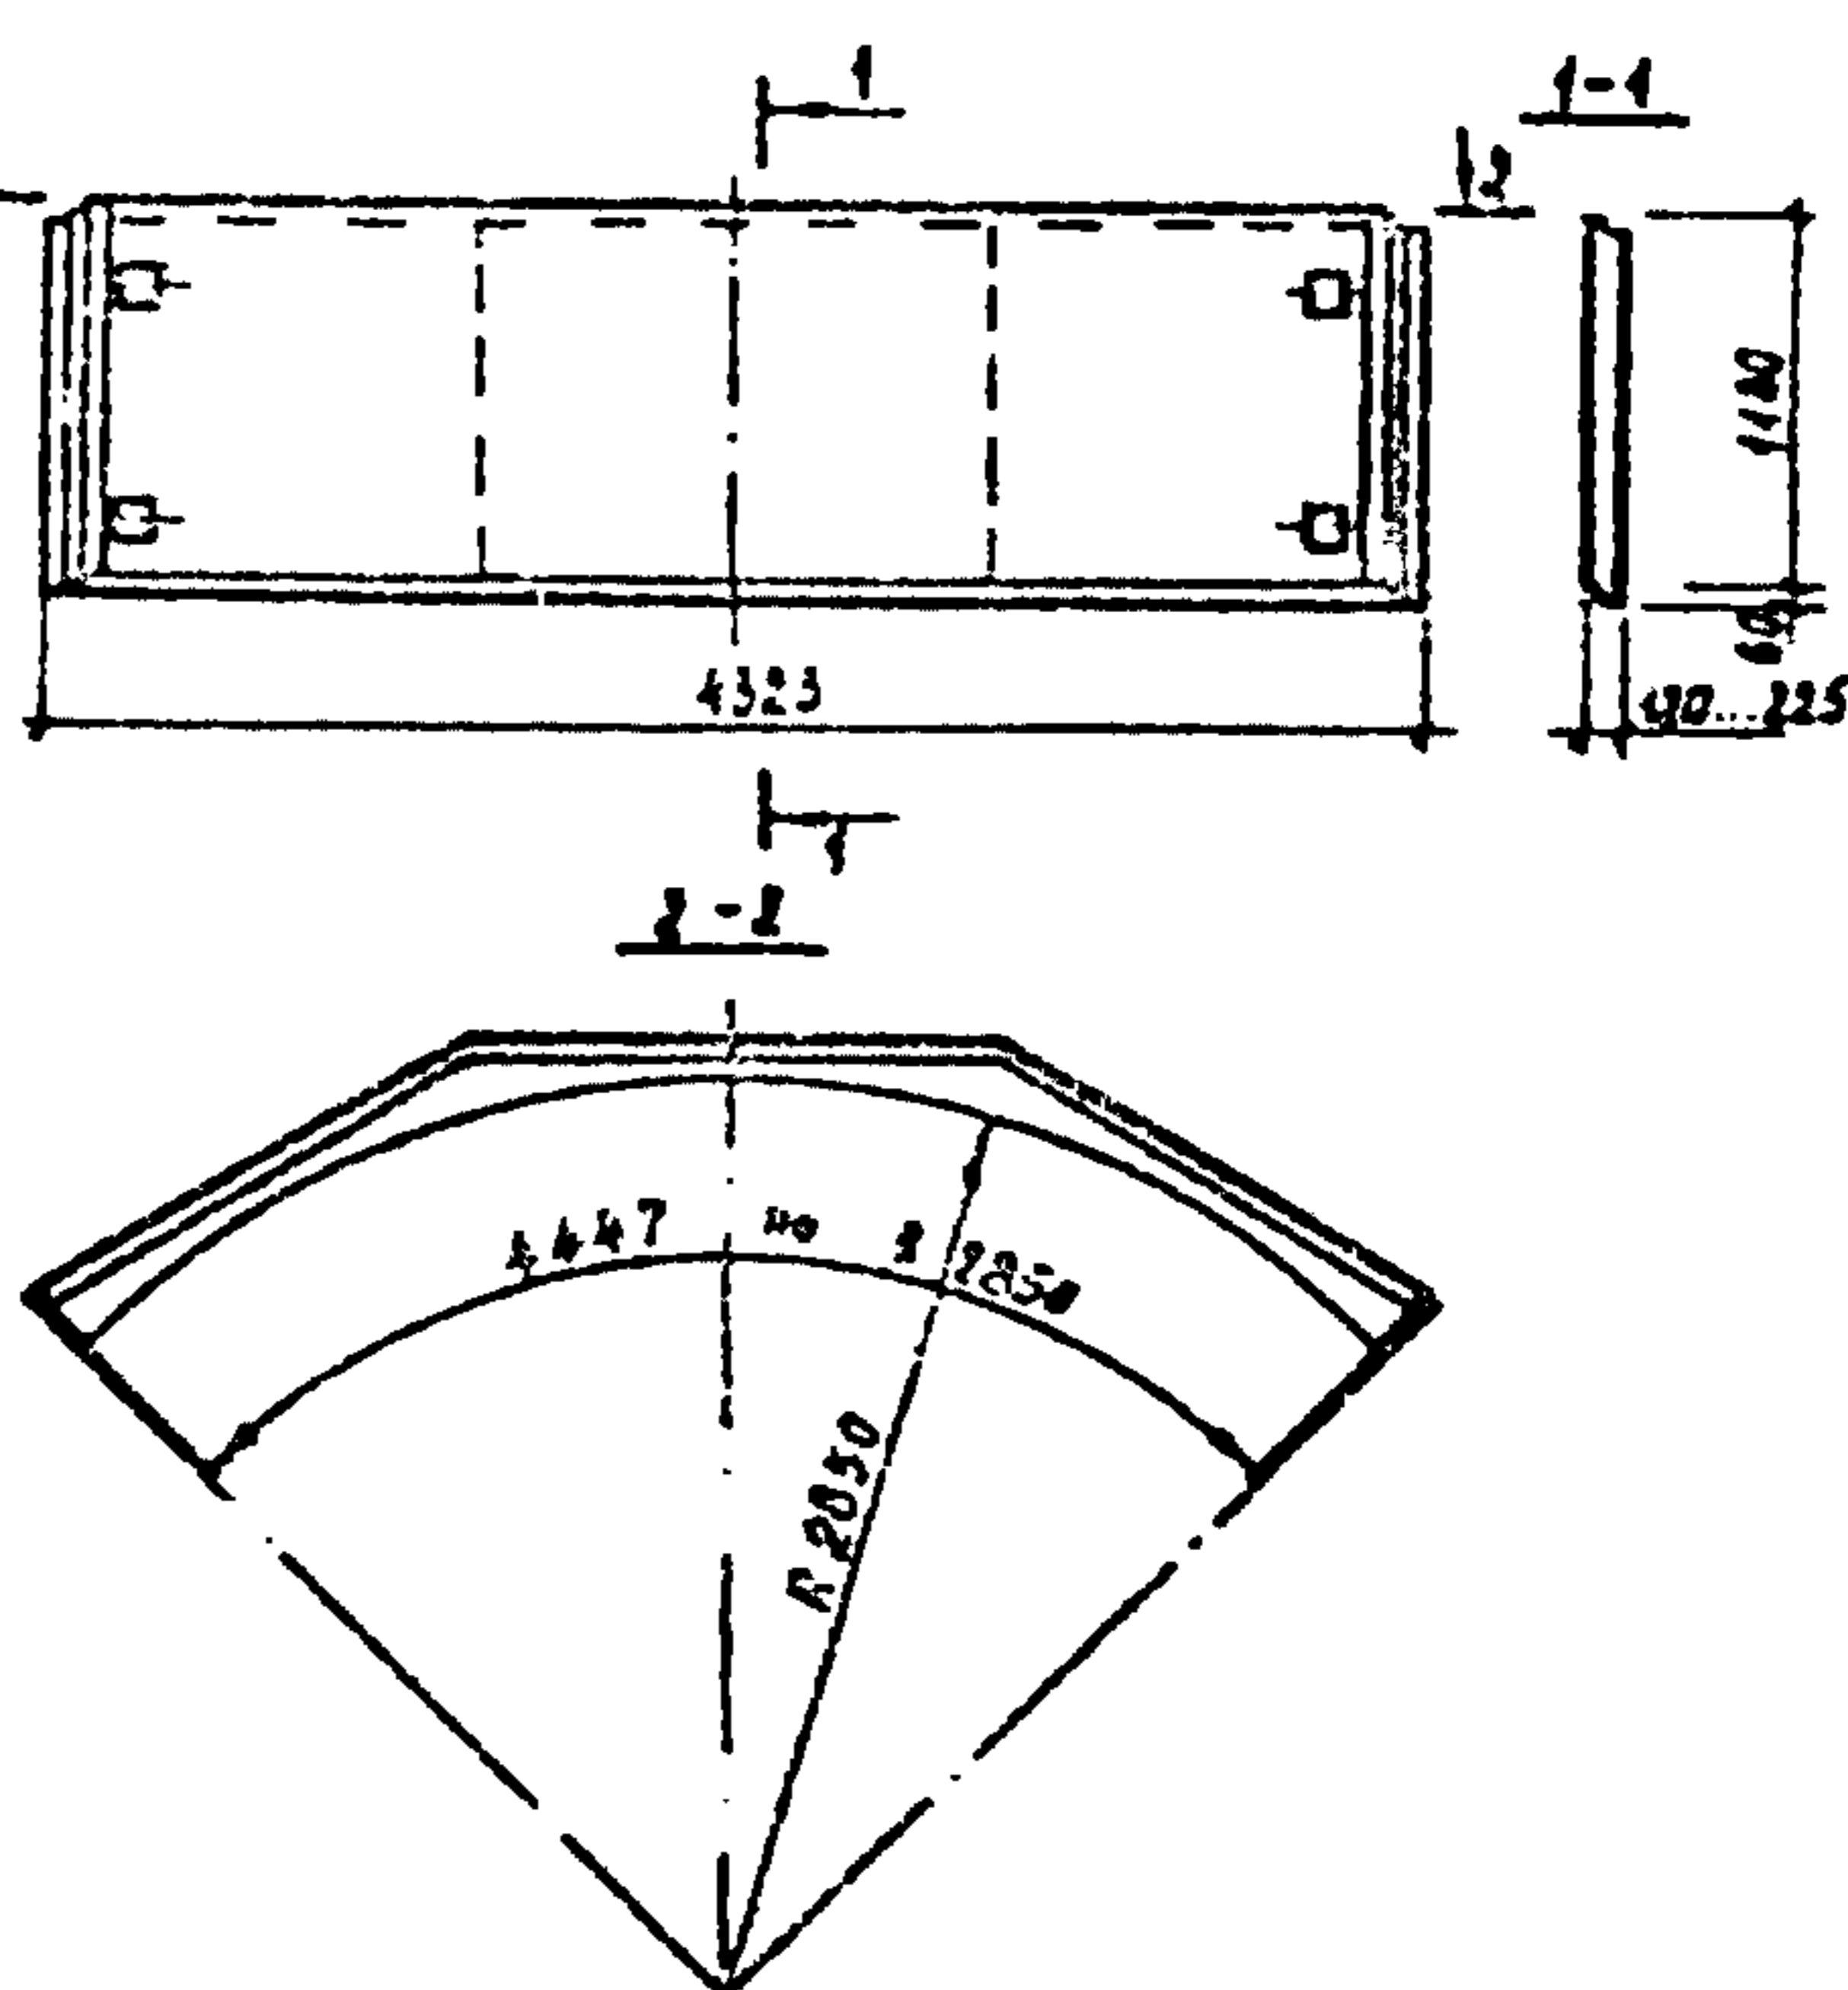


Таблица ТЕХНИЧЕСКАЯ ХАРАКТЕРИСТИКА

Бетон тяжелый класса В27,5

Напрягаемая арматура класса К-7, ГОСТ 13840-68

Метод натяжения - электротермомеханический

Ненапрягаемая арматура класса А-III, ГОСТ 5781-82^X и класса Вр-I ГОСТ 6727-80^X

Монтажные петли из стали класса А-I марок ВСтЗсп2 и ВСтЗпс2, ГОСТ 5781-82^X и ГОСТ 380-71^X

В закладных изделиях применяется прокат из стали марки ВСтЗкп2 по ГОСТ 380-71^X

НОМЕНКЛАТУРА БЛОКОВ

Рис.	Марка блока	Расход материалов		Масса блока т
		бетон, м ³	сталь, кг	
1	4СБП6.1-8К7	0,80	47,25	2,00
	4СБП6.1-12К7	0,80	52,35	2,00
	4СБП6.1-16К7	0,80	65,43	2,00
	4СБП6.1-20К7	0,80	68,63	2,00
2	4СБП6.2-8К7	0,81	46,54	2,02
	4СБП6.2-12К7	0,81	51,58	2,02
	4СБП6.2-16К7	0,81	64,72	2,02
	4СБП6.2-20К7	0,81	67,92	2,02

СБОРНЫЕ ЖЕЛЕЗОБЕТОННЫЕ ПРЕДВАРИТЕЛЬНО НАПРЯЖЕННЫЕ ПОЛИГОНАЛЬНЫЕ БЛОКИ ДЛЯ СИЛОСОВ ДИАМЕТРОМ 6 М ДЛЯ ХРАНЕНИЯ СЫПУЧИХ МАТЕРИАЛОВ С ОБЪЕМНОЙ МАССОЙ ДО 2,1 Т/М³

СТРОИТЕЛЬНЫЕ
КОНСТРУКЦИИ И
ИЗДЕЛИЯ:
Серия 3.702.1-5
Выпуск 0, 1, 2

Страница 2

628А УКАЗАНИЯ ПО ПРИМЕНЕНИЮ

Полигональные блоки предназначены для стен сборных хранилищ типа СКС-6 с силосами диаметром 6 м для хранения различных сыпучих материалов с объемной массой до 2,1 т/м³, при этом конструкции подсилосного и надсилосного этажей могут быть приняты по серии 3.012-3.

Серия содержит рабочие чертежи полигональных блоков с разрезкой кольца на 4 части с конструктивной защитой горизонтальных стыков от водопроницаия.

Условия применения конструкций изложены в выпуске 0 данной серии.

УЗ0В ВЕТРОВОЕ ДАВЛЕНИЕ - $\frac{48 \text{ кгс/м}^2}{0,48 \text{ кПа}}$

628Q СТЕПЕНЬ АГРЕССИВНОСТИ СРЕДЫ - неагрессивная

М18D РАСЧЕТНАЯ ТЕМПЕРАТУРА НАРУЖНОГО ВОЗДУХА - минус 30°C

62EE ИНЖЕНЕРНО-ГЕОЛОГИЧЕСКИЕ УСЛОВИЯ - обычные

УЗ1В ВЕС СНЕГОВОГО ПОКРОВА - $\frac{100 \text{ кгс/м}^2}{1,0 \text{ кПа}}$

Д О П О Л Н И Т Е Л Ь Н Ы Е Д А Н Н Ы Е

Расшифровка марок силосного блока 4СБП6.1-БК7; 4СБП6.2-БК7

- 4 - разрезка кольца на четыре блока; 2 - наличие верхнего и нижнего зуба-выступа;
СБП - силосный блок полигональный; 8,12,16,20 - количество прядей напрягаемой арматуры;
6 - диаметр кольца в метрах; К7 - класс напрягаемой арматуры;
1 - наличие верхнего зуба-выступа;

Карты технического уровня и качества продукции разработаны и распространяются ЦНИИЭПсельстроем.

В7ЕА СОСТАВ ПРОЕКТНОЙ ДОКУМЕНТАЦИИ

Выпуск 0. Материалы для проектирования.

Выпуск 1. Армирование. Рабочие чертежи.

Выпуск 2. Арматурные, закладные и соединительные изделия. Рабочие чертежи.

Объем проектных материалов, приведенных к формату А4 - 162 форматки.

В78А АВТОР ПРОЕКТА ЦНИИЭПсельстрой, 129272, г. Москва, ул. Трифоновская, 47.

В78А УТВЕРЖДЕНИЕ Утверждены Госагропромом СССР. Протокол № 8 от 01.03.88.
Введены в действие ЦНИИЭПсельстроем с 01.06.88, приказ № 48 от 01.04.88.

В7КА ПОСТАВЩИК ЦНИИЭПсельстрой, 143360, г. Апрелевка-2, Моск. обл.,
Апрелевская ул., 65.

Инв. №

Катал. л. № 062628