



<p>СК-3</p>	<p>СТРОИТЕЛЬНЫЙ КАТАЛОГ ЧАСТЬ 3 ТИПОВАЯ ДОКУМЕНТАЦИЯ НА КОНСТРУКЦИИ, ИЗДЕЛИЯ И УЗЛЫ ЗДАНИЙ И СООРУЖЕНИЙ</p>	<p>СТРОИТЕЛЬНЫЕ КОНСТРУКЦИИ И ИЗДЕЛИЯ Серия I.CII.I-8м УДК624.154</p>
<p>ГП ЦПП</p>	<p>СВАИ ЖЕЛЕЗОБЕТОННЫЕ ДЛЯ СТРОИТЕЛЬСТВА НА ВЕЧНОМЕРЗЛЫХ ГРУНТАХ РАБОЧИЕ ЧЕРТЕЖИ</p>	<p>FCWB</p>
<p>МАЙ 1983</p>		<p>На 2-х листах на 3-х страницах Страница I</p>

Свая буронабивная СМТ

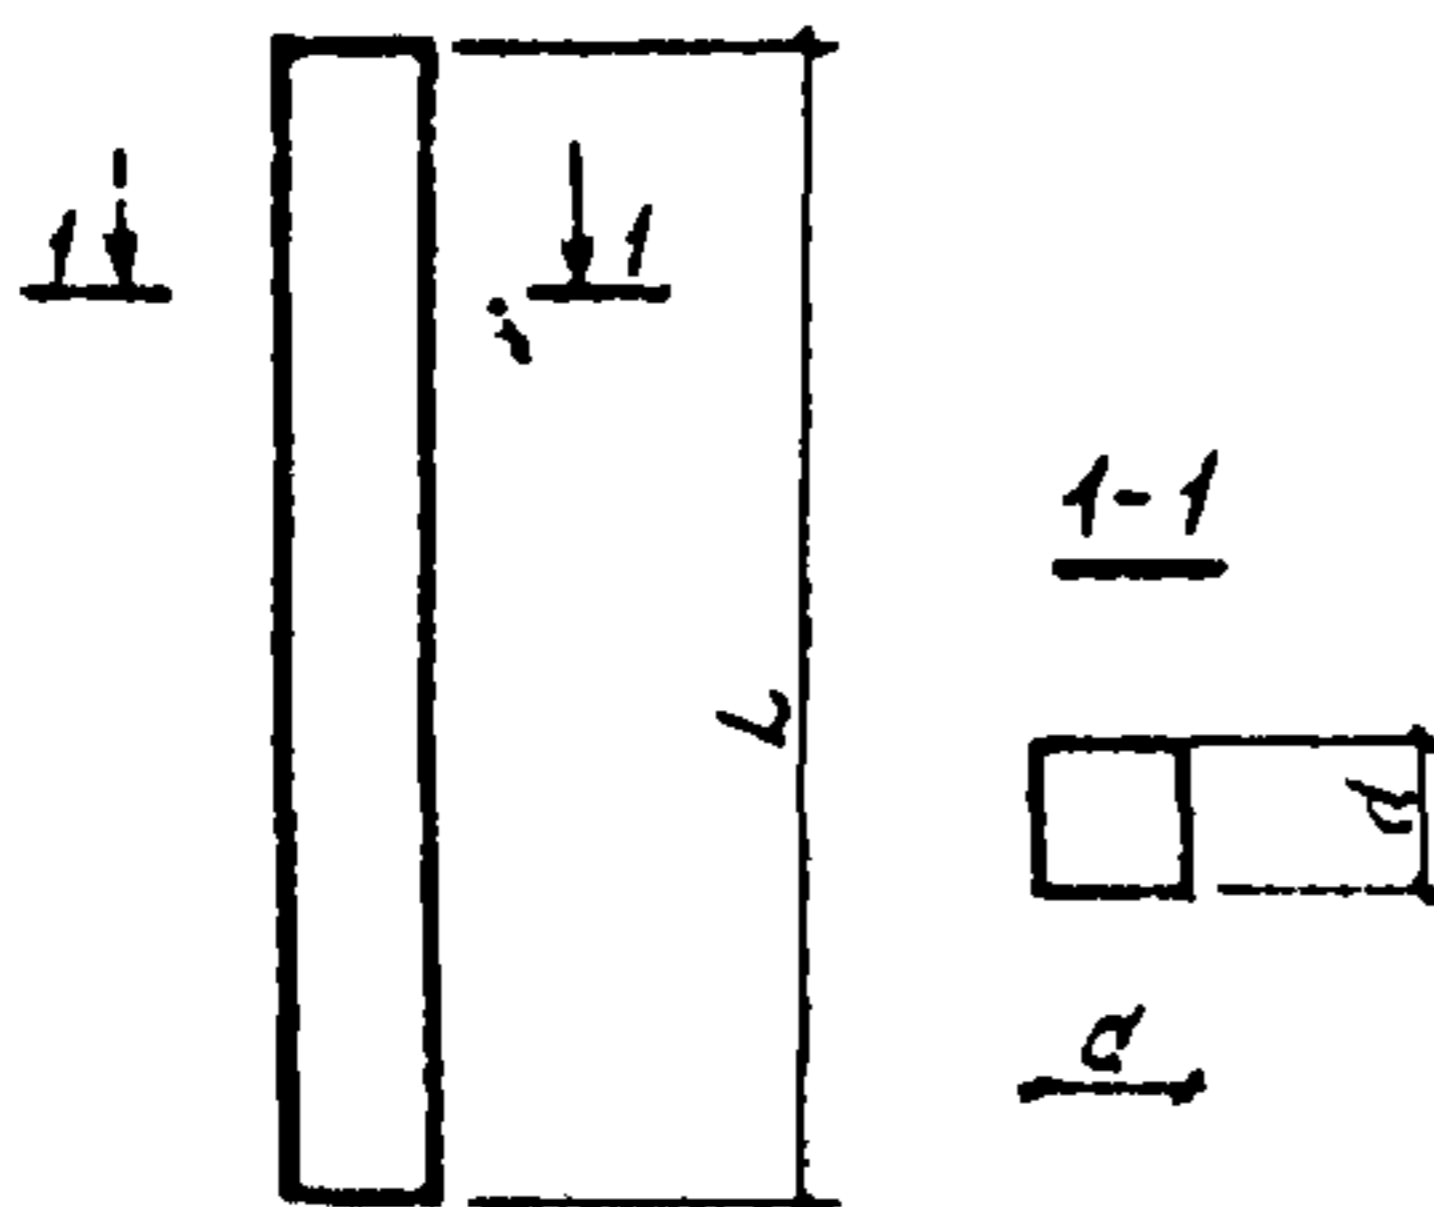

Свая буронабивная (забивная) СМБ СМ

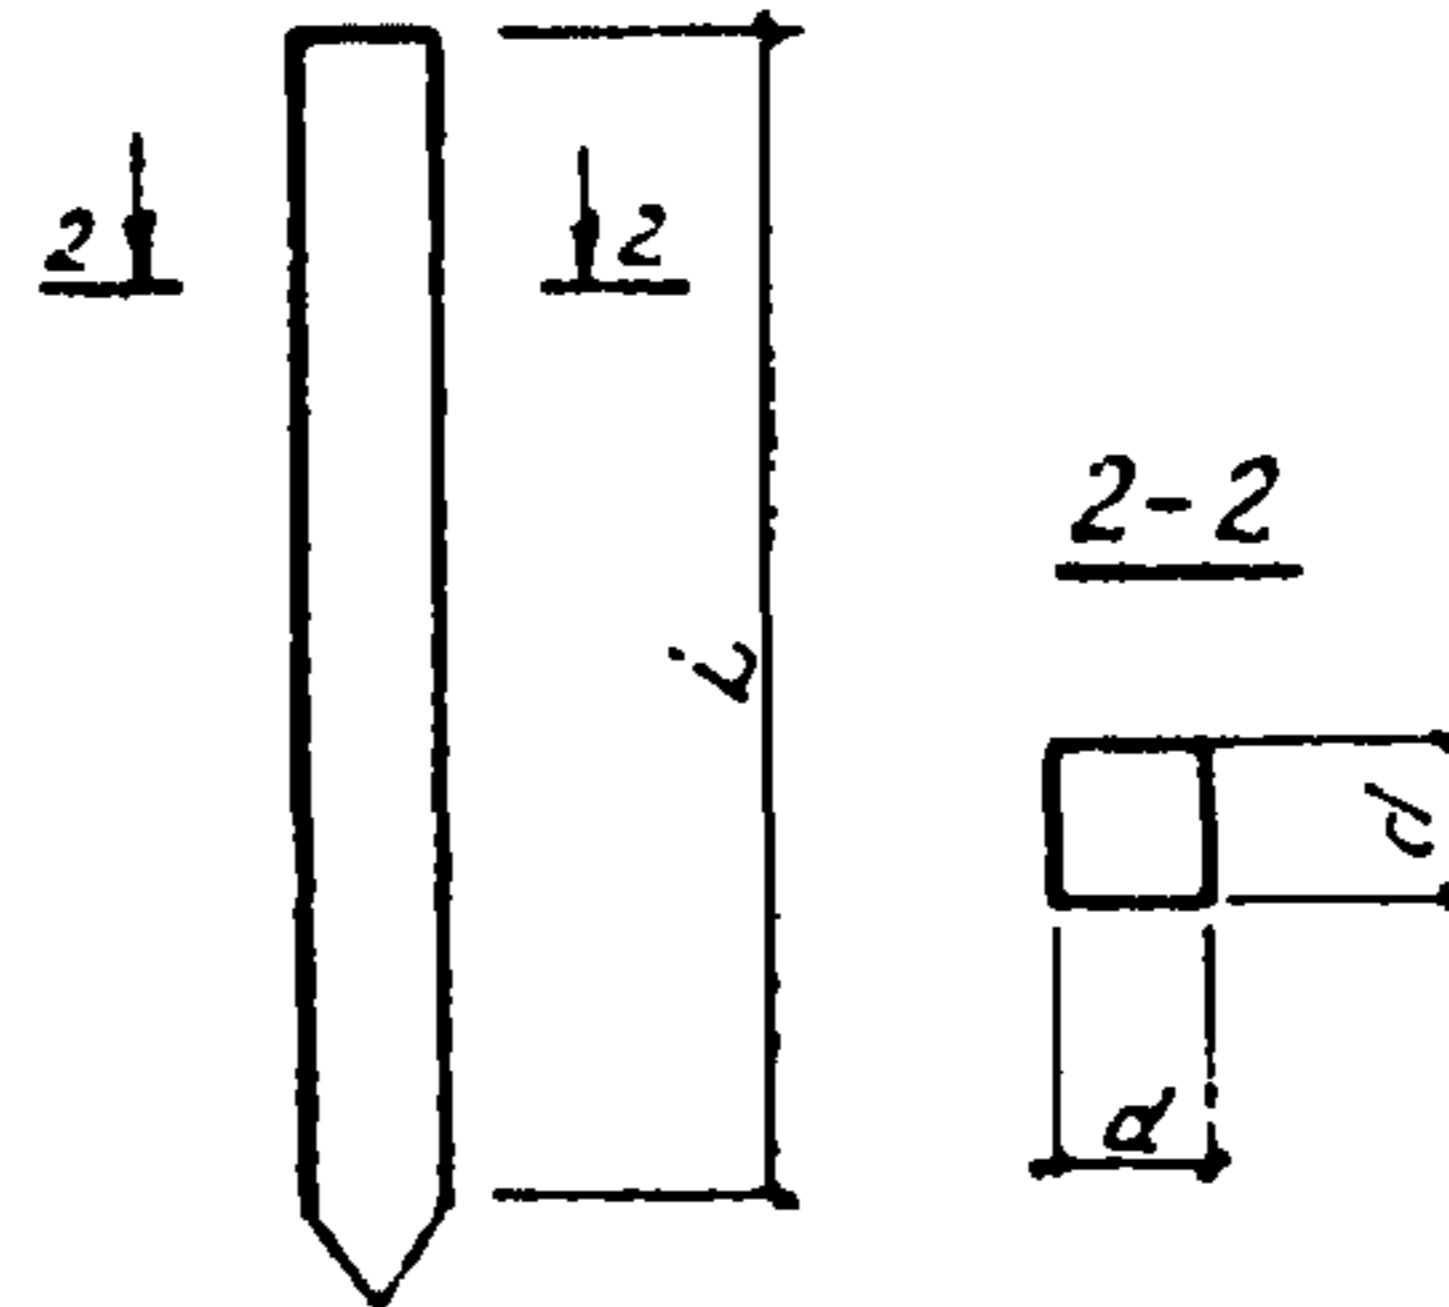

ДИАТ ТЕХНИЧЕСКАЯ ХАРАКТЕРИСТИКА

Бетон тяжелый марки М200, 250, 300, 350;
 Продольная арматура - ненапрягаемая из стали классов А-I, А-II, А-III,
 диаметром 10-25 мм;
 Поперечная - из стали класса Вр-I;
 Сваи армированы пространственными арматурными каркасами;
 Сваи предусмотрены для применения в вечноммерзлых грунтах,
 используемых по I и II вариантам.

НОМЕКЛАТУРА СВАЙ

Марка свая	Размеры свай, мм		Расход материалов		Масса свай, т
	d	L	бетон, м ³	сталь, кг	
СВАИ ЖЕЛЕЗОБЕТОННЫЕ БУРОНАБИВНЫЕ					
СМТ 5-25	250	5000	0,31	26,8	0,78
СМТ 6-25		6000	0,38	37,0	0,95
СМТ 7-25		7000	0,44	42,4	1,10
СМТ 8-25		8000	0,50	47,6	1,26
СМТ 5-32	320	5000	0,51	28,9	1,28
СМТ 6-32		6000	0,61	40,5	1,53
СМТ 7-32		7000	0,72	56,1	1,80
СМТ 8-32		8000	0,82	62,8	2,05
СМТ 9-32		9000	0,92	84,6	2,30
СМТ 10-32		10000	1,02	111,6	2,55
СМТ 11-32		11000	1,13	144,6	2,83
СМТ 12-32		12000	1,23	198,9	3,08

Продолжение

Марка свая	Размеры свая, мм		Расход материалов		Масса свая, г
	C	L	бетон, м ³	сталь, кг	
СВАИ ЖЕЛЕЗОБЕТОННЫЕ БУРОСТУПНЫЕ					
СМТ 8-40	400	8000	1,28	80,1	2,20
СМТ 9-40		9000	1,44	105,5	3,60
СМТ 10-40		10000	1,60	137,8	4,00
СМТ 11-40		11000	1,76	188,3	4,40
СМТ 12-40		12000	1,92	204,1	4,80
СВАИ ЖЕЛЕЗОБЕТОННЫЕ БУРОЗАБИВНЫЕ					
СМБ 6-30	300	6000	0,55	27,5	1,38
СМБ 7-30		7000	0,64	37,8	1,60
СМБ 8-30		8000	0,73	35,2	1,83
СМБ 9-30		9000	0,82	36,5	2,05
СМБ 10-30		10000	0,91	51,0	2,28
СМБ 6-35	350	6000	0,75	29,6	1,90
СМБ 7-35		7000	0,87	33,0	2,18
СМБ 8-35		8000	1,00	36,2	2,50
СМБ 9-35		9000	1,12	49,7	2,80
СМБ 10-35		10000	1,24	54,8	3,10
СМБ 11-35		11000	1,36	73,3	3,40
СМБ 12-35		12000	1,48	79,5	3,70
СВАИ ЖЕЛЕЗОБЕТОННЫЕ ЗАБИВНЫЕ					
СМ 4-35	350	4000	0,50	22,3	1,25
СМ 5-35		5000	0,62	25,7	1,55
СМ 6-35		6000	0,75	30,2	1,90
СМ 7-35		7000	0,87	31,7	2,18
СМ 4-40	400	4000	0,66	24,6	1,65
СМ 5-40		5000	0,82	28,1	2,05
СМ 6-40		6000	0,98	32,8	2,45
СМ 7-40		7000	1,14	43,9	2,85
СМ 8-40		8000	1,30	40,0	3,25

СВАИ ЖЕЛЕЗОБЕТОННЫЕ ДЛЯ СТРОИТЕЛЬСТВА
НА ВЕЧНОМЕРЗЛЫХ ГРУНТАХ

СТРОИТЕЛЬНЫЕ
КОНСТРУКЦИИ
И ИЗДЕЛИЯ
Серия
I.OII.I-8м

Лист 2
Страница 3

УКАЗАНИЯ ПО ПРИМЕНЕНИЮ

Сваи железобетонные буропускные (СМТ) и бурозабивные (СМБ) применяются при использовании в качестве основания зданий и сооружений вечномерзлых грунтов по принципу I.

Сваи железобетонные забивные (СМ) применяются при использовании в качестве основания зданий и сооружений вечномерзлых грунтов по принципу II.

1333 СКОРОСТНОЙ НАПОР ВЕТРА - $\frac{55 \text{ кгс/см}^2}{0,54 \text{ кПа}}$

1334 ВЕС СНЕГОВОГО ПОКРОВА - $\frac{150 \text{ кгс/см}^2}{1,47 \text{ кПа}}$

1335 РАСЧЕТНАЯ ТЕМПЕРАТУРА

НАРУЖНОГО ВОЗДУХА - до минус 70°С

6255 ИНЖЕНЕРНО-ГЕОЛОГИЧЕСКИЕ

УСЛОВИЯ - вечномерзлые грунты

6256 СТЕПЕНЬ АГРЕССИВНОСТИ

СРЕДЫ - не ограничивается

ДОПОЛНИТЕЛЬНЫЕ ДАННЫЕ

Расшифровка марки изделия:

СМТ 4-25

С - наименование изделия - свая

М - морозная

Т - с тупым концом

4 - длина свая, м

25 - сечение свая, см

СМБ 6-30

С - наименование изделия - свая

М - морозная

Б - бурозабивная

6 - длина свая, м

30 - сечение свая, см

СМ 8-40

С - наименование изделия - свая

М - морозная

8 - длина свая, м

40 - сечение свая, см

Серия I.OII.I-8м разработана взамен серии I.OII-3м, вып. I, 2.

6757 СОСТАВ ПРОЕКТНОЙ ДОКУМЕНТАЦИИ

Сваи железобетонные для строительства на вечномерзлых грунтах. Рабочие чертежи.

Объем проектных материалов, приведенных к формату А4 - 86 форматок.

6758 АВТОР ПРОЕКТА Фондпроект, I25843, Москва, А-80, Волоколамское ш., д. I

6759 УТВЕРЖДЕНИЕ утверждены Госстроем СССР, постановление от I2.0I.83 № 7
введены в действие с 0I.06.83.

6760 ПОСТАВЩИК Государственное предприятие — Центр проектной продукции массового применения (ГП ЦПП), I27238, Москва, Дмитровское ш., 46, корп. 2

Иль. № I8598

Катал. л. № 047632