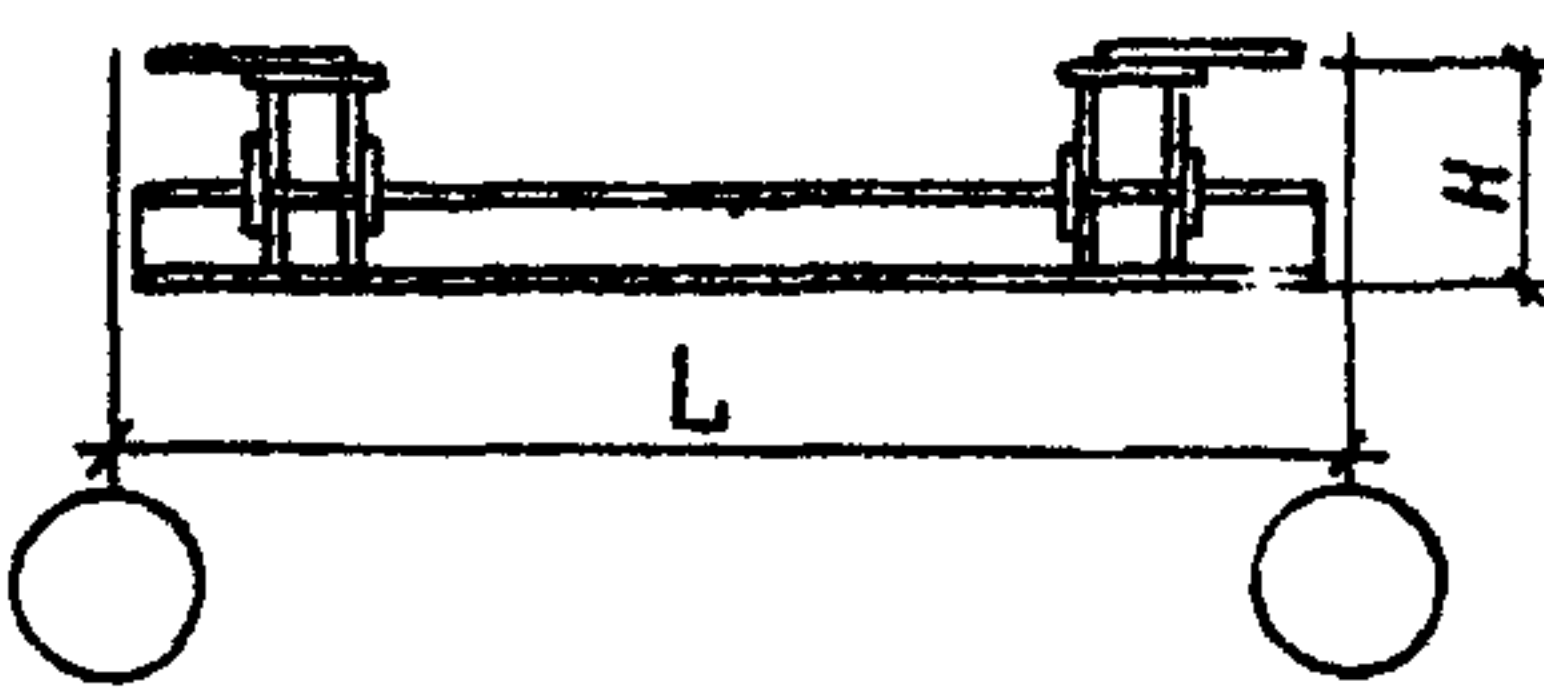


<b>СК-3</b>	СТРОИТЕЛЬНЫЙ КАТАЛОГ ЧАСТЬ 3 ТИПОВАЯ ДОКУМЕНТАЦИЯ НА КОНСТРУКЦИИ, ИЗДЕЛИЯ И УЗЛЫ ЗДАНИЙ И СООРУЖЕНИЙ	СТРОИТЕЛЬНЫЕ КОНСТРУКЦИИ И ИЗДЕЛИЯ Серия I.400.I-2СС Вып.3
ГИ ЦПИ	ЖЕЛЕЗОБЕТОННЫЕ И СМЕШАННЫЕ КАРКАСЫ ОДНОЭТАЖНЫХ ПРОИЗВОДСТВЕННЫХ ЗДАНИЙ С РАСЧЕТНОЙ СЕЙСМИЧНОСТЬЮ 7, 8 И 9 БАЛЛОВ	УДК 624.016
ФЕВРАЛЬ 1991		На I листе На 2-х страницах Страница I

### ДИАА ТЕХНИЧЕСКАЯ ХАРАКТЕРИСТИКА

В выпуске разработаны чертежи КМ стальных связей между железобетонными стропильными конструкциями серий I.463.I-3/67, I.463.I-16, I.462.I-3/89, I.462.I-16/88. Выпуск содержит расчетные и геометрические схемы, сечения элементов и узлы вертикальных связей и распорок, а также техническую спецификацию стали.

### НОМЕНКЛАТУРА ВЕРТИКАЛЬНЫХ СВЯЗЕЙ

Эскиз	Марка связи	Ряд колонн	Ряд ферм	Шаг ферм, L м	Высота стропильной конструкции, H мм	Масса, кг
	СВ 164	средний	крайний	5,5	880	496,6
	СВ 165		средний	6,0		523,7
	СВ 166		средний	6,0		659,7
	СВ 169		крайний	11,5		1339,9
	СВ 170		средний	12,0		1588,3
	СВ 171		средний	12,0		1925,4
	СВ 175		крайний	5,5	498,3	890
	СВ 176		средний	6,0	525,4	
	СВ 177		средний	6,0	661,7	
	СВ 180		крайний	11,5	1341,8	
	СВ 181		средний	12,0	1390,3	
	СВ 182		средний	12,0	1927,5	
	СВ 186		крайний	5,5	500,0	900
	СВ 187		средний	6,0	527,0	
	СВ 188		средний	6,0	663,4	
	СВ 191		крайний	11,5	1343,8	
	СВ 192		средний	12,0	1392,3	
	СВ 193		средний	12,0	1929,6	
	СВ 197		крайний	5,5	517,2	885
	СВ 198		средний	6,0	544,3	
	СВ 199		средний	6,0	680,2	
	СВ 202		крайний	11,5	1346,6	
	СВ 203		средний	12,0	1395,1	
	СВ 204		средний	12,0	1932,2	

ЖЕЛЕЗОБЕТОННЫЕ И СМЕШАННЫЕ КАРКАСЫ ОДНОЭТАЖНЫХ ПРОИЗВОДСТВЕННЫХ ЗДАНИЙ С РАСЧЕТНОЙ СЕЙСМИЧНОСТЬЮ 7, 8 И 9 БАЛЛОВ	СТРОИТЕЛЬНЫЕ КОНСТРУКЦИИ И ИЗДЕЛИЯ Серия I.400.I-200 Выпуск 3	Лист I Страница 2
--	---	----------------------

НОМЕНКЛАТУРА ВЕРТИКАЛЬНЫХ СВЯЗЕЙ

Эскиз	Марка связи	Ряд колонн	Ряд ферм	Шаг ферм, L, м	Высота стропильной конструкции, H, мм	Масса, кг
	СВ161	крайний	крайний	5,5	880	386,4
	СВ 162		средний	6,0		540,2
	СВ 163		средний	6,0		540,2
	СВ 167		крайний	11,5		1197,8
	СВ 168		средний	12,0		1156,6
	СВ 172		крайний	5,5		388,3
	СВ 173		средний	6,0	542,3	
	СВ 174		средний	6,0	542,3	
	СВ 178		крайний	11,5	1198,1	
	СВ 179		средний	12,0	1444,4	
	СВ 183		крайний	5,5	389,6	
	СВ 184		средний	6,0	543,6	
	СВ 185		средний	6,0	543,6	
	СВ 189		крайний	11,5	1201,2	
	СВ 190		средний	12,0	1460,1	
	СВ 194		крайний	5,5	397,3	
	СВ 195		средний	6,0	551,0	
	СВ 196		средний	6,0	551,0	
	СВ 200		крайний	11,5	1208,5	
	СВ 201		средний	12,0	1467,5	

**С2ВА УКАЗАНИЯ ПО ПРИМЕНЕНИЮ**

Связи предназначены для однопролетных и многопролетных производственных зданий с размерами пролетов 18 и 24 м, с расчетной сейсмичностью 8 баллов.

**Н1ВД РАСЧЕТНАЯ ТЕМПЕРАТУРА НАРУЖНОГО ВОЗДУХА** - минус 50°C и выше для отапливаемых зданий, минус 40°C для неотапливаемых зданий.

**Г2ВQ СТЕПЕНЬ АГРЕССИВНОСТИ СРЕДН** - неагрессивная, слабо- и среднеагрессивная. **Г2МQ РАСЧЕТНАЯ СЕЙСМИЧНОСТЬ** - 8 баллов.

**В7ЕА СОСТАВ ПРОЕКТНОЙ ДОКУМЕНТАЦИИ**

Выпуск 3 - Связи стальные вертикальные по сборным железобетонным конструкциям покрытий зданий с расчетной сейсмичностью 8 баллов. Чертежи КМ.

Объем проектных материалов, приведенных к формату А4, - 46 форматок.

**В7ВА АВТОР ПРОЕКТА** Укрниипроектстальконструкция, 252160, Киев, проспект Освободителей, 1  
ЦНИИпромзданий, 127238, Москва, Дмитровское шоссе, 46.

**В7НА УТВЕРЖДЕНИЕ** Утверждены Главпроектом Госстроя СССР, техническое задание от 26.06.90  
Введены в действие с 01.06.91 институтом „ЦНИИпромзданий“  
Приказ № 112 от 26.09.90  
Срок действия - 1996г.

**В7КА ПОСТАВЩИК** Государственное предприятие — Центр проектной продукции массового применения (ГП ЦПГ), 127238, Москва, Дмитровское ш., 46, стр. 1, 2

Инв. № 24578  
Катал. л. № 065909