

ТП-907-2-264.86

ТИПОВОЙ ПРОЕКТ
907-2-264.86

МЕТАЛЛИЧЕСКИЕ ТРУБЫ
ДЛЯ ОТВОДА ДЫМОВЫХ ГАЗОВ
С ТЕМПЕРАТУРОЙ ДО +350°С

СОСТАВ ПРОЕКТА

- АЛЬБОМ 1 ПОЯСНИТЕЛЬНАЯ ЗАПИСКА
- АЛЬБОМ 2 КОНСТРУКЦИИ МЕТАЛЛИЧЕСКИЕ КОНСТРУКЦИИ ЖЕЛЕЗОБЕТОННЫЕ
- АЛЬБОМ 3 СВЕТОВОЕ ОГРАЖДЕНИЕ
- АЛЬБОМ 4 ВЕДОМОСТИ ПОТРЕБНОСТИ В МАТЕРИАЛАХ
- АЛЬБОМ 5 СМЕТЫ

АЛЬБОМ 3

РАЗРАБОТАН
ГОСУДАРСТВЕННЫМ ПРОЕКТНЫМ ИНСТИТУТОМ
„ГОРЬКОВСКИЙ САНТЕХПРОЕКТ“

УТВЕРЖДЕН
ГЛАВНЫМ УПРАВЛЕНИЕМ
ПРОЕКТИРОВАНИЯ ГОССТРОЯ СССР
ПРОТОКОЛ N61 от 3 ноября 1986 г.
Рабочая документация введена в действие институтом
УкрНИИПРОЕКТСТАЛЬКОНСТРУКЦИЯ ПРИКАЗ N75 от 9 декабря 1986 г.

ГЛАВНЫЙ ИНЖЕНЕР *Фалалеев* Н.П. ФАЛАЛЕЕВ
ГЛАВНЫЙ ИНЖЕНЕР ПРОЕКТА *Гусева* Т.Г. ГУСЕВА

				Привязан	
ИНВ. N°					

Содержание альбома

Лист	Наименование	Примечание	Лист	Наименование	Примечание
	Чертежи марки ЭН			НКУ. Задание заводу-изготовителю (ЭН.И).	
1	Общие данные		1	НКУ. Задание заводу-изготовителю. Опись чертежей.	
2	Управление огнями световосграждения. Схема принципиальная электрическая.		2	Перечень комплектных устройств.	
3	Схема подключений.		3	Ящик Я1. Общий вид.	
4	Кабельный журнал.		4	Ящик Я1. Технические данные аппаратов.	
5	Расположение оборудования и осветительных сетей по трубе и на площадке.		5	Ящик Я1. Перечень надписей.	
6	Узлы креплений и детали прокладки сети.		6	Ящик Я1. Схема электрическая соединений.	
7	Установка заградительного огня 30 л-ем.		7	Ящик Я2. Общий вид.	
			8	Ящик Я2. Технические данные аппаратов.	
			9	Ящик Я2. Перечень надписей.	
	Спецификации и ведомости к марке ЭН.		10	Ящик Я2. Схема электрическая соединений.	
ЭН.СО	Спецификация оборудования.				
ЭН.ВА	Ведомость изделий и материалов для изготовления изделий МЭЗ.				
ЭН.БВ	Ведомость изделий МЭЗ.				

Привязан:					
Инв. №					
ТП 907-2-264.88 ЭН					
Металлические трубы для отвода выхлопных газов с температурой до +350°С			Стадия	Лист	Листов
Гип	Гусева	И.И.	Р		
Начерт	И.И.	И.И.			
И контр	И.И.	И.И.			
Лист	И.И.	И.И.			
Лист	И.И.	И.И.			
Сод. инв. с. 580м			САНКТ-ПЕТЕРБУРГ		

Ведомость чертежей основного комплекта марки ЭН

Ведомость ссылочных и прилагаемых документов

Технические показатели проекта

Лист	Наименование	Примечание (стр.)
1	Общие данные	
2	Управление огнями светоограждения. Схема принципиальная электрическая.	
3	Схема подключений.	
4	Кабельный журнал.	
5	Расположение оборудования и осветительных сетей по трубе и на площадке	
6	Узлы креплений и детали прокладки. сети	
7	Установка заградительного огня ЗОЛ-2М	

Обозначение	Наименование	Примечание
	Ссылочные документы	
ОЛХ 684.002-82	Устройства комплектные низковольтные управления электроустановками. Руководящие материалы по проектированию	
5.407-64	Установка одиночных навесных и протяжных ящиков, коробок с зажимами, щитков освещения и токоподводы.	
	Прилагаемые документы	
ТП 907-2-ЭН.СО	Спецификация оборудования	
ТП 907-2-ЭН.ВМ	Ведомость потребности в материалах	
ТП 907-2-ЭН.ВЯ	Ведомость изделий и материалов для изготовления изделий МЭЗ	
ТП 907-2-ЭН.ВБ	Ведомость изделий МЭЗ.	
ТП 907-2-ЭН.Н	НКУ. Задание заводу - изготовителю	

№ п/п	Наименование показателей	Единица измерения	Числовое значение
1	Число площадок с заградительными огнями.	шт.	1
2	Напряжение сети светового ограждения.	В	380/220
3	Напряжение ламп.	В	220
4	Установленная мощность	кВт	0.78
5	Число вводов питания от независимых источников	шт.	2
6	Расчетный ток одного ввода	А	0.71
7	Количество светильников светового ограждения	шт.	6
8	Потеря напряжения в сети на дымовой трубе	%	

Ведомость спецификаций

Лист	Наименование	Примечание (стр.)
ЭН лист 5	Расположение оборудования и осветительных сетей по трубе и на площадке	
ЭН лист 7	Установка заградительного огня ЗОЛ-2М	

Указания по привязке проекта

1. Решить вопрос питания ящика Я1 с учетом указаний, приведенных в пояснительной записке.
2. Уточнить марки, сечения и длины кабелей и способы их прокладки. При значительной удаленности дымовой трубы от источника питания сечения питающих кабелей должны быть проверены на потерю напряжения. Уточненные данные кабелей записать в кабельном журнале.
3. На основании кабельного журнала вписать длины кабелей в спецификацию электрооборудования.
4. Выдать задание заводу-изготовителю на НКУ в соответствии с комплектом ЭН.Н.

Рабочие чертежи основного комплекта марки ЭН выполнены в соответствии с действующими строительными нормами и правилами и предусматривают технические решения, обеспечивающие взрывную, взрывопожарную и пожарную безопасность при соблюдении установленных правил безопасности эксплуатации здания.

Главный инженер проекта *И.И. Гусев* / Гусев /

Привязан:		
Инв. №		
ТП 907-2-264.86 ЭН		
Металлические трубы для отвода дымовых газов с температурой до +350 °С	Стандарт	Лист 7
Ген. Инж. Гусев И.И.	Р	1
Нач. отд. Латышев И.И.		
Н. контр. Каракина И.И.		
Ин. спец. Креймер Р.Р.		
Рук. эк. Толкова И.И.		
Общие данные		Госстрой СССР ГПИ ГОРЬКОВСКИЙ САНТЕХПРОЕКТ

Лист	Наименование	Примечание (стр.)
1	Общие данные	
2	Управление огнями светоограждения. Схема принципиальная электрическая.	
3	Схема подключений.	
4	Кабельный журнал.	
5	Расположение оборудования и осветитель- ных сетей по трубе и на площадке	
6	Узлы креплений и детали прокладки сети.	
7	Установка заградительного огня 30Л-2М	

Обозначение	Наименование	Примечание
	<u>Ссылочные документы</u>	
ОЛХ 684.002-82	Устройства комплектные низковольтные управления электроустановками. Руководящие материалы по проектированию	
5.407-64	Установка одиночных навесных и протяжных ящиков, коробок с зажимами, щитков освещения и токоподводы.	
	<u>Прилагаемые документы</u>	
тп 907-2-ЭН.СО	Спецификация оборудования	
тп 907-2-ЭН.ВМ	Ведомость потребности в материалах	
тп 907-2-ЭН.В.А	Ведомость изделий и материалов для изготовления изделий МЭЗ	
тп 907-2-ЭН.В.Б	Ведомость изделий МЭЗ.	
тп 907-2-ЭН.Н	Нк.ш. Задание заводу - изготовителю	

№ № п/п	Наименование показателей	Единица измерения	Числовое значение
1	Число площадок с заградительными огнями	шт.	1
2	Напряжение сети светового ограждения.	В	380 /220
3	Напряжение ламп.	В	220
4	Установленная мощность	кВт	0,78
5	Число вводов питания от независимых источников	шт.	2
6	Расчетный ток одного ввода	А	0,71
7	Количество светильников светового ограждения	шт.	6
8	Потеря напряжения в сети на дымовой трубе	%	

Ведомость спецификаций

Лист	Наименование	Примечание (стр)
ЭН лист 5	Расположение оборудования и осветительных сетей по трубе и на площадке	
ЭН лист 7	Установка заградительного огня 30Л-2М	


Указания по привязке проекта

1. Решить вопрос питания ящика Я1 с учетом указаний, приведенных в пояснительной записке.
2. Уточнить марки, сечения и длины кабелей и способы их прокладки. При значительной удаленности дымовой трубы от источника питания сечения питающих кабелей должны быть проверены на потерю напряжения. Уточненные данные кабелей записать в кабельном журнале.
3. На основании кабельного журнала вписать длины кабелей в спецификацию электрооборудования.
4. Выдать задание заводу-изготовителю на НКУ в соответствии с комплектом ЭН.Н.

Рабочие чертежи основного комплекта марки ЭН выполнены в соответствии с действующими строительными нормами и правилами и предусматривают технические решения, обеспечивающие взрывную, взрывопожарную и пожарную безопасность при соблюдении установленных правил безопасности эксплуатации здания.

Главный инженер проекта *И.И.И.* /Гусева/

[illegible]

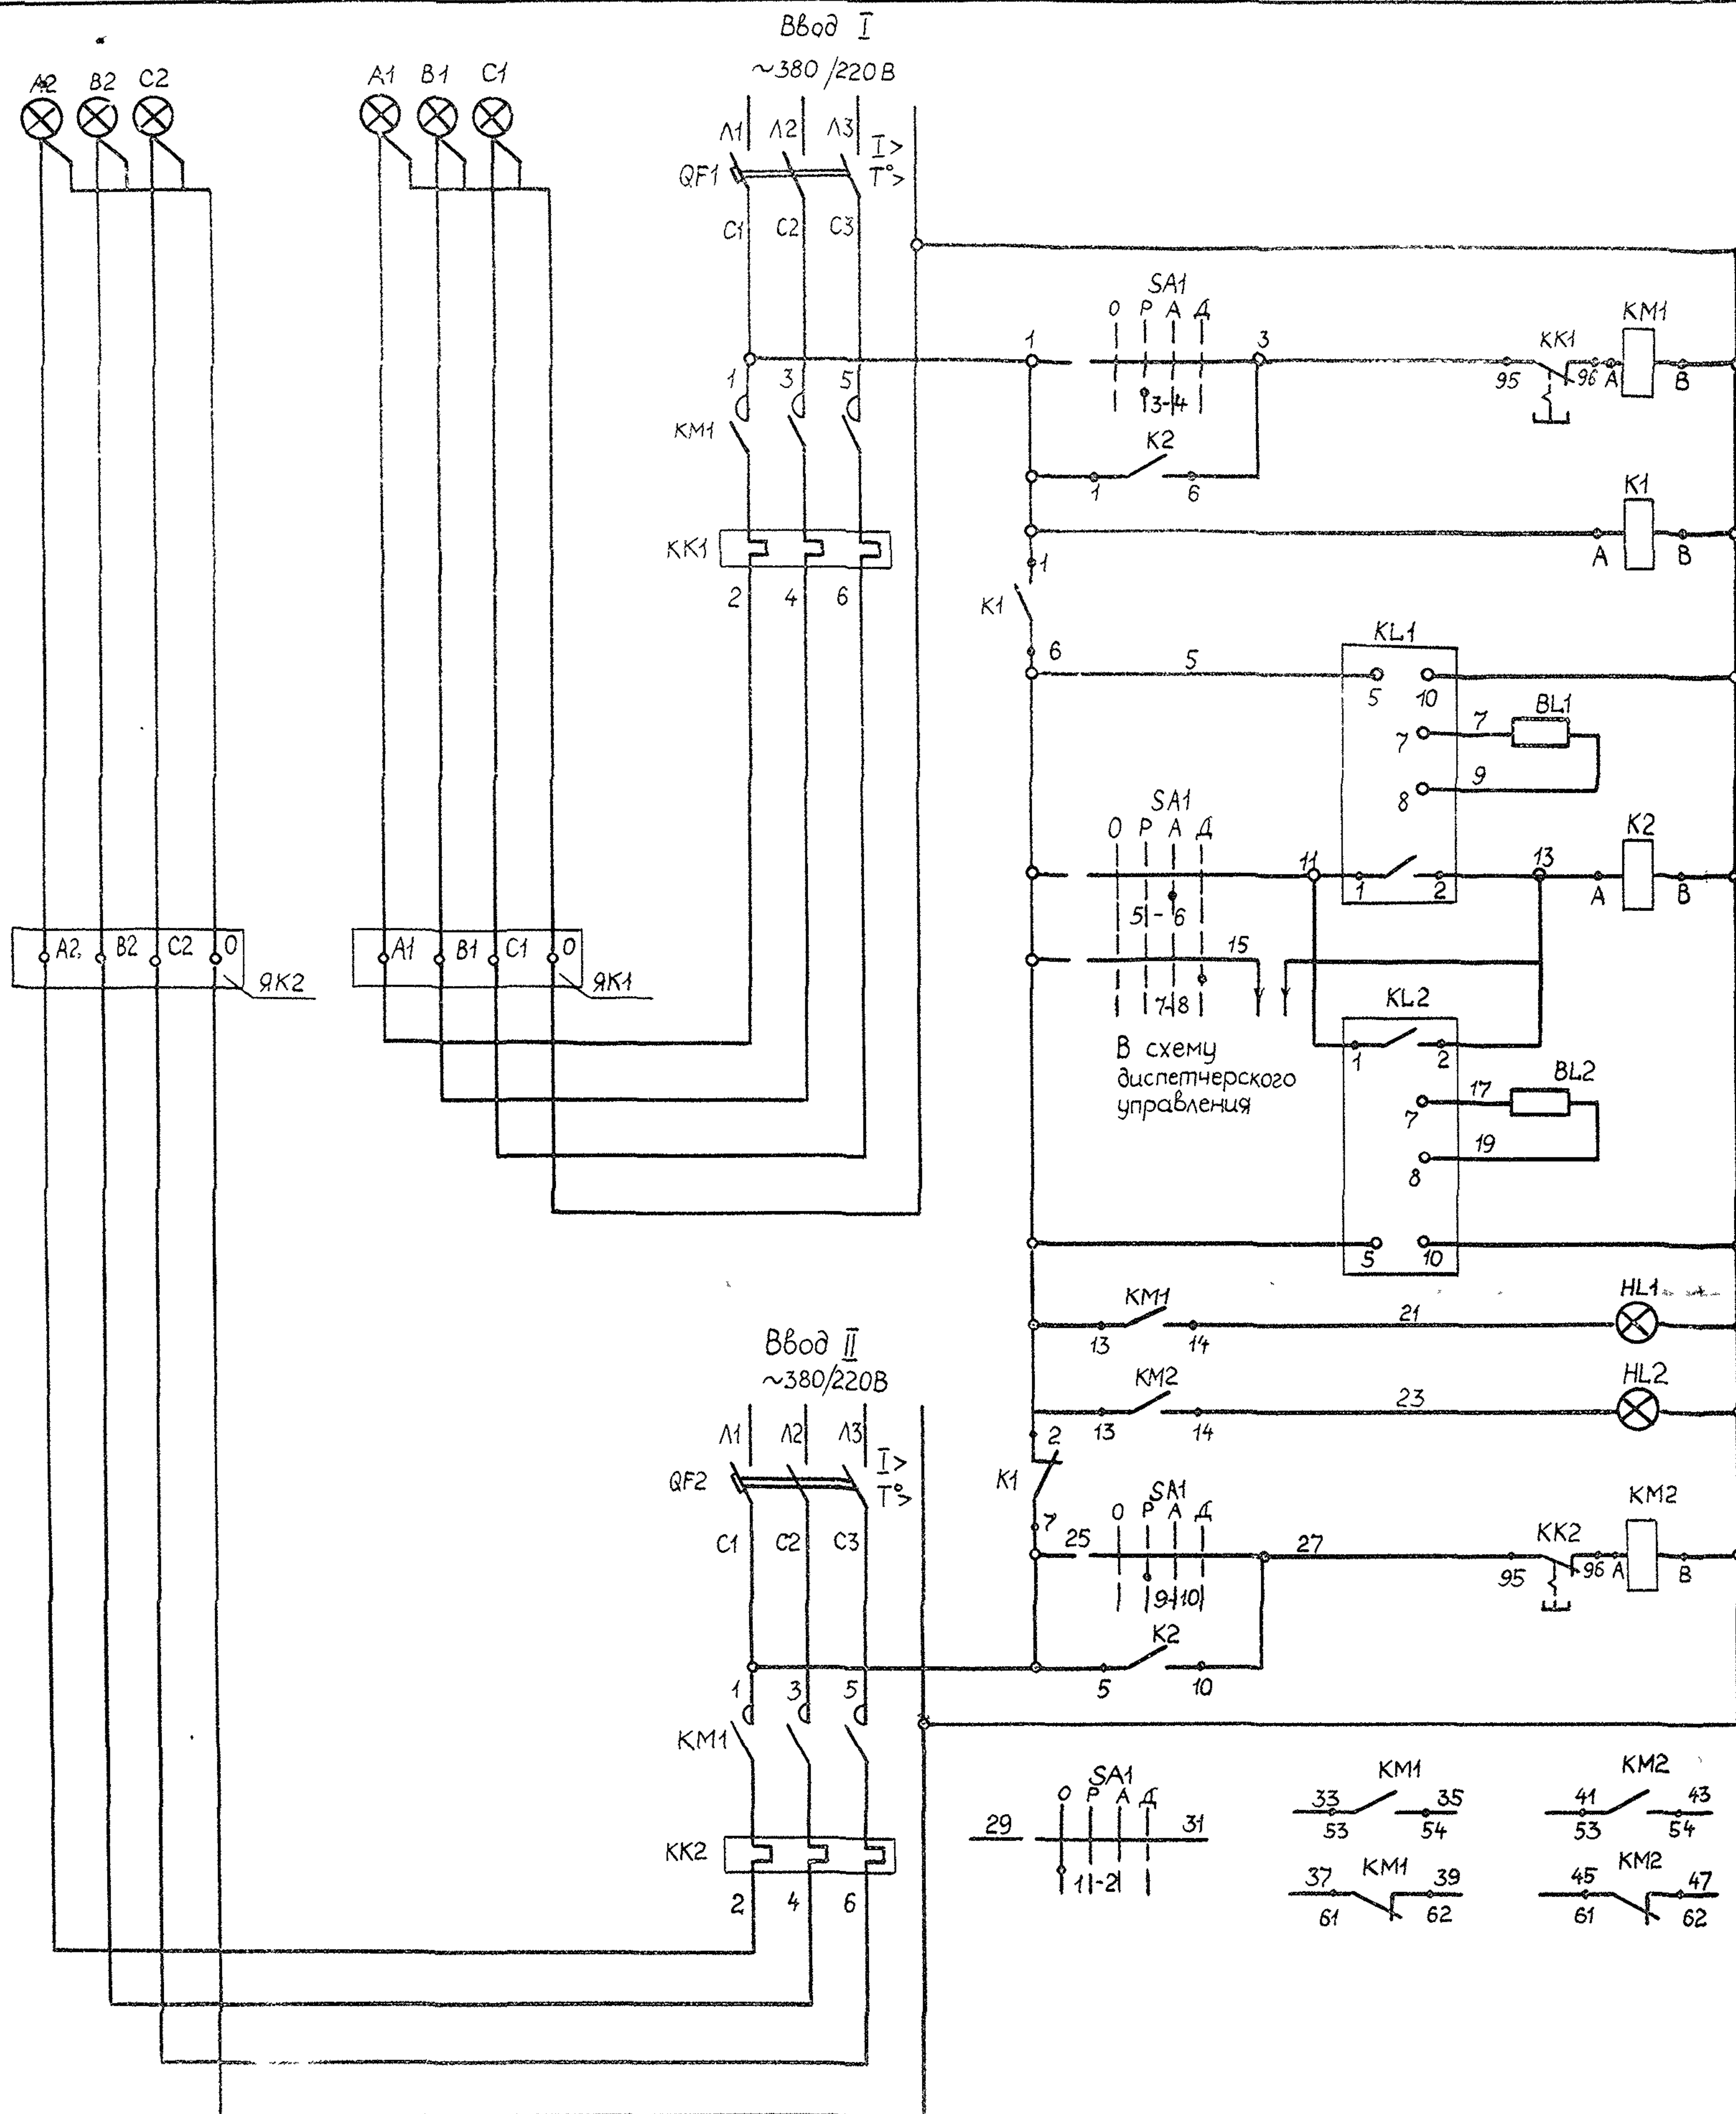

Ручное управление I секцией огней

Устройство АВР цепей управления

Фотореле1 Автоматического включения огней

Автоматическое дистанционное управление I и II секцией огней

Фотореле2 Автоматического включения огней

I секция II секция

Ручное управление II секцией огней


Контакты для использования в схеме диспетчерского управления

Позиц. обознач.	Наименование	Кол.	Примечание
Ящик Я1			
QF1, QF2	Выключатель АЕ 2026-10ННЗ-Б	2	Ур = 16А
КМ1	Пускатель ПМА 110004В с		
КМ2	приставкой ПКА 2204	2	
КК1, КК2	Реле РТА 10050М4	2	І нэ = 0,75
Ящик Я2			
К1, К2	Реле РПУ-2-М3622043Б	2	U кат ~ 220В К2 з. 2Р
КЛ1, КЛ2	Фотореле ФР-243	2	U кат ~ 220В К.2 з.
SA1	Переключатель ПКЧЗ-12У-3080	1	Ручка флажковая
HL1, HL2	Арматура сигнальная АС12011У2		U ~ 220В светофильтр красный
По месту			
BL1, BL2	Фотосопротивление ФСК-Г1	2	Входит в комплект фотореле
На площадках			
	Светильник 30Л-2М	6	Колпак красного стекла
	Лампа накаливания СГА-220-130	6	220В, 130 Вт цоколь 1Ф-С34-1
ЯК1, ЯК2	Клеммная коробка ЧБ14АУ2	2	

Ключ управления SA1

ПКЧЗ-12У-3080					
N пакета	N контактов	Положение рычажка			
		Откл.	Ручн.	Автомат.	Дистанц.
1	1-2	×			
	3-4		×		
2	5-6			×	
	7-8				×
3	9-10	×			

Привязан:				Металлические трубы для отвода дымовых газов температурой до +350 °С.				Стадия	Лист	Листов
				Гип	Гусева			Р	2	7
				Нач. отд.	Латынцев			Госстрой СССР ПИ Горьковский САНТЕХПРОЕКТ		
				Н. контр.	Карякина					
				Л. спец.	Креймер			Схема принципиальная электрическая		
				Рук. гр.	Полкова					

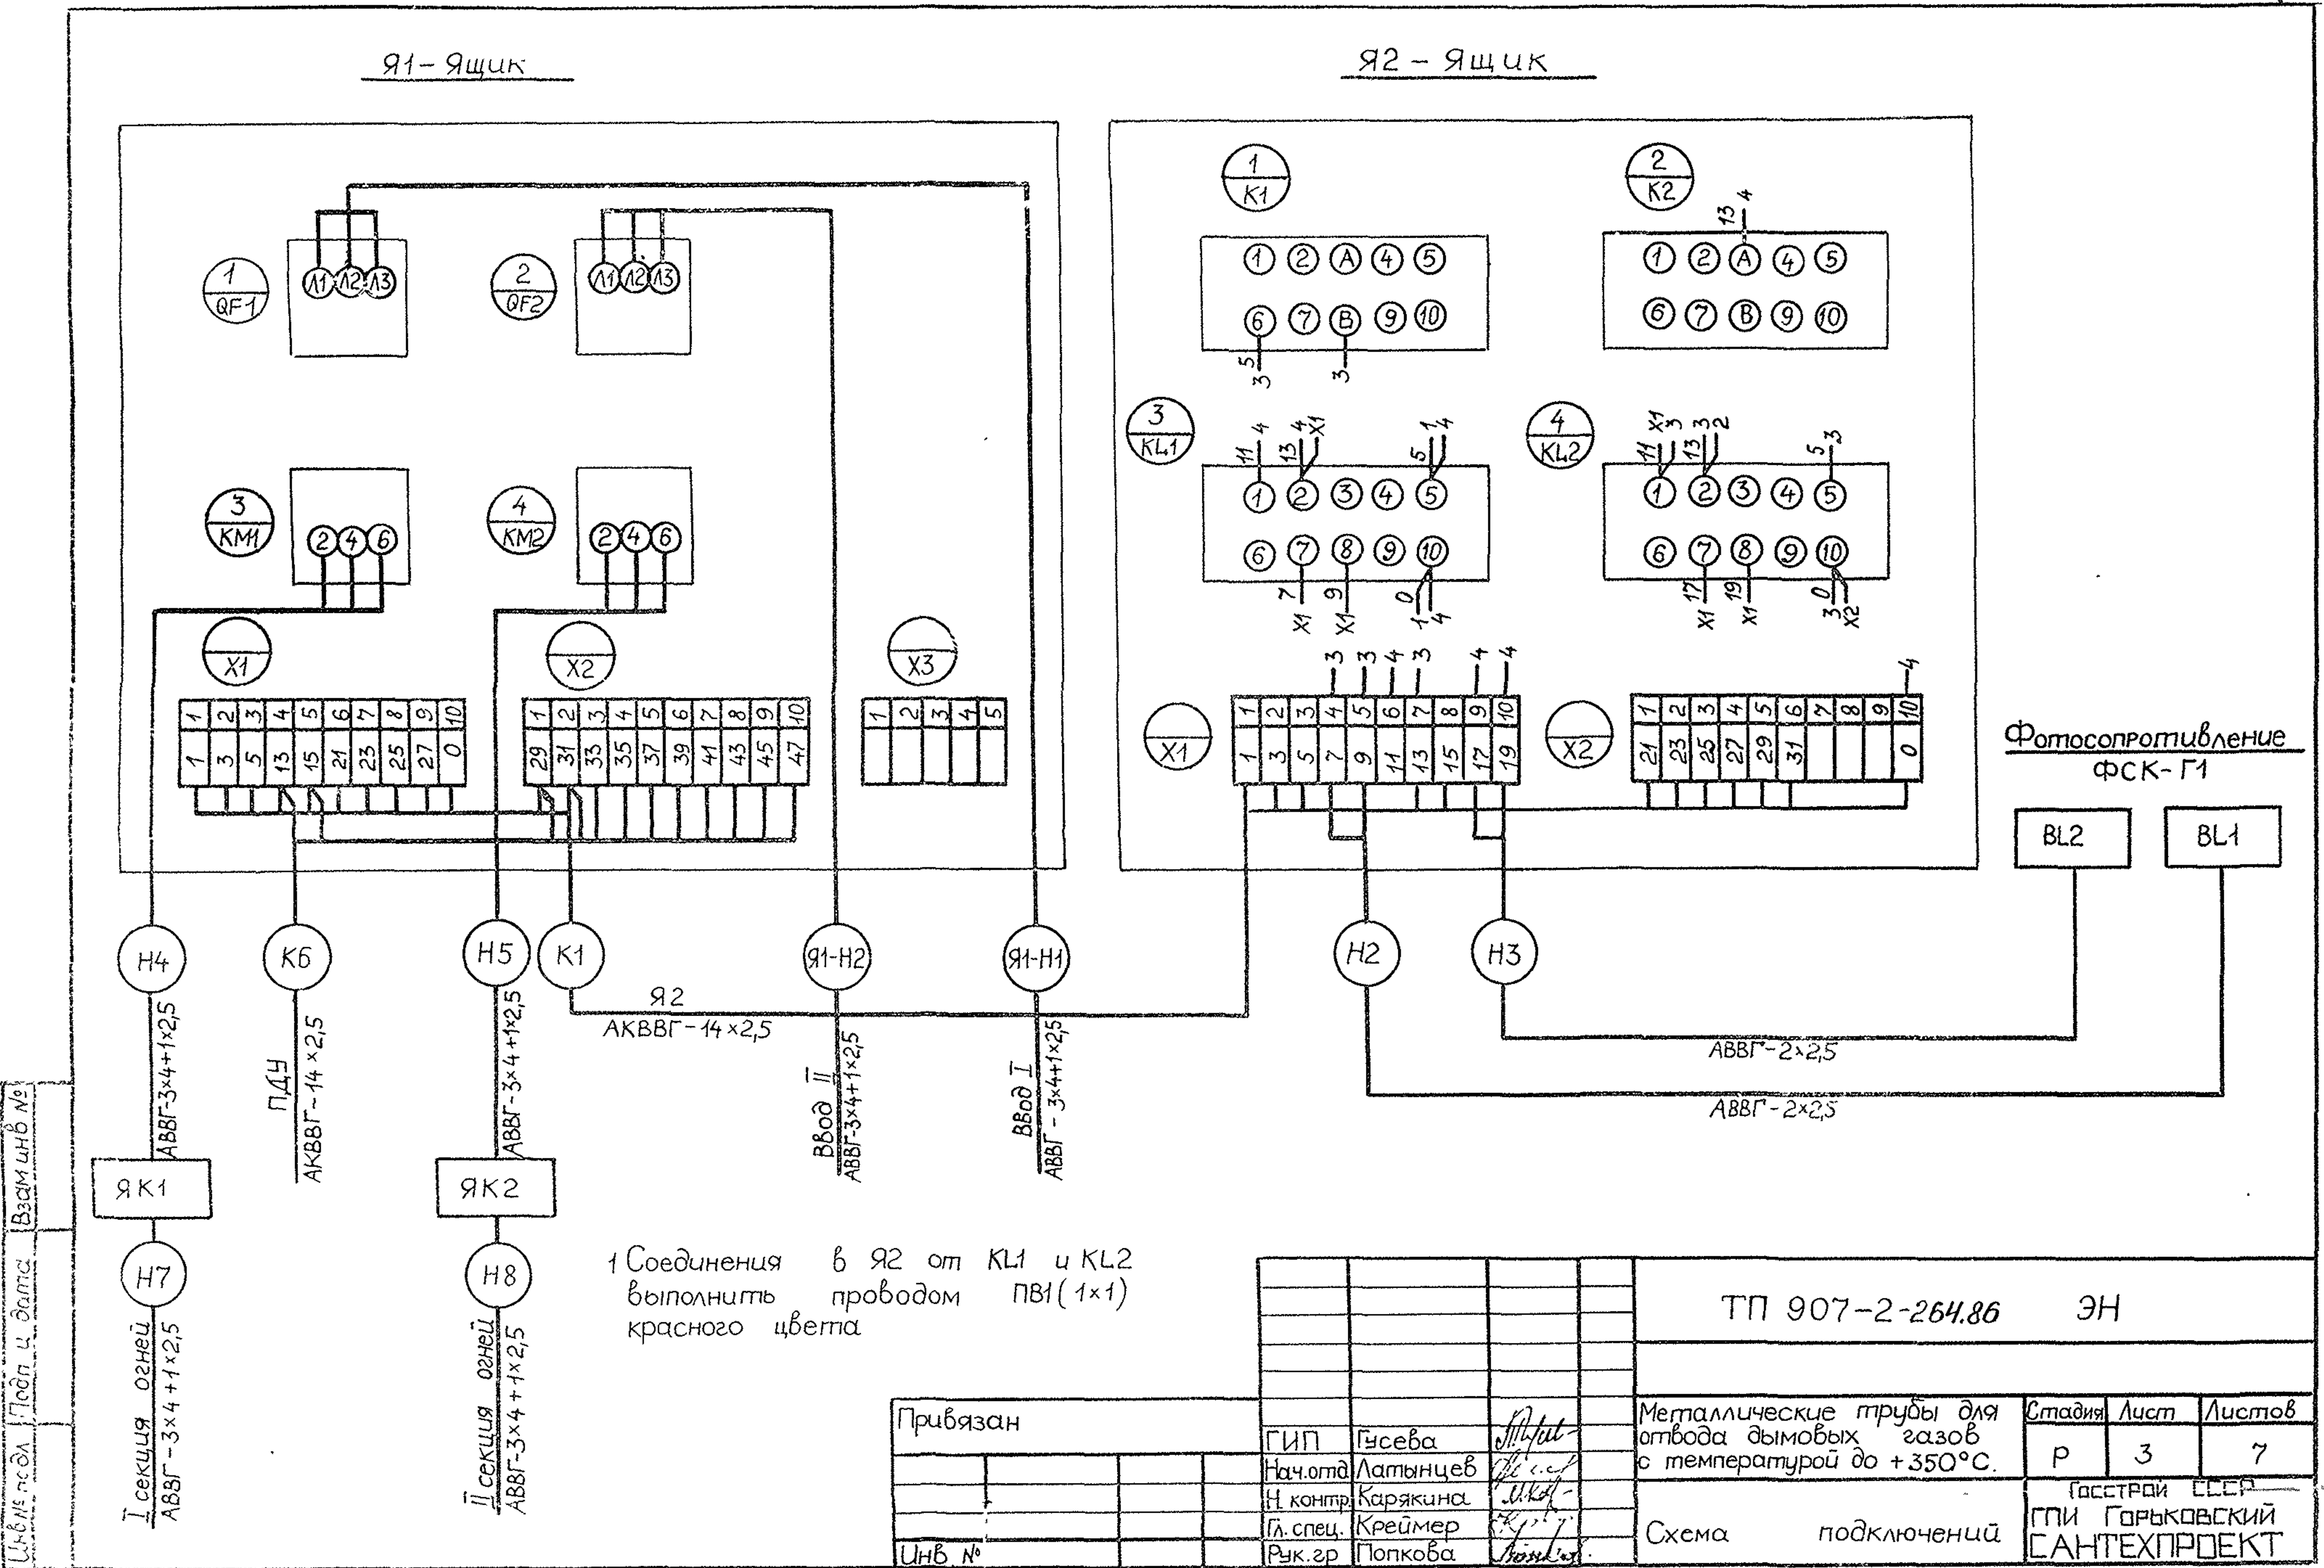

Формат А3

Обозначение кабеля	Трасса		Кабель					
	Начало	Конец	по проекту			проложен		
			Марка	Количество кабелей, число и сечение жил, напряжение	Длина м	Марка	Количество кабелей, число и сечение жил, напряжение	Длина м
Я1-Н1	Ввод I ~ 380/220В	Ящик Я1	АВВГ	3x4+1x2,5				
Я1-Н2	Ввод II ~ 380/220В	Ящик Я1	АВВГ	3x4+1x2,5				
К1	Ящик Я1	Ящик Я2	АКВВГ	14x2,5				
Н2	Ящик Я2	BL1-фотоспротивление	АВВГ	2x2,5				
Н3	Ящик Я2	BL2-фотоспротивление	АВВГ	2x2,5				
Н4	Ящик Я1	ЯК1-Клеммная коробка	АВВГ	3x4+1x2,5				
Н5	Ящик Я1	ЯК2-Клеммная коробка	АВВГ	3x4+1x2,5				
К6	Ящик Я1	ПДУ	АКВВГ	14x2,5				
Н7	ЯК1-Клеммная коробка	I секция огней	АВВГ	3x4+1x2,5				
Н8	ЯК2-Клеммная коробка	II секция огней	АВВГ	3x4+1x2,5				

1. — Длина определяется при привязке проекта

2. При отсутствии диспетчеризации кабель К6 не предусматривается.

3. Кабели Н7, Н8, прокладываемые по дымовой трубе, учтены в спецификации на листе 5.

Сводка кабелей и проводов, длина в м.

Число и сечение жил, напряжение	Марка	
	АВВГ	АКВВГ
3x4+1x2,5		
2x2,5		
14x2,5		

Привязан:

Гип	Гусева
Нач. отд.	Латынцев
Н. контр.	Карякина
Гл. спец.	Креймер
Рук. гр.	Попкова

Инв. №

ТП 907-2-264.86 ЭН

Металлические трубы для отвода дымовых газов с температурой до +350°С.		Стадия	Лист	Листов
Кабельный журнал		Р	4	7
		Госстрой СССР ГПИ ГОРЬКОВСКИЙ САНТЕХПРОЕКТ		

1 - 1

26,810

26, 310

13.370

44 225

$$\begin{array}{r} 74 \ 225 \\ \underline{31 \ 815} \end{array}$$

-21.375

41,220

✓ 28.810

18,370

IM.7

8

$$2M$$

2c

См. схему подключений

Заземление дымовой трубы

4M

3M

Подключение светильников к сети на светофорной площадке

Светильники	1	2	3	4	5	6
Линия и фаза	A1	A2	B1	B2	C1	C2

Указания по привязке проекта

1. Вычеркнуть высотные отметки трубы и световой площадки, не соответствующие выбранной высоте дымовой трубы.
2. В спецификации вычеркнуть материалы, не соответствующие выбранной высоте дымовой трубы.


Марка, поз	Обозначение	Наименование	Кол	ед., кг	Масса, Примечания
<u>Сборочные единицы</u>					
1С	лист7	Установка заградительного огня 30Л-2М (поз.4)	6		
2С	5.407-64.40М4-01	Установка клеммной коробки ЧБ14АЧ2 (поз.1)	2		
<u>Изделия заводов ГЭМ</u>					
К		Коробка КТ-3/4" ЧЗ,5	2		
<u>Кабельные изделия</u>					
6	ГОСТ 16442-80	Кабель АВВГ 2х2,5	20		
7	ГОСТ 16442-80	Кабель АВВГ 3х2,5	15		
3	ГОСТ 16442-80	Кабель АВВГ 3х4+1х2,5	90		для трубе Н=44,225
8	ГОСТ 16442-80	Кабель АВВГ 3х4+1х2,5	60		для трубе Н=31,815
8	ГОСТ 16442-80	Кабель АВВГ 3х4+1х2,5	40		для трубе Н=21,375
<u>Материалы</u>					
1М	ГОСТ 3262-75	Труба МР-20х2,5	25		
2М	ГОСТ 3262-75	Труба МР-25х2,8	90		для трубе Н=44,225
2М	ГОСТ 3262-75	Труба МР-25х2,8	60		для трубе Н=31,815
2М	ГОСТ 3262-75	Труба МР-25х2,8	40		для трубе Н=21,375
3М	ГОСТ 103-76	Полоса 40х4	10м		
4М	ГОСТ 8509-72	Уголок равнополочный 40х40х4 L=2500	2		

1. Сеть выполняется кабелем АВВГ в водогазопроводных легких трубах. Соединение труб производится муфтами на сурике и пакле.
Соединения труб с коробками и крышки коробок должны быть выполнены с уплотнением.
Стояки из водогазопроводной трубы проложить на конструкциях на расстоянии 600 мм от ствола трубы.
Сечение кабеля, проложенного в стояках $3 \times 4 + 1 \times 2,5$ кв. мм, по площадкам — $3 \times 2,5$ кв. мм и $2 \times 2,5$ кв. мм.
2. Светильники ЗОЛ-2М крепятся к перилам площадок вертикально (колпаком вверх).
3. Трубы сети освещения проложить на площадке на высоте 200 мм от уровня пола площадки

				ТП 907-2-264.86 ЭН			
Привязан				Металлические трубы для			
ГИП Гусева				отвода дымовых газов			
Нач. отд. Латынцев				с температурой до +350°С			
Н. контр. Карякина				Расположение оборудования			
Гл. спец. Креймер				и осветительных сетей по			
Чл.к. з.р. Попкова				трубе и на площадке			
Инв. №				Стадия Лист Листов Р 5 7 Госстрой СССР ГПИ ГОРЬКОВСКИЙ САНТЕХПРОЕКТ			



KФ 9514-03 8

Узлы крепления клеммных коробок
ЯК1, ЯК2 и вертикальной сети
освещения к конструкциям дымовой трубы

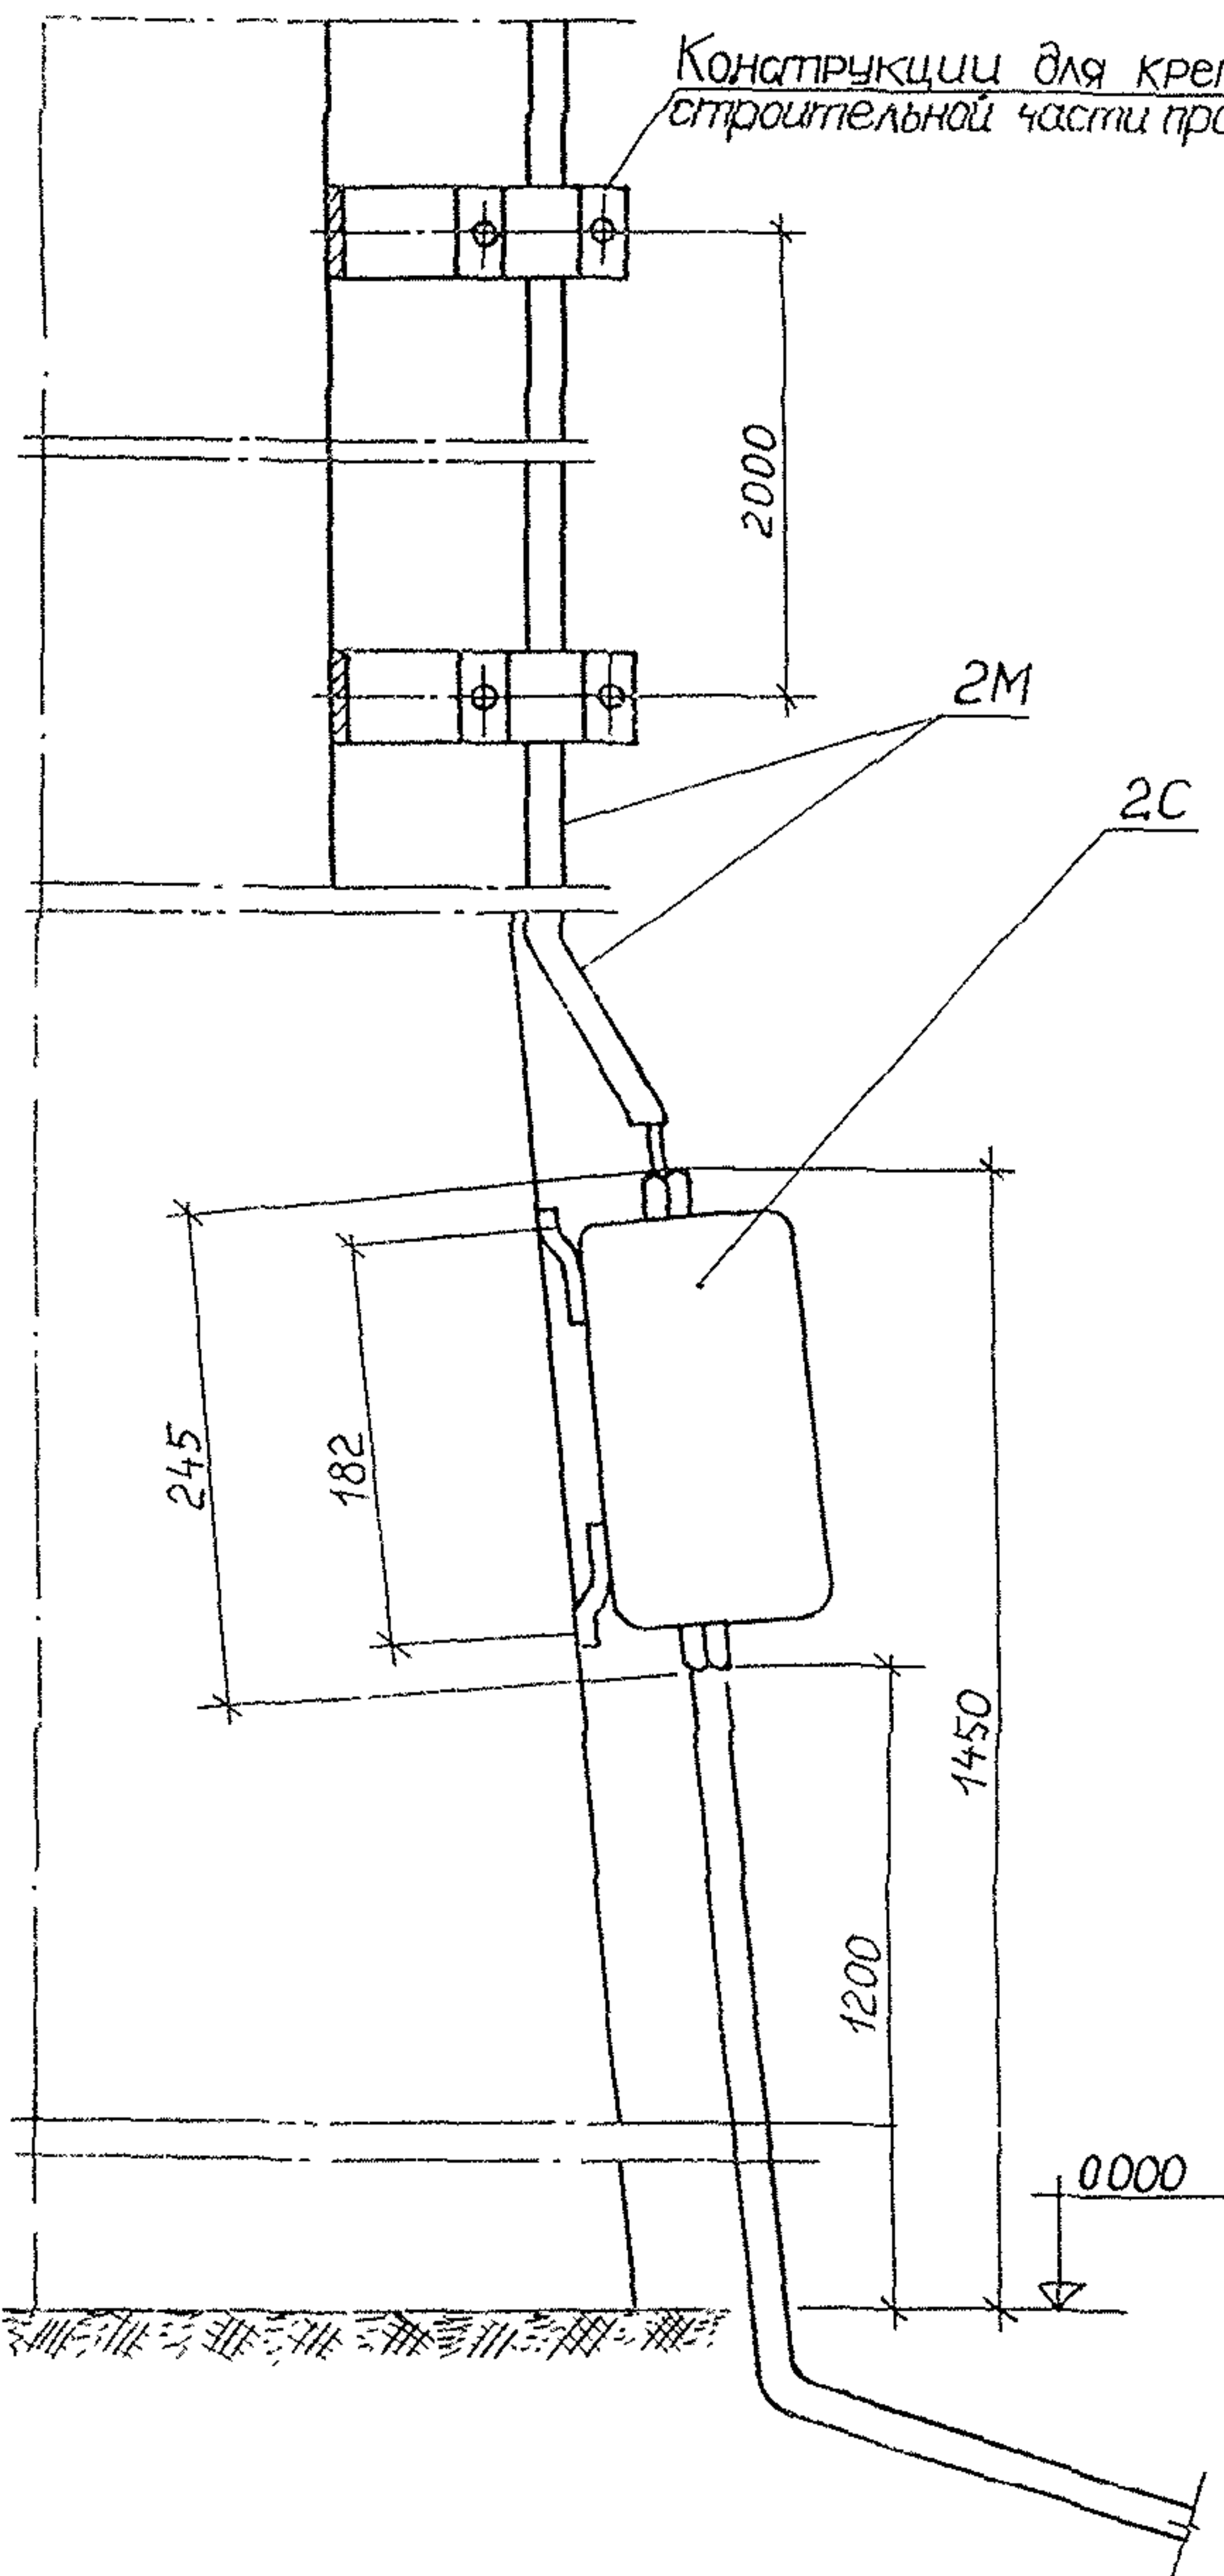

Спецификацию оборудования см. лист 5.

				ТП 907-2-264.86 ЭН		
Привязан:				Металлические трубы для отвода дымовых газов с температурой до +350°С.		
				Узлы креплений и детали прокладки сети.		
Инв. №				ГИП Гусева	Лист Р	Листов 7
				Нач. отд. Латынцев	6	7
				Н. контр. Карякина	ГОССТРОИ СССР	
				Л. спец. Креймер	ГПИ ГОРЬКОВСКИЙ	
				Рук. гр. Попкова	САНТЕХПРОЕКТ	

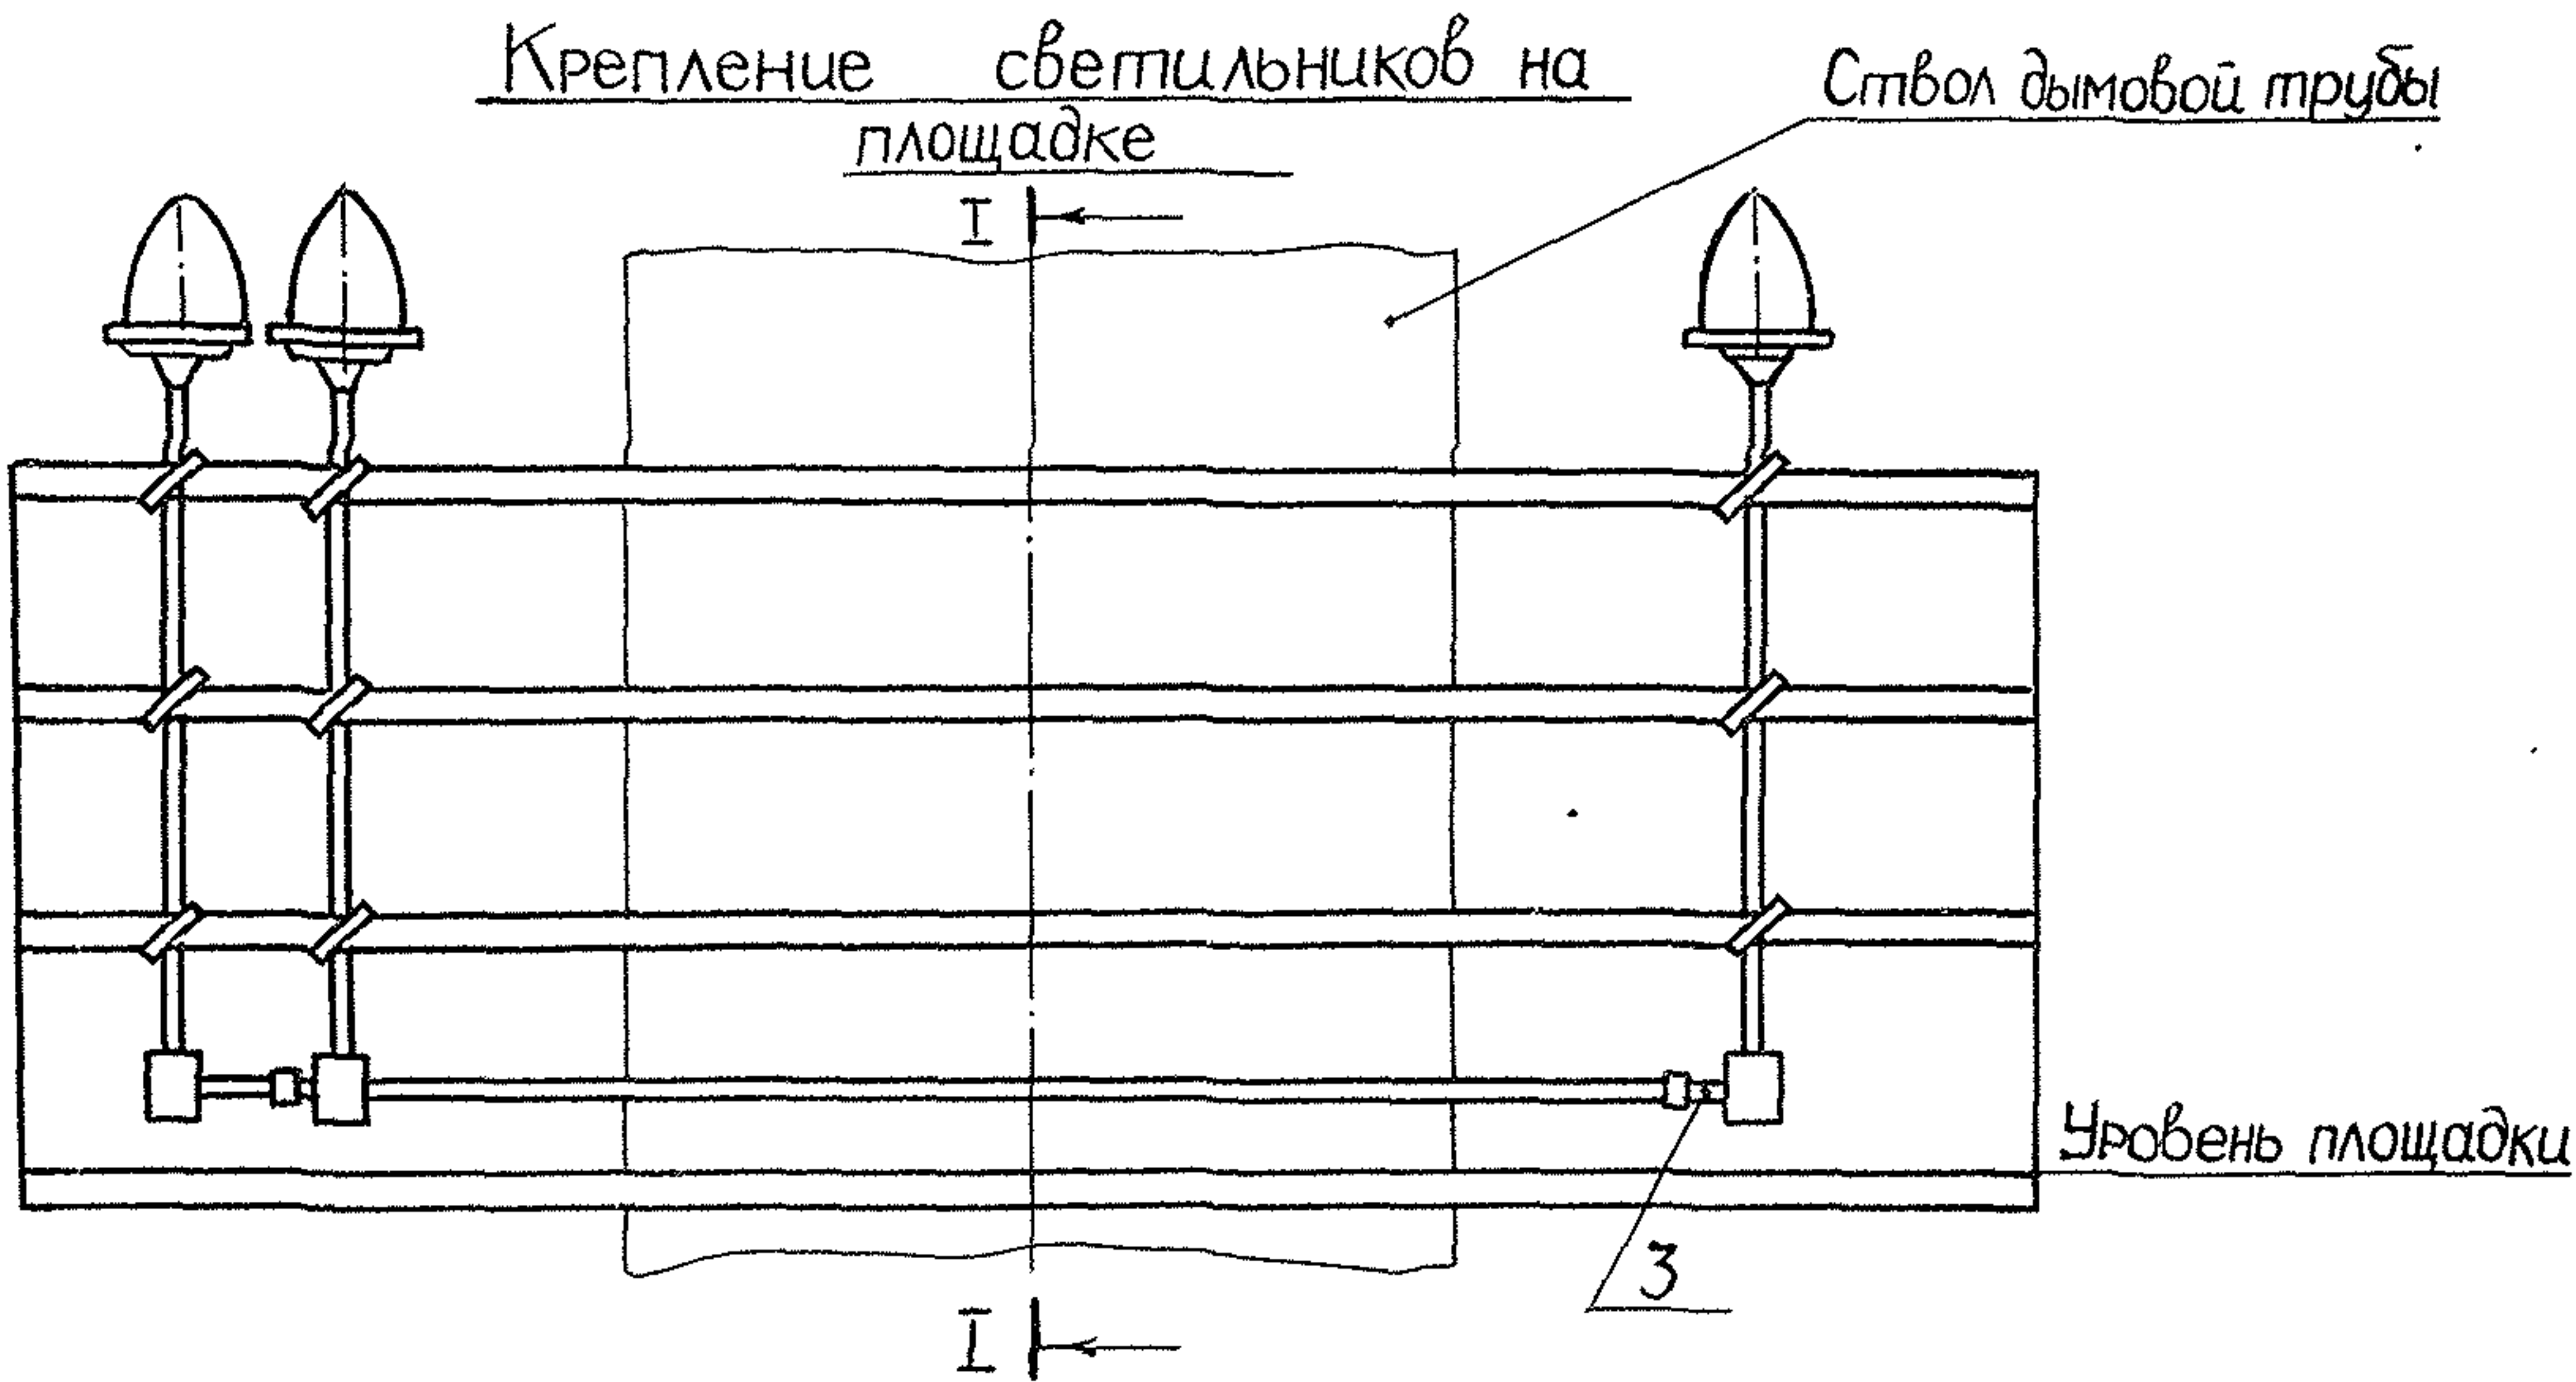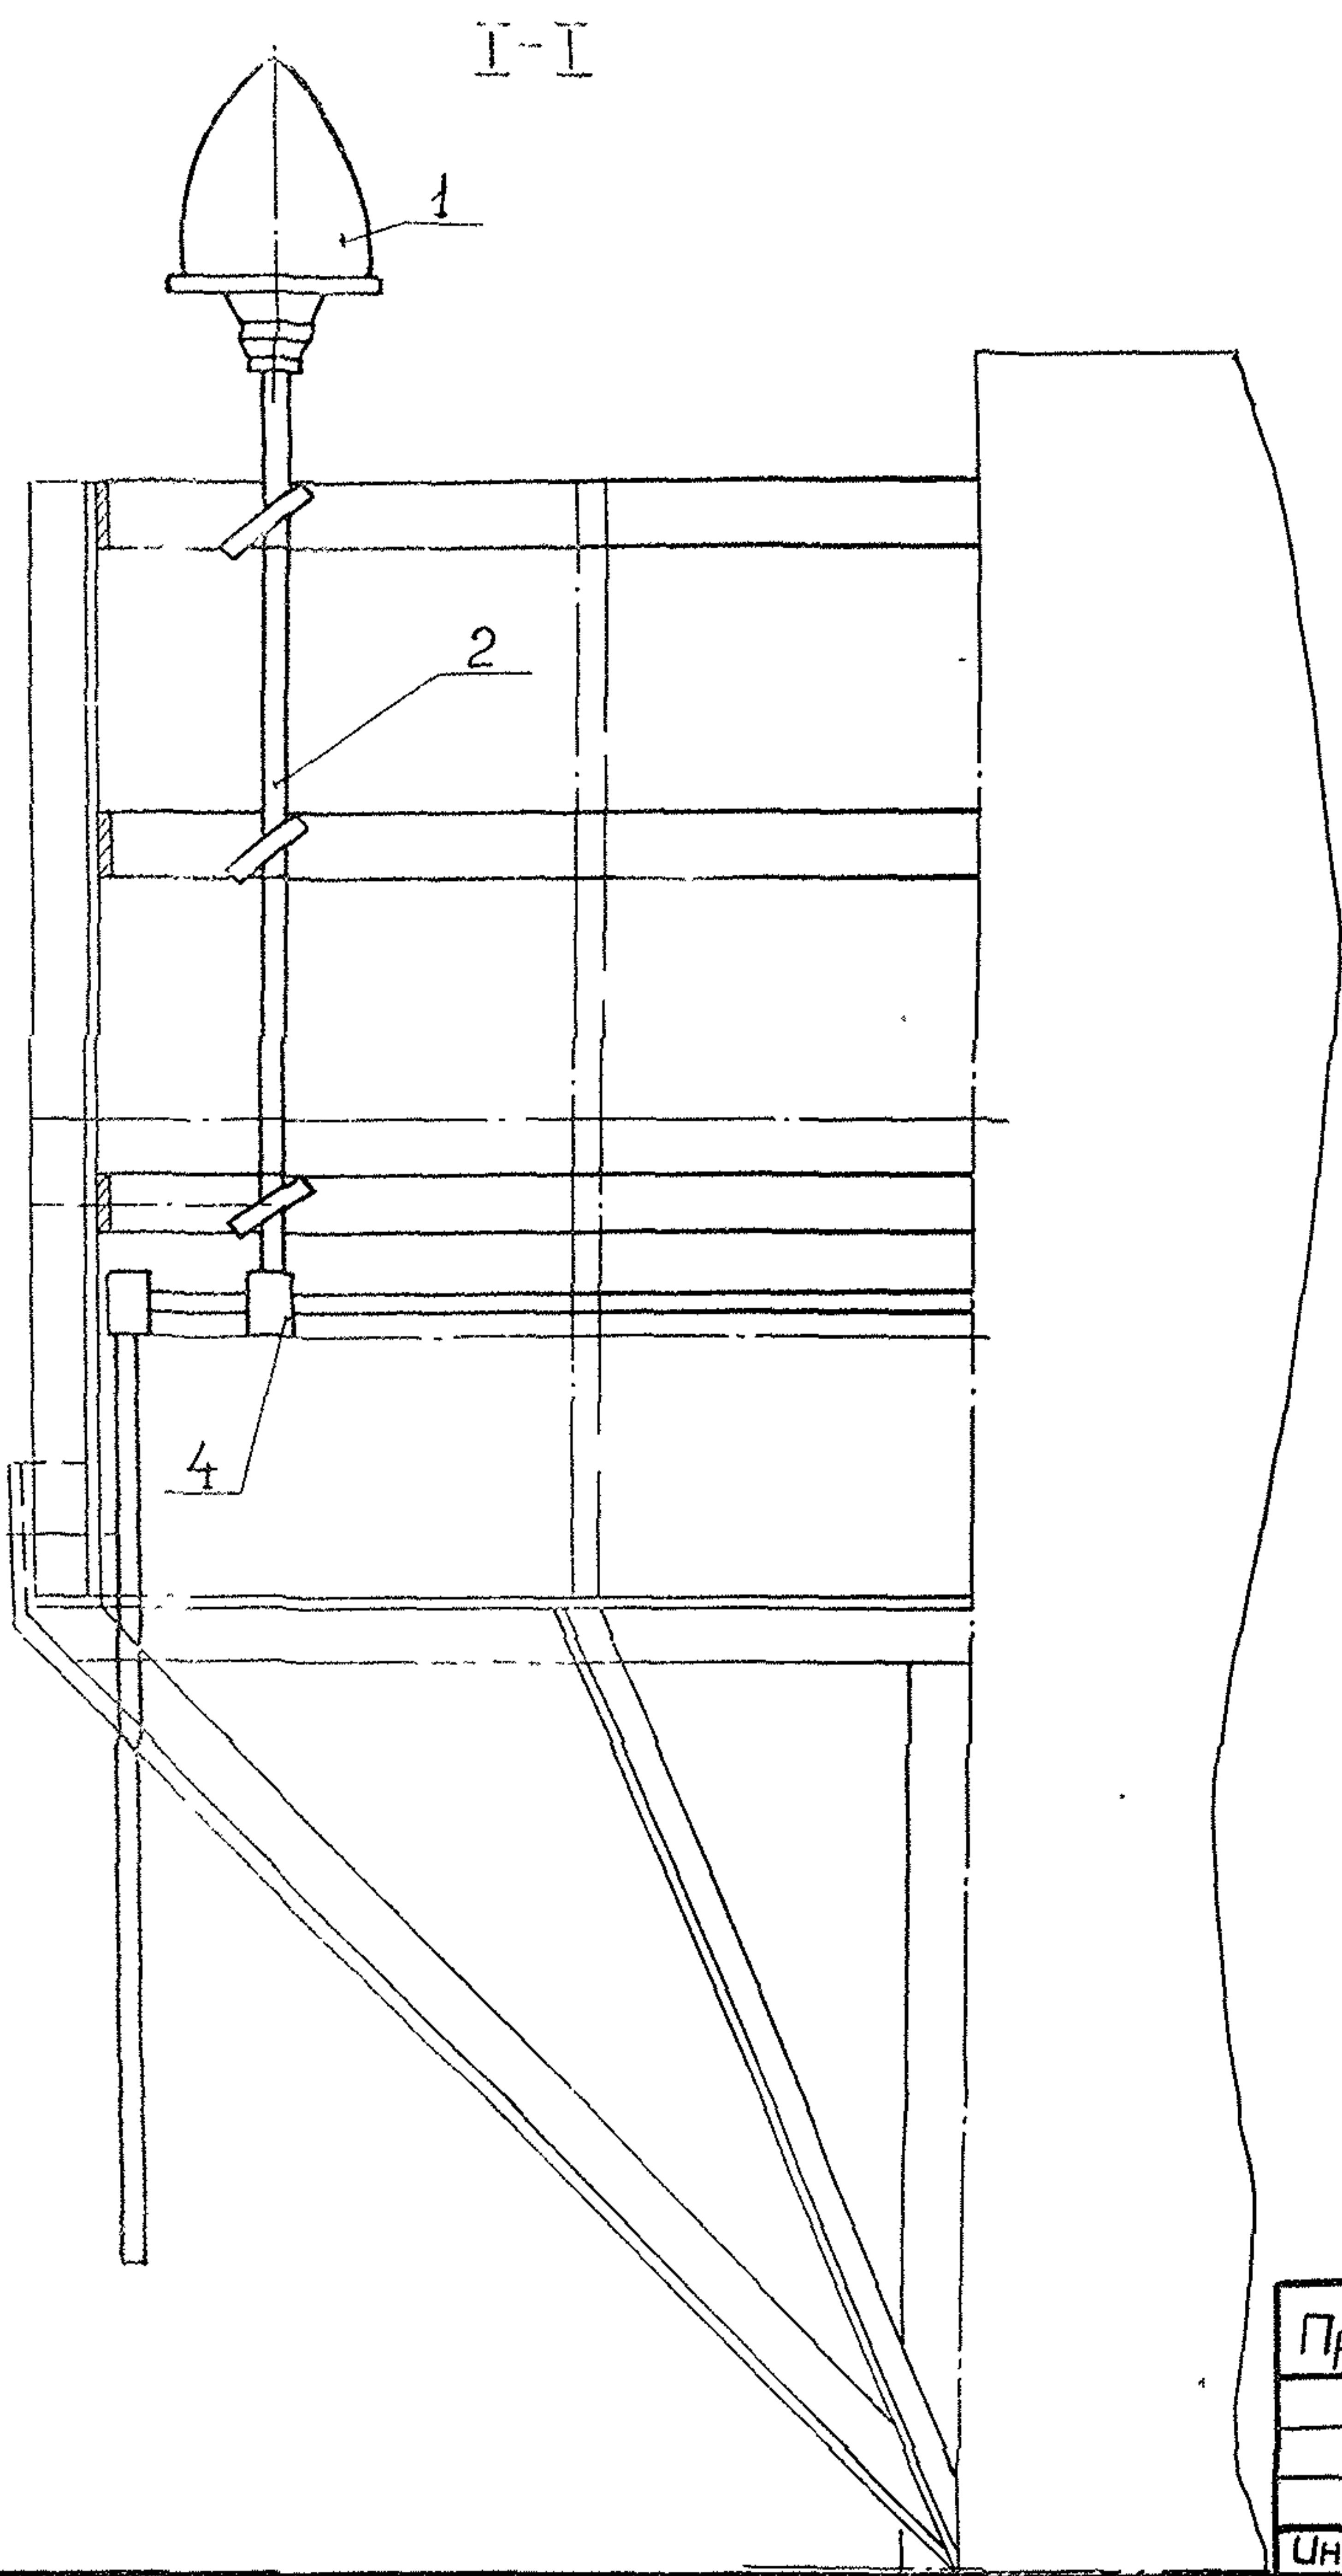

Марка поз.	Обозначение	Наименование	Кол.	Масса, ед. кг	Примечание
1		Светильник 30Л-2М	1		
2		Стойка для светильника из трубы МР-20х2,5 L=1000	1		
3		Патрубок из трубы МР-20х2,5 L=200	2		
4		Коробка КТ-3/4 "43,5	1		

				ТП 907-2-264.86 ЭН		
Привязан:				Металлические трубы для отвода дымовых газов с температурой до +350°С.		
				Установка заградительного огня 30Л-2М.		
Инв. №				ГИП Гусева	Лист Р	Листов 7
				Нач. отд. Латынцев	7	7
				Н. контр. Карякина	ГОССТРОИ СССР	
				Л. спец. Креймер	ГПИ ГОРЬКОВСКИЙ	
				Рук. гр. Попкова	САНТЕХПРОЕКТ	

Альбом 3	Позиция	Наименование и техническая характеристика оборудования и материалов. Завод-изготовитель (для импортного оборудования — страна, фирма)	Тип, марка оборудования. Обозначение документа и опросного листа	Единица измерения		Код завода-изготовителя	Код оборудования, материала	Цена единицы оборудования, тыс. руб	Количество	Масса единицы оборудования, кг
				Наименование	Код					
ТП-907-2-264.86	1	2	3	4	5	6	7	8	9	10
		Оборудование и материалы, поставляемые заказчиком								
		Аппараты напряжением до 1000 В.								
	1	Фотореле с катушкой ~220 В, с 2-х контактами в комплекте с фоторезистором ФСК-Г1.	ФР-243 ТУ16-523283-75	шт.	796		34 25 73		2	
		Комплектные устройства управления для приводов напряжением до 1000 В.								
	2	Ящик управления Я1	ЭН.Н лист 3	компл.	671		34 3115		1	
	3	Ящик управления Я2	ЭН.Н лист 7	компл.	671		34 3115		1	
		Оборудование светотехническое								
	4	Заградительный огонь с колпаком красного стекла с лампой накаливания 130 Вт	30Л-2М ТУ16-535.086-81	шт.	796		34 6181		6	
	5	Лампа накаливания ~220 В, 130 Вт.	СГА-220-130 ТУ16-535.612-77	шт.	796				6	
Инв. № подл.	Взам. инв. №									
Подп. и дата										
Инв. № подл.										

--	--	

Формат А3


Позиция	Наименование и техническая характеристика оборудования и материалов. Завод-изготовитель (для импортного оборудования — страна, фирма)	Тип, марка оборудования. Обозначение документа и номер опросного листа	Единица измерения		Код завода-изготовителя	Код оборудования, материала	Цена единицы оборудования, тыс. руб.	Количество	Масса единицы оборудования, кг
			Наименование	Код					
1	2	3	4	5	6	7	8	9	10
	Кабельные изделия								
	Кабель силовой с алюминиевыми жилами, без защитного покрова	АВВГ ГОСТ 16442-80							
6	2 × 2,5 – 0,66		км	008		35 2222 1109			
7	3 × 2,5 – 0,66		км	008		35 2222 1117		0,015	
8	3 × 4 + 1 × 2,5 – 0,66		км	008		35 2222 1148			
9	Кабель контрольный с алюминиевыми жилами, без защитного покрова	АКВВГ ГОСТ 1508-78							
	14 × 2,5		км	008		35 6344 0135			
10	Провод с медной жилой	ПВ1							
	1 × 1 – 380	ГОСТ 6323-79	км	008		35 5113 0317		0,05	
	Электромонтажные изделия заводов ГЭМ								
11	Коробка клеммная для взрывоопасных помещений, степень защиты IP54 с количеством зажимов: 10	У614 АУ2	шт.	796		34 6474 2031		2	
12	Коробка ответвительная	КТ-3/4 " – У3,5	шт.	796		34 6474 1741		8	
□ Длина определяется при привязке проекта Привязан Инв. № ТП 907-2-264.86 ЭН.СО Лист 2									

Копировал: Малкина

Формат А3


Формат	Зона	Поз.	Обозначение	Наименование	Кол.	Примечание
Альбом 3						
ТП-907-2-264.86						
Документация						
A3			лист 3	Общий вид		
A3			лист 6	Схема электрическая соединений		
A4			лист 5	Перечень надписей		
Сборочные единицы						
Н1						
	1			Выключатель		
				АЕ 2026 - 10НЧЗ - Б		
				U ~ 660 В Ур = 1,6 А		
				У отс = 12 Ур	2	QF1, QF2
	2			Пускатель		
				ПМЛ 1100 - 04 В		
				U ~ 220 В	2	KM1, KM2
	3			Приставка		
				ПКЛ 2204	2	KM1, KM2
	4			Реле РТЛ 10050М4	2	KK1, KK2
	5			Блок зажимов		
				Б 324 - 4П25 - В / ВЧЗ - 5	1	
	6			Блок зажимов		
				Б 324 - 4П25 - В / ВЧЗ - 10	2	
ТП 907-2-264.86 ЭН.Н						
Гип	Гусева			Металлические трубы для отвода дымовых газов с температурой до +350°С	Литер	Лист
Нач.отд.	Латынцев			Ящик Я1		Листов
Н.контр.	Карякина			Технические данные аппаратов		
Л. спец.	Креймер					
Рук.гр.	Попкова					
Формат А4						

Панель	Надпись	Позиционное обозначение	Место надписи	Текст	Кол.	Вид	Заготовка
Альбом 3							
	1		Табличка	Ящик Я1	1		
	2	QF1	Табличка	Ввод I	1		
	3	QF2	Табличка	Ввод II	1		
ТП 907-2-264.86 ЭН.Н							
Гип	Гусева			Металлические трубы для отвода дымовых газов с температурой до +350°С	Литер	Лист	Листов
Нач.отд.	Латынцев			Ящик Я1		5	10
Н.контр.	Карякина			Перечень надписей			
Л. спец.	Креймер						
Рук.гр.	Попкова						
Формат А4							

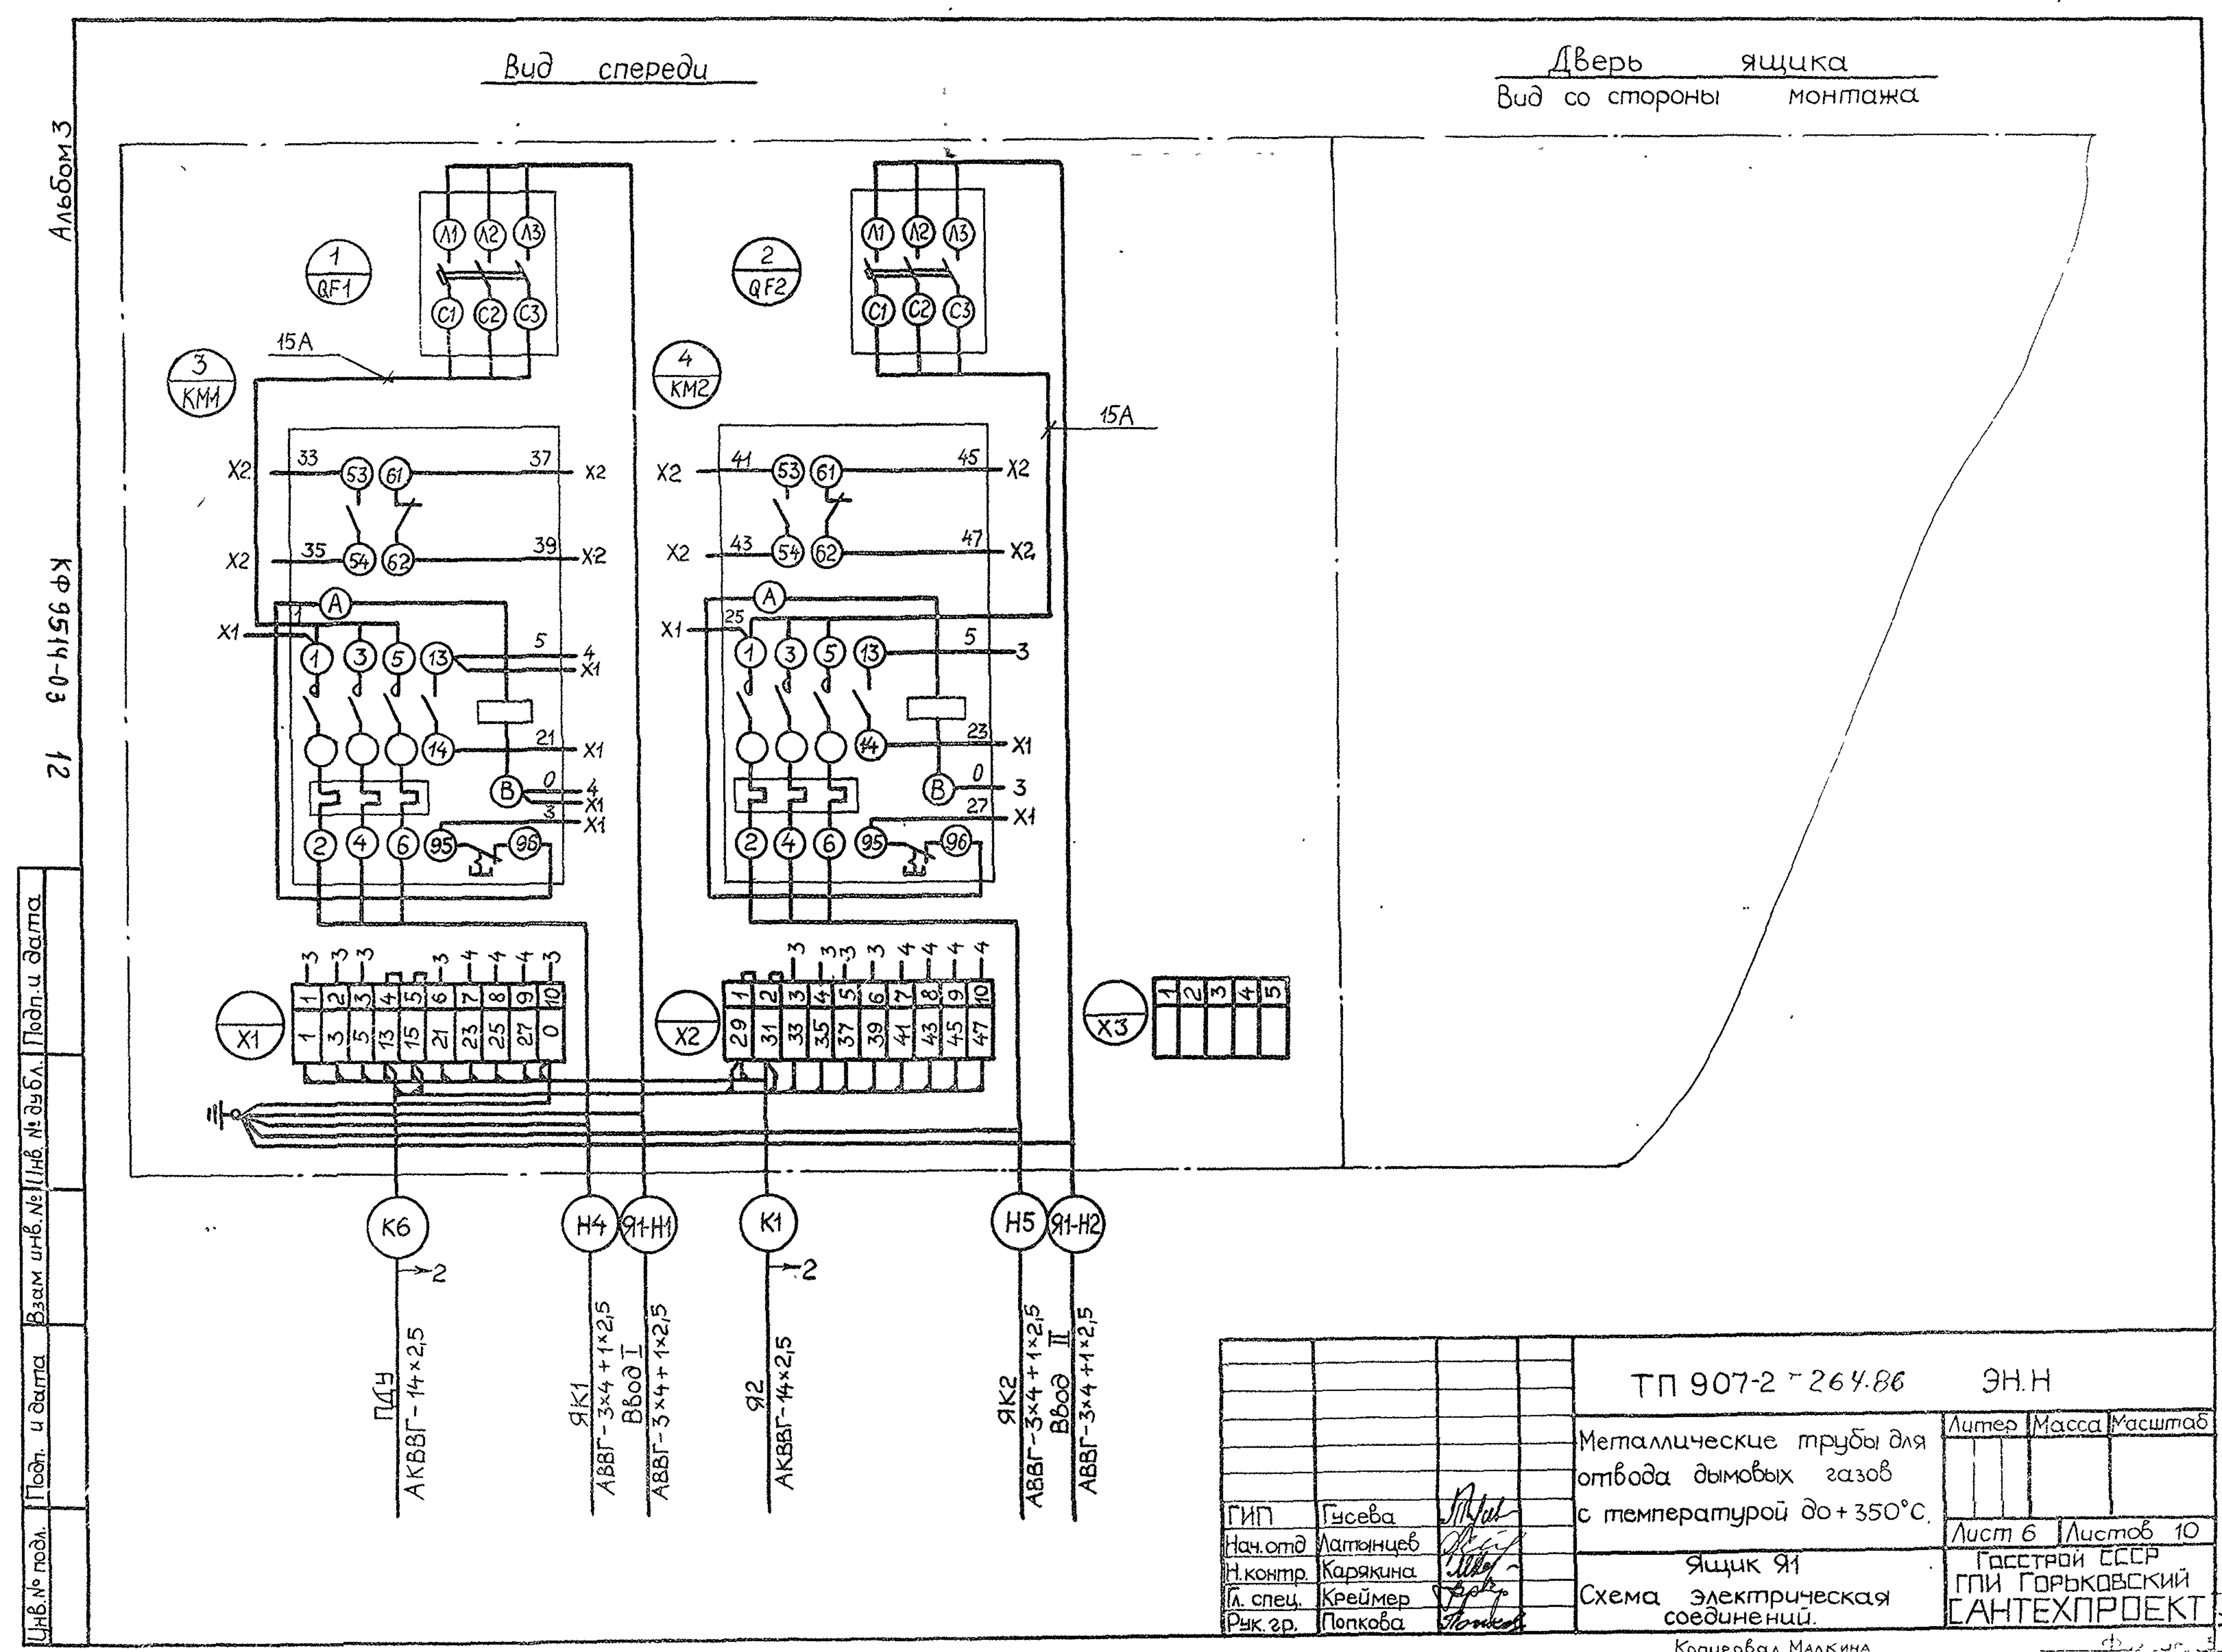


Альбом 3
ТП-907-2-264.86
Взам. инв. № Инв. № дубл. Подп. и дата
Инв. № подл.

Вид спереди
Дверь не показана

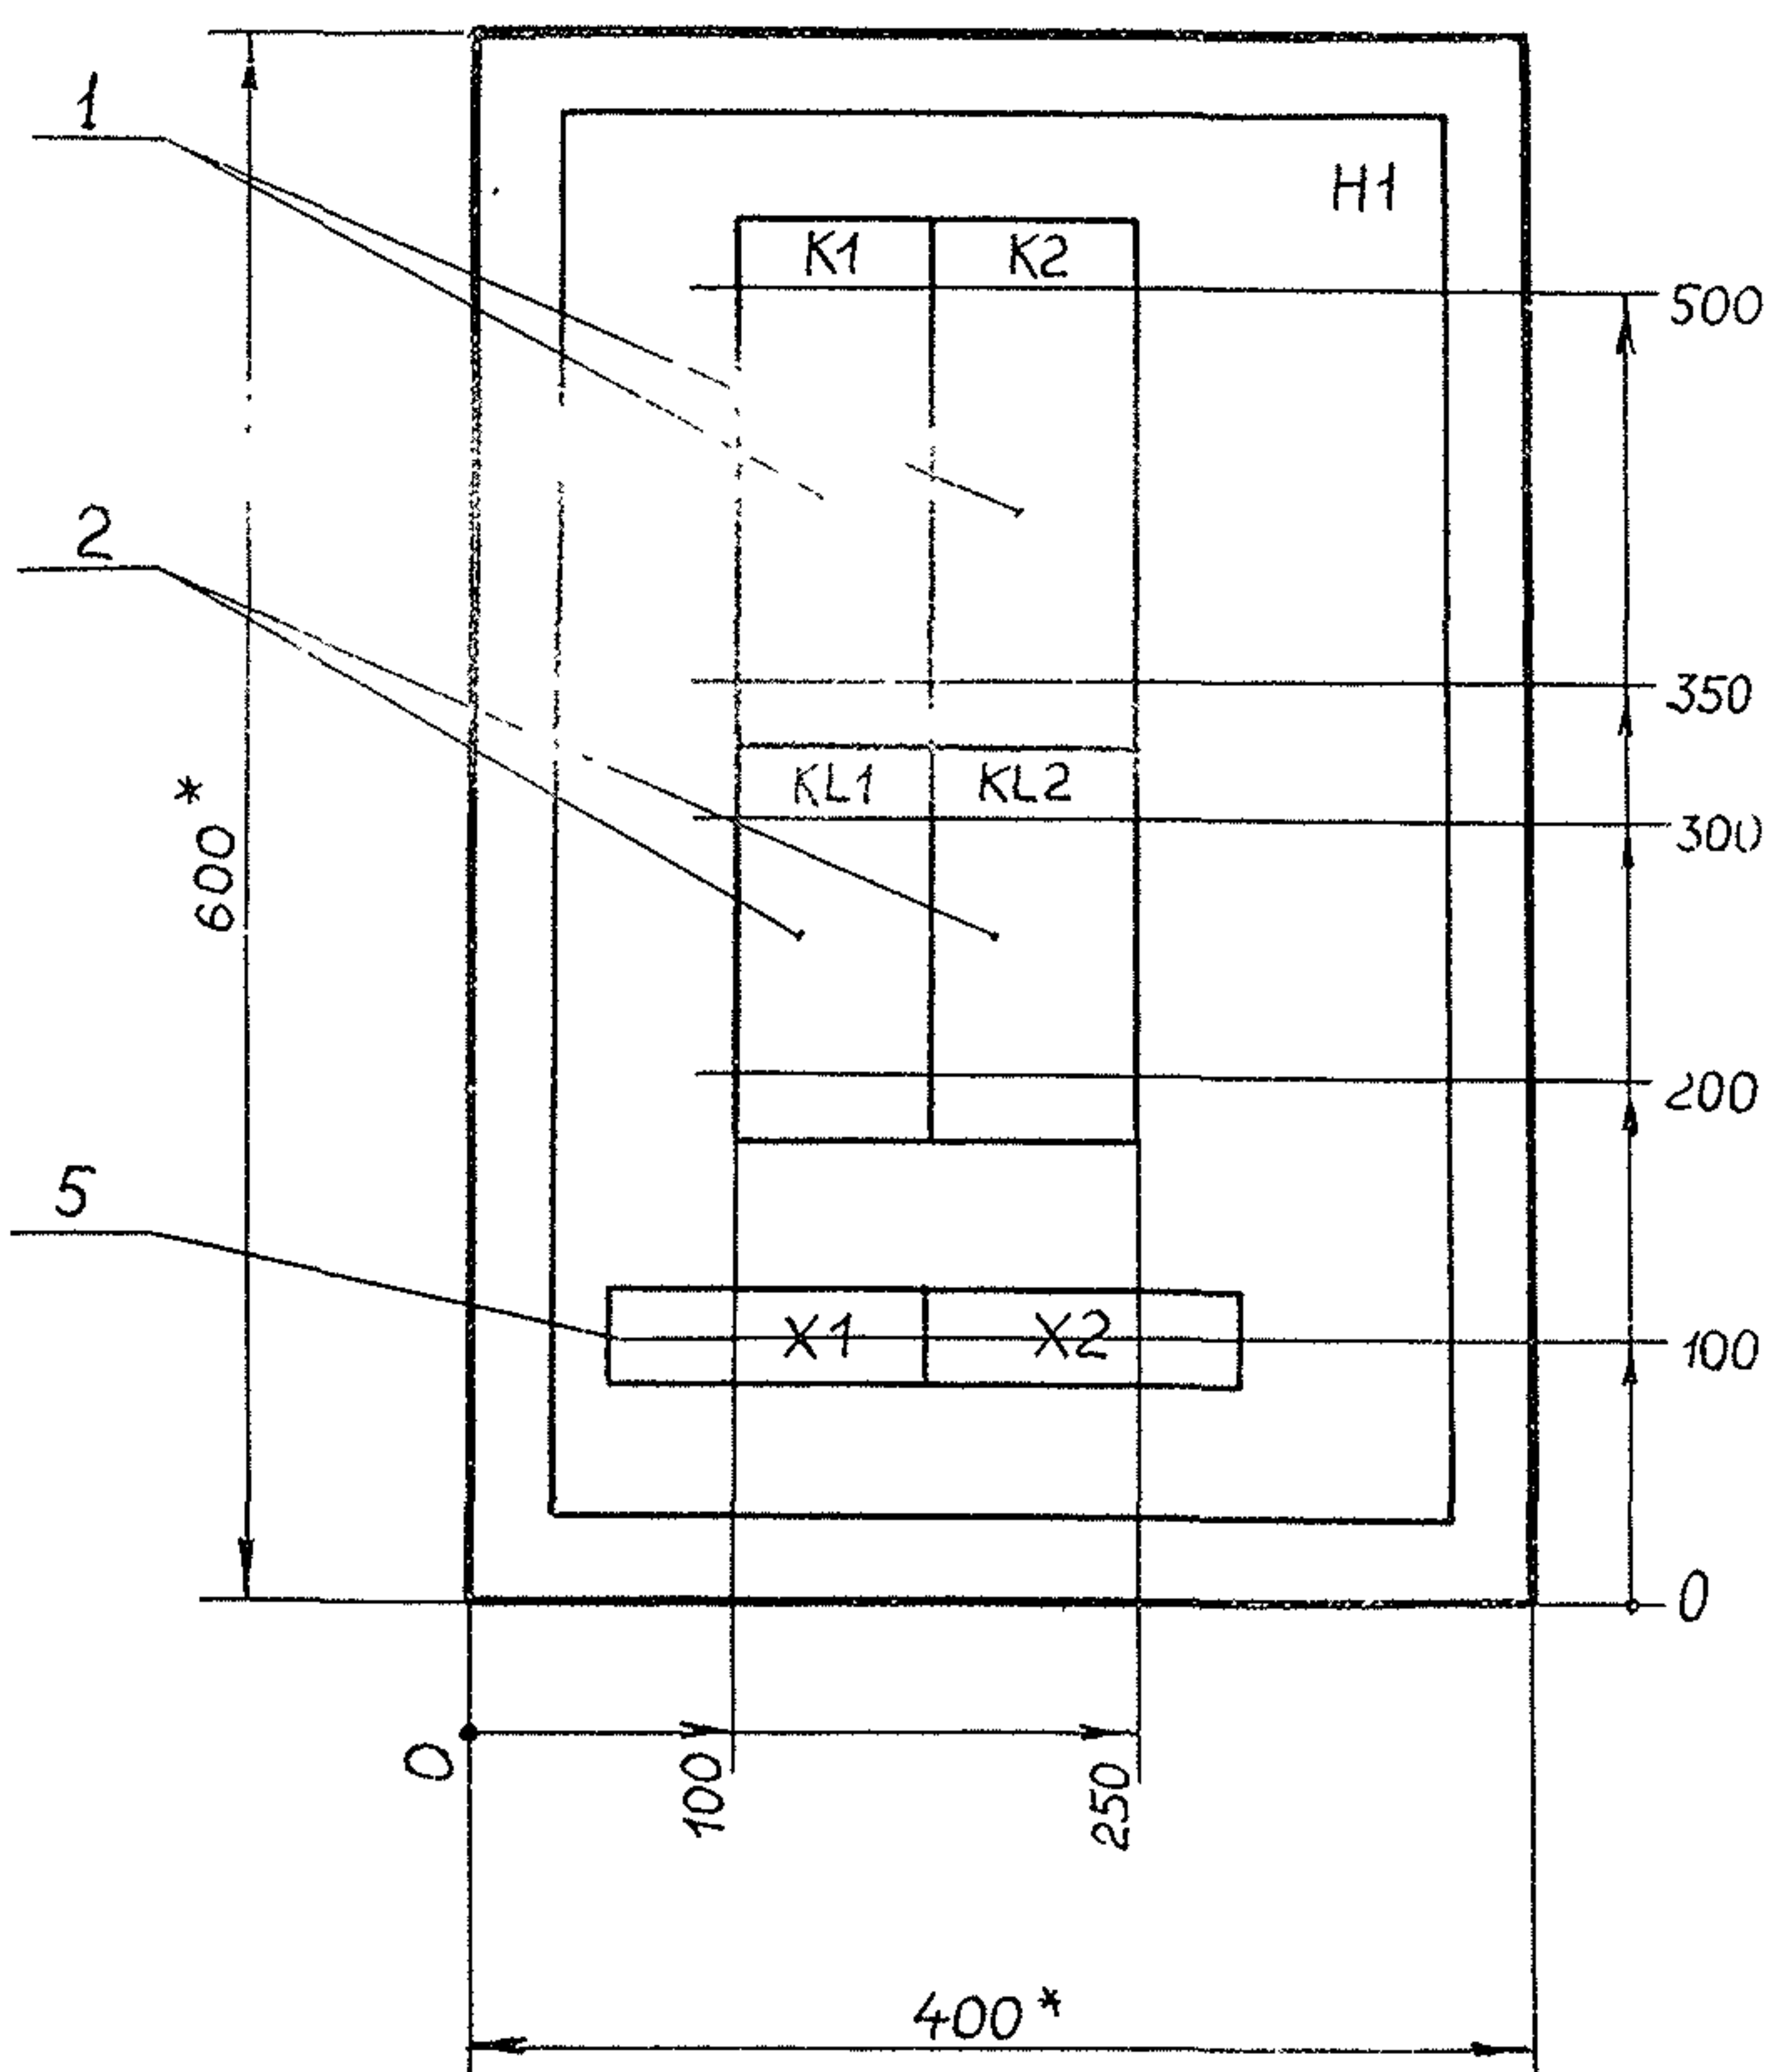

Дверь ящика
Вид спереди

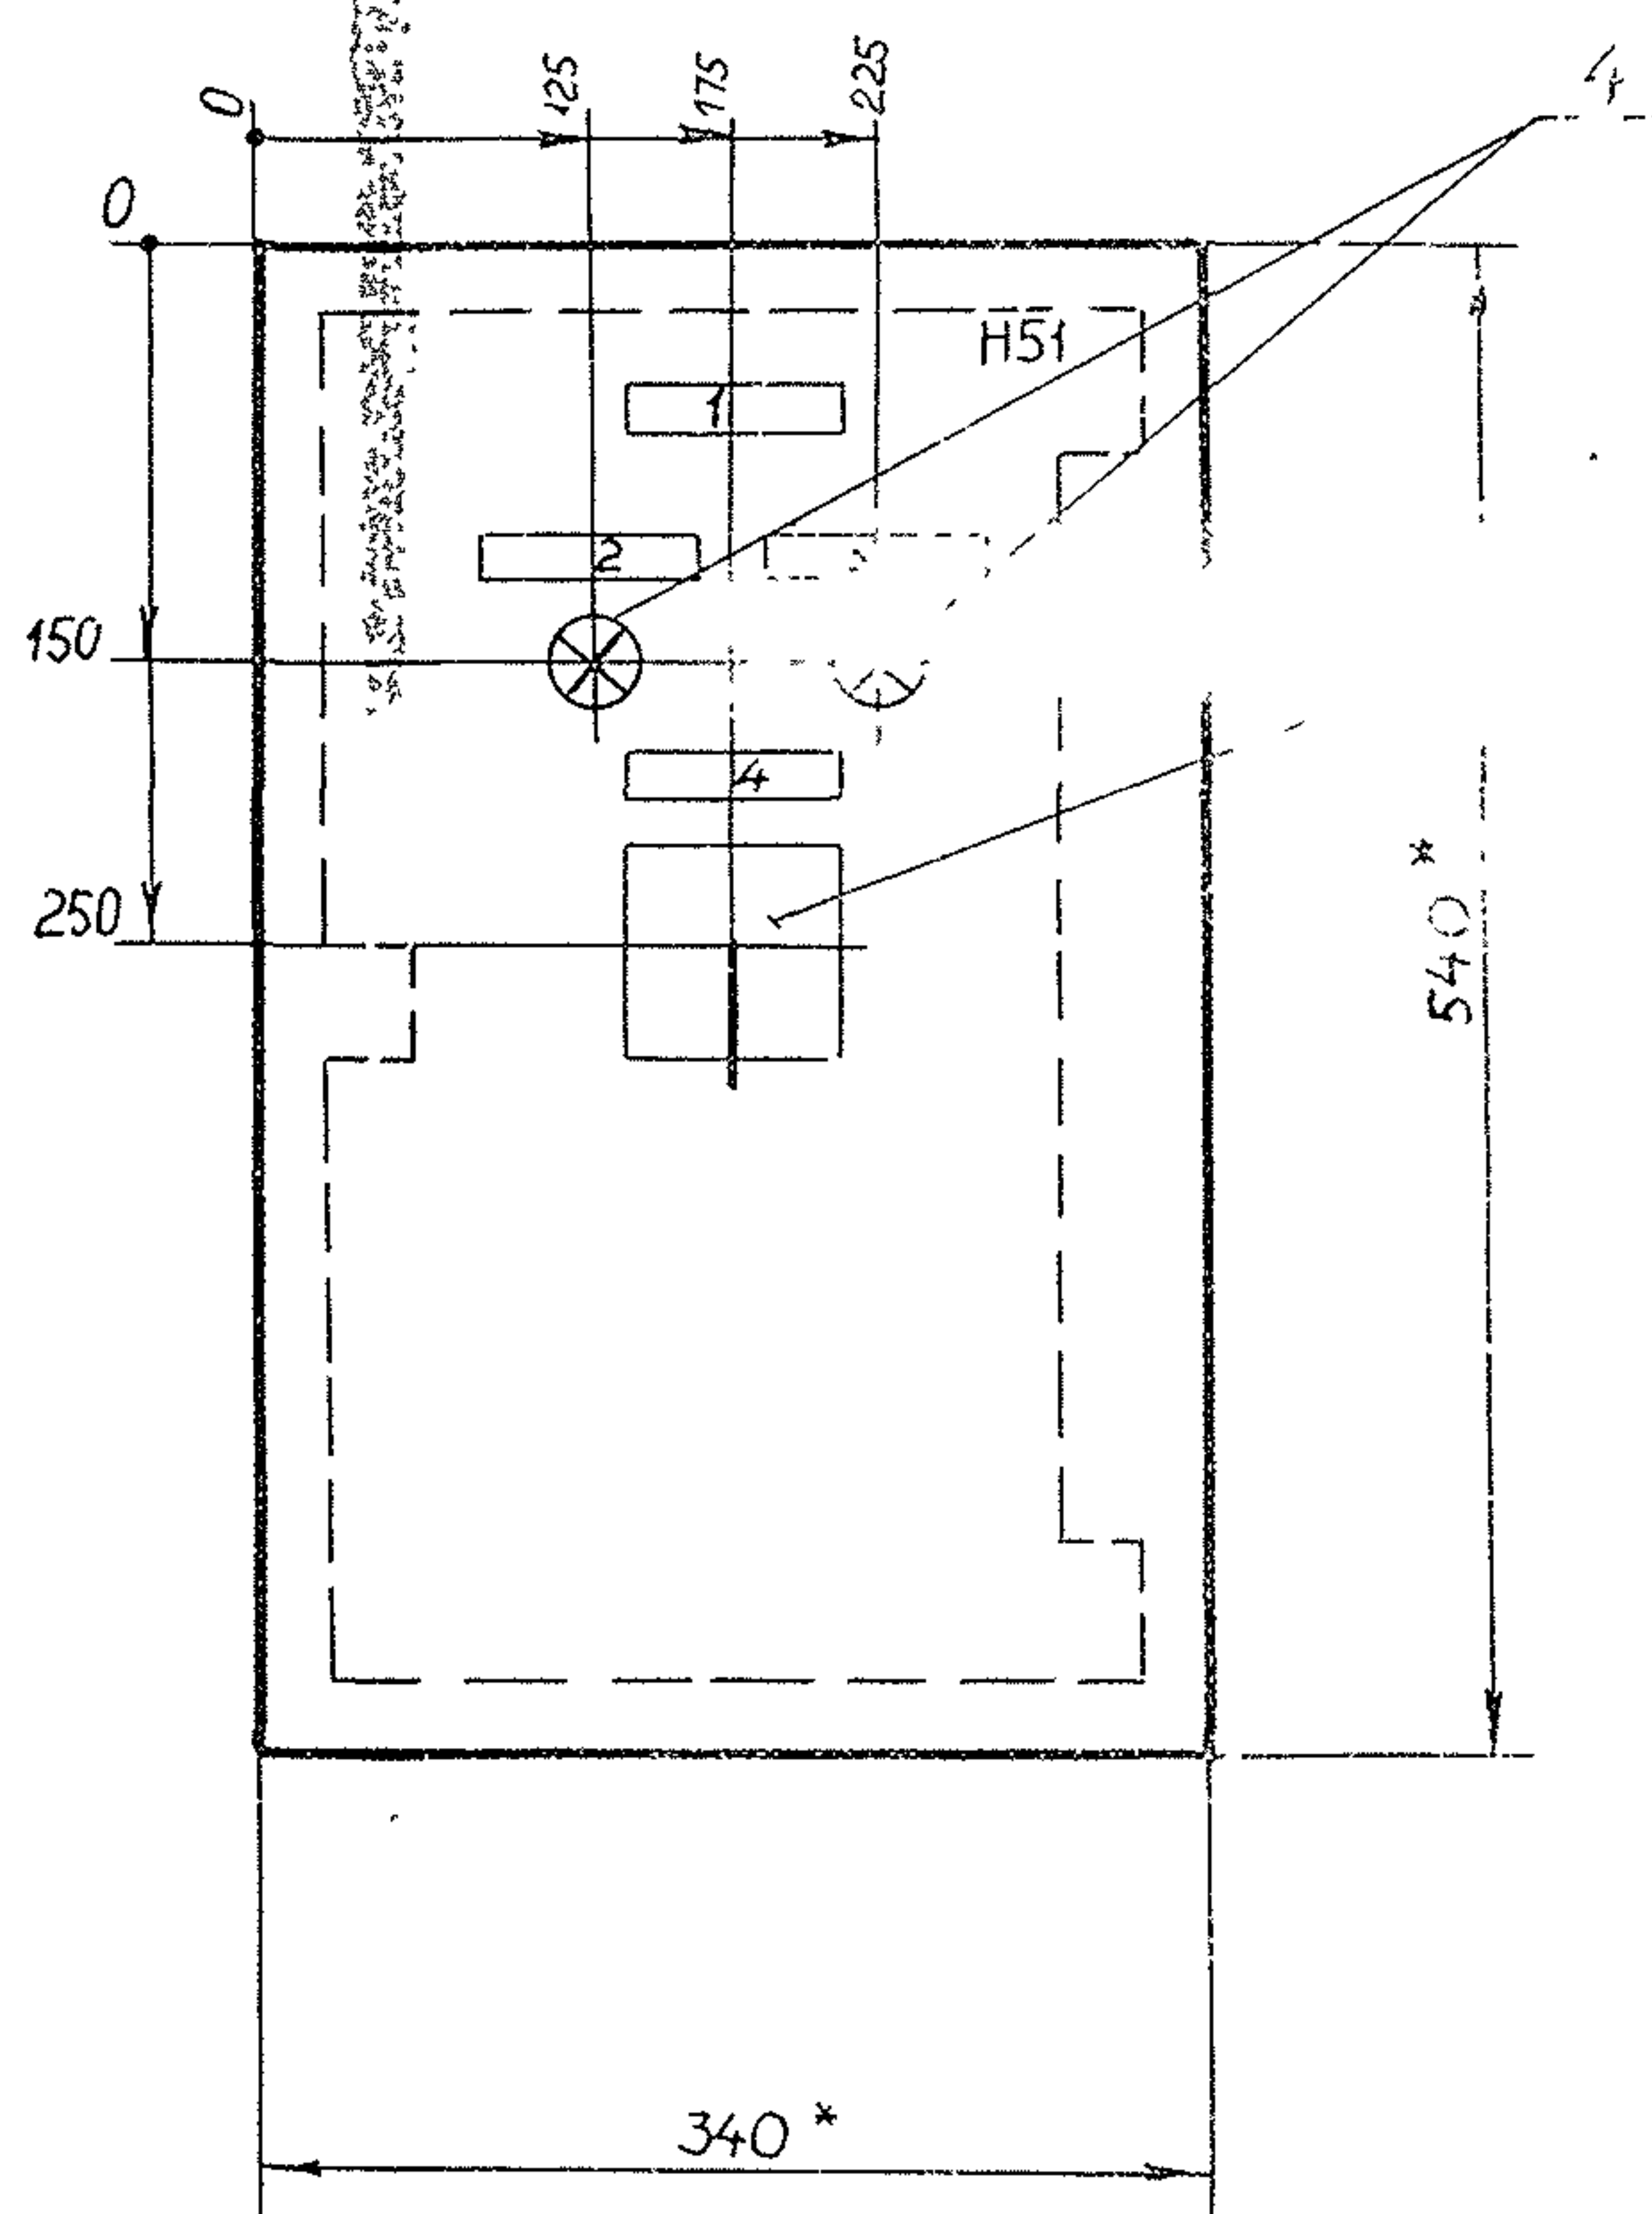

- 1. * Размеры для справок.
- 2. Неуказанные предельные отклонения размеров по
- 3. В контуре табличек и аппаратов указаны номера надписей по перечню надписей
- 4. Глубина ящика 350 мм.

ТП-907-2-264.86				ЭН.Н		
Металлические трубы для отвода дымовых газов с температурой до +350°C				Литер	Масса	Масштаб
ГИП	Гусева	Литвинцев	Литвинцев	Лист 7	Листов 10	
Нач. отд.	Карякина	Креймер	Поткина	Госстрой СССР ГПИ Горьковский САНТЕХПРОЕКТ		
Инж. контр.	Карякина	Креймер	Поткина	Ящик 92		
Инж. спец.	Карякина	Креймер	Поткина	Общий вид		
Рис. экз.	Карякина	Креймер	Поткина			

Формат	Зона	Поз.	Обозначение	Наименование	Кол.	Примечание
Документация						
A3			лист 7	Общий вид		
A3			лист 10	Схема электрическая соединений		
A4			лист 9	Перечень надписей		
Сборочные единицы						
H1						
	1			Реле РПУ-2-М36220У3Б		
		2		U ~ 220 В К 23, 2р	2	K1, K2
				Фотореле ФР-243		KL1, KL2
				U ~ 220 В К 23	2	Заводом не поставляется
				H51		
	3			Переключатель ПКЧЗ-12У-3080	1	SA1
	4			Арматура сигнальная АС 1201142 U ~ 220 В		
				Светофильтр красный	2	HL1, HL2
				Блок зажимов БЗ24-4П25-В (ВУЗ-10)	2	
ТП 907-2-264.86 ЭН.Н						
ГИП	Гусева	Литвинцев	Литвинцев	Металлические трубы для отвода дымовых газов с температурой до +350°C	Литер	Лист Листов
Нач. отд.	Карякина	Креймер	Поткина	Ящик 92	8	10
Инж. контр.	Карякина	Креймер	Поткина	Технические данные	Госстрой СССР ГПИ Горьковский САНТЕХПРОЕКТ	
Инж. спец.	Карякина	Креймер	Поткина			
Рис. экз.	Карякина	Креймер	Поткина			

Инв. №	Инв. №	Позицион обозначение	Место надписи	Текст	Кол. листов	Лист	Заголовок
Албом 3	1		Табличка	Ящик 92	-		
	2	HL1	Табличка	I секция включена	1		
	3	HL2	Табличка	II секция включена	1		
			Табличка	Ключ управления	1		
	4	SA1	на ключе	Откл. ручн. Абт. Дист.	1		

Инв. №	Инв. №	----------

