



<p>СК-3</p>	<p>СТРОИТЕЛЬНЫЙ КАТАЛОГ ЧАСТЬ 3 ТИПОВАЯ ДОКУМЕНТАЦИЯ НА КОНСТРУКЦИИ, ИЗДЕЛИЯ И УЗЛЫ ЗДАНИЙ И СООРУЖЕНИЙ</p>	<p>СТРОИТЕЛЬНЫЕ КОНСТРУКЦИИ И ИЗДЕЛИЯ Серия 1.488.9-2 Вып. 1/92, 2/92</p>
<p>ГП ЦПП</p>	<p>КАБИНЫ ДУШЕВЫХ ПОМЕЩЕНИЙ ВСПОМОГАТЕЛЬНЫХ ЗДАНИЙ ПРОМЫШЛЕННЫХ ПРЕДПРИЯТИЙ</p>	
<p>ФЕВРАЛЬ 1993</p>		<p>На I-м листе На I-й странице</p>


Кабины душевых открытые
 двухрядные

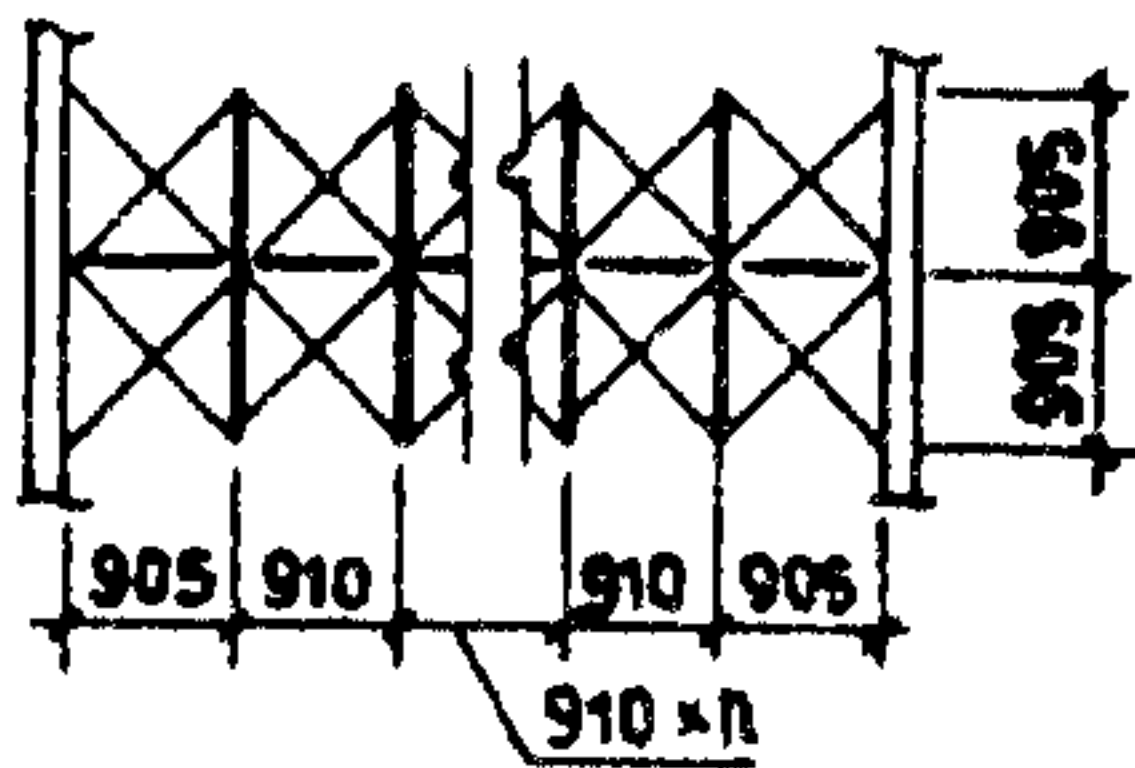


Кабины душевых открытые
 однорядные

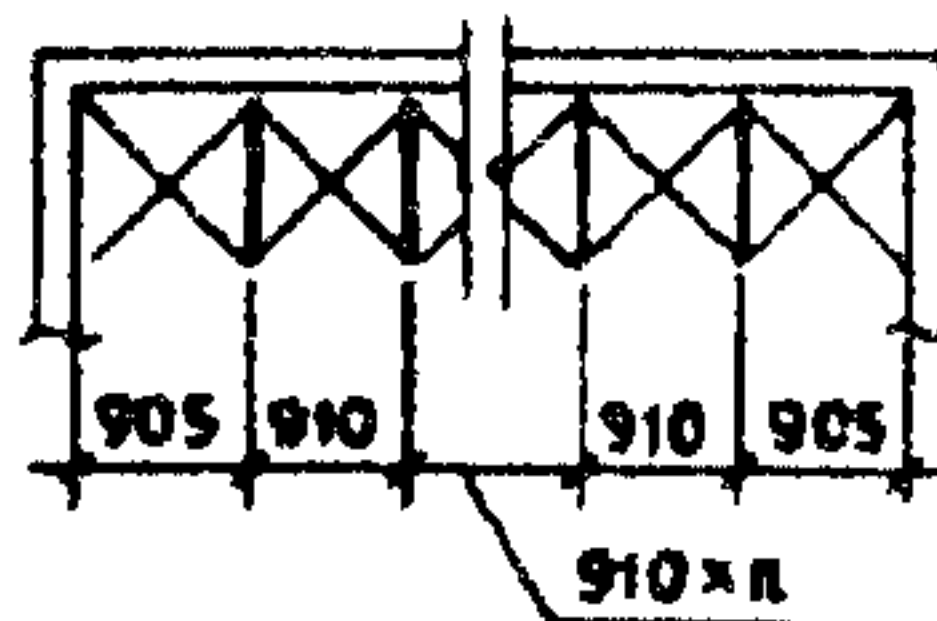


Кабины душевых открытые
 со сквозным проходом

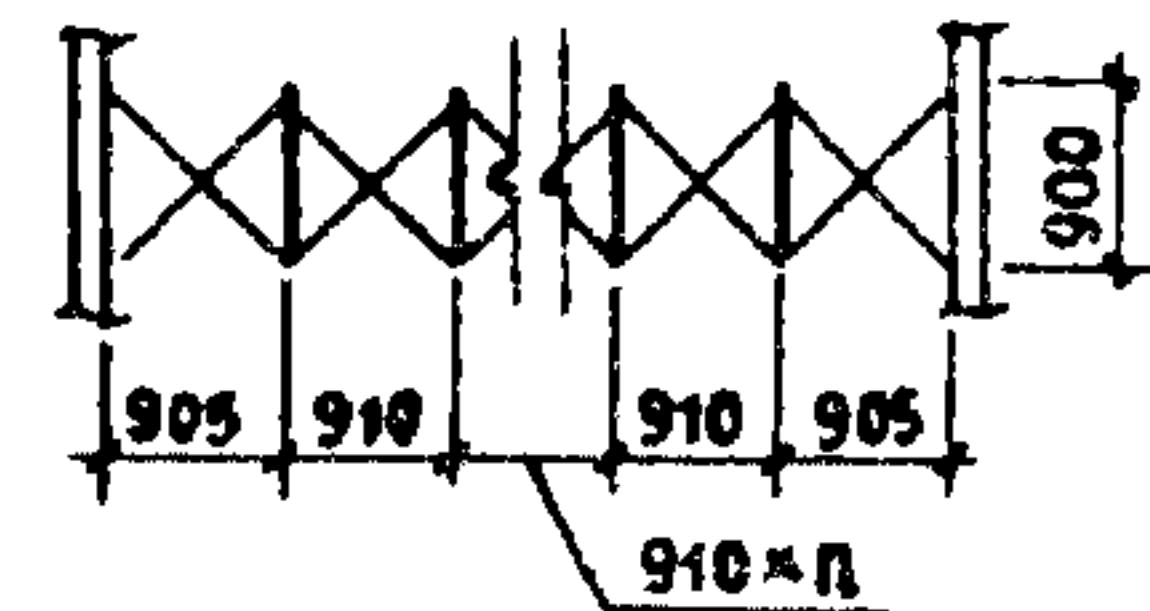


Кабины душевых открытые
 и закрытые двухрядные

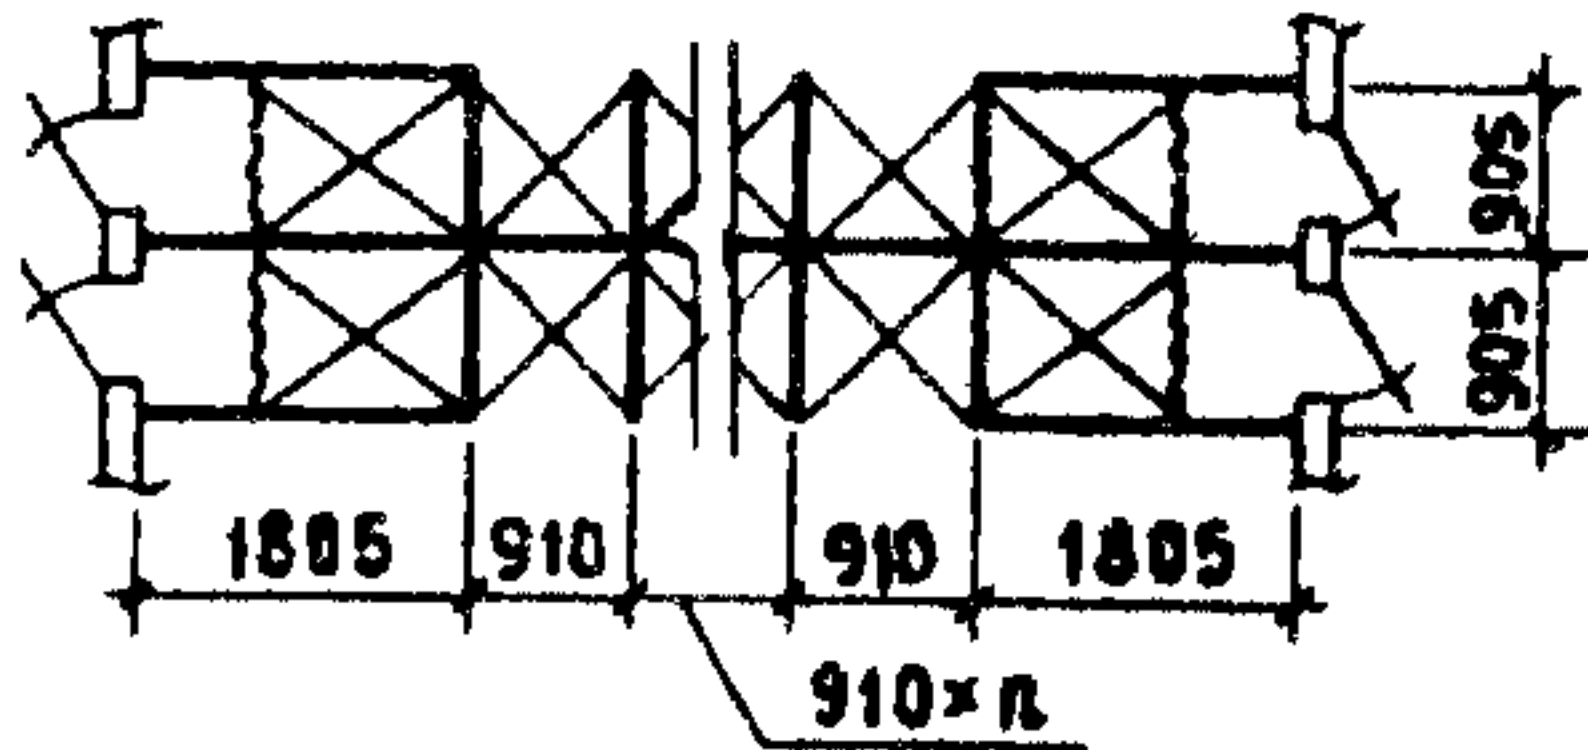

Кабины душевых открытые
 и закрытые однорядные

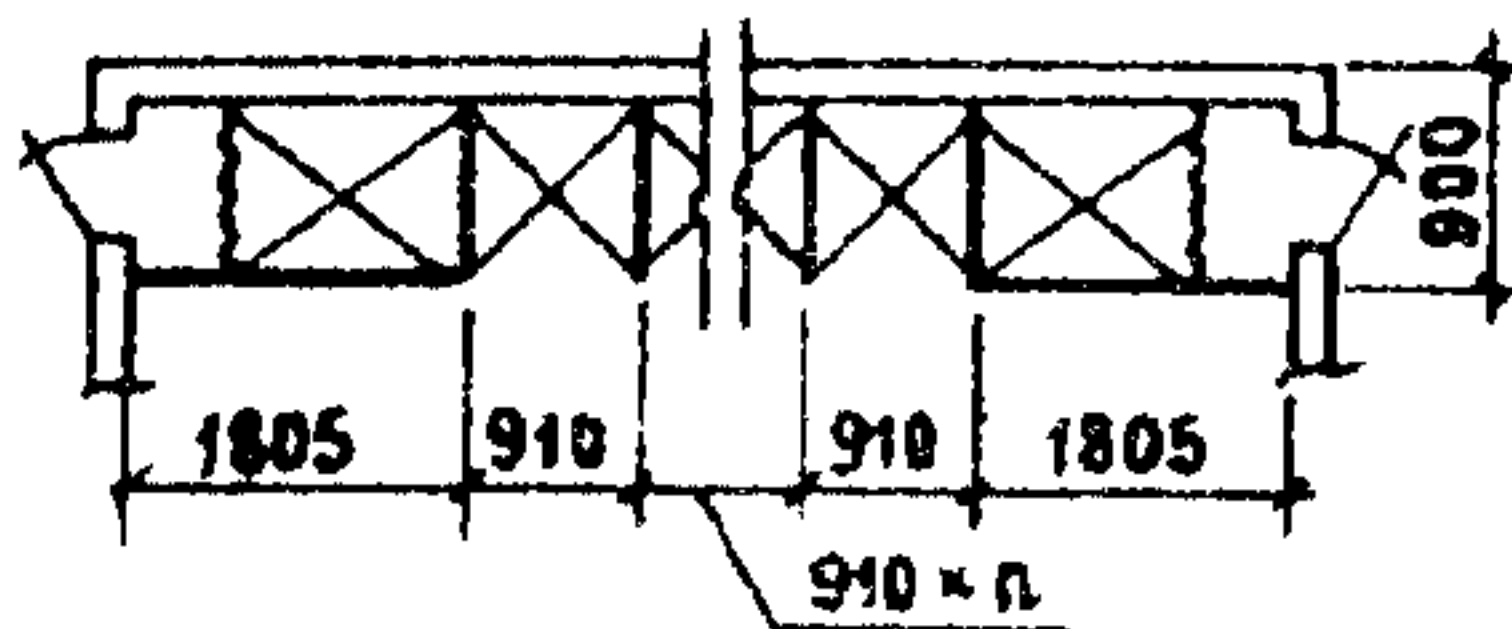

Кабины душевых закрытые
 однорядные

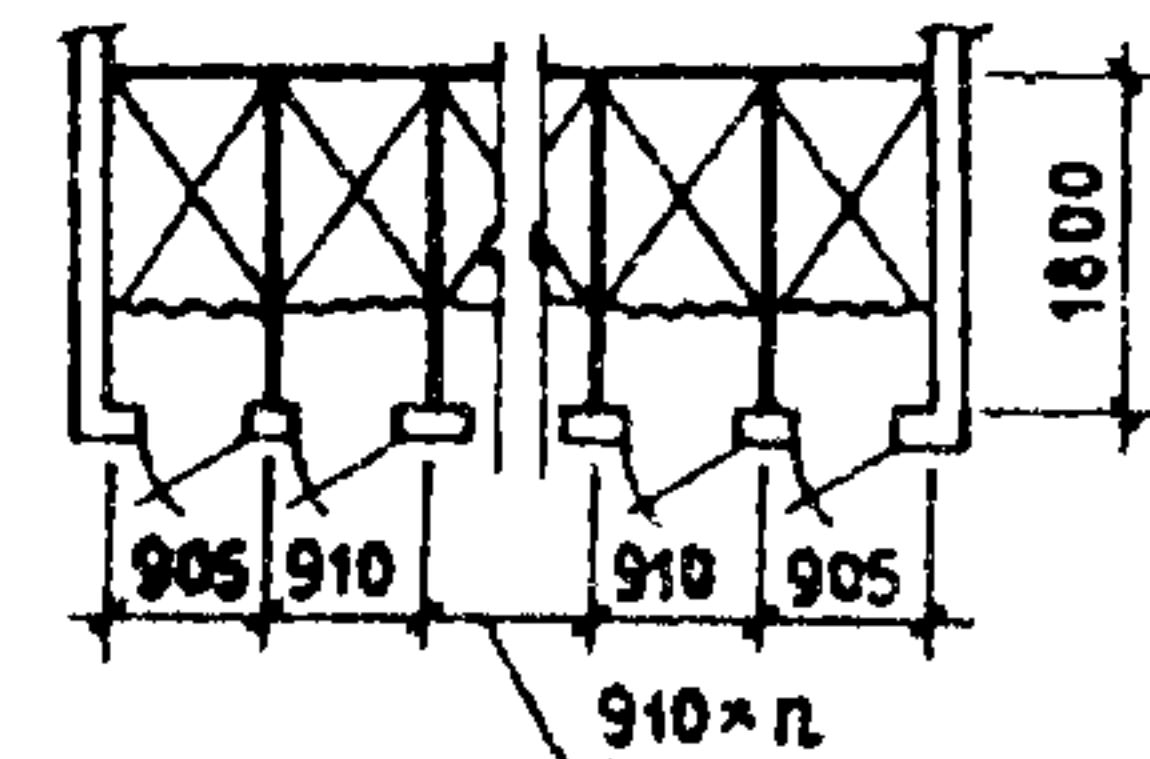

D1AA ТЕХНИЧЕСКАЯ ХАРАКТЕРИСТИКА

Конструкция душевых кабин бескаркасная, самонесущая. Перегородки выполнены из плоских прессованных асбестоцементных листов толщиной 10 мм по ГОСТ 18124-75. Перегородки могут выполняться из другого листового материала, отвечающего требованиям прочности, влагостойкости и санитарии.

Соединение перегородок из асбестоцементных листов между собой осуществляется при помощи клипс (уголки, пластины) и горизонтальных стяжек, что обеспечивает необходимую жесткость конструкции.

C2BA УКАЗАНИЯ ПО ПРИМЕНЕНИЮ

В настоящей серии разработаны 2 выпуска. Выпуск 1/92 предназначен для выбора схемы расположения душевых кабин и их монтажа. Выпуск 2/92 - для изготовления изделий.

Установка душевых кабин производится после устройства чистых полов и окончания всех видов отделочных работ в душевых помещениях.

B7EA СОСТАВ ПРОЕКТНОЙ ДОКУМЕНТАЦИИ

Выпуск 1/92 Материалы для проектирования и узлы.
 Выпуск 2/92 Изделия. Рабочие чертежи.

Объем проектных материалов, приведенных к формату А4 - 102 форматки.

B7BA АВТОР ПРОЕКТА ПИ Промстройпроект, П19827, Москва, Комсомольский проспект, 42.

B7BA УТВЕРЖДЕНИЕ Утверждены Главпроектом Госстроя СССР, письмо от 29.11.91 № 5/4-58.
 Введены в действие с 01.07.92 ПИ Промстройпроект, приказ от 08.04.92 № 17. Срок действия - 2000 г.

B7KA ПОСТАВЩИК Уралтипроект - 620062, Екатеринбург, ул. Чебышева, 4

Инв. №
 Катал. л. № Ц000041