ТИПОВОЙ ПРОЕКТ

407-3-596.90

ЗАКРЫТАЯ ПОДСТАНЦИЯ НАПРЯЖЕНИЕМ 110/6-10 кВ ПО СХЕМЕ 110-4Н С ТРАНСФОРМАТОРАМИ 63/80/МВ.А В СБОРНОМ ЖЕЛЕЗОБЕТОНЕ

АЛЬБОМ 4

ЧАСТЬ 1 (СТР.1...69)

СФ1016-05 ЭВ УПРАВЛЕНИЕ И АВТОМАТИЗАЦИЯ

Формат А2

ТИПОВОЙ ПРОЕКТ
407-3-596.90
ЗАКРЫТАЯ ПОДСТАНЦИЯ НАПРЯЖЕНИЕМ 110/6-10 кВ ПО СХЕМЕ 110-4Н С ТРАНСФОРМАТОРАМИ 63/80/МВ.А В СБОРНОМ ЖЕЛЕЗОБЕТОНЕ
АЛЬБОМ Ч

ПЕРЕЧЕНЬ АЛЬБОМОВ

АЛЬБОМ 1 ПЗ Пояснительная записка и указания по применению

АЛЬБОМ 2 ЭП1 Электротехнические решения. Схемы, компоно-
части 1,2 вочные и конструктивно-монтажные чертежи

АЛЬБОМ 3 ЭП2 Электротехнические решения.
Установка оборудования и детали.

АЛЬБОМ 4 ЭВ Управление и автоматизация
части 1,2,3

АЛЬБОМ 5 АС Архитектурно-строительные решения

АЛЬБОМ 6 КМ Конструкции металлические

АЛЬБОМ 7 АС.И Строительные изделия

АЛЬБОМ 8 ОВ Отопление и вентиляция
ВК Внутренние водопровод
и канализация

АЛЬБОМ 9 АП Автоматика пожаро-
тушения

АЛЬБОМ 10 СО Спецификации оборудования

АЛЬБОМ 11 ВМ Ведомости материалов

АЛЬБОМ 12 С Сметная документация

Разработан институтом
"Севзапэнергосетьпроект"

Главный инженер Е.И.Баранов

Главный инженер проекта Т.В.Калугина

Рабочий проект
утвержден и введен в действие
Минэнерго СССР протокол
от 01.02.1991 г. N 1

© Севзапэнергосетьпроект 1991

Альбом 4 часть 1

Ведомость рабочих чертежей основного комплекта ЭВ

Лист	Наименование	Примечание
1	Общие данные (Начало)	
2	Общие данные (Продолжение)	
3	Общие данные (Окончание)	
	Подстанция 110/10 кВ с трансформаторами 63, 80 мва с реакторами	
4	Схема расположения НКУ	
5	Электрическая схема соединений сигнально-оперативных шинок	
6	Чертеж общего вида щита с мнемонической схемой	
7	Общий вид НКУ	
8	Полная схема. Питание оперативных цепей (Начало)	
9	Полная схема. Питание оперативных цепей (Продолжение)	
10	Полная схема. Питание оперативных цепей (Окончание)	
11	Полная схема. Распределение оперативного переменного тока	
12	Полная схема. Заряд конденсаторов трансформатора Т1 (Т2) (Начало)	
13	Полная схема. Заряд конденсаторов трансформатора Т1 (Т2) (Окончание)	
14	Полная схема. Контроль изоляции цепей выпрямленного тока и устройство мигающего света.	
15	Полная схема. Схема питания электромагнитов включения	
16	Полная схема. Организация питания цепей оперативной блокировки разъединителей	
17	Полная схема. Оперативная блокировка разъединителей. Поясняющая схема.	
18	Полная схема. Оперативная блокировка разъединителей. Оперативные цепи.	
19	Полная схема. Центральная сигнализация (Начало)	
20	Полная схема. Центральная сигнализация (Продолжение)	
21	Полная схема. Центральная сигнализация (Окончание)	
22	Полная схема. Трансформатор Т1(Т2) Токовые цепи	
23	Полная схема. Защита от внутренних повреждений Т1(Т2) (Начало)	
24	Полная схема. Защита от внутренних повреждений Т1(Т2) (Окончание)	
25	Полная схема. Трансформатор Т1(Т2) Резервные защиты (Начало)	
26	Полная схема. Трансформатор Т1(Т2) Резервные защиты (Окончание)	
27	Полная схема. Трансформатор Т1(Т2, Т1, Т2, Т1, Т2, Т1, Т2) Защита минимального напряжения секции шин 10 кВ К1 (2,3,4,5,6,7,8) К	
28	Полная схема. Регулирование напряжения трансформатора Т1(Т2) (Начало)	
29	Полная схема. Регулирование напряжения трансформатора Т1(Т2) (Окончание)	
30	Полная схема. Трансформатор Т1(Т2) Охлаждение	
31	Полная схема. Трансформатор Т1(Т2) Измерительные приборы	
32	Полная схема. Трансформатор Т1(Т2) Выключатель 110 кВ Q2. Управление.	
33	Полная схема. Трансформатор напряжения 110 кВ TV1G (TV2G)	
34	Полная схема. Трансформатор Т1(Т2) Выключатель 10 кВ Q1.1. Управление (Начало)	
35	Полная схема. Трансформатор Т1(Т2). Выключатель 10 кВ Q1.1. Управление (Окончание)	
36	Полная схема. Трансформатор Т1(Т2) Выключатель 10 кВ Q1.2. Управление (Начало)	
37	Полная схема. Трансформатор Т1(Т2) Выключатель 10 кВ Q1.2. Управление (Окончание)	
38	Полная схема. Трансформатор Т1(Т2) Выключатель 10 кВ Q4.1. Управление (Начало)	
39	Полная схема. Трансформатор Т1(Т2) Выключатель 10 кВ Q4.1. Управление (Окончание)	
40	Полная схема. Трансформатор Т1(Т2) Выключатель 10 кВ Q4.2. Управление (Начало)	
41	Полная схема. Трансформатор Т1(Т2) Выключатель 10 кВ Q4.2. Управление (Окончание)	
42	Полная схема. Секционный выключатель 10 кВ QC1K (QC2K) Защита и автоматика (Начало)	
43	Полная схема. Секционный выключатель 10 кВ, QC1K (QC2K) Защита и автоматика (Окончание)	
44	Полная схема. Секционный выключатель 10 кВ QC3K (QC4K) Защита и автоматика (Начало)	
45	Полная схема. Секционный выключатель 10 кВ QC3K (QC4K) Защита и автоматика (Окончание)	
46	Полная схема. Трансформатор напряжения секции шин 10 кВ К1 (2÷8) К. Схема в пределах панели управления	
47	Полная схема. Маслосборник.	
48	Ряды зажимов. Панель У1 (Начало)	
49	Ряды зажимов. Панель У1 (Окончание)	
50	Ряды зажимов. Панель У2 (У4) (Начало)	
51	Ряды зажимов. Панель У2 (У4) (Окончание)	
52	Ряды зажимов. Панель У3 (Начало)	
53	Ряды зажимов. Панель У3 (Окончание)	
54	Ряды зажимов. Панель Р1 (Р7) (Начало)	
55	Ряды зажимов. Панель Р1 (Р7) (Окончание)	
56	Ряды зажимов. Панель Р2 (Р8)	
57	Ряды зажимов. Панель Р3 (Р9)	
58	Ряды зажимов. Панель Р4 (Р10) (Начало)	
59	Ряды зажимов. Панель Р4 (Р10) (Окончание)	
60	Ряды зажимов. Панель Р5 (Р11) (Начало)	
61	Ряды зажимов. Панель Р5 (Р11) (Окончание)	
62	Ряды зажимов. Панель Р6 (Начало)	
63	Ряды зажимов. Панель Р6 (Окончание)	
64	Ряды зажимов. Панель Р12 (Начало)	
65	Ряды зажимов. Панель Р12 (Окончание)	
66	Ряды зажимов. Панель Р13	
67	Монтажная схема. Ячейка трансформатора Т1(Т2) (Начало)	
68	Монтажная схема. Ячейка трансформатора Т1(Т2) (Окончание)	
69	Монтажная схема. ЗРУ 110 кВ. Ячейка выключателя Q2 трансформатора Т1 (Т2)	
70	Монтажная схема. ЗРУ 110 кВ. Шкаф NX Q2 Т1 (Т2)	
71	Монтажная схема. ЗРУ 110 кВ. Ячейка трансформатора напряжения TV1G (TV2G)	
72	Монтажная схема. Шкаф NX TV1G (TV2G)	
73	Монтажная схема. Подключение кабелей KAG1, A62 и UGV1, UGV2	
74	Монтажная схема. Маслосборник	

Инв.№ подл. | Подпись и дата | Взам.инв.№

Удостоверяю, что проект соответствует действующим нормам и правилам, а эксплуатация сооружений с пожароопасным и взрывоопасным характером производства безопасна при соблюдении предусмотренных проектом мероприятий.

Главный инженер проекта Калугина Т.В.

Инв.№

Привязан

407-3-596.90 ЭВ

Нач.отд.	Горев		20.11.90
Н.контр.	Горелик		20.11.90
ГИП	Калугина		20.11.90
Гл.спец.	Никитин		20.11.90
Гл.спец.	Горелик		20.11.90
Инженер	Иванова		20.11.90
Черт.-конс.	Лавада		20.11.90

Закрытая РС 110/6-10 кВ по схеме 110-4Н с трансформаторами 63 (80) МВА в сборном железобетоне

Подстанция 110/10 кВ с трансформаторами 63 и 80 МВА с реакторами

Стадия	Лист	Листов
РП	1	

Общие данные (Начало)

СЕВЗАПЭНЕРГОСЕТЬПРОЕКТ Ленинград

Альбом 4 часть 1

Ведомость рабочих чертежей основного комплекта ЭВ

Лист	Наименование	Примечание
75	Монтажная схема. ЗРУ 10 кв. Подключение контрольных кабелей к шкафу Q1.1T1 (T2) (Начало)	
76	Монтажная схема ЗРУ 10кв. Подключение контрольных кабелей к шкафу Q1.1T1 (T2) (Окончание)	
77	Монтажная схема. ЗРУ 10кв. Подключение контрольных кабелей к шкафу Q1.2 T1 (T2) (Начало)	
78	Монтажная схема. ЗРУ 10кв. Подключение контрольных кабелей к шкафу Q1.2T1 (T2) (Окончание)	
79	Монтажная схема. ЗРУ 10 кв. Подключение контрольных кабелей к шкафу Q4.1 (Начало)	
80	Монтажная схема. ЗРУ 10кв. Подключение контрольных кабелей щ шкафу Q4.1 (Окончание)	
81	Монтажная схема. ЗРУ 10кв. Подключение контрольных кабелей к шкафу Q4.2 (Начало)	
82	Монтажная схема. ЗРУ 10 кв. Подключение контрольных кабелей к шкафу Q4.2 (Окончание)	
83	Монтажная схема. ЗРУ 10кв. Подключение контрольных кабелей к шкафам QS1-QC1K, QS1-QC2K, QS1-QC3K. QS1-QC4K, TV1K (TV2K)	
84	Монтажная схема ЗРУ 10кв. Подключение контрольных кабелей к шкафам TV3(4)K, TV5(6)K, TV7(8) K	
85	Монтажная схема. ЗРУ 10кв. Подключение контрольных кабелей к шкафу QC1K	
86	Монтажная схема ЗРУ 10кв. Подключение контрольных кабелей к шкафу QC2K	
87	Монтажная схема. ЗРУ 10кв. Подключение контрольных кабелей к шкафу QC3K	
88	Монтажная схема. ЗРУ 10кв Подключение контрольных кабелей к шкафу QC4K	
89	Монтажная схема. ЗРУ 10кв. Подключение контрольных кабелей к шкафам АЧР. Схема кабельных связей сигнальных шинок	
90	Монтажная схема. ЗРУ 10кв. Подключение контрольных кабелей к шкафам TN1, TN2, L2K, L3K, L6K, L7K	
91	Щит собственных нужд. Полная схема. ввод трансформатора собственных нужд TN1 (TN2)	
92	Щит собственных нужд. Полная схема. Секционная связь двух трансформаторов собственных нужд.	
93	Щит собственных нужд Полная схема. Линии с автоматическими выключателями с дистанционным приводом	
94	Щит собственных нужд. Ряды зажимов. Панель N1 (N7) типа ПСН - 1113 - 78	
95	Щит собственных нужд. Ряды зажимов. Панель N3 (N5) типа ПСН - 1102 - 78	
96	Щит собственных нужд. Ряды зажимов. Панель N4 типа ПСН - 1105 - 78	
	Подстанция 110/10 с трансформаторами 63МВА без реакторов	
97	Схема расположения НКУ	
98	Электрическая схема соединений сигнально-оперативных шинок	
99	Чертеж общего вида щита с мнемонической схемой	
100	Общий вид НКУ	
101	Полная схема. Питание оперативных цепей (Начало)	
102	Полная схема. Питание оперативных цепей (Продолжение)	
103	Полная схема. Питание оперативных цепей (Окончание)	
104	Полная схема. Распределение оперативного переменного тока	
105	Полная схема. Заряд конденсаторов трансформатора T1 (T2)	
106	Полная схема. Контроль изоляции цепей выпрямленного тока и устройство мигающего света	
107	Полная схема. Питание электромагнитов включения	
108	Организация питания цепей оперативной блокировки разъединителей	
109	Полная схема. Оперативная блокировка разъединителей	
110	Полная схема. Центральная сигнализация (Начало)	
111	Полная схема Центральная сигнализация (Продолжение)	
112	Полная схема. Центральная сигнализация (Окончание)	
113	Полная схема. Трансформатор T1 (T2) Токовые цепи	
114	Полная схема. Трансформатор T1 (T2) Защита от внутренних повреждений (Начало)	
115	Полная схема. Трансформатор T1 (T2). Защита от внутренних повреждений (Окончание)	
116	Полная схема. Трансформатор T1 (T2) Резервные защиты (Начало)	
117	Полная схема. Трансформатор T1 (T2) Резервные защиты (Окончание)	
118	Полная схема. Трансформатор T1 (T2, T1, T2). Защита минимального напряжения секции шин 110кв K1 (2,3,4) K	
119	Полная схема. Регулирование напряжения трансформатора T1 (T2) (Начало)	
120	Полная схема. Регулирование напряжения трансформатора T1 (T2) (Окончание)	
121	Полная схема. Трансформатор T1 (T2). Охлаждение.	
122	Полная схема. Трансформатор T1 (T2) Измерительные приборы	
123	Полная схема. Трансформатор T1 (T2). Выключатель 110кв Q2. Управление.	
124	Полная схема. Трансформатор напряжения 110кв TV1G (TV2G).	
125	Полная схема. Трансформатор T1 (T2) Выключатель 10кв Q1	
	Управление (Начало)	
126	Полная схема. Трансформатор T1 (T2) Выключатель 10кв Q1	
	Управление (Окончание)	
127	Полная схема. Трансформатор T1 (T2) Выключатель 10кв Q4	
	Управление (Начало)	
128	Полная схема. Трансформатор T1 (T2) Выключатель 10кв Q4	
	Управление (Окончание)	
129	Полная схема. Секционный выключатель 10кв QC1K (QC2K).	
	Защита и автоматика (Начало)	
130	Полная схема. Секционный выключатель 10кв QC1K (QC2K)	
	Защита и автоматика (Окончание)	
131	Полная схема. Трансформатор напряжения секции шин 10кв K1 (2÷4) K. Схема в пределах панели управления	
132	Полная схема. Маслосборник	
133	Ряды зажимов. Панель У1 (Начало)	
134	Ряды зажимов. Панель У1 (Окончание)	
135	Ряды зажимов. Панель У2 (У4) (Начало)	
136	Ряды зажимов. Панель У2 (У4) (Окончание)	
137	Ряды зажимов. Панель У3	
138	Ряды зажимов. Панель Р1 (Р5) (Начало)	
139	Ряды зажимов. Панель Р1 (Р5) (Окончание)	
140	Ряды зажимов. Панель Р2 (Р6)	
141	Ряды зажимов. Панель Р3 (Р7) (Начало)	
142	Ряды зажимов. Панель Р3 (Р7) (Продолжение)	
143	Ряды зажимов. Панель Р3 (Р7) (Окончание)	
144	Ряды зажимов. Панель Р4 (Начало)	
145	Ряды зажимов. Панель Р4 (Окончание)	
146	Ряды зажимов. Панель Р8 (Начало)	
147	Ряды зажимов. Панель Р8 (Окончание)	
148	Ряды зажимов. Панель Р9	

Инв. № подл. | Подпись и дата | Взам. инв. №

Привязан

Инв. №

407-3-596.90 ЭВ

Закрытая ПС 110/6-10кв по схеме 110-4Н с трансформаторами 63(80) МВА в сборном железобетоне

Нач. отд.	Горев		20.11.90
Н. контр.	Горелик		20.11.90
ГИП	Колугина		20.11.90
Гл. спец.	Никитин		20.11.90
Гл. спец.	Горелик		20.11.90
Инженер	Иванова		20.11.90
Черт.-конст.	Лобода		20.11.90

Подстанция 110/10кв с трансформаторами 63, 16МВА и 63, 80 МВА с реакторами

Стадия	Лист	Листов
РП	2	

Общие данные (Продолжение)

СЕВЗАПЭНЕРГОСЕТЬПРОЕКТ Ленинград

Альбом 4 часть I

Лист	Наименование	Примечание
149	Монтажная схема. Ячейка трансформатора T1 (T2) (Начало)	
150	Монтажная схема. Ячейка трансформатора T1 (T2) (Окончание)	
151	Монтажная схема. ЗРУ 110кВ. Ячейка выключателя Q2 трансформатора T1 (T2)	
152	Монтажная схема ЗРУ 110кВ. Шкаф NXQ2T1 (T2)	
153	Монтажная схема. ЗРУ 110кВ. Ячейка трансформатора напряжения TV1G (TV2G)	
154	Монтажная схема ЗРУ 110кВ. Шкаф NXTV1G (TV2G)	
155	Монтажная схема. Подключение кабелей к AG1, AG2 и VGV1, VGV2	
156	Монтажная схема. Маслосборник	
157	Монтажная схема ЗРУ 10кВ. Подключение контрольных кабелей к шкафу Q1T1 (T2) (Начало)	
158	Монтажная схема. ЗРУ 10кВ. Подключение контрольных кабелей к шкафу Q1T1 (T2) (Окончание)	
159	Монтажная схема ЗРУ 10кВ. Подключение контрольных кабелей к шкафу Q4T1 (T2) (Начало)	
160	Монтажная схема ЗРУ 10кВ. Подключение контрольных кабелей к шкафу Q4T1 (T2) (Окончание)	
161	Монтажная схема. ЗРУ 10кВ. Подключение контрольных кабелей к шкафам QS1-QC1K, QS1-QC2K, QSG6.1T1 (T2), QSG6.2T1 (T2), TV1K (TV2K), TV3K (TV4K)	
162	Монтажная схема. ЗРУ 10кВ. Подключение контрольных кабелей к шкафу QC1K	
163	Монтажная схема. ЗРУ 10кВ. Подключение контральных кабелей к шкафу QC2K	
164	Монтажная схема. ЗРУ 10кВ. Подключение контрольных кабелей к шкафам A4P, L1K÷L4K, TN1, TN2	
165	Щит собственных нужд. Полная схема. Ввод трансформатора собственных нужд TN1 (TN2)	
166	Щит собственных нужд. Полная схема. Секционная связь двух трансформаторов собственных нужд	
167	Щит собственных нужд. Полная схема. Линии с автоматическими выключателями с дистанционным приводам	
168	Щит собственных нужд. Ряды зажимов. Панель №1 (N7) типа ПСН-1113-78	
169	Щит собственных нужд. Ряды зажимов Панель N3 (N5) типа ПСН-1102-78	
170	Щит собственных нужд. Ряды зажимов Панель N4 типа ПСН 1105-78	

Ведомость прилагаемых и ссылочных документов

Обозначение	Наименование	Примечание
	Прилагаемые документы	
407-3-596.90-38.СО	Спецификация оборудования	Альбом 10

Инв.№ подл. | Подпись и дата | Взам. инв.№

Привязан

Инв.№

407-3-596.90-38

Нач. отд.	Горев		20.11.90
Н.контр.	Горелик		20.11.90
ГИП	Калугина		20.11.90
Гл.спец.	Никитин		20.11.90
Гл.спец.	Горелик		20.11.90
Инженер	Иванова		20.11.90
Нерг-конс.	Лавова		20.11.90


Закрытая ПС 110/6-10кВ по схеме 110-4Н с трансформаторами 63(80) МВА в сборном железобетоне

Подстанция 110/10кВ с трансформаторами 63 МВА и 63+80 МВА с реакторами

Стадия	Лист	Листов
РП	3	

Общие данные (Окончание)

СЕВЗАПЭНЕРГОСЕТЬПРОЕКТ Ленинград

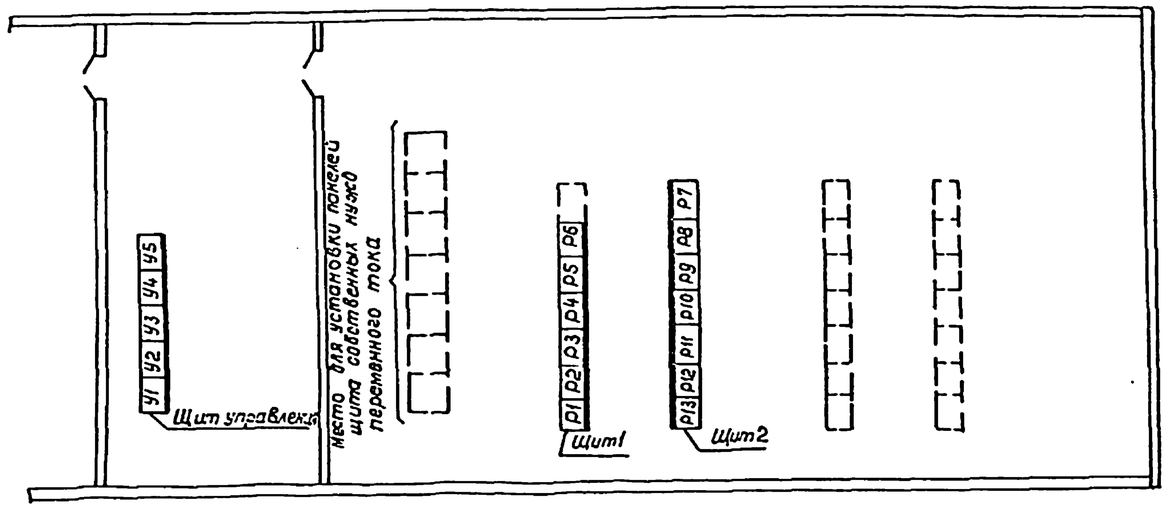

Условные обозначения

▭ — панели, поставляемые по данному заказу

⬚ — резервное место для панелей

Примечания

1. НКУ являются технологически функционально незаконченными изделиями.
2. Панели разрабатываются при конкретном проектировании.

Щит	Обозначения перечня	Порядковый номер панели	Тип металлоконструкции	Тип панели	Назначение панели	Кол
Управления		У1	ПКР2-01	блочная	Центральная сигнализация	1
		У2	ПКР2-01	блочная	Управление и измерения трансформатора Т1	1
		У3	ПКР2-01	блочная	Управление, измерения шинных	
					аппаратов 110, 10кВ.	1
		У4	ПКР2-01	блочная	Управление и измерения трансформатора Т2	1
		У5	ПКР2-01	нетиповая см. прим. 2	Автоматика пожаротушения	1
1		Р1		ЭП31031-87	Защита от внутренних повреждений	
					трансформатора Т1	1
		Р2	ПКР2-01	нетиповая см прим. 2	Резервные защиты трансформатора Т1	1
		Р3	ПКР2-01	"	Резервные защиты трансформатора Т1	1
		Р4	ПКР2-01	блочная	Автоматика выключателя Q2 защита	
					максимального напряжения, блоки конден-	
					саторов трансформатора Т1	1
		Р5	ПКР2-01	блочная	Защита минимального напряжения	
					1,3,5,7 секции шин 10кВ	1
		Р6	ПКР2-01	блочная	Регулирование напряжения трансфор-	
					маторов Т1, Т2.	1
2		Р7		ЭП31031-87	Дифференциальная защита	
					трансформатора Т2.	1
		Р8		нетиповая см. прим. 2	Резервные защиты трансформатора Т2	
		Р9		нетиповая см. прим. 2	Резервные защиты трансформатора Т2	1
		Р10	ПКР2-01	блочная	Автоматика выключателя Q2 защиты	
					минимального напряжения, блоки	
					конденсаторов трансформатора Т2	1
		Р11	ПКР2-01	блочная	Защита минимального напряжения	
					2,4,6,8 секции шин 10кВ	1
		Р12	ПКР2-01	блочная	Питание цепей блокировки разъединителей,	
					трансформаторы напряжения 110кВ	1
		Р13	ПБЩ	ПВУ11/1-89	Питание оперативных цепей, цепей	
					сигнализации и блокировки	1
					разъединителей	

Привязан


Инв. №

				407-3-596.90	ЭВ
				Закрытая ПС 110/6-10кВ по схеме 110-4Н с трансформаторами 63 (80) МВА в сборном железобетоне	
Гл. спец.	Никитин		20.11.92	Подстанция 110/10кВ с трансформаторами 63,80МВА, с реакторами	Стадия: РП; Лист: 4; Листов:
Н. контр.	Горелик		20.11.92		
Гл. спец.	Горелик		20.11.92	Схема расположения НКУ	СЕВЗАПЭНЕРГОСЕТЬПРОЕКТ Ленинград
Инженер	Иванова		20.11.92		
Черт-жнер	Лобова		20.11.92		

Формат А2

Инв. № подл. | Подпись и дата | Взам. инв. №

Альбом 4 чзс

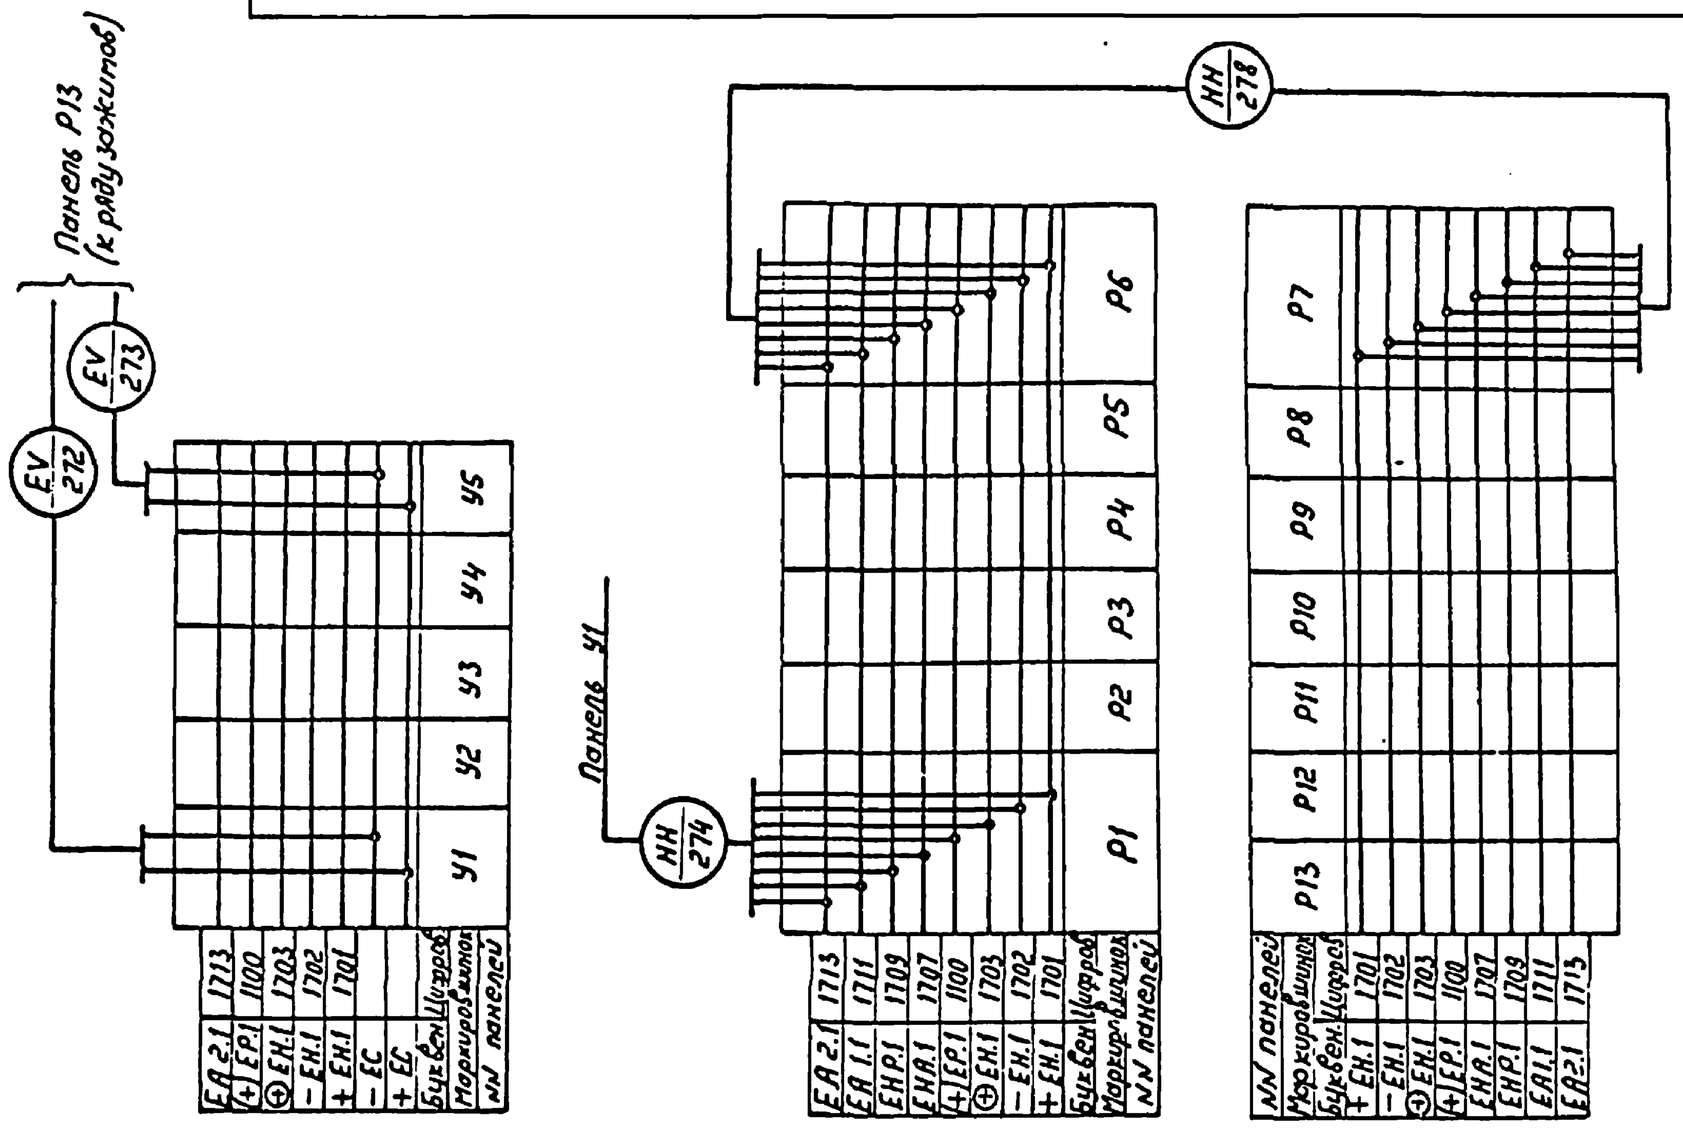

Привязан


Инв.№

				407-3-596.90 ЭВ
				Закрытая ПС 110/6-10кВ по схеме 110-4Н с трансформаторами 63(80) МВА в сборном железобетоне
Гл.спец.	Никитин		2011.90	Подстанция 110/10 кВ с трансформаторами 63, 80 МВА с реакторами — Стадия: РП; Лист: 5; Листов:
Н.контр.	Горелик		2011.90	
Гл.спец.	Горелик		20.11.90	Электрическая схема соединений сигнально-оперативных шинок
Инженер	Иванова		2011.90	СЕВЗАПЭНЕРГОСЕТЬПРОЕКТ Ленинград
Черт.ком.	Лобода		2011.90	

Инв.№ подл. | Подпись и дата | Взам.инв.№

Формат А3

Альбом 4

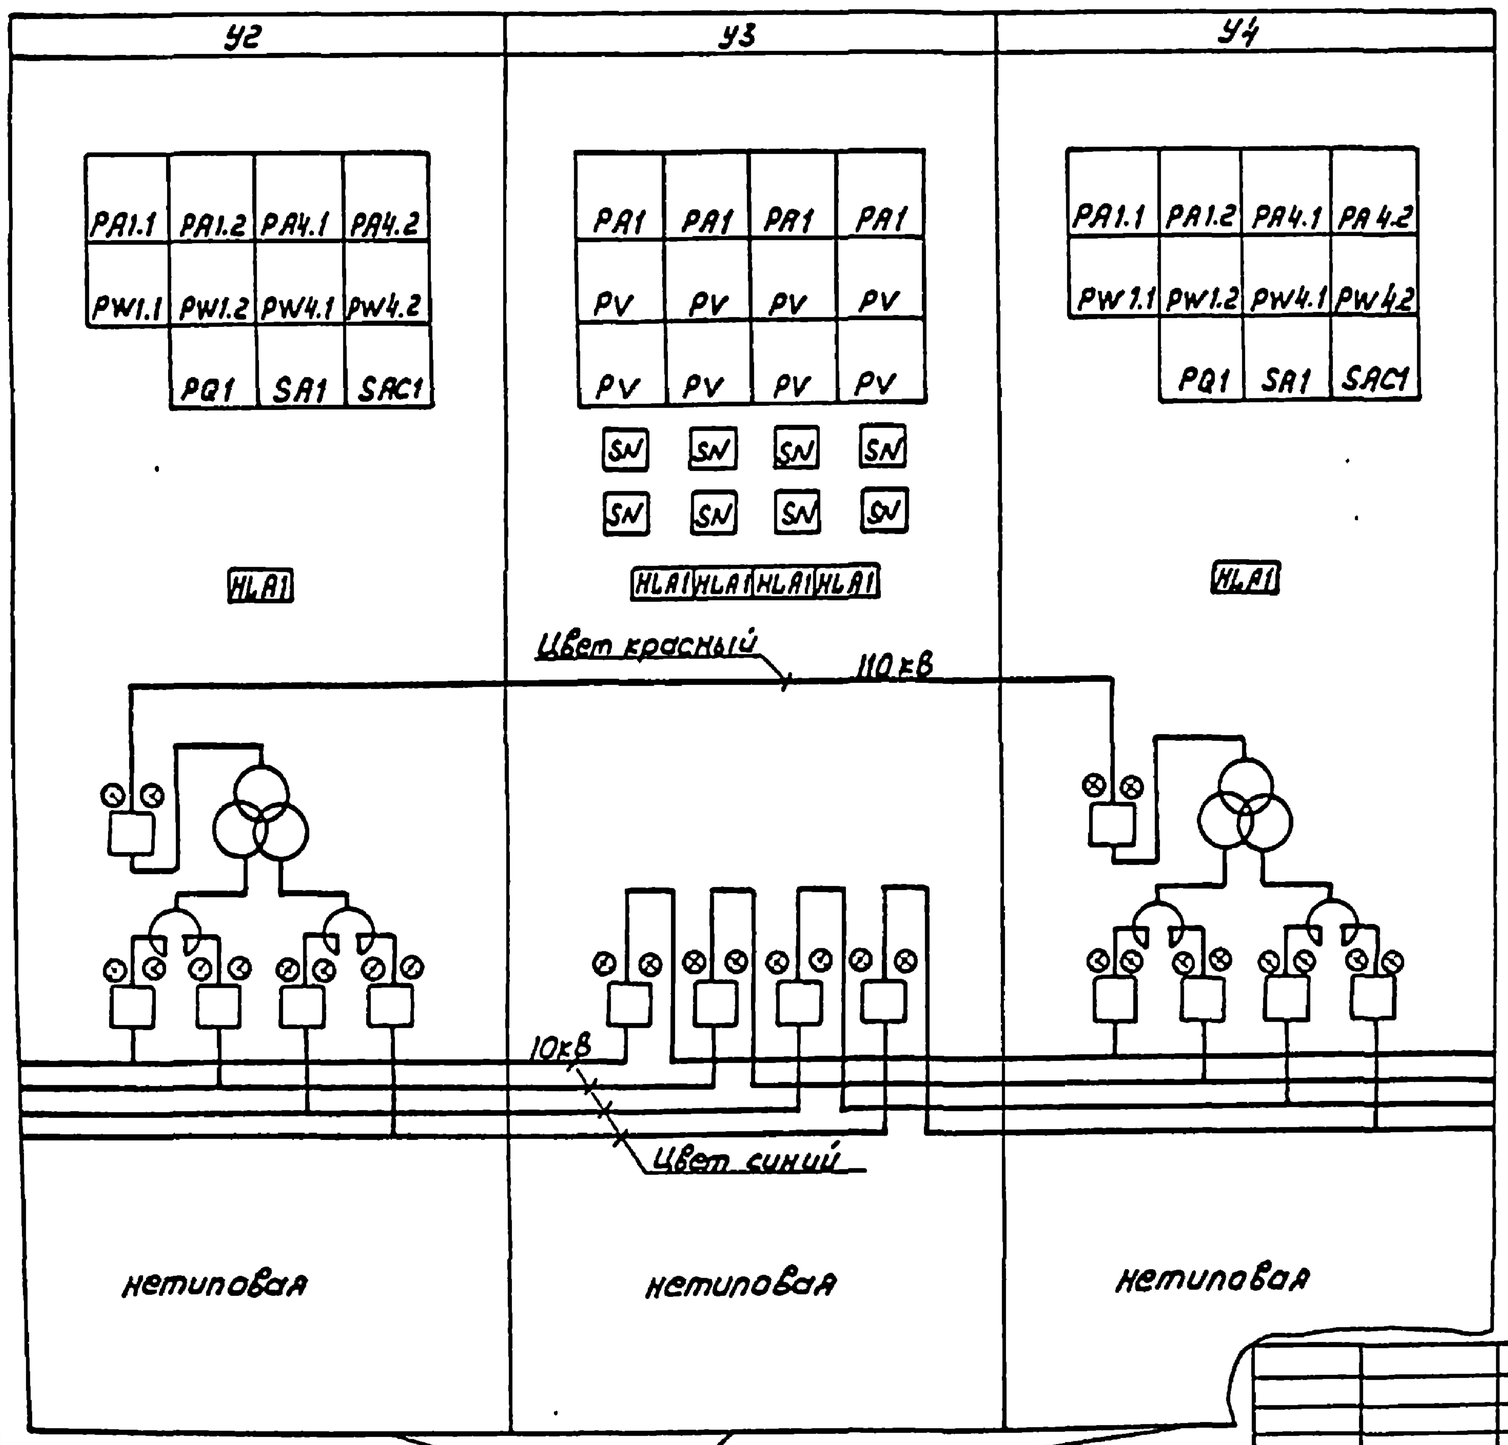

Примечание

Измерительные приборы являются индикаторами и не предназначены для точного измерения.

Панели разрабатываются при конкретном проектировании

Привязан

Инв.№

				407-3-596.90 ЭВ
				Закрытая ПС-110/6-10кВ по схеме 110-4Н с трансформаторами 63(80) МВА в сборном железобетоне.
Гл.спец.	Никитин		2011.90	Подстанция 110/10 кВ с трансформаторами 63, 80 МВА с реакторами — Стадия: РП; Лист: 6; Листов:
Н.контр.	Горелик		20.11.90	
Гл.спец.	Горелик		20.11.90	Чертеж общего вида щита с мнемонической схемой.
Техник	Пухова		2011.90	СЕВЗАПЭНЕРГОСЕТЬПРОЕКТ Ленинград
Черт.-ком.	Лобода		20.11.90	

Инв.№ подл. | Подпись и дата | Взам.инв.№

Копир: Лесина

Формат А3

6

ф.р 10/6-05

Щит управления

Щит №1

БВ365-86А					
Я1	Я2				
БА125/2-82	Нетиповая				
БВ367-86					

			БВ365-86А	БВ365-86А	БВ365-86А
Р1	Р2	Р3	Р4	Р5	Р6
3П31031-87	нетиповая	нетиповая	БА225-89.1	БА227-89.1	БА230-88.61
			БВ626-80	БА227-89.1	
			БВ622-80	БА227-89.1	БА230-88.61
			БВ622-80	БА227-89.1	
			БВ622-80		
			БВ367-86	БВ367-86	БВ367-86

Панели разрабатываются при конкретном проектировании.

Щит №2

			БВ365-86.А	БВ365-86А	БВ365-86А	
Р7	Р8	Р9	Р10	Р11	Р12	Р13
3П31031-87	нетиповая	нетиповая	БА225-89.1	БА227-89.1	БВ630-80	ПВУ11/1-89
			БВ626-80	БА227-89.1		
			БВ622-80	БА227-89.1	БВ634-86	
			БВ622-80	БА227-89.1		
			БВ622-80		БВ631-89	
			БВ367-86	БВ367-86	БВ368-86	

Инв.№подл. | Подпись и дата | Взам.инв.№


Привязан

Инв. №

				407-3-596.90 ЭВ			
				Закрытая ПС 110/6-10кВ по схеме 110-4Н с трансформаторами 63(80) МВА в сборном железобетоне.			
				Подстанция 110/10 кВ с трансформаторами 63,80 МВА с реакторами	Стадия	Лист	Листов
					РП	7	
Гл.спец.	Никитин		20.11.90	Общий вид НКУ	СЕВЗАПЭНЕРГОСЕТЬПРОЕКТ Ленинград		
Н.контр.	Горелик		20.11.90				
Рл.спец.	Горелик		20.11.90				
Инженер	Вязнер		20.11.90				
Чертежист	Тимофеева		20.11.90				

Формат А2

Альбом 4 часть 1

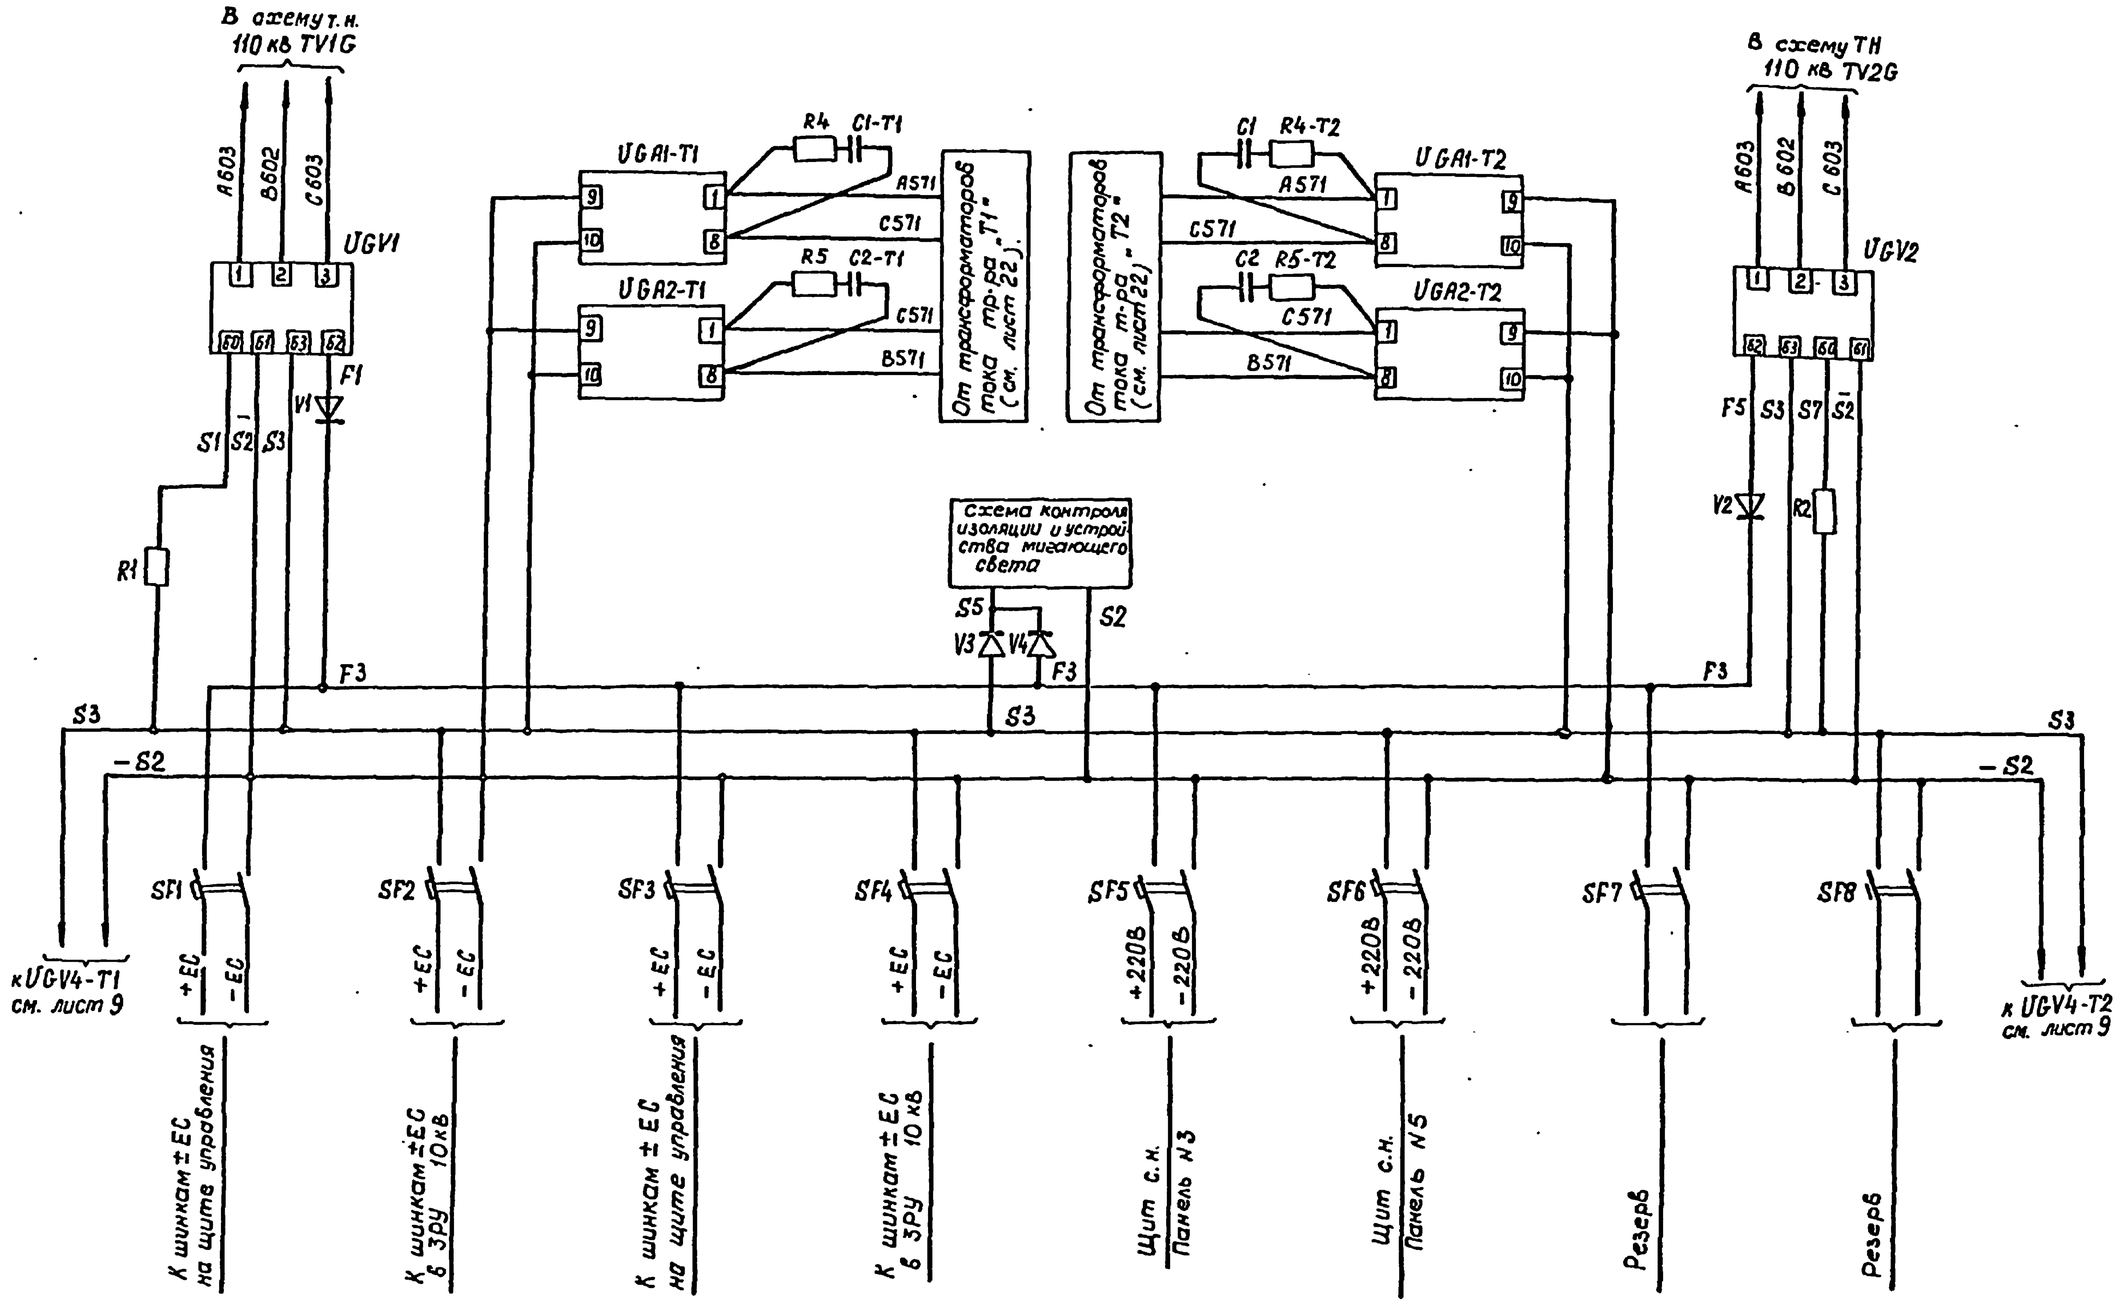

Инв.№ подл. | Подпись и дата | Взам. инв.№


Привязан

Инв №

				407-3-596.90		ЭВ
				Закрытая ПС 110/6-10кВ по схеме 110-4Н с трансформаторами 63 (80) МВА с сборкой железобетон		
				Подстанция 110/10кВ с трансформаторами 63,80 МВА с реакторами.	Стадия: РП	Лист: 8	Листов:
Гл спец.	Никитин		20.11.90			
Н. контр.	Горелик		20.11.90			
Гл. спец.	Горелик		20.11.90	Полная схема. Питание оперативных цепей (Начало)	СЕВЗАПЭНЕРГОСЕТЬПРОЕКТ Ленинград	
Инженер	Иванова		20.11.90			
Черт. конт.	Тимофеева		20.11.90			

Копировал

Формат А2

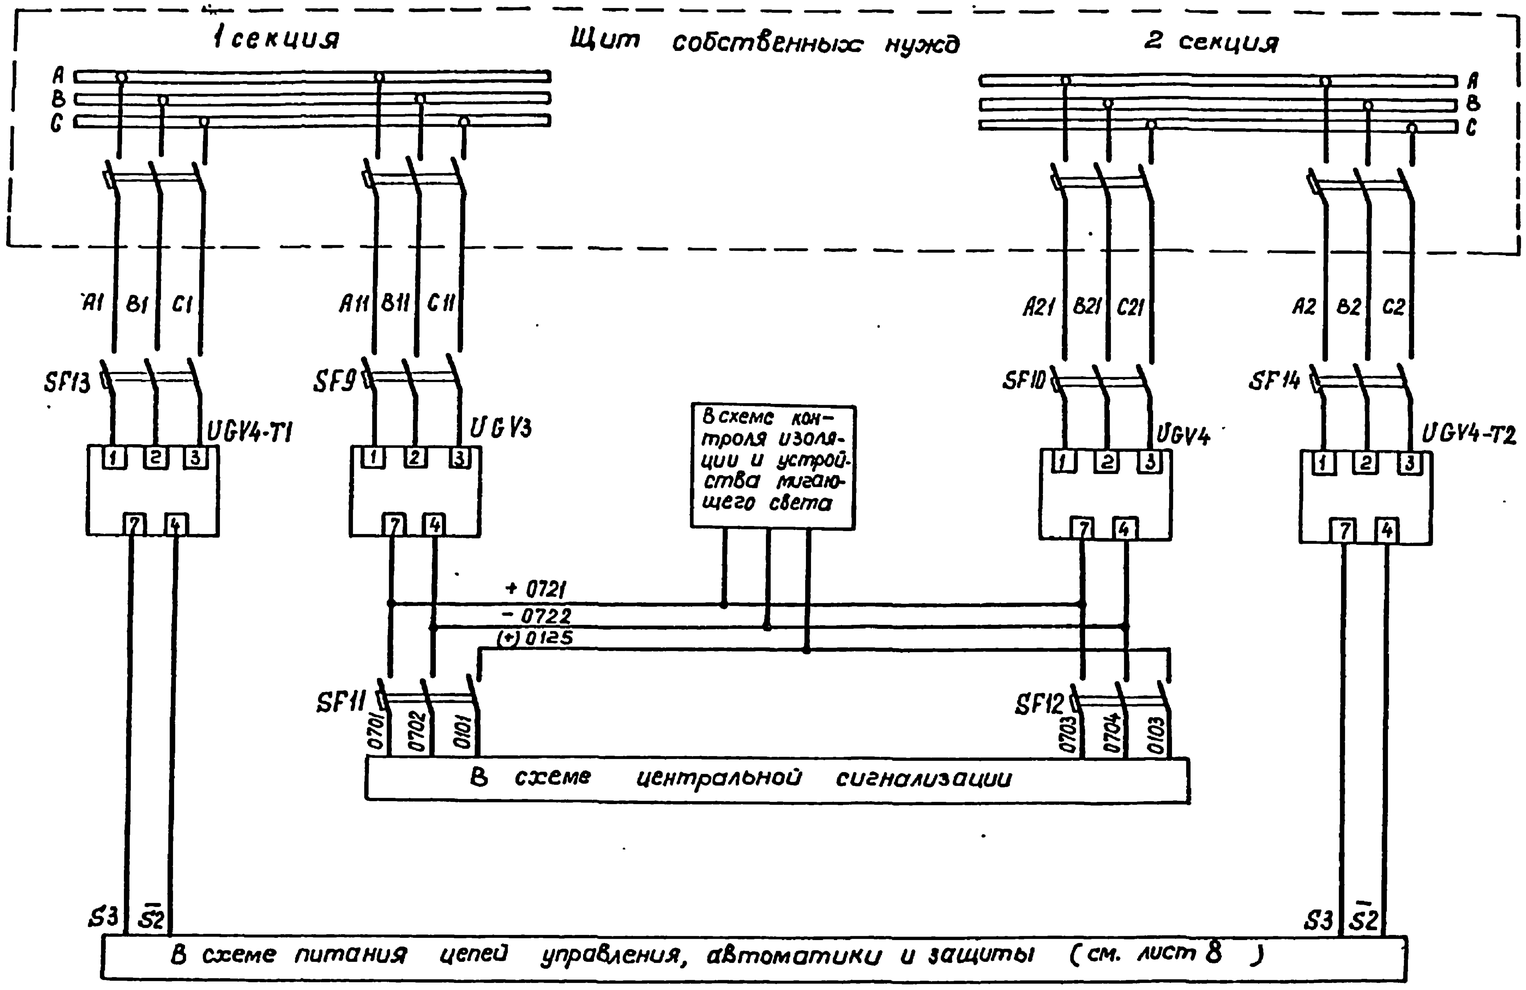

Питание оперативных цепей сигнализации


Привязан

Инв. №

				407-3-596.90 ЭВ		
				Закрытая ПС 110/6-10кВ по схеме 110-4НС трансформаторами 63(80) МВА в сборном железобетоне		
Гл. спец.	Никитин			Подстанция 110/10кВ с трансформаторами 63,80 МВА с реакторами	Стадия: РП	Лист: 9	Листов:
Н. контр.	Горвлик						
Гл. спец.	Горелик			Полная схема Питание оперативных цепей (Продолжение)	СЕВЗАПЭНЕРГОСЕТЬПРОЕКТ Ленинград		
Инженер	Иванова						
Чертежник	Тимофеева						

Инв. № подл. | Подпись и дата | Взам. инв. №

Формат А2

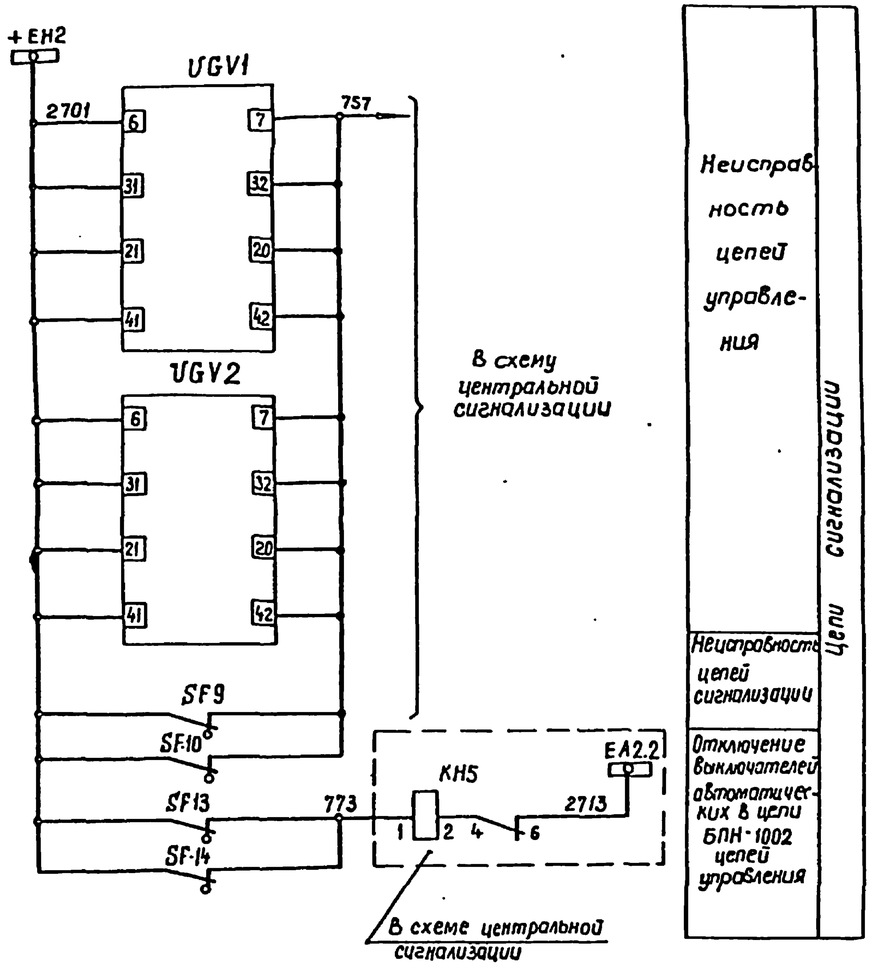

Перечень аппаратуры

Место установки	Обозначение по схеме	Наименование	Тип	Техническая характеристика	Количество	Примечание
ОПУ Щитовое помещение	UGV1; UGV2	Блок напряжения	БПНС-2	Uвх = 100В	2	
Панель Р13 ПВУ II/1-89 Питание цепей управления защиты Трансформатор Т1	SF1÷SF8	Выключатель автоматический	АП50Б-2Т	Jр = 4А	8	
	V1; V2	Диод	Д112-10	10А; 500В	2	
	V3; V4	Диод	КД209Б	0,6А; 700В	2	
	R1, R2	Резистор	С5-35В-50 100±5%	100Ом; 50Вт	2	
	UGV4-T1	Блок напряжения	БПН-1002	Uвх=380В	1	
	UGA1; UGA2	Блок тока	БПТ-1002	220В	2	
	SF13	Выключатель автоматический	АП50Б-3I	Jр=2,5А	1	ВК-2П
	C1; C2	Конденсатор	К41-1а	2500В, 0,05мкф	2	
	R4; R5	Резистор	С5-35В-50 180±5%	50Вт; 1800м	2	
Трансформатор Т2	UGV4-T2	Блок напряжения	БПН-1002	Uвх=380В	1	
	UGA1, UGA2	Блок тока	БПТ-1002	220В	2	
	SF14	Выключатель автоматический	АП50Б-3I	Jр=2,5А	1	ВК=2П
	C1, C2	Конденсатор	К41-1а	2500В;05мкф	2	
	R4, R5	Резистор	С5-35В-50 180±5%	50Вт; 180Ом	2	
Питание цепей сигнализации	UGV3, UGV4	Блок напряжения	БПН-1002	Uвх=380В	2	
	SF9; SF10	Выключатель автоматический	АП50Б-3I	Jр=2,5А	2	ВК=2П
	SF11, SF12	Выключатель автоматический	АП50Б-3I	Jр=4А	2	ВК=2П


Привязан


Инв.№

Инв.№подл. | Подпись и дата | Взам.инв.№

		407-3-596.90	ЭВ
		Закрытая ПС-110/6-10кВ по схеме 110-4Н с трансформаторами 63(80)МВА в сборном железобетоне	
Гл.спец.	Никитин	Подстанция 110/10кВ с трансформаторами 63,80 МВА с реакторами	Стадия: РП; Лист: 10; Листов:
Н.контр.	Горелик		
Гл.спец.	Горелик	Полная схема. Питание оперативных цепей (Окончание)	СЕВЗАПЭНЕРГОСЕТЬПРОЕКТ Ленинград
Инженер	Иванова		
Черт-ник	Тимофеева		

Формат А2

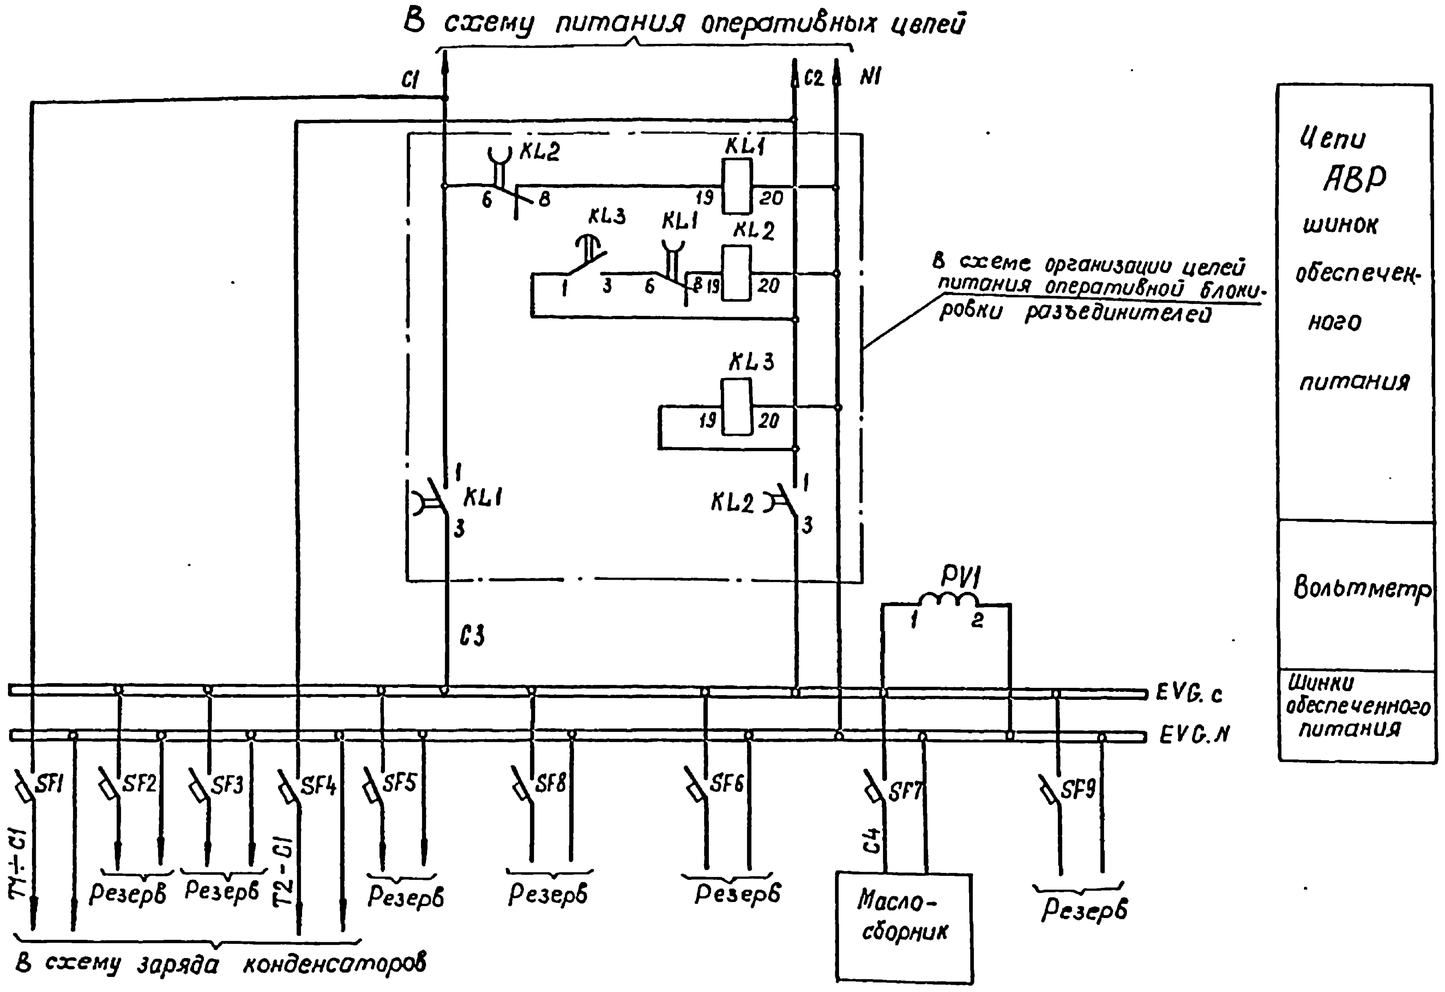

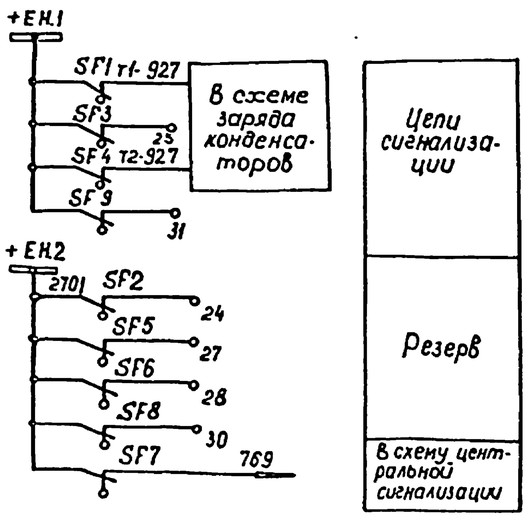

Цепи АВР шинок обеспеченного питания
Вольтметр
Шинки обеспеченного питания
Цепи сигнализации
Резерв

Перечень аппаратуры

Место установки	Позиционное обозначение по схеме	Наименование	Тип	Техническая характеристика	К-во	Примеч.
Панель Р12 Блок БЕ650-80 распределения оперативного переменного тока	PV1	Вольтметр	3335	250В	1	
	SF1÷SF9	Выключатель	АП50-2МТ	Iр=25А	9	8К-1з.1р.

Привязан

Инв. №

				407-3-596.90		ЭВ
				Закрытая ПС 110/6-10кВ. по схеме 110-4Н с трансформаторами 63(80)МВА в сборном железобетоне		
				Подстанция 110/10кВ с трансформаторами 63,80МВА с реакторами	Стадия: РП; Лист: 11; Листов:	
Гл спец.	Никитин		30.11.90			
Н контр.	Горелик		30.11.90			
Гл спец.	Горелик		30.11.90	Полная схема. Распределение оперативного переменного тока	СЕВЗАПЭНЕРГОСЕТЬПРОЕКТ Ленинград	
Инженер	Иванова		30.11.90			
Чертил	Лобанова		30.11.90			


Инв. № подл. | Подпись и дата | Взам. инв. №

Копировал

Формат А2

Альбом 4 часть I

Трансформатор T1(T2) Цепи заряда и разряда конденсаторов		
Блок заряда		Цепи конденсаторов

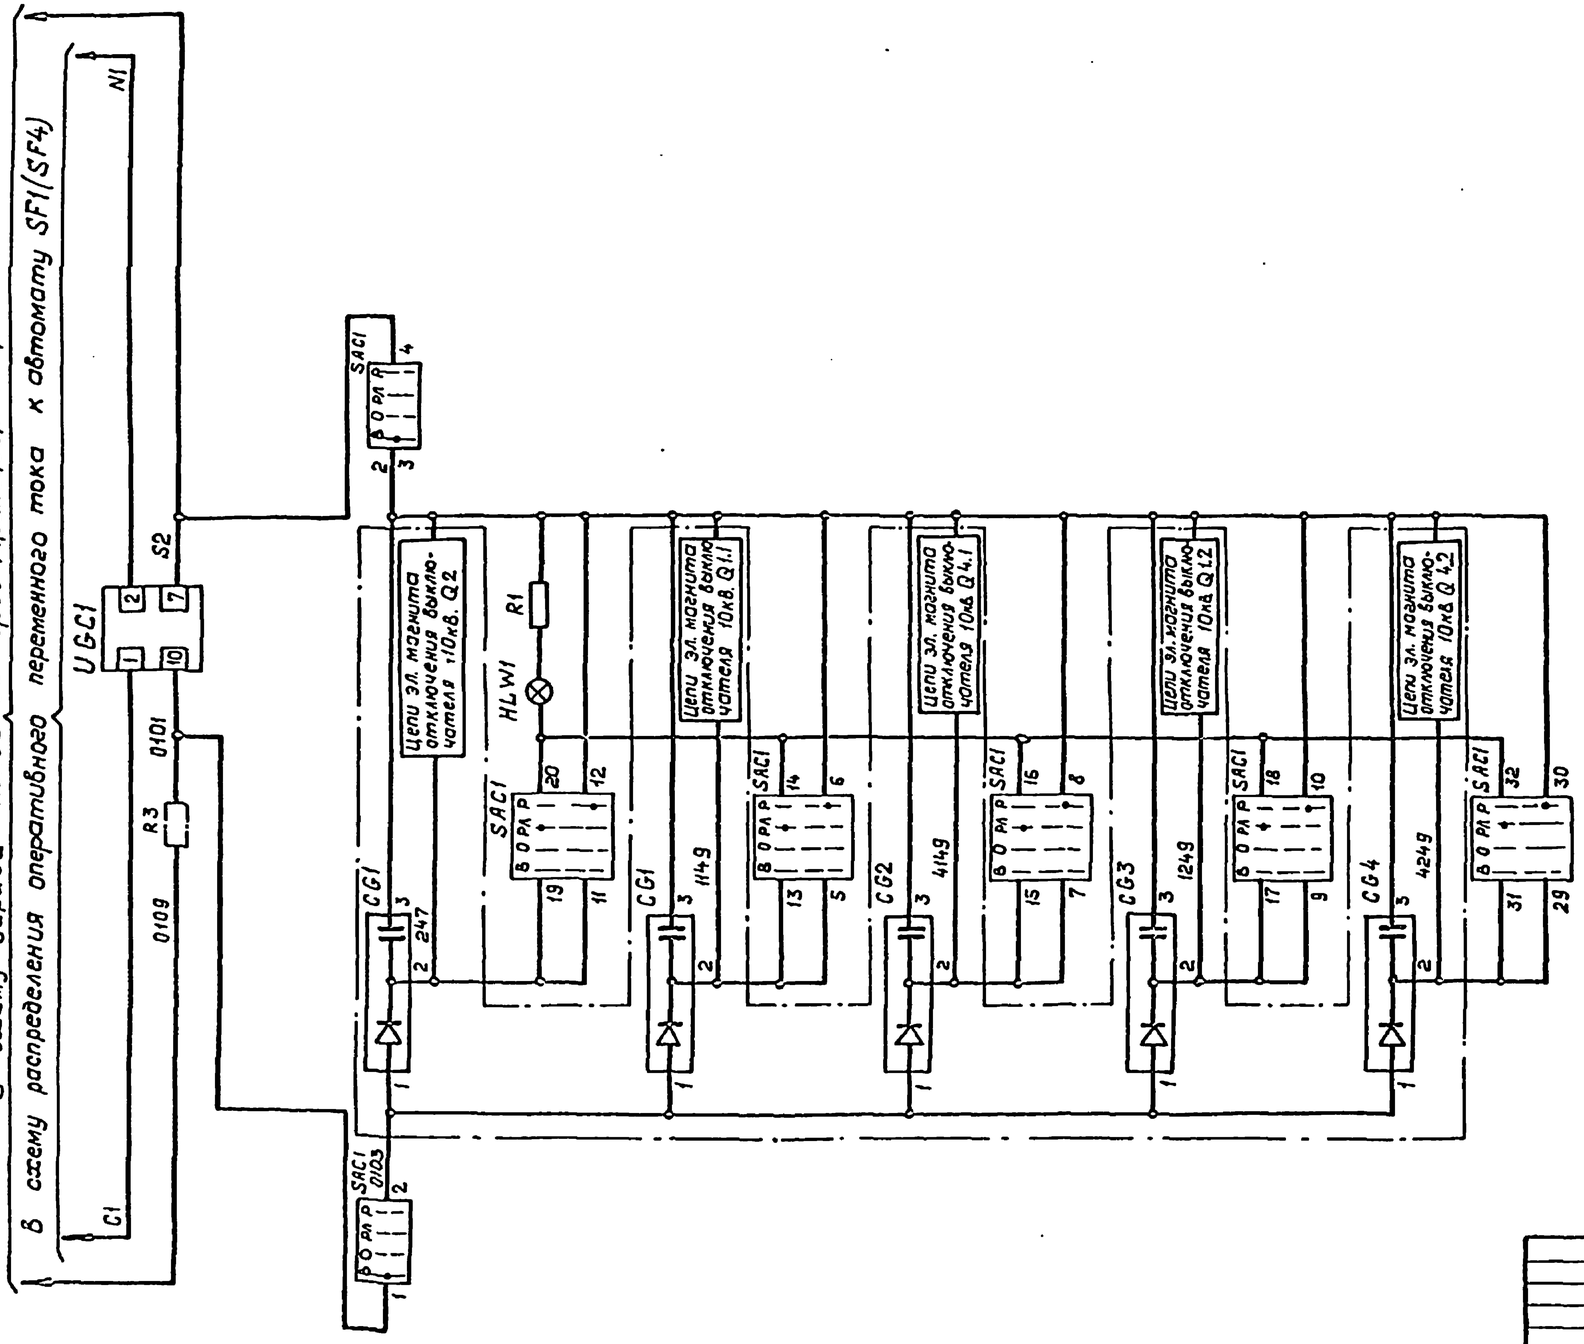

Привязан


Инв. №

				407-3-596.90	ЭВ
				Закрытая ПС 110/6-10кВ по схеме 110-4Н с трансформаторами 63(80) МВА в сборном железобетоне	
Гл. спец.	Пашковский		11.89	Подстанция 110/10кВ с трансформаторами (63)80 МВА с реакторами	Стадия: РП; Лист: 12; Листов:
Гл. спец.	Никитин		11.89		
Н. контр.	Горелик		11.89		
Гл. спец.	Горелик		11.89	Полная схема. Заряд конденсаторов трансформатора T1(T2) (Начало).	СЕВЗАПЭНЕРГОСЕТЬПРОЕКТ Ленинград
Инженер	Иванова		11.89		
Черт.-конт.	Лобода		11.89		

Инв. № подл. | Подпись и дата | Взам. инв. №

Копировал

Формат А2

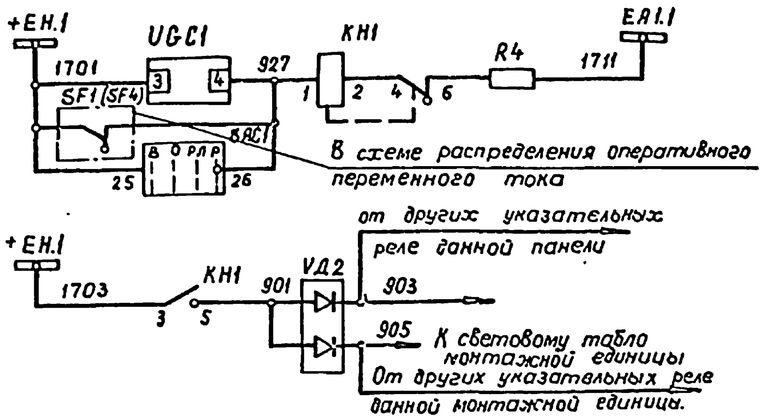

Неисправность цепей заряда	Цепи сигнализации
Цепь лампы „Указатель не поднят"	

Перечень аппаратуры

Место установки	Позиционное обозначение по схеме	Наименование	Тип	Техническая характерист	К-во	Примеч.
Панель РЗ (Р10) Блок 5В626-80	HLW1	Арматура. Линза белая	АС-220	220В	1	
		Лампа	Ц-220/10	220В 10Вт	2	
	КН1	Реле указательное	РУ21/0,1	0,1А	1	К=1р, 1т
	SAC1	Переключатель	ПКУ3-12Ф1005		1	
	UGC1	Блок заряда	БП3401	Uвх=220В Uвых=220В	1	
	R3	Резистор	ПЭВ50	820 Ом	1	
	R1, R2	То же	ПЭВ25	3 ком	2	
	R4	То же	ПЭВ50	1 кОм	1	
Блок 5В365-86Л	VД2	Диод	КД-205А	0,5А; 500В	1	

Примечание

Реле контроля напряжения заряда, встроенное в блок заряда UGC1 должно быть последним по монтажу цепей конденсаторов.

Привязан

Инв. №


				407-3-596.90	ЭВ	
				Закрытая ПС-110/6-10кВ по схеме 110-4Н с трансформаторами 63(80)МВА в сборном железобетоне		
Гл. спец.	Никитин		20.11.90	Подстанция 110/10 кВ с трансформаторами 63, 80МВА с реакторами	Стадия: РП	Лист: 13	Листов:
Н. контр.	Горелик		20.11.90				
Гл. спец.	Горелик		20.11.90	Полная схема. Заряд конденсаторов трансформатора Т1 (Т2). (Окончание)	СЕВЗАПЭНЕРГОСЕТЬПРОЕКТ Ленинград	
Инженер	Иванова		20.11.90			
Черт. конст.	Лобода		20.11.90			

Инв. № подл. | Подпись и дата | Взам. инв. №

Копировал


Формат А2

В схему питания оперативных цепей

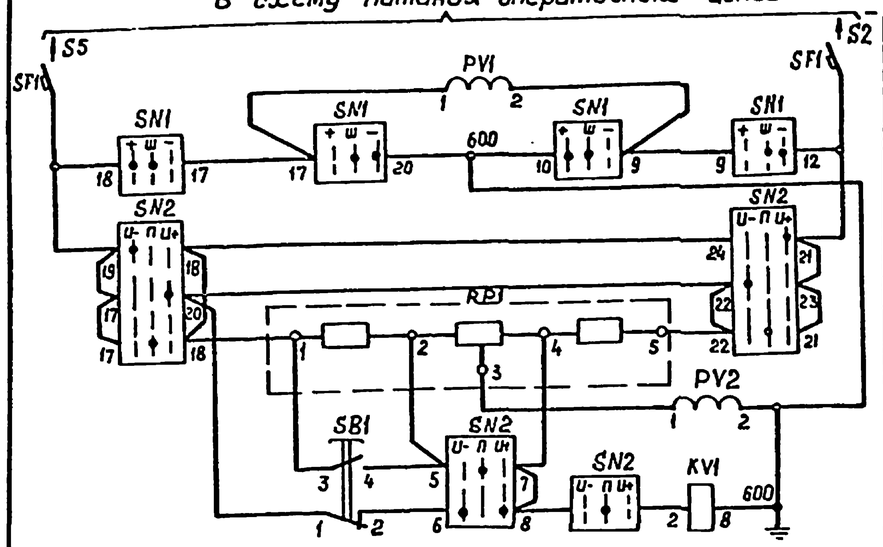

Автомат
Вольтметр и вольтметровый переключатель
Переключатель контроля изоляции
Потенциометр
Вольтметр
Реле сигнализации „Земля на шинах"


Контроль изоляции цепей управления и защиты автоматики

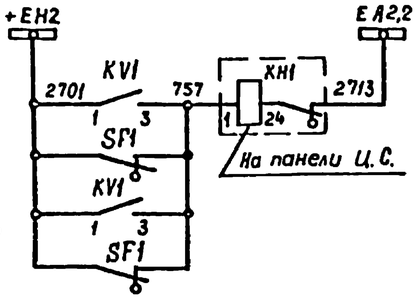

Шинки сигнализации
Неисправность цепей управления
Неисправность цепей сигнализации

Цепи сигнализации

В схему питания оперативных цепей

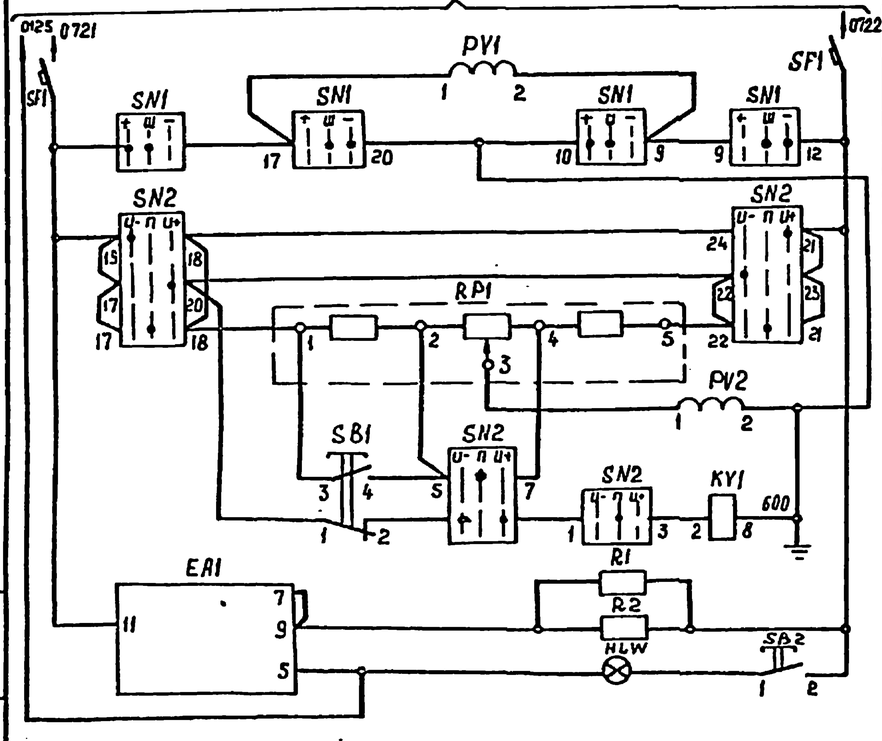

Автомат
Вольтметр и вольтметровый переключатель
Переключатель контроля изоляции
Потенциометр
Вольтметр
Реле сигнализации „Земля на шинах"
Прерыватель питания, кнопка и лампа опробования

Контроль изоляции цепей сигнализации

Устройство мигающего света

Перечень аппаратуры

Место установки	Позиционное обозн. по схеме	Наименование	Тип	Технические данные	Кол.	Примеч.
Панель РЗ ПВУ11/1-89 выпрямленных устройств. Контроль изоляции цепей управления	PV1	Вольтметр	М-325	0÷250В	1	
	PV2	То же	М-325	0-150-0В	1	
	SF1	Выключатель	АП50Б-2МТ	Iр.=2,5А	1	ВК=2П
	SB1	Кнопка	КЕ-011	исп. 2	1	
	SN1	Переключатель	ПМОВ-115566/I-Д60		1	
	SN2	То же	ПМОФ90-111144/I-Д43		1	
	RP1	Потенциометр	П2ДС		1	
	KV1	Реле напряжения	РН-51/32	$U_н$=100В, $U_{ср}$=32В	1	
Контроль изоляции цепей сигнализации. Устройство мигающего света	HLW	Арматура сигнальной лампы	АС-220	220В	1	линза=белая
	—	Лампа	Ц-215-225-10	220В, 10Вт	1	
	PV1	Вольтметр	М-325	0-250В	1	
	PV2	То же	М-325	0-150-0В	1	
	SF1	Выключатель	АП50Б-2МТ	Iр.=2,5А	1	ВК=2П
	SB1,SB2	Кнопка	КЕ-011	исп.2	2	
	SN1	Переключатель	ПМОВ-115566/I-Д60		1	
	SN2	То же	ПМОФ90-111144/I-Д43		1	
	EA1	Прерыватель питания	ППБ-21	220В	1	
	RP1	Потенциометр	П2ДС		1	
	R1	Резистор	С5-35В-25-18±5%	180м, 25Вт	1	
	R2	То же	С5-35В-25-15±5%	150м, 25Вт	1	
	KV1	Реле напряжения	РН-51/32	$U_н$=100В, $U_{ср}$=32В	1	

Привязан

Инв. №

Взам. инв. №

Подпись и дата


Инв. № подл.


			407-3-596.90	ЭВ
			Закрытая ПС 110/6-10кВ по схеме 110-4Н с трансформаторами 63(80)МВА в сборном железобетоне	
Гл. спец.	Никитин	11.90	Подстанция 110/10кВ с трансформаторами 63,80МВА с реакторами	Стадия: РП; Лист: 14; Листов:
Н. контр.	Горелик	11.90		
Гл. спец.	Горелик	10.89	Полная схема. Контроль изоляции цепей выпрямленного тока и устройство мигающего света.	СЕВЗАПЭНЕРГОСЕТЬПРОЕКТ Ленинград
Инженер	Иванова	11.90		
Чер. конт.	Тимофеева	11.90		

Копировал

Формат А2

Щит собственных нужд ~ 380В

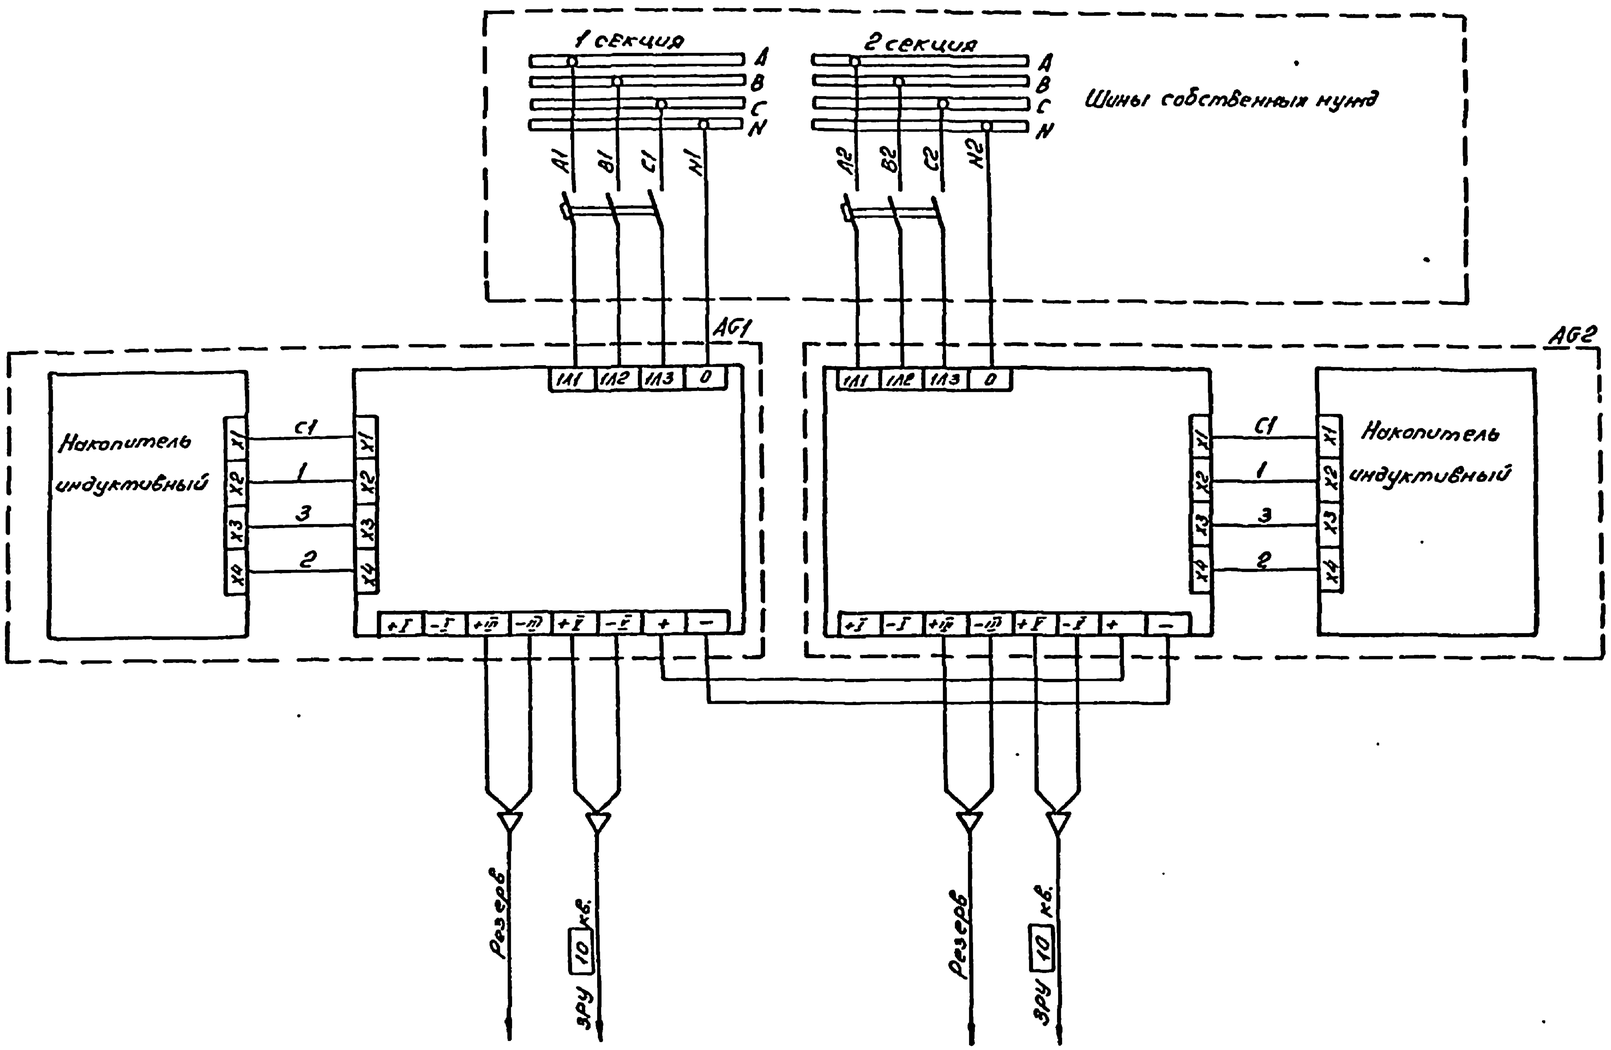

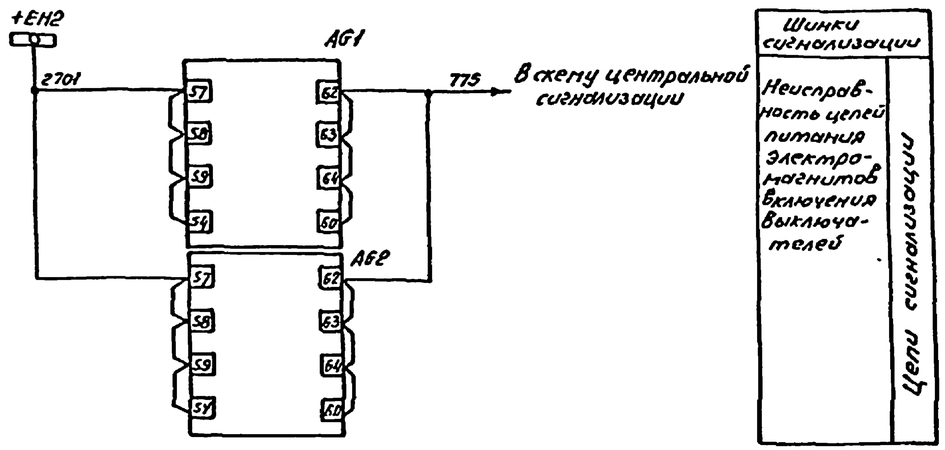

Шинки сигнализации	
Неисправность цепей питания электромагнитов включения выключателей	Цепи сигнализации

Перечень аппаратуры

Место установки	Обозначение по схеме	Наименование	Тип	Техническая характеристика	К-во	Примечание
Щит управления	AG1, AG2	Устройство выпрямителя с накопителем	УКП-380	380В	2	

Привязан:


Инв. №

Инв. № подл. | Подпись и дата | Взам. инв. №

			407-3-596.90	ЭВ
			Закрытая ПС 110/5-10кВ по схеме 110-4Н с трансформаторами 63(80) МВА в сборном железобетоне	
			Подстанция 110/10кВ с трансформаторами 63, 80 МВА с реакторами	Стадия: РП; Лист: 15; Листов:
Гл. спец.	Никитин			
Н. контр.	Горелик			
Гл. спец.	Горелик		Полная схема питания электромагнитов включения	СЕВЗАПЭНЕРГОСЕТЬПРОЕКТ г. Ленинград
Инженер	Иванова			
Корр. комп.	Лободы			

Копировал: КВ. Формат А2

Альбом 4 часть 1

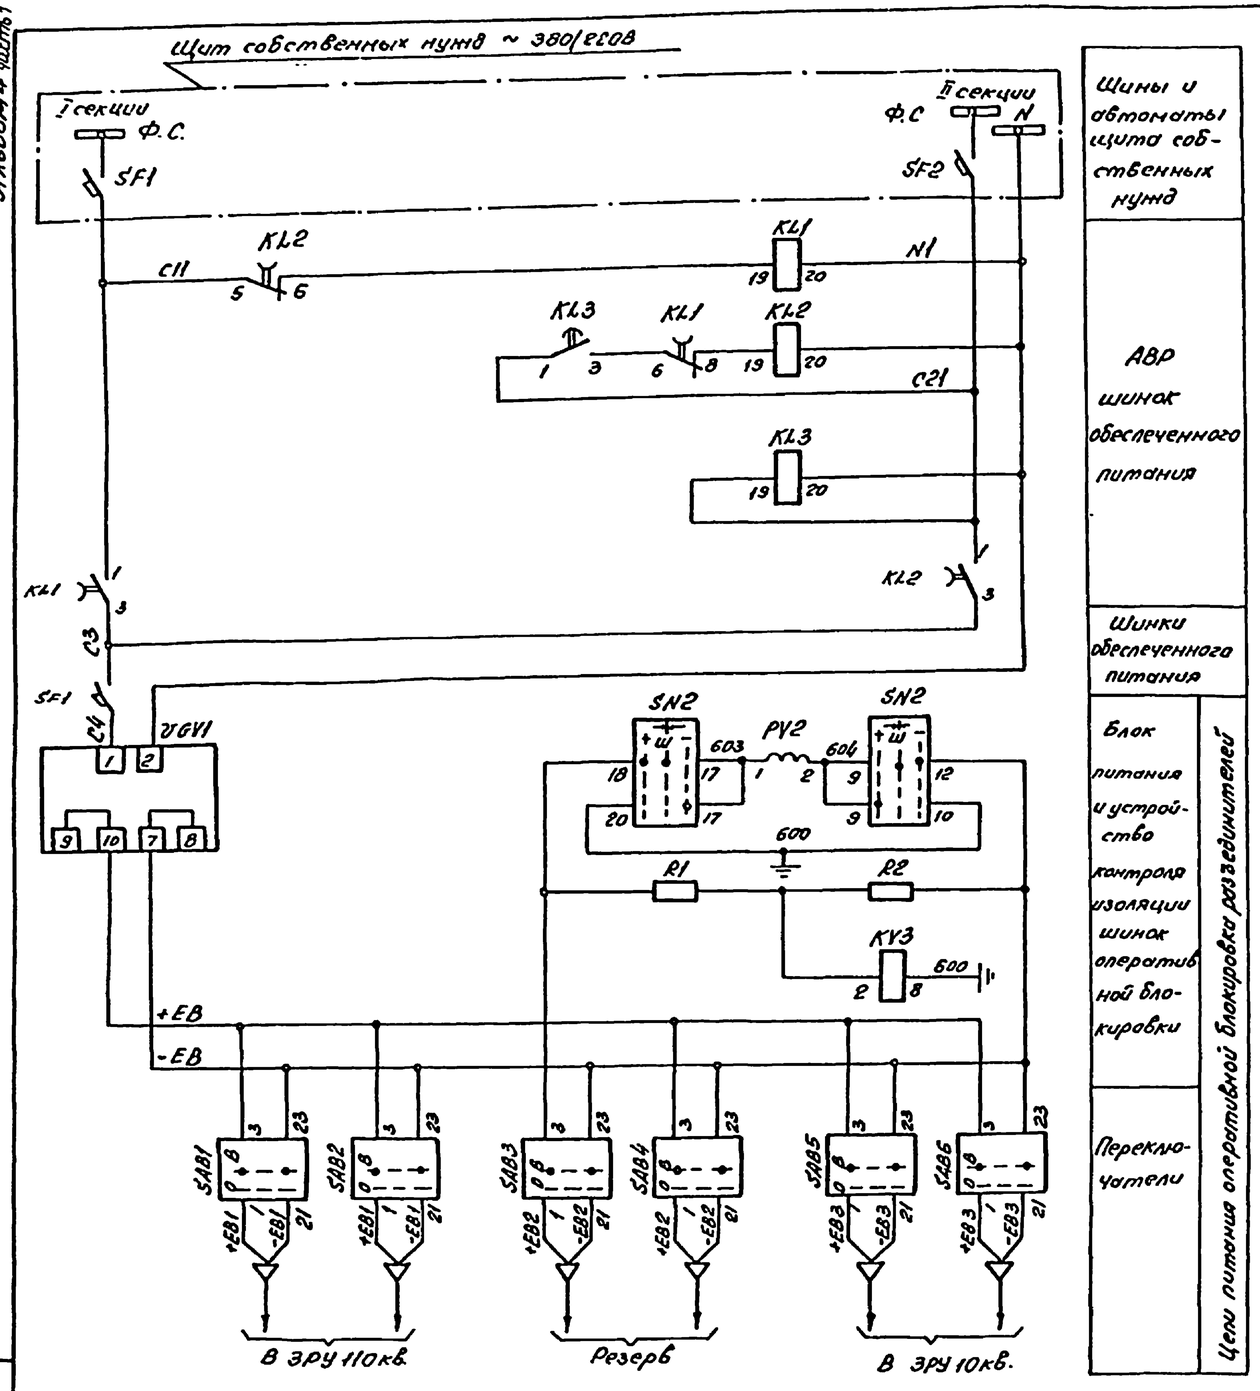

Шины и автоматы щита собственных нужд

АВР шинок обеспеченного питания

Шинки обеспеченного питания

Блок питания и устройство контроля изоляции шинок оперативной блокировки

Переключатели

Цепи питания оперативной блокировки разъединителей

Неисправность цепей оперативной блокировки разъединителей

Цепи сигнализации

Перечень аппаратуры

Место установки	Позиционное обозначение по схеме	Наименование	Тип	Технические данные	К-во	Примечание
Панель Р12 6В 634-86	KL1	Реле промежуточное	РП18-04	220В; 50Гц	1	2/3(4)
	KL2	То же	РП18-04	220В; 50Гц	1	2/3(4)
	KL3	То же	РП18-04	220В; 50Гц	1	2/3(4)
	KV3	Реле максимального напряжения	РН151/32	$U_н$ = 100В	1	Устанавливается поставщиком подстанции
	PV2	Вольтметр	М-381	250В	1	
	R1; R2	Резистор	ПЭВ-50	1КОм	2	
	SAB1-SAB6	Переключатель галетный	ПМОВ 30-111111/I-Д42		6	
	SF1	Автоматический выключатель	АП50Б-2МТ	$I_н$ расц. = 25А $I_{откл.}$ = 3,5 $I_{ном}$	1	
	SN2	Переключатель галетный	ПМОВ-115566/I-Д60		1	
	UGV1	Блок питания	БПЗ-401	$U_{вх.}$ ~ 220В $U_{вых.}$ - 220В	1	

привязан

Инв. №

				407-3-596.90 ЭВ			
				Закрытая ПС 110/6-10кВ по схеме 110-4Н с трансформаторами 63(80) МВА в сборном железобетоне			
				Подстанция 110/10кВ с трансформаторами 63.80МВА с реакторами	Стадия	Лист	Листов
Гл.спец.	Никитин		20.11.90		РП	16	
Н.контр.	Горелик		21.11.90				
Гл.спец.	Горелик		20.11.90	Полная схема Организация питания цепей оперативной блокировки разъединителей	СЕВЗАПЭНЕРГОСЕТЬПРОЕКТ г. Ленинград		
Инженер	Иванова		20.11.90				
Черт. конт.	Тимофеева		20.11.90				


Копировал:

Формат А2

Инв. № подл. | Подпись и дата | Взам. инв. №

Альбом 4 часть

Пояснающая схема
см. примечание

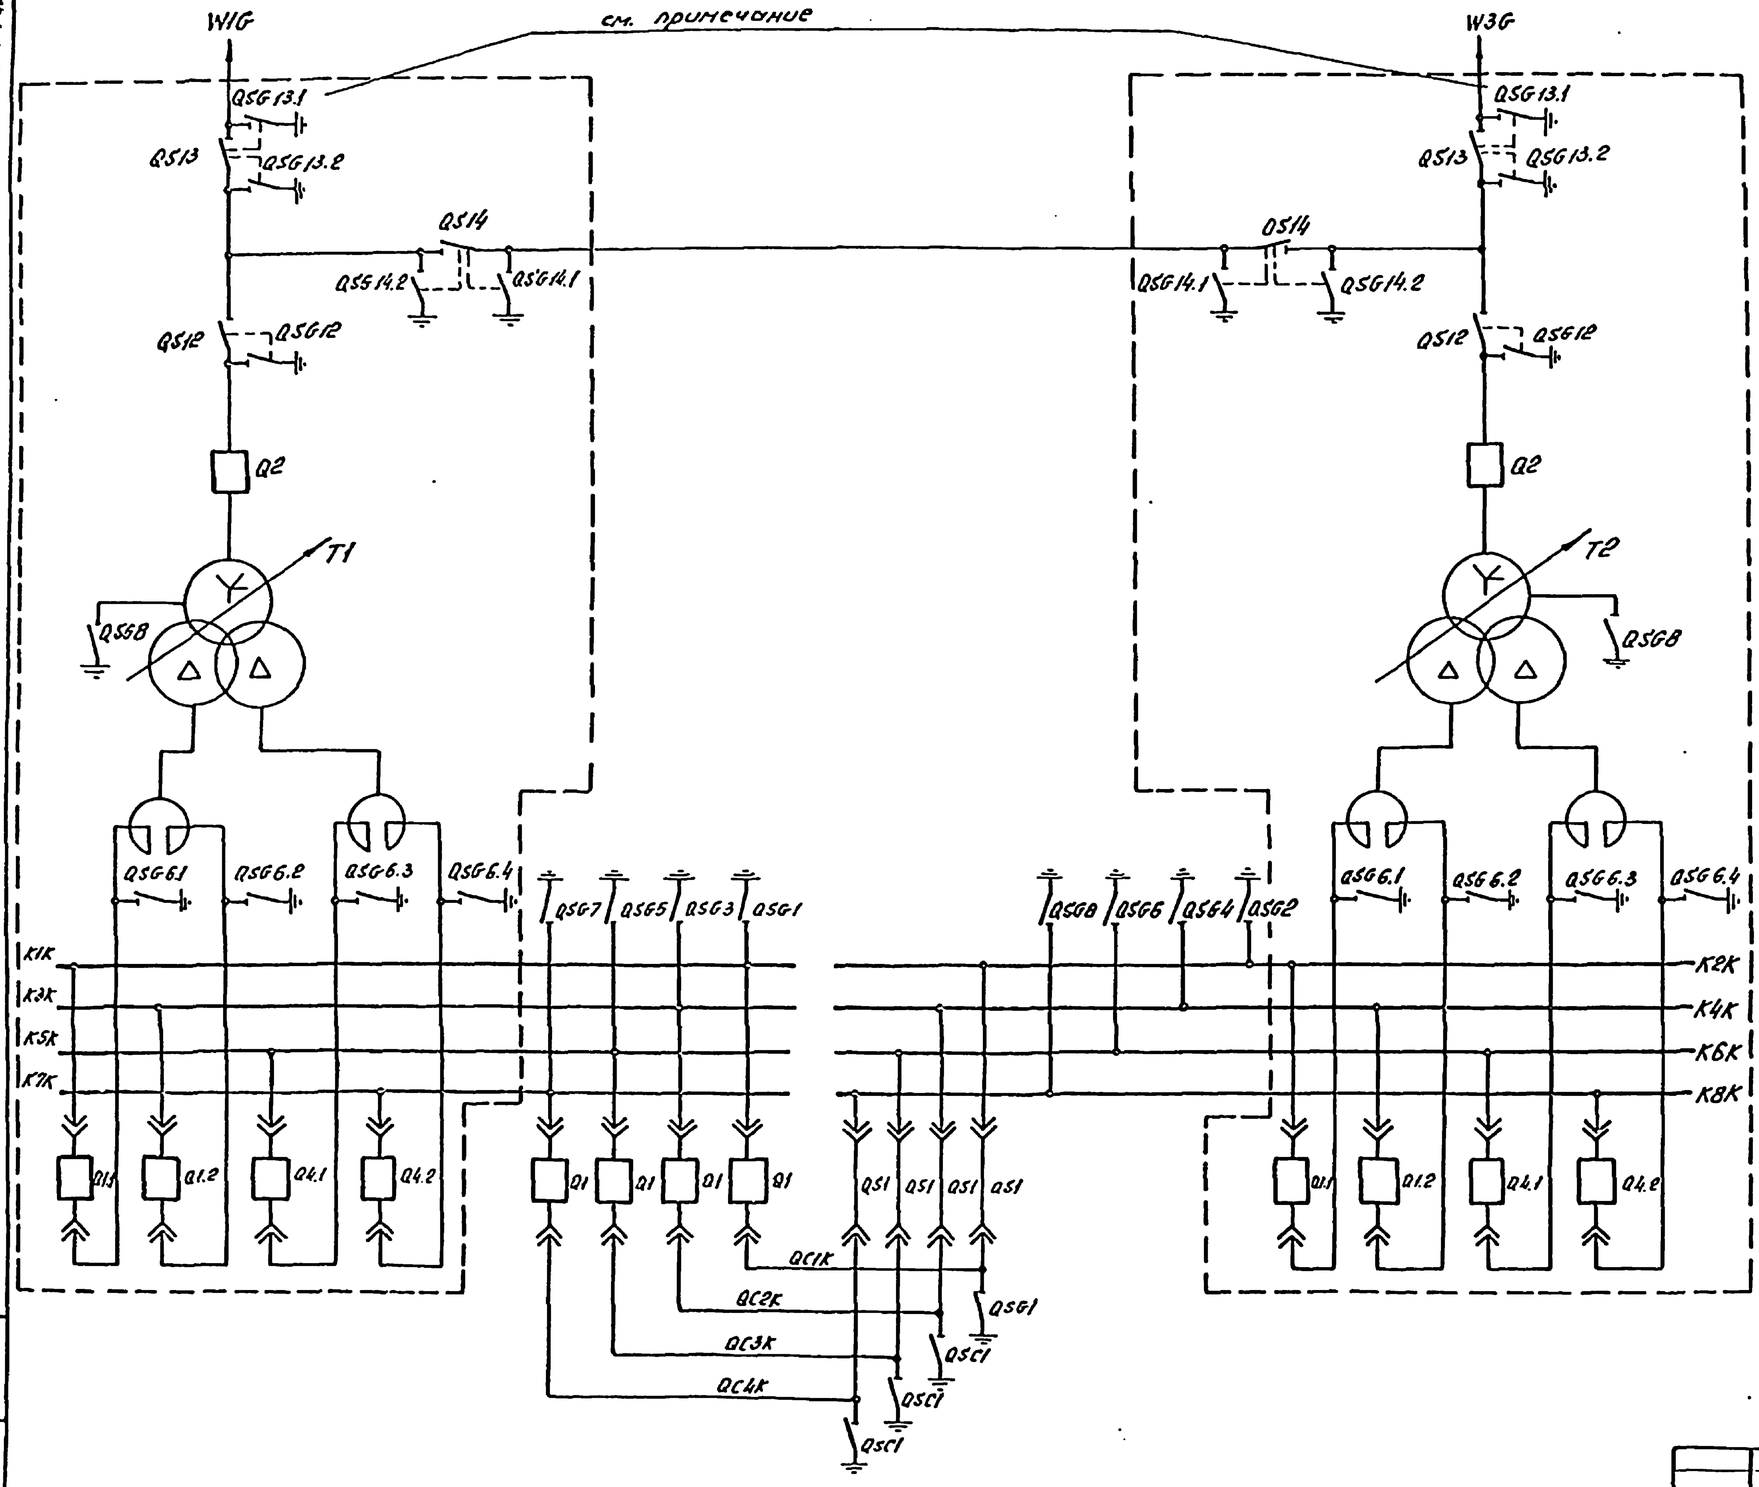

Примечание:

Разъединители QSG 13.1 управляются по распоряжению диспетчера энергосистемы, а их приводы оборудуются навесными замками.

Привязан:


Инв.№

Инв.№подл. | Подпись и дата | Вз.инв.№

				407-3-596.90	ЭВ
				Закрытая ПС 110/6-10кВ. по схеме 110-4Н с трансформаторами 63(80)МВА в сборном железобетоне	
Гл.спец.	Никитин		20.11.90	Подстанция 110/10кВ. с трансформаторами 63, 80 МВАс реакторами.	Стадия: РП; Лист: 17; Листов:
Н.контр.	Горелик		20.11.90		
Гл.спец.	Горелик		20.11.90	Полная схема. Оперативная блокировка разъединителей. Пояснающая схема.	СЕВЗАПЭНЕРГОСЕТЬПРОЕКТ г. Ленинград
Инженер	Иванова		20.11.90		
Черт.конст.	Лобода		20.11.90		


Копировал: [illegible]

Формат А2

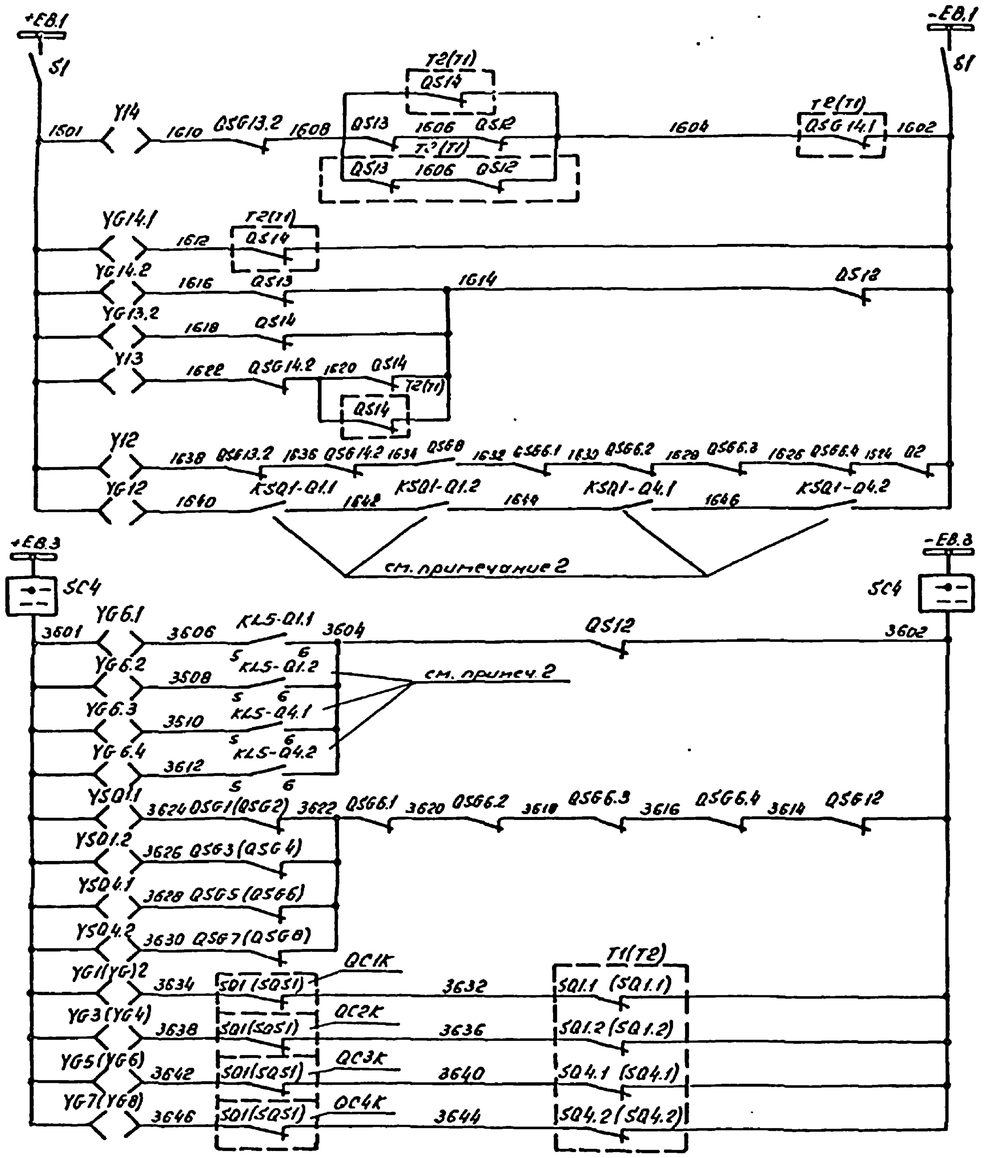

Шинки блокировки и рубильник	
QS14	Блок-замки главных и заземляющих ножей разъединителей трансформатора T1(T2) 110кВ.
QSG14.1	
QSG14.2	
QSG13.2	
QS13	
QS12	
QSG12	

Шинки блокировки и пакетный выключатель	
QSG6.1	Блок-замки главных и заземляющих ножей разъединителей трансформатора T1(T2) 10кВ.
QSG6.2	
QSG6.3	
QSG6.4	
SQ1.1	
SQ1.2	
SQ4.1	
SQ4.2	
TV1K(TV2K) QSG1(QSG2)	
TV3K(TV4K) QSG3(QSG4)	
TV5K(TV6K) QSG5(QSG6)	
TV7K(TV8K) QSG7(QSG8)	

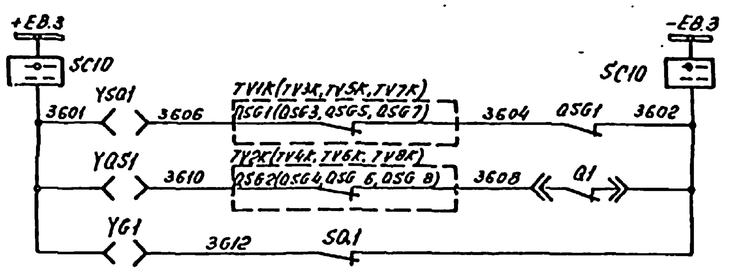

Шинки блокировки и пакетный выключатель	
SQ1	Блок-замки главных и заземляющих ножей разъединителей секционного выключателя 10кВ. QS1K(QC1K, QC2K, QC3K, QC4K)
QS1	
QSG1	

Примечания:

1. Блок-замки и КСА поставляются комплектно с разъединителями, рубильники комплектно с ящиками замков и шкафами КРУ.
2. Реле KLS, KSQ1 повторителей б/к тележки выключателя Q1 см. КРУ9964тн-Т-34-06.


Привязан

Инв.№

				407-3-596.90		ЭВ	
				Закрытая ПС 110/6-10кВ по схеме 110-6Н с трансформаторами 63(80) МВА в сборном железобетоне			
				Подстанция 110/10кВ с трансформаторами 63 80 МВА с реакторами	Стадия	Лист	Листов
Гл. спец.	Никитин		09.11.90		РП	18	
Н. контр.	Горелик		09.11.90				
Гл. спец.	Горелик		09.11.90	Полная схема Оперативная блокировка разъединителей. Оперативные цепи.	СЕВЗАПЭНЕРГОСЕТЬПРОЕКТ г. Ленинград		
Инженер	Иванова		09.11.90				
Чертежник	Лободы		09.11.90				

Копировал:

Формат А2

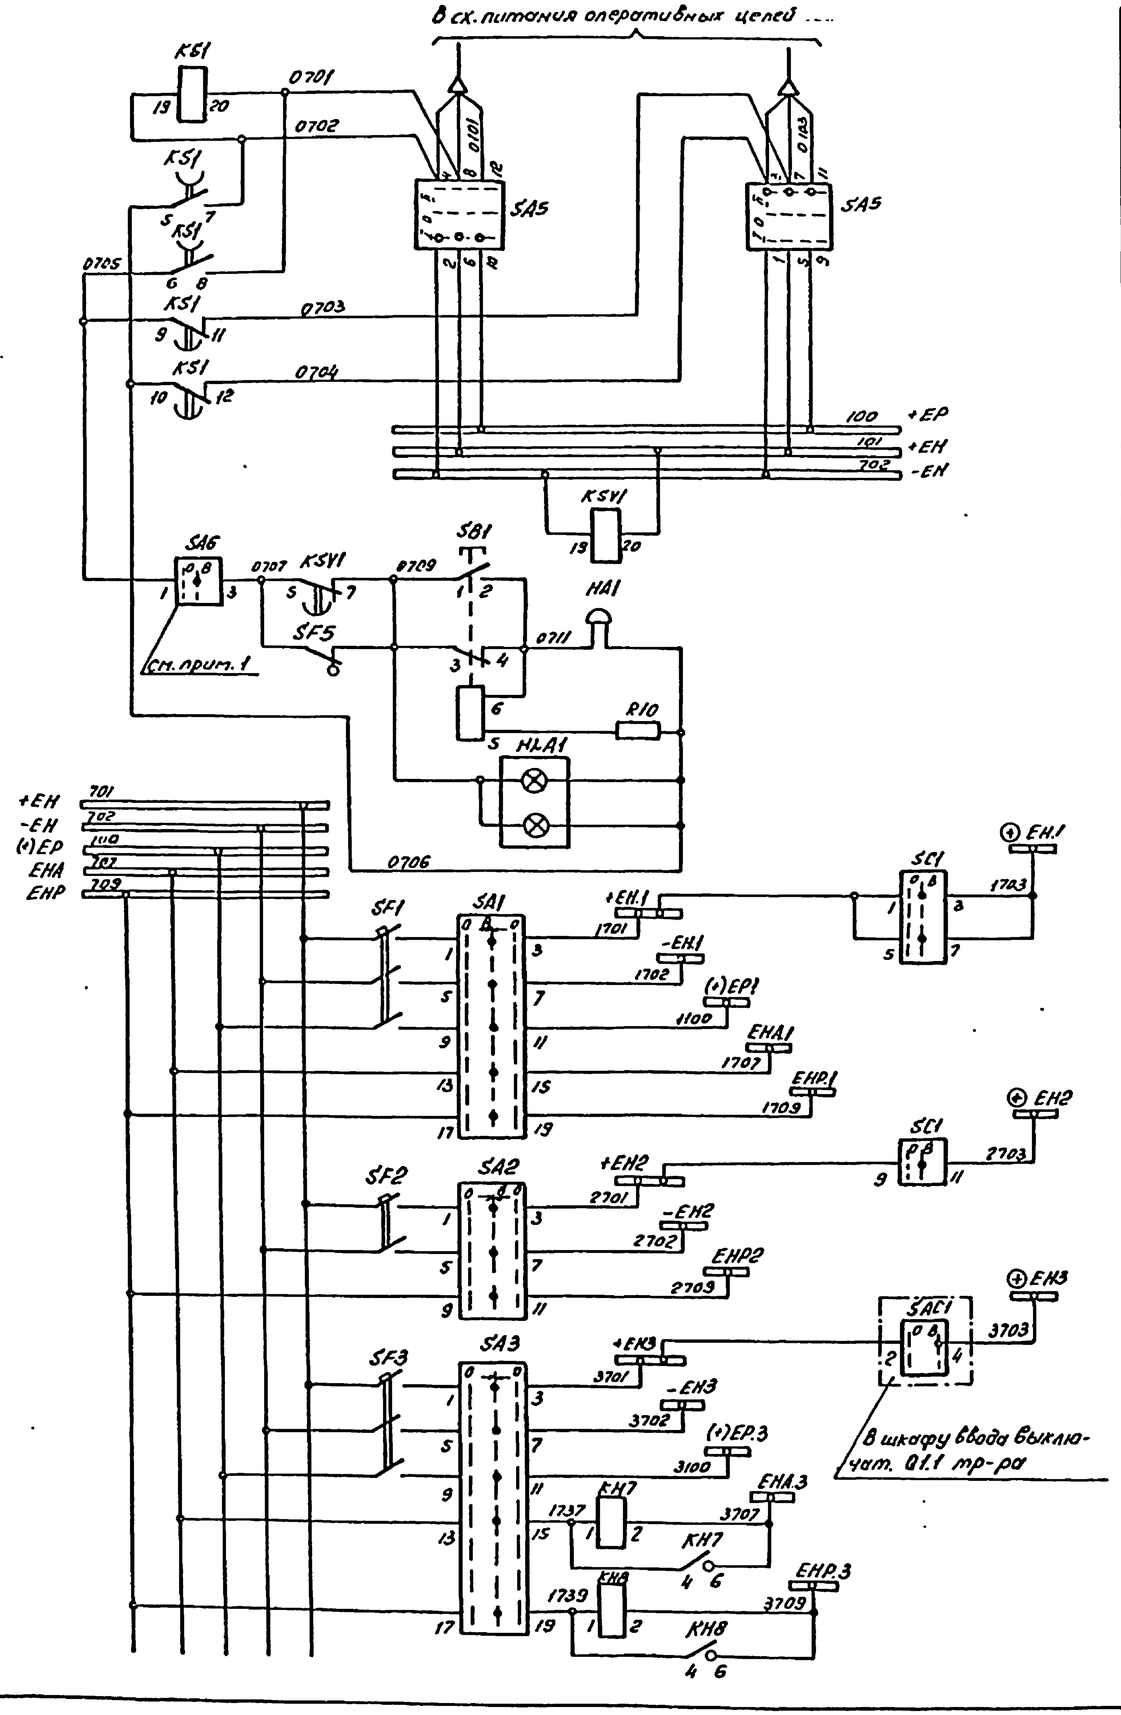

Образование центральных шинок сигнализации

Контроль напряжения центральных шинок сигнализации

Световое табло „Потеря питания центральных шинок сигнализации"

I участок сигнализации (монтажные единицы, управляемые со щита управления)

II участок сигнализации (общеподстанционные сигналы из различных помещений п/ст)

III участок сигнализации (ЗРУ 10кВ)

Автомат общих цепей сигнализации

Реле сигнализации аварийного отключения выключателей

Реле предупреждающей сигнализации

Промежуточные реле и кнопка съема звука

ОПУ

ЗРУ 10 кВ

ЗРУ 110 кВ

Звонок предупредительной сигнализации

Реле съема звукового сигнала

Световое табло „Сигнализация вызова на ЛС отключена"

Световое табло „Неисправность автомата питания вызывной сигнализации дежурного на ЛС"

Световое табло „Неисправность участковых автоматов"

Звуковой сигнал „Неисправность участковых автоматов"

Общие цепи сигнализации

Гудок

Гл. спец.	Никитин		20.11.90
Н. контр.	Горелик		20.11.90
Гл. спец.	Горелик		20.11.90
Инженер	Иванова		20.11.90
Техн. конст.	Тимофеева		20.11.90

Привязан

Инв. №

Инв. № подл. | Подпись и дата | Взам. инв. №

407-3-596.90 ЭВ

Закрытая ПС 110/6-10кВ по схеме 110-4Н с трансформаторами 63(80) МВА в сборном железобетоне


Подстанция 110/10кВ с трансформаторами 63, 80 МВА с реакторами

Стадия	Лист	Листов
РП	19	

Полная схема. Центральная сигнализация (Начало)

СЕВЗАПЭНЕРГОСЕТЬПРОЕКТ г. Ленинград

Формат А3

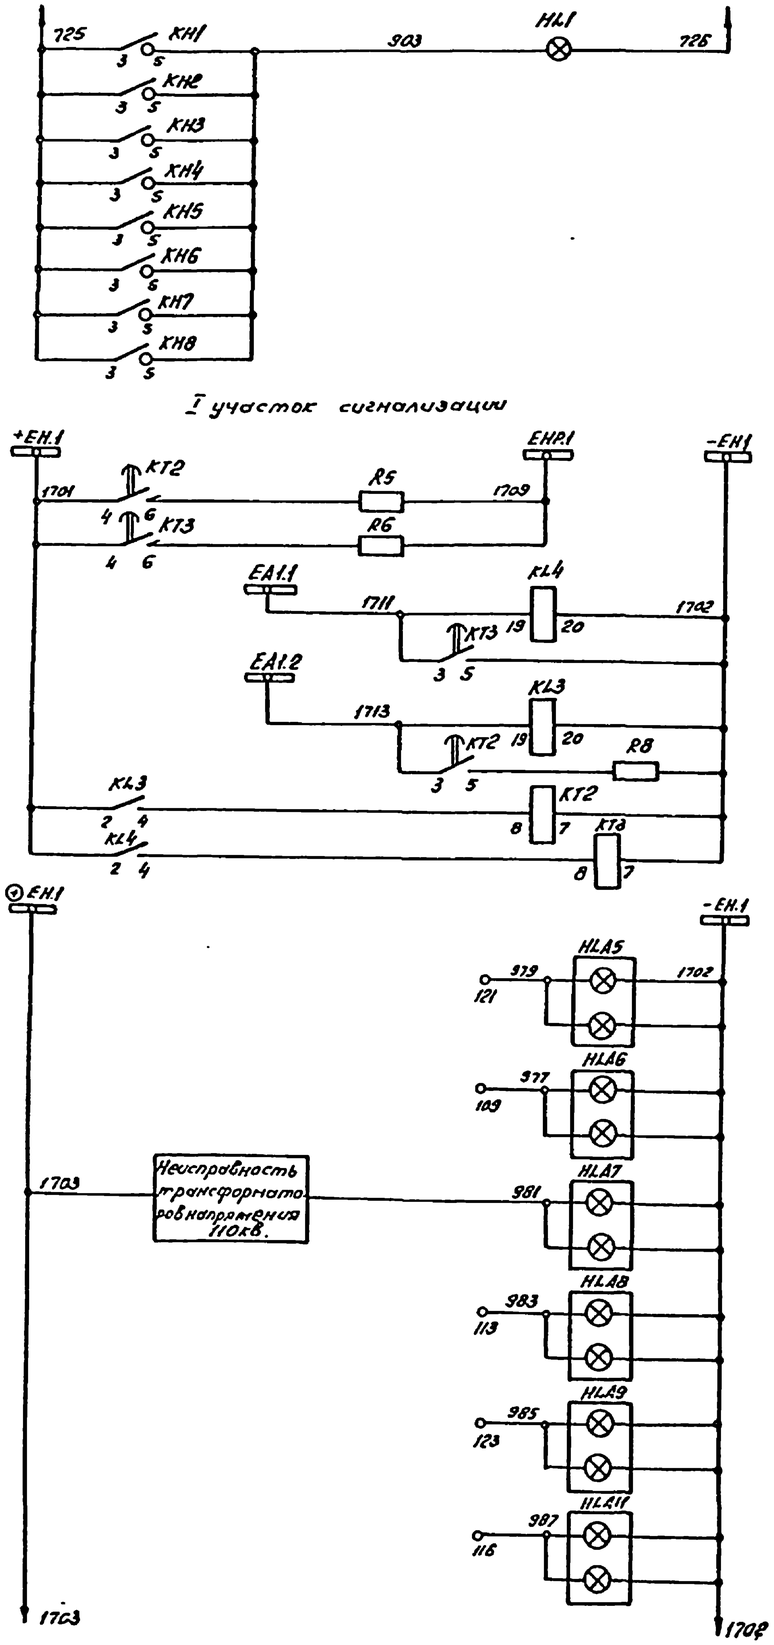


Инв.№ подл. | Подпись и дата | Взам.инв.№

привязан

Инв.№

					407-3-596.90		ЭВ
					Закрытая ПС 110/6-10кВ по схеме 110-4Н с трансформаторами 63(80) МВА в сборном железобетоне		
					Подстанция 110/10кВ с трансформаторами 63 80МВА с реакторами	Стадия: РП	Лист: 20	Листов:
Гл.спец.	Никитин			20.11.90			
Н.контр.	Горелик			20.11.90			
Гл.спец.	Горелик			20.11.90	Полная схема. Центральная сигнализация (Продолжение)	СЕВЗАПЭНЕРГОСЕТЬПРОЕКТ г. Ленинград	
Инженер	Иванова			20.11.90			
Чертежник	Титоренко			20.11.90			

Формат А2

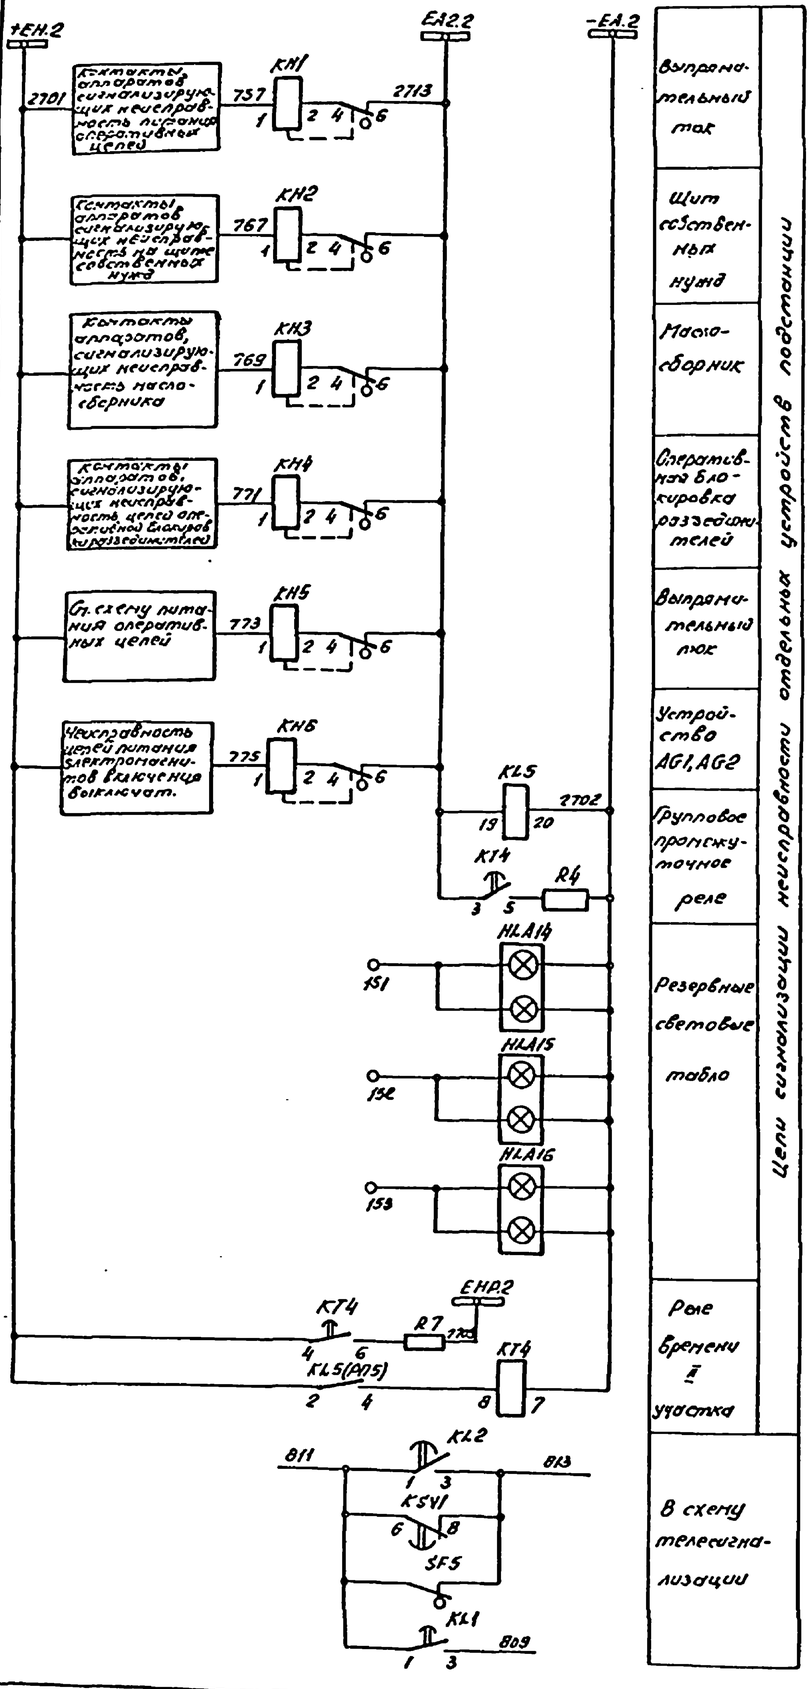

Цепи сигнализации неисправности отдельных устройств подстанции

Выпрямительный ток
Щит собственных нужд
Маслосборник
Оперативная блокировка разъединителей
Выпрямительный люк
Устройство АС1, АС2
Групповое промежуточное реле
Резервные световые табло
Реле времени I участка
В схему телесигнализации

Перечень аппаратуры

Место установки	Позиционное обозначение по схеме	Наименование	Тип	Техническая характеристика	К-во	Примечание
Панель У1						
Блок центральной сигнализации ЭПА 1125-88 (см. прим. 3)						
	SB1	Выключатель кнопочный	ЗКБ-19-22152	24В	1	
	SB2 SB3	Кнопка универсальная	КЕ011 исп. 2		2	
	SB4	То же	КЕ011 исп. 2		1	
	SF5 SF2	Автоматический выключатель	АП50-2МТ	Iн.р. = 4А	2	2р. 2з. б.к.
	SF1 SF3	То же	АП50-3МТ	Iн.р. = 4А	2	2р. 2з. б.к.
	SF4	То же	АП50-3МТ	Iн.р. = 4А	1	В схеме не используется
	HL1	Табло световое	ТСМ	220В	1	
		Лампа сигнальная	Ц-220-10		1	
	VD1-VD2	Диод кремниевый	КД-205А	500В; 0,5А	6	В схеме не используются
ЭДУ 10кВ	HA3	Ревун	РВ-1-220	220В	1	
ЭДУ 10кВ	HA5	Ревун	РВ-1-220	220В	1	

Примечания:

1. Переключатель SA6 используется только для подстанций без постоянного дежурства оперативного персонала на подстанции. При дежурстве персонала на подстанции контакты переключателя SA6 должны быть зашунтированы. Между зажимами 17-18, 61-52 устанавливаются перемычки; марки 0707, 0724 аннулируются.


2. Максимальный расцепитель автомата SF5 общих цепей центральной сигнализации в цепи шинки „-ЕН" не используются (должен быть зашунтирован) для исключения его неселективного действия при замыканиях между шинками „ЕНР" и участковой шинкой „+ЕН" или „ЕНА" и участковой шинкой „+ЕН".

3. В перечне аппаратуры панели ЭПА1125-88 указана аппаратура, используемая только в данной схеме.

4. Сигналы действующие с выдержкой времени и имеющие в индивидуальных цепях сигнализации резистор, подключаются к шинке „ЕА1.1". Аналогичные сигналы, не имеющие в индивидуальных цепях сигнализации резистора, подключаются к шинке ЕА2.1.

Перечень аппаратуры

Место установки	Позиционное обозначение по схеме	Наименование	Тип	Техническая характеристика	К-во	Примечание
Панель У1 центральной сигнализации ЭПА 1125-88 (см. прим. 3)						
	HA1 HA4	Звонок	380Ф	220В	2	
	HA2	Ревун	РЗ1-220	220В	1	
	HLA1÷HLA13 HLA17÷HLA23	Табло световое	ТСБ	220В	20	
	—	Лампа сигнальная	Ц-220/10	220В, 10Вт	46	
	HLA14÷ HLA16	Табло световое	ТСБ	220В	3	В схеме
	—	Лампа сигнальная	Ц-220/10	220В; 10Вт	6	не использ-зуются
	KHN1 KHN2	Реле тока двустобильное	РТДН-01-15	220В	2	
	KH1÷KH6	Реле указательное	РЭУ11-N-85012	0,1А	6	
	KH7, KH8	То же	РЭУ11-20-85842	0,025А	2	
	KH9	То же	РЭУ11-20-85842	0,025А	1	В схеме не используется
	KL1 KL2	Реле промежуточное	РП18-44	220В	2	5(6)/0
	KL3÷KL5	То же	РП16-14	220В	3	4/2
	KS1	То же	РП18-44	220В	1	2/2
	KSVI	То же	РП18-48	220В	1	2/2
	KT1	Реле времени	РВ-144	220В	1	
	KT3	Реле времени	РВ132	220В	1	
	KT2 KT4	То же	РВ-132	220В	2	
	R3	Резистор	ПЭВ-50	360 Ом	1	
	R1; R2 R5, R7, R9	То же	ПЭВ-25	39 Ком	6	
	R8 R4	То же	ПЭВ-50	910 Ом	2	
	R10	То же	ПЭВ-25	1800 Ом	1	
	SA5	Переключатель галетный	ПМОФ45-222222/I-Д9		1	
	SA1-SA3	То же	ПМОВ-111111/I-Д53		3	
	SA6, SC1	То же	ПМОФ90-111111/I-Д42		2	
	SA4	То же	ПМОВ-111111/I-Д53		1	В схеме не используется

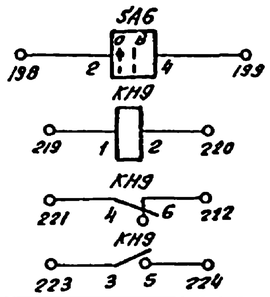

Резервные контакты

Привязан

Инв.№

Инв.№подл. | Подпись и дата | Взам.инв.№

Гл. спец.	Никитин			20.11.90	
Нач.конт.	Горелик			20.11.90	
Гл. спец.	Горелик			20.11.90	
Инженер	Иванова			20.11.90	
Гар.конт.	Тимофеева			20.11.90	

407-3-596.90 ЭВ

Закрытая ПС 110/5-10кВ по схеме 110-4Н с трансформаторами 63(80) МВА в сборном железобетоне


Подстанция 110/10кВ. с трансформаторами 63, 80 МВА с реакторами

Полная схема. Центральная сигнализация (Окончание)

Стадия	Лист	Листов
РП	21	

СЕВЗАПЭНЕРГОСЕТЬПРОЕКТ Ленинград

Поясняющая схема

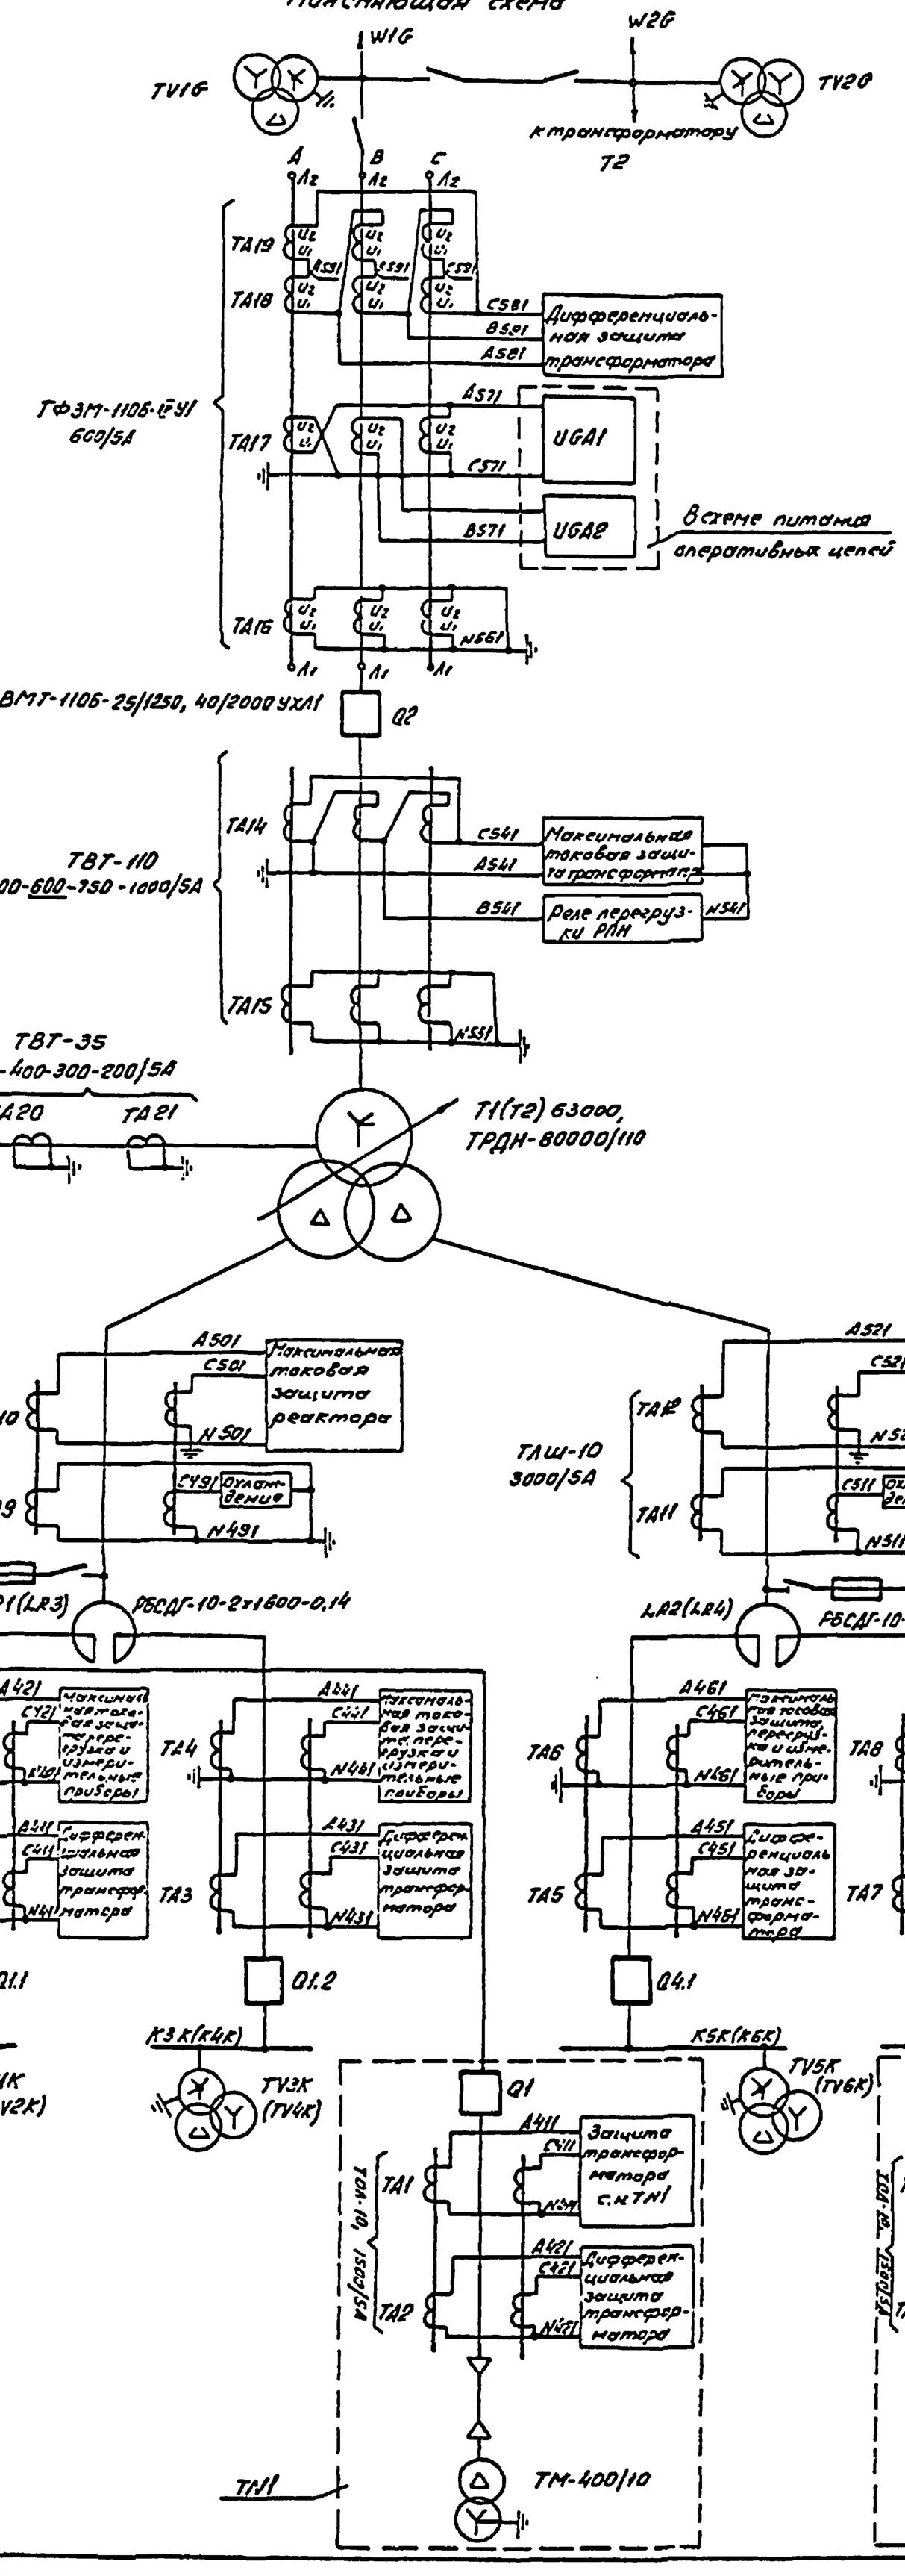

Гл. инж. проекта	Никитин		
Нач. отд.	Горелик		
Гл. спец.	Шевченко		
Инженер	Кругляк		
Подпись и дата	Инв. № подл.	Взам. инв. №	

407-3-596.90 ЭВ

Полная схема. Трансформаторы 63 (80) МВА с обмоткой низкого напряжения 10,5 кВ. Трансформаторы Т1(Т2). Питающие цепи

Стадия | Лист | Листов
РП | 22 |


СЕВЗАПЭНЕРГОСЕТЬПРОЕКТ г. Ленинград

Копировал

Формат А2

Изм.	Кол. уч.	Лист	№ док.	Подпись	Дата

Примечание

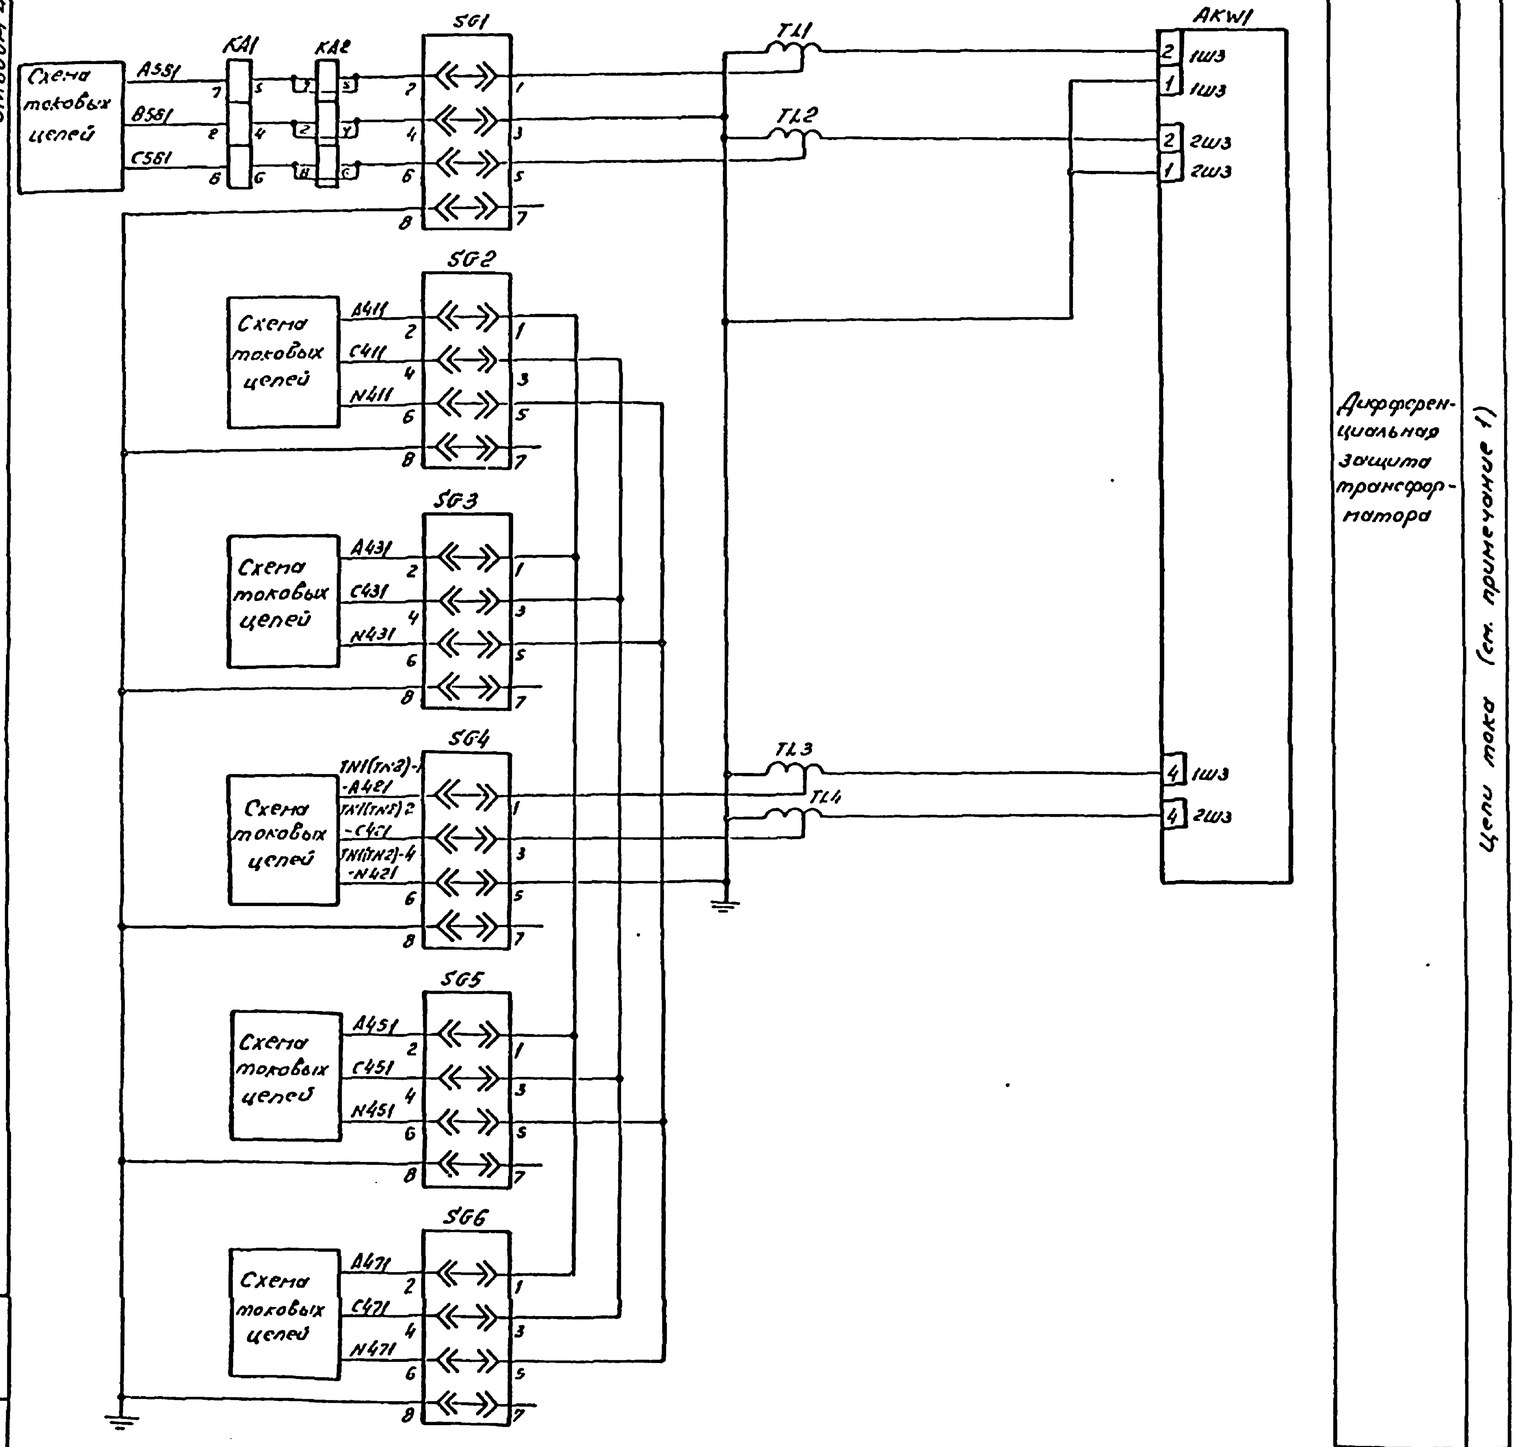

Перечень аппаратуры

Место установки	Позиционное обозначение по схеме	Наименование	Тип	Техническая характеристика	К-во	Примечание
Панель защиты ЭПЗ 1031-87 ОРУ (ОД)						
	HL1	Табло световое	ТСН	220В	1	
	—	Лампа	Ц-220-10	220В 10А Т	1	
	AKW1	Защита дифференциал.	ДЗТ-21	220В	1	
	KA1, KA2	Реле тока	РТ40/Р-5	5А	2	КАВ-Резерв
	KH1-KH3	Реле указательное	РЭУ11-10.85571	0,05А	3	
	KH4, KH5	То же	РЭУ11-11-85011	0,1А	2	
	KL1-KL5	Реле промежуточное	РП16-14	220В	5	4/2
	KL6	То же	РП18-74	220В	1	6/0
	R1	Резистор	ПЭВ-25	3,3ком	1	
	R2	То же	ПЭВ-50	1,2ком	1	
	R3	То же	ПЭВ-10	100Ом	1	
	R4, R6	То же	ПЭВ-50	1ком	2	
	R6	То же	ПЭВ-25	3,9ком	1	
	SG6	Блок испытательный	БИ4		1	Установить по месту
	SG1-SG5	Блок испытательный	БИ4		5	
	SX1	Переключатель	ПП1-10/4С		1	
	SX2, SX3	То же	ПВ1-10		2	
	TL1, TL2	Трансформатор промежуточный	АТ32		2	
	TL3, TL4	То же	АТ32		2	
	VD1-VD3	Комплект диодов	КД 205А	500В; 0,5А	3	
ОРУ тр-р	KSG1	Реле газовое			1	Комплектно с трансформатором
	KSG2	То же			1	
Панель У2(У4)	SF5	Выключатель автоматический	АП50Б-2МТ	$I_{н.р.}$ = 2,5А	1	2п.б.к.
Панель ОЗ(РЗ)	KL21, KL22	Реле промежуточное	РП-16-14	220В	2	4/2

Привязан

Инв. №


Примечание:
Подключение к зажимам AKW1 показано условно и уточняется расчетом при конкретном проектировании.

				407-3-596.90		ЭВ
				Закрытая ПО 110/6-10кВ по схеме 110-4Н с трансформаторами 63(80) МВА в сборном железобетоне		
Гл. спец.	Пришковский		20.11.90	Подстанция 110/10кВ с трансформаторами 63,80 МВА с реакторами	Стадия: РП	Лист: 23	Листов:
Н. контр.	Горелик		20.11.90				
Гл. спец.	Никитин		20.11.90				
Нач. гр.	Юхневич		20.11.90				
Гл. спец.	Горелик		20.11.90	Полная схема. Защита от внутренних повреждений (Начало)	СЕВЗАПЭНЕРГОСЕТЬПРОЕКТ г. Ленинград	
Инженер	Иванова		20.11.90			
Чертил	Лобова		20.11.90			

Копир. Об.

Формат А2

Инв. № подл. | Подпись и дата | Взам. инв. №

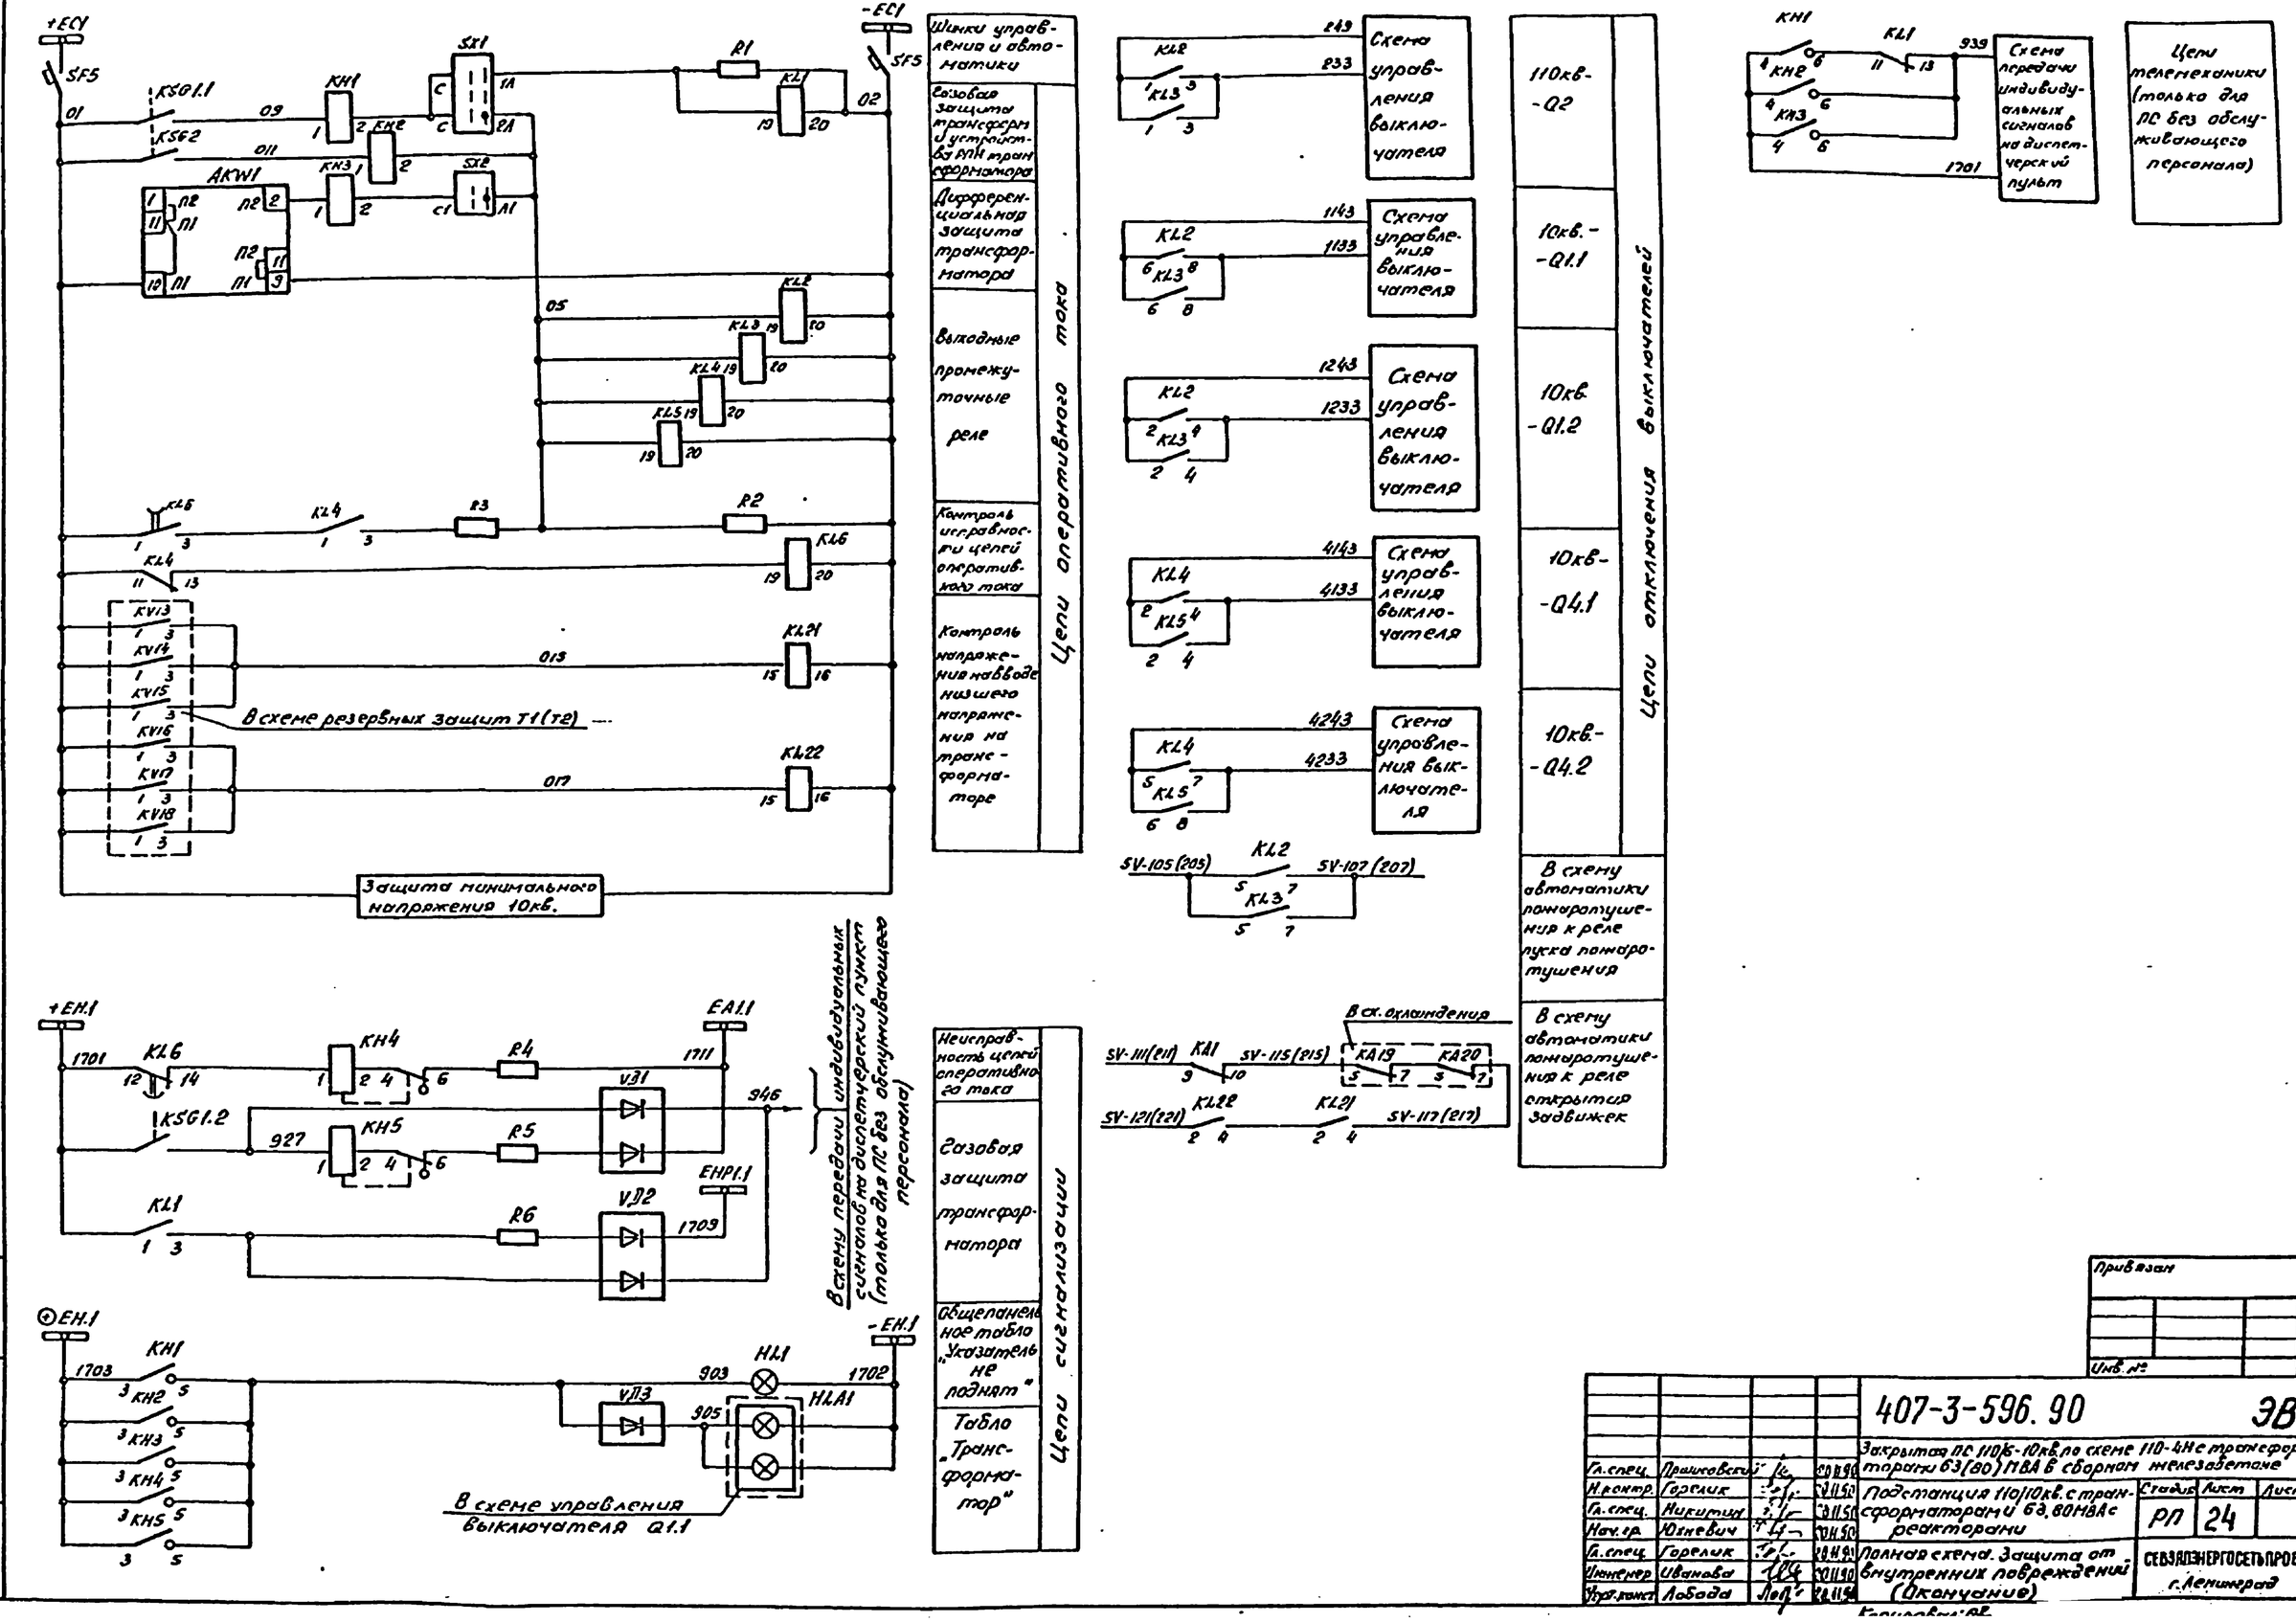


Привязан

Инв. №

				407-3-596.90	ЭВ
Гл. спец.	Прашковский		09.11.90	Закрытая ПС 110кВ-10кВ по схеме 110-4Н с трансформаторами 63(80) МВА в сборном железобетоне	
Н. контр.	Горелик		09.11.90	Подстанция 110/10кВ с трансформаторами 63, 80МВА с реакторами	Стадия: РП; Лист: 24; Листов:
Гл. спец.	Никитин		09.11.90		
Нач. гр.	Юневич		09.11.90		
Гл. спец.	Горелик		09.11.90	Полная схема. Защита от внутренних повреждений (Окончание)	СЕВЗАПЭНЕРГОСЕТЬПРОЕКТ г. Ленинград
Инженер	Иванова		09.11.90		
Чертежник	Лобода		09.11.90		

Инв. № подл. | Подпись и дата | Взам. инв. №

Альбом 4 часть I

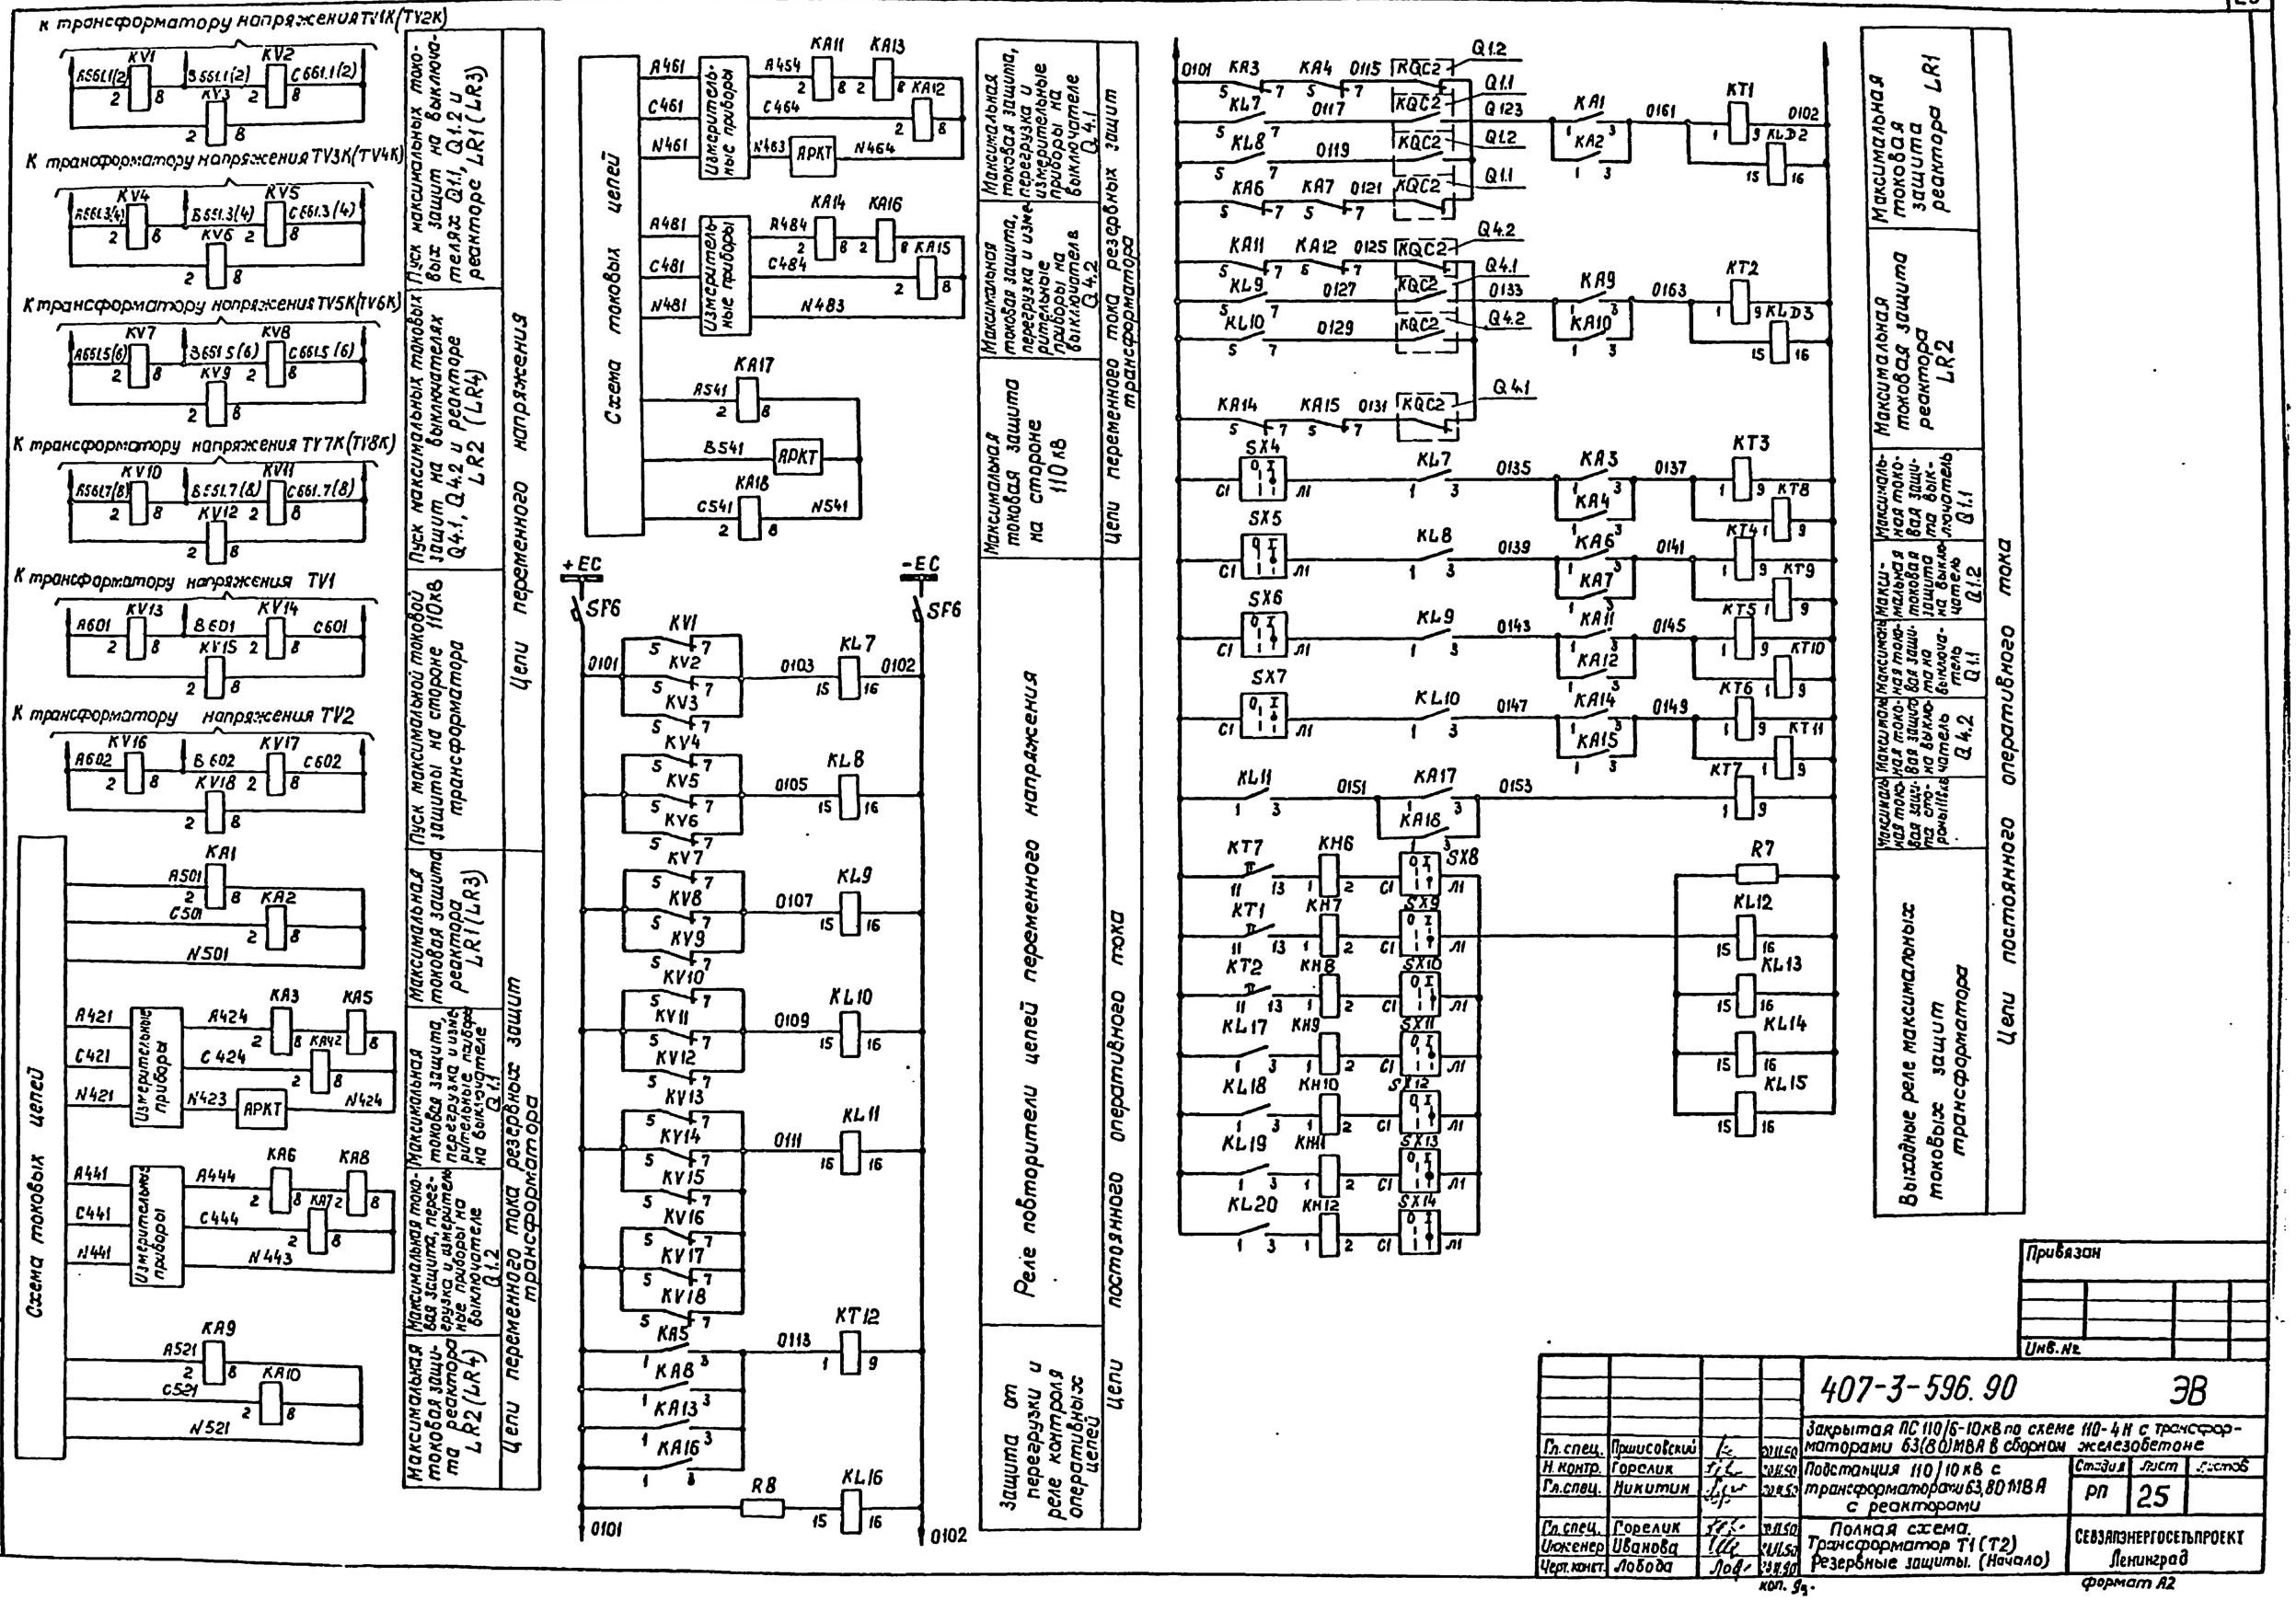

Привязан

Инв. №


Инв. № подл. | Подпись и дата | Взам. инв. №


				407-3-596.90	ЭВ
Гл. спец.	Приисовский			Закрытая ПС 110/6-10кВ по схеме 110-4Н с трансформаторами 63(80)МВА в сборном железобетоне	
Н. контр.	Горелик			Подстанция 110/10кВ с трансформаторами 63,80 МВА с реакторами	Стадия: РП; Лист: 25; Листов:
Гл. спец.	Никитин				
Гл. спец.	Горелик			Полная схема. Трансформатор Т1 (Т2) Резервные защиты. (Начало)	СЕВЗАПЭНЕРГОСЕТЬПРОЕКТ Ленинград
Инженер	Иванова				
Черт. конст.	Лобода				

Копировал

Формат А2

Альбом 4 часть I

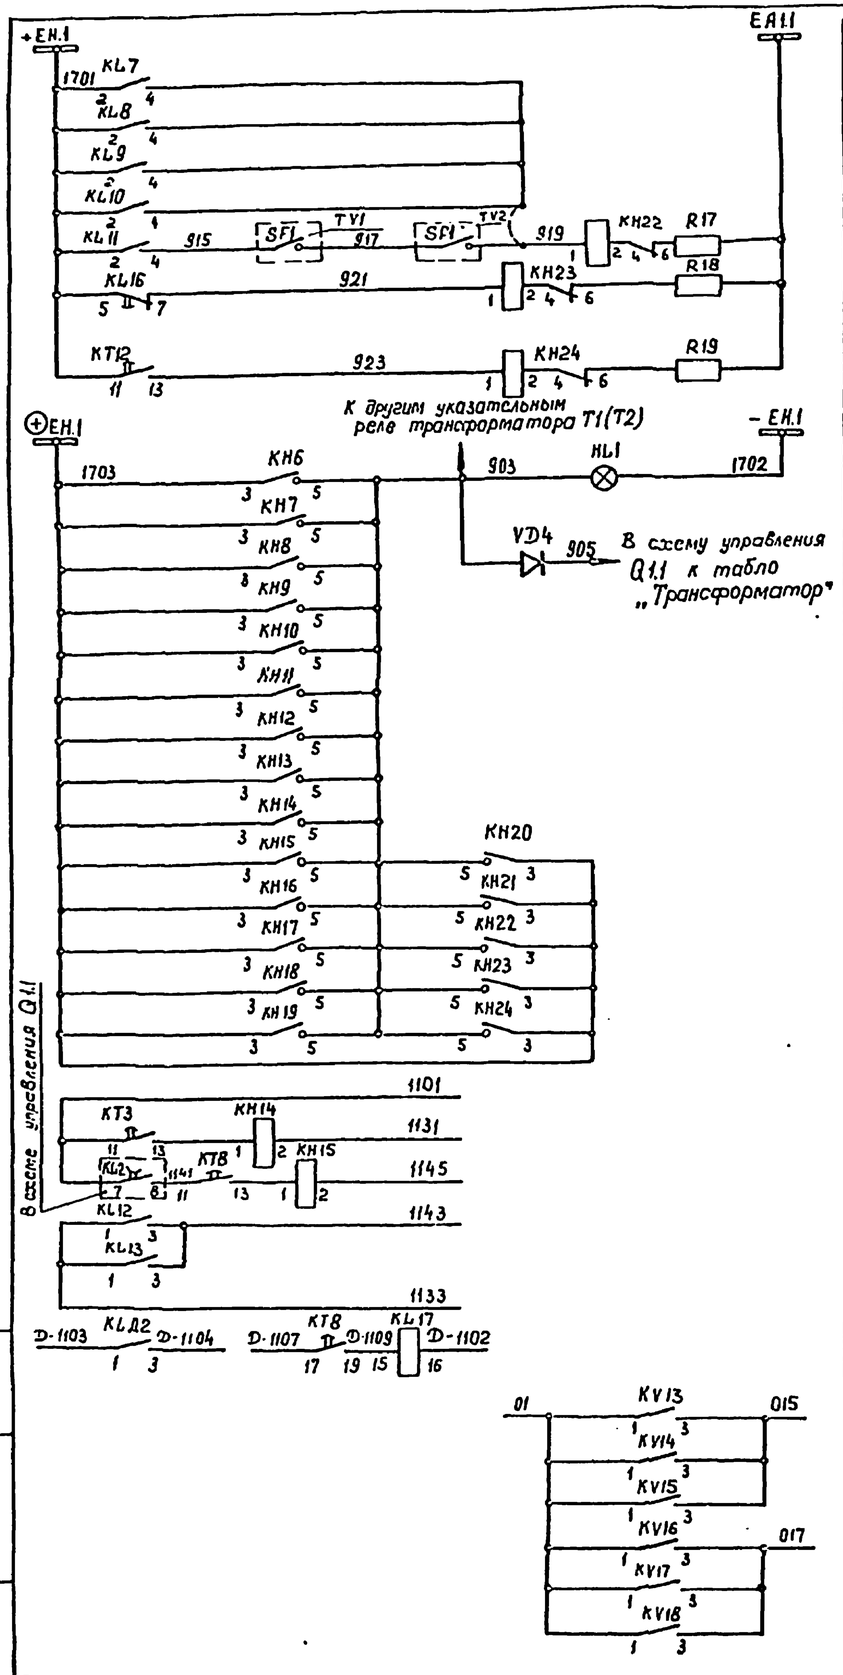

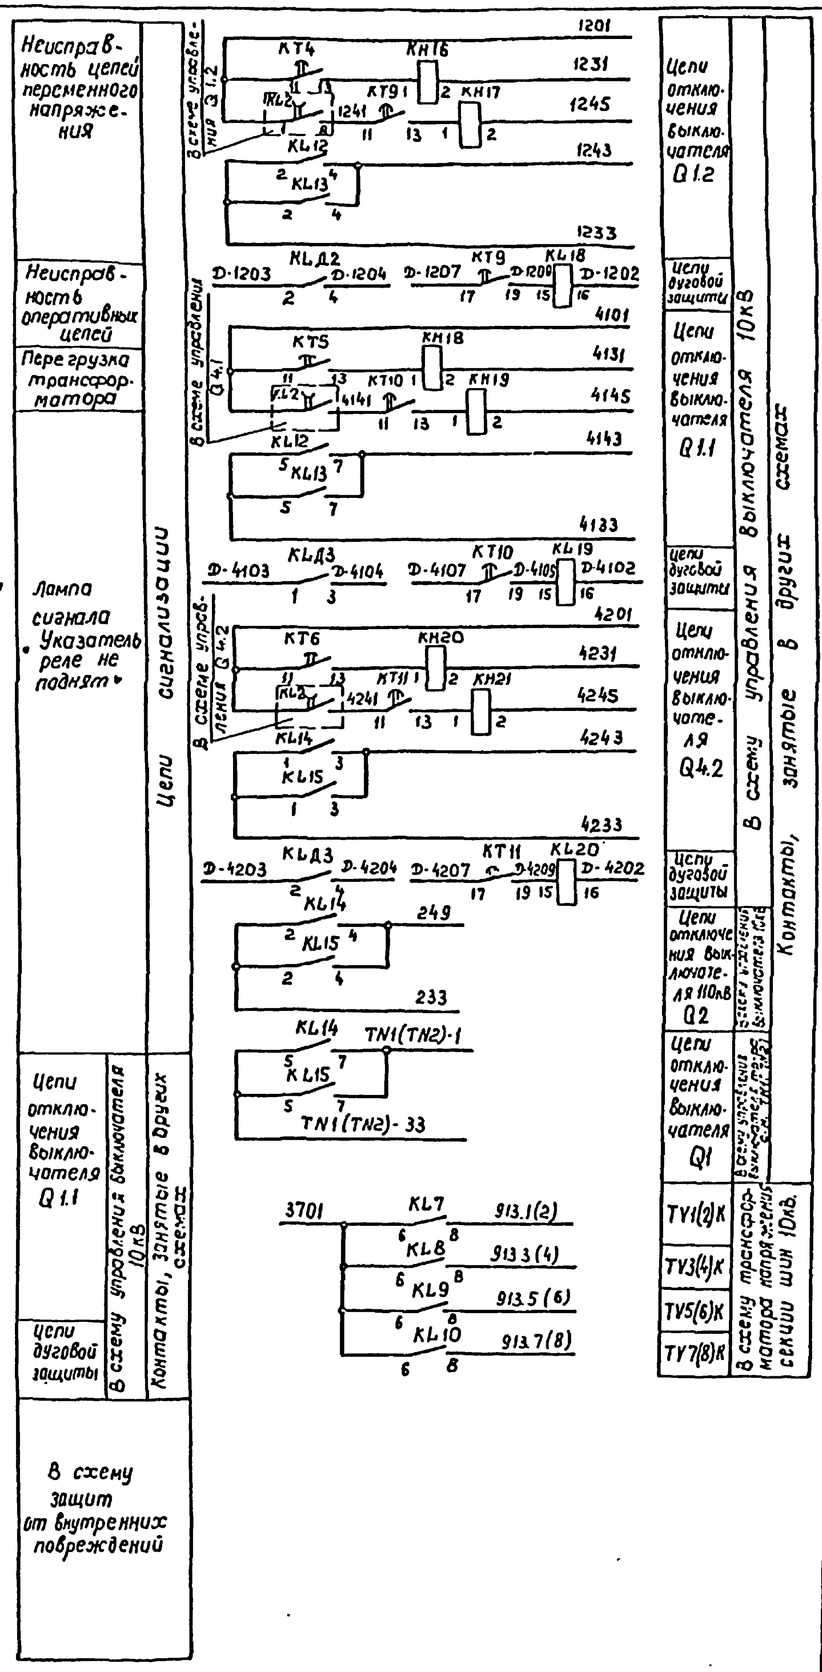

Перечень аппаратуры

Место установки	Обозначение по схеме	Наименование	Тип	Техническая характеристика	Количество	Примечание
Панель Р2 (Р8)	KA1, KA2, KA9, KA10	Реле тока	РТ-40/10		4	
	KA3, KA4, KA6, KA7, KA11, KA12, KA14, KA15	Реле тока	РТ-40/10		8	
	KA5, KA8, KA13, KA16	Реле тока	РТ-40/10		4	
	KA17, KA18	Реле тока	РТ-40/10		2	
	KV1÷KV18	Реле напряжения	РН-54/160		18	
Панель Р3 (Р9)	KH6÷KH12	Реле указательное	РУ11-20-85В72	- ток; 0,05А	7	
	KH14÷KH21	Реле указательное	РЭУ11-20-85112	- ток; 1А	8	
	KH22÷KH24	Реле указательное	РЭУ11-30-ЕЗ011	- ток; 0,1А	3	
	KL7÷KL15; KL17÷KL20	Реле промежуточное	РП-16-14	220В	15	4/2
	KЛД2, KЛД3					
	KL16	Реле промежуточное	РП-18-64	220В	1	2/3(4)
	KT1÷KT12	Реле времени	РВ-01	0,1÷10С; 220В	12	
	SX4÷SX14	Переключатель	ПВ1-16		11	
	R7	Резистор	ПЭВ-50	1,2 кОм	1	
	R8	Резистор	ПЭВ-50	390 Ом	1	
	R17÷R19	Резистор	ПЭВ-50	1 кОм	3	
	VD4	Комплект диодов	КД-205А		1	
	HL1	Табло световое	ТСН	220В	1	
		Лампа сигнальная	Ц-220/10	220В, 108т	1	
Панель У2 (У4)	SF6	Выключатель автоматический	АП50Б2НТ		1	

Привязан


Инв. №


Взам. инв. № | Подпись и дата | Инв. № подл.


				407-3-596.90		ЭВ
Гл. спец.	Прицковский		11.90	Закрытая ПС 110/6-10кВ по схеме 110-4Н с трансформаторами 63 (80) МВА в сборном железобетоне		
Н. контр.	Горелик		11.90	Подстанция 110/10 кВ с трансформаторами 63,80 МВА с реакторами	Стадия: РП; Лист: 26; Листов:	
Гл. спец.	Никитин		11.90			
Гл. спец.	Горелик		11.90	Полная схема. Трансформатор T1(T2) Резервные защиты. (Окончание)	СЕВЗАПЭНЕРГОСЕТЬПРОЕКТ Ленинград	
Инженер	Иванова		11.90			
Черт. конст.	Лобова		11.90			


Коп. 34

Формат А2

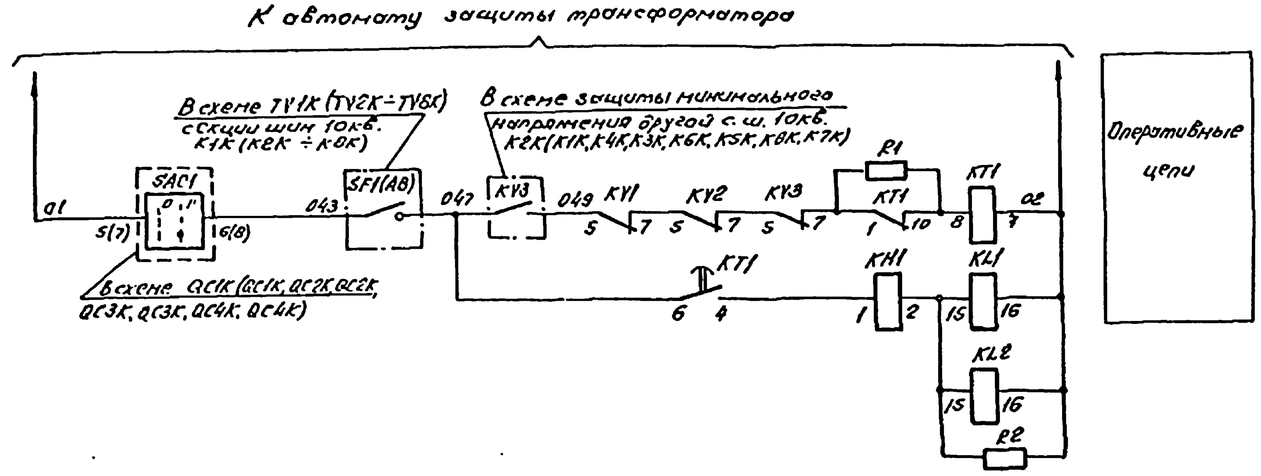

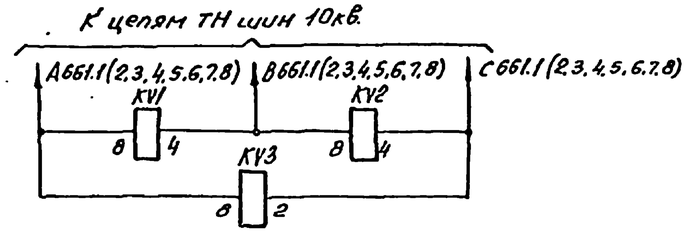

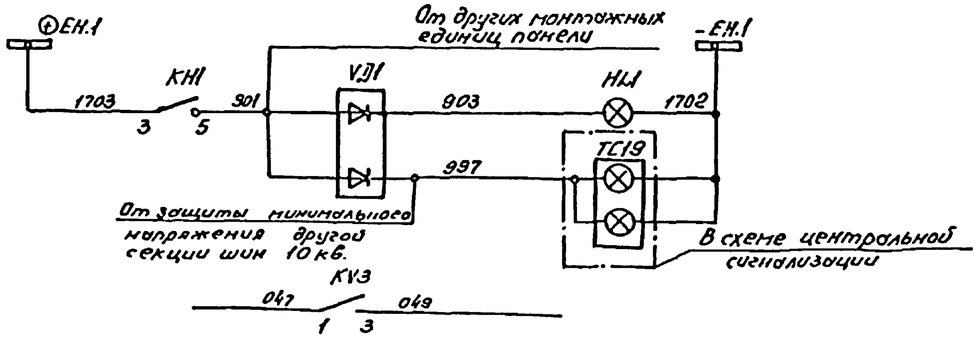

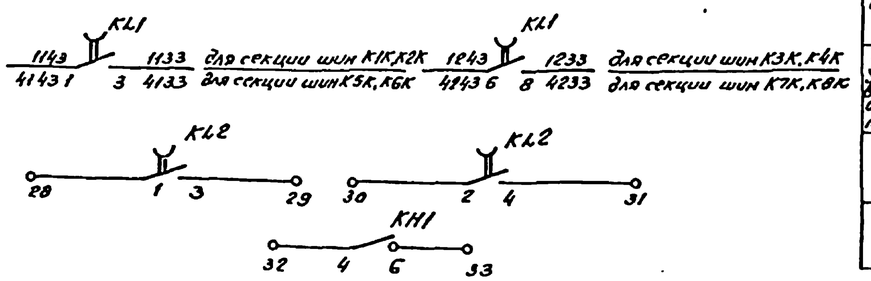

Перечень аппаратуры

Место установки	Позиционное обозначение по схеме	Наименование	Тип	Технические данные	К-во	Примечание
Панель P5 (P11)						
	KH1	Реле указательное	РЭШ11-30-8583	0.025А	1	
	HL1	Реле промежуточное	РП18-72	220В	1	4/1
	KL2	То же	РП18-72	220В	1	4/1
	KT1	Реле времени	РВ-142	220В	1	
	KV1, KV2	Реле максимального напряжения	РН-153/60А		2	
	KV3	Реле минимального напряжения	РН-154/160		1	
	R1	Резистор	С5-35Б-25	3кОм	1	
	R2	Резистор	С5-35В-10	6.8кОм	1	
	HL1	Табло световое	ТСМ	220В	1	общее на панель
	VD1	Комплект диодов	КД-205А	0.5А; 500В	1	
		Лампа сигнальная	Ц-220-10		1	
Блок БВЗБ5-86А общепанельного типа		Блок защиты минимального напряжения БА 227-83.1				

Привязан:

Инв. №


Взам. инв. № | Подпись и дата | Инв. № подл.

				407-3-596.90	ЭВ	
				Закрытая ПС 110/6-10кВ. по схеме 110-4Н с трансформаторами 63(80) МВА в сборном железобетоне		
Гл.спец.	Трикоженко		20.11.90	Подстанция 110/10кВ. с трансформаторами 63, 80 МВА с редукторами.	Стадия: РП; Лист: 27; Листов:	
Гл.спец.	Никитин		20.11.90			
Н.контр	Горелик		20.11.90			
Гл.спец.	Горелик		20.11.90	Полная схема. Трансформатор T1(T2.T1, T2, T1, T2, T1, T2). Защита минимального напряжения секции шин 10кВ. K1(2,3,4,5,6,7,8)K	СЕВЗАПЭНЕРГОСЕТЬПРОЕКТ г. Ленинград	
Инженер	Иванова		20.11.90			
Упр.пск.	Тимофеева		20.11.90			

Копировал: АВ-

Формат А2

Часть 1
Альбом 4

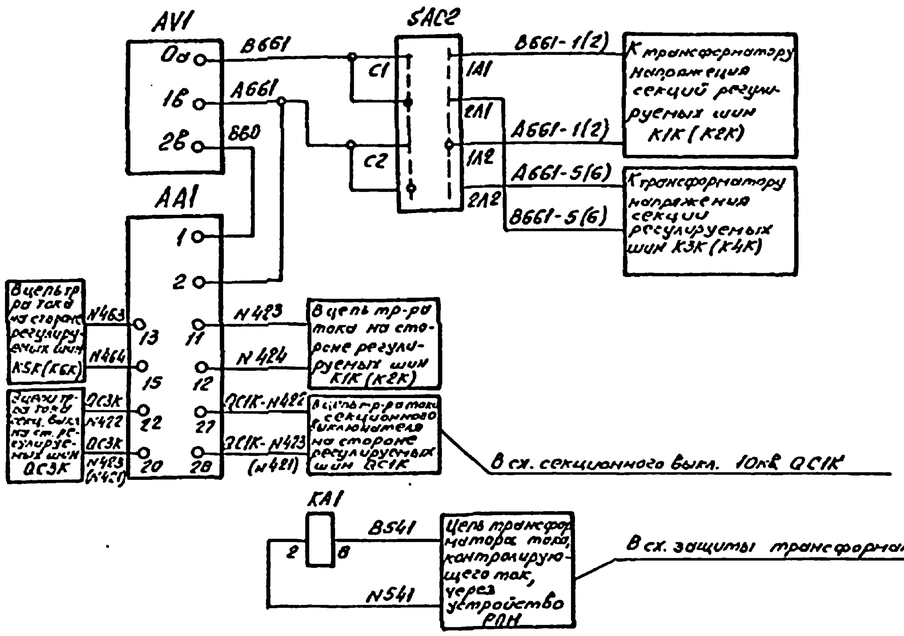

Токовые цепи и цепи напряжения

В схему токовых цепей. Реле тока перегрузки РПН


Автомат

Приводной механизм, указатель положения переключающего устройства и реле контроля длительности процесса переключения на одну ступень

Убавить	Цепи дистанционного управления
Прибавить	
Убавить	Цепи автоматического управления
Прибавить	

Реле блокировки при перегрузке

Питание блоков автоматического регулирования

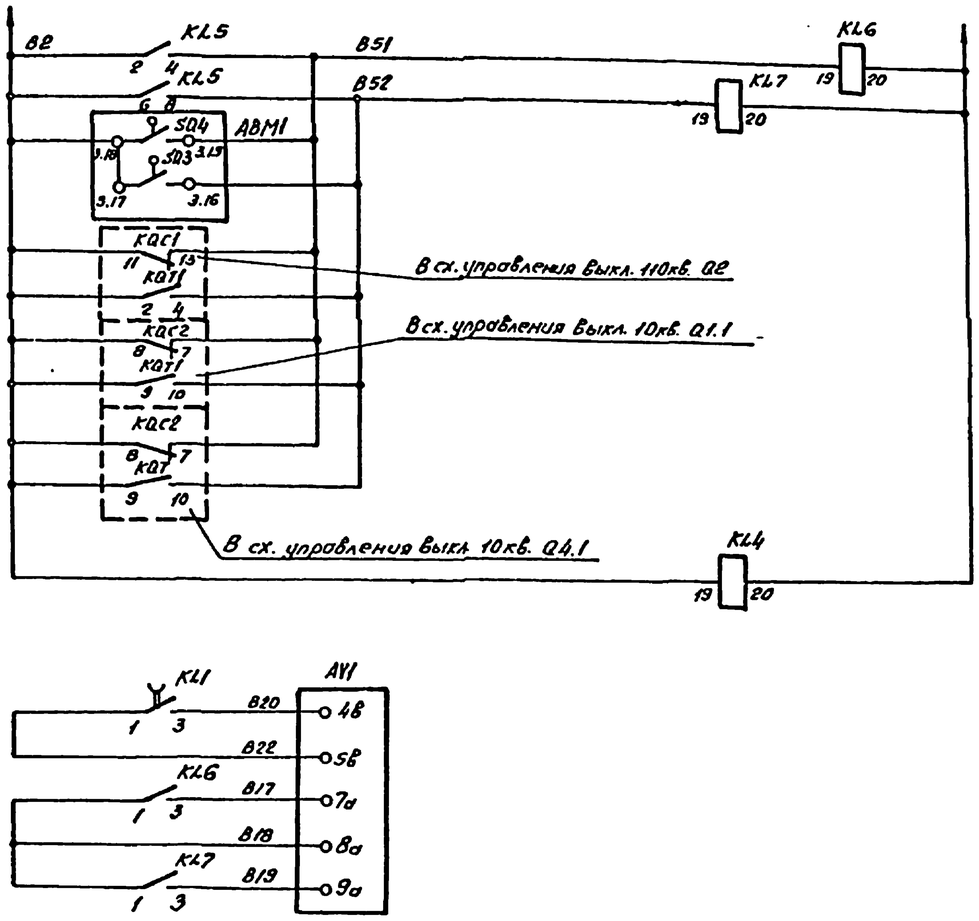

При перегрузке	Цепи блокировки действия AV1
Вконечных положениях РПН	
При нагрузки связи с контролируемыми шинами	
При нарушении связи с регулируемыми шинами	
Реле контроля исправности цепей регулирования напряжения	
Цепи контроля работы приводного механизма	
Прибавить / Убавить	Цепи ограничения регулирования
Резерв	

Привязан:

Инв. №

Инв. № подл. | Подпись и дата | Взам. инв. №

				407-3-596.90		ЭВ
				Закрытая ПС 110/6-10кВ по схеме 110-4Н с трансформаторами ТРДН (80) НВА в сборном железобетоне		
				Подстанция 110/10кВ с трансформаторами 63.80 МВА с реакторами	Стадия: РП; Лист: 28; Листов:	
Гл. спец.	Никитин			Полная схема. Регулирование напряжения трансформаторов Т1(Т2) (Начало)	СЕВЭЛЭНЕРГОСЕТЬПРОЕКТ г. Ленинград	
Н. контр.	Горелик					
Гл. спец.	Горелик					
Инженер	Иванова					
Черт. конт.	Лободы					

Копировал: ОВ

Формат А2


Альбом 4 часть 1

Перечень аппаратуры

Место установки	Позиционное обозначение по схеме	Наименование	Тип	Техническая характеристика	К-во	Примечание
Панель Р6 Блок 68365-86	HL1	Табло световое	ТСМ	220В	1	
	VD1(VD2)	Комплект диодов	КД-205А	0,5А; 500В	2	общий на панель
		Лампа	Ц-220/10	220В; 10Вт	1	
Шкаф приводного механизма	ABM1	Приводной механизм	МЗ-4		1	Комплектно с трансформатором
Устройство РПН	BT1	Датчик температуры		$t°_{сраб.}$=-20°С	1	Комплектно с трансформатором
	KSL11	Реле уровня масла			1	

Перечень аппаратуры

Место установки	Позиционное обозначение по схеме	Наименование	Тип	Техническая характеристика	К-во	Примечание
Панель У2(У4)					1	
	PQ1	Логометр	ЛКМ		1	
	SAC1	Переключатель малогабаритный	ПКОФ45-222777/I-А16		1	
	SA1	То же	ПМОВ-222222/I-А61		1	
Панель Р6 Блок 6А 230-88 6.1	AA1	Датчик тока / Автоматический регулятор напряжения	АРТ-1Н	5А	1	Комплектно с трансформатором
	AV1	Блок автоматич. регулир.		220В; 100В		
	HL W1	Арматура Линза белая	АС-220	220В	1	
	—	Лампа	Ц-220-10	220В; 10Вт	1	
	KA1	Реле максимального тока	РТ-140/6	6А	1	
	KH1÷KH3	Реле указательное	РЭУ11-11-85011	0,1А	3	
	KL1, KL4	То же	РП18-94	220В; 2/3	2	KL1-4/1 KL4-2/3
	KL6, KL7, KL5	То же	РП16-74	220В; 4/2	3	
	R1, R2, R3	Резистор	ПЭВ-50	1кОм	3	
	SF1	Выключатель автоматический	АП50Б-2МЗТД	Iн.р.=10А Iотс.=10Iн.р.	1	2п. конт.
	SAC2	То же	ПП4-10	исп.1	1	
	KL8	Реле промежуточное	РП16-74	220В; 4/2	1	В схеме не использ.
	UGV1	Устройство для питания логометра	60001	220В	1	Привод МЗ-4 / Комплект поставки

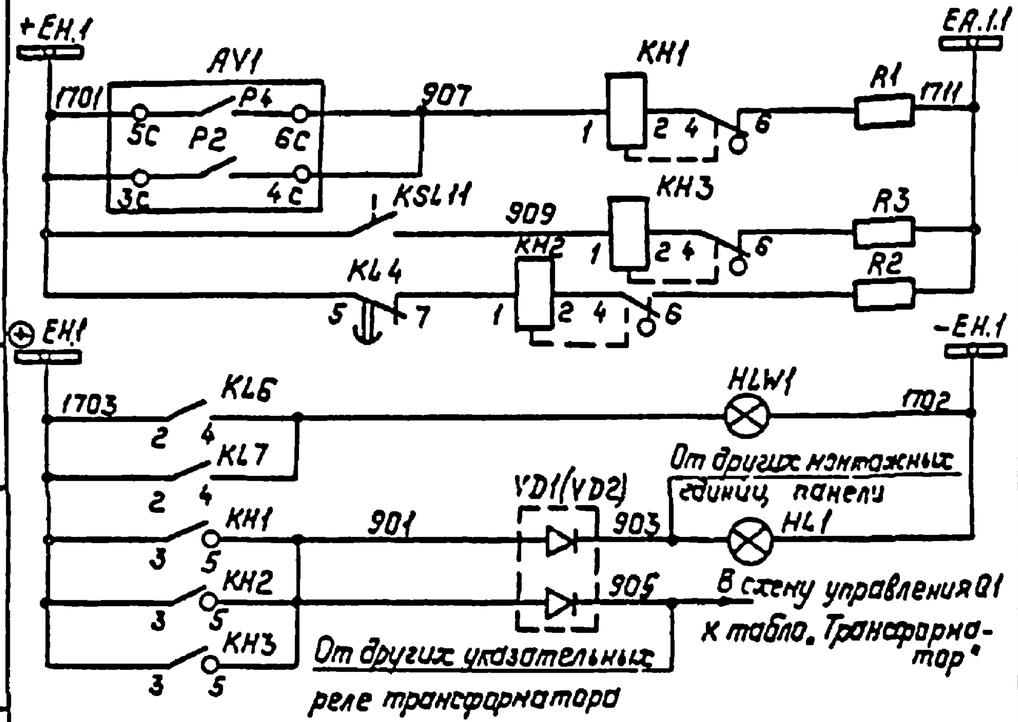

Привязан:

Инв.№:

				407-3-596.90 ЭВ			
				Закрытая ПС 110/6-10кВ по схеме 110-4Н с трансформаторами 63(80) МВА в сборном железобетоне.			
Гл.спец.	Никитин		20.11.90	Подстанция 110/10кВ с трансформаторами 63,80 МВА с реакторами	Стадия	Лист	Листов
Н.контр.	Горелик		20.11.90		РП	29	
Гл.спец.	Горелик		20.11.90	Полная схема. Регулирование напряжения трансформатора Т1(Т2). Окончание	СЕВЗАПЭНЕРГОСЕТЬПРОЕКТ Ленинград		
Инженер	Иванова		20.11.90				
Черт.кон.	Лобода		20.11.90				

Инв.№ подл. | Подпись и дата | Взам. инв.№

Копир. Польс

Формат: А3

Альбом 4


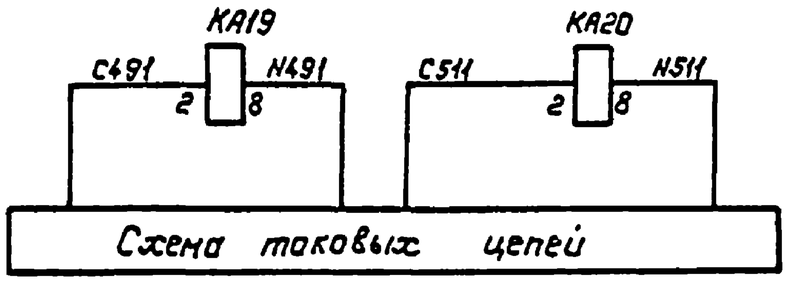


Схема токовых цепей

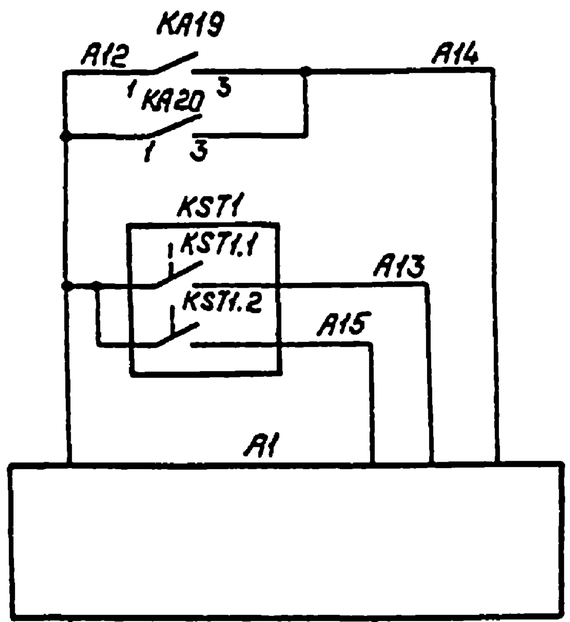

Цепи тока: Реле тока

Цепи оперативного тока: Цепи пуска по току; Цепи пуска и останова по температуре; Шкаф дутья

Цепи сигнализации: Неисправность цепей охлаждения; К табло "Трансформатор" и "Указатель не поднят"; В схему защиты от внутренних повреждений

Перечень аппаратуры

Место установки	Позиционное обозначение по схеме	Наименование	Тип	Техническая характеристика		К-во	Примечание
При напряжении оперативного тока, В				220	110		
ОРУ, трансформатор	A1	Шкаф дутья				1	
	KST1	Терносигнализатор	ТС-100	100°С		1	Комплектно с тр-ром
	KST1.1	Контакт включения терносигнализатора (красный SS)				1	
	KST1.2	Контакт отключения терносигнализатора (желтый 45)				1	
Панель Р2(Р8)	KA19	Реле тока	РТ140/2	2А		1	
	KA20	То же	РТ140/2	2А		1	
	KH17	Реле указательное	РЭУ11-20-85811	0,025А		1	
	R14	Резистор	ПЭВ-25	3,9кОм	2кОм	1	

Привязан:

Инв.№


				407-3-596.90 ЭВ			
				Закрытая ПС 110/6-10кВ по схеме 110-4Н с трансформаторами 63(80) МВА в сборном железобетоне.			
Гл.спец.	Никитин		20.11.90	Подстанция 110/10кВ с трансформаторами 63,80 МВА с реакторами	Стадия	Лист	Листов
Н.контр.	Горелик		20.11.90		РП	30	
Гл.спец.	Горелик		20.11.90	Полная схема. Трансформатор Т1(Т2) Охлаждение.	СЕВЗАПЭНЕРГОСЕТЬПРОЕКТ Ленинград		
Инженер	Иванова		20.11.90				
Черт.кон.	Лобода		20.11.90				


Инв.№ подл. | Подпись и дата | Взам. инв.№


Копировал: Польс


Формат: А3


ф р 10.16-05

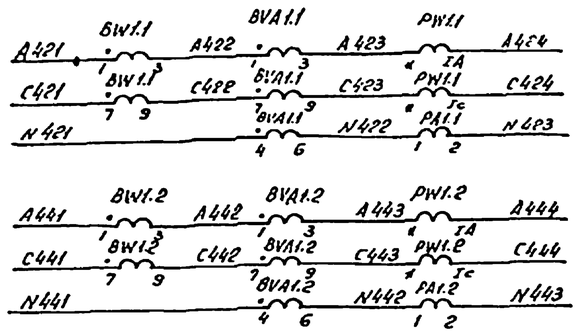


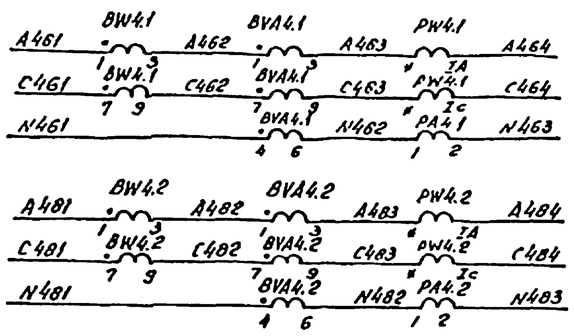

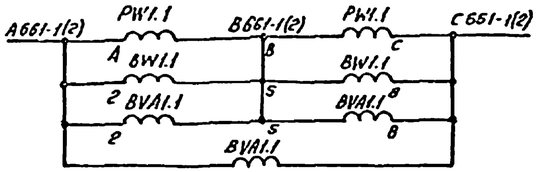

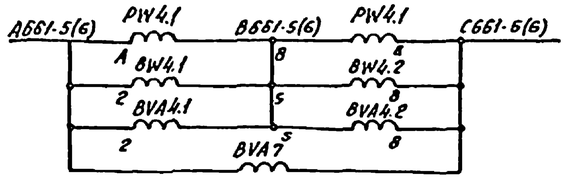

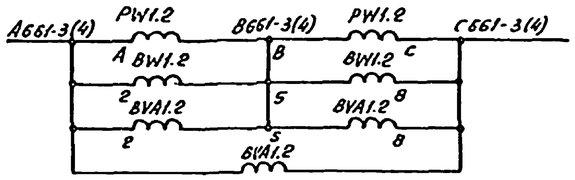

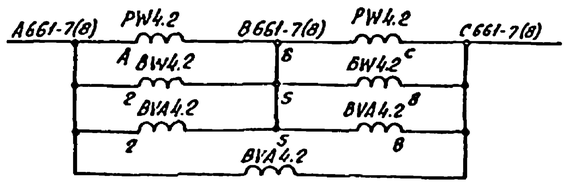

Q1.1	Цепи тока измерительных приборов и счетчиков	
Q1.2		
Q1.1	Цепи напряжения измерительных приборов и счетчиков	
Q1.2		

Q4.1	Цепи тока измерительных приборов и счетчиков	
Q4.2		
Q4.2	Цепи напряжения измерительных приборов и счетчиков	
Q4.2		

Перечень аппаратуры


Место установки	Позиционное обозначение по схеме	Наименование	Тип	Техническая характеристика	К-во	Примечание
Панель У2 (У4)	PA1.1	Амперметр	Э-365	1500/5А	1	
	PA1.2	То же	Э-365	1500/5А	1	
	PA4.1	То же	Э-365	1500/5А	1	
	PA4.2	То же	Э-365	1500/5А	1	
	PW1.1	Ваттметр	Д-365	10000/100В 1500/5А	1	
	PW1.2	То же	Д-365	10000/100В 1500/5А	1	
	PW4.1	То же	Д-365	10000/100В 1500/5А	1	
	PW4.2	То же	Д-365	10000/100В 1500/5А	1	
Шкаф ввода 10кВ ЗРУ Выкл. Q1.1	BVA1.1	Счетчик реактивной энергии	СРЧУ-И673М	100В, 5А	1	
	BW1.1	Счетчик активной энергии	САЗУ-И670М	100В, 5А	1	
Шкаф ввода 10кВ ЗРУ Выкл. Q1.2	BVA1.2	Счетчик реактивной энергии	СРЧУ-И673М	100В, 5А	1	
	BW1.2	Счетчик активной энергии	САЗУ-И670М	100В, 5А	1	
Шкаф ввода 10кВ ЗРУ Выкл. Q4.1	BVA4.1	Счетчик реактивной энергии	СРЧУ-И673М	100В, 5А	1	
	BW4.1	Счетчик активной энергии	САЗУ-И670М	100В, 5А	1	
Шкаф ввода 10кВ ЗРУ Выкл. Q4.2	BVA4.2	Счетчик реактивной энергии	СРЧУ-И673М	100В, 5А	1	
	BW4.2	Счетчик активной энергии	САЗУ-И670М	100В, 5А	1	

Привязан

Инв.№

			407-3-596.90	ЭВ
			Закрытая ПС 110/6-10кВ по схеме 110-4Н с трансформаторами 63(80) МВА в сборном железобетоне	
Гл. спец.	Никитин		Подстанция 110/10кВ с трансформаторами 63, 80 МВА с реакторами	Стадия: РП; Лист: 31; Листов:
Н. контр.	Горелик			
Гл. спец.	Горелик		Полная схема. Трансформатор Т1(Т2) Измерительные приборы.	СЕВЗАПЭНЕРГОСЕТЬПРОЕКТ г. Ленинград
Инженер	Иванова			
Чертил. конт.	Тимофеева			

Инв.№ подл. | Подпись и дата | Взам. инв.№

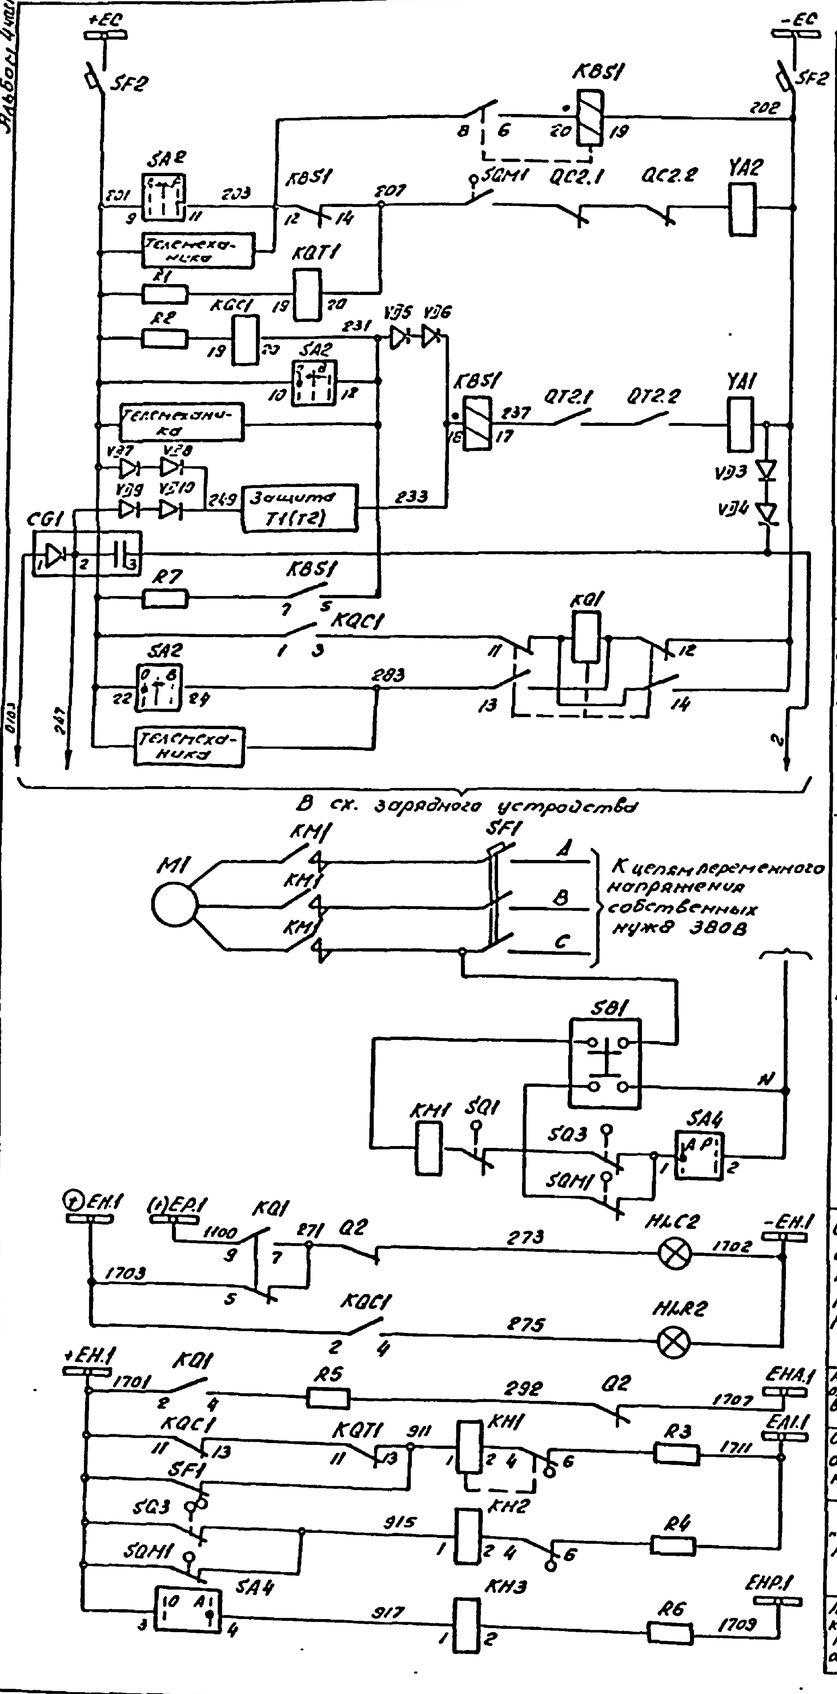

Цепи управления

Шинки управления и автомат

Для блокировки от многократных включений выключателя

Цепи включения и реле положения „отключено"

Цепи отключения и реле положения „включено"

Реле фиксации включенного положения выключателя

Цепи завода пружин привода

Цепи завода пружин привода

Световой сигнал положения выключателя


Аварийное отключение выключателя

Обрыв цепи оперативного тока

„Пружины не заведены"

Автоматика завода пружин отключена

Цепи сигнализации

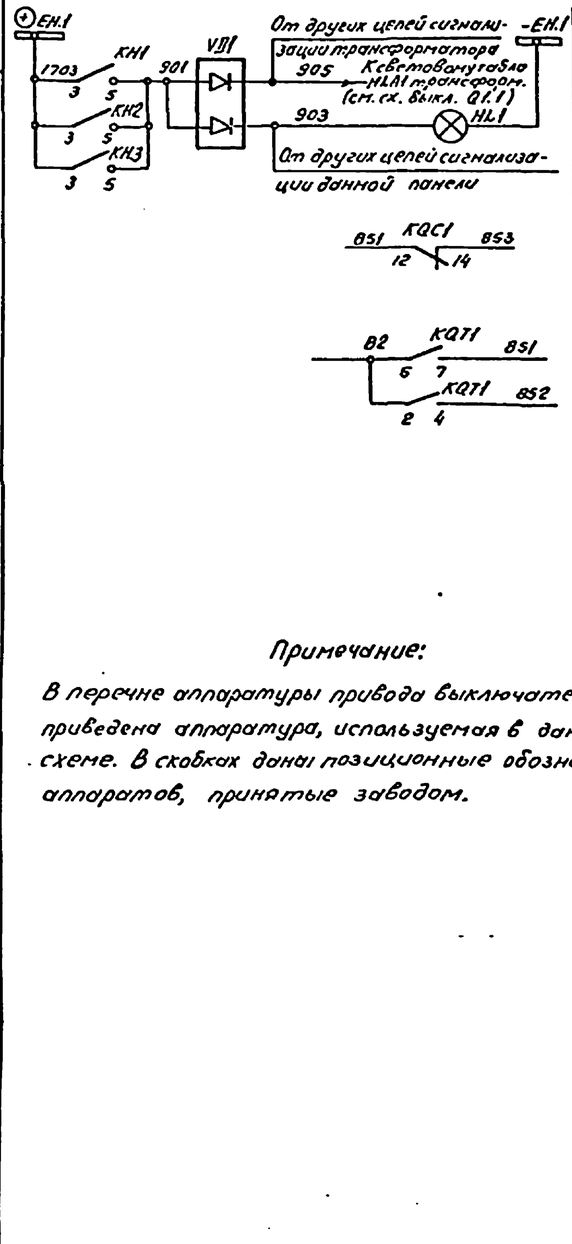

Общепанельное табло „Указатель не поднят"

В схему телесигнализации

В схему регулирования напряжения

Примечание:

В перечне аппаратуры привода выключателя приведена аппаратура, используемая в данной схеме. В скобках даны позиционные обозначения аппаратов, принятые заводом.

Перечень аппаратуры

Несоответствие	Позиционное обозначение по схеме	Наименование	Тип	Техническая характеристика	К-во	Примечание
Панель У2 (У4)	HL G2	Арматура сигнальная	АС-ГС013 У2	220В	1	
	HL R2	Арматура сигнальная	АС-ГС011 У2	220В	1	
	SA2	Переключатель галетный барабанный	ПМОВ-112222/I-Д55		1	
	SF2	Автоматический выключатель	АП50Б-2МТ	$I_{н.р.}$ = 2,5А	1	$I_{отс}$ = 10 $I_{н.р.}$ ВП
Панель Р4 (Р10) БА 225-80.1	KBS1	Реле промежуточное	РП16-42	220В; 2А	1	
	KH1, KH2	Реле указательное	РЭУ112-8301У	0,1А	2	
	KH3	То же	РЭУ11-30-858	0,025А	1	
	KQ1	Реле промежуточное двухпозиционное	РП-11	220В	1	
	KQC1, KQT1	Реле промежуточное	РП16-12	220В	1	4/2
	R1, R2	Резистор	ПЭВ-50	1кОм	2	
	R3, R4	То же	ПЭВ-50	1кОм	2	
	R5, R6	То же	ПЭВ-25	3,9кОм	2	
	R7	То же	ПЭ-50	10м	1	
ББ 622-80	VD3, VD4	Диод	Д-246Б	5А, 400В	2	
ББ 365-86А	VD5 ÷ VD10	Диод	Д-247	10А; 500В	6	Устанавливается дополнительно
	CG1	Блок конденсаторов	БК-403	200мкФ, 400В	1	
	HL1	Табло световое	ТСМ	220В	1	Общее на панель
	VD1	Комплект диодов	КД-205А	0,5А; 500В	1	
		Лампа	Ц220-10		1	
Привод выключателя ВМТ. См. примеч.	KM1 (КМ)	Магнитный пускатель	ПБ-121	~220В	1	
	M1 (М)	Электродвигатель	4А 80А4	~380В; Р-1,1кВт	1	
	Q3 (SA1)	Устройство коммутирующее вспомогат. цепей	КСА-1-12У2		1	
	QT2 (SA2)	Контакт блокировочный в цепи отключения			1	
	QC2 (SA3)	Контакт блокировочный в цепи включения			1	
	SA4	Переключатель	ПКУ3-114 0101У3		1	
	SB1 (SB)	Пост управления кнопочный	ПКЕ 712-2		1	
	SF1 (SF)	Автоматический выключатель	АП50Б-3МТ	$I_{н.р.}$ = 10А	1	$I_{отс}$ = 10 $I_{н.р.}$ ВП
	SQ1	Выключатель конечный	ВПК-2110		1	
	SQM1 (SQ2)	Контакт, отключающий электродвигатель			1	
	SQ3	Контакт включающий электродвигатель			1	

Привязан

Инв. №

Гл. спец.	Прилуковский		
Гл. спец.	Никитин		
Н. контр.	Горелик		
Гл. спец.	Горелик		
Инженер	Иванова		
Черт. канст.	Лобода		

407-3-596.90 ЭВ

Закрытая ПС 110/6-10кВ по схеме 110-4Н с трансформаторами 63 (80) МВА в сборном железобетоне

Подстанция 110/10кВ. с трансформаторами 63, 80 МВА, с реакторами


Полная схема. Трансформатор Т1(Т2). Выключатель 110кВ. Q2 Управление.


Стадия	Лист	Листов
РП	32	

СЕВЗАПЭНЕРГОСЕТЬПРОЕКТ г. Ленинград

Копир. ВЗ.

Формат А2

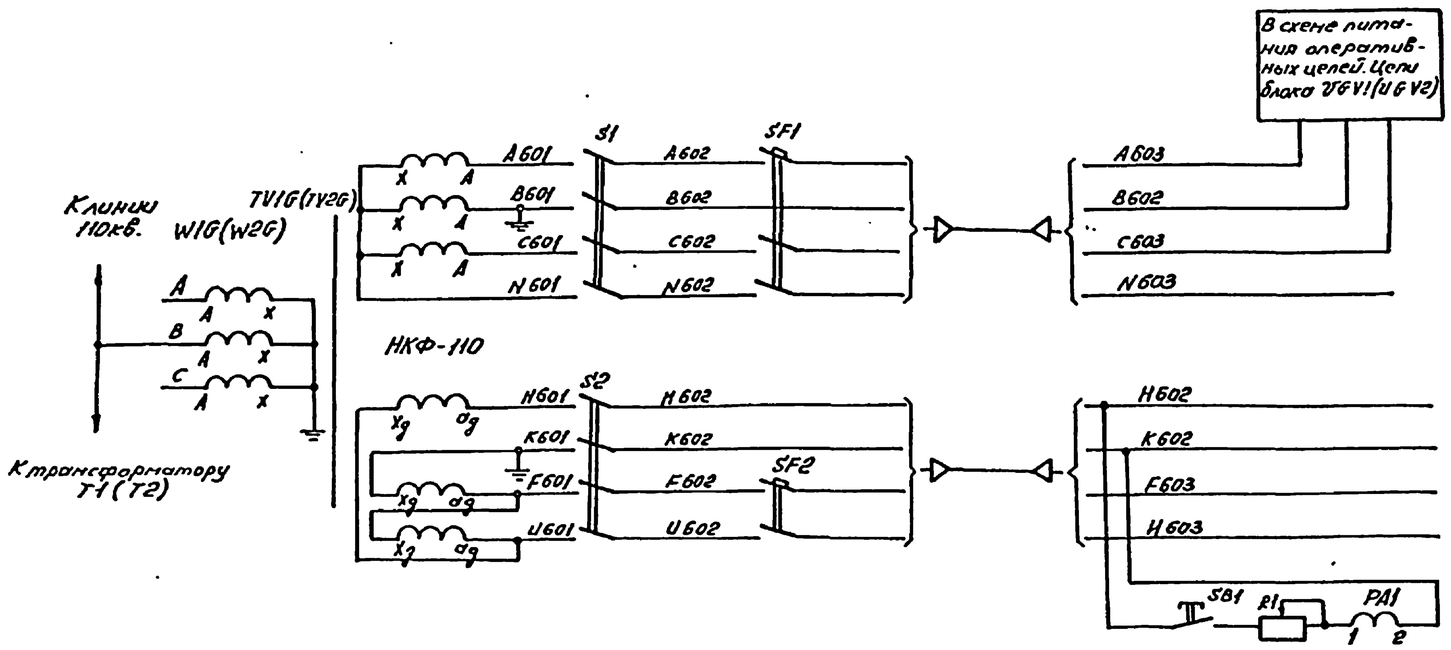

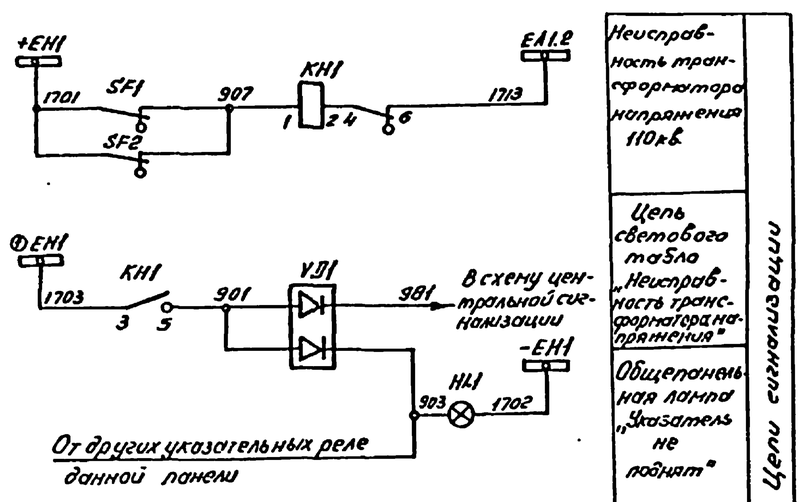

Перечень аппаратуры

Место установки аппарата	Обозначение по схеме	Наименование	Тип	Техническая характеристика	Количество	Примечание
Шкаф защитных трансформаторов напряжения	S1; S2	Рубильник однополюсный	Р16У3	250В; 16А	6	В четырех панелях
	SF1	Выключатель автоматический	АП50Б-3МТ	$I_р$ = 25А	1	$I_{авт} \geq 3{,}5 I_{н.р.}$; $I_{вк} = I_р$; $I_э$
	SF2	Выключатель автоматический	АП50Б-2МТ	$I_р$ = 2,5А	1	
Панель Р12 БВ 365-86А	SB1	Кнопка	КЕ011	исп. 2	1	
	PA1	Миллиамперметр	Э-8030	0÷100 mA	1	
	KH1	Реле указательное	РЭУ-11-11-1	5012-4043	1	0,1А
	R1	Резистор	С5-35В-75 150±5%	150 Ом; 25Вт	1	
	HL1	Табло световое	ТСМ	220В	1	
		Лампа сигнальная	Ц-220/10		1	
	VD1	Комплект диодов	КД-205А	0,5А; 500В	1	

Цепи сигнализации

Неисправность трансформатора напряжения 110кВ
Цепь светового табло „Неисправность трансформатора напряжения"
Общепанельная лампа „Указатель не поднят"
В схему резервных защит трансформатора Т1(Т2)


Привязан


Инв. №

Инв. № подл. | Подпись и дата | Взам. инв. №

				407-3-596.90	ЭВ
				Закрытая ПС 110/6-10кВ по схеме 110-4Н с трансформаторами 63(80) МВА в сборном железобетоне	
Гл. спец.	Никитин		20.11.90	Подстанция 110/6кВ с трансформаторами 63, 80 МВА с реакторами.	Стадия: РП; Лист: 33; Листов:
Н. контр.	Горелик		20.11.90		
Гл. спец.	Горелик		20.11.90	Полная схема. Трансформатор напряжения 110кВ TV1G (TV2G)	СЕВЗАПЭНЕРГОСЕТЬПРОЕКТ г. Ленинград
Инженер	Иванова		20.11.90		
Нач. конст.	Лобова		20.11.90		

Формат А2

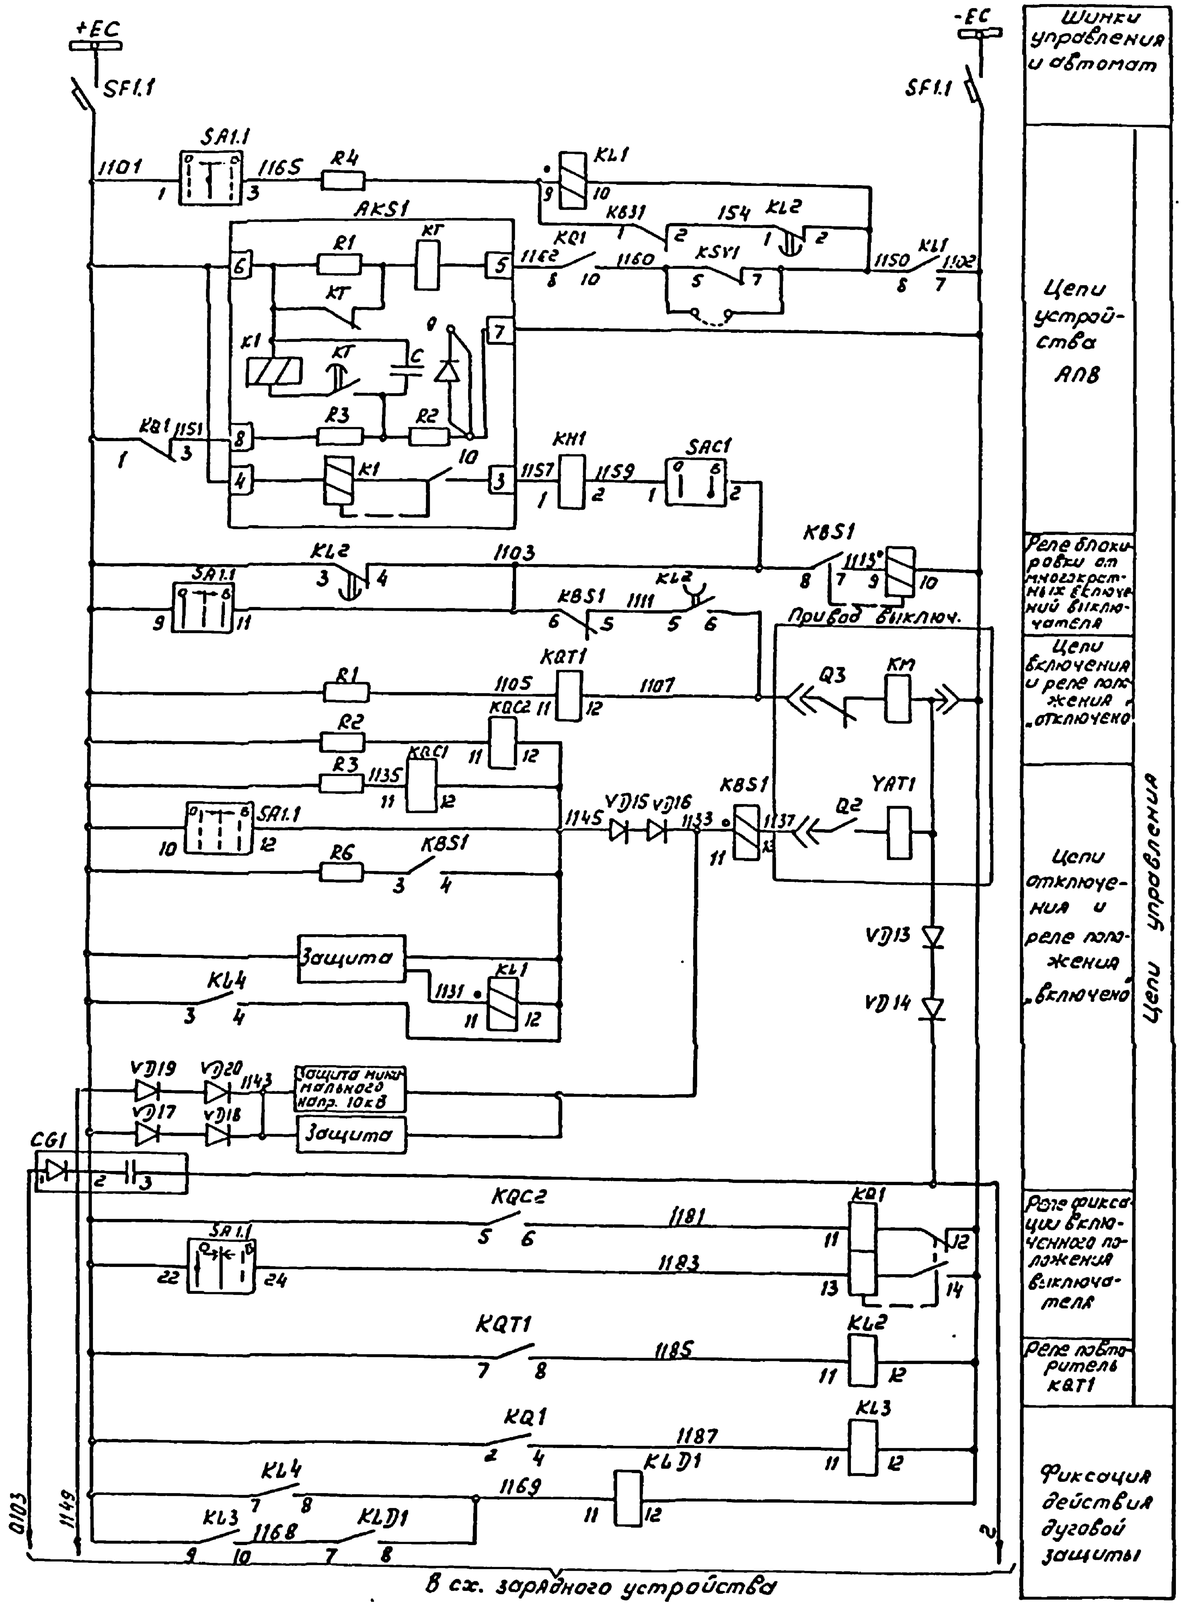

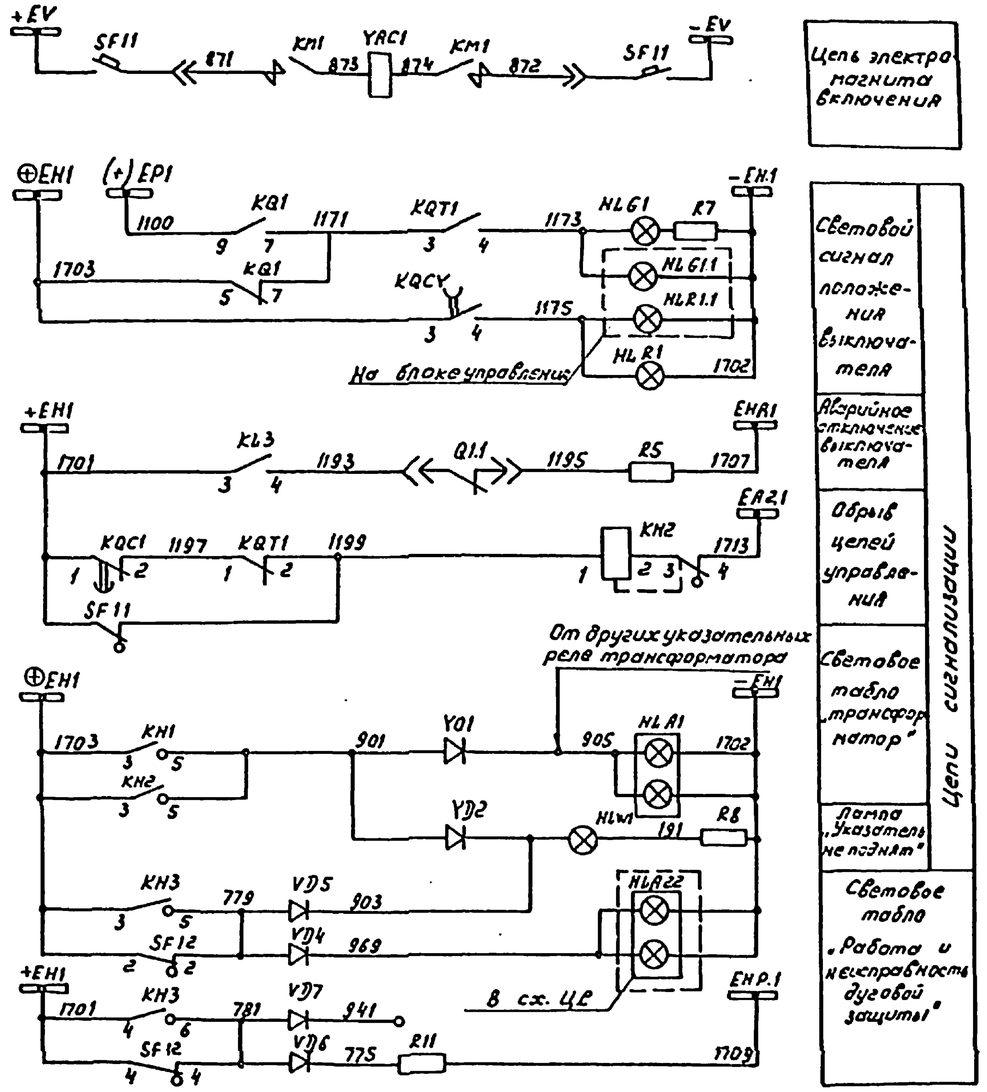


Привязан


Инв.N

				407-3-596.90		ЭВ
				Закрытая ПС 110/6-10кВ по схеме 110-4Н с трансформаторами 63(80) МВА в сборном железобетоне		
Гл.спец.	Прижковский		20.11.90	Подстанция 110/10кВ с трансформаторами 63,80 МВА с реакторами	Стадия: РП	Лист: 34	Листов:
Гл.спец.	Никитин		20.11.90				
Н.контр.	Горелик		20.11.90				
Гл.спец.	Горелик		20.11.90	Полная схема. Трансформатор Т1(Т2) Выключатель 10кВ Р1.1. Управление (начало)	СЕВЗАПЭНЕРГОСЕТЬПРОЕКТ Ленинград		
Инженер	Иванова		20.11.90				
Черт-кон.	Лобода		20.11.90				

Инв.N подл. | Подпись и дата | Взам. инв.N

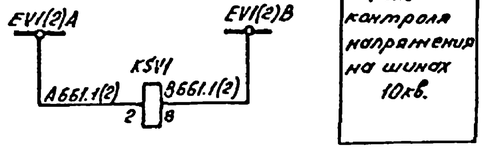

Реле контроля напряжения на шинах 10кВ.

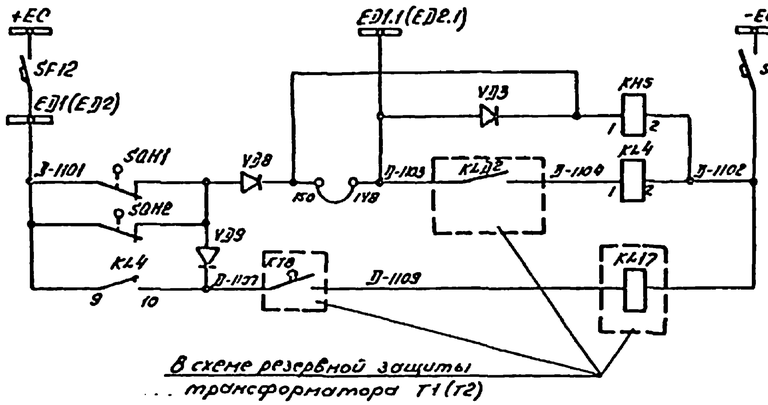

В схеме резервной защиты трансформатора Т1(Т2)

Реле отключения ввода при действии дуговых защит

Реле отключения трансформатора при действии дуговых защит и отказе выключателя ввода

В схему телесигнализации


В схему регулирования напряжения

В схему защиты трансформатора и секции шин 10кВ К1К(К2К)

В схему трансформатора напряжения секции шин 10кВ К1К(К2К)

В схему управления секционного выключателя. Цепь пуска АВР QC1K

В схему резервных защит

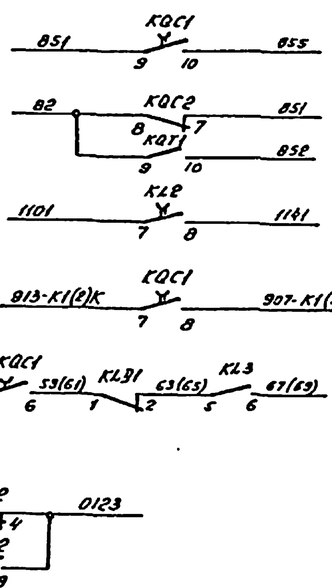

Перечень аппаратуры

Место установки	Обозначение по схеме	Наименование	Тип	Техническая характеристика	К-во	Примечание
КРУ10кВ. Шкаф выключат. ввода Q1.1	KH	Контактор				Элементы привода выключат.
	Q1	Блок-контакты положения				
		выключателя				
	Q2	Контакт блокировочный				
		отключения				
	Q3	Контакт блокировочный				
		включения				
	YAC	Электромагнит включения				
	YAT	Электромагнит отключения				
Поставка РЭ(РЮ) ОВ 622.00	VD15÷VD20	Диод	Д-247	500В; 10А	6	Установить на месту
	VD13; VD14	Диод	Д-246Б	5А. 400В	2	
	CG1	Блок конденсаторов	БК-403	200мкф. 400В	1	

Перечень аппаратуры

Место установки	Обозначение по схеме	Наименование	Тип	Техническая характеристика	Кол-чество	Примечание
ЗРУ 10кВ. Шкаф выключателя ввода Q1.1 Панель У2(У4)	HLA1	Табло световое	ТСБ	220В	1	
	HLG1.1	Арматура сигнальная	АС-220/3 У2	220В	1	
	HLR1.1	Арматура сигнальная	АС-220/1 У2	220В	1	
	SA1.1	Переключатель поворотный	ПМОВ-11 2222/I-Д55		1	
	SF1.1	Выключатель	АП50Б-2НТ	$I_{нр.}$ = 2.5А	1	6р и $2_д$ б.к.
		Лампа сигнальная	Ц-220/10	220В; 10Вт.	2	
	AKS1	Реле повторного включения	РПВ-58	220В; 0,5А	1	
	HLW1	Арматура сигнальной лампы с белой линзой	АС-220	220В	1	
	HLG1	Арматура сигнальной лампы с зеленой линзой	АС-220	220В	1	
	HLR1	Арматура сигнальной лампы с красной линзой	АС-220	220В	1	
		Лампа сигнальная	Ц-220/10	220В; 10Вт.	3	
	KSV1	Реле напряжения	РН-53/200		1	
	KB51, KL1	Реле промежуточное	РП-232	220В; 1А		
	KL2	Реле промежуточное	РП-252	220В	1	
	K01	Реле промежуточное двухпозиционное	РП-11	220В	1	
	KQC1	Реле промежуточное	РП-252	220В	1	
	KQC2, KL3, KL4 KQT1, KL31	Реле промежуточное	РП-23	220В	5	
	KH3	Реле указательное	РУ-Т-20	220В	1	
	KH1	Реле указательное	РУ-Т-20	0,5А	1	
	KH2	Реле указательное	РУ-Т-11	0,1А	1	1раз.з конт.
	R1÷R4	Резистор	ПЭВ-60	1кОм	4	
	R6	Резистор	ПЭВ-50	1Ом	1	
	R5, R11	Резистор	ПЭВ-25	3,9кОм	2	
	R7, R8	Резистор	ПЭВ-25	1кОм	2	
	SF12	Выключатель	АП50-3НТ	$I_{нр.}$ = 2,5А $I_{отс}$ = 3,5$I_{нр.}$	1	
	SF11	Выключатель	АЕ2046-32-ГУ3	$I_{нр.р.}$ = 2,5А $I_{отс}$ = 1,8$I_{нр}$	1	
	SQH1, SQH2	Выключатель	ВПК-4141	4А; 6В	2	
	SAC1	Переключатель	ПЕ-011У3	исполн. 1	1	
	VD1÷VD9	Диод кремниевый	КД-209А	400В; 0,7А	9	VD8, VD9 установить дополн.

Чертеж составлен на основании чертежа завода-изготовителя КРУН 9964ТМ-1-34.

Примечание

Данный чертеж при конкретном проектировании подлежит уточнению по новой документации разрабатываемой в настоящее время заводом по типовому проекту ГО. ЭСП. 407-03-425.87 (11379 тм -Т1)

Привязан


Инв.№


Взам. инв.№ | Подпись и дата | Инв.№ подл.

					407-3-596.90		ЭВ
					Закрытая ПС 110/6-10кВ. по схеме 110-4Н с трансформаторами 63(80) МВА в сборном железобетоне		
Гл. спец.	Прошковская			20.11.90	Подстанция 110/10кВ. с трансформаторами 63, 80 МВА с реакторами.	Стадия	Лист	Листов
Гл. спец.	Никитин			20.11.90		РП	35	
Н. контр.	Горелик			20.11.90				
Гл. спец.	Горелик			20.11.90	Полная схема. Трансформатор Т1(Т2) Выключатель 10кВ. Q1.1. Управление. (Окончание)	СЕВЗАПЭНЕРГОСЕТЬПРОЕКТ г. Ленинград		
Рыженер	Иванова			20.11.90				
Нач. конст.	Лобода			20.11.90				

Копир. ОВ, -

Формат А2

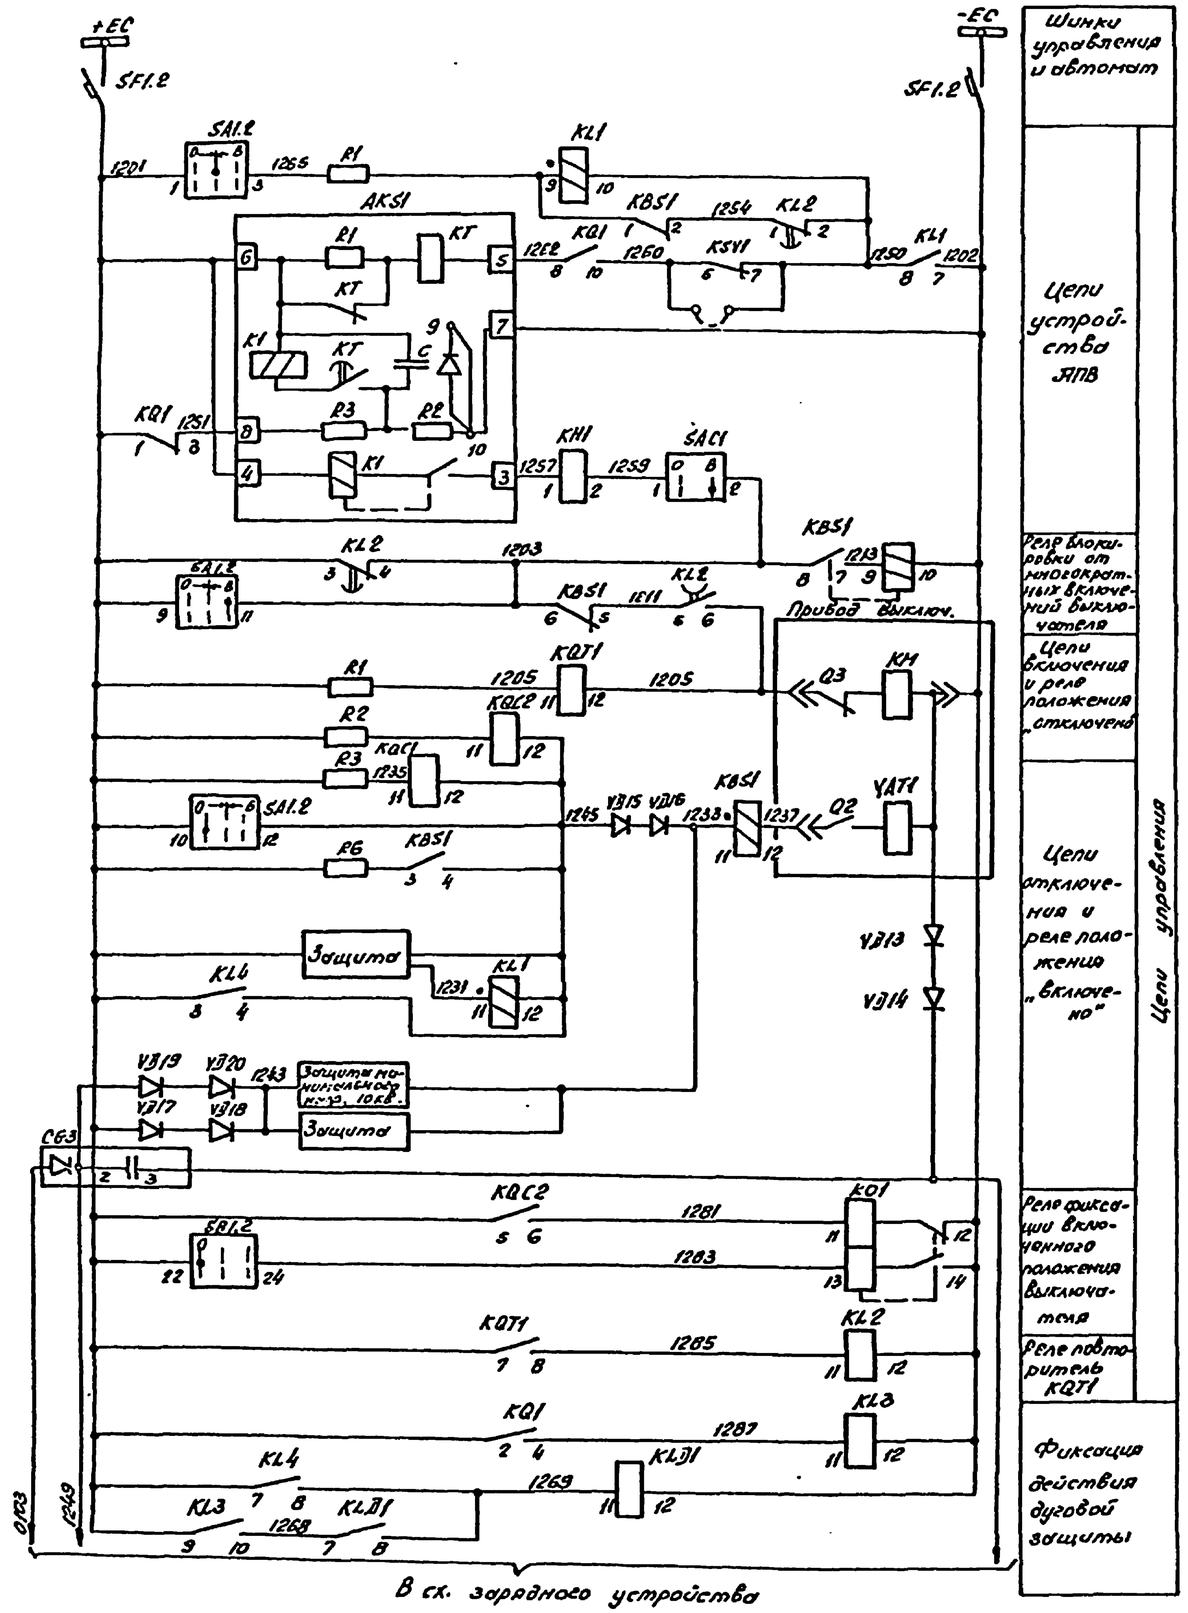

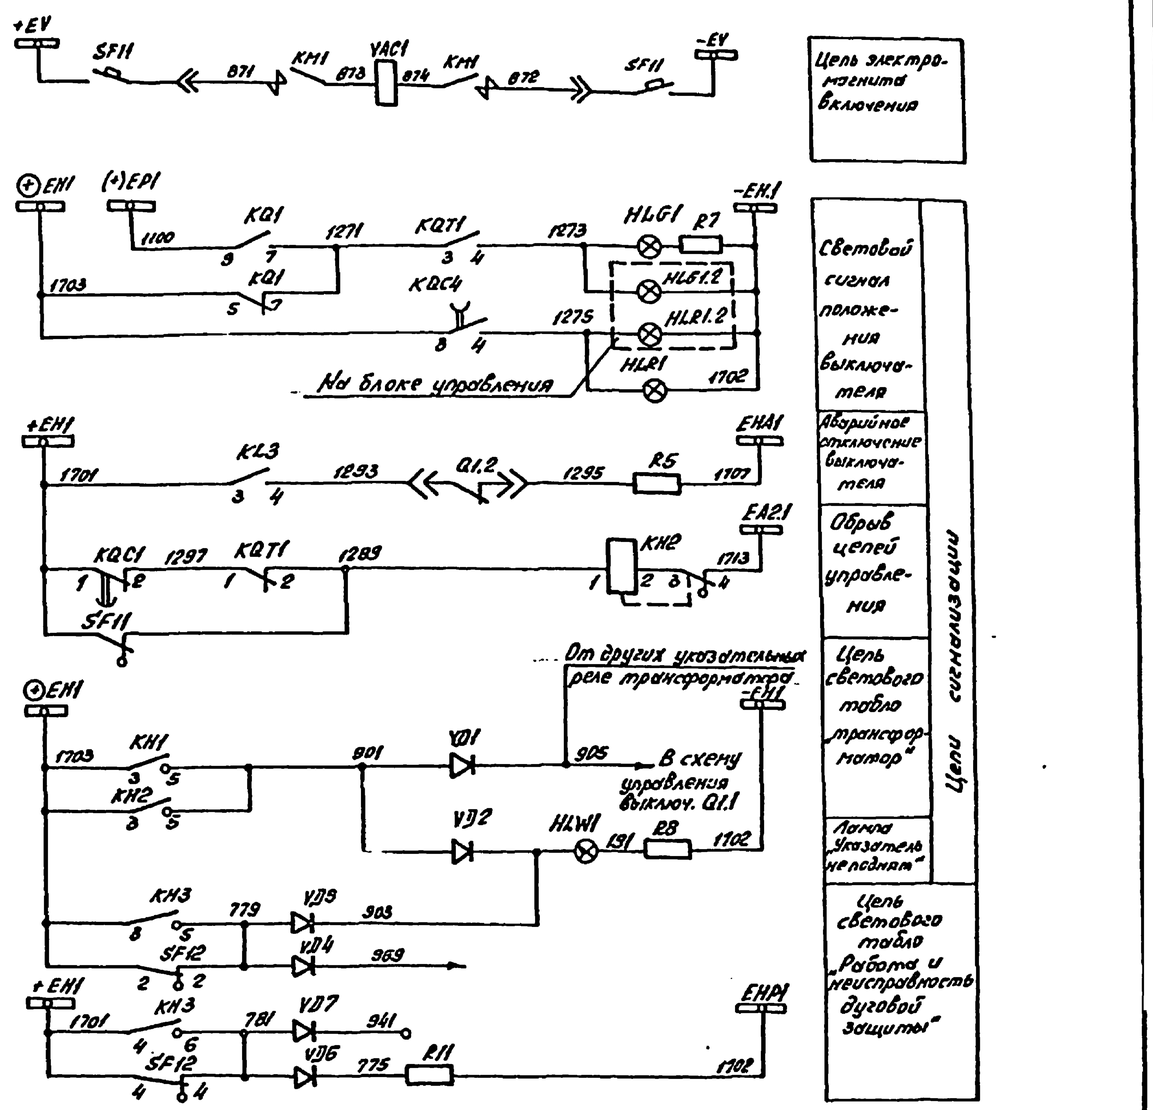


Инв.№ подл. | Подпись и дата | Взам. инв.№

Привязан:

Инв.№

				407-3-596.90 ЭВ		
				Закрытая ПС 110/6-10кВ по схеме 10-4Н с трансформаторами 63(80) МВА в сборном железобетоне		
Гл. спец.	Прокопович		90.11.92	Подстанция 110/10кВ. с трансформаторами 63, 80 МВА с реакторами	Стадия: РП	Лист: 36	Листов:
Гл. спец.	Никитин		90.11.92				
Н. контр.	Горелик		90.11.92				
Гл. спец.	Горелик		90.11.92	План схема. Трансформаторы 1(2)	СЕВЗАПЭНЕРГОСЕТЬПРОЕКТ г. Ленинград		
Инженер	Иванова		90.11.92	Выключатель 10кВ. Q1.2.			
Черт. конт.	Лобода		90.11.92	Управление. (Начало)			

Формат А2

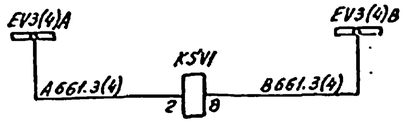


Реле контроля напряжения на шинах 10кВ.

Перечень аппаратуры

Куда по условиям	Обозначение по схеме	Наименование	Тип	Техническая характеристика	К-во	Примечание
Панель 42(43) КРУ10кВ. Шкаф выключ. ввода Q1.2	KH	Контактор				Элементы привода выключат
	Q1	Блок-контакты положения выключателя				
	Q2	Контакт блокировочный отключения				
	Q3	Контакт блокировочный включения				
	YAC	Электромагнит включения				
	YAT	Электромагнит отключения				
Панель 24(210) ВВ 622-80	VD15÷VD20	Диод	Д-247	500В; 10А	6	Установить по месту
	VD13, VD14	Диод	Д-246Б	5А, 400В	2	
	CG1	Блок конденсаторов	БК-403	200мкф. 4000	1	

Перечень аппаратуры

Куда по условиям	Обозначение по схеме	Наименование	Тип	Техническая характеристика	К-во	Примечание
Панель 42(34) ЗРУ-10кВ. Шкаф выключателя ввода Q1.2	HLG1.2	Арматура сигнальная	АС-120Ж3 42	220В	1	
	HLR1.2	Арматура сигнальная	АС-120Ж1 42	220В	1	
	SA1.2	Переключатель галетный	ПКПВ-11 Р222/I-А55		1	
	SF1.2	Выключатель	АП50Б-2МТ	Iн.р. =2.5А	1	2р и 2з б.к.
		Лампа сигнальная	Ц-220/10	220В; 10Вт.	2	
	AKS1	Реле повторного включения	РПВ-58	220В; 05А	1	
	HLW1	Арматура сигнальной лампы с белой линзой	АС-220	220В	1	
	HLG1	Арматура сигнальной лампы с зеленой линзой	АС-220	220В	1	
	HLR1	Арматура сигнальной лампы с красной линзой	АС-220	220В	1	
		Лампа сигнальная	Ц-220/10	220В, 10Вт.	3	
	KSV1	Реле напряжения	РН-53/200		1	
	KBS1, KL1	Реле промежуточное	РП-232	220В; 1А	2	
	KL2	Реле промежуточное	РП-252	220В	1	
	KQ1	Реле промежуточное двухпозиционное	РП-11	220В	1	
	KQC1	Реле промежуточное	РП-252	220В	1	
	KQC7, KL3, KL4, KQT1, KL31	Реле промежуточное	РП-23	220В	5	
	KH3	Реле указательное	РУ-Т-20	220В	1	
	KH1	Реле указательное	РУ-Т-20	0,5А	1	
	KH2	Реле указательное	РУ-Т-11	0,1А	1	1р и 1з конт.
	R1÷R4	Резистор	ПЭВ-50	1кОм	4	
	R6	Резистор	ПЭВ-50	1ом	1	
	R5, R11	Резистор	ПЭВ-25	3,9кОм	2	
	R7, R8	Резистор	ПЭВ-25	1кОм	2	
	SF12	Выключатель	АП50-3МТ	Iн.р. = 2,5А Iотс. = 3,5Iн.р.	1	
	SF11	Выключатель	АЕ2046-30-Р23	Iн.р. = 2,5А Iотс. = 1,2 Iн	1	
	SQH1, SQH2	Выключатель	ВПК-414 + АУР8		2	
	SAC1	Переключатель	ПЕ-011У3	исполн. 1	1	
	VD1÷VD9	Диод кремниевый	КД-209А	1000В; 0,7А	9	VD8, VD9 - установлены дополн.

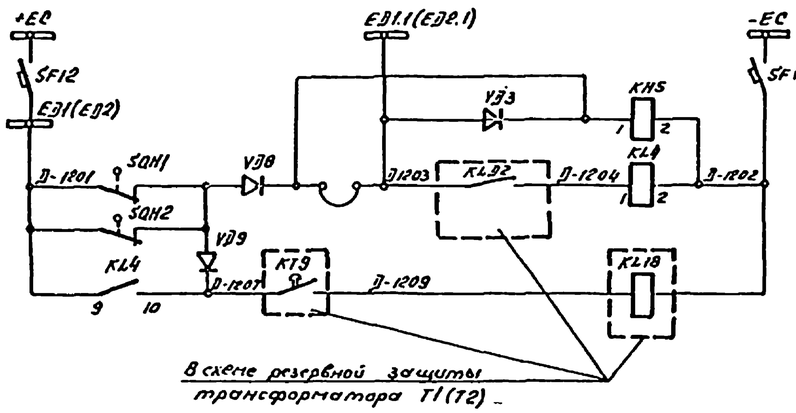

Реле отключения ввода при действии дуговых защит

Реле отключения трансформатора при действии дуговых защит и отказе выключателя ввода.

В схему телесигнализации

Резерв

В схему защиты трансформатора и секции шин 10кВ. КЗК(К4К)

В схему трансформатора напряжения секции шин 10кВ. КЗК(КЧК)

В схему управления секционного выключателя. Цепь пуска АВР QC2K

В схему резервных защит

Примечание


Данный чертеж при конкретном проектировании подлежит уточнению по новой документации, разрабатываемой в настоящее время заводом по типовому проекту ГО. ЭСП. 407-03-425.87(11379тм-т1)


Чертеж составлен на основании чертежа завода-изготовителя КРУ № 9964тм-т-34.

Привязан

Инв.№

				407-3-596.90		ЭВ
				Закрытая ПС 110/6-10кВ. по схеме 110-4Н с трансформаторами 63(63)кВА в сборном железобетоне		
Гл. спец.	Арнисов-ский		2.11.90	Подстанция 110/10кВ. с трансформаторами 63.80 МВА с реакторами	Стадия: РП	Лист: 37	Листов:
Гл. спец.	Никитин		2.11.90				
Н.контр.	Горелик		2.11.90				
Гл. спец.	Горелик		2.11.90	Полная схема. Трансформатор Т1(Т2) Выключатель 10кВ. Q.12 Управление. (Окончание)	СЕВЗАПЭНЕРГОСЕТЬПРОЕКТ г. Ленинград		
Инженер	Иванова		2.11.90				
Норм. контр.	Лавади		2.11.90				

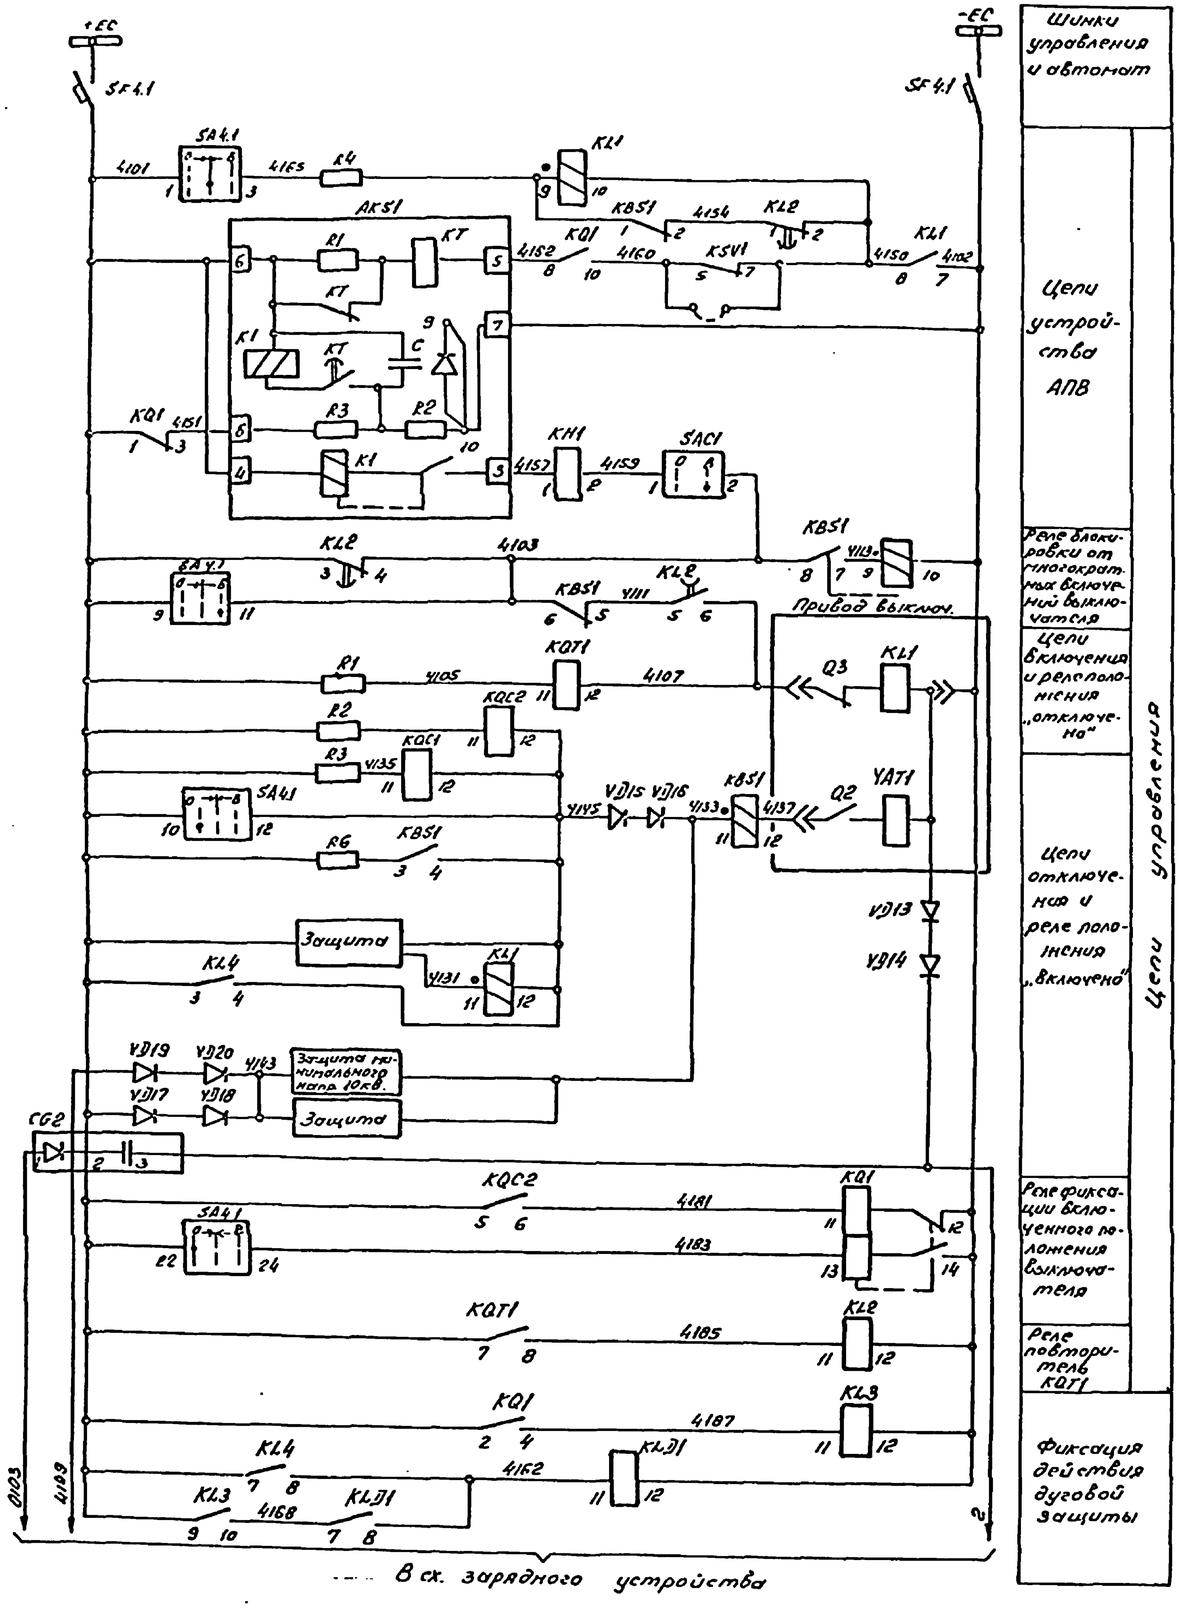

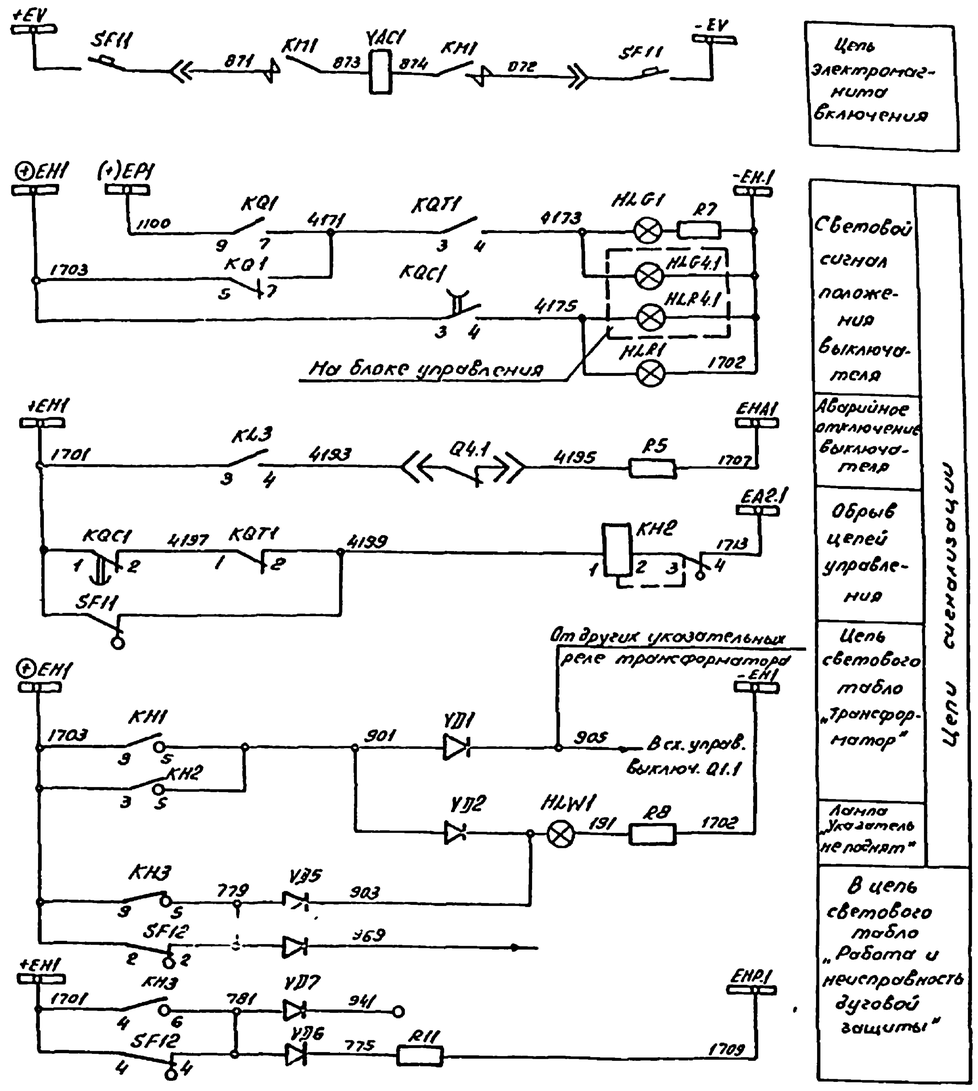

Привязан


Инв.№

				407-3-596.90	ЭВ
				Закрытая ПС 110/15-10кВ по схеме 110-4Н с трансформаторами 63(80)МВА в сборном железобетоне	
Гл.спец.	Ярошевский		20.11.90	Подстанция 110/10кВ с трансформаторами 63,80 МВАс реакторами	Стадия: РП; Лист: 38; Листов:
Гл.спец.	Никитин		20.11.90		
Н.контр.	Горелик		20.11.90		
Гл.спец.	Горелик		20.11.90	Полная схема. Трансформатор Т1(Т2) Выключатель 10кВ. Q4.1 Управление. Ночное.	СЕВЗАПЭНЕРГОСЕТЬПРОЕКТ г. Ленинград
Инженер	Иванова		20.11.90		
Чертежник	Лобова		20.11.90		

Копировал:

Формат А2

Инв.№ подл. | Подпись и дата | Взам.инв.№

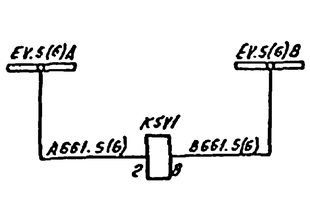

Реле контроля напряжения на шинах 10кВ.


Перечень аппаратуры

Место установки	Обозначение по схеме	Наименование	Тип	Техническая характеристика	К-во	Примечание
КРУ 10кВ. Шкаф выключателя ввода Q4.1	KH	Контактор				
	Q1	Блок-контакты положения выключателя				Элементы привода выключат
	Q2	Контакт блокировочный отключения				
	Q3	Контакт блокировочный включения				
	YAC	Электромагнит включения				
	YAT	Электромагнит отключения				
Панель РЧ (910) 8.903-20	VD15÷VD20	Диод	Д-247	500В 10А	6	Установить поместу
	VD13, VD14	Диод	Д-246Б	5А, 400В	2	
	SG1	Блок конденсаторов	БК-403	230мкФ, 400В	1	

Перечень аппаратуры


Место установки	Обозначение по схеме	Наименование	Тип	Техническая характеристика	К-во	Примечание
Панель У2 (У4)	HLG4.1	Арматура сигнальная	АС-12513 У2	220В	1	
	HLR4.1	Арматура сигнальная	АС-12011 У2	220В	1	
	SA4.1	Переключатель [illegible]	ПМОВ-112222/I-У53		1	
	SF4.1	Выключатель	АП25-2т	Iнр = 2,5А	1	2гр+2з б.к.
		Лампа сигнальная	Ц-220/10	220В; 10Вт	2	
	[illegible]	[illegible]	РПВ-58	220В; 0,5А	1	
	HLW1	Арматура сигнальной лампы с белой линзой	АС-220	220В	1	
	HLG1	Арматура сигнальной лампы с зеленой линзой	АС-220	220В	1	
	HLR1	Арматура сигнальной лампы с [illegible] линзой	АС-220	220В	1	
		[illegible] сигнальная	Ц-220/10	220В, 10Вт	3	
	KSV1	Реле напряжения	РН-53/200		1	
	KBS1, K11	Реле промежуточное	РП-232	220В; 1А	2	
	[illegible]2	Реле промежуточное	РП-252	220В	1	
	KQ1	Реле промежуточное двухпозиционное	РП-11	220В	1	
	KQC1	Реле промежуточное	РП-252	220В	1	
	KQ1, KL4, KL1	Реле промежуточное	РП-23	220В	5	
	KH3	Реле указательное	РУ-Т-20	220В	1	
	KH1	Реле указательное	РУ-Т-20	0,5А	1	
	KH2	Реле указательное	РУ-Т-11	0,1А	1	1вч+3 конт.
	R1÷R4	Резистор	ПЭВ-50	1кОм	4	
	[illegible]6	Резистор	ПЭВ-50	1 Ом	1	
	R5, [illegible]11	Резистор	ПЭВ-25	3,9кОм	2	
	R7, R8	Резистор	ПЭВ-25	1кОм	2	
	SF12	Выключатель	АП50-3МТ	Iнр = 2,5А Iотс = 3,5Iнр	1	
	SF11	Выключатель	АЕ2016-30-[illegible]	Iнр = 0,5А Iотс = 12Iн	1	
	SQH1, SQH2	Выключатель	ВПК-4141АУ2В		2	
	SAC1	Переключатель	ПЕ-011У3	исполн.1	1	
	VD1÷VD9	Диод кремниевый	КД-209А	400В; 0,7А	9	VD8, VD9 - установить дополн.

Панель 1 кв. Шкаф выключателя ввода Q4.1

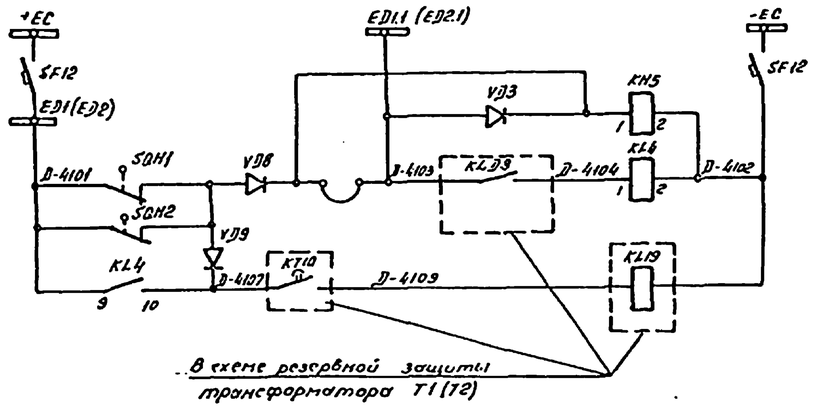

Реле отключения ввода при действии дуговых защит

Реле отключения трансформатора при действии дуговых защит и отказе выключателя ввода

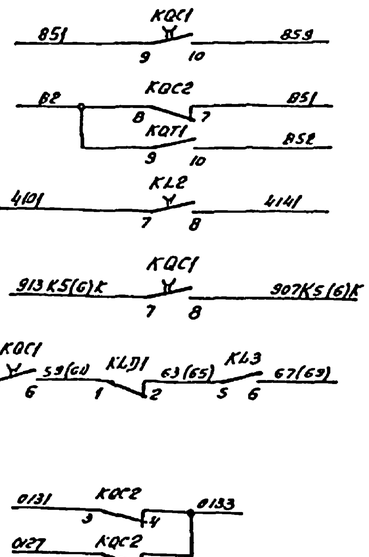

В схему телесигнализации

В схему регулирования напряжения

В схему защиты трансформатора и секции шин 10кВ. KSK (KBK)

В схему трансформатора напряжения секции шин 10кВ. KSK (KBK)

В схему управления секционного выключателя. Цепь пуска АВР ОСЗК

В схему резервных защит

Примечание

Данный чертеж при конкретном проектировании надлежит уточнению по новой документации, разрабатываемой в настоящее время заводом по типовому проекту 0.3СП. 407-03-425.87 (11379тм-т1)

Чертеж составлен на основании чертежа завода-изготовителя КРУ N 9964тм-1-34.


Привязан


Инв.№

				407-3-596.90		ЭВ
				Закрытая ПС 110/6-10кВ. по схеме 110-4Н с трансформаторами 63(60) МВА в сборном железобетоне		
Гл. спец.	Приходский		28.11.90	Подстановка 110/10кВ. с трансформаторами 63, 80 МВА с реакторами	Стадия	Лист	Листов
Гл. спец.	Никитин		28.11.90		РП	39	
Н.контр.	Горелик		28.11.90				
Гл. спец.	Горелик		28.11.90	Полная схема. Трансформатор T1(T2). Выключатель 10кВ. Q4.1 Управление. (Окончание)	СЕВЗАПЭНЕРГОСЕТЬПРОЕКТ г. Ленинград		
Инженер	Иванова		28.11.90				
Чертежница	Лобода		28.11.90				

Инв.№подл. | Подпись и дата | Взам.инв.№

Формат А2

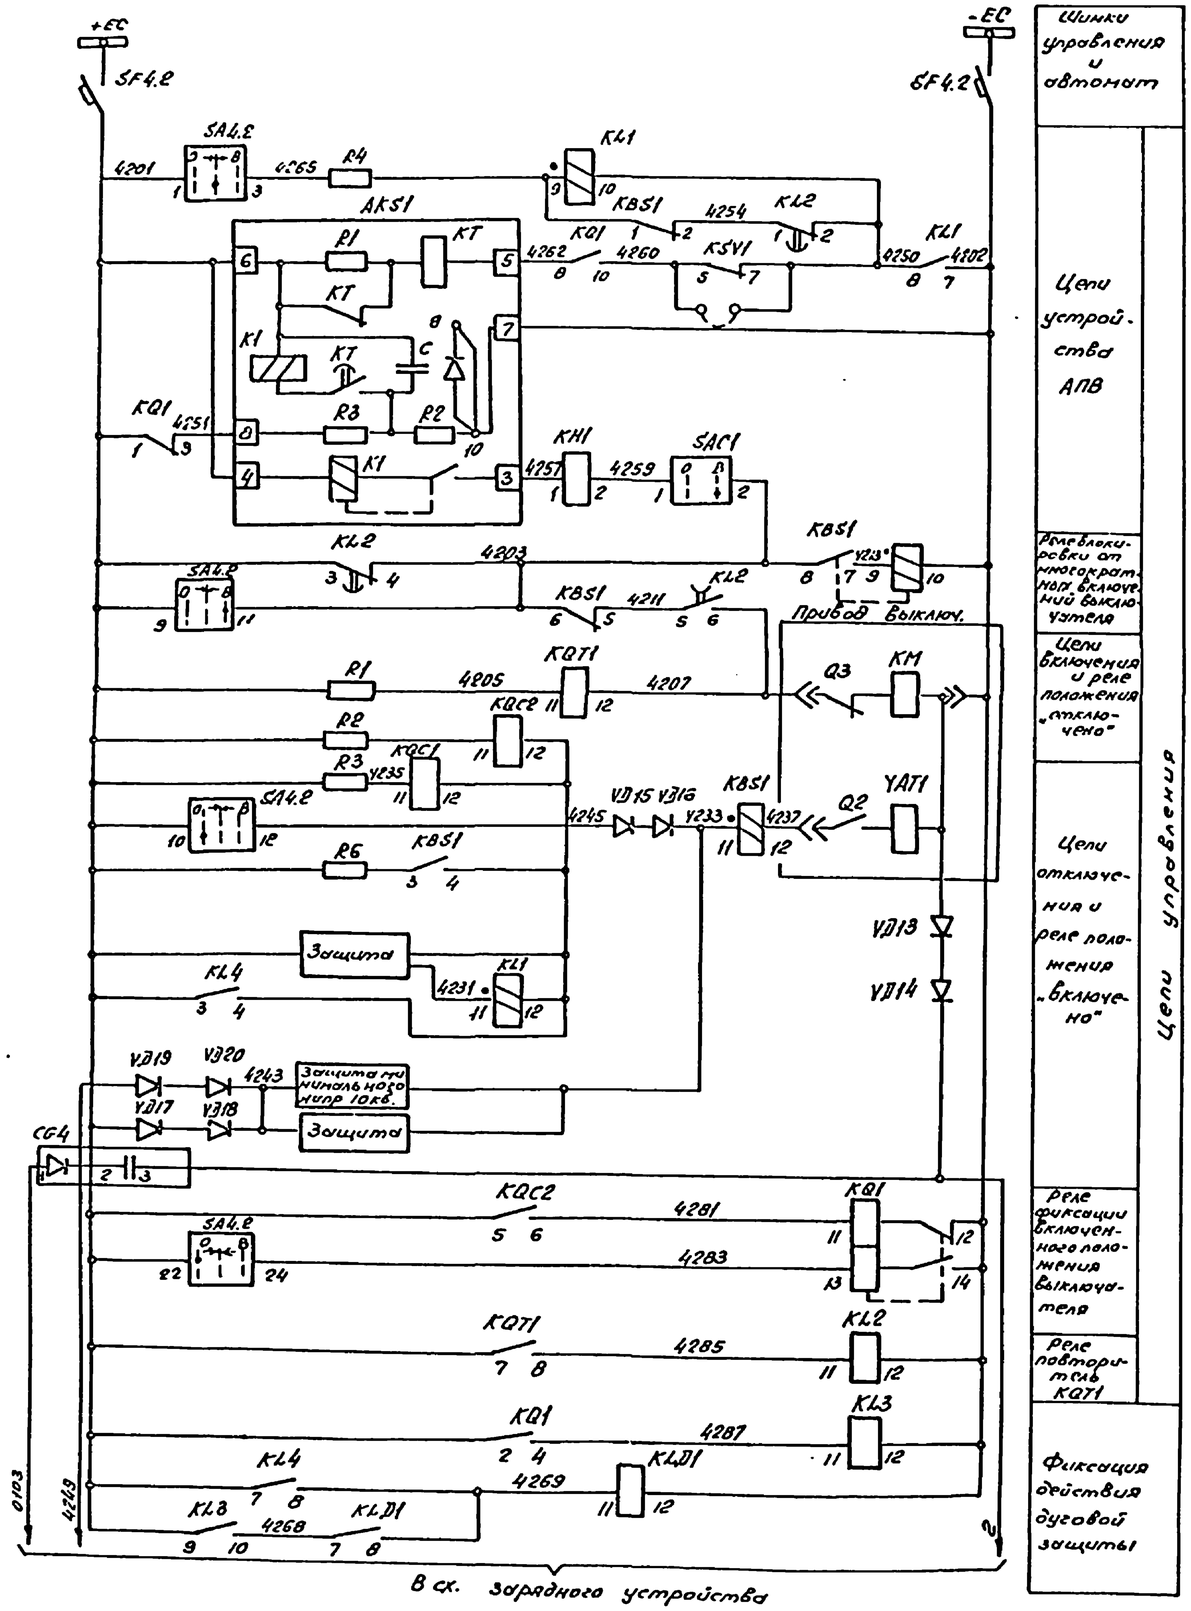

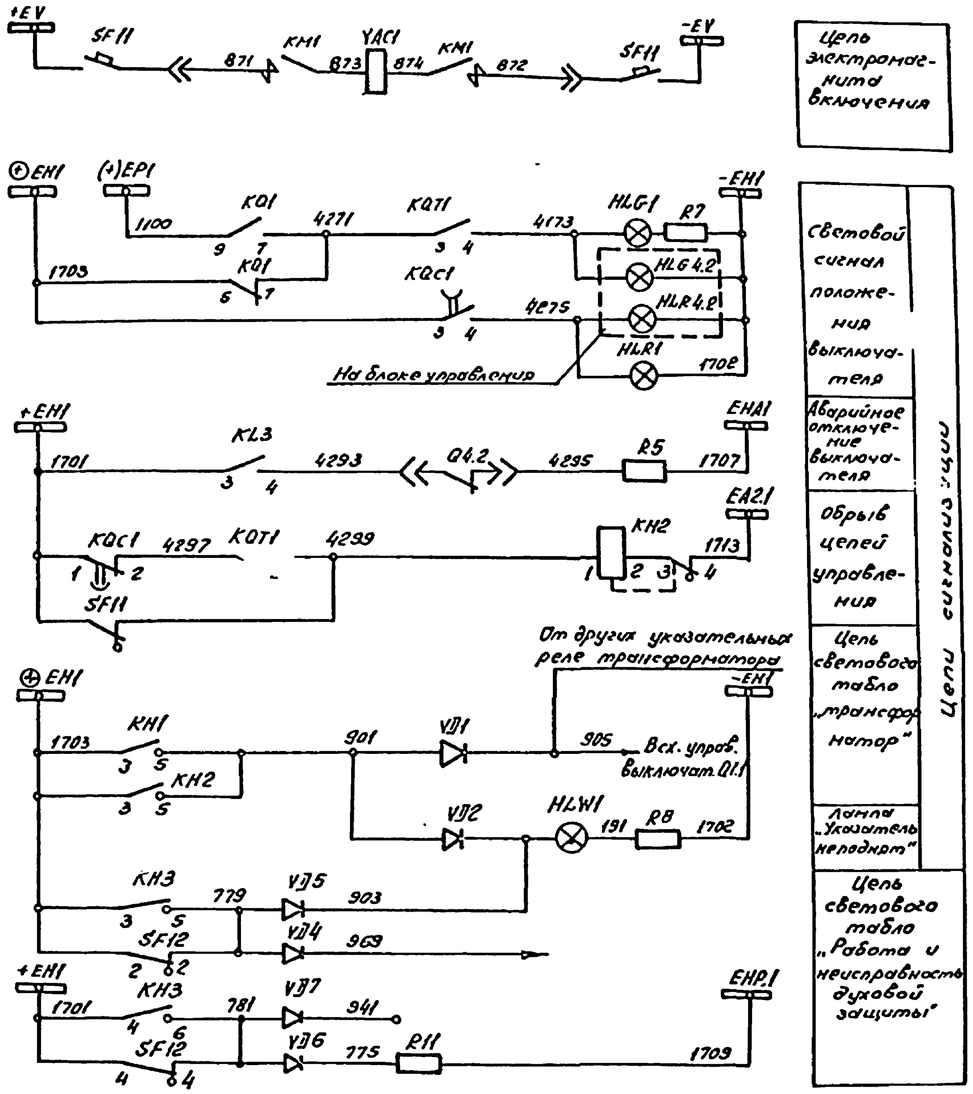

Привязан:


Инв. №

Инв.№ подл. | Подпись и дата | Взам. инв.№

				407-3-596.90 ЭВ			
				Закрытая ЛС 110/6-10кВ по схеме 110-4Н с трансформаторами 63(80)МВА в сборном железобетоне			
Гл. спец.	Прошковский		9.11.90	Подстанция 110/10кВ. с трансформаторами 63,80 МВА с реакторами	Стадия	Лист	Листов
Гл. спец.	Никитин		9.11.90		РП	40	
Н. контр.	Горелик		11.90				
Гл. спец.	Горелик		9.11.90	Полная схема. Трансформаторы T1(T2). Выключатель 10кВ Q4.2 Управление. (Начало)	СЕВЗАПЭНЕРГОСЕТЬПРОЕКТ г. Ленинград		
Инженер	Иванова		9.11.90				
Чертежник	Лобода		9.11.90				

Копировал: ВВ

Формат А2

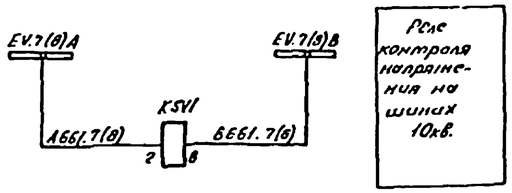



Перечень аппаратуры

Место установки	Обозначение по схеме	Наименование	Тип	Техническая характеристика	К-во	Примечание
КРУ10кВ. Шкаф выключат. ввода Q4.2	KH	Контактор				Элементы привода выключат.
	Q1	Блок-контакты положения выключателя				
	Q2	Контакт блокировочный отключения				
	Q3	Контакт блокировочный включения				
	YAC	Электромагнит включения				
	YAT	Электромагнит отключения				
Панель РУ(2гс) 68 622.30	VD15÷VD20	Диод	Д-247	500В; 10А	6	Установить по месту
	VD13, VD14	Диод	Д-246Б	5А, 400В	2	
	KG1	Блок конденсаторов	БК-403	200мкФ, 400В	1	

Перечень аппаратуры

Место установки	Обозначение по схеме	Наименование	Тип	Техническая характеристика	Количество	Примечание
Панель У2(УЧ)	HLG4.2	Арматура сигнальная	АСК013У2	220В	1	
	HLR4.2	Арматура сигнальная	АСК011У2	220В	1	
	SA4.2	Переключатель	ПКУ8-1122220/1-Л55		1	
	SF4.2	Выключатель	АП50Б-2111	Iн.р. = 2.5А	1	Три 2з в.к.
		Лампа сигнальная	Ц-220/10	220В; 10Вт	2	
3РУ 10кВ. Шкаф выключателя ввода Q4.2	AKS1	Реле повторного включения	РПВ-58	220В; 0.5А	1	
	HLW1	Арматура сигнальной лампы с белой линзой	АС-220	220В	1	
	HLG1	Арматура сигнальной лампы с зеленой линзой	АС-220	220В	1	
	HLR1	Арматура сигнальной лампы с красной линзой	АС-220	220В	1	
		Лампа сигнальная	Ц-220/10	220В; 10Вт	3	
	KSV1	Реле напряжения	РН-53/200		1	
	KBS1, KL1	Реле промежуточное	РП-232	220В; 1А	2	
	KL2	Реле промежуточное	РП-252	220В	1	
	KQ1	Реле промежуточное двухпозиционное	РП-11	220В	1	
	KQC1	Реле промежуточное	РП-252	220В	1	
	KQC2, KL3, KL4, KQT1, KL21	Реле промежуточное	РП-23	220В	5	
	KH3	Реле указательное	РУ-Т-20	220В	1	
	KH1	Реле указательное	РУ-Т-20	0,5А	1	
	KH2	Реле указательное	РУ-Т-11	0,1А	1	1раз3 конт.
	R1÷R4	Резистор	ПЭВ-50	1кОм	4	
	R6	Резистор	ПЭВ-50	1ом	1	
	R5, R11	Резистор	ПЭВ-25	3,9кОм	2	
	R7, R8	Резистор	ПЭВ-25	1кОм	2	
	SF12	Выключатель	АП59-3МТ	Iн.р. = 2.5А Iотс = 3.5Iн.р.	1	
	SF11	Выключатель	ТЕ2096-30-РУЗ	Iн.р. = 2.5А Iотс = 12Iн	1	
	SQH1, SQH2	Выключатель	ВПК-4141АУ2В		2	
	SAC1	Переключатель	ПЕ-011У3	исполн.1	1	
	VD1÷VD9	Диод кремниевый	КД-209А	400В; 0.7А	9	VD8, VD9-установить доп.

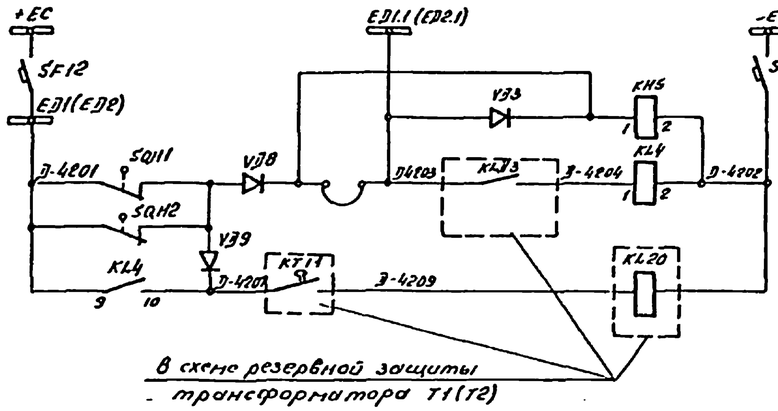

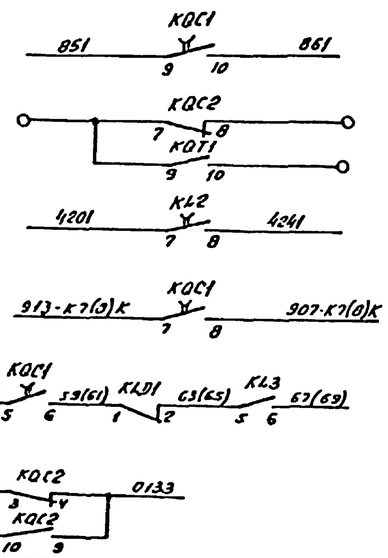

Примечание

Данный чертеж при конкретном проектировании подлежит уточнению по новой документации, разрабатываемой в настоящее время заводом по типовому проекту ГО. ЭСП. 407-03-425.87(113797м - 11)


Чертеж составлен на основании чертежа завода-изготовителя КРУ N 9964 тм-1-34.

привязан

Инв №

				407-3-596.90	ЭВ
				Закрытая ПС 110/6-10кВ. по схеме 110-4Н с трансформаторами 63(80) ГВА в сборном железобетоне	
Гл.спец.	Пришляковский			Подстанция 110/10кВ с трансформаторами 63,80 ГВА с реакторами	Стадия: РП; Лист: 41; Листов:
Гл.спец.	Никитин				
Н.контр.	Горелик				
Гл.спец.	Горелик			Полная схема. Трансформатор Т1(Т2). Выключатель 10кВ. Q4.2 Управление. (Окончание).	СЕВЗАПЭНЕРГОСЕТЬПРОЕКТ г. Ленинград
Инженер	Иванова				
Чертежник	Лобода				

Формат А2

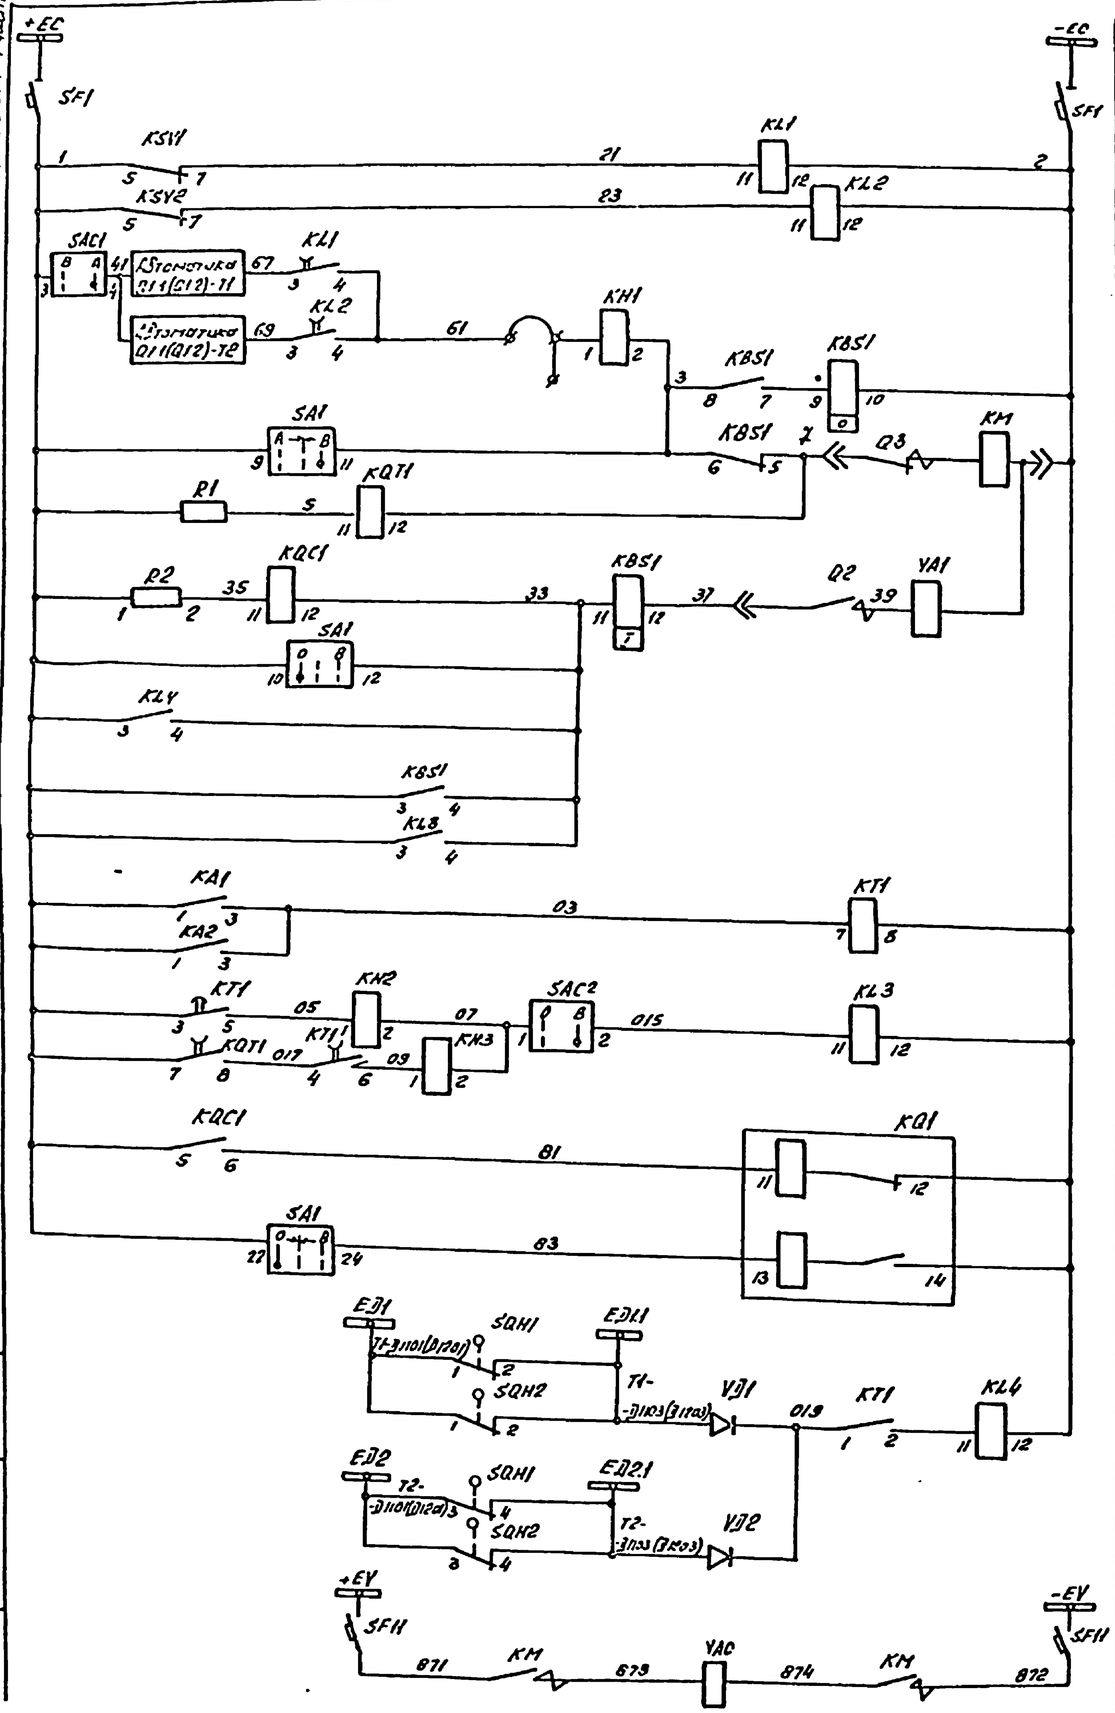

Шинки управления и автомат

Реле повторители РКН1, РКН2

Цепи АВР

Реле блокировки от многократных включений выключ.

Цепи включения и реле положения „отключено"

Цепи отключения и реле положения „включено"

Цепи управления


Максимальная токовая защита от замыканий между фазами

Цель ускорения защиты

Реле фиксации включенного положения выключателя (фиксации командного импульса)

Защита от дуговых замыканий

Электромагнит включения

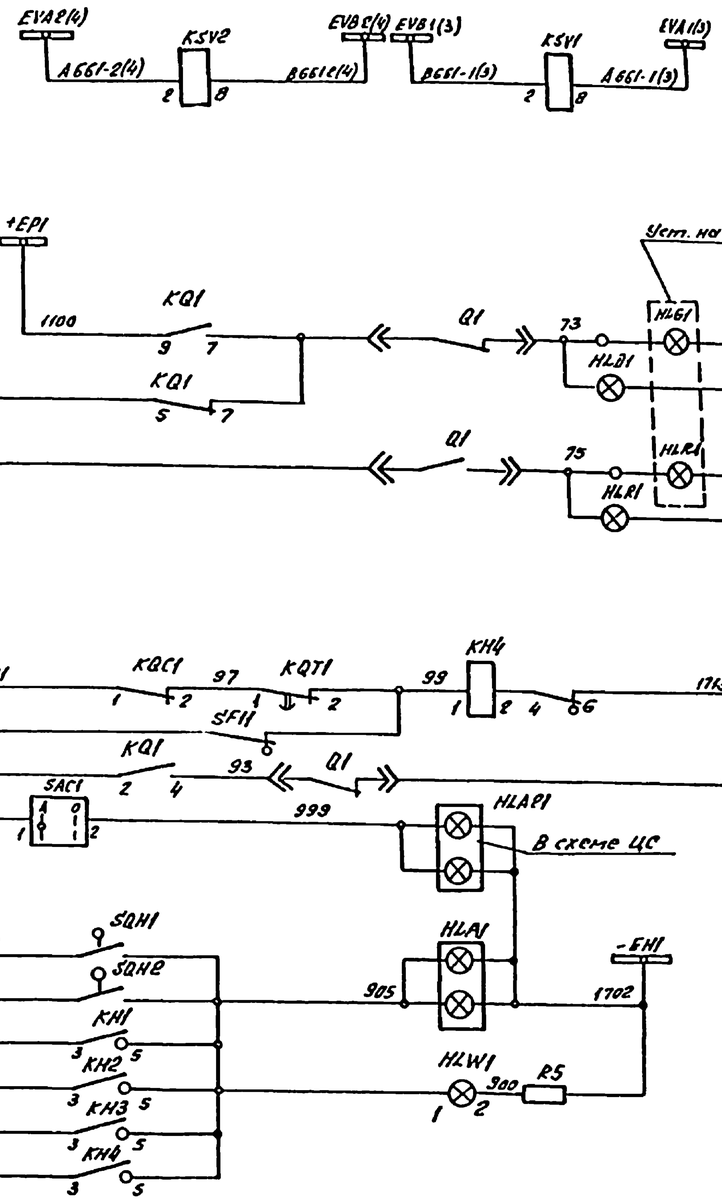

Цепь светового сигнала положения выключателя

Обрыв цепей управления

Аварийное отключение выключателя

Цепь светового табло АВР „выведено"

Цепь табло „Неисправность секционного выключателя

Лампа „Указатель не поднят"

Цепи сигнализации


Привязан:

Инв. №

				407-3-596.90	ЭВ
				Закрытая ПС 110/6-10кВ по схеме 110-4Н с трансформаторами 63(80)МВА в сборном железобетоне	
Гл. спец.	Пришовский		20.11.90	Подстанция 110/10кВ с трансформаторами 63, 80 МВА с реакторами	Стадия: РП; Лист: 42; Листов:
Н.контр.	Горелик		20.11.90		
Гл. спец.	Никитин		20.11.90		
Нач. эр.	Южневич		20.11.90		
Гл. спец.	Горелик		20.11.90	Полная схема. Секционный выключатель 10кВ. QC1К(QC2К) Защита и автоматика. (Начало).	Севзапэнергосетьпроект г. Ленинград
Инженер	Иванова		20.11.90		
Чертконтр.	Лобода		20.11.90		Формат А2

Инв.№ подл. | Подпись и дата | Взам. инв.№

Альбом 4 часть 1

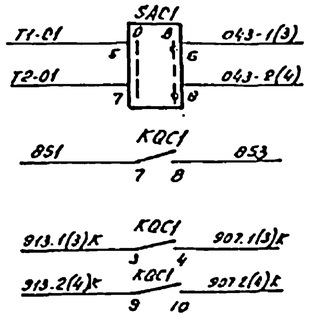

В сх. защиты минимального напряжения	
В сх. телесигнализации	
TV1(3)K	В схему трансформатора напряжения секции шин 10кВ.
TV2(4)K	


Перечень аппаратуры

Место установки	Обозначение по схеме	Наименование	Тип	Техническая характеристика	К-во	Примечание
Панель У3	PA1	Амперметр	Э-365	1000 /5А	1	
	HLG1	Арматура сигнальная	АС1201Зу2	220В	1	
	HLR1	Арматура сигнальная	АС1201Iу2	220В	1	
	HLA1	Табло световое	ТСБ	220	1	
		Лампа сигнальная			2	
	SA1	Переключатель	ПНОВ-11222/Г-Д55		1	
	SF1	Выключатель автоматический	АП50Б-2т	Iнр. = 2,5А Iотс. = 3,5Iн	1	

Перечень аппаратуры

Место установки	Обозначение по схеме	Наименование	Тип	Техническая характеристика	К-во	Примечание
Шкаф ЗРУ 10кВ.	KA1	Реле тока	РТ-40/10		1	
	KA2	Реле тока	РТ-40/10		1	
	KT1	Реле времени	РВ-13Е	220В	1	
	KSV1, KSV2	Реле минимального напряжения	РН-54/160	40÷160В	2	
	KL4, KL5, KQC1	Реле промежуточное	РП-23	220В	3	
	KQT1	Реле промежуточное	РП-252	220В	1	
	KBS1	Реле промежуточное	РП-232	220В; 1А	1	
	KL1, KL2	Реле промежуточное	РП-252	-220В	2	
	KQ1	Реле промежуточное двухпозиционное	РП-11	220В	1	
	R1, R2	Резистор	ПЭВ-50	1000 ом	2	
	R3, R5	Резистор	ПЭВ-25	1кОм	2	
	R4	Резистор	ПЭВ-25	3,9кОм	1	
	KH1	Реле указательное	РУ-I-20	1А	1	
	KH2	Реле указательное	РУ-I-20	0,016А	1	
	KH3	Реле указательное	РУ-I-20	0,016А	1	
	KH4	Реле указательное	РУ-I-11	0,1А	1	
	HLW1	Арматура сигнальной лампы с белой линзой	АС-220	220В	1	с белым колпачком
	HLG1	То же с зеленой линзой	АС-220	220В	1	с зеленым колпачком
	HLR1	То же с красной линзой	АС-220	220В	1	с красным колпачком
		Лампа сигнальная	Ц-220/10		3	
	SF11	Автоматический выключатель	АЕ2046-40Р33	Iн.р. = 25А Iотс. = 12А	1	
	SAC1	Переключатель	ПКУ3-12	исп. U805У3	1	
	SAC2	Переключатель	ПЕ-011У3	исп.1	1	
	SQH1; SQH2	Выключатель	ВПК-4141А-У2В		2	
	VD1; VD2	Диод	КД-209А	400В; 0,7А	2	
	KBS	Реле блокировки				Элементы привода выключат.
	KH	Контактор				
	Q1	Блок-контакты положения выключат.				
	Q2	Контакт блокировочный отключения				
	Q3	Контакт блокировочный включения				
	YAC	Электромагнит включения				
	YAT	Электромагнит отключения				

Пояснительная схема.

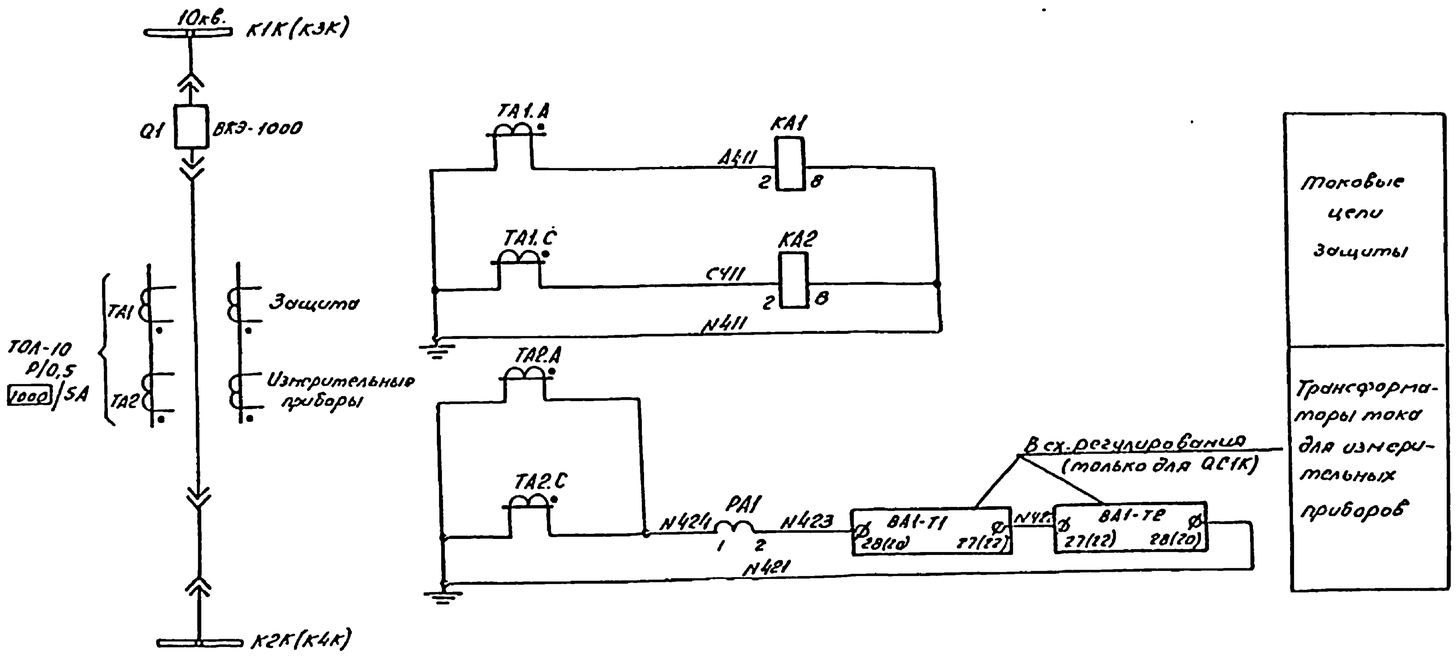

Токовые цепи защиты	
Трансформаторы тока для измерительных приборов	

Примечания

1. Чертеж составлен на основании чертежа завода изготовителя КРУ 9964тм-1-11.
2. Данный чертеж при конкретном проектировании подлежит уточнению по новой документации, разрабатываемой в настоящее время заводом по типовому проекту ГО.ЭСП.407-03-425.87 (11379тм-Т1)

Привязан

Инв. №


				407-3-596.90	ЭВ
Гл.спец.	Трошевская		10.11.90	Закрытая ПС 110/6-10кВ по схеме 110-4Н с трансформаторами 63(80)/10МВА в сборном железобетоне	
Н.контр.	Горелик		10.11.90	Подстанция 110/10кВ с трансформаторами 63,80МВА с реакторами.	Стадия: РП; Лист: 43; Листов:
Гл.спец.	Никитин		10.11.90		
Нач.гр.	Южневич		10.11.90		
Гл.спец.	Горелик		10.11.90	Полная схема. Секционный выключатель 10кВ. QC1K(QC2K). Защита и автоматика. (Окончание).	СЕВЗАПЭНЕРГОСЕТЬПРОЕКТ г. Ленинград
Инженер	Ивлиева		10.11.90		
Чертежник	Лобода		10.11.90		

Копир. ОВ

Формат А2

Инв. № подл. | Подпись и дата | Взам. инв. №

Альбом 4 часть I

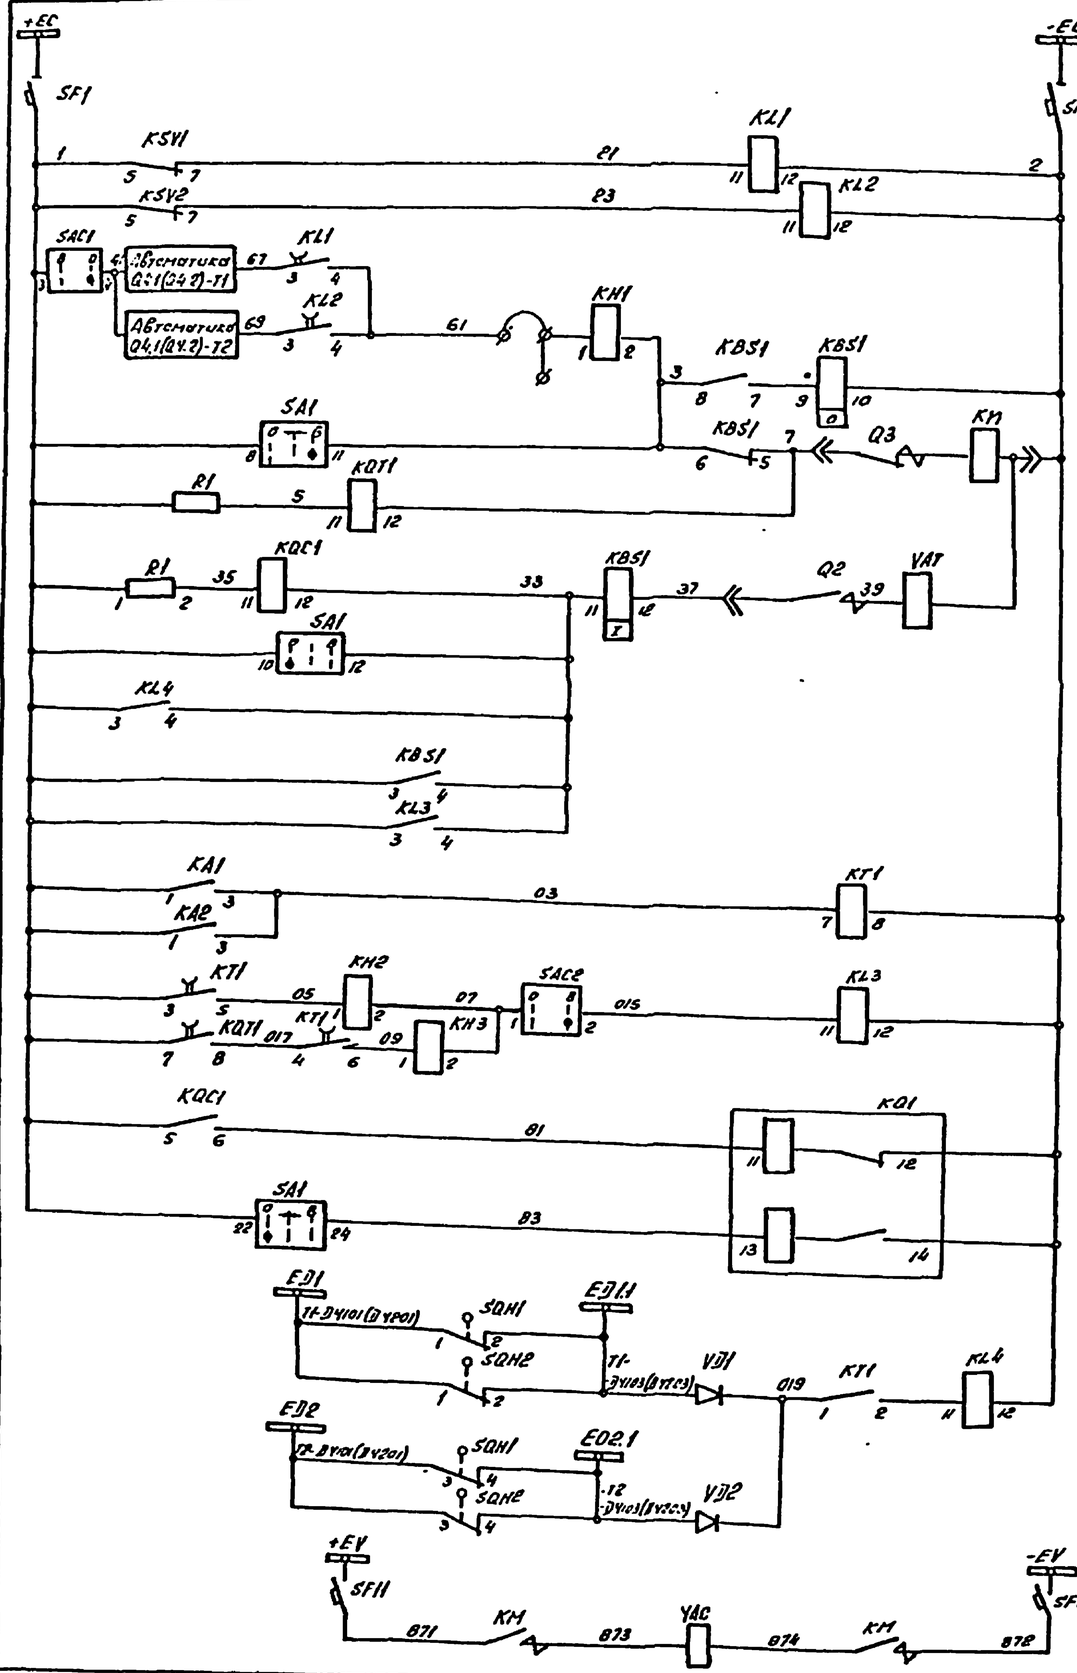

Шинки управления и автомат.

Реле повторители РКН1, РКН2

Цепи АВР

Реле блокировки от многократных включений выключ.

Цепи включения и реле положения „отключено"

Цепи отключения и реле положения „включено"

Максимальная токовая защита от замыканий между фазами


Цепь ускорения защиты

Реле фиксации включенного положения выключателя (фиксации командного импульса)

Защит от дуговых замыканий

Электромагнит включения

Цепи управления

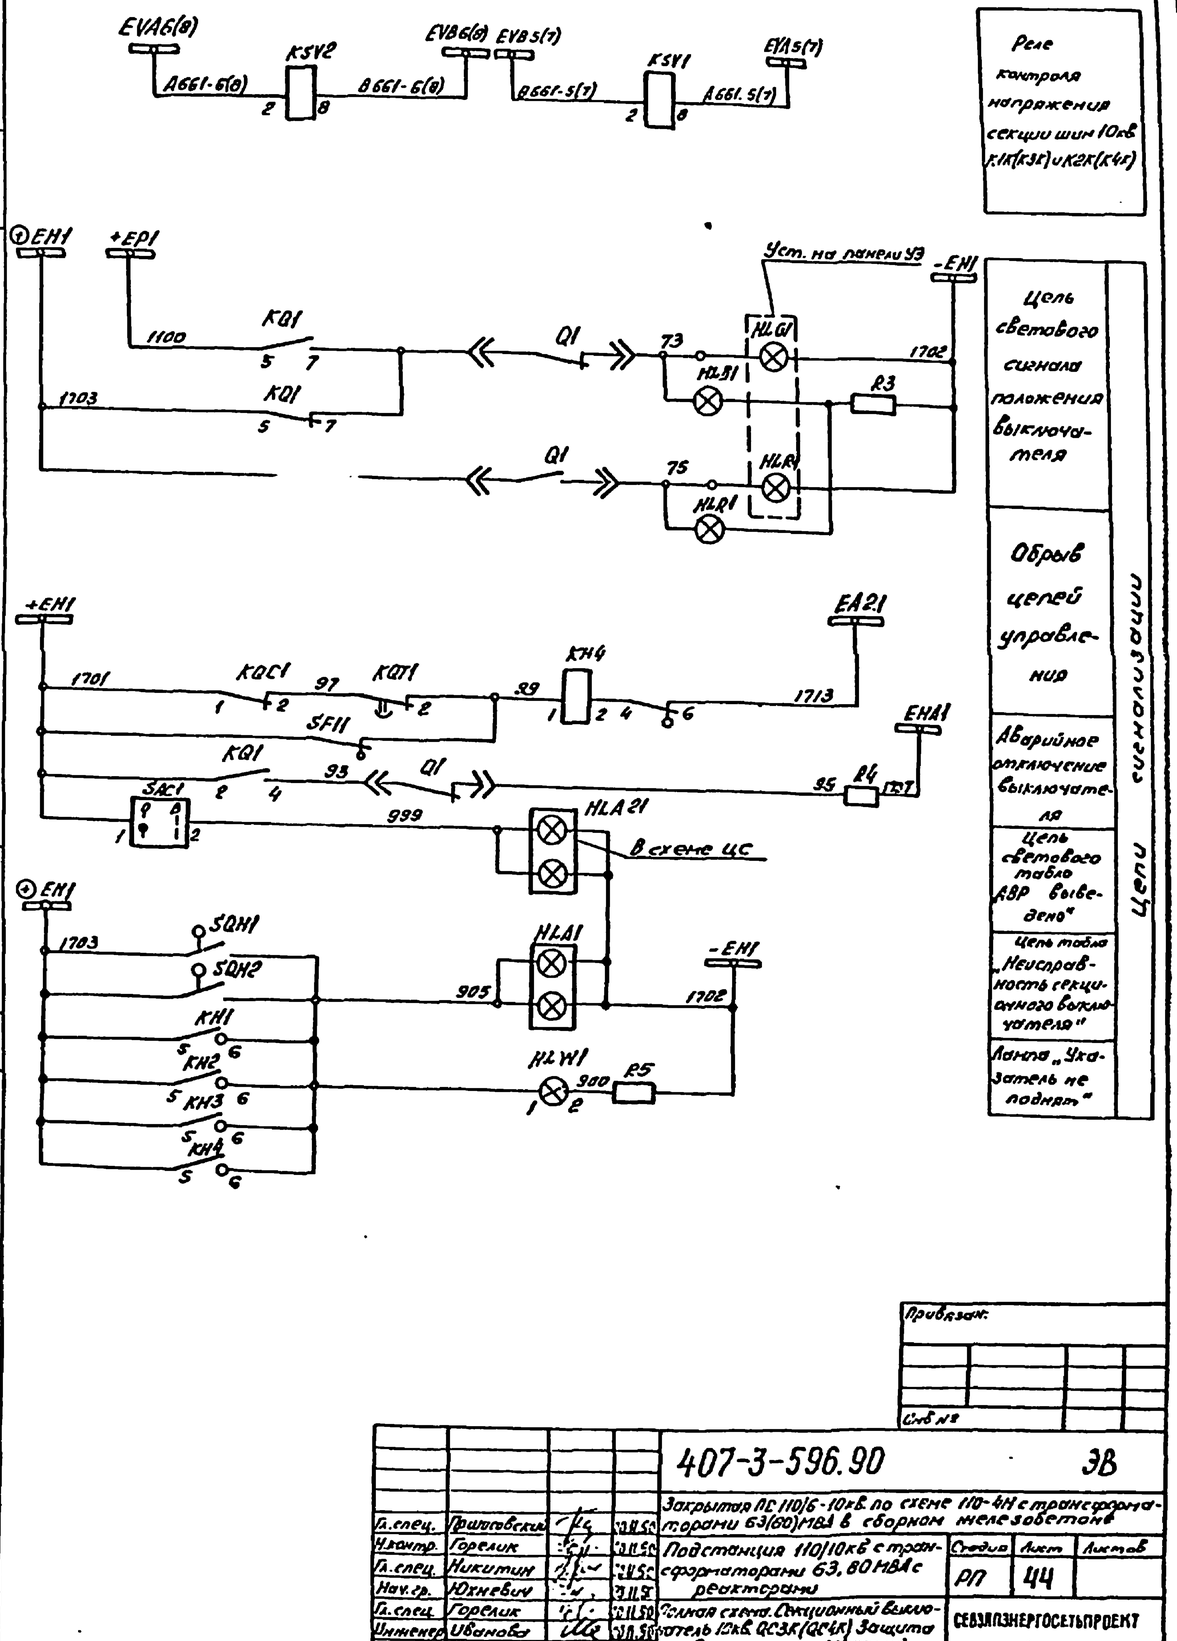

Реле контроля напряжения секции шин 10кВ К1К(К3К) и К2К(К4К)

Цепь светового сигнала положения выключателя

Обрыв цепей управления

Аварийное отключение выключателя

Цепь светового табло АВР выведено"

Цепь табло „Неисправность секционного выключателя"

Лента „Указатель не поднят"

Цепи сигнализации


Привязан:

Инв.№ подл. | Подпись и дата | Взам. инв.№

				407-3-596.90 ЭВ			
Гл.спец.	Приговский			Закрытая ПС 110/6-10кВ по схеме 110-4Н с трансформаторами 63(60)МВА в сборном железобетоне			
Нконтр.	Горелик						
Гл.спец.	Никитин			Подстанция 110/10кВ с трансформаторами 63, 80 МВА с реакторами	Стадия: РП	Лист: 44	Листов:
Нач.гр.	Юхневич						
Гл.спец.	Горелик			Полная схема. Секционный выключатель 10кВ Q63К (Q64К) Защита и автоматика. (Начало)	СЕВЗАПЭНЕРГОСЕТЬПРОЕКТ г. Ленинград		
Инженер	Иванова						
Упр.конт.	Лобода						

Копировал:

Формат А2

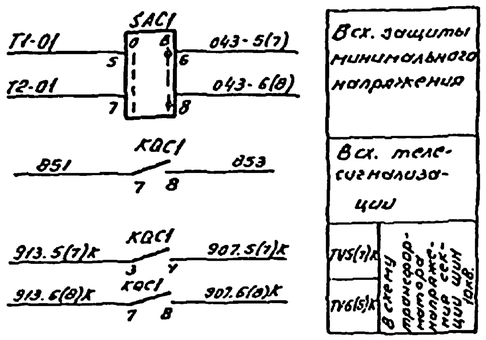


Перечень аппаратуры

Место установки	Обозначение по схеме	Наименование	Тип	Техническая характеристика	Количество	Примечание
Панель У3	PA1	Амперметр	Э-365	1000/5А	1	
	HLG1	Арматура сигнальная	АС120134У2	220В	1	
	HLP1	Арматура сигнальная	АС120114У2	220В	1	
	HLA1	Табло световое	ТСБ	220В	1	
		Лампа сигнальная			2	
	SA1	Переключатель	ПНОВ-11222/I-Д55		1	
	SF1	Выключатель автоматический	АП50Б-2МГ	Iнр.=2,5А Iотс.=3,5Iн	1	

Перечень аппаратуры

Место установки	Обозначение по схеме	Наименование	Тип	Техническая характеристика	К-во	Примечание
Шкаф ЗРУ 10кВ.	KA1	Реле тока	РТ-40/10		1	
	KA2	Реле тока	РТ40/10		1	
	KT1	Реле времени	РВ-132	220В	1	
	KSV1, KSV2	Реле минимального напряжения	РН-54/160	40÷160В	2	
	KL4 KL3, KQC1	Реле промежуточное	РП-23	220В	3	
	KQT1	Реле промежуточное	РП-252	220В	1	
	KBS1	Реле промежуточное	РП-232	220В; 1А	1	
	KL1, KL2	Реле промежуточное	РП-252	~220В	2	
	KQ1	Реле промежуточное двухпозиционное	РП-11	220В	1	
	R1, R2	Резистор	ПЭВ-50	1000 ом	2	
	R3, R5	Резистор	ПЭВ-25	1кОм	2	
	R4	Резистор	ПЭВ-25	3,9ком	1	
	KH1	Реле указательное	РУ-Т-20	1А	1	
	KH2	Реле указательное	РУ-Т-20	0,016А	1	
	KH3	Реле указательное	РУ-Т-20	0,016А	1	
	KH4	Реле указательное	РУ-Т-11	0,1А	1	
	HLW1	Арматура сигнальной лампы с белой линзой	АС-220	220В	1	с белым колпачком
	HLG1	То же с зеленой линзой	АС-220	220В	1	с зеленым колпачком
	HLR1	То же с красной линзой	АС-220	220В	1	с красным колпачком
		Лампа сигнальная	Ц-220/10		3	
	SF11	Автоматический выключатель	АЕ2046-40РУ3	Iнр.=25А Iотс.=12А	1	
	SAC1	Переключатель	ПКУ3-12	исп. У20594У3	1	
	SAC2	Переключатель	ПЕ-011У3	исп.1	1	
	SQH1; SQH2	Выключатель	ВПК-4141А-УЗВ		2	
	VD1; VD2	Диод	КД-209А	4сгВ; 0,7А	2	
	KBS	Реле блокировки				Элементы привода выключат.
	KM	Контактор				
	Q1	Блок-контакты положения выключат.				
	Q2	Контакт блокировочный отключения				
	Q3	Контакт блокировочный включения				
	YAC	Электромагнит включения				
	YAT	Электромагнит отключения				

Пояснящая схема

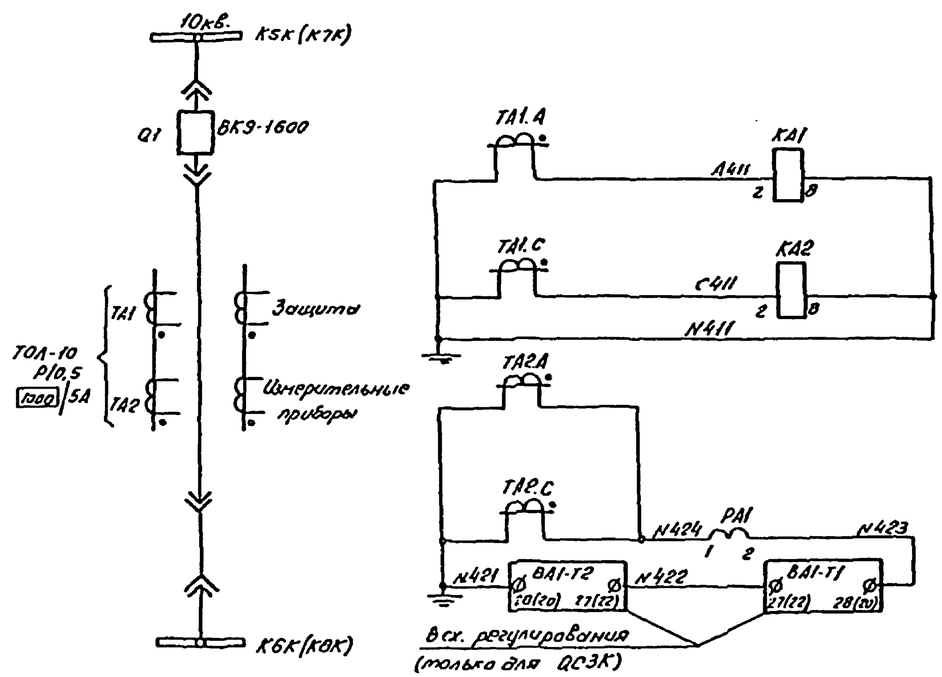

Примечания

1. Чертеж составлен на основании чертежа завода изготовителя КРУ 9964 тм-1-11.
2. Данный чертеж при конкретном проектировании подлежит уточнению по ковой документации, разрабатываемой в настоящее время заводом по типовому проекту ГО. ЭСП. 407-03-425.87 (11379тм-т1)

Привязан

Инв.№

				407-3-596.90 ЭВ			
				Закрытая ПС 110/6-10кВ. по схеме 110-4Н с трансформаторами 63(80) МВА в сборном железобетоне			
Гл. спец.	Прилуковский		01.90				
Ч. контр.	Горелик		01.90	Подстанция 110/10кВ. с трансформаторами 63, 80МВА с реакторами	Стадия	Лист	Листов
Гл. спец.	Никитин		01.90		РП	45	
Нач. гр.	Юхневич		01.90				
Гл. спец.	Горелик		01.90	Полная схема. Секционный выключатель 10кВ. QC3K (QC4K). Защита и автоматика. (Окончание)	СЕВЗАПЭНЕРГОСЕТЬПРОЕКТ г. Ленинград		
Инженер	Иванова		01.90				
Нач. конст.	Лобода		01.90				

Копир. Об.


Формат А2

Инв.№ подл. | Подпись и дата | Взам. инв.№


Альбом 4 часть

Перечень аппаратуры

Место установки	Обозначение по схеме	Наименование	Тип	Техническая характеристика	Количество	Примечание
Панель 43	PV (V)	Вольтметр	Э-365	10/01кВ	1	
	SN (ПИ)	Переключатель	ПНОФ45-334466/Е-Д27		1	

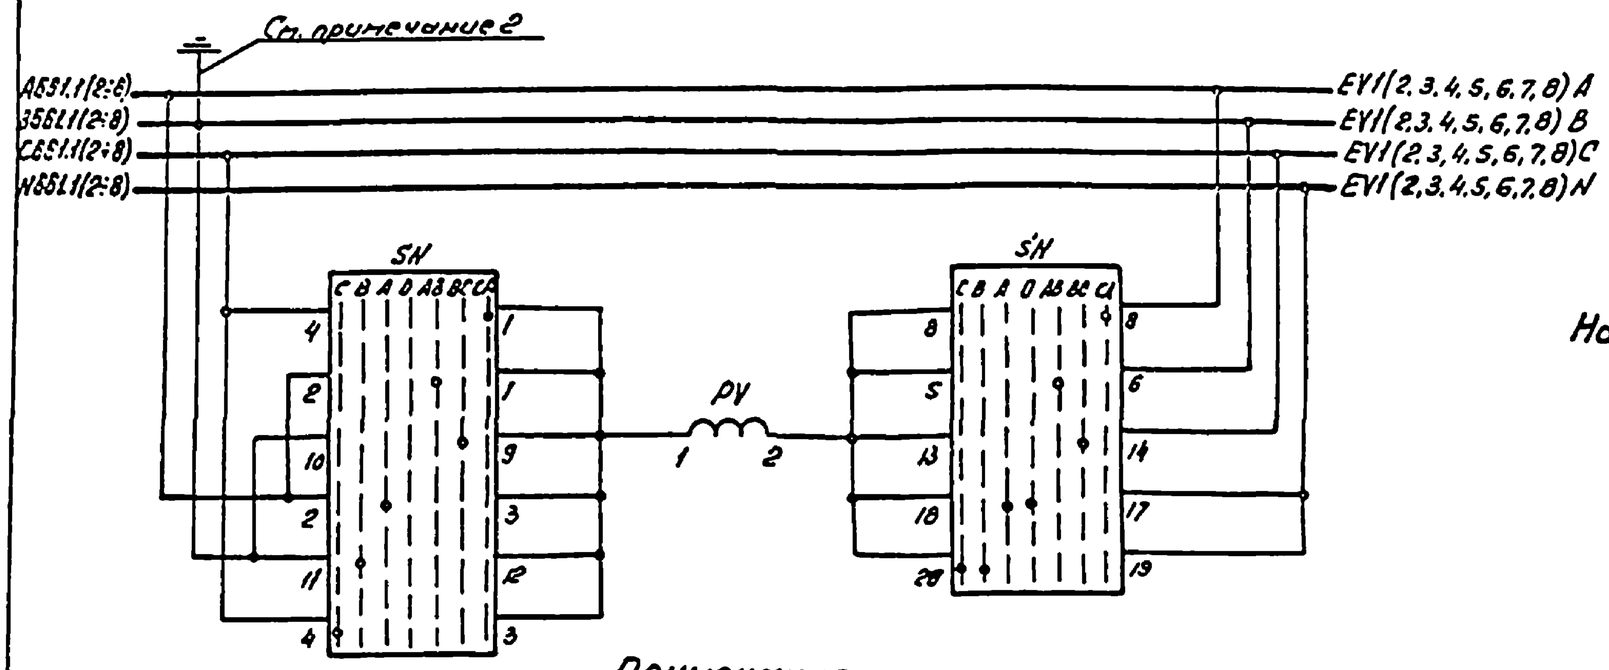

Надпись на фланце переключателя SN

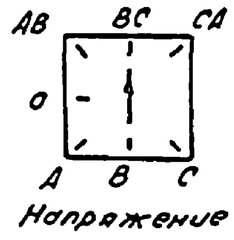

Напряжение

Примечания:

1. Полную схему трансформатора напряжения см. черт. завода изготовителя КРУ Э364 ТМ-I-20-11.
2. Защитное заземление выполняется в КРУ 10кВ. на каждой секции шин 10кВ.
3. Маркировка шинок напряжения К1К÷К8К секции шин изменяется в соответствии с таблицей.

Секция шин	Буквенная марка шинки	Цифровая марка шинки
К1К	1ШНа, в, с, N	А,В,С,N 661.1
К2К	2ШНа, в, с, N	А,В,С,N 661.2
К3К	3ШНа, в, с, N	А,В,С,N 661.3
К4К	4ШНа, в, с, N	А,В,С,N 661.4
К5К	5ШНа, в, с, N	АВ,С,N 661.5
К6К	6ШНа, в, с, N	А,В,С,N 661.6
К7К	7ШНа, в, с, N	А,В,С,N 661.7
К8К	8ШНа, в, с, N	А,В,С,N 661.8

Привязан

Инв. №


		407-3-596.90	ЭВ
		Закрытая ПС 110/6-10кВ. по схеме 110-4Н с трансформаторами 63(90) МВА в сборном железобетоне	
Гл. спец.	Никитин	Подстанция 110/10кВ. с трансформаторами 63, 80 МВА с реакторами	Стадия: РП; Лист: 46; Листов:
Н. контр.	Горелик		
Гл. спец.	Горелик	Полная схема Трансформатор напряжения секции шин 10кВ. К1(2÷8)К.	СЕВЗАПЭНЕРГОСЕТЬПРОЕКТ г. Ленинград
Инженер	Иванова	Схема в пределах панели управления	
Черт. кн.	Лобода		

Копир. 66-

Формат А2

Альбом 11


В схему распределения оперативного переменного тока

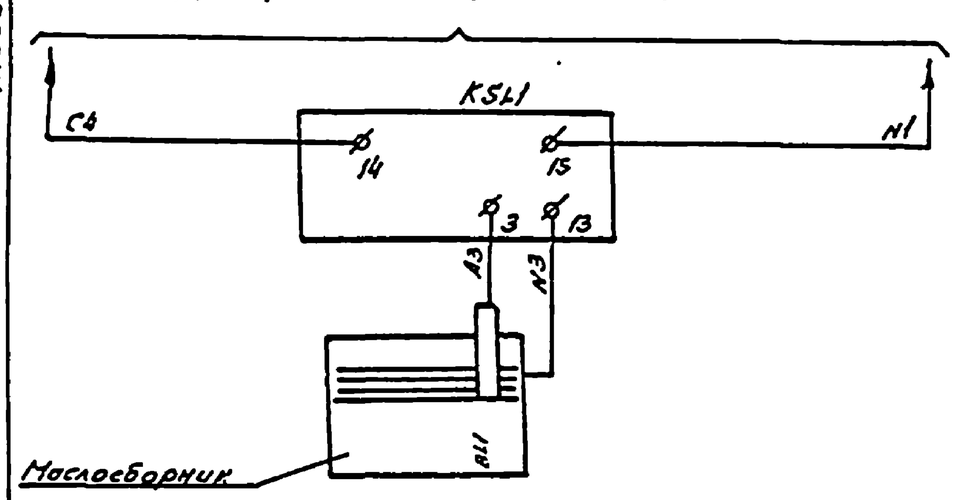

Питание ~220В	
Преобразовательное устройство	Датчик-реле уровня
Электрод датчика уровня	

Перечень аппаратуры

Место установки	Обозначение по схеме	Наименование	Тип	Техническая характеристика	Количество	Примечание
ОПУ	KSL1	Датчик-реле уровня	РОС-301	Исполнение 3	1	
Маслосборник	BL1	Электрод датчика уровня		см. прим. 4	1	Входит в комплект РОС-301

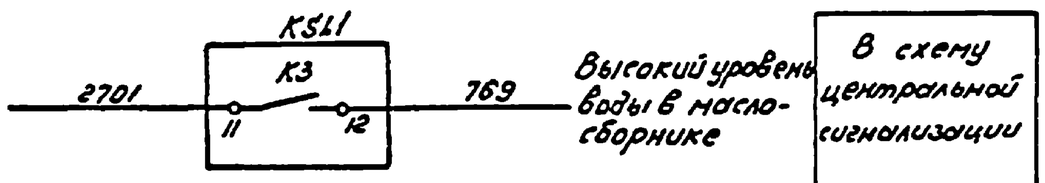

Примечание

Длина электрода датчика уточняется по месту.

Привязан

Инв. №

		407-3-596.90	ЭВ
		Закрытая ПС 110/6-10кВ. по схеме 110-4Н с трансформаторами 63(90) МВА в сборном железобетоне	
Гл. спец.	Никитин	Подстанция 110/10кВ. с трансформаторами 63, 80 МВА с реакторами	Стадия: РП; Лист: 47; Листов:
Н. контр.	Горелик		
Гл. спец.	Горелик	Полная схема. Маслосборник.	СЕВЗАПЭНЕРГОСЕТЬПРОЕКТ г. Ленинград
Инженер	Иванова		
Черт. кн.	Лобода		


Копировал:

Формат А2

СР1016-05

45

Панель У1
Блок 5В 365-86.А

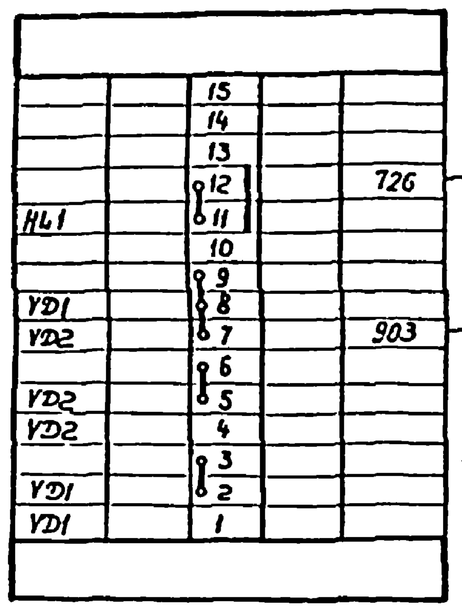

Блок 5А125/2-82

Правая боковина


| | | |

Альбом 4. часть 1


Блок БА125/2-82

Правая боковина

Левая боковина

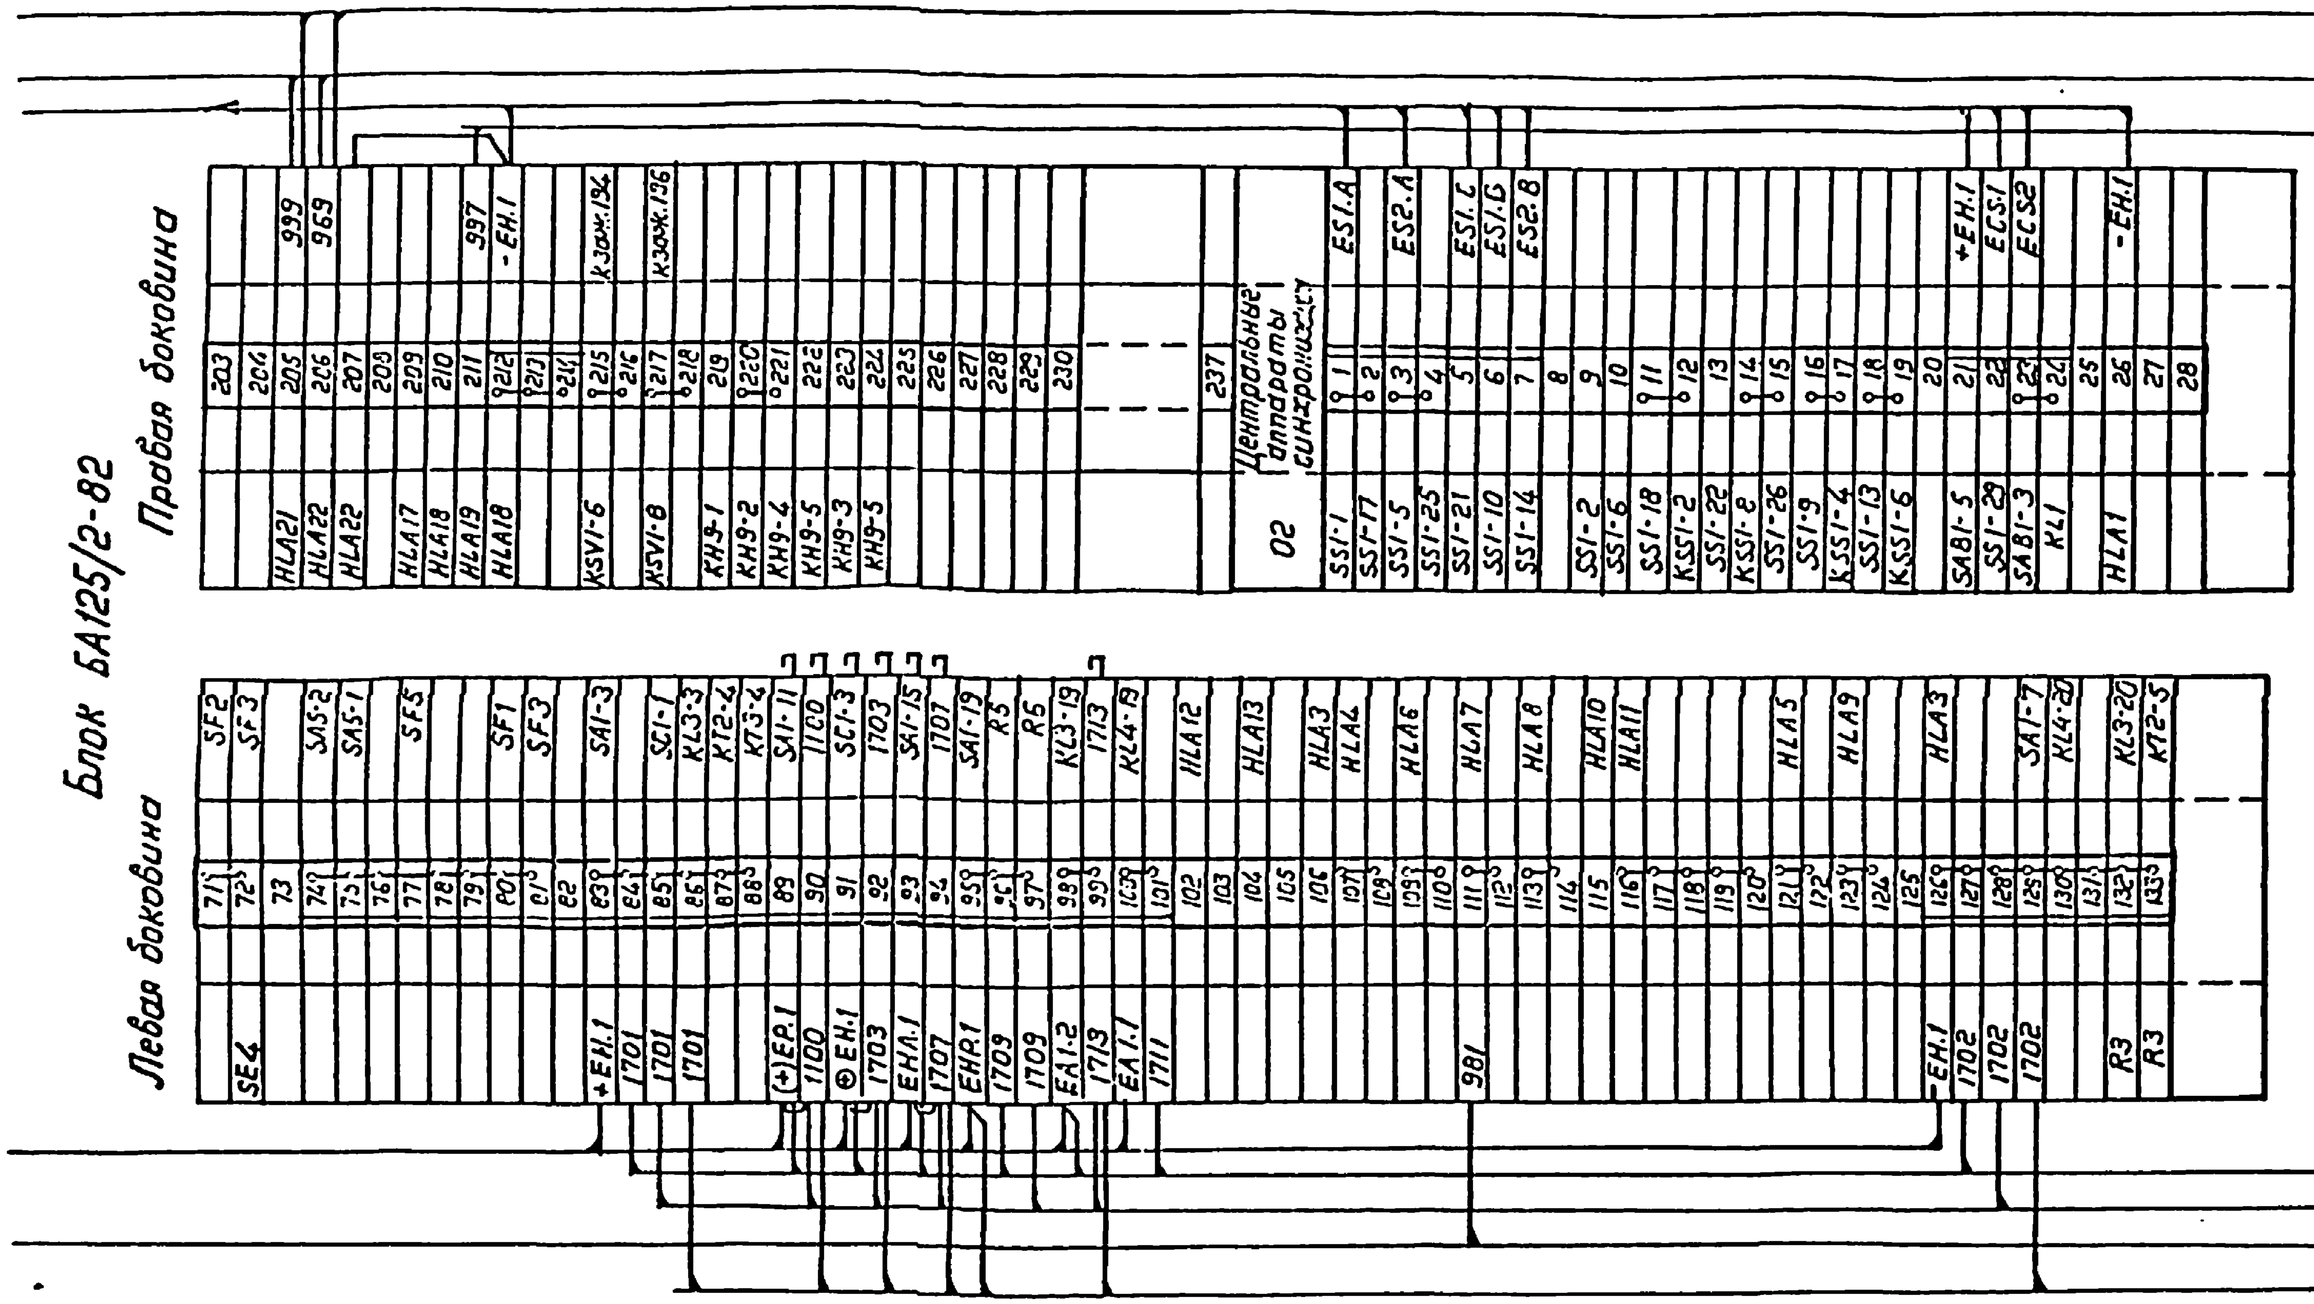

Блок БВ 367-86

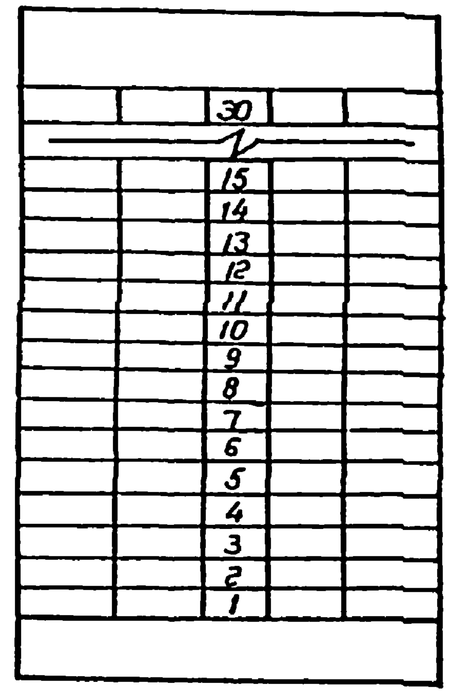

НН 140 ЭРУ 10кВ. Шкаф ввода QF1.T1

НН 141 ЭРУ 10кВ. Шкаф ввода QF1.T2

НН 277 Панель Р5

НН 274 Панель Р1 (шинки)

НН 270 Панель Р12

Схема выполнена на листах 48, 49

Привязан

Инв. №

407-3-596.90 ЭВ				
Закрытая ПС 110/6-10 кВ по схеме 110-4Н с трансформаторами 63 (80) МВА в сборном железобетоне				
Гл. спец. Никитин	Подстанция 110/10 кВ с трансформаторами 63, 80 МВА с реакторами.	Стадия	Лист	Листов
Н. контр. Горелик		РП	49	
Гл. спец. Горелик	Ряды зажимов Панель У1 (Окончание)	СЕВЗАПЭНЕРГОСЕТЬПРОЕКТ Ленинград		
Инженер Землякова				
Черт. конт. Лобода				

Копировал Федорова

Формат А3×2

Инв. № подл. | Подпись и дата | Взам. инв. №

Панель У2(У4)

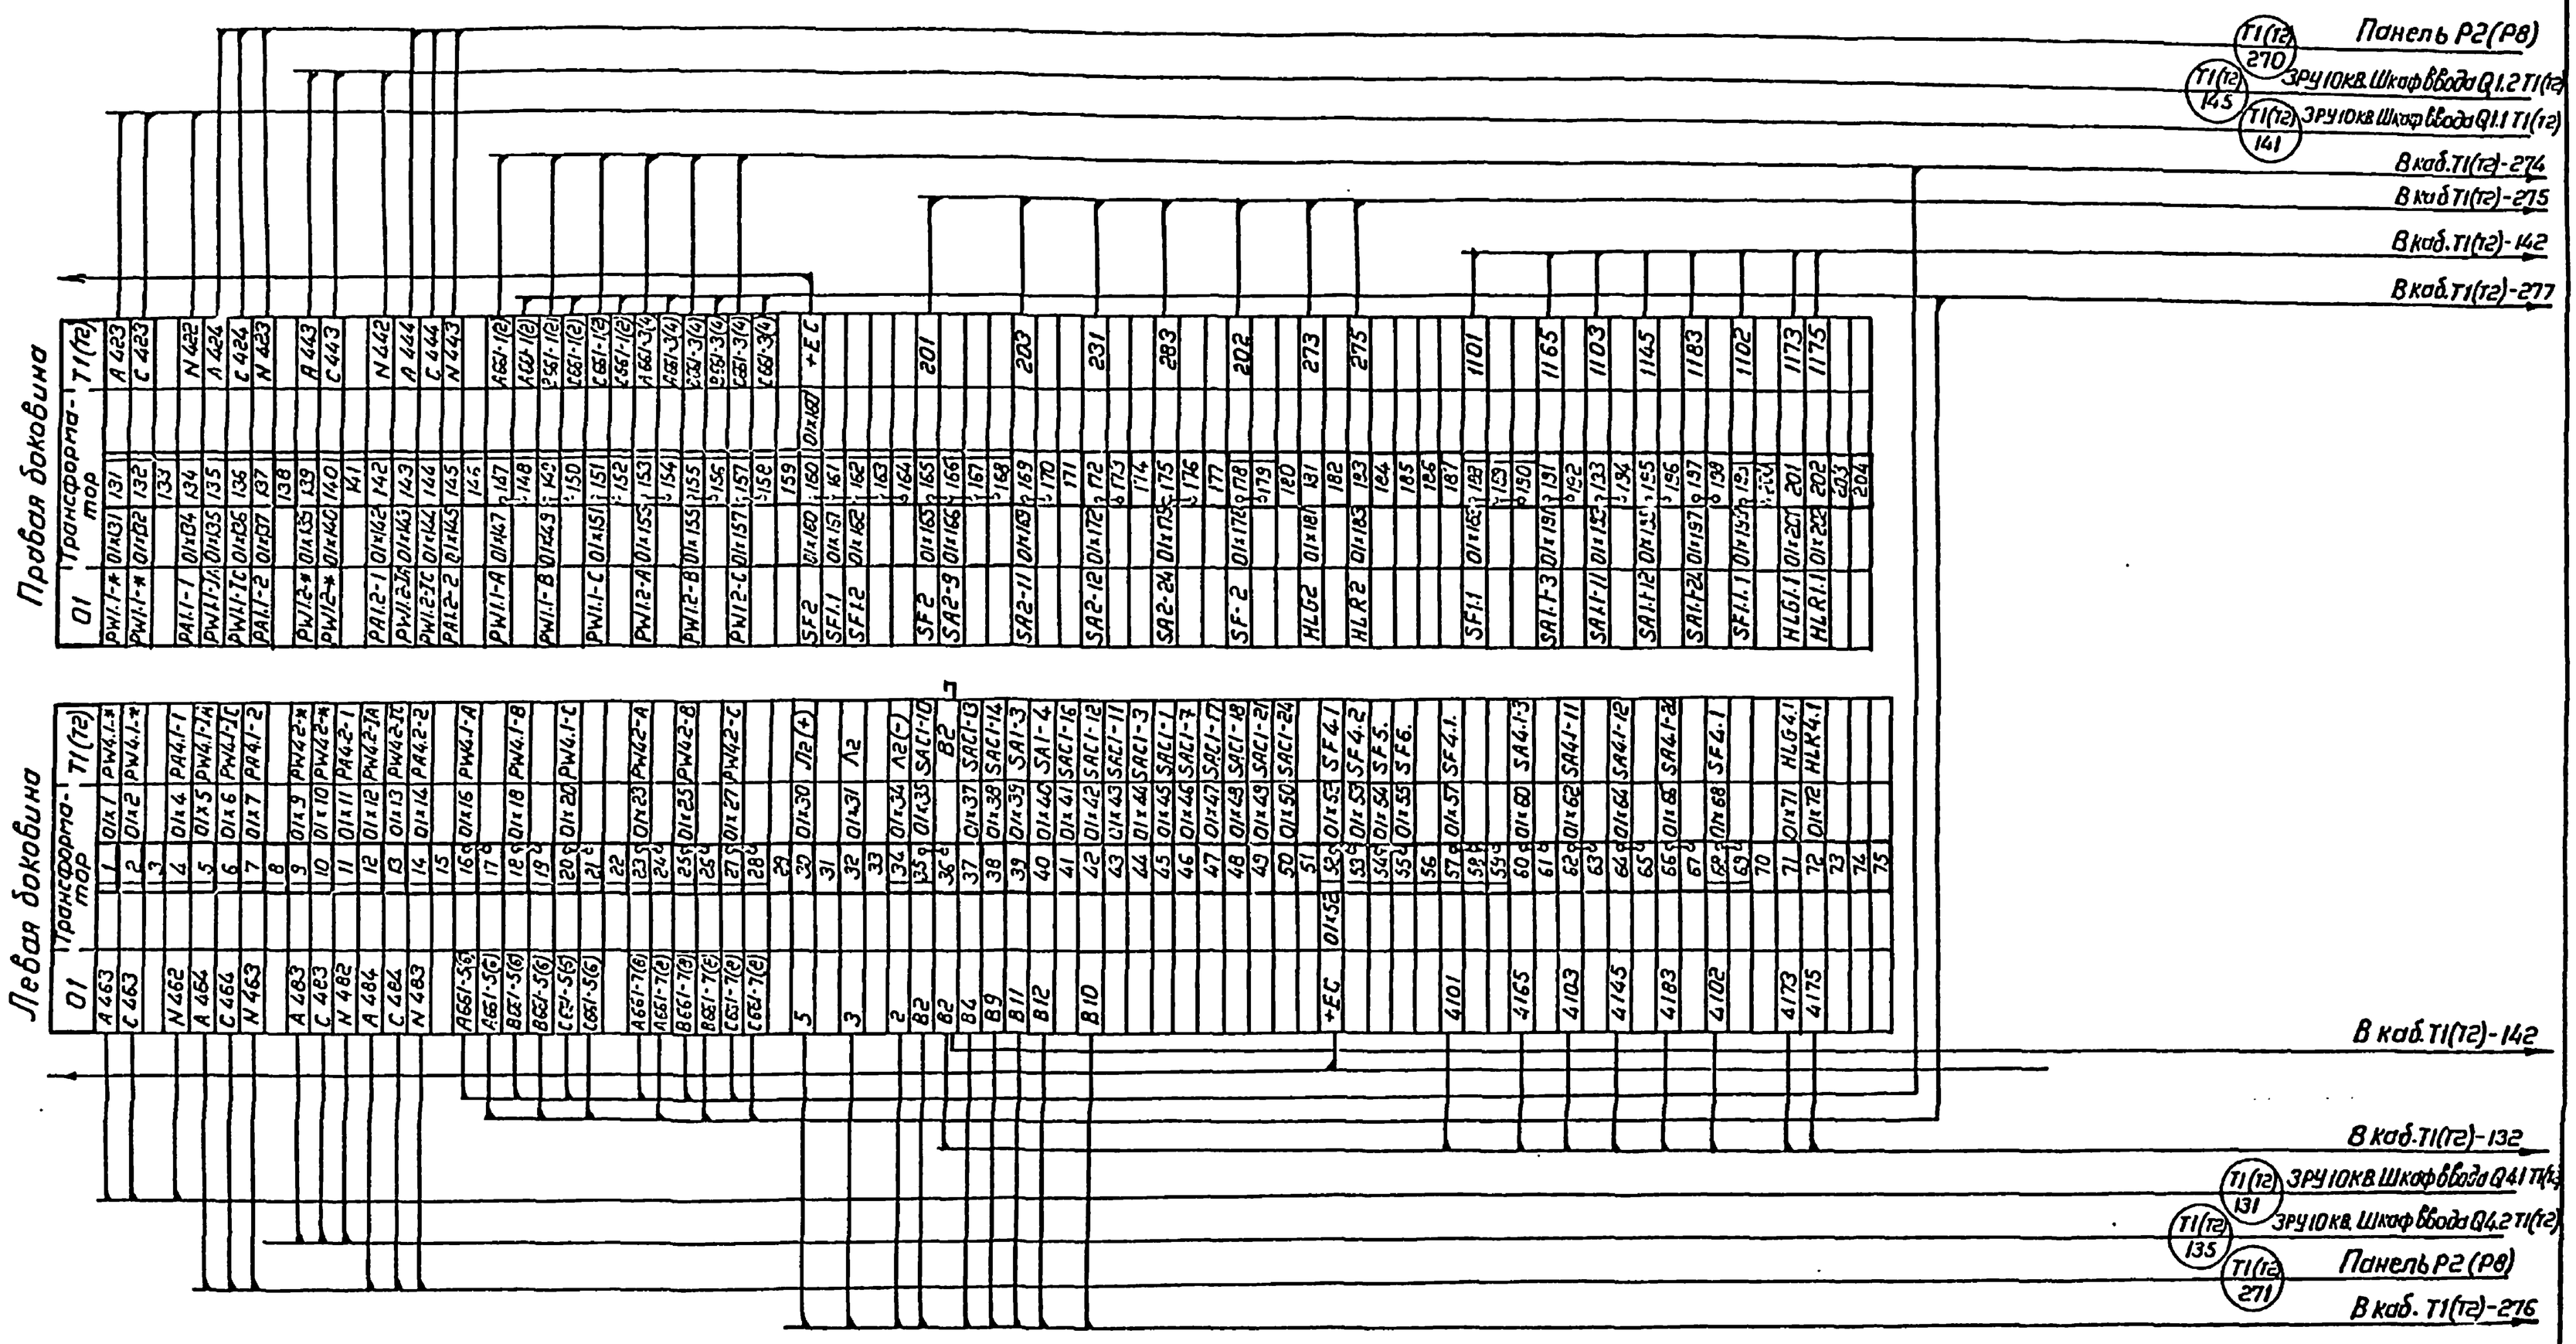


Схема выполнена на листах 50,51

Привязан

Инв. №

Инв. № подл. | Подпись и дата | Взам. инв. №

Гл. спец.	Никитин		20.11.90
Н. контр.	Горелик		20.11.90
Гл. спец.	Горелик		20.11.90
Инженер	Земляков		20.11.90
Пер. конс.	Лобода		20.11.90

407-3-596.90 ЭВ

Закрытая ПС 110/6-10кВ по схеме 10-4Н с трансформаторами 63 (80) МВА в сборном железобетоне

Подстанция 110/10 кВ с трансформаторами 63, 80 МВА с реакторами.

Ряды зажимов Панель у2(У4)(Начало).

Стадия	Лист	Листов
РП	50	

СЕВЗАПЭНЕРГОСЕТЬПРОЕКТ Ленинград

Копировал Рябцев

Формат А3×2

Альбом 4, часть 1

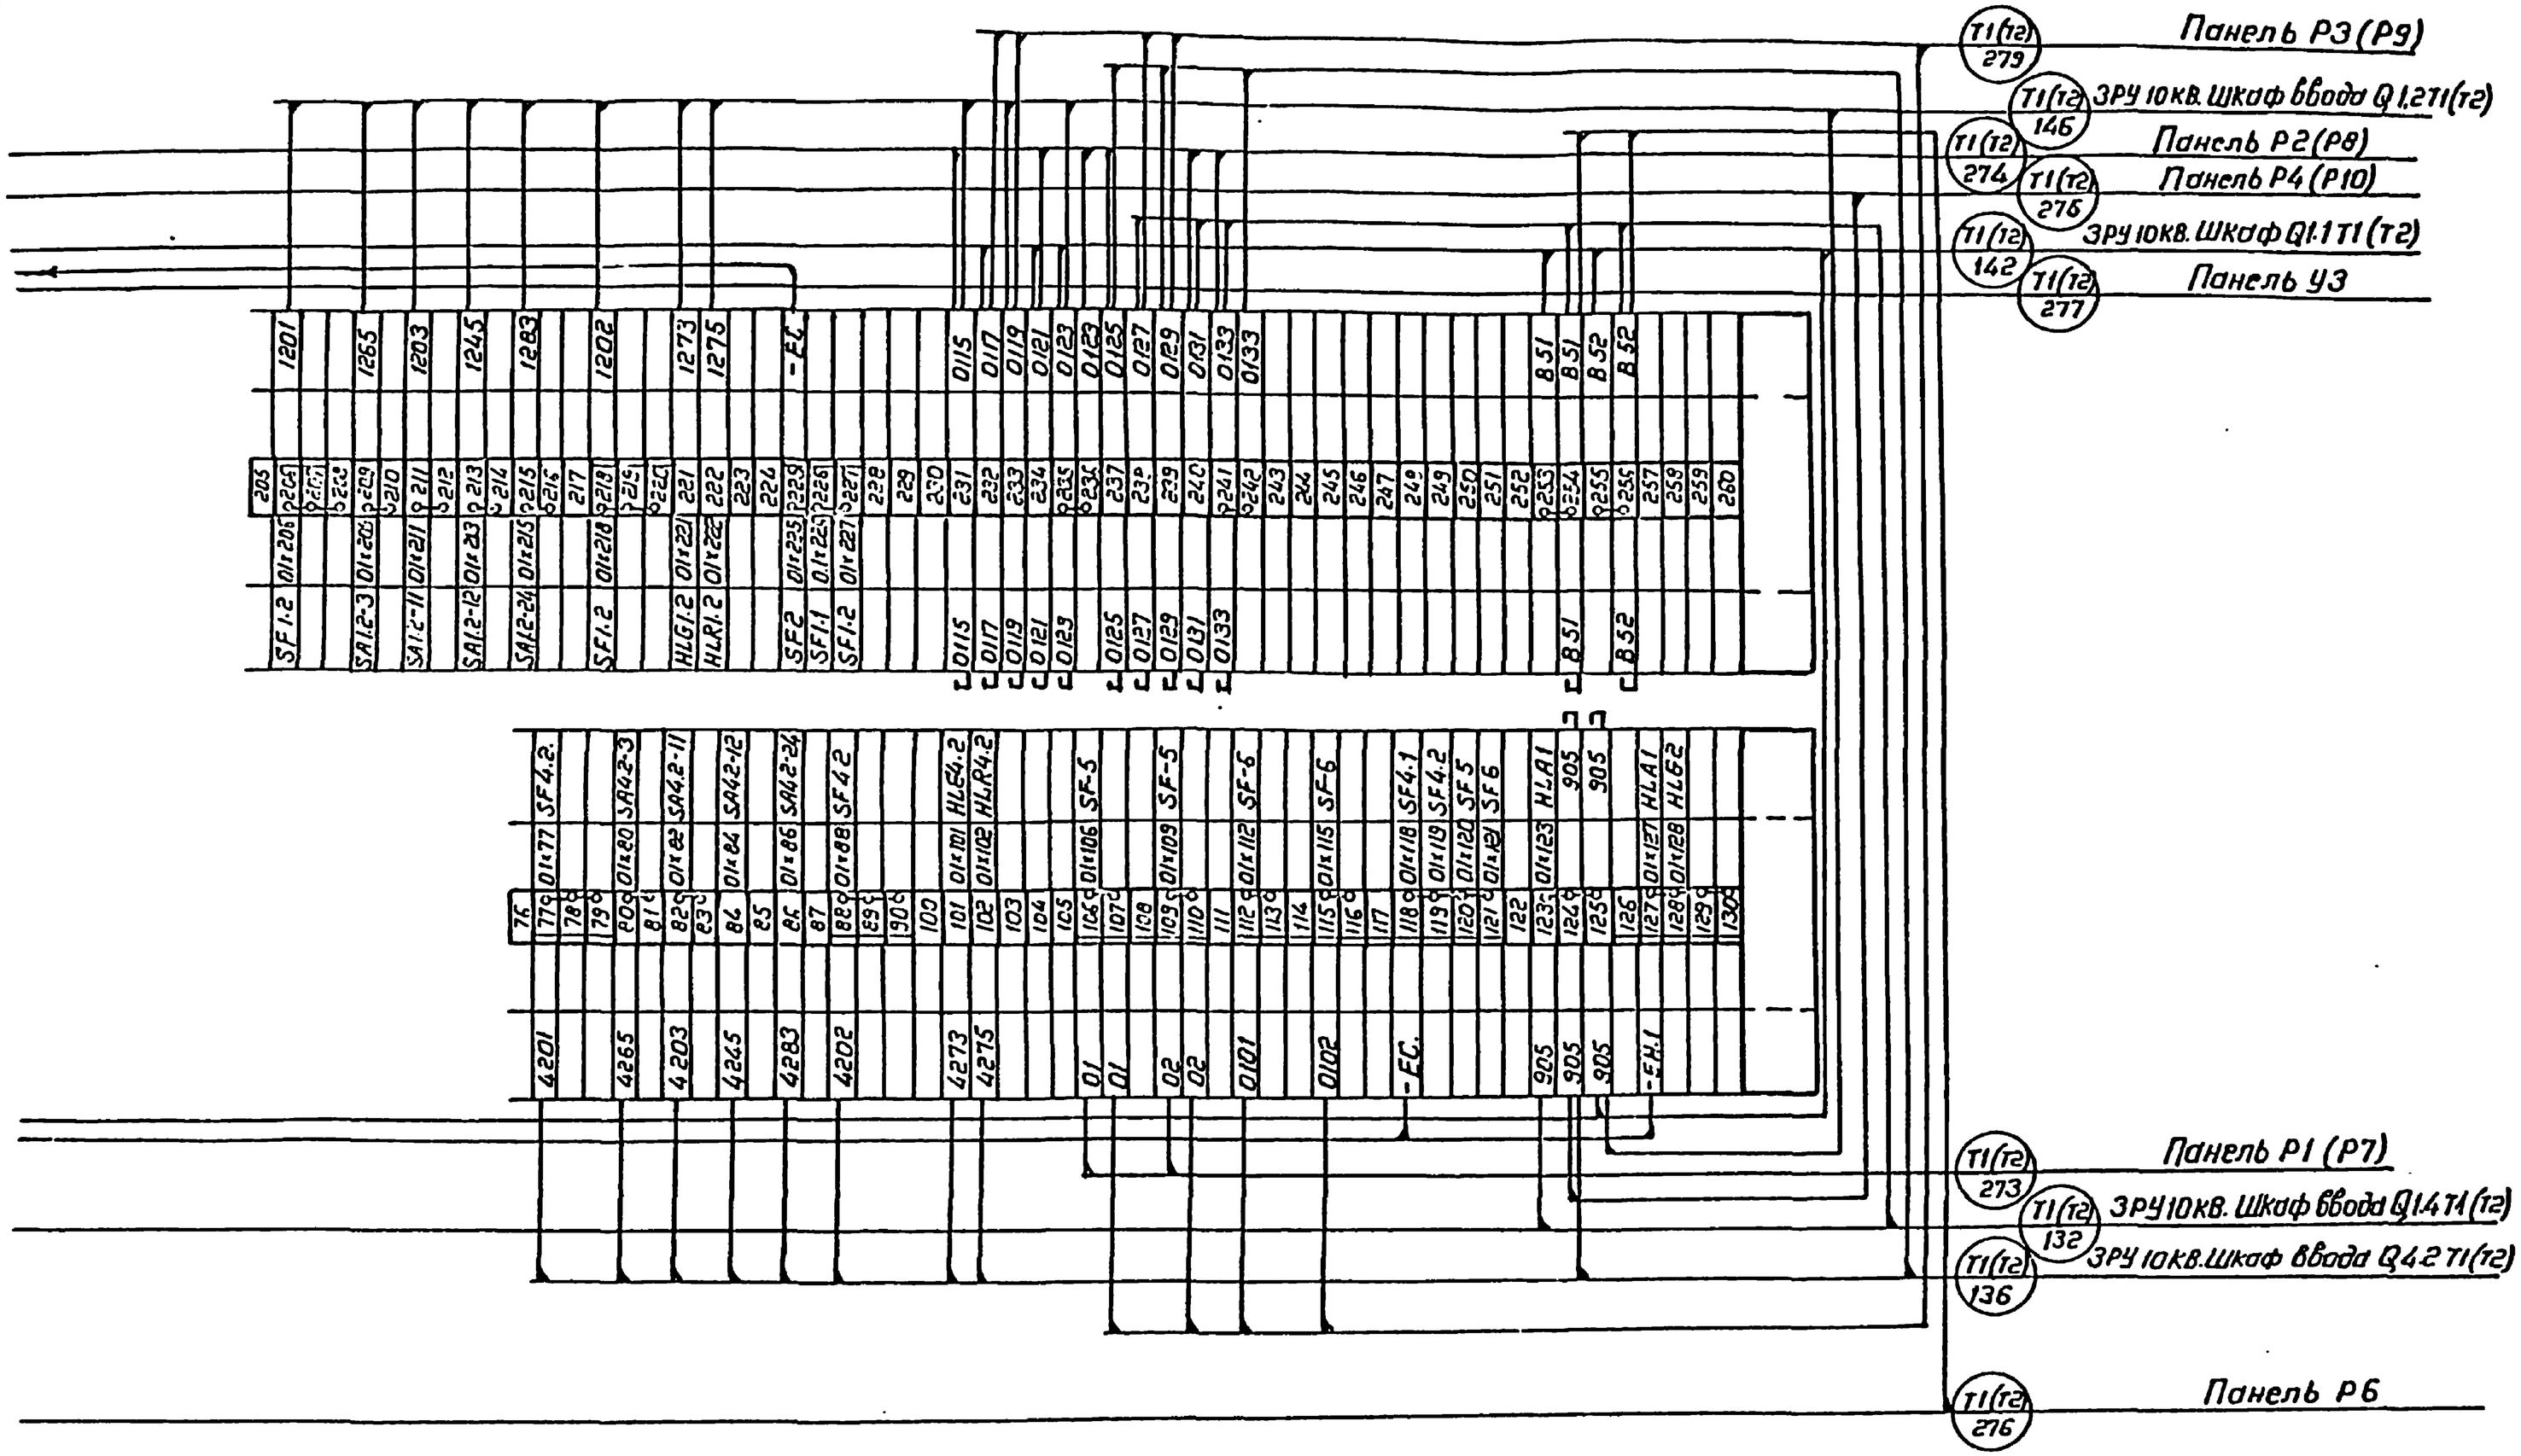


Схема выполнена на листах 50,51

Привязан

Инв.№

				407-3-596.90 ЭВ	
				Закрытия ПС 110/6-10кВ по схеме 110-4Н с трансформаторами 63(80) МВА в сборном железобетоне	
				Подстанция 110/10кВ с трансформаторами 63, 80 МВА с реакторами.	Стадия: Р; Лист: 51; Листов:
Гл. спец.	Никитин			Ряды зажимов Панель У2(У4). (Окончание)	СЕВЗАПЭНЕРГОСЕТЬПРОЕКТ Ленинград
Н. контр.	Горелик				
Гл. спец.	Горелик				
Инженер	Зеплякова				
Нач. конс.	Лодода				

Копировал

Формат А3х2

Инв.№ подл. | Подпись и дата | Взам. инв.№

Панель У3

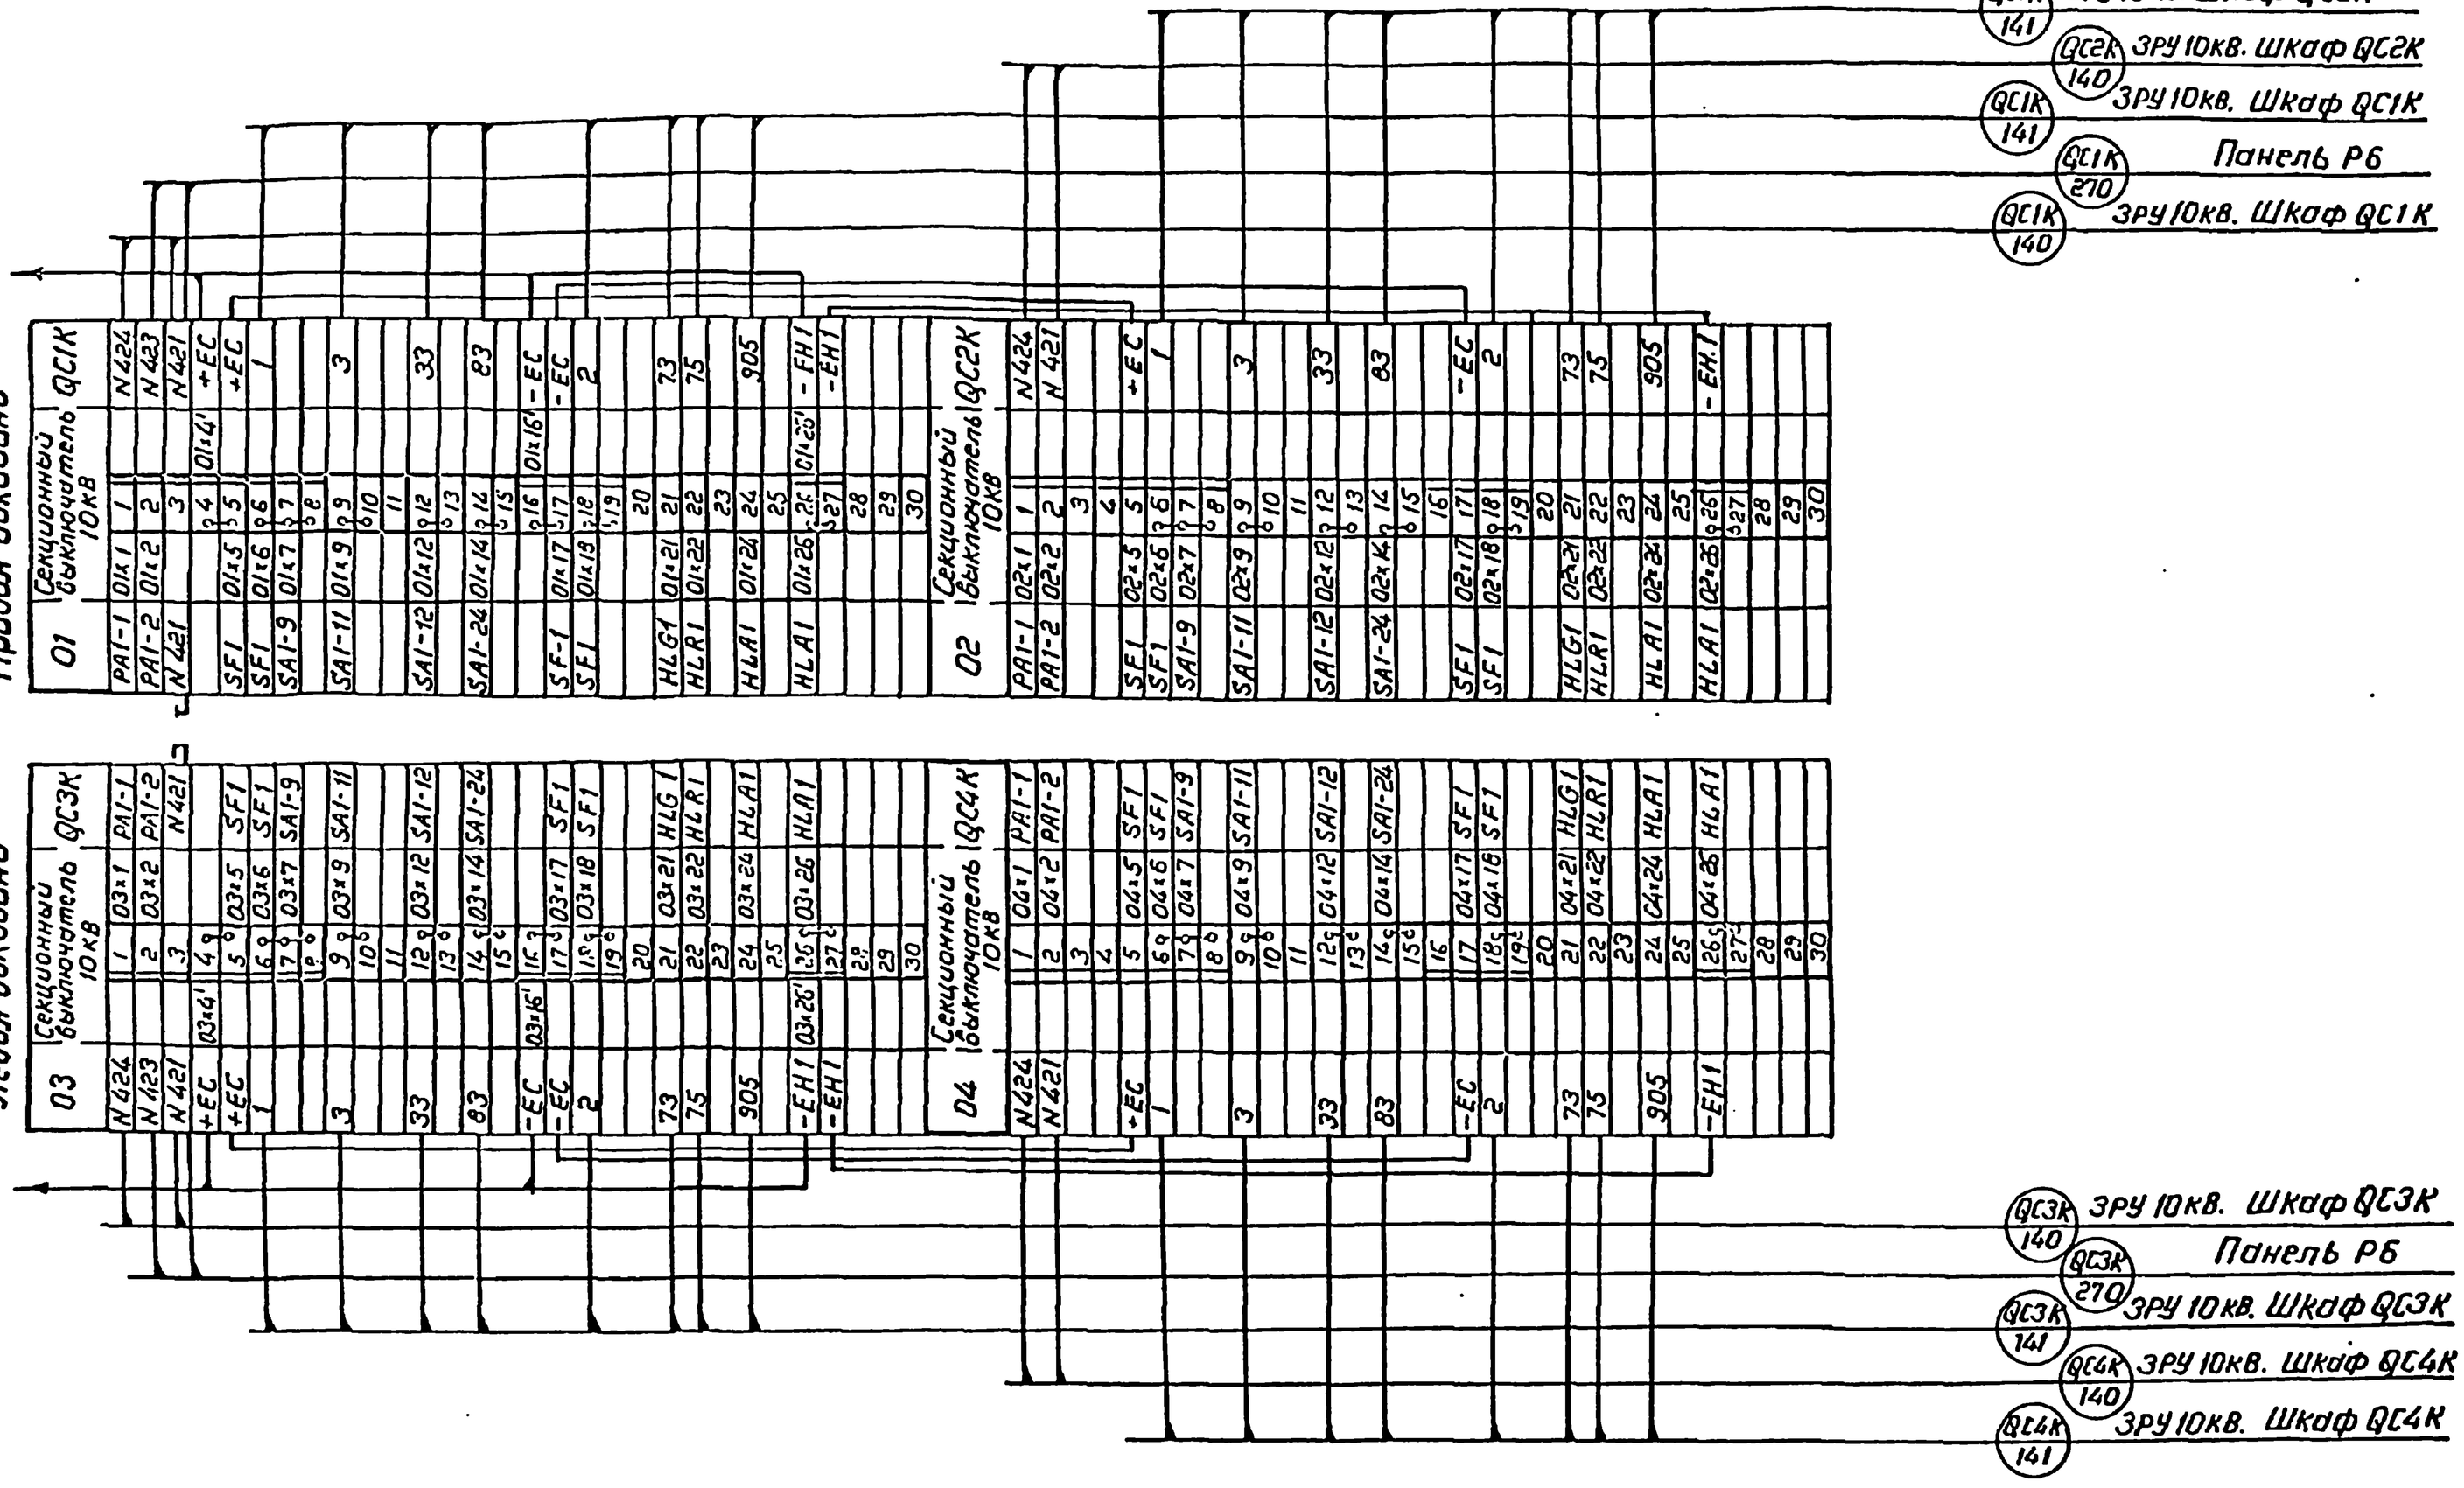


Схема выполнена на листах 52,53

Привязан

Инв.№

				407-3-596.90 ЭВ			
				Закрытая ПС 110/6-10кВ по схеме 110-4Н с трансформаторами 63(80)МВА в сборном железобетоне			
Гл.спец.	Никитин		30.11.90	Подстанция 110/10кВ с трансформаторами 63,80 МВА с реакторами	Стадия	Лист	Листов
Н.контр.	Горелик		30.11.90		РП	52	
Гл.спец.	Горелик		30.11.90	Рады зажимов Панель У3 (Начало)	СЕВЗАПЭНЕРГОСЕТЬПРОЕКТ Ленинград		
Инженер	Землякова		30.11.90				
Нач.конструкт.	Лобода		30.11.90				

Копировал Формат А3х2

Инв.№ подл. | Подпись и дата | Взам.инв.№

Альбом 4 часть 1

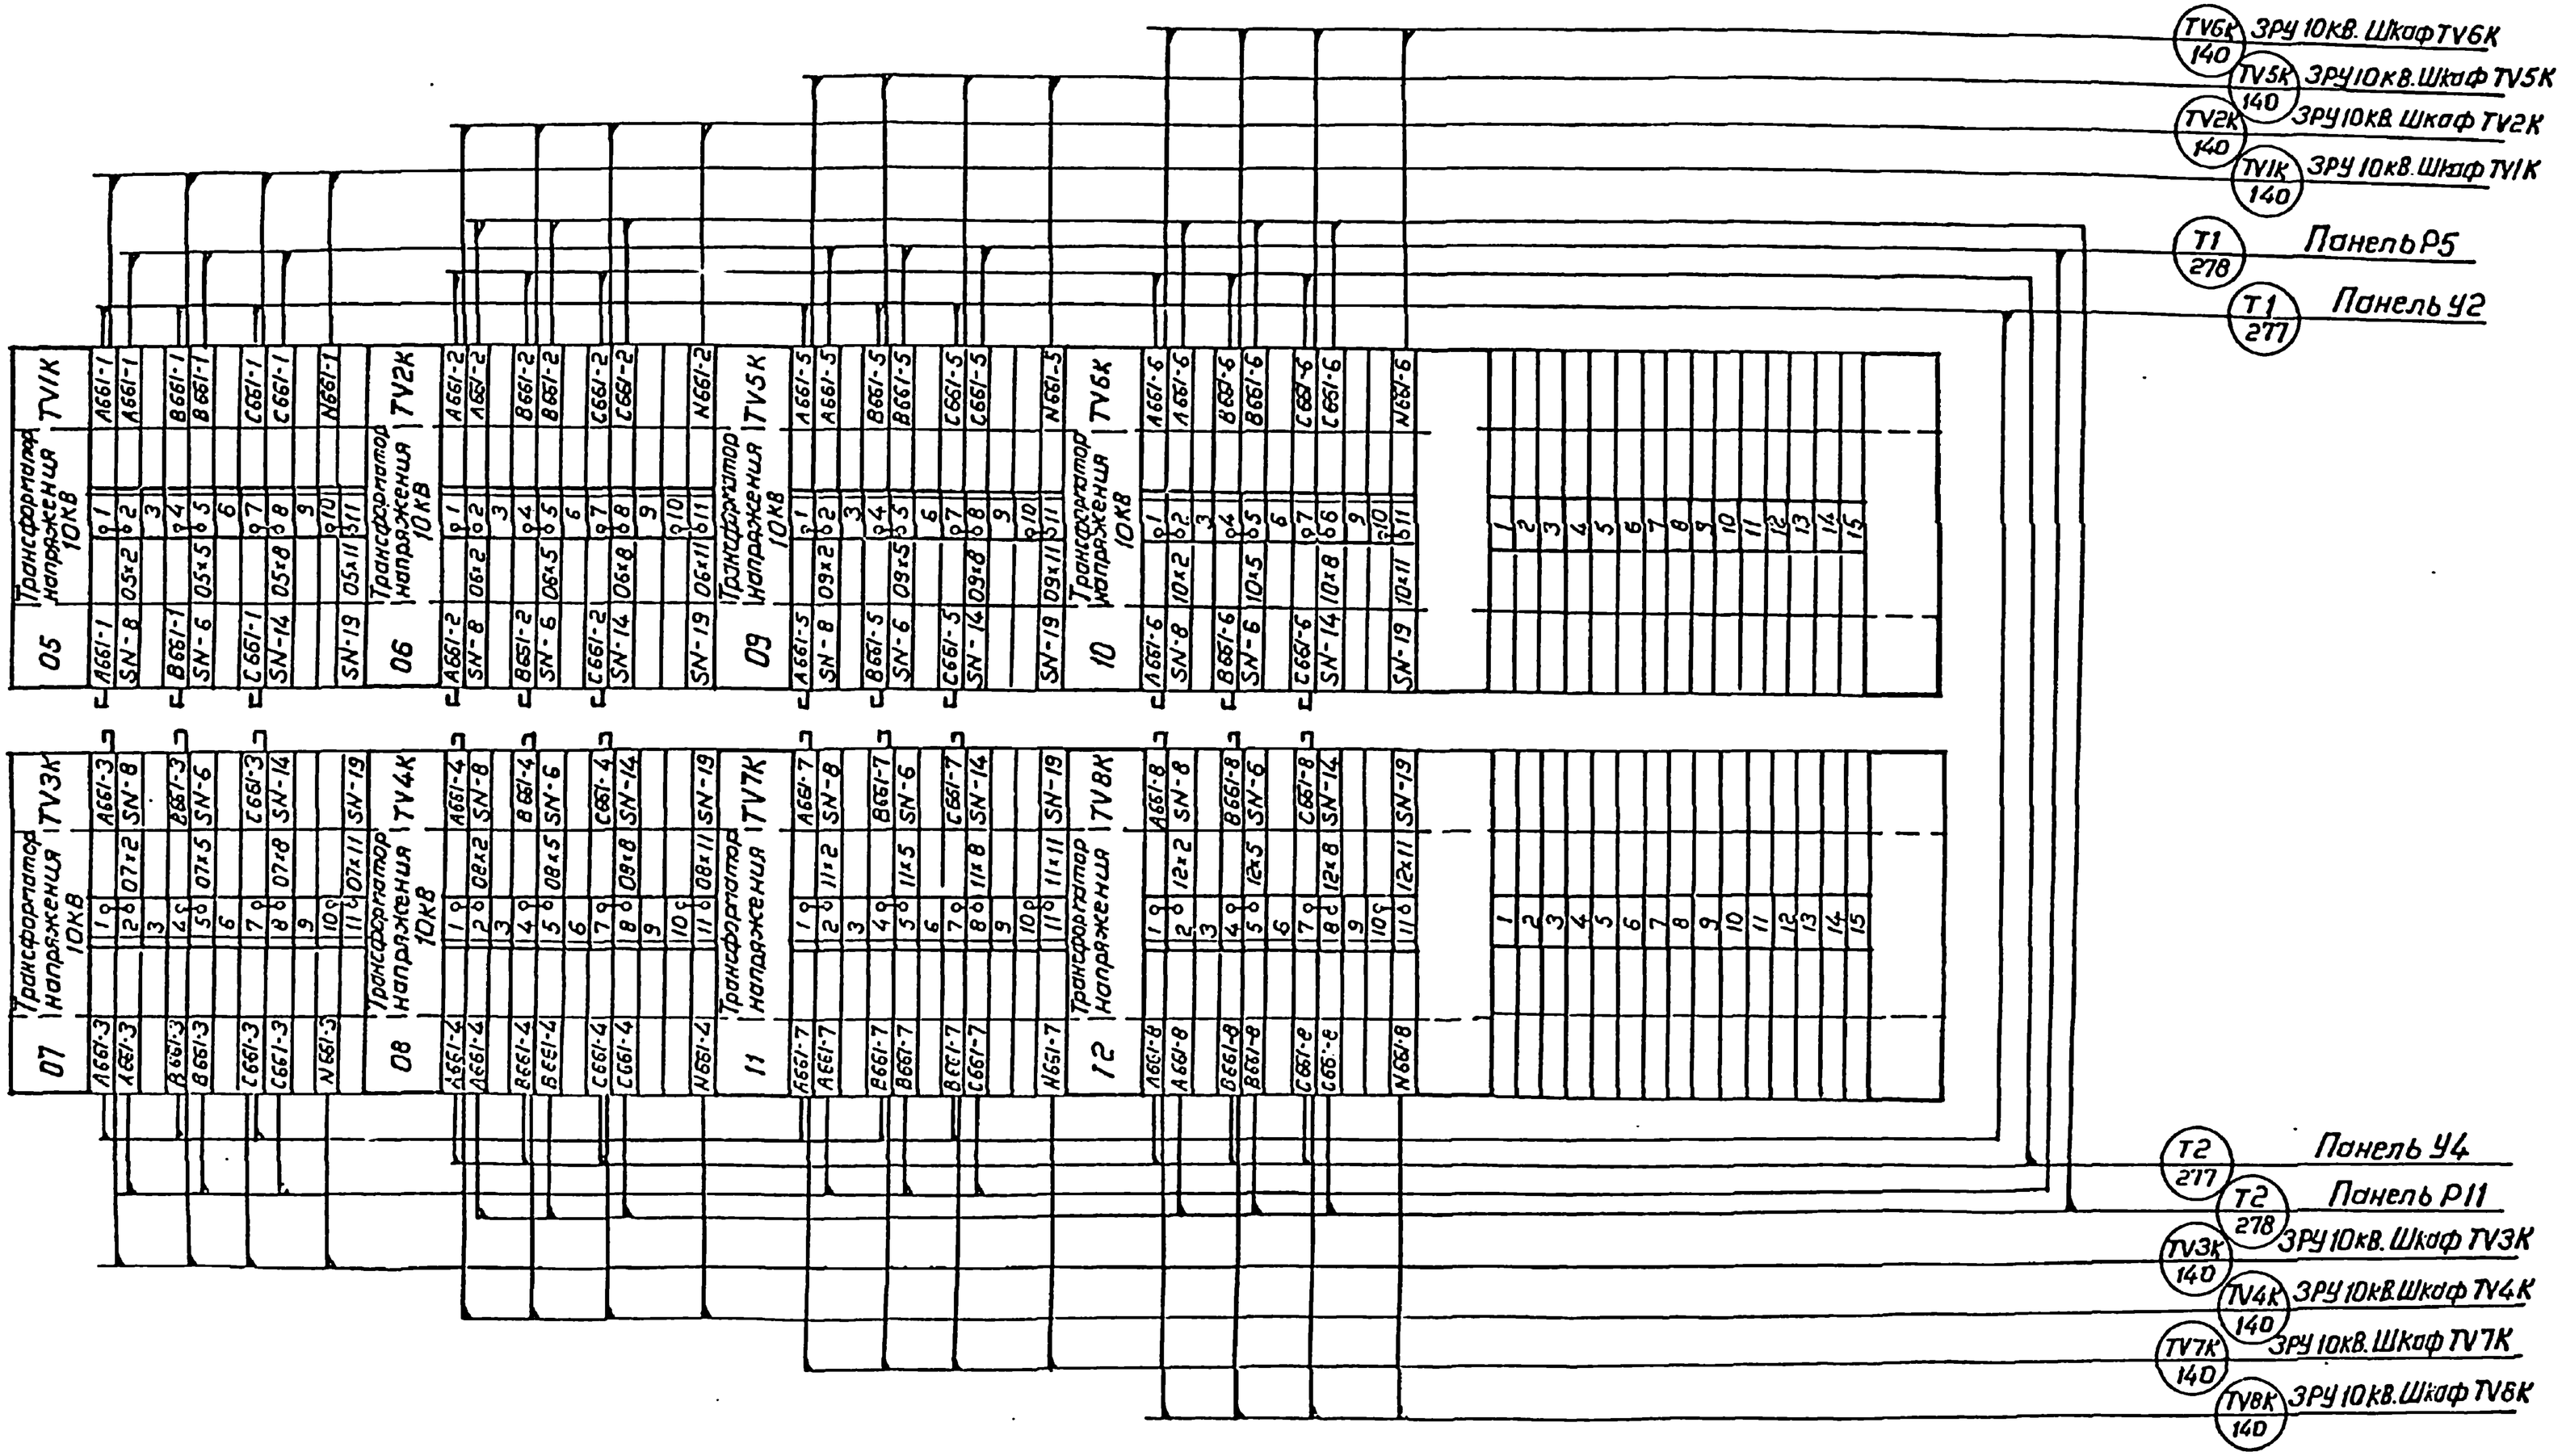


Схема выполнена на листах 52,53

Привязан

Инв. №

Инв.№ подл. | Подпись и дата | Взам. инв.№


				407-3-596.90 ЭВ		
				Закрытая ПС 110/6-10кВ по схеме 110-4Н трансформаторы 63 (80) МВА в сборном железобетоне		
Гл.спец.	Никитин		03.90	Подстанция 110/10кВ с трансформаторами 63,80 МВА с реакторами.	Стадия: РП	Лист: 53	Листов:
Н.контр.	Горелик		03.90				
Гл.спец.	Горелик		03.90	Ряды зажимов Панель У3 (Окончание)	СЕВЗАПЭНЕРГОСЕТЬПРОЕКТ Ленинград		
Инженер	Землякова		03.90				
Нач.отд.	Лобода		03.90				

Копировал Формат А3х2


Альбом 4 - часть

Панель P1(P7) типа ЭП3 1031-87А

Левая боковина

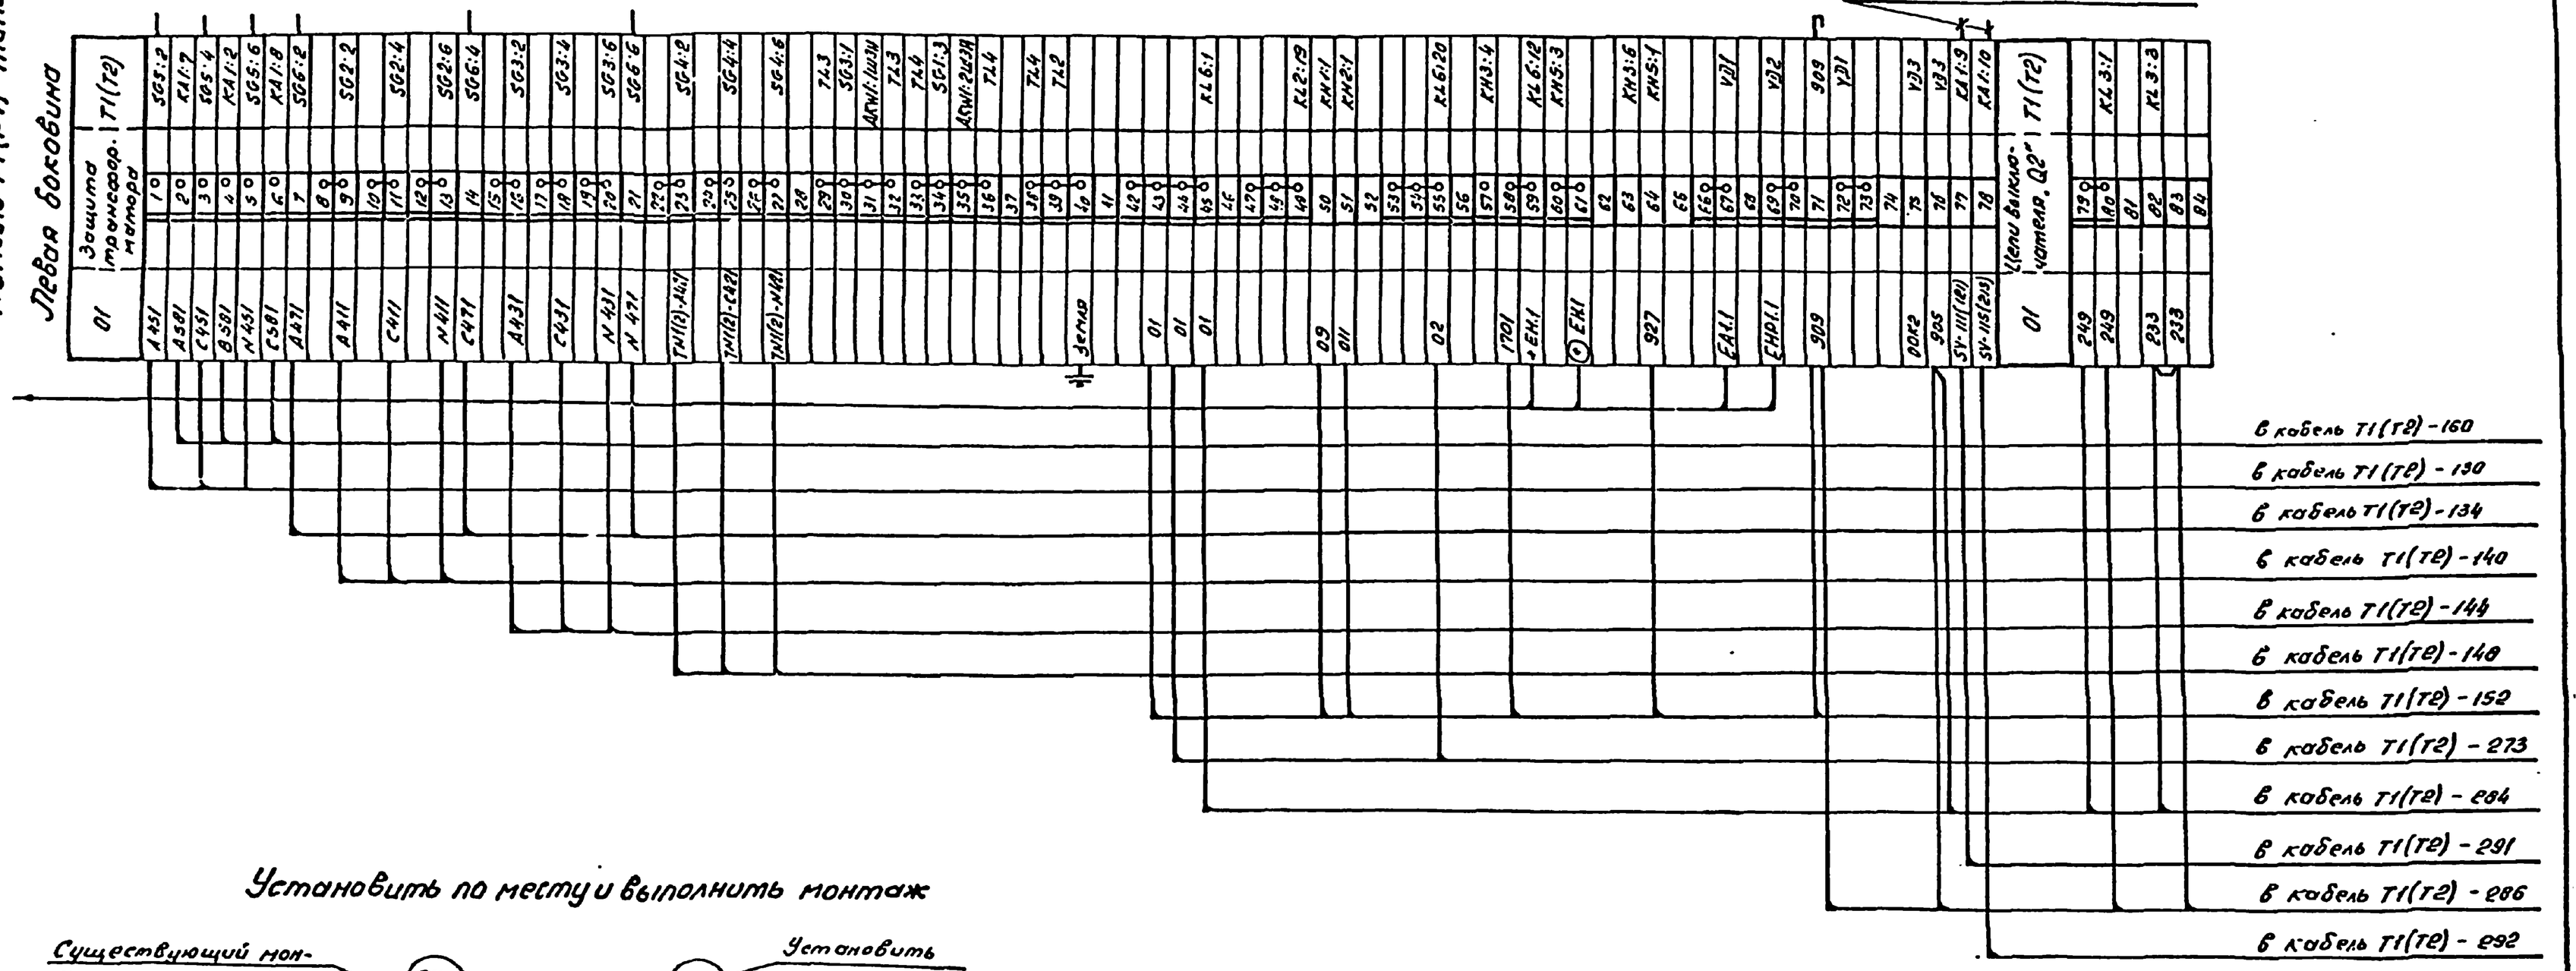

Установить по месту и выполнить монтаж

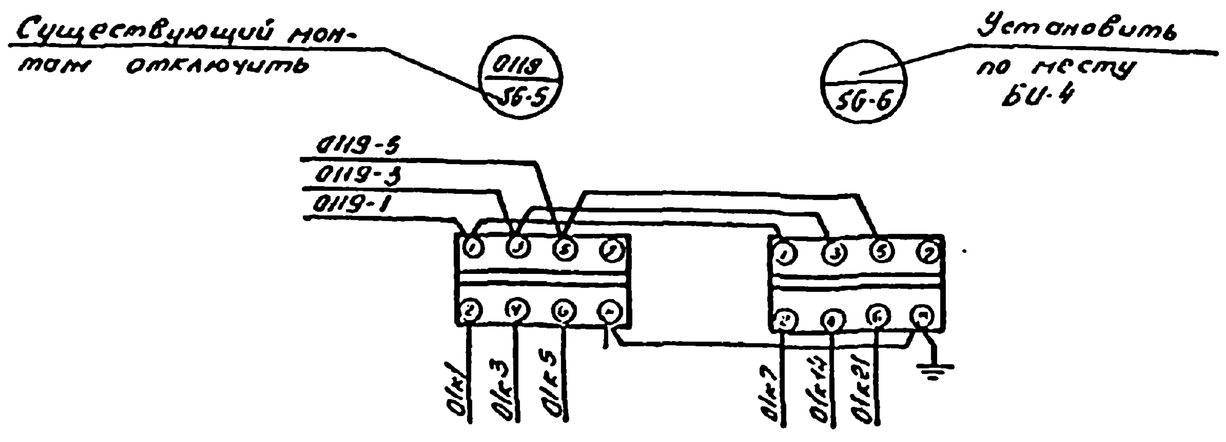

Перемонтаж внутри панели в части токовых цепей выполнить в соответствии с полной схемой защиты от внутренних повреждений.

Схема выполнена на листах 54,55

Привязан

Инв.№

Инв.№ подл.	Подпись и дата	Взам. инв.№			

407-3-596.90			ЭВ
Закрытая ПС 110/6-10кВ. по схеме 110-4Н с трансформаторами 63(80) МВА в сборном железобетоне			
Подстанция 110/10кВ. с трансформаторами 63, 80 МВА с реакторами	Стадия	Лист	Листов
	РП	54	
Ряды зажимов. Панель P1(P7) (Начало)	СЕВЗАПЭНЕРГОСЕТЬПРОЕКТ г. Ленинград		

Гл. спец.	Никитин		23.11.90
Н. контр.	Горелик		23.11.90
Гл. спец.	Горелик		23.11.90
Инженер	Иванесова		23.11.90

Копировал: ВВ. Формат А2

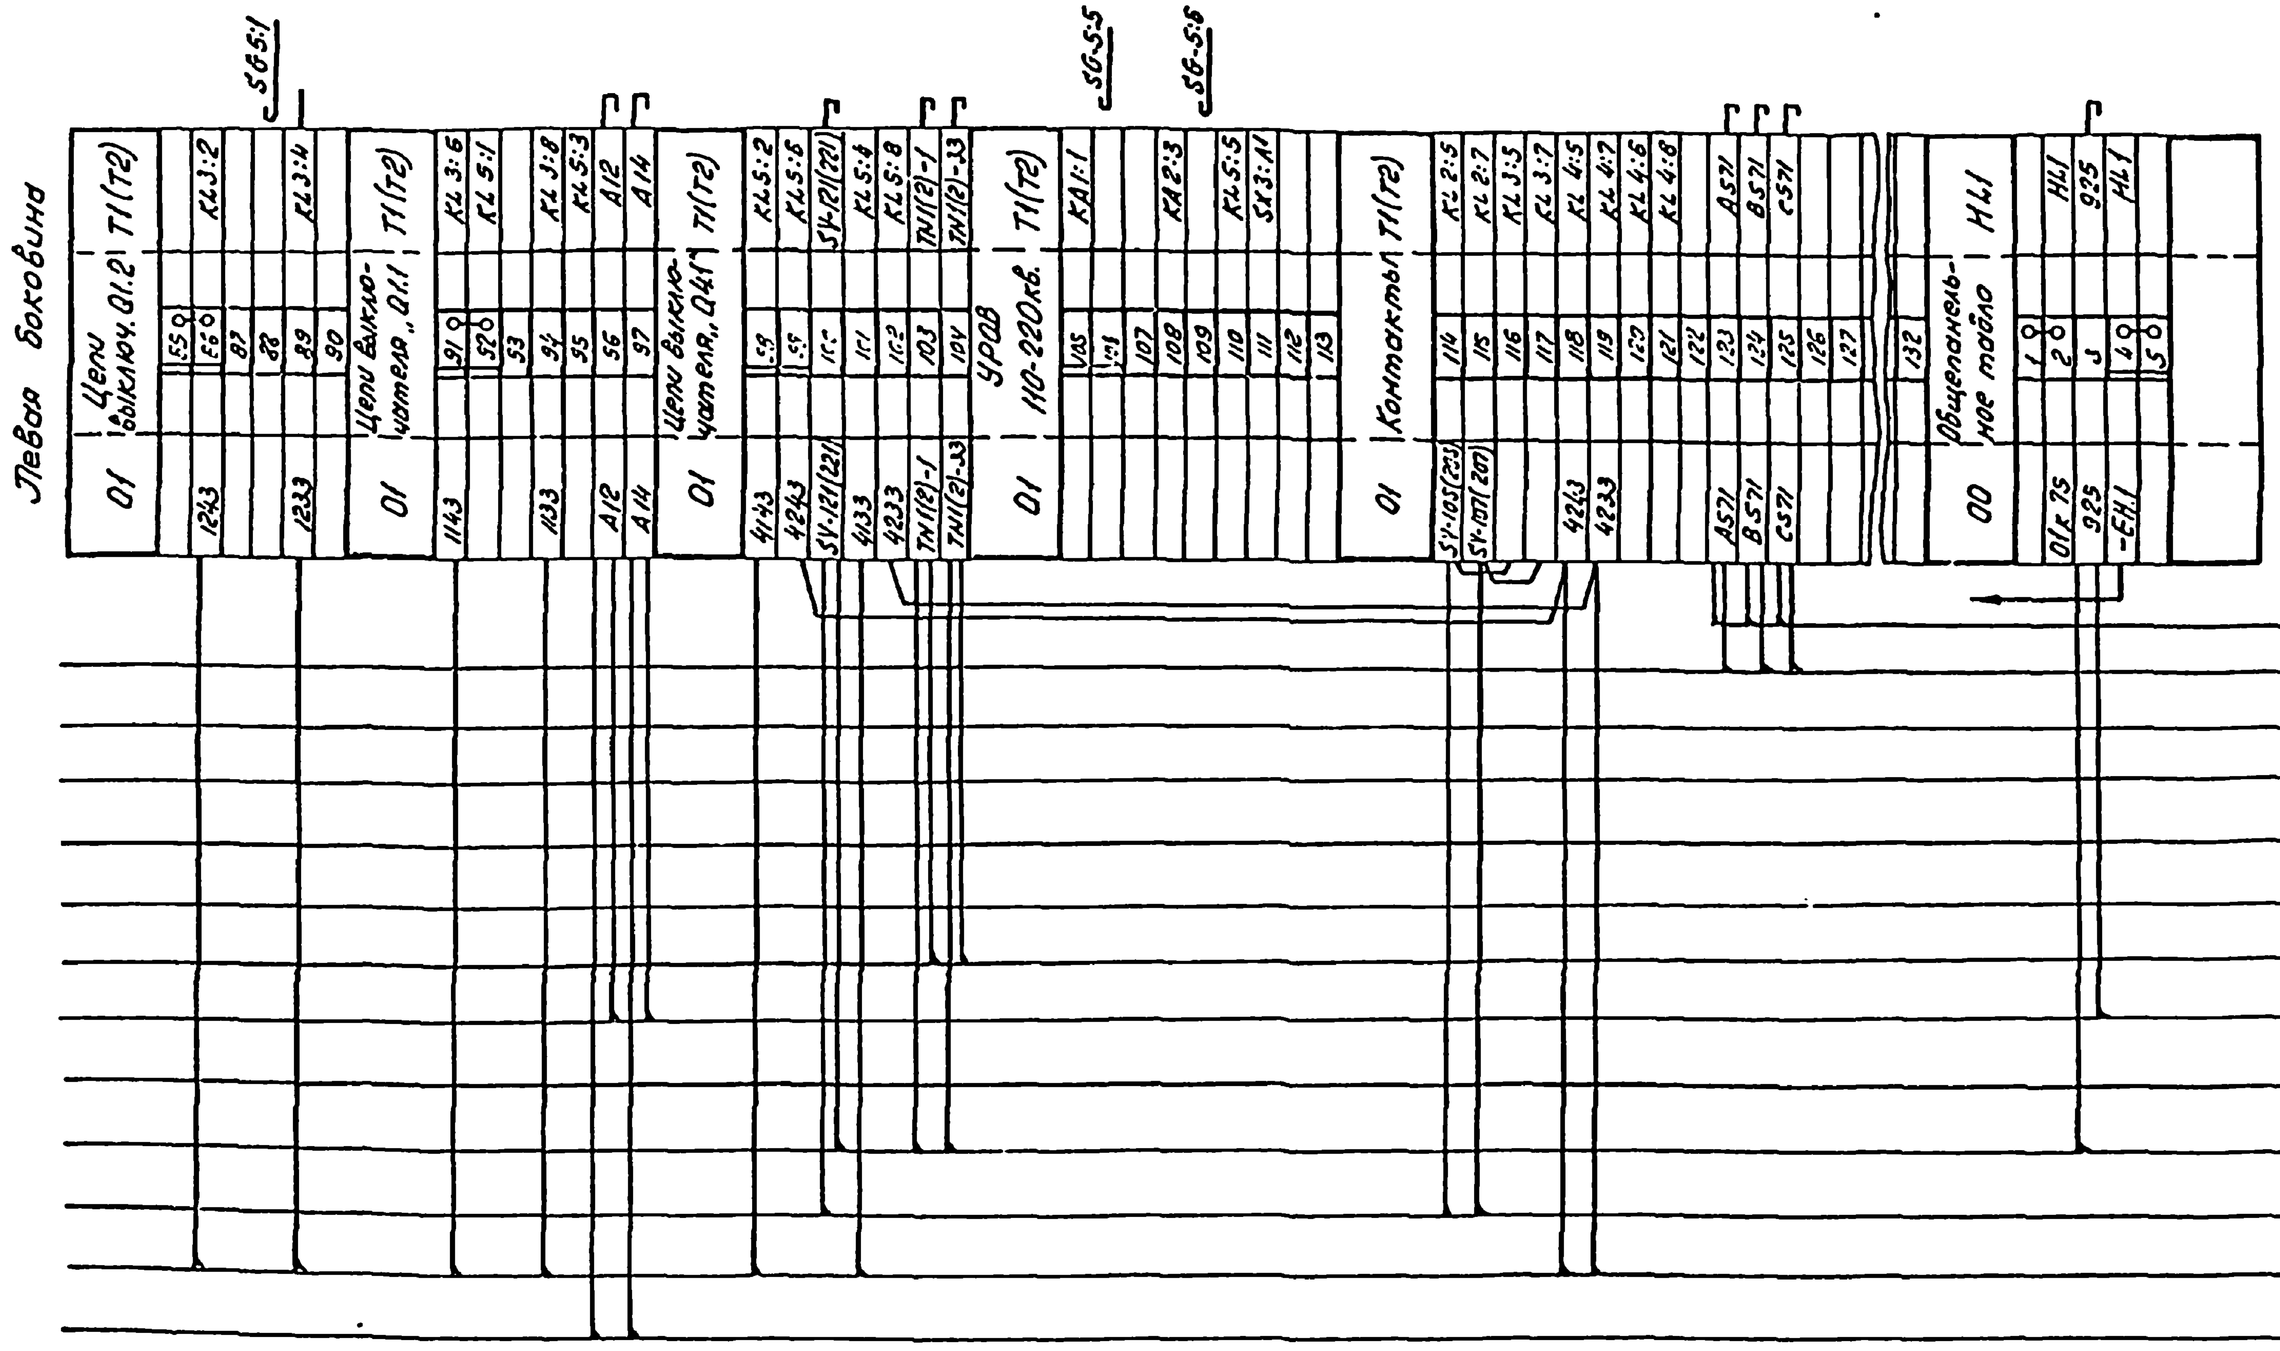


Схема выполнена на листах 54, 55

Привязан

Инв. №


				407-3-596.90		ЭВ
				Закрытая ПС 110/6-10кВ. по схеме 110-4Н с трансформаторами 63(80) МВА в сборном железобетоне		
				Подстанция 110/10кВ. с трансформаторами 63.80 МВА с реакторами	Стадия: РП	Лист: 55	Листов:
Гл. спец.	Никитин			Ряды заимов. Панель P1(P7) (Окончание)	СЕВЗАПЭНЕРГОСЕТЬПРОЕКТ г. Ленинград		
Н. контр.	Горелик						
Гл. спец.	Горелик						
Инженер	Иванесова						

Копировал

Формат А3х2

Инв. № подл. | Подпись и дата | Взам. инв. №

Панель Р2 (Р8)

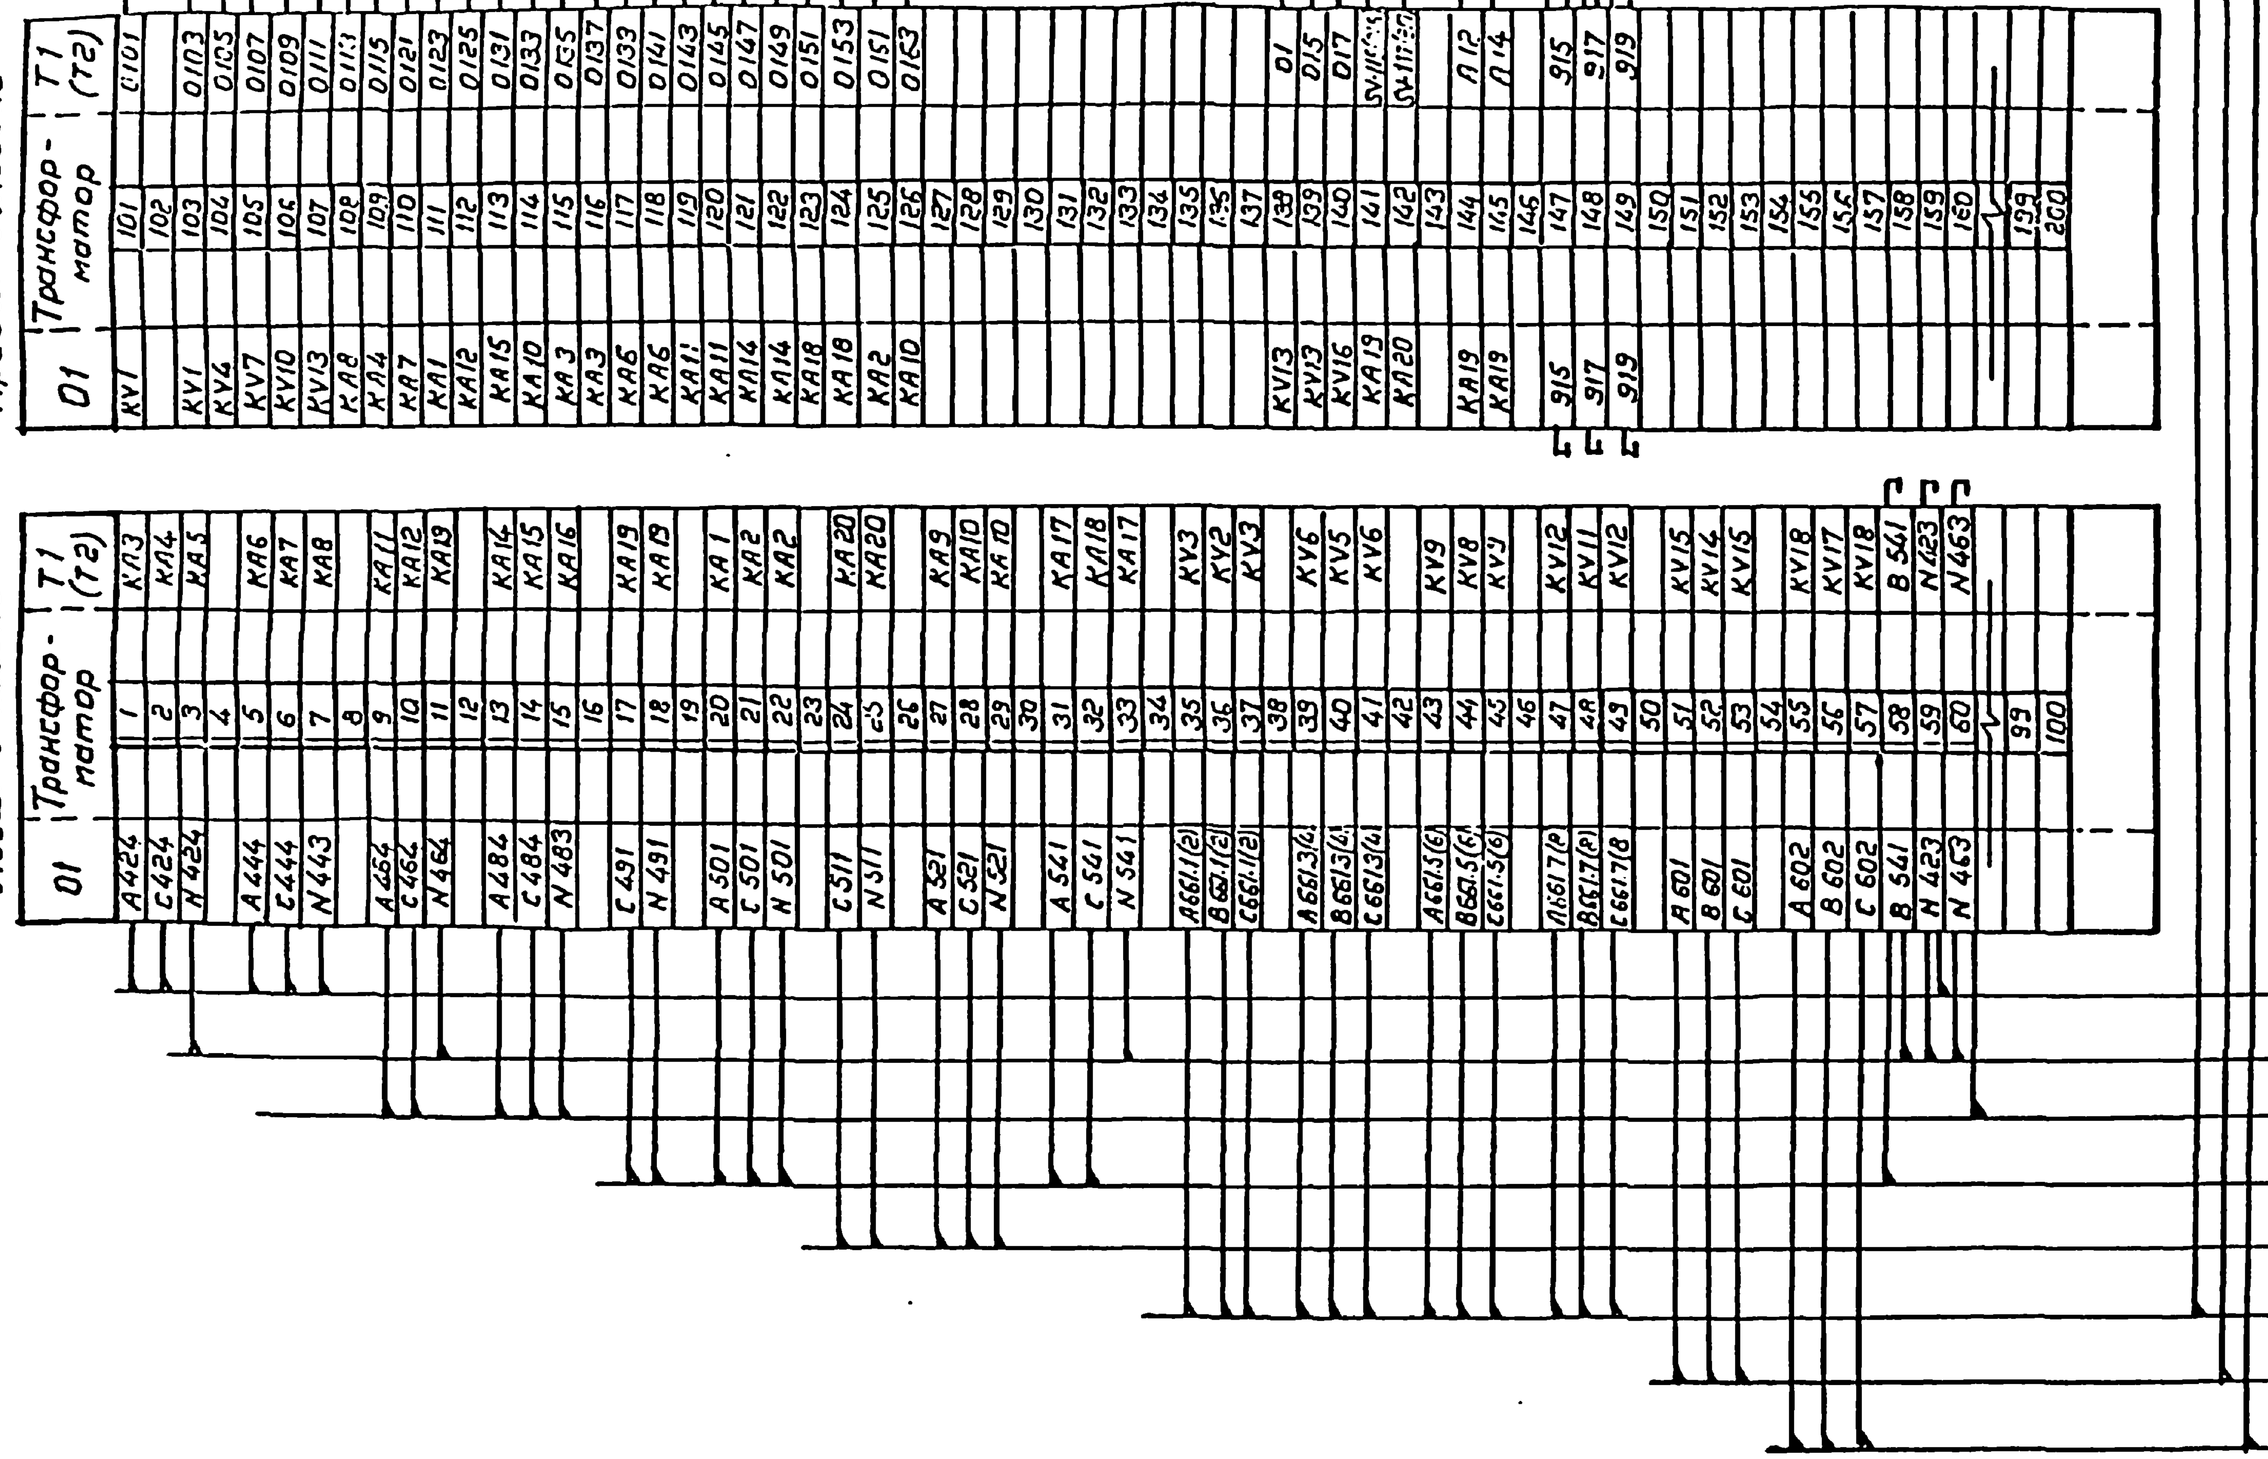

Привязан

Инв.№

				407-3-596.90 ЭВ	
				Закрытая ПС 110/6-10кВ по схеме 110-4Н с трансформаторами 63(80) МВА в сборном железобетоне	
				Подстанция 110/10кВ с трансформаторами 63 80 МВА с реакторами	Стадия: РП; Лист: 56; Листов:
Гл.спец.	Никитин		10.90		
Н.контр.	Горелик		10.90	Ряды зажимов Панель Р2 (Р8)	Севзапэнергосетьпроект Ленинград
Гл.спец.	Горелик		10.90		
Инженер	Абинесова		10.90		

Инв.№ подл. | Подпись и дата | Взам. инв.№

Копировал Ярлыф

Формат А2

Инв.№ подл.	Подпись и дата	Взам. инв.№

Альбом: 4 часть 1

Панель РЗ (РЗ)

Левая боковина

01	Трансформатор		Т1 (Т2)
0101		1	SX7
0101		2	KL20
		3	
		4	
0103		5	KL7
0105		6	KL8
0107		7	KL9
0109		8	KL10
0111		9	KL11
0113		10	KT12
0117		11	KL7
0119		12	KL8
0127		13	KL9
0129		14	KL10
0135		15	KL7
0137		16	KT3
0139		17	KL8
0141		18	KT4
0143		19	KL9
0145		20	KT5
0147		21	KL10
0149		22	KT11
0151		23	KL11
0153		24	KT7
0161		25	KT1
0163		26	KT2
		27	
		28	
0102		29	KT11
		30	
		31	
		32	
		33	
+EH.1		34	KT12
⊕EH.1		35	KM12
		36	
		37	
		38	
		39	KL7
		40	KL8
		41	KL9
		42	KL10
915		43	KL11
919		44	KH22
		45	
925		46	KH17
		47	
905		48	YD4
EHD11		49	R14
EH1.1		50	R17
-EH.1		51	HL1
		52	
		53	
		54	
		55	
1101		56	KT3
1101		57	
1131		58	KH14
1133		59	KL12
1133		60	1153
1141		61	KT8
1143		62	KL12
1143		63	
1145		64	KH15
1145		65	
		66	
		67	
1201		68	KT4
1201		69	
1231		70	KH16
1233		71	KL12
1233		72	1233
1241		73	KT9
1243		74	KL12
1243		75	
1245		76	KH17
1245		77	
		78	
015		79	KL21
017		80	KL22
		81	
		82	
		83	
		84	
		99	
		100	

Правая боковина

01	Трансформатор		Т1 (Т2)
KL14		101	233
KL15		102	219
		103	
		104	
KT5		105	4104
		106	4101
KH18		107	4131
KL13		108	4133
4133		109	4133
KT10		110	4141
KL13		111	4143
		112	4143
KH19		113	4145
		114	4145
		115	
KLD3		116	D-4103
KLD3		117	D-4104
KT10		118	D-4107
KL13		119	D-4102
		120	
		121	
KT6		122	4201
		123	4201
KH20		124	4231
KL14		125	4233
4233		126	4233
KT11		127	4241
KL14		128	4243
		129	4243
KH21		130	4245
		131	4245
		132	
KLD3		133	D-4203
KLD3		134	D-4204
KT11		135	D-4207
KL20		136	D-4202
		137	
		138	
KLD2		139	D-1103
KLD2		140	D-1104
KT8		141	D-1107
KL17		142	D-1102
		143	
KLD2		144	D-1203
KLD2		145	D-1204
KT9		146	D-1207
KL18		147	D-1202
		148	
KL7		149	3701
KL7		150	913.1(2)
KL8		151	913.3(4)
KL9		152	913.5(6)
KL10		153	913.7(8)
		154	
		155	
KL14		156	TN1(2)-1
KL15		157	TN1(2)-3
		158	
KL22		159	SY-121(121)
KL21		160	SY-113(113)
		161	
		162	
		163	
		164	
		165	
KL21		166	02
		167	02
		168	
		169	
0Y7.1(2)		170	0Y7.1(2)
0Y7.3(4)		171	0Y7.3(4)
0Y7.5(6)		172	0Y7.5(6)
0Y7.7(8)		173	0Y7.7(8)
1102		174	1102
1202		175	1202
4102		176	4102
4202		177	4202
01		178	01
01		179	01
01		180	01
		181	01
		182	
		183	
		199	
		200	

(1ПК2) 147 — ЗРУ10кВ. Шкаф 01.2Т1(Т2)

(1ПК2) 143 — ЗРУ10кВ Шкаф 01.1 Т1(Т2)

(1ПК2) 137 — ЗРУ10кВ.Шкаф 04.2 Т1(Т2)

(1ПК2) 282 — Панель Р5(Р11)

(1ПК2) 133 — ЗРУ10кВ. Шкаф 04.1 Т1(Т2)

(1ПК2) 284 — Панель Р1(Р7)

(1ПК2) 280 — Панель Р2(Р9)

(1ПК2) 279 — Панель У2(У4)

(1ПК2) 283 — Панель Р4(Р10)

Гл.спец.	Никитин				
Нач.отд.	Горелик				
Гл.спец.	Горелик				
Инженер	Афонасова				

407-3-596.90 ЭВ

Электроснабжение ПС 110/6-10кВ по схеме 110-4Н с трансформаторами 63(80) МВА с сборкой железобетонной

Стадия	Лист	Листов
РП	57	

Подстанция 110/10кВ с трансформаторами 63,80 МВА с реакторами

Ячейка РЗ (РЗ)

Копировал

Формат А2

Госкомэнергосельпроект г. Ленинград

Привязан

Инв.№

Альбом 4 часть

Панель Р4(Р10)
Блок БВ 365-86.А

Блок БА 225-89.1

Левая боковина
Выключатель 110кв. Q2 Т1(Т2)

Правая боковина
Выключатель 110кв. Q2 Т1(Т2)

Вывести дополнительно, отключив от существующего монтажа

Блок БВ 626-80

01 Заряд конденсаторов трансформаторов Т1(Т2)

Т1 / 290 Панель Р10(Р4)
В каб. Т1(Т2)-288

1 В каб. Т1(Т2)-286

Т1(Т2) / 275 Панель У2(У4) ЗРУ 110кВ. Шкаф NXQ2 Т1(Т2)

Т1(Т2) / 161 EV / 274 Т125 Панель Р12

Привязан

Инв. №

Инв. № подл. | Подпись и дата | Взам. инв. №

		407-3-596.90	ЭВ
		Закрытая ПС 110/6-10кВ по схеме 110-4Н с трансформаторами 63(80) МВА в сборном железобетоне	
Гл. спец.	Никитин	Подстанция 110/10кВ с трансформаторами 63, 80 МВА с реакторами	Стадия: РП; Лист: 58; Листов:
Н. контр.	Горелик		
Гл. спец.	Горелик	Ряды зажимов. Панель Р4(Р10) (Начало)	СЕВЗАПЭНЕРГОСЕТЬПРОЕКТ Ленинград
Инженер	Земляков		
Черт. конт.	Лобода		

Схема выполнена на листах 58, 59

Колир. оф.

Формат А2

Блок БВ 622-80 (N1)

Правая боковина

Блок БВ 622-80 (N2)

Блок БВ 622-80 (N3)

Левая боковина

Вывести дополнительно

Т1(Т2) 288 — Панель Р6


Блок БВ 367-86.А

Т1(Т2) 286 — Панель Р1(Р7)


Т1(Т2) 283 — Панель Р3(Р9)

Дополнительный монтаж

Блок БВ 622-80 м.е. 01 и м.е. 02 (N1 и N2)

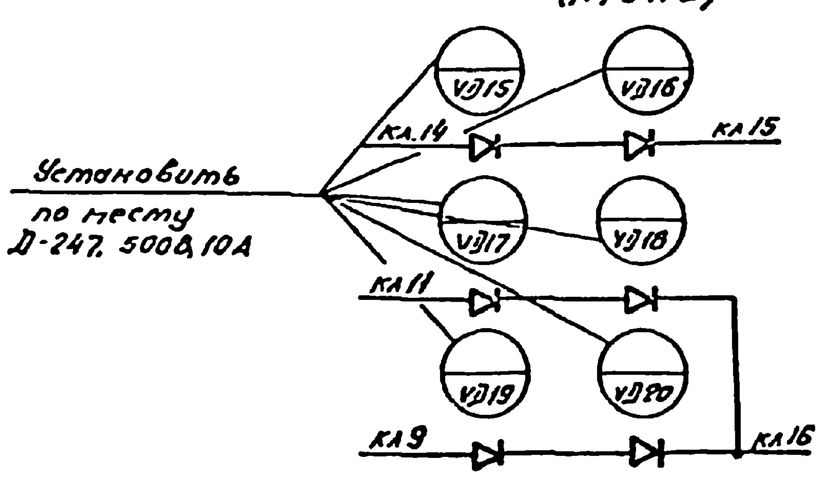

Блок БВ 622-80 м.е. 02 (N3)

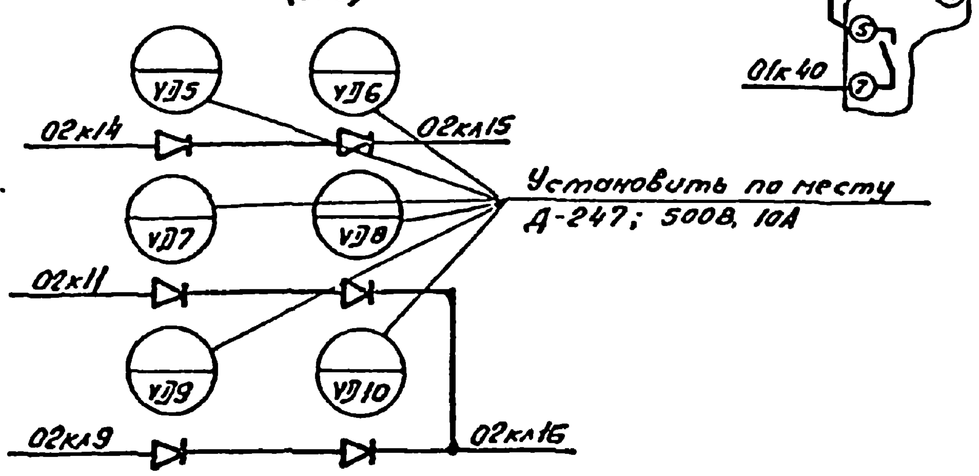

Блок БА 225-89.1

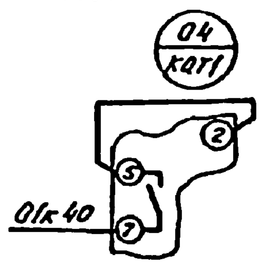


Схема выполнена на листах 58,59

				407-3-596.90	ЭВ	
				Закрытая ПС 110/6-10кВ по схеме 110-4Н с трансформаторами 63(80) МВА с сборным железобетоном		
Гл.спец.	Никитин		20.11.90	Подстанция 110/10кВ с трансформаторами 63,80 МВА с реакторами	Стадия: РП	Лист: 59	Листов:
Н.контр.	Горелик		20.11.90				
Гл.спец.	Горелик		20.11.90	Ряды зажимов. Панель Р4(Р10) (Окончание)	СЕВЗАПЭНЕРГОСЕТЬПРОЕКТ г.Ленинград		
Инженер	Зенякова		20.11.90				
Нач.отд.	Лобода		20.11.90				

Привязан

Инв.№

Инв.№ подл. | Подпись и дата | Взам.инв.№

Копир

Формат А2

Альбом 4чл

Только для Р5

НН / 277 — Панель У1

Панель Р5(РП)
Блок 6В 365-86.4

		15		
		14		
		13		
		12		-ЕН.1
НЧ1		11		
		10		
		9		
УЗ1		8		
УЗ2		7		
		6		
УД2		5		
УЗ2		4		
		3		991
УЗ1		2		997
УД1		1		991

Блок 6А 227-89.1

Правая боковина

01	Защита минимального напряжения секции шин 10кВ КНН(КТН)	Т1(Т2)
КЛ2:1	28	
КЛ2:3	29	
КЛ2:2	30	
КЛ2:4	31	
КНЛ:4	32	
КНЛ:6	33	
	34	
	35	
Левая боковина

01	Защита минимального напряжения секции шин 10кВ КНН(КТН)	Т1(Т2)		
А661-1(2)	1		КУ1:8	
А661-1(6)	2		КУ3:8	
В661-1(2)	3		КУ1:4	
В661-1(6)	4		КУ2:8	
С661-1(2)	5		КУ2:4	
С661-1(6)	6		КУ3:2	
	7		КУ1:5	
	8		КТ1:6	
	9		КЛ2:16	
	10			
	11		КНЛ:3	
	12		КНЛ:5	
	13		КЛ1:1	
	14		КЛ1:2	
	15		КЛ1:6	
	16		КЛ1:3	
	17		КЛ1:4	
	18		КЛ1:8	
	19			
	20		КУ3:1	
	21		КУ3:3	
	22			
	23			
	24			
	25			
	26			
	27			
049				
047				
047				
02				
02				
ЕН1				
901				
1143				
1133				
047-2(1)				
049-2(1)				

Блок 6А 227-89.1

01	Защита минимального напряжения секции шин 10кВ КНН(КТН)	Т1(Т2)
КЛ2:1	28	
КЛ2:3	29	
КЛ2:2	30	
КЛ2:4	31	
КНЛ:4	32	
КНЛ:6	33	
	34	
	35	
01	Защита минимального напряжения секции шин 10кВ КНН(КТН)	Т1(Т2)		
А661-3(4)	1		КУ1:8	
В661-3(4)	2		КУ3:8	
С661-3(4)	3		КУ1:4	
	4		КУ2:8	
	5		КУ2:4	
	6		КУ3:2	
	7		КУ1:5	
	8			
	9		КНЛ:3	
	10		КНЛ:5	
	11		КЛ1:1	
	12		КЛ1:2	
	13		КЛ1:6	
	14		КЛ1:3	
	15		КЛ1:4	
	16		КЛ1:8	
	17			
	18		КУ3:1	
	19		КУ3:3	
	20			
	21			
	22			
	23			
	24			
	25			
	26			
	27			
049				
047				
047				
02				
02				
ЕН1				
901				
1243				
1233				
047-4(3)				
049-4(3)				

1 — В каб. Т1-289

2 — В каб. Т1(Т2)-282

В каб. Т1(Т2)-287

В каб. Т1(Т2)-278

Схема выполнена на листах 60,61

Привязан

Инв. №

Инв. № подл. | Подпись и дата | Взам. инв. №

				407-3-596.90	ЭВ
				Закрытая ПС 110/6-10кВ по схеме 110-4Н с трансформаторами 63(80)МВА в сборном железобетоне	
Гл. спец.	Никитин		20.11.90	Подстанция 110/10кВ с трансформаторами 63, 80 МВА с реакторами.	Стадия: РП; Лист: 60; Листов:
Н. контр.	Горелик		20.11.90		
Гл. спец.	Горелик		20.11.90	Ряды зажимов. Панель Р5(РП) (Начало)	СЕВЗАПЭНЕРГОСЕТЬПРОЕКТ г. Ленинград
Инженер	Земляков		20.11.90		
Черт. конс.	Лобода		20.11.90		

Копир. 08

Формат А2

Блок БА227-89.1

Правая боковина

01	Защита минимальная направленная с пуском напряжения 10кВ 6кА КЛ6Н	T1(T2)
KL2:1		28
KL2:3		29
KL2:2		30
KL2:4		31
KH1:4		32
KH1:6		33
		34
		35
Левая боковина

01	Защита минимальная направленная с пуском напряжения 10кВ 6кА КЛ6Н	T1(T2)
A661-5(6)		1
B661-5(6)		2
B661-5(6)		3
B554-5(6)		4
C661 5(6)		5
		6
049		7
047		8
047		9
		10
		11
02		12
02		13
		14
⊖EH1		15
501		16
4143		17
		18
		19
4133		20
		21
		22
047-6(5)		23
049-6(5)		24
		25
		26
		27

	KV1:8	1
	KV3:8	2
	KV1:4	3
	KV2:8	4
	KV2:4	5
	KV3:2	6
	KV1:5	7
		8
		9
	KT1:6	10
		11
	KL2:16	12
		13
		14
		15
	KH1:3	16
	KH1:5	17
	KL1:1	18
	KL1:2	19
	KL1:6	20
	KL1:3	21
	KL1:4	22
	KL1:8	23
		24
	KV3:1	25
	KV3:3	26
		27

Блок БА227-89.1

01	Защита минимальная направленная с пуском напряжения 10кВ 6кА КЛ6Н	T1(T2)
KL2:1		28
KL2:3		29
KL2:2		30
KL2:4		31
KH1:4		32
KH1:6		33
		34
		35
01	Защита минимальная направленная с пуском напряжения 10кВ 6кА КЛ6Н	T1(T2)
A661-7(8)		1
B661-7(8)		2
B661-7(8)		3
C661-7(8)		4
		5
		6
049		7
047		8
047		9
		10
		11
02		12
02		13
		14
⊖EH1		15
501		16
		17
		18
4243		19
		20
		21
4233		22
		23
		24
047-8(7)		25
049-8(7)		26
		27

	KV1:8	1
	KV3:8	2
	KV1:4	3
	KV2:8	4
	KV2:4	5
	KV3:2	6
	KV1:5	7
		8
		9
	KT1:6	10
		11
	KL2:16	12
		13
		14
		15
	KH1:3	16
	KH1:5	17
	KL1:1	18
	KL1:2	19
	KL1:6	20
	KL1:3	21
	KL1:4	22
	KL1:8	23
		24
	KV3:1	25
	KV3:3	26
		27

Блок БА367-86.А

	30
	15
	14
	13
	12
	11
	10
	9
	8
	7
	6
	5
	4
	3
	2
	1

T1 289	Панель P11(P5)
T1(T2) 282	Панель P3 (P9)
T1(T2) 287	Панель P6
T1(T2) 278	Панель У3

Схема выполнена на листах 60, 61

Привязан

Инв. №

Инв.№подл. | Подпись и дата | Взам.инв.№

				407-3-596.90		ЭВ
				Закрытая ПС(110)/6-10кВ по схеме 110-4Н с трансформаторами 63(80)МВА в сборном железобетоне		
Гл.спец.	Никулин			Подстанция 110/10кВ с трансформаторами 63,80МВА с реакторами.	Стадия: РП	Лист: 61
Н.контр.	Горелик					Листов:
Гл.спец.	Горелик			Ряды зажимов Панель P5 (P11) (Окончание)	СЕВЗАПЭНЕРГОСЕТЬПРОЕКТ Ленинград	
Инженер	Землякова					
Черт.конст.	Лобода					

Панель Р6

Блок 6В 365-86.А

Блок 3А230-885.1

Левая боковина

Правая боковина

Схема выполнена на листах 62,63

		407-3-596.90			ЭВ
		Закрытая ПС 110/6-10кВ по схеме 110-4Н с трансформаторами 63(80) МВА в сборном железобетоне			
Гл.спец.	Никитин	Подстанция 110/10кВ с трансформаторами 63,80МВА с реакторами	Стадия	Лист	Листов
Н.контр.	Горелик		РП	62	
Рук.спец.	Горелик	Ряды зажимов Панель Р6 (Начало)	СЕВЗАПЭНЕРГОСЕТЬПРОЕКТ Ленинград		
Инженер	Землякова				
Черт.конст.	Любова				

Привязан

Инв.№

Инв.№подл. | Подпись и дата | Взам.инв.№

Формат А2

Блок БА230-886.1

Левая боковина

Правая боковина

Блок БВ367-86.А

Схема выполнена на листах 62,63

Привязан

Инв.№

				407-3-596.90	ЭВ
				Закрытая ПС 110/6-10кВ по схеме 110-4Н с трансформаторами 63(80) МВА в сборном железобетоне	
Гл.спец.	Никитин		25.11.90	Подстанция 110/10кВ с трансформаторами 63,80 МВА с реакторами	Стадия: РП; Лист: 63; Листов:
Н.контр.	Горелик		25.11.90		
Гл.спец.	Горелик		25.11.90	Ряды зажимов Панель РБ (Окончание)	СВЭЗЭНЕРГОСЕТЬПРОЕКТ Ленинград
Инженер	Эрлихова		25.11.90		
Нач.конт.	Лобода		25.11.90		

Копир. 66

Формат А2

Инв.№подл. | Подпись и дата | Взам.инв.№

Альбом 4 Чертежи

Панель Р12
Блок 6В 365-86.А

Блок 6В 630-80

Левая боковина

Вывести дополнительно, отключив от существующего монтажа

Блок 6В 634-86

В кабель НВ-140
В кабель НВ-141
В кабель НВ-150
В кабель НВ-161
В кабель НН-270
Щит с.н. Панель N1 EV2-01
В кабель EV-274
В кабель EV-275
В кабель EV-278
В кабель TV2G-162
Щит с.н. Панель N7 EV2-02

Привязан

Инв. N

Схема выполнена на листах 64, 65

				407-3-596.90	ЭВ
				Закрытая ПС 110/6-10кВ по схеме 110-4Н с трансформаторами 63(80) МВА в сборном железобетоне	
Гл. спец.	Никитин		23.11.90	Подстанция 110/10кВ. с трансформаторами 63,80 МВА с реакторами.	Стадия: РП; Лист: 64; Листов:
Н. контр.	Горелик		23.11.90		
Гл. спец.	Горелик		23.11.90	Ряды зажимов. Панель Р12 (Начало)	СЕВЗАПЭНЕРГОСЕТЬПРОЕКТ г. Ленинград
Инженер	Аванесова		23.11.90		

Копир. 08

Формат А2

Инв. N подл. | Подпись и дата | Взам. инв. N

Блок 68631-89

Правая боковина

Трансформатор напряжения 110кв. — 01 — TV1G

A603	A603	B602	B602	C603	C603	N603		N602	K602		F603	U603		⊕EH1	901	901	EA12			
1	2	3	4	5	6	7	8	9	10	11	12	13	14	15	16	17	18	19	20	
								SB1	PA1:2							KH1:3	KH1:5	KH1:1	KH1:6	

Левая боковина

Трансформатор напряжения 110кв. — 02 — TV2G

A603	A603	B602	B602	C603	C603	N603		N602	K602		F603	U603		⊕EH1	901	901	EA1:2			
1	2	3	4	5	6	7	8	9	10	11	12	13	14	15	16	17	18	19	20	
								SB1	PA1:2							KH1:3	KH1:5	KH1:1	KH1:6	

12 — Вывести болтами

22

① ② — шины

A603	1	A603	TV1G 162 — ЗРУ 110кв. Шкаф NX TV1G
			TV1G 270 — ОПУ. Щитовое помещение. Блок напряжения VGV1
B602	2	B602	118 140 — ЗРУ 10кв. Шкаф Q1.1 T1
C603	3	C603	НВ 141 — ЗРУ 110кв. Шкаф Q1.1 T2
N603	4	N603	НВ 160 — ЗРУ 110кв. Шкаф NX Q2 T1
N602	5	N602	118 161 — ЗРУ 110кв. Шкаф NX Q2 T2
K602	6	K602	
F603	7	F603	
U603	8	U603	

A603	1	A603	TV1G 160 — ЗРУ 110кв. Шкаф NX TV1G
B602	2	B602	
C603	3	C603	
N603	4	N603	TV1G 161 — ЗРУ 110кв. Шкаф NX TV1G
N602	5	N602	
K602	6	K602	
F603	7	F603	
U603	8	U603	

Блок 68368-86

A603	1	A603	TV2G 160 — ЗРУ 110кв. Шкаф NX TV2G
B602	2	B602	
C603	3	C603	
N603	4	N603	TV2G 161 — ЗРУ 110кв. Шкаф NX TV2G
N602	5	N602	
K602	6	K602	
F603	7	F603	
U603	8	U603	

1IH 270	Панель У1
EV 274	Панель Р4
EV 275	Панель Р10
EV 278	Маслосборник. Регулятор-сигнализатор KSL1
TV2G 162	ЗРУ 110кв. Шкаф NX TV2G
TV2G 270	ОПУ Щитовое помещение. Блок напряжения VGV2

Схема выполнена на листах 64, 65

Привязан

Инв. №

				407-3-596.90	ЭВ
				Закрытая ПС 110/6-10кв. по схеме 110-4Н с трансформаторами 63(80) МВА в сборном железобетоне	
Гл. спец.	Никитин		20.11.90	Подстанция 110/10кв. с трансформаторами 63, 80 МВА с реакторами	Стадия: РП; Лист: 65; Листов:
Н. контр.	Горелик		20.11.90		
Гл. спец.	Горелик		20.11.90	Ряды зажимов. Панель Р12 (Окончание)	СЕВЗАПЭНЕРГОСЕТЬПРОЕКТ г. Ленинград
Инженер	Иванесова		20.11.90		

Копир. 08-

Формат А2

Инв. № подл. | Подпись и дата | Взам. инв. №

Панель Р13

Правая боковина

Левая боковина

на левую боковину

EV 276 — ОПУ. Щитовое помещение. Блок напряжения Панель Р1 — UCV1

T1 285 — EV 277 — ОПУ. Щитовое помещение. Блок напряжения Панель У1 — UCV2

EV1-01 — HH 275 — Щит с.н. Панель N1

T2 285 — EV1-02 — Щит с.н. Панель N7

Панель Р7

Панель N7

в кабель EV-277
в кабель EV-276
} на правую боковину

EV 280 — Панель N3

EV 279 — Панель N5

Щит с.н.

EV 272 — Панель У1 — ЗРУ 10кВ. Шкаф Q1.1 Т1

EV 140 — Панель У5 — ЗРУ 10кВ. Шкаф Q1.2 Т2

EV 273

EV 141

EV 271 — Панель У1

EV 270 — Панель У1

EV3-02 — Щит с.н — Панель N7

EV3-01 — Щит с.н. — Панель N2

Привязан

Инв. №

Инв. № подл. | Подпись и дата | Взам. инв. №

Гл. спец.	Никитин			03.1990
Н. контр.	Горелик			03.1990
Гл. спец.	Горелик			03.1990
Инженер	Аванесова			03.1990

407-3-596.90 ЭВ

Закрытая ПС 110/6-10кВ по схеме 110-4Н с трансформаторами 63(80) МВА в сборном железобетоне

Подстанция 110/10кВ с трансформаторами 63,80 МВА с реакторами


Стадия	Лист	Листов
РП	66	

Ряды зажимов. Панель Р13

СЕВЗАПЭНЕРГОСЕТЬПРОЕКТ Ленинград

Копировал

Формат А3х2

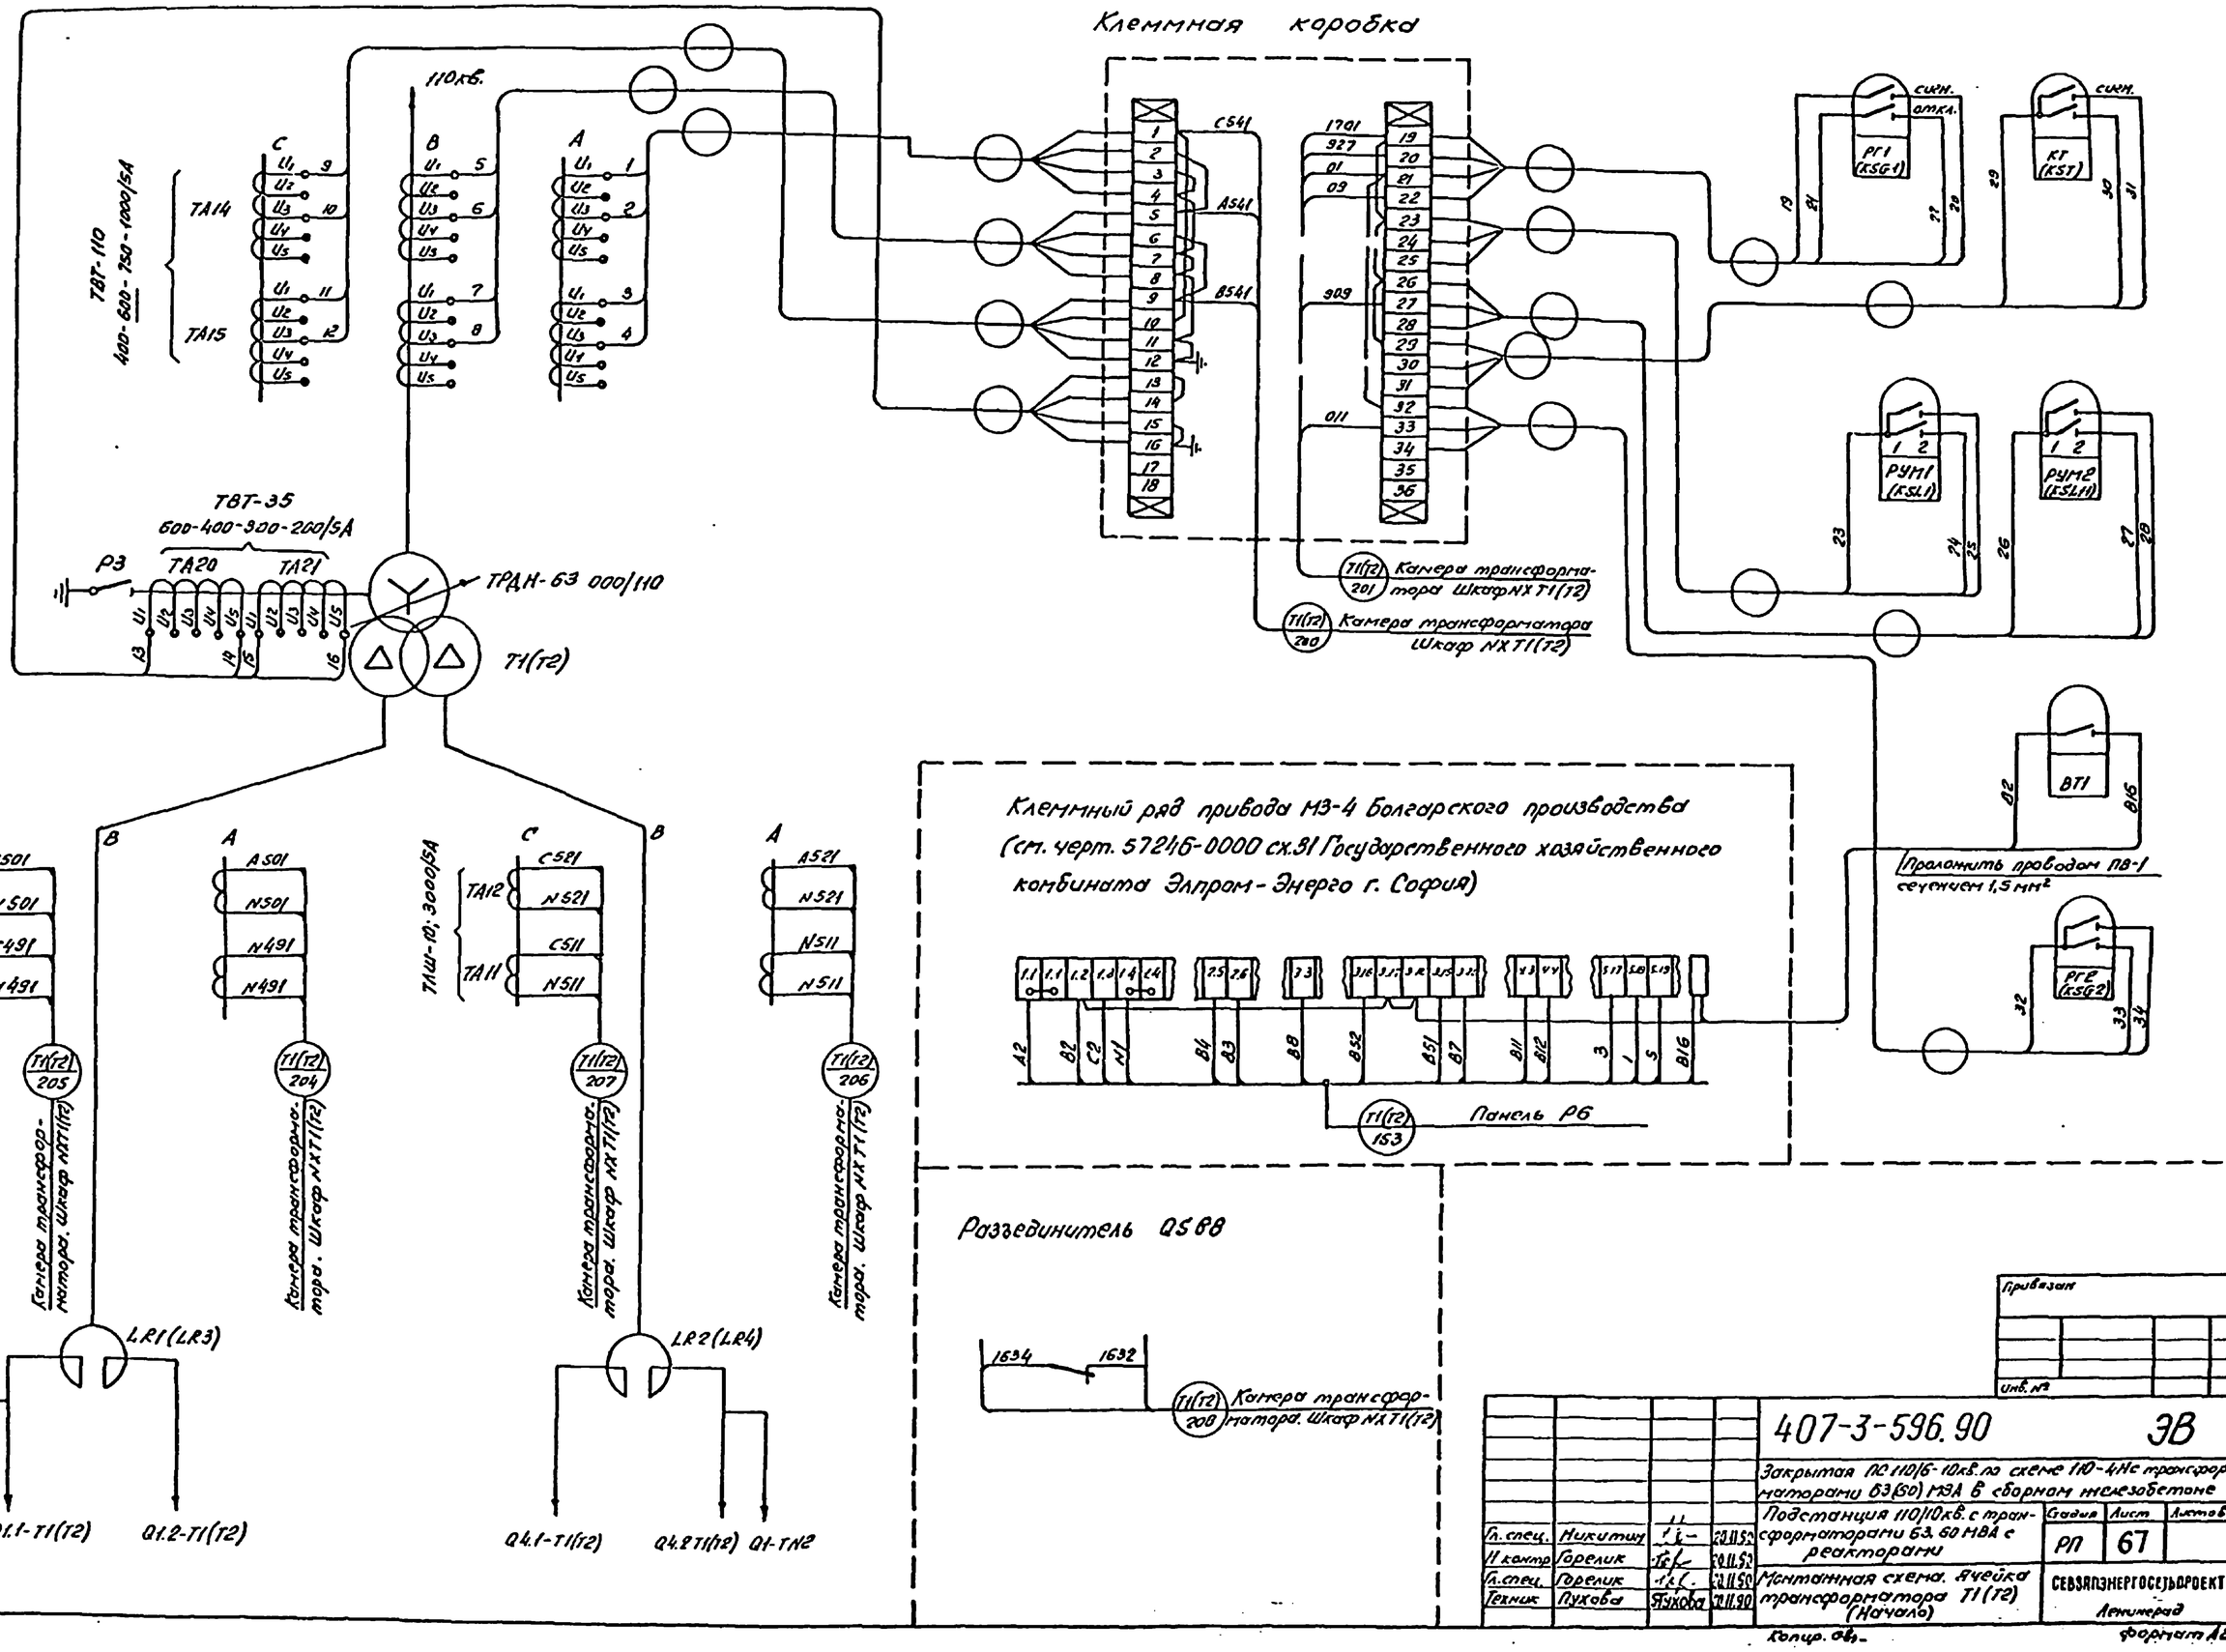

Привязан				
Инв. №				
Инв. № подл.	Подпись и дата	Взам. инв. №		


				407-3-596.90		ЭВ	
				Закрытая ПС 110/6-10кВ. по схеме 10-4Н с трансформаторами 63(80) МВА в сборном железобетоне			
				Подстанция 110/10кВ. с трансформаторами 63, 80 МВА с реакторами	Стадия	Лист	Листов
Гл. спец.	Никитин		28.11.90		РП	67	
Н. контр.	Горелик		28.11.90				
Гл. спец.	Горелик		28.11.90	Монтажная схема. Ячейка трансформатора Т1 (Т2) (Наочаль)	СЕВЗАПЭНЕРГОСЕЛЬПРОЕКТ Ленинград		
Техник	Пухова	Пухова	28.11.90				

Копир. об.


Формат А2

Альбом с.4 часть 1


Камера трансформатора. Шкаф NX T1 (T2)

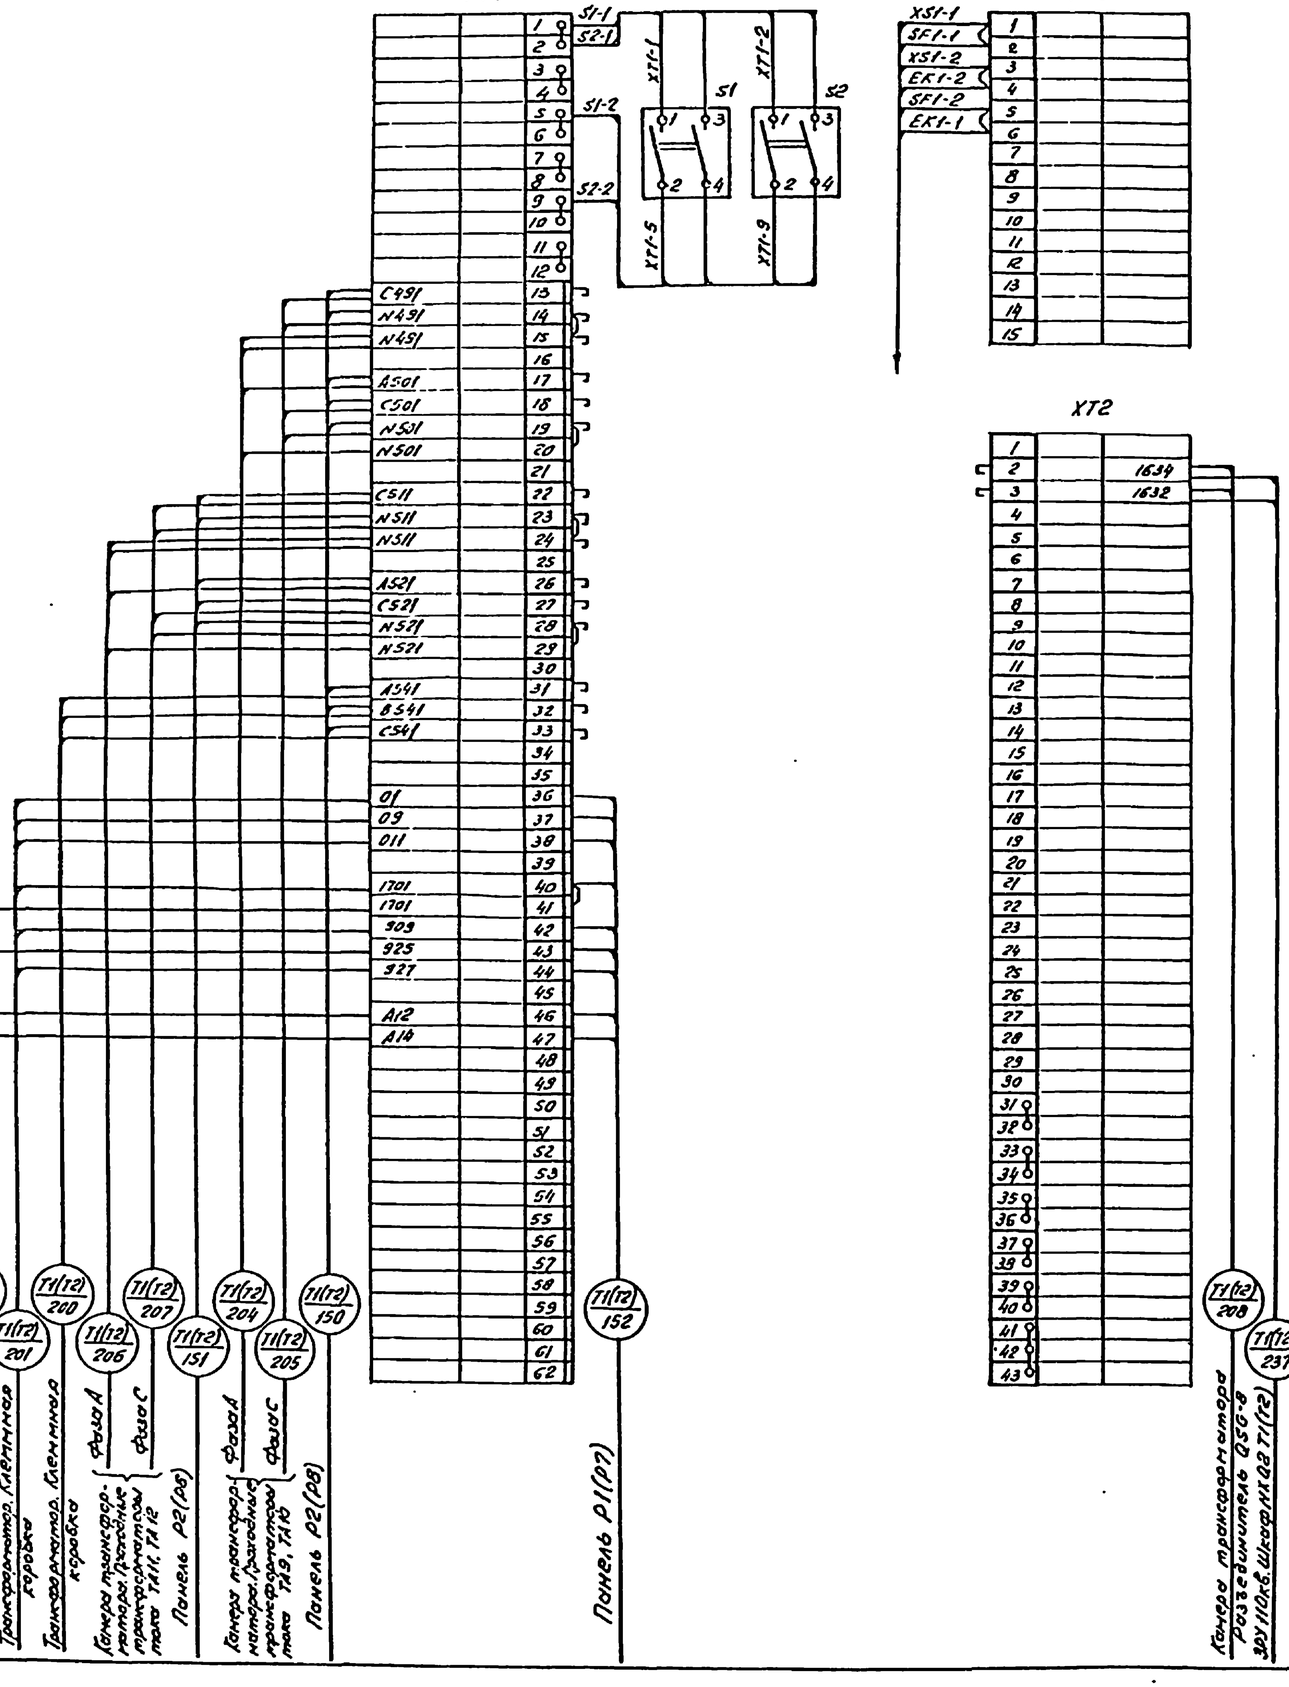

Аппаратура, устанавливаемая на трансформаторе

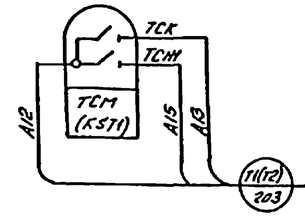

Шкаф автоматического управления обдувом

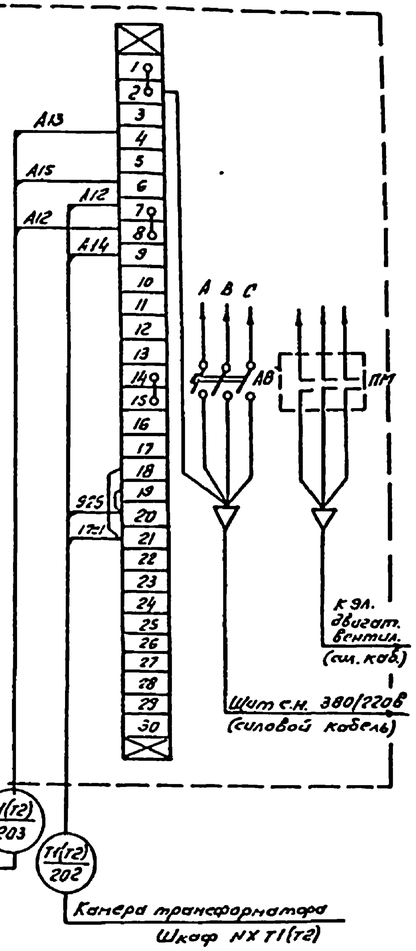

Камера трансформатора Шкаф трансформатора напряжения на вводе трансформатора T1(T2)-TV1 (KCO-285-13-400 НТМИ)

A601 B601 C601 915 917 — T1(T2) 138 — Панель Р2(РВ)

Камера трансформатора Шкаф трансформатора напряжения на вводе трансформатора T1(T2)-TV2 (KCO-285-13-400 НТМИ)

A602 B602 C602 917 919 — T1(T2) 139 — Панель Р2(РВ)

Привязан

Инв. №

				407-3-596.90	ЭВ
				Закрытая ПС 110/6-10кв. по схеме 110-4Н с трансформаторами 63(50) МВА в сборном железобетоне	
				Подстанция 110/10кв. с трансформаторами 63,80 МВА с реакторами.	Стадия: РП; Лист: 68; Листов:
Гл. спец.	Никитин		20.11.90	Монтажная схема. Ячейка трансформатора T1(T2) (Окончание)	СЕВЗАПЭНЕРГОСЕТЬПРОЕКТ г. Ленинград
Н. контр.	Горелик		20.11.90		
Гл. спец.	Горелик		20.11.90		
Техник	Лукова		20.11.90		


Инв. № подл. | Подпись и дата | Взам. инв. №

Копир. 64

Формат А2


Альбом 4 часть 1

Пояснающая схема

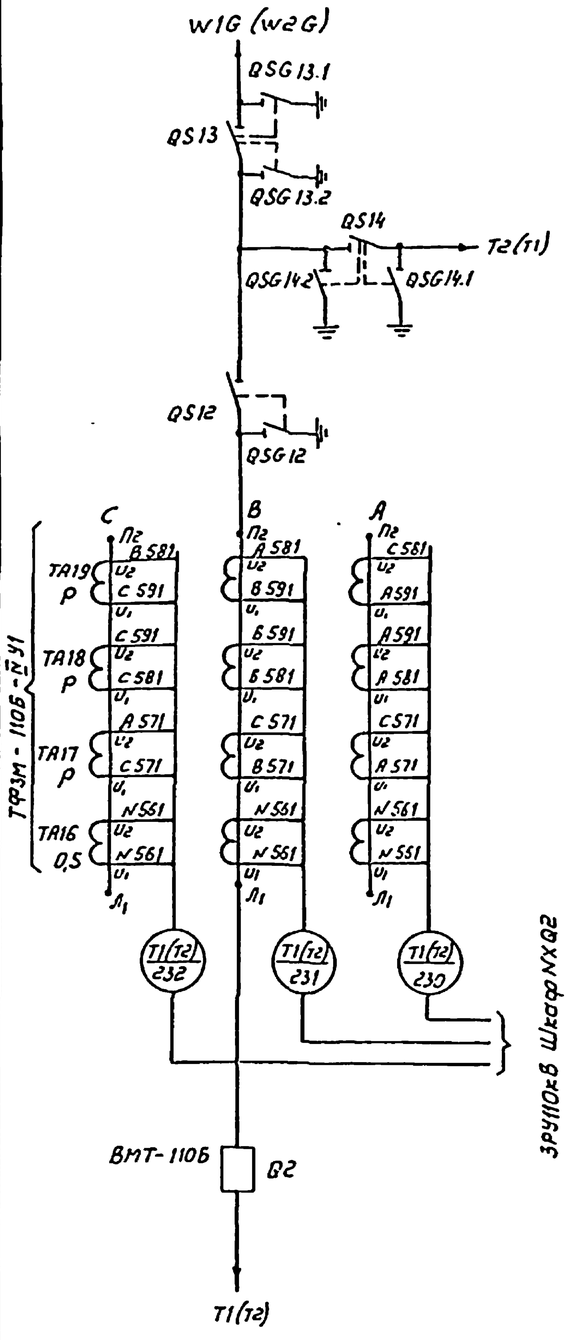


Привод выключателя Q1 типа ППрК-1400


(См. чертеж завода „Уралэлектромонтажмаш" лист 24)

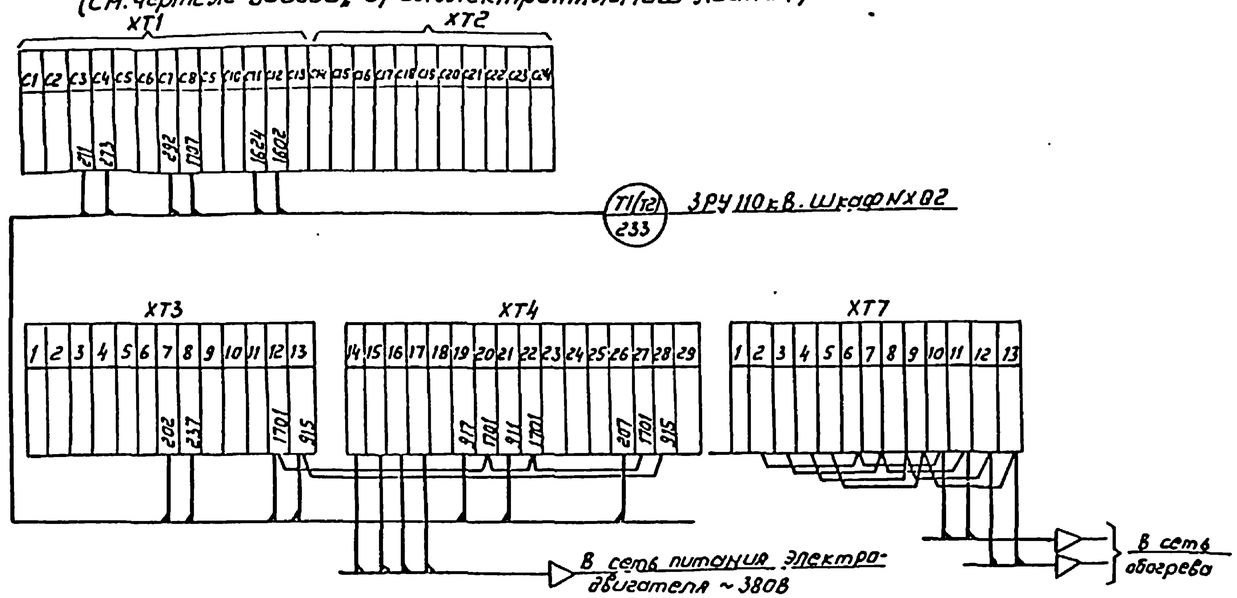


Разъединитель QS14

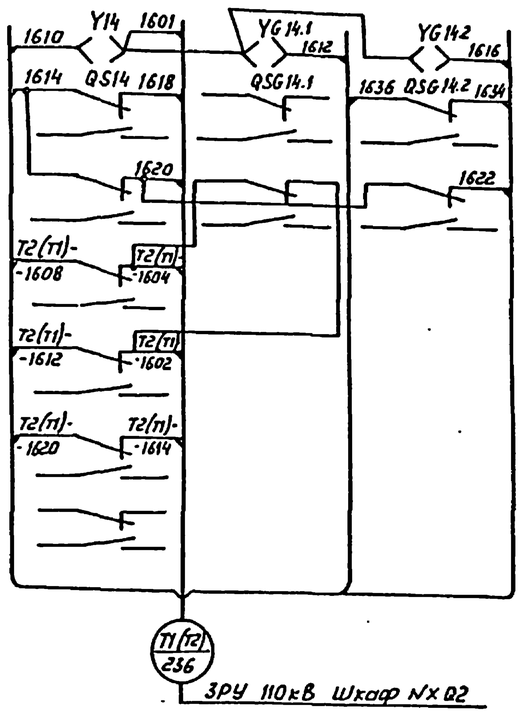

Разъединитель QS12

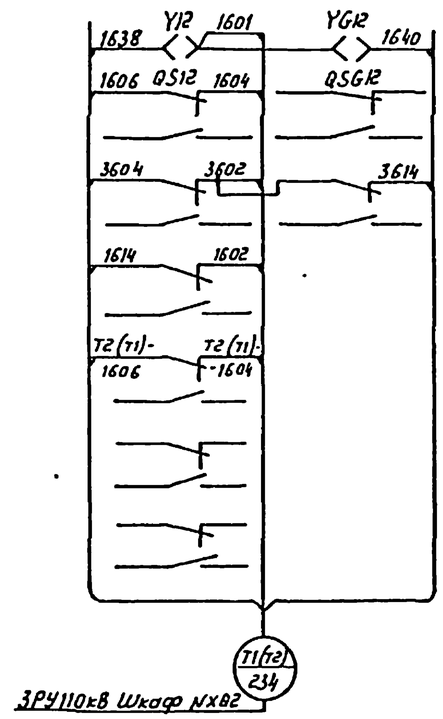

Разъединитель QS13

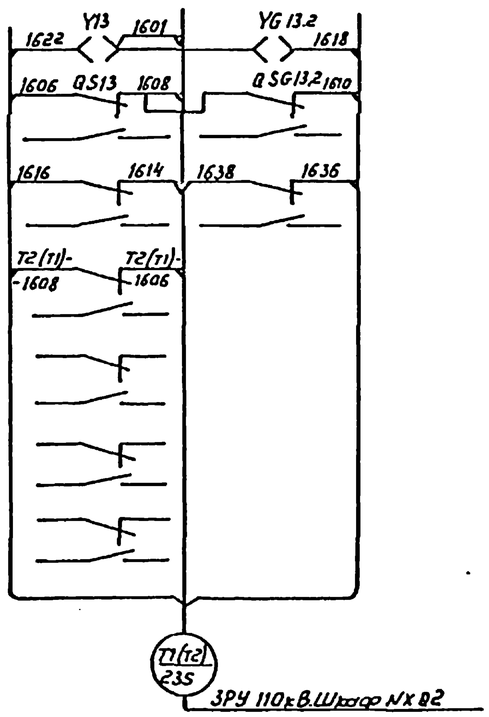

Привязан

Инв.№

				407-3-596.90	ЭВ
Гл.спец.	Пришкевич			Закрытая ПС 110/6-10кВ по схеме 110-4Н с трансформаторами 63(50) МВА в сборном железобетоне	
Н.контр.	Горелик			Подстанция 110/10кВ с трансформаторами 63, 80 МВА с реакторами	Стадия: РП; Лист: 69; Листов:
Гл.спец.	Никитин				
Нач.гр.	Юхневич				
Гл.спец.	Горелик			Монтажная схема 3РУ 110кВ Ячейка выключателя В2 трансформатора Т1(Т2)	СЕВЗАПЭНЕРГОСЕТЬПРОЕКТ Ленинград
Техник	Пухова	Пухова			

Инв.№ подл. | Подпись и дата | Взам. инв.№

Часть 1
Альбом 4

Шкаф НХ Q2 T1(T2) типа Ш38-120

XT1

XT2

XT3

S1-1 S1-2 S1-3 S1-4 S2-1 S2-2

XS1-1 SF1-1 XS1-P ZK1-P ZK1-2 SF1-2 ZK1-1

S2: 3 4 Q1 Q2 XT1-P XT1-9

S1: XT2-4 3 4 Q1 Q2 XT2-1 XT1-1 XT1-5

118/230 ЭРУ 110кВ. Шкаф НХ Q2 T2(T1)

T1(T2)/238 ЭРУ 10кВ. Шкаф Ввода Q1.1 T1(T2)

118/160(161) Панель Р12

T1(T2)/234 ЭРУ 110кВ. Разъединитель QS12

T1(T2)/235 ЭРУ 110кВ. Разъединитель QS13

T1(T2)/236 ЭРУ 110кВ. Разъединитель QS14

T1(T2)/237 Трансформаторная площадка Шкаф НХ T1(T2)

T1(T2)/233 ЭРУ 110кВ. Привод Выключателя

T1(T2)/161 Панель Р4(Р10)

T1(T2)/230 ЭРУ 110кВ. Трансформаторы тока Фаза А

T1(T2)/231 ЭРУ 110кВ. Трансформаторы тока Фаза В

T1(T2)/232 ЭРУ 110кВ. Трансформаторы тока Фаза С

T1(T2)/160 Панель Р1(Р7)

Привязан

Инв.№

Инв.№ подл. | Подпись и дата | Взам.инв.№


				407-3-596.90		ЭВ
				Закрытая ПС 110/6-10кВ. по схеме 110-4Н с трансформаторами 63(80)МВА в сборном железобетоне		
				Подстанция 110/10кВ. с трансформаторами 63,80 МВАс реакторами	Стадия: РП	Лист: 10	Листов:
Гл.спец.	Никитин		7.11.92			
Н.контр.	Горелик		20.11.90			
Гл.спец.	Горелик		20.11.90	Монтажная схема. ЭРУ 110кВ. Шкаф НХ Q2 T1(T2)	СЕВЗАПЭНЕРГОСЕТЬПРОЕКТ Ленинград	
Техник	Пухова	Пухова	20.11.90			


Копир. 86 г.

Формат А2

Альбом 4 часть 1

Поясняющая схема

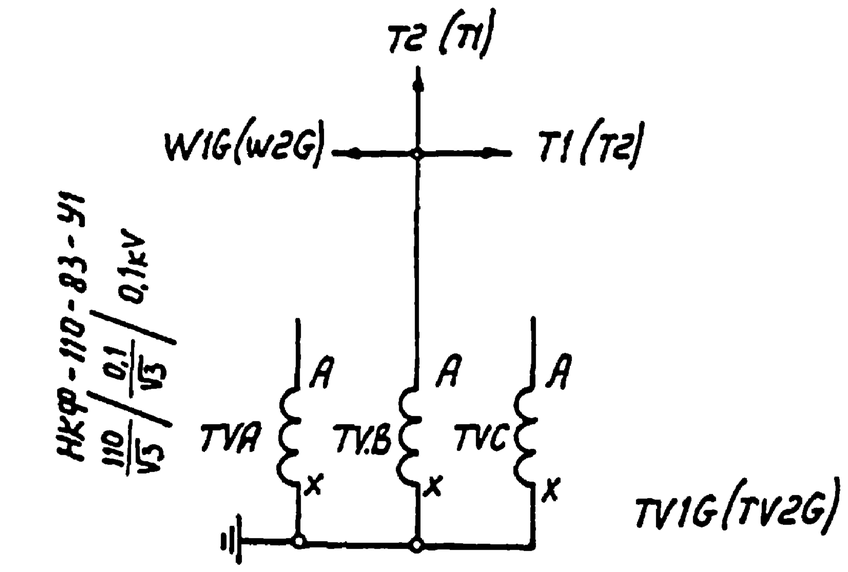

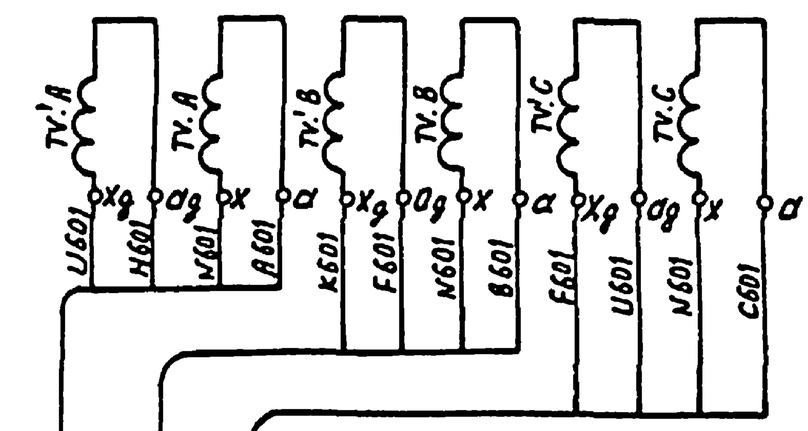

Привязан

Инв.№

				407-3-596.90 ЭВ			
				Закрытая ПС 110/6-10кВ по схеме 110-4Н с трансформаторами 63(80) МВА в сборном железобетоне			
Гл.спец.	Никитин		20.11.90	Подстанция 110/10кВ с трансформаторами 63,80 МВА с реакторами	Стадия	Лист	Листов
Н.контр.	Горелик		20.11.90		РП	71	
Гл.спец.	Горелик		20.11.90	Монтажная схема ЗРУ 110кВ. Ячейка трансформатора напряжения TV1G(TV2G)	СЕВЗАПЭНЕРГОСЕТЬПРОЕКТ Ленинград		
Инженер	Иванова		20.11.90				
Техник	Сидорова		20.11.90				


Инв.№ подл. | Подпись и дата | Взам.инв.№


Копир. Ящ -

Формат А3

Альбом 4

ЗРУ 110кВ. Шкаф NX TV1G (TV2G) типа ШЭН16

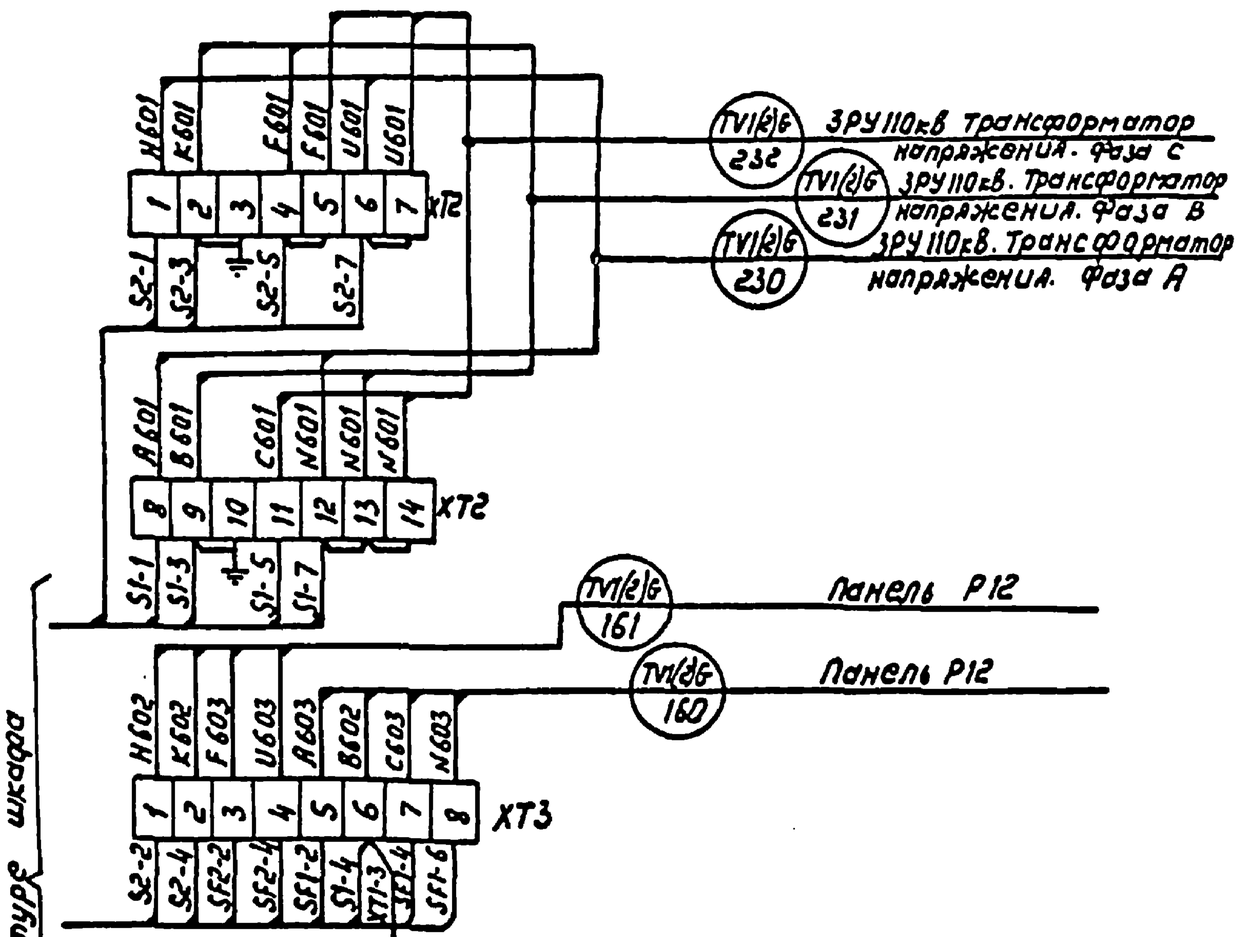

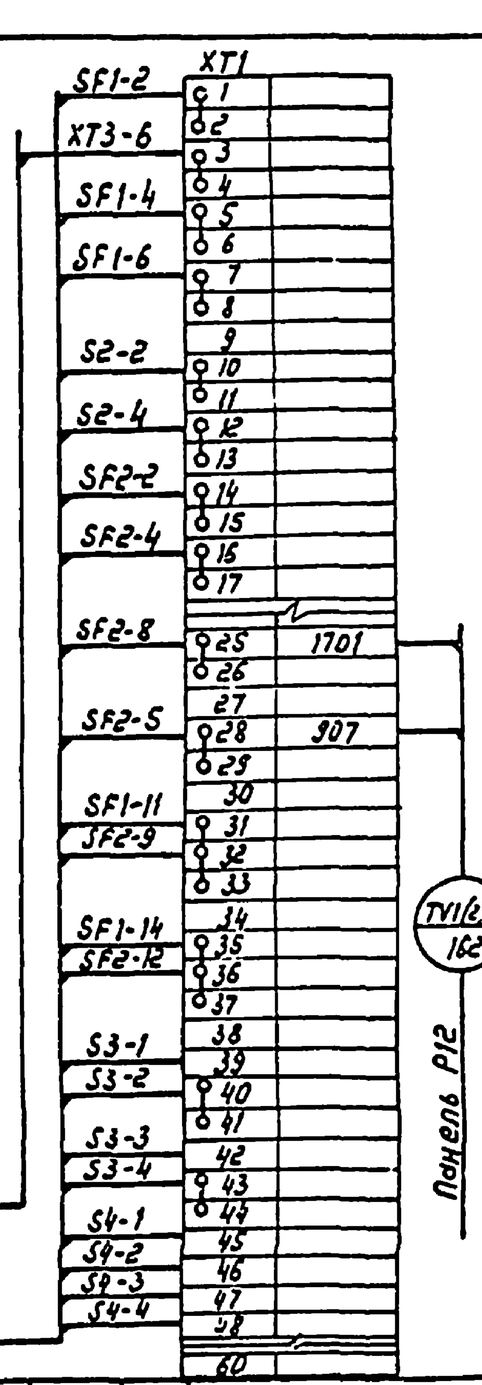

Привязан

Инв.№

				407-3-596.90 ЭВ			
				Закрытая ПС 110/6-10кВ по схеме 110-4Н с трансформаторами 63(80) МВ·А в сборном железобетоне			
Гл.спец.	Никитин		20.11.90	Подстанция 110/10кВ с трансформаторами 63,80 МВА с реакторами	Стадия	Лист	Листов
Н.контр.	Горелик		20.11.90		РП	72	
Гл.спец.	Горелик		20.11.90	Монтажная схема ЗРУ 110кВ. Шкаф NX TV1G(TV2G)	СЕВЗАПЭНЕРГОСЕТЬПРОЕКТ Ленинград		
Инженер	Иванова		20.11.90				
Техник	Сидорова		20.11.90				

Инв.№ подл. | Подпись и дата | Взам.инв.№

ер1016-05

Формат А3