ТИПОВОЙ ПРОЕКТ
501-5-97.87

ОБЪЕДИНЕННОЕ ЗДАНИЕ ТРАНСПОРТНОГО УПРАВЛЕНИЯ ЗАВОДСКОЙ СТАНЦИИ И ПОСТА ЭЦ НА 75 ЧЕЛОВЕК

(КАРКАСНО-ПАНЕЛЬНЫЙ ВАРИАНТ)

АЛЬБОМ II

Архитектурные решения.

Конструкции железобетонные.

9881/02
цена 4-10

				ПРИВЯЗАН:
ИНВ.N°				

ТИПОВОЙ ПРОЕКТ
501-5-97.87
ОБЪЕДИНЕННОЕ ЗДАНИЕ ТРАНСПОРТНОГО УПРАВЛЕНИЯ ЗАВОДСКОЙ СТАНЦИИ И ПОСТА ЭЦ НА 75 ЧЕЛОВЕК

(КАРКАСНО-ПАНЕЛЬНЫЙ ВАРИАНТ)

АЛЬБОМ II

СОСТАВ ПРОЕКТА:

АЛЬБОМ I	Общая пояснительная записка. Технология производства. Связь и сигнализация.
АЛЬБОМ II	Архитектурные решения. Конструкции железобетонные.
АЛЬБОМ III	Чертежи изделий заводского изготовления.
АЛЬБОМ IV	Внутренний водопровод и канализация. Отопление и вентиляция.
АЛЬБОМ V	Электрическое освещение, силовое электрооборудование и автоматизация отопления и вентиляции.
АЛЬБОМ VI	Спецификации оборудования.
АЛЬБОМ VII	Сметы.
АЛЬБОМ VIII	Ведомости потребности в материалах.

РАЗРАБОТАН

ГПИ Харьковский Промтранспроект

Главный инженер Мирошников А.Г.

Главный инженер проекта Машков Г.А.

Проект утвержден и введен в действие Госстроем СССР. Протокол № 85 от 10.11.1987 г.

				привязан:	
инв.№					

Альбом II

Типовой проект 501-5-97.87

NN листов	Наименование	Примечан.
1	2	3
	Обложка	
	Титульный лист	1
1	Содержание альбома	2
АР-1	Общие данные (начало)	3
АР-2	Общие данные (продолжение)	4
АР-3	Общие данные (продолжение)	5
АР-4	Общие данные (продолжение)	6
АР-5	Общие данные (продолжение)	7
АР-6	Общие данные (продолжение)	8
АР-7	Общие данные (продолжение)	9
АР-8	Общие данные (окончание)	10
АР-9	План на отм.0.000. Фрагменты 1,2	11
АР-10	План на отм.3.300. Фрагмент 3	12
АР-11	Разрезы 1-1÷3-3.	13
АР-12	Фасады 1-6, 6-1, А-В, В-А.	14
АР-13	Фрагменты 4÷7	15
АР-14	Фрагменты 8,9. Ящик пожарного крана	16
АР-15	Разрез 5-5. Сечения 1-1÷3-3. Узлы А, 1	17
АР-16	Планы полов на отм.0.000, 3.300. Экспли-	
	кация полов.	18
АР-17	Планы отверстий и перемычек 1 и 2 этажей	19
АР-18	План кровли. Сечения 1-1÷3-3. Деталь	20
АР-19	Планы подвесных потолков 1,2 этажей.	
	Раздаточное окно буфета ОК-6. Узлы 1,2,3.	21
АР-20	Фрагмент плана на отм.0.000 с разводкой	
	труб. Съемные щиты Щ1÷Щ5, Щ12. Схема	
	расположения опор под узел ввода в тепловой пункт	22
АР-21	План пола аппаратной. Сечение 1-1.	23
АР-22	План кабельного подполья аппаратной	
	Сечения 1-1, 2-2, 3-3. Узлы 1,2,3	24
АР-23	План пола кроссовой. Съемные щиты	
	Щ 6÷Щ 11. Короба К-1, К-2.	25
АР-24	Венткамера СМ-1. План на отм. 0.000.	
	Разрезы 1-1÷3-3. Виды „А" и „Б". Узел I.	26
АР-25	Венткамера СМ-2. План на отм. 3.300.	
	Разрезы 1-1, 2-2. Фундамент ФО-1	27
АР-26	Схемы расположения лестницы	
	разрезы 1-1, 2-2.	28
АР-27	Схема заполнения оконных проемов.	
	ОК-1÷ОК-5.	29
АР-28	Шкафные двери ЩД-1, ЩД-2.	30
КЖ-1	Общие данные (начало)	31
КЖ-2	Общие данные (продолжение)	32
КЖ-3	Общие данные (окончание)	33
КЖ-4	Схема расположения элементов фундаментов.	34
КЖ-5	Таблица нагрузок на фундаменты Ф-1,	
	Ф-2. Расчетные схемы фундаментов.	35
КЖ-6	Фундаменты. Фрагмент плана 1. Сечения.	36
КЖ-7	Фундаменты. Фрагменты плана 2,3. Сечения	37
КЖ-8	Фундамент ФМ-1. Сечения. Узел „А"	38
КЖ-9	Свайное основание. Схема расположения	
	ростверков, фундаментных и цокольных балок	39
КЖ-10	Свайное основание. Схема расположения свай	40
КЖ-11	Свайное основание. Монолитные ростверки	
	СМР-1, СМР-2. Сечения.	41
КЖ-12	Схема расположения элементов каркаса	
	на отм.3.200, 6.500. Разрезы 1-1÷3-3.	42
КЖ-13	Разрезы 4-4÷8-8. Узел крепления перемычки	
	к колонне.	43
КЖ-14	Схемы расположения плит перекрытия	
	на отм.3.200 и плит покрытия на отм.6.500	44
КЖ-15	Монолитный участок МУ-1. Фундаменты	
	Ф-1÷Ф-4.	45
КЖ-16	Схемы расположения стеновых панелей	46
КЖ-17	Спецификация к схемам расположения	
	стеновых панелей (вариант из легкого	
	бетона)	47
КЖ-18	Спецификация к схемам расположе-	
	ния стеновых панелей (вариант из	
	ячеистого бетона)	48
КЖ-19	Схемы расположения лестничных	
	маршей, верхней лестничной площадки,	
	накладных проступей. Разрез 1-1	49
КЖ-20	Схема расположения элементов под-	
	земного хозяйства. Каналы NN 1,2,3.	50
КЖ-21	План теплового пункта. Канал N4.	
	Сечения 1-1÷4-4.	51
КЖ-22	План подземного хозяйства кроссовой.	
	Сечения 1-1÷6-6.	52

Инв.№ подл. | Подпись и дата | Взам.инв.№

Привязан:

Инв.№

Изм.	Кол.уч.	Подп.	Дата	ТП 501-5-97.87	
Разраб.	Манзюк		10.87	Объединенное здание транспортного управления заводской станции и листа ЭЦ на 75 человек. Каркасно-панельный вариант.	
Провер.	Оликферов		10.87		
Рук.гр.	Оликферов		10.87		
Н.контр.	Манзюк		10.87		
Гл.конст.	Магометов		10.87	Содержание альбома	Харьковский Промтранспроект
Нач.отд.	Штукарь		10.87		
ГИП	Мацков		10.87		

Стадия Р | Лист 1 | Листов

Формат А2

Альбом II

Типовой проект 501-5-97.87

Ведомость рабочей документации основного комплекта

NN листов	Наименование	Примечан.
1	2	3
1	Общие данные (начало)	
2	Общие данные (продолжение)	
3	Общие данные (продолжение)	
4	Общие данные (продолжение)	
5	Общие данные (продолжение)	
6	Общие данные (продолжение)	
7	Общие данные (продолжение)	
8	Общие данные (окончание)	
9	План на отм. 0.000. Фрагменты 1, 2.	
10	План на отм. 3.300. Фрагмент 3.	
11	Разрезы 1-1 ÷ 3-3.	
12	Фасады 1-6, 6-1, А-В, В-А.	
13	Фрагменты 4 ÷ 7.	
14	Фрагменты 8, 9. Ящик пожарного крана.	
15	Разрез 5-5. Сечения 1-1 ÷ 3-3. Узлы А, 1.	
16	Планы полов на отм. 0.000, 3.300.	
	Экспликация полов.	
17	Планы отверстий и перемычек 1 и 2 этажей	
18	План кровли. Сечения 1-1 ÷ 3-3. Деталь.	
19	Планы подвесных потолков 1, 2 этажей.	
	Раздаточное окно буфета ОК-6. Узлы 1, 2, 3.	
20	Фрагмент плана на отм. 0.000 с разводкой	
	труб. Съемные щиты Щ1 - Щ-5, ЩП. Схема располо-	
	жения опор под узел ввода в тепловом пункте.	
21	План пола аппаратной. Сечение 1-1.	
22	План кабельного подполья аппаратной.	
	Сечения 1-1, 2-2, 3-3. Узлы 1, 2, 3.	
23	План пола кроссовой. Съемные щиты	
	Щ6 ÷ Щ11. Короба К-1, К-2.	
24	Венткамера СМ-1. План на отм. 0.000. Разрезы	
	1-1 ÷ 3-3. Виды „А" и „Б". Узел I.	
25	Венткамера СМ-2. План на отм. 3.300.	
	Разрезы 1-1, 2-2. Фундамент ФО-1	
26	Схемы расположения лестницы.	
	Разрезы 1-1, 2-2.	
27	Схема заполнения оконных проёмов	
	ОК-1 ÷ ОК-5.	
28	Шкафные двери ШД-1, ШД-2.	

Ведомость ссылочных и прилагаемых документов

Обозначение	Наименование	Примечание
1	2	3
	Ссылочные документы	
Серия 1.136.1-13 Вып. 1	Плиты подоконные железобетонные	
Серия 1.497-27 Вып. 6, 7	Воздухоприёмные устройства с под-	
	весными утеплёнными клапанами.	
Серия 2.236-2 Вып. 1	Детали примыкания оконных и двер-	
	ных блоков в общественных	
	зданиях.	
Серия 2.230-2 Вып. 1	Детали стен и перегородок	
	общественных зданий.	
Серия 1.030.1-1 Вып. 3-1	Монтажные узлы стен.	
ТД 24-1/70	Детали парапетов и темпера-	
	турных швов.	
Серия 1.238-1. Вып. 2	Железобетонные козырьки	
	входов и парапетные плиты	
	общественных зданий	
ГОСТ 22414-77	Шкафы металлические для хра-	
	нения одежды в санитарно-бы-	
	товых помещениях промышлен-	
	ных предприятий.	
Серия 2.130-1 Вып. 11	Детали стен и перегородок	
	жилых зданий.	
Серия 1.479.5-1 Вып. 2	Скамьи для гардеробных блоков	
Серия 1.038.1-1 Вып. 1	Перемычки железобетонные для	
	зданий с кирпичными стенами	
ГОСТ 6629-74*	Двери деревянные внутренние	
	для жилых и общественных	
	зданий.	
ГОСТ 16289-80	Окна и балконные двери дере-	
	вянные с тройным остеклением	
	для жилых и общественных	
	зданий	
ГОСТ 24698-81	Двери деревянные наружные	
	для жилых и общественных	
	зданий.	
ГОСТ 11214-86	Окна и балконные двери дере-	
	вянные с двойным остеклени-	
	ем для жилых и общественных зданий	
ГОСТ 6428-83	Плиты гипсовые для перего-	
	родок.	
Серия 1.245-1 Вып. 0, 1, 3	Унифицированные подвесные	
	потолки.	
	Прилагаемые документы	
АР. СО	Спецификация оборудования	см. альбом III
	буфета и гардероба	
АР. ВМ	Ведомости потребности в	
	материалах	см. альбом III
- КЖИ	Чертежи изделий заводского	
	изготовления	см. альбом III

Типовой проект разработан в соответствии с действующими нормами и правилами и предусматривает мероприятия обеспечивающие взрывную, взрывопожарную и пожарную безопасность при эксплуатации здания.

Гл. инженер проекта Г.А. Машков

Инв. N подл. | Подп. и дата | Взам. инв. N

Привязан:

Инв. N

ТП 501-5-97.87 АР

Изм.	Лист	N докум.	Подп.	Дата
Разраб.		Даневич		9.87
Пров.		Манзюк		9.87
Рук. гр.		Шпаренко		9.87
Н. контр.		Манзюк		9.87
Гл. констр.		Масомедов		9.87
Нач. отд.		Штука		9.87
ГИП		Машков		9.87

Объединенное здание транспортного управления железнодорожной станции и поезда 30 на 15 четвертей. (Каркасно-панельный вариант)

Стадия	Лист	Листов
Р	1	28

Общие данные (начало)

Харьковский Промтранспроект

Формат А2

Типовой проект 501-5-97.87 Альбом II

Ведомость спецификаций

Лист	Наименование	Примечание
АР-2	Ведомость спецификаций	
АР-2	Спецификация заполнения дверей	
АР-3	Спецификация заполнения оконных проемов	
АР-3	Спецификация гардеробного оборудования	
АР-4	Спецификация перемычек	
АР-5	Ведомость отделки помещений	
АР-13	Спецификация оборудования	
АР-17	Ведомость отверстий	
АР-19	Спецификация подвесных потолков	
АР-19	Спецификация подвесок	
АР-19	Спецификация деревянных изделий на ОК-6	
АР-20	Спецификация к схеме расположения опор в тепловом пункте.	
АР-22 АР-23	Спецификация съемных щитов	
АР-23	Спецификация на сантехнические короба	
АР-24	Спецификация элементов венткамеры СМ-1	
АР-24	Ведомость расхода стали на элемент, кг.	
АР-25	Спецификация элементов венткамеры СМ-2.	
АР-26	Ведомость элементов	
АР-28	Спецификация элементов дверей ЩД-1,	
	ЩД-2.	

Ведомость проемов дверей

Марка поз.	Размеры проемов
1	1510×2070
2	1510×2070
3	1210×2070
4	1210×2070
5	1010×2070
6	1010×2070
7	1010×2070
8	810×2070
9	810×2070
10	710×2070
11	710×2070
12	1020×2070
13	1010×2070
14	1020×2070
15	1020×2070
16	910×2210
17	720×2100
18	1210×2100
19	1020×2070

Спецификация заполнения дверей

Марка поз.	Обозначение	Наименование	Количество на этаже 1	2	Всего	Масса ед.кг	Примечание
1	ГОСТ 24698-81	ДН21-15б	2	–	2		
2	ГОСТ 6629-74*	ДГ21-15СУ	2	1	3		
3	"	ДГ21-12СЛУ	1	–	1		Для $t_н$=-40°С
4	"	ДГ21-12СУ	2	–	2		
5	"	ДГ21-10Л	2	–	2		
6	"	ДГ21-10С	2	–	2		
7	"	ДГ21-10	5	8	13		
8	"	ДГ21-8СВП	2	–	2		
9	"	ДГ21-8ЛСВП	2	–	2		
10	"	ДГ21-7СП	4	1	5		
11	"	ДГ21-7СПЛ	1	1	2		
12	Серия 2.435-6 в.1	ПДу-1	–	1	1		
13	ГОСТ 24698-81	ДН21-10ГЛ	2	–	2		
14	Серия 2.435-6 в. 1	ПД-1	1	5	6		
15	" в.2	ПДИ-1	–	1	1		
16	ГОСТ 11214-78	БС22-9	–	1	1		
17	лист 28	ЩД-1	1	2	3		Шкафная дверь
18	"	ЩД-2	1	–	1		—»—
19	Серия 2.435-6 в.1	ПД-1Л	1	2	3		

1. Совместно с данным листом см. л. 9,10.
2. Двери лестничных клеток, тамбуров и вестибюля должны быть самозакрывающимися с уплотненными притворами, без замков или других запоров, препятствующих их открыванию изнутри без ключа.
3. Наружные двери эвакуационных выходов не должны иметь запоров, которые не могут быть открыты изнутри без ключа.

Таблица толщин ограждающих конструкций

Материал стен	Панельные: легкий бетон γ=900 кг/м³				ячеистый бетон γ=700 кг/м³			Кирпичные: красный кирпич		
	В= 250мм	В= 300мм	В= 350мм	В= 300мм	В= 250мм	В= 300мм	В= 300мм	а= 380мм	а= 510мм	а= 640мм
Расчетная зимняя температура наружного воздуха	-20°С	-30°С	-40°С	для сухого климата -40°С	-20°С	-30°С	для сухого климата -40°С	-20°С	-30°С	-40°С
Предельная температура	от -14°С до -21°С	от -22°С до -31°С	от -32°С до -38°С	от -32°С до -40°С	от -15°С до -22°С	от -23°С до -31°С	от -32°С до -40°С	от -20°С до -24°С	от -25°С до -34°С	от -35°С до -45°С

Согласовано: Гл. инж. пр. ОВ Ефимкин; Рук. гр. Шуф

Инв. № подл. | Подпись и дата | Взам. инв. №

Привязан:

Инв. №

				ТП 501-5-97.87	АР
Изм.	Лист	№ докум.	Подпись	Дата	Укрупненное здание транспортного управления заводской станции и депо ЗЦ на 75 человек. (Каркасно-панельный варианты)
Разраб.		Даневич		10.87	
Провер.		Манзюк		10.87	
Рук. гр.		Диферейко		10.87	
Н. контр.		Манзюк		10.87	
Гл. конст.		Мягомедов		10.87	
Нач. отд.		Штука		10.87	
ГИП		Машков		10.87	

Стадия	Лист	Листов
Р	2	

Общие данные (продолжение)

Харьковский ПРОМТРАНСПРОЕКТ

Формат А2

Альбом II

Типовой проект 501-5-97.87

Спецификация заполнения оконных проемов

Марка	Обозначение	Наименование	К-во на этаж 1	2	Всего	масса ед.кг	Примечание
ОК-1	ГОСТ 11214-86	оконный блок ОР-18-18В	14	9	23		при tн=-20°С-30°С
	ГОСТ 16289-86	оконный блок ОРС 18-18В	14	9	23		при tн=-40°С
	серия 1.136.1-13	подоконная плита ПО 19.15.45-Т-Д	14	9	23	32	при tн=-20°С
	"	ПП 19.20."45-Т-Д	14	9	23	43	при tн=-30°С
	"	ПО 19.25."45-Т-Д	14	9	23	53	при tн=-40°С
ОК-2	ГОСТ 11214-86	оконный блок ОР-18-18Г	2	11	13		при tн=-20°С-30°С
	ГОСТ 16289-86	ОРС-"-18-18Г	2	11	13		при tн=-40°С
	серия 1.136.1-13	подоконная плита ПР-19.15.45-Т-Д	2	11	13	32	при tн=-20°С
	"	ПО-19.20."45-Т-Д	2	11	13	43	при tн=-30°С
	"	ПО-19.25."45-Т-Д	2	11	13	53	при tн=-40°С
ОК-3	ГОСТ 11214-86	Оконный блок ОР12-9В (2шт.)	1	—	1		
	См.альбом IV	жалюзийная решетка №1	3	—	3		
	см. л.27	деревянный брус 86х50х4560	1	—	1		
	ГОСТ 18124-75*	асбестоцементные листы 740х590	2	—	2		
	"	560х590	2	—	2		
	ГОСТ 1144-80*	шурупы	16	—	16		
	Серия 1.136.1-13	подоконная плита ПО 19.15.45-Т-Д	1	—	1	32	при tн=-20°С
	"	ПО 19.20.45-Т-Д	1	—	1	43	при tн=-30°С
	"	ПО 19.25.45-Т-Д	1	—	1	53	при tн=-40°С
ОК-4	ГОСТ 11214-86	Оконный блок ОР12-9В (2шт.)	1	—	1		
	См.альбом IV	жалюзийная решетка №1	8	—	8		
	см. л.27	деревянный брус 86х50х1980	1	—	1		
	ГОСТ 18124-75*	асбестоцементные листы 500х590	2	—	2		
	ГОСТ 1144-80*	шурупы	8	—	8		
	Серия 1.136.1-13	подоконная плита ПО 19.15.45-Т-Д	1	—	1	32	при tн=-20°С
	"	ПО 19.20.45-Т-Д	1	—	1	43	при tн=-30°С
	"	ПО 19.25.45-Т-Д	1	—	1	53	при tн=-40°С
ОК-5	ГОСТ 11214-86	Оконный блок ОР12-9В (2шт.)	—	1	1		
	См.альбом IV	жалюзийная решетка №1	—	2	2		
	см. л. 27	деревянный брус 86х50х4060	—	1	1		
	ГОСТ 18124-75*	асбестоцементные листы 635х590	—	2	2		
	"	815х590	—	2	2		
	ГОСТ 1144-80*	шурупы	—	16	16		
	Серия 1.136.1-13	подоконная плита ПО 19.15.45-Т-Д	—	1	1	32	при tн=-20°С
		ПО 19.20.45-Т-Д	—	1	1	43	при tн=-30°С
		ПО 19.25.45-Т-Д	—	1	1	53	при tн=-40°С

Согласовано

Инв.№подл. | Подп. и дата | Взам.инв.№ | Рук.гр. ОВ Ермилина | Рук.гр. ТМ

Спецификация гардеробного оборудования

Марка поз.	Обозначение	Наименование	Количество на этаж 1	2	Всего	масса ед.кг	Примечание
1	ГОСТ 22415-77	шкафы деревянные ДД-33.3	5				со скатной крышей
2	"	2ДД-33.3	4				"
3	"	2ДД-33.2	4				"
4	"	ДД-40.2	2				без скатной крыши
5	ГОСТ 22414-77	МДВ-40.2	1				"
6	"	МДВ-40.2	15				со скатной крышей
7	"	МДВ-40.3	4				"

Таблица толщин утеплителя

Утеплитель	В покрытии здания пенобетонат $\gamma=500 кг/м^3$ h=140мм	h=200мм	h=250мм	Потолок воздухозаборных шахт минераловатные плиты $\gamma=150 кг/м^3$ h=50мм	h=65мм	h=80мм
температура наружного воздуха	-20°С	-30°С	-40°С	-20°С	-30°С	-40°С
предельная температура	до-20°С	от-21°С до-31°С	от-32°С до-40°С	до-23°С	от-24°С до-33°С	от-34°С до-40°С

Основные строительные показатели

Наименование	Един. измер.	Расчетная температура наружного воздуха -20°С	-30°С	-40°С
Площадь застройки	$м^2$	396.52	401,38	406,26
Общая площадь	$м^2$	712.54	712.54	712.54
Строительный объем	$м^3$	2736.98	2788.69	2838.81

Таблица расчета оборудования санитарно-бытовых помещений

Группа производственных процессов	Количество обслуживаемых: списочный состав	в максимально сменную	в наиболее многочисленной из смежных смен	Шкафы гардеробные: одинарные 500х320 мм	одинарные 500х460 мм	душевые сетки	краны умывальные	ножные ванны	умывальные	писсуары
для мужчин										
Iа	3	2	2	3	—	—	0.3	0.04	0,13	—
IIд	23	10	10	23	23	2	0.55	0.20	0.66	—
Итого	26	12	12	26	23	2	1	0.24	0.79	—
ИТР	6	4	4	—	—	—	—	—	0,2	—
Всего	32	16	16	26	23	2	1	1	2	—
для женщин										
Iа	8	3	3	8	—	—	0.4	0,06	0,2	—
IIд	21	11	11	21	21	2,7	0.55	0,22	0,73	—
Итого	29	14	14	29	21	2,7	1	1	0,93	—
ИТР	14	8	8	—	—	—	—	—	0,5	—
Всего	43	22	22	29	21	3	1	1	2	—

Совместно с данным листом см.л.8,9,12.

Привязан:

Инв.№

Изм.	Кол.уч.	№докум.	Подп.	Дата
Разраб.	Аневич			10.87
Провер.	Монзюк			10.87
Рук.гр.	Окуренков			10.87
Н.контр.	Монзюк			10.87
Гл.конст.	Мясоедов			10.87
Нач.отд.	Штука			10.87
ГИП	Машков			10.87

ТП 501-5-97.87 АР

Объединенное здание транспортного управления заводской станции и пост ВЦМ на 15 чел. (каркасно-панельный вариант)

Стадия	Лист	Листов
Р	3	

Общие данные (продолжение)

Харьковский ПРОМТРАНСПРОЕКТ

Формат А2

Типовой проект 501-5-97.87 Альбом II

Ведомость перемычек

Марка поз.	Схема сечения
1	2
ПР-1	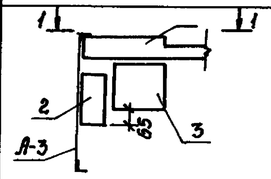
ПР-2	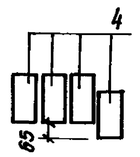
ПР-3	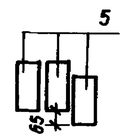
ПР-4	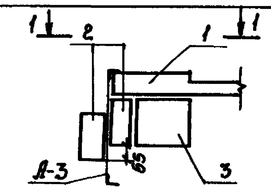
ПР-5	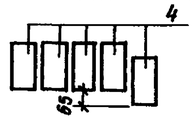
ПР-6	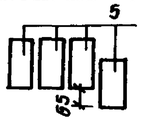
ПР-7	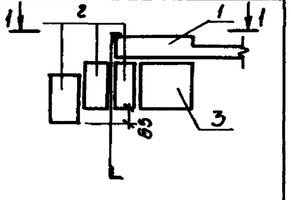
ПР-8	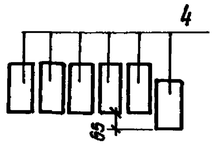

1	2
ПР-9	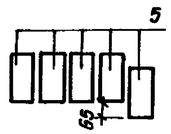
ПР-10	
ПР-11	
ПР-12	
ПР-13	
ПР-14	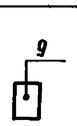
ПР-15	
ПР-16	
ПР-17	

Пример расположения рядовой перемычки ПР-13

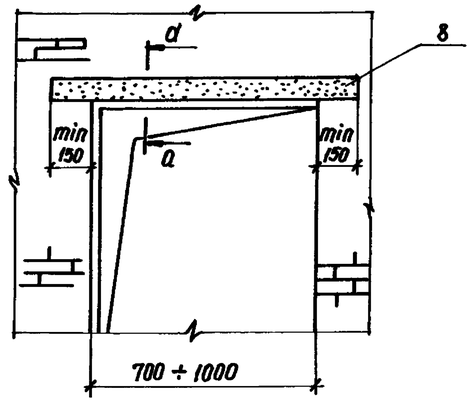

Сечение а-а
для проемов шириной от 700 мм до 1000 мм

ПР-13

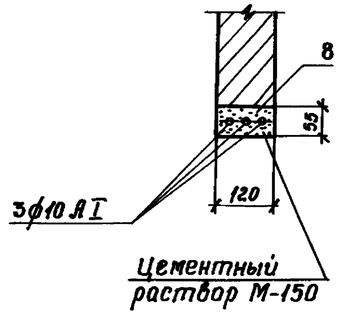

Цементный раствор М-150

1-1

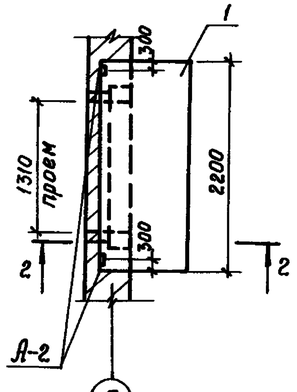

2-2

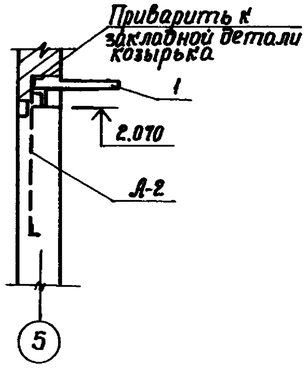

1. Совместно с данным листом см. л. 17 КЖ — 22.
2. Цифры, указанные в скобках, для $t_н = -40°C$.
3. Козырек на время монтажа поддерживается временными подпорками. Подпорки разрешается убрать после приварки анкеров А-2 к закладным козырька.
4. Строповочные отверстия должны быть заделаны кладочным раствором после укладки перемычек в проектное положение.

Спецификация перемычек

Марка, поз.	Обозначение	Наименование	Количество на этаже 1	2	Всего	Масса кг	Примечание
		Для наружных стен при t = -20°С					
1	1.238-1 в.2	КВ 18.22-Т	1	—	1	1050	
2	1.038. 1-1в.1	3ПБ 21-8	1	—	1	137	
3	То же	5ПБ 21-27	1	—	1	285	
4	"	3ПБ 16-37	4	—	4	102	
5	"	2ПБ 13-1	—	6	6	54	
		Для наружных стен при t = -30°С					
1	1.238-1 в.2	КВ 18.22-Т	1	—	1	1050	
2	1.038. 1-1 в.1	3ПБ 21-8	2	—	2	137	
3	То же	5ПБ 21-27	1	—	1	285	
4	"	3ПБ 16-37	5	—	5	102	
5	"	2ПБ 13-1	—	8	8	54	
		Для наружных стен при t = -40°С					
1	1.238-1 в.2	КВ 18.22-Т	1	—	1	1050	
2	1.038. 1-1 в.1	3ПБ 21-8	3	—	3	137	
3	То же	5ПБ 21-27	1	—	1	285	
4	"	3ПБ 16-37	6	—	6	102	
5	"	2ПБ 13-1	—	10	10	54	
		Для внутренних перегородок					
5	1.038. 1-1 в.1	2ПБ 13-1	16	14	30	54	
6	То же	2ПБ 16-2	2(3)	1	3(4)	65	
7	"	1ПБ 10-1	4	2	6	20	
8	Данный лист	3 ф 10 А I	6	6	12		
9	1.038. 1-1 в.1	2ПБ 19-3	3	1	4	71	
10	"	2ПБ 22-3	—	1	1	92	
11	1.038. 1-1 в.1	3ПБ 36-4-П	1	—	1	240	
12	"	4ПБ 48-8	—	1	1	418	

Инв. № подл. | Подпись и дата | Взам. инв. №

Привязан:

Инв. №

Изм. Кол. уч.	№ докум.	Подп.	Дата
Разраб.	Даневич		10.87
Провер.	Манзюк		10.87
Рук. гр.	Олиференко		10.87
Н. контр.	Манзюк		10.87
Гл. конст.	Магомедов		10.87
Нач. отд.	Штыка		10.87
ГИП	Машков		10.87

ТП 501-5-97.87 АР

Объединенное здание транспортного управления Харьковской станции и гаража ЭЧ на 15 человек. Каркасно-панельный вариант

Стадия	Лист	Листов
Р	4	

Общие данные (продолжение)

Харьковский ПРОМТРАНСПРОЕКТ

Формат А2

Типовой проект 501-5-97.87 Альбом II

Ведомость отделки помещений

Наименование или номер помещения	Потолок		Стены или перегородки		Низ стен или перегородок (панель)			Примечание
	Площадь	Вид отделки	Площадь	Вид отделки	Площадь	Вид отделки	Высота, мм.	
1	2	3	4	5	6	7	8	9
Аппаратная	37,57	Подшивной потолок из облегченных перфорированных гипсовых литых плит	58,5	Перфорированные плиты улучшенной сухой гипсовой штукатурки	—	—	—	Отделка на всю высоту
Коридоры, тамбуры,	95,01	Подшивной потолок из улучшенной сухой гипсовой штукатурки	336,14	Штукатурка, водоэмульсионная окраска	—	—	—	
Аккумуляторная, тамбур	15,97	Затирка, шпаклевка, окраска кислотоупорной эмалью ХСД	107,41	Штукатурка, окраска кислотоупорной эмалью ХСД	—	—	—	Отделка на всю высоту
Венткамеры, тепловой пункт	79,64	Затирка, окраска известковым раствором.	160,92	Штукатурка, окраска известковым раствором	—	—	—	Отделка на всю высоту
Помещение релейной, кроссовая, щитовая	113,04	Затирка, окраска водоэмульсионной краской	123,0	Штукатурка, окраска водоэмульсионной краской	101,73	Масляная окраска	1500	
Вестибюль, лестничные клетки.	29,73	Затирка, окраска клеевая	131,0	Штукатурка, водоэмульсионная окраска	—	—	—	Отделка на всю высоту
Буфет, мастерская, комната составителей, обменный пункт, комната электромеханика СЦБ и связи, комната дорожного мастера и бригадира пути	82,21	Затирка, окраска клеевая	121,64	Штукатурка, клеевая окраска	120,81	Масляная окраска	1500	

1	2	3	4	5	6	7	8	9
Комната профсоюзной организации, кабинет начальника станции, комната маневрового диспетчера, связевая, бухгалтерия, контора, приемная, кабинет начальника цеха, регулировочная	113,87	Затирка, окраска клеевая	348,54	Затирка бетонных поверхностей, штукатурка, клеевая окраска	—	—	—	Отделка на всю высоту
Кладовая уборочного инвентаря	7,52	Затирка, окраска водоэмульсионная	16,98	Штукатурка, водоэмульсионная окраска	16,08	Масляная окраска	1500	
Мужской гардероб, женский гардероб, уборные	139,12	Затирка, окраска масляная	96,93	Штукатурка, окраска масляная	145,17	Глазурованная плитка	1500	
Душевые, моечная	14,35	Затирка, окраска масляная	38,09	Штукатурка, окраска масляная	53,89	Глазурованная плитка	1800	

Инв. № подл. | Подпись и дата | Взам. инв. №

Привязан:

Инв. №

Изм.	Лист	№ докум.	Подп.	Дата	ТП 501-5-97.87 АР
Разраб	Шелепко			10.87	Оздоровительное здание транспортного управления Заводской станции на 30 мест. 75 человек. Каркасно-панельное. (вариант)
Провер	Аневич			10.87	
Рук. гр.	Олуферов			10.87	Стадия Р, Лист 5, Листов
Н. контр.	Монзюк			10.87	
Гл. конс. проекта	Масленова			10.87	Общие данные (продолжение)
Нач. отд.	Штука			10.87	Харьковский Промтранспроект
ГИП	Машков			10.87	

Формат А2

Типовой проект 501-5-97.87 Альбом II

Общие пояснения

1. Объединенное здание заводской станции и поста электрической централизации на 75 человек (каркасно-панельный вариант) запроектировано 2х этажным, прямоугольной формы с размерами в плане 30,0м х 12,0м (в осях). Высоты этажей обусловлены технологическими требованиями и составляют: на первом и втором этажах 3,3м.

2. Планировка помещений предусматривает взаимосвязь между собой.

3. Размеры и площади рабочих помещений здания приняты с учетом размещения технологического оборудования.

4. Площади санитарно-бытовых помещений определены на основании штатного расписания работников при неполном переодевании (см.лист 8)

5. Технико-экономические данные приведены в альбоме I.

6. За условную отметку 0.000 принят уровень чистого пола первого этажа, что соответствует абсолютной отметке ▭

7. Наружные стены здания запроектированы панельными из легкого бетона на пористых заполнителях с объемным весом γ = 900 кг/м³ или из ячеистого бетона объемным весом γ = 700 кг/м³; отдельные участки стен из обыкновенного глиняного кирпича марки 75 на растворе М-25. Арто кирпичные простенки шириной до 0.64м из кирпича М-100 на растворе М-50. Размеры толщин стен приведены в таблице на листе 2.

8. Кладку цокольной части кирпичных участков стен выполнить из глиняного красного кирпича пластического прессования М-100 на растворе марки „50".

9. Внутренние перегородки гипсовые по ГОСТу 6428-83, из красного кирпича марки 75 на растворе марки „50" и арто кирпичные.

10. При устройстве перегородок аккумуляторной необходимо тщательно заполнять швы. Перегородки и перекрытие аккумуляторной должны быть пыногазонепроницаемыми.

11. Внутренние кирпичные перегородки выполнять с обязательным креплением к стенам, перекрытию или к покрытию. Крепление их к стенам выполняется анкерами, которые закладываются с шагом 600мм при возведении кирпичных участков стен и в швы панельных стен.

Для крепления кирпичной кладки к каркасу здания предусматривается закладка анкеров по деталям, приведенным в проекте на листах.

12. В местах расположения дверных и оконных проемов, а также проемов жалюзийных решеток в кирпичной кладке заложить антисептированные деревянные пробки размером 250х120х65мм, не менее 2х штук с каждой стороны проема. Для крепления дверей в стенах венткамер заложить металлические рамы по чертежам марки КЖИ.

13. В качестве утеплителя потолков и перегородок тамбуров, а также стен и потолков воздухозаборных шахт применяются плиты теплоизоляционные из минеральной ваты на синтетическом связующем (ГОСТ 9573-82) γ = 150 кг/м³, толщину см.таблицы на листе 3.

14. Гидроизоляция стен выполняется на отм-0.030 из цементно-песчаного раствора состава 1:2 толщиной 30мм.

15. Вокруг здания устраивается асфальтовая отмостка шириной 750мм по щебеночному основанию.

16. Отверстия в стенах и перегородках после монтажа коммуникаций должны быть тщательно зачеканены цементным раствором марки „100", а в перекрытии и покрытии заботонированы бетоном марки „200" на мелком щебне.

17. Закладные и соединительные детали перегородок следует защищать слоем бетона, раствора толщиной 20мм или огнезащитной вспучивающейся краской для обеспечения огнестойкости здания.

18. Состав кровли:

а) защитный слой - 1слой гравия (ГОСТ 8268-74*) толщиной 10мм по антисептированной битумной мастике МБР-Г-55 (ГОСТ 15836-79)

б) основной водоизоляционный ковер - 4 слоя рубероида марки РКМ-350Б (ГОСТ 10923-82) на антисептированной битумной мастике МБР-Г-55 (ГОСТ 15836-79).

в) дополнительные слои водоизоляционного ковра в местах примыкания к парапетам и другим конструктивным элементам усилить тремя слоями рубероида марки РКМ-350Б (ГОСТ 10923-82) на антисептированной битумной мастике МБР-Г-85 (ГОСТ 15836-79) на ширину 0.70м;

г). стяжка из цементно-песчаного раствора М-50 - 15мм.

д) уклон кровли выполняется из легкого бетона γ = 900 кг/м³, толщиной от 100 до 140мм, в котором предусмотрены температурно-усадочные швы шириной 5мм, разделяющие слой на участки 6х6м. По этим швам уложить полосы шириной 150мм из рубероида марки РКМ-350, которые наклеить точечно с одной стороны шва. Температурно-усадочные швы должны располагаться над торцевыми швами плит. Поверхность бетонного слоя огрунтовать раствором битума пятой марки в керосине или соляровом масле в соотношении (по массе) от 1:2 до 1:3.

2) утеплитель (плитный) пенобетон ГОСТ 5742-76 γ = 500 кг/м³. Толщина утеплителя приведена в таблице на листе 3.

Инв.№ подл. | Подпись и дата | Взам.инв.№

					ТП 501-5-97.87	ДР
Изм.	Лист	№ докум.	Подп.	Дата	Объединенное здание транспортного управления заводской станции и поста ЭЦ на 75 человек (каркасно-панельный вариант)	
Разраб.		Шоневич		09.87		
Провер.		Мазнюк		09.87		Стадия: Р; Лист: 6; Листов:
Рук. гр.		Онищенко		09.87		
Н. контр.		Мазнюк		09.87		
Гл. конст.		Магомедов		09.87	Общие данные (продолжение)	Харьковский ПРОМТРАНСПРОЕКТ
Нач. отд.		Штукко		09.87		
ГИП		Машков		09.87		

Привязан

Инв.№

Формат А-2

ж) в температурно-усадочные швы слоя из легкого бетона уложить стержни молниезащитной металлической сетки из арматуры ФбАI, которая сваривается по месту шагом 6х6 м с устройством выпусков ℓ=3000мм по чертежу л. 18.

19. Конструкция полов принята в зависимости от технологии производства в данном помещении и приведена на листе 16.

20. Столярные изделия приняты по сериям и гостам. Ведомость и спецификации столярных изделий приведены на листах 2,3.

21. Отделка фасадов:

а) все швы между панелями расшить цементным раствором вогнутым швом по серии 1.030.1-1;

б) кладку кирпичных участков наружных стен вести в пустошовку с последующей штукатуркой, расшивкой швов и окраской поверхностей стен под панели.

в) неоговоренные в чертежах проекта стальные элементы окрасить эмалью пф-115(гост6465-76*) по грунтовке гф-021(гост 25129-82) согласно снип 2.03.11-85.

г) столярные изделия окрасить лаком пф-170 и пф-171(гост15907-70*) толщиной покрытия 70÷90 мкм.

22. Внутренняя отделка приведена на листе 5.

23. Наружную отделку стеновых панелей принимать в каждом конкретном случае при привязке с учетом рекомендаций, изложенных в серии 1.030.1-1.

24. Необходимость и способ гидрофобизации наружных поверхностей панельных стен устанавливается при привязке проекта в зависимости от местных условий.

25. В связи с применением в помещениях аппаратной, релейной и связевой аппаратуры, требующей более жесткого эксплуатационного режима(постоянной температуры, отсутствия пыли), в проекте предусматривается герметизация этих помещений.

В оконных переплетах предусмотрена двойное уплотнение притворов с применением пенополиуретана (гост 10174-72).

Герметизация остекления осуществляется применением замазки со штапиком для обоих переплетов. Для замазки применяются тиоколовые мастики.

Оконные блоки комплектуются с высококачественными натяжными запирающими устройствами по гост 5090-86.

Для уплотнения зазоров по периметру оконных блоков при установке их в стенах выполняется следующее:

а) наружное пространство шва, а также паз в оконной коробке для устройства слива обрабатываются полиизобутиленовой мастикой марки УНС-5 (гост 14791-79).

б) Внутреннее пространство шва заполняется паклей или строительным войлоком, смоченным в глиняном растворе с тщательным уплотнением.

в) шов со стороны помещения уплотняется герметизирующим жгутом типа „пароизол" и закрывается деревянным нащельником. Входы в аккумуляторное помещение оборудуются самозакрывающимися дверями без запоров, препятствующих их открыванию без ключа. Полотна дверей глухие, гладкие, с нащельником по всему периметру полотна со стороны открывания двери. Двери лестничных клеток, вестибюля и тамбур-шлюзов должны быть самозакрывающимися с уплотненными притворами, глухими без запоров, препятствующих их открыванию без ключа.

г) Наружные эвакуационные двери из зданий не должны иметь запоров, которые не могут быть открыты изнутри без ключа.

27. Специальные отделочные работы.

Поверхности стен и потолков делаются гладкими, подготовленными под окраску: сопряжения поверхностей стен и потолков выполняются плавным переходом с радиусом 100мм, все виды отделочных работ выполняются улучшенного качества, кроме помещений венткамеры, красовой, теплового пункта, релейной.

Инв.№ подл. | Подп. и дата | Взам.инв.№

Привязан:

Инв.№

Изм.	Лист	№ докум.	Подп.	Дата
Разраб.		Панёвин		10.87
Пров.		Манзюк		10.87
Рук.гр.		Дмитренко		10.87
Н.контр.		Манзюк		10.87
Гл.конст.		Наганёдов		10.87
Нач.отд.		Шитука		10.87
ГИП		Нащков		10.87

ТП 501-5-97.87 АР

Здание приемного пункта диспетчерской автовокзальной станции и части 2-этажного здания кассово-панельный вариант

Стадия	Лист	Листов
Р	7	

Общие данные (продолжение)

Харьковский ПРОМТРАНСПРОЕКТ

Формат А2

Альбом II

Типовой проект 501-5-97.87

Штатное расписание работников транспортного управления, заводской станции и поста электрической централизации на 75 человек

NN п.п.	Должность	Количество: общее	Количество: в наибольшую смену	Где размещаются	Группы производственных процессов
1	2	3	4	5	6
1	Начальник станции	1	1	кабинет	ИТР.
2	Начальник цеха	1	1	кабинет	"
3	Секретарь	1	1	приемная	"
4	Нормировщик	1	1	бухгалтерия	"
5	Техник	1	1	контора	"
6	Бухгалтер, кассир	2	2	бухгалтерия	СКП
7	Табельщик	1	1	приемная	"
8	Старший инженер	1	1	контора	ИТР
9	Инженер	2	1	"	"
10	Механик по содержанию и рем. подъемно-трансп. маш.	1	1	"	ИТР II д.
11	Диспетчер	4	1	комната маневрового диспетчера	ИТР
12	Маневровый диспетчер	4	1	комната маневрового диспетч.	"
13	Дорожный мастер	1	1	комната дор. мастера	ИТР II. д
14	Ст. электромеханик	1	1	комната тех.	ИТР. II д
15	Механик связи	1	1	"	ИТР. I а
16	Дежурный по станции	4	1	аппаратная	ИТР. I а
17	Оператор с правами ДСП	4	1	"	"
18	Весовщик по приему и сдаче вагонов	4	1	обменный пункт	рабочий II д
19	Чистильщик стрелок	9	2	территория станции	рабочий II д
20	Составитель и помощники составителей	18	4	комната составителей	"
21	Бригадир пути	1	1	комната дорожного мастера	"
22	Монтер пути	8	8	"	"
23	Электромеханик и монтер	2	2	комната механика	" II д
24	Вспомогательный персонал	2	2	кладовая уборочного инвентаря	" I а
	Итого	75	38		
	В том числе рабочих	40	19		

Для административно-конторских сотрудников (позиции 1÷9) время перерыва стещено на 1 час.

Инв.№ подл. | Подп. и дата | Взам. инв.№

Указания по производству работ в зимнее время:

При производстве работ в зимних условиях следует соблюдать требования глав СНиП II-17-78 „каменные конструкции," СНиП III-16-80 „Бетонные и железобетонные конструкции".

Зимняя кирпичная кладка должна возводиться при температуре наружного воздуха не ниже -15°С из кирпича марки по прочности не ниже 100 и морозостойкости не ниже МРЗ-25, на цементном растворе марки не ниже 50 с добавкой поташа : содержание поташа должно быть 10% цементного раствора. При этом возведение кладки последующего этажа предусматривается после того, как раствор приобретет не менее 60% прочности.

Узлы примыкания стен к перегородкам, помимо перевязки швов, должны усиливаться армированием горизонтальных швов сетками из проволоки ф6мм с ячейками 150х150÷200х200мм через 3 ряда кладки. Наружные стены и перегородки должны возводиться с тщательной перевязкой швов кладки.

Толщина швов кирпичной кладки должна быть не более 10-12мм. Поливка кирпича и заливка швов жидким раствором не допускается.

Температура раствора в период его применения должна быть не менее 10°С при температуре воздуха выше 10°С, не ниже 15°С при температуре воздуха от -10°С до -20°С. Температура воды, применяемая при приготовлении раствора, должна быть не выше 80°С, песка не выше 60°С.

При необходимости производство работ в зимних условиях для приготовления цементно-песчаного раствора для стяжки по кровле следует предусматривать применение керамзитового песка с добавлением поташа в количестве 10-15% веса цемента, раствор должен быть марки 100.

Привязан

Инв.№

Изм.	Лист	№ докум.	Подп.	Дата	ТП 501-5-97.87 АР
Разраб.		Даневич		9.87	Объединенное здание транспортного управления заводской станции и поста ЭЦ на 75 человек (каркасно-панельный вариант)
Провер.		Манзюк		9.87	
Рук. гр.		Онищенко		9.87	
Н. контр.		Манзюк		9.87	
Гл. конст.		Мелемеров		9.87	
Нач. отд.		Шитиков		9.87	Общие данные (окончание)
ГИП		Нашков		9.87	Харьковский ПРОМТРАНСПРОЕКТ

Стадия: Р | Лист: 8 | Листов:

Формат А2

Типовой проект 501-5-97.87 Альбом II

План на отм. 0.000

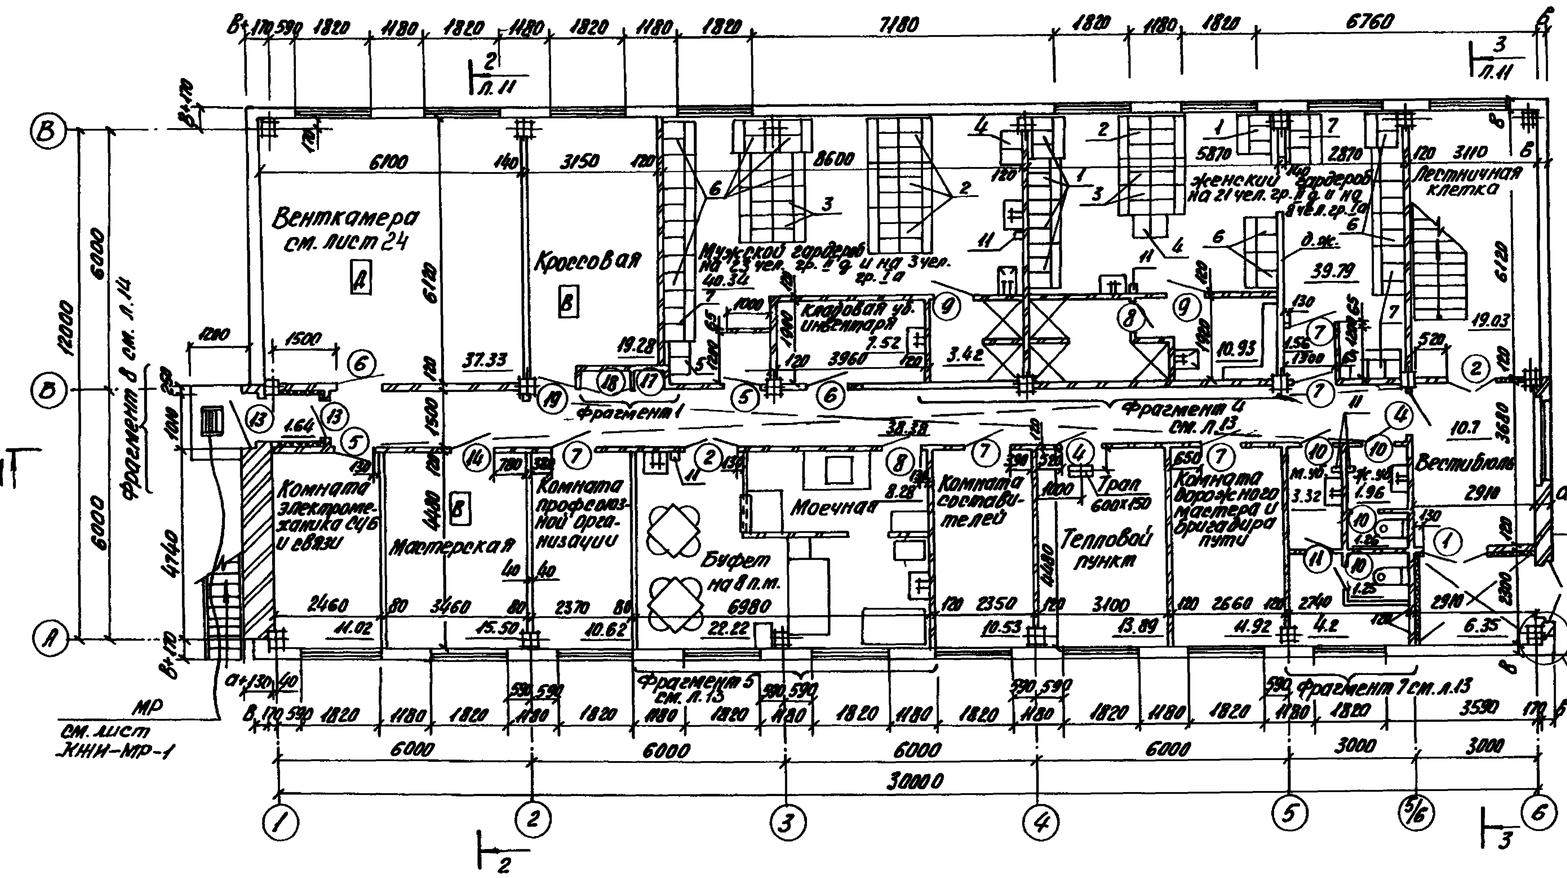

Фрагмент 1

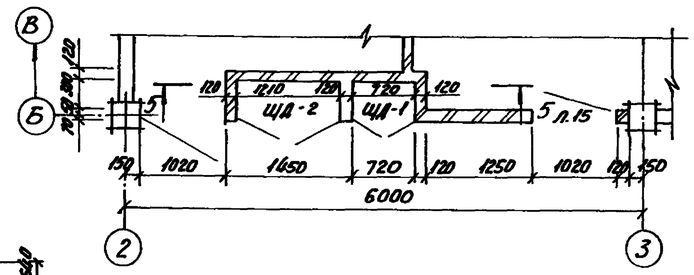

Фрагмент 2

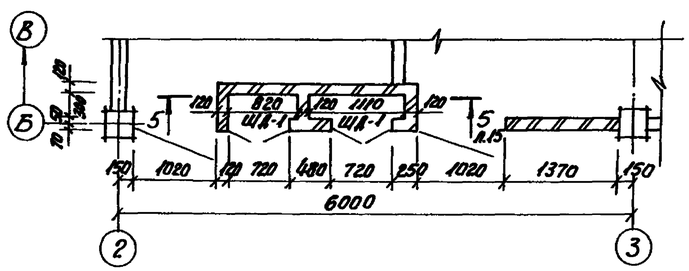

1. Второй тамбур предусматривается в районах с расчётной температурой ниже минус 30°С (см. лист 10).
2. Пол в душевых выполнить с уклоном не менее 0.01.
3. Отверстия в перегородках см. лист 17.
4. Ведомость перемычек см. лист 4.
5. Толщину толщин ограждающих конструкций см. лист 2.

Согласовано
Рук. гр. ОВ
Рук. гр. ВК
Рук. гр. СЧБ
Гл. инж.
Гл. механик
Гл. энергет.

Инв. N подл. | Подп. и дата | Взам. инв. N | Инв. N дубл. | Подп. и дата

Рук. гр. 31
Рук. гр. 08.30

					ТП 501-5-97.87 АР
Изм.	Лист	N докум.	Подп.	Дата	Капитальное здание пассажирского здания железнодорожной станции с числом эт. до 5 и до 75 человек. Каркасно-панельный вариант).
Разраб.		Данкевич		9.87	
Провер.		Манзюк		9.87	
Рук. гр.		Оттерленко		9.87	
Н. контр.		Манзюк		9.87	
Гл. констр.		Магомедов		9.87	План на отм. 0.000. Фрагменты 1, 2.
Нач. отд.		Штука		9.87	Харьковский ПРОМТРАНСПРОЕКТ
ГИП		Машков		9.87	

Стадия Р | Лист 9 | Листов

Привязан:

Инв. N

Формат А2

Альбом I

Типовой проект 501-5-37.87

План на отм. 3.300

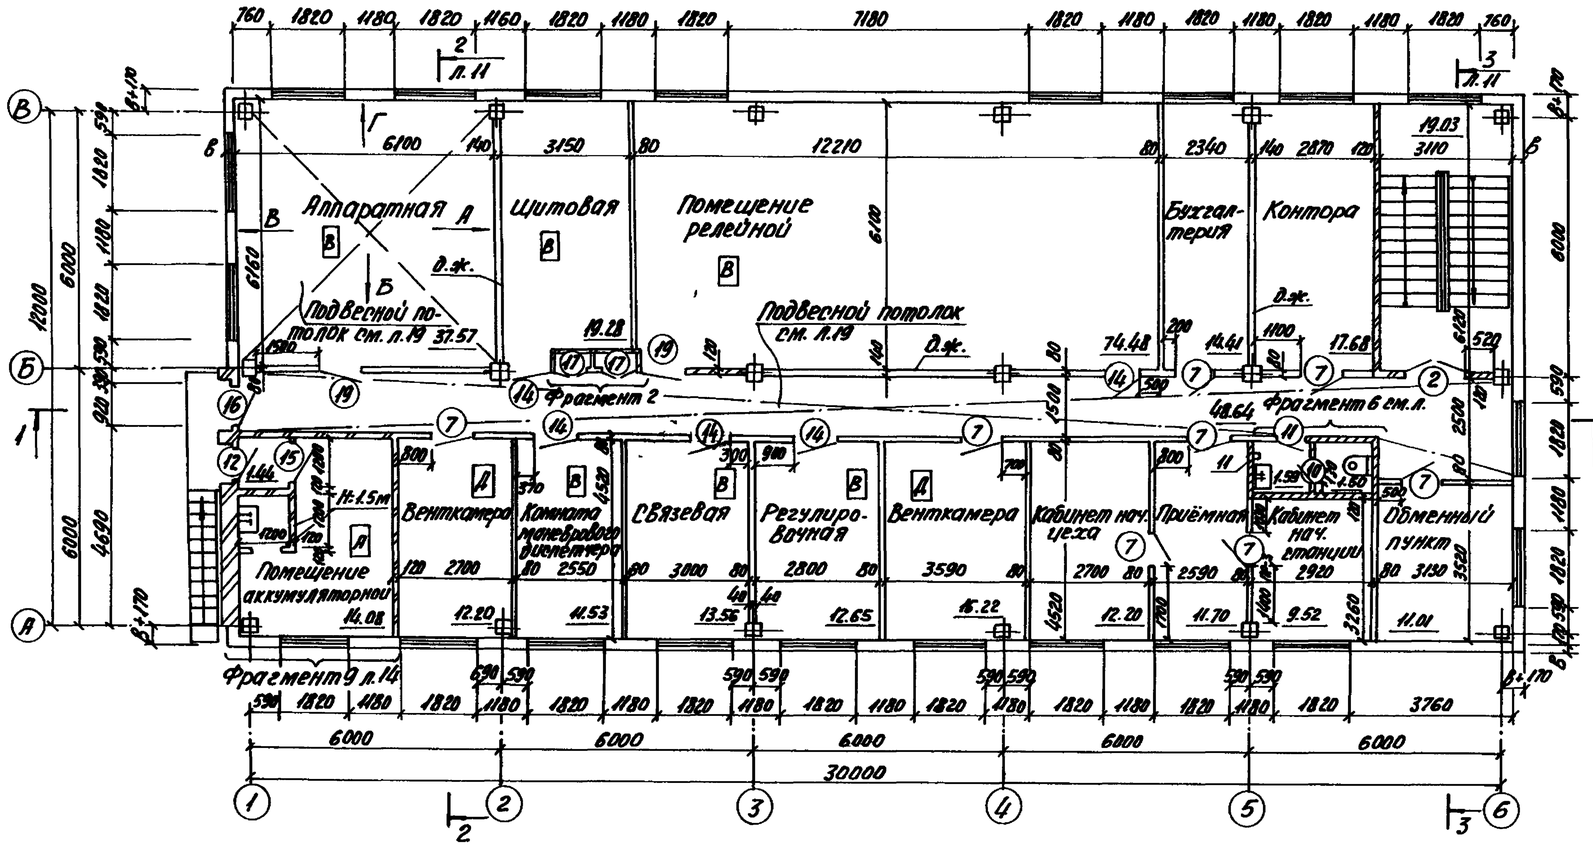

Фрагмент 3 (при t = - 40°С)

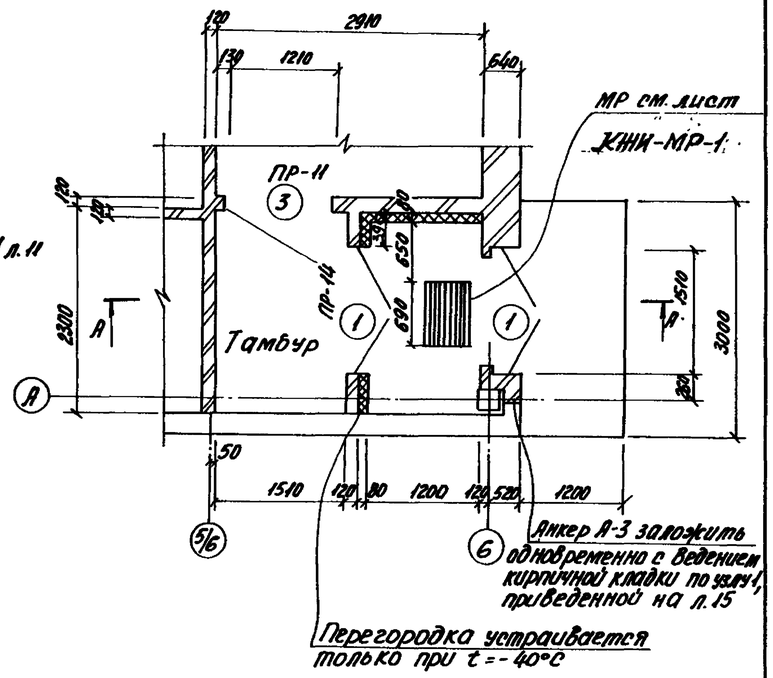

Анкер А-3 заложить одновременно с ведением кирпичной кладки по указ., приведенной на л.15

Перегородка устраивается только при t = - 40°С

Сечение А-А

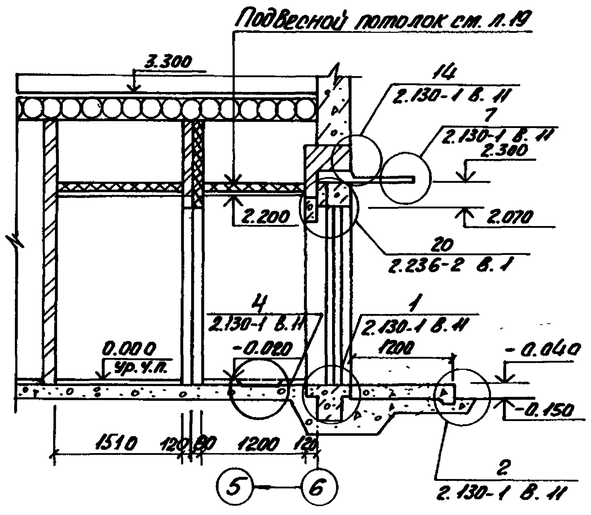

1. В швы кирпичных перегородок лестничной клетки по оси 5/6 укладывается горизонтальная арматура 3ф6АI через 3 ряда кладки. Кирпичные перегородки толщиной 65 мм армируются 2ф6АI через 3 ряда кладки.
2. Отверстия в перегородках см. л. 17.
3. Ведомость перемычек см. л. 4.
4. Толщину ограждающих конструкций см. л. 2.

Привязан:

Инв. N

Изм.	Кол. уч.	N докум.	Подп.	Дата
Разраб.		Даневич		9.87
Провер.		Манзюк		9.87
Рук. гр.		Онуфренко		9.87
Н. контр.		Манзюк		9.87
Гл. констр.		Магомедов		9.87
Начотд.		Шпука		9.87
ГИП		Машков		9.87

ТП 501-5-37.87 АР

Объединенное здание пропускного управления заводской станции и поста ЭЦ на 75 человек. Каркасно-панельный вариант

Стадия	Лист	Листов
Р	10	

План на отм. 3.300. Фрагмент 3.

Харьковский ПРОМТРАНСПРОЕКТ

Формат А2

Инв. N подл. | Подп. и дата | Взам. инв. N | Рук. гр. ОВ | Рук. гр. ВК | Рук. гр. ЭМ | Рук. гр. СВ | ОВ | Отопление | Кузьменко | ВК | Водопровод | Ефремов | ЭМ | Силовое оборудование | Манзюк | СВ | Связь | Ефремов

Типовой проект 501-5-97.87 Альбом II

Разрез 1-1

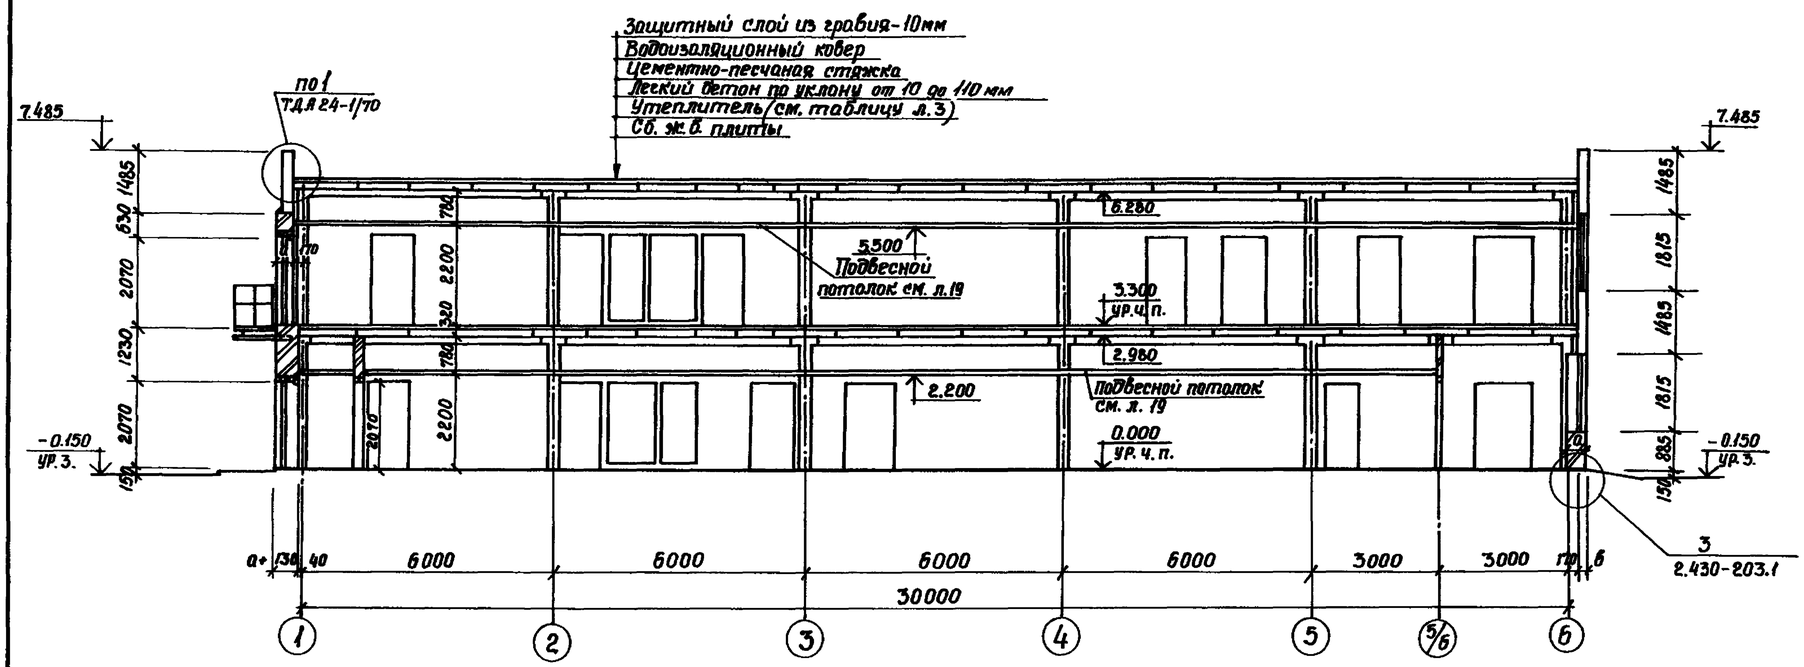

Разрез 2-2

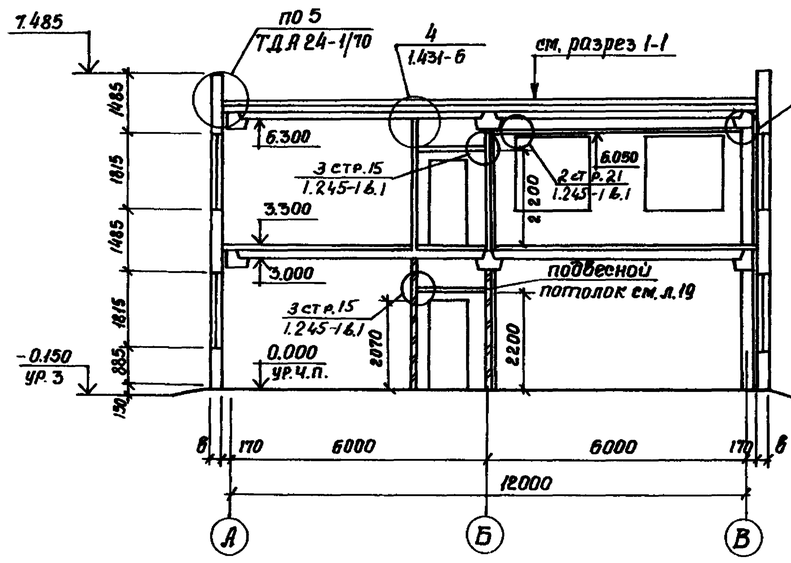

Разрез 3-3

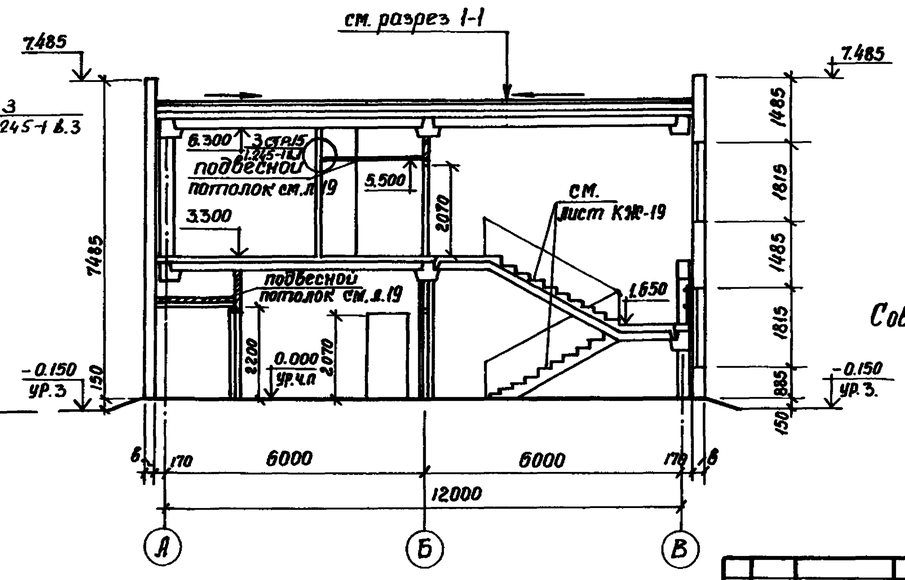

Совместно с данным листом см. л. 9,10,19

Согласовано

Гип	Ершенко	9.87
Рук. гр. ОВ	Кузьменко	9.87
Рук. гр. СЦБ	Кузьменко	9.87
Рук. гр. ВК	Кузьменко	9.87

Инв. № подл. | Подп. и дата | Взам. инв. №

Привязан:

Инв. №

Разраб.	Даневич			10.87
Провер.	Манзюк			10.87
Рук. гр.	Одиференко			10.87
Н. контр.	Манзюк			10.87
Гл. конс.	Магомедов			10.87
Нач. отд.	Штука			10.87
ГИП	Машков			10.87

ТП 501-5-97.87 АР

Одноэтажное здание транспортного управления Заводской станции и поста ЭЦ на 75 ст. Двойн. Каркасно-панельный варианты.

Стадия	Лист	Листов
Р	11	

Разрезы 1-1 ÷ 3-3

Харьковский ПРОМТРАНСПРОЕКТ

Формат А2

Альбом II

Типовой проект 501-5-97.87

Фасад 1÷6

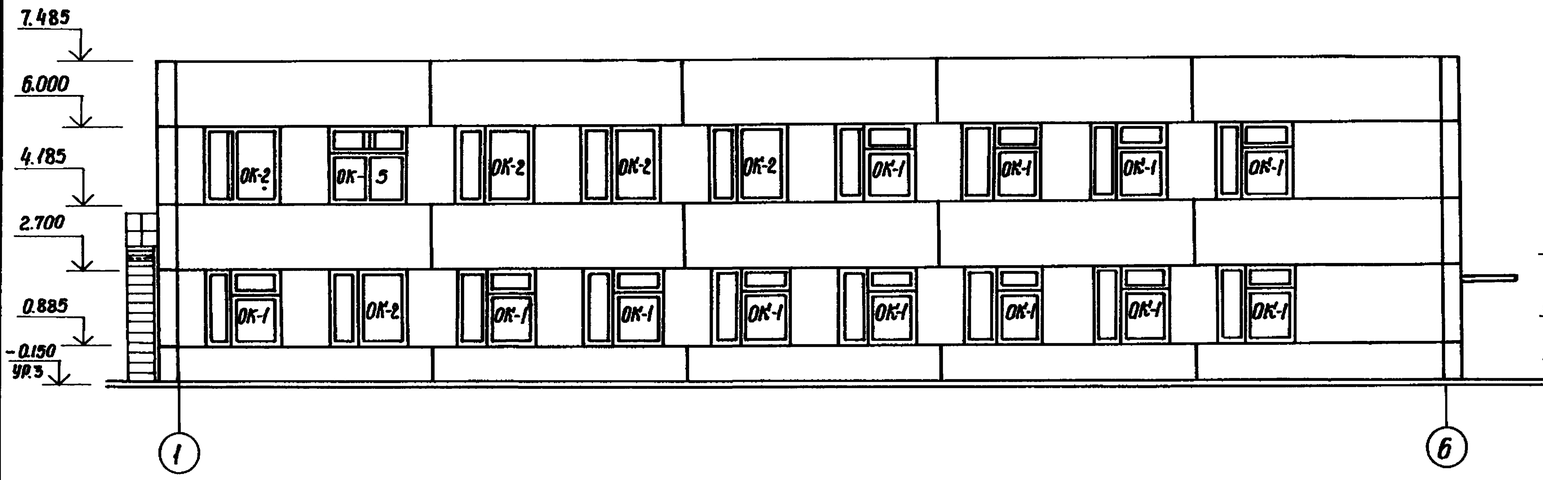

Фасад А÷В

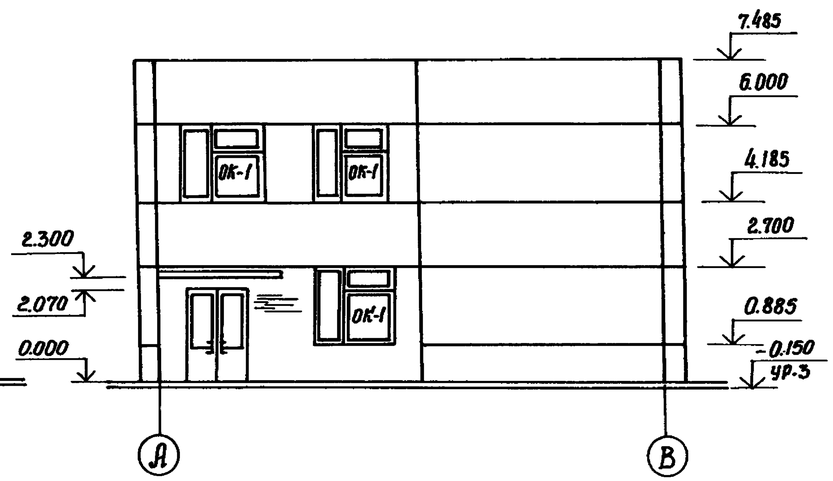

Фасад 6÷1

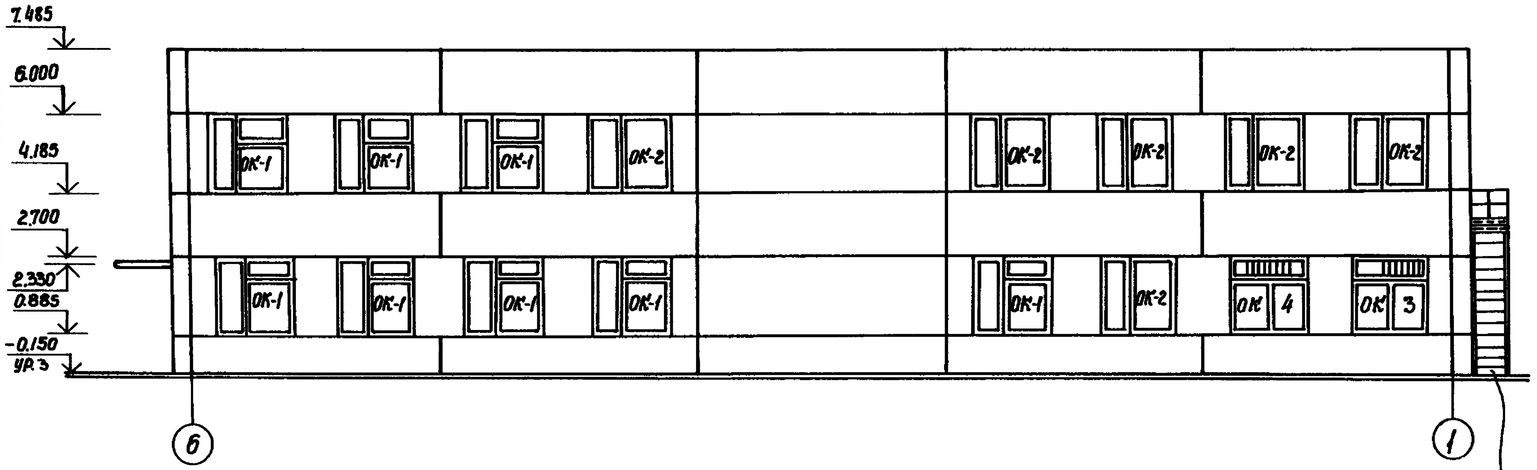

Фасад В-А

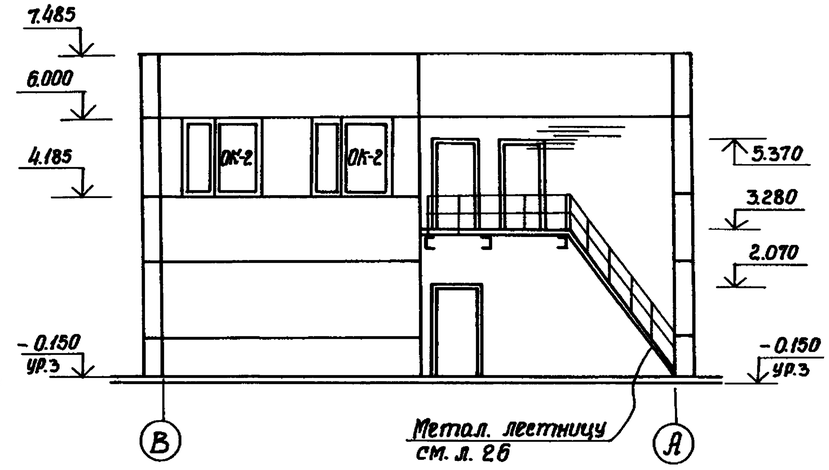

1. Радиоантенна и вентустановки на фасадах условно не показаны.
2. Схему заполнения оконных проемов см. л. 27.
3. В помещении аккумуляторной остекление оконного блока окрасить белой краской.
4. Герметизацию окон аппаратной, релейной и связевой выполнять по указаниям на листе 7 (марка ОК-2).

Индивидуально

Инв. № подл. | Подп. и дата | Взам. инв. № | Рук. гр. | Ерименко

Привязан:

Инв. №

Изм. Лист	№ докум.	Подп.	Дата	ТП 501-5-97.87 АР
Разраб	Даневич		09.87	Объединенное здание транспортного управления Заводской станции и поста ЭЦ на 75 человек (Каркасно-панельный вариант)
Провер	Манэюк		09.87	Стадия Р; Лист 12; Листов
Рук. гр.	Олиферен		09.87	
Н. контр.	Манэюк		09.87	
Гл. инж.	Магомедов		09.87	Фасады 1-6; 6-1; А-В; В-А
Нач. отд.	Штука		09.87	Харьковский ПРОМТРАНСПРОЕКТ
ГИП	Машков		09.87	

Формат А2

Типовой проект 501-5-97.87 Альбом II

Фрагмент 4

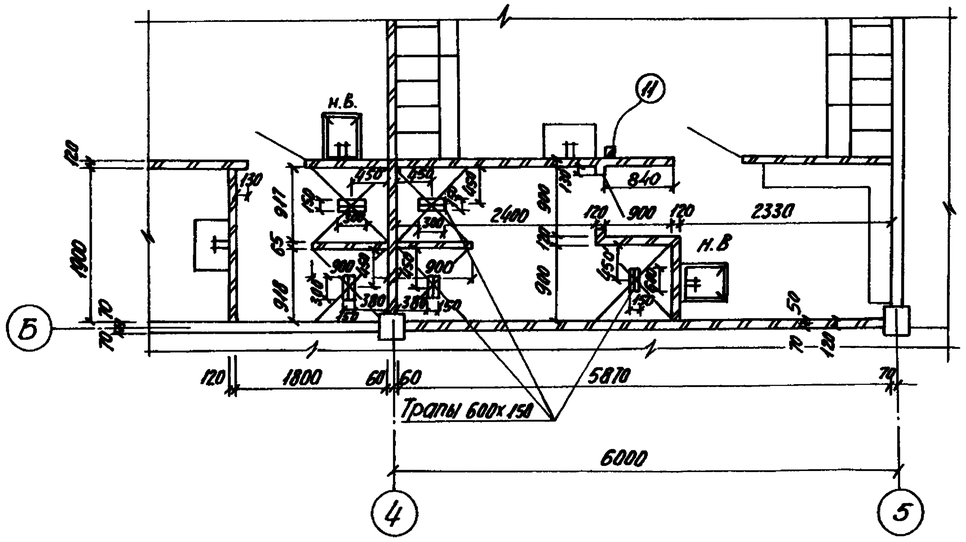

Фрагмент 6

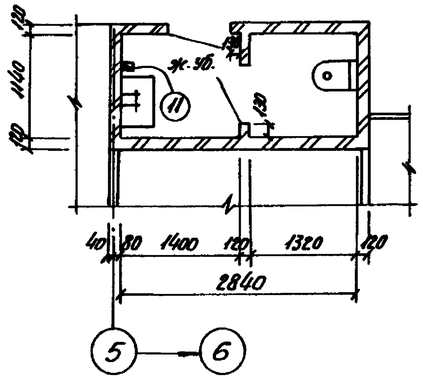

Спецификация оборудования

NN п/п	Наименование	Тип	Габарит. размеры в мм	Мощность кВт	Завод изготовитель	Кол-во
1	Охлаждаемый прилавок-витрина	ТАИР-102	1800х1025 х900	0.43	Марийский з-д торгового машиностроения	1
2	Стеллаж производственный	ТА-24	1050х630 х1730	—	Сафьинский з-д строй. дет.	1
3	Стол производственный	Сп-1200	1200х800 х850	—	Бердский з-д торг. маш.	2
4	Стол производственный с моечной ванной	СПМ-1500	1500х800 х900	—	—"—	1
5	Кассета	КМ-1	540х346 х486	—	Киргизторгмаш	1
6	Стол для подносов	СТ-33	600х400 х900	—	Союзторгоборудование	1
7	Кипятильник электрический	КНЭ-50М1	450х350 х750	6.0	Калининградский з-д торгмаш.	1
8	Барьер	—	по месту	—	—	1
9	Стол обеденный с комплектом стульев	—	850х850 х730	—	Торговая сеть	2
10	Плита электрическая	ПЭ-011-01	500х800 х330	4.0	Комиссаровский з-д торгмаш.	1
11	Электросушитель	ЭРА	305х115 х235	1.05	Утянский з-д	6

Фрагмент 5

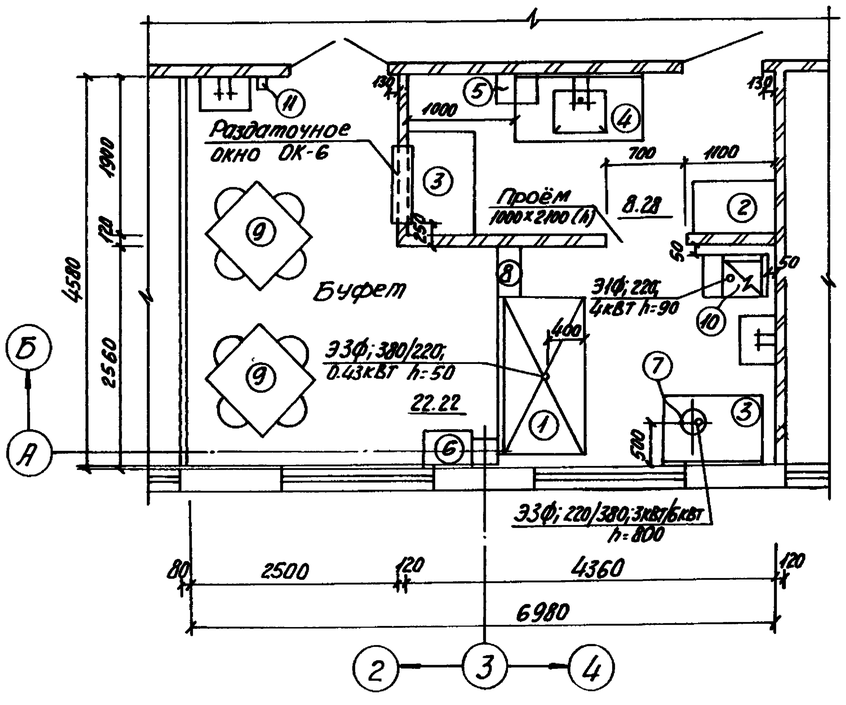

Фрагмент 7

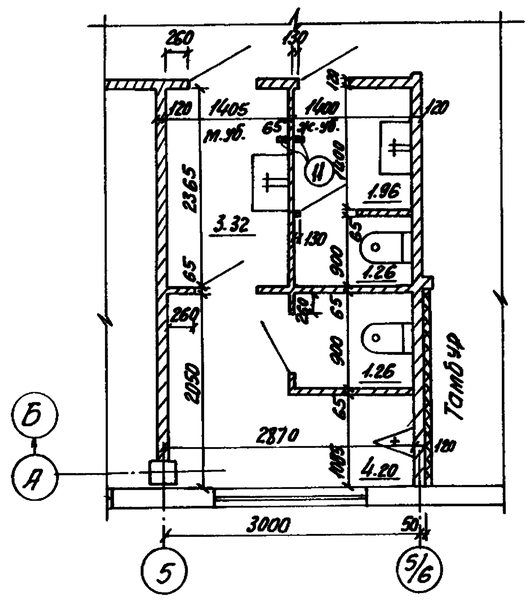

Привязан:

Инв. N

					ТП 501-5-97.87 АР
Изм.	Кол.	N докум.	Подп.	Дата	Отдельно стоящее здание пункта обогрева ожидающих автобусов Каркасно-панельное исполнение
Разраб.		Ланевич		9.87г.	
Провер.		Мунзюк		9.87г.	Стадия: Р; Лист: 13; Листов:
Рук. гр.		Онуфренко		9.87г.	
Н.контр.		Мунзюк		9.87г.	
Гл.конструк.		Магомедов		9.87г.	Фрагменты 4÷7.
Нач.отд.		Шатко		9.87г.	Харьковский ПРОМТРАНСПРОЕКТ
ГИП		Машков		9.87г.	

Формат А2

Согласовано:
Рук. гр. ДК Онуфренко
Рук. гр. ЭМ Шпаковский
Взам. инв. N
Подп. и дата
Инв. N подл.

Альбом II

Типовой проект 501-5-97.87

Фрагмент 8

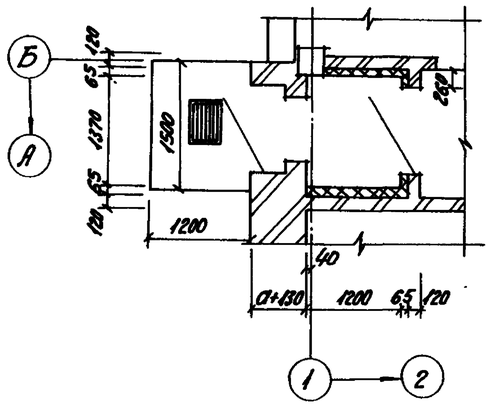

Фрагмент 9

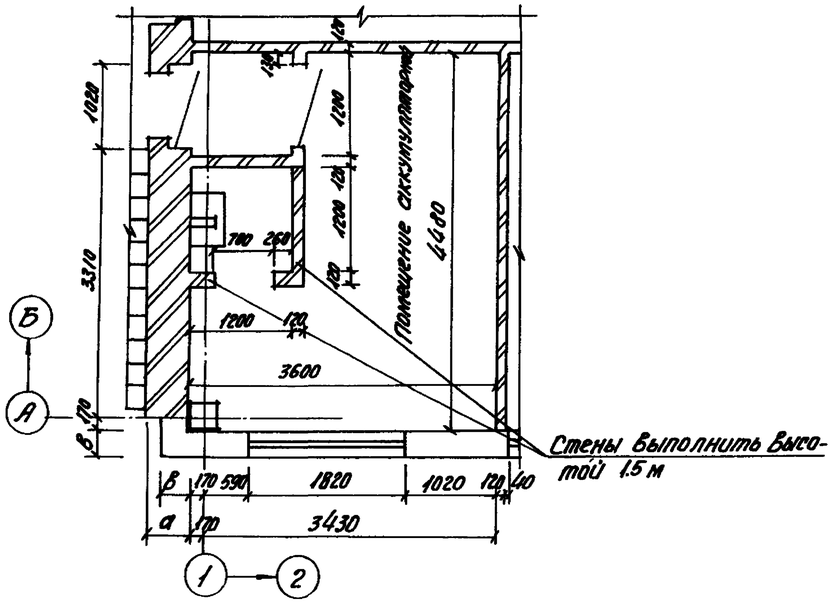

Ящик пожарного крана (шт. 4)

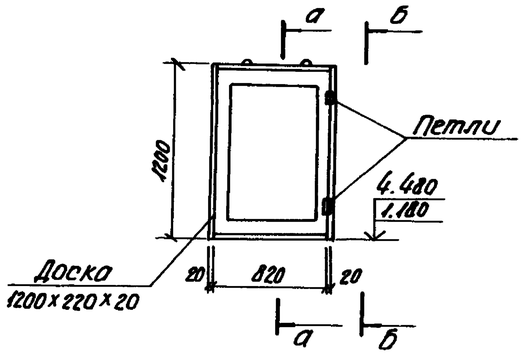

а-а

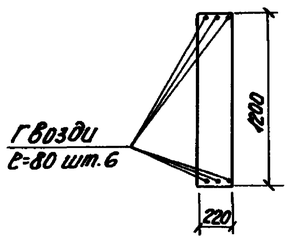

б-б

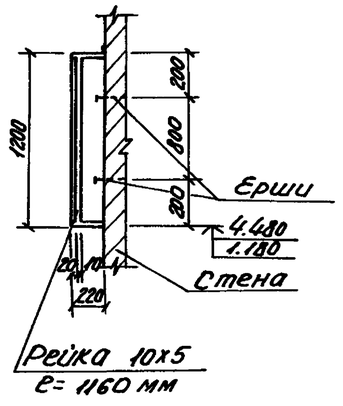

Створка

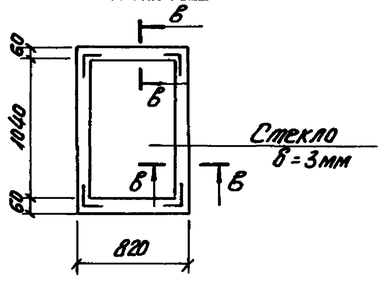

в-в

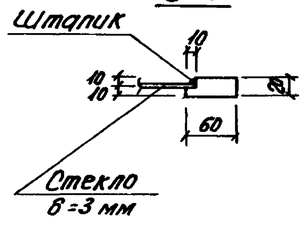

Сводная спецификация стали по чертежам марки АР

Марка	Сечение	Длина мм	Количество	Масса, кг			Примечание
				Дет.	Всех	Марки	
МН1 (6 шт.)	-60х4	175	12	0.3	3.6	55.86	л. КЖИ-МН1
	L75х50х5	760	6	4.6	27.6		
	-50х10	350	18	1.37	24.66		
МН2 (4 шт.)	-60х4	175	8	0.3	2.4	42.72	л. КЖИ-МН2
	L75х50х5	950	4	4.6	17.4		
	-50х10	350	16	1.37	21.92		
МН3 (40 пог.м)	L50х50х5	1000	40	3.8	152	3.9	л. КЖИ-МН3
	ф8 AI	175	77	0.1	7.7		
МН4	L50х50х5	2040	1	7.7	7.7	7.7	л. КЖИ-МН4
В полу аппаратной	-100х4	11110	1	34.9	34.9	34.9	л. 22
"	-50х4	9000	1	15.8	15.8	15.8	"
"	-12х4	17900	1	6.8	6.8	6.8	"
т10	dн=90	1600	1	2.6	2.6	2.6	5.407-23
Молниезащитная сетка	ф6 AI	140000	1	31.08	31.08	31.08	ГОСТ 2590-71*
МР-1 (2 шт.)	L35х35х5	3000	2	7.71	15.42	20.58	лист КЖИ-МР-1
	-4х18	528	6	0.3	1.8		
	-3х30	888	38	11.97	23.94		
А2 (2 шт.)	ф12 AIII	1800	2	2.03	4.06	3.77	л. КЖИ-А2
	L75х75х5	300	2	1.74	3.48		
А3	ф10 AI	350	2	0.82	0.44	0.44	л. КЖИ-А3
Перемычки	ф10 AI	3900	12	2.41	28.9	2.41	л. 4
МС-11	ф8 AI	720	216	0.29	62.6	0.29	1.431-6
МС-12	-120х10	120	108	1.13	122.04	1.13	"
"	ф12 AI	3000	42	3.39	142.4	3.39	"
Шуруп АГ-XII	4.5х600	—	216	—	—	—	26998-86Е
МС-1	ф10 AII	670	10	0.52	5.2	0.52	2.430-20 В.3
МС-2	"	670	10	0.52	5.2	0.52	"
Армирован. стен	ф6 AI	1752144	1	389	389	389	ГОСТ 5781-82*
"	ф4 AI	660680	1	61.44	61.44	61.44	"

Инв.№ подл. | Подп. и дата | Взам. инв.№

Привязан:

Инв. N

				ТП 501-5-97.87	АР
Изм.	Лист	N докум.	Подп.	Дата	Объединенное здание транспортного управления и завода-изготовителя станций и постов ЭЦ на 75 человек. (каркасно-панельный вариант)
Разраб.		Даневич		10.87	
Провер.		Манзюк		10.87	
Рук. гр.		Дикаренко		10.87	
Н. контр.		Манзюк		10.87	
Гл. конст.		Магомедов		10.87	Фрагменты 8, 9. Ящик пожарного крана.
Нач. отд.		Штука		10.87	
ГИП		Мацков		10.87	

Стадия: Р | Лист: 14 | Листов:

Харьковский Промтранспроект

Формат А2

Типовой проект 501-5-97.87 Альбом II.

Разрез 5-5

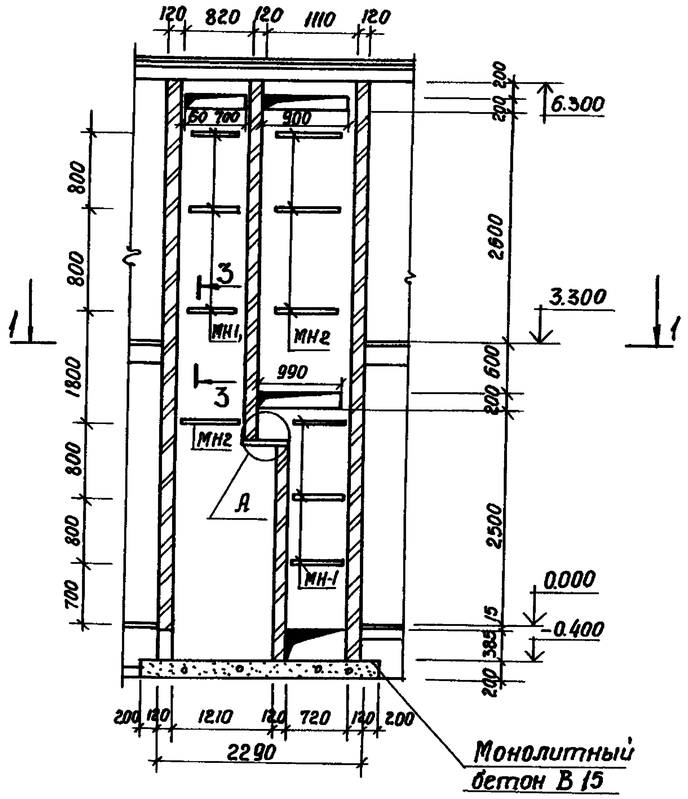

А

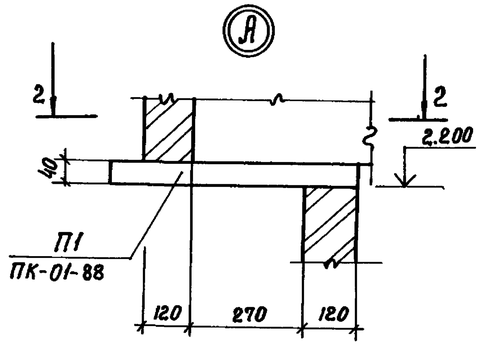

2-2

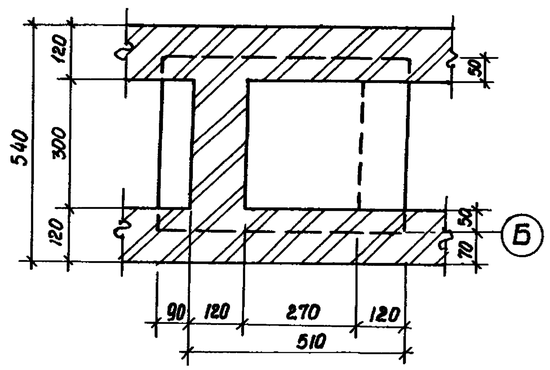

3-3

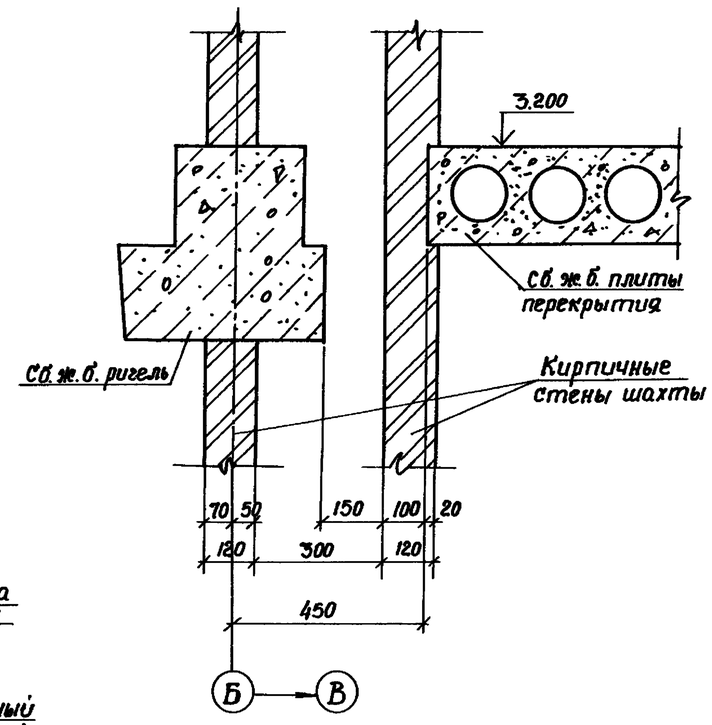

1-1

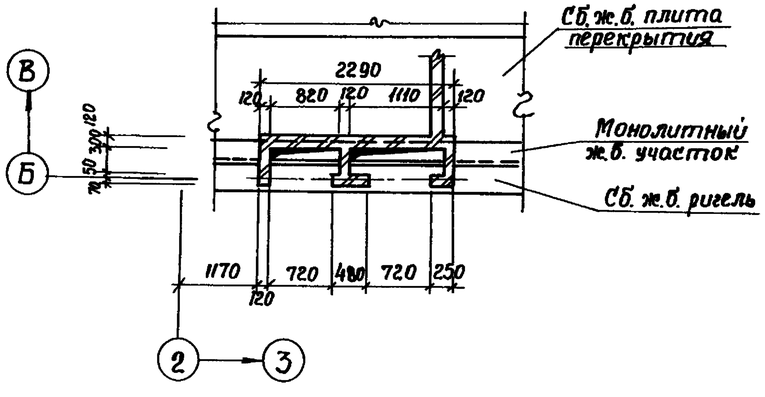

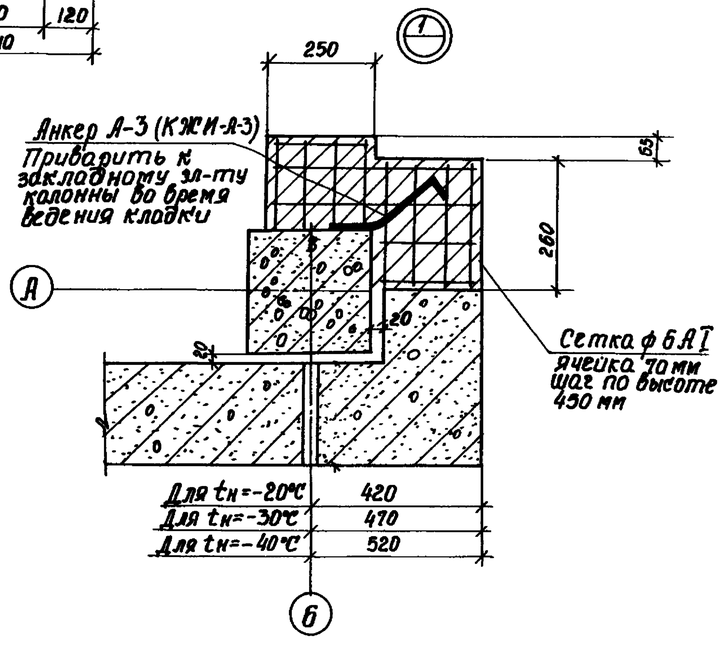

Совместно с данным листом см. л. 9 и л. КЖ-15.

Совместно с данным листом

Инв. № подл. | Подпись и дата | Взам. инв. №

Рук. гр. СЦБ Коляденко

Изм. Лист	№ докум.	Подпись	Дата	ТП 501-5-97.87 АР
Разраб	Даневич		9.87	Объединенное здание транспортного управления заводской станции и тракта эл-на 75 человек. сборно-панельный вариант.
Провер	Манзюк		9.87	Стадия Лист Листов
Рук. гр	Олиференко		9.87	Р 15
Н. контр	Манзюк		9.87	
Гл. конст	Магомедов		9.87	Разрез 5-5 сечения 1-1 ÷ 3-3 Узлы А, 1.
Нач. отд	Штука		9.87	Харьковский ПРОМТРАНСПРОЕКТ
ГИП	Машков		9.87	

Привязан:

Инв. №:

Формат А2

Типовой проект 501-5-97.87 Альбом II

План полов на отм. 3.300

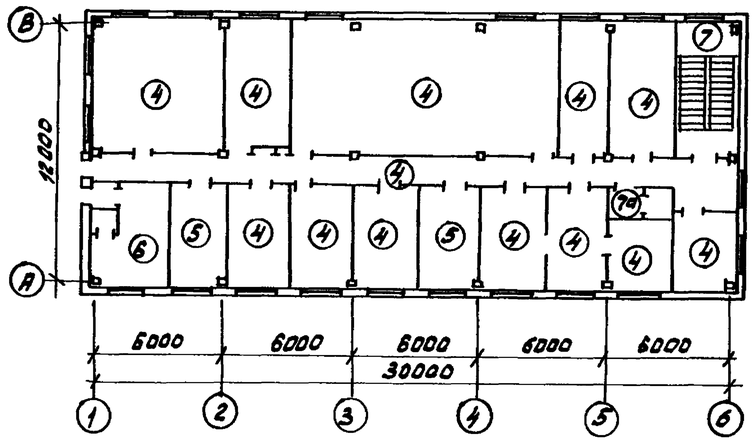

План полов на отм. 0.000

Экспликация полов

Наименование или номер по проекту	Тип пола по проекту	Схема пола или номер узла по сериц	Элементы пола и их толщина	Площадь м2
1	2	3	4	5
План на отм. 0.000				
лестничная клетка, вестибюль мужской гардероб уборные, душевые, женский гардероб, тамбуры, кладовая уборочного инвентаря	1 1а	250 2,244-1, вып.4, 155, 155 2,244-1 вып.3.	Покрытие-плитка керамическая по ГОСТ 6787-80-13мм, гидроизоляционный слой-2 слоя гидроизола на битумной мастике (для типа 1а)	161.58
комната элементарных техников СИБИС, мастерская, кроссовая, комната проф. союзной организации, буфет на 8 п.м, комната составителей, коридор, комната дорожного мастера, щитовая	2	225 2,244-1, вып 4 145, 146 2,244-1 вып 3.	Покрытие-линолеум, поливинилхлоридный на тканевой основе-2,5мм ГОСТ 7257-77	139.37
помещение вентсамеры, тепловой пункт	3	245 2,244-1 вып 4 161, 162 2,244-1 вып 3	покрытие-бетон В15	51,22

1	2	3	4	5
План на отм. 3.300				
помещение аппаратной, щитовая, помещение релейной, контора, дежурный пункт, кабинет нач. станции, приемная, кабинет нач. цеха, бухгалтерия, регулировочная, связевая, комната монтировщиков, диспетчерская, коридор.	4	76 2,244-1 вып.4 65,66 2,244-1 вып.3.	покрытие-линолеум поливинилхлоридный на тканевой основе-2,5мм толщина пола - 100мм	294,23
помещения вентикамер.	5	13.5 2,244-1	покрытие-бетон В15 толщина пола-85мм	28,42
помещение аккумуляторной	6	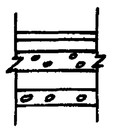	Покрытие-плитка керамическая кислотоупорная по ГОСТу 961-84 с швом Заполнение швов-жидкое стекло с уплотняющими добавками: прослойка-кислотоупорный раствор М-100-20мм. Стяжка-легкий бетон γ=1200÷1400 кг/м^3 Прослойка-водонепроницаемая обмазочная гидроизоляция-древесноволокнистые плиты по ГОСТ 4598-86-25мм Основание жел. бет. плита перекрытия толщина пола - 100мм.	15,52
Уборная, лестничная площадка	7 7а	127 2,244-1 вып.4 155, 155 2,244-1 вып.3	Покрытие - плитка керамическая по ГОСТ-6787-80-100мм Гидроизоляционный слой-2 слоя гидроизола на битумной мастике (для типа 7а) толщина пола - 80мм.	7.64

1. В основании пола по периметру здания укладывается слой утеплителя из шлака γ=500кг/м^3, толщиной для tн=-20°с-75мм, tн=-30°с-100мм, tн=-40°с-120мм, шириной 800мм.
2. Схемы полов обозначены по серии 2.244-1 в.4.
3. Полы устраиваются после укладки коммуникационных труб.
4. В помещениях с мокрыми процессами полы типа 1,7" выполнить на 20мм ниже уровня пола других помещений.
5. В душевых и преддушевых должна укладываться керамическая плитка с рифленой поверхностью.
6. Совместно с данным листом см. л. л 9, 10.
7. Устройство трапов в помещениях душевых см. л. 13.
8. Тип пола „6" выполнить с плинтусом из рядовой керамической кислотоупорной плитки по ГОСТ 961-84*.

Привязан

Инв.№

Инв.№ подл. | Подп. и дата | Взам.инв.№

					ТП 501-5-97.87 АР
Изм.	Лист	N докум.	Подп.	Дата	Объединенное здание транспортного управления завода, станции и поста ЭЦ на 15 стрелок. (каркасно-панельный вариант)
Разраб.	Данкевич			9.87	
Провер.	Манзюк			9.87	Стадия: Р; Лист: 16; Листов:
Рук.гр.	Олифиренко			9.87	
Н.контр.	Манзюк			9.87	
Гл.конст.	Могилевский			9.87	Планы полов на отм. 0.000; 3,300 экспликация полов
Нач.отд.	Штука			9.87	Харьковский Промтранспроект
ГИП	Машков			9.87	

Формат А2

Типовой проект 501-5-97.87 Альбом II

План отверстий и перемычек 2 этажа

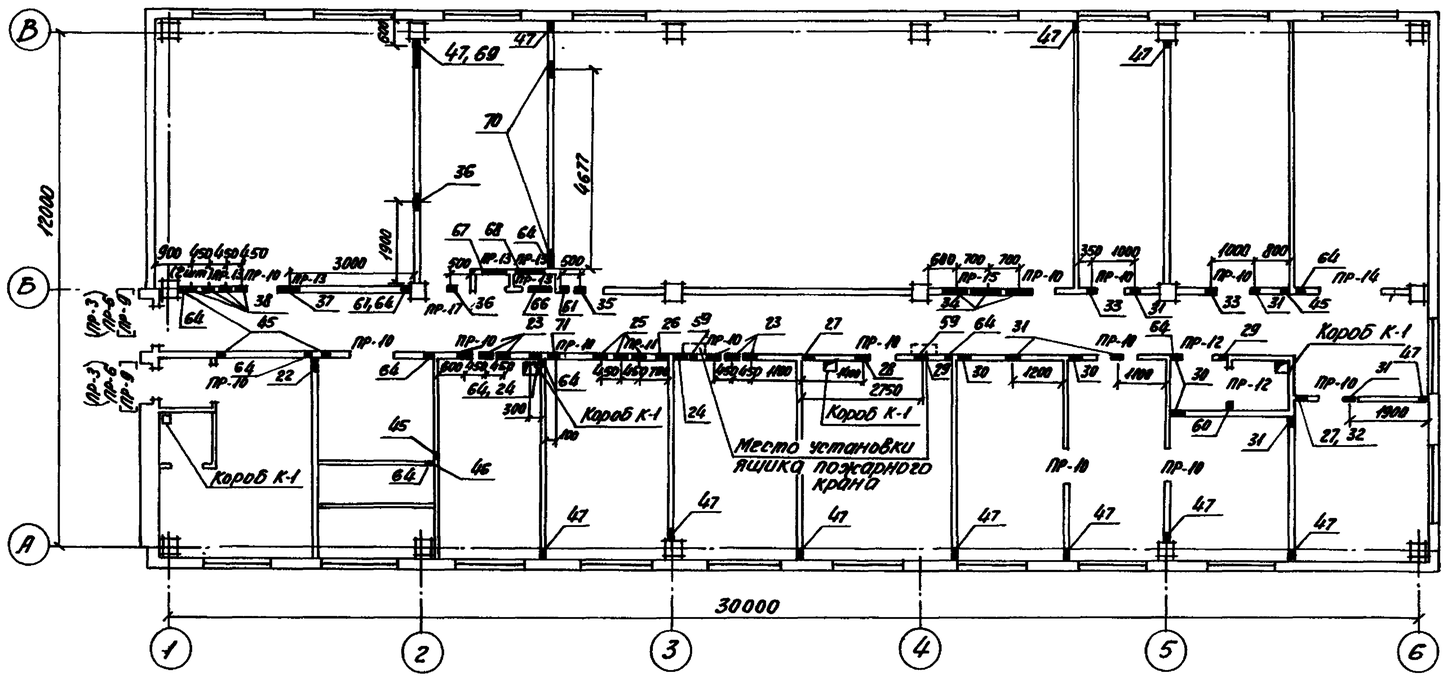

План отверстий и перемычек 1 этажа

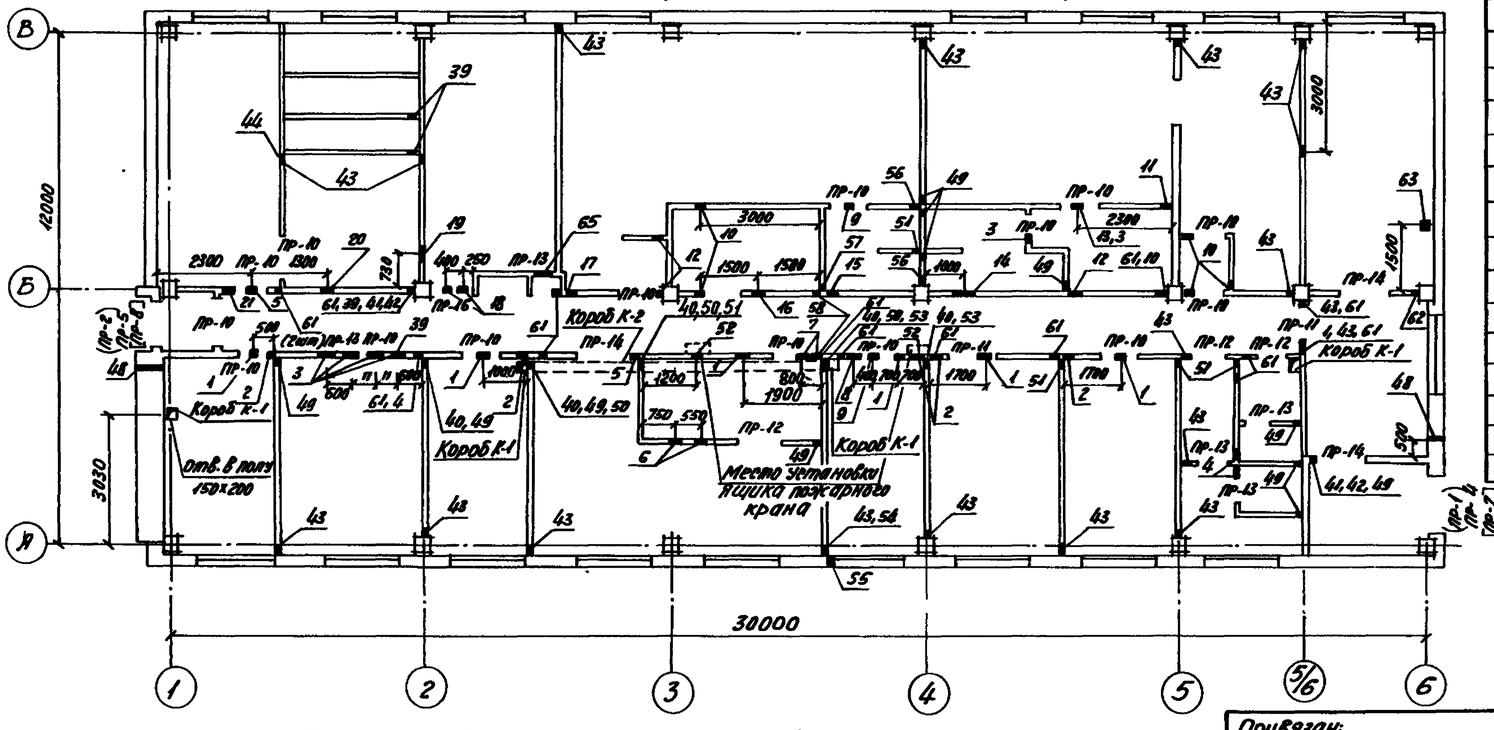

1. Совместно с данным листом см. л. 4, 9, 10.
2. Привязки отверстий даны по их осям.
3. Марка перемычки без скобок для $t_н = -30°C$, в круглых скобках для $t_н = -20°C$, в квадратных для $t_н = -40°C$.

Ведомость отверстий

Марка отверстий	Отверстия: Ширина	Высота	Отм. низа отв.	Примечание
1	2	3	4	5
1	300	200	2.250	ОВ
2	250	250	2.750	ОВ
3	500	250	2.500	ОВ
4	200	250	2.600	ОВ
5	200	250	2.250	ОВ
6	400	250	2.650	ОВ
7	400	250	2.500	ОВ
8	200	250	2.750	ОВ
9	300	300	2.500	ОВ
10	200	200	2.550	ОВ
11	200	200	2.000	ОВ
12	300	300	2.250	ОВ
13	250	350	2.250	ОВ
14	550	250	2.500	ОВ
15	200	250	2.500	ОВ
16	250	250	2.250	ОВ
17	250	250	2.300	ОВ
18	200	200	2.600	ОВ
19	200	200	2.400	ОВ
20	250	300	2.500	ОВ
21	500	300	2.250	ОВ
22	350	350	5.800	ОВ
23	350	300	5.800	ОВ
24	200	300	5.950	ОВ
25	450	350	5.750	ОВ
26	300	350	5.950	ОВ
27	200	250	5.550	ОВ
28	200	250	6.050	ОВ
29	200	250	5.600	ОВ
30	250	250	6.050	ОВ
31	300	200	5.550	ОВ
32	200	250	6.000	ОВ
33	250	250	5.800	ОВ
34	600	300	5.550	ОВ
35	450	450	5.700	ОВ
36	350	350	5.750	ОВ
37	700	500	5.450	ОВ
38	500	450	5.500	ОВ
39	150	200	2.600	ОВ
40	150	200	2.500	ОВ
41	150	150	0.100	ОВ
42	150	150	0.600	ОВ
43	150	200	0.000	ОВ
44	150	200	2.300	ОВ
45	150	200	5.800	ОВ
46	150	200	5.600	ОВ
47	150	200	4.000	ОВ
48	100	100	0.140	ВК
49	100	100	2.250	ВК
50	200	200	2.750	ВК
51	100	200	2.250	ВК
52	100	100	1.300	ВК
53	150	350	2.250	ВК
54	100	100	0.000	ВК
55	200	200	0.300	ВК
56	100	150	2.250	ВК
57	100	250	2.250	ВК
58	100	200	2.100	ВК
59	100	100	4.600	ВК
60	100	100	5.550	ВК
61	100	100	2.000	ЭЛ
62	200	100	2.000	ЭЛ
63	100	100	В полу	ЭЛ
64	100	100	5.300	ЭЛ
65	990	200	2.500	ТХ
66	400	200	6.100	ТХ
67	700	200	5.900	ТХ
68	900	200	5.900	ТХ
69	920	100	3.200	ТХ
70	445	300	5.800	ТХ
71	200	100	6.100	ТХ

Согласовано: Рук. гр. СВ/ВК Рук. гр. ОВ Рук. гр. ЭЛ

Инв. N подл. | Подп. и дата | Взам. инв. N | Рук. гр. ОВ | Рук. гр. ВК | Рук. гр. ЭЛ | Рук. гр. СВ/ВК | Нач. отд. | ГИП

Привязан:

Инв. N

Изм.	Лист	N докум.	Подп.	Дата
Разраб.		Данкевич		10.87
Провер.		Манзюк		10.87
Рук. гр.		Макаренко		10.87
Н. контр.		Манзюк		10.87
Гл. констр.		Мазманов		10.87
Нач. отд.		Шпуко		10.87
ГИП		Машков		10.87

ТП 501-5-97.87 АР

Объединенное здание диспетчерского управления Харьковской станции и порта ЭЧ на 75 человек. Каркасно-панельный вариант.

Стадия	Лист	Листов
Р	17	

Планы отверстий и перемычек 1 и 2 этажей

Харьковский ПРОМТРАНСПРОЕКТ

Формат А2

Типовой проект 501-5-97.87 Альбом I

План кровли

М1:200

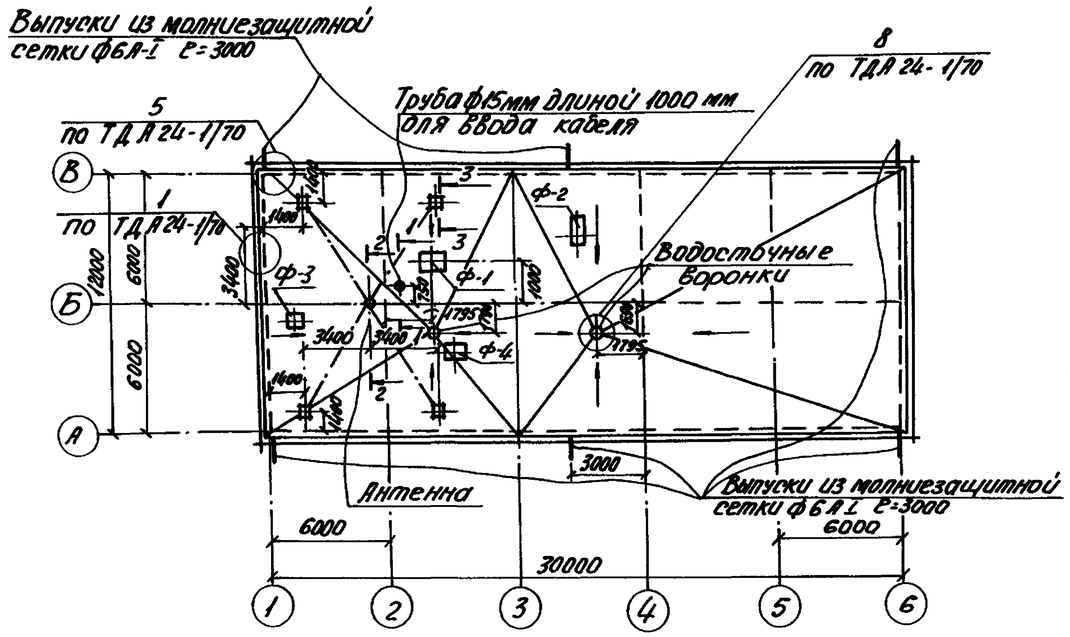

1 - 1

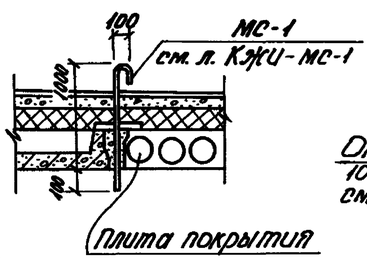

2 - 2

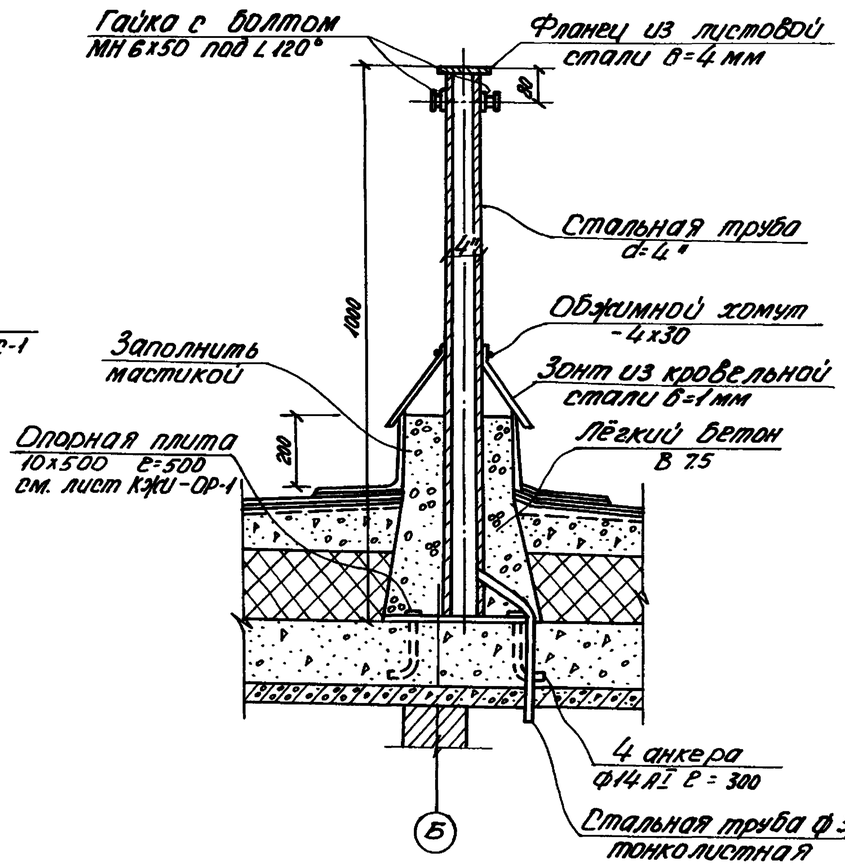

3 - 3

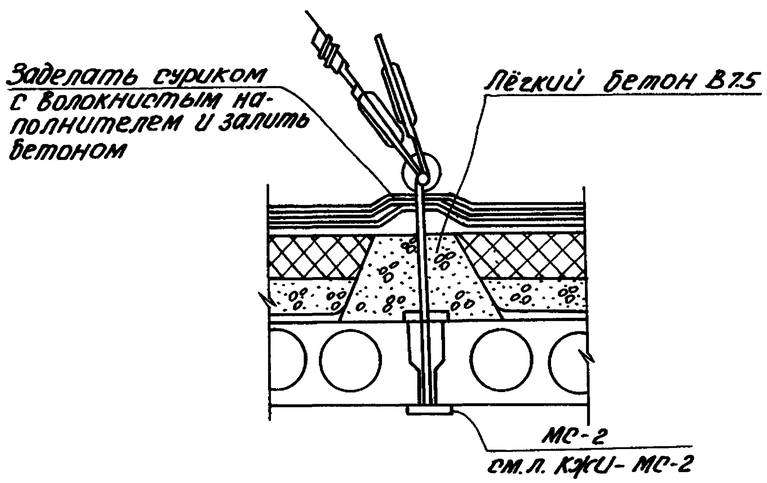

Деталь утолщения в полу под перегородки

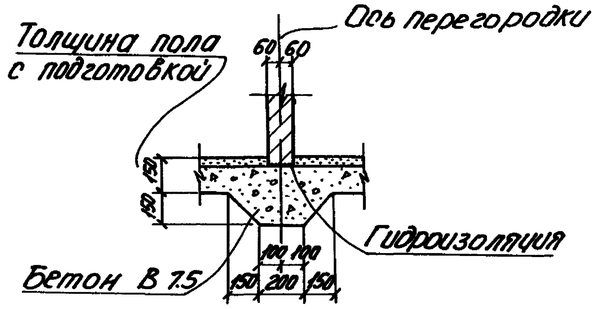

1. Анкер ф14 А I Ɛ=300 уложить в заранее просверленные по месту отверстия в плите покрытия и залить бетоном В 7.5.
2. Спецификацию металлических изделий см. лист 14.
3. Фундаменты под оборудование марки Ф1÷Ф4 см. лист КЖ-15.

Согласовано:
Рук. гр. сан. кабин. Газаров
Рук. гр. ВК Кравченко
Рук. гр. ОВ Ефименко

Взам. инв. №
Подп. и дата
Инв. № подл.

ТП 501-5-97.87 АР

Изм.	Лист	N докум.	Подп.	Дата
Разраб.		Даневич		10.87
Провер.		Манзюк		10.87
Рук. гр.		Опирченко		10.87
Н. контр.		Манзюк		10.87
Гл. инж.		Магомедов		10.87
Нач. отд.		Шатка		10.87
ГИП		Маликов		10.87

Объединенное здание пункта управления Заокской станции и поста ЭЦ на 75 человек. Каркасно-панельный вариант.

Стадия	Лист	Листов
Р	18	

План кровли. Сечения 1-1÷3-3. Деталь.

Харьковский ПРОМТРАНСПРОЕКТ

Привязан:

Инв. N

Формат А2

Альбом II

Типовой проект 501-5-97.87

План подвесного потолка 2 этажа

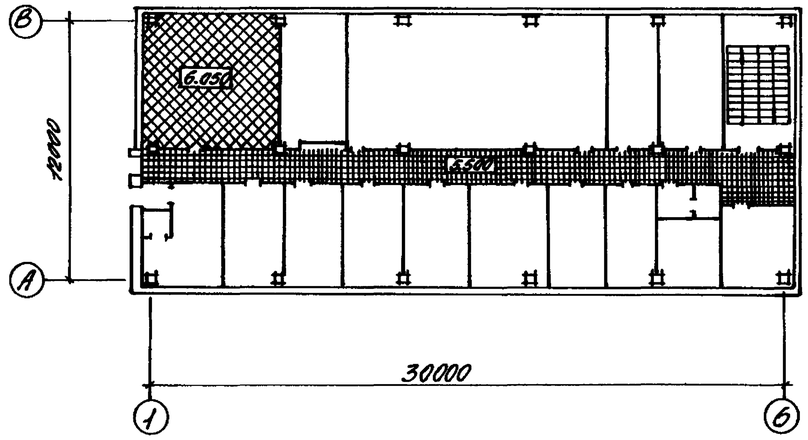

План подвесного потолка 1 этажа

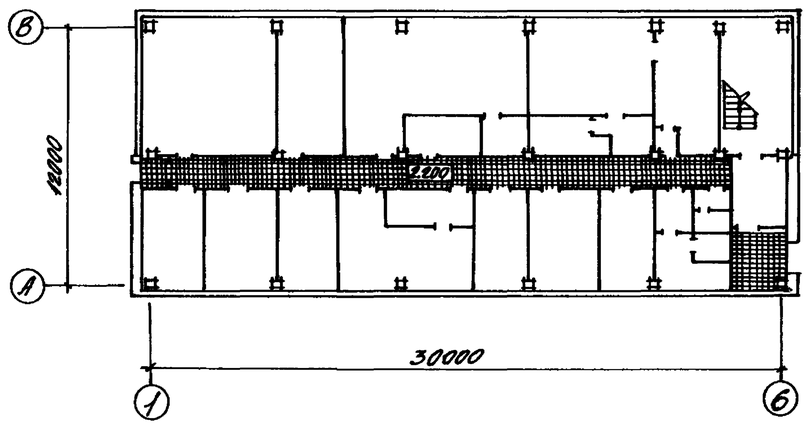

Раздаточное окно буфета ОК-6 (тест 1)

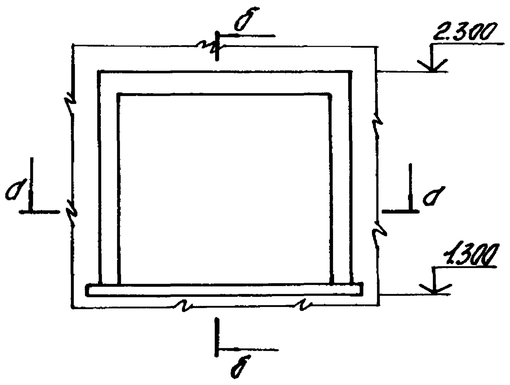

а-а

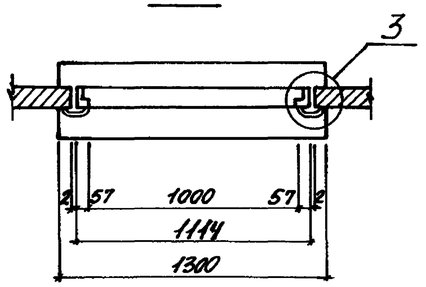

Спецификация подвесных потолков

Марка поз.	Обозначение	Наименование	Кол. m^2	Масса кг/m^2	Примечание
		В коридорах и тамбурах			
1ПСШ02.00.00	Серия 1.245-1 в.0,1	Потолок с каркасом в одном уровне	95,03	13.00	
		Аппаратная			
3ПЛ02.00.00	Серия 1.245-1 в.0,3	Подвесной потолок из облегченных перфорированных типовых литовых плит.	37,57	24.2	
		Облицовка звукопоглощающая стен в аппаратной			
1ОСШ01.00.00	Серия 1.245-1 в.0,1.	Звукопоглощающая облицовка	58,5	12,80	

Спецификация подвесок

Марка поз.	Обозначение	Наименование	Кол. шт/m^2	Масса кг/шт	Примечание
1ПСШ00.00.02	Серия 1.245-1 в.0,1	подвески из проволоки ⌀25 ℓ= 250 мм	43	0.007	
1ПСШ00.00.02	"	ℓ= 800 мм	186	0.027	

Спецификация деревянных изделий на ОК-6.

Марка поз.	Обозначение	Наименование	Кол. шт/m^2	Масса кг/шт.	Примечание
I	ст. донный лист	Брусок коробки 57х120х1114	1		1.11 п.м.
II	"	Брусок коробки 57х120х998	2		1.99 п.м
III	"	Планка 41х350х1300	1		1.3 п.м
IV	"	Наличник 13х74х2950	2		5.9 п.м

1. Узлы крепления подвесных потолков см. на листе 11.

б-б

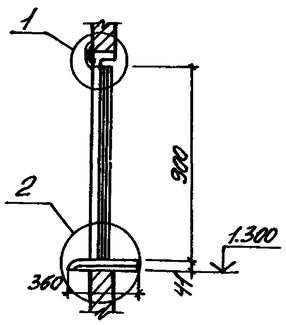

1

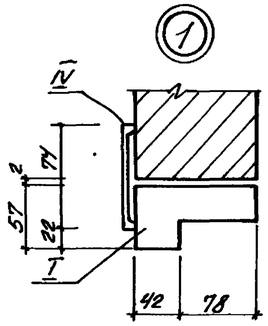

2

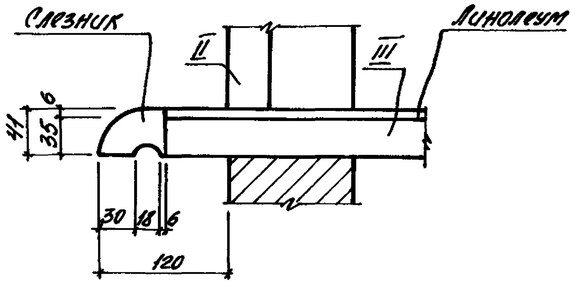

3

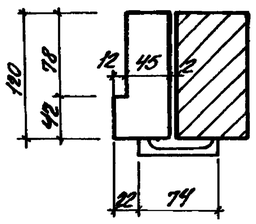

						ТП 501-5-97.87		АР
Изм.	Кол.уч.	№ докум.	Подп.	Дата	Общественное здание транспортного управления с высокой сценой, с зрительным залом на 15 человек. Хорошево-Мневники. Свердловск.			
Разраб.		Асиевич		9.87				
Провер.		Манзюк		9.87		Стадия	Лист	Листов
Рук.гр.		Оникиенко		9.87		Р	19	
Н.контр.		Манзюк		9.87				
Гл.конт.		Могилевец		9.87	Планы подвесных потолков 1,2 этажей. Раздаточное окно буфета ОК-6. Узлы 1,2,3.	Кировоградский ПРОМТРАНСПРОЕКТ		
Нач.отд.		Штыка		9.87				
Гл.инж.пр.		Рожков		9.87				

Привязан.

Инв.№

Инв.№ подл. | Подп. и дата | Взам.инв.№

Формат А2

Типовой проект 501-5-97.87 Альбом II

Фрагмент плана на отм. 0.000 с разводкой труб

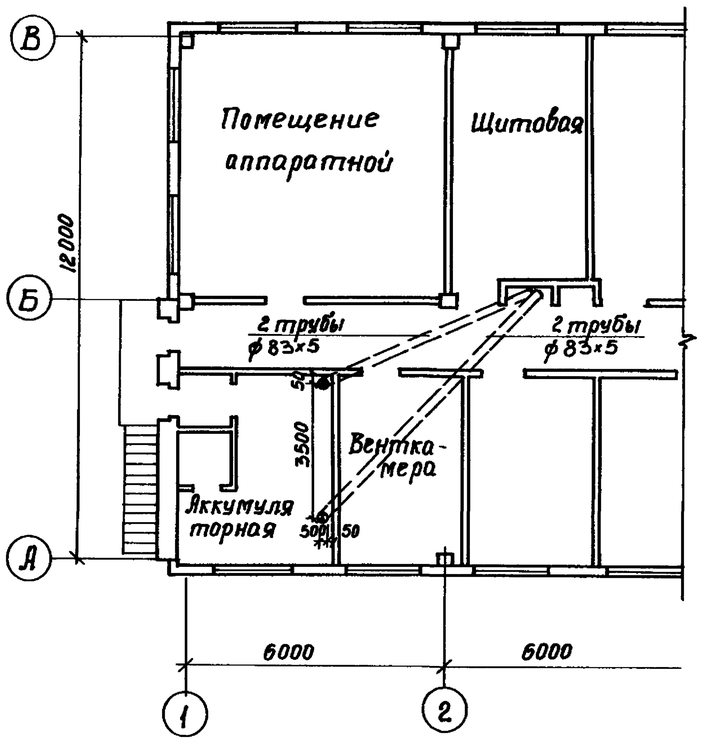

Съемные щиты Щ2, Щ3, Щ5, Щ12

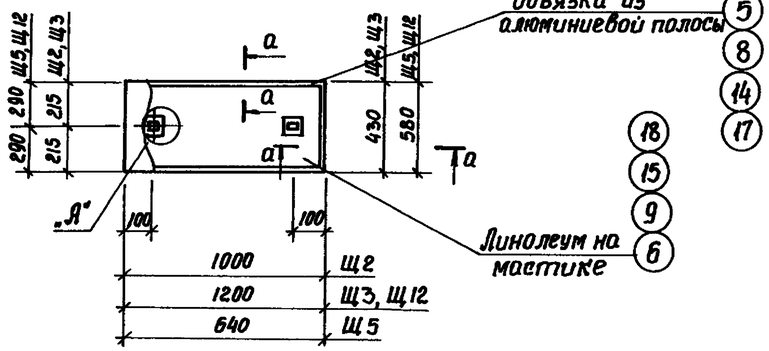

Съемный щит Щ4

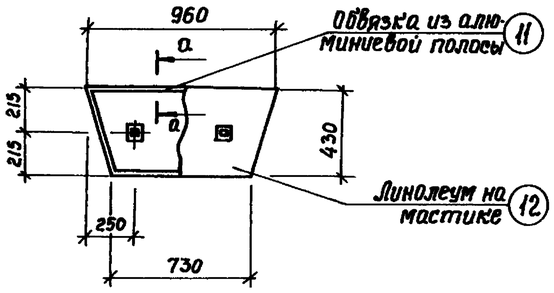

Съемный щит Щ1

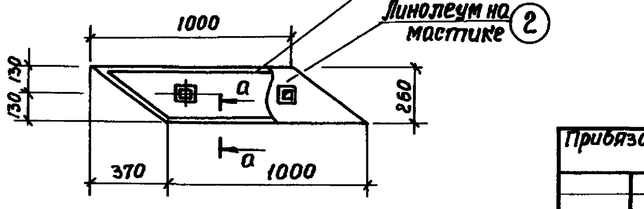

а-а

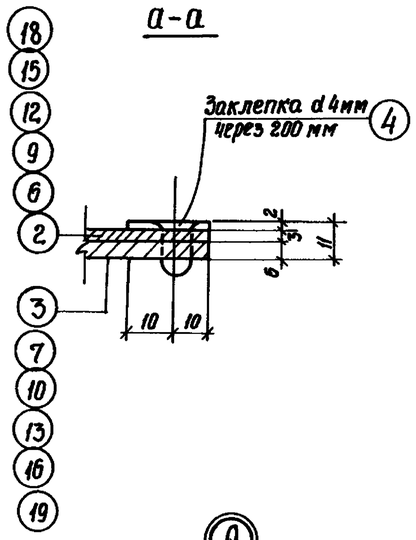

А

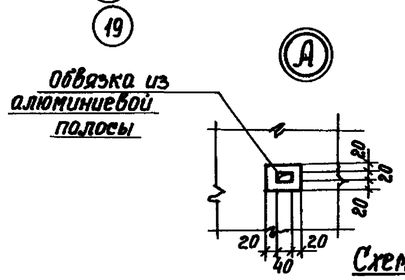

1-1

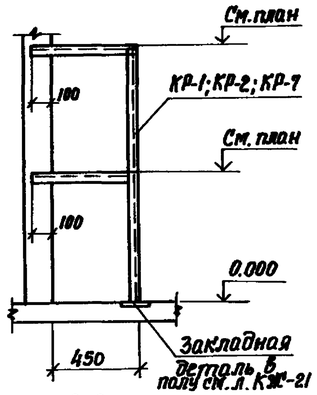

2-2

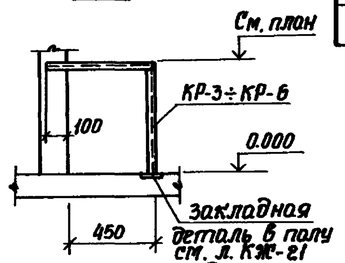

Схема расположения опор под узел ввода в тепловом пункте

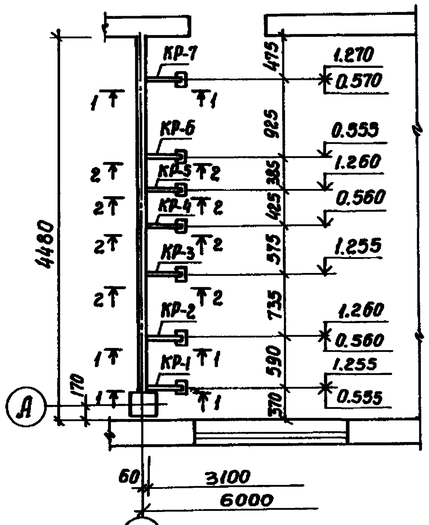

Спецификация к схеме расположения опор в тепловом пункте

Марка поз.	Обозначение	Наименование		Кол.	Масса ед.изм. кг	Примечание
КР-1	КЖИ КР-1÷КР-6	Опора	КР-1	1	16.59	
КР-2	то же	то же	КР-2	1	16.62	
КР-3	"	"	КР-3	1	12.72	
КР-4	"	"	КР-4	1	7.81	
КР-5	"	"	КР-5	1	12.75	
КР-6	"	"	КР-6	1	7.78	
КР-7	"	"	КР-7	1	16.69	

Совместно с данным листом см. л. 21.

Согласовано

Рук. гр. ОВ	Кузьменко	
Рук. гр. СВ	Ефименко	

Инв. № подл. | Подпись и дата | Взам. инв. №

Прибязан:

Инв. №:

					ТП 501-5-97.87	АР
Изм.	Лист	№ докум.	Подпись	Дата	Объединенное здание транспортного управления заводской станции и пункта ЭЦ на 15 человек. Каркасно-панельного варианта	
Разраб		Даневич		10.87		
Провер.		Манзюк		10.87		
Рук. гр.		Олиференко		10.87		Стадия: Р; Лист: 20; Листов:
Н. контр.		Манзюк		10.87		
Гл. конс.		Магомедов		10.87	Фрагмент плана на отм. 0.000 с разводкой труб. Съемные щиты Щ1÷Щ5. Щ12. Схема расположения опор под узел ввода в тепловом пункте	Харьковский ПРОМТРАНСПРОЕКТ
Нач. отд.		Штука		10.87		
ГИП		Машков		10.87		

Формат А2

Типовой проект 501-5-97.87 Альбом II

План пола аппаратной

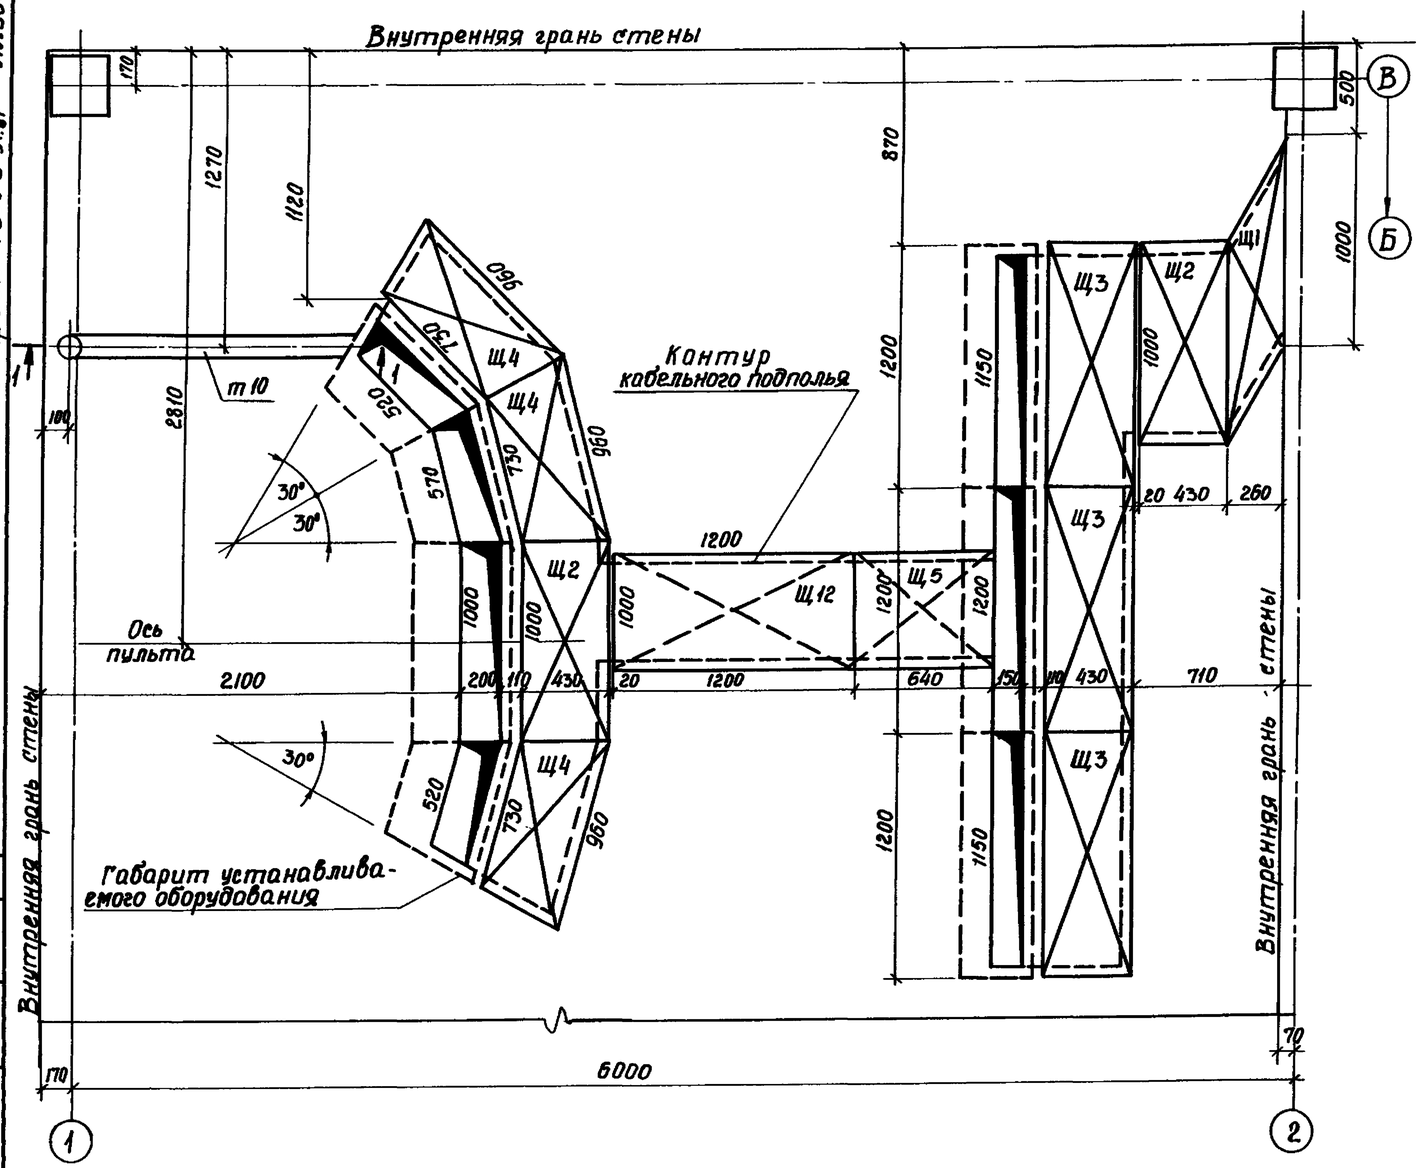

Спецификация съемных щитов

Марка	№ поз.	Наименование	Сечение	Дл. мм	Кол. шт	Общая длина м	Объем м³ вес, кг	Вес изделия, кг
Щ1 (шт.1)	1	Алюминиевая полоса	-20×2	3140	1	3.14	0.78	20.59
	2	Линолеум	б=3	0.26 м²			1.45	
	3	Сталь листовая	-260×6	1500	1	1.5	18.36	
	4	Заклепка	ф4	12	8	0.10	0.002	
Щ2 (шт.2)	5	Алюминиевая полоса	-20×2	2860	1	2.86	0.71	23.36
	6	Линолеум	δ=3	0.43 м²			2.4	
	7	Сталь листовая	-430×6	1000	1	1	20.25	
	4	Заклепка	ф4	12	8	0.10	0.002	
Щ3 (шт.3)	8	Алюминиевая полоса	-20×2	3260	1	3.26	0.815	27.94
	9	Линолеум	δ=3	0.516			2.85	
	10	Сталь листовая	-430×6	1200	1	1.2	24.3	
	4	Заклепка	ф4	12	8	0.10	0.002	
Щ4 (шт.3)	11	Алюминиевая полоса	-20×2	2590	1	2.59	0.647	22.10
	12	Линолеум	δ=3	0.36 м²			2.01	
	13	Сталь листовая	-430×6	960	1	0.96	19.44	
	4	Заклепка	ф4	12	8	0.10	0.002	
Щ5 (шт.1)	14	Алюминиевая полоса	-20×2	2440	1	2.44	0.58	20.73
	15	Линолеум	δ=3	0.371			2.07	
	16	Сталь листовая	-300×6	640	2	1.28	18.08	
	4	Заклепка	ф4	12	8	0.10	0.002	
Щ12 (шт.1)	17	Алюминиевая полоса	-20×2	3560	1	3.56	0.81	38.61
	18	Линолеум	δ=3	0.696			3.89	
	19	Сталь листовая	-300×6	1200	2	2.4	33.91	
	4	Заклепка	ф4	12	8	0.10	0.002	

Совместно с данным листом см. л. 20, 22.

Привязан

Инв. №

Изм.	Лист	№ докум.	Подп.	Дата
Разраб.		Даневич		9.87
Провер.		Манзюк		9.87
Рук. гр.		Дмитренко		9.87
Н. контр.		Манзюк		9.87
Гл. конс.		Магомедов		9.87
Нач. отд.		Штука		9.87
ГИП		Машков		9.87

ТП 501-5-97.87 АР

Объединенное здание транспортного управления Харьковской станции и поезда ЭЦ на 75 человек (каркасно-панельный вариант)

План пола аппаратной Сечение 1-1

Стадия	Лист	Листов
Р	21	

Харьковский ПРОМТРАНСПРОЕКТ

Формат А2

Инв. № подл. | Подпись и дата | Взам. инв. № | Рук. гр. СЦБ Дмитренко 9.87 | Кузьменко 9.87

Типовой проект 501-5-97.87 Альбом II

План кабельного подполья аппаратной

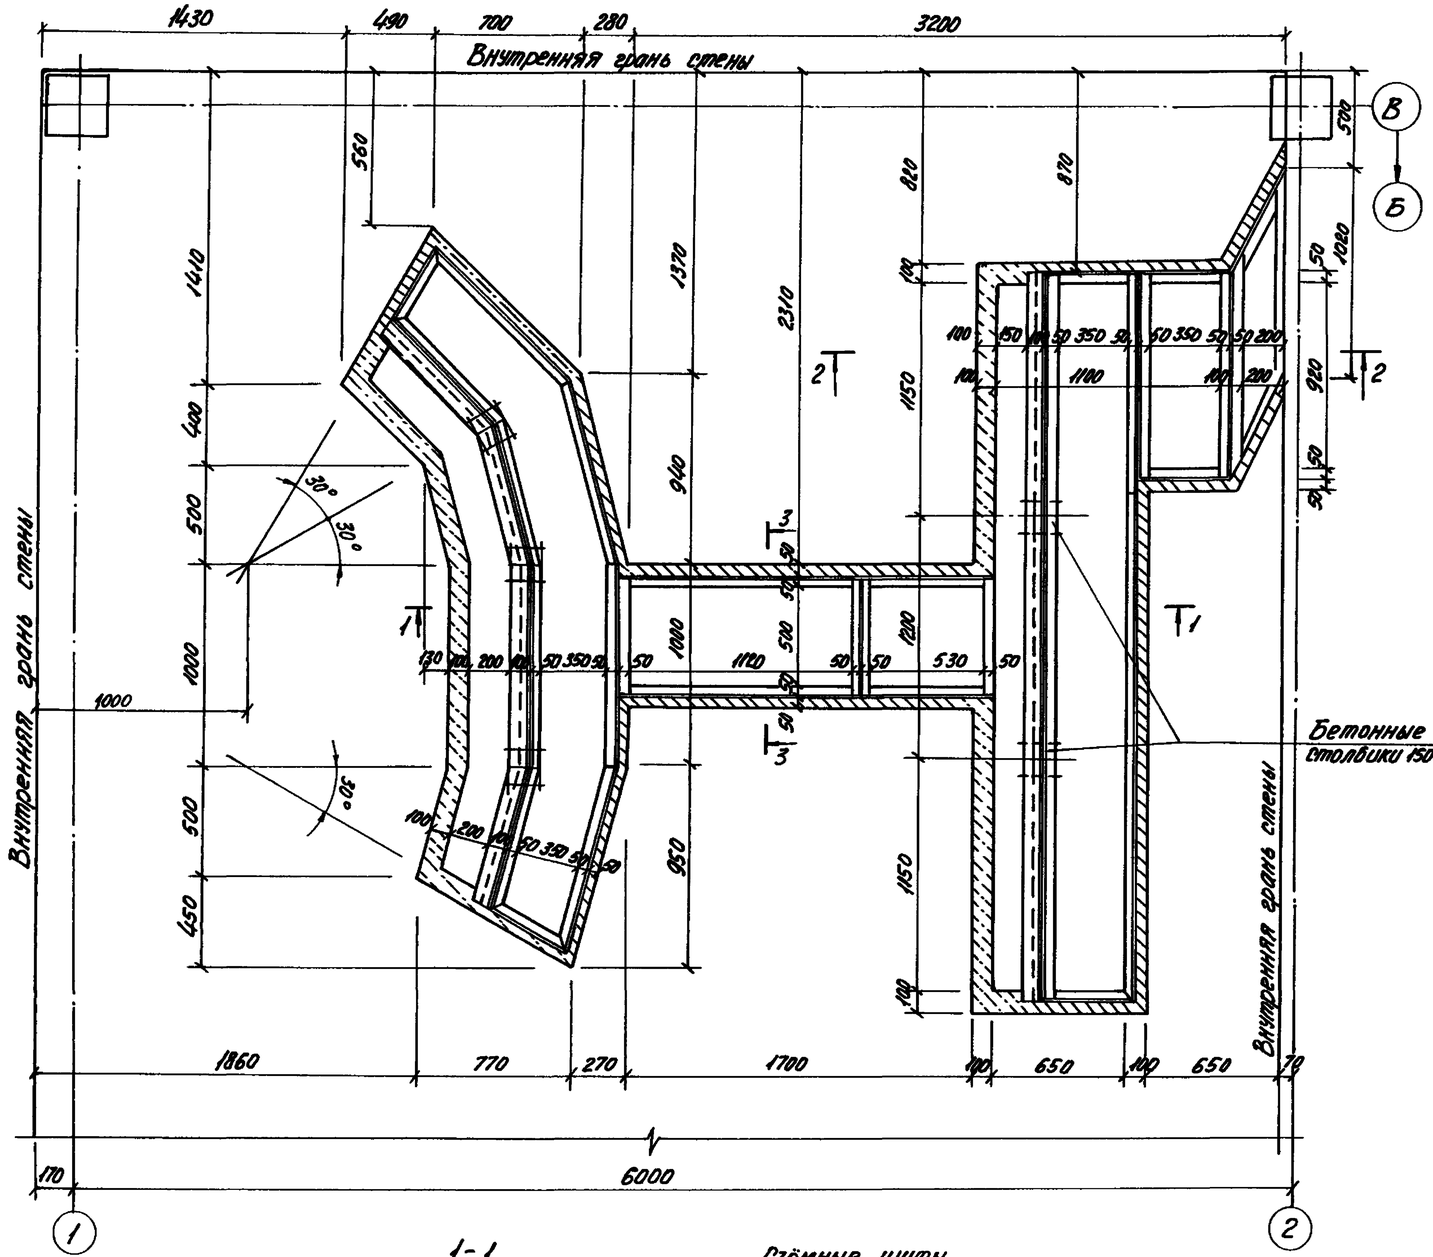

					ТП 501-5-97.87 АР
Изм.	Лист	N докум.	Подп.	Дата	Объединенное здание транспортного управления железной дороги станции II класса 50 и 75 человек. Каркасно-панельный вариант.
Разраб.		Даневич		09.87	
Провер.		Манзюк		09.87	
Рук. гр.		Оникиенко		09.87	
Н. контр.		Манзюк		09.87	
Гл. констр.		Магомедов		09.87	План кабельного подполья аппаратной. Сечения 1-1, 2-2, 3-3. Узлы 1, 2, 3.
Нач. отд.		Штыко		09.87	
ГИП		Машков		09.87	

Стадия: Р | Лист: 22 | Листов:

Харьковский ПРОМТРАНСПРОЕКТ

Привязан:

Инв. N

Формат А2

Согласовано:
Рук. гр. СИБ Оникиенко
Инв. N подл. | Подп. и дата | Взам. инв. N | 3.87

Типовой проект 501-5-97.87 Альбом II

План пола кроссовой

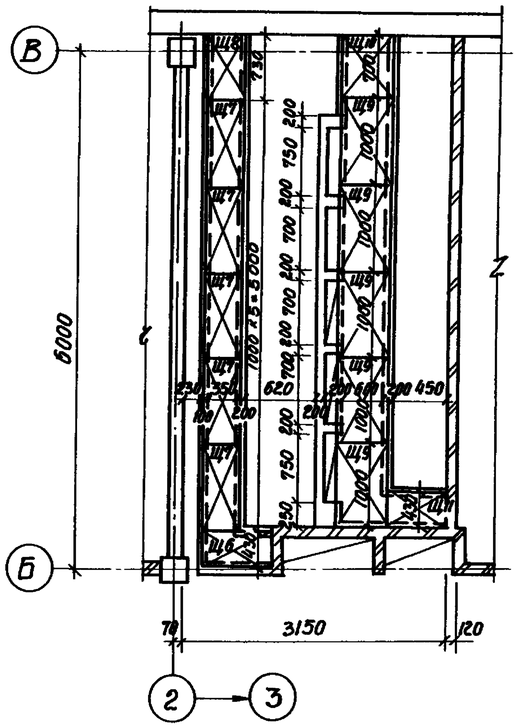

Съемные щиты Щ6, Щ7, Щ8

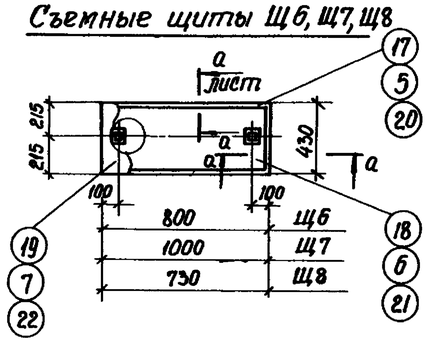

Съемные щиты Щ9, Щ10, Щ11

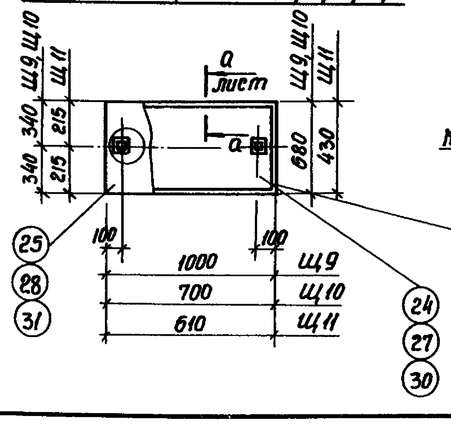

1-1

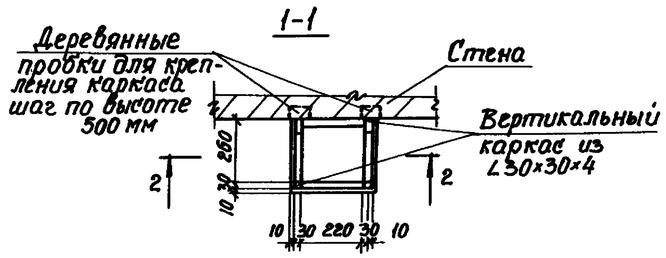

2-2

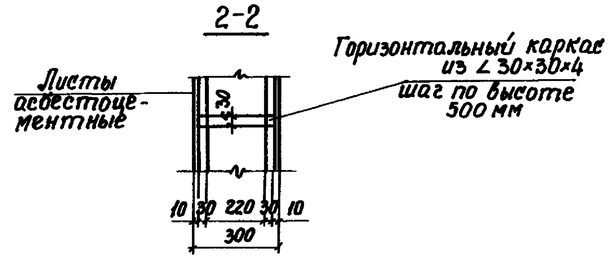

Короб К-1

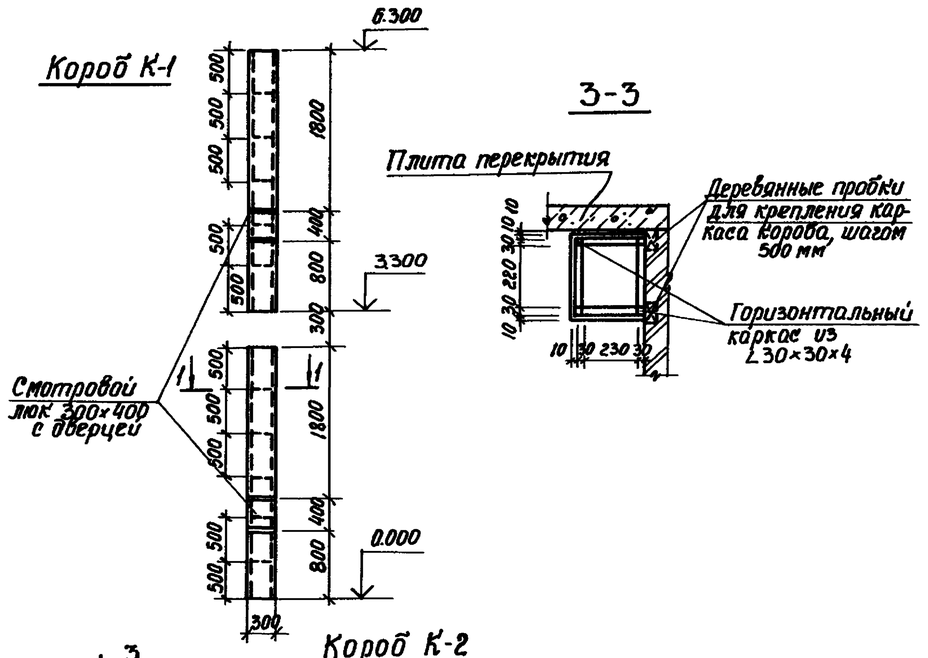

Короб К-2

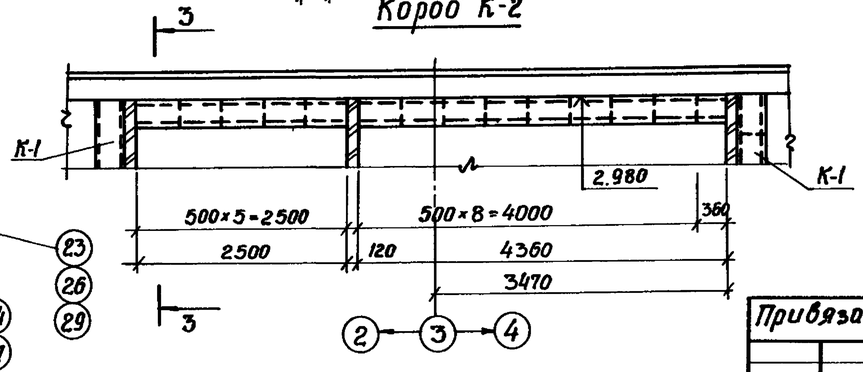

Спецификация съемных щитов

Марка	№ поз.	Наименование	Сечение	Дл. мм	Кол. шт.	Общая длина м	Объем м³ Вес, кг	Вес изделия, кг
Щ6 (шт.1)	17	Алюминиевая полоса	−20×2	2640	1	2.64	0.66	20.25
	18	Линолеум	S=3	0.28 м²			1.57	
	19	Сталь листовая	−430×6	890	1	0.89	18.02	
	4	Заклепка	ф4	12	8	0.10	0.002	
Щ7 (шт.5)	5	Алюминиевая полоса	−20×2	2860	1	2.86	0.715	23.36
	6	Линолеум	S=3	0.43 м²			2.4	
	7	Сталь листовая	−430×6	1000	1	1.00	20.25	
	4	Заклепка	ф4	12	8	0.10	0.002	
Щ8 (шт.1)	20	Алюминиевая полоса	−20×2	2320	1	2.32	0.58	17.09
	21	Линолеум	S=3	0.31 м²			1.73	
	22	Сталь листовая	−430×6	730	1	0.73	14.78	
	4	Заклепка	ф4	12	8	0.10	0.002	
Щ9 (шт.5)	23	Алюминиевая полоса	−20×2	3360	1	3.36	0.84	38.82
	24	Линолеум	S=3	0.68 м²			4.08	
	25	Сталь листовая	−340×6	1000	2	1.00	33.9	
	4	Заклепка	ф4	12	8	0.10	0.002	
Щ10 (шт.1)	26	Алюминиевая полоса	−20×2	2760	1	2.76	0.69	27.06
	27	Линолеум	S=3	0.4 м²			2.63	
	28	Сталь листовая	−340×6	700	2	0.7	23.74	
	4	Заклепка	ф4	12	8	0.10	0.002	
Щ11 (шт.1)	29	Алюминиевая полоса	−20×2	2360	1	2.36	0.52	14.62
	30	Линолеум		0.26			1.45	
	31	Сталь листовая	−215×6	610	2	0.61	12.64	
	4	Заклепка	ф4	12	8	0.10	0.002	

Спецификация на сантехнические короба

Формат	Зона	Поз.	Обозначение	Наименование	Кол. шт.	Примечание
				Короба К1÷К3		
А2			Данный лист	∠30×30×4 ГОСТ 8509-86	290.5 кг	
			ГОСТ 18124-75*	Листы асбестоцементные	216 м²	

Привязан:

Инв. №

Согласовано:
Рук. гр. СЦБ Кузьменко
Нач. отд. Зам. нач.

Инв. № подл. | Подп. и дата | Взам. инв. №

					ТП 501-5-97.87	АР
Изм.	Лист	№ докум.	Подп.	Дата	Объединенное здание транспортного управления заводской станции и поста ЭЦ на 75 че-	
Разраб.		Даневич		9.87	ловек. Каркасно-панельный вариант	
Провер.		Манзюк		9.87		Стадия Лист Листов
Рук. гр.		Дмитренко		9.87		Р 23
Н. контр.		Манзюк		9.87		
Гл. констр.		Магомедов		9.87	План пола кроссовой. Съемные щиты Щ6–Щ11 Короба К1, К2	Харьковский ПРОМТРАНСПРОЕКТ
Нач. отд.		Штука		9.87		
Гл. инж. пр.		Машков		9.87		

Формат А2

Типовой проект Альбом V

План на отм. 0.000

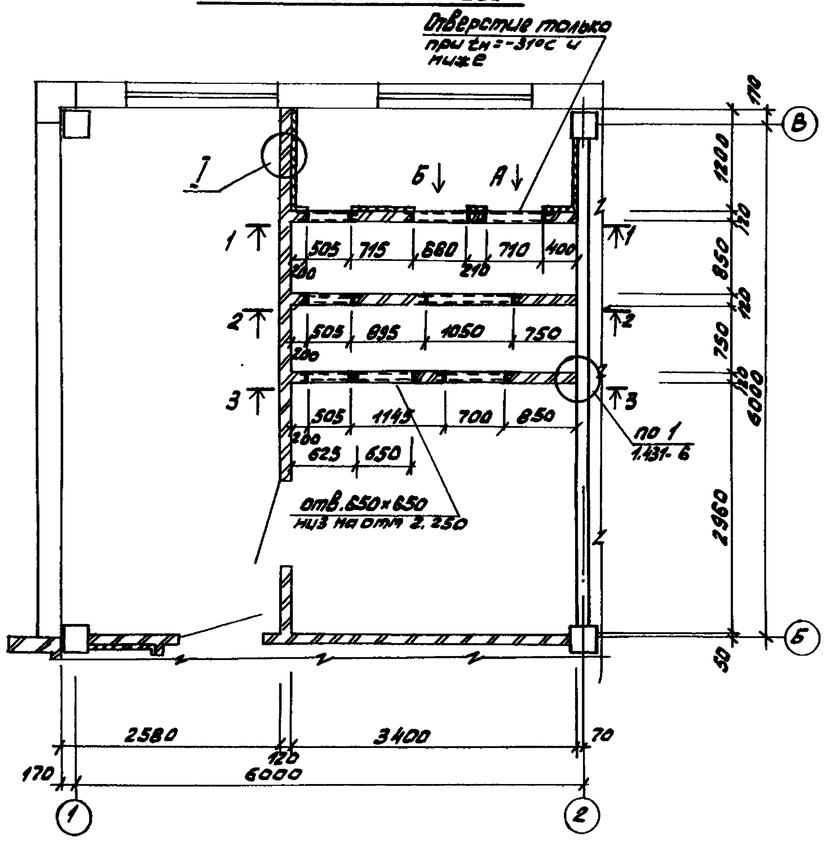

Разрез 1-1

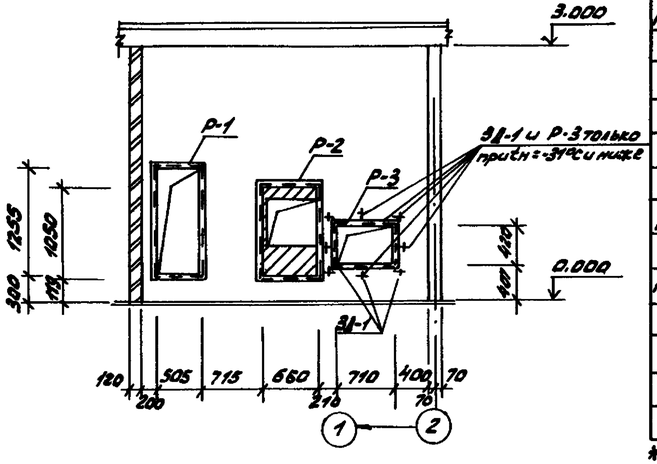

Вид „А"

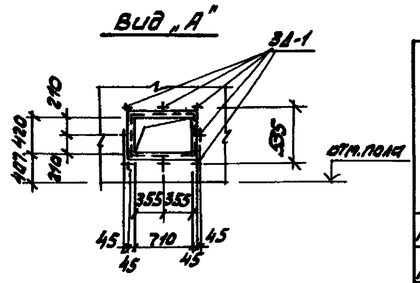

Спецификация элементов венткамеры СМ-1

Формат	Зона	Поз.	Обозначение	Наименование	Кол.	Примеч.
				Сборочные единицы		
				Изделия закладные		
А3		Р-1	КЖСи Р-1÷Р-8	Р-1	3	
"		Р-2	то же	Р-2	1	
"		Р-3	"	Р-3	1	при tн=-31°С и ниже
"		Р-4	"	Р-4	1	
"		Р-5	"	Р-5	1	
"		Р-6	"	Р-6	1	
А4		ЗД-1	КЖСи-ЗД-1	ЗД-1	8	при tн=-31°С и ниже
				Детали		
А2		1*		ф6 AI ГОСТ 5781-82*		
				l = 2.50	190	0.06 кг
				Материалы		
				кирпич глиняный ГОСТ 530-80		1.37 тыс.шт
				минераловатные плиты		2.09 м³

* Поз. 1 - см. ведомость деталей на листе 25.

Ведомость расхода стали на элемент, кг

Марка элемента	Изделия закладные: прокат марки ГОСТ 14637-79* Вст 3 кп 2						Арматура класса A-I				Общий расход
	ГОСТ 19903-74*		ГОСТ 103-76*		ГОСТ 8240-72*		ГОСТ 5781-82*				
	δ=4	итого	δ=10	итого	с/у	итого	ф6	ф8	ф16	итого	
СМ-1 при tн от -20° до -30°С	21.60	21.60			312.28	312.28	10.59	12.46		23.11	357.09
СМ-1 при tн от -31° до -45°С	21.60	21.60	0.80	0.80	352.88	375.08	10.59	13.60	0.80	24.99	423.19
СМ-2 при tн от -20° до -30°С	21.60	21.60			144.12	166.22	5.49	5.80		15.25	203.07
СМ-2 при tн от -31° до -45°С	21.60	21.60	0.80	0.80	169.72	192.72	9.45	7.80	0.80	18.05	240.17

Закладные детали узла „1" по серии 1.431-6 заспецифицированы на листе 14.

Разрез 2-2

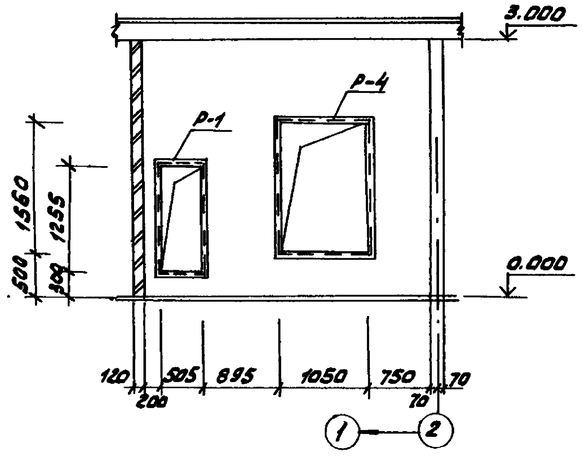

Разрез 3-3

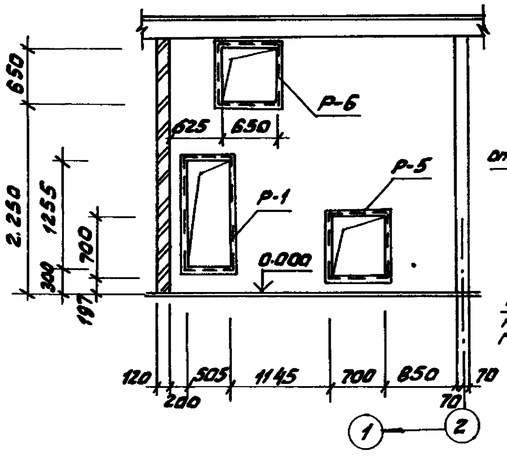

Вид „Б"

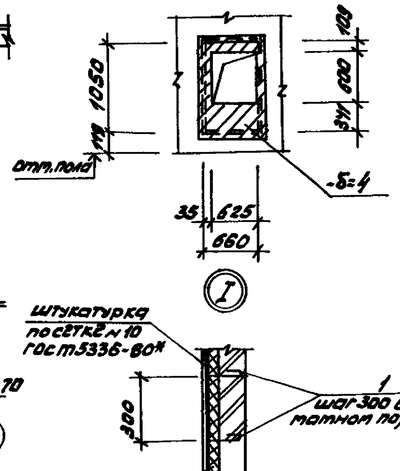

привязан

инв. №

Изм.	Лист	№ докум.	Подп.	Дата	ТП 501-5-97.87 АР
Разраб.	Давиденко			10.87	Объединенное заочное транспортное управление Харьковской станции и поста ЗЦ на 75 420 т/км (каркасно-панельный) вариант
Провер.	Манзюк			10.87	Стадия Р; Лист 24; Листов
Рук. гр.	Омиренко			10.87	
Н. контр.	Манзюк			10.87	
Гл. конст.	Мамонедов			10.87	Венткамера СМ-1. План на отм. 0.000. Разрезы 1-1÷3-3 Виды „А" и „Б". Узел I
Нач. отд.	Шпунка			10.87	Харьковский ПРОМТРАНСПРОЕКТ
Гл. п.	Мешков			10.87	

Формат А2

Инв. № подл. | Подп. и дата | Взам. инв. № | Инв. № дубл. | Подп. и дата

Типовой проект 501-5-97.87 Альбом II

План на отм. 3.300

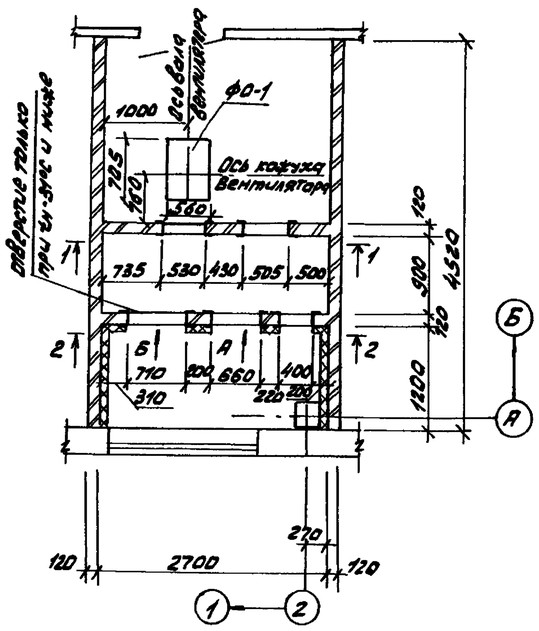

Разрез 1-1

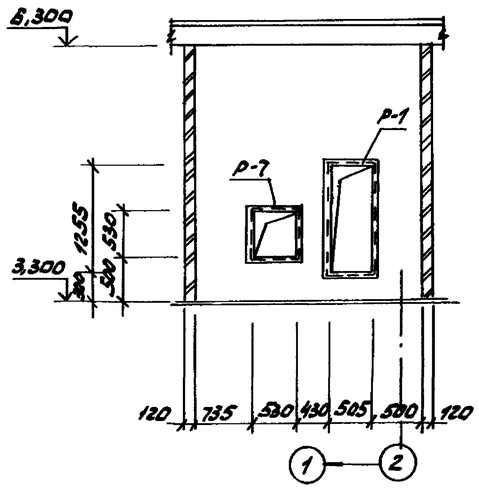

Разрез 2-2

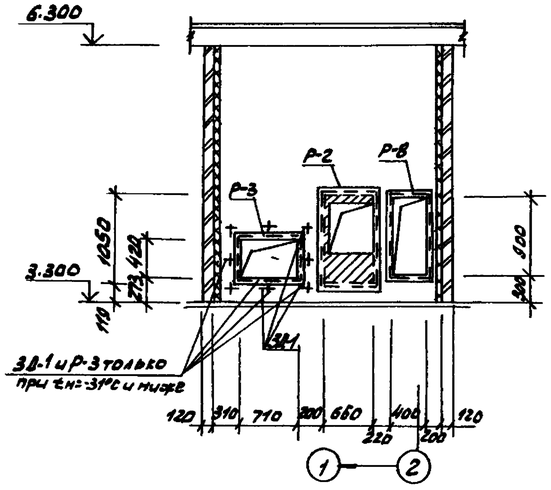

ФО-1

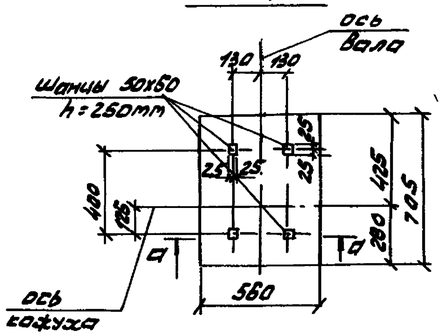

а-а

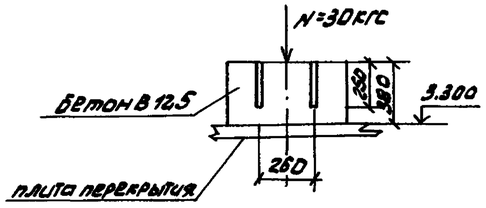

Спецификация элементов Венткамеры СМ-2

Формат	Зона	Поз.	Обозначение	Наименование	Кол.	Примеч.
				Сборочные единицы		
				Изделия закладные		
А3		Р-1	КЖЦ-Р-1+Р-8	Р-1	1	
"		Р-2	то же	Р-2	1	
"		Р-3	"	Р-3	1	при -31°С и ниже
"		Р-7	"	Р-7	1	
"		Р-8	"	Р-8	1	
А4		ЗВ-1	КЖЦ-ЗВ-1	ЗВ-1	8	при -31°С и ниже
А2		ФО-1	Ванный лист	Фундамент ФО-1	1	0,15м3
				Детали		
				ФбАI ГОСТ 5781-82*		
А2		1*		С=250	170	0,06кг
				Материалы		
				Кирпич глиняный ГОСТ 530-80		0,8 тыс.шт

* Поз 1 - см. ведомость деталей на данном листе.

Ведомость деталей

Поз.	Эскиз
1*	210

Совместно с ванным листом см. л. 24

							ТП 501-5-97.87	АР
Изм.	Лист	№ докум.	Подп.	Дата	Объединенное задание Транспортно-упаковочного завода с базой станции и пункта ЗИП на 15 человек (каркасно-панельного здания).			
Разраб.	Бабиченко			10.87				
Провер.	Манзюк			10.87			Стадия	Лист	Листов
Рук. гр.	Олифиренко			10.87			Р	25	
Н. контр.	Манзюк			10.87					
Гл. конс.	Мазуренко			10.87	Венткамера СМ-2. План на отм. 3.300. Разрезы 1-1, 2-2. Фундамент ФО-1		Харьковский ПРОМТРАНСПРОЕКТ	
Нач. отд.	Штука			10.87				
ГИП	Мацков			10.87				

Привязан

Инв. №

Согласовано: Рук. гр. 08 Олифиренко; Инв. №; Подп. и дата; Инв. № подл.

Формат А2

Типовой проект 501-5-97.87 Альбом II

1-1

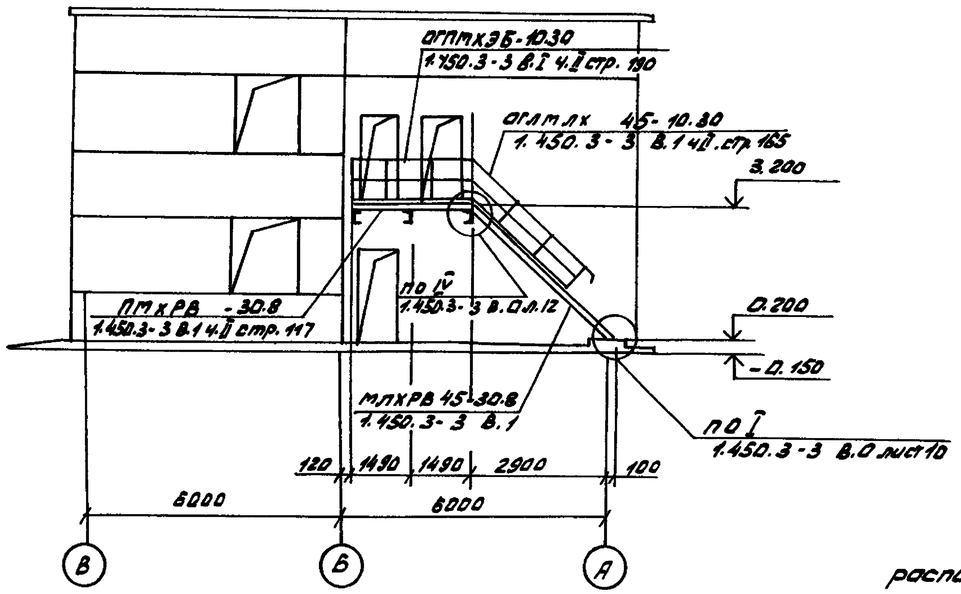

Схема расположения лестницы

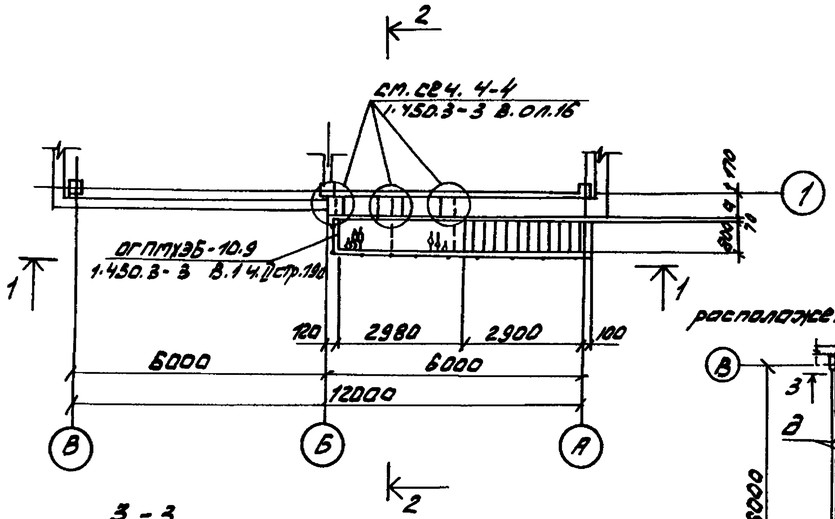

3-3

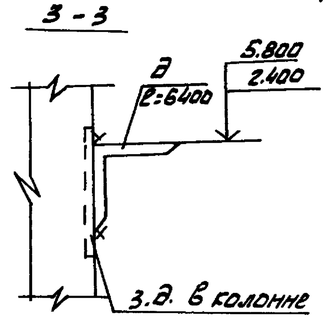

2-2

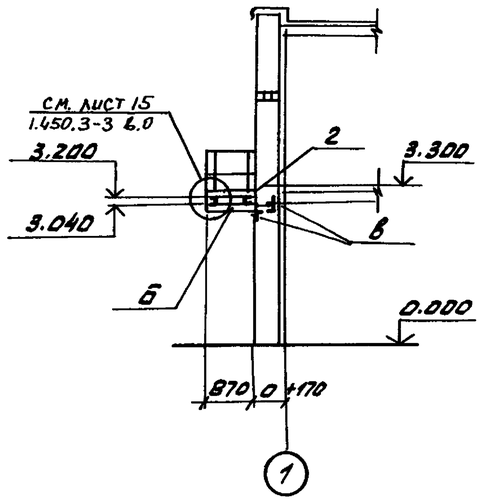

Схема расположения балок на отм.2.400

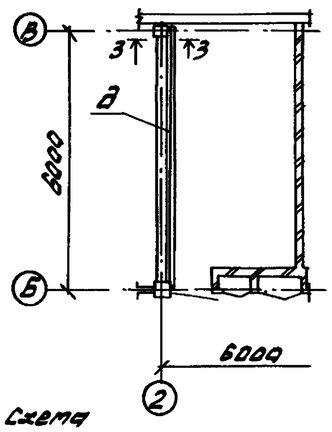

Схема расположения балок на отм.5.800

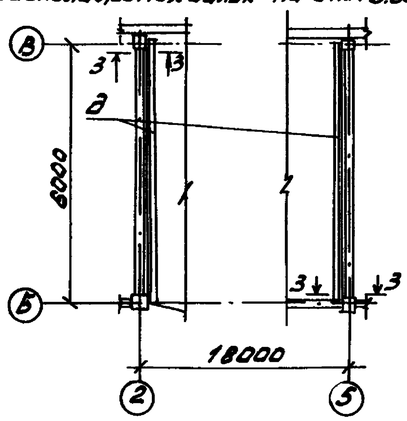

Ведомость элементов

Марка	Сечение: Эскиз	Сечение: поз.	Сечение: состав	Опорные усилия: M ТС	Опорные усилия: N ТС	Опорные усилия: Q ТС	Вариант	Марка металла	Примечание
ПМхРВ-30.8 (1 шт.-1)	1.450.3-3 В.1 4.II стр. 117	1	см. серию	см. серию 1.450.3-3 В.1 4.II			IV	Вст3 КП2	
ПЛхРВ15-30.8 (1 шт.-1)	1.450.3-3 В.1 4.I стр.29	2	"	см. серию 1.450.3-3 В.1 4.I			"	"	
ОГПМхЭБ-10.9 (1 шт.-1)	1.450.3-3 В.1 4.II стр.190	3	"	см. серию 1.450.3-3 В.1 4.II			"	"	
ОГПМхЭБ-10.30 (1 шт.-1)	" стр.190	4	"	"			"	"	
ОГЛМ ЛХ45 -10.30 (1 шт.-1)	" стр.185	5	"	"			"	"	
б	⊏	6	⊏14	конструктивно			"	"	ГОСТ 8240-72*
в	∟	7	∟63х5	"			"	"	см. серию 1.450.3-3 в.0 л.15
г	рифленая сталь	8	δ=4	"			"	"	см. серию 1.450.3-3 в.0 л.15
д	∟	9	∟100х100х10	"			"	"	ГОСТ 8509-86

1. Совместно с данным листом см. л. 12.

2. Толщину стены (индекс „а") см. на л. 2.

Привязан

Инв.№

Изм.	Лист	№докум.	Подп.	Дата
Разр.		Шевелко		10.87
Провер.		Мануюк		10.87
Рук.гр.		Онуфриенко		10.87
Н.контр.		Мануюк		10.87
Гл.констр.		Магомедов		10.87
Нач.отд.		Шитуха		10.87
ГИП		Машков		10.87

ТП 501-5-97.87 АР

Объемное здание тягового управления электрической станции и депо, 3Ч на 7Ч вагонов (каркасно-панельный вариант).

Стадия	Лист	Листов
Р	26	

Схема расположения лестницы. Разрезы 1-1; 2-2

Харьковский Промтранспроект

Формат А2

Инв.№ подл. | Подп. и дата | Взам.инв.№ | Инв.№ дубл. | Подп. и дата | Справ.№ | Перв.примен. | Куп.гр.СЦБ | 9.87

Типовой проект 501-5-97.87 Альбом II

Согласовано

Инв.№ подл. | Подп. и дата | Взам. инв.№

ОК-1

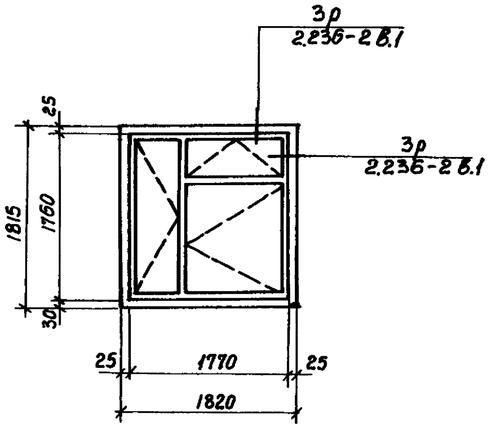

ОК-2

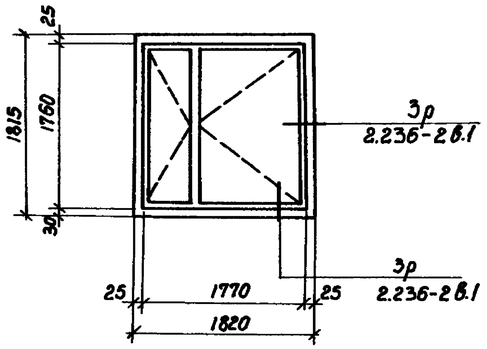

ОК-3

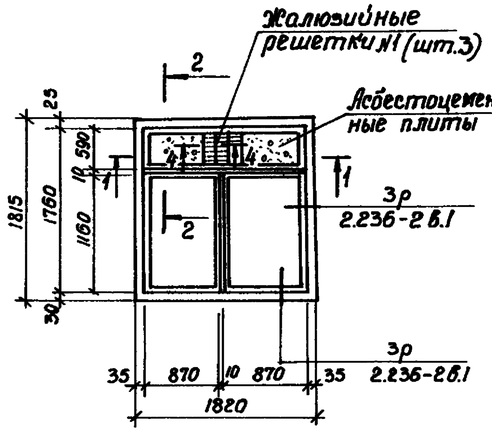

Сечение 5-5

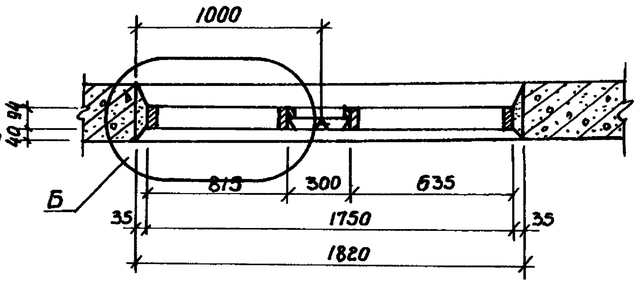

ОК-4

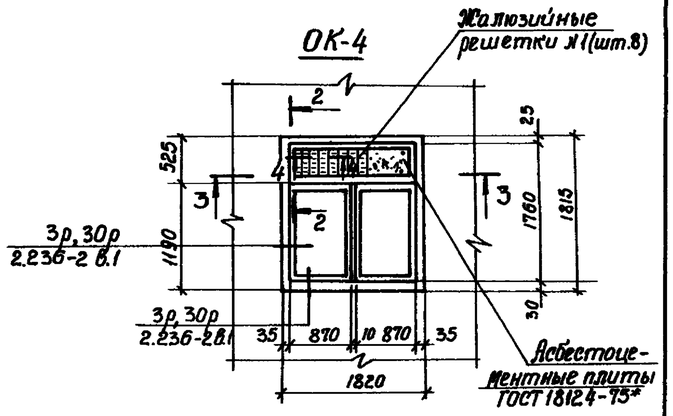

ОК-5

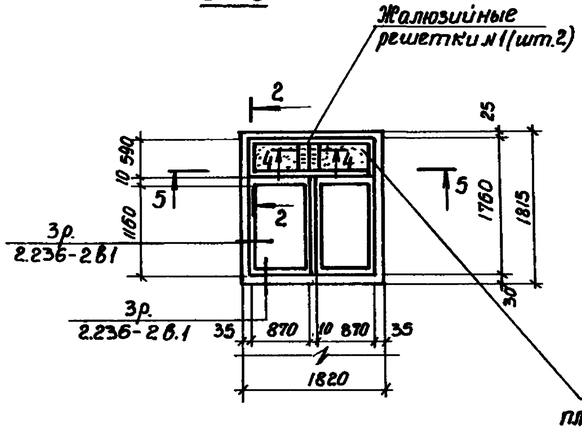

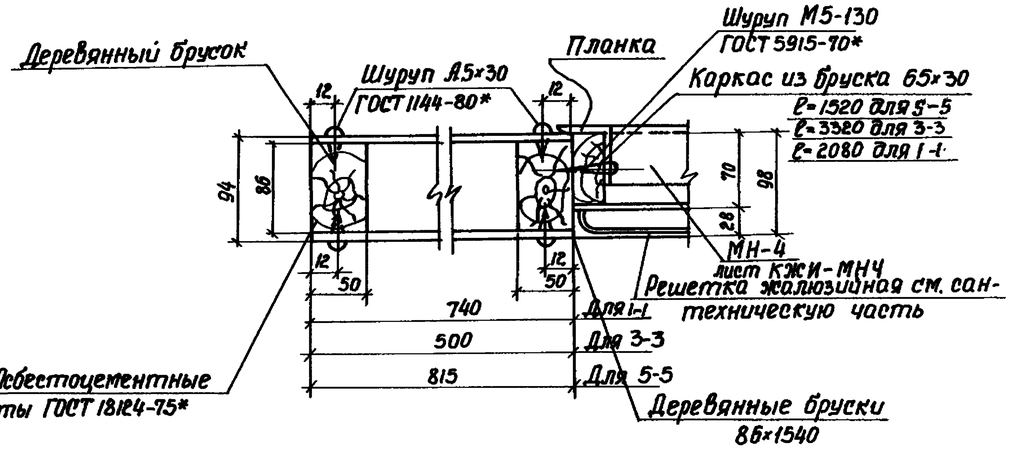

Сечение 3-3

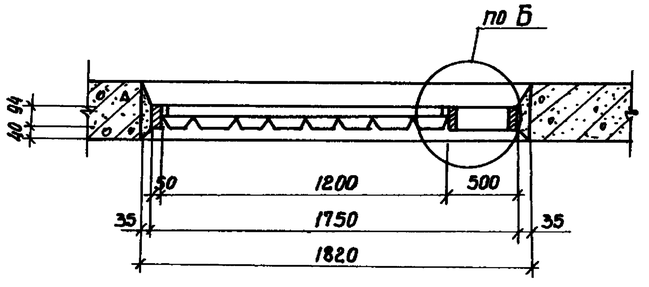

Сечение 2-2

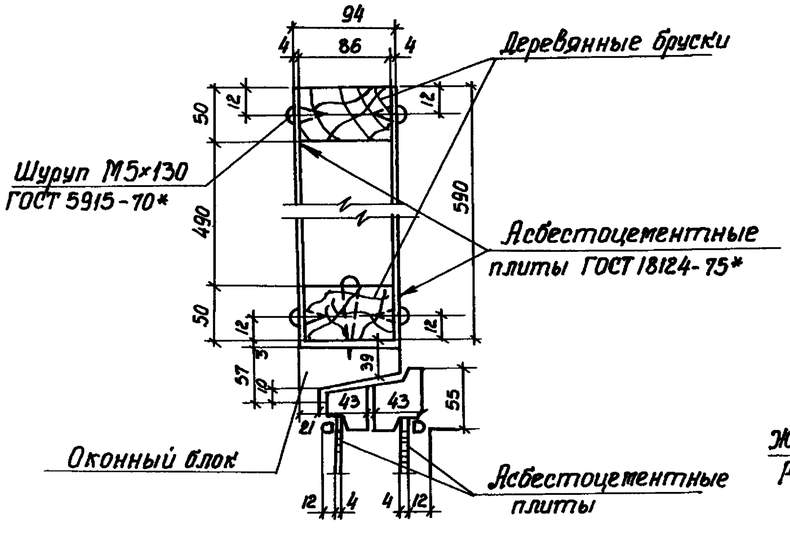

Сечение 1-1

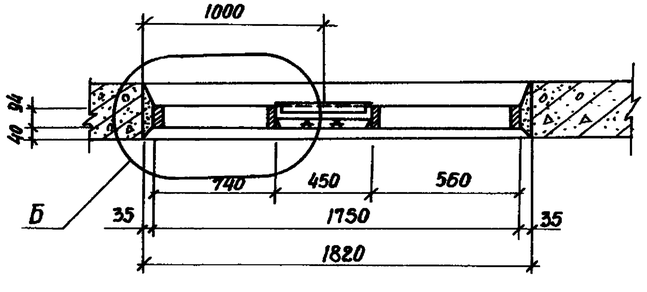

Сечение 4-4

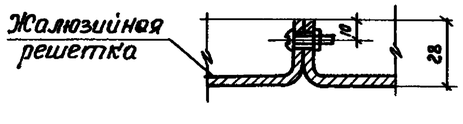

1. Совместно с данным листом см.л. 12.
2. Металлическую рамку МН-4 заложить только в ОК-3 первого этажа.

Привязан

Инв.№

Изм.	Лист	№ докум.	Подп.	Дата
Разраб		Даневич		09.87
Провер.		Манзюк		09.87
Рук. гр.		Олиференко		09.87
Н. контр.		Манзюк		09.87
Гл. конст.		Магомедов		09.87
Нач. отд.		Штука		09.87
ГИП		Машков		09.87

ТП 501-5-97.87 АР

Одноэтажное здание транспортного управления Заводской станции и поста ЭЦ на 75 человек (Каркасно-панельный вариант).

Стадия	Лист	Листов
Р	27	

Схема заполнения оконных проемов ОК-1 ÷ ОК-5

Харьковский ПРОМТРАНСПРОЕКТ

Формат А2

Типовой проект 501-5-97.87 Альбом II

Согласовано

Инв.№ подл. | Подпись и дата | Взам. инв.№

Шкафная дверь /ШД-1/

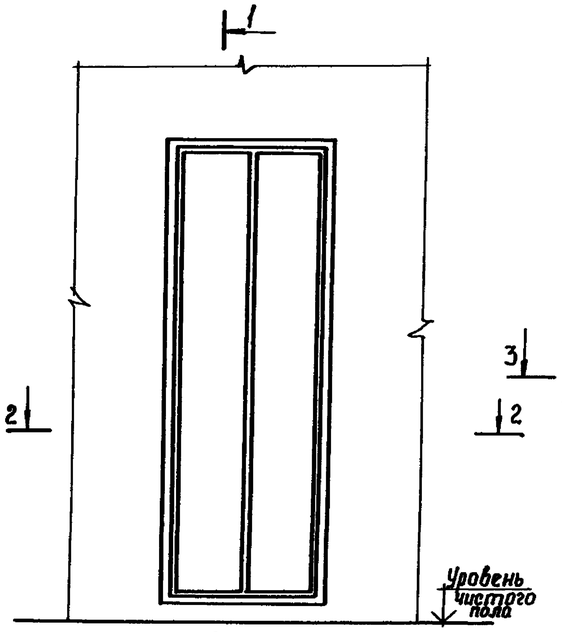

Шкафная дверь /ШД-2/

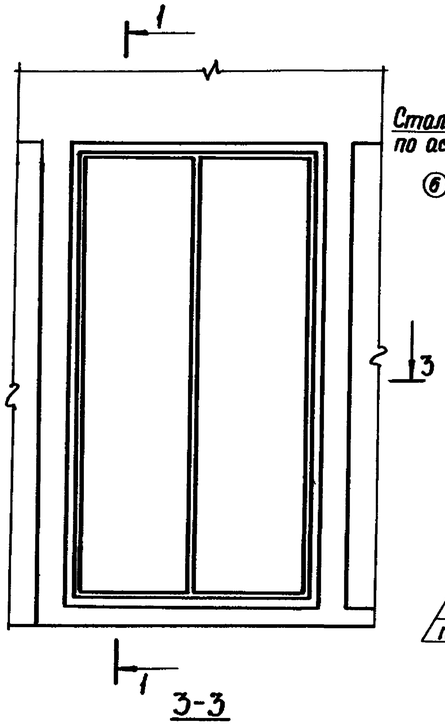

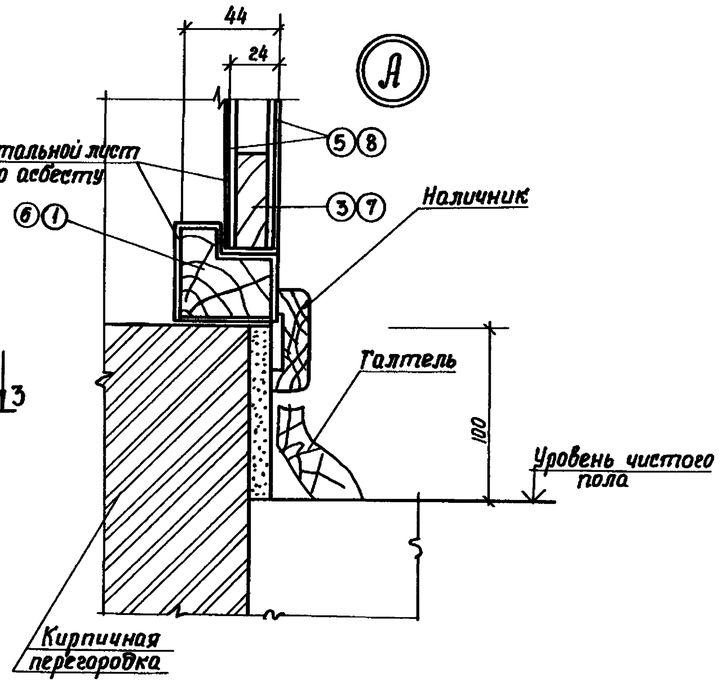

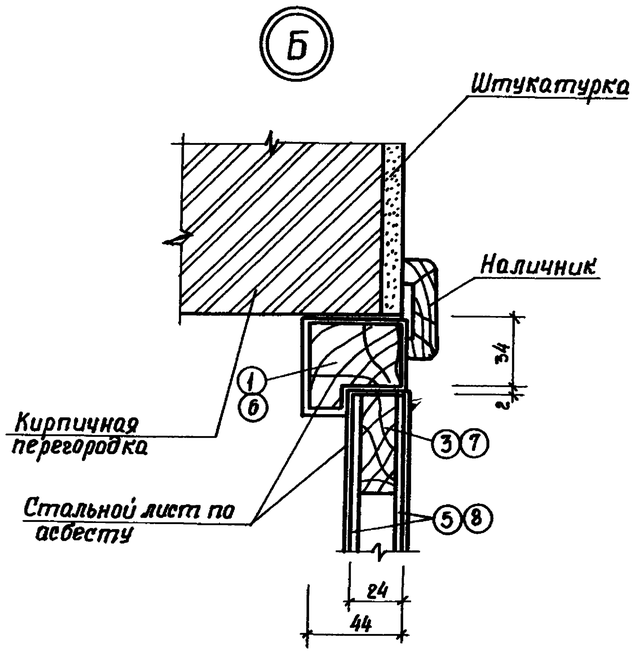

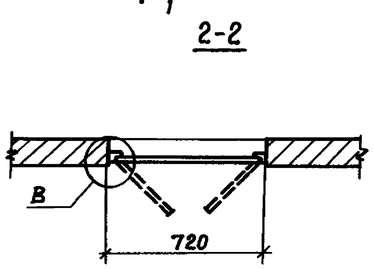

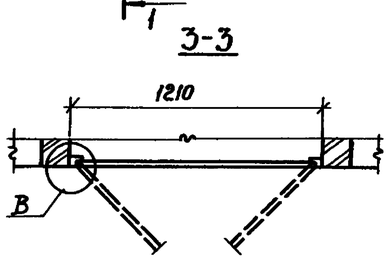

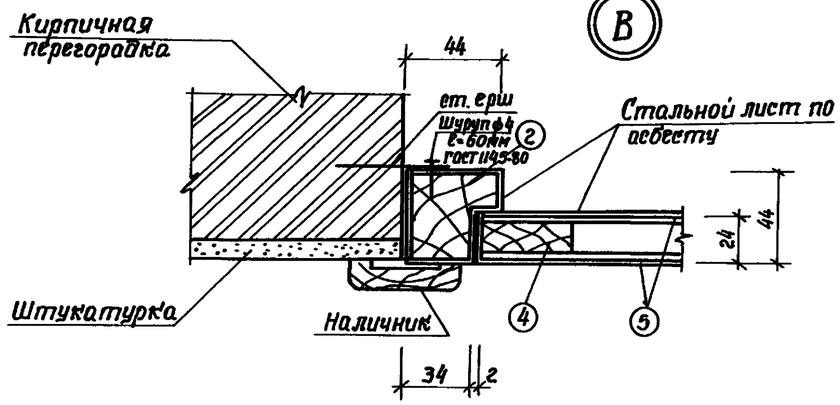

В

1-1

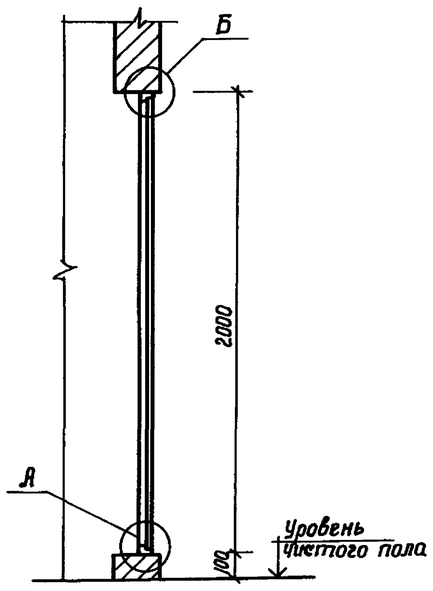

Спецификация элементов дверей ЩД-1, ЩД-2

Марка поз.	Обозначение	Наименование	Кол.	Масса ед. кг.	Примечание
1	ГОСТ 24454-80Е	Брусок 44×44 ℓ=720	2		ЩД-1
2	ГОСТ 24454-80Е	Брусок 44×44 ℓ=2100	2		ЩД-1 ЩД-2
3	ГОСТ 24454-80Е	Обкладка 45×16 ℓ=324	2		ЩД-1
4	ГОСТ 24454-80Е	Обкладка 45×16 ℓ=2028	2		ЩД-1 ЩД-2
5	ГОСТ 4598- -86	Древесно-волокнистая плита 4×324×2028	2		ЩД-1
6	ГОСТ 24454-80Е	Брусок 44×44 ℓ=1210	2		ЩД-2
7	ГОСТ 24454-80Е	Обкладка 45×16 ℓ=569	2		ЩД-2
8	ГОСТ 4598- 86	Древесно-волокнистая плита 4×569×2028	2		ЩД-2

1. Расход древесины определен по черновым заготовкам
2. Шкафные двери ЩД-1, ЩД-2 обить оцинкованной кровельной сталью по слою асбестового картона толщиной 5 мм.
3. Совместно с данным листом см. л. 9, 10.

Привязан:

Инв.№

				ТП 501-5-97.87 АР
Изм. Лист № докум.	Подп.	Дата	Объединенное здание транспортного управления Заворской станции и поста ЭЦ на 15 человек (каркасно-панельный вариант).	
Разраб Даневич		9.87		
Провер Манзюк		9.87		Стадия Лист Листов
Рук.гр. Олиференко		9.87		Р 28
Н.контр Манзюк		9.87		
Гл.конст Магомедов		9.87	Шкафные двери ЩД-1, ЩД-2.	Харьковский ПРОМТРАНСПРОЕКТ
Нач.отд Штука		9.87		
ГИП Машков		9.87		

Формат А2

Альбом II

Типовой проект

Ведомость рабочих чертежей основного комплекта

Лист	Наименование	Примеч.
1	Общие данные (начало)	
2	Общие данные (продолжение)	
3	Общие данные (окончание)	
4	Схема расположения элементов фундаментов	
5	Таблица нагрузок на фундаменты Ф-1, Ф-2. Расчетные схемы фундаментов.	
6	Фундаменты. Фрагмент плана 1. Сечения.	
7	Фундаменты. Фрагменты плана 2,3. Сечения.	
8	Фундамент ФМ-1. Сечения. Узел „А"	
9	Вариант сдаваемое основание. Схема расположения ростверков, фундаментных и цокольных балок.	
10	Вариант сдаваемое основание. Схема расположения свай.	
11	Вариант сдаваемое основание. Монолитные ростверки СМР-1, СМР-2. Сечения.	
12	Схемы расположения элементов каркаса на отм. 3.200, 6.500. Разрезы 1-1÷3-3.	
13	Разрезы 4-4÷8-8. Узел крепления перемычки к колонне.	
14	Схемы расположения плит перекрытия на отм. 3.200 и плит покрытия на отм. 6.500.	
15	Монолитный участок МУ-1. Фундаменты Ф1÷Ф4.	
16	Схемы расположения стеновых панелей.	
17	Спецификация к схемам расположения стеновых панелей (вариант из легкого бетона)	
18	Спецификация к схемам расположения стеновых панелей (вариант из ячеистого бетона)	
19	Схемы расположения лестничных маршей, верхней лестничной площадки, накладных проступей. Разрез 1-1.	
20	Схема расположения элементов подземного хозяйства. Каналы №№ 1,2,3.	
21	План теплового пункта. Канал №4. Сечения 1-1÷4-4. Участки монолитные УМ-1÷УМ-3.	
22	План подземного хозяйства кроссовой. Сечения 1-1÷6-6.	

Типовой проект разработан в соответствии с действующими нормами и правилами и предусматривает мероприятия, обеспечивающие взрывную, взрывопожарную и пожарную безопасность эксплуатации здания.

Гл. инженер проекта Машков Г.А.

Ведомость ссылочных и прилагаемых документов

Обозначение	Наименование	Примеч.
1	2	3
	Ссылочные документы	
ГОСТ 19804.1-79	Сваи забивные железобетонные сплошного квадратного сечения с ненапрягаемой арматурой.	
1.020-1/83 Вып.1-1	Фундаменты сборные ж.-б. для колонн сечением 300×300 и 400×400 мм	
1.020-1/83 Вып.2-1	Колонны сечением 300×300 мм Опалубочные чертежи.	
1.020-1/83 Вып.2-2	Колонны сечением 300×300 мм Пространственные каркасы.	
1.020-1/83 Вып.2-15	Колонны сечением 300×300 и 400×400 мм Арматурные и закладные изделия.	
1.020-1/83 Вып.3-1	Ригели высотой 450 мм пролетом 3,0; 6,0; 7.2 м для опирания многопустотных плит перекрытия	
1.020-1/83 Вып.3-2	Ригели высотой 450 мм пролетом 3,0 и 6,0 м для опирания многопустотных плит перекрытия	
1.020-1/83 Вып.3-3	Ригели высотой 450 мм пролетом 3,0; 6,0 и 7,2 м для опирания многопустотных плит перекрытия. Арматурные и закладные изделия.	
1.020-1/83 Вып.4-1	Диафрагмы жесткости.	
1.020-1/83 Вып.4-2	Диафрагмы жесткости. Арматурные и закладные изделия.	
1.020-1/83 Вып.6-1	Монтажные узлы.	
1.020-1/83 Вып.7-1	Изделия соединительные стальные	
1.041.1-2 Вып.1	Сборные ж.б. многопустотные плиты перекрытий длиной 5650 мм с предварительно напрягаемой арматурой.	
1.041.1-2 Вып.6	Сборные ж.б. многопустотные сантехнические плиты длиной 5650, 6850 и 8650 мм с предварительно напрягаемой арматурой	
1.494-24 Вып.1	Стаканы для крепления крышных вентиляторов, дефлекторов и зонтов	
1.030.1-1 Вып.1-1, Вып.1-2, 1-3	Панели из легких и ячеистых бетонов	
1.030.1-1 Вып.4-1	Изделия соединительные стальные	
1.050.1-2 Вып.1	Сборные железобетонные лестничные марши, площадки и проступи. Рабочие чертежи.	
1.050.1-2 Вып.2	Ограждения лестниц, рабочие чертежи.	
3.006.1-2/82	Сборные железобетонные каналы и тоннели из лотковых элементов.	
1.415.1 Вып.1	Железобетонные фундаментные балки для стен с шагом колонн 6.0 м	
1.410-3 Вып.1	Сетки сварные для армирования железобетонных конструкций. Рабочие чертежи.	
1.411-2 Вып.2	Свайные фундаменты под типовые колонны многоэтажных производственных зданий	
1.412-3/79 Вып.3	Монолитные железобетонные фундаменты под типовые колонны прямоугольного сечения многоэтажных промышленных зданий	
3.400-6/76	Унифицированные закладные детали сборных железобетонных конструкций инженерных сооружений	
ПК-01-88	Сборные железобетонные плиты для покрытий производственных зданий	
	Прилагаемые документы:	
- КЖ. ВМ	Ведомости потребностей в материалах	Альбом VII
- КЖИ-	Чертежи изделий заводского изготовления	Альбом VII

Привязан:

Инв.№

ТП 501-5-97.87 КЖ

Гип Малин	N докум.	Подп.	Дата	Объединенное здание транспортного управления заводской станции и поста ЭЦ на 75 человек (каркасно-панельное)
Разраб.	Шелепко		10.87	
Провер.	Малюк		10.87	
Рук. гр.	Оприченко		10.87	
Н. контр.	Малюк		10.87	
Гл. инженер	Мозжечков		10.87	
Нач. отд	Штукко		10.87	
Гл. спец. пр.	Машков		10.87	

Стадия	Лист	Листов
Р	1	22

Общие данные (начало)

Харьковский ПРОМТРАНСПРОЕКТ

Формат А2

Типовой проект 501-5-97.87 Альбом I

Ведомость спецификаций

Обозначение	Наименование	Приме-чание
КЖ-5	Спецификация к схеме расположения элементов фундаментов.	
КЖ-6	Спецификация на монолитный фундамент ФМ-2	
КЖ-8	Спецификация на монолитный фундамент ФМ-1	
КЖ-8, КЖ-11, КЖ-15	Ведомость расхода стали на элемент, кг.	
КЖ-10	Спецификация к схемам расположения ростверков, фундаментных, цокольных балок и свай.	
КЖ-10	Спецификация на монолитный фундамент ФМ-1	
КЖ-11	Спецификация на монолитные ростверки СМР-1, СМР-2.	
КЖ-12	Спецификация к схеме расположения элементов каркаса.	
КЖ-13	Спецификация соединительных изделий	
КЖ-14	Спецификация к схемам расположения плит перекрытия и покрытия.	
КЖ-15	Спецификация на монолитные конструкции покрытия и перекрытия	
КЖ-15	Спецификация соединительных изделий к схемам расположения плит перекрытия и покрытия.	
КЖ-15	Ведомость элементов крепления эжектора	
КЖ-17	Спецификация к схемам расположения стеновых панелей (Вариант из легкого бетона).	
КЖ-18	Спецификация к схемам расположения стеновых панелей (вариант из ячеистого бет.)	
КЖ-19	Спецификация к схемам расположения сборных элементов лестницы	
КЖ-20	Спецификация к схеме расположения элементов подземного хозяйства	
КЖ-20	Спецификация каналов.	
КЖ-21	Спецификация монолитных железобетонных конструкций подземного хозяйства	
КЖ-22	Спецификация элементов каналов в кроссовой	

Ведомость объемов сборных бетонных и железобетонных конструкций по рабочим чертежам основного комплекта марки КЖ.

№№ п.п.	Наименование группы элементов конструкций	код	кол. м3	
1	балки фундаментные (при tн = -20°С)	502400	1,35	
2	балки фундаментные (при tн = -30°С)	582400	1,87	
3	балки фундаментные (при tн = -40°С)	582400	2,32	
4	колонны	582100	13,10	
5	ригели	582500	27,08	
6	Диафрагмы жесткости		18,95	
7	плиты покрытий и перекрытий	584100	78,98	
8	панели стеновые наружные из легкого бетона толщиной 250 мм.	583100	123,36	
9	Тоже, толщиной 300 мм	583100	151,06	
10	То же, толщиной 350 мм	583100	175,02	
11	Панели стеновые наружные из ячеистого бетона толщиной 250мм	583100	123,36	
12	То же, толщиной 300 мм	583100	151,06	
13	Перемычки (при tн = -20°С)	582800	2,16	
14	Перемычки (при tн = -30°С)	582800	2,30	
15	Перемычки (при tн = -40°С)	582800	2,42	
16	Лестницы	589100	2.99	
17	Сваи		47.30	
18	Столбчатые фундаменты		29.00	
	Итого при tн = -30°С		325,33	

Проект разработан применительно к следующим условиям:

Расчетная зимняя температура наружного воздуха минус 30°С: скоростной напор ветра для I географического района, вес снегового покрова для III географического района; рельеф территории - спокойный; грунтовые воды отсутствуют, грунты непучинистые, непросадочные со следующими нормативными характеристиками: нормативный угол внутреннего трения $\varphi^н$ = 0.49 рад или 28°; нормативное удельное сцепление $C^н$ = 2 кПа (0.02 кгс/см²); модуль деформации нескальных грунтов E = 14,7 МПа (150 кгс/см²); плотность грунта ρ = 1,87 т/м³, коэффициент безопасности по грунту $K_г$ = 1.

Сейсмичность не выше 6 баллов.

При строительстве в районах с природными условиями, отличающимися от приведенных выше, проект необходимо скорректировать.

Стены панельные из легкого бетона на пористых заполнителях с объемным весом ρ = 900 кг/м³, фундаменты столбчатые железобетонные для районов строительства с расчетной зимней температурой наружного воздуха -30°С.

Дополнительно разработаны варианты типового проекта задания:

а) со столбчатыми железобетонными фундаментами для районов строительства с расчетной зимней температурой наружного воздуха -20°С, -40°С.

б) со свайными фундаментами для районов строительства с расчетной зимней температурой наружного воздуха - 20°С, -30°С, - 40°С.

в) с наружными стеновыми панелями из легкого бетона для районов строительства с расчетной температурой наружного воздуха -20°С, -40°С, а также из ячеистого бетона с объемным весом ρ = 700 кгс/м³ с расчетной зимней температурой наружного воздуха -20°С, -30°С, -40°С.

2) с теплоносителем - пар давлением 3-8 атм.

д) Нормативная нагрузка от технологического оборудования на перекрытие помещений аппаратной, релейной, диспетчерской принята согласно таблице 1. „Ведомственных норм технологического проектирования" разработанных институтом Гипротранссигналсвязь в 1986 г. В помещениях связевой и щитовой по весу оборудования - 400 кг/м²; аккумуляторной и вентканеры - 200 кг/м².

Нормативная равномерно-распределенная нагрузка на перекрытие административно-бытовых помещений принята согласно таблице 3 СНиП 2.01.07-85 „Нагрузки и воздействия".

Под железобетонными монолитными конструкциями, находящимися в грунте, предусматривается бетонная подготовка. Размеры подготовки в плане принимать в каждом направлении на 100мм больше, чем размеры подошвы конструкций, толщина 100мм, кроме особо оговоренных.

Инв.№ подл. | Подп. и дата | Взам.инв.№

Привязан

Инв.№

					ТП 501-5-97.87 КЖ
Изм.	Лист.	N докум.	Подп.	Дата	Объединенное здание транспортных управлений железнодорожной станции и поста (узла) на 25 путей (железобетонный вариант)
Разраб.	Шрейпер			10.87	
Провер.	Манькин			10.87	
Рук.гр.	Олиферен			10.87	
Н.контр.	Манькин			10.87	
Гл.конс.	Мелентьев			10.87	Стадия: Р; Лист: 2; Листов:
Нач.отд.	Шитуха			10.87	Общие данные (продолжение)
ГИП	Нашков			10.87	Харьковский ПРОМТРАНСПРОЕКТ

Формат А2

Под сборными железобетонными конструкциями каналов предусматривается песчаная подготовка толщиной 100мм.

Марка бетона и характеристики сталей для железобетонных конструкций приведены на листах проекта или указаны на соответствующих листах типовых серий.

Устойчивость каркаса в продольном и поперечном направлениях обеспечивается постановкой вертикальных диафрагм жесткости. Элементы каркаса подобраны для условий строительства, приведенных в проекте.

Работы по строительству здания должны выполняться в соответствии с действующими правилами производства и приемки работ, указаниями, приведенными в альбоме I настоящего проекта.

При этом должно быть учтено следующее:

а) обратную засыпку пазух котлованов и подсыпку под полы производить местным грунтом без торфа и растительных остатков с постоянным уплотнением до плотности сухого грунта $\gamma_d = 1{,}65$ т/м³.

б) арматурные сетки и каркасы изготовлять с применением контактной сварки в соответствии с ГОСТ 10922-75 „Арматура и закладные детали сварные для железобетонных конструкций" и „Инструкцией по сварке соединений арматуры и закладных деталей железобетонных конструкций" (СН 393-78);

в) на время монтажа сборные железобетонные конструкции (колонны и ригели) должны быть надежно раскреплены.

г) изготовление сборных железобетонных конструкций по типовым сериям производить с соблюдением всех требований, изложенных в соответствующих сериях.

Горизонтальные и вертикальные стыки стеновых панелей решены с применением упругих прокладок и герметизирующих мастик, защищающих упругие прокладки от внешних атмосферных воздействий и солнечной инсоляции согласно рекомендации серии 1.030.1-1 вып. 3-1.

Закладные элементы стеновых панелей, колонн, ригелей и плит, а также соединительные элементы, входящие в состав сборных соединений, защитить от коррозии путем нанесения цинкового покрытия, получаемого горячим цинкованием толщиной 50-100мкм. Конкретные указания по защите от коррозии путем металлизации приведены на соответствующих листах типовых серий.

При строительстве здания должны строго соблюдаться проектные решения, приведенные в типовом проекте и серии 1.020-1/83. Пространственная устойчивость здания обеспечивается системой вертикальных устоев, объединенных горизонтальными дисками перекрытий, вертикальными устоями служат связевые панели, образуемые сборными железобетонными диафрагмами жесткости. Монтаж колонн выше расположенного этажа производится после полной сборки и замоноличивания перекрытий нижерасположенных этажей. При этом ригели привариваются к консолям колонн, связевые панели перекрытия (укладываемые между колоннами) соединяются сваркой между собой и с ригелями, на боковых гранях плит обязательно должны быть шпонки, которые тщательно замоноличиваются одновременно со швами между всеми элементами перекрытия.

Диафрагмы жесткости соединяются с колоннами путем сварки закладных деталей, расположенных по вертикальным граням. Монтаж перекрытия должен производиться в первую очередь с установки и закрепления с помощью сварки связевых (межколонных) панелей, затем устанавливаются рядовые панели и производится тщательное замоноличивание собранного перекрытия.

Указания по производству работ в зимнее время:

Земляные работы.

Грунт оснований котлованов и траншей, разработанных в зимних условиях, должен предохраняться от промерзания путем недобора или укрытия утеплителями.

Зачистку оснований следует производить непосредственно перед возведением фундаментов. Обратную засыпку пазух и подсыпку под полы производить только талым грунтом.

Все работы должны производиться в соответствии с указаниями СНиП III-8-76.

Бетонные работы.

Устройство фундаментов на замерзшее основание не допускается. Сроки распалубливания и загружения конструкций должны выполняться согласно указаний п.п. 4.54 и 5.4 СНиП III-15-76. Состояние основания, на которое укладывается бетонная смесь, а также температура основания и способ укладки, должны исключать возможность замерзания смеси в стыке основания.

Температура бетонной смеси, уложенной в опалубку к началу распалубливания, не должна быть ниже 0°С в наиболее охлажденных зонах перед началом предварительного электроразогрева бетонной смеси и 2°С при применении других методов тепловой обработки бетона. При применении поташа температура бетона в начальный период твердения должна иметь отрицательные значения. Неопалубленные поверхности монолитных бетонных и железобетонных конструкций следует укрывать гидро и теплоизоляционными материалами немедленно после окончания бетонирования.

Укладка бетонной смеси производится непрерывно, в случае возникновения перерывов в бетонировании поверхность бетона необходимо укрыть, утеплить, а при необходимости обогреть. Указания по монтажу в зимних условиях сборных бетонных и железобетонных конструкций приведены в сериях типовых проектов конструкций.

В зимних условиях должна сохраняться проектная прочность раствора и бетона в соединениях сборных элементов с применением электропрогрева или химических добавок, что определяется при привязке типового проекта.

Альбом II

Типовой проект 501-5-97.87

Инв.№подл. | Подп. и дата | Взам.инв.№

привязан:

инв.№

Изм.	Лист	№ докум.	Подп.	Дата	
Разраб.		Манзюк		10.87	
Провер.		Олиференко		10.87	
Рук. гр.		Олиференко		10.87	
Н. контр.		Манзюк		10.87	
Гл. конст.		Мягомедов		10.87	
Нач. отд.		Шитуха		10.87	
Гип		Машков		10.87	

ТП 501-5-97.87 КЖ

Объединенное здание транспортного хозяйства заводской станции и поста ЭЦ на 75 человек. (Каркасно-панельный вариант)

Стадия	Лист	Листов
Р	3	

Общие данные (окончание)

Харьковский ПРОМТРАНСПРОЕКТ

Формат А2

Схема расположения элементов фундаментов

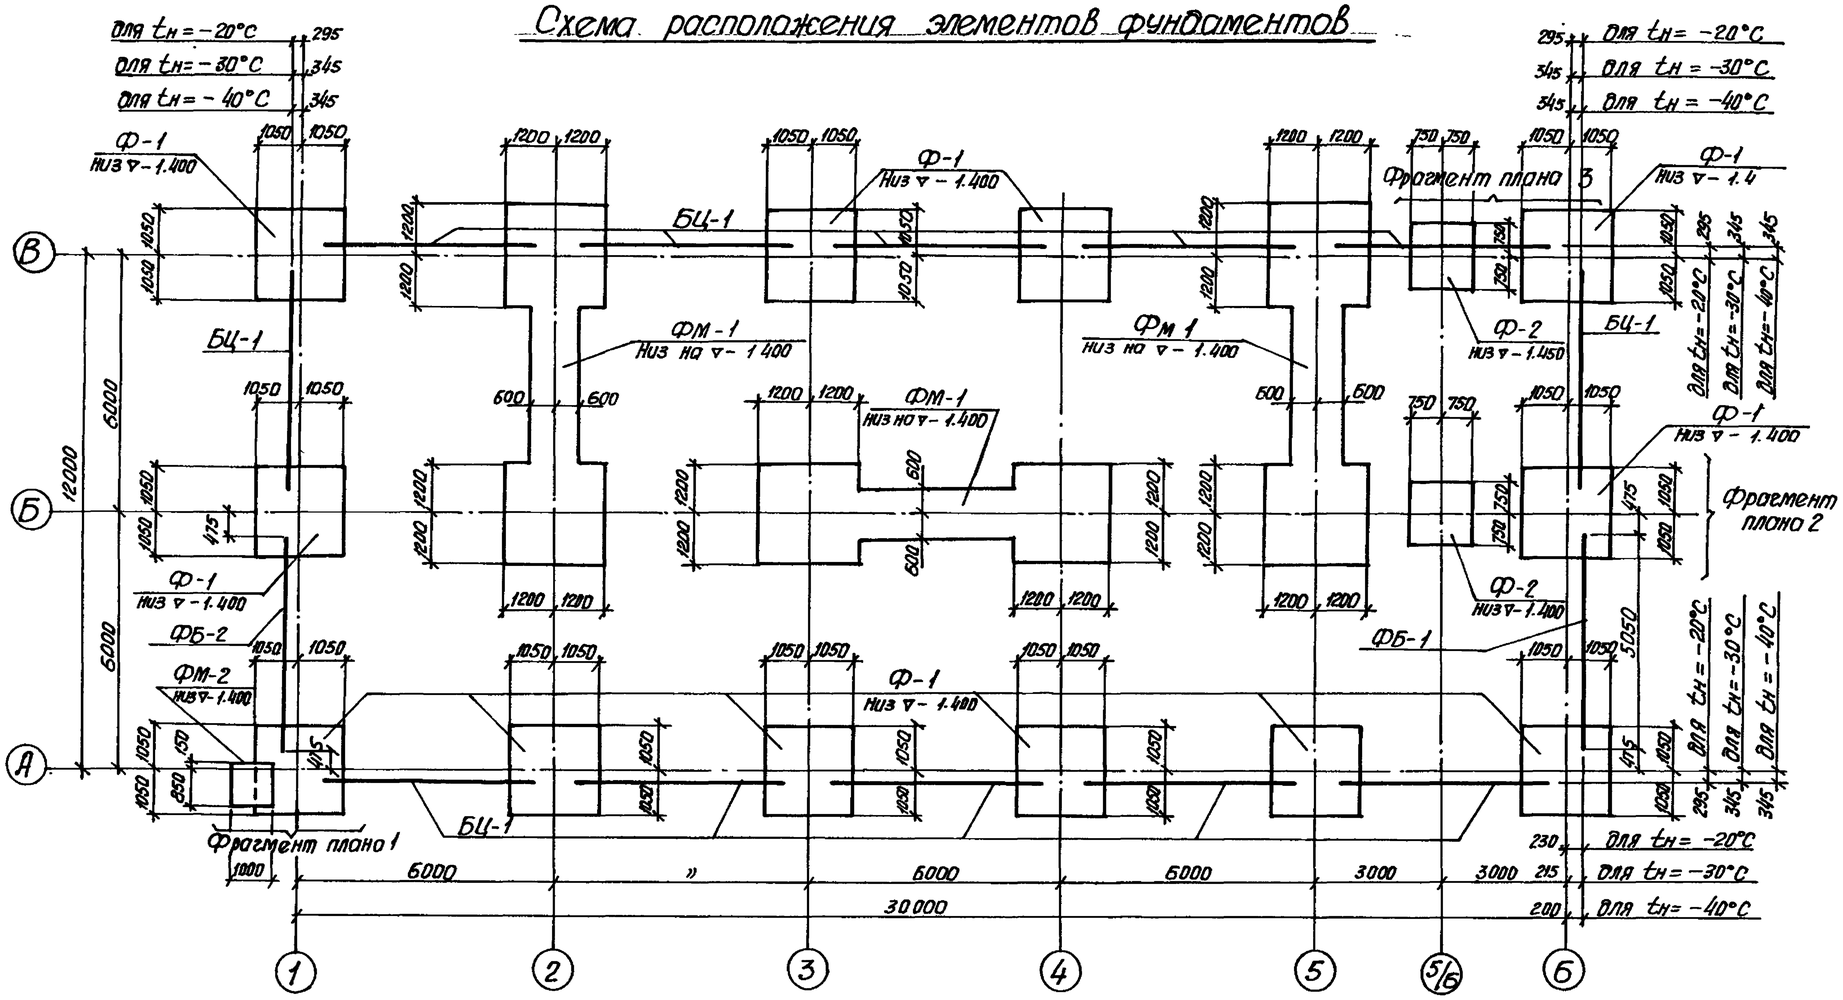

1. Совместно с данным листом см. л. 5,6,7.
2. Для $t_н$ = -20°С, -30°С под фундаментами ФМ-1 выполнить бетонную подготовку из бетона В3.5 толщиной 100 мм. Подготовка должна выступать за наружные грани фундаментов на 100 мм.
   Для $t_н$ = -40°С под фундаментами ФМ-1 выполнить бетонную подготовку из бетона В3.5 толщиной 200 мм. Подготовка должна выступать за наружные грани фундаментов на 200 мм.
3. Под сборными ж.б. фундаментами выполнить песчаную подготовку толщиной 200 мм. Подготовка должна выступать за наружные грани фундаментов на 200мм

					ТП 501-5-97.87	КЖ
Изм.	Лист	N докум.	Подп.	Дата	Объединенное здание транспортного управления заводской станции и поста ЭЦ на 15 человек. (Каркасно-панельный вариант)	
Разраб.		Шелепко		09.87		
Провер.		Манзюк		09.87		Стадия: Р; Лист: 4; Листов:
Рук. гр.		Оникиенко		09.87		
Н. контр.		Манзюк		09.87		
Гл. конст.		Магомедов		09.87	Схема расположения элементов фундаментов	Харьковский ПРОМТРАНСПРОЕКТ
Нач. отд.		Штука		09.87		
ГИП		Машков		09.87		

Привязан

Инв. N

Инв. N подл. | Подпись и дата | Взам. инв. N

Формат А2

Альбом II

Типовой проект 501-5-97.87

Таблица нагрузок на фундаменты Ф-1, Ф-2 для основного варианта $t_н = -30°C$

Место расположения фундамента	Конструктивная нагрузка	Расчетные нагрузки					Нормативные нагрузки				
		N, тс	Mx, тсм	My, тсм	Qx, тс	Qy, тс	N, тс	Mx, тсм	My, тсм	Qx, тс	Qy, тс
Ряд А оси 2,3,4,5 Ряд В оси 3,4	I	67.8	3,7	—	—	—	57.1	3.4	—	—	—
Ряд А оси 1,6 Ряд В оси 1,6	I	59.3	10.5	-4.8	—	—	51.3	9.7	-4.6	—	—
Ряд Б оси 1,6	I	79.2	-10.0	-8.3	—	—	67.1	-9.2	-8.2	—	—
Ряд Б ось 5/6 Ряд В ось 5/6	I	35.2	—	—	—	—	31.0	—	—	—	—

Расчетная схема фундаментов Ф-1, Ф-2

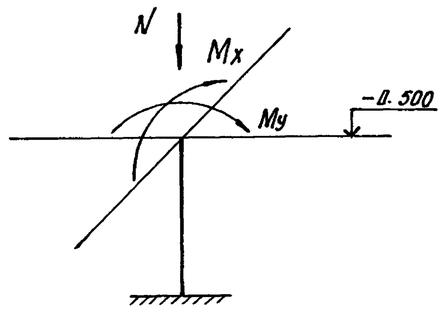

Спецификация к схеме расположения элементов фундаментов

Марка, поз.	Обозначение	Наименование	Кол.	Масса ед, кг	Примечания
Ф-1	1.020-1/83 Вып. 1-1	Фундамент 1Ф21.9-1	12	5500	
Ф-2	Тоже	» 1Ф15.9-1	2	3200	
ФМ-1	Лист 8	» ФМ-1	3		
ФМ-2	Лист 6	» ФМ-2	1		
		$t_н = -20°C$			
ФБ-1	1.415-1 Вып. 1	Фундаментная балка ФБ6-12	1	1500	
ФБ-2	»	» ФБ6-29	1	1900	
БЦ-1	1.030.1-1 Вып. 1-1	Цокольная БЦ60.5.2,5-л	12	1040	
		$t_н = -30°C$			
ФБ-1	1.415-1 Вып. 1	Фундаментная балка ФБ-6-29	1	1900	
ФБ-2	Тоже	» ФБ6-12	1	1500	
	»	» ФБ6-2	1	1300	
БЦ-1	1.030.1-1 Вып. 1-1	Балка цокольная БЦ60.5.3,5-л	12	1470	
		$t_н = -40°C$			
ФБ-1	1.415-1. Вып. 1	Фундаментная балка ФБ6-2	1	1300	
	То же	» ФБ6-12	1	1500	
ФБ-2	»	» ФБ6-12	2	1500	
БЦ-1	1.030.1-1 Вып. 1-1	Балка цокольная БЦ60.5.3,5-л	12	1470	

Расчетная схема фундамента Фм-1 по осям „2" и „5"

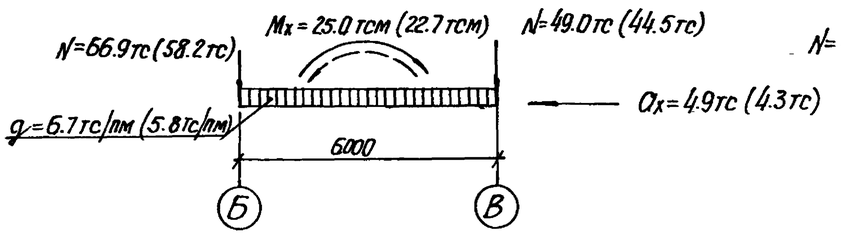

Расчетная схема фундамента Фм-1 по ряду „Б"

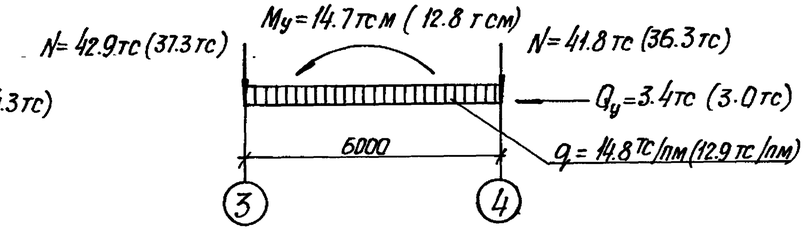

1. Совместно с данным листом см. л. 4.
2. В расчетных схемах указаны нагрузки на уровне верха фундамента, приложенные в условной точке, совмещенной с центром подошвы фундамента. Индекс „X" соответствует направлению усилий вдоль цифровых осей, индекс „Y" – вдоль буквенных осей. Нагрузки приведенные без скобок – расчетные, в скобках – нормативные для основного варианта $t_н = -30°C$.

Инв. № подл. | Подпись и дата | Взам. инв. №

Привязан

Инв. №

Изм.	Лист	№ докум.	Подп.	Дата
Разраб.		Шелепко		09.87
Провер.		Манзюк		09.87
Рук. гр.		Оликеренко		09.87
Н. контр.		Манзюк		09.87
Гл. констр.		Магомедов		09.87
Нач. отд.		Штука		09.87
ГИП		Машков		09.87

ТП 501-5-97.87 КЖ

Объединенное здание трансформаторного управления заводской станции и поста ЭЦ на 75 человек. (Каркасно-панельный вариант)

Стадия	Лист	Листов
Р	5	

Таблица нагрузок на фундаменты Ф-1, Ф-2. Расчетные схемы фундаментов

Харьковский ПРОМТРАНСПРОЕКТ

Формат А2

Альбом II

Типовой проект 501-5-97.87

Фрагмент плана 1
(для $t_н = -20°C$)

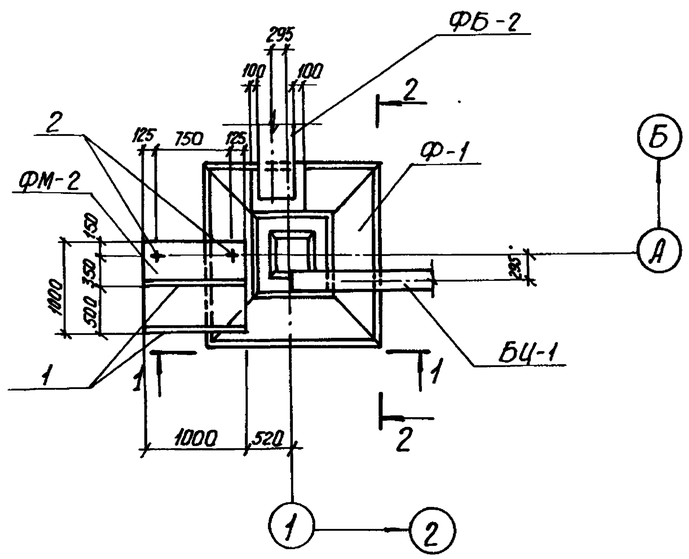

2-2

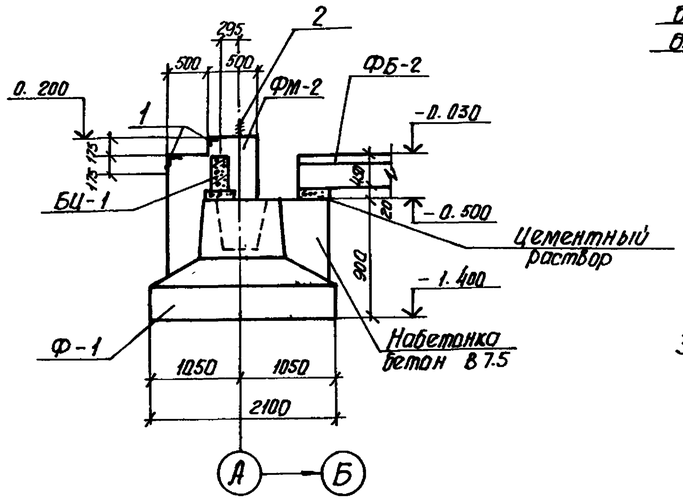

Фрагмент плана 1
(для $t_н = -30°C, -40°C$)

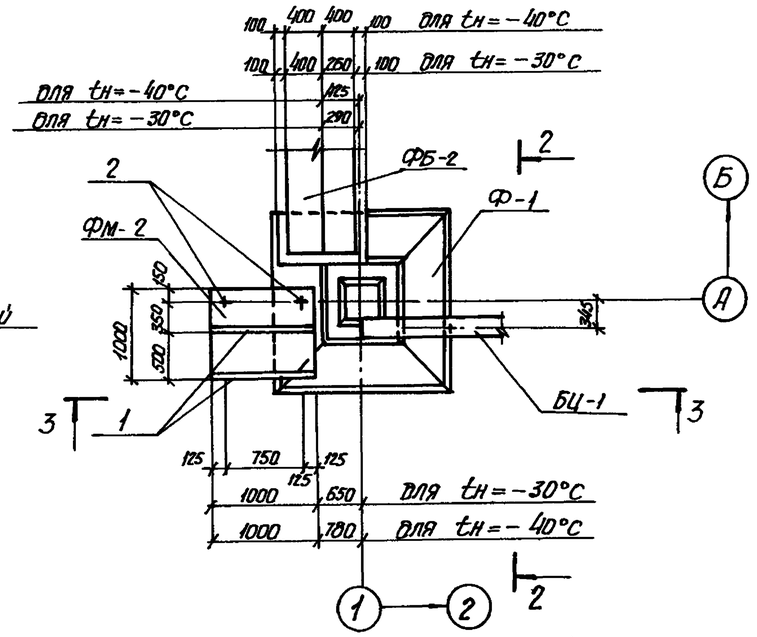

Спецификация на монолитный фундамент ФМ-2

Формат	Зона	Поз	Обозначение	Наименование	Кол.	Примеч.
				ФМ-2		
				Сборочные единицы		
		1	3.400-6/76	Изделие закладное МИ4-17	2.0	п.м.
А4		2	КЖИ-А-1	Анкерный болт А-1	2	1.67кг
				Материалы		
				Бетон В10	1.5	м³

Совместно с данным листом см. л. 4.

1-1

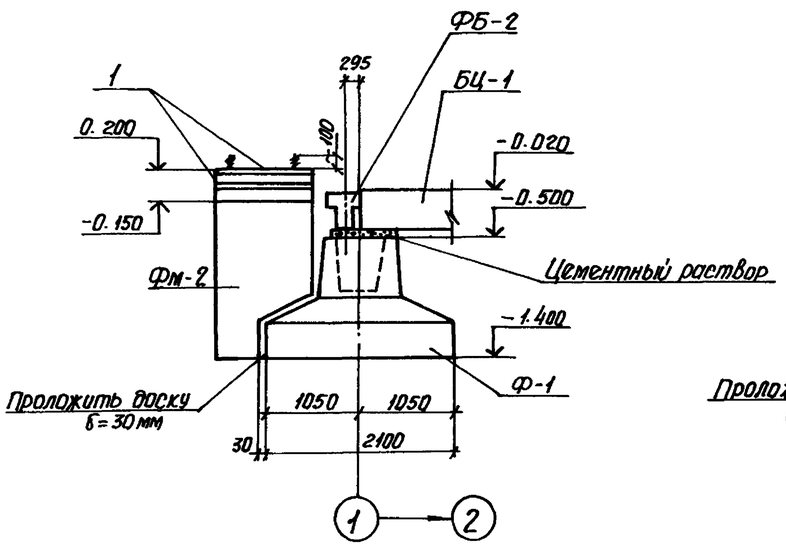

3-3

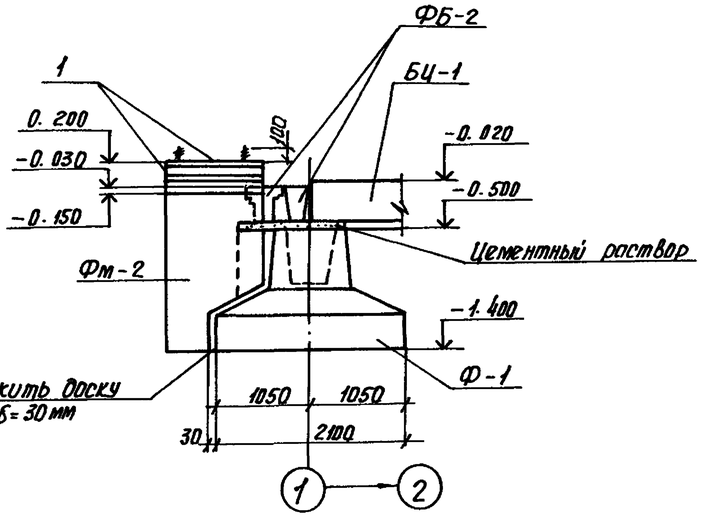

Привязан

Инв. №

Изм.	Лист	№ докум.	Подп.	Дата
Разроб.		Шелепко		09.87
Провер.		Манзюк		09.87
Рук. гр.		Диференко		09.87
Н. контр.		Манзюк		09.87
Гл. конст.		Могамедов		09.87
Нач. отд.		Штуко		09.87
ГИП		Машков		09.87

ТП 501-5-97.87 КЖ

Объединенное здание транспортного управления заводской станции и поста ЭЦ на 75 человек. (Каркасно-панельный вариант).

Стадия	Лист	Листов
Р	6	

Фундаменты. Фрагмент плана 1 Сечения

Харьковский ПРОМТРАНСПРОЕКТ

Формат А2

Инв. № подл. | Подпись и дата | Взам. инв. №

Фрагмент плана 2

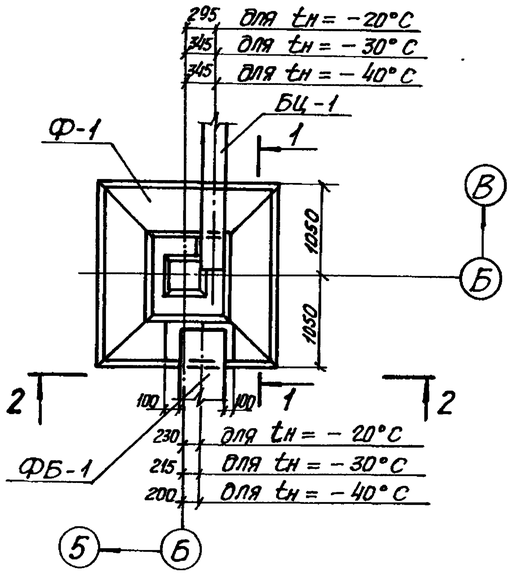

1-1

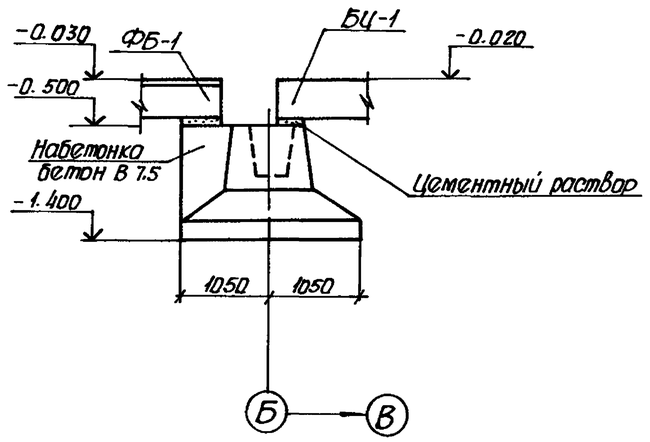

Фрагмент плана 3

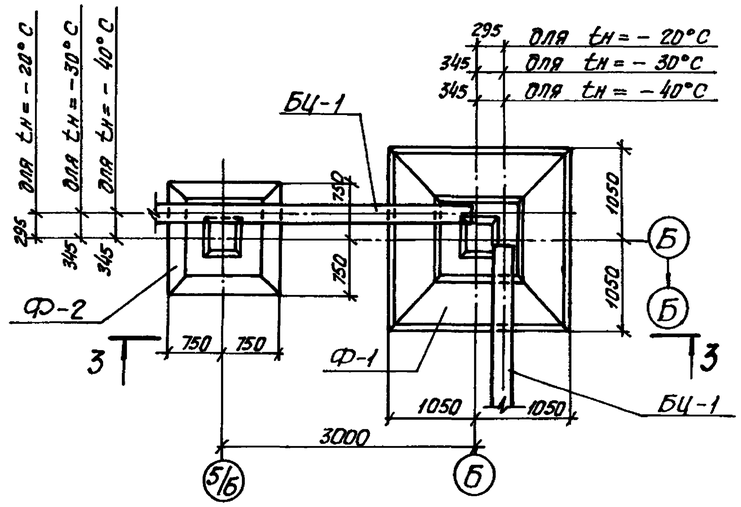

2-2
(для $t_н$ = -20°С, -30°С)

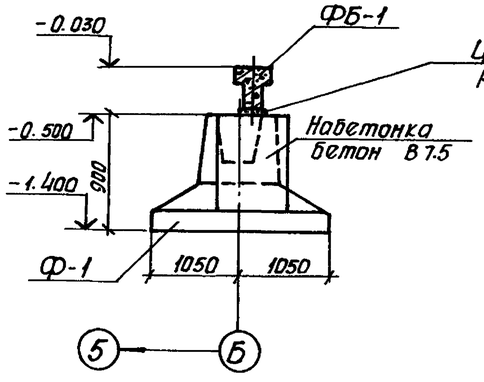

2-2
(для $t_н$ = -40°С)

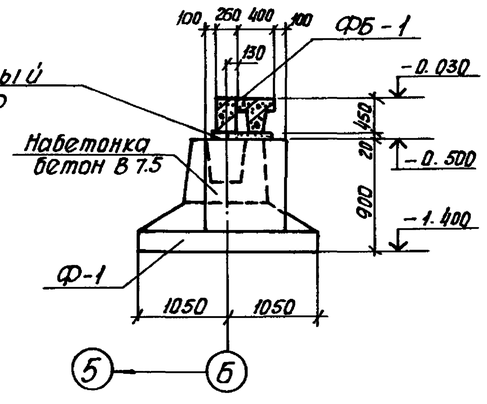

3-3

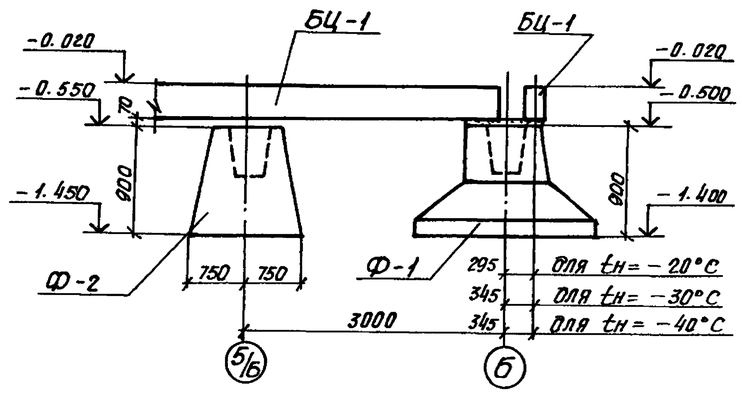

Совместно с данным листом см. л. 4.

						ТП 501-5-97.87 КЖ		
			Изм.	Лист	N докум.	Подп.	Дата	Объединенное здание транспортного управления Заводской станции и поста ЭЦ на 15 человек. (Каркасно-панельный вариант).
				Разраб	Шелепка		09.87	
Привязан				Провер.	Манзюк		09.87	Стадия: Р; Лист: 7; Листов:
				Рук. гр.	Олиференко		09.87	
				Н. контр.	Манзюк		09.87	
				Гл. констр.	Магмедов		09.87	Фундаменты. Фрагменты плана 2,3. Сечения
				Нач. отд.	Штука		09.87	Харьковский ПРОМТРАНСПРОЕКТ
Инв. N				ГИП	Машков		09.87	

Формат А2

Инв. N подл. | Подпись и дата | Взам. инв. N

Альбом II

Типовой проект 501-5-97.87

ФМ-1

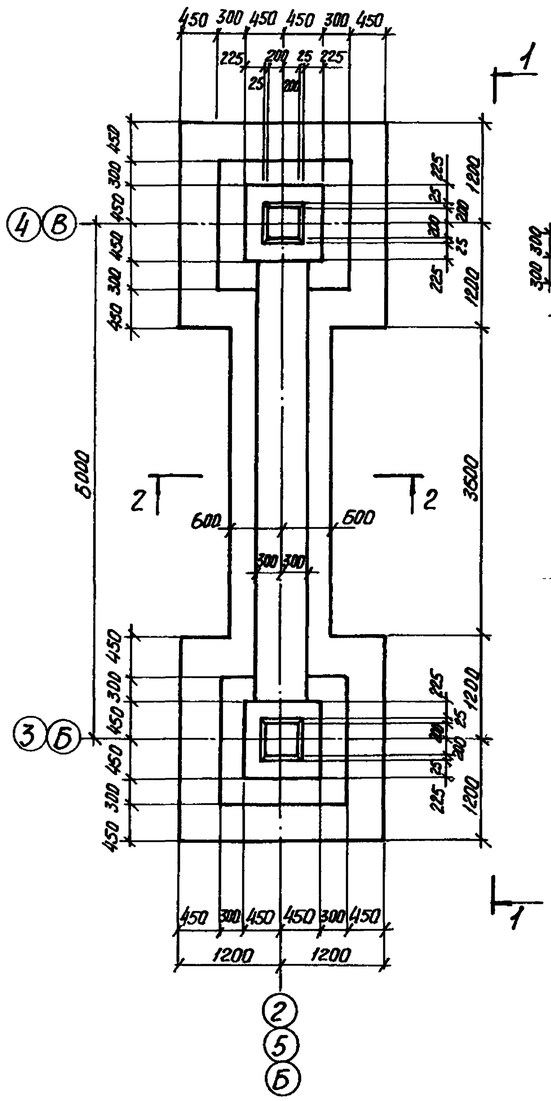

1-1

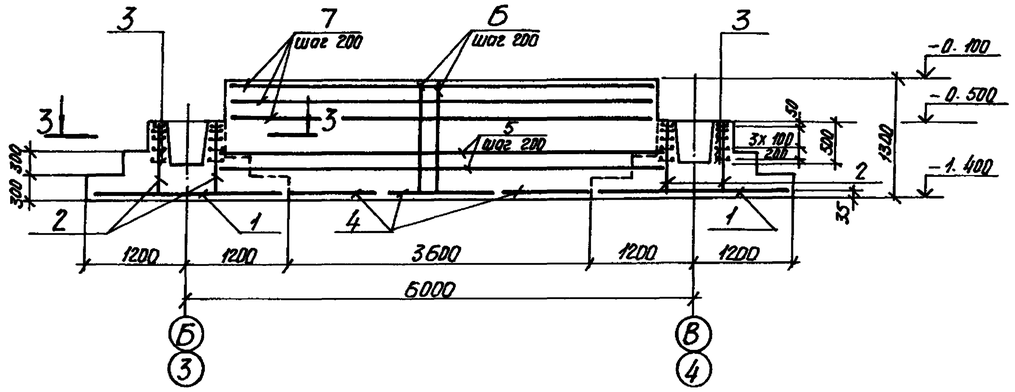

Схема расположения сеток подошвы фундамента ФМ-1

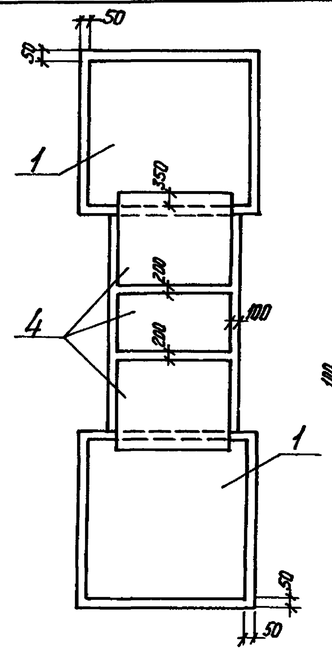

3-3

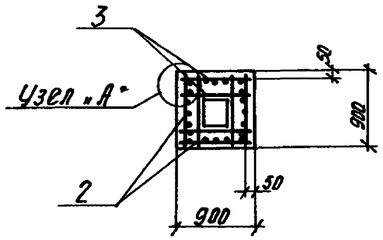

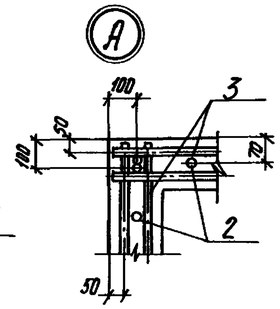

2-2

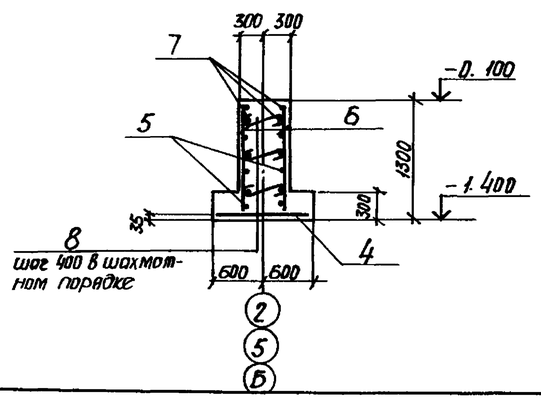

Ведомость деталей

Поз.	Эскиз
8	570

Спецификация на монолитный фундамент ФМ-1

Формат	Зона	Поз.	Обозначение	Наименование	Кол.	Примечание
				ФМ-1		
				Сборочные единицы		
		1	1.410-3 Вып. 1	Сетка 2С 14 AIII / 12 AIII 235х235	2	59.1кг
А4		2	КЖИ-С1	» С1	8	13.5кг
		3	1.412-3/79 Вып. 3	» СА-18 AII	10	13.6кг
		4	1.410-3 Вып. 1	» 2С 14 AIII / 12 AIII 115х145	3	18.7кг
				Детали		
				ф12 AIII ГОСТ 5781-82*		
		5	Данный лист	l=5450	8	4.9кг
		6	То же	l=1250	52	1.1кг
				ф12 AI ГОСТ 5781-82*		
		7	Данный лист	l=5050	6	4.5кг
				ф8 AI ГОСТ 5781-82*		
		8*	Данный лист	l=570	50	0.27
				Материалы		
				Бетон В15	9.5	м³

Поз. со знаком * см. ведомость деталей на данном листе.

Ведомость расхода стали на элемент, кг

Марка элемента	Изделия арматурные: Арматура класса AIII ГОСТ 5781-82* ф12	ф14	ф20	Итого	AII ГОСТ 5781-82* ф18	Итого	AI ГОСТ 5781-82* ф8	ф12	Итого	Всего	Изделия закладные: Арматура класса AIII ГОСТ 5781-82* ф8	Итого	AI ГОСТ 5781-82* ф16	Итого	Прокат марки Вст.3кп2 ГОСТ 8509-72* 163х6	Итого	Всего	Общий расход
ФМ-1	71.0	99.7	100.8	371.5	136.0	136.0	20.7	27.0	47.7	555.2								555.2
ФМ-2											2.4	2.4	1.8	1.8	11.4	11.4	15.6	15.6

Совместно с данным листом см. л. 4.

				ТП 501-5-97.87	КЖ
Изм.	Лист	N докум.	Подп.	Дата	Объединенное здание транспортного управления заводской станции и депо ЭЧ на 15 человек (Каркасно-панельный вариант).
Разраб.		Шелепко		09.87	
Пров.		Манзюк		09.87	Стадия Р; Лист 8; Листов
Рук. гр.		Шиференко		09.87	
Н. контр.		Манзюк		09.87	
Гл. конст.		Магомедов		09.87	Фундамент ФМ-1 Сечения. Узел "А"
Нач. отд.		Штуко		09.87	Харьковский ПРОМТРАНСПРОЕКТ
ГИП		Машков		09.87	

Привязан

Инв. N

Инв. N подл. | Подпись и дата | Взам. инв. N

Формат А2

Схема расположения ростверков, фундаментных и цокольных балок

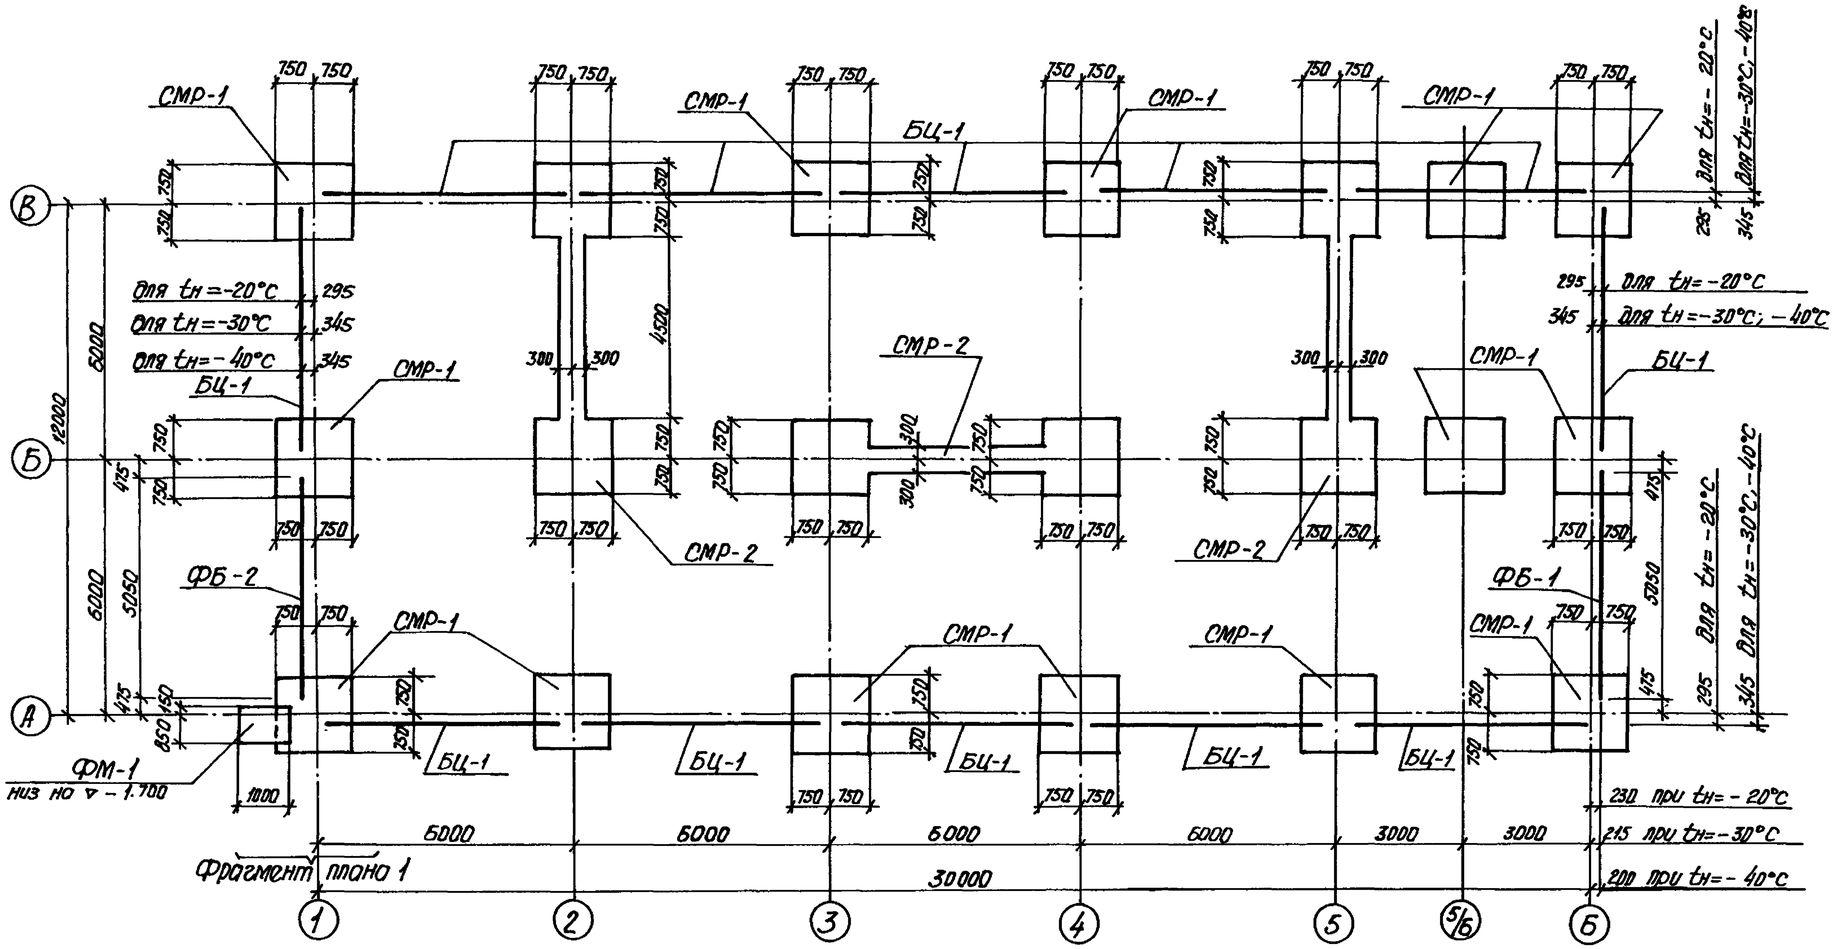

Фрагмент плана 1

(для $t_н$=-20°С)

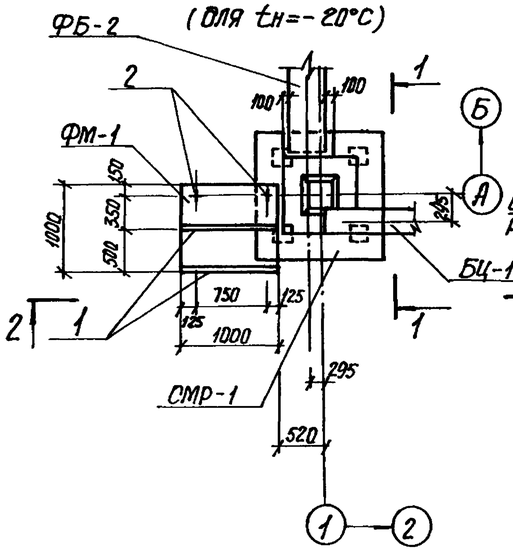

1-1

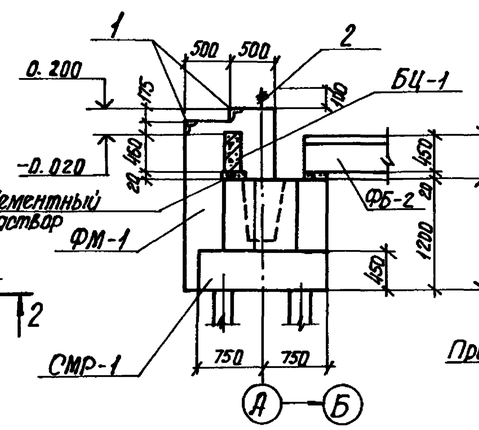

2-2

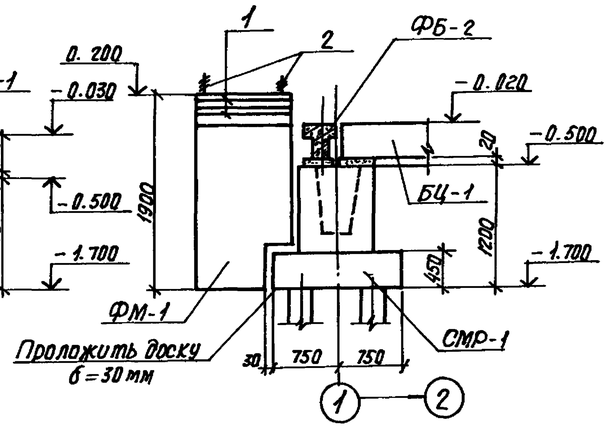

1. Совместно с данным листом см. л. 10.
2. В основании ростверков устраивается подготовка из крупнозернистого песка толщиной не менее 0.2м.
3. Таблицу расчетных нагрузок см. на л. 5.

					ТП 501-5-97.87	КЖ
Изм.	Лист	N докум.	Подп.	Дата	Объединенное здание транспортного управления, заводской станции и поста ЭЦ на 15 человек. (Каркасно-панельный) вариант.	
Разраб.		Шелепко		09.87		
Провер.		Манзюк		09.87		Стадия: Р; Лист: 9; Листов:
Рук.гр.		Диференко		09.87		
Н.контр.		Манзюк		09.87		
Гл.конст.		Магомедов		09.87	Вариант свайное основание. Схема расположения ростверков, фундаментных и цокольных балок	Харьковский ПРОМТРАНСПРОЕКТ
Нач.отд		Штука		09.87		
ГИП		Машков		09.87		

Привязан

Инв. N

Инв. N подл. | Подпись и дата | Взам. инв. N

Формат А2

Альбом II

Типовой проект 501-5-97.87

Схема расположения свай

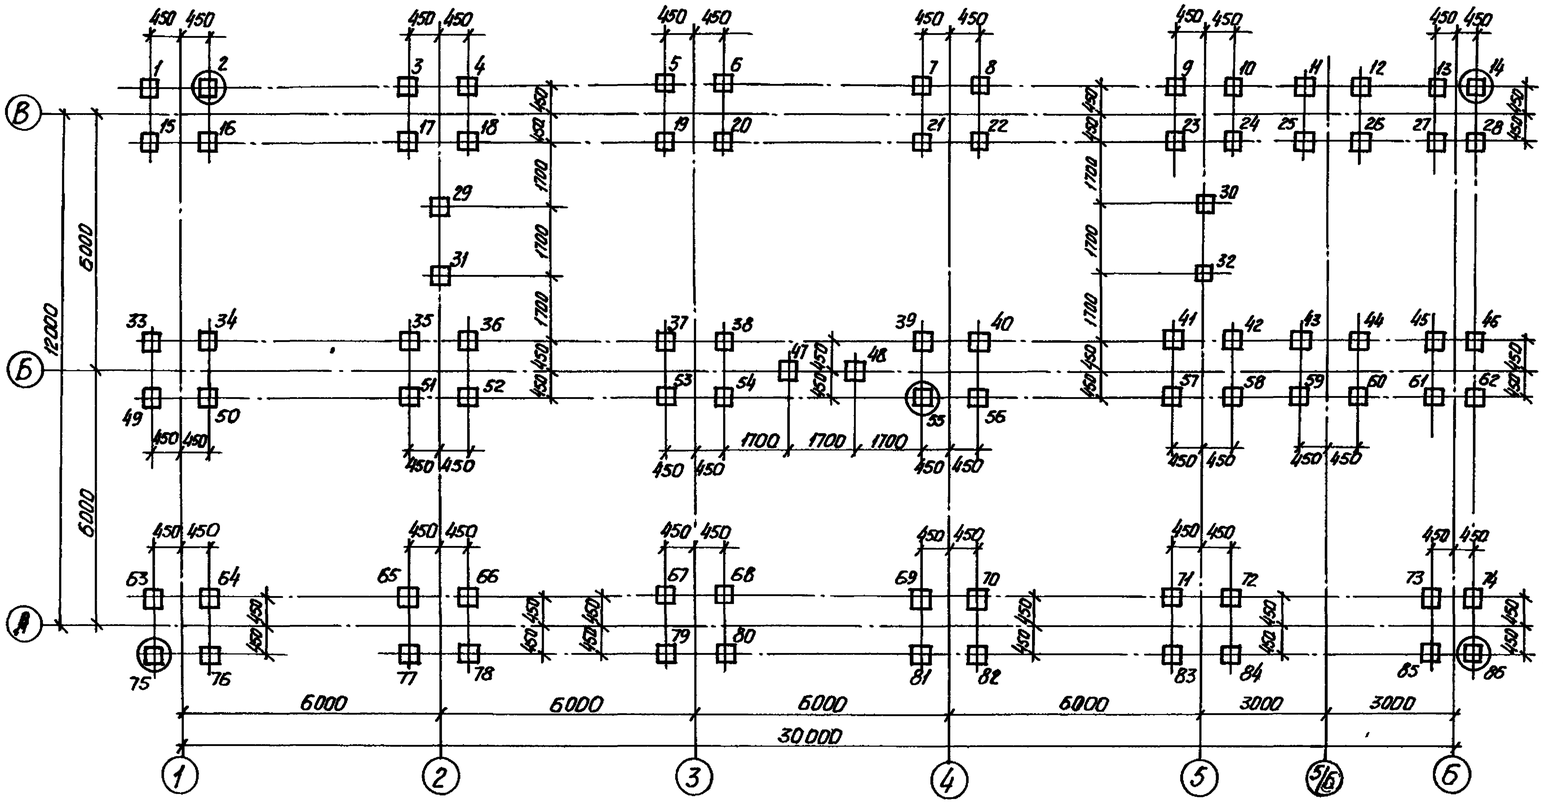

Фрагмент плана 1

(для $t_н = -30°, -40°C$)

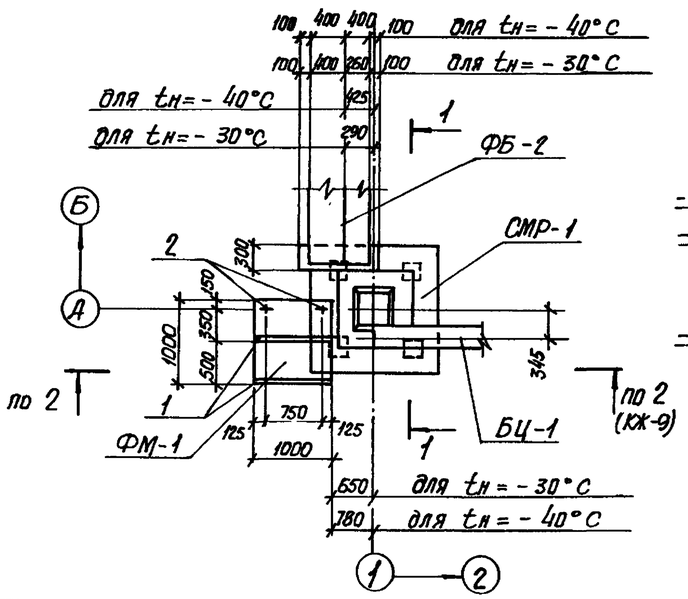

1-1

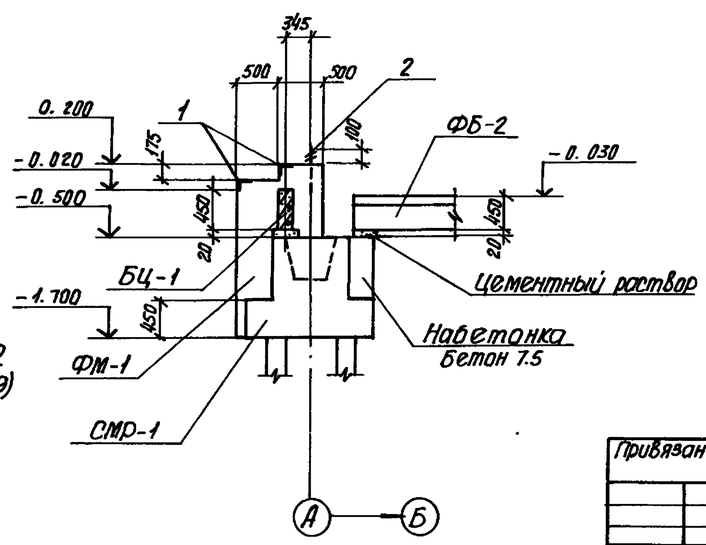

Спецификация к схемам расположения ростверков, фундаментных, цокольных балок и свай

Марка, поз.	Обозначение	Наименование	Кол.	Масса ед., кг	Примечание
СМР-1	Лист 11	Ростверк СМР-1	14		
СМР-2	Лист 11	» СМР-2	3		
ФМ-1	Лист 9	Фундамент ФМ-1	1		
СВ-1	ГОСТ 19804.1-79	Сваи СБ-30	86	1380	
		$t_н = -20°C$			
БЦ-1	1.030.1-1 Вып. 1-1	Балка цокольная БЦ 60.5.25-1	12	1040	
ФБ-1	1.415.1 Вып. 1	Фундаментная балка ФБ6-12	1	1500	
ФБ-2	То же	» ФБ6-29	1	1900	
		$t_н = -30°C$			
БЦ-1	1.030.1-1 Вып. 1-1	Балка цокольная БЦ 60.5.35-1	12	1470	
ФБ-1	1.415-1 Вып. 1	Фундаментная балка ФБ6-29	1	1900	
ФБ-2	То же	» ФБ6-12	1	1500	
	»	» ФБ6-2	1	1300	
		$t_н = -40°C$			
БЦ-1	1.030.1-1 Вып. 1-1	Балка цокольная БЦ 60.5.35-1	12	1470	
ФБ-1	1.415-1 Вып. 1	Фундаментная балка ФБ6-2	1	1300	
	То же	Фундаментная балка ФБ6-12	1	1500	
ФБ-2	»	Фундаментная балка ФБ6-12	2	1500	

Спецификация на монолитный фундамент ФМ-1

Формат	Зона	Поз.	Обозначение	Наименование	Кол.	Примечан.
				ФМ-1		
				Сборочные единицы		
		1	3.400-6/76	Изделие закладное МЦ4-11	2.0	п.м
А4		2	-КЖИ-А1	Анкерный болт А-1	2	1.67кг
				Материалы		
				Бетон В30	1.5	м³

1. Совместно с данным листом см. л. 9.
2. Верх свай в ростверках после их забивки принять на отм. -1.35; после срубки на отм. -1.65.
3. Расчетная нагрузка на сваю 22.0 тс.
4. Перед устройством свайного поля должна быть произведена контрольная забивка свай, отмеченных на схеме знаком ⊡.
5. Сваи забиваются до отказа.

						ТП 501-5-97.87 КЖ		
Изм.	Лист	N докум.	Подп.	Дата	Объединенное здание транспортного управления заводской станции и поста ЭЦ на 15 стрелок. (Каркасно-панельный вариант).			
Разраб.		Шелепко		09.87				
Провер.		Манзюк		09.87		Стадия	Лист	Листов
Рук. гр.		Олиферко		09.87		Р	10	
Н. контр.		Манзюк		09.87				
Гл. конст.		Мосягмедов		09.87	Вариант свайное основание	Харьковский		
Нач. отд.		Штука		09.87	Схема расположения свай	ПРОМТРАНСПРОЕКТ		
ГИП		Машков		09.87				

Привязан

Инв. N

Инв. N подл. | Подпись и дата | Взам. инв. N

Формат А2

Альбом III

Типовой проект 501-5-97.87

Монолитный ростверк СМР-1

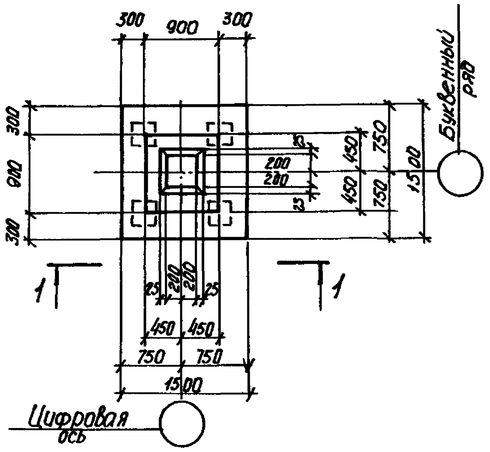

Схема расположения сеток ростверка СМР-1

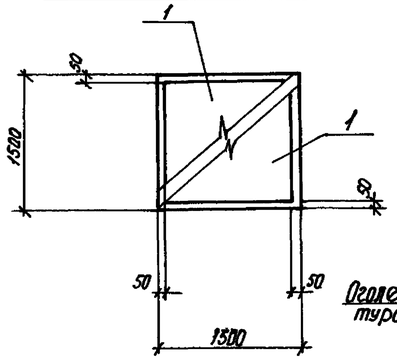

1-1

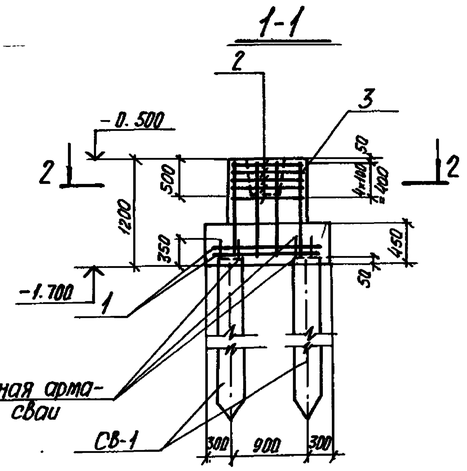

Монолитный ростверк СМР-2

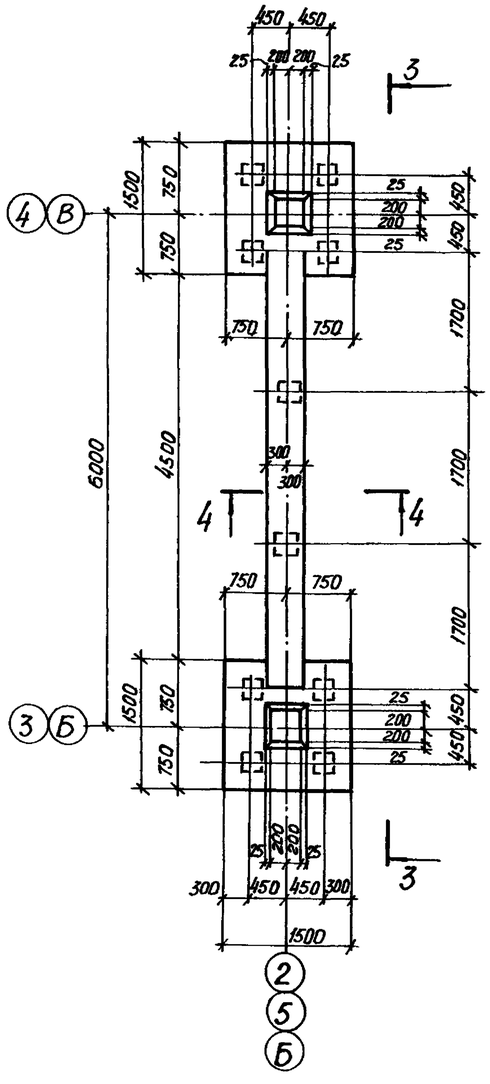

3-3

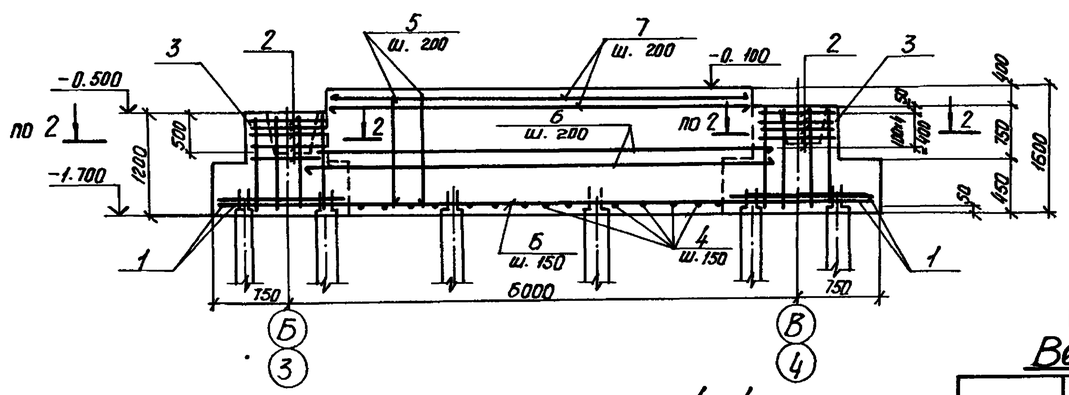

Схема расположения сеток ростверка СМР-2

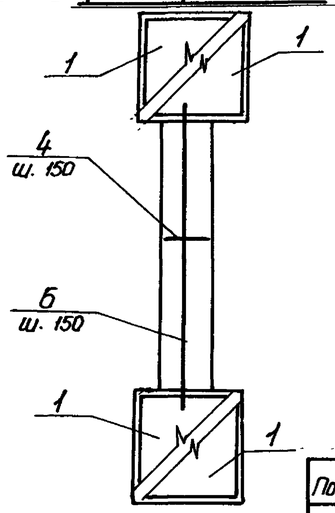

4-4

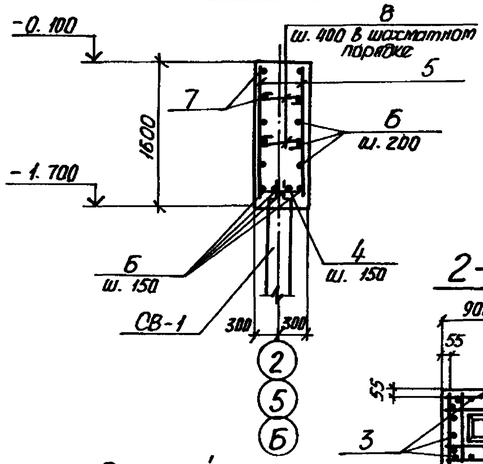

2-2

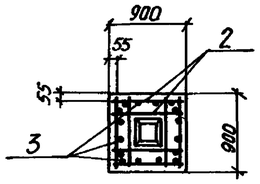

Ведомость деталей

Поз.	Эскиз
8	570

Спецификация на монолитные ростверки СМР-1, СМР-2

Формат	Зона	Поз.	Обозначение	Наименование	Кол.	Примечание
				СМР-1		
				Сборочные единицы		
				Сетки арматурные		
		1	1.411-2. Вып. 2	С14-14-12 А-II	2	13.1 кг
		2	»	СА8	5	2.7 кг
		3	»	Каркас КПС А2	1	16.8 кг
				Материалы		
				Бетон В15	1.52	м3
				СМР-2		
				Сборочные единицы		
				Сетки арматурные		
		1	1.411-2 Вып. 2	С14-14-12 А-II	4	13.1 кг
		2	»	СА8	10	2.7 кг
		3	»	Каркас КПС А2	2	16.8 кг
				Детали		
				ф12 А-III ГОСТ 5781-82*		
		4	Данный лист	ℓ=570	30	0.51 кг
		5	»	ℓ=1550	52	1.4 кг
		6	»	ℓ=5450	14	4.9 кг
		7	»	ф12 А-I ГОСТ 5781-82* ℓ=5050	6	4.5 кг
		8*	»	ф8 А-I ГОСТ 5781-82* ℓ=570	50	0.27 кг
				Материалы		
				Бетон В15	7.9	м3

Ведомость расхода стали на элемент

Марка элемента	Изделия арматурные							Всего	Изделия закладные						Всего	Общий расход
	Арматура класса								Арматура класса				Прокат			
	А-I			А-II	А-III				А-I		А-III		Ст.3 кл.2			
	ГОСТ 5781-82*								ГОСТ 5781-82*				ГОСТ 8509-72*			
	ф8	ф12	Итого	ф12	ф8	ф12	Итого		ф16	Итого	ф8	Итого	L63×6	Итого		
СМР-1	5.6		5.6	20.6	15.3	14.0	30.3	56.5								56.5
СМР-2	24.7	27.0	51.7	41.2	32.5	167.1	199.7	292.6								292.6
ФМ-1									1.8	1.8	2.4	2.4	11.4	11.4	15.6	15.6

1. Совместно с данным листом см. л. 9.
2. Позицию со знаком * см. ведомость деталей на данном листе.

Привязан

Инв. N

Инв. N подл. | Подпись и дата | Взам. инв. N

Изм.	Лист	N докум.	Подп.	Дата
Разраб.		Шепелко		09.87
Провер.		Манзюк		09.87
Рук. гр.		Диференко		09.87
Н. контр.		Манзюк		09.87
Гл. конст.		Магомедов		09.87
Нач. отд.		Штуко		09.87
ГИП		Машков		09.87

ТП 501-5-97.87 КЖ

Объединенное здание транспортного управления заводской станции и посто ЭЦ на 15 человек (Каркасно-панельный вариант).

Стадия	Лист	Листов
Р	11	

Вариант: свайное основание

Монолитные ростверки СМР-1, СМР-2. Сечения.

Харьковский ПРОМТРАНСПРОЕКТ

Формат А2

Альбом II

Типовой проект 501-5-97.87

Схема расположения элементов каркаса на отм. 3.200

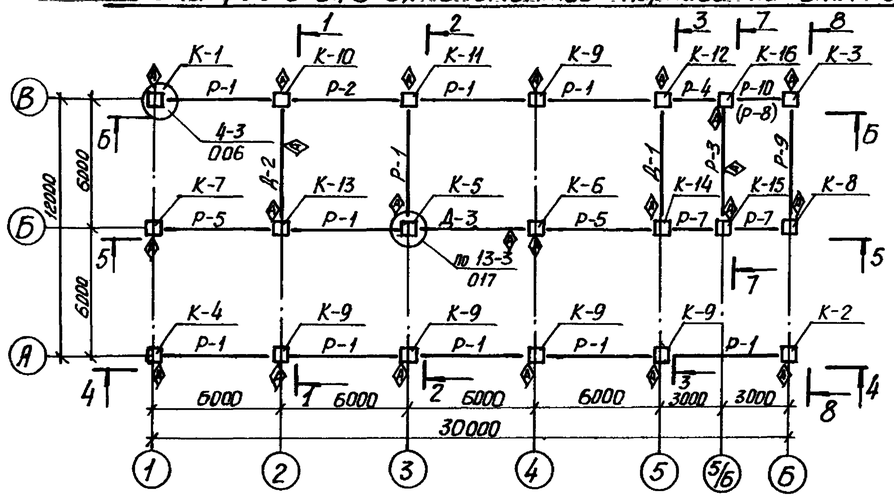

Схема расположения элементов каркаса на отм. 6.500

1-1

2-2

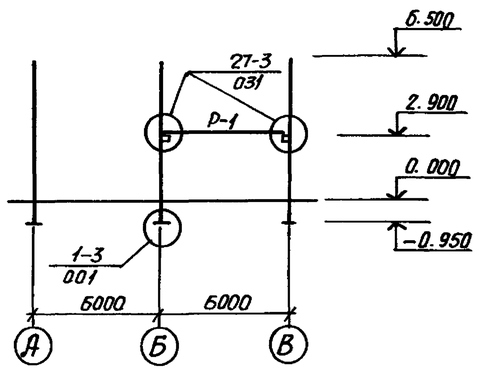

3-3

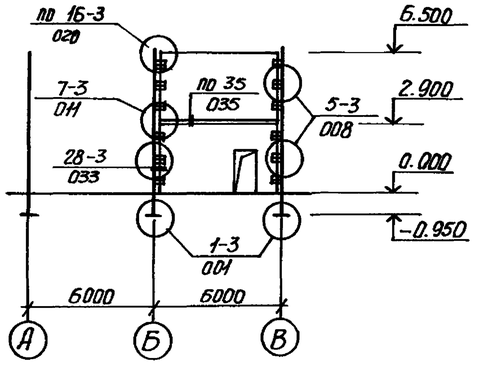

Спецификация к схеме расположения элементов каркаса

Марка поз.	Обозначение	Наименование	Кол. на этаж 1	2	Всего	Масса ед., кг	Примечание
		Колонны					
К-1	1.020-1/83 В.2 и КЖИ-2КО3.33-2.1-1	2КО3.33-2.1-1	1		1	1710	
К-2	То же и КЖ-2КО3.33-2.1-2	2КО3.33-2.1-2	1		1	1710	
К-3	» и КЖ-2КО3.33-2,1-3	2КО3.33-2.1-3	1		1	1710	
К-4	» и КЖ-2КО3.33-2.1-4	2КО3.33-2.1-4	1		1	1710	
К-5	» и КЖ-2КО3.33-2,4-1	2КО3.33-2.4-1	1		1	1710	
К-6	» и КЖ-2КО3.33-2.4-2	2КО3.33-2.4-2	1		1	1710	
К-7	» и КЖИ-2КО3.33-2.4-3	2КО 3.33-2.4-3	1		1	1710	
К-8	» и КЖИ-2КО3,33-2.4-4	2КО3.33-2.4-4	1		1	1710	
К-9	» и КЖИ-2КД3.33-1.1-1	2КД3.33-1.1-1	5		5	1744	
К-10	» и КЖИ-2КД3.33-1.1-2	2КД3.33-1.1-2	1		1	1744	
К-11	» и КЖИ-2КД3.33-1.1-3	2КД3.33-1.1-3	1		1	1744	
К-12	» и КЖИ-2КД3.33-1.1-4	2КД3.33-1.1-4	1		1	1744	
К-13	» и КЖИ-2КД3.33-2.3-1	2КД3.33-2.3-1	1		1	1744	
К-14	» и КЖИ-2КД3.33-2.3-2	2КД3.33-2.3-2	1		1	1744	
К-15	» и КЖИ 1КД3.33-1	1КД3.33-1	1		1	967	
К-16	1КД3.33-2	1КД3.33-2	1		1	967	
		Ригели					
Р-1	1.020-1/83 Вып. 3-1	РОП 4.57-45	10		10	2070	
Р-2	То же	РОП 4.57-30	1	10	11	2070	
Р-3	То же и КЖИ-РОП 4.57-30-1	РОП 4.57-30-1	1		1	2070	
Р-4	1.020-1/83 Вып. 3-1	РОП 4.27-40	1		1	880	
Р-5	То же	РДП 4.57-80 АтV	2		2	2600	
Р-6	»	РДП 4.57-50 АтV		4	4	2600	
Р-7	»	РДП 4.27-80	2		2	1180	
Р-8	»	РПП 4.27-45	1		1	940	
Р-9	»	Р3.57	1		1	770	
Р-10	»	Р3.27	1		1	370	
		Диафрагмы					
Д-1	1.020-1/83 В. 4-1	1ДПК 56.33-П	1		1	6300	
Д-2	1.020-1/83 В.4-1 и КЖИ-1ДП К56.33-1	1Д56.33-1	1		1	7300	
Д-3		2ДПК56.33-1	1		1	7230	
Д-4	1.020-1/83 В. 4-1	2Д56.33		1	1	8230	
Д-5	То же	1Д56.33		1	1	7300	
Д-6	1.020-1/83 В.4-1 и КЖИ-1Д56.33-2	1Д56.33-2		1	1	7300	

Совместно с данным листом см. л. 13.

				ТП 501-5-97.87	КЖ
				Объединенное здание транспортного управления заводской станции и поста ЭЦ на 75 человек (каркасно-панельный вариант)	
Привязан	Разраб.	Бабкин	10.87		Стадия: Р; Лист: 12; Листов:
	Провер.	Манзюк	10.87		
	Рук. гр.	Олиференко	10.87		
	Н. контр.	Манзюк	10.87		
	Гл. констр.	Могилевов	10.87	Схемы расположения элементов каркаса на отм. 3.200; 6.500 Разрезы 1-1 ÷ 3-3	Харьковский ПРОМТРАНСПРОЕКТ
Инв. N	ГИП	Машков	10.87		

Инв. N подл. | Подпись и дата | Взам. инв. N

формат А2

Альбом I

Типовой проект 501-5-97.87

4-4

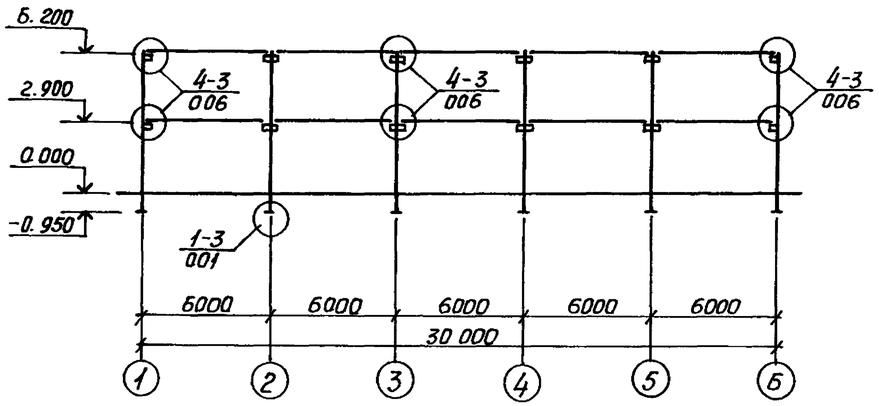

7-7

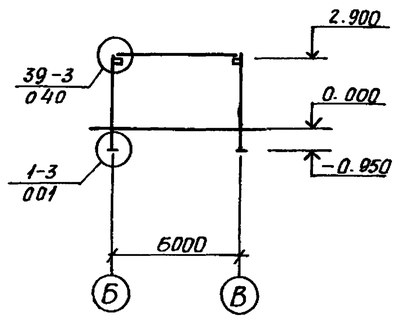

5-5

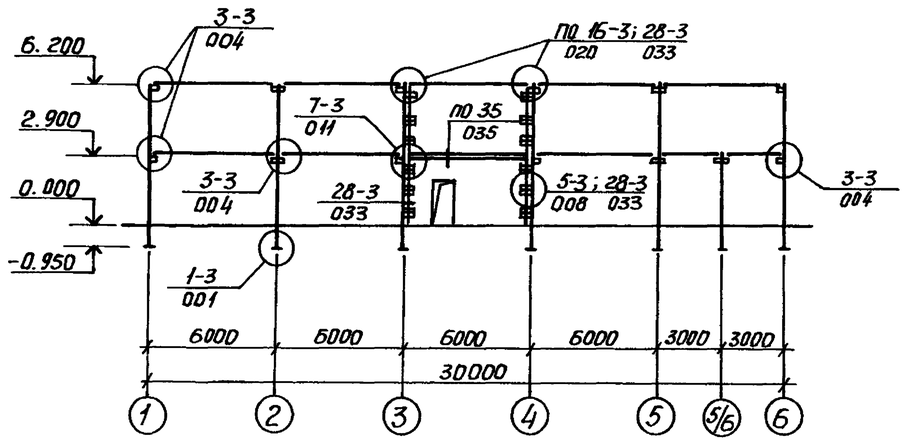

8-8

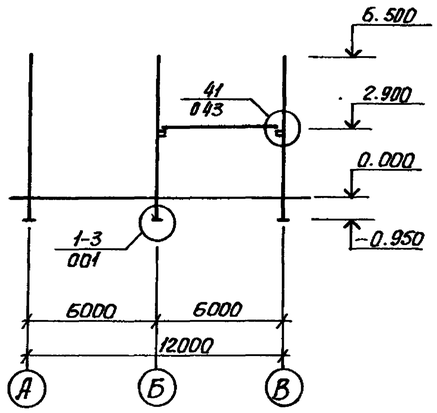

Б-Б

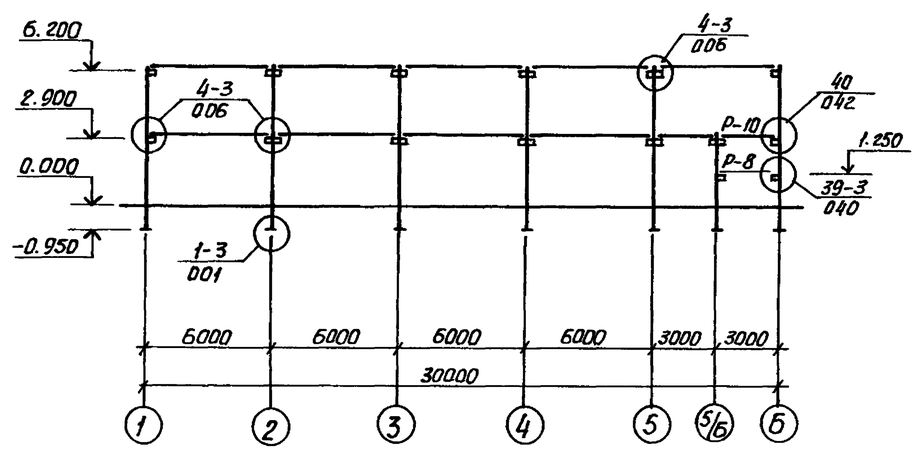

Узел крепления перемычки к колонне

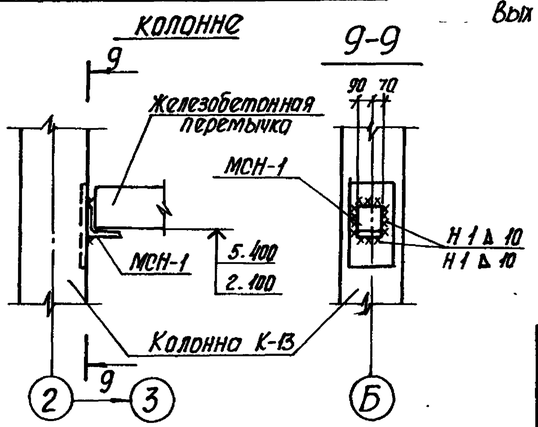

Спецификация соединительных изделий

Марка поз.	Обозначение	Наименование	Количество 1эт.	2эт.	всего	Масса ед. кг	Примечания
	Соединительные изделия						
	1.020-1/83 В.7-1	МС-3	18	18	36	2.43	
	То же	МС-4	18	18	36	0.13	
	»	МС-9	6	6	12	1.6	
	1.020-1/83 В.6-1	МС-21		18	18	0.55	
	То же	МС-23		6	6	0.86	
	1.020-1/83 В.7-1	МС-27	6		6	11.26	
	1.020-1/83 В.6-1	МС-29	2		2	3.85	
МСН-1	КЖИ-МСН-1	МСН-1	1	1	2	3.4	

1. Совместно с данным листом см. лист 12.
2. Указания по обеспечению пространственной устойчивости и монтажу каркаса здания см. серию 1.020-1/83 вып.0-1.
3. На данном листе связевые плиты перекрытия и покрытия условно не показаны.
4. Узлы крепления элементов каркаса здания приняты по серии 1.020-1/83 вып. 6-1.
5. На схеме В круглых скобках показан ригель Р-8 на отм. 1.250 (см. лист 12).
6. При монтоже элементов каркаса обратить внимание на то, чтобы грань с нанесенным на ней знаком ◊ была обращена в сторону, отмеченную таким же знаком на схеме расположения элементов каркаса.
7. Расположение и спецификация опорных консолей для стеновых панелей см. листы 16, 17, 18.

Инв. № подл. | Подпись и дата | Взам. инв. №

						ТП 501-5-97.87	КЖ
Изм.	Лист	№ докум.	Подп.	Дата	Объединенное здание транспортного управления заводской станции и поста ЭЦ на 75 человек (каркасно-панельный вариант)		
Разраб.		Бабкин		10.87			
Провер.		Манзюк		10.87		Стадия	Лист	Листов
Рук. гр.		Олиферко		10.87		Р	13	
Н. контр.		Манзюк		10.87				
Гл. констр.		Мохамедов		10.87	Разрезы 4-4 ÷ 8-8. Узел крепления перемычки к колонне.	Харьковский ПРОМТРАНСПРОЕКТ	
Нач. отд.		Штыко		10.87			
ГИП		Машков		10.87			

Привязан

Инв. №

Формат А2

Типовой проект 501-5-97.87 Альбом II

Маркировочная схема плит покрытия на отм. 6.500

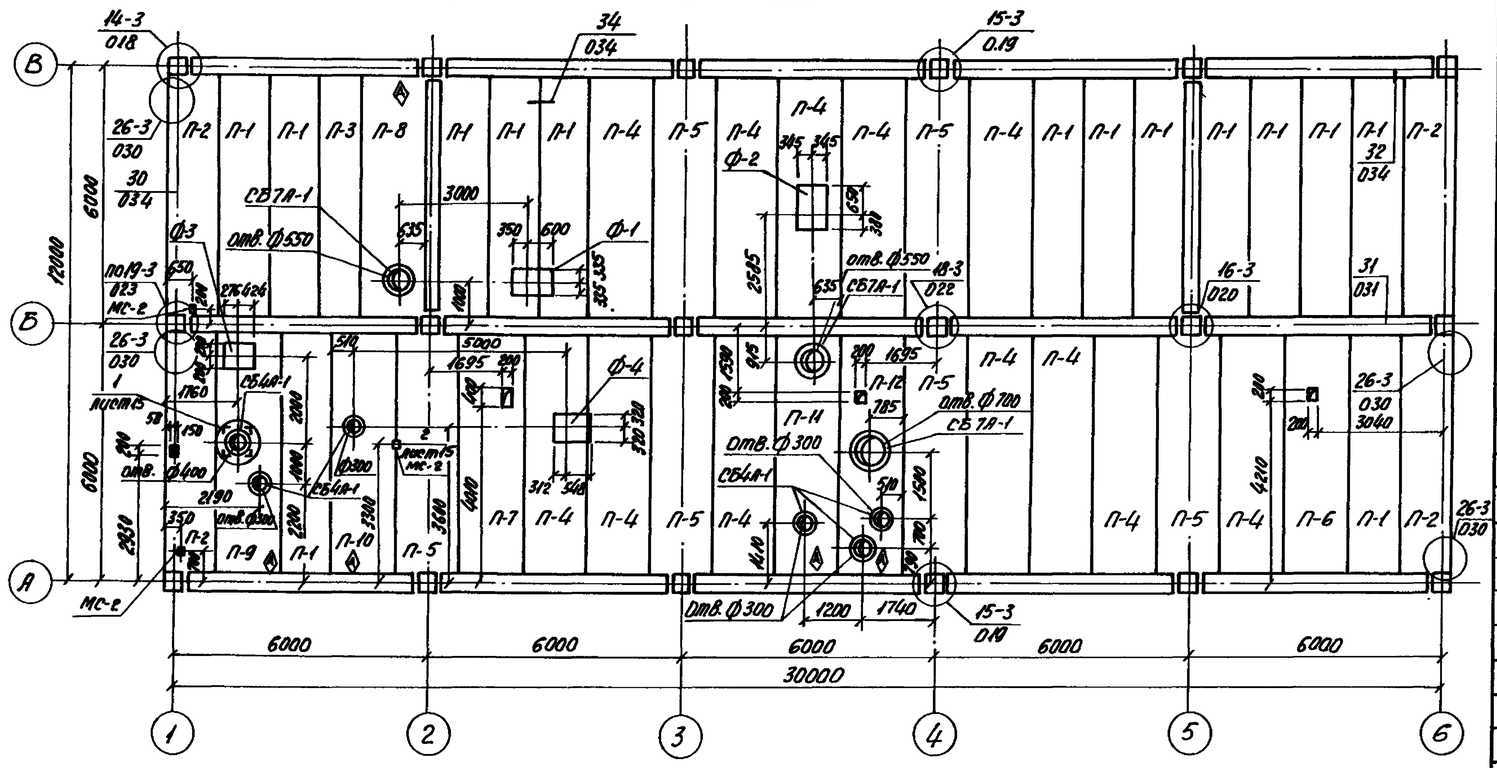

Маркировочная схема плит перекрытия на отм. 3.200

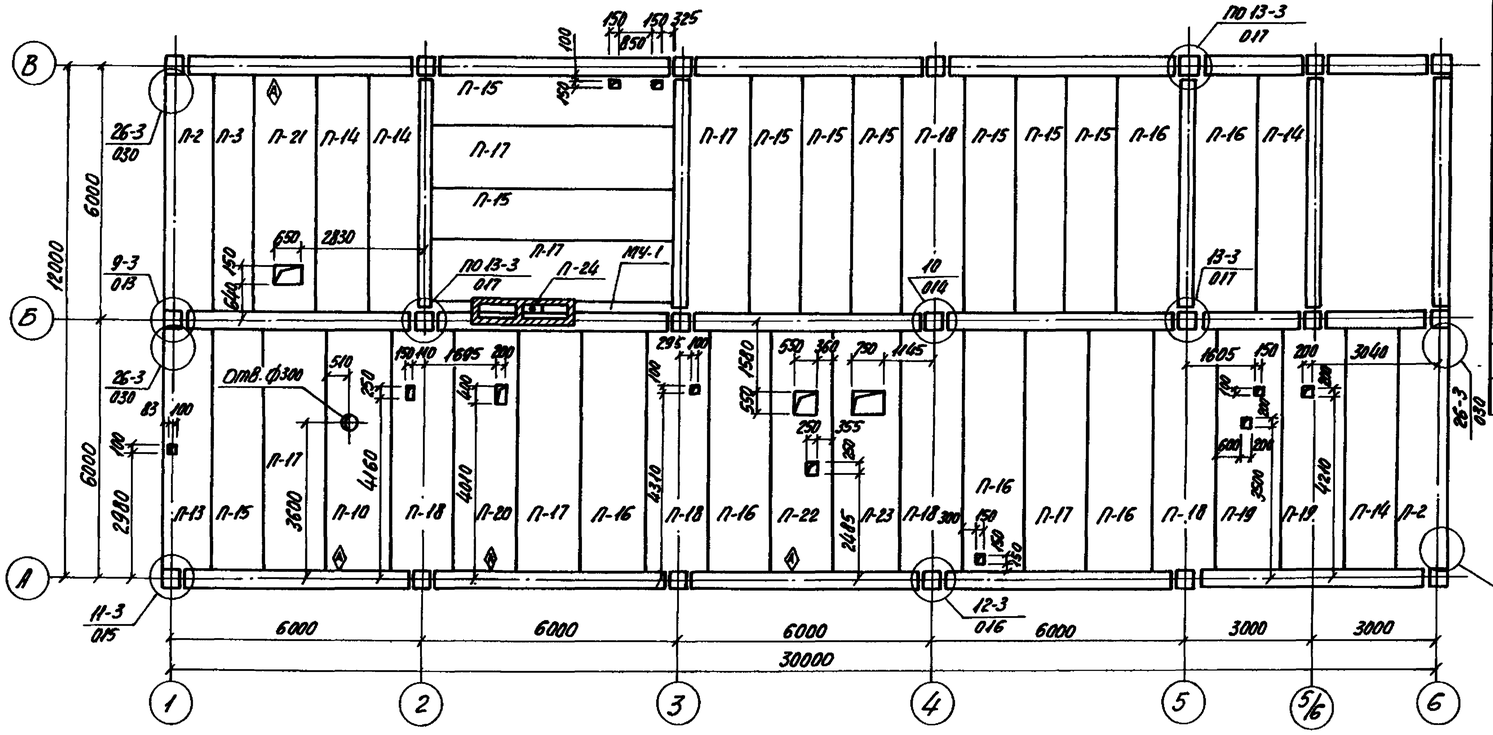

Спецификация к схемам расположения плит перекрытия и покрытия

Марка	Обозначение	Наименование	Кол. на этаж 1	2	Всего	Масса кг	Примечания
		Плиты покрытий для температуры (-20°С; -30°С; -40°С)					
П-1	Серия 1.041.1-2 В.1	ПК 56.12-7АтV(AV)т		14	14	2000	
П-2	"	ПК 56.12-9АтV(AV)т-1		4	4	"	
П-3	"	ПК 56.9-10АтV(AV)т	1	1	2	1700	
П-4	"	ПК 56.15-7АтV(AV)т		12	12	2600	
П-5	"	ПК 56.15-7АтV(AV)т-2		6	6	"	
П-6	Серия 1.041.1-2 В.6	ПРС 56.15-10АтVт		1	1	2890	
П-7	Серия 1.041.1-2 В.6 и КЖИ-П7	ПРС 56.15-10АтVт-А		1	1	"	
П-8		ПРС 56.15-10АтVт-Б		1	1	"	
П-9	Серия 1.041.1-2 В.6 и КЖИ -П-9 -П-10 -П-11	ПРС 56.15-10АтVт-В		1	1	"	
П-10		ПРС 56.15-10АтVт-Г		1	1	"	
П-11		ПРС 56.15-10АтVт-Д		1	1	"	
П-12	Серия 1.041.1-2 В.6 и КЖИ -П-7,11-12 П-20-11-22	ПРС 56.15-10АтVт-Е		1	1	"	
		Плиты перекрытий					
П-2	Серия 1.041.1-2 В.1	ПК 56.12-9АтV(AV)т-1	2		2	2000	
П-10	то же В.6 и КЖИ-11-10	ПРС 56.15-10АтV(AV)т-Г	1		1	2890	
П-13	то же В.1	ПК 56.12-14АтV(AV)т-1	1		1	1700	
П-14	"	ПК 56.12-9АтV(AV)т	4		4	2000	
П-15	"	ПК 56.12-14АтV(AV)т	9		9	"	
П-16	"	ПК 56.15-11АтV(AV)т	6		6	2600	
П-17	"	ПК 56.15-13АтV(AV)т	6		6	"	
П-18	"	ПК 56.15-13АтV(AV)т-2	5		5	"	
П-19	Серия 1.041.1-2 В.6	ПРС 56.15-16АтVт	2		2	2890	
П-20	" и КЖИ-П-20	ПРС 56.15-16АтVт-А	1		1	"	
П-21	" и КЖИ-П-21	ПРС 56.15-16АтVт-Б	1		1	"	
П-22	" и КЖИ-П-22	ПРС 56.15-16АтVт-В	1		1	"	
П-23	" и КЖИ-П-23	ПРС 56.15-16АтVт-Г	1		1	"	
П-24	ПК-01-88	Плита П-1	1		1		
СБ4А-1	Серия 1.494-24 В.1	Стакан СБ4А-1		6	6	150	
СБ7А-1	"	" СБ7А-1		3	3	290	
Ф-1	лист 15	Фундамент оборудования Ф-1		1	1		
Ф-2	"	" Ф-2		1	1		
Ф-3	"	" Ф-3		1	1		
Ф-4	"	" Ф-4		1	1		
МУ-1	"	Монолитный участок МУ-1	1		1		

1. Совместно с данным листом см. л. 15.
2. Отверстия в плитах перекрытий и покрытий размером 200мм и меньше выполнить по месту с рассверловкой.

Привязан:

Инв. №

				ТП 501-5-97.87	КЖ
Изм.	Кол. уч.	№ докум.	Подп.	Дата	Объединенное здание транспортного управления завода станций и поста эц на 93 человек. Каркасно-панельный вариант).
Разраб.		Бабкин		9.87	
Провер.		Манзюк		9.87	
Рук. гр.		Пиференко		9.87	
Н. контр.		Манзюк		9.87	
Гл. констр.		Масомедов		9.87	Схемы расположения плит перекрытий на отм. 3.200 и плит покрытия на отм. 6.500.
Нач. отд.		Штука		9.87	
ГИП		Машков		9.87	

Стадия: Р | Лист: 14 | Листов:

Харьковский ПРОМТРАНСПРОЕКТ

Инв. № подл. | Подп. и дата | Взам. инв. № | Рук. гр. ОВ | Рук. гр. ВК | Рук. гр. СОВ | Гл. инж. проекта | Гл. инж. проекта | Гл. инж. проекта

Формат А-2

Альбом II

Типовой проект 501-5-97.87

Монолитный участок МУ-1

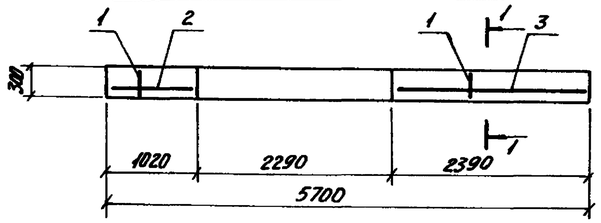

1-1

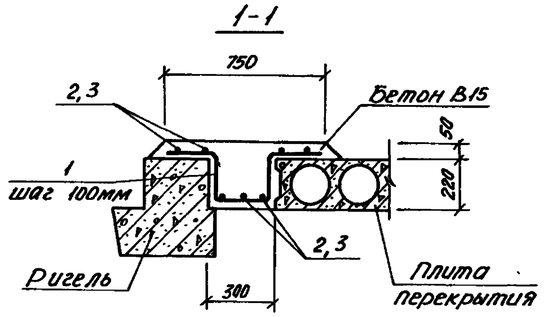

②

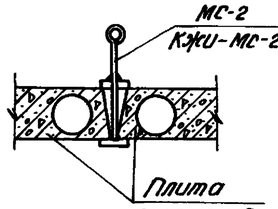

Фундамент ф-1

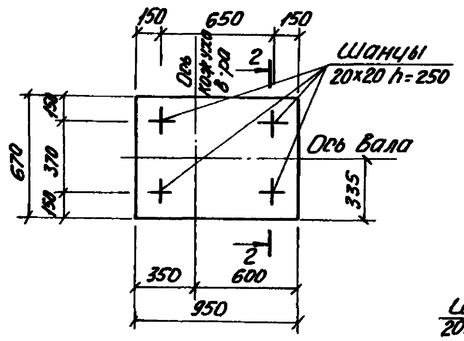

Фундамент ф-3

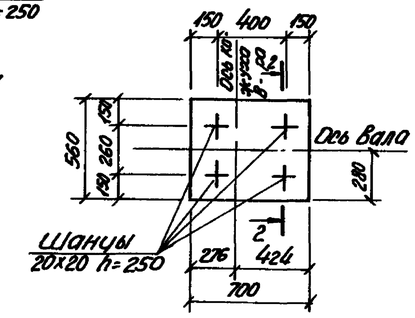

2-2

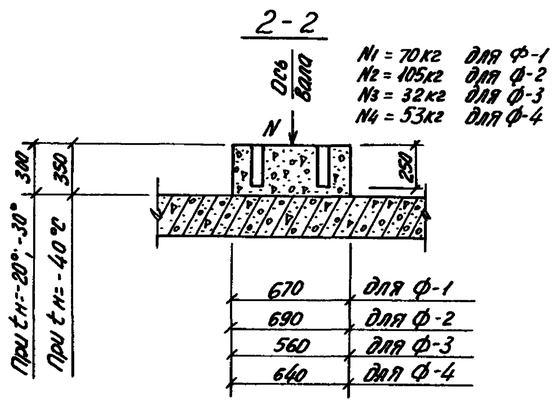

Спецификация на монолитные конструкции покрытия и перекрытия

Формат	Зона	Поз.	Обозначение	Наименование	Кол.	Примечание
				МУ-1		
				Детали		
		1*	Данный лист	ФВ.А-III ГОСТ 5781-82* ℓ=1000	25	0.39кг
		2	"	ФВ.А-I " ℓ=970	7	0.22кг
		3	"	ФВ.А-I " ℓ=2340	7	0.52кг
				Материалы		
				Бетон В15		0.36м³
			Данный лист	Фундамент ф-1	1	
				Материалы		
				Бетон В10		0.19м³ Для t°н=-20°,-30°; 0.23м³ Для t°н=-40°
			Данный лист	Фундамент ф-2	1	
				Материалы		
				Бетон В10		0.22м³ Для t°н=-20°,-30°; 0.25м³ Для t°н=-40°
			Данный лист	Фундамент ф-3	1	
				Материалы		
				Бетон В10		0.17м³ Для t°н=-20°,-30°; 0.19м³ Для t°н=-40°
			Данный лист	Фундамент ф-4	1	
				Материалы		
				Бетон В10		0.17м³ Для t°н=-20°,-30°; 0.19м³ Для t°н=-40°

Фундамент ф-2

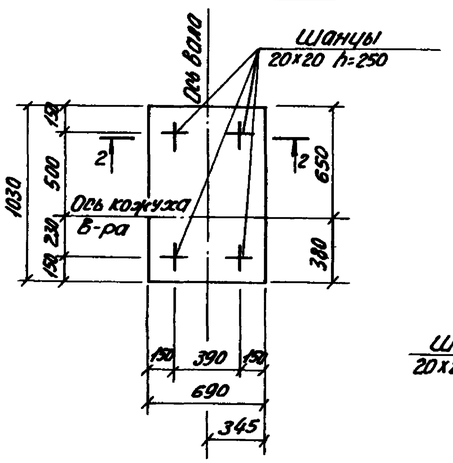

Фундамент ф-4

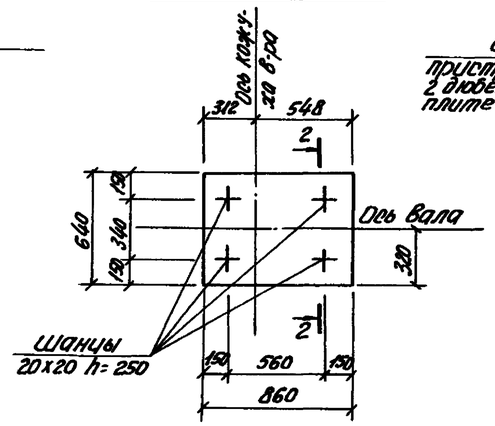

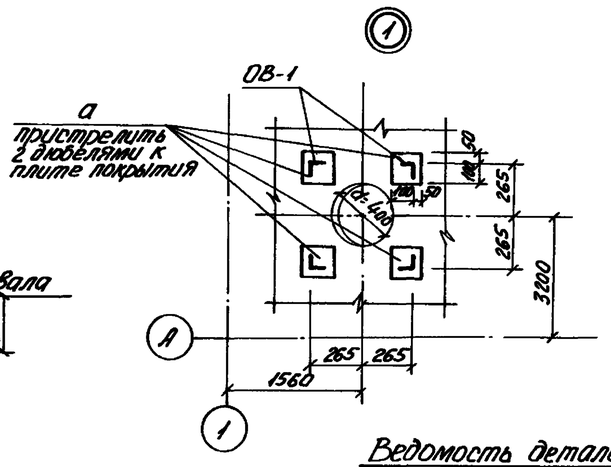

Спецификация соединительных изделий к схемам расположения плит перекрытия и покрытия

Марка	Обозначения	Наименование	Кол.	Масса ед., кг	Примеч.
	Соединительные изделия				
МС-2	КЖИ-МС-2	Изделие закладное МС-2	3	2.10	
МС-11	Серия 1.020-1/83 В.6-1	то же МС-11	3	1.61	
МС-13	" "	" МС-13	6	0.73	
МС-14	" В.7-1	" МС-14	4	0.66	
МС-15	" В.6-1	" МС-15	12	0.45	
МС-18	" "	" МС-18	42	0.41	
МС-19	" В.7-1	" МС-19	16	0.51	
МС-21	" В.6-1	" МС-21	18	0.55	
МС-26	" В.7-1	" МС-26	14	3.20	

1. Совместно с данным листом см. л. 14.
2. Фундаменты ф-1÷ф4 выполнить до устройства кровли.
3. Поз. 1* - см. Ведомость деталей на данном листе.

Ведомость деталей

	Эскиз
1	175 200 250 175 200

Ведомость расхода стали на элемент, кг

Марка элемента	Изделия арматурные						Всего	Общий расход
	Арматура класса A-I ГОСТ 5781-82*			Арматура класса A-III ГОСТ 5781-82*				
	ф6		Итого	ф8		Итого		
МУ-1 (шт.1)	5.18		5.18	9.87		9.87	15.05	15.05

Ведомость элементов крепления эжектора

Марка	Сечение: Эскиз	Поз.	Состав	Опорные усилия: M тс.м	N тс	Q тс	Группа констр.	Марка металла	Примечание
а	лист		δ=6	Конструктивно			IV	ВСт.3кп2	ГОСТ 380-71*
ОВ-1			1 шт.	0.08			IV	то же	КЖИ-ОВ-1

Привязан

Инв.№

Изм.	Лист	№ докум.	Подп.	Дата	ТП 501-5-97.87 КЖ
Разраб.		Бабкин		10.87	Объединенное здание пассажирского отделения завода-втор. Стадия Р Лист 15 Листов 75
Провер.		Маневич		10.87	Каркасно-панельный вариант.
Рук. гр.		Оберемко		10.87	
Н. контр.		Мануюк		10.87	
Гл. констр.		Магомедов		10.87	Монолитный участок МУ-1. Фундаменты ф-1÷ф-4.
Нач. отд.		Шичка		10.87	Харьковский Промтранспроект
ГИП		Мацков		10.87	

Формат А2

Согласовано

Инв.№ подл. | Подп. и дата | Взам. инв.№ | Рук. гр. ОВ | Гл. инж. проекта

Типовой проект 501-5-97.87 Альбом II

Схема расположения стеновых панелей по ряду „А"

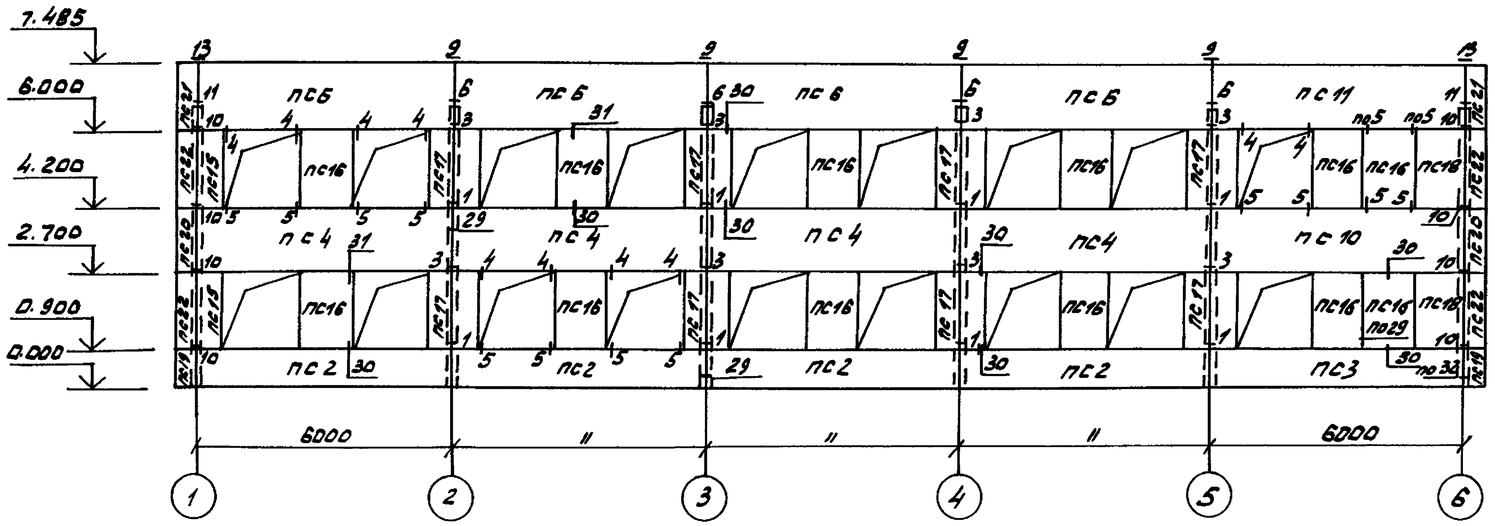

Схема расположения стеновых панелей по оси „Б"

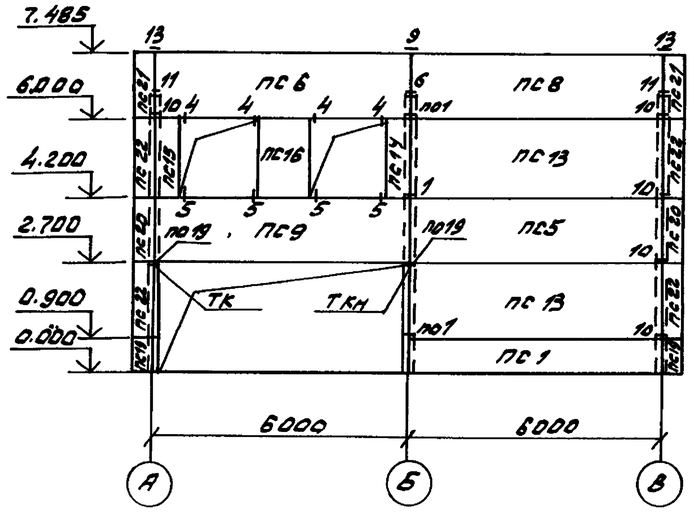

Схема расположения стеновых панелей по ряду „В"

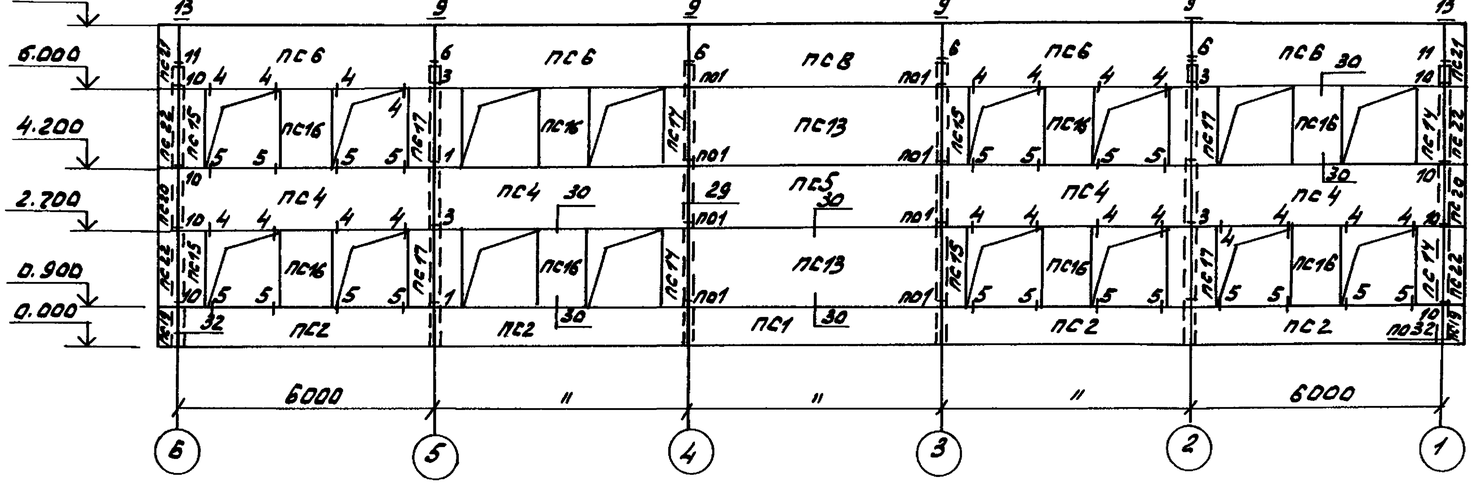

Схема расположения стеновых панелей по оси „1"

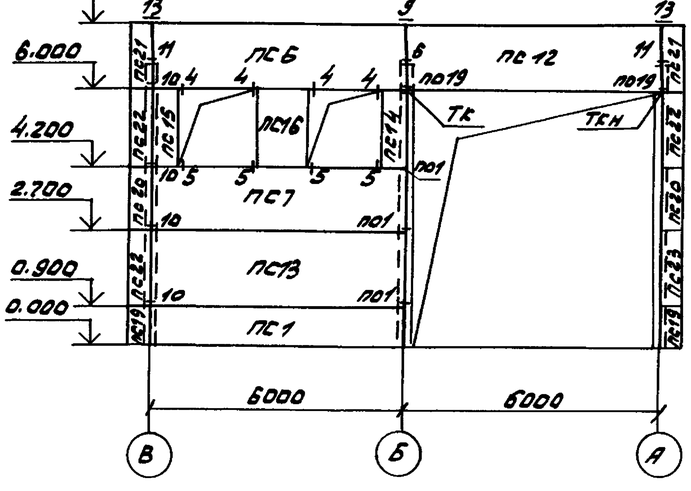

1. Совместно с данным листом см. л. 17, 18.
2. Монтаж стеновых панелей производить в соответствии с требованиями СНиП III-16-80.
3. Монтаж стеновых панелей каждого этажа можно производить только после сварки и заделки стыков каркаса, монтажа панелей перекрытий.
4. Стеновые панели приняты из легкого бетона объемным весом γ = 900 кг/м³ или ячеистого бетона объемным весом γ = 700 кг/м³.
5. Узлы крепления стеновых панелей приняты по серии 1.030.1-1 вып 3-1.

Инв.№ подл. | Подп. и дата | Взам.инв.№

					ТП 501-5-97.87	КЖ	
Изм.	Лист	N докум.	Подп.	Дата	Объединенное задание на транспортировку, разгрузку и заводскую сборку станции и поста ЗИС на 25 автобус. (Кирпично-панельный вариант).		
Разраб.	Шелепко		09.87				
Провер.	Манзюк		09.87				
Рук. гр.	Олиференко		09.87				
Н. контр.	Манзюк		09.87			Стадия	Лист	Листов
Гл. конст.	Магомедов		09.87			Р	16	
Привязан					Схемы расположения стеновых панелей	Харьковский ПРОМТРАНСПРОЕКТ	
Начотд	Штука		09.87				
ГИП	Машков		09.87				
Инв.№							

Формат А2

Альбом II

Типовой проект 501-5-97.87

Спецификация к схемам расположения стеновых панелей

Марка поз.	Обозначение	Наименование	Толщина панелей "а" дм. $t^н$=-20°С	$t^н$=-30°С	$t^н$=-40°С	Кол. шт.	Масса ед.кг
1	2	3	4	5	6	7	8
ПС1	-КЖИ-ПС1,ПС5,ПС13	ПС60.9.а-2Л/6Л-1	2,5	3,0	3,5	3	1600/1910/2190
ПС2	-КЖИ-ПС2,ПС7	ПС60.9.а-2Л/6Л-6	2,5	3,0	3,5	8	1600/1910/2190
ПС3	-КЖИ-ПС3	ПС60.9.а-2Л/6Л-1-А	2,5	3,0	3,5	1	1600/1910/2190
ПС4	-КЖИ-ПС4	ПС60.15.а-2Л/3Л-9/6Л	2,5	3,0	3,5	8	2660/3140/3630
ПС5	-КЖИ-ПС1,ПС5,ПС13	ПС60.15.а-2Л/3Л-1/6Л	2,5	3,0	3,5	2	2660/3140/3630
ПС6	-КЖИ-ПС6	ПС60.15.а-2Л/3Л-12/6Л	2,5	3,0	3,5	10	2660/3140/3630
ПС7	-КЖИ-ПС2,ПС7	ПС60.15.а-2Л/3Л-6/6Л	2,5	3,0	3,5	1	2660/3140/3630
ПС8	-КЖИ-ПС8	ПС60.15.а-2Л/3Л-2/6Л	2,5	3,0	3,5	2	2660/3140/3630
ПС9	-КЖИ-ПС9	ПС60.15.а-2Л/3Л-6-А/6Л	2,5	3,0	3,5	1	2660/3140/3630
ПС10	-КЖИ-ПС10	ПС60.15.а-2Л/3Л-1-А/6Л	2,5	3,0	3,5	1	2660/3140/3630
ПС11	-КЖИ-ПС11	ПС60.15.а-2Л/3Л-2-А/6Л	2,5	3,0	3,5	1	2660/3140/3630
ПС12	-КЖИ-ПС12	ПС60.15.а-2Л/3Л-2-Б/6Л	2,5	3,0	3,5	1	2660/3140/3630
ПС13	-КЖИ-ПС1,ПС5,ПС13	ПС60.18.а-2Л/2Л-1/6Л	2,5	3,0	3,5	5	3190/3760/4350
ПС14	-КЖИ-ПС14,ПС17,ПС18	2ПС6.18.а-л-3	2,5	3,0	3,5	6	320/370/430
ПС15	-КЖИ-ПС15, ПС16	2ПС6.18.а-л-2	2,5	3,0	3,5	8	320/370/430
ПС16	"	2ПС12.18.а-л-4	2,5	3,0	3,5	22	630/750/860
ПС17	-КЖИ-ПС14,ПС17,ПС18	2ПС12.18.а-л-1	2,5	3,0	3,5	12	630/750/860
ПС18	"	2ПС12.18.а-л-3	2,5	3,0	3,5	2	630/750/860
ПС19	-КЖИ-ПС19,ПС20,ПС22	3ПС 41/46/51.90.25/30/35-л-1	2,5	3,0	3,5	4	150/190/240
ПС20	"	3ПС 41/46/51.150.25/30/35-л-1	2,5	3,0	3,5	4	250/320/400
ПС21	-КЖИ-ПС21	3ПС 41/46/51.150.25/30/35-л-2	2,5	3,0	3,5	4	250/320/400
ПС22	-КЖИ-ПС19,ПС20,ПС22	3ПС 41/46/51.180.25/30/35-л-1	2,5	3,0	3,5	8	300/390/480

Инв.№ подл. | Подпись и дата | Взам.инв.№

1	2	3	4	5	6	7	8
		Опорные консоли					
ТК	-КЖИ-ТК1,ТКн1	ТК1			2	2	18,3
	-КЖИ-ТК2,ТКн2	ТК2		2		2	14,2
	-КЖИ-ТК3,ТКн3	ТК3	2			2	12,4
ТКн	-КЖИ-ТК1,ТКн1	ТКн1			2	2	18,3
	-КЖИ-ТК2,ТКн2	ТКн2		2		2	14,2
	-КЖИ-ТК3,ТКн3	ТКн3	2			2	12,4
		Изделия соединительные					
МС1	1.030.1-1 Вып.4-1	МС1	100	100	100	100	0,26
МС2	" Вып.3-1	МС2	116	116	116	116	0,28
МС2а	" Вып.3-1	МС2а	78	78	78	78	0,28
МС3	" Вып.4-1	МС3	28	28	28	28	0,52
МС4	" Вып.3-1	МС4	10	10	10	10	5,1
МС6	" Вып.3-1	МС6	18	18	18	18	0,26
МС7	" Вып.3-1	МС7	8	8	8	8	0,25

1. Данный лист рассматривать совместно с листом 16.
2. Спецификация к схемам расположения для стеновых панелей из легкого бетона.
3. В наименовании панелей буква „а" соответствует цифровому обозначению толщины панели в дм. в зависимости от температуры наружного воздуха-$t^{\circ}C$.
4. Все опорные консоли и элементы крепления подлежат металлизации.
5. Закладной элемент МС2а соответствует соединительному изделию узла „4" серии 1.030.1-1 Вып.3-1.

Привязан:

Инв.№

Изм.	Лист	№докум.	Подп.	Дата
Разраб.		Шелепко		10.87
Провер.		Манзюк		10.87
Рук.гр.		Олиференко		10.87
Н.контр.		Манзюк		10.87
Гл.констр.		Магомедов		10.87
Нач.отд.		Штука		10.87
ГИП		Машков		10.87

ТП 501-5-97.87 КЖ

Одноэтажное здание транспортного управления заводской станции и посто эц на 75 человек. (Каркасно-панельный вариант).

Стадия	Лист	Листов
Р	17	

Спецификация к схемам расположения стеновых панелей. Варианты из легкого бетона

Харьковский ПРОМТРАНСПРОЕКТ

Формат А2

Типовой проект 501-5-87.87 Альбом II

Спецификация к схемам расположения стеновых панелей

Марка поз.	Обозначение	Наименование	Толщина панелей "а" дм, $t_н$=-20°С	$t_н$=-30°С	$t_н$=-40°С	Кол. шт.	Масса ед. кг
1	2	3	4	5	6	7	8
ПС1	-КЖИ-ПС1,ПС5,ПС13	ПС60.9.а-$\frac{2.9}{6.Я}$-1	2,5	3,0	3,0	3	1200 1460
ПС2	-КЖИ-ПС2,ПС7	ПС60.9.а-$\frac{2.9}{6.Я}$-6	2,5	3,0	3,0	8	1200 1460
ПС3	-КЖИ-ПС3	ПС60.9.а-$\frac{2.9}{6.Я}$-1-А	2,5	3,0	3,0	1	1200 1460
ПС4	-КЖИ-ПС4	ПС60.15.а-$\frac{2.9}{3.Я}$-9	2,5	3,0	3,0	8	2000 2390
ПС5	-КЖИ-ПС1,ПС5,ПС13	ПС60.15.а-$\frac{2.9}{3.Я}$-1	2,5	3,0	3,0	2	2000 2390
ПС6	-КЖИ-ПС6	ПС60.15.а-$\frac{2.9}{3.Я}$-12	2,5	3,0	3,0	10	2000 2390
ПС7	-КЖИ-ПС2,ПС7	ПС60.15.а-$\frac{2.9}{3.Я}$-6	2,5	3,0	3,0	1	2000 2390
ПС8	-КЖИ-ПС8	ПС60.15.а-$\frac{2.9}{3.Я}$-2	2,5	3,0	3,0	2	2000 2390
ПС9	-КЖИ-ПС9	ПС60.15.а-$\frac{2.9}{3.Я}$-6-А	2,5	3,0	3,0	1	2000 2390
ПС10	-КЖИ-ПС10	ПС60.15.а-$\frac{2.9}{3.Я}$-1-А	2,5	3,0	3,0	1	2000 2390
ПС11	-КЖИ-ПС11	ПС60.15.а-$\frac{2.9}{3.Я}$-2-А	2,5	3,0	3,0	1	2000 2390
ПС12	-КЖИ-ПС12	ПС60.15.а-$\frac{2.9}{3.Я}$-2-Б	2,5	3,0	3,0	1	2000 2390
ПС13	-КЖИ-ПС1,ПС5,ПС13	ПС60.18.а-2Я-1	2,5	3,0	3,0	5	2360 2850
ПС14	-КЖИ-ПС14,ПС17,ПС18	2ПС6.18.а-Я-3	2,5	3,0	3,0	6	240 280
ПС15	-КЖИ-ПС15,ПС16	2ПС6.18.а-Я-2	2,5	3,0	3,0	8	240 280
ПС16	"	2ПС12.18.а-Я-4	2,5	3,0	3,0	22	470 570
ПС17	-КЖИ-ПС14,ПС17,ПС18	2ПС12.18.а-Я-1	2,5	3,0	3,0	12	470 570
ПС18	"	2ПС12.18.а-Я-3	2,5	3,0	3,0	2	470 570
ПС19	-КЖИ-ПС19,ПС20,ПС22	3ПС $\frac{41}{46}$.90.$\frac{25}{30}$-Я-1	2,5	3,0	3,0	4	110 150
ПС20	"	3ПС $\frac{41}{46}$.150.$\frac{25}{30}$-Я-1	2,5	3,0	3,0	4	190 240
ПС21	-КЖИ-ПС21	3ПС $\frac{41}{46}$.150.$\frac{25}{30}$-Я-2	2,5	3,0	3,0	4	190 240
ПС22	-КЖИ-ПС19,ПС20,ПС22	3ПС $\frac{41}{46}$.180.$\frac{25}{30}$-Я-1	2,5	3,0	3,0	8	220 290

1	2	3	4	5	6	7	8
		Опорные консоли					
ТК	-КЖИ-ТК1, ТКн1	ТК1			2	2	18,3
	-КЖИ-ТК2, ТКн2	ТК2		2		2	14,2
	-КЖИ-ТК3, ТКн3	ТК3	2			2	12,4
ТКн	-КЖИ-ТК1, ТКн1	ТКн1			2	2	18,3
	-КЖИ-ТК2, ТКн2	ТКн2		2		2	14,2
	-КЖИ-ТК3, ТКн3	ТКн3	2			2	12,4
		Изделия соединительные					
МС1	1.030.1-1 Вып.4-1	МС1	100	100	100	100	0,26
МС2	" Вып.3-1	МС2	116	116	116	116	0,28
МС2°	" Вып.3-1	МС2°	78	78	78	78	0,28
МС3	" Вып.4-1	МС3	28	28	28	28	0,52
МС4	" Вып.3-1	МС4	10	10	10	10	5,1
МС6	" Вып.3-1	МС6	18	18	18	18	0,26
МС7	" Вып.3-1	МС7	8	8	8	8	0,25

1. Данный лист рассматривать совместно с листом 16.
2. Спецификация к схемам расположения для стеновых панелей из ячеистого бетона.
3. В наименовании панелей буква „а" соответствует цифровому обозначению толщины панели в дм. В зависимости от температуры наружного воздуха -t°С.
4. Все опорные консоли и элементы крепления подлежат металлизации
5. Закладной элемент МС2° соответствует соединительному изделию узла „4" серии 1.030.1-1 Вып.3-1

Привязан:

Инв.№

Инв.№подл. | Подпись и дата | Взам.инв.№

ТП 501-5-87.87 КЖ

Изм.	Лист	№докум.	Подп.	Дата
Разраб.	Шелепко			9.87
Провер.	Манзюк			9.87
Рук.гр.	Оливерова			9.87
Н.контр.	Манзюк			9.87
Гл.конст.	Тасомедов			9.87
Нач.отд.	Штука			9.87
ГИП	Машков			9.87

Объединенное здание транспортного управления Зобовской станции и поста ЭЦ на 75 чел. (каркасно-панельный вариант)

Стадия Р | Лист 18 | Листов

Спецификация к схемам расположения стеновых панелей (Вариант "Б" Ангрес-Тасбетон)

Харьковский ПРОМТРАНСПРОЕКТ

Формат А2

Альбом III

Типовой проект 501-5-97.87

Инв. № подл. | Подп. и дата | Взам. инв. №

Схема расположения лестничных маршей

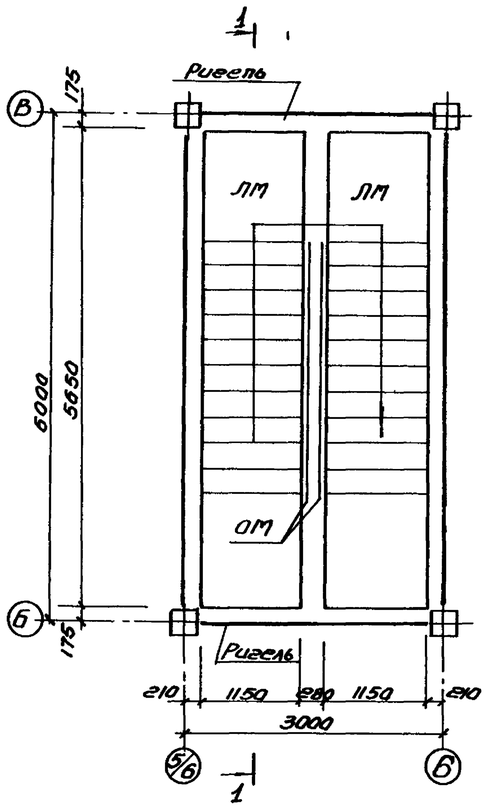

Схема расположения накладных проступей

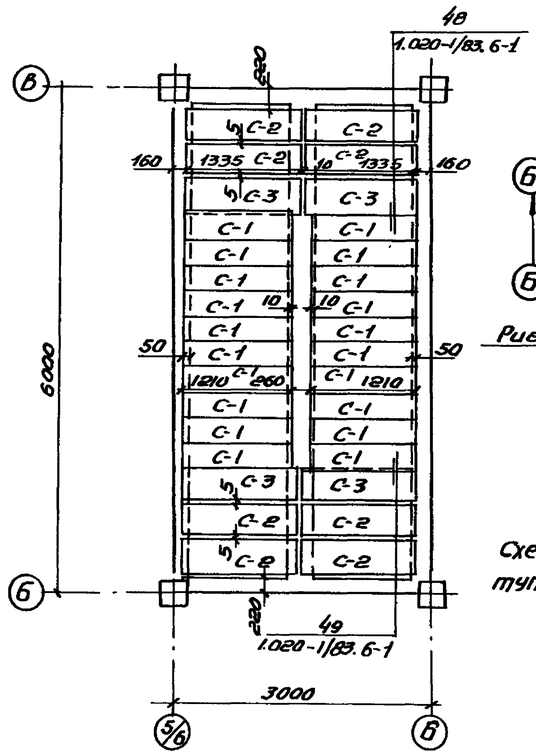

Схема расположения верхней лестничной площадки

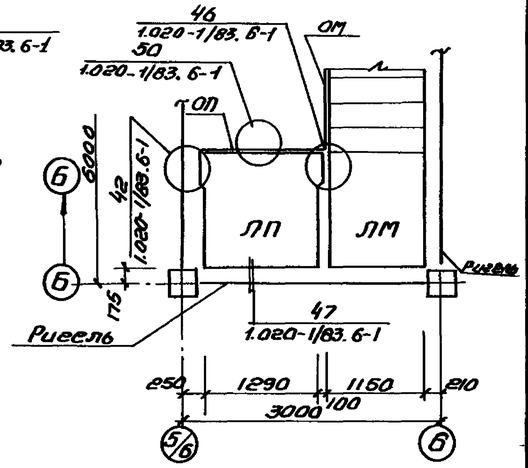

Схема расположения накладных проступей на верхней лестничной площадке

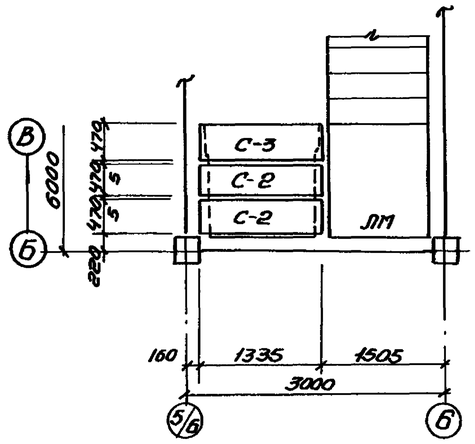

Спецификация к схемам расположения сборных элементов лестницы

Марка, поз.	Обозначение	Наименование	Кол.	Масса ед, кг	Примечание
		Лестничные марши			
ЛМ	1.050.1-2 Вып.1	ЛМ57.11.17-5	2	2400	
		Лестничная площадка			
ЛП	То же	ЛПП 14.13В	1	600	
		Накладные проступи			
С-1	"	1ЛН 12.3	20	40	
С-2	"	2ЛН 13.5	10	60	
С-3	"	2ЛН 13.5 В	5	60	
		Стальные изделия			
ОМ	То же Вып.2	Металлическое ограждение ОМ17-1	2	38,2	
ОП	"	То же ОП12-1	1	18.3	
		Узел „42" (шт-1)			
	1.020-1/83.7-1 100СБ	Изделие соединительное МС-30	1	2.90	
		Узел „46" (шт.-1)			
	1.020-1/83.6-1 084 125.80.10.080.60	Изделие соединительное МС-32	1	0.93	

1-1

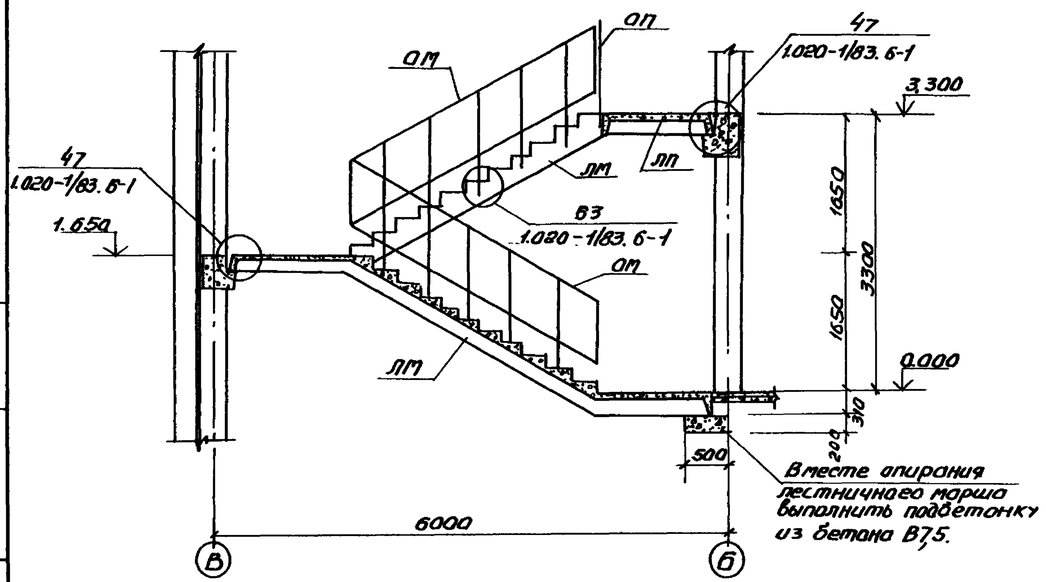

Привязан:

Инв. №

Изм.	Лист	№ докум.	Подп.	Дата	ТП 501-5-97.87 КЖ
Разраб.		Довидченко		9.87	Объединенное здание транспортного управления завод-ской станции и поста ЭЦ на 75 человек. (каркасно - панельный вариант).
Провер.		Онкреенко		9.87	
Рук. гр.		Онкреенко		9.87	
Н. контр.		Манзюк		9.87	
Гл. констр.		Могилевдов		9.87	Схемы расположения лестничных маршей, верхней лестничной площадки, накладных проступей. Разрез 1-1
Нач. отд.		Штука		9.87	
ГИП		МАШКОВ		9.87	

Стадия	Лист	Листов
Р	19	

Харьковский ПРОМТРАНСПРОЕКТ

формат А2

Типовой проект 501-5-97.87 Альбом II

Схема расположения элементов подземного хозяйства

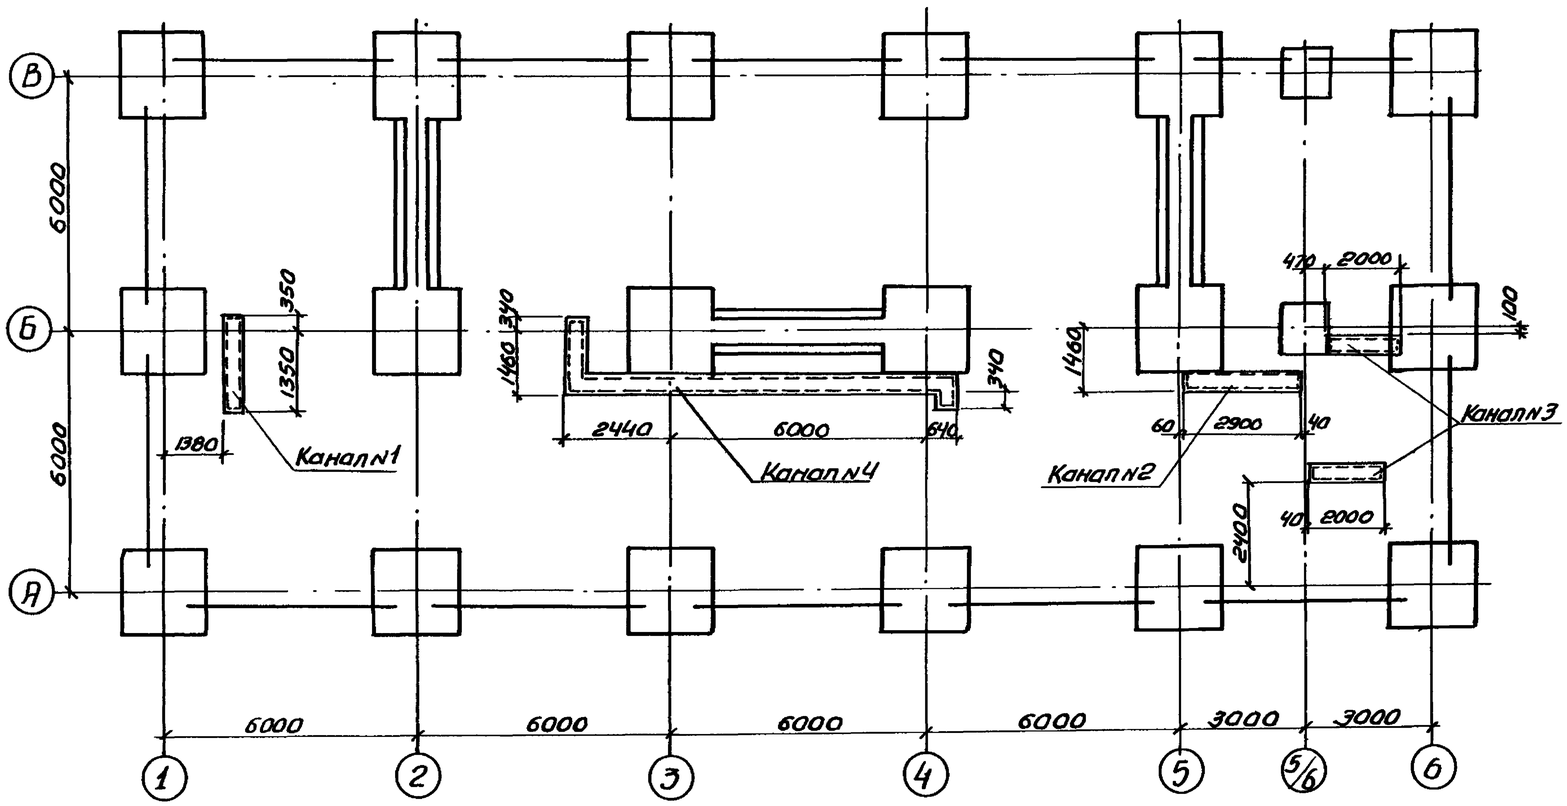

Спецификация к схеме расположения элементов подземного хозяйства

Марка	Обозначение	Наименование	Кол.	Масса ед.кг	Примечание
	Донный лист	Канал N1	1		
	то же	Канал N2	1		
	"	Канал N3	2		
	л. 21	Канал N4	1		
	л. 21	Фундамент ФО.5	2		
	то же	Приямок ПР-1	1		
	Серия 3.400-6/76	Закладная деталь МИ1-21	7	1,2	

Спецификация каналов

Позиция	Зона	Поз.	Обозначение	Наименование	Кол.	Примеч.
				Канал N1		
				Сборочные единицы		
ВВ			Серия 3.006.1-2/82 6.1-2	Плиты П1-8	3	
				Материалы		
				Бетон В5		0.16м³
				Кирпич М75		0.25м³
				Канал N2		
				Сборочные единицы		
ВВ			Серия 3.006.1-2/82 в.1-2	Плиты П1-8	3	
				Материалы		
				Бетон В5		0,21м³
				Кирпич М75		0.31м³
А2			л. 21	Монолитный участок УМ1	1	
				Канал N3		
				Сборочные единицы		
АЗ			Серия 3.006.1-2/82 в.1-2	Плиты П1-8	2	
				Материалы		
				Бетон В5		
				Кирпич М75		
А2			л. 21	Монолитный участок УМ-2	1	
				Канал N4		
				Сборочные единицы		
АЗ			Серия 3.006.1-2/82 в.1-2	Плиты П1-8	13	
				Материалы		
				Бетон В5		
				Кирпич М75		
А2			л. 21	Монолитный участок УМ-1	1	
"			то же	" УМ-3	1	

Канал N1

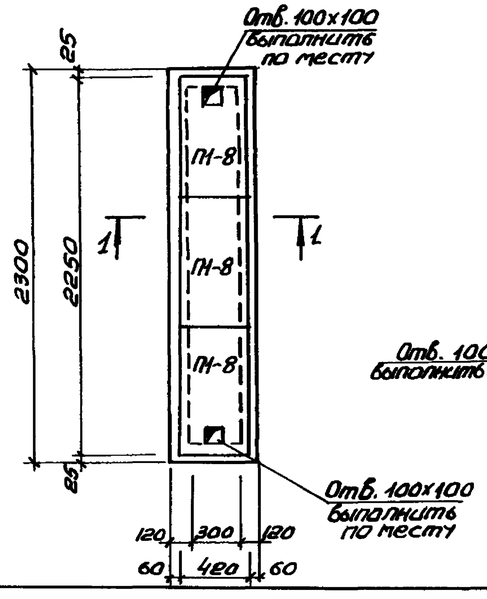

Канал N2

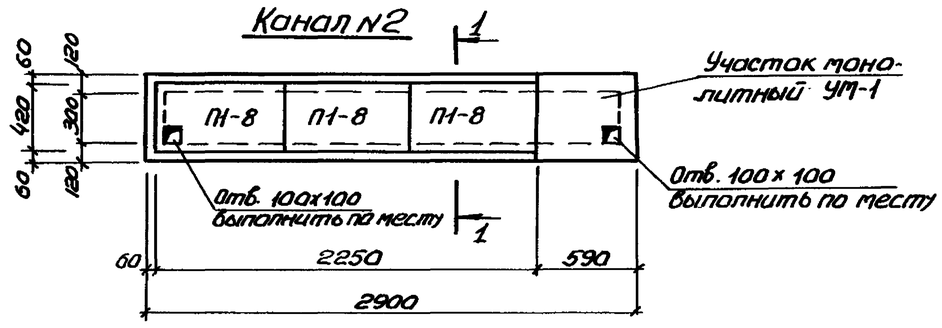

Канал N3

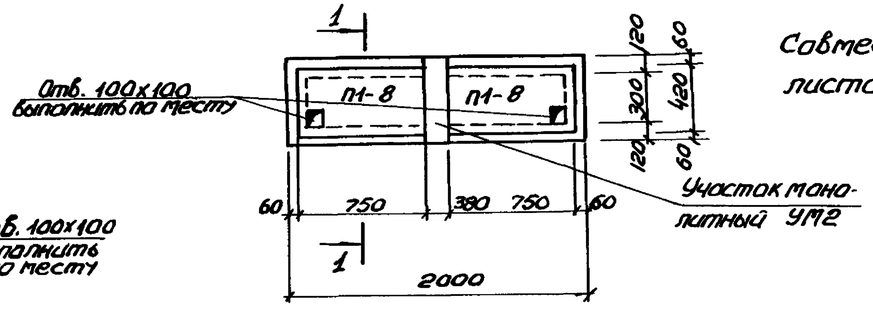

Совместно с данным листом см. лист 21.

Привязан

Инв. №

Изм.	Лист	№ докум.	Подпись	Дата	ТП 501-5-97.87 КЖ
Разраб.		Бобкин		10.87	Объединенное здание транспортного управления железной станции и пункта ЭЦ на 15 человек (каркасно-панельный вариант).
Провер.		Манзюк		10.87	
Рук.гр.		Откременко		10.87	Стадия Р; Лист 20; Листов
Н.контр.		Манзюк		10.87	
Гл.конст.		Магомедов		10.87	Схема расположения элементов подземного хозяйства. Каналы NN 1,2,3.
Нач.отд.		Штука		10.87	Харьковский ПРОМТРАНСПРОЕКТ
ГИП		Машков		10.87	

Инв.№ подл. | Подпись и дата | Взам.инв.№ | Инв.№ дубл. | Подпись и дата

формат А2

Типовой проект 501-5-97.87 Альбом II

Согласовано

Инв.№ подл. | Подпись и дата | Взам.инв.№

Канал №4

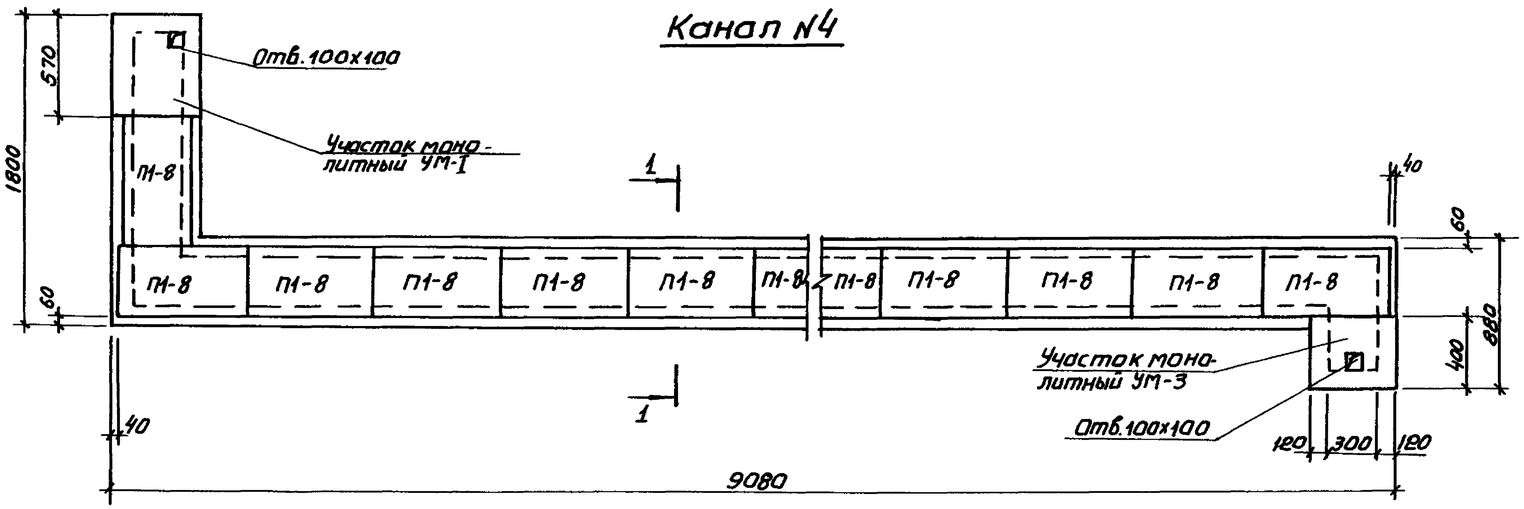

План теплового пункта

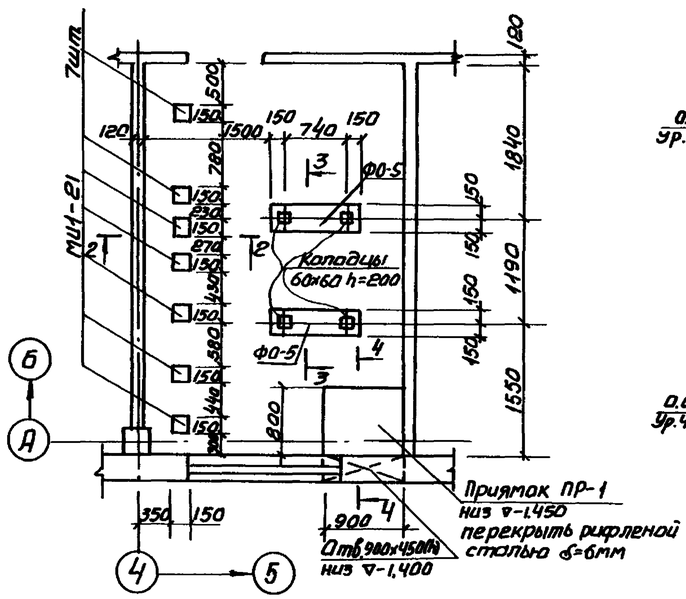

2-2

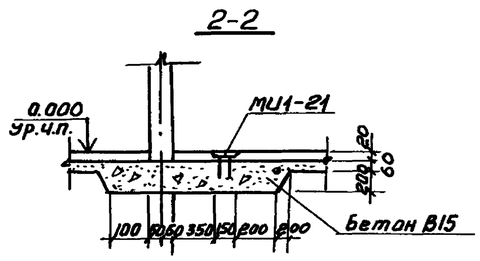

3-3

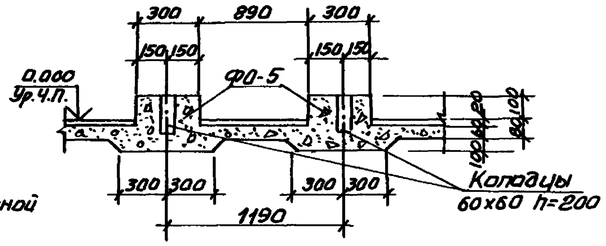

1-1

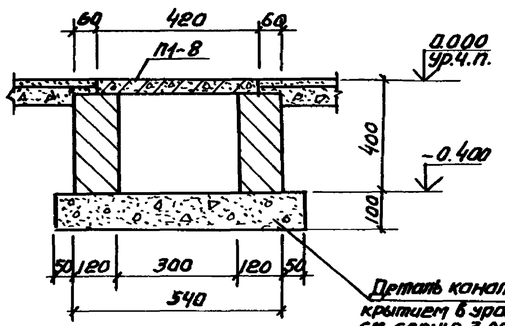

4-4

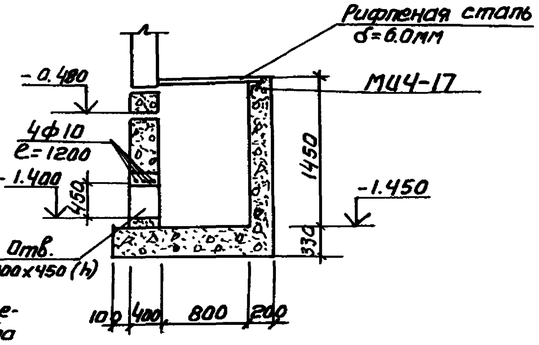

УМ-1

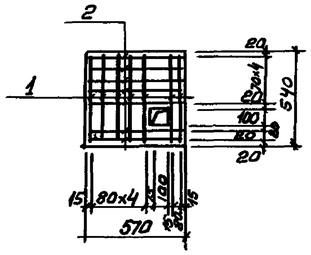

УМ-2

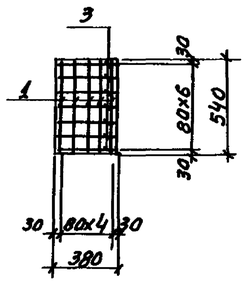

УМ-3

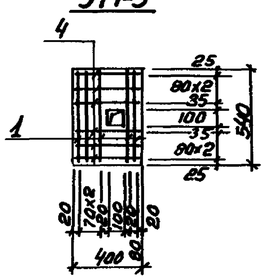

Спецификация монолитных железобетонных конструкций подземного хозяйства

Формат	Зона	Поз.	Обозначение	Наименование	Кол.	Примеч.
				УМ-1		
				Детали		
				ф4 BI ГОСТ 6727-80*		
А2		1	Данный лист	ℓ= 520мм	7	0,52 кг
"		2	"	ℓ= 550мм	7	0.055кг
				Материалы		
				Бетон В15		0,031м³
				УМ-2		
				Детали		
				ф4 BI ГОСТ 6727-80*		
А2		1	Данный лист	ℓ= 520мм	5	0.052кг
"		3	"	ℓ= 360мм	7	0.036кг
				Материалы		
				Бетон В15		0.02к³
				УМ-3		
				Детали		
				ф4 BI ГОСТ 6727-80*		
А2		1	Данный лист	ℓ= 520 мм	5	
"		4	"	ℓ = 380 мм	6	
				Материалы		
				Бетон В15		0.022м³
				Фундамент ФО5		
				Материалы		
				Бетон В10		0,1м³
				Приямок пр-1		
				Детали		
Д4			Серия 3.400-6/76	Закладная деталь МИ-17	2,5шт	6,9кг/шт
				Материалы		
				Бетон В10		2,45м³
				ф10 AI ГОСТ 5781-82*		
				ℓ = 1200мм	4	0,74кг

1. Совместно с данным листом см. л 20.
2. Опоры под водонагреватели и эжектор см. альбом III.

Привязан

Инв.№

				ТП 501-5-97.87 КЖ			
Изм. Лист	№ докум.	Подпись	Дата	Совмещенное здание транспортного управления заводской станции и поста ЭЦ на 75 человек. /каркасно-панельный вариант/.			
Разраб.	Бабкин		10.87г.		Стадия	Лист	Листов
Провер.	Манзюк		10.87г.		Р	21	
Рук.гр.	Опирченко		10.87г.				
Н.контр.	Манзюк		10.87г.				
Гл.констр.	Мозговецкая		10.87г.	План теплового пункта. Канал №1. Сечения 1-1÷4-4. Участки монолитные УМ1÷УМ3	Харьковский ПРОМТРАНСПРОЕКТ		
Нач.отд.	Штыко		10.87г.				
ГИП	Машков		10.87г.				

Формат А2

Типовой проект 501-5-97.87 Альбом II

Согласовано

Инв.№ подл. | Подпись и дата | Взам.инв.№ | Рук. гр. СЦБ Кузьменко | 9.87

План подземного хозяйства кроссовой

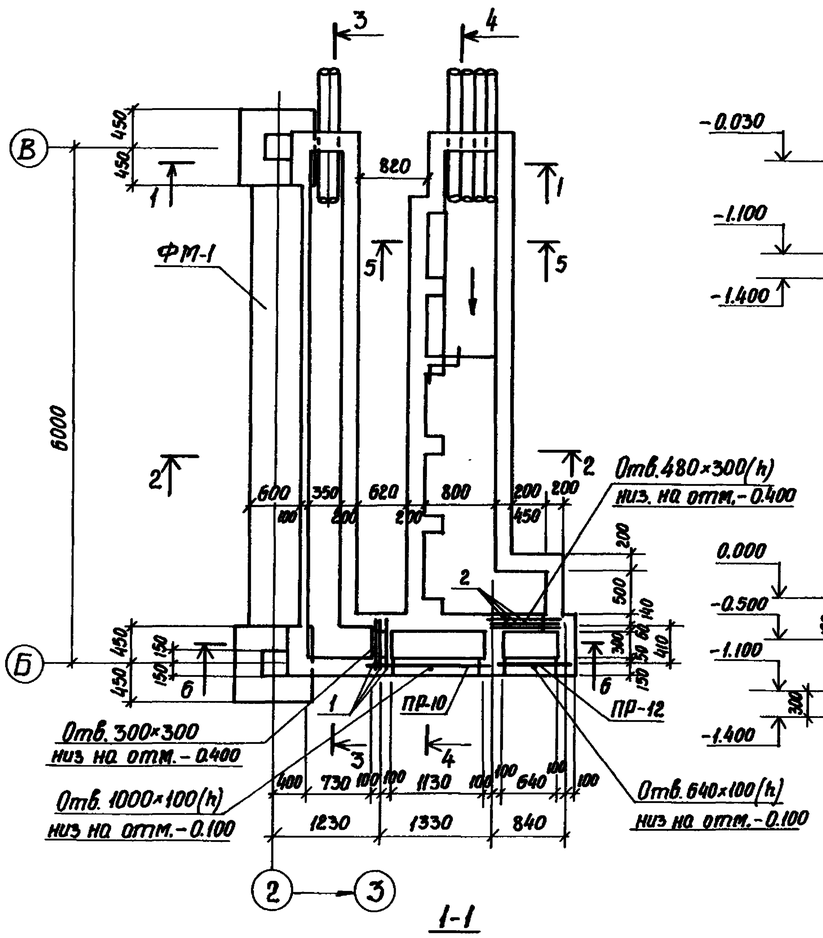

1-1

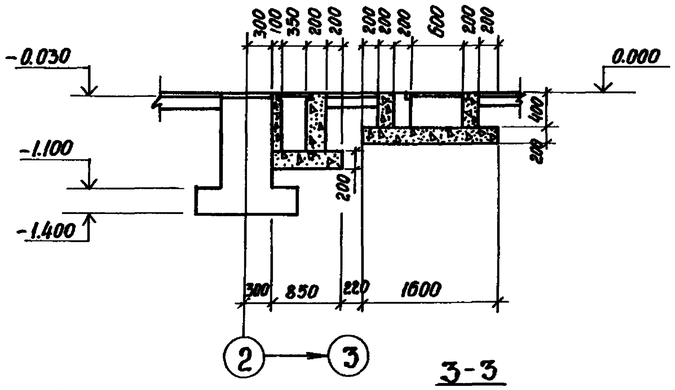

2-2

3-3

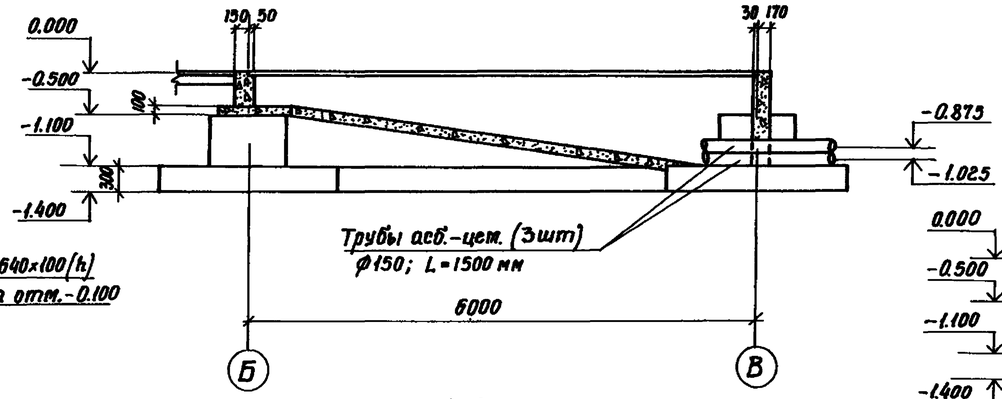

4-4

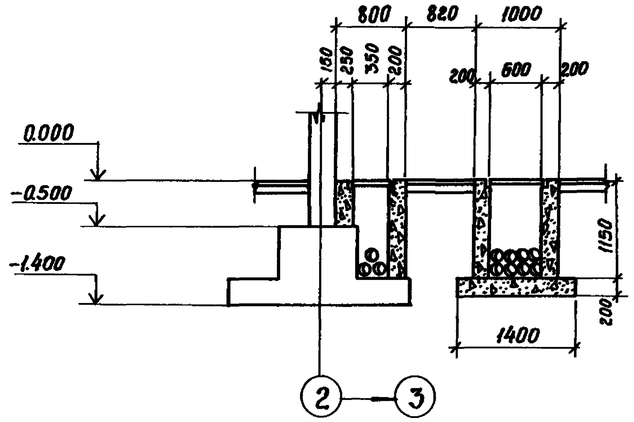

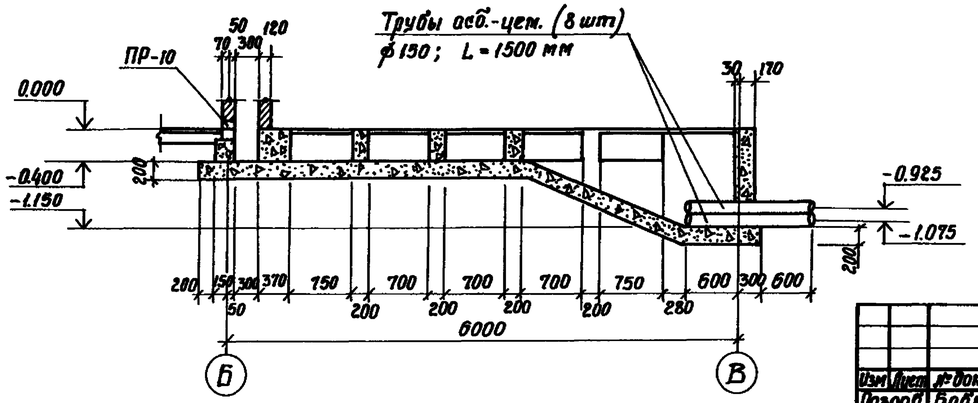

5-5

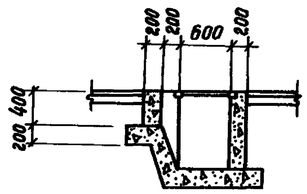

6-6

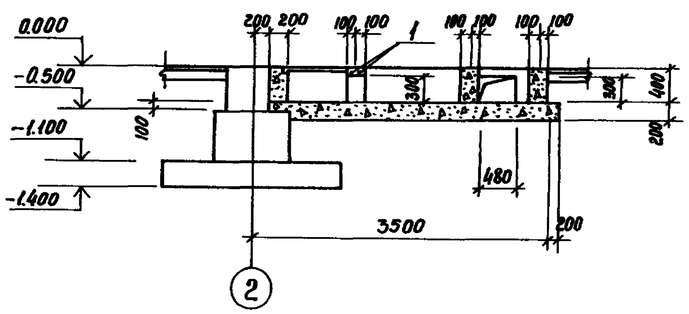

Спецификация элементов каналов в кроссовой

Формат	Зона	Поз.	Обозначение	Наименование	Кол.	Примеч.
				Сборочные единицы		
		ПР-12	Серия 1.038.1-1	Перемычка 1ПБ10-1	1	
		ПР-10	То же	" 2ПБ13-1	1	
			ГОСТ 1839-80	Трубы АСБ.-цем.-ф150мм		
				l = 1500 мм	11	
				Детали		
			ГОСТ 5781-82*	Арматура ф12 AIII		
		1		l = 650 мм	3	0.58 кг
		2		l = 750 мм	3	0.67 кг
				Материалы		
			Данный лист	Бетон В10	3.8м³	Днище каналов
			"	Бетон В15	3.4м³	Стенки каналов

1. Совместно с данным листом см. л. 4,9.
2. Перекрытие каналов см. л. 23 раздел АР.
3. Для ввода кабелей в канал заложить асбестоцементные трубы в 2 ряда ф 150 мм, l = 1500 мм по ГОСТ 1839-80.
4. Над отверстиями в каналах (см. чертеж) проложить арматуру 3ф12 AIII по ГОСТ 5781-82*.

Привязан.

Инв. №

Изм.	Лист	№ докум.	Подпись	Дата	
Разраб.		Бабкин		10.87	
Провер.		Манзюк		10.87	
Рук. гр.		Олиференко		10.87	
Н. контр.		Манзюк		10.87	
Гл. конст.		Магомедов		10.87	
Нач. отд.		Штука		10.87	
ГИП		Машков		10.87	

ТП 501-5-97.87 КЖС

Обслуживающее здание транспортного управления Харьковской станции, и поста ЭЦ, на 75 человек. (Каркасно-панельный вариант)

Стадия	Лист	Листов
Р	22	

План подземного хозяйства кроссовой. Сечение 1-1 ÷ 6-6.

Харьковский ПРОМТРАНСПРОЕКТ

Формат А2