ТИПОВЫЕ МАТЕРИАЛЫ ДЛЯ ПРОЕКТИРОВАНИЯ

904-02-35.88

ЦЕНТРАЛЬНЫЕ КОНДИЦИОНЕРЫ КТЦ3

ИСХОДНЫЕ ДАННЫЕ ДЛЯ СОСТАВЛЕНИЯ ЗАДАНИЙ

АЛЬБОМ III

СТРОИТЕЛЬНЫЕ ЗАДАНИЯ НА СЕКЦИИ КОНДИЦИОНЕРОВ МОДИФИКАЦИЙ БАЗОВЫХ СХЕМ 1,2

10107/3
и чено: 8-66

Инв. № подл. N 10107/3

ТИПОВЫЕ МАТЕРИАЛЫ ДЛЯ ПРОЕКТИРОВАНИЯ

904-02-35.88

ЦЕНТРАЛЬНЫЕ КОНДИЦИОНЕРЫ КТЦ3

ИСХОДНЫЕ ДАННЫЕ ДЛЯ СОСТАВЛЕНИЯ ЗАДАНИЙ

АЛЬБОМ III

ПЕРЕЧЕНЬ АЛЬБОМОВ

Альбом I ПОЯСНИТЕЛЬНАЯ ЗАПИСКА

Альбом II СТРОИТЕЛЬНЫЕ ЗАДАНИЯ НА ВЕНТИЛЯТОРНЫЕ АГРЕГАТЫ, НАСОСЫ К БТМ И РЕГЕНЕРАЦИОННУЮ УСТАНОВКУ

Альбом III СТРОИТЕЛЬНЫЕ ЗАДАНИЯ НА СЕКЦИИ КОНДИЦИОНЕРОВ МОДИФИКАЦИЙ БАЗОВЫХ СХЕМ 1,2

Альбом IV СТРОИТЕЛЬНЫЕ ЗАДАНИЯ НА СЕКЦИИ КОНДИЦИОНЕРОВ МОДИФИКАЦИЙ БАЗОВОЙ СХЕМЫ 3

Альбом V СТРОИТЕЛЬНЫЕ ЗАДАНИЯ НА СЕКЦИИ КОНДИЦИОНЕРОВ МОДИФИКАЦИЙ БАЗОВОЙ СХЕМЫ 4

Альбом VI СТРОИТЕЛЬНЫЕ ЗАДАНИЯ НА ПРИСОЕДИНЕНИЕ КОНДИЦИОНЕРА К СТРОИТЕЛЬНОЙ КОНСТРУКЦИИ И ПЛОЩАДКИ ОБСЛУЖИВАНИЯ

Альбом VII СПРАВОЧНЫЕ ДАННЫЕ ДЛЯ СОСТАВЛЕНИЯ ЗАДАНИЯ НА ЭЛЕКТРОСНАБЖЕНИЕ И ОСВЕЩЕНИЕ

РАЗРАБОТАНЫ
ГОСУДАРСТВЕННЫМ ПРОЕКТНЫМ ИНСТИТУТОМ
„ХАРЬКОВСКИЙ САНТЕХПРОЕКТ"
ГЛАВНЫЙ ИНЖЕНЕР ИНСТИТУТА В.А. СЛЮСАРЕВ
ГЛАВНЫЙ ИНЖЕНЕР ПРОЕКТА Л.И. ЛЕВОНТИН

УТВЕРЖДЕНЫ И ВВЕДЕНЫ
В ДЕЙСТВИЕ
ГЛАВПРОЕКТОМ
ГОССТРОЯ СССР
ПРОТОКОЛ № 70 ОТ 14.10 1988 г.

© ГПИ ЦИТП ГОССТРОЯ СССР 1989 г.

№ 10107/3

Альбом III

NN листов	Наименование листа	Стр.
1	Содержание альбома	3
3	КТЦ 3-10. Компоновки 1,3,53.	5
4	КТЦ 3-20. Компоновки 1,3,53.	6
5	КТЦ 3-31,5. Компоновки 1,3,53.	7
6	КТЦ 3-40. Компоновка 1.	8
7	КТЦ 3-40. Компоновка 3.	9
8	КТЦ 3-63. Компоновки 1,2,3,53.	10
9	КТЦ 3-80. Компоновки 1,53.	11
10	КТЦ 3-80. Компоновки 2,3.	12
11	КТЦ 3-125. Компоновки 1,2,3.	13
12	КТЦ 3-160. Компоновка 1.	14
13	КТЦ 3-160. Компоновки 2,3.	15
14	КТЦ 3-200. Компоновки 1,2,3.	16
15	КТЦ 3-250. Компоновка 1.	17
16	КТЦ 3-250. Компоновки 2,3.	18
17	КТЦ 3-10. Компоновки 4,6.	19
18	КТЦ 3-20. Компоновки 4,6.	20
19	КТЦ 3-31,5. Компоновки 4,6.	21
20	КТЦ 3-40. Компоновка 4.	22
21	КТЦ 3-40. Компоновка 6.	23
22	КТЦ 3-63. Компоновки 4,5,6.	24
23	КТЦ 3-80. Компоновка 4.	25
24	КТЦ 3-80. Компоновки 5,6.	26
25	КТЦ 3-125. Компоновки 4,5,6.	27
26	КТЦ 3-160. Компоновка 4.	28
27	КТЦ 3-160. Компоновки 5,6.	29
28	КТЦ 3-200. Компоновки 4,5,6.	30
29	КТЦ 3-250. Компоновка 4.	31
30	КТЦ 3-250. Компоновки 5,6.	32
31	КТЦ 3-10. Компоновки 7,9,54.	33
32	КТЦ 3-20. Компоновки 7,9,54.	34
33	КТЦ 3-31,5. Компоновки 7,9,54.	35
34	КТЦ 3-40. Компоновки 7,54.	36
35	КТЦ 3-40. Компоновка 9.	37
36	КТЦ 3-63. Компоновки 7,8,9,54.	38
37	КТЦ 3-80. Компоновки 7,54.	39
38	КТЦ 3-80. Компоновки 8,9	40
39	КТЦ 3-125. Компоновки 7,8,9	41
40	КТЦ 3-160. Компоновка 7.	42
41	КТЦ 3-160. Компоновки 8,9.	43
42	КТЦ 3-200. Компоновки 7,8,9.	44
43	КТЦ 3-250. Компоновка 7.	45
44	КТЦ 3-250. Компоновки 8,9.	46
45	КТЦ 3-10. Компоновки 10,12	47
46	КТЦ 3-20. Компоновки 10,12	48
47	КТЦ 3-31,5. Компоновки 10,12	49
48	КТЦ 3-40. Компоновка 10.	50
49	КТЦ 3-40. Компоновка 12.	51
50	КТЦ 3-63. Компоновки 10,11,12	52
51	КТЦ 3-80. Компоновка 10.	53

Инв.№ подл. | Подпись и дата | Взам.инв.№

10107/3

Нач.отд.	Белоусов		904-02-35.88
Н.контр.	Табак		
Гл.спец.	Синойский		Строительное задание. Содержание альбома. (начало).
Рук.гр.	Сондик		Стадия: Р; Лист: 1; Листов: 111
Ст.инж.	Бяльская		Госстрой СССР Харьковский Сантехпроект
Ст.инж.	Карзова		
Инж.	Геращенко		

Альбом III

NN листов	Наименование листа	Стр.
52	КТЦ 3-80. Компоновки 11,12	54
53	КТЦ 3-125. Компоновки 10,11,12	55
54	КТЦ 3-160. Компоновка 10.	56
55	КТЦ 3-160. Компоновки 11,12	57
56	КТЦ 3-200. Компоновки 10,11,12	58
57	КТЦ 3-250. Компоновка 10.	59
58	КТЦ 3-250. Компоновки 11,12.	60
59	КТЦ 3-10. Компоновки 13,15,55.	61
60	КТЦ 3-20. Компоновки 13,15,55.	62
61	КТЦ 3-31,5. Компоновки 13,15,55.	63
62	КТЦ 3-40. Компоновки 13,55.	64
63	КТЦ 3-40. Компоновка 15.	65
64	КТЦ 3-63. Компоновки 13,14,15,55.	66
65	КТЦ 3-80. Компоновки 13,55.	67
66	КТЦ 3-80. Компоновки 14,15.	68
67	КТЦ 3-125. Компоновки 13,14,15.	69
68	КТЦ 3-160. Компоновка 13.	70
69	КТЦ 3-160. Компоновки 14,15.	71
70	КТЦ 3-200. Компоновки 13,14,15.	72
71	КТЦ 3-250. Компоновка 13.	73
72	КТЦ 3-250. Компоновки 14,15.	74
73	КТЦ 3-10. Компоновки 16,18.	75
74	КТЦ 3-20. Компоновки 16,18.	76
75	КТЦ 3-31,5. Компоновки 16,18.	77
76	КТЦ 3-40. Компоновка 16.	78
77	КТЦ 3-40. Компоновка 18.	79
78	КТЦ 3-63. Компоновки 16,17,18.	80
79	КТЦ 3-80. Компоновка 16.	81
80	КТЦ 3-80. Компоновки 17,18.	82
81	КТЦ 3-125. Компоновки 16,17,18.	83
82	КТЦ 3-160. Компоновка 16.	84
83	КТЦ 3-160. Компоновки 17,18.	85
84	КТЦ 3-200. Компоновки 16,17,18.	86
85	КТЦ 3-250. Компоновка 16.	87
86	КТЦ 3-250. Компоновки 17,18.	88
87	КТЦ 3-40. Компоновка 53.	89
88	КТЦ 3-125. Компоновка 53.	90
89	КТЦ 3-160. Компоновка 53.	91
90	КТЦ 3-200. Компоновка 53.	92
91	КТЦ 3-250. Компоновка 53.	93
92	КТЦ 3-125. Компоновка 54.	94
93	КТЦ 3-200. Компоновка 54.	95
94	КТЦ 3-125. Компоновка 55.	96
95	КТЦ 3-200. Компоновка 55.	97
96	Таблица размеров и нагрузок	98

Инв.№ подл. | Подпись и дата | Взам. инв. №

10107/3

Нач.отд	Белоусов		904-02-35.88
Н.контр.	Табак		
Гл.спец.	Синайский		Строительное задание. Содержание альбома. (окончание). Стадия Р; Лист 2; Листов
Рук.гр.	Сандик		
Ст.инж.	Бяльская		Госстрой СССР Харьковский Сантехпроект
Ст.инж.	Карзова		
Инж.	Геращенко		

Альбом III

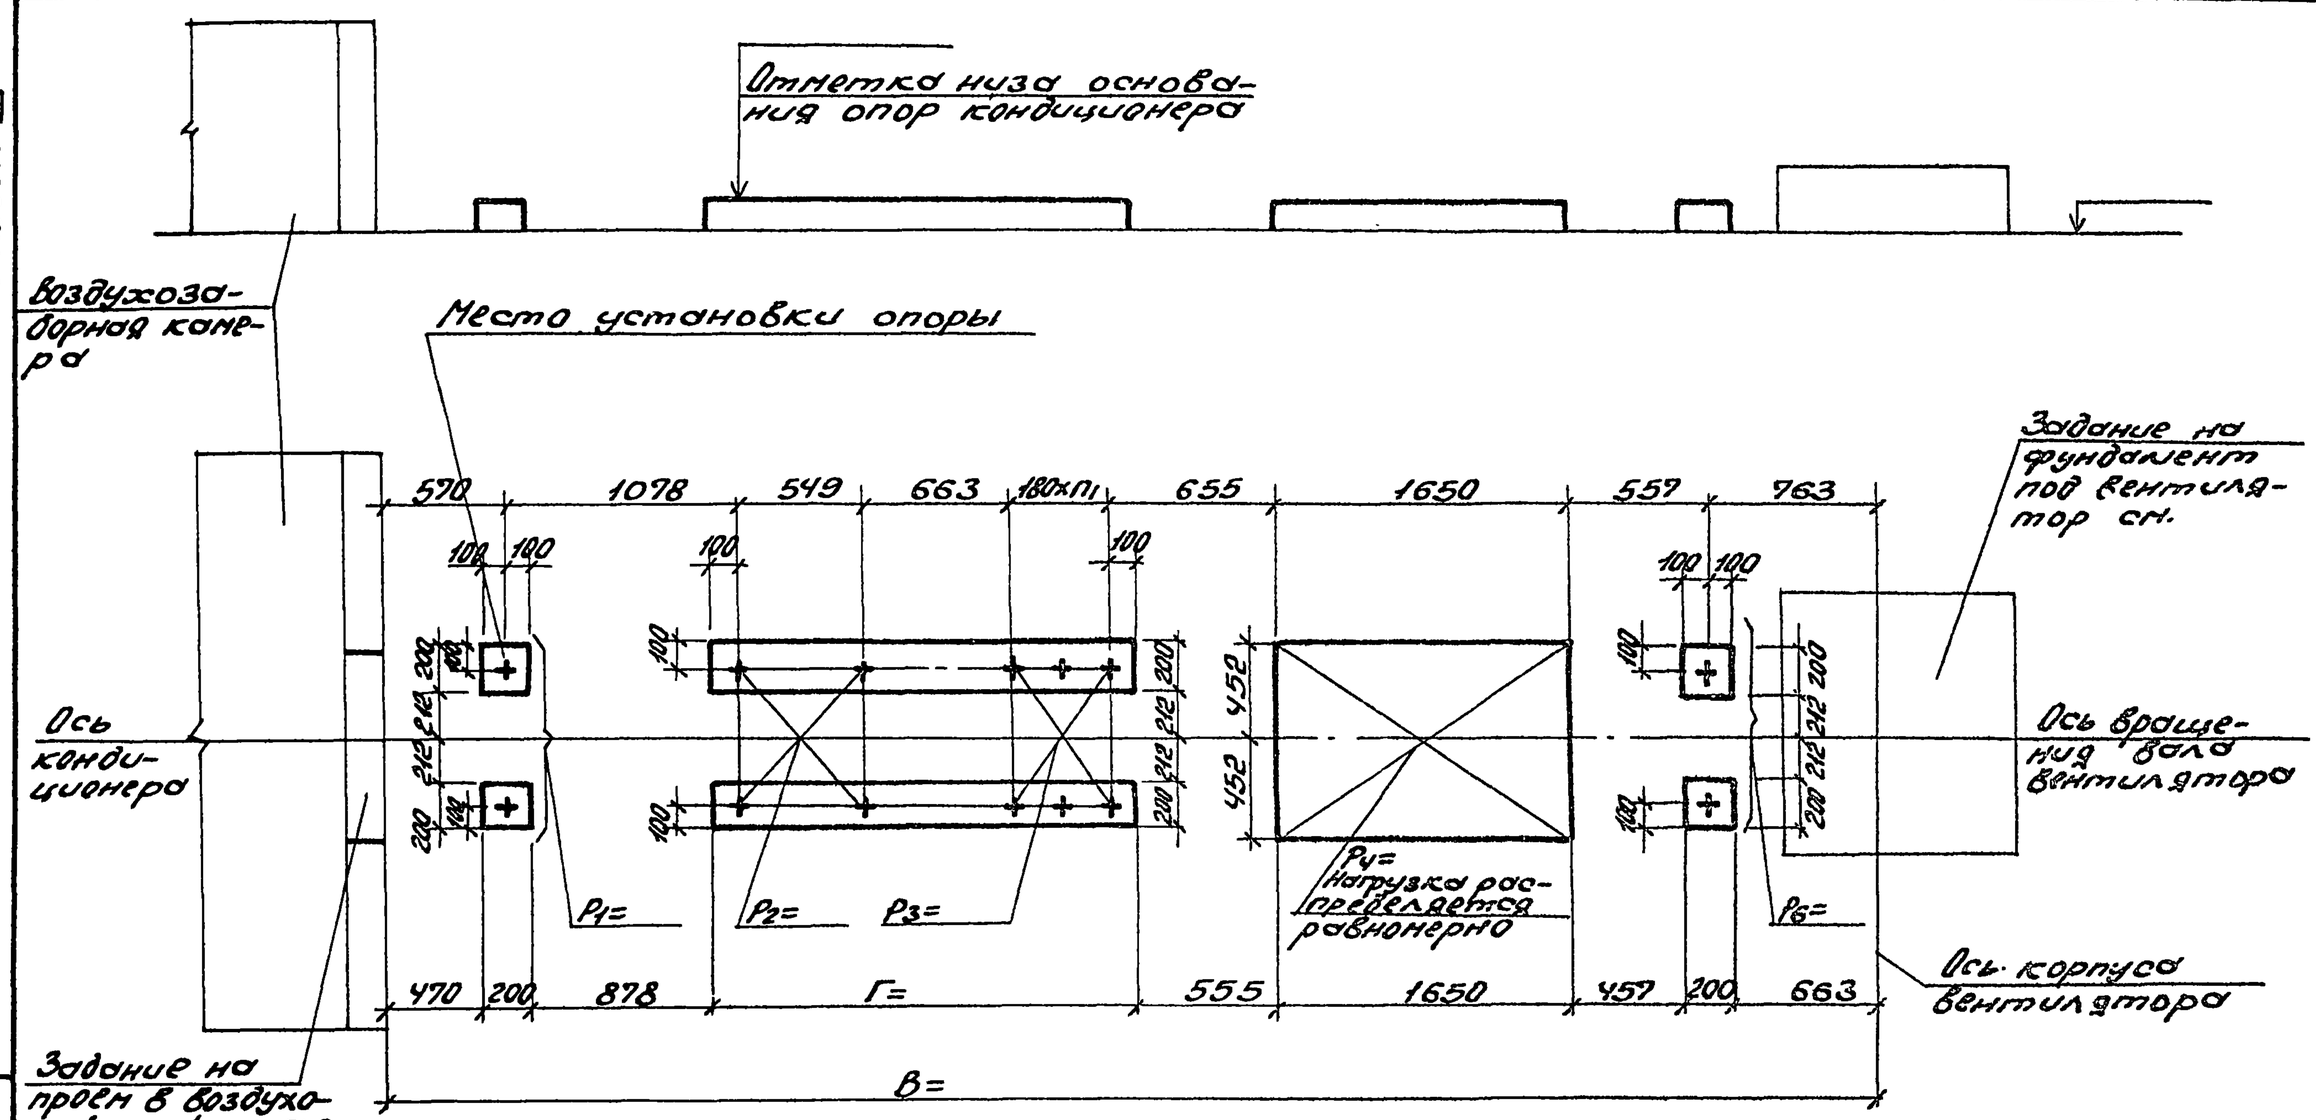

Инв.№ подл. | Подпись и дата | Взам. инв.№

10107/3

Нач.отд.	Белоусова		
Т.контр.	Табак		
Гл.спец.	Чижский		
Рук.гр.	Сандик		
Ст.инж.	Бяльская		
Ст.инж.	Корзова		
Инж.	Гроценко		

904-02-35.88

Строительное задание. КТЦ 3-10. Компоновки ℓ 3,53.

Стадия	Лист	Листов
Р	3	

Госстрой СССР Харьковский Сантехпроект

Альбом III

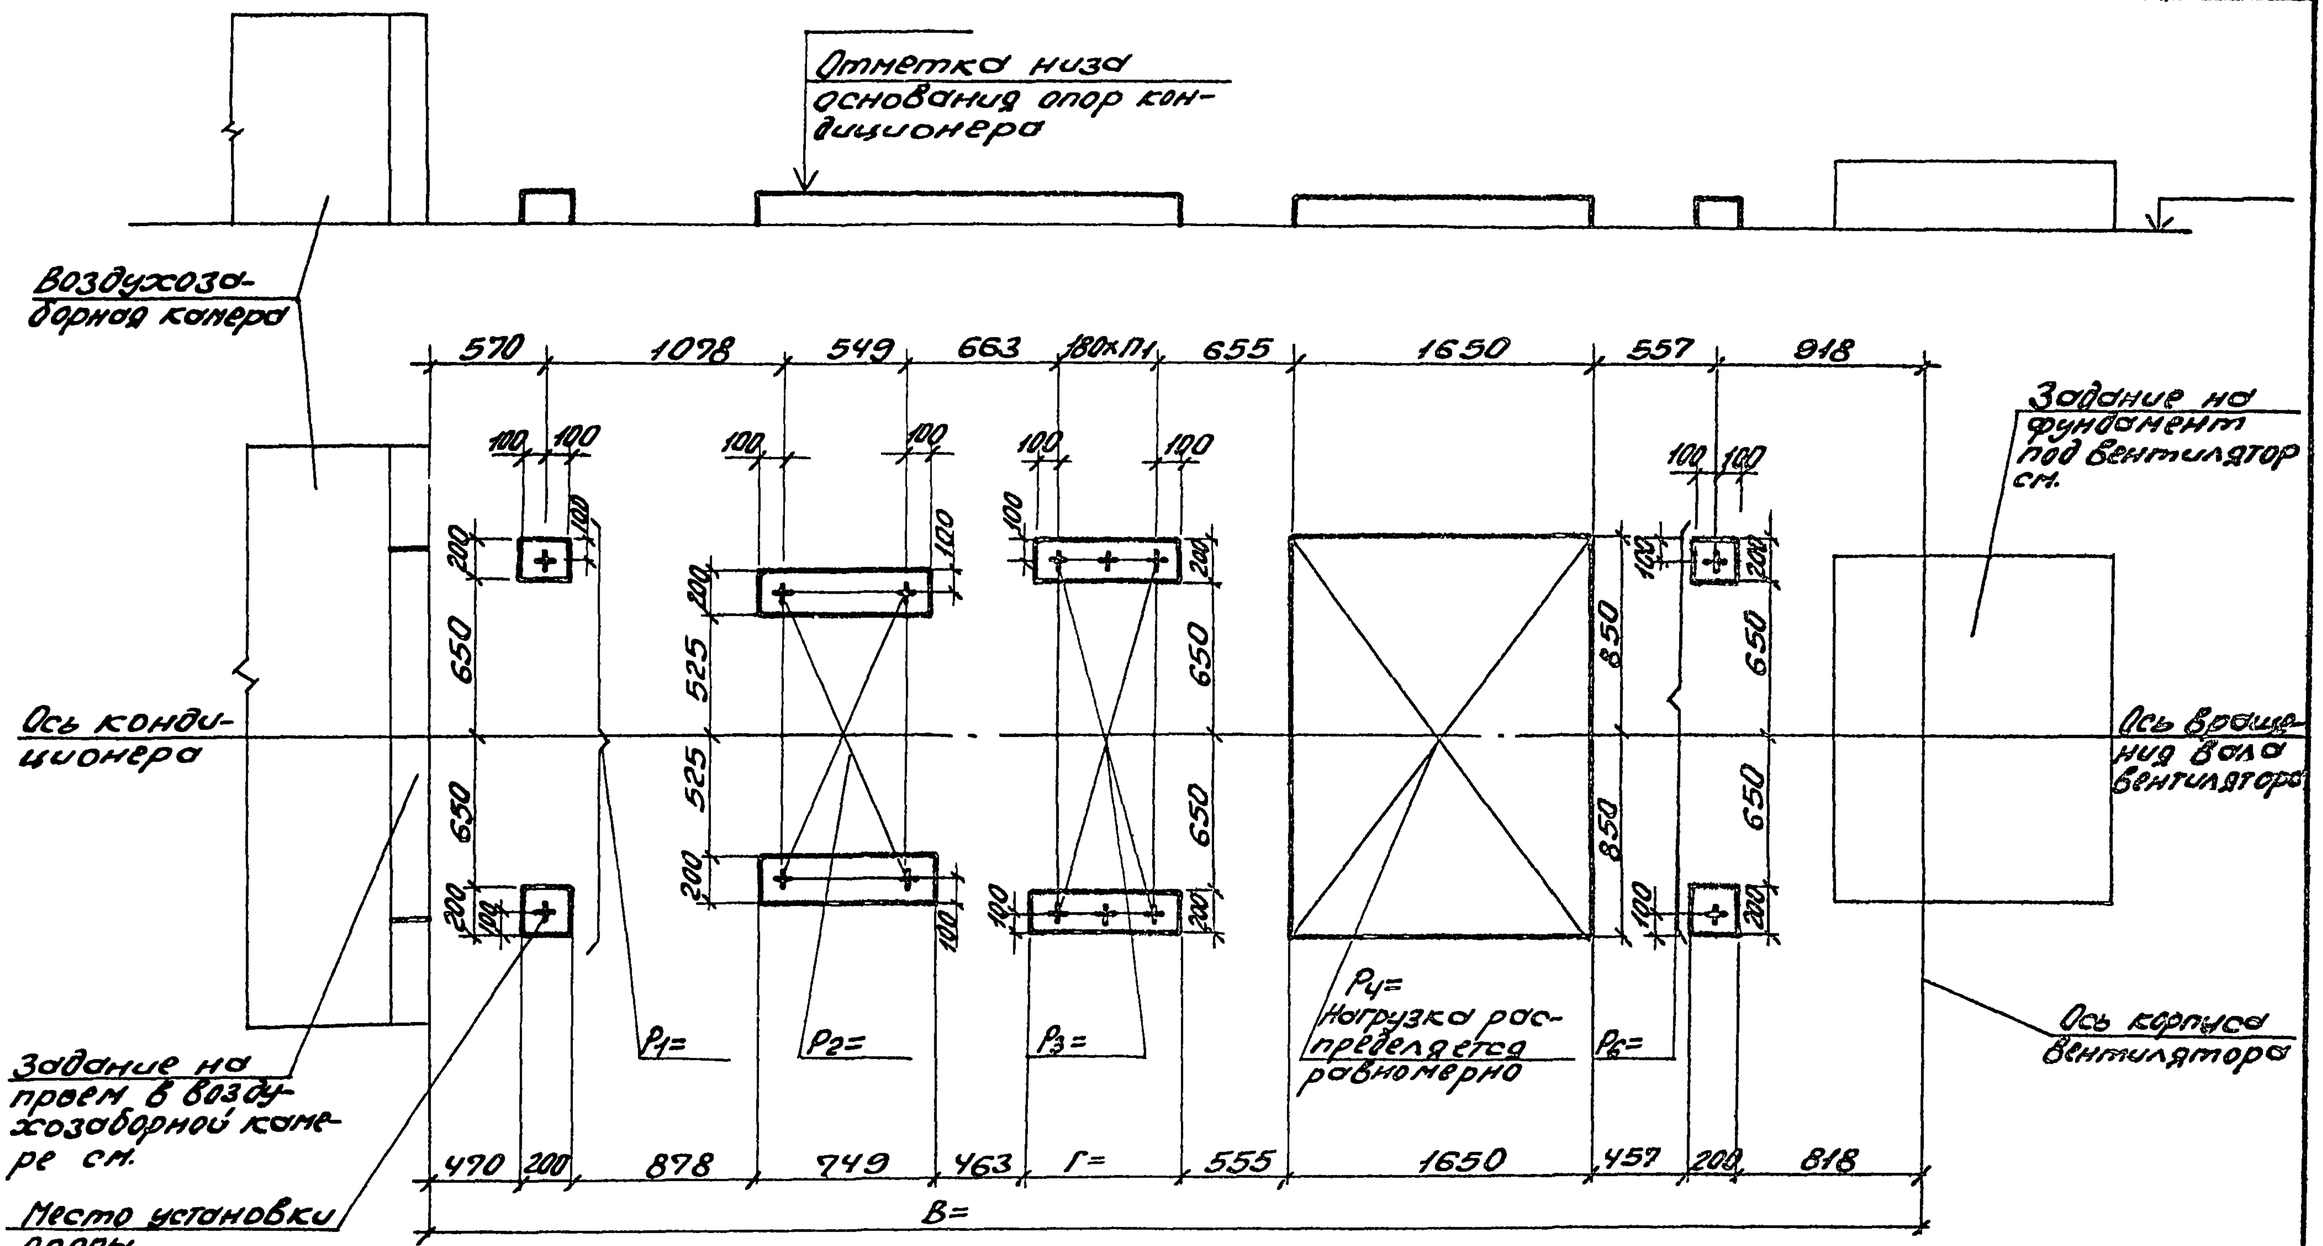

10107/3

Нач.отд.	Белоусов		
Т.контр.	Табак		
Гл.спец.	Синайский		
Рук.гр.	Сондик		
Рт.инж.	Бяльский		
Ст.инж.	Корзова		
Инж.	Герасенко		

904-02-35.88

Строительное задание. КТЦ3-20. Компоновки 1,3,53.

Стадия	Лист	Листов
Р	4	

Госстрой СССР Харьковский Сантехпроект

Инв.№ подл. | Подпись и дата | Взам.инв.№

Альбом III

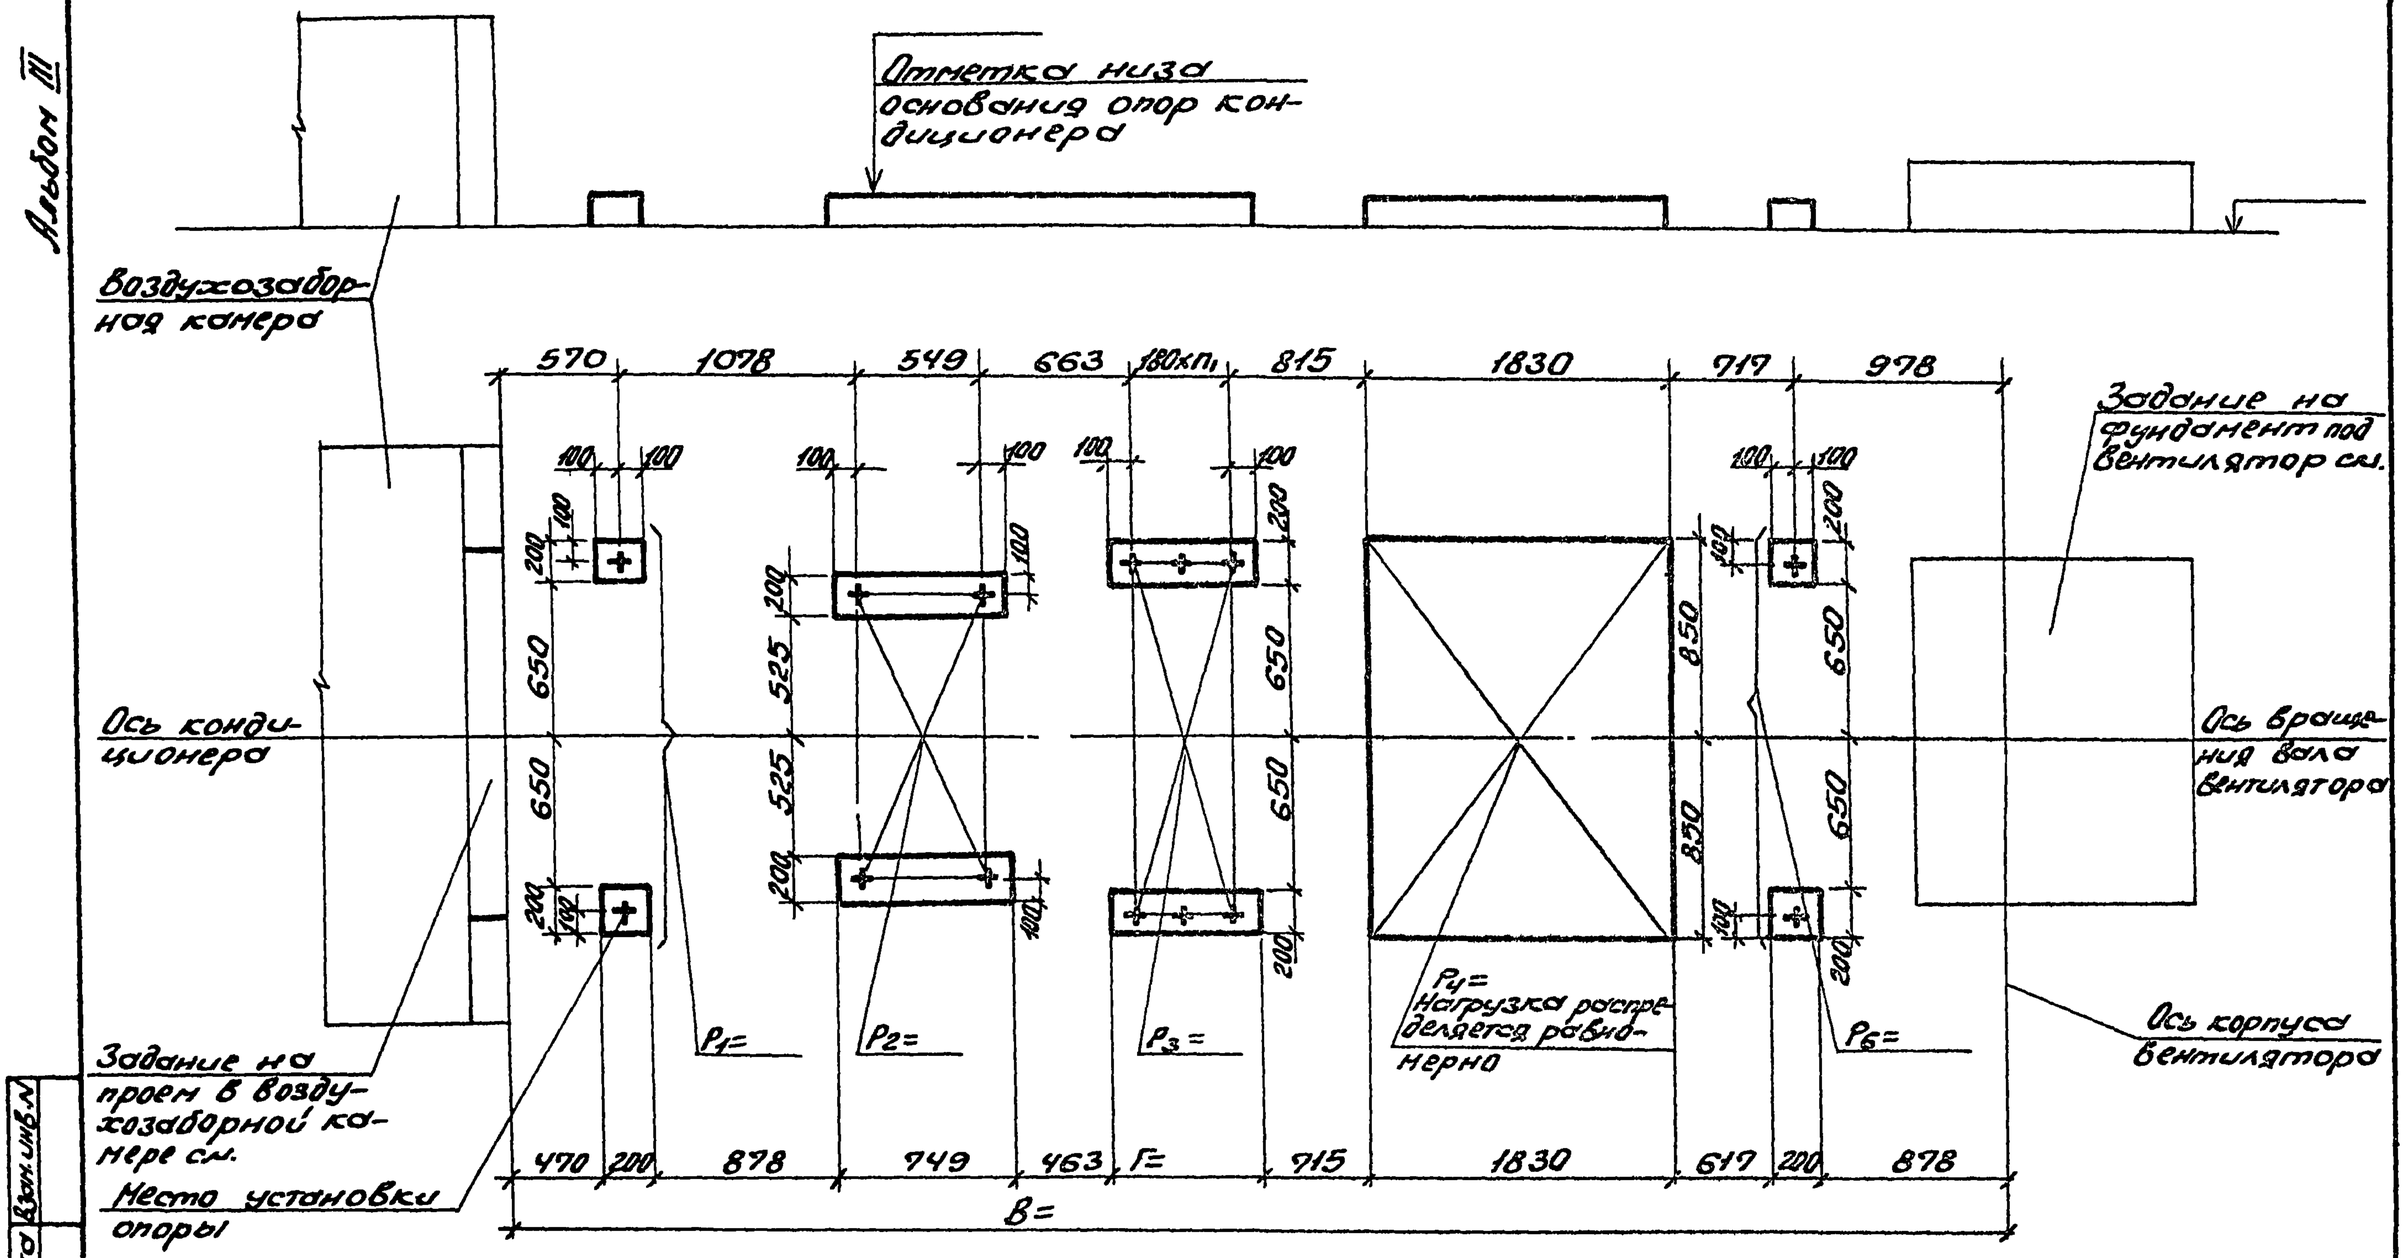

10107/3

Нач.отд.	Белоконь		
Т.контр.	Табак		
Гл.спец.	Синявская		
Рук.гр.	Сандик		
Ст.инж.	Бельская		
Ст.инж.	Карзова		
Инж.	Грошенко		

904-02-35.88

Строительное задание. КТЦ3-31,5. Компоновки 1,3,5а.

Стадия	Лист	Листов
Р	5	

Госстрой СССР Харьковский Сантехпроект

Инв.№подл. | Подпись и дата | Взам.инв.№

Альбом III

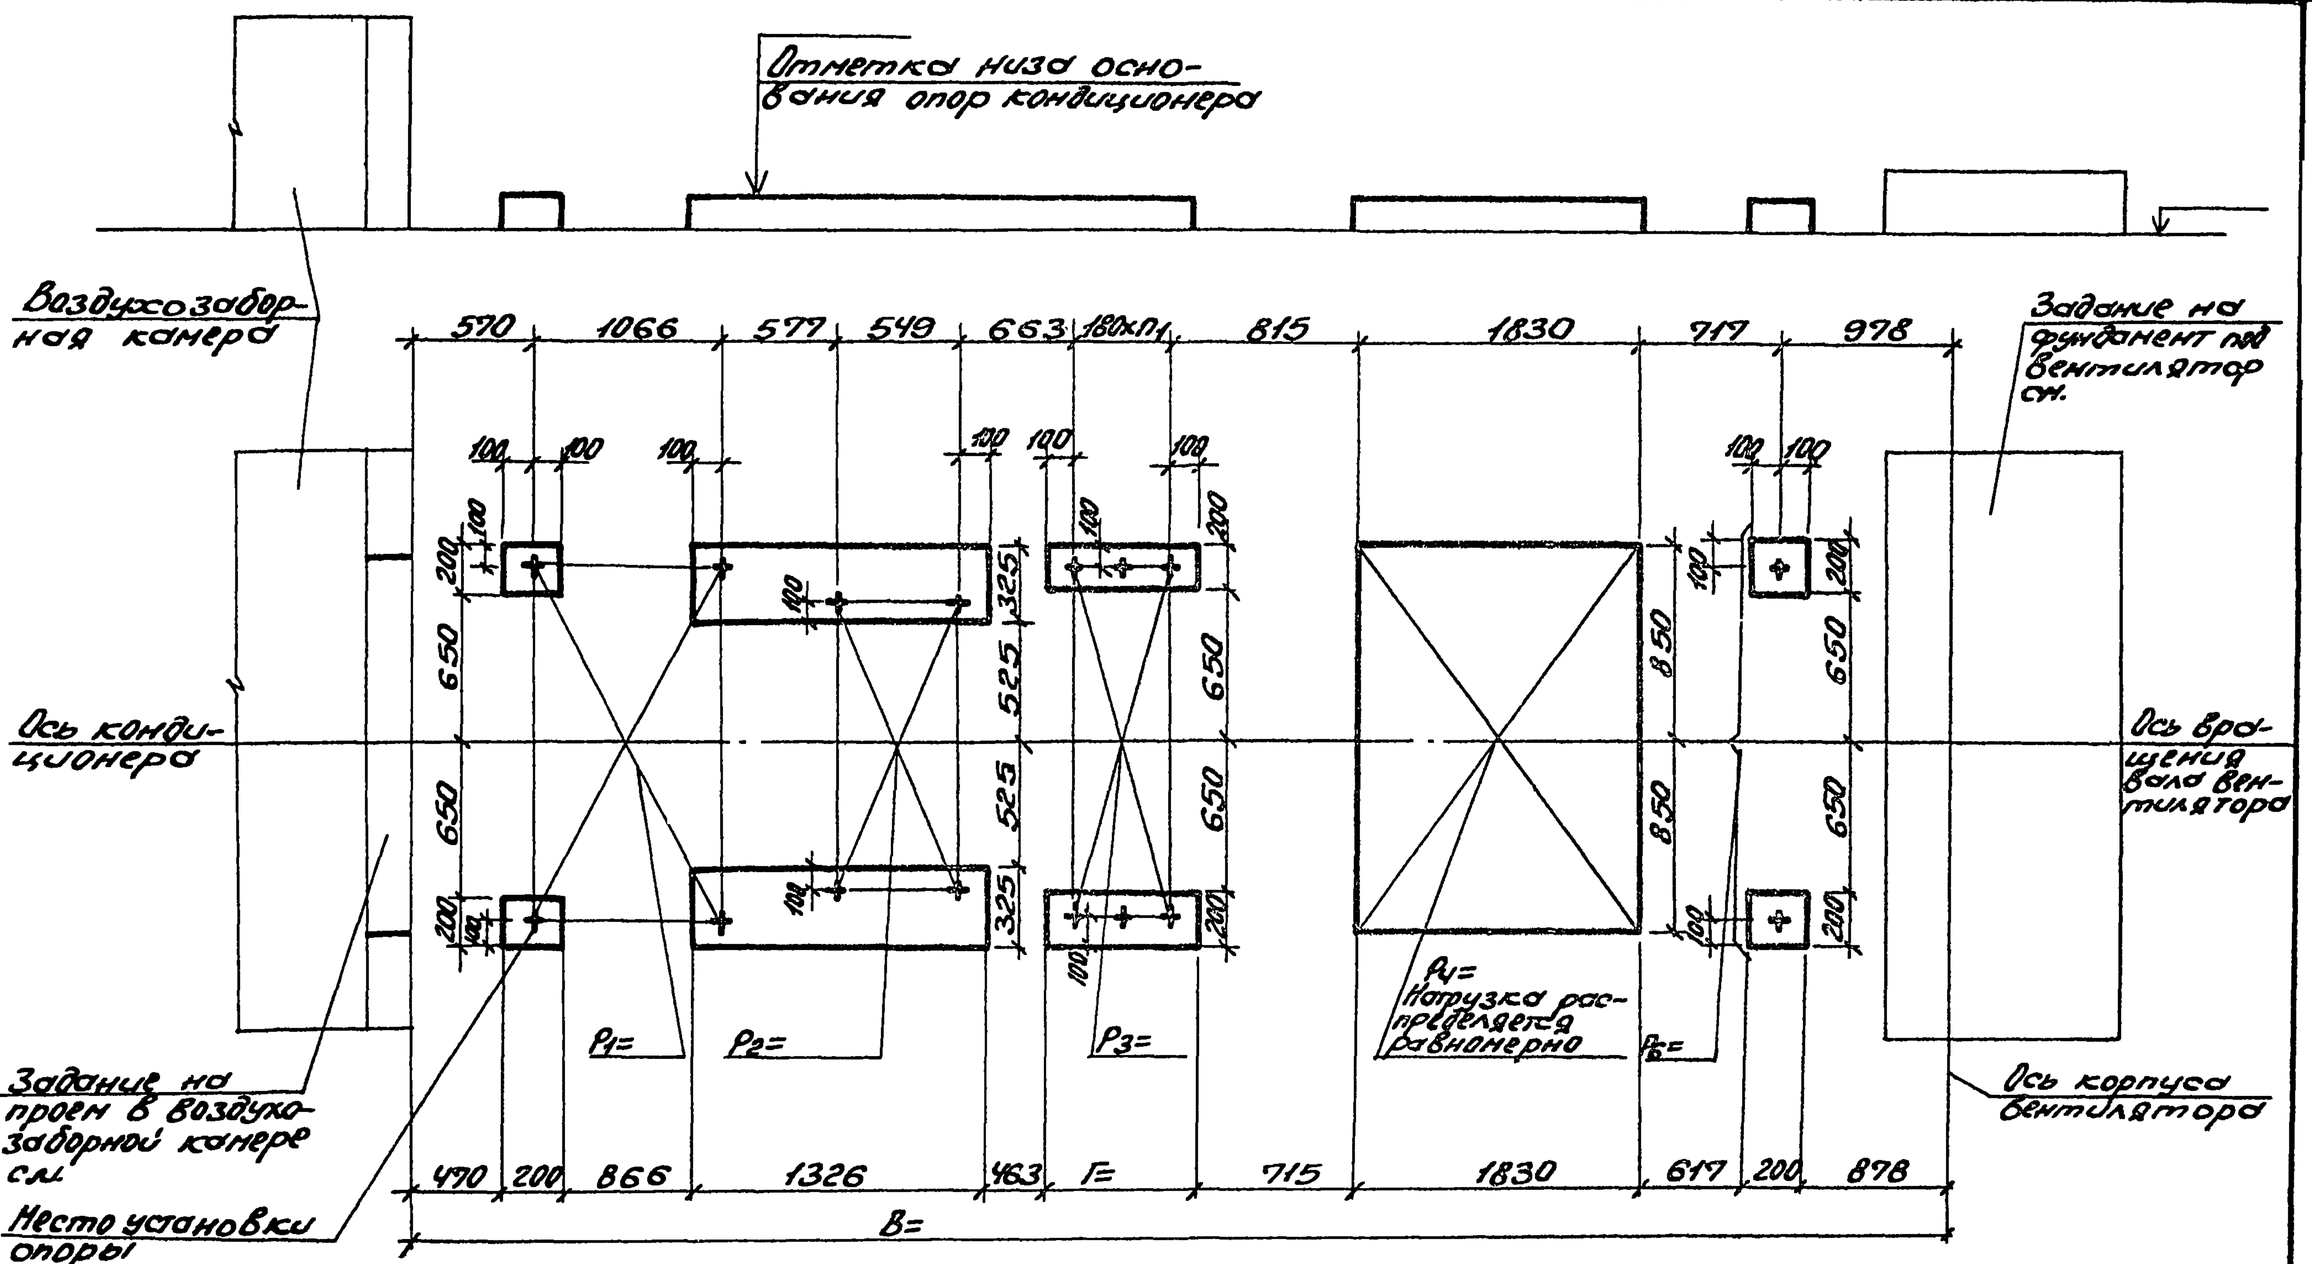

10107/3

Нач.отд.	Белоусов		
Т.контр.	Тобак		
Гл.спец.	Янойский		
Рук.гр.	Сандик		
Ст.инж.	Бельская		
Ст.инж.	Корзова		
Инж.	Горощенко		

904-02-35.88

Строительное задание КТЦ 3-40. Компоновка 1.

Стадия	Лист	Листов
Р	6	

Госстрой СССР Харьковский Сантехпроект

Инв.№подл. | Подпись и дата | Взам.инв.№

Альбом III

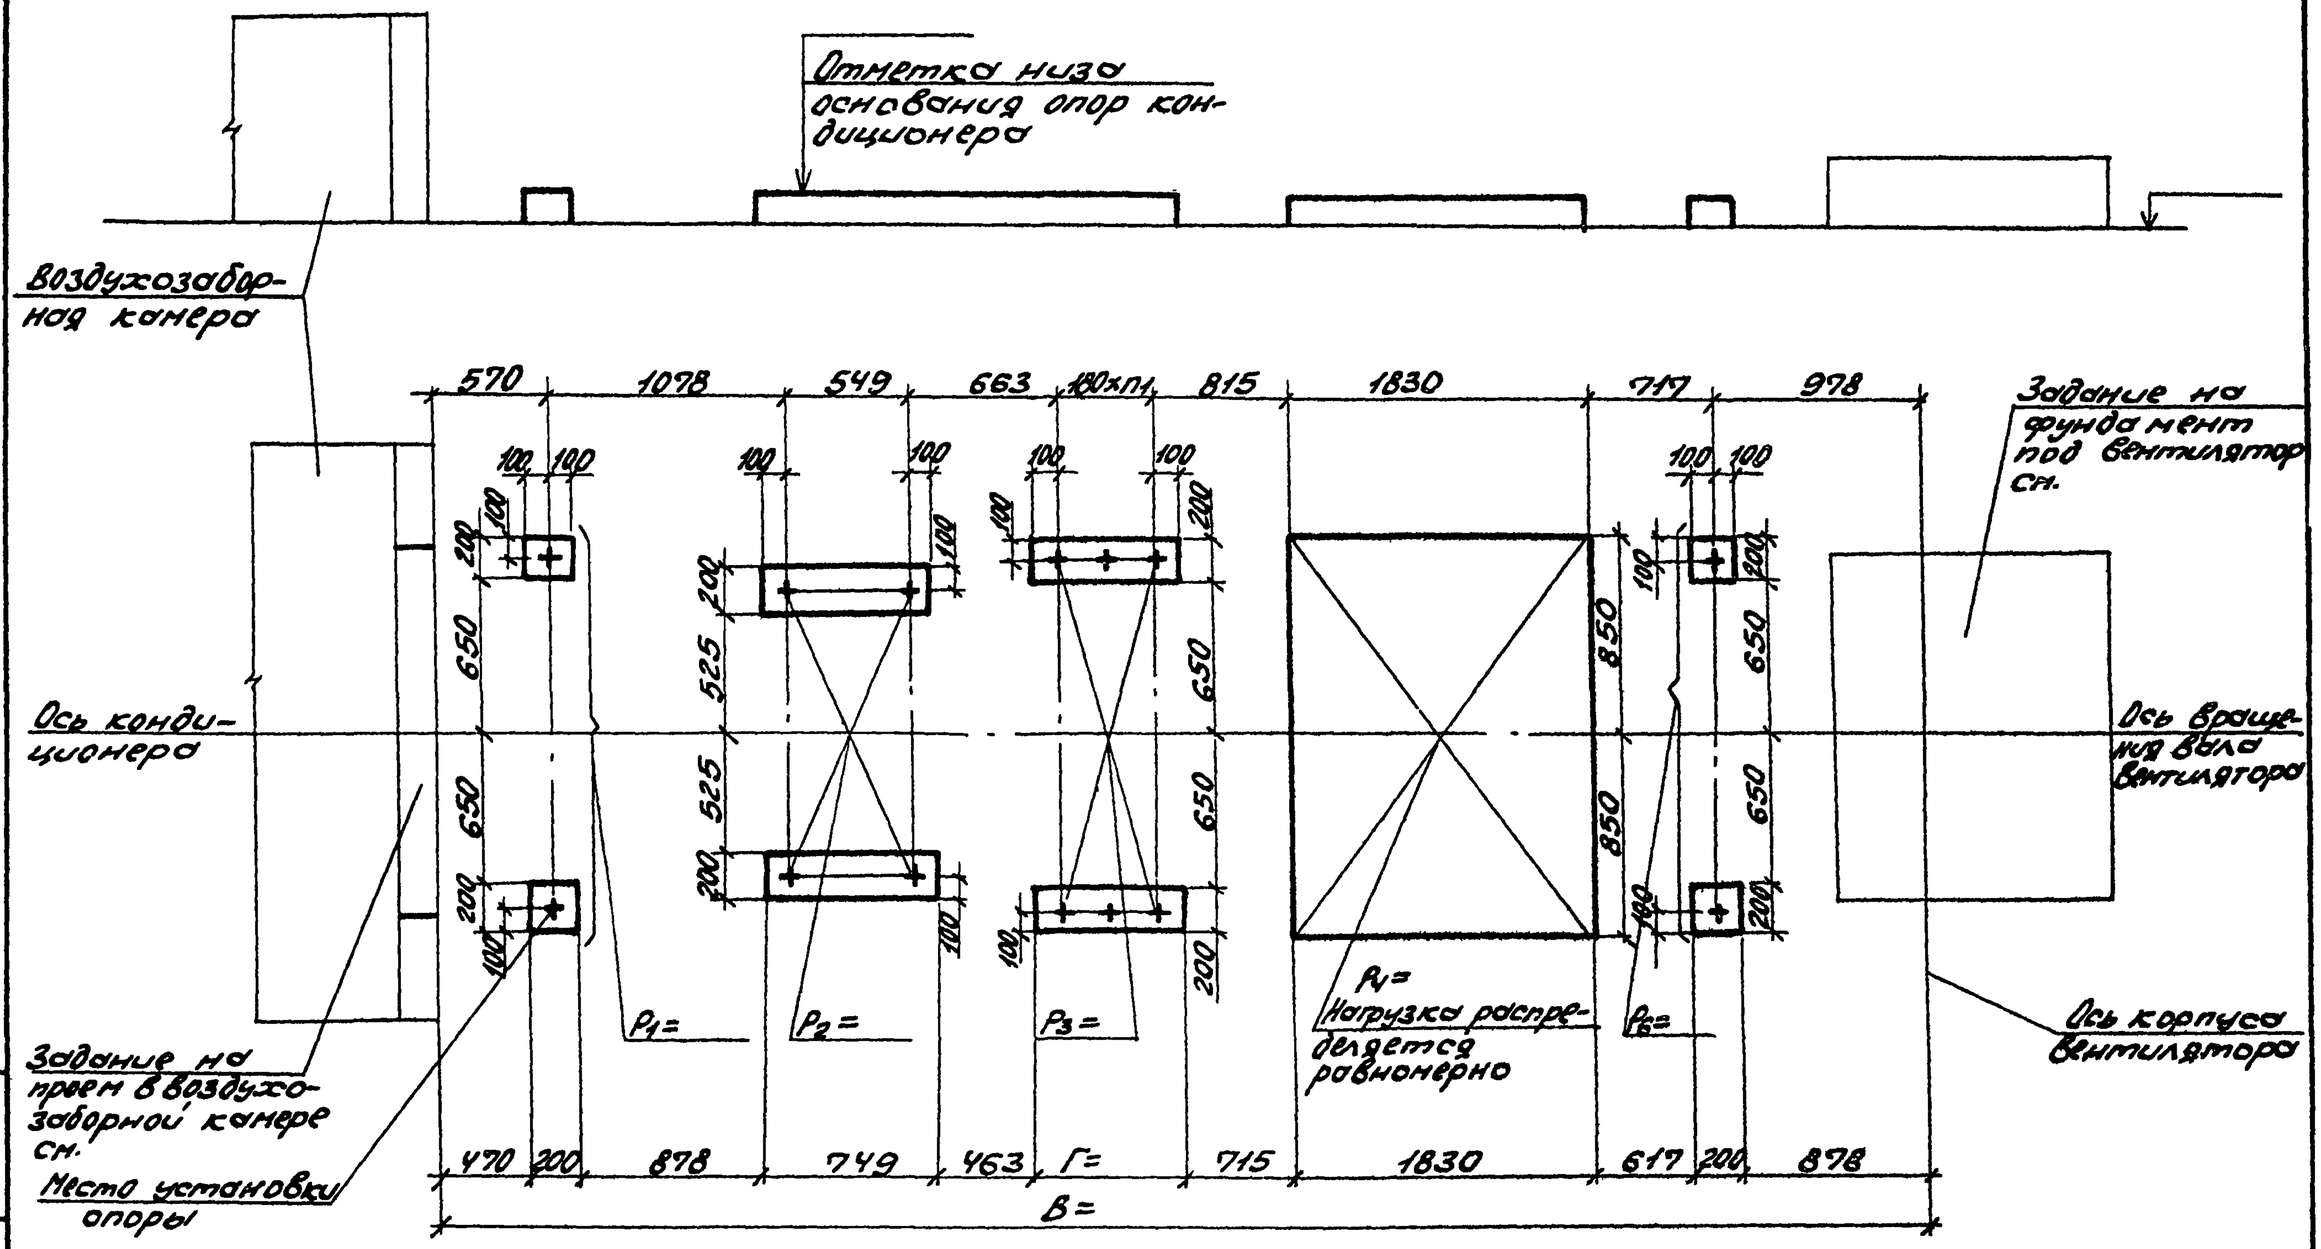

10107/3

Нач.отд.	Белоусов			904-02-35.88	
Т.контр.	Табак				
Гл.спец.	Линайский			Строительное задание. КТЦ3-40. Компоновка 3.	Стадия: Р; Лист: 7; Листов:
Рук.гр.	Сандик				
Ст.инж.	Бальская				Госстрой СССР Харьковский Сантехпроект
Ст.инж.	Карзова				
Инж.	Ерощенко				

Инв.№ подл. | Подпись и дата | Взам.инв.№

Альб. III

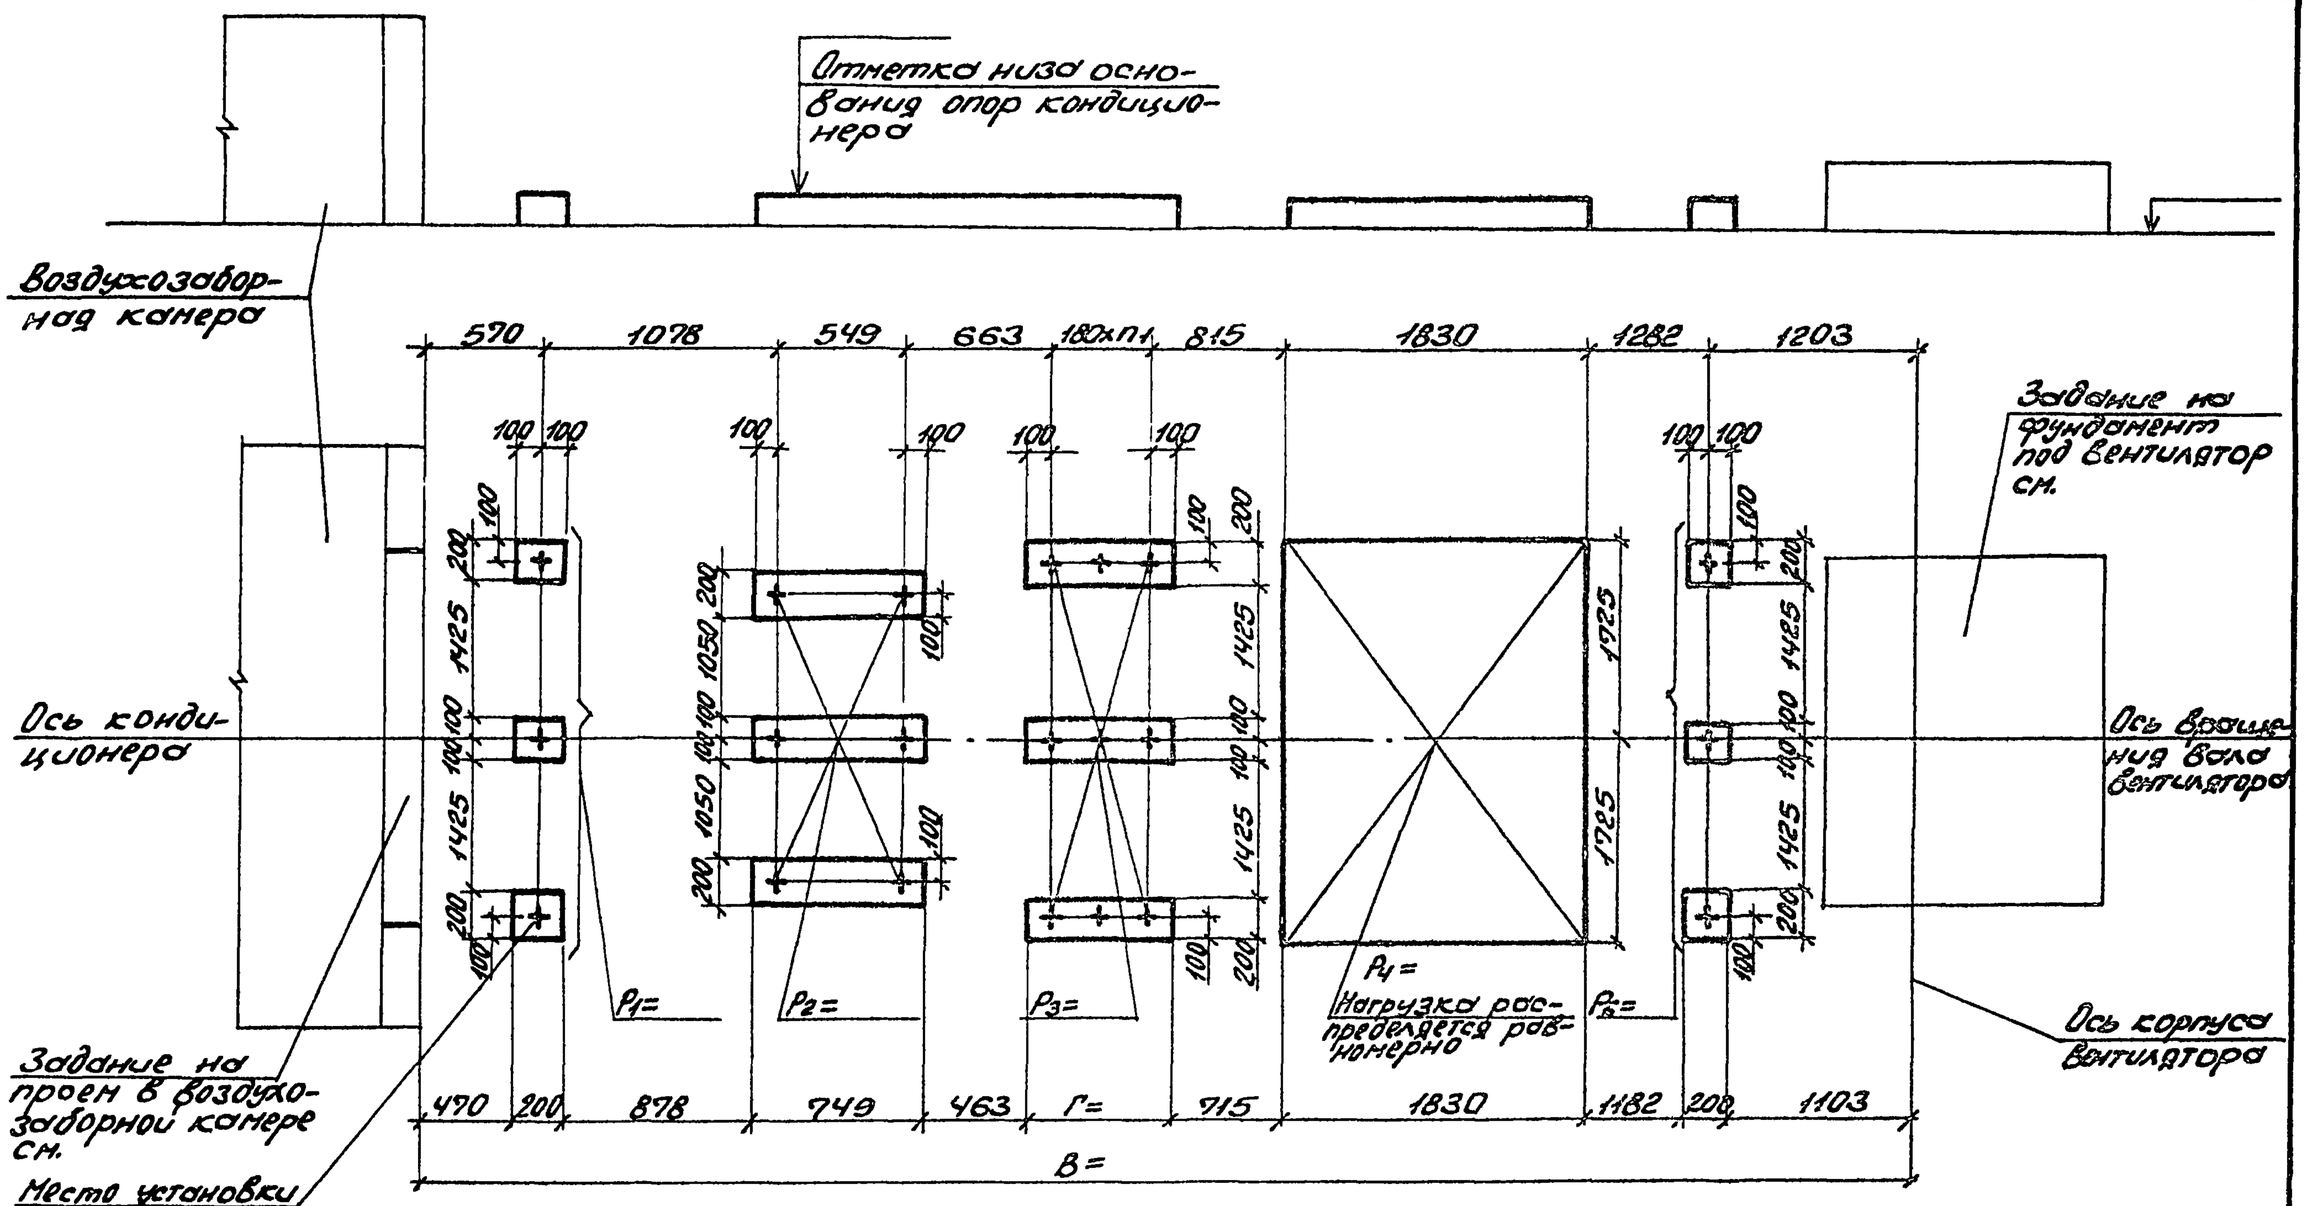

10107/3

Нач.отд.	Белоусов		
Т.контр.	Табак		
Гл.спец.	Линицкий		
Рук.гр.	Сандик		
Ст.инж.	Бяльская		
Ст.инж.	Корзова		
Инж.	Герощенко		

904-02-35.88

Строительное задание. КТЦ 3-63. Компоновки 1,2,3,53.

Стадия	Лист	Листов
Р	8	

Госстрой СССР Харьковский Сантехпроект

Инв.№подл. | Подпись и дата | Взам.инв.№

Альбом III

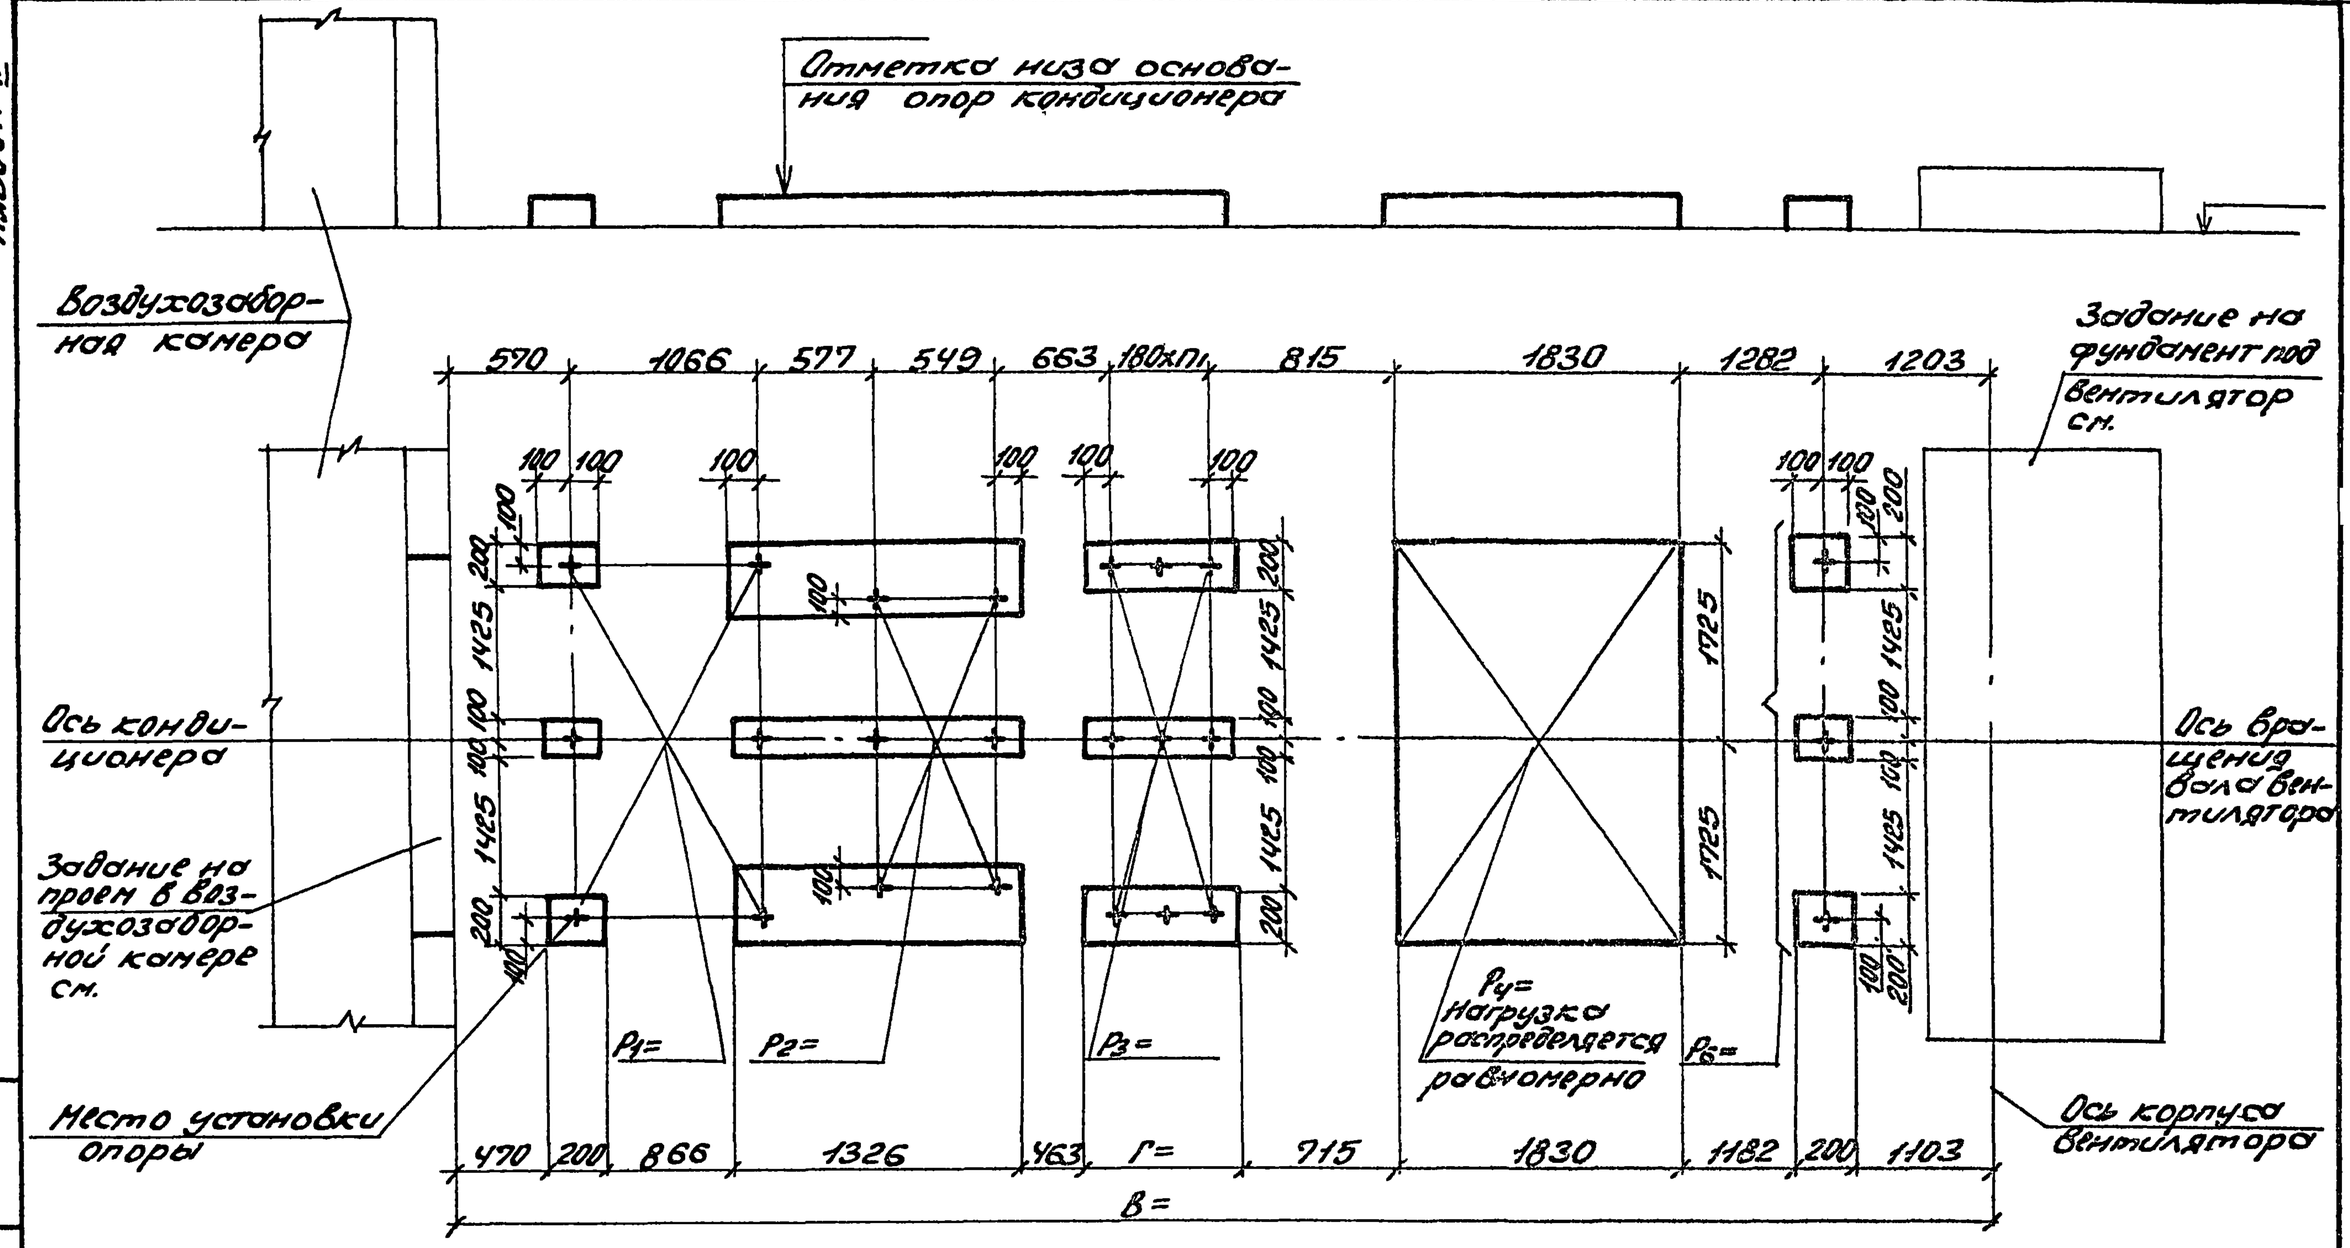

10107/3

Нач.отд.	Белоусов		904-02-35.88
Т.контр.	Табак		
Гл.спец.	Киндийский		Строительное задание. КТЦ 3-80. Компоновка ц 53.
Рук.гр.	Сондик		
Ст.инж.	Бальская		
Ст.инж.	Карзова		
Инж.	Герошенко		

Стадия	Лист	Листов
Р	9	

Госстрой СССР Харьковский Сантехпроект

Инв.№подл. | Подпись и дата | Взам.инв.№

Альбом III

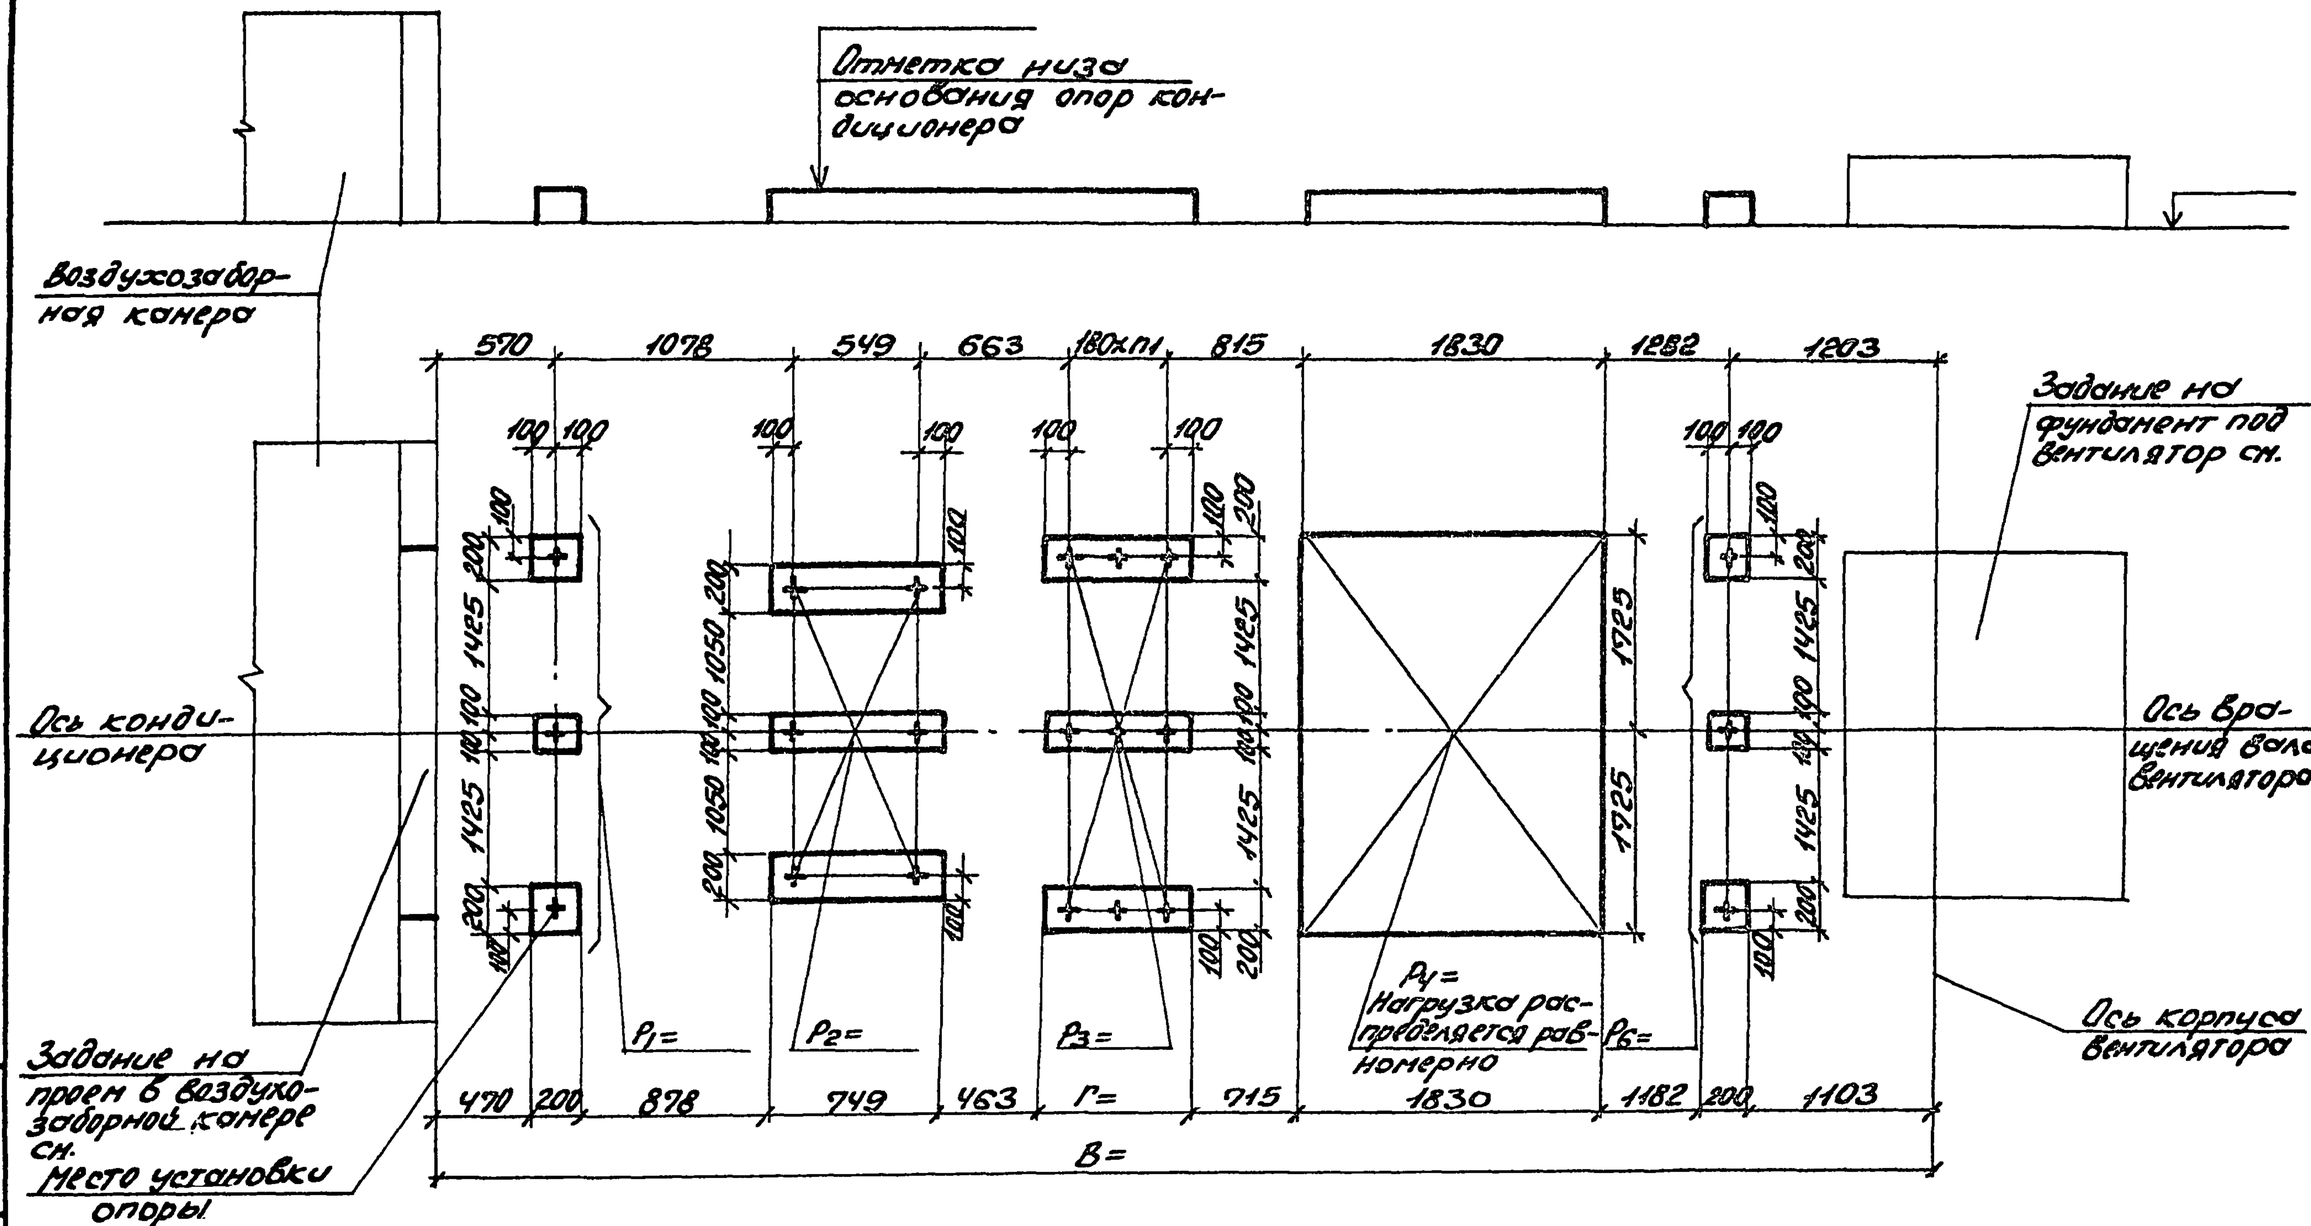

10107/3

Нач.отд.	Белоусов		
Т.контр.	Табак		
Гл.спец.	Синайский		
Рук.гр.	Сандик		
Ст.инж.	Бальская		
Ст.инж.	Карзова		
Инж.	Грищенко		

904-02-35.88

Строительное задание. КТЦ3-80. Компоновки 2,3.

Стадия	Лист	Листов
Р	10	

Госстрой СССР Харьковский Сантехпроект

Инв.№подл. | Подпись и дата | Взам.инв.№

Альбом III

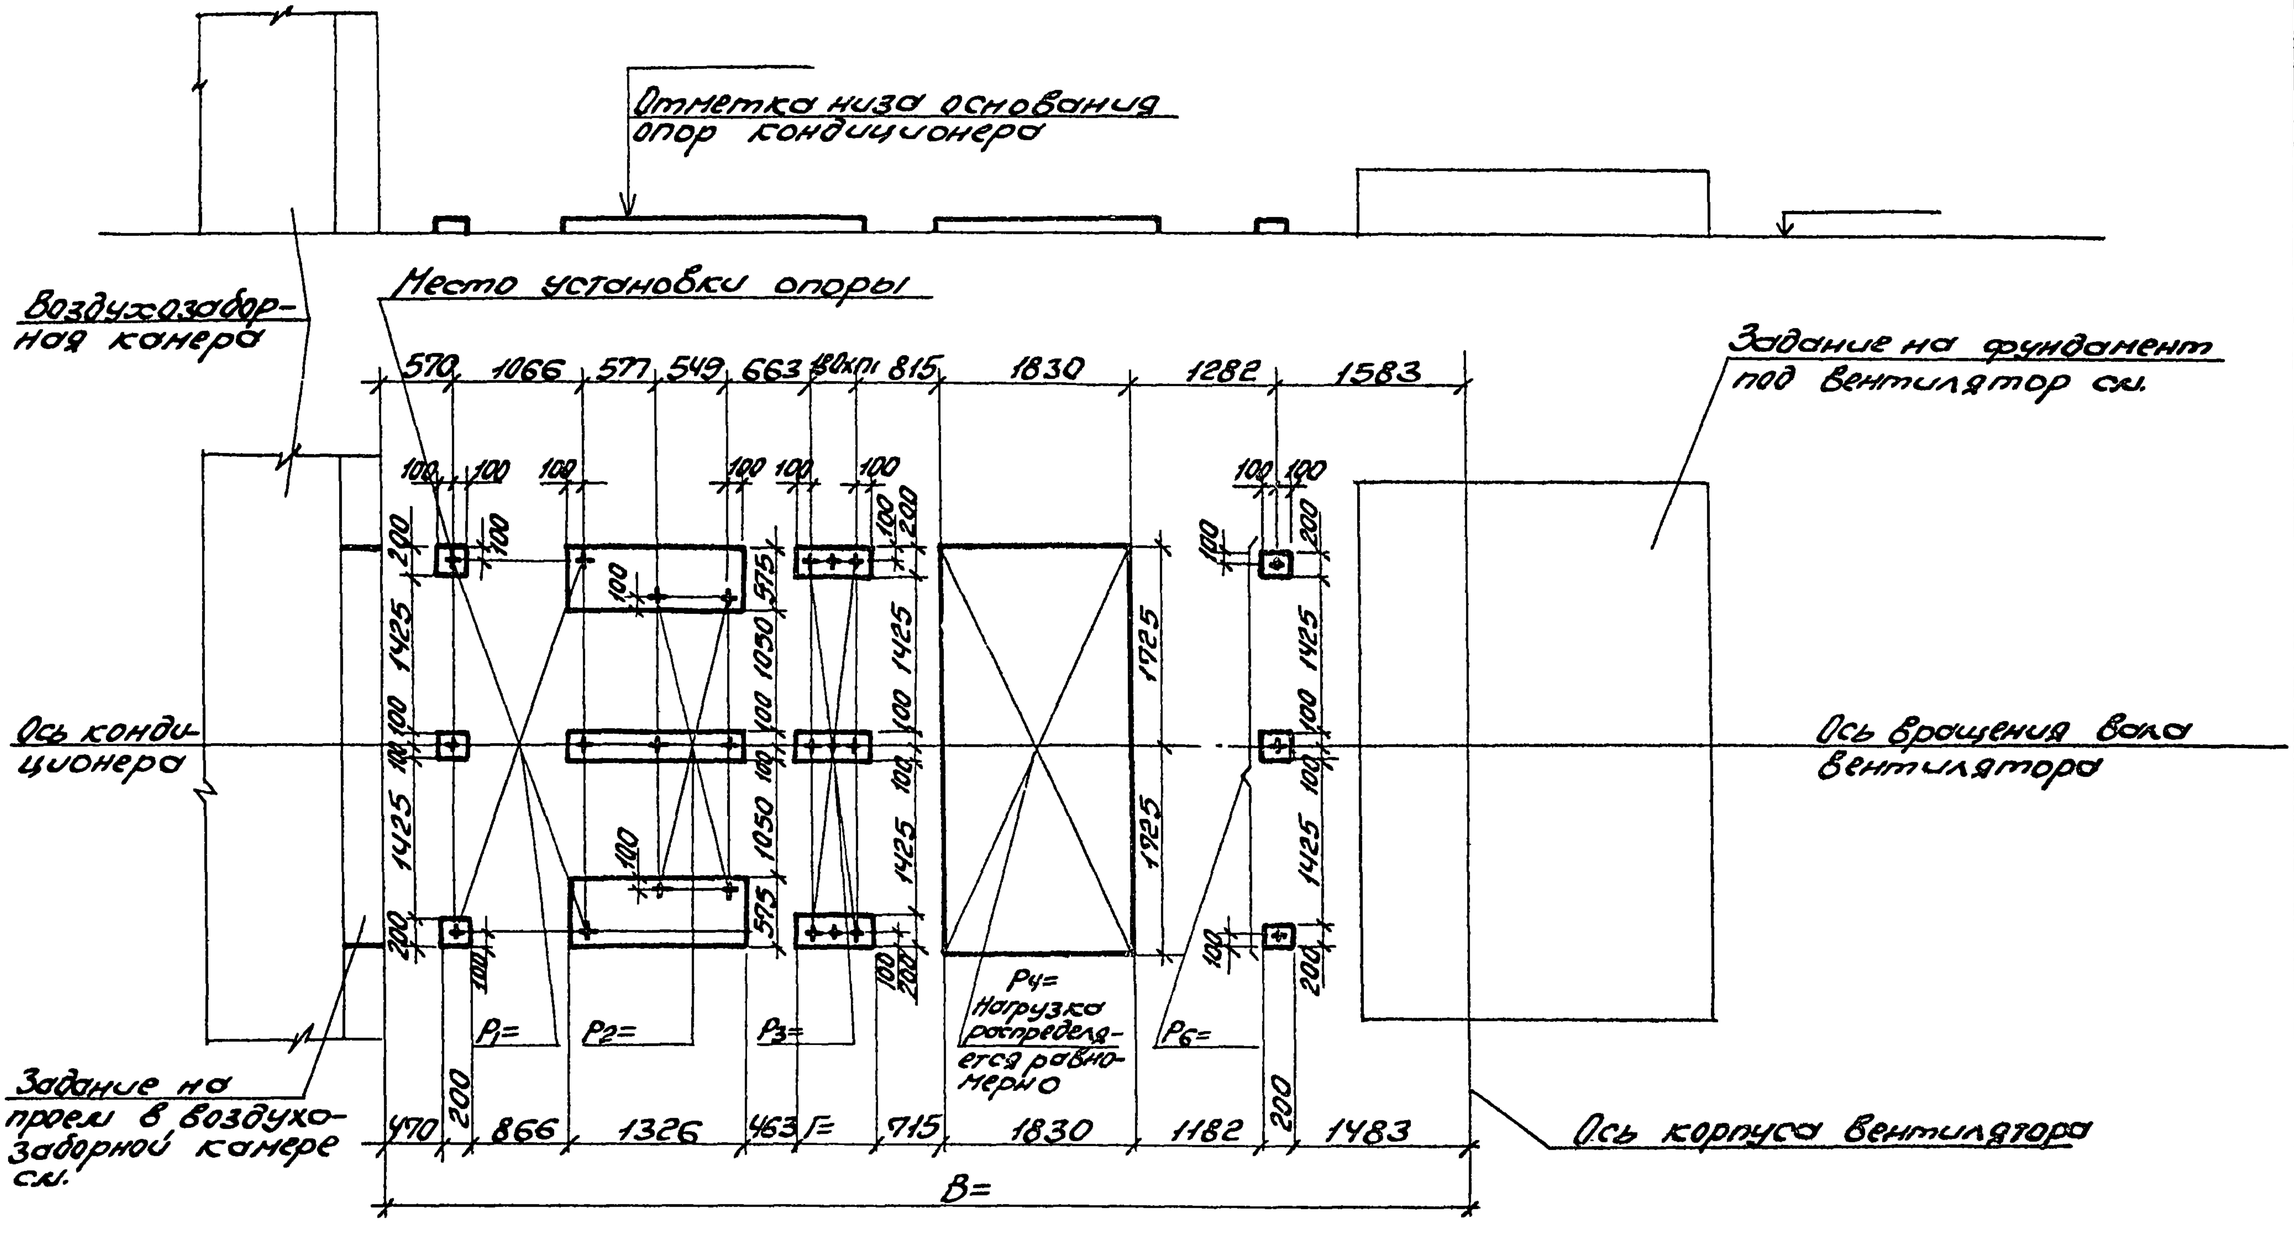

Инв.№подл. | Подпись и дата | Взам.инв.№

10107/3

Нач.отд.	Белоусов		
Н.контр.	Табак		
Гл.спец.	Рындский		
Рук.гр.	Сандик		
Ст.инж.	Бельская		
Ст.инж.	Карзова		
Инж.	Гращенко		

904-02-35.88

Строительное задание. КТЦ3-125. Компоновки 1,2,3.

Стадия	Лист	Листов
Р	11	

Госстрой СССР Харьковский Сантехпроект

Альбом III

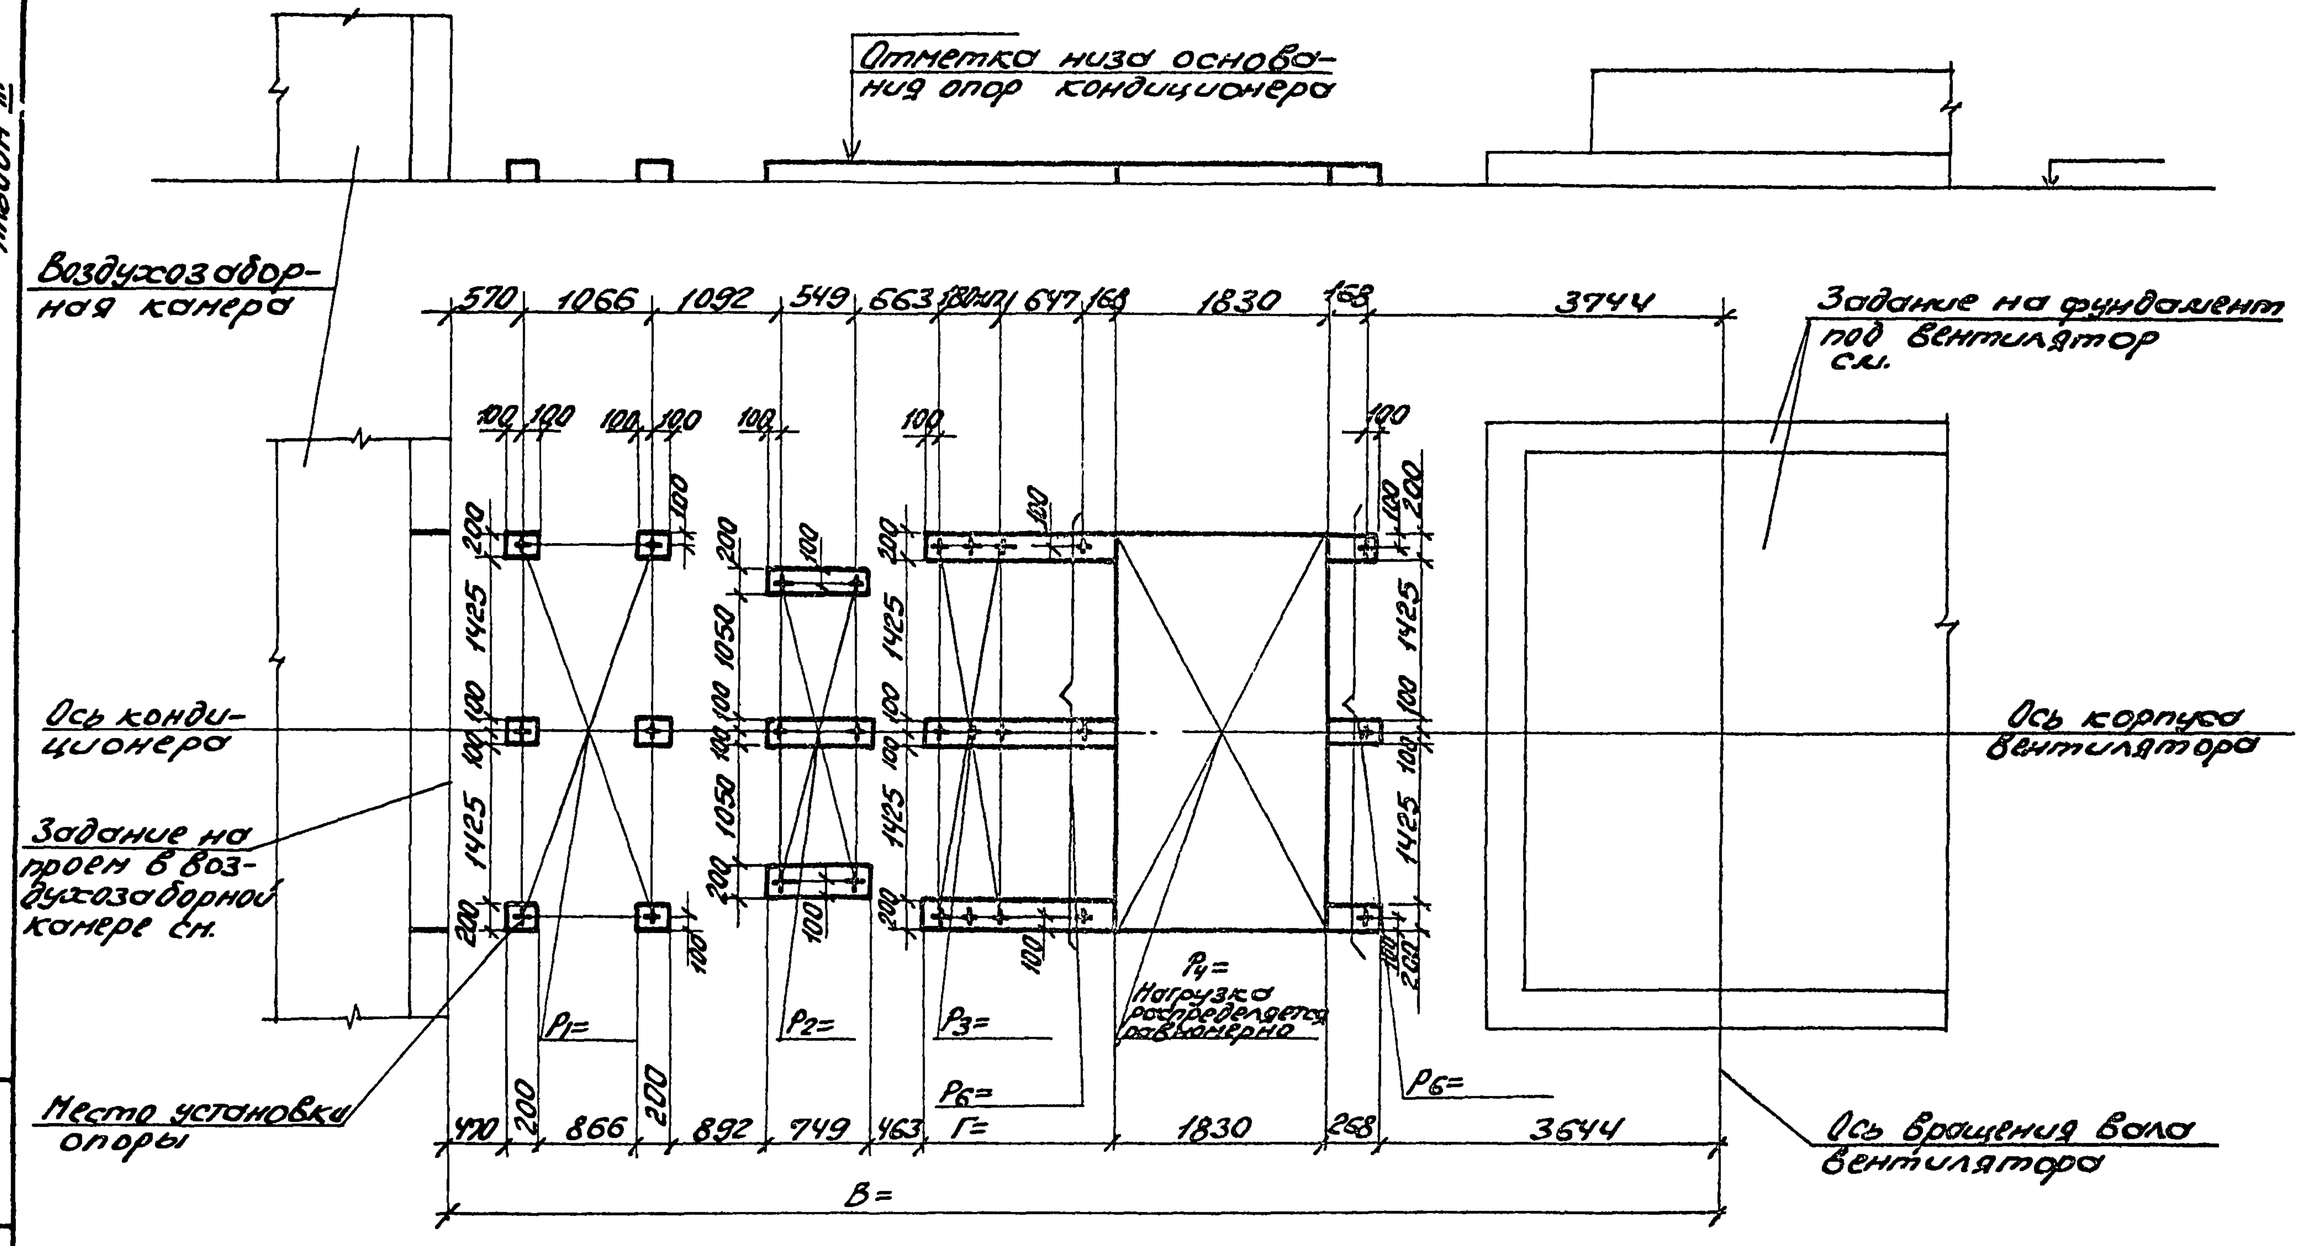

10107/3

Нач.отд.	Белоусов		904-02-35.88
Н.контр.	Табак		
Гл.спец.	Ринайский		Строительное задание. КТЦ3-160. Компоновка 1.
Рук.гр.	Ланвик		Стадия Р; Лист 12; Листов
Ст.инж.	Бяльская		Госстрой СССР Харьковский Сантехпроект
Ст.инж.	Карзова		
Инж.	Герашенко		

Инв.№подл. | Подпись и дата | Взам.инв.№

Альбом III

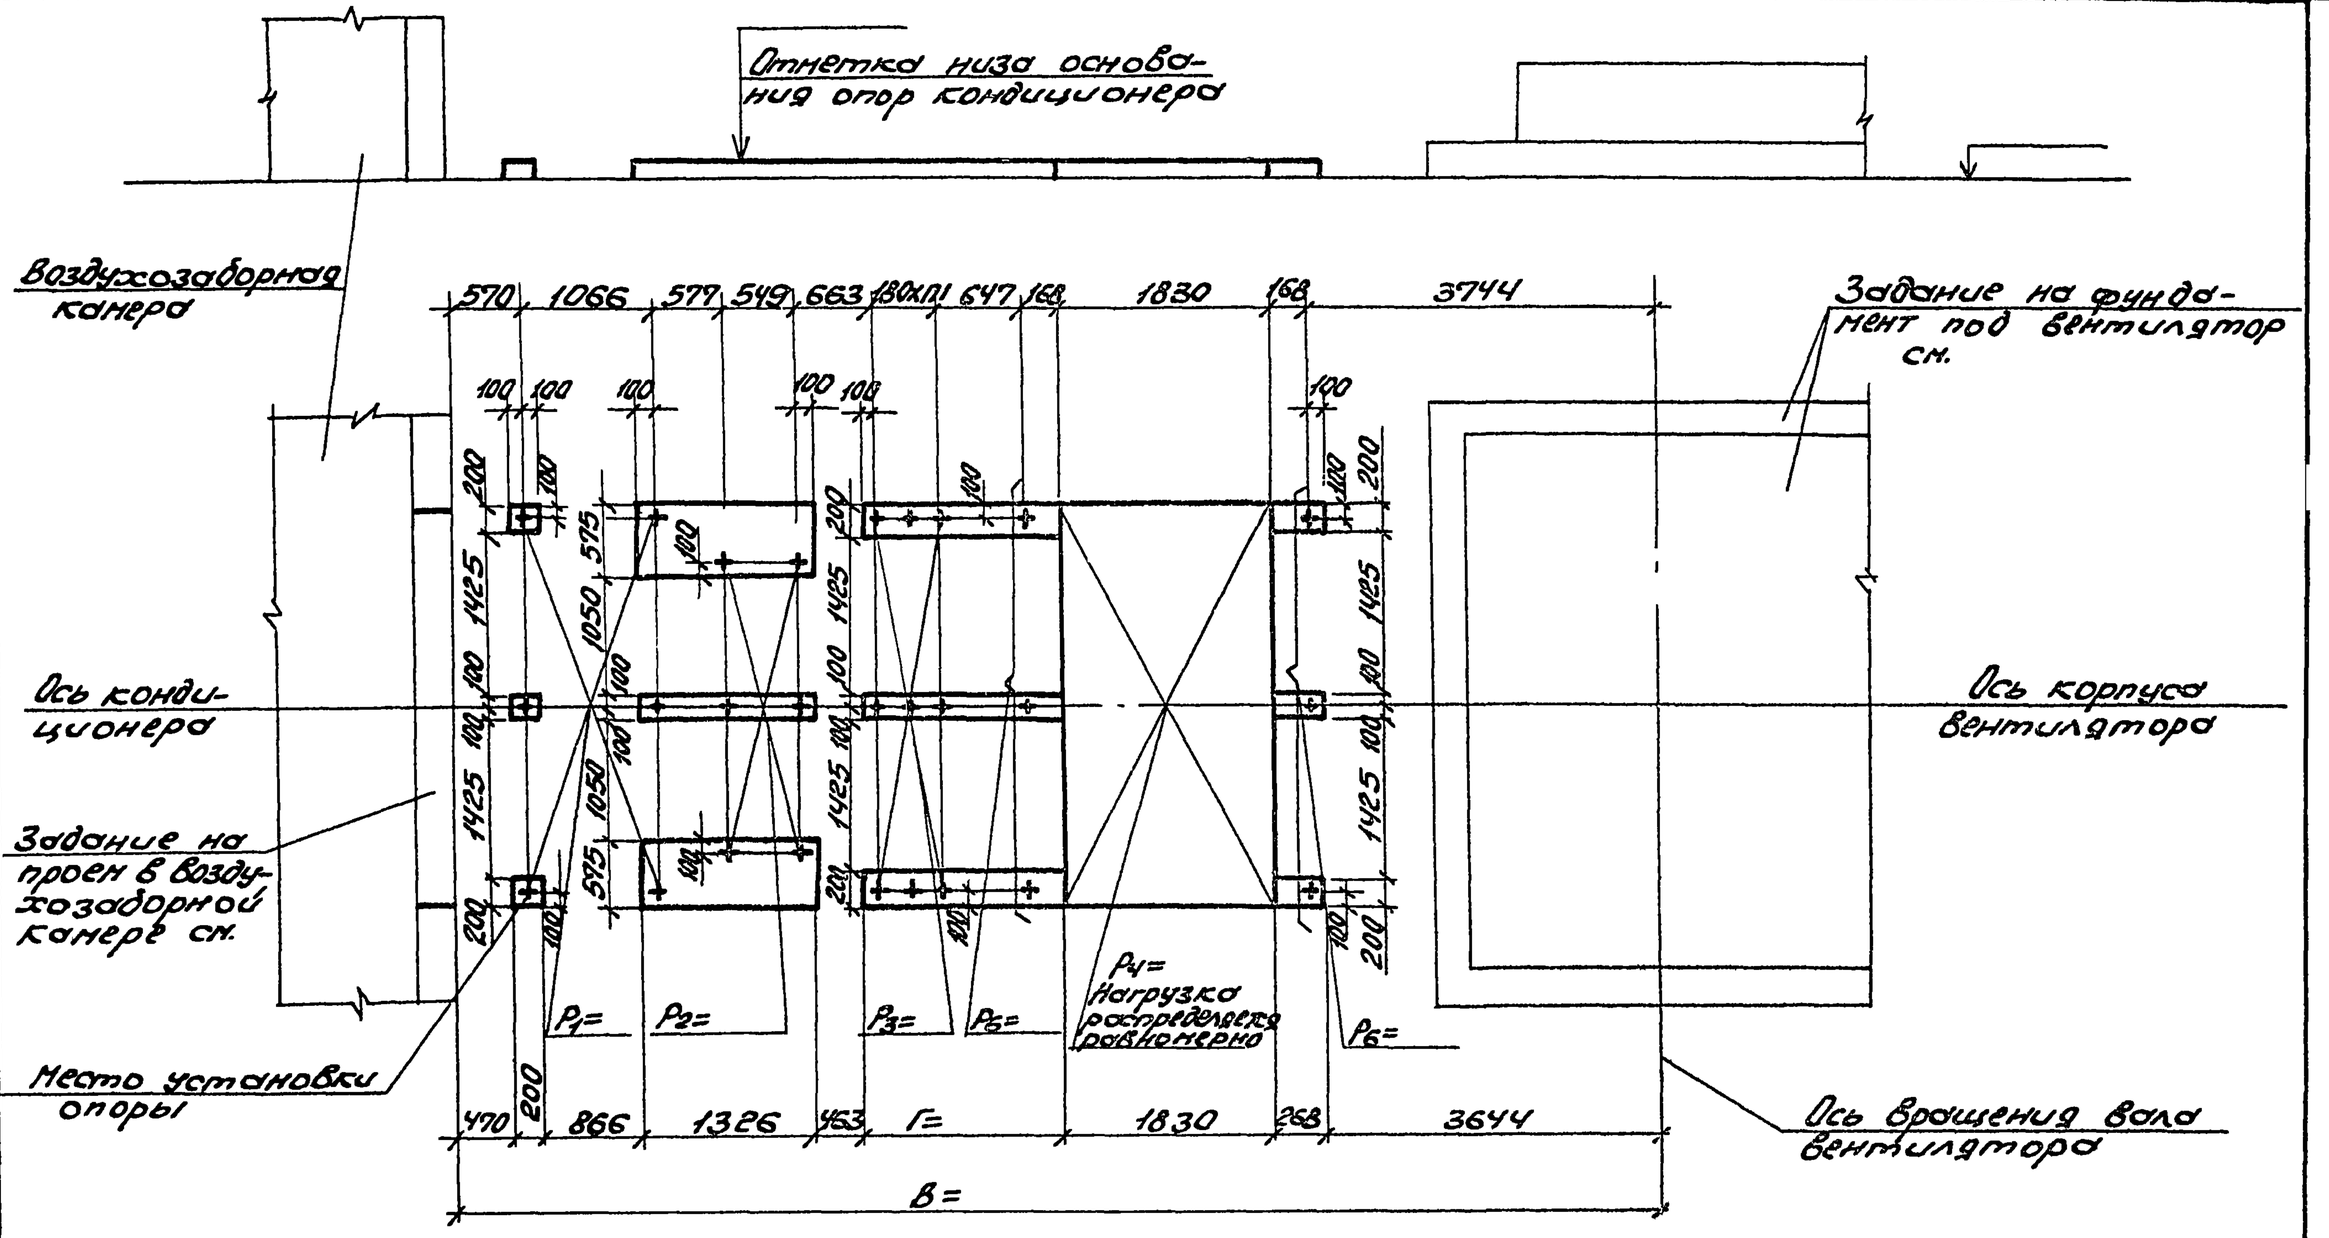

10107/3

Нач.отд.	Белоусов			904-02-35.88	
Н.контр.	Гайдак				
Гл.спец.	Шлобский			Строительное задание. КТЦ3-160. Компоновки 2,3.	Стадия: Р; Лист: 13; Листов:
Рук.гр.	Гандик				Госстрой СССР Харьковский Сантехпроект
Ст.инж.	Бальская				
Ст.инж.	Корзова				
Инж.	Герощенко				

Инв.№ подл. | Подпись и дата | Взам.инв.№

Альбом III

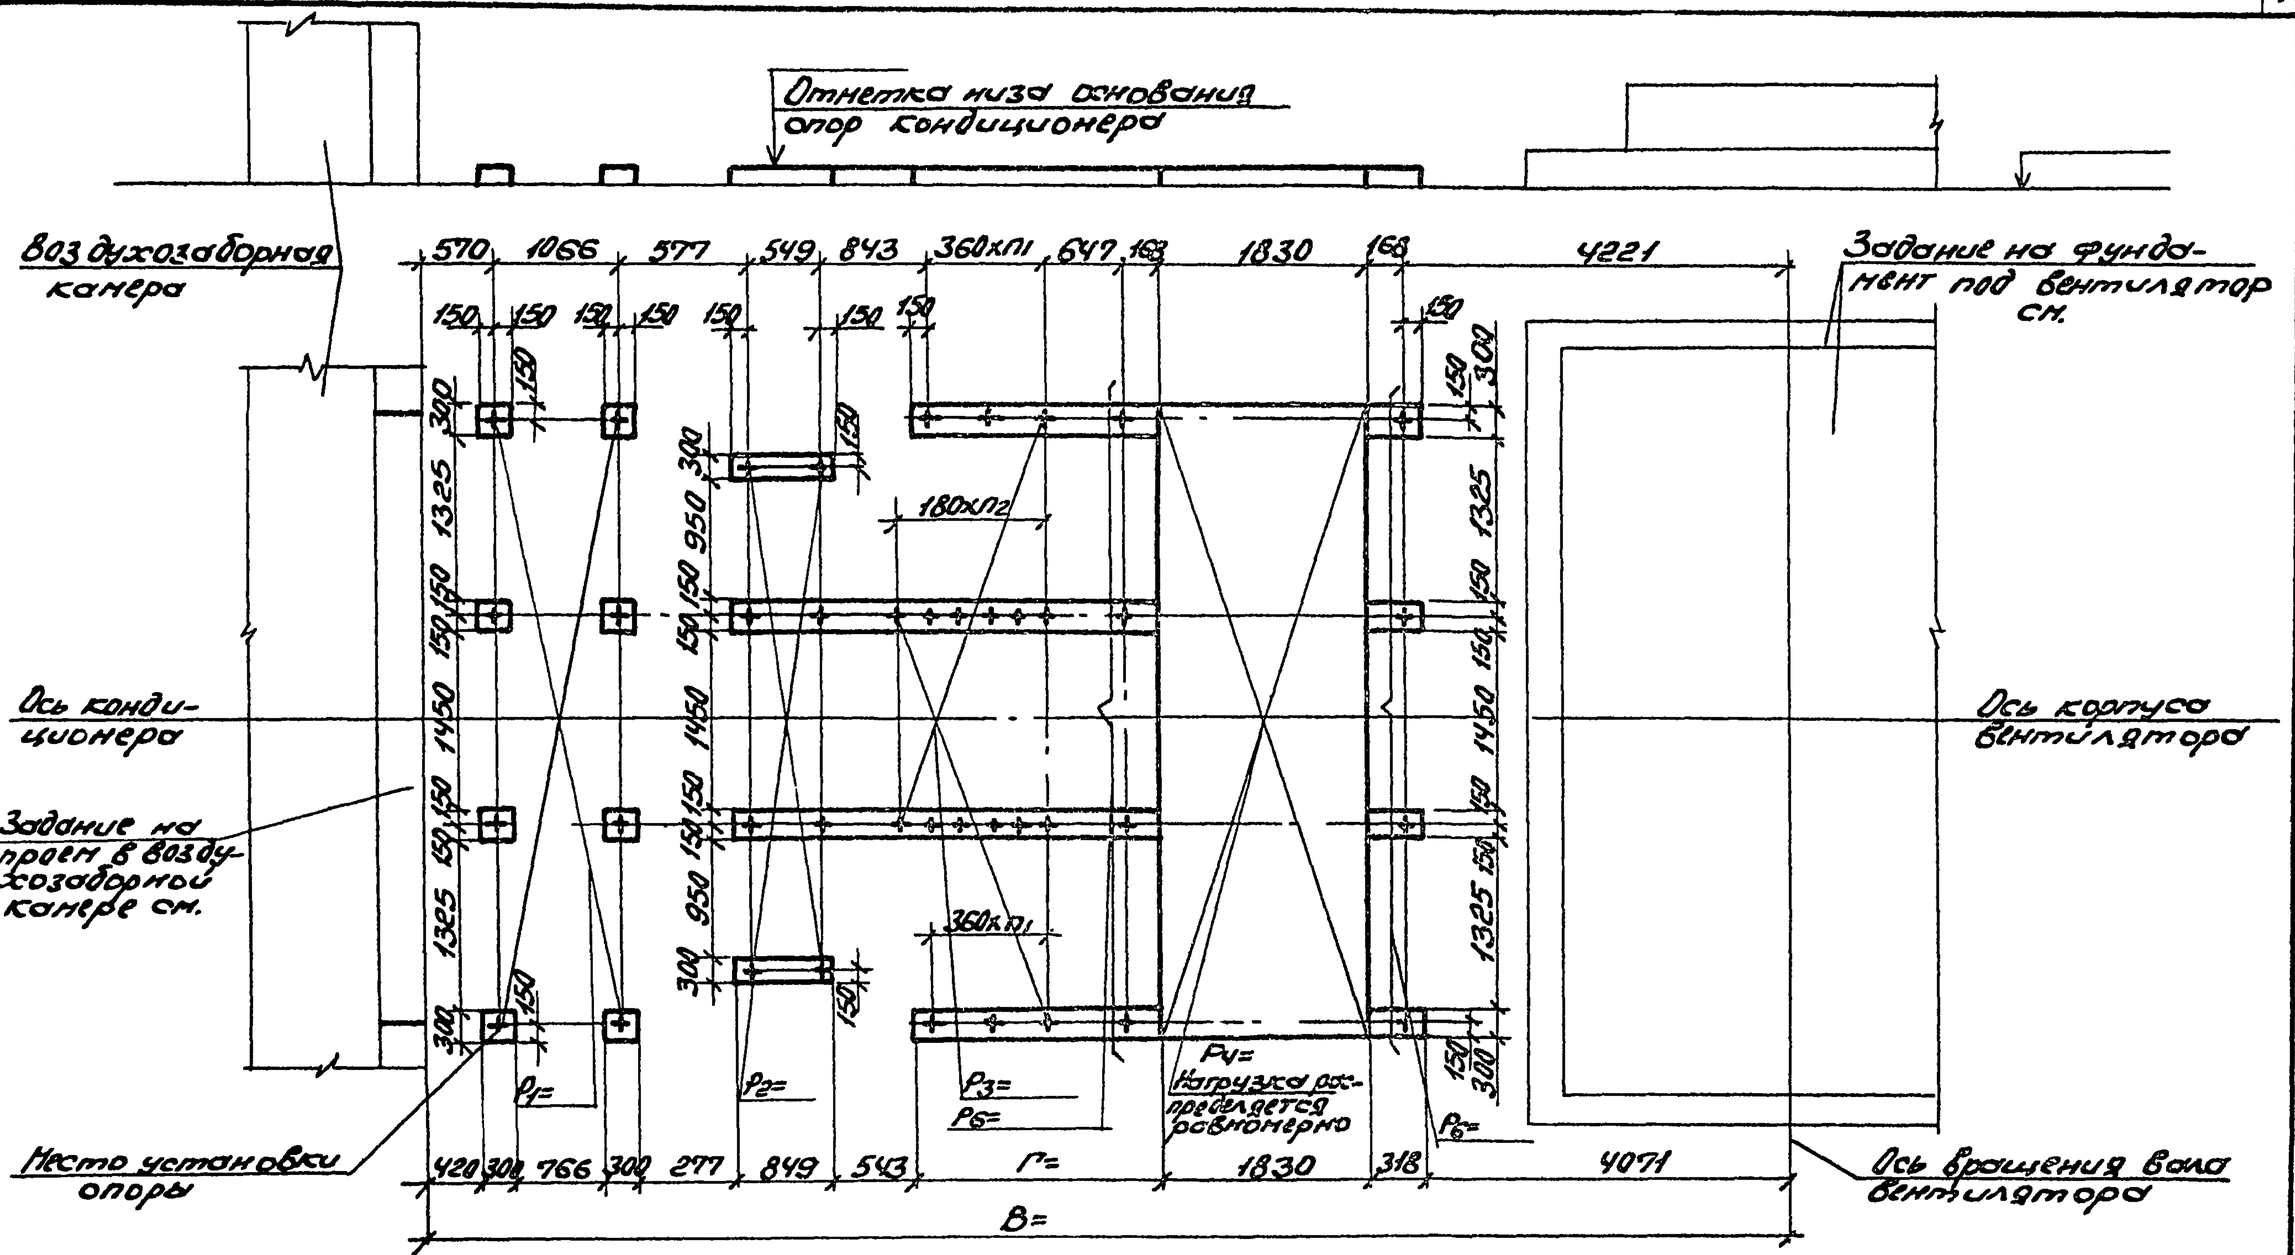

Инв.№подл. | Подпись и дата | Взам.инв.№

10107/3

Нач.отд.	Белоусов		904-02-35.88	
Гл.констр.	Табак			
Гл.спец.	Лимойский		Строительное задание. КТЦ 3-200. Компоновки 1, 2, 3.	Стадия: Р; Лист: 14; Листов:
Рук.гр.	Сандик			
Ст.инж.	Кольская			
Ст.инж.	Карзова			
Инж.	Ерошенко			Госстрой СССР Харьковский Сантехпроект

Альбом III

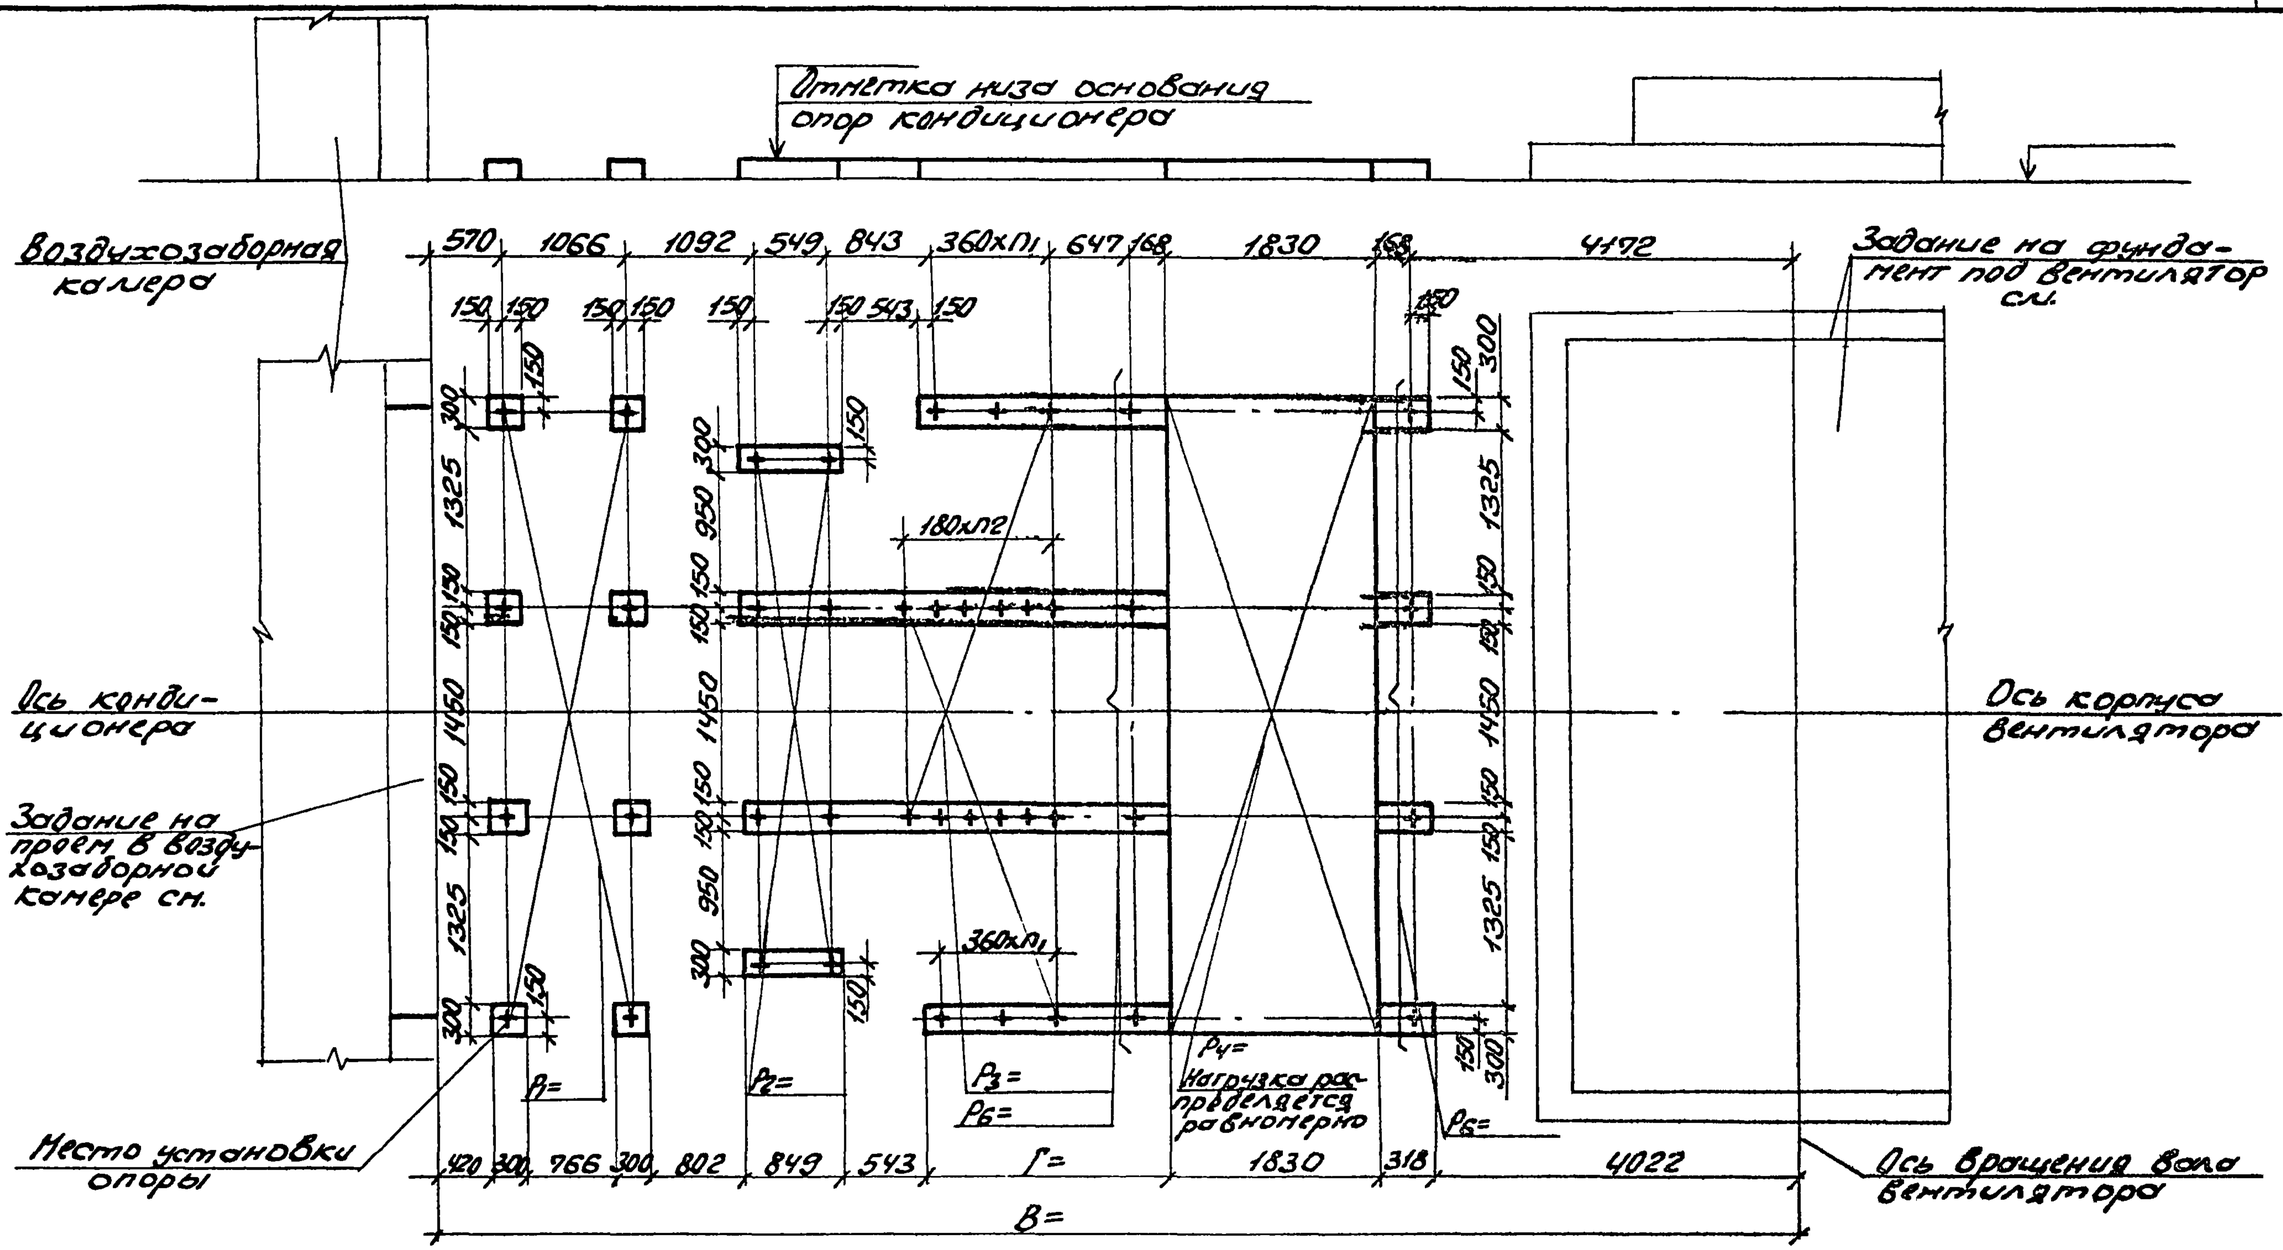

10107/3

Нач.отд.	Белоусов		904-02-35.88	
Н.контр.	Табак			
Гл.спец.	Ринайский		Строительное задание. КТЦ3-250. Компоновка 1.	Стадия: Р; Лист: 13; Листов:
Рук.гр.	Сандик			Госстрой СССР Харьковский Сантехпроект
Ст.инж.	Бальская			
Ст.инж.	Карзова			
Инж.	Герощенко			

Инв.№подл. | Подпись и дата | Взам.инв.№

Альбом III

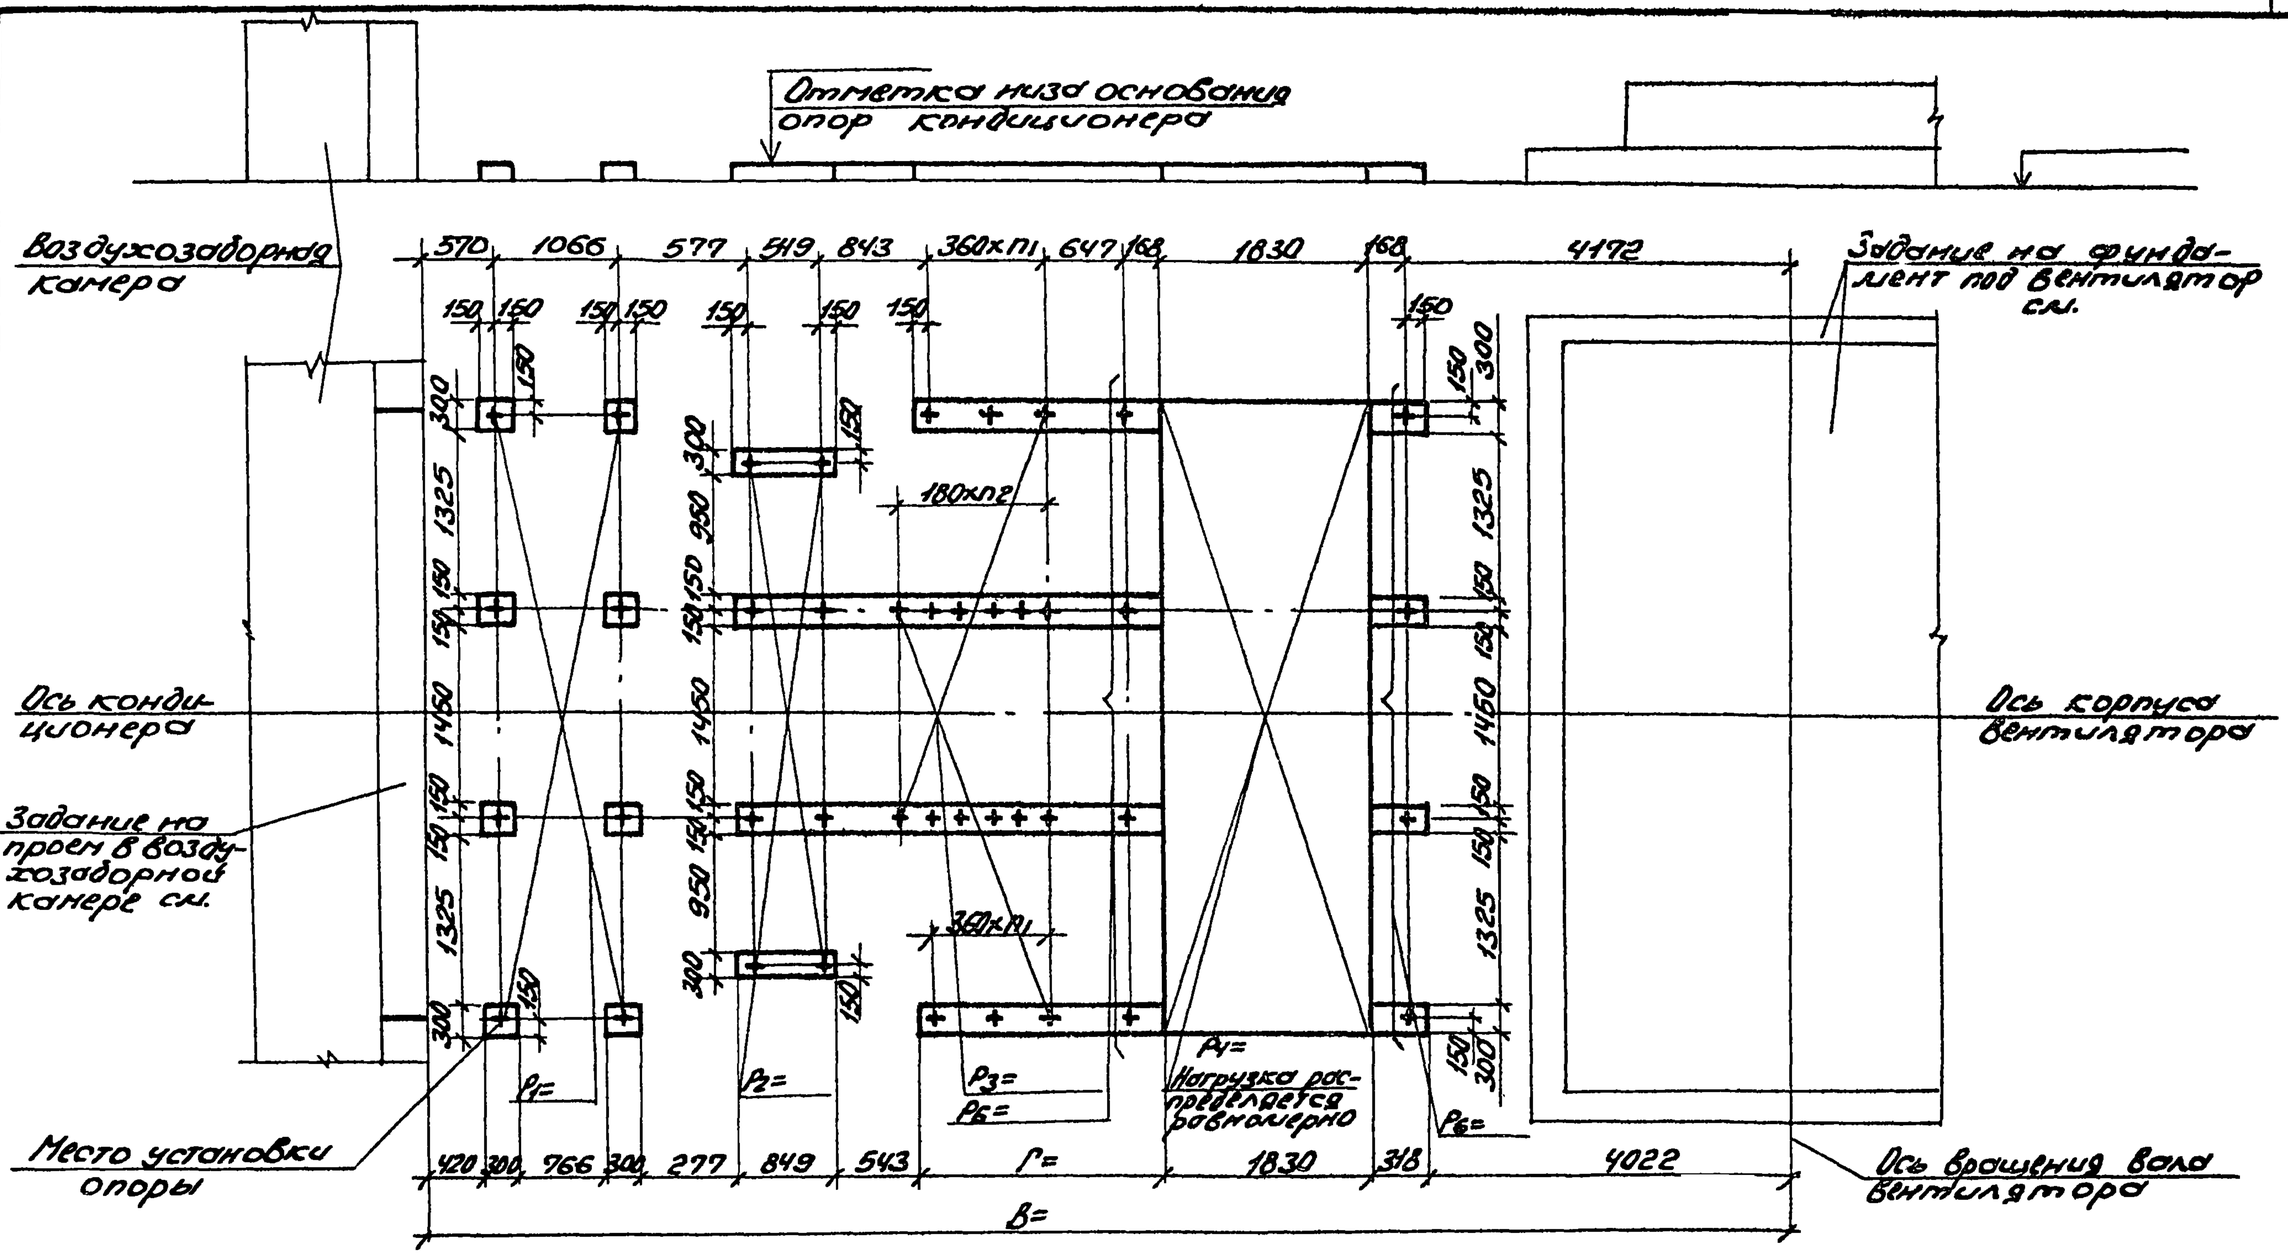

10107/3

Нач. отд.	Белоусов		904-02-35.88
Н. контр.	Табак		
Гл. спец.	Синайский		Строительное задание. КТЦ3-250. Компоновки 2,3.
Рук. гр.	Сандик		Стадия: Р; Лист: 16; Листов:
Ст. инж.	Бальская		Госстрой СССР Харьковский Сантехпроект
Ст. инж.	Карзова		
Инж.	Геращенко		

Инв. № подл. | Подпись и дата | Взам. инв. №

Альбом III

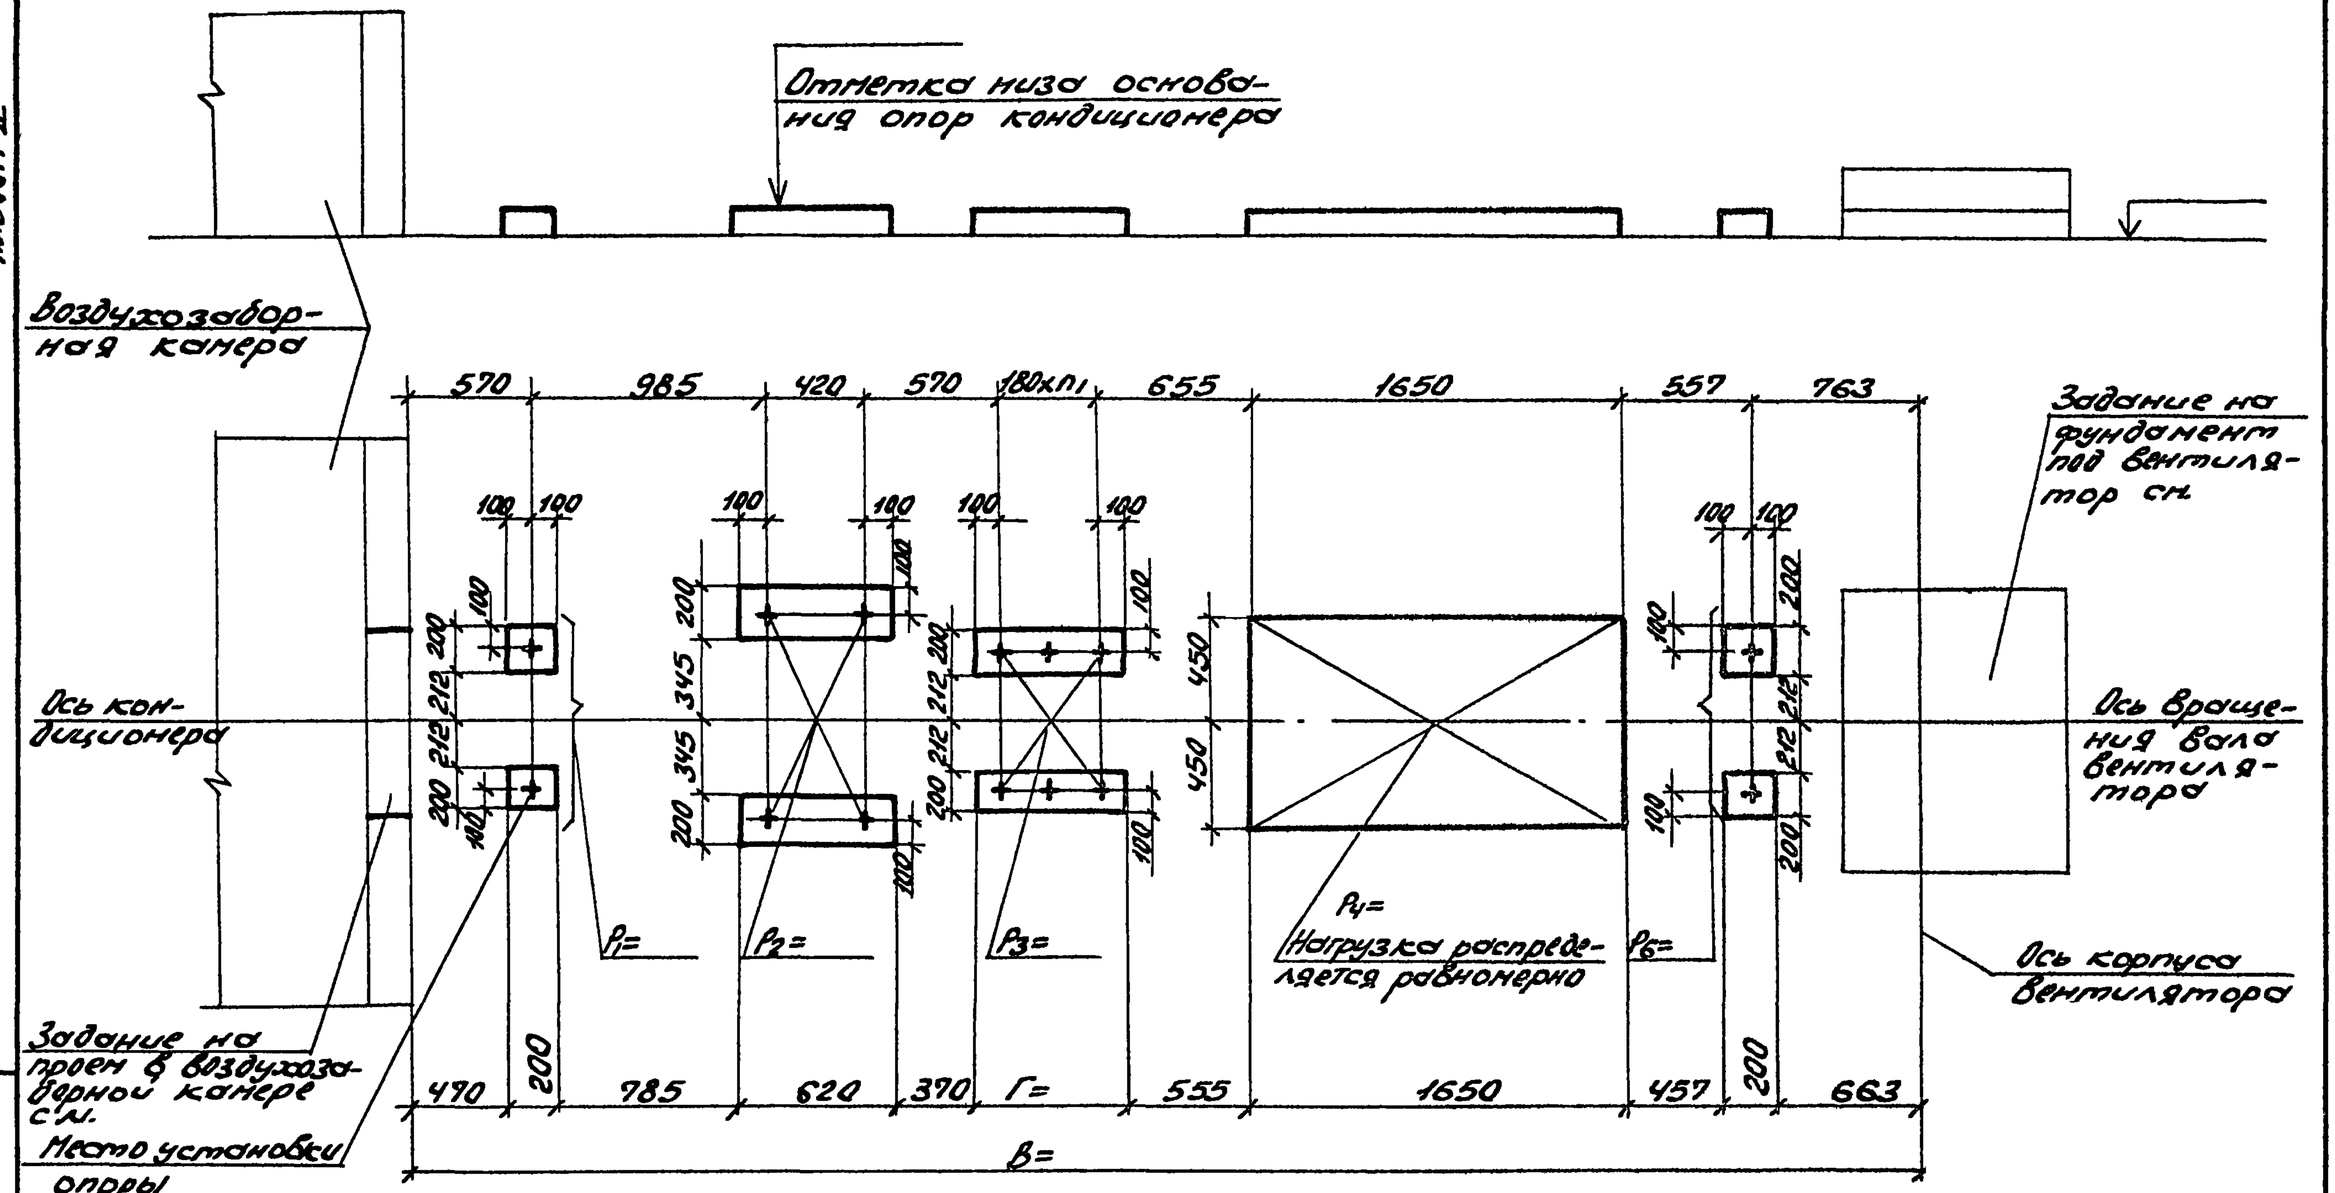

10101/3

Нач.отд.	Белоусов		904-02-35.88
Н.контр.	Табак		
Гл.спец.	Синойский		Строительное задание. КТЦ 3-10. Компоновки 4, 6.
Рук.гр.	Санвик		Стадия: Р; Лист: 17; Листов:
Ст.инж.	Бальская		Госстрой СССР Харьковский Сантехпроект
Ст.инж.	Карзова		
Инж.	Герасименко		

Инв.№подл. | Подпись и дата | Взам.инв.№

Альбом III

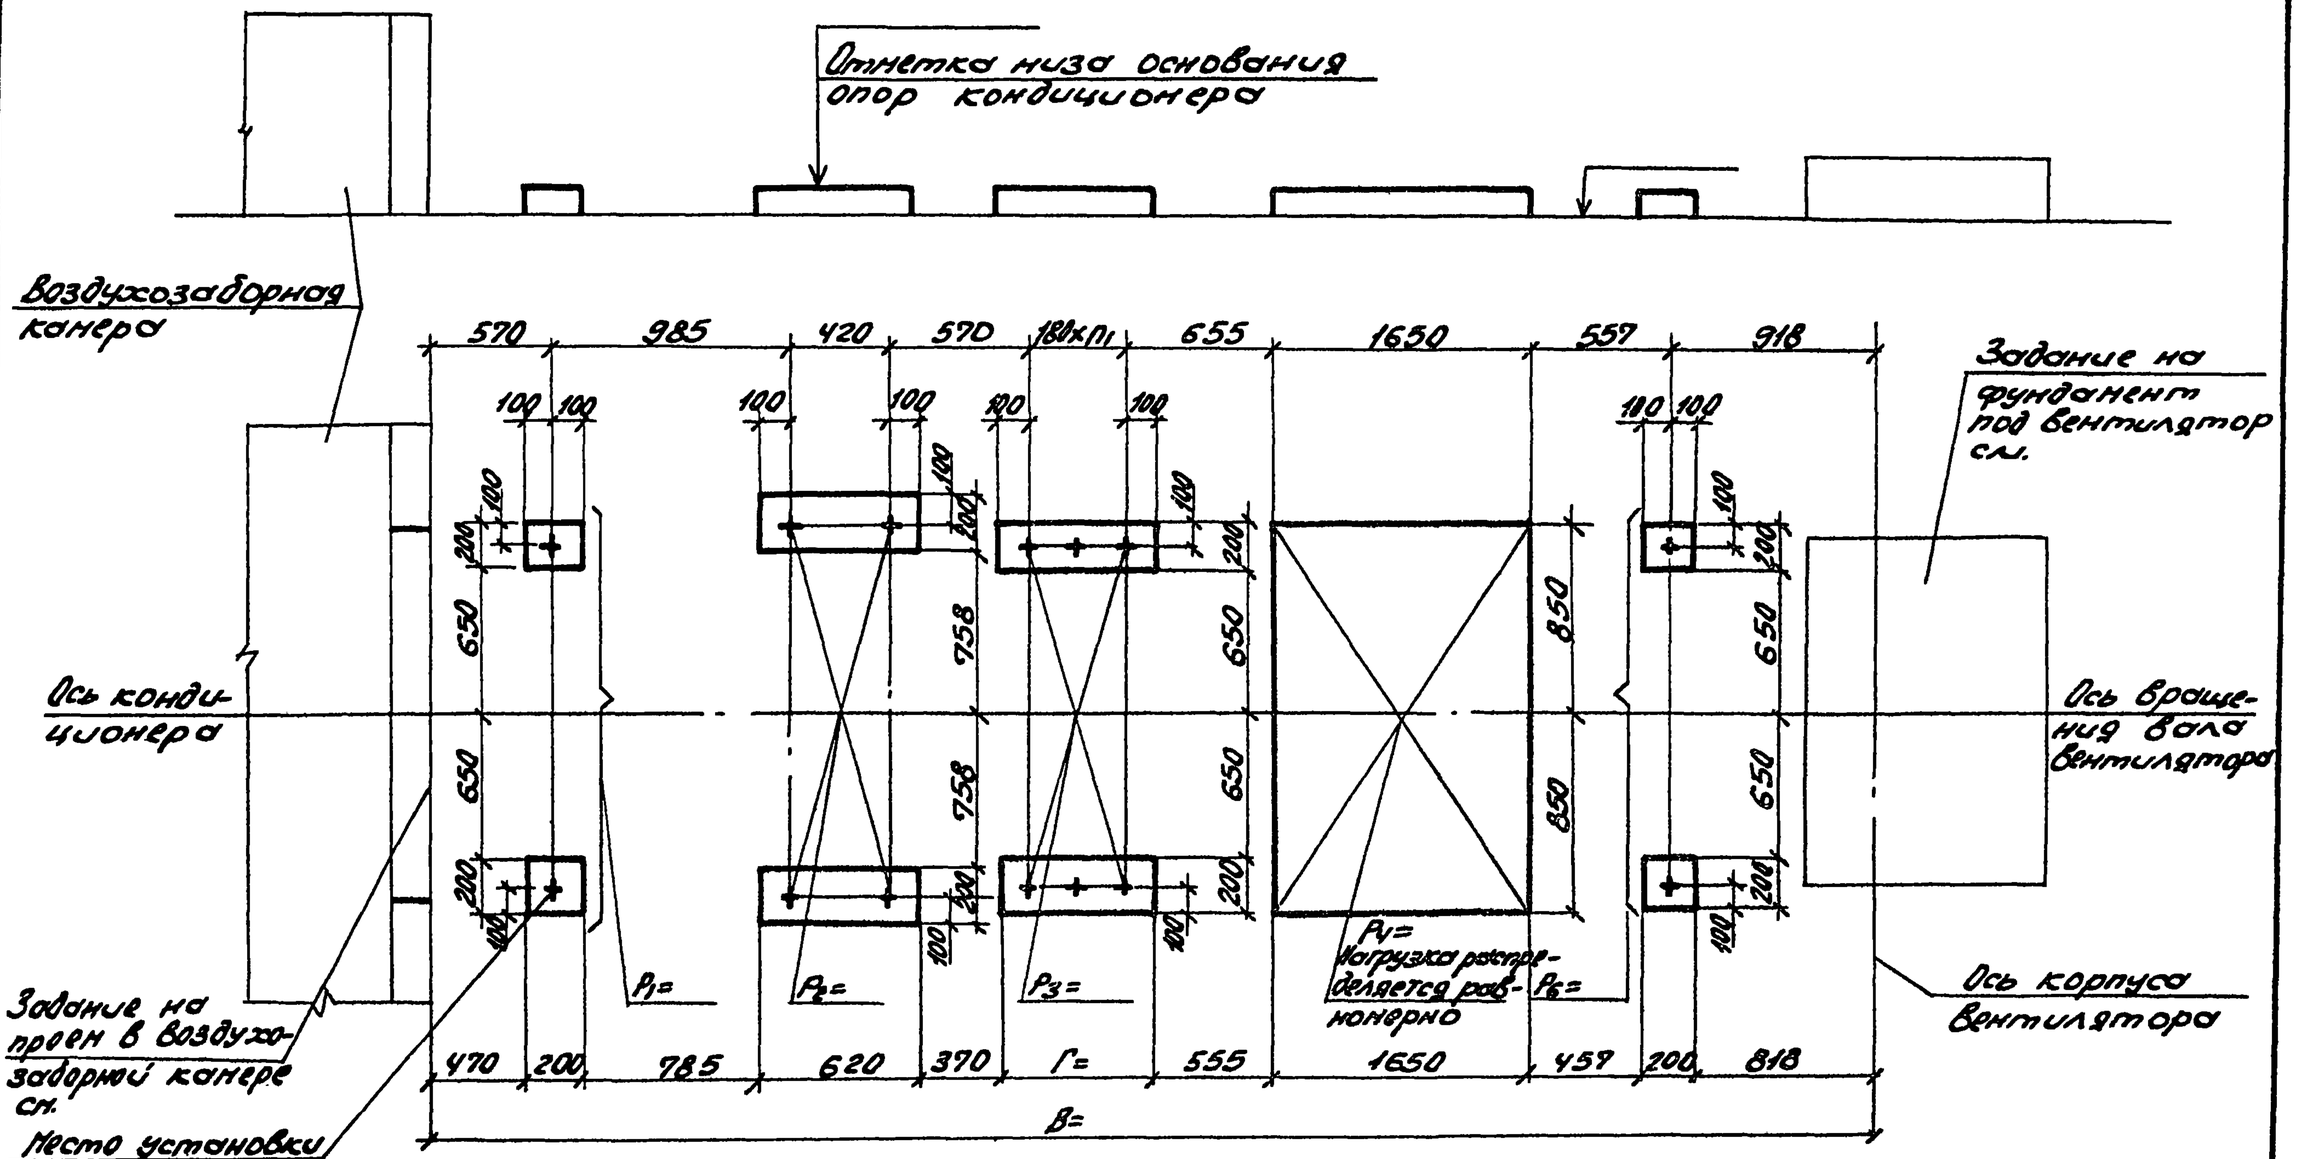

Инв.№ подл.	Подпись и дата	Взам.инв.№	

10107/3

Нач.отд.	Белоусов		
Н.контр.	Табак		
Гл.спец.	Синайский		
Рук.гр.	Сандик		
Ст.инж.	Бальская		
Ст.инж.	Карзова		
Инж.	Горощенко		

904-02-35.88

Строительное задание. КТЦ 3-20. Компоновки 4,6.

Стадия	Лист	Листов
Р	18	

Госстрой СССР Харьковский Сантехпроект

Альбом III

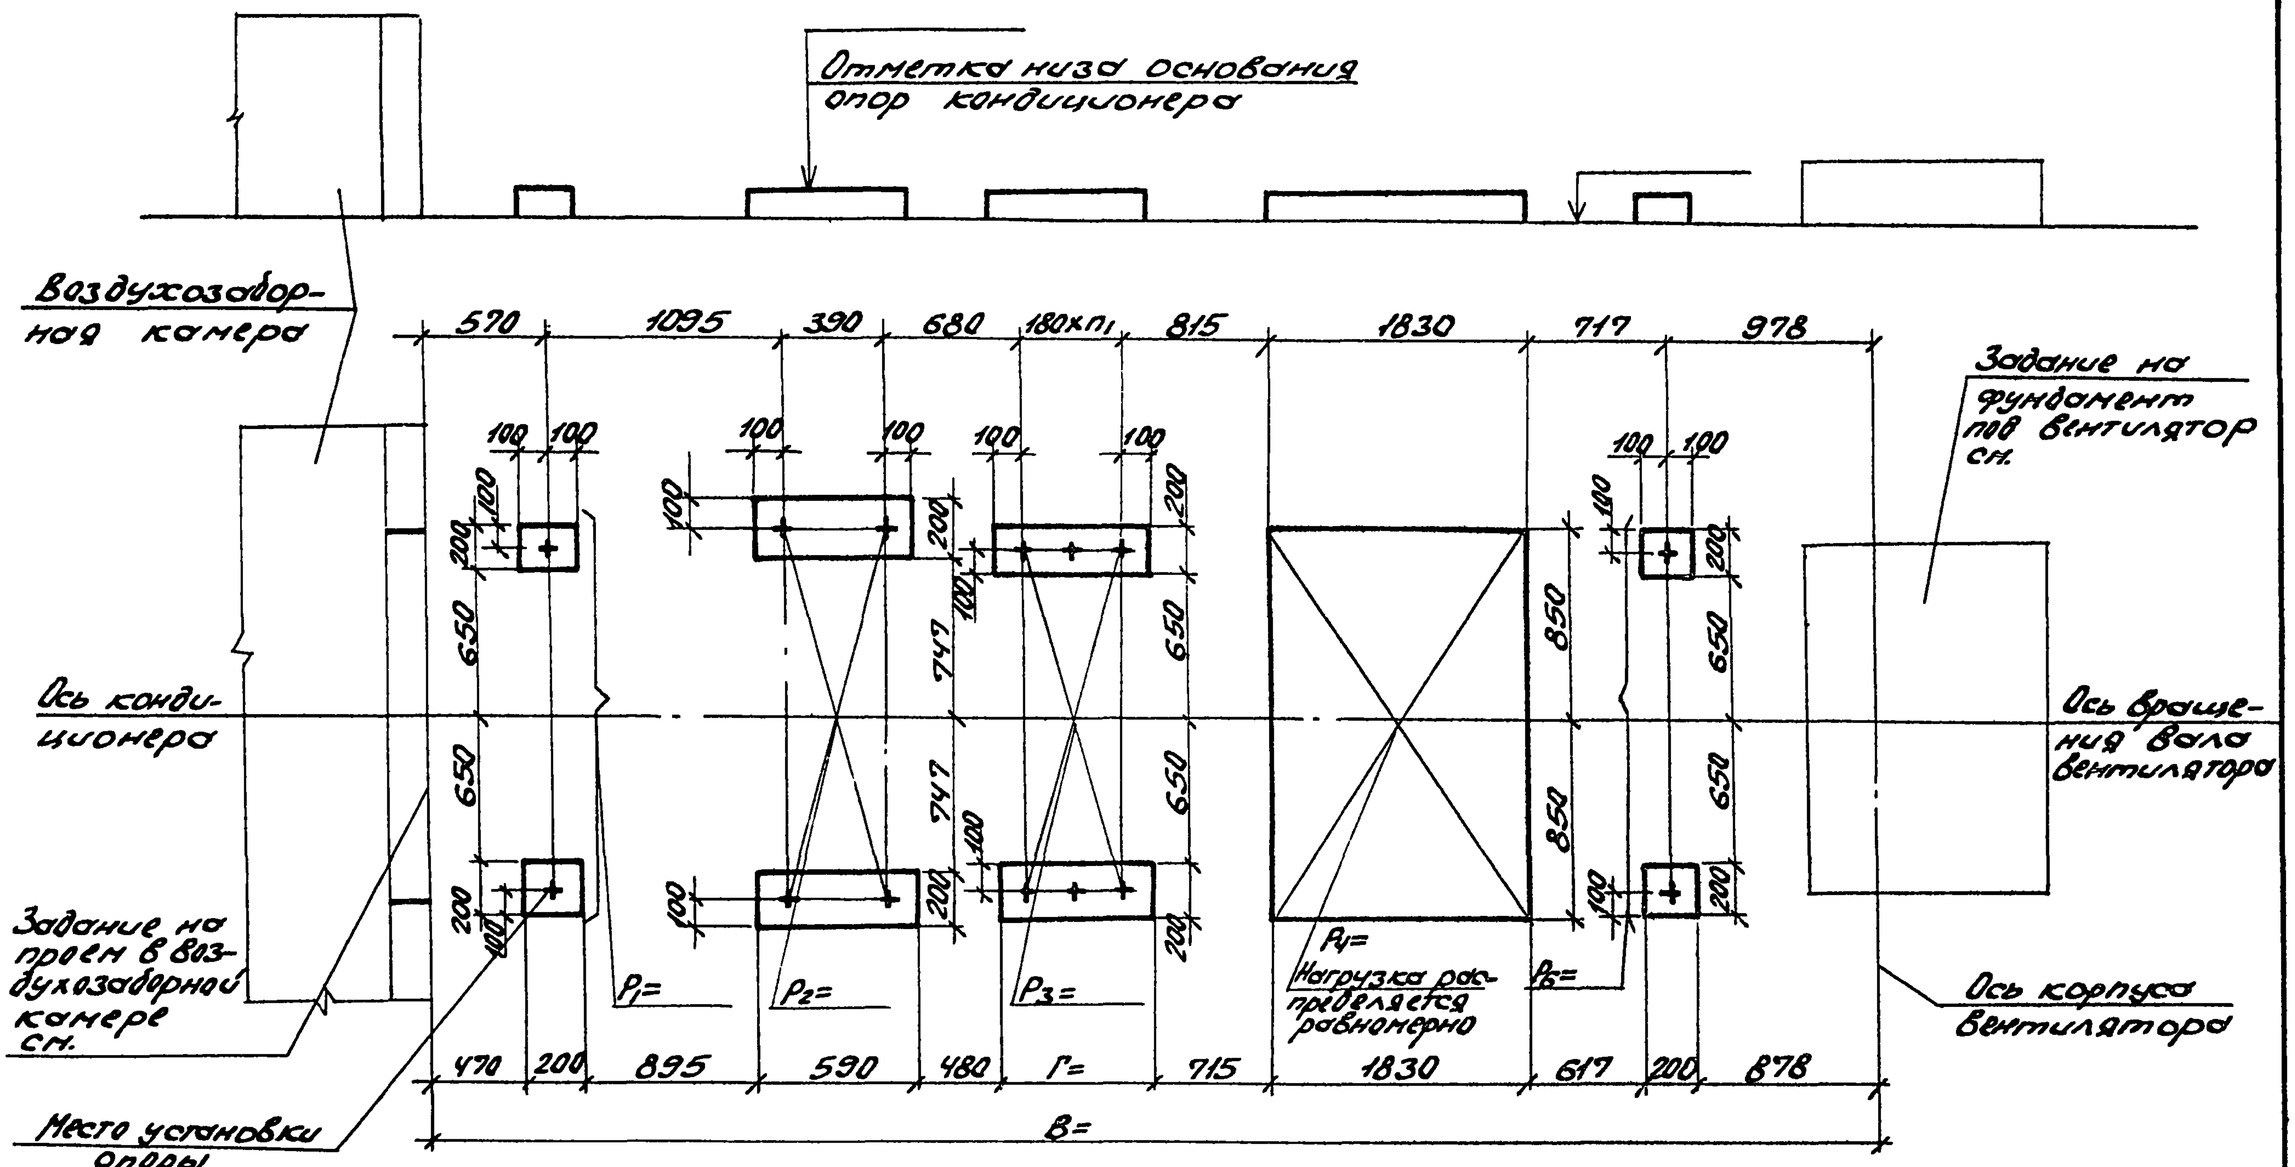

10107/3

Нач.отд.	Белоусов		
Н.контр.	Табак		
Гл.спец.	Романский		
Рук.гр.	Сандик		
Ст.инж.	Бальская		
Ст.инж.	Корзова		
Инж.	Герощенко		

904-02-35.88

Строительное задание. КТИЗ-31,5. Компоновки 4,6

Стадия	Лист	Листов
Р	19	

Госстрой СССР Харьковский Сантехпроект

Инв.№ подл. | Подпись и дата | Взам.инв.№

Альбом III

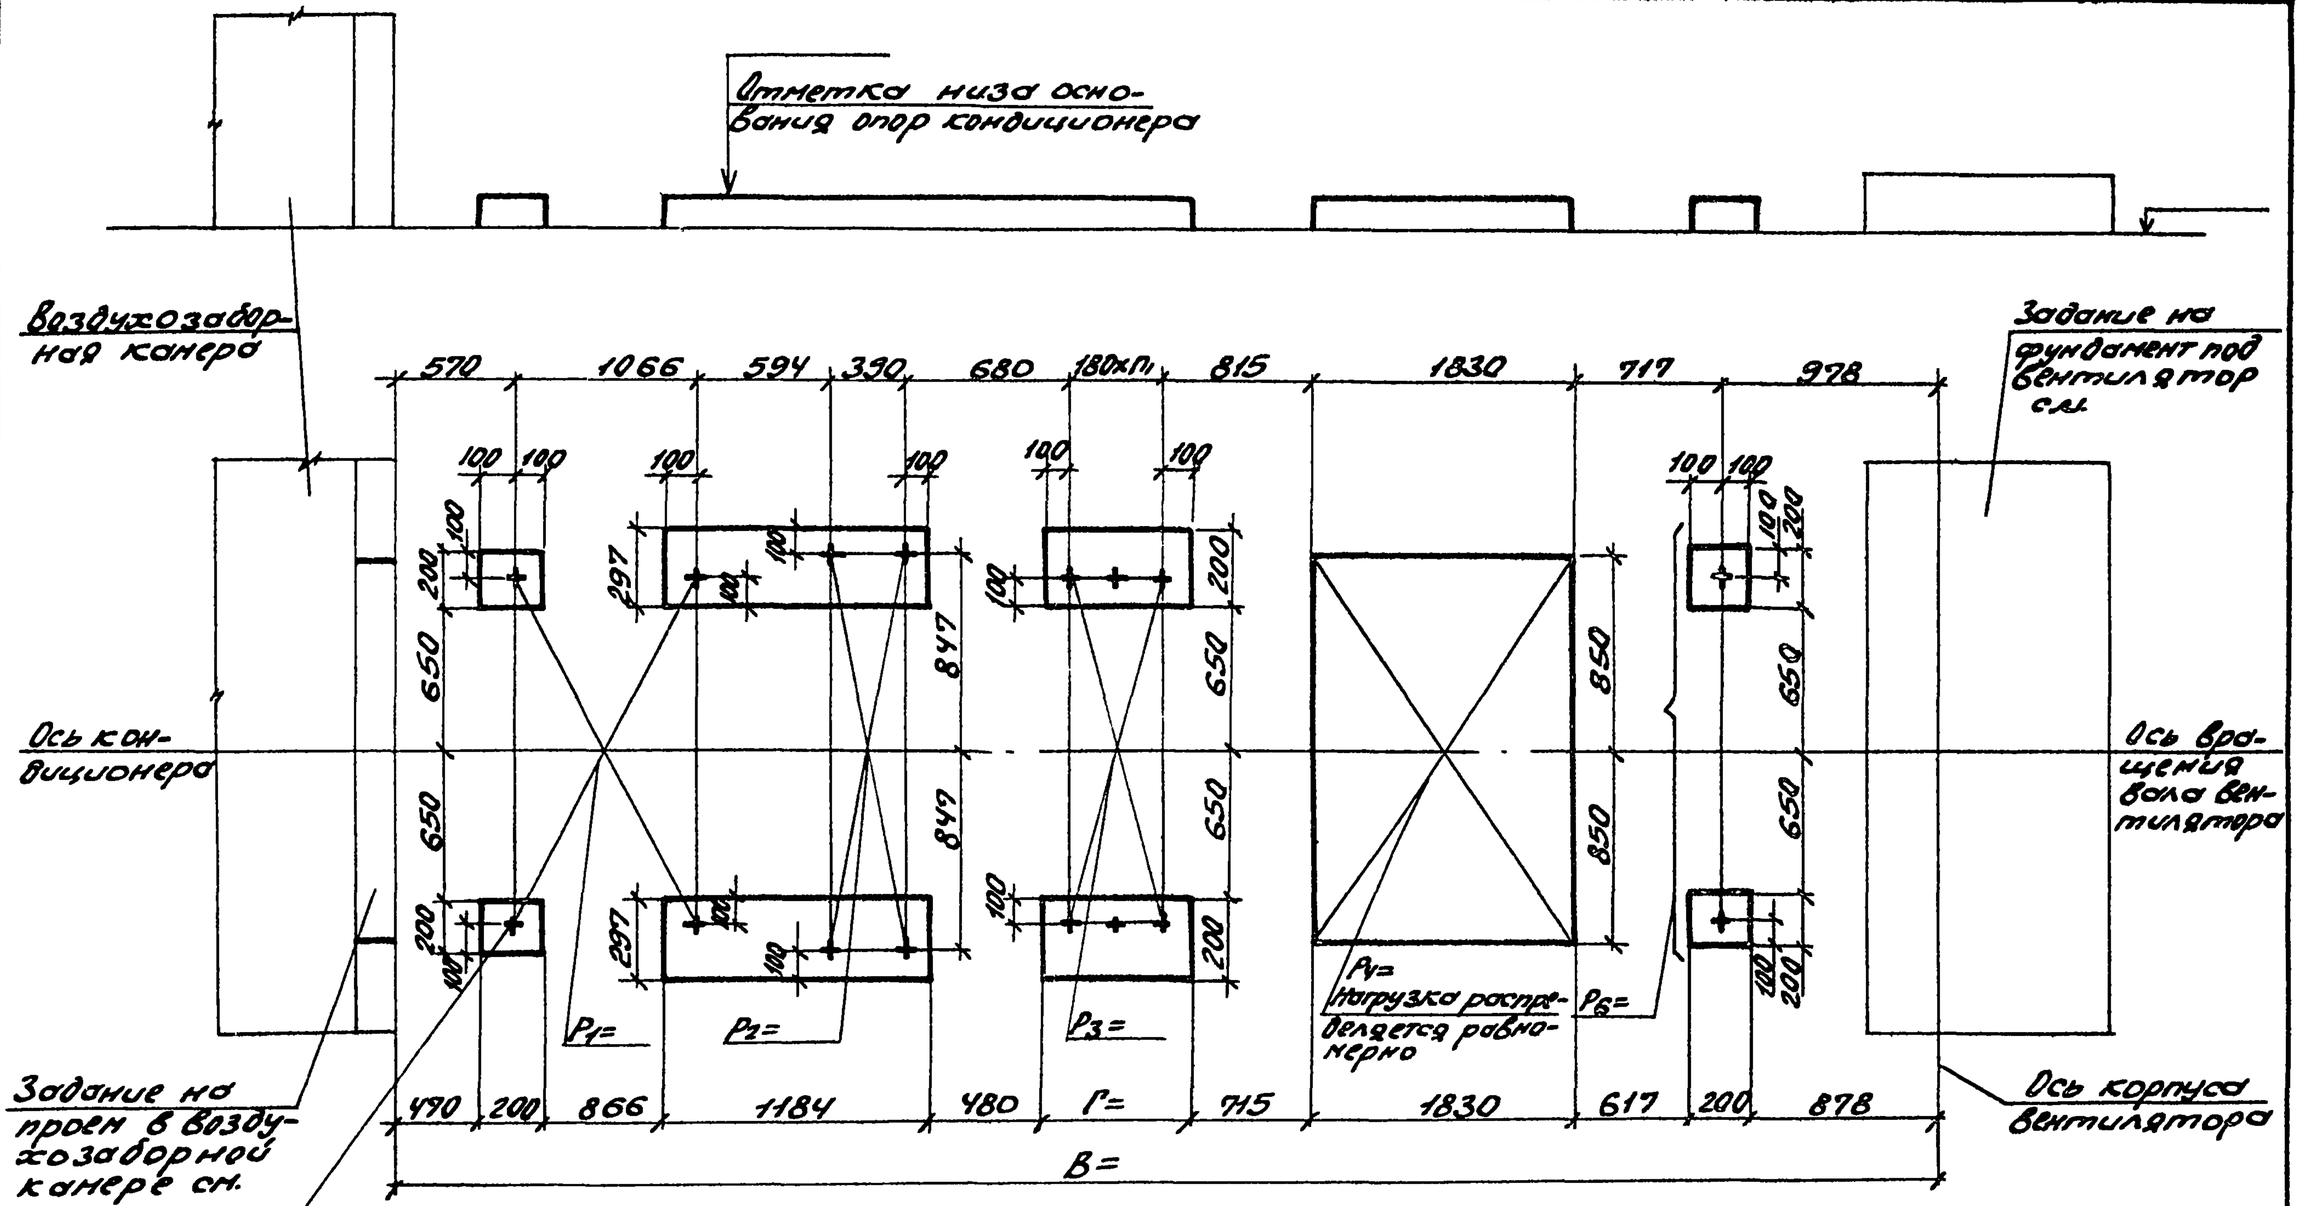

10107/3

Нач.отд.	Белоусов		904-02-35.88
Н.контр.	Табак		
Гл.спец.	Гинайский		Строительное задание. КТЦ3-40. Компоновка Ч.
Рук.гр.	Сандик		Стадия: Р; Лист: 20; Листов:
Ст.инж.	Бялкова		Госстрой СССР, Харьковский Сантехпроект
Ст.инж.	Карзова		
Инж.	Герощенко		

Инв.№ подл. | Подпись и дата | Взам.инв.№

Альбом III

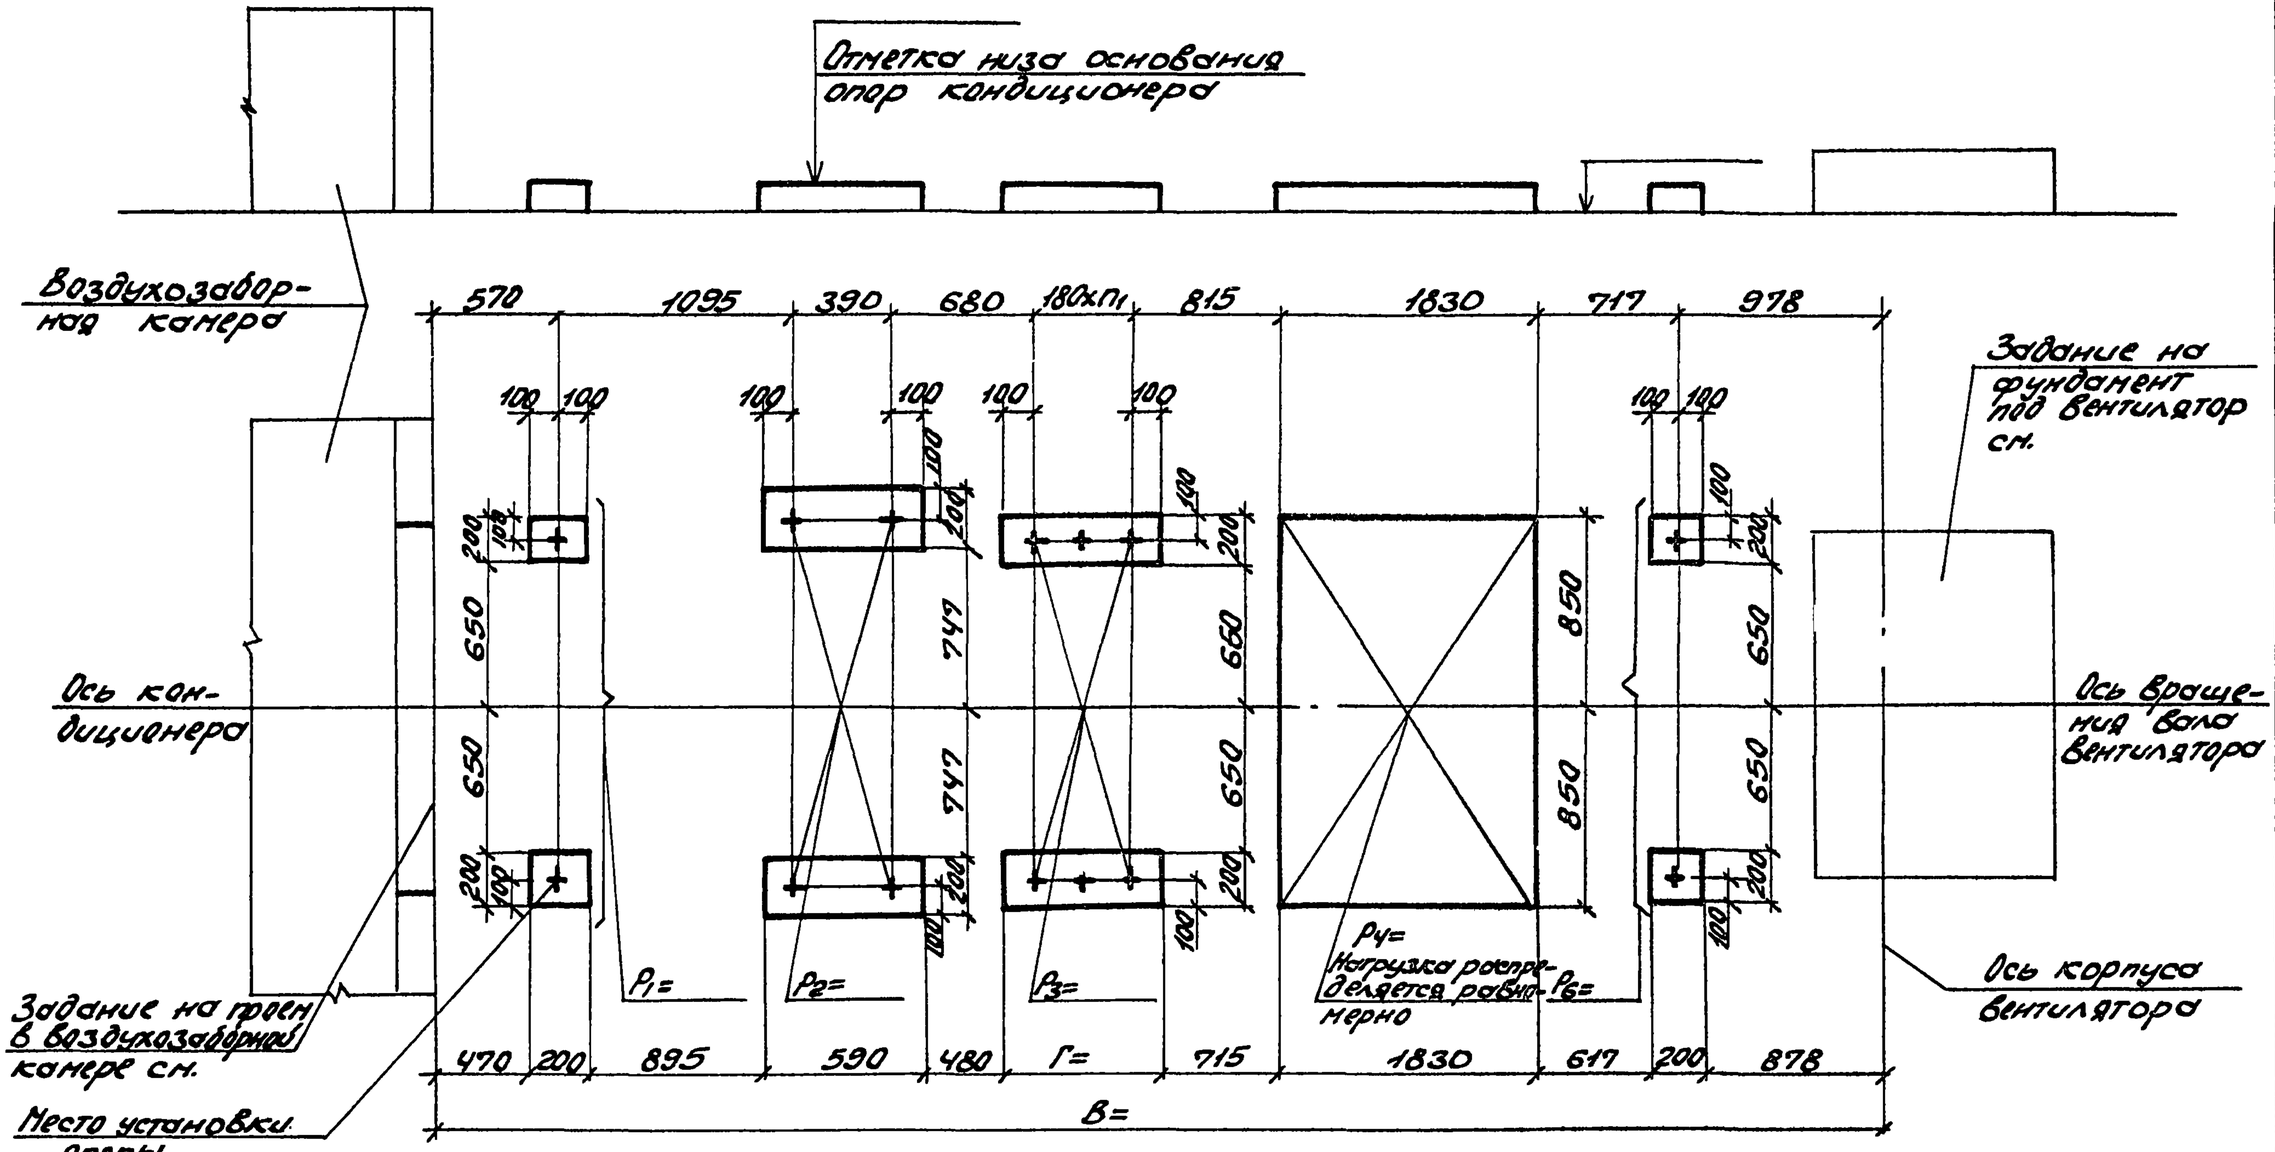

10107/3

Нач.отд.	Белоусов		904-02-35.88
Н.контр.	Табак		
Гл.спец.	Синайский		Строительное задание. КТЦ 3-40. Компоновка 6.
Рук.гр.	Сандик		Стадия Р; Лист 21; Листов
Ст.инж.	Бяльская		Госстрой СССР Харьковский Сантехпроект
Ст.инж.	Карзова		
Инж.	Герасименко		

Инв.№ подл. | Подпись и дата | Взам.инв.№

Альбом III

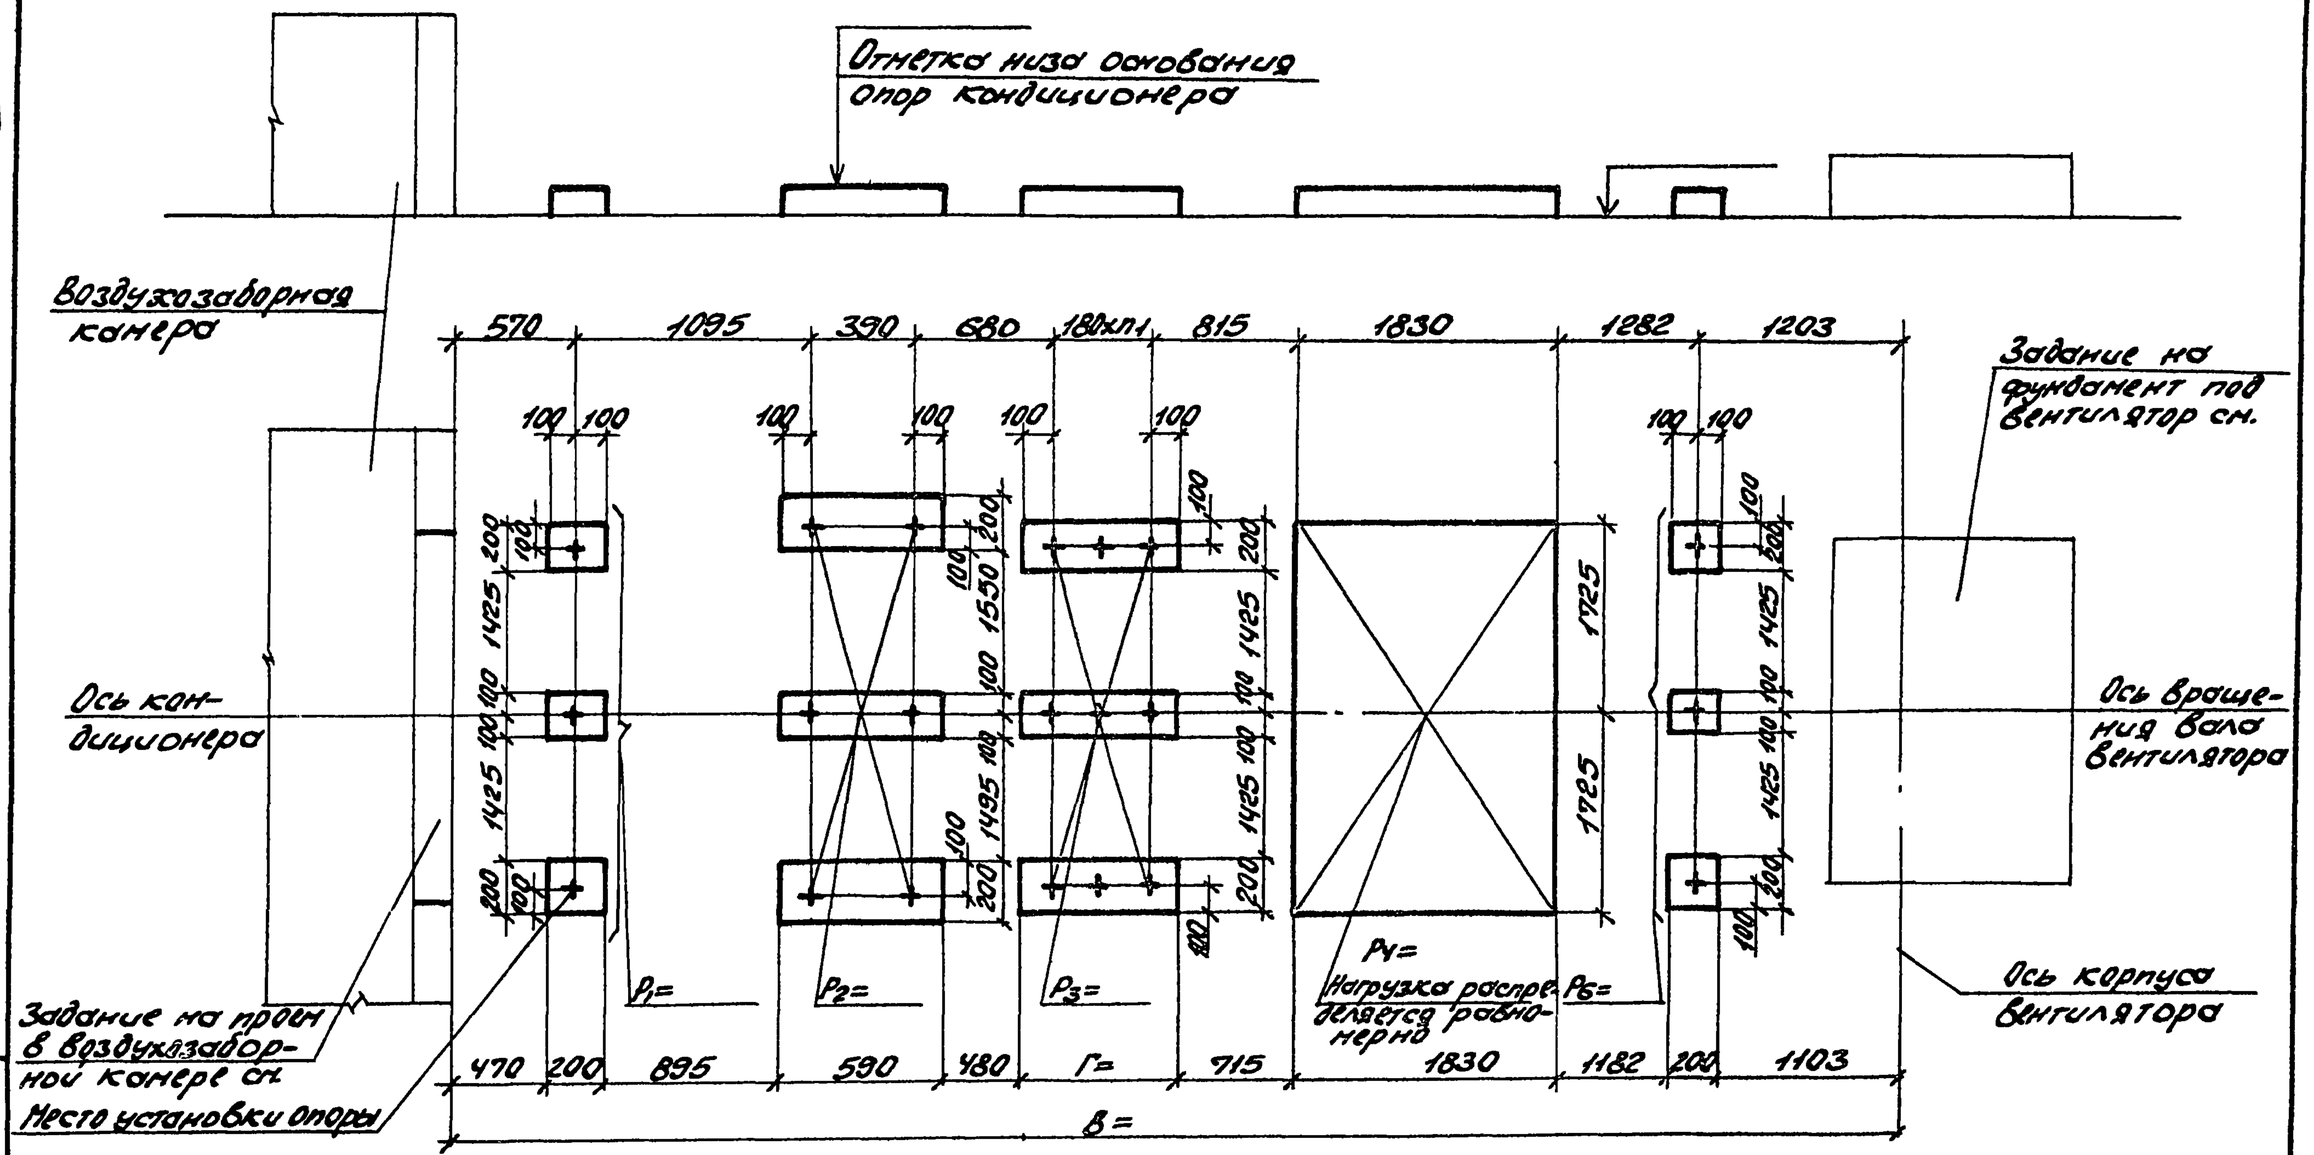

10107/3

Нач.отд.	Белоусов		904-02-35.88	
Н.контр.	Табак			
Гл.спец.	Синайский		Строительное задание КТЦ3-63. Компоновки 4,5,6.	Стадия: Р; Лист: 22; Листов:
Рук.гр.	Сондик			
Ст.инж.	Бальская			
Ст.инж.	Карзова			Госстрой СССР Харьковский Сантехпроект
Инж.	Прощенко			

Инв.N подл. | Подпись и дата | Взам.инв.N

Альбом III

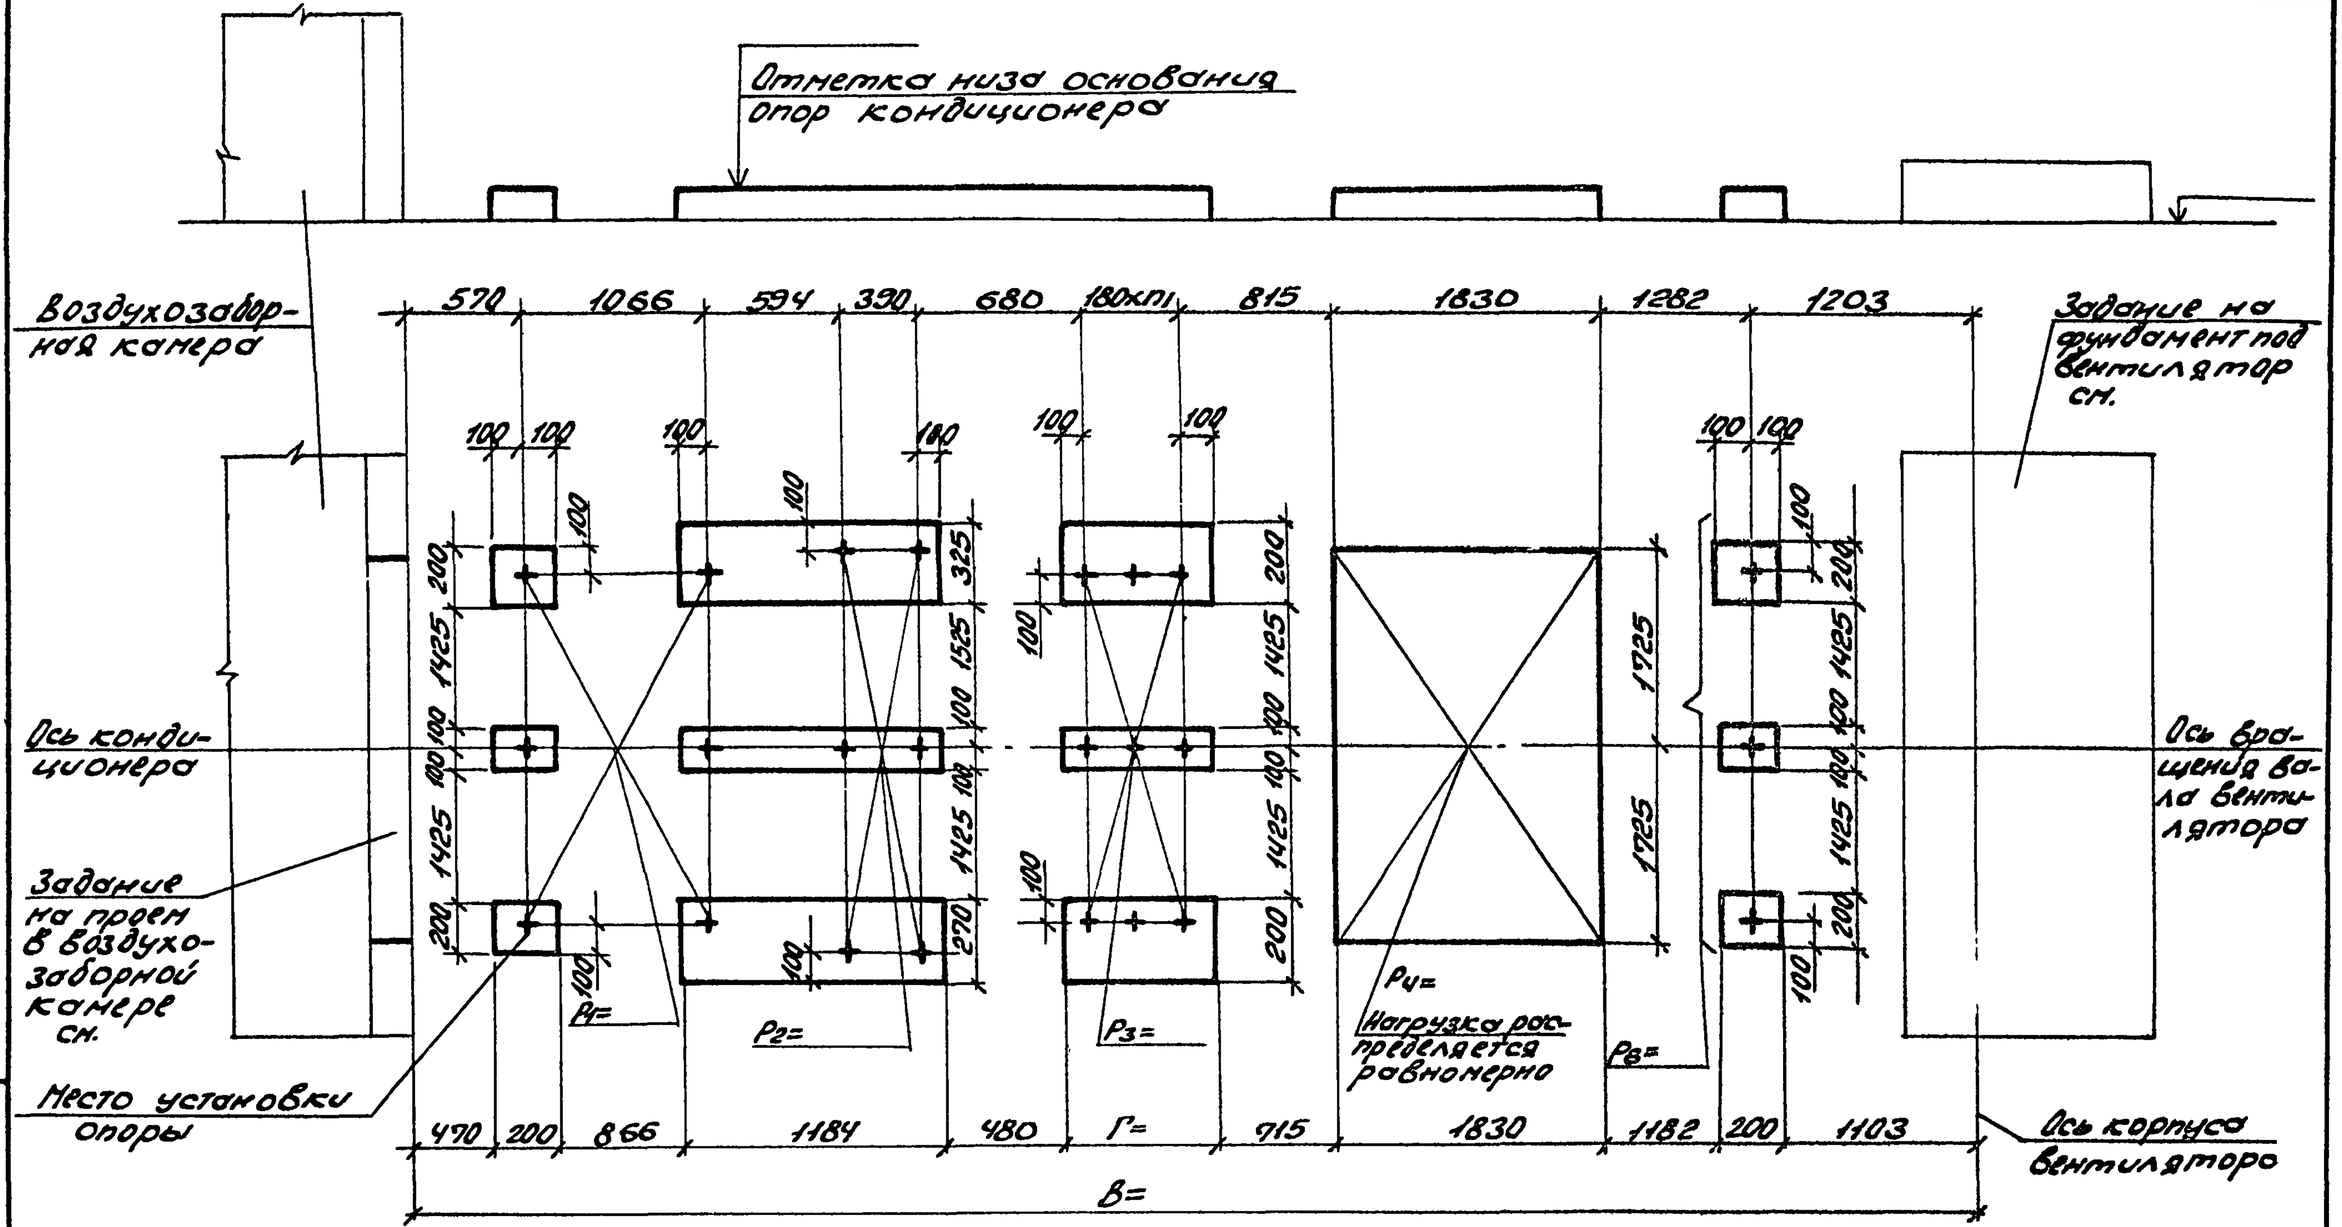

10107/3

Нач.отд.	Белочусов		
Н.контр.	Табак		
Гл.спец.	Линайский		
Рук.гр.	Сандик		
Ст.инж.	Бальская		
Ст.инж.	Карзова		
Инж.	Ярощенко		

904-02-35.88

Строительное задание. КТЦ3-80. Компоновка Ч.

Стадия	Лист	Листов
Р	23	

Госстрой СССР Харьковский Сантехпроект

Инв.№ подл. | Подпись и дата | Взам.инв.№

Альбом III

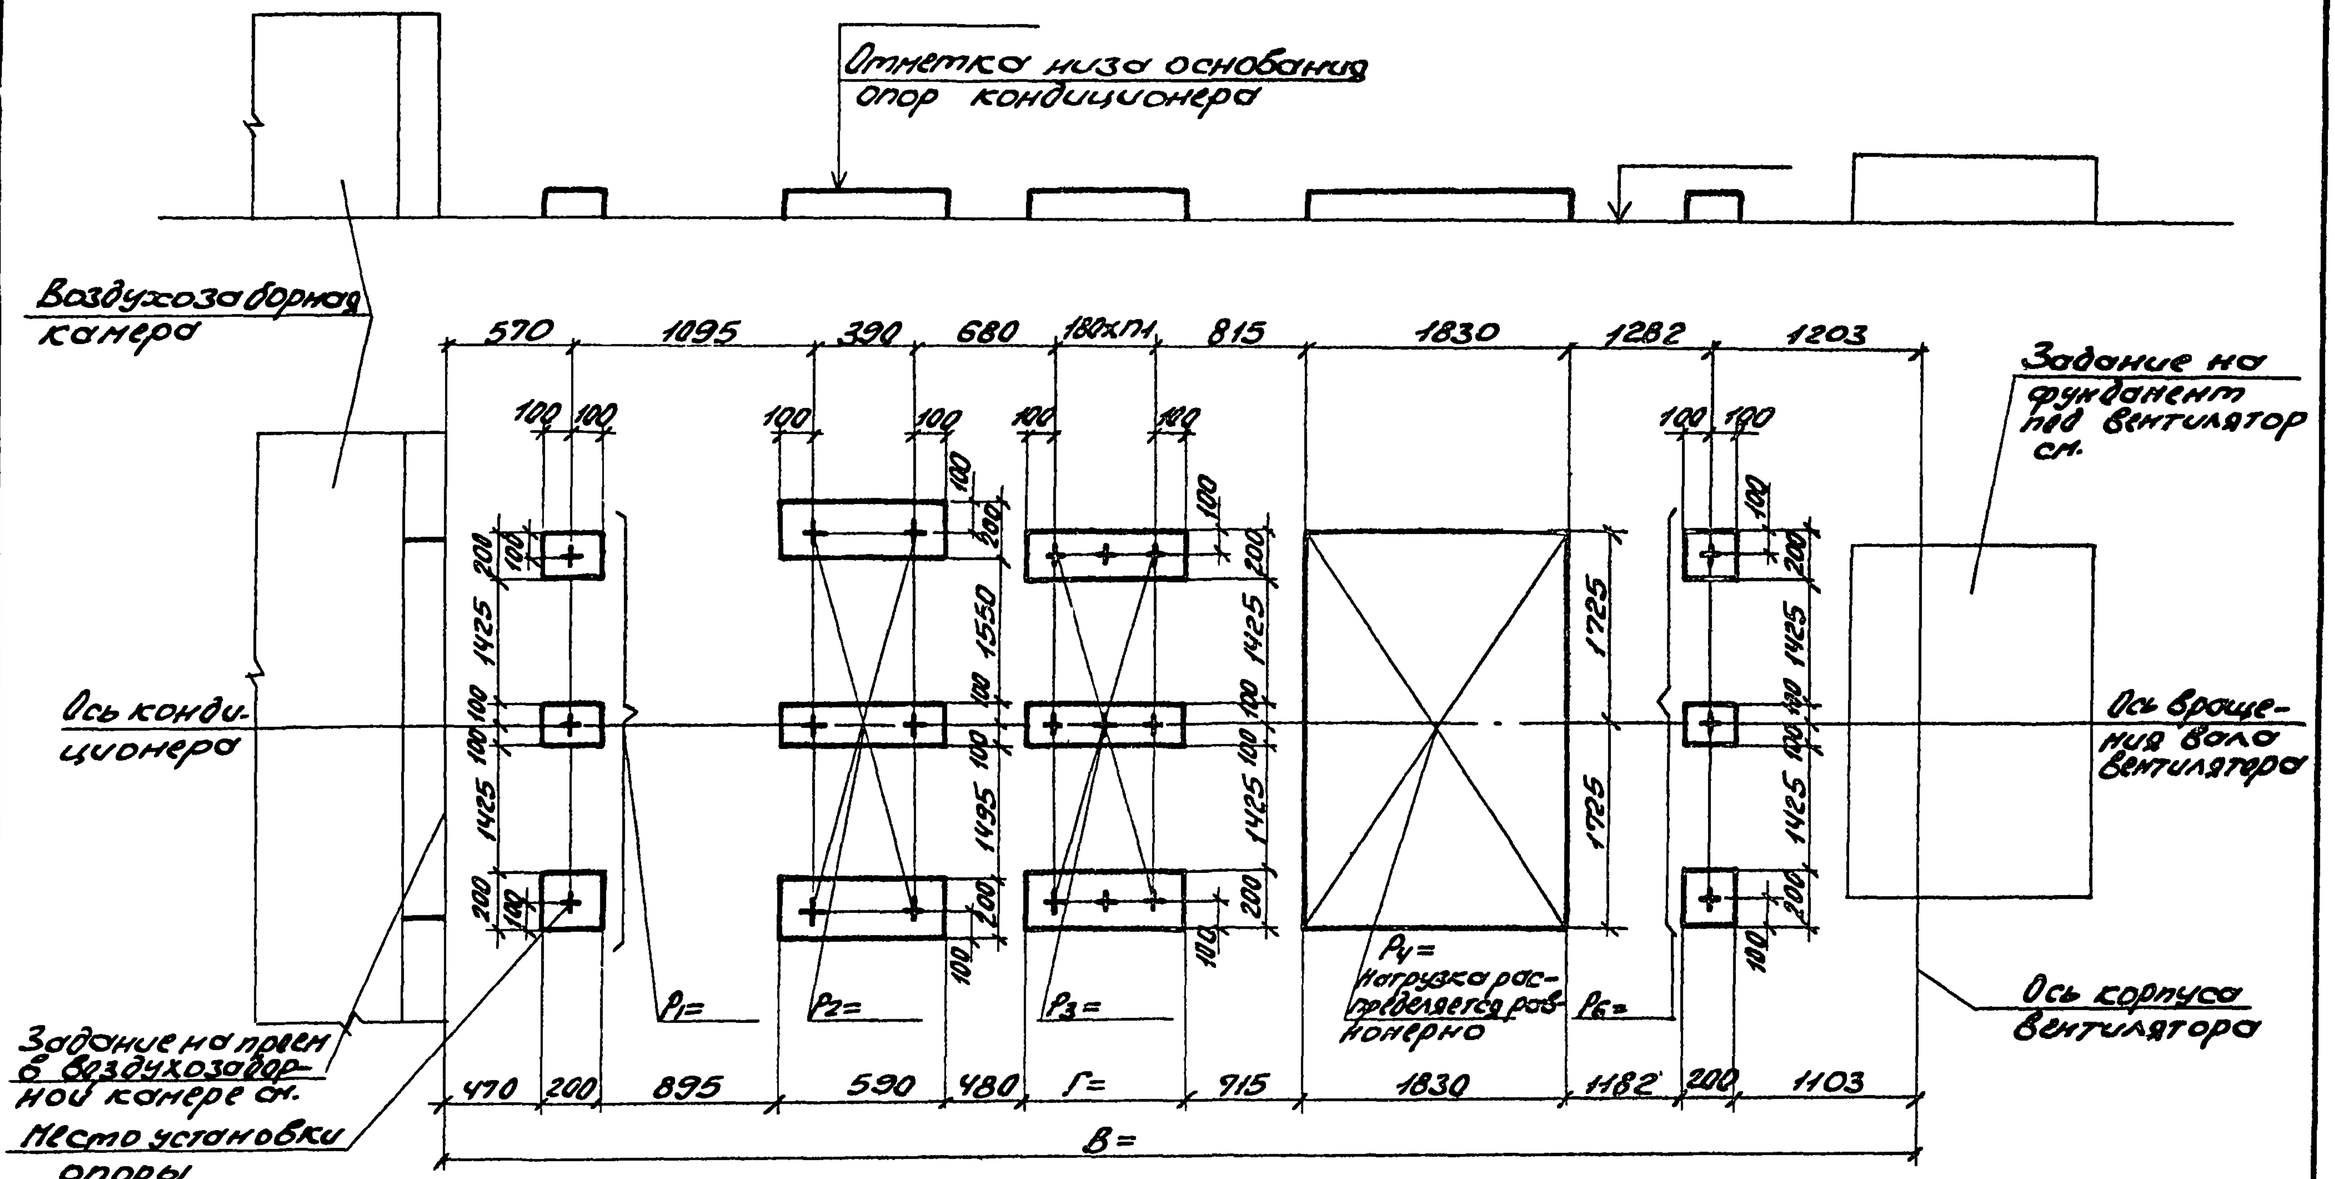

10107/3

Нач.отд.	Белоусов		
Н.контр.	Тобак		
Гл.спец.	Синойский		
Рук.гр.	Сандик		
Ст.инж.	Бальская		
Ст.инж.	Корзова		
Инж.	Герашенко		

904-02-35.88

Строительное задание КТЦ3-80. Компоновки 5, 6.

Стадия	Лист	Листов
Р	24	

Госстрой СССР Харьковский Сантехпроект

Инв.N подл. | Подпись и дата | Взам.инв.N

Альбом III

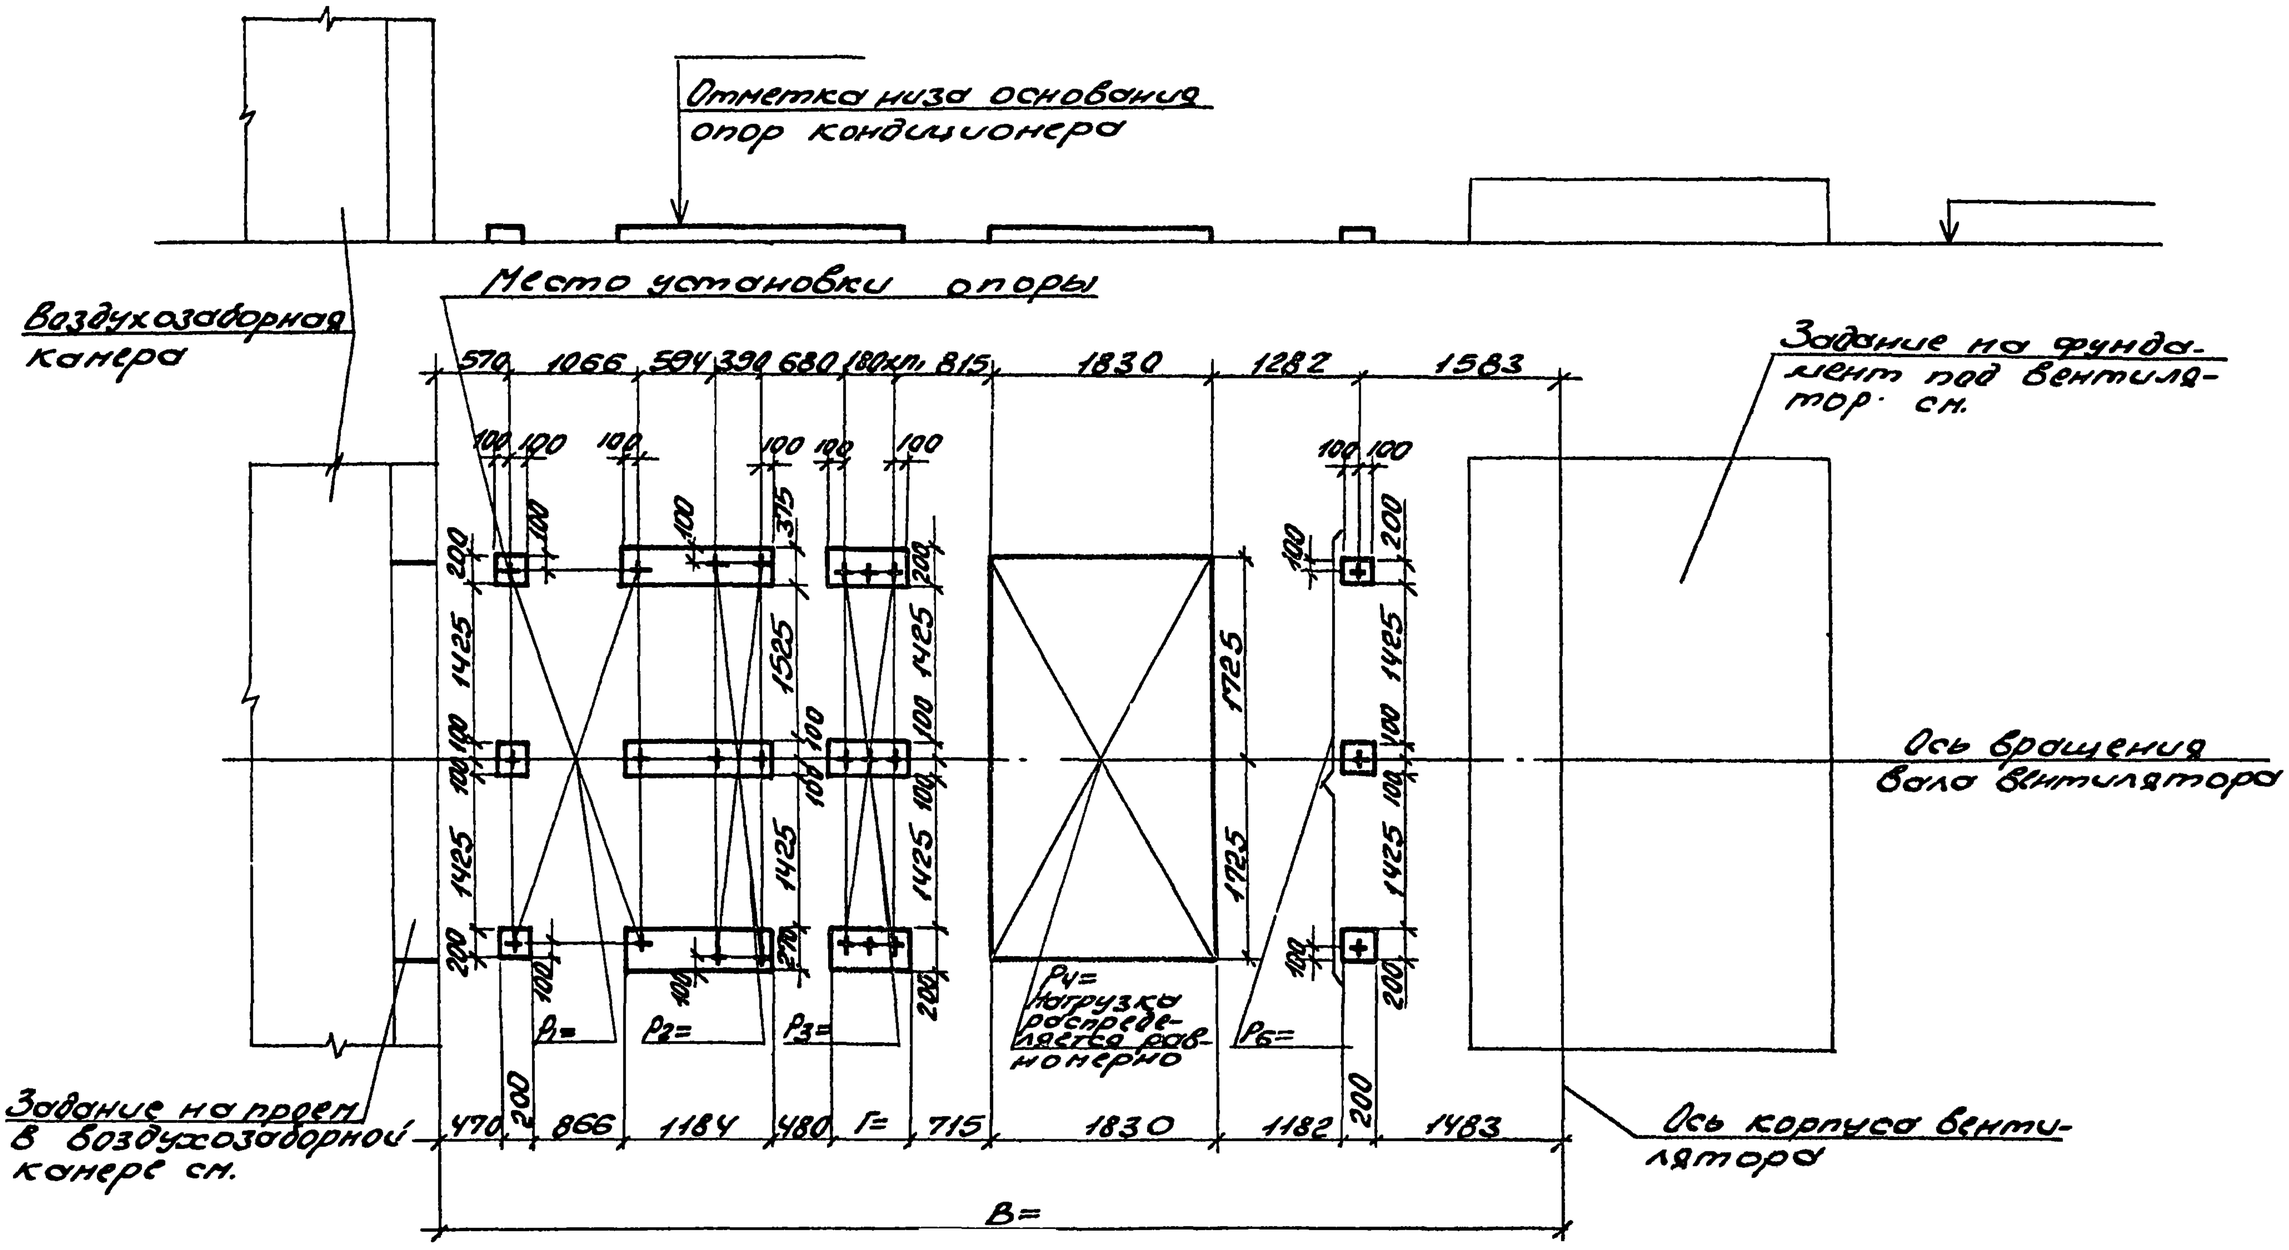

10107/3

Нач.отд.	Белоусов		904-02-35.88
Н.контр.	Табак		
Гл.спец.	Синюбский		Строительное задание. КТЦ3-125. Компоновки 4,5,6.
Рук.гр.	Сондик		
Ст.инж.	Бальская		
Ст.инж.	Карзова		
Инж.	Ерошенко		

стадия	лист	листов
Р	25	

Госстрой СССР Харьковский Сантехпроект

Инв.№подл. | Подпись и дата | Взам.инв.№

Альбом III

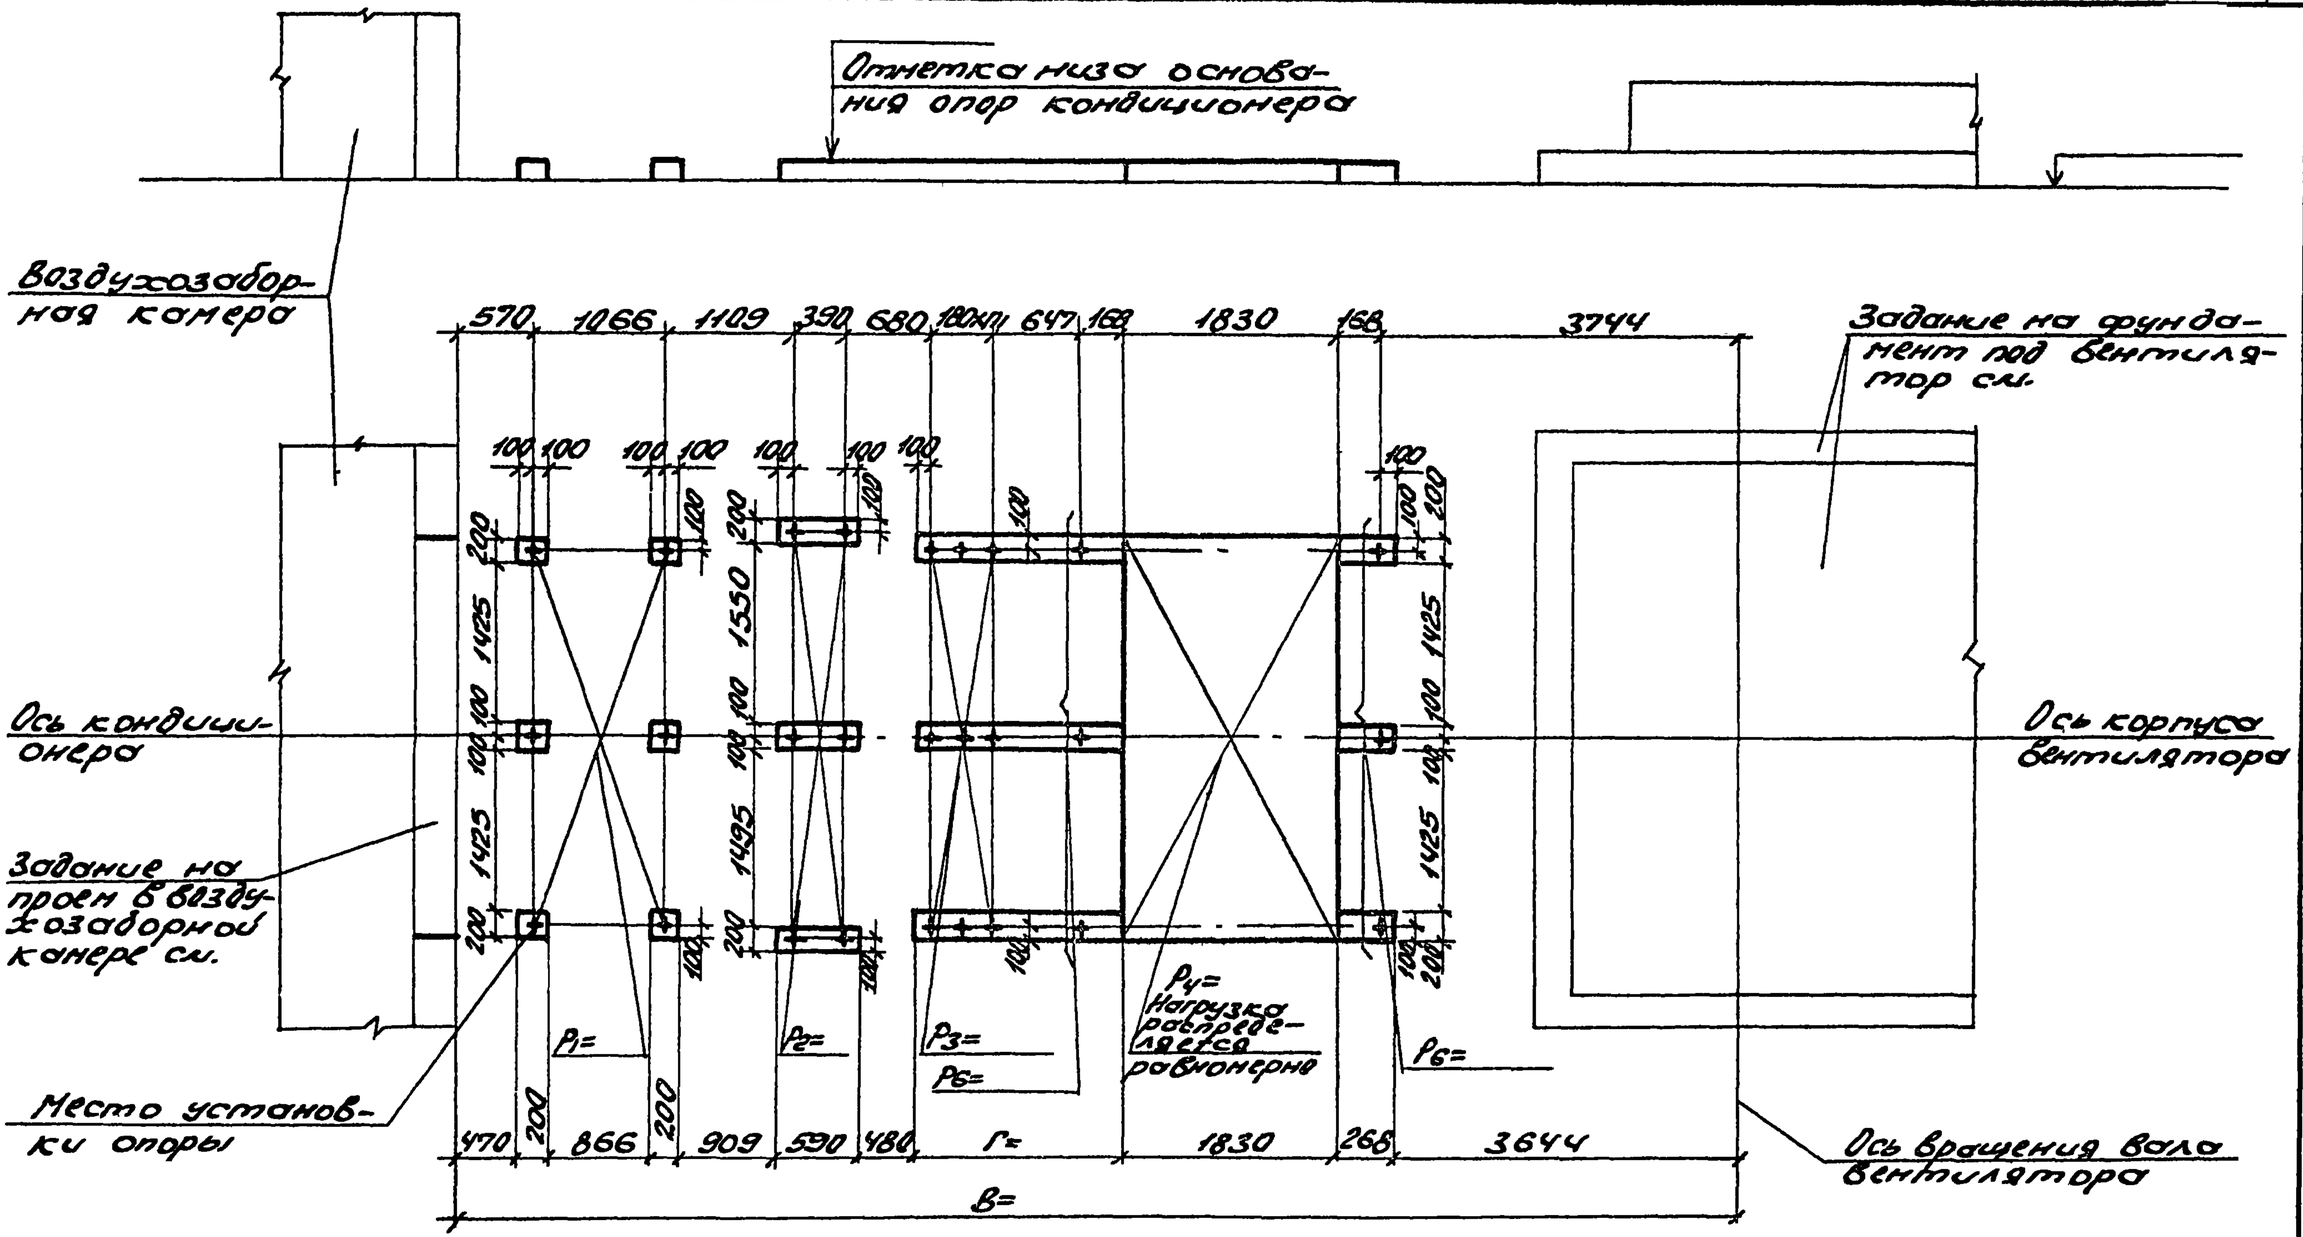

Инв.№подл. | Подпись и дата | Взам.инв.№

10107/3

Нач.отд.	Белоусов		
Н.контр.	Табак		
Гл.спец.	Куцойский		
Рук.гр.	Сандик		
Ст.инж.	Бальская		
Ст.инж.	Карзова		
Инж.	Черощенко		

904-02-35.88

Строительное задание КТИЗ-160 Компоновка 4.

Стадия	Лист	Листов
Р	26	

Госстрой СССР Харьковский Сантехпроект

Альбом III

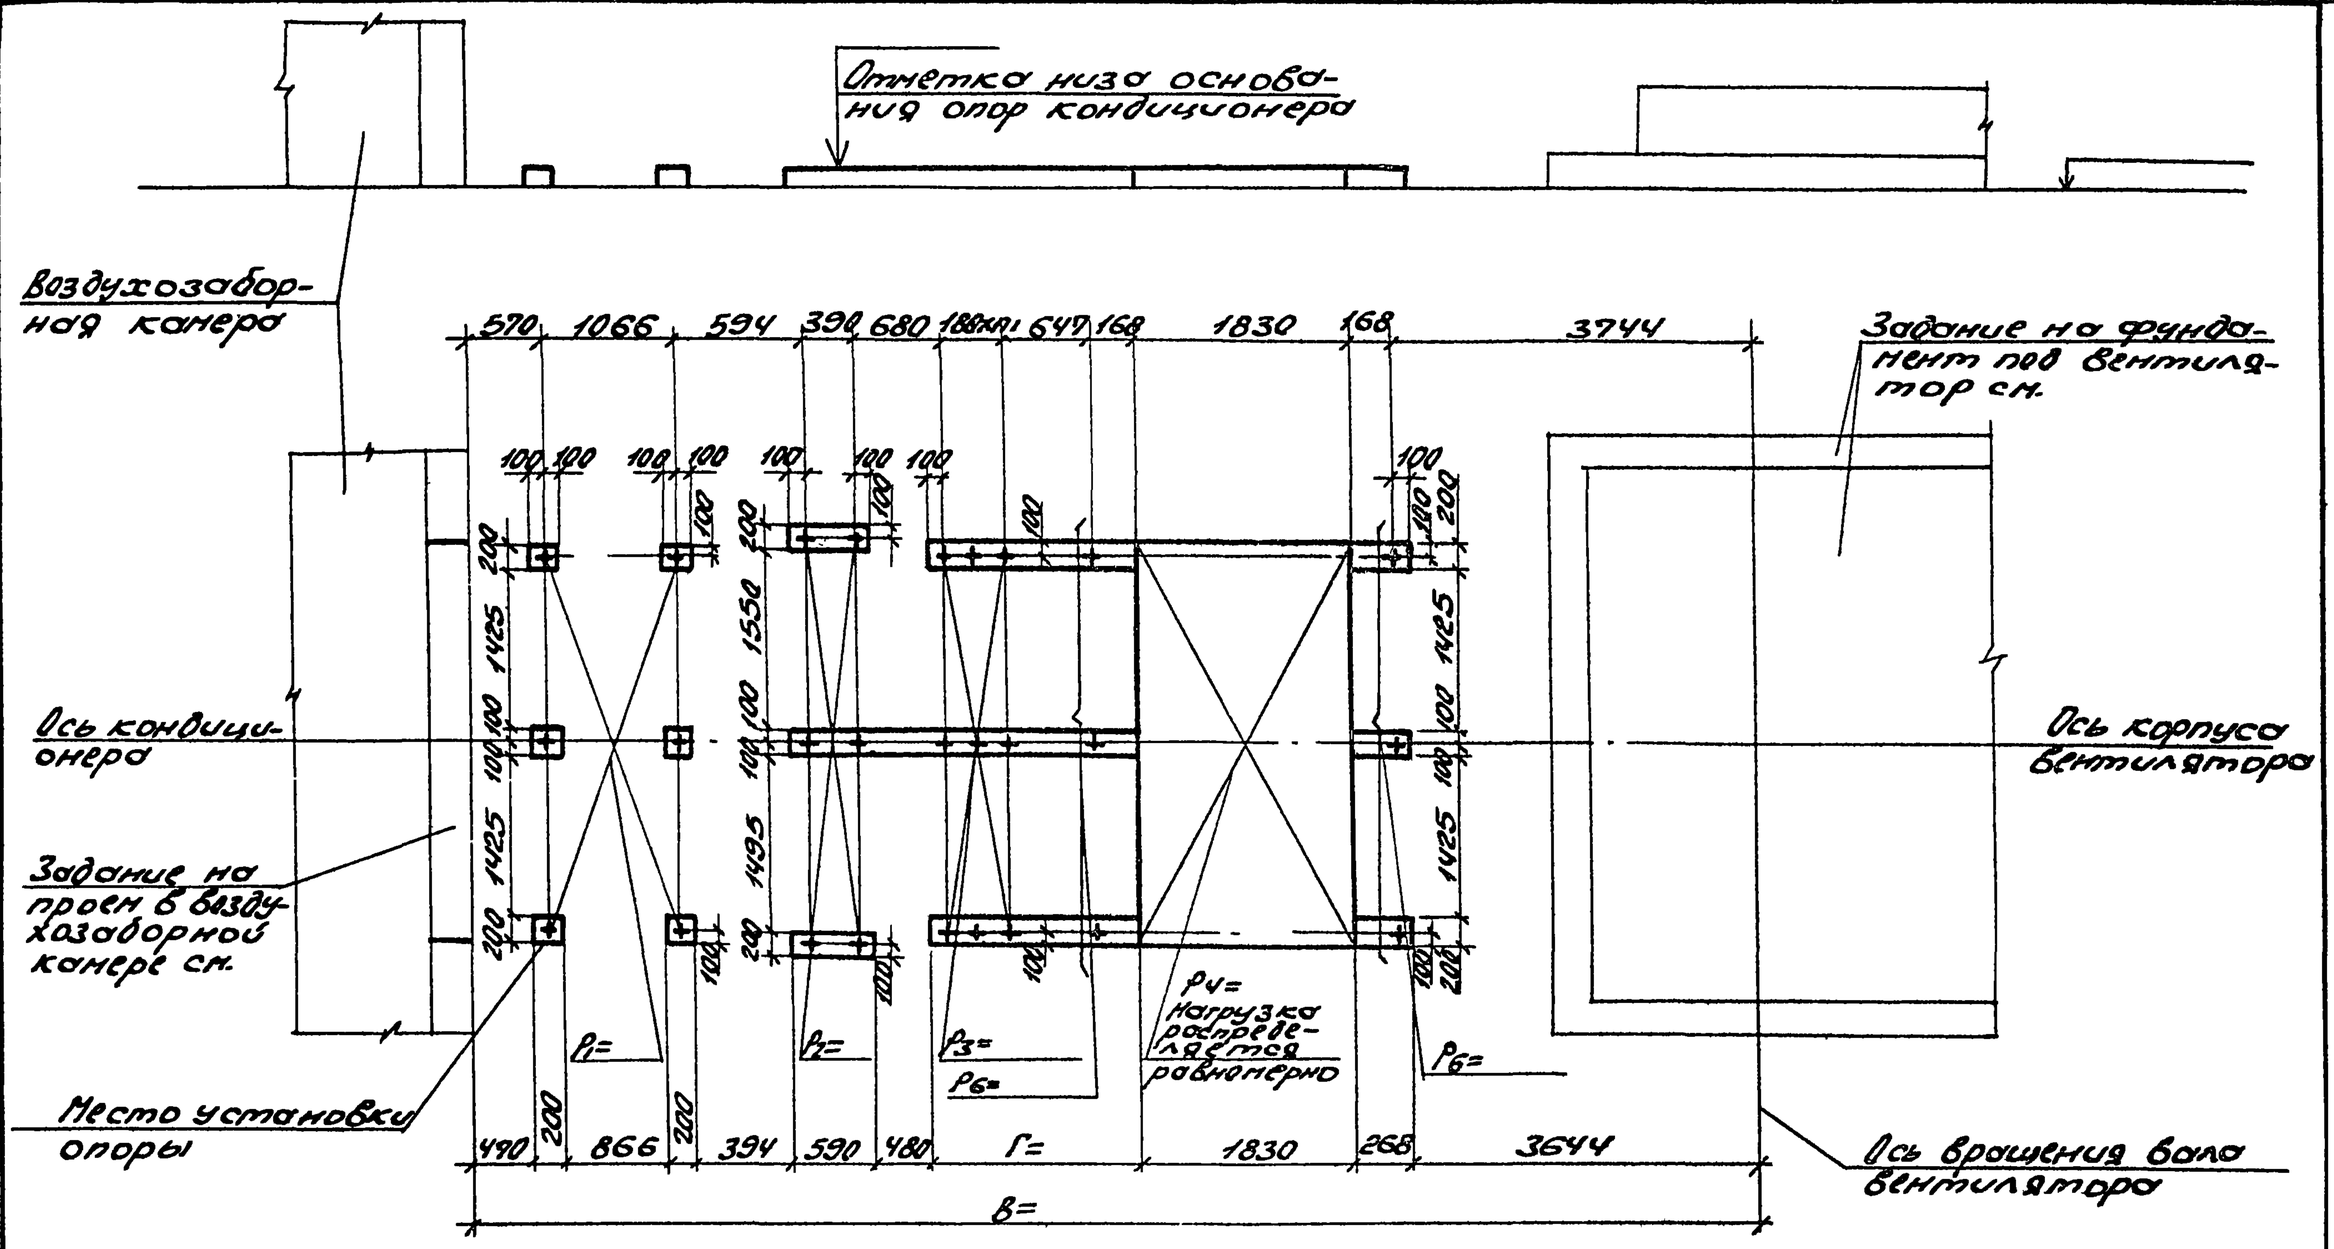

10107/3

Нач.отд	Белоусов		904-02-35.88
Н.контр	Табак		
Гл.спец	Синайский		Строительное задание. КЦ3-160. Компоновки 5,6.
Рук.гр	Сандик		Стадия: Р; Лист: 29; Листов:
Ст.инж	Вяльская		Госстрой СССР Харьковский Сантехпроект
Ст.инж	Карзова		
Инж	Герасименко		

Инв.№ подл. | Подпись и дата | Взам.инв.№

Альбом III

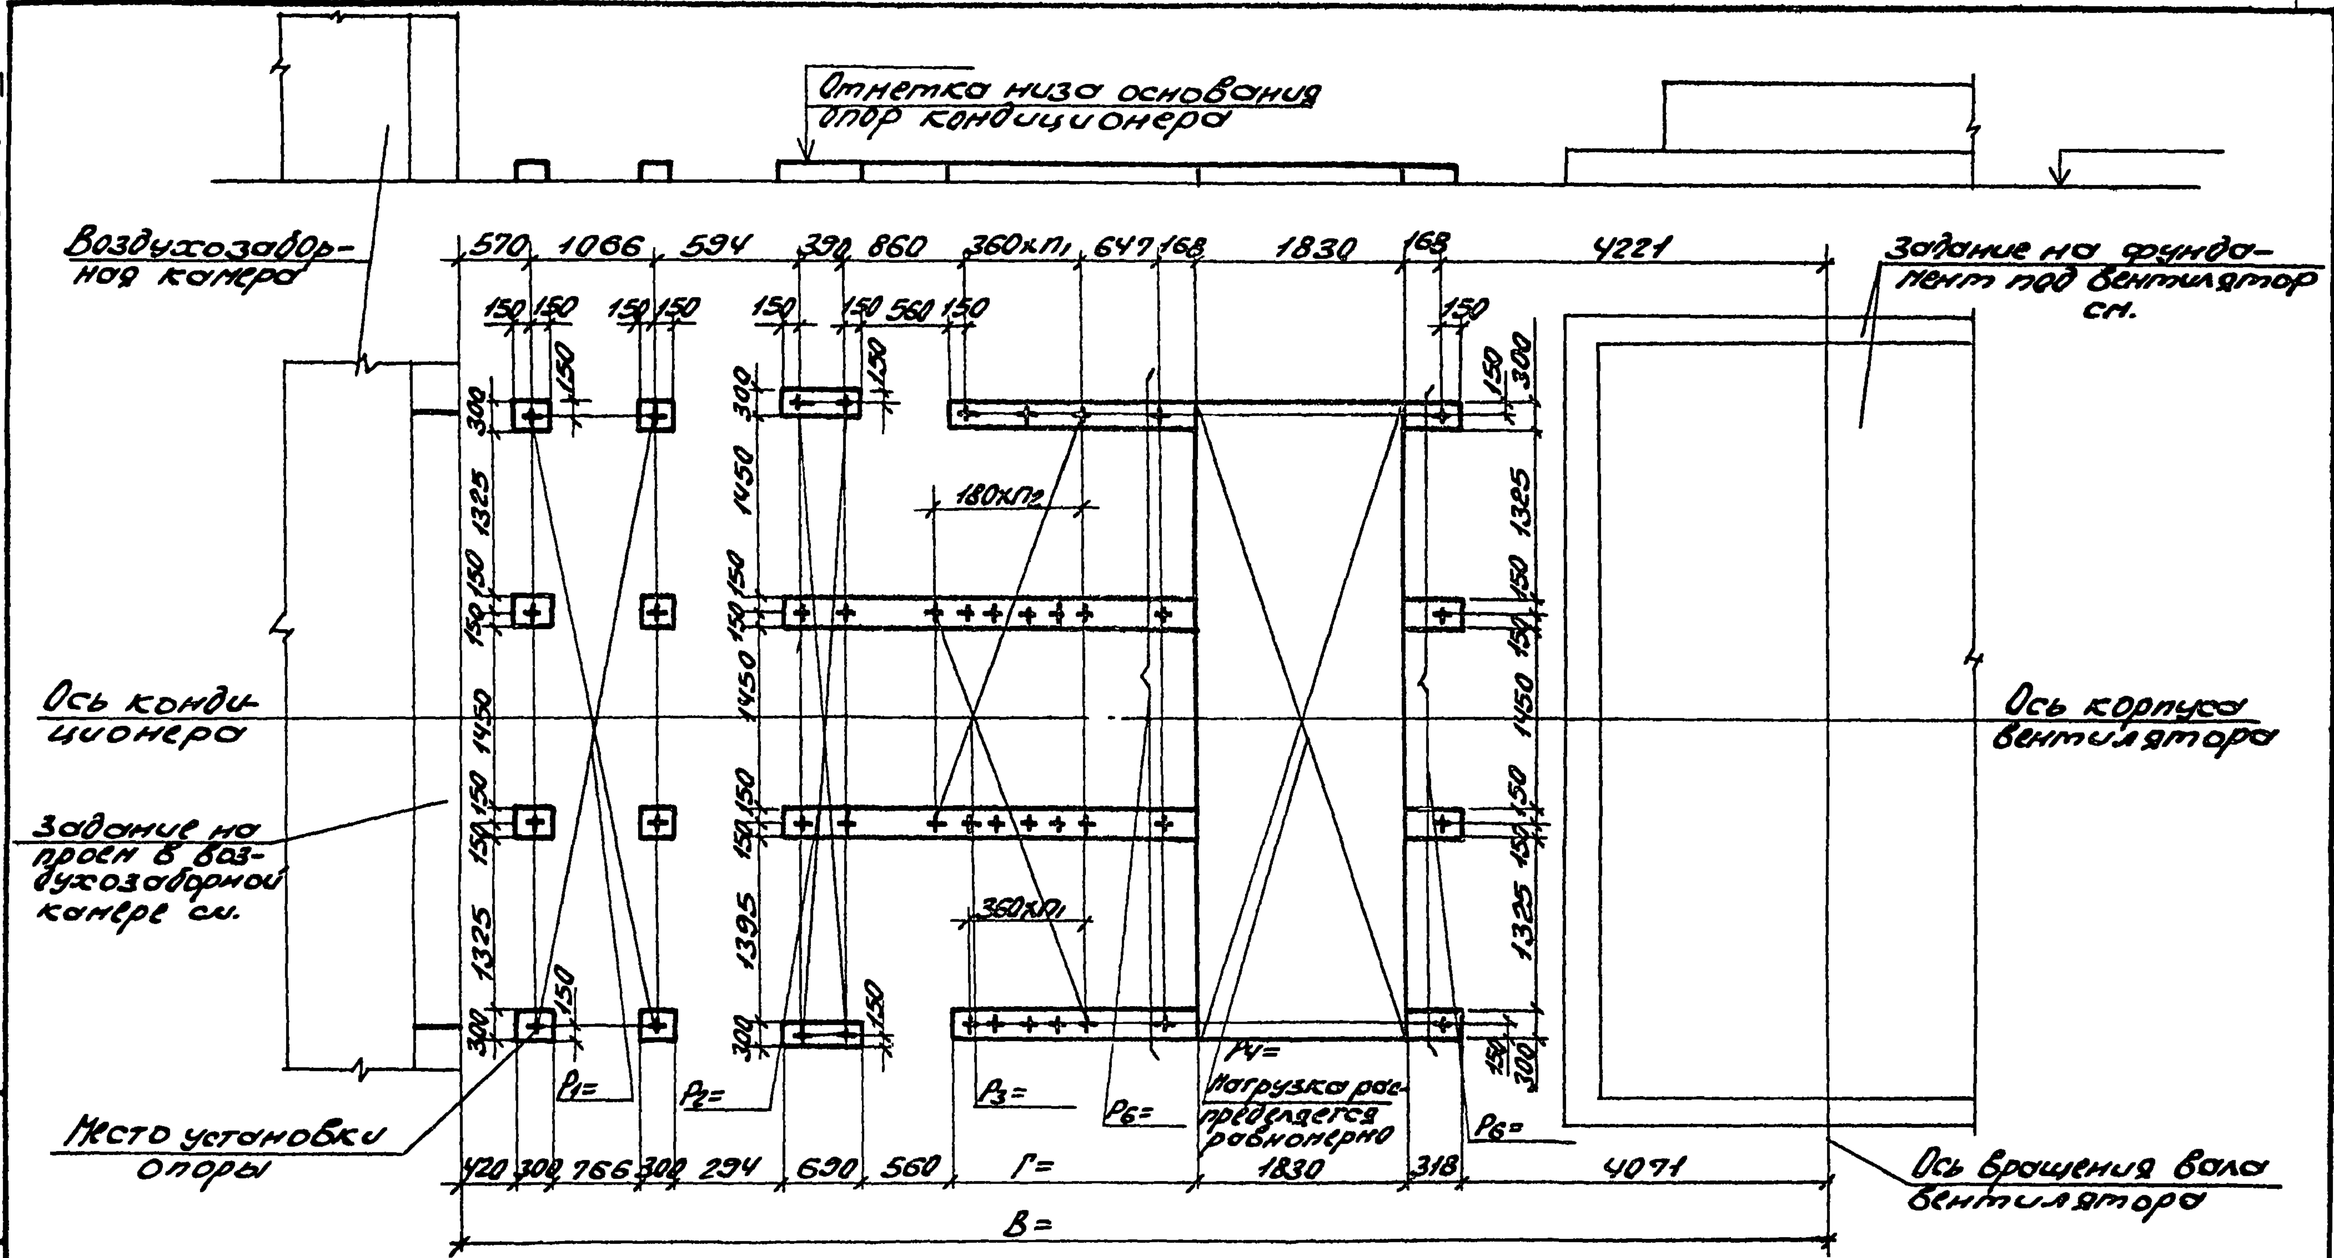

10107/3

Нач.отд.	Белоусов		
Н.контр.	Табак		
Гл.спец.	Синойский		
Рук.гр.	Сандик		
Ст.инж.	Бялыская		
Ст.инж.	Корзова		
Инж.	Герощенко		

904-02-35.88

Строительное задание. КТЦ 3-200. Компоновки 4, 5, 6.

Стадия	Лист	Листов
Р	28	

Госстрой СССР Харьковский Сантехпроект

Инв.№подл. | Подпись и дата | Взам.инв.№

Альбом III

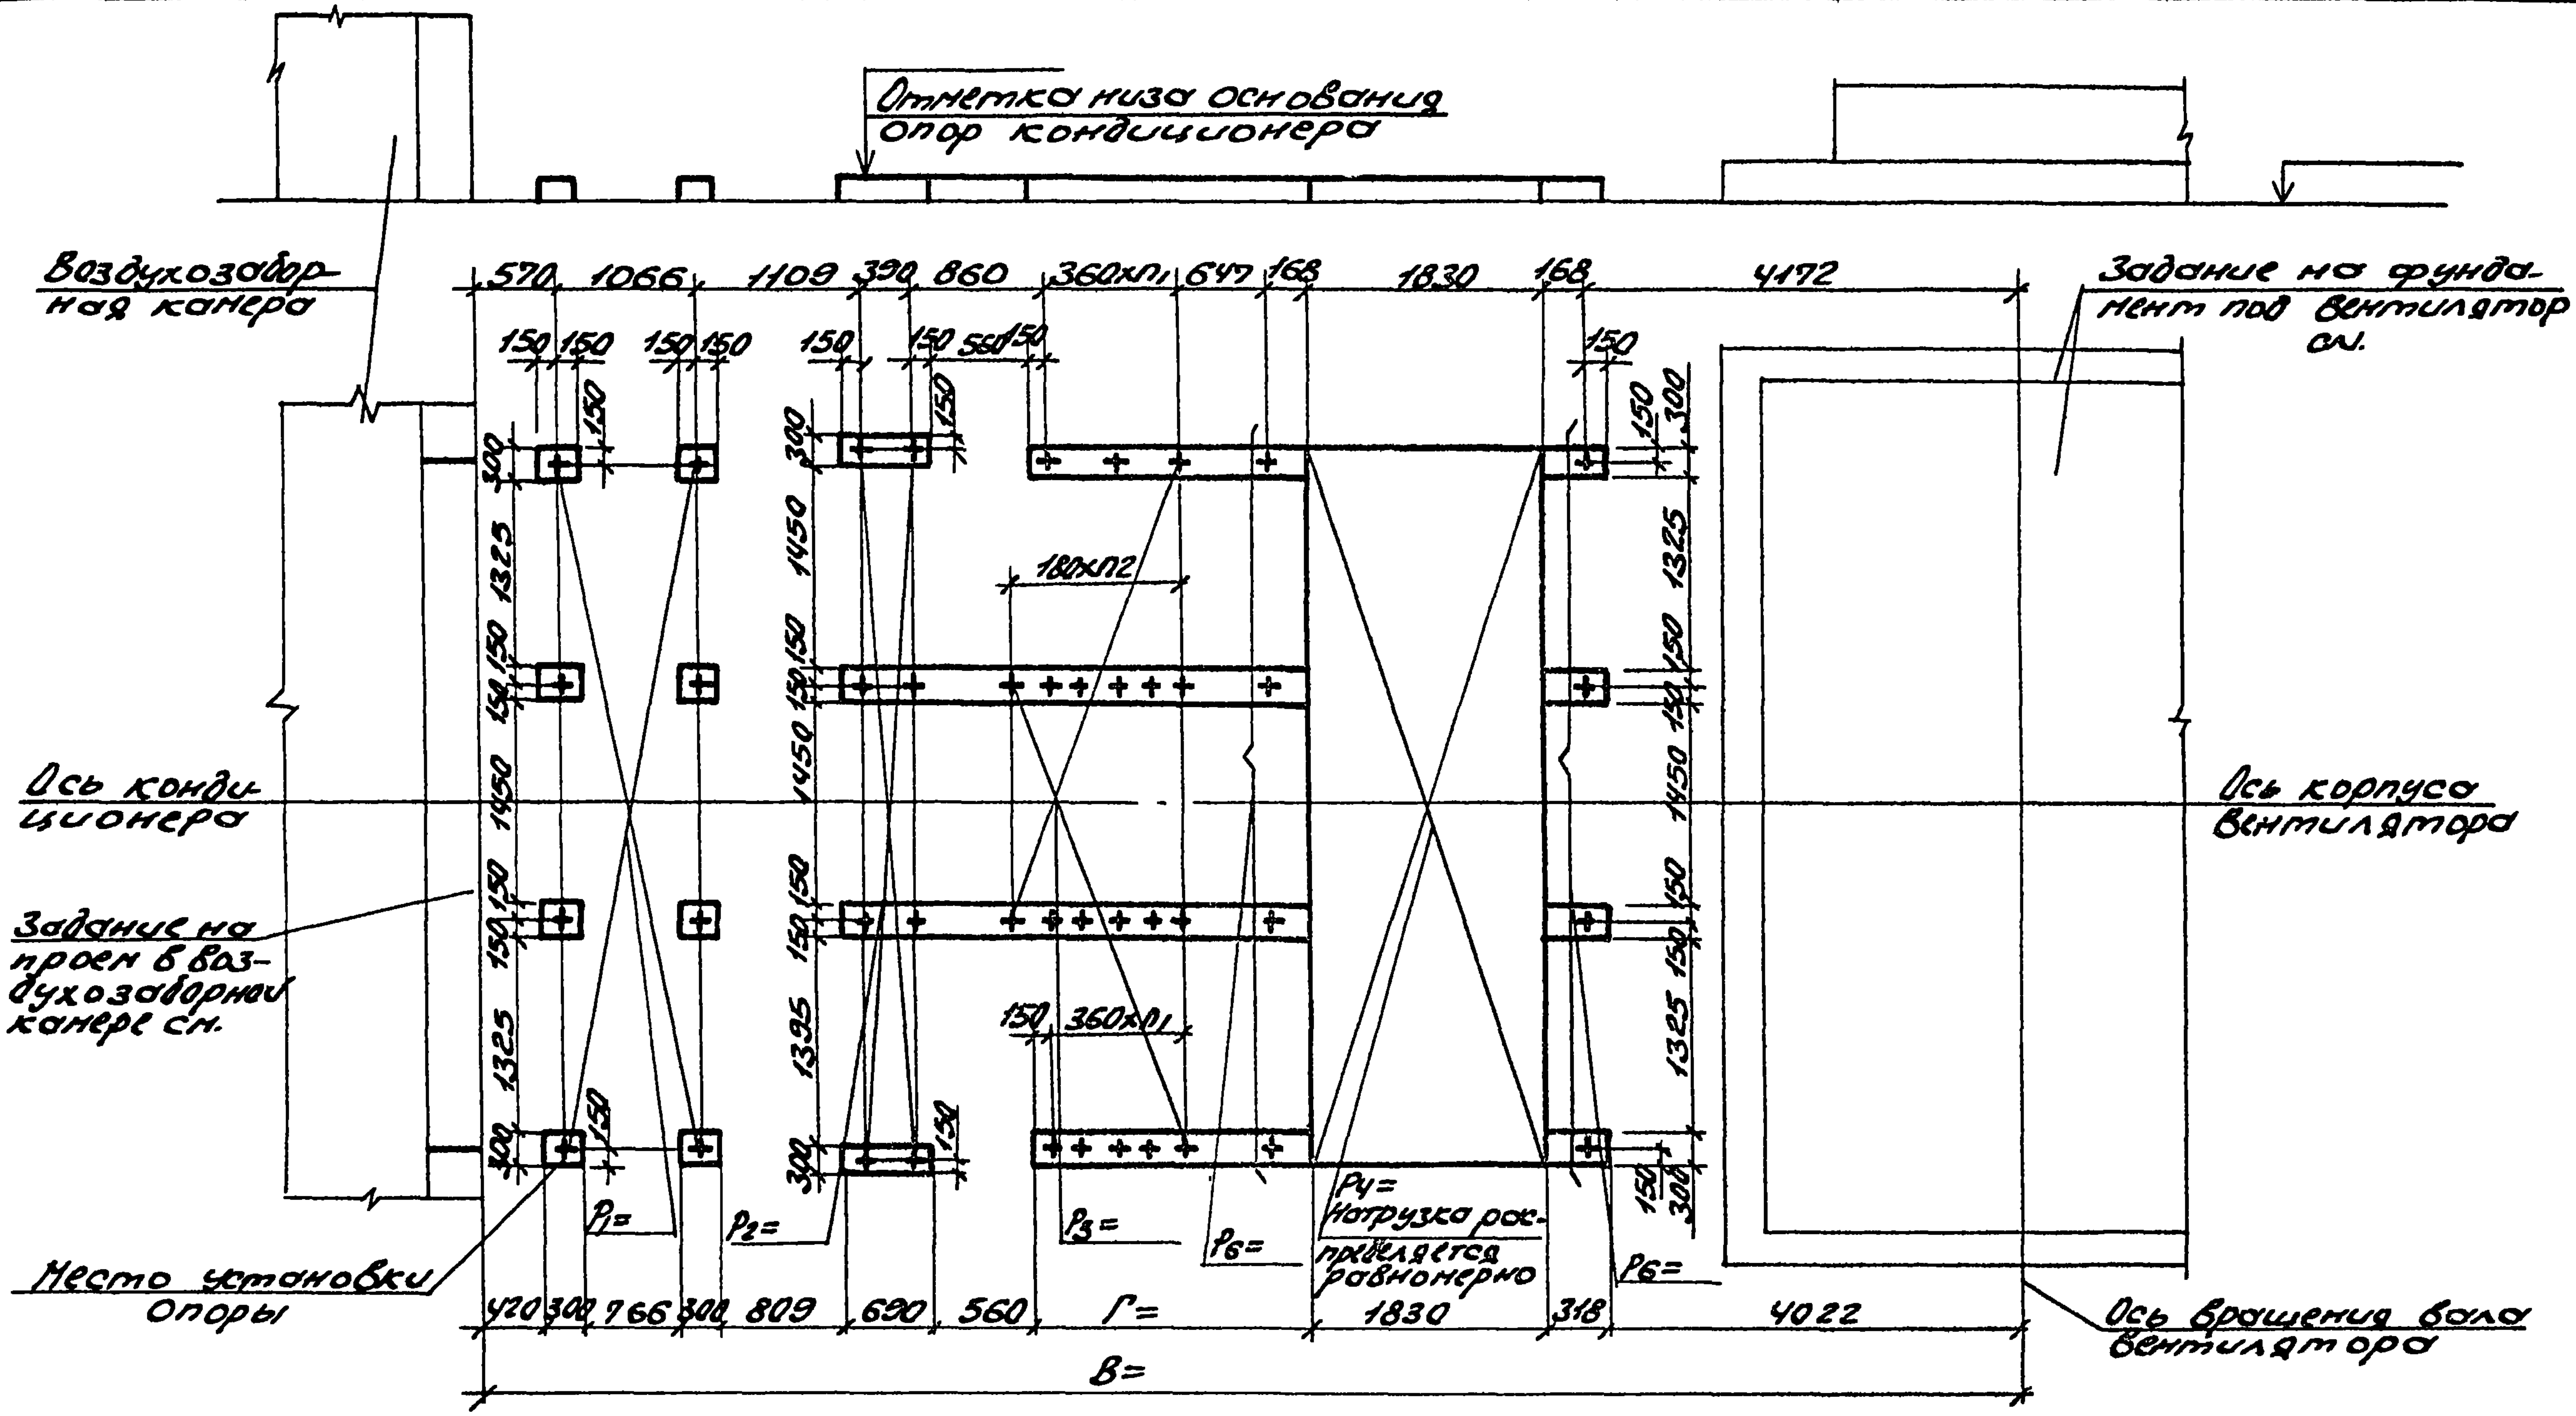

10107/3

Нач.отд.	Белоусов		904-02-35.88
Н.контр.	Табак		
Гл.спец.	Ринайская		Строительное задание.
Рук.гр.	Сандик		КТЦ3-250
Ст.инж.	Бяльская		Компоновка 4.
Ст.инж.	Корзаво		
Инж.	Герощенко		

Стадия	Лист	Листов
Р	29	

Госстрой СССР
Харьковский
Сантехпроект

Инв. N подл. | Подпись и дата | Взам. инв. N

Альбом III

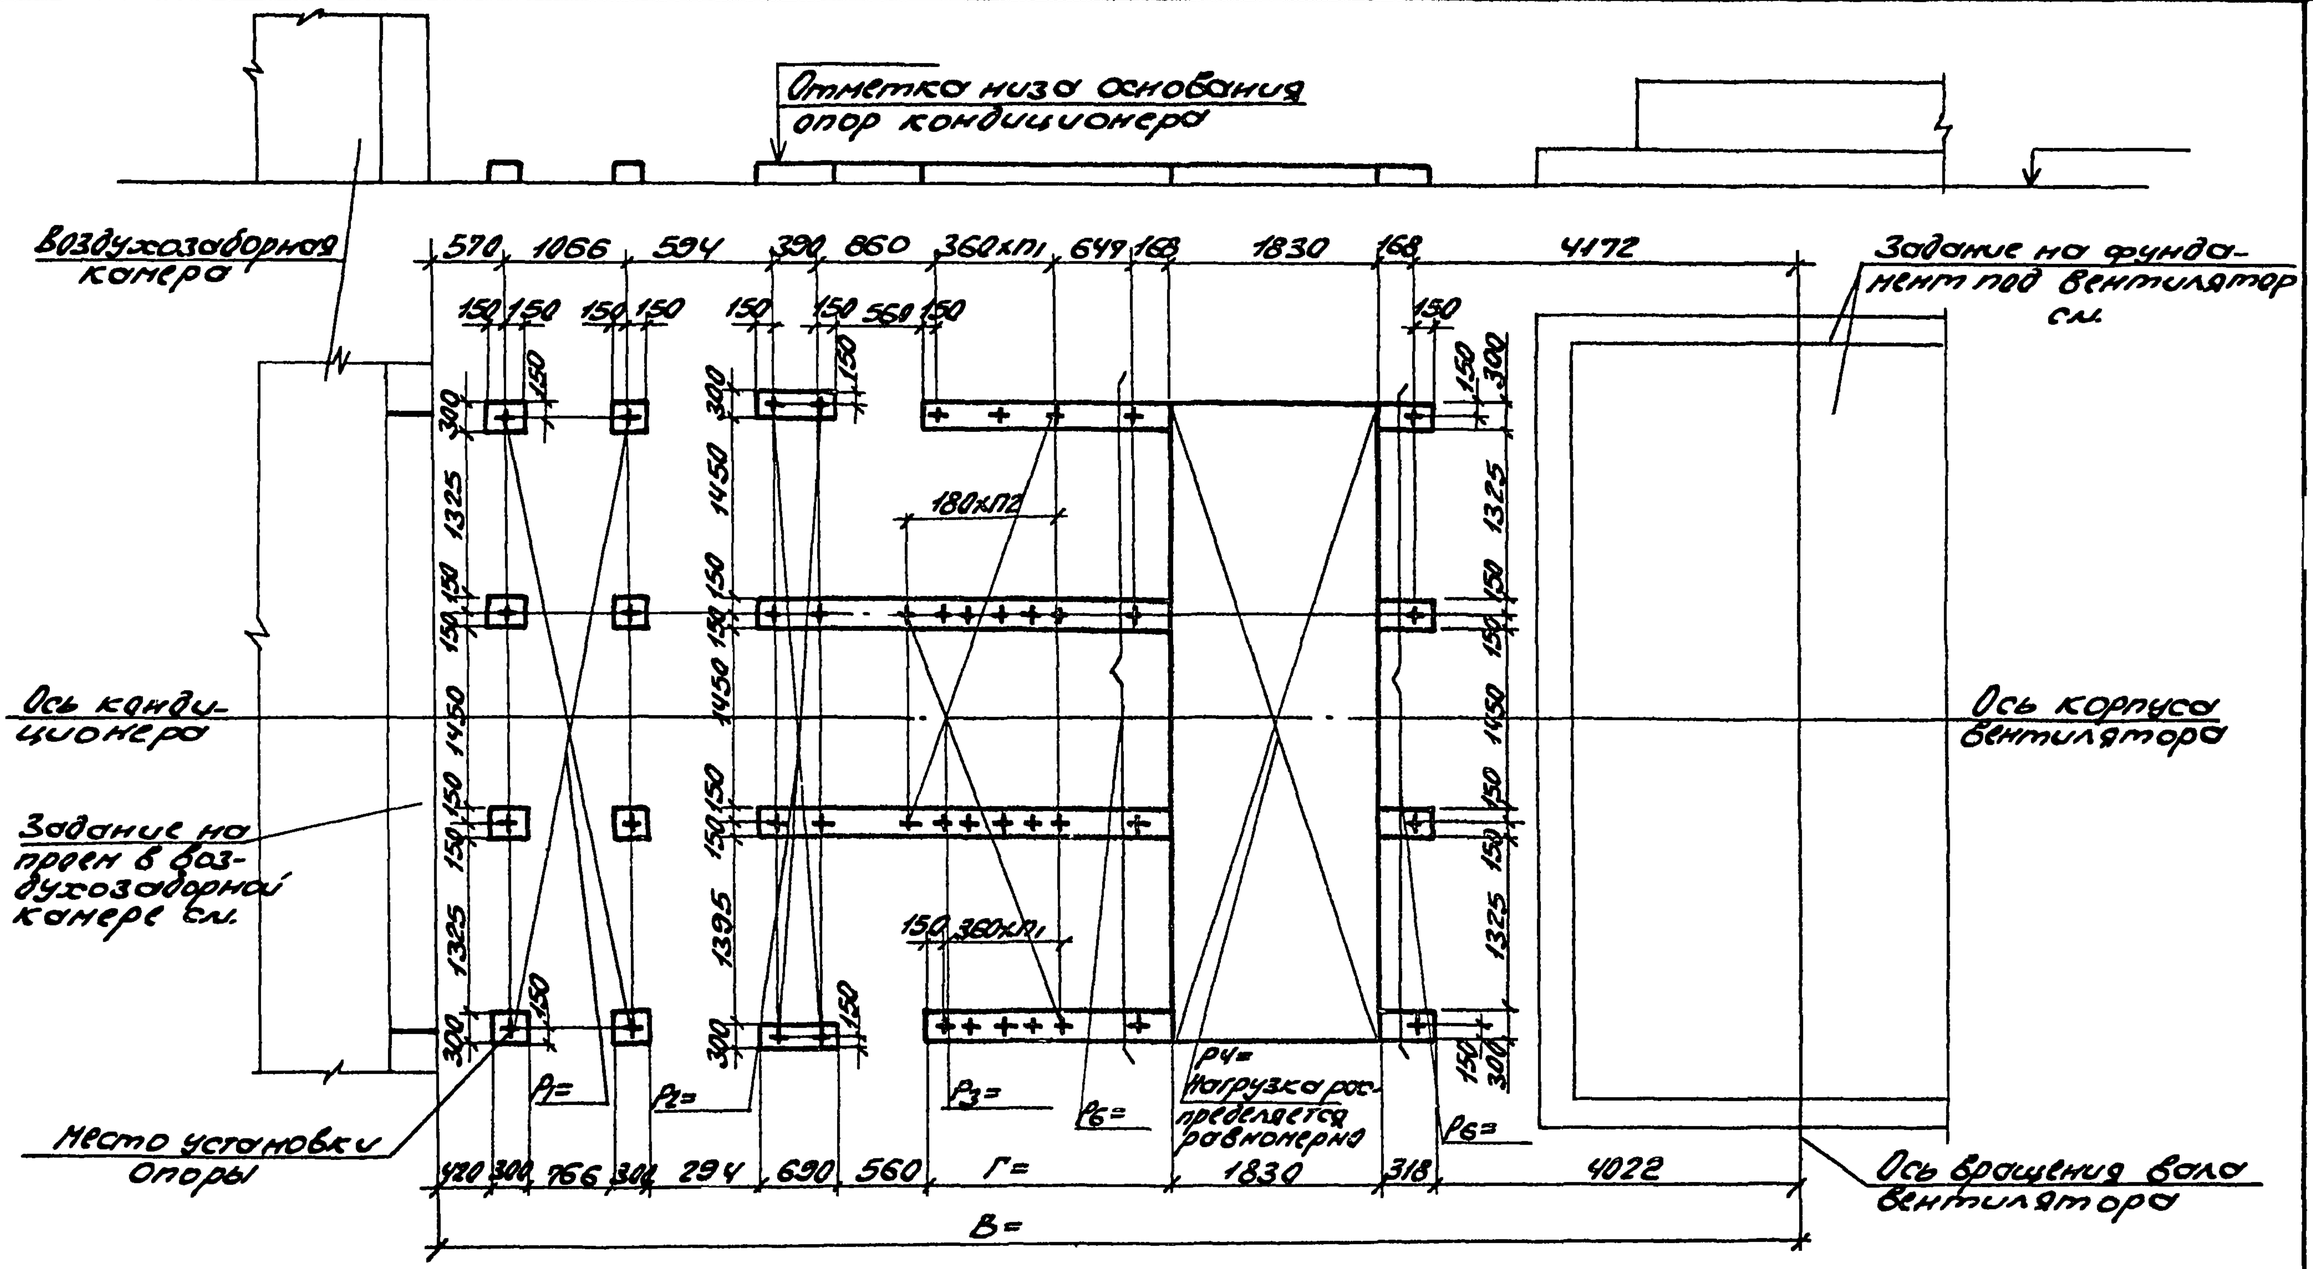

10107/3

Нач. отд.	Белоусов		
Н. контр.	Табак		
Гл. спец.	Синайский		
Рук. гр.	Сандик		
Ст. инж.	Бялоскорский		
Ст. инж.	Карзова		
Инж.	Герощенко		

904-02-35.88

Строительное задание. КТЦ3-250. Компоновки 5, 6.

Подъем	Лист	Листов
Р	30	

Госстрой СССР Харьковский Промтехпроект

Инв. № подл. | Подпись и дата | Взам. инв. №

Альбом III

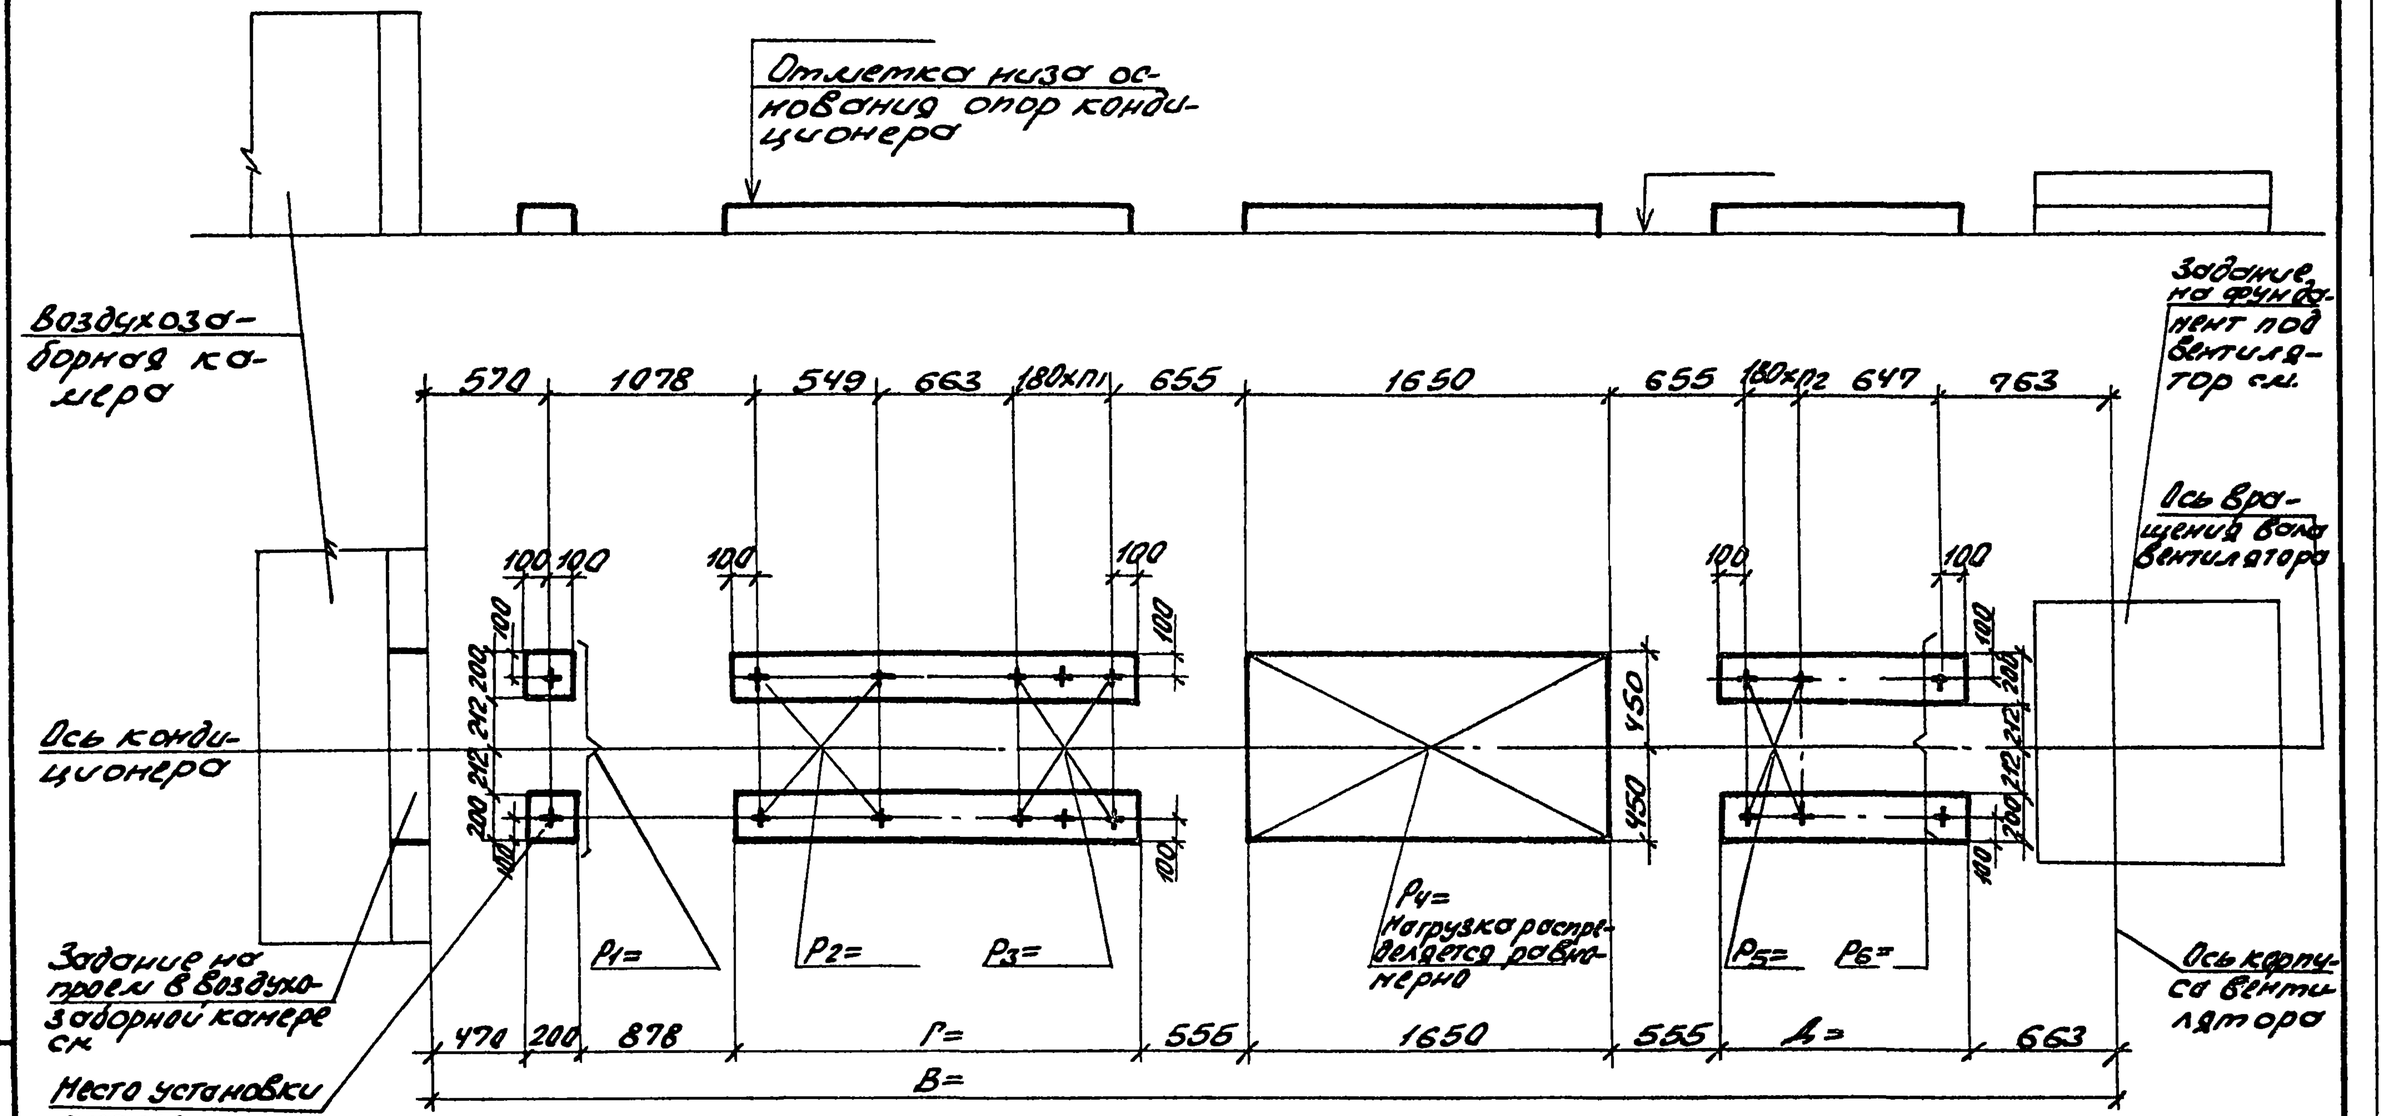

10707/3

Нач.отд.	Белоусов		904-02-35.88
Н.контр.	Табак		
Гл.спец.	Хинойский		Строительное задание. КТЦ3-10. Компоновки 7, 9, 54
Рук.гр.	Сандик		
Ст.инж.	Бельской		
Ст.инж.	Карзова		
Инж.	Прощенко		

Стадия	Лист	Листов
Р	31	

Госстрой СССР Харьковский Сантехпроект

Инв.№подл. | Подпись и дата | Взам.инв.№

Альбом III

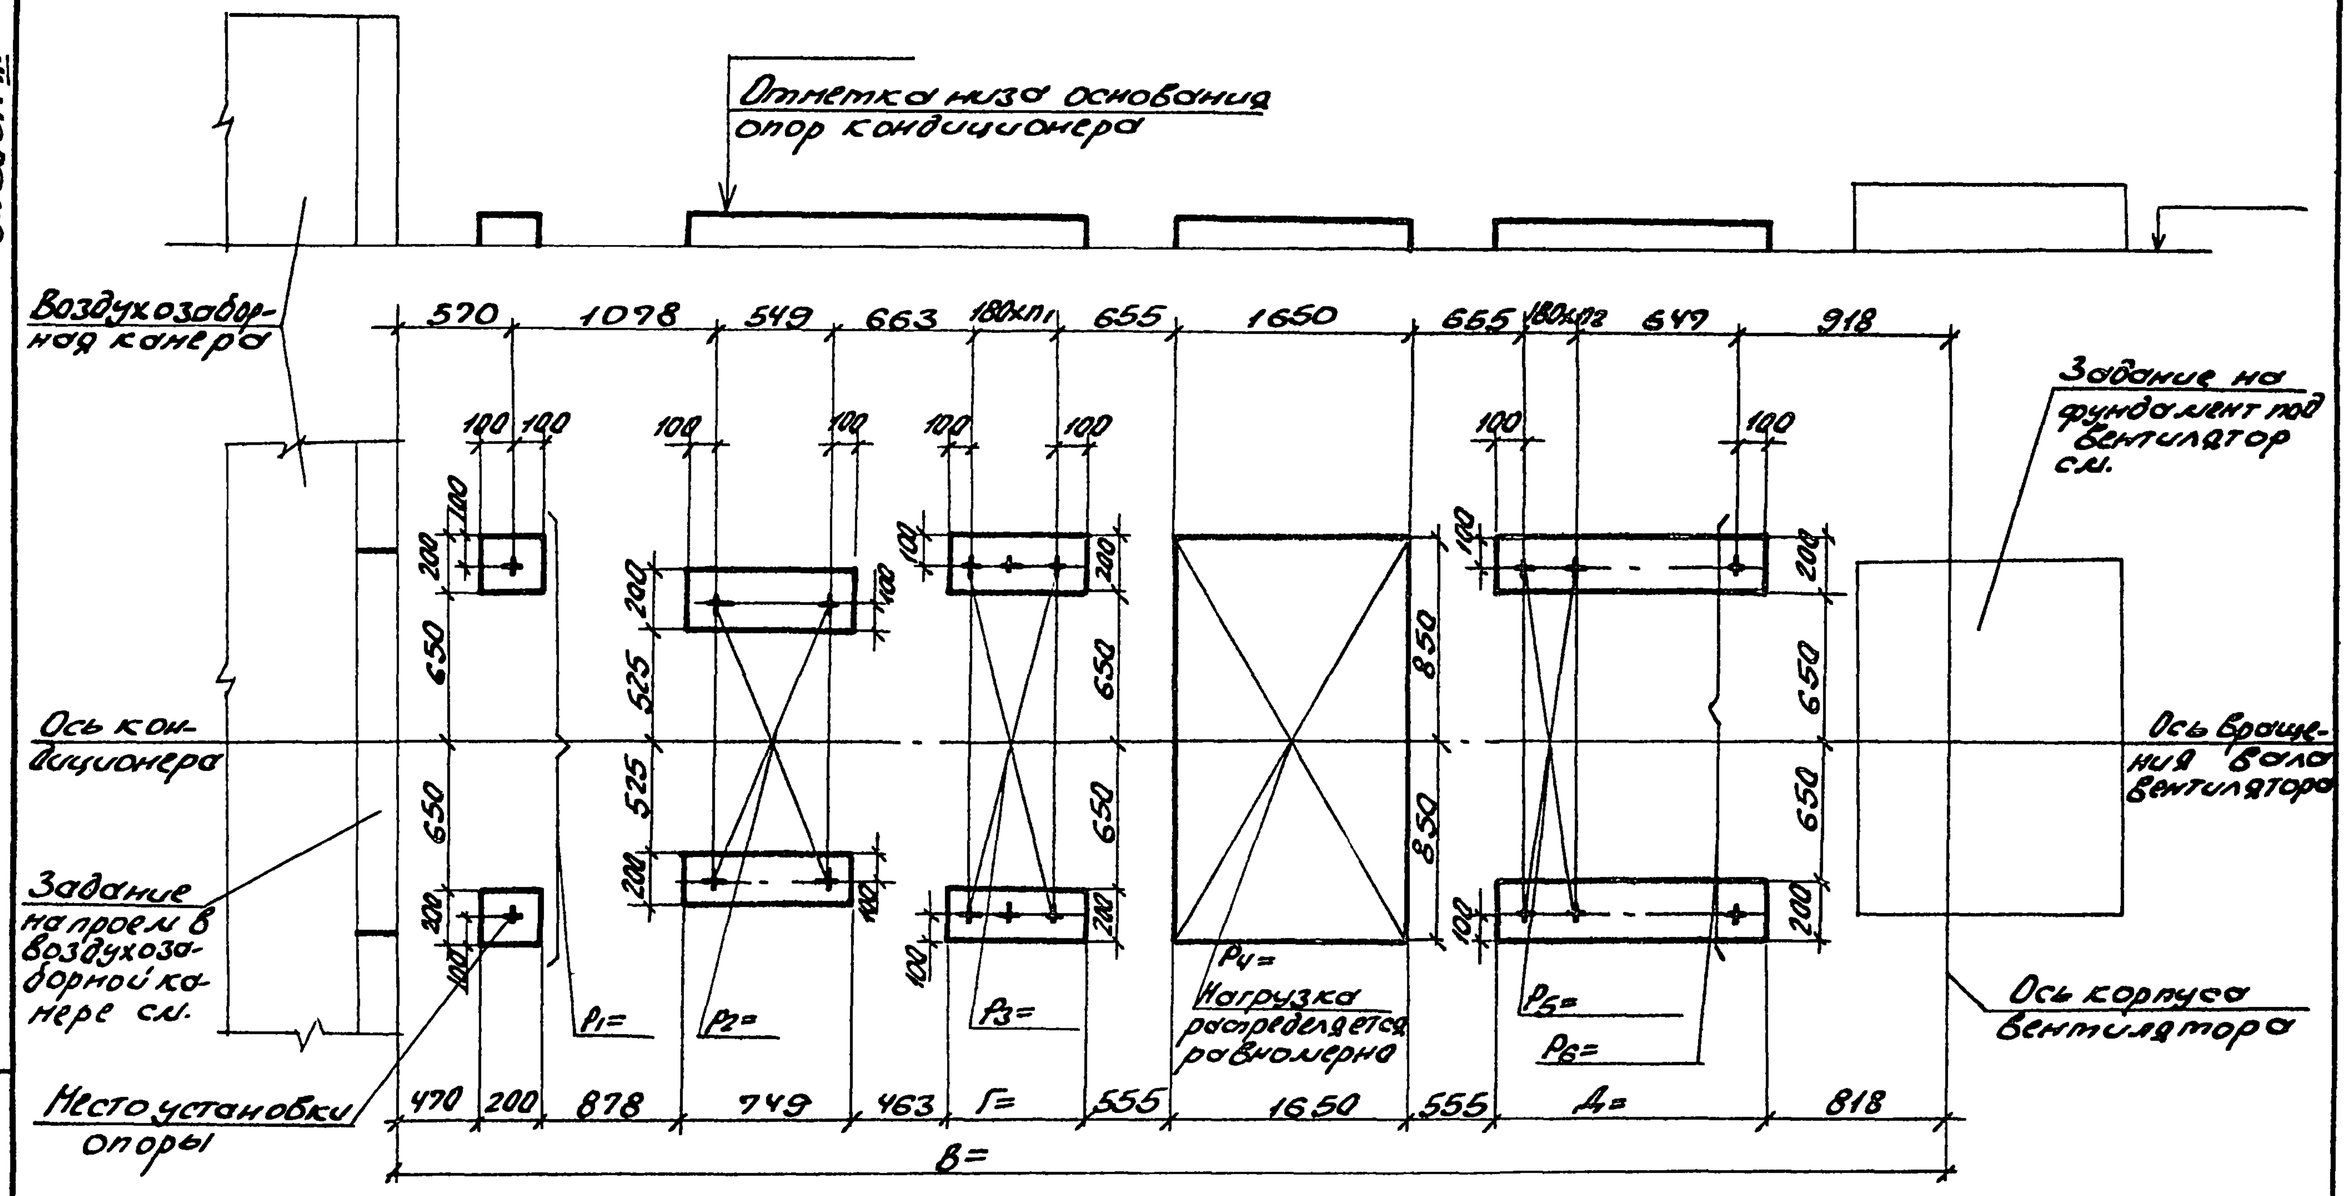

10107/3

Нач.отд.	Белоусов		904-02-35.88
Н.контр.	Табак		
Гл.спец.	Синайский		Строительное задание. КТЦ 3-20. Компоновки 7,9,54
Рук.гр.	Сандик		Стадия: Р; Лист: 32; Листов:
Ст.инж.	Бадьевская		Госстрой СССР, Харьковский Сантехпроект
Ст.инж.	Карзова		
Инж.	Герощенко		

Инв.№подл. | Подпись и дата | Взам.инв.№

Альбом III

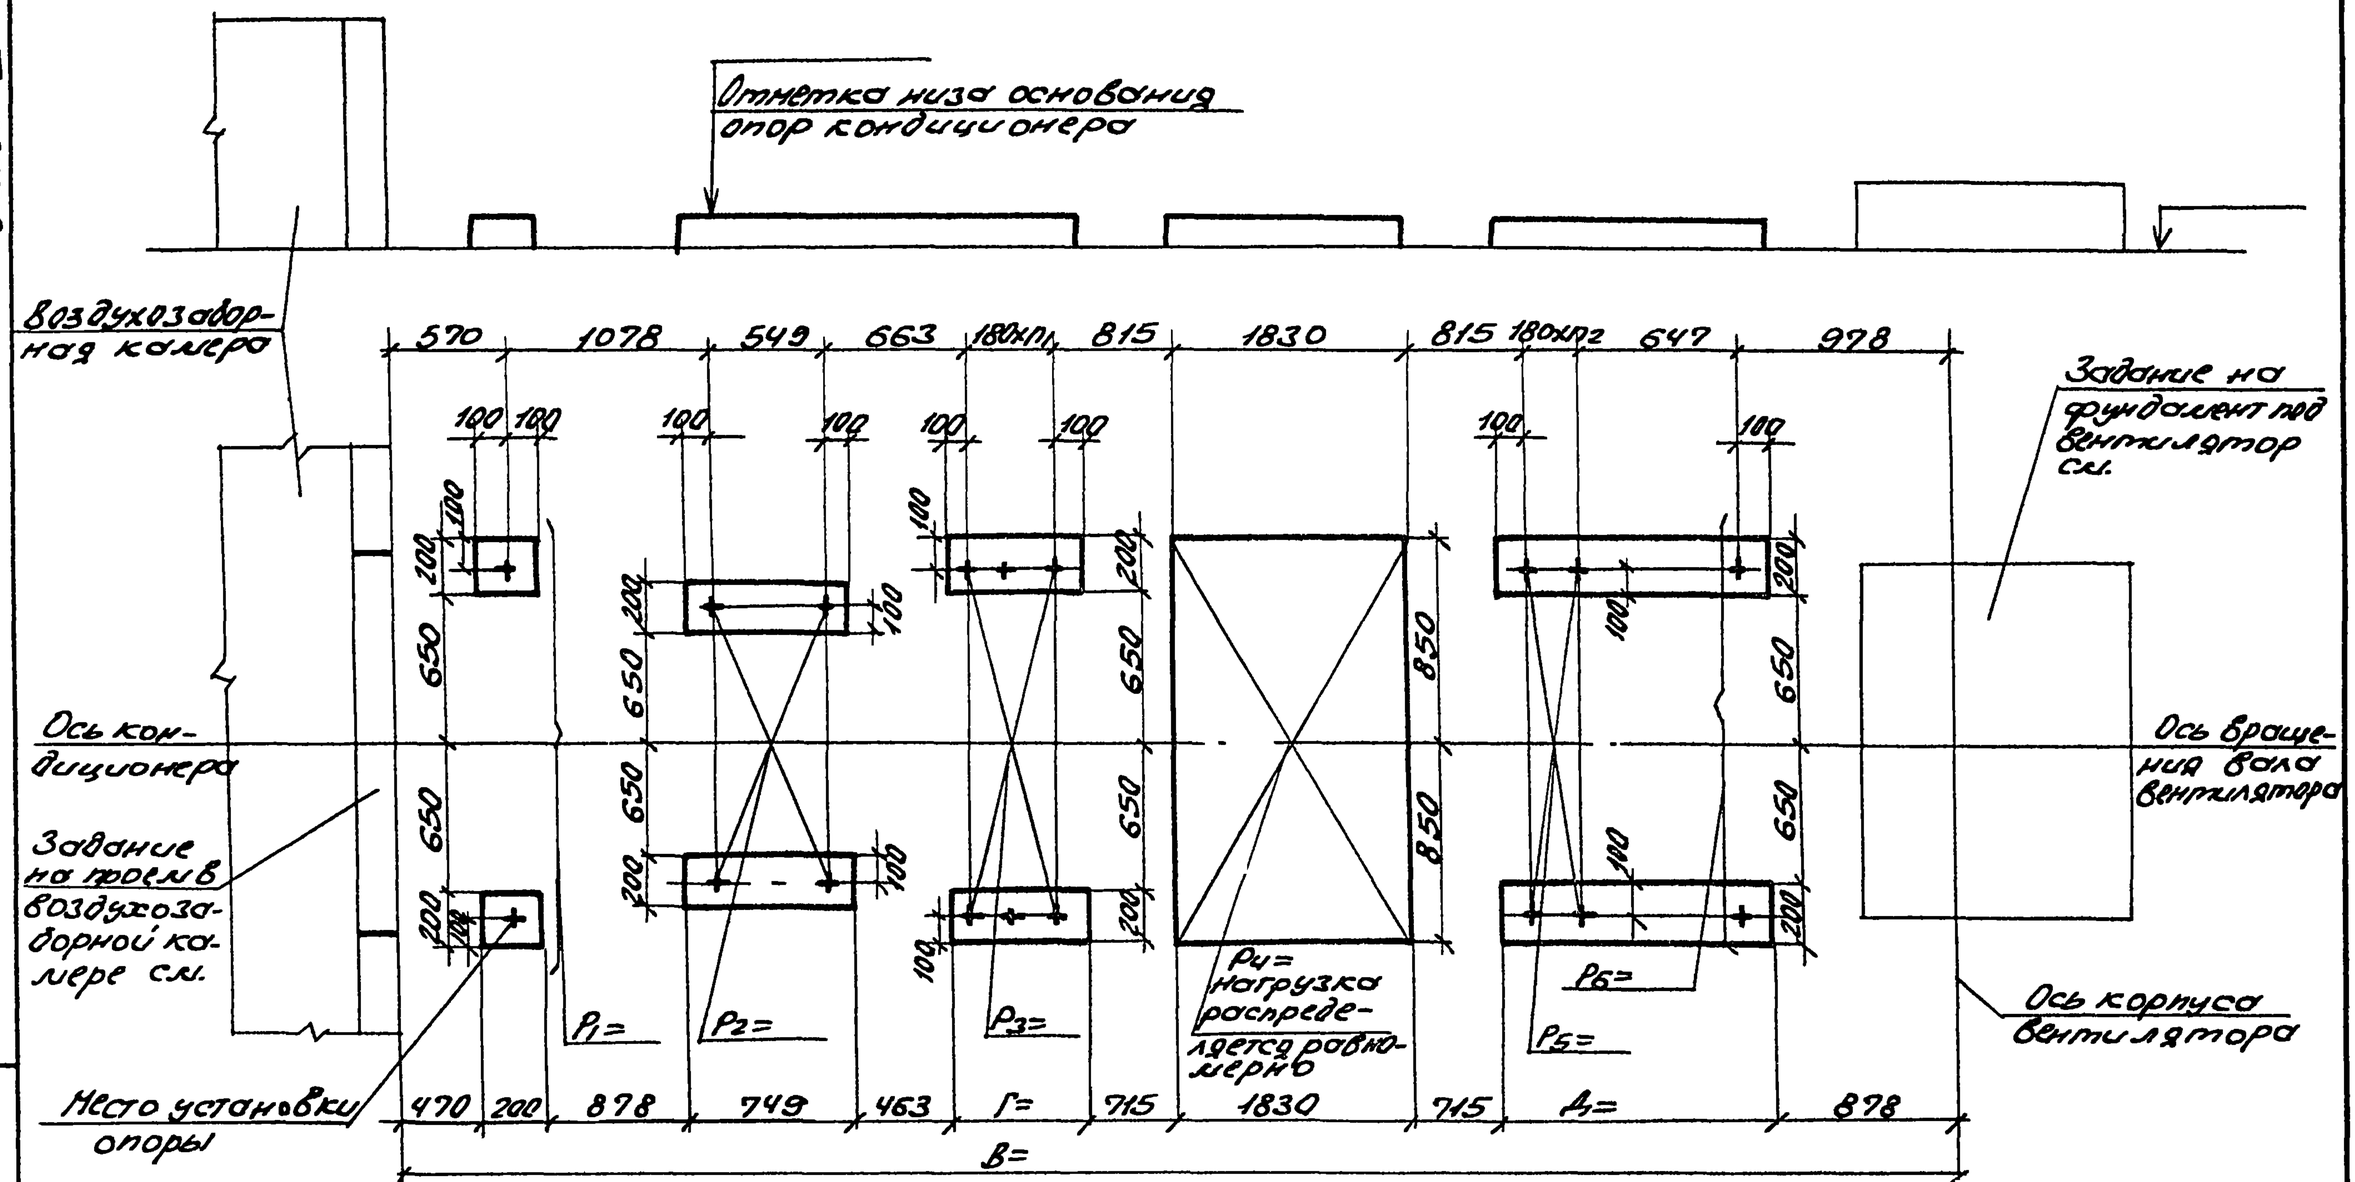

10107/3

Нач.отд.	Белоусов			904-02-35.88
Н.контр.	Табак			
Гл.спец.	Синкийский			Строительное задание. КТЦ3-31,5. Компоновки 7, 9,54.
Рук.гр.	Сондик			
Ст.инж.	Бялыская			
Стажер	Корзова			
Инж.	Герощенко			

Стадия	Лист	Листов
Р	33	

Госстрой СССР Харьковский Сантехпроект

Инв.№подл. | Подпись и дата | Взам.инв.№

Альбом III

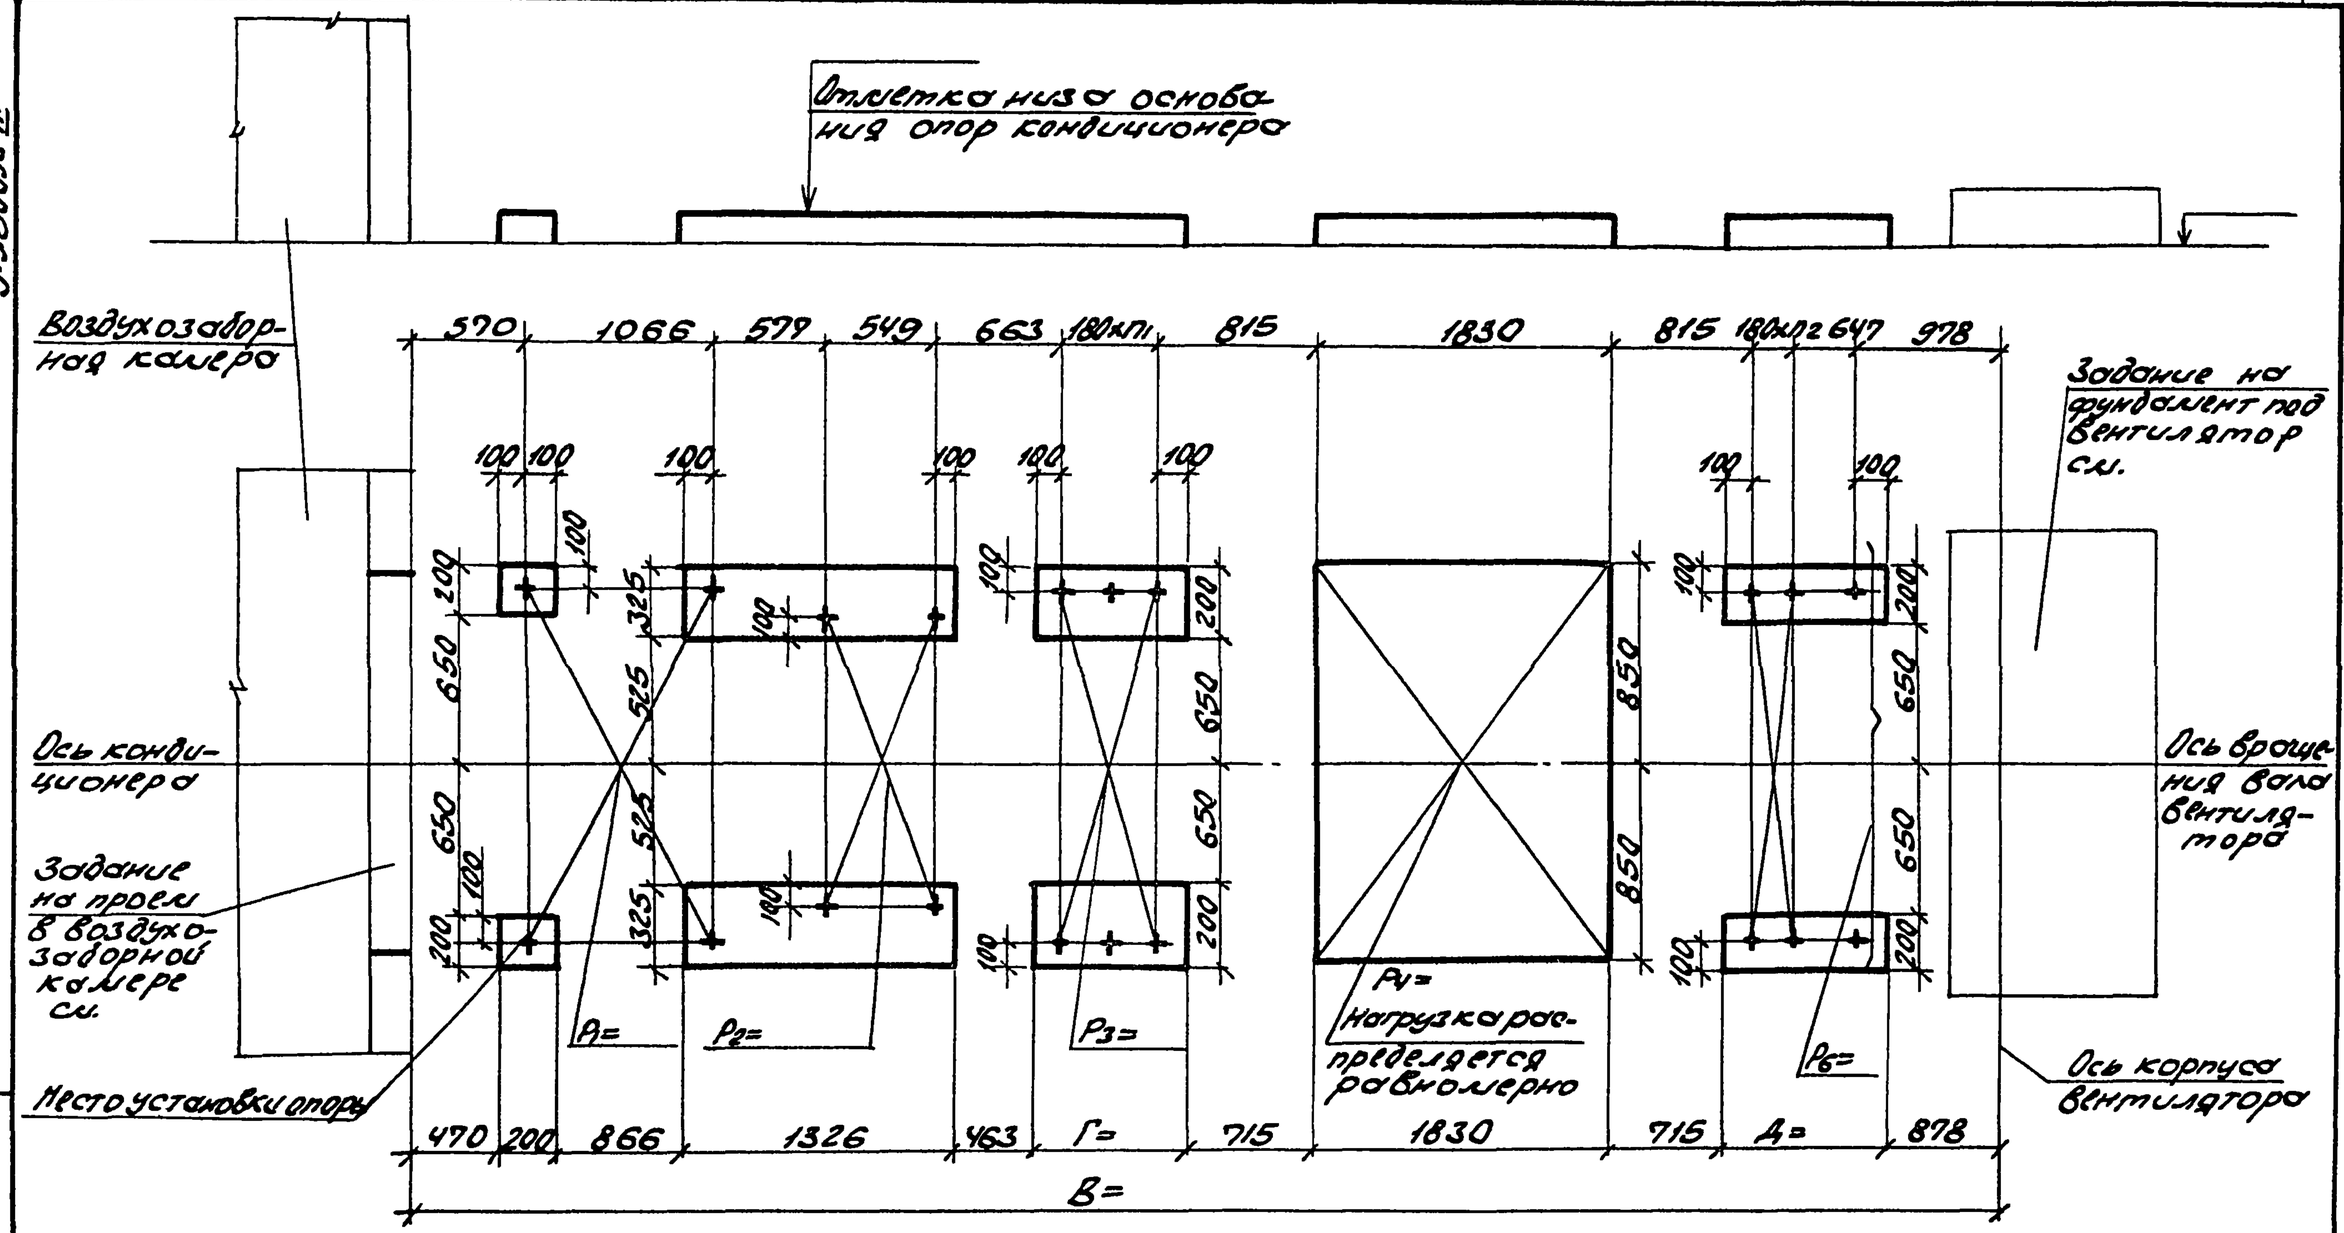

10107/3

Нач.отд.	Белоусов		
Н.контр.	Табак		
Гл.спец.	Синайский		
Рук.гр.	Сундик		
Ст.инж.	Бальская		
Ст.инж.	Карзова		
Инж.	Грошенкова		

904-02-35.88

Строительное задание. КТЦ 3-40. Компоновки 7,54.

Стадия	Лист	Листов
Р	34	

Госстрой СССР Харьковский Сантехпроект

Инв.№подл. | Подпись и дата | Взам.инв.№

Альбом III

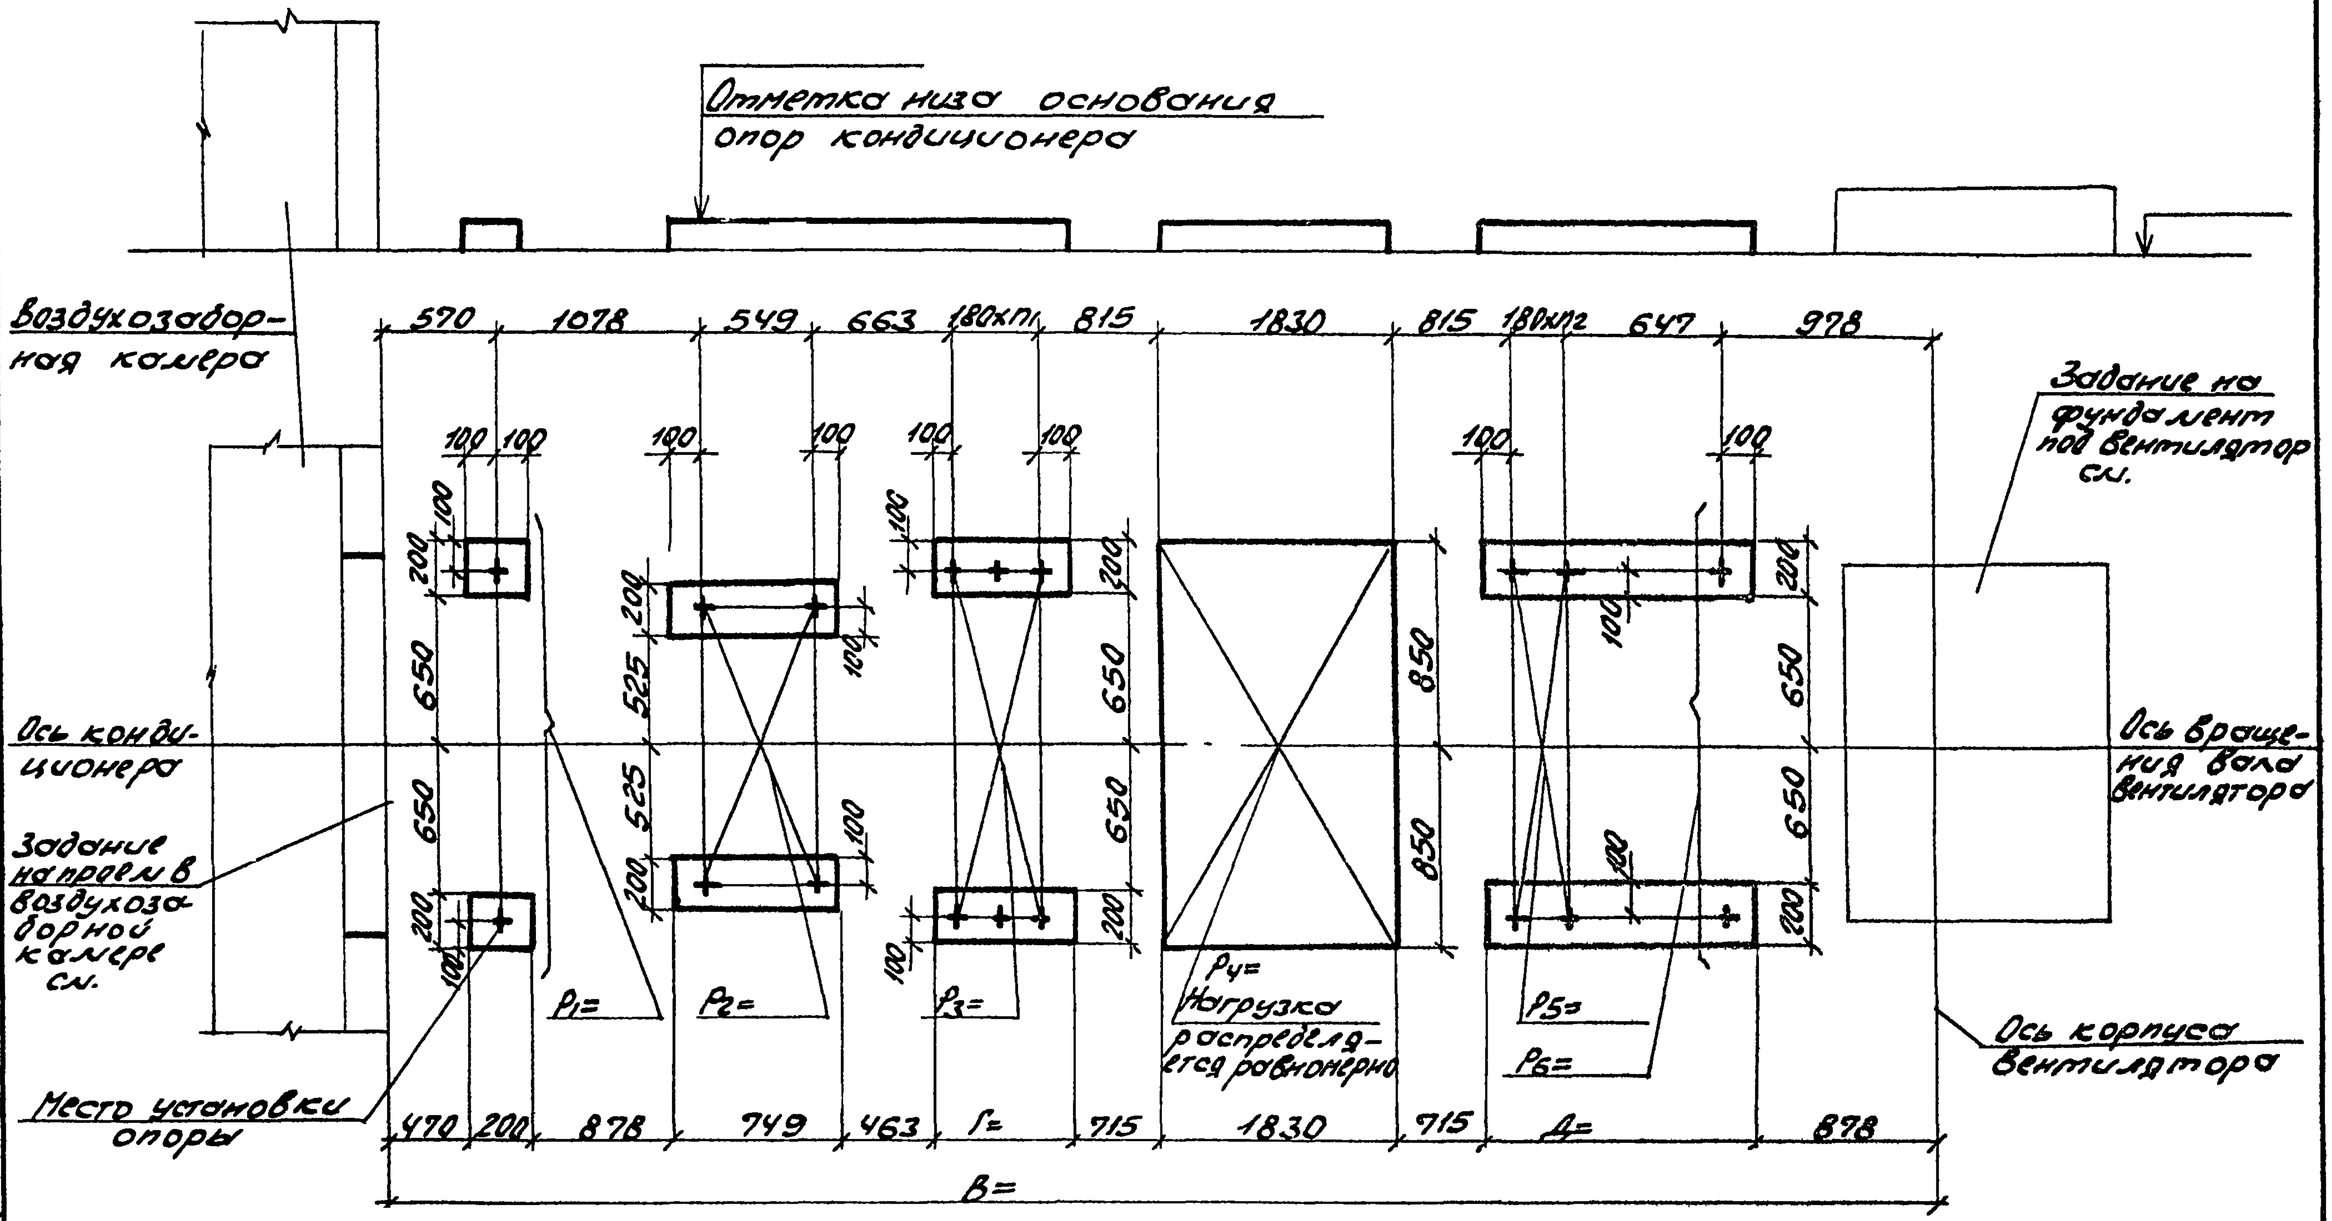

Инв. № подл. | Подпись и дата | Взам. инв. №

10107/3

Нач. отд.	Белоусов		
Н. контр.	Табак		
Гл. спец.	Линовский		
Рук. гр.	Савчик		
Ст. инж.	Васильева		
Ст. инж.	Карзова		
Инж.	Герощенко		

904-02-35.88

Строительное задание. КТЦ 3-40. Компоновка 9.

Стадия	Лист	Листов
Р	35	

Госстрой СССР Харьковский Сантехпроект

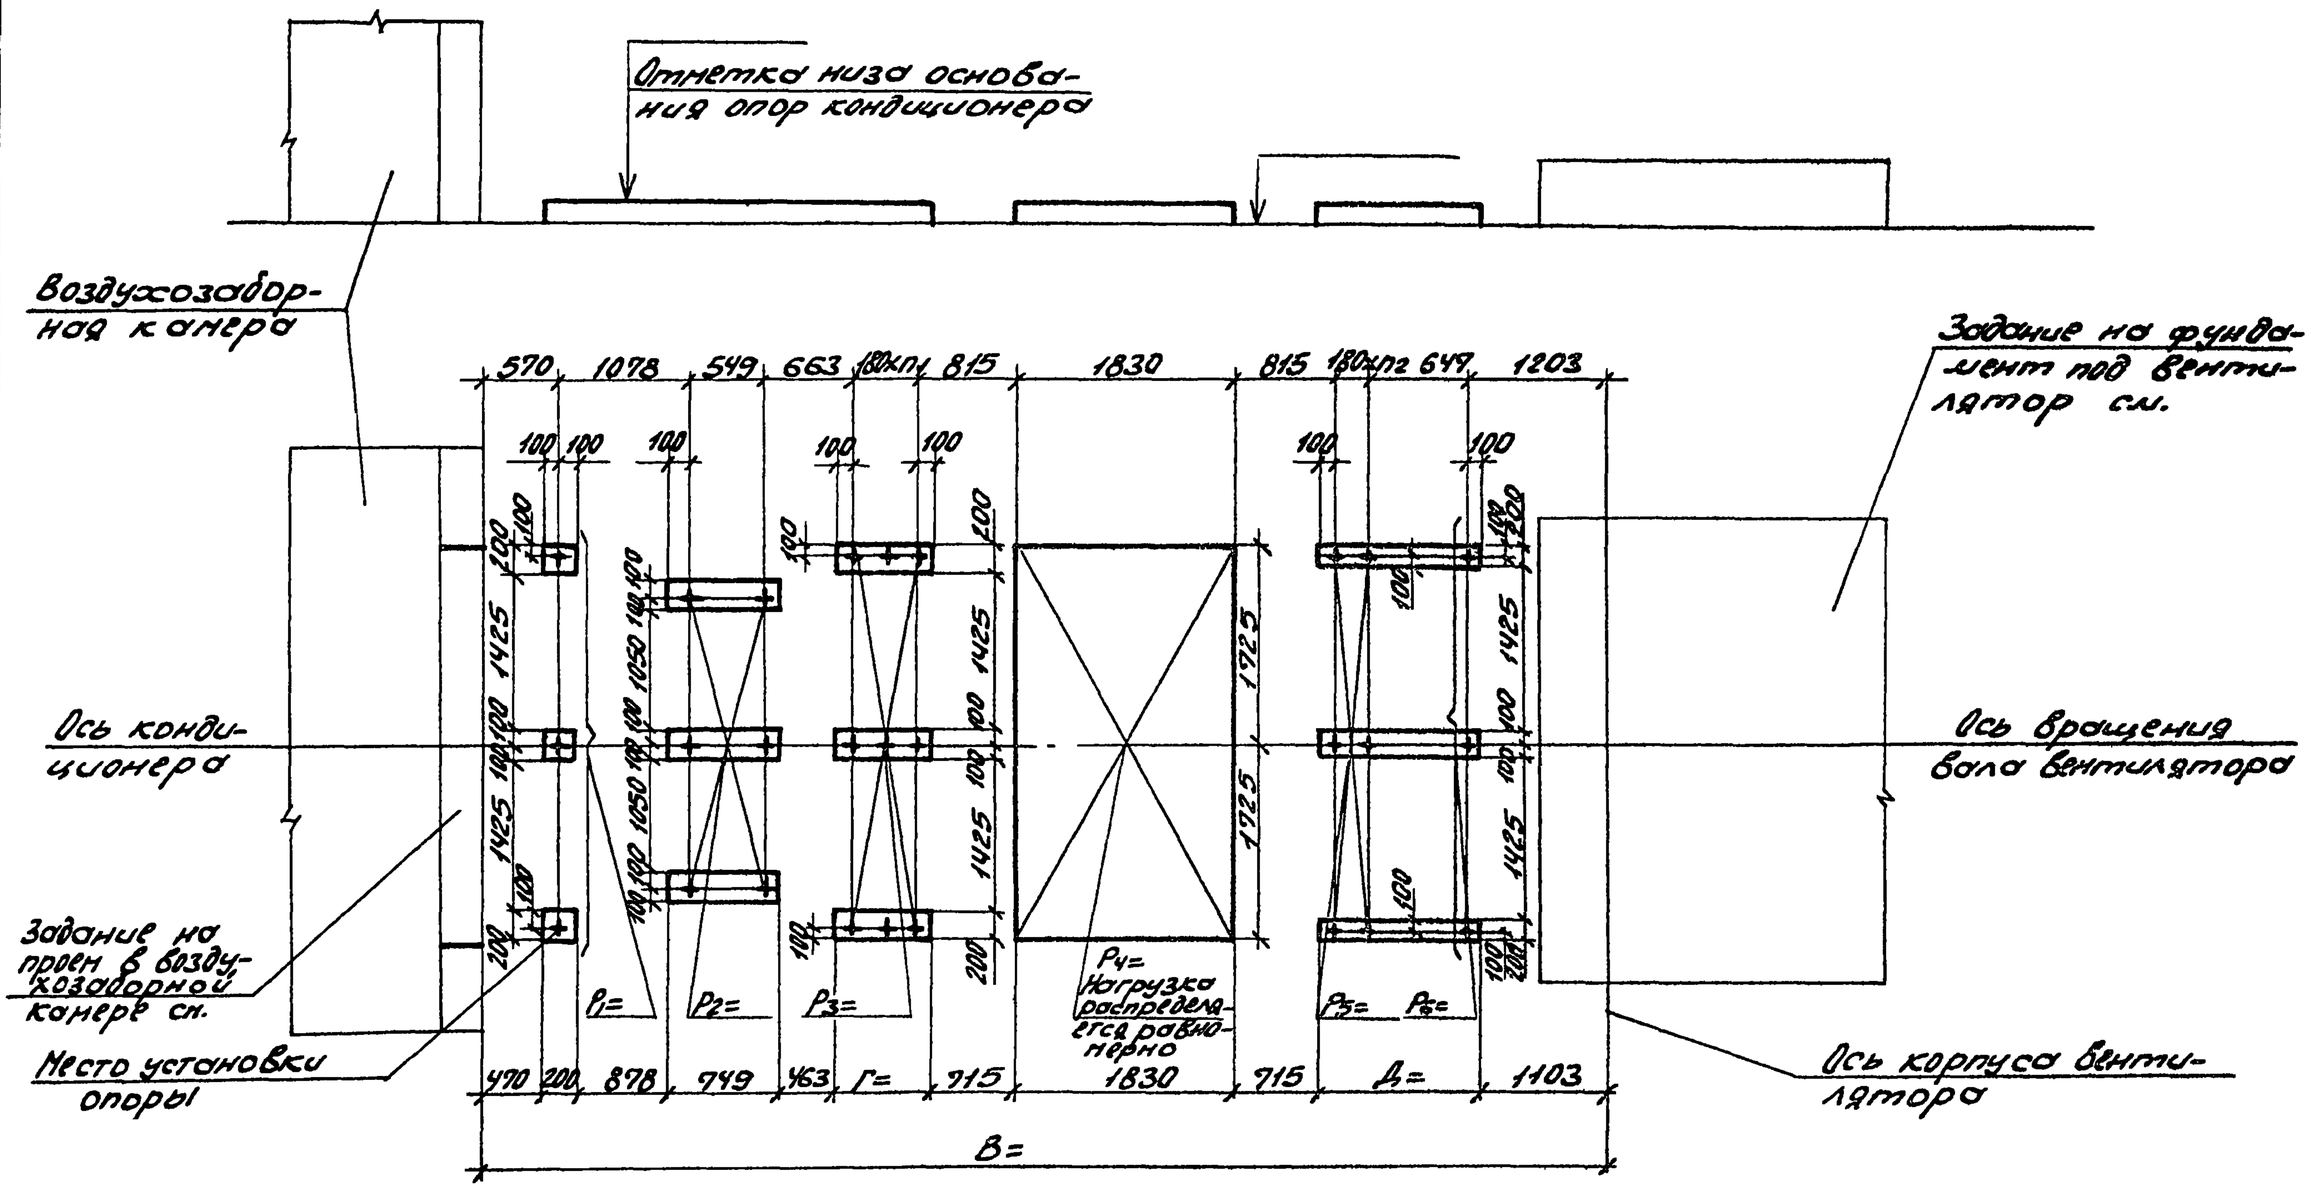

10107/3

Нач.отд.	Белоусов		904-02-35.88	
Н.контр.	Табак			
Гл.спец.	Гинайский		Строительное задание. КТЦ 3-63. Компоновки 7,8,9,54	Стадия Р; Лист 36; Листов
Рук.гр.	Сандик			
Ст.инж.	Бзальская			
Ст.инж.	Карзова			Госстрой СССР Харьковский Сантехпроект
Инж.	Грошенко			

Инв.№подл. | Подпись и дата | Взам.инв.№

Альбом III

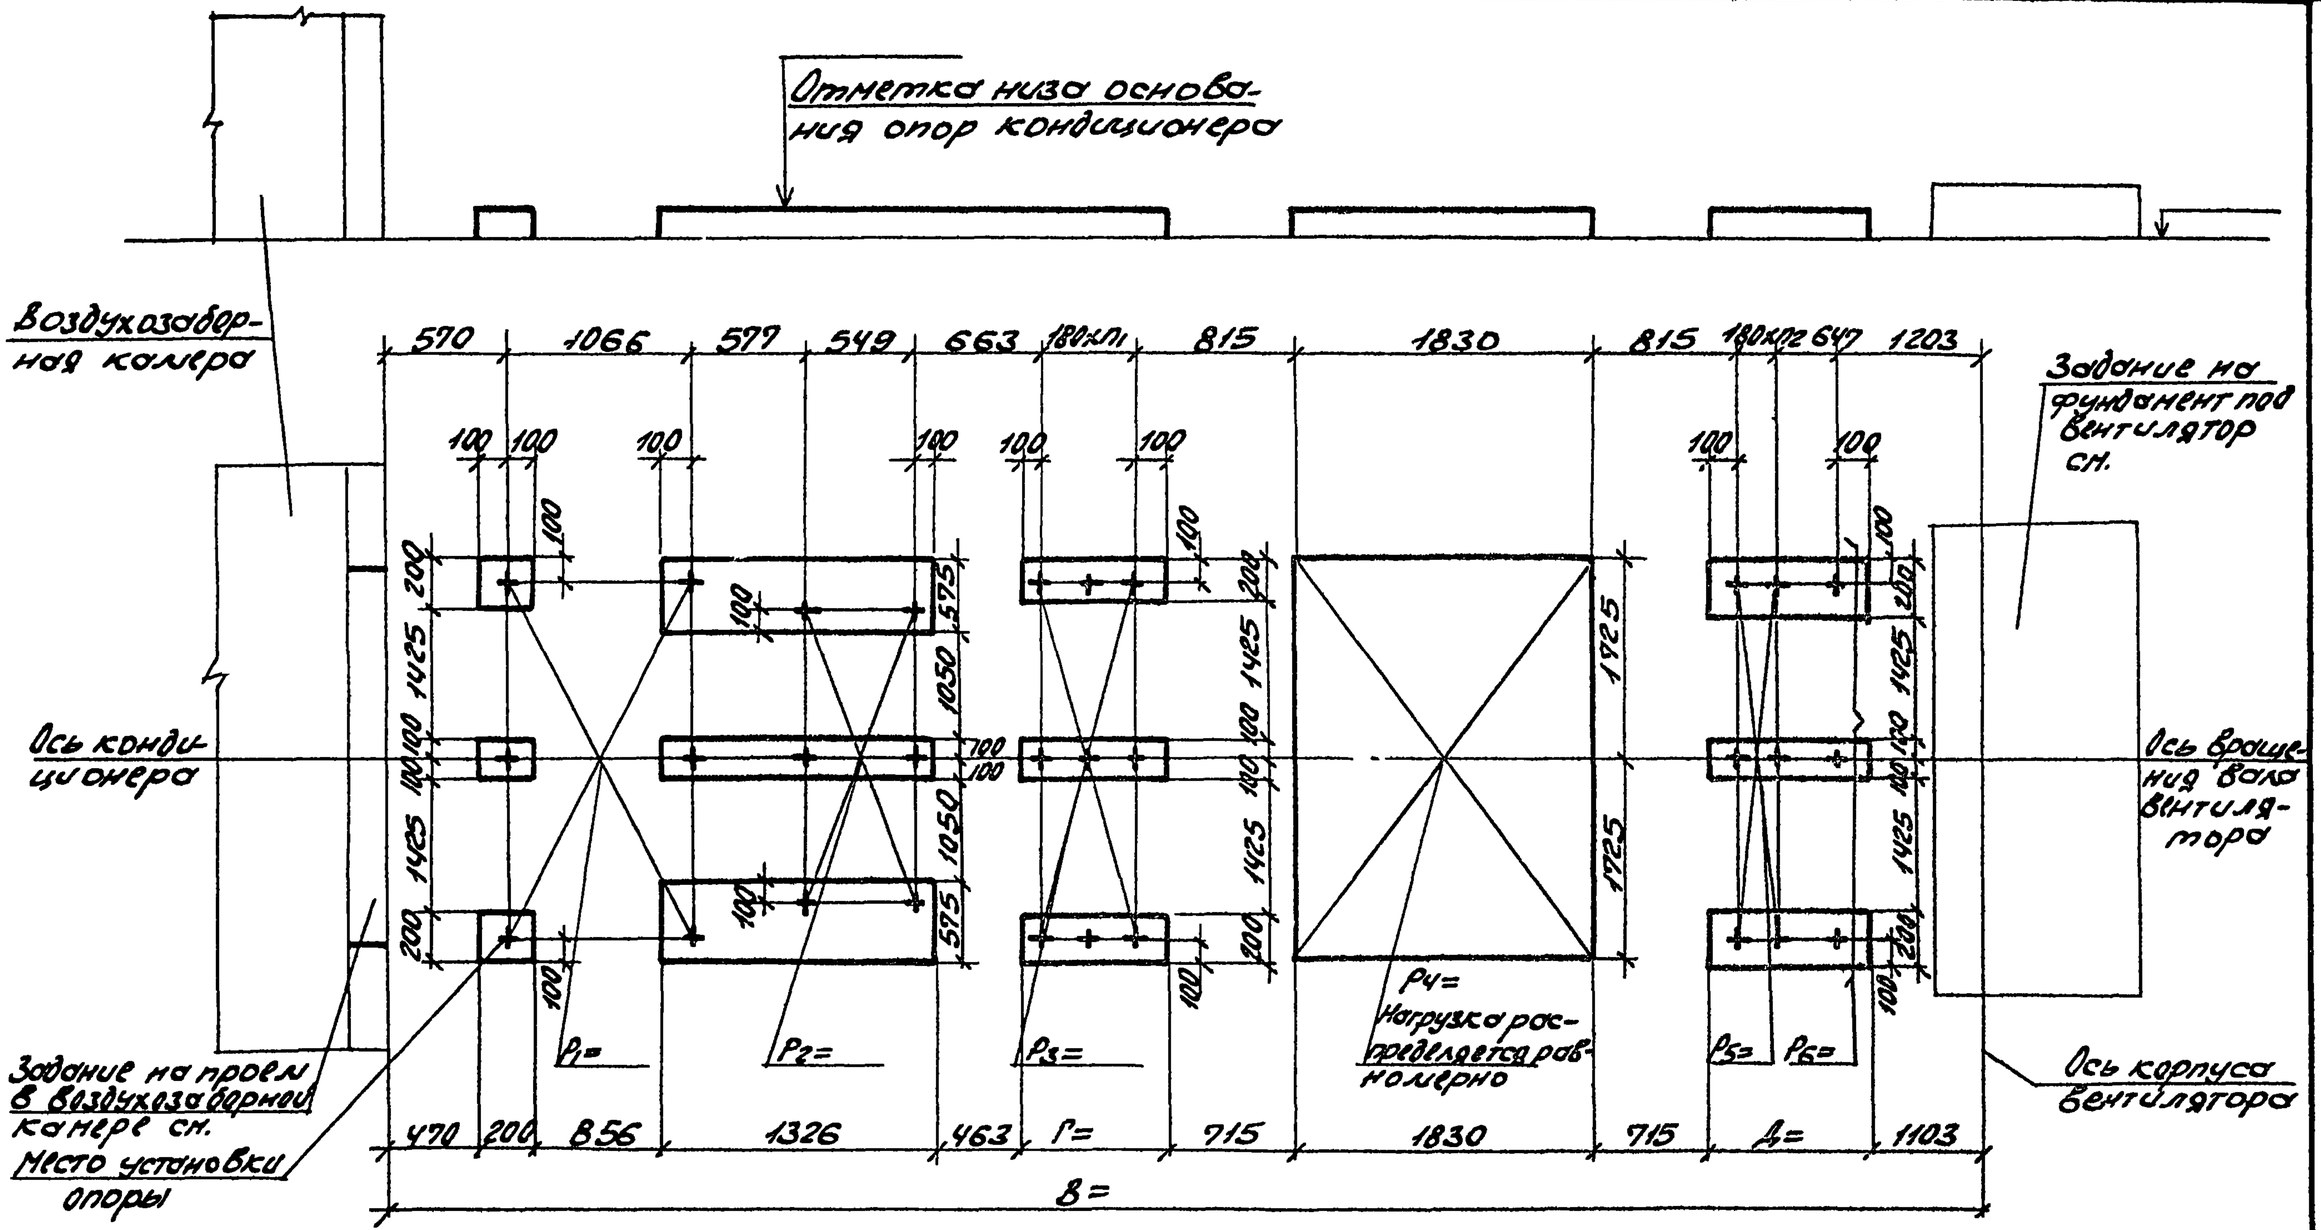

10107/3

Нач.отд.	Белоусов		
Н.контр.	Товак		
Гл.спец.	Синайский		
Рук.гр.	Сандик		
Ст.инж.	Бялькая		
Ст.инж.	Карзова		
Инж.	Громенко		

904-02-35.88

Строительное задание. КТЦ3-80. Компоновки 7,54.

Стадия	Лист	Листов
Р	37	

Госстрой СССР Харьковский Сантехпроект

Инв.№подл. | Подпись и дата | Взам.инв.№

Альбом III

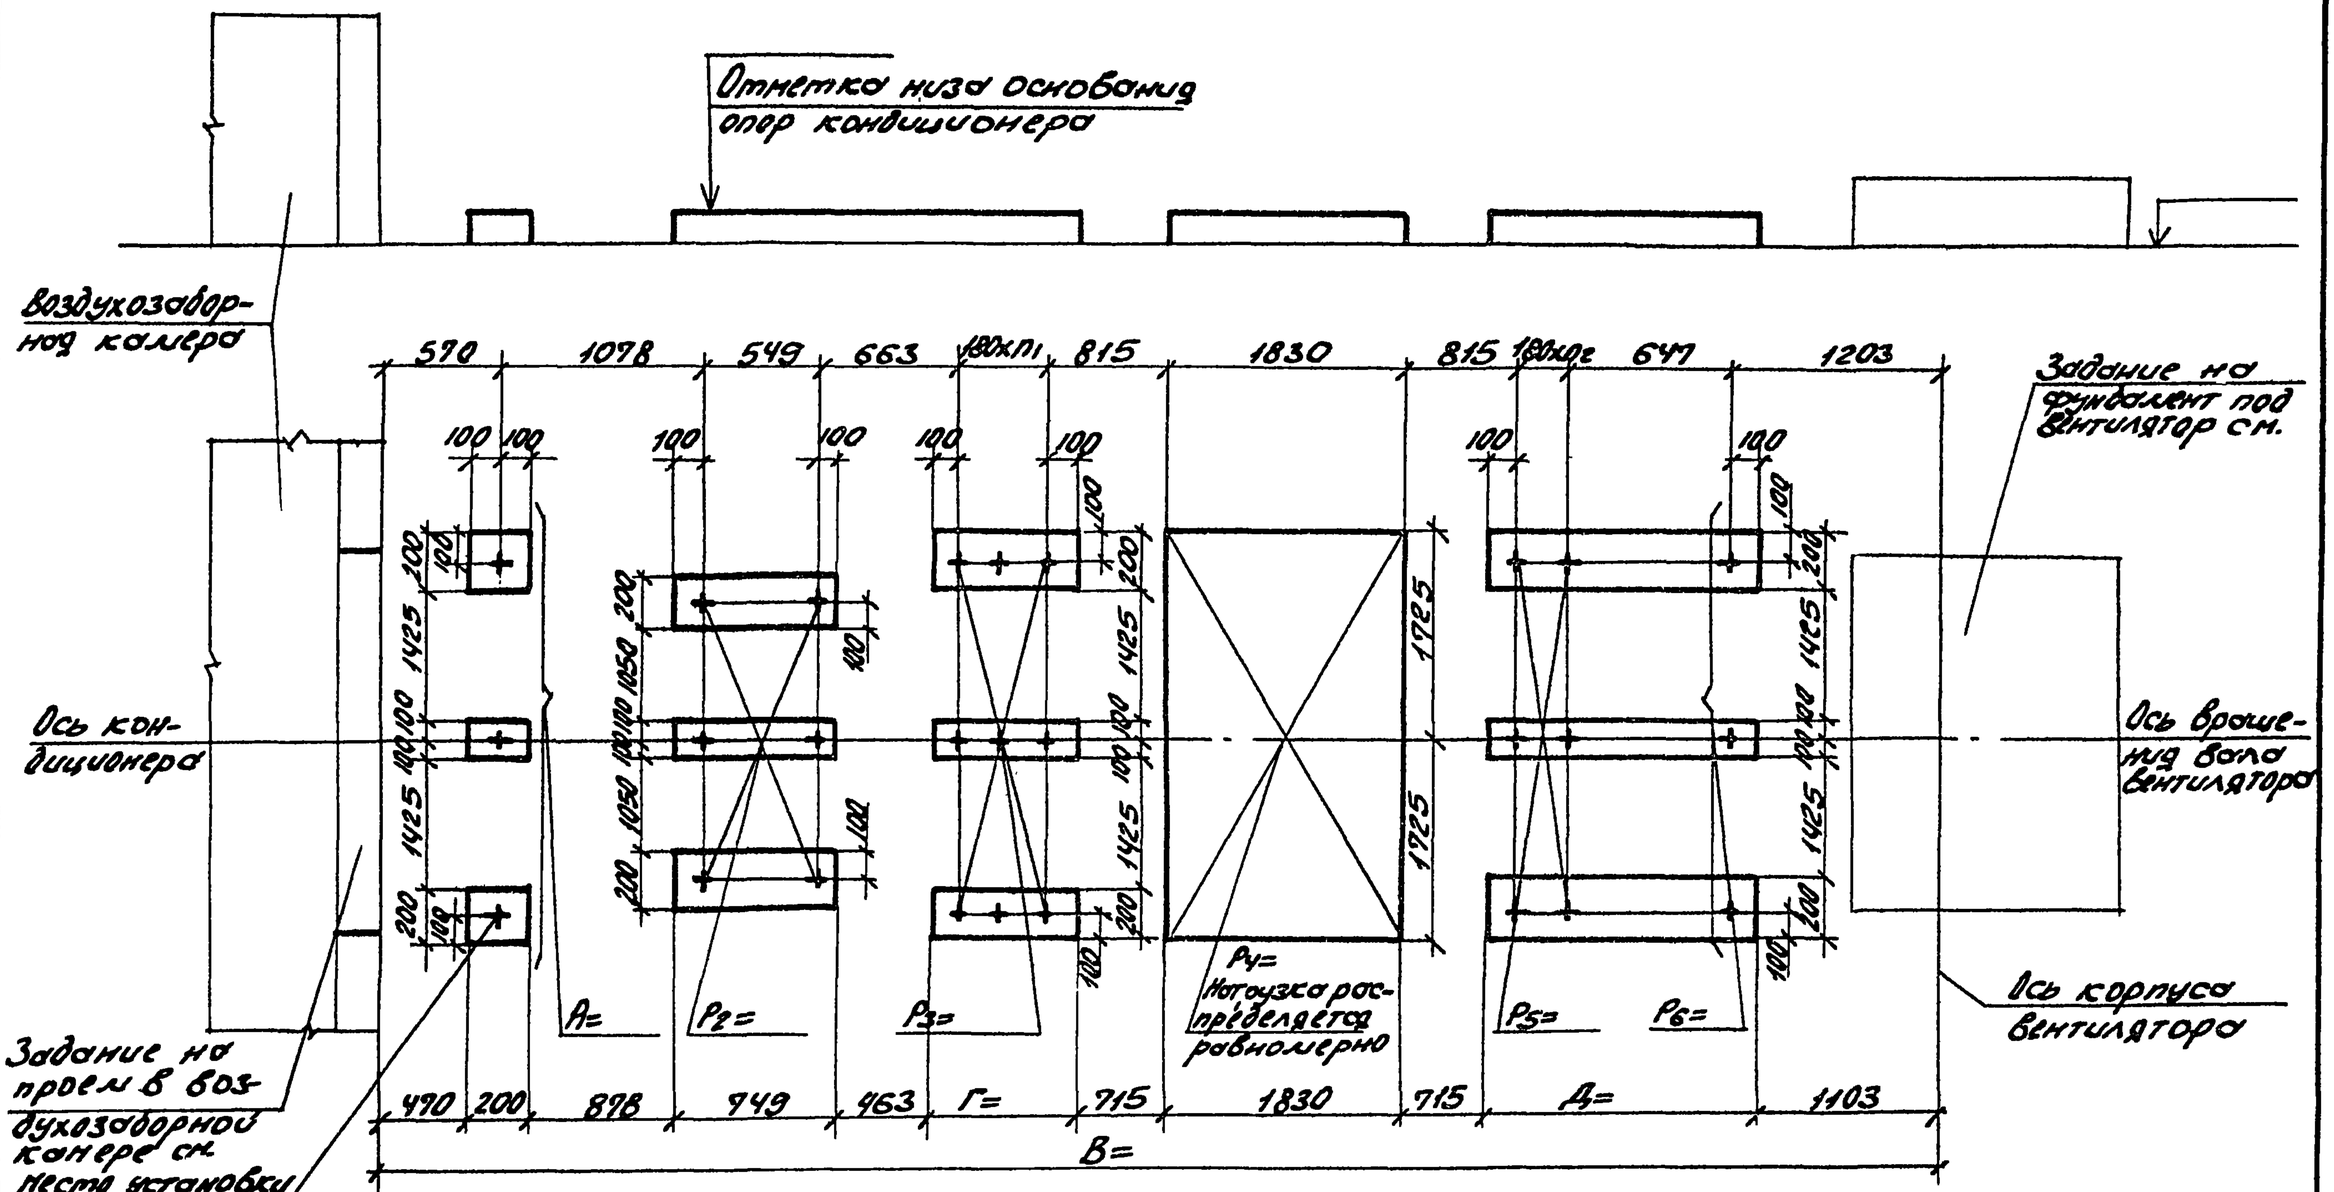

10107/3

Нач.отд.	Белоусов		
Н.контр.	Тавок		
Гл.спец.	Синайская		
Рук.гр.	Зинчик		
Ст.инж.	Бельская		
Ст.инж.	Карзова		
Инж.	Прочанка		

904-02-35.88

Строительное задание. КТЦ 3-80. Компоновки 8,9.

Стадия	Лист	Листов
Р	38	

Госстрой СССР Харьковский Сантехпроект

Инв.№подл. | Подпись и дата | Взам.инв.№

Альбом III

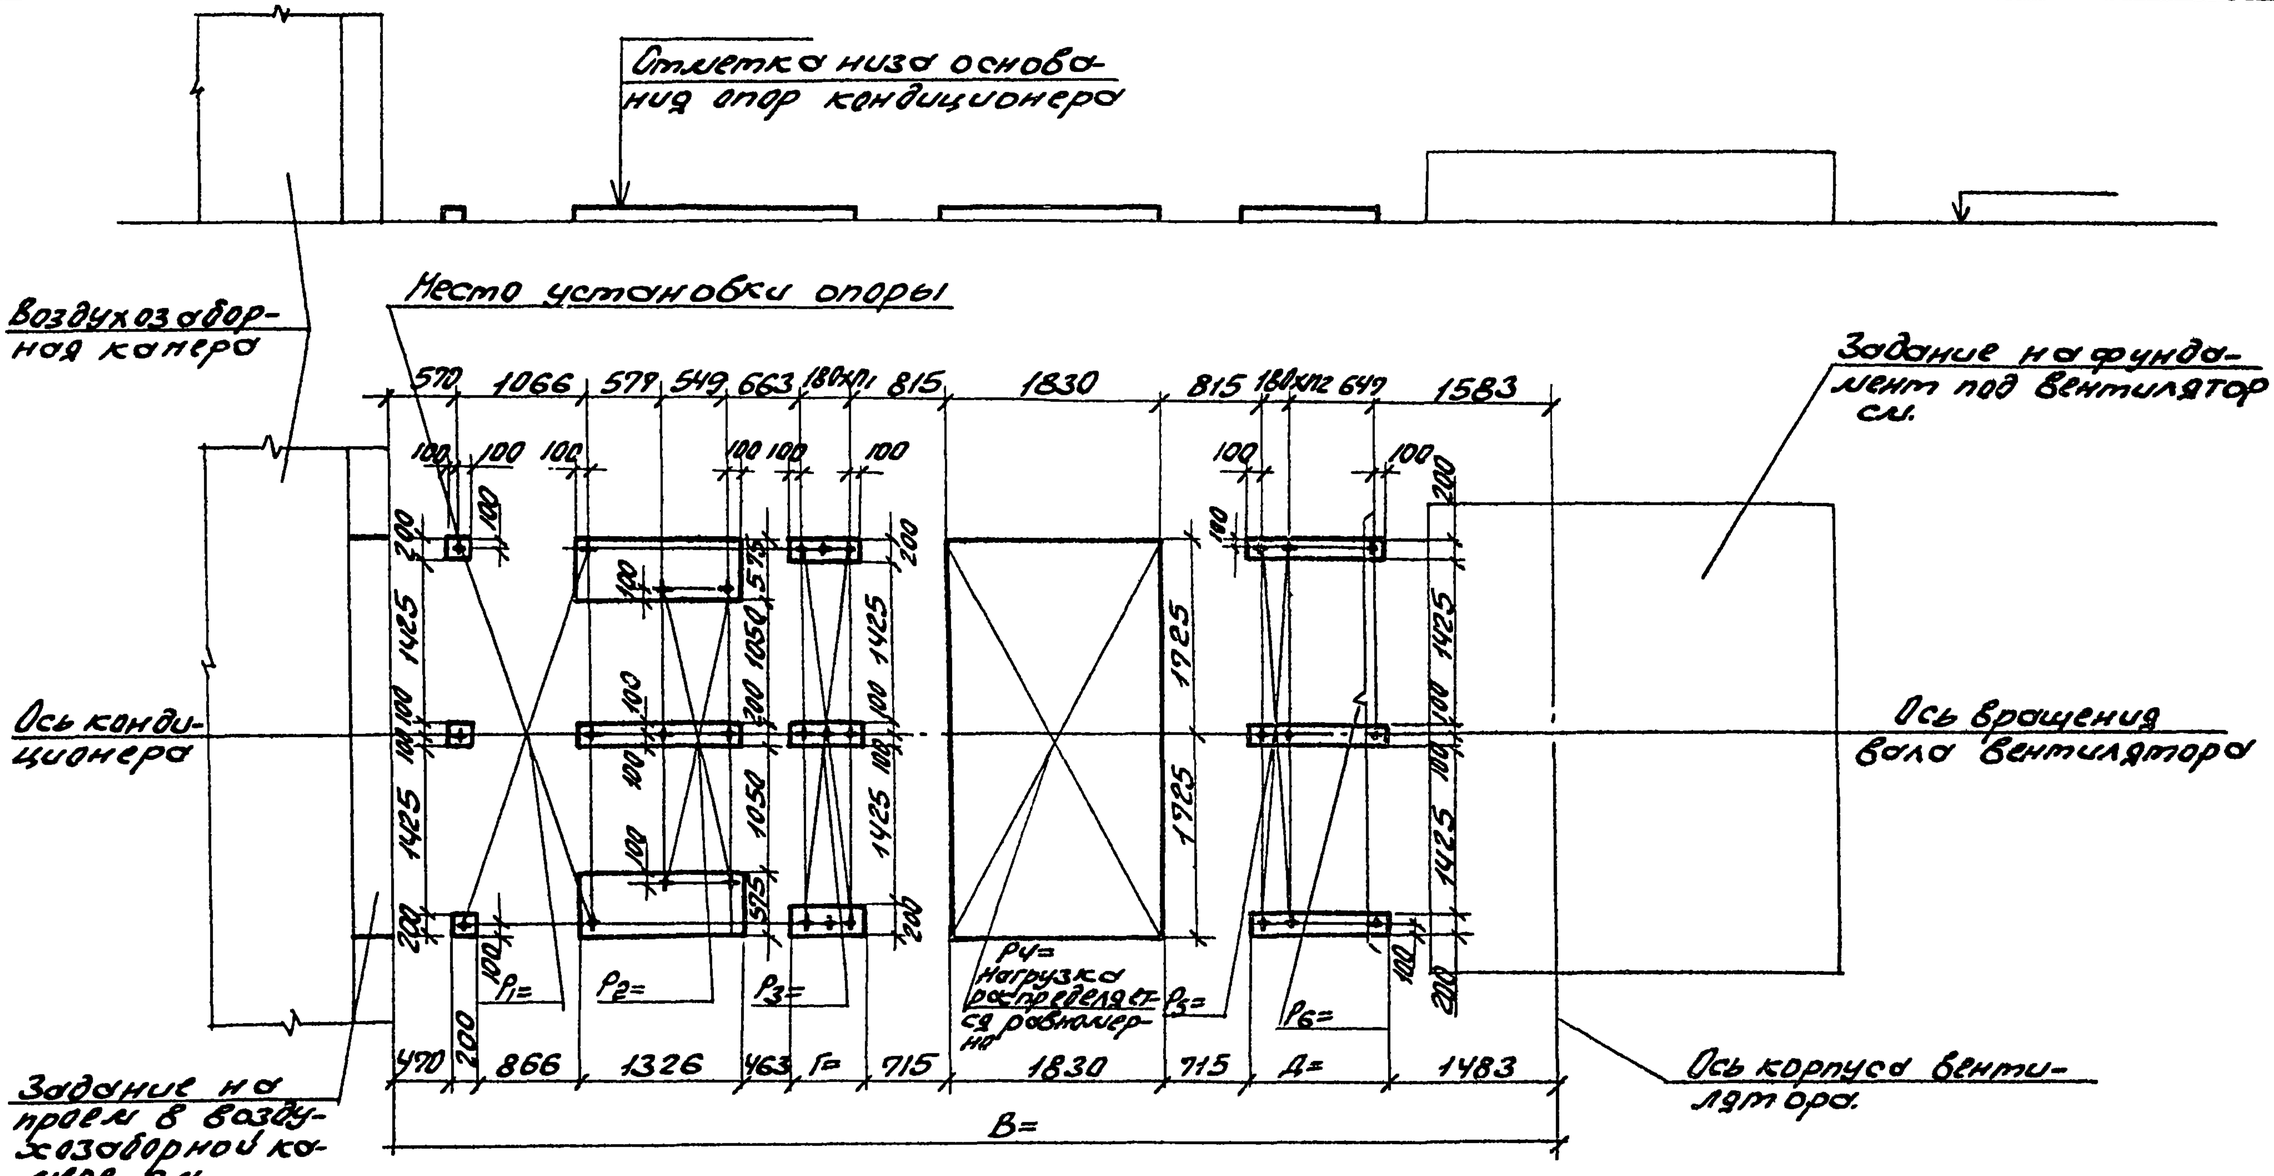

10107/3

Инв. № подл.	Подпись и дата	Взам. инв. №	

Нач. отд.	Белоусов	
Н. контр.	Табак	
Гл. спец.	Синайский	
Рук. гр.	Самдик	
Ст. инж.	Бельская	
Ст. инж.	Корзова	
Инж.	Грошенко	

904-02-35.88

Строительное задание. КТЦ3-125. Компоновки 7, 8, 9.

Стадия	Лист.	Листов
Р	39	

Госстрой СССР, Харьковский Сантехпроект

Альбом III

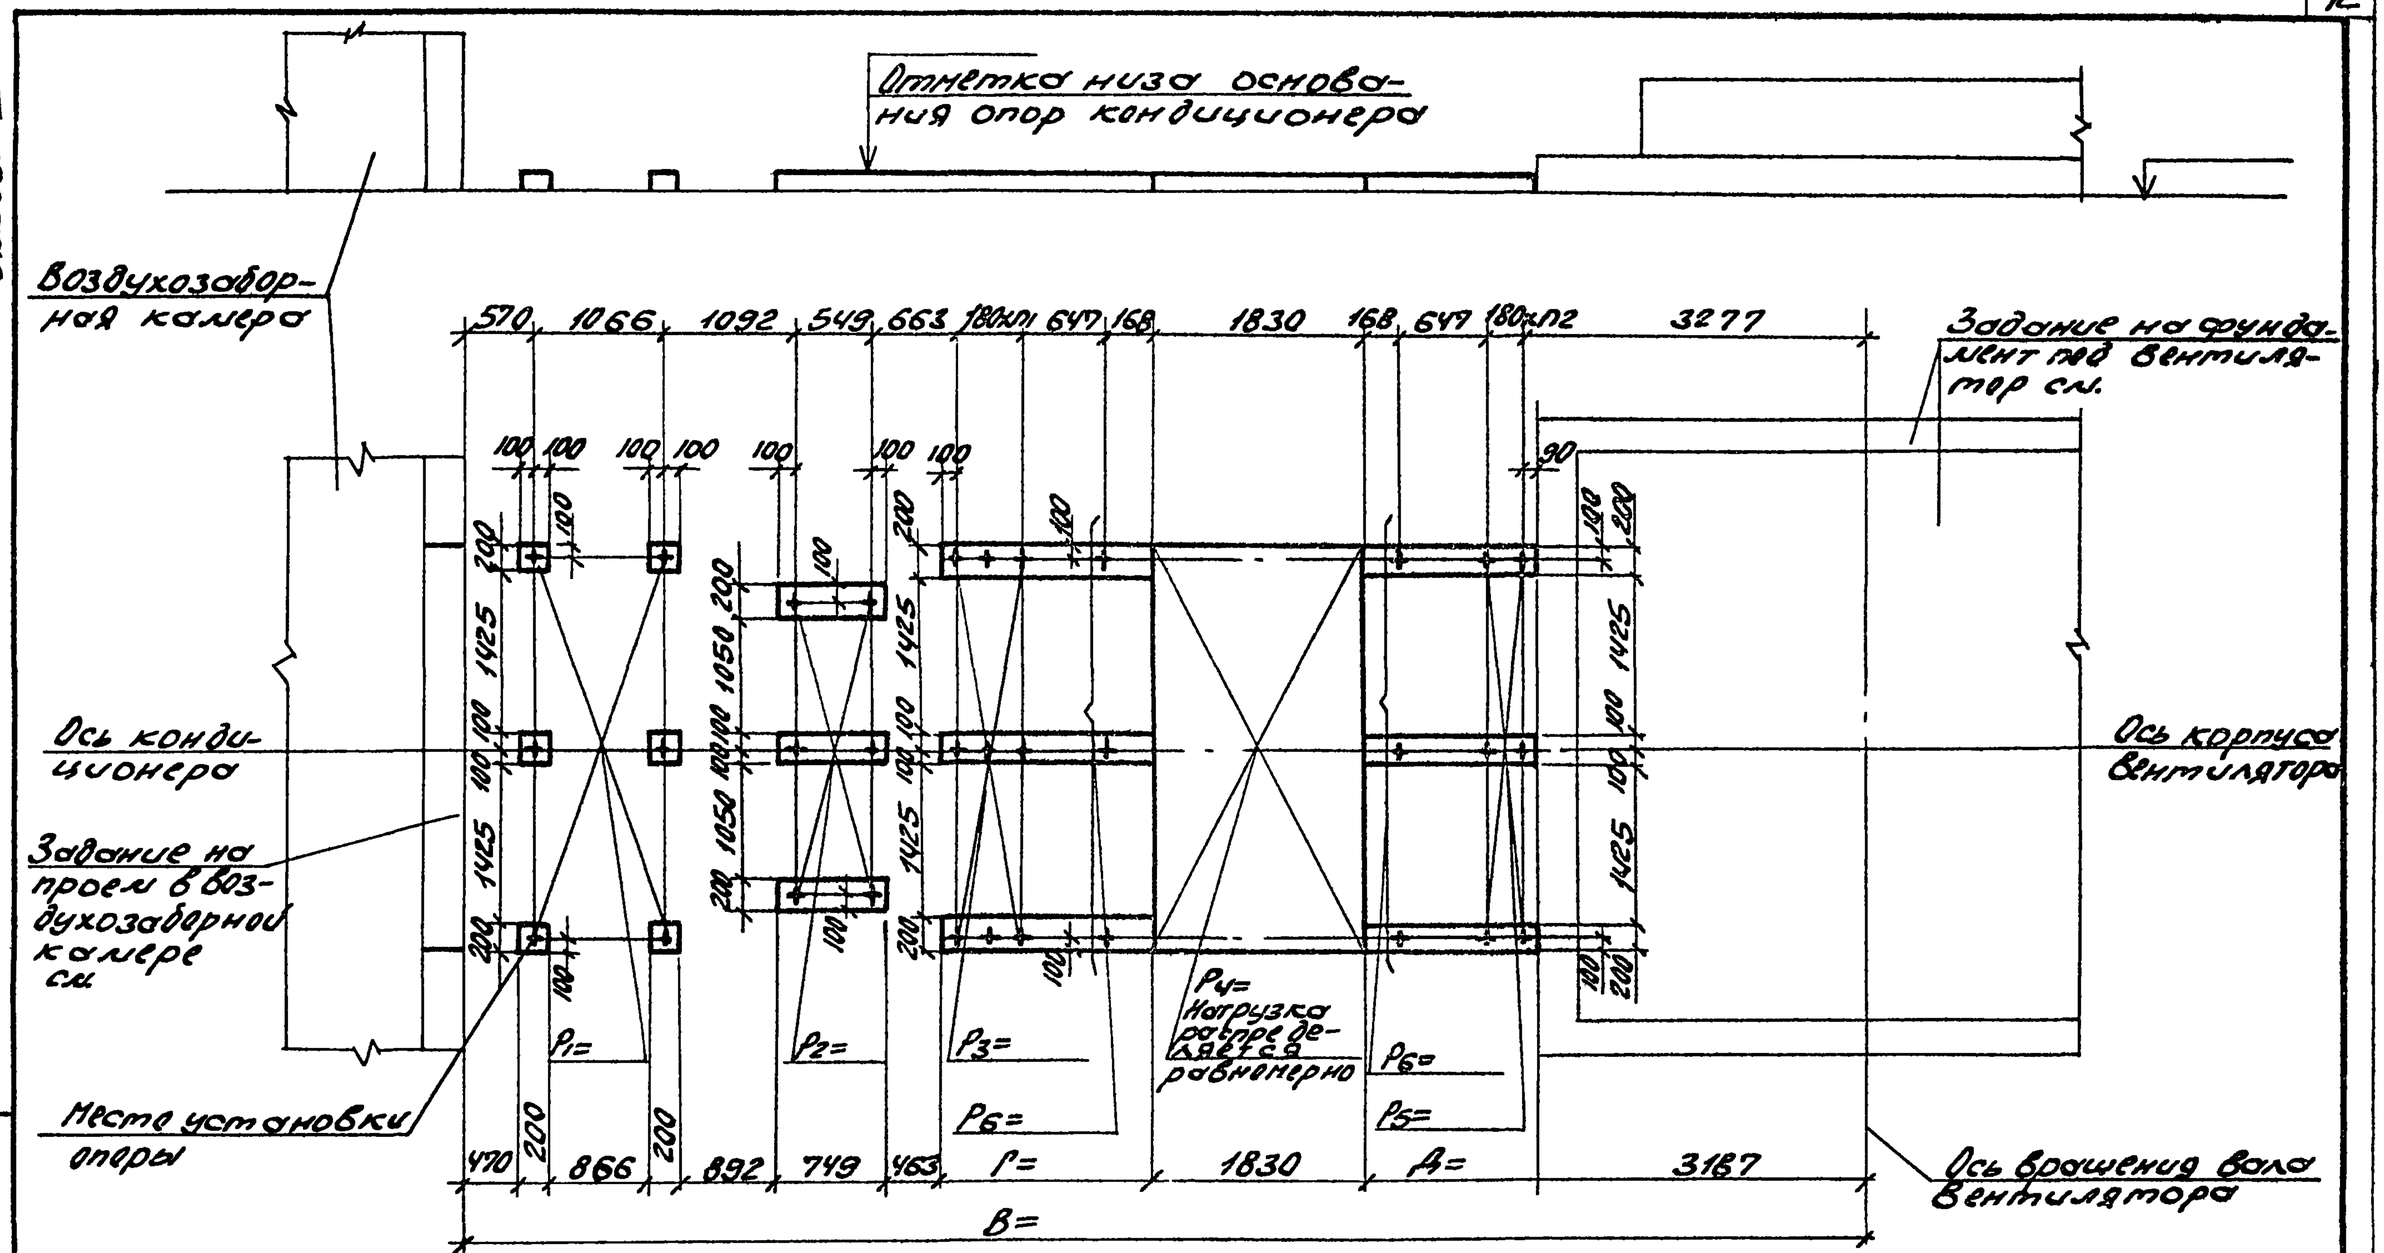

Инв.№подл. | Подпись и дата | Взам.инв.№

10107/3

Нач.отд.	Белоусов		
Н.контр.	Табак		
Гл.спец.	Синайский		
Рук.гр.	Сандик		
Ст.инж.	Бальская		
Ст.инж.	Карзова		
Инж.	Гращенко		

904-02-35.88

Строительное задание КТЦ3-160. Компоновка с 7.

Стадия	Лист	Листов
Р	40	

Госстрой СССР Харьковский сантехпроект

Альбом III

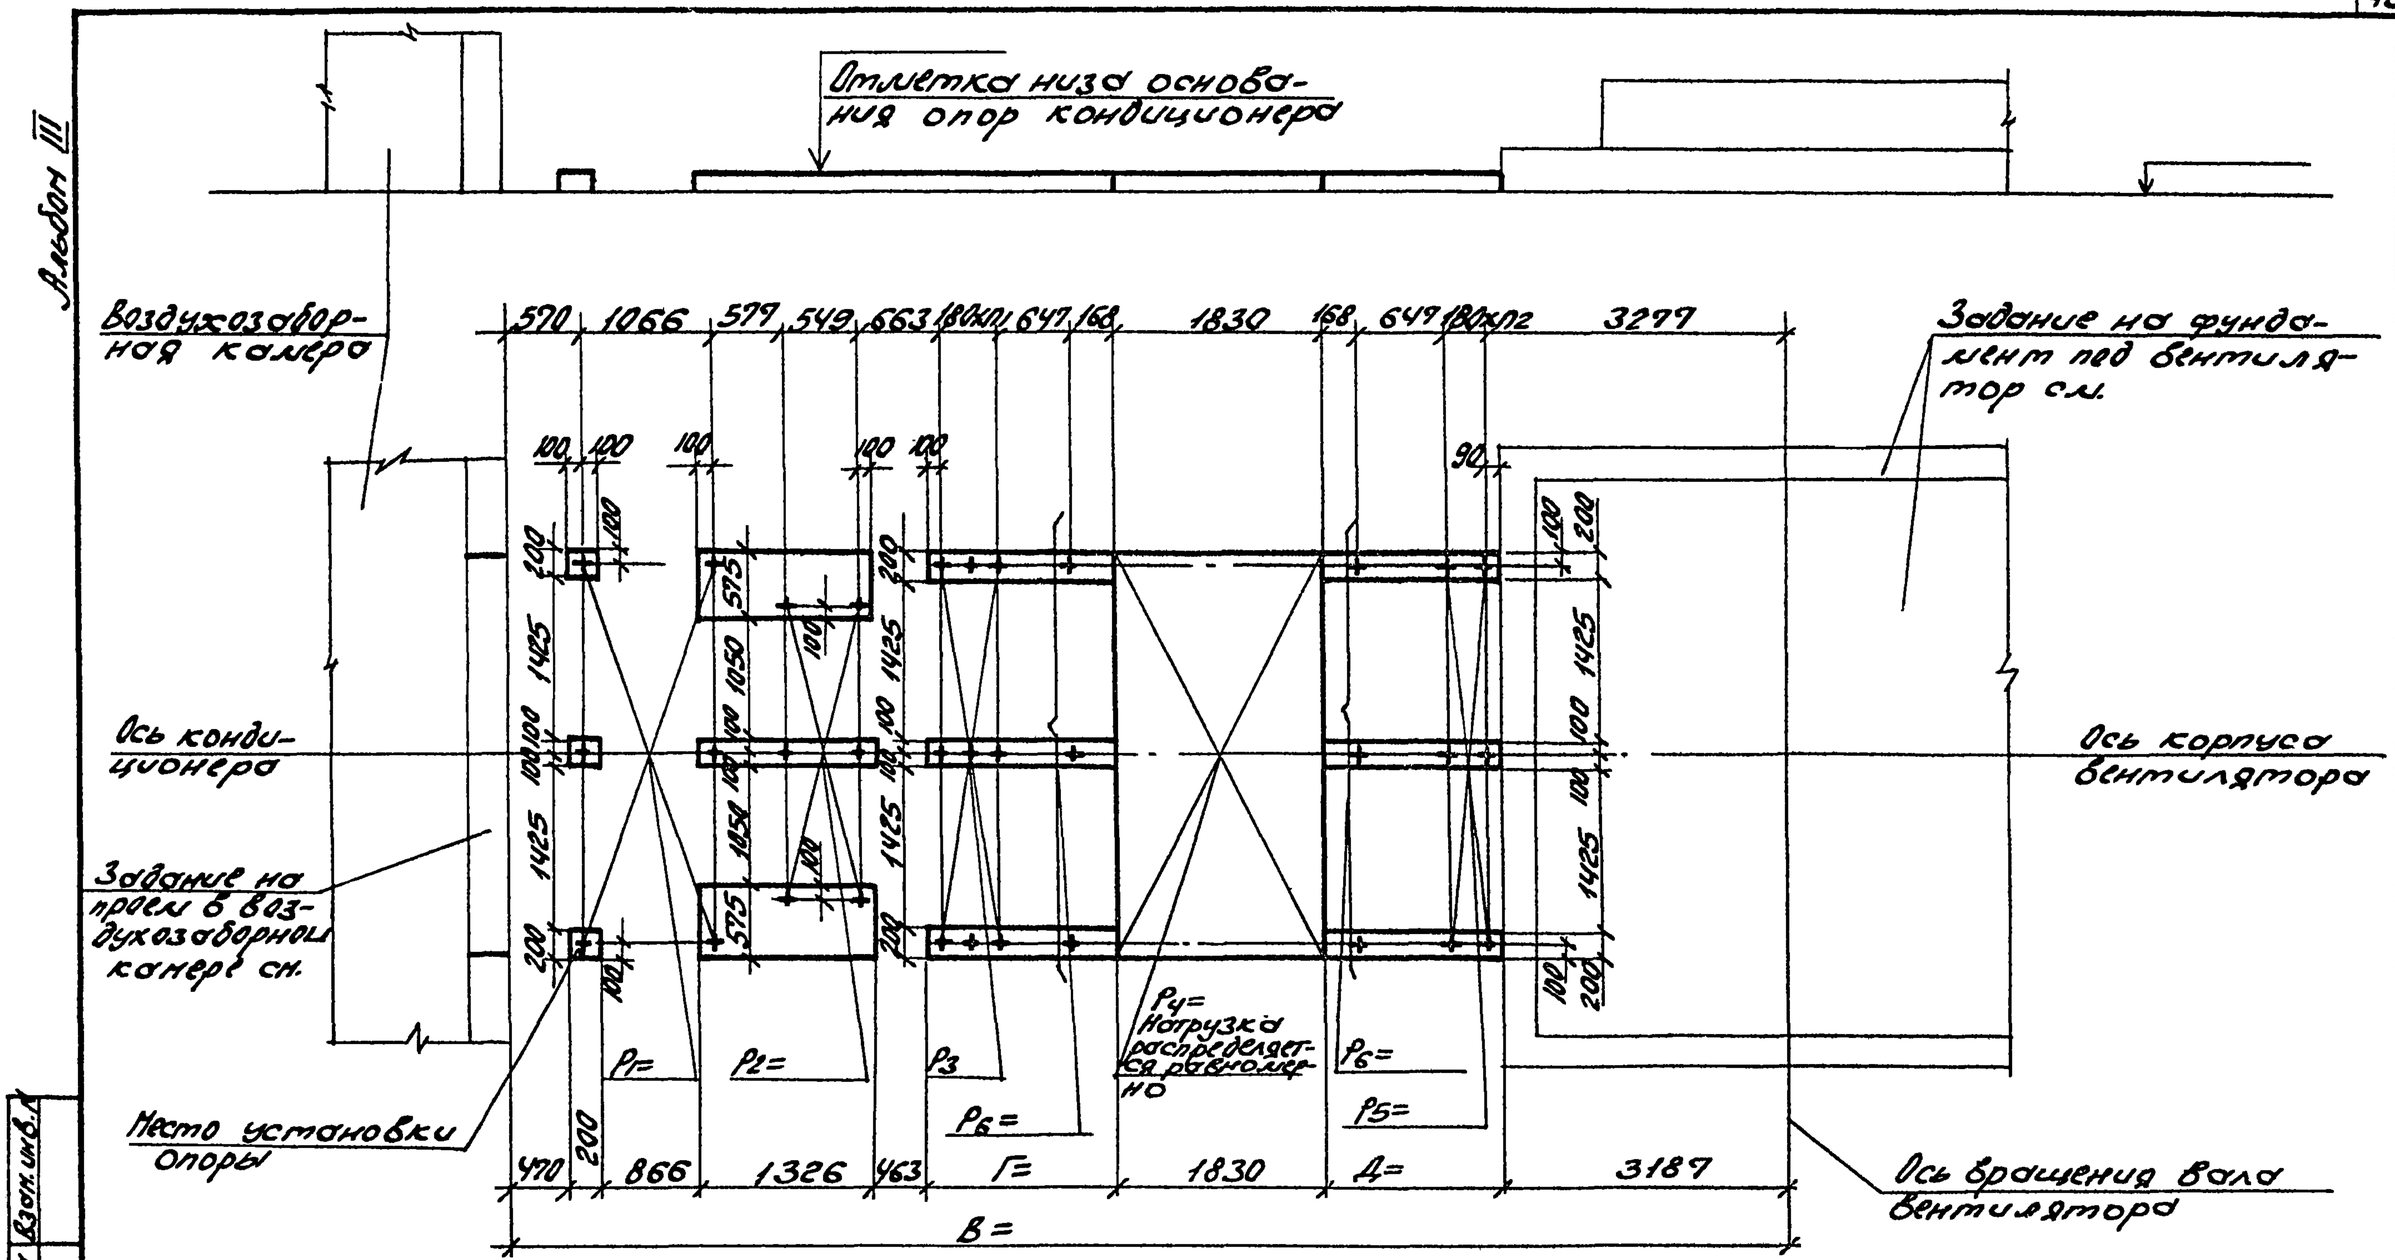

10107/3

Нач.отд.	Белоусов		904-02-35.88		
Н.контр.	Табак				
Гл.спец.	Синайский		Строительное задание. КТЦ3-160. Компоновки 8,9.	Стадия	Лист	Листов
Рук.гр.	Сандик			Р	41	
Ст.инж.	Бальская			Госстрой СССР Харьковский Сантехпроект		
Ст.инж.	Корзева					
Инж.	Прощенко					

Инв.№подл. | Подпись и дата | Взам.инв.№

Альбом III

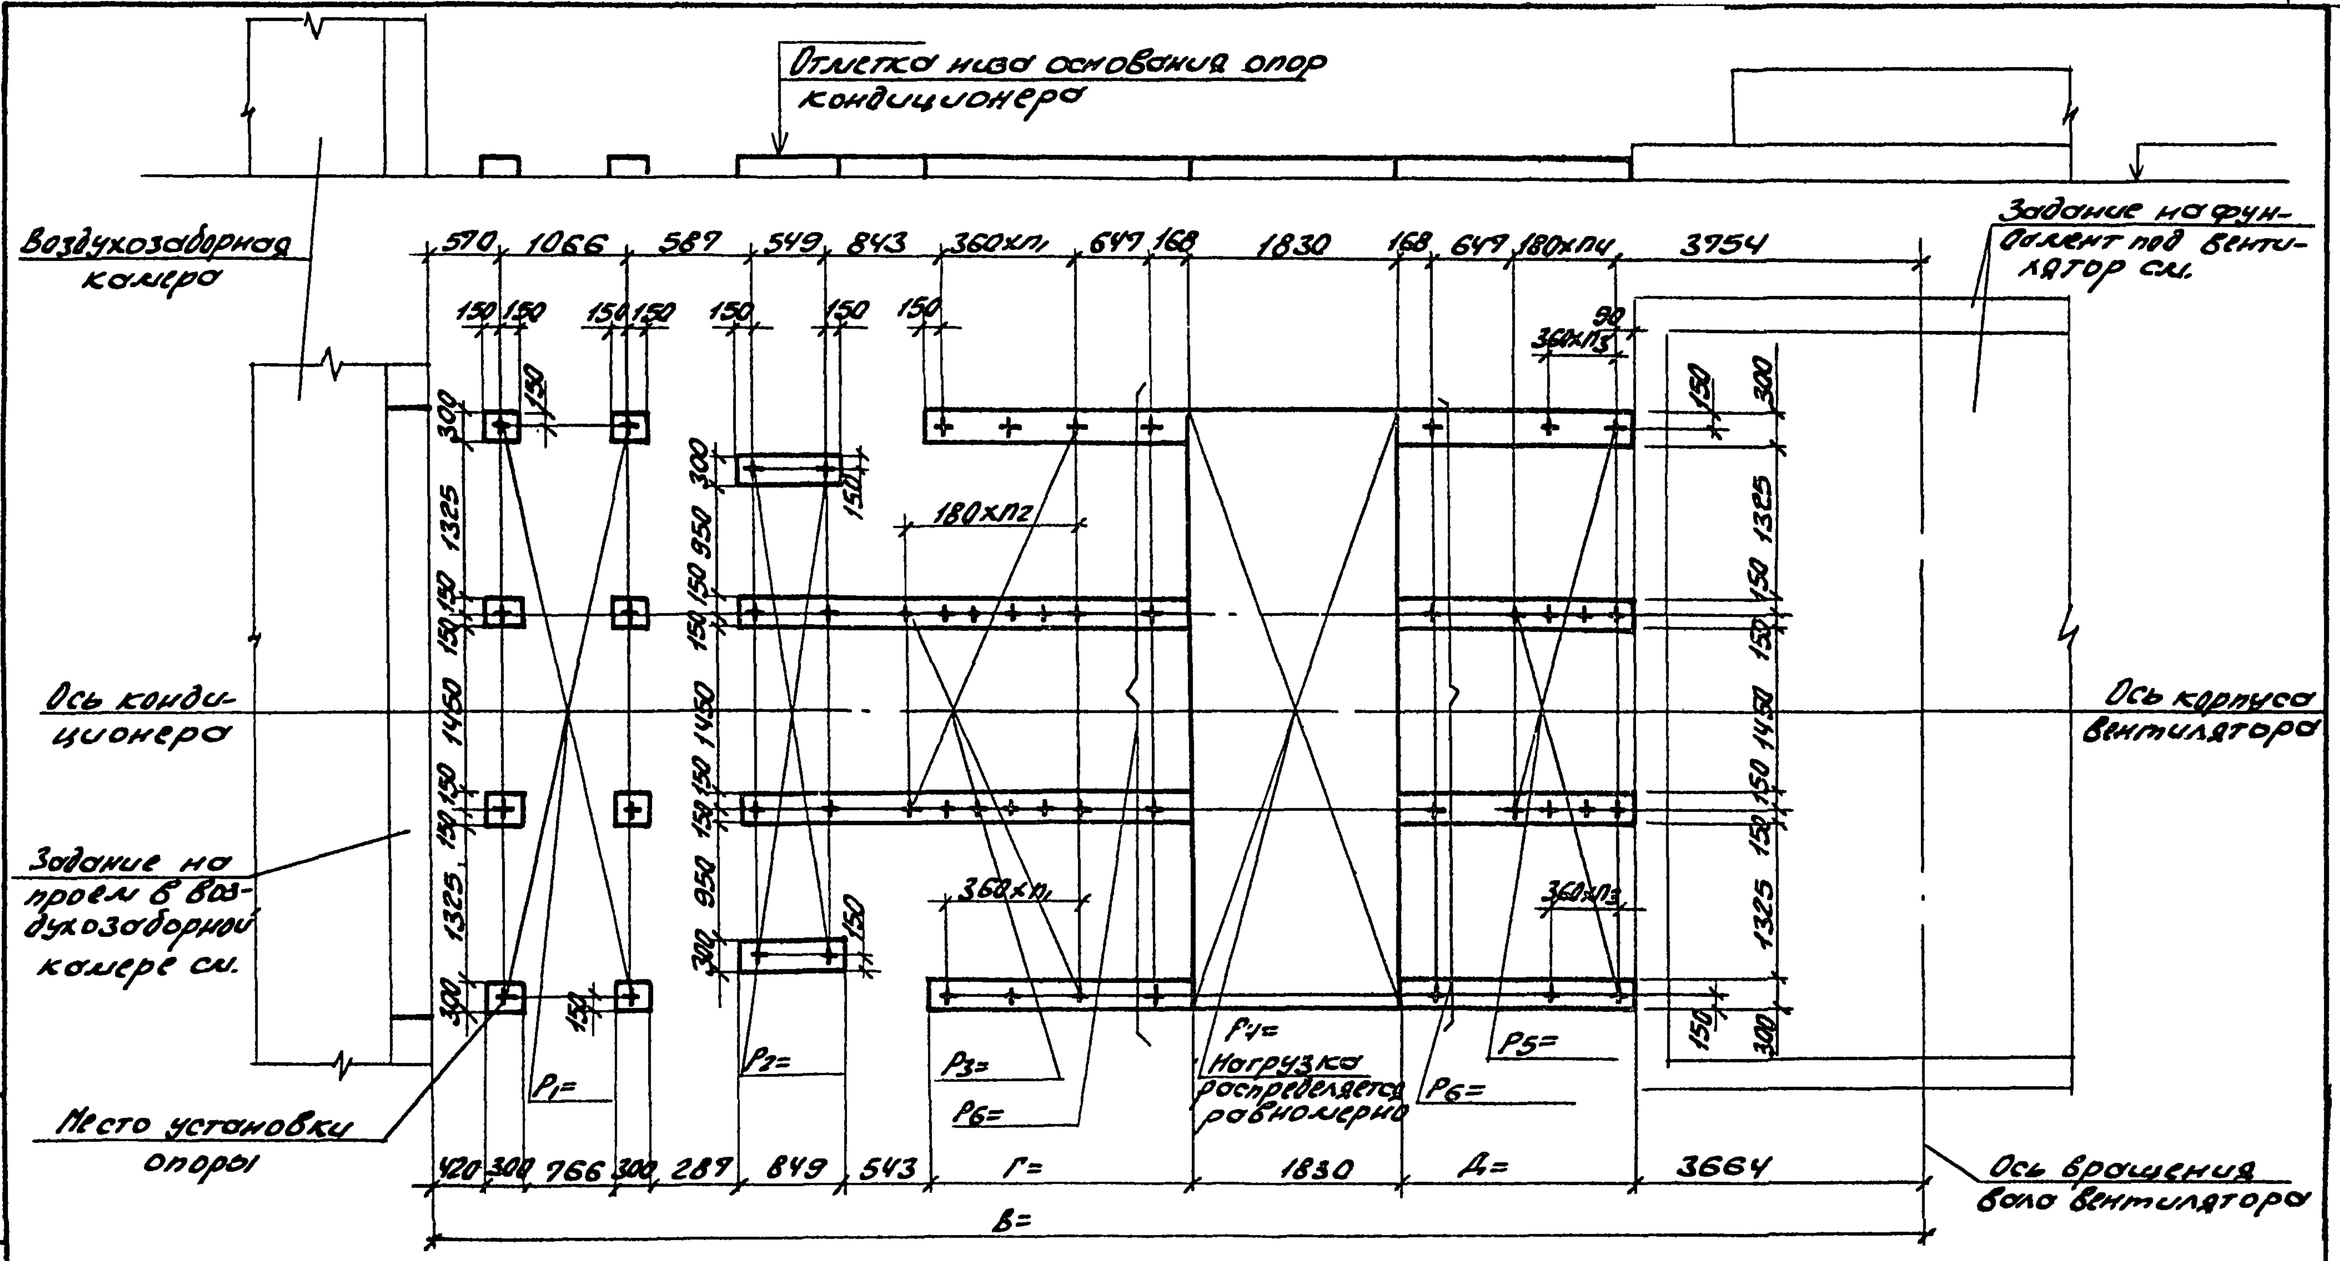

10107/3

Нач.отд.	Власов		904-02-35.88
Н.контр.	Тобак		
Гл.спец.	Чиновский		Строительное задание. КТИЗ-200. Компоновки 7,8,9.
Рук.гр.	Сандлик		Стадия: Р; Лист: 42; Листов:
Ст.инж.	Бяльская		Госстрой СССР, Харьковский Сантехпроект
Ст.инж.	Корзова		
Инж.	Терещенко		

Инв.№подл. | Подпись и дата | Взам.инв.№

Альбом III

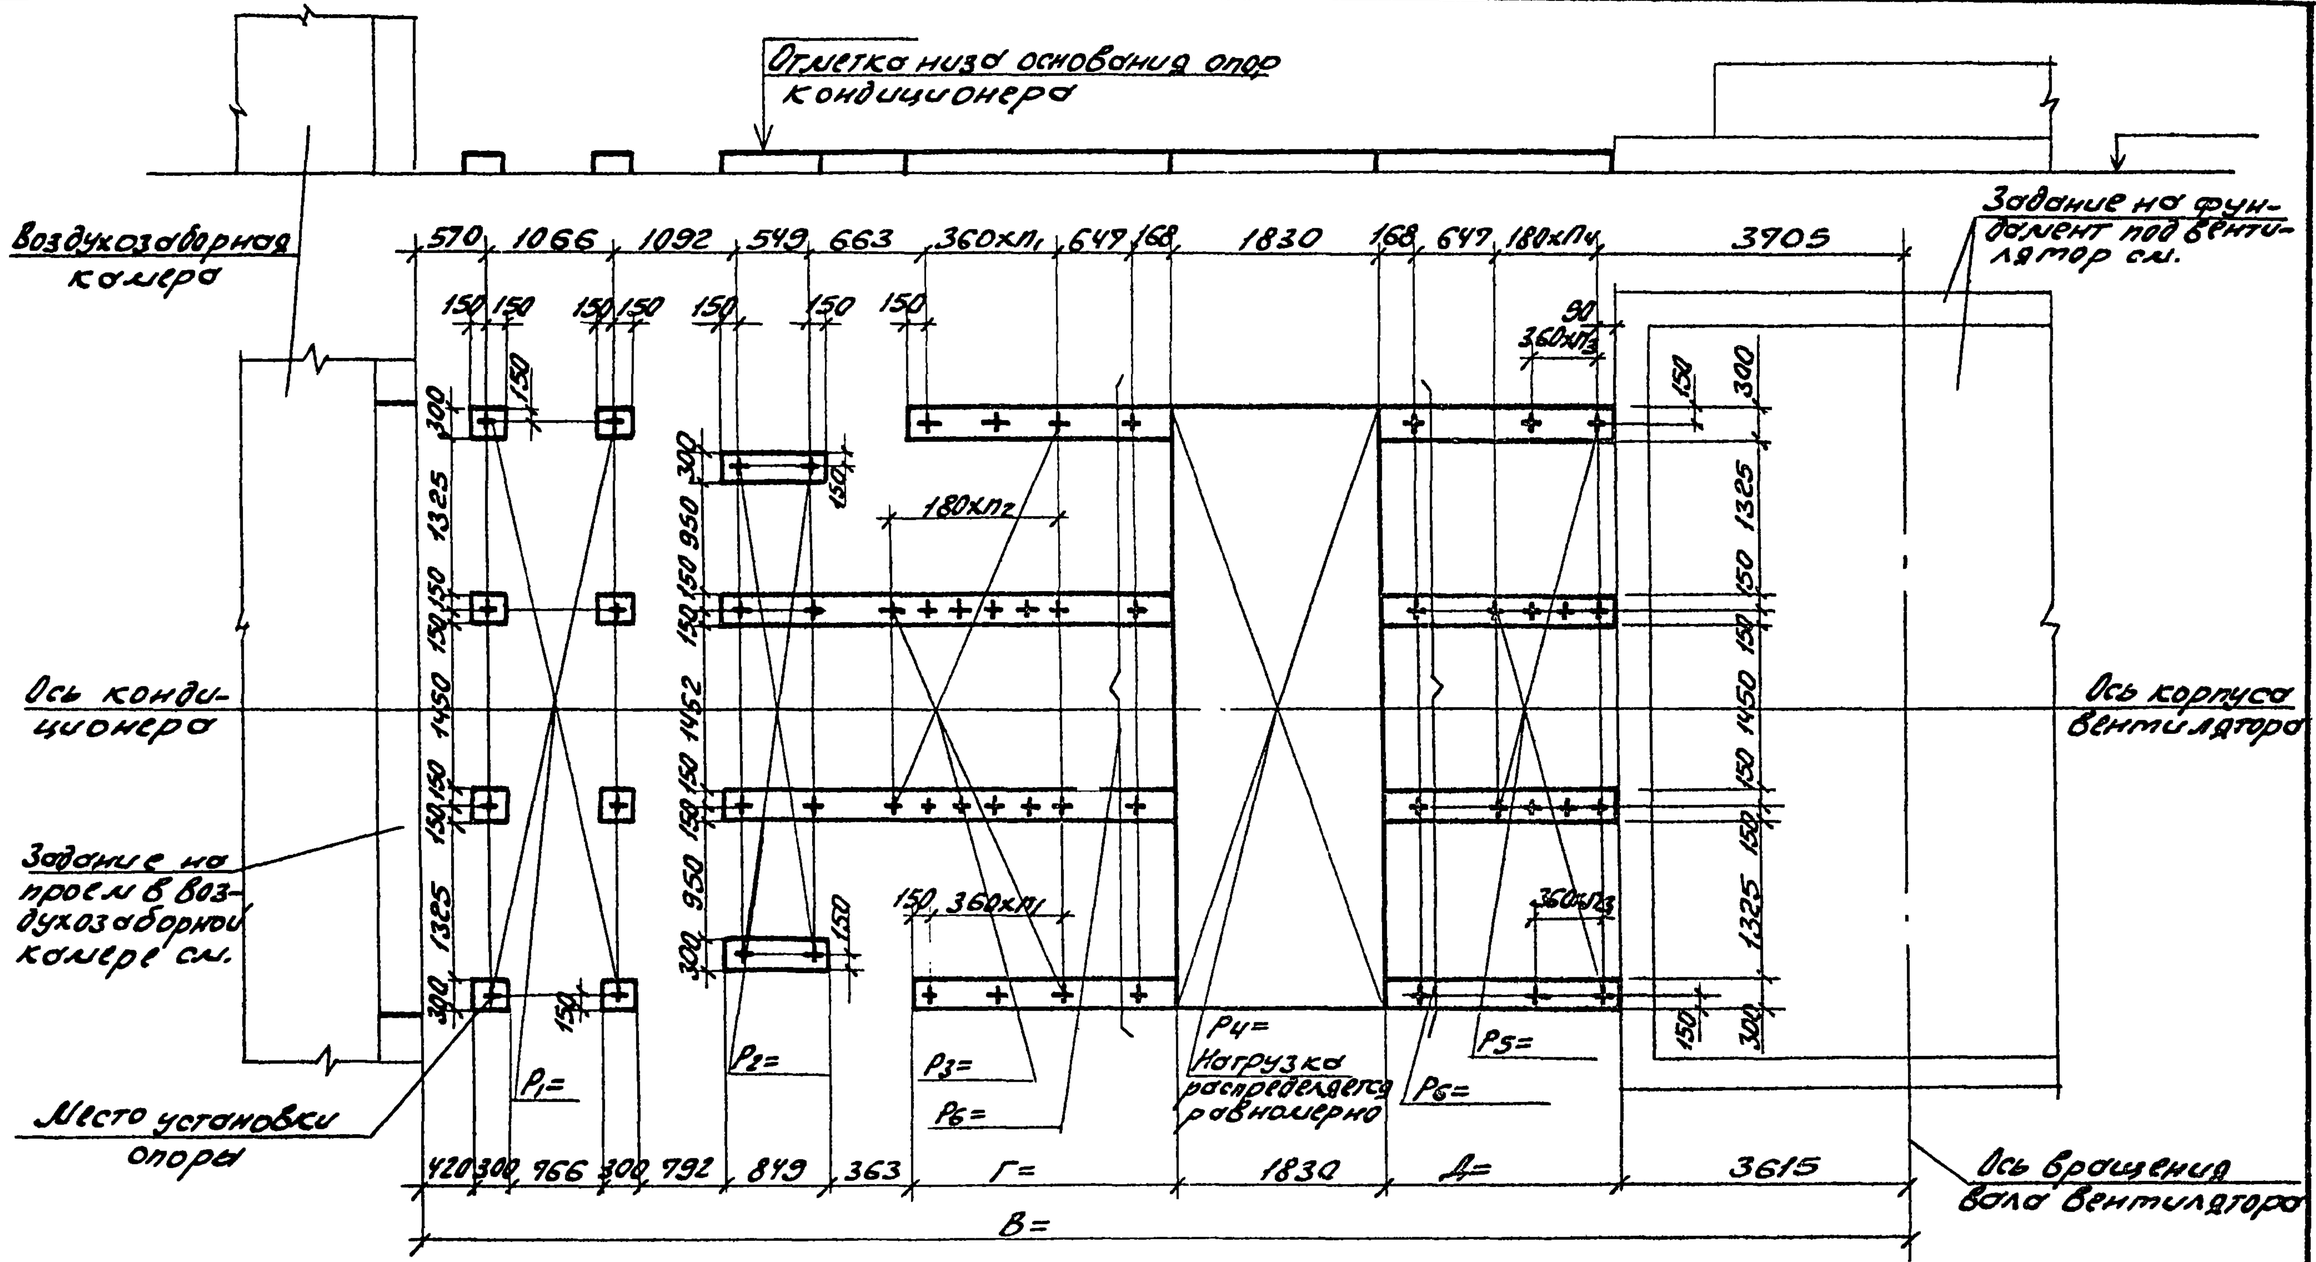

Задание на фундамент под вентилятор см.

10107/3

Нач.отд.	Белоусов		904-02-35.88
Н.контр.	Табак		
Гл.спец.	Синайский		Строительное задание. КТЦ 3-250. Компоновка 7.
Рук.гр.	Сандик		Стадия: Р; Лист: 43; Листов:
Ст.инж.	Бельская		Госстрой СССР Харьковский Сантехпроект
Ст.инж.	Корзова		
Инж.	Трощенко		

Инв.№подл. | Подпись и дата | Взам.инв.№

Альбом III

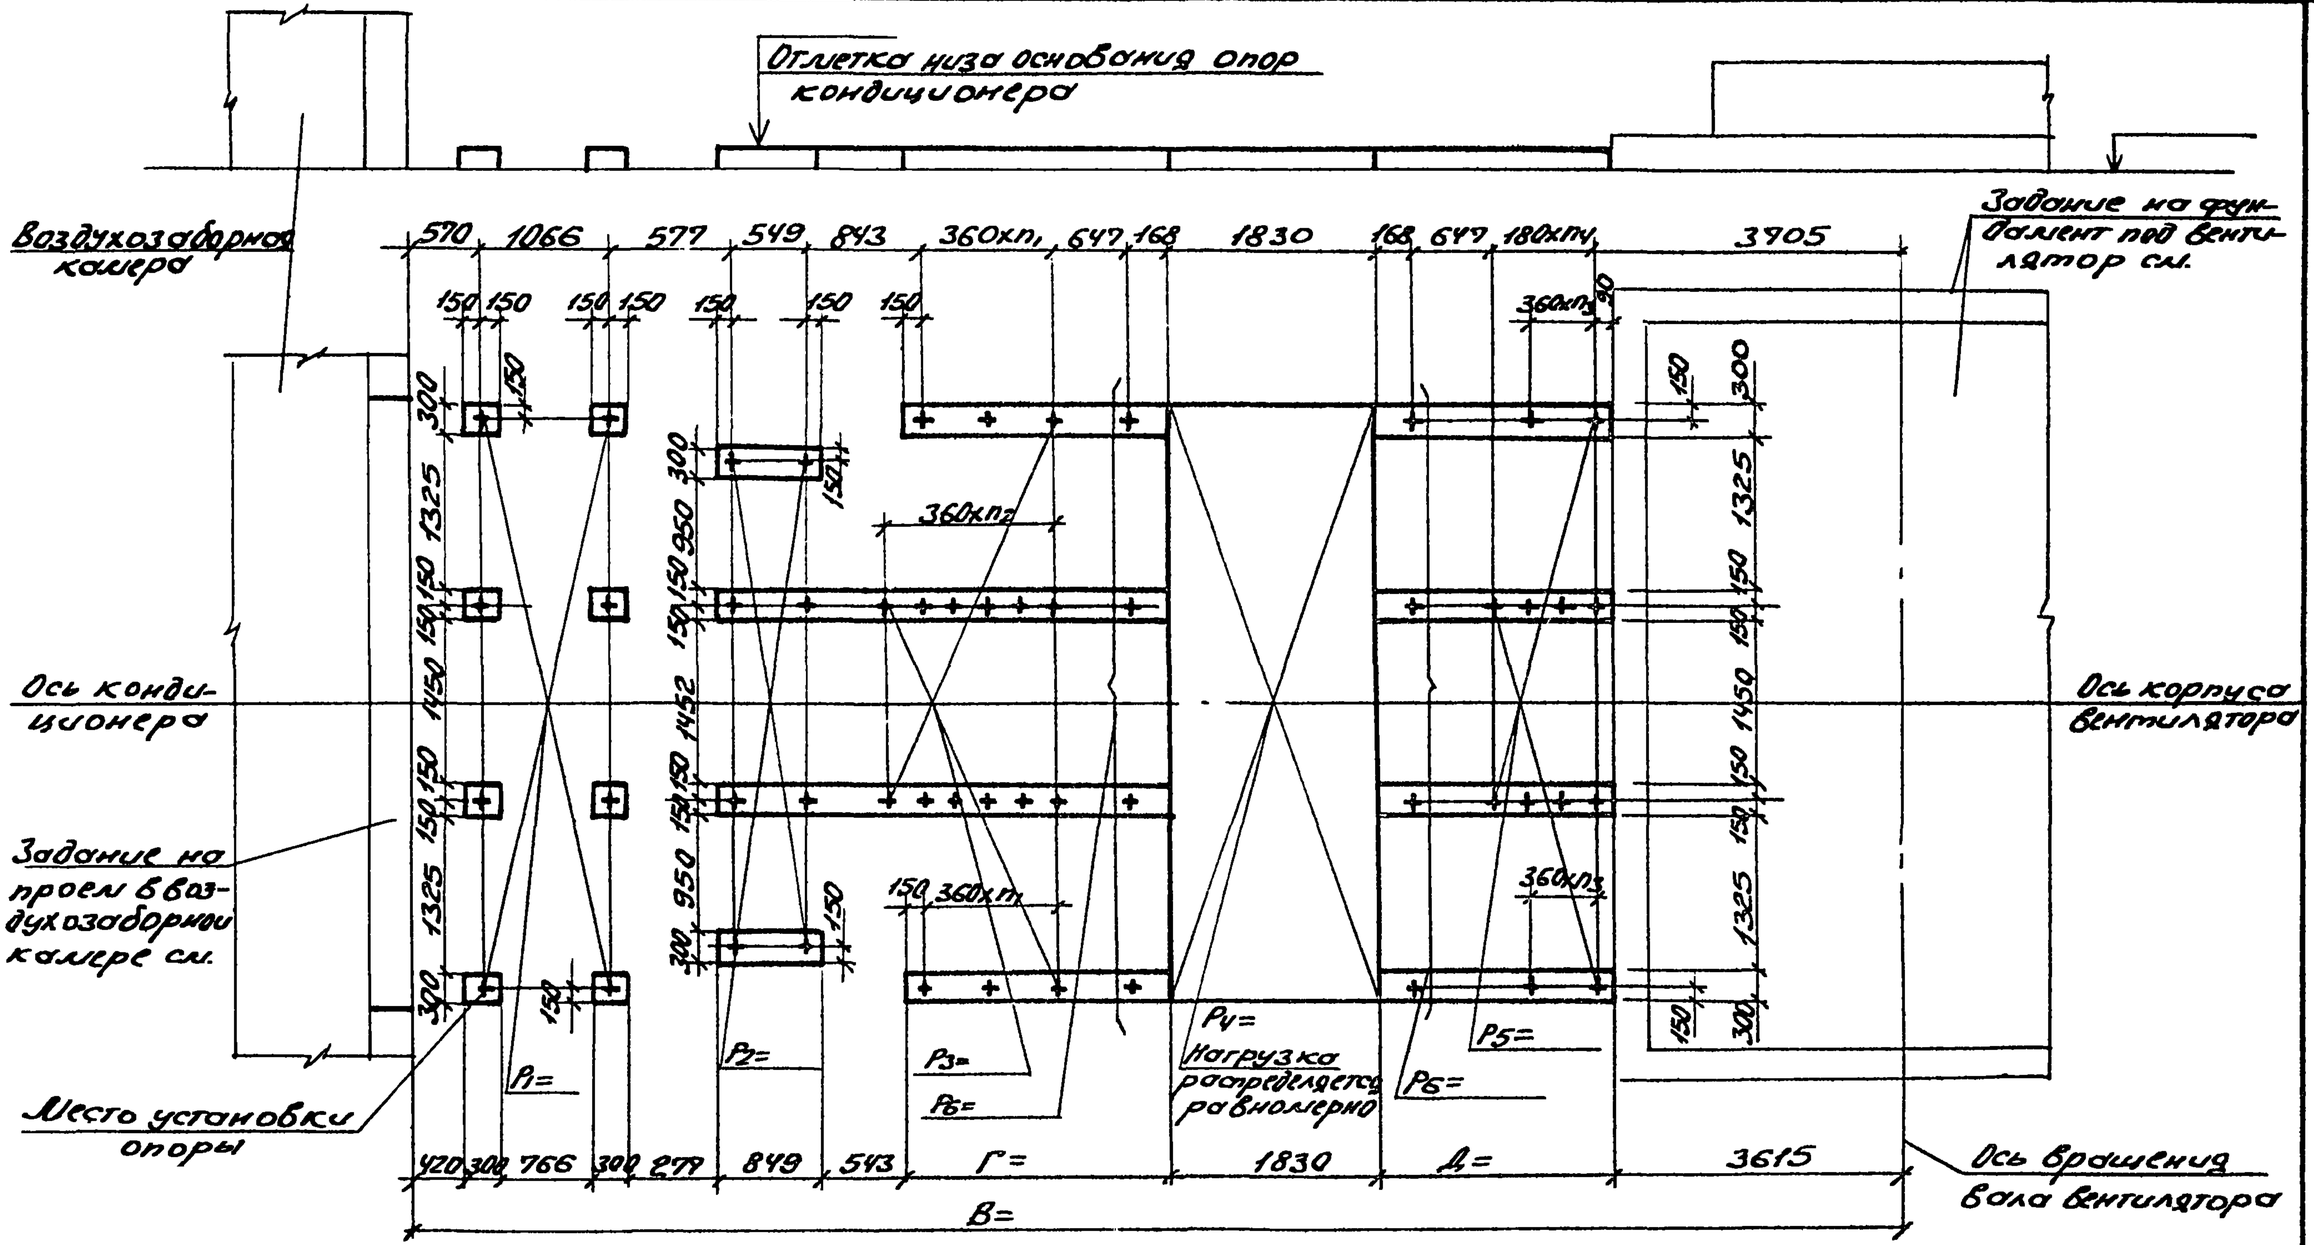

10107/3

Нач.отд.	Белоусов		
Н.контр.	Табак		
Гл.спец.	Синайский		
Рук.гр.	Сандик		
Ст.инж.	Бальская		
Ст.инж.	Карзова		
Инж.	Гращенко		

904-02-35.88

Строительное задание. КТИЗ-250. Компоновки 7, 9.

Стадия	Лист	Листов
Р	46	

Госстрой СССР Харьковский Сантехпроект

Инв.№подл. | Подпись и дата | Взам.инв.№

Альбом III

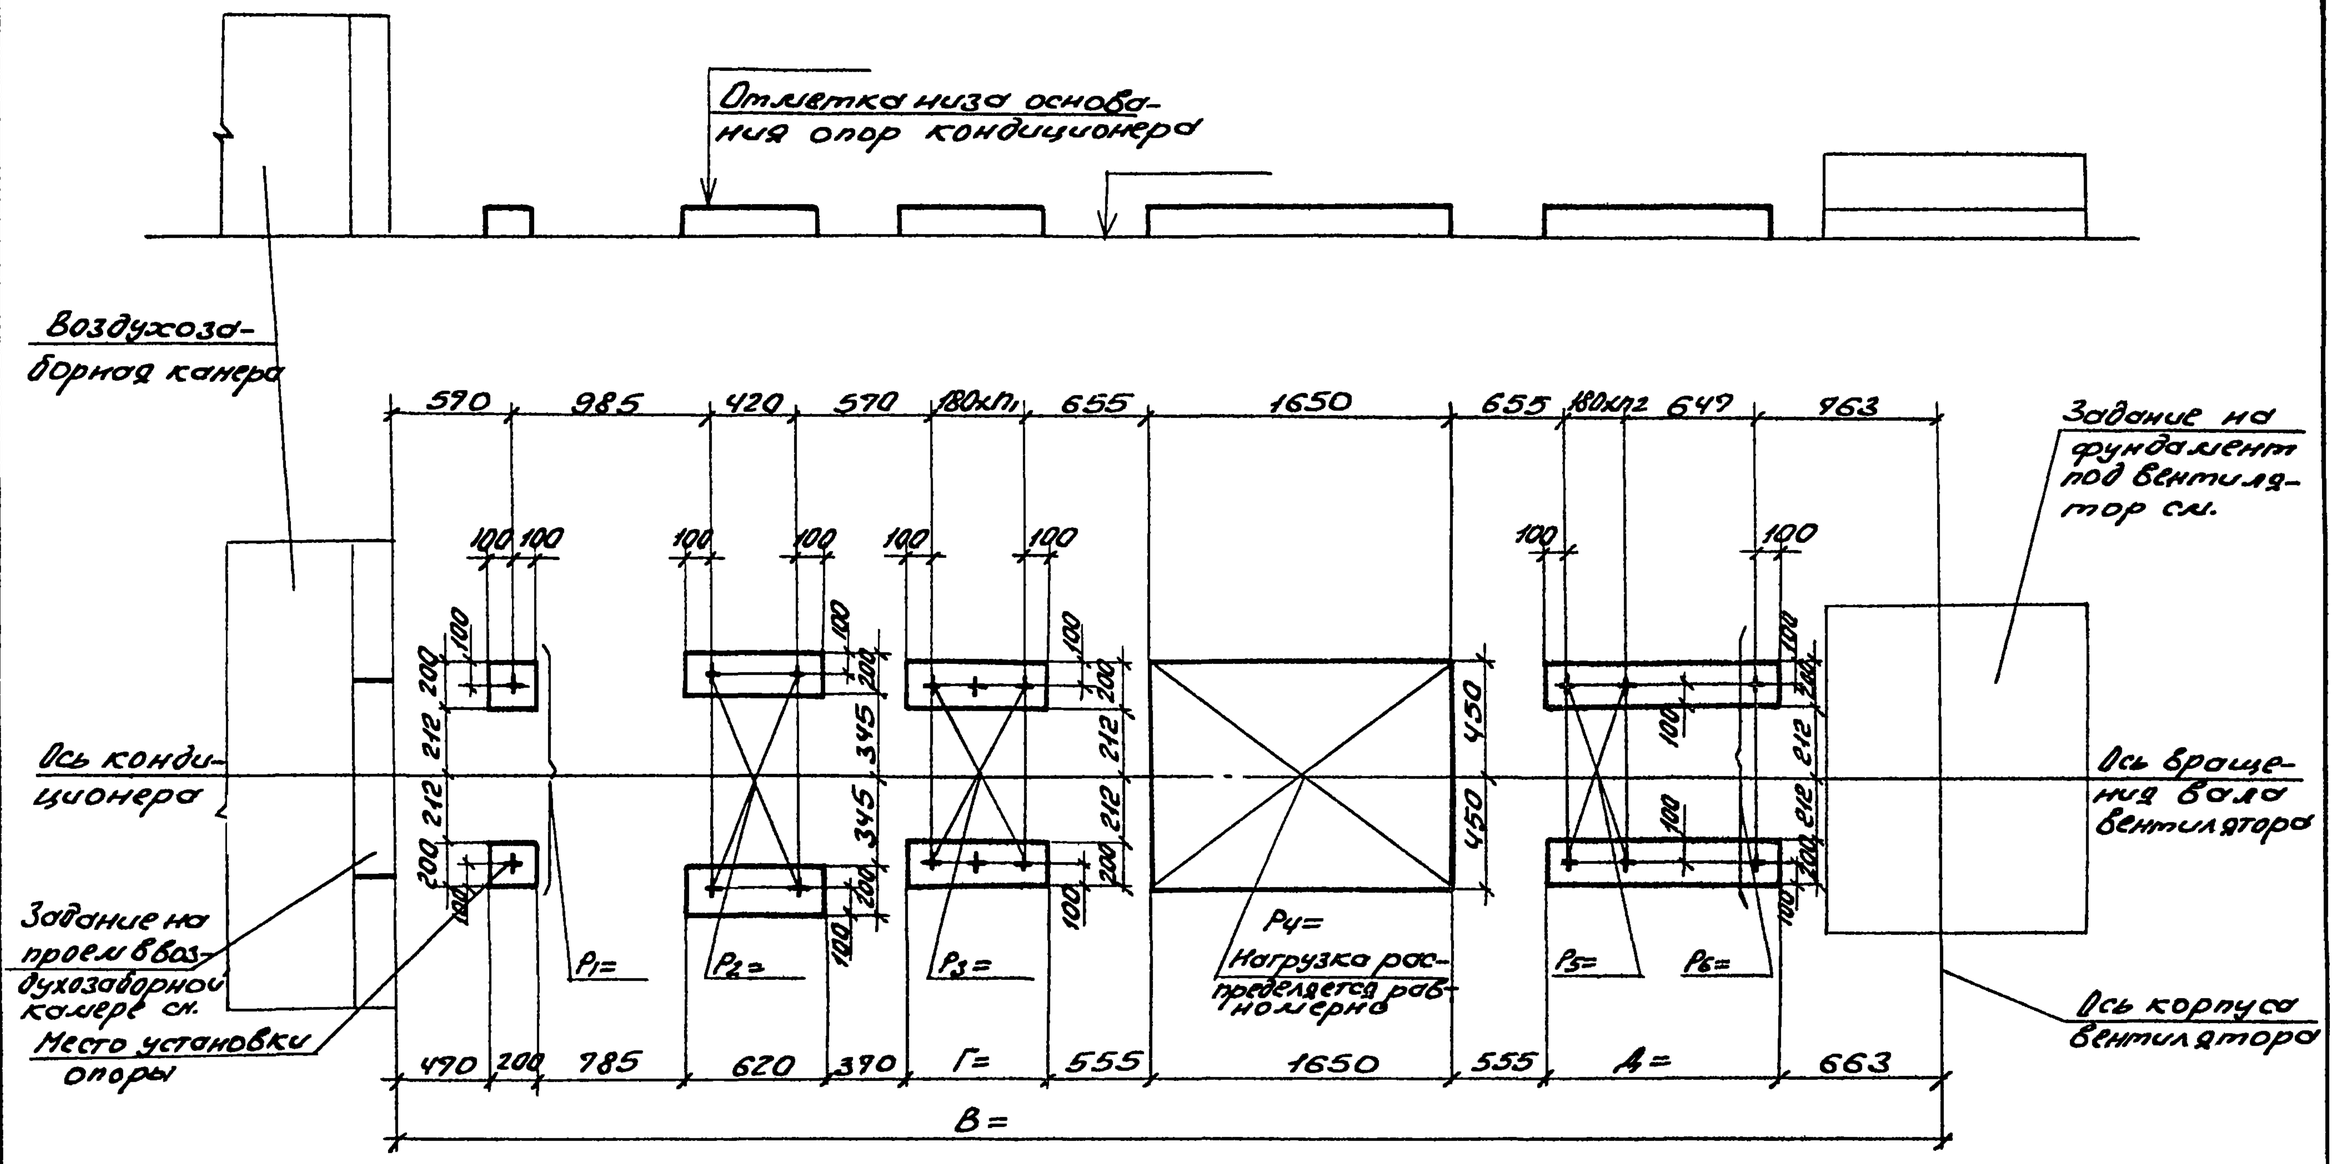

10107/3

Нач.отд.	Белоусов		904-02-35.88
Н.контр.	Гордок		
Гл.спец.	Синайский		Строительное задание. КТЦ3-10. Компоновки 10, 12
Рук.гр.	Сандик		Стадия: Р; Лист: 45; Листов:
Вл.инж.	Беляевская		Госстрой СССР Харьковский Сантехпроект
Инж.	Карзова		
Инж.	Ерошенко		

Инв.№ подл. | Подпись и дата | Взам.инв.№

Альбом III

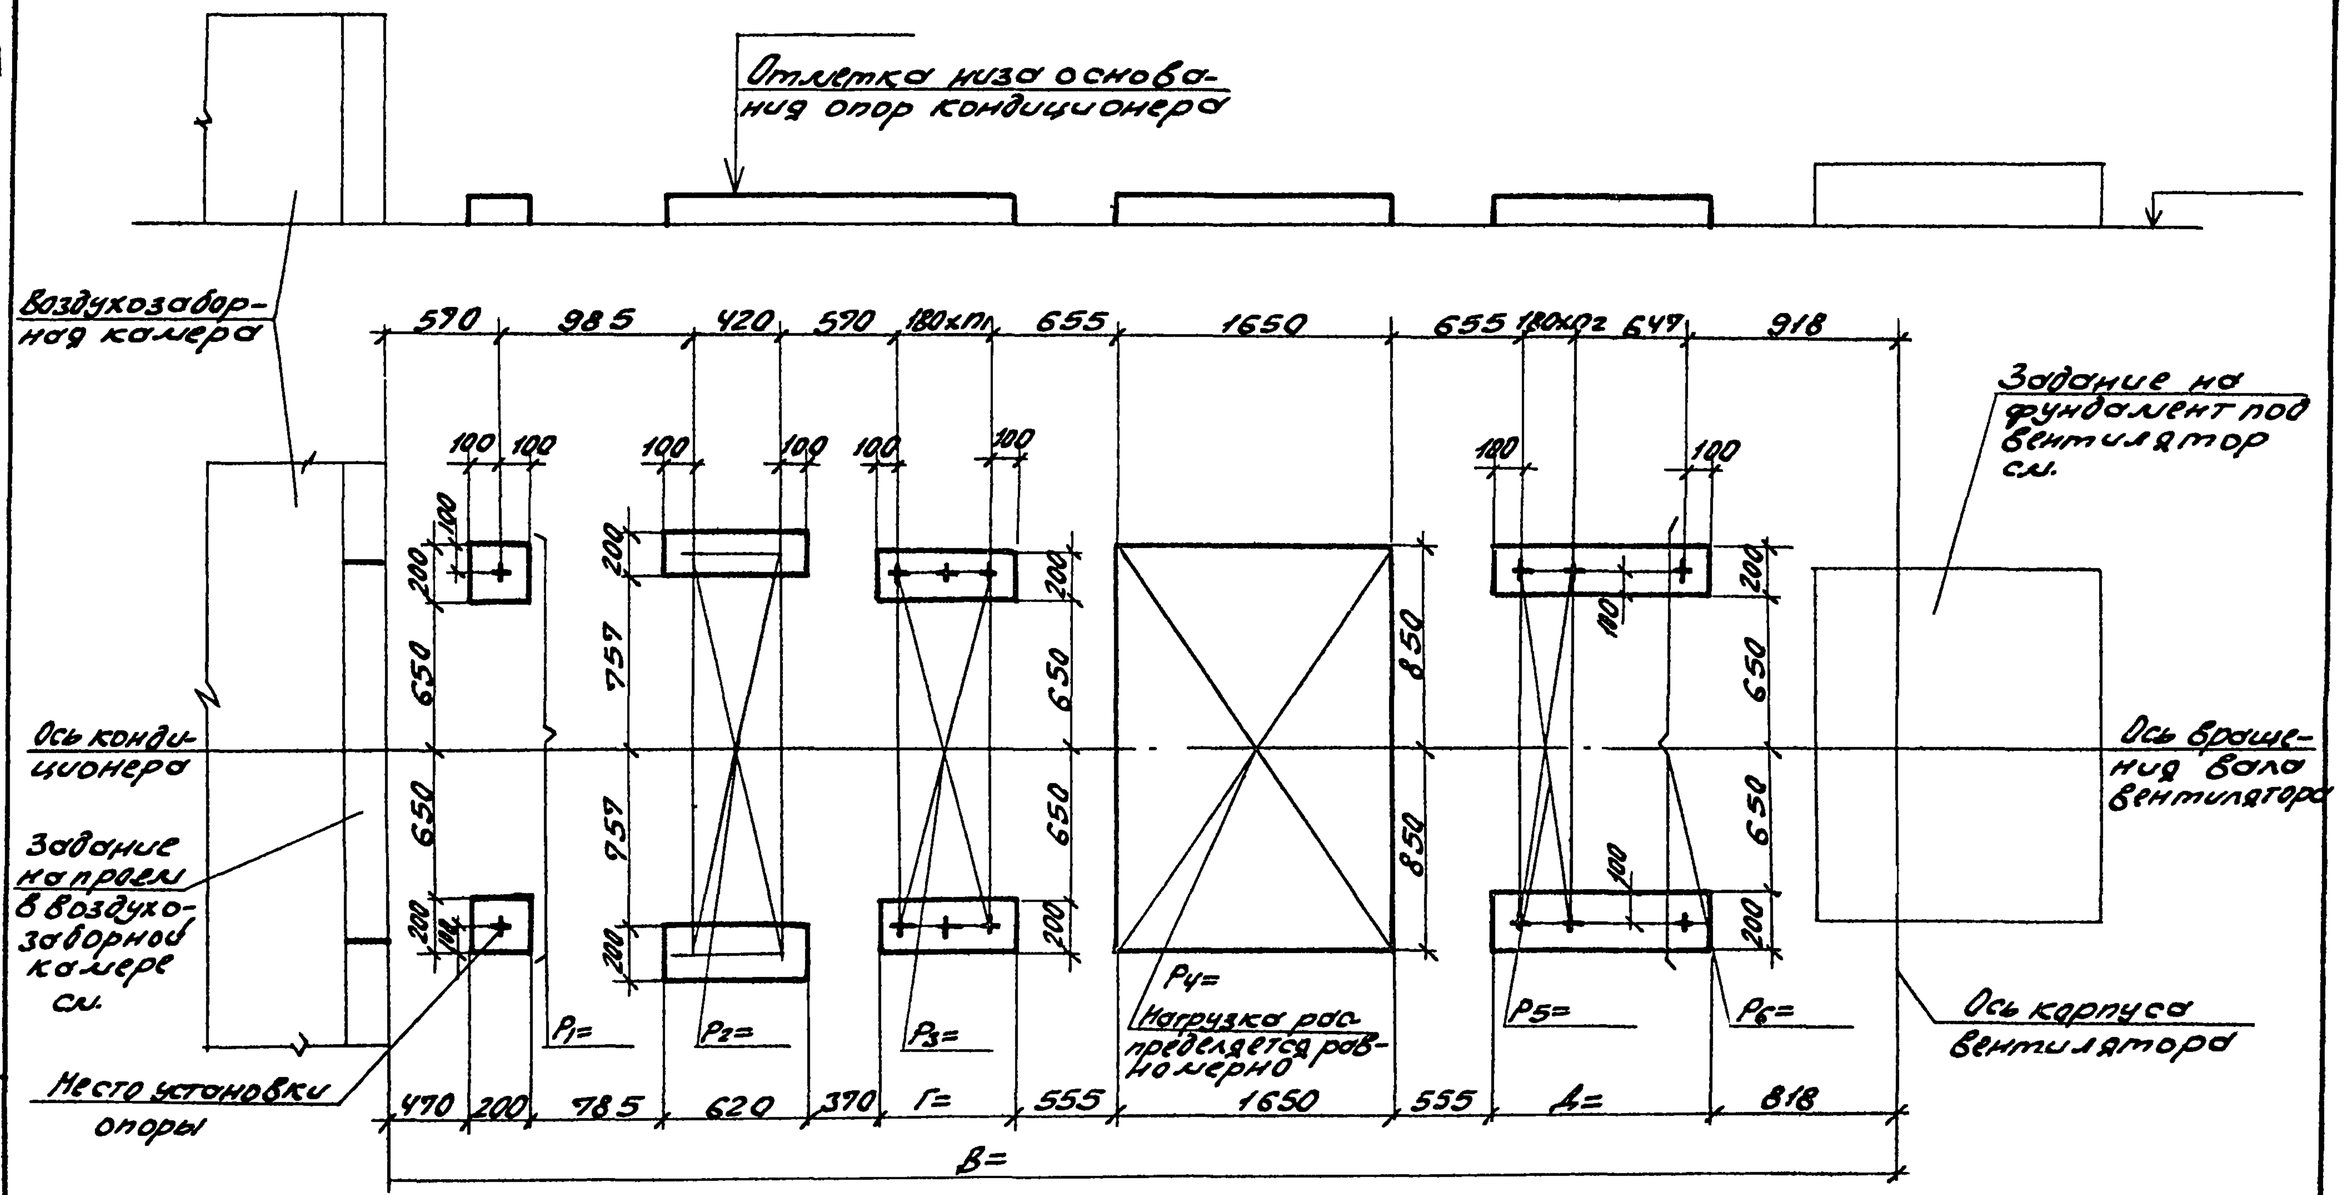

10107/3

Нач.отд.	Белоусов		
Н.контр.	Табак		
Гл.спец.	Хинойский		
Рук.гр.	Хандюк		
Ст.инж.	Бальская		
Ст.инж.	Корзова		
Инж.	Герощенко		

904-02-35.88

Строительное задание. КТЦ3-20. Компоновки 10,12.

Стадия	Лист	Листов
Р	46	

Госстрой СССР Харьковский Сантехпроект

Инв.№подл. | Подпись и дата | Взам.инв.№

Альбом III

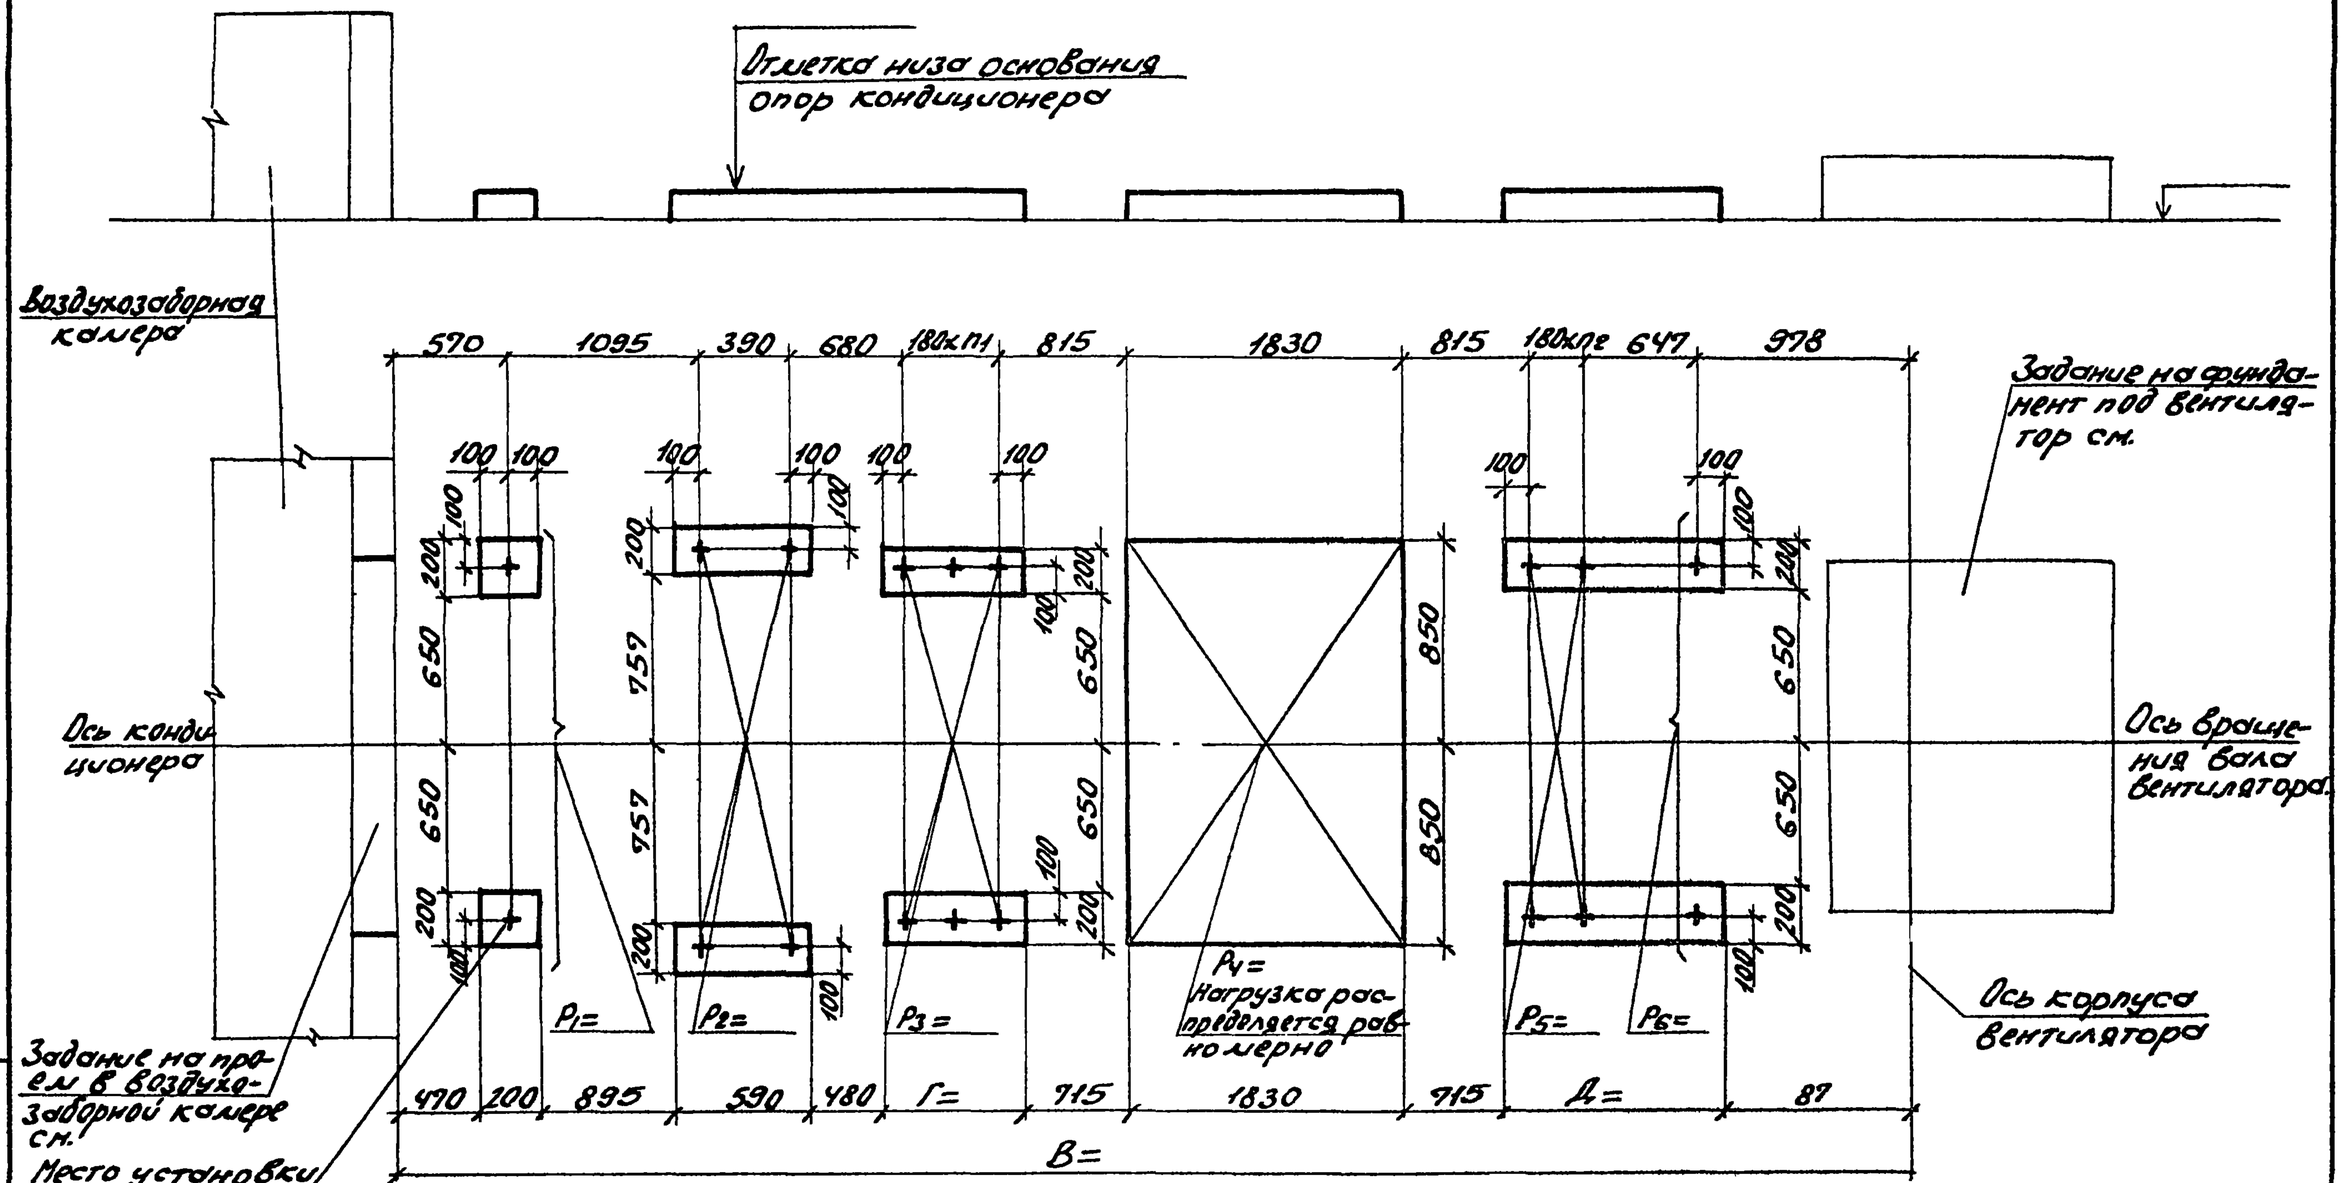

10107/3

Нач.отд.	Белоусов		904-02-35.88
Н.контр.	Табак		
Гл.спец.	Синицкий		Строительное задание. КТЦ 3-31,5. Компоновки 10,12.
Рук.гр.	Сандик		Стадия: Р; Лист: 49; Листов:
Ст.инж.	Бадьская		Госстрой СССР Харьковский Сантехпроект
Ст.инж.	Корзова		
Инж.	Горшенева		

Инв.№ подл. | Подпись и дата | Взам. инв.№

Альбом III

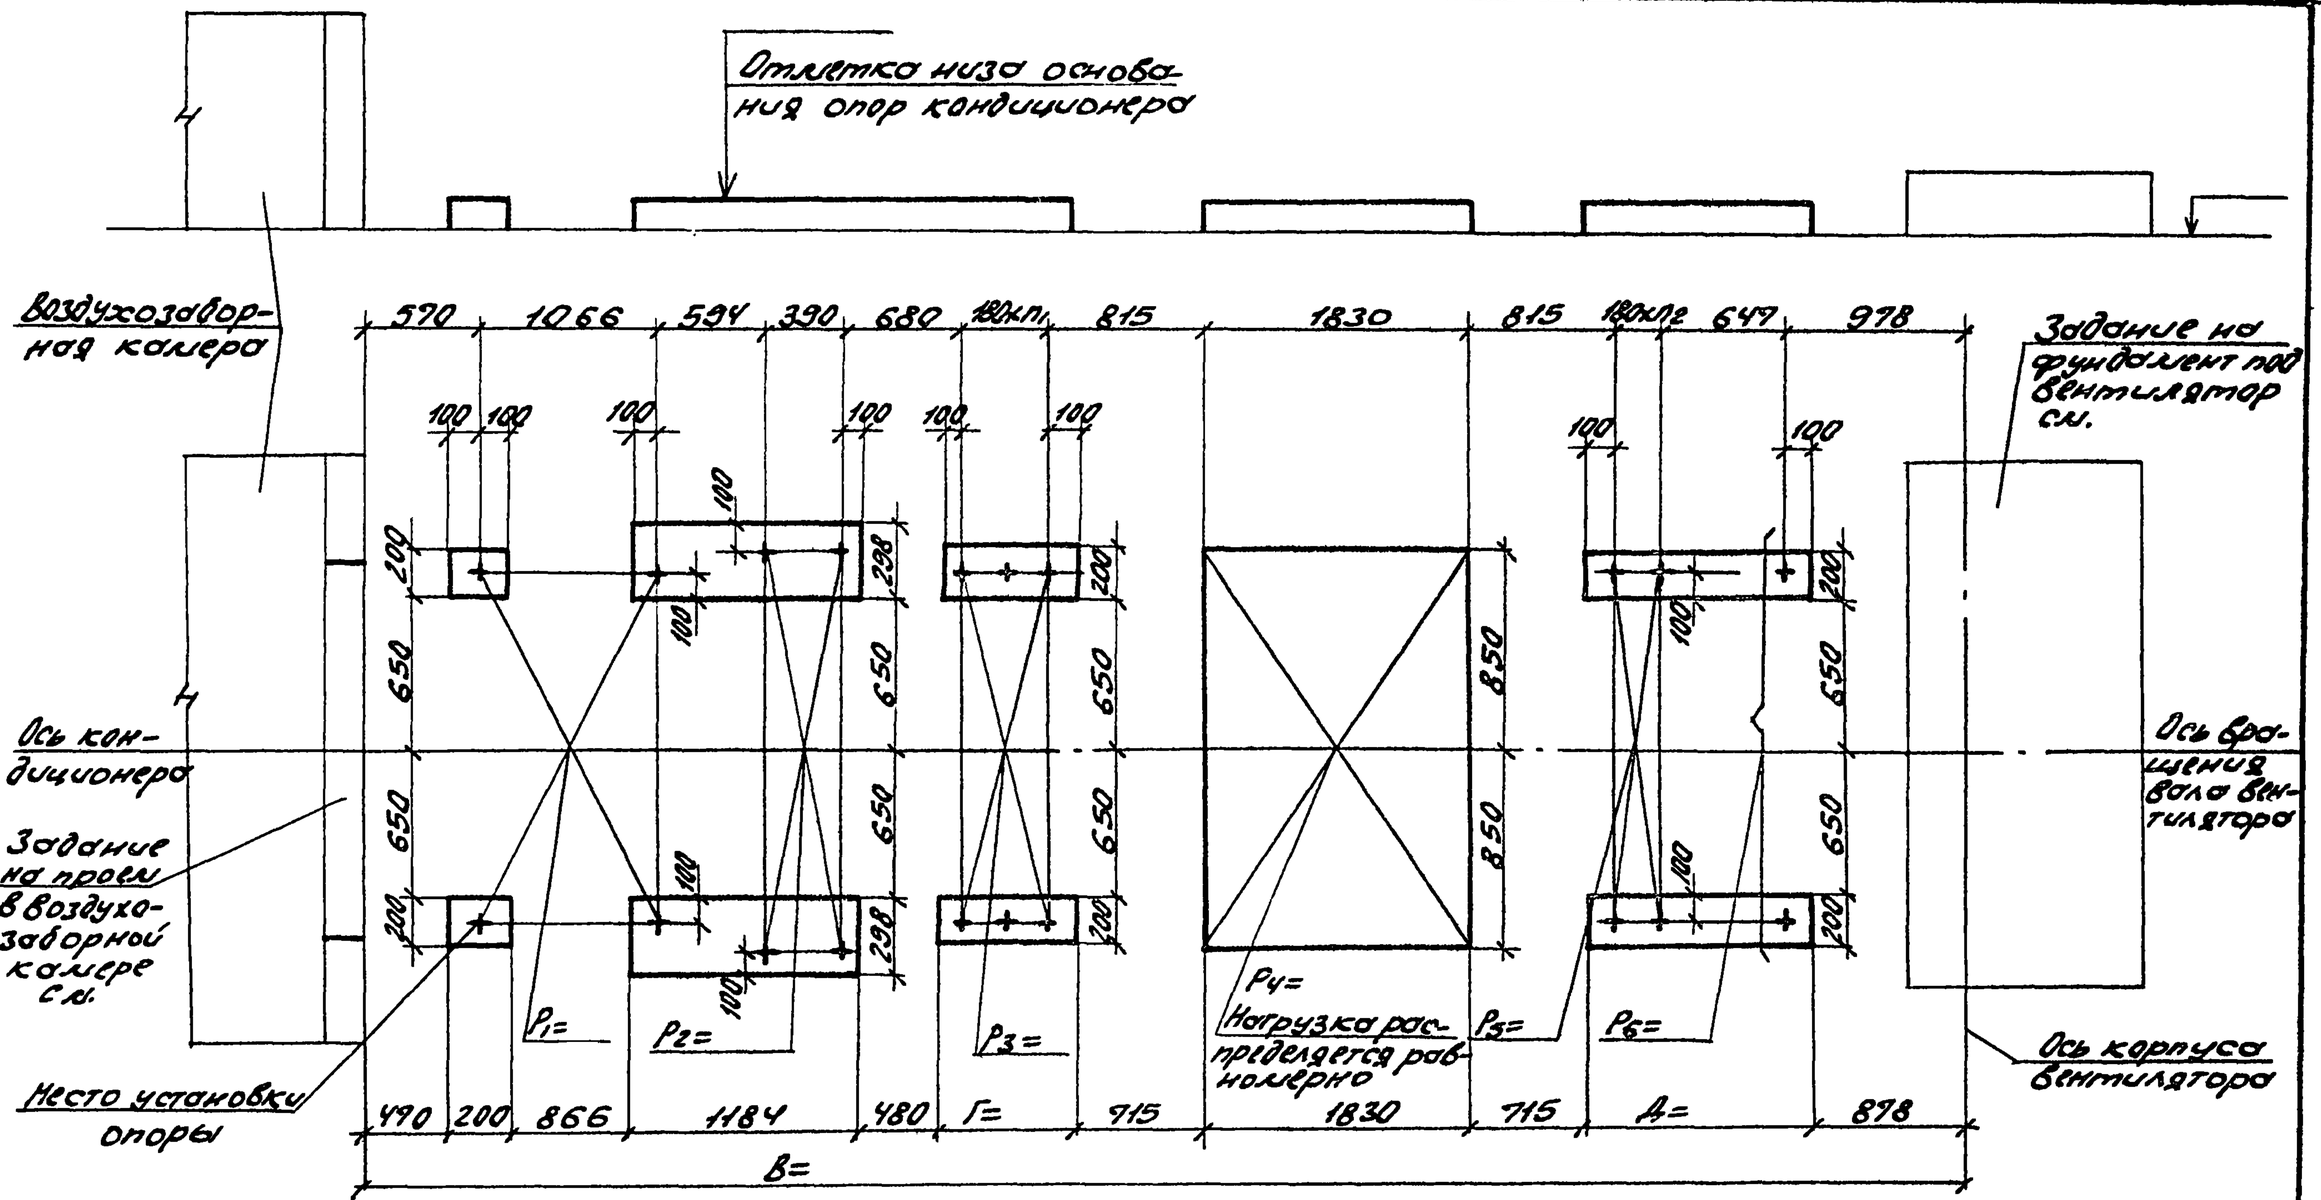

10107/3

Нач.отд.	Белоусов		904-02-35.88
Н.контр.	Тодик		
Гл.спец.	Синойский		Строительное задание. КТЦ 3-40. Компоновка 10.
Рук.гр.	Сандик		Стадия: Р; Лист: 48; Листов:
Ст.инж.	Бельская		Госстрой СССР Харьковский Сантехпроект
Ст.инж.	Карзова		
Инж.	Герашенко		

Инв.№ подл. | Подпись и дата | Взам.инв.№

Альбом III

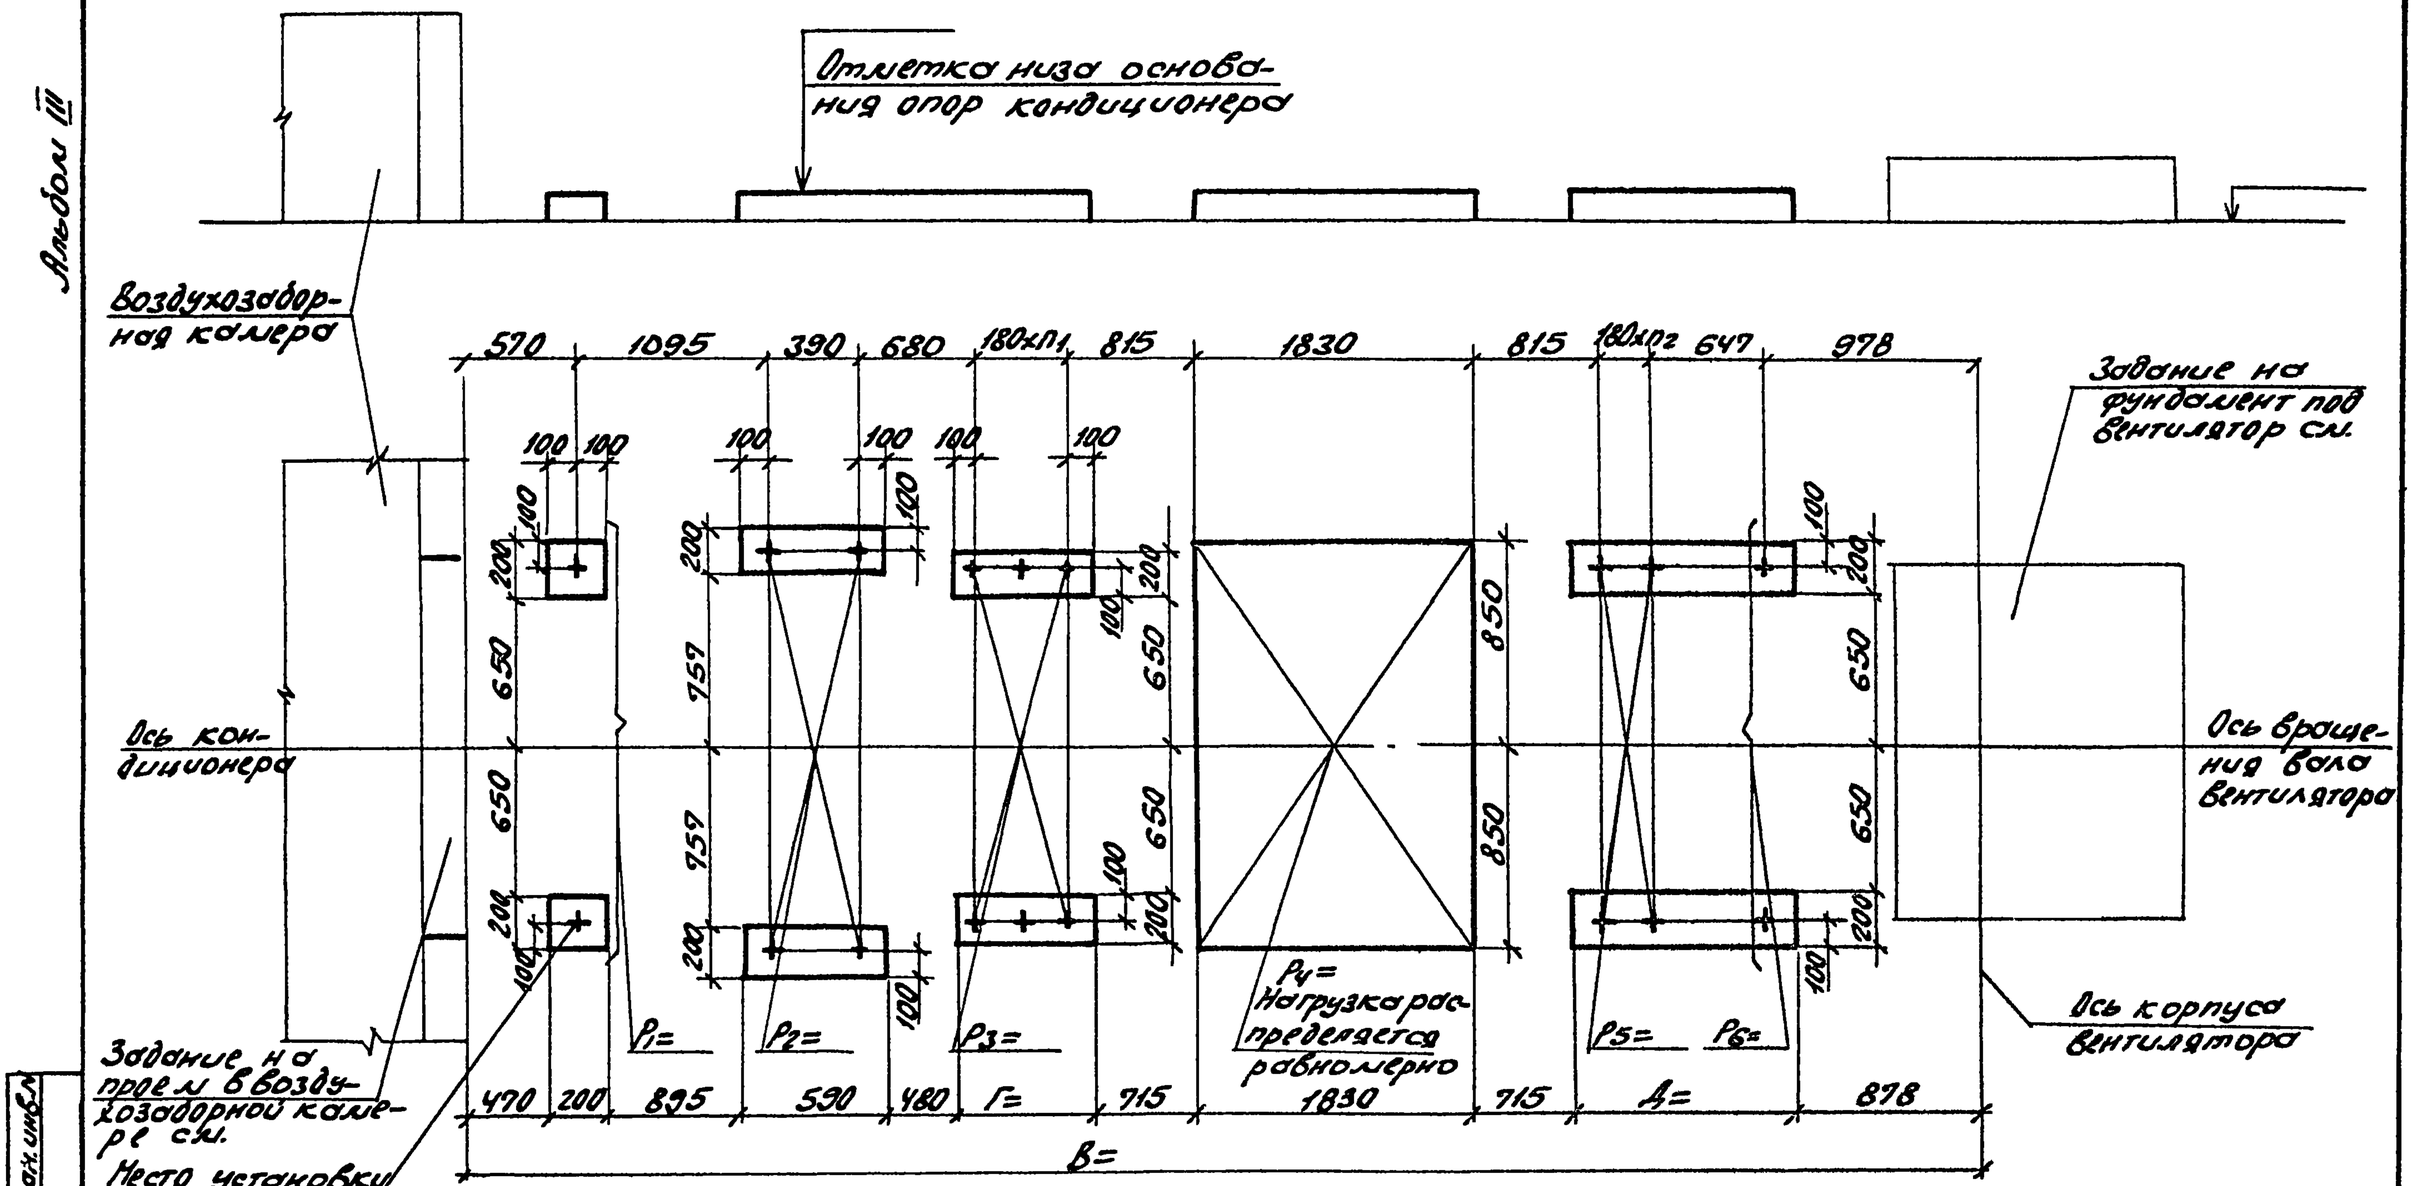

10107/3

Нач.отд.	Белоусов		904-02-35.88
Н.контр.	Табак		
Гл.спец.	Синайский		Строительное задание. КТЦ 3-40. Компоновка 12.
Рук.гр.	Ганвчук		Стадия: Р; Лист: 49; Листов:
Ст.инж.	Больская		Госстрой СССР Харьковский Сантехпроект
Ст.инж.	Карзова		
Инж.	Герасименко		

Инв.№ подл. | Подпись и дата | Взам.инв.№

Альбом III

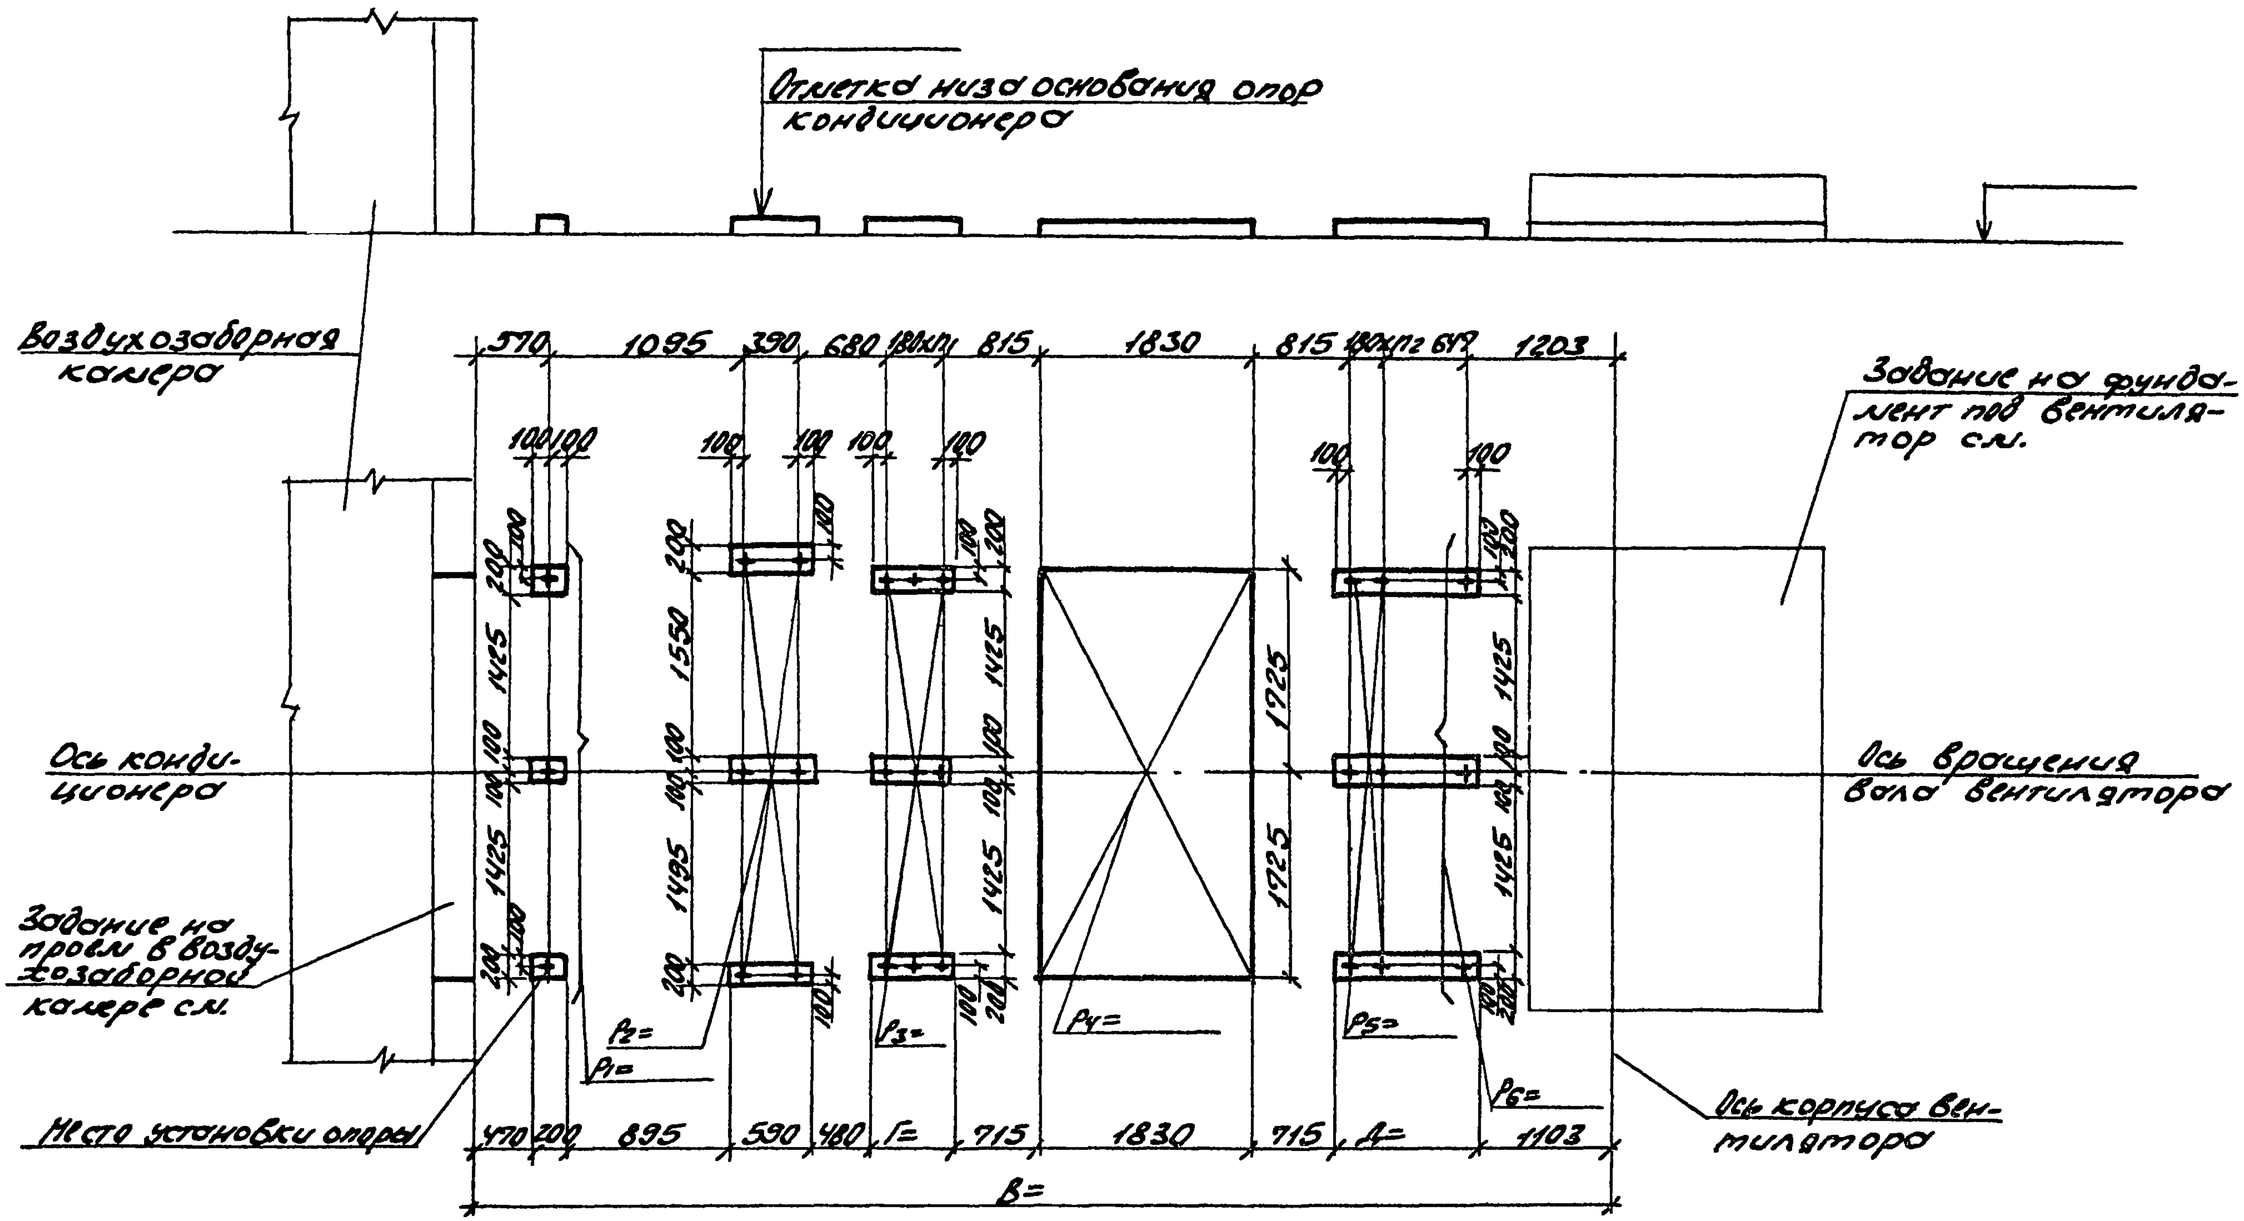

10107/3

Нач.отд.	Белоусов		
Н.контр.	Зайак		
Гл.спец.	Киндийская		
Рук.гр.	Сандик		
Ст.инж.	Бяльская		
Ст.инж.	Карзова		
Инж.	Горошинко		

904-02-35.88

Строительное задание. КТЦ3-63. Компоновки 10, 11, 12.

Стадия	Лист	Листов
Р	50	

Госстрой СССР Харьковский Сантехпроект

Инв.№подл. | Подпись и дата | Взам.инв.№

Альбом III

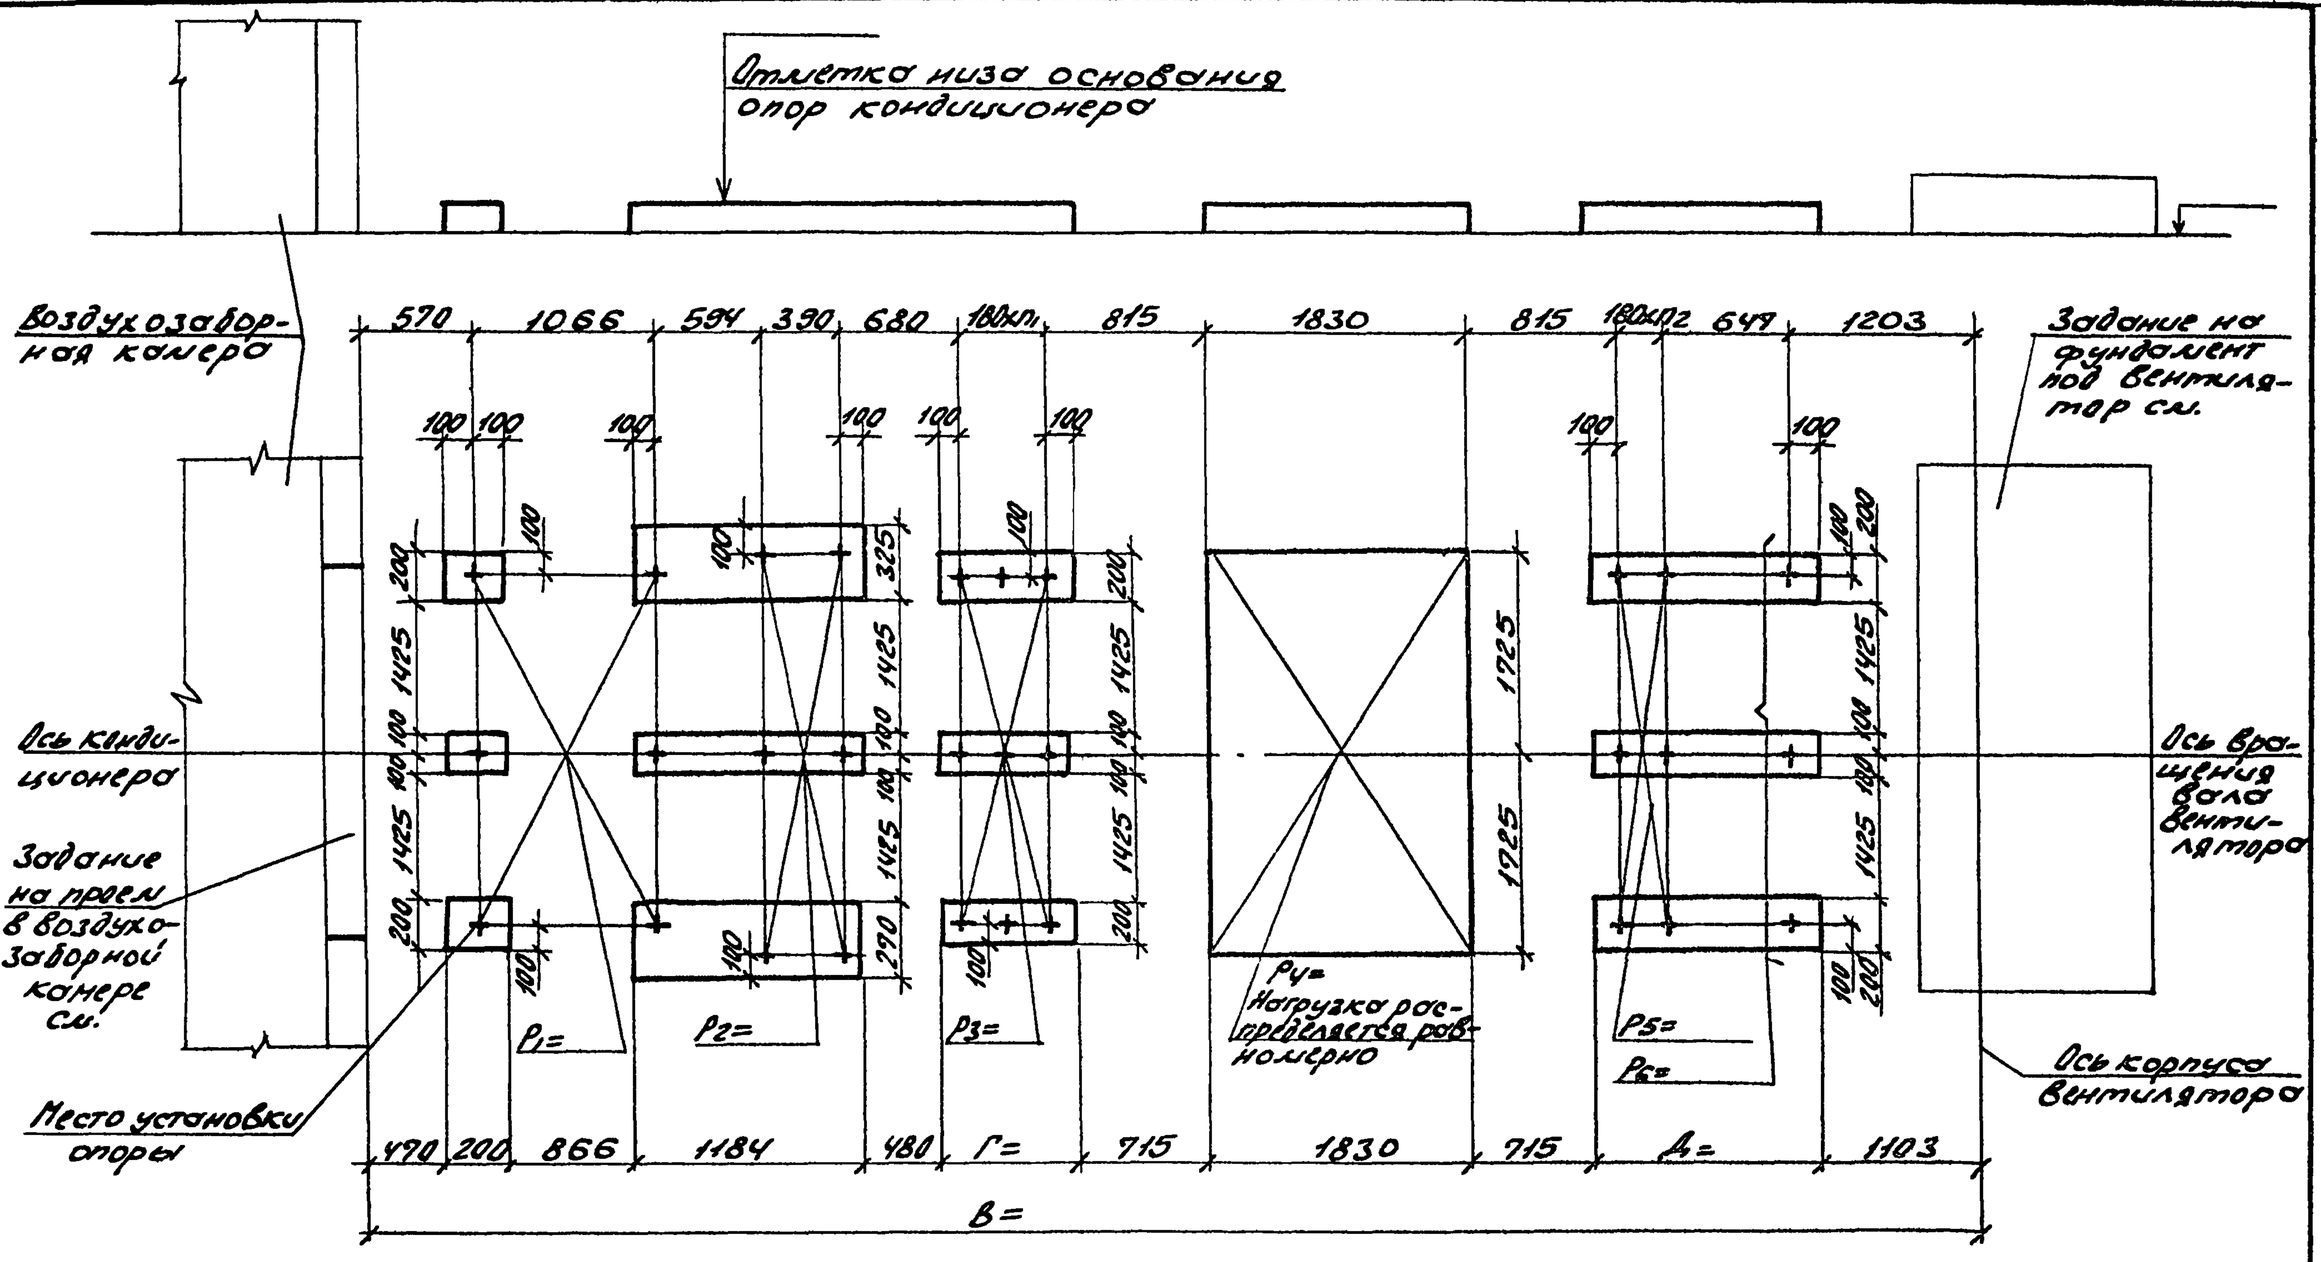

10107/3

Нач.отд.	Белоусов		
Н.контр.	Тобак		
Гл.спец.	Синойский		
Рук.гр.	Сондик		
Ст.инж.	Бяльская		
Ст.инж.	Корзова		
Инж.	Герасименко		

904-02-35.88

Строительное задание. КТЦ 3-80. Компоновка 10.

Стадия	Лист	Листов
Р	31	

Госстрой СССР Харьковский Сантехпроект

Инв.№подл. | Подпись и дата | Взам.инв.№

Альбом III

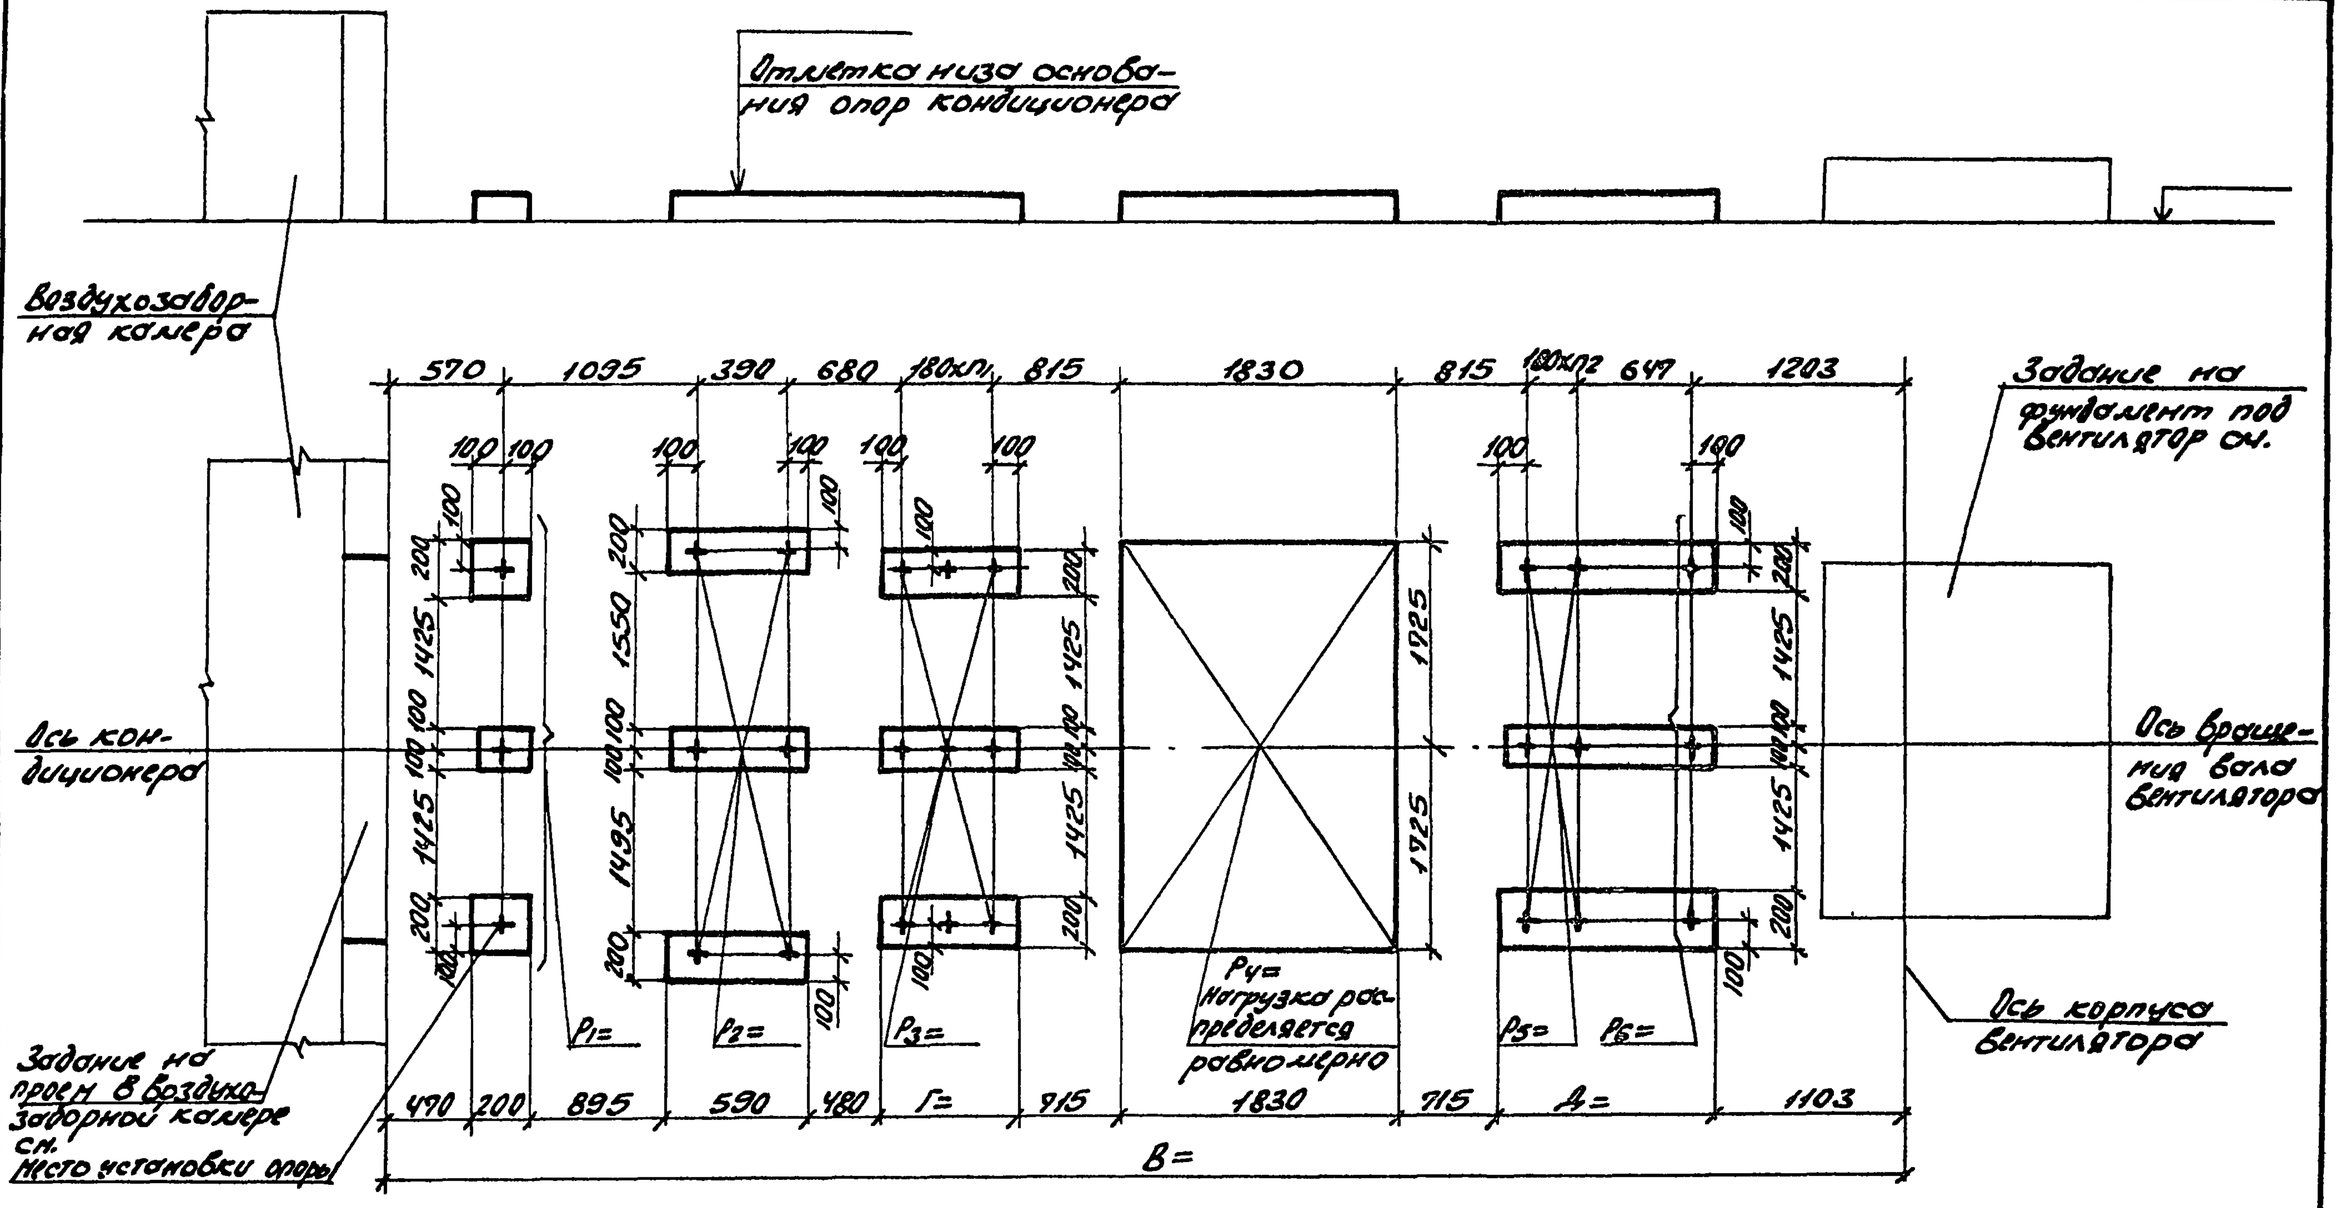

10107/3

Нач.отд.	Белоусов		
Н.контр.	Табак		
Гл.спец.	Синойский		
Рук.гр.	Сандик		
Ст.инж.	Бяльская		
Ст.инж.	Карзобб		
Инж.	Горощенко		

904-02-35.88

Строительное задание. КТЦ3-80. Компоновки 11,12.

Альбом	Лист	Листов
Р	52	

Госстрой СССР, Харьковский Сантехпроект

Инв.№подл. | Подпись и дата | Взам.инв.№

Альбом III

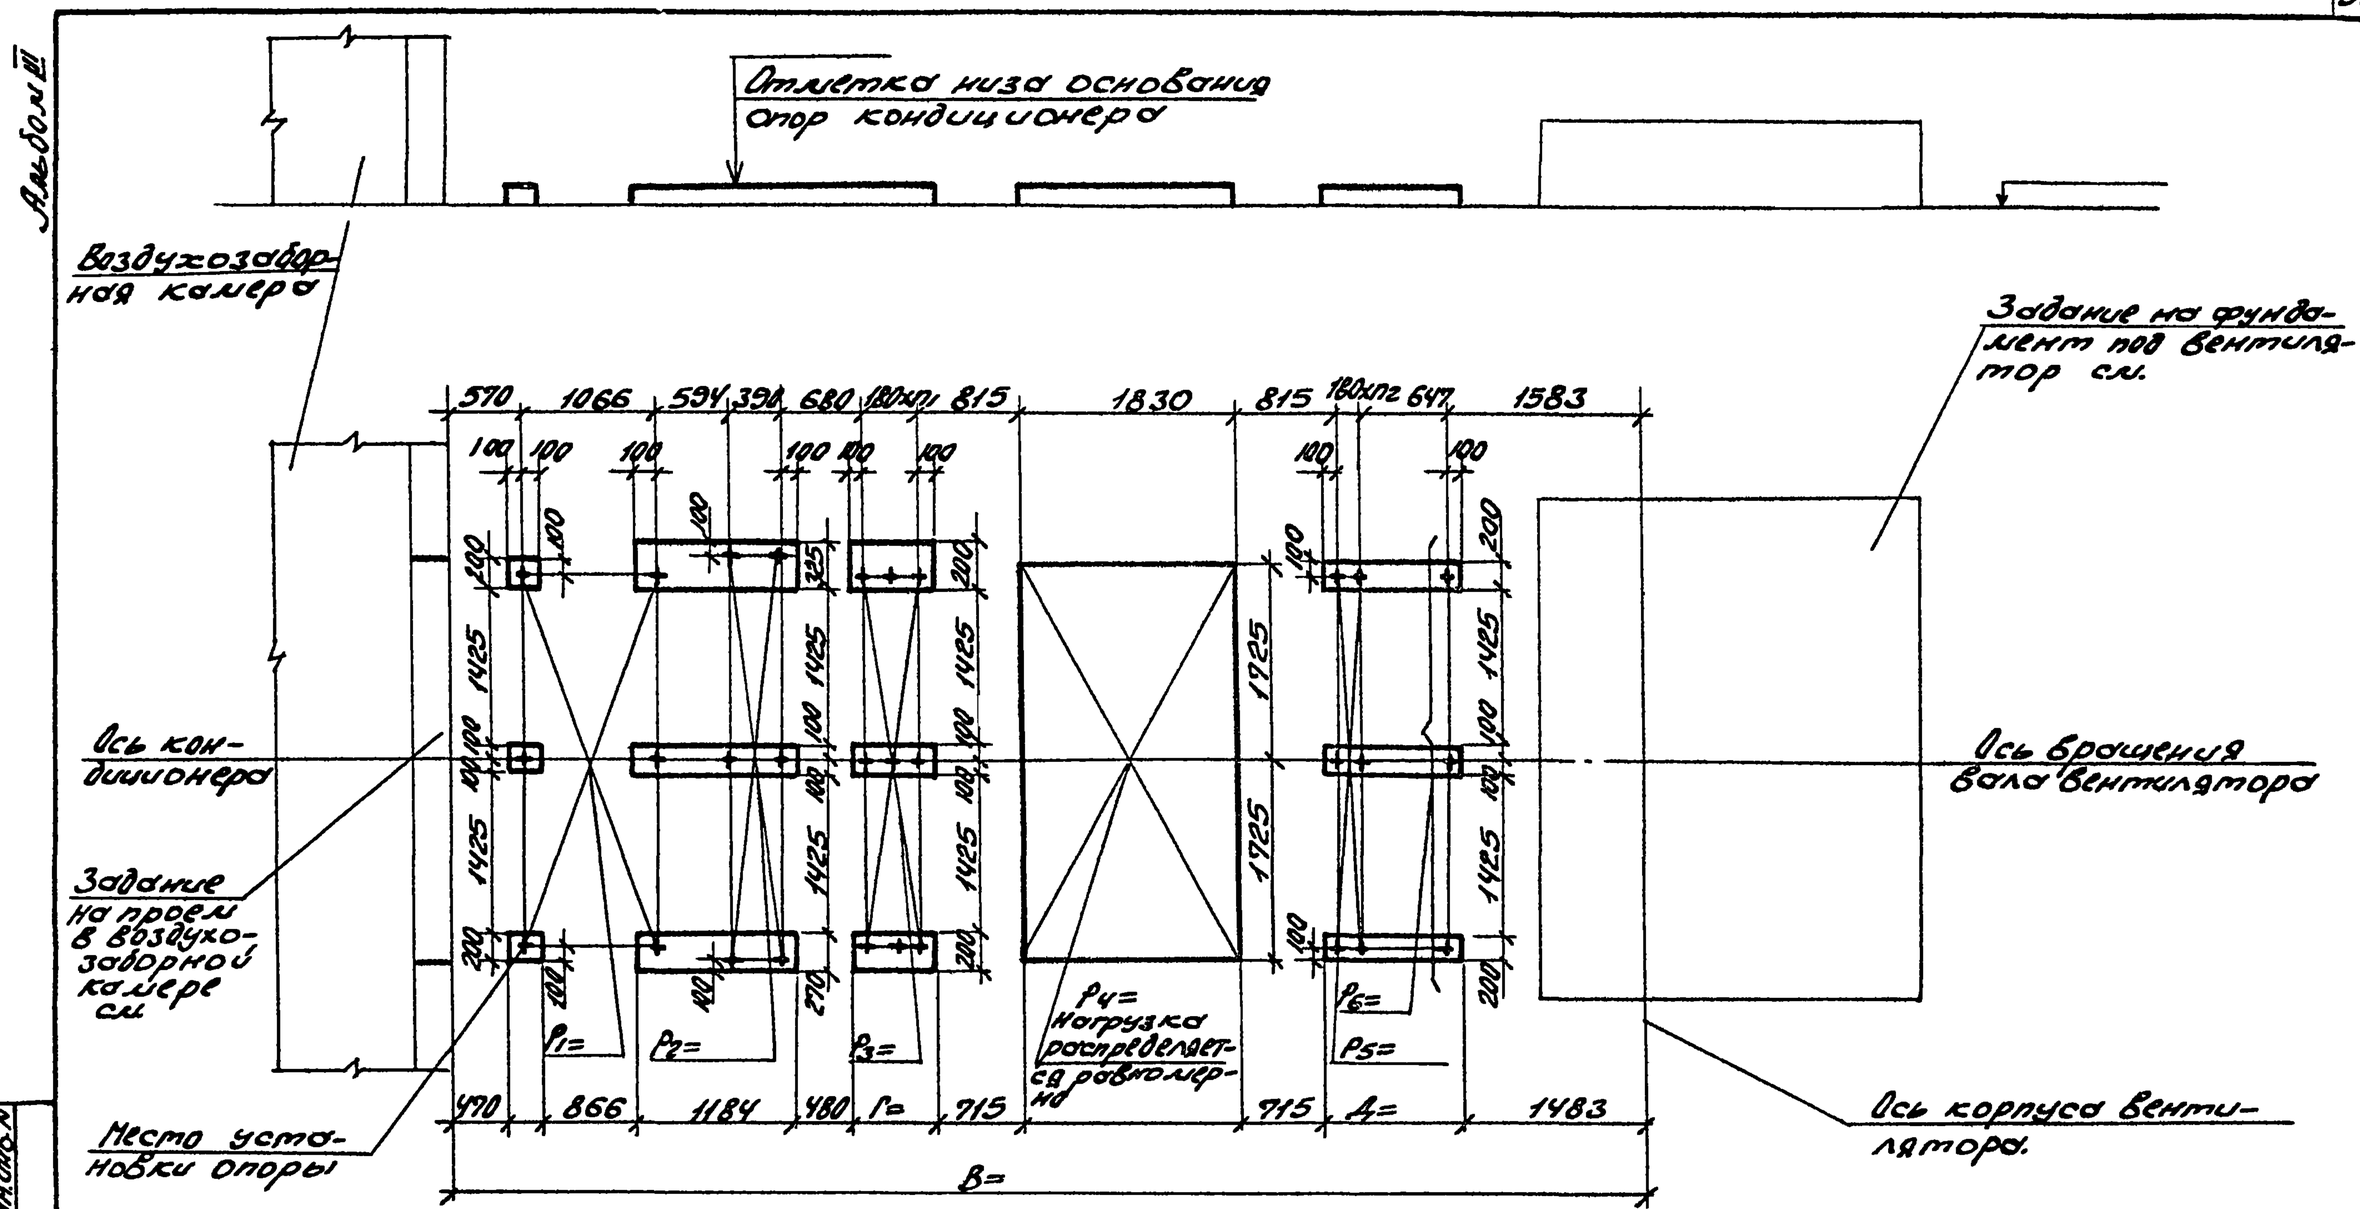

Инв.№подл. | Подпись и дата | Взам.инв.№

10107/3

Нач.отд.	Белоусов		
Н.контр.	Табак		
Гл.спец.	Синайский		
Рук.гр.	Бандик		
Ст.инж.	Бабьякова		
Ст.инж.	Корзова		
Инж.	Крошенко		

904-02-35.88

Строительное задание. КТЦ3-125. Компоновки 10, 11, 12.

Стадия	Лист	Листов
Р	53	

Госстрой СССР Харьковский Сантехпроект

Альбом III

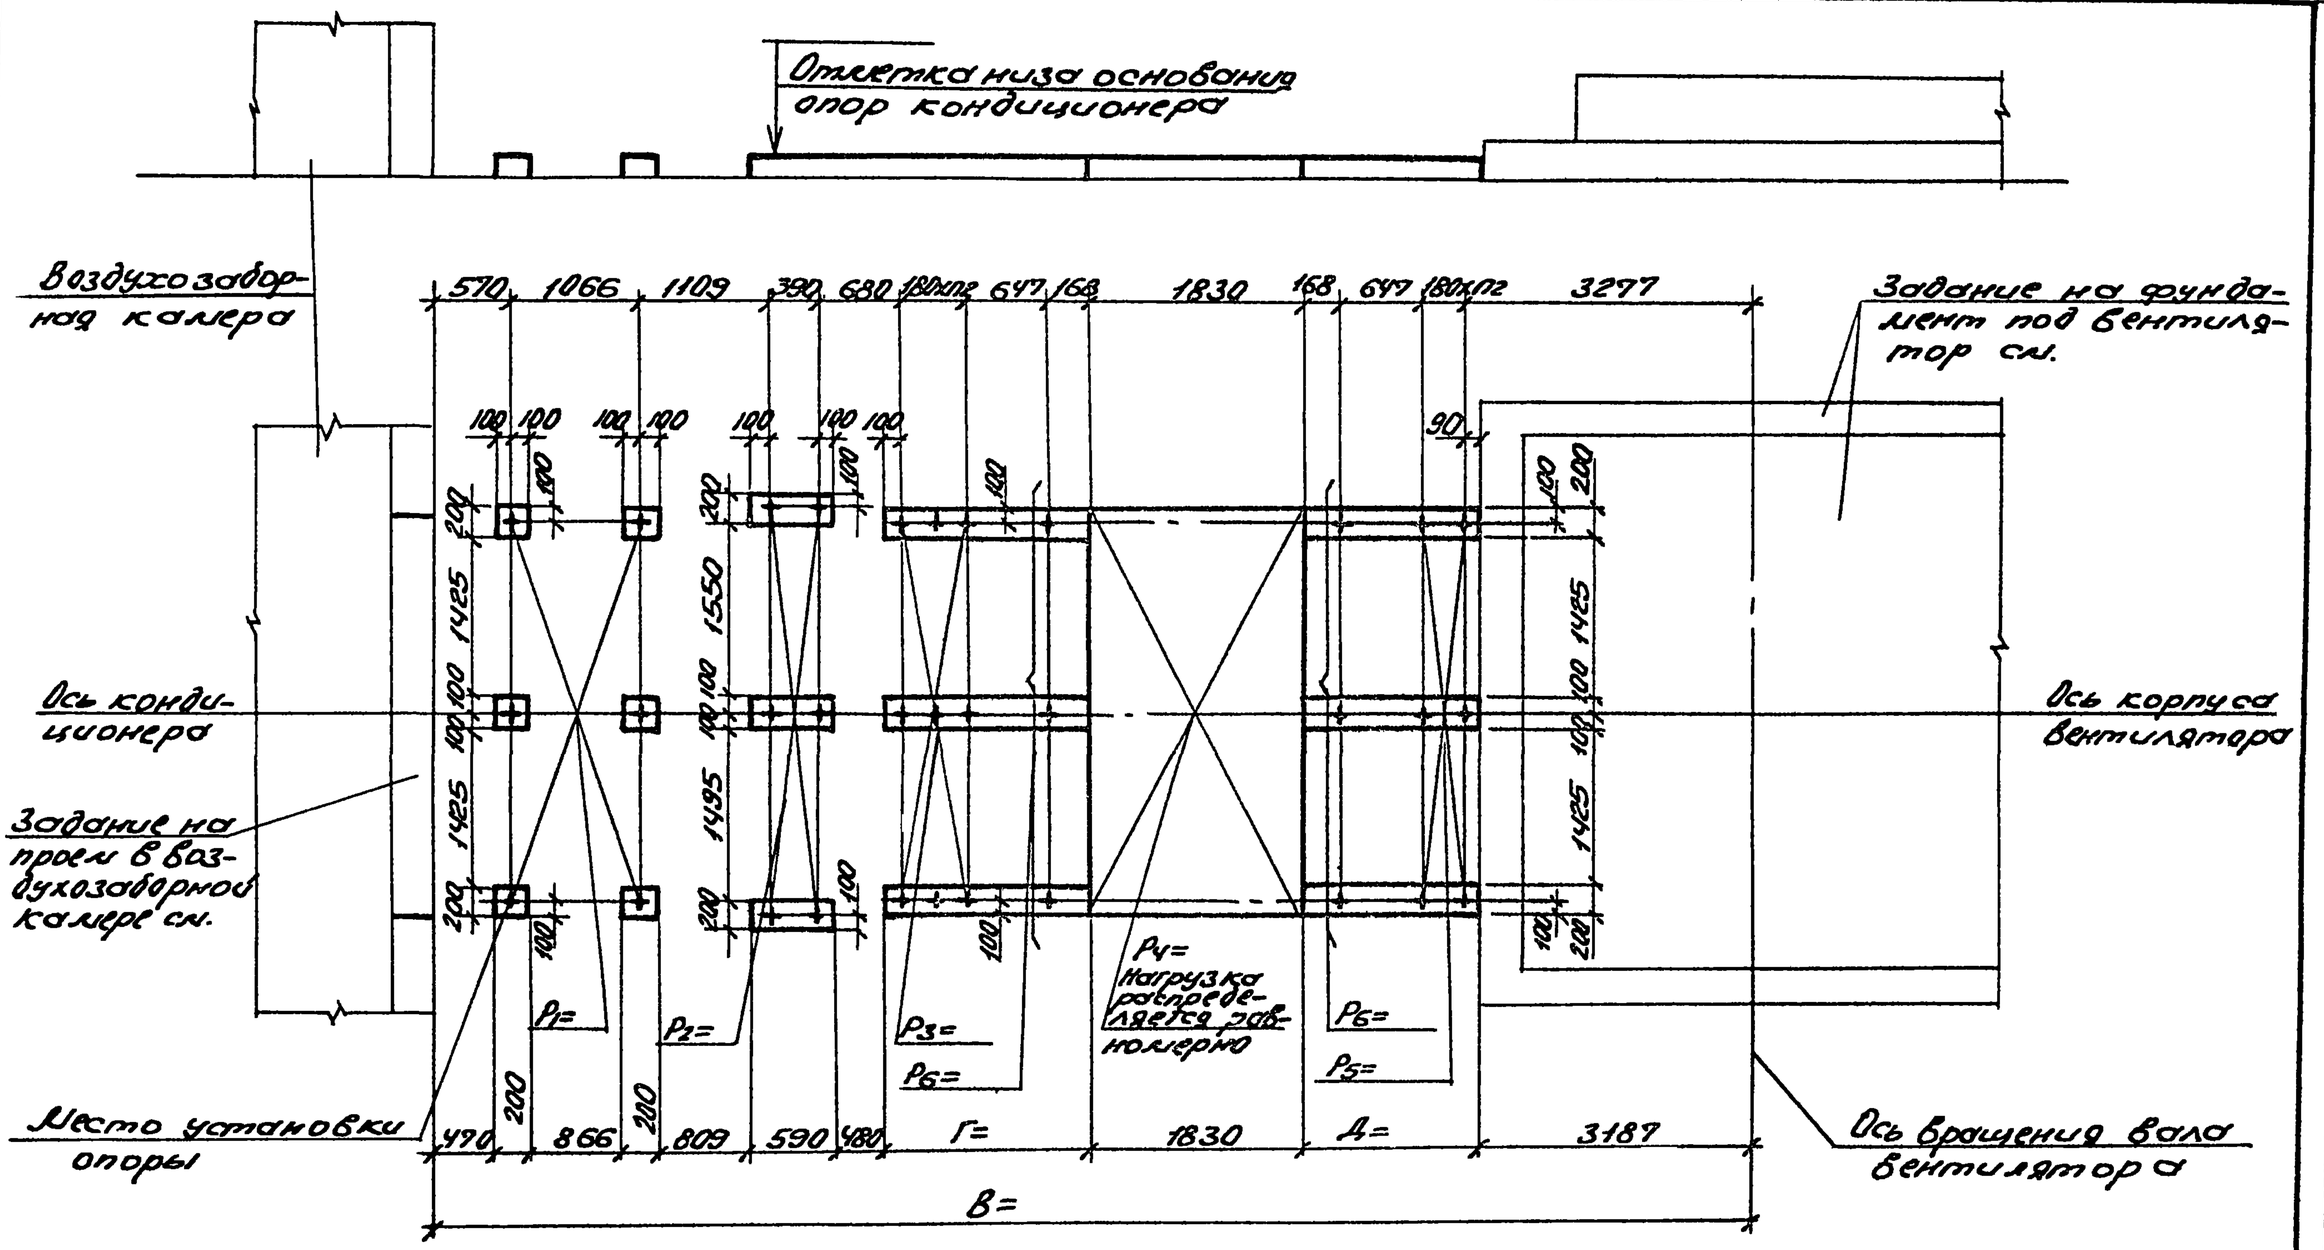

Инв.№подл. | Подпись и дата | Взам.инв.№

10107/3

Нач.отд.	Белоусов		904-02-35.88
Н.контр.	Табак		
Гл.спец.	Синайский		Строительное задание. КТЦ 3-160. Компоновка 10.
Рук.гр.	Сондик		Стадия: Р; Лист: 54; Листов:
Ст.инж.	Бальской		Госстрой СССР Харьковский Сантехпроект
Ст.инж.	Карзово		
Инж.	Герасименко		

Альбом III

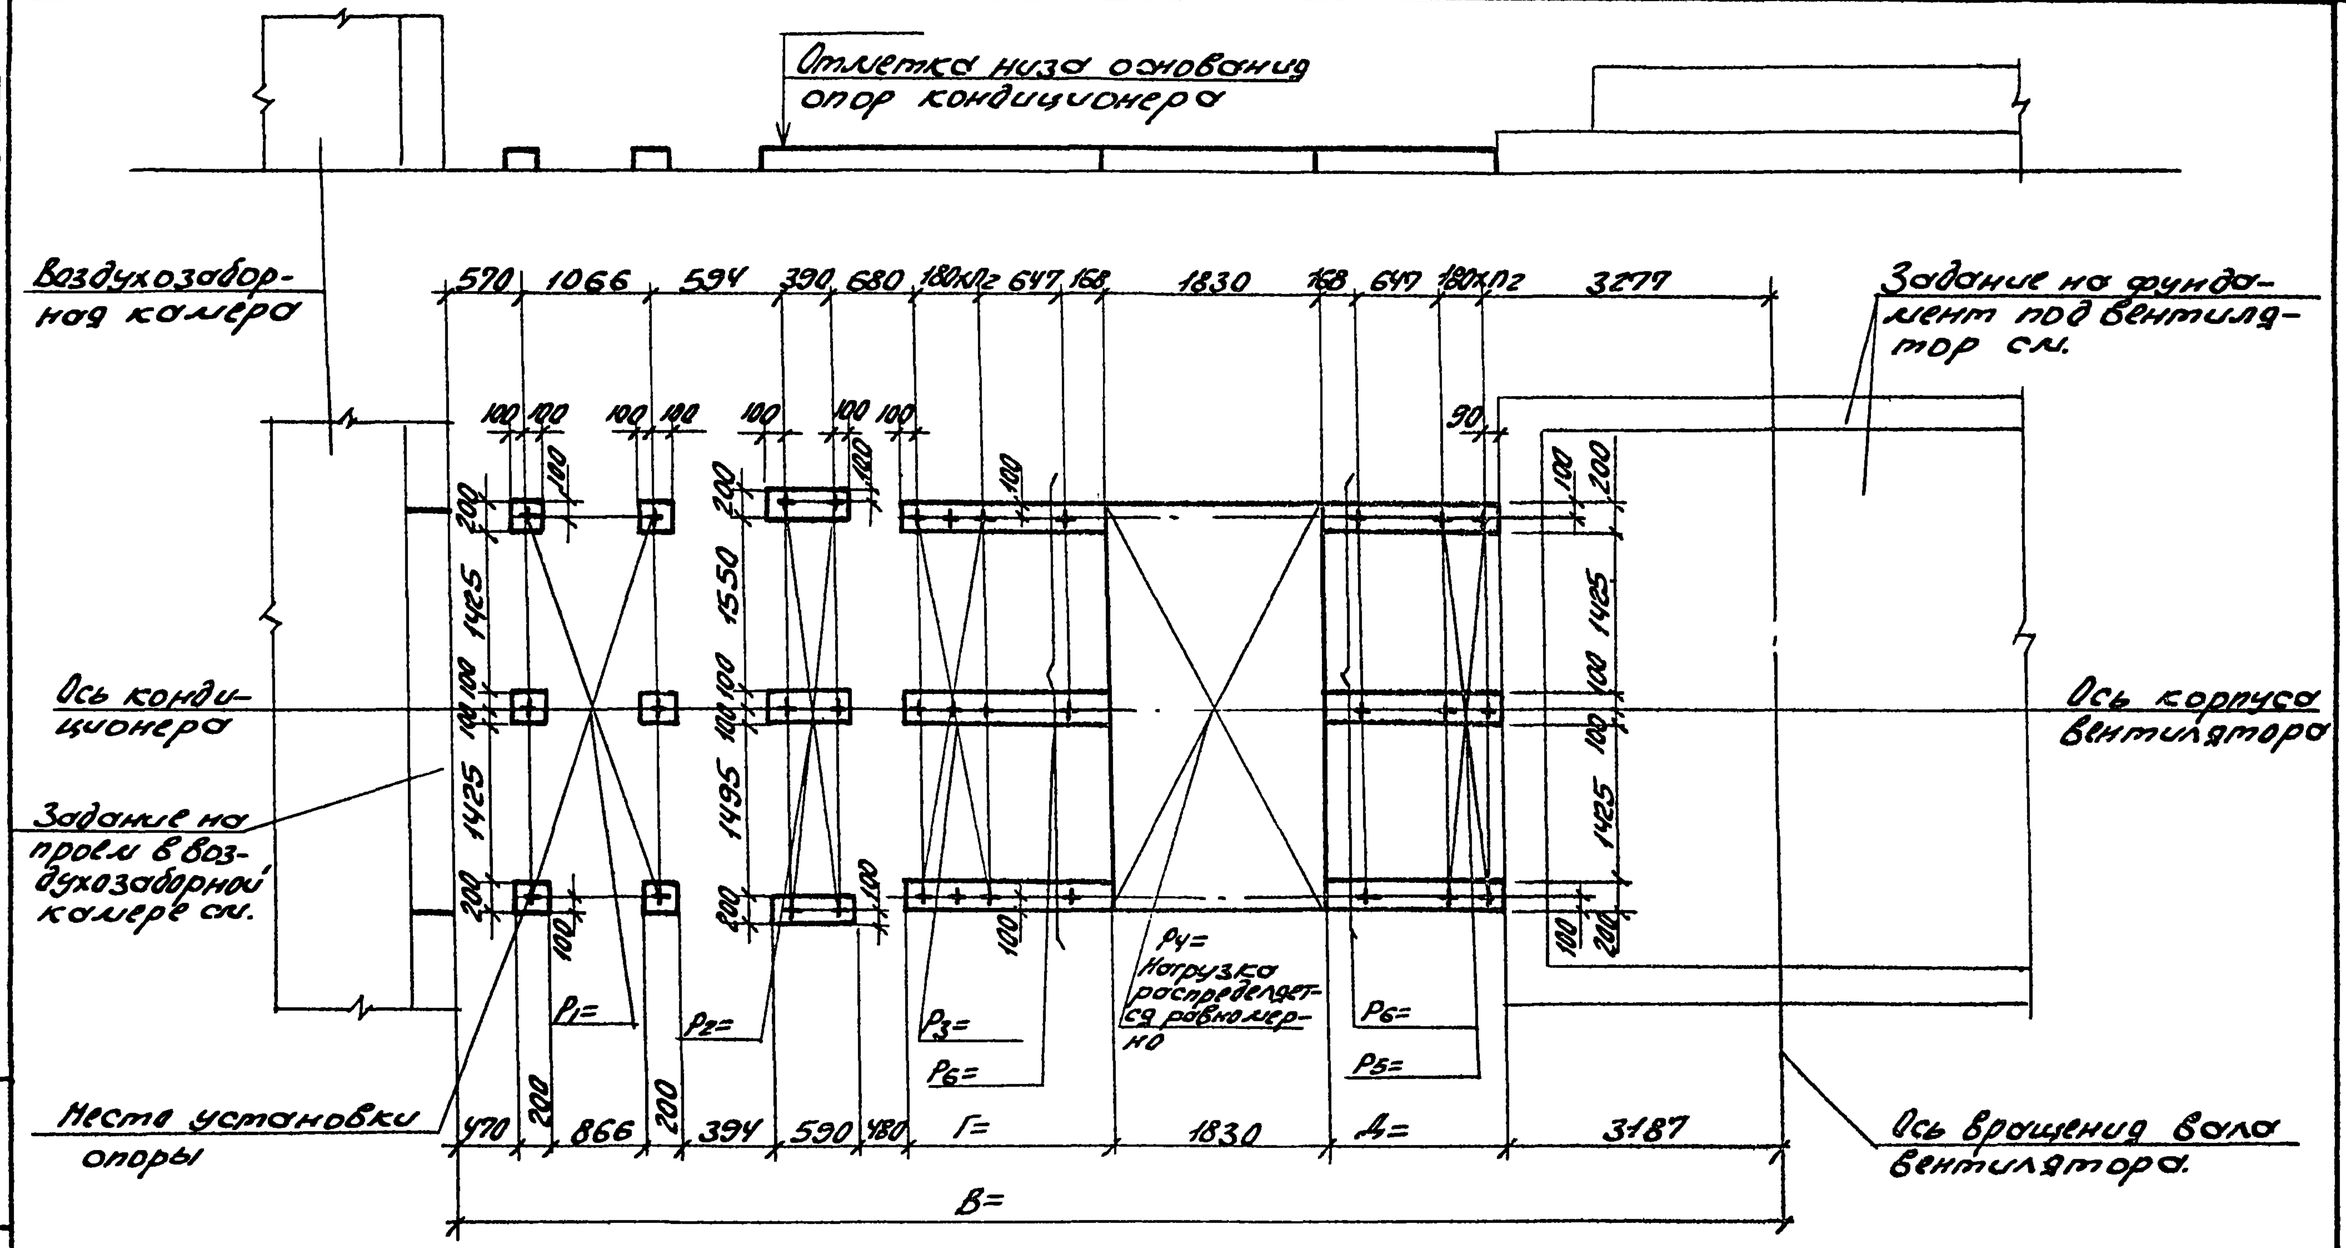

Инв.№подл.	Подпись и дата	Взам.инв.№	

10107/3

Нач.отд.	Белоусов	
Н.контр.	Табак	
Гл.спец.	Синайский	
Рук.гр.	Сандик	
Ст.инж.	Быльской	
Ст.инж.	Карлова	
Инж.	Ерошенко	

904-02-35.88

Строительное задание. КТЦ 3-160. Компоновки 11, 12.

Стадия	Лист	Листов
Р	33	

Госстрой СССР Харьковский Сантехпроект

Альбом III

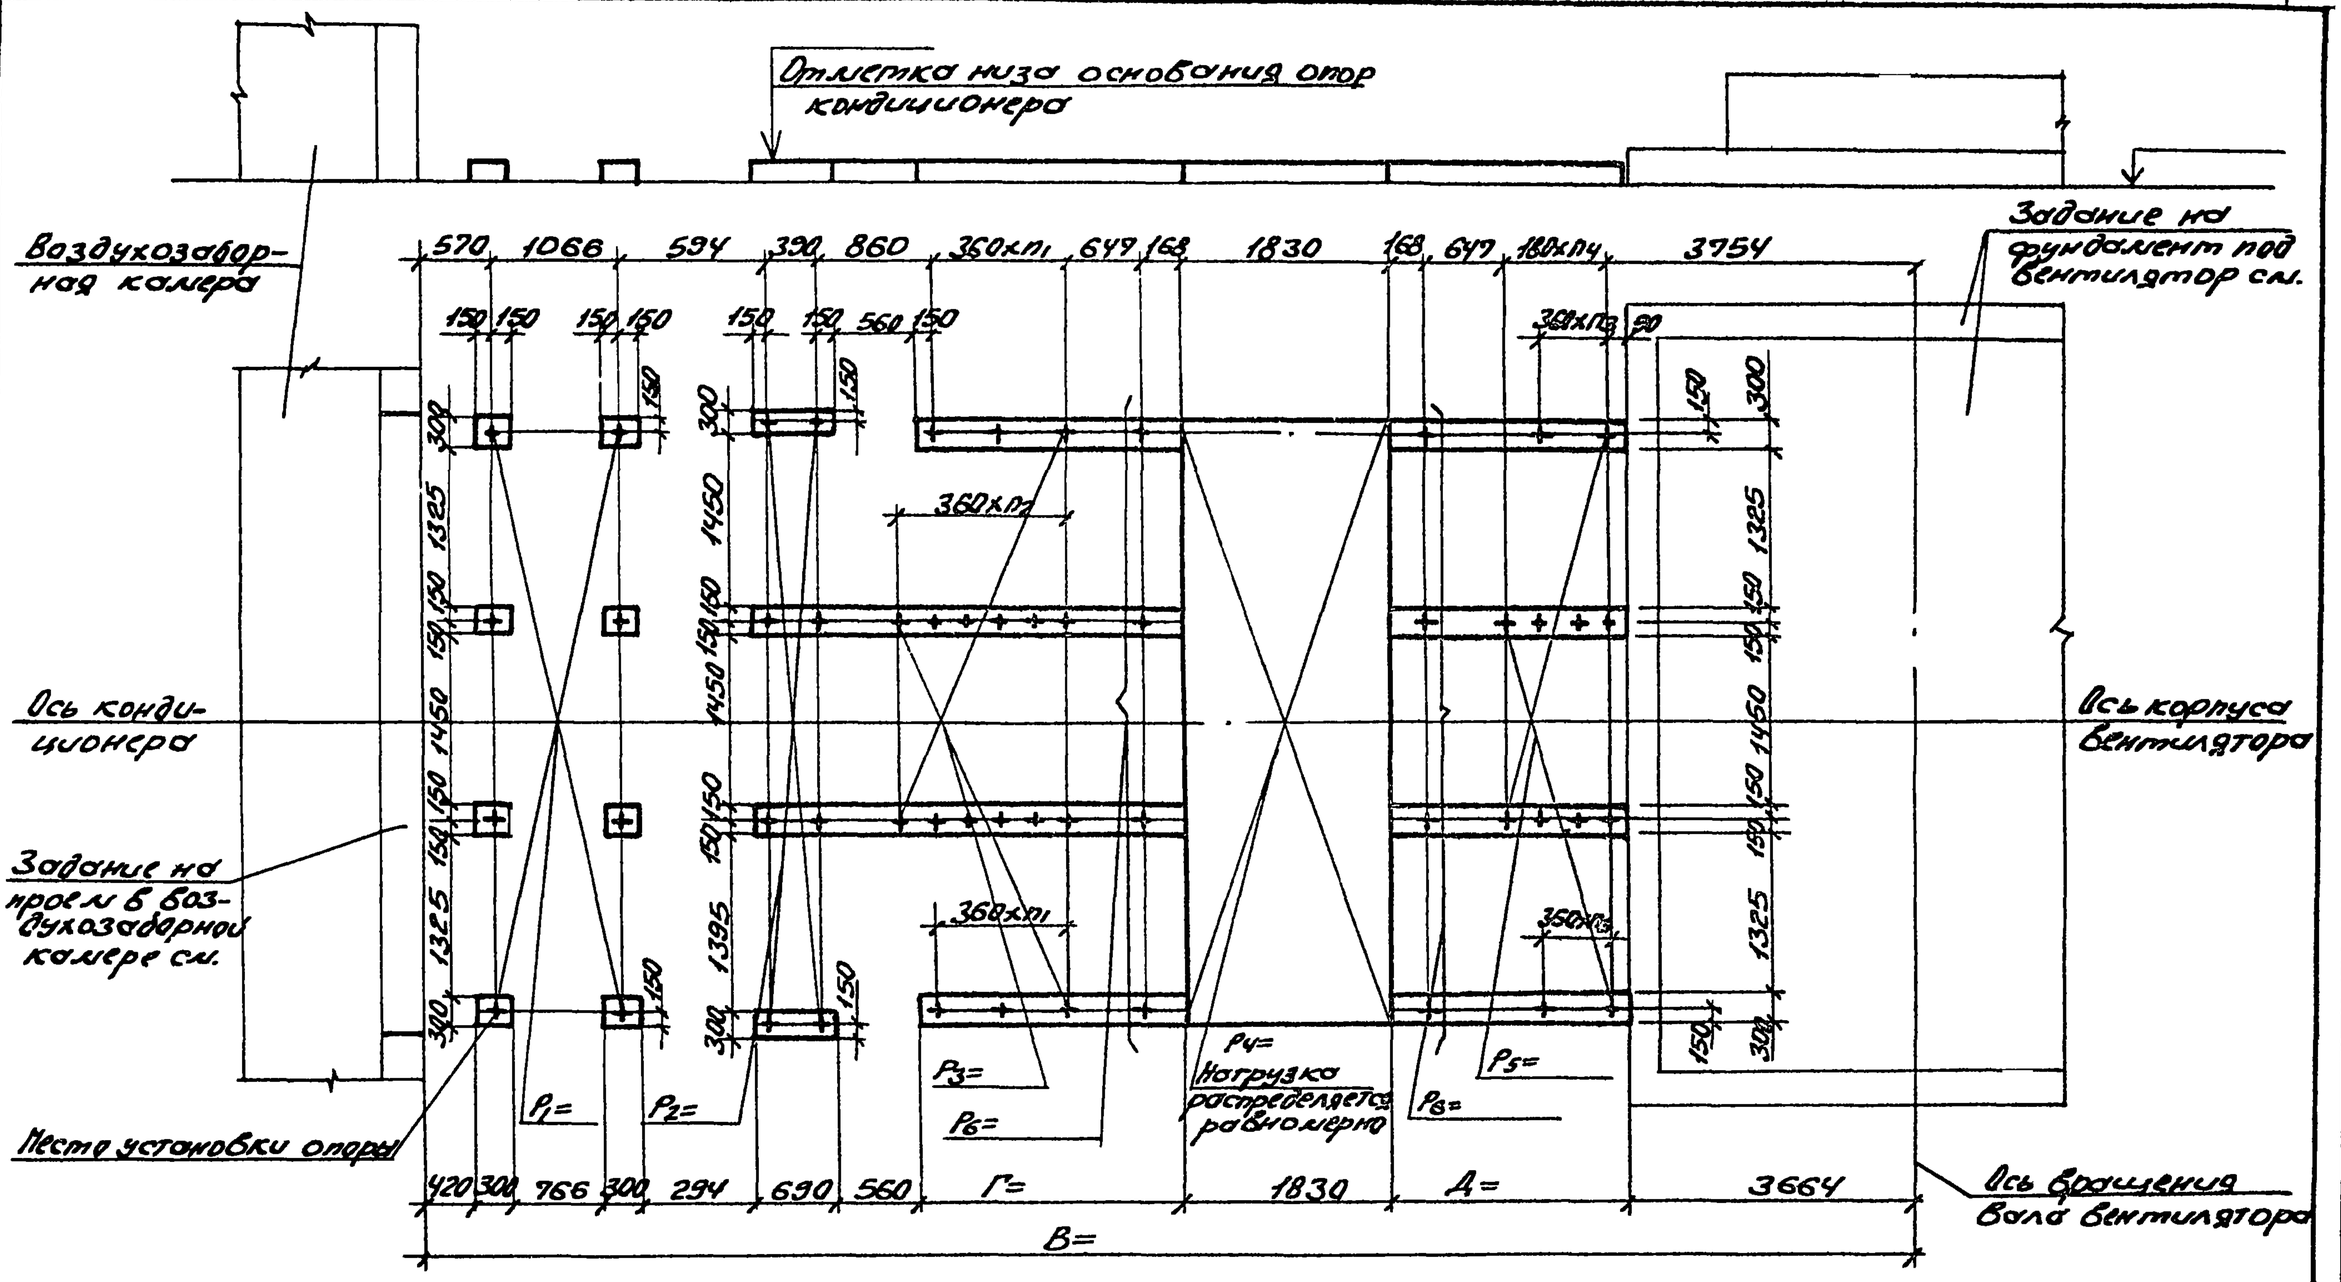

10107/3

Нач. отд.	Белоусов		
Н. контр.	Табак		
Гл. спец.	Синайский		
Рук. гр.	Сандик		
Ст. инж.	Бяльская		
Ст. инж.	Карзова		
Инж.	Герощенко		

904-02-35.88

Строительное задание. КТИЗ-200. Колонновки 10, 11, 12.

Стадия	Лист	Листов
Р	56	

Госстрой СССР Харьковский Сантехпроект

Инв. № подл. | Подпись и дата | Взам. инв. №

Альбом III

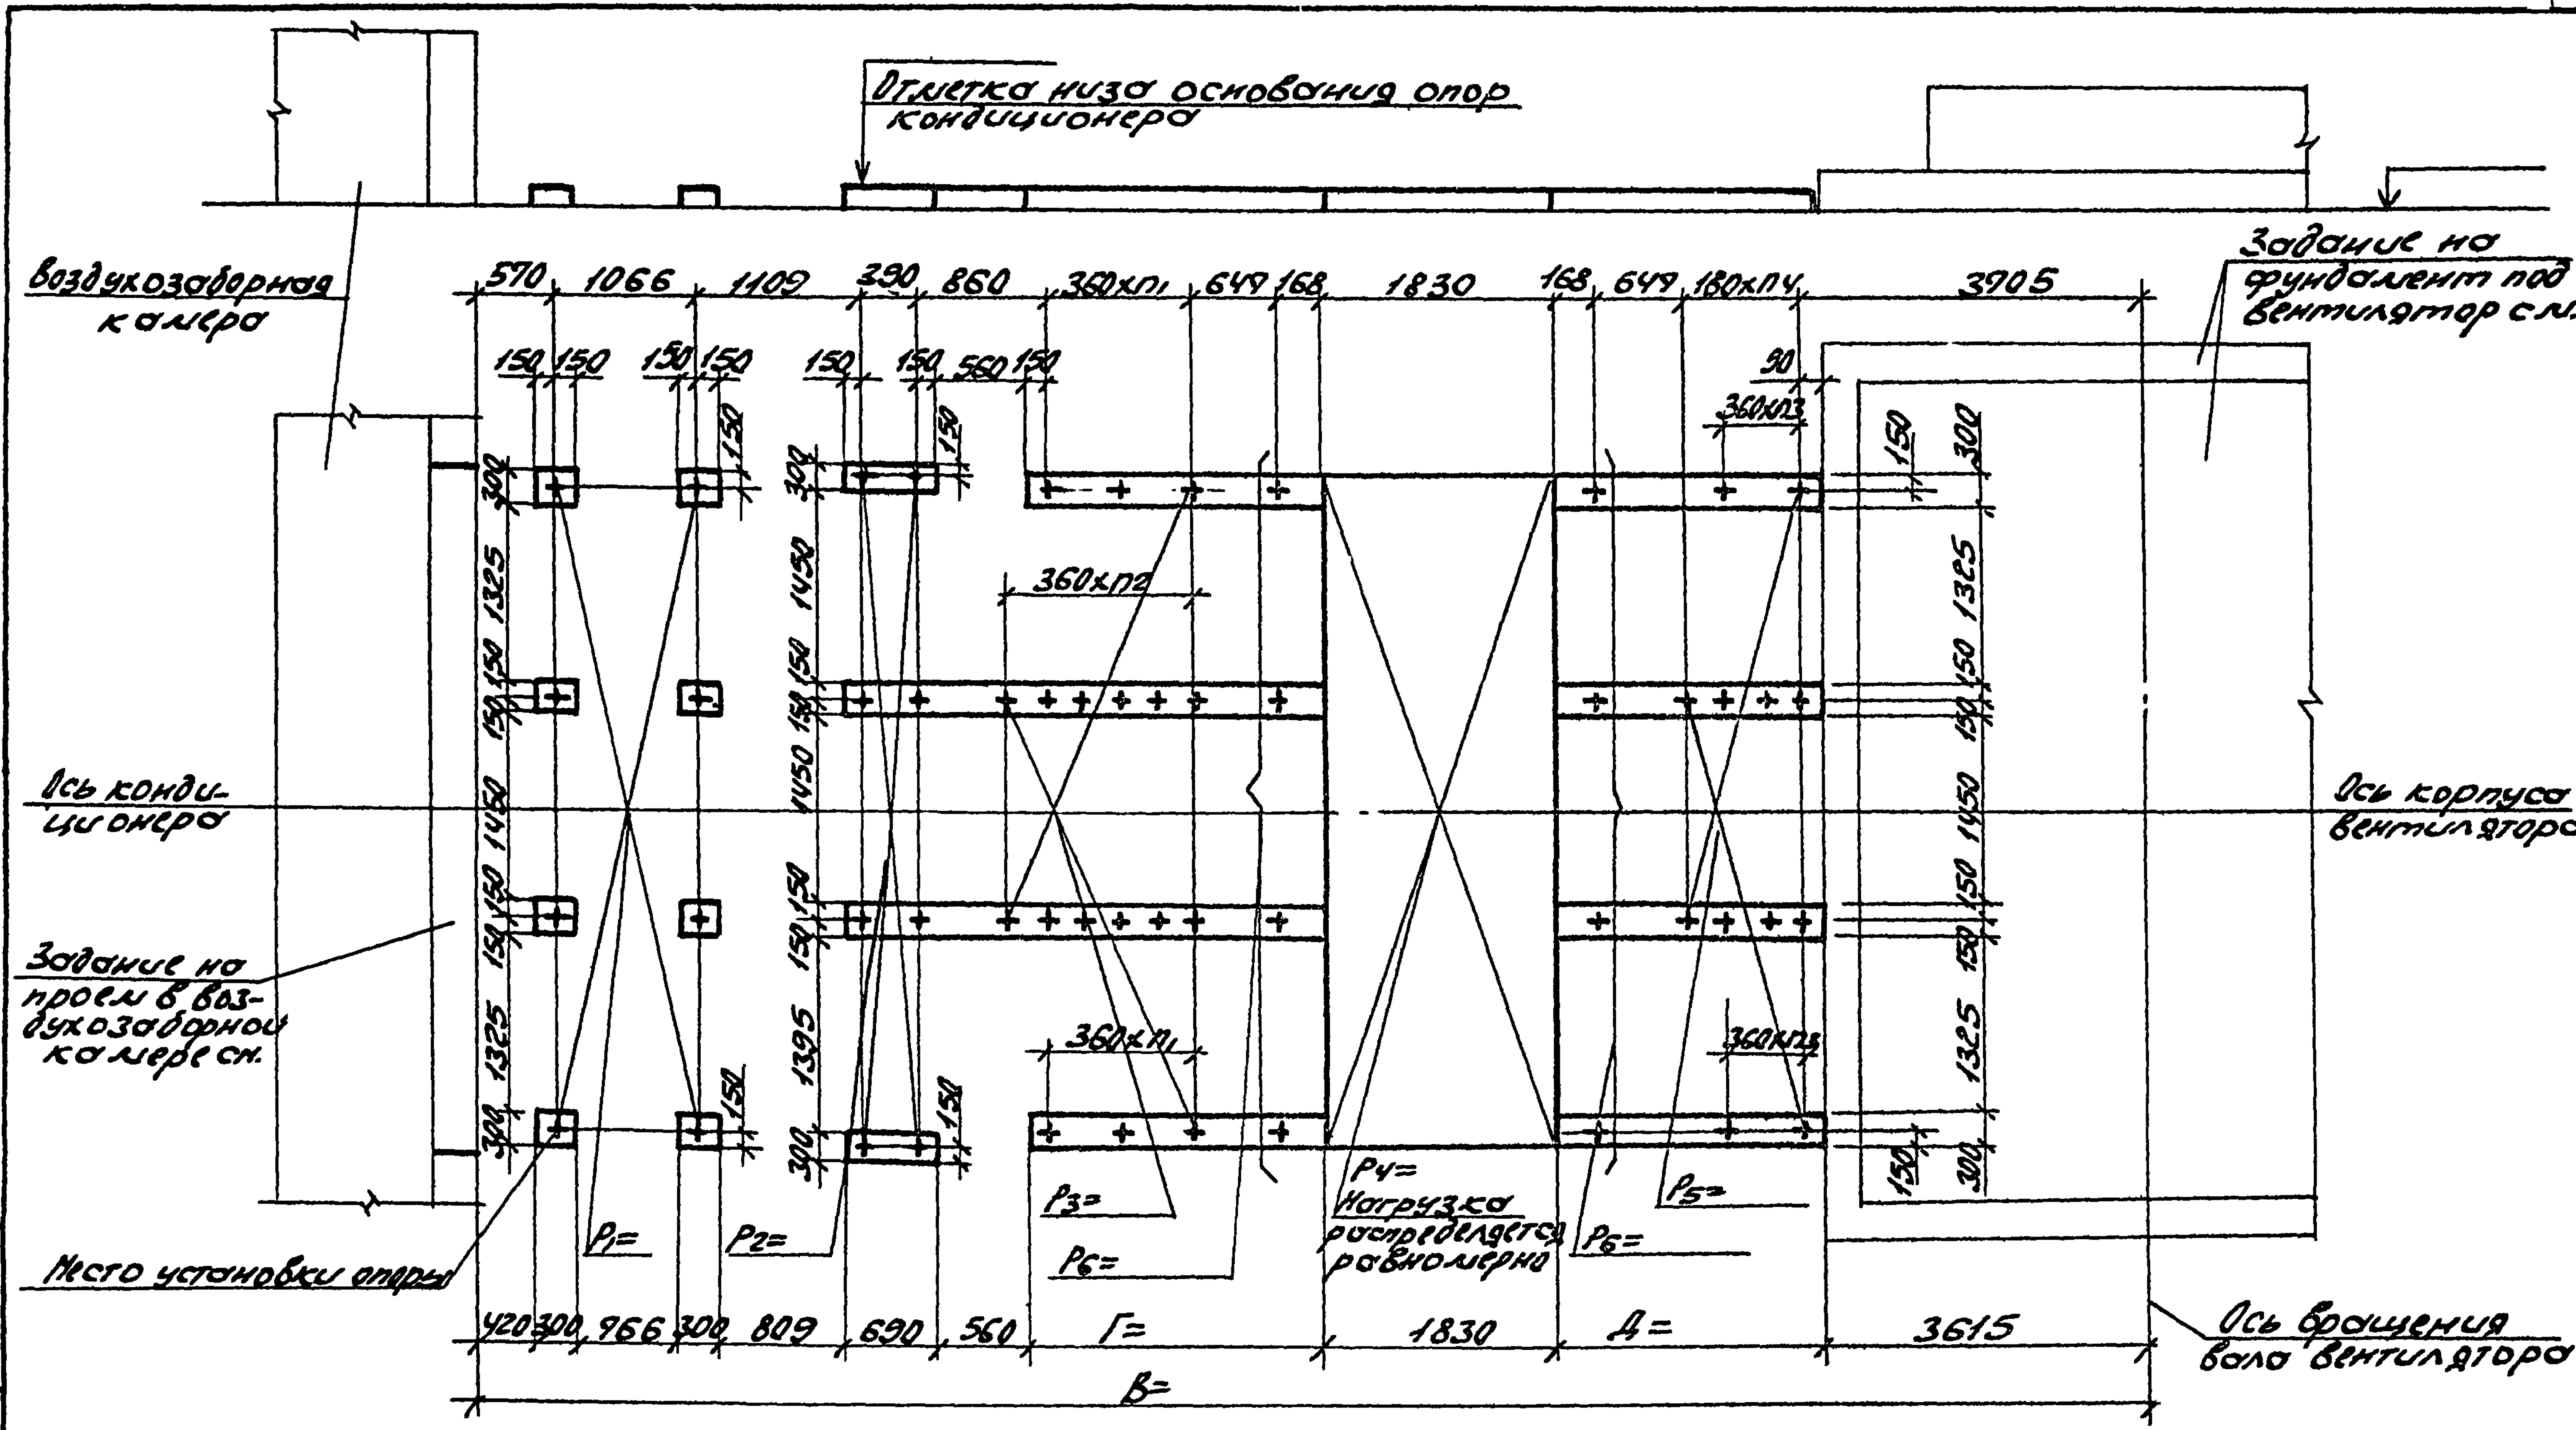

10107/3

Нач.отд.	Белоусов		904-02-35.88
Н.контр.	Табак		
Гл.спец.	Синайский		Строительное задание. КТЦ 3-250. Компоновка 10.
Рук.гр.	Сандик		Стадия: Р; Лист: 57; Листов:
Ст.инж.	Вольская		Госстрой СССР Харьковский Сантехпроект
Ст.инж.	Карзова		
Инж.	Герашенко		

Инв.№ подл. | Подпись и дата | Взам.инв.№

Альбом III

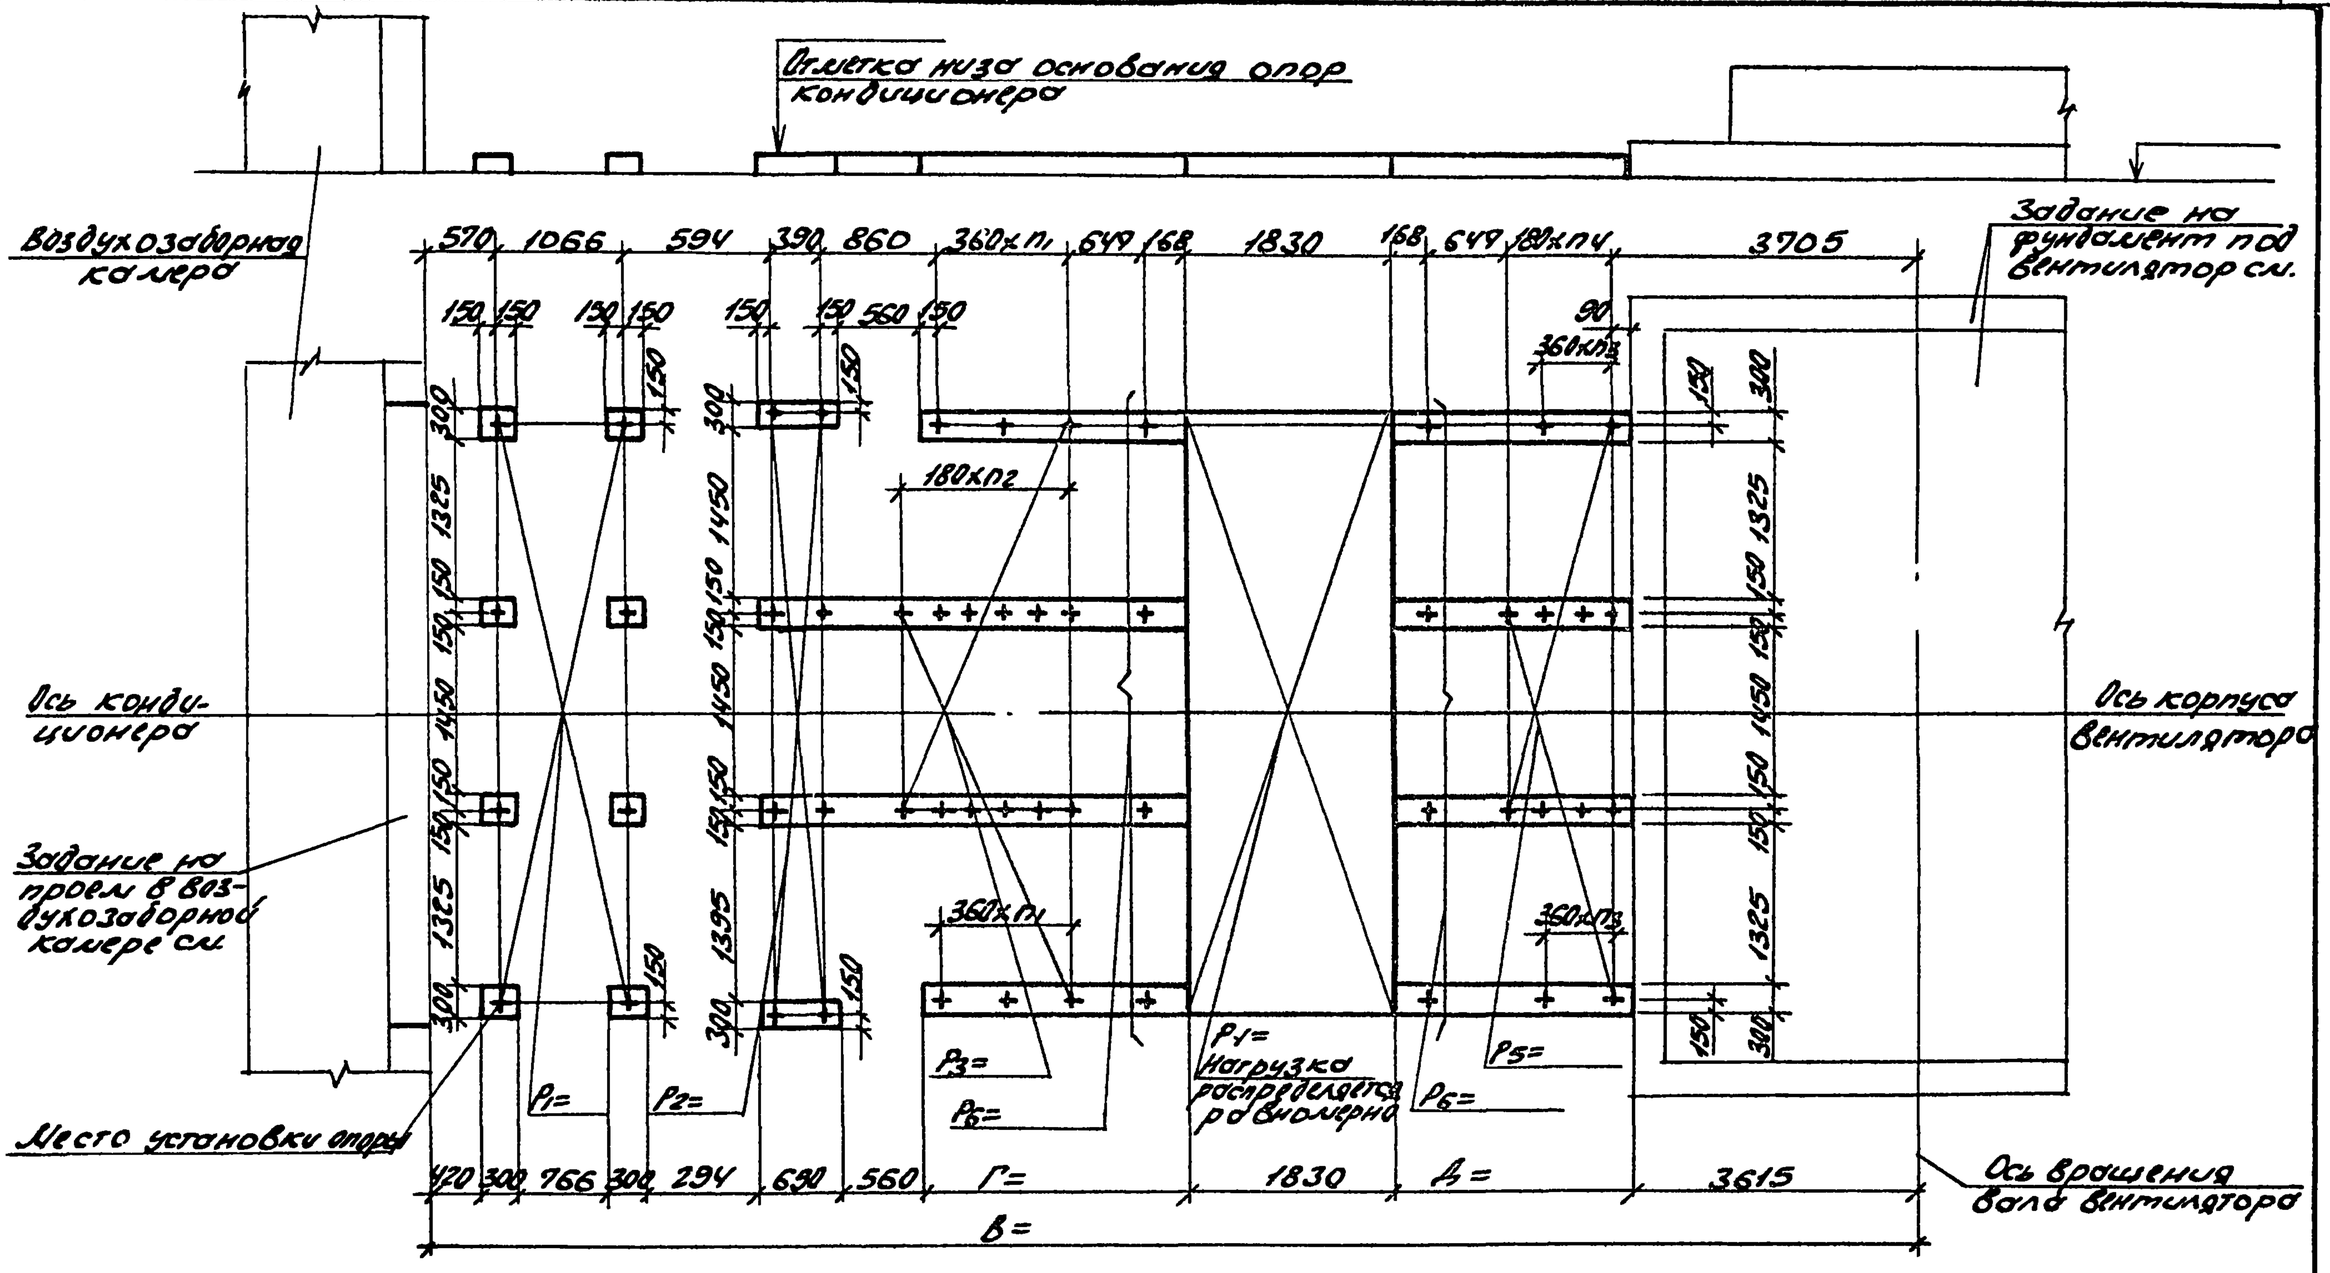

10107/3

Инв.№подл. | Подпись и дата | Взам.инв.№

Нач.отд.	Белоусов		
Н.контр.	Товок		
Гл.спец.	Синойский		
Рук.гр.	Сонник		
Ст.инж.	Бельская		
Ст.инж.	Карзова		
Инж.	Крошечка		

904-02-35.88

Строительное задание. КТЦ3-250 компоновки 11,12.

Стадия	Лист	Листов
Р	58	

Госстрой СССР Харьковский Сантехпроект

Альбом III

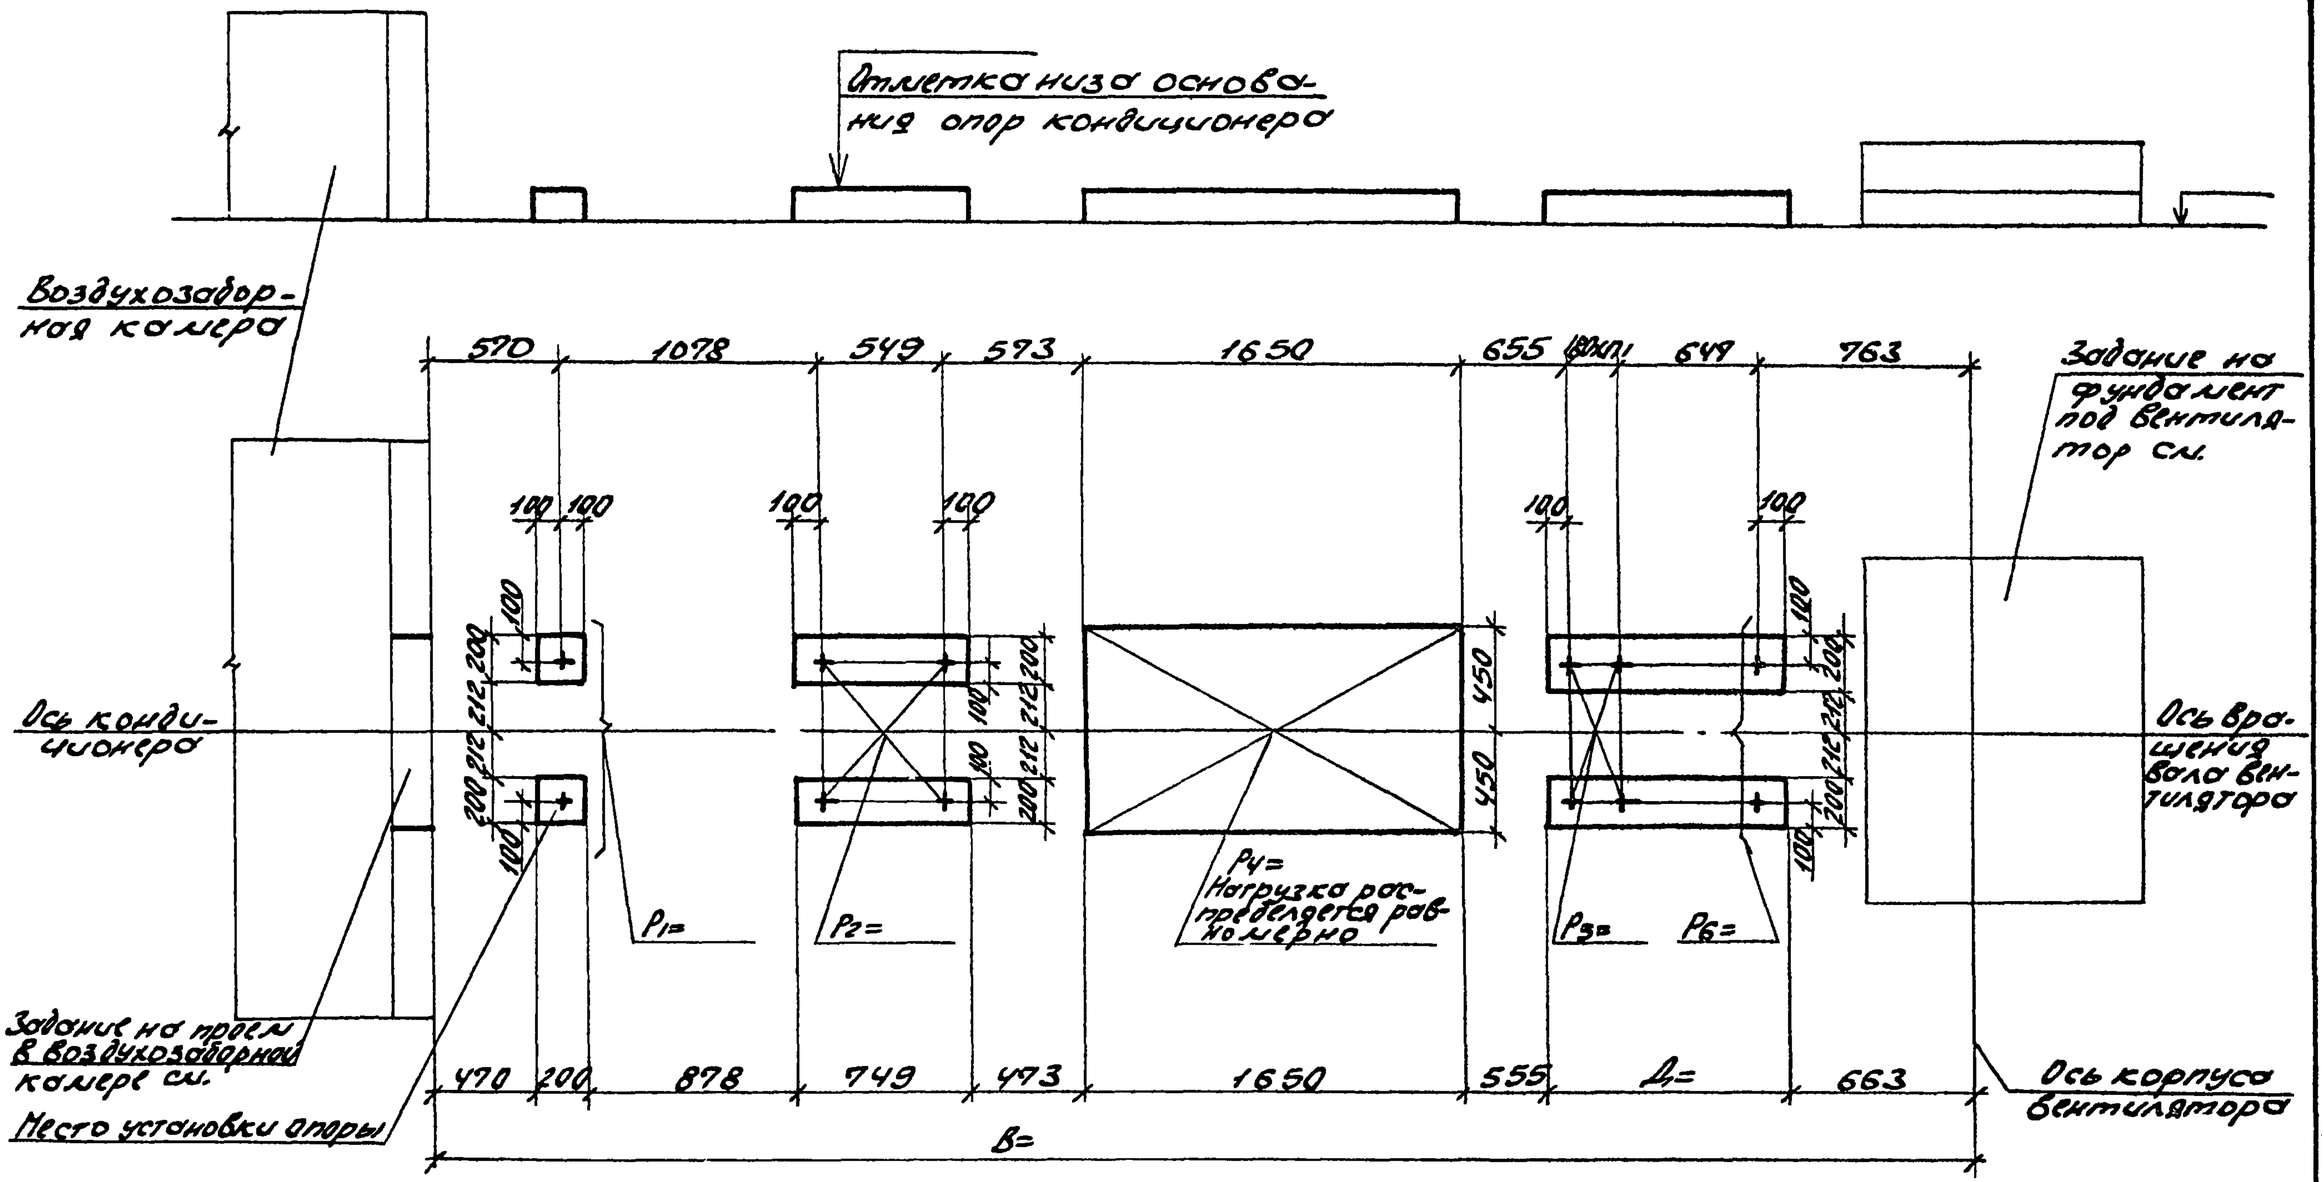

10107/3

Нач.отд.	Белоусов		
Н.констр.	Гайдук		
Гл.спец.	Сигойский		
Рук.гр.	Сандлук		
Ст.инж.	Баранская		
Ст.инж.	Карасева		
Инж.	Грошенева		

904-02-35.88

Строительное задание. КТЦ 3-10. Компоновки 13, 15, 55.

Стадия	Лист	Листов
Р	59	

Госстрой СССР Харьковский Сантехпроект

Инв.№подл. | Подпись и дата | Взам.инв.№

Альбом III

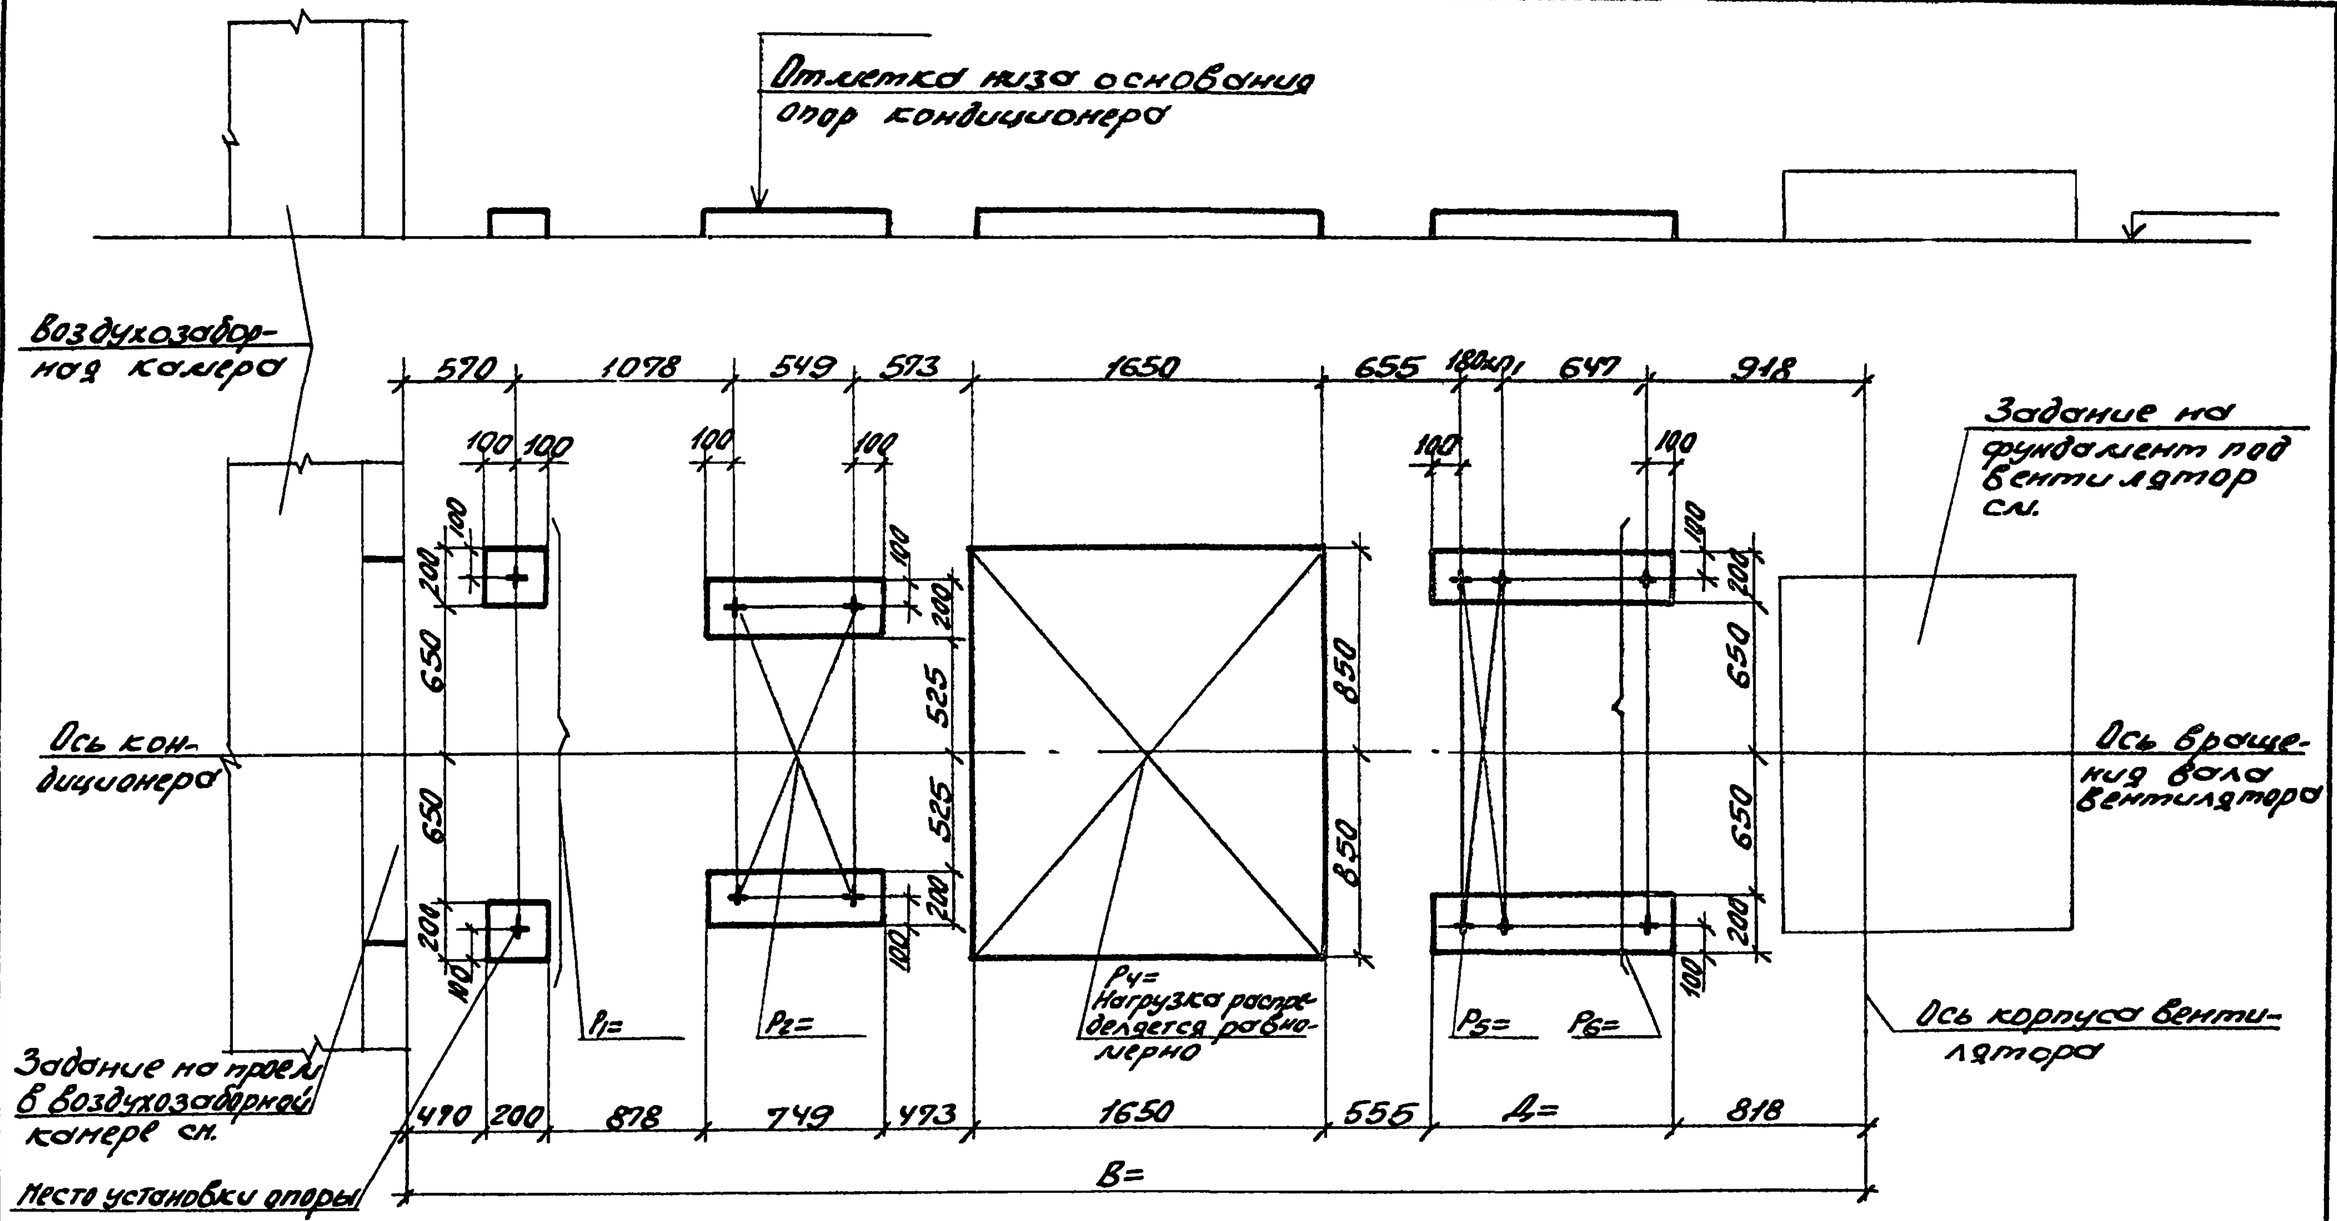

10107/3

Нач.отд.	Белоусов		
Н.контр.	Табак		
Гл.спец.	Синайский		
Рук.гр.	Сандик		
Вед.инж.	Бальская		
Ст.инж.	Карзова		
Инж.	Горощенко		

904-02-35.88

Строительное задание. КТЦ 3-20. Компоновки 13, 15, 55.

Стадия	Лист	Листов
Р	60	

Госстрой СССР Харьковский Промтехпроект

Инв.№подл. | Подпись и дата | Взам.инв.№

Альбом III

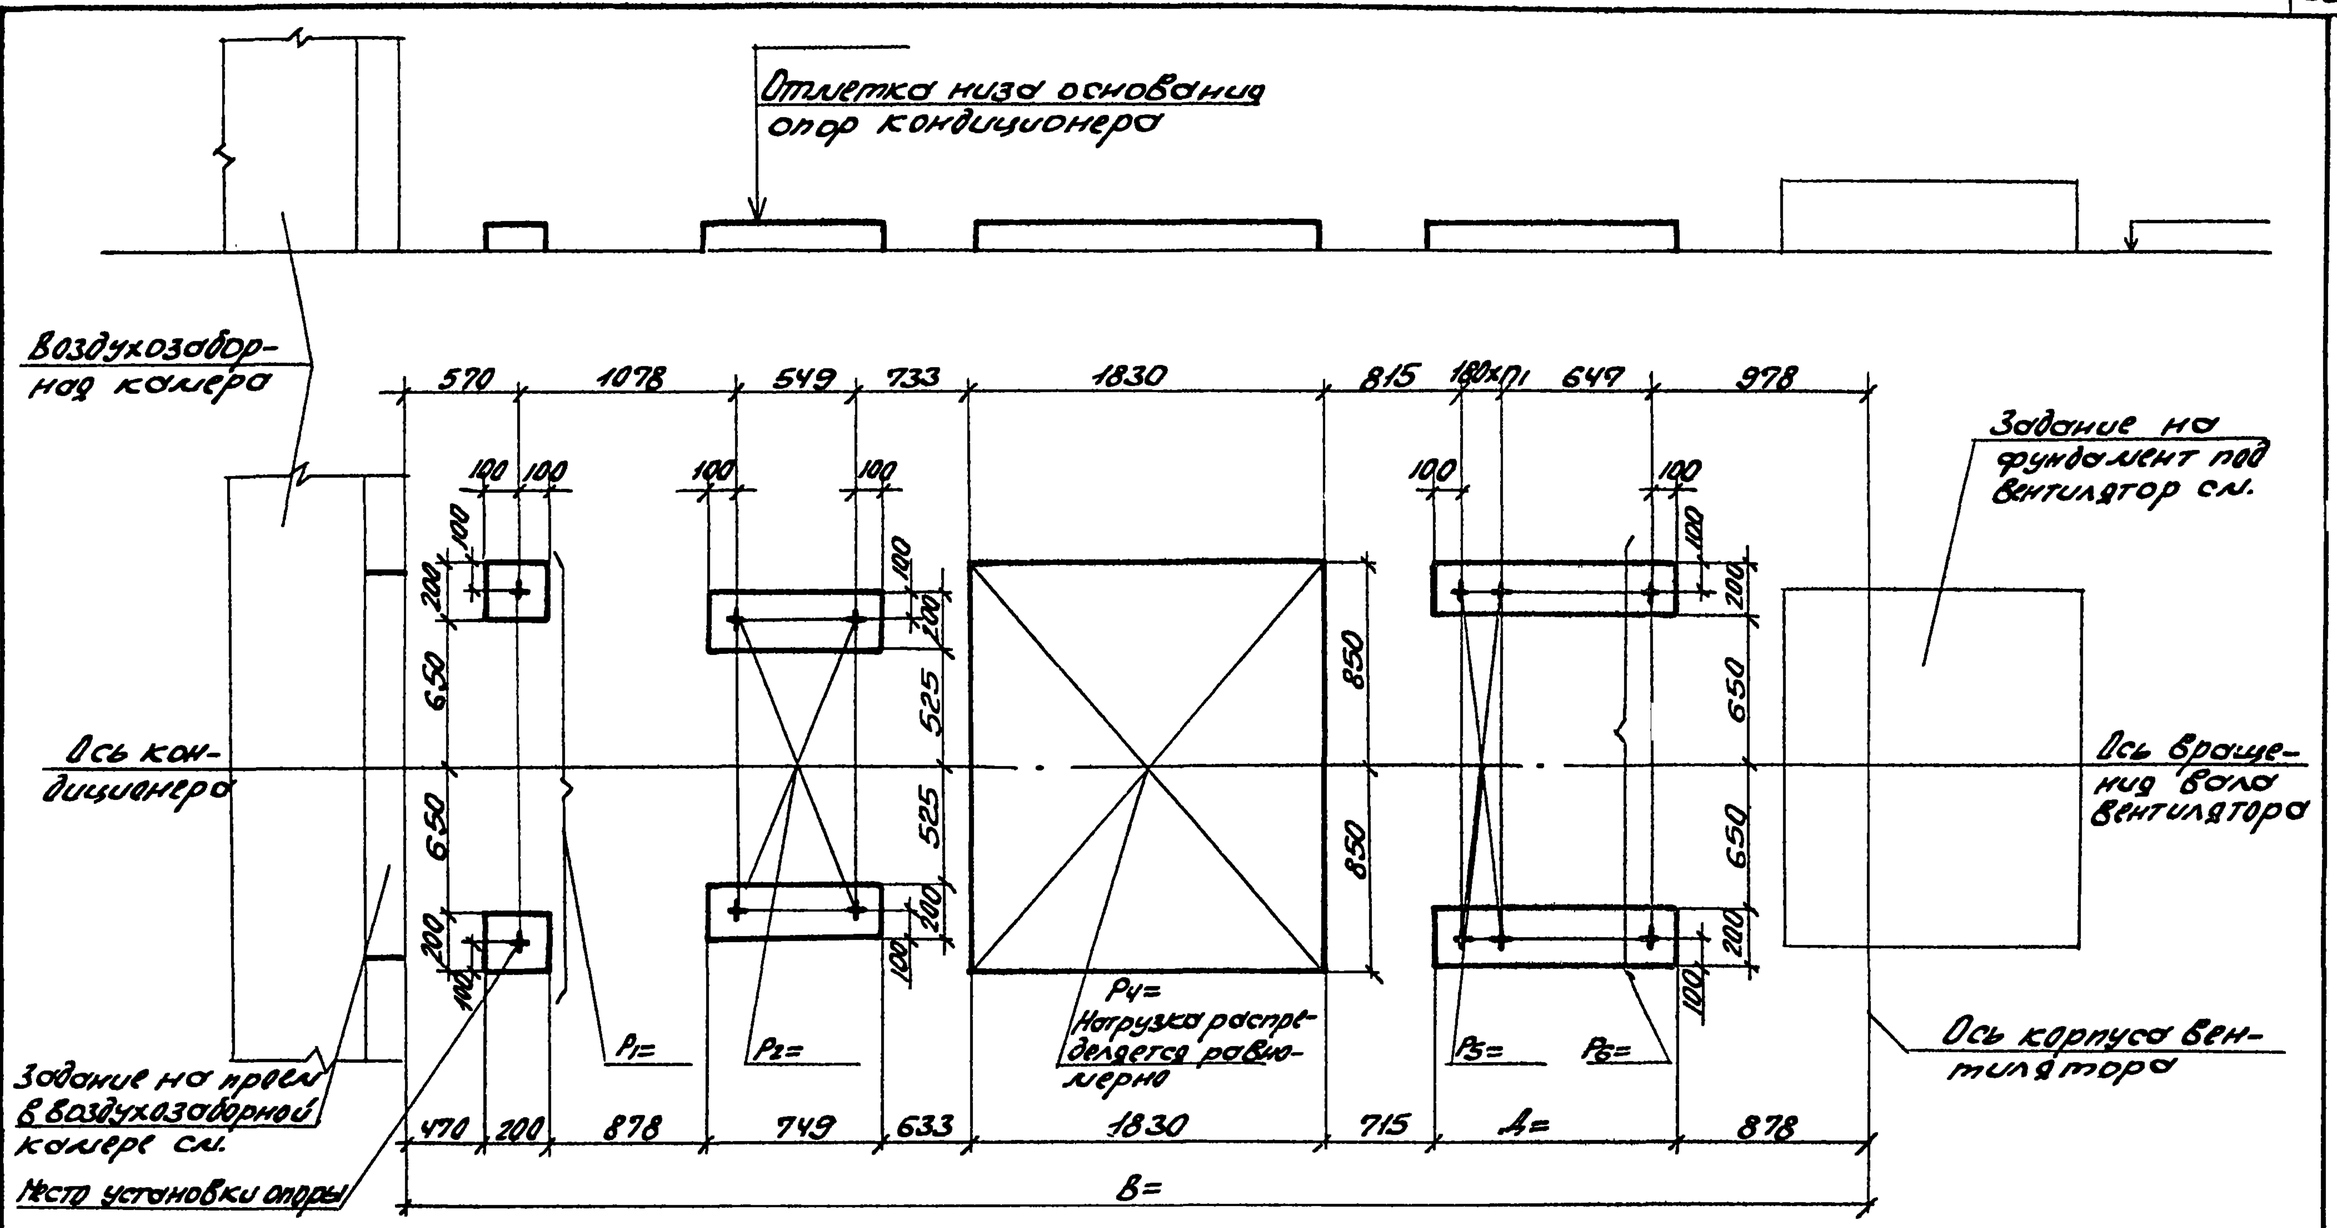

10107/3

Нач.отд.	Белоусов		
Н.контр.	Табак		
Гл.спец.	Синайский		
Рук.гр.	Сонцик		
Ст.инж.	Бальсова		
Ст.инж.	Корзова		
Инж.	Гроценко		

904-02-35.88

Строительное задание. КТИЗ-31,5. Компоновки 13, 15,55

Подид	Лист	Листов
Р	61	

Госстрой СССР Харьковский Сантехпроект

Инв.№ подл. | Подпись и дата | Взам.инв.№

Альбом III

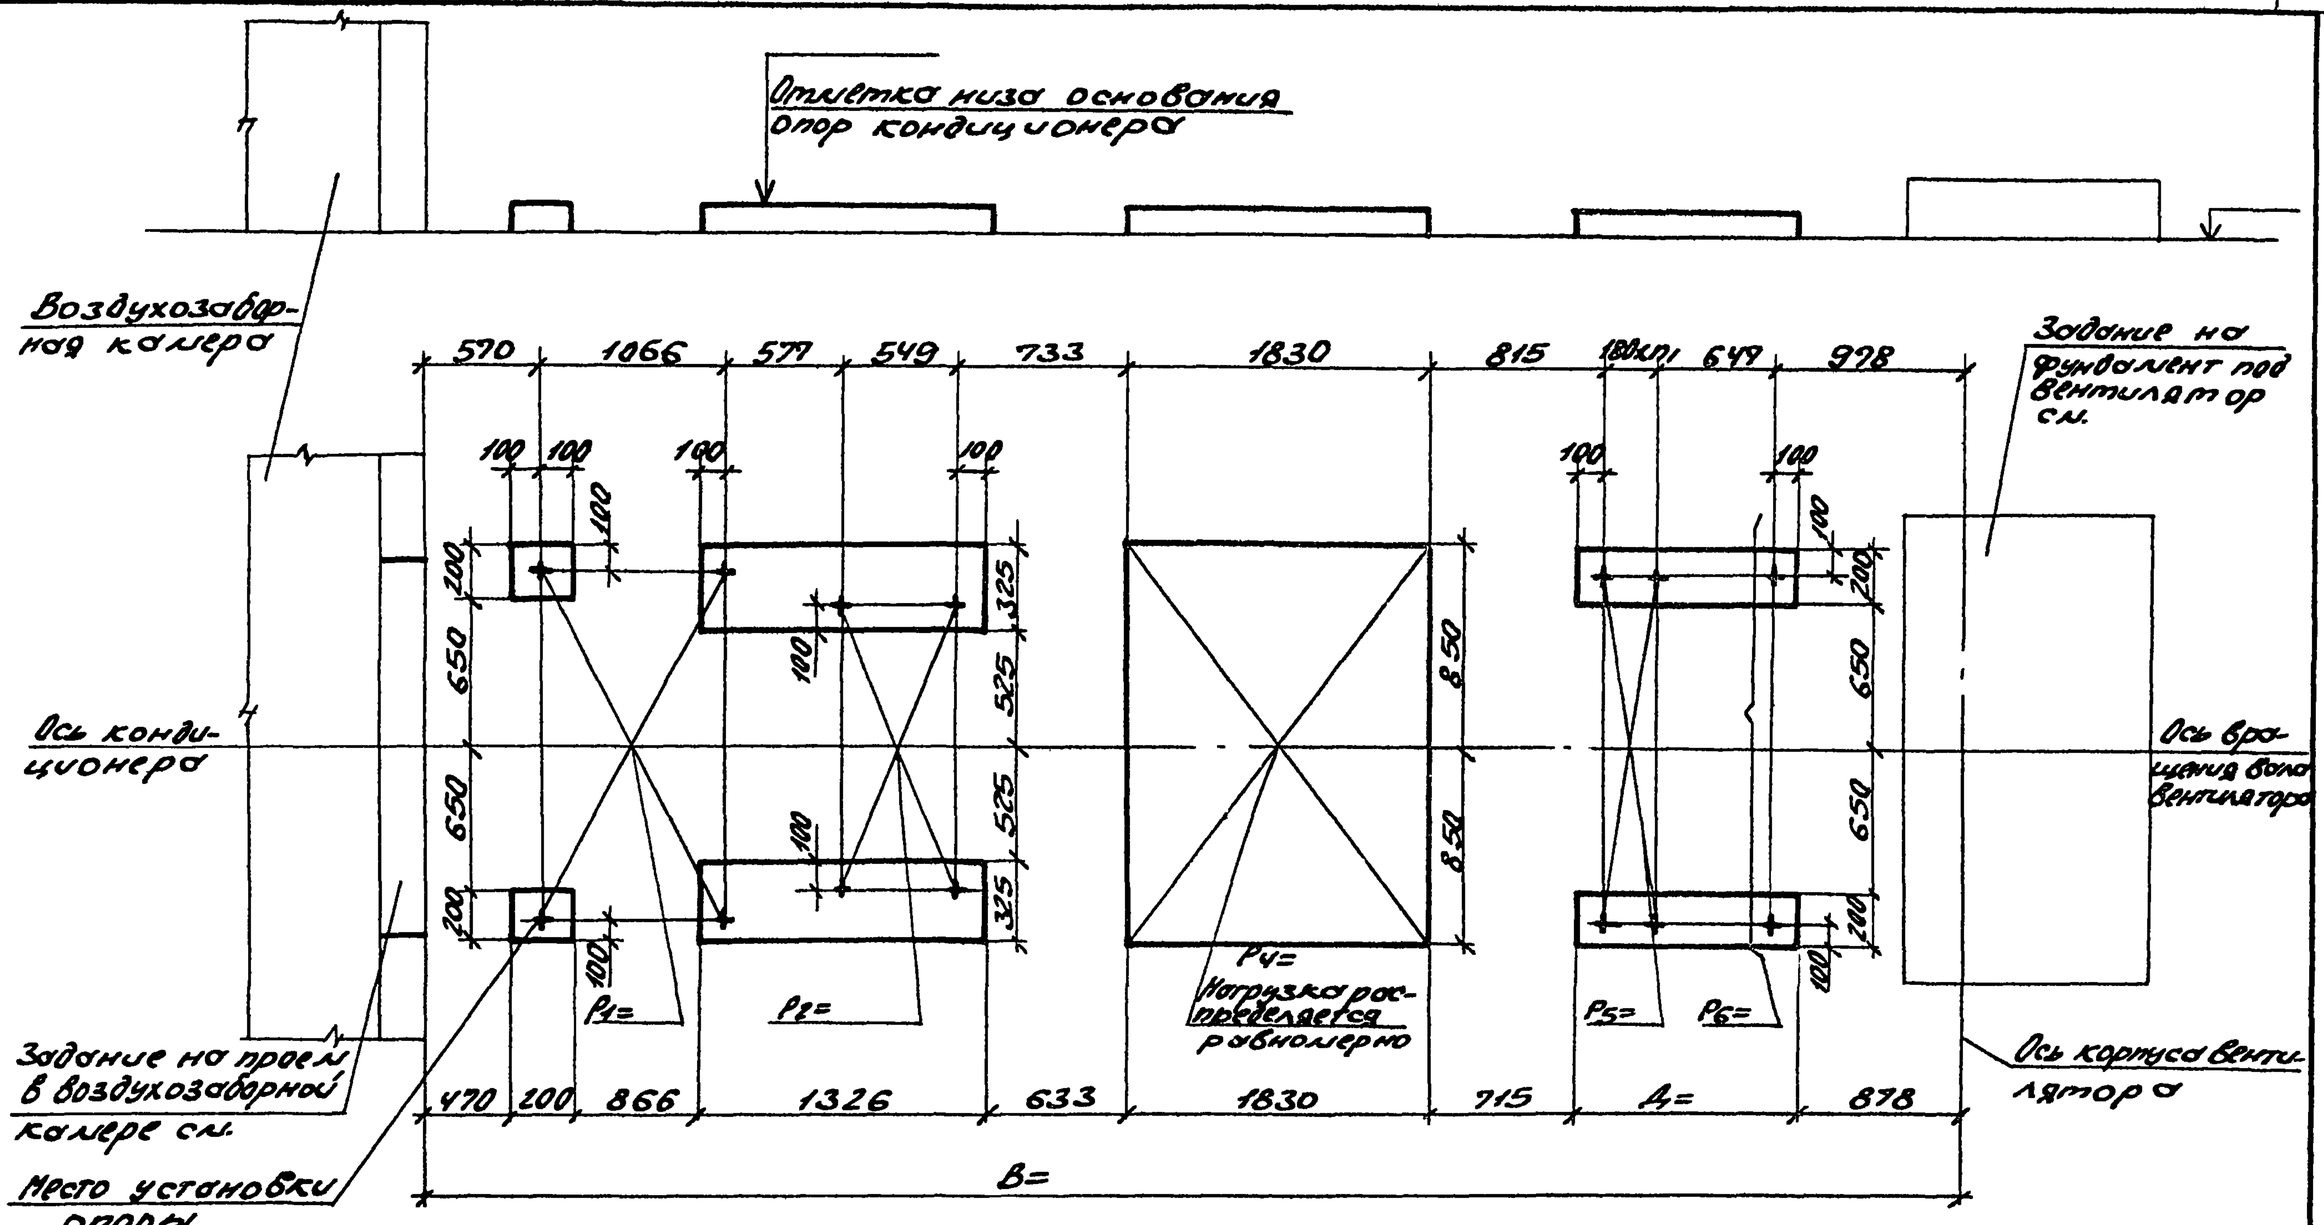

10107/3

Нач.отд.	Белоусов		
Н.контр.	Тофик		
Гл.спец.	Оноховский		
Рук.гр.	Сондик		
Ст.инж.	Бышская		
Ст.инж.	Карзово		
Инж.	Чернецкая		

904-02-35.88

Строительное задание. КТИЗ-40. Компоновки 13,55.

Стадия	Лист	Листов
Р	62	

Госстрой СССР Харьковский Сантехпроект

Инв.№ подл. | Подпись и дата | Взам.инв.№

Альбом III

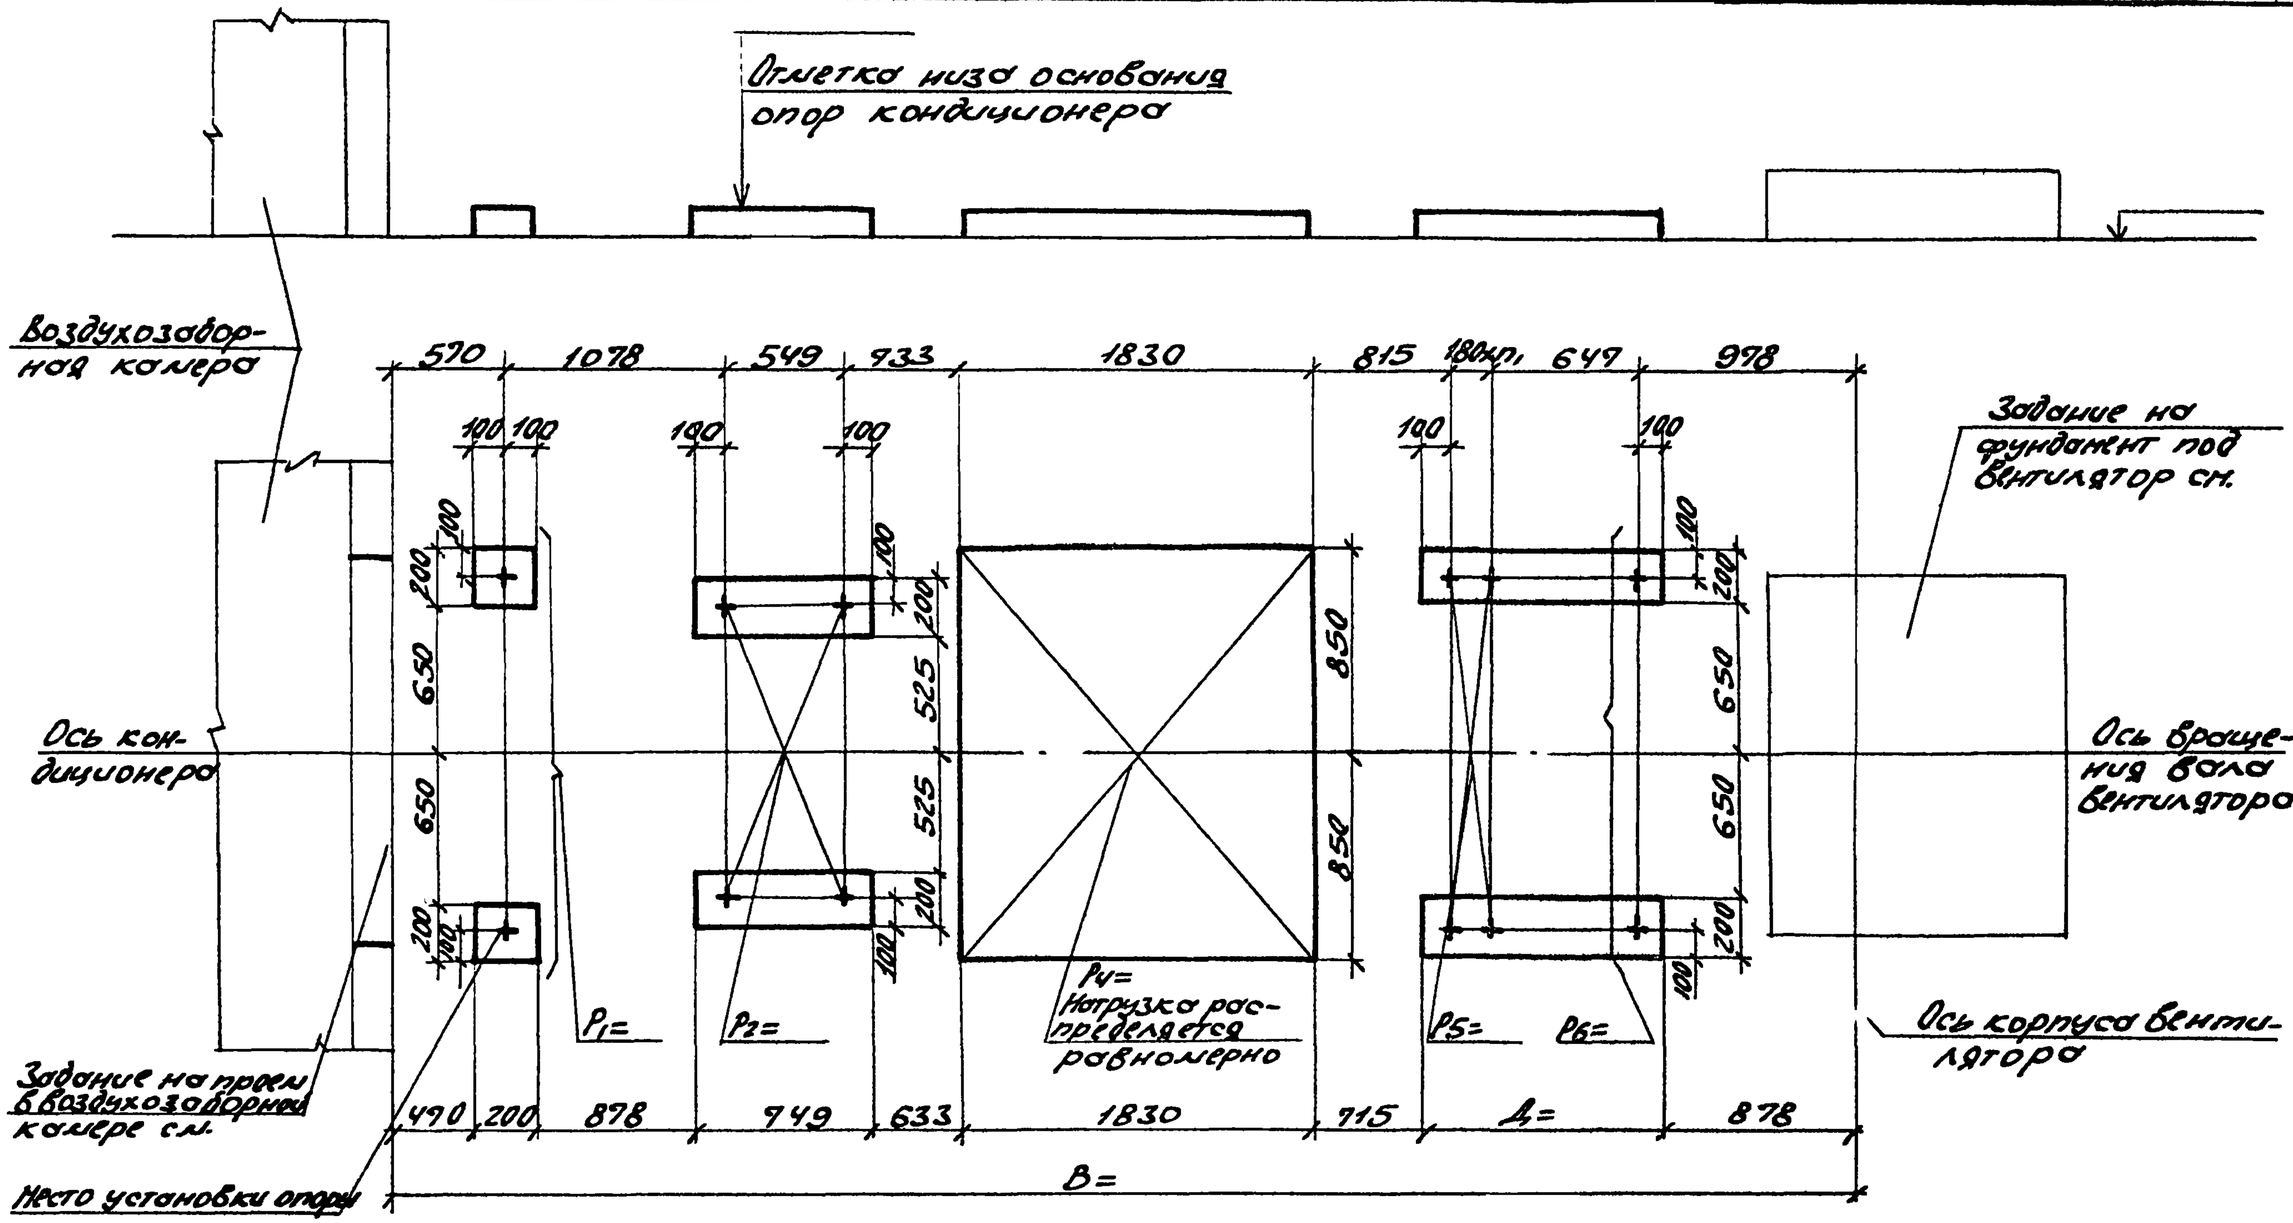

10107/3

Нач.отд.	Белоусов		904-02-35.88	
Н.контр.	Табак			
Гл.спец.	Янковский		Строительное задание. КТЦ3-40. Компоновка 15.	Стадия: Р; Лист: 63; Листов:
Рук.гр.	Сандик			Госстрой СССР Харьковский Сантехпроект
Ст.инж.	Бевзюк			
Ст.инж.	Корзова			
Ст.инж.	Гребенюк			

Инв.№ подл. | Подпись и дата | Взам.инв.№

Альбом III

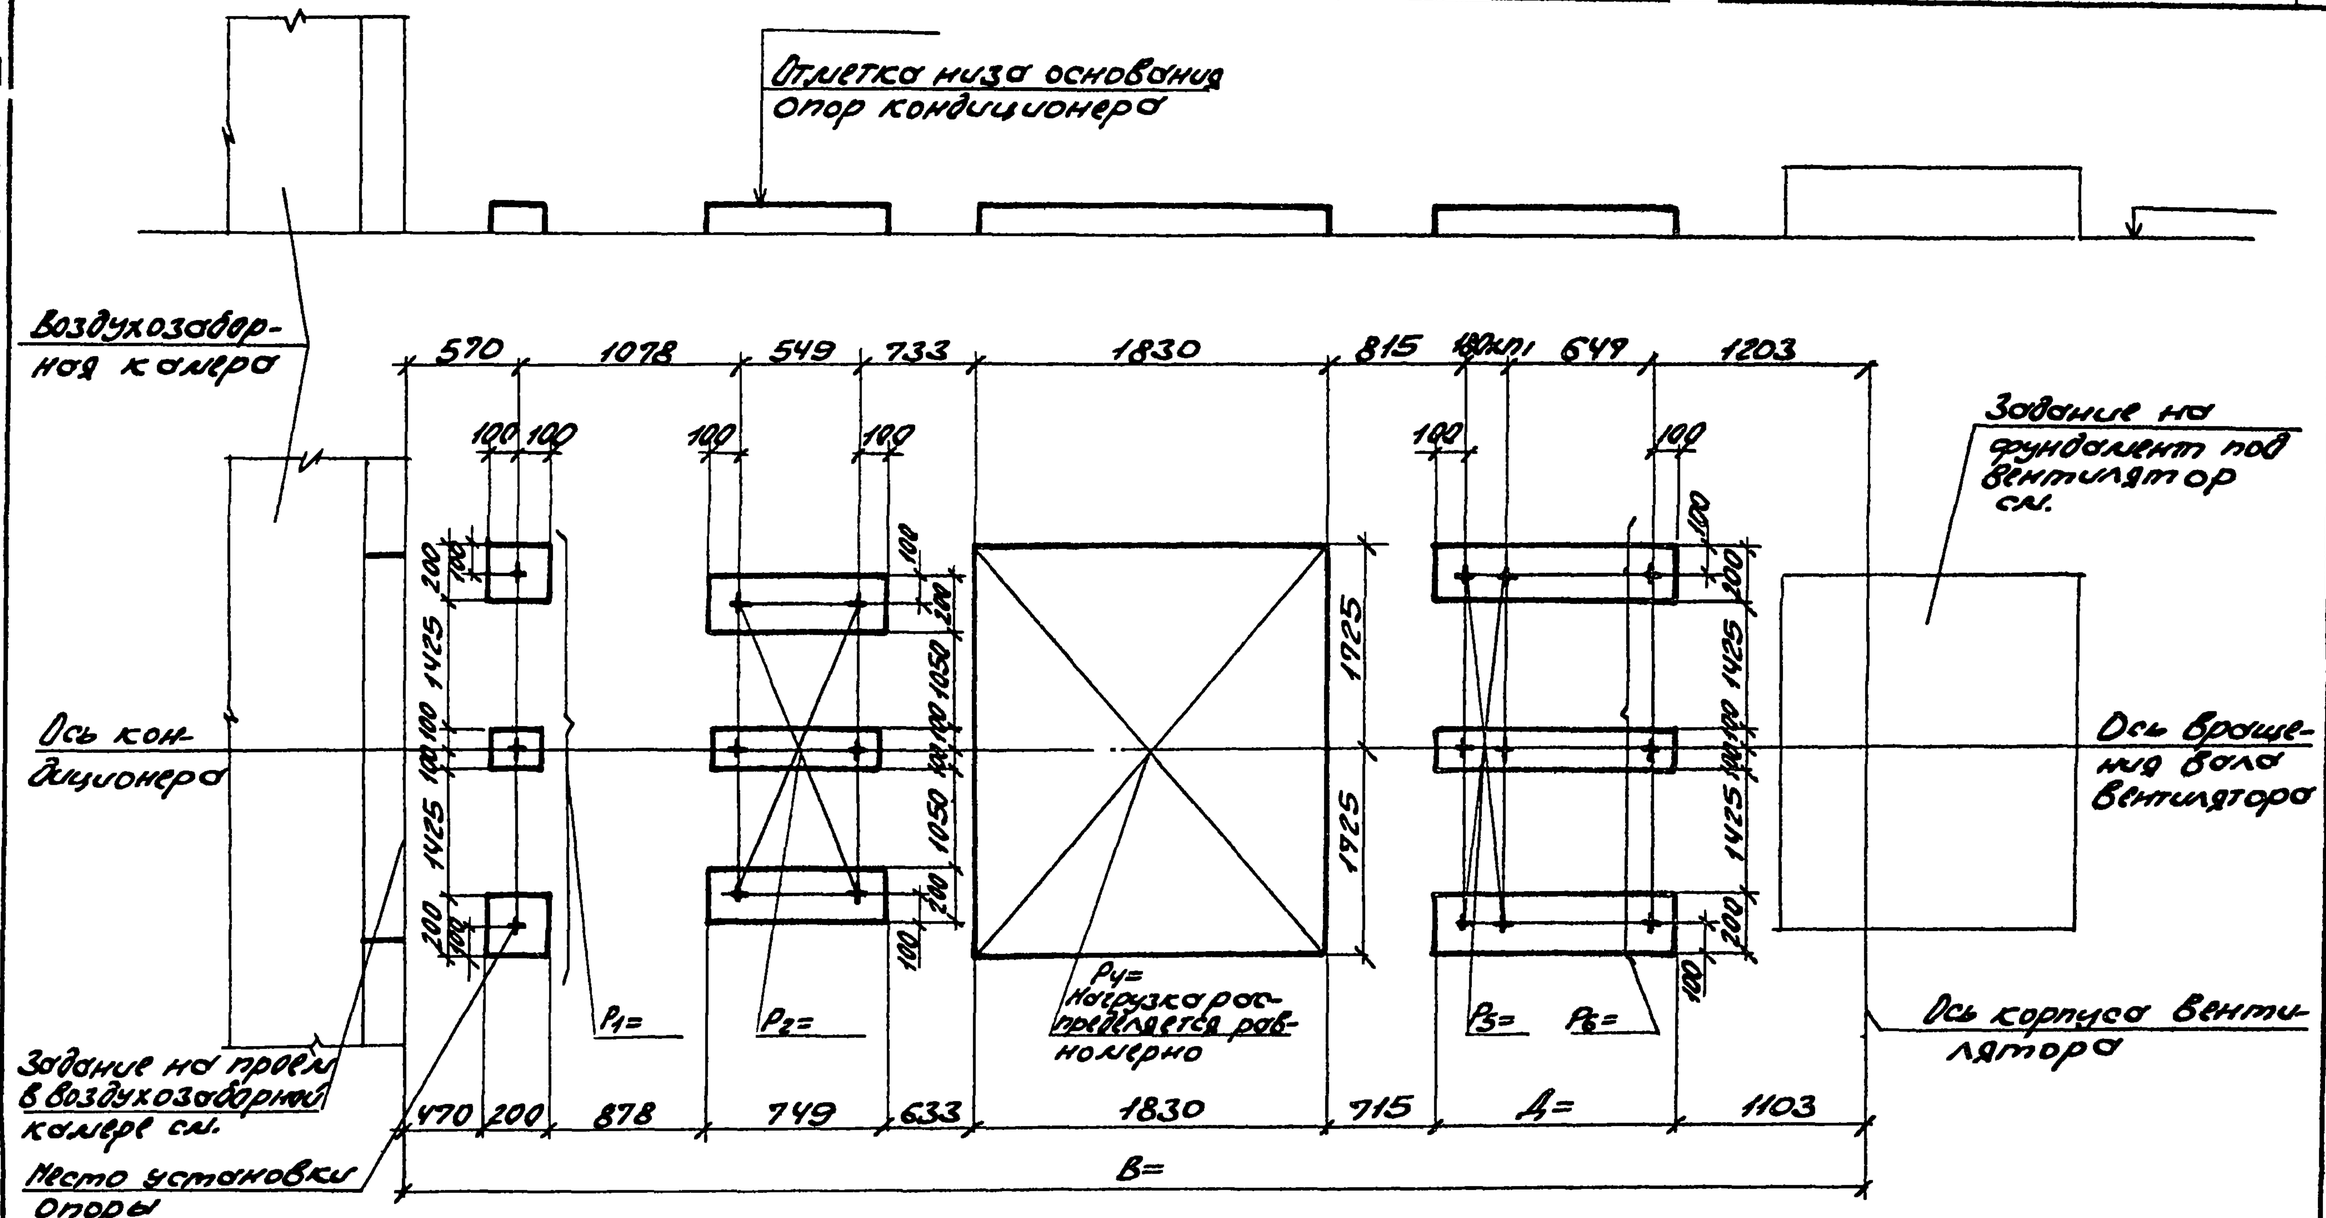

10101/3

Нач.отд.	Белоусов		904-02-35.88			
Н.контр.	Тавок		Строительное задание. КТЦ3-63. Компоновки 13,14,15,55.	Стадия	Лист	Листов
Гл.спец.	Синайский			Р	64	
Рук.гр.	Сандик			Госстрой СССР Харьковский Сантехпроект		
Ст.инж.	Ядыская					
Ст.инж.	Корзова					
Инж.	Ерощенко					

Инв.№подл. | Подпись и дата | Взам.инв.№

Альбом III

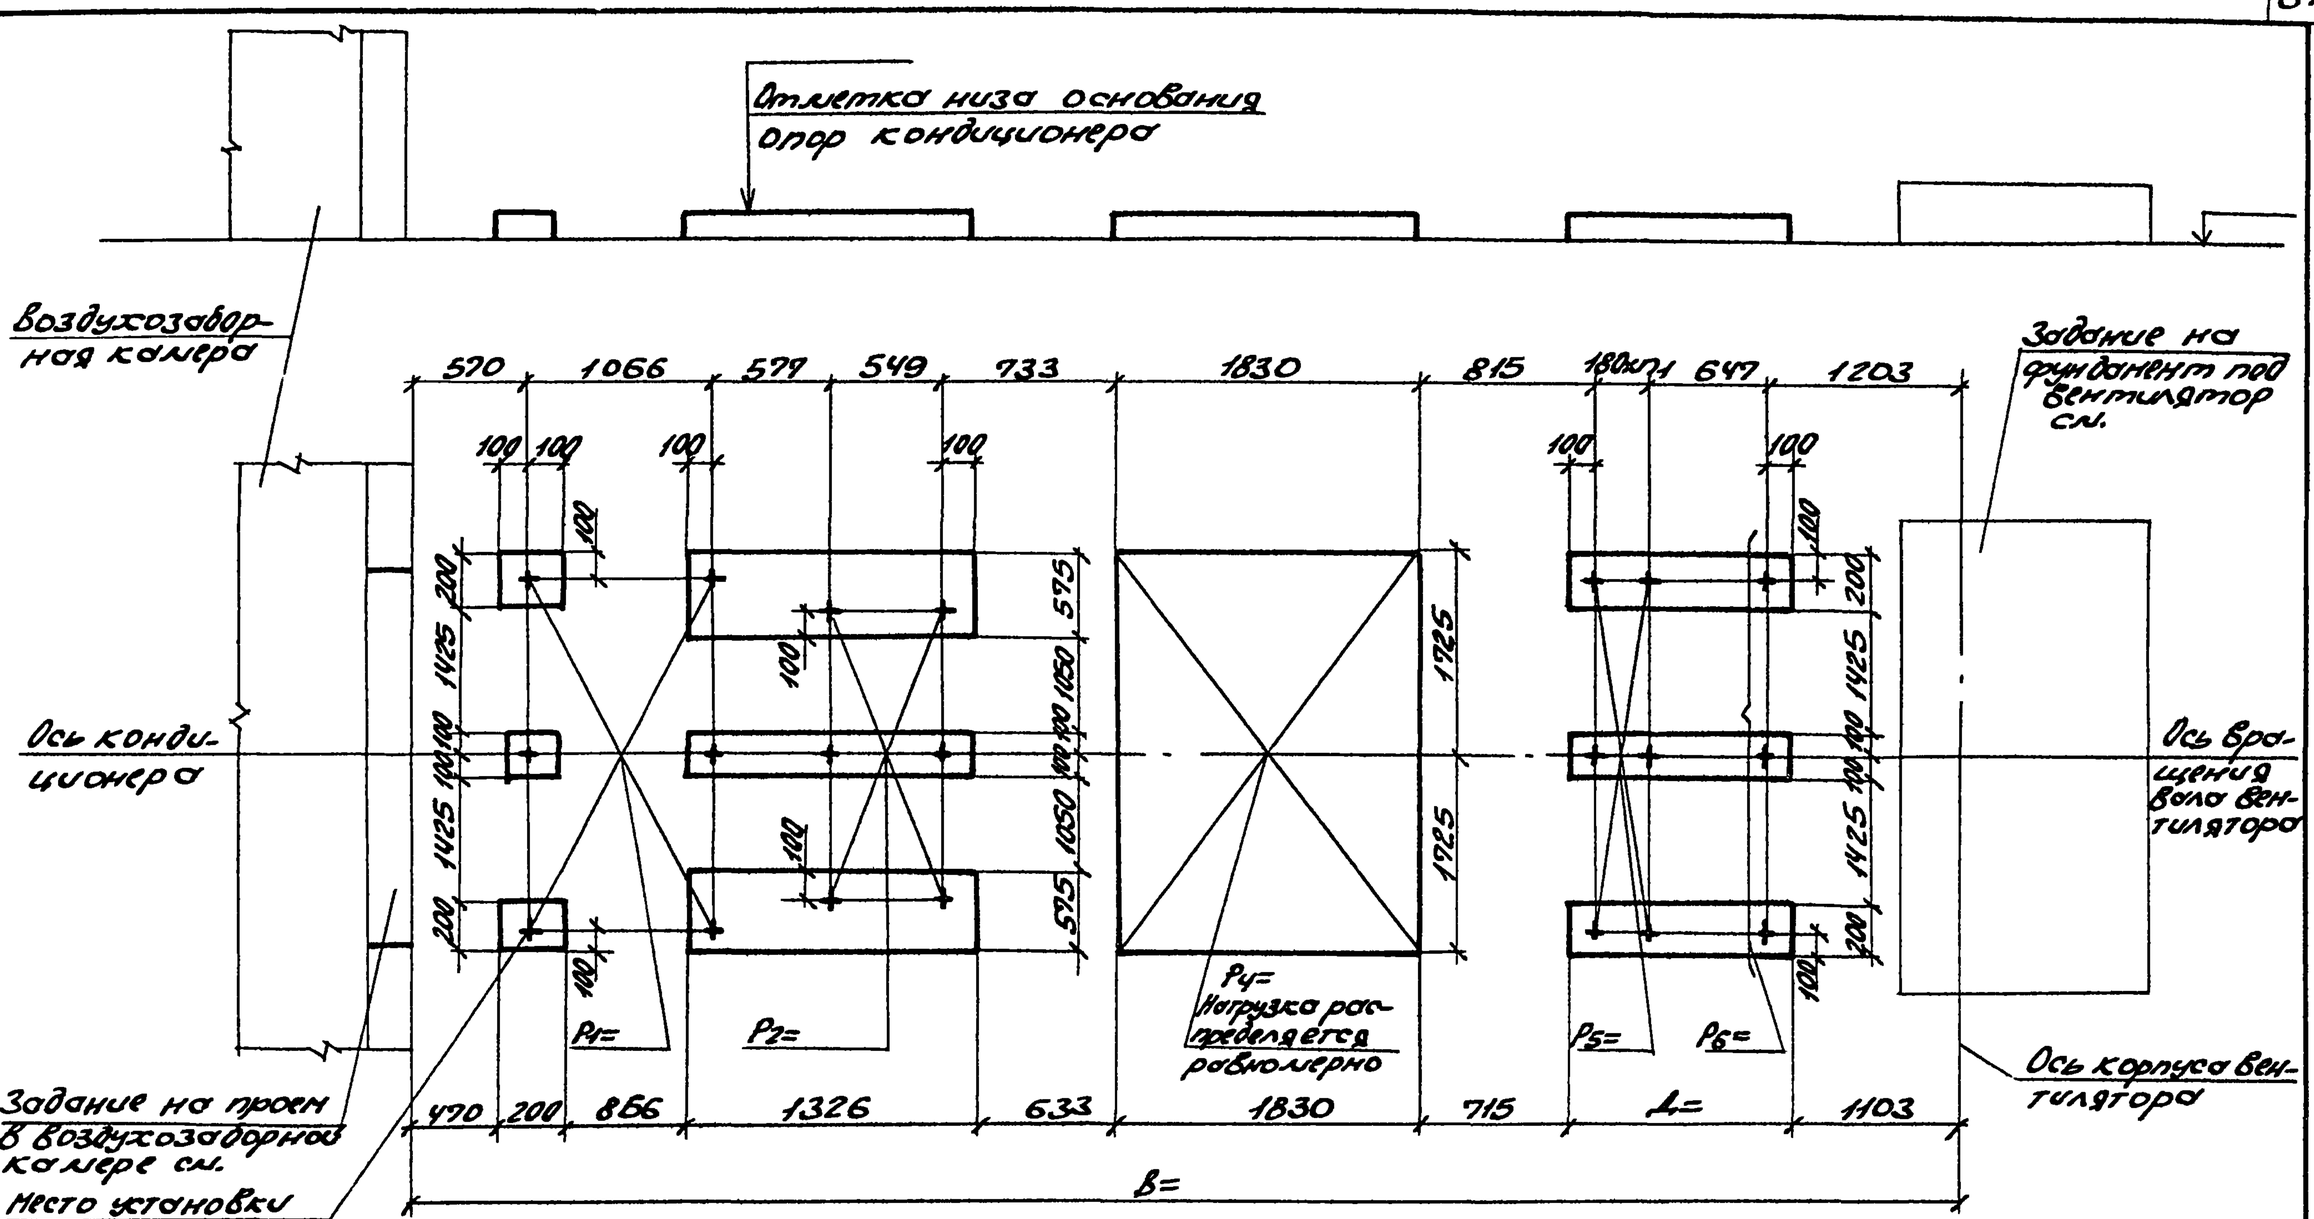

10107/3

Нач.отд.	Белоусов		904-02-35.88
Н.контр.	Тобак		
Гл.спец.	Синопский		Строительное задание. КТЦ3-80. Компоновки 13,55.
Рук.гр.	Сондик		
Ст.инж.	Бальской		
Ст.инж.	Корзова		
Инж.	Ярошенко		

Стадия	Лист	Листов
Р	65	

Госстрой СССР Харьковский Сантехпроект

Инв.№ подл. | Подпись и дата | Взам.инв.№

Альбом III

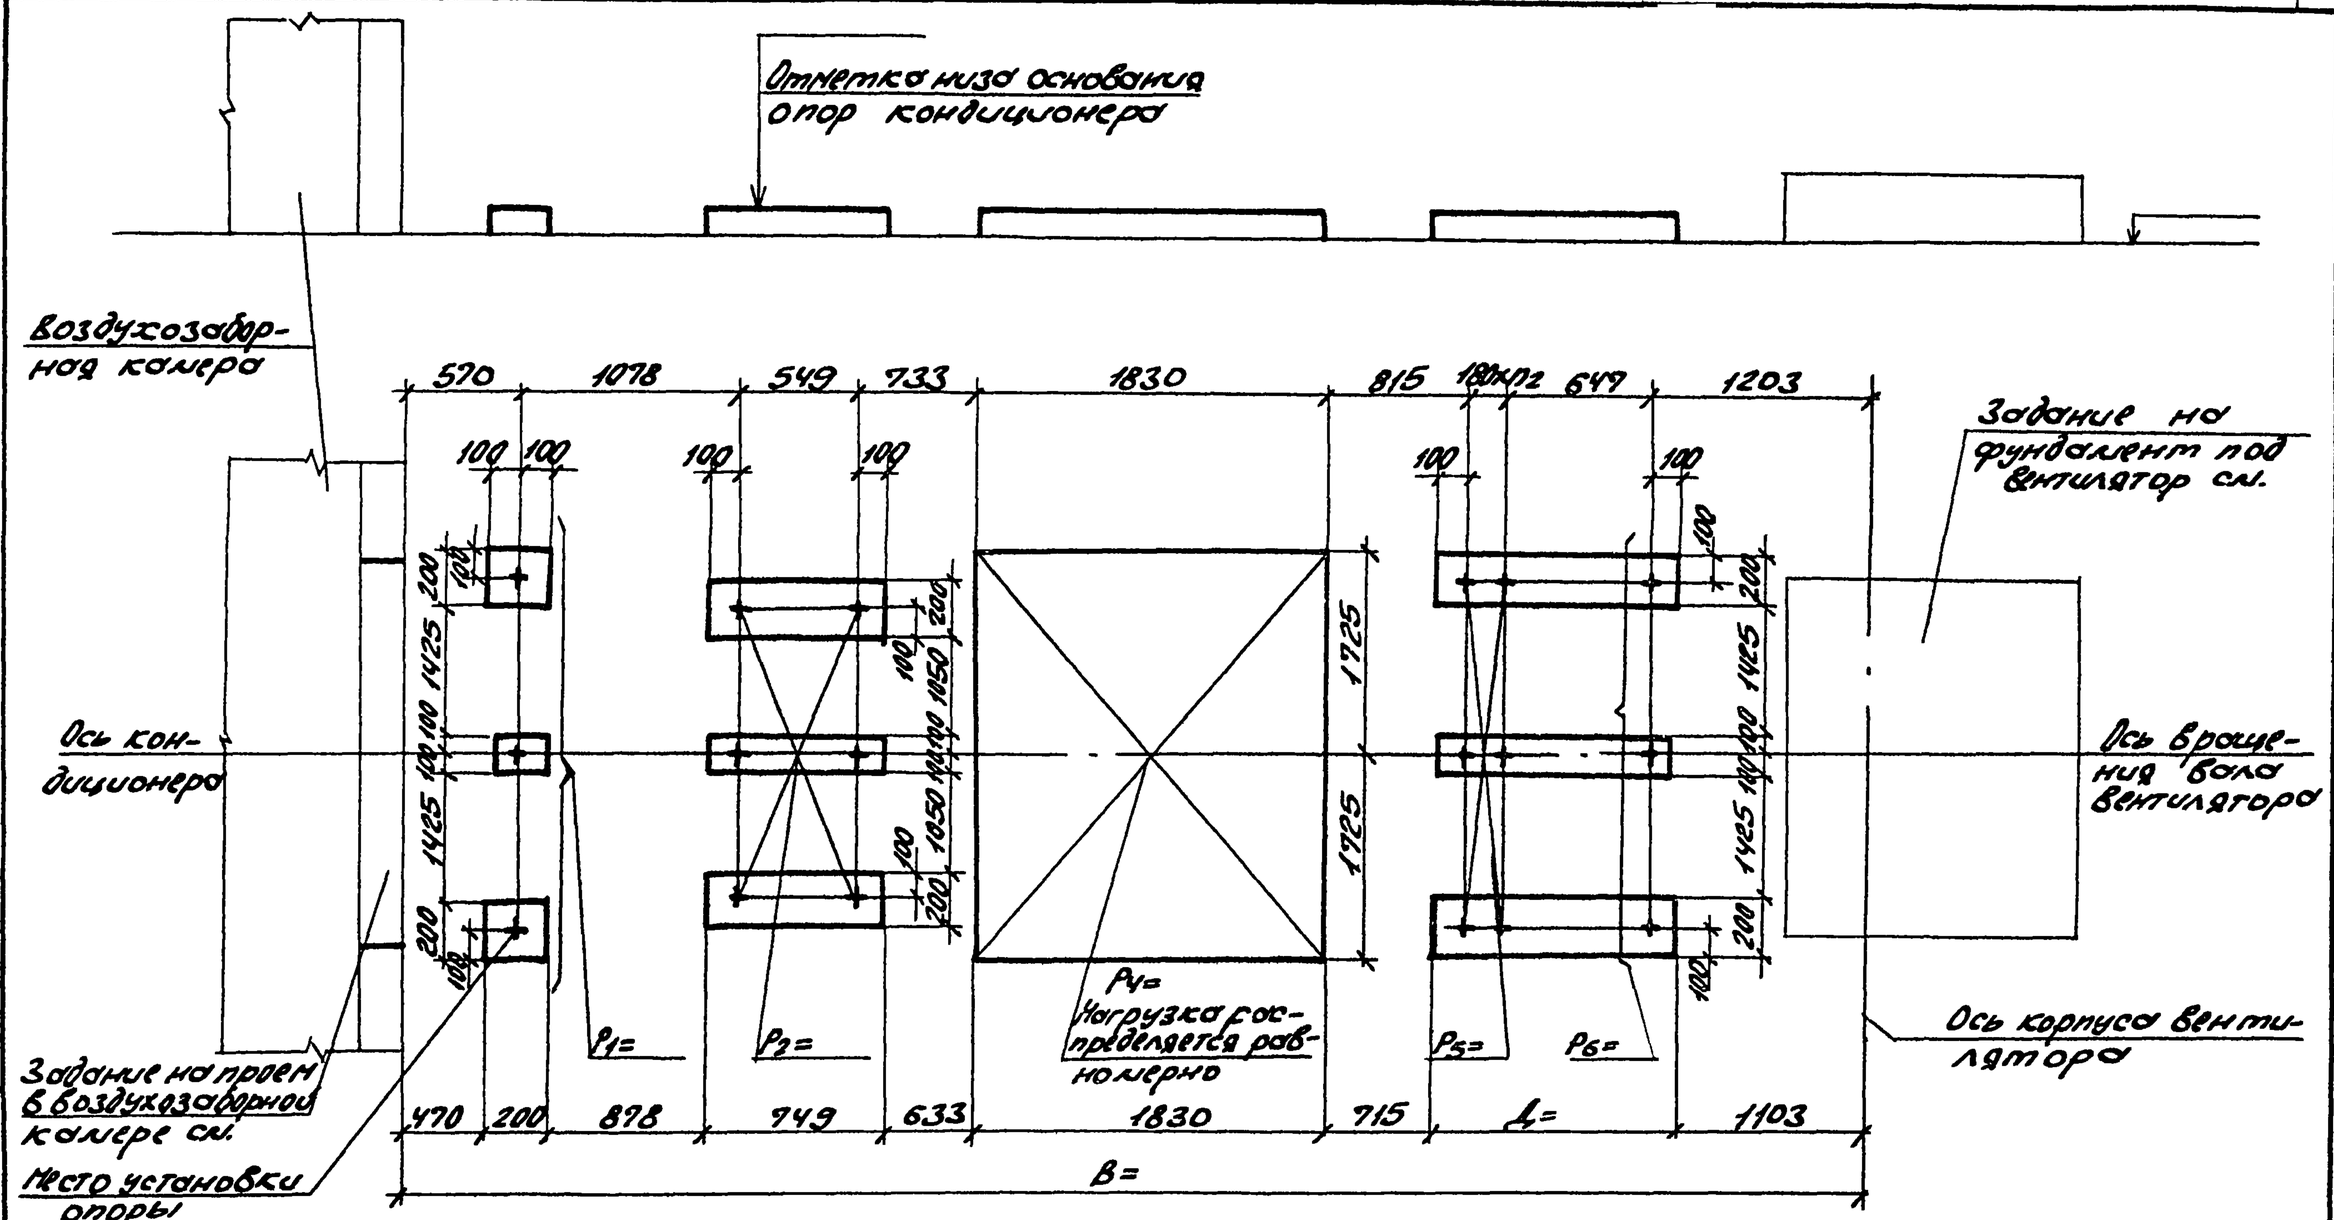

10107/3

Нач.отд.	Белоусов			904-02-35.88	
Н.контр.	Тобак				
Гл.спец.	Синайский			Строительное задание. КТИЗ-80. Колонновки 14,15.	Стадия: Р; Лист: 66; Листов:
Рук.гр.	Сонник				Госстрой СССР Харьковский Монтажпроект
Ст.инж.	Вольская				
Ст.инж.	Карзова				
Инж.	Проценко				

Инв.№подл. | Подпись и дата | Взам.инв.№

Альбом III

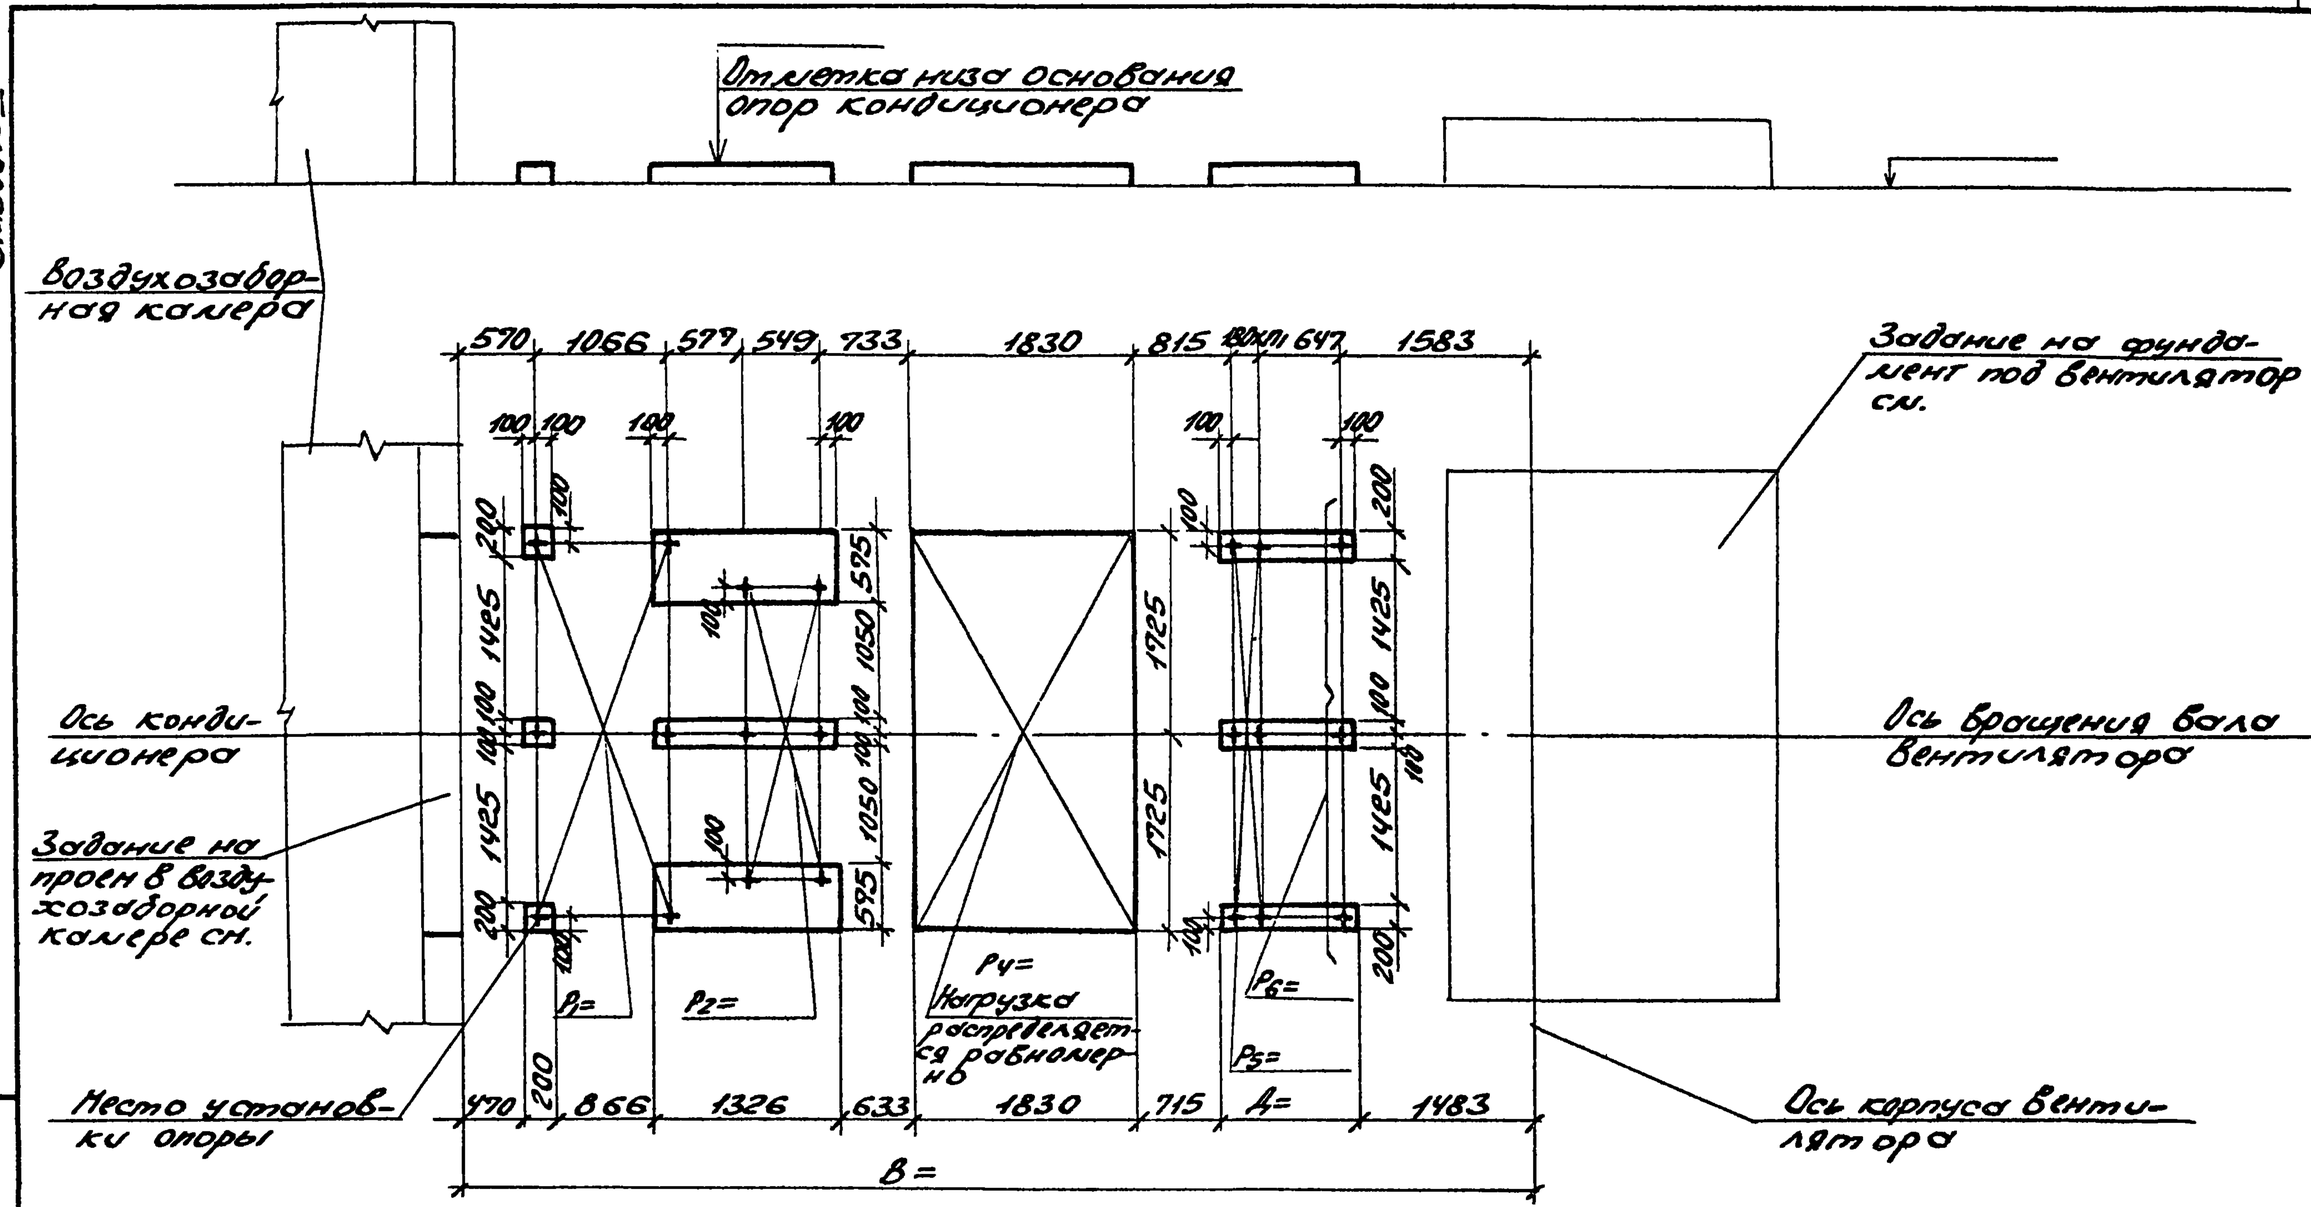

10107/3

Нач.отд.	Белоусов		904-02-35.88
Н.контр.	Гавак		
Гл.спец.	Синайский		Строительное задание. КЦИЗ-125. Компоновки 13, 14, 15.
Рук.гр.	Сандик		
Ст.инж.	Бялькая		
Ст.инж.	Корзова		
Инж.	Гроцент		

Стадия	Лист	Листов
Р	69	

Госстрой СССР Харьковский Сантехпроект

Инв.№подл. | Подпись и дата | Взам.инв.№

Альбом III

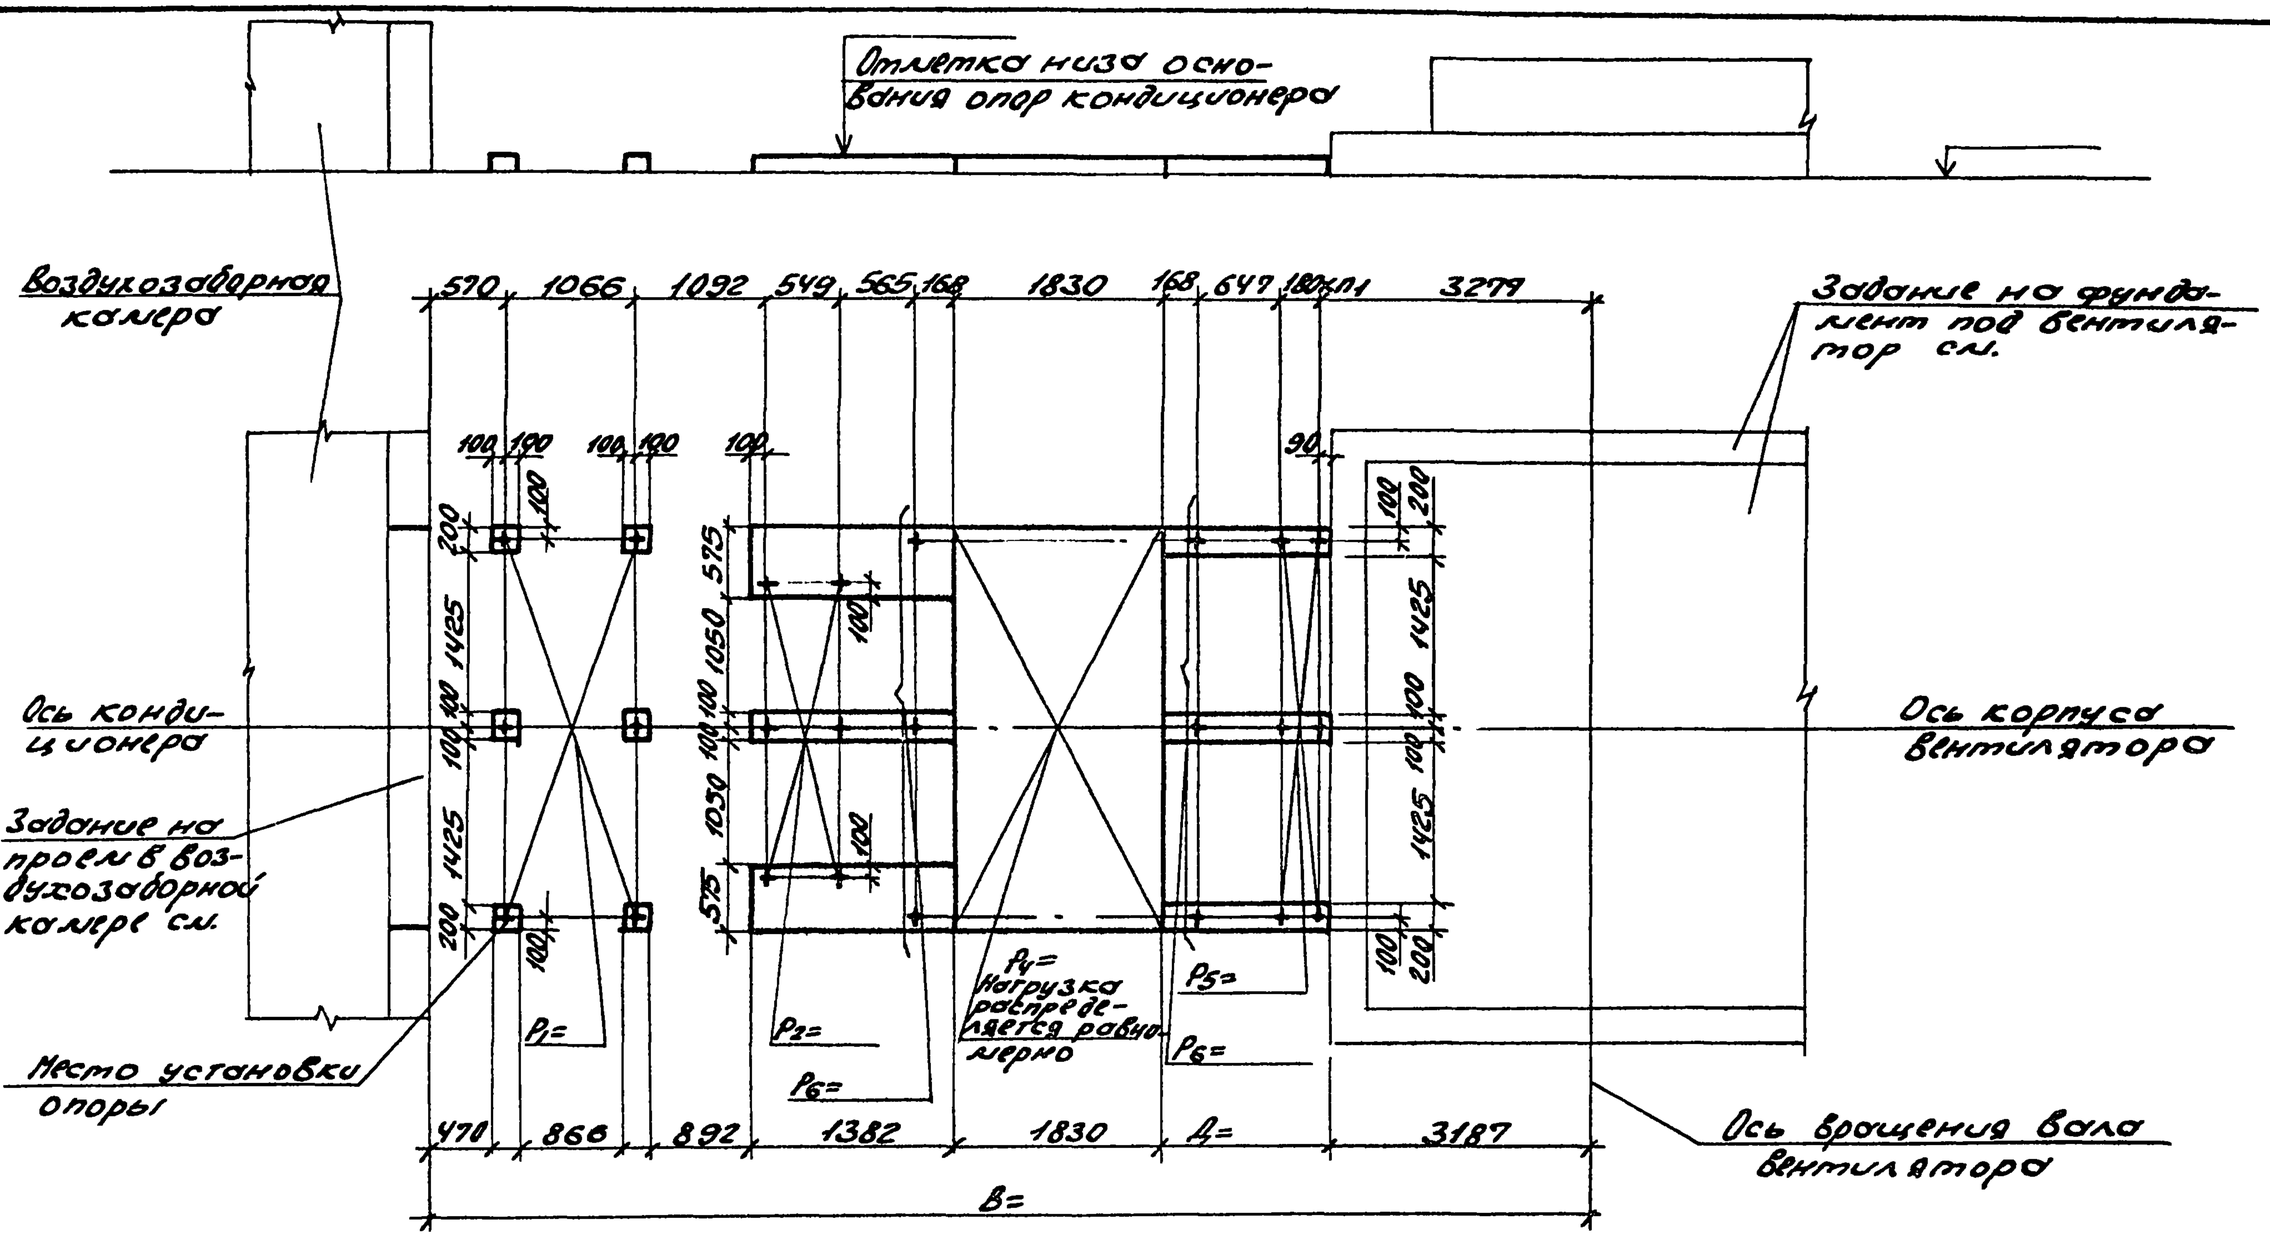

10107/3

Нач.отд.	Белоусов		904-02-35.88
Н.контр.	Табак		
Гл.спец.	Синойский		Строительное задание. КТИЗ-160. Компоновка 13.
Рук.гр.	Гондик		Стадия Р; Лист 68; Листов
Ст.инж.	Брыльская		Госстрой СССР Харьковский Сантехпроект
Ст.инж.	Карзова		
Инж.	Ерощенко		

Инв.№подл. | Подпись и дата | Взам.инв.№

Альбом III

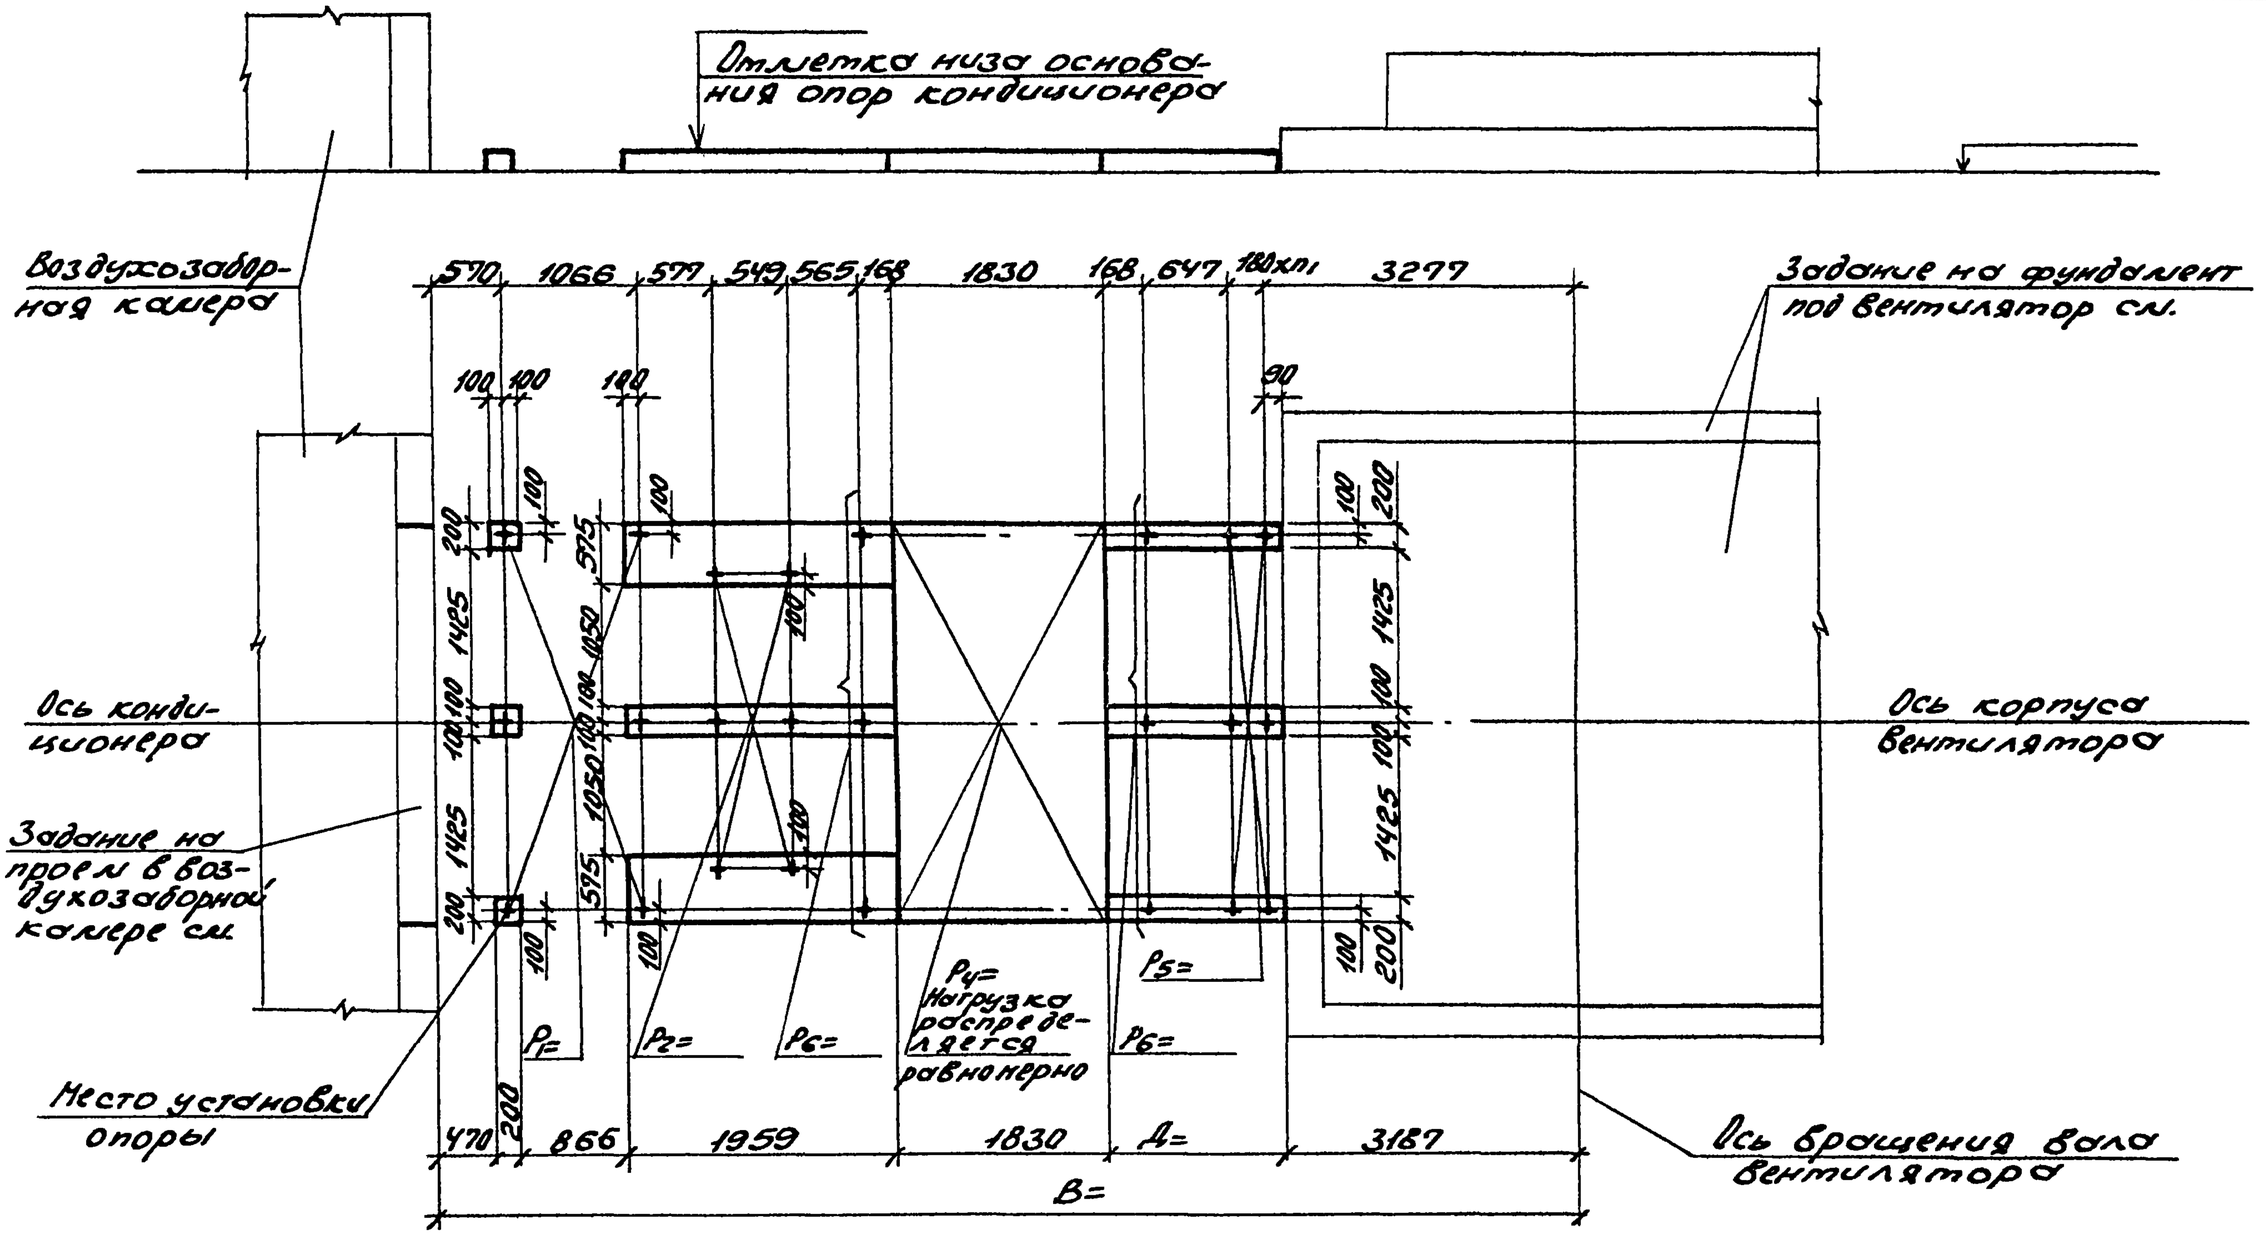

10107/3

Нач.отд.	Белоусов		904-02-35.88
Н.контр.	Табак		
Гл.спец.	Синайская		Строительное задание КТЦ3-160. Компоновки 14,15.
Рук.гр.	Сандик		
Ст.инж.	Баянская		
Ст.инж.	Карзова		
Инж.	Гращенкова		

Стадия	Лист	Листов
Р	69	

Госстрой СССР Харьковский Сантехпроект

Инв.№ подл. | Подпись и дата | Взам.инв.№

Альбом III

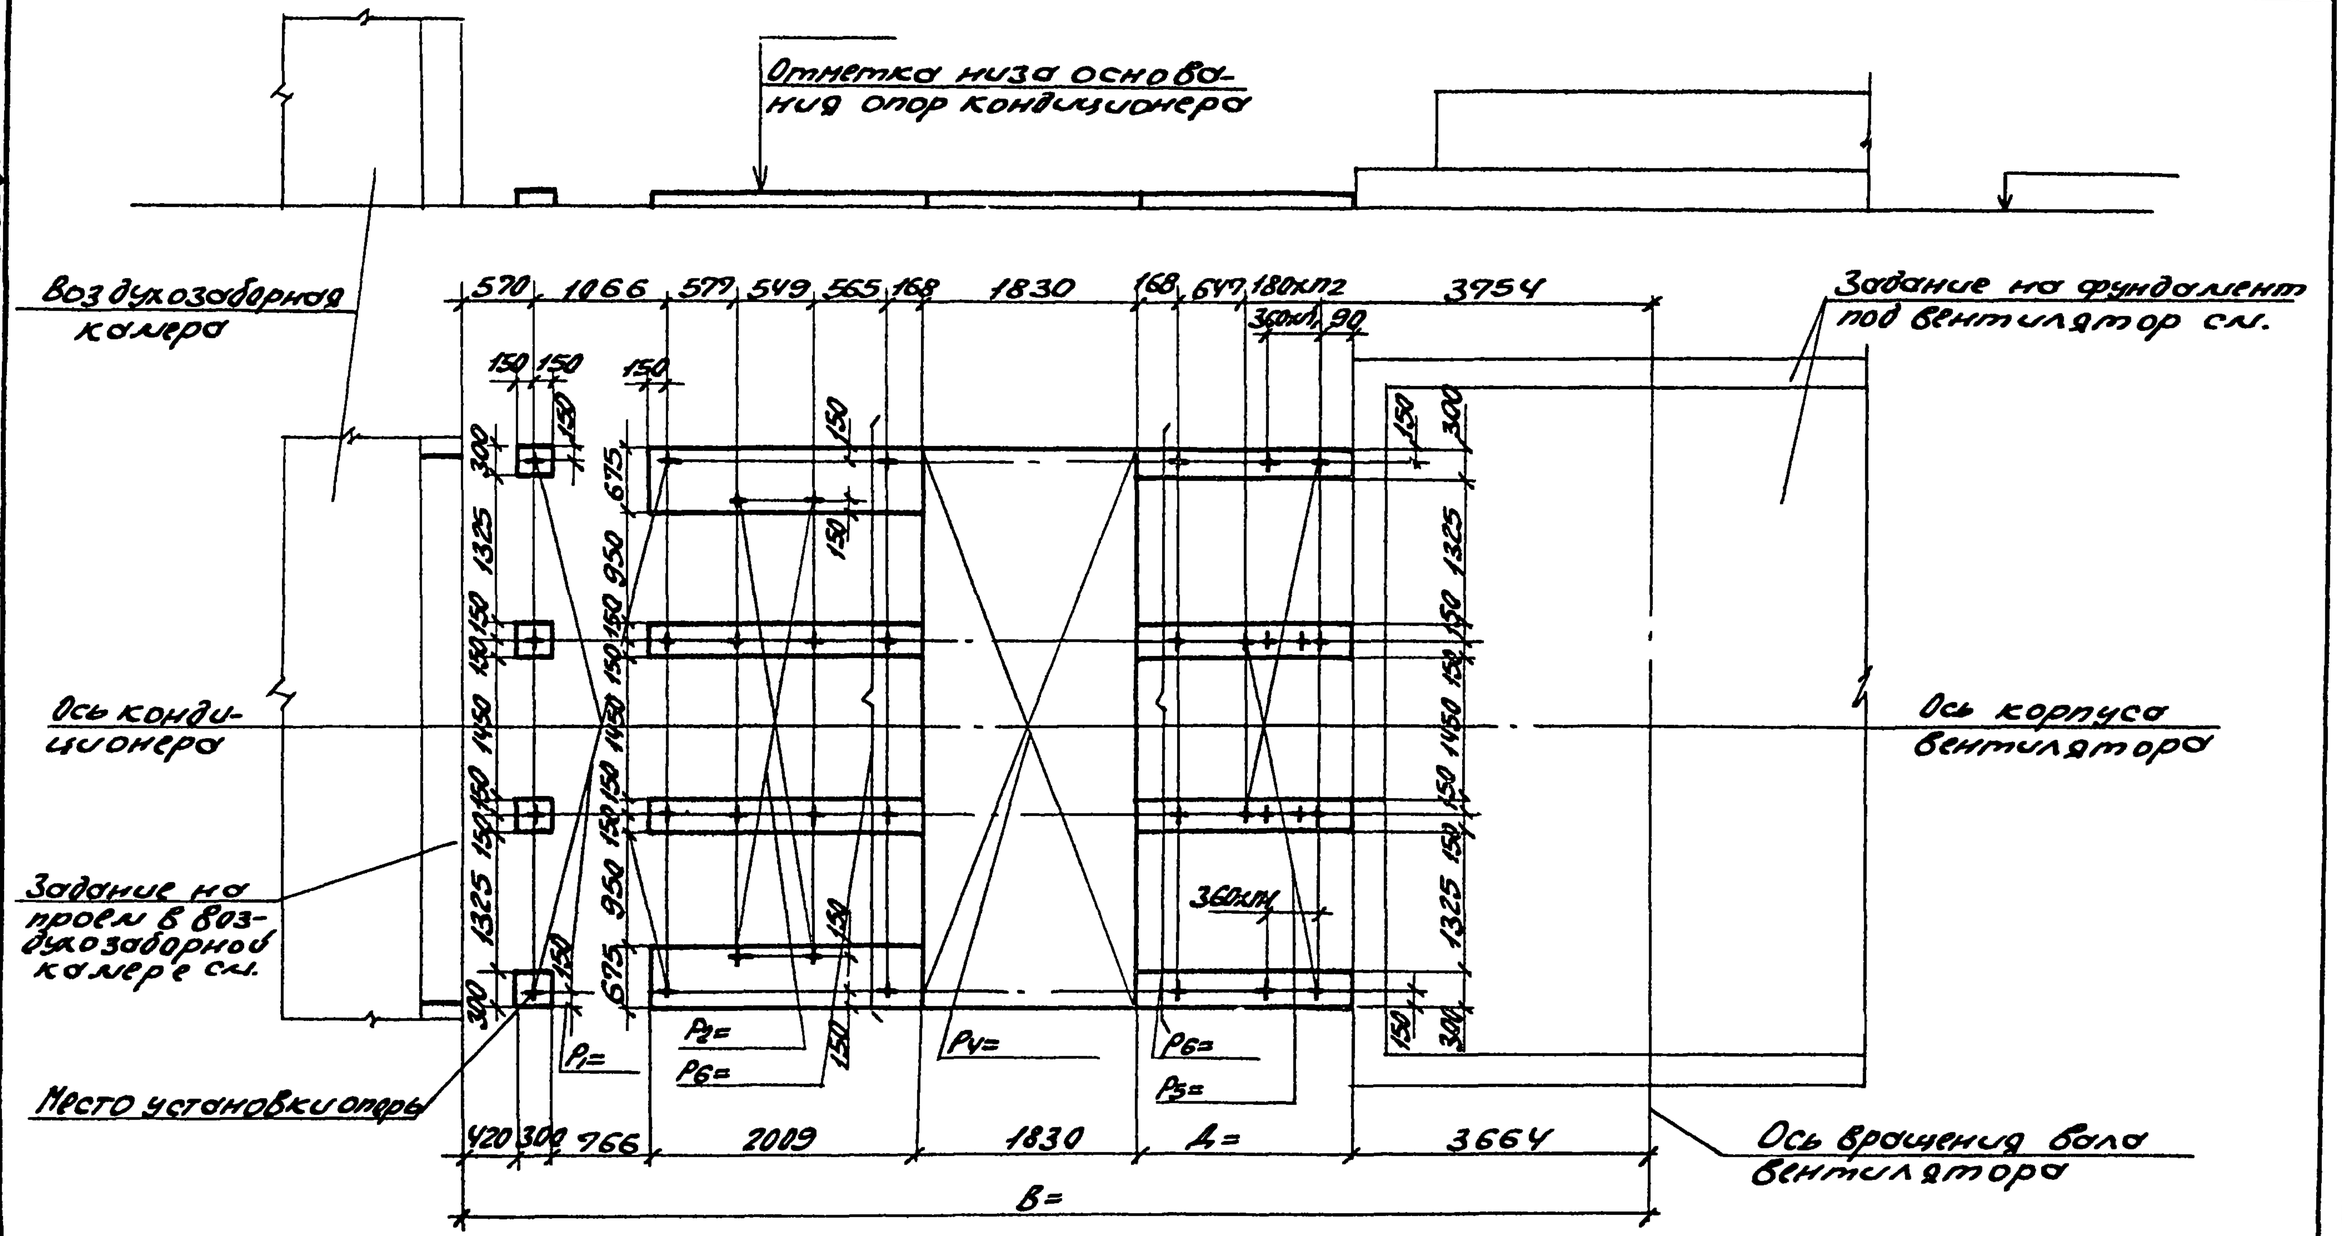

Инв.№ подл. | Подпись и дата | Взам.инв.№

10101/3

Нач.отд.	Белоусов		
Н.контр.	Товбук		
Гл.спец.	Синодский		
Рук.гр.	Сандик		
Ст.инж.	Бальская		
Ст.инж.	Карзова		
Инж.	Герощенко		

904-02-35.88

Строительное задание КТИЗ-200. Компоновки 13, 14, 15.

Стадия	Лист	Листов
Р	70	

Госстрой СССР Харьковский Сантехпроект

Альбом III

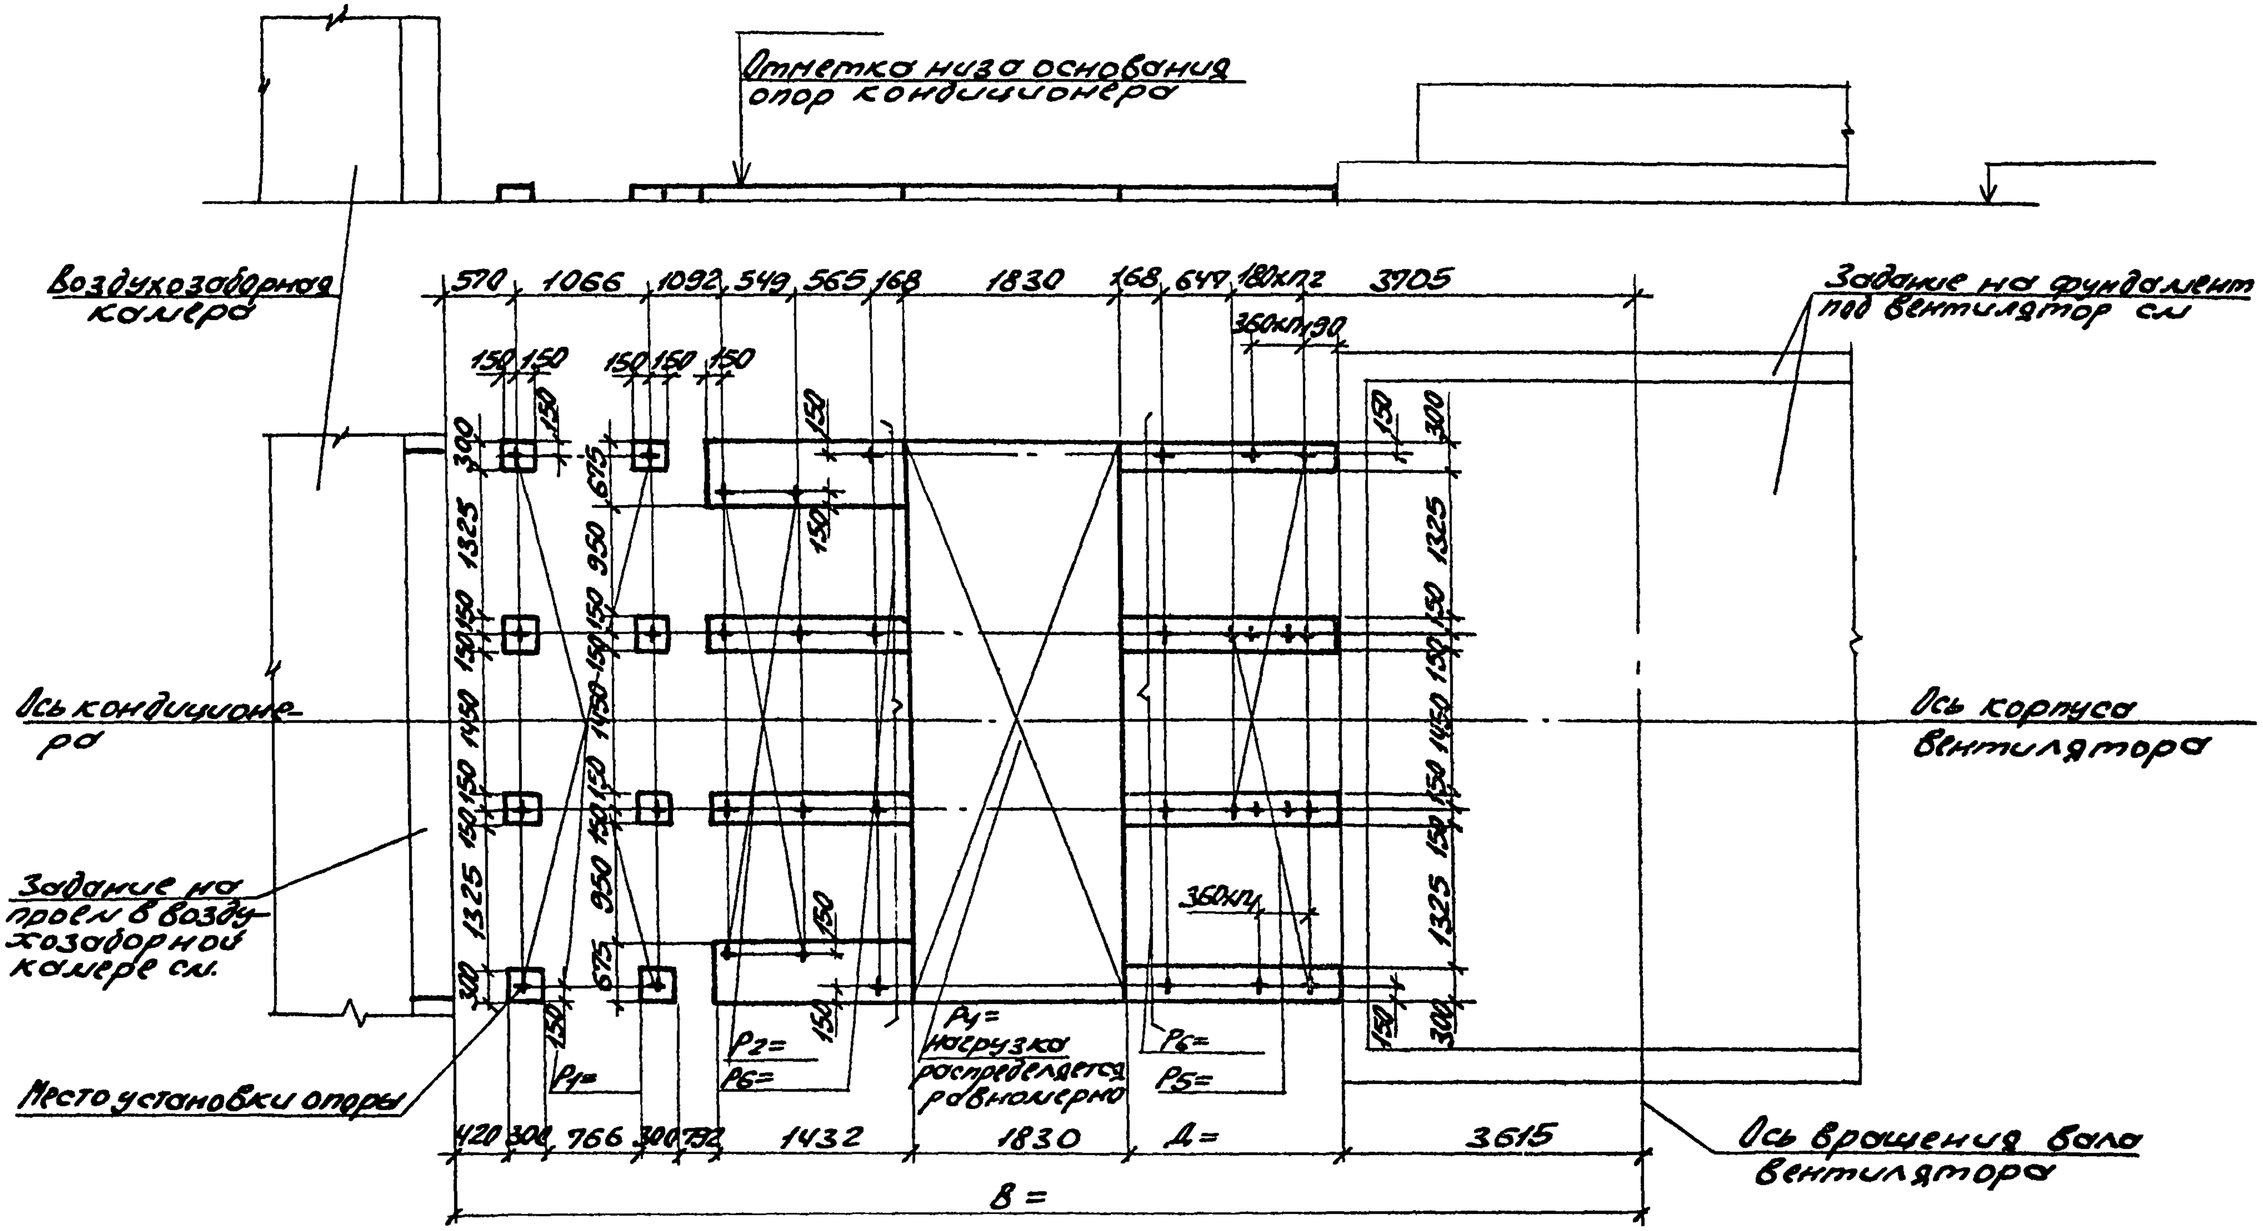

10107/3

Инв.№подл.	Подпись и дата	Взам.инв.№	

Нач.отд.	Белоусов		
Н.контр.	Тобак		
Гл.спец.	Синайский		
Рук.гр.	Сондик		
Ст.инж.	Бальская		
Ст.инж.	Карзова		
Инж.	Кочешенко		

904-02-35.88

Строительное задание. КТИЗ-250. Компоновка 13.

Стадия	Лист	Листов
Р	11	

Госстрой СССР Харьковский Промтехпроект

Альбом III

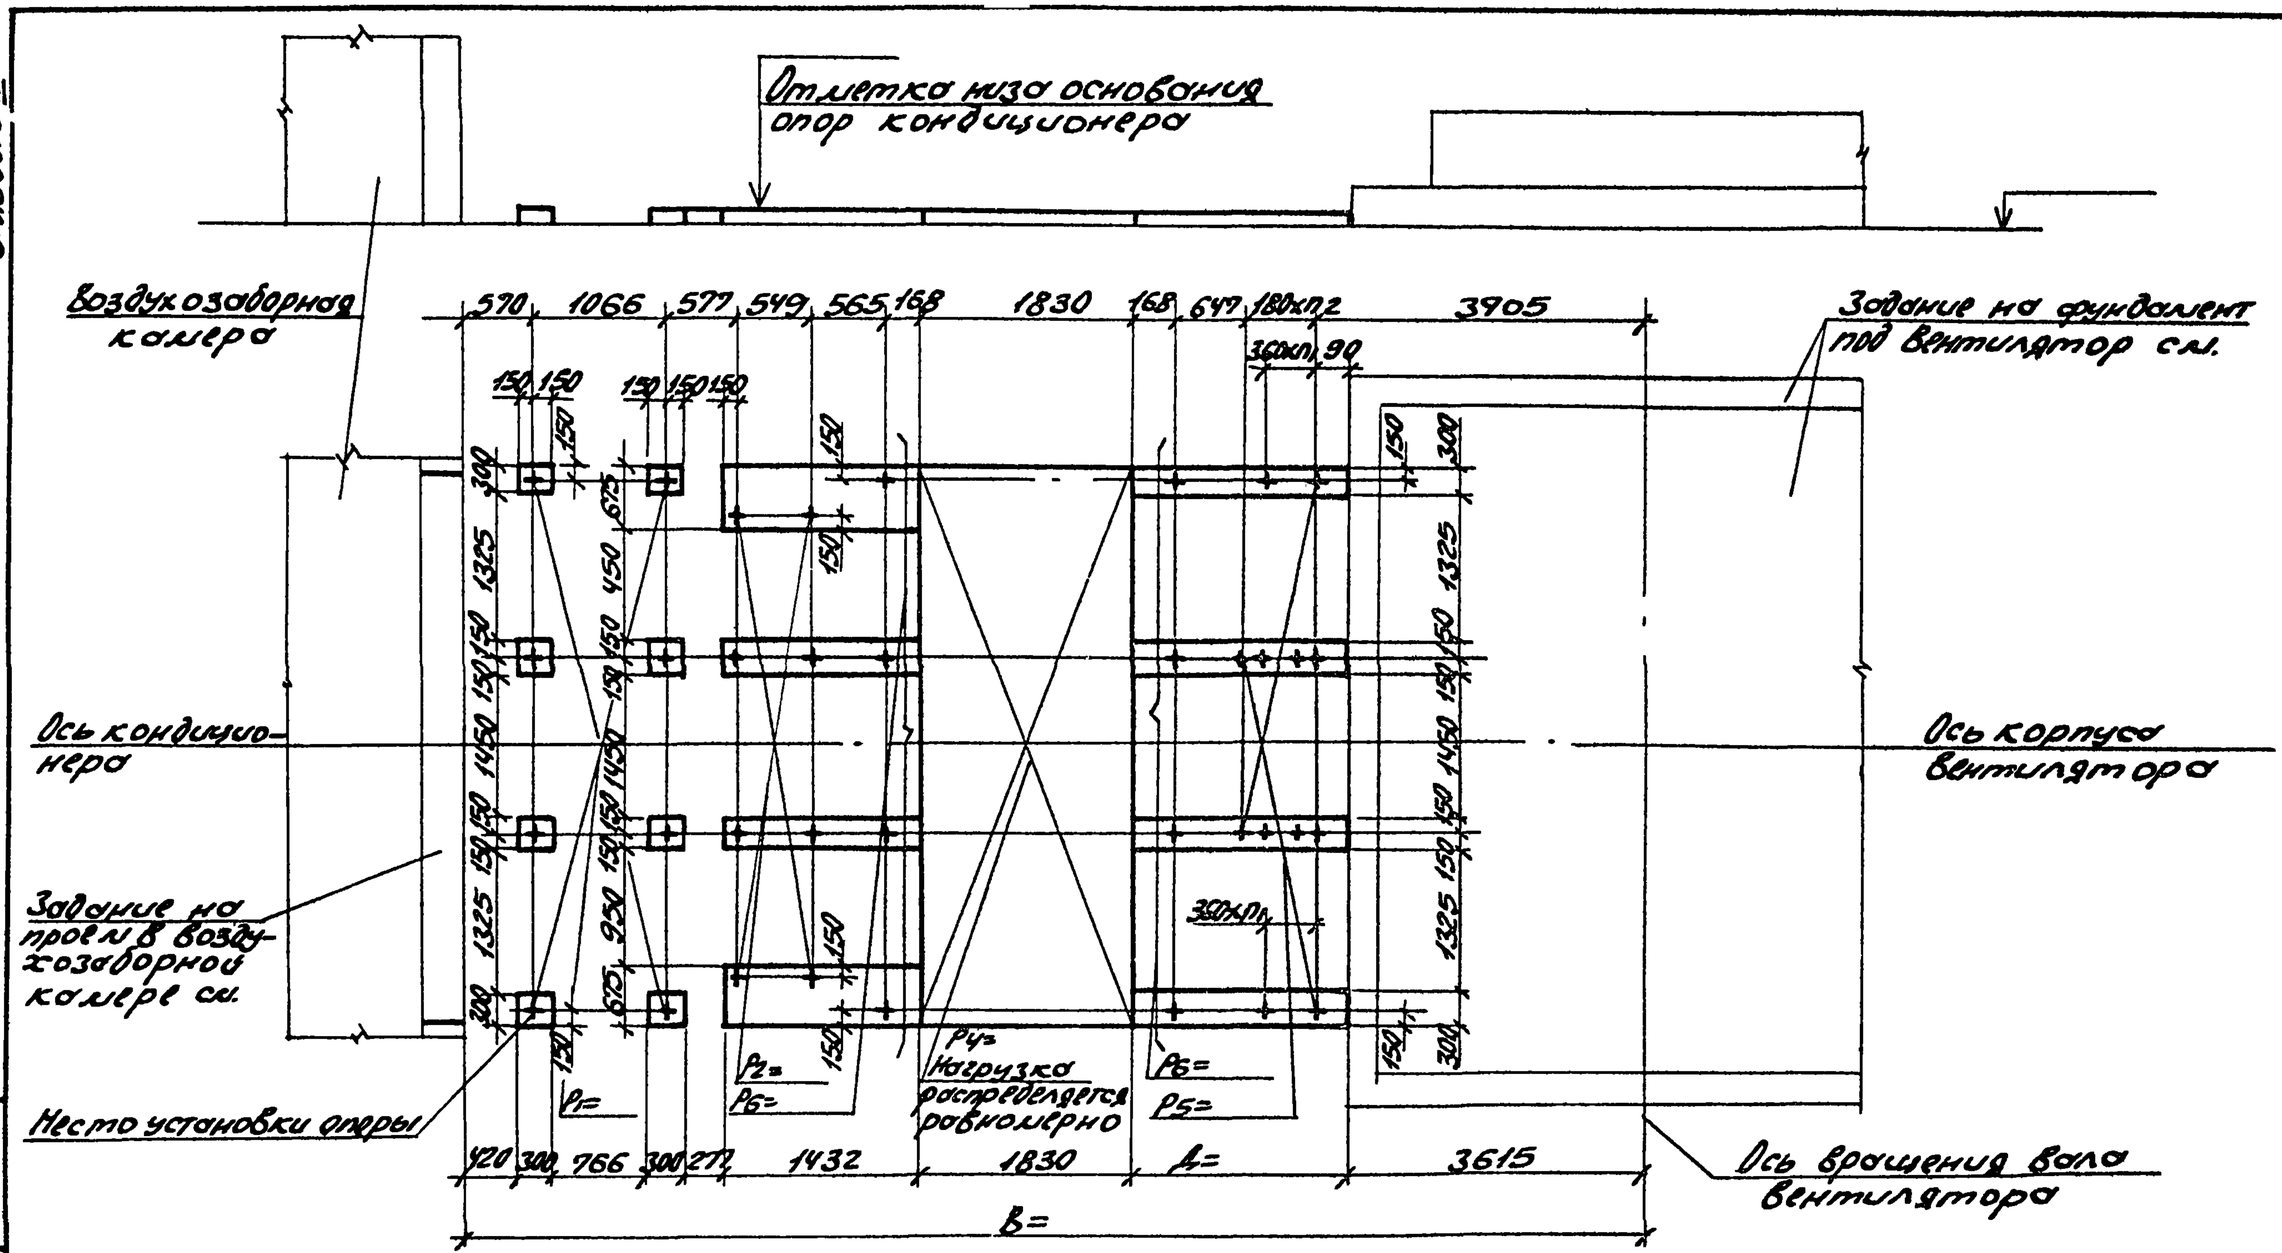

10107/3

Нач.отд.	Белоусов			904-02-35.88	
Н.контр.	Табак				
Гл.спец.	Синайский			Строительное задание. КТЦ 3 – 250. Компоновки 14, 15.	Стадия: Р; Лист: 72; Листов:
Рук.гр.	Сандик				Госстрой СССР Харьковский Сантехпроект
Ст.инж.	Вдьская				
Ст.инж.	Карзова				
Инж.	Гроценко				

Инв.№ подл. | Подпись и дата | Взам.инв.№

Альбом III

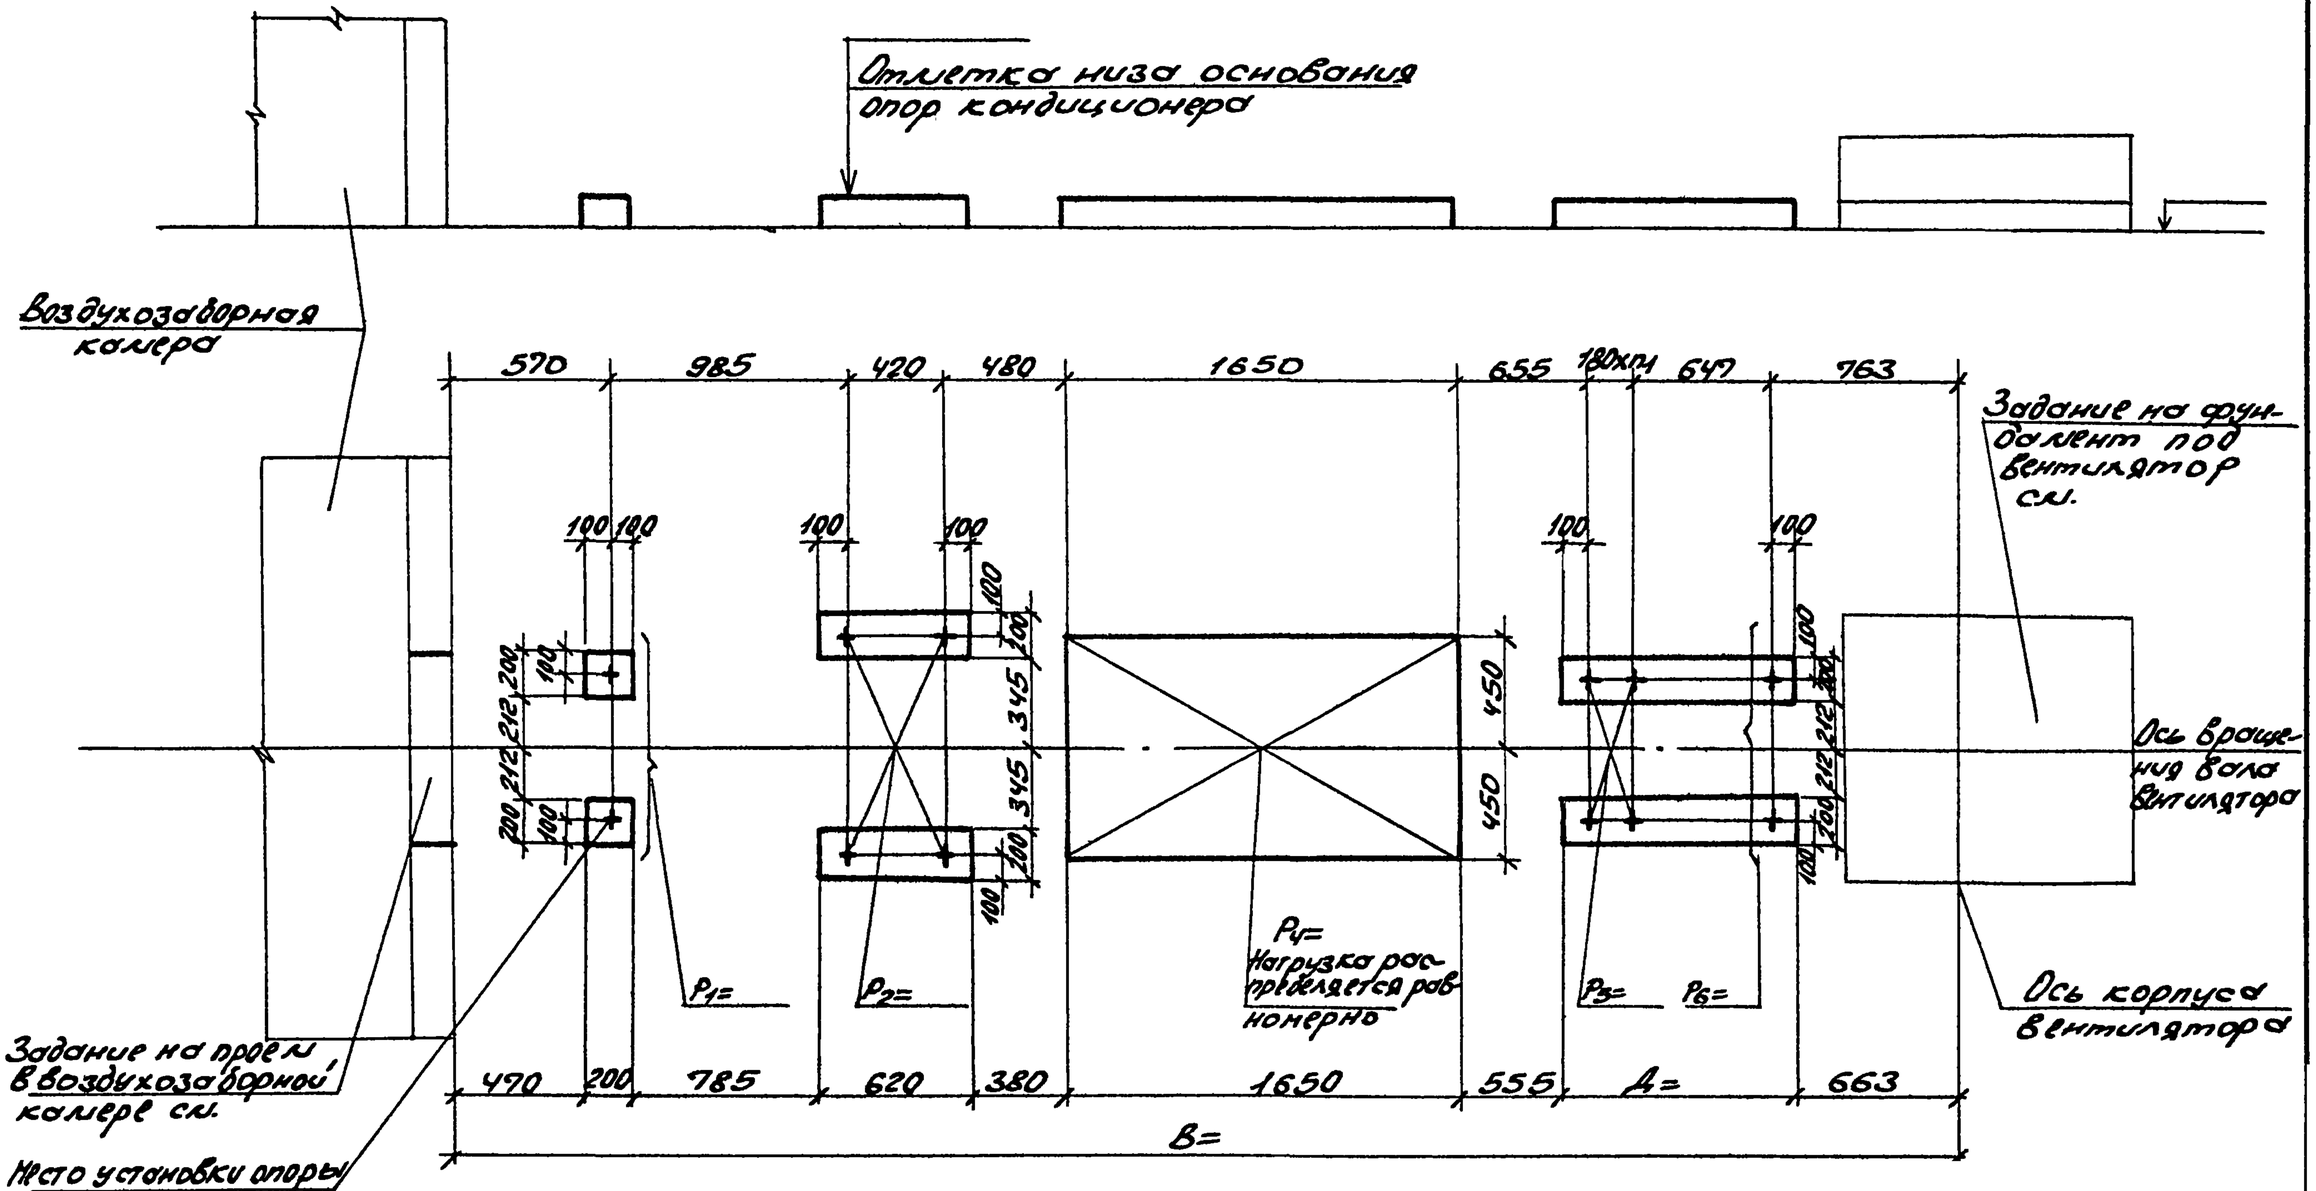

10107/3

Нач.отд.	Белоусов		904-02-35.88
Н.контр.	Табак		
Гл.спец.	Линейский		Строительное задание. КТЦ3-10. Компоновки 16,18
Рук.гр.	Гандик		Стадия: Р; Лист: 93; Листов:
Ст.инж.	Бальская		Госстрой СССР, Харьковский Промстройпроект
Ст.инж.	Карзова		
Инж.	Грошенко		

Инв.N подл. | Подпись и дата | Взам.инв.N

Альбом III

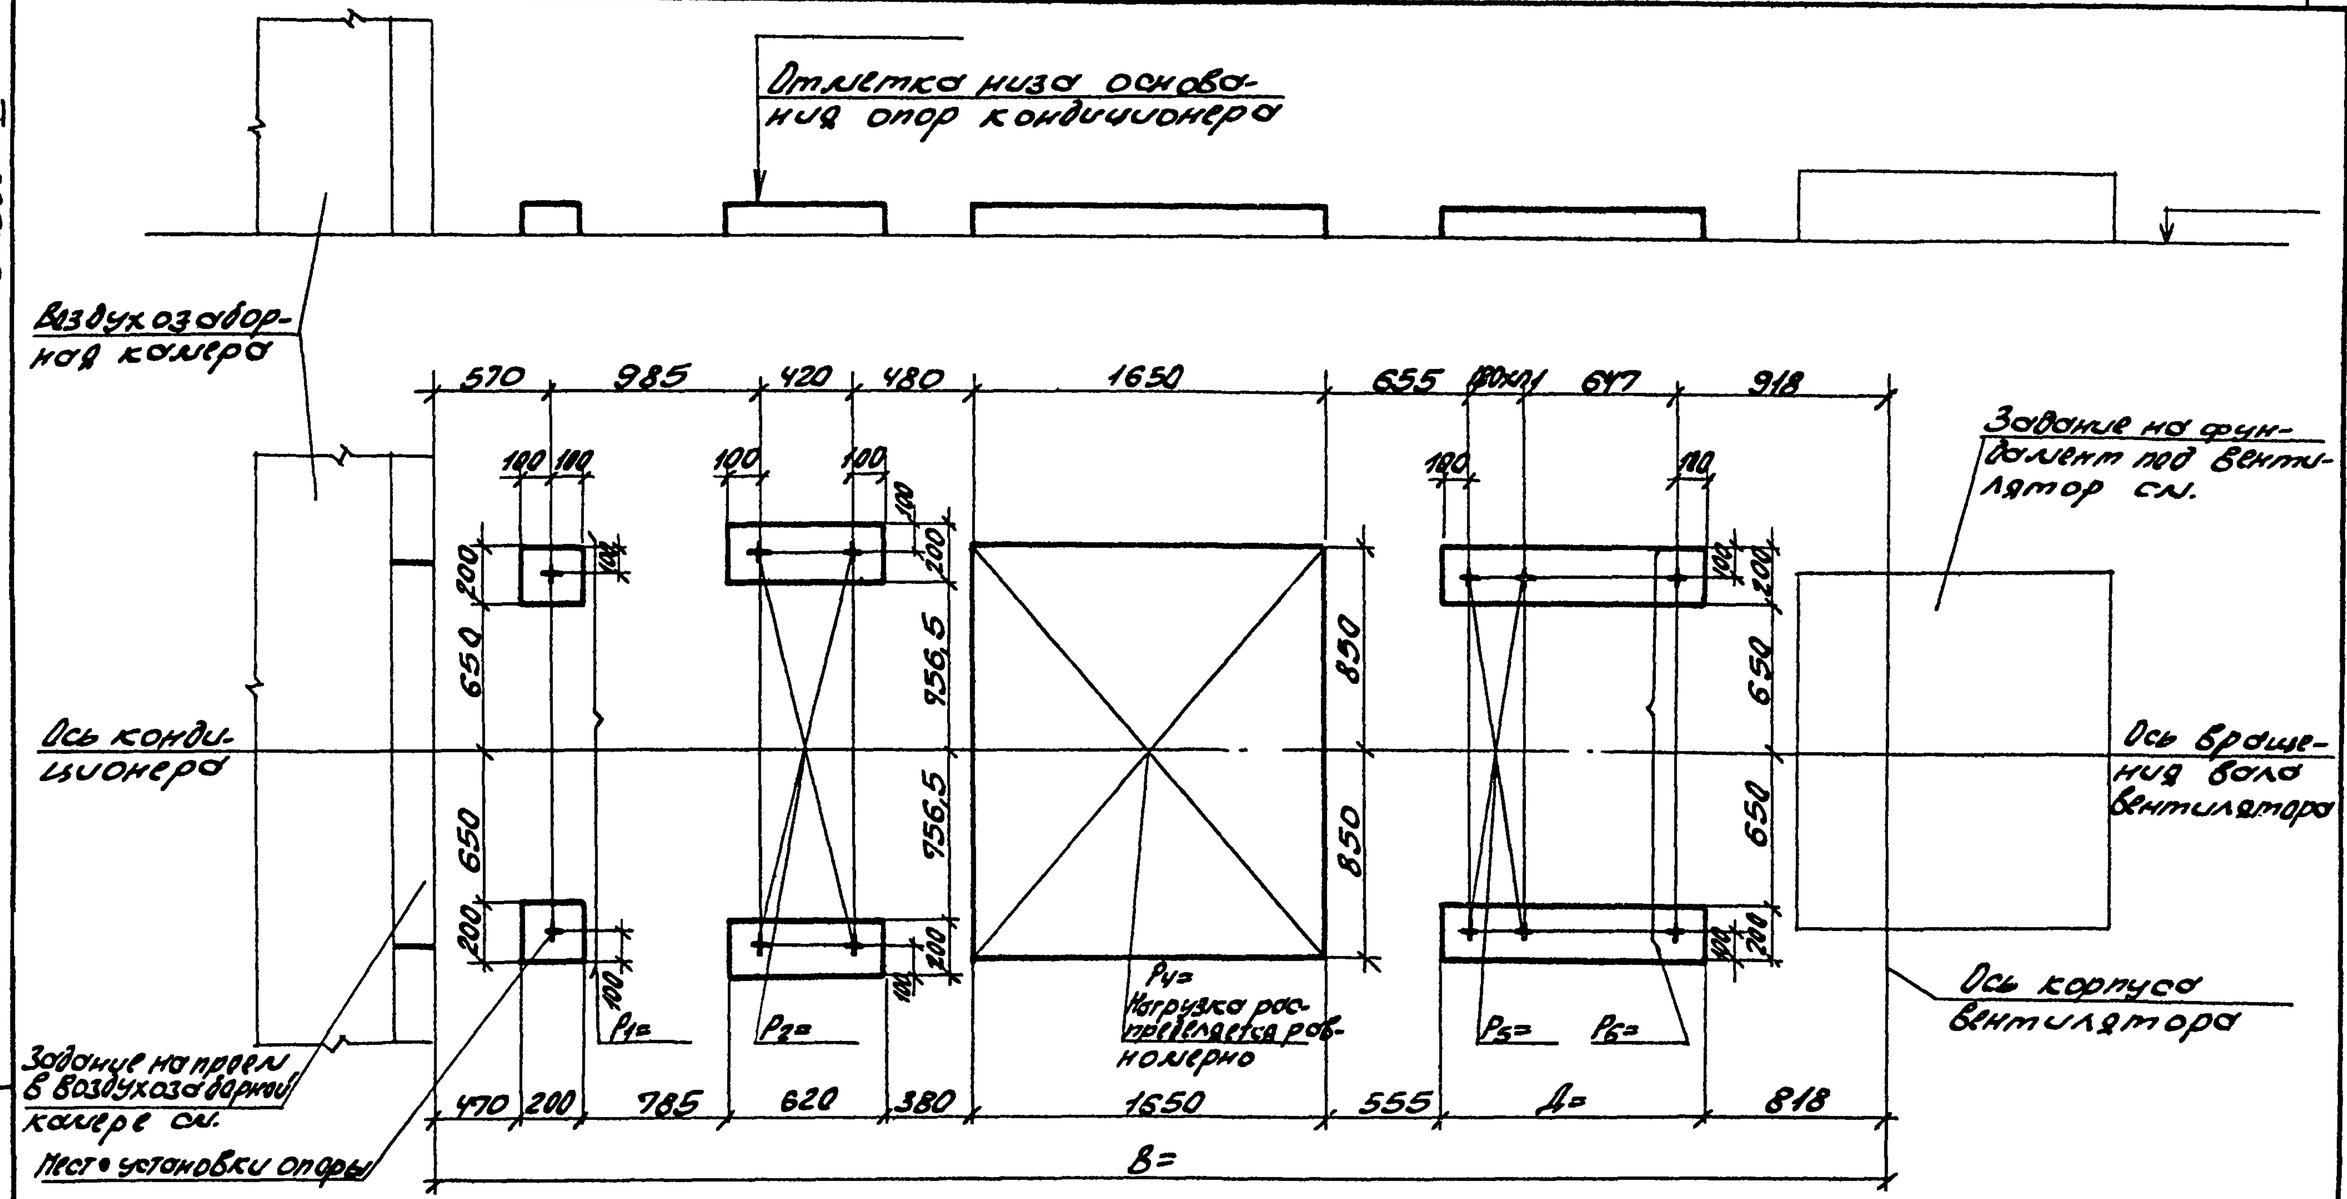

10107/3

Нач. отд.	Белоусов		904-02-35.88
Н. контр.	Товак		
Гл. спец.	Линойский		Строительное задание. КТЦ 3-20. Компоновки 16, 18.
Рук. гр.	Сандик		Стадия Р; Лист 74; Листов
Ст. инж.	Бельская		Госстрой СССР Харьковский Сантехпроект
Ст. инж.	Карзова		
Инж.	Герощенко		

Инв. № подл. | Подпись и дата | Взам. инв. №

Альбом III

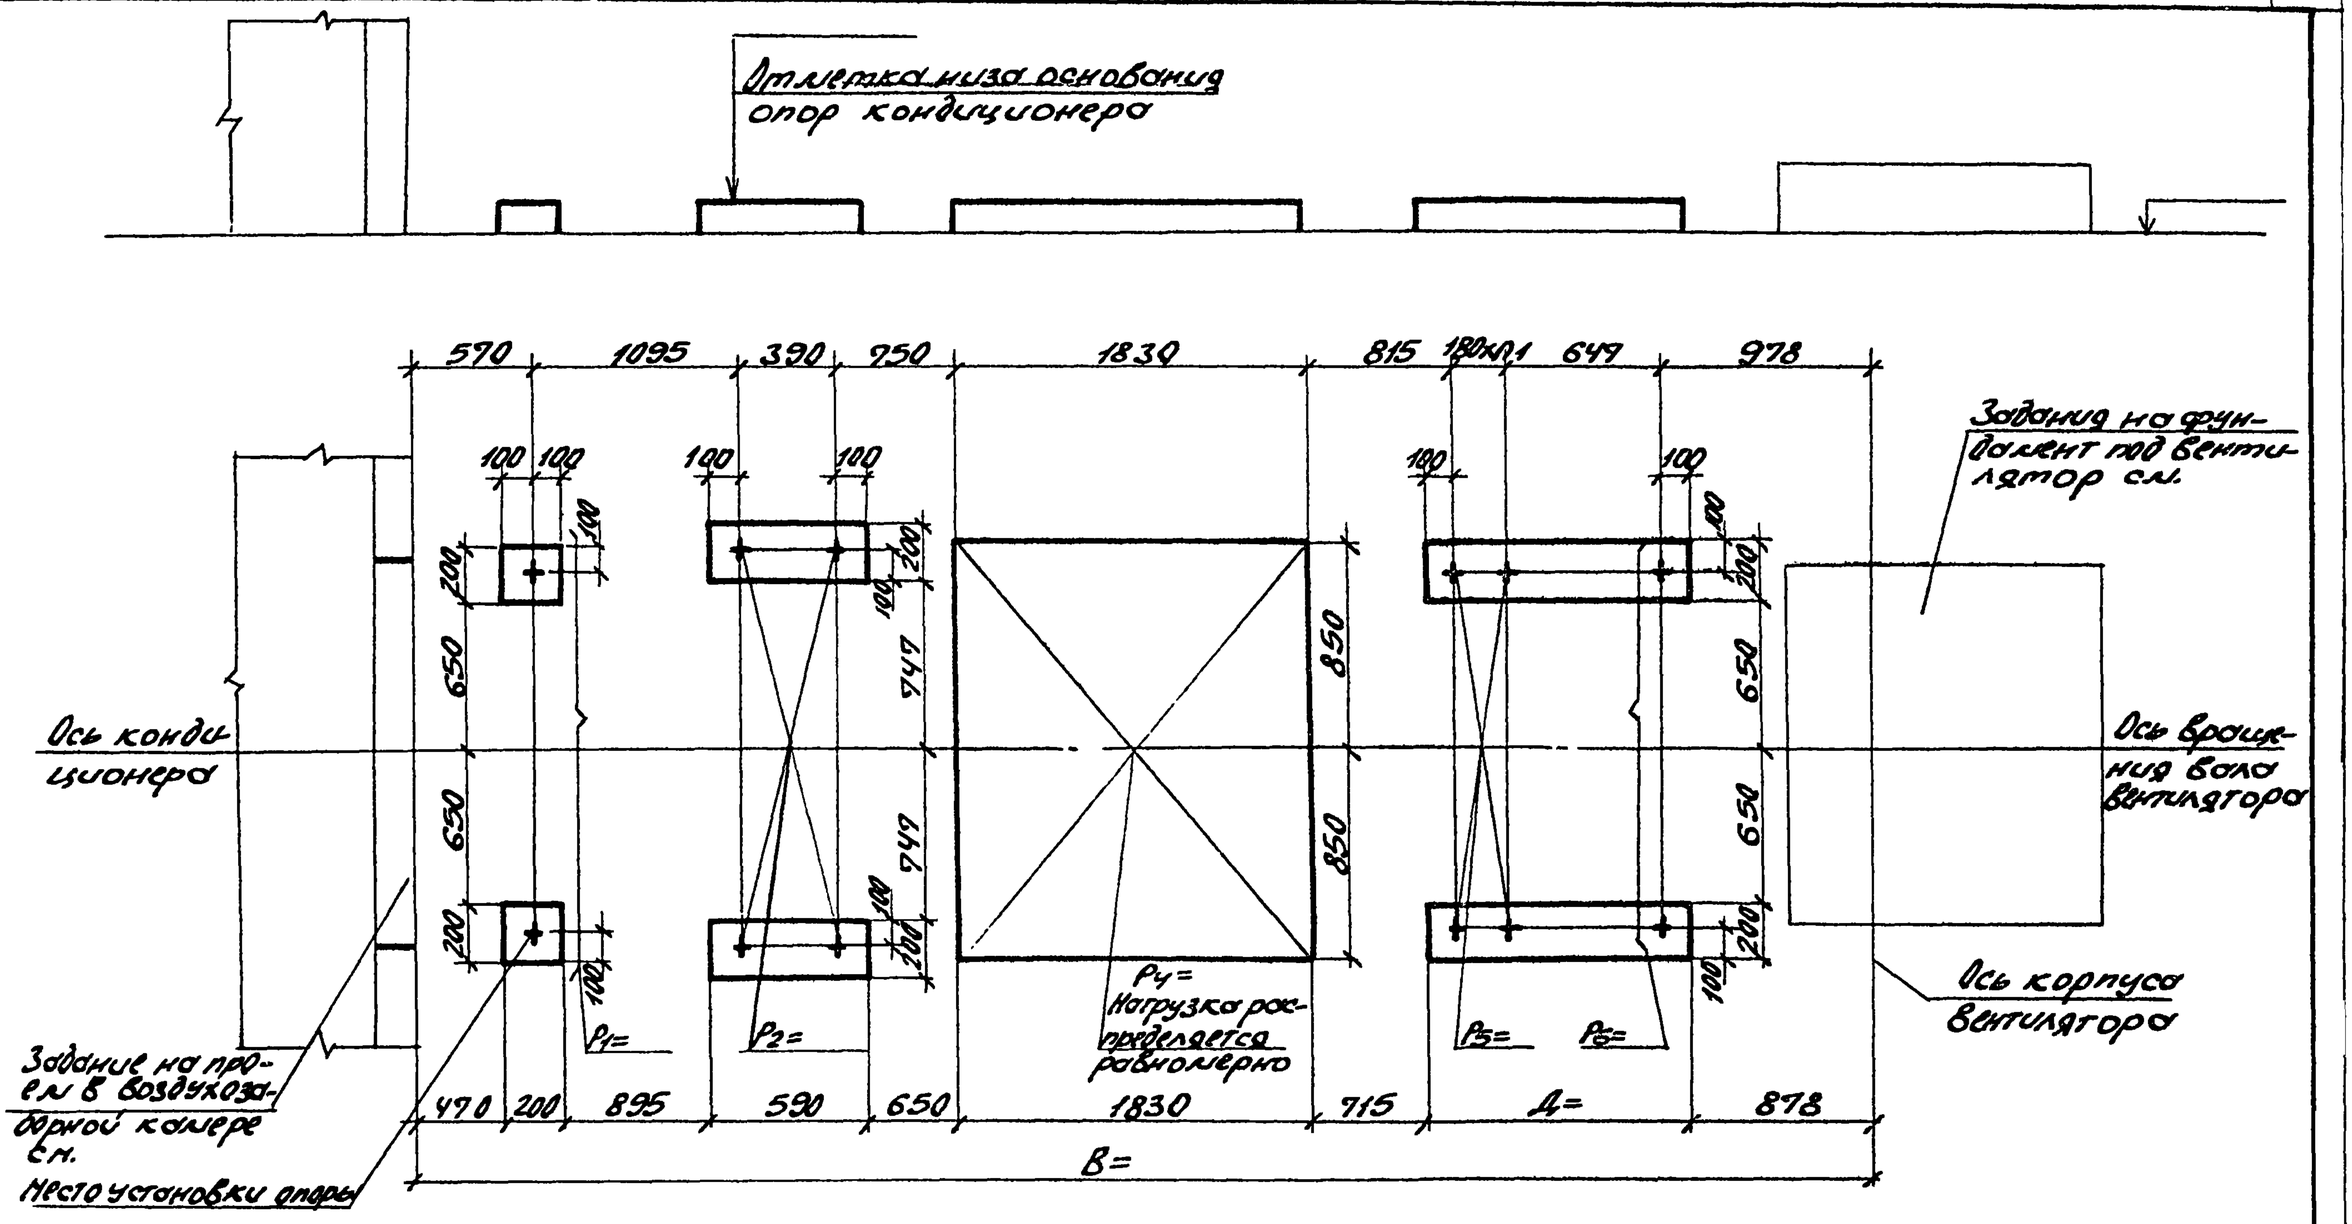

10107/3

Нач.отд.	Белоусов		904-02-35.88
Н.контр.	Тодок		
Гл.спец.	Янойский		Строительное задание КТЦ 3-31,5. Компоновки 16,18.
Рук.гр.	Сонник		Стадия Р; Лист 75; Листов
Ст.инж.	Болесков		Госстрой СССР Харьковский сантехпроект
Ст.инж.	Карзова		
Инж.	Урошлина		

Инв.№подл. | Подпись и дата | Взам.инв.№

Альбом III

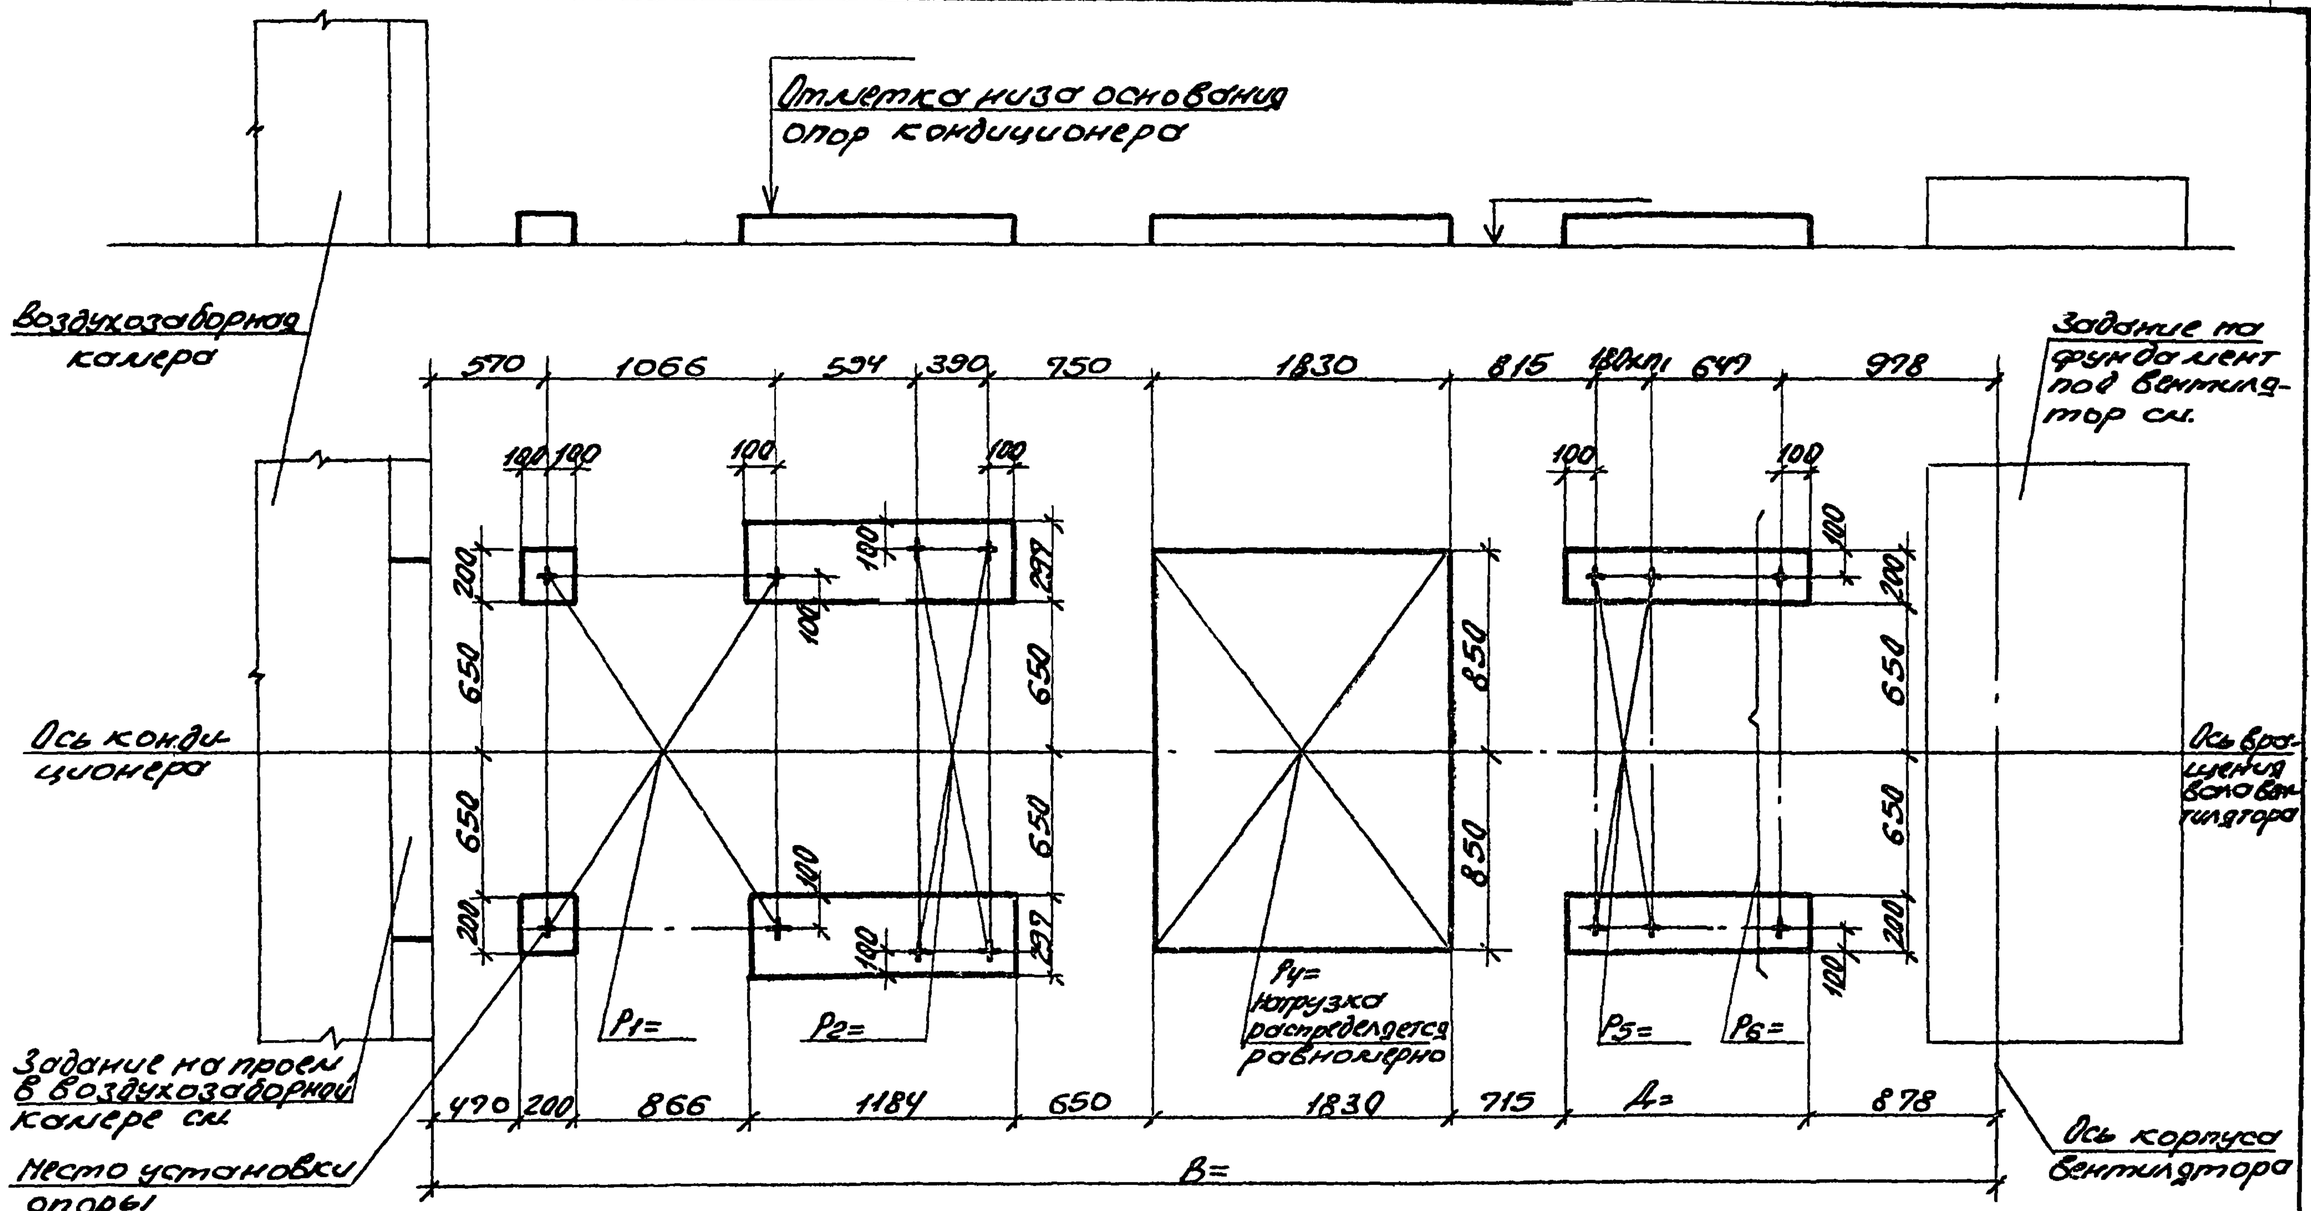

10107/3

Нач.отд.	Белоусов		904-02-35.88
Н.контр.	Гобак		
Гл.спец.	Синойский		Строительное задание. КТЦ3-40. Компоновка 16.
Рук.гр.	Сандик		
Ст.инж.	Бальской		
Ст.инж.	Карзова		
Инж.	Гераценко		

Стадия	Лист	Листов
Р	76	

Госстрой СССР Харьковский Сантехпроект

Инв.№подл. | Подпись и дата | Взам.инв.№

Альбом III

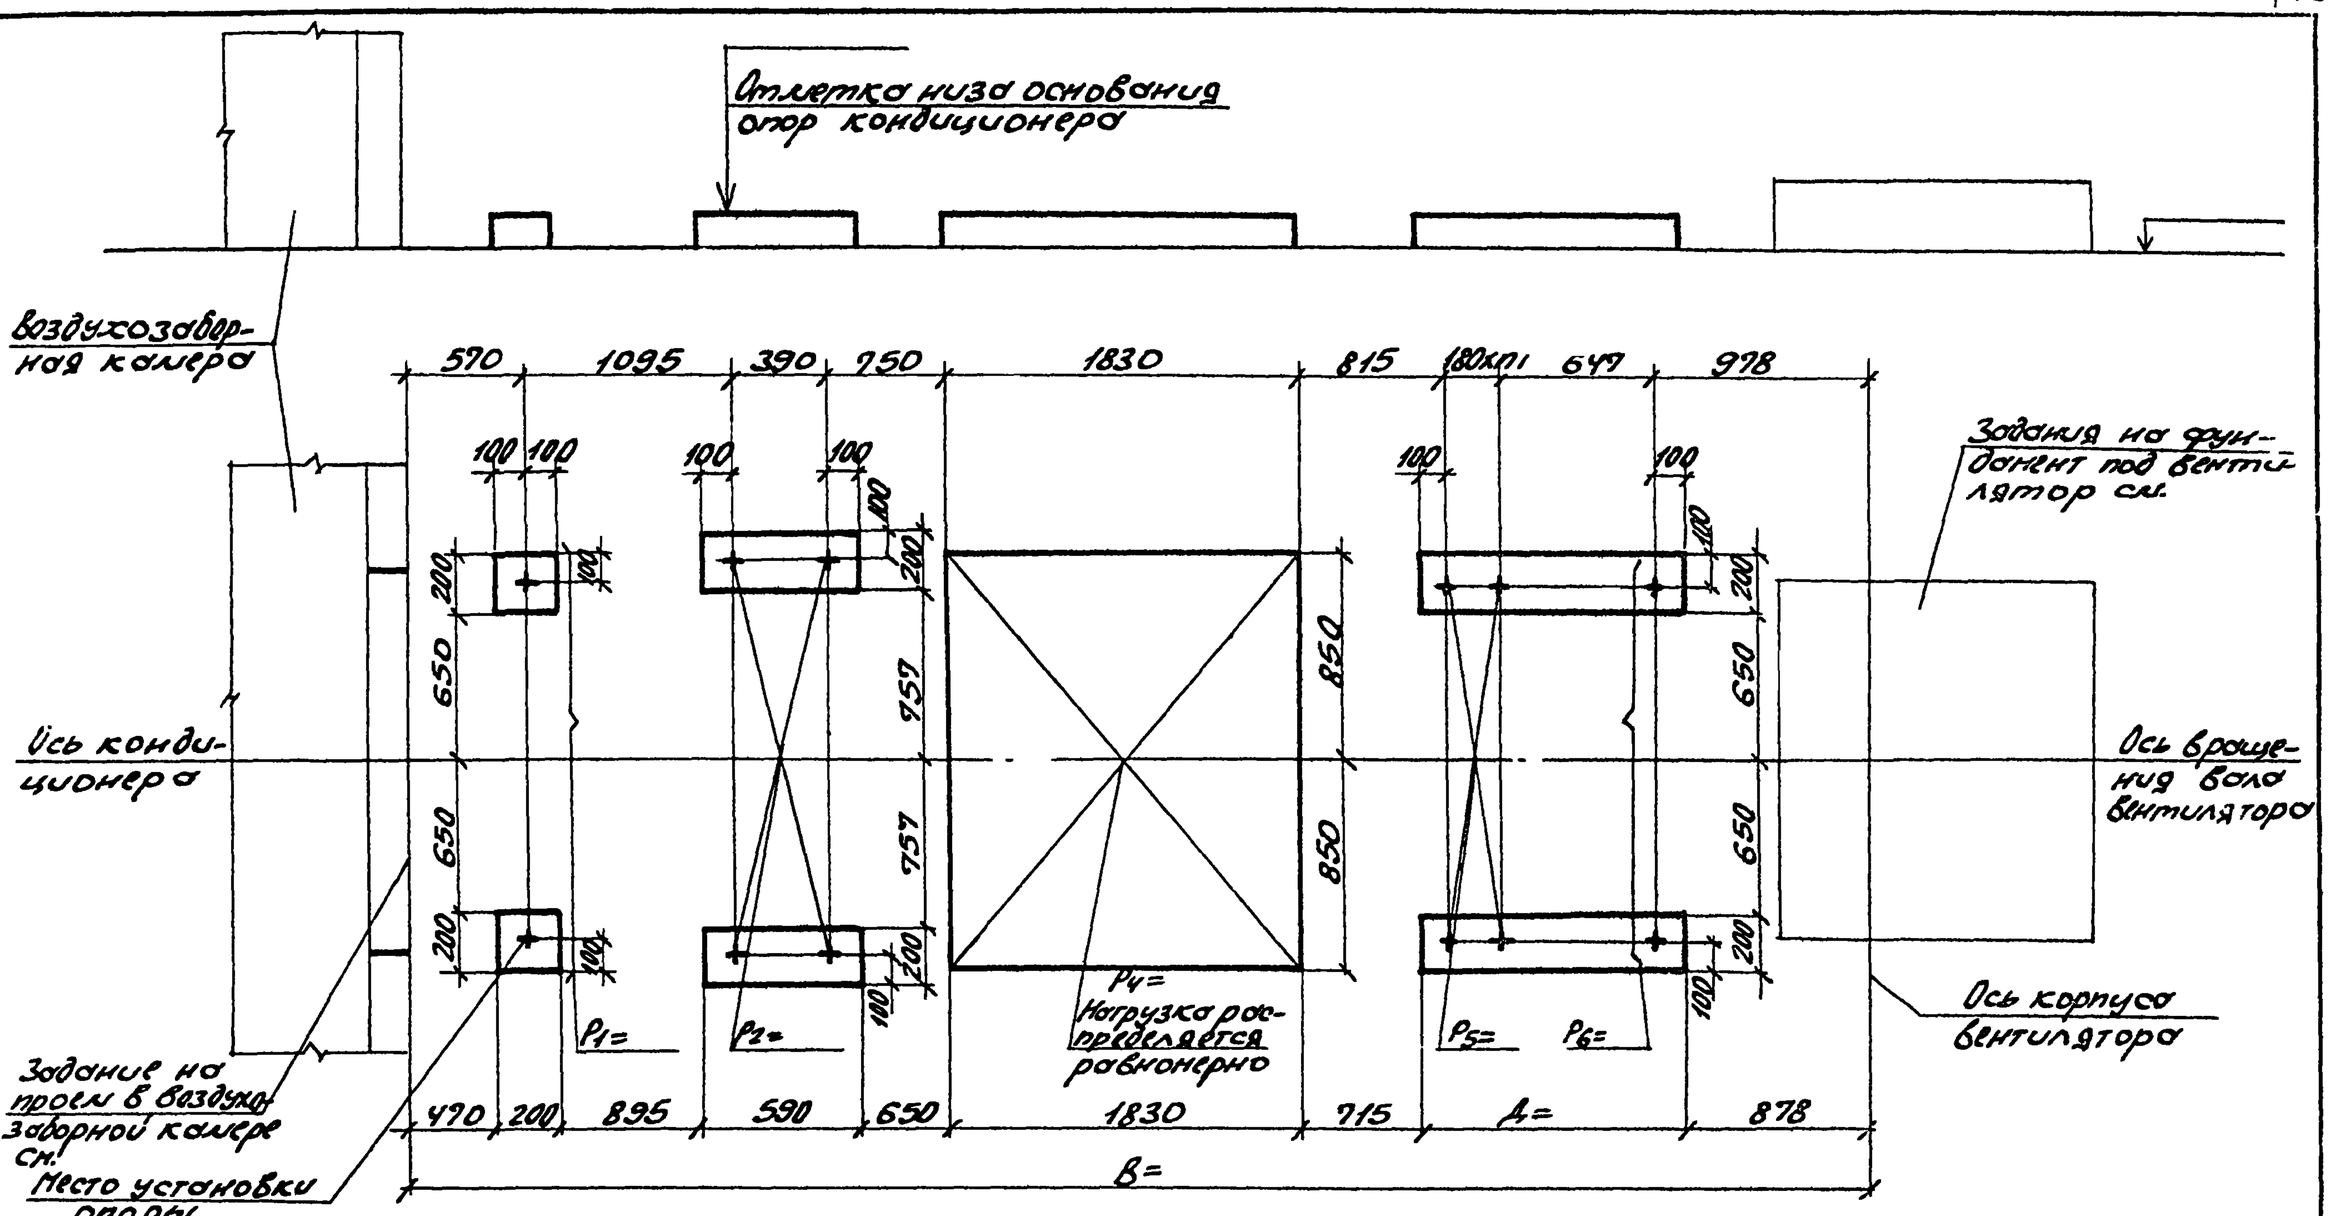

10107/3

Нач.отд.	Белоусов		
Н.контр.	Табак		
Гл.спец.	Синойский		
Рук.гр.	Сондик		
Ст.инж.	Бялкого		
Ст.инж.	Корзова		
Инж.	Герасименко		

904-02-35.88

Строительное задание. КТЦ3-40. Компоновка 18.

Стадия	Лист	Листов
Р	79	

Госстрой СССР Харьковский Сантехпроект

Инв.№ подл. | Подпись и дата | Взам.инв.№

Альбом III

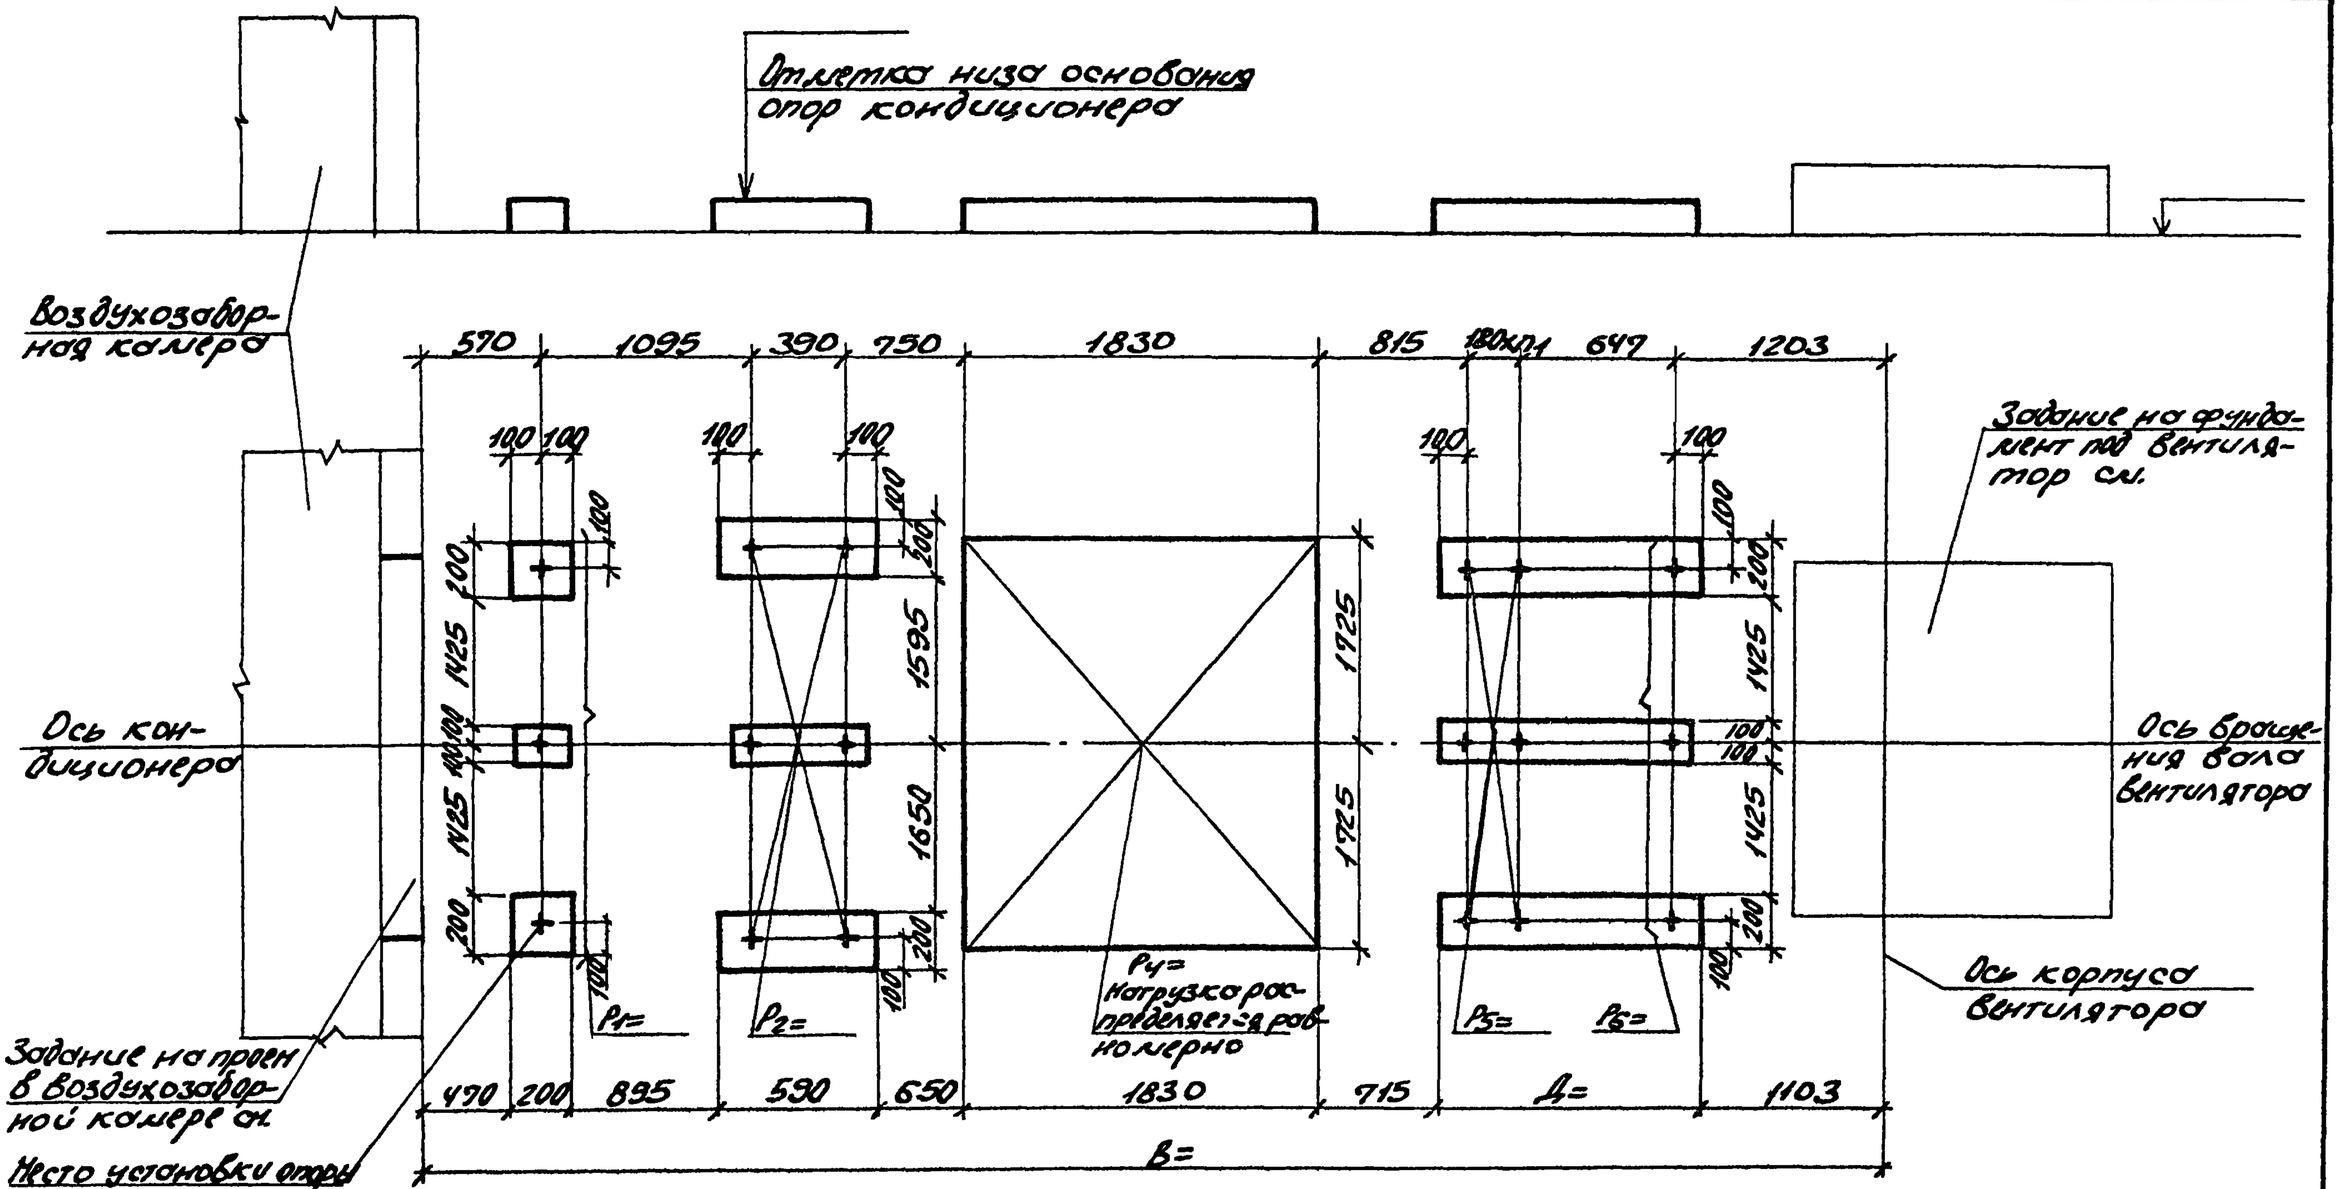

10107/3

Нач.отд.	Белоусов			904-02-35.88	
Н.контр.	Табак				
Гл.спец.	Синойский			Строительное задание. КТИЗ-63. Компоновки 16,17,18.	Стадия: Р; Лист: 78; Листов:
Рук.гр.	Ковник				
Ст.инж.	Бальсова				
Ст.инж.	Корзова				Госстрой СССР Харьковский Сантехпроект
Инж.	Крошкина				

Инв.№подл. | Подпись и дата | Взам.инв.№

Альбом III

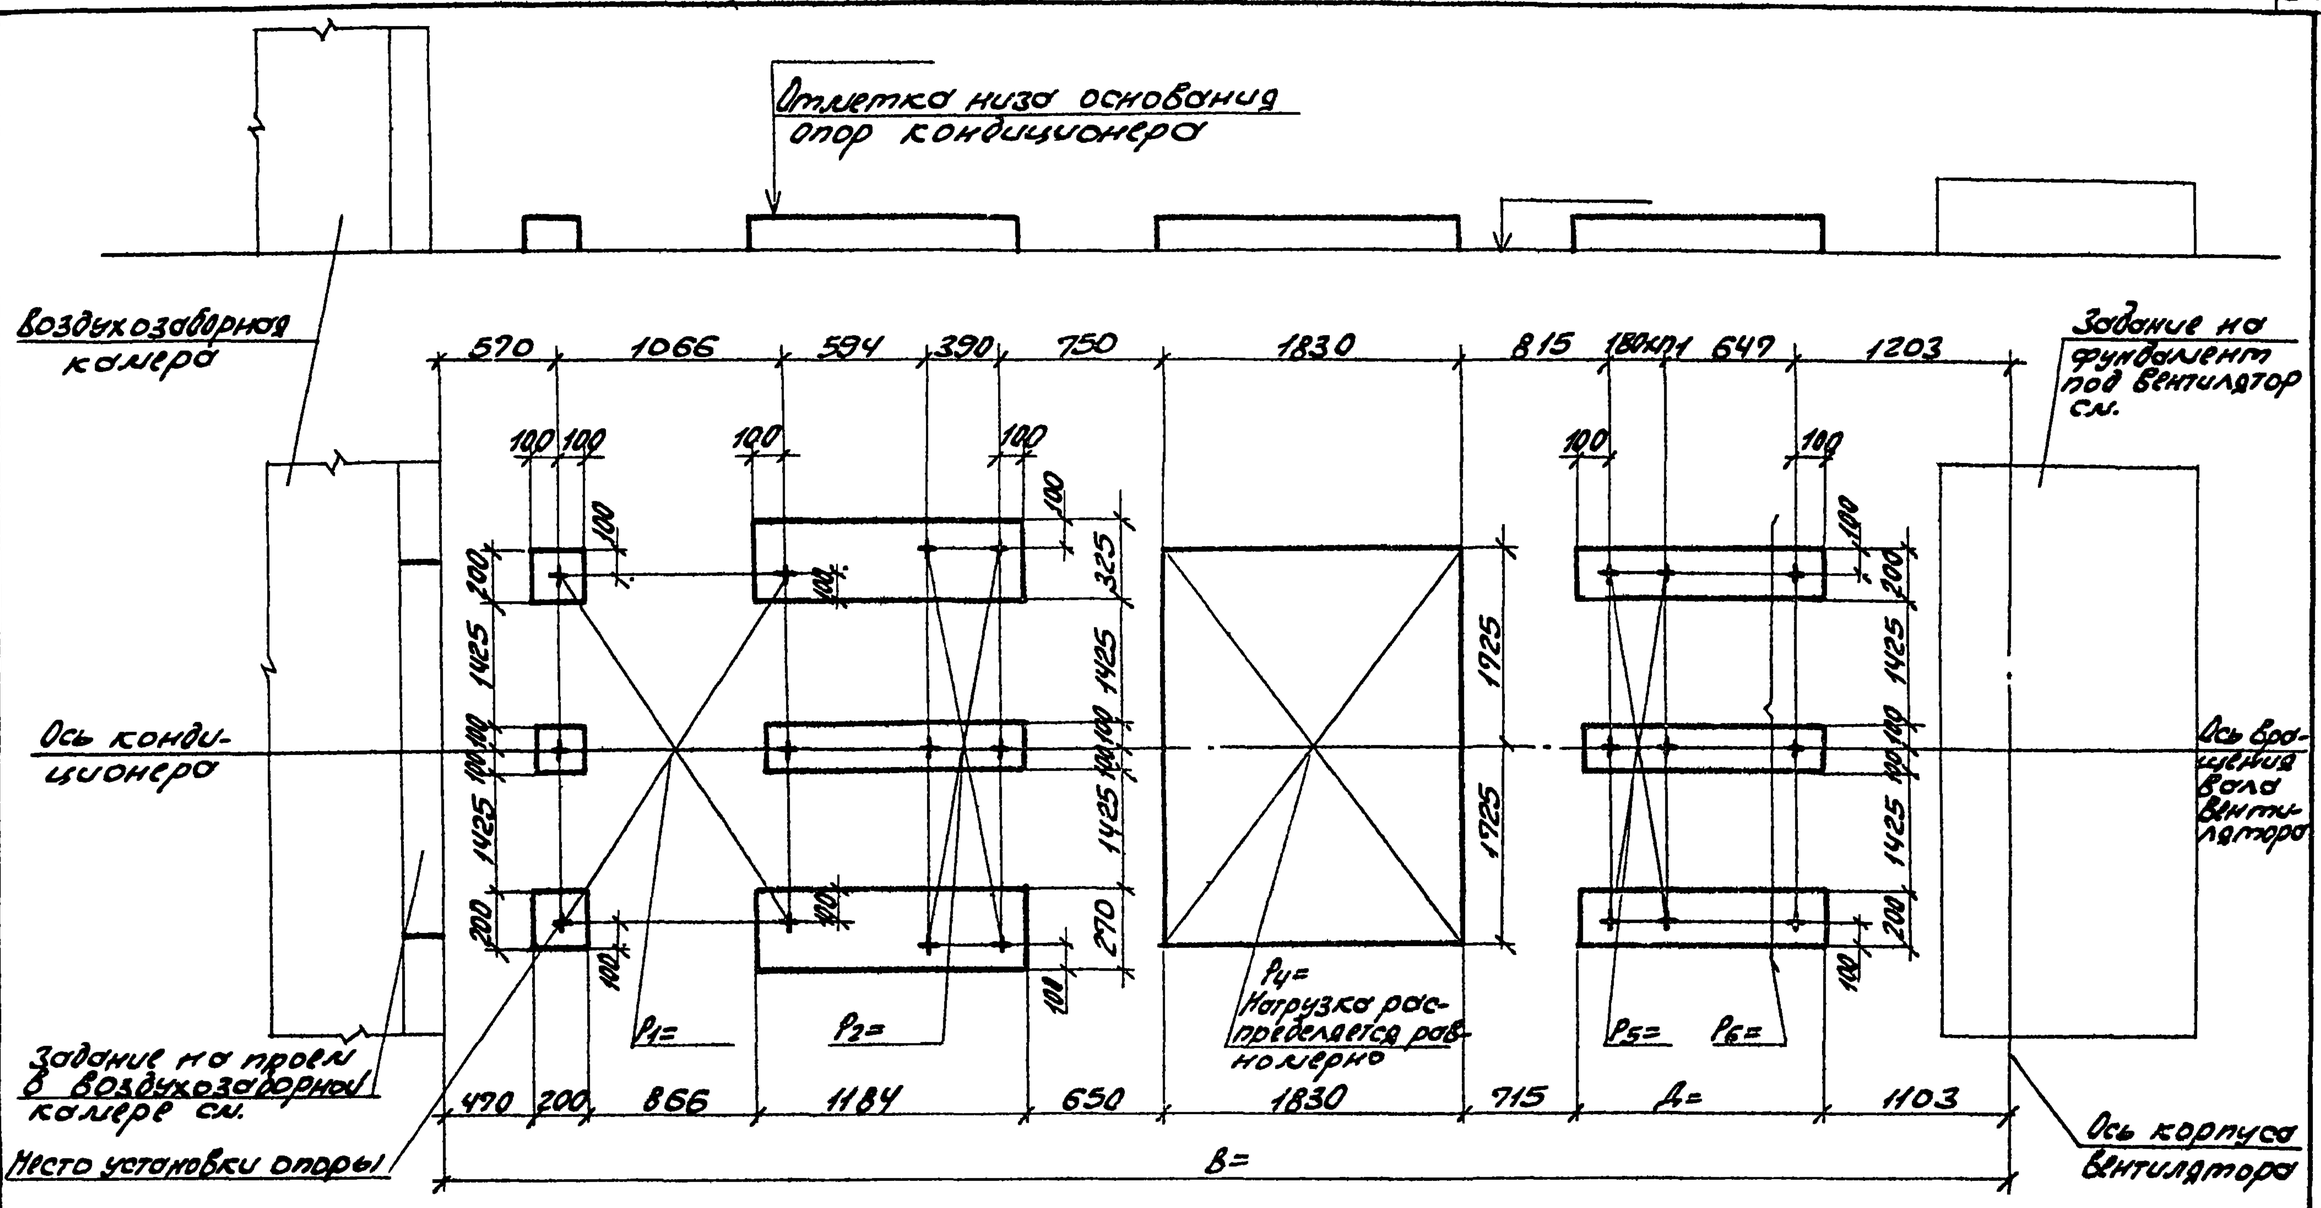

Инв.№подл. | Подпись и дата | Взам.инв.№

10107/3

Нач.отд.	Белоусов		
Н.контр.	Тавак		
Гл.спец.	Римайский		
Рук.гр.	Сандик		
Ст.инж.	Бяльская		
Ст.инж.	Карзова		
Инж.	Горожанина		

904-02-35.88

Строительное задание. КТЦ 3-80. Компоновка 16.

Стадия	Лист	Листов
Р	79	

Госстрой СССР Харьковский Сантехпроект

Альбом III

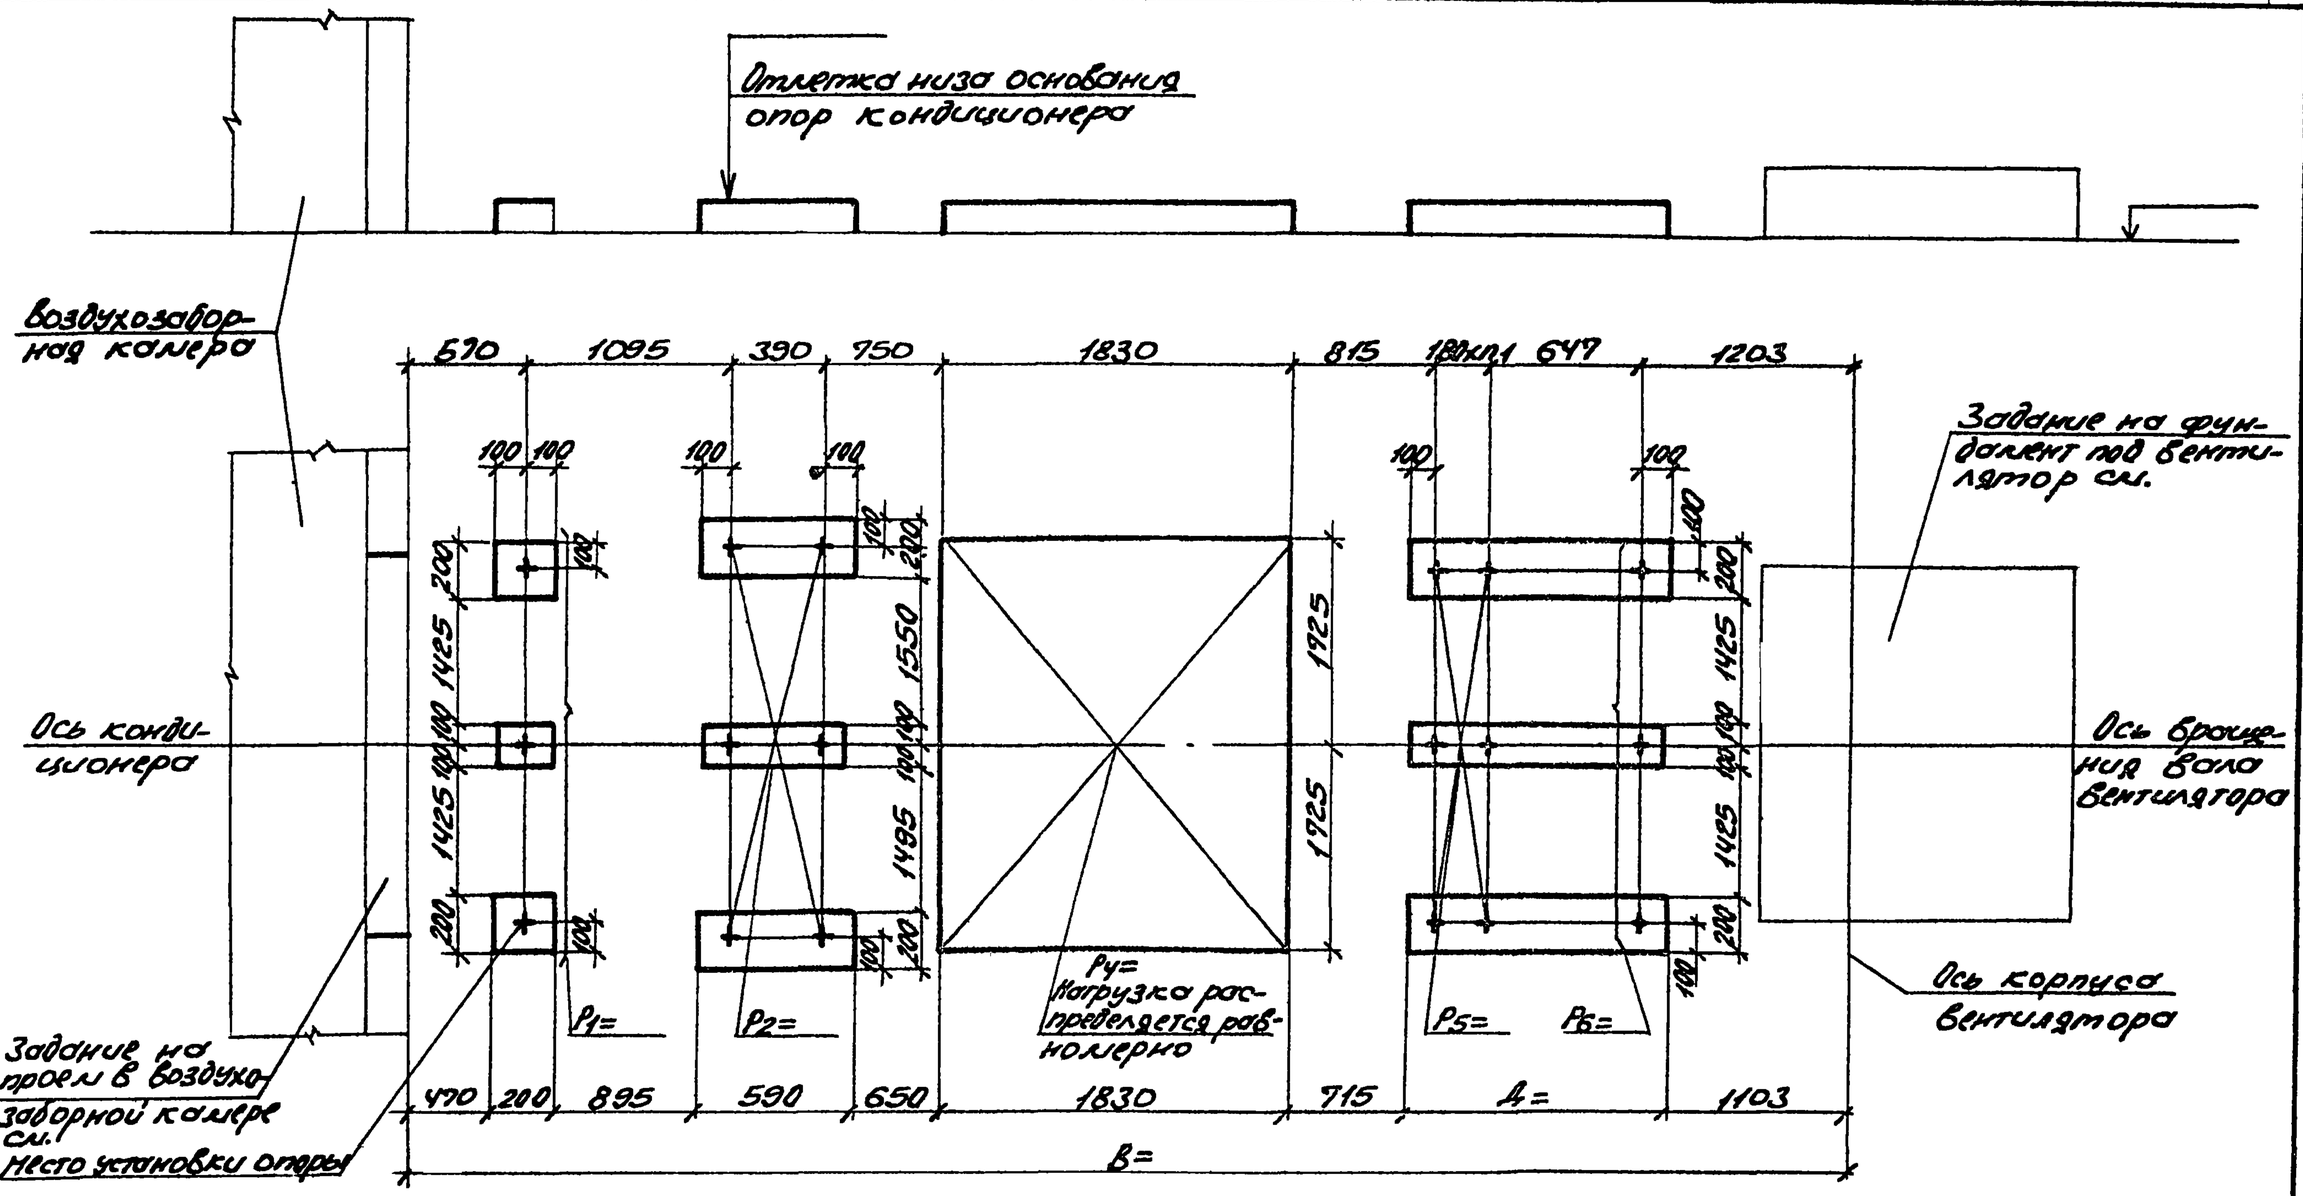

10107/3

Нач.отд.	Белоусов		904-02-35.88
Н.контр.	Товак		
Гл.спец.	Синойский		Строительное задание. КТИЗ-80 Компоновки 17, 18.
Рук.гр.	Сандик		Стадия: Р; Лист: 80; Листов:
Ст.инж.	Бяльского		Госстрой СССР Харьковский Сантехпроект
Ст.инж.	Карзово		
Инж.	Герашенко		

Инв.№ подл. | Подпись и дата | Взам.инв.№

Альбом III

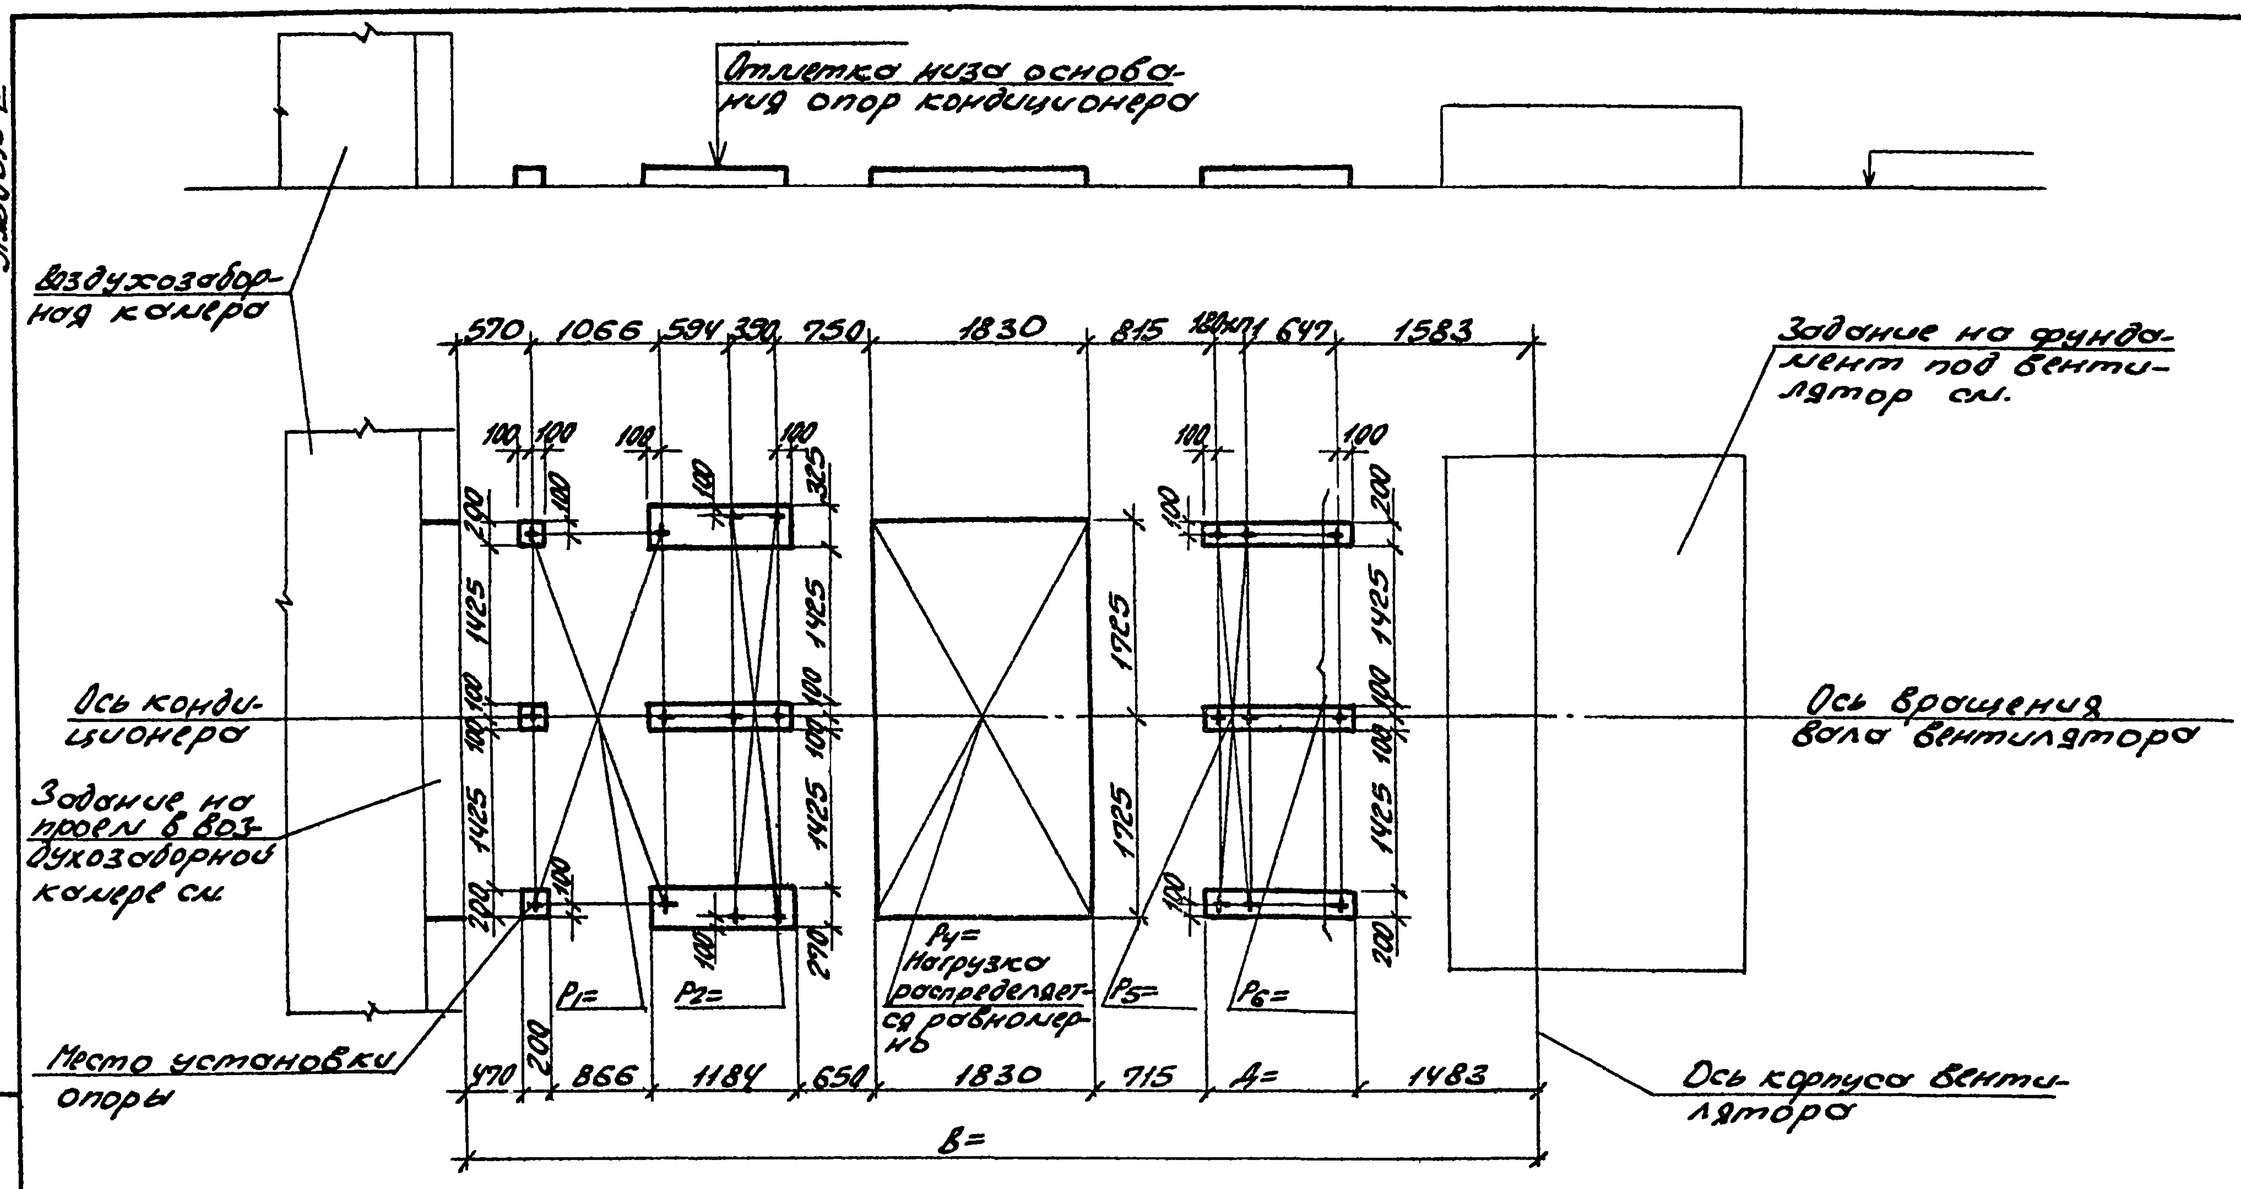

10107/3

Нач.отд.	Белоусов		
Н.контр.	Табак		
Гл.спец.	Синайский		
Рук.гр.	Сандик		
Ст.инж.	Бальская		
Ст.инж.	Корзова		
Инж.	Героцинка		

904-02-35.88

Строительное задание. КТЦ 3-125. Компоновки 16, 17, 18.

Стадия	Лист	Листов
Р	81	

Госстрой СССР Харьковский Сантехпроект

Инв.№ подл. | Подпись и дата | Взам.инв.№

Альбом III

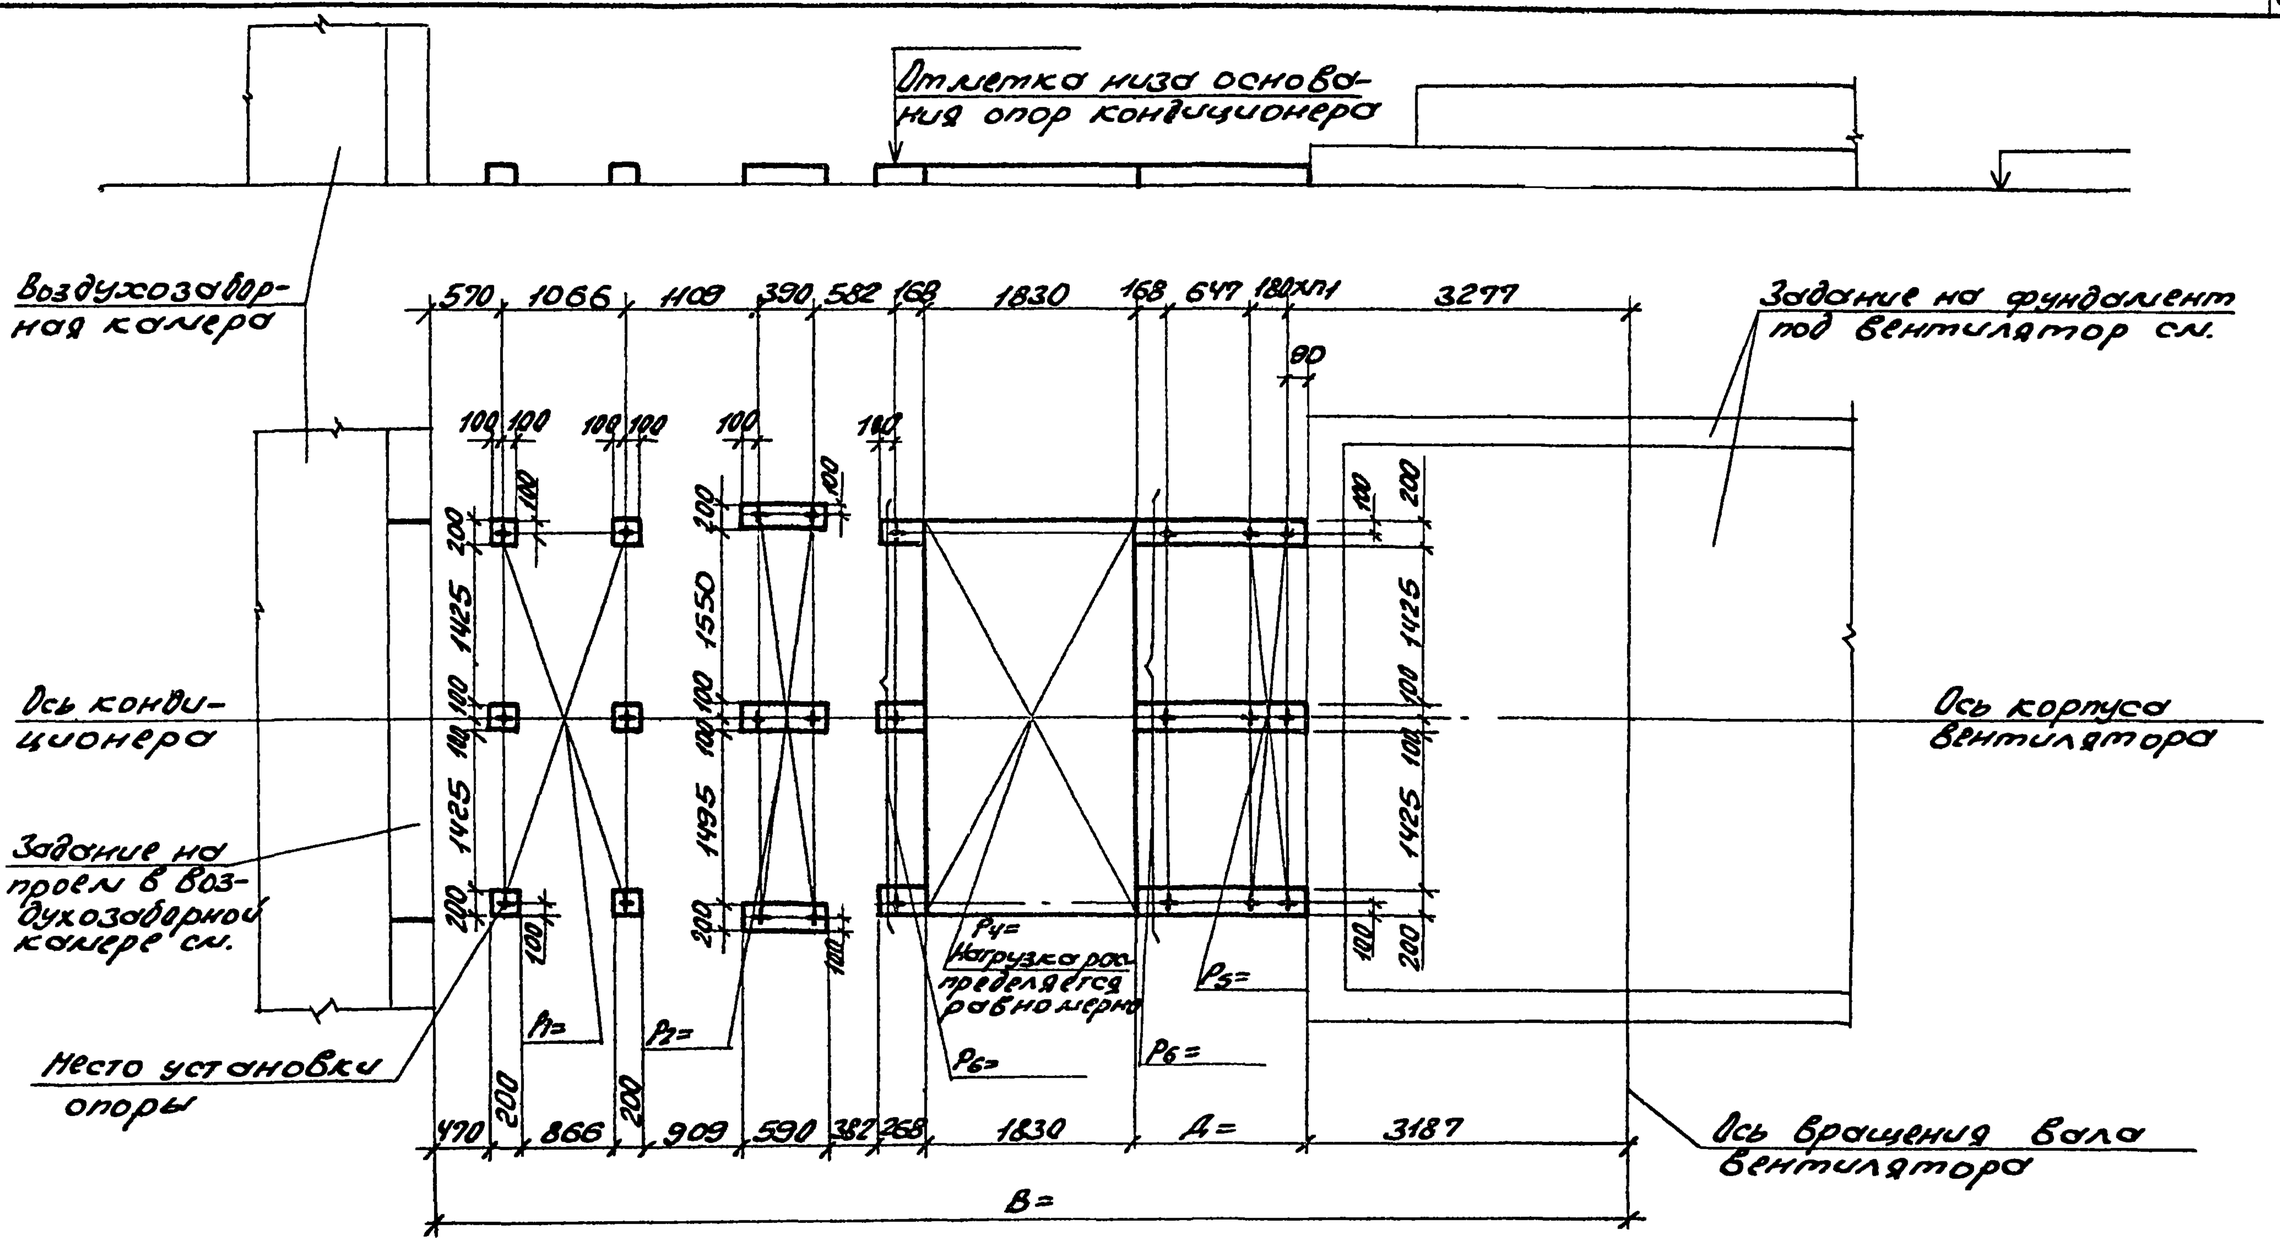

Инв.№ подл. | Подпись и дата | Взам.инв.№

Нач.отд.	Белоусов		
Н.контр.	Табак		
Гл.спец.	Янайский		
Рук.гр.	Сундик		
Ст.инж.	Борьскова		
Ст.инж.	Корзова		
Инж.	Гращенко		

904-02-35.88

Строительное задание. КТЦ3-160. Компоновка 16.

Стадия	Лист	Листов
Р	82	

Госстрой СССР Харьковский Сантехпроект

Т0107/3

Альбом III

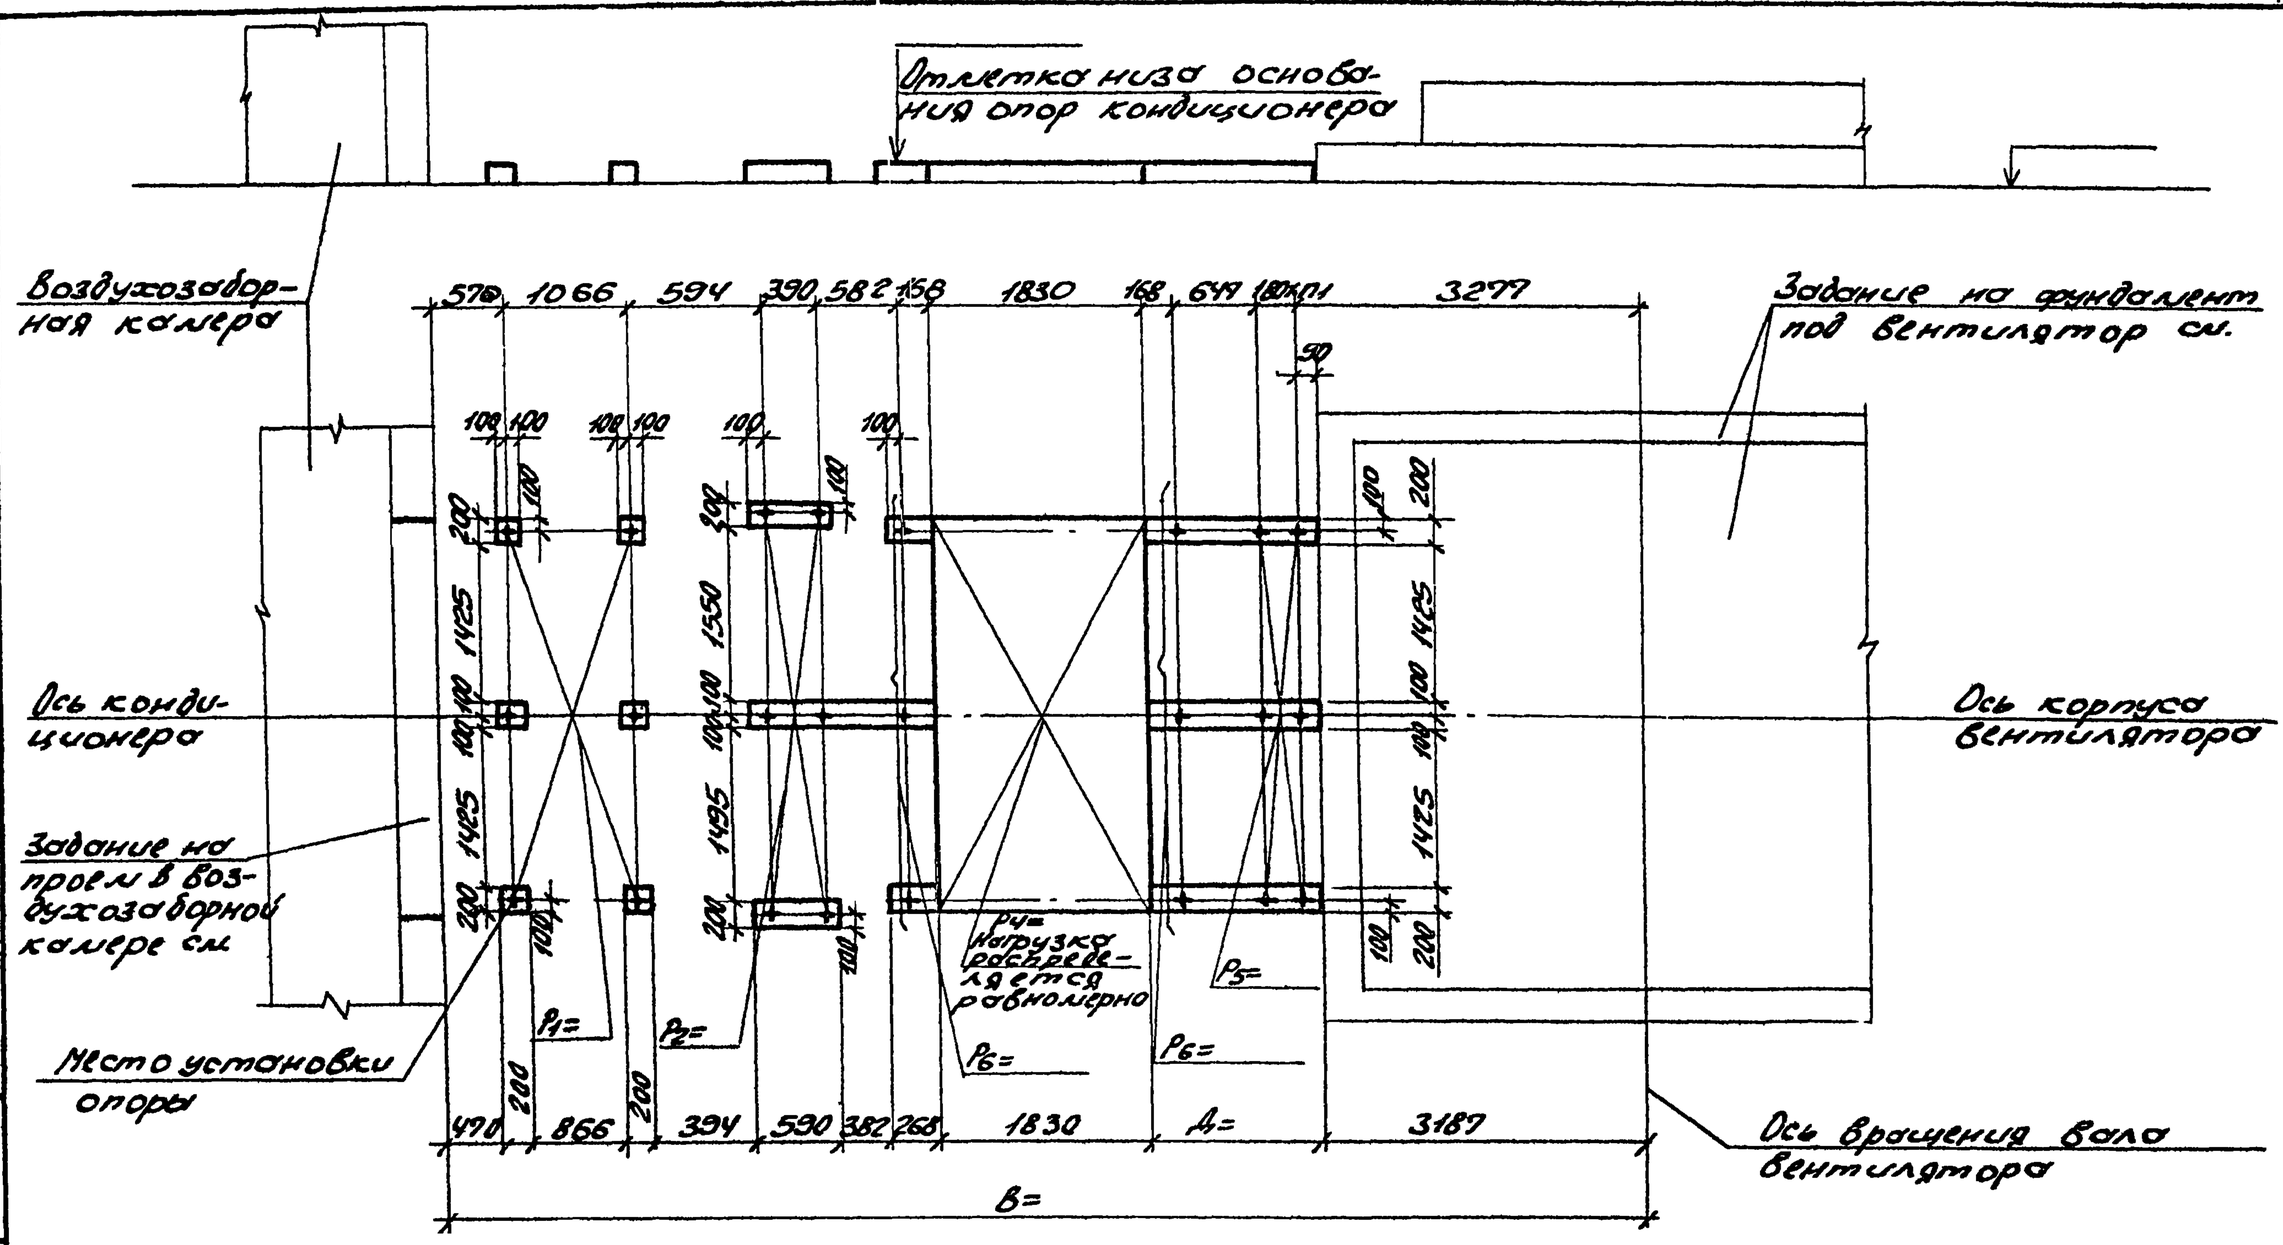

10107/3

Нач.отд.	Белоусов		904-02-35.88
Н.контр.	Табак		
Гл.спец.	Киндзюк		Строительное задание. КТИ3-160. Компоновки 17,18.
Рук.гр.	Ломвик		Стадия Р; Лист 83; Листов
Ст.инж.	Бялькая		Госстрой СССР Харьковский Сантехпроект
Ст.инж.	Корзова		
Инж.	Ярошенко		

Инв.№подл. | Подпись и дата | Взам.инв.№

Альбом III

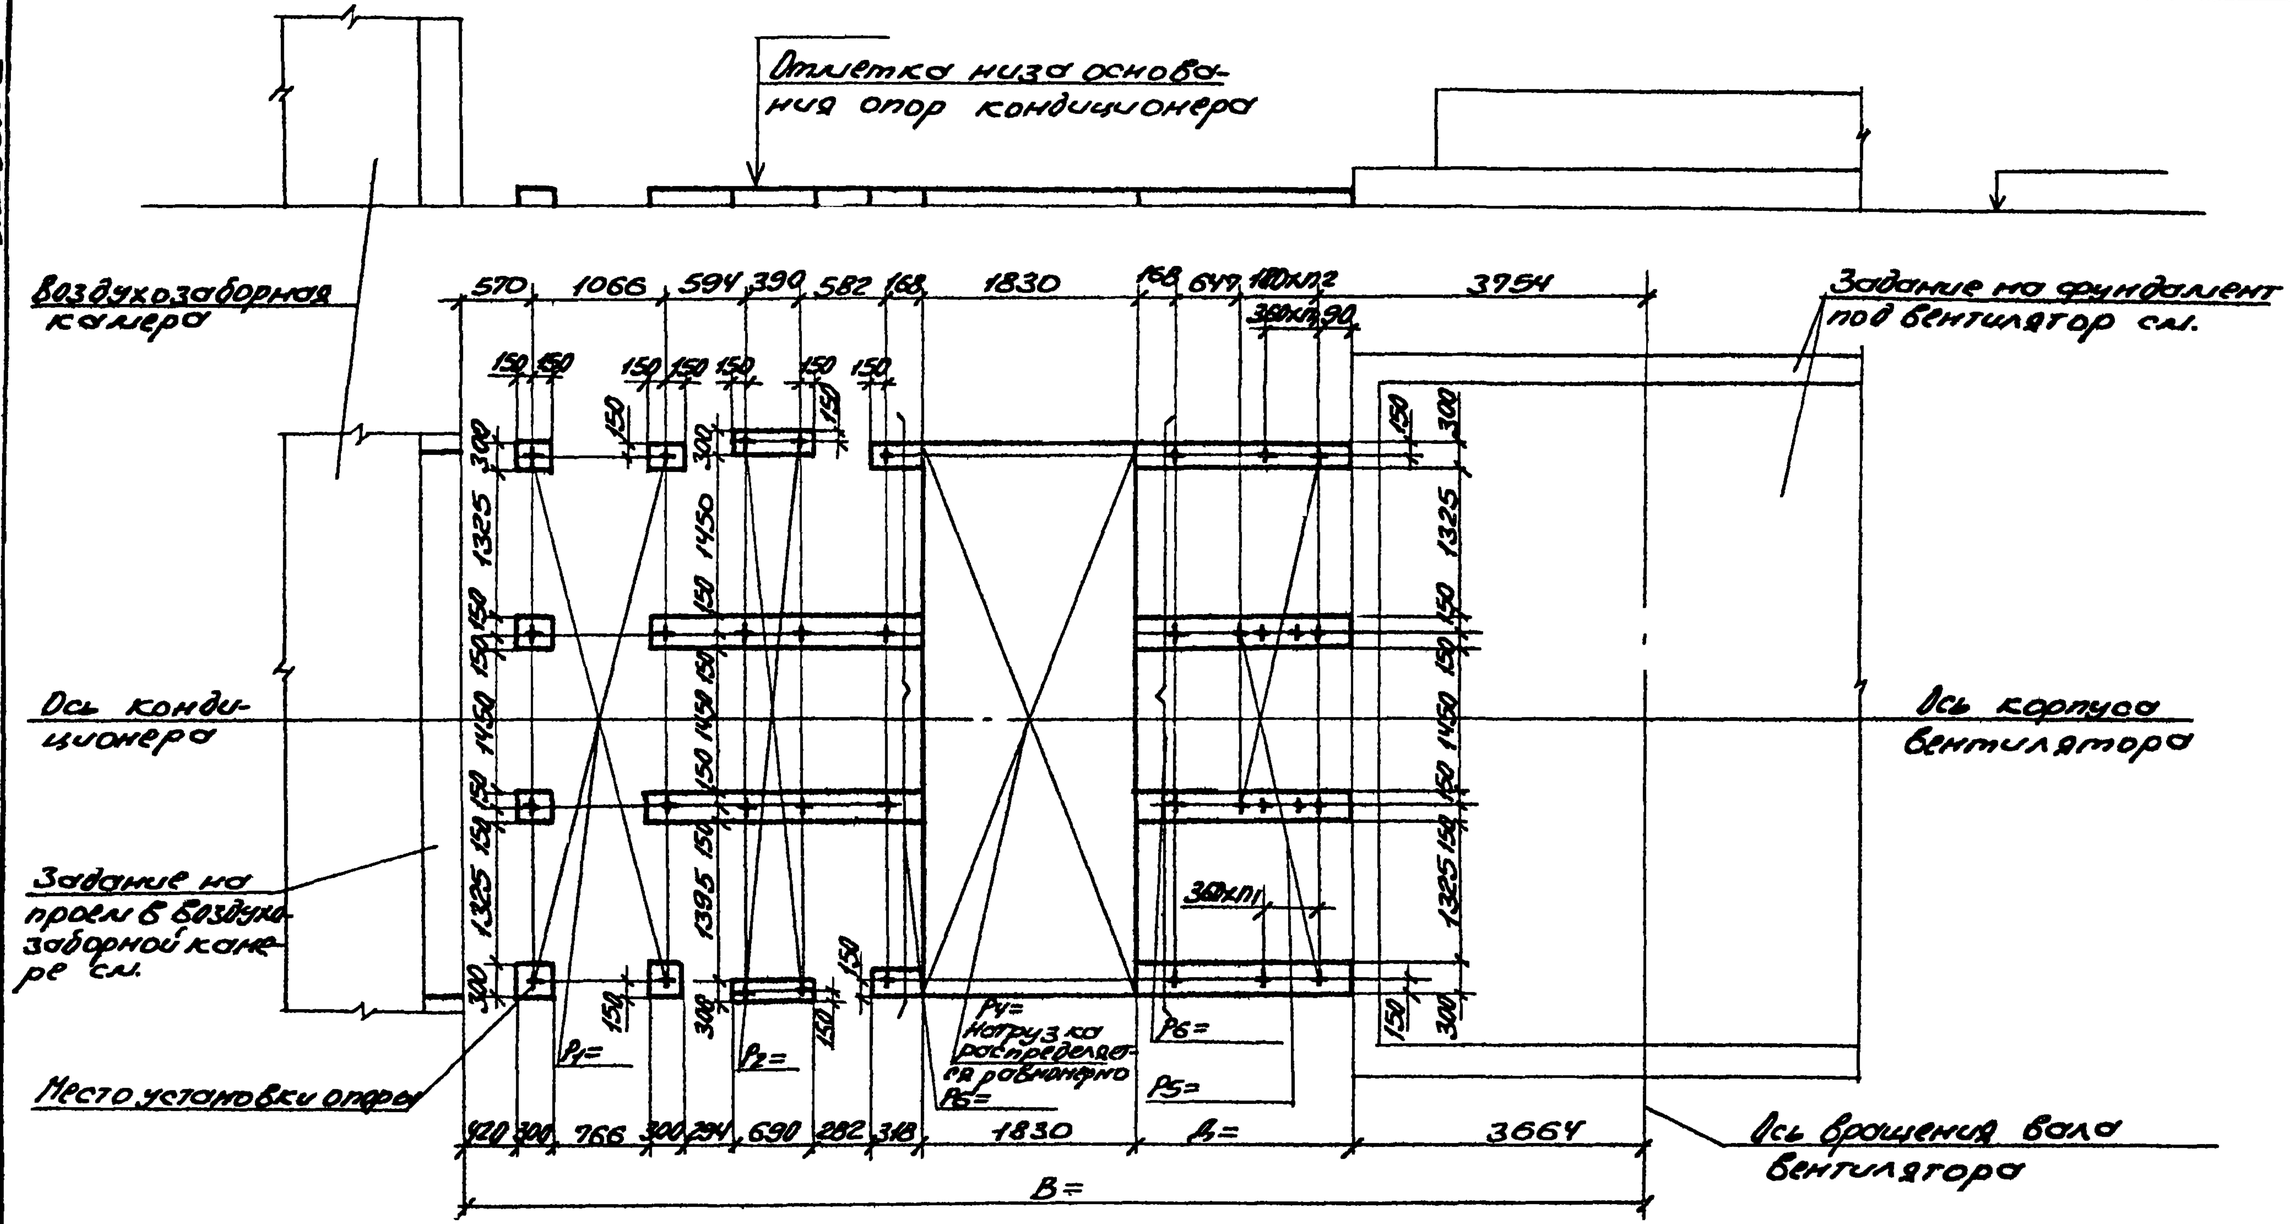

10107/3

Нач.отд.	Белоусов		904-02-35.88
Н.контр.	Тобак		
Гл.спец.	Ромовский		Строительное задание. КТЦ3-200. Компоновки 16,17,18.
Рук.гр.	Сандик		Стадия: Р; Лист: 84; Листов:
Ст.инж.	Бланкова		Госстрой СССР Харьковский Сантехпроект
Ст.инж.	Корзова		
Инж.	Герощенко		

Инв.№подл. | Подпись и дата | Взам.инв.№

Альбом III

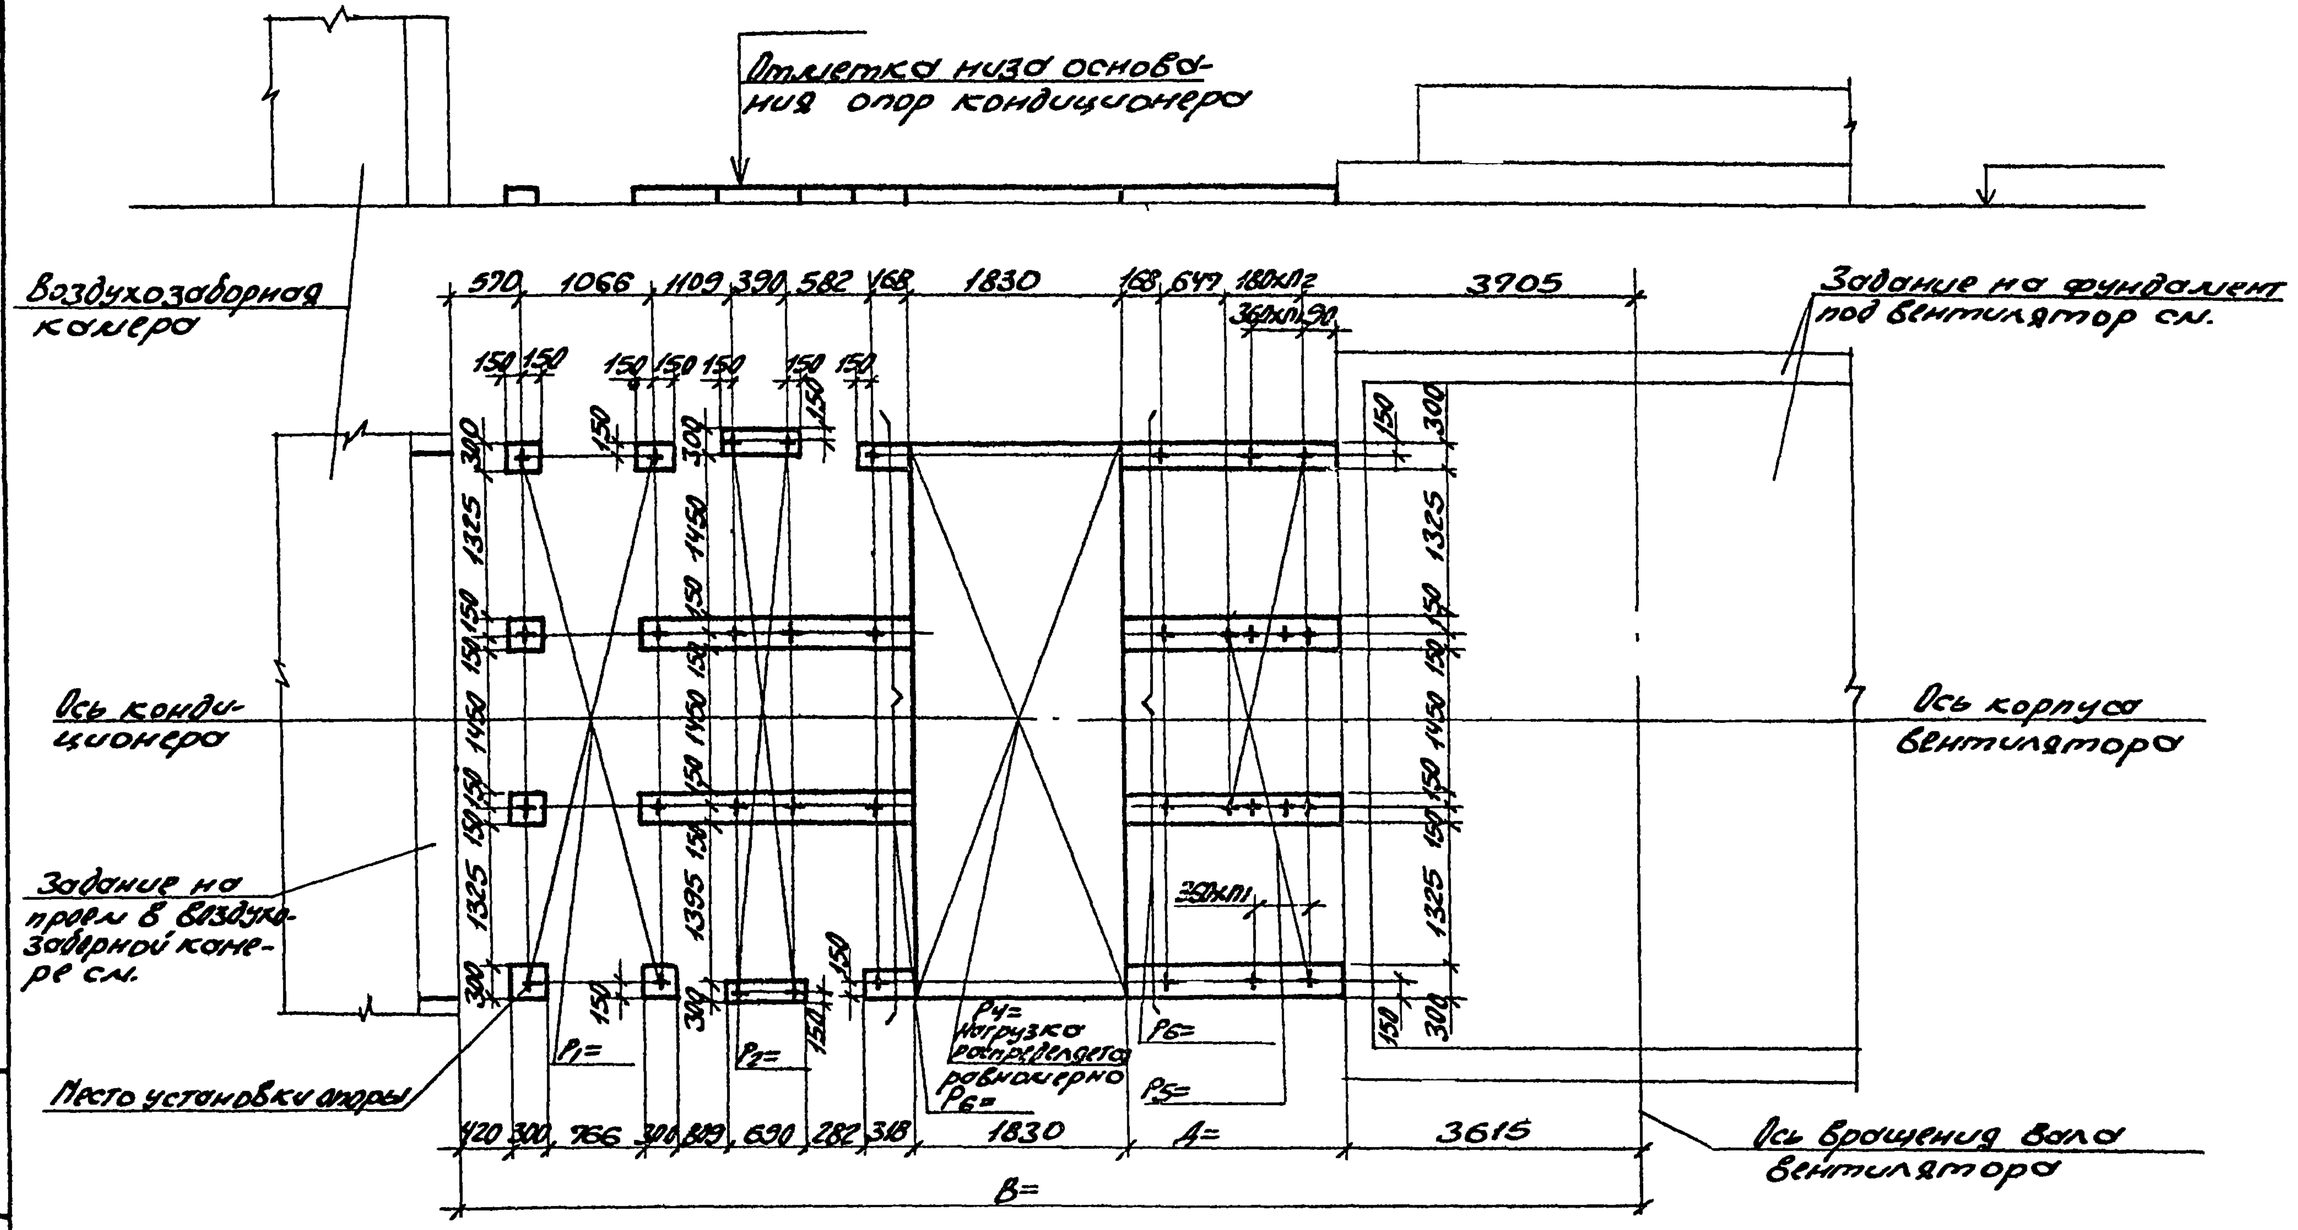

Инв.№ подл. | Подпись и дата | Взам. инв.№

10107/3

Нач.отд.	Белоусов		
Н.контр.	Товок		
Гл.спец.	Синдский		
Рук.гр.	Сонвик		
Ст.инж.	Бальская		
Ст.инж.	Карзова		
Инж.	Гращенко		

904-02-35.88

Строительное задание. КТЦ3-250. Компоновка 16.

Стадия	Лист	Листов
Р	85	

Госстрой СССР Харьковский Сантехпроект

Альбом III

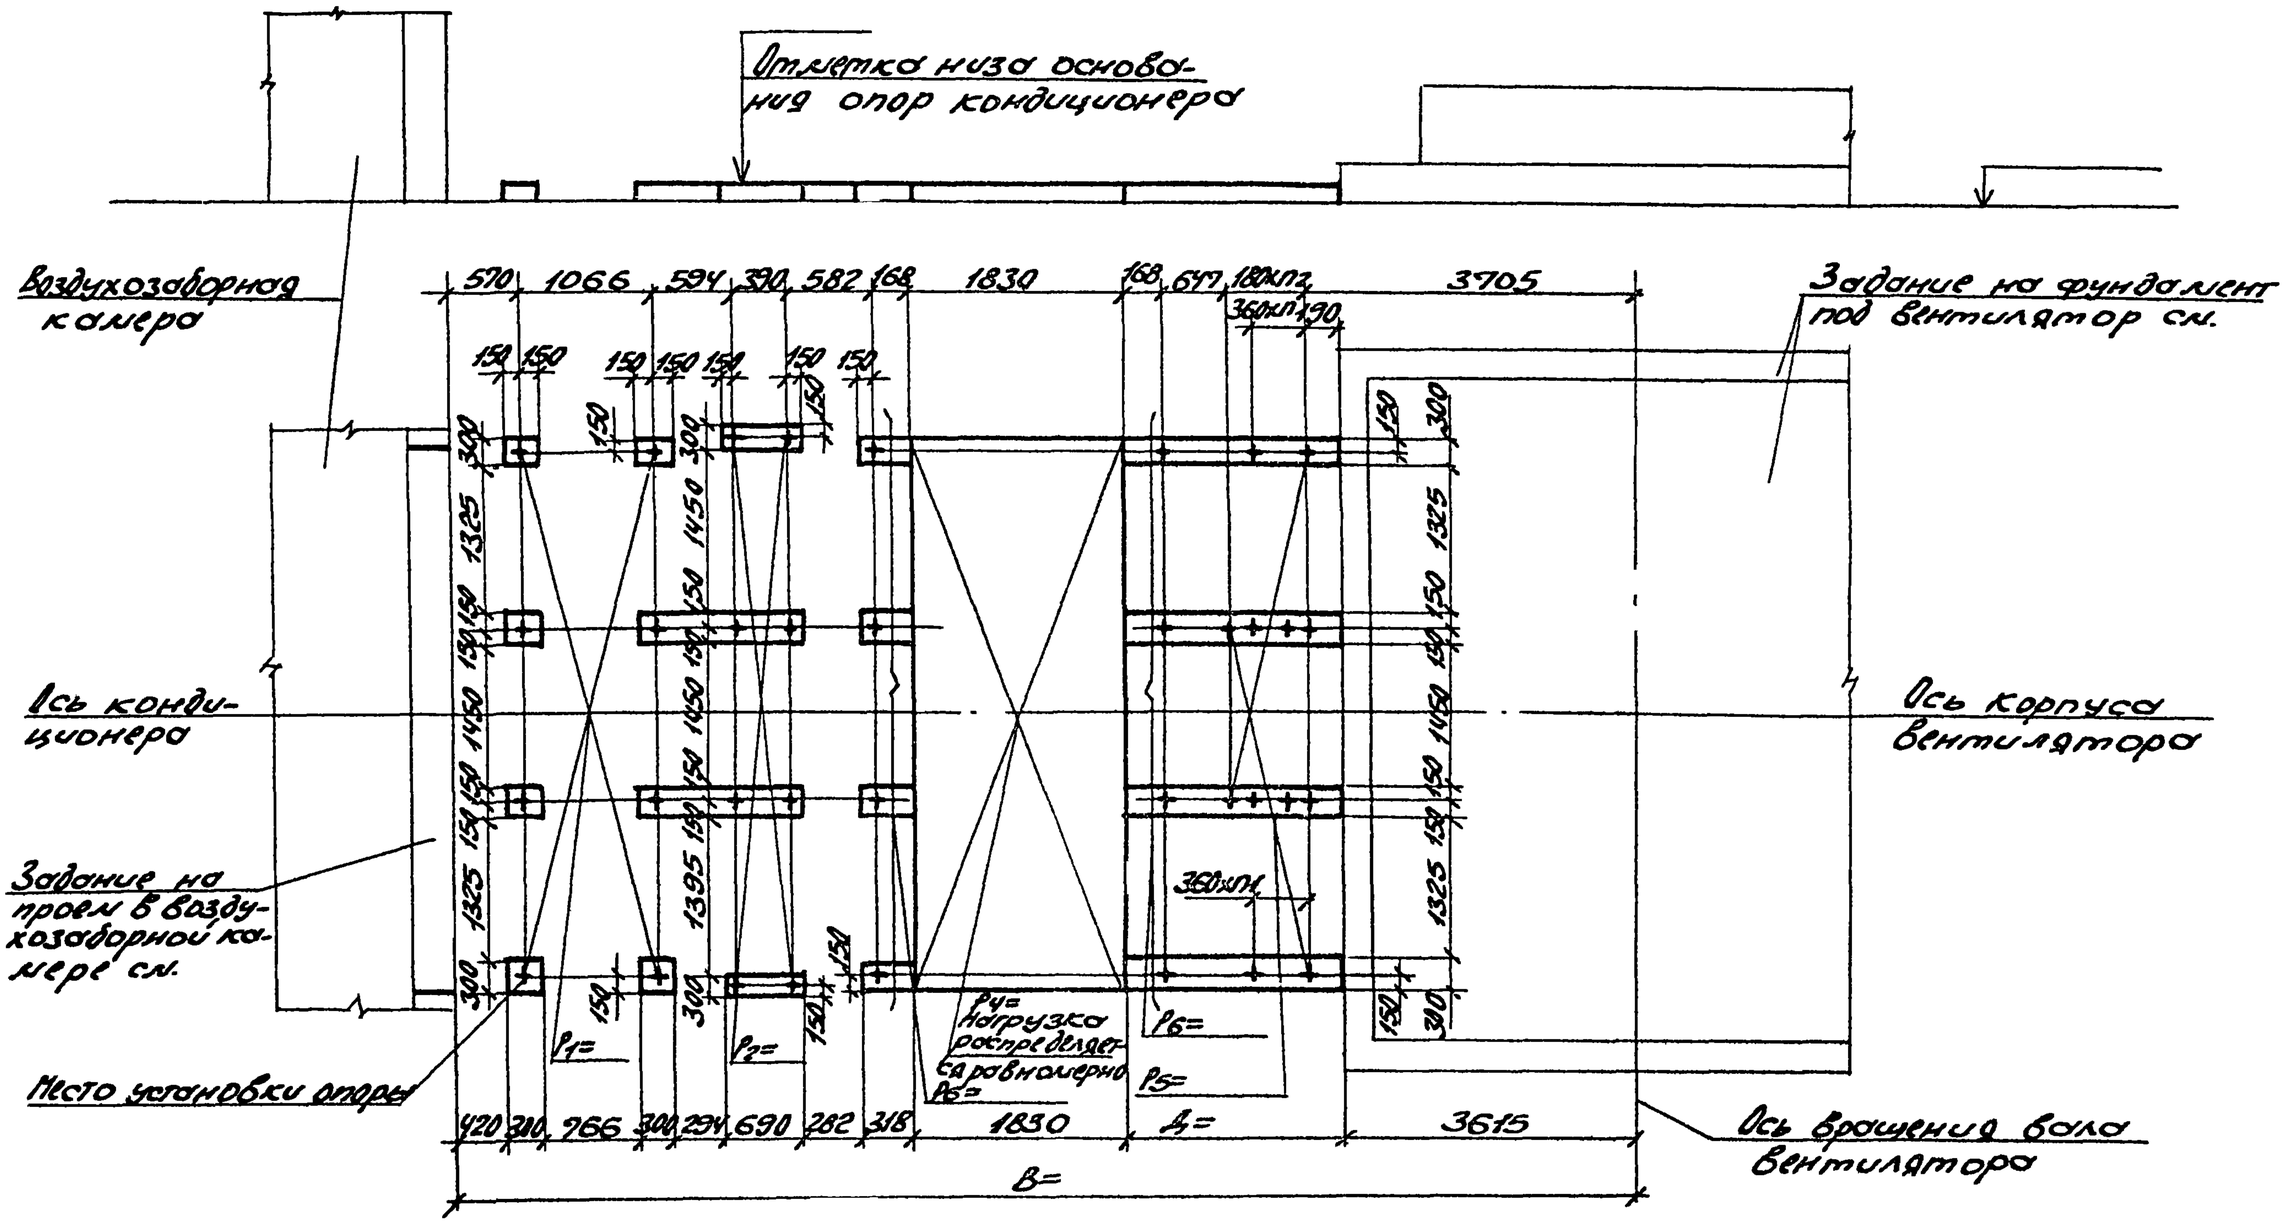

10107/3

Нач.отд.	Белоусов		
Н.контр.	Гобак		
Гл.спец.	Хмойский		
Рук.гр.	Сандик		
Ст.инж.	Бальсков		
Ст.инж.	Корзова		
Инж.	Ерошенко		

904-02-35.88

Строительное задание. КТЦ3-250. Компоновки 17, 18.

Стадия	Лист	Листов
Р	86	

Госстрой СССР, Харьковский Сантехпроект

Инв.№подл. | Подпись и дата | Взам.инв.№

Альбом III

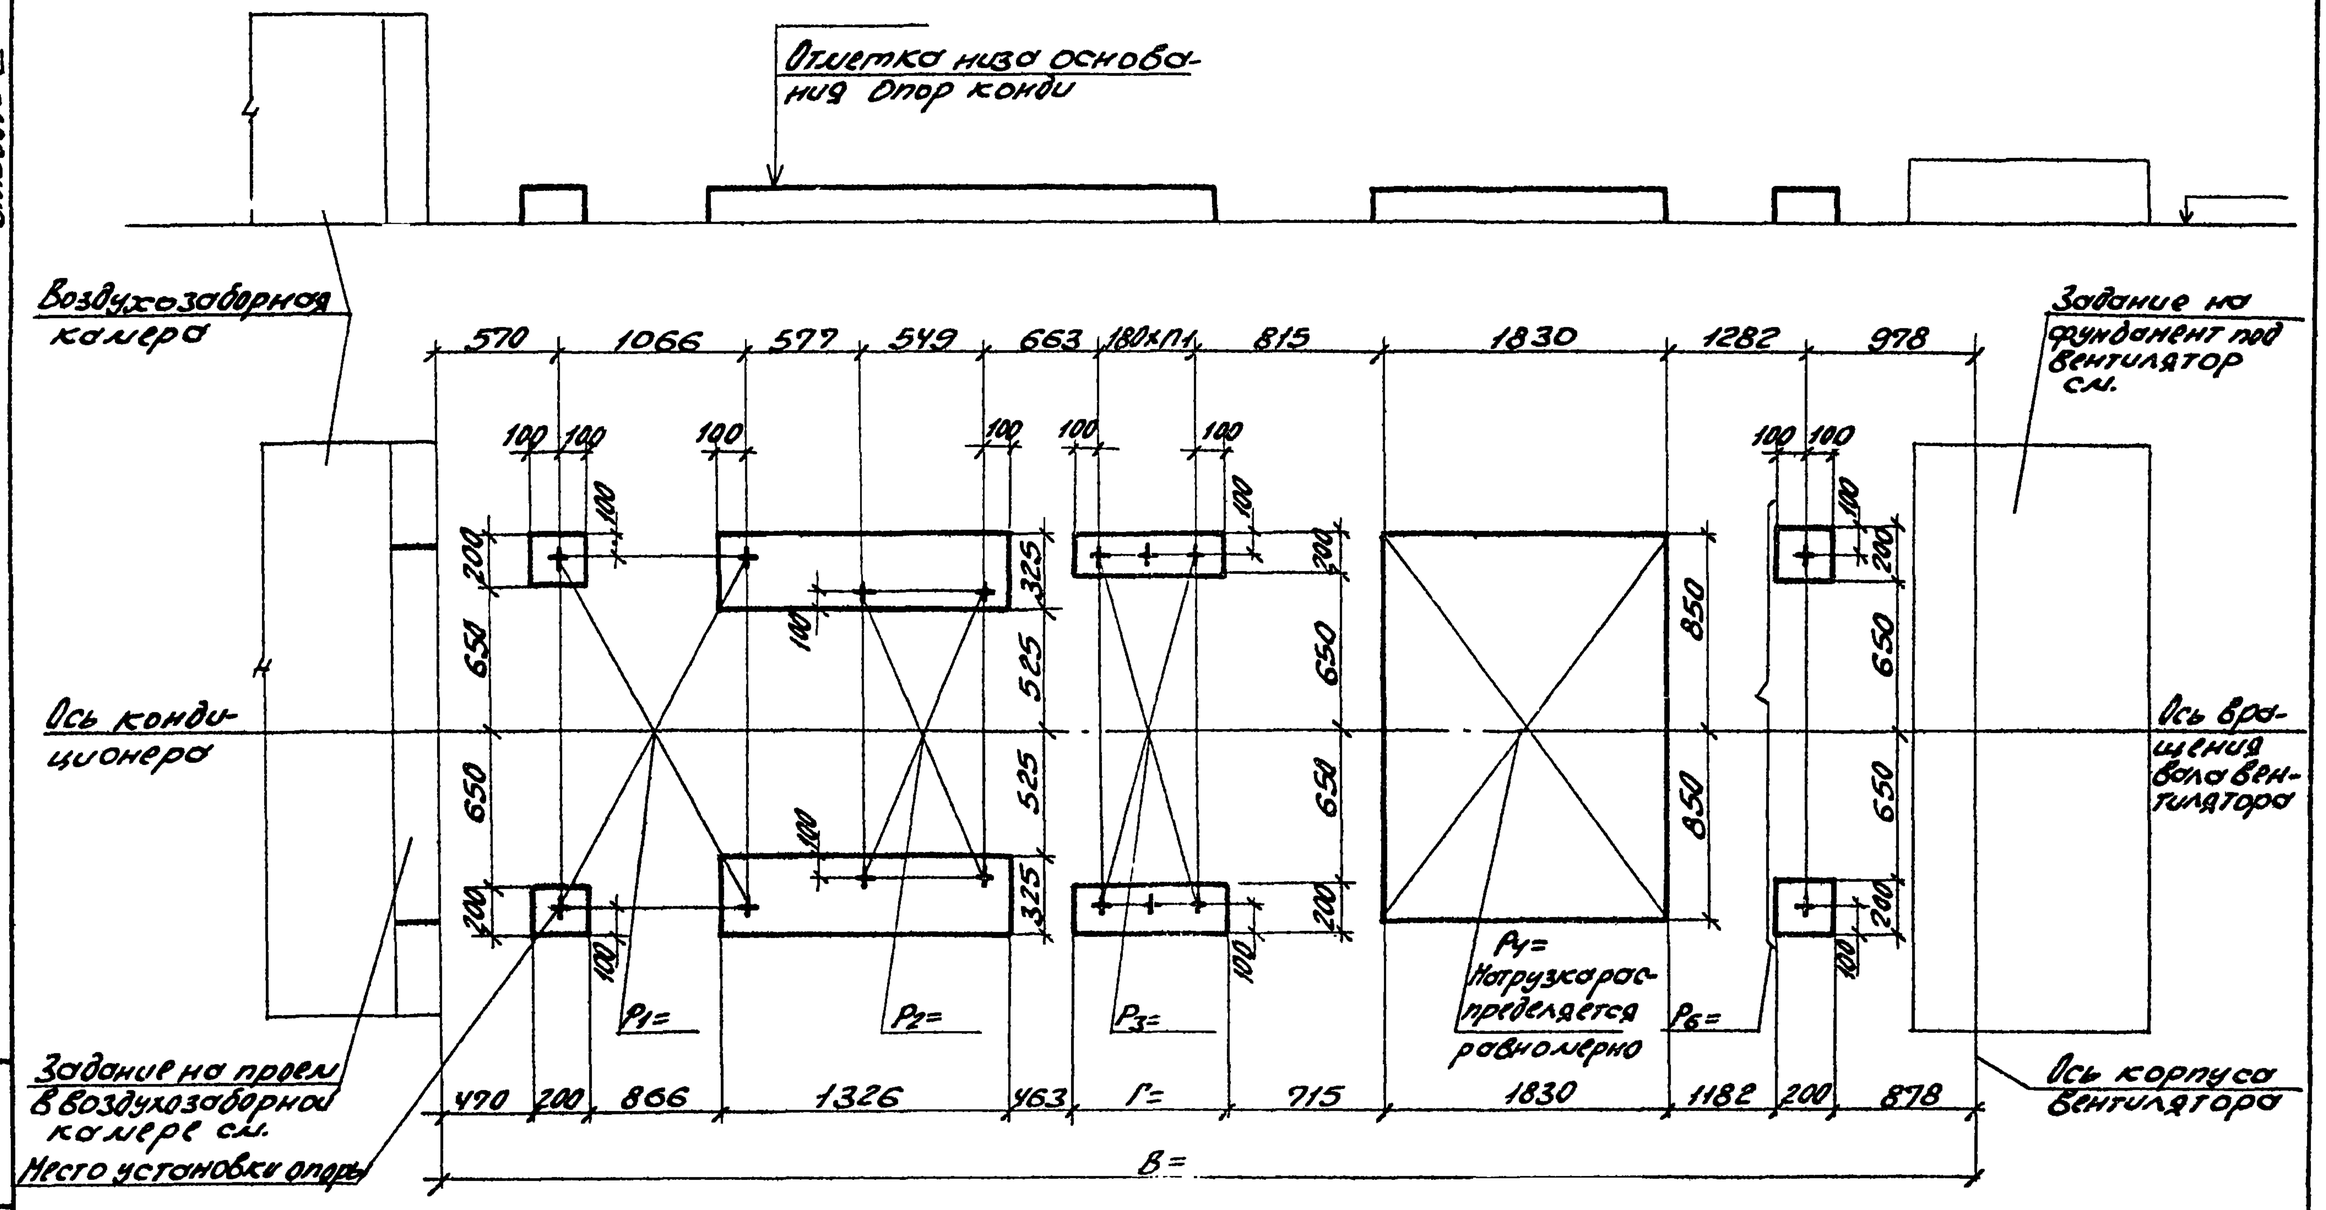

10107/3

Нач.отд.	Белоусов		
Н.контр.	Табак		
Гл.спец.	Синойский		
Рук.гр.	Сондик		
Ст.инж.	Бяльская		
Ст.инж.	Корзова		
Инж.	Трощенко		

904-02-35.88

Строительное задание: КТЦ3-40. Компоновка 53.

Стадия	Лист	Листов
Р	87	

Госстрой СССР Харьковский Сантехпроект

Инв.№ подл. | Подпись и дата | Взам.инв.№

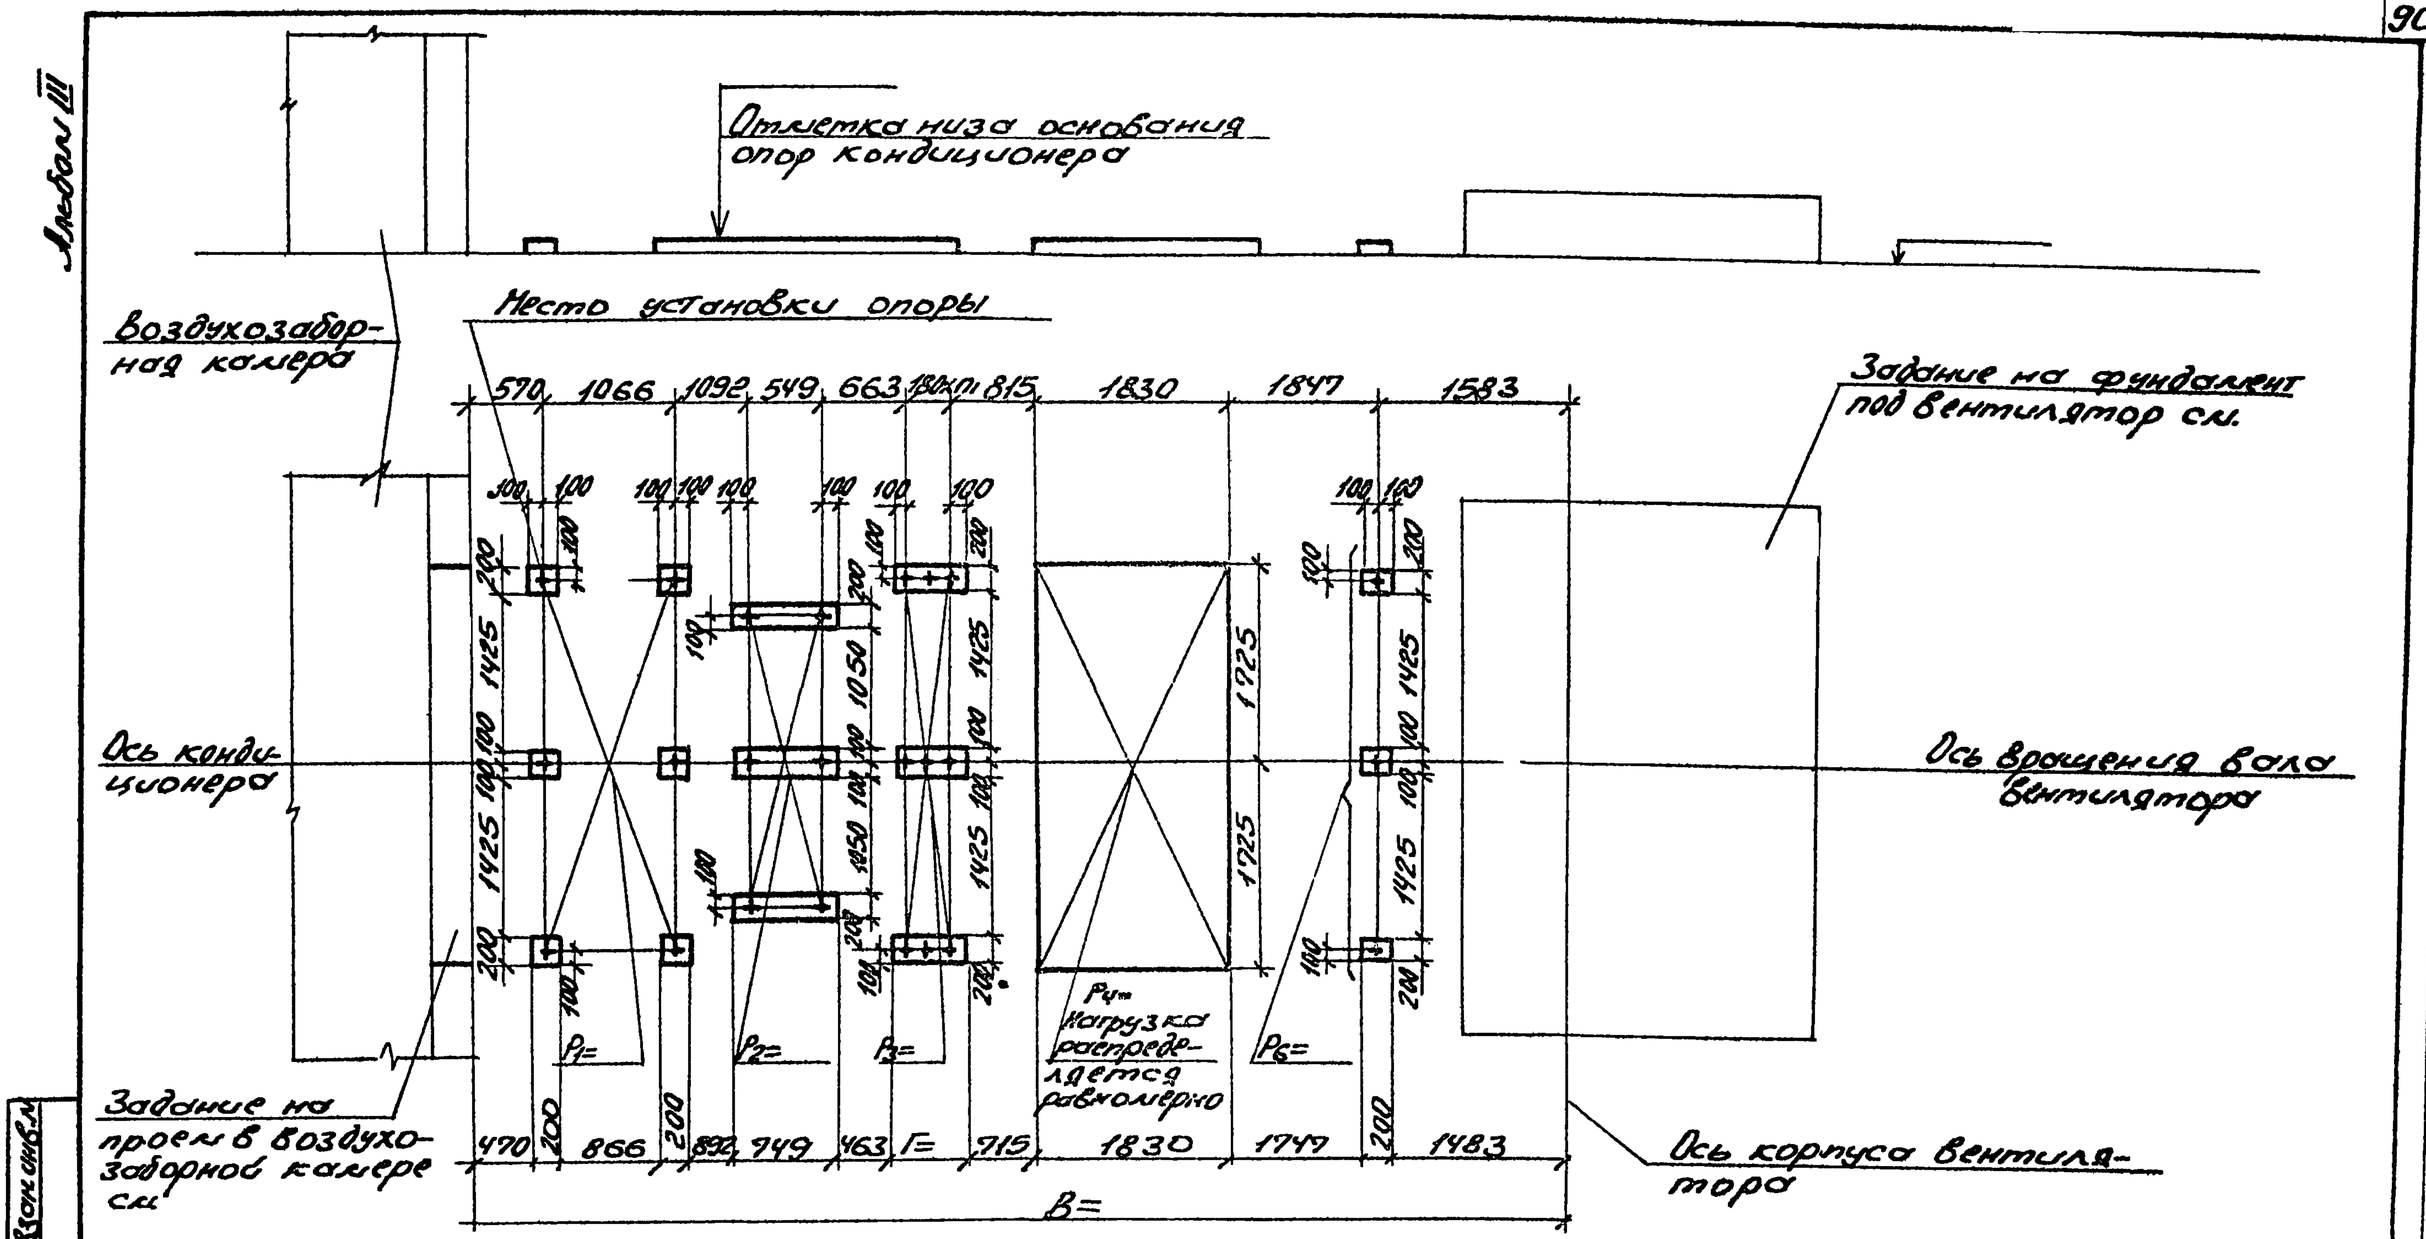

Инв.№подл. | Подпись и дата | Взам.инв.№

10107/3

Нач.отд.	Белоусов		904-02-35.88
Н.контр.	Товак		
Гл.спец.	Линойский		Строительное задание КТЦ3-125. Компоновка 53.
Рук.гр.	Самдик		
Ст.инж.	Бельская		
Ст.инж.	Карпова		
Инж.	Гераценко		

Стадия	Лист	Листов
Р	88	

Госстрой СССР, Харьковский Сантехпроект

Альбом III

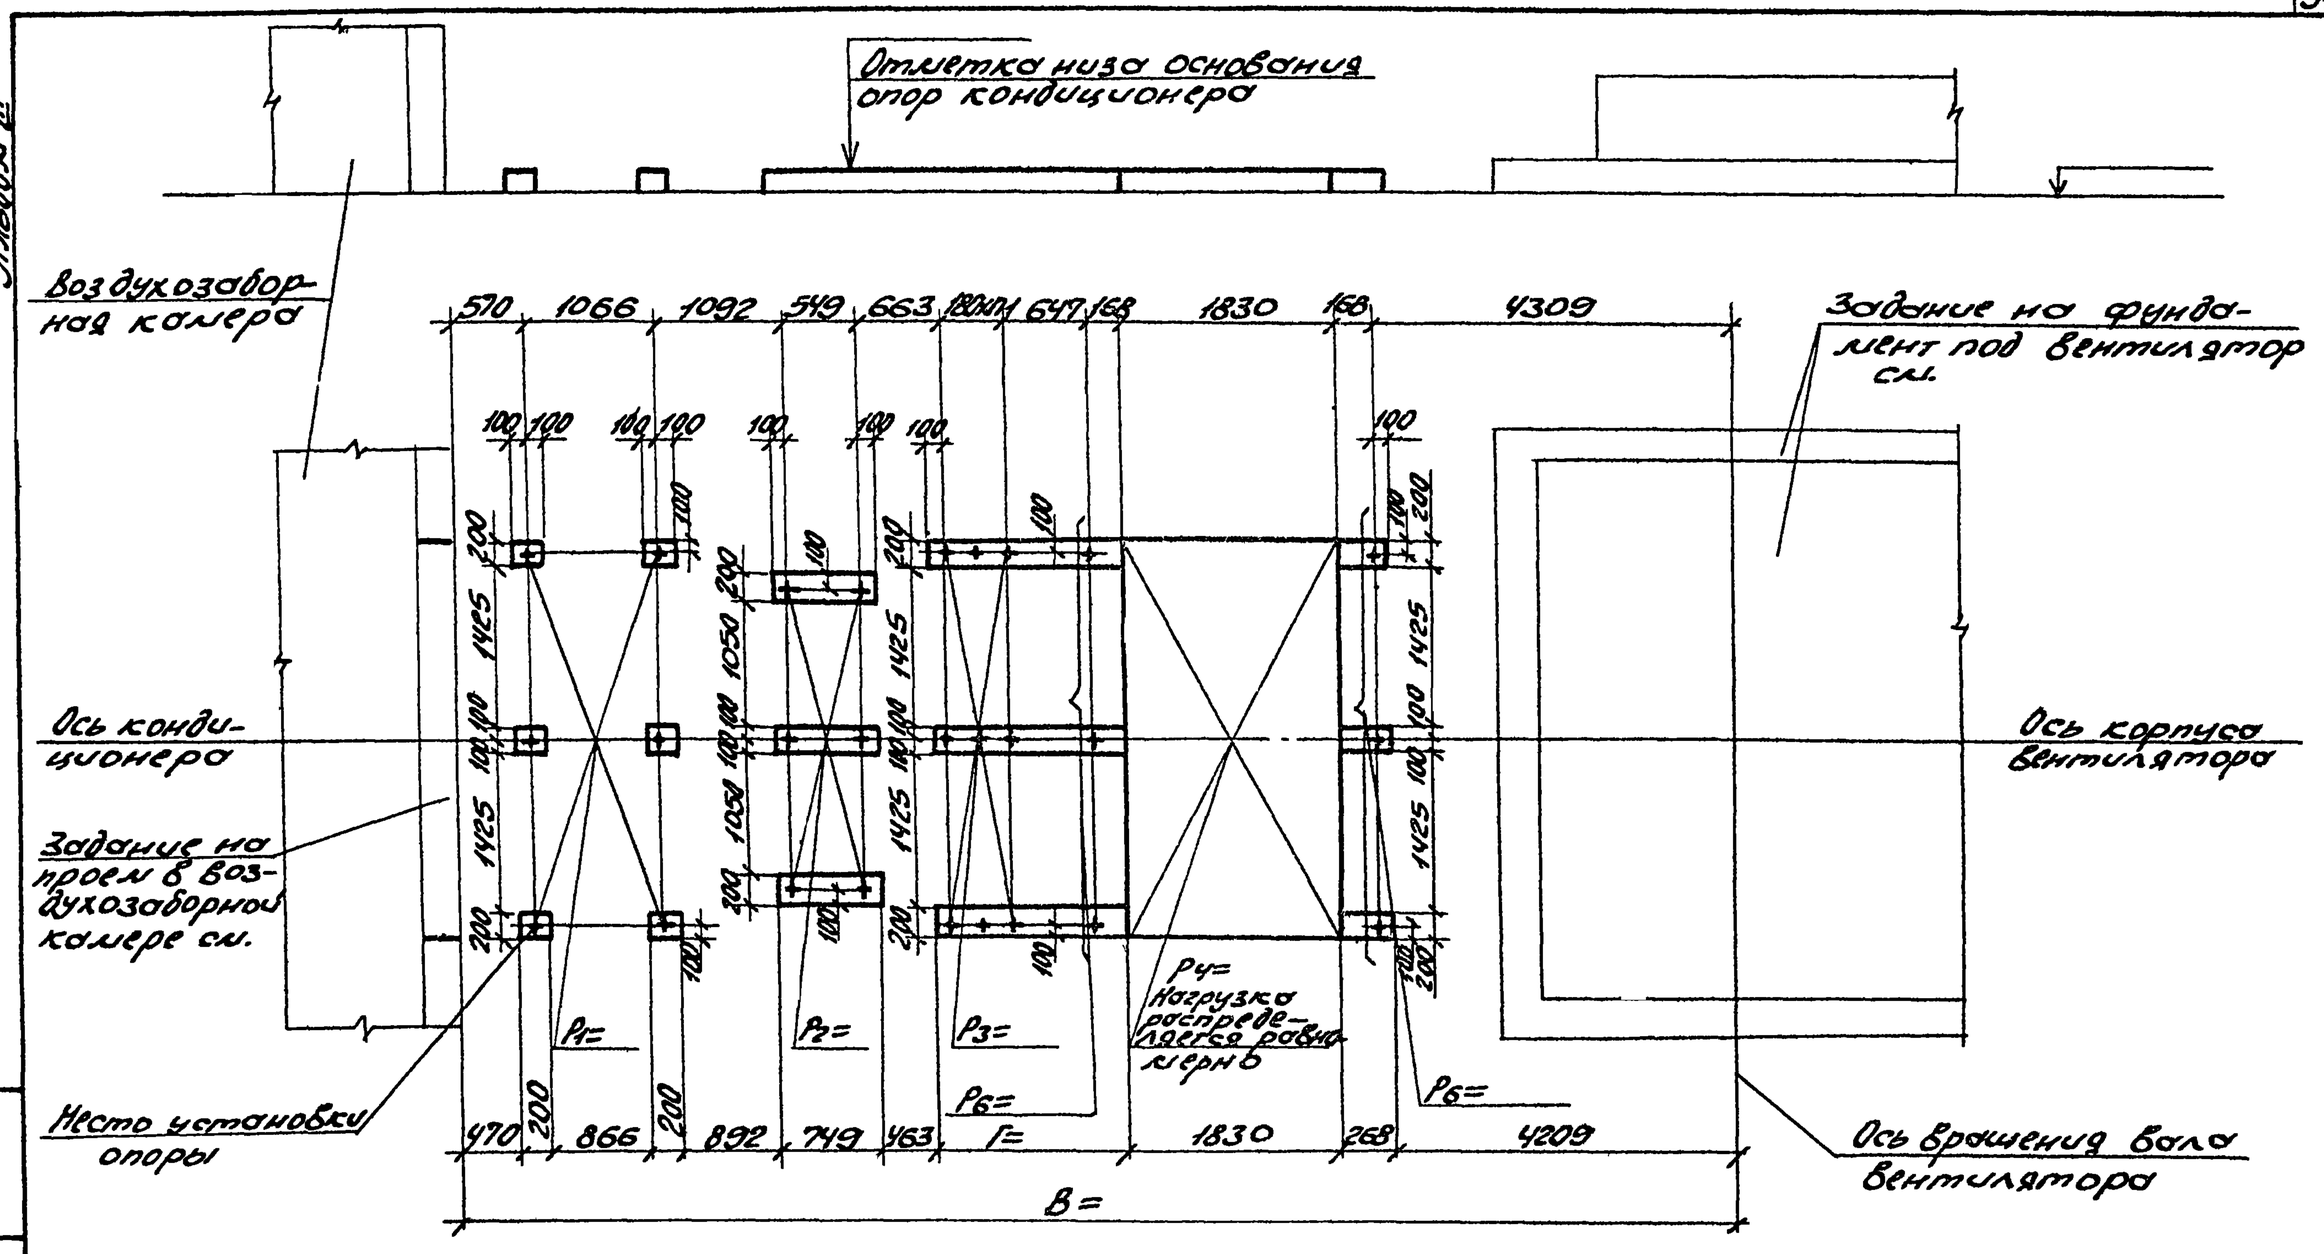

Инв.№ подл. | Подпись и дата | Взам.инв.№

10107/3

Нач.отд.	Белоусов		904-02-35.88
Н.контр.	Гавок		
Гл.спец.	Синайский		Строительное задание. КТ463-160. Компоновка 53.
Рук.гр.	Сандик		
Ст.инж.	Васильков		
Ст.инж.	Карзова		
Инж.	Герощенко		

Стадия	Лист	Листов
Р	89	

Госстрой СССР Харьковский Сантехпроект

Альбом III

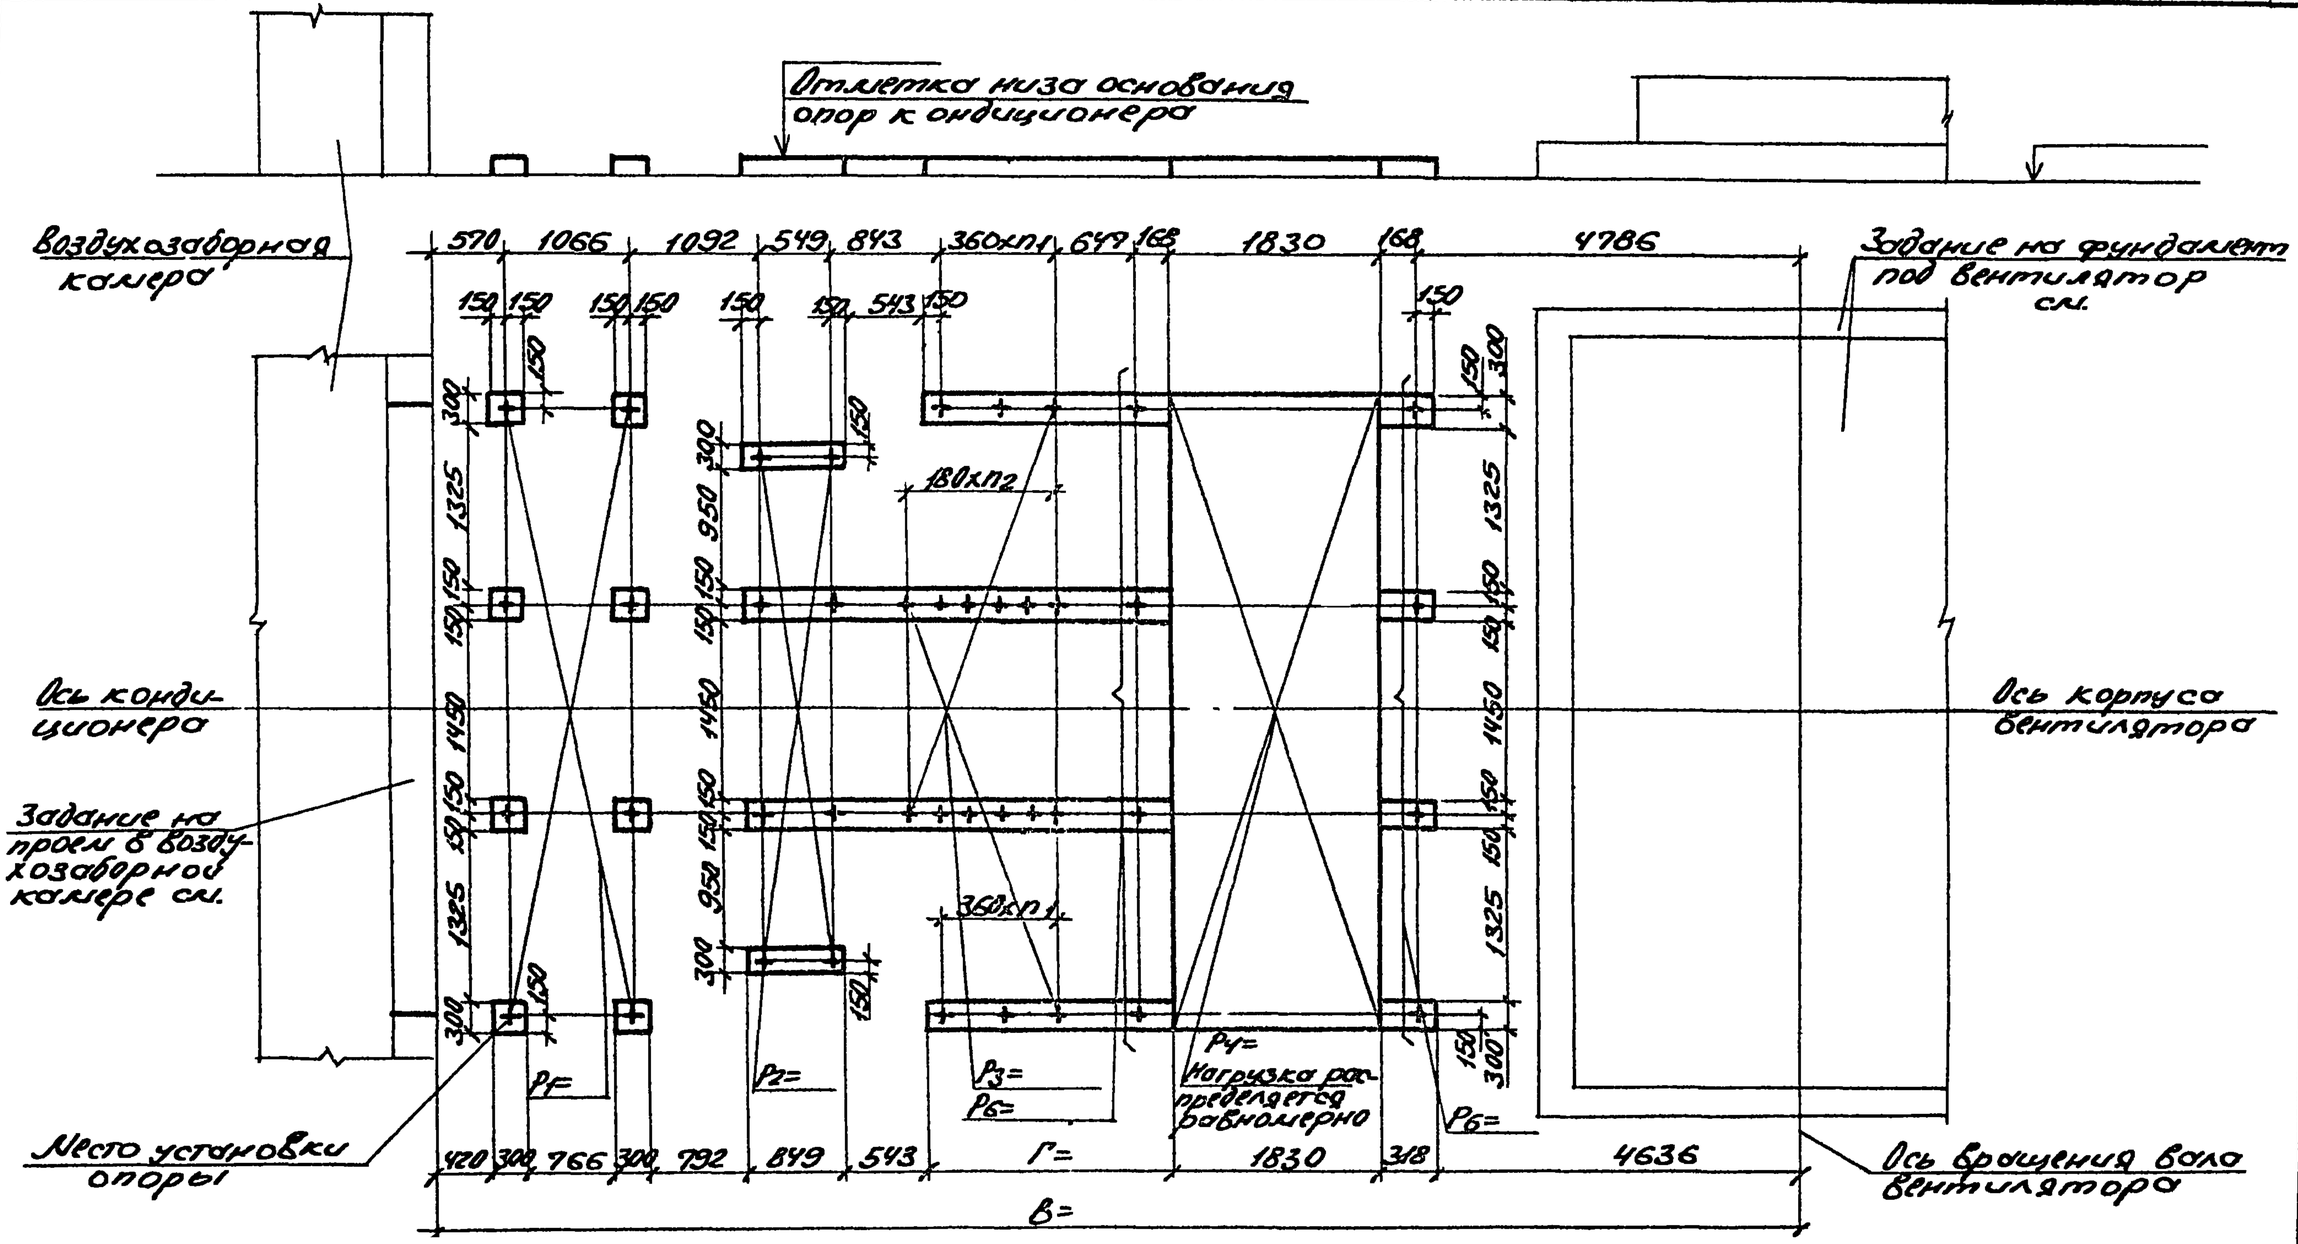

10107/3

Нач.отд.	Белоусов		
Н.контр.	Табак		
Гл.спец.	Синойский		
Рук. гр.	Сонвик		
Ст. инж.	Бяльская		
Ст. инж.	Корзова		
Инж.	Герашенко		

904-02-35.88

Строительное задание.
КТИЗ-200.
Компоновка 53.

Стадия	Лист	Листов
Р	90	

Госстрой СССР
Харьковский Сантехпроект

Инв.№подл. | Подпись и дата | Взам.инв.№

Альбом III

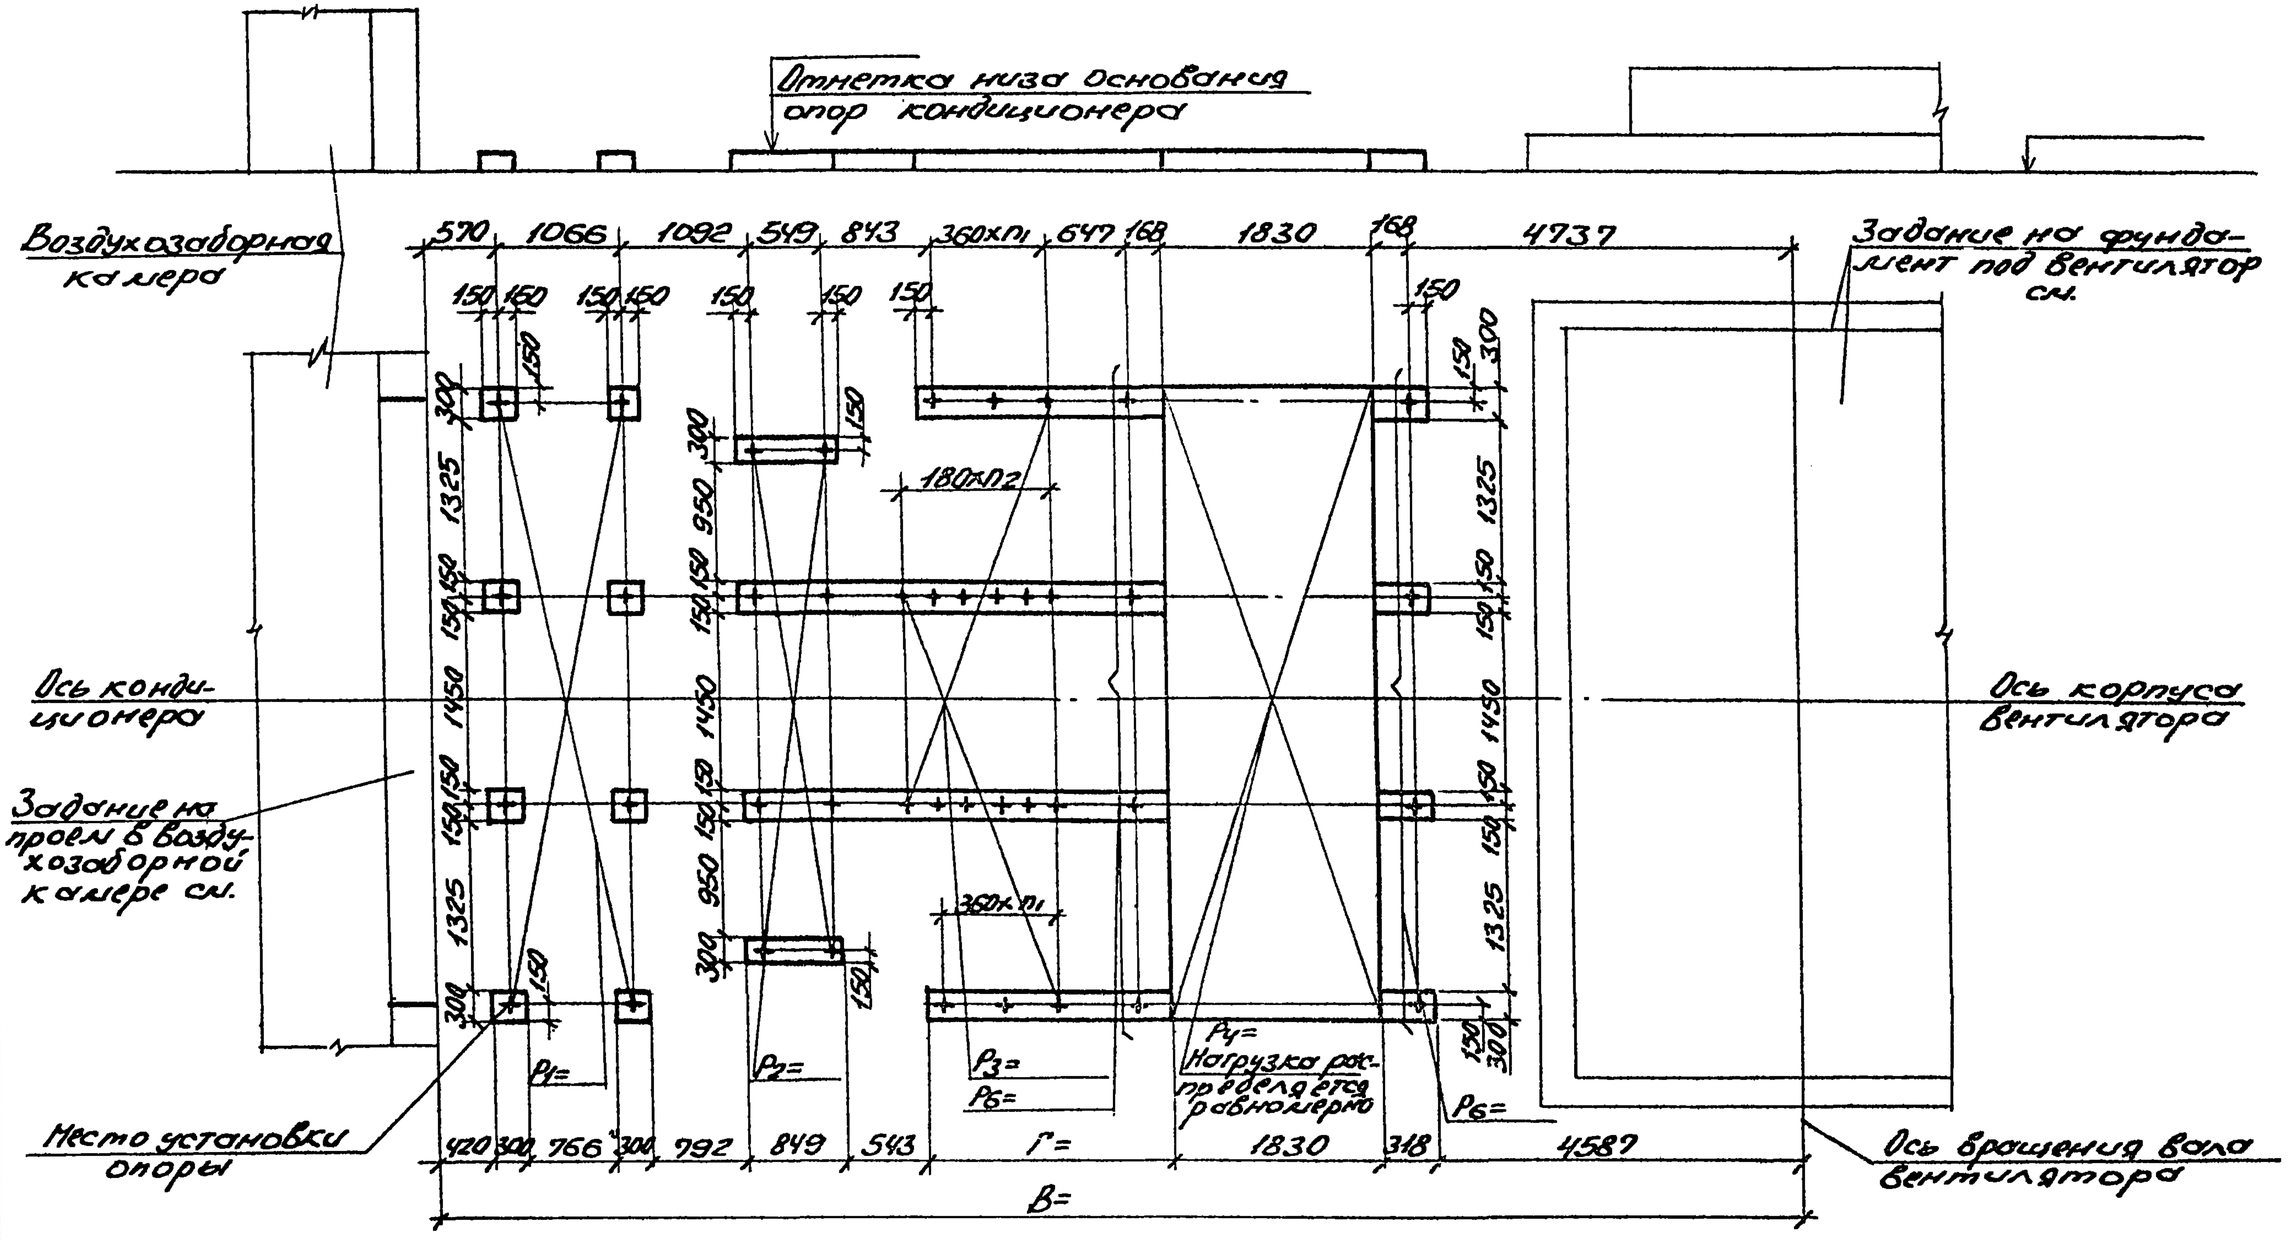

10107/3

Нач.отд.	Белоусов		904-02-35.88
Н.контр.	Табак		
Гл.спец.	Рунойский		Строительное задание. КТЦ 3-250. Компоновка 53.
Рук.гр.	Сандик		Стадия: Р; Лист: 91; Листов:
Ст.инж.	Бяльской		Госстрой СССР Харьковский Сантехпроект
Ст.инж.	Корзова		
Инж.	Черкуенко		

Инв.№подл. | Подпись и дата | Взам.инв.№

Альбом III

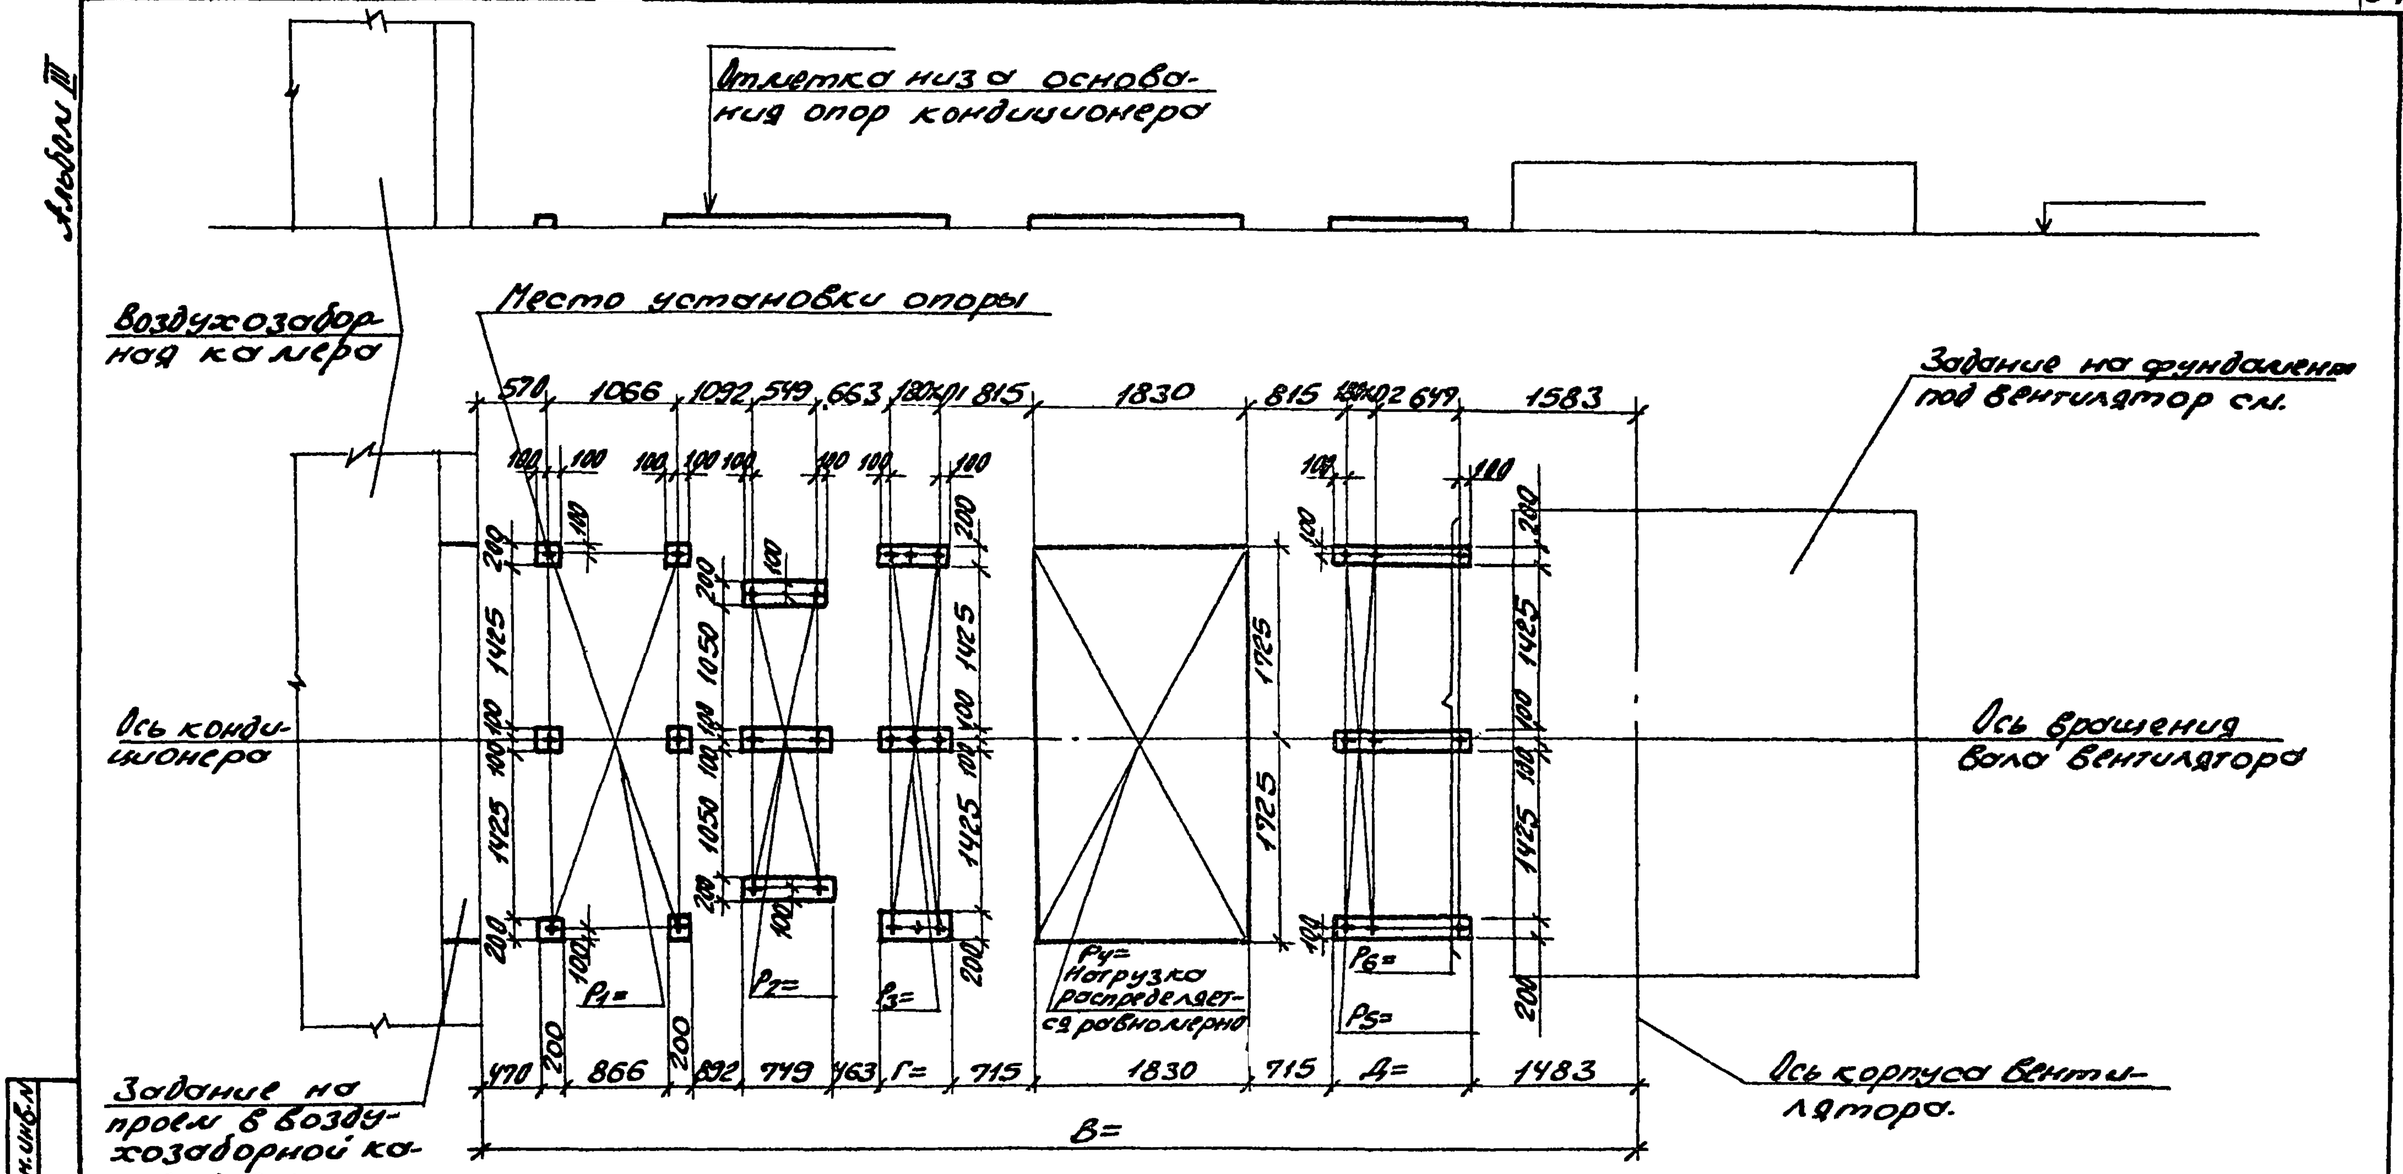

10107/3

Нач.отд.	Белоусов			904-02-35.88	
Н.контр.	Тавок				
Гл.спец.	Гитойский			Строительное задание. КТЦ3-125. Компоновка 54.	Стадия: Р; Лист: 92; Листов:
Рук.гр.	Сандик				
Ст.инж.	Бальская				Госстрой СССР, Харьковский Сантехпроект
Ст.инж.	Корзово				
Инж.	Герщенко				

Инв.№подл. | Подпись и дата | Взам.инв.№

Альбом III

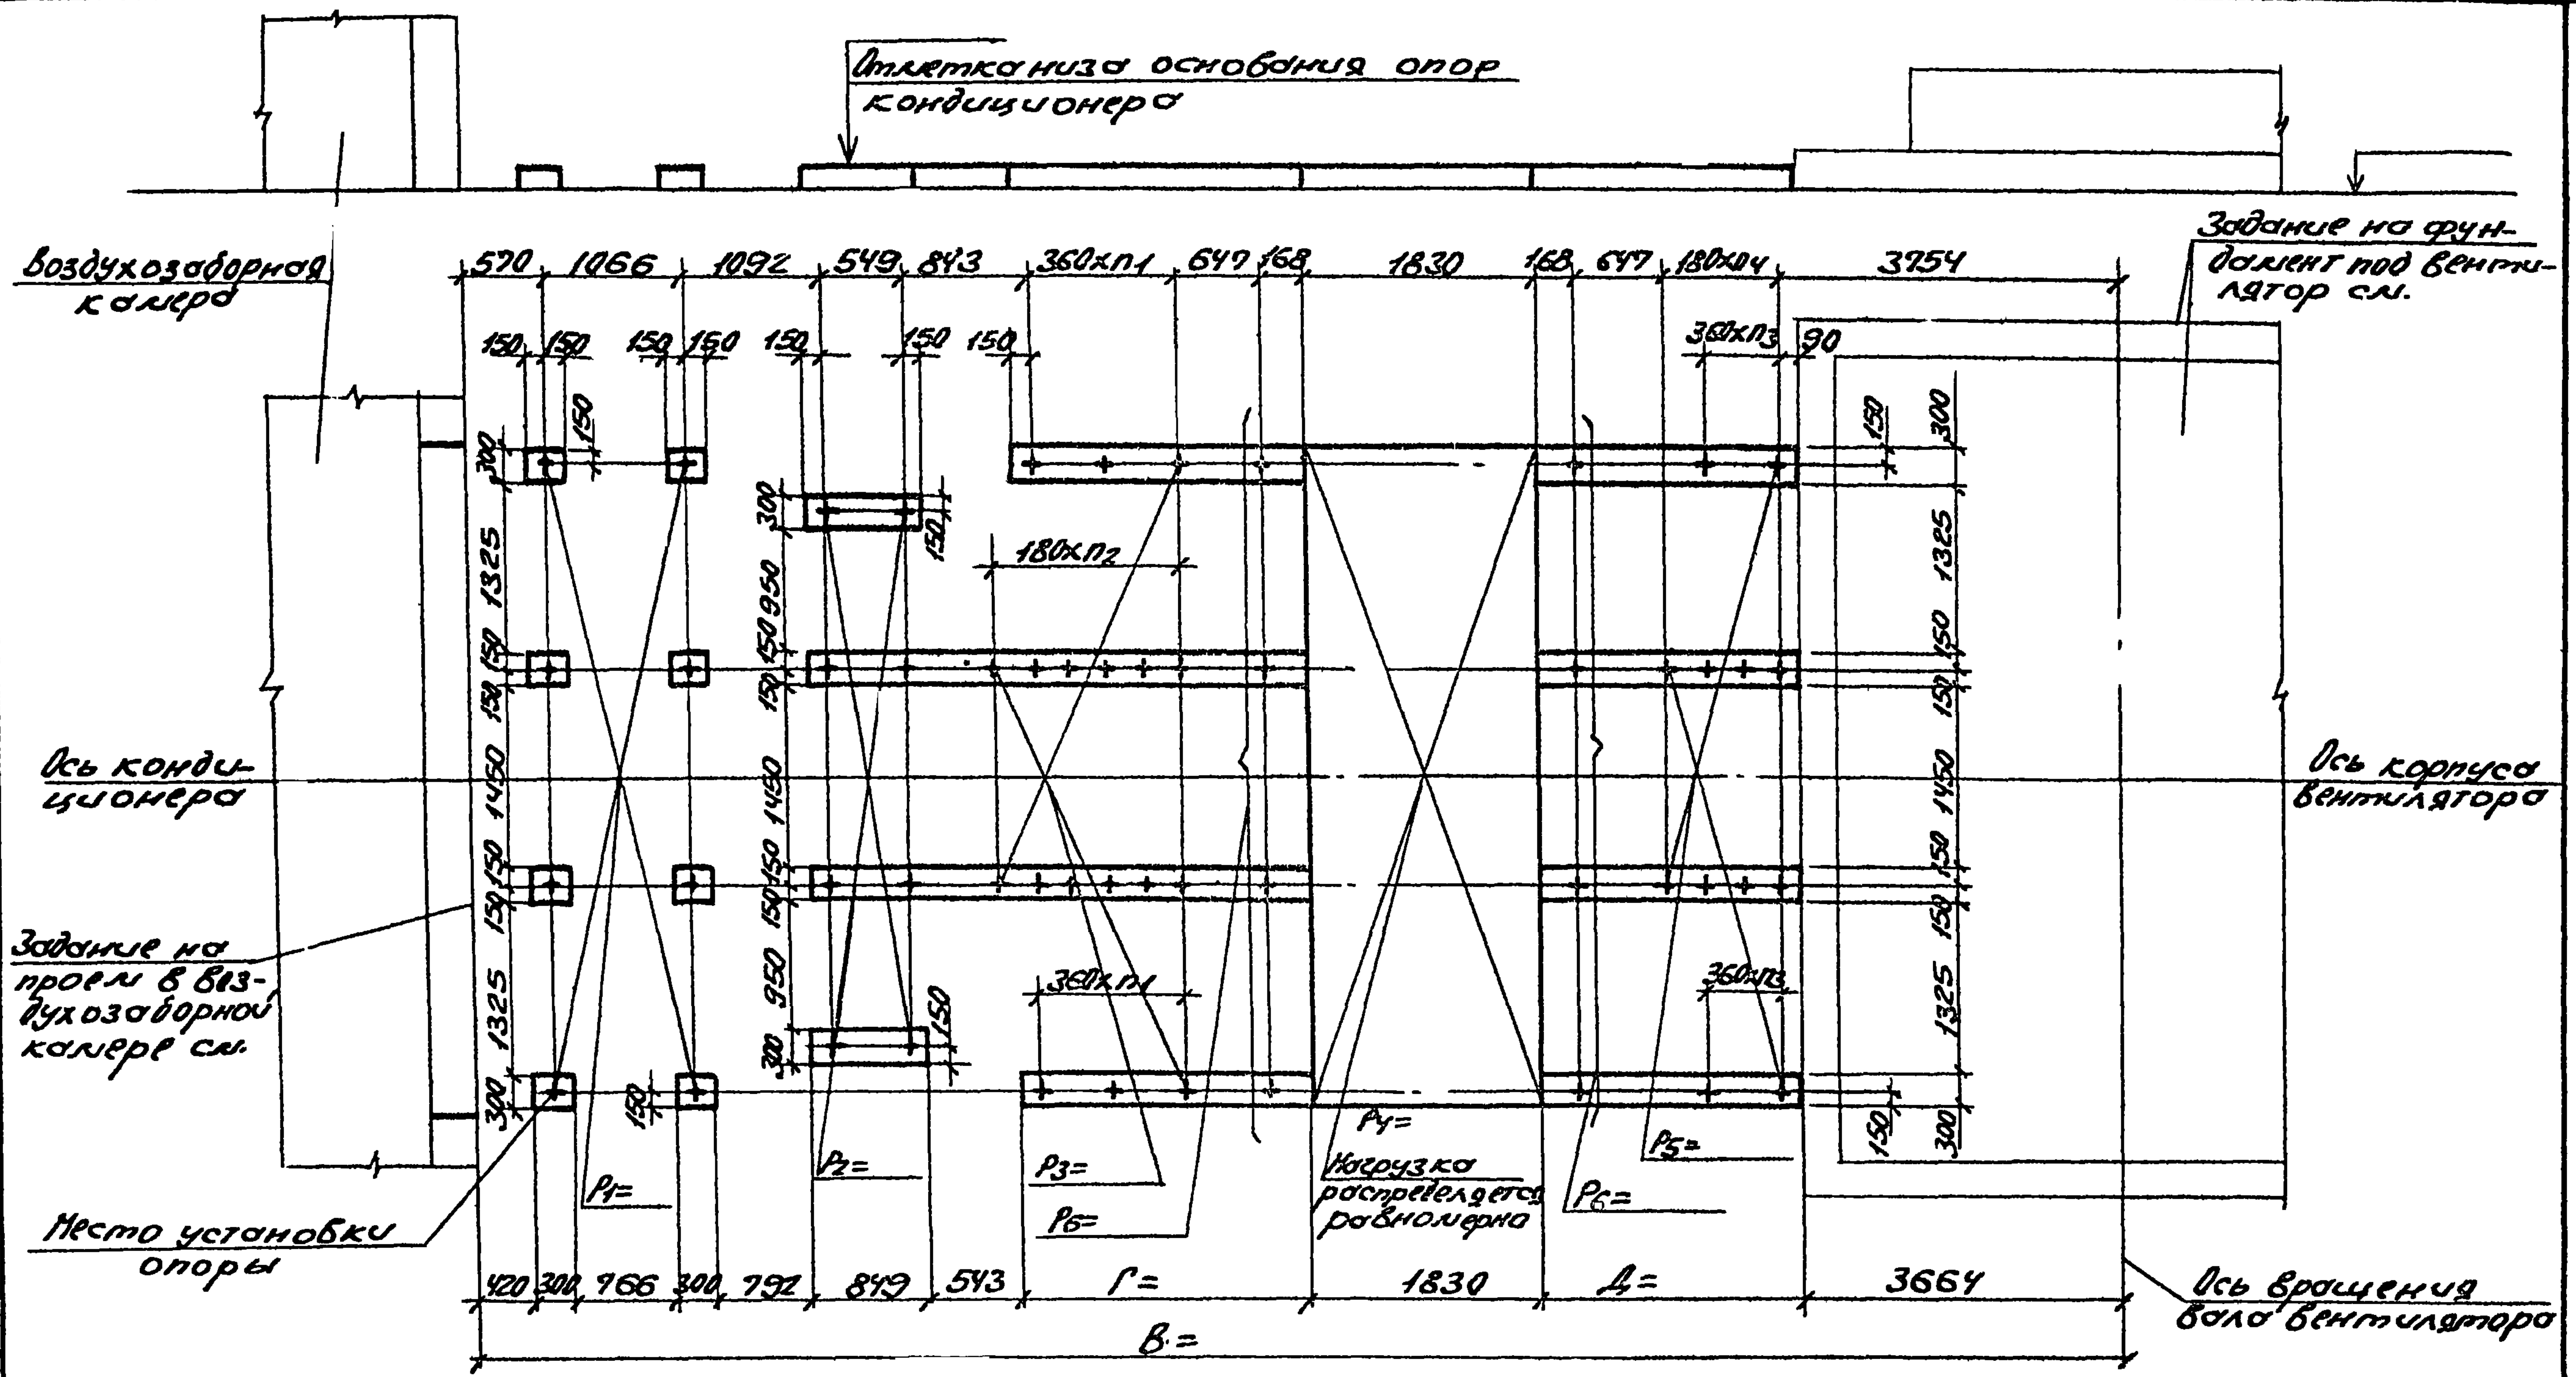

10107/3

Нач.отд.	Белоусов		904-02-35.88
Н.контр.	Тобак		
Гл.спец.	Синайский		Строительное задание. КТЦ3-200. Компоновка 54.
Рук.гр.	Сандик		Стадия: Р; Лист: 93; Листов:
Ст.инж.	Бальская		Госстрой СССР Харьковский Сантехпроект
Ст.инж.	Карзова		
Инж.	Горощенко		

Инв.№подл. | Подпись и дата | Взам.инв.№

Альбом III

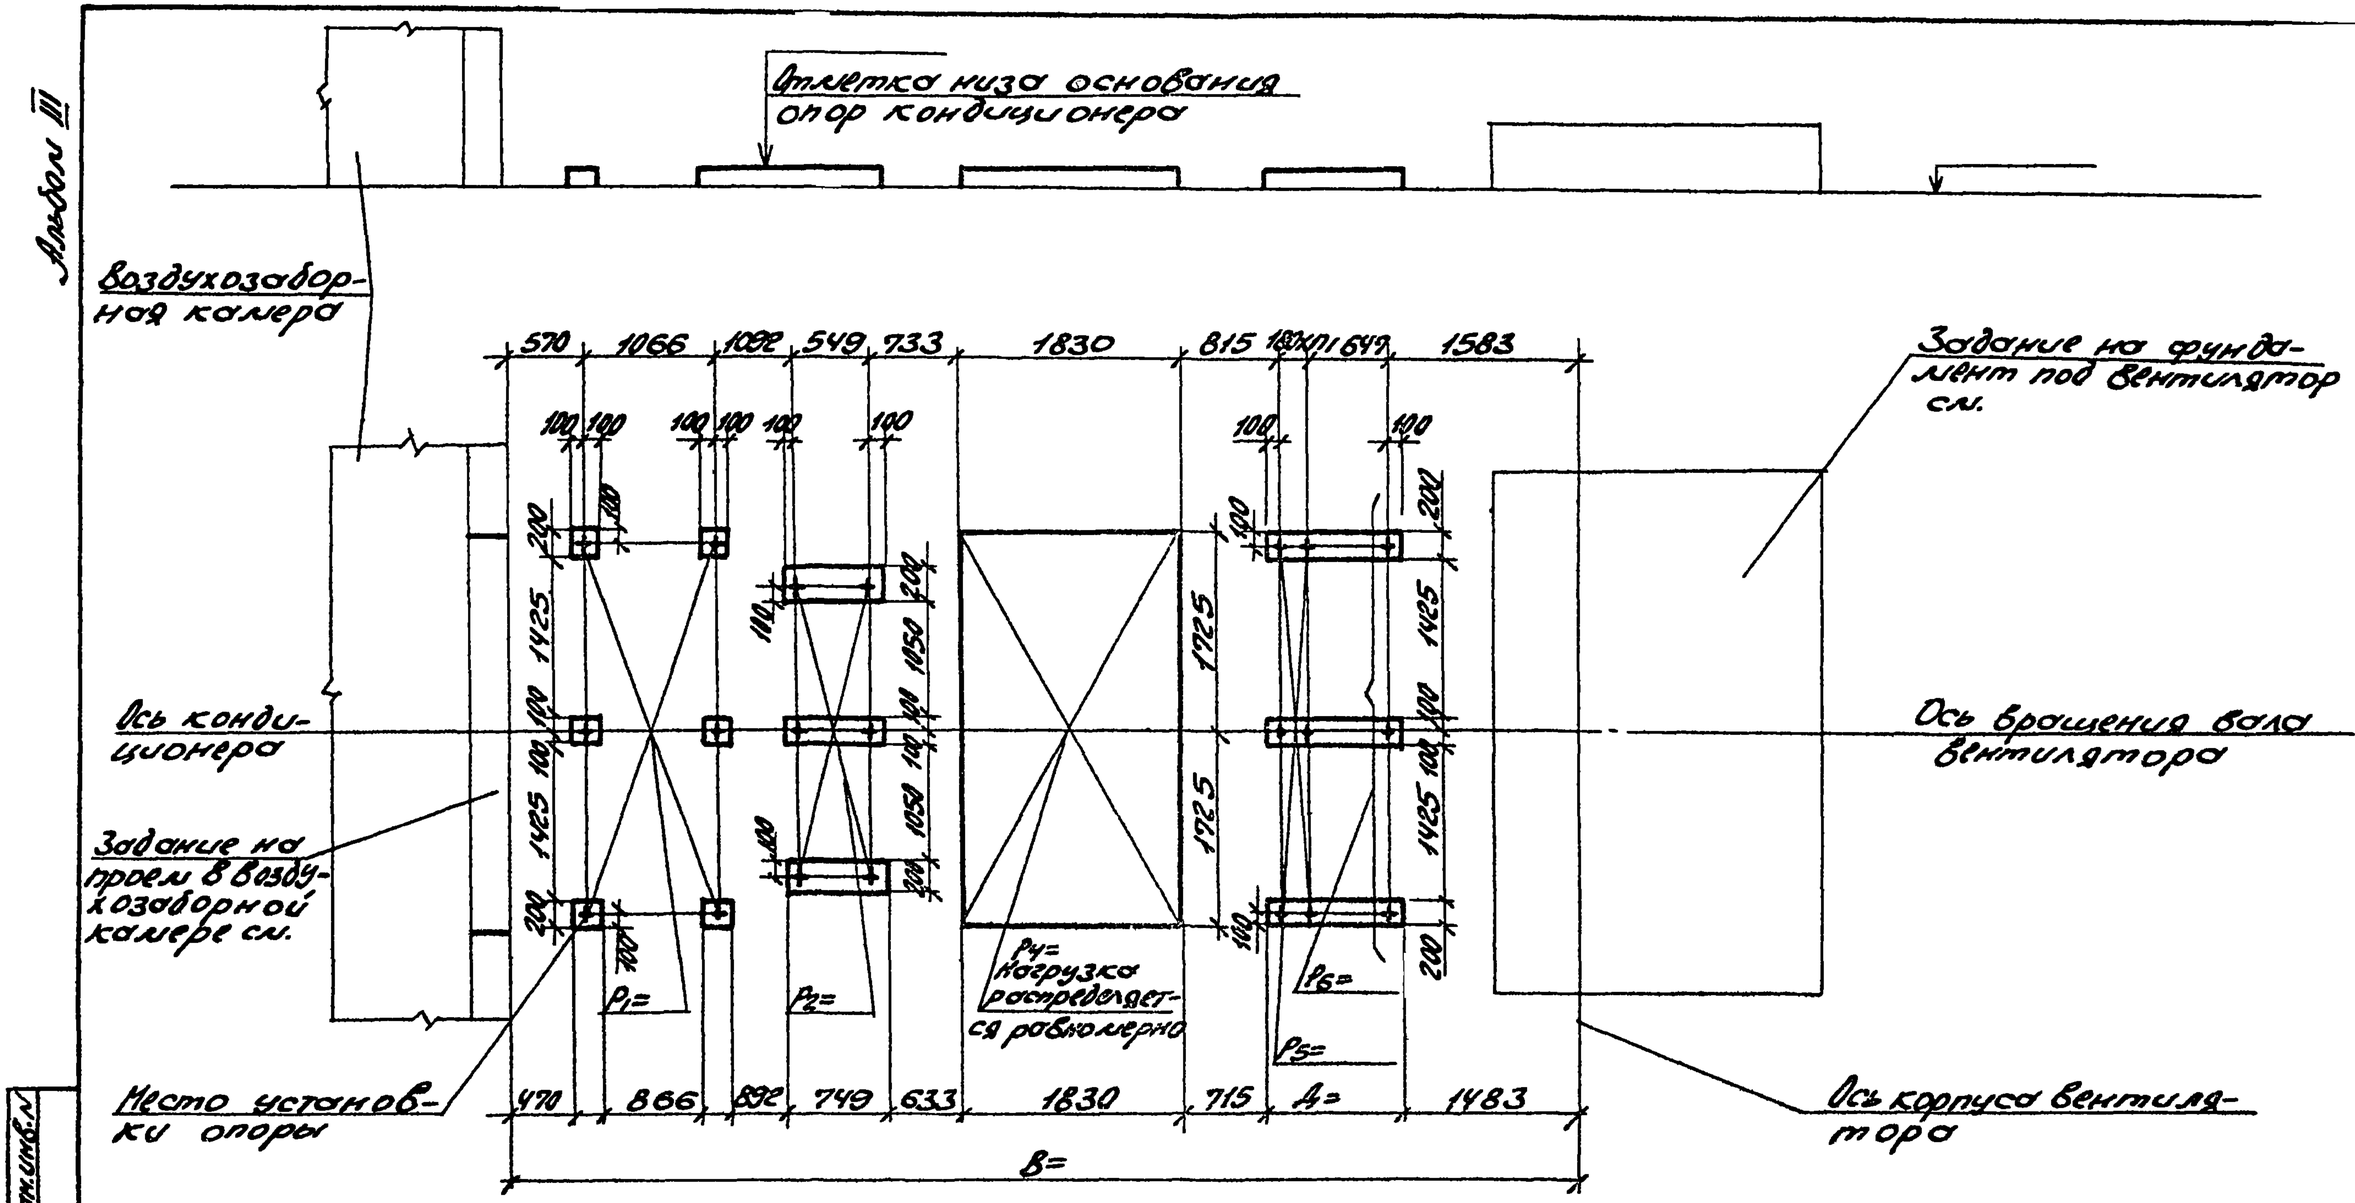

10107/3

Нач.отд.	Белоусов		904-02-35.88
Н.контр.	Табак		
Гл.спец.	Линский		Строительное задание. КЦ3-125. Колпоновка 55.
Рук.гр.	Сандик		Стадия Р; Лист 94; Листов
Ст.инж.	Бальская		Госстрой СССР Харьковский Сантехпроект
Ст.инж.	Карзова		
Инж.	Ярощенко		

Инв.№подл. | Подпись и дата | Взам.инв.№

Альбом III

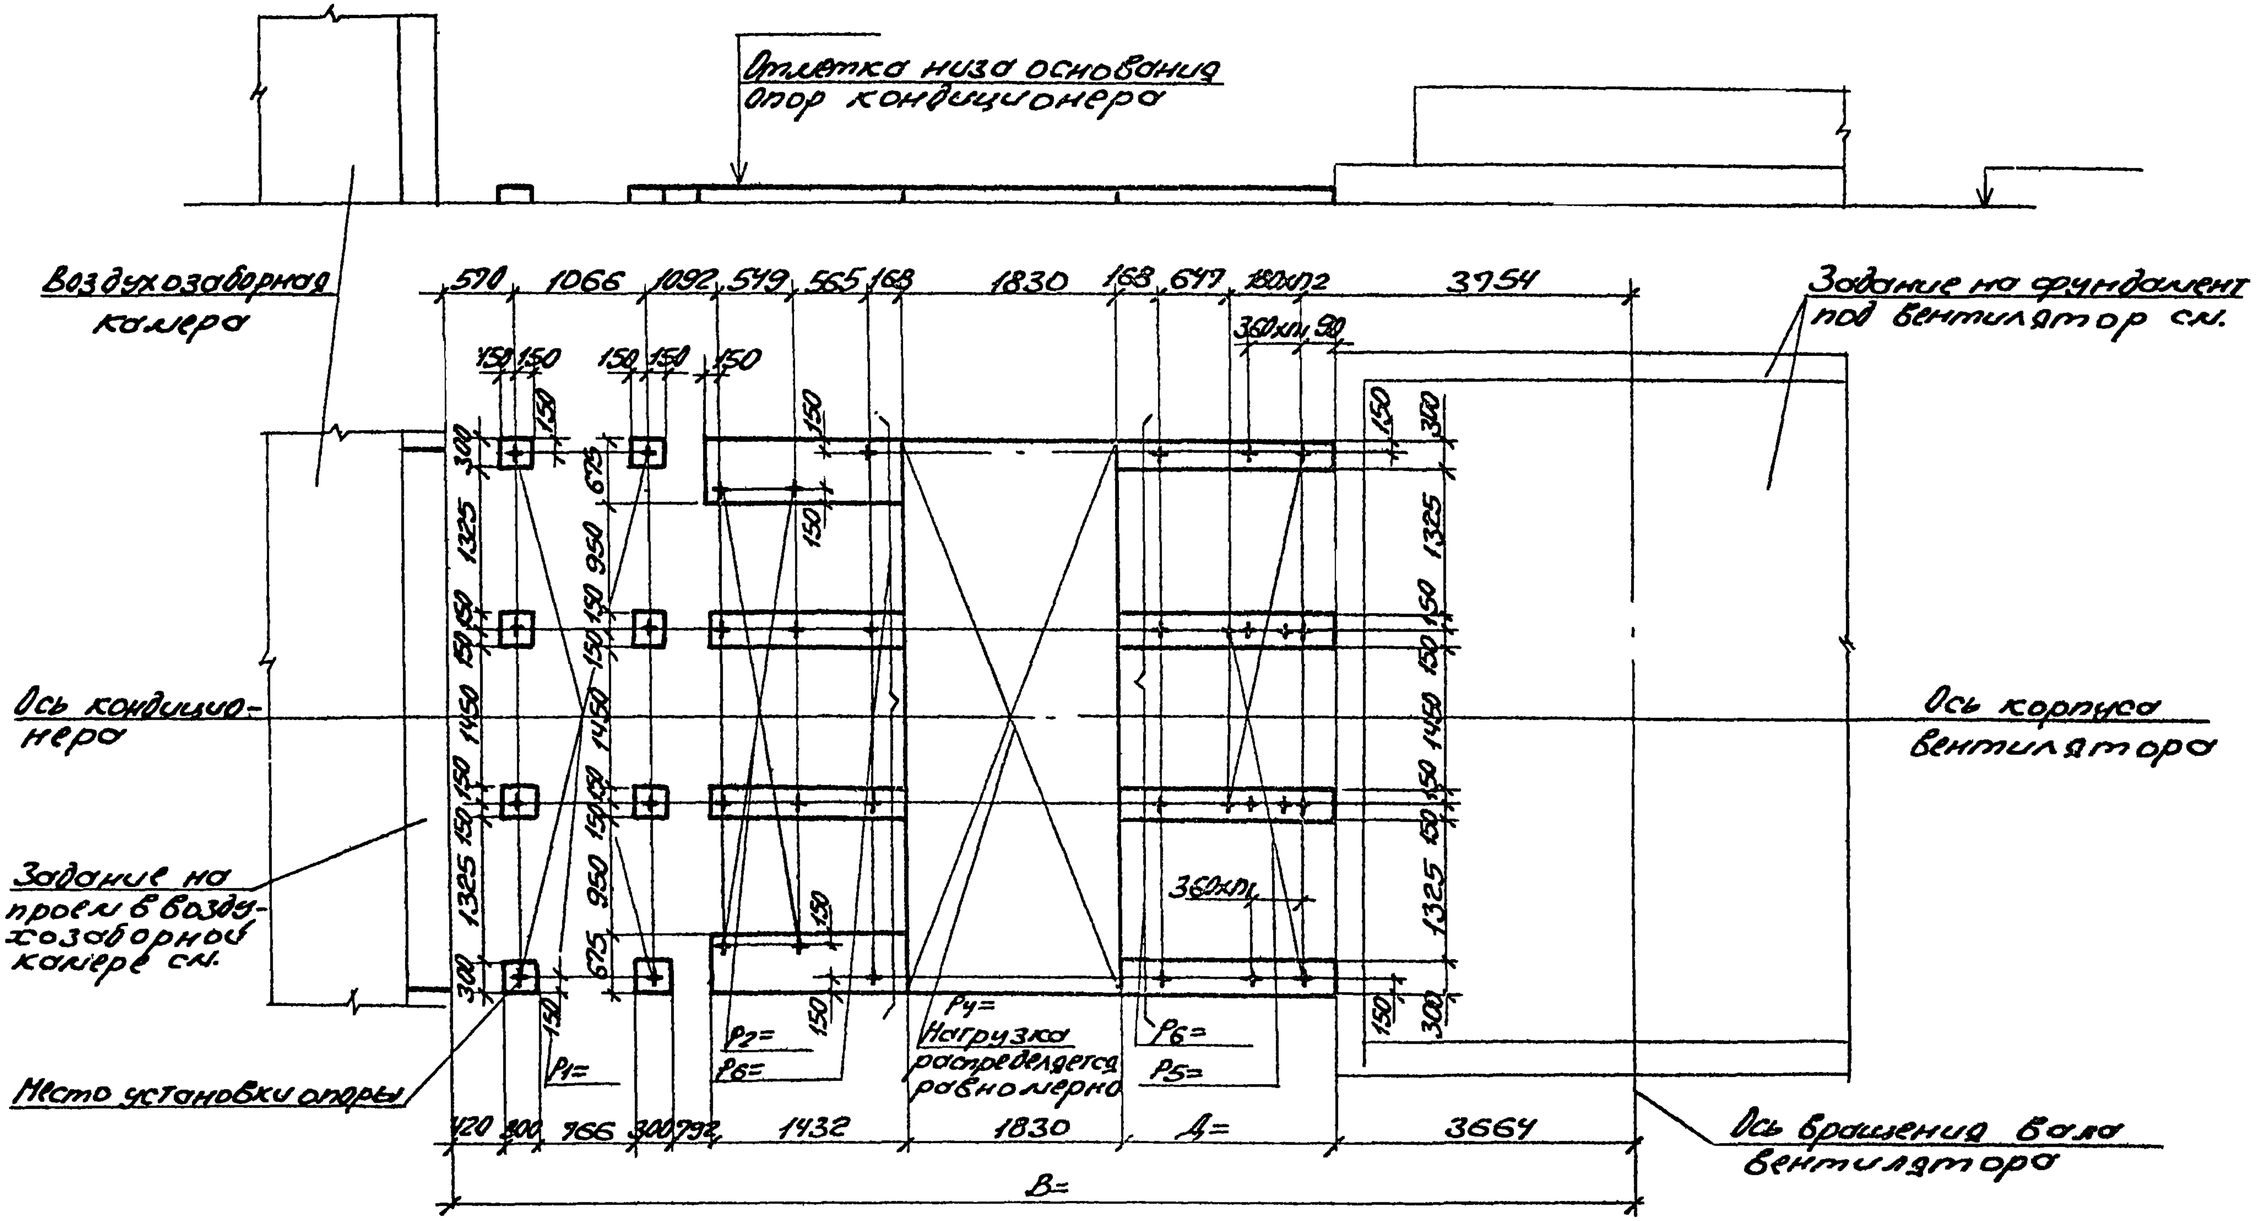

Инв.№ подл. | Подпись и дата | Взам.инв.№

10107/3

Нач.отд.	Белоусов		
Н.контр.	Табак		
Гл.спец.	Синойский		
Рук.гр.	Гондик		
Ст.инж.	Бальская		
Ст.инж.	Корзова		
Инж.	Гребенюк		

904-02-35.88

Строительное задание. КТИЗ-200. Колпоновка 55.

Стадия	Лист	Листов
Р	95	

Госстрой СССР Харьковский Сантехпроект

Альбом III

Таблица размеров и нагрузок.

N строки	N листа строительного задания	Производительность по воздуху м3/ч х10³	Размер, мм					Статическая нагрузка без изоляции, кг / Поверхность секции, м²					
			n1	n2	B	Г	Д	P_1 / F_1	P_2 / F_2	P_3 / F_3	P_4 / F_4	P_5 / F_5	P_6 / F_6
1			0	—	6485	1412	—			460		—	
										3,3		—	
2	3	10	1	—	6665	1592	—	110	310	860	1175	—	100
								3,1	6,9	4,1	12,6	—	1,8
3			2	—	6845	1772	—			1260		—	
										4,9		—	
4			0	—	6640	200	—			470		—	
										4,6		—	
5	4	20	1	—	6820	380	—	160	390	870	1395	—	100
								4,6	9,7	5,8	16,6	—	2,7
6			2	—	7000	560	—			1270		—	
										7,0		—	
7			0	—	7200	200	—			680		—	
										5,6		—	
8	5	31,5	1	—	7380	380	—	185	715	1280	3115	—	100
								6,2	12,5	7,0	26,0	—	3,7
9			2	—	7560	560	—			1880		—	
										8,4		—	
10	6	40	0	—	7765	200	—	460	690	835	3290	—	100
										6,4	29	—	4,4
11			1	—	7945	380	—	15,8	9,6	1585		—	
										8,0		—	

N строки	N листа строительного задания	Производительность по воздуху м3/ч х10³	Размер, мм					Статическая нагрузка без изоляции, кг / Поверхность секции, м²					
			n1	n2	B	Г	Д	P_1 / F_1	P_2 / F_2	P_3 / F_3	P_4 / F_4	P_5 / F_5	P_6 / F_6
12	6	40	2	—	8125	560	—	460	690	2335		—	
								15,8	9,6	9,6		—	
13			0	—	7200	200	—	170	800	835	3290	—	100
								6,8	14,0	6,4	29,0	—	4,4
14	7	40	1	—	7380	380	—	170	800	1585		—	
								6,8	14,0	8,0		—	
15			2	—	7560	560	—	170	800	2335		—	
								6,8	14,0	9,6		—	
16	8	63	0	—	7990	200	—	430	1440	1260		—	
								9,2	18,5	8,2		—	
17			1	—	8170	380	—	430	1440	2410	5910	—	250
								9,2	18,5	10,2	36,2	—	18,7
18			2	—	8350	560	—	430	1440	3560		—	
								9,2	18,5	12,2		—	
19	9	80	0	—	8555	200	—	800	1315	1570		—	
								24,4	13,6	9,0		—	
20			1	—	8735	380	—	800	1315	3020	6750	—	320
								24,4	13,6	11,2	38,8	—	21,0
21			2	—	8915	560	—	800	1315	4470		—	
								24,4	13,6	13,2		—	
22	10		0	—	7990	200	—	890	1315	1570		—	
								19,8	13,6	9,0		—	

Инв. N подл. | Подпись и дата | Взам. инв. N

10107/3

Альбом III

N строки	N листа строительного задания	Производительность по воздуху м³/ч х10³	Размер, мм п1	п2	В	Г	Д	Статическая нагрузка без изоляции, кГ/м² Поверхность секции м² P1/F1	P2/F2	P3/F3	P4/F4	P5/F5	P6/F6
23	10	80	1	—	8170	380	—	890 / 17,8	1315 / 13,6	3020 / 11,2	6750 / 38,8	—	320 / 21
24			2	—	8350	560	—		1315 / 13,6	4470 / 13,2		—	
25	11	125	0	—	8935	200	—	1530 / 31,0	2060 / 17,0	2340 / 11,3	7210 / 46,9	—	450 / 27,8
26			1	—	9115	380	—			4540 / 14,1		—	
27			2	—	9295	560	—			6740 / 16,9		—	
28	12	160	0	—	10497	915	—	1625 / 45,2	2500 / 19,2	2850 / 12,8	7650 / 52,2	—	—
29			1	—	10677	1095	—			5550 / 16,0		—	—
30			2	—	10857	1275	—			8150 / 19,2		—	—
31	13		0	—	9982	915	—	2020 / 36,0		2850 / 12,8	7650 / 52,2	—	—
32			1	—	10162	1095	—			5550 / 16,0		—	—
33			2	—	10342	1275	—			8150 / 19,2		—	—

N строки	N листа строительного задания	Производительность по воздуху м³/ч х10³	Размер, мм п1	п2	В	Г	Д	Статическая нагрузка без изоляции, кГ/м² Поверхность секции, м² P1/F1	P2/F2	P3/F3	P4/F4	P5/F5	P6/F6
34	14	200	0	1	10639	965	—	2200 / 41,0	3050 / 21,0	3660 / 17,3	10465 / 58,5	—	—
35			1	3	10999	1325	—			7160 / 24,1		—	—
36			2	5	11359	1685	—			10660 / 30,9		—	—
37	15		0	1	11105	965	—	2300 / 60,0	3680 / 23,2	6000 / 19,2	17950 / 64,0	—	—
38			1	3	11465	1325	—			10300 / 26,8		—	—
39			2	5	11825	1685	—			14600 / 34,4		—	—
40	16	250	0	1	10590	965	—	2800 / 38,6		6000 / 19,2		—	—
41			1	3	10950	1325	—			10300 / 26,8		—	—
42			2	5	11310	1685	—			14600 / 34,4		—	—
43	17	10	0	—	6170	200	—	110 / 3,1	6,60 / 6,6	460 / 3,3	1175 / 12,6	—	100 / 1,8
44			1	—	6350	380	—			860 / 4,1		—	

Инв. № подл. | Подпись и дата | Взам. инв. №

Альбом III

N строки	N листа строительного задания	Производительность по воздуху м³/ч х10³	Размер, мм п1	п2	В	Г	Д	Статическая нагрузка без изоляции, кг/м² Поверхность секции, м² P1 / F1	P2 / F2	P3 / F3	P4 / F4	P5 / F5	P6 / F6
45	17	10	2	—	6530	560	—	110 / 3,1	660 / 6,6	1260 / 4,9	1175 / 12,6	— / —	100 / 1,8
46			0	—	6325	200	—		1065 / 9,7	470 / 4,6		— / —	
47	18	20	1	—	6505	380	—	160 / 4,6	1065 / 9,7	870 / 5,8	1395 / 16,6	— / —	100 / 2,7
48			2	—	6685	560	—		1065 / 9,7	1270 / 7,0		— / —	
49			0	—	7075	200	—		1575 / 14,3	680 / 5,6		— / —	
50	19	31,5	1	—	7255	380	—	185 / 6,2	1575 / 14,3	1280 / 7,0	3115 / 26,0	— / —	100 / 3,7
51			2	—	7435	560	—		1575 / 14,3	1880 / 8,4		— / —	
52			0	—	7640	200	—		1500 / 11,2	835 / 6,4		— / —	
53	20	40	1	—	7820	380	—	460 / 15,8	1500 / 11,2	1585 / 8,0	3290 / 290	— / —	100 / 4,4
54			2	—	8000	560	—		1500 / 11,2	2335 / 9,6		— / —	
55	21		0	—	7075	200	—	170 / 6,8	1610 / 15,5	835 / 6,4		— / —	
56	21	40	1	—	7255	380	—	170 / 6,8	1610 / 15,5	1585 / 8,0	3290 / 29	— / —	100 / 4,4
57			2	—	7435	560	—		1610 / 15,5	2335 / 9,6		— / —	
58			0	—	7865	200	—		2740 / 22,1	1260 / 8,2		— / —	
59	22	63	1	—	8045	380	—	430 / 9,2	2740 / 22,1	2410 / 19,2	5910 / 362	— / —	250 / 18,7
60			2	—	8225	560	—		2740 / 22,1	3560 / 12,2		— / —	
61			0	—	8430	200	—		2500 / 16,8	1570 / 9,0		— / —	
62	23		1	—	8610	380	—	800 / 24,4	2500 / 16,8	3020 / 11,2		— / —	
63		80	2	—	8790	560	—		2500 / 16,8	4490 / 13,2	6750 / 38,8	— / —	320 / 21,0
64			0	—	7865	200	—		2500 / 16,8	1570 / 9,0		— / —	
65	24		1	—	8045	380	—	890 / 17,8	2500 / 16,8	3020 / 11,2		— / —	
66			2	—	8225	560	—		2500 / 16,8	4470 / 13,2		— / —	

Инв.№ подл. | Подпись и дата | Взам. инв.№

Альбом III

N строки	N листа строительного задания	Производительность по воздуху м³/ч х10³	Размер, мм					Статическая нагрузка без изоляции, кг/м²					
								Поверхность секции, м²					
			n1	n2	B	Г	Д	P1	P2	P3	P4	P5	P6
								F1	F2	F3	F4	F5	F6
67	25	125	0	—	8810	200	—	1530 / 31	2740 / 19,9	2340	7210 / 46,9	—	450 / 27,8
										11,3		—	
68			1	—	8990	380	—			4540		—	
										14,1		—	
69			2	—	9170	560	—			6740		—	
										16,9		—	
70	26	160	0	—	10372	915	—	1625 / 45,2	2950 / 21,8	2850	7650 / 52,2	—	—
										12,8		—	—
71			1	—	10552	1095	—			5550		—	—
										16,0		—	—
72			2	—	10732	1275	—			8150		—	—
										19,2		—	—
73	27		0	—	9857	915	—	2020 / 36,0	3500 / 25,7	2850	10465 / 58,5	—	—
										12,8		—	—
74			1	—	10037	1095	—			5550		—	—
										16,0		—	—
75			2	—	10217	1275	—			8150		—	—
										19,2		—	—
76	28	200	0	1	10514	965	—			3660		—	—
										17,3		—	—
77			1	3	10874	1325	—			7160		—	—
										24,1		—	—
78	28	200	2	5	11234	1685	—	2200 / 41,0	3500 / 25,7	10660	10465	—	—
										30,9		58,5	—
79	29	250	0	1	10980	965	—	2300 / 60	4000 / 29,6	6000	17950 / 64,0	—	—
										19,2		—	—
80			1	3	11340	1325	—			10300		—	—
										26,8		—	—
81			2	5	11700	1685	—			14600		—	—
										34,4		—	—
82	30		0	1	10465	965	—	2800 / 38,6		6000		—	—
										19,2		—	—
83			1	3	10825	1325	—			10300		—	—
										26,8		—	—
84			2	5	11185	1685	—			14600		—	—
										34,4		—	—
85	31	10	0	0	7230	1412	847	110 / 3,1	310 / 6,9	460	1155 / 11,9	470 / 4,9	100 / 1,8
										3,3			
86			1	0	7410	1592	847			860			
										4,1			
87			2	0	7590	1772	847			1260			
										4,9			
88			0	1	7410	1412	1027			460		870 / 5,7	100 / 1,3
										3,3			

Инв. N подл. | Подпись и дата | Взам. инв. N

10107/3

N строки	N листа строительного задания	Производительность по воздуху м³/ч ×10³	Размер, мм					Статическая нагрузка без изоляции, кг/м²					
								Поверхность секции, м²					
			п1	п2	В	Г	Д	P_1 / F_1	P_2 / F_2	P_3 / F_3	P_4 / F_4	P_5 / F_5	P_6 / F_6
89	31	10	1	1	7590	1592	1027	110 / 3,1	310 / 6,9	860 / 4,1	1150 / 11,9	870 / 5,7	100 / 1,8
90			2	1	7770	1772	1029			1260 / 4,9			
91	32	20	0	0	7385	200	847	160 / 4,6	390 / 9,7	470 / 4,6	1370 / 15,6	495 / 5,6	100 / 2,7
92			1	0	7565	380	847			870 / 5,8			
93			2	0	7745	560	847			1270 / 7,0			
94			0	1	7565	200	1027			470 / 4,6		895 / 6,8	
95			1	1	7745	380	1027			870 / 5,8			
96			2	1	7925	560	1027			1270 / 7,0			
97	33	31,5	0	0	7945	200	847	185 / 6,2	915 / 12,5	680 / 5,6	3120 / 24,4	820 / 7,2	100 / 3,7
98			1	0	8121	380	847			1280 / 7,0			
99			2	0	8305	560	847			1880 / 8,4			
100	33	31,5	0	1	8125	200	1027	185 / 6,2	915 / 12,5	680 / 5,6	3120 / 24,4	1320 / 7,2	100 / 3,7
101			1	1	8305	380	1027			1280 / 7,0		244	
102			2	1	8485	560	1027			1880 / 8,4			
103	34	40	0	0	8510	200	847	460 / 15,8	690 / 9,8	835 / 6,4	3235 / 29,0	890 / 8,4	100 / 4,4
104			1	0	8690	380	847			1585 / 8,0			
105			2	0	8870	560	847			2335 / 9,6			
106			0	1	8690	200	1027			835 / 6,4			
107			1	1	8870	380	1027			1585 / 8,0			
108			2	1	9050	560	1027			2335 / 9,6			
109	35	40	0	0	7945	200	847	170 / 6,8	800 / 14,0	835 / 6,4			
110			1	0	8125	380	847			1585 / 8,0			

Инв.№ подл. | Подпись и дата | Взам. инв.№

Альбом III

N строки	N листа строительного задания	Производительность по воздуху м³/ч x10³	Размер, мм					Статическая нагрузка без изоляции, кГ					
								Поверхность секции, м²					
			n1	n2	B	Г	Д	P_1 / F_1	P_2 / F_2	P_3 / F_3	P_4 / F_4	P_5 / F_5	P_6 / F_6
111	35	40	2	0	8305	560	847	170 / 6,8	800 / 14,0	2335 / 9,6	3235 / 29,0	890 / 10,0	100 / 4,4
112			0	1	8125	200	1027			835 / 6,4			
113			1	1	8305	380	1027			1585 / 8,0			
114			2	1	8485	560	1027			2335 / 9,6			
115	36	63	0	0	8170	200	847	430 / 9,2	1440 / 18,5	1260 / 8,2	5860 / 36,2	1340 / 12,9	130 / 7,8
116			1	0	8350	380	847			2410 / 10,2		2490 / 14,9	
117			2	0	8530	560	847			3560 / 12,2			
118			0	1	8350	200	1027			1260 / 8,2			
119			1	1	8530	380	1027			2410 / 10,2			
120			2	1	8710	560	1027			3560 / 12,2			
121	37	80	0	0	8735	200	847	800 / 24,4	1315 / 13,6	1570 / 9,0	6015 / 38,8	1660 / 14,4	160 / 8,8

N строки	N листа строительного задания	Производительность по воздуху м³/ч x10³	Размер, мм					Статическая нагрузка без изоляции, кГ					
								Поверхность секции, м²					
			n1	n2	B	Г	Д	P_1 / F_1	P_2 / F_2	P_3 / F_3	P_4 / F_4	P_5 / F_5	P_6 / F_6
122	37	80	1	0	8915	380	847	800 / 24,4	1315 / 13,6	3020 / 11,2	6015 / 38,8	1660 / 14,4	160 / 8,8
123			2	0	9095	560	847			4470 / 13,2			
124			0	1	8915	200	1027			1570 / 9,0			
125			1	1	9095	380	1027			3020 / 11,2		3110 / 16,6	
126			2	1	9275	560	1027			4470 / 13,2			
127	38	80	0	0	8170	200	847	890 / 17,8	1315 / 13,6	1570 / 9,0	6015 / 38,8	1660 / 14,4	160 / 8,8
128			1	0	8350	380	847			3020 / 11,2			
129			2	0	8530	560	847			4470 / 13,2			
130			0	1	8350	200	1027			1570 / 9,0			
131			1	1	8530	380	1027			3020 / 11,2		3110 / 16,6	
132			2	1	8710	560	1027			4470 / 13,2			

Инв.№ подл. | Подпись и дата | Взам. инв.№

10107/3

N строки	N листа строительного задания	Производительность по воздуху м³/ч ×10³	Размер, мм П1	П2	В	Г	Д	Статическая нагрузка без изоляции, кг/м² Поверхность секции, м² P1 / F1	P2 / F2	P3 / F3	P4 / F4	P5 / F5	P6 / F6
133	39	125	0	0	9115	200	847	1530 / 31,0	2060 / 17,0	2340 / 11,3	7140 / 46,9	2490 / 18,9	220 / 11,8
134			1	0	9295	380	847			4540 / 14,1			
135			2	0	9475	560	847			6740 / 16,9			
136			0	1	9295	200	1027			2340 / 11,3			
137			1	1	9475	380	1027			4540 / 14,1		4690 / 21,7	
138			2	1	9655	560	1027			6740 / 16,9			
139	40	160	0	0	10677	915	905	1625 / 45,2	2500 / 19,2	2850 / 12,8	7650 / 52,2	2980 / 8,0	—
140			1	0	10857	1095	905			5550 / 16,0			—
141			2	0	11037	1275	905			8150 / 19,2			—
142			0	1	10857	915	1085			2850 / 12,8		5400 / 11,2	—
143			1	1	11037	1095	1085			5550 / 16,0			—

N строки	N листа строительного задания	Производительность по воздуху м³/ч ×10³	Размер, мм П1	П2	П3	П4	В	Г	Д	Статическая нагрузка без изоляции, кг/м² Поверхность секции, м² P1 / F1	P2 / F2	P3 / F3	P4 / F4	P5 / F5	P6 / F6
144	41	160	2	1	—	—	11217	1275	1085	1625 / 45,2	2500 / 19,2	8150 / 19,2			—
145			0	0	—	—	10162	915	905			2850 / 12,8	7650 / 52,2	5400 / 8,0	—
146			1	0	—	—	10342	1095	905			5550 / 16,0			—
147			2	0	—	—	10522	1275	905	2020 / 36,0	2500 / 19,2	8150 / 19,2			—
148			0	1	—	—	10342	915	1085			2850 / 12,8			—
149			1	1	—	—	10522	1095	1085			5550 / 16,0	7650 / 52,2	5400 / 11,2	—
150			2	1	—	—	10702	1275	1085			8150 / 19,2			—
151	42	200	0	1	0	1	11009	965	1085	2200 / 41,0	3050 / 21,0	3660 / 19,3	10465 / 58,5	3580 / 12,1	—
152			1	3	0	1	11369	1325	1085			7160 / 24,1			—
153			2	5	0	1	11729	1685	1085			10660 / 30,9			—
154			0	1	1	3	11369	965	1445			3660 / 19,3		7080 / 18,9	—

Инв.№ подл. | Подпись и дата | Взам.инв.№

10107/3

904-02-35.88

Лист 102

Альбом III

N строки	N листа стрингерного заполнения	Произведение по воздуху $n_3/n_4 \times 10^3$	Размер, мм							Статическая нагрузка без изоляции, кг/м²					
										Поверхность секции, м²					
			n_1	n_2	n_3	n_4	B	Г	Д	P_1 / F_1	P_2 / F_2	P_3 / F_3	P_4 / F_4	P_5 / F_5	P_6 / F_6
155	42	200	1	3	1	3	11929	1325	1445	2200 / 41,0	3050 / 21,0	9160	10465 / 58,5	7080 / 18,9	—
												24,1			—
156			2	5	1	3	12089	1685	1445			10660			—
												30,9			—
157			0	1	0	1	11285	965	1085	2300 / 60,0	3680 / 23,2	6000	16420 / 64,0	4385 / 13,4	—
												19,2			—
158			1	3	0	1	11645	1325	1085			10300			—
												26,8			—
159			2	5	0	1	12005	1685	1085			14600			—
												34,4			—
160	43	250	0	1	1	3	11645	965	1445			6000	16420 / 64,0	8635 / 21,0	—
												19,2			—
161			1	3	1	3	12005	1325	1445			10300			—
												26,8			—
162			0	1	0	1	12365	1685	1445			14600			—
												34,4			—
163			0	1	0	1	10950	965	1085	2800 / 38,6		6000		4385 / 13,4	—
												19,2			—
164			1	3	0	1	11310	1325	1085			10300			—
												26,8			—
165			2	5	0	1	11670	1685	1085			14600			—
												34,4			—
166	44	250	0	1	1	3	11310	965	1445	2800 / 38,6	3680 / 23,2	6000	16420 / 64,0	8685 / 21,0	—
												19,2			—
167			1	3	1	3	11670	1325	1445			10300			—
												26,8			—
168			2	5	1	3	12030	1685	1445			14600			—
												34,4			
169			1	1	—	—	6915	200	847			460			
												3,3			
170			2	1	—	—	7095	380	847			860		470 / 4,9	
												4,1			
171	45	10	3	1	—	—	7275	560	847	110 / 3,1	660 / 6,6	1260	1155 / 11,9		100 / 1,8
												4,9			
172			1	2	—	—	7095	200	1027			460			
												3,3			
173			2	2	—	—	7275	380	1027			860		870 / 5,7	
												4,1			
174			3	2	—	—	7455	560	1027			1260			
												4,9			
175	46	20	1	1	—	—	7070	200	847	160 / 4,6	1065 / 9,7	470	1370 / 15,6	495 / 5,6	100 / 2,7
												4,6			
176			2	1	—	—	7250	380	847			870			
												5,8			

Инв.№подл. | Подпись и дата | Взам.инв.№

10107/3

Альбом III

N строки	N листа строительного задания	Производительность по воздуху м³/ч x10³	Размер, мм					Статическая нагрузка без изоляции, кг					
								Поверхность секции, м²					
			n1	n2	B	Г	Д	P1	P2	P3	P4	P5	P6
								F1	F2	F3	F4	F5	F6
177	46	20	3	1	7430	560	847	160	1065	1270	1370	495	100
										7,0		5,6	
178			1	2	7250	200	1027			470		895	
										4,6			
179			2	2	7430	380	1027	4,6	9,7	870	15,6	6,8	2,7
										5,8			
180			3	2	7610	560	1027			1270			
										7,0			
181	47	31,5	1	1	7820	200	847	185	1575	680	3120	820	100
										5,6		7,2	
182			2	1	8000	380	847			1280			
										7,0			
183			3	1	8180	560	847			1880			
										8,4			
184			1	2	8000	200	1027	6,2	14,3	680	24,4		3,7
										5,6			
185			2	2	8180	380	1027			1280		1320	
										7,0		8,6	
186			3	2	8360	560	1027			1880			
										8,4			
187	48	40	1	1	8385	200	847	460	1500	835	3235	890	100
								15,8	11,2	6,4	29,0	8,4	4,4

N строки	N листа строительного задания	Производительность по воздуху м³/ч x10³	Размер, мм					Статическая нагрузка без изоляции, кг					
								Поверхность секции, м²					
			n1	n2	B	Г	Д	P1	P2	P3	P4	P5	P6
								F1	F2	F3	F4	F5	F6
188	48	40	2	1	8565	380	847	460	1500	1585		890	
								15,8	11,2	8,0			
189			3	1	8745	560	847			2335		8,4	
										9,6			
190			1	2	8565	200	1027			835			
										6,4			
191			2	2	8745	380	1027			1585		1640	
										8,0		10,0	
192			3	2	8925	560	1027			2335			
										9,6			
193	49		1	1	7820	200	847	170	1610	835	3235		100
								6,8	16,5	6,4	29,0		4,4
194			2	1	8000	380	847			1585		890	
										8,0		8,4	
195			3	1	8180	560	847			2335			
										9,0			
196			1	2	8000	200	1027			835			
										6,4			
197			2	2	8180	380	1027			1585		1640	
										8,0		10,0	
198			3	2	8360	560	1027			2335			
										9,6			

Инв.№ подл. | Подпись и дата | Взам.инв.№

10107/3

N строки	N листа строительного задания	Производительность по воздуху м³/ч ×10³	Размер, мм					Статическая нагрузка без изоляции, кг/м²					
								Поверхность секции, м²					
			n1	n2	B	Г	Д	P_1 / F_1	P_2 / F_2	P_3 / F_3	P_4 / F_4	P_5 / F_5	P_6 / F_6
199	50	63	1	1	8045	200	847	4,30	27,40	1260 8,2	5860 36,2	1340 12,9	130 7,8
200			2	1	8225	380	847			2410 10,2			
201			3	1	8405	560	847			3560 12,2			
202			1	2	8225	200	1027	9,2	22,1	1260 8,2		2490 14,9	
203			2	2	8405	380	1027			2410 10,2			
204			3	2	8585	560	1027			3560 12,2			
205	51	80	1	1	8610	200	847	8,00 24,4	25,00 16,8	1570 9,0	6015 38,8	1660 14,4	160 8,8
206			2	1	8790	380	847			3020 11,2			
207			3	1	8970	560	847			4470 13,2			
208			1	2	8790	200	1027			1570 9,0		3110 16,6	
209			2	2	8970	380	1027			3020 11,2			
210	51		3	2	9150	560	1027	8,00 24,4	25,00 16,8	4470 13,2	6015 38,8	3110 16,6	160 8,8
211	52	80	1	1	8045	200	847	8,90 17,8	25,00 16,8	1570 9,0	6015 38,8	1660 14,4	160 8,8
212			2	1	8225	380	847			3020 11,2			
213			3	1	8405	560	847			4470 13,2		6015 38,8	
214			1	2	8225	200	1027			1570 9,0			
215			2	2	8405	380	1027			3020 11,2		3110 16,6	
216			3	2	8585	560	1027			4470 13,2			
217	53	125	1	1	8990	200	847	15,30 31,0	25,00 16,8	2340 11,3	7140 46,9	2440 18,9	220 11,8
218			2	1	9170	380	847			4540 14,1			
219			3	1	9350	560	847			6740 16,9			
220			1	2	9170	200	1027			2340 11,3			

Инв. N подл. | Подпись и дата | Взам. инв. N

Альбом III

N строки	N листа строительного задания	Производительность по воздуху $м^3/ч \times 10^3$	Размер, мм					Статическая нагрузка без изоляции, кг/м²					
								Поверхность секции, $м^2$					
			n_1	n_2	B	Г	Д	P_1 / F_1	P_2 / F_2	P_3 / F_3	P_4 / F_4	P_5 / F_5	P_6 / F_6
221	53	125	2	2	9350	380	1027	1530	2740	4540 14,1	7140	4690	220
222			3	2	9530	560	1027	31,0	199	6740 16,9	46,9	21,7	11,8
223	54	160	1	1	10452	915	905	1625 45,2	2950 21,8	2850 12,8	7650 52,2	8400 11,2	—
224			2	1	10632	1095	905			5550 16,0		2780 8,0	—
225			3	1	10812	1275	905			8150 19,2			—
226			1	2	10632	915	1085			2850 12,8			—
227			2	2	10812	1095	1085			5550 16,0	7650 52,2	8400 11,2	—
228			3	2	10992	1275	1085			8150 19,2			—
229	55	160	1	1	10039	915	905	2020 36,0	2950 21,8	2850 12,8	7650 52,2	8400 11,2	—
230			2	1	10217	1095	905			5550 16,0		2780 8,0	—
231			3	1	10397	1275	905			8150 19,2			—
232	55	160	1	2	—	—	10217	915	1085	2850 12,3	7650 52,2	8400 11,2	—
233			2	2	—	—	10397	1095	1085	5550 16,0			—
234			3	2	—	—	10577	1275	1085	8150 19,2			—
235	56	200	0	1	0	1	10874	965	1085	3660 17,3	7650 52,2	3580 12,1	—
236			1	3	0	1	11234	1325	1085	7160 24,1			—
239			2	5	0	1	11594	1685	1085	10660 30,9			—
238			0	1	1	3	11234	965	1445	3660 17,3			—
239			1	3	1	3	11594	1325	1445	7160 24,1		9080 18,9	—
240			2	5	1	3	11954	1685	1445	10660 30,9			—
241	57	250	0	1	0	1	11340	965	1085	6000 19,2	16420 64,0	4385 13,4	—
242			1	3	0	1	11700	1325	1085	10300 26,8			—

Инв. N подл. | Подпись и дата | Взам. инв. N

10107/3

Альбом III

N строки	N листа строительного задания	Производительность по воздуху м³/ч x10³	Размер, мм П1	П2	П3	П4	В	Г	Д	Статическая нагрузка без изоляции, кг/м² Поверхность секции, м² P1 / F1	P2 / F2	P3 / F3	P4 / F4	P5 / F5	P6 / F6
243	57	250	2	5	0	1	12060	1685	1085	2300 / 60,0	4000 / 27,6	14600	16420	4385	—
												34,4		13,4	—
244			0	1	1	3	11700	965	1445			6000		8685	—
												19,2			—
245			1	3	1	3	12060	1325				10300			—
												26,8		21,0	—
246			2	5	1	3	12420	1685				14600			—
												34,4			—
247	58	250	0	1	0	1	10825	965	1085	2800 / 38,6	4000 / 27,6	6000		4385	—
												19,2			—
248			1	3	0	1	11185	1325				10300		13,4	—
												26,8			—
249			2	5	0	1	11545	1685				14600			—
												34,4			—
250			0	1	1	3	11185	965	1445			6000		8685	—
												19,2			—
251			1	3	1	3	11545	1325				10300			—
												26,8		21,0	—
252			2	5	1	3	11905	1685				14600			—
												34,4			
253	59	10	1	—	—	—	6485	—	847	110 / 3,1	310 / 6,9	—	1155 / 11,9	470 / 4,9	100 / 1,8

N строки	N листа строительного задания	Производительность по воздуху м³/ч x10³	Размер, мм П1	П2	В	Г	Д	Статическая нагрузка без изоляции, кг/м² Поверхность секции, м² P1 / F1	P2 / F2	P3 / F3	P4 / F4	P5 / F5	P6 / F6
254	59	10	2	—	6665	—	1027	110 / 3,1	310 / 6,9	—	1155 / 11,9	870 / 5,7	100 / 1,8
255	60	20	1	—	6640	—	847	160 / 4,6	390 / 9,7	—	370 / 15,6	495 / 5,6	100 / 2,7
256			2	—	6820	—	1027			—		895 / 6,8	
259	61	31,5	1	—	7200	—	847	185 / 6,2	715 / 12,5	—	1320 / 24,4	820 / 7,2	100 / 3,7
258			2	—	7380	—	1027			—		1320 / 8,6	
259	62	40	1	—	7765	—	847	460 / 15,8	690 / 9,6	—	3235 / 29,0	890 / 8,4	100 / 4,4
260			2	—	7945	—	1027			—		1640 / 10,0	
261	63		1	—	7200	—	847	170 / 6,8	800 / 14,0	—		890 / 8,4	
262			2	—	7380	—	1027			—		1640 / 10,0	
263	64	63	1	—	7425	—	847	430 / 9,2	1440 / 18,5	—	5860 / 36,2	1340 / 12,9	130 / 7,8
264			2	—	7605	—	1027			—		2490 / 14,9	

Инв.№ подл. | Подпись и дата | Взам.инв.№

10107/3

Альбом III

N строки	N листа стропильного задания	Производительность по воздуху $м^3/ч \times 10^3$	Размер, мм							Статическая нагрузка без изоляции, кГ/м²					
										Поверхность секции, м²					
			n_1	n_2	n_3	n_4	B	Г	Д	P_1 / F_1	P_2 / F_2	P_3 / F_3	P_4 / F_4	P_5 / F_5	P_6 / F_6
265	65	80	1	—	—	—	7990	—	847	800	24,4 / 1315	—	6015	1660	160
												—	38,8	14,4	
266			2	—	—	—	8170	—	1027			—		3110	
												—		16,6	
267	66		1	—	—	—	7425	—	847	890	13,6 / 1315	—	6015	1660	8,8
										19,8		—	38,4	14,4	
268			2	—	—	—	7605	—	1027			—		3110	
												—		16,6	
269	67	125	1	—	—	—	8370	—	847	1530	2060	—	7140	2490	220
												—		18,9	
270			2	—	—	—	8550	—	1027	31,0	17,0	—	46,9	4690	11,
												—		21,7	
271	68	160	1	—	—	—	9932	—	905	1625	2500	—	7650	2780	—
												—		8,0	—
272			2	—	—	—	10112	—		45,2		—		5400	—
												—		11,2	—
273	70		1	—	—	—	9417	—	905	2020	19,2	—	52,2	2780	—
												—		8,0	—
274			2	—	—	—	9597	—	1085	36,0		—		5400	—
												—		11,2	—
275	70	200	0	1	—	—	10074	—	1095	2200 / 410	3050 / 21,0	—	10465 / 58,5	3580 / 12,1	—

N строки	N листа стропильного задания	Производительность по воздуху $м^3/ч \times 10^3$	Размер, мм							Статическая нагрузка без изоляции, кГ/м²					
										Поверхность секции, м²					
			n_1	n_2	n_3	n_4	B	Г	Д	P_1 / F_1	P_2 / F_2	P_3 / F_3	P_4 / F_4	P_5 / F_5	P_6 / F_6
276	70	200	1	3	—	—	10434	—	1445	2200 / 41,0	3050 / 21,0	—	10465 / 58,5	7080 / 18,9	—
277	71		0	1	—	—	10540	—	1085	2300		—		4385	—
												—		13,4	—
278			1	3	—	—	10900	—	1445	60,0	3680	—	16420	8685	—
		250									23,2	—	64,0	21,0	—
279	72		0	1	—	—	10025	—	1085	2800		—		4385	—
										38,6		—		13,4	—
280			1	3	—	—	10385	—	1445			—		8685	—
												—		21,0	—
281	73	10	1	—	—	—	6170	—	847	110	660	—	1155	470	
										3,1	6,6	—	11,9	4,9	10,0
282			2	—	—	—	6350	—	1027			—		870	1,8
												—		5,7	
283	74	20	1	—	—	—	6325	—	847	160	1065	—	1370	495	
										4,6	9,7	—	15,6	5,6	100
284			2	—	—	—	6505	—	1027			—		895	2,7
												—		6,8	
285	75	31,5	1	—	—	—	7075	—	847	18,5	1575	—	3120	820	
										6,2	14,3	—	24,4	9,2	100
286			2	—	—	—	7255	—	1027			—		1320	3,7
												—		8,6	

Инв. № подл. | Подпись и дата | Взам. инв. №

10107/3

N строки	N листа строительного задания	Производительность по воздуху м³/ч × 10³	Размер, мм					Статическая нагрузка без изоляции, кг					
								Поверхность секции, м²					
			n1	n2	B	Г	Д	P1	P2	P3	P4	P5	P6
								F1	F2	F3	F4	F5	F6
287	76	40	1	—	7640	—	847	460	1500	—		880	
										—		8,4	
288			2	—	7820	—	1027	1,58	11,2	—		1640	
										—	3235	14,0	100
289	77		1	—	7075	—	847	170	1610	—	29,0	890	4,4
										—		8,4	
290			2	—	7255	—	1027	6,8	15,5	—		1640	
										—		10,0	
291	78	63	1	—	7300	—	847	430	2740	—	5860	12,9	130
										—		1340	
292			2	—	7480	—	1027	9,2	22,1	—	36,2	2490	7,2
										—		14,9	
293	79	80	1	—	7865	—	847	800	2500	—	6015	1660	
										—		14,4	
294			2	—	8045	—	1027	24,4		—		3110	
										—		16,6	160
295	80		1	—	7300	—	847	890	16,8	—	38,8	1660	8,8
										—		14,4	
296			2	—	7480	—	1027	17,8		—		3110	
										—		16,6	
297	81	125	1	—	8245	—	847	1530	2740	—		2490	220
								31,0	19,9	—		18,9	11,8

N строки	N листа строительного задания	Производительность по воздуху м³/ч × 10³	Размер, мм					Статическая нагрузка без изоляции, кг					
								Поверхность секции, м²					
			n1	n2	B	Г	Д	P1	P2	P3	P4	P5	P6
								F1	F2	F3	F4	F5	F6
298	81	125	2	—	8425	—	1027	1530	2740	—	7140	4690	220
								31,0	19,9	—	46,9	21,7	11,8
299	82	160	0	—	9807	—	905	1625		—		2780	—
										—		8,0	—
300			1	—	9987	—	1085	45,2	2950	—	7650	5400	—
										—		11,2	—
301	83		0	—	9292	—	905	2020	21,8	—	52,2	2780	—
										—		8,0	—
302			1	—	9472	—	1085	36,0		—		5400	—
										—		11,2	—
303	84	200	0	1	9949	—	1085	2200	3500	—	10465	3580	—
										—		12,1	—
304			1	3	10309	—	1445	41,0	25,7	—	58,5	7080	—
										—		18,9	—
305	85	250	0	1	10415	—	1085	2300		—		4385	—
										—		13,4	—
306			1	3	10775	—	1445	60,0	4000	—	16420	8685	—
										—		21,0	—
307	86		0	1	9900	—	1085	2800	27,6	—	64,0	4385	—
										—		13,4	—
308			1	3	10260	—	1445	38,6		—		8685	—
										—		21,0	—

Инв. N подл. | Подпись и дата | Взам. инв. N

10107/3

904-02-35.88

Лист 109

N строки	N листа строительного задания	Производительность по воздуху, м³/ч x10³	Размер, мм					Статическая нагрузка без изоляции, кг/м²					
								Поверхность секции, м²					
			n1	n2	B	Г	Д	P1	P2	P3	P4	P5	P6
								F1	F2	F3	F4	F5	F6
309			0	—	8330	200	—			835		—	
										6,4		—	
310	87	40	1	—	8510	380	—	530	680	1585	3235	—	235
								16,4	9,6	8,0	27,0	—	11,2
311			2	—	8690	560	—			2335		—	
										9,6		—	
312			0	—	10015	200	—			2340		—	
										11,3		—	
313	88	125	1	—	10195	380	—	1530	2060	4540	7280	—	510
								41,3	17,0	14,1	51,2	—	27,8
314			2	—	10395	560	—			6740		—	
										16,9		—	
315			0	—	11062	915	—			2850		—	—
										12,8		—	—
316	89	160	1	—	11242	1095	—	2020	2500	5550	7650	—	—
								45,2	19,2	16,0	57,0	—	—
317			2	—	11422	1275	—			8150		—	—
										19,2		—	—
318	90	200	0	—	11719	965	—	2200	3050	3660	10625	—	—
										17,3		—	—
319			1	—	12079	1325	—	48,3	21,0	7160	63,8	—	—
										24,1		—	—
320	90	200	2	—	12439	1685	—	2200	3050	10660	10625	—	—
								48,3	21,0	30,9	63,8	—	—
321			0	—	11670	965	—			6000		—	—
										19,2		—	—
322	91	250	1	—	12030	1325	—	2300	3680	10300	16500	—	—
								60,0	23,2	26,8	69,8	—	—
323			2	—	12390	1685	—			14600		—	—
										34,4		—	—
324			0	0	9630	200				2340			
										11,3			
325			1	0	9810	380	847			4540		2490	
										14,1		18,9	
326	92	125	2	0	9990	560				6740			
								1530	2060	16,9	7140		220
327			0	1	9810	200		41,3	17,0	2340	46,9		11,8
										11,3			
328			1	1	9990	380	1027			4540		4690	
										14,1		21,7	
329			2	1	10110	560				6740			
										16,9			

Инв. № подл. | Подпись и дата | Взам. инв. №

10107/3

Альбом III

N строки	N листа строительного задания	Производительность по воздуху м³/ч х10³	Размер, мм							Статическая нагрузка без изоляции, кг/м² поверхности секции м²					
			п1	п2	п3	п4	В	Г	Д	P_1 / F_1	P_2 / F_2	P_3 / F_3	P_4 / F_4	P_5 / F_5	P_6 / F_6
330	93	200	0	1	0	1	11514	965	1085	2200	3050	3660	10465		—
												19,3			—
331			1	3			11874	1325				7160		3580	—
												24,1		12,1	—
332			2	5			12234	1685				10660			—
												30,9			—
333			0	1	1	3	11874	965	1445	48,3	21,0	36660	58,5		—
												19,3			—
334			1	3			12234	1325				7160		7080	—
												24,1		18,9	—
335			2	5			12594	1685	1445			10660			—
												30,9			—
336	94	125	0	—	—	—	8885	—	847	1530	2060	—	7140	2490	
												—		18,9	220
337			1	—	—	—	9065	—	1027	41,3	17,0	—	46,9	4690	11,8
												—		21,7	
338	95	200	0	1	—	—	11589	—	1085	2200	3050	—	10465	3590	—
												—		12,1	—
339			1	3	—	—	10949	—	1445	48,3	21,0	—	58,5	7080	—
												—		18,9	—

Инв. № подл. | Подпись и дата | Взам. инв. №

10107/3

ЦЕНТРАЛЬНЫЙ ИНСТИТУТ ТИПОВОГО ПРОЕКТИРОВАНИЯ
ГОССТРОЯ СССР
КИЕВСКИЙ ФИЛИАЛ
Киев-57 ул. Эжена Потье № 12

59/3
Заказ № 7231/р Инв. № 10107/3 Тираж 550
Сдано в печать 1/8 1989 Цена 8·66