

Группа Е26

ИЗМЕНЕНИЕ № 2

ОСТ 108.275.63-80

Блоки комутонные с траверсой для подвесок трубопроводов ТЭС и АЭС.
Конструкция и размеры

Указанием Министерства энергетического машиностроения от 28.12.83 № ЮК-002/9684 срок введения установлен

с 01.01.84

На первой странице стандарта срок введения заменить: 01.01.82 на 01.01.85.

На нижнем поле первой страницы ввести отметку "Проверен в 1983 г."

Изменить обозначение размера на чертеже:

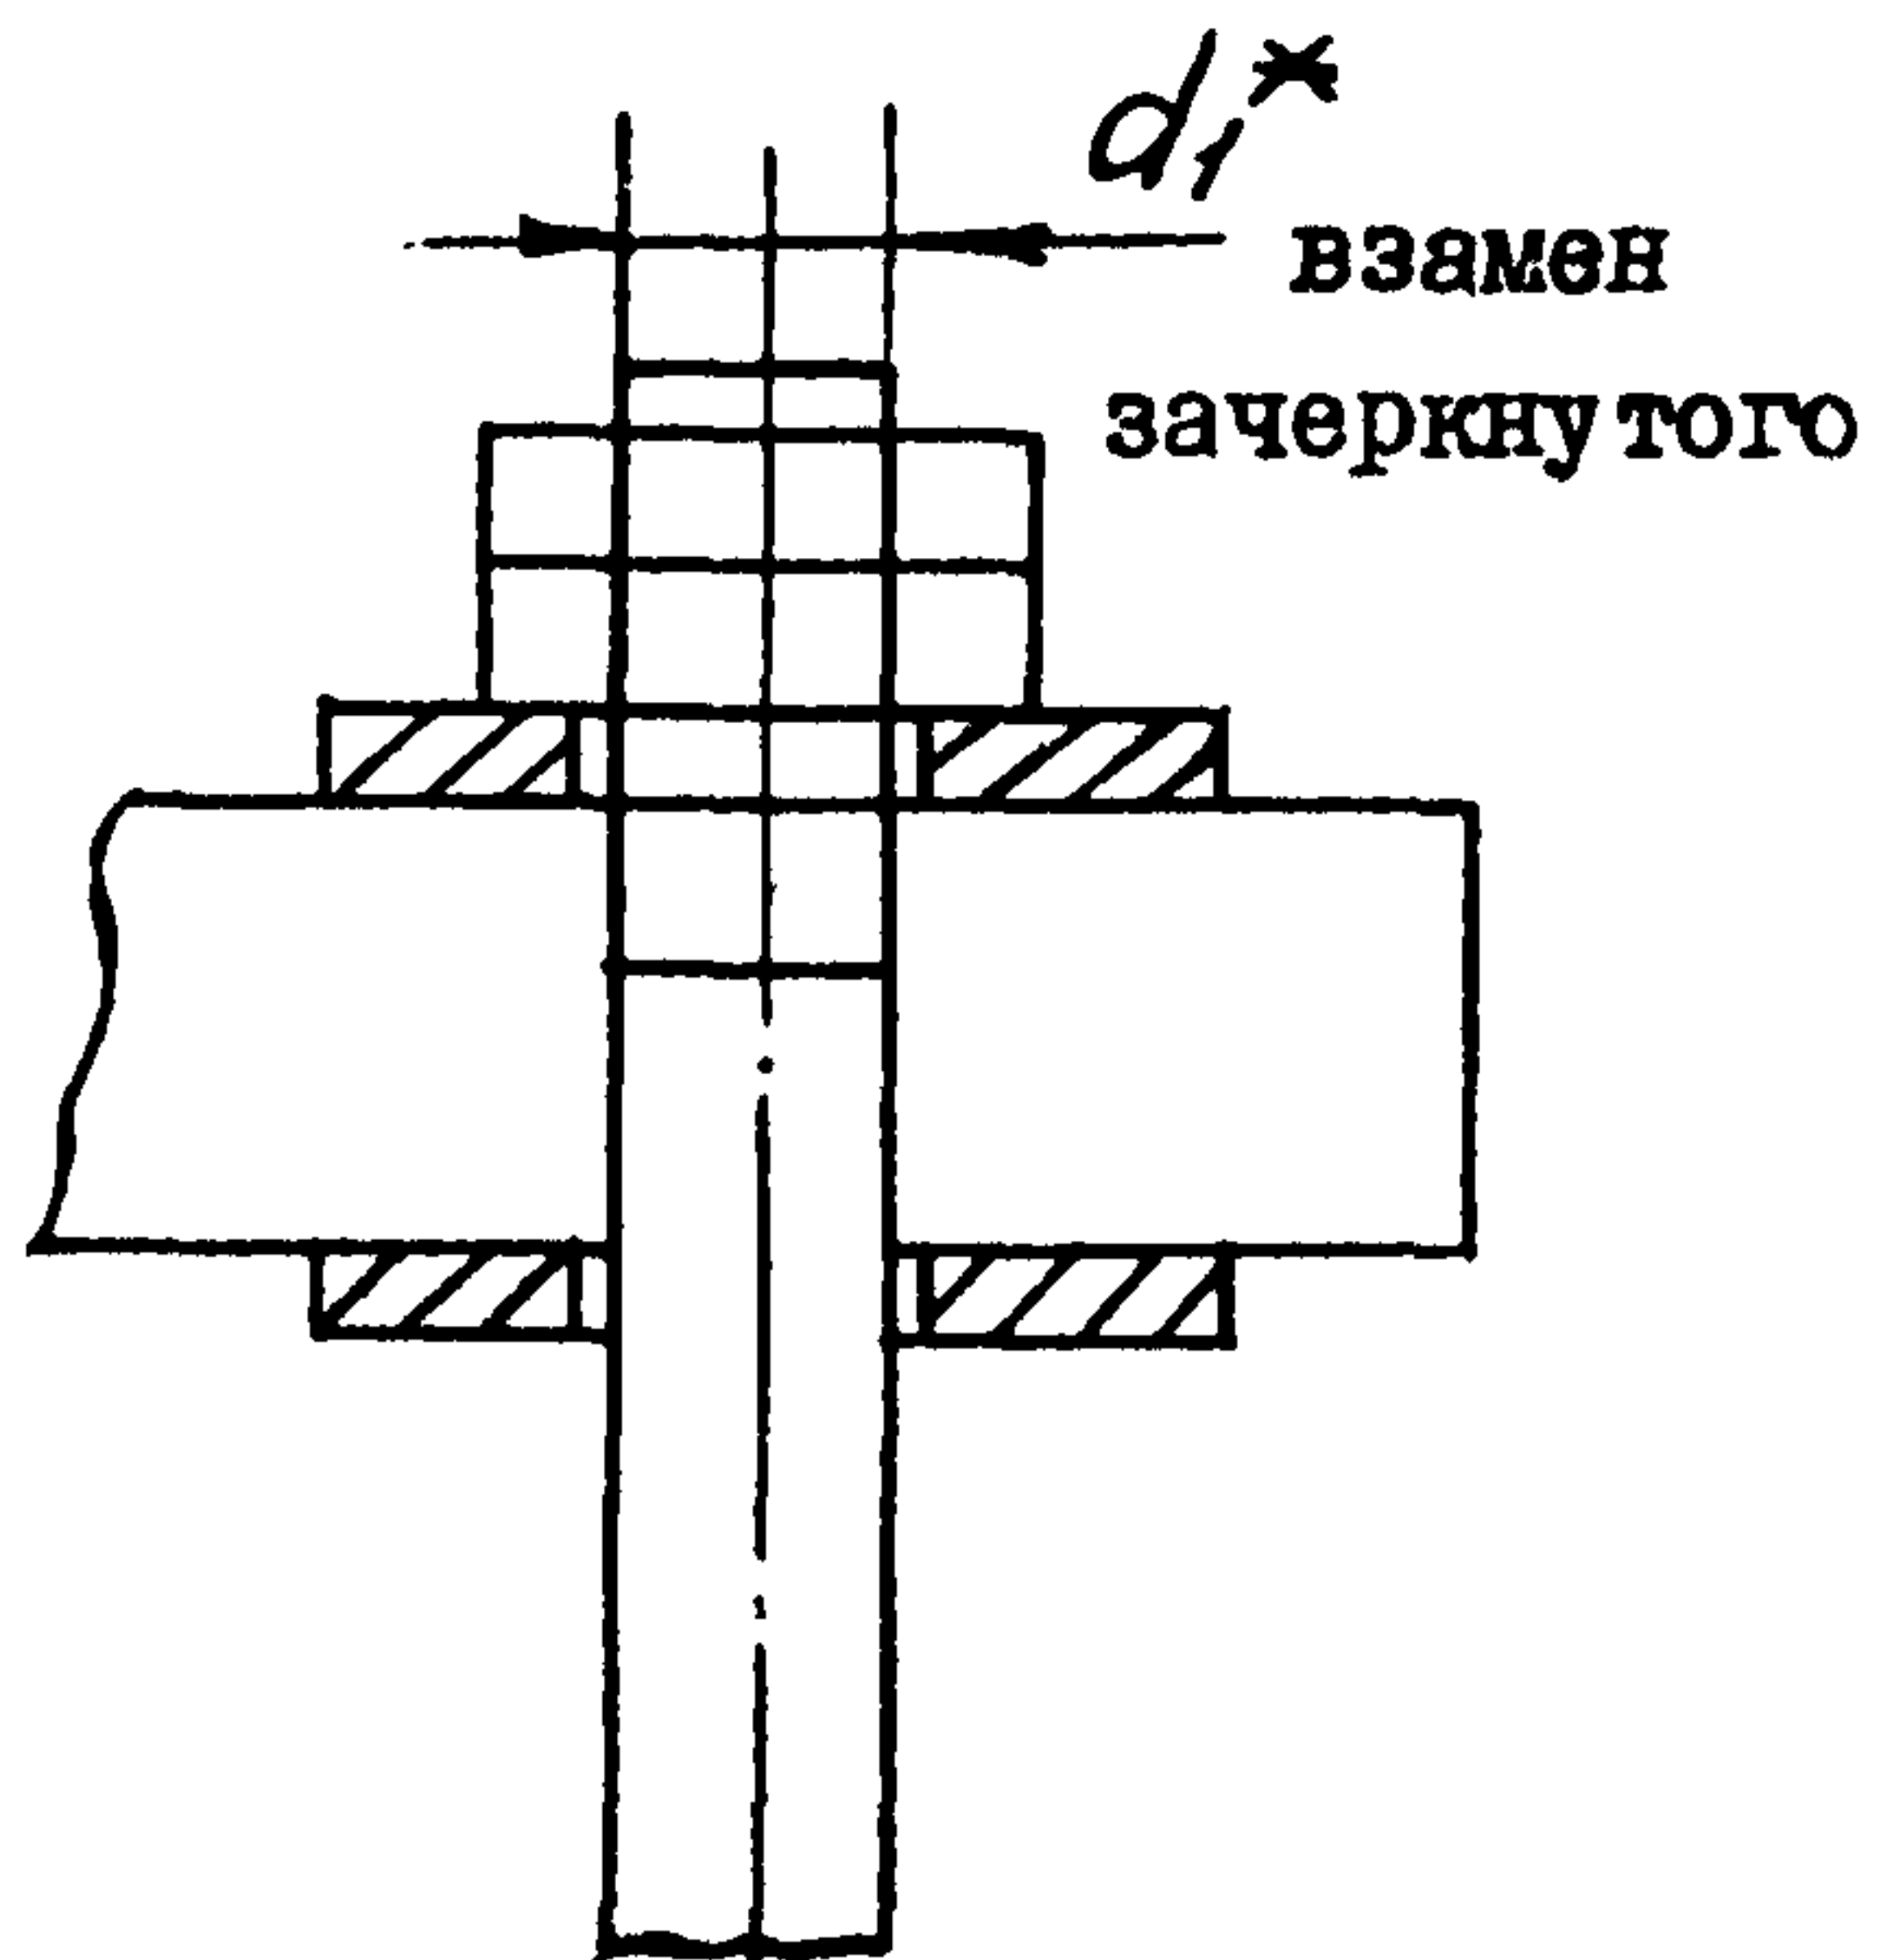
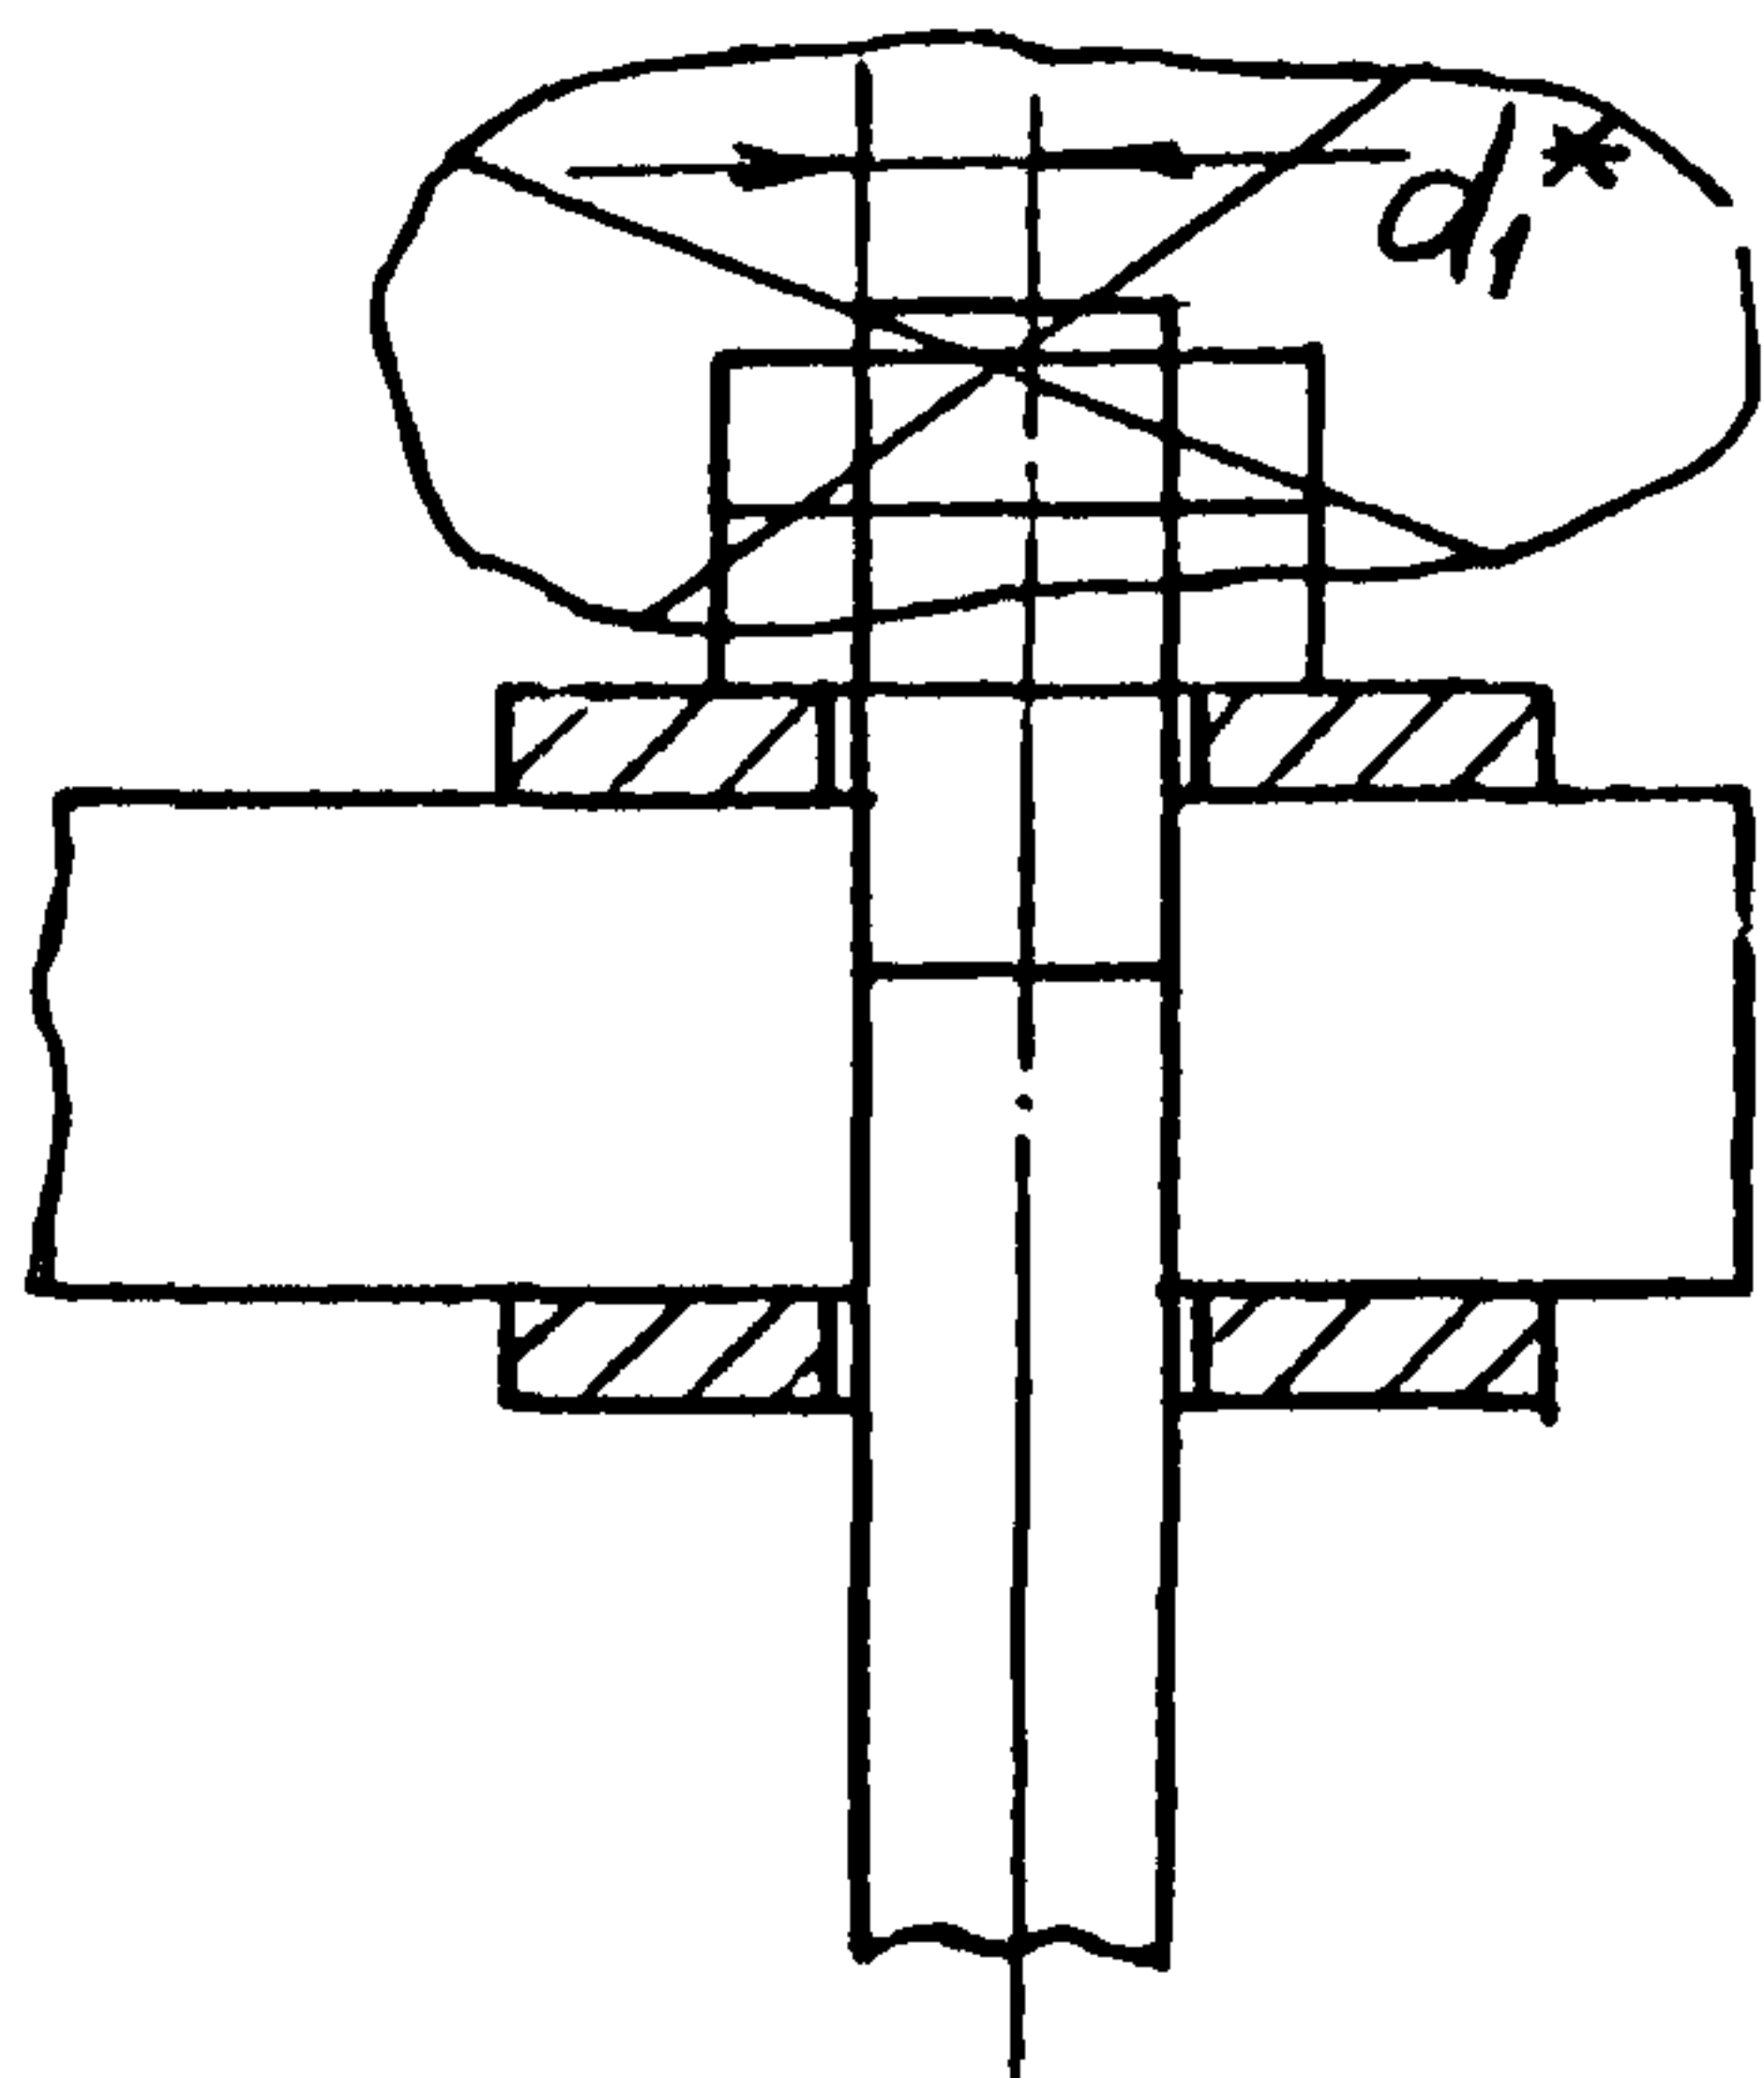


Таблица. Графу " d_2 " исключить. Графы " d " и " d_1 " изложить в новой редакции:

Исполнение	Допускаемая нагрузка, кН(кгс)	Наружный диаметр трубопровода D_H	d	d_1
01	23,5 (2400)	325	22	22
02		377		
03		426		
04		465		
05	33,2 (3400)	530	26	26
06		630		
07		720		
08		820		
09	54,0 (5500)	920	33	30
10		1020		
11		1220		
12		1420		33

Продолжение таблицы. Графу "Плита опорная, поз.3, 1 шт." изложить в новой редакции:

Исполнение	Плита опорная, поз.3, 4 шт.
	Исполнение по ОСТ 108.275.61-80
01	02
02	
03	
04	
05	03
06	
07	
08	
09	04
10	
11	
12	