

| | | |
|---|--|--|
| КТ-19.0-12.5-69 | УСТРОЙСТВО ПОЛОВ ИЗ СИНТЕТИЧЕСКИХ ВОРСОВЫХ КОВРОВ И ЛИНОЛЕУМА НА ВОЙЛОЧНОЙ ОСНОВЕ | Разработана трестом "Мосоргстрой" ^{х)} с участием ЦНИБ Мосстроя Главмосстроя |
| Карта трудового процесса строительного производства | | Прирезка и приклейка кромки ковров |
| Входит в комплект карт ККТ-19.0-12 | | Взамен КТ |

І. НАЗНАЧЕНИЕ И ЭФФЕКТИВНОСТЬ ПРИМЕНЕНИЯ КАРТЫ

1.1. Карта предназначена для организации труда рабочих при прирезке и приклейке кромки ворсовых ковров клеем "Бустилат".

Методы и приемы труда, рекомендуемые в настоящей карте, дают возможность звену из двух облицовщиков за смену прирезать и приклеить кромки ковров на площади 445 м² пола.

1.2. Показатели производительности труда

| | По карте | По ЕНиР |
|--|----------|---------|
| Выработка на 1 чел-день, м ² полов | 222 | 48,2 |
| Затраты труда на 100 м ² полов, чел-час | 3,6 | 16,6 |

ІІ. ИСПОЛНИТЕЛИ, ПРЕДМЕТЫ И ОРУДИЯ ТРУДА

2.1. Исполнители:

| | | | |
|---------------------------------------|------------|-------------------|-----|
| облицовщик синтетическими материалами | ІV разряда | (О ₁) | - 1 |
| облицовщик " " " " | ІІІ " " | (О ₂) | - 1 |

2.2. Инструменты, приспособления и инвентарь

| Наименование, назначение и основные параметры | ГОСТ, № чертежа | Количество, шт. |
|--|---------------------------------------|-----------------|
| Нож для раскроя ковров | Чертеж № 1219 треста "Мосоргстрой" | 1 |
| Линейка стальная | ГОСТ 427-56 | 1 |
| Полоска древесноволокнистой плиты размером 1500х50 мм | - | 3 |
| Кисть флейцовая для нанесения клея | ГОСТ 10597-65 | 1 |

^{х)} Москва, Б. Полянка, 51а.

2.3. Для приклейки кромок ворсовых ковров на площади 100 м^2 пола требуется 8 кг клея "Бустилат".

III. УСЛОВИЯ И ПОДГОТОВКА ПРОЦЕССА

3.1. Прирезают и приклеивают кромки ковров не ранее, чем через 2-3 суток после приклейки полотнищ.

IV. ТЕХНОЛОГИЯ И ОРГАНИЗАЦИЯ ПРОЦЕССА

4.1. Работы по прирезке и приклейке кромок ковров выполняют в следующем порядке: прирезают кромки ковров; наносят на основание клей; приклеивают кромки; застилают ковры бумагой.

4.2. График трудового процесса

| N п/п | Наименование операции | Время, мин | | | | | | Продолжительность операции мин | Затраты труда, чел.-мин |
|---------------------------------|--------------------------|---------------|----|----------------|----|-----|----------------------------------|--------------------------------------|-------------------------------|
| | | 20 | 40 | 60 | 80 | 100 | 120 | | |
| 1 | Прирезка кромок | | | 0 ₁ | | | | 45 | 90 |
| 2 | Нанесение клея | | | 0 ₂ | | | 0 ₁ | 54 | 54 |
| 3 | Приклейка кромок | | | | | | 0 ₂ | 54 | 54 |
| 4 | Застилка ковров бумагой | | | | | | 0 ₁ 0 ₂ | 9 | 18 |
| Итого на 100 м^2 пола | | | | | | | | | 216 |


Примечание. В затраты труда включено время на подготовительно-заключительные работы и отдых.

У. ПРИЕМЫ ТРУДА


№ по Наименование операций, их продолжительность^{х)}, исполнители и орудия труда;
графику

характеристика приемов труда

- 1 ПРИРЕЗКА КРОМОК; 45 мин; O_1, O_2 ; НОЖ, ЛИНЕЙКА, ПОЛОСКИ ДРЕВЕСНОВОЛОКНИСТОЙ ПЛИТЫ

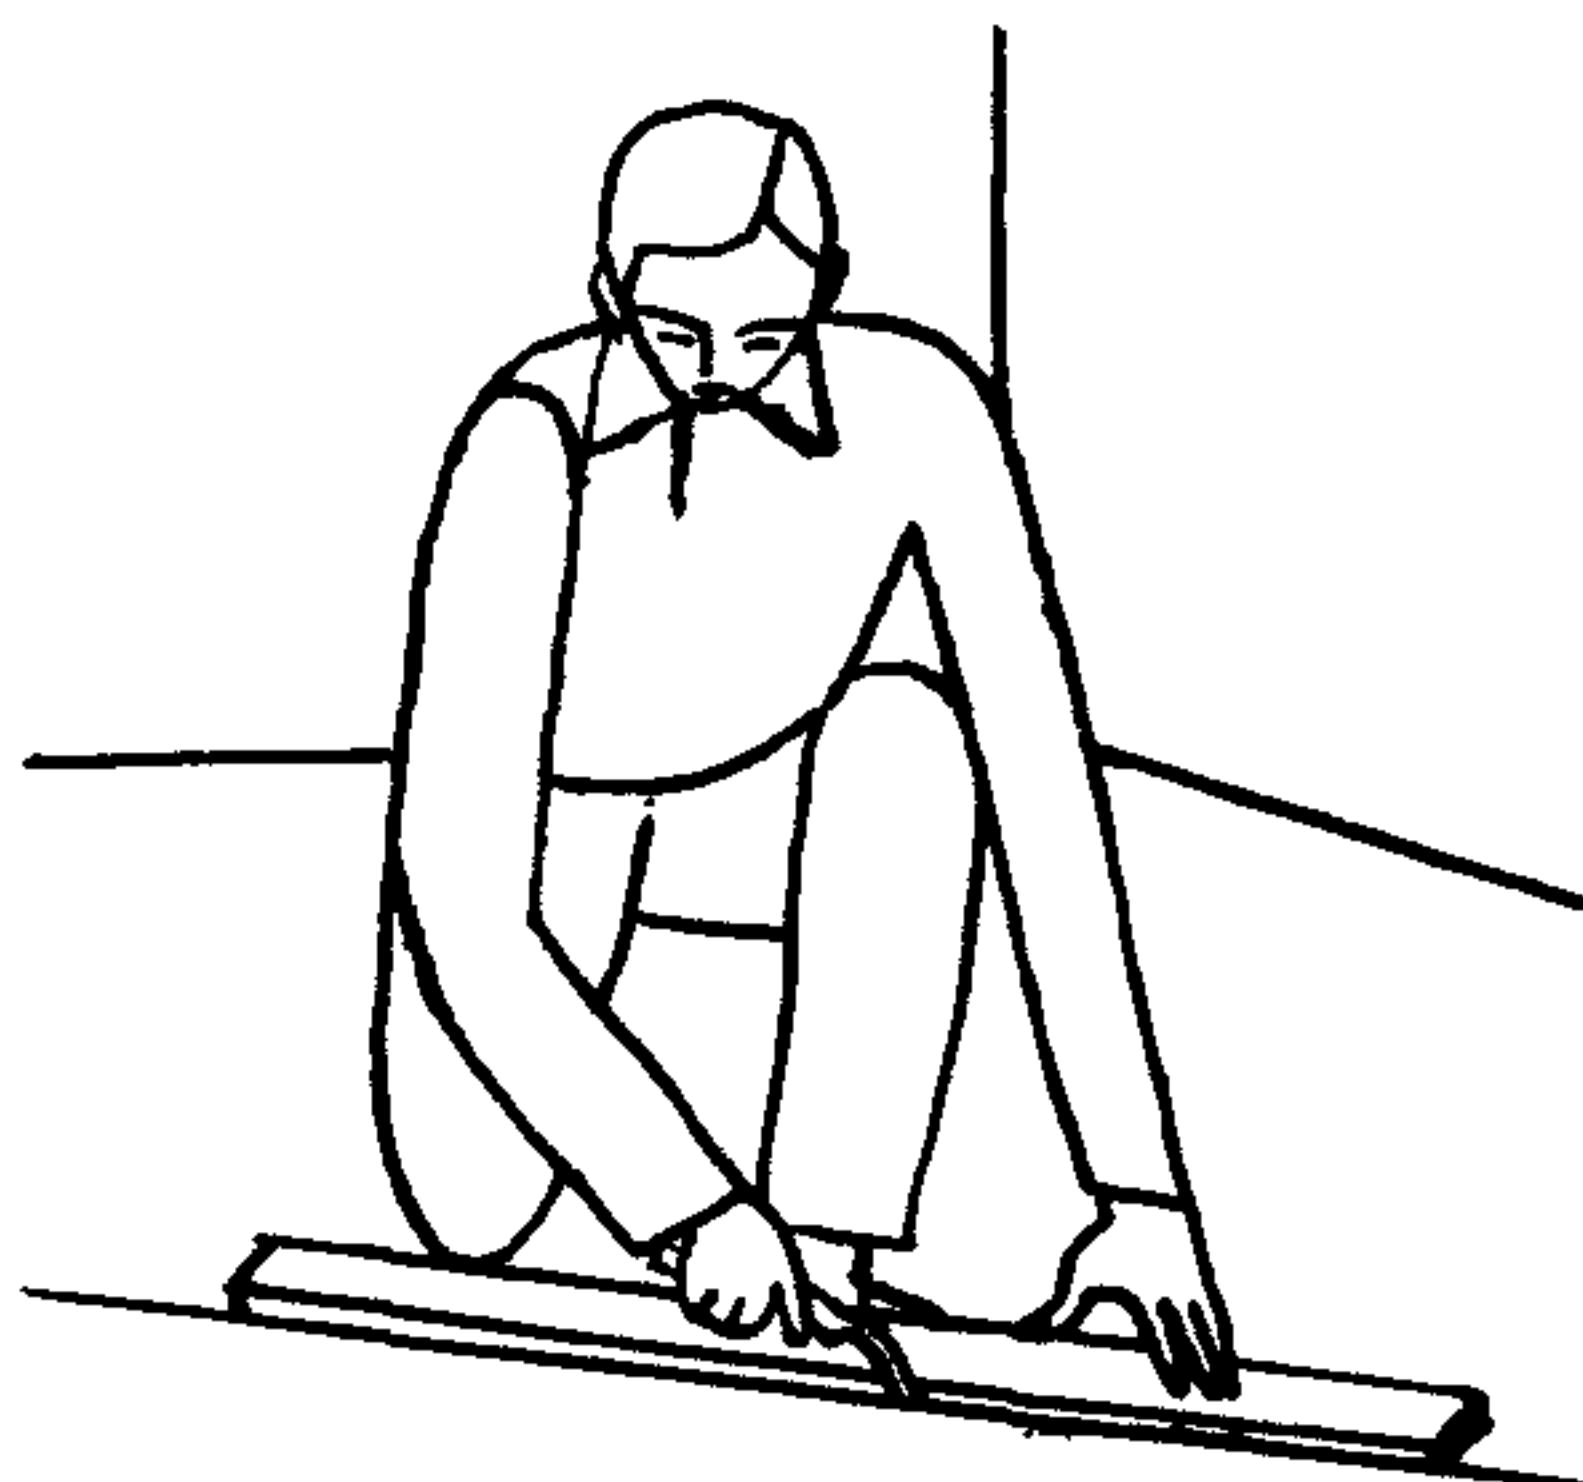


Облицовщики O_1 и O_2 подкладывают под стык двух полотнищ полосы древесноволокнистой плиты, а сверху кладут стальную линейку. Плотнo прижимая ее к ковру, облицовщики прорезают одновременно оба полотнища

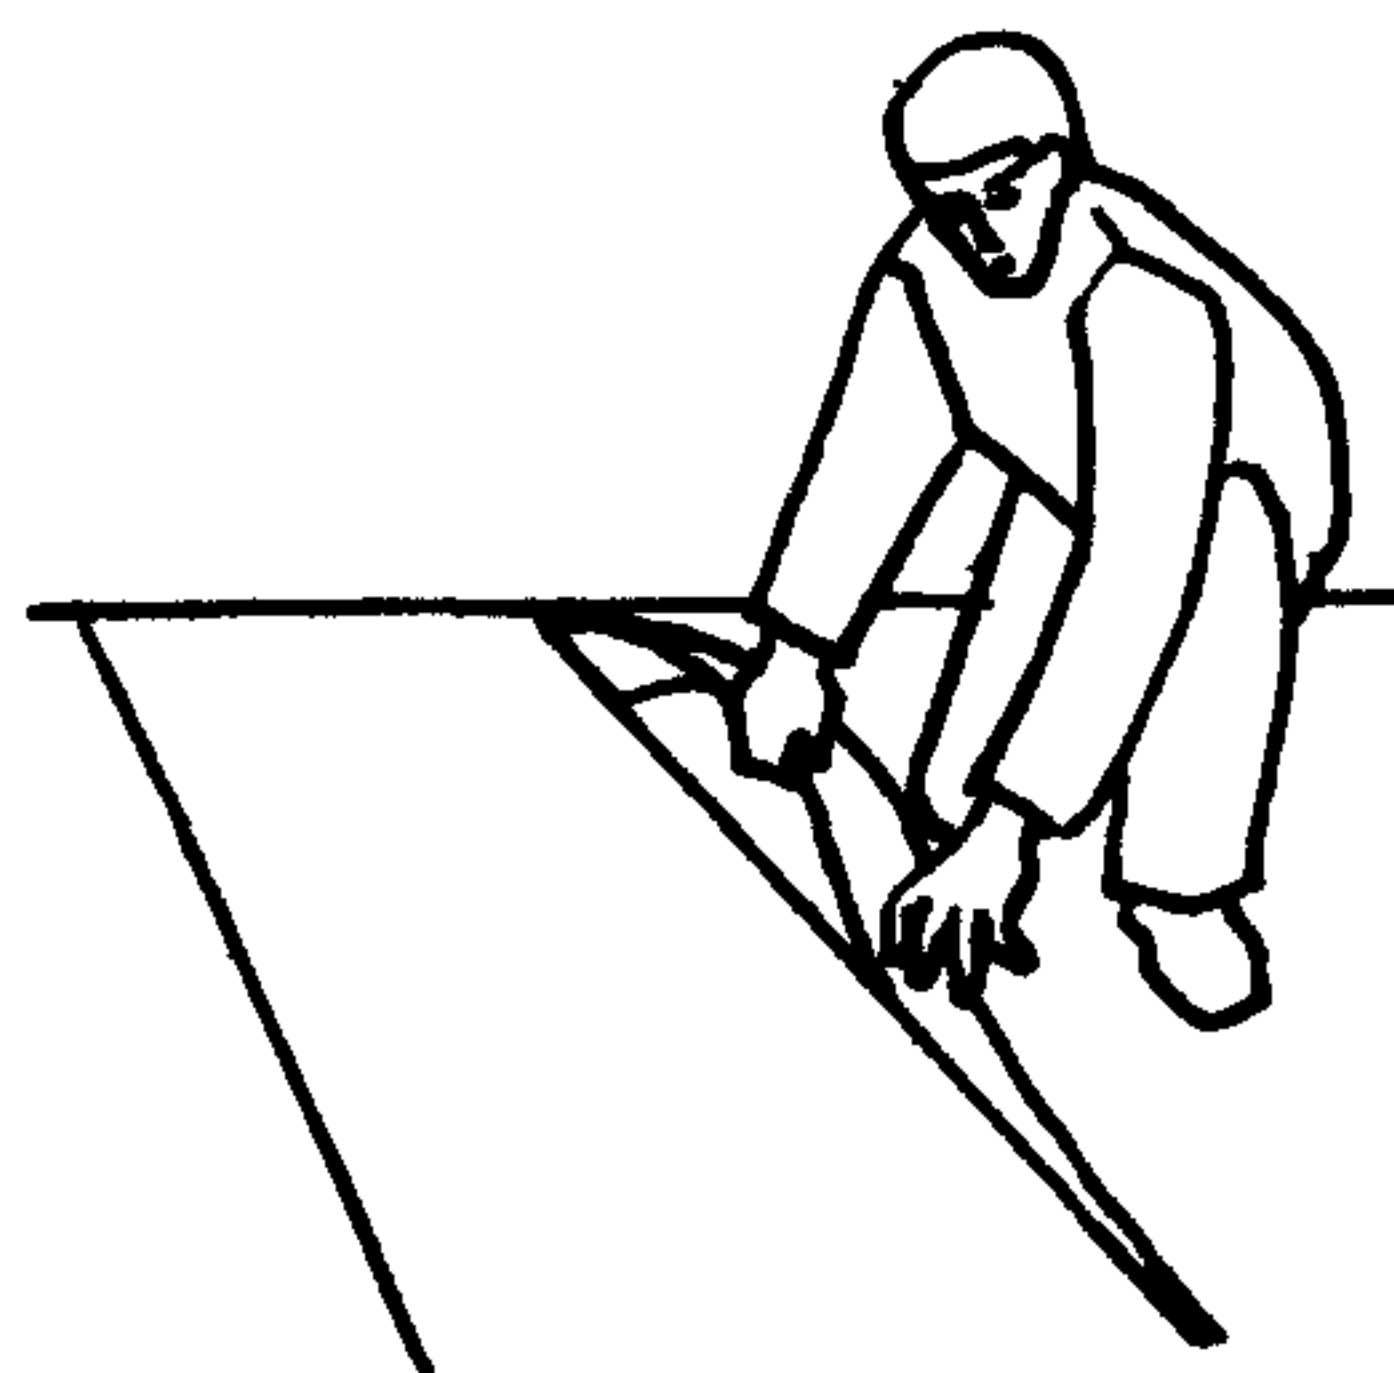

Облицовщики удаляют обрезки кромок и подложенные под ковер полосы древесноволокнистой плиты

- 2 НАНЕСЕНИЕ КЛЕЯ; 54 мин; O_1 ; ФЛЕЙЦОВАЯ КИСТЬ

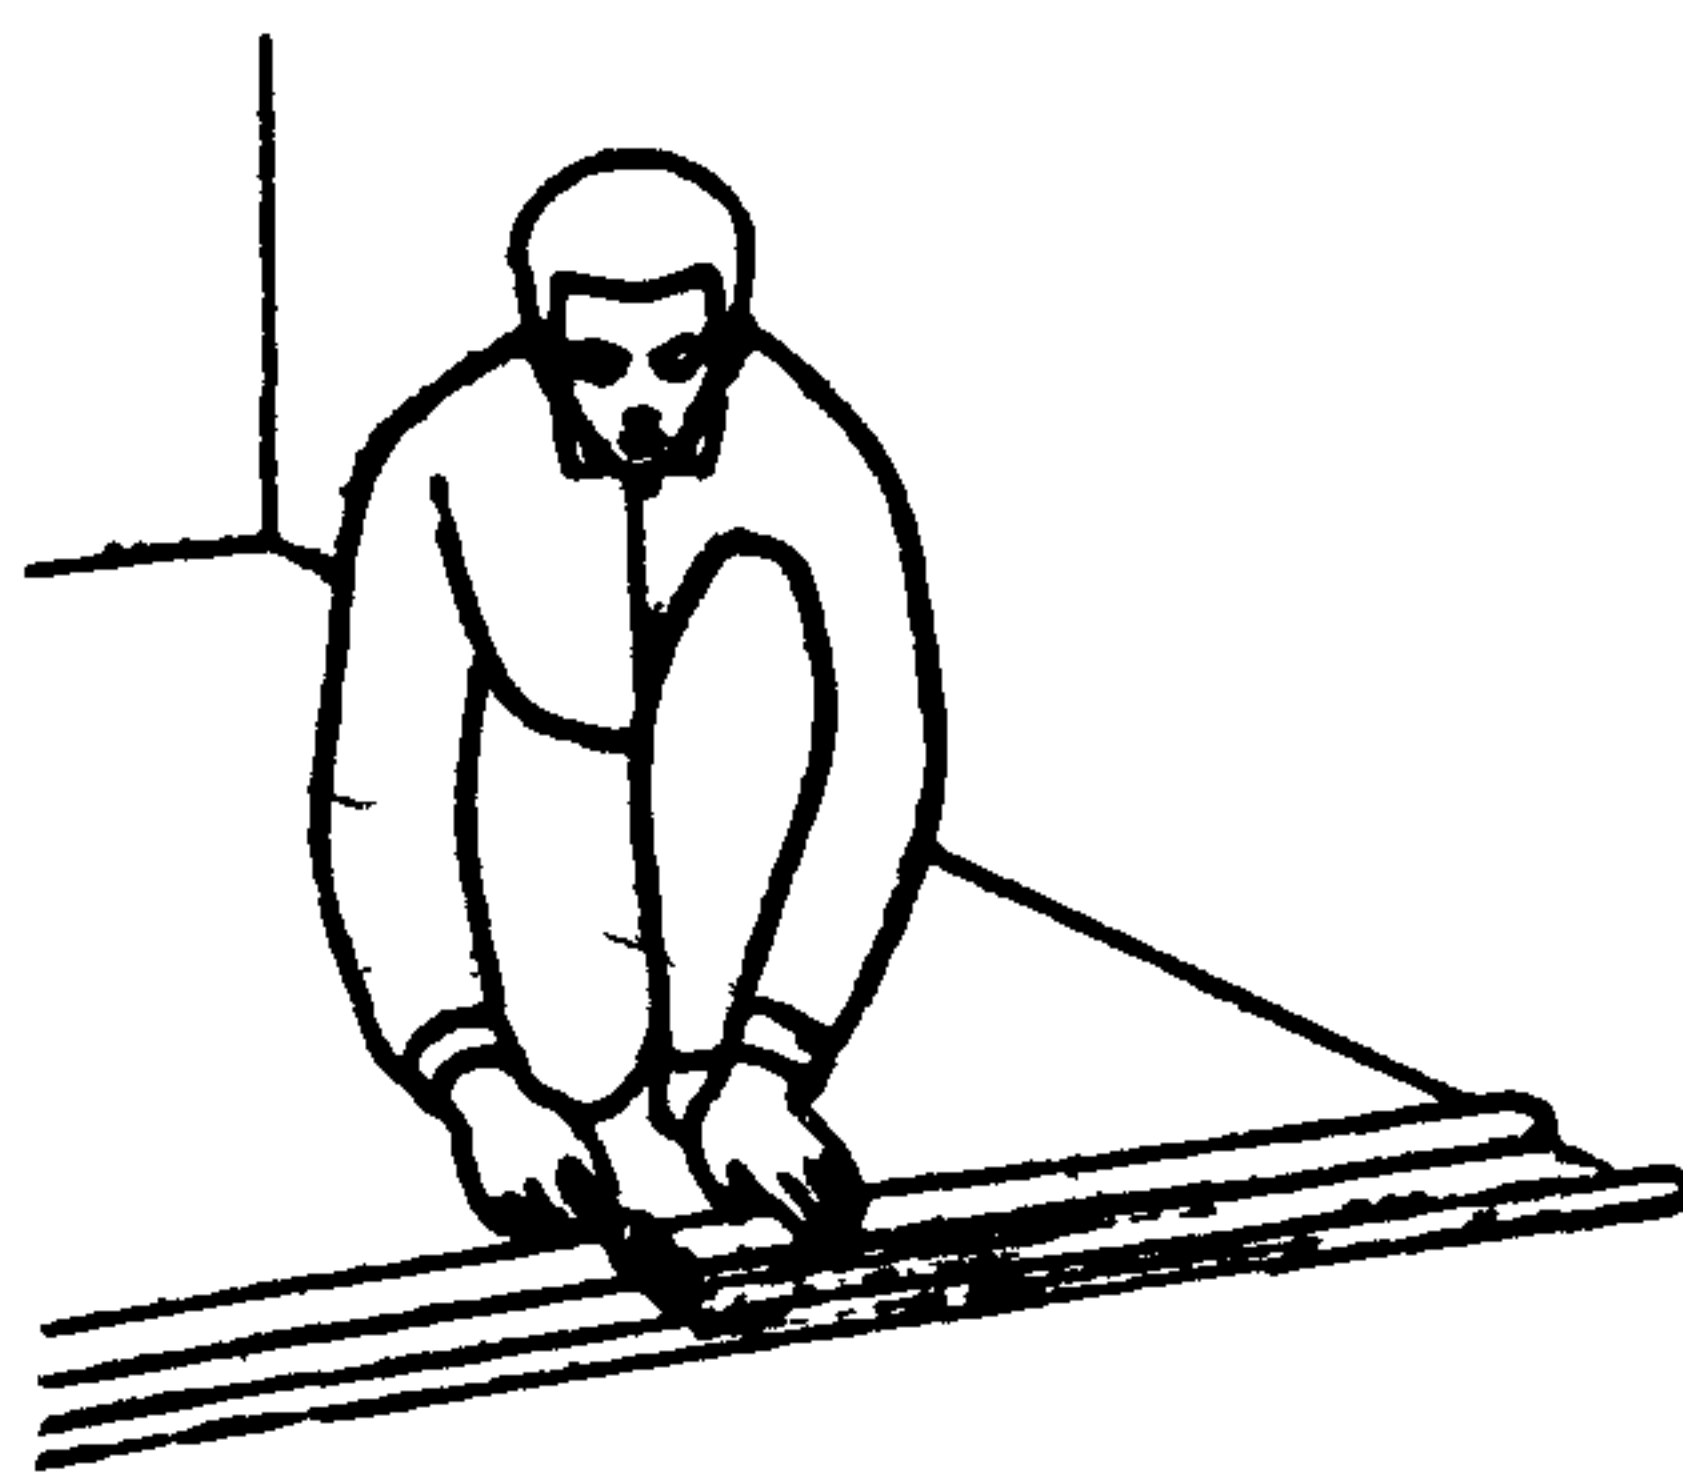

Облицовщик O_1 отгибает кромки полотнищ и кистью наносит на основание клей

- 3 ПРИКЛЕЙКА КРОМОК; 54 мин; O_2

Облицовщик O_2 плотно стыкует кромки и прижимает их к намазанному клею основанию

- 4 ЗАСТИЛКА КОВРОВ БУМАГОЙ; 9 мин; O_1, O_2

После приклейки кромок ковров облицовщики O_1 и O_2 застилают бумагой пол помещения

^{х)} На 100 м² пола.

КТ-19.0-12.5-69

Подготовлена отделом нормативной и проектной документации
по организации труда рабочих
и отделом научно-технической информации
ВНИПИ труда в строительстве Госстроя СССР
с участием ЦБНТС при ВНИПИ труда в строительстве
107078, Москва, Б-78, ул. Новая Басманная, 23. Тел. 267-33-71

Бюро внедрения
Центрального научно-исследовательского
и проектно-экспериментального института организации,
механизации и технической помощи строительству
Госстроя СССР

Выпуск № 2416/1У6

Адрес БВ: Москва, К-12, ул. Куйбышева, 3/8. Тел. 228-89-24; 221-12-28

Тираж 3000 экз.;

Цена 6 коп.