

ГОСУДАРСТВЕННЫЙ КОМИТЕТ СОВЕТА МИНИСТРОВ СССР
по делам строительства
(Госстандарт СССР)

ТИПОВЫЕ КОНСТРУКЦИИ И ДЕТАЛИ ЗДАНИЙ И СООРУЖЕНИЙ

Серия 2.436-8

АРХИТЕКТУРНЫЕ ДЕТАЛИ
ОКОННЫХ ПРОЕМОВ
С ПАНЕЛЯМИ, ЗАПОЛНЕННЫМИ
ПРОФИЛЬНЫМ СТЕКЛОМ
КОРОБЧАТОГО И ШВЕЛЛЕРНОГО ТИПА
СЕРИИ 1.436-8

ВЫПУСК I

УКАЗАНИЯ ПО ПРИМЕНЕНИЮ ДЕТАЛЕЙ

12734-01
ЦЕНА 0-18

ГОСУДАРСТВЕННЫЙ КОМИТЕТ СОВЕТА МИНИСТРОВ СССР
ПО ДЕЛАМ СПОРТИСТВА
(ГОССТРОЙ СССР)

ТИПОВЫЕ КОНСТРУКЦИИ И ДЕТАЛИ ЗДАНИЙ И СООРУЖЕНИЙ

Серия 2.436-8

АРХИТЕКТУРНЫЕ ДЕТАЛИ
ОКОННЫХ ПРОЁМОВ
С ПАНЕЛЯМИ, ЗАПОЛНЕННЫМИ
ПРОФИЛЬНЫМ СТЕКЛОМ
КОРОБЧАТОГО И ШВЕЛЛЕРНОГО ТИПА

СЕРИИ 1.436—8

ВЫПУСК 1

УКАЗАНИЯ ПО ПРИМЕНЕНИЮ ДЕТАЛЕЙ

РАЗРАБОТАН
ИНСТИТУТАМИ
ЦНИИПРОМЗДАНИЯ
«ХАРЬКОВСКИЙ
ПРОМСТРОЙНИПРОЕКТ»

УТВЕРЖДЕНЫ И ВВЕДЕНЫ
В ДЕЙСТВИЕ ГОССТРОЕМ СССР
С 15 НОЯБРЯ 1973 ГОДА
ПОСТАНОВЛЕНИЕ № 65
ОТ 17 АВГУСТА 1973 ГОДА

ЦНИИПРОМ
ЗДАНИЯ

12734-01

СОДЕРЖАНИЕ

| | СТР. |
|---|------|
| Пояснительная записка..... | 3-6 |
| Лист 1. Схемы для маркировки деталей оконных проемов при одноярусном заполнении стеклопанелями типа ПКЛ-5.9xh, ПШП-5.9xh, ПКЛ-2.9xh, ПШП-2.9xh..... | 7 |
| Лист 2. Схемы для маркировки деталей оконных проемов при многоярусном заполнении стеклопанелями типа ПКЛ-5.9xh и ПШП-5.9xh..... | 8 |
| Лист 3. Схемы для маркировки деталей оконных проемов с пристенками при заполнении стеклопанелями типа ПКЛ-4.4xh, ПШП-4.4xh, ПКЛ-2.9xh, ПШП-2.9xh..... | 9 |
| Лист 4. Схемы для маркировки деталей оконных проемов в температурных швах при одноярусном и многоярусном заполнении стеклопанелями типа ПКЛ-5.9xh, ПШП-5.9xh, ПКЛ-2.9xh, ПШП-2.9xh..... | 10 |

ТД

1973

СОДЕРЖАНИЕ

| | |
|------------------|------|
| СЕРИЯ 2.436-8 | |
| Выпуск | Лист |
| 1 | — |

12734.01 · 3

ПОЯСНИТЕЛЬНАЯ ЗАПИСКА
УКАЗАНИЯ ПО ПРИМЕНЕНИЮ ДЕТАЛЕЙ

1. В СОСТАВ СЕРИИ 2436-8 ВХОДЯТ ТИПОВЫЕ АРХИТЕКТУРНО-СТРОИТЕЛЬНЫЕ ДЕТАЛИ ОКОННЫХ ПРОЕМОВ С ПАНЕЛЯМИ, ЗАПОЛНЕННЫМИ ПРОФИЛЬНЫМ СТЕКЛОМ КОРОБЧАТОГО И ШВЕЛЛЕРНОГО ТИПА ПО СЕРИИ 1.436-8
2. ВЫПУСК 2 НАСТОЯЩЕЙ СЕРИИ СОДЕРЖИТ РАБОЧИЕ ЧЕРТЕЖИ АРХИТЕКТУРНО-СТРОИТЕЛЬНЫХ ДЕТАЛЕЙ ПРИМЫКАНИЯ СТЕКЛОПАНЕЛЕЙ К ОКОННЫМ ПРОЕМОМ, ГОРizontalьных и вертикальных стыков сёглопанелей, деталей стеклопанелей в углах и температурных швах зданий, рабочие чертежи деталей примыкания и крепления стеклопанелей к колоннам и стенам зданий, а также рабочие чертежи крепежных элементов.
3. ВЫПУСК 1 ЯВЛЯЕТСЯ ПОДСОБНЫМ МАТЕРИАЛОМ ДЛЯ ИСПОЛЬЗОВАНИЯ ПРИ ПРОЕКТИРОВАНИИ И НА СТРОИТЕЛЬСТВО НЕ ВЫСЫЛАЕТСЯ.
4. РАБОЧИЕ ЧЕРТЕЖИ 2⁰ ВЫПУСКА ПРЕДНАЗНАЧЕНЫ ДЛЯ НЕПОСРЕДСТВЕННОГО ИСПОЛЬЗОВАНИЯ НА СТРОИТЕЛЬСТВЕ.
5. РАБОЧИЕ ЧЕРТЕЖИ ДЕТАЛЕЙ РАЗРАБОТАНЫ ДЛЯ СТЕН ИЗ ПАНЕЛЕЙ ТОЛШИННОЙ 160, 200, 240 И 300 ММ, ВЫПОЛ-

| | |
|----------------------|----------|
| Рук. Констру. Центра | ШИНЕРМАН |
| Неподлинн. Деталь | Линксер |
| Проверка | Зарб |

| | |
|--------------|--------------|
| Линк | Линк |
| Стеклопанель | Стеклопанель |

| | |
|--------------|--------------|
| Линк. др. | Линк. др. |
| Науч. отдела | Науч. отдела |
| Гарантия | Гарантия |

| | |
|--------------|--------------|
| Линк. др. | Линк. др. |
| Науч. отдела | Науч. отдела |
| Гарантия | Гарантия |

| | |
|---------------------------------|---------------------------------|
| Харьковский промстрой-ниипроект | Харьковский промстрой-ниипроект |
| Гарантия | Гарантия |

| | |
|--------------|--------------|
| Линк. др. | Линк. др. |
| Науч. отдела | Науч. отдела |
| Гарантия | Гарантия |

| | |
|--------------------|--------------------|
| Рук. Административ | Рук. Административ |
| СТ. Красн. бр. | СТ. Красн. бр. |
| Гарантия | Гарантия |

| | |
|--------------------|--------------------|
| Рук. Административ | Рук. Административ |
| СТ. Красн. бр. | СТ. Красн. бр. |
| Гарантия | Гарантия |

ТА
1973г.

ПОЯСНИТЕЛЬНАЯ ЗАПИСКА

СЕРИЯ
2.436-8
выпуск 1

1273401 4

НЕННЫХ ПО СЕРИИ 1.432-5.

6. КРЕПЛЕНИЕ СТЕКЛОПАНЕЛЕЙ С ЗАПОЛНЕНИЕМ ПРОФИЛЬНЫМ СТЕКЛОМ КОРОБЧАТОГО И ШВЕЛЛЕРНОГО ТИПА К ЭЛЕМЕНТАМ ЗДАНИЯ ОДНОТИПНО.

В ТИПОВЫХ АРХИТЕКТУРНО-СТРОИТЕЛЬНЫХ ДЕТАЛЯХ УСЛОВНО ПОКАЗАНЫ СТЕКЛОПАНЕЛИ С ЗАПОЛНЕНИЕМ ПРОФИЛЬНЫМ СТЕКЛОМ КОРОБЧАТОГО ТИПА.

7. К МЕТАЛЛИЧЕСКИМ КОЛОННАМ СТЕКЛОПАНЕЛИ КРЕПЯТСЯ АНАЛОГИЧНО КРЕПЛЕНИЮ К ЖЕЛЕЗОБЕТОННЫМ КОЛОННАМ.

УЗЛЫ КРЕПЛЕНИЯ СТЕКЛОПАНЕЛЕЙ К МЕТАЛЛИЧЕСКИМ КОЛОННАМ РЕШАЮТСЯ В КОНКРЕТНОМ ПРОЕКТЕ „КИ“.

8. В СЕРИИ ДАНЫ ДВА ВАРИАНТА НАЩЕЛЬНИКОВ. ВАРИАНТ НАЩЕЛЬНИКА ВЫБИРАЕТСЯ ПРИ ПРОЕКТИРОВАНИИ КОНКРЕТНОГО ОБЪЕКТА.

9. В ВЫПУСКЕ 1 ДЛЯ ВЫБОРА ТИПОВЫХ ДЕТАЛЕЙ ПОМЕЩЕНЫ ПРИМЕРЫ СХЕМ ОКОННЫХ ПРОЕМОВ С МАРКИРОВКОЙ ТИПОВЫХ ДЕТАЛЕЙ (ТД) В ВИДЕ КРУЖЕЖЕК, РАЗДЕЛЕННЫХ ГОРИЗОНТАЛЬНЫМИ ЛИНИЯМИ. ЧИСЛИТЕЛЬ В КРУЖЕЖЕ ОБОЗНАЧАЕТ НОМЕР ДЕТАЛИ, ЗНАМЕНАТЕЛЬ - НОМЕР ВЫПУСКА СЕРИИ, В КОТОРОЙ ДЕТАЛЬ ПОМЕЩЕНА.

| | |
|--------|--|
| ТД | |
| 1973г. | |

Пояснительная записка

| | |
|-----------------|------|
| СЕРИЯ 2436-8 | |
| выпуск | лист |
| | - |

Ю. В РАБОЧИХ ЧЕРТЕЖАХ ПРОЕКТА ССЫЛКИ НА ТИПОВЫЕ ДЕТАЛИ ДАННОЙ СЕРИИ ПРОИЗВОДЯТСЯ МАРКИРОВОЧНЫМИ КРУЖЕКАМИ С ОБОЗНАЧЕНИЕМ СЛЕВА НОМЕРА СЕРИИ (СМОТРИТЕ РИСУНОК 1).

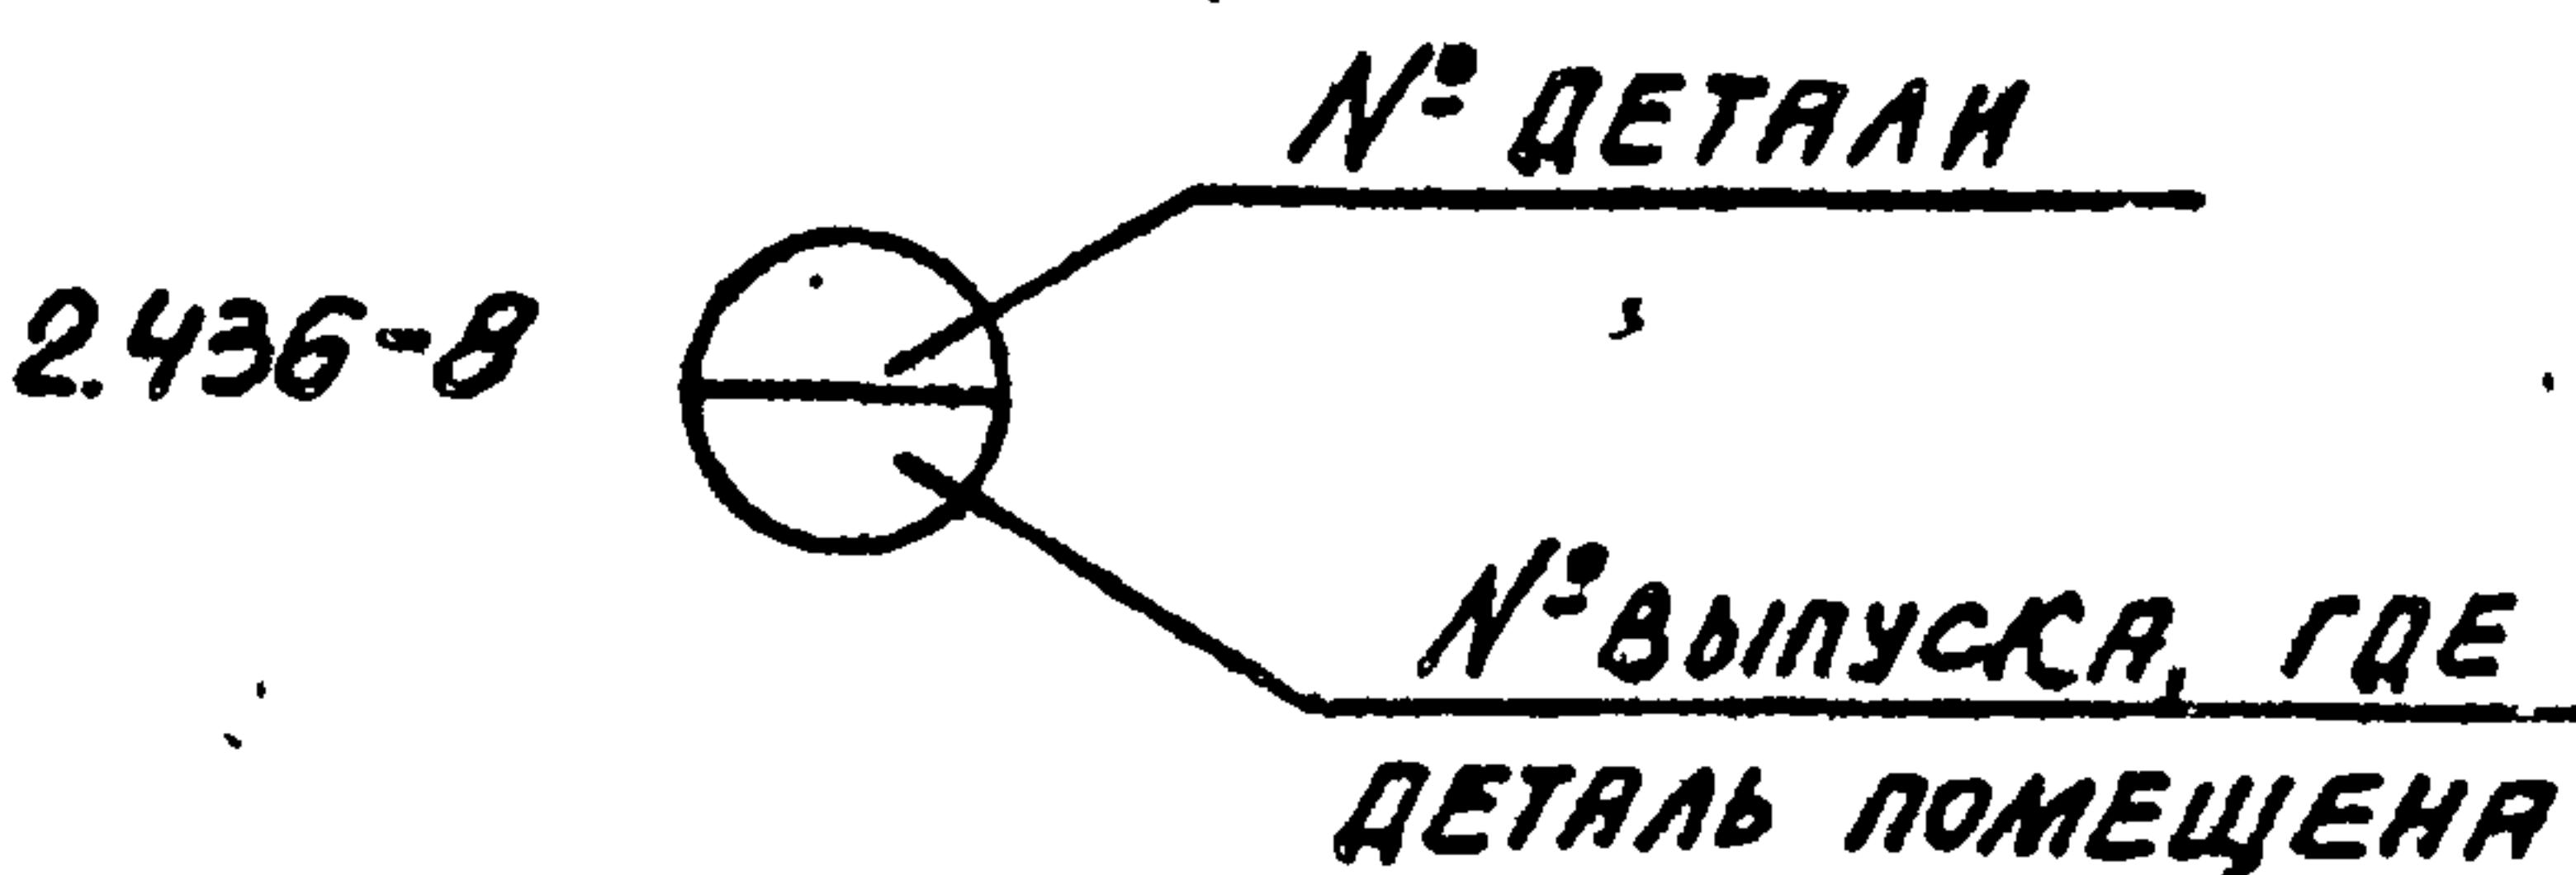


Рис. 1

МАРКИРОВКА ДЕТАЛЕЙ В ПРОЕКТЕ

В СЛУЧАЕ ПРИМЕНЕНИЯ В КОНКРЕТНОМ ПРОЕКТЕ СТЕКЛОЛЯНЕЛЕЙ С ЗАПОЛНЕНИЕМ ПРОФИЛЬНЫМ СТЕКЛОМ ШВЕЛЛЕРНОГО ТИПА, НАД КРУЖЕКОМ, ИЛИ СПРНВА ОТ НЕГО ПИСАТЬ: ПО ТИПУ.

На листах проекта, где замаркированы только типовые детали данной серии, номеров серии слева от кружеков ставить не следует, а на листах дать примечание: „ВСЕ ДЕТАЛИ, ЗАМАРКИРОВАННЫЕ НА ДАННОМ ЛИСТЕ, ПРИНЯТЫ ПО СЕРИИ 2.436-8”

II. В РАЗРАБАТЫВАЕМОМ ПРОЕКТЕ ДОЛЖЕНЫ БЫТЬ ДАНЫ СЛЕДУЮЩИЕ МАТЕРИАЛЫ:

а) на заглавном листе - перечень выпусков

| | | |
|------------|-----------------------|------------------|
| ТД | Пояснительная записка | СЕРИЯ 2.436-8 |
| 1973 | | Выпуск лист |
| 12734.01 6 | | |

СЕРИИ 2.436-8 И 1.436-8 (ИЛИ ЛИСТОВ ВЫПУСКОВ), ИСПОЛЬЗУЕМЫХ В ПРОЕКТЕ;

б) МАТЕРИАЛЫ, УКАЗАННЫЕ В §1.18 ВЫПУСКА 1,
СЕРИИ 1.436-8

в) НА ПЛАНАХ, РАЗРЕЗАХ И ФАСАДАХ, А ТАКЖЕ НА МОНТАЖНЫХ СХЕМАХ ЗАПОЛНЕНИЯ ОКОННЫХ ПРОЕМОВ — МАРКИРОВКА ДЕТАЛЕЙ, СООТВЕТСТВУЮЩИХ ВЫПУСКУ 2 ДАННОЙ СЕРИИ;

г) УКАЗАНИЯ О ТОМ, ЧТО ДО МОНТАЖА ПЕРЕПЛЕТОВ НЕОБХОДИМО ПРОВЕРИТЬ СООТВЕТСТВИЕ РАЗМЕРОВ ОКОННЫХ ПРОЕМОВ И ЗАКЛАДНЫХ ДЕТАЛЕЙ ПРОЕКТУ;


д) СПЕЦИФИКАЦИЯ КРЕПЕЖНЫХ ЭЛЕМЕНТОВ, ПРИМЕНЕННЫХ В ПРОЕКТЕ В СООТВЕТСТВИИ С ЛИСТОМ 22 ВЫПУСКА 2 НАСТОЯЩЕЙ СЕРИИ И МОНТАЖНОЙ СХЕМЫ ЗАПОЛНЕНИЯ ОКОННЫХ ПРОЕМОВ.

12. СХЕМЫ РАЗБИВКИ СТЕКЛОПАНЕЛЕЙ В ОКОННЫХ ПРОЕМАХ, НОМЕНКЛАТУРУ, УКАЗАНИЯ ПО МОНТАЖУ СТЕКЛОПАНЕЛЕЙ, А ТАКЖЕ ПРИМЕНЯЕМЫЕ МАСТИКИ И ТИПЫ УПЛОТНИТЕЛЕЙ СМОТРИТЕ В ВЫПУСКЕ 1 СЕРИИ 1.436-8.


| | | |
|-------|-----------------------|------------------|
| ТА | Пояснительная записка | СЕРИЯ 2.436-8 |
| 1973. | | Выпуск 1 |
| | | Лист — |

12734-01 7

ЗАПОЛНЕНИЕ ПРОЕМОВ СТЕКЛОПАНЕЛЯМИ
ТИПА ПКП-7,9xh И ПШП-5,9xh

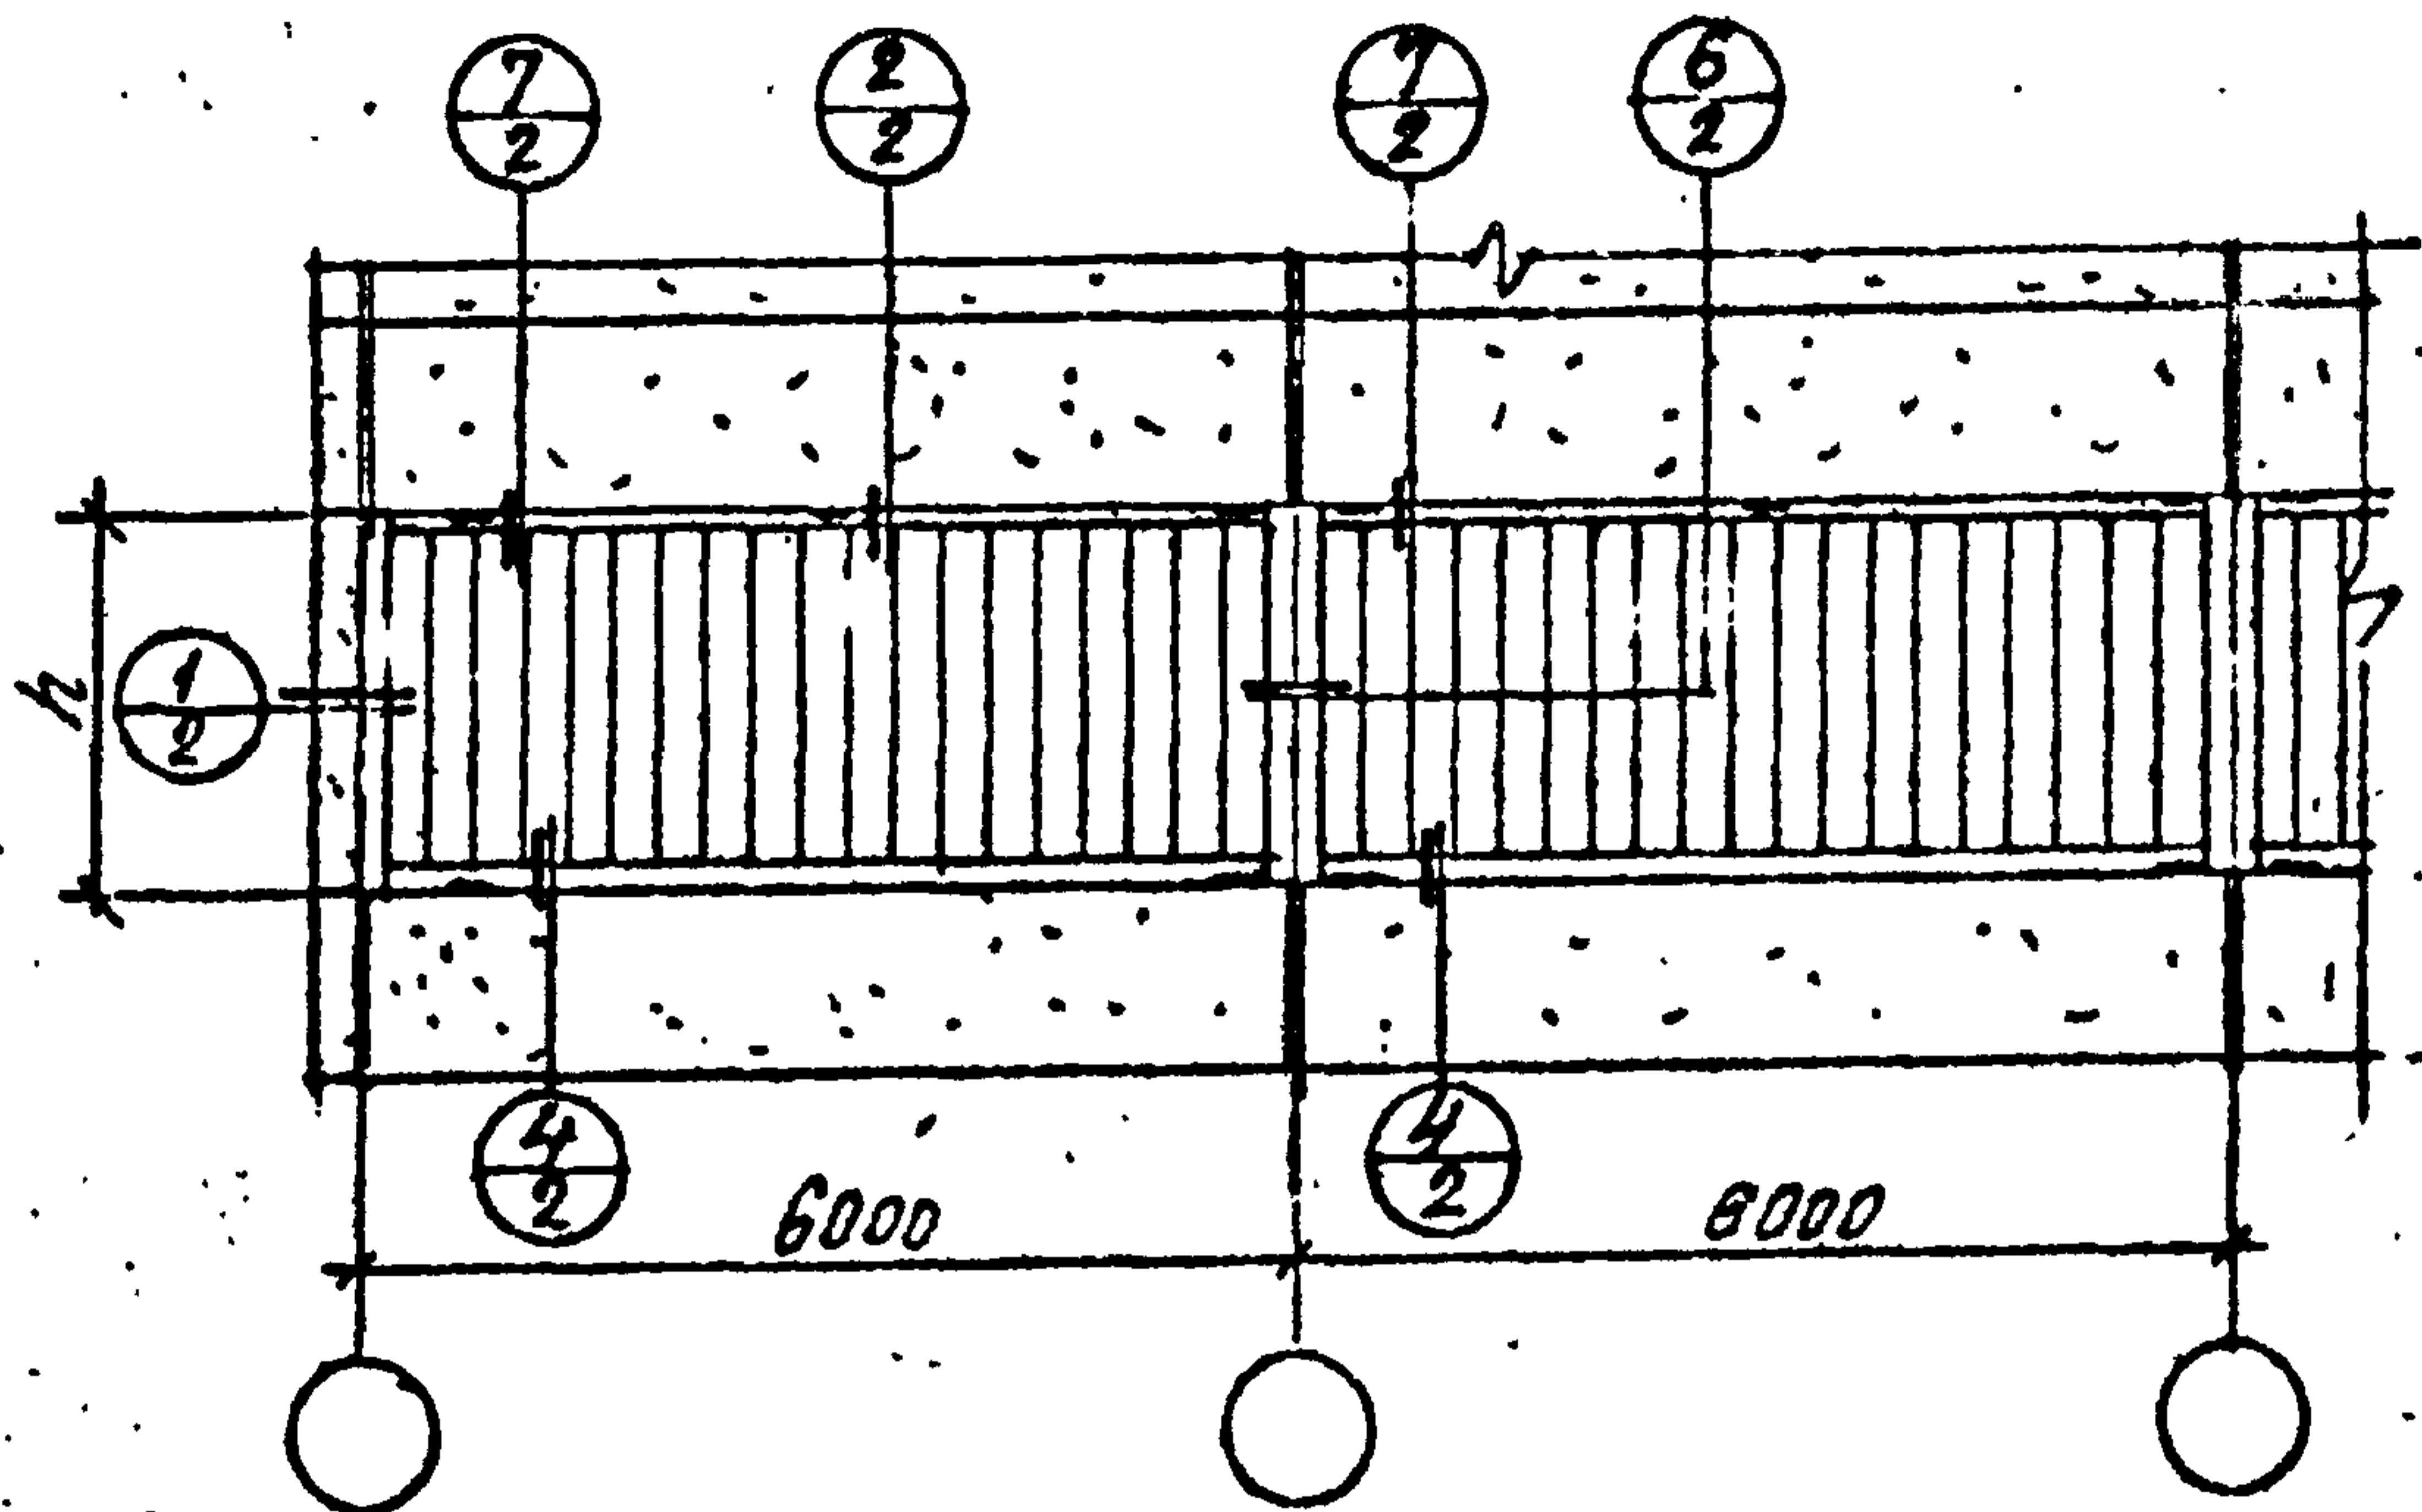

ЗАПОЛНЕНИЕ ПРОЕМОВ СТЕКЛОПАНЕЛЯМИ
ТИПА ПКП-2,9xh И ПШП-2,9xh

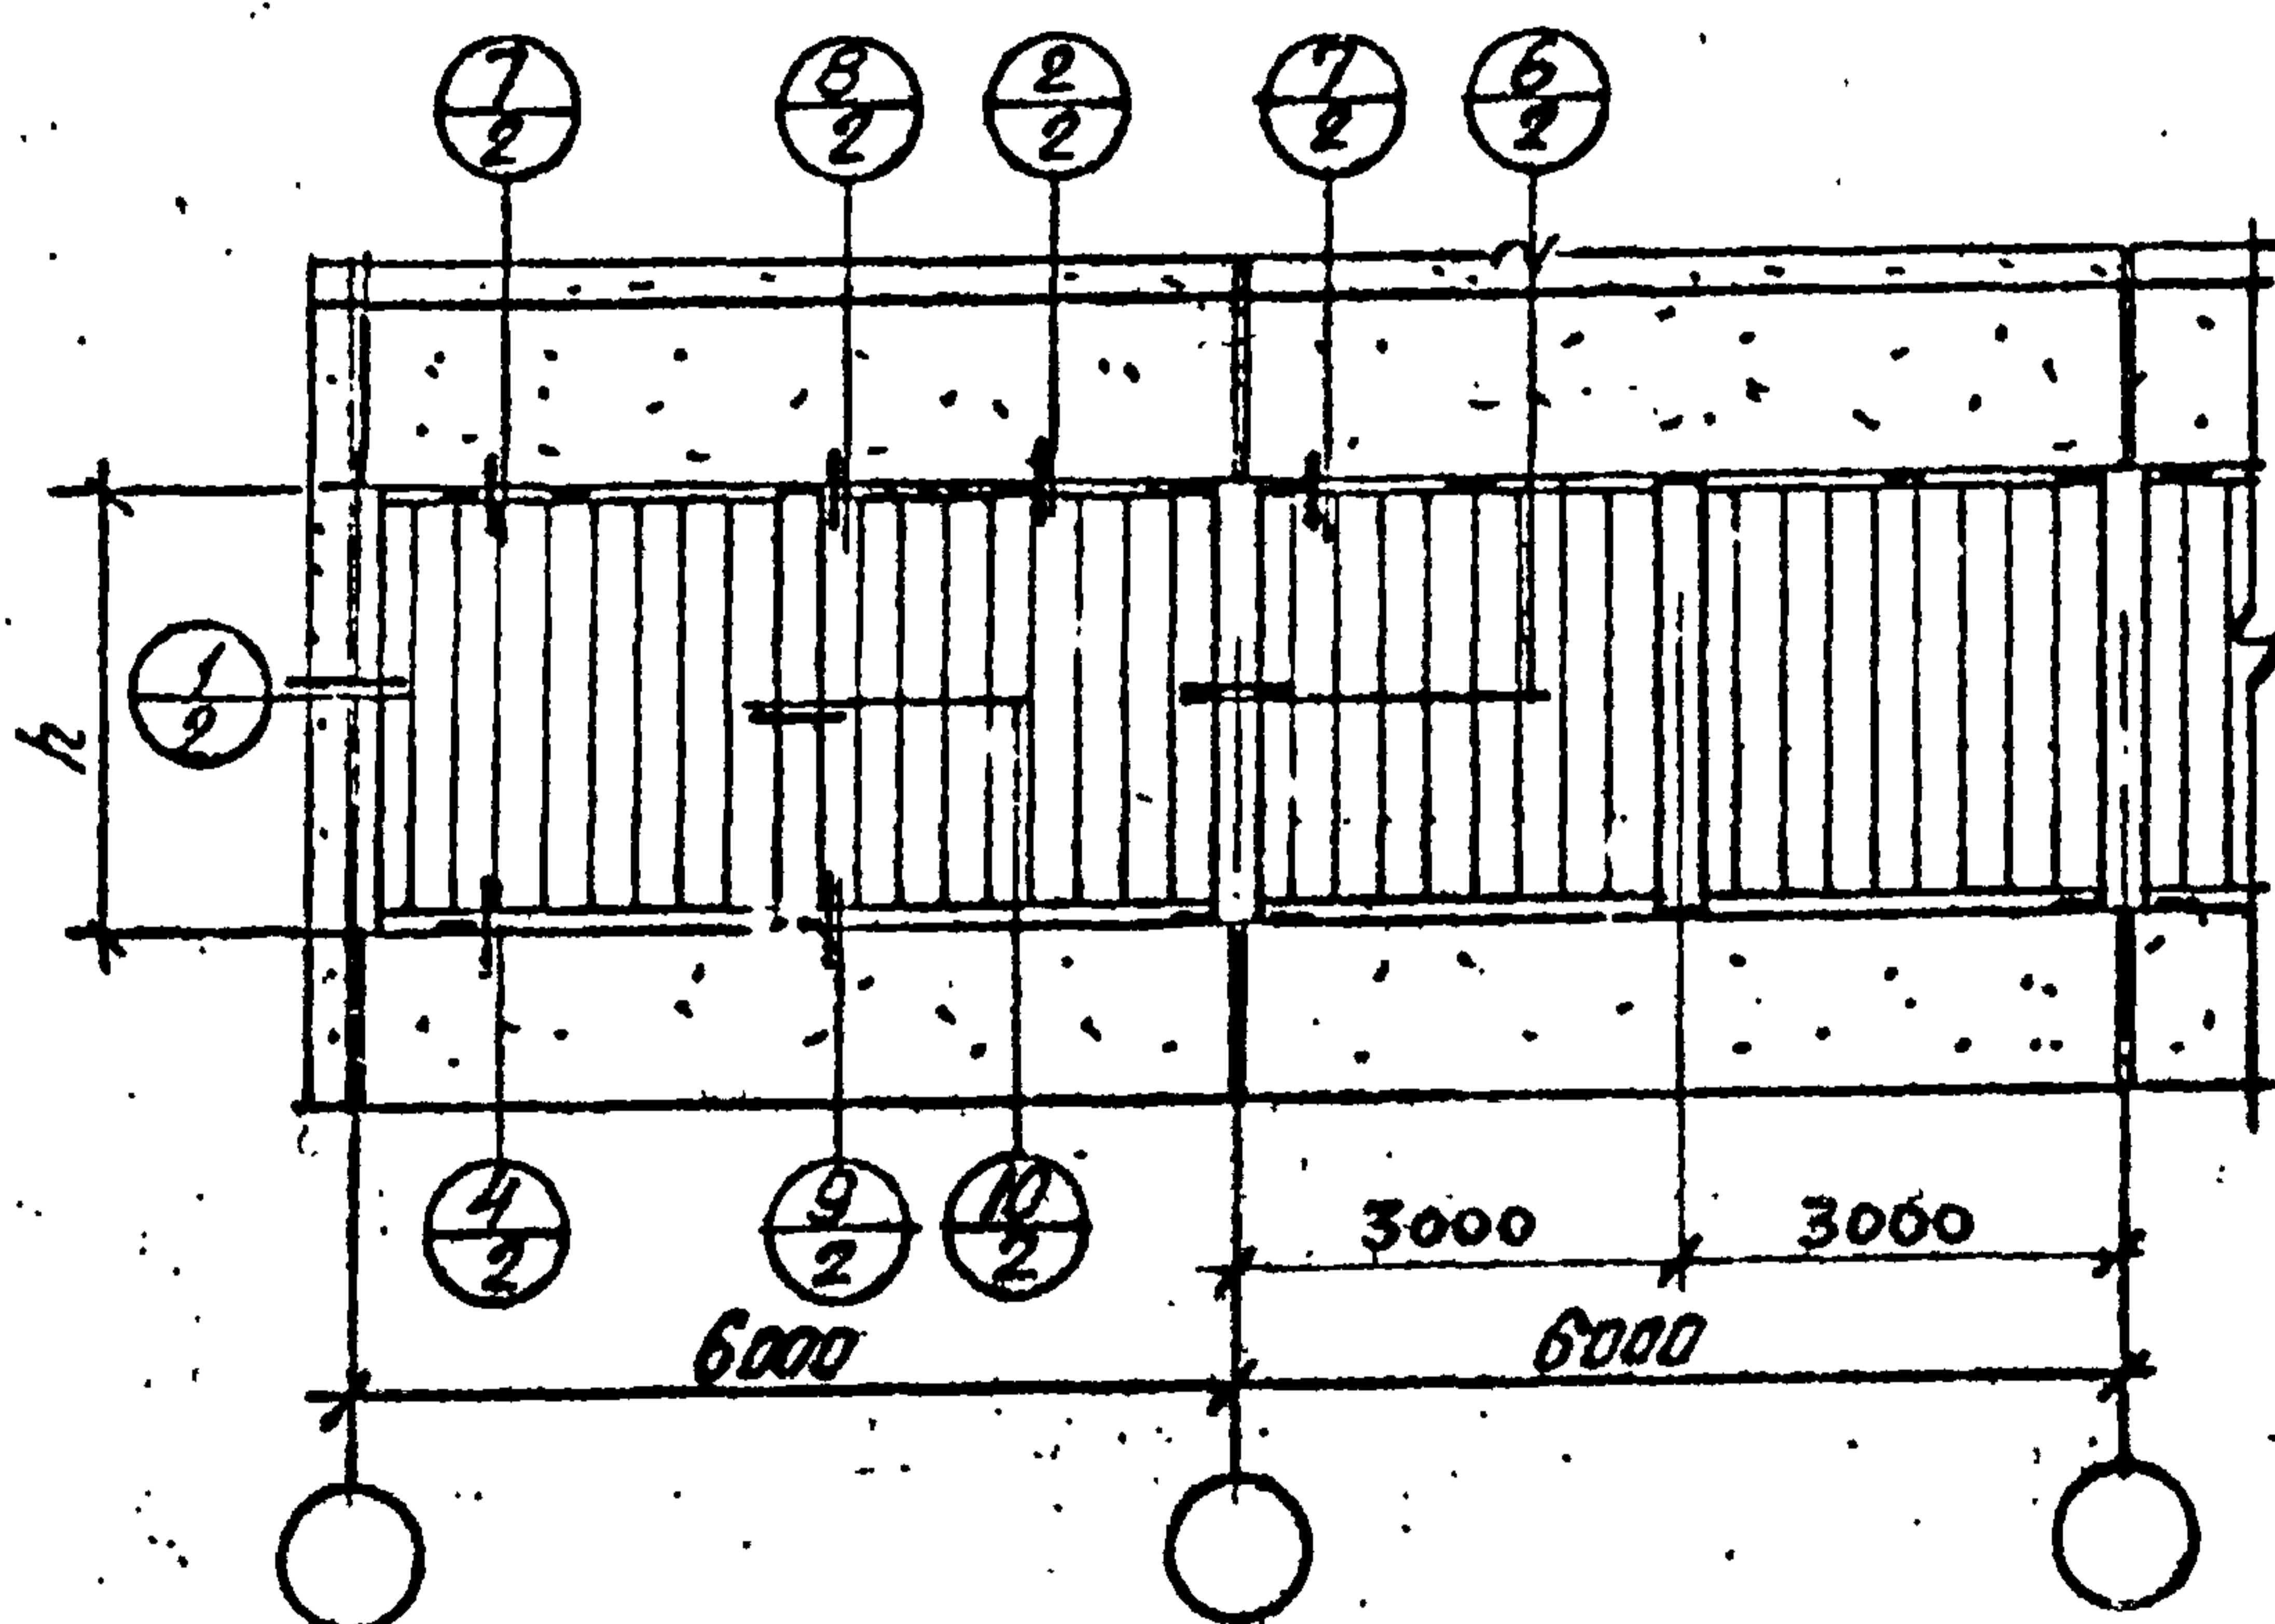

СХЕМЫ ДЛЯ МАРКИРОВКИ ДЕТАЛЕЙ ОКНОВЫХ
ПРОЕМОВ ПРИ ОДНОЯРУСНОМ ЗАПОЛНЕНИИ СТЕКЛО-
ПАНЕЛЯМИ ТИПА ПКП-5,9xh, ПШП-5,9xh, ПКП-2,9xh, ВЫПУСК ЛИСТ
ПШП-2,9xh


СЕРИЯ
2.436-8

1 1

ГД


1973

12734-01 8

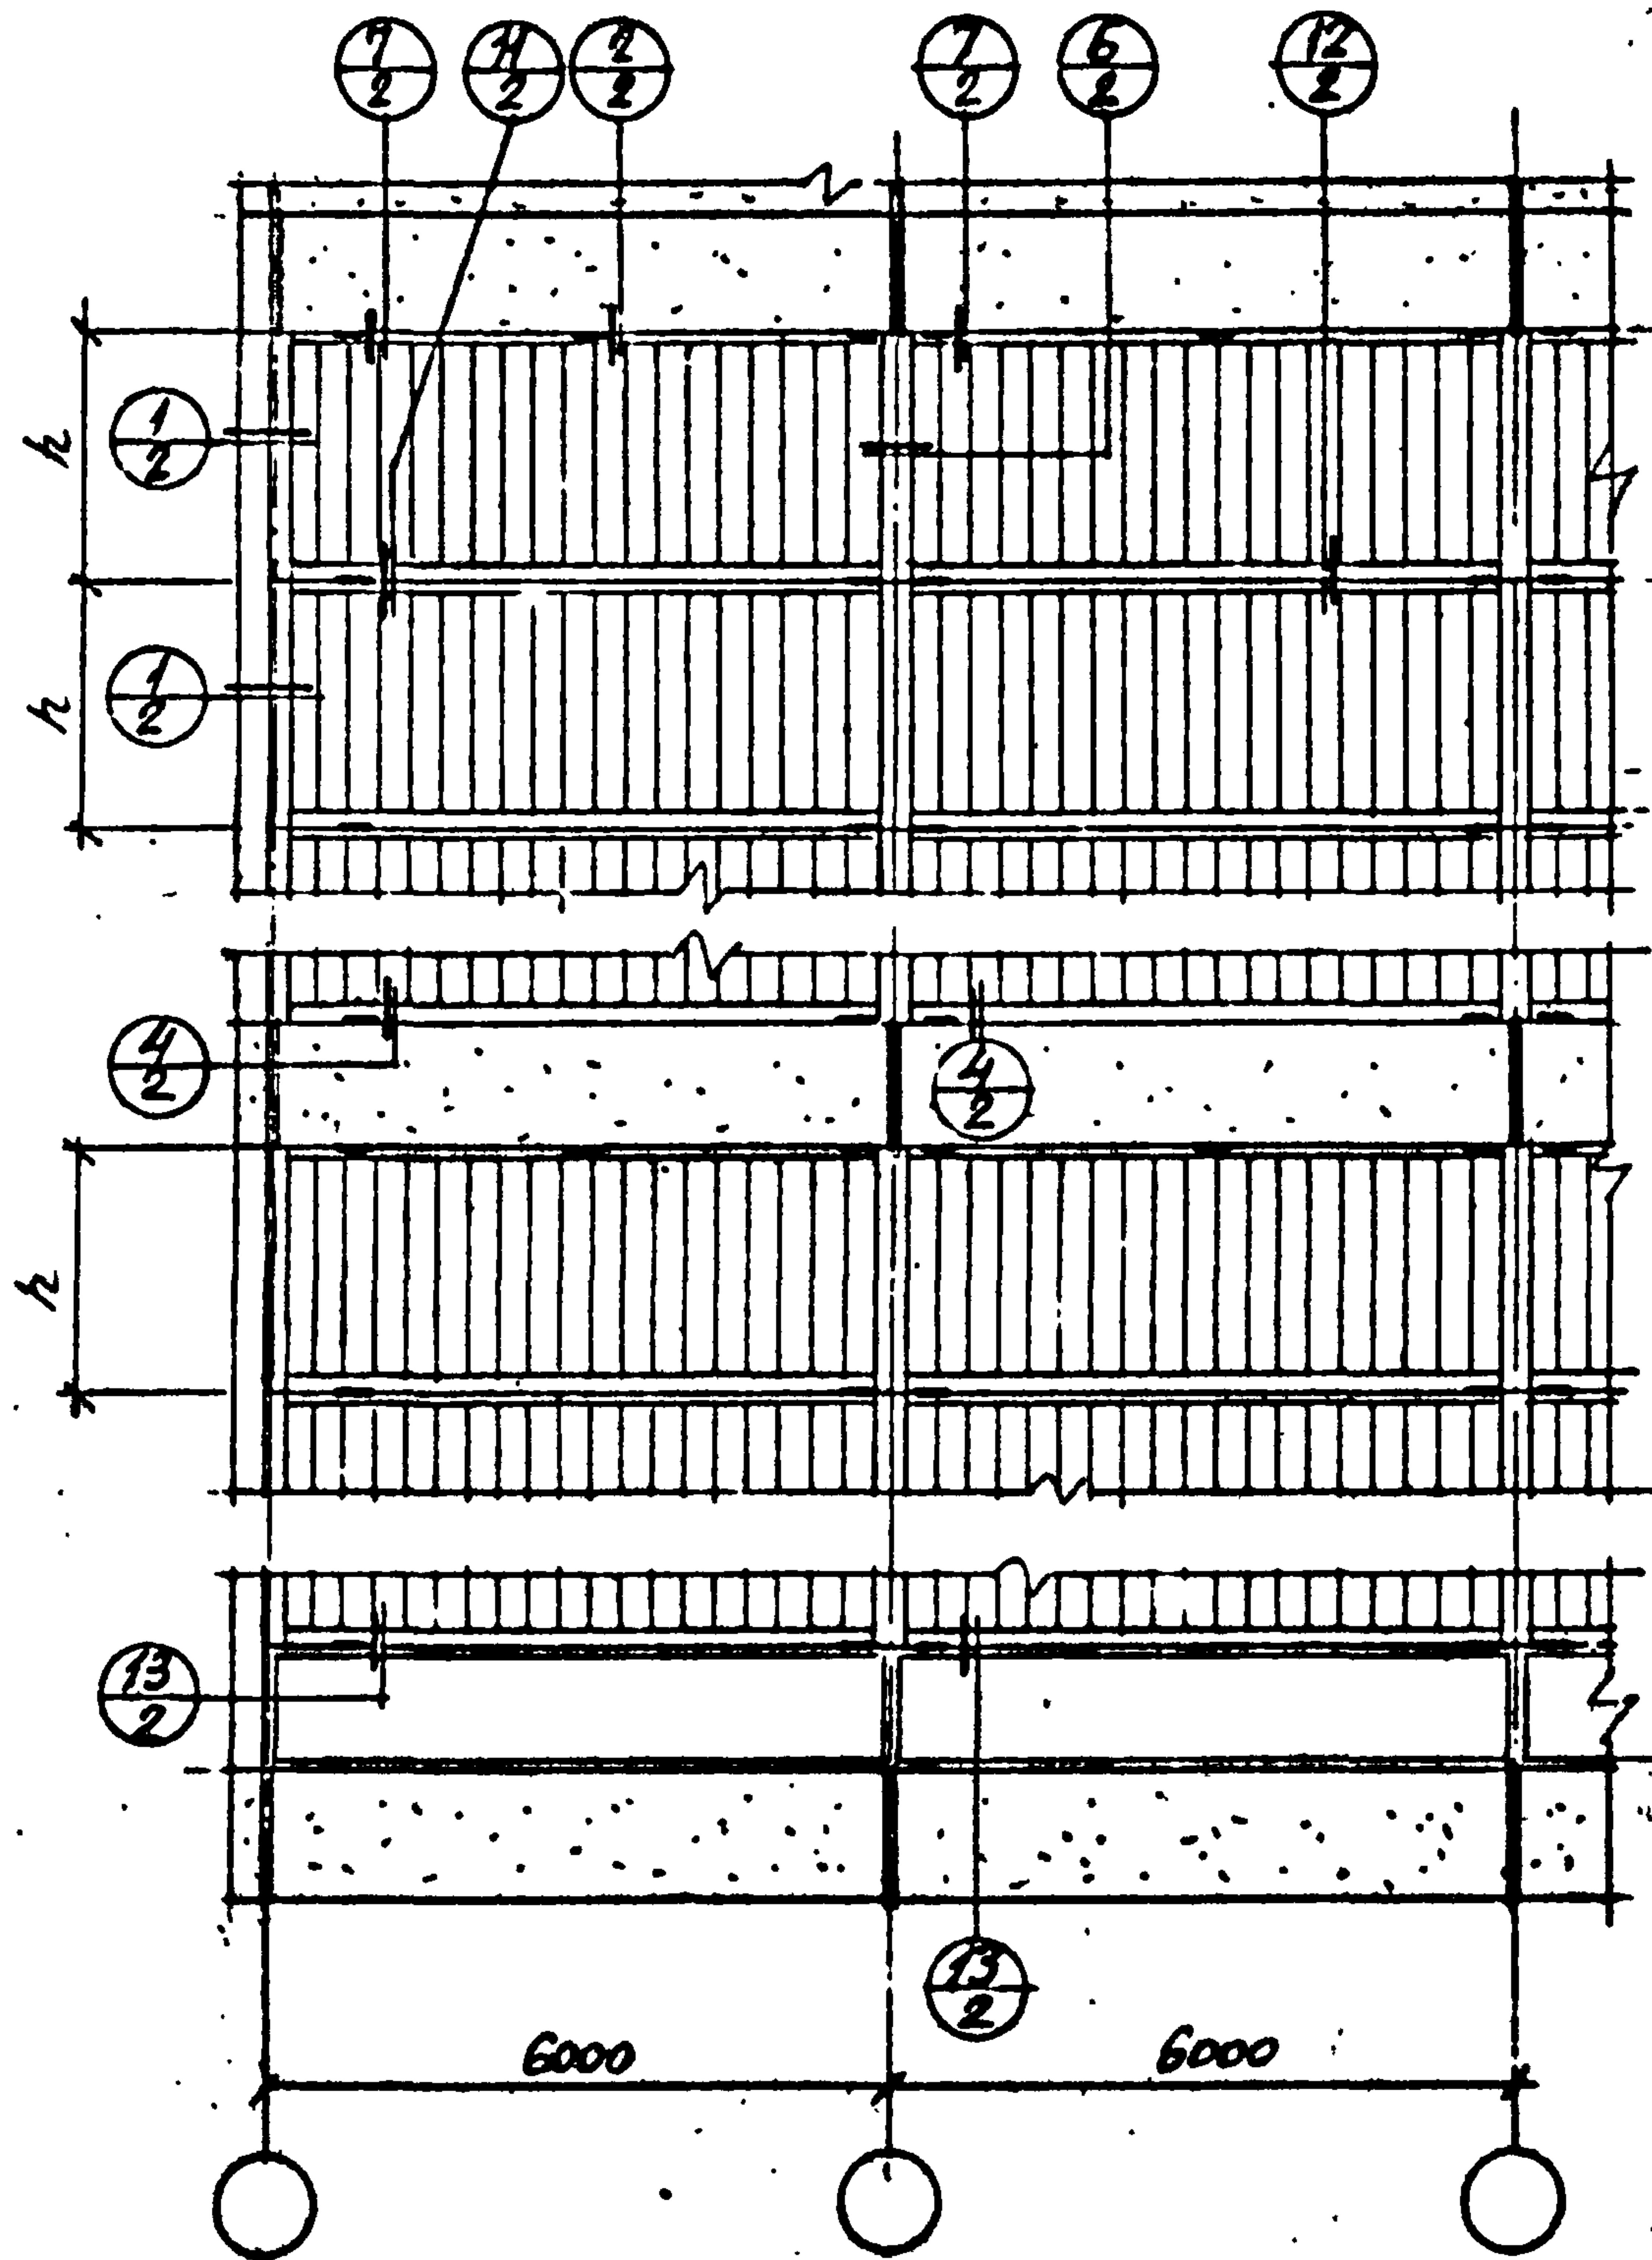


| | | |
|--------|--|-----------------|
| ТА. | СХЕМЫ ДЛЯ МАРКИРОВКИ ДЕТАЛЕЙ ОКНОВЫХ ПРОЕМОВ ПРИ МНОГОЯРУСНОМ ЗАПОЛНЕНИИ СТЕКЛОПАНЕЛЬМИ ТИПА ПКТ-5,9xh И ПШП-5,9xh | СЕРИЯ 2436-8 |
| 1973г. | | БЛЮК 1 |

ЗАПОЛНЕНИЕ ПРОЕМОВ СТЕКЛОПАНЕЯМИ
ТИПА ПКП-4,4xh И ПШП-4,4xh

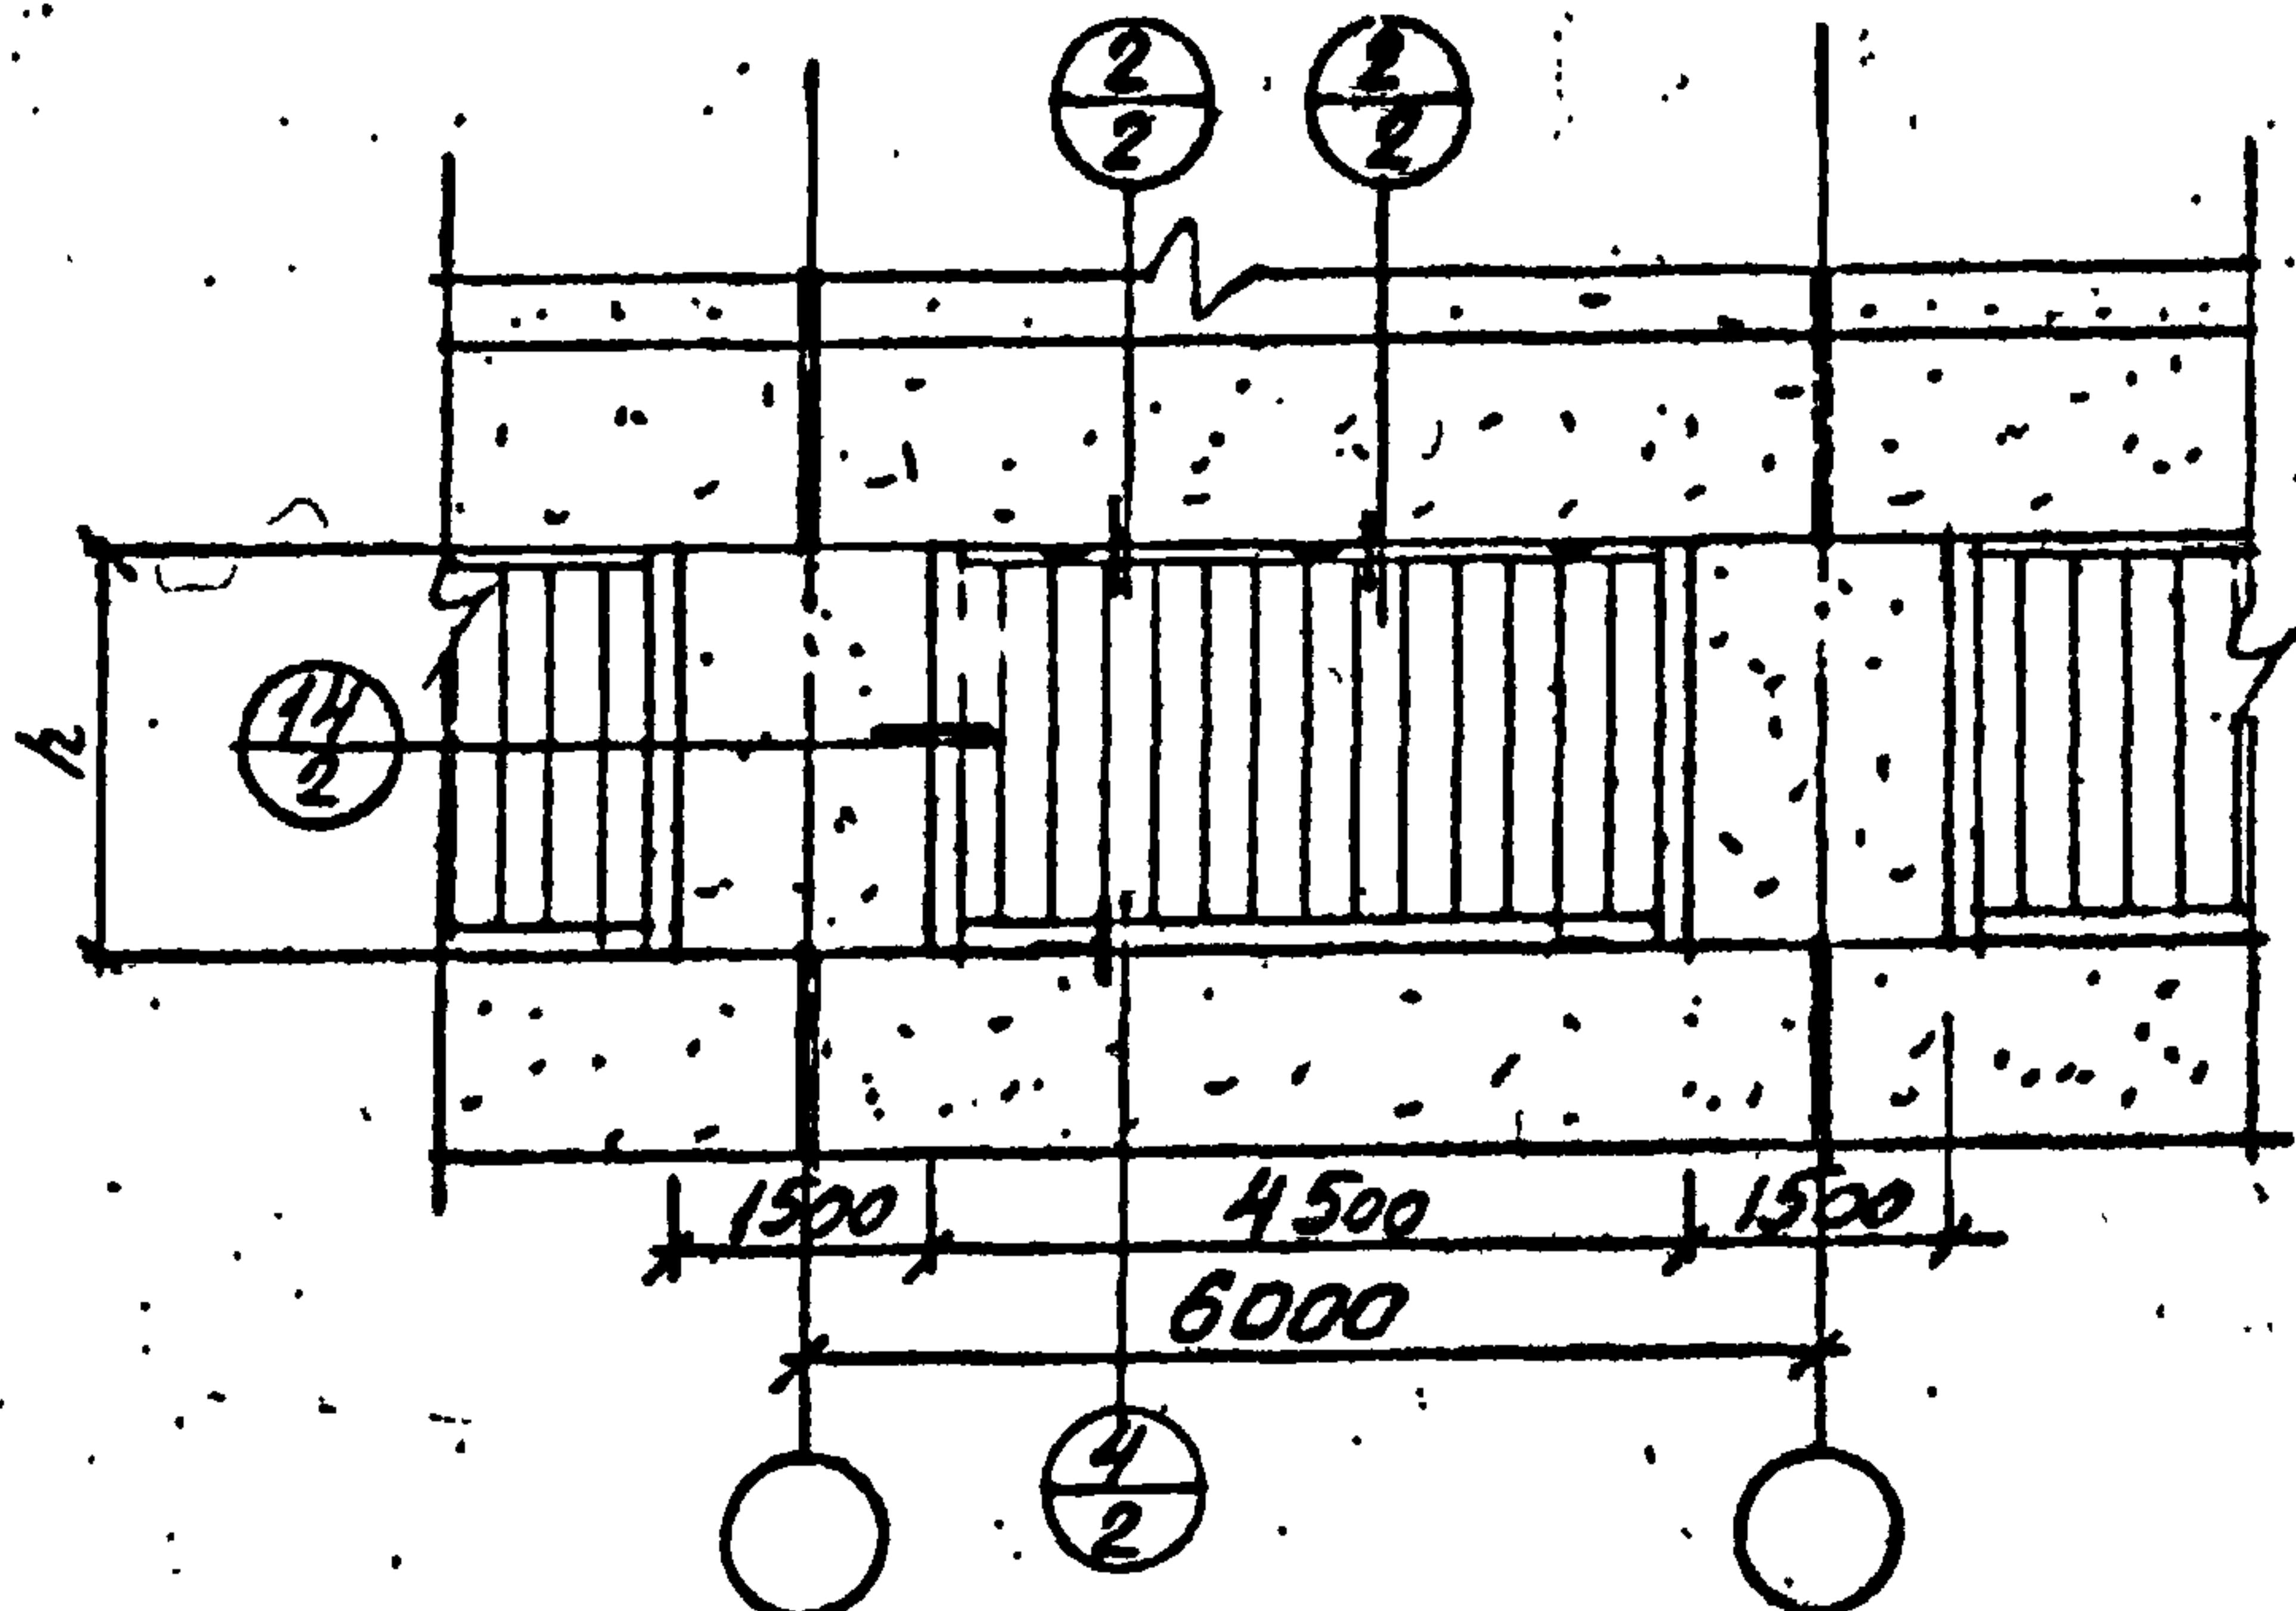

ЗАПОЛНЕНИЕ ПРОЕМОВ СТЕКЛОПАНЕЯМИ
ТИПА ПКП-2,9xh И ПШП-2,9xh

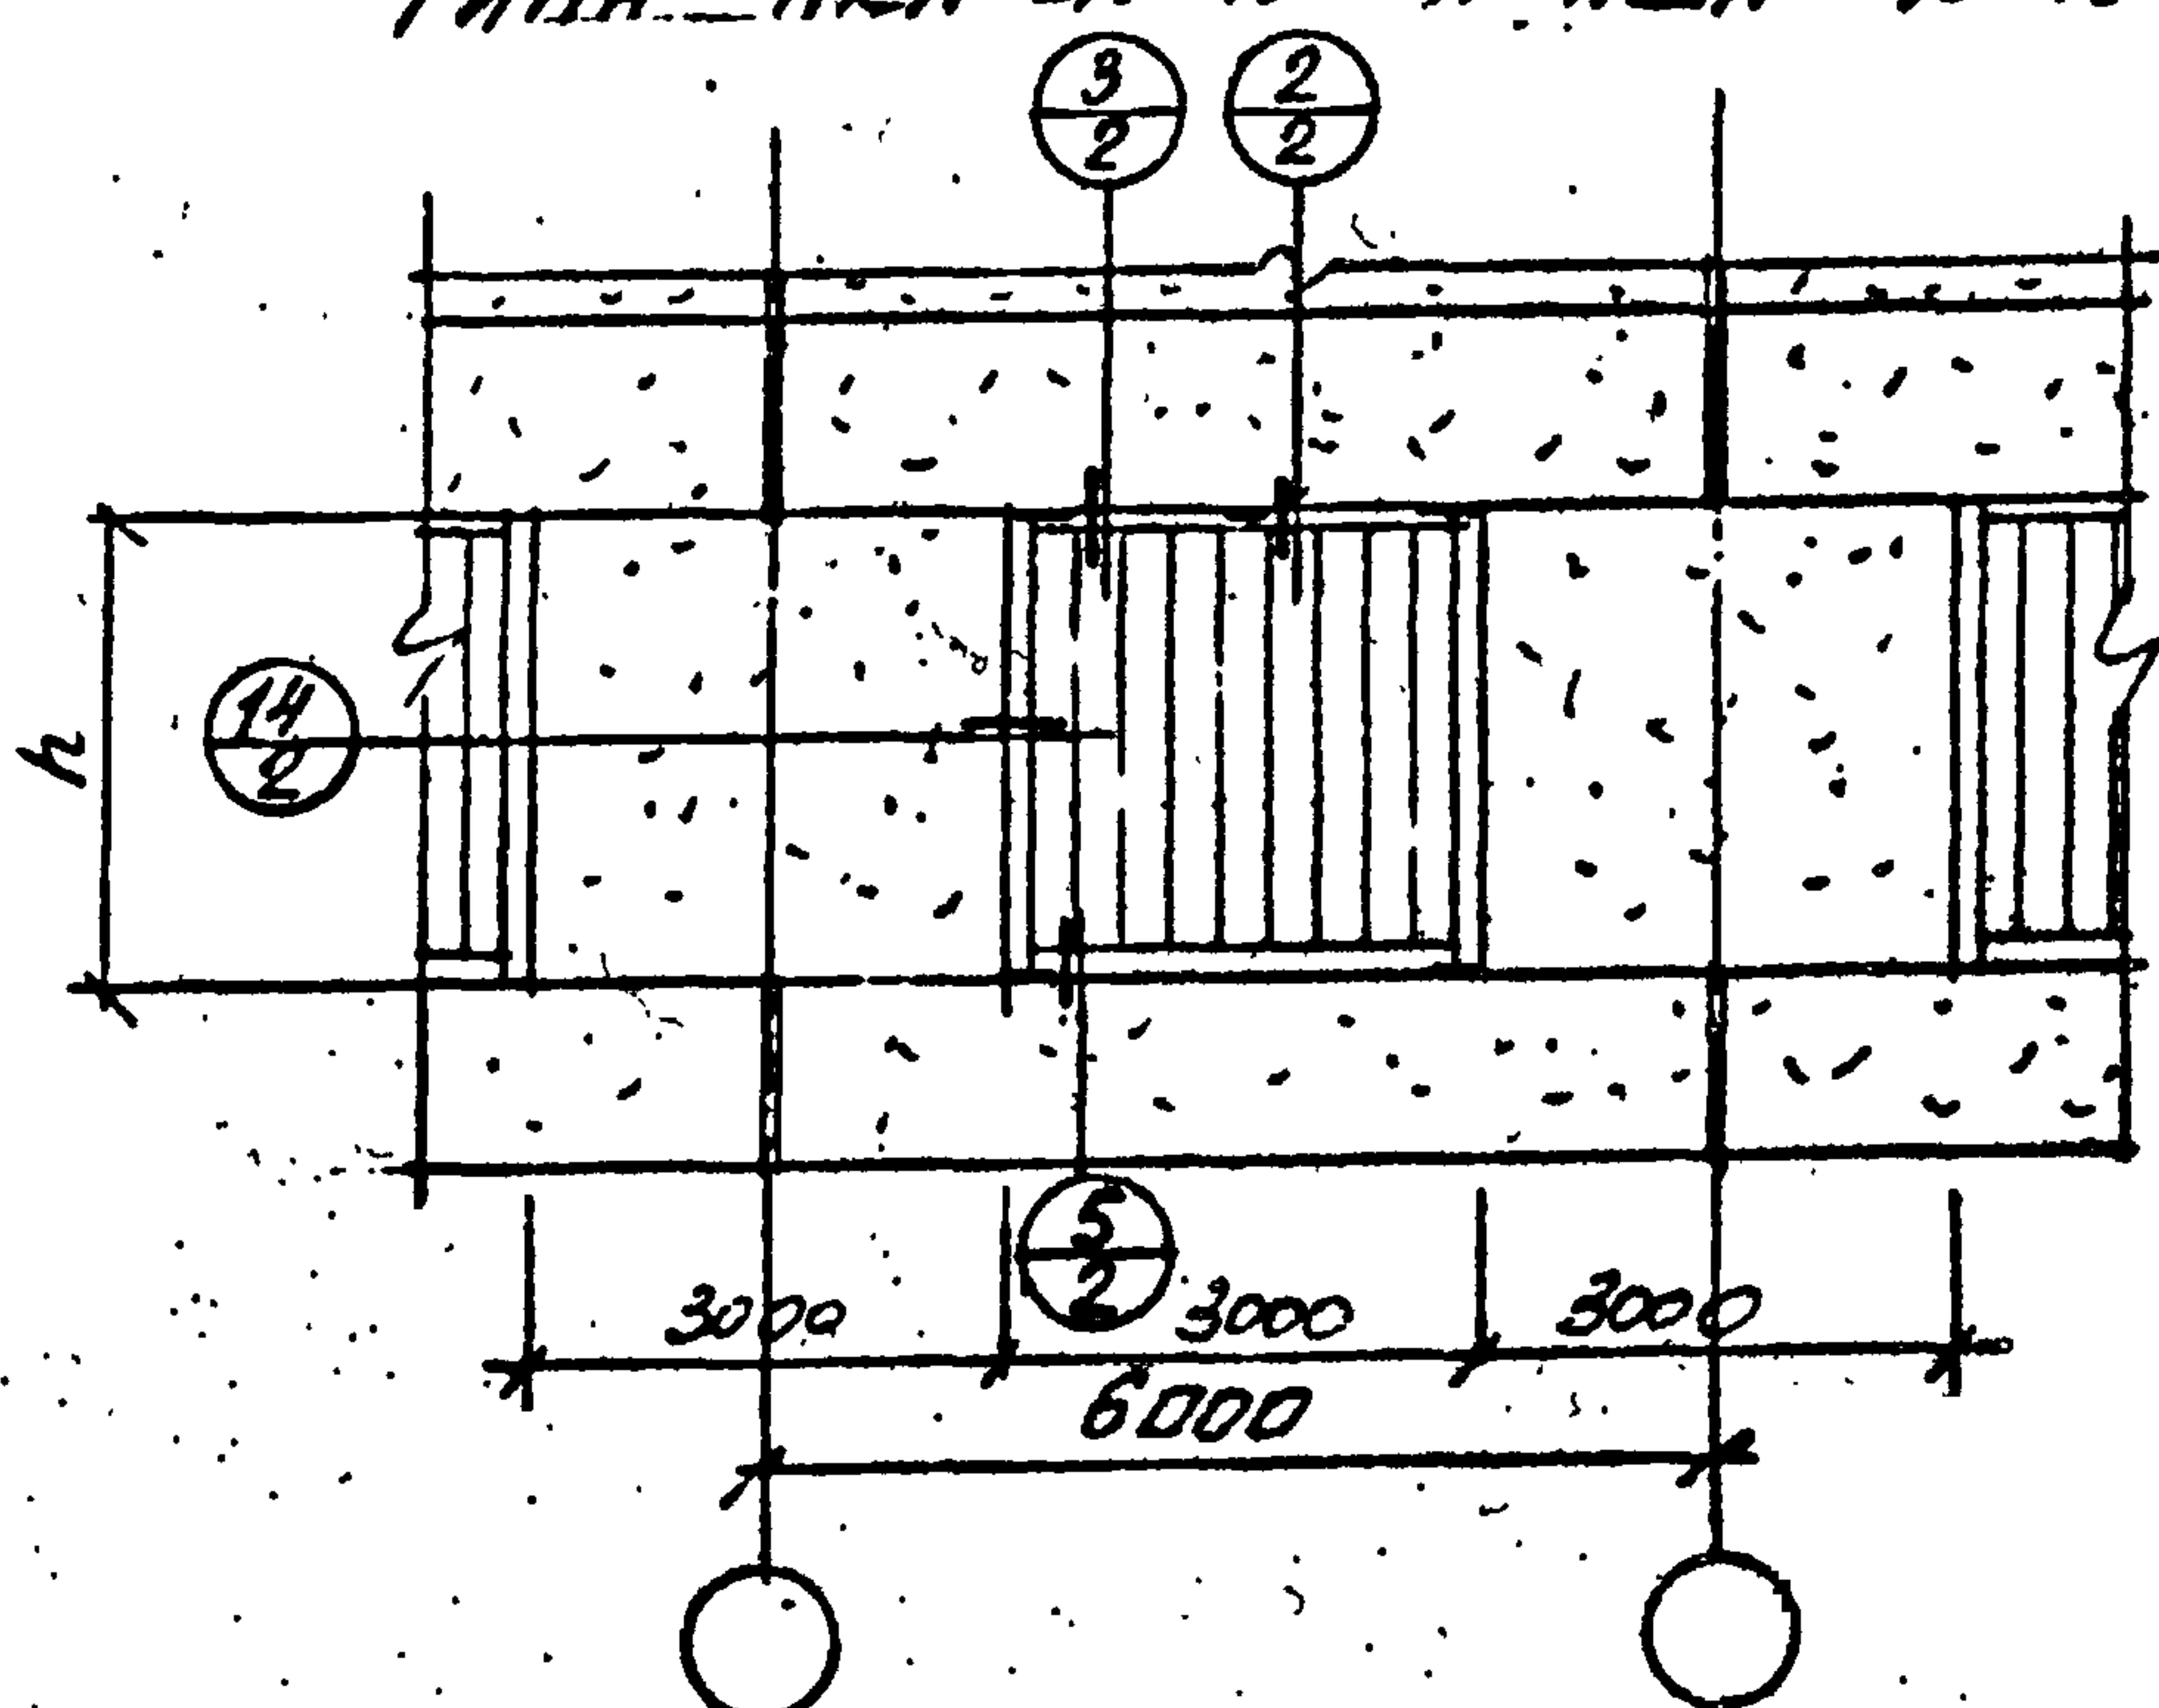

ТА

СХЕМЫ ДЛЯ МАРКИРОВКИ ДЕТАЛЕЙ ОСНОВНЫХ
ПРОЕМОВ С ПРОСТЕНКАМИ ПРИ ЗАПОЛНЕНИИ
СТЕКЛОПАНЕЯМИ ТИПА ПКП-4,4xh, ПШП-4,4xh,
ПКП-2,9xh, ПШП-2,9xh.

СЕРИЯ
2.436-8

выпуск альбом
1 3


ГИИМПРОМ
ДАННЫЙ

1973г


12704-01.10

10

ЗАПОЛНЕНИЕ ПРОЕМОВ СТЕКЛОПАНЕЛЕЙМИ
ТИПА ПСТ-5,9xh, ПШП-5,9xh, ПКП-2,9xh, ПШП-2,9xh В ТЕМПЕРАТУР-
НЫХ ШВАХ.

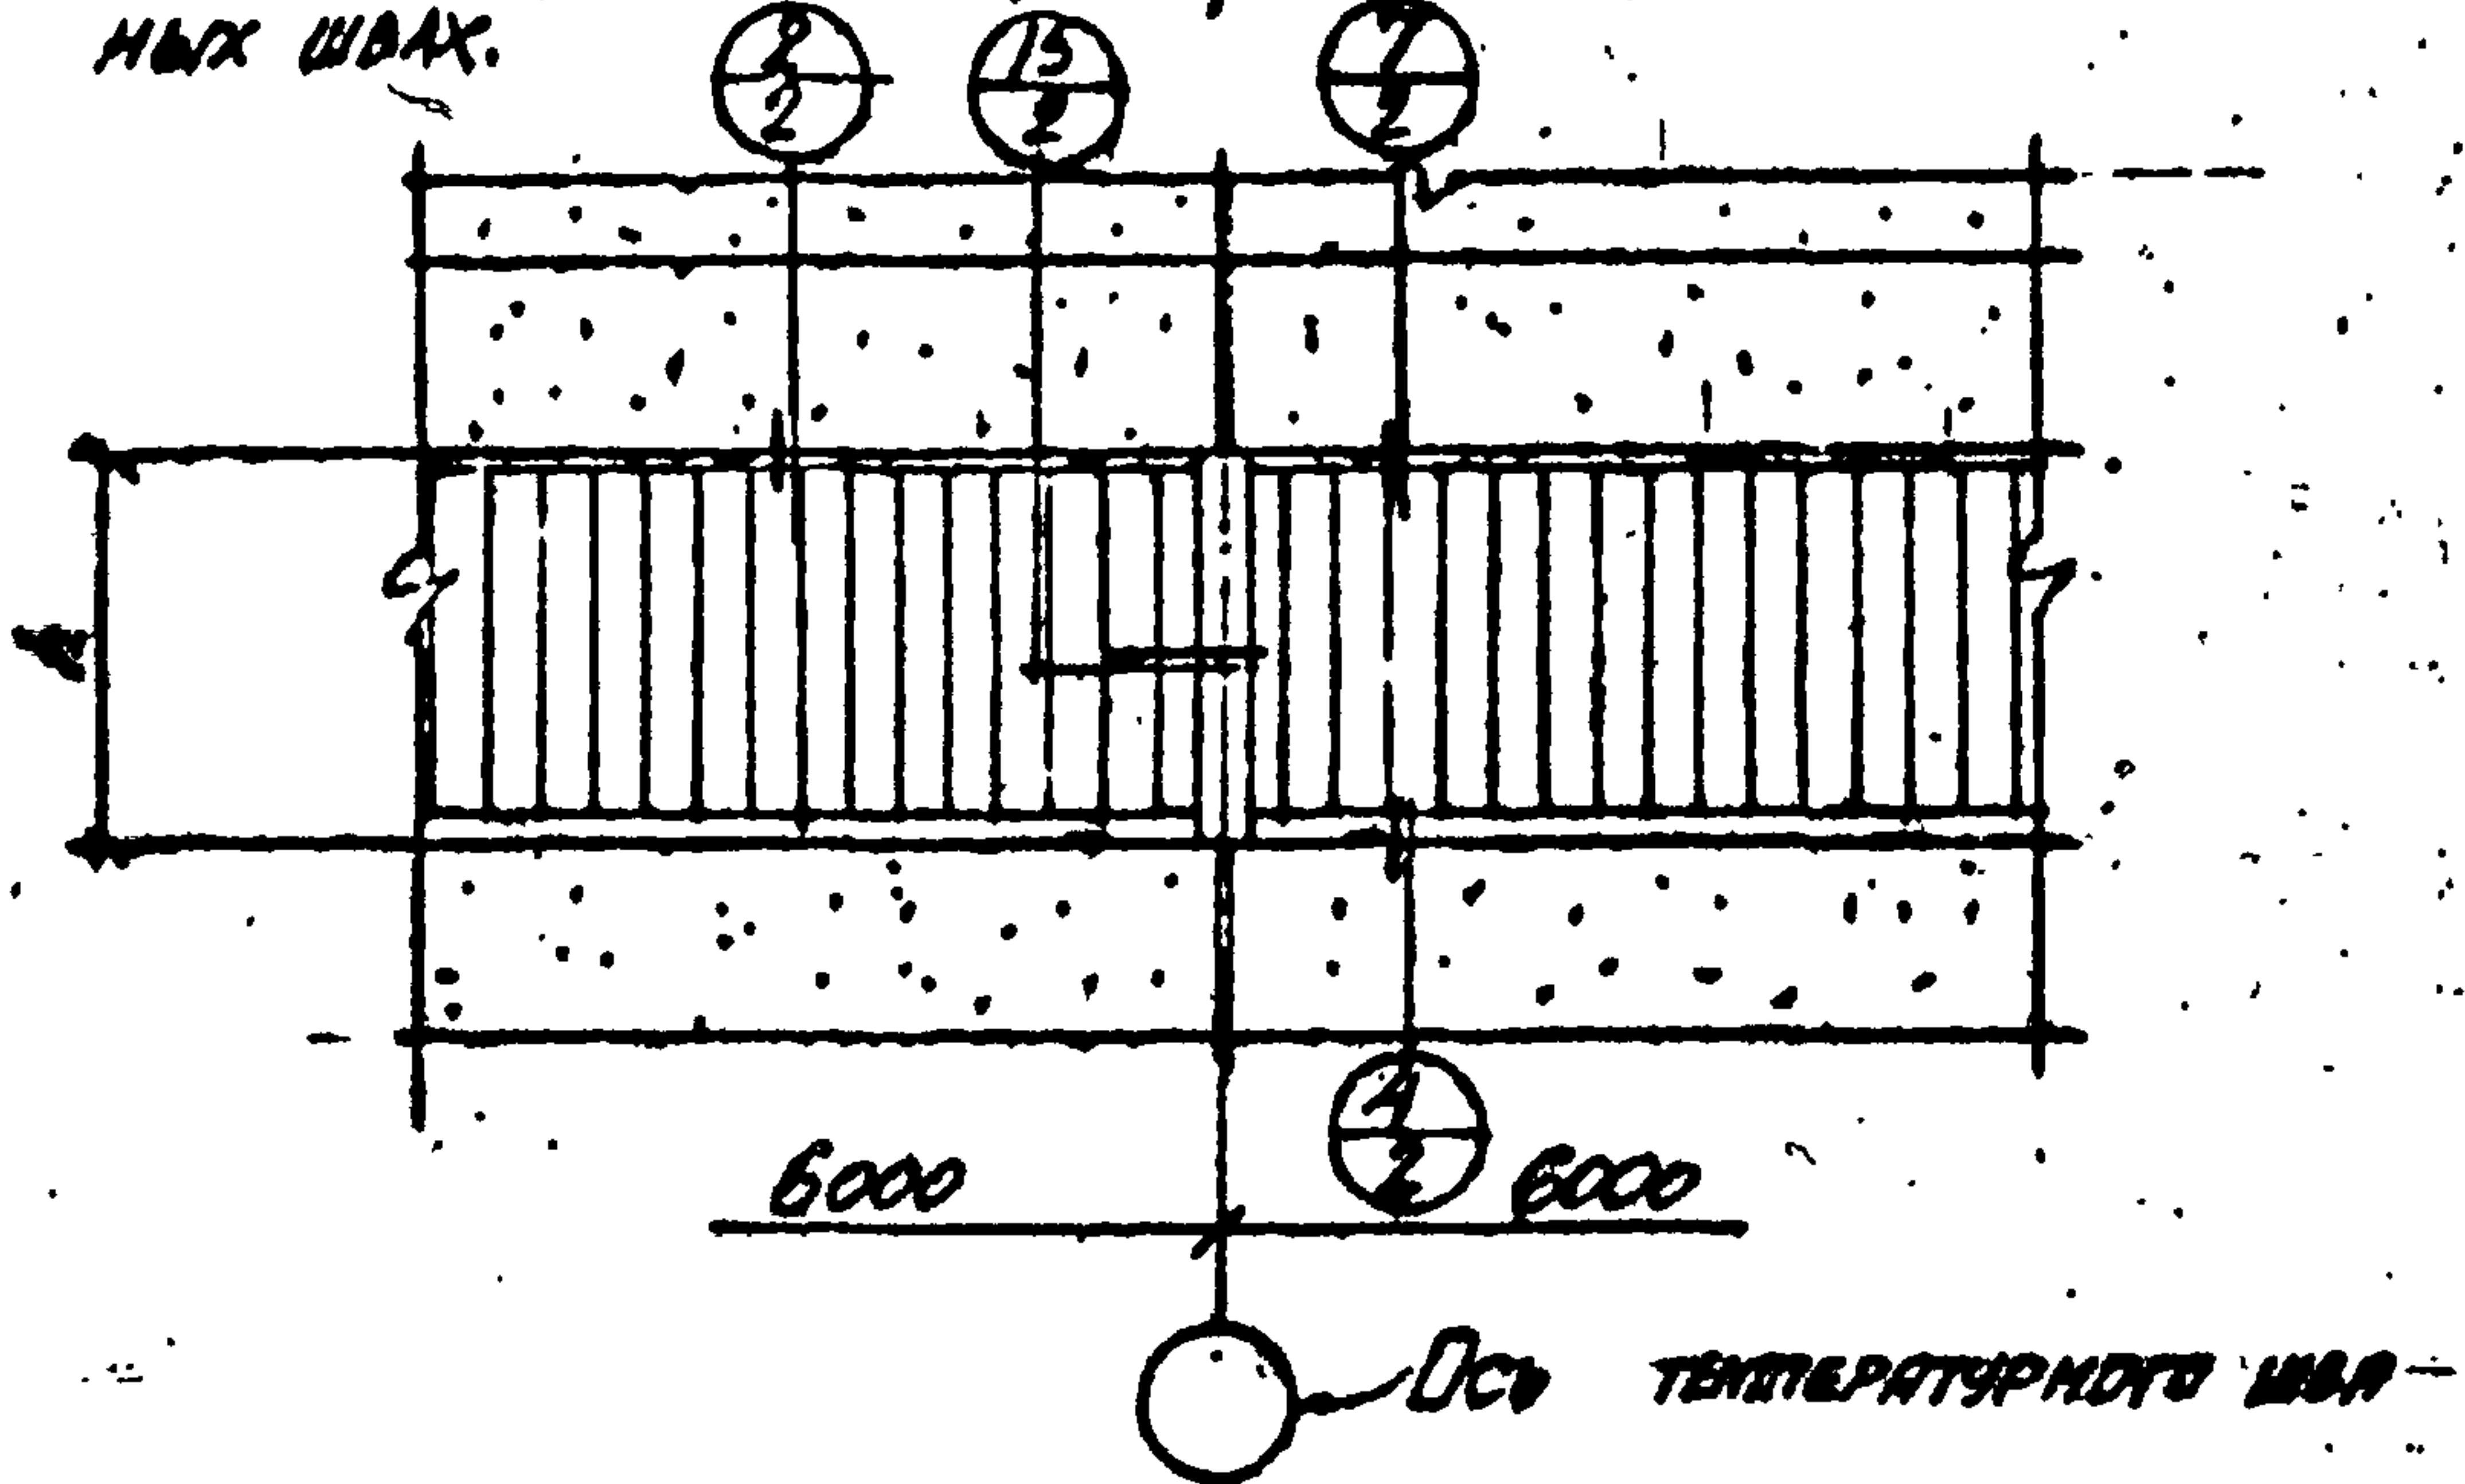

ЗАПОЛНЕНИЕ ПРОЕМОВ СТЕКЛОПАНЕЛЕЙМИ
ТИПА - ПКП-5,9xh И ПШП-5,9xh В ТЕМПЕРАТУРНЫХ .. ШВАХ.

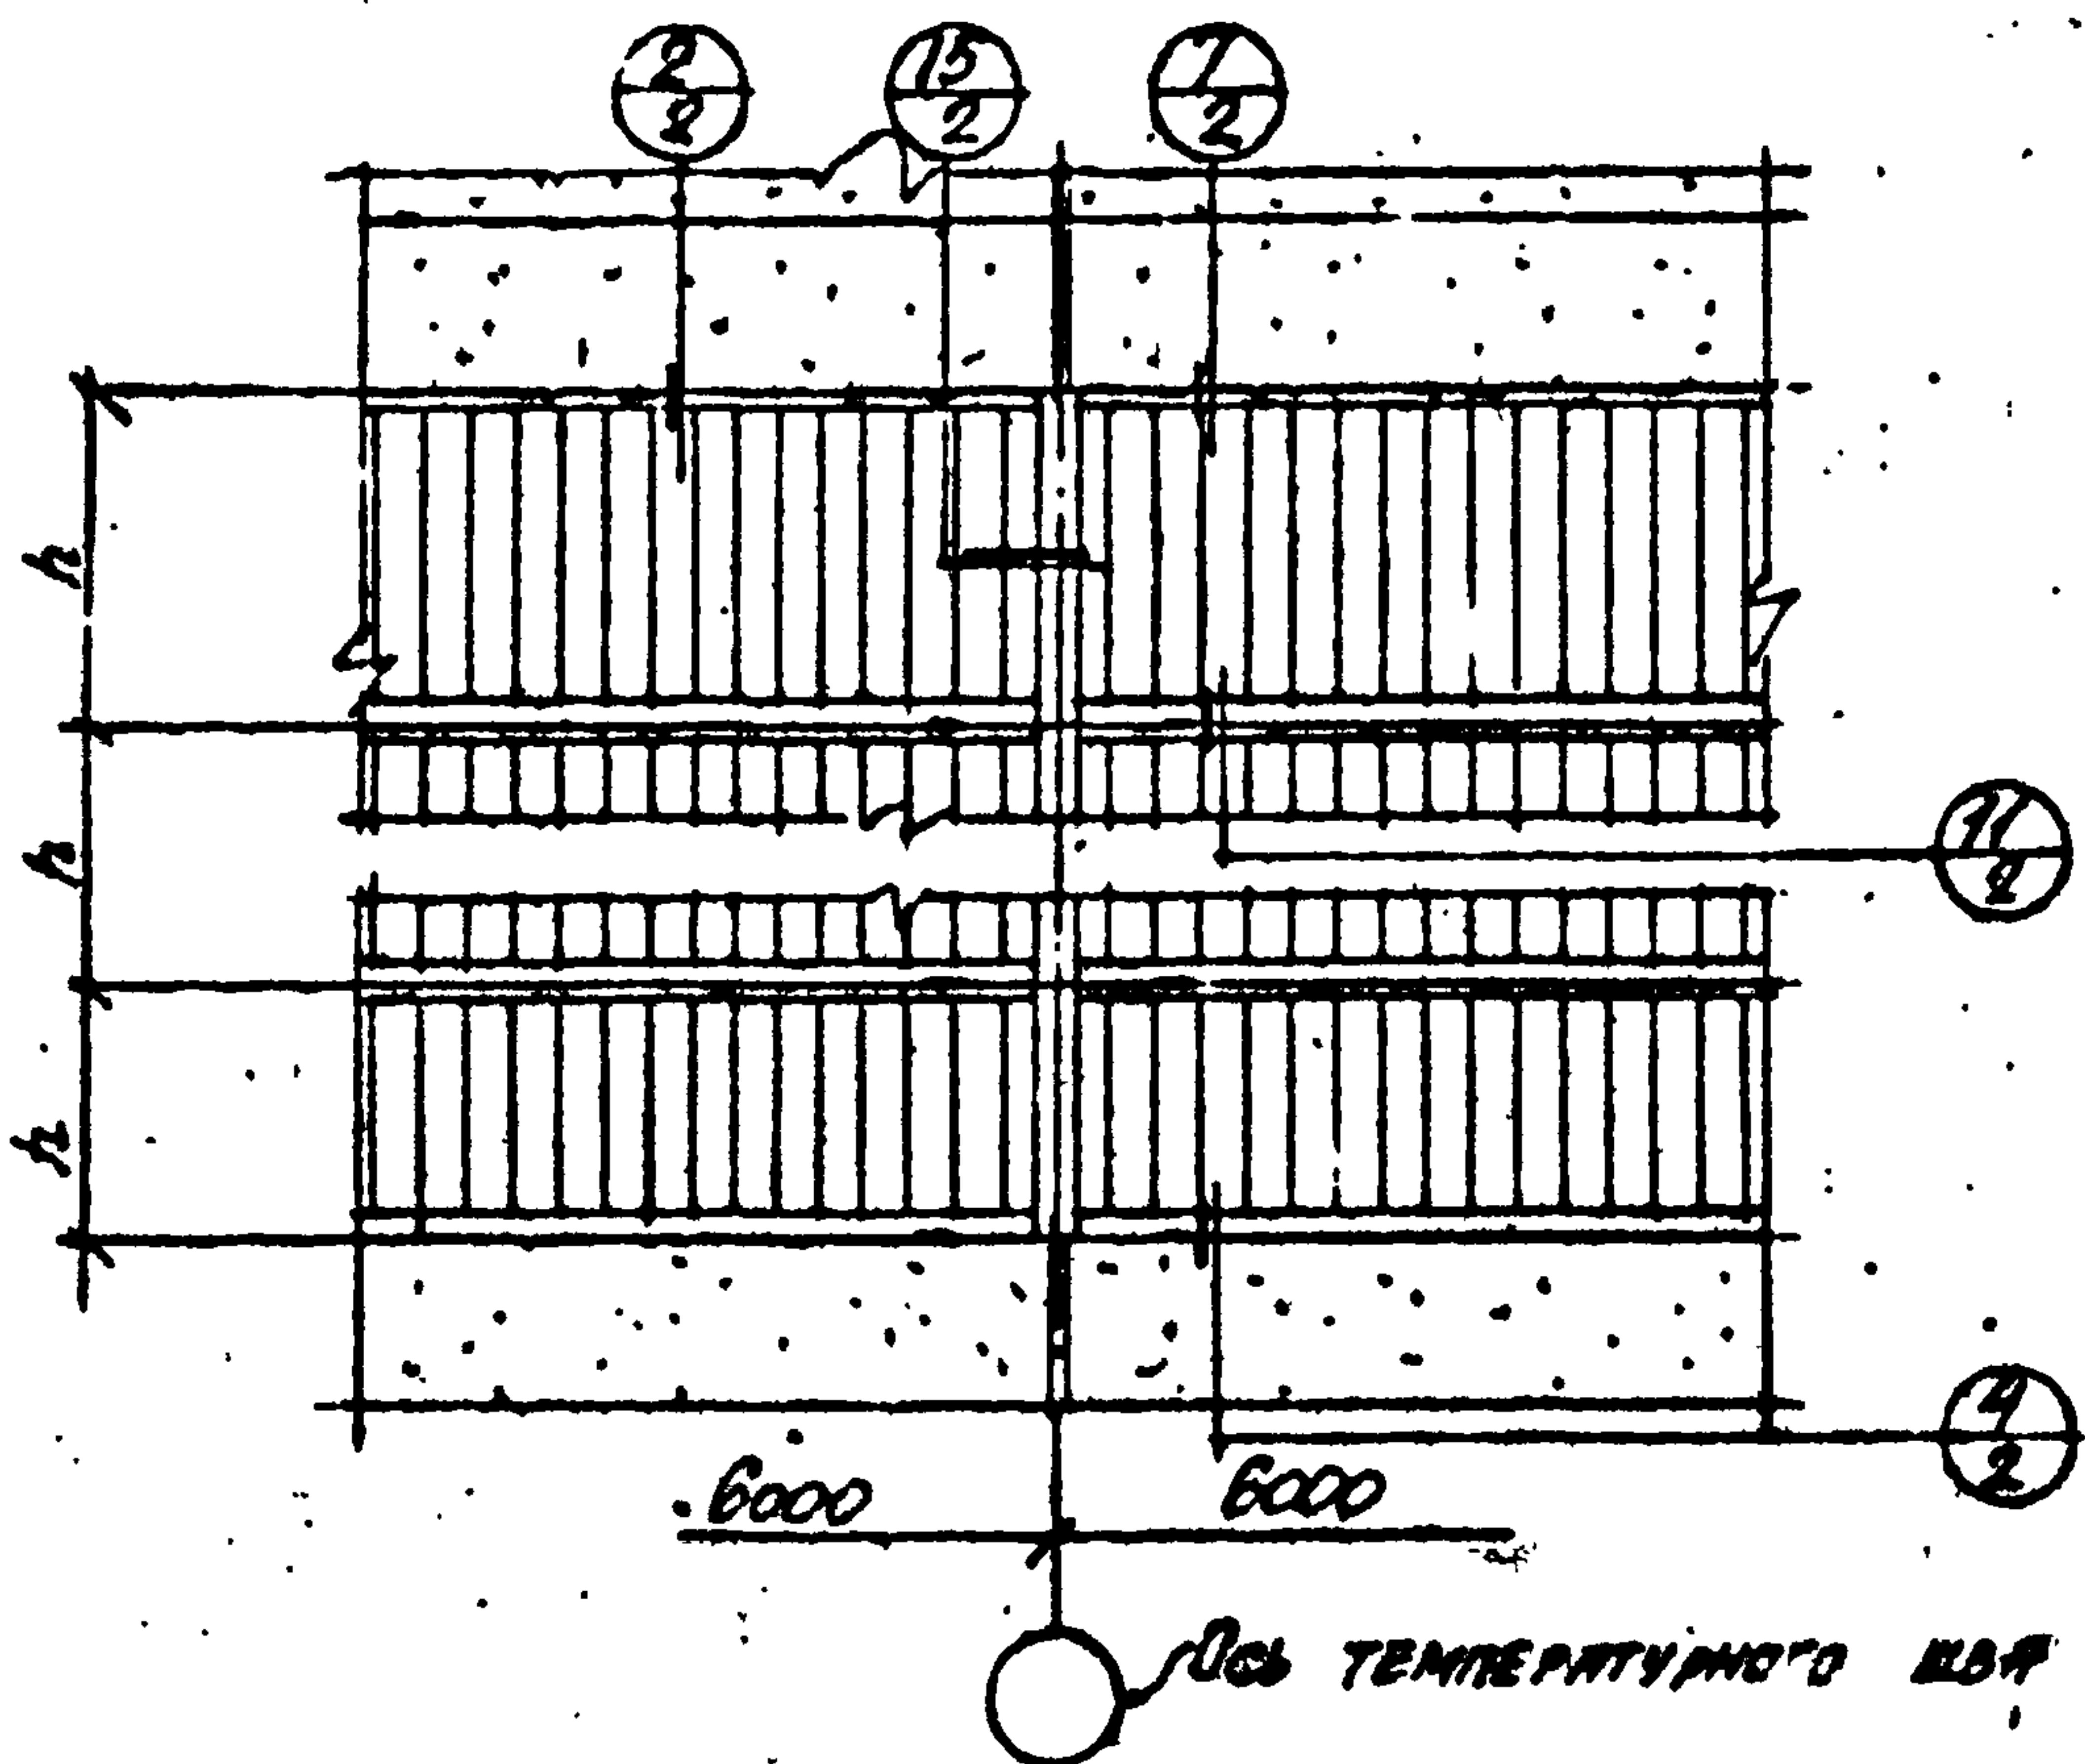

ГД
973г

СХЕМЫ ДЛЯ МАРКИРОВКИ ДЕТАЛЕЙ ОКНОВЫХ ПРОЕМОВ
В ТЕМПЕРАТУРНЫХ ШВАХ ПРИ ОДНОВРУЧНОМ И МНОГОВРУЧНОМ
ЗАПОЛНЕНИИ СТЕКЛОПАНЕЛЕЙМИ ТИПА ПСТ-5,9xh, ПШП-5,9xh, ПКП-2,9xh,
ПШП-2,9xh.

СЕРИЯ
2.436-8

БИЛСК
1

Лист
4

12734-01(1)

Центральный институт типового проектирования просит дать Ваши замечания и предложения по улучшению качества направляемого Вам проекта.

ТИПОВОЙ ПРОЕКТ
(номер проекта)

Наименование проекта

Проектная организация-автор проекта

Замечание о недостатках в проекте (нерациональные объемно-планировочные и конструктивные решения, ошибки, опечатки, полиграфические дефекты и т.п.) и предложения по их устранению

Подпись должностного лица, наименование организации и ее адрес

ЦЕНТРАЛЬНЫЙ ИНСТИТУТ ТИПОВОГО ПРОЕКТИРОВАНИЯ ГОССТРОЯ СССР

107066, Москва, Б-66, Спартаковская ул., 2а, корпус В

Сдано в печать 1 X

1974 года

Заказ № 4106

Тираж 800

экз.