ГОСУДАРСТВЕННЫЙ КОМИТЕТ ПО ГРАЖДАНСКОМУ СТРОИТЕЛЬСТВУ
И АРХИТЕКТУРЕ ПРИ ГОССТРОЕ СССР

ТИПОВЫЕ КОНСТРУКЦИИ И ДЕТАЛИ ЗДАНИЙ И СООРУЖЕНИЙ

ИИ-04

СБОРНЫЕ ЭЛЕМЕНТЫ ЗДАНИЙ КАРКАСНОЙ КОНСТРУКЦИИ

Серия ИИ-04-5

ПАНЕЛИ НАРУЖНЫХ СТЕН

Выпуск 4

Стеновые панели из легких и ячеистых бетонов

Материалы для проектирования

РАБОЧИЕ ЧЕРТЕЖИ

СФ-58

Тиражировано Свердловским филиалом ЦИТП

620062 г.Свердловск-62 ул.Генеральская, 3-А

Заказ 2714 Тираж 500 Цена 2-04

Инв.№ Сор 58 1974 г.

ЦНИИЭП торгово-бытовых зданий и туристских комплексов г. Москва	Гл. инж. ин-та		Нач. отдела		Гл. инж. пр-та		Рук. гр. инж.		Зав. лаб. УралНИИпроект		ЦНИИЭП учебных зданий		Гл. инженер		Нач. отдела		Гл. спец. отд.		Рук. гр. инж.
	ЛЕПСКИЙ		ИЦХОКИ		ПРИГОЖИН		ШАНАУРОВА		ШАБАНОВ		ЛЯХОВИЧ		ГРЕКОВ		ШАХОВА		МАДАН		

НИИЖБ Госстроя СССР			Зам. директора		Зав. лабор.		УРАЛПРОМСТРОЙНИИПР.		Зам. дир.		СУХАНОВ								
							МАКАРИЧЕВ												

ГОСУДАРСТВЕННЫЙ КОМИТЕТ ПО ГРАЖДАНСКОМУ СТРОИТЕЛЬСТВУ
И АРХИТЕКТУРЕ ПРИ ГОССТРОЕ СССР

ТИПОВЫЕ КОНСТРУКЦИИ И ДЕТАЛИ ЗДАНИЙ И СООРУЖЕНИЙ

ИИ-04

СБОРНЫЕ ЭЛЕМЕНТЫ ЗДАНИЙ КАРКАСНОЙ КОНСТРУКЦИИ

Серия ИИ-04-5

ПАНЕЛИ НАРУЖНЫХ СТЕН

Выпуск 4

Стеновые панели из легких и ячеистых бетонов

Материалы для проектирования

РАБОЧИЕ ЧЕРТЕЖИ

РАЗРАБОТАНЫ
ЦНИИЭП
торгово бытовых
зданий и туристских
комплексов и
ЦНИИЭП учебных зданий
совместно с НИИЖБ
Госстроя СССР и
УралпромстройНИИпроектом

УТВЕРЖДЕНЫ
с 1 октября 1973 года
Государственным комитетом
по гражданскому строительству и
архитектуре при Госстрое СССР
Приказ № 173 от 13 августа
1973 г.

	Листы	Стр.
Содержание выпуска		2 - 4
Пояснительная записка		5 - 9
Пределы допустимых расчетных температур наружного воздуха при применении панелей из легких бетонов	—	10 - 15
Пределы допустимых расчетных температур наружного воздуха при применении панелей из ячеистых бетонов	—	16 - 17
Основные рекомендуемые виды наружных отделок для стеновых панелей из легких бетонов	—	18
Основные рекомендуемые виды наружных отделок для стеновых панелей из ячеистых бетонов	—	19
Номенклатура.	—	20 - 34
Пример компоновки панелей наружных стен при высоте этажа hэт = 3,3 м. Схема №1	1	35
Пример компоновки панелей наружных стен при высоте этажа hэт = 3,3 м. Схема №2	2	36
Пример компоновки панелей наружных стен при высоте этажа hэт = 3,3 м. Схема №3	3	37
Пример компоновки панелей наружных стен при высоте этажа hэт. = 3,3 м. Схема №4	4	38
Пример компоновки панелей наружных стен при высоте этажа hэт. = 3,3 м. Схема №5	5	39
Пример компоновки панелей наружных стен при высоте этажа hэт. = 3,3 м Схемы №6 7,8	6	40
Пример компоновки панелей наружных стен при высоте этажа hэт. = 3,6 м Схема №9	7	41
Пример компоновки панелей наружных стен при высоте этажа hэт. = 3,6 м. Схема №10	8	42
Пример компоновки панелей наружных стен при высоте этажа hэт. = 3,6 м. Схема №11	9	43
Пример компоновки панелей наружных стен при высоте этажа		

	№ листа	№ стр.
h эт = 3,6 м. Схема № 12 Пример компоновки панелей наружных стен при высоте этажа.	10	44
h эт = 3,6 м Схемы № 13; 14. Пример компоновки панелей наружных стен при высоте этажа	11	45
h эт. = 3,6 м Схема № 15. Пример компоновки панелей наружных стен при высоте этажа	12	46
h эт = 4,2 м. Схема № 16. Пример компоновки панелей наружных стен при высоте этажа.	13	47
h эт = 4,2 м Схема № 17. Пример компоновки панелей наружных стен при высоте этажа	14	48
h эт = 4,2 м. Схема № 18. Пример компоновки панелей наружных стен при высоте этажа	15	49
h эт = 4,2 м. Схема № 19. Пример компоновки панелей наружных стен при высоте этажа	16	50
h эт = 4,2 м. Схема № 20. Пример компоновки панелей наружных стен при высоте этажа	17	51
h эт. = 4,2 м. Схемы № 21; 22; 23. Пример компоновки панелей наружных стен при высоте этажа	18	52
h эт. = 3,3 м. Схемы № 24; 25; 26. Пример компоновки панелей наружных стен при высоте этажа	19	53
h эт. = 3,6 м. Схемы № 27, 28 Пример компоновки панелей наружных стен при высоте этажа	20	54
h эт = 3,3 м. Схема № 29 Пример компоновки панелей наружных стен при высоте этажа.	21	55
h эт = 3,3 м. Схема № 30. (только для легких бетонов) Пример компоновки панелей наружных стен при высоте этажа	22	56
h эт = 3,3 м. Схемы № 31; 32, 33. Пример компоновки панелей наружных стен при высоте этажа	23	57
h эт = 3,6 м. Схема № 34 Пример компоновки панелей наружных стен при высоте этажа	24	58

ЦНИИЭП зданий и туристских комплексов г. Москва
Нач отдела Пригожий
Гл инж пр-та Шаурова
Рук. гр. инж

	N листа	N стр.
h эт. = 3,6 м. Схемы №35; 36.	25	59
Пример компоновки панелей наружных стен при высоте этажа h эт. = 4,2 м. Схема № 37.	26	60
Пример компоновки панелей наружных стен при высоте этажа h эт. = 3,3 м. Схема №38.	27	61
Пример компоновки панелей наружных стен при высоте этажа h эт. = 4,2 м. Схемы № 39; 40; 41.	28	62
Пример компоновки панелей наружных стен при высоте этажа h эт. = 3,3 м. Схемы № 42; 43; 44	29	63
Пример компоновки панелей наружных стен при высоте этажа h эт. = 3,6 м. Схемы № 45; 46.	30	64
Пример компоновки панелей наружных стен при деформационном шве при высоте этажа h эт = 3,3 м. Схема № 47.	31	65
Пример компоновки панелей наружных стен при высоте этажа h эт. = 3,5 м. Схема № 48.	32	66

1. Стеновые панели разработаны для наружных стен общественных, административно-бытовых, вспомогательных и производственных зданий промышленных предприятий, решаемых в каркасно-панельных конструкциях серии ИИ-04 с сеткой колонн 6×6, 6×4,5, 6×3 м.

2. Рабочие чертежи состоят из следующих выпусков:

Выпуск 4 Стеновые панели из легких и ячеистых бетонов. Материалы для проектирования

Выпуск 5 Стеновые панели из легких бетонов-толщиной 250 мм. Опалубочные чертежи и армирование.

Выпуск 6 Стеновые панели из легких бетонов-толщиной 300 мм. Опалубочные чертежи и армирование.

Выпуск 7 Стеновые панели из легких бетонов-толщиной 350 мм. Опалубочные чертежи и армирование

Выпуск 8 Стеновые панели из ячеистых бетонов-толщиной 250 мм. Опалубочные чертежи и армирование.

Выпуск 9 Стеновые панели из ячеистых бетонов-толщиной 300 мм. Опалубочные чертежи и армирование.

Выпуск 10 Стеновые панели из легких и ячеистых бетонов. Арматурные изделия и закладные детали.

3. Номенклатура панелей представлена набором стеновых панелей, выполненных в системе полосовой разрезки и состоит из полосовых рядовых и парапетных панелей, простеночных панелей и угловых блоков для наружных и входящих углов зданий.

Рабочие чертежи стеновых панелей предназначены для надземной части здания.

4. Каждой стеновой панели, в зависимости от ее назначения и размеров, присвоены марки, состоящие из букв и цифр

Буквенные обозначения:

Н – наружные полосовые рядовые и простеночные панели;

НШ – наружные полосовые рядовые панели для деформационного шва;

НП – наружные полосовые рядовые парапетные панели;

НШП – наружные полосовые рядовые парапетные панели для деформационного шва;

НУ1 и НУ2 – наружные угловые блоки (с лицевыми гранями снаружи угла) для внешних углов зданий с колоннами сечением соответственно 30×30 и 40×40 см;

НУ3 и НУ4 – наружные угловые блоки (с лицевыми гранями внутри угла) для входящих углов зданий с колоннами сечением соответственно 30×30 и 40×40 см.

Цифровые обозначения – размеры по длине и высоте округленные в дм; для угловых блоков – только размер по высоте

В конце марки буквенные индексы „л" или „пр" означают панель с левым или правым положением навески.

5. Панели высотой 0,6 м применяются как подкарнизные надцокольные и доборные; панели высотой 0,9 м – как надцокольные и доборные. При этом применение указанных панелей в качестве доборных, может осуществляться только при установке в уровне перекрытия панелей высотой 1,2; 1,5; 1,8; 2,1 м.

6. Толщина стеновых панелей из легких бетонов принята 250, 300 и 350 мм, толщина стеновых панелей из ячеистого бетона принята 250 и 300 мм.

7. Стеновые панели представляют собой плоскую однослойную конструкцию с выполненными в заводских условиях, защитно-декоративными слоями и покрытиями по наружным и внутренним поверхностям.

8. Панели разработаны для изготовления из:

а) легких бетонов с объемным весом в сухом состоянии от 600 до 1100 кг/м³, марок 35; 50; и 75, в соответствии с таблицей 1, приведенной в выпусках 5÷7

б) автоклавных ячеистых бетонов с объемным весом

в сухом состоянии от 500 до 700 кг/м³, марок 25 и 35, в соответствии с таблицей 1, приведенной в выпусках 8,9. Рекомендуется изготовление стеновых панелей: из легких бетонов с объемным весом до 900 кг/м³ и из ячеистых бетонов с объемным весом до 600 кг/м³. Изготовление стеновых панелей из легких и ячеистых бетонов с большими объемными весами может быть допущено по согласованию с Госстроем союзной республики на период освоения предприятием изготовления бетонов с рекомендуемыми объемными весами.

9. Виды легких и ячеистых бетонов приведены в пояснительных записках к соответствующим выпускам рабочих чертежей. серии ИИ-04-5.

10. Расчетные характеристики легких и ячеистых бетонов, принятых для изготовления панелей приведены в таблице 1.

Таблица 1

Характеристики	Легкий бетон			Ячеистый бетон	
Марка бетона	35	50	75	25	35
Призменная прочность $R_{пр}$ кг/см²	14	20	30	9	13
Сжатие при изгибе $R_{из}$ кг/см²	17.5	25	37	11	16
Растяжение осевое $R_р$ кг/см²	2.3	2.7	3.6	0.8	1.2
Марка бетона по морозостойкости $М_{рз}$*	25	25	25	25	25

* Для панелей, применяемых в зданиях с влажным режимом помещений, для парапетных панелей и панелей с наружным отделочным слоем в виде покрытия $М_{рз}$-35

11. Панели армируются пространственными каркасами, состоящими из продольных плоских каркасов и отдельных стержней, которые в местах пересечения сваариваются контактно-точечной сваркой.

12. В стеновых панелях для навески их на колонны, предусмотрены закладные детали.

13. Указания по изготовлению плоских и пространственных каркасов, закладных деталей, монтажных петель и требования к материалам, применяемым для их изготовления, приведены в выпуске 10 данной серии.

14. Панели запроектированы на основании:

СНиП II-А.11-62 „Нагрузки и воздействия. Нормы проектирования".

СНиП II-В.1-62* „Бетонные и железобетонные конструкции. Нормы проектирования".

СНиП II-В.2-71 „Каменные и армокаменные конструкции. Нормы проектирования".

„Рекомендации по проектированию конструкций из легких бетонов" НИИЖБ. Москва. 1970 г.

СН 287-65 „Указания по проектированию конструкций из ячеистых бетонов".

„Временных указаний по производству и применению стеновых панелей из автоклавного ячеистого бетона с объемным весом γ = 500 кг/м³;" Уралпромстройниипроект. г. Свердловск 1968 г.

ГОСТ 11024-72; 11118-65; 8829 66

15. Панели рассчитаны на следующие усилия:

а) на усилия, возникающие при возведении здания (монтажные нагрузки) при этом панели расчитываются на удвоенный нормативный вес панели с коэффициентом 1,2 и ветровую нагрузку, определяемую по формуле $q_в = q_0 \times C_1 \times K \times h$

q_0 – нормативный скоростной напор ветра, принимаемый по СНиП II-А. 11-62 (таб 9) для III района СССР и равный 45 кг/м²;

C_1 – аэродинамический коэффициент равный 1,4 ;

К – поправочный коэффициент на возрастание скоростного напора ветра, равный 1,8. Величина поправочного коэффициента принята из условия высоты здания 40 м; (C_1, К см. СНиП II-А.11-62 табл. 10, 11) .

h – высота панели в м

б) на условия, возникающие при эксплуатации здания, при этом панели рассчитываются на удвоенный вес панели с коэффициентом перегрузки 1,2* и ветровую нагрузку, определяемую по формуле:

$q_в = q_0 \times C_2 \times K \times n \times H$ кг/м, где:

C_2 – аэродинамический коэффициент равный 1,0.

n – коэффициент перегрузки равный 1,2,

H – высота в метрах пояса ветровой нагрузки, приходящегося на панель, принимаемая по таблице 2

Таблица 2

Высота панели h в м	Высота пояса H ветровой нагрузки в м
0.6	1.65
0.9	1.95
1.2	3.3
1.5	4.2
1.8	3.6
2.1	4.2

Парапетные панели рассчитываются на расчетный вес панели и на расчетную временную нагрузку от двух баков водяной лебедки по 500 кг на один бак, при расстоянии между баками 2,0 м.

Величина горизонтальной нагрузки определяется по условию высоты ветрового пояса H = 2,55 м.

16. Расчет по прочности произведен на косой изгиб от совместного действия вертикальных и горизонтальных нагрузок по расчетной схеме однопролетной свободно-лежащей балки с равномерно-распределенной нагрузкой за расчетный пролет принимается расстояние между осями крепления монтажных марок к закладным деталям панели.

* Панели высотой 0,6 м б=350 рассчитаны на вес панели и вес оконного остекления высотой 2,1 м с коэффиц. 1,1 ($q_{остекл}$ = 50 кг/м²)

Расчет панелей по деформациям произведен из их плоскости на горизонтальную нормативную нагрузку, определяемую по формуле:

$q = q_0 \times C_2 \times K \times H$

17. Расчет и конструирование закладных деталей стеновых панелей произведен в соответствии с требованиями главы СНиП II-В.4-62*, „Инструкций по проектированию железобетонных конструкций Госстроймиерла. 1966г". „Рекомендаций по проектированию конструкций из легких бетонов".

Таблицы расчетных усилий на закладные детали

В панелях из легких бетонов			В панелях из ячеистых бетонов		
Марка закладной детали	Вертикальная нагрузка в т.	Горизонтальная нагрузка в т.	Марка закладной детали	Вертикальная нагрузка в т.	Горизонтальная нагрузка в т.
МН1	–	1,40	СН1	1.21	1.5
МН2	3,95	0,47	СН2	1,80	1,50
МН3	4,40	0,47	СН3	3,40	0.50
МН4	–	0.47	СН4	3.00	1 40
МН5	0.75	0.47	СН5	2,00	1,75
МН6	4,31	1.40	СН6	2.00	0.75
МН7	5.00	1.40	МН1	–	1,40
МН8	5.60	1.40			

Несущая способность закладных деталей стеновых панелей не предусматривает устройство глухих стен над этажом с оконными проемами

Область применения стеновых панелей

18. Стеновые панели предназначены для зданий, строящихся в I ÷ III ветровых районах (см. СНиП II-А.6-72) в сухой, нормальной и влажной зонах влажности (см. СНиП II-А.7-71), с условиями эксплуатации Б.

Максимальная допустимая относительная влажность внутрен. воздуха должна быть не более 60%.

19. В случаях применения панелей в зданиях с агрессивной средой, а также в зданиях без агрессивной среды, но с относительной влажностью внутреннего воздуха свыше 60%. В конкретном проекте должны предусматриваться меры защиты панелей.

Проверка влажностного режима стеновых панелей должна производится согласно указаниям раздела 5 главы СНиП II-А.7-71 (для стеновых панелей помещений с сухим и нормальным влажностными режимами помещений такая проверка не требуется).

20. В стеновых панелях, на внутренней поверхности которых допускается конденсация водяного пара, необходимо предусматривать устройство с внутренней стороны стены водонепроницаемого слоя (например, из бетона с добавками, придающими ему водонепроницаемость, облицовка глазурованными керамическими плитками, из водоотталкивающих покрасок по подготовленной поверхности и т.д.), который выполняется в построечных условиях или заводом-изготовителем по заявкам заказчика. Проект такой защиты должен быть согласован с лабораторией легких бетонов НИИЖБ Госстроя СССР.

21. Выбор толщины панелей производится в зависимости от материала панели, его теплофизических характеристик и температурно-влажностных условий внутреннего и наружного воздуха: для легкобетонных панелей по таблицам, приведенным на стр. 10÷15, для панелей из ячеистых бетонов - по таблицам, приведенным на стр. 16÷17

Пределы допустимых расчетных температур наружного воздуха определены в соответствии с требованиями СНиП II-А.7-71, исходя из условий обеспечения требуемого сопротивления теплопередаче $R_0^{тр}$ ограждающей конструкции, устанавливаемого из санитарно-гигиенических условий.

Требуемое термическое сопротивление $R_0^{тр}$, указанное в таблицах, следует уточнить экономическим расчетом в соответствии с указаниями раздела 6 СНиП II-А.7-71.

22. При составлении таблиц для подбора толщины панелей из легких бетонов, наружный и внутренний штукатурные слои приняты соответственно толщиной 20 мм и 15 мм из цементно-песчаного раствора с объемным весом 1800 кг/м³, при составлении таблиц для подбора толщины панелей из ячеистых бетонов принят наружный отделочный слой толщиной 15 мм из дробленого камня на полимерном растворе с объемным весом 1600 кг/м³.

Допускается пользоваться данными таблиц подбора толщины стеновых панелей и для панелей с другими отделочными слоями.

Конструкции панельных стен

23. Конструкции панельных стен приняты навесными и выполняются из навесных полосовых и простеночных панелей. Длина полосовых панелей, за исключением укороченных панелей для входящих углов здания, равна шагу колонн.

ТК 1973	Стеновые панели из легких и ячеистых бетонов. Материалы для проектирования. Пояснительная записка	Серия ИИ-04-5. Выпуск 4. Лист —

ГИПРОГОРСТРОЙ ЦНИИЭП торгово-бытовых зданий и туристских комплексов с мотелем
Гл. инж. мастерской. Нач. отдела. Гл. инж. пр. Рук. гр. инж. Инж. Хохин. Прогонин. Начгородск.

24. Наружные углы зданий выполняются из угловых блоков

Входящие углы зданий выполняются из укороченных поперечных панелей и угловых блоков.

25. Компоновочные схемы стеновых панелей на фасадах предусматривают габариты оконных проемов в соответствии с ГОСТ 11214-65.

26. Заполнение швов панельных стен должно осуществляться с применением упругих синтетических прокладок (паронзола, герлит и др.) и герметизирующих мастик (УМ-40; УМС-50 и др) При этом следует руководствоваться „Указаниями по герметизации стыков при монтаже строительных конструкций" (СН 420-71) и указаниями серии ИИ-04-10 выпуск 6

27. Панели крепятся к закладным деталям, расположенным на боковых гранях колонн, за исключением панелей для входящих углов зданий, которые навешиваются на ригель со стороны угла.

28. При наружном отводе воды устанавливаются железобетонные карнизные планки. Внутренний водоотвод решается с помощью парапетных панелей.

На листах 1÷32 приведены компоновочные схемы наружных стен зданий, с маркировкой на них панелей, а также монтажных узлов, разработанных в серии ИИ-04-10 в выпуск 6

Схемы не предусматривают устройство глухих участков стен во входящих углах зданий. Для решения таких участков стен в серии ИИ-04-10 вып. 6 разработаны узлы №№ 34я, 34л, 35я, 35л

Рекомендации по отделке панелей

29. Для получения стеновых панелей максимальной заводской готовности, на фасадную и внутреннюю поверхности панелей в заводских условиях должны быть нанесены отделочные слои или покрытия.

30. Рекомендуемые виды наружных отделок для стеновых панелей из легких бетонов приведены на стр. 18, а из ячеистых бетонов - на стр. 19.

31. При изготовлении наружных отделочных слоев панелей следует руководствоваться: „Инструкцией по заводской отделке фасадных поверхностей железобетонных наружных стеновых панелей (ИИБ 101-68, ВНИИЖелезобетон, Москва. 1969)".

„Указаниями по заводской отделке керамической плиткой железобетонных и бетонных наружных стеновых панелей и блоков" (СН 389-68) Госстроя СССР.

„Временной инструкцией по заводской отделке стеновых панелей и блоков стеклянной плиткой" И-30-69 Госстроя СССР.

„Временной инструкцией по заводской отделке и защите фасадных поверхностей стеновых панелей и блоков из ячеистых бетонов" - РСН 29-68 Госстрой РСФСР.

„Инструкцией по технологии отделки панелей декоративно-отделочными покрытиями пневматическим способом" ЦНИИЭП жилища 1969 г.

„Рекомендациями по изготовлению и применению краски „Невская" (И-114-68 Ленинградоргстрой, Ленинград, 1968).

ТК 1973	Стеновые панели из легких и ячеистых бетонов Материалы для проектирования	Серия ИИ-04-5
	Пояснительная записка	Выпуск 4 / Лист —

ЦНИИЭП Туристский комплексов г. Москва

Гл. инж. пр. Гук. гр. инж. Шанкурова

Пределы допустимых расчетных температур наружного воздуха при применении панелей из легких бетонов

| Конструкция наружной стены* | | | | | | Предельная расчетная температура наружного воздуха $t^н$ °С при $t^{вн}$ | | | | | $R_o^{тр}$ м²·ч·°С/ккал** | | | | | |

Пределы допустимых расчетных температур наружного воздуха при применении панелей из легких бетонов

| Конструкция наружной стены* | | | | | | Предельная расчетная температура наружного воздуха $t^н$ °С при $t^{вн}$ | | | | | $R_0^{тр}$ м²ч °С/ккал** | | | | | |

ПРЕДЕЛЫ ДОПУСТИМЫХ РАСЧЕТНЫХ ТЕМПЕРАТУР НАРУЖНОГО ВОЗДУХА ПРИ ПРИМЕНЕНИИ ПАНЕЛЕЙ ИЗ ЛЕГКИХ БЕТОНОВ

| Конструкция наружной стены* | | | | | | Предельная расчетная температура наружного воздуха $t^н$ °С при $t^{вн}$ | | | | | $R_o^{тр}$ м²ч°С/ккал** | | | | | |

Пределы допустимых расчетных температур наружного воздуха при применении панелей из легких бетонов

Конструкция наружной стены*					$\Delta t^{н}$	Предельная расчетная температура наружного воздуха $t^{н}$ °С при $t^{вн}$					$R_0^{тр}$ м²ч°С/ккал**																															
Материал	Объемный вес в сухом состоянии кг/м³	Толщина в стене мм	Степень массивности D	R_0 м²ч°С/ккал		16°	18°	20°	22°	25°	$t^{вн}=16°$					$t^{вн}=18°$					$t^{вн}=20°$					$t^{вн}=22°$					$t^{вн}=25°$				
											$t^{н}$ - наиболее холодной пятидневки					$t^{н}$ - наиболее холодной пятидневки					$t^{н}$ - наиболее холодной пятидневки					$t^{н}$ - наиболее холодной пятидневки					$t^{н}$ - наиболее холодной пятидневки				
											-20°	-25°	-30°	-35°	-40°	-20°	-25°	-30°	-35°	-40°	-20°	-25°	-30°	-35°	-40°	-20°	-25°	-30°	-35°	-40°	-20°	-25°	-30°	-35°	-40°
Керамзитобетон на вспененных полистирольных песках	700	250	3.77	1.18	7°	-42	-40	-38	-36	-33	0.76	0.88	0.95	1.05	1.12	0.80	0.91	0.99	1.08	1.16	0.84	0.95	1.03	1.12	1.20	0.88	0.99	1.07	1.16	1.24	0.93	1.05	1.12	1.22	1.29
		300	4.54	1.40		-56	-54	-52	-50	-47	0.72	0.83	0.91	1.00	1.10	0.76	0.87	0.95	1.05	1.14	0.80	0.90	0.99	1.09	1.18	0.84	0.94	1.03	1.12	1.22	0.89	1.00	1.09	1.18	1.28
		350	5.35	1.62		-65	-65	-63	-61	-58	0.72	0.83	0.91	1.00	1.10	0.76	0.87	0.95	1.05	1.14	0.80	0.90	0.99	1.09	1.18	0.84	0.94	1.03	1.12	1.22	0.89	1.00	1.09	1.18	1.28
Керамзитобетон; бетон на золяном гравии и шунгизите; керамзитобетон на вспененных полистирольных песках; керамзитобетон поризованный	800	250	3.80	1.08		-37	-35	-33	-31	-28	0.76	0.88	0.95	1.05	1.12	0.80	0.91	0.99	1.08	1.16	0.84	0.95	1.03	1.12	1.20	0.88	0.99	1.07	1.16	1.24	0.93	1.05	1.12	1.22	1.29
		300	4.59	1.28		-49	-47	-45	-43	-40	0.72	0.83	0.91	1.00	1.10	0.76	0.87	0.95	1.05	1.14	0.80	0.90	0.99	1.09	1.18	0.84	0.94	1.03	1.12	1.22	0.89	1.00	1.09	1.18	1.28
		350	5.37	1.49		-60	-58	-56	-54	-51	0.72	0.83	0.91	1.00	1.10	0.76	0.87	0.95	1.05	1.14	0.80	0.90	0.99	1.09	1.18	0.84	0.94	1.03	1.12	1.22	0.89	1.00	1.09	1.18	1.28
Керамзитобетон; бетон на золяном гравии и шунгизите; Керамзитобетон поризованный	900	250	3.84	1.00		-32	-30	-29	-26	-23	0.76	0.88	0.95	1.05	1.12	0.80	0.91	0.99	1.08	1.16	0.84	0.95	1.03	1.12	1.20	0.88	0.99	1.07	1.16	1.24	0.93	1.05	1.12	1.22	1.29
		300	4.62	1.18		-44	-42	-40	-38	-35	0.72	0.83	0.91	1.00	1.10	0.76	0.87	0.95	1.05	1.14	0.80	0.90	0.99	1.09	1.18	0.84	0.94	1.03	1.12	1.22	0.89	1.00	1.09	1.18	1.28
		350	5.46	1.37		-54	-52	-50	-48	-45	0.72	0.83	0.91	1.00	1.10	0.76	0.87	0.95	1.05	1.14	0.80	0.90	0.99	1.09	1.18	0.84	0.94	1.03	1.12	1.22	0.89	1.00	1.09	1.18	1.28
Керамзитобетон; бетон на золяном гравии и шунгизите; Керамзитобетон поризованный.	1000	250	3.88	0.94		-29	-27	-25	-23	-20	0.76	0.88	0.95	1.05	1.12	0.80	0.91	0.99	1.08	1.16	0.84	0.95	1.03	1.12	1.20	0.88	0.99	1.07	1.16	1.24	0.93	1.05	1.12	1.22	1.29
		300	4.65	1.10		-40	-38	-36	-34	-31	0.72	0.83	0.91	1.00	1.10	0.76	0.87	0.95	1.05	1.14	0.80	0.90	0.99	1.09	1.18	0.84	0.94	1.03	1.12	1.22	0.89	1.00	1.09	1.18	1.28
		350	5.47	1.27		-49	-47	-45	-43	-41	0.72	0.83	0.91	1.00	1.10	0.76	0.87	0.95	1.05	1.14	0.80	0.90	0.99	1.09	1.18	0.84	0.94	1.03	1.12	1.22	0.89	1.00	1.09	1.18	1.28
Керамзитобетон; бетон на золяном гравии и шунгизите	1100	250	3.75	0.83		-24	-22	-20	-18	-15	0.76	0.88	0.95	1.05	1.12	0.80	0.91	0.99	1.08	1.16	0.84	0.95	1.03	1.12	1.20	0.88	0.99	1.07	1.16	1.24	0.93	1.05	1.12	1.22	1.29
		300	4.60	0.98		-33	-31	-29	-27	-24	0.72	0.83	0.91	1.00	1.10	0.76	0.87	0.95	1.05	1.14	0.80	0.90	0.99	1.09	1.18	0.84	0.94	1.03	1.12	1.22	0.89	1.00	1.09	1.18	1.28
		350	5.33	1.12		-41	-39	-37	-34	-32	0.72	0.83	0.91	1.00	1.10	0.76	0.87	0.95	1.05	1.14	0.80	0.90	0.99	1.09	1.18	0.84	0.94	1.03	1.12	1.22	0.89	1.00	1.09	1.18	1.28

*) Конструкция наружной стены включает наружный отделочный слой толщиной 20 мм и внутренний отделочный слой толщиной 15 мм из цементно-песчаного раствора $\gamma=1800$ кг/м³

**) Требуемое сопротивление теплопередаче $R_0^{тр}$ определено для стен легкой массивности ($D \leq 4$) по температуре наружного воздуха наиболее холодных суток, для стен средней массивности ($4 < D \leq 7$) по средней температуре между температурой наиболее холодной пятидневки и наиболее холодных суток.

Нач. отдела	Гл. инж. пр-та	Рук. группы
Исполнил	Шанаурова	Шанаурова

ЦНИИЭП учебных зданий и туристских комплексов г. Москва

ТК	Стеновые панели из легких и ячеистых бетонов. Материалы для проектирования	Серия ИИ-04-9	
1973	Пределы допустимых расчетных температур наружного воздуха при применении панелей из легких бетонов	Выпуск 4	Лист —

Пределы допустимых расчетных температур наружного воздуха при применении панелей из легких бетонов

| Конструкция наружной стены* | | | | | | Предельная расчетная температура наружного воздуха $t^н$ °С при $t^{вн}$ | | | | | $R_o^{тр}$ м² ч °С/ккал** | | | | | |

ПРЕДЕЛЫ ДОПУСТИМЫХ РАСЧЕТНЫХ ТЕМПЕРАТУР НАРУЖНОГО ВОЗДУХА ПРИ ПРИМЕНЕНИИ ПАНЕЛЕЙ ИЗ ЛЕГКИХ БЕТОНОВ

| Конструкция наружной стены* | | | | | | Предельная расчетная температура наружного воздуха $t^н$ °С при $t^{вн}$ | | | | | $R_o^{тр}$ м² ч °С/ккал** | | | | | |

Пределы допустимых расчетных температур наружного воздуха при применении панелей из ячеистого бетона

| Конструкция наружной стены * | | | | | | Предельная расчетная температура наружного воздуха $t^{н}$ °С при $t^{вн}$ | | | | | $R_o^{тр}$ м²хх) | | | | | |

Пределы допустимых расчетных температур наружного воздуха при применении панелей из ячеистого бетона

Конструкция наружной стены*						Предельная расчетная температура наружного воздуха $t^н$ °С при $t^{вн}$					$R_o^{тр}$ м²ч °С/ккал**																													
Материал	Объемный вес в сухом состоянии кг/м³	Толщина стены мм	Степень массивности D	R_o м²ч°С/ккал	Δtн						$t^{вн}$ = 16°					$t^{вн}$ = 18°					$t^{вн}$ = 20°					$t^{вн}$ = 22°					$t^{вн}$ = 25				
											$t^н$ наиболее холодной пятидневки					$t^н$ наиболее холодной пятидневки					$t^н$ наиболее холодной пятидневки					$t^н$ наиболее холодной пятидневки					$t^н$ наиболее холодной пятидневки				
						16°	18°	20°	22°	25°	-20°	-25°	-30°	-35°	-40°	-20°	-25°	-30°	-35°	-40°	-20°	-25°	-30°	-35°	-40°	-20°	-25°	-30°	-35°	-40°	-20°	-25°	-30°	-35°	-40°
Газобетон Пенобетон	500	250	Д<4	1.99	7°	не ограничивается					0.69	0.78	0.88	0.97	1.07	0.73	0.82	0.92	1.01	1.10	0.76	0.86	0.96	1.05	1.14	0.80	0.90	0.99	1.09	1.18	0.86	0.95	1.05	1.14	1.24
		300	4<Д<7	2.37		не ограничивается					0.69	0.78	0.88	0.97	1.07	0.73	0.82	0.92	1.01	1.10	0.76	0.86	0.96	1.05	1.14	0.80	0.90	0.99	1.09	1.18	0.86	0.95	1.05	1.14	1.24
Газосиликат Пеносиликат	600	250	—"—	1.75		не ограничивается				-55	0.69	0.78	0.88	0.97	1.07	0.73	0.82	0.92	1.01	1.10	0.76	0.86	0.96	1.05	1.14	0.80	0.90	0.99	1.09	1.18	0.86	0.95	1.05	1.14	1.24
		300	—"—	2.09		не ограничивается					0.69	0.78	0.88	0.97	1.07	0.73	0.82	0.92	1.01	1.10	0.76	0.86	0.96	1.05	1.14	0.80	0.90	0.99	1.09	1.18	0.86	0.95	1.05	1.14	1.24
Газозолобетон Пенозолобетон	700	250	—"—	1.57		-67	-65	-63	-61	-56	0.69	0.78	0.88	0.97	1.07	0.73	0.82	0.92	1.01	1.10	0.76	0.86	0.96	1.05	1.14	0.80	0.90	0.99	1.09	1.18	0.86	0.95	1.05	1.14	1.24
		300	—"—	1.86		не ограничивается					0.69	0.78	0.88	0.97	1.07	0.73	0.82	0.92	1.01	1.10	0.76	0.86	0.96	1.05	1.14	0.80	0.90	0.99	1.09	1.18	0.86	0.95	1.05	1.14	1.24

*) Конструкция наружной стеновой панели включает наружный отделочный слой из пористого раствора и каменных дробленых материалов фракции 0÷20 мм (γ = 1600 кг/м³, λ = 1.5 ккал/м² ч °С. Толщина отделочного слоя - 15 мм

**) Требуемое сопротивление теплопередаче R_o определено для стен легкой массивности (D ≤ 4) по температуре наружного воздуха наиболее холодных суток; для стен средней массивности (4 < D ≤ 7) - по средней температуре между температурой наиболее холодной пятидневки и наиболее холодных суток

Основные рекомендуемые виды наружных отделок для стеновых панелей из легких бетонов

NN п/п	Вид отделки	Толщина защитно-отделочного слоя или покрытия мм	Период отделки панелей	Примечание
1	Облицовка керамической глазурованной и неглазурованной плиткой, размером 21x21 мм и 46x46 мм укладываемой на подстилающий слой цементо-песчаного раствора не ниже М „150" с шириной швов между плитками соответственно не менее 4 мм.	Не менее 20	В процессе формования	
2	Облицовка стеклянной плиткой размером 21x21 мм, укладываемой на подстилающий слой цементно-песчаного раствора марка не ниже „200" с шириной швов между плитками не менее 4 мм.			Облицовку стеклянной плиткой разрешается применять только в зданиях с сухим и нормальным режимом помещений
3	Дроблеными каменными естественными и искусственными материалами фракцией 10-20 мм с подстилающим раствором марки не ниже „75"			
4	Образование декоративной отделки путем вскрытия заполнителя декоративного бетона			
5	Рельефная поверхность цементно-песчаного раствора получаемая укладкой на дно формы рельефных матриц			
6	Декоративная каменная крошка на полимерных связующих.	2	После распалубки	Стирольбутадиеновая краска (СКС-65), каменная крошка фракции 0,3÷2.5 мм. состав 1:3, наносится пневматическим способом.
7	Полимерцементное покрытие	2		Для получения шероховатой поверхности в состав красок следует вводить наполнитель фракцией до 2 мм.
8	Покрытие полимерной краской „Невская"	2		

ТК	Стеновые панели из легких и ячеистых бетонов материалы для проектирования	Серия ИИ-04-5
1973	Основные рекомендуемые виды наружных отделок для стеновых панелей из легких бетонов.	Выпуск 4 / Лист —

Рук. группы
Туристских комплексов Мосгиза

Основные рекомендуемые виды наружных отделок для стеновых панелей из ячеистых бетонов.

NN п/п	Вид отделки	Процент заполнения поверхности изделия	Толщина защитно-отделочного слоя или покрытия не более мм	Период отделки панелей	Примечание
1	Цветные поризованные растворы объемным весом 1200-1400 кг/м³ М 50 – 75 с гладкой или рельефной поверхностью	100	15	В процессе формования	Получение рельефной поверхности достигается укладкой на дно формы рельефных матриц или рельефа образующих материалов, либо после автоклавной механической обработки поверхности.
2	Каменные дробленые материалы фракции до 10-20 мм и неглазурованные керамические плитки размером 21 x 21 мм, 46x46 мм. По ячеистому бетону с последующей гидрофобизацией кремнийорганической жидкостью ГКЖ-94. Размер швов для плитки 21x21 мм – 5 мм, для плитки 46x46 мм – 15 мм	70	10 5		Без промежуточного поризованного слоя неглазурованную керамическую плитку можно применять только по ячеистому бетону на газообогревателях.
3	Декоративная каменная крошка на полимерных связующих	100	2	После распалубки	Стиролбутадиеновая краска (СКС-65) каменная крошка фракции 0.3 - 2.5 мм. Состав 1:3 Наносится пневмотическим способом.
4	Полимерцементное покрытие	100	2		Для получения шероховатой поверхности в состав красок следует вводить наполнитель фракцией до 2 мм
5	Покрытие полимерной краской „Невская"	100	2		

Гл. инж. пр-та Щаков
Рук. группы Прожжин
Шанаурова

ЦНИИЭП бытовых зданий и туристских комплексов Госкомгражданстроя Москва

ТК	Стеновые панели из легких и ячеистых бетонов. Материалы для проектирования	Серия ИИ-04-5
1973	Основные рекомендуемые виды наружных отделок для стеновых панелей из ячеистых бетонов	Выпуск 4 / Лист

№ п/п	Марка	Наименование и эскиз	Размеры, мм			Вес панели, т		Расход материалов						Серия ИИ-04-5 выпуск	
						ячеистый бетон	легкие бетоны	панели из ячеистых бетонов			панели из легких бетонов			панели из ячеистых бетонов	панели из легких бетонов
						при объемном весе бетона кг/м³									
			l	h	b	600	300	ячеистый бетон м³	отделочн. материал м³	сталь кг	легкий бетон м³	отделочн. материал м³	сталь кг.		
1	2	3	4	5	6	7	8	9	10	11	12	13	14	15	16
1	Н-60-8	Рядовые панели для пролета 6м 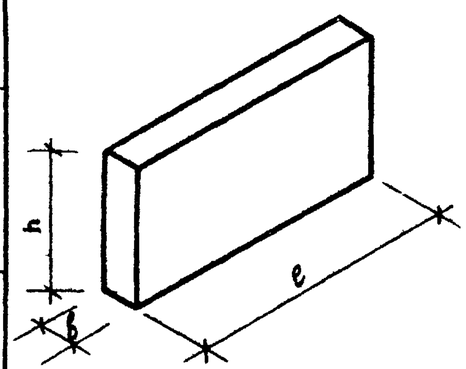	5980	585	250	0.65	1.00	0.82	0.05	30.36	0.75	0.12	30.46	8	5
					300	0.78	1.19	1.00	0.05	28.71	0.93	0.12	31.15	9	6
					350	—	1.38	—	—	—	1.10	0.12	31.81	-	7
2	Н-60-9			885	250	1.00	1.53	1.25	0.08	35.24	1.14	0.19	36.58	8	5
					300	1.19	1.79	1.51	0.08	40.72	1.40	0.19	42.04	9	6
					350	—	2.08	—	—	—	1.67	0.19	42.80	-	7
3	Н-60-12			1185	250	1.34	2.03	1.66	0.11	52.70	1.52	0.25	52.30	8	5
					300	1.59	2.38	2.01	0.11	51.39	1.87	0.25	53.21	9	6
					350	—	2.75	—	—	—	2.23	0.25	54.07	-	7
4	Н-60-15			1485	250	1.68	2.54	2.08	0.14	61.28	1.91	0.31	58.66	8	5
					300	1.99	2.99	2.53	0.13	60.32	2.35	0.31	60.32	9	6
					350	—	3.44	—	—	—	2.80	0.31	61.28	-	7
5	Н-60-18			1785	250	2.01	2.98	2.49	0.16	65.04	2.27	0.38	66.22	8	5
					300	2.39	3.59	3.04	0.16	66,55	2.82	0.38	67.99	9	6
					350	—	4.13	—	—	—	3.34	0.38	75.01	-	7
6	Н-60-21			2085	250	—	3.56	—	—	—	2.69	0.44	72.58	8	5
					300	—	4.20	—	—	—	3.30	0.44	80.42	9	6
					350	—	5.94	—	—	—	3.93	0.44	81.58	-	7

Алексов
г. Москва
Рук. группы
Исполнил

№№ пп	Марка	Наименование и эскиз	Размеры, мм. l	h	b	Вес панели, т: ячеистый бетон при объемном весе бетона кг/м³ 600	ячеистый бетон при объемном весе бетона кг/м³ 900	легкие бетоны при объемном весе бетона кг/м³ 600	легкие бетоны при объемном весе бетона кг/м³ 900	Расход материалов: панели из ячеистых бетонов: ячеистые бетоны м³	панели из ячеистых бетонов: отделоч. материал м³	панели из ячеистых бетонов: сталь кг	панели из легких бетонов: легкий бетон м³	панели из легких бетонов: отделоч. материал м³	панели из легких бетонов: сталь кг	Серия ИИ-04-5 Выпуск: панели из ячеистых бетонов	панели из легких бетонов
1	2	3	4	5	6	7	8	9	10	11	12	13	14	15	16		
7	Н-45-6	Рядовые панели для пролета 4,5 м	4480	585	250	0.49	0.75	0.61	0.04	19.30	0.56	0.09	21.76	8	5		
					300	0.58	0.88	0.74	0.04	19.92	0.69	0.09	22.36	9	6		
					350	—	1.01	—	—	—	0.82	0.09	22.96	-	7		
8	Н-45-9			885	250	0.75	1.13	0.93	0.06	23.62	0.85	0.14	24.96	8	5		
					300	0.89	1.34	1.13	0.06	24.32	1.05	0.14	25.64	9	6		
					350	—	1.54	—	—	—	1.25	0.14	26.32	-	7		
9	Н-45-12			1185	250	1.00	1.48	1.24	0.08	31.12	1.14	0.18	33.08	8	5		
					300	1.19	1.79	1.52	0.08	32.02	1.42	0.18	33.84	9	6		
					350	—	2.04	—	—	—	1.67	0.18	39.26	-	7		
10	Н-45-15			1485	250	1.24	1.90	1.57	0.09	41.42	1.43	0.23	41.16	8	5		
					300	1.47	1.93	1.90	0.09	42.64	1.76	0.23	42.00	9	6		
					350	—	2.56	—	—	—	2.09	0.23	42.84	-	7		
11	Н-45-18			1785	250	1.49	2.28	1.88	0.12	44.62	1.72	0.28	44.36	8	5		
					300	1.78	2.70	2.28	0.12	45.92	2.12	0.28	45.28	9	6		
					350	—	3.09	—	—	—	2.52	0.28	46.20	-	7		
12	Н-45-21			2085	250	—	2.68	—	—	—	2.01	0.33	47.78	8	5		
					300	—	3.14	—	—	—	2.47	0.33	48.78	9	6		
					350	—	3.61	—	—	—	2.94	0.33	49.78	-	7		

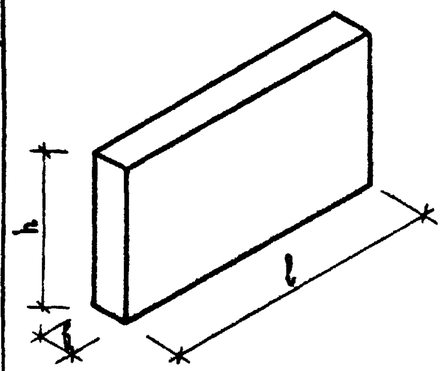

Рук. группы Шатаурова
Исполнил Васильева
ЦНИИЭП комплексного строительства г. Москва

ТК 1973	Стеновые панели из легких и ячеистых бетонов. Материалы для проектирования. Номенклатура	Серия ИИ-04-5 Выпуск 4	Лист —

№ п/п	Марка	Наименование и эскиз	Размеры, мм l	h	b	Вес панели, т. Ячеистый бетон при объемном весе бетона, кг/м³ 600	Легкие бетоны при объемном весе бетона, кг/м³ 900	Расход материалов. Панели из ячеистых бетонов: ячеистые бетоны м³	отделоч. материал м³	сталь кг	Панели из легких бетонов: легкий бетон м³	отделоч. материал м³	сталь кг	Панели из ячеистых бетонов	Панели из легких бетонов
1	2	3	4	5	6	7	8	9	10	11	12	13	14	15	16
13	Н-30-6	Рядовые панели для пролета 3 м.	2980	585	250	0.32	0.50	0.41	0.02	15.43	0.37	0.06	17.89	8	5
					300	0.38	0.59	0.50	0.02	15.99	0.46	0.06	18.43	9	6
					350	—	0.68	—	—	—	0.55	0.06	18.94	-	7
14	Н-30-9			885	250	0.49	0.75	0.61	0.04	18.42	0.56	0.09	19.76	8	5
					300	0.59	0.79	0.75	0.04	19.04	0.70	0.09	20.36	9	6
					350	—	1.02	—	—	—	0.83	0.09	20.92	-	7
15	Н-30-12			1185	250	0.66	1.01	0.83	0.05	24.55	0.76	0.12	26.51	8	5
					300	0.79	1.19	1.01	0.05	25.35	0.94	0.12	27.17	9	6
					350	—	1.36	—	—	—	1.11	0.12	27.78	-	7
16	Н-30-15			1485	250	0.83	1.26	1.04	0.06	28.82	0.95	0.15	28.56	8	5
					300	0.99	1.48	1.26	0.06	29.92	1.17	0.15	29.28	9	6
					350	—	1.71	—	—	—	1.39	0.15	34.60	-	7
17	Н-30-18			1785	250	1.01	1.52	1.25	0.08	30.69	1.14	0.19	30.43	8	5
					300	1.19	1.80	1.52	0.08	36.51	1.41	0.19	35.87	9	6
					350	—	2.06	—	—	—	1.67	0.19	36.58	-	7
18	Н-30-21			2085	250	—	1.77	—	—	—	1.33	0.22	37.14	8	5
					300	—	2.08	—	—	—	1.64	0.22	37.98	9	6
					350	—	2.41	—	—	—	1.96	0.22	38.74	-	7

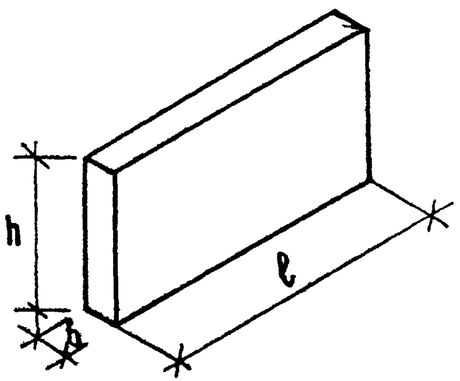

Госкомитет СССР по делам строительства
г. Москва
ИСПОЛНИЛ

Т.К.	Стеновые панели из легких и ячеистых бетонов. Материалы для проектирования.	Серия ИИ-04-5
1973	Номенклатура.	Выпуск 4 / Лист —

№ п/п	Марка	Наименование и эскиз	Размеры, мм l	h	b	Вес панели, т: ячеистый бетон, при объемной массе бетона, кг/м³ 600	Вес панели, т: легкие бетоны, при объемной массе бетона, кг/м³ 900	Расход материалов: панели из ячеистых бетонов: ячеистые бетоны м³	панели из ячеистых бетонов: отделочн. материал м³	панели из ячеистых бетонов: сталь кг	панели из легких бетонов: легкий бетон м³	панели из легких бетонов: отделочн. материал м³	панели из легких бетонов: сталь кг	Серия ИИ-04-5 Выпуск: панели из ячеистых бетонов	панели из легких бетонов
1	2	3	4	5	6	7	8	9	10	11	12	13	14	15	16
19	НШ-60-6А НШ-60-6пр.	Рядовая панель для деформационного шва с расстоянием между осями колонн 1м. 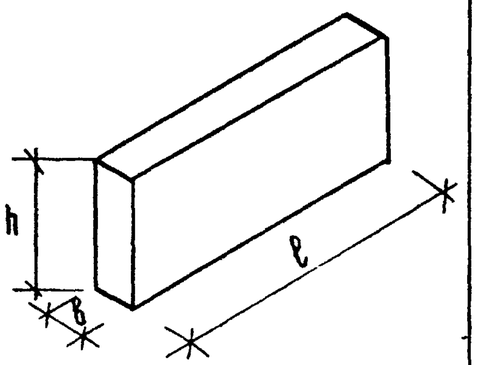	5980	585	250	0.65	1.00	0.82	0.05	29.40	0.75	0.12	30.46	8	5
					300	0.80	1.19	1.00	0.05	28.71	0.93	0.12	31.15	9	6
					350	—	1.37	—	—	—	1.18	0.12	31.81	-	7
20	НШ-60-9А НШ-60-9пр			885	250	1.01	1.53	1.25	0.08	35.24	1.14	0.19	36.58	8	5
					300	1.13	1.79	1.51	0.08	40.72	1.40	0.19	42.04	9	6
					350	—	2.07	—	—	—	1.67	0.19	42.88	-	7
21	НШ-60-12А НШ-60-12пр			1185	250	1.35	2.03	1.66	0.11	50.34	1.52	0.25	52.30	8	5
					300	1.59	2.38	2.01	0.11	51.39	1.87	0.25	53.21	9	6
					350	—	2.75	—	—	—	2.23	0.25	54.07	-	7
22	НШ-60-15А НШ-60-15пр			1485	250	1.68	2.54	2.08	0.14	58.92	1.91	0.31	58.66	8	5
					300	1.99	2.99	2.53	0.13	60.32	2.35	0.31	60.32	9	6
					350		3.44	—	—	—	2.80	0.31	61.28	-	7
23	Н-58-6А Н-58-6пр	Рядовая панель для входящих углов зданий с колоннами сечением 30×30 см. для пролета 6 м. 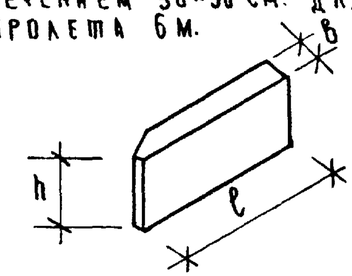	5750	585	250	0.63	0.94	0.77	0.05	27.49	0.71	0.11	29.95	8	5
					300	0.74	1.11	0.94	0.05	28.14	0.88	0.11	30.58	9	6
					350		1.28	—	—	—	1.04	0.11	31.12	-	7
24	Н-58-9А Н-58-9пр.			885	250	0.95	1.43	1.17	0.08	33.02	1.08	0.17	35.93	8	5
					300	1.12	1.67	1.41	0.08	33.87	1.32	0.17	36.65	9	6
					350		1.93	—	—	—	1.57	0.17	41.91	-	7

Шамурова
Васильева
Гр. 1
Гр. 2
Т.К	Стеновые панели из легких и ячеистых бетонов. Материалы для проектирования	Серия ИИ-04-5
1973	Номенклатура	Выпуск 4 / Лист —

№ п/п	Марка	Наименование и эскиз	Размеры, мм			Вес панели, т		Расход материалов						Серия ИИ-04-5 Выпуск	
						Ячеистый бетон	Легкие бетоны	Панели из ячеистых бетонов			Панели из легких бетонов			Панели из ячеистых бетонов	Панели из легких бетонов
						При объемном весе бетона кг/м³									
			l	h	b	600	900	Ячеистые бетоны м³	Вспомогательн. материал м³	Сталь кг	Легкий бетон м³	Вспомогательн. материал м³	Сталь кг.		
1	2	3	4	5	6	7	8	9	10	11	12	13	14	15	16
25	Н-58-12а Н-58-12пр.	Рядовая панель для входящих углов зданий с колоннами сечением 30×30 см. для пролета 6 м	5750	1185	250	1.27	1.83	1.58	0.10	54.53	1.46	0.23	52.41	8	5
					300	1.50	2.26	1.94	0.10	55.59	1.78	0.23	53.92	9	6
					350	—	2.60	—	—	—	2.10	0.23	55.68	-	7
26	Н-58-15а Н-58-15пр.			1485	250	1.56	2.40	1.98	0.12	61.83	1.81	0.29	58.66	8	5
					300	1.86	2.82	2.39	0.12	63.16	2.22	0.29	60.26	9	6
					350	—	3.24		—	—	2.63	0.29	62.08	-	7
27	Н-57-6а Н-57-6пр.	Рядовая панель для входящих углов зданий с колоннами сечением 40×40 см. для пролета 6 м	5700	585	250	0.62	0.94	0.77	0.06	27.37	0.71	0.11	29.83	8	5
					300	0.73	1.10	0.93	0.06	27.99	0.87	0.11	30.43	9	6
					350	—	1.27	—	—	—	1.03	0.11	31.00	-	7
28	Н-57-9а Н-57-9пр			885	250	0.95	1.43	1.17	0.08	32.86	1.08	0.17	35.77	8	5
					300	1.12	1.67	1.41	0.08	33.67	1.32	0.17	36.45	9	6
					350	—	1.92	—	—	—	1.56	0.17	41.75	-	7
29	Н-57-12а Н-57-12пр.			1185	250	1.26	1.92	1.57	0.10	54.33	1.44	0.23	52.21	8	5
					300	1.48	2.24	1.89	0.10	55.34	1.76	0.23	53.61	9	6
					350	—	2.57	—	—	—	2.08	0.23	55.48	-	7
30	Н-57-15а Н-57-15пр.			1485	250	1.57	2.39	1.97	0.12	61.65	1.80	0.29	58,42	8	5
					300	1.86	2.80	2.38	0.12	62.86	2.21	0.29	59.96	9	6
					350	—	3.22	—	—	—	2.61	0.29	63.84	-	7

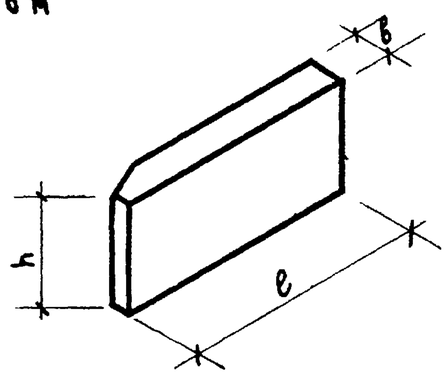

Инженер: Пахомов
Гл. инж. пр-та: Григорий
Рук. группы: Шанаурова
Исполнил: Васильева
Задание на типовое проектирование туристских комплексов г. Москва

ТК	Стеновые панели из легких и ячеистых бетонов. Материалы для проектирования	Серия ИИ-04-5
1973	Номенклатура	Выпуск 4 / Лист —

№ п.п.	Марка	Наименование и эскиз	Размеры, мм			Вес панели, т		Расход материалов						Серия ИИ-04-5 Выпуск	
						Ячеистый бетон	Легкие бетоны	Панели из ячеистых бетонов			Панели из легких бетонов			Панели из ячеистых бетонов	Панели из легких бетонов
						при объемном весе бетона, кг/м³									
			l	h	b	600	900	Ячеистые бетоны м³	Отделоч. материал м³	Сталь кг	Легкий бетон м³	Отделоч. материал м³	Сталь кг		
1	2	3	4	5	6	7	8	9	10	11	12	13	14	15	16
31	И-28-6А И-28-6пр	Рядовая панель для входящих углов зданий с колоннами сечением 30×30 см для пролета 3 м	2750	585	250	0.29	0.46	0.37	0.02	15.01	0.34	0.05	17.47	8	5
					300	0.35	0.53	0.45	0.02	15.51	0.42	0.05	17.95	9	6
					350	—	0.60	—	—	—	0.48	0.05	18.43	-	7
32	И-28-9А И-28-9пр			885	250	0.44	0.69	0.56	0.03	16.28	0.51	0.08	19.19	8	5
					300	0.52	0.80	0.67	0.03	16.93	0.62	0.08	19.71	9	6
					350	—	0.92	—	—	—	0.74	0.08	20.23	-	7
33	И-28-12А И-28-12пр			1185	250	0.60	0.93	0.74	0.05	24.19	0.68	0.11	26.65	8	5
					300	0.70	1.08	0.89	0.05	24.98	0.83	0.11	27.21	9	6
					350	—	1.23	—	—	—	0.98	0.11	27.77	-	7
34	И-28-15А И-28-15пр			1485	250	0.75	1.16	0.95	0.05	27.19	0.87	0.13	28.54	8	5
					300	0.87	1.34	1.13	0.05	28.14	1.05	0.13	29.14	9	6
					350	—	1.54	—	—	—	1.24	0.13	29.74	-	7
35	И-27-6А И-27-6пр	Рядовая панель для входящих углов зданий с колоннами сечением 40×40 см для пролета 3 м.	2700	585	250	0.29	0.46	0.37	0.02	14.95	0.34	0.05	17.41	8	5
					300	0.34	0.53	0.44	0.02	15.45	0.41	0.05	17.89	9	6
					350	—	0.60	—	—	—	0.48	0.05	18.37	-	7
36	И-27-9А И-27-9пр	Эскиз см. выше		885	250	0.43	0.68	0.55	0.03	16.20	0.50	0.08	19.11	8	5
					300	0.51	0.69	0.66	0.03	16.85	0.61	0.08	19.63	9	6
					350	—	0.91	—	—	—	0.72	0.08	20.15	-	7

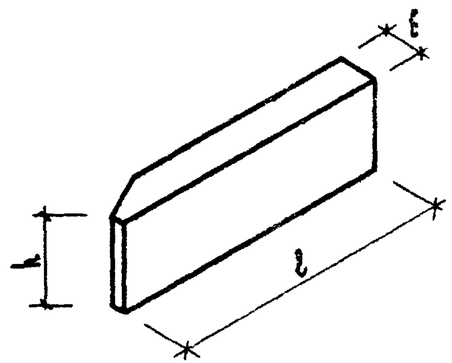

ТК	Стеновые панели из легких и ячеистых бетонов. Материалы для проектирования	Серия ИИ-04-5	
1873	Номенклатура	Выпуск 4	Лист —

№ п/п	Марка	Наименование и эскиз	Размеры, мм l	h	b	Вес панели, т: ячеистый бетон при объемном весе бетона кг/м³ 600	ячеистый бетон при объемном весе бетона кг/м³ 900	легкие бетоны при объемном весе бетона кг/м³ 600	легкие бетоны при объемном весе бетона кг/м³ 900	Расход материалов: панели из ячеистых бетонов: ячеистые бетоны м³	отделочн. материал м³	сталь кг.	панели из легких бетонов: легкий бетон м³	отделочн. материал м³	сталь кг.	Серия ИИ-04-5 Выпуск: панели из ячеистых бетонов	панели из легких бетонов
1	2	3	4	5	6	7	8			9	10	11	12	13	14	15	16
37	Н-27-12 л Н-27-12 пр.	Рядовая панель для входящих углов зданий, с колоннами сечением 40×40 см. для пролета 3 м		1185	250	0.59	0.80			0.73	0.05	24.09	0.67	0.11	26.55	8	5
					300	0.70	1.05			0.88	0.05	24.88	0.82	0.11	27.11	9	6
					350	—	1.20			—	—	—	0.98	0.11	27.67	-	7
38	Н-27-15 л Н-27-15 пр	Эскиз см. выше		1485	250	0.73	1.10			0.92	0.05	27.07	0.84	0.13	28.42	8	5
					300	0.85	1.29			1.10	0.05	28.02	1.02	0.13	29.02	9	6
					350	—	1.50			—	—	—	1.21	0.13	29.62	-	7
39	НП-60-12	Парапетные панели	5980	1185	250	1.34	2.03			1.66	0.11	47.42	1.52	0.25	47.60	8	5
					300	1.59	2.39			2.01	0.11	48.39	1.87	0.25	48,51	9	6
					350	—	2.73			—	—	—	2.21	0.25	49.37	-	7
40	НП-45-12		4480	1185	250	1.00	1.50			1.25	0.08	28.20	1.14	0.18	28.38	8	5
					300	1.13	1.78			1.51	0.08	29.02	1.41	0.18	29.14	9	6
					350	—	2.04			—	—	—	1.66	0.18	34.56	-	7
41	НП-30-12		2980	1185	250	0.66	1.01			0.83	0.05	21.63	0.76	0.12	21.81	8	5
					300	0.79	1.19			1.01	0.05	22.35	0.94	0.12	22.47	9	6
					350	—	1.37			—	—	—	1.10	0.12	23.08	-	7
42	НШП-60-12 л НШП-60-12 пр		5980	1185	250	1.34	2.04			1.66	0.11	47.42	1.52	0.25	47.60	8	5
					300	1.59	2.40			2.01	0.11	48.39	1.87	0.25	48.51	9	6
					350	—	2.76			—	—	—	2.21	0.25	49.37	-	7

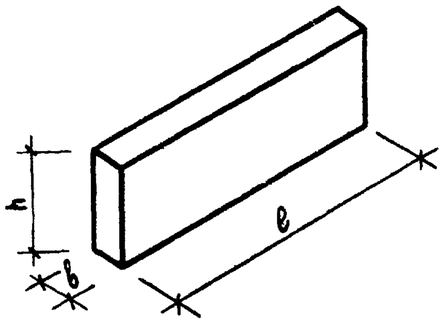

Гл. инж. пр-та Пригожий
Рук. группы Шанаурова
Исполнил Васильева

ЦНИИЭП туристских комплексов г. Москва

ТК 1973	Стеновые панели из легких и ячеистых бетонов. Материалы для проектирования	Серия ИИ-04-5	
	Номенклатура	Выпуск 4	Лист —

№№ п/п	Марка	Наименование и эскиз	Размеры, мм l	h	b	Вес панели, т: ячеистый бетон при объемном весе бетона, кг/м³ 600	ячеистый бетон при объемном весе бетона, кг/м³ 900	легкие бетоны при объемном весе бетона, кг/м³ 600	легкие бетоны при объемном весе бетона, кг/м³ 900	Расход материалов: панели из ячеистых бетонов: ячеистые бетоны м³	отделоч. материал м³	сталь кг	панели из легких бетонов: легкий бетон м³	отделоч. материал м³	сталь кг	Серия ИИ-04-5 Выпуск: панели из ячеистых бетонов	панели из легких бетонов
1	2	3	4	5	6	7	8	9	10	11	12	13	14	15	16
43	НП-58-12А НП-58-12пр	Параметные панели	5750	1185	250	1.27	1.92	1.58	0.10	47.38	1.45	0.23	46.84	8	5
					300	1.49	2.24	1.90	0.10	48.26	1.77	0.23	47.65	9	6
					350	—	2.58	—	—	—	2.10	0.23	48.31	-	7
44	НП-57-12А НП-57-12пр		5700	1185	250	1.25	1.90	1.56	0.10	47.18	1.43	0.23	46.64	8	5
					300	1.48	2.23	1.89	0.10	48.01	1.76	0.23	47.40	9	6
					350	—	2.56	—	—	—	2.08	0.23	48.11	-	7
45	НП-28-12А НП-28-12пр		2750	1185	250	0.60	0.90	0.74	0.05	21.62	0.68	0.11	21.08	8	5
					300	0.70	1.06	0.89	0.05	22.25	0.83	0.11	21.64	9	6
					350	—	1.21	—	—	—	0.99	0.11	22.20	-	7
46	НП-27-12А НП-27-12пр		2700	1185	250	0.59	0.89	0.73	0.05	21.52	0.67	0.11	20.98	8	5
					300	0.70	1.05	0.88	0.05	22.15	0.82	0.11	21.54	9	6
					350	—	1.19	—	—	—	0.96	0.11	22.10	-	7
47	Н-3-12	Простеночные панели	280	1185	250	0.07	0.10	0.085	0.005	3.23	0.078	0.012	3.23	8	5
					300	0.08	0.11	0.095	0.005	3.34	0.088	0.012	3.34	9	6
					350	—	0.13	—	—	—	0.103	0.012	3.81	-	7
48	Н-3-18			1785	250	0.09	0.14	0.112	0.008	3.83	0.103	0.017	3.83	8	5
					300	0.11	0.17	0.142	0.008	3.96	0.133	0.017	3.96	9	6
					350	—	0.19	—	—	—	0.156	0.017	4.49	-	7

№ п/п	Марка	Наименование и эскиз	Размеры, мм l	h	b	Вес изделия, т: ячеистый бетон, при объемном весе бетона кг/м³ 600	легкие бетоны, при объемном весе бетона кг/м³ 900	Расход материалов: панели из ячеистых бетонов: ячеистые бетоны м³	отделочн. материал м³	сталь кг	панели из легких бетонов: легкий бетон м³	отделочн. материал м³	сталь кг	Серия ИИ-04-5 Выпуск: панели из ячеистых бетонов	панели из легких бетонов
1	2	3	4	5	6	7	8	9	10	11	12	13	14	15	16
49	Н-3-21	Простеночные панели 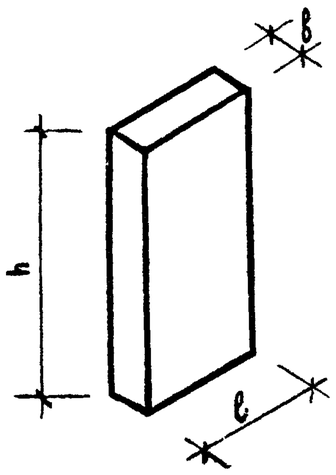	280	2985	250	0.11	0.16	0.134	0.009	4.15	0.120	0.020	4.15	8	5
					300	0.13	0.19	0.161	0.009	4.29	0.150	0.020	4.29	9	6
					350		0.22	—	—	—	0.182	0.020	4.79	-	7
50	Н-3-27			2685	250	0.14	0.22	0.179	0.011	4.75	0.164	0.026	4.75	8	5
					300	0.16	0.25	0.209	0.011	4.91	0.194	0.026	4.91	9	6
					350	—	0.29	—	—	—	0.234	0.026	5.43	-	7
51	Н-4-12		430	1185	250	0.10	0.15	0.123	0.007	3.48	0.112	0.018	3.48	8	5
					300	0.11	0.17	0.143	0.007	3.59	0.132	0.018	3.59	9	6
					350	—	0.20	—	—	—	0.159	0.018	4.06	-	7
52	Н-4-18			1785	250	0.15	0.23	0.189	0.011	4.18	0.173	0.027	4.18	8	5
					300	0.17	0.26	0.219	0.011	4.31	0.203	0.027	4.31	9	6
					350	—	0.29	—	—	—	0.248	0.027	4.88	-	7
53	Н-4-21			2085	250	0.17	0.27	0.217	0.013	4.55	0.199	0.031	4.56	8	5
					300	0.20	0.30	0.257	0.013	4.69	0.239	0.031	4.69	9	6
					350	—	0.34	—	—	—	0.280	0.031	5.19	-	7
54	Н-4-27			2685	250	0.21	0.32	0.263	0.017	5.26	0.240	0.040	5.26	8	5
					300	0.25	0.38	0.323	0.017	5.41	0.300	0.040	5.11	9	6
					350	—	0.44	—	—	—	0.361	0.040	5.93	-	7

ЦНИИЭП туристских комплексов г. Москва

Гл. инж. пр-та: Пригожин
Рук. группы: Шапиро
Исполнил: Васильева

ТК 1973 — Стеновые панели из легких и ячеистых бетонов. Материалы для проектирования.

Номенклатура

Серия ИИ-04-5. Выпуск 4. Лист —

№№ п/п	Марка	Наименование и эскиз	Размеры, мм			Вес панели, т		Расход материалов						Серия ИИ-04-5 Выпуск	
						Ячеистый бетон	Легкие бетоны	Панели из ячеистых бетонов			Панели из легких бетонов			Применяемость на стеновых	Применяемость на хлебезерновых
			l	h	b	При объемном весе бетона кг/м³ 800	900	Ячеистые бетоны м³	Отделоч. материал м³	Сталь кг	Легкий бетон м³	Отделоч. материал м³	Сталь кг		
1	2	3	4	5	6	7	8	9	10	11	12	13	14	15	16
55	И-6-12	Простеночные панели	500	1185	250	0.13	0.19	0.160	0.010	4.19	0.146	0.024	4.19	8	5
					300	0.15	0.23	0.190	0.010	4.35	0.176	0.024	4.35	9	6
					350		0.27	—	—	—	0.215	0.024	4.82	-	7
56	И-6-18			1785	250	0.20	0.30	0.244	0.016	5.21	0.224	0.036	5.21	8	5
					300	0.23	0.35	0.294	0.016	5.41	0.274	0.036	5.41	9	6
					350	—	0.40	—	—	—	0.324	0.036	5.90	-	7
57	И-6-21			2085	250	0.23	0.34	0.282	0.018	5.75	0.258	0.042	5.75	8	5
					300	0.27	0.40	0.342	0.018	5.97	0.318	0.042	5.97	9	6
					350	—	0.46	—	—		0.379	0.042	6.47	-	7
58	И-6-27			2685	250	0.29	0.43	0.357	0.023	6.77	0.326	0.054	6.77	8	5
					300	0.34	0.51	0.437	0.023	7.13	0.406	0.054	7.03	9	6
					350	—	0.60	—	—		0.488	0.054	7.55	-	7
59	И-12-12		1180	1185	250	0.26	0.40	0.329	0.021	9.64	0.311	0.043	9.64	8	5
					300	0.30	0.47	0.399	0.021	9.91	0.371	0.043	9.91	9	6
					350	—	0.54	—	—		0.439	0.043	10.13	-	7
60	И-12-18			1785	250	0.39	0.59	0.488	0.032	11.46	0.447	0.073	11.46	8	5
					300	0.47	0.71	0.598	0.032	11.79	0.557	0.073	11.79	9	6
					350		0.81	—	—		0.662	0.073	12.05	-	7

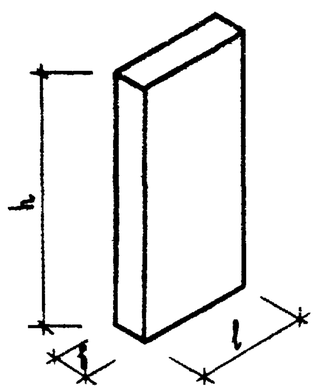

ЦНИИЭП жилища Гражданский комплекс г. Москвы

Гл. инж. пр-та Гук. группы Исполнил — Приготовил Шамурова Васильева

ТК	Стеновые панели из легких и ячеистых бетонов. Материалы для проектирования	Серия ИИ-04-5	
1973	Номенклатура	Выпуск 4	Лист —

	Марка	Наименование и эскиз	Размеры, мм			Вес панели, т		Расход материалов						Серия ИИ-04-5 Выпуск	
						Ячеистый бетон	Легкие бетоны	Панели из ячеистых бетонов			Панели из легких бетонов			Панели из ячеистых бетонов	Панели из легких бетонов
						При объемном весе бетона кг/м³									
			l	h	b	600	900	Ячеистые бетоны м³	Отделочн материал м³	Сталь кг	Легкий бетон м³	Отделочн. материал м³	Сталь кг		
1	2	3	4	5	6	7	8	9	10	11	12	13	14	15	16
61	Н-12-21	Простеночные панели 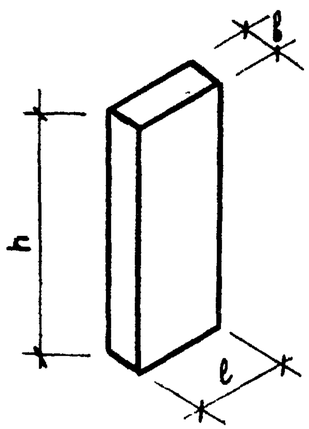	1180	2085	250	0.46	0.70	0.572	0.038	12.42	0.525	0.086	12.42	8	5
					300	0.55	0.82	0.692	0.038	12.78	[illegible]	[illegible]	12.78	9	6
					350	—	0.94	—	—		0.773	0.085	13.06	-	7
62	Н-12-27			2685	250	0.59	0.89	0.733	0.047	14.24	0.670	0.110	14.23	8	5
					300	0.70	1.05	0.893	0.047	14.66	0.830	0.110	14.66	9	6
					350	—	1.22	—	—		0.995	0.110	14.98	-	7
63	Н-18-12		1780	1185	250	0.39	0.69	0.488	0.032	11.51	0.447	0.073	11.51	8	5
					300	0.47	0.71	0.598	0.032	11.78	0.557	0.073	11.78	9	6
					350	—	0.81	—	—		0.663	0.073	12.11	-	7
64	Н-18-18			1785	250	0.60	0.90	0.742	0.048	14.15	0.679	0.111	14.15	8	5
					300	0.71	1.06	0.902	0.048	13.78	0.839	0.111	13.78	9	6
					350	—	1.22	—	—		0.999	0.111	14.48	-	7
65	Н-18-21			2085	250	0.70	1.05	0.874	0.056	15.54	0.801	0.129	15.54	8	5
					300	0.83	1.25	1.064	0.056	15.90	0.991	0.129	15.90	9	6
					350	—	1.43	—	—		1.167	0.129	16.34	-	7
66	Н-18-27			2685	250	0.90	1.35	1.119	0.071	18.18	1.024	0.166	18.18	8	5
					300	1.06	1.59	1.359	0.071	18.16	1.264	0.166	18.60	9	6
					350		1.84	—	—		1.503	0.166	19.12	-	7

Щитов | Ищукова, Пригожина, Шаназурова, Васильева | Гл. инж. пр-та | Рук. группы | Исполнил | Пач. отдела | Заслуж. туристских комплексов г. Москва

ТК	Стеновые панели из легких и ячеистых бетонов. Материалы для проектирования.	Серия ИИ-04-5
1973	Номенклатура	Выпуск 4 / Лист —

Позиция	Марка	Наименование и эскиз	Размеры, мм. l	h	b	Вес панели, т. Ячеистый бетон при объемном весе бетона, кг/м³ 600	Легкие бетоны при объемном весе бетона, кг/м³ 900	Расход материалов. Панель из ячеистых бетонов: Ячеистые бетоны м³	Отделоч. материал м³	Сталь кг	Панели из легких бетонов: Легкий бетон м³	Отделоч. материал м³	Сталь кг	Серия ИИ-04-5 Выпуск: Панели из ячеистых бетонов	Панели из легких бетонов
1	2	3	4	5	6	7	8	9	10	11	12	13	14	15	16
67	НУ 1-6	Угловые блоки /с лицевыми гранями снаружи угла/ для внешних углов зданий с квадратами сечением 30 × 30 см.	410	585	260	0.06	0.10	0.073	0.007	11.27	0.068	0.012	11.27	8	5
			460		300	0.09	0.13	0.103	0.0075	11.21	0.097	0.013	11.21	9	6
			510		350		0.17	—	—	—	0.125	0.015	12.17	-	7
68	НУ 1-9		410	885	250	0.10	0.18	0.120	0.010	11.85	0.111	0.019	11.85	8	5
			460		300	0.14	0.20	0.159	0.011	11.85	0.150	0.020	11.85	9	6
			510		350		0.24	—	—	—	0.187	0.023	12.85	-	7
69	НУ 1-12		410	1185	250	0.13	0.21	0.153	0.011	12.58	0.144	0.026	12.50	8	5
			460		300	0.19	0.27	0.214	0.016	12.56	0.202	0.028	12.56	9	6
			510		350		0.32	—	—	—	0.249	0.031	13.60	-	7
70	НУ 1-15		410	1485	250	0.16	0.25	0.192	0.018	13.15	0.177	0.033	13.15	8	5
			460		300	0.24	0.33	0.270	0.020	13.27	0.255	0.035	13.27	9	6
			510		350		0.40	—	—	—	0.311	0.039	14.35	-	7
71	НУ 1-18		410	1785	250	0.20	0.31	0.238	0.022	13.73	0.220	0.040	13.73	8	5
			460		300	0.28	0.40	0.327	0.023	13.91	0.309	0.041	13.91	9	6
			510		350		0.48	—	—	—	0.379	0.047	15.83	-	7
72	НУ 1-21		410	2085	250	0.23	0.35	0.275	0.025	14.38	0.254	0.046	14.38	8	5
			460		300	0.33	0.47	0.382	0.028	14.62	0.360	0.050	14.62	9	6
			510		350		0.55	—	—	—	0.435	0.055	15.78	-	7

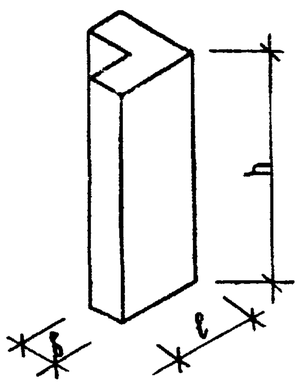

Здания и сооружения. Туристский комплекс. Москва. Г.А. ИИЖ отдела. Рук. группы. Исполнил. Пятрохин. Шамурова. Васильева.

ЦНИИЭП

Т.К	Стеновые панели из легких и ячеистых бетонов. Материалы для проектирования.	Серия ИИ-04-5	
1973	Номенклатура	Выпуск 4	Лист —

№ п/п	Марка	Наименование и эскиз	Размеры, мм l	h	b	Вес панели, т: ячеистый бетон при объемном весе бетона, кг/м³ 600	легкие бетоны при объемном весе бетона, кг/м³ 900	Расход материалов: панели из ячеистых бетонов: ячеистые бетоны м³	отделочн. материал м³	сталь кг	панели из легких бетонов: легкий бетон м³	отделочн. материал м³	сталь кг	Серия ИИ-04-5 выпуск: панели из ячеистых бетонов	панели из легких бетонов
1	2	3	4	5	6	7	8	9	10	11	12	13	14	15	16
73	НУ2-6	Угловые блоки /с лицевыми гранями снаружи угла/, для внешних углов зданий с колоннами сечением 48×40см	460	585	250	0.08	0.12	0.092	0.008	11.39	0.086	0.014	11.39	8	5
			510		300	0.11	0.16	0.121	0.009	11.27	0.114	0.016	11.27	9	6
			560		350		0.19	—	—	—	0.143	0.017	12.23	-	7
74	НУ2-9		460	885	250	0.12	0.18	0.139	0.011	12.01	0.129	0.021	12.01	8	5
			510		300	0.16	0.23	0.176	0.014	11.93	0.166	0.024	11.93	9	6
			560		350		0.28	—	—	—	0.215	0.025	12.93	-	7
75	НУ2-12		460	1185	250	0.15	0.24	0.184	0.016	12.70	0.171	0.029	12.70	8	5
			510		300	0.21	0.30	0.242	0.018	12.66	0.228	0.032	12.66	9	6
			560		350		0.36	—	—	—	0.286	0.034	13.70	-	7
76	НУ2-15		460	1485	250	0.19	0.29	0.238	0.020	13.39	0.214	0.036	13.39	8	5
			510		300	0.26	0.37	0.298	0.022	13.39	0.280	0.040	13.39	9	6
			560		350		0.45	—	—	—	0.357	0.043	14.47	-	7
77	НУ2-18		460	1785	250	0.22	0.34	0.267	0.023	14.01	0.246	0.044	14.01	8	5
			510		300	0.31	0.44	0.353	0.027	14.05	0.332	0.048	14.05	9	6
			560		350		0.55	—	—	—	0.439	0.051	15.17	-	7
78	НУ2-21		460	2085	250	0.27	0.41	0.322	0.028	14.70	0.298	0.052	14.70	8	5
			510		300	0.36	0.51	0.419	0.031	14.78	0.394	0.056	14.78	9	6
			560		350		0.63	—	—	—	0.499	0.061	15.94	-	7

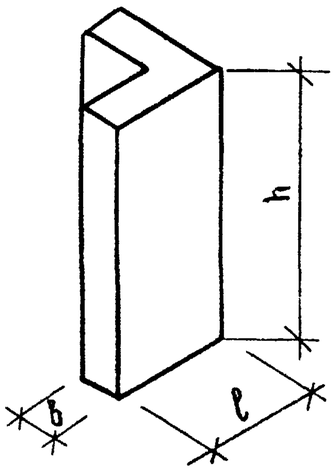

ЦНИИЭП комплексного г. Москва

Рук. группы Шахурова
Исполнил Васильева

Т.К	Стеновые панели из легких и ячеистых бетонов. Материалы для проектирования	Серия ИИ-04-5
1973	Номенклатура.	Выпуск 4 / Лист —

№ п/п	Марка	Наименование и эскиз	Размеры, мм. ℓ	h	б	Вес панели, т. Ячеистый бетон при объемном весе бетона, кг/м³ 500	Ячеистый бетон при объемном весе бетона, кг/м³ 900	Легкие бетоны при объемном весе бетона, кг/м³ 900	Расход материалов. Панели из ячеистых бетонов: ячеистые бетоны м³	отделочн. материал м³	сталь кг.	Панели из легких бетонов: легкий бетон м³	отделочн. материал м³	сталь кг.	Серия ИИ-04-5 Выпуск: панели из ячеистых бетонов	панели из легких бетонов
1	2	3	4	5	6	7	8		9	10	11	12	13	14	15	16
79	НУ3-12	Угловые блоки/с лицевыми гранями внутри угла/ для входящих углов зданий с колоннами 30×30 см.	720	1185	250	0.26	0.40		0.333	0.017	9.84	0.382	0.048	9.84	8	5
					300	0.30	0.45		0.385	0.015	10.16	0.355	0.045	10.16	9	6
					350		0.50		—	—	—	0.407	0.043	11.20	-	7
80	НУ3-18			1785	250	0.39	0.59		0.494	0.026	11.59	0.448	0.072	11.59	8	5
					300	0.35	0.67		0.578	0.022	11.99	0.532	0.068	11.99	9	6
					350		0.75		—	—	—	0.615	0.065	13.11	-	7
81	НУ3-21			2085	250	0.45	0.70		0.580	0.030	12.50	0.586	0.084	12.50	8	5
					300	0.54	0.79		0.684	0.026	12.94	0.631	0.079	12.94	9	6
					350		0.87		—	—	—	0.715	0.075	14.18	-	7
82	НУ3-27			2685	250	0.59	0.90		0.752	0.038	14.25	0.682	0.108	14.25	8	5
					300	0.69	0.85		0.876	0.034	14.77	0.808	0.102	14.77	9	6
					350		1.12		—	—	—	0.923	0.097	16.81	-	7
83	НУ4-12	Угловые блоки/с лицевыми гранями внутри угла/. для входящих углов зданий с колоннами 40×40 см.	670	1185	250	0.25	0.38		0.325	0.015	9.64	0.296	0.044	9.64	8	5
					300	0.27	0.41		0.346	0.014	9.96	0.318	0.042	9.96	9	6
					350		0.46		—	—	—	0.371	0.039	11.08	-	7
84	НУ4-18	Эскиз см. выше		1785	250	0.38	0.58		0.490	0.020	11.31	0.444	0.066	11.31	8	5
					300	0.42	0.62		0.530	0.020	11.71	0.487	0.063	11.71	9	6
					350		0.69		—	—	—	0.561	0.059	12.83	-	7

Разраб. Пригожин; Шмауров; Васильева

Гл. инж. пр-та Мастер; Рук. группы; Исполнил

ЦНИИЭП зданий туристских комплексов г. Москва

ТК 1973	Стеновые панели из легких и ячеистых бетонов. Материалы для проектирования. Номенклатура.	Серия ИИ-04-5	Выпуск 4 / Лист —

№ п/п	Марка	Наименование и эскиз	Размеры, мм. l	h	b	Вес панели, т. Ячеистый бетон при объемном весе бетона, кг/м³ 600	Легкие бетоны при объемном весе бетона, кг/м³ 900	Расход материалов. Панели из ячеистых бетонов: Ячеистые бетоны м³	Отделоч. материал м³	Сталь кг	Панели из легких бетонов: Легкий бетон м³	Отделоч. материал м³	Сталь кг.	Серия ИИ-04-5 выпуск: Панели из ячеистых бетонов	Панели из легких бетонов
1	2	3	4	5	6	7	8	9	10	11	12	13	14	15	16
85	НУЧ-21	Угловые блоки (с лицевыми гранями внутри угла), для входящих углов зданий с колоннами 40х40 см.	570	2085	250	0.42	0.64	0.534	0.026	12,18	0.483	0.077	12.18	8	5
					300	0.49	0.72	0.617	0.023	12.62	0.567	0.073	12.62	9	6
					350		0.80				0.661	0.069	13.78	-	7
86	НУ-4-27	Эскиз см. выше		2685	250	0.54	0.83	0.696	0.034	13.85	0.634	0.099	13.85	8	5
					300	0.63	0.93	0.800	0.030	14.37	0.736	0.094	14.37	9	6
					350		1.04				0.851	0.089	15.61	-	7

Нач. отдела Ицхоки
Гл. инж. пр-та Пригожин
Рук. группы Шамаурин
Исполнил Васильев

ЦНИИЭП торгово-бытовых зданий и туристских комплексов г. Москва

ТК	Стеновые панели из легких и ячеистых бетонов. Материалы для проектирования.	Серия ИИ-04-5
1973	Номенклатура	Выпуск 4 / Лист —

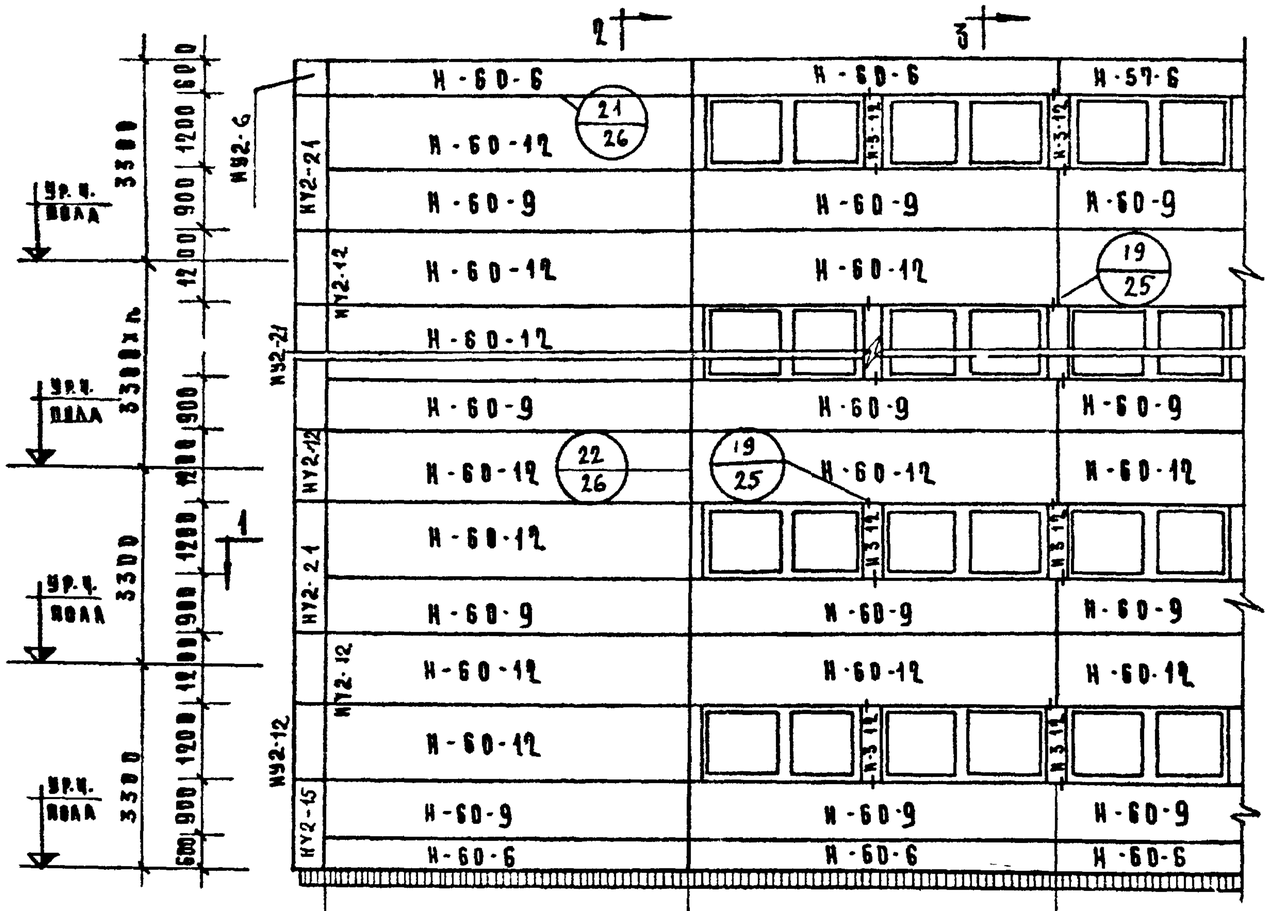

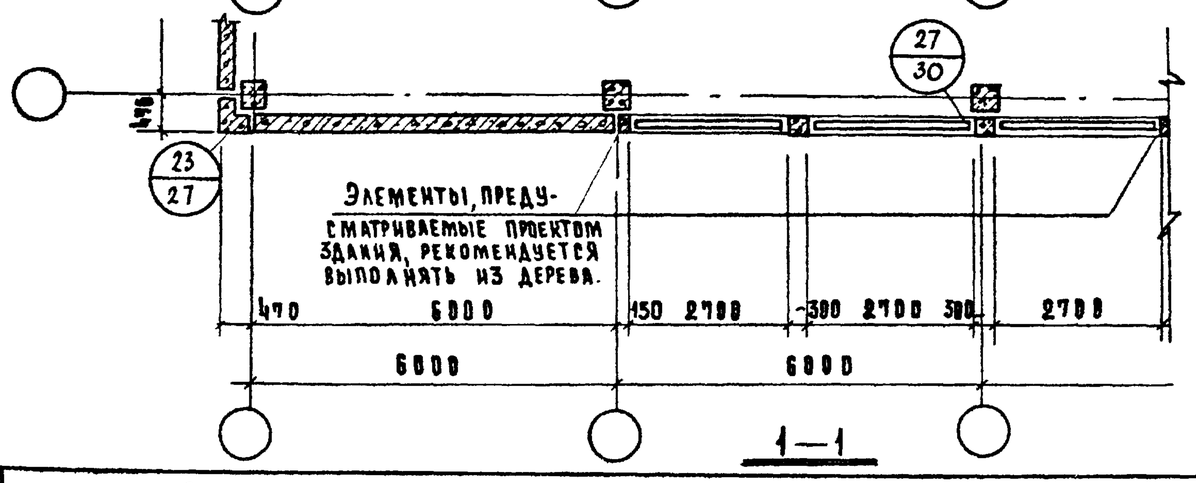

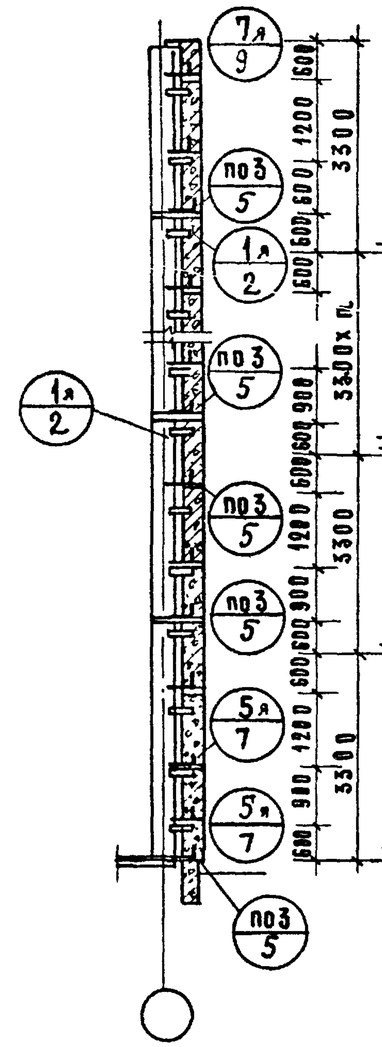

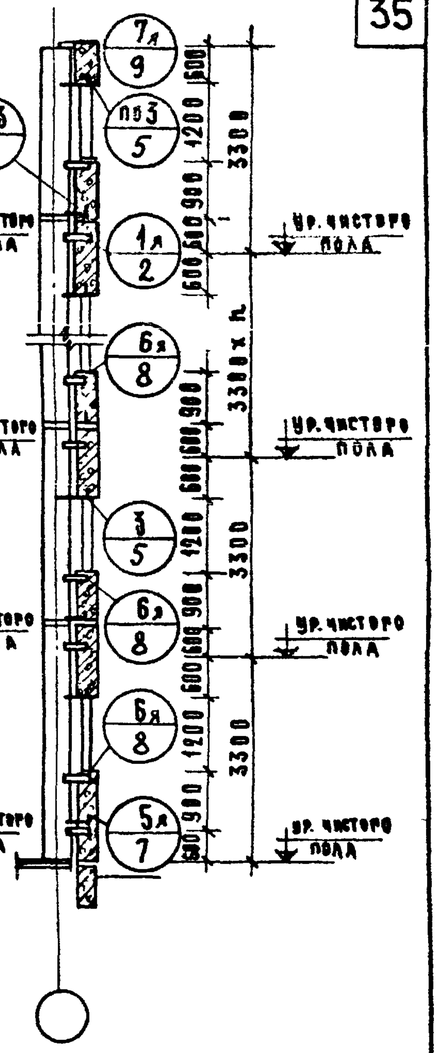

Примечания

1. Узлы, замаркированные на данном листе, см. серию ИИ-04-10, вып.6
2. Замаркированные на схеме угловые блоки приняты толщиной 250 мм для колонн сечением 40х40 см.
3. Узлы крепления угловых блоков наружных углов аналогичны показанным на сечении 1-1 лист № 27

ТК	Стеновые панели из легких и ячеистых бетонов. Материалы для проектирования.	Серия ИИ-04-5	
1973	Пример компоновки панелей наружных стен при высоте этажа $h_{эт}$ = 3.3 м. Схема №1.	Выпуск 4	Лист 1

ЦНИИЭП зданий и туристских комплексов г. Москва

Нач. отдела	Гл. инж. пр-та	Пичоки
	Руц. гр. инж.	Пригожин
	Рук. гр. инж.	Шанаурова
		Хозина

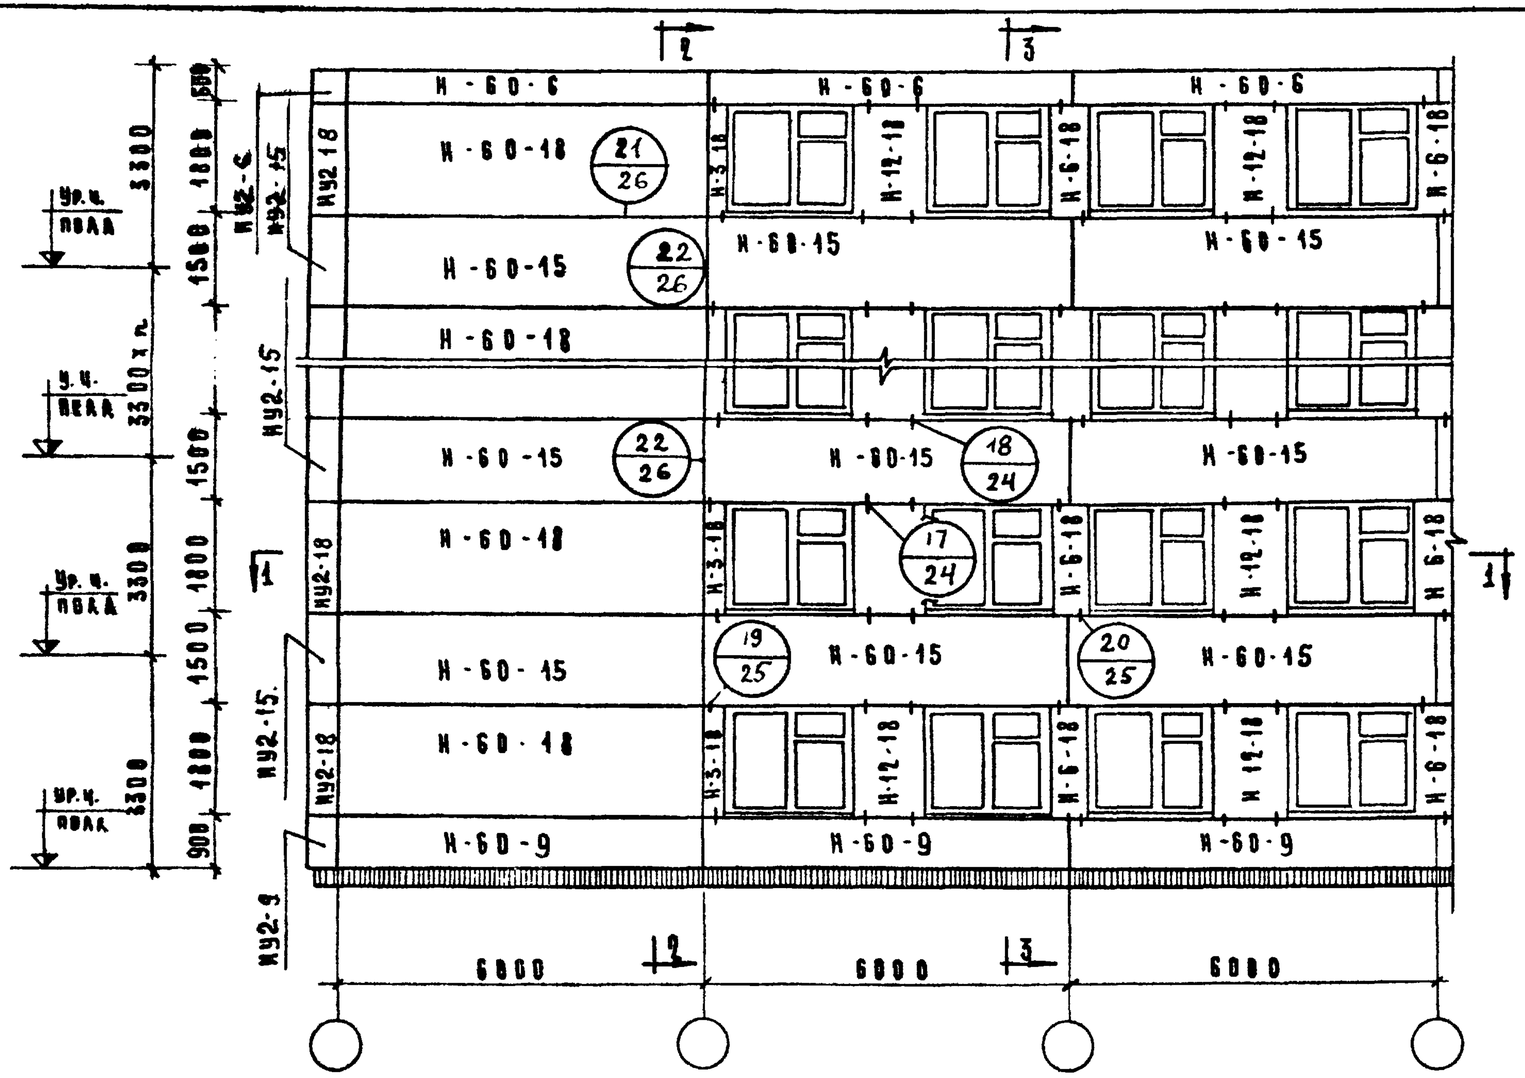

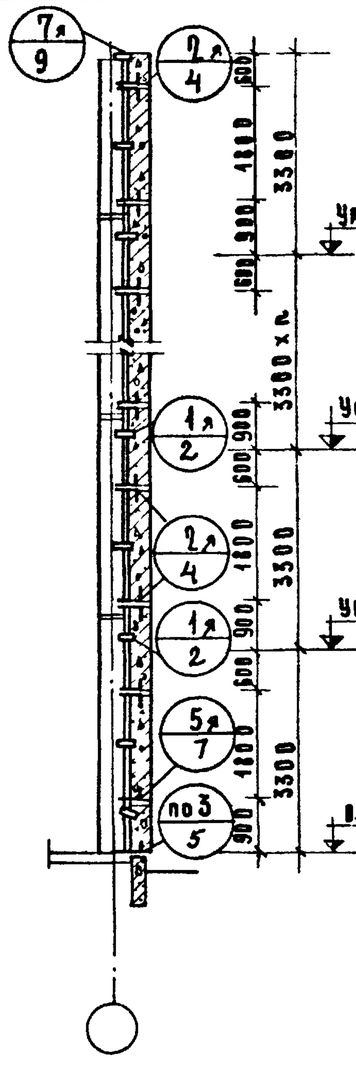

2-2

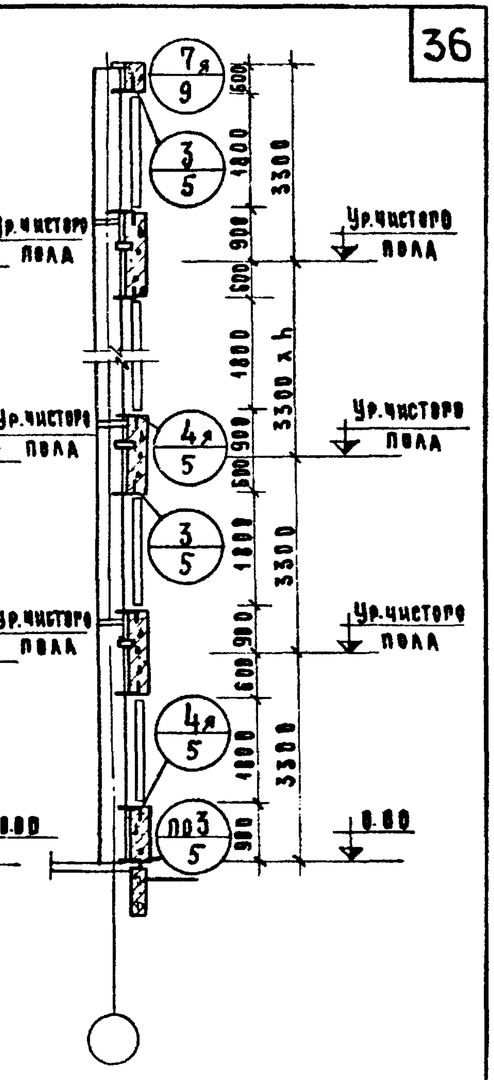

3-3

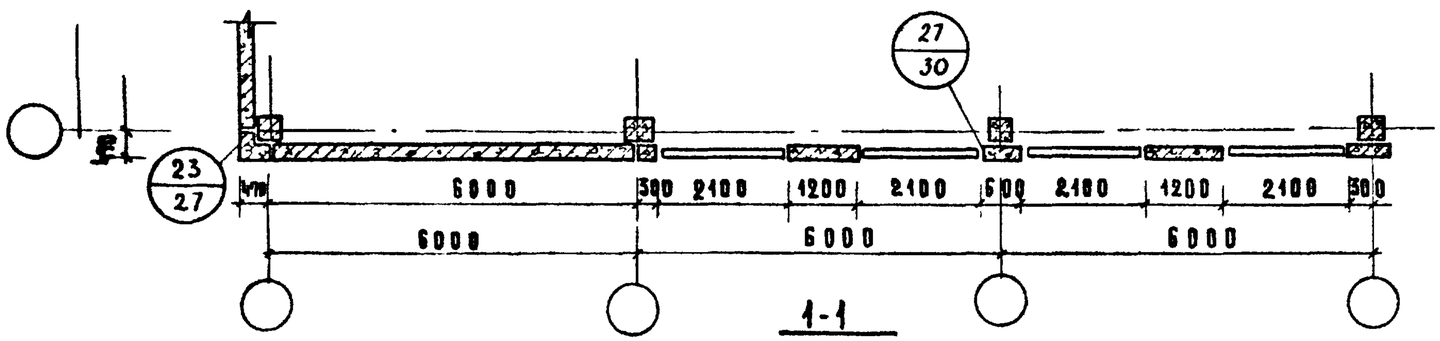

1-1

Примечания

1. Узлы, замаркированные на данном листе, см. серию ИИ-04-10, вып.6.
2. Замаркированные на схеме угловые блоки приняты толщиной 250мм для колонн сечением 40х40 см.
3. Узлы крепления угловых блоков - наружных углов аналогичны показанным на сечении 1-1 лист №27

ТК	Стеновые панели из легких и ячеистых бетонов. Материалы для проектирования	Серия ИИ-04-5	
1973	Пример компоновки панелей наружных стен при высоте этажа $h_{эт}$ = 3.3 м. Схема №2.	Выпуск 4	Лист 2

ЦНИИЭП БУТ Заказчик туристских комплексов г. Москва

Нач. отд. Приорский
Рук. гр. Шакурова
Рук. гр. инж. Козина
Ст. инж. пр-та Шеева

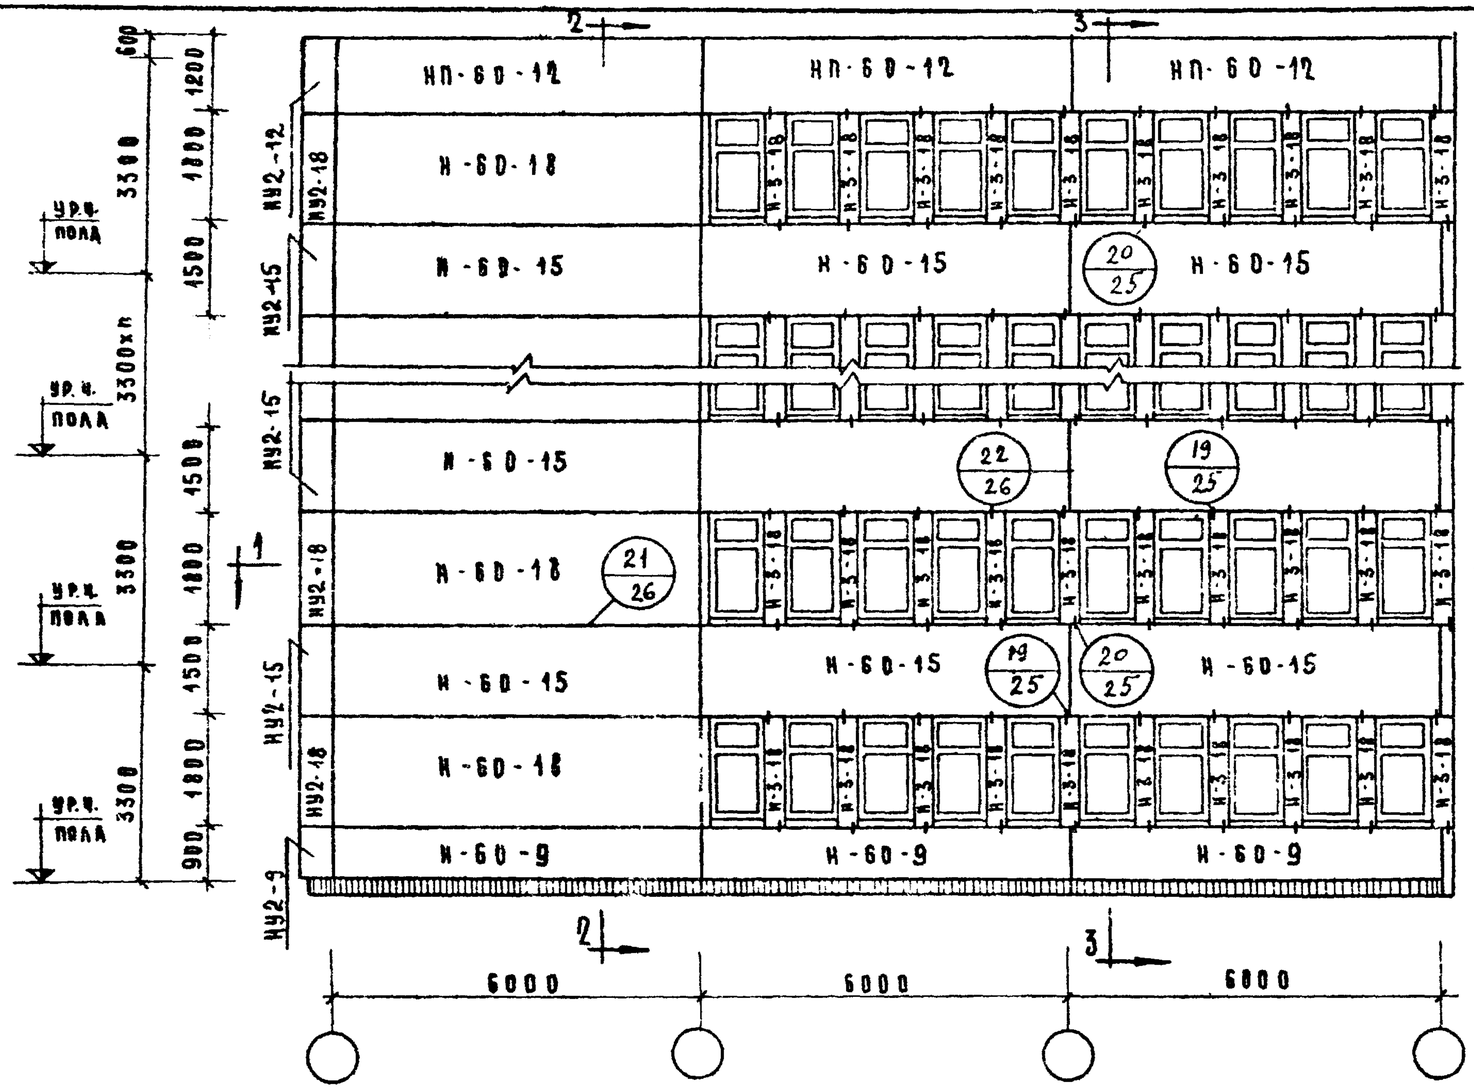

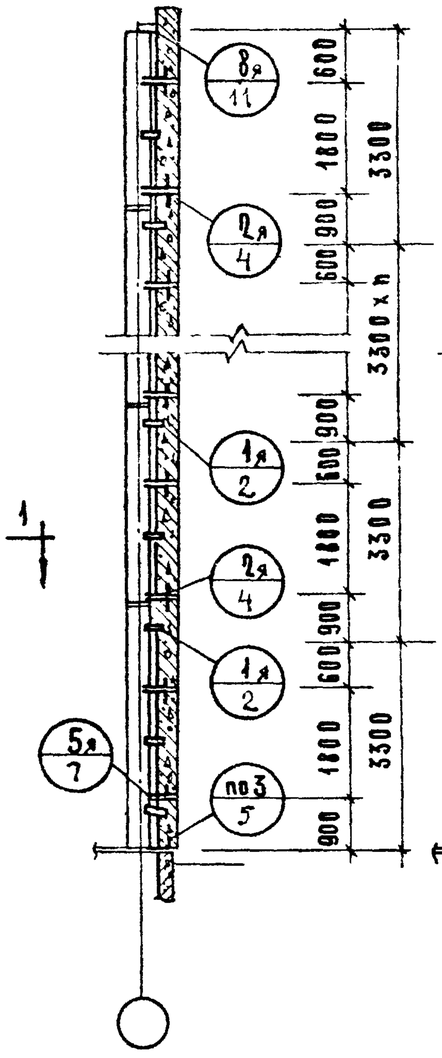

2 — 2

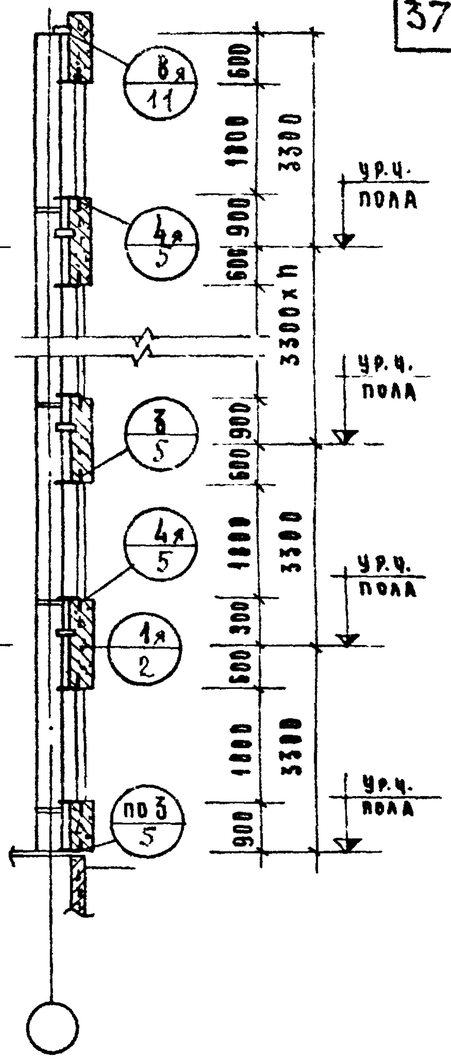

3 — 3

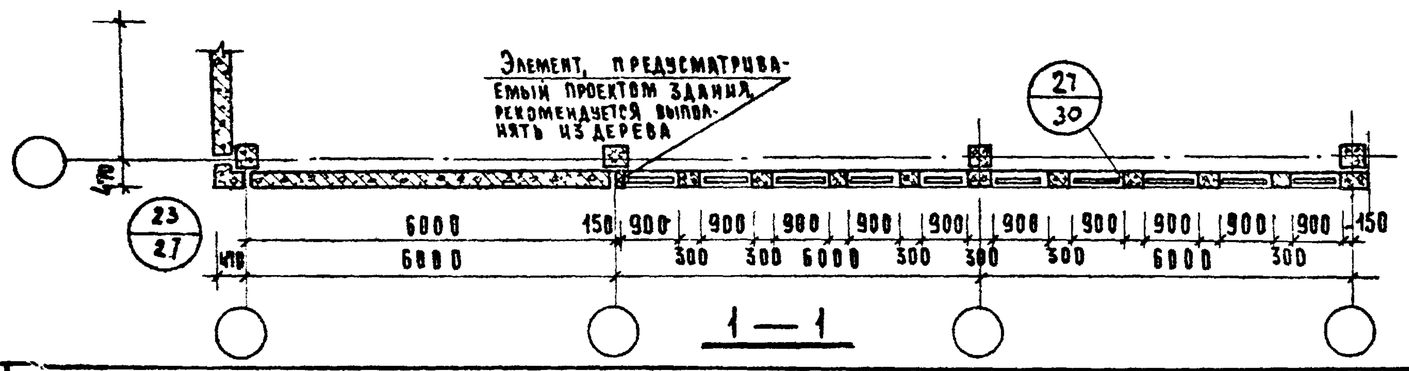

1 — 1

Примечания.

1. Узлы, замаркированные на данном листе, см. серию ИИ-04-10, вып. 6.
2. Замаркированные на схеме угловые блоки приняты толщиной 250 мм для колонн сечением 40х40 см.
3. Узлы крепления угловых блоков наружных углов аналогичны показанным на сечении 1-1 лист № 27

Т.К.	Стеновые панели из легких и ячеистых бетонов. Материалы для проектирования.	Серия ИИ-04-5	
1973	Пример компоновки панелей наружных стен при высоте этажа hэт = 3,3 м. Схема N3.	Выпуск 4	Лист 3

Шанаурова
Козина
Рук. гр. инж.
Рук. пр. инж.
Гипрогорстроймашкомплексов г. Москва

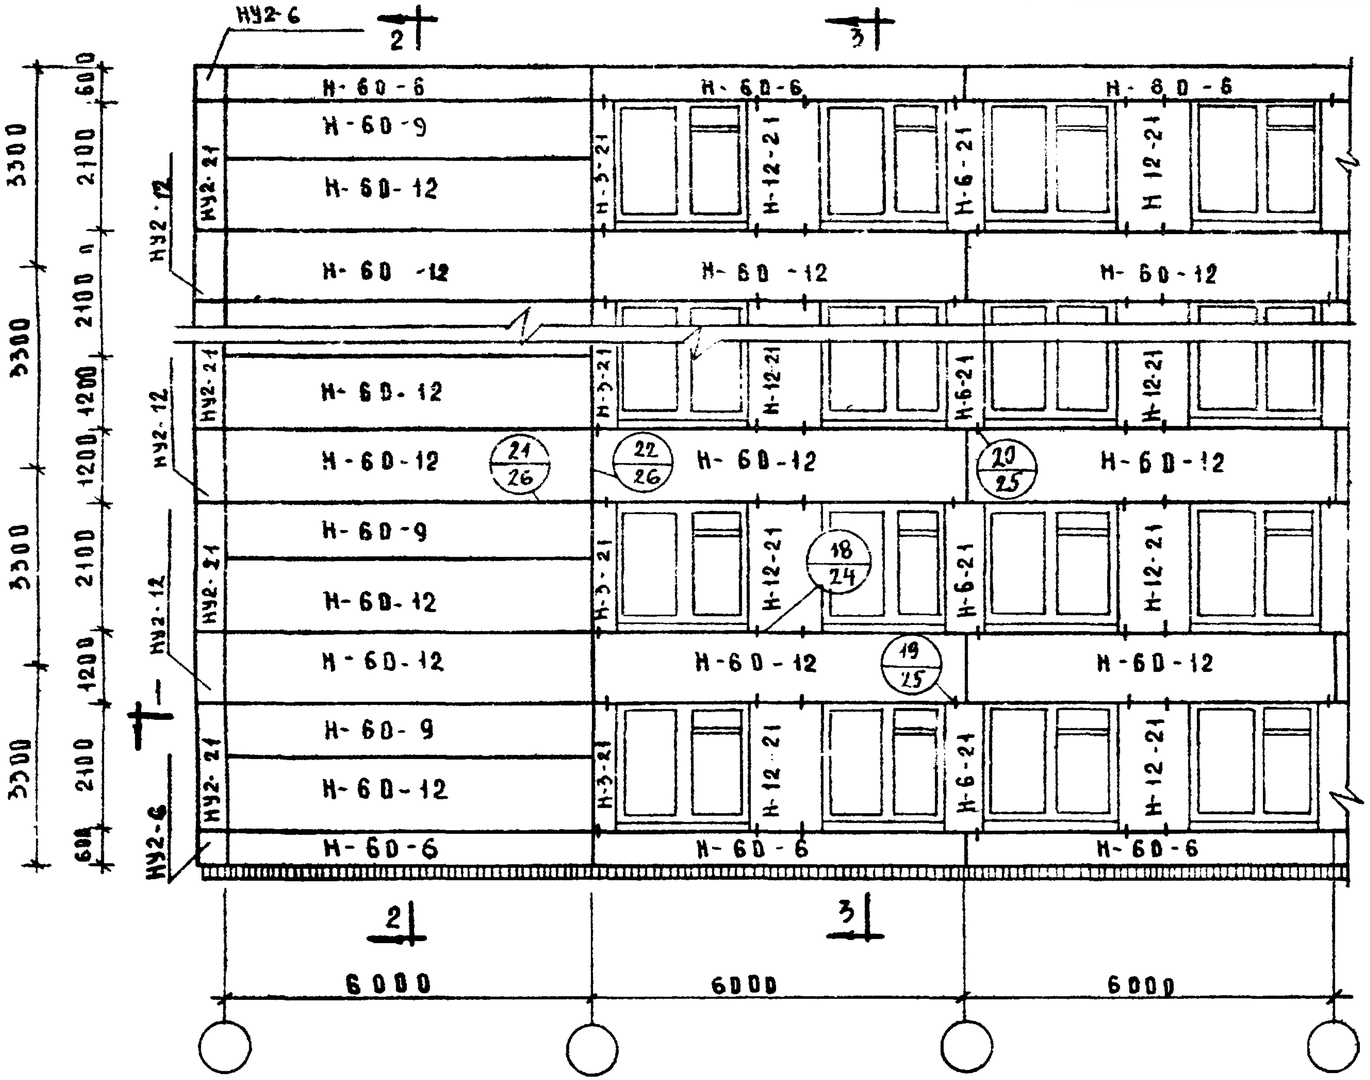

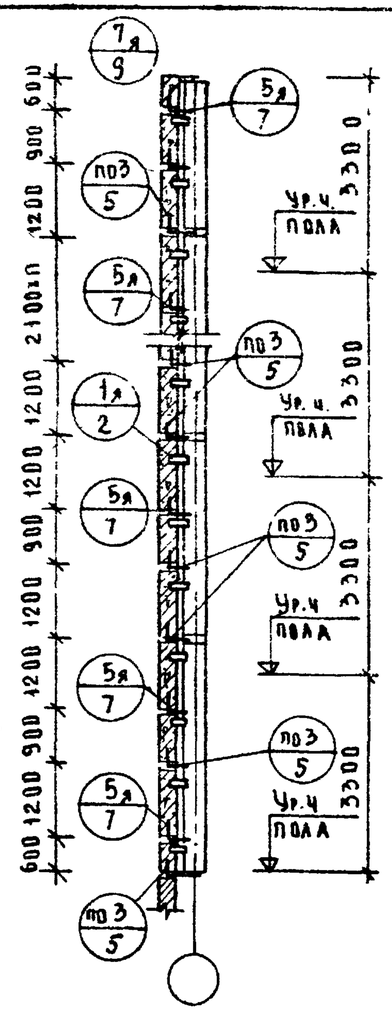

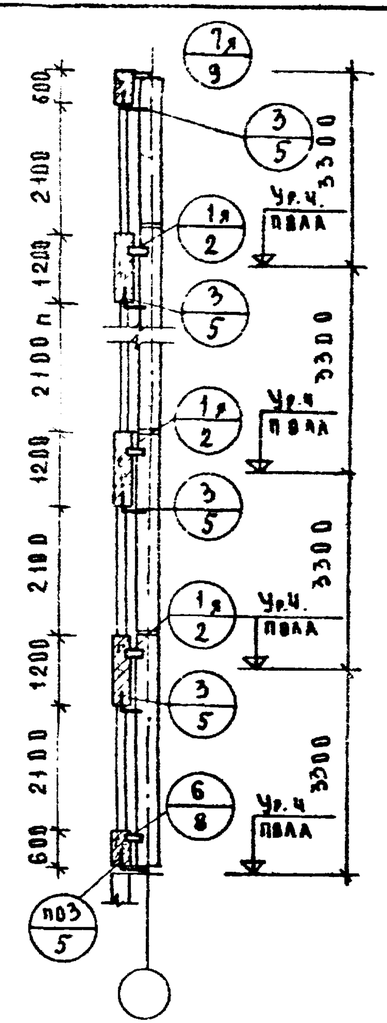

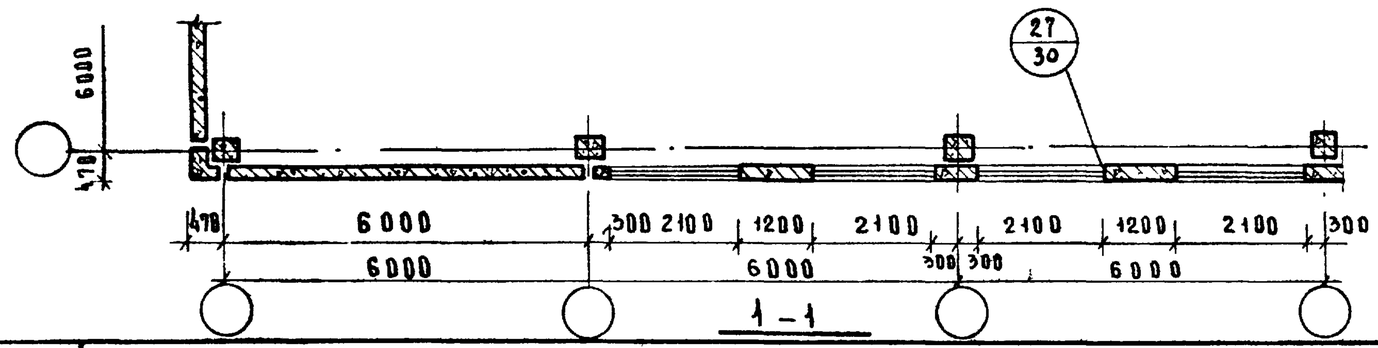

Примечания

1. Узлы, замаркированные на данном листе, см. серию ИИ-04-10, вып.Б
2. Замаркированные на схеме угловые блоки приняты толщиной 250мм для колонн сечением 40×40.
3. Узлы крепления угловых блоков наружных углов аналогичны показанным на сечении 1-1 лист №27.

Т.к. 1973	Стеновые панели из легких и ячеистых бетонов. Материалы для проектирования	Серия ИИ-04-5	
	Пример компоновки панелей наружных стен при высоте этажа $h_{эт}$=3.3м. Схема №4	Выпуск 4	Лист 4

Гл. инж. проекта
Рук. гр. инж.
Рук. гр. инж.

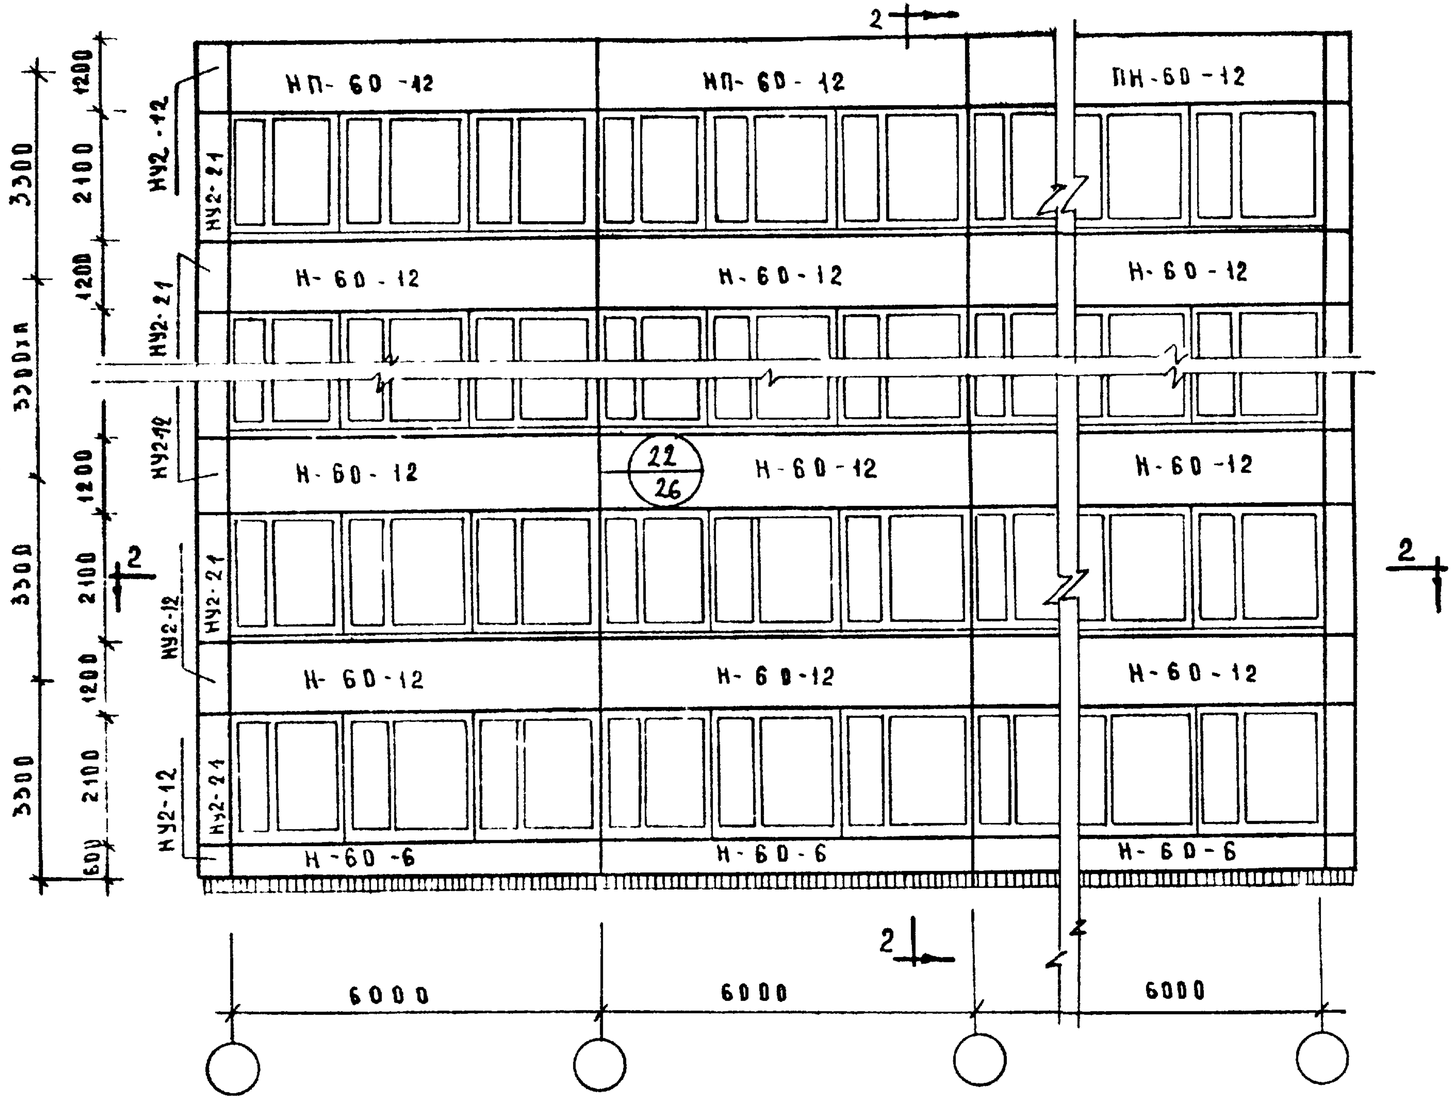

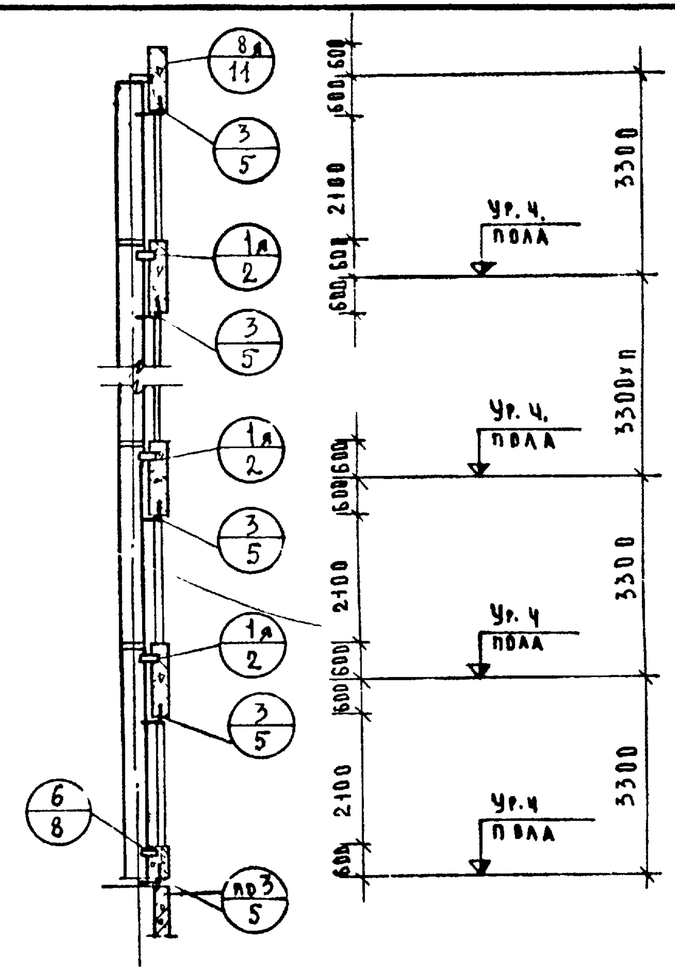

2 - 2

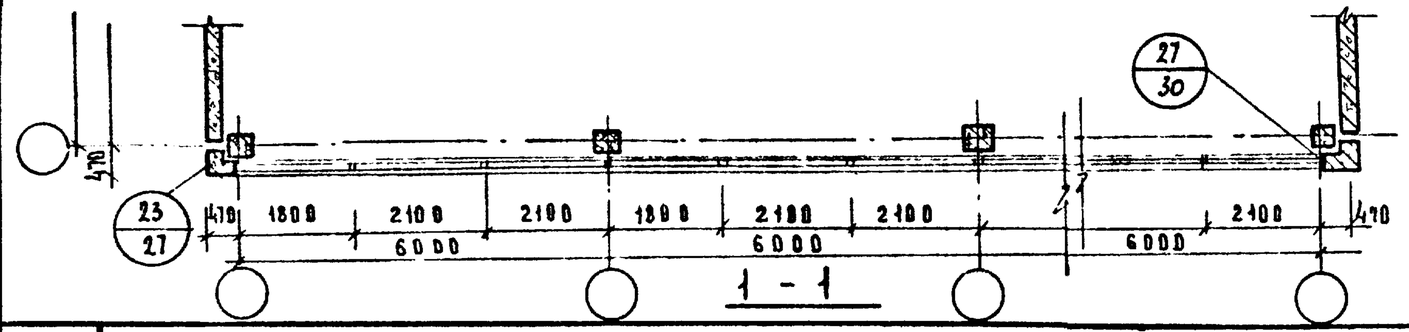

1 - 1

Примечания

1. Узлы, замаркированные на данном листе, см. серию ИИ-04-10 вып. 6
2. Замаркированные на схеме угловые блоки приняты толщиной 250мм для колонн сечением 40х40см.
3. Узлы крепления угловых блоков наружных углов аналогичны показаным на сечении 1-1 лист N27

ТК	СТЕНОВЫЕ ПАНЕЛИ ИЗ ЛЕГКИХ И ЯЧЕИСТЫХ БЕТОНОВ. МАТЕРИАЛЫ ДЛЯ ПРОЕКТИРОВАНИЯ	СЕРИЯ ИИ-04-5	
1973	ПРИМЕР КОМПОНОВКИ ПАНЕЛЕЙ НАРУЖНЫХ СТЕН ПРИ ВЫСОТЕ ЭТАЖА h эт. = 3.3 м СХЕМА №5	Выпуск 4	Лист 5

ЦНИИЭП жилища, общественных зданий и туристских комплексов г. Москва

ГИП	ЩЕХОКИ	
Гл. инж. пр-та	ПРИГОЖИН	ПРОВЕРИЛ
Рук. гр. инж.	ШАНАУРОВА	
Рук. гр. инж.	КОЗИНА	

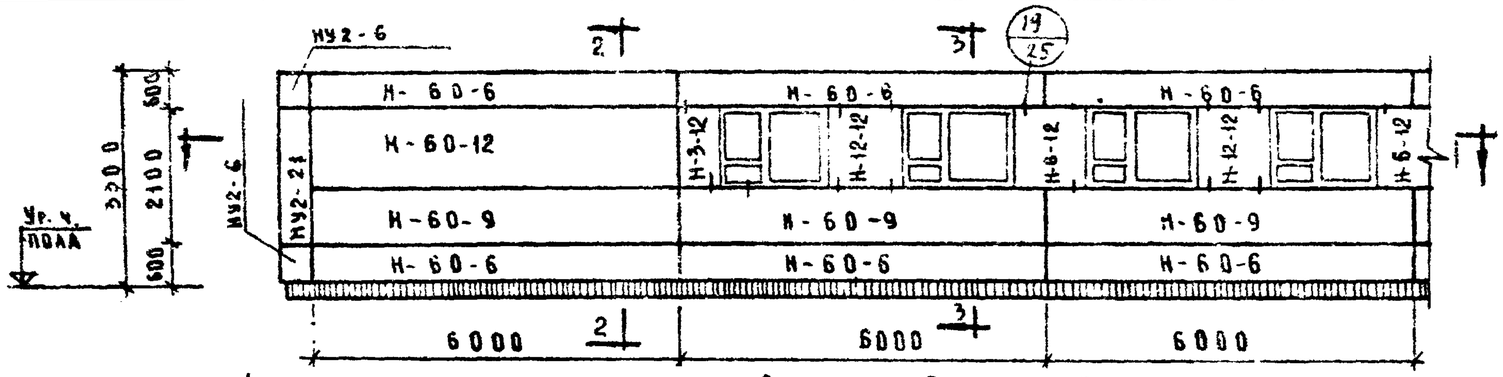

Схема N6

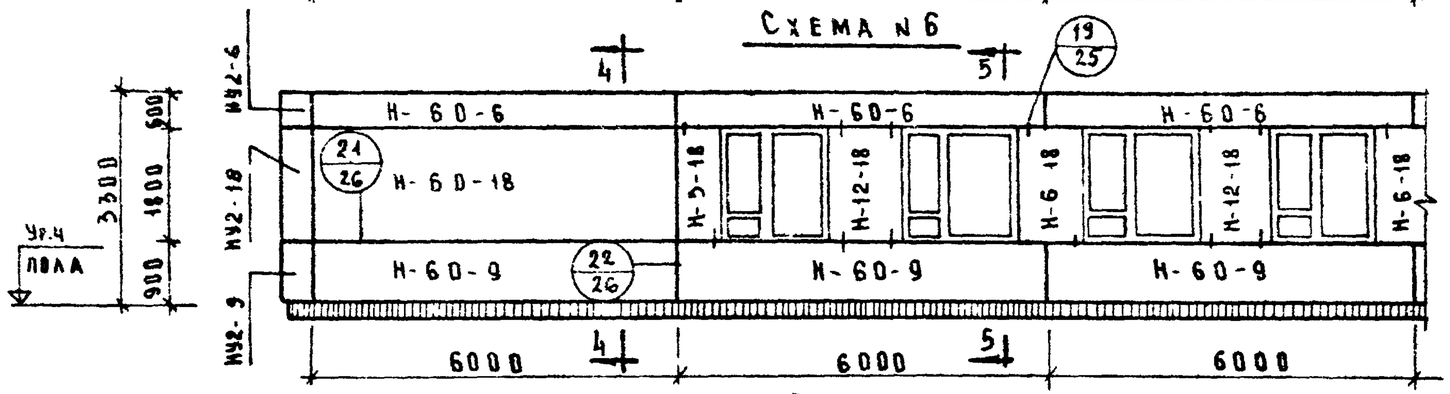

Схема N7

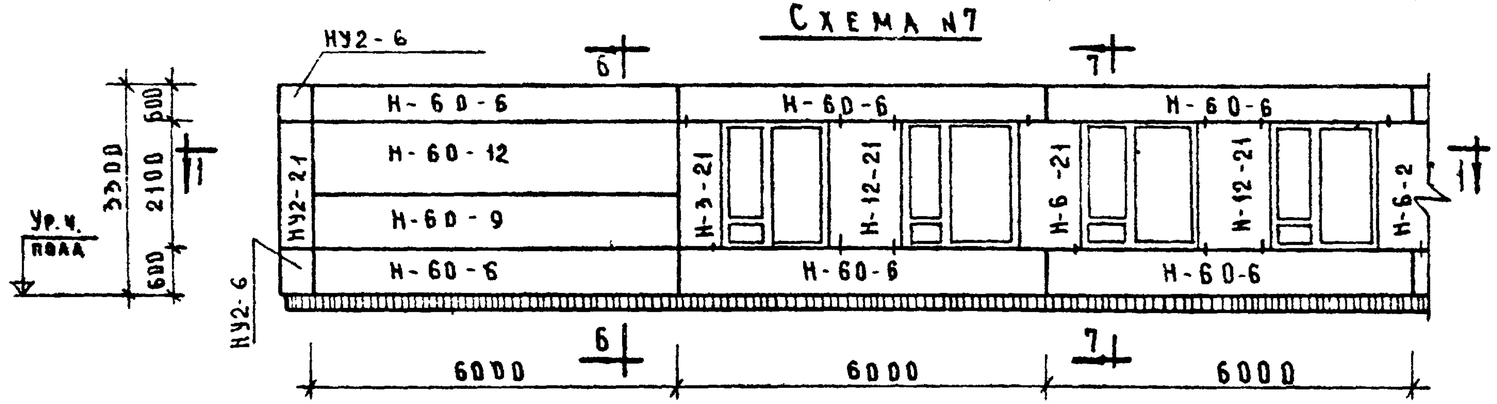

Схема N8

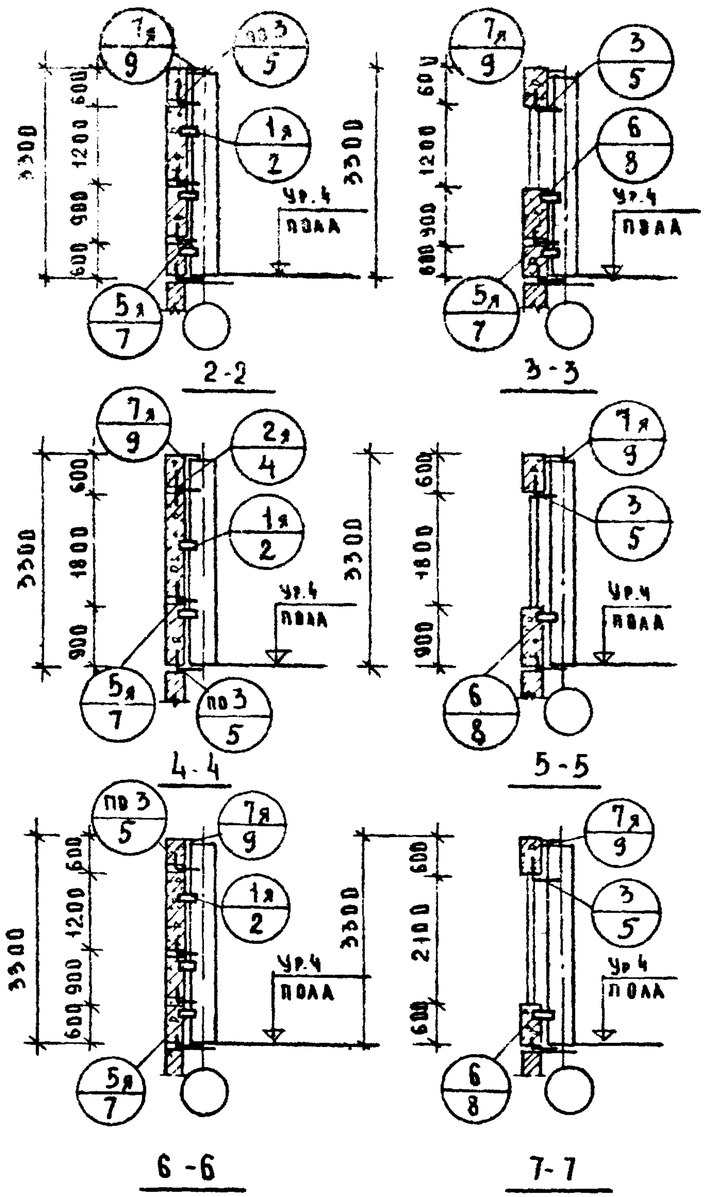

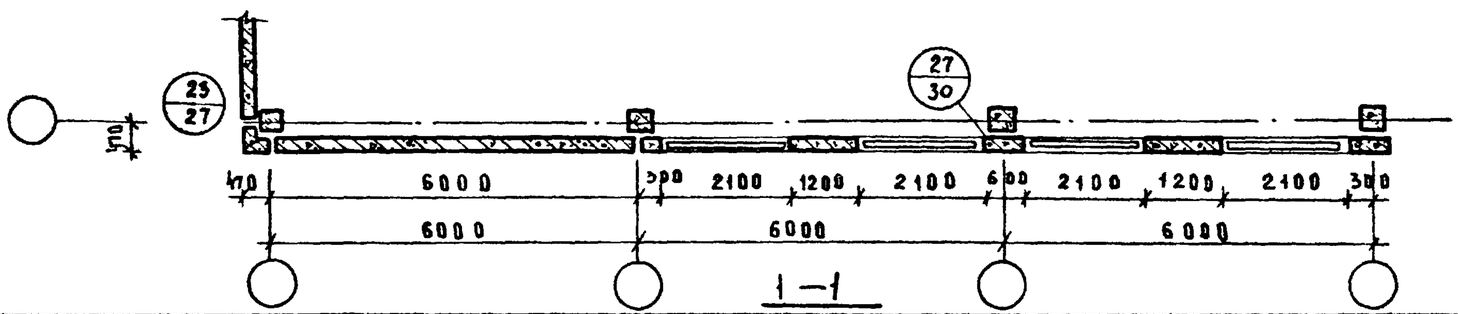

Примечания

1. Узлы, замаркированные на данном листе, см. серию ИИ-04-10 выпуск 6.
2. Замаркированные на схеме угловые блоки приняты толщиной 250 мм для колонн сечением 40×40 см.
3. Узлы крепления угловых блоков наружных углов аналогичны показанным на сечении Н лист 24

Т.К	Стеновые панели из легких и ячеистых бетонов. Материалы для проектирования.	Серия ИИ-04-5	
1973	Пример компоновки панелей наружных стен при высоте этажа Нп.=3.3м. Схемы N6.7.8	Выпуск 4	Лист 6

ЦНИИЭП бытовых зданий и туристских комплексов г. Москва

Гл. инж. пр.	Пригожин	
Рук. гр. инж.	Козина	
Рук. гр. и инж.	Шанаурова	

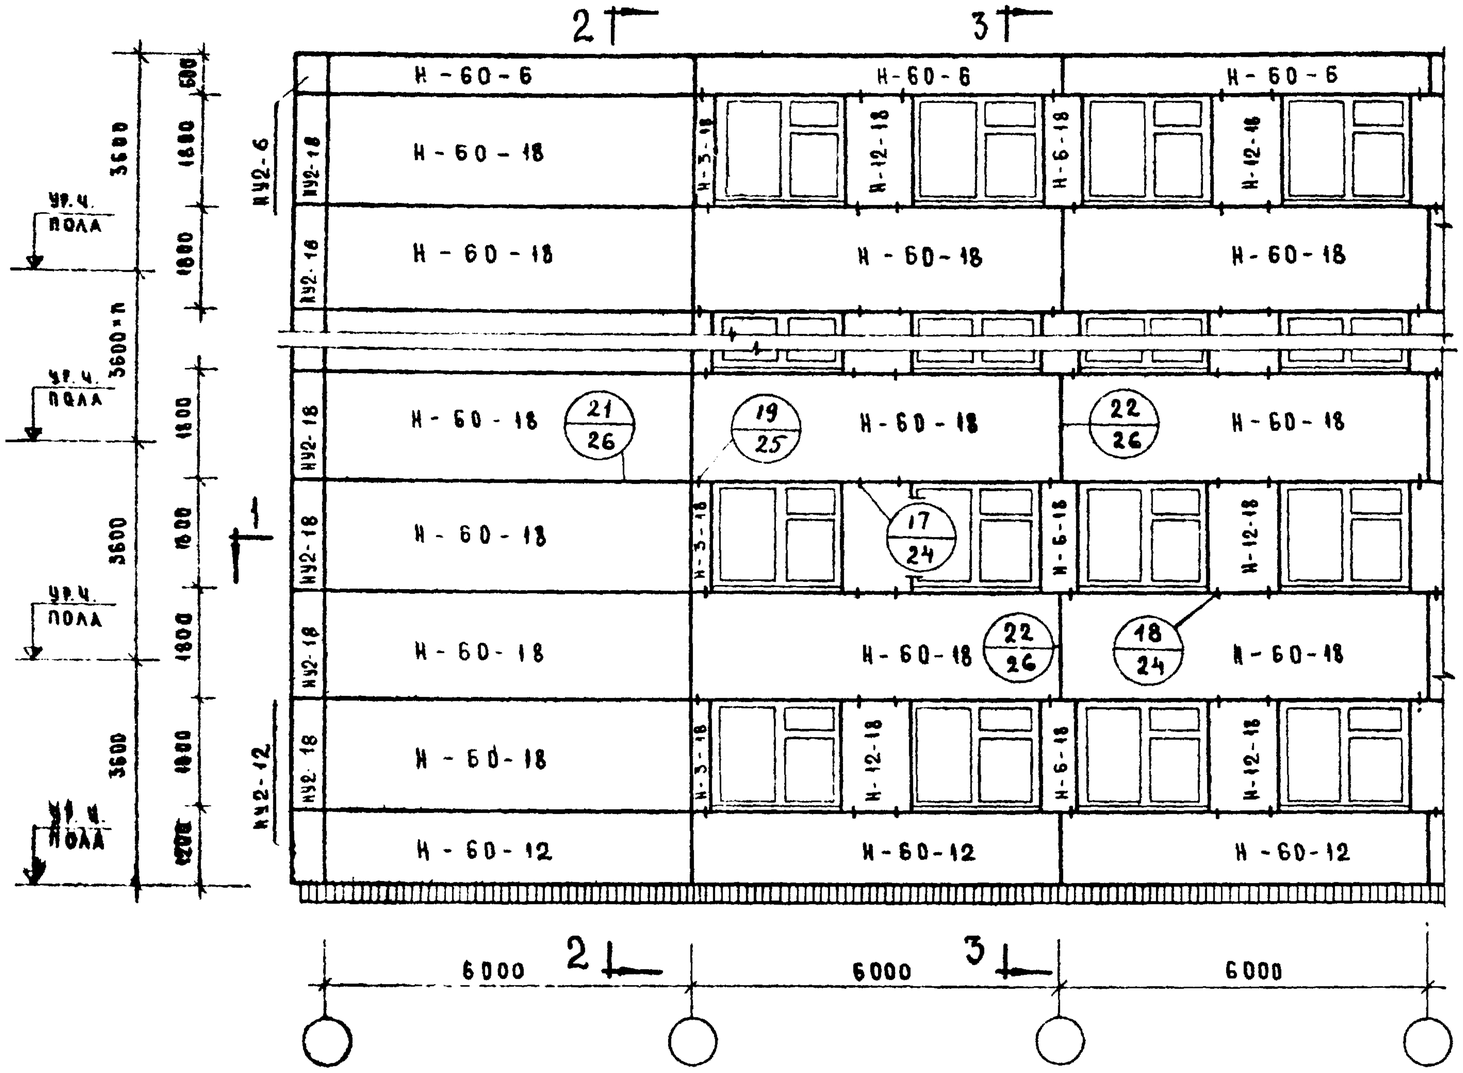

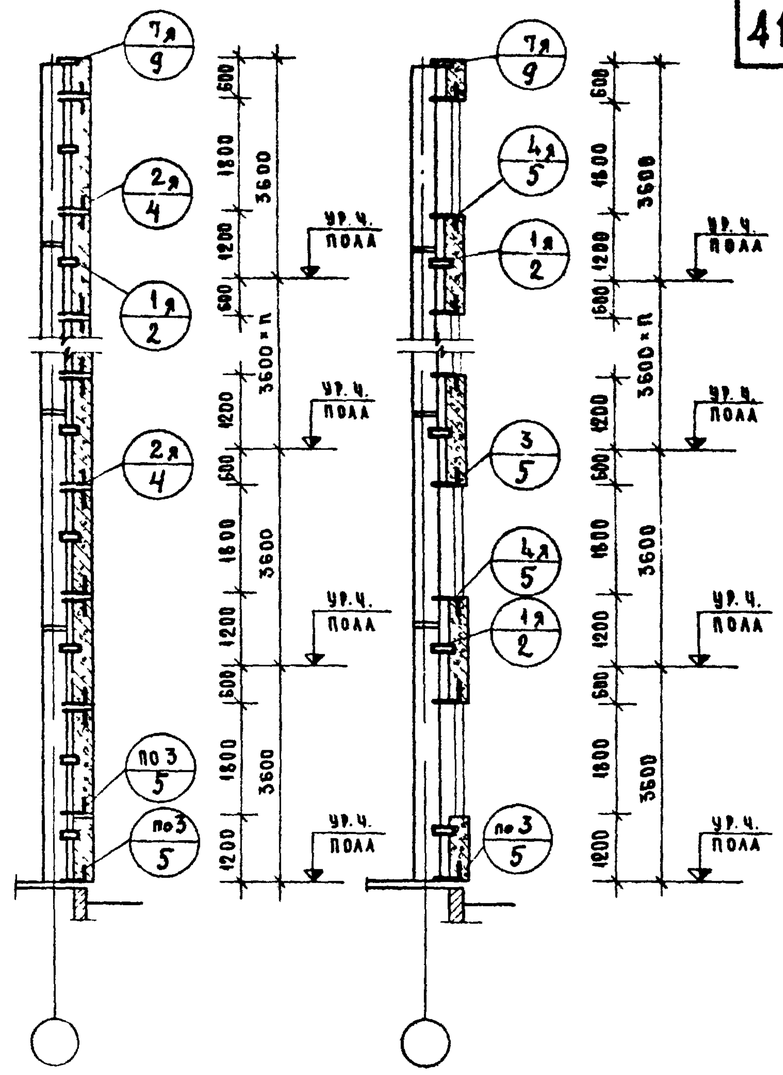

2 - 2

3 - 3

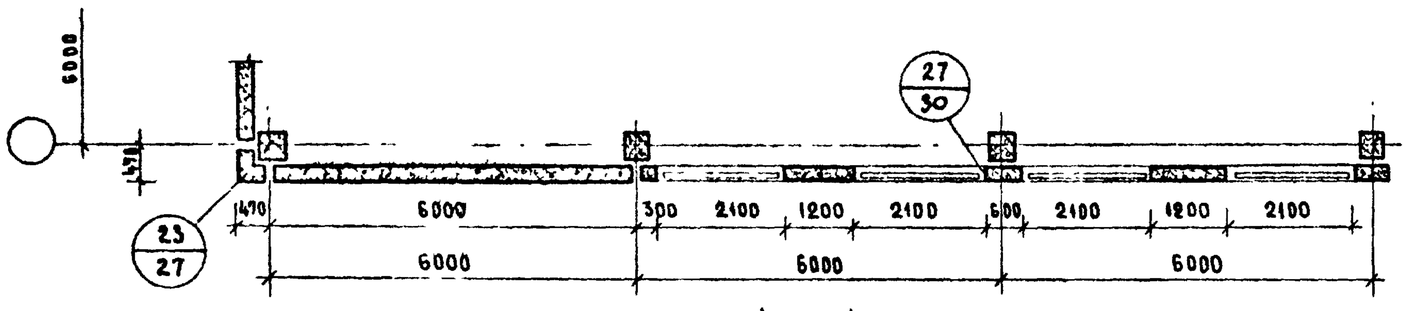

1 - 1

Примечания

1. Узлы, замаркированные на данном листе, см. серию ИИ-04-10 выпуск 6.
2. Замаркированные на схеме угловые блоки приняты толщиной 250 мм для колонн сечением 40×40 см.
3. Узлы крепления угловых блоков наружных углов аналогичны показанным на сечении 1-1 лист №27

Т.К.	Стеновые панели из легких и ячеистых бетонов. Материалы для проектирования	Серия ИИ-04-5	
1973	Пример компоновки панелей наружных стен при высоте этажа $h_{эт}=3.6$. Схема №9	Выпуск 4	Лист 7

ЦНИИЭП зданий и туристских комплексов г. Москва

Гл. инж. пр-та — Рук. гр. инж. — Рук. гр. инж.

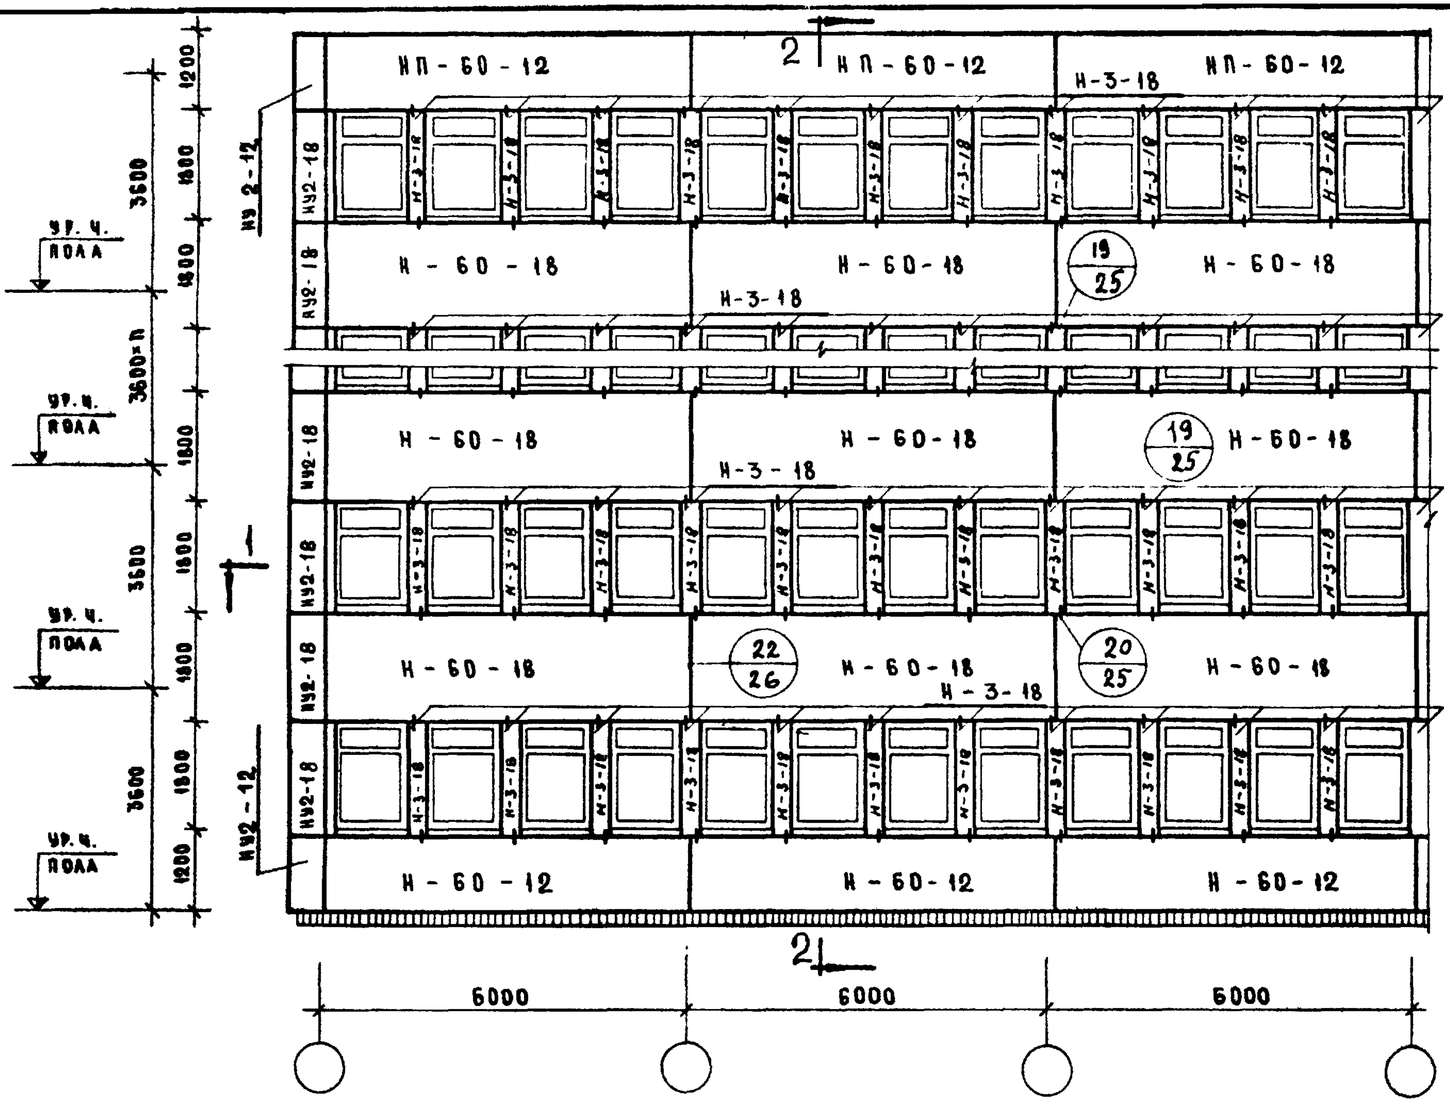

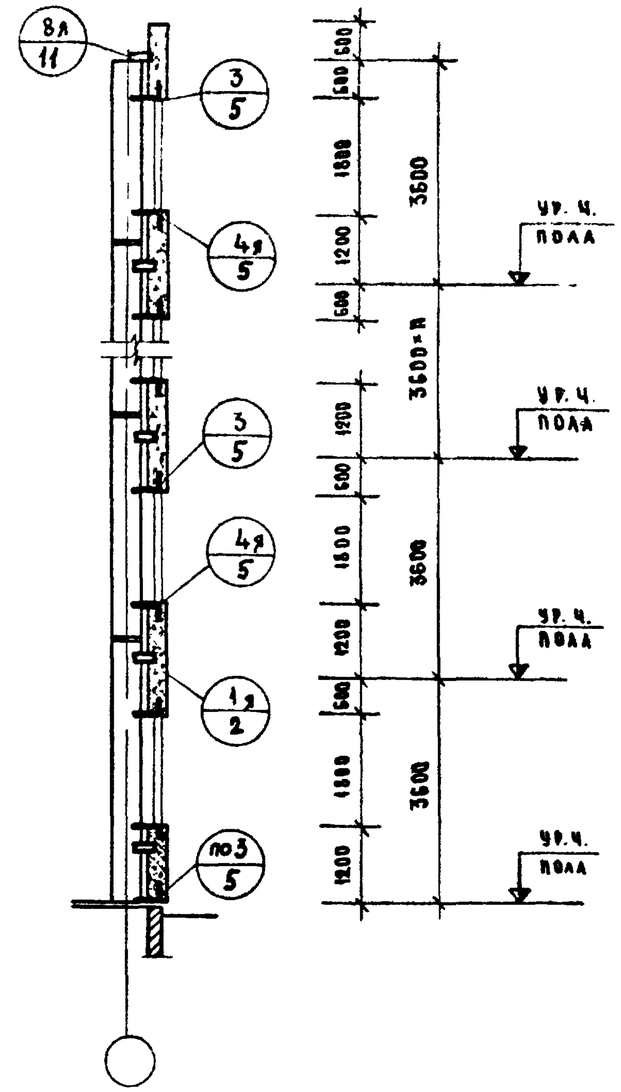

2 - 2

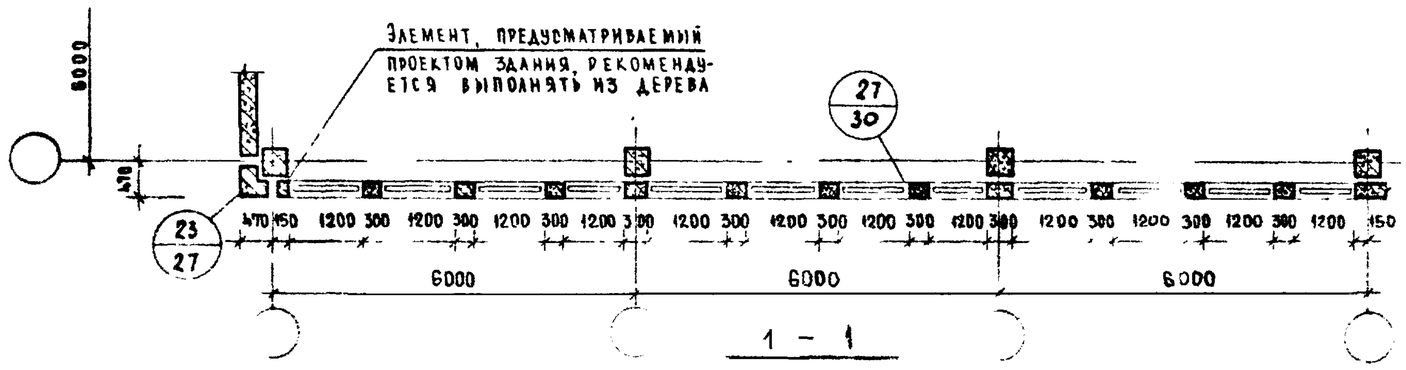

1 - 1

Примечания

1. Узлы, замаркированные на данном листе, см серию ИИ-04-10, вып. 6.
2. Замаркированные на схеме угловые блоки приняты толщиной 250мм для колонн сечением 40×40 см.
3. Узлы крепления угловых блоков наружных углов аналогичны показанным на сечении 1-1 лист № 27

Марки	Першеева		
Исполнил			
Проверил			
Нач. отдела	Щцхоки		
Гл. инж. пр-та	Гунгожий		
Рук. гр. инж.	Шанаурова		
Рук. гр. инж.	Козина		

Торгово-бытовых зданий и туристских комплексов г. Москва

ЦНИИЭП

ТК	Стеновые панели из легких и ячеистых бетонов. Материалы для проектирования	Серия ИИ-04-5	
1973	Пример компоновки панелей наружных стен при высоте этажа hэт = 3.6м. Схема № 10	Выпуск	Лист 8

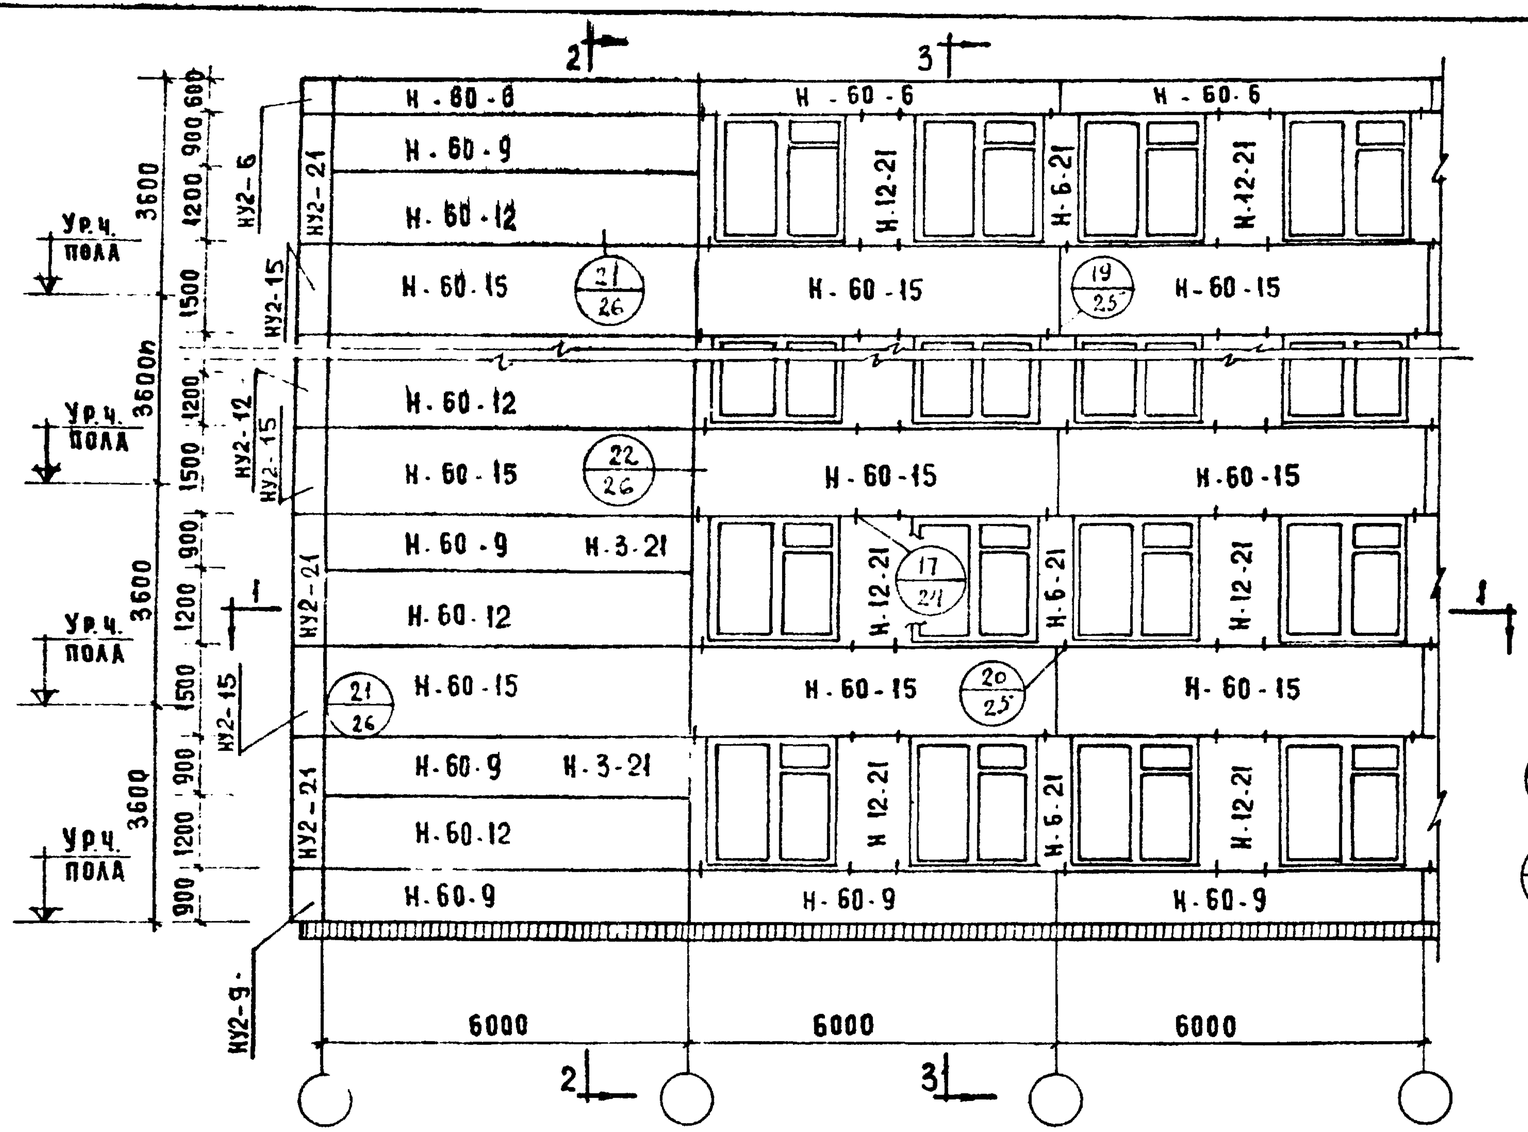

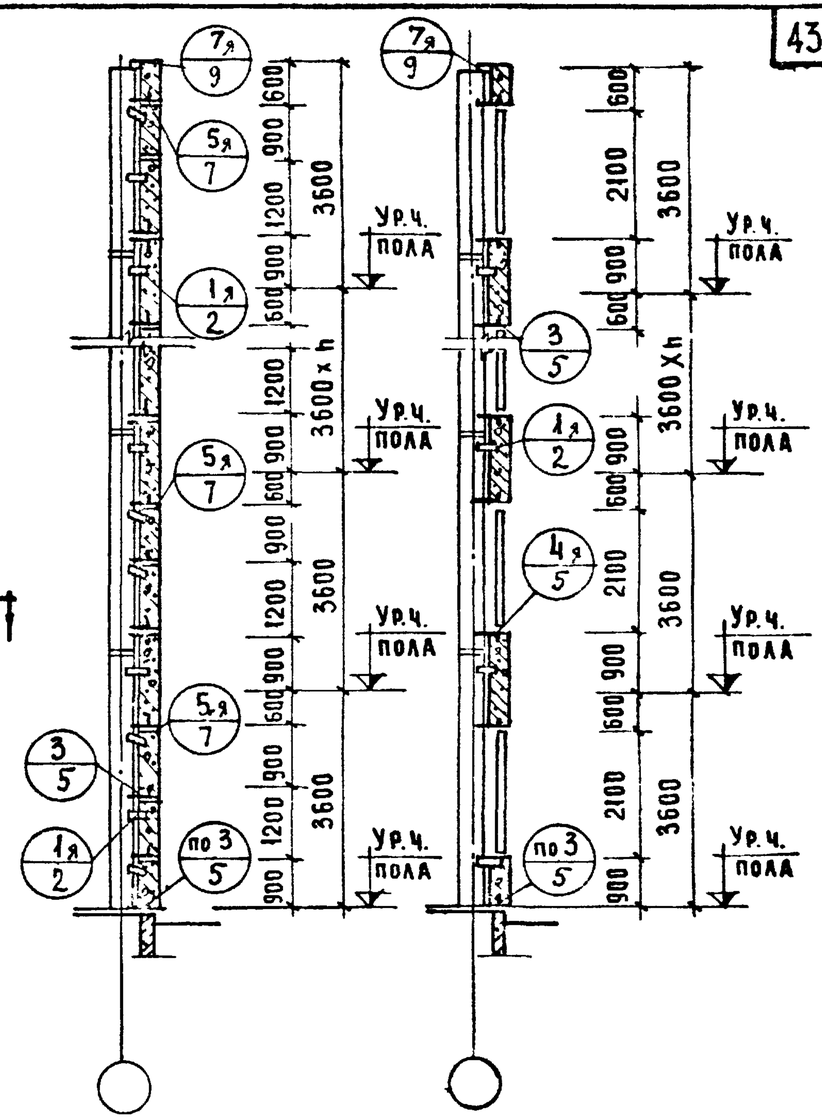

2-2 3-3

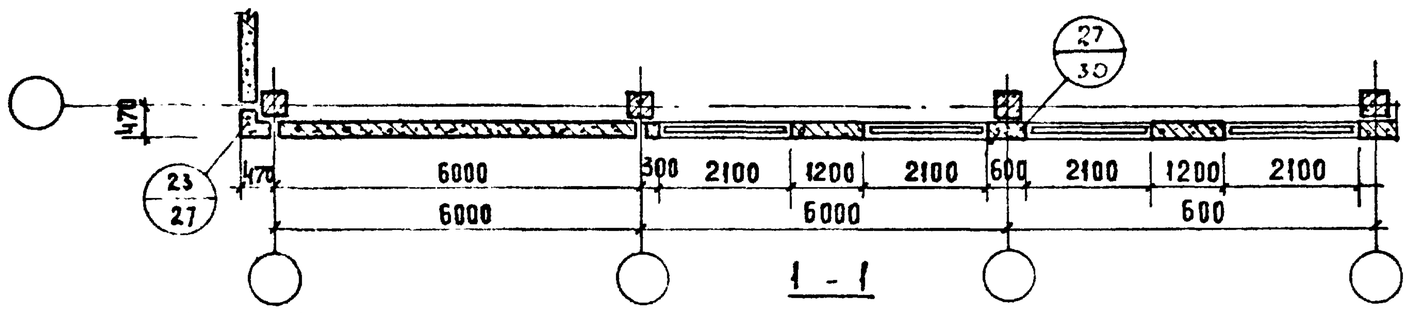

1 - 1

Примечания

1. Узлы, замаркированные на данном листе, см. серию ИИ-04-10, вып. 6.
2. Замаркированные на схеме угловые блоки приняты толщиной 250 мм для колонн сечением 40×40 см.
3. Узлы крепления угловых блоков наружных углов аналогичны показанным на сечении 1-1 лист № 27

ТК	Стеновые панели из легких и ячеистых бетонов. Материалы для проектирования	Серия ИИ-04-5	
1973	Пример компоновки панелей наружных стен при высоте этажа hэт=3,6 м. Схема № 11.	Выпуск 4	Лист 9

Нач. отдела Шанаурова
Гл. инж. пр-та Козина
Рук. гр. инж.
Рук. гр. инж.

Отделение ЦНИИЭП туристских комплексов и гостиничных зданий Госкомархитектуры, г. Москва

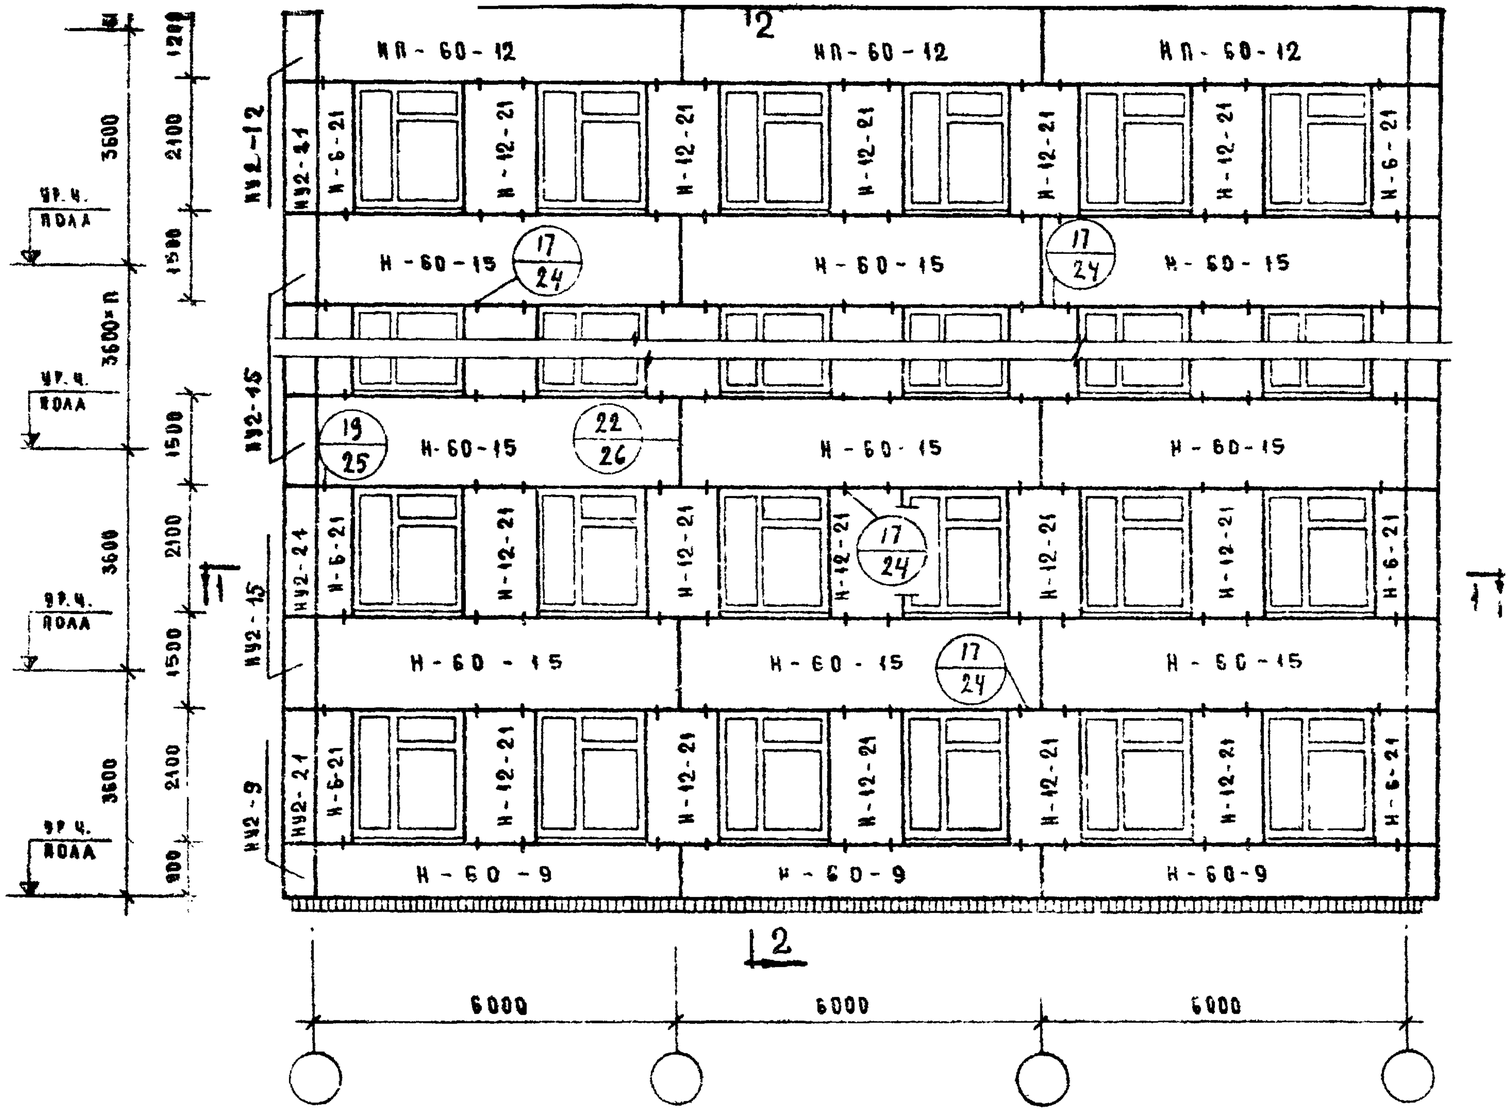

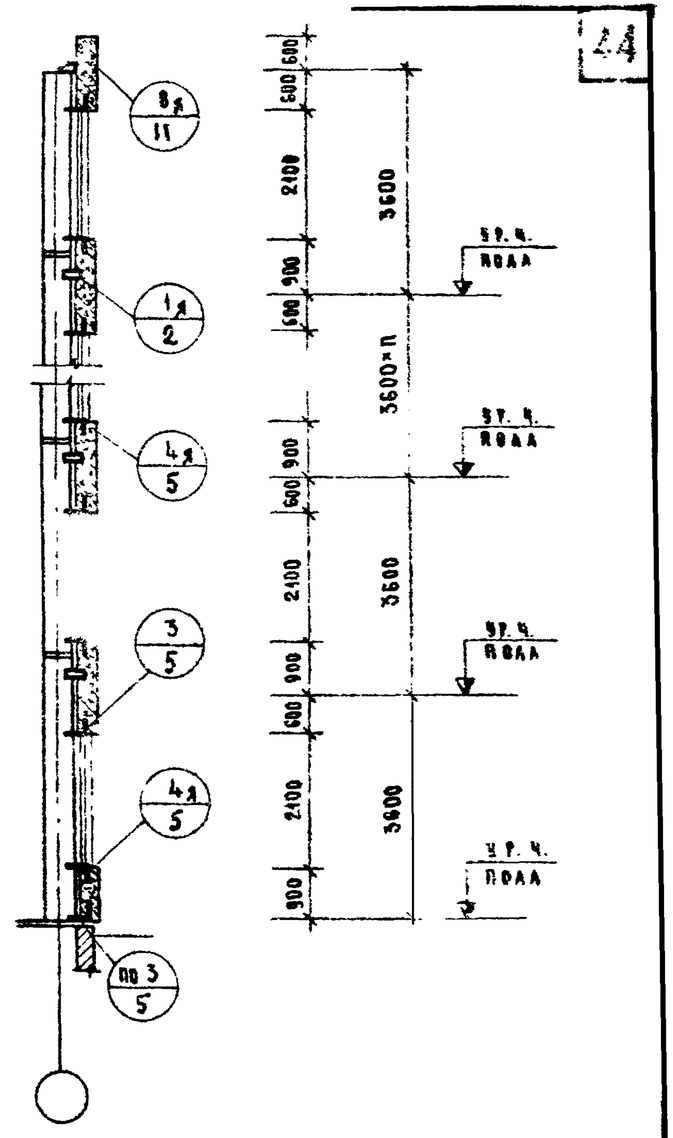

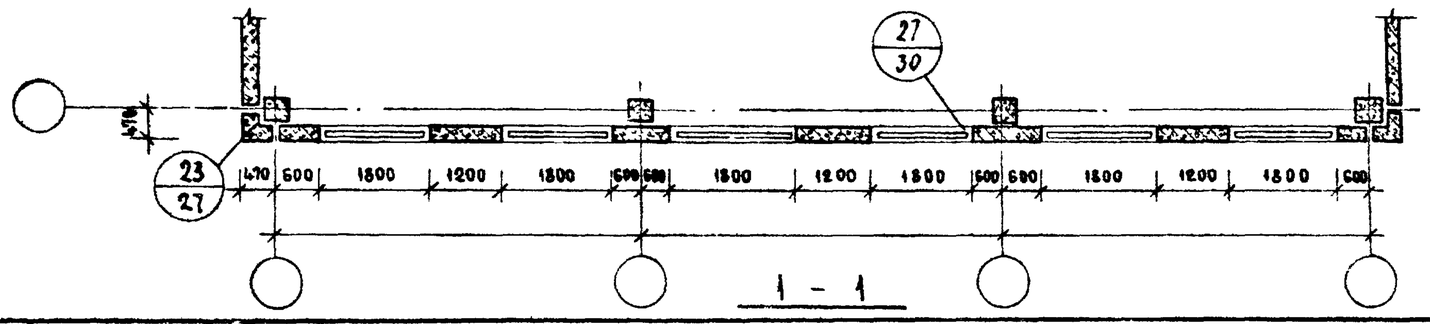

Примечания

1. Узлы, замаркированные на данном листе, см. серию ИИ-04-10 вып. 6
2. Замаркированные на схеме угловые блоки приняты толщиной 250 мм для колонн сечением 40×40 см.
3. Узлы крепления угловых блоков наружных углов аналогичны показанным на сечении 1-1 лист № 27.

ТК	Стеновые панели из легких и ячеистых бетонов. Материалы для проектирования	Серия ИИ-04	
1973	Пример компоновки панелей наружных стен при высоте этажа hэт = 3,6 м. Схема № 12	Вып. 4	Лист 1

Главный инженер проекта Щадоки
Гл. инж. проекта Пригожий
Рук. гр. инж. Шанаурова
Рук. гр. инж. Козина


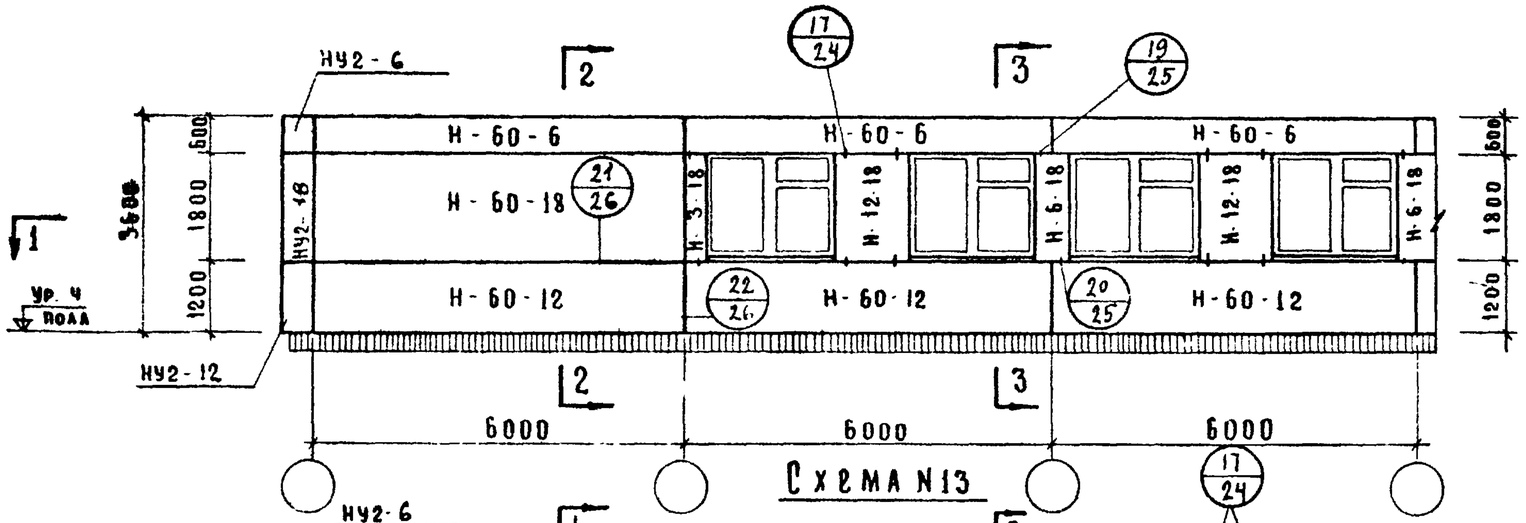

Схема N13

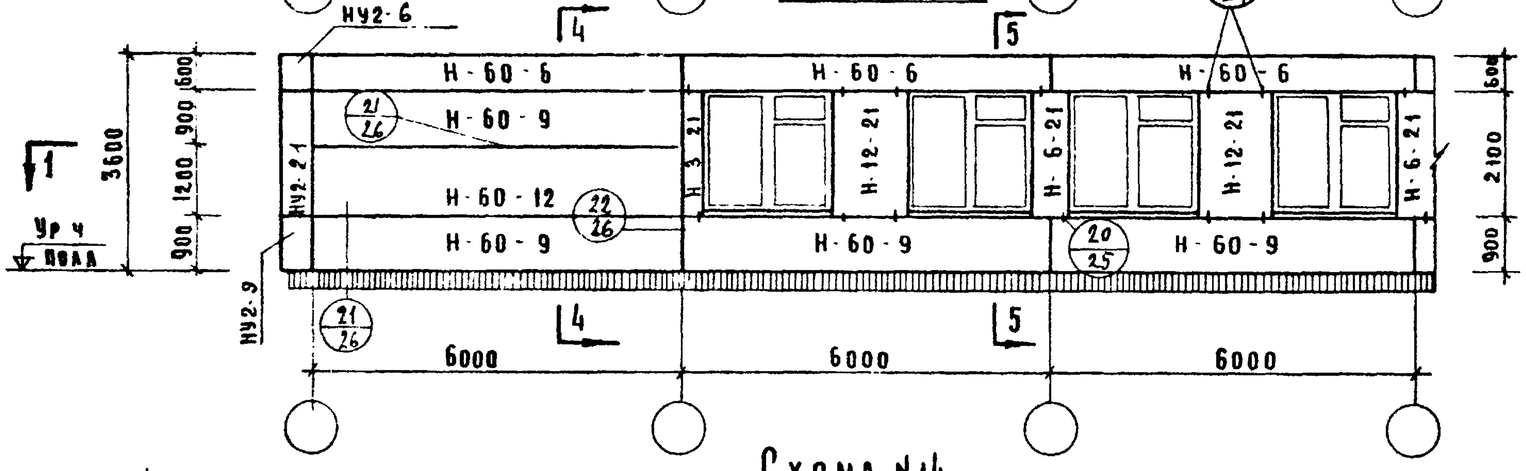

Схема N14

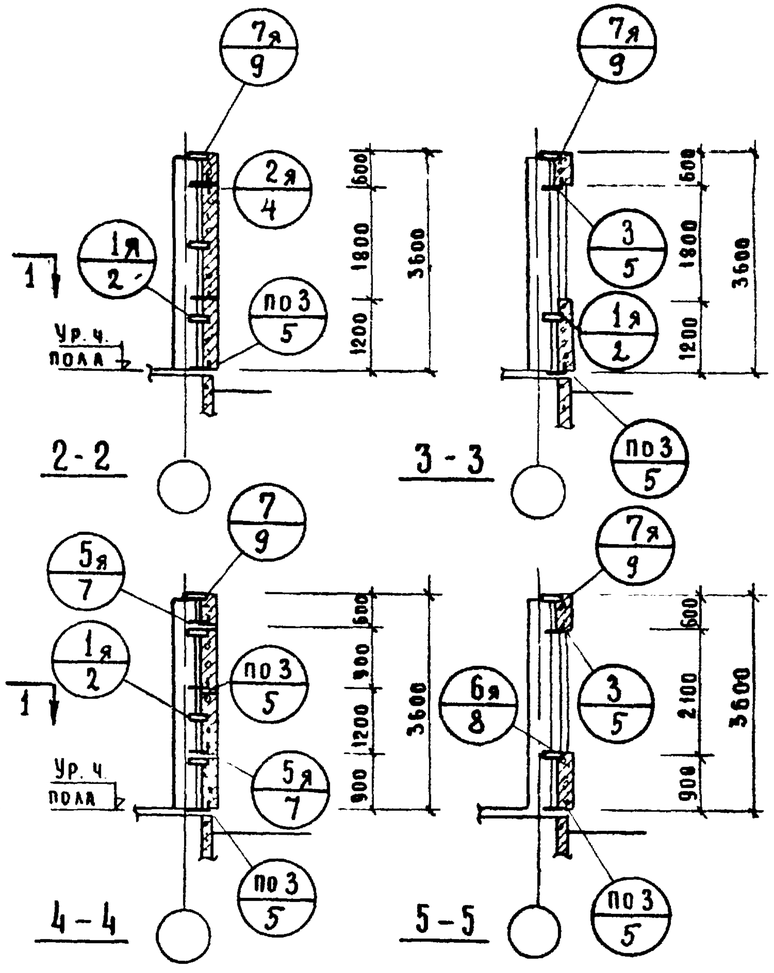

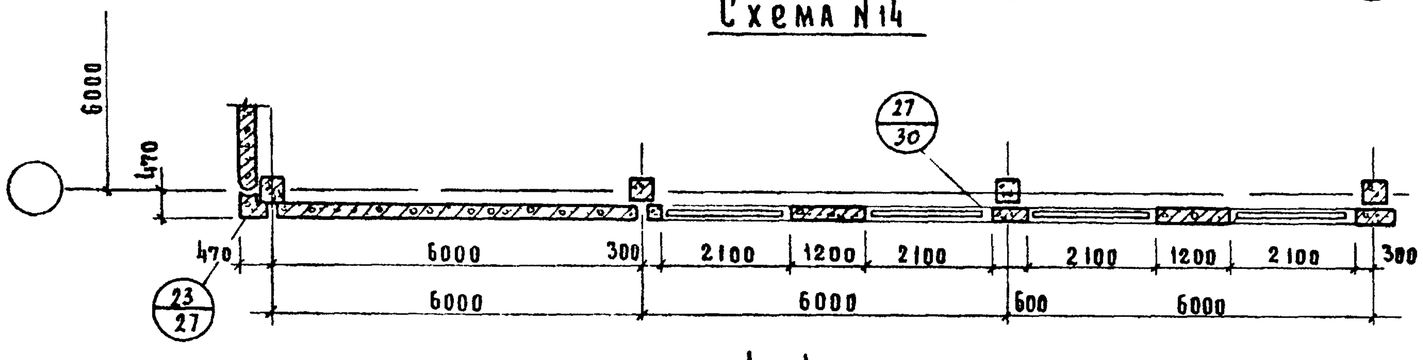

1-1

Примечания

1. Узлы, замаркированные на данном листе, см серию ИИ-04-10 вып 6
2. Замаркированные на схеме угловые блоки приняты толщиной 250 мм для колонн сечением 40×40 см
3. Узлы крепления угловых блоков наружных углов аналогичны показанным на сечении 1-1 лист N 27.

Т.К	Стеновые панели из легких и ячеистых бетонов. Материалы для проектирования	Серия ИИ-04-5
1973	Пример компоновки панелей наружных стен при высоте этажа h эт= 3,6 м. Схемы N13, 14.	Выпуск 4 / Лист 11

ЦНИИЭП зданий и туристских комплексов г. Москва

Нач отдела Ганиж пр-та — Рук. группы — Рук. группы

Инженер Пригожий, Козина, Шанаурова

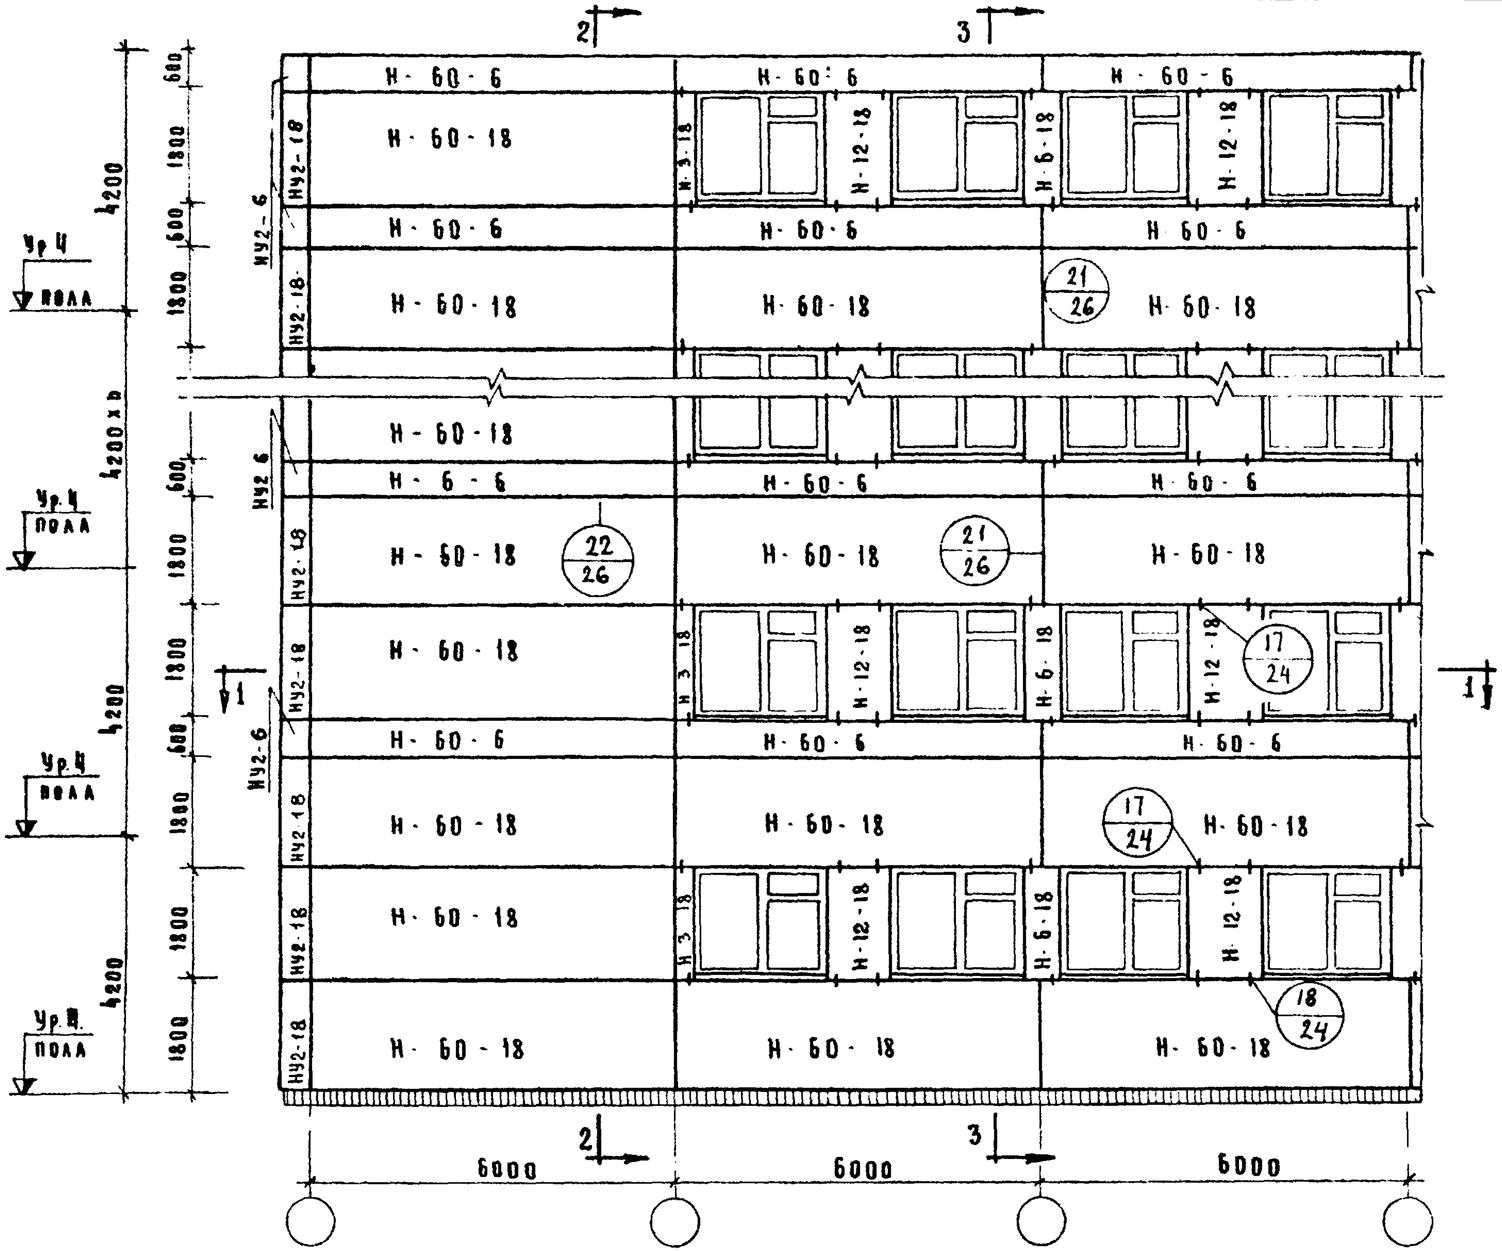

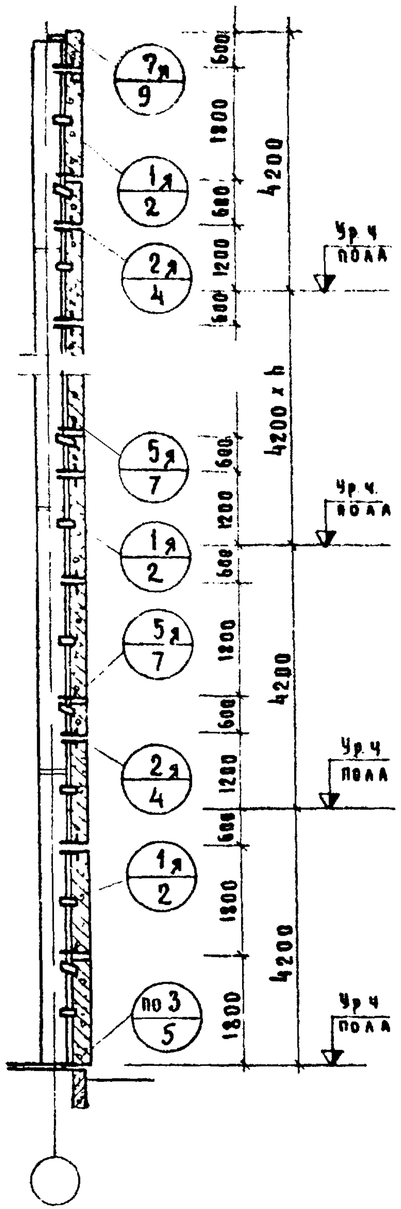

2 — 2

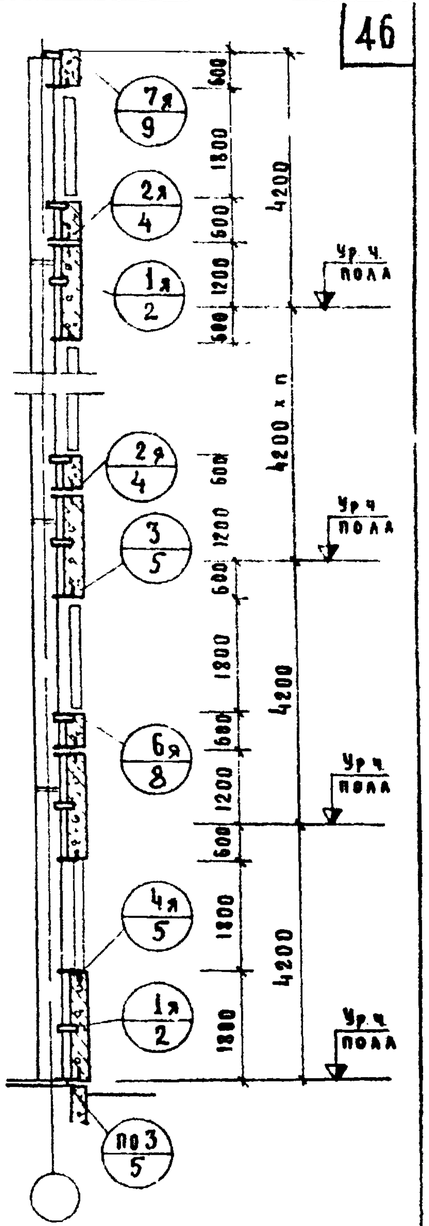

3 — 3

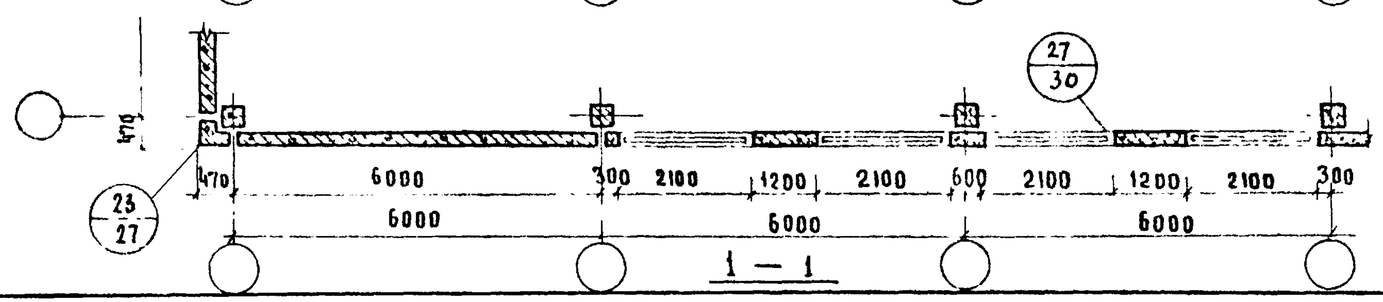

1 — 1

Примечания:

1. Узлы, замаркированные на данном листе см серию ИИ-04-10 выпуск 6
2. Замаркированные на схеме угловые блоки приняты толщиной 250 мм. для колонн сечением 40 х 40 см.
3. Узлы крепления угловых блоков наружных углов аналогичны показанным на сечении 1-1 лист №27.

Нач отдела	Маркин	Исполнил	Нцхоки
Гл. инж. пр.	Першева	Проверил	Григожий
Рук. гр. инж.	Шанаурова		
Рук. гр. инж.	Козина		

Торгово бытовых зданий и туристских комплексов г. Москва

ТК 1973	Стеновые панели из легких и ячеистых бетонов. Материалы для проектирования	Серия ИИ-04-5	
	Пример компоновки панелей наружных стен при высоте этажа $h_{эт}$ = 4.2 м. Схема №15	Выпуск 4	Лист 12

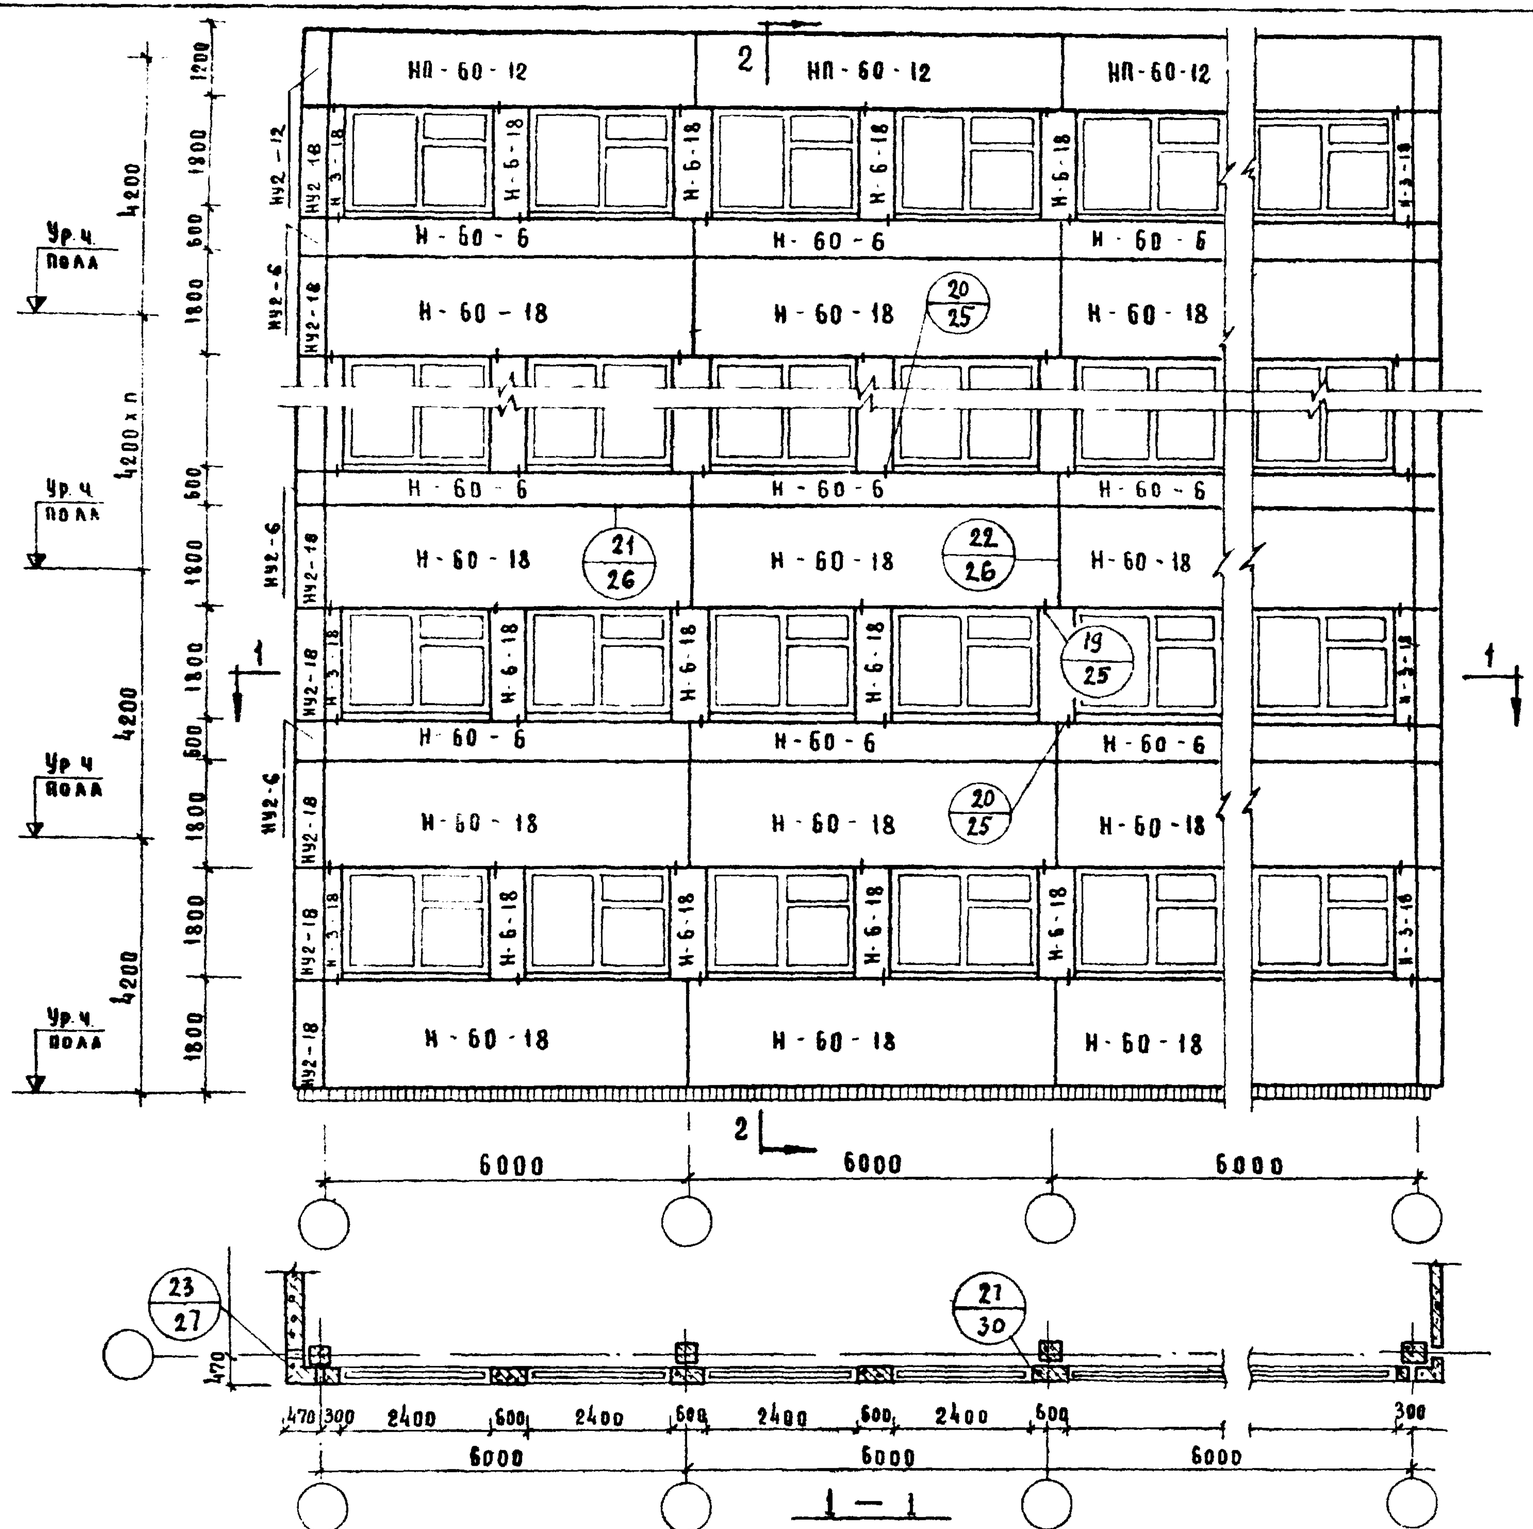

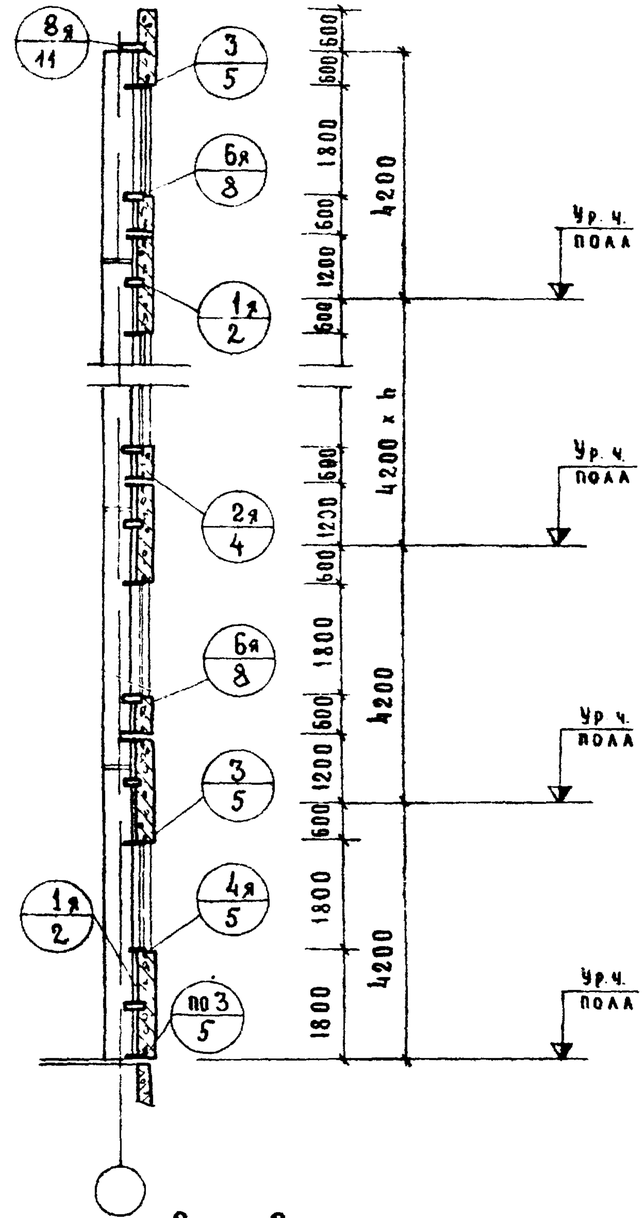

2 — 2

Примечания

1. Узлы, замаркированные на данном листе, см. серию ИИ-04-10. вып. 6
2. Замаркированные на схеме угловые блоки приняты толщиной 250 мм. для колонн сечением 40 х 40 см.
3. Узлы крепления угловых блоков наружных углов аналогичны показанным на сечении 1-1 лист №27.

ТК	Стеновые панели из легких и ячеистых бетонов. Материалы для проектирования	Серия ИИ-04-5	
1973	Пример компоновки панелей наружных стен при высоте этажа $h_{эт}$ = 4,2 м. Схема №16	Выпуск 4	Лист 17

Нач. отдела Мухин; Гл. инж. пр-та Петрищева; Рук. гр. инж. Шанарова; Рук. гр. инж. Козина; Исполнил Ицхоки; Проверил Пригожин

ЦНИИЭП Торгово-бытовых зданий и туристских комплексов г. Москва

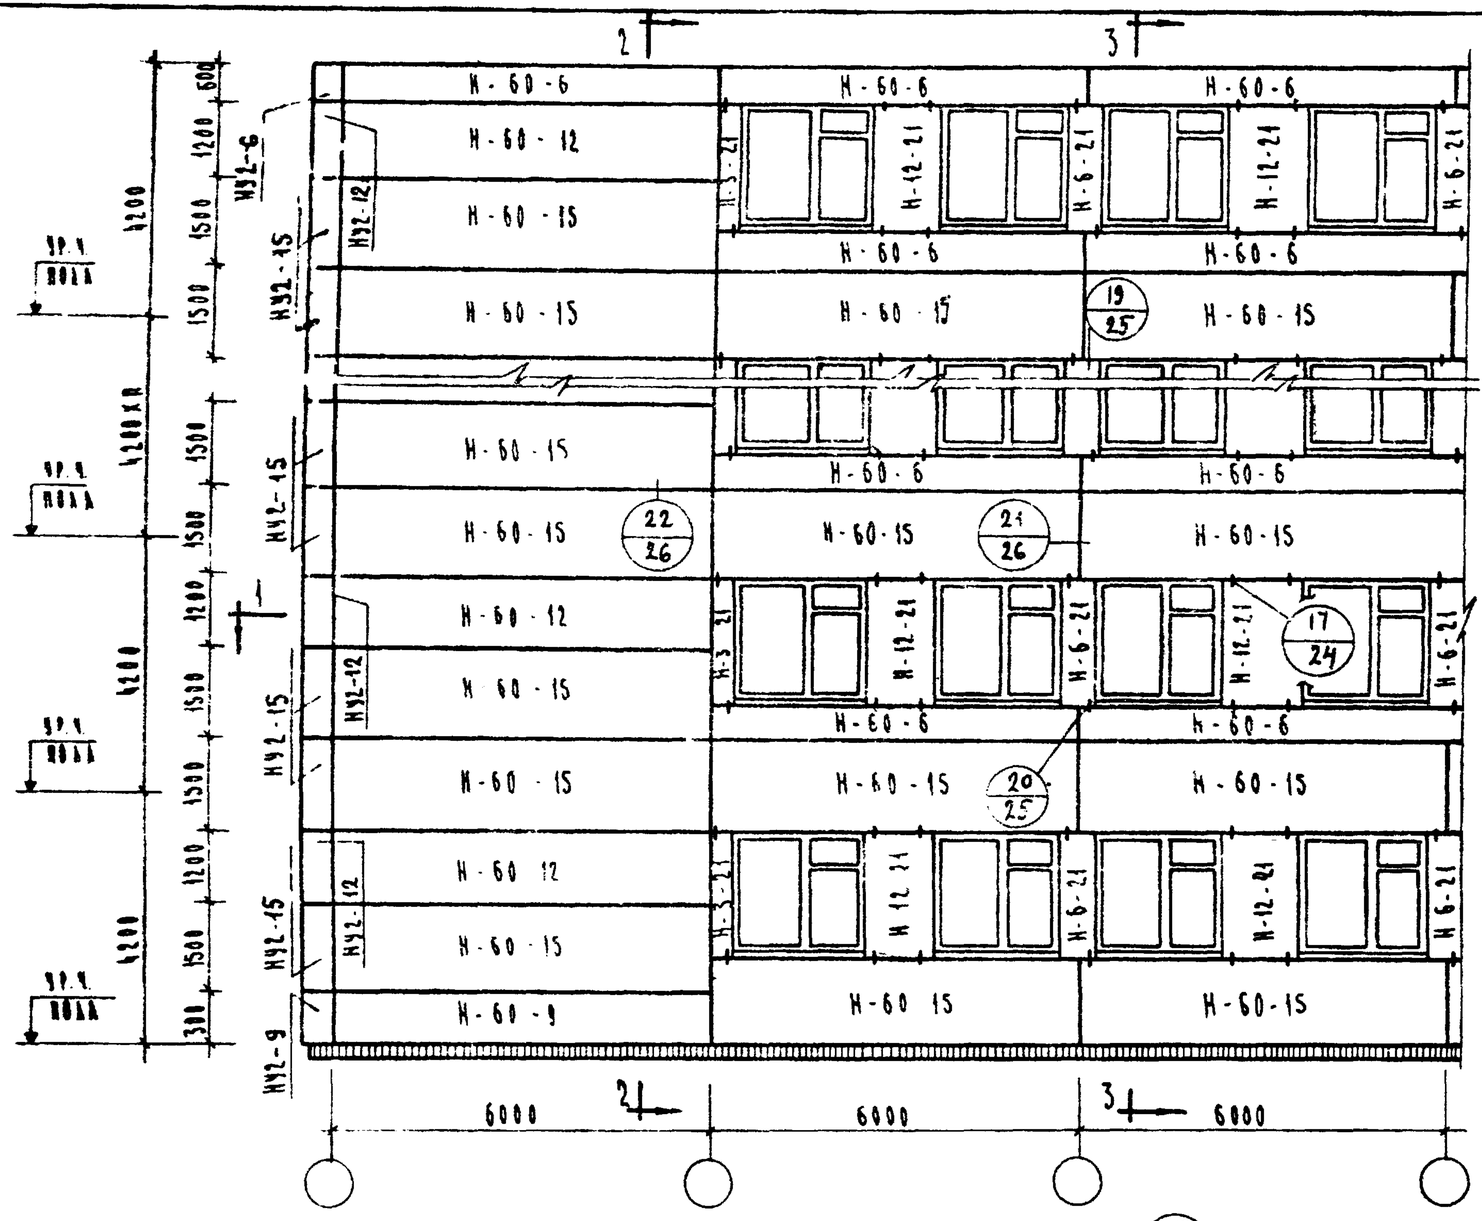

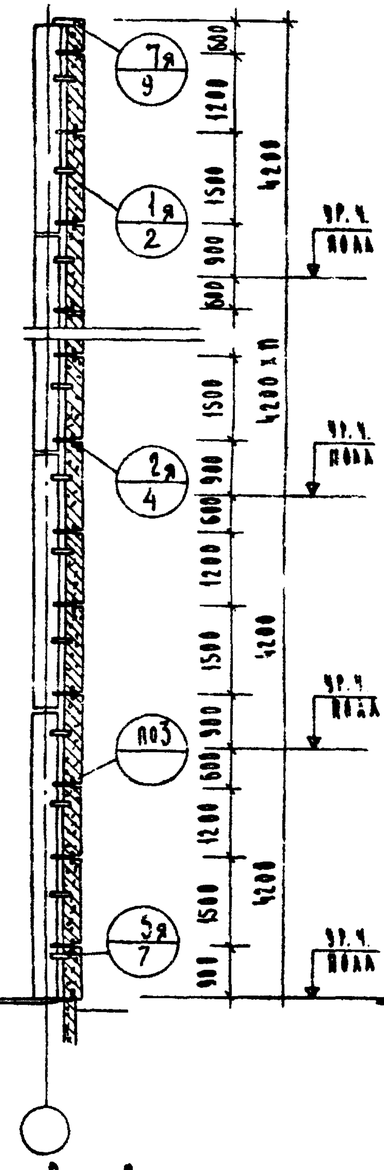

2 — 2

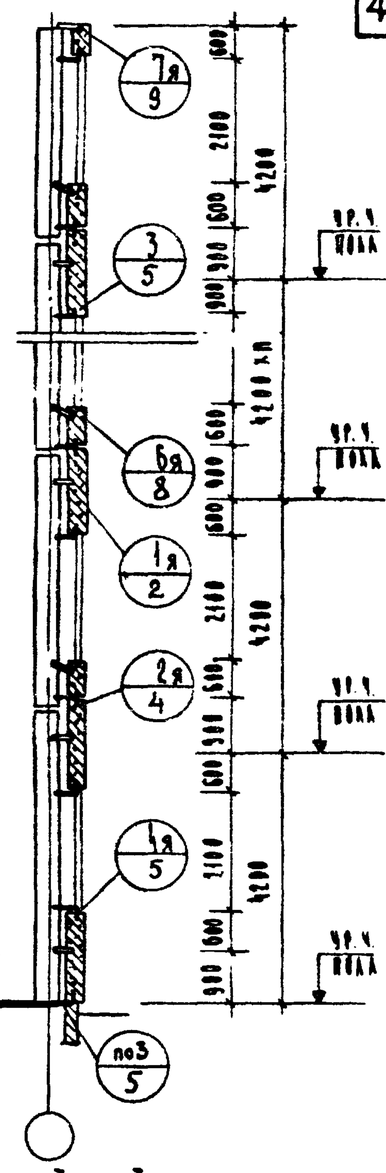

3 — 3

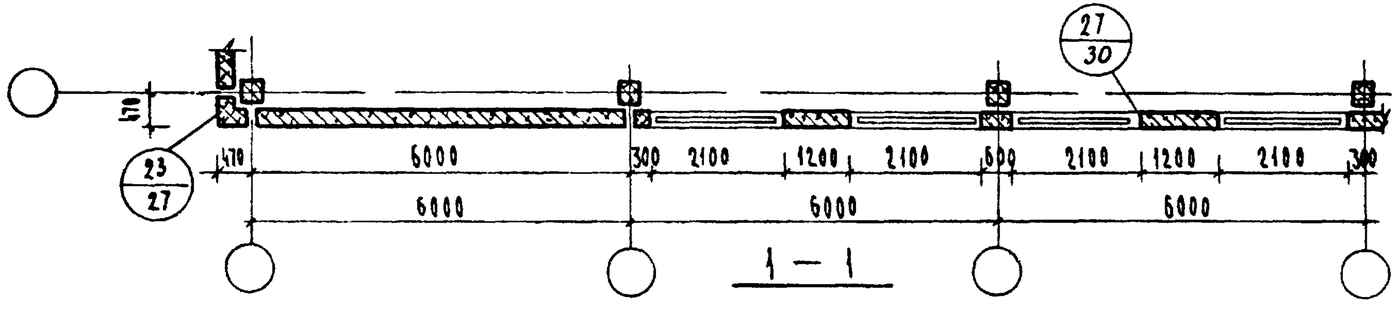

1 — 1

Примечания:

1. Узлы, замаркированные на данном листе, см. серии ИИ-04-10 вып. 6.
2. Замаркированные на схеме угловые блоки приняты толщиной 250 мм для колонн сечением 40х40 см.
3. Узлы крепления угловых блоков наружных углов аналогичны показанным на сечении 1-1 лист №23

ТК	Стеновые панели из легких и ячеистых бетонов. Материалы для проектирования.	Серия ИИ-04-5
1973	Пример компоновки панелей наружных стен при высоте этажа $h_{эт}$=4.2м. Схема №17.	Выпуск 4 / Лист 14

ЦНИЭП торгово-бытовых зданий и туристского комплекса г. Москва

Нач. отдела / Гл. инж. пр-та / Рук. гр. инж. / Рук. гр. инж.

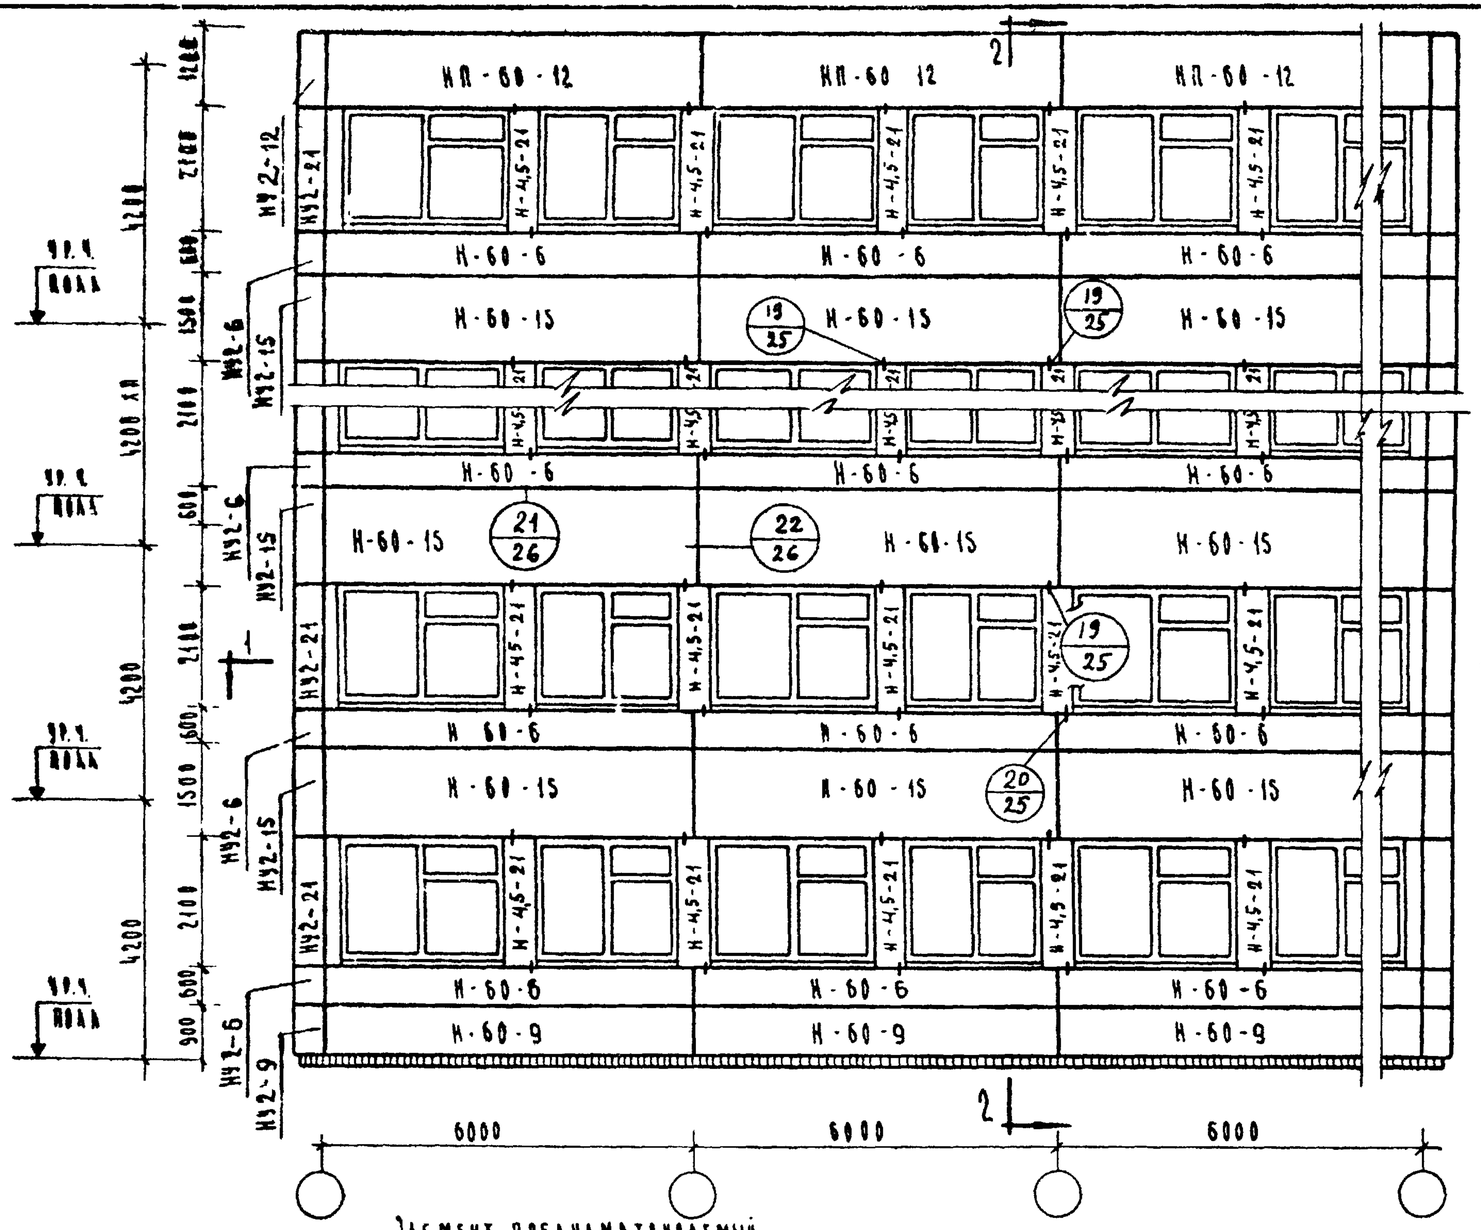

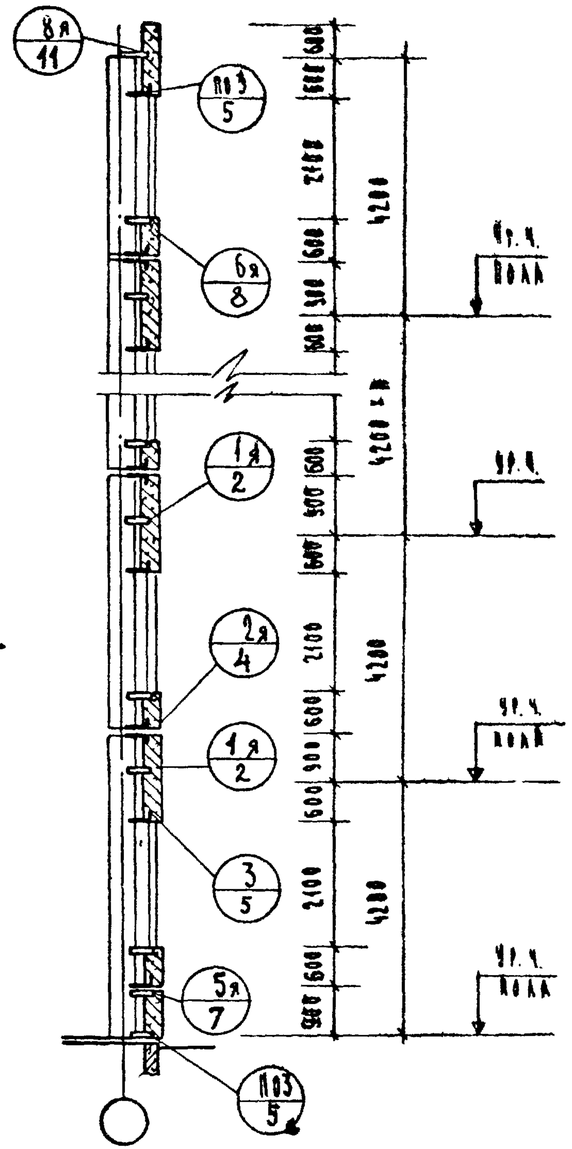

2-2

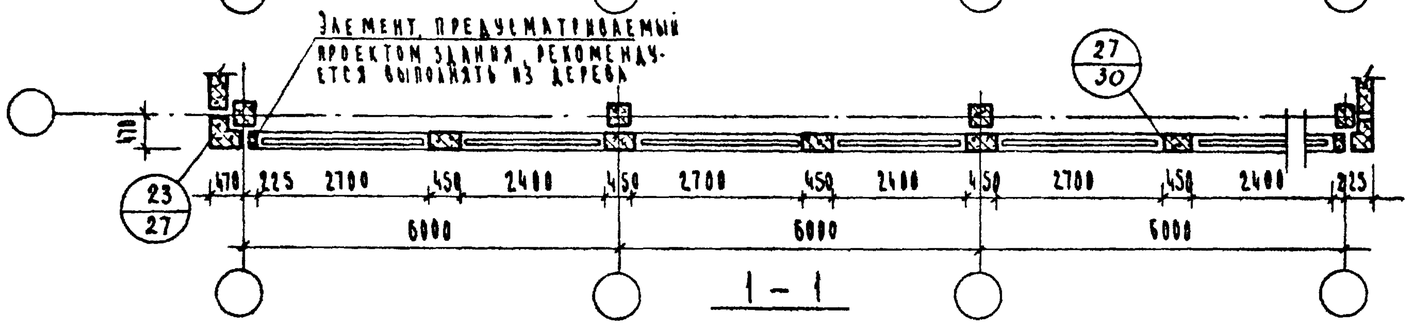

1-1

Примечания:

1. Узлы, замаркированные на данном листе, см. серию ИИ-04-10 выпуск 6.
2. Замаркированные на схеме угловые блоки приняты толщиной 250 мм для колонн сечением 40×40 см.
3. Узлы крепления угловых блоков наружных углов аналогичны показанным на сечении 1-1 лист №27

ТП	Стеновые панели из легких и ячеистых бетонов. Материалы для проектирования.	Серия ИИ-04-5	
1973	Пример компоновки панелей наружных стен при высоте этажа $h_{эт}$=4,2 м. Схема №18.	Выпуск 4	Лист 19

ЦНИИЭП торгово-бытовых зданий туристских комплексов г. Москва

Нач. отдела Козлова
Гл. инж. пр-та Петрисова
Рук. гр. инж. Прокопенко
Рук. гр. инж. Шанаурина
Исполнил Кузина

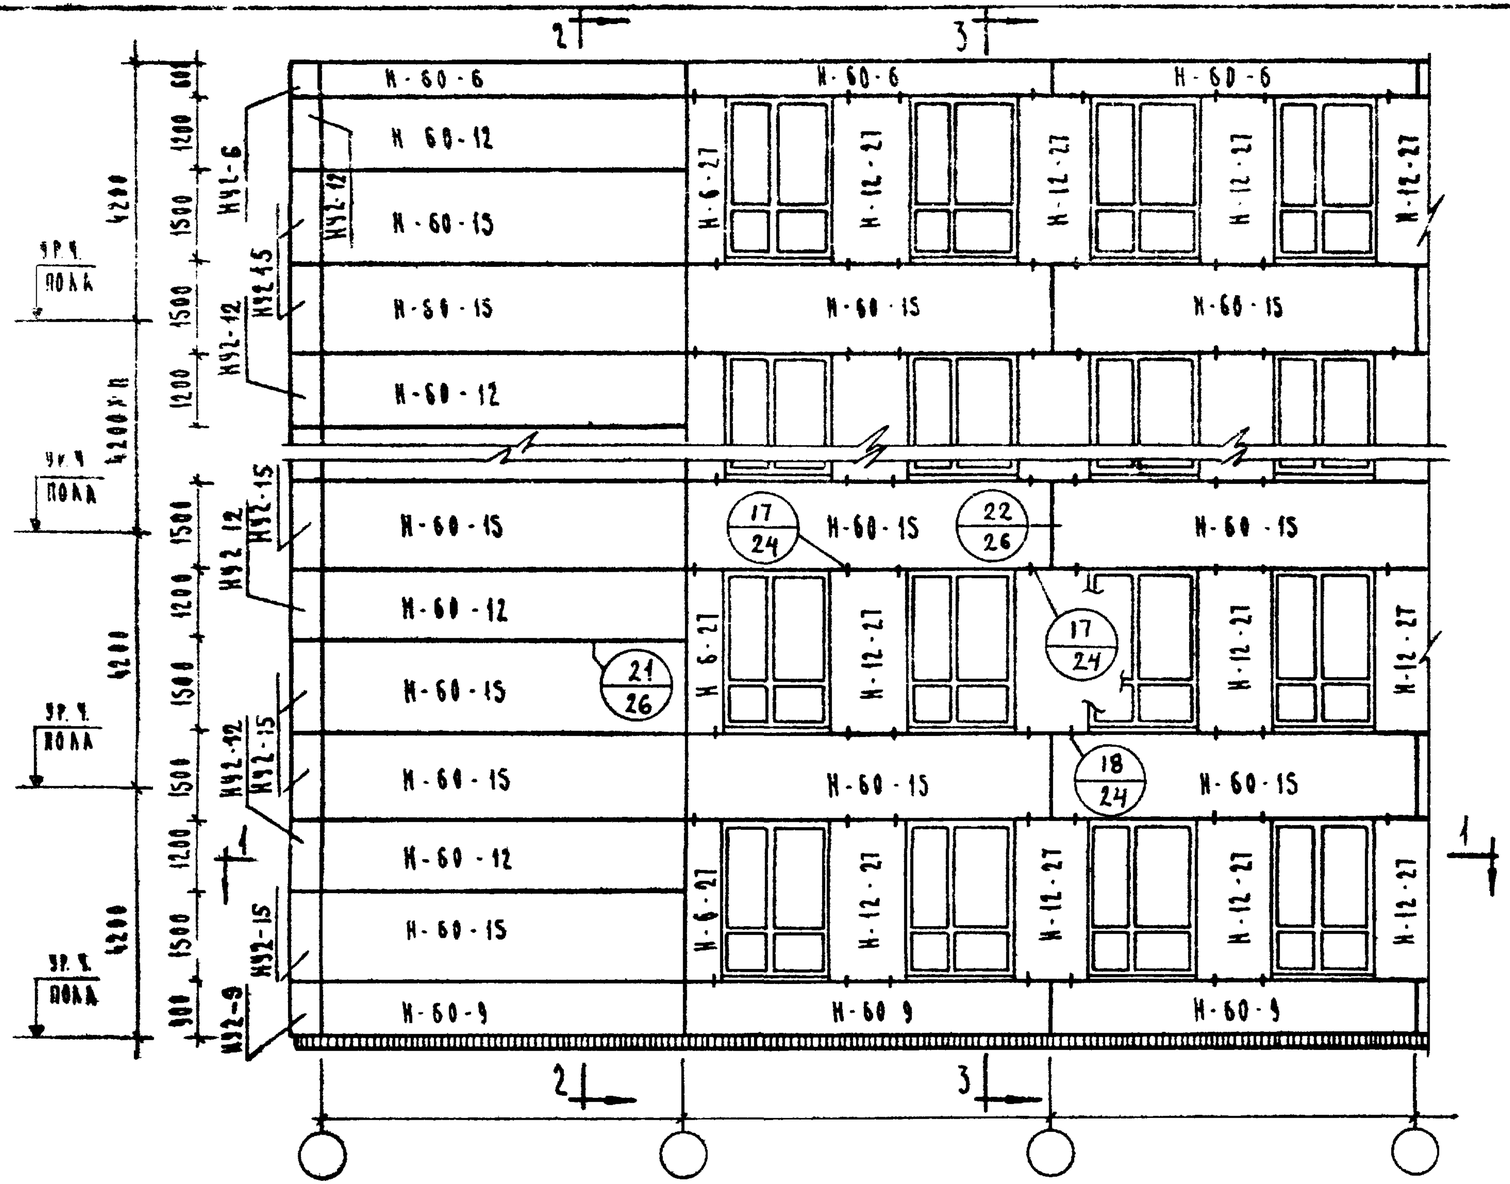

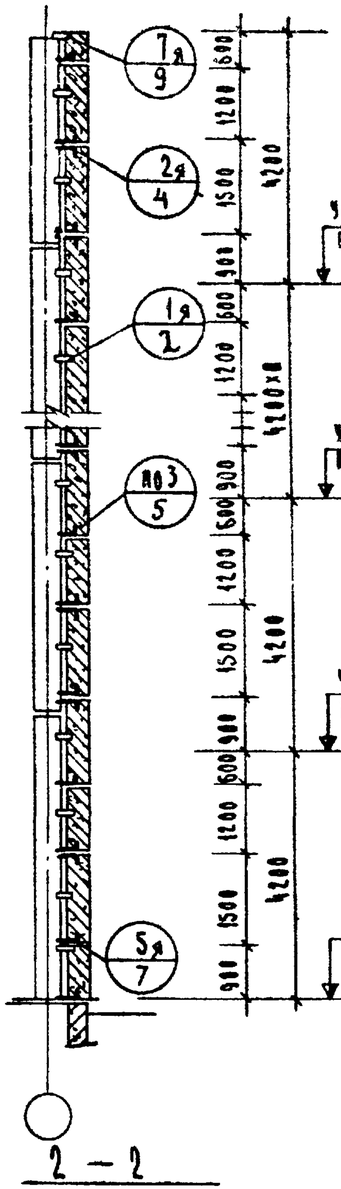

2 — 2

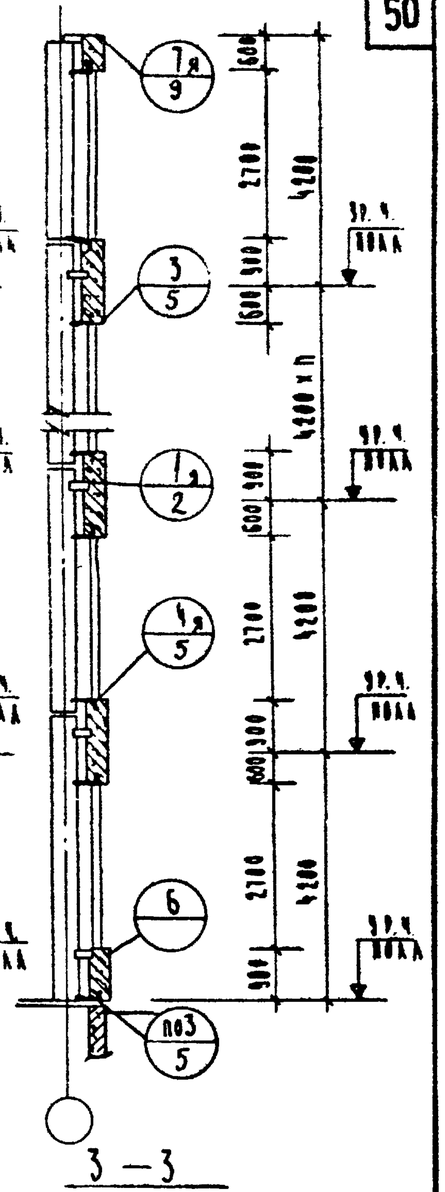

3 — 3

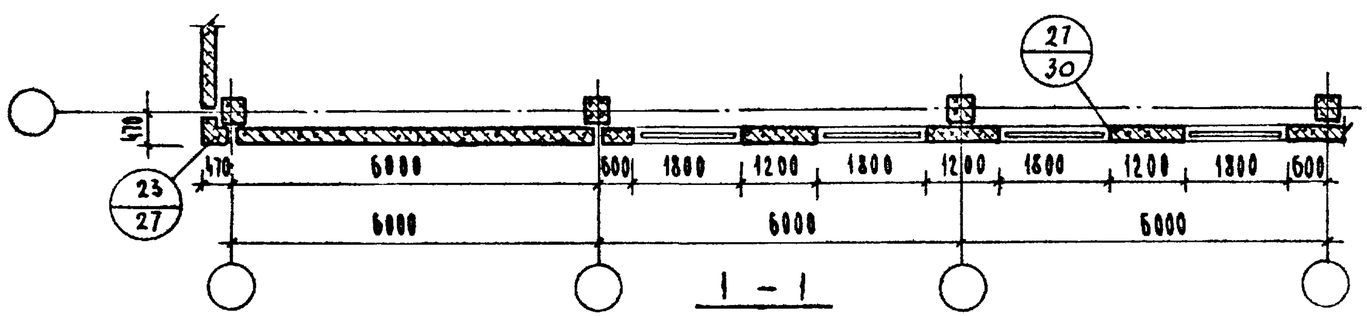

1 — 1

Примечания:

1. Узлы, замаркированные на данном листе, см. серию ИИ-04-10 вып.6.
2. Замаркированные на схеме угловые блоки приняты толщиной 250 мм для колонн сечением 40×40 см.
3. Узлы крепления угловых панелей наружных углов аналогичны показанным на сечении 1-1 лист И.27.

ТК	Стеновые панели из легких и ячеистых бетонов. Материалы для проектирования.	Серия ИИ-04-5	
1973	Пример компоновки панелей наружных стен при высоте этажа $h_{эт.}$ = 4.2 м. Схема N 19.	Выпуск 4	Лист 16

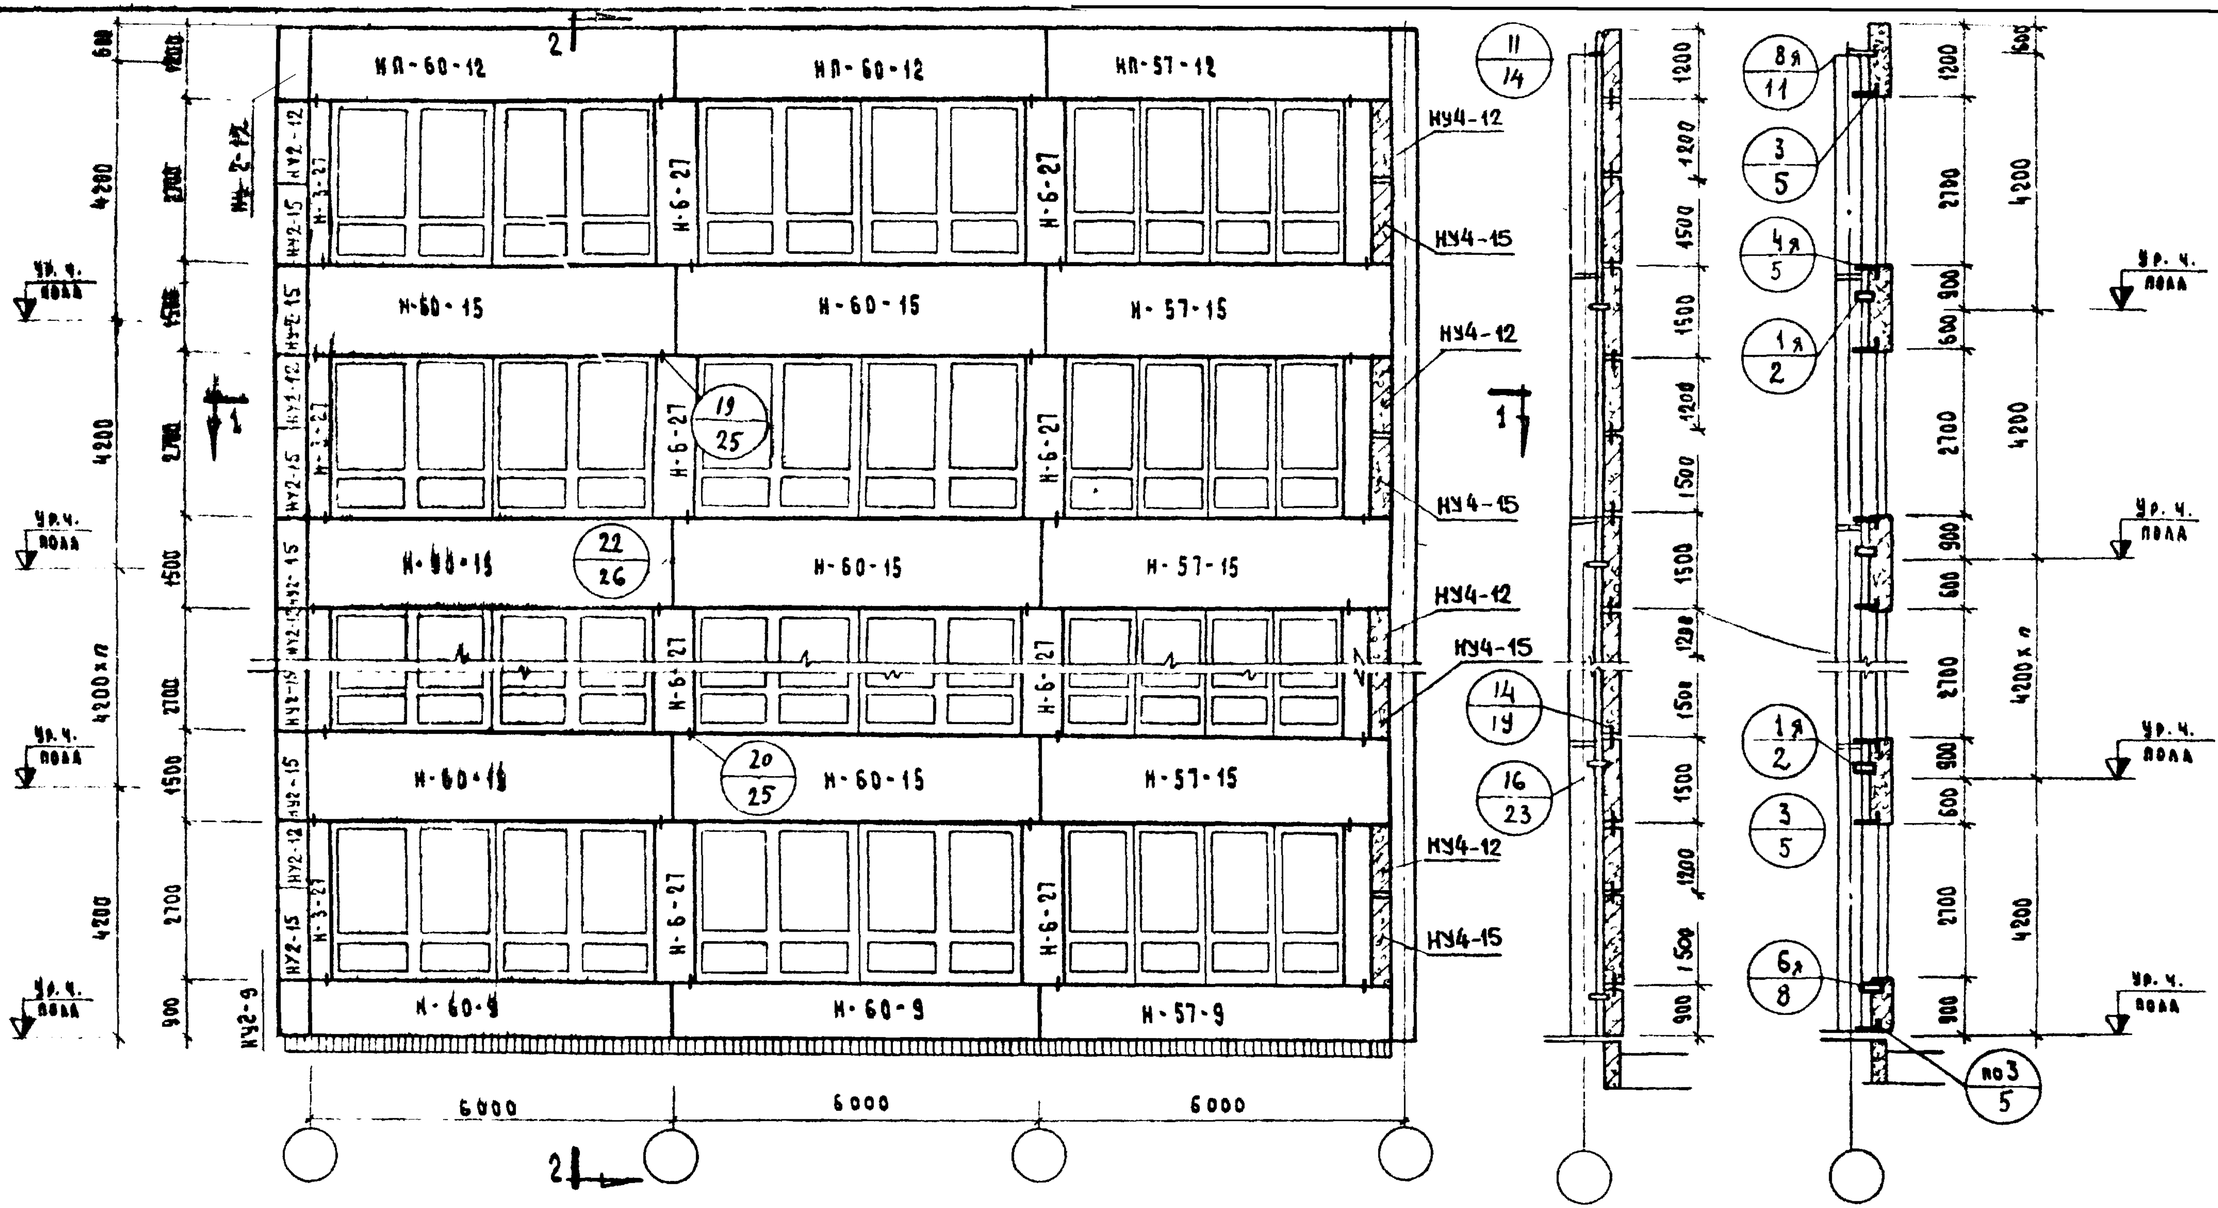

2-2

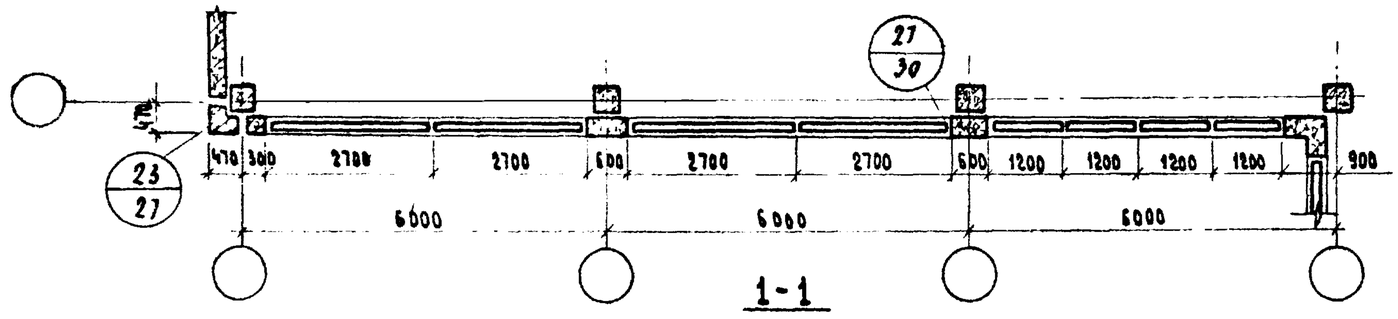

1-1

Примечания:

1. Узлы замаркированные на данном листе, см. серию ИИ-04-10 вып. 5.
2. Замаркированные на схеме угловые блоки приняты толщиной 250 мм для кладки сечением 40×40 см.
3. Узлы крепления угловых блоков наружных углов аналогичны показанным на сечении 1-1 лист № 27

Т.К.	Стеновые панели из легких и ячеистых бетонов. Материалы для проектирования.	Серия ИИ-04-5	
1973	Пример компоновки панелей наружных стен при высоте этажа h эт.= 4,2 м. Схема № 20.	Выпуск 4	Лист 17


Нач. отдела	Ильюки	Марки
Гл. инж. пр-та	Пригожин	Першева
Рук. гр. инж.	Шакуров	
Рук. гр. инж.	Казина	
Испытания		
Проверена		

ЦНИИЭП жилища г. Москва	Отдела		Жилов	Нерешеева
	Гл. арх. пр-та		Крив...	
	Рук. гр. инж.		Кузина	
	Исполнила		Савина	

1973 Т.К.

Стеновые панели из легких ячеистых бетонов. Материалы для проектирования при высоте этажа 4,2 м. Схемы 21, 22, 23

Пример компоновки наружных стен

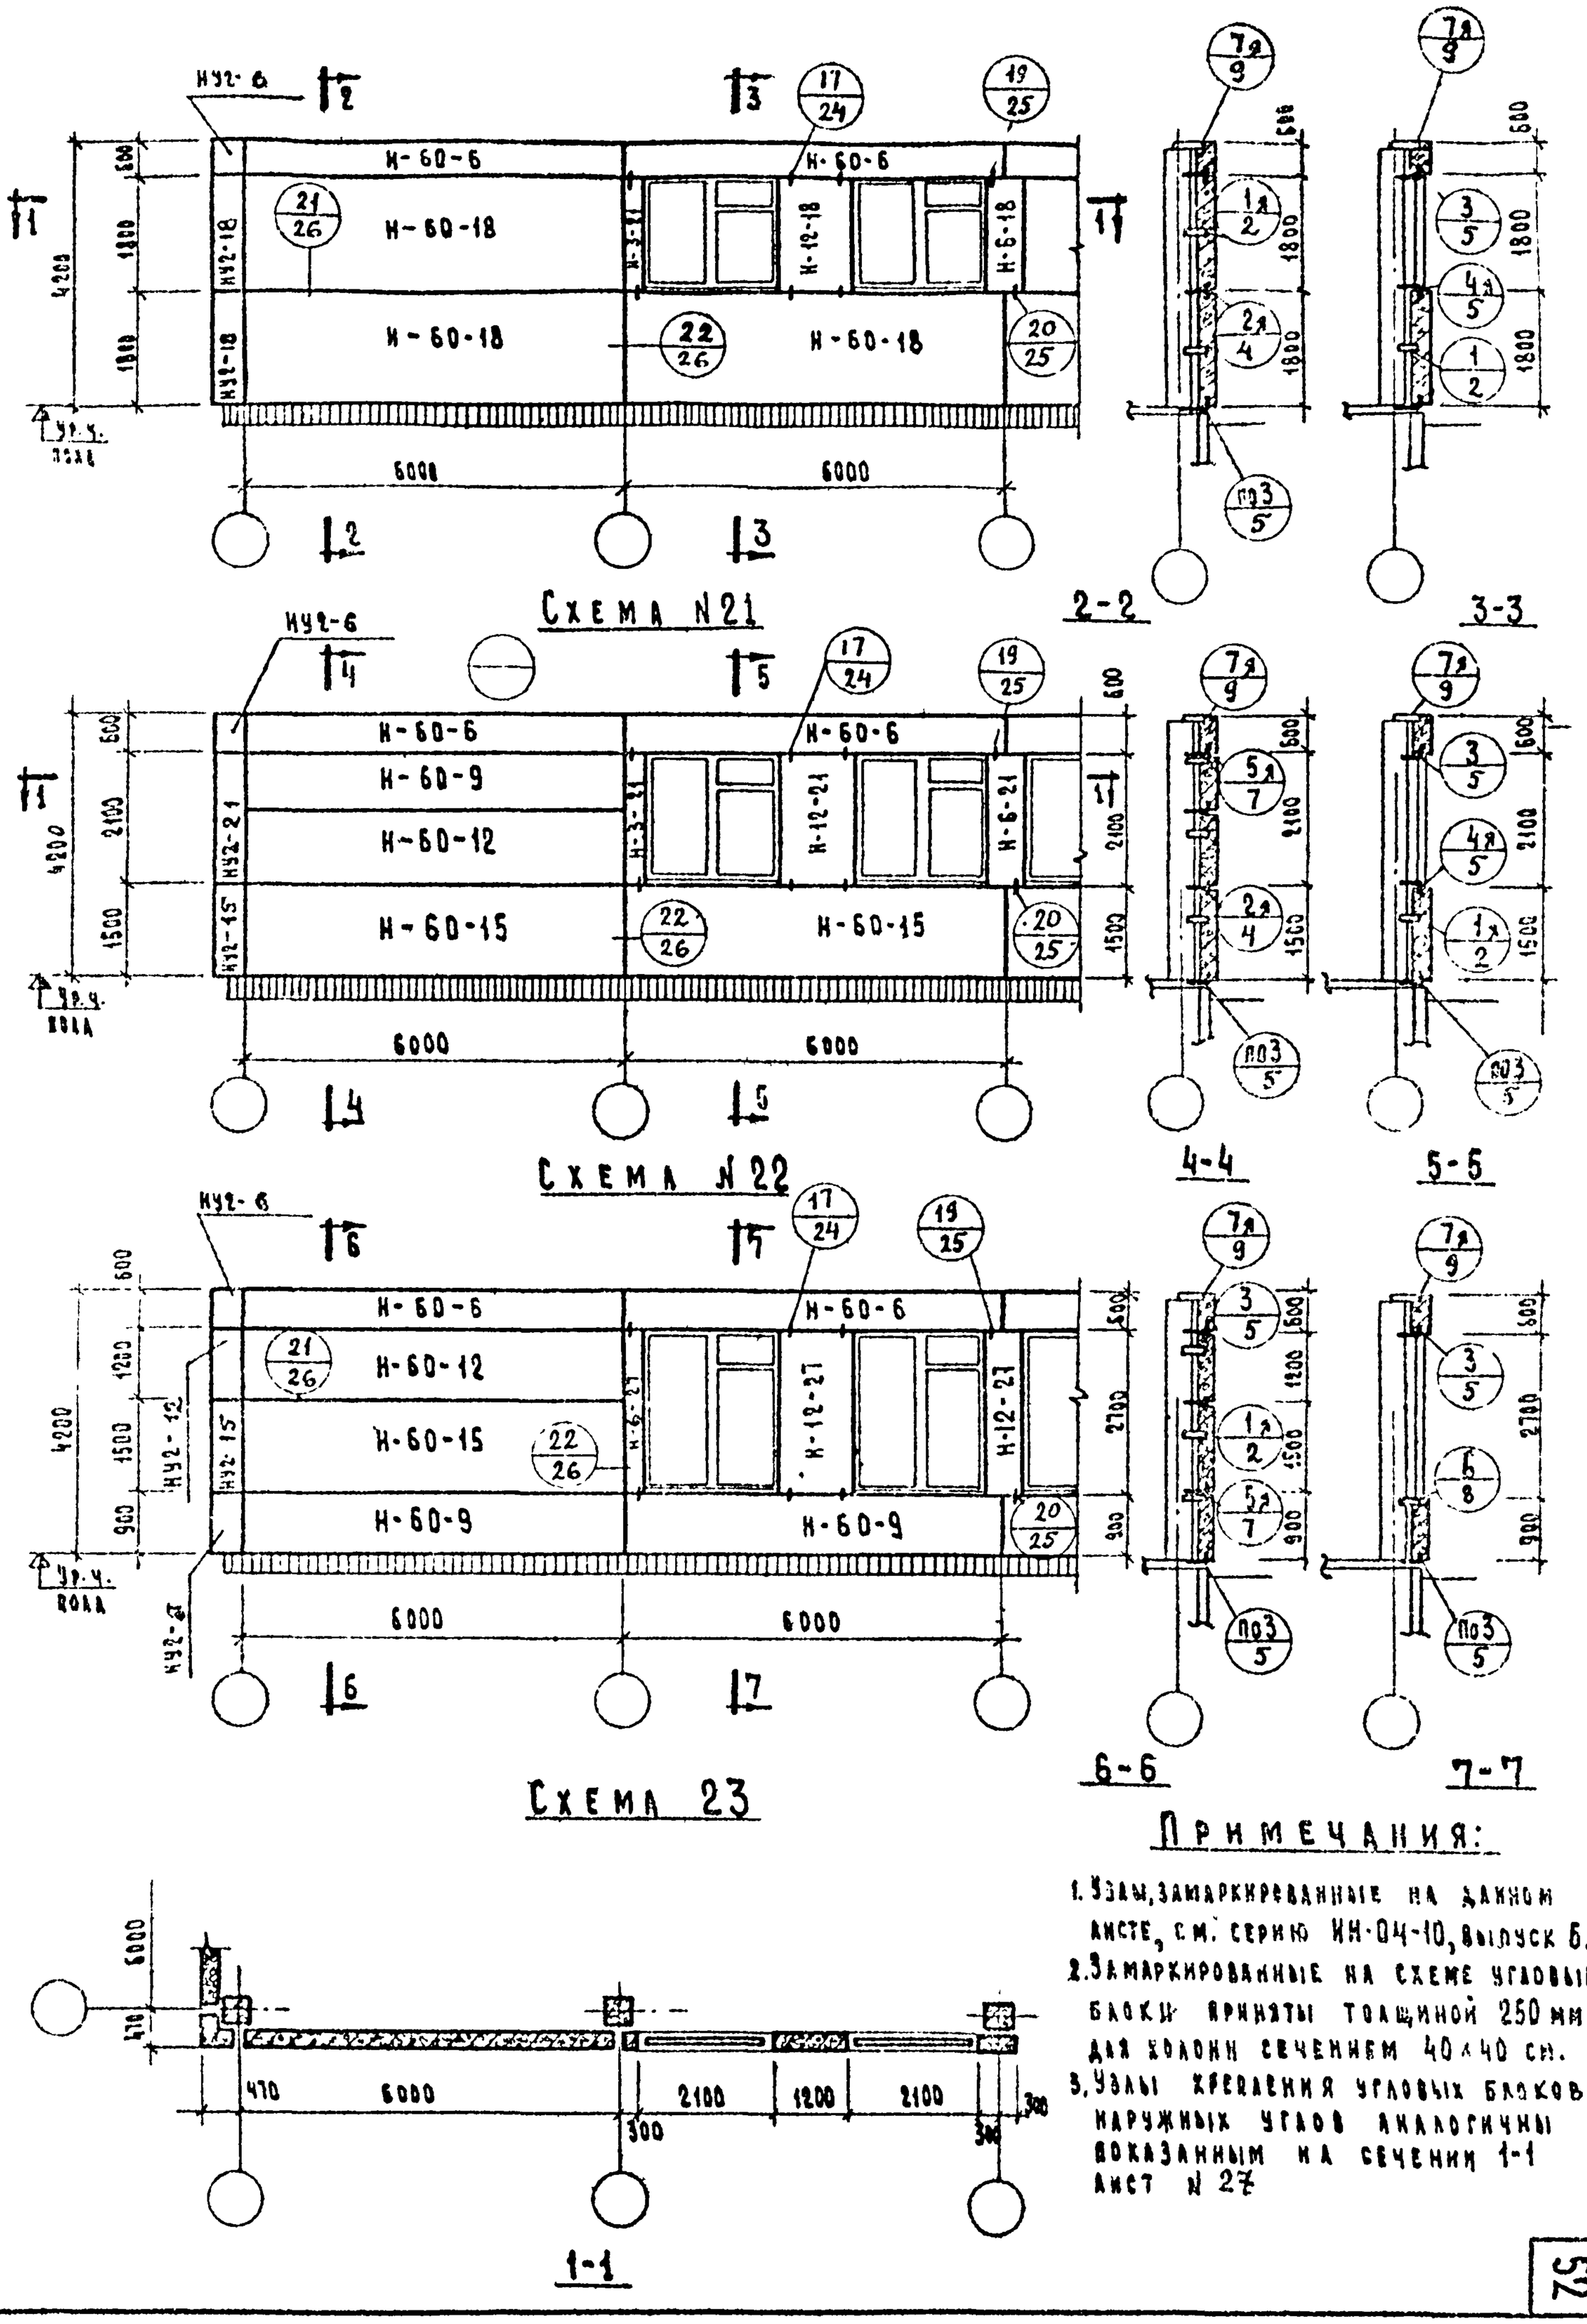
Схема N21
Схема N22
Схема 23
2-2
3-3
4-4
5-5
6-6
7-7
1-1
Н-60-6
Н-60-18
Н-60-9
Н-60-12
Н-60-15
Н-3-21
Н-12-18
Н-6-18
Н-12-21
Н-6-21
Н-6-27
Н-12-27
Н42-6
Н42-18
Н42-21
Н42-15
Н42-12
Н42-27
6000
4200
4800
2700
470
300
2100
1200
1800
1500
900
600
ур.ч.

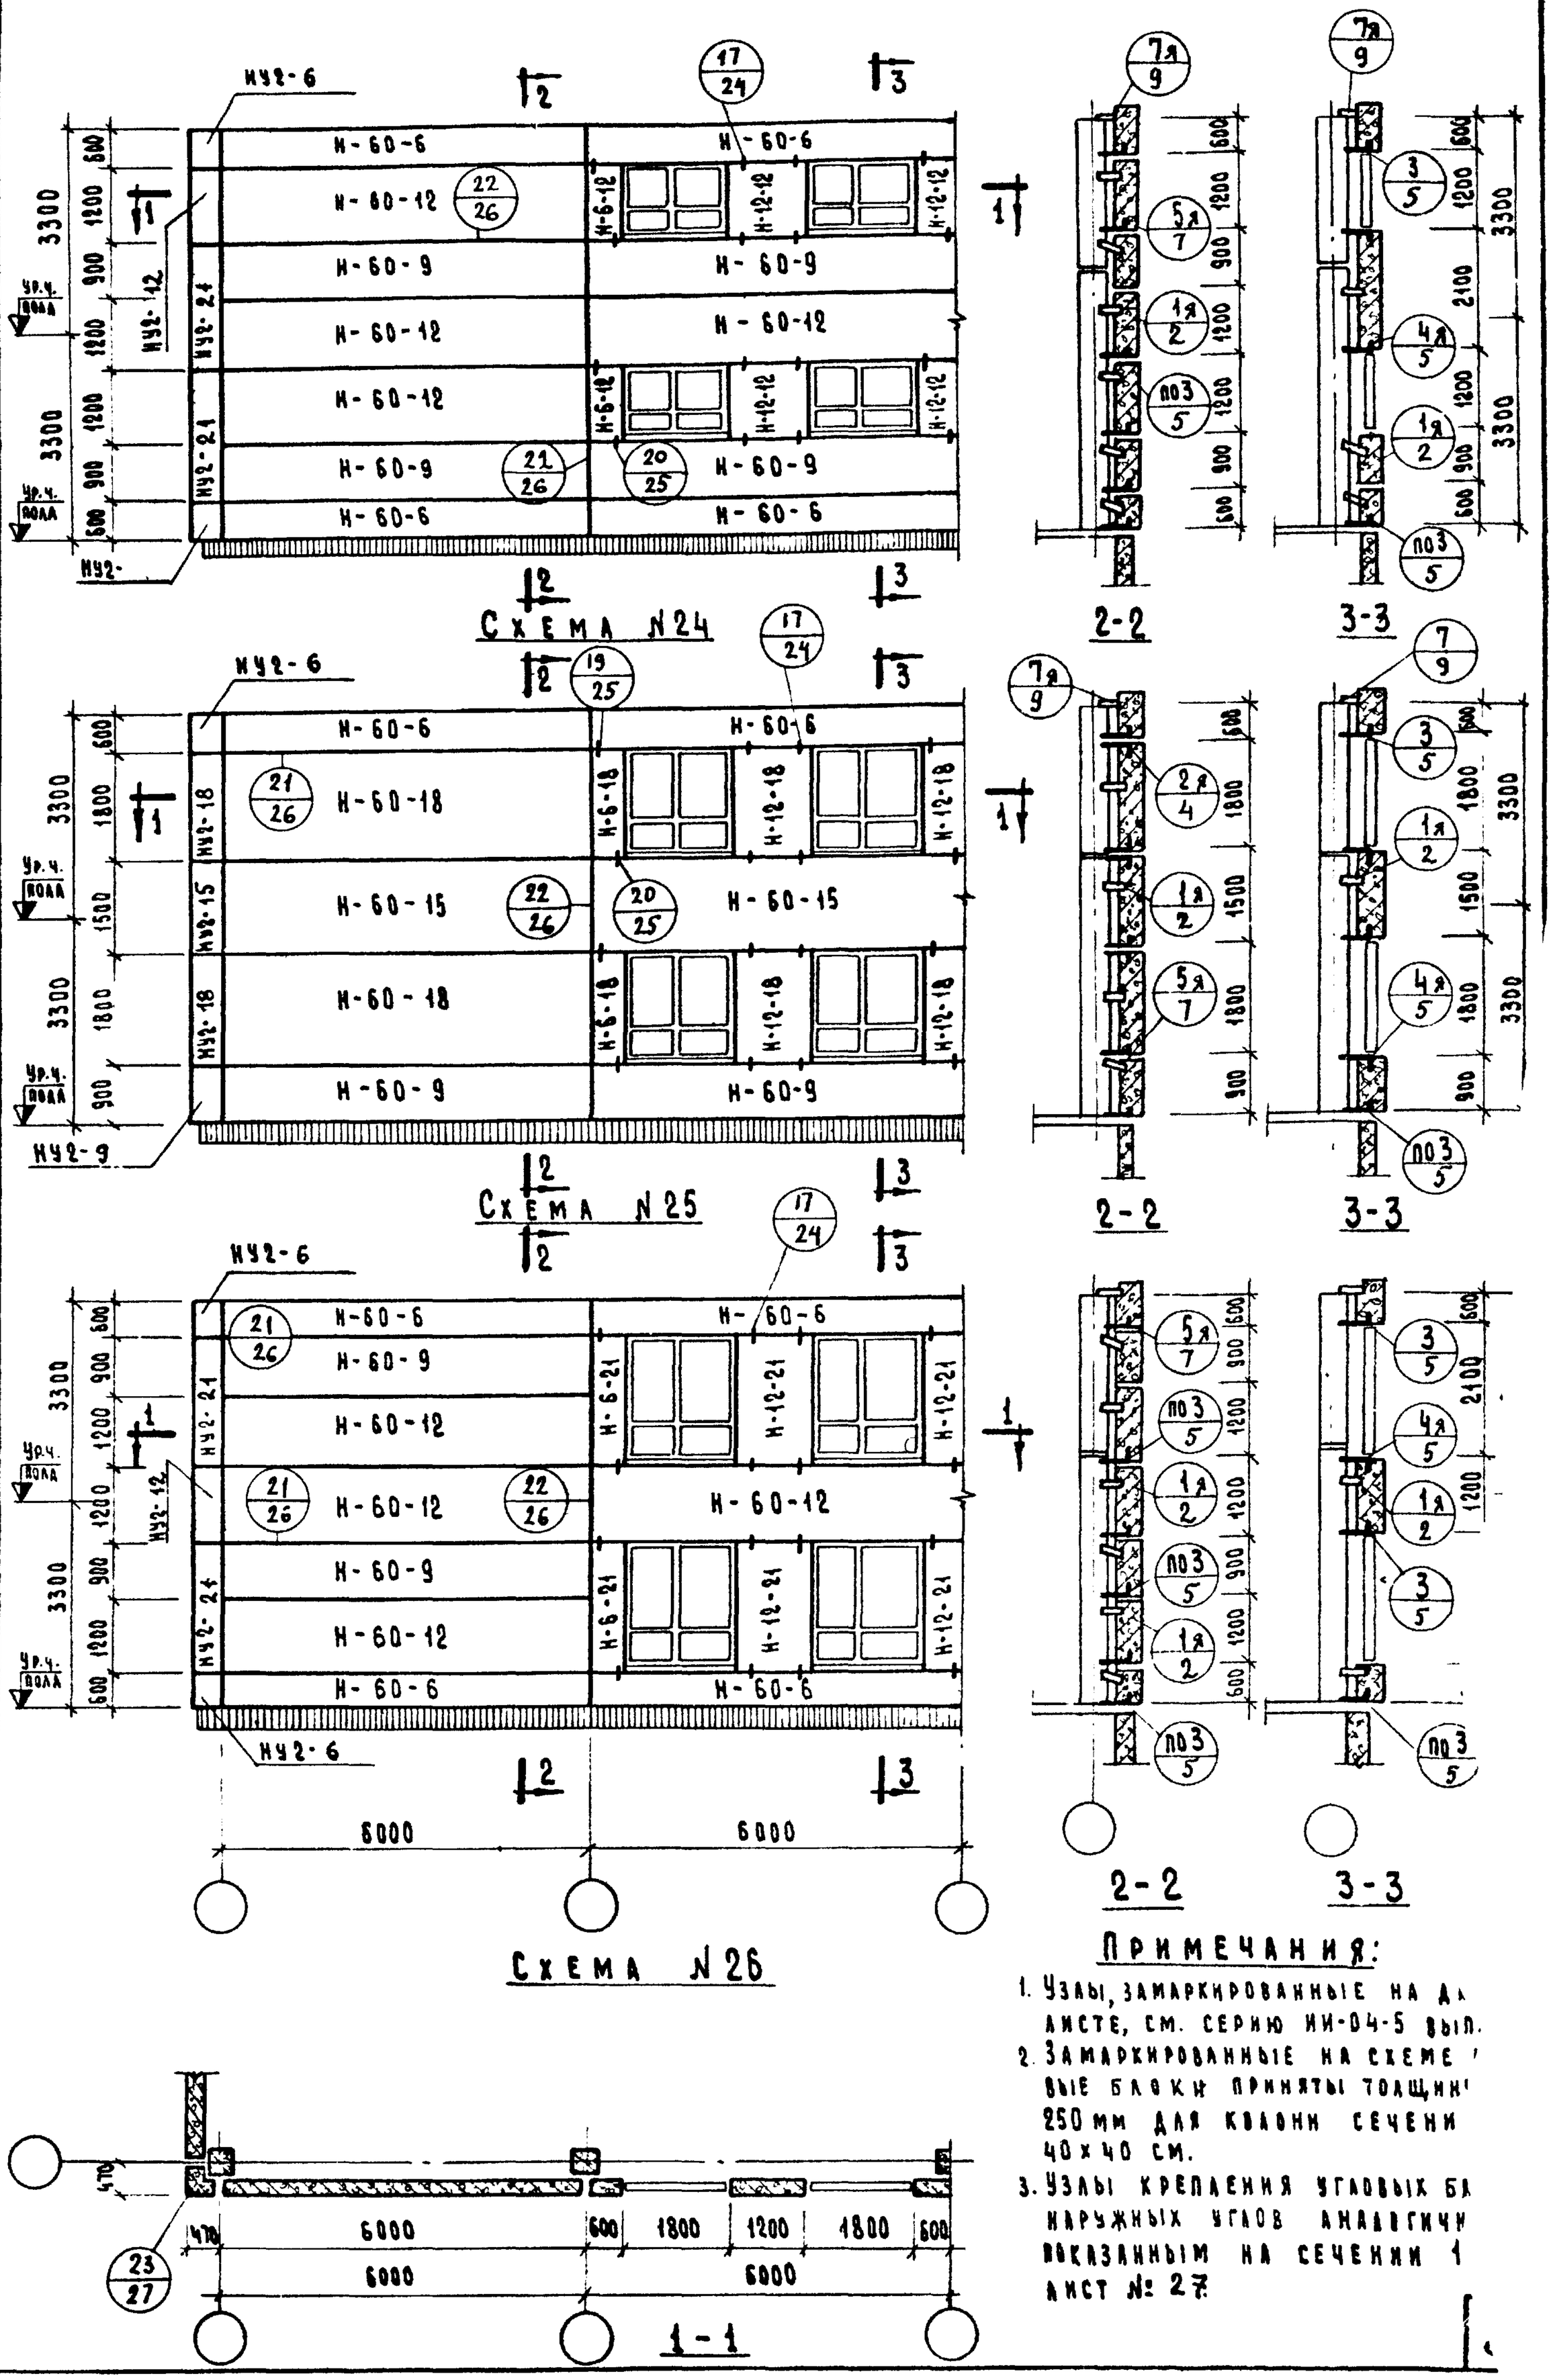

Примечания:

1. Узлы, замаркированные на данном листе, см. серию ИИ-04-5 вып.
3. Узлы крепления угловых блоков наружных углов аналогичны показанным на сечении 1 лист № 27.

ТК 1973

Стеновые панели из легких ячеистых и каркасно-ячеистых бетонов. Материалы для проектирования.

При высоте этажа $h_{эт.}$ = 3,3 м. Схемы 24, 25, 26.

Серия ИИ-04-5 | Выпуск 4 | Лист 19

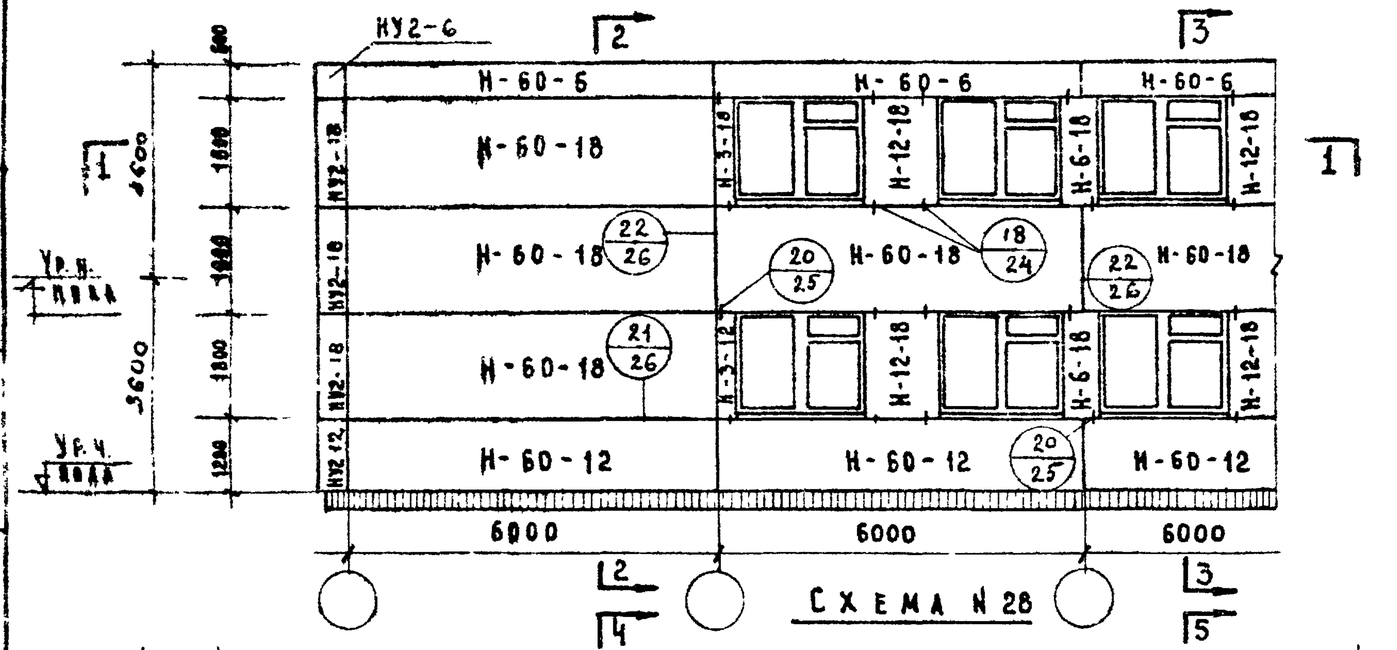

Схема N 28

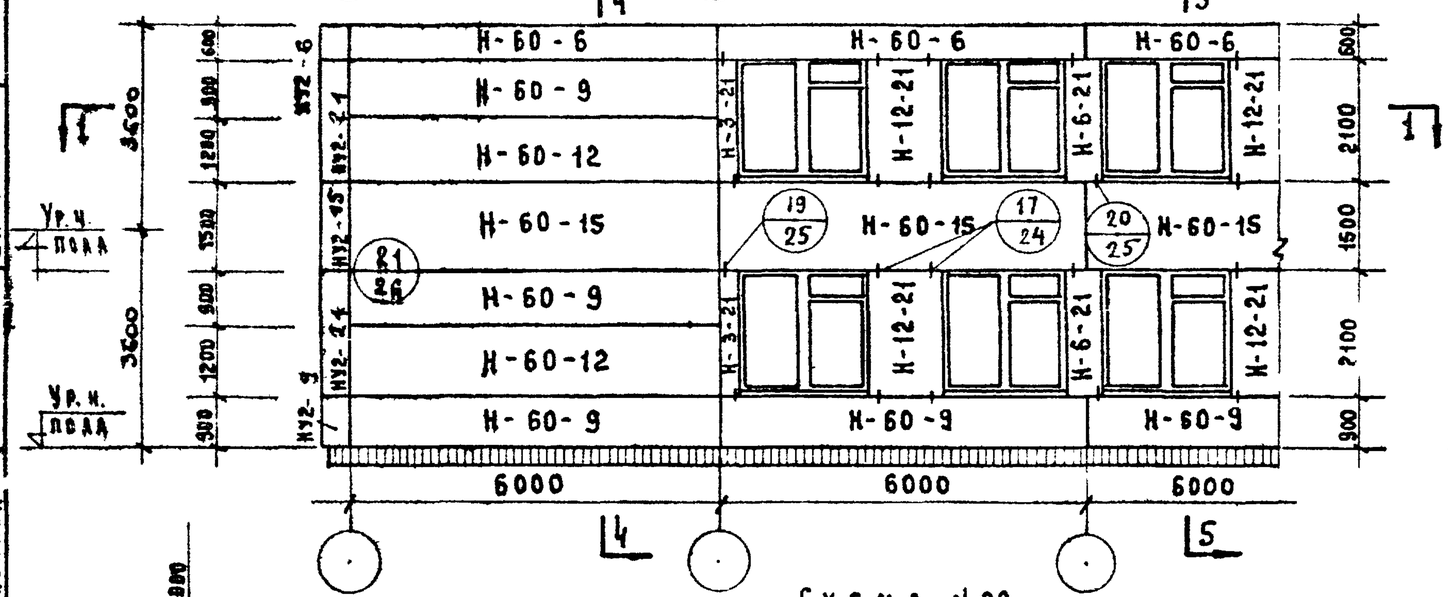

Схема N 29

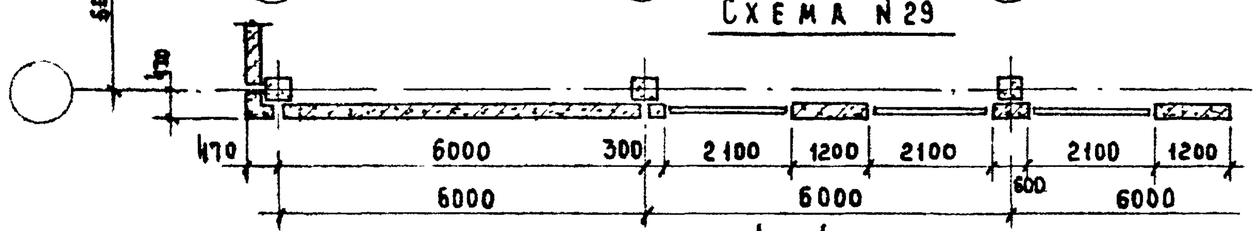

1 - 1

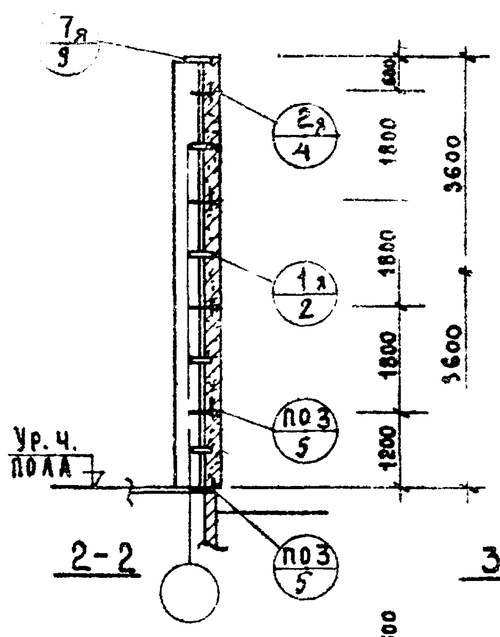

2-2

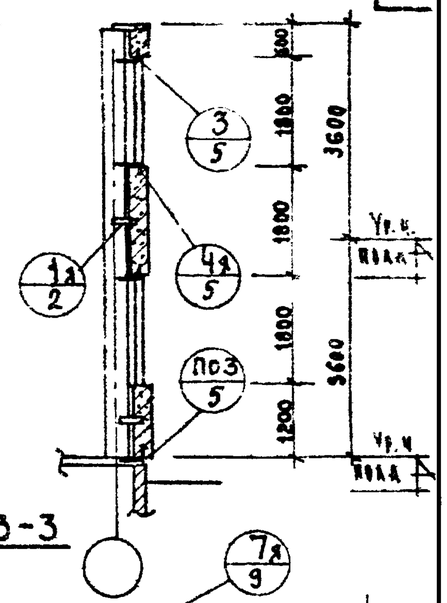

3-3

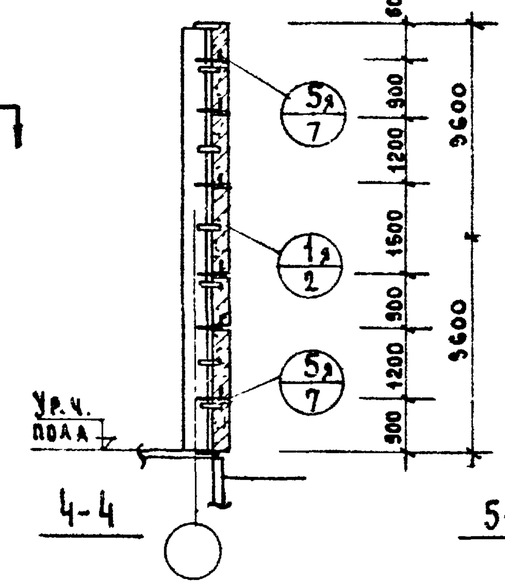

4-4

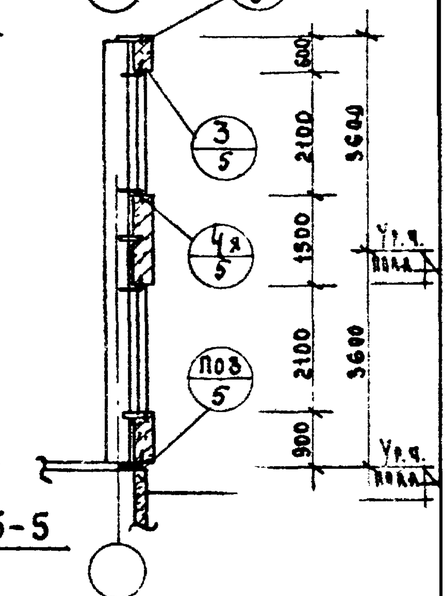

5-5

ПРИМЕЧАНИЯ:

1. Узлы, замаркированные на данном листе, см. серию ЦИ-04-10 вып. 6
2. Замаркированные на схеме угловые блоки приняты толщиной 250 мм для колонн сечением 40×40 см.
3. Узлы крепления угловых блоков наружных углов аналогичны показанным на сечении 1-1 лист N 27

Т.К.	Стеновые панели из легких и ячеистых бетонов. Материалы для проектирования.	Серия ЦИ-04-5	
197	Пример компоновки панелей наружных стен при высоте этажа 3,6 м. Схемы N 27,28.	Выпуск 4	Лист 20

Согласовано

Инв. N подл. | Подпись и дата | Взам. инв. N

Проверил: Цыхоки, Пригожий, Жезлова, Ежова

Нач. отд. Гл. инж. проекта: Ежова

Рук. группы: Жезлова

Исполнил: Неволина

ЦНИИЭП торгово-бытовых зданий и туристских комплексов Госкомархитектуры

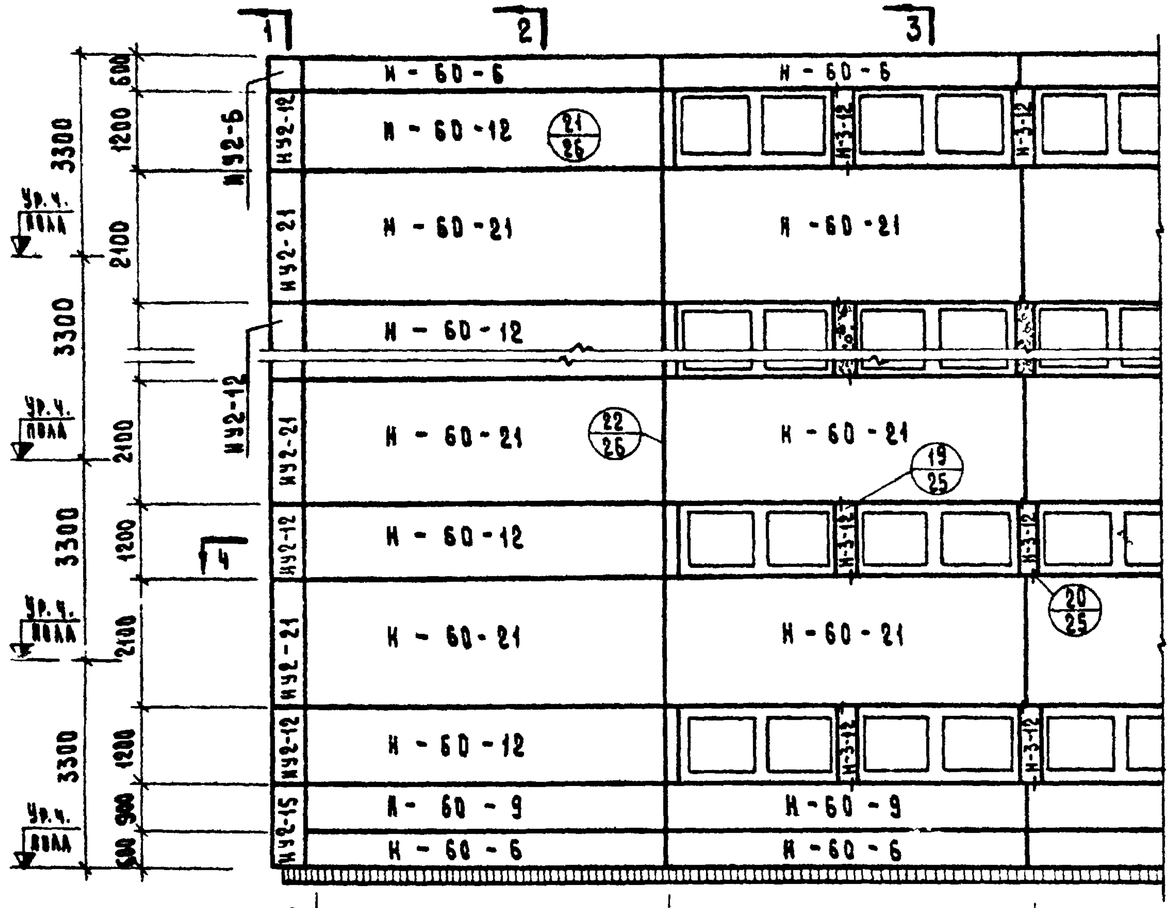

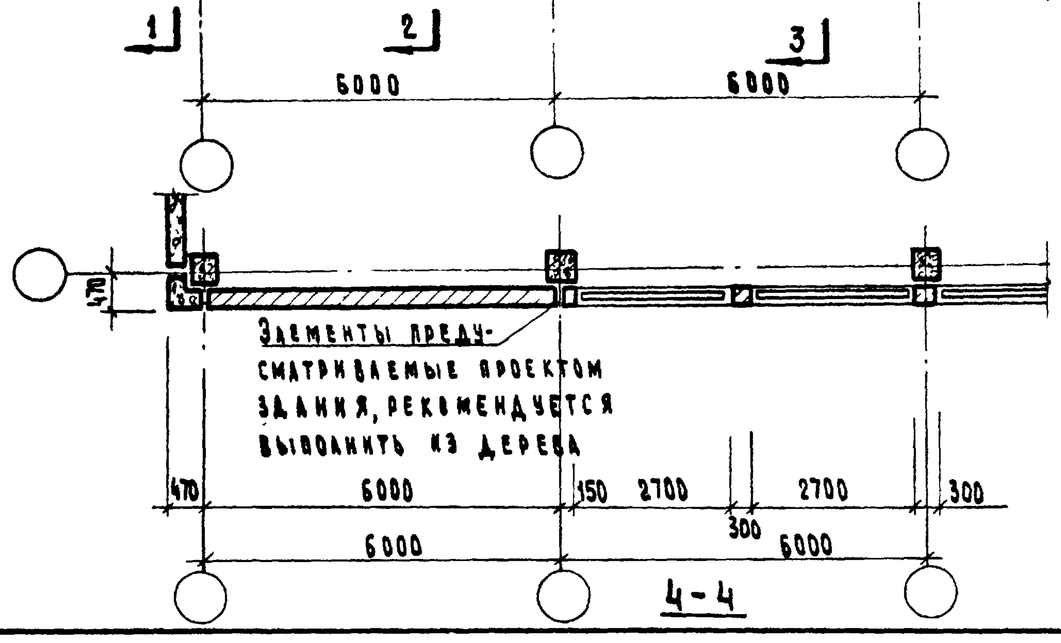

4-4

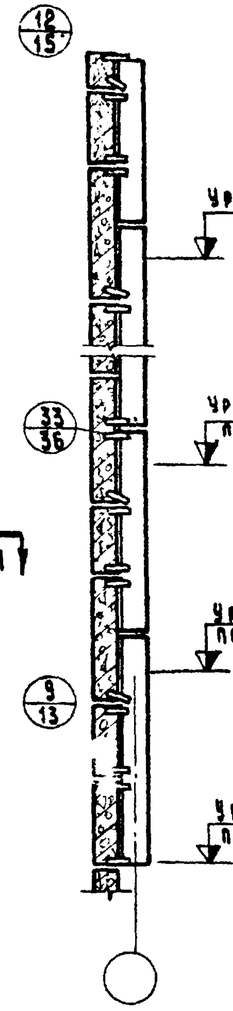

1-1

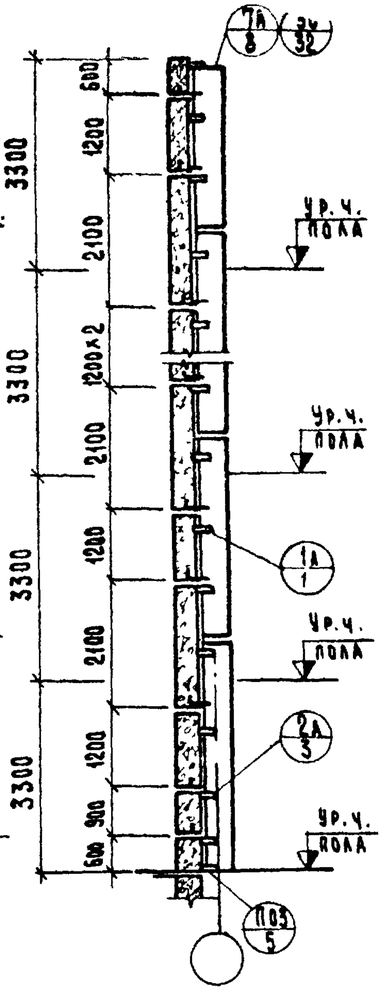

2-2

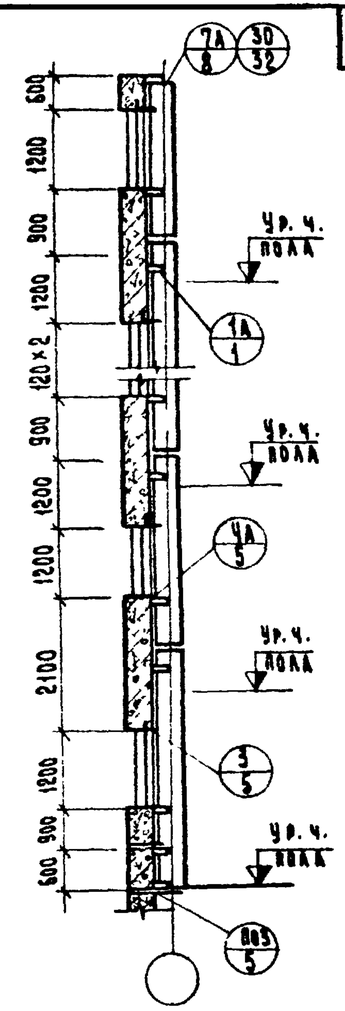

3-3

Примечания:

1. Узлы, замаркированные на данном листе см. серию ИИ-04-10 выпуск 5.
2. Замаркированные на схеме угловые блоки приняты толщиной 250 мм для колонн сечением 40×40 см.

ТК	Стеновые панели из легких и ячеистых бетонов. Материалы для проектирования.	Серия ИИ-04-5
197	Пример компоновки панелей наружных стен при высоте этажа h эт. = 3,3 м. Схема № 29.	Выпуск 4 / Лист 21

ЦНИИЭП зданий и туристских комплексов г. Москва

Исполнитель Морева; Проверил Першеева; Нач. отдела Нецкий; Гл. инж. пр-та Приговкин; Рук. гр. инж. Козина; Рук. гр. инж. Шанаурова

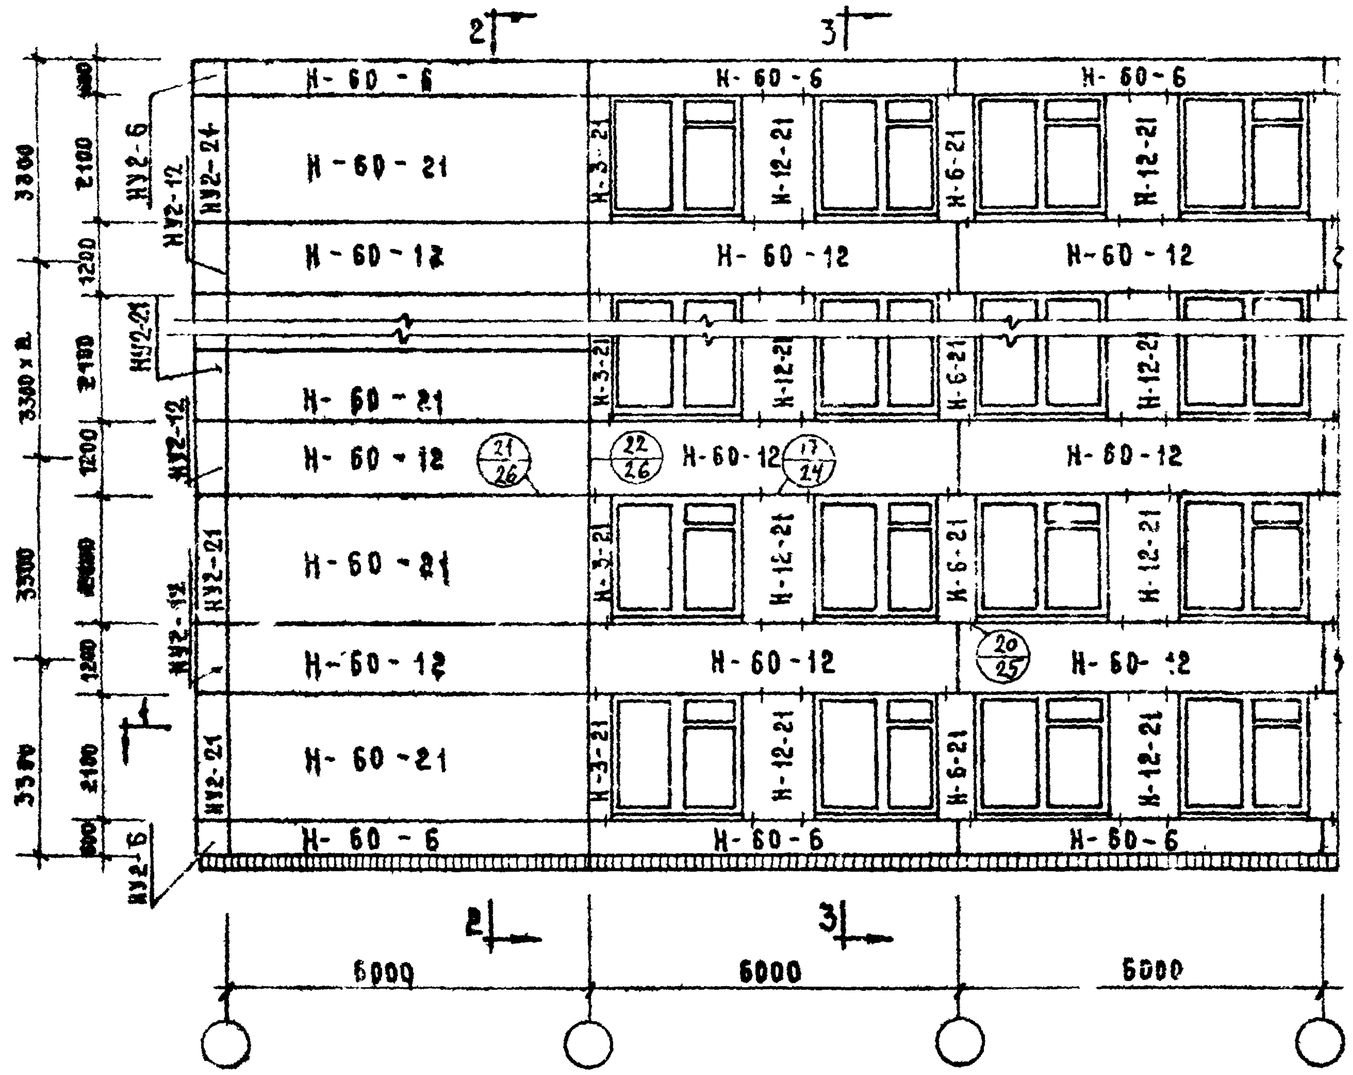

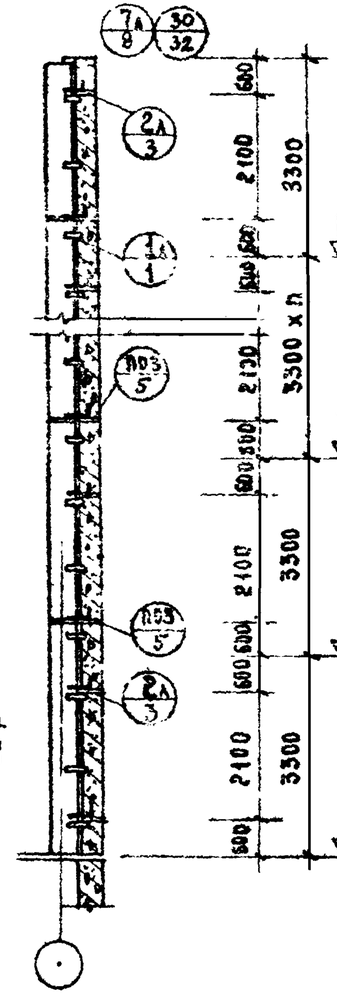

2-2

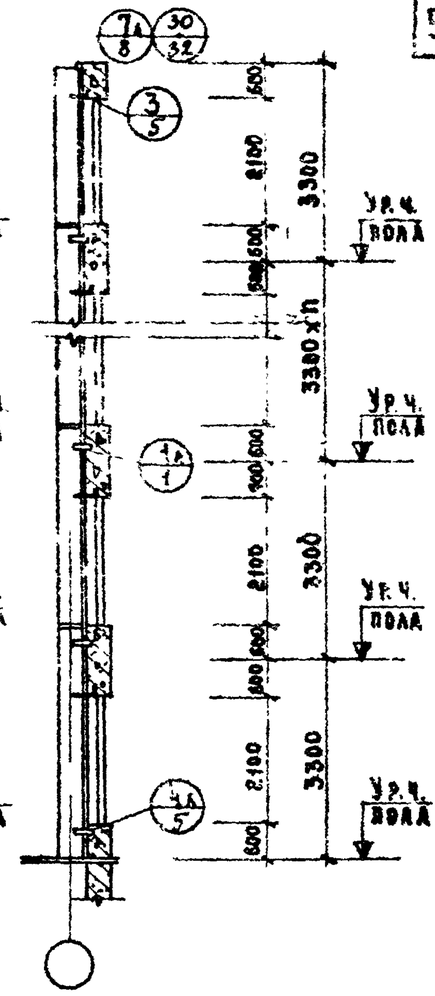

3-3

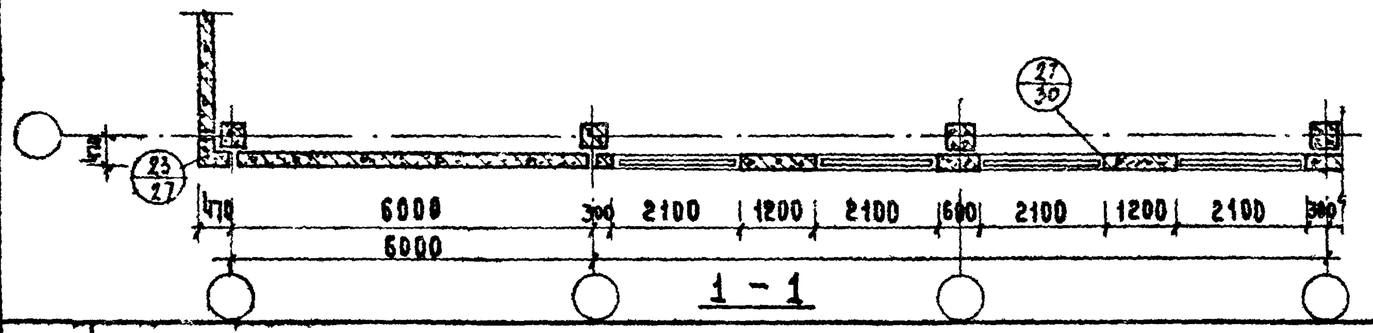

1-1

Примечания

1. Узлы, замаркированные на данном листе, см. серию ИИ-04-10 выпуск 6.
2. Замаркированные на схеме угловые блоки приняты толщиной 250 мм для колонн сечением 40 х 40 см.
3. Узлы крепления угловых блоков наружных углов аналогичны показанным на сечении 1-1 лист N 27

ТК	Стеновые панели из легких и ячеистых бетонов. Материалы для проектирования.	Серия ИИ-04-5	
197	Пример компоновки панелей наружных стен при высоте этажа $h_{эт}$ = 3,3 м. Схема N 30 /только для легких бетонов/.	Выпуск 4	Лист 22

Гл. инж. пр-та Цицохи
Рук. гр. инж. Григорьев
Рук. гр. инж. Шанаурова
Кузина

Первеева
Ерина

ЦНИИЭП жилища Госгражданстроя г. Москва

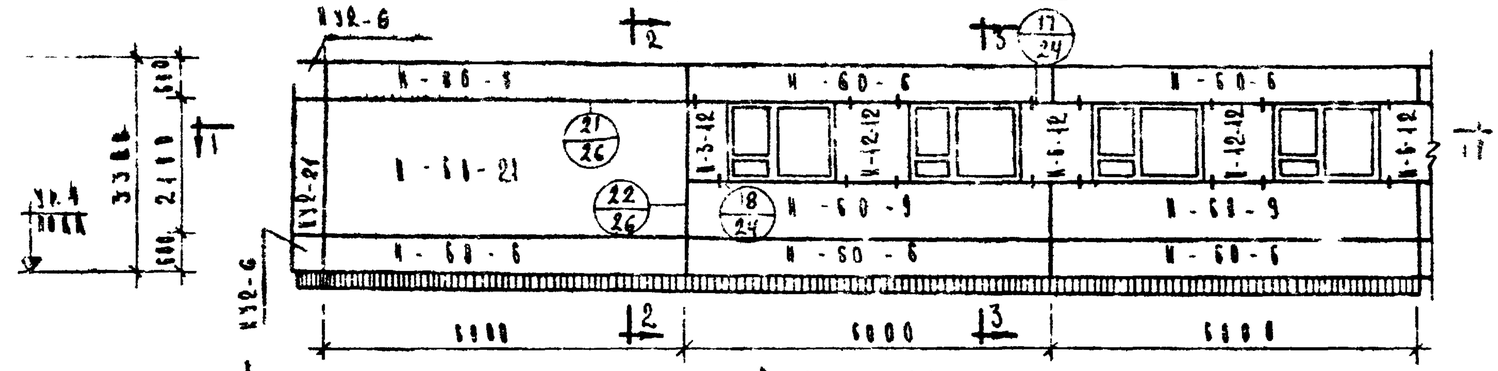

Схема N31

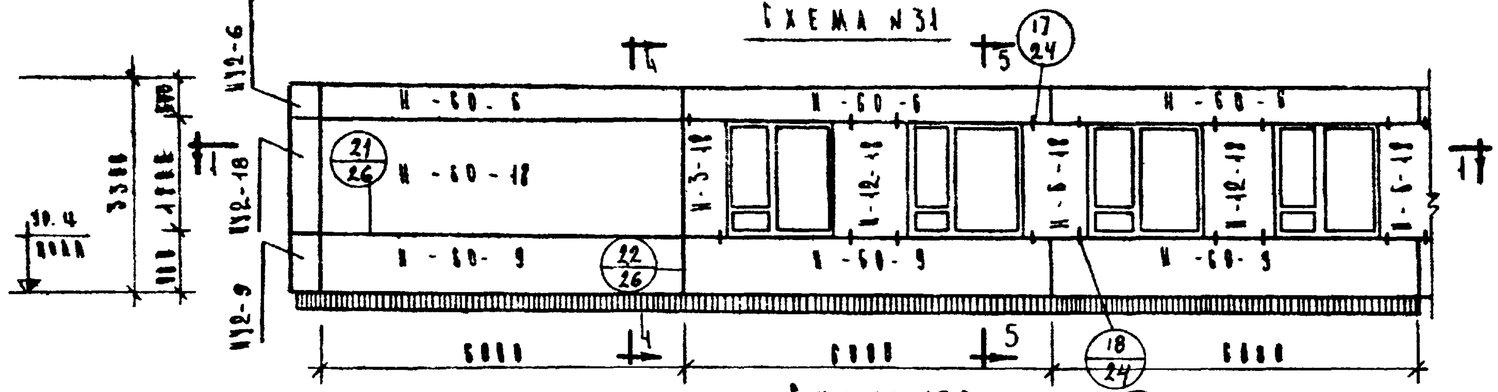

Схема N32

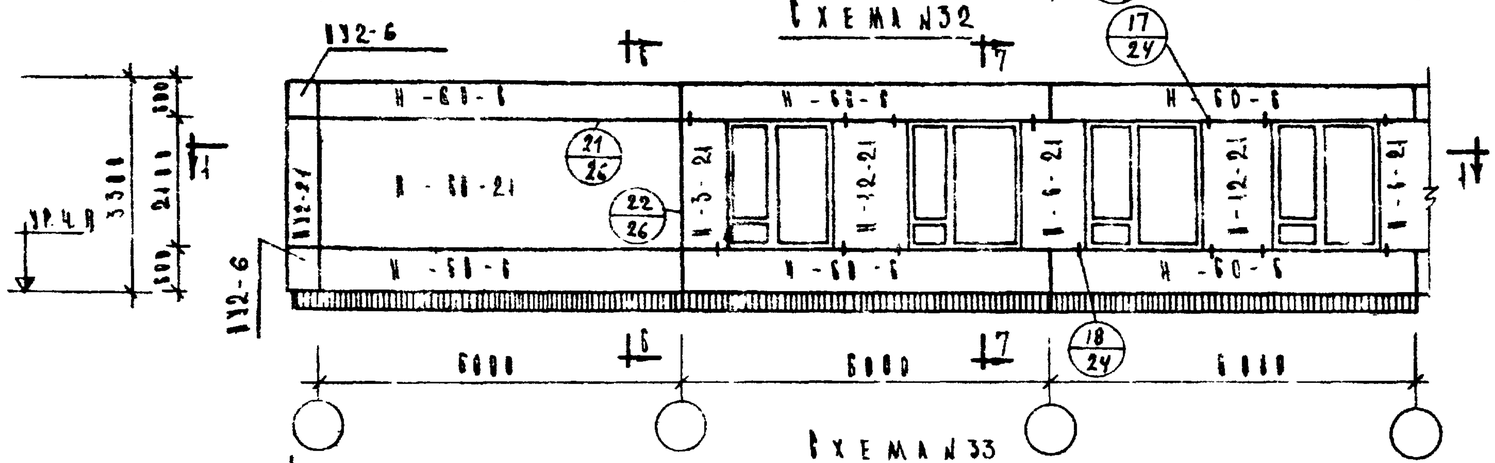

Схема N33

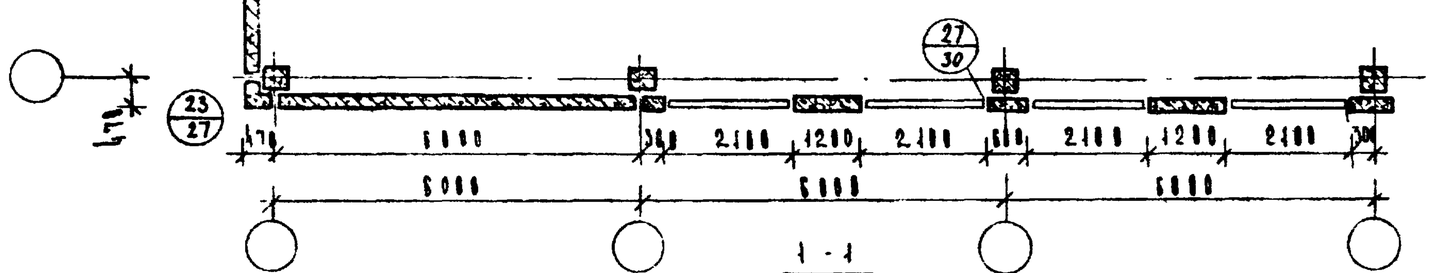

1-1

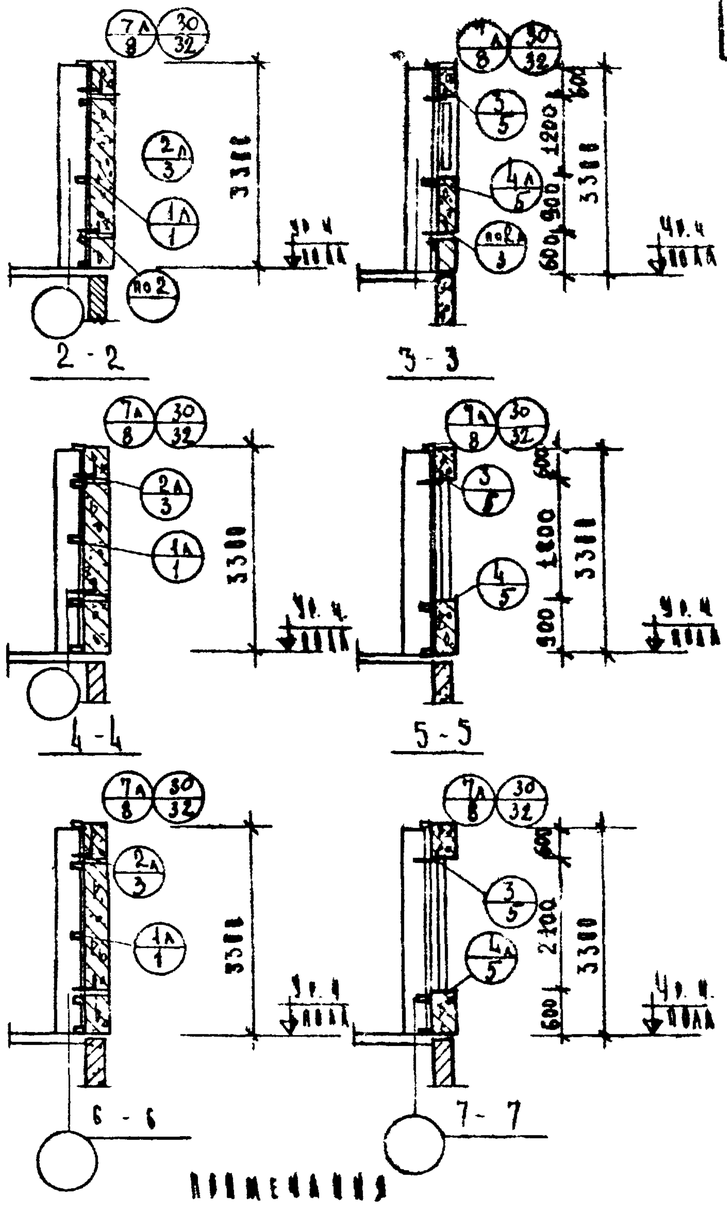

Примечания

1. Узлы, замаркированные на данном листе, см. серию ИИ-04-16, вып.6
2. Замаркированные на схеме стеновые блоки приняты толщиной 250 мм для колонн сечением 40х40 см.
3. Узлы крепления угловых блоков наружных углов аналогичны показанным на сечении 4-4 лист №27.

ТК	Стеновые панели из легких и ячеистых бетонов. Материалы для проектирования	Серия ИИ-04-5	
1973	Пример компоновки панелей наружных стен при высоте этажа $H_{эт}$ = 3.3 м. Схемы N31, 32, 33	Выпуск 4	Лист 25

ЦНИИЭП жилища, зданий и туристских комплексов г. Москва

Гл. инж. пр. Пригожина
Рук. гр. инж. Козина
Инженер Соловова

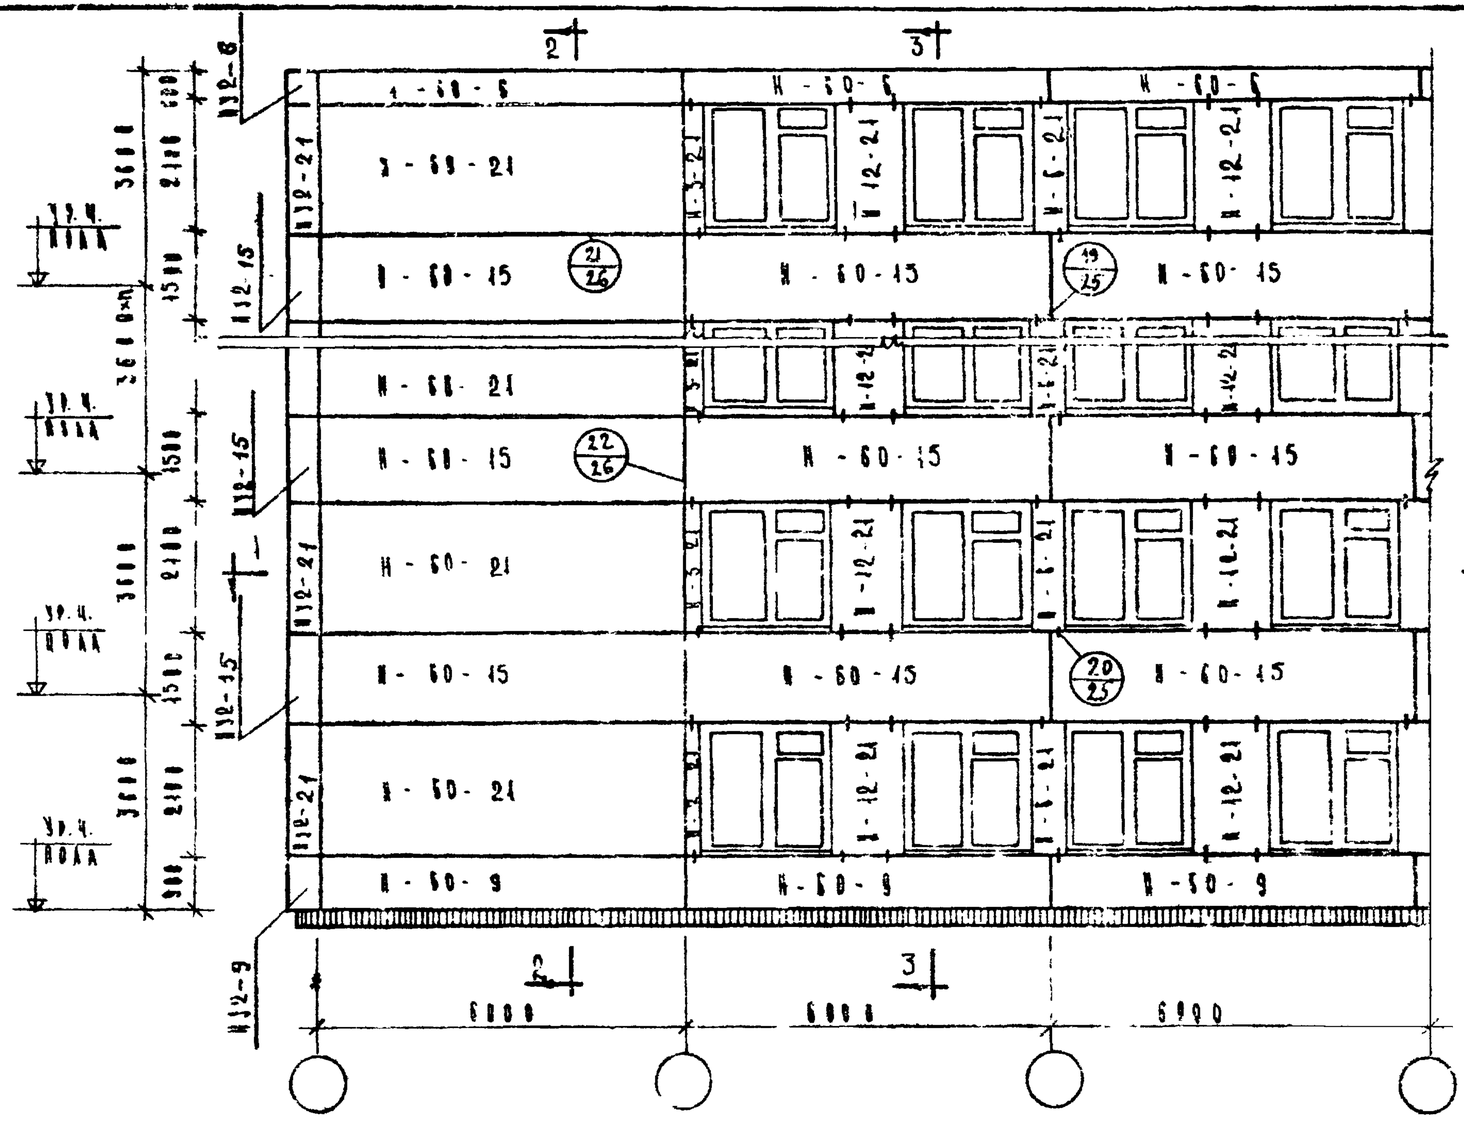

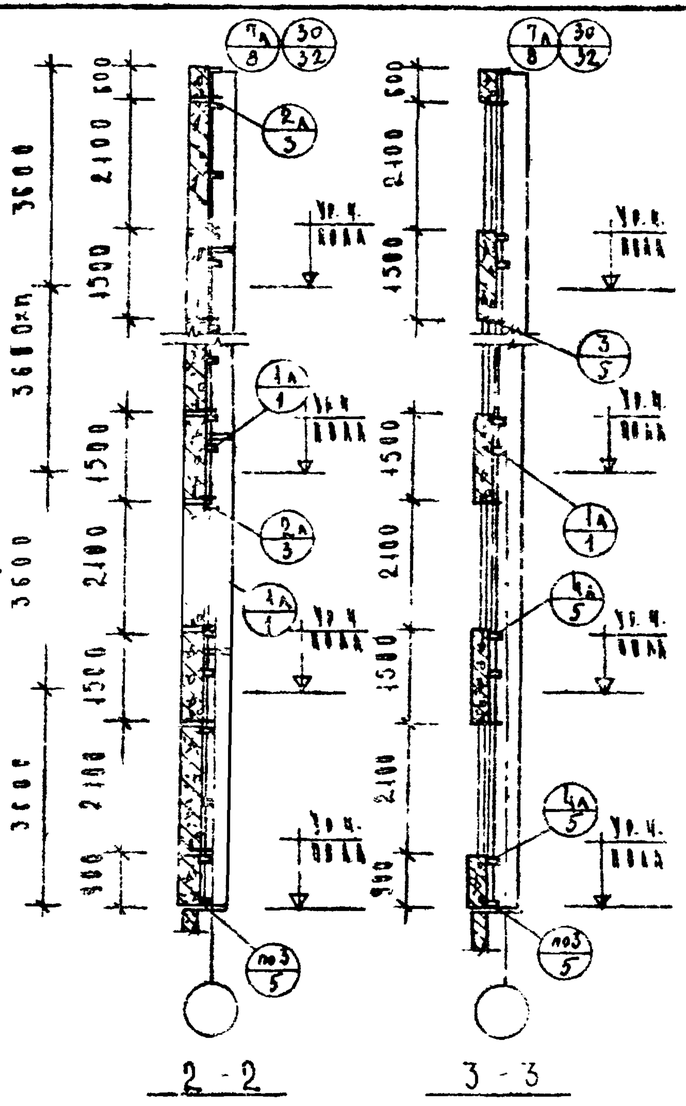

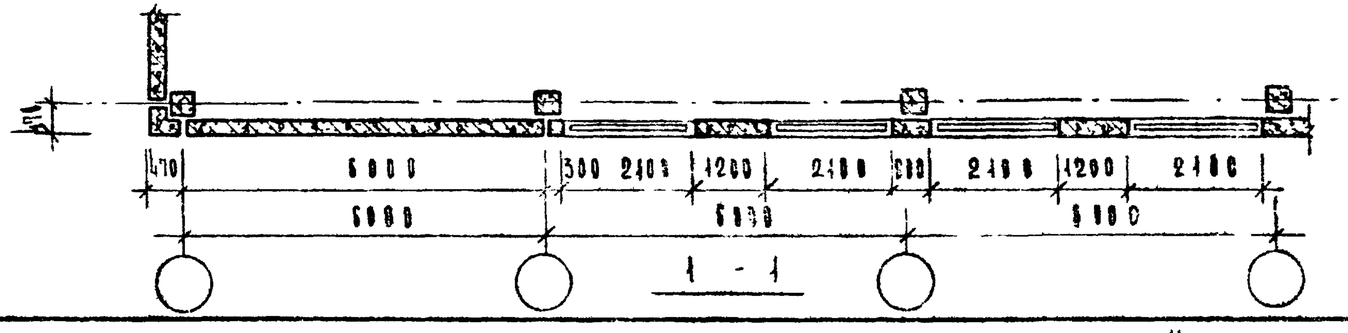

Примечания

1. Узлы, замаркированные на данном листе см. серию ИИ-04-40 выпуск 6
2. Замаркированные на схеме угловые блоки приняты толщиной 250 мм для колонн сечением 40х40 см.
3. Узлы крепления угловых блоков наружных углов аналогичны показанным на сечении 1-1 лист N 27.

Т.К.	Стеновые панели из легких и ячеистых бетонов. Материалы для проектирования	Серия ИИ-04-5
1973	Пример компоновки панелей наружных стен при высоте этажа $h_{эт}$ = 3,6 м. Схема N 34.	Выпуск 4 / Лист 24

Шайф
Лесо 3
Рук. гр. Ниж.
Инж. гр. Ниж.
Шайф
Г. Москва

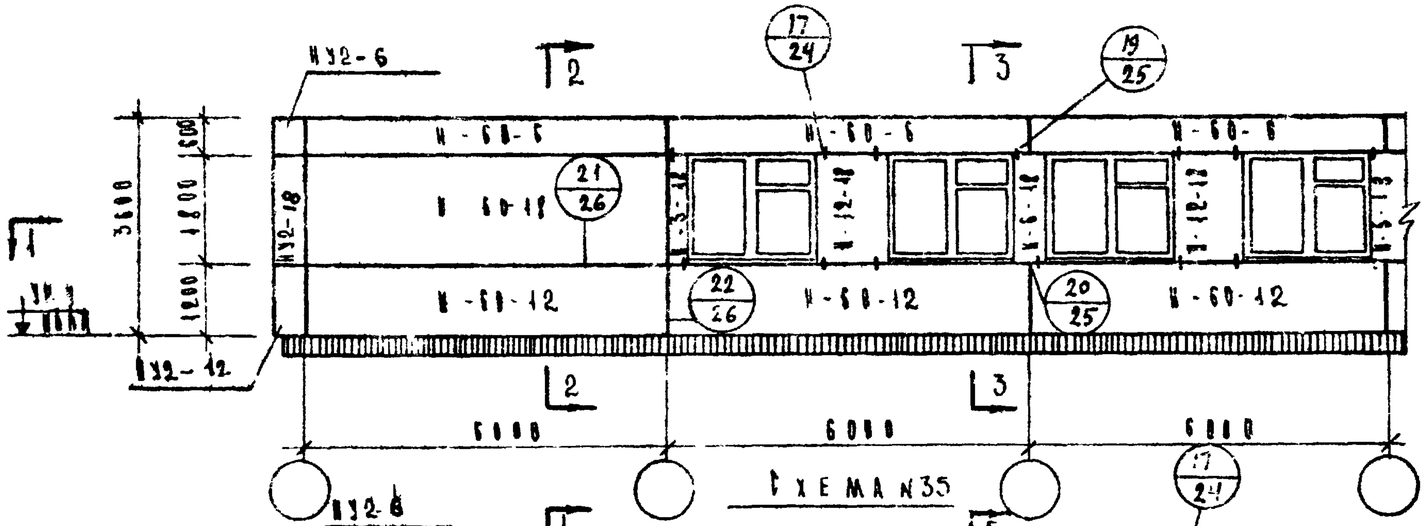

Схема N35

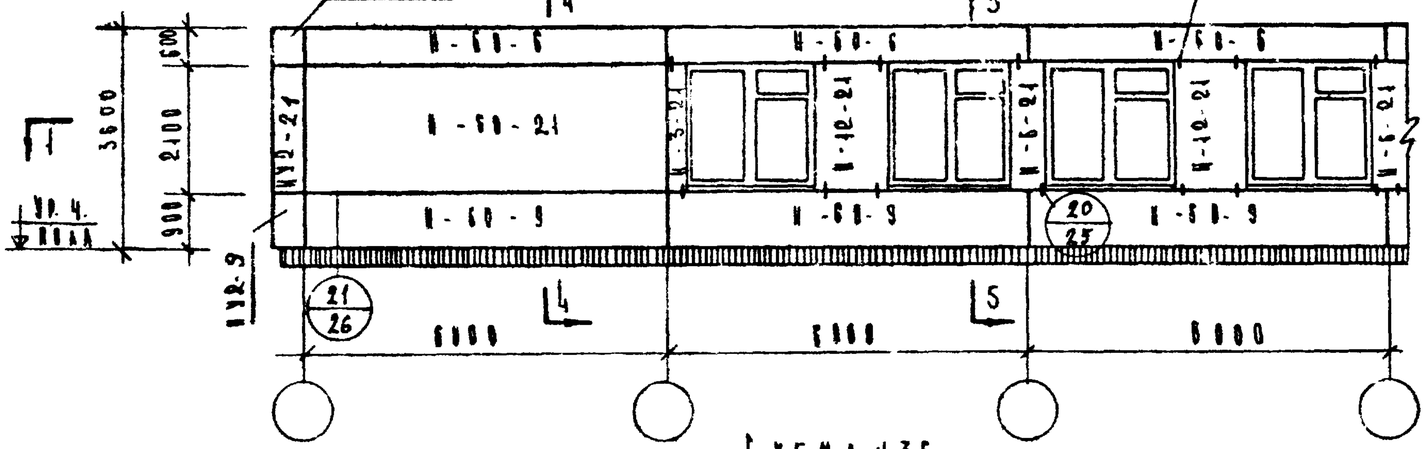

Схема N36

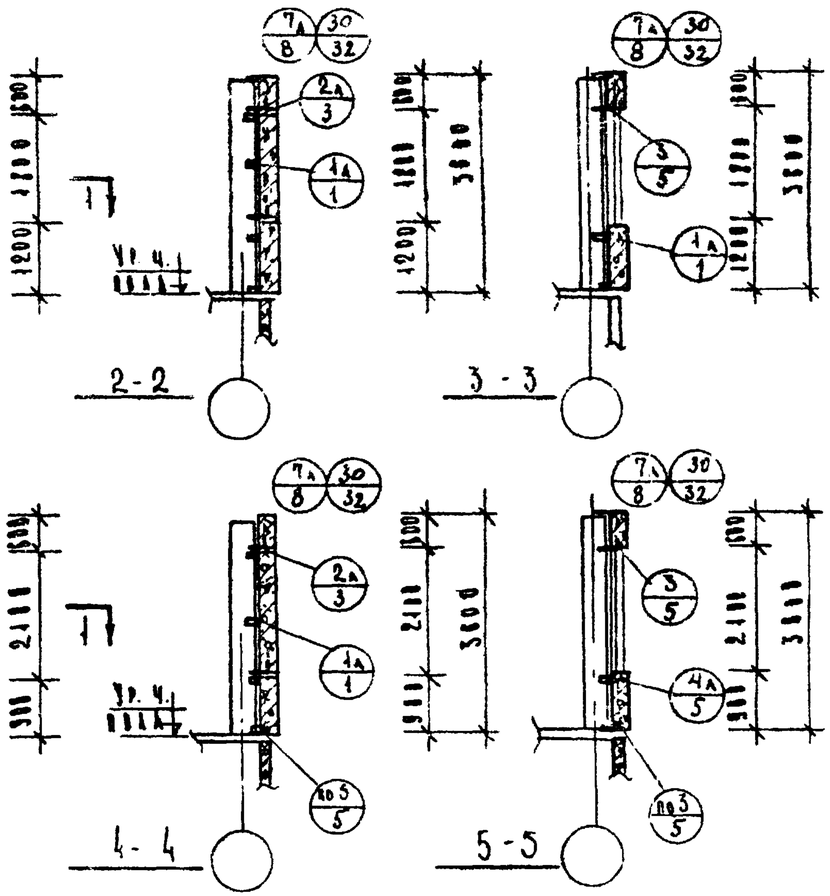

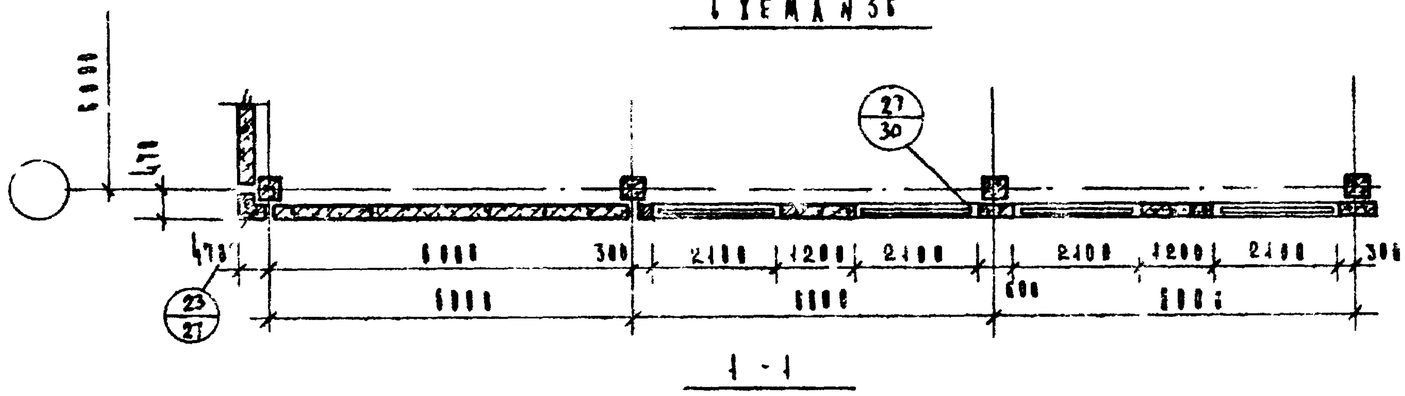

1-1

Примечания

1. Узлы, замаркированные на данном листе, см. серию ИИ-04-10 вып.6
2. Замаркированные на схеме угловые блоки приняты толщиной 250 мм для колонн сечением 40х40 см.
3. Узлы крепления угловых блоков наружных углов аналогичны показанным на сечении 1-1 лист N 27

Т.К.	Стеновые панели из легких и ячеистых бетонов. Материалы для проектирования	Серия ИИ-04-5	
1973	Пример компоновки панелей наружных стен при высоте этажа 3т-3.6 м. Схемы N35, 36	Выпуск 4	Лист 25

ЦНИИЭП зданий и туристских комплексов г. Москва

Н.ч. отд. Ал. Ал. | Гл. инж. пр-та | Рук. группы | Исполнили

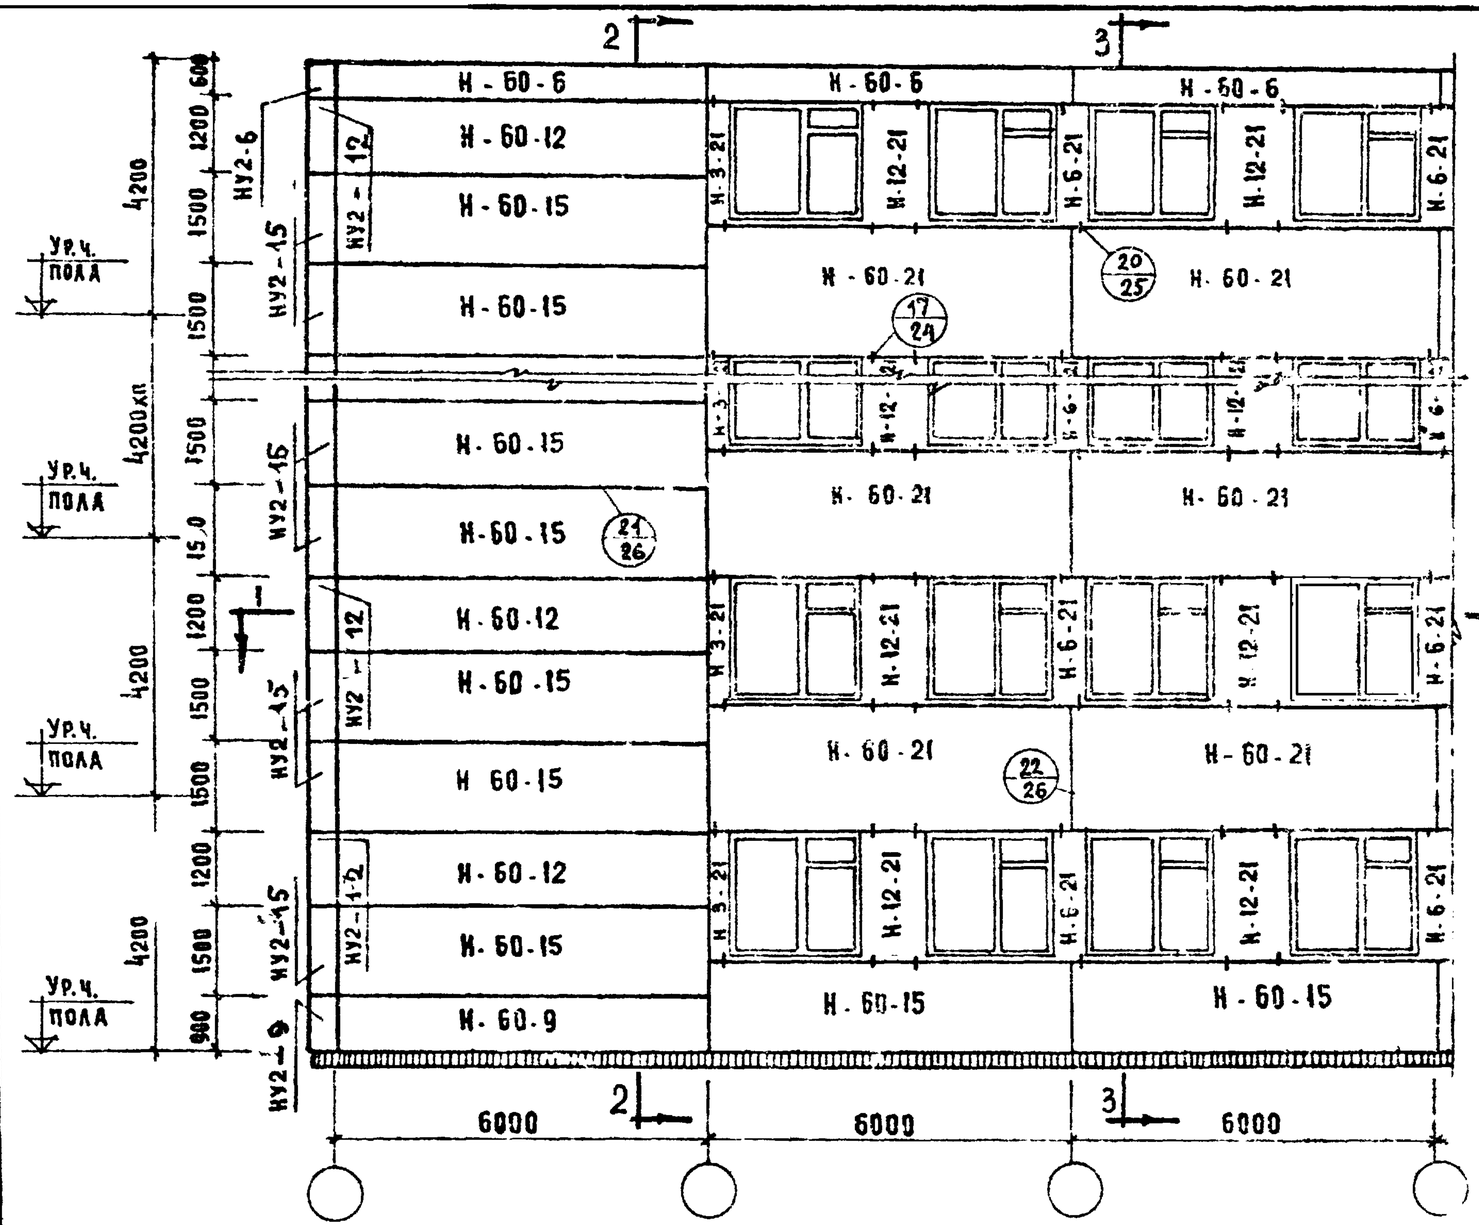

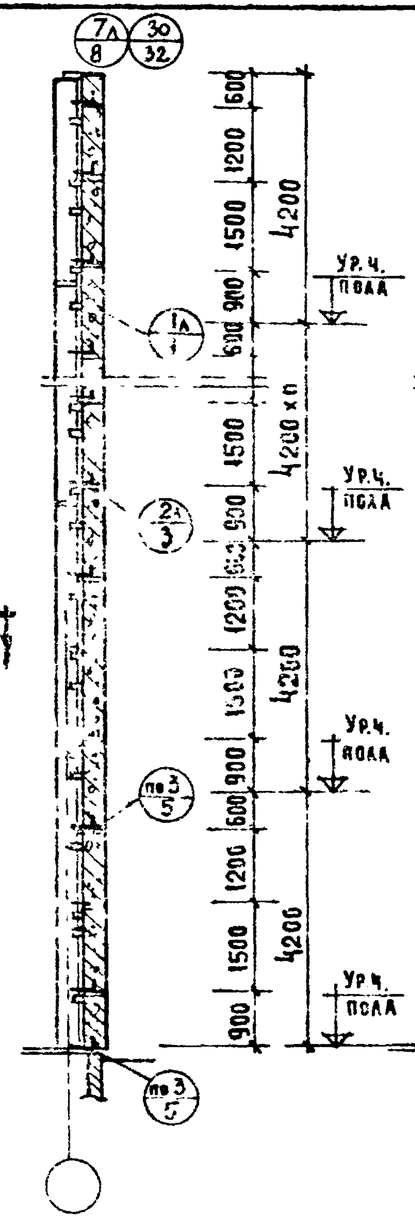

2-2

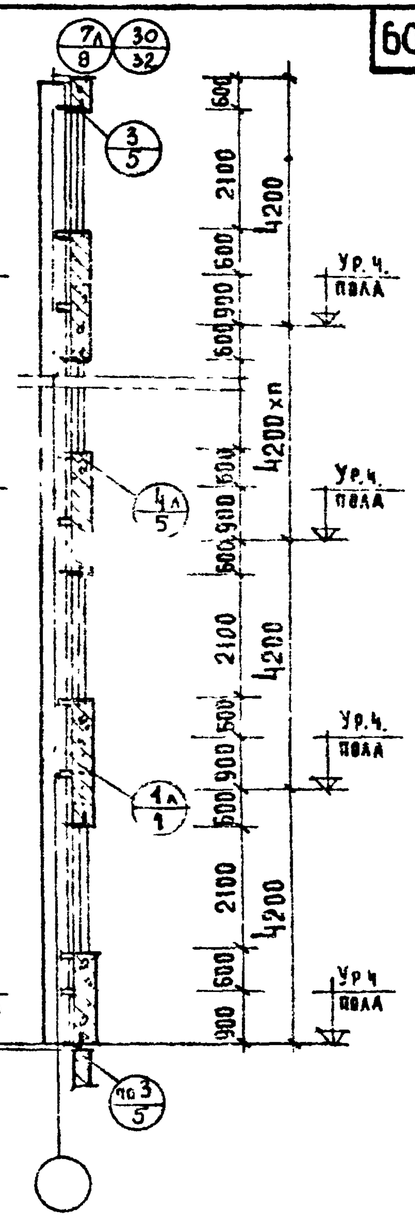

3-3

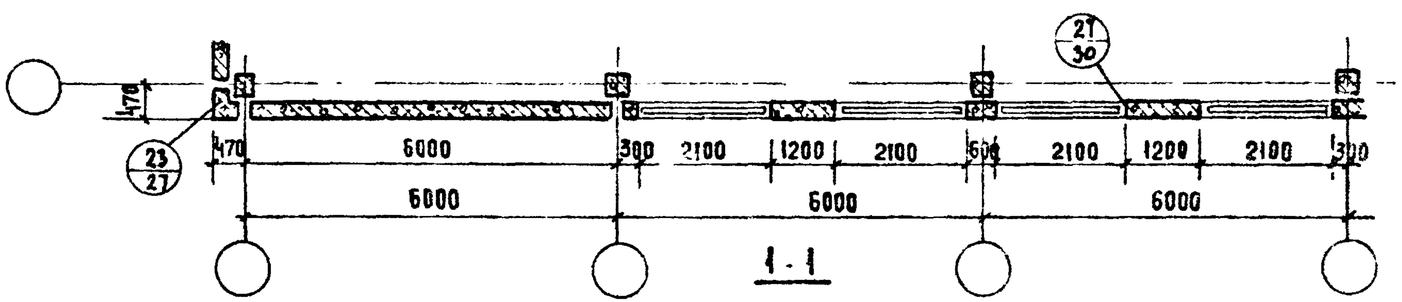

1-1

ПРИМЕЧАНИЯ

1. Узлы, замаркированные на данном листе, см. серию ИИ-04-10 вып. 6
2. Замаркированные на схеме угловые блоки приняты толщиной 250 мм для колонн сечением 40×40 см.
3. Узлы крепления угловых блоков наружных углов аналогичны показанным на сечении 1-1 лист N 27.

Т.К.	Стеновые панели из легких и ячеистых бетонов. Материалы для проектирования.	Серия ИИ-04-5
1973	Пример компоновки панелей наружных стен при высоте этажа $h_{эт}$ = 4.2 м. Схема N 37	Выпуск 4 / Лист 26

Гл. инж. пр-та Козина
Рук. гр. инж. Кросс
Рук. гр. инж. Макарова
Гл. инж. отдела
Институт Гражданпромпроект, г. Москва

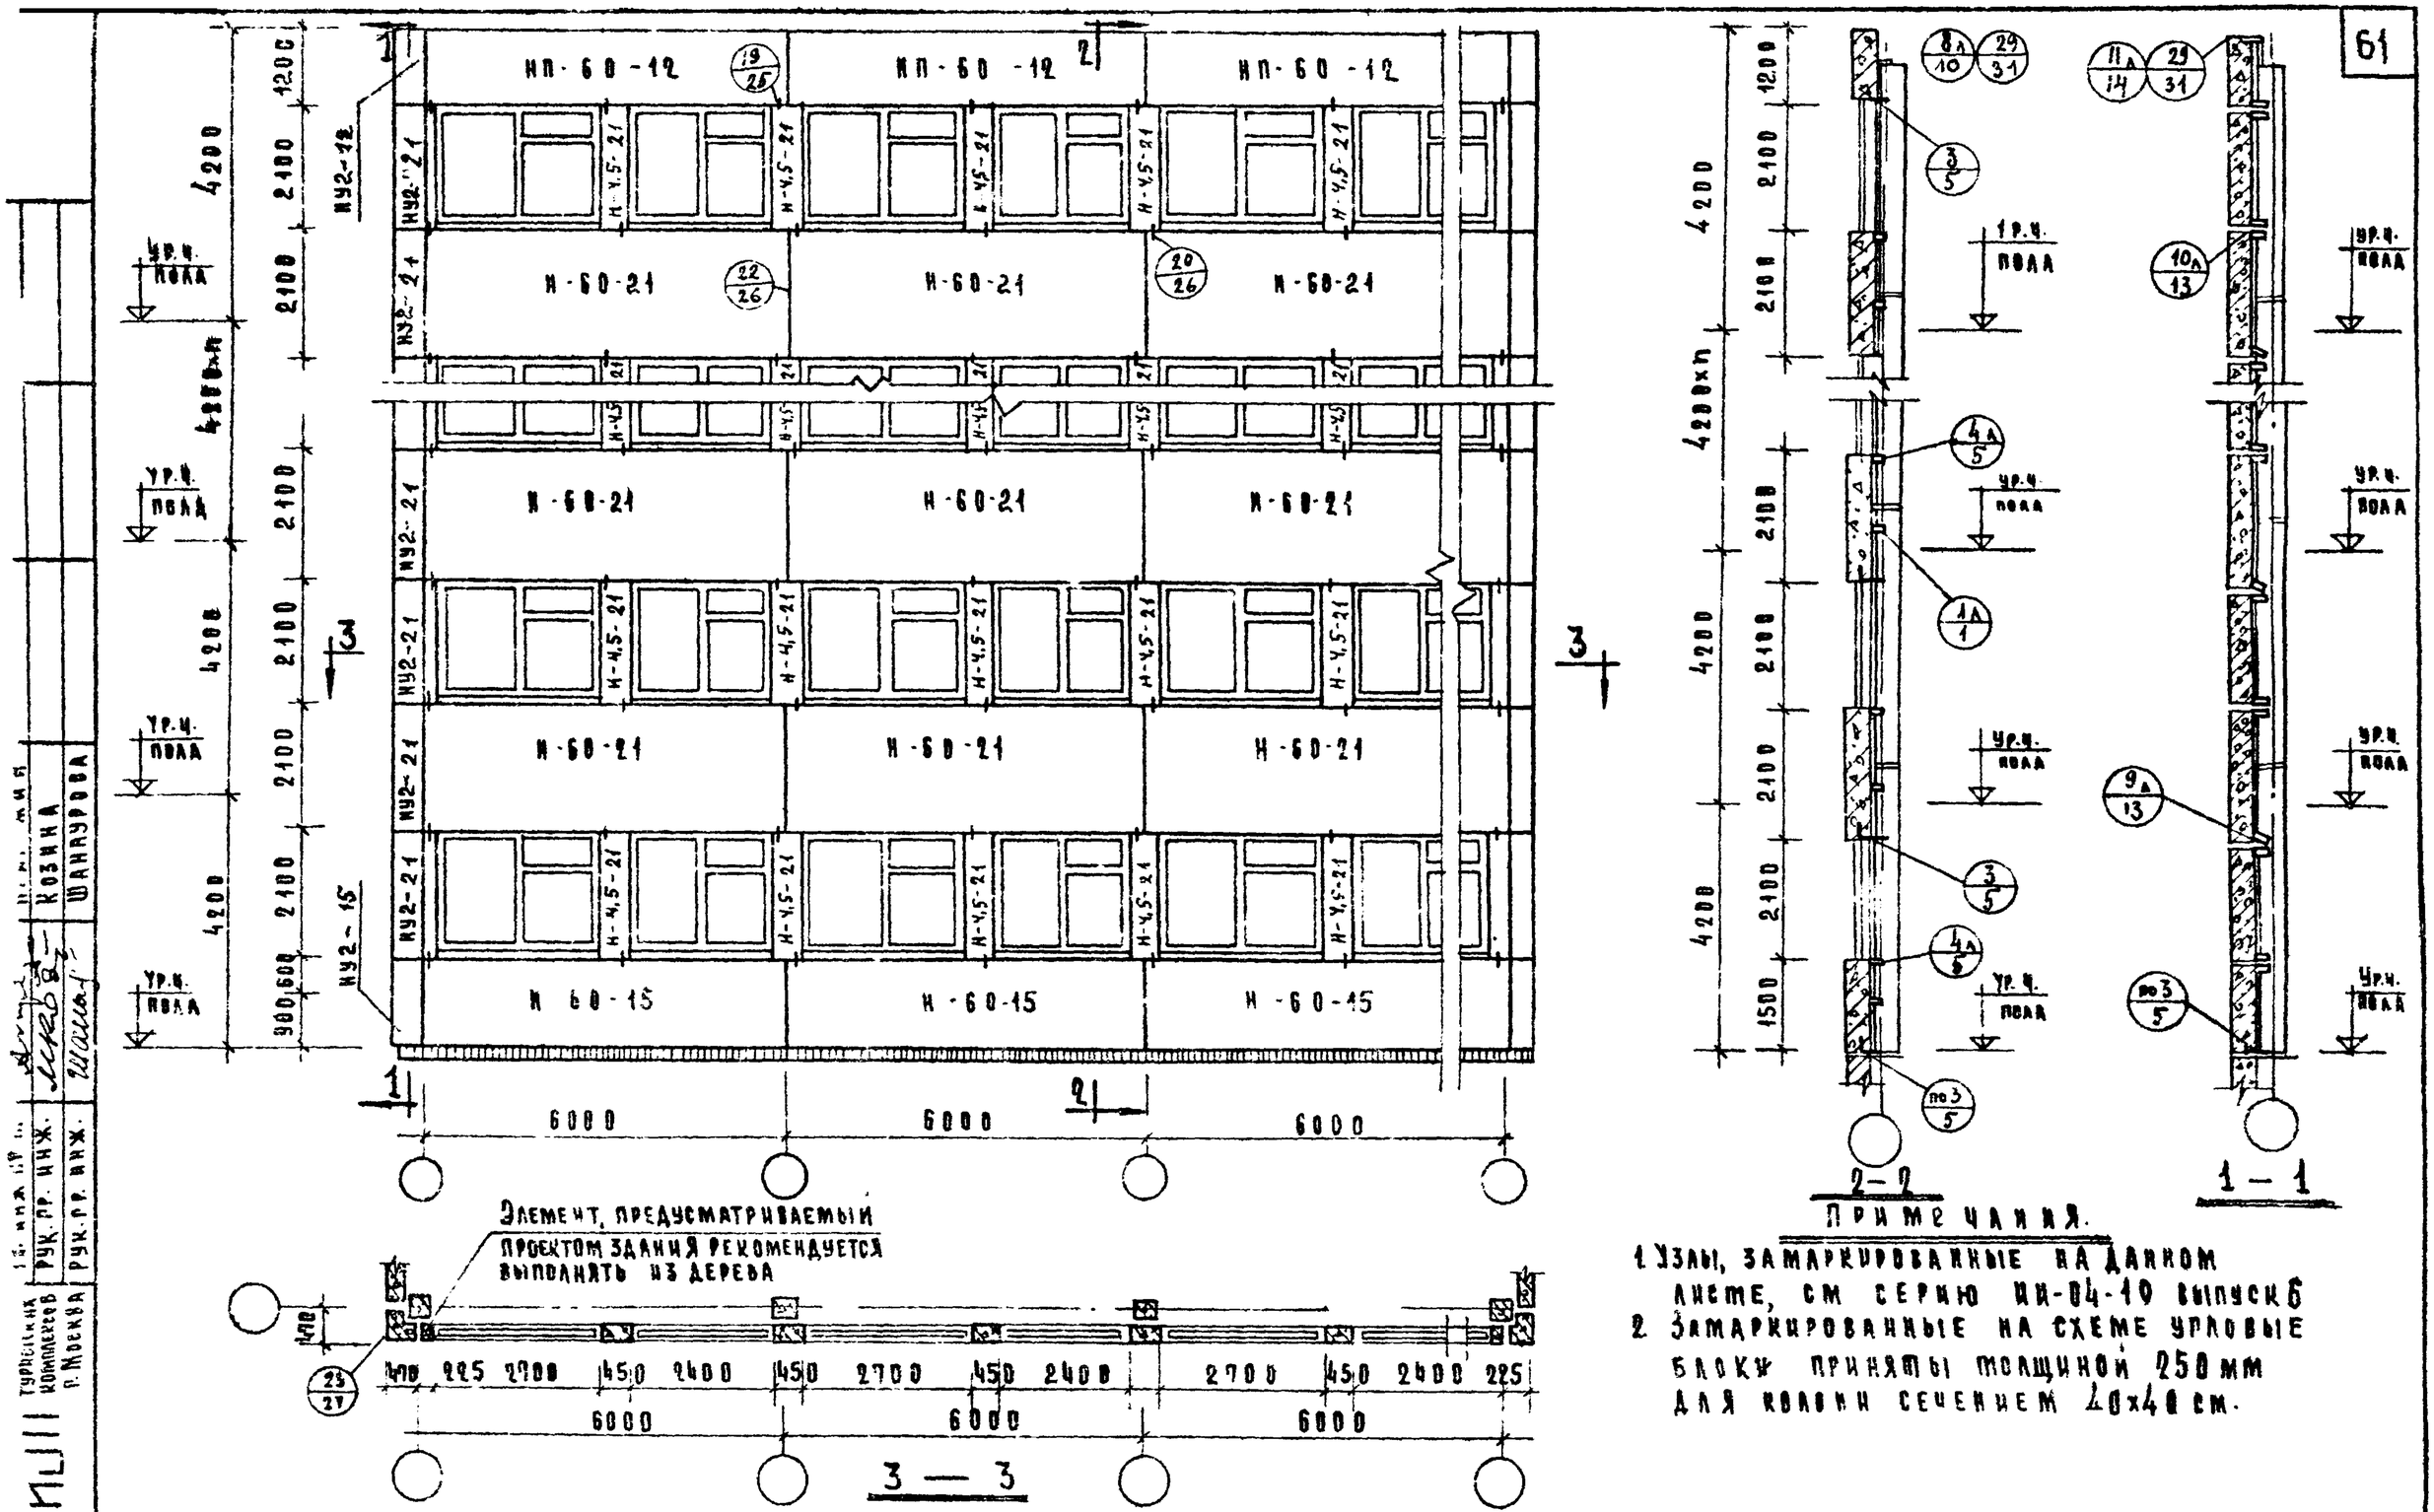

Примечания.

1. Узлы, замаркированные на данном листе, см серию ИИ-04-10 выпуск 6
2. Замаркированные на схеме угловые блоки приняты толщиной 250 мм для колонн сечением 40×40 см.

Т.К	Стеновые панели из легких и ячеистых бетонов Материалы для проектирования	Серия ИИ-04-7	
1973	Пример компоновки панелей наружных стен при высоте этажа $H_{эт} = 4{,}2$ м Схема 38	Выпуск 4	Лист 27


Гл. инж. проекта Козина; Рук. гр. инж. Шаньгина; Рук. гр. инж. Шаньгина

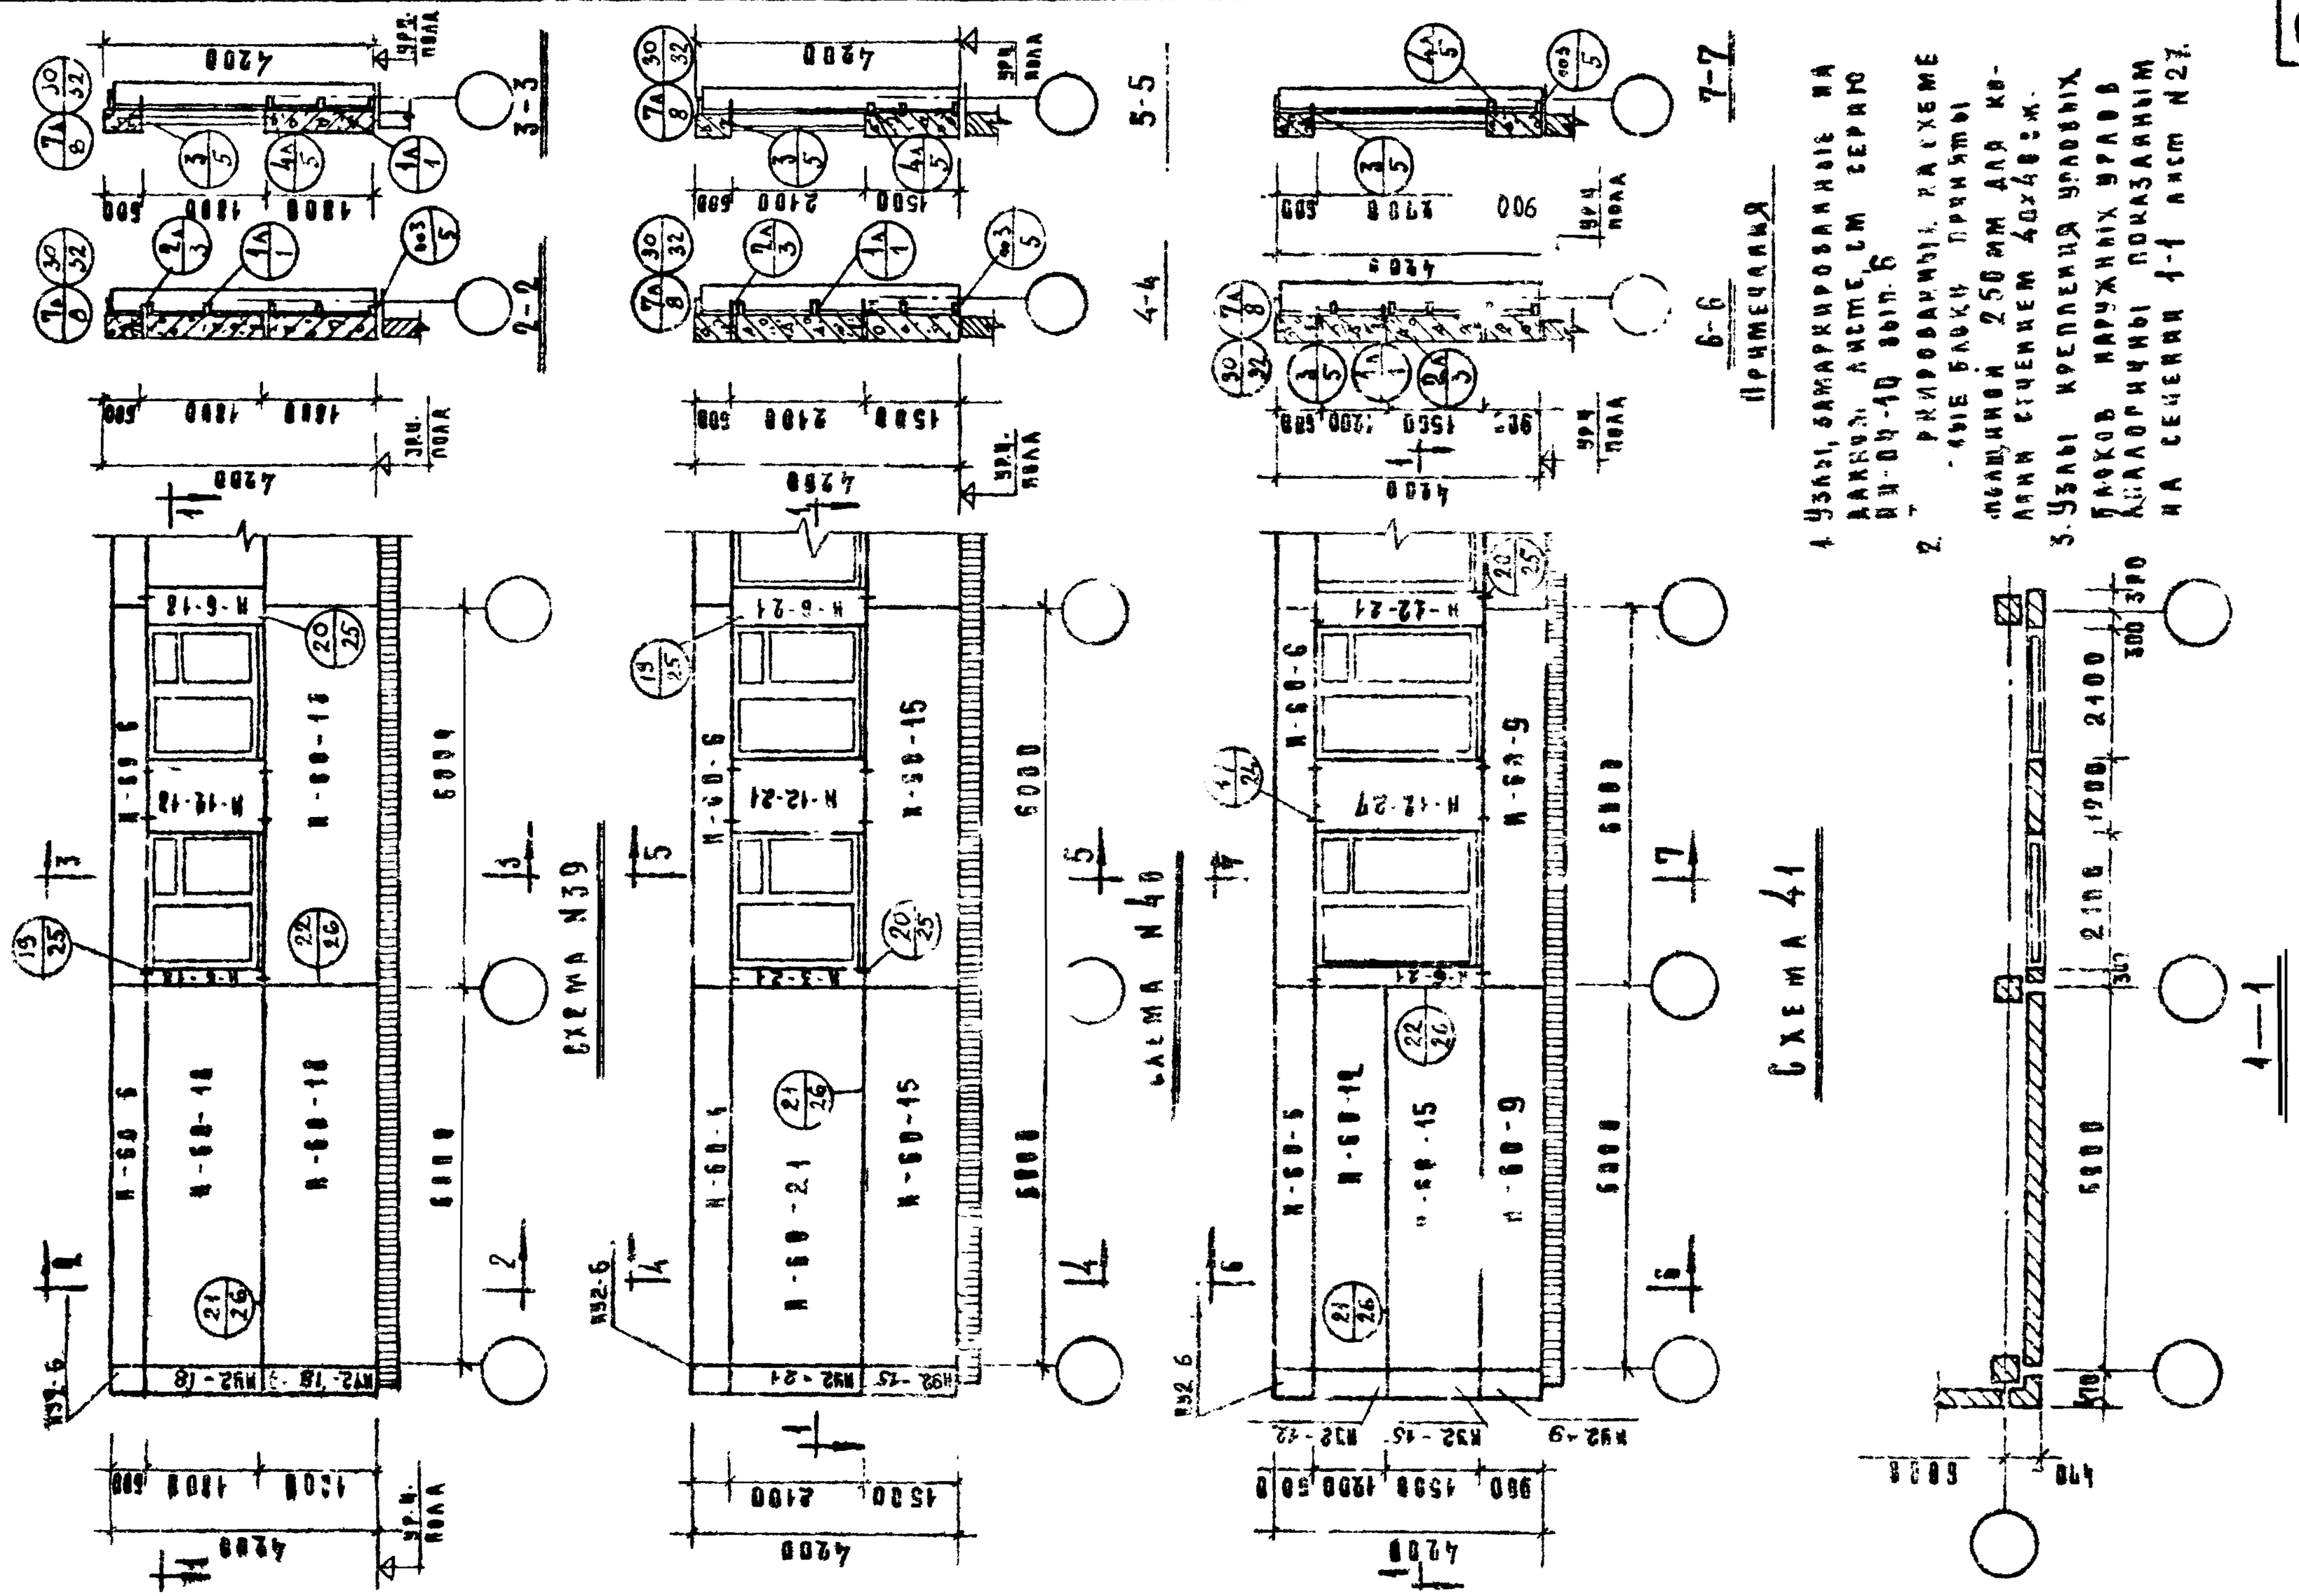

ТК	Стеновые панели из легких и ячеистых бетонов. Материалы для проектирования	Серия ИИ-04-5	
197	Пример компоновки панелей наружных стен при высоте этажа 4.2м. Схемы N39, 40, 41	Выпуск 4	Лист 28

Руч. гр. инж. Шахзерова
Рук. гр. инж. Шахзерова

ТК	Стеновые панели из легких и ячеистых бетонов. Материалы для проектирования		Серия ИИ-04-5
1973	Пример компоновки панелей наружных стен при высоте этажа $h_{эт}$ = 3,3 м. Схемы № 42, 43, 44.	Выпуск 4	Лист 29

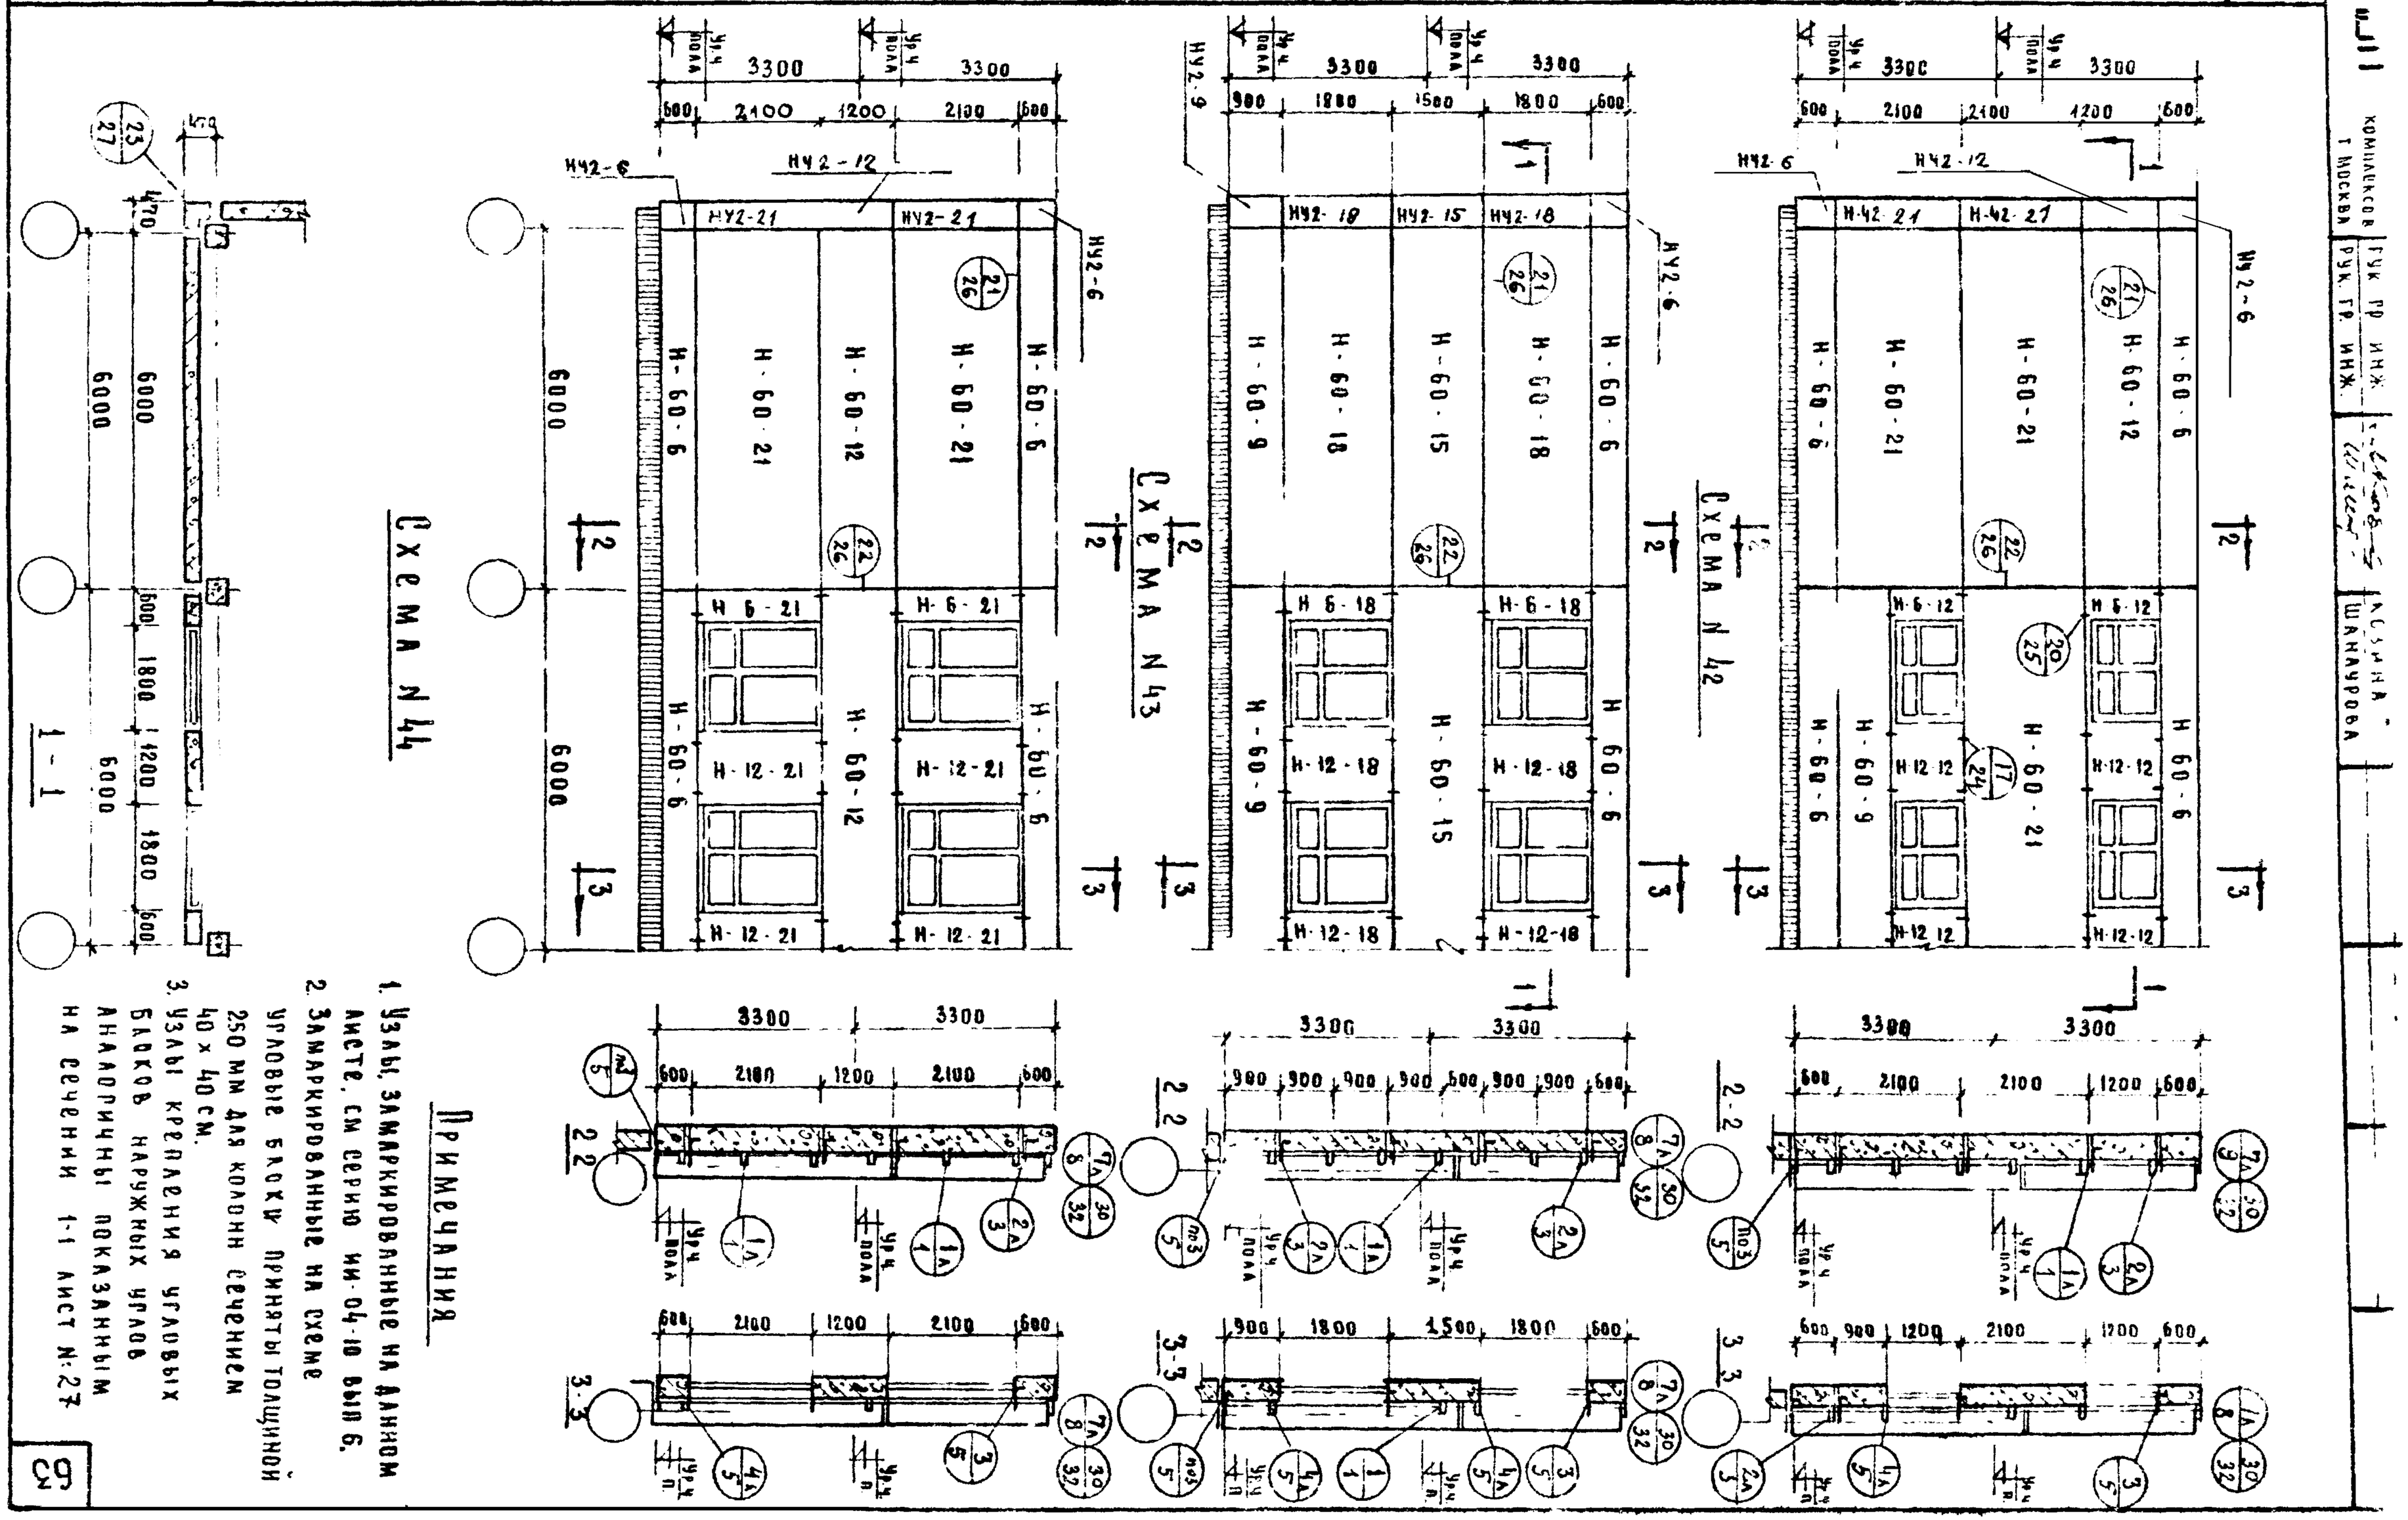

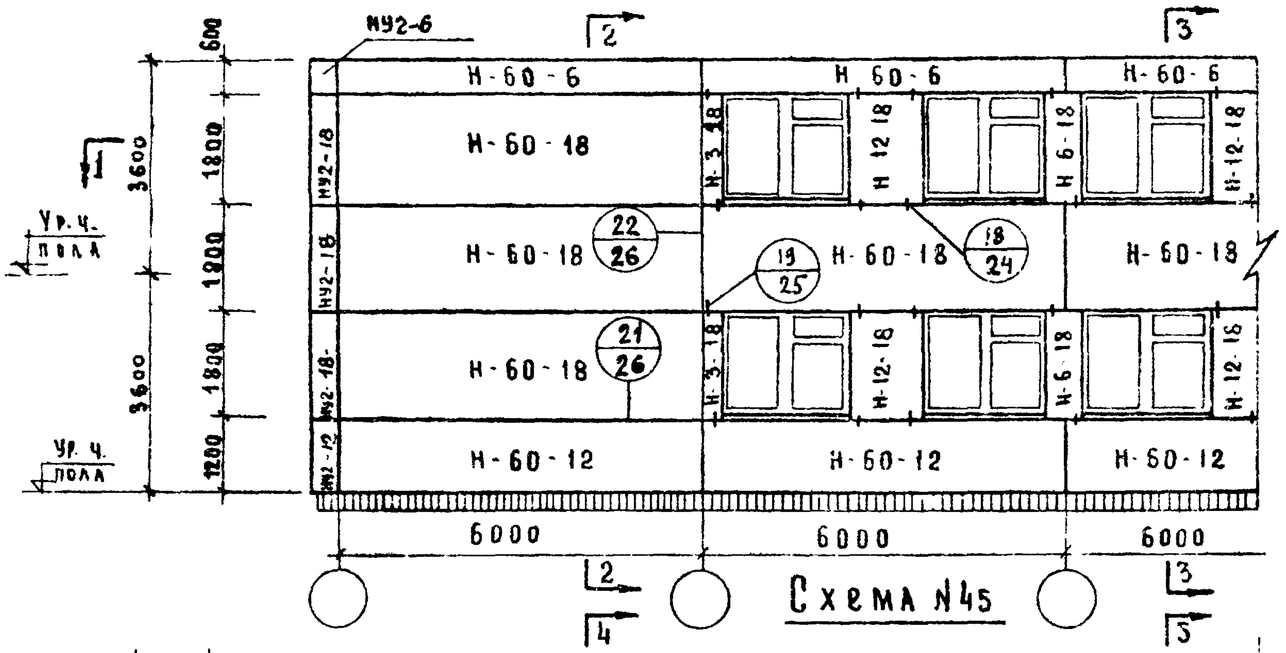

Схема N45

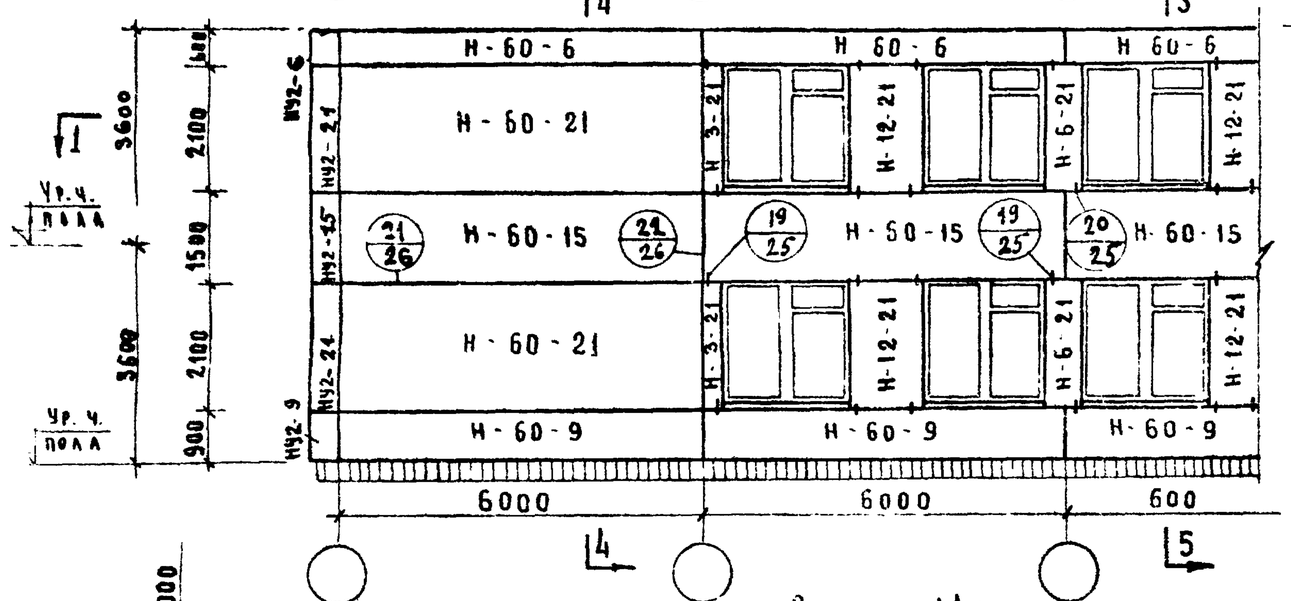

Схема N46

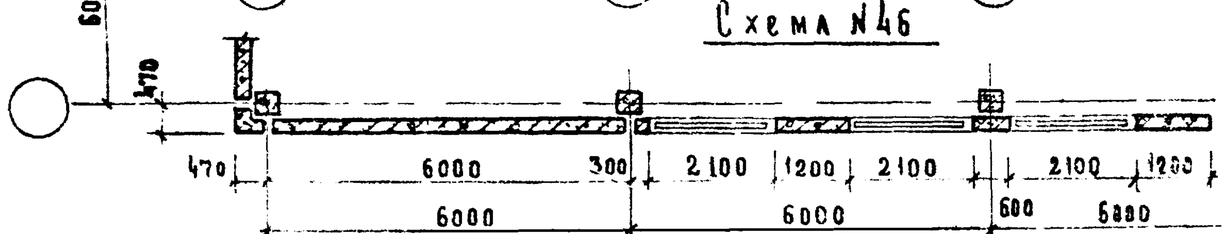

1-1

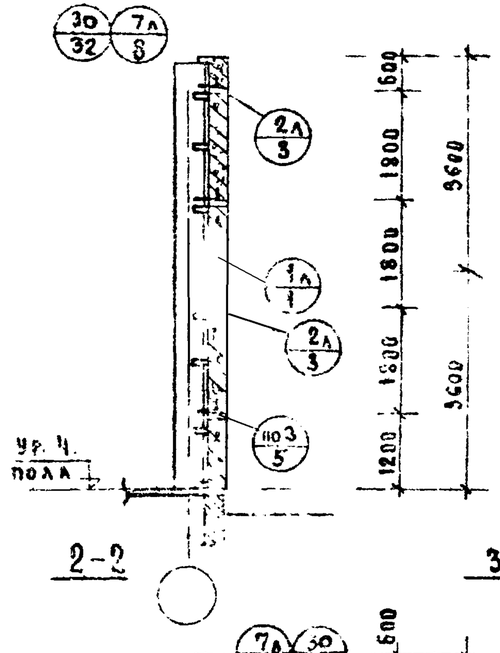

2-2

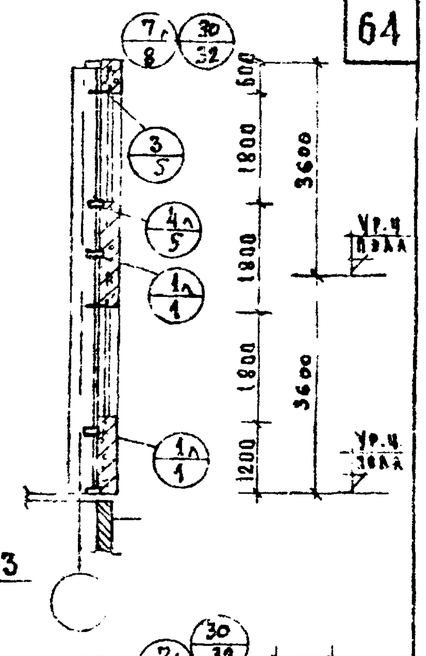

3-3

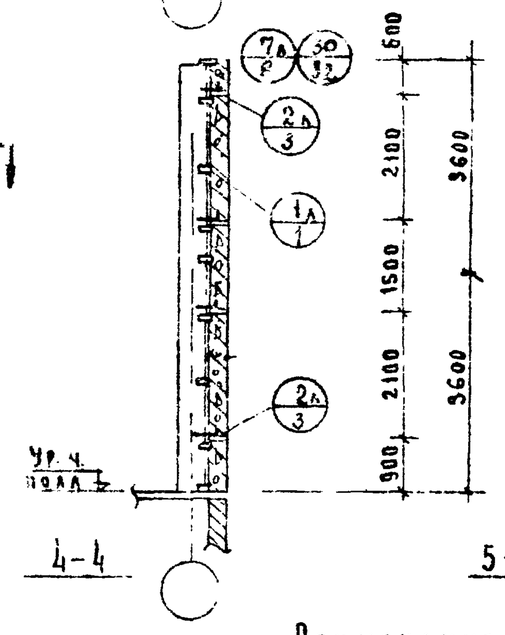

4-4

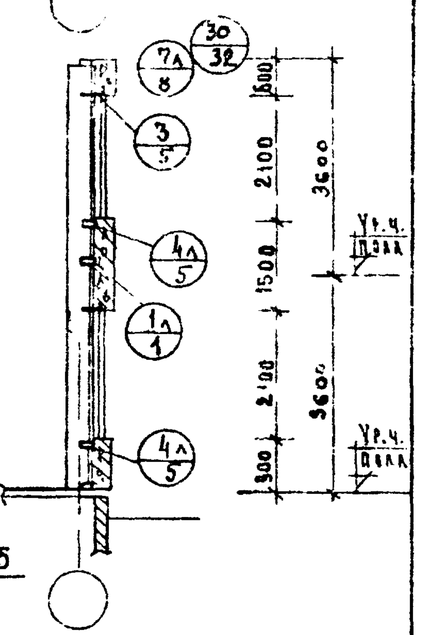

5-5

Примечания

1. Узлы, замаркированные на данном листе, см серию ИИ-04-10 вып. 6
2. Замаркированные на схеме угловые блоки приняты толщиной 250 мм для колонн сечением 40×40 см.
3. Узлы крепления угловых блоков наружных углов аналогичны показаным на сечении 1-1 лист N 27.

ТК	Стеновые панели из легких и ячеистых бетонов. Материалы для проектирования	Серия ИИ-04-5
73	Пример компоновки панелей наружных стен при высоте этажа 3,6 м. Схемы N45, 46	Выпуск 4 / Лист 33

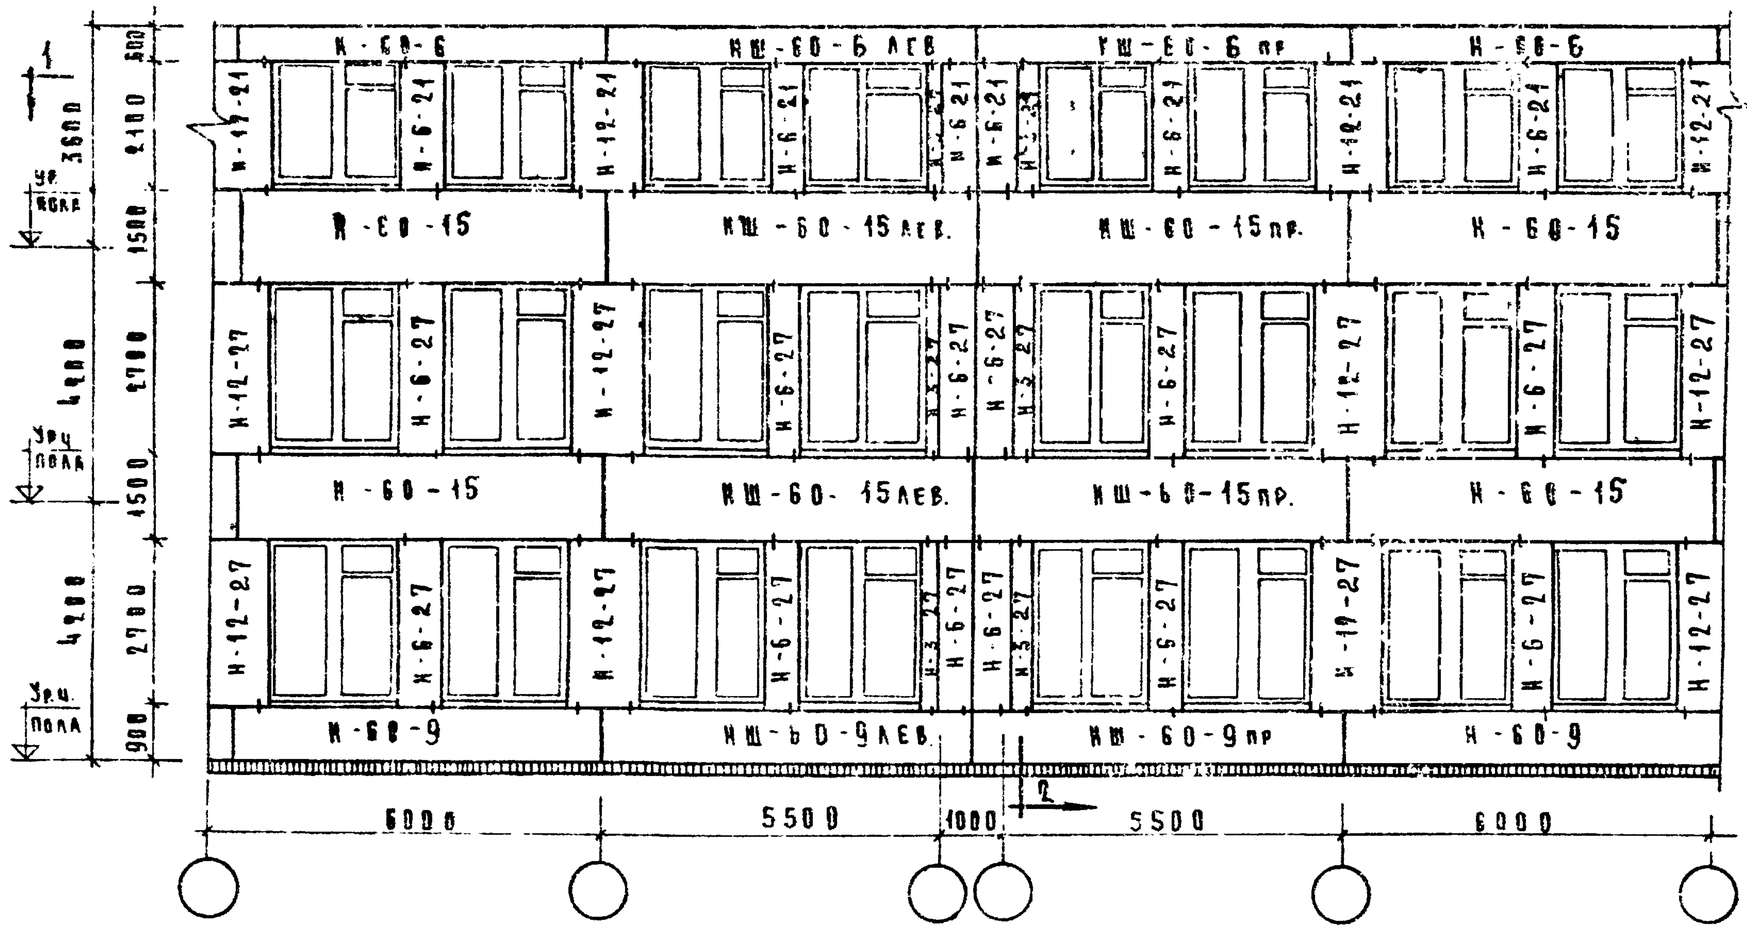

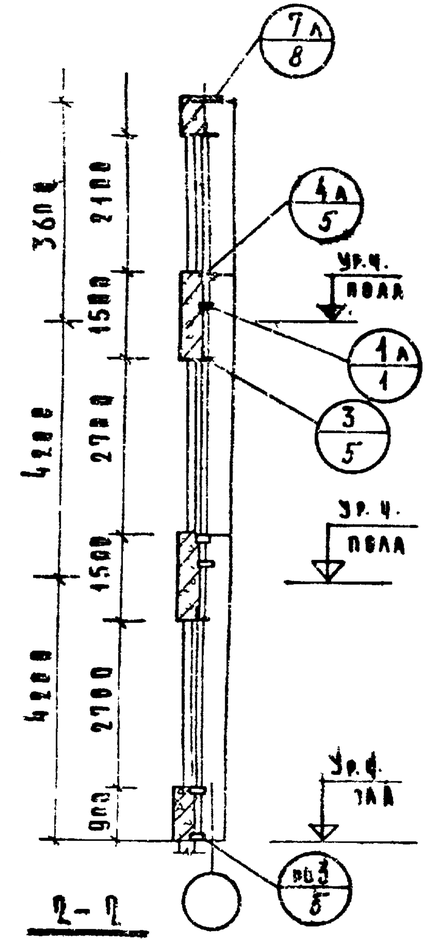

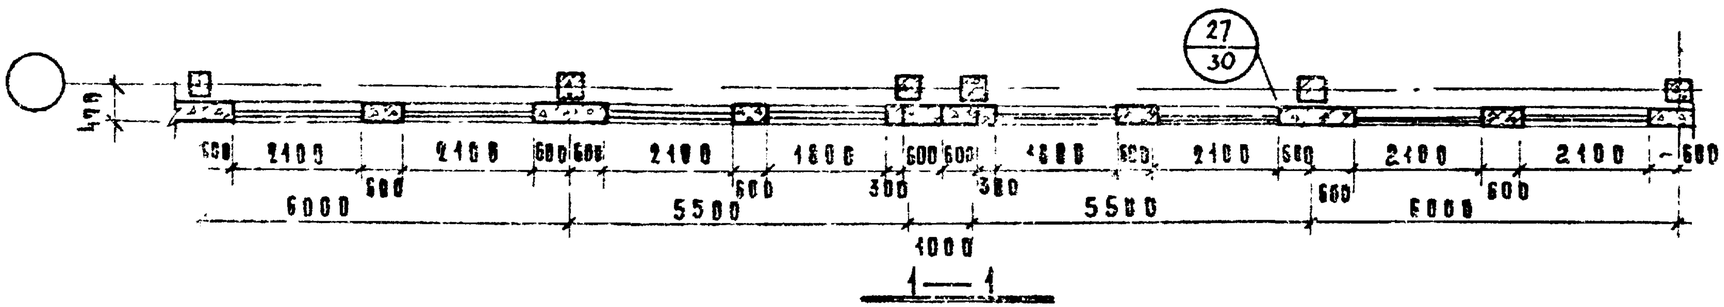

Примечания.

1. Узлы, замаркированные на данном листе, см серию ИИ-04-10 вып. 6.
2. Замаркированные на схеме угловые блоки приняты толщиной 250 мм для колонн сечением 40×40 см.
3. Узлы крепления угловых блоков наружных углов аналогичны показанным на сечении 1-1 см. лист 27.

Т.К.	Стеновые панели из легких и ячеистых бетонов. Материалы для проектирования.	Серия ИИ-04-5	



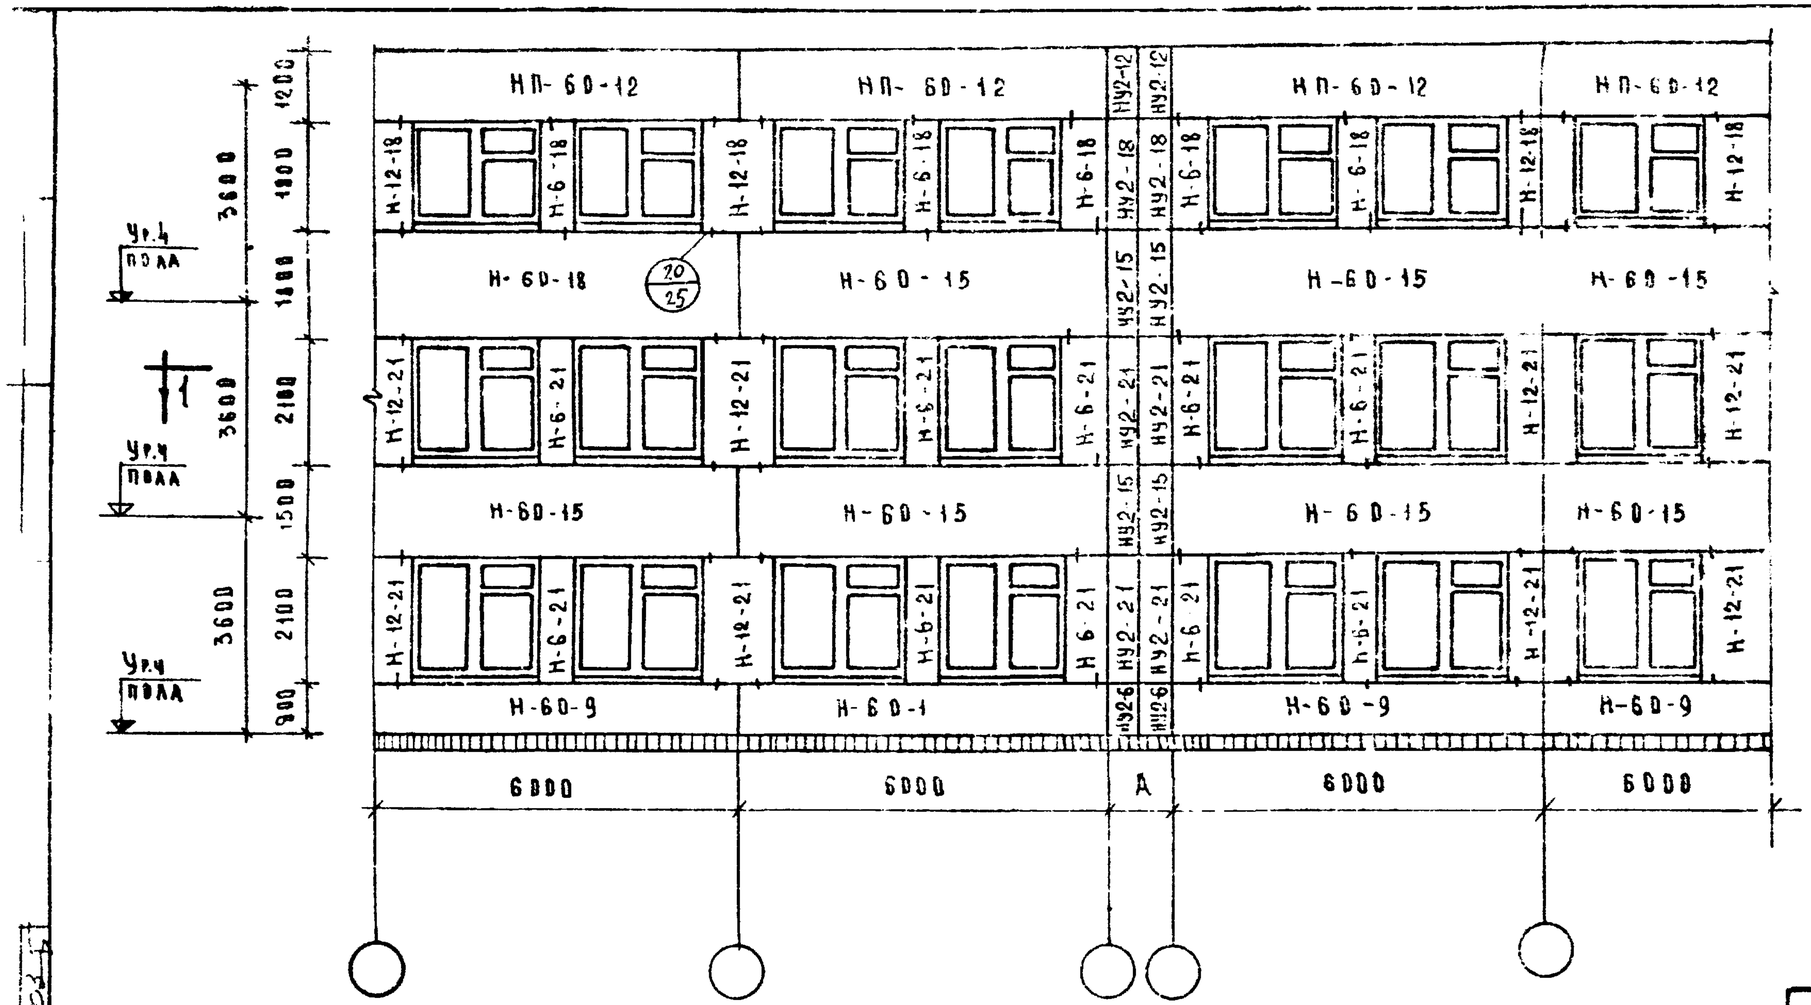

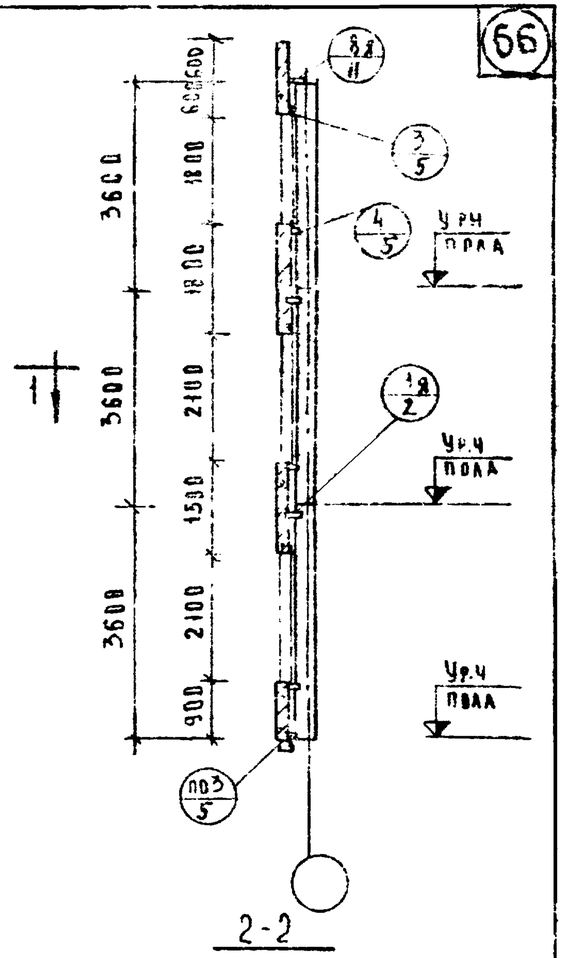

2-2

Расстояния между осями колонн	Колонны 30×30			Колонны 40×40		
	Стеновые панели			Стеновые панели		
	δ=25	δ=30	δ=35	δ=25	δ=30	δ=35
А	860	960	1060	960	1060	1160

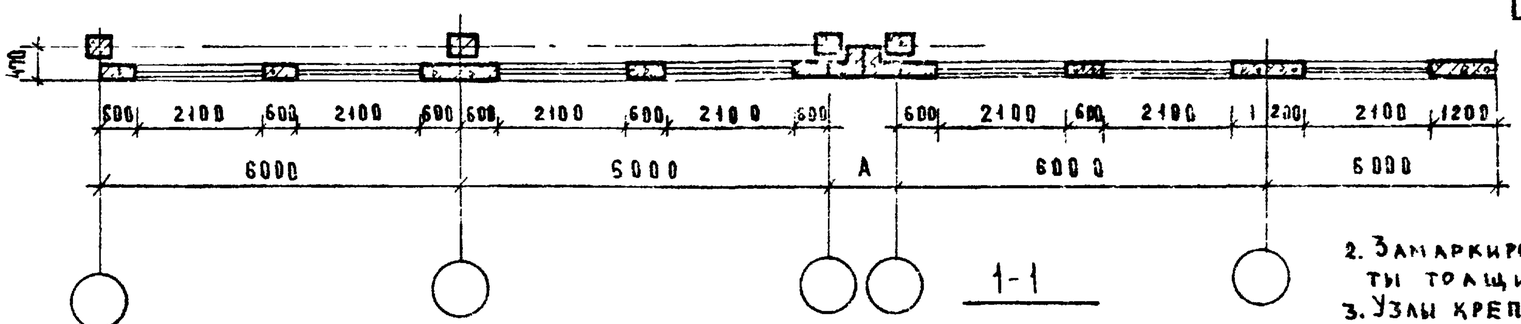

1-1

Примечание:

1. Узлы, замаркированные на данном листе см. серию ИИ-04-10 выпуск Б.
2. Замаркированные на схеме угловые блоки приняты толщиной 250 мм.
3. Узлы крепления угловых блоков наружных углов аналогичны показанным в сеч. 1-1 см. лист 27

ТК	Стеновые панели из легких и ячеистых бетонов. Материалы для проектирования	Серия ИИ-04-5	
1973	Пример компоновки панелей наружных стен при высоте этажа $h_{эт}$=3.6м Схема N48	Выпуск 4	Лист 32