

ТИПОВОЙ ПРОЕКТ

705-1-201.86

ПРИРЕЛЬСОВЫЙ СКЛАД ВМЕСТИМОСТЬЮ 3500 Т
ДЛЯ ХРАНЕНИЯ АММИАЧНОЙ СЕЛИТРЫ НА СТОЕЧНЫХ ПОДДОНАХ

АЛЬБОМ III

СПЕЦИФИКАЦИИ ОБОРУДОВАНИЯ

21267-02

ЦЕНТРАЛЬНЫЙ ИНСТИТУТ ТИПОВОГО ПРОЕКТИРОВАНИЯ

Свердловский филиал

620062, г.Свердловск-62, ул.Чебышева,4

Заказ № 4337 Инв.№ 21267-02 тираж 170

Сдано в печать 23.10.1986 цена 0-34

ТИПОВОЙ ПРОЕКТ

705-I-20I.86

ПРИРЕЛЬСОВЫЙ СКЛАД ВМЕСТИМОСТЬЮ 3500 Т
ДЛЯ ХРАНЕНИЯ АММИАЧНОЙ СЕЛИТРЫ НА СТОЕЧНЫХ ПОДДОНАХ

АЛЬБОМ III

СПЕЦИФИКАЦИИ ОБОРУДОВАНИЯ

РАЗРАБОТАН
проектным институтом
"ЦИТЭПсельхоз"


УТВЕРЖДЕН Минсельхозом СССР
Приказ от 12.12.85г. № П10-ЭГ
Введен в действие ЦИТЭПсельхоз
Приказ от 16.04.86г. № 206

Главный инженер института



(Болонкин)

Главный инженер проекта

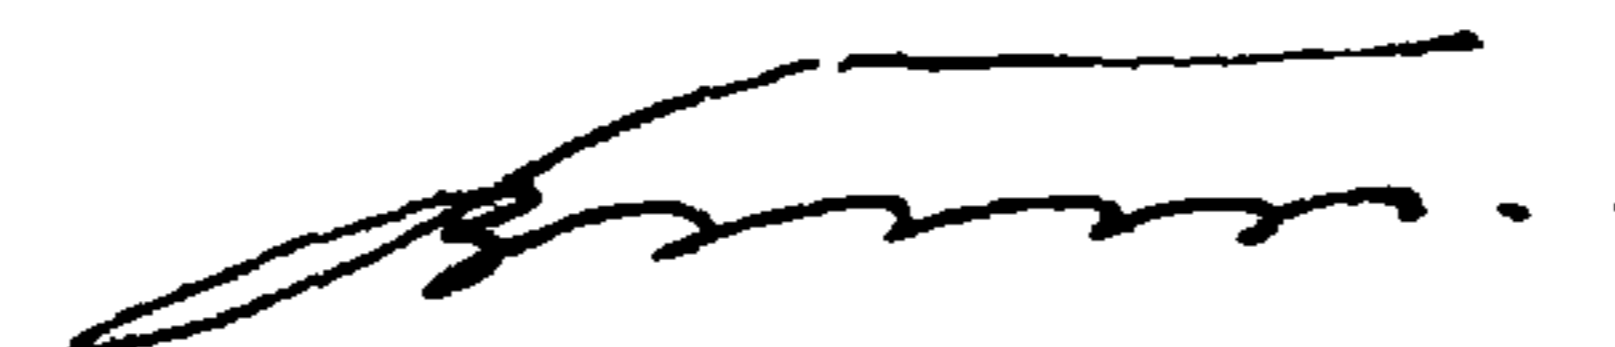

(Трунов)

21267-02

СОДЕРЖАНИЕ АЛЬБОМА

№ п/п	Наименование	Марка	Номера страниц
I	Содержание альбома	лист	2
	ТЕХНОЛОГИЯ ПРОИЗВОДСТВА		
2	Спецификации оборудования	ТХ.СО	3
	СИЛОВОЕ ЭЛЕКТРООБОРУДОВАНИЕ		
3	Спецификации оборудования	ЭМ.СО	4-6
	СВЯЗЬ И СИГНАЛИЗАЦИЯ		
4	Спецификации оборудования	СС.СО	7

Листом III

Позиция	Наименование и техническая характеристика оборудования и материалов. Завод-изготовитель (для импортного оборудования - страна, фирма)	Тип, марка оборудования Обозначение документа и номер опросного листа	Единица измерения		Код завода - изготовителя	Код оборудования, материала	Цена единицы оборудования, тыс. руб.	Количество	Масса единицы оборудования, кг
			Наименование	Код					
1	2	3	4	5	6	7	8	9	10
<u>Оборудование, поставляемое заказчиком</u>									
I	I. Электропогрузчик аккумуляторный во взрывозащищенном исполнении. Грузоподъемность - 1,25 т Размеры, мм: 2960x1030x4000 (при максимально поднятых вилах) Установленная мощность - 3,85 кВт	ЭПВ-1,25 серия 612	шт.	796		345311 345302		2	2850
2	2. Поддон универсальный транспортный Грузоподъемность - 1,0т; размеры, мм: 1240x835x1150	ПТ-1	шт.	796				3864	80
3	3. Огнетушитель химический воздушнопеновый	ОХВП-10	шт.	796		485433		26	
4	4. Ящик для песка. Размеры, мм: 500x500x1000	серия 5.800-1, выпуск 3 0364.00.000	шт.	796				26	40,0

Име. № подл. Подпись и дата Изм. №

				Привязан	
Име. №					
Т.п. 705-1-201.86				ТХ.СО	
ГИП	Трынов	<i>[Подпись]</i>			
Н.контр.	Смирнов	<i>[Подпись]</i>			
Нач.отд.	Бузунов	<i>[Подпись]</i>			
Гл. спец.	Беляков	<i>[Подпись]</i>			
Рук. гр.	Смирнов	<i>[Подпись]</i>			
Ст. инж.	Русакова	<i>[Подпись]</i>			
Спецификация оборудования				Стадия	Лист
				Р	1
				Листов	
				I	
ЦИТЭПсельхоз Владимир					

Позиция	Наименование и техническая характеристика оборудования и материалов. Завод-изготовитель (для импортного оборудования - страна, фирма)	Тип, марка оборудования Обозначение документа и номер опросного листа	Единица измерения		Код завода - изготовителя	Код оборудования, материала	Цена единицы оборудования, тыс. руб.	Количество	Масса единицы оборудования, кг
			Наименование	Код					
1	2	3	4	5	6	7	8	9	10
<u>Оборудование и материалы, поставляемые заказчиком</u>									
Электрооборудование									
	1. Ящик с рубильником на 100А и тремя предохранителями на 30 А	ЯРШ1-30I -IP54-UI	шт.	796				I	
	2. Щиток осветительный с пакетным выключателем на вводе и автоматами АЕ-103I на 10А	ЯОУ-850I-IP54	шт.	796		3434I40000		I	
Светотехническое оборудование									
	3. Светильник подвесной мощностью до 60 Вт	НСП03x60/ IP54	шт.	796		346III0452		28	
	4. Светильник подвесной мощностью до 200 Вт	НСП1x200/ IP62	шт.	796		346III250		32	
	5. Лампа накаливания общего назначения 220-230 В 60 Вт	Б220-60	шт.	796		346III3I06		28	
	6. 250 Вт	Б220-150	шт.	796		346III3I06		32	

Име. № подл. Подпись и дата. Взам. инв. №

				Привязан		
Име. №						
				Т.п. 705-I-20I.86		
				ЭМ.СО		
ГМП	Трынов	<i>Трынов</i>		Спецификация оборудования		
Н.контр.	Толокнова	<i>Толокнова</i>				
Нач.отд.	Федоров	<i>Федоров</i>				
Гл.спец.	Матвеев	<i>Матвеев</i>				
Рук.гр.	Федорова	<i>Федорова</i>				
Инж.	Толокнова	<i>Толокнова</i>		Стадия		
				Р	Лист	Листов
					I	3
				ЦИТЭПсельхоз Владимир		

Акт

Позиция	Наименование и техническая характеристика оборудования и материалов. Завод-изготовитель (для импортного оборудования - страна, фирма)	Тип, марка оборудования Обозначение документа и номер опросного листа	Единица измерения		Код завода - изготовителя	Код оборудования, материала	Цена единицы оборудования, тыс. руб.	Количество	Масса единицы оборудования, кг
			Наименование	Код					
1	2	3	4	5	6	7	8	9	10
Кабели силовые									
7. Кабель силовой с алюминиевыми жилами									
сечением: 2x2,5-0,66									
ГОСТ 16442-80*									
АВВГ км 008 352222II00 0,500									
8. 3x2,5-0,66 АВВГ км 008 352222II00 0,190									
9. 4x2,5-0,66 АВВГ км 008 352222II00 0,005									
10. 2x4-0,66 АВВГ км 008 352222II00 0,870									
II. 2x6-0,66 АВВГ км 008 352222II00 0,100									
Провода силовые									
12. Провод с алюминиевой жилой									
сечением: 1x6-0,66									
ГОСТ 6323-79*									
АПВ км 008 3551330II2 0,025									

Име. № подл. Подпись и дата. Взам. инв. №

Привязан			
Име. №			

Т.п. 705-I-201.86

ЭМ.СО

Лист
2

Альбом III

Позиция	Наименование и техническая характеристика оборудования и материалов. Завод-изготовитель (для импортного оборудования - страна, фирма)	Тип, марка оборудования Обозначение документа и номер опросного листа	Единица измерения		Код завода - изготовителя	Код оборудования, материала	Цена единицы оборудования, тыс. руб.	Количество	Масса единицы оборудования, кг
			Наименование	Код					
1	2	3	4	5	6	7	8	9	10
	Оборудование, поставляемое подрядчиком								
	Электроустановочные изделия								
	1. Выключатель брызгозащищенный	ГОСТ7397-76	шт.	796				10	
		0-I-IP44-0I-							
		6/220							
	2. Розетка штепсельная без заземляющего контакта	ГОСТ7396-76							
		PII-II2,0-IP43							
		-0I-I0/42	шт.	796				9	
	Изделия заводов								
	3. Ящик с понижающим трансформатором ОСО-0,25 250ВА, 220/36В	ЯТЛ-0,25-							
		22У3	шт.	796				1	
	4. Кронштейн	УП6	шт.	796				28	
	5. Коробка пластмассовая	КОР-73	шт.	796				150	
	6. Коробка ответвительная	У409	шт.	796				28	
	7. Профиль зетовый	К239	шт.						
	8. Закреп	К35У2,5	шт.	796				2	
	9. Полоса монтажная	К202	шт.	796				2	
	10. Флажок	Ф35У2,5	шт.	796				1	
	11. Профиль	К238	шт.	796				1	

Инд. № подл. Подпись и дата. Взам. инв. №

Привязан			
Инд. №			

Т.п. 705-I-20I.86

ЭМ.СО

Лист 3

АЛБСОН Ш

Позиция	Наименование и техническая характеристика оборудования и материалов. Завод-изготовитель (для импортного оборудования - страна, фирма)	Тип, марка оборудования. Обозначение документа и номер справочного листа	Единица измерения		Код завода - изготовителя	Код оборудования, материала	Цена единицы оборудования, тыс. руб.	Количество	Масса единицы оборудования, кг
			Наименование	Код					
1	2	3	4	5	6	7	8	9	10
<u>Оборудование и материалы, поставляемые заказчиком</u>									
Оборудование									
	1. Датчик тепловой ТУ 12.М0082033	ИШ 105-2/1	шт	796		665313		180	
Кабели и провода									
	2. Кабель емк. 10х2х0,5	ТШ	м	006		3572200		60	
	3. Провод емк. 2х0,15	ТРП	"	"		357300		760	
Монтажные материалы и изделия									
	4. Коробка	ГОСТ8525-78 КРП-10	шт.	796		5296223203		2	
	5. Коробка	ГОСТ10040-80 УК-2П	"	"		5295333232		30	

Име. № подл. Подпись и дата

Инв. №		Привязан	
Т.п. 705-1-201.86		СССР	
ГИП	Трынов	Спецификация оборудования	Стадия
Н.контр	Едаков		Р
Нач.отд.	Гринкевич		Лист
Рук.гр.	Едаков		Листов
Вед.инж	Зимулин		И
			ЦИТЭПсельхоз Владимир