ТИПОВОЙ ПРОЕКТ
902-2-330

ОТСТОЙНИКИ КАНАЛИЗАЦИОННЫЕ ГОРИЗОНТАЛЬНЫЕ С МЕХАНИЗИРОВАННЫМ УДАЛЕНИЕМ ОСАДКА

АЛЬБОМ IV

Архитектурно-строительная часть

Тип I первичный отстойник двухсекционный $L=27$м; $h=3$м из сборного железобетона

7546/IV ц. ~~2-94~~ 3-72

КФ ЦИТП Инв. № 7546/IV

ЦЕНТРАЛЬНЫЙ ИНСТИТУТ ТИПОВОГО ПРОЕКТИРОВАНИЯ
ГОССТРОЯ СССР
КИЕВСКИЙ ФИЛИАЛ
г.Киев-57, ул.Эжена Потье № 12
66
Заказ № 592 инв № 7546/IV тираж 550
Сдано в печать 31 I 1980г цена 3-72

ТИПОВОЙ ПРОЕКТ
902-2-330
ОТСТОЙНИКИ КАНАЛИЗАЦИОННЫЕ ГОРИЗОНТАЛЬНЫЕ С МЕХАНИЗИРОВАННЫМ УДАЛЕНИЕМ ОСАДКА

АЛЬБОМ IV

СОСТАВ ПРОЕКТА

АЛЬБОМ I ПОЯСНИТЕЛЬНАЯ ЗАПИСКА
АЛЬБОМ II ТЕХНОЛОГИЧЕСКАЯ ЧАСТЬ
АРХИТЕКТУРНО-СТРОИТЕЛЬНАЯ ЧАСТЬ
АЛЬБОМ III ТИП I ПЕРВИЧНЫЙ ОТСТОЙНИК ЧЕТЫРЕХСЕКЦИОННЫЙ L=27м; h=3м ИЗ СБОРНОГО ЖЕЛЕЗОБЕТОНА
АЛЬБОМ IV ТИП I ПЕРВИЧНЫЙ ОТСТОЙНИК ДВУХСЕКЦИОННЫЙ L=27м; h=3м ИЗ СБОРНОГО ЖЕЛЕЗОБЕТОНА
АЛЬБОМ V ТИП II ПЕРВИЧНЫЙ ОТСТОЙНИК ЧЕТЫРЕХСЕКЦИОННЫЙ L=24м; h=2м ИЗ СБОРНОГО ЖЕЛЕЗОБЕТОНА
АЛЬБОМ VI ТИП II ПЕРВИЧНЫЙ ОТСТОЙНИК ДВУХСЕКЦИОННЫЙ L=24м; h=2м ИЗ СБОРНОГО ЖЕЛЕЗОБЕТОНА
АЛЬБОМ VII ТИП III ВТОРИЧНЫЙ ОТСТОЙНИК ЧЕТЫРЕХСЕКЦИОННЫЙ L=27м; h=3м ИЗ СБОРНОГО ЖЕЛЕЗОБЕТОНА
АЛЬБОМ VIII ТИП IV ВТОРИЧНЫЙ ОТСТОЙНИК ЧЕТЫРЕХСЕКЦИОННЫЙ L=27м; h=2м ИЗ СБОРНОГО ЖЕЛЕЗОБЕТОНА
АЛЬБОМ IX ТИП I-IV ПЕРВИЧНЫЕ И ВТОРИЧНЫЕ ОТСТОЙНИКИ ИЗ МОНОЛИТНОГО ЖЕЛЕЗОБЕТОНА
АЛЬБОМ X ЭЛЕКТРОТЕХНИЧЕСКАЯ ЧАСТЬ
АЛЬБОМ XI НЕСТАНДАРТИЗИРОВАННОЕ ОБОРУДОВАНИЕ
АЛЬБОМ XII ЗАКАЗНЫЕ СПЕЦИФИКАЦИИ
АЛЬБОМ XIII СМЕТЫ кн. 1,2

РАЗРАБОТАН
ПРОЕКТНЫМ ИНСТИТУТОМ
„УкркоммунНИИпроект"

УТВЕРЖДЕН
И ВВЕДЕН В ДЕЙСТВИЕ
„УкркоммунНИИпроектом"
ПРИКАЗ N 315 ОТ 15.06.1979г.

ДИРЕКТОР ИНСТИТУТА Ю.Д. МАТЯШ
ГЛАВНЫЙ ИНЖЕНЕР ПРОЕКТА С.Б. КОЗЛОВСКАЯ

7546/IV

Содержание альбома

Наименование	Марка листа	N стр.
Обложка		1
Титульный лист		2
Содержание альбома		3
Общие данные (Заглавный лист)	КЖС-1	4
План на отм. 0.000. Разрез 1-1	КЖС-2	5
Разрезы 2-2., 3-3.	КЖС-3	6
Узлы 1-7, Сечения	КЖС-4	7
Узлы 8-11	КЖС-5	8
Маркировочная схема стеновых панелей Виды 1-1 ÷ 5-5	КЖС-6	9
Маркировочные схемы мостиков, лотков, плит перекрытия лотков. Сечения 6-6 ÷ 10-10	КЖС-7	10
Маркировочные схемы стеновых панелей, лотков и мостиков. Узлы 1 ÷ 6	КЖС-8	11
Маркировочные схемы стеновых панелей, лотков и мостиков. Узлы 7 ÷ 9	КЖС-9	12
Монолитный участок УМ-1 Опалубочные чертежи и армирование	КЖС-10	13
Монолитный участок УМ-2 Опалубочные чертежи и армирование	КЖС-11	14
Монолитный участок УМ-3 Опалубочные чертежи и армирование	КЖС-12	15
Монолитные участки УМ-4, УМ-6. Опалубочные чертежи и армирование	КЖС-13	16
Монолитный участок УМ-5. Опалубочный чертеж и армирование	КЖС-14	17
Опалубочные чертежи и армирование монолитных участков УМ-1 ÷ УМ-6. Ведомость стержней на один элемент	КЖС-15	18
Опалубочные чертежи армирование монолитных участков УМ-1 ÷ УМ-6. Спецификация марок арматурных изделий на 1 элемент Выборка стали	КЖС-16	19
Днище, фрагмент опалубочного плана Сечения 1-1 ÷ 8-8	КЖС-17	20
Днище. Армирование. План раскладки нижних и верхних сеток	КЖС-18	21
Днище. Армирование. План раскладки каркасов.	КЖС-19	22
Днище. Армирование Сечения 1-1 ÷ 8-8	КЖС-20	23
Днище. Армирование Узлы 1 ÷ 6	КЖС-21	24
Днище. Армирование бункерной части	КЖС-22	25
Днище. Армирование. Спецификации	КЖС-23	26
Опалубочные чертежи стеновых панелей ПК1-36-19, ПК1-36-29, ПКУ1-36-19, ПКУ1-36-19, ПКУ1-36-29, ПКУ1-36-28	КЖС-24	27
Плиты мостиков ПТ-1^{9} ÷ ПТ-1^{2}. Опалубочные чертежи и армирование	КЖС-25	28
Плиты мостиков ПТ-2 ÷ ПТ-2^{5}. Плита перекрытия П1^{9}. Опалубочные чертежи и армирование	КЖС-26	29
Опалубочные чертежи и армирование сборных железобетонных лотков ЛТ1 ÷ ЛТ4	КЖС-27	30
Днище. Армирование. Сетки С-1 ÷ С-10 КП-1 ÷ КП-2	КЖС-28	31
Лотки, мостики. Плиты перекрытий лотков Конструкция сеток С-11 ÷ С-19 и каркасов КР-1 ÷ КР-2	КЖС-29	32
Монолитные участки УМ-1 ÷ УМ-6. Стеновые панели Лотки Закладные детали МН-1 ÷ МН-7	КЖС-30	33
Соединительные детали МС1 ÷ МС9	КЖС-31	34
Маркировочные схемы рельсовых путей под скребковый механизм	КЖС-32	35
План опор на отм. -1.910. План расположения колодцев и распределительной чаши	КЖС-33	36
Распределительная чаша. Опалубочный и арматурный планы.	КЖС-34	37
Распределительная чаша. Опалубочные чертежи и армирование. Сечения 1-1 ÷ 4-4	КЖС-35	38
Конструкция колодцев КИ-1 ÷ КИ-4 КО-1 ÷ КО-4	КЖС-36	39
Помещение привода скребкового механизма. План на отм. 0.000. Разрезы 1-1 ÷ 2-2 Фасады. План кровли.	КЖС-37	40
Помещение привода скребкового механизма. Маркировочные схемы фундаментов и плит покрытия	КЖС-38	41

Вариант с угловым сопряжением стен на герметиках.

Наименование альбома	Марка листа	NN стр.
Маркировочная схема стеновых панелей. Виды по 1-1 ÷ 5-5.	КЖС-39	42
Опалубочные чертежи панелей.	КЖС-40	43
Опалубочные чертежи панелей.	КЖС-41	44
Армирование стеновых панелей.	КЖС-42	45
Армирование панелей. Спецификация марок арматурных изделий на 1 элемент.	КЖС-43	46
Армирование панелей. Спецификация марок арматурных изделий на 1 элемент.	КЖС-44	47
Армирование панелей. Сетки и каркасы панелей.	КЖС-45	48

7546/IV 3

ТП 902-2-330 КЖС

Отстойники канализационные горизонтальные с механизированным удалением осадка

Тип I. Первичный отстойник двухсекционный L=27м, h=3м. из сборного железобетона

Изм.	Лист	№ докумен.	Подпись	Дата
Провер.		Зантберг		
Инженер		Коптев		
Рук. груп.		Зантберг		
Гл. спец.		Брасловский		
Г.И.П.		Козловская		
Нач. отд.		Пинахчи		

Лит.	Лист	Листов
Р	2/Н	

Содержание альбома

МЖКХ УССР Укркоммунниципроект г. Харьков

Сводная спецификация железобетонных и стальных конструкций.

Марка	Обозначение	Наименование	Кол	Примеч.
Сборные железобетонные конструкции				
Горизонтальные отстойники				
ПС-1	Серия 3.900-2 Вып. 2 кж-24	Стеновая панель ПК1-36-1^{а}	4	4.27т
ПС-2	Серия 3.900-2 Вып. 7 кж-24	Угловая стеновая панель ПКУ1-36-1^{а}	3	4.27т
ПС-3	——— " ——— кж-24	——— " ——— ПКУ1-36-1^{б}	1	4.27т
ПС-4	Серия 3.900-2 Вып. 2 кж-24	Стеновая панель ПК1-36-2^{а}	8	4.27т
ПС-5	Серия 3.900-2 Вып. 7 кж-24	Угловая стеновая панель ПКУ1-36-2^{а}	6	4.27т
ПС-6	——— " ———	——— " ——— ПКУ1-36-2^{б}	2	4.27т
ПС-7	——— " ———	——— " ——— ПКУ1-36-2^{в}	2	4.27т
ПС-8	——— " ———	——— " ——— ПКУ1-36-2^{г}	2	4.27т
ПТ-1	кж-25	плита мостика ПТ-1	14	0.9т
ПТ-1^{а}	кж-25	——— " ——— ПТ-1^{а}	7	0.9т
ПТ-1^{б}	кж-25	——— " ——— ПТ-1^{б}	1	0.9т
ПТ-1^{в}	кж-25	——— " ——— ПТ-1^{в}	1	0.9т
ПТ-2	кж-26	——— " ——— ПТ-2	1	1.1т
ПТ-2^{а}	кж-26	——— " ——— ПТ-2^{а}	1	1.1т
ПТ-2^{б}	кж-26	——— " ——— ПТ-2^{б}	1	1.1т
ЛТ-1	кж-27	Панель лотка ЛТ-1	2	1.9т
ЛТ-2	кж-27	——— " ——— ЛТ-2	1	2.8т
ЛТ-3	кж-27	——— " ——— ЛТ-3	1	2.8т
ФС5-8	Серия 1.116-1 Вып. 1	Блоки стен подвалов ФС-5-8	18	0.52т
П-1^{а}	Серия ИС-01-04 Вып. 2 кж-25	Плита перекрытия П-1^{а}	4	0.34т
Распределительная чаша. Опоры под трубопроводы и колодцы. помещение привода скрепкового механизма.				
КС7-1-1	Серия 3.900-2 Вып. 5	кольцо опорное	4	0.05т
КС7-1-1	——— " ———	кольцо стеновое	2	0.13т
КС7-2-1	——— " ———	——— " ———	4	0.13т
КС15-1-1	——— " ———	——— " ———	6	0.66т
КС15-2-1	——— " ———	——— " ———	2	1.0т
ПП15^{Ст}1-2^{а}	——— " ——— кж-36	Плита перекрытия	4	0.69т
ПД15-1-1	——— " ———	Плита днища	4	0.94т
ФС-4	Серия 1.116-1 Вып. 1	Блоки бетонные для стен подвалов	12	1.3т
ФС4-8	——— " ———	——— " ———	47	0.42т
ФСН-4	——— " ———	——— " ———	8	0.31т

Марка	Обозначение	Наименование	Кол.	Примеч.
П-1	Серия 1.141-1 Вып. 10	Плита покрытия ПС-30-12	3	1.08т
БУ-13	Серия 1.139-1 Вып. 1	Перемычка БУ-13	3	0.085т
БУ-19	——— " ———	——— " ——— БУ-19	3	0.13т
Монолитные железобетонные конструкции				
Горизонтальные отстойники				
Ум-1	кж-10	Монолитный участок Ум-1	1	
Ум-2	кж-11	——— " ——— Ум-2	1	
Ум-3	кж-12	——— " ——— Ум-3	1	
Ум-4	кж-13	——— " ——— Ум-4	1	
Ум-5	кж-14	——— " ——— Ум-5	1	
Ум-6	кж-13	——— " ——— Ум-6	1	
Узел 1	кж-8	стыки панелей	21	
Узел 2	кж-8	——— " ———	45	
Узел 6	кж-8	Монолитная стенка лотка	2	
Узел 7	кж-8	——— " ———	1	
Узел 8	кж-9	——— " ———	2	
Распределительная чаша. Опоры под трубопроводы и колодцы. Помещение привода скрепкового механизма.				
Распред. чаша	кж-34 кж-35		1	
Фом-1	кж-38		1	
Стальные элементы				
Горизонтальные отстойники				
МС-1	кж-31	Соединительные элементы МС-1	2	
МС-2	кж-31	——— " ——— МС-2	6	
МС-3	кж-31	——— " ——— МС-3	6	
МС-4	кж-31	——— " ——— МС-4	2	
МС-5	кж-31	——— " ——— МС-5	2	
МС-6	кж-31	——— " ——— МС-6	4	
МС-7	кж-31	——— " ——— МС-7	216	
МС-8	кж-31	——— " ——— МС-8	2	
МС-9	кж-31	——— " ——— МС-9	4	
ППГ-12	Серия 1.459-2 Вып. 4	Ограждение переходных площадок	2	
У-1	кж-31		4	
У-2	кж-31		2	

Ведомость примененных и ссылочных документов

Обозначение	Наименование	Примечание
Серия 3.900-2 Вып. 2	Унифицированные сборные железобетонные конструкции водопроводных и канализационных емкостных сооружений.	
——— " ——— Вып. 5	——— " ———	
——— " ——— Вып. 7	——— " ———	
Серия ИС-01-04 Вып. 2	Унифицированные сборные жел. бетонные непроходные каналы для прокладки трубопроводов и кабелей	
Серия 3.400-6	Унифицированные закладные детали сборных железобетонных конструкций инженерных сооружений промышленных предприятий	
Серия 1.459-2 Вып. 4	Стальные лестницы, переходные площадки и ограждения	
Серия 1.116-1 Вып. 1	Блоки бетонные для стен подвалов	
Серия 1.141-1 Вып. 10	Панели перекрытий железобетонные многопустотные: Панели с круглыми пустотами длиной 298 см, шириной 149 и 119 см, армированные сетками с рабочей арматурой из стали класса А-III	
Серия 1.139-1 Вып. 1	Перемычки железобетонные сборные для жилых и общественных зданий	
Серия 3.901-5	Сальники набивные Ду = 50 ÷ 1400 мм для пропуска труб через стены	

Вариант с сопряжением стен на герметиках. сводная спецификация железобетонных конструкций

Марка	Обозначение	Наименование	Кол.	Примеч.
Горизонтальные отстойники				
ПС-1	Серия 3.900-2 в. 2 кж-40	стеновая панель ПК1-36-1^{а}	4	4.27т
ПС-2	——— " ——— кж-40	——— " ——— ПК1-36-1^{б}	3	4.27т
ПС-3	——— " ——— кж-40	——— " ——— ПК1-36-1^{в}	1	4.27т
ПС-4	——— " ——— кж-40	——— " ——— ПК1-36-2^{а}	8	4.27т
ПС-5	——— " ——— кж-40	——— " ——— ПК1-36-2^{б}	6	4.27т
ПС-6	——— " ——— кж-40	——— " ——— ПК1-36-2^{б}	2	4.27т
ПС-7	——— " ——— кж-40	——— " ——— ПК1-36-2^{г}	2	4.27т
ПС-8	——— " ——— кж-40	——— " ——— ПК1-36-2^{д}	2	4.27т
ПС-9	——— " ——— кж-41	——— " ——— ПК1-36-2^{е}	1	4.27т
ПС-10	——— " ——— кж-41	——— " ——— ПК1-36-2^{ж}	1	4.27т
ПС-11	——— " ——— кж-41	——— " ——— ПК1-36-1^{е}	1	4.27т
ПС-12	——— " ——— кж-41	——— " ——— ПК1-36-1^{д}	1	4.27т
ПС-13	——— " ——— кж-41	——— " ——— ПК1-36-2^{и}	1	4.27т
ПС-14	——— " ——— кж-41	——— " ——— ПК1-36-2^{к}	1	4.27т
ПС-15	——— " ——— кж-41	——— " ——— ПК1-36-2^{л}	1	4.27т
ПС-16	——— " ——— кж-41	——— " ——— ПК1-36-2^{м}	1	4.27т
ПС-17	——— " ——— кж-41	——— " ——— ПК1-36-2^{н}	1	4.27т
ПС-18	——— " ——— кж-41	——— " ——— ПК1-36-2^{п}	1	4.27т
ПС-19	——— " ——— кж-41	——— " ——— ПК1-36-2^{р}	1	4.27т
ПС-20	——— " ——— кж-41	——— " ——— ПК1-36-2^{с}	1	4.27т

7546/IV 4

Типовой проект разработан в соответствии с действующими нормами и правилами и предусматривает мероприятия, обеспечивающие взрывную, взрывопожарную и пожарную безопасность при эксплуатации сооружения.

Главный инженер проекта Козловская

					ТП 902-2-330 кж	
Изм.	Лист	№ документа	Подпись	Дата	Отстойники канализационные горизонтальные с механизированным удалением осадка	
Провер.		Зантберг			Тип 1 Первичный отстойник двухсекционный L=27м, h=3м из сборного железобетона	Лит. Р; Лист 1; Листов 45
Гл. техн.		Шепеленко				
Рук. гр.		Зантберг				
Гл. спец.		Браславский			Общие данные (Заглавный лист)	Госкомитет УССР Укркоммунниипроект г. Харьков
ГИП		Козловская				
Нач. отд.		Пичугин				

1-1

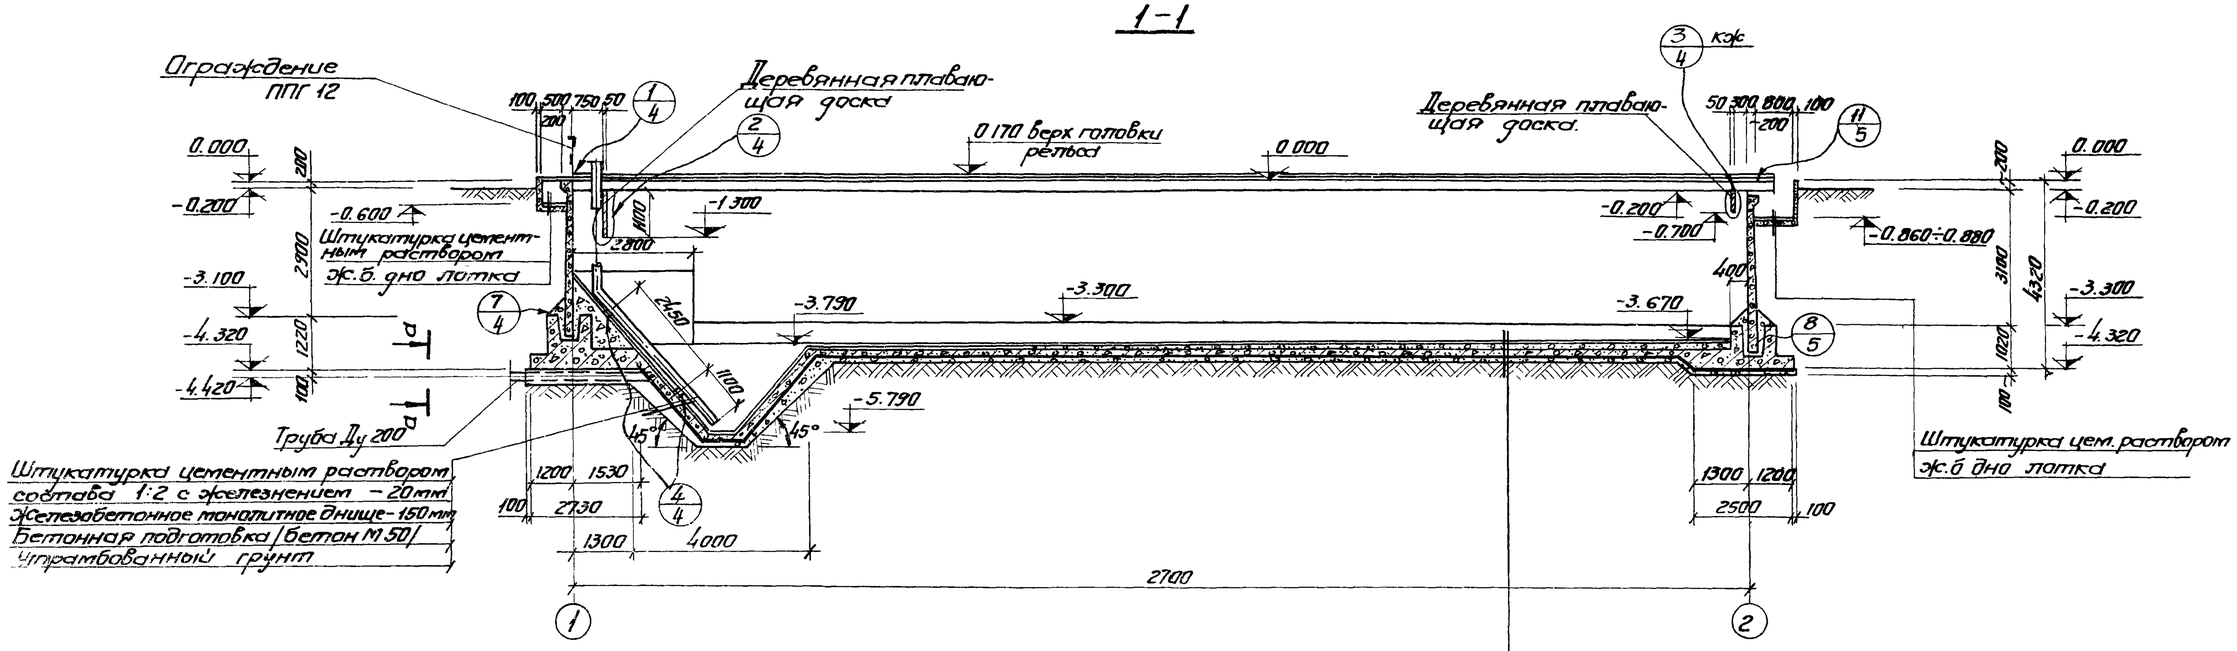

План на отм. 0.000

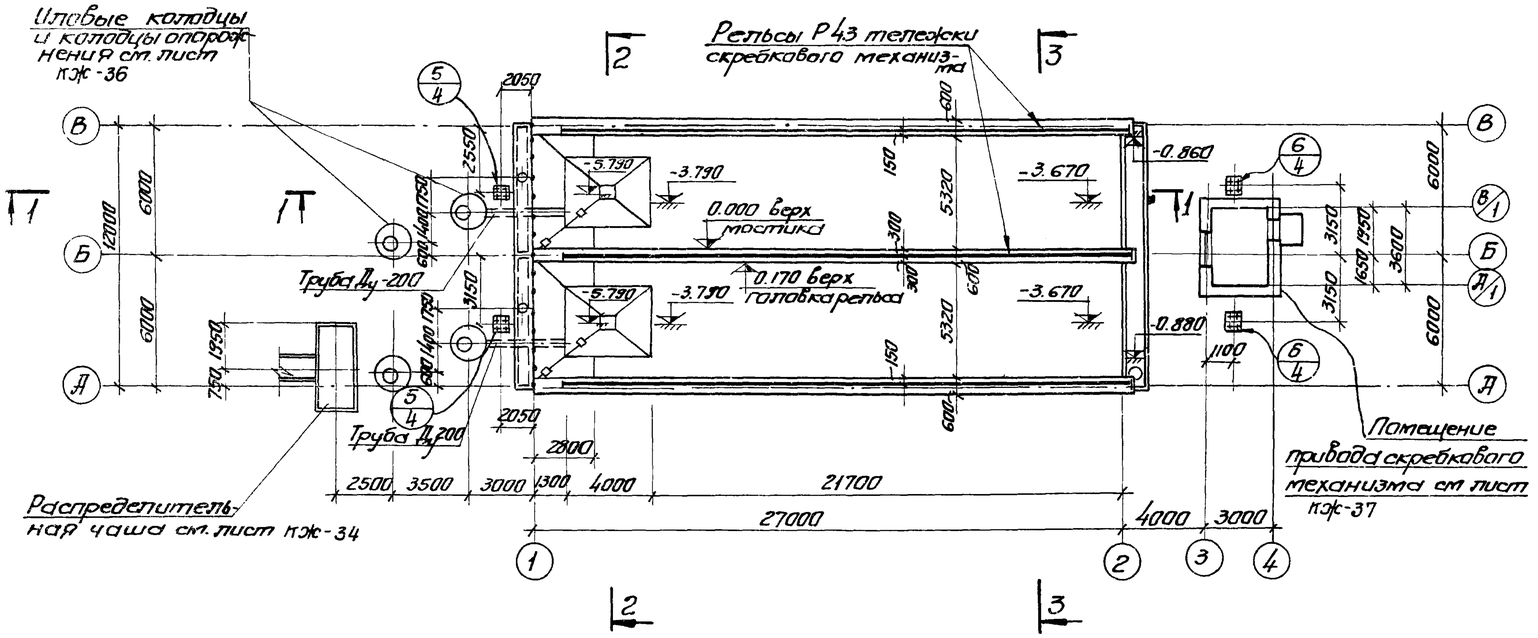

По а-а

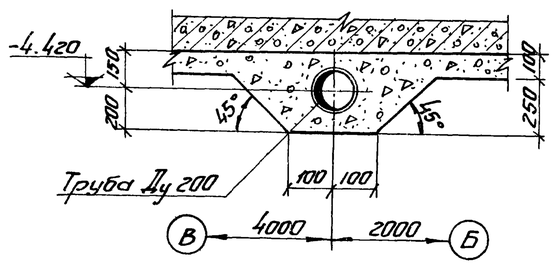

1. Данный лист комплектен с листами КЖС 3 ÷ 5
2. Общие примечания см. лист КЖС-3

7546/IV 5

					ТП 902-2-330 КЖС		
					Отстойники канализационные горизонтальные с механизированным удалением осадка		
Изм.	Лист	№ докум.	Подпись	Дата			
Провер.		Зантберг			Тип I. Первичный отстойник двухсекционный L=27м h=3м из сборного железобетона	Лит.	Лист	Листов
Инж.		Яровский				Р	2	
Рук. гр.		Зантберг						
Гл. спец.		Ярославский			План на отм. 0.000 Разрез 1-1	Госстрой УССР Укркоммунниипроект г. Харьков		
ГИП		Казловский						
Нач. отд.		Пичакчи						

2-2

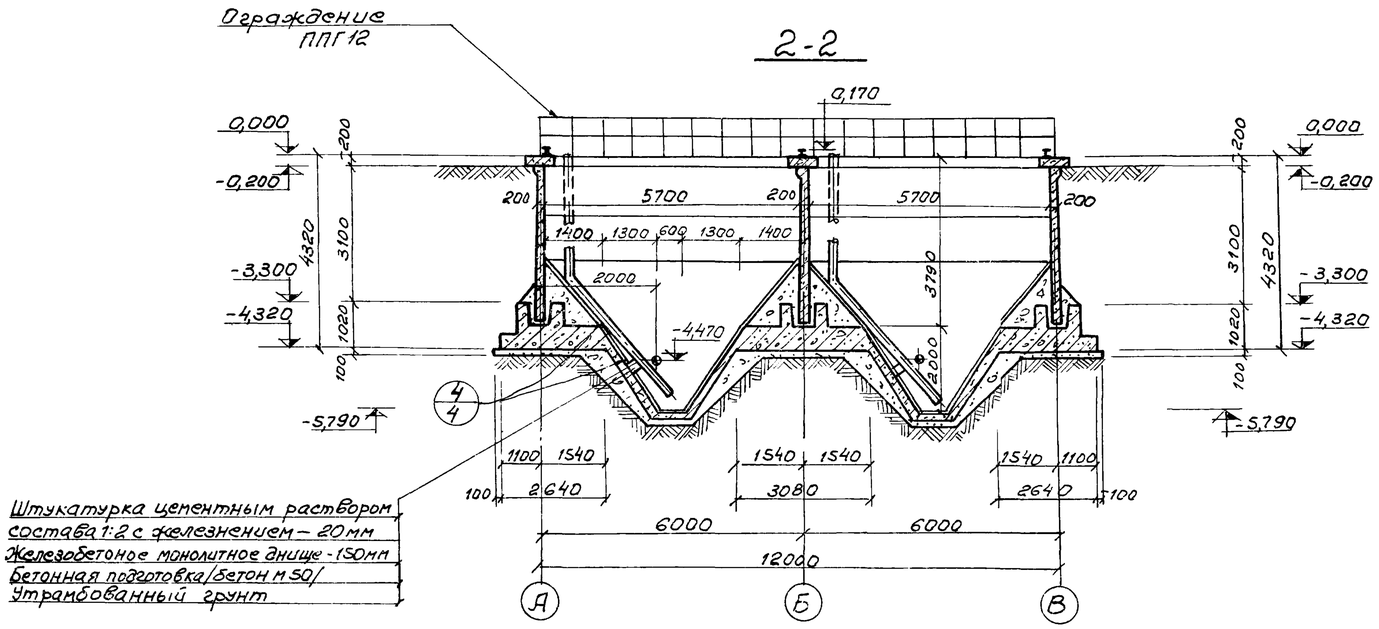

3-3

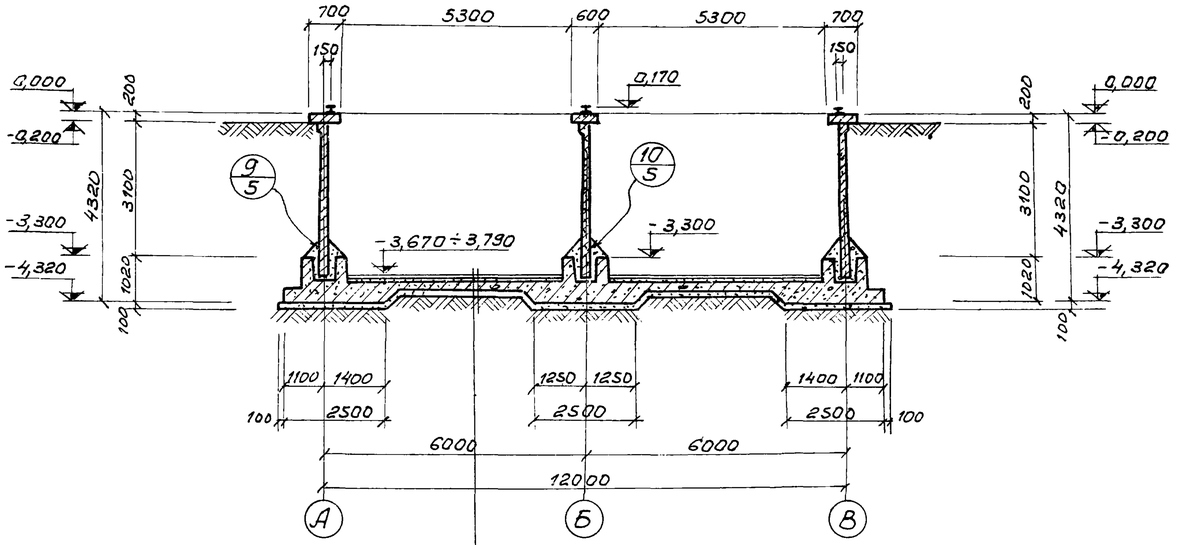

1. За условную отметку 0,000 принят верх борта отстойника, что соответствует абсолютной отметке ▭
2. Внутреннюю к воде поверхность стыков монолитных участков стен торкретировать цементным раствором 20мм за два раза с последующей затиркой.
3. Вертикальные поверхности лотков затираются цементно-песчаным раствором.
4. После монтажа и рихтовки рельс под скребковый механизм, по мостикам выполняется пол из цементно-песчаной стяжки толщиной 20мм.
5. Трубы расположенные под днищем отстойника уложить при бетонировании днища и устройстве подготовки отстойника.
6. В разрезе 1-1 условно не показаны колодцы и распределительная чаша.
7. Данный лист комплектен с листами КЖ-2.

7546/IV 6

					ТП 902-2-330 КЖ		
					Отстойники канализационные горизонтальные с механизированным удалением осадка		
Изм.	Лист	№ документа	Подпись	Дата			
Проверил		Зантберг			Тип I. Первичный отстойник двухсекционный L=27м B=3м из сборного железобетона.	Лит.	Лист	Листов
Инженер		Юровский				Р	3	
Рук.гр.		Зантберг						
Гл.спец.		Браславский			Разрез 2-2, 3-3.	Жкх-УССР Укркоммунниипроект		
ГИП		Козловская						
Нач.отд.		Пичахчи						

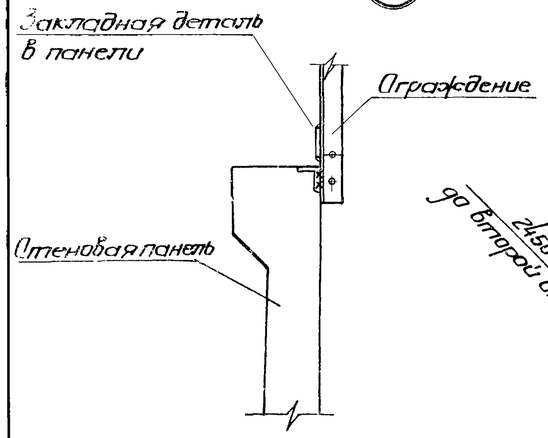

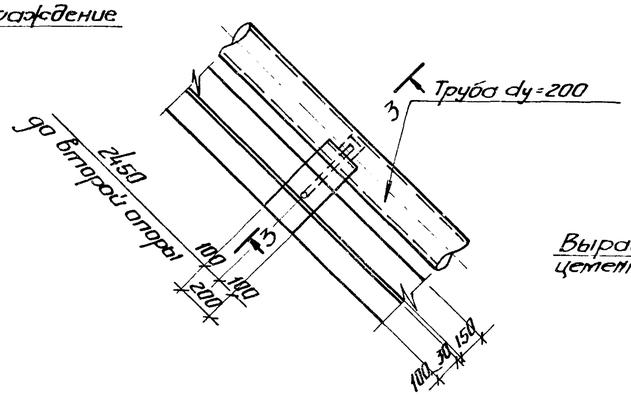

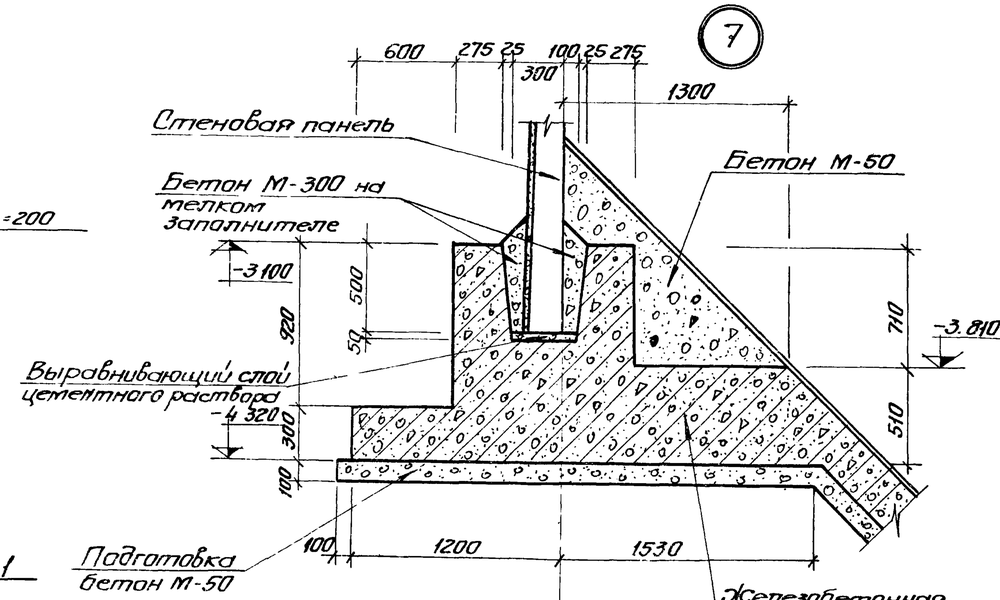

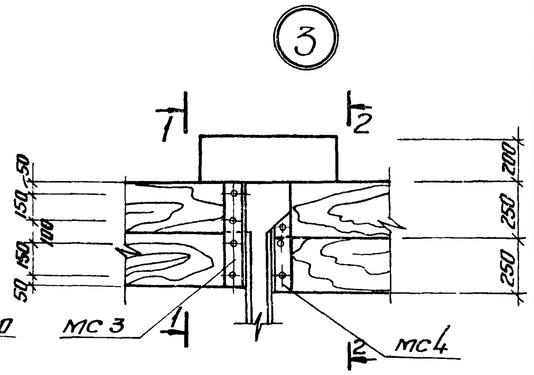

Выборка отправочных марок на одну деталь.

Наименование детали	Марка	Кол-во т	Кол-во н	Масса кг Марки	Масса кг Всех	Серия или ГОСТ
Узел 2	МС 1	2		11,7	23,4	КЖС-31
	МС 2	2		14,3	28,6	КЖС-31
Узел 3	МС 3	2		5,5	11,0	КЖС-31
	МС 4	2		3,0	6,0	КЖС-31
Узел 4	МС 5	1		2,6	2,6	КЖС-31
	МС 6	2		0,76	1,52	КЖС-31

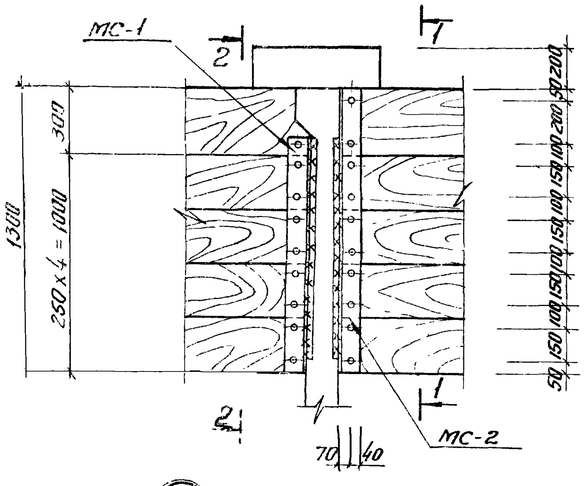

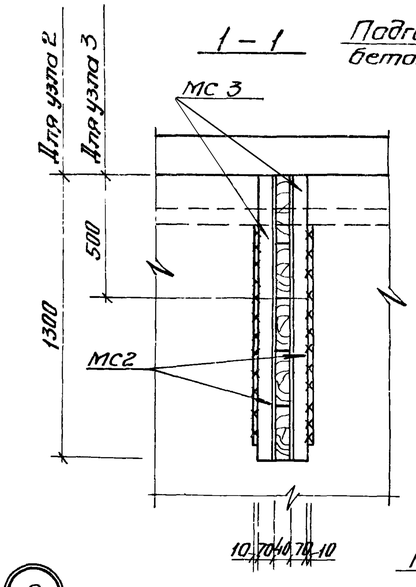

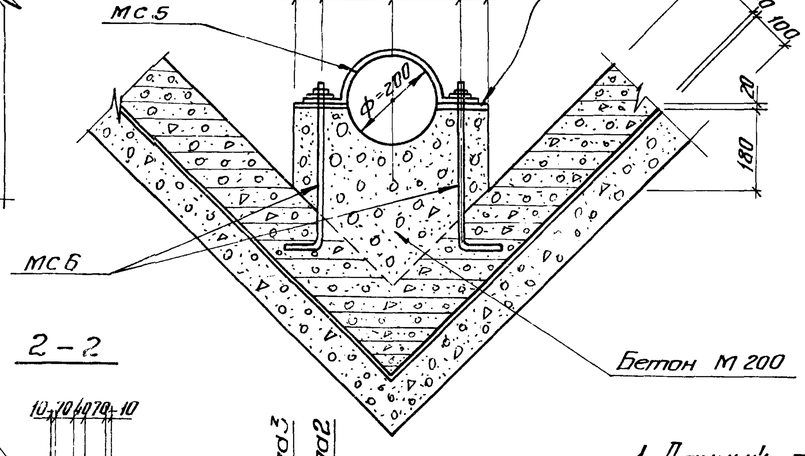

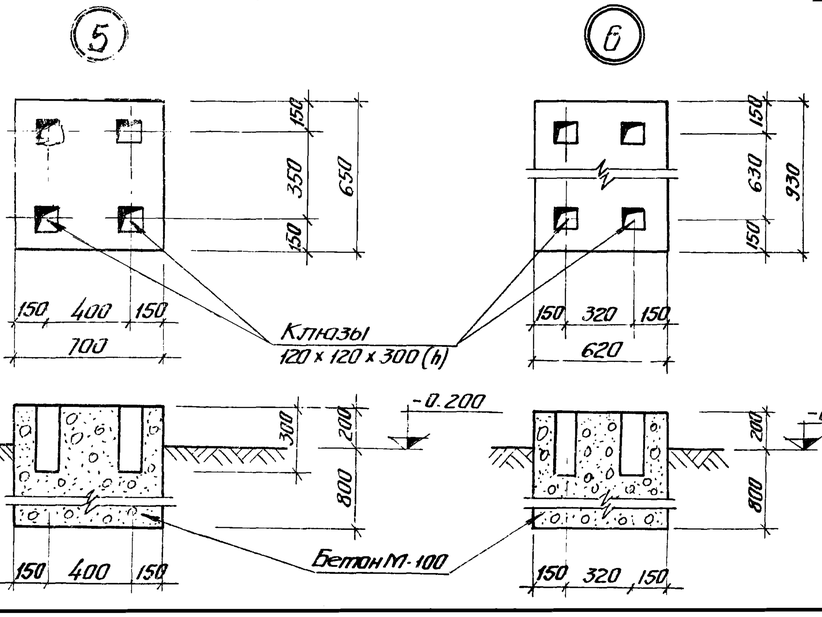

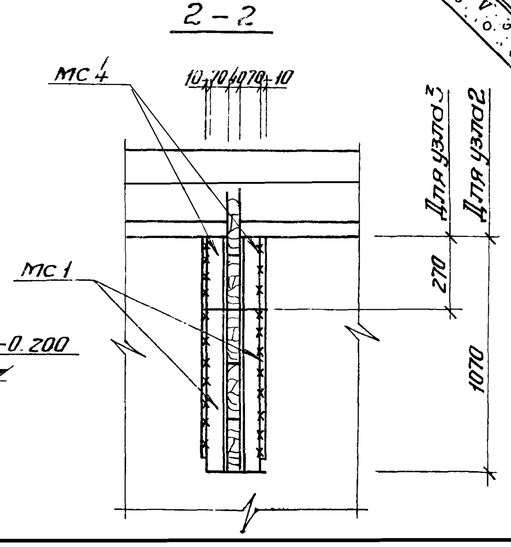

1. Данный лист комплектен с листами КЖ-2; КЖ-3
2. Сварку производить электродами Э42 ГОСТ 9467-75 Толщина сварного шва h=6 мм.

7

7546/IV

Изм.	Лист	№ докум.	Подпись	Дата
Провер.		Зантберг		
Ст.инж.		Москаленко		
Рук.гр.		Зантберг		
Гл.спец.		Брасловский		
ГИП		Козловская		
Нач.отд.		Пичахчи		

ТП 902-2-330 КЖС

Отстойники канализационные горизонтальные с механизированным удалением осадка

Тип I Первичный отстойник двухсекционный L=27 м. h=3 м. из сборного железобетона

Лит	Лист	Листов
Р	4	

Узлы 1-7 сечения

МЖКХ-УССР Укркоммунниипроект г. Харьков

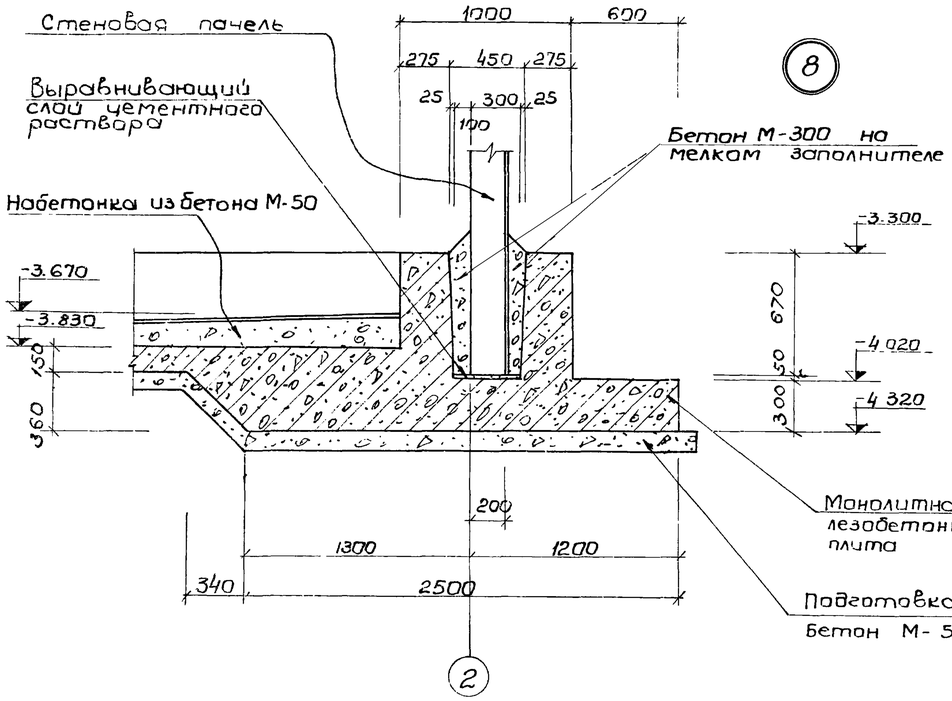

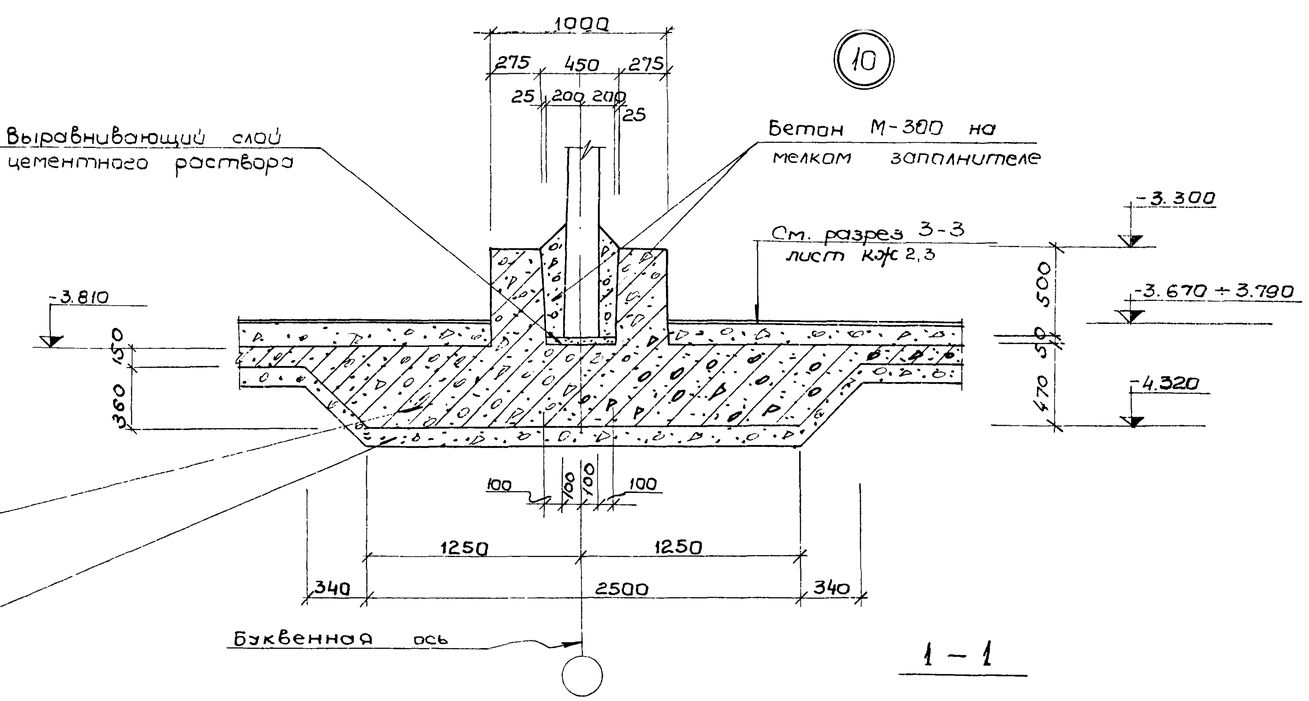

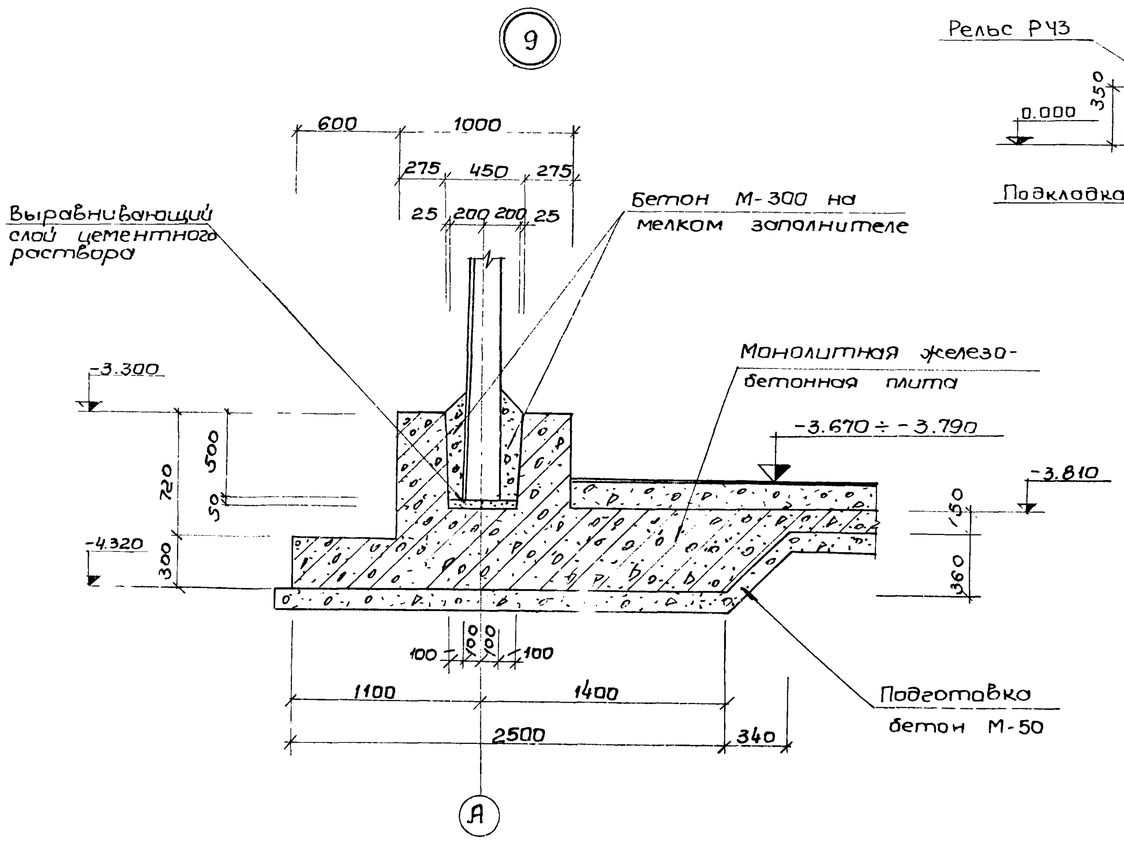

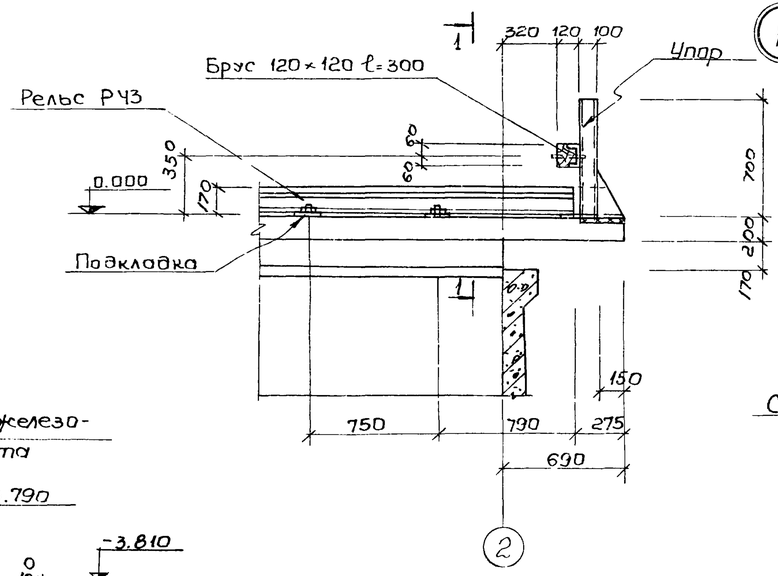

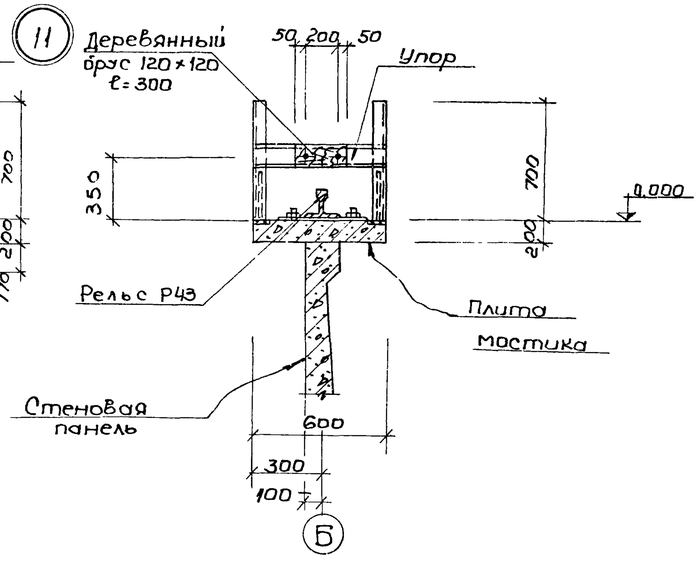

1. Данный лист комплектен с листами КЖС-2, КЖС-3

7546/IV 8

				ТП 902-2-330 КЖС		
				Отстойники канализационные горизонтальные с механизированным удалением осадка		
Изм.	Лист	№ документа	Подпись	Дата		
Ст. инж.		Москаленко			Тип I Первичный отстойник двухсекционный L=27м; h=3м из сборного железобетона	Лит. Р; Лист 5; Листов
Рук. гр.		Зонтберг				
Гл. спец.		Брославский			Узлы 8-11	МЖКХ-УССР Укркоммунниипроект г. Харьков
ГИП		Козловская				
Нач. отд.		Пичахчи				

Маркировочная схема панелей

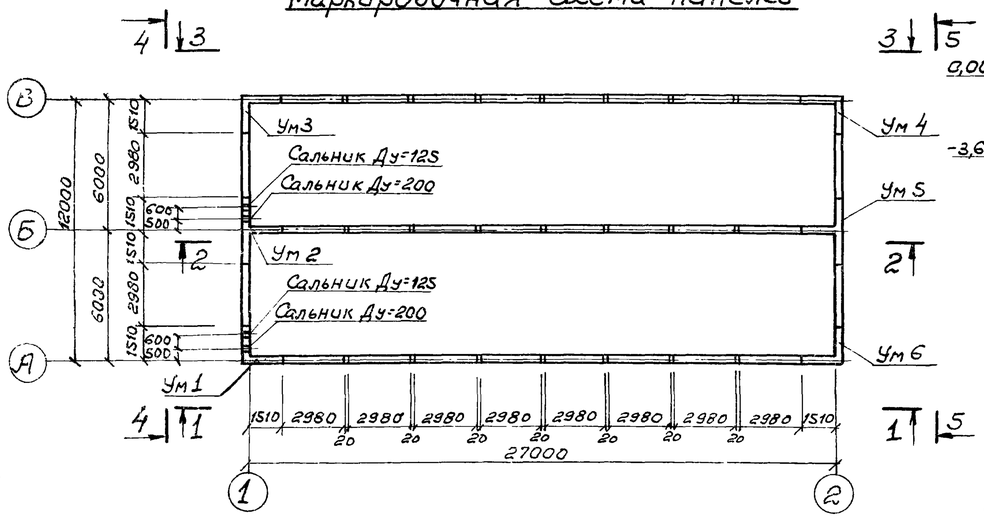

Вид по 4-4

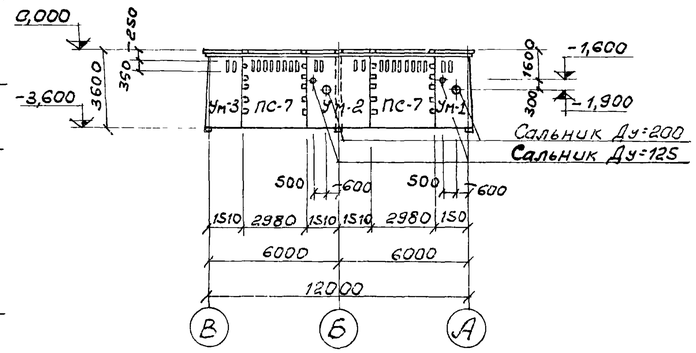

Вид по 5-5

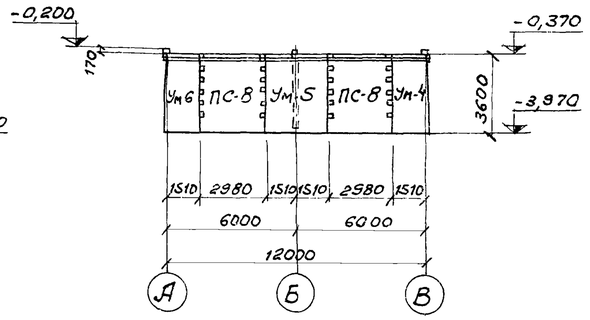

Вид по 1-1

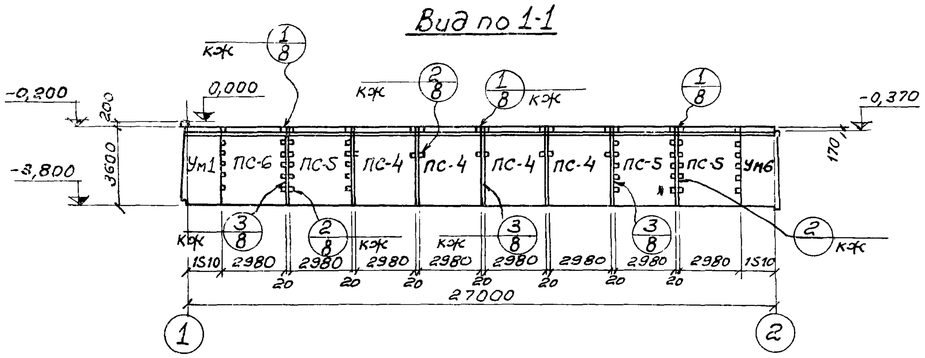

Вид по 2-2

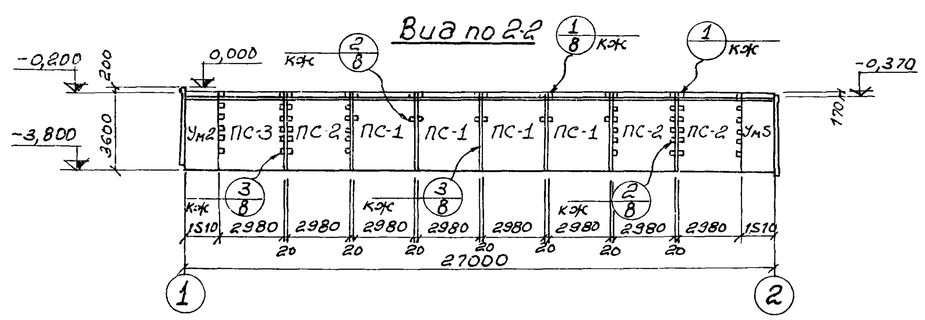

Вид по 3-3

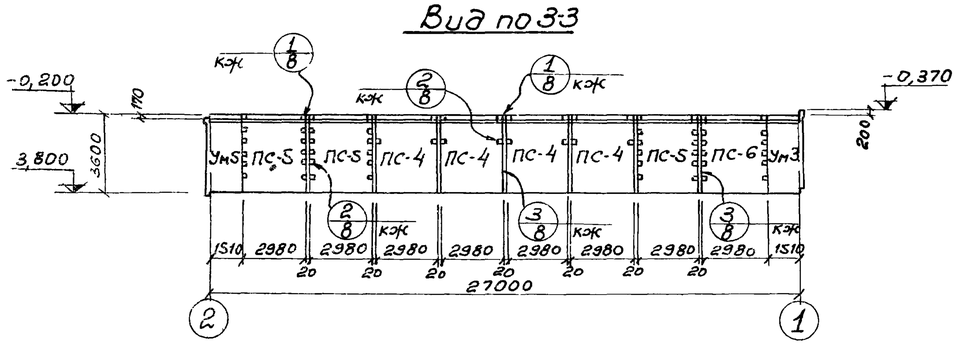

Спецификация элементов к маркировочной схеме

Марка	Обозначение	Наименование	Кол.	Примечания
ПС-1	Серия 3.900-2 Вып.2 и КЖС-24	Стеновая панель ПК-1-36-1А	4	4,27т.
ПС-2	Серия 3.900-2 Вып.7 и КЖС-24	Угловая стеновая панель ПКУ1-36-1А	3	4,27т.
ПС-3	〃 и КЖС-24	Угловая стеновая панель ПКУ1-36-1Б	1	4,27т.
ПС-4	Серия 3.900-2. Вып. 2 и КЖС-24	Стеновая панель ПК1-36-2А	8	4,27т.
ПС-5	Серия 3.900-2 Вып.7 и КЖС-24	Угловая стеновая панель ПКУ1-36-2А	6	4,27т.
ПС-6	〃 КЖС-24	Угловая стеновая панель ПКУ1-36-2Б	2	4,27т.
ПС-7	〃 и КЖС-24	Угловая стеновая панель ПКУ1-36-2В	2	4,27т.
ПС-8	〃 КЖС-24	Угловая стеновая панель ПКУ1-36-2Г	2	4,27т.
Ум-1	КЖ-10	Монолитный участок	1	
Ум-2	КЖ-11	Монолитный участок	1	
Ум-3	КЖ-12	Монолитный участок	1	
Ум-4	КЖ-13	Монолитный участок	1	
Ум-5	КЖ-14	Монолитный участок	1	
Ум-6	КЖ-13	Монолитный участок	1	

1. Данный лист комплектен с листами КЖ-2, КЖ-3
2. Общие указания по монтажу панелей, заделке стыков и отделке см. пояснительную записку и серию 3.900-2 Вып. 2 и 7.

7546/IV 9

Изм.	Лист	№ документа	Подпись	Дата	ТП 902-2-330 КЖ			
					Отстойники канализационные горизонтальные с механизированным удалением осадка.			
Проверил		Зантберг			Тип I. Первичный отстойник двухсекционный L=27м; h=3м из сборного железобетона.	Лит.	Лист	Листов
Инженер		Юровский				Р	6	
Рук. гр.		Зантберг			Маркировочная схема панелей. Вид по 1-1 ÷ 5-5.	МЖКХ-УССР Укркоммунниипроект г. Харьков		
Гл. спец.		Влаславский						
ГИП		Козловская						
Нач. отд.		Ничпачи						

Маркировочная схема мастиков

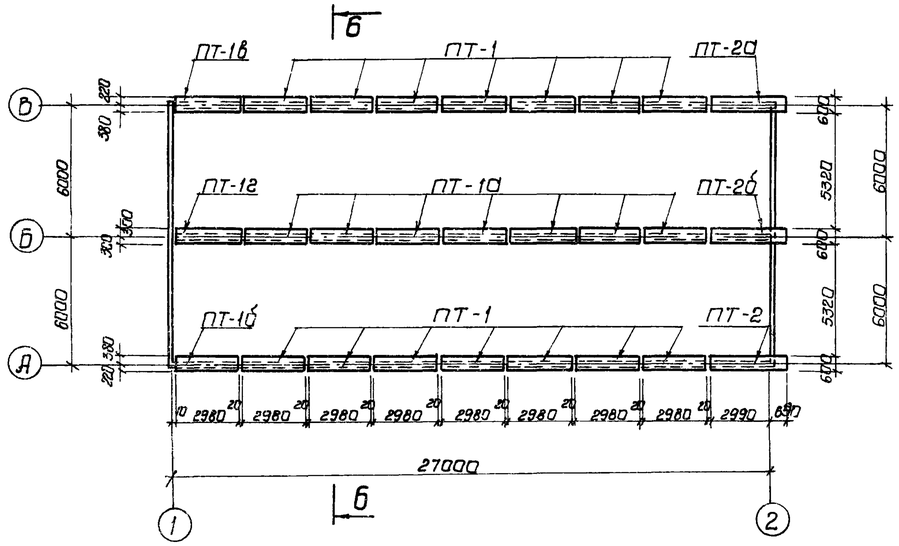

Маркировочная схема лотков и опор

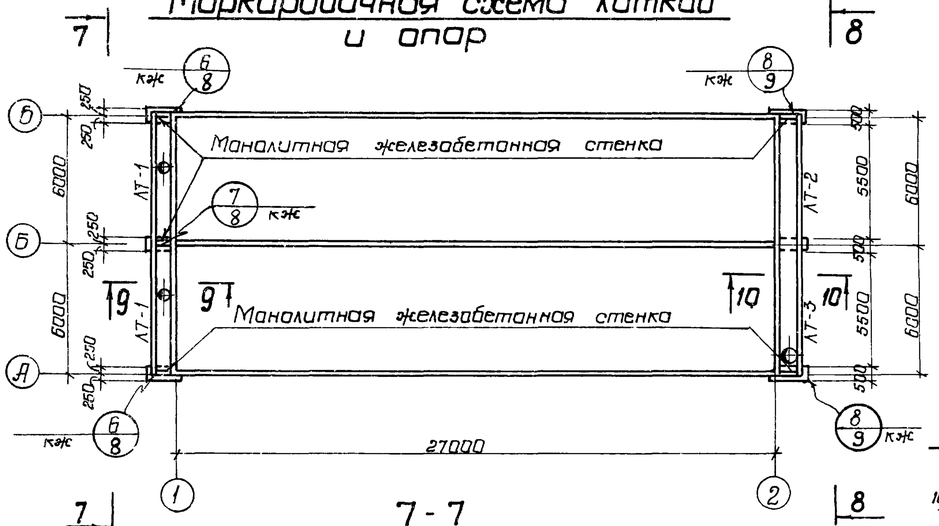

7-7

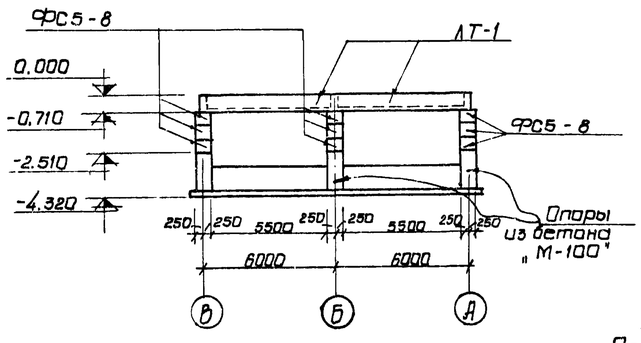

9-9

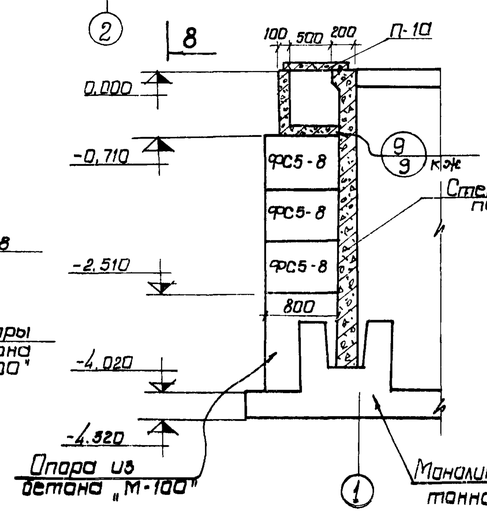

10-10

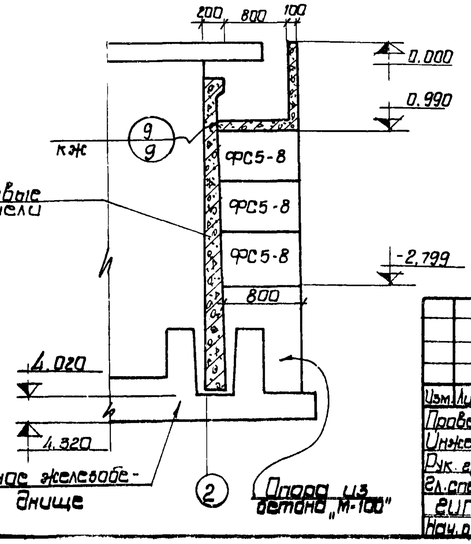

Б-Б

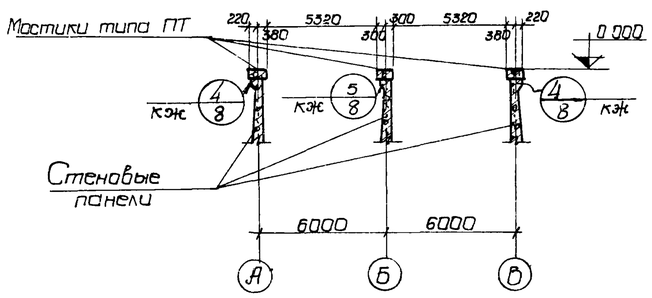

В-В

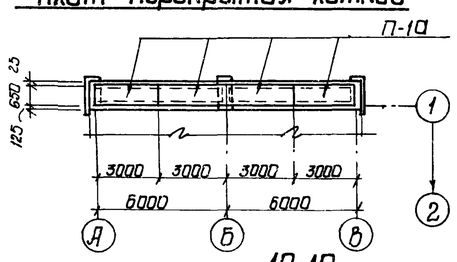

Спецификация элементов к маркировочным схемам расположенным на листе

Марка	Обозначение	Наименование	Кол.	Примеч.
		Маркировочная схема мастиков		
ПТ-1	кж-25	Плита мастика ПТ-1	14	0,9т
ПТ-1а	кж-25	Плита мастика ПТ-1а	7	0,9т
ПТ-1б	кж-25	Плита мастика ПТ-1б	1	0,9т
ПТ-1в	кж-25	Плита мастика ПТ-1в	1	0,9т
ПТ-1г	кж-25	Плита мастика ПТ-1г	1	0,9т
ПТ-2	кж-26	Плита мастика ПТ-2	1	1,1т
ПТ-2а	кж-26	Плита мастика ПТ-2а	1	1,1т
ПТ-2б	кж-26	Плита мастика ПТ-2б	1	1,1т
		Маркировочная схема лотков и опор		
ЛТ-1	кж-27	Панель лотка ЛТ-1	2	1,9т
ЛТ-2	кж-27	Панель лотка ЛТ-2	1	2,8т
ЛТ-3	кж-27	Панель лотка ЛТ-3	1	2,8т
ФС5-8	Серия 1.116-1 вып I	Блоки стен подвалов	18	0,52т
		Маркировочная схема плит перекрытия лотков		
П-10	кж-27	Плита перекрытия П10	4	0,34т

1. Данный лист комплектен с листами кж-2, кж-3
2. Швы между плитами мастиков заполнить плотным мелкозернистым бетоном, соответствующим по марке и плотности бетону плит
3. Расход бетона „М-100" на монолитные опоры $V = 3,3\ м^3$

10

7546/IV

Изм.	Лист	№ докум.	Подпись	Дата	ТП 902-2-330 кж
					Отстойники канализационные горизонтальные с механизированным удалением осадка
Провер.		Зонтаберг			Тип I. Первичный отстойник двухсекционный L=27м; h=3м из сборного железобетона
Инженер		Фарченко			
Рук. арх.п.		Зонтаберг			
Гл.спец.		Ярославский			Маркировочные схемы мастиков, лотков, плит перекрытия. Сечения Б-Б ÷ 10-10
ГИП		Кадловская			МЖКХ-УССР Укркоммунниипроект гор. Донецк
Нач.отд.		Пичкин			

Лист	Листов
Р	7

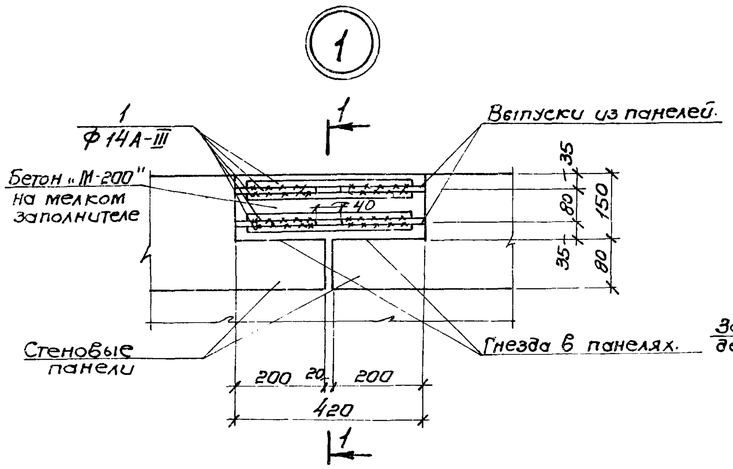

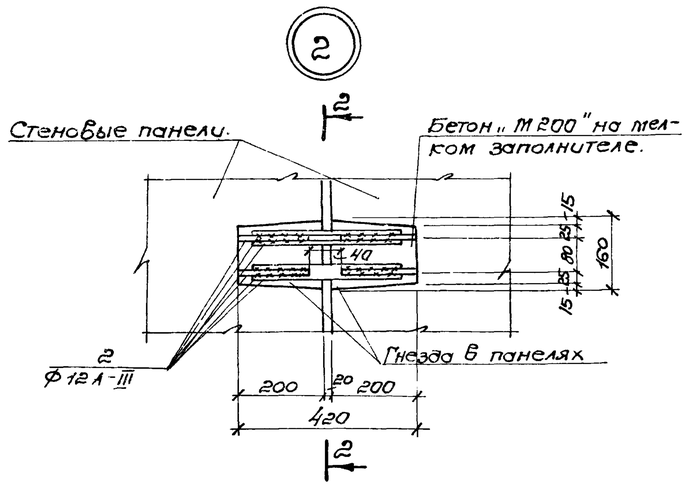

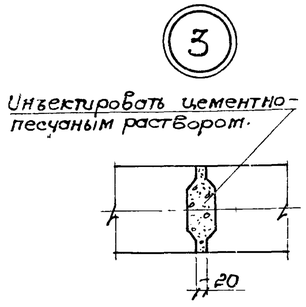

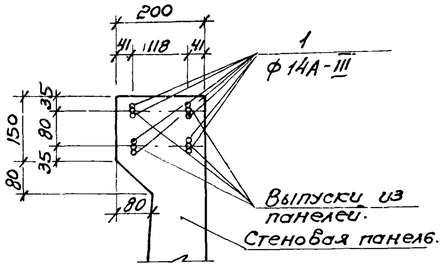

Деталь соединения стержней арматуры сваркой встык с круглыми накладками.

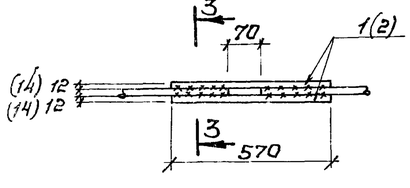

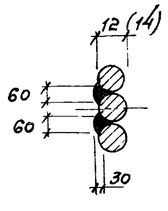

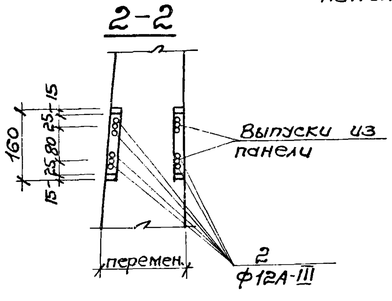

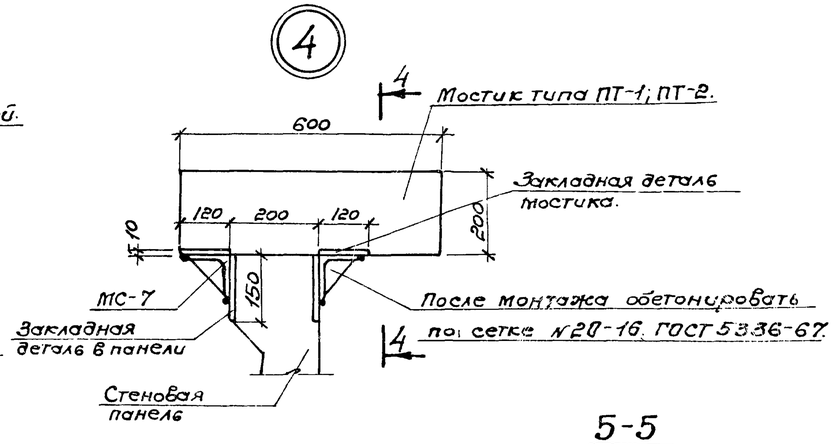

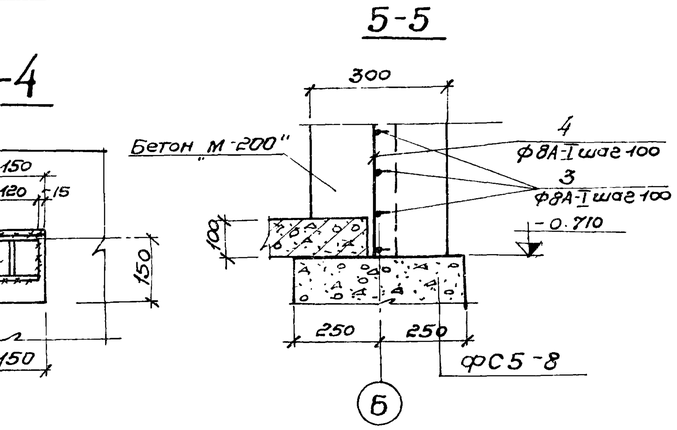

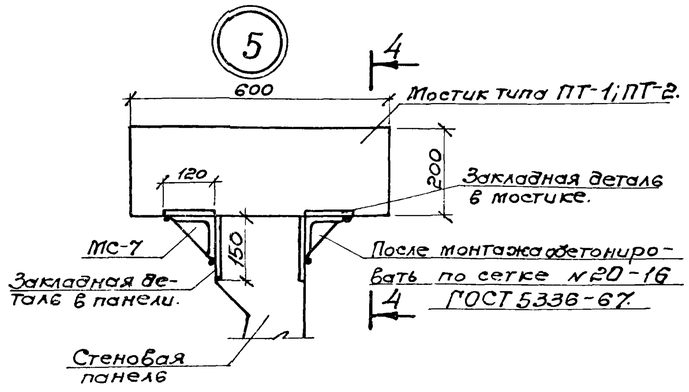

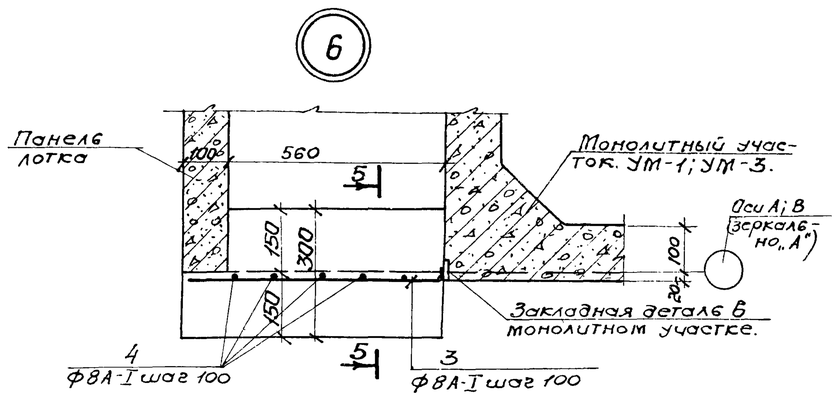

Ведомость стержней на один элемент

	Поз.	Эскиз или сечение	ф мм	Длина мм	К-во
Узел 1	1	370	14А-III	370	8
Узел 2	2	370	12А-III	370	8
Узел 6	3	50 640	8А-I	690	7
	4	680	8А-I	680	6

Выборка стали на один элемент, кг

Марка эл-та	Арматурные изделия										Всего
	Арматурная сталь по ГОСТ 5781-75										
	Класс А-I				Класс А-III						
	ф мм			Итого	ф мм					Итого	
	8				12	14					
Узел 1						3,58				3,58	3,58
Узел 2					2,63					2,63	2,63
Узел 6	3,60			3,60							3,60

1. Данный лист комплектен с листами КЖ-6, КЖ-7, КЖ-31
2. Выпуски арматуры стеновых панелей свариваются между собой накладками из арматурных стержней класса А-III.
3. При соединении стержней сваркой необходимо соблюдать соосность стыкуемых стержней.
4. Для сварных соединений стержней арматуры класса А-III следует применять электроды типа Э42А-Ф; Э50А-Ф или Э55-Ф.

11

7546/IV

Изм.	Лист	№ докумен.	Подпись	Дата	ТП 902-2-330 КЖК			
					Отстойники канализационные горизонтальные с механизированным удалением осадка			
Проверил		Зантобер			Тип I Первичный отстойник двухсекционный L=27м, h=3,0м из сборного железобетона	Лит	Лист	Листов
Инженер		Левина				Р	8	
Рук. гр.		Зантобер				ГИЖКХ УССР Укркоммунниипроект г. Харьков		
Гл. спец.		Браславский			Маркировочные схемы панелей, мостиков и лотков			
ГИП		Козловская			Узлы 1; 2; 6 Сечения 1-1-5-5			
Нач. отд.		Пичахчи						

6-6

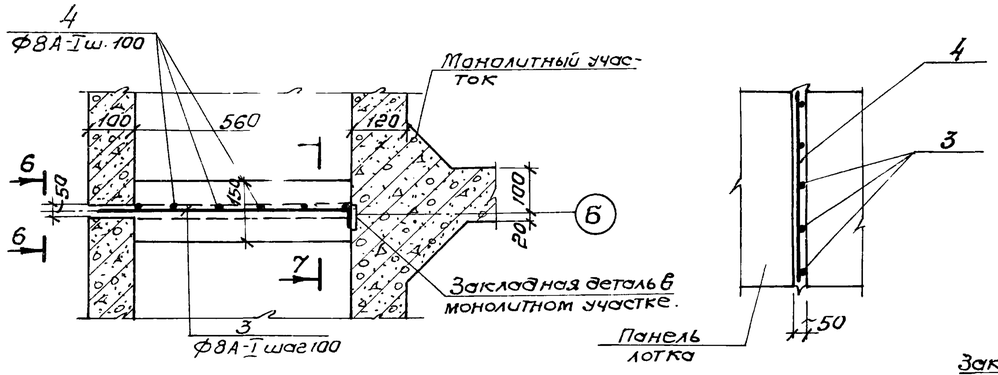

9

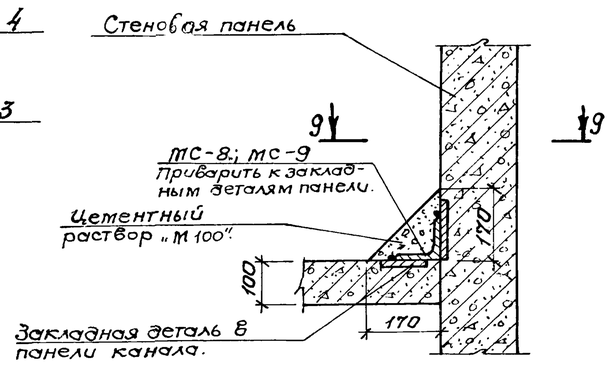

7-7

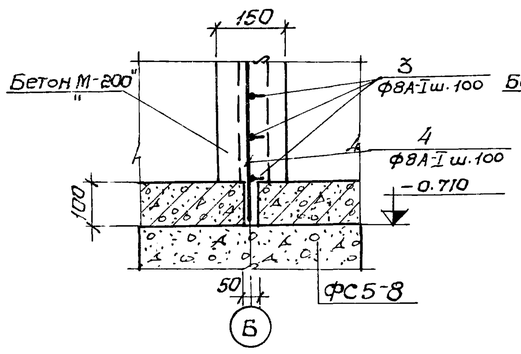

8-8

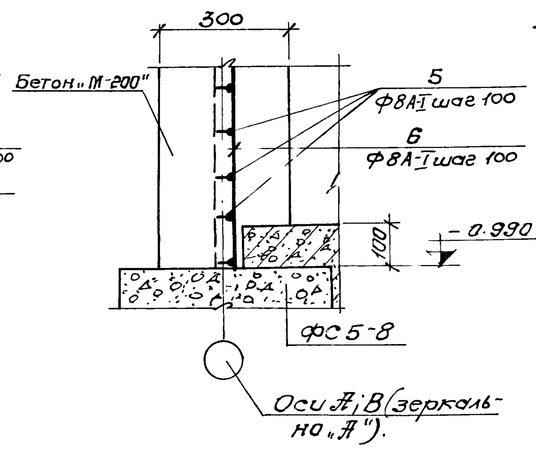

8

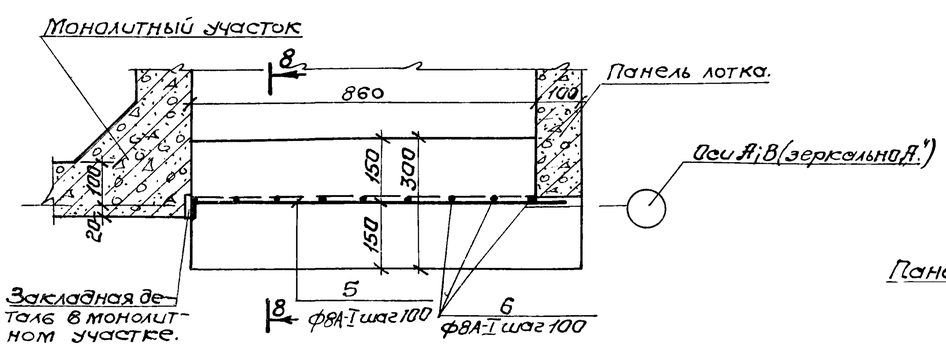

9-9

Деталь на стыке панелей лотков.

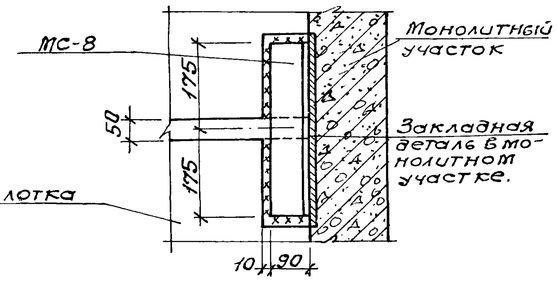

9-9

Деталь на середине панели лотка

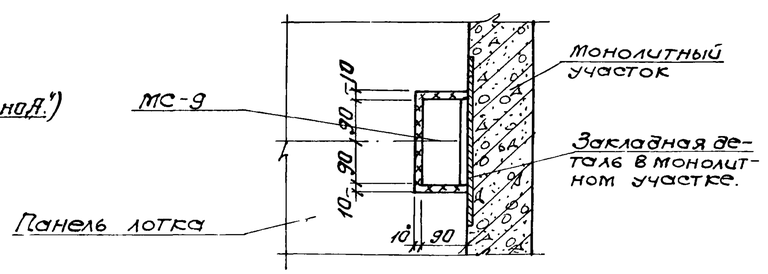

Ведомость стержней на один элемент.

	Поз.	Эскиз или сечение	ф мм	Длина мм	К-во
Узел 7	3	50 640	8А-I	690	6
	4	680	8А-I	680	6
Узел 8	5	50 940	8А-I	990	9
	6	970	8А-I	970	9

Выборка стали на один элемент, кг.

Марка эл-та	Арматурные изделия. Арматурная сталь по ГОСТ 5781-75 Класс А-I ф мм 8	Итого	Всего
Узел 7	3,30	3,30	3,30
Узел 8	6,70	6,70	6,70

1. Данный лист комплектен с листами КЖС-7, КЖС-8
2. Монолитные железобетонные стенки 6 лотках выполняются из бетона М-200.
3. Расход бетона на монолитные стенки: Узел 6 – 0,12м³; Узел 7 – 0,06м³; Узел 8 – 0,26м³.
4. Сварные швы выполнять электродами Э-42А, толщина шва 8=6мм по катету.

12

7546/IV

					ТП 902-2-330 КЖ	
Изм.	Лист	№документа	Подпись	Дата	Отстойники канализационные горизонтальные с механизированным удалением осадка	
Провер.		Зантберг			Тип I. Первичный отстойник двухсекционный L=27м; h=3м из сборного железобетона.	Лит. Р; Лист 9; Листов
Инженер.		Левина				
Рук. гр.		Зантберг				
Гл. спец.		Брославский			Маркировочные схемы панелей, мостиков и лотков. Узлы: "7-9" Сечения 6-6÷9-9	МЖКХ УССР Укркоммунниипроект г. Харьков
ГИП		Козловская				
Нач. отд.		Пичахчи				

Монолитный участок Ум1

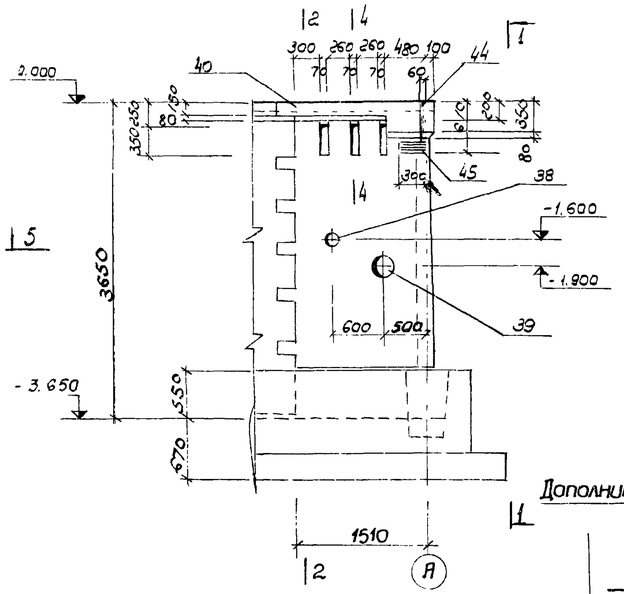

1-1

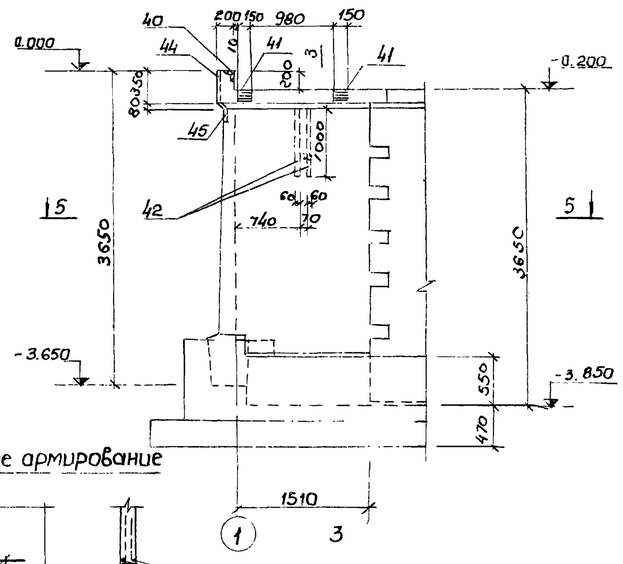

2-2; 3-3

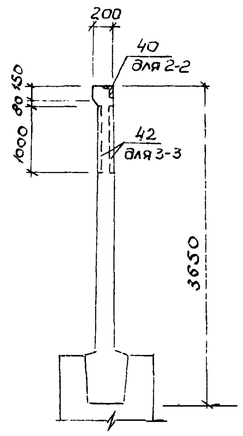

4-4

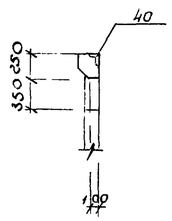

5-5

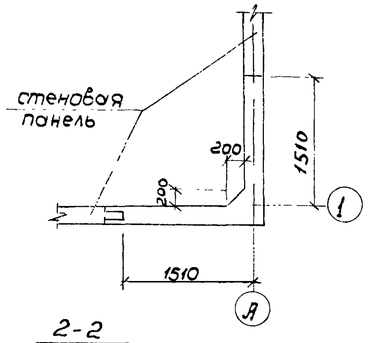

5-5

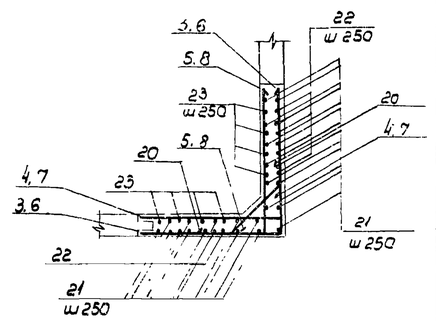

6-6

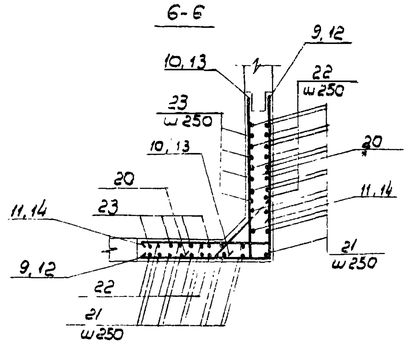

Дополнительное армирование

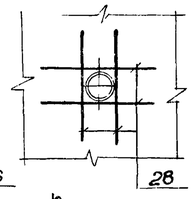

Монолитный участок Ум1 армирование

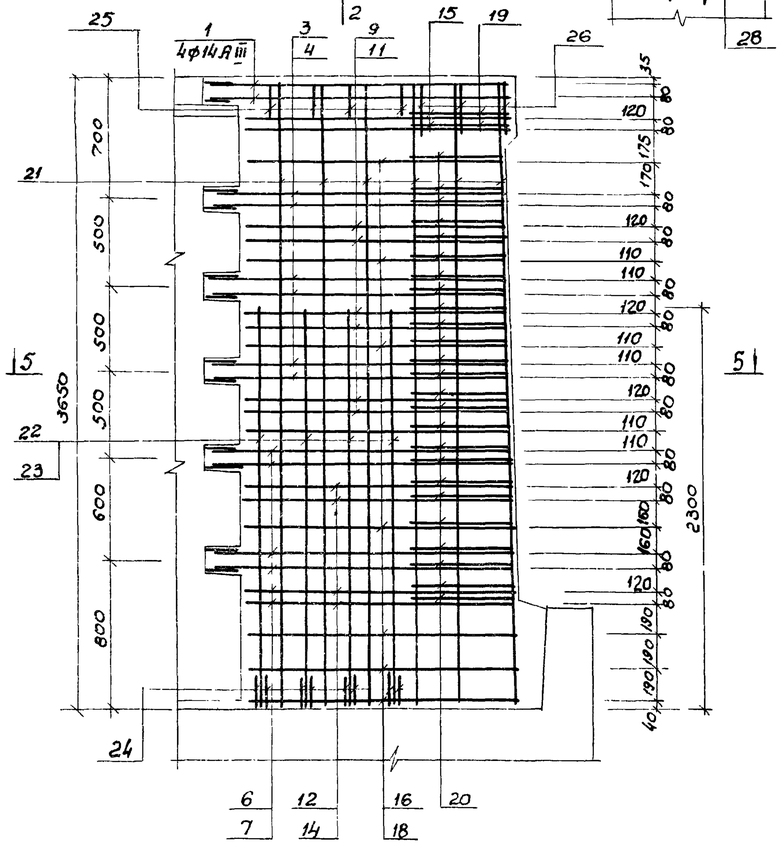

1-1 (армирование)

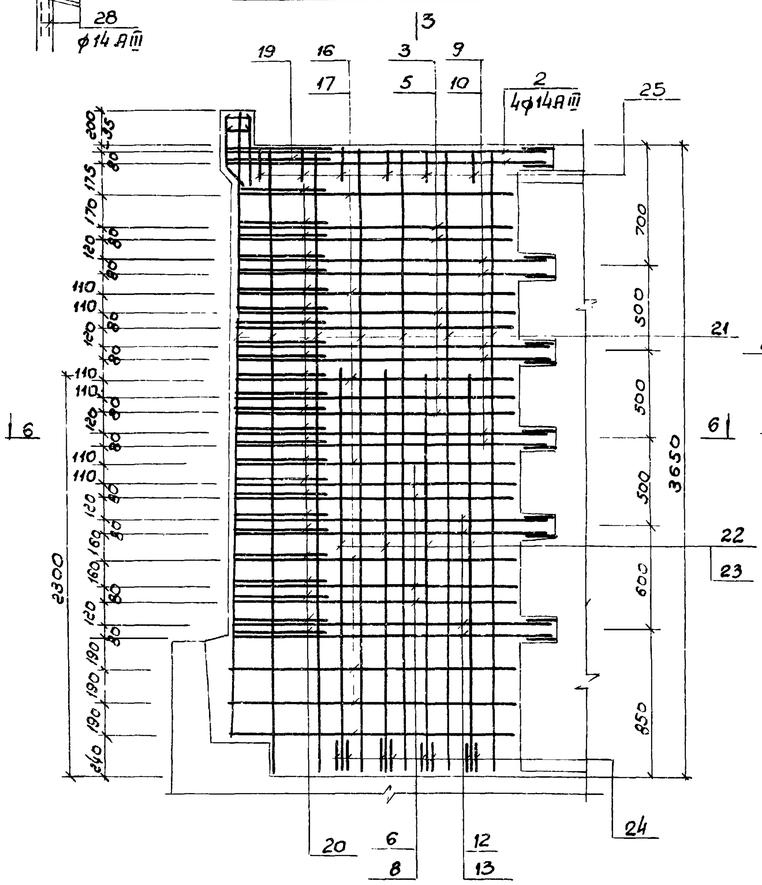

2-2

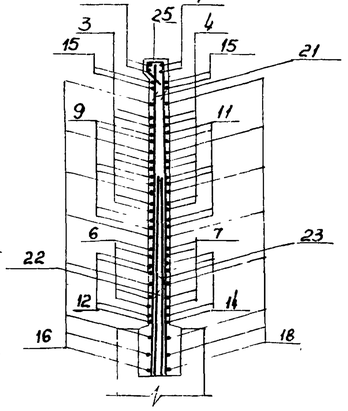

3-3

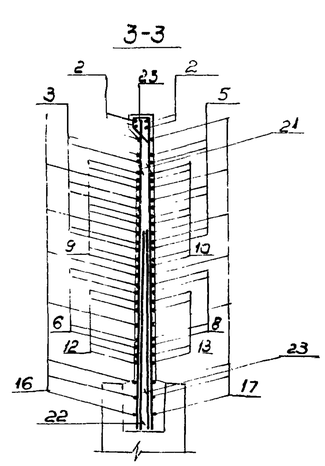

Дополнительное армирование

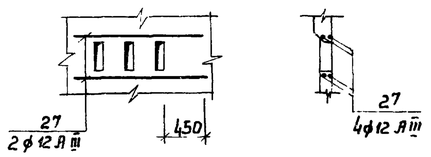

1. Данный лист комплектен с листами КЖ-6, КЖ-15, КЖ-16
2. Общие примечания см. на листе КЖ-11

13

7546/IV

				ТП 902-2-330 КЖ	
				Стойники канализационные горизонтальные с механизированным удалением осадка	
Изм.	Лист	№ документа	Подпись	Тип I Первичный отстойник двухсекционный L=27м, h=3м из сборного железобетона	Лит Р; Лист 10; Листов
Инж.		Юровский			
Рук. гр.		Зантберг			
Гл. спец.		Ярославский		Монолитный участок Ум1 Оплубочные чертежи и армирование	Минск УССР Укркоммунниипроект г. Харьков
ГИП		Козловская			
Нач. отд.		Пичахчи			

Монолитный участок Ум 2

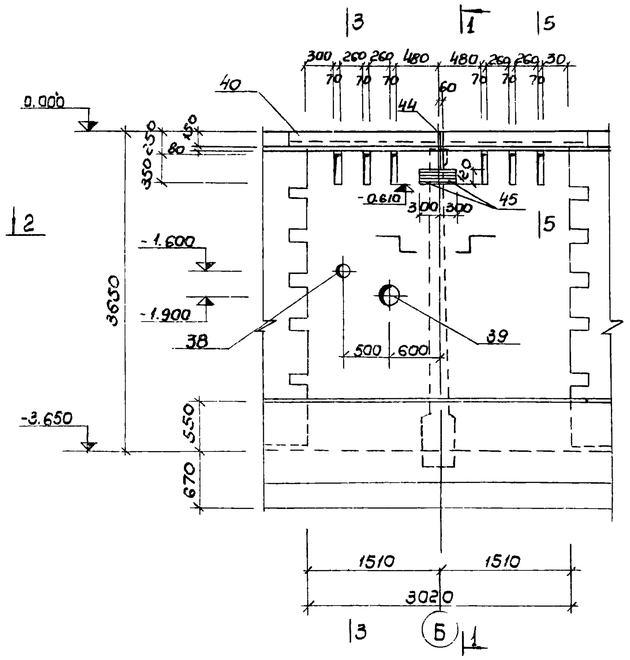

1-1

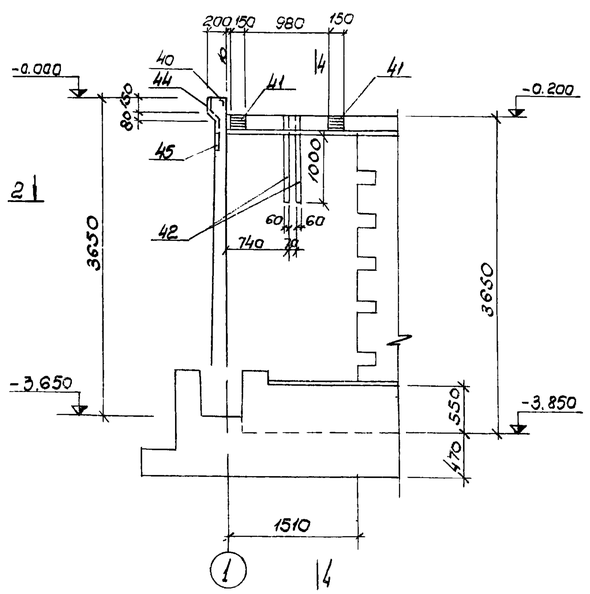

3-3, 4-4

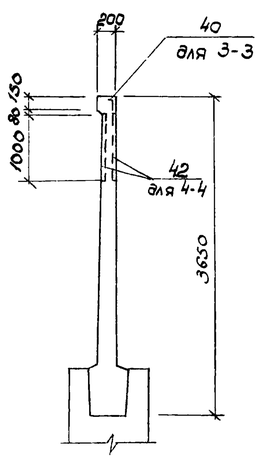

2-2

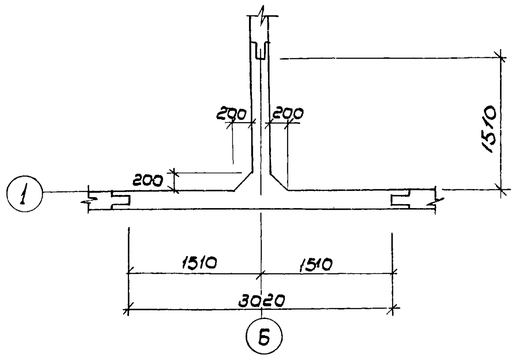

3-3 /армирование/

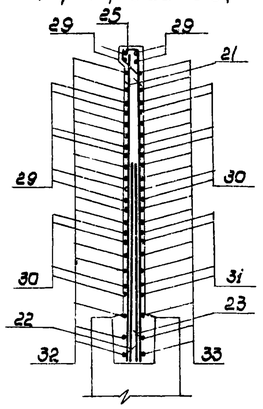

5-5

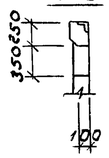

2-2 /армирование/

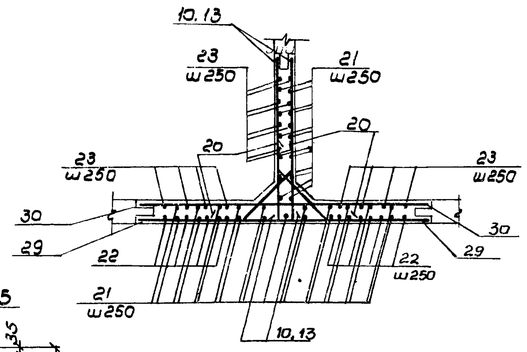

3-3 /армирование/

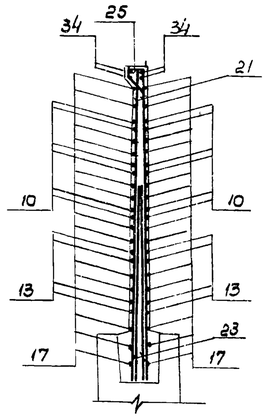

Монолитный участок Ум 2 /армирование/

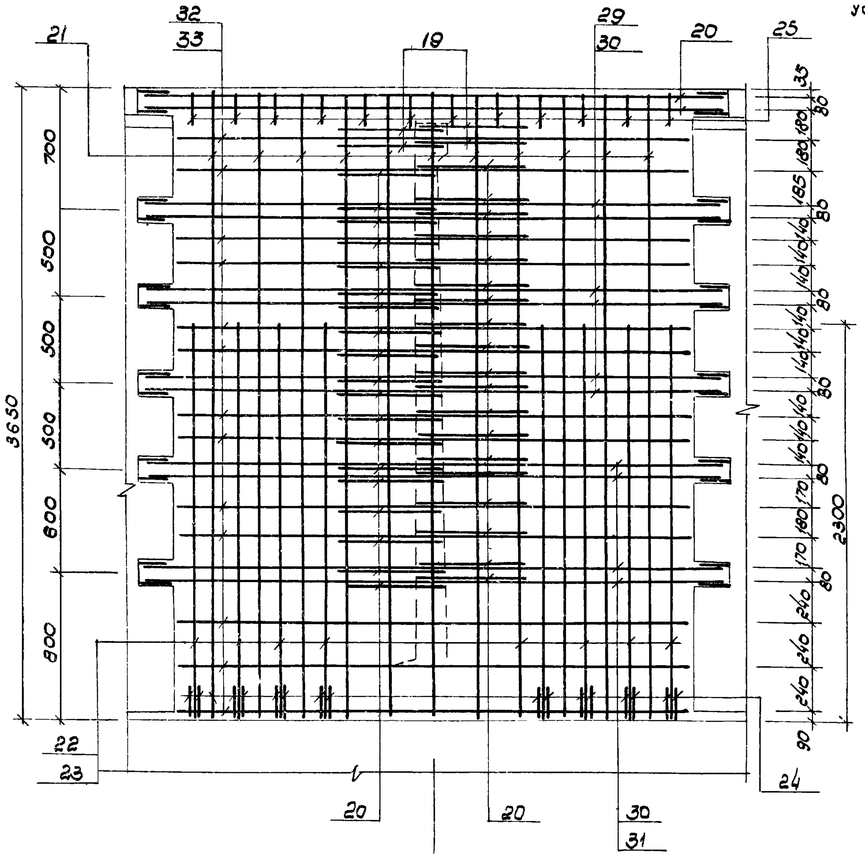

Армирование монолитного участка по оси „1" показано условно

1-1 /армирование/

Дополнительное армирование

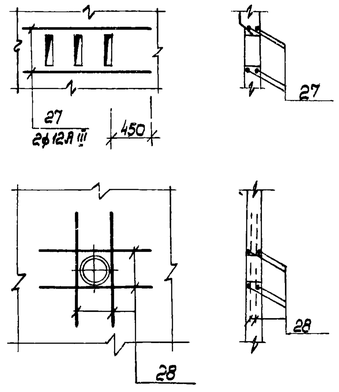

1. Данный лист комплектен с листами КЖС-6, КЖС-15, КЖС-16
2. Соединение монолитных участков с уголовыми панелями осуществляется сваркой арматурных стержней горизонтального направления с выпусками из панелей в уровне гнезда.
3. Все сварные соединения выполняются дуговой сваркой внахлестку, либо с применением круглых накладок.
4. Указания по сварным соединениям приведены на листе МП-30/серия 3.900-2 в.7)
5. Защитный слой бетона для рабочей арматуры 20 мм

7546/IV 14

					ТП 902-2-330 КЖС		
					Отстойники канализационные горизонтальные с механизированным удалением осадка		
Изм.	Лист	№ документа	Подпись	Дата	Тип I Первичный отстойник двухсекционный L=27м, h=3м из сборного железобетона	Лит	Лист	Листов
Инж.	Юровский					Р	11	
Рук. гр.	Зонтберг							
Гл. спец.	Брасловский				Монолитный участок УМ2 Опалубочные чертежи и армирование	Госкомитет УССР по делам строительства Укркоммунниипроект г. Харьков		
ГИП	Козловская							
Нач. отд.	Пичахчи							

Монолитный участок Ум3

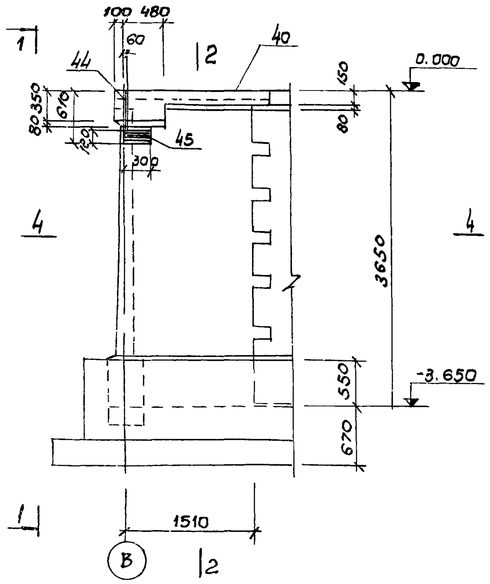

1-1

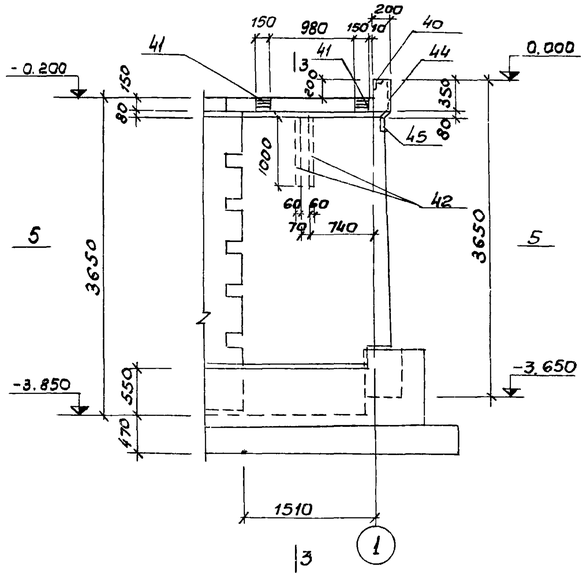

2-2, 3-3

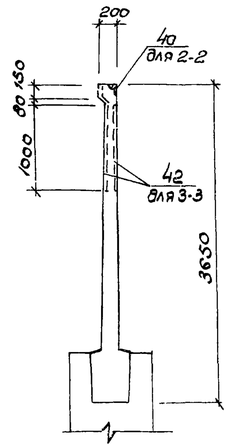

4-4, 5-5

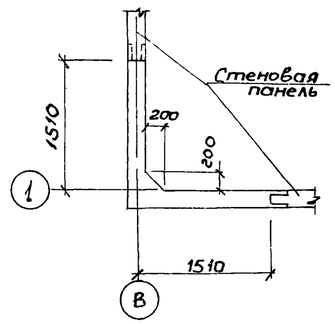

4-4 /армирование/

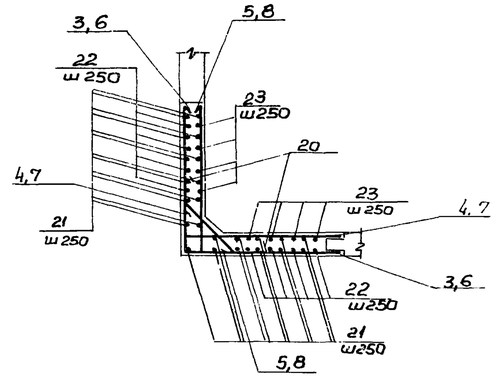

5-5 /армирование/

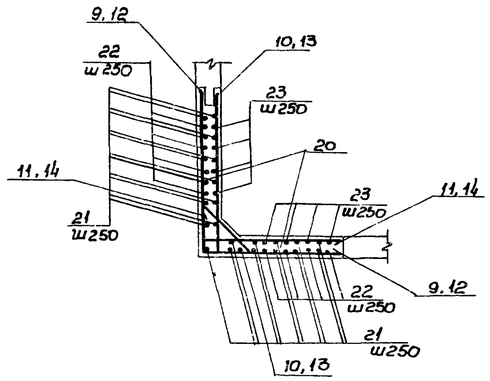

3-3 /армирование/

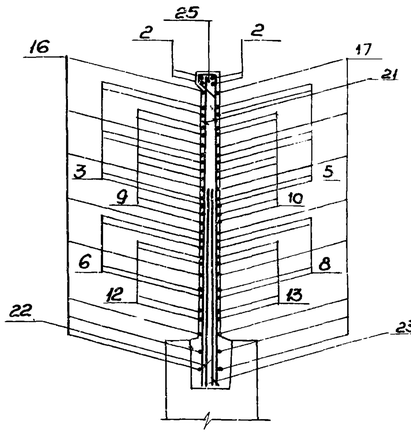

Монолитный участок Ум3 /армирование/

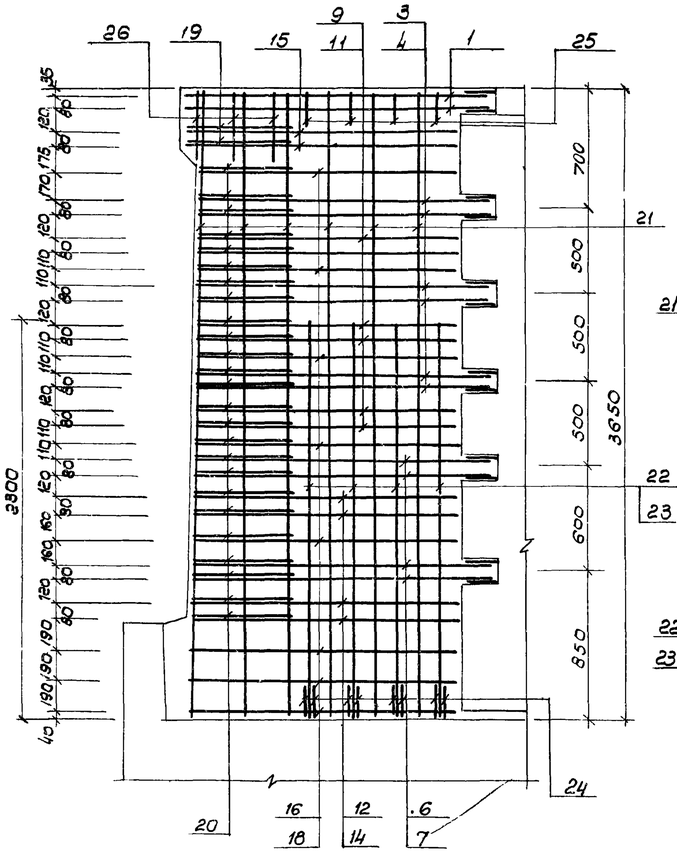

1-1 /армирование/

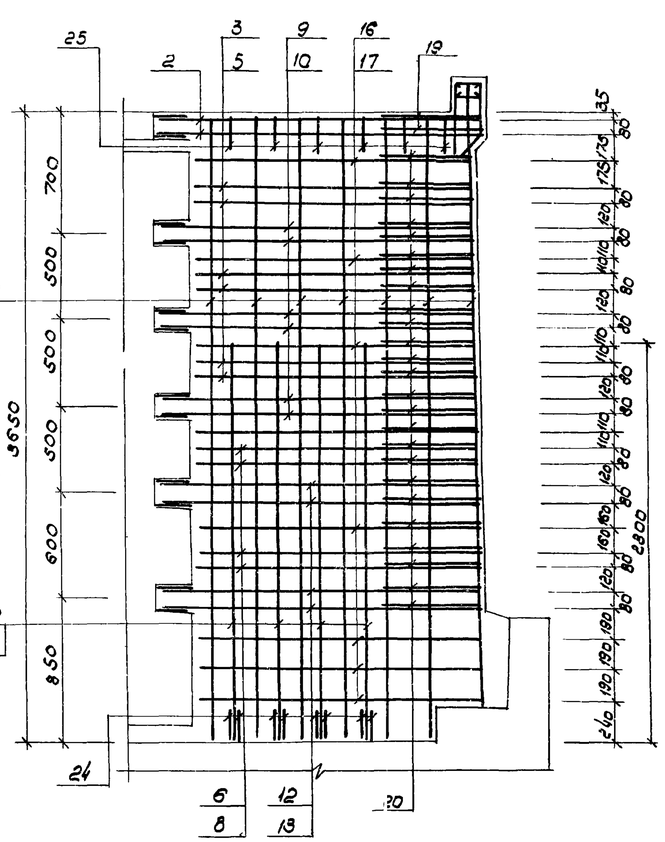

2-2 /армирование/

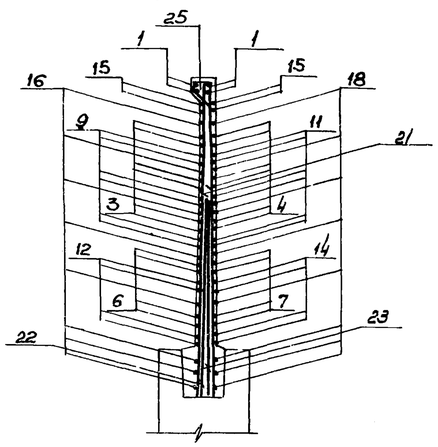

1. Данный лист комплектен с листами КЖС-6, КЖС-11
2. Общие примечания см. лист КЖС-11

7546/IV 15

					ТП 902-2-330 КЖС	
					Отстойники канализационные горизонтальные с механизированным удалением осадка	
Изм.	Лист	№ документа	Подпись	Дата	Тип I Первичный, отстойник двухсекционный L=27м, h=3м из сборного железобетона	Лит. Р; Лист 12; Листов
Инж.		Юровский				
Рук. гр.		Зонтберг			Монолитный участок Ум3 опалубочные чертежи и армирование	МЖКХ УССР Укркоммунниипроект г. Харьков
Гл. спец.		Брославский				
ГИП		Козловская				
Нач. отд.		Пичахчи				

Монолитные участки Ум4, Ум6 /зеркально/

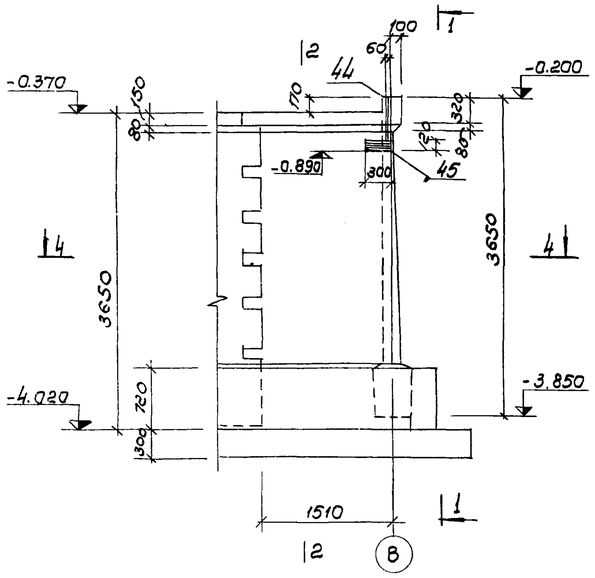

1-1

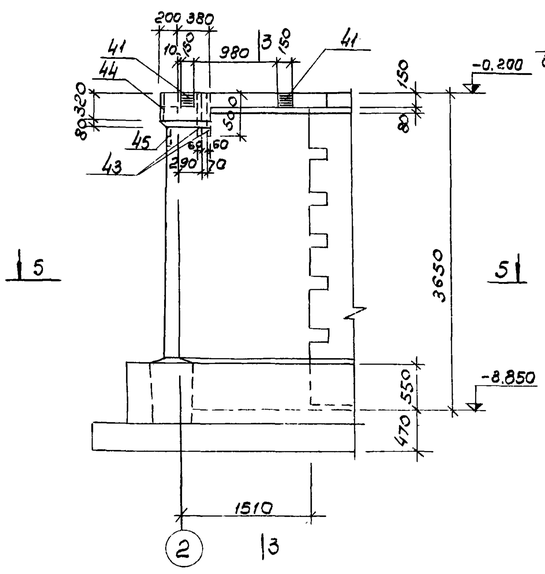

2-2, 3-3

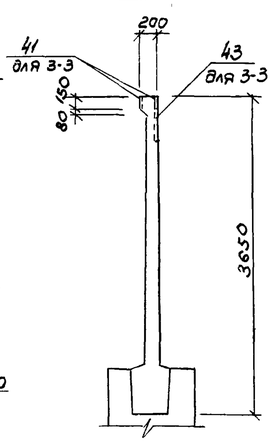

4-4, 5-5

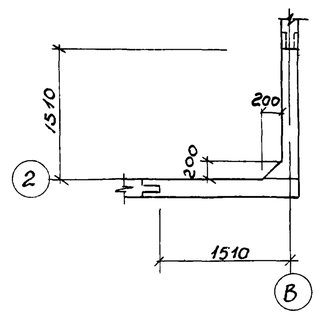

4-4 /армирование/

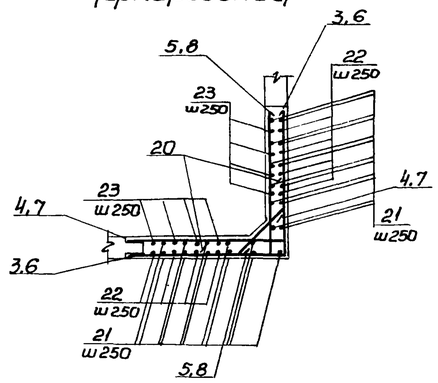

5-5 /армирование/

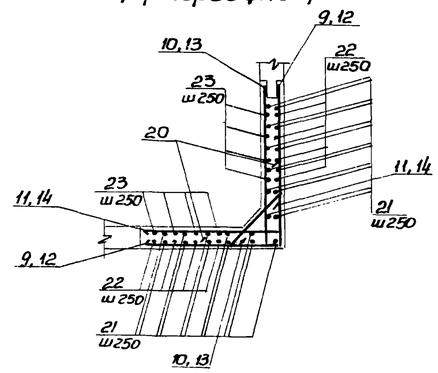

3-3 /армирование/

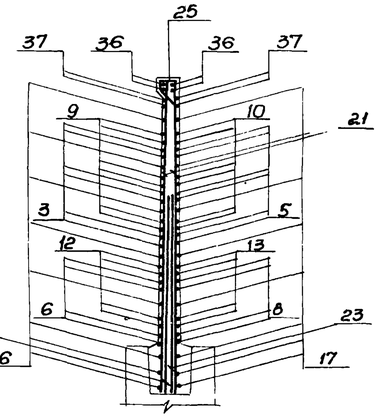

Монолитные участки Ум4, Ум6 /армирование/

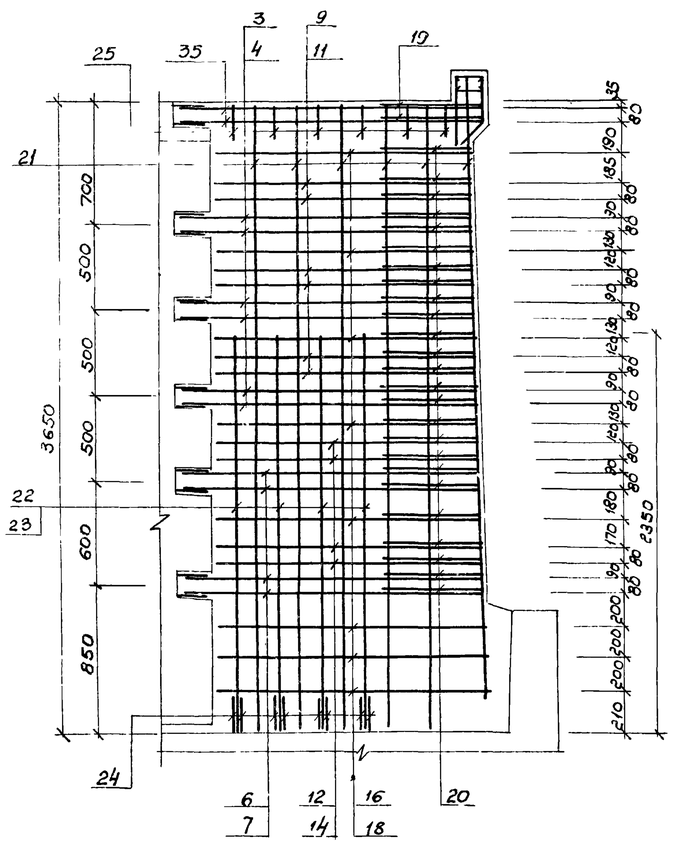

1-1 /армирование/

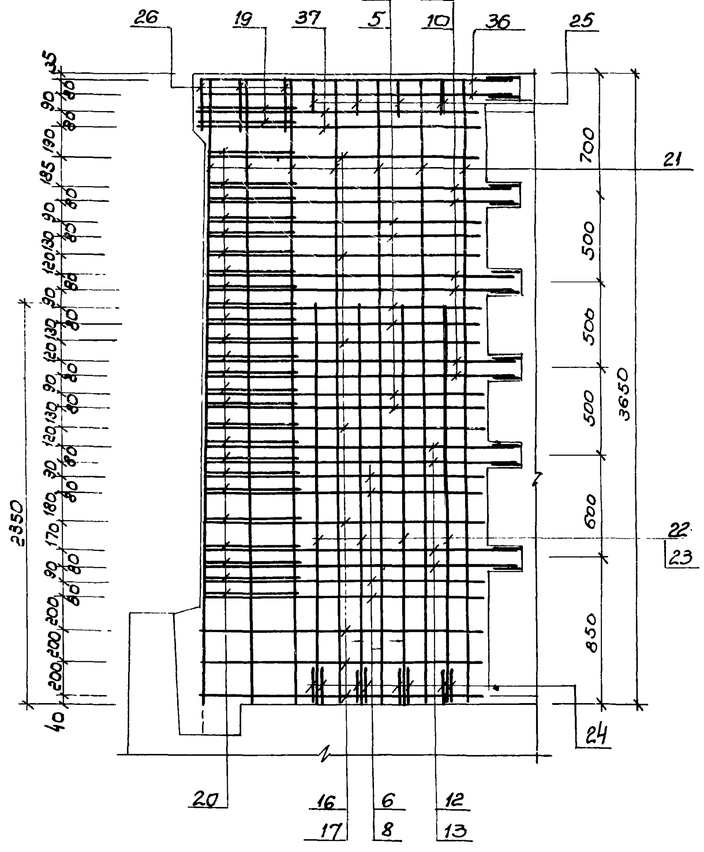

4-4 /армирование/

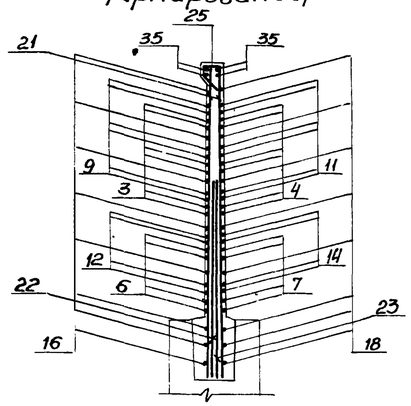

1. Данный лист комплектен с листами КЖС-6, КЖС-15, КЖС-16
2. Общие примечания см. лист КЖС-11

16

7546/IV

					ТП 902-2-330 КЖС	
					Отстойники канализационные горизонтальные с механизированным удалением осадка	
Изм.	Лист	№ документа	Подпись	Дата	Тип I. Первичный отстойник двухсекционный L=27м, h=3м из сборного железобетона	Лит. / Лист / Листов
Инж.		Юровский				Р / 13 /
Рук. гр.		Зантберг				
Гл. спец.		Браславский			Монолитные участки Ум4, Ум6 опалубочные чертежи и армирование	МЭиЖХ УССР Укркоммунниипроект
ГИП		Кралабская				
Нач. отд.		Пичахчи				

Монолитный участок Ум5

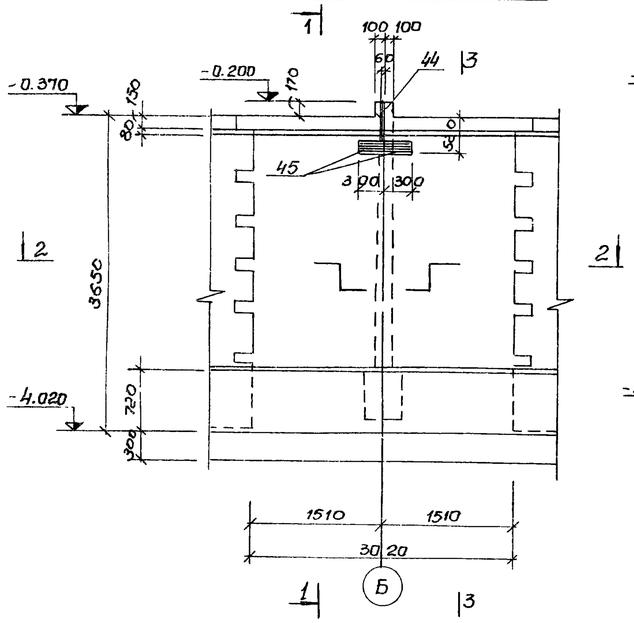

1-1

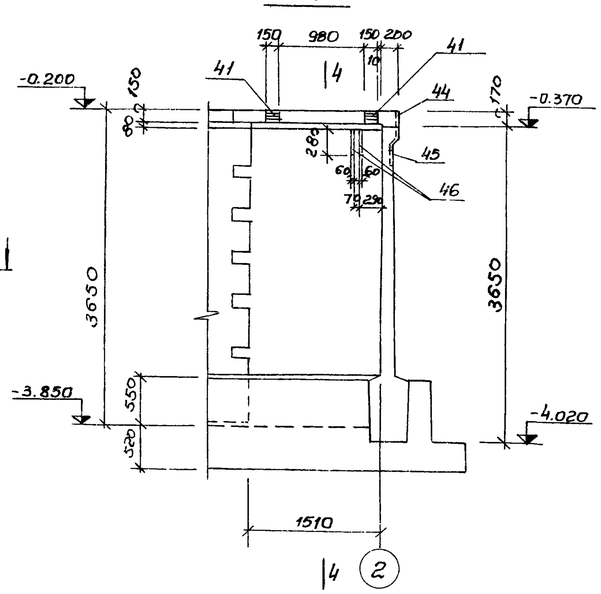

3-3, 4-4

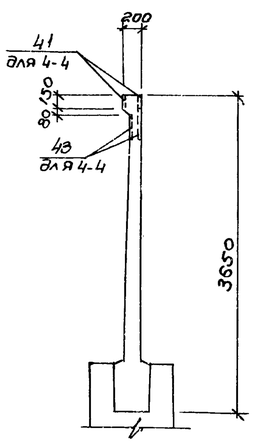

2-2

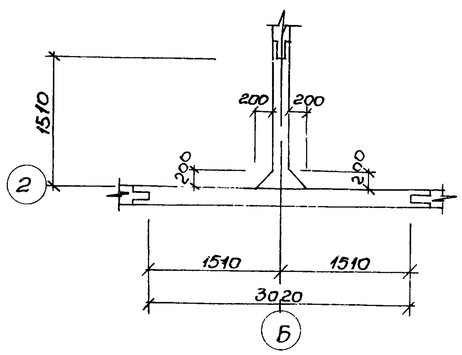

3-3 /армирование/

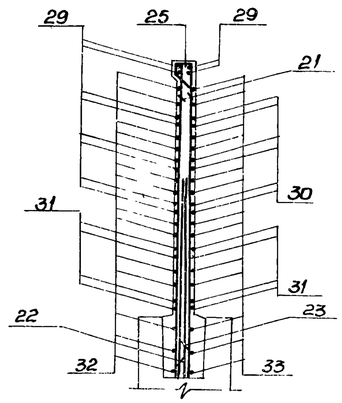

2-2 /армирование/

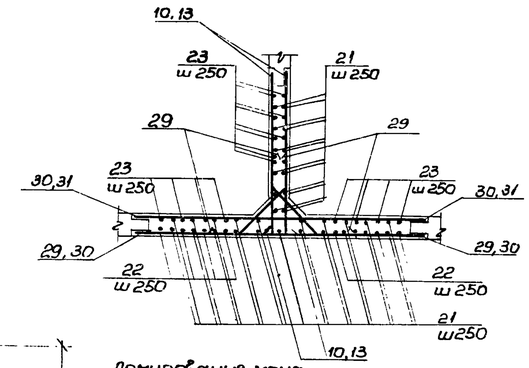

4-4 /армирование/

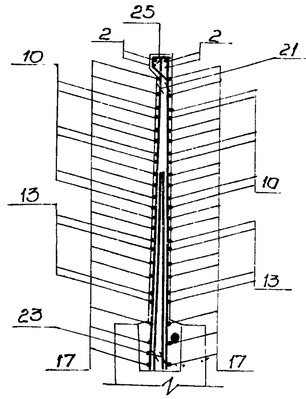

Армирование монолитного участка по оси „2" показано условно

Монолитный участок Ум5 /армирование/

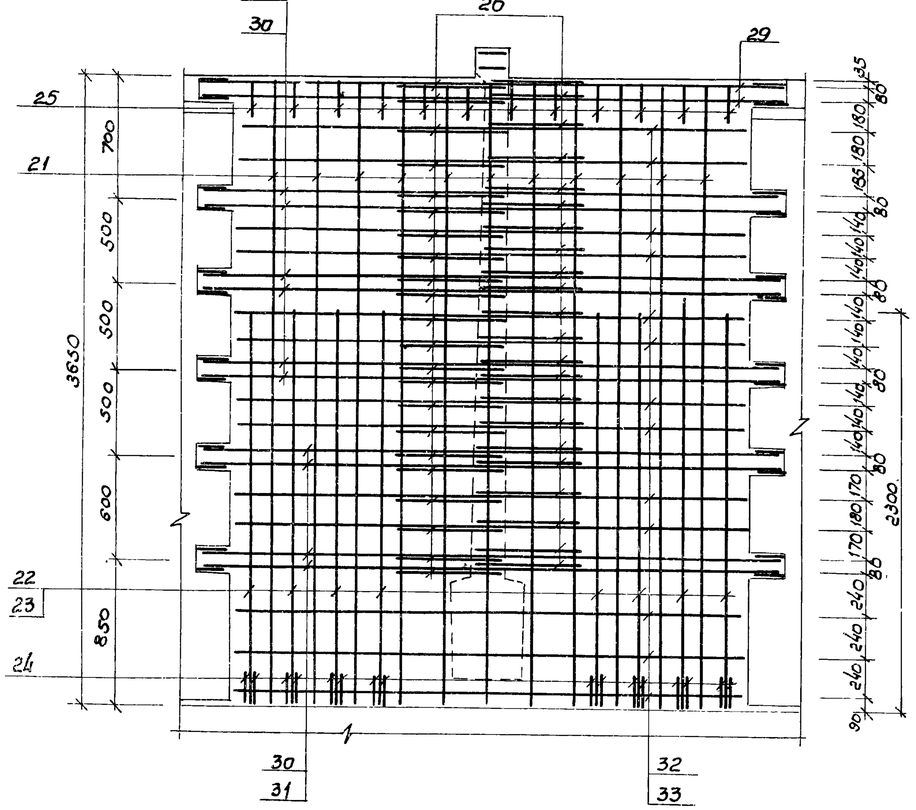

2-2 /армирование/

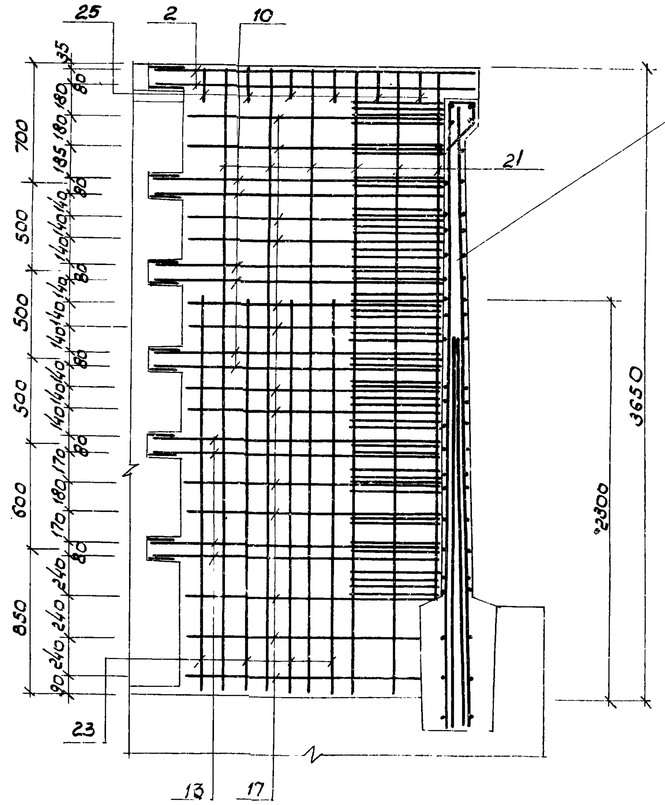

1. Данный лист комплектен с листами КЖС-6, КЖС-15, КЖС-16
2. Общие примечания см. лист КЖС-11

17

7546/IV

					ТП 902-2-330 КЖС		
					Отстойники канализационные горизонтальные с механизированным удалением осадка		
Изм.	Лист	№ докумен.	Подпись	Дата	Тип I. Первичный отстойник двухсекционный L=27м, h=3м из сборного железобетона	Лит	Лист	Листов
Инж.		Юровский				Р	14	
Рук. гр.		Зонтберг			Монолитный участок Ум5 опалубочные чертежи и армирование	МЖКХ УССР Укркоммунниипроект г. Харьков		
Гл. спец.		Брославский						
ГИП		Козловская						
Нач. отд.		Пичахчи						

Ведомость стержней на один элемент

Марка эл-та	поз	эскиз или сечение	ф мм	длина мм	кол
УМ1	1	160 | 1770	14АIII	1930	4
	2	330 | 1870	14АIII	2200	4
	3	1690÷1720 | 1590÷1620	14АIII	ср 3330	6
	4	1690÷1720 | 340	12АIII	ср 2055	6
	5	340 | 1590÷1620	12АIII	ср 1955	6
	6	1730÷1740 | 1630÷1640	12АIII	ср 3370	4
	7	1730÷1740 | 220	10АIII	ср 1955	4
	8	220 | 1630÷1640	10АIII	ср 1855	4
	9	1500÷1530 | 1800÷1830	14АIII	ср 3330	6
	10	340 | 1800÷1830	12АIII	ср 2155	6
	11	1500÷1530 | 340	12АIII	ср 1855	6
	12	1540÷1550 | 1840÷1850	12АIII	ср 3390	4
	13	220 | 1840÷1850	10АIII	ср 2065	4
	14	1540÷1550 | 220	10АIII	ср 1765	4
	15	280 | 1570	12АIII	1850	4
	16	1490÷1560 | 1590÷1660	12АIII	ср 3150	8
	17	270 | 1590÷1660	10АIII	ср 1895	8
	18	1430÷1560 | 270	10АIII	ср 1795	8
	19	45° 180 700 180 45°	14АIII	1460	2
	20	45° 310 400÷680 310 45°	12АIII	ср 1220	25
	21	—	8АIII	3630	23
	22	—	22АIII	2300	8
	23	—	16АIII	2300	8
	24	—	22АIII	200	16
	25	45° 200 110 240 160	6АI	750	10
	26	45° 200 310 440 160	6АI	1150	3
	27	—	12АIII	1480	4
	28	—	14АIII	1300	8
УМ2	10	см. выше	12АIII	ср 2155	12
	13	—"—	10АIII	ср 2065	8
	17	—"—	10АIII	ср 1895	26
	19	—"—	14АIII	1420	4
	20	—"—	12АIII	ср 1220	38
	21	—"—	8АIII	3630	33
	22	—"—	22АIII	2300	8
	23	—"—	16АIII	2300	16
	24	—"—	22АIII	200	16
	25	—"—	6АI	750	18
	27	—"—	12АIII	1480	4

Марка эл-та	поз	эскиз или сечение	ф мм	длина мм	кол
УМ2	28	см. выше	14АIII	1300	8
	29	—	14АIII	3380	10
	30	—	12АIII	3380	10
	31	—	10АIII	3380	4
	32	—	12АIII	2980	13
	33	—	10АIII	2980	13
	34	420 | 1790	14АIII	2210	4
УМ3	1	см. выше	14АIII	1930	4
	2	—"—	14АIII	2200	4
	3	—"—	14АIII	ср 3330	6
	4	—"—	12АIII	ср 2055	6
	5	—"—	12АIII	ср 1955	6
	6	—"—	12АIII	ср 3370	4
	7	—"—	10АIII	ср 1955	4
	8	—"—	10АIII	ср 1855	4
	9	—"—	14АIII	ср 3330	6
	10	—"—	12АIII	ср 2155	6
	11	—"—	12АIII	ср 1855	6
	12	—"—	12АIII	ср 3390	4
	13	—"—	10АIII	ср 2065	4
	14	—"—	10АIII	ср 1765	4
	15	—"—	12АIII	1850	4
	16	—"—	12АIII	ср 3150	8
	17	—"—	10АIII	ср 1895	8
	18	—"—	10АIII	ср 1795	8
	19	—"—	14АIII	1460	2
	20	—"—	12АIII	ср 1220	25
	21	—"—	8АIII	3630	23
	22	—"—	22АIII	2300	8
	23	—"—	16АIII	2300	8
	24	—"—	22АIII	200	16
	25	—"—	6АI	750	10
	26	—"—	6АI	1150	3
УМ4, УМ6	3	см. выше	14АIII	ср 3330	6
	4	—"—	12АIII	ср 2055	6
	5	—"—	12АIII	ср 1955	6
	6	—"—	12АIII	ср 3370	4

Марка эл-та	поз	эскиз или сечение	ф мм	длина мм	кол
УМ4, УМ6	7	см. выше	10АIII	ср 1955	4
	8	—"—	10АIII	ср 1855	4
	9	—"—	14АIII	ср 3330	6
	10	—"—	12АIII	ср 2155	6
	11	—"—	12АIII	ср 1855	6
	12	—"—	12АIII	ср 3390	4
	13	—"—	10АIII	ср 2065	4
	14	—"—	10АIII	ср 1765	4
	16	—"—	12АIII	ср 3150	8
	17	—"—	10АIII	ср 1895	8
	18	—"—	10АIII	ср 1795	8
	19	—"—	14АIII	1460	2
	20	—"—	12АIII	ср 1220	25
	21	—"—	8АIII	3630	23
	22	—"—	22АIII	2300	8
	23	—"—	16АIII	2300	8
	24	—"—	22АIII	200	16
	25	—"—	6АI	750	10
	26	—"—	6АI	1150	3
	35	330 | 1770	14АIII	2100	4
	36	160 | 1870	14АIII	2030	4
	37	280 | 1670	12АIII	1950	4

1. Данный лист комплектен с листами КЖС 10÷КЖС-13, КЖС-16

7546/IV 18

					ТП 902-2-330 КЖС	
					Отстойники канализационные горизонтальные с механизированным удалением осадка	
Изм.	Лист	№документа	Подпись	Дата	Тип I. Первичный отстойник двухсекционный L=27м, h=3м из сборного железобетона	Лит: Р; Лист: 15; Листов:
Инж.		Юровецкий			Монолитные участки УМ1÷УМ6. Ведомость стержней на один элемент.	Госкомитет УССР по делам строительства Укркоммунпроект
Рук. гр.		Зонтберг				
Гл. спец.		Брославский				
ГИП		Козловская				
Нач. отд.		Пичахчи				

Ведомость стержней на один элемент

Марка эл-та	поз	эскиз или сечение	ф мм	длина мм	кол
УМ-5	2	см. выше	14 А III	2200	4
	10	—"—	12 А III	ср 2155	12
	13	—"—	10 А III	ср 2065	8
	17	—"—	10 А III	ср 1895	26
	20	—"—	12 А III	ср 1220	44
	21	—"—	8 А III	3630	33
	22	—"—	22 А III	2300	8
	23	—"—	16 А III	2300	16
	24	—"—	22 А III	200	16
	25	—"—	6 А I	750	18
	29	—"—	14 А III	3380	10
	30	—"—	12 А III	3380	10
	31	—"—	10 А III	3380	14
	32	—"—	12 А III	2980	13
	33	—"—	10 А III	2980	13

Спецификация марок арматурных изделий на 1 элемент

Формат	Зона	Поз	Обозначение	Наименование	кол	Примечания
				УМ 1		
				Сборочные единицы и детали		
		1÷28	КЖС-15	Стержни одиночные		
		38	серия 3.901-5	Сальник Ду=125	1	7.0 кг
		39	—"—	то же Ду=200	1	15.7 кг
		40	серия 3.400-6	Изделие закладное МИ4-13	1.80	м
		41	КЖС-30	Изделие закладное МН-1	2	
		42	КЖС-30	Изделие закладное МН-2	2	
		44	серия 3.400-6	Изделие закладное МИ1-2	0.5	м
		45	серия 3.400-6	Изделие закладное МИ2-6	1	
				Материалы:		
				Бетон „М200"	1.8	м³
				УМ 2		
				Сборочные единицы и детали		
		10,13 17	КЖС-15	Стержни одиночные		
		19÷25 27÷34	КЖС-15	Стержни одиночные		
		38	Серия 3.901-5	Сальник Ду-125	1	7.0 кг
		39	—"—	Сальник Ду-200	1	15.7 кг
		40	серия 3.400-6	Изделие закладное МИ4-13	3.40	м
		41	КЖС-30	Изделие закладное МН-1	2	
		42	КЖС-30	Изделие закладное МН-2	2	
		44	серия 3.400-6	Изделие закладное МИ1-2	0.5	м
		45	серия 3.400-6	Изделие закладное МИ2-6	2	
				Материалы:		
				Бетон „М200"	2.57	м³

Формат	Зона	Поз	Обозначение	Наименование	кол	Примечания
				УМ 3		
				Сборочные единицы и детали		
		1÷26	КЖС-15	Стержни одиночные		
		40	серия 3.400-6	Изделие закладное МИ4-13	1.80	м
		41	КЖС-30	Изделие закладное МН-1	2	
		42	КЖС-30	Изделие закладное МН-2	2	
		44	серия 3.400-6	Изделие закладное МИ1-2	0.5	м
		45	серия 3.400-6	Изделие закладное МИ2-6	1	
				Материалы:		
				Бетон „М200"	1.8	м³
				УМ 4, УМ 6		
				Сборочные единицы и детали		
		3÷16 18÷24	КЖС-15	Стержни одиночные		
		35÷37	КЖС-15	Стержни одиночные		
		41	КЖС-30	Изделие закладное МН-1	2	
		43	КЖС-30	Изделие закладное МН-3	2	
		44	серия 3.400-6	Изделие закладное МИ1-2	0.5	
		45	серия 3.400-6	Изделие закладное МИ2-6	1	
				Материалы:		
				Бетон „М200"	1.8	м³
				УМ 5		
				Сборочные единицы и детали		
		2,10 13,17	КЖС-16	Стержни одиночные		
		20÷25 29,33	КЖС-16	Стержни одиночные		
		41	КЖС-30	Изделие закладное МН-1	2	
		44	серия 3.400-6	Изделие закладное МИ1-2	0.5	м
		45	серия 3.400-6	Изделие закладное МИ2-6	2	
		46	КЖС	Изделие закладное МН-4	2	
				Материалы:		
				Бетон „М200"	2.59	м³

Выборка стали на 1 элемент (кг)

Марка элемента	Арматурные изделия: Арматурная сталь ГОСТ 5781-75 класс AI ф мм 6	Итого	класс AIII ф мм 8	10	12	14	16	22	Итого	Итого	Закладные изделия: Профильная сталь Ст.3 δ6	δ8	δ10	Арматурная сталь ГОСТ 5781-75 класс A-II ф мм 10	класс A-III ф мм 8	10	Итого	Всего
Ум-1	2.4	2.4	33.4	37.3	129.8	60.3	29.4	64.6	354.8	357.2	6.8	—	4.7	25.9	0.3	1.3	1.0	40.0	397.2
Ум-2	3.0	3.0	47.9	73.2	135.6	71.1	58.9	64.6	451.3	4603	12.9	—	7.5	25.9	0.6	2.0	1.3	50.2	510.5
Ум-3	2.4	2.4	33.4	37.3	124.5	47.7	29.4	64.6	336.9	339.3	6.8	—	4.7	25.9	0.3	1.3	1.0	40.0	379.3
Ум-4	2.5	2.5	33.4	37.3	130.0	71.9	29.4	64.6	366.6	369.1	—	0.5	4.7	11.8	0.3	0.5	0.8	18.6	387.7
Ум-5	3.0	3.0	47.9	94.0	136.9	51.6	58.1	64.4	452.9	455.9	—	—	7.5	12.36	0.6	0.5	0.7	21.7	477.6
Ум-6	2.5	2.5	33.4	37.3	130.0	71.9	29.4	64.6	366.6	369.1	—	0.5	4.7	11.8	0.3	0.5	0.8	18.6	387.7

1. Данный лист комплектен с листами КЖС 10 ÷ КЖС-15
2. В выборке стали на 1 элемент не учтен расход стали на сальники.

19

7546/IV

ТП 902-2-330 КЖС

Отстойники канализационные горизонтальные с механизированными удалением осадка

Изм	Лист	№ документа	Подпись	Дата
Гл. инж.		Ляунзон		
Рук. гр.		Зонтберг		
Гл. спец.		Браславский		
ГИП		Козловская		
Нач. отд.		Пичахчи		

Тип I. Первичный отстойник двухсекционный L=27м, h=3м из сборного железобетона

Лит	Лист	Листов
Р	16	

Монолитные участки УМ-1 ÷ УМ-6 Спецификации

МЖКХ УССР Укркоммунниипроект г. Харьков

Фрагмент опалубочного плана днища.

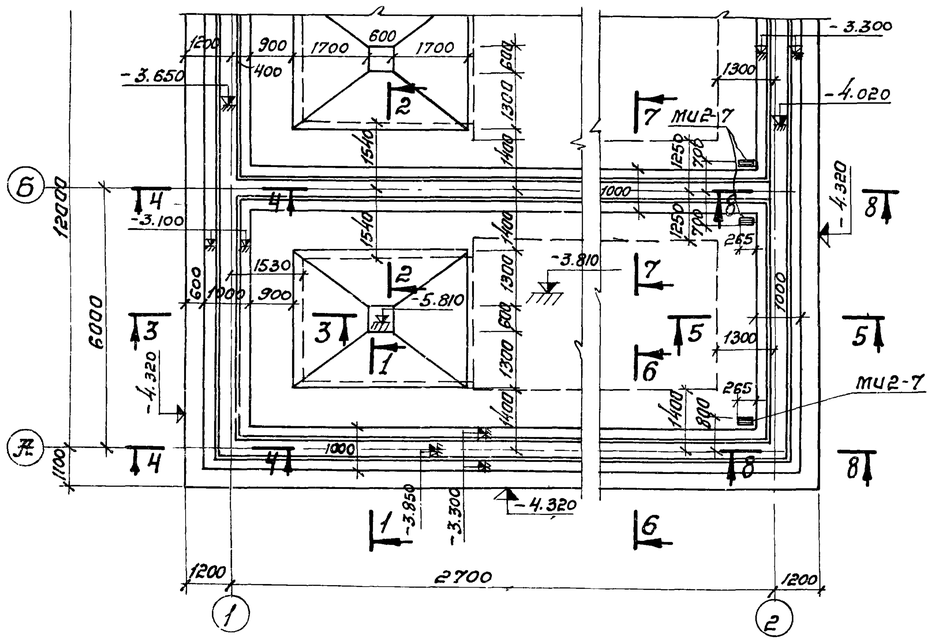

1-1

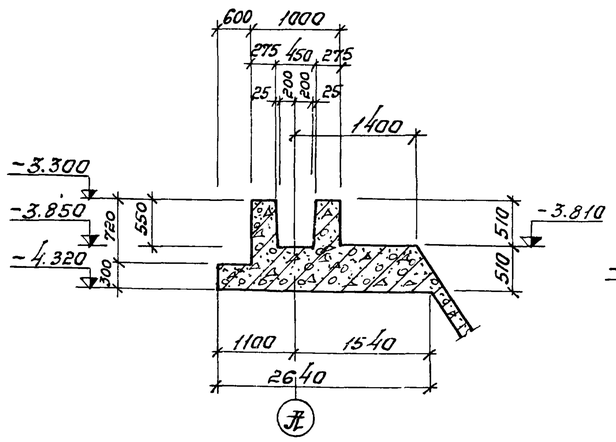

2-2

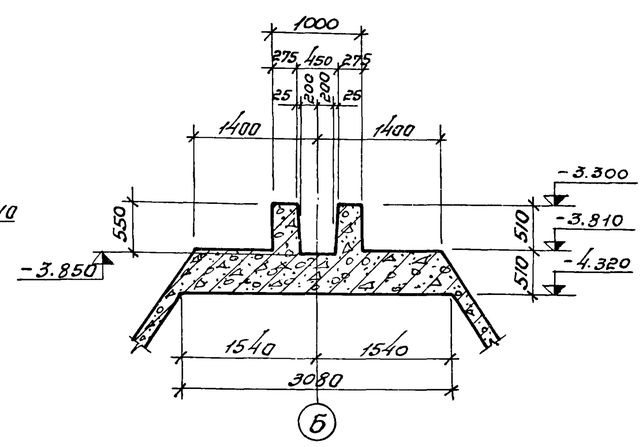

3-3

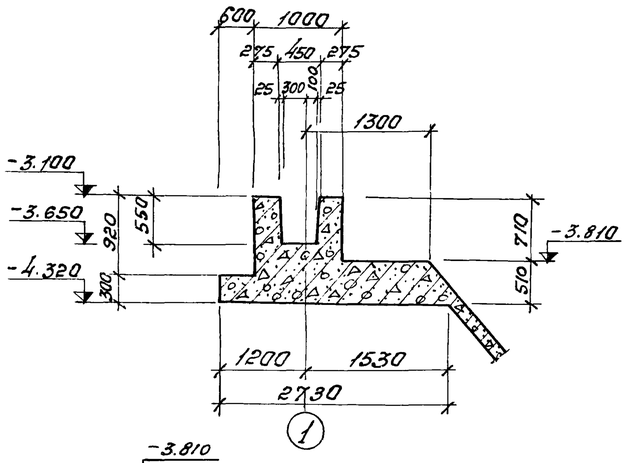

4-4

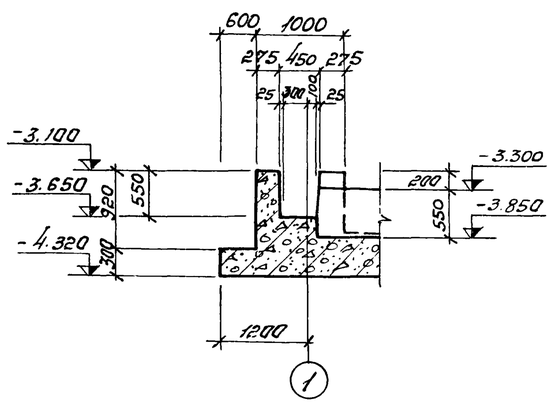

5-5

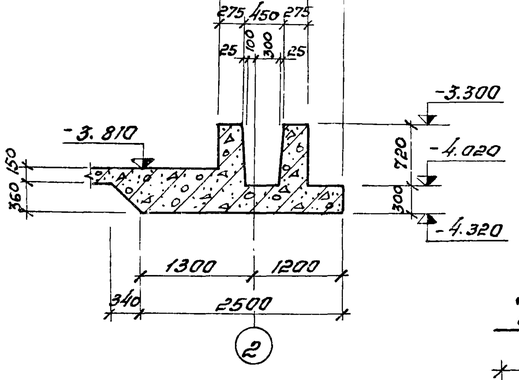

6-6

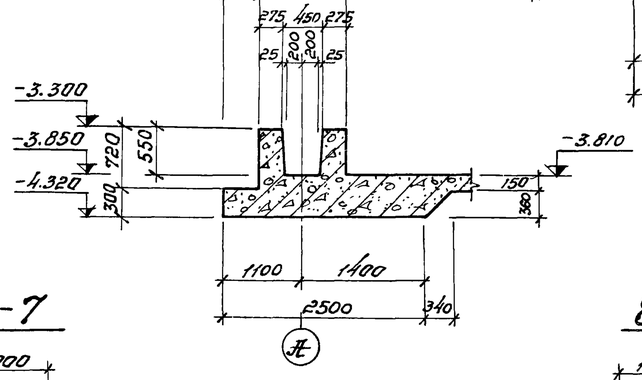

7-7

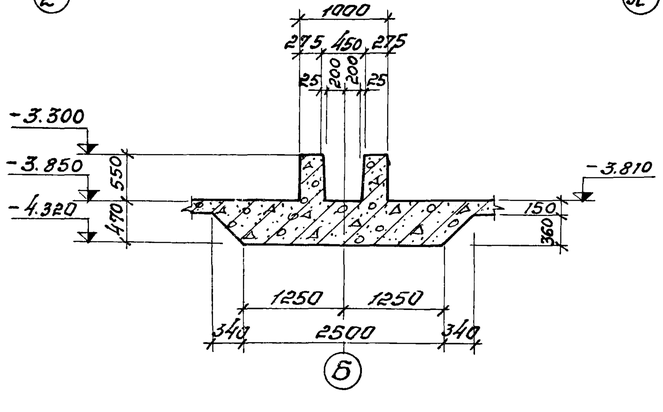

8-8

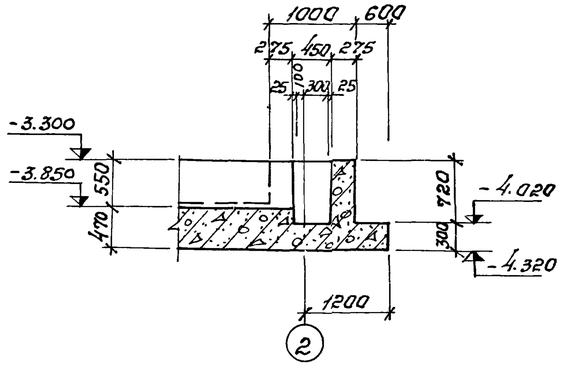

1. Днище выполнять из бетона по прочности „М-200" по плотности „В-4" по морозостойкости: при $t=-20°$ „Мрз-100", при $t=-30°$ „Мрз-150".
2. Армирование днища см. листы КЖС-18 ÷ КЖС-23
3. Внутреннюю поверхность паза бетонировать только в деревянной опалубке.

20

7546/IV

					ТП 902-2-330 КЖС	
Изм.	Лист	№ докумен.	Подпись	Дата	Отстойники канализационные горизонтальные с механизированным удалением осадка.	
Провер		Зантберг			Тип Т. Первичный отстойник двухсекционный L=27м h=3м из сборного железобетона.	Лит. / Лист / Листов: Р / 17 /
Инж.		Юровский				
Рук. гр.		Зантберг				
Гл. спец.		Браславский			Днище. Фрагмент опалубочного плана. Сечения 1-1 ÷ 8 8	МЖКХ УССР Укркоммунниипроект г. Харьков
ГИП		Козловская				
Нач. отд.		Пучахчи				

План раскладки нижних сеток.

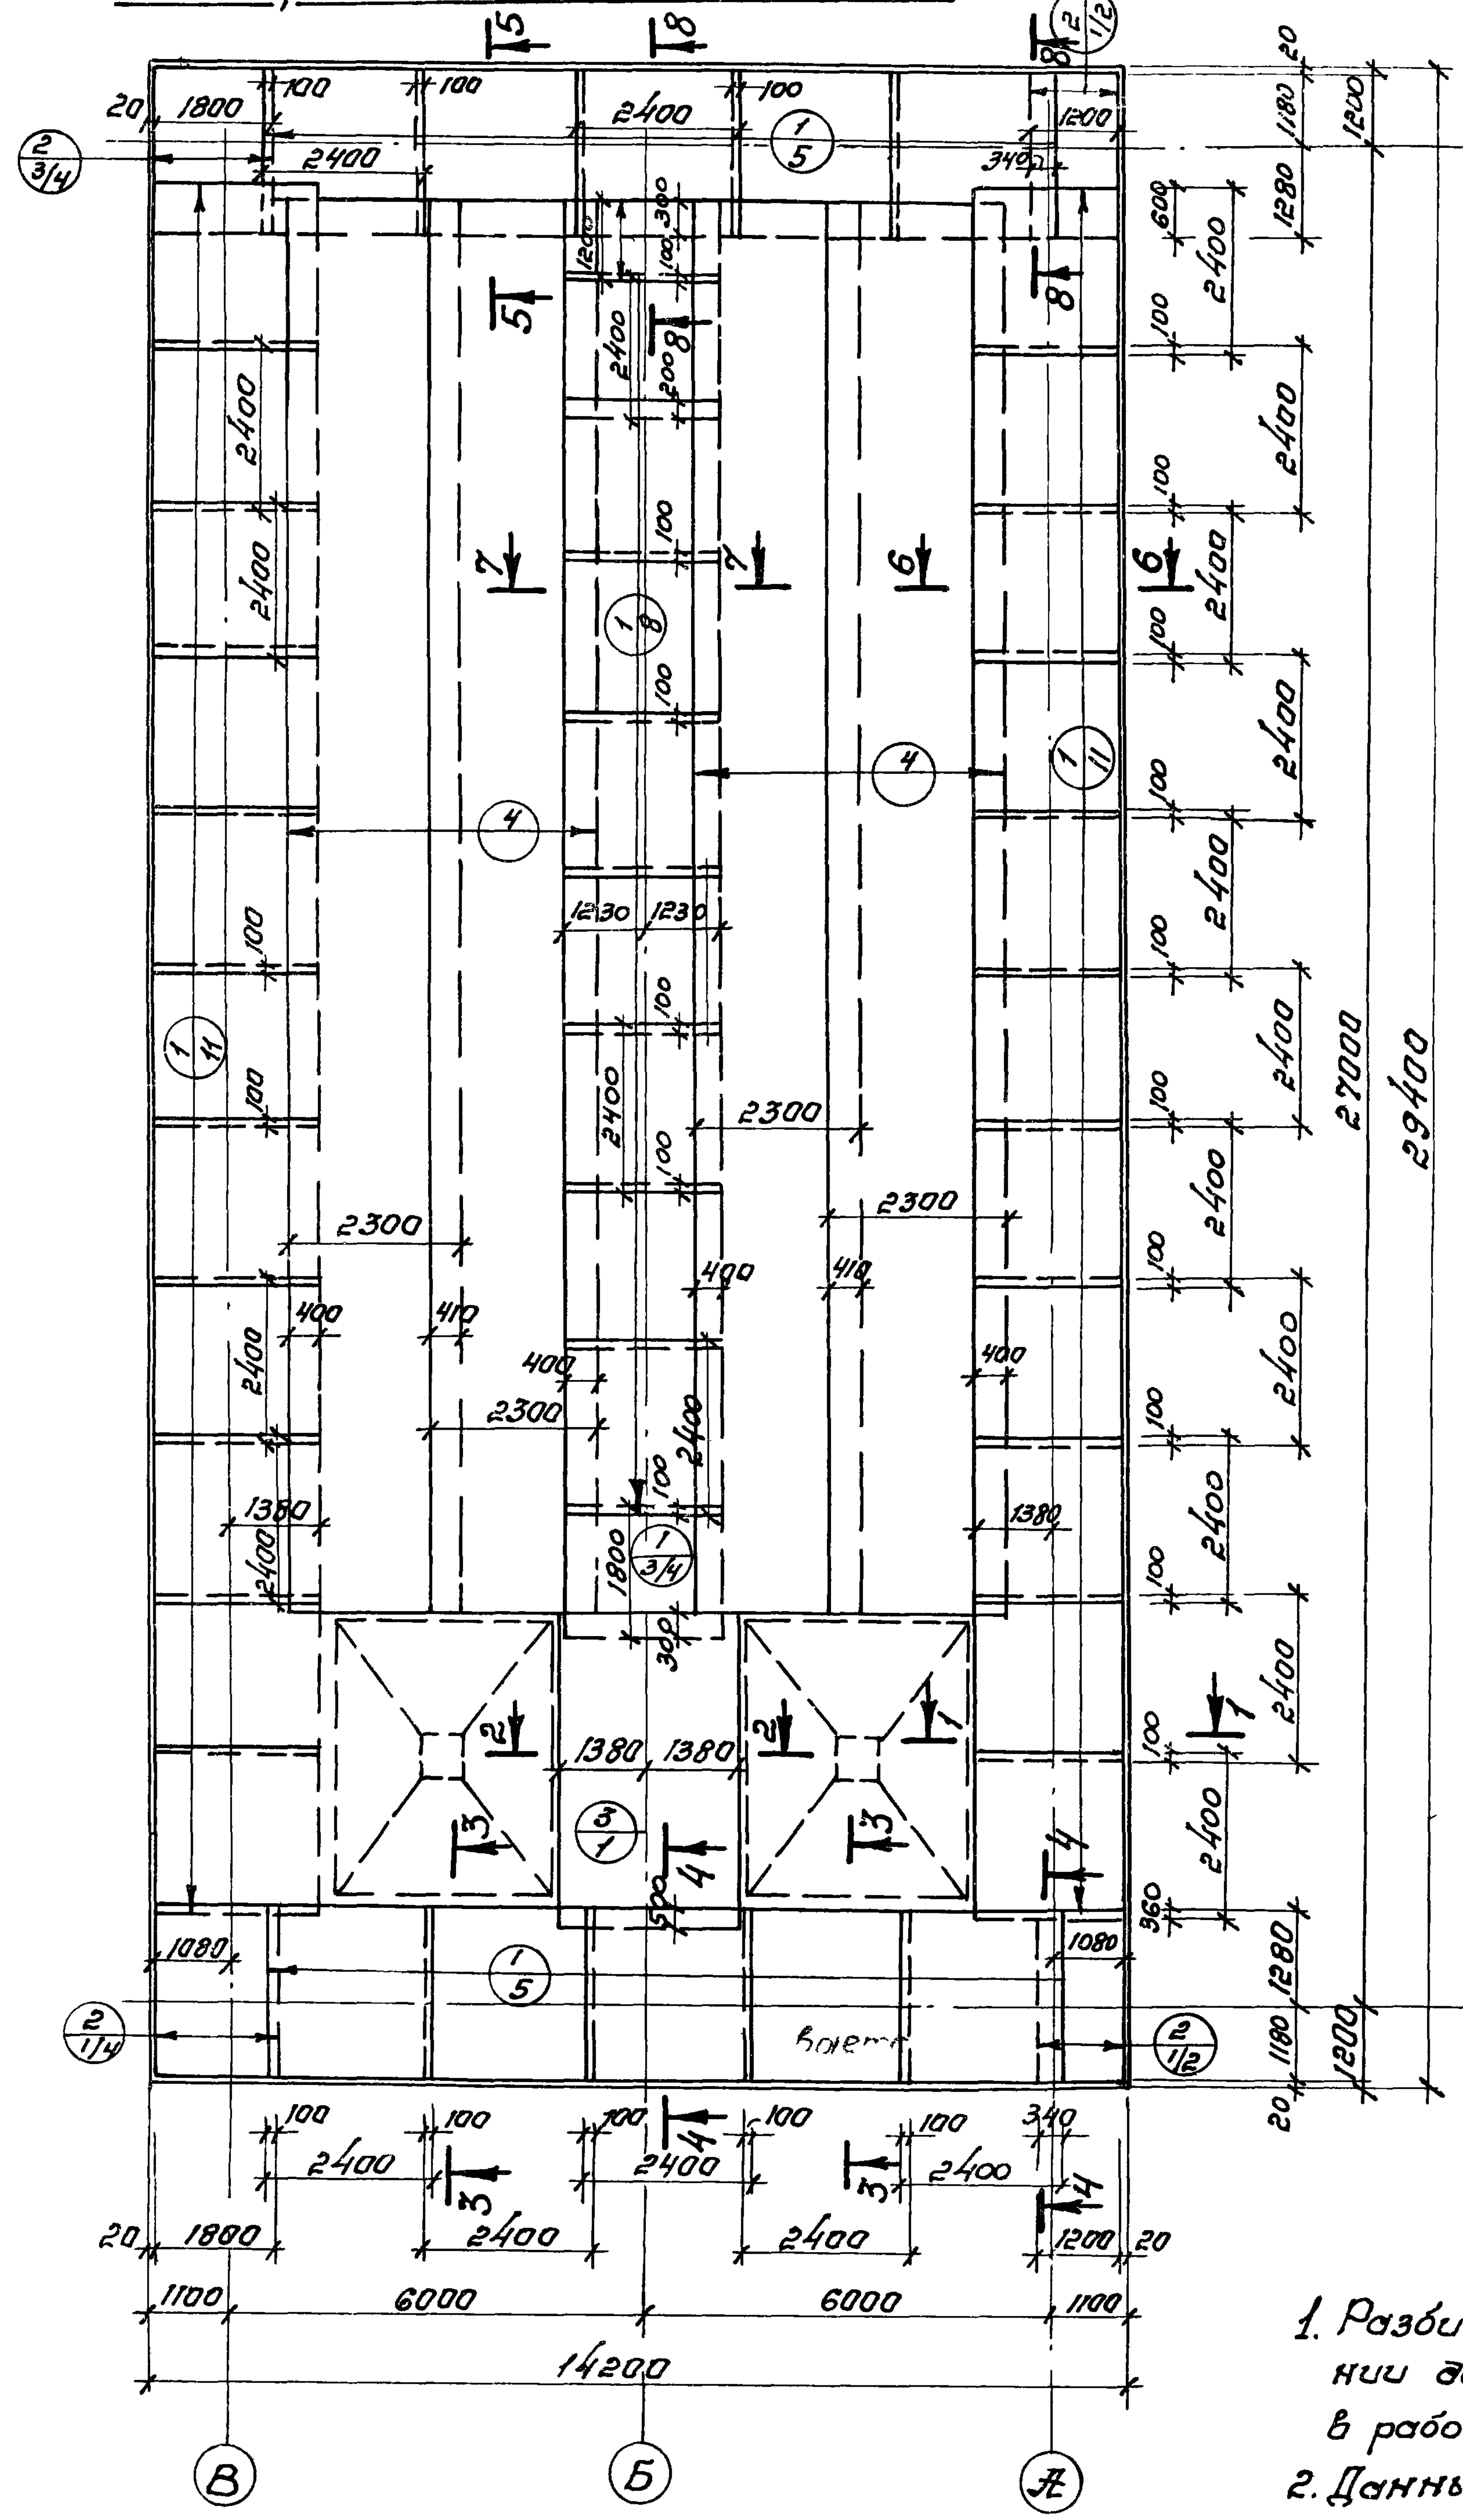

План раскладки верхних сеток

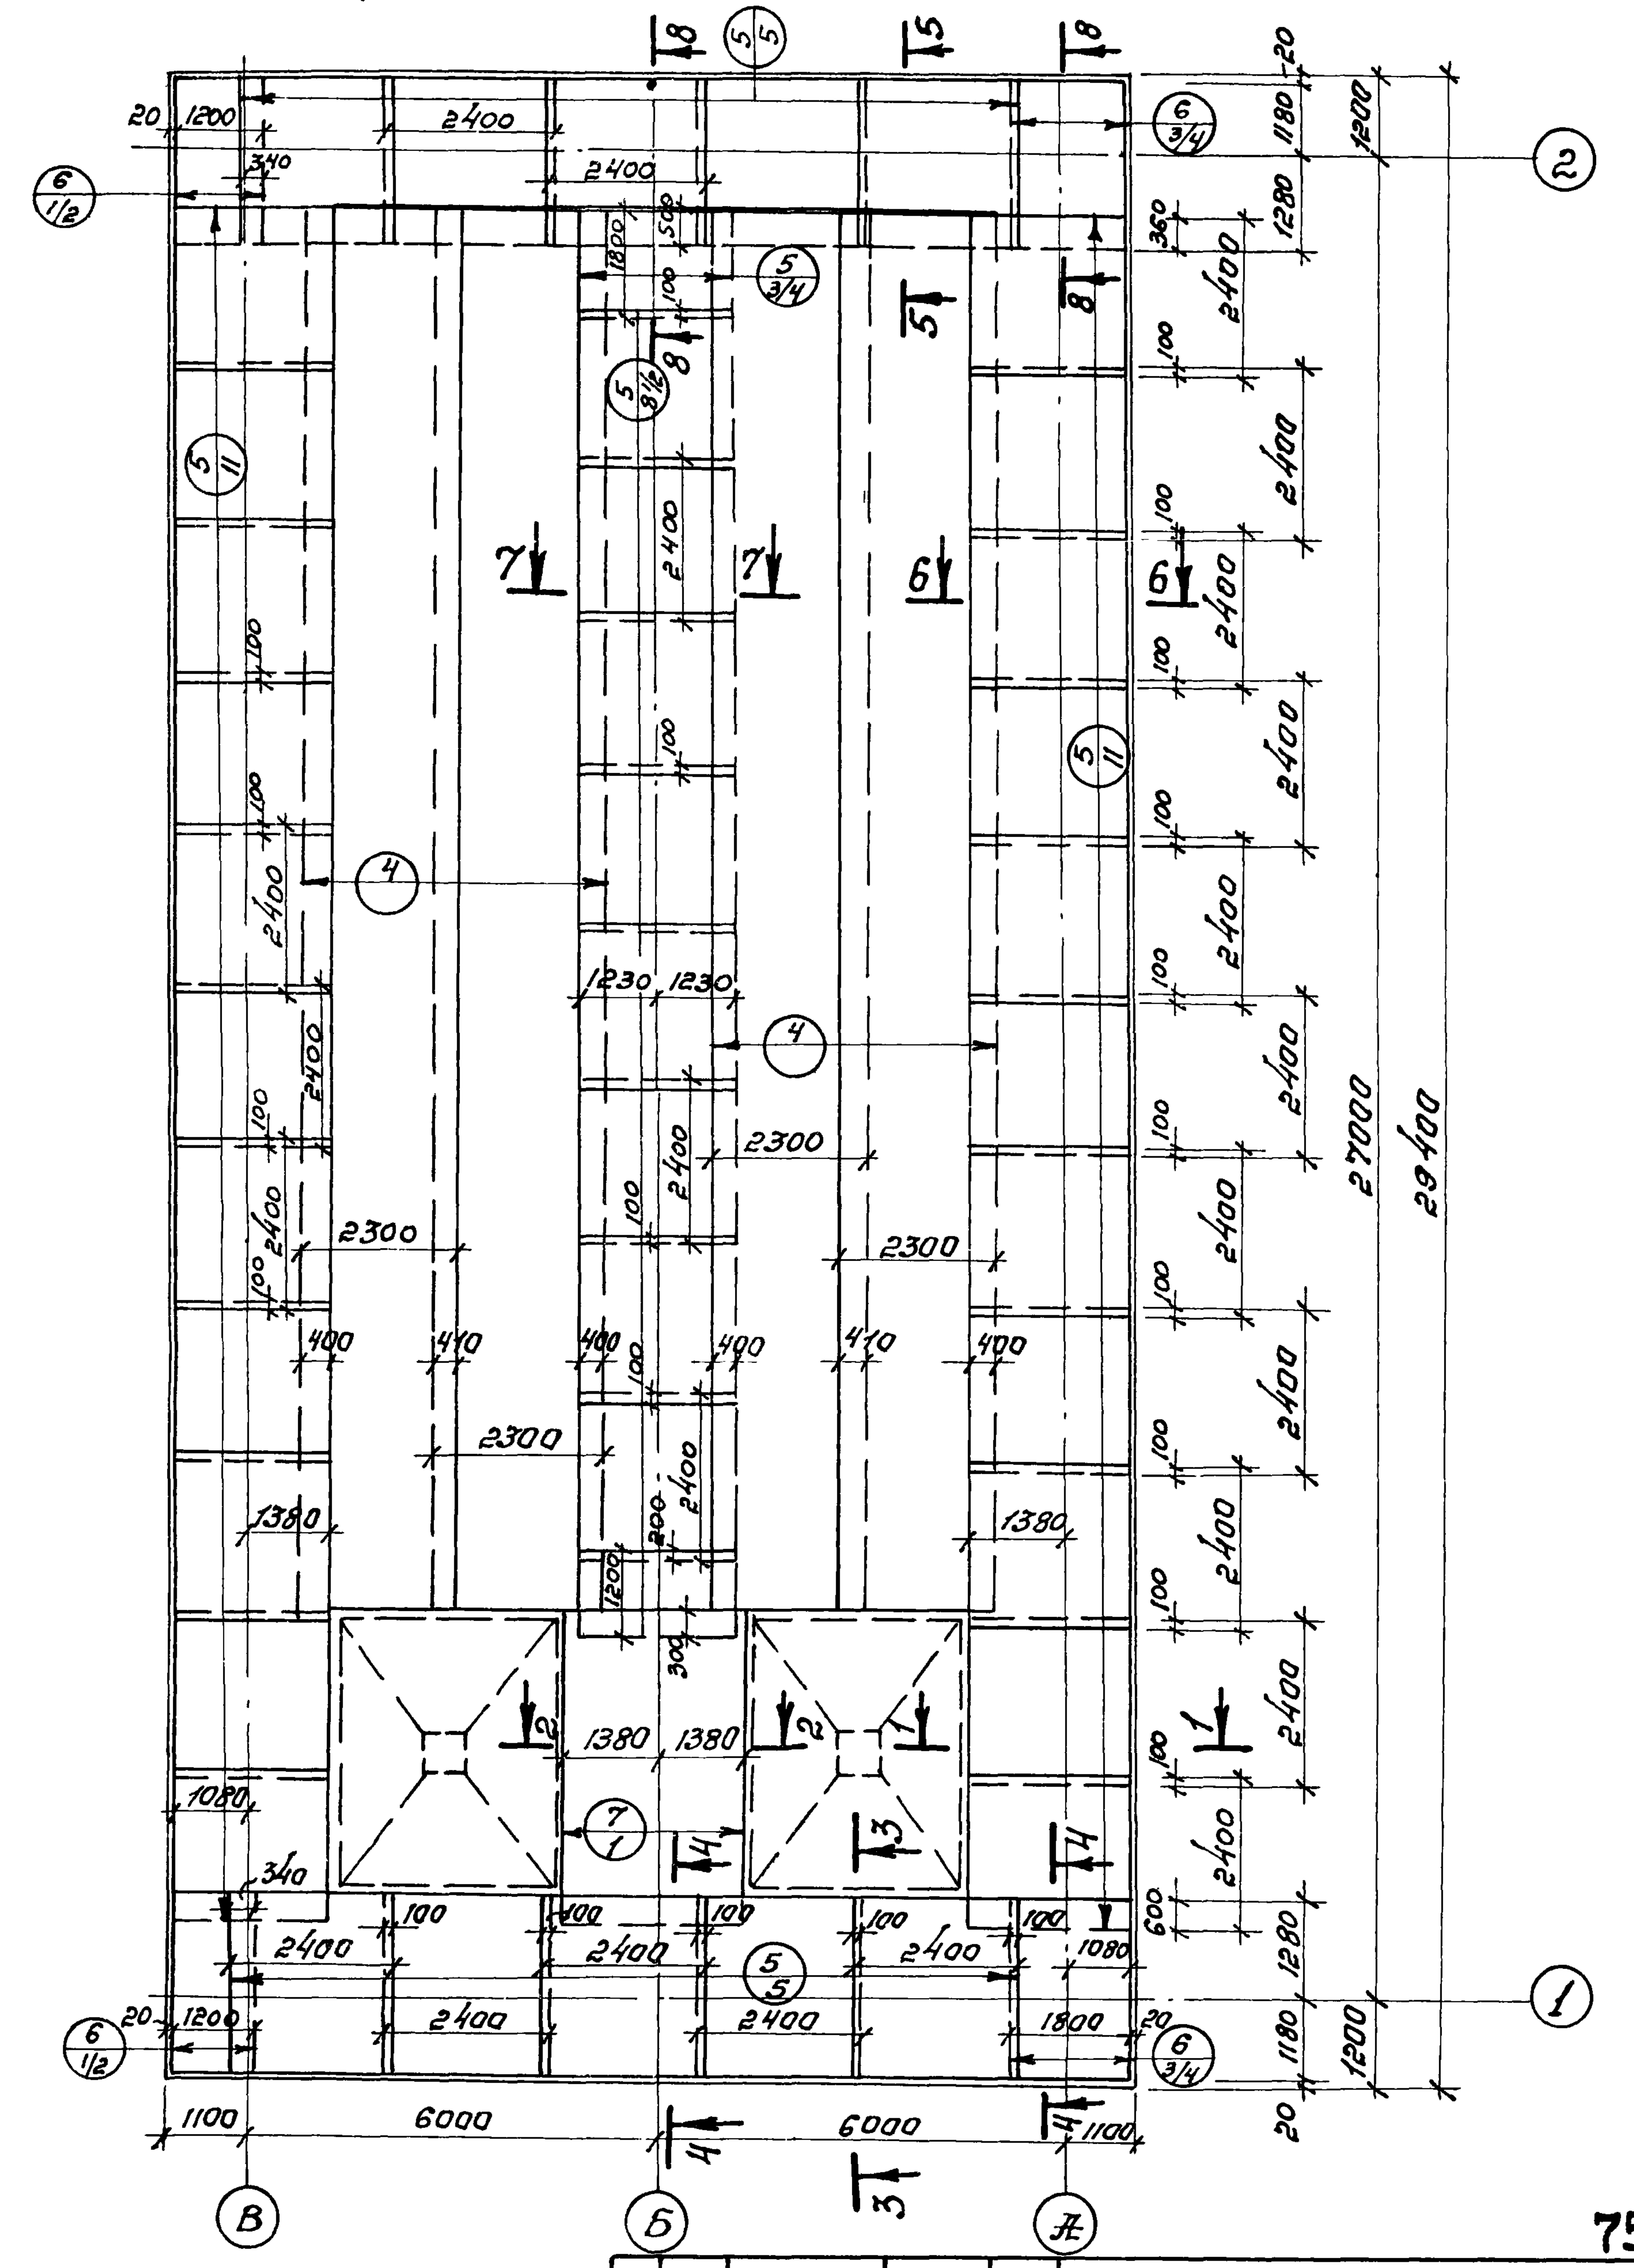

1. Разбивка сеток в нерабочем направлении дана по осям крайних стержней, в рабочем направлении по габариту сетки.
2. Данный лист комплектен с листами. КЖ-17, КЖ-20

21
7546/IV

					ТП 902-2-330			
					КЖ			
Изм.	Лист	№ докумен.	Подпись	Дата	Отстойники канализационные горизонтальные с механизированным удалением осадка.			
Провер.	Зантберг				Тип I. Первичный отстойник двухсекционный L=27м h=3м из сборного железобетона.	Лит.	Лист	Листов
Ст. инж.	Ляунзон					Р	18	
Рук. гр.	Зантберг				Днище. Армирование. План раскладки верхних и нижних сеток.	МЖКХ УССР Укркоммунниипроект г. Харьков		
Гл. спец.	Браславский							
ГИП	Козловская							
Нач. отд.	Пичахчи							

План раскладки каркасов.

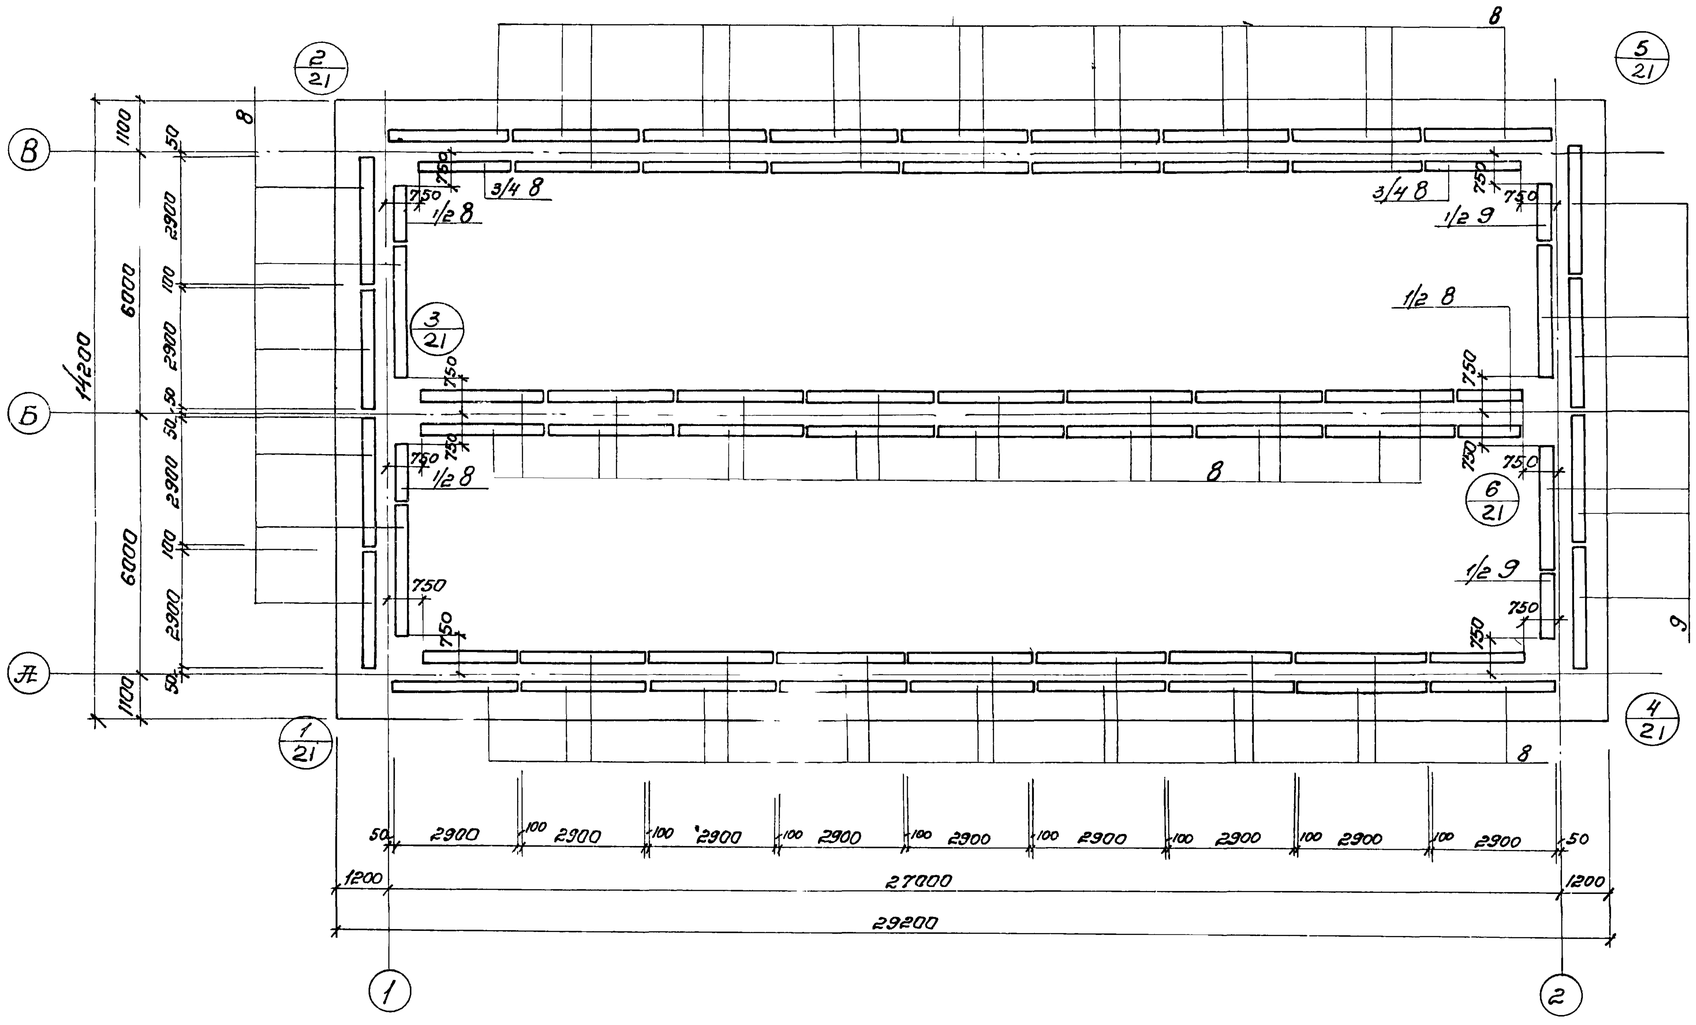

1. Данный лист комплектен с листами КЭС-17, КЭС-20

22

7546/IV

Изм.	Лист	№ документа	Подпись	Дата
Пробер		Зантберг		
Ст. инж.		Лязизан		
Рук. гр.		Зантберг		
Гл. спец.		Браславский		
ГИП		Козловская		
Нач. отд		Пичахчи		

ТП 902-2-330

КЭС

Отстойники канализационные горизонтальные с механизированным удалением осадка.

Тип I. Первичный отстойник двухсекционный L=27m; h=3m из сборного железобетона.

Лит.	Лист	Листов
Р	19	

Днище. Армирование

План раскладки каркасов

МЖКХ УССР
Укркоммунниипроект
г. Харьков.

1-1 /Армирование/

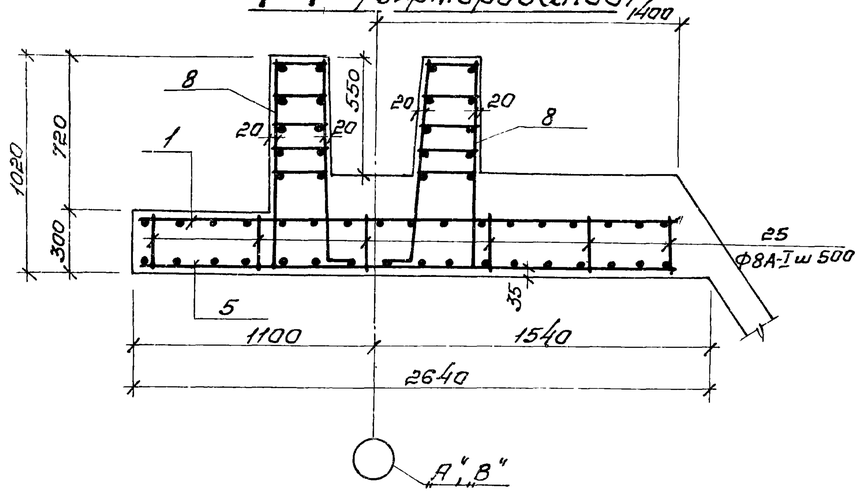

2-2 /Армирование/

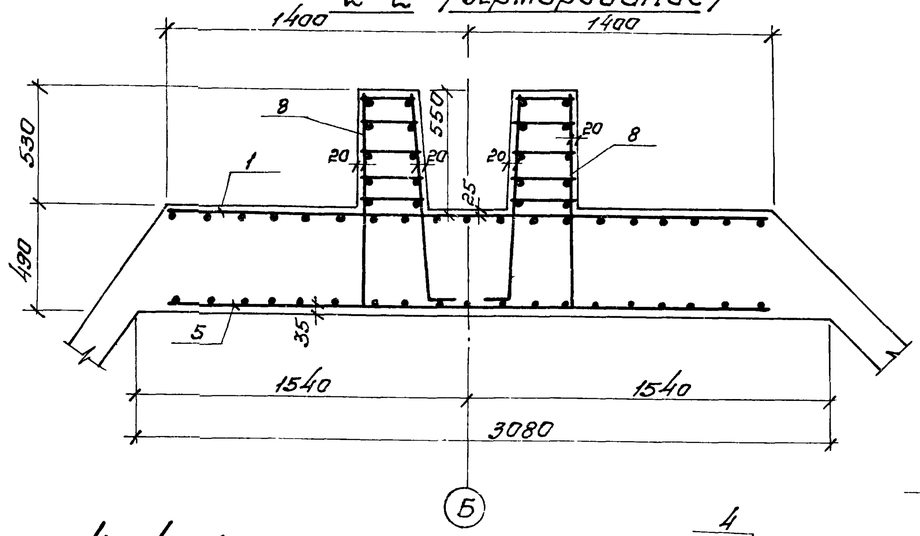

5-5 /Армирование/

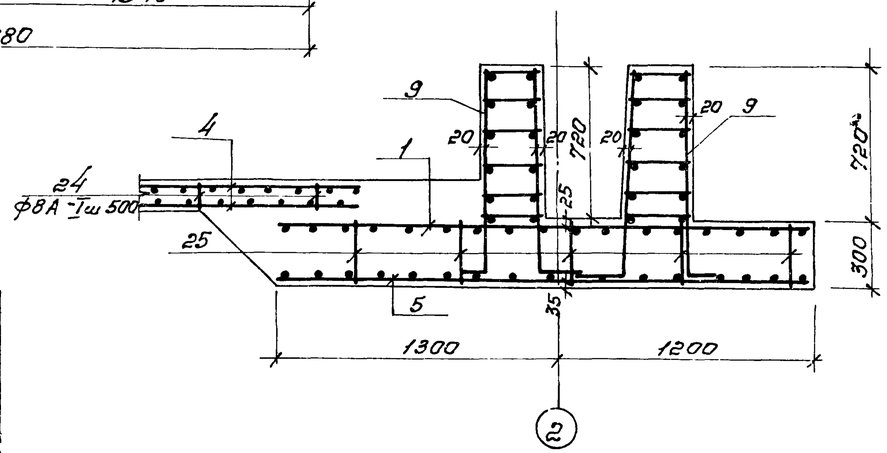

3-3 /Армирование/

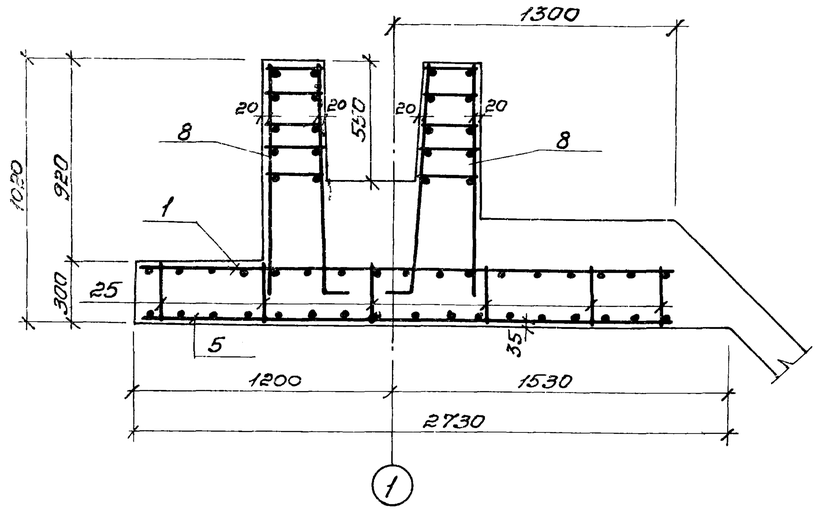

4-4 /Армирование/

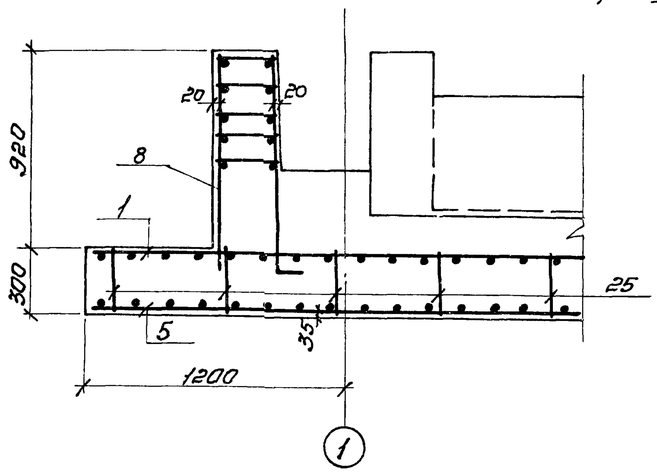

6-6 /Армирование/

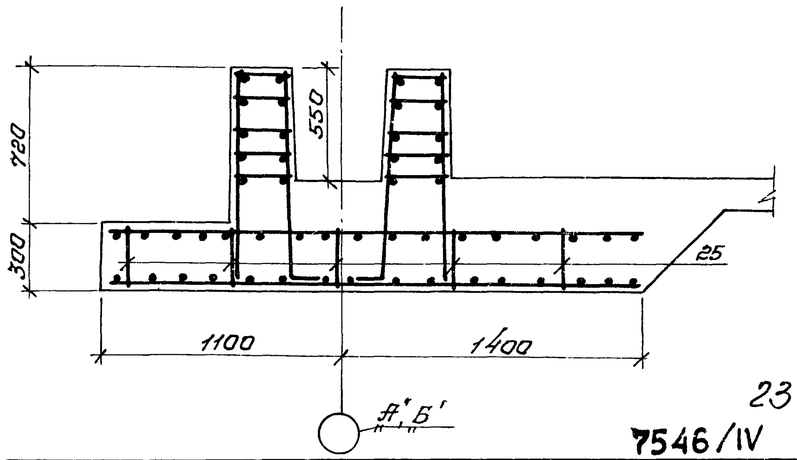

7-7 /Армирование/

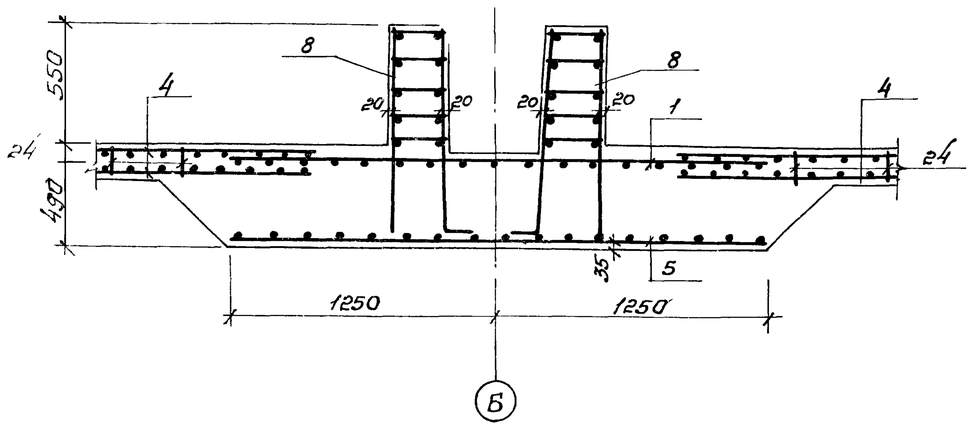

8-8 /Армирование/

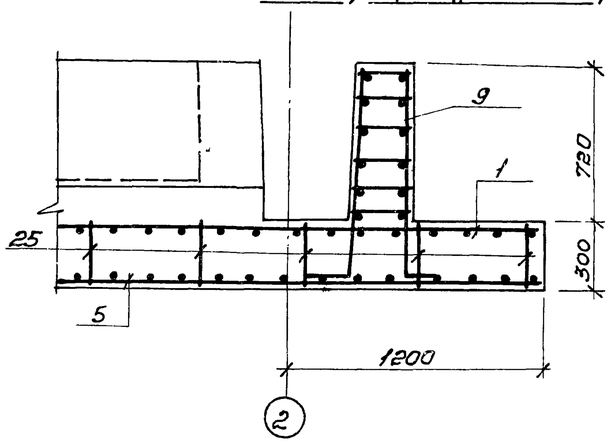

23

7546/IV

				ТП 902-2-330 КЖ	
				Отстойники канализационные горизонтальные с механизированным удалением осадка.	
Изм.	Лист	№ документа	Подпись	Дата	
Ст. инж.		Лязизон			Тип Т. Первичный отстойник двухсекционный L=27м h=3м из сборного железобетона.
Рук. гр.		Зантобера			
Гл. спец.		Браславский			
ГИП		Козловская			Днище. Армирование. Сечения 1-1 – 8-8
Нач. отд.		Пичахчи			

Лит.	Лист	Листов
Р	20	

МЖКХ УССР
Укркоммунниипроект
г. Харьков

11-11

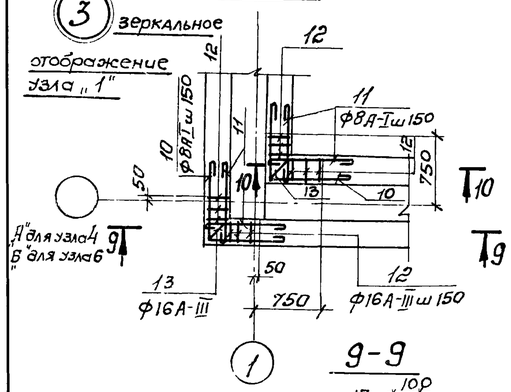

12-12

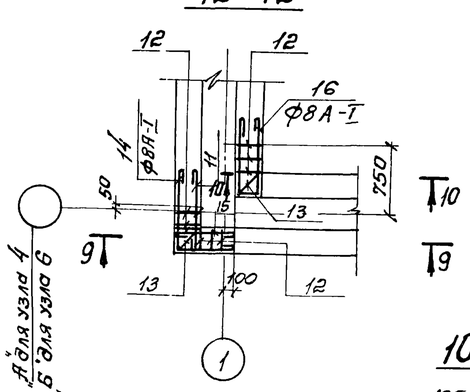

9-9

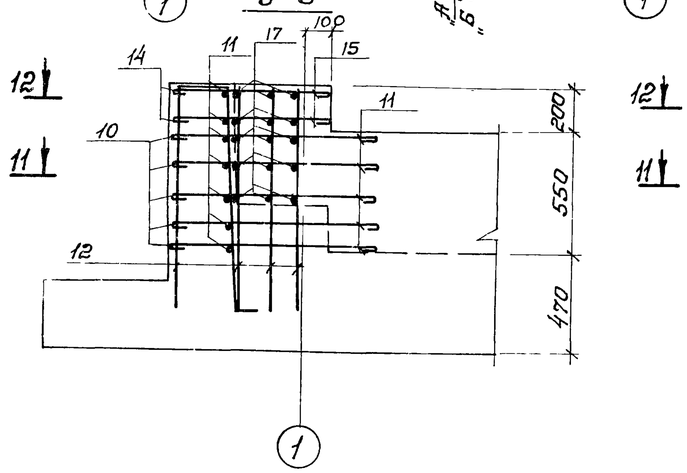

10-10

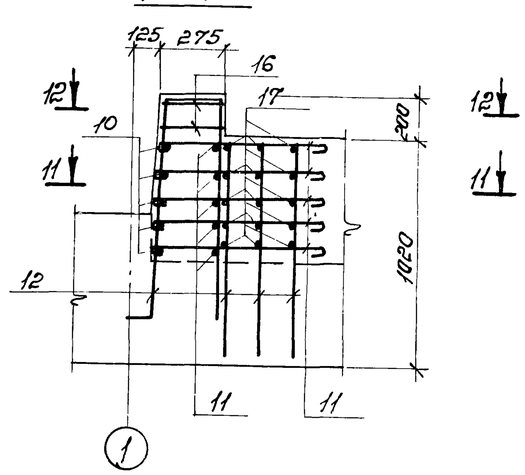

15-15

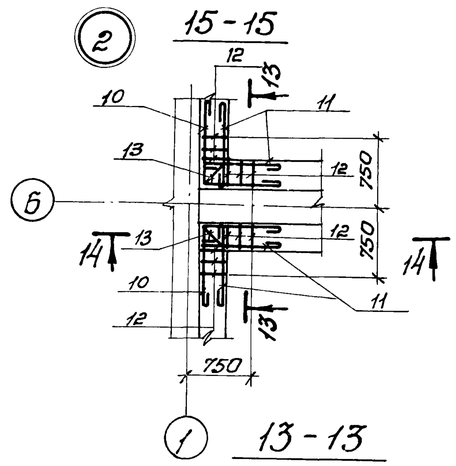

16-16

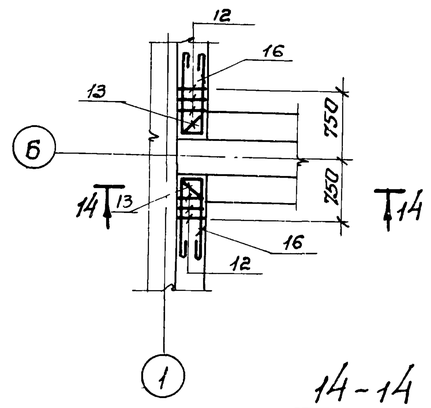

13-13

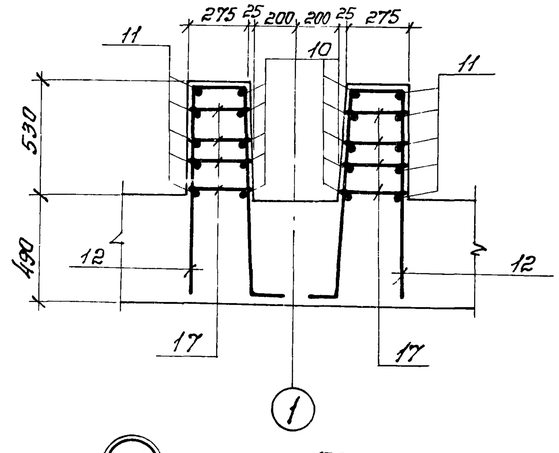

14-14

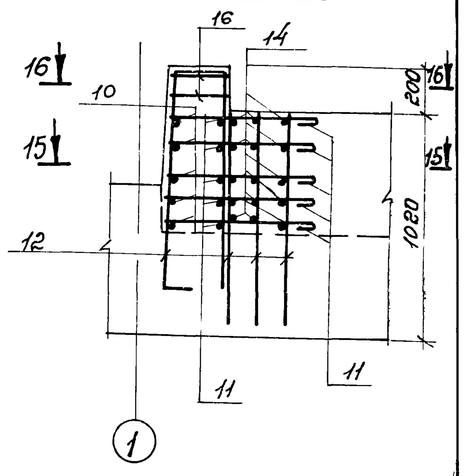

17-17

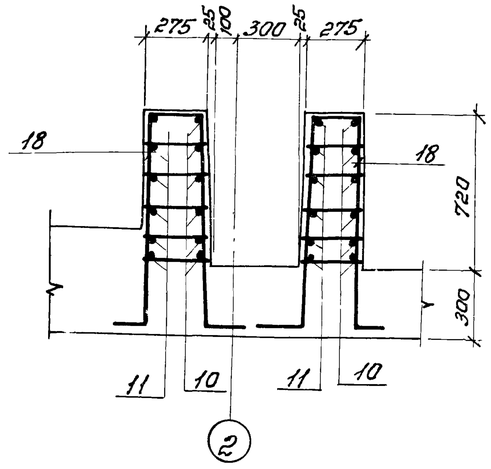

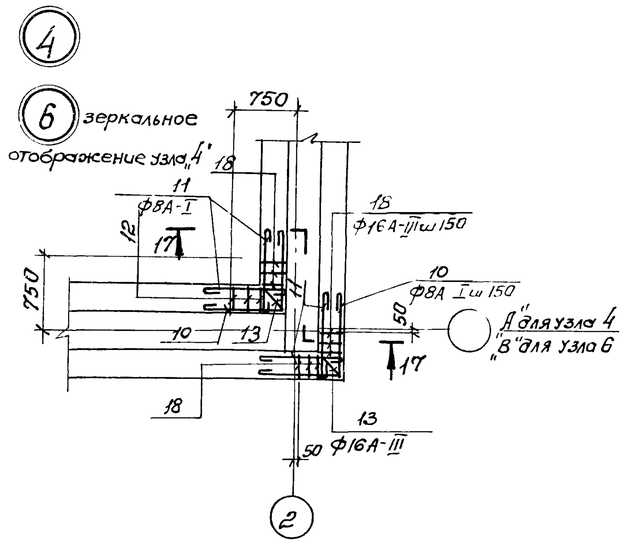

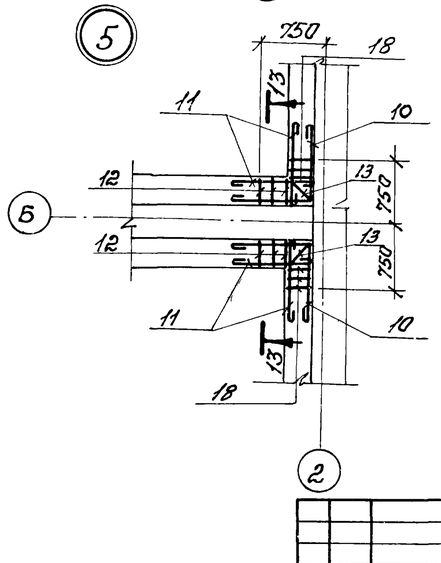

1. Данный лист комплектен с листами КЖС-17, КЖС-19

7546/IV 24

					ТП 902-2-330 КЖС		
					Отстойники канализационные горизонтальные с механизированным удалением осадка.		
Изм.	Лист	№ докумен.	Подпись	Дата	Тип I. Первичный отстойник двухсекционный L=27м h=3м из сборного железобетона.	Лит.	Лист	Листов
Провер.		Зантберг				Р	21	
Гл. инж.		Лаунзон						
Рук. гр.		Зантберг						
Гл. спец.		Браславский			Днище. Армирование. Узлы 1 ÷ 6.	МЖКХ УССР Укркоммунниипроект г. Харьков		
ГИП		Козловская						
Нач. отд.		Пичахчи						

2-2

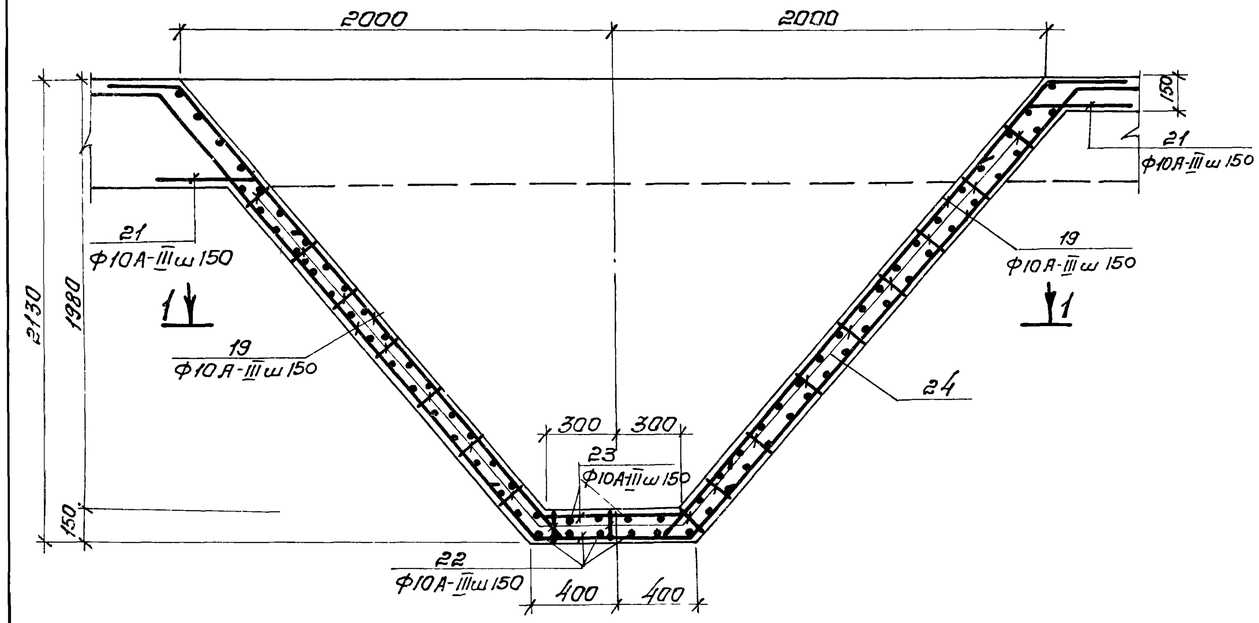

3-3

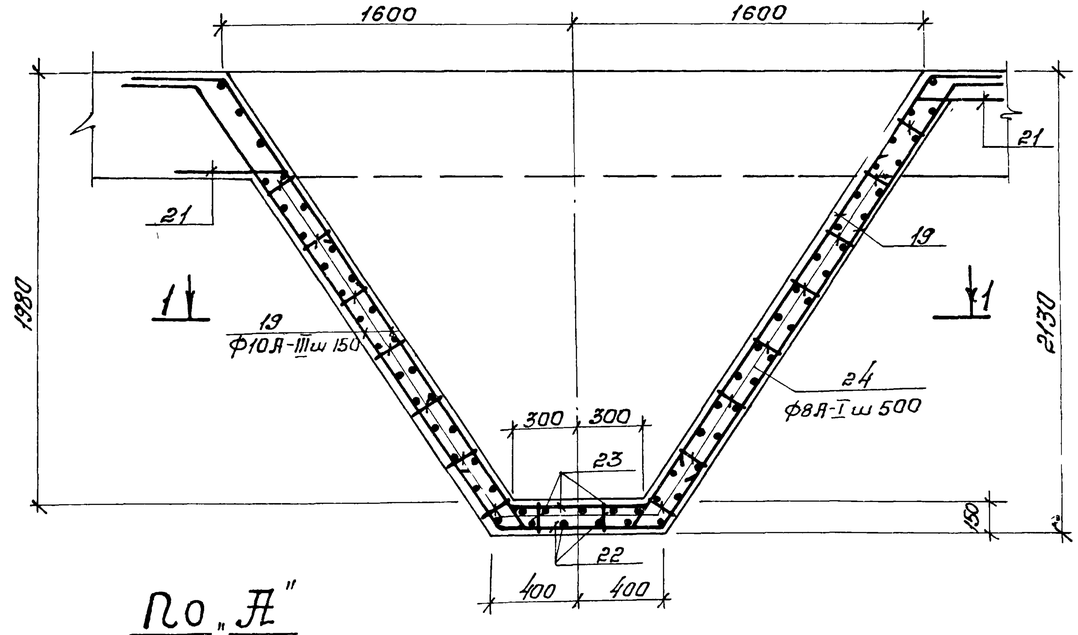

1-1

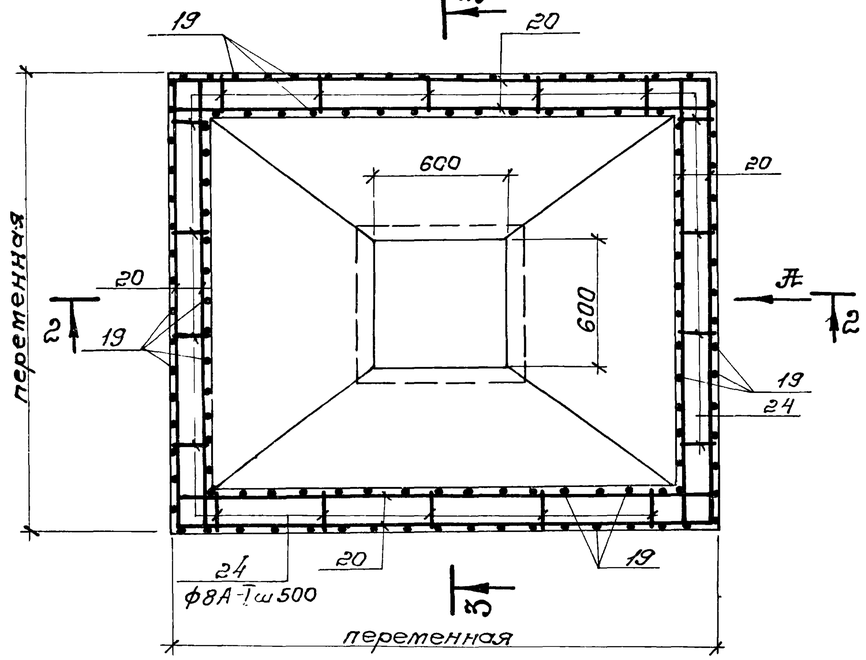

По "А"

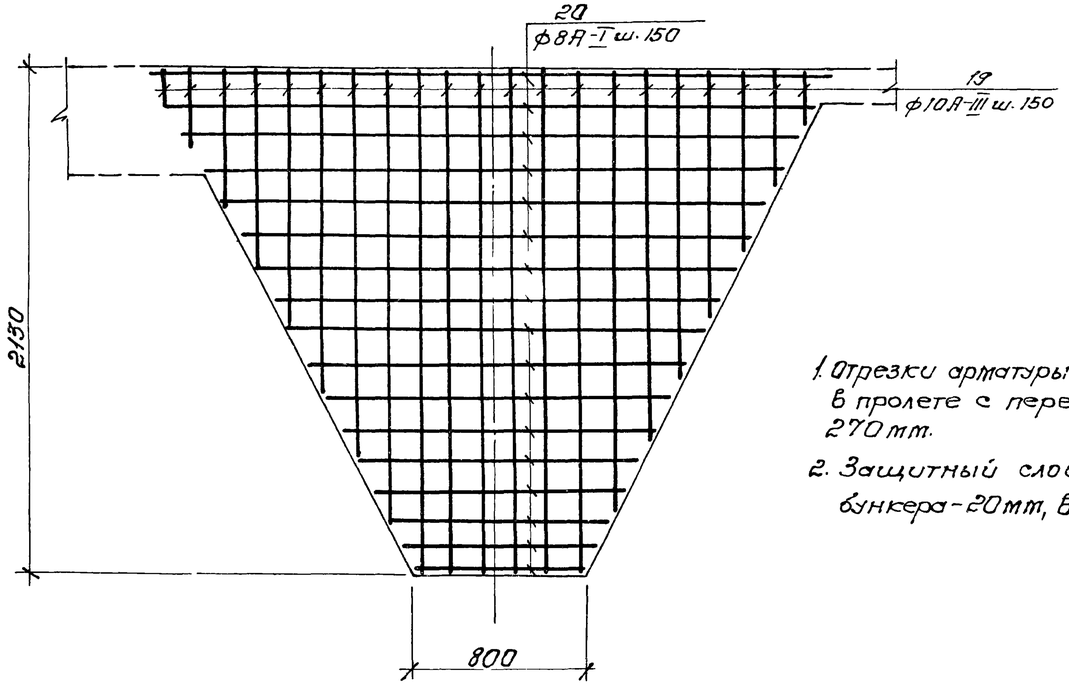

1. Отрезки арматуры поз 20 стыкуются в пролете с перепуском не менее 270 мм.
2. Защитный слой бетона в стенках бункера - 20 мм, в днище 35 мм.

7546/IV 25

					ТП 902-2-330 КЖ	
					Отстойники канализационные горизонтальные с механизированным удалением осадка.	
Изм.	Лист	№ докумен.	Подпись	Дата		
Провер.		Зантберг			Тип I. Первичный отстойник двухсекционный L=27м h=3м из сборного железобетона.	Лит. Р; Лист 22; Листов
Ст. инж.		Лаунзон				
Рук. гр.		Зантберг				
Гл. спец.		Браславский				
ГИП		Козловская			Днище. Армирование бункерной части.	Госгражданстрой Укркоммунниипроект г. Харьков.
Нач. отд.		Пичахчи				

Ведомость стержней на 1 элемент.

Марка эл-та	Поз.	Эскиз или сечение	∅ мм	Длина мм	Кол.
Днище	10	900 / 900	8А-I	1900	66
	11	900	8А-I	1000	136
	12	2300, 370, 370, 100	16А-III	2270	48
	13	3300, 370, 370, 100	16А-III	2370	12
	14	900 / 650	8А-I	1650	4
	15	650	8А-I	750	4
	16	900, 250, 900	8А-I	2150	8
	17	ℓ ср.	8А-I	ℓ сред. 288	312
	18	2300, 370, 370, 100, 200	16А-III	2470	24
	19	Перемен. / 350	10А-III	ℓ ср. 1730	384
	20	Общ. длина	8А-I	ℓ общ. м 1080,0	—
	21	350 / 360	10А-III	700	192,6
	22	350, 750, 350	10А-III	1450	24
	23	350, 650, 350	10А-III	1350	20
	24	120, 200, 200, 200, 200	8А-I	940	854
	25	270, 270, 200, 200	8А-I	1240	1075

Спецификация марок арматурных изделий.

Формат	Зона	Поз.	Обозначения	Наименование	Кол.	Примеч.
				Сборочные единицы и детали		
		1	КЖС-28	Сетка арматурная С-1	42	
		2	КЖС-28	—"— С-2	3	
		3	КЖС-28	С-3	1	
		4	ГОСТ 8478-66	Сетка 150/150/7/7 2300 ГОСТ 8478-66	163,4	п.м.
		5	КЖС-28	Сетка арматурная С-4	42	
		6	КЖС-28	—"— С-5	3	
		7	КЖС-28	—"— С-6	1	
		8	КЖС-28	Каркас пространственный КП-1	59	
		9	КЖС-28	Каркас пространственный КП-2	7	
		10÷25	КЖС-23	Стержни одиночные		
		26	Серия 3.400-6	Изделие закладное МИ2-7	4	
				Материалы:		
				Бетон „М200"	182,8	м³

Выборка стали на один элемент.

Марка эл-та	Арматурные изделия										Закладные изделия							Всего
	Арматурная сталь ГОСТ 5781-75										Профильная сталь				Арм. сталь			
	Класс А-I				Класс А-III										Класс А-III			
	∅ мм			Итого	∅ мм					Итого					∅ мм		Итого	
	7	8			10	12	14	16			δ8				8			
Днище	1660,47	4200,0		5760,5	533,6	1152,0	2531,8	5870,5		10087,9	10,8				1,6		12,4	15860,5

1. Данный лист комплектен с листами КЖС-17÷КЖС-22

7546/IV 26

ТП 902-2-330 КЖС

Отстойники канализационные горизонтальные с механизированным удалением осадка.

Тип I. Первичный отстойник двухсекционный L=27m; h=3m из сборного железобетона.

Днище. Армирование. Спецификации.

Изм.	Лист	№ документа	Подпись	Дата
Провер.		Зантберг		
Ст. инж.		Ляунзон		
Рук. гр.		Зантберг		
Гл. спец.		Брославский		
ГИП		Ходовская		
Нач. отд.		Пичахчи		

Лит.	Лист	Листов
Р	23	

МЖКХ УССР Укркоммунниипроект г. Харьков

ПК1-36-1а; ПК1-36-2а

1-1

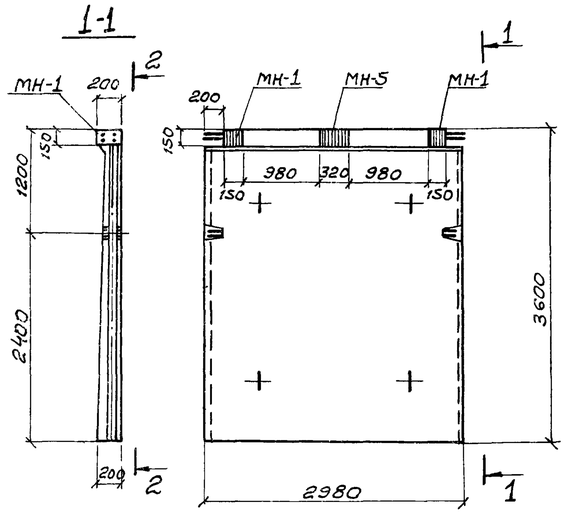

ПКУ1-36-1а; ПКУ1-36-1б
ПКУ1-36-2а; ПКУ1-36-2б

3-3

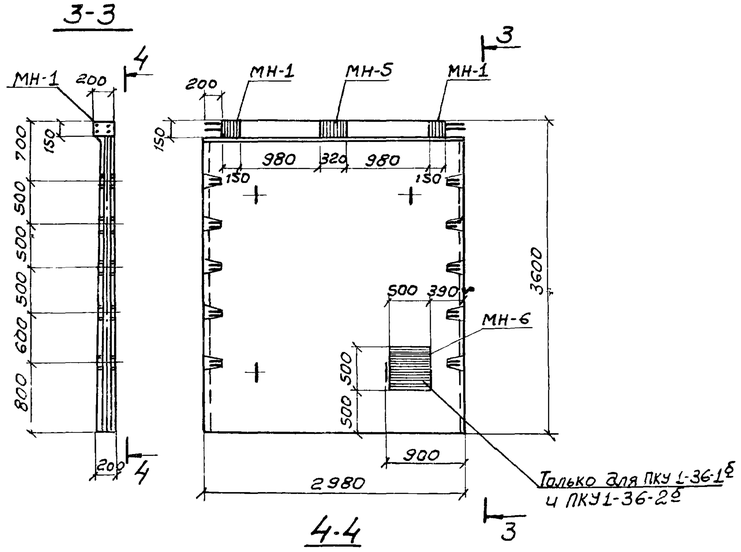

2-2

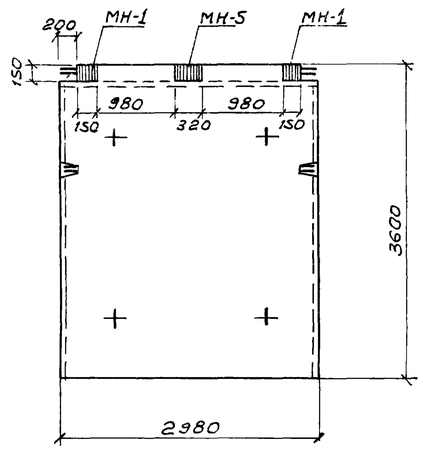

4-4

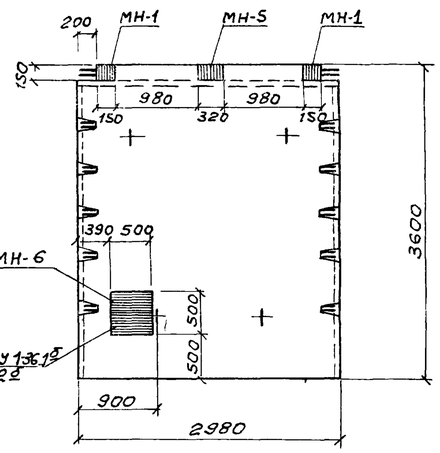

5-5 ПКУ1-36-2в

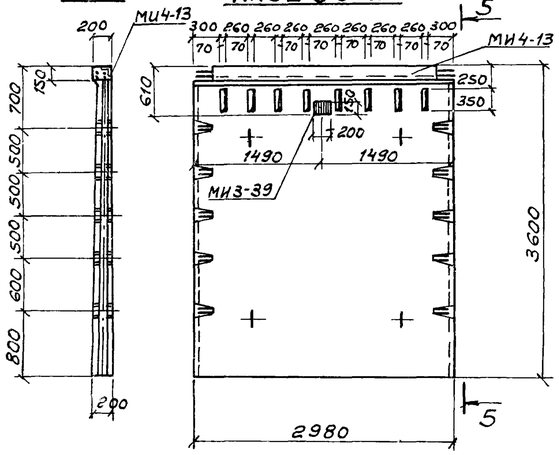

6-6 ПКУ1-36-2г

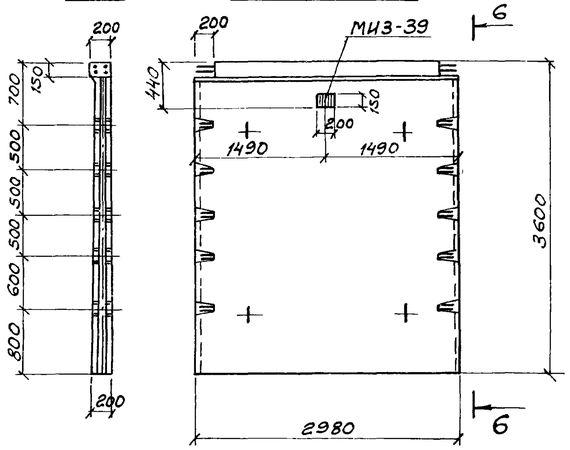

Выборка отправочных марок на одно изделие

Наименов. изделия	Марка	Кол-во Т	Кол-во Н	Масса кг Марки	Масса кг Всех	Серия или ГОСТ
ПК1-36-1а	МН-1	2	—	4,00	8,00	КЖ-30
	МН-5	1	—	8,26	8,26	КЖ-30
ПК1-36-2а	МН-1	2	—	4,00	8,00	КЖ-30
	МН-5	1	—	8,26	8,26	КЖ-30
ПКУ1-36-1а	МН-1	2	—	4,00	8,00	КЖ-30
	МН-5	1	—	8,26	8,26	КЖ-30
ПКУ1-36-1б	МН 1	2	—	4,00	8,00	КЖ-30
	МН-5	1	—	8,26	8,26	КЖ-30
	МН-6	1	—	40,14	40,14	КЖ-30
ПКУ1-36-2а	МН-1	2	—	4,00	8,00	КЖ-30
	МН-5	1	—	8,26	8,26	КЖ-30
ПКУ1-36-2б	МН-1	2	—	4,00	8,00	КЖ-30
	МН-5	1	—	8,26	8,26	КЖ-30
	МН-6	1	—	40,14	40,14	КЖ-30
ПКУ1-36-2в	МИ4-13	1	—	10,84	10,84	серия 3.400-6
	МИ3-39	1	—	2,8	2,8	—"—
ПКУ1-36-2г	МИ3-39	1	—	2,8	2,8	—"—

1. Данный лист комплектен с листом КЖ-6
2. Стеновые панели с индексами отличаются от типовых по серии 3.900-2 Вып. 2 и 7 наличием дополнительных закладных элементов и отверстий.

27

7546/IV

					ТП 902-2-330 КЖ	
					Отстойники канализационные горизонтальные с механизированным удалением осадка.	
Изм.	Лист	№докумен.	Подпись	Дата		
Проверил		Зантберг			Тип I Первичный отстойник двухсекционный L=27м, H=3м. из сборного железобетона.	Лит. Р; Лист 24; Листов
Ст.техн		Шепеленко				
Рук.гр.		Зантберг				
Гл.спец.		Браславский			Опалубочные чертежи панелей ПК1-36-1а; ПК1-36-2а; ПКУ1-36-1а; ПКУ1-36-1б; ПКУ1-36-2а; ПКУ1-36-2г.	МЖКХ-УССР УКРКОММУННИИПРОЕКТ г. Харьков
ГИП		Козловская				
Нач.отд.		Пичахчи				

ПТ-1

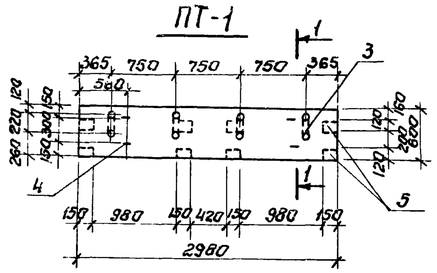

1-1

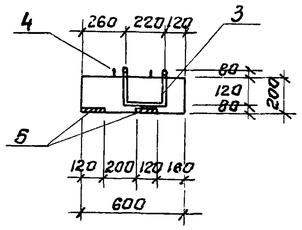

ПТ-1г

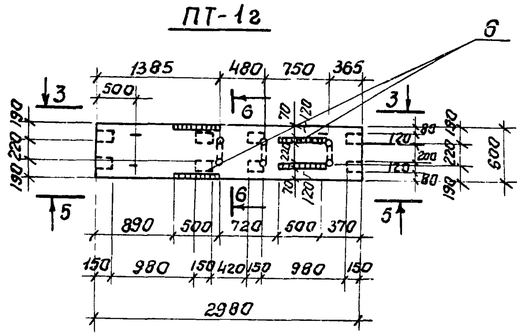

6-6

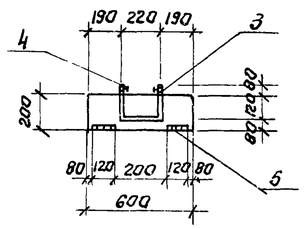

ПТ-1а

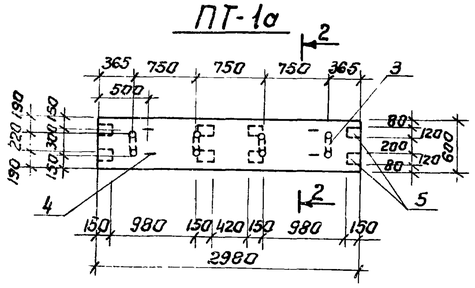

2-2

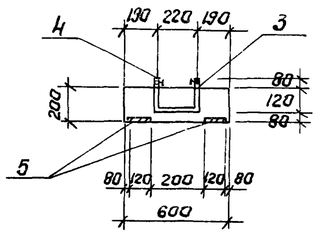

5-5

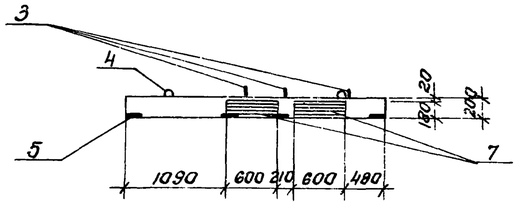

ПТ-1б; ПТ-1в (зеркально ПТ-1б)

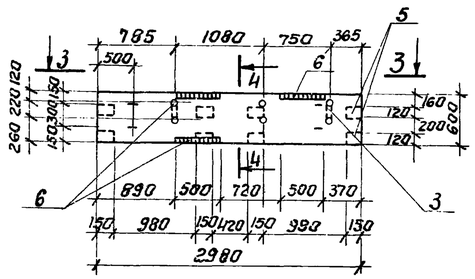

4-4

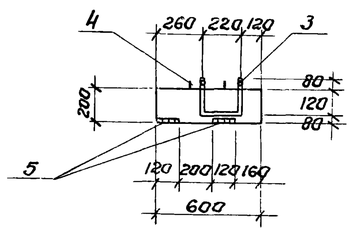

П1а

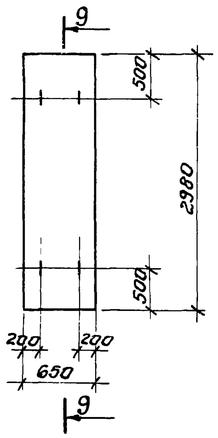

9-9

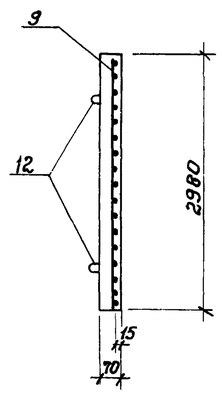

3-3

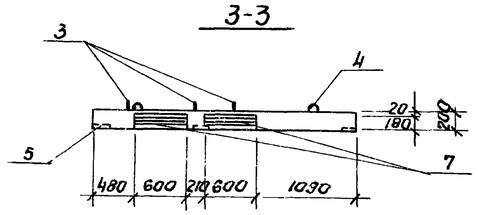

1. Данный лист комплектен с листами КЖ-9, КЖ-26
2. Плиты мостиков выполнить из бетона М-„200", В4. Марку бетона по морозостойкости принять по пояснительной записке.

28

7546/IV

					ТП 902-2-330 КЭС	
					Отстойники канализационные горизонтальные с механизированным удалением осадка.	
Изм.	Лист	№ докум.	Подп.	Дата		
Провер.		Зантберг			Тип 1. Первичный отстойник двухсекционный L=27м; h=3м из сборного железобетона.	Лит. Р; Лист 25; Листов
Инжен.		Цакатян				
Рук. гр.		Зантберг				
Гл. спец.		Браславский			Плиты мостиков ПТ-1 ÷ ПТ-1б; Плита перекрытия П-1а Опалубочные чертежи и армирование.	МЖКХ УССР Укрколлунниипроект г. Харьков
ГИП		Козловская				
Нач. отд.		Пичахчи				

ПТ-2, ПГ-2а (зеркально ПТ-2)

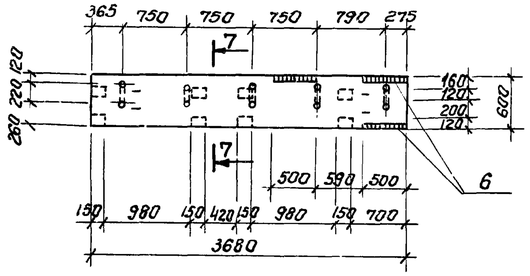

ПТ-2

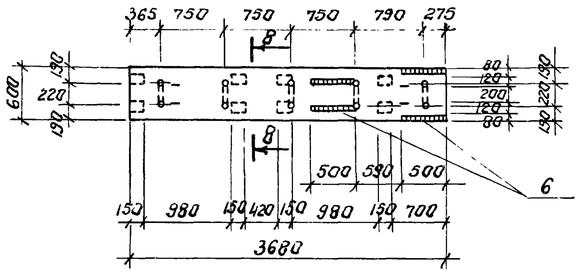

7-7

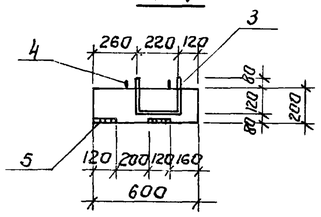

8-8

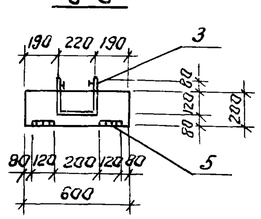

Армирование плит ПТ-1а и ПТ-2

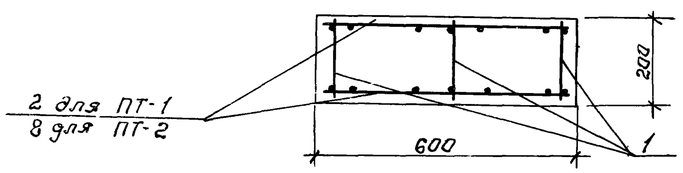

Спецификация марок арматурных изделий на 1 элемент.

Формат	Зона	Поз.	Обозначение	Наименование	Кол.	Примеч.
				ПТ-1; ПТ-1а		
				Сборочные единицы и детали		
		1	КЖ-29	Каркас плоский КР-2	3	
		2	КЖ-29	Сетка арматурная С-17	2	
		3,4	КЖ-26	Стержни одиночные		
		5	3.400-6 лист 30	Изделие закладное МН2-4	8	
				Материалы		
				Бетон марки 200	0,36	м³
				ПТ-1б; ПТ-1в		
				Сборочные единицы и детали		
		1	КЖ-29	Каркас плоский КР-2	3	
		2	КЖ-29	Сетка арматурная С-17	2	
		3,4	КЖ-26	Стержни одиночные		
		5	3.400-6 лист 30	Изделие закладное МН2-4	8	
		6	—"— лист 24	То же, МН1-6	3	
		7	—"— лист 95	То же, МН4-7	2	
				Материалы		
				Бетон марки 200	0,36	м³
				ПТ-1г		
				Сборочные единицы и детали		
		1	КЖ-29	Каркас плоский КР-2	3	
		2	КЖ-29	Сетка арматурная С-17	2	
		3,4	КЖ-26	Стержни одиночные		
		5	3,400-6 лист 30	Изделие закладное МН2-4	8	
		6	—"— лист 24	То же, МН1-6	4	
		7	—"— лист 95	То же, МН4-7	4	
				Материалы		
				Бетон марки 200	0,36	м³
				ПТ-2; ПТ-2а		
				Сборочные единицы и детали		
		1	КЖ-29	Каркас плоский КР-2	3	
		8	КЖ-29	Сетка арматурная С-18	2	
		3,4	КЖ-26	Стержни одиночные		
		5	3,400-6 лист 30	Изделие закладное МН2-4	8	
		6	—"— лист 24	То же, МН1-6	3	
				Материалы		
				Бетон марки 200	0,44	м³
				ПТ-2б		
				Сборочные единицы и детали		
		1	КЖ-29	Каркас плоский КР-2	3	
		8	КЖ-29	Сетка арматурная С-18	2	
		3,4	КЖ-26	Стержни одиночные		
		5	3,400-6 лист 30	Изделие закладное МН2-4	8	
		6	—"— лист 24	То же, МН1-6	4	
				Материалы		
				Бетон марки 200	0,44	м³
				П1а		
				Сборочные единицы и детали		
		9	КЖ-29	Сетка арматурная С-18	1	
		12	Серия ИС-01-04 в.2 лист 54	Изделие закладное Н-5	4	
				Материалы		
				Бетон марки 200	0,14	м³

Ведомость стержней на 1 элемент

Марка эл-та	Поз.	Эскиз или сечение	Ф мм	Длина мм	Кол.
ПТ-1	3	220 220 80 120	20 AI	620	4
	4	100 230 60 100 230	16 AI	720	4
ПТ-1а	3	220 220 80 120	20 A-I	620	4
	4	100 230 60 100 230	16 AI	720	4
ПТ-1б ПТ-1в	3	220 220 80 120	20 AI	620	3
	4	100 230 60 100 230	16 AI	720	4
ПТ-1г	3	220 220 80 120	20 AI	620	3
	4	100 230 60 100 230	16 AI	720	4
ПТ-2	3	220 220 80 120	20 AI	620	5
	4	100 230 60 100 230	16 AI	720	4
ПТ-2а	3	220 220 80 120	20 AI	620	5
	4	100 230 60 100 230	16 AI	720	4

Выборка стали на 1 элемент.

Марка эл-та	Арматурные изделия. Арматурная сталь ГОСТ 5781-75 Класс AI Ф мм 6	8	16	20	Итого	Класс AIII Ф мм 8	Итого	Закладные изделия. Профильная сталь ГОСТ 8240-72		Арматурная сталь ГОСТ 5781-75 AI Ф мм 10	AII Ф мм 10	12	AIII Ф мм 10	Итого	Всего
ПТ-1	—	10,5	4,6	6,1	21,2	23,0	23,0	88	—	—	4,0	—	—	12,8	57,0
ПТ-1а	—	10,5	4,6	6,1	21,2	23,0	23,0	88	—	—	4,0	—	—	12,8	57,0
ПТ-1б; ПТ-1в	—	10,5	4,6	4,6	19,7	23,0	23,0	20,2	17,0	—	4,0	4,0	0,9	46,1	88,8
ПТ-1г	—	10,5	4,6	4,6	19,7	23,0	23,0	24,0	34,0	—	4,0	8,0	1,2	71,2	113,9
ПТ-2; ПТ-2а	—	10,5	4,6	7,7	22,8	39,6	39,6	20,2	—	—	4,0	—	0,9	25,1	87,5
ПТ-2б	—	10,5	4,6	7,7	22,8	39,6	39,6	24,0	—	—	4,0	—	1,2	29,2	91,6
П1а	2,7	—	—	—	2,7	5,1	5,1	—	—	3,6	—	—	—	3,6	11,4

1. Данный лист комплектен с листами КЖ-7, КЖ-25
2. Плиты мостиков выполнять из бетона „М-200" В-4, марку бетона по морозостойкости принять по пояснительной записке.

7546/IV 29

Изм.	Лист	№докум.	Подп.	Дата	ТП 902-2-330 КЖ		
Провер.		Зантберг			Отстойники канализационные горизонтальные с механизированным удалением осадка.		
Инжен.		Цаканян			Тип I. Первичный отстойник двухсекционный L=27м W=3м из сборного железобетона	Лит	Лист	Листов
Рук.гр.		Зантберг				Р	26	
Гл.спец.		Ярославская			Плиты мостиков ПТ-2÷ ПТ-2б. Опалубочные чертежи и армирование	НИИЖК УССР Укркоммунниипроект		
ГИП		Козловская						
Нач.отд.		Пичугин						

ЛТ-1

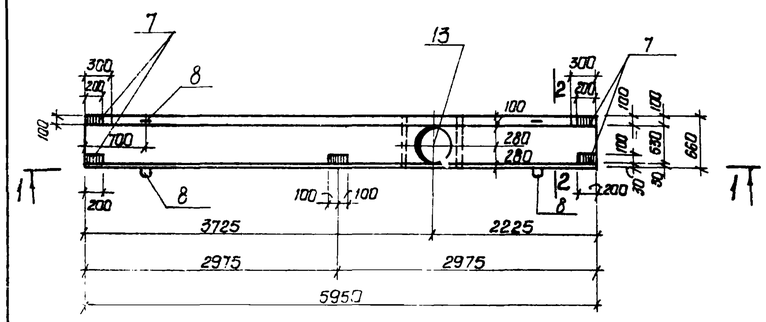

1-1

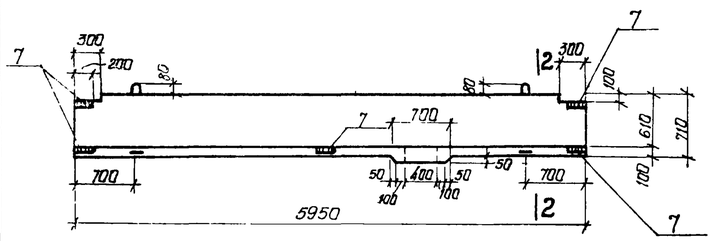

ЛТ-2

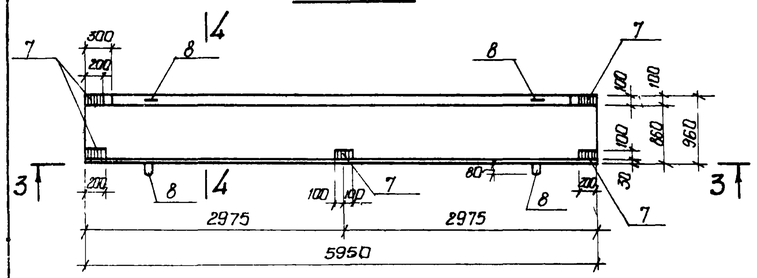

3-3

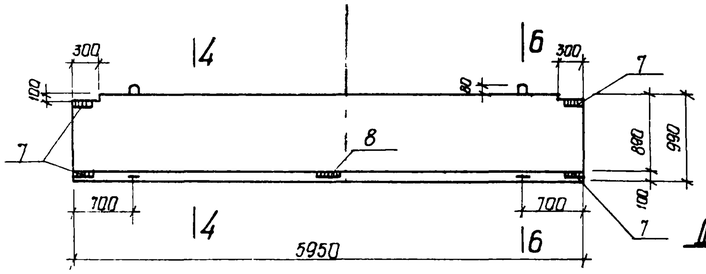

1. Данный лист комплектен с листами КЖС-7
2. Лотки выполнять из бетона "М-200", В-4
3. В выборке стали на 1 элемент не учтен расход стали на сальники.
4. В местах пропуска сальников арматуру вырезать по месту.

ЛТ-3

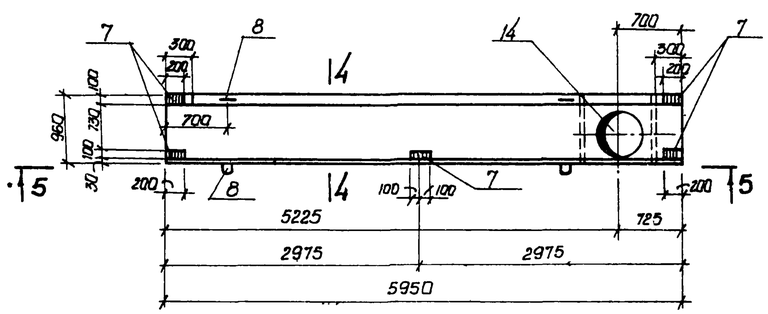

2-2

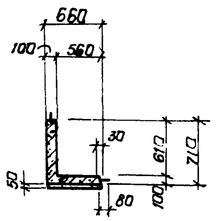

5-5

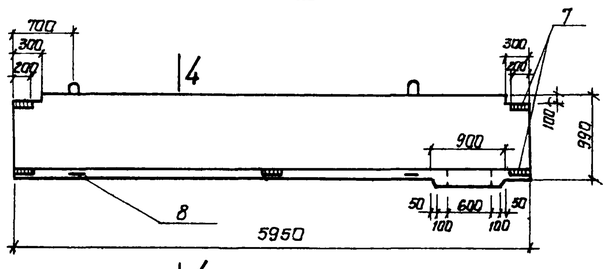

2-2 (армирование)

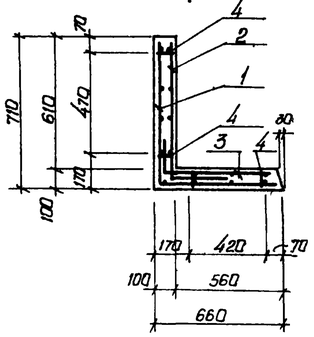

4-4 (армирование)

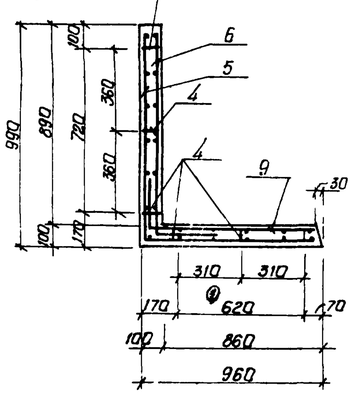

4-4

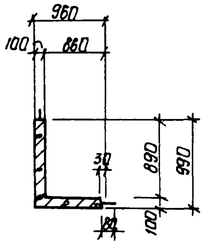

Деталь заделки сальника

dy=400мм, dy=600 мм

М 1:20

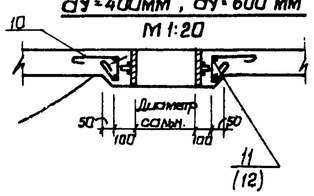

Ведомость стержней на один элемент

Марка	Поз.	Эскиз или сечение	ф мм	Длина мм	Кол
ЛТ-1	10	40 210 150 80	6 AI	870	14
	11		20 AI	2380	2
	6	100 540 100 540 60	16 AI	1340	4
ЛТ-3	10	40 210 150 80	6 AI	870	19
	12		ф20 AII	3030	2
	8	100 540 100 540 60	16 AI	1340	4
ЛТ-2	8	100 540 100 540 60	16 AI	1340	4

Спецификация марок арматурных изделий на 1 элемент

Формат	Зона	Поз.	Обозначение	Наименование	Кол-во	Примечание
				ЛТ-1		
				Сборочные единицы и детали		
		1	КЖС-29	Сетка арматурная С-11	1	
		2	КЖС-29	Сетка арматурная С-12	1	
		3	КЖС-29	Сетка арматурная С-13	1	
		4	КЖС-29	Каркас плоский КР-1	4	
		Вып	КЖС-27	Стержни одиночные		
		7	КЖС-30	Изделие закладное МН-7	5	
		13	3.901-5	Сальник dy-400	1	29.3 кг
				Материалы		
				Бетон марки 200	0,76м³	
				ЛТ-2		
				Сборочные единицы и детали		
		5	КЖС-29	Сетка арматурная С-14	1	
		6	КЖС-29	Сетка арматурная С-15	1	
		9	КЖС-29	Сетка арматурная С-16	1	
		4	КЖС-29	Каркас плоский КР-1	6	
		7	КЖС-30	Изделие закладное МН-7	5	
		8	КЖС-27	Одиночные стержни	4	
				Материалы		
				Бетон марки 200	1,1м³	
				ЛТ-3		
				Сборочные единицы и детали		
		5	КЖС-29	Сетка арматурная С-14	1	
		6	КЖС-29	Сетка арматурная С-15	1	
		9	КЖС-29	Сетка арматурная С-16	1	
		4	КЖС-29	Каркас плоский КР-1	6	
		Вып	КЖС-27	Стержни одиночные		
		7	КЖС-30	Изделие закладное МН-7	5	
		14	3.901-5	Сальник dy-600	1	48,0 кг
				Материалы		
				Бетон марки 200	1,1м³	

Выборка стали на 1 элемент, кг

Марка элемента	Арматурные изделия: Арматурная сталь ГОСТ 5781-75, класс AI, ф мм 6	8	16	Итого	класс AIII, ф мм 8	20	Итого	Закладные изделия: Профильная сталь	Арм. сталь ГОСТ 5781-75 класс AIII, ф мм 10	Итого	Всего
ЛТ-1	2,7	23,2	8,5	34,4	91,3	11,7	103,0	6,3	0,4	6,7	144,1
ЛТ-2	–	34,8	8,5	43,3	126,4	–	126,4	7,6	0,5	8,1	177,8
ЛТ-3	3,7	34,8	8,5	47,0	126,4	14,9	141,3	7,6	0,5	8,1	196,4

				ТП 902-2-330	30
Изм.	Лист	№докум.	Подпись	Дата	Отстойники магнитно-инерционные горизонтальные с механизированным удалением осадка
Инженер	Каплев				ГПИ. Первичный отстойник двухсекционный L=27м, h 3м из сборного железобетона
Рук. гр.	Зантабеев				Стадия: Р; Лист: 27; Листов:
Гл. спец.	Ярославский				
ГИП	Казаковцева				Стеновые чертежи. Армирование сборных железобетонных лотков ЛТ-1, ЛТ-2, ЛТ-3
Нач. отд.	Пичахчи				

С-1, (С-2)

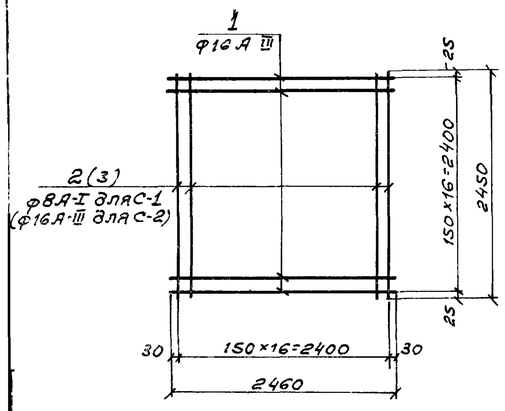

С-3, (С-6)

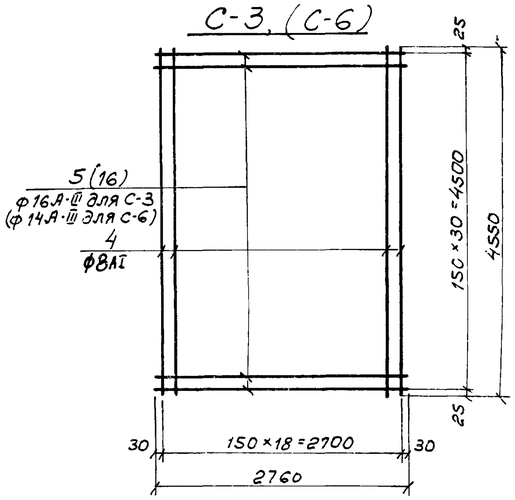

С-4, (С-5)

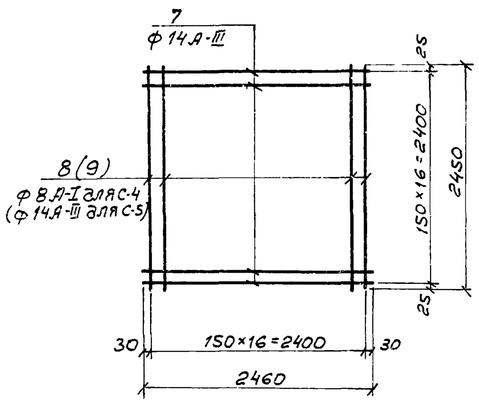

КП-1

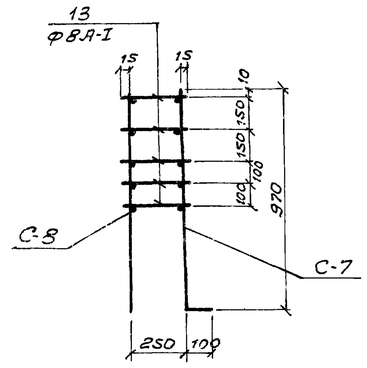

С-7

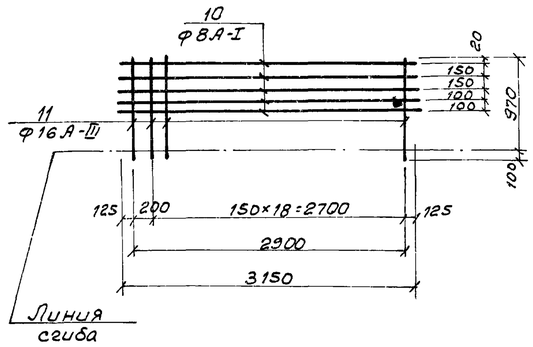

С-8

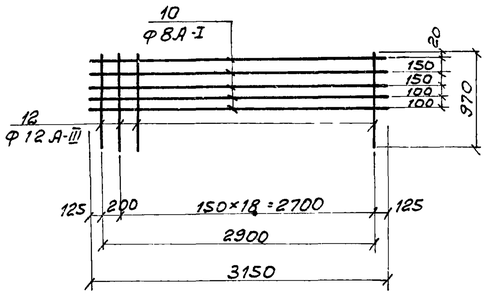

Ведомость стержней на один элемент

Марка эл-та		Поз.	Эскиз	Ф мм	Длина мм	Кол.
С-1		1		16А-III	2460	17
		2		8А-I	2450	17
С-2		1		16А-III	2460	17
		3		16А-III	2450	17
С-3		4		8А-I	4550	19
		5		16А-III	2760	31
С-4		7		14А-III	2460	17
		8		8А-I	2450	17
С-5		7		14А-III	2460	17
		9		14А-III	2450	17
С-6		4		8А-I	4550	19
		6		14А-III	2760	31
Каркас КП-1	С-7	10		8А-I	3150	5
		11		16А-III	1070	20
	С-8	10		8А-I	3150	5
		12		12А-III	970	20
	Отд. стержни	13		8А-I	Ecp. 290	100
Каркас КП-2	С-9	10		8А-I	3150	6
		11		ф16А-III	1170	20
	С-10	10		8А-I	3150	6
		12		12А-III	1070	20
	Отд. стержни	13		8А-I	Ecp. 290	120

КП-2

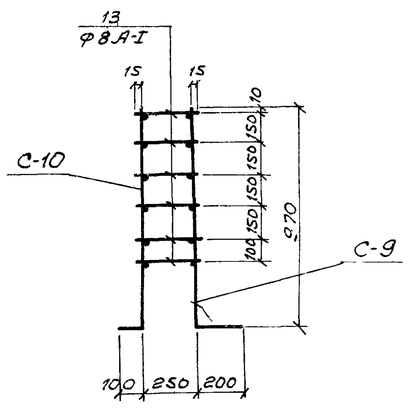

С-9

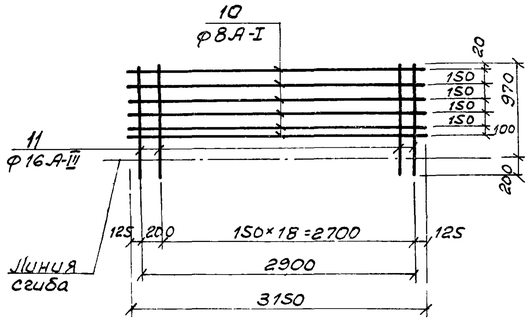

С-10

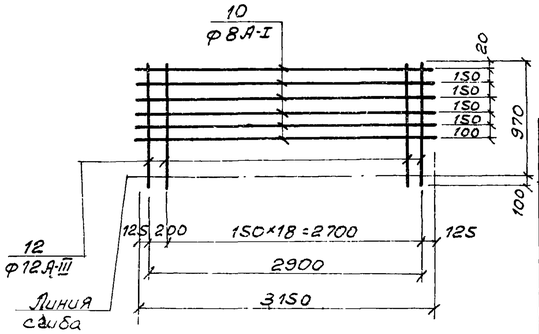

1. Каркасы и сетки изготовлять при помощи контактной точечной сварки в соответствии с ГОСТ 10922-75 „Арматура и закладные детали сварные для железобетонных конструкций. Технические требования и методы испытаний."
2. Для обеспечения точной разбивки арматуры, каркасы и сетки изготовлять в кондукторах.
3. Все размеры даны по осям стержней.

31

7546/IV

						ТП 902-2-330 КЖ	
						Отстойники канализационные горизонтальные с механизированным удалением осадка.	
Изм.	Лист	№ документа	Подпись	Дата		Тип I. Первичный отстойник двухсекционный L=27,0м; h=3,0м. из сборного железобетона.	Лит. / Лист / Листов: Р / 28 /
Проверил		Ляунзон					
Инженер		Коптев					
Рук. гр.		Зантберг				Днище. Армирование. Сетки С-1÷С-10, каркасы КП-1; КП-2.	МЖКХ-УССР Укркоммунниипроект г. Харьков
Гл. спец.		Браславский					
ГИП		Козловская					
Нач. отд.		Пичахчи					

С-11

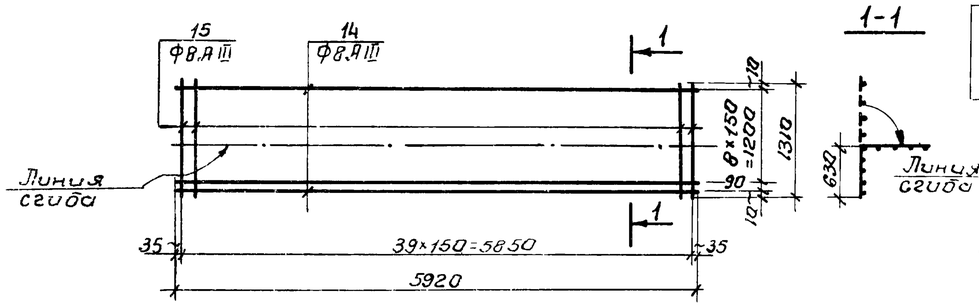

С-14

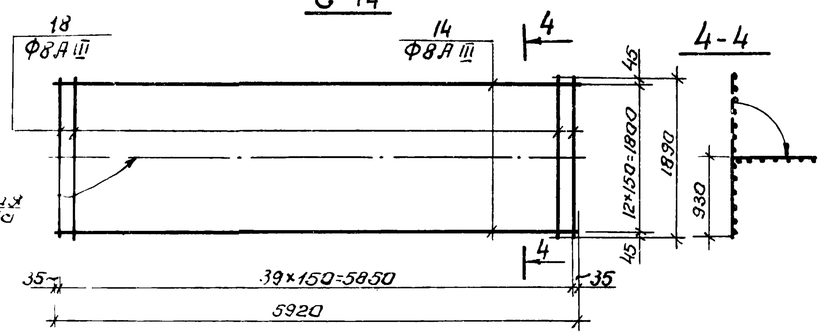

С-12

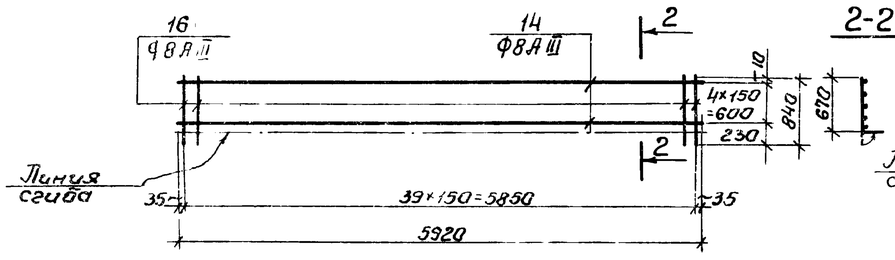

С-15

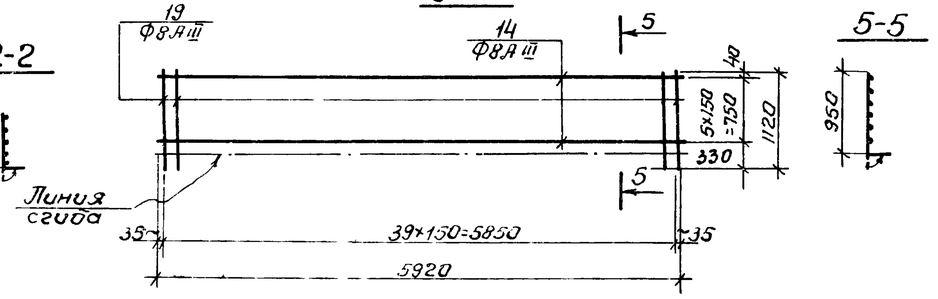

С-13

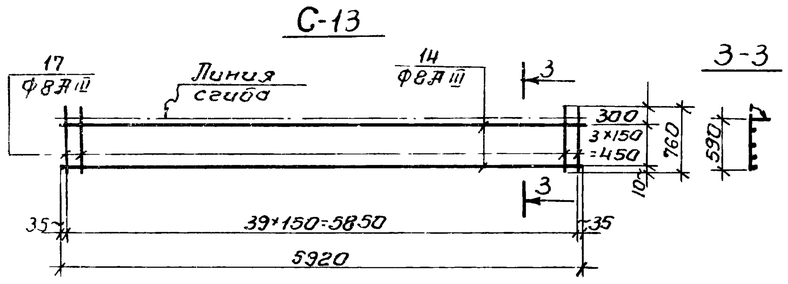

С-16

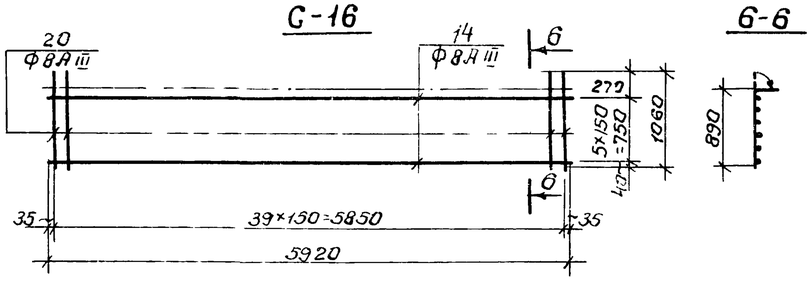

КР-1

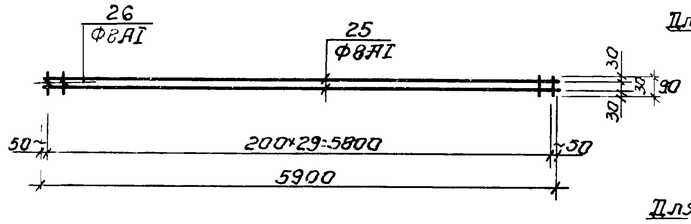

С-17; С-18

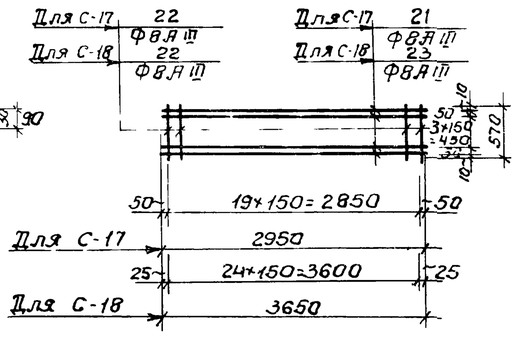

С-19

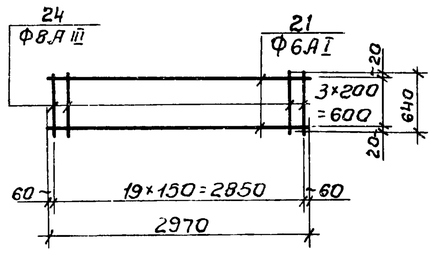

КР-2

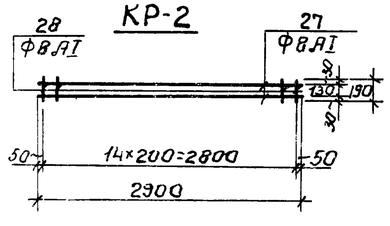

1. Каркасы и сетки изготовлять при помощи контактной точечной сварки в соответствии с ГОСТ 10922-75 „Арматура и закладные детали сварные для железобетонных конструкций. Технические требования и методы испытаний."
2. Для обеспечения точной разбивки арматуры и сетки изготовлять в кондукторах.
3. Все размеры даны по осям стержней.
4. Данный лист комплектен с листами: КЖС-25 ÷ КЖС-27

Ведомость стержней на один элемент

Марка эл-та	Поз.	Эскиз или сечение	Ф мм	Длина мм	Кол.
С-11	14		8АIII	5920	10
	15		8АIII	1310	40
С-12	14		8АIII	5920	5
	16		8АIII	840	40
С-13	14		8АIII	5920	4
	17		8АIII	760	40
С-14	14		8АIII	5920	13
	18		8АIII	1890	40
С-15	14		8АIII	5920	6
	19		8АIII	1120	40
С-16	14		8АIII	5920	6
	20		8АIII	1060	40
С-17	21		8АIII	2950	6
	22		8АIII	570	20
С-18	23		8АIII	3650	6
	22		8АIII	570	25
С-19	21		6АI	2970	4
	24		8АIII	640	20
КР-1	25		8АI	5900	2
	26		8АI	90	30
КР-2	27		8АI	2900	2
	28		8АI	190	15

32

7546/IV

Изм.	Лист.	№докумен.	Подп.	Дата
Провер.		Зантаберг		
Инжен.		Муценко		
Рук. груп.		Зантаберг		
Гл. спец.		Брославский		
ГИП		Козловской		
Нач. отд.		Пичахчи		

ТП 902-2-330 КЖС

Отстойники канализационные горизонтальные с механизированным удалением осадка

Тип I. Первичный отстойник двухсекционный L=27м, h=3м из сборного железобетона.

Лит	Лист	Листов
Р	29	

Лотки, мостики, плиты перекрытий лотков. Конструкции сеток С-11÷С-19 и каркасов КР-1; КР-2

Укрканнунипроект г. Харьков

МН-1

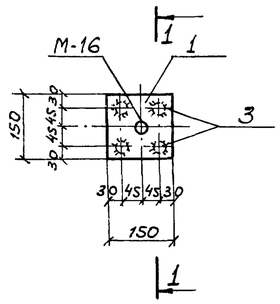

1-1

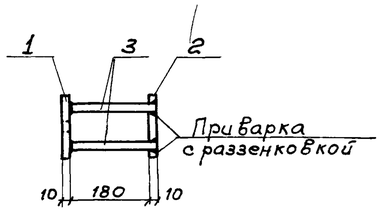

МН-2

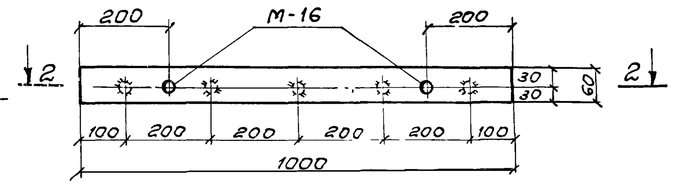

2-2

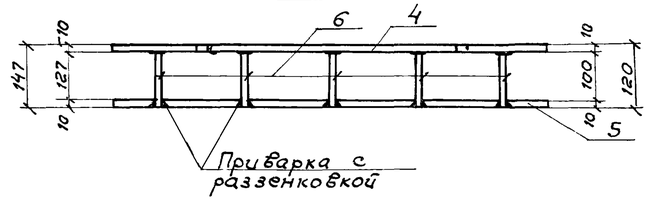

МН-3

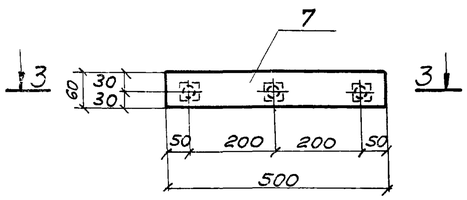

3-3

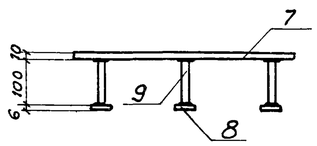

МН-4

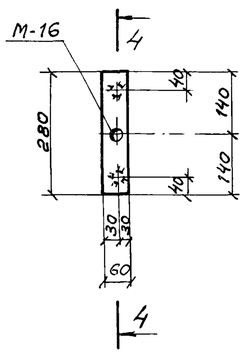

4-4

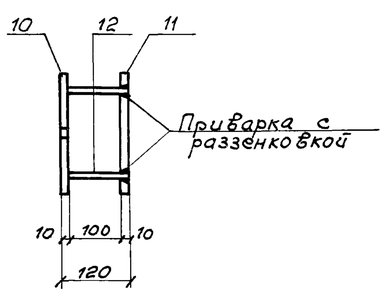

7-7

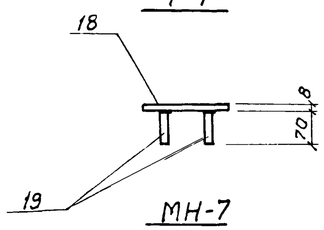

МН-7

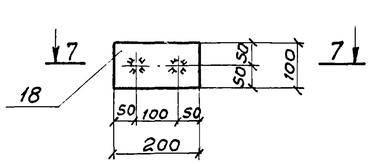

МН-5

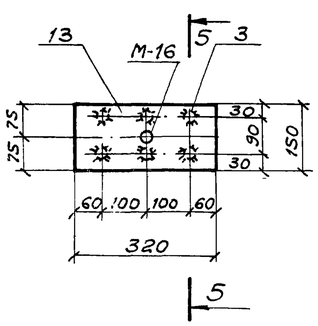

5-5

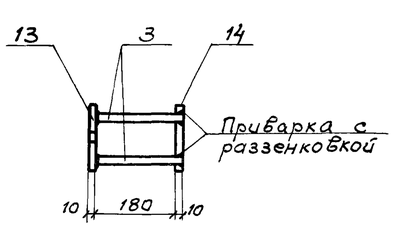

МН-6

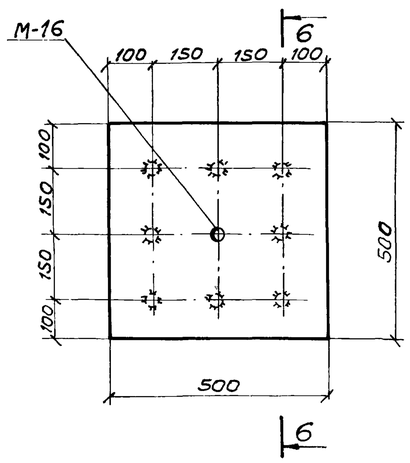

6-6

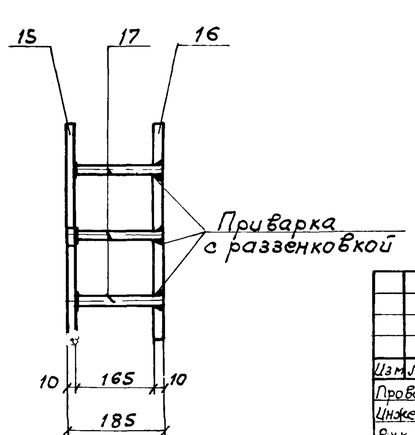

Спецификация металла на одну марку

Марка элемента	№ позиции	Эскиз	Длина мм	К-во шт. Т	К-во шт. Н	Масса в кг Поз.	Масса в кг Всех	Масса в кг марки	Примечания
МН-1	1	-150×10	150	1		1,77	1,77	4,00	
	2	-150×10	150	1		1,77	1,77		
	3	ф10 А-III	190	4		0,12	0,48		
МН-2	4	-60×10	1000	1		4,71	4,71	9,67	
	5	-60×10	1000	1		4,71	4,71		
	6	ф8 А-III	1300	5		0,05	0,25		
МН-3	7	-60×10	500	1		2,36	2,36	2,72	
	8	-40×6	40	3		0,08	0,24		
	9	ф8 А-III	100	3		0,04	0,12		
МН-4	10	-60×10	280	1		1,32	1,32	2,74	
	11	-60×10	280	1		1,32	1,32		
	12	ф8 А-III	110	2		0,05	0,10		
МН-5	13	-150×10	320	1		3,77	3,77	8,26	
	14	-150×10	320	1		3,77	3,77		
	3	ф10 А-III	190	6		0,12	0,72		
МН-6	15	-500×10	500	1		19,63	19,63	40,14	
	16	-500×10	500	1		19,63	19,63		
	17	ф10 А-III	175	8		0,11	0,88		
МН-7	18	-100×8	200	1		1,26	1,26	1,34	
	19	ф10 А-III	70	2		0,04	0,08		

1. Данный лист комплектен с листами КЖ-24÷КЖ-27
2. Сварку стержней встык производить под слоем флюса, остальных стержней электродами Э-50А.
3. Электродуговая сварка выполняется в соответствии с ГОСТ 10922-75 „Арматура и закладные детали сварные для железобетонных конструкций.

7546/IV

Изм.	Лист	№ документа	Подпись	Дата	ТП 902-2-330 КЖ
					Отстойники канализационные горизонтальные с механизированным удалением осадка
Проверил		Зантберг			Тип I. Первичный отстойник двухсекционный L=27м, h=3м из сборного железобетона
Инженер		Муценко			Лит. Р; Лист 30; Листов
Рук. гр.		Зантберг			
Гл. спец.		Браславский			Монолитные участку УМ-1÷УМ-6; стеновые панели лотки
ГИП		Козловская			Закладные детали 1 1÷МН-7
Н. контр.		Лифшиц			МЖКХ УССР Укрсельхозпроект

МС-1

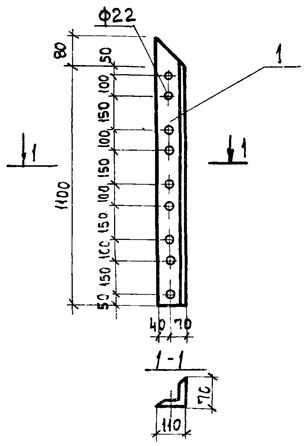

МС-2

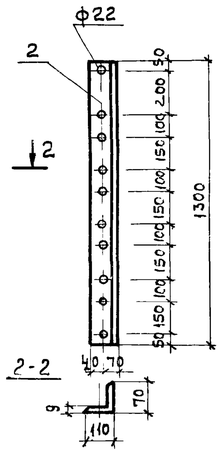

МС-3

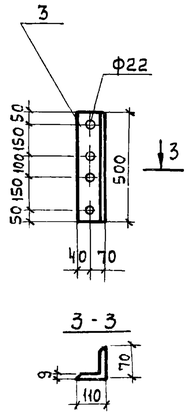

МС-6

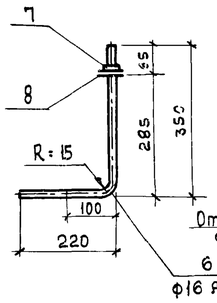

МС-5

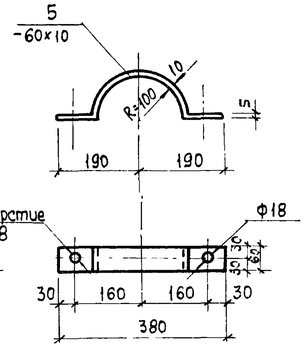

МС-4

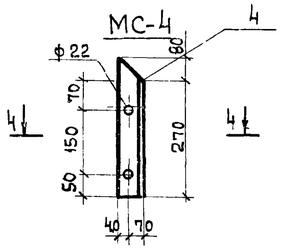

4-4

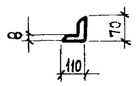

МС-7

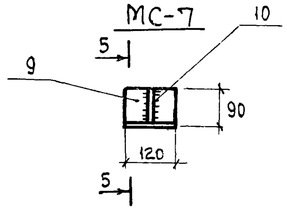

5-5

6-6

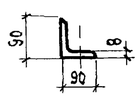

МС-8, МС-9

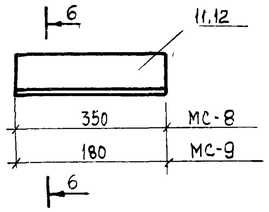

Марка элемента	N позиции	Эскиз	Длина мм	К-во шт. Т	К-во шт. Н	Масса в кг Поз.	Масса в кг Всех	Масса в кг Марки	Примечания
МС-1	1	L110×70×9	1180	1		11,7	11,7	11,7	
МС-2	2	L110×70×9	1300	1		14,3	14,3	14,3	
МС-3	3	L110×70×9	500	1		5,5	5,5	5,5	
МС-4	4	L110×70×9	350	1		3,0	3,0	3,0	
МС-5	5	-60×10	550	1		2,6	2,6	2,6	
МС-6	6	Анкер ф16 AI	570	1		0,9	0,9	1	
	7	Гайка М16	—	1		0,034	0,034		
	8	Шайба 16	—	1		0,01	0,01		
МС-7	9	L90×8	120	1		1,31	1,31	1,8	
	10	L90×8	90	1		0,49	0,49		
МС-8	11	L90×8	350	1		3,82	3,82	3,82	
МС-9	12	L90×8	180	1		1,96	1,96	1,96	
У1	13	[10	700	2		6,0	12	25,2	
	14	[12	600	1		6,2	6,2		
	15	—150×8	290	2		3,5	7,0		
У2	13	[10	700	2		6,0	12,0	25,2	
	14	[12	600	1		6,2	6,2		
	15	—150×8	290	2		3,5	7,0		
У3	13	[10	700	2		6,0	12,0	26,3	
	15	—150×8	290	2		3,5	7,0		
	16	[12	700	1		7,3	7,3		

Спецификация металла на одну марку

У1, У2

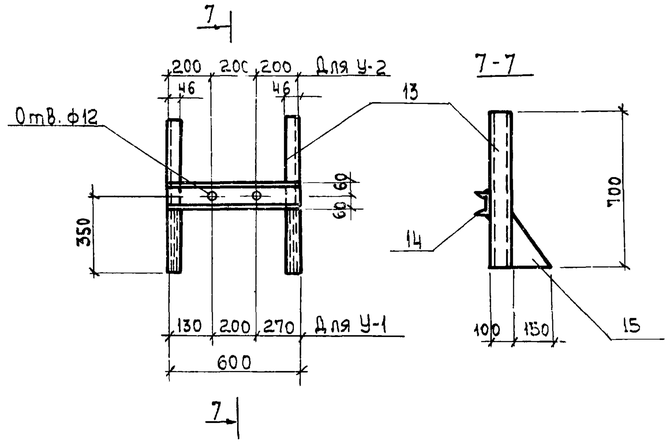

У3

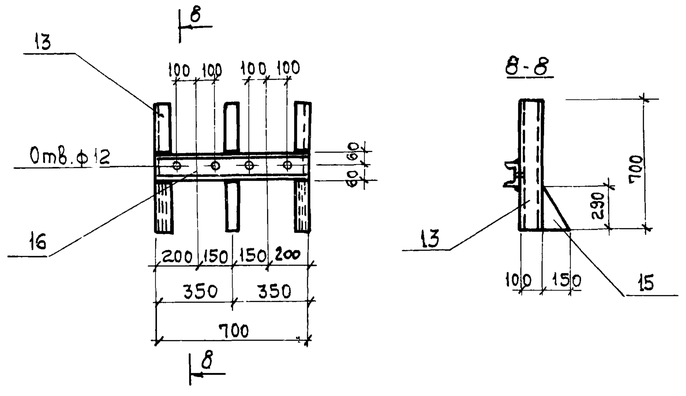

Примечания

1. Данный лист комплектен с листами КЖС-4, КЖС-5
2. Сварку производить электродами Э-42 по ГОСТ 9467-75. Толщину сварных швов принять равной 6мм.

34

7546 /IV

Изм.	Лист	№документа	Подпись	Дата	ТП 902-2-330 КЖС		
					Отстойники канализационные горизонтальные с механизированным удалением осадка		
Проверил		Зантберг			Тип I. Первичный отстойник двухсекционный L=27м, h=3м из сборного железобетона	Лит.	Лист	Листов
Инжен.		Коптев				Р	31	
Рук. гр.		Зантберг						
Гл. спец.		Браславский			Соединительные детали МС1÷МС9	МЖКХ УССР Укркоммунниипроект г. Харьков		
ГИП		Козловская						
Нач. отд.		Пичахчи						

Маркировочная схема рельсового пути по оси „Д"

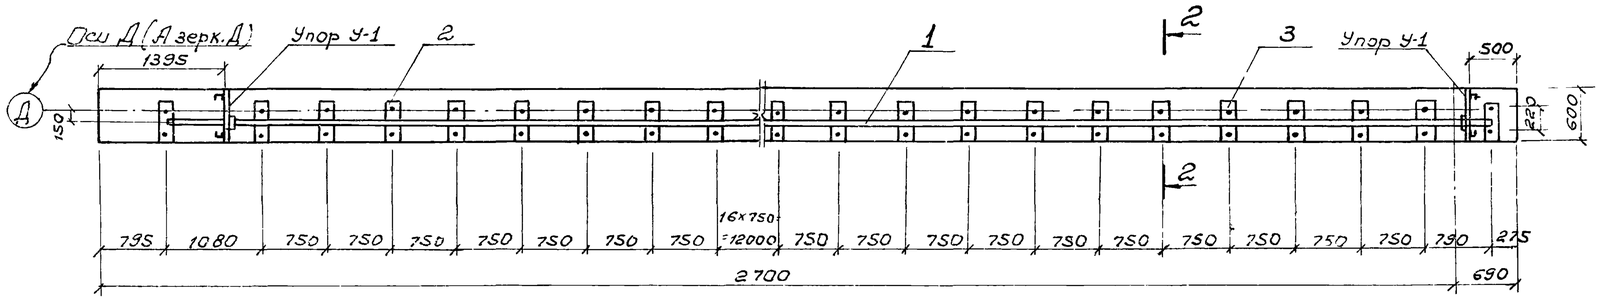

Маркировочная схема рельсового пути по оси „Г"

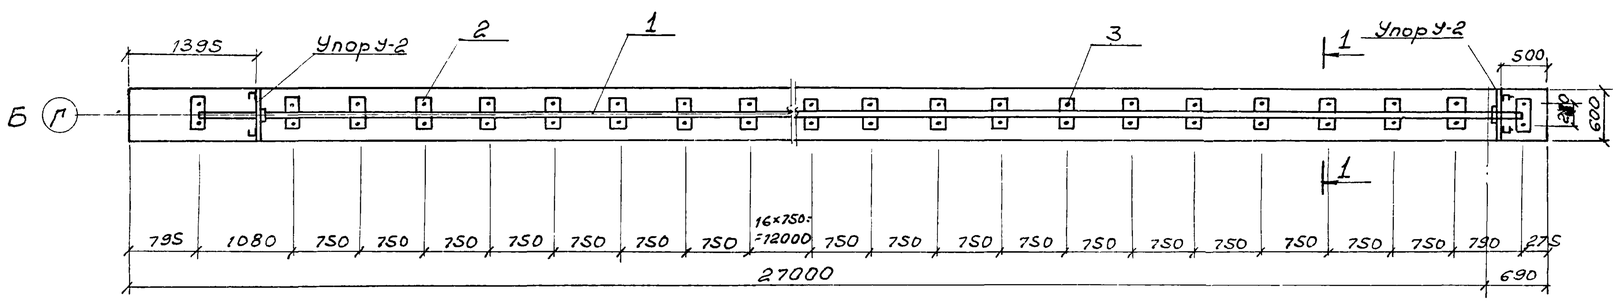

1-1

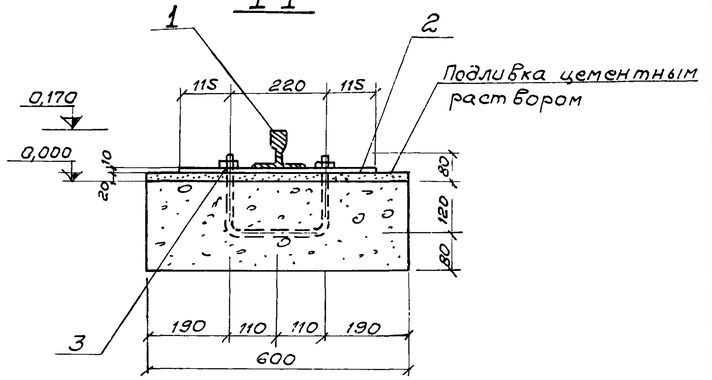

2-2

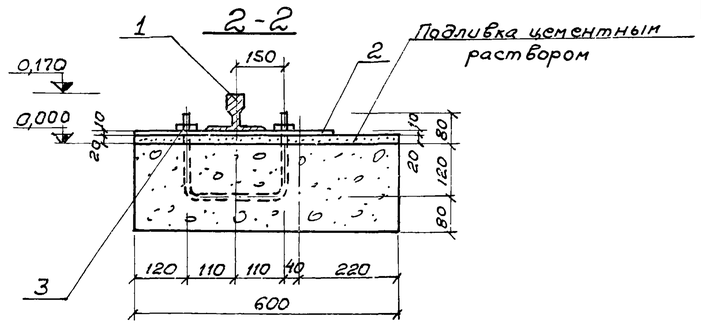

Спецификация стали

Наимен.	№№ поз.	Сечение	Длина мм	К-во шт.	Масса, кг		
					1 шт.	Всех	Общий
Рельсовый путь под скребковый механизм	1	Рельс Р-43	106480	—	—	4754,33	5176,73
	2	Подкладка 150×10	450	144	5,3	163,2	
	3	Гайка с шайбой	200	288	0,9	259,2	
	4						

Фрагмент плана рельсового пути по оси Д

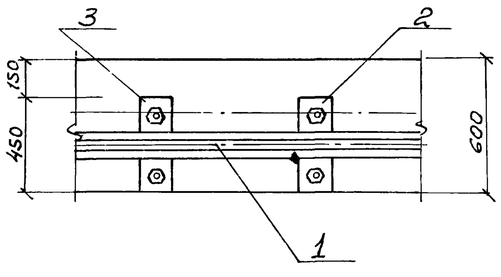

Фрагмент плана рельсового пути по оси Г

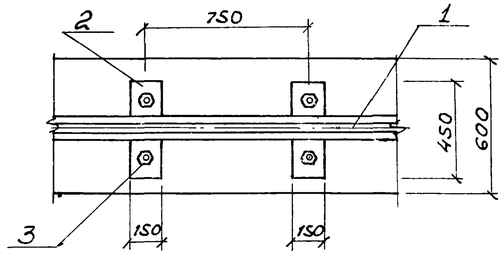

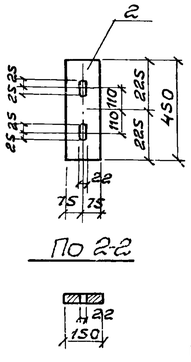

1. Данный лист комплектен с листами КЖ-2, КЖС-31
2. Рельсы укладываются в виде плетей длиной 26,62 м.
3. Расход стали на упоры см. лист КЖ-31

35

7546/IV

Изм.	Лист	№документа	Подпись	Дата	ТП 902-2-330 КЭ4			
					Отстойники канализационные горизонтальные с механизированным удалением осадка.			
Проверил		Зантберг			Тип I. Первичный отстойник двухсекционный L=27м; h=3м. из сборного железобетона.	Лит.	Лист	Листов
Инженер		Колтев				Р	32	
Рук. гр.		Зантберг			Маркировочные схемы рельсовых путей под скребковый механизм.	МЖКХ-УССР УКРКОММУННИИПРОЕКТ г. Харьков		
Гл. спец.		Браславский						
ГИП		Козловская						
Нач. отд.		Пичахчи						

План опор на отм. -1.910

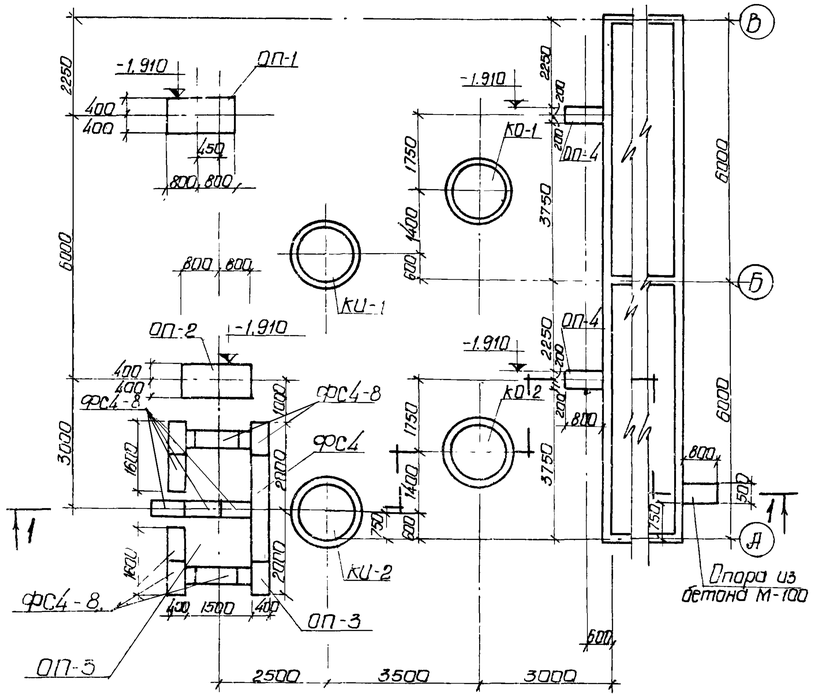

План расположения колодцев и распределительной чаши

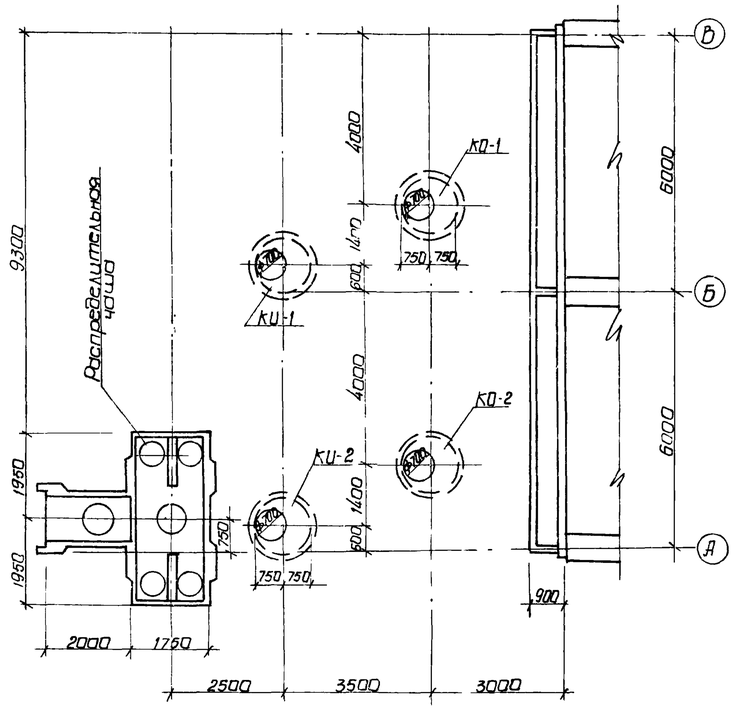

Спецификация железобетонных и бетонных элементов

Марка	Обозначение	Наименование	Кол.	Примечание
		Опора ОП-1		
ФС4-8	Серия 1.116-1 в.1	блоки бетонные для стен подвалов	4	0,41 т
		Опора ОП-2		
ФС4-8	Серия 1.116-1 в.1	блоки бетонные для стен подвалов	4	0,41 т
		Опора ОП-3		
ФС4-8	Серия 1.116-1 в.1	—"— —"—	31	0,41 т
ФС-4	—"— —"—	блоки бетонные для стен подвалов	4	1,3 т
		Опора ОП-4		
ФС4-8	—"— —"—	блоки бетонные для стен подвалов	1	0,41 т

Опора ОП-2

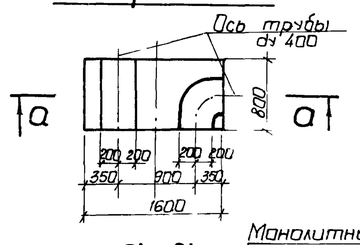

Опора ОП-1

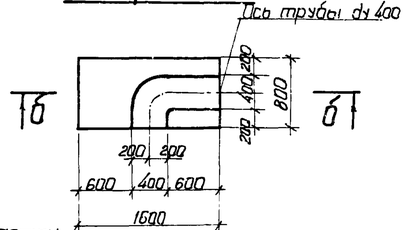

а - а

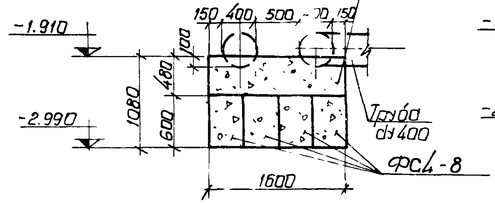

б - б

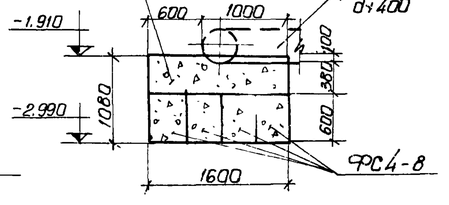

Разрез 1-1

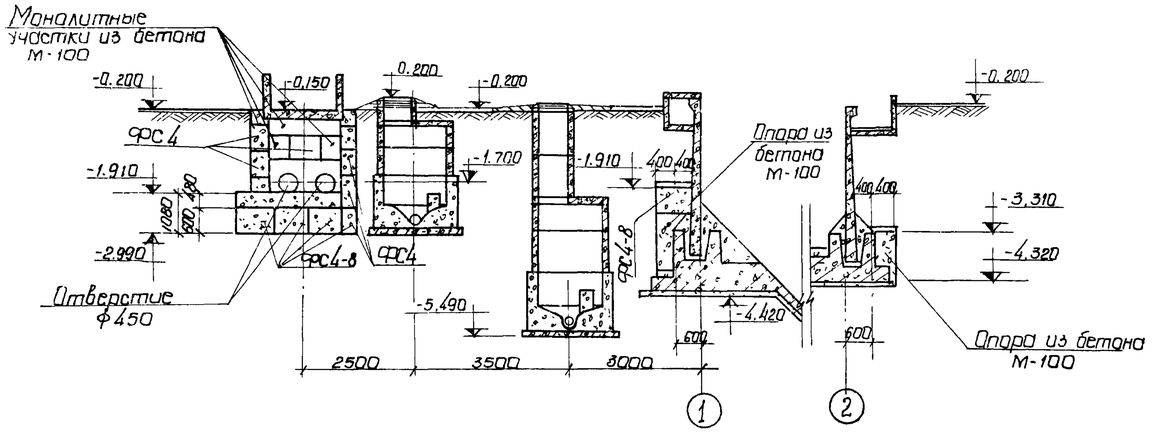

1. Данный лист комплектен с листами КЖ-2, КЖ-3
2. Блоки под опоры укладывать на цементном растворе М-50.
3. Расход бетона на монолитные участки из бетона М-100 $V = 5,3\ м^3$.

7546/IV

					ТП 902-2-330 КЖ	
					Отстойники канализационные горизонтальные с механизированным удалением осадка	
Изм.	Лист	№докум.	Подпись	Дата	Тип I Первичный отстойник двухсекционный L=27м h=3м из сборного железобетона	Лит. / Лист / Листов: Р / 33 /
Провер.		Зонтберг				
Инженер		Харченко				
Вед.инж.		Зонтберг				
Гл.спец.		Брославский				
ГИП		Кузловская			План опор на отм. -1.910 План расположения колодцев	МЖКХ - УССР Укркоммунпроект
Нач. отд.		Пичахчи				

Опалубочный план распределительной чаши.

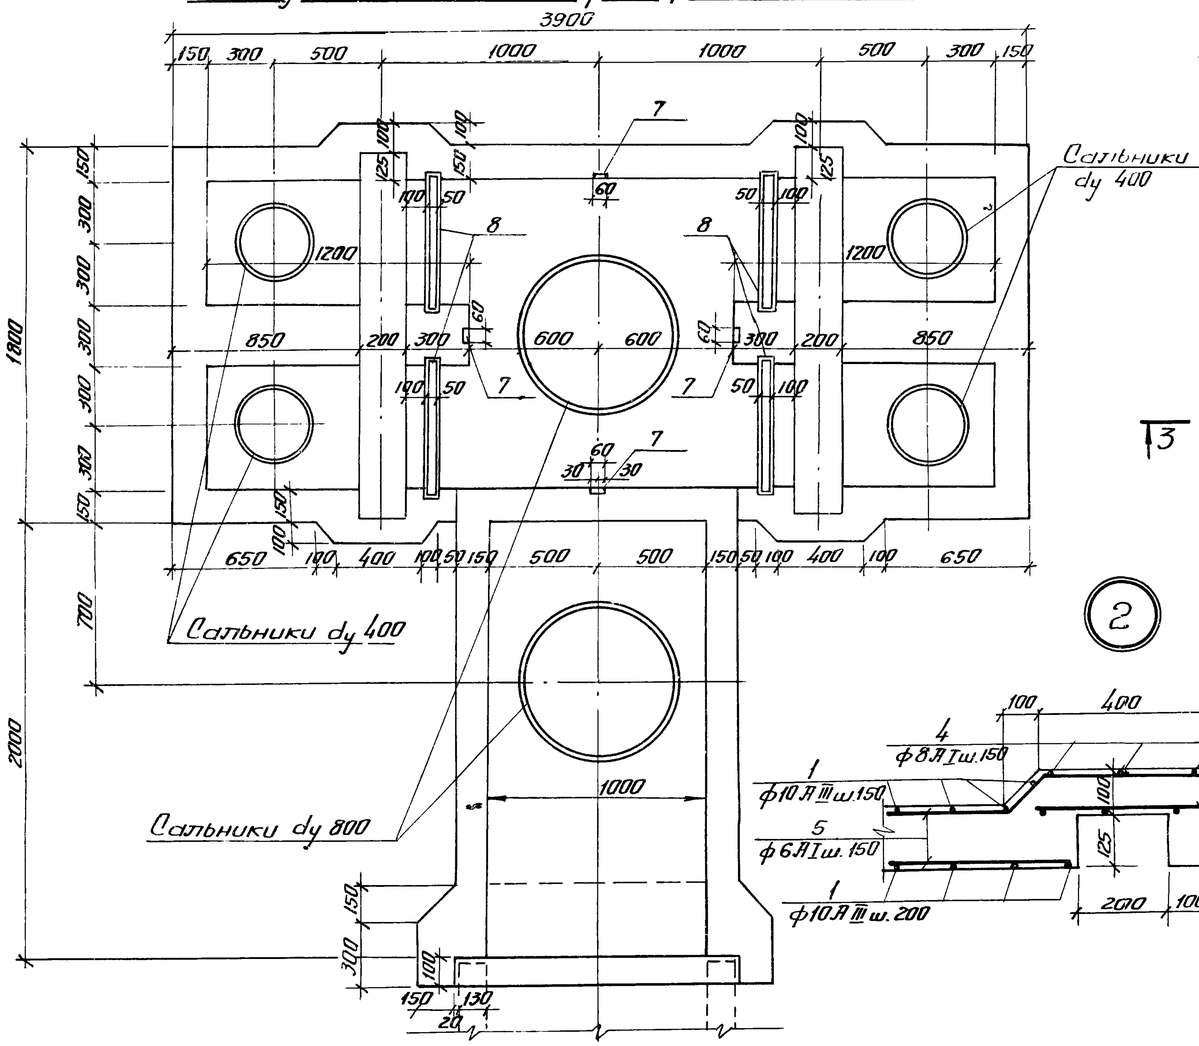

Арматурный план распределительной чаши

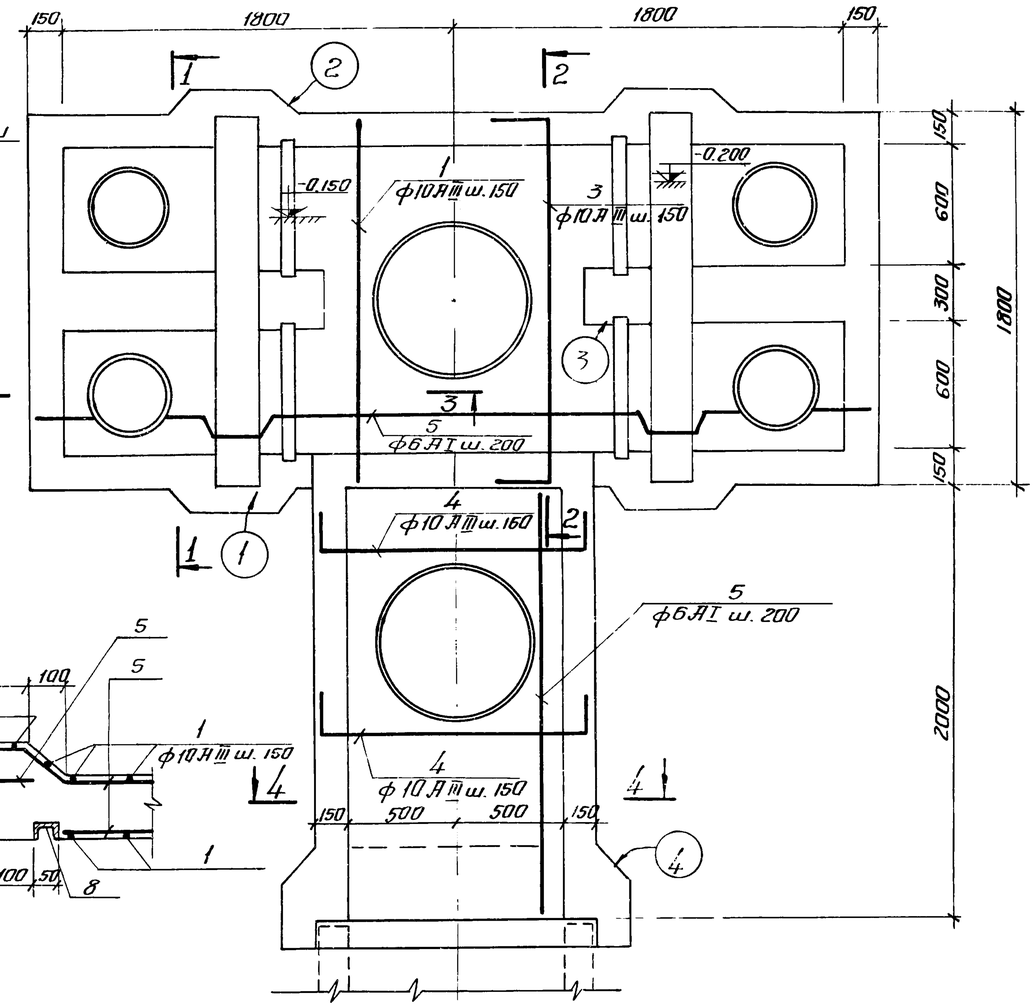

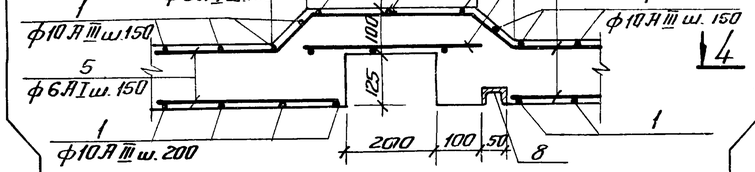

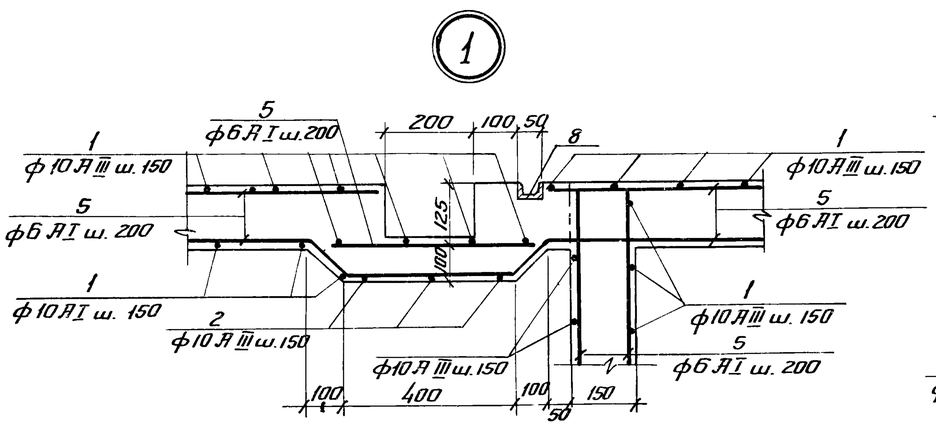

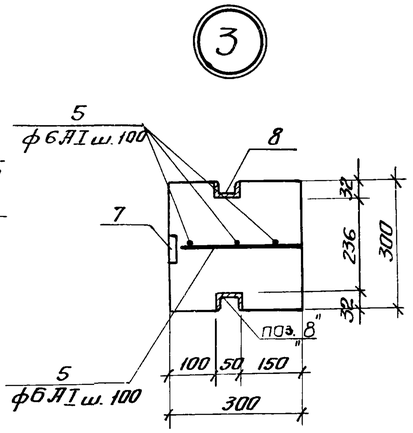

1. Данный лист комплектен с листами КЖС-2, КЖС-32, КЖС-35
2. Распределительную чашу выполнять из бетона М-200, В-4. Бетон по морозостойкости принять по пояснительной записке.
3. Арматуру днища чаши в местах прохода сальников вырезать по месту и приварить к корпусу сальника.

37

7546/IV

					ТП 902-2-330 КЭС	
					Отстойники канализационные горизонтальные с механизированным удалением осадка.	
Изм.	Лист	№ докум.	Подпись	Дата		
Провер.		Зантберг			Тип I Первичный отстойник двухсекционный L=27м B=3м из сборного железобетона	Лит: Р; Лист: 34; Листов:
Инженер		Карченко				
Рук. гр.		Зантберг				
Гл. спец.		Брославский			Распределительная чаша Опалубочный и арматурный планы	МЖКХ УССР Укркоммунниипроект г. Харьков
ГИП		Козловский				
Нач. отд.		Пичахчи				

1-1

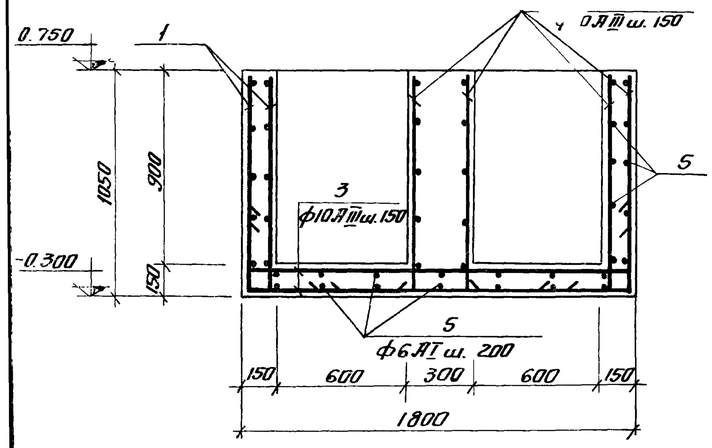

3-3

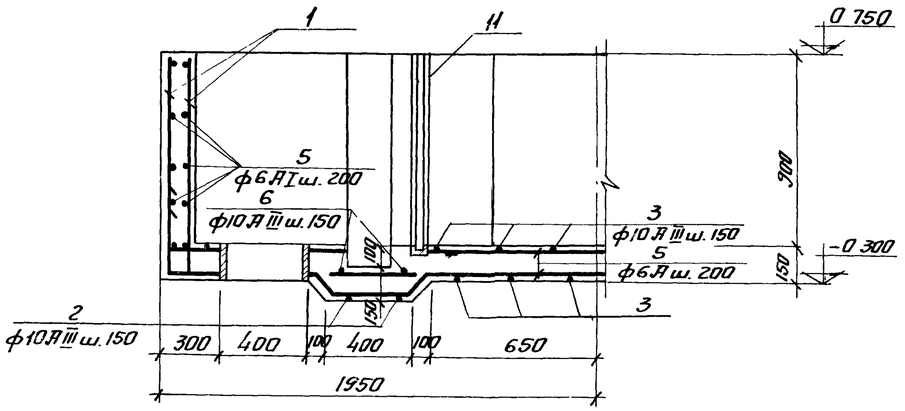

2-2

5-5

4-4

6-6

МН-1

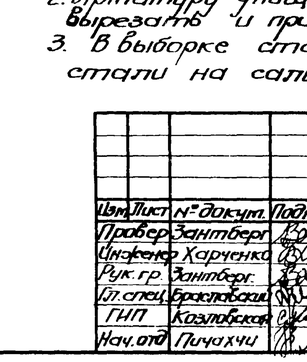

Спецификация сборочных единиц и деталей

Формат	Зона	Позиц.	Обозначение	Наименование	Кол.	Примеч.
				Распределительная чаша		
				Сборочные единицы и детали		
		1-6	Кэк-35	Стержни одиночные		
		7	3.400-6	Изделие закладное МН1-2	4	
		8	Кэк-35	МН-1	4	
		9	3.901-5	Сальники dy 400	2	29.3кг
		10	3.901-5	Сальники dy 500	2	65кг
				Материалы		
				Бетон М-200	4.2	м³

Ведомость стержней на один элемент

Марка эл-та	Поз.	Эскиз или сечение	ф мм	Длина мм	Кол
Распределительная чаша	1	1000 150	10АIII	1150	232
	2	150 1900 150	10АIII	2200	4
	3	150 1700 150	10АIII	2050	30
	4	150 1250 150	10АIII	1550	28
	5		6АI	п.м.	210
	6	150 1550 150	10АIII	1850	8

Спецификация металла на одну марку

Марка эл-та	№ поз	Эскиз	Длина мм	К-во шт Т	К-во шт Н	Масса кг Поз	Масса кг Всех	Масса кг Марка	Прим-ечан.
МН-1	11	С5	—	пм 2.53		12.24		12.6	
	12	50 100 ф8АIII	150	6		0.06	0.4		

Выборка стали на один элемент

Марка эл-та	Арматурные изделия: Арматурная сталь ГОСТ 5781-75 Класс АI ф мм 6	Итого	Класс АIII ф мм 10	Итого	Итого	Закладные изделия: Профильная сталь С5	Арматурная сталь Класс АIII ф мм 8	Итого	Всего
Распределительная чаша	46.6	46.6	248.8	248.8	295.4	48.8	15.2	15.3	79.3	374.7

1. Закладную деталь МН1-2, раму щитового затвора МН-1 и сальники заложить во время бетонирования чаши
2. Арматуру днища чаши в местах прохода сальников вырезать и приварить к корпусу сальника.
3. В выборке стали на один элемент не учтен расход стали на сальники.

7546/IV 38

					ТП 902-2-330	Кэк
					Отстойники канализационные горизонтальные с механизированным удалением осадка	
Изм.	Лист	№ докум.	Подпись	Дата		
Провер.	Зантберг				Тип I. Первичный отстойник двухсекционный L=27м, h=3м. из сборного железобетона	Лит: Р; Лист: 35; Листов:
Инженер	Карченко					
Рук. гр.	Зантберг					
Гл. спец.	Брагловский				Распределительная чаша. Опалубочный чертеж и армирование. Сечения: I-I ÷ 5-5	Госстрой УССР Укркоммунпроект г. Харьков
ГИП	Козловский					
Нач. отд	Пичахчи					

КУ-1÷КУ-2

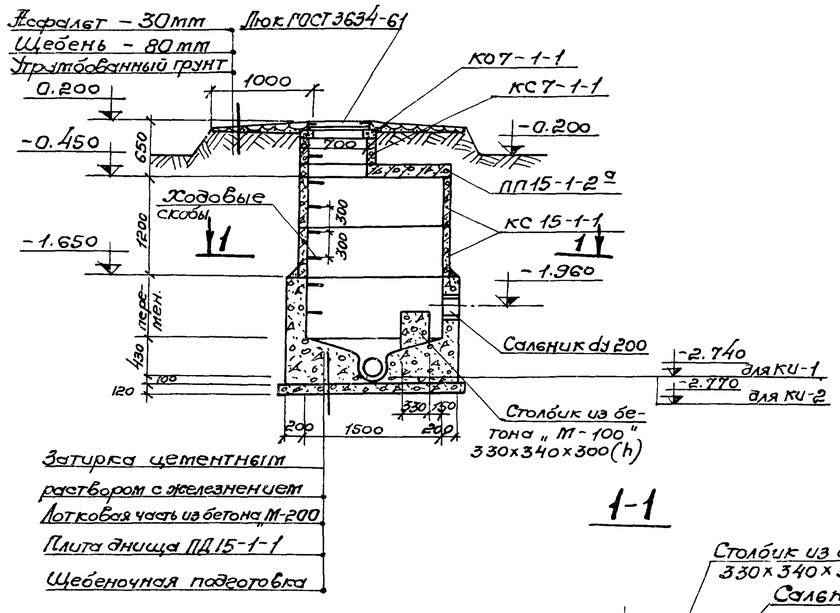

Плита перекрытия ПП 15-1-2а

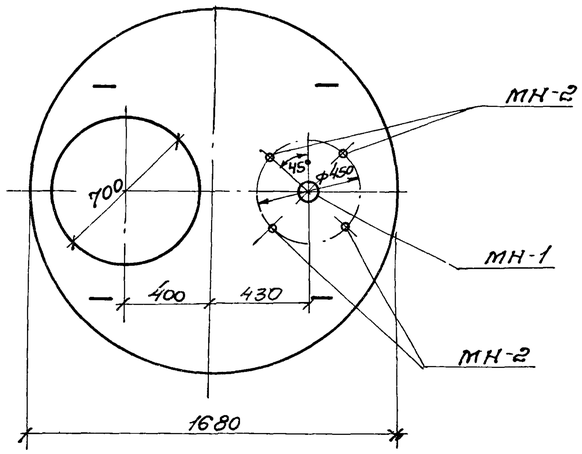

1-1

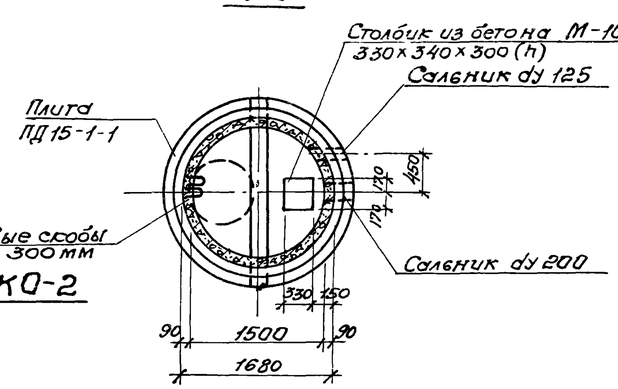

МН-1

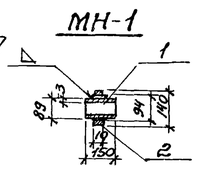

МН-2

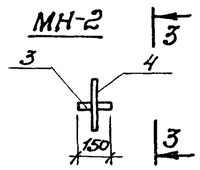

3-3

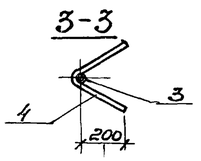

2-2

КО-1÷КО-2

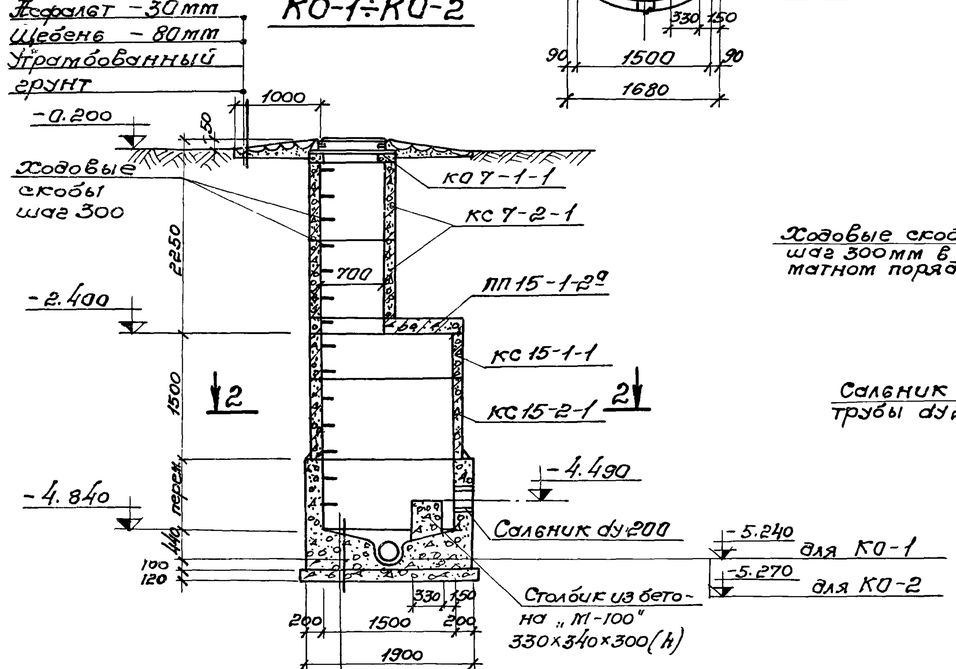

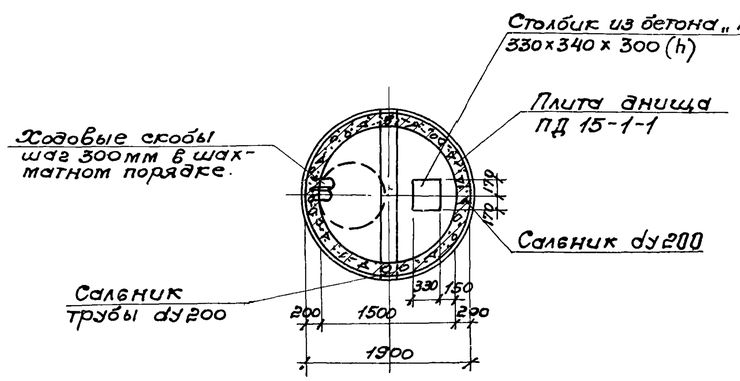

Спецификация сборных железобетонных элементов на один колодец.

Марка	Обозначение	Наименование	Кол.	Примечание
		КУ-1÷КУ-2		
КО7-1-1	Серия 3.900-2 в. 5	Кольцо опорное	1	0.05т
КС7-1-1	—"—	Кольцо стеновое	1	0.13т
КС15-1-1	—"—	Кольцо стеновое	2	0.66т
ПП15-1-2а	—"—	Плита перекрытия	1	0.69т
ПД15-1-1	—"—	Плита днища	1	0.94т
		КО-1÷КО-2		
КО7-1-1	Серия 3.900-2 в. 5	Кольцо опорное	1	0,05т
КС7-2-1	—"—	Кольцо стеновое	2	0,13т
КС15-1-1	—"—	Кольцо стеновое	1	0.66т
ПП15-1-2а	—"—	Плита перекрытия	1	0,69т
ПД15-1-1	—"—	Плита днища	1	0.94т
КС15-2-1	—"—	Кольцо стеновое	1	1.0т

Спецификация металла на одну марку.

Марка эл-та	№ позиц.	Эскиз	Длина мм	К-во шт. Т	К-во шт. Н	Масса, кг Поз.	Масса, кг Всех	Марка	Примечания
МН-1	1	Труба 89×3	150	1		0,95	0,95	1.0	ГОСТ 10704-63
	2	Ребро ф140×ф34×10	440	1		0,5	0,5		ст.3 ГОСТ 380-71
МН-2	3	Газовая труба ду 20	150	1		0,23	0,23	0,47	ГОСТ 3262-62
	4	ф 8А-III	600	1		0,24	0,24		ГОСТ 5781-75

Выборка отправочных марок на одно изделие.

Марка изделия	Марка детали	К-во шт.	Масса, кг 1 шт.	Масса, кг Всех	Стандарт, лист, проект
Плита ПП 15-1-2а	МН-1	1	1.0	1.0	КЭК-36
	МН-2	4	0.47	1.9	КЭК-36

1. Данный лист комплектен с листами КЭК-2; КЭК-33
2. Лотковая часть выполняется из бетона М-200 В-4. Устройство лотка осуществляется по специальным шаблонам.
3. Все сборные элементы устанавливаются на цементном растворе М-50.
4. Для спуска в колодец по боковым стенкам горловины и рабочей части предусмотрены скобы, устанавливаемые в шахматном порядке с расстоянием по вертикали и горизонтали 300мм.
5. Расход бетона на монолитные стены и лотковую часть колодца $V_{КУ}=2,3м^3$; $V_{КО}=2.3м^3$.

7546/IV 39

Изм.	Лист	N докум.	Подпись	Дата	ТП 902-2-330 КЭК
Провер.		Зантберг			Отстойники канализационные горизонтальные с механизированным удалением осадка.
Инжен.		Харченко			Тип I. Первичный отстойник двухсекционный L=27м h=3м из сборного железобетона.
Рук. гр.		Зантберг			Конструкция колодцев КУ-1÷КУ-2; КО-1÷КО-2.
Гл. спец.		Браславский			
ГИП		Козловская			
Нач. отд.		Пичахчи			

Лит	Лист	Листов
Р	36	

МЖКХ УССР Укркоммунниипроект г. Харьков

Гравий ГОСТ 6268-74) Втопленный в битумную мастику
Зался рубероида РКМ-350Б (ГОСТ 10923-76)
На битумной мастике МБК-Г-75 (ГОСТ 2889-67)
Цементная стяжка — 20мм
Утеплитель - пенобетон γ=500 кг/см³ - 100мм
Пароизоляция - обмазка горячим битумом
Сборные железобетонные плиты - 220мм

Разрез 1-1

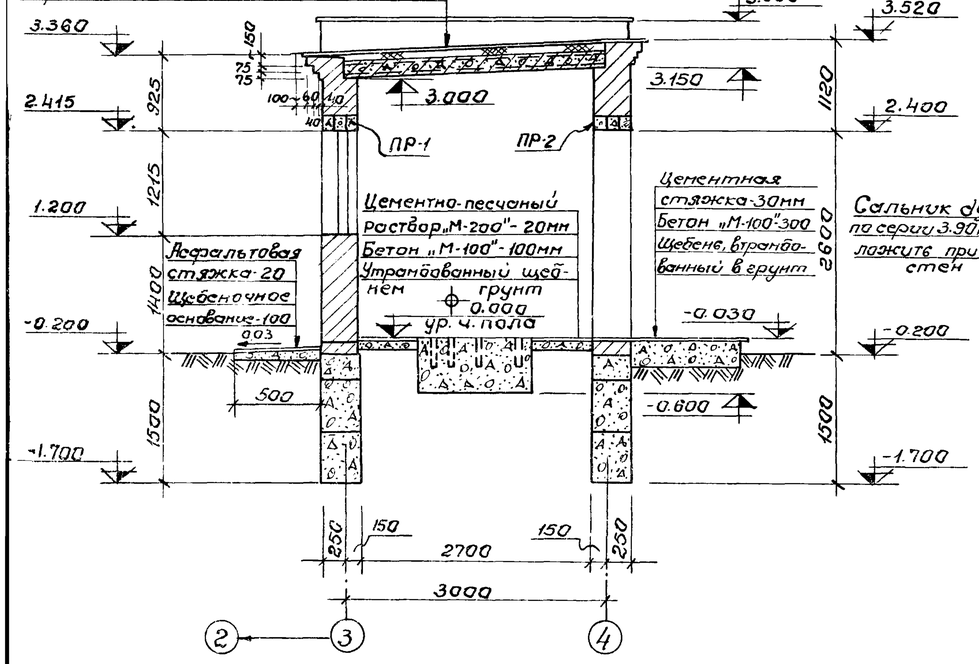

Разрез 2-2

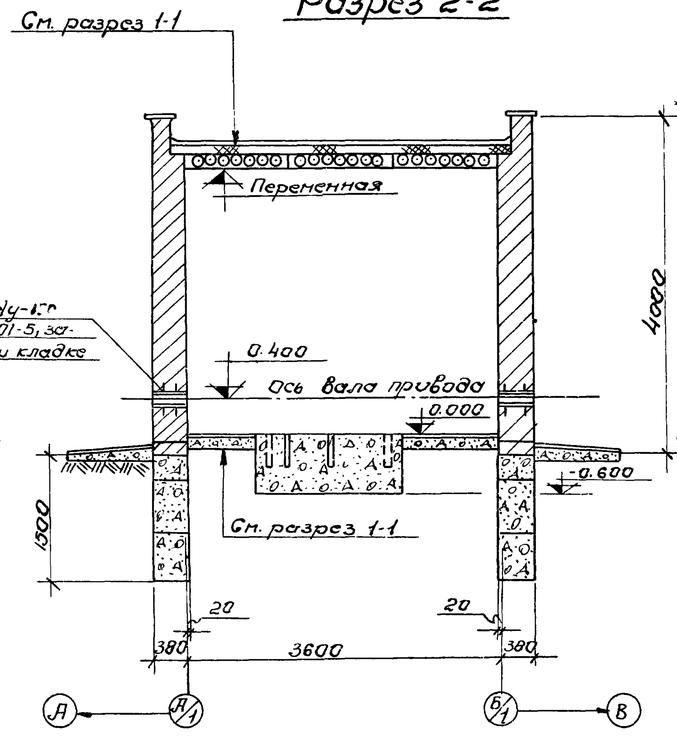

Фасад Б/1-Д/1

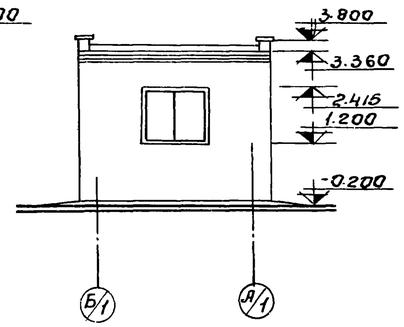

Фасад А/1-Б/1

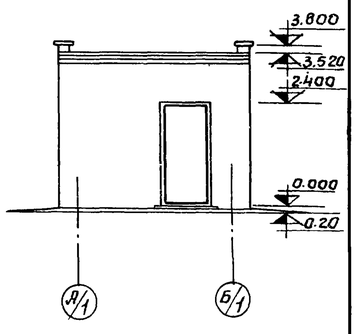

План кровли

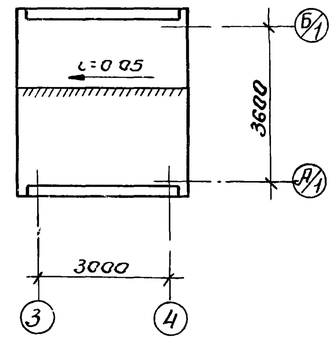

План на отм. 0.000

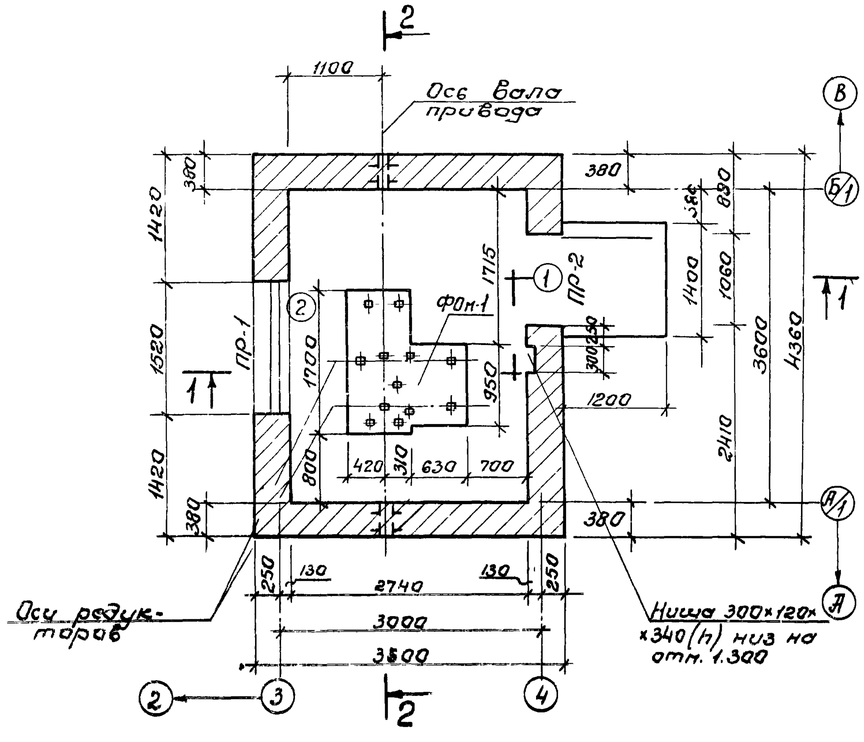

Ведомость проемов дверей и окон

Проемы			Элементы заполнения проема		
Тип по проекту	Размер в кладке b×h мм	Кол. мест	Марка	Обозначение	Кол.
1	1060×2400	1	Д53-П	ГОСТ 14624-69	1
2	1520×1215	1	ВС1-94	ГОСТ 12506-67	1

Ведомость перемычек

Перемычки			Элементы перемычки		
Тип по проек	Схема сечения	Кол. мест	Марка	Обозначение	Кол.
ПР-1	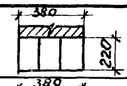	1	Бу-19	Серия 1.139-1	3
ПР-2		1	Бу-13	Серия 1.139-1	3

Ведомость отделки помещений

Наименование или экспликац. номер помещения	Потолок		Стены и перегородки		Отделка низа стен и перегородок	
	Штукатурка или затирка	Окраска	Штукатурка или затирка	Окраска или облицовка	Окраска или облицовка	Высота в мм
Помещение привода	Затирка	Клеевая побелка	Штукатурка кирпичных стен	Клеевая окраска светлых тонов.	—	—

1. За отм. 0.000 принят уровень чистого пола помещения привода, что соответствует абсолютной отметке ____
2. Кладку стен выполнять из полнотелого красного кирпича „М-75" на растворе „М-25".
3. Перемычки укладываются на цементном растворе состава 1:2 толщиной 30мм.
4. Горизонтальная гидроизоляция стен выполняется из цементного раствора состава 1:2 толщиной 30мм на отметке -0.030
5. Наружняя отделка: кладку стен выполнять под расшивку швов, цоколь и откосы оштукатурите цементным раствором. Окна и двери окрасите масляной краской за 2раза.
6. Вокруг здания устраивается асфальтовая отмостка шириной 0,5м

40

7546/IV

Инв.№ подл.	Подпись и дата	Взам. инв.№					
Изм.	Лист	№ докум.	Подпись	Дата			
Провер.		Зантворе			ТП 902-2-330		
Ст. техник		Шепуленко			Отстойники канализационные горизонтальные с механизированным удалением осадка.		
Рук. группы		Зантворе			Тип I Первичный отстойник двухсекционный L=87м h=3м. из сборного железобетона.	Лит.	Лист	Листов
Гл. спец.		Ярославский				Р	37	
ГИП		Калловская			Помещение привода скребкового механизма. План на отм. 0.000; Разрезы 1-1	Минжилкомхоз УССР Укркоммунниипроект г. Харьков		
Нач. отд.		Линник						

Копировал

Маркировочная схема фундаментов

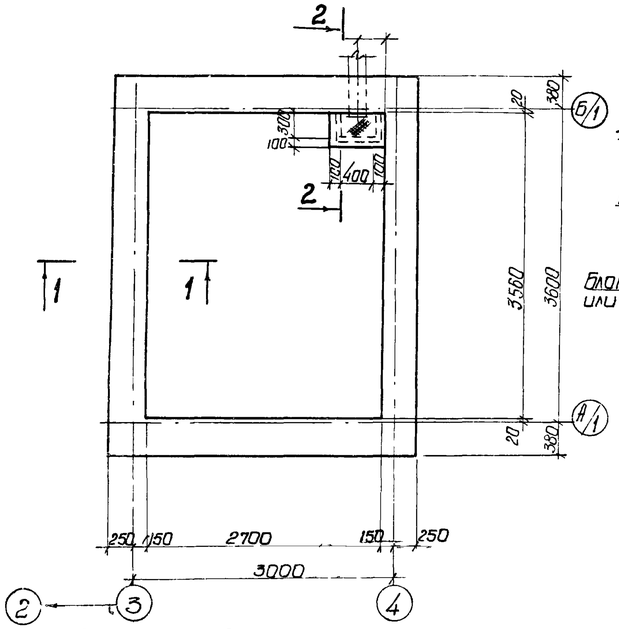

1-1

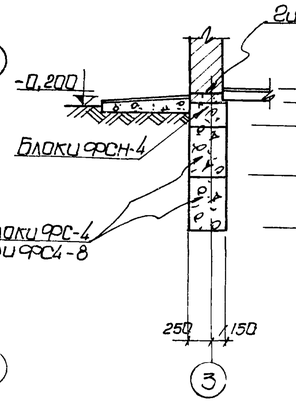

Раскладка по оси А/1

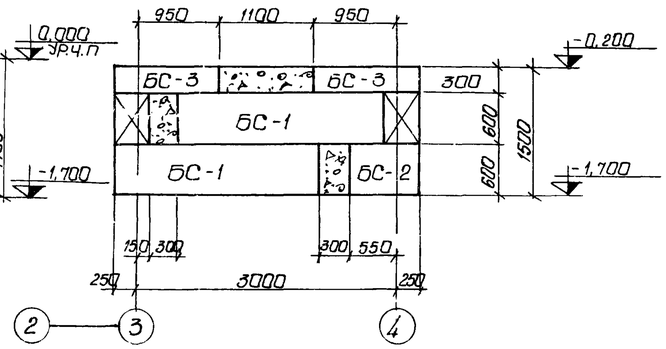

Спецификация элементов к маркировочным схемам, расположенным на листе

Марка	Обозначение	Наименование	Кол.	Прим.
		Маркировочная схема фундаментных блоков		
БС-1	Серия 1.116-1 в.1	Блок ФС-4	8	1,3т
БС-2	—"—	—"— ФС4-8	6	0,415т
БС-3	—"—	—"— ФСН-4	8	0,305т
		Маркировочная схема плит покрытия		
П-1	Серия 1.141-1 в.10	Плита ПС 30-12	3	1.020т

Выборка отправочных марок на 1 изделие

Марка изделия	Марка элем.	К-во шт Т	К-во шт Н	Масса в кг 1 шт	Масса в кг Всех	Стандарт или лист проекта
Приямок	МИ4-13	1п.м	-	-	4.2	Серия 3.400-6

Маркировочная схема плит покрытия

Раскладка по оси Б/1

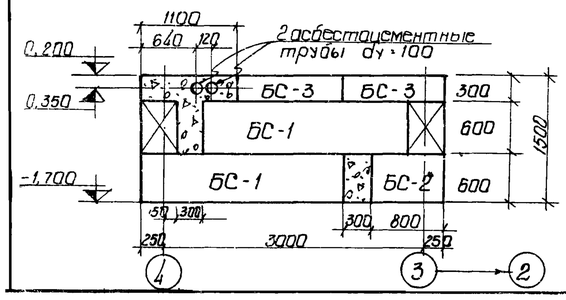

Раскладка по оси 3(4)

План ФОм-1

4-4

3-3

2-2

1. Данный лист комплектен с листом КЖС-37
2. Под ленточные фундаменты - песчаную подушку толщиной 100 мм
3. Кладку фундаментных блоков вести на растворе „М-50" с перевязкой вертикальных швов не менее 300 мм. Участки между блоками заполнить бетоном „М-100".
4. Указания по монтажу плит покрытия даны в серии 1.141-1, в.10. Швы между плитами покрытия заполнить мелкозернистым бетоном, соответствующим по марке и по плотности бетону плит покрытия.
5. Фундамент ФОм-1 и приямок выполнять из бетона „М-100"
6. Расход бетона „М-100" на монолитные участки фундаментов 1,76м³, фундамент ФОм-1 - 1,14м³, приямок V=0,10м³
7. Расход рифленой стали δ-5мм на перекрытие приямка - 12,6кг

Изм.	Лист	N докум.	Подпись	Дата
Провер.	Зонтберг			
Ст. техн.	Мандрыка			
Рук. гр.	Зонтберг			
Гл. спец.	Ярославский			
ГИП	Козловская			
Нач. отд.	Пичахчи			

ТП 902-2-330 КЖС 41

Отстойники канализационные горизонтальные с механизированным удалением осадка

Тип I. Первичный отстойник двухсекционный L=27м; h=3м из сборного железобетона

Помещение привода скребкового механизма. Маркировочные схемы фундаментов и плит покрытия.

Лит.	Лист	Листов
Р	38	

МЖКХ - УССР Укркоммунниипроект г. Харьков

7546/IV

Маркировочная схема панелей

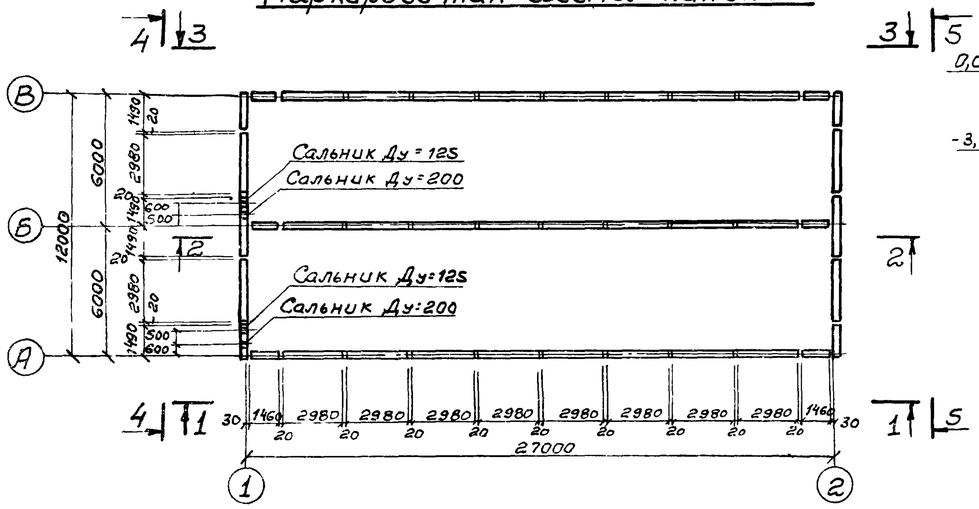

Вид по 4-4

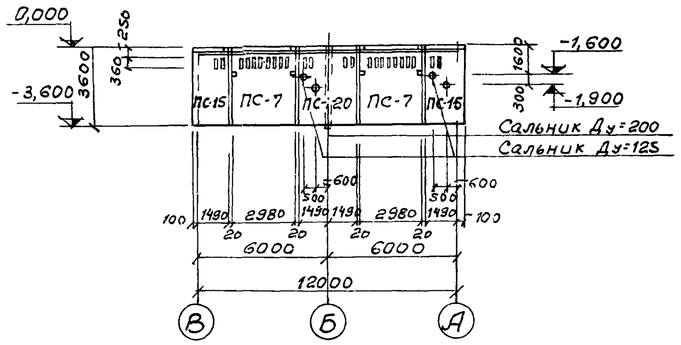

Вид по 5-5

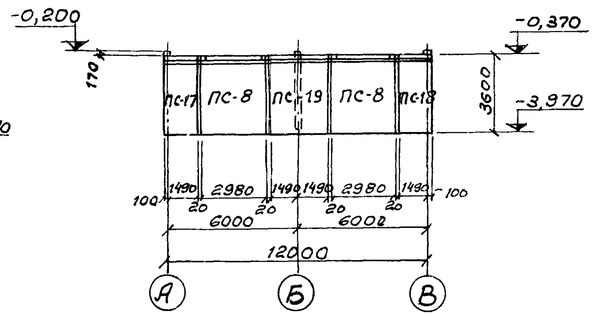

Вид по 1-1

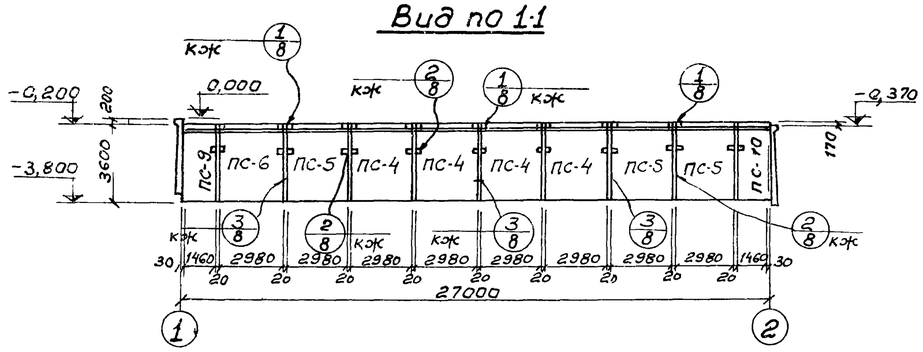

Вид по 2-2

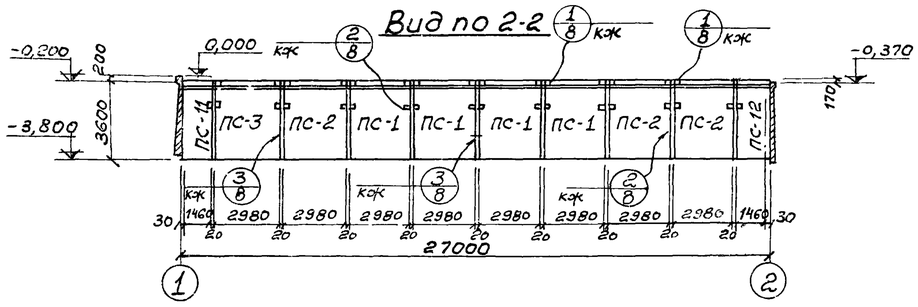

Вид по 3-3

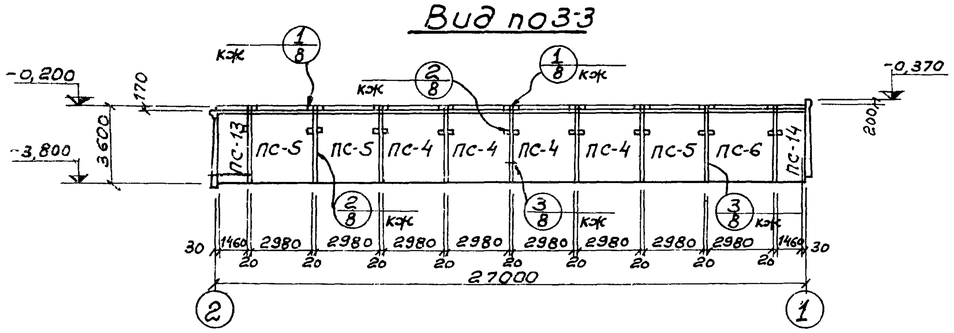

1. Данный лист комплектен с листами КЖ 40, 41.
2. Общие указания по монтажу панелей, заделке стыков и отделке см. пояснительную записку серии 3.900-2, Вып. 2 и 7.

Спецификация элементов к маркировочной схеме

Марка	Обозначение	Наименование	Кол.	Примечания
ПС-1	Серия 3.900-2 Вып.2 и КЖ-40	Стеновая панель ПК1-36-1А	4	4,27т
ПС-2	Серия 3.900-2 Вып. 7 и КЖ-40	стеновая панель ПК1-36-1Б	3	4,27т
ПС-3	" и КЖ-40	стеновая панель ПК1-36-1В	1	4,27т
ПС-4	Серия 3.900-2 Вып. 2 и КЖ-40	Стеновая панель ПК1-36-2А	8	4,27т
ПС-5	Серия 3.900-2 Вып. 7 и КЖ-40	стеновая панель ПК1-36-2Б	6	4,27т
ПС-6	" КЖ-40	стеновая панель ПК1-36-2В	2	4,27т
ПС-7	" и КЖ-40	стеновая панель ПК1-36-2г	2	4,27т
ПС-8	" КЖ-40	Стеновая панель ПК1-36-2д	2	4,27т
ПС-9	КЖ-41	Стеновая панель ПК1-36-2е	1	2.09т
ПС-10	КЖ-41	Стеновая панель ПК1-36-2ж	1	2.09т
ПС-11	КЖ-41	Стеновая панель ПК1-36-1г	1	2.09т
ПС-12	КЖ-41	Стеновая панель ПК1-36-1д	1	2.09т
ПС-13	КЖ-41	Стеновая панель ПК-36-2и	1	2.09т
ПС-14	КЖ-41	Стеновая панель ПК1-36-2К	1	2.09т
ПС-15	КЖ-41	Стеновая панель ПК1-36-2Л	1	2.28т
ПС-16	КЖ-41	Стеновая панель ПК1-36-2М	1	2.28т
ПС-17	КЖ-41	Стеновая панель ПК1-36-2Н	1	2.28т
ПС-18	КЖ-41	Стеновая панель ПК1-36-2П	1	2.28т
ПС-19	КЖ-41	Стеновая панель ПК1-36-2р	1	4,27т
ПС-20	КЖ-41	Стеновая панель ПК-13-2ПС	1	4,27т

Гибкое угловое сопряжение

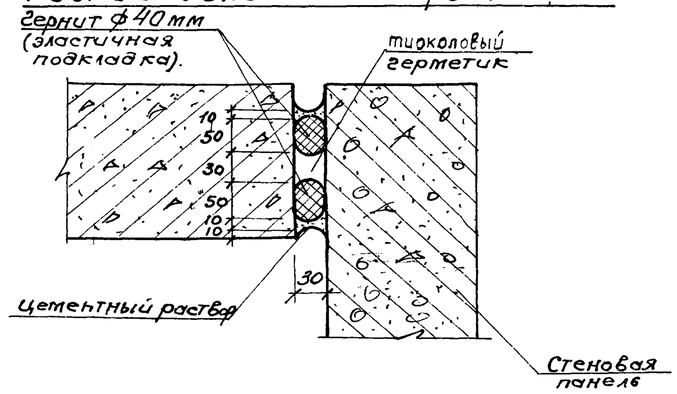

					ТП 902-2-330 КЖС	
					Отстойники канализационные горизонтальные с механизированным удалением осадка.	
Изм.	Лист	№ документа	Подпись	Дата	Тип I. Первичный отстойник. двухсекционный L=27м; h=3м из сборного железобетона.	Лит. Р; Лист 39; Листов
Инжен.		Юровецкий				
Рук. гр.		Саксонова				
Гл. спец.		Ярославский			Маркировочная схема панелей. Вид по 1-1÷5-5. Вариант с угловым сопряжением стен на герметиках	МЖКХ УССР Укркоммунниипроект г. Харьков
ГИП		Козловская				
Нач. отд.		Пичахчи				

ПК1-36-1а; ПК1-36-2а

1-1

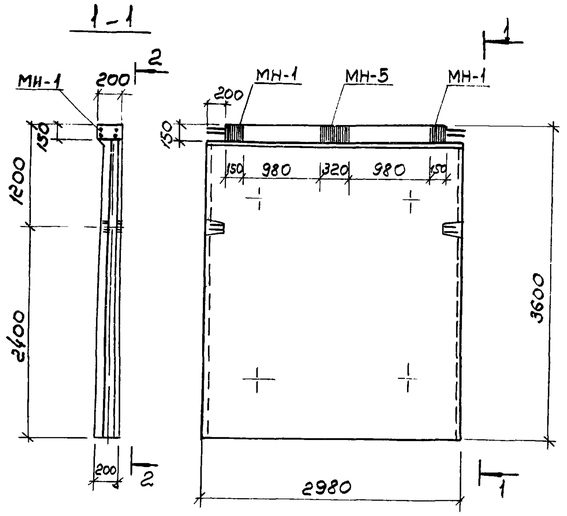

ПК1-36-1б; ПК1-36-1в; ПК1-36-2б; ПК1-36-2в

3-3

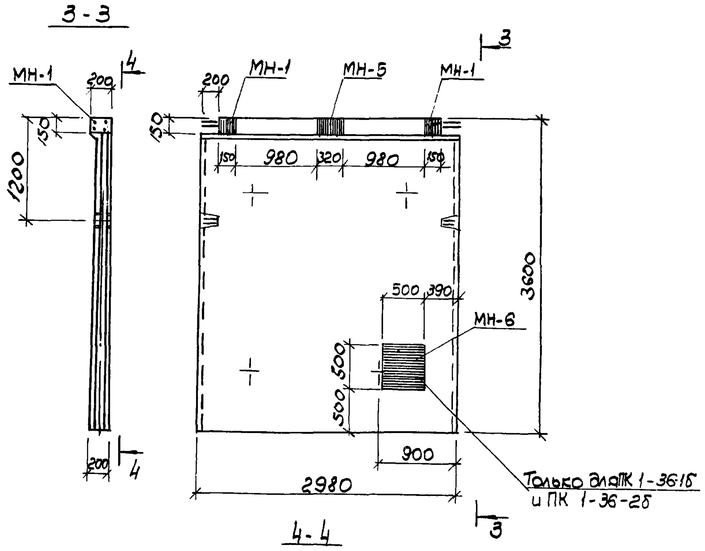

2-2

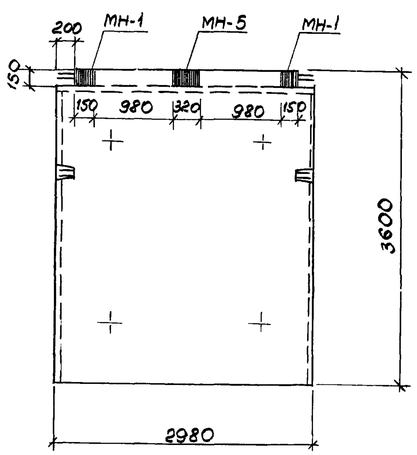

4-4

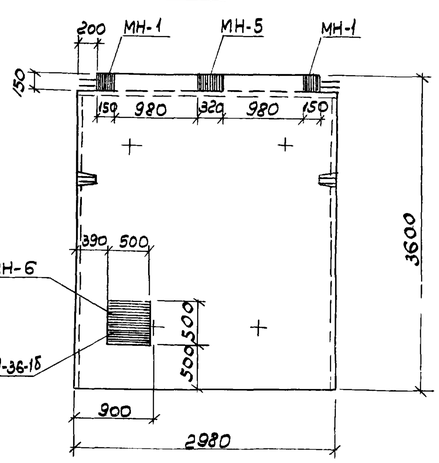

5-5

ПК 1-36-2г

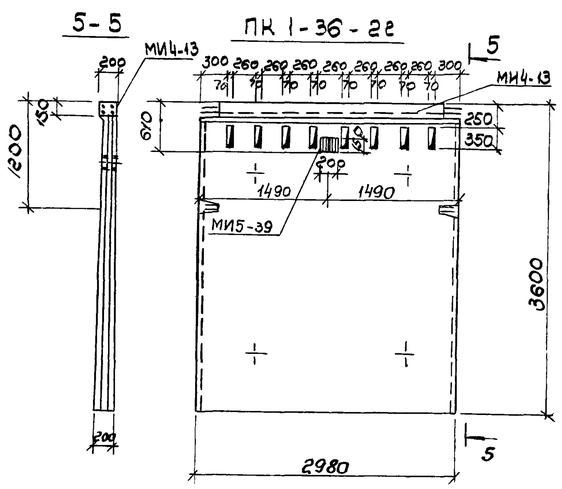

6-6

ПК 1-36-2д

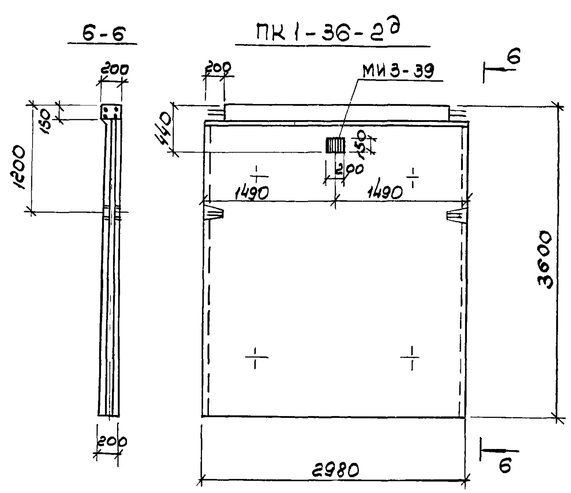

Выборка отправочных марок на одно изделие

Наименов. изделия	Марка	Кол-во Т	Кол-во Н	Масса кг марки	Масса кг всех	Серия или ГОСТ
ПК1-36-1а	МН-1	2	—	4.00	8.00	кжс-30
	МН-5	1	—	8.26	8.26	кжс-30
ПК1-36-2а	МН-1	2	—	4.00	8.00	кжс-30
	МН-5	1	—	8.26	8.26	кжс-30
ПК1-36-1б	МН-1	2	—	4.00	8.00	кжс-30
	МН-5	1	—	8.26	8.26	кжс-30
ПК1-36-1в	МН-1	2	—	4.00	8.00	кжс-30
	МН-5	1	—	8.26	8.26	кжс-30
	МН-6	1	—	40.14	40.14	кжс-30
ПК 1-36-2б	МН-1	2	—	4.00	8.00	кжс-30
	МН-5	1	—	8.26	8.26	кжс-30
ПК 1-36-2в	МН-1	2	—	4.00	8.00	кжс-30
	МН-5	1	—	8.26	8.26	кжс-30
	МН-6	1	—	40.14	40.14	кжс-30
ПК1-36-2г	МИ4-13	1	—	10.84	10.84	серия 3.400-6
	МИ3-39	1	—	2.8	2.8	—"—
ПК1-36-2д	МИ3-39	1	—	2.8	2.8	—"—

1. Данный лист комплектен с листом кжс-39
2. Стеновые панели с индексами отличаются от типовых по серии 3.900-2 вып.2 наличием дополнительных закладных элементов и отверстий.

7546/IV 43

Изм	Лист	№ документа	Подпись	Дата	ТП 902-2-330 кжс			
					Отстойники канализационные горизонтальные с механизированным удалением осадка			
Ст.техн		Шепеленко			Тип I. Первичный отстойник двухсекционный L=27м, H=3м из сборного железобетона	Лит	Лист	Листов
Рук.гр.		Зантберг				Р	40	
Гл.спец.		Ярославский			Опалубочные чертежи панелей. Вариант с узловым сопряжением стен на герметиках	Госкомжилкомхоз УССР Укркоммунниипроект г. Харьков		
ГИП		Козловская						
Нач.отд.		Пичахчи						

ПС-9; ПС-11; ПС-14 (зеркально)

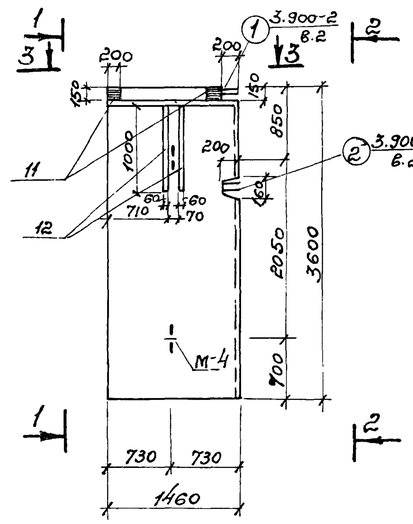

2-2

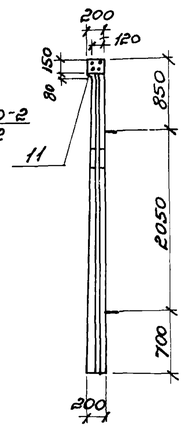

1-1

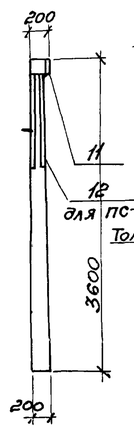

ПС-15; ПС-16 (зеркально)

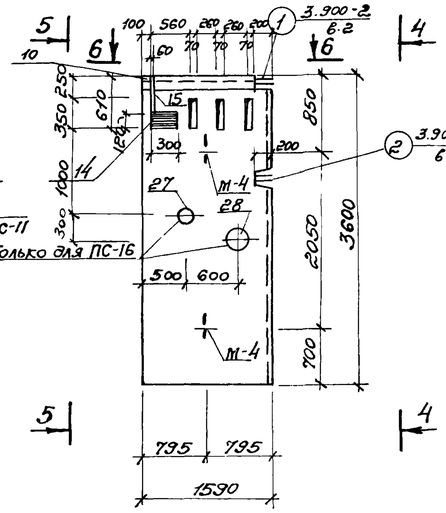

4-4

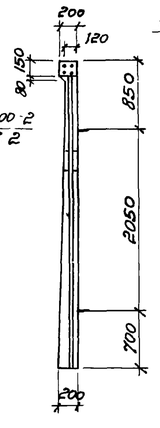

5-5

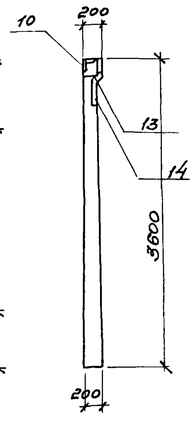

8 ПС-10; ПС-12; ПС-13 (зеркально)

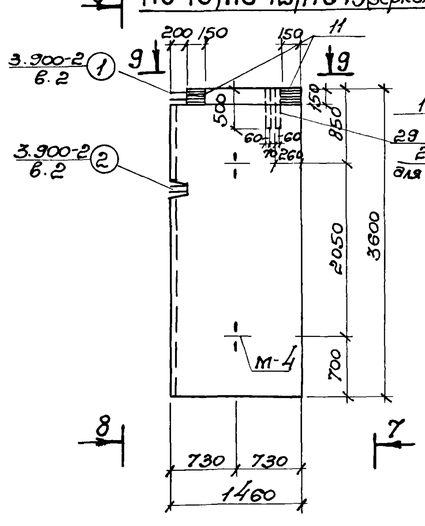

7-7

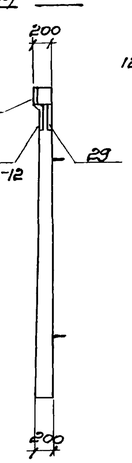

8-8

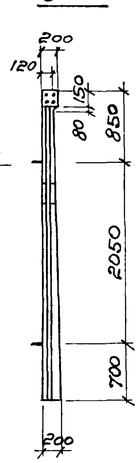

3-3

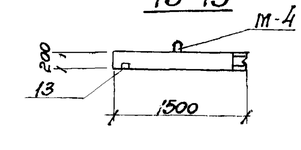

6-6

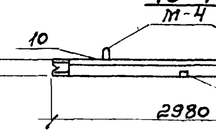

9-9

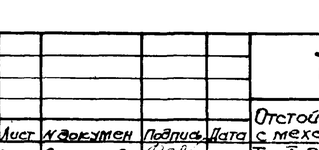

12 13 ПС-17; ПС-18 (зеркально) 11 13

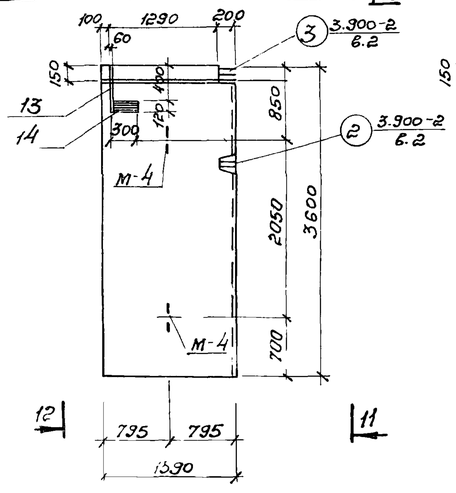

11-11

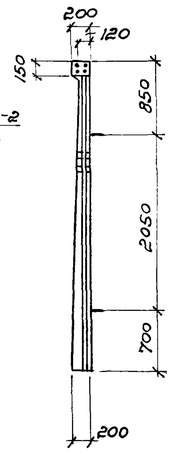

12-12

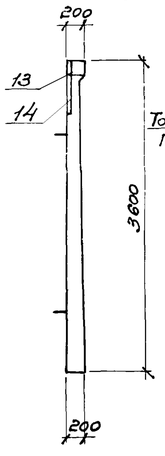

ПС-19; ПС-20

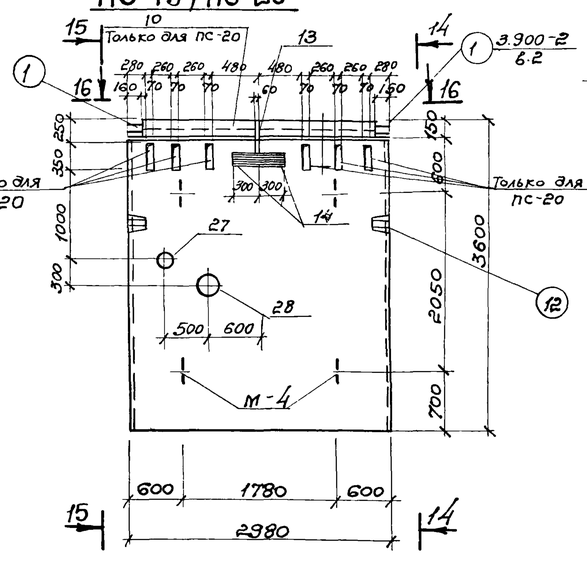

15-15

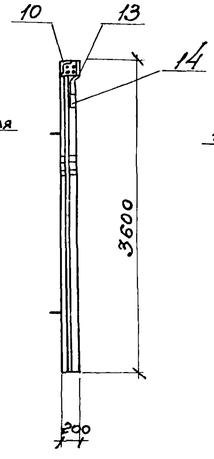

16-16

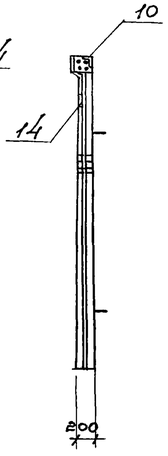

13-13

16-16

Данный лист комплектен с листом КЖ-39

7546/IV 44

					ТП 902-2-330 КЭ	
Изм.	Лист	№ докумен	Подпись	Дата	Отстойники канализационные горизонтальные с механизированным удалением осадка.	
Проверил		Саксонова			Тип I. Первичный отстойник двухсекционный L=27м, h=3м из сборного железобетона.	Лит. Лист Листов
Инжен.		Левина				Р 41
Рук. гр.		Зантберг			Опалубочные чертежи панелей	МЖКХ УССР
Гл. спец.		Браславский			Вариант с угловым соединением	Харьковский Промстройпроект
ГИП		Козловская			наим стен на герметиках	г. Харьков
Нач. отд.		Пичахчи				

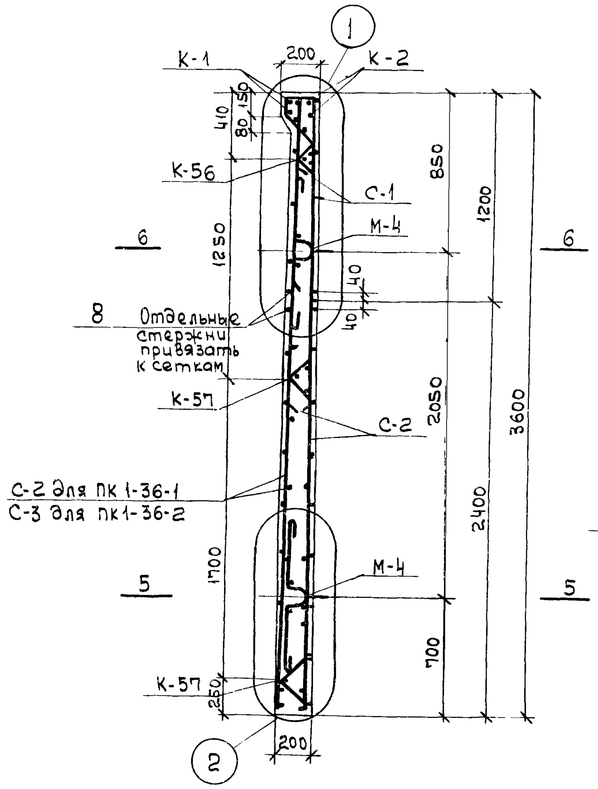

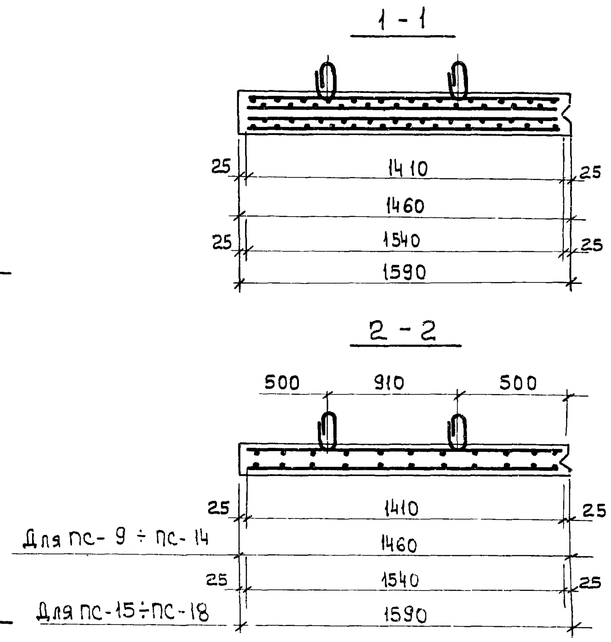

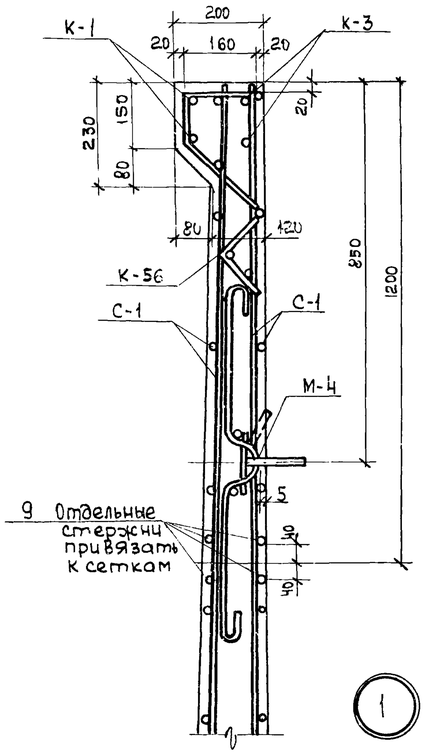

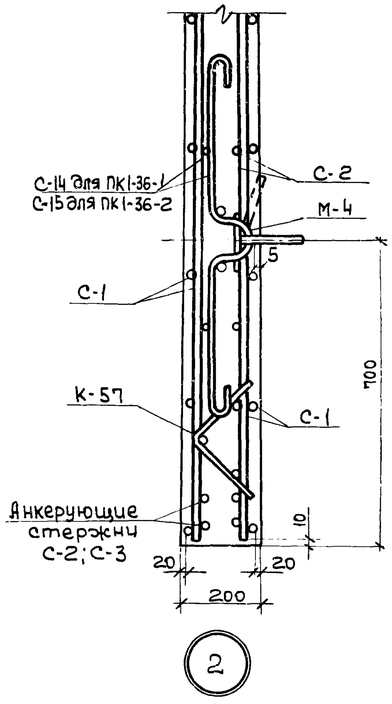

Выборка стали на один элемент, кг

Марка элемента	Арматурные изделия												Закладные изделия											Всего
	Арматурная сталь ГОСТ 5781-75												Профильная сталь				Арматурная сталь ГОСТ 5781-75							
	Класс AI					Класс A III											Класс AI			Класс A II	Класс A III			
	ф мм				Итого	ф мм						Итого	Итого	δ=6	δ=8	δ=10	L50×5	ф мм						Итого	
	6	8	10			8	10	12	14	16	22							6			10	8	10		
ПС-9	13,4	4,8	1,6		19,8	22,9	—	5,3	6,8	21,3	45,9	102,2	122,0	—	—	23,9	—	0,1	7,9		—	0,5	1,0	33,4	155,4
ПС-10	13,4	4,8	1,6		19,8	22,9		5,3	6,8	21,3	45,9	102,2	122,0	0,5	—	11,8	—	0,1	7,9		—	0,3	1,0	21,4	143,6
ПС-11	10,0	1,8	—		11,8	11,5	—	5,3	6,82	21,3	—	44,9	56,7	—	—	23,9	—	0,1	7,9		—	0,5	1,0	33,4	90,1
ПС-12	10,0	1,8	—		11,8	11,5	—	5,3	6,82	21,3	—	44,9	56,7	—	—	12,4	—	0,1	7,9		—	0,2	1,0	21,6	99,9
ПС-13	13,4	4,8	1,6		19,8	22,9	—	5,3	6,8	21,3	45,9	102,2	122,0	0,5	—	11,8	—	0,1	7,9		—	0,3	1,0	21,4	143,6
ПС-14	13,4	4,8	1,6		19,8	22,9	—	5,3	6,8	21,3	45,9	102,2	122,0	—	—	23,9	—	0,1	7,9		—	0,5	1,0	33,4	155,4
ПС-15	24,3	4,5	1,7		30,5	40,0	—	5,3	7,5	21,3	45,9	120,0	150,5	—	6,6	—	6,9	0,1	7,9		0,3	3,7	—	25,5	176,0
ПС-16	24,3	4,5	1,7		30,5	40,5	—	5,3	7,5	21,3	45,9	120,0	150,5	—	6,6	—	6,9	0,1	7,9		0,3	3,7	—	25,5	176,0
ПС-17	24,3	4,5	1,7		30,5	40,5	—	5,3	7,5	21,3	45,9	120,0	150,5	0,5	—	11,8	—	0,1	7,9		—	0,3	1,0	21,4	178,1
ПС-18	24,3	4,5	1,7		30,5	40,5	—	5,3	7,5	21,3	45,9	120,0	150,5	0,5	—	11,8	—	0,1	7,9		—	0,3	1,0	21,4	172,1

1. Панели выполнять из бетона марки 200 В4, МРЗ принять по пояснительной записке.

45

7546/IV

					ТП 902-2-330 КЖ
					Отстойники канализационные горизонтальные с механизированным удалением осадка
Изм.	Лист	№ докумен.	Подпись	Дата	
Проверил		Саксонова			Тип I. Первичный отстойник двухсекционный L=27м, h=3м из сборного железобетона
Ст.инж.		Середенко			Лит. Р; Лист 42; Листов
Рук.гр.		Зантберг			
Гл.спец.		Браславский			Армирование стеновых панелей. Вариант с угловым сопряжением стен на герметиках.
ГИП		Козловская			Мжкх-УССР Укркоммункциипроект г. Харьков
Нач.отд.		Пичахчи			

Формат	Зона	Поз.	Обозначение	Наименование	Кол.	Примеч.
				ПК1-36-1а		
				Сборочные ед ницы и детали		
		11	КЖ-30	Изделие закладное МН-1	2	
		24	КЖ-30	» МН-5	1	
				Материалы		
				Бетон марки 200	1,71	м3
				ПК1-36-1б		
				Сборочные ед ницы и детали		
		11	КЖ-30	Изделие закладное МН-1	2	
		24	КЖ-30	» МН-5	1	
				Материалы		
				Бетон марки 200	1,71	м3
				ПК1-36-1в		
				Сборочные ед ницы и детали		
		11	КЖ-30	Изделие закладное МН-1	2	
		24	КЖ-30	» МН-5	1	
		25	КЖ-30	» МН-6	1	
				Материалы		
				Бетон марки 200	1,71	м3
				ПК1-36-2а		
				Сборочные ед ницы и детали		
		11	КЖ-30	Изделие закладное МН-1	2	
		24	КЖ-30	» МН-5	1	
				Материалы		
				Бетон марки 200	1,71	м3
				ПК1-36-2б		
				Сборочные ед ницы и детали		
		11	КЖ-30	Изделие закладное МН-1	2	
		24	КЖ-30	» МН-5	1	
				Материалы		
				Бетон марки 200	1,71	м3

Формат	Зона	Поз.	Обозначение	Наименование	Кол.	Примеч.
				ПК1-36-2в		
				Сборочные ед ницы и детали		
		11	КЖ-30	Изделие закладное МН-1	2	
		24	КЖ-30	» МН-5	1	
		25	КЖ-30	» МН-6	1	
				Материалы		
				Бетон марки 200	1,71	м3
				ПК1-36-2г		
				Сборочные ед ницы и детали		
		10	Серия 3.400-6	Изделие закладное МЦ4-13	1	
		26	»	» МЦ3-39	1	
				Материалы		
				Бетон марки 200	1,71	м3
				ПК1-36-2д		
				Сборочные ед ницы и детали		
		26	Серия 3.400-6	Изделие закладное МЦ3-39	1	
				Материалы		
				Бетон марки 200	1,71	м3
				ПК1-36-2р		
				Сборочные ед ницы и детали		
		13	Серия 3.400-6	Изделие закладное МЦ1-2	0,5	м
		14	»	МЦ2-6	2	
				Материалы		
				Бетон марки 200	1,71	м3
				ПК1-36-2с		
				Сборочные ед ницы и детали		
		10	Серия 3.400-6	Изделие закладное МЦ4-13	3,4	м
		13	»	» МЦ1-2	0,5	м
		14	»	» МЦ2-6	2	
		27	Серия 3.901-5	Сальник dy=125	1	
		28		» dy=200	1	
				Материалы		
				Бетон марки 200	1,71	м3

Формат	Зона	Поз.	Обозначение	Наименование	Кол.	Примеч.
				ПК1-36-1г		
				Сборочные ед ницы и детали		
		1	КЖ-45	Каркас плоский КР-1	1	
		2	КЖ-45	» КР-2	1	
		3	Серия 3.900-2 В.2	» КР-56	1	
		4	»	» КР-57	2	
		5	КЖ-45	Сетка арматурная С-1	1	
		6	КЖ-45	» С-2	1	
		8	КЖ-42	Стержни одиночные	4	
		9	Серия 3.900-2 В.2	Изделие закладное М-4	2	
		11	ПЖС-30	» МН-1	2	
		12	ПЖС-30	» МН-2	2	
				Материал		
				Бетон марки 200	0,84	м3

7546/IV 46

Изм.	Лист	№документа	Подпись	Дата
Провер.		Саксонова		
Ст. инж.		Середенко		
Рук. гр.		Зантберг		
Гл. спец.		Браславский		
ГИП		Козловская		
Нач. отд.		Пичахчи		

ТП 902-2-330

КЖ

Отстойники канализационные горизонтальные с механизированным удалением осадка.

Тип I. Первичный отстойник двухсекционный L=27м h=3м из сборного железобетона.

Лит.	Лист	Листов
Р	43	

Армирование панелей. Спецификация марок арматурных изделий на один элемент. Варианты с угловым сопряжением стен на герметике

МЭКХ УССР Укркоммунниипроект г. Харьков

Форм.	Зона	Поз.	Обозначение	Наименование	Кол.	Примеч.
				ПК1-36-2^{с}; ПК1-36-2^{к}		
				Сборочные единицы и детали		
		1	КЖС-45	Каркас плоский КР-1	1	
		2		" КР-2	1	
		3	Серия 3.900-2 6.2	" К-56	1	
		4	"	" К-57	2	
		5	КЖС-45	Сетка арматурная С-1	2	
		6	КЖС-45	" С-2	1	
		7	КЖС-45	" С-3	1	
		8	КЖС-45	Стержни одиночные	4	
		9	Серия 3.900-2 6.2	Изделие закладное М4	2	
		11	КЖС-30	" МН-1	2	
		12	КЖС-30	" МН-2	2	
				Материал61		
				Бетон марки 200	0,83	м^3
				ПК1-36-2^{жс}; ПК1-36-2^{и}		
				Сборочные единицы и детали		
		1	ПЖ-45	Каркас плоский КР-1	1	
		2	ПЖ-45	" КР-2	1	
		3	Серия 3.900-2 6.2	" К-56	1	
		4	"	" К-57	2	
		5	КЖС-45	Сетка арматурная С-1	2	
		6	КЖС-45	" С-2	1	
		7	КЖС-45	" С-3	1	
		8	ПЖ-42	Стержни одиночные	4	
		9	Серия 3.900-2. В. 2	Изделие закладное М4	2	
		11	КЖС-30	" МН-1	2	
		15	КЖС-30	" МН-3	2	
				Материал61		
				Бетон марки 200	0,83	м^3
				ПК1-36-2^{л}		
				Сборочные единицы и детали		
		16	КЖС-45	Каркас плоский КР 3	1	
		17	КЖС-45	" КР-4	1	
		18	Серия 3.900-2 6.2	" К-56	1	
		19	"	" К-57	2	

Форм.	Зона	Поз.	Обозначение	Наименование	Кол.	Примеч.
		20	КЖС-45	Сетка арматурная С-4	2	
		21	КЖС-45	" С-5	1	
		22	КЖС-45	" С-6	1	
		23	КЖС-42	Стержни одиночные	4	
		9	Серия 3.900-2 6.2	Изделие закладное М4	2	
		10	Серия 3.400-6	" МИ4-13	1,8	м
		13	"	" МИ1-2	0,5	м
		14	"	" МИ2-6	1	
				Материал61		
				Бетон марки 200	0,9	м^3
				ПК1-36-2^{м}		
				Сборочные единицы и детали		
		16	КЖС-45	Каркас плоский КР-3	1	
		17	КЖС-45	" КР-4	1	
		18	КЖС-45	" К-56	1	
		19	"	" К-57	2	
		20	КЖС-45	Сетка арматурная С-4	2	
		21	КЖС-45	" С-5	1	
		22	КЖС-45	" С-6	1	
		23	КЖС-45	Стержни одиночные	4	
		9	Серия 3.900-2 6.2	Изделие закладное М4	4	
		10	Серия 3.400-6	" МИ4-13	1,8	м
		13	"	" МИ1-2	0,5	м
		14	"	" МИ2-6	1	
		27	Серия 3.901-5	Сальник dу=125	1	
		28	"	Сальник dу 200	1	
				Материал		
				Бетон марки 200	0,9	м^3
				ПК1-36-2^{н}; ПК1-36-2^{п}		
				Сборочные единицы и детали		
		16	КЖС-45	Каркас плоский КР-3	1	
		17	КЖС-45	" КР-4	1	
		18	Серия 3.900-2	" К-56	1	
		19	"	" К-57	2	
		20	КЖС-45	Сетка арматурная С-4	2	
		21	КЖС-45	" С-5	1	
		22	КЖС-45	" С-6	1	
		23	КЖС-42	Стержни одиночные	4	
		9	Серия 3.900-2 6.2	Изделие закладное М4	4	
		14	КЖС- Серия 3,400-6	" МИ-2-6	1	
		13	"	" МИ1-2	2	

Форм.	Зона	Поз.	Обозначение	Наименование	Кол.	Примеч.
				Материал		
				Бетон марки 200	0,9	м^3
				ПК1-36-1^{в}		
				Сборочные единицы и детали		
		1	КЖС-45	Каркас плоский КР-1	1	
		2	КЖС-45	" КР-2	1	
		3	Серия 3.900-2 6.2	" К-56	1	
		4	"	" К-57	2	
		5	КЖС-45	Сетка арматурная С-1	1	
		6	КЖС-45	" С-2	1	
		8	КЖС-42	Стержни одиночные	4	
		9	Серия 3.900-2 6.2	Изделие закладное М4	2	
		11	КЖС-30	" МН-1	2	
		29	КЖС-30	" МН-4	2	
				Материал		
				Бетон марки 200	0,83	м^3

47

7546/IV

							ТП 902-2-330 КЖС	
							Отстойники канализационные горизонтальные с механизированным удалением осадка.	
Изм.	Лист	№ докумен.	Подпись	Дата			Тип Т. Первичный отстойник двухсекционный L=27м h=3м из сборного железобетона.	Лит. Р; Лист 44; Листов
Провер.		Саксонова						
Гл. инж.		Середенко						
Рук. гр.		Зантберг						
Гл. спец.		Браславский					Армирование панелей. Спецификация марок арматурных изделий на элемент. Вариант с угловым сопряжением стен на герметиках.	Госкомитет УССР по делам строительства Укркоммунниипроект г. Харьков
ГИП		Козловская						
Нач. отд.		Пичахчи						

С-1

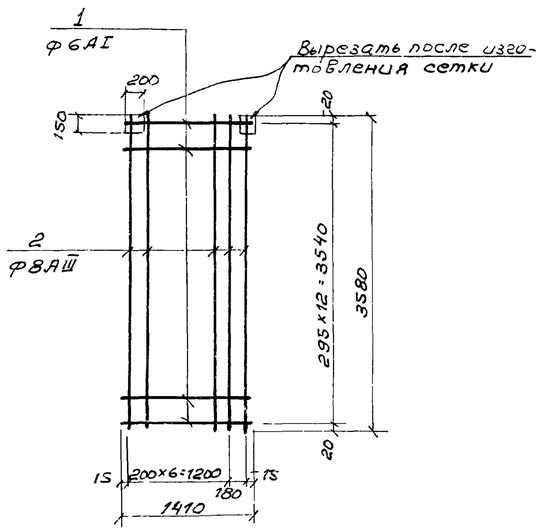

С-2

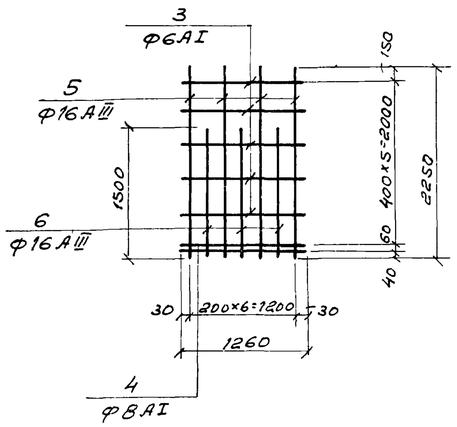

С-3

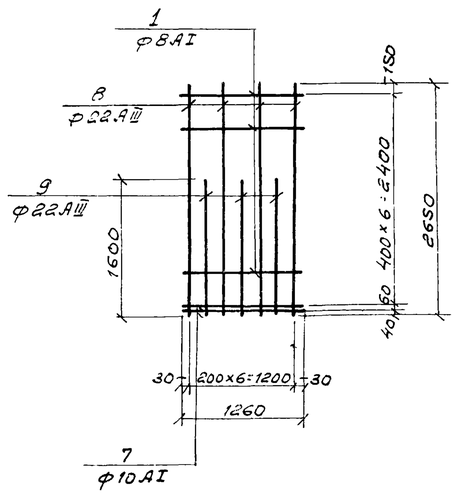

Ведомость стержней на один элемент

Марка эл-та	Поз.	Эскиз или сечение	ф мм	Длина мм	Кол.
С-1	1		6АI	1410	13
	2		8АIII	3580	8
С-2	3		6АI	1260	5
	4		8АI	1260	2
	5		16АIII	2250	4
	6		16АIII	1500	3
С-3	4		8АI	1260	6
	7		10АI	1260	2
	8		22АIII	2650	4
	9		22АIII	1600	3
С-4	10		6АI	1540	13
	2		8АIII	3580	9
С-5	11		6АI	1390	5
	12		8АI	1390	2
	5		16АIII	2250	4
	6		16АIII	1500	3
С-6	12		8АI	1390	6
	13		10АI	1390	2
	8		22АIII	2650	4
	9		22АIII	1600	3
КР-1	14		14АIII	1410	2
	15		6АI	1410	1
	16		6АI	580	5
КР-2	14		14АIII	1410	2
	17		6АI	110	3
КР-3	18		14АIII	1540	2
	19		6АI	1540	1
	16		6АI	580	5
КР-4	18		14АIII	1540	2
	17		6АI	110	3

С-4

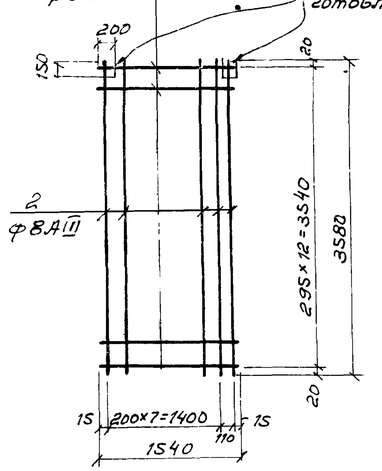

С-5

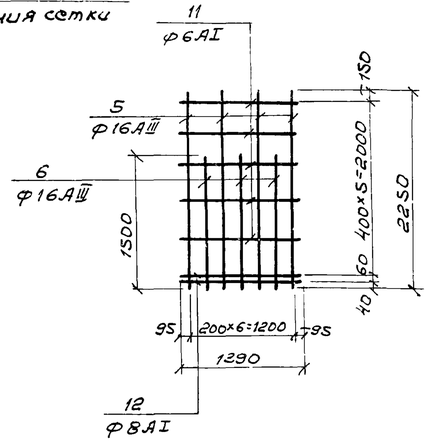

С-6

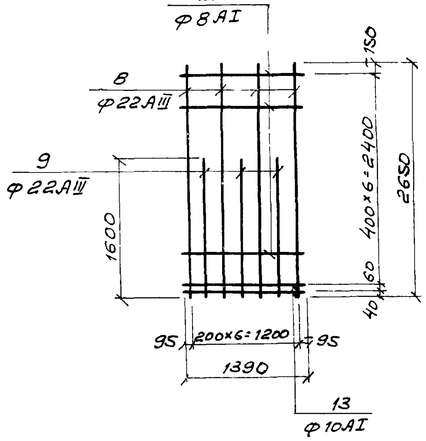

КР-4

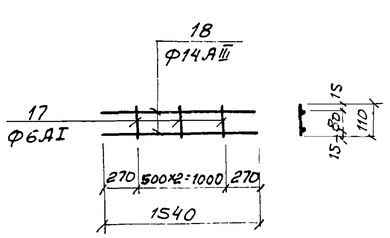

КР-1

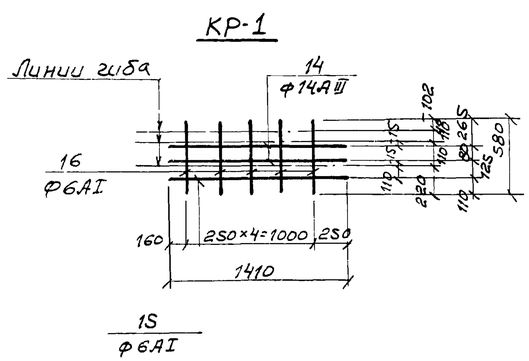

КР-2

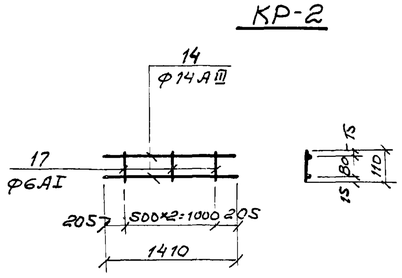

КР-3

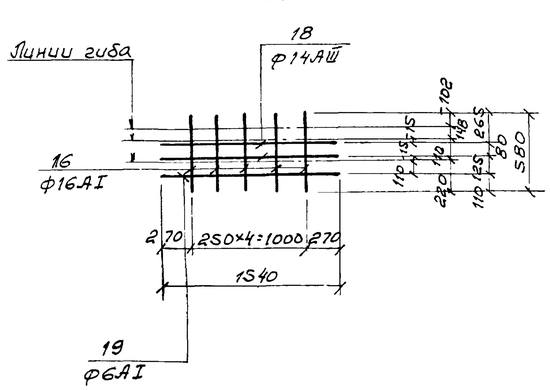

48

7546/IV

					ТП 902-2-330	КЖС
Изм.	Лист	N документа	Подпись	Дата	Отстойники канализационные горизонтальные с механизированным удалением осадка.	
Проверил		Середенко			Тип I. Первичный отстойник двухсекционный L=27м, h=3м из сборного железобетона	Лит. Р; Лист 45; Листов
Инженер		Цаканян				
Рук. гр.		Зантберг				
Гл. спец.		Браславский			Армирование панелей. Сетки и каркасы панелей. Вариант с угловым сопряжением стен на герметиках.	МЖКХ-УССР укркоммунниипроект г. Харьков
ГИП		Козловская				
Нач. отд.		Пичахчи				