ТИПОВОЙ ПРОЕКТ
903-2-14

# УСТАНОВКА МАЗУТОСНАБЖЕНИЯ Q=6,5/11 $м^3/ч$ P=25/10 $кгс/см^2$ С НАЗЕМНЫМИ МЕТАЛЛИЧЕСКИМИ РЕЗЕРВУАРАМИ 2×2000 $м^3$

## АЛЬБОМ I ЧАСТЬ 2

МАЗУТОНАСОСНАЯ.
АРХИТЕКТУРНО-СТРОИТЕЛЬНАЯ ЧАСТЬ.

16913-02
Цена: 4.03

Инв 1·4·3-02

| | | | | | |
|---|---|---|---|---|---|
| | | | | Привязан: | |
| | | | | | |
| | | | | | |
| | | | | | |
| Инв. № | | | | | |

ЗАКАЗ № 1280 ТИРАЖ 600 ЭКЗ. ЦЕНА 4 РУБ. 03 КОП.

КАЗАХСКИЙ ФИЛИАЛ ЦЕНТРАЛЬНОГО ИНСТИТУТА ТИПОВОГО ПРОЕКТИРОВАНИЯ
480070 г. АЛМА-АТА, ДЖАНДОСОВА,2

# ТИПОВОЙ ПРОЕКТ
# 903-2-14

# УСТАНОВКА МАЗУТОСНАБЖЕНИЯ Q=6,5/11 $м^3/ч$ P=25/10 $кгс/см^2$ С НАЗЕМНЫМИ МЕТАЛЛИЧЕСКИМИ РЕЗЕРВУАРАМИ 2×2000 $м^3$

## АЛЬБОМ I ЧАСТЬ 2

### СОСТАВ ПРОЕКТА

| | |
|---|---|
| Альбом I часть 1 | Мазутонасосная. Части: тепломеханическая, автоматизация, электротехническая, санитарно-техническая, тепловые сети. |
| Альбом I часть 2 | Мазутонасосная. Архитектурно-строительная часть. |
| Альбом I часть 3 | Мазутонасосная. Нетиповые изделия архитектурно-строительной части. |
| Альбом I часть 4 | Мазутонасосная. Блоки тепломеханического оборудования. |
| Типовой проект 903-2-11 Альбом II часть 1 | Сооружения слива и приема мазута и жидких присадок. Части: тепломеханическая, архитектурно-строительная, автоматизация, электротехническая |
| Типовой проект 903-2-11 Альбом II часть 2 | Сооружения слива и приёма мазута и жидких присадок. Нетиповые изделия архитектурно-строительной части. |
| Альбом III | Резервуарный парк. Части: тепломеханическая, архитектурно-строительная, автоматизация, электротехническая, отопление и вентиляция. |
| Альбом IV | Генеральный план, инженерные сети. Части: тепломеханическая, архитектурно-строительная, автоматизация, электротехническая, водопровод и канализация, тепловые сети. |
| Альбом V часть 1 | Задание заводу-изготовителю на щиты автоматики и КИП. |
| Альбом V часть 2 | Задание заводу-изготовителю на щиты управления крупноблочные. |
| Типовой проект 903-2-11 Альбом VI | Металлоконструкции вспомогательного оборудования и устройств. |
| Альбом VII часть 1 | Сметы. Общая часть. |
| Альбом VII часть 2 кн 1; 2 | Сметы. Мазутонасосная |
| Типовой проект 903-2-11 Альбом VII часть 3 | Сметы. Сооружения слива и приёма мазута и жидких присадок |
| Альбом VII часть 4 | Сметы. Резервуарный парк. |
| Альбом VII часть 5 | Сметы. Генеральный план, инженерные сети |
| Альбом VIII часть 1 | Заказные спецификации. Мазутонасосная. |
| Типовой проект 903-2-11 Альбом VIII часть 2 | Заказные спецификации. Сооружения слива и приёма мазута и жидких присадок. |
| Альбом VIII часть 3 | Заказные спецификации Резервуарный парк. |
| Альбом VIII часть 4 | Заказные спецификации. Инженерные сети. |

| | | | | |
|---|---|---|---|---|
| | | | | Привязан: |
| | | | | |
| | | | | |
| | | | | |
| | | | | |
| Инв. № | | | | |

## ПРИМЕНЕННЫЕ ТИПОВЫЕ ПРОЕКТЫ.

| | |
|---|---|
| Типовой проект 109-1-109 Ал. I. III | Резервуар стальной горизонтальный для нефтепродуктов ёмкостью 25 $м^3$ (распространяет Казахский филиал ЦИТП) |
| Типовой проект 109-1-55 Ал. I. III | Стальной вертикальный цилиндрический резервуар для нефти и нефтепродуктов ёмкостью 2000 $м^3$ (распространяет Казахский филиал ЦИТП). |
| Типовой проект 902-2-158 Ал. I. II. III | Нефтеловушка из сборных железобетонных элементов на расход воды 10 л/с (распространяет ЦИТП г. Москва). |
| Типовой проект 4-18-842 Ал. I. II. III. IV | Резервуар для воды ёмкостью 500 $м^3$ железобетонный прямоугольный заглубленный (распространяет Свердловский филиал ЦИТП). |


Разработан
проектным институтом
ЛАТГИПРОПРОМ
Госстроя Латвийской ССР

Директор института Ю. Алексеенко
Главный инженер проекта А. Думан

Утвержден и введен в действие
институтом Латгипропром
Госстроя Латвийской ССР
Приказ № 251 от 11 октября 1979 г.

# Содержание альбома


| Марка | Наименование | Стр. |
|---|---|---|
| | Архитектурно-строительная часть | |
| | Содержание альбома | 2 |
| | Пояснительная записка | 3 |
| | | |
| АР-1 | Общие данные (начало) | 4 |
| АР-2 | Общие данные (продолжение) | 5 |
| АР-3 | Общие данные (окончание) | 6 |
| АР-4 | План на отм. 0,000. Разрезы 1-1; 2-2 Фасады, фрагмент плана 1. (вариант с кирпичными стенами) | 7 |
| АР-5 | План на отм. 0,000. Разрезы 1-1; 2-2. Фасады. Фрагмент плана 1 (каркасный вариант) | 8 |
| АР-6 | Планы на отм. -4,000. Разрезы 3-3 ÷ 7-7. Схема расположения молниеотвода на кровле. | 9 |
| АР-7 | Схема расположения закладных деталей в стенах. | 10 |
| АР-8 | Пристройка для хранения пожарного инвентаря. Планы на отм. 0,000. Разрезы 1-1; 2-2; 3-3. Фасады | 11 |
| | | |
| | | |
| | Конструкции железобетонные | |
| КЖ-1 | Общие данные (начало) | 12 |
| КЖ-2 | Общие данные (продолжение 1) | 13 |
| КЖ-3 | Общие данные (продолжение 2) | 14 |
| КЖ-4 | Общие данные (окончание) | 15 |
| КЖ-5 | Маркировочная схема фундаментов (вариант с кирпичными стенами) | 16 |
| КЖ-6 | Маркировочная схема фундаментов и фундаментных балок. (каркасный вариант) | 17 |
| КЖ-7 | Маркировочная схема фундаментов и фундаментных балок. Узлы „5", „6" Сечение „1-1" (каркасный вариант) | 18 |
| КЖ-8 | Монолитные фундаменты ФА1-1а ÷ ФА1-1г (каркасный вариант) | 19 |
| КЖ-9 | Монолитные фундаменты ФА1-1б; ФА1-1д, ФА1-5б (каркасный вариант) | 20 |
| КЖ-10 | Маркировочная схема фундаментов под пристройку для хранения пожарного инвентаря | 21 |
| 1 | 2 | 3 |

| 1 | 2 | 3 |
|---|---|---|
| КЖ-11 | Маркировочный план подземных конструкций. | 22 |
| КЖ-12 | Подземные конструкции. Разрезы „2-2" ÷ „7-7" Сечения | 23 |
| КЖ-13 | ФОм 1 Опалубка и армирование Узел „3" Разрезы „8-8" ÷ „9-9" Приямок | 24 |
| КЖ-14 | Площадка теплообменников на отм. 0,000 Фундаменты ФОм 2 ÷ ФОм 4 | 25 |
| КЖ-15 | Маркировочные схемы балок, плит покрытий ОП1, ОП2 (вариант с кирпичными стенами) | 26 |
| КЖ-16 | Маркировочные схемы колонн, балок и плит покрытия (каркасный вариант) | 27 |
| КЖ-17 | Маркировочные схемы стоек фахверка насадок и опорных стаканов (каркасный вариант) | 28 |
| КЖ-18 | Маркировочные схемы стеновых панелей (каркасный вариант) | 29 |
| КЖ-19 | Фрагменты „5 ÷ 12". Узлы „1", „2" (каркасный вариант) | 30 |
| КЖ-20 | Монолитный приямок ПРм 1 Опалубка (вариант с кирпичными стенами) | 31 |
| КЖ-21 | Монолитный приямок ПРм 1 Опалубка. Сечения „3-3". Узлы „2", „3" (вариант с кирпичными стенами). | 32 |
| КЖ-22 | Монолитный приямок ПРм 1 Армирование (вариант с кирпичными стенами) | 33 |
| КЖ-23 | Монолитный приямок ПРм 1 Армирование. Сечения „3-3 ÷ 5-5". Узел 5. Спецификации (вариант с кирпичными стенами) | 34 |
| КЖ-24 | Монолитный приямок ПРм 1 Опалубка (каркасный вариант) | 35 |
| КЖ-25 | Монолитный приямок ПРм 1. Опалубка Узлы „3-5" Сечения „2-2" ÷ „5-5" (каркасный вариант) | 36 |
| КЖ-26 | Монолитный приямок ПРм 1 Армирование (каркасный вариант) | 37 |
| КЖ-27 | Монолитный приямок ПРм 1 Армирование. Сечения „5-5" ÷ „9-9" Спецификации (каркасный вариант) | 38 |
| КЖ-28 | Маркировочная схема монолитных конструкций в осях „А-Б" „3-4". ПРм 1 ПРм 1. Опалубка и армирование. | 39 |
| | | |
| | | |
| 1 | 2 | 3 |

| 1 | 2 | 3 |
|---|---|---|
| | Конструкции металлические | |
| КМ-1 | Общие данные (начало) | 40 |
| КМ-2 | Общие данные (продолжение 1.) | 41 |
| КМ-3 | Общие данные (продолжение 2) | 42 |
| КМ-4 | Общие данные (окончание) | 43 |
| КМ-5 | Техническая спецификация металла для специализированных заводов. | 44 |
| КМ-6 | Маркировочные схемы крепления стальных переплётов (вариант с панельными стенами). Маркировочные схемы подвесного транспорта. | 45 |
| КМ-7 | Маркировочные схемы опор под трубопроводы. Опоры ОП1 ÷ ОП7; ОП11, ОП12; ОП15; ОП16 | 46 |
| КМ-8 | Опоры ОП8; ОП9; ОП10; ОП13; ОП14 | 47 |
| КМ-9 | Опора ОП17. Маркировочный план ограждений и лестницы в осях „А-Б" и „3-4". Элемент плана 1 | 48 |
| КМ-10 | Опорные конструкции под блоки тепломеханического оборудования Р1 ÷ Р3 | 49 |
| КМ-11 | Опорные конструкции под блоки тепломеханического оборудования Р4, Р5 | 50 |
| КМ-12 | Опорные конструкции под блоки тепломеханического оборудования Р6, Р7. | 51 |
| | | |


Типовой проект 903-2-14 Альбом I часть 2

Инв. № подл. | Подп. и дата | Взам. инв. №

Привязан

Инв. №

| | | | |
|---|---|---|---|
| ТП 903-2-14 | | | |
| Установка мазутонасосная Q=6,5/Нм3/ч, P=25/10кгс/см2 с наземными металлическими резервуарами 2×2000м3 | | | |
| Мазутонасосная | Стадия | Лист | Листов |
| | Р | | |
| Содержание альбома | Госстрой Латв ССР ЛАТГИПРОПРОМ г. Рига | | |

| | | |
|---|---|---|
| Гл.инж. пр. | Думан | |
| Нач. отд. | Меленевский | |
| Н. контр. | Андриевский | |
| Гл. констр. | Андриевская | |
| Рук. гр. | Ульгимэ | |
| Ст. инж. | Логинов | |
| Ст. техн. | Леонова | |

Копировал. Макет

Формат 22Г

## Архитектурно-строительные решения
### Общая часть

Проект здания мазутонасосной разработан для строительства в районах со следующими природными условиями:

а) расчетная зимняя температура наружного воздуха (средняя наиболее холодной пятидневки) -30°С; -30°С; -40°С

б) скоростной напор ветра для I, II, III и IV географических районов

в) вес снегового покрова для I, II, III и IV районов. Сочетания IV ветрового и V снегового районов не рассматриваются

г) рельеф территории спокойный, грунтовые воды отсутствуют, сейсмичность не выше 6 баллов

д) грунты непучинистые непросадочные со следующими нормативными характеристиками

$\varphi_н$ -23°; $c_н$ = 0,02 кг/см²; $E$ = 150 кг/см²; $\gamma_0$ = 1,8 т/м³

тип местности А по СНиП II-6-74

### Объемно-планировочные решения.

Здание мазутонасосной относится по капитальности к II классу сооружений, по долговечности ко II степени. По взрыво-пожарной опасности производства помещение насосной-категории „Б" остальные помещения-категории „Д"

Здание одноэтажное с размерами в плане 18,0 х 12,0 м и высотой 3,6 м до низа строительных конструкций

### Конструктивные решения

Здание мазутонасосной разработано в 2-х вариантах

с кирпичными несущими стенами со сборным железобетонным покрытием и каркасное с навесными панельными стенами

Продольная и поперечная жесткость каркасного здания с навесными панельными стенами обеспечивается жесткой заделкой колонн в стаканы фундаментов и диском покрытия.

I вариант - здание с кирпичными несущими стенами

Фундаменты ленточные из сборных бетонных блоков по ГОСТ 13579-78

Стены из одинарного кирпича М75 на цементном растворе М 25 под расшивку швов с наружной стороны

II вариант - каркасное здание с навесными панельными стенами

Фундаменты под колонны монолитные, железобетонные стаканчатые в инвентарной опалубке по серии 1.412-1/77 в.1, в.2 и из сборных блоков по ГОСТ 13579-78

Фундаментные балки - сборные по серии 1.415-1 вып. 1.

Колонны каркаса - сборные железобетонные по серии 1.423-3 в. 1.

Стены из навесных керамзитобетонных панелей с объёмным весом $\gamma$ = 1100 кг/м³ по серии 1.432-5 вып. 1

Для обоих вариантов:

Балки покрытия - сборные железобетонные по серии 1.462-3 вып. 1.

Плиты покрытия - сборные железобетонные по ГОСТ 22701.0-77÷ГОСТ 22701.5-77, комплексные по серии 1.465-10 в.1 утеплитель ячеистый бетон $\gamma$ = 500 кг/м³.

Кровля - рулонная с наружным водостоком.

Каналы, приямки, фундаменты под оборудование - бетонные и железобетонные монолитные.

Перегородки - кирпичные.

Вокруг здания устраивается асфальтовая отмостка по щебеночному основанию шириной 750 мм.

Помещение для хранения пожарного инвентаря запроектировано с кирпичными несущими стенами, плиты покрытия - сборные железобетонные по ГОСТ 22701.0-77 - ГОСТ 22701.5-77 комплексные по сер. 1.465-10, утеплитель ячеистый бетон $\gamma$ = 500 кг/м³.

### Антикоррозийная защита

Боковые поверхности каналов и приямков, соприкасающиеся с грунтом, покрываются битумной мастикой за 2 раза по холодной битумной огрунтовке.

Закладные детали и соединительные элементы для крепления стеновых панелей и элементов покрытия покрываются цинковым покрытием способом металлизации толщиной 150 мкм согласно СНиП II 28-73

Остальные закладные детали и металлоконструкции покрываются двумя слоями эмали ПФ-115 по грунтовке ГФ-020 общей толщиной 55 мкм

### Противопожарные мероприятия

Принятые в проекте конструкции имеют предел огнестойкости требуемый СНиП для зданий II степени огнестойкости.

В здании предусмотрен хозяйственно-противопожарный водопровод

Необходимость пристройки для хранения пожарного инвентаря (передвижных средств пожаротушения) согласуется при привязке типового проекта с органами Госпожнадзора, исходя из отдаленности профессиональной пожарной части.

### Указания по применению проекта.

Проект разработан для 2-х вариантов здания с кирпичными стенами и каркасного с навесными панельными стенами и для различных климатических условий

При привязке проекта на заглавных листах и листах монтажных схем выбираются соответствующие применяемому варианту и конкретным климатическим условиям таблицы и переменные данные, а остальные вычеркиваются

Неиспользуемые листы изымаются

Фундаменты обоих вариантов разработаны для III снегового района, I ветрового района и для расчетной температуры наружного воздуха -30°С и дорабатываются в каждом конкретном случае отдельно согласно главе СНиП II-15-74 с учетом реальных климатических и грунтовых условий

Указания по подготовке основания и меры по уплотнению грунтов при обратной засыпке также разрабатываются при привязке проекта с учетом фактических характеристик грунта.

Проект разработан для летних условий производства работ

Конкретные указания по ведению работ в зимних условиях разрабатываются при привязке типового проекта.

Удельный расход основных материалов
(на расчетную единицу)

| Перечень основных материалов | Ед изм | Всего | Мазутонасосная: Вариант с кирпичными стенами | Мазутонасосная: каркасный вариант | Железнодорожная эстакада | Приемная емкость | Камера управл. (на 2 камеры) |
|---|---|---|---|---|---|---|---|
| Цемента марки 400 | т/т | 0,078 | 0,012 | 0,017 | 0,028 | 0,011 | 0,001 |
| Стали | " | 0,016 | 0,002 | 0,002 | 0,009 | 0,001 | 0,001 |
| Стали приведенной к классу А I | " | 0,006 | 0,001 | 0,002 | 0,001 | 0,001 | |
| Железобетона и бетона | м³/т | 0,297 | 0,036 | 0,054 | 0,130 | 0,036 | 0,003 |
| в т.ч. сборного | " | 0,066 | 0,014 | 0,018 | 0,035 | 0,015 | 0,001 |
| Лесоматериалов | " | 0,024 | 0,001 | 0,001 | 0,020 | 0,002 | — |
| Кирпича | тыс шт | 0,017 | 0,015 | 0,007 | — | — | 0,002 |

Привязан

Инв. №

| | | |
|---|---|---|
| ГИП | Цуман | |
| Нач. отд. | Матвеевский | |
| Н. контр. | Лапочкинская | |
| Ст. инж. | Кабржицкая | |
| Рук. гр. | Шильгина | |
| Ст. инж. | Могилков | |
| Инж. | Ремизова | |

ТП 903-2-14

Мазутонасосная с 6 вертикальными стальными резервуарами 2×2000 м³ с наземными металлическими

| Мазутонасосная | Стадия | Лист | Листов |
|---|---|---|---|
| | Р | | |

Пояснительная записка

Госстрой Латв. ССР ЛАТГИПРОПРОМ г. Рига

Инв. № подл. | Подп. и дата | Взам. инв. №

Копировал:

Формат 22

Альбом I часть 2

Типовой проект 903-2-14

## Ведомость основных комплектов

| Обозначение | | | Наименование | Примечание |
|---|---|---|---|---|
| ТП | 903-2-14 | АР | Архитектурно-строительные решения | Ал.I ч.2 |
| ТП | 903-2-14 | КЖ | Конструкции железобетонные | Ал.I ч.2 |
| ТП | 903-2-14 | КМ | Конструкции металлические | Ал.I ч.2 |
| ТП | 903-2-14 | ВК | Внутренние водопровод и канализация | Ал.I ч.1 |
| ТП | 903-2-14 | ОВ | Отопление и вентиляция | Ал.I ч.1 |
| ТП | 903-2-14 | ТС | Тепловые сети | Ал.I ч.1 |
| ТП | 903-2-14 | КИП | Автоматизация | Ал.I ч.1 Ал.V |
| ТП | 903-2-14 | Э | Электротехническая часть | Ал.I ч.1 Ал.V |
| ТП | 903-2-14 | ТМ | Тепломеханическая часть | Ал.I ч.1.4 |

## Ведомость чертежей основного комплекта 903-2- АР

| Формат | Лист | Наименование | Примечание (Стр) |
|---|---|---|---|
| 22г | 1 | Общие данные (начало) | 4 |
| " | 2 | Общие данные (продолжение) | 5 |
| " | 3 | Общие данные (окончание) | 6 |
| " | 4 | План на отм. 0,000. Разрезы 1-1; 2-2. Фасады. Фрагмент плана 1. (Вариант с кирпичными стенами) | 7 |
| " | 5 | План на отм. 0,000. Разрезы 1-1; 2-2. Фасады. Фрагмент плана 1. (Каркасный вариант) | 8 |
| " | 6 | Планы на отм.-4,000. Разрезы 3-3÷7-7. Схема расположения молниеотвода на кровле. | 9 |
| " | 7 | Схема расположения закладных деталей в стенах. | 10 |
| " | 8 | Пристройка для хранения пожарного инвентаря. Планы на отм 0,000. Разрезы 1-1, 2-2, 3-3. Фасады. | 11 |

## Ведомость применённых и ссылочных документов (вариант с кирпичными стенами)

| Обозначение | Наименование | Примечание |
|---|---|---|
| ГОСТ 14624-69 | Двери деревянные для зданий промышленных предприятий | |
| Сер. 1.136-10 | Двери деревянные внутренние для жилых и общественных зданий по ГОСТ 6629-74. | |
| ГОСТ 12506-67 | Окна деревянные для зданий промышленных предприятий | |
| Сер. 2.435-6 в.2 | Противопожарные двери и ворота промышленных предприятий | |
| Сер. 1.139-1 в.1 | Перемычки для стен из одинарного кирпича. | |

Типовой проект разработан в соответствии с действующими нормами и правилами и предусматривает мероприятия, обеспечивающие взрывную, взрывопожарную и пожарную безопасность при эксплуатации здания.

Главный инженер проекта (Думан)

Инв. № подл. | Подп. и дата | Взам. инв. №

## Ведомость применённых и ссылочных документов (продолжение)

| Обозначение | Наименование | Примечание |
|---|---|---|
| Сер. 2.430-3 в.1,2,3 | Типовые архитектурно-строительные детали промышленных зданий с кирпичными стенами | |
| Сер. 2.460-15 в.1 | Типовые узлы покрытий промышленных зданий в местах установки крышных вентиляторов | |
| Сер. 1.431-6 | Кирпичные перегородки для одноэтажных и многоэтажных производственных зданий | |
| Сер. 2.236-2 в.1 | Детали примыкания оконных и дверных блоков в общественных зданиях. | |
| Сер. 1.494-27 в.2 | Воздухоприемные устройства с подвесными утепленными клапанами | |
| ТП 903-2-14 Альбом I часть 3 | Мазутонасосная. Нетиповые изделия архитектурно-строительной части | |
| Сер. КЗ-01-58 в.2 | Сборные железобетонные перемычки. | |

## Ведомость применённых и ссылочных документов (каркасный вариант)

| Обозначение | Наименование | Примечание |
|---|---|---|
| ГОСТ 14624-69 | Двери деревянные для зданий промышленных предприятий | |
| Сер. 1.136-10 | Двери деревянные внутренние для жилых и общественных зданий по ГОСТ 6629-74 | |
| ГОСТ 12506-67 | Окна деревянные для зданий промышленных предприятий | |
| Сер. 2.435-6 в.2 | Противопожарные двери и ворота промышленных предприятий | |
| Сер. 1.436-4 в.1,2 | Стальные переплеты с повышенным уплотнением и механизмами открывания для отапливаемых зданий промышленных предприятий | |
| Сер. 2.436-2 в.1,2 | Типовые архитектурно-строительные детали оконных проемов со стальными переплетами по сер 1436-4 для зданий промышленных предприятий | |
| Сер. 2.460-5 в.1 | Архитектурные детали утепленных покрытий одноэтажных промышленных зданий | |
| Сер. 2.430-3 в.3 | Типовые архитектурно-строительные детали промышленных зданий с кирпичными стенами | |
| Сер. 1.431-6 | Кирпичные перегородки для одноэтажных и многоэтажных производственных зданий | |
| Сер. 1.139-1 в.1 | Перемычки для стен из одинарного кирпича. | |
| Сер 2.460-15 в.1 | Типовые узлы покрытий промышленных зданий в местах установки крышных вентиляторов | |
| Сер. 2.236-2 в.1 | Детали примыкания оконных и дверных блоков в общественных зданиях | |
| Сер. 1.494-27 в.2 | Воздухоприемные устройства с подвесными утепленными клапанами | |
| ТП 903-2-14 Альбом I часть 3 | Мазутонасосная. Нетиповые изделия архитектурно-строительной части | |

## Основные строительные показатели

| № п/п | Наименование | Ед. изм. | Количество | | Примечание |
|---|---|---|---|---|---|
| | | | Мазутонасосная | Пристройка для хран. пож. инв. | |
| 1 | Площадь застройки | м² | 236.1 | 21.6 | |
| 2 | Строительный объем | м³ | 1203.9 | 75.5 | |
| 3 | Общая площадь | м² | 207.3 | 16.9 | |

## Ведомость проемов дверей

| Тип по проекту | Проемы: Размер в свету мм | Кол. мест: Мазутонасосная | Кол. мест: Пристройка | Элементы заполнения проемов: Марка | Обозначение | Кол. |
|---|---|---|---|---|---|---|
| 1 | 1060 × 2100 | 3 | | Д56 | ГОСТ 14624-69 | 1 |
| 2 | 2350 × 2400 | | 1 | Д50 | То же | 1 |
| 3 | 1020 × 2080 | 2 | | Д37 | " | 1 |
| 4 | 1020 × 2080 | 1 | | Д37 | " | 1 |
| 5 | 960 × 2050 | 3 | | ПДИ-Б | Сер. 2.435-6 в.2 | 1 |
| 6 | 960 × 2050 | 1 | | ПДИ-Б1 | То же | 1 |
| 7 | 720 × 2100 | 1 | | ОДИ-1-7 | Сер. 1.136-10 | 1 |

## Спецификация заполнения оконных проемов (вариант с кирпичными стенами)

| Марка | Обозначение | Наименование | Кол. Мазутонасосная | Кол. Пристройка * | Примечание |
|---|---|---|---|---|---|
| | | Проем ОК-1 | | | |
| НС 2-94 | ГОСТ 12506-67 | Оконный блок | 1 | | |
| | | Проем ОК-2 | | | |
| НС1-94 | ГОСТ 12506-67 | Оконный блок | | 1 | |

## Спецификация заполнения оконных проемов (каркасный вариант)

| Марка | Обозначение | Наименование | Кол. Мазутонасосная | Кол. Пристройка * | Примечан |
|---|---|---|---|---|---|
| | | Проем ОК-1 | | | |
| ПРС-6.0-1.2 | Сер. 1.436-4, в.1.2 | Оконный блок | 1 | | Монтажную схему металличес-ких переплетов см листы КМ |
| К1 | Сер. 1.436-4, в.1 | Стальной слив | 2 | | |
| НС1 | То же | Нащельник | 2 | | На здание |
| | | Проем ОК-2 | | | |
| НС1-94 | ГОСТ 12506-67 | Оконный блок | | 1 | |
| | | Проем ОК-3 | | | |
| ПРС-1.5-1.2 | Сер. 1.436-4, в.1.2 | Оконный блок | 1 | | |
| К4 | Сер. 1.436-4, в.1 | Стальной слив | 2 | | |

* Имеется в виду пристройка для хранения пожарного инвентаря (лист АР-8).

Привязан:

Инв. №

| | | |
|---|---|---|
| ТП 903-2-14 | | АР |
| Гл. инж. пр. | Думан | Установка мазутохозяйства В=6,5 (11) м³/ч, Р=25(10) кгс/см² с наземными металлическими резервуарами 2×2000 м³ |
| Нач. отд. | Шевченко | |
| Н. контр. | Зайцев | Мазутонасосная — Стадия Р; Лист 1; Листов 8 |
| Гл. арх. | Зайцев | |
| Гл. констр. | Шевченко | Общие данные (начало) |
| Рук. гр. | Шульгина | Госстрой Латв. ССР ЛАТГИПРОПРОМ г. Рига |
| Арх. | Ивлиев | |

Копир. В. Дуч-

Формат 22

## Ведомость перемычек (Вариант с кирпичными стенами)

| Марка по проекту | Схема сечения | Кол. мест: Мазутонасосная | Кол. мест: Электрощитовая, КО* | Марка | Обозначение | Кол. для толщины стен 380 | Кол. для толщины стен 250 |
|---|---|---|---|---|---|---|---|
| ПР-1 | 380 (250) 140 | 11 | 1 | Б18 | Сер. 1.139-1 в.1 | 3 | 2 |
| ПР-2 | 380 (250) 140 | 5 | | Б13 | То же | 3 | 2 |
| ПР-3 | 380 (250) 140 140 | | 1 | Б27 | " | 2 | 1 |
| | | | | Б27д | " | 1 | 1 |
| ПР-4 | 380 (250) 140 250 | 2 | | Б112-1 | Серия КЭ-01-58 в.2 | 1 | |
| | | | | Б112-1 | То же | | 1 |
| ПР-5 | 250 140 | 3 | | Б13 | Сер. 1.139-1 в.1 | 2 | 2 |
| ПР-6 | 250 140 | 1 | | Б15 | " | 2 | 2 |
| ПР-7 | 120 140 | 4 | | Б13 | " | 1 | 1 |
| ПР-8 | 120 140 | 2 | | БУ13 | " | 1 | 1 |
| ПР-9 | 120 140 | 1 | | Б22 | " | 1 | 1 |

## Ведомость перемычек (Каркасный вариант)

| Марка по проекту | Схема сечения | Кол. мест: Мазутонасосная | Кол. мест: Электрощитовая, КО* | Марка | Обозначение | Кол. для толщины стен 380 | Кол. для толщины стен 250 |
|---|---|---|---|---|---|---|---|
| ПР-1 | 380 (250) 140 | 5 | | Б13 | Сер. 1.139-1 в.1 | 3 | 2 |
| ПР-2 | 380 (250) 220 | 2 | | Б31 | То же | 3 | 2 |
| ПР-3 | 380 (250) 140 | 1 | 1 | Б18 | " | 3 | 2 |
| ПР-4 | 380 (250) 140 220 | | 1 | Б27 | " | 2 | 1 |
| | | | | Б27д | " | 1 | 1 |
| ПР-5 | 250 140 | 3 | | Б13 | " | 2 | 2 |
| ПР-6 | 250 140 | 1 | | Б15 | " | 2 | 2 |
| ПР-7 | 120 140 | 4 | | Б13 | " | 1 | 1 |
| ПР-8 | 120 140 | 2 | | БУ13 | " | 1 | 1 |
| ПР-9 | 120 140 | 1 | | Б22 | " | 1 | 1 |

## Сводная спецификация к чертежам архитектурно-строительных решений (Вариант с кирпичными стенами)

| Марка | Обозначение | Наименование | Кол. Мазутонасосная | Кол. Электрощитовая, КО* | Примечание |
|---|---|---|---|---|---|
| | | Изделия деревянные | | | |
| | | Деревянные блоки | | | См. ведомость на листе АР-1 |
| НС1-94 | ГОСТ 12506-67 | Оконный блок | | 1 | |
| НС2-94 | То же | То же | 11 | | |
| | | Изделия бетонные и железобетонные | | | |
| | | При t° -20°С | | | |
| БП2-1 | Сер. КЭ-01-58 в.2 | Перемычка | 2 | | |
| Б13 | Сер. 1.139-1 в.1 | То же | 20 | | |
| БУ13 | То же | " | 2 | | |
| Б15 | " | " | 2 | | |
| Б18 | " | " | 22 | 2 | |
| Б22 | " | " | 1 | | |
| Б27 | " | " | | 1 | |
| Б27д | " | " | | 1 | |
| | | При t° -30°С; -40°С | | | |
| Б13 | Сер. 1.139-1 в.1 | Перемычка | 25 | | |
| БУ13 | То же | То же | 2 | | |
| Б15 | " | " | 2 | | |
| Б18 | " | " | 33 | 3 | |
| Б22 | " | " | 1 | | |
| Б27 | " | " | | 2 | |
| Б27д | " | " | | 1 | |
| БП3-1 | Сер КЭ-01-58 в.2 | " | 2 | | |
| | | Изделия металлические | | | |
| ММ3 | Сер 2.236-2 в.1 лист 50 | Костыль | 8 шт | | 0.8 кг |
| МИ1-2 | Сер 3.400-6 | Закладное изделие | 223м | | 95.9 кг |
| МН3 | ТП 903-2-14 Альбом I ч.3 КЖИ-МН3 | То же | 62.1м | | 621.0 кг |
| МН6 | ТП 903-2-14 Альбом I ч.3 КЖИ-МН6 | " | 11.4м | | 95.04 кг |
| МН7 | ТП 903-2-14 Альбом I ч.3 КЖИ-МН7 | " | 1 | | 18.42 кг |
| МН12 | ТП 903-2-14 Альбом I ч.3 КЖИ-МН12 | " | 1 | | 7.11 кг |
| МН16 | ТП 903-2-14 Альбом I ч.3 КЖИ-МН16 | " | 2 | | 37.86 кг |
| МН17 | ТП 903-2-14 Альбом I ч.3 КЖИ-МН17 | " | 1 | | 39.16 кг |
| МН18 | ТП 903-2-14 Альбом I ч.3 КЖИ-МН18 | " | 1 | | 25.3 кг |
| МН19 | ТП 903-2-14 Альбом I ч.3 КЖИ-МН19 | " | 1 | | 41.39 кг |

## Сводная спецификация к чертежам архитектурно-строительных решений (Каркасный вариант)

| Марка | Обозначение | Наименование | Кол. Мазутонасосная | Кол. Электрощитовая, КО* | Примечание |
|---|---|---|---|---|---|
| | | Изделия деревянные | | | |
| | | Дверные блоки | | | См. ведомость на листе АР-1 |
| НС1-94 | ГОСТ 12506-67 | Оконный блок | | 1 | |

| 1 | 2 | 3 | 4 | 5 | 6 |
|---|---|---|---|---|---|
| | | Изделия бетонные и железобетонные | | | |
| | | При t° -20°С | | | |
| Б13 | Сер. 1.139-1 в.1 | Перемычка | 20 | | |
| БУ13 | То же | То же | 2 | | |
| Б15 | " | " | 2 | | |
| Б18 | " | " | 2 | 2 | |
| Б22 | " | " | 1 | | |
| Б27 | " | " | | 1 | |
| Б27д | " | " | | 1 | |
| Б31 | " | " | 4 | | |
| | | При t -30°С, -40°С | | | |
| Б13 | Сер. 1.139-1 в.1 | Перемычка | 25 | | |
| БУ13 | То же | То же | 2 | | |
| Б15 | " | " | 2 | | |
| Б18 | " | " | 3 | 3 | |
| Б22 | " | " | 1 | | |
| Б27 | " | " | | 2 | |
| Б27д | " | " | | 1 | |
| Б31 | " | " | 6 | | |
| | | Изделия металлические | | | |
| С26-6.0-1.2 | Сер. 1.436-4 в.1.2 | Оконный блок | 4 | | |
| ПС-1.5-1.2 | То же | То же | 1 | | |
| К1 | Сер. 1.436-4 в.1 | Стояный слив | 8 | | |
| К4 | То же | То же | 2 | | |
| НС-1 | " | " | 2 | | |
| ММ3 | Сер. 2.236-2 в.1 лист 50 | Костыль | 8 шт | | 0.8 кг |
| МН3 | ТП 903-2-14 Альбом I ч.3 КЖИ-МН3 | Закладное изделие | 46.9м | | 469.0 кг |
| МН7 | ТП 903-2-14 Альбом I ч.3 КЖИ-МН7 | То же | 1 | | 18.42 кг |
| МН12 | ТП 903-2-14 Альбом I ч.3 КЖИ-МН12 | " | 1 | | 7.11 кг |
| МН16 | ТП 903-2-14 Альбом I ч.3 КЖИ-МН16 | " | 2 | | 37.86 кг |
| МН17 | ТП 903-2-14 Альбом I ч.3 КЖИ-МН17 | " | 1 | | 39.16 кг |
| МН18 | ТП 903-2-14 Альбом I ч.3 КЖИ-МН18 | " | 1 | | 25.3 кг |
| МН19 | ТП 903-2-14 Альбом I ч.3 КЖИ-МН19 | " | 1 | | 41.39 кг |

* Имеется в виду пристройка для хранения пожарного инвентаря (лист АР-8)

Привязан:

Инв. №

Инв. № подл. | Подп. и дата | Взам. инв. №

| | | | | | |
|---|---|---|---|---|---|
| Гл. инж. пр. | Фомичев | | | ТП 903-2-14 | АР |
| Гл. инж. | Гущин | | | Установка мазутонасосная Q=6,5/11 м³/ч P=25/10 кгс/см² с наземными металлическими резервуарами 2×2000 м³ | |
| Нач. отд. | Тихомиров | | | | |
| Н. контр. | Овсянкин | | | Мазутонасосная | Стадия: Р; Лист: 2; Листов: |
| Гл. арх. | Бутузов | | | | |
| Гл. констр. | Сергеев | | | Общие данные (продолжение) | Госстрой Латв ССР ЛАТГИПРОПРОМ г. Рига |
| Рук. гр. | Шульгина | | | | |
| Арх. | Данилов | | | | |

Копир. В. Шуц

Формат 22

Альбом I часть 2

Типовые проект. 903-2-14

## Экспликация полов и состав кровли

| Тип по проекту | Конструкция пола | Материал слоя | Тип слоя СНиП II-В.6-71 | Толщ. слоя мм | Дополнительные указания |
|---|---|---|---|---|---|
| (1) | 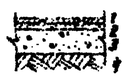 | 1 Мозаичные (терроцо) плиты<br>2 Прослойка и заполнение швов из цементно-песчаного раствора М150<br>3. Подстилающий слой из бетона М50 (с уклоном)<br>4. Грунт основания с втрамбованным щебнем | П-41 | 20<br>15<br>100-180 | Для мозаичных плит применять щебень и песок, исключающий искровреобразование при ударах металлическими или каменными предметами (известняковый и др.) |
| (2) | | 1 Мозаичные (терроцо) плиты<br>2 Прослойка и заполнение швов из цементно-песчаного раствора М150<br>3. Цементно-песчаный раствор М50<br>4. Жел. бет. плита<br>5 Щебеночная подготовка<br>6. Грунт основания с втрамбованным щебнем | П-41 | 20<br>15<br>20-30<br>300 | То же |
| (3) | 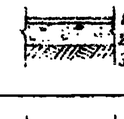 | 1. Бетон М 200<br>2 Подстилающий слой из бетона М 200<br>3. Грунт основания с втрамбованным щебнем | П-9 | 20<br>100 | Шлифование, пропитка флюатами или уплотняющими составами |
| (4) | 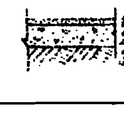 | 1. Цементно-песчаный раствор М 200<br>2. Подстилающий слой из бетона М 200 (с уклоном)<br>3. Грунт основания с втрамбованным щебнем | П-16 | 20<br>100-150 | |
| (5) | | 1 Керамическая плитка (ГОСТ 6787-69)<br>2. Прослойка и заполнение швов из цементно-песчаного раствора М150<br>3. Подстилающий слой из бетона М100<br>4. Грунт основания с втрамбованным щебнем | II-43 | 13<br>15<br>100 | |
| (6) | 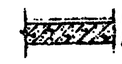 | 1. Бетон М 200<br>2. Плита перекрытия | П-9 | 20 | |
| (7) | 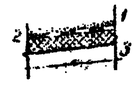 | 1. Слой гравия, размером зерен 5÷10 мм, втопленный в антисептированную битумную мастику МБК-Г- (МБК-Х-)<br>2. 2 слоя рубероида РКМ-350Б на битумной мастике МБК-Г- (МБК-Х-)<br>3 Комплексная ж.б. плита | Кровля | | См. совместно с табл. №1 и №2 |

## Ведомость отделки помещений

| Наименование помещения | Потолок: Штукатурка или затирка | Потолок: Окраска | Стены и перегородки: Штукатурка или затирка | Стены и перегородки: Окраска или облицовка | Отделка низа стен и перегородок: Окраска или облицовка | Отделка низа стен и перегородок: Высота мм |
|---|---|---|---|---|---|---|
| Мазутонасосная | Затирка | Известковая | Затирка | Известковая | | |
| Электрощитовая и КИП | Затирка | Эмульсионная | Штукатурка Затирка | Эмульсионная | Масляная | 2100 |
| Венткамера теплового узла | Затирка | Известковая | Затирка, штукатурка по сет. | Известковая | | |
| Санузел | Затирка | Эмульсионная | Штукатурка | Эмульсионная | Глазурованная плитка | 2100 |
| Коридор | Затирка | Эмульсионная | Штукатурка | Эмульсионная | | |
| Помещение для хранения пожарного инвентаря | Затирка | Известковая | Затирка | Известковая | | |

## План полов М 1:200

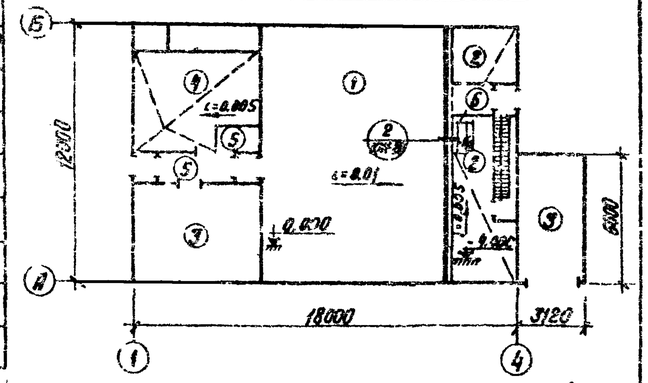


## Спецификация элементов крепления и армирования перегородок и стен (вариант с кирпичными стенами)

| Марка | Обозначение | Наименование | Кол | Примечание |
|---|---|---|---|---|
| ф4 В-I | ГОСТ 6727-53* | Сталь арматурная ф4 В-I | 46.0 | кг |
| МС-11 | Сер. 1.431-6 | Изделие закладное МС-11 | 24 | шт. |
| МС-12 | То же | То же МС-12 | 12 | шт. |
| ДГ-XII | То же | Дюбели ДГ-XII (4.5х60) | 24 | шт. |
| ф12 AI | ГОСТ 5781-75 | Арматура ф12 AI | 12.0 | кг. |

## Спецификация элементов крепления и армирования перегородок и стен (каркасный вариант)

| Марка | Обозначение | Наименование | Кол. | Примечание |
|---|---|---|---|---|
| МК-2 | Сер. 2.430-3 в 3 | Изделие закладное МК-2 | 3 | шт. |
| МК-5 | То же | То же МК-5 | 18 | шт. |
| МК-6 | " | " МК-6 | 8 | шт. |
| ф4 BI | ГОСТ 6727-53* | Сталь арматурная | 46.0 | кг. |
| МС-10 | Сер. 1.431-6 | Изделие закладное МС-10 | 20 | шт. |
| МС-11 | То же | То же МС-11 | 33 | шт. |
| МС-12 | " | " МС-12 | 31 | шт. |
| ДГ-XII | " | Дюбели ДГ-XII (4.5х60) | 62 | шт. |
| ф12 AI | ГОСТ 5781-75 | Арматура ф12 AI | 32.0 | кг. |

## План кровли М 1:200

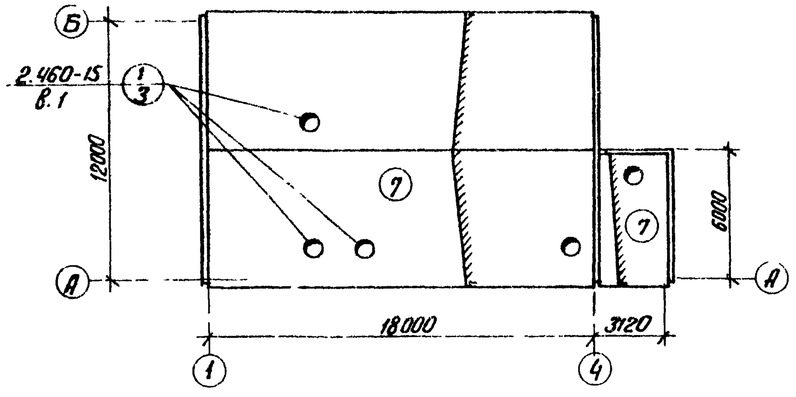


1. За уровень 0.000 принята отметка чистого пола насосной соответствующая абсолютной отметке
2. Отметка уровня земли - низ отмостки - 0.150.
3. Гидроизоляция стен на отм. -0.030; 0.000; 1.100 из цементного раствора состава 1:2 толщиной 30 мм
4. Кирпичные стены и перегородки выполнять из обыкновенного одинарного кирпича М75 (ГОСТ 530-71*) на цементном растворе М25 (стены) и М50 (перегородки толщ. 120 мм и пилястры)
5. При выполнении кладки пилястр необходим систематический контроль прочности кирпича и раствора.
6. Фасадную сторону наружных кирпичных стен выполнить из отборного кирпича с расшивкой вогнутым швом
7. В пределах абсидки грунтом, кирпичную кладку выполнить из кирпича не ниже М75 3S, обмазать горячим битумом за 2 раза по огрунтовке и предварительно заглаженным швам кладки
8. Над всеми технологическими отверстиями, шириной 600 мм и менее, в наружных стенах и в перегородках положить сварные сетки из арматуры ф4 BI с ячейками 50х50 мм с опиранием на кладку не менее 250 мм
9. Кирпичные перегородки толщиной 120 мм армировать каркасами из 2 ф4 BI в продольном направлении и ф4 BI с шагом 100 мм в поперечном направлении через 6 рядов кладки согласно детали армирования на листе 33 серии 1.431-6.
10. При кладке стен и перегородок в откосах оконных и дверных проемов для крепления коробок заложить деревянные антисептированные пробки, не менее двух с каждой стороны
11. Откосы оконных и дверных проемов оштукатурить цементным раствором
12. Двери венткамеры и электрощитовой с внутренней стороны обшить кровельной сталью по асбестовому картону
13. Деревянные изделия окрасить масляной краской (отделка улучшенная)
14. Работы по устройству полов производить с соблюдением правил, приведенных в СНиП III В-14-72. Полы выполнить после укладки электропроводки.
15. В местах примыкания кровли к парапетам и вентиляционным стаканам усилить водоизоляционный ковер наклейкой дополнительных 3-х слоев рубероида

## Таблица № 1

| Расчетная наружная t° (для массивных конструкций) | Толщина стен (мм) кирпичных а | кирпичных б | панельных | Толщина утеплителя кровли (мм) расчетный бетон γ=500 кг/м3 |
|---|---|---|---|---|
| 20°С | 250 | 120 | 200 | 60 |
| 30°С | 380 | 250 | 200 | 70 |
| 40°С | 380 | 250 | 200 | 100 |

## Таблица № 2

| Районы строительства | Марка мастик для устройство кровли | Мест примыкания |
|---|---|---|
| Севернее географической широты 51° для европейской и 53° для азиатской части СССР | МБК-Г-65<br>МБК-Х-65 | МБК-Г-85 |
| Южнее этих районов | МБК-Г-75<br>МБК-Х-75 | МБК-Г-100 |

Взам. инв. №

Инв. № подл. | Подп. и дата

Привязан:

Инв. №

| | | | | |
|---|---|---|---|---|
| Гл. инж. им. | Фоминов | | ТП 903-2-14 | АР |
| Гл. инж. пр. | Думан | | Установка мазутонасосная 8×6.5/11 м³/ч, P=25\|10 кг/см² с низетными металлическими резервуарами 2×2000 м³ | |
| Нач. отд. | Вылковкин | | | |
| Н. контр. | Бубвите | | Мазутонасосная | Стадия Р; Лист 3; Листов |
| Гл. арх. | Бубвите | | | |
| Гл. констр. | А. Эрнеблом | | Общие данные (окончание) | Госстрой Латв. ССР ЛАТГИПРОПРОМ г. Рига |
| Рук. гр. | Шульгина | | | |
| Дох. | Лиманис | | | |
| Ст. техн. | Кортунк | | | |

копир. В. Дуч

Формат 22

Типовой проект 903-2-14 Альбом I часть 2

## Фасад 1-4

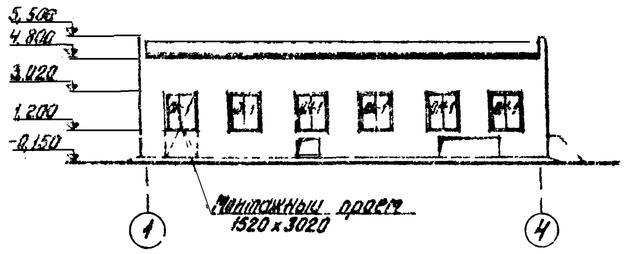


## Фасад А-Б

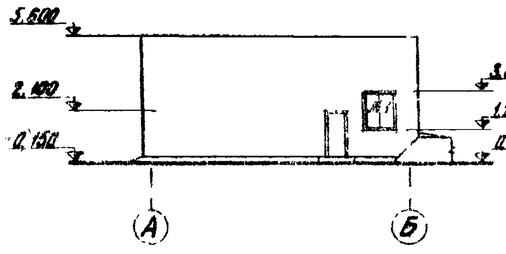


## Фасад 4-1

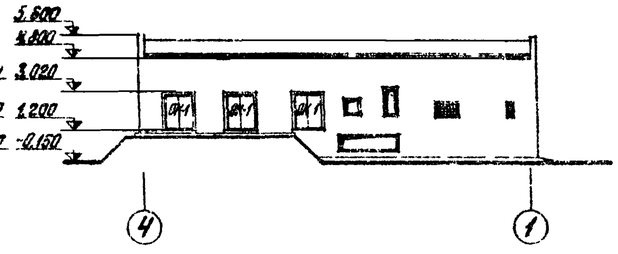


## Фасад Б-А

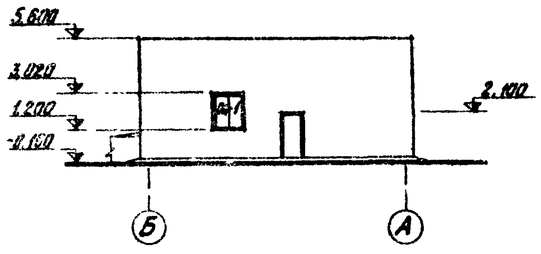


## Разрез 1-1

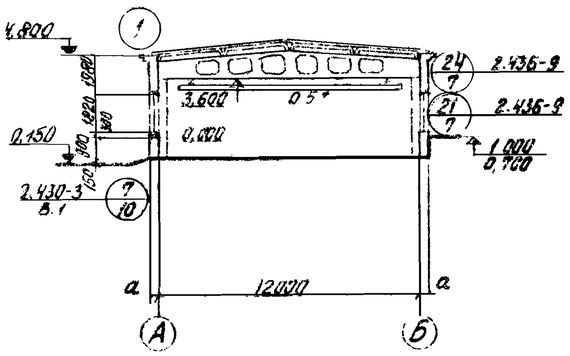


## Разрез 2-2

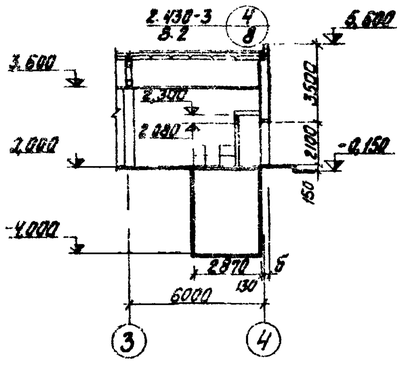


## План на отм. 0,000

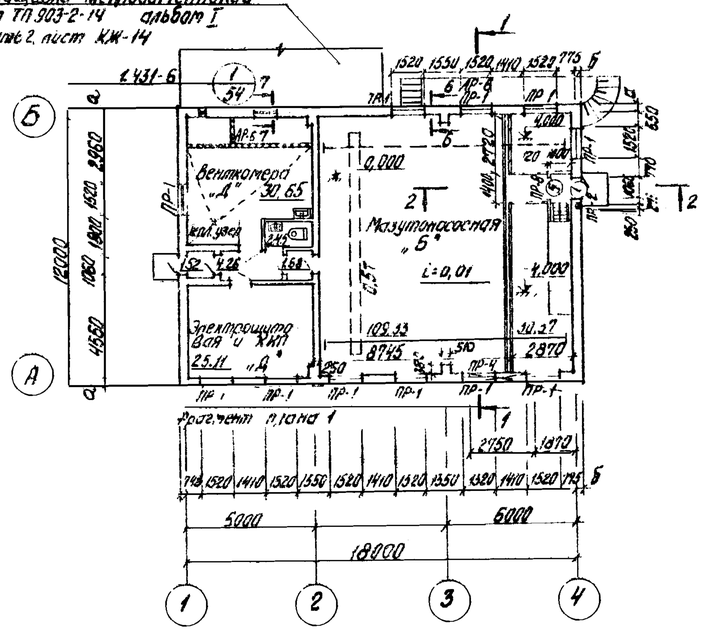


## Фрагмент плана 1

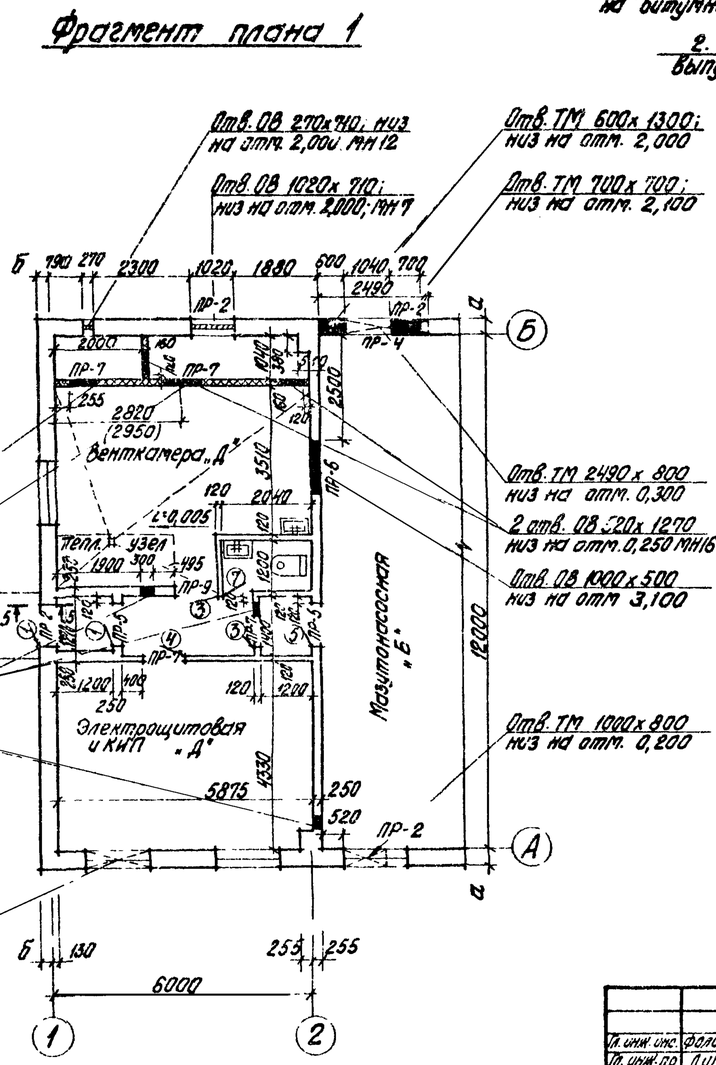


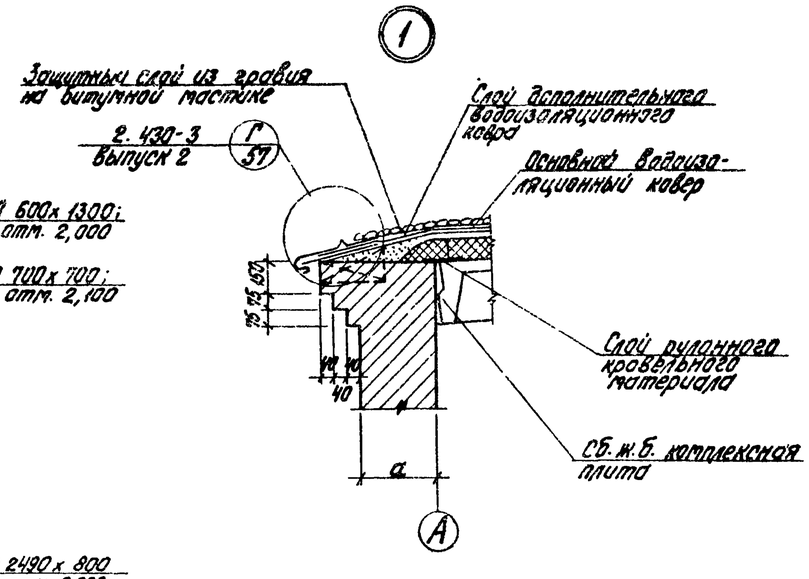


1. Стены воздухозаборной части вентокамеры приняты из ячеистых бетонных стеновых камней (МРТУ 7-20-69) $\gamma$=500÷600 кг/м³ на цементном растворе М50 с армированием горизонтальных швов кладки каркасами из 2Ф4 AI в продольном направлении и Ф4 AI с шагом 100 мм в поперечном направлении согласно детали армирования на листе 33 сер. 1.431-6.
2. Отверстия в ж.б. балке покрытия по оси „2" заложить ячеистым бетоном $\gamma$=500 кг/м³ толщ. 120 и оштукатурить с обеих сторон
3. Армирование пилястр под опорные подушки балок см. лист КЖ-15.

привязан

Инв. №

| | | | |
|---|---|---|---|
| Гл. инж. инс. | Фалимонов | | ТП 903-2-14 АР |
| Гл. инж. пр. | Думан | | Установка мазутонасосная Q=6,5/11 м³/ч P=2,5/10 кгс/см² с наземными металлическими резервуарами 2×2000 м³ |
| Нач. отд. | Мерзебский | | |
| Н. контр. | Буйвите | | Мазутонасосная — Стадия: Р; Лист: 4; Листов: |
| Гл. арх. | Буйвите | | |
| Гл. констр. | Андреевский | | План на отм. 0,000. Разрезы 1-1; 2-2 Фасады. Фрагмент плана 1 (Вариант с кирпичными стенами) |
| Рук. гр. | Шульгина | | Госстрой Латв ССР ЛАТГИПРОПРОМ г. Рига |
| Арх. | Ашмане | | |
| Ст. техн. | Кроштук | | |

Копировал Бралина

Формат 22 г

Альбом, часть 2

Типовой проект 903-2-14

## Фасад 1-4

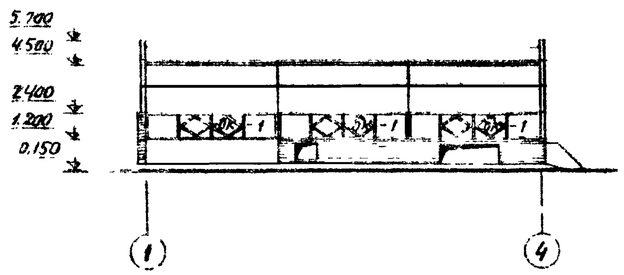


## Фасад А-Б

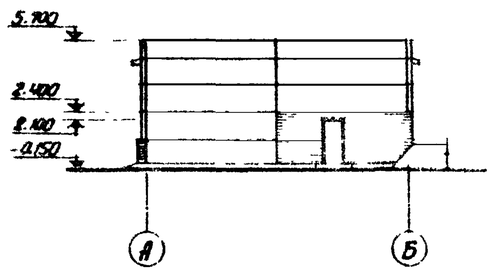


## Фасад 4-1

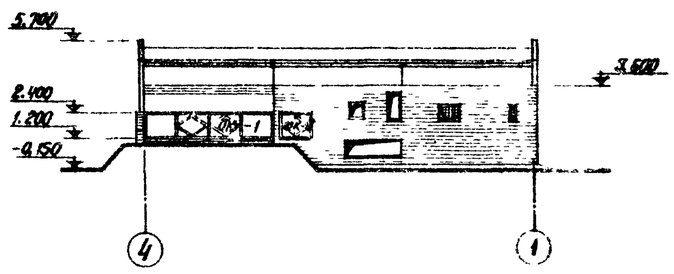


## Фасад Б-А

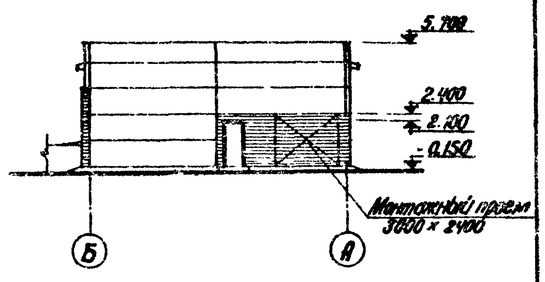


## Разрез 1-1

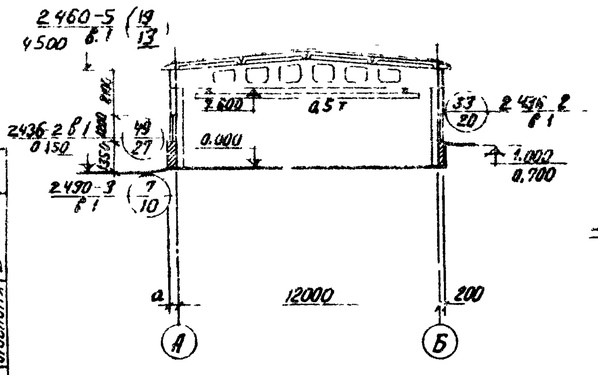


## Разрез 2-2

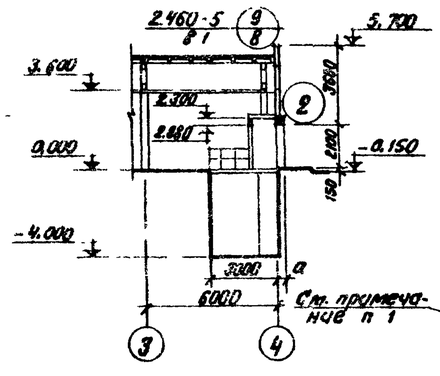


## План на отм. 0.000

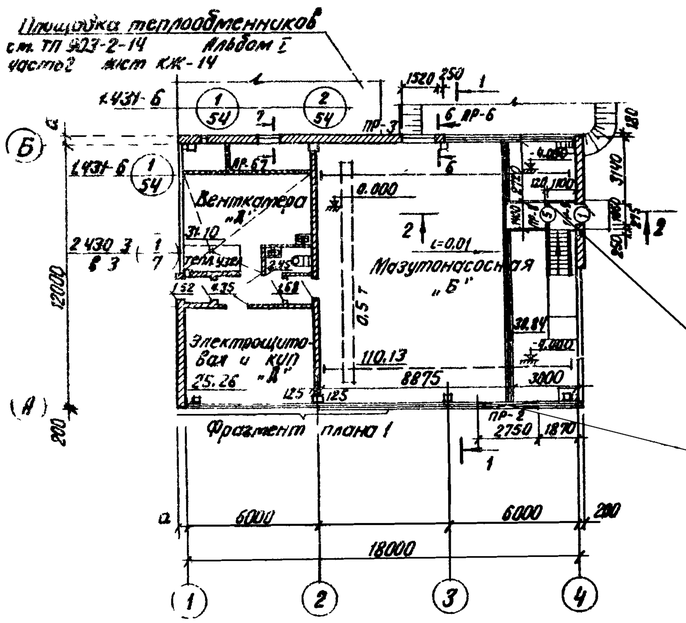


## Фрагмент плана 1

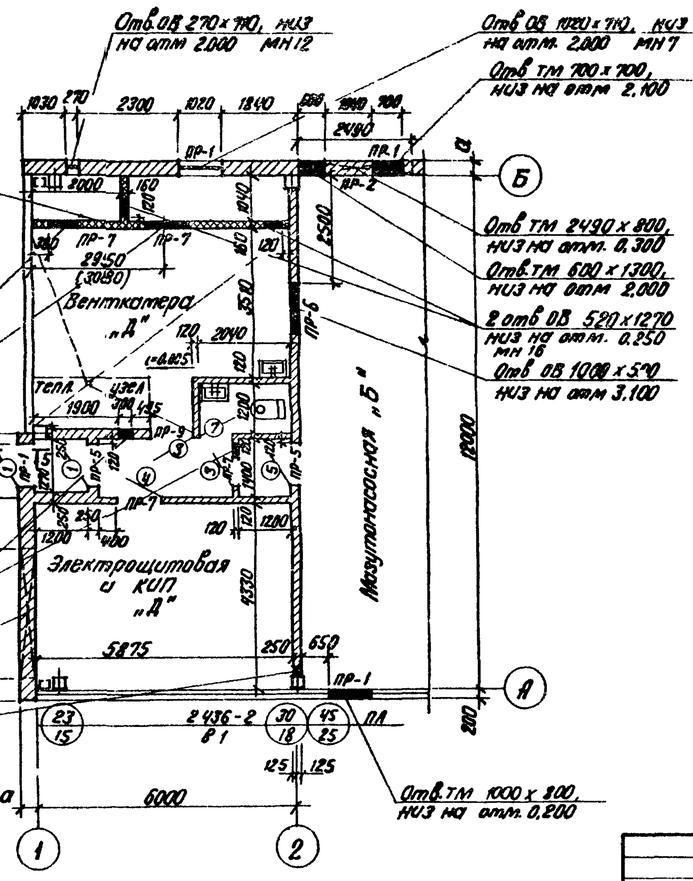


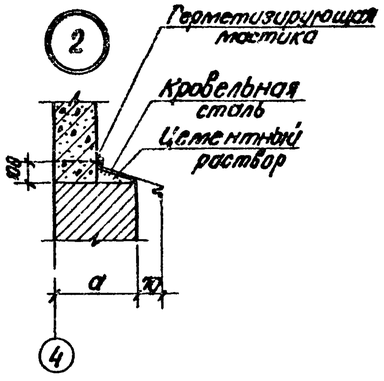


1. Стены воздухозаборной части, вентокамеры приняты из ячеистых бетонных стеновых камней (МРТУ 7-20-69) $\gamma$=500–800 кг/м$^3$ на цементном растворе М50 с армированием горизонтальных швов кладки каркасами из 2ф4В1 в продольном направлении и ф4В1 с шагом 100 мм в поперечном направлении согласно деталей армирования на листе 33 сер. 1.431-6.
2. Отверстия в ж.б. балке покрытия по оси „2" заложить ячеистым бетоном $\gamma$=500 кг/м$^3$ толщ. 120 мм и оштукатурить с обеих сторон.

Согласовано

| | | |
|---|---|---|
| Гл. спец. ТО | Бесшный | |
| ГА констр ТО | Трес с | |
| Спец ТМ | Кухшин | |
| Спец ОВ | Креерс | |

Инв. № подл. | Подп. и дата | Взам. инв. №

| | | |
|---|---|---|
| Изм. | Отд. | |
| Отд. ТС | Волчкова | |
| Отд. 3 | Попова | |
| Отд. КИП | Могилев | |
| Отд. ВК | Ленина | |
| Отд. ТМ | | |
| Отд. ОВ | | |

Привязан:

Инв. №

| | | | | |
|---|---|---|---|---|
| Гл.инж.ин. | Фалилеков | | ТП 903-2-14 | АР |
| Гл.инж.пр. | Думан | | Установка мазутонасосная Q=6.5/11 м$^3$/ч, P=2-3/10 кгс/см 2 с наземными металлическими резервуарами 2х2000 м$^3$ | |
| Нач. отд. | Меженевский | | | |
| Н. контр. | Буйвите | | Мазутонасосная | Стадия: Р; Лист: 5; Листов: |
| Гл. арх. | Буйвите | | | |
| Гл. констр. | Анфиевский | | | |
| Рук. гр. | Шульгина | | План на отм. 0.000. Разрезы 1-1; 2-2 Фасады. Фрагмент плана 1 (каркасный вариант) | Госстрой Латв. ССР ЛАТГИПРОПРОМ г. Рига |
| Арх. | Ашмане | | | |
| Ст. техн. | Куршук | | | |

Копир. В. Бунч

Формат А2

## Разрез 3-3

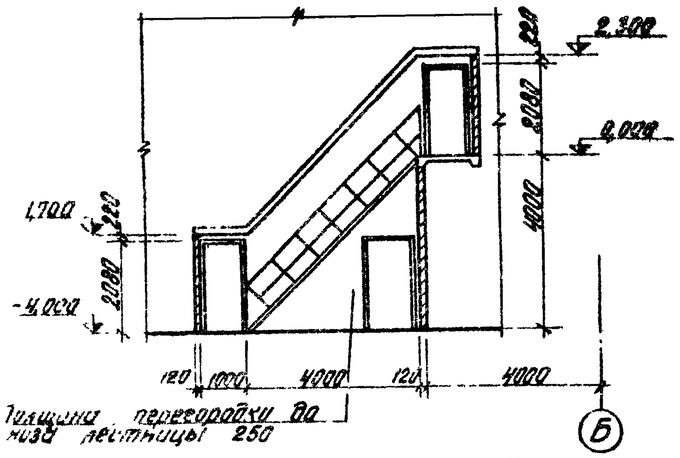


## Разрез 4-4

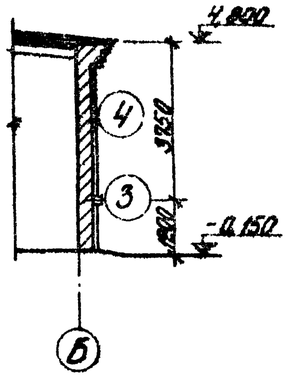


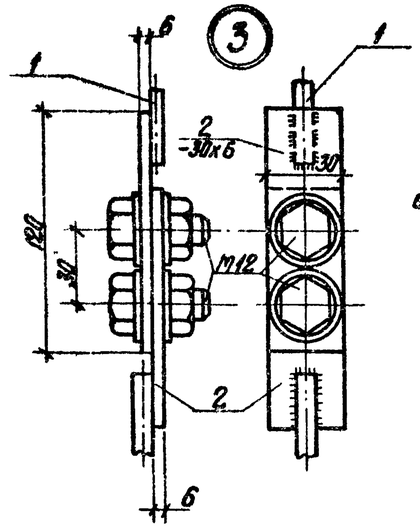


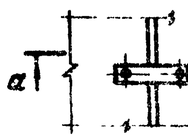


## а-а

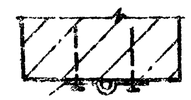


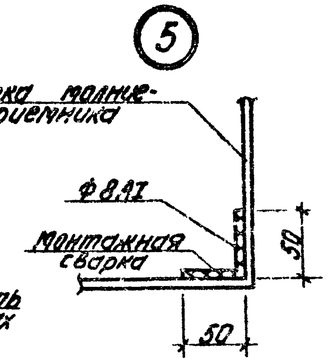


## Спецификация металла для молниеотвода

| Формат | Поз. | Обозначение | Наименование | Кол. | Примечание |
|---|---|---|---|---|---|
| | | Сетка молниеприемника для мазутонасосной | | | |
| | 1 | ГОСТ 5781-75 | 8 AI ℓ=92000 | — | 36,8 кг |
| | 2 | ГОСТ 103-75 | -30х6 ℓ=120 | 8 | 1,36 кг |
| | | ГОСТ 5915-70 | Болт М12 ℓ=35 | 8 | 0,4 кг |
| | | | Всего | | 38,56 кг |
| | | Сетка молниеприемника для пристройки пожарного инвентаря | | | |
| | 3 | ГОСТ 5781-75 | 8 AI ℓ=14000 | — | 5,6 кг |

## План на отм. -4,000 (Вариант с кирпичными стенами)

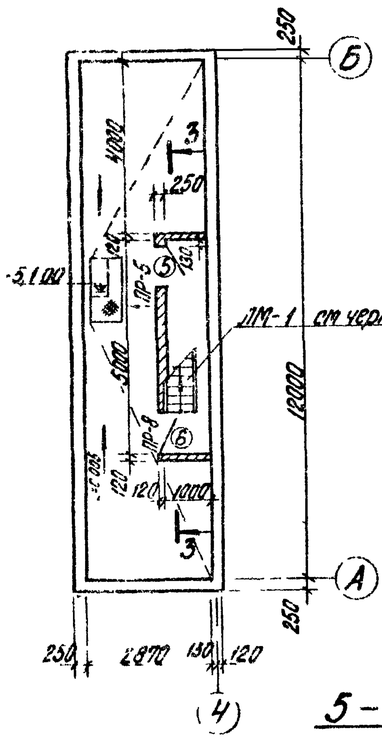


## План на отм. -4,000 (Каркасный вариант)

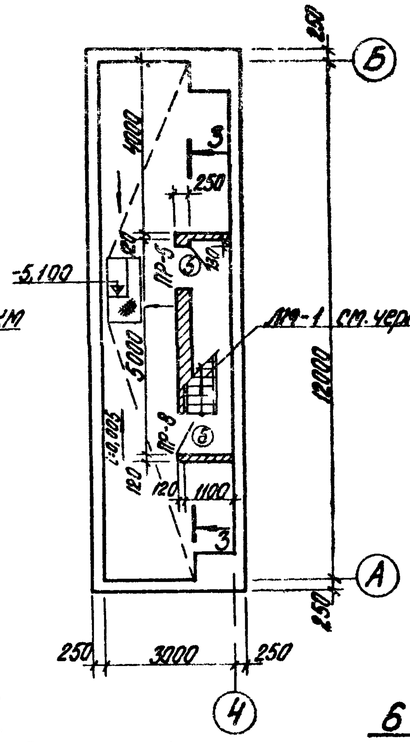


## Схема расположения молниеотвода на кровле

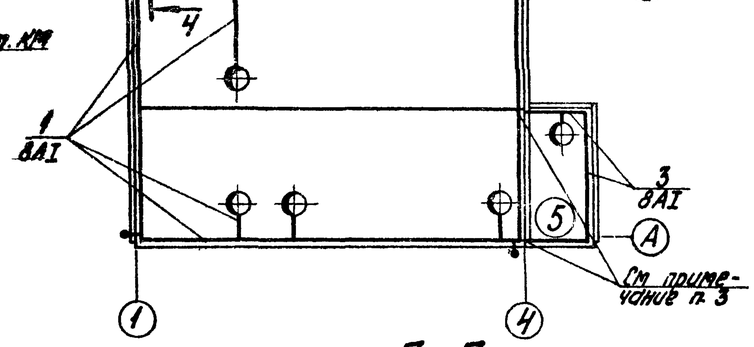


## 5-5

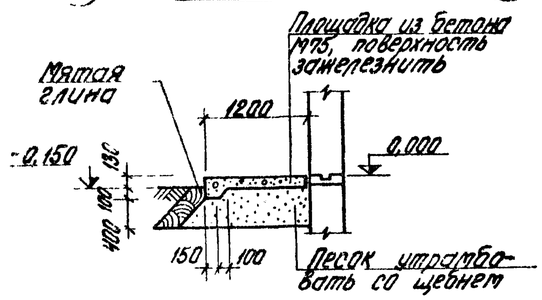


## 6-6

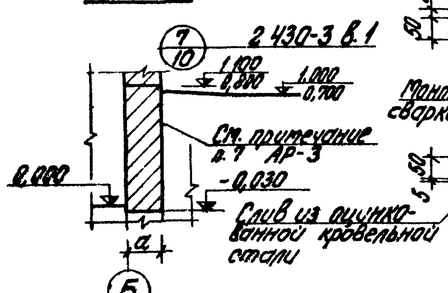


## 7-7

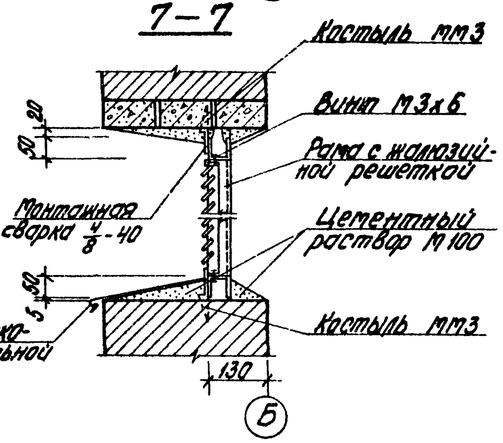


1. На кровле молниеприемную сетку уложить в цементном растворе заделки стыков плит покрытия.
2. Открытые поверхности закладных деталей покрыть двумя слоями эмали ПФ-115 по грунтовке ГФ-020 общей толщиной слоя 55 мкм
3. Ответвление молниеприемной сетки, выполнить только для варианта с пристройкой для пожарного инвентаря

Привязан

Инв. №

| | | | | | |
|---|---|---|---|---|---|
| | | | | ТП 903-2-14 | АР |
| Гл. инж. пр. | Думан | | | Установка мазутоснабжения Q=6,5/11 м³/ч, P=25/10 кгс/см², с V=2 х 2000 м³ наземными металлическими резервуарами | |
| Нач. отд. | Лемешкин | | | | |
| Н. контр. | Бурвите | | | Мазутонасосная | Стадия Р; Лист 6; Листов |
| Гл. эск. | Бурвите | | | | |
| Гл. констр. | Лемешкин | | | | |
| Рук. гр. | Шувалова | | | Планы на отм. -4,000. Разрезы 1-1-3-3-7-7. Схема расположения молниеотвода на кровле. | Госстрой Латв. ССР ЛАТГИПРОПРОМ г. Рига |
| Арх. | Ушмане | | | | |
| Ст. техн. | Кирштук | | | | |

Копировал Бролиша

Формат 22 г

Альбом I

Типовой проект 903-2-14

Инв. № подл. | Подп. и дата | Взам. инв. №

Согласовано:

Альбом I часть 2

Типовой проект 903-2-14

Привязано

Инв. № подл. | Подп. и дата | Взам. инв. № | Инв. № дубл. | Подп. и дата

а – а

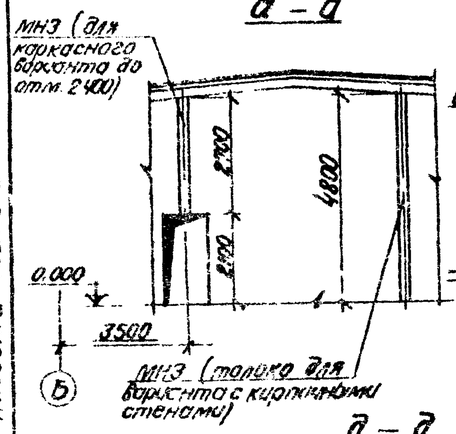


б – б

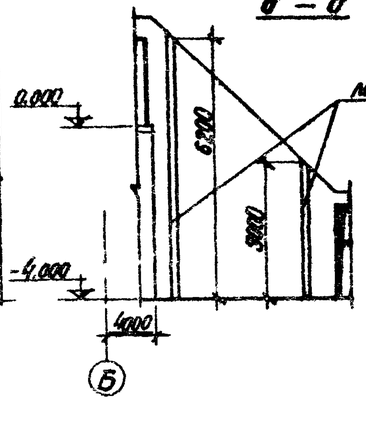


в – в

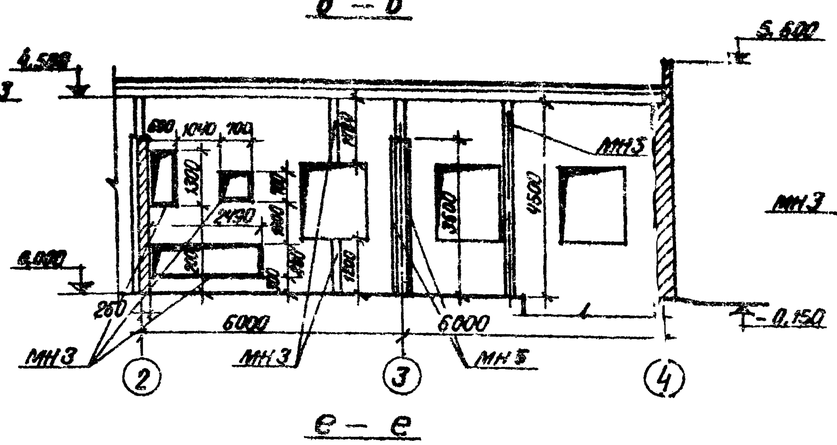


г – г

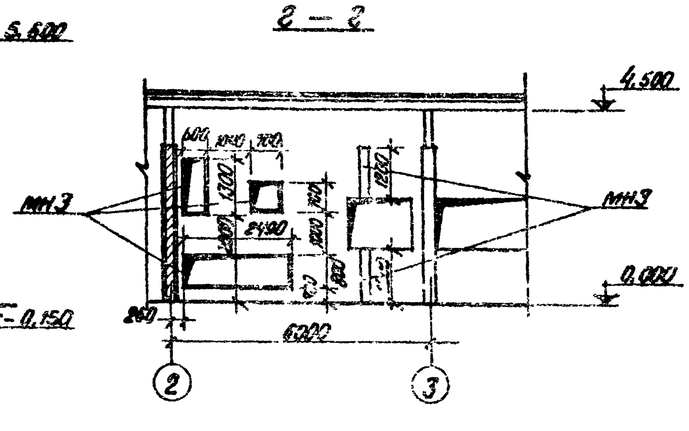


ж – ж

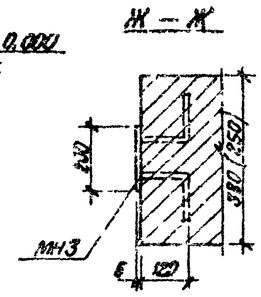


д – д

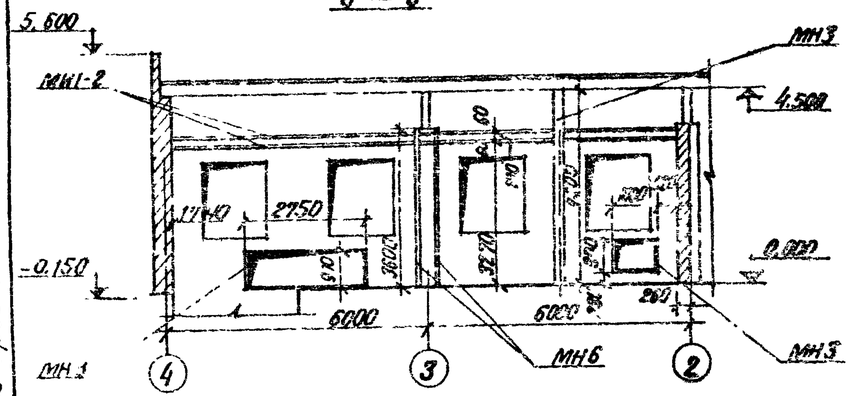


е – е

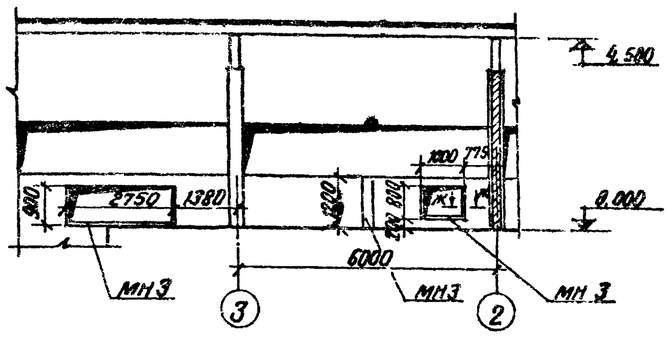


Маркировочная схема закладных деталей (вариант с кирпичными стенами)

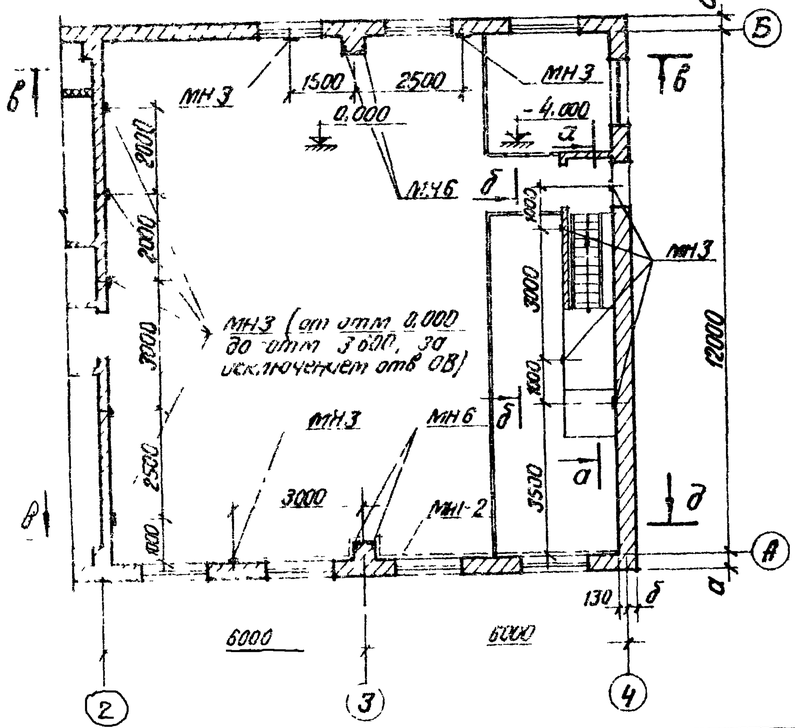


Маркировочная схема закладных деталей (каркасный вариант)

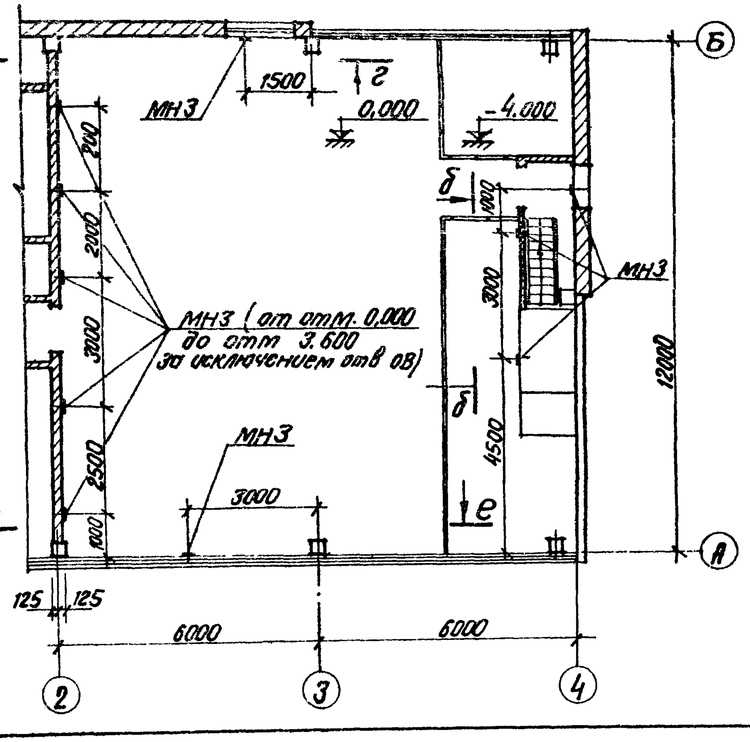


Спецификация элементов к маркировочным схемам закладных деталей

| Марка | Обозначение | Наименование | Кол. | Примечание |
|---|---|---|---|---|
| | Маркировочная схема закладных деталей (вариант с кирпичными стенами) | | | |
| МН3 | ТП 903-2-14 Альбом I ч.3 КЖИ-МН3 | Закладное изделие МН3 | 62.1м | 621.0кг |
| МН6 | ТП 903-2-14 Альбом I ч.3 КЖИ-МН6 | То же МН6 | 14.4м | 95.04кг |
| МН1-2 | Сер 3.400-6 МН1-2 | " МН1-2 | 27.3м | 95.9кг |
| | Маркировочная схема закладных деталей (каркасный вариант) | | | |
| МН3 | ТП 903-2- Альбом I ч.3 КЖИ-МН3 | Закладное изделие МН3 | 46.3м | 463.0кг |

Закладные детали, указанные на данном листе, заложить при кладке стен.

Привязан:

Инв. №

| | | | |
|---|---|---|---|
| ТП 903-2-14 | | | АР |
| Гл. инж. пр. | Думан | Установка мазутонасосная с наземными металлическими резервуарами 2×2×100 м³ | |
| Нач. отд. | Меленевский | | |
| Н. контр. | Буйвите | Мазутонасосная | Стадия: Р; Лист: 7; Листов: |
| Гл. арх. | Буйвите | | |
| Гл. констр. | Гнездовских | | |
| Рук. гр. | Шувгина | Схема расположения закладных деталей в стенах. | Госстрой Латв. ССР ЛАТГИПРОПРОМ г. Рига |
| Арх. | Ашмане | | |
| Ст. техн. | Киритух | | |

Копир в буму

Формат А2

## Фасад А-Б

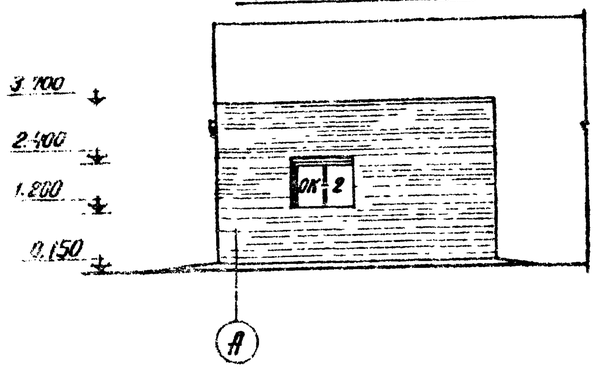


## Фасад по оси А

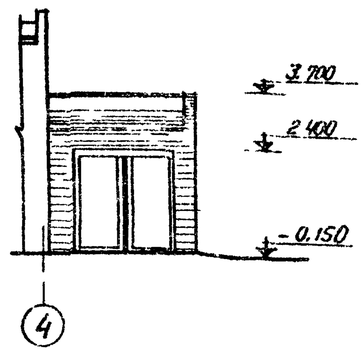


## Фасад по оси Б

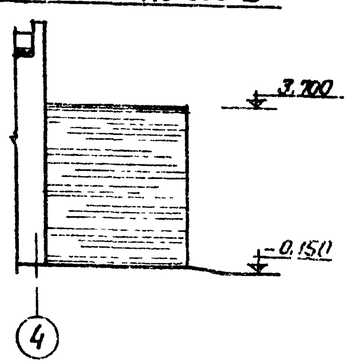


## Разрез 1-1

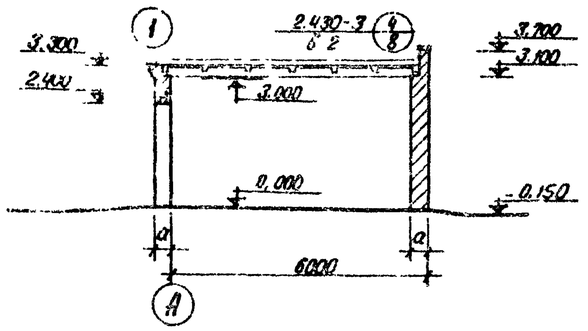


## План на отм 0.000 (Вариант с кирпичными стенами)

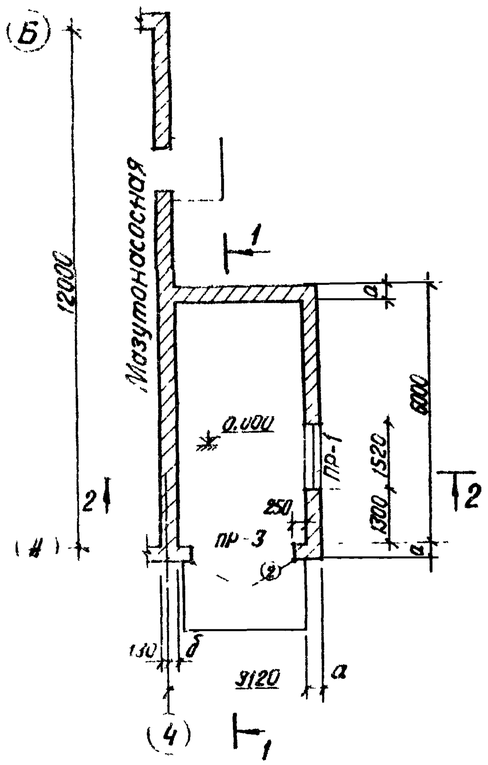


## План на отм 0.000 (Каркасный вариант)

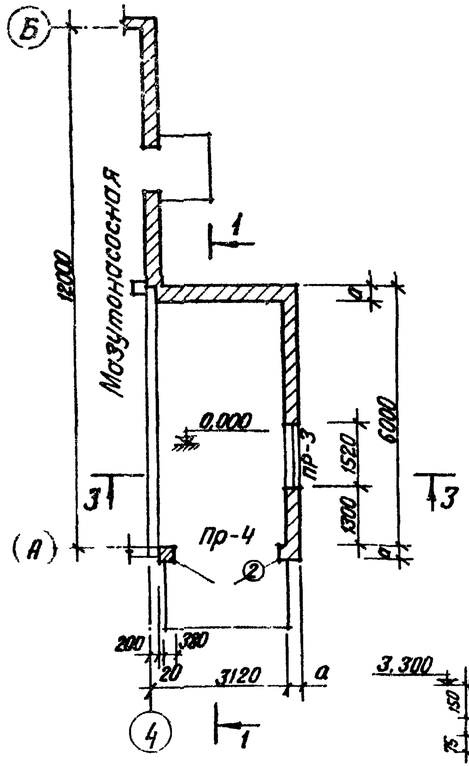


## Разрез 2-2

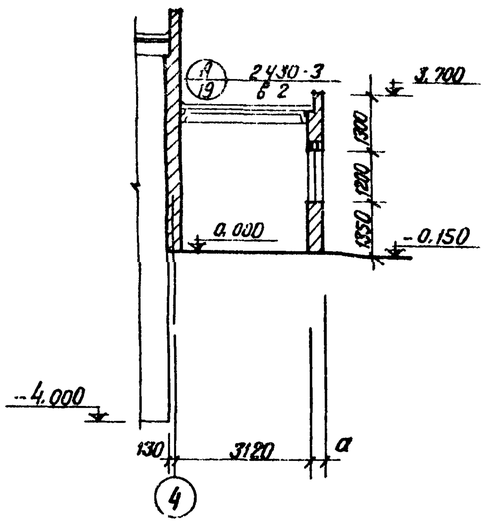


## Разрез 3-3

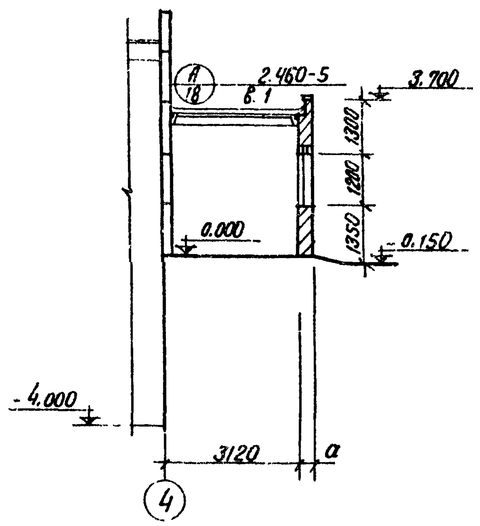


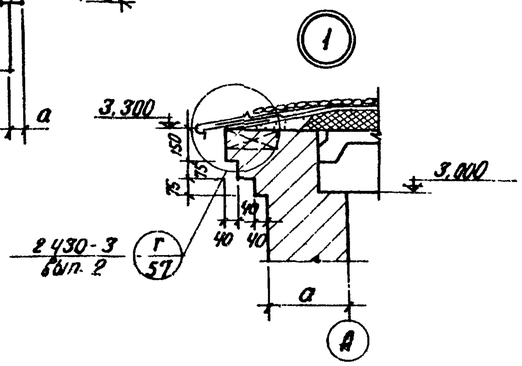


Привязан:

Инв. №

| | | | | | |
|---|---|---|---|---|---|
| Гл. инж. пр. | Думан | | | ТП 903-2-14 АР | |
| Нач. отд. | Мелеховский | | | Установка мазутонасосной В=6,5/11 м³ Ну=25/10 кгс/см² с наземными металлическими резервуарами 2×2000 м³ | |
| Н. контр. | Бубовите | | | Мазутонасосная | Стадия: Р; Лист: 8; Листов: |
| Гл. арх. | Бубовите | | | | |
| Гл. констр. | Анорлевская | | | Пристройка для хранения пожарного инвентаря. Планы, разрезы, фасады | Госстрой Латв. ССР ЛАТГИПРОПРОМ г. Рига |
| Рук. гр. | Шувгина | | | | |
| Арх. | Ашмане | | | | |

Копир В. Бубовите

Формат А2

Инв. № подл. | Подп. и дата | Взам. инв. №
Гл. инж. — Думан
Гл. конструктор — Бубовите
Отд. ВК — Ашмане

## Ведомость основных комплектов

| Обозначение | | | Наименование | Примеч. |
|---|---|---|---|---|
| | | | | |
| ТП | 903-2-14 | АР | Архитектурно-строительные решения | |
| ТП | 903-2-14 | КЖ | Конструкции железобетонные | |
| ТП | 903-2-14 | КМ | Конструкции металлические | |
| ТП | 903-2-14 | ВК | Водопровод и канализация | |
| ТП | 903-2-14 | ОВ | Отопление и вентиляция | |
| ТП | 903-2-14 | ТС | Тепловые сети | |
| ТП | 903-2-14 | КИП | Автоматизация | |
| ТП | 903-2-14 | ТМ | Тепломеханическая часть | |
| ТП | 903-2-14 | Э | Электротехническая часть | |
| | | | | |

## Ведомость чертежей основного комплекта 903-2-14 „КЖ"

| Формат | Лист | Наименование | Примеч. (Стр) |
|---|---|---|---|
| А2 | 1 | Общие данные (начало) | 12 |
| " | 2 | Общие данные (продолжение 1) | 13 |
| " | 3 | Общие данные (продолжение 2) | 14 |
| " | 4 | Общие данные (окончание) | 15 |
| " | 5 | Маркировочная схема фундаментов (вариант с кирпичными стенами) | 16 |
| " | 6 | Маркировочная схема фундаментов и фундаментных балок (каркасный вариант) | 17 |
| " | 7 | Маркировочная схема фундаментов и фундаментных балок „узлы 5" 6" Сечение „1-1" (каркасный вариант) | 18 |
| " | 8 | Монолитные фундаменты ФА1-1г - ФА1-1г (каркасный вариант) | 19 |
| " | 9 | Монолитные фундаменты ФА1-1г, ФА1-4г; ФА1-5г (каркасный вариант) | 20 |
| " | 10 | Маркировочная схема фундаментов под приспособу для хранения тканевого инвентаря | 21 |
| " | 11 | Маркировочный план подземных конструкций | 22 |
| " | 12 | Подземные конструкции. Разрезы 2-2 ÷ 7-7. Сечения | 23 |
| | 13 | ФОМ1. Опалубка и армирование Узел „3" Разрезы „8-8" - „9-9" Приямок ПРм2 | 24 |
| 22г | 14 | Площадка теплообменников на отм. 0,000. Фундаменты ФОМ2 ÷ ФОМ4 | 25 |
| " | 15 | Маркировочные схемы балок, плит покрытий ОП1, ОП2 (вариант с кирпичными стенами) | 26 |
| " | 16 | Маркировочные схемы колонн, балок и плит покрытия (каркасный вариант) | 27 |
| " | 17 | Маркировочные схемы стоек фахверка, насадок и опорных столиков (каркасный вариант) | 28 |
| " | 18 | Маркировочные схемы стеновых панелей (каркасный вариант) | 29 |
| " | 19 | Фрагменты „5 - 12". Узлы „1", „2" (каркасный вариант) | 30 |
| " | 20 | Монолитный приямок ПРм1 Опалубка (вариант с кирпичными стенами) | 31 |
| " | 21 | Монолитный приямок ПРм1. Опалубка сеч „3-3". Узлы „2", „3" (вариант с кирпичными стенами). | 32 |
| " | 22 | Монолитный приямок ПРм1. Армирование. (вариант с кирпичными стенами) | 33 |
| " | 23 | Монолитный приямок ПРм1. Армирование. Сечение 3-3 ÷ 5-5. Узел 5. Спецификации. (вариант с кирпичными стенами) | 34 |
| " | 24 | Монолитный приямок ПРм1 Опалубка. (каркасный вариант) | 35 |
| " | 25 | Монолитный приямок ПРм1. Опалубка. Узлы „3 ÷ 5". Сечение „2-2 ÷ 5-5" (каркасный вариант) | 36 |
| " | 26 | Монолитный приямок ПРм1 Армирование (каркасный вариант) | 37 |
| " | 27 | Монолитный приямок ПРм1 Армирование Сечение „5-5 ÷ 9-9". Спецификации. (каркасный вариант) | 38 |
| " | 28 | Маркировочная схема монолитных конструкций в осях „А-Б" „3-4" ПЛм-1, ПМ1. Опалубка и армирование. | 39 |
| | | | |

## Ведомость применённых и ссылочных документов (вариант с кирпичными стенами)

| Обозначение | Наименование | Примеч. |
|---|---|---|
| ГОСТ 13579-78 | Блоки бетонные для стен подвалов | |
| Серия 1.462-3 в.1 | Железобетонные предварительно напряжённые двускатные решетчатые балки для покрытия промышленных зданий. Рабочие чертежи балок пролётом 12 и 18 м. | |
| Серия 1.494-24 в.1 | Стаканы для крепления крышных вентиляторов, дефлекторов и зонтов | |
| Серия 1.465.10 в.1 | Комплексные железобетонные плиты покрытий одноэтажных промышленных зданий | |

| Обозначение | Наименование | Примеч. |
|---|---|---|
| ГОСТ 22701.0-77 - ГОСТ 22701.5-77 | Плиты железобетонные ребристые предварительно напряжённые размерами 6×3 и для покрытий производственных зданий. | |
| ГОСТ 8478-66 | Сетки сварные для армирования железобетонных конструкций | |
| Серия 2.430-3 ТДА 6.3 | Типовые архитектурно-строительные детали промышленных зданий с кирпичными стенами | |
| Серия 3.400-6 | Унифицированные закладные детали сборных железобетонных конструкций инженерных сооружений промышленных предприятий | |
| Серия 2.460-14 в.0 | Типовые узлы покрытий промышленных зданий в местах пропуска вентиляционных шахт Указания по применению типовых узлов | |
| Серия 1.423-3 в.2 | Железобетонные колонны прямоугольного сечения для одноэтажных производственных зданий Арматурные и закладные изделия | |
| Серия 1.139-1 в.2 | Перемычки железобетонные сборные для стен из модульного кирпича | |
| 903-2-14 альбом I часть 3 | Мазутонасосная. Нетиповые изделия архитектурно-строительной части | |

Типовой проект разработан в соответствии с действующими нормами и правилами и предусматривает мероприятия, обеспечивающие взрывную, взрывопожарную и пожарную безопасность при эксплуатации здания.

Главный инженер проекта (Думан).

Типовой проект 903-2-14 Альбом I часть 2

Инв. № подл. | Подпись и дата | Взам. инв. №

Привязан

Инв. №

ТП 903-2-14 КЖ

| | | | |
|---|---|---|---|
| Гл. инж. пр. | Фомичева | | Установка мазутоснабжения Q=6,5/11 м³/ч, P=2,5 кгс/см² с наземными металлическими резервуарами 2×2000 м³ |
| Гл. инж. пр. | Думан | | |
| Нач. отд. | Мелеховец | | |
| Н. контр. | Гуревская | | Мазутонасосная — Стадия: Р; Лист: 1; Листов: 28 |
| Гл. констр. | Гуревская | | |
| Рук. гр. | Шульгина | | |
| Ст. инж. | Трегубов | | Общие данные (начало) |
| Ст. техн. | Леонова | | Госстрой Латв. ССР ЛАТГИПРОПРОМ г. Рига |

Копировал. Маш

Формат 22

# Ведомость примененных и ссылочных документов (каркасный вариант)

| Обозначение | Наименование | Примеч |
|---|---|---|
| ГОСТ 13579-78 | Блоки бетонные для стен подвала | |
| Серия 1.412-1/77 в. 1; 2; 3 | Монолитные железобетонные фундаменты под типовые колонны прямоугольного сечения одноэтажных промышленных зданий | |
| Серия 1.410-2 в.1 | Унифицированные арматурные изделия для монолитных железобетонных конструкций | |
| Серия КЭ-01-58 в.2 | Сборные железобетонные перемычки | |
| Серия 1.139-1 в.2 | Перемычки железобетонные сварные для стен из модульного кирпича | |
| Серия 1.415-1 в.1 | Железобетонные фундаментные балки для стен производственных зданий с шагом колонн 6 м. | |
| Серия 1.423-3 в.0-1, 1; 2 | Железобетонные клиночные прямоугольного сечения для одноэтажных производственных зданий без мостовых кранов высотой до 9,6 м | |
| Шифр 460-75 в.0,1-1, 1-2 | Железобетонные фахверковые колонны прямоугольного сечения для одноэтажных производственных зданий | |
| Серия 1.462-3 в.1 | Железобетонные предварительно напряженные двускатные решетчатые балки для покрытий промышленных зданий. Рабочие чертежи балок пролетом 12 и 18 м | |
| Серия 1.494-24 в.1 | Стаканы для крепления крышных вентиляторов, дефлекторов и зонтов | |
| Серия 1.465-10 в.1 | Комплексные железобетонные плиты покрытий одноэтажных промышленных зданий | |
| ГОСТ 22701.0-77- ГОСТ 22701.5-77 | Плиты железобетонные ребристые предварительно напряженные размерами 6х3 м для покрытий производственных зданий | |
| Серия 3.400-6 | Унифицированные закладные детали сборных железобетонных конструкций инженерных сооружений промышленных предприятий | |

| Обозначение | Наименование | Примеч. |
|---|---|---|
| ГОСТ 8478-66 | Сетки сварные для армирования железобетонных конструкций | |
| Серия 2.460-14 в.0 | Типовые узлы покрытий промышленных зданий в местах пропуска вентиляционных шахт. Указания по применению типовых узлов | |
| Серия 1.432-5 в.01 в.1; | Стеновые панели для производственных зданий с шагом колонн 6 м Материалы для проектирования панели для стен отапливаемых зданий | |
| Серия 1.439-1 | Стальные изделия крепления панельных стен одноэтажных производственных зданий с железобетонным каркасом | |
| Серия 1.400-7 | Стальные изделия для сопряжения сборных железобетонных конструкций одноэтажных пром. зданий | |
| 903-2-14 альбом I часть 3 | Мазутонасосная Нетиповые изделия архитектурно-строительной части | |

## Сводная спецификация к чертежам железобетонных конструкций (вариант с кирпичными стенами).

| Марка | Обозначение | Наименование | | Кол. | Примеч. |
|---|---|---|---|---|---|
| | | Мазутонасосная | | | |
| | | Сборные железобетонные и бетонные конструкции | | | |
| а | ГОСТ 13579-78 | Блоки для стен подвалов | ФБС9.4.6-т | 64 | 0,47 т |
| б | | То же | ФБС24.4.6-т | 39 | 1,30 т |
| в | | " | ФБС12.4.3-т | 6 | 0,31 т |
| д | | " | ФБВ 9.4.6-т | 2 | 0,39 т |
| | | | | | |
| | | | | | |
| СБ4Б-1 | Серия 1.494-24 в.1 | Стакан | СБ4Б-1 | 2 | 0,16 т |
| СБ10Б-1 | То же | То же | СБ10Б-1 | 1 | 0,28 т |
| СБ7Б-1 | " | " | СБ7Б-1 | 1 | 0,32 т |

| Марка | Обозначение | Наименование | | Кол. | Прим. |
|---|---|---|---|---|---|
| БУ13м | Серия 1.139-1 в.2 | Перемычка | БУ13м | 3 | 0,074 т |
| Б31м | То же | То же | Б31м | 6 | 0,156 т |
| | | Снеговые районы | | | |
| | | I; II | III | IV | |
| П1 | Серия 1.465-10 в.1 ГОСТ 22701.1-77 | Плита ПГП-2АтVт-6Я | Плита ПГП-2АтVт-7Я | Плита ПГП-3АтVт-10Я | 1 | 3,8 т |
| П2 | То же ГОСТ 22701.2-77 | ПВ4-2АтVт-6Я | ПВ4-2АтVт-7Я | ПВ4-3АтVт-10Я | 2 | 4,4 т |
| П3 | " ГОСТ 22701.2-77 | ПВ7-2АтVт-6Я | ПВ7-2АтVт-7Я | ПВ7-3АтVт-10Я | 1 | 4,3 т |
| П4 | " ГОСТ 22701.2-77 | ПВ10-2АтVт-6Я | ПВ10-3АтVт-7Я | ПВ10-4АтVт-10Я | 1 | 4,7 т |
| П5 | " ГОСТ 22701.1-77 | ПГ-2АтVт | ПГ 3АтVт | ПГ 4АтVт | 1 | 2,65 т |
| | | | | | | |
| Б1 | Сер. 1.462-3 в.1 тп 903-2-14 ККН-1БДР12-2АIVб ал. I ч 3 1БДР12-3АIVа | Балка 1БДР12-2АIVб | | Балка 1БДР12-3АIVа | 2 | 4,7 т |
| | | | | | | |
| | | | | | | |
| | Монолитные железобетонные и бетонные конструкции | | | | | |
| ПРм1 | КЖ-20, 21, 22, 23 | Приямок | ПРм1 | | 1 | |
| ПРм2 | КЖ-13 | То же | ПРм2 | | 1 | |
| | | | | | | |
| — | КЖ-14 | Площадка теплообменников | | | 1 | |
| | | | | | | |
| Кн1 | КЖ-11, 12, 13 | Канал | Кн1 | | 1 | |
| Кн2 | КЖ-11, 12, 13 | То же | Кн2 | | 1 | |
| | | | | | | |
| ФОм1 | КЖ-13 | Фундамент под оборудов | ФОм1 | | 1 | |
| ФОм2 | КЖ-14 | То же | ФОм2 | | 4 | |
| ФОм3 | То же | " | ФОм3 | | 4 | |
| ФОм4 | " | " | ФОм4 | | 4 | |

(Продолжение см. на л. КЖ-3)

Привязан

Инв. №

Альбом I часть 2

Типовой проект 903-2-14

Инв. № подл. | Подп. и дата | Взам. инв. №

| | | | | | |
|---|---|---|---|---|---|
| | | | ТП 903-2-14 | | КЖ |
| Гл. инж. ин. | Фокиполов | | Установка мазутонахождения В=6,5(11) м³; Р=25 кгс/см² с наземными металлическими резервуарами 2х2000 м³ | | |
| Гл. инж. пр. | Думан | | | | |
| Нач. отд. | Мыленевский | | | Стадия | Лист | Листов |
| Н. контр. | Арбузовская | | Мазутонасосная | Р | 2 | 28 |
| Гл. констр. | Арбузовская | | | | | |
| Рук. гр. | Шульженко | | Общие данные (продолжение 1) | Госстрой Латв. ССР ЛАТГИПРОПРОМ г. Рига | | |
| Ст. инж. | Логинов | | | | | |
| Ст. техн. | Логинова | | | | | |

Копир. В. Бунч

Формат 22

## Сводная спецификация к чертежам железобетонных конструкций (вариант с кирпичными стенами)

| Марка | Обозначение | Наименование | Кол. | Примеч. |
|---|---|---|---|---|
| ПМ1 | КЖ-28 | Монолитная плита покрытия ПМ1 | 1 | |
| ПЛМ1 | То же | Монолитная площадка ПЛМ1 | 1 | |
| | | Переменные данные | | |
| | | для t° -20° | | |
| ОП1 | КЖ-15 | Опорная подушка ОП1 | 4 | |
| | | для t° -30°С, -40°С | | |
| ОП2 | КЖ-15 | Опорная подушка ОП2 | 4 | |
| | | Стальные элементы | | |
| МК-22 | Сер. 2.430-3 | Соедин эл-т МК-22 | 6 | 1.0 кг |
| МС1 | Серия 2.460-14 в.0 | То же МС1 | 20 | 0.4 кг |
| МН3 | ТП 903-2-14 ал I ч 3 КЖИ-МН3 | Закладн эл-т МН3 | 1.8 | п.м. |

## Сводная спецификация к чертежам железобетонных конструкций (каркасный вариант)

| Марка | Обозначение | Наименование | Кол. | Примеч |
|---|---|---|---|---|
| | | Сборные железобетонные и бетонные конструкции | | |
| а | ГОСТ 13579 78 | Блоки стен подвала ФБС24.4.6-Т | 4 | 1.3 т |
| б | ГОСТ 13579-78 | То же ФБС9.4.6-т | 9 | 0.47 т |
| в | ГОСТ 13579-78 | " ФБС12.4.3-т | 4 | 0.31 т |
| БФ1 | Серия 1.415-1 в.1 | Фундамент балка ФБ6-14 | 1 | 1,3 т |
| БФ2 | То же | То же ФБ6-12 | 2 | 1,5 т |
| БФ5 | " | —"— ФБ6-43 | 1 | 0,6 т |
| БФ6 | " | —"— ФБ6-13 | 1 | 1,4 т |
| БФ7 | " | —"— ФБ6-3 | 1 | 1.2 т |
| БФ3 | Сер. 1.139 1 в 2 | Перемычка БУ-24м | 1 | 0.29 т |
| БФ4 | То же | То же БУ-24м + Б-24м | 1+1 | 0.29 т / 0.14 т |
| | | Снеговые районы I, II / III / IV | | |
| 111 | Серия 1.465-10 в 1 | Плита ПГ-24Т-V-Т-6А / ПГ-24Т-V-Т-7А / ПГ-30Т-V-Т-10А | 3 | 3.8 т |
| 112 | ГОСТ 22701.0-77 - | ПГ-24Т-V-Т-6А / ПГ-24Т-V-Т-7А / ПГ-30Т-V-Т-10А | 1 | 3.8 т |
| 113 | ГОСТ 22701.5-77 | ПГ-24Т-V-Т / ПГ-30Т-V-Т / ПГ-40Т-V-Т | 1 | 2.65 т |

## Сводная спецификация к чертежам железобетонных конструкций (каркасный вариант)

| Марка | Обозначение | Наименование | | | Кол. | Прим. |
|---|---|---|---|---|---|---|
| ПЧ | Серия 1.465-10 в.1 ГОСТ 22701.0-77 ÷ ГОСТ 22701.5-77 | ПВ4-24Т-V-Т-6А | ПВ4-24Т-V-Т-7А | ПВ4-30Т-V-Т-10А | 2 | 4,4 т |
| П5 | | ПВМ 24Т-V-Т-6А | ПВ10-30Т-V-Т-7А | ПВ10-40Т-V-Т-10А | 1 | 4,7 т |
| П6 | | ПВ7-24Т-V-Т-6А | ПВ7-24Т-V-Т-7А | ПВ7-30Т-V-Т-10А | 1 | 4,3 т |
| П7 | | ПГ-24Т-V-Т-6А | ПГ-24Т-V-Т-7А | ПГ-30Т-V-Т-10А | 2 | 3.8 т |
| Б1 | 1.462-3 в.1 ТП 903-2-14 ал I ч 3 КЖИ-1БДР12-24Т-V-б; 1БДР12-30Т-V-в | Балка 1БДР12-24Т-V-б | | Балка 1БДР12-30Т-V-в | 3 | 4.7 т |
| Б2 | 1.462-3 в.1 ТП 903-2-14 ал I ч 3 КЖИ-1БДР12-18Т-V-а; 1БДР12-24-V-а | 1БДР12-18Т-V-а | | 1БДР12-24Т-V-а | 1 | 4,7 т |
| | | Снеговые районы I, II, III, IV | | | | |
| | | Ветровые районы I, II | III | IV | | |
| К1 | Сер 1.423-3 ТП 903-2-14 Ал I ч 3 КЖИ-К36-2б; К36-3б; К36-4б | Колонна К36-2б | Колонна К36-3б | Колонна К36-4б | 2 | 1.0 т |
| К2 | КЖИ-К36-2б; К-36-3б, К-36-4б | К36-2б | К36-3б | К36-4б | 2 | 1.0 т |
| К3 | КЖИ-К36-2г; К36-3г, К36-4г | К36-2г | К36-3г | К36-4г | 1 | 1.0 т |
| К4 | КЖИ-К36-2а; К36-3а, К36-4а | К36-2а | К36-3а | К36-4а | 1 | 1.0 т |
| К5 | КЖИ-К36-2е, К36-3е, К36-4е | К36-2е | К36-3е | К36-4е | 1 | 1.0 т |
| К6 | КЖИ-К36-2д, К36-3д, К36-4д | К36-2д | К36-3д | К36-4д | 1 | 1.0 т |
| К7 | Шифр 460-75, ТП 903-2-14 ал I ч 3 КЖИ-КФ5-1А; КФ5-2А | КФ5-1А | КФ5-2А | | 2 | 1.1 т |
| СБ4Б-1 | Серия 1.494-24 в.1 | Стакан СБ4Б-1 | | | 2 | 0.16 т |
| СБ7Б-1 | То же | То же СБ7Б-1 | | | 1 | 0.32 т |
| СБ10Б-1 | —"— | —"— СБ10Б-1 | | | 1 | 0.28 т |
| ПС1 | Серия 1.432-5 в.0.1 | Стеновая панель ПСЛ 20 / 1.2х6.0 - 112 | | | 7 | 1.9 т |
| ПС2 | Сер. 1.432-5 в.0.1 ТП 903-2-14 Ал I ч 3 КЖИ - ПСЛ20/1.2х6 - 212а; ПСЛ20/1.2х6 - 112а | —"— ПСЛ20/1.2х6 - 112а + блок БЛ-24 | | | 1 / 1 | 1.9 т / 0.06 т |
| ПС3 | Сер 1.432-5 в.0.1 | —"— ПСЛ / 1.2х6 - 212 | | | 3 | 1.9 т |
| ПС3а | ТП 903-2-14 Ал I ч 3 КЖИ - ПСЛ20/1.2х6 - 212а; ПСЛ20/1.2х6 - 112а | —"— ПСЛ20/1.2х6 - 212а | | | 1 | 1.9 т |

| Марка | Обозначение | Наименование | Кол. | Примеч |
|---|---|---|---|---|
| ПС4 | ТП 903-2-14 Ал.вып I ч 3 КЖИ ПСЛ20/1.2х6 - 212а; ПСЛ20/1.2х6 - 211а | —"— ПСЛ20/1.2х6 - 211а | 1 | 1.9 т |
| ПС5 | Сер 1.432-5 в 0.1 | —"— ПСЛ20/0.9х5 - 421 | 3 | 1.4 т |
| ПС6 | То же | —"— ПСЛ20/1.2х6 - 212 + блок БЛ-24 | 1 / 1 | 1.9 т / 0.06 т |
| ПС6а | То же, что для ПС-2 сер. 1.432-5 в. 0.1 | —"— ПСЛ20/1.2х6 - 212а + блок БЛ-24 | 1 / 1 | 1.9 т / 0.06 т |
| ПС6б | То же, что для ПС-4 сер. 1.432-5 в. 0.1 | —"— ПСЛ20/1.2х6 - 212б + блок БЛ-24 | 1 / 1 | 1.9 т / 0.06 т |
| ПС7 | То же, что для ПС-3а | —"— ПСЛ20/1.2х6 - 112а | 1 | 1.9 |
| ПС8 | То же | —"— ПСЛ20/0.9х6.0 - 111 | 4 | 1.4 т |
| ПС9 | —"— | —"— ПК-1 | 6 | 1.2 т |
| ПС10 | —"— | —"— ПСЛ20/0.9х6.3 - 521 | 3 | 1.4 т |
| ПС11 | —"— | Блок БЛ-6 | 4 | 0.5 т |
| ПС12 | —"— | То же БЛ-24 | 4 | 0.06 т |
| | | Монолитные железобетонные и бетонные конструкции | | |
| Фм1 | КЖ-9 | Фундамент ФА1-1а | 1 | |
| Фм2 | КЖ-8 | —"— ФА1-1а | 1 | |
| Фм3 | КЖ-8 | —"— ФА1-5а | 1 | |
| Фм4 | КЖ-8 | —"— ФА1-1б | 1 | |
| Фм5 | КЖ-8 | —"— ФА1-1г | 1 | |
| Фм6 | КЖ-8 | —"— ФА1-1в | 1 | |
| Фм7 | КЖ-9 | —"— ФА1-4а | 1 | |
| ФОм1 | КЖ-13 | Фундамент под оборудован. ФОм1 | 1 | |
| ФОм2 | КЖ-14 | То же ФОм2 | 4 | |
| ФОм3 | то же | " ФОм3 | 4 | |
| ФОм4 | " | " ФОм4 | 4 | |

Продолжение см. на листе КЖ-4

Привязан:

Инв. №

| | | | |
|---|---|---|---|
| Гл.инж.ин. | Фолкманов | | |
| Гл.инж.пр. | Думан | | |
| Нач.отд. | Железневский | | |
| Н.контр. | Добриевская | | |
| Гл.констр. | Гусевская | | |
| Рук.гр. | Кулябина | | |
| Ст.инж. | Логинов | | |
| Ст.техн. | Леончева | | |

ТП 903-2-14 КЖ

Установка мазутонасосная В=6,5/11м³/ч, Р=25/10 кгс/см² с наземными металлическими резервуарами 2х2000 м³

| Стадия | Лист | Листов |
|---|---|---|
| Р | 3 | 28 |

Мазутонасосная

Общие данные (продолжение 2)

Госстрой Латв. ССР ЛАТГИПРОПРОМ г. Рига

Копир. В. Гуч

Формат 22

| Марка | Обозначение | Наименование | Кол. | Примеч. |
|---|---|---|---|---|
| ПРН1 | КЖ-24, 25, 26, 27 | Приямок ПРН1 | 1 | |
| ПРН2 | КЖ-13 | то же ПРН2 | 1 | |
| Кн 1 | КЖ-11, 12, 13 | Канал Кн1 | 1 | |
| Кн 2 | то же | то же Кн2 | 1 | |
| — | КЖ-14 | Площадка теплосчетчиков | 1 | |
| Пм 1 | КЖ-28 | Монолитная плита покрытия Пм1 | 1 | |
| ПЛм1 | то же | Монолитная площадка ПЛм1 | 1 | |
| | Стальные конструкции | | | |
| СФ-19 | ГП 903.2-14 ал I 4.3 КЖИ-МС-2 СФ-19 | Стойка фахверковая СФ-19 | 4 | |
| НУ-3 | 1.439-1 | Насадка НУ-3 | 4 | 43,9 кг |
| НС-1 | То же | То же НС-1 | 2 | 19,2 кг |
| ТК | 1.439-1 | Опорный столик ТК-2 | 8 | 17,5 кг |
| РК | То же | То же РК-2 | 7 | 14,7 кг |
| У-1 | 1.439-1 | Соединит. элемент У-1 | 4 | 2,9 кг |
| НС 2 | ТП 903-2-14 ал I 4.8 КЖИ-МС-2 МС3 | —"— МС-2 | 16 | |
| НС-3 | | —"— МС-3 | 16 | |
| МН3 | ТП 903-2-14 ал I 4.3 КЖИ-МН3 | Закладной эл-т МН3 | 1,8 п.м | |
| ММ8 | Серия 1.400-7 | —"— ММ8 | 2 | 3,6 кг |
| ММ23 | То же | —"— ММ23 | 2 | 4,2 кг |
| ММ24 | —"— | —"— ММ24 | 2 | 4,2 кг |
| ММ51 | —"— | —"— ММ51 | 6 | 1,4 кг |
| Т1 | Серия 1.439-1 | Соединит эл-т Т1 | 14 | 0,5 кг |
| Т2 | То же | То же Т2 | 15 | 0,3 кг |
| Т5 | —"— | —"— Т5 | 29 | 0,6 кг |
| Т9 | —"— | —"— Т9 | 13 | 0,6 кг |
| Т10 | —"— | —"— Т10 | 12 | 1,3 кг |
| Т14 | —"— | —"— Т14 | 9 | 0,2 кг |
| Т15 | —"— | —"— Т15 | 4 | 0,3 кг |
| Т18 | —"— | —"— Т18 | 11 | 0,5 кг |
| Т23 | —"— | —"— Т23 | 12 | 1,9 кг |
| Т26 | —"— | —"— Т26 | 18 | 0,4 кг |
| МС1 | Серия 2.460-14 в.0 | —"— МС1 | 20 | 0,4 кг |
| НМС1 | КЖ-16 | —"— НМС1 | 2 | 22,0 кг |

| Марка | Обозначение | Наименование | Кол. | Примеч. |
|---|---|---|---|---|
| | Пристройка для хранения пожарного инвентаря | | | |
| | Сборные железобетонные и бетонные конструкции | | | |
| БФ2 | Серия 1.415-1 в.1 | Фундамент балка ФБ6-12 | 1 | 1,5т |
| БФ9 | Серия КЭ-01-58 в.2 | Перемычка БП3-1 | 2 | 0,8т |
| С54А-1 | Серия 1.494-24 в.1 | Стакан С54А-1 | 1 | 0,15т |
| | | Снеговые районы I, II / III / IV | | |
| П4 | Серия 1.465-10 в.1 ГОСТ 22701.0-77 ÷ ГОСТ 22701.5-77 | I, II: Плита ПВ4-2АтV Тф.б 7я; III: Плита ПВ4-2АтV Тф.б 7я; IV: Плита ПВ4-2АтV Тф.б 10я | 1 | 4,4т |
| | Монолитные бетонные конструкции | | | |
| Фм8 | КЖ-10 | Фундамент Фм8 | 2 | |

1. За относительную отметку 0,000 принята отметка чистого пола здания мазутонасосной которая соответствует абсолютной отметке [ ] по генплану
2. Монтаж сборных железобетонных конструкций выполнять согласно указаниям пояснительных записок примененных серий, а также требованиям СНиП III-16.-73, СНиП III-А.11-70.
3. Монолитные конструкции выполняются в соответствии с требованиями. СНиП III-15-76.

Условные обозначения:

п.а - по аналогии

Альбом I часть 2

Типовой проект 903-2-14

Инв. № подл. | Подп. и дата | Взам. инв. №

Привязан:

Инв. №

| | | | |
|---|---|---|---|
| Гл.инж.ин. | Фокитонов | | |
| Гл.инж.пр. | Думан | | |
| Нач.отд. | Мьяленевский | | |
| Н.контр. | Яковлевская | | |
| Гл.констр. | Т.Яковлевская | | |
| Рук.гр. | Шульгина | | |
| Ст.инж. | Логинов | | |
| Ст.техн. | Иванова | | |

ТП 903-2-14 КЖ

Установка мазутоснабжения $Q_{max}$=3,5т/ч; $P_{max}$=2,5кгс/см²; с резервными металлическими резервуарами 2×100м³

| Стадия | Лист | Листов |
|---|---|---|
| Р | 4 | 28 |

Мазутонасосная

Общие данные (окончание)

Госстрой Латв ССР ЛАТГИПРОПРОМ г. Рига

Копир. Тужи

Формат А2

Типовой проект 903-2-14 Альбом I часть 2

Инв. № подл. | Подп. и дата | Взам. инв. № | Инв. № дубл. | Подп. и дата | Зн. отд. | Инв. № | Подп. и дата

## Маркировочная схема фундаментов

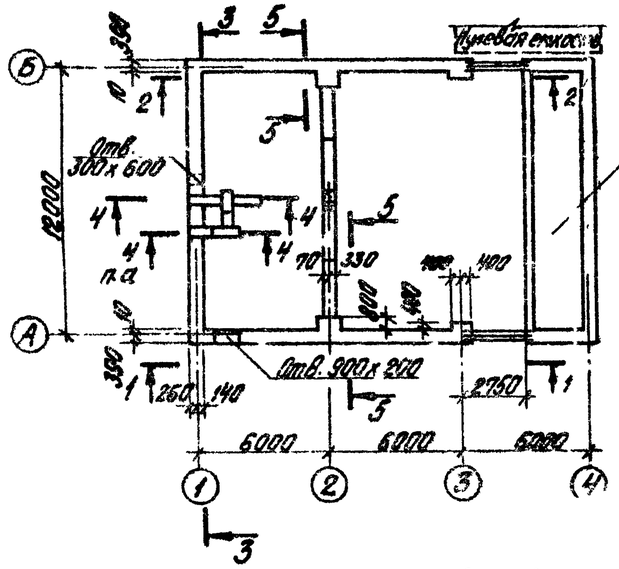


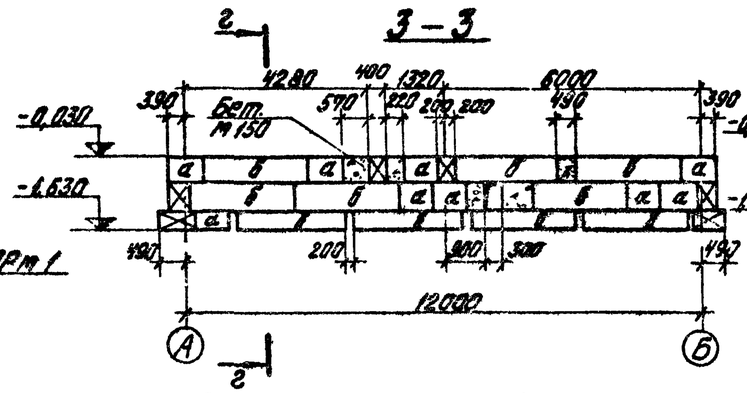


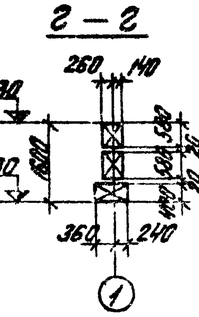


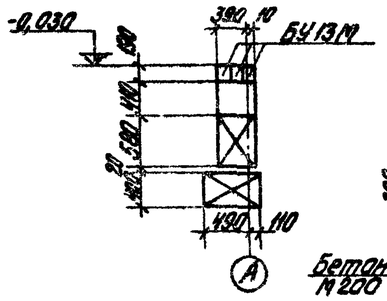


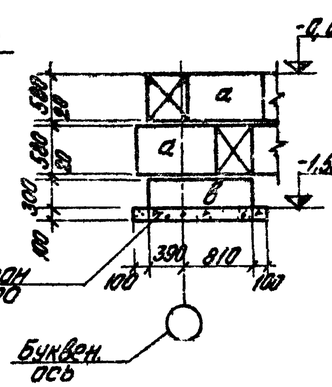


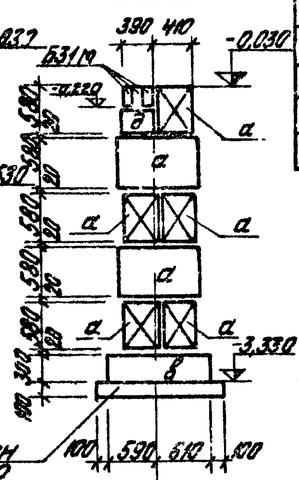


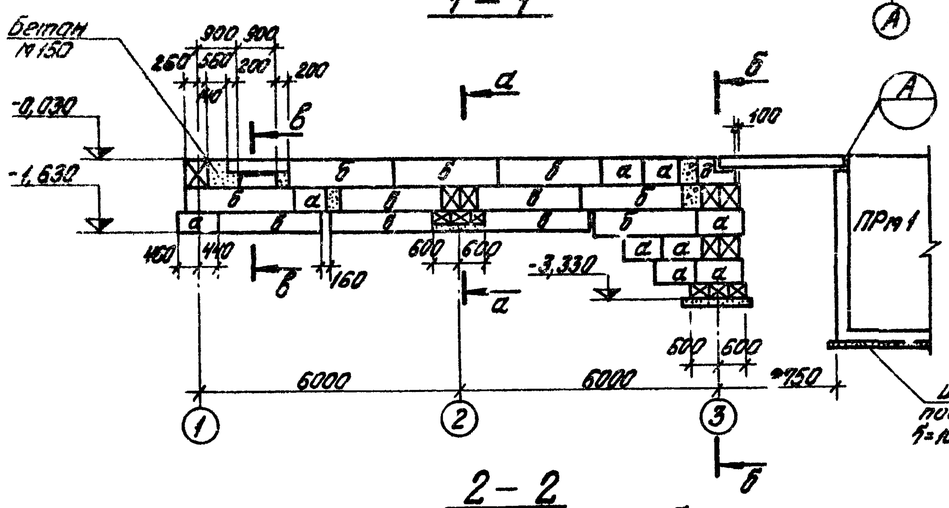


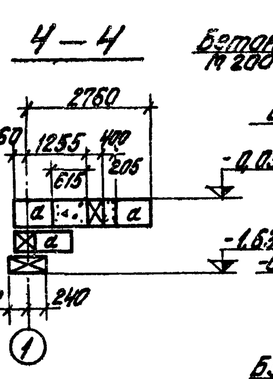


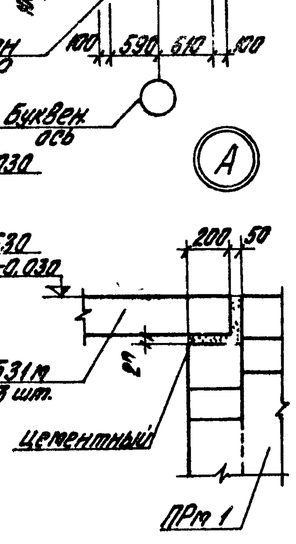


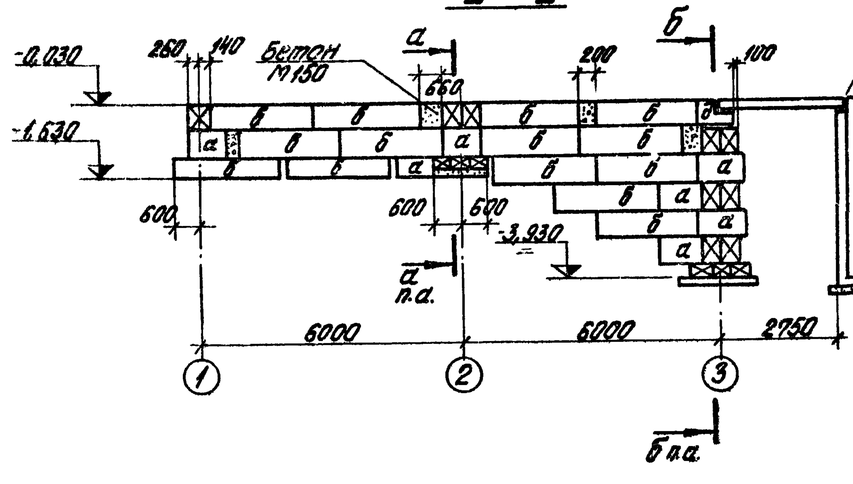


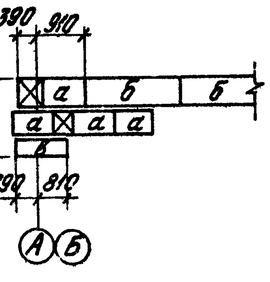


### Спецификация элементов к маркировочной схеме расположенной на данном листе

| Марка | Обозначение | Наименование | | Кол. | Примеч. |
|---|---|---|---|---|---|
| | | | | | |
| а | ГОСТ 13579-78 | Блоки для стен подвалов | ФБС9.4.6-Т | 64 | 0,47т |
| б | ГОСТ 13579-78 | То же | ФБС24.4.6-Т | 39 | 1,30т |
| в | ГОСТ 13579-78 | " | ФБС12.4.3-Т | 6 | 0,31т |
| г | ГОСТ 13579-78 | " | ФБС9.4.6-Т | 2 | 0,39т |
| | | | | | |
| БУ13М | Серия 1.139-1 в.2 | Перемычка | БУ13М | 3 | 0,074т |
| Б31М | То же | То же | Б31М | 6 | 0,176т |
| | ГОСТ 7473-76 | Монолитн. заделки | бет. М200 | 1,42 | м³ |
| | ГОСТ 7473-76 | —"— | бет. М150 | 3,07 | м³ |
| | | | | | |
| ПРм1 | КЖ-20, 21, 22, 23 | Приямок монолитн. | ПРм1 | 1 | |
| | | | | | |

1. Под сборные фундаменты выполняются выравнивание дна котлована с поверхностным уплотнением основания.
2. Обратную засыпку фундаментов производить грунтом без включения строительного мусора и растительного грунта с уплотнением слоями не более 200 мм со $\gamma_{ск} = 1,6$ т/м³
3. Фундаментные блоки укладывать на цементном растворе М50.
4. Под монолитные фундаментные плиты выполнить щебеночную подготовку толщиной 100 мм.
5. Фундаменты расчитаны для следующих климатологических условий:
   а) расчетная зимняя t° воздуха -30°С;
   б) III район по толщине снегового покрова
   в) I район по скоростному напору ветра.
6. Перемычки перед установкой обмазать горячей битумной мастикой за 2 раза по грунтовке.

Привязан

Инв. №

| | | | | | |
|---|---|---|---|---|---|
| Гл. инж. пр. | Думан | | ТП 903-2-14 КЖ | | |
| Нач. отд. | Мелиховский | | Установка подъемностью G=6,3 тн, V=3,1, Р 25 кг/см² с наземными металлическими резервуарами 2х2000 м³ | | |
| Н. контр. | Антоненкая | | Мазутонасосная | Стадия: Р | Лист: 5 | Листов: |
| Гл. констр. | Антоненкая | | | | | |
| Рук. гр. | Шульгина | | Маркировочная схема фундаментов (вариант с кирпичными стенами) | Госстрой Латв. ССР ЛАТГИПРОПРОМ г. Рига | | |
| Ст. инж. | Логинов | | | | | |
| Ст. техн. | Леонова | | | | | |

Копир. Бронина

Формат 22 г

# Маркировочная схема фундаментов и фундаментных балок

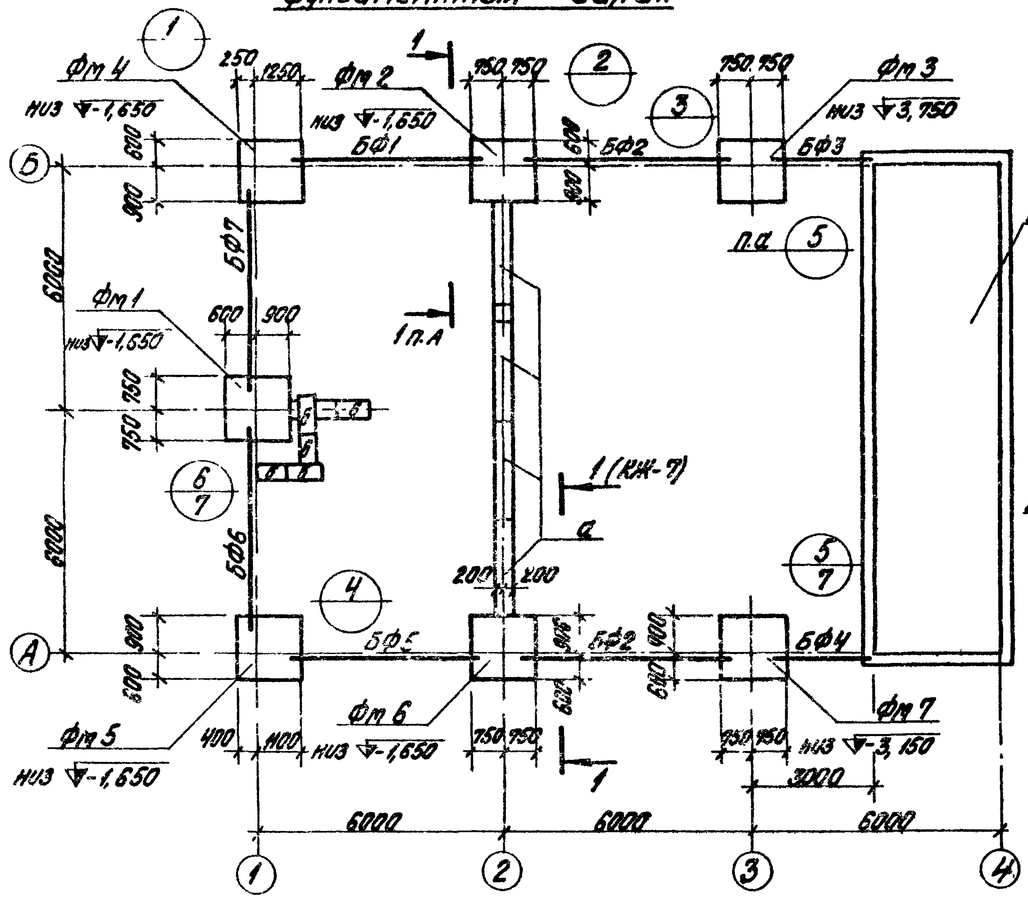


## 3 – 3

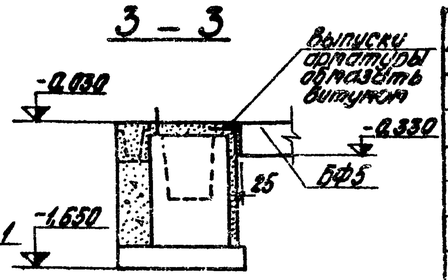


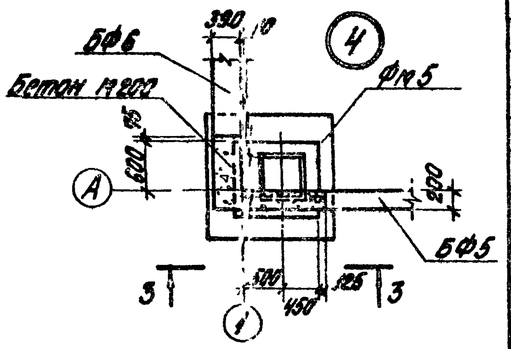


## 2 – 2

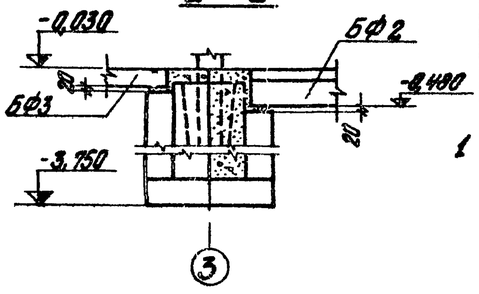


## 4 – 4

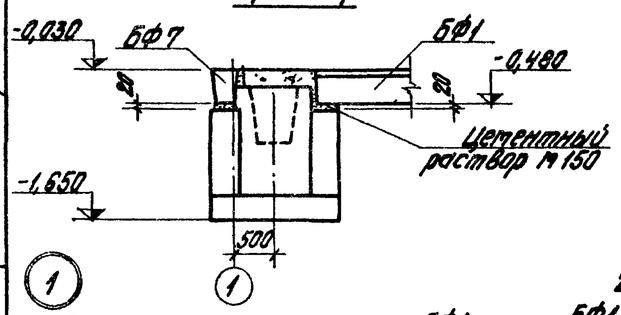


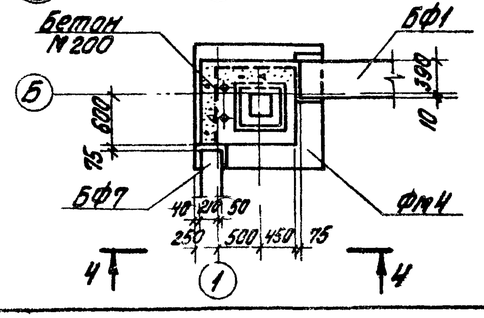


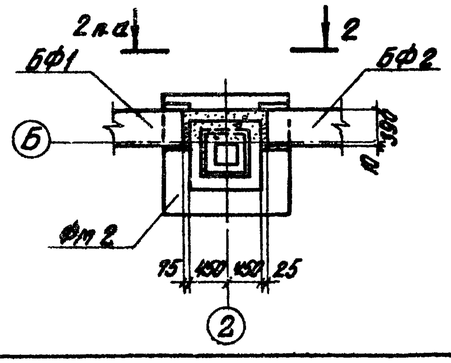


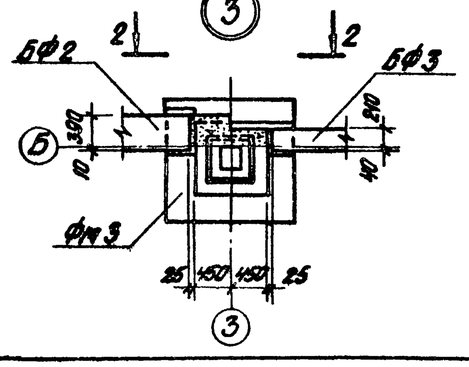


## Спецификация элементов к маркировочной схеме, расположенной на данном листе

| Марка | Обозначение | Наименование | Кол. | Примеч. |
|---|---|---|---|---|
| ФМ 1 | КЖ-9 | Фундамент ФА1-12 | 1 | |
| ФМ 2 | КЖ-6 | —"— ФА1-13 | 1 | |
| ФМ 3 | КЖ-9 | —"— ФА1-5 | 1 | |
| ФМ 4 | КЖ-8 | —"— ФА1-12 | 1 | |
| ФМ 5 | КЖ-8 | —"— ФА1-11 | 1 | |
| ФМ 6 | КЖ-8 | —"— ФА1-13 | 1 | |
| ФМ 7 | КЖ-9 | —"— ФА1-4 | 1 | |
| | | Монолитн. заделка бет. М150 | 2,05 | м³ |
| ПРм 1 | КЖ-24, 25, 26, 27 | Приямок ПРм 1 | 1 | |
| БФ1 | 1.415-1 В.1 | Фундаментная балка ФБ6-14 | 1 | 1,3т |
| БФ2 | —"— | —"— ФБ6-12 | 2 | 1,5т |
| БФ5 | —"— | —"— ФБ6-43 | 1 | 0,6т |
| БФ6 | —"— | —"— ФБ6-13 | 1 | 1,4т |
| БФ7 | —"— | —"— ФБ6-3 | 1 | 1,2т |
| БФ3 | 1.139-1 В.2 | Перемычка БУ-24М | 1 | 0,29т |
| БФ4 | —"— | —"— БУ-24М + Б-24М | 1+1 | 0,29т 0,14т |
| а | ГОСТ 13579-78 | Блоки стен подвала ФБС24.4.6-Т | 4 | 1,3т |
| б | ГОСТ 13579-78 | —"— ФБС9.4.6-Т | 9 | 0,47т |
| в | ГОСТ 13579-78 | —"— ФБС12.4.3-Т | 4 | 0,31т |
| | ГОСТ 7473-76 | Монолитн. заделка бет. М100 | 0,52 | м³ |

1 Примечания см. на листе КЖ-7.

Типовой проект 903-2-14 Альбом I часть 2

Инв. № подл. | Подп. и дата | Взам. инв. №

Привязан

Инв. №

| | | | |
|---|---|---|---|
| Гл. инж. пр. | Думан | | |
| Нач. отд. | Кононенко | | |
| Н. контр. | Антоненко | | |
| Гл. конструк. | Андреенкова | | |
| Рук. гр. | Шульгина | | |
| Ст. инж. | Лагинов | | |
| Ст. техн. | Леонова | | |

ТП 903-2-14 КЖ

Установка мазутонасосная Q=5,3/4 м³/ч, P=2,5/1,6 кгс/см² с наземными металлическими резервуарами 2×200 м³

| Мазутонасосная | Стадия | Лист | Листов |
|---|---|---|---|
| | Р | 6 | |

Маркировочная схема фундаментов и фундаментных балок (каркасный вариант)

Госстрой Латв. ССР ЛАТГИПРОПРОМ 2 Рига

Копир. Бралина

Формат 22 г

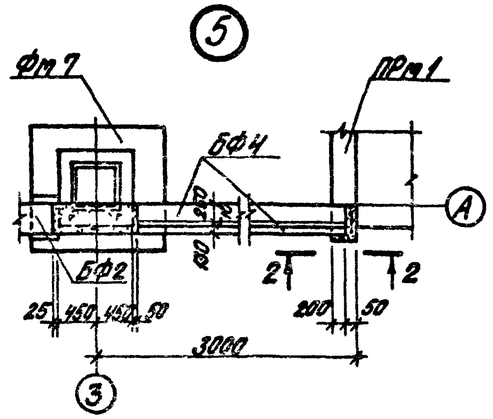


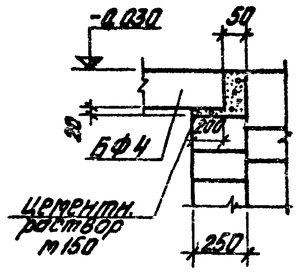


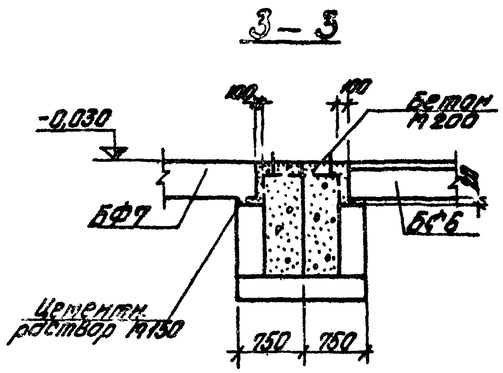


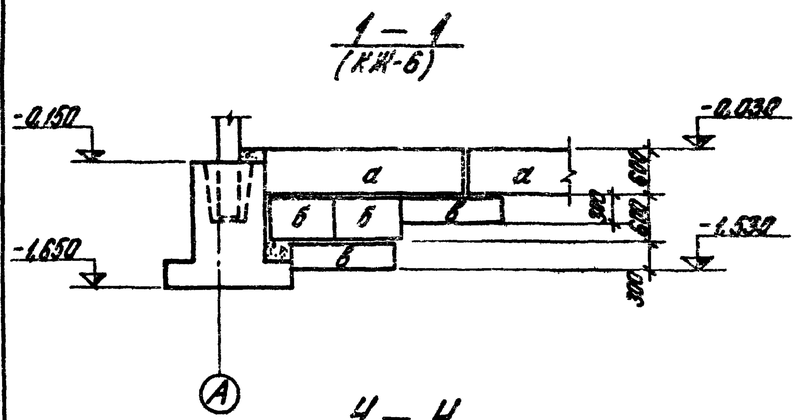


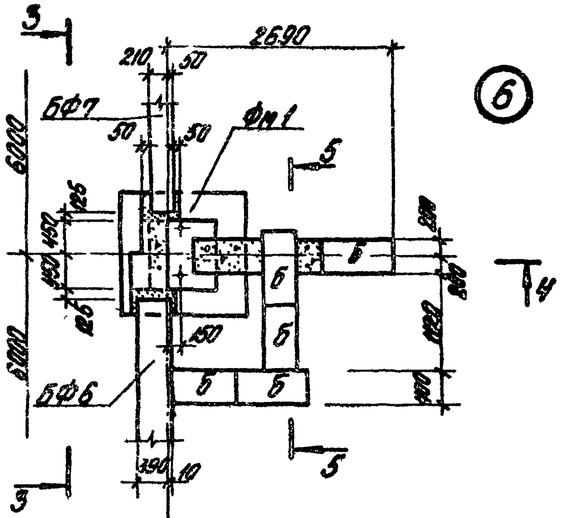


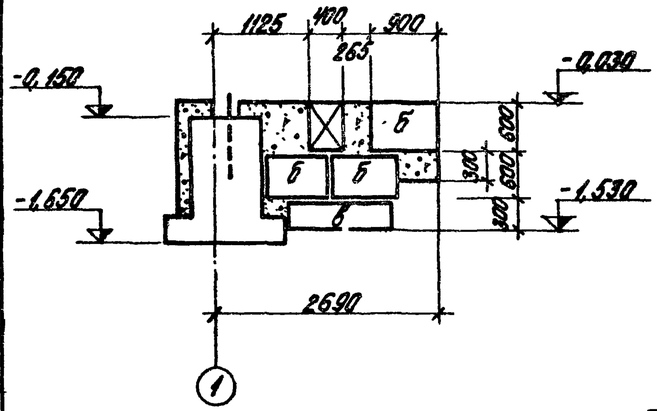


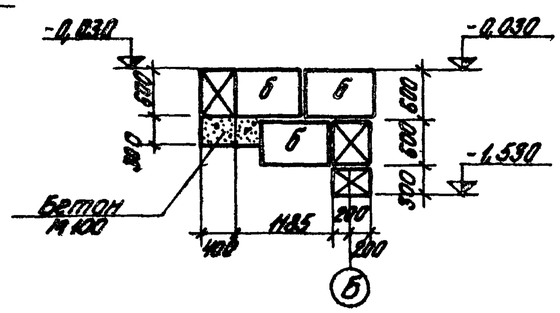


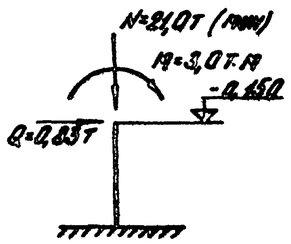


1. Под сборные фундаменты выполняется выравнивание дна котлована с поверхностным уплотнением основания.
   Под монолитные фундаменты выполнить щебеночную подготовку толщиной 100 мм, превышающую габарит подошвы фундамента на 100 мм в каждую сторону.
2. Фундаментные балки укладывать на цементный раствор М150 толщиной 20 мм. Зазоры между торцами балок и фундаментами заделать бетоном М150.
3. Обратную засыпку фундаментов производить грунтом без включения строительного мусора и растительного грунта с уплотнением слоями не более 200 мм до $\gamma_{ск} = 1,6$ т/м³.
4. Фундаментные блоки укладывать на цементном растворе М50.
5. Фундаменты рассчитаны для следующих климатологических условий:
   а) расчетная зимняя температура наружного воздуха -30°С.
   б) II район по толщине снегового покрова
   в) I район по скоростному напору ветра.
6. Перемычки перед установкой обмазать горячей битумной мастикой за 2 раза по грунтовке.

привязан

Инв. №

| | | | | | |
|---|---|---|---|---|---|
| Инв. № подл. | Подп. и дата | Взам. инв. № | | | |

| | | | | | |
|---|---|---|---|---|---|
| | | | ТП 903-2-14 КЖ | | |
| | | | Установка мазута напорная Ц=6,5 м³/ч, Р=2,5 кгс/см², с наземными металлическими резервуарами 2×2000 м³ | | |
| Гл. инж. пр. | Дунаев | | Мазутонасосная | Стадия | Лист | Листов |
| Нач. отд. | Пермяков | | | Р | 7 | |
| Н. контр. | Андреев | | | | | |
| Гл. констр. | Абдуллаев | | Принципиальная схема фундаментов и фундаментных балок. Разрезы 1-1, 3-3, 5-5 сечение 1-1 (Каркасный вариант). | Госстрой Латв. ССР ЛАТГИПРОПРОМ г. Рига | |
| Рук. гр. | Шульгина | | | | |
| Ст. инж. | Логинов | | | | |
| Ст. техн. | Леонова | | | | |

Копир Бралина

Формат 22г

Типовой проект 903-2-14 Альбом I часть 2

Инв.№ подл. | Подп. и дата | Взам. инв.№

## 1 — 1

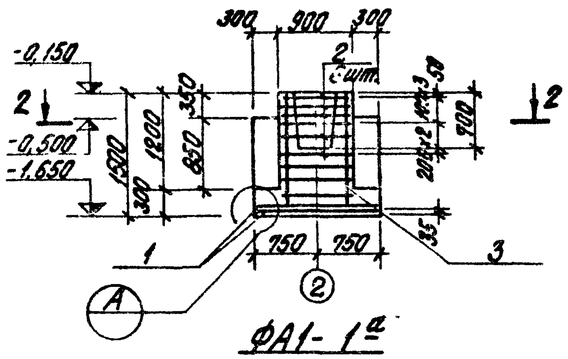


## ФА1-1а

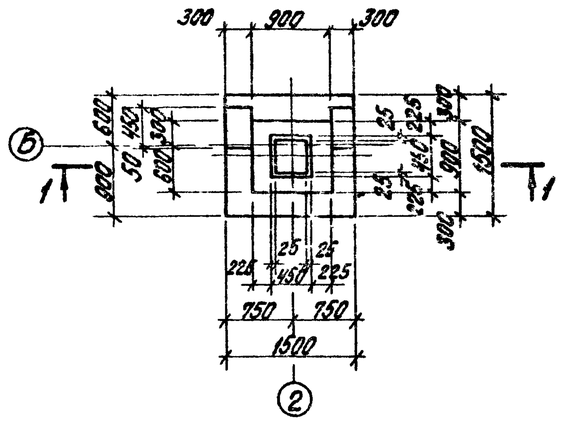


## 2 — 2

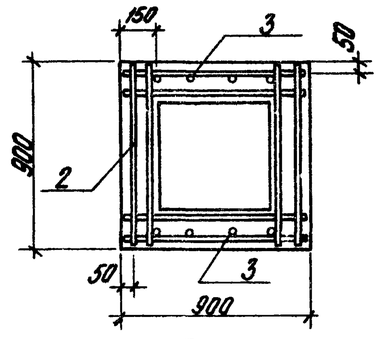


Схема раскладки сеток подошвы ФА1-1а; ФА1-1б, ФА1-1в; ФА1-1г

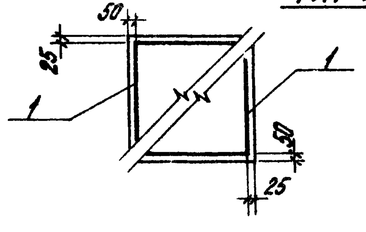


## 3 — 3

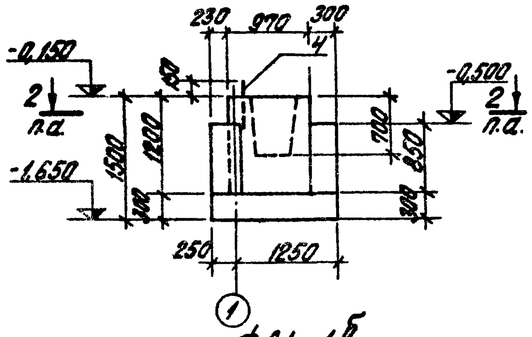


## ФА1-1б

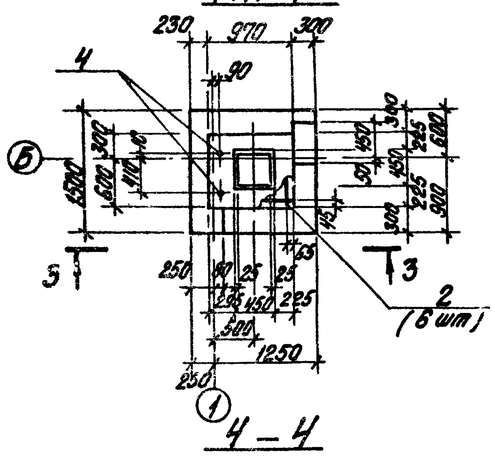


## 4 — 4

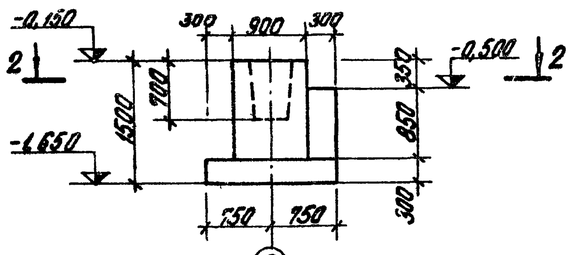


## ФА1-1в

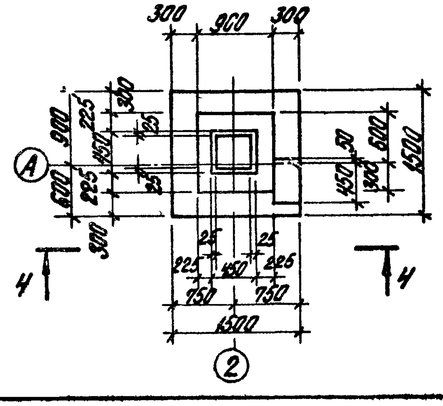


## 5 — 5

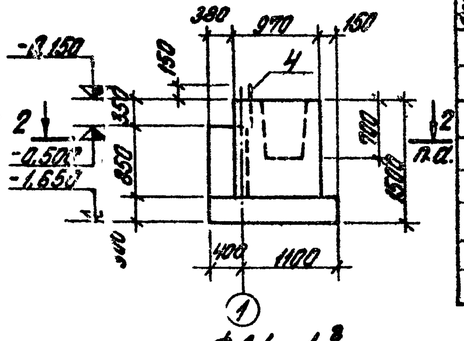


## ФА1-1г

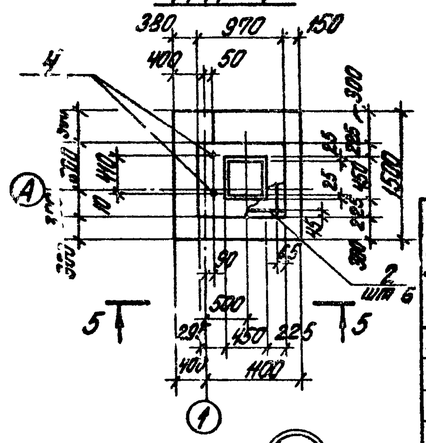


## а — а

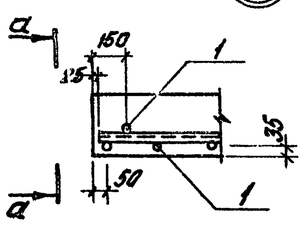


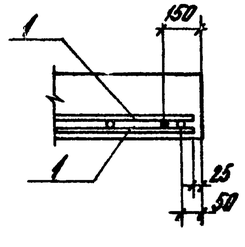


| Марка | Обозначение | Наименование | Кол. на испол. | | | | Примеч. |
|---|---|---|---|---|---|---|---|
| | | | | | | | |
| | | Сборочные единицы и детали | | | | | |
| 1 | 1.410-2 В.1 | сетка армат. С10-14х15 | 2 | 2 | 2 | 2 | |
| 2 | 1.412-1/77-В.3-020 | —"— СА-8АI | 6 | 6 | 6 | 6 | |
| 3 | 1.412-1/77-В.3-100 | —"— СН8АI-6х15 | 2 | 2 | 2 | 2 | |
| 4 | ТП 903-2-14 Кж.Ж-МН2, МН5 Ал I 4.3 | Закладной эл-т МН2 | — | 2 | — | 2 | |
| | | Материалы | | | | | |
| | ГОСТ 7473-76 | Бетон М150 | 1,74 | 1,75 | 1,59 | 1,68 | м³ |
| Арм. | | | | | | | |
| Марка | | | ФА1-1а | ФА1-1б | ФА1-1в | ФА1-1г | |

### Выборка стали на один элемент, кг

| Марка эл-та | Арматурные изделия: арматурная сталь ГОСТ 5781-75, класс АI, ф мм: 6 | 8 | Итого | класс АII, ф мм: 10 | 12 | Итого | Закладн. изделия: сталь круг. ГОСТ 2590-71, ф мм: 20 | | Всего |
|---|---|---|---|---|---|---|---|---|---|
| ФА1-1а | 2,0 | 17,8 | 19,8 | 14,3 | 10,4 | 24,7 | — | | 44,5 |
| ФА1-1б | 2,0 | 17,8 | 19,8 | 14,3 | 10,4 | 24,7 | 4,2 | | 48,7 |
| ФА1-1в | 2,0 | 17,8 | 19,8 | 14,3 | 10,4 | 24,7 | | | 44,5 |
| ФА1-1г | 2,0 | 17,8 | 19,8 | 14,3 | 10,4 | 24,7 | 4,2 | | 48,7 |

1. Фундаменты разработаны по серии 1.412-1/77. Все указания по производству работ изготовлению сеток и каркасов принимать в соответствии с указанной серией.

Привязан

Инв.№

| | | | |
|---|---|---|---|
| Гл. инж. пр. | Думан | | |
| Нач. отд. | Кременевский | | |
| Н. контр. | Андреевская | | |
| Гл. констр. | Андреевская | | |
| Рук. гр. | Шульгина | | |
| Ст. инж. | Лавинов | | |
| Ст. техн. | Леонова | | |

ТП 903-2-14 КЖ

Установка мазутонасосного агрегата Ц=6,3/11 (т-3/4, 1-25/10 Кгс/см²) с наземными металлическими резервуарами 2х2000 м³

Мазутонасосная

| Стадия | Лист | Листов |
|---|---|---|
| Р | 8 | |

Фундаменты ФА1-1 ÷ ФА1-1г (Каркасный вариант)

Госстрой Латв ССР ЛАТГИПРОПРОМ г. Рига

Копир. Брошюр

Формат 22 Г

Альбом I часть 2

Типовой проект 903-2-14

Инв. № подл. | Подп. и дата | Взам. инв. №

## 1-1

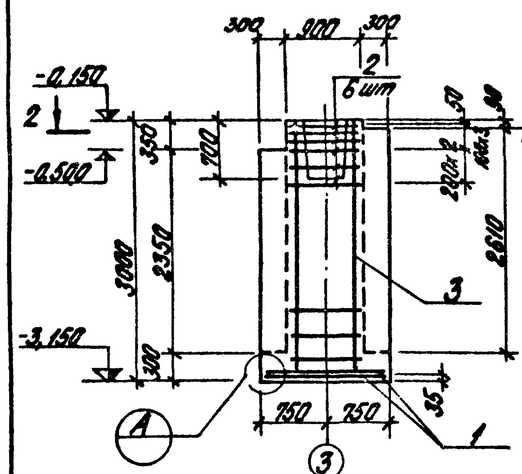


## 3-3

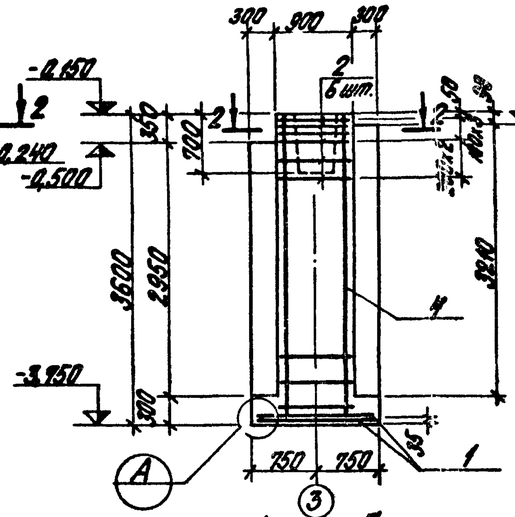


## 4-4

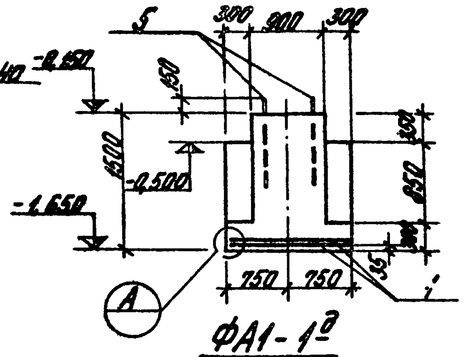


ФА1-4а

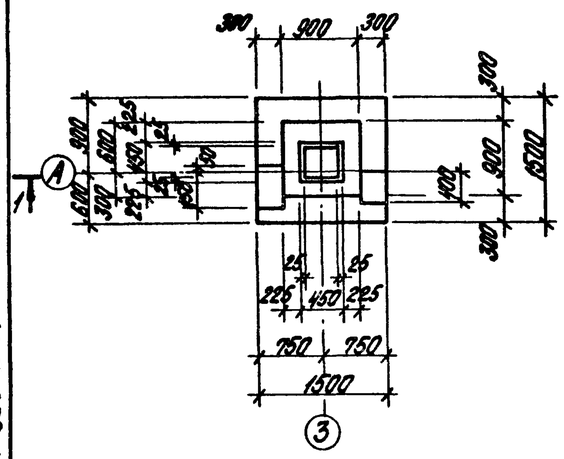


ФА1-5а

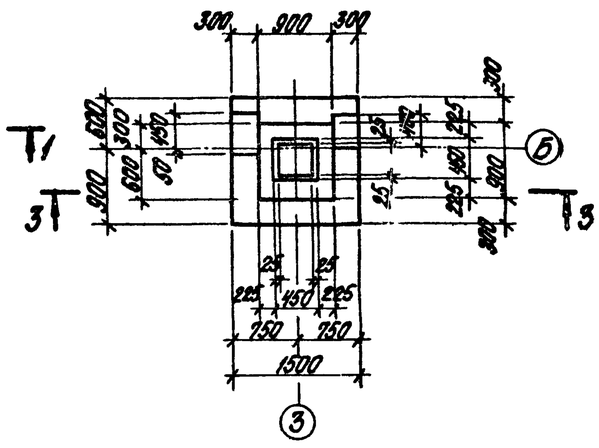


ФА1-1д

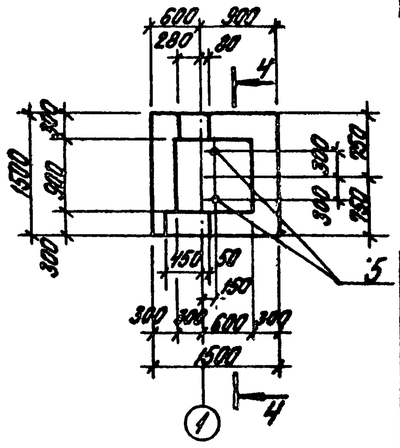


## 2-2

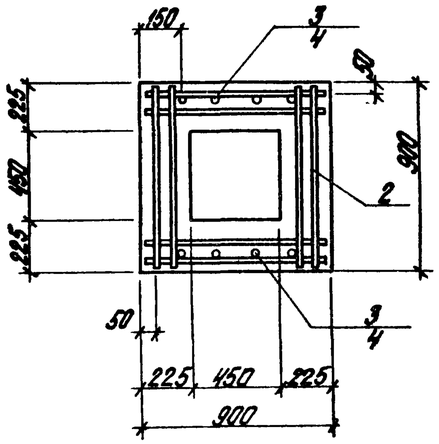


Схема раскладки сеток подошвы ФА1-1д; ФА1-4а; ФА1-5а

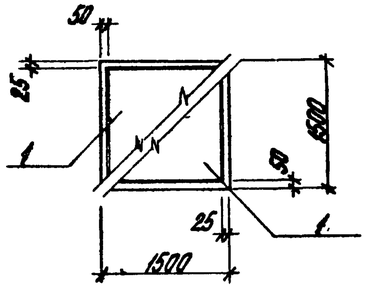


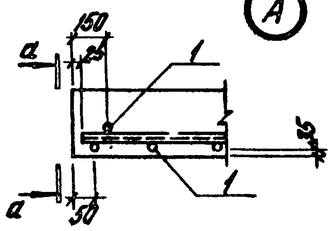


а-а

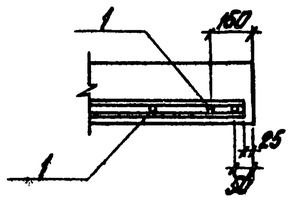


| Формат | Зона | Поз. | Обозначение | Наименование | Кол. на испол. | | | Примеч. |
|---|---|---|---|---|---|---|---|---|
| | | | | Сборочные единицы и детали | | | | |
| | | 1 | 1.410-2 в.1 | Сетка армат. С10-14х15 | 2 | 2 | 2 | |
| | | 2 | 1.412-1/77 в.3 | —"— СА-8АI | 6 | 6 | — | |
| | | 3 | —"— | —"— 1К12АI-6х30 | 2 | — | — | |
| | | 4 | —"— | —"— К12АI-6х36 | — | 2 | — | |
| | | 5 | 7813-2-14 КЖИ-МН2 лист 4.3 | Закладн. эл-т МН5 | — | — | 2 | |
| | | | | Материалы | | | | |
| | | | ГОСТ 7473-76 | Бетон М150 | 3,43 | 4,0 | 1,81 | м³ |
| | | | | Марка /лит. | ФА1-4д р | ФА1-5д р | ФА1-1д р | |

Выборка стали на один элемент, кг

| Марка эл-та | Арматурные изделия: арматурная сталь ГОСТ 5781-75, Класс AI, ⌀ мм: 6 | 8 | Итого | Класс AII, ⌀ мм: 10 | 12 | Итого | Закладные изделия: сталь прокатная ГОСТ 2590-71, ⌀ мм: 24 | | | Всего |
|---|---|---|---|---|---|---|---|---|---|---|
| ФА1-4д | 2,0 | 18,4 | 20,4 | 14,3 | 21,0 | 35,3 | — | | | 55,7 |
| ФА1-5д | 2,0 | 18,0 | 21,0 | 14,3 | 25,5 | 39,8 | — | | | 60,8 |
| ФА1-1д | 2,0 | — | 2,0 | 14,3 | — | 14,3 | 8,2 | | | 24,5 |

1. См. примечание на листе КЖ-8.

Привязан

Инв. №

| | | | |
|---|---|---|---|
| Гл. инж. пр. | Дутов | | |
| Нач. отд. | Ченкевич | | |
| Н. контр. | Андриевская | | |
| Гл. констр. | Андриевская | | |
| Рук. гр. | Шульгина | | |
| Ст. инж. | Логинов | | |
| Ст. техн. | Иванова | | |

ТП 903-2-14 КЖ

Установка мазутонасосная производительностью Q=6,3/11 м³/ч; Р=25/10 кгс/см² с наземными металлическими резервуарами 2х2000 м³

Мазутонасосная

| Стадия | Лист | Листов |
|---|---|---|
| Р | 9 | |

Ленточные фундаменты ФА1-1д, ФА1-4д, ФА1-5д (каркасный вариант)

Госстрой Латв. ССР ЛАТГИПРОПРОМ г. Рига

Копир. Брашина

Формат А2 г

## Маркировочный план фундаментов (вариант с кирпичными стенами)

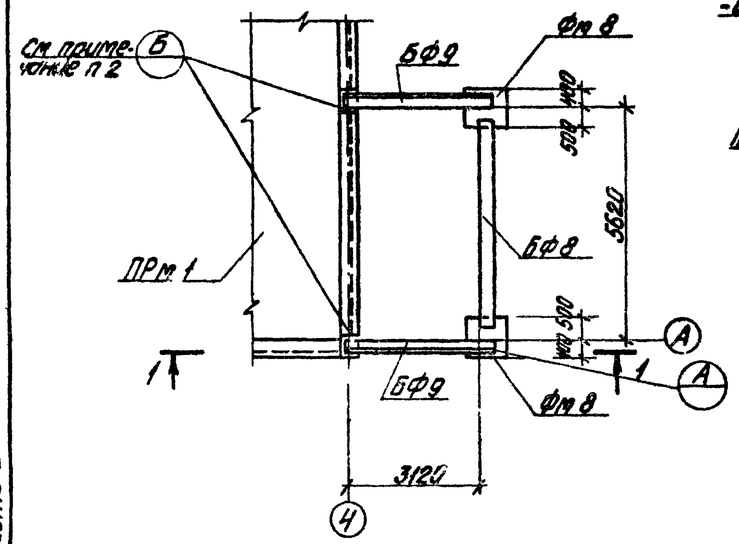


## Маркировочный план фундаментов (каркасный вариант)

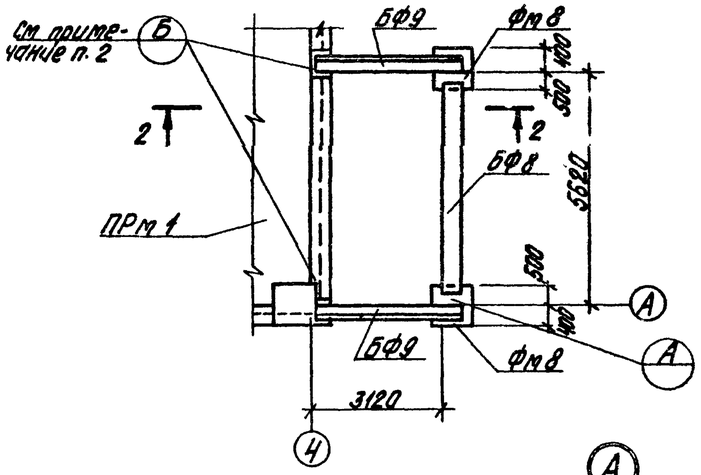


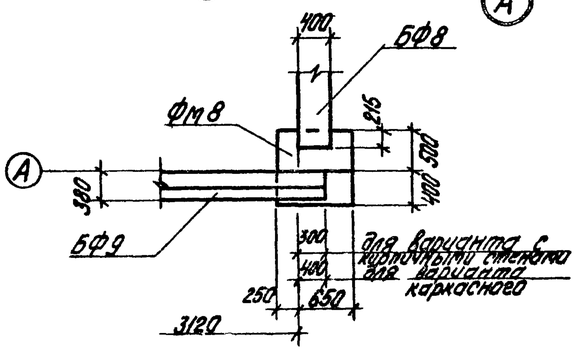


## 1 — 1

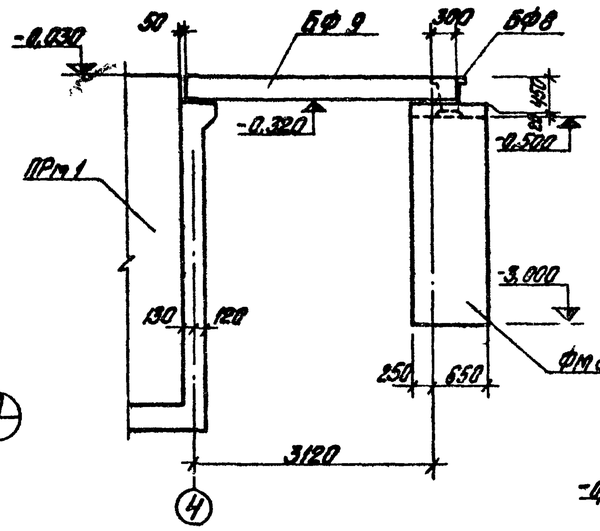


## 2 — 2




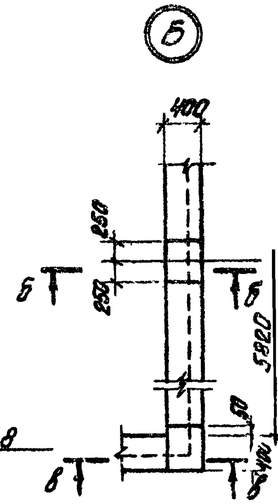


## Б — Б

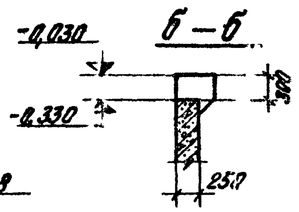


## В — В

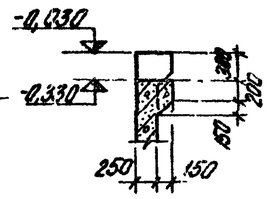


## а — а

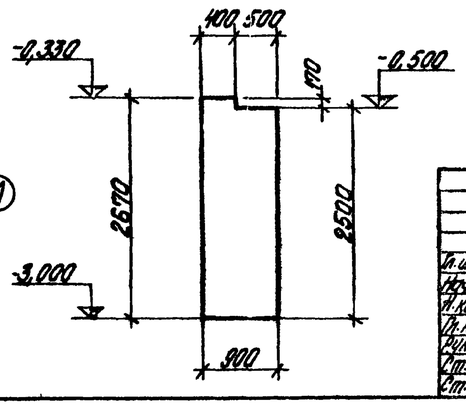


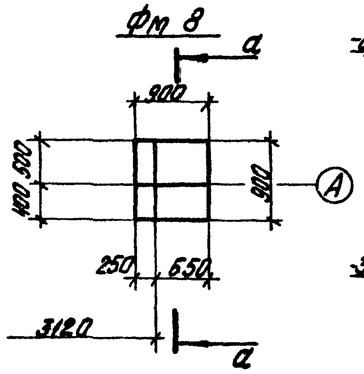


### Спецификация элементов к маркировочным схемам расположенным на данном листе

| Марка | Обозначение | Наименование | Кол. | Примеч. |
|---|---|---|---|---|
| Фм8 | КЖ-10 | Фундамент Фм8 | 2 | |
| БФ8 | 1.415-1 В1 | Фундамент балка ФБ6-12 | 1 | 1,5т |
| БФ9 | КЭ-01-58 В2 | Перемычка БП3-1 | 2 | 0,8т |

| Форм. | Зона | Поз. | Обозначение | Наименование | Кол. | Примеч |
|---|---|---|---|---|---|---|
| | | | | Фм8 | | |
| | | | | Материалы | | |
| | | | ГОСТ 7473-76 | Бетон М150 | 2,08 | м³ |

1. Перемычки перед установкой обмазать горячей битумной мастикой за 2 раза.
2. Уступы для опирания балок предусмотреть при возведении монолитного приямка ПРм1.

Привязан

Инв. №

| | | | |
|---|---|---|---|
| Гл. инж. пр. | Думин | | |
| Нач. отд. | Меленевич | | |
| Гл. констр. | Мирошевская | | |
| Рук. гр. | Шульгина | | |
| Ст. инж. | Логинов | | |
| Ст. техн. | Леонова | | |

ТП 903-2-14 КЖ

Установка мазутохозяйства 4×6,5/11 и 3/4, Р-25/10 кгс/см² с наземными металлическими резервуарами 2×2000 м³

Мазутонасосная

| Стадия | Лист | Листов |
|---|---|---|
| Р | 10 | |

Маркировочная схема фундаментов под пристройку для хранения пожарного инвентаря

Госстрой Латв ССР ЛАТГИПРОПРОМ г. Рига

Копир. Брониша

Формат 22 г

Инв. № подл. | Подп. и дата | Взам. инв. №

Типовой проект 903-2-14 Альбом I часть 2

## Маркированный план подземных конструкций

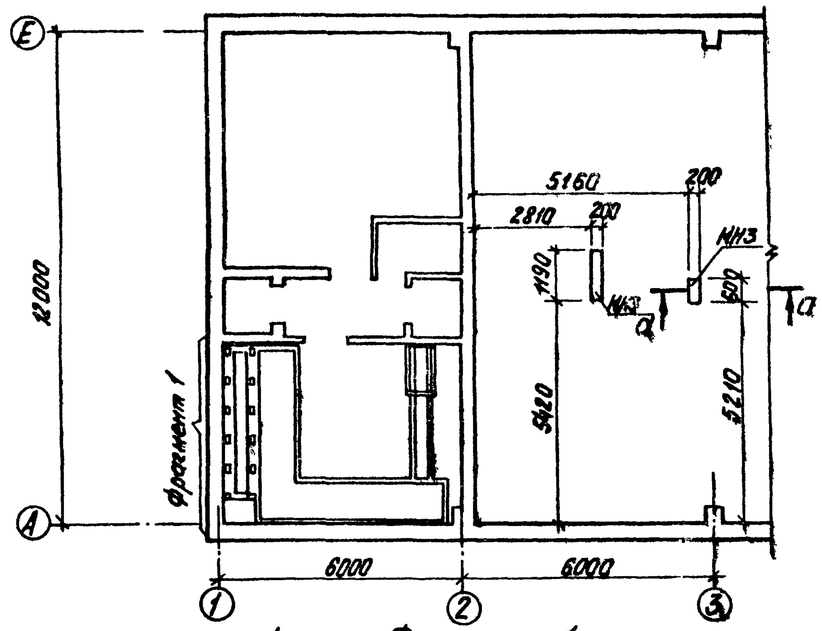


Фрагмент 1

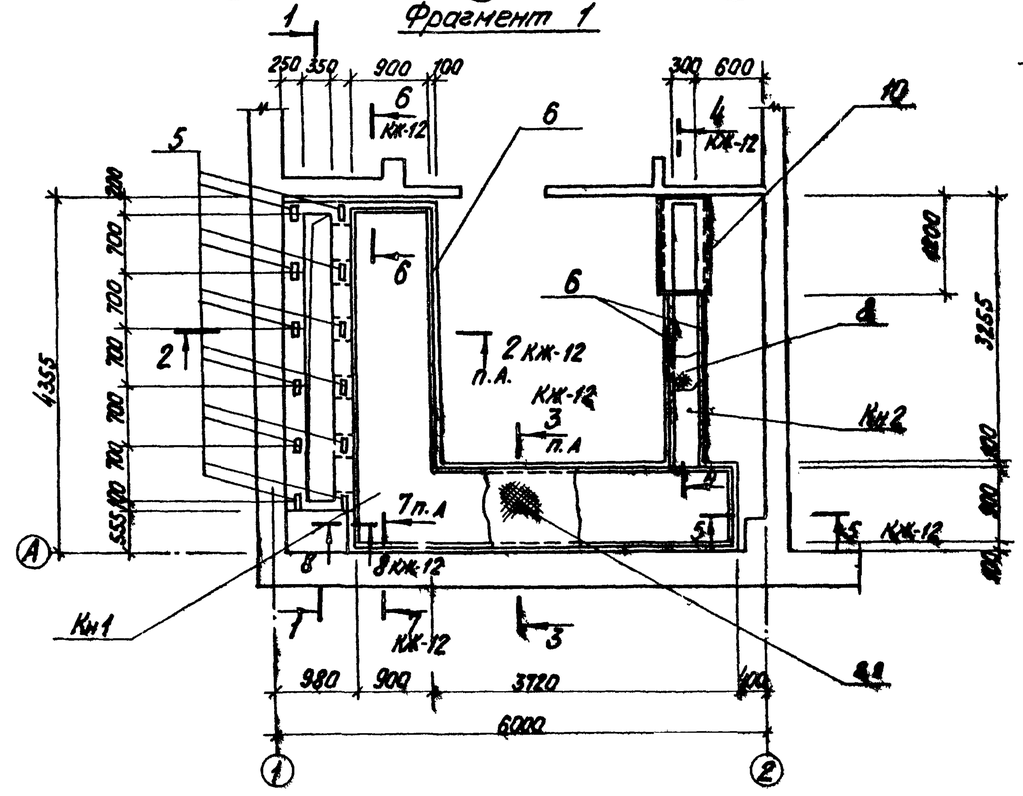


## 4 — 4

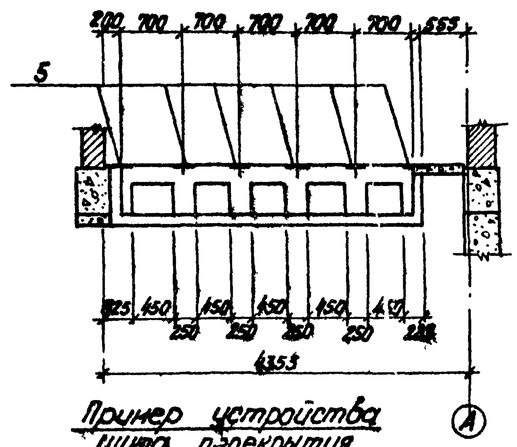


Пример устройства щитка перекрытия

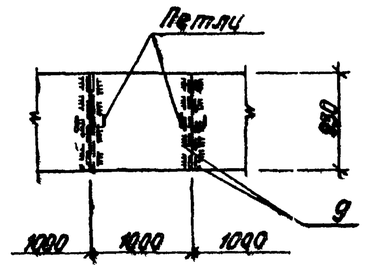


## а — а

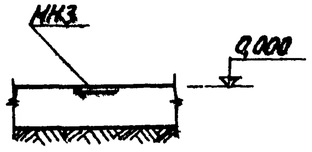


Спецификация элементов к маркировочным схемам расположенным на листе

| Марка | Обозначение | Наименование | Кол. | Примеч. |
|---|---|---|---|---|
| КН1 | КЖ-11, 12, 13 | Канал КН1 | 1 | |
| КН2 | КЖ-11, 12 | КН2 | 1 | |
| | | | | |
| МН3 | ТП 903-2-14 АЛ.Т 4.3 КЖИ-МН3 | Закладной элемент МН3 | 1,8 кг | |

| Формат | Зона | Поз. | Обозначение | Наименование | Кол. на 1 изд. | | | Примечание |
|---|---|---|---|---|---|---|---|---|
| | | | | Сборочные единицы и детали | | | | |
| | | 1 | ГОСТ 8478-66 | Сетка арм. 250/150/3/4 900 | 13,6 м | | | согнуть см. л. КЖ-13 |
| | | 2 | ГОСТ 8478-66 | —"— 250/150/3/4 1100 | 3,7 м | | | |
| | | 3 | ГОСТ 8478-66 | —"— 150/250/14/3 2300 х 1050 | 4 | | | |
| | | 4 | ГОСТ 8478-66 | —"— 100/100/3/3 2700 х 400 | 3 | 2 | | |
| | | 13 | ГОСТ 8478-66 | —"— 250/150/3/4 1700 | | | 9,35 п.м | согнуть см. л. КЖ-13 |
| | | МН3 | КЖ-13 комплект | Стержни одиночные | X | | | |
| | | 14 | КЖ-13 комплект | То же | | | X | |
| | | 12 | ТП 903-2-14 АЛ.Т 4.4 КЖИ-С-19 | Сетка арм. С-19 | 3 | | | |
| | | 6 | ТП 903-2-14 АЛ.Т 4.3 КЖИ-МН8 | Заклад. элемент МН8 | 17,6 кг | 4,1 м | | |
| | | 7 | ТП 903-2-14 АЛ.Т 4.3 КЖИ-МН9 | —"— МН9 | 30,3 м | | | |
| | | 10 | ТП 903-2-14 АЛ.Т 4.3 КЖИ-МН10 | —"— МН10 | | 1 | | |
| | | 5 | Сер. 3.400-6 | —"— МН3-2 | 12 | | | |
| | | 9 | ГОСТ 103-76 | Сталь полосов. 60х6 L=890 | 11 | | | |
| | | | | | | | | |
| | | 8 | ГОСТ 8568-77 | Сталь рифлен. -С-5 | 7,7 м² | 0,8 м² | | |
| | | | | Материалы | | | | |
| | | | ГОСТ 7473-76 | Бетон М200 | 2,81 | 0,37 | 1,84 | м³ |

| Марка | Материал |
|---|---|
| КН1 | |
| КН2 | |
| ФОН-1 | |

Согласовано:

| | | |
|---|---|---|
| Зд. пред. | Дайкурис | |
| Отд. КЖП | Гайде | |

Инв. № подл. | Подп. и дата | Взам. инв. №

Привязан:

Инв. №

ТП 903-2-14 КЖ

Установка мазутонасосная С-65/11-4,4-2 Вариант 2 в железных металлических резервуарах V 2х100 м³

| | | | |
|---|---|---|---|
| Нач. пр. | Дукор | | |
| Нач. отд. | Меленевский | | |
| Н. контр. | Андреевская | | |
| Гл. констр. | Андреевская | | |
| Рук. гр. | Шильгинский | | |
| Ст. инж. | Марина | | |
| Ст. техн. | Леонавичене | | |

Мазутонасосная

| Стадия | Лист | Листов |
|---|---|---|
| Р | 11 | |

Маркировочный план подземных конструкций

Госстрой Латв. ССР ЛАТГИПРОПРОМ г. Рига

Копир туш

Формат А2

Типовой проект 903-2-14 Альбом I часть 2

## 2 – 2

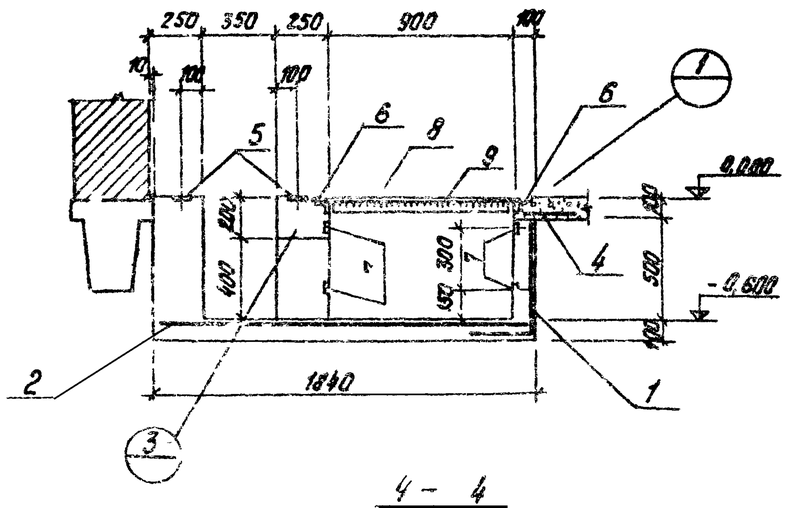


## 5 – 5

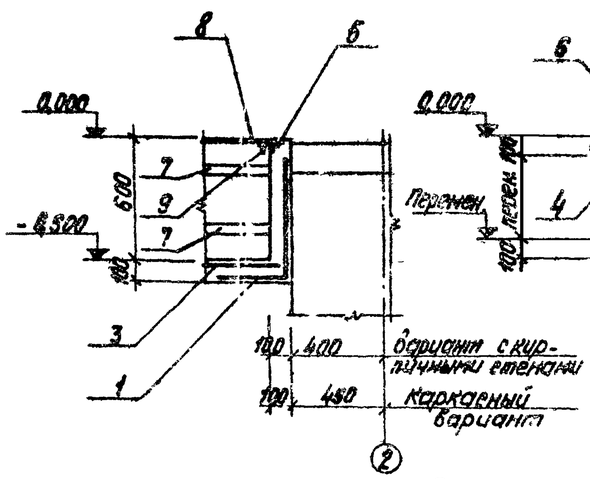


## 6 – 6

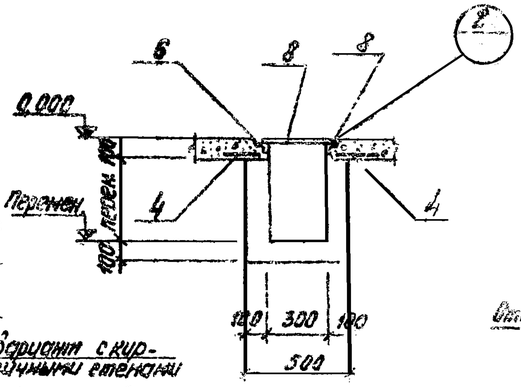


## 7 – 7

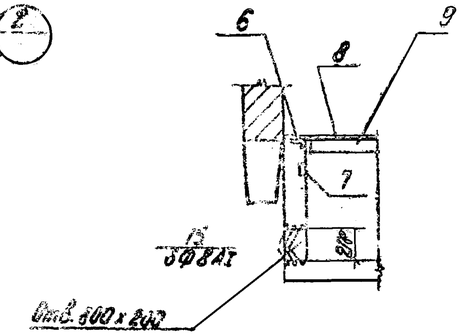


## 4 – 4

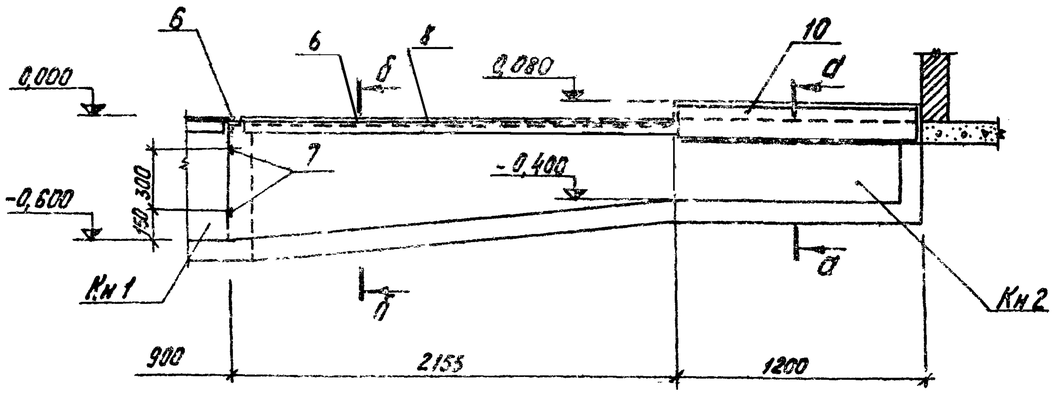


## 6 – 6

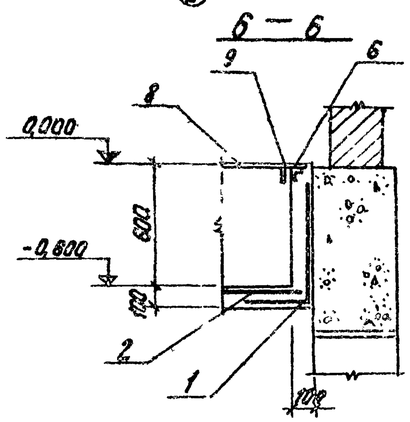


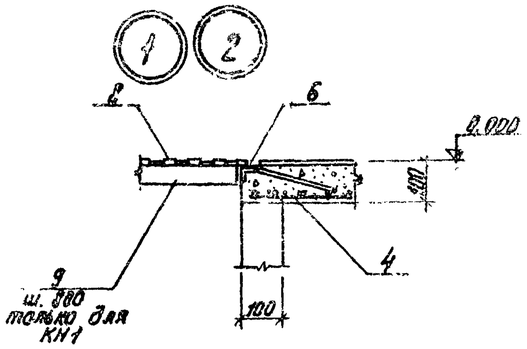


## 3 – 3

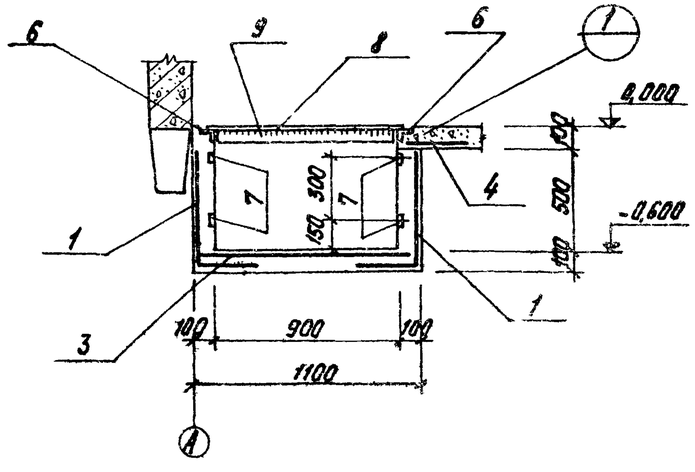


## а – а

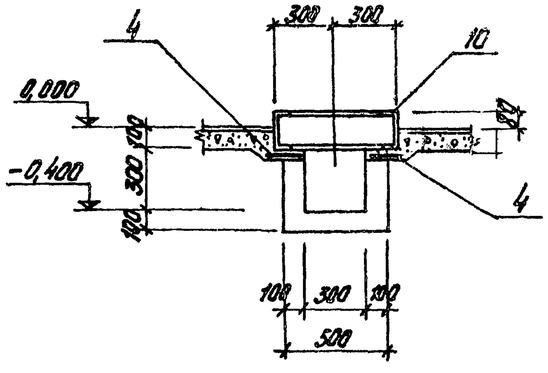


Привязан

Инв. №

| | | | |
|---|---|---|---|
| Гл.инж.пр. | Думан | | |
| Нач.отд. | Медневский | | |
| Н.контр. | Андреевская | | |
| Гл.констр. | Аборневская | | |
| Рук.гр. | Шульгина | | |
| Ст.инж. | Логинов | | |
| Ст.техн. | Леонов | | |

ТП 903-2-14 КЖ

Установка мазутонасосная Q=6,5 (Нм³/ч); P=25/10 кгс/см² с наземными металлическими резервуарами 2×2000 м³

Мазутонасосная

| Стадия | Лист | Листов |
|---|---|---|
| Р | 12 | |

Подземные конструкции. Разрезы 2-2 ÷ 7-7. Сечения.

Госстрой Латв. ССР ЛАТГИПРОПРОМ г. Рига

Копир Тук

Формат 22

Альбом I часть 2

Типовой проект 903-2-14

Инв. № подл. | Подп. и дата | Взам. инв. №

Отд. 3 Кн1 Отд. Кн2

Согласовано: Алексеев, Пестун

Типовой проект 903-2-14 Альбом I часть 2

Инв.№ подл. | Подп. и дата | Взам.инв.№

## ФОм - 1

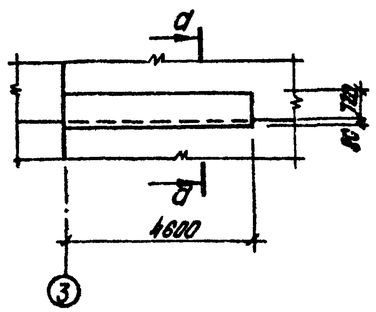


## а — а

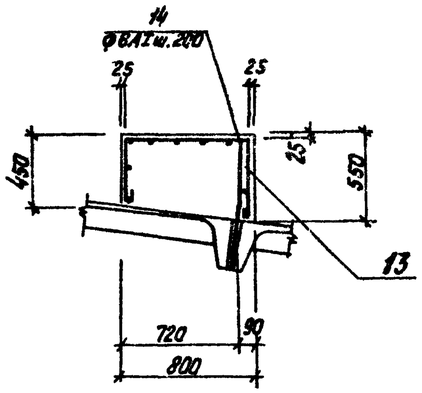


## Выборка стали на один элемент, кг

| Марка эл-та | Арматурные изделия: Арматурная сталь гост 5781-75 Класс AI Ф мм 6 | 8 | | Итого | Сетки сварные гост 8478-66 Класс BI 250/150x150 500 | 200/200x200 1100 | 100/100x313 2100x1400 | 100/200x313 2300 | | Итого | Закладные изделия: Профильная сталь б=4 | б=6 | 10 / 12 | L50x5 | [ 18 | Угол. сталь 0,8 | Полоса 4 мм б=6 | Арматурная сталь гост 5781-75 Класса AII Ф мм 12 | | Класса AIII Ф мм 8 | 7 | | Итого | Всего |
|---|---|---|---|---|---|---|---|---|---|---|---|---|---|---|---|---|---|---|---|---|---|---|---|---|
| Кн 1 | 8,2 | 3,3 | | 11,5 | 12,7 | 5,7 | 2,4 | 8,8 | | 29,6 | 38,0 | 20,6 | 19,0 | 6,7 | | 326,0 | | 3,6 | | 16,6 | | | 430,5 | 470,6 |
| Кн 2 | | | | | | | 1,6 | | | 1,6 | | 2,5 | | 16,9 | 58,6 | 34,0 | | | | 1,6 | | | 113,6 | 115,2 |
| ФОм-1 | 3,7 | | | 3,7 | | 7,3 | | | | 7,3 | | | | | | | | | | | | | | 11,0 |
| ПРм 2 | 6,5 | | | 6,5 | | | | | | | | | 1,4 | 9,1 | | | 5,7 | | | 0,9 | | | 17,1 | 23,6 |
| | | | | | | | | | | | | | | | | | | | | | | | | |

## 8 — 8

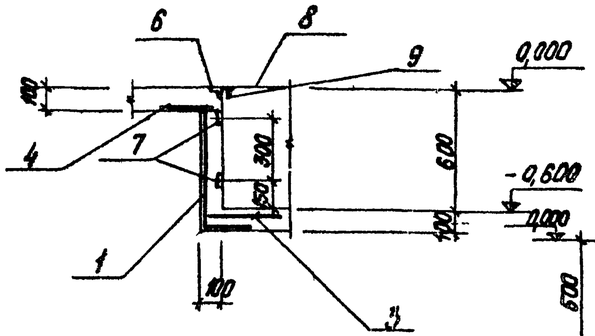


## 10 — 10

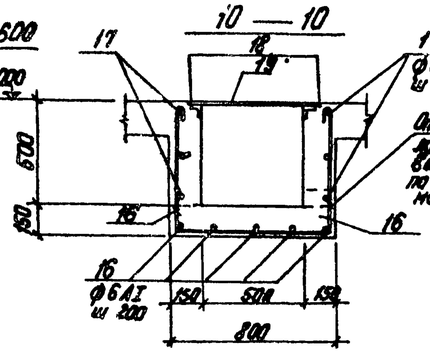


## 9 — 9

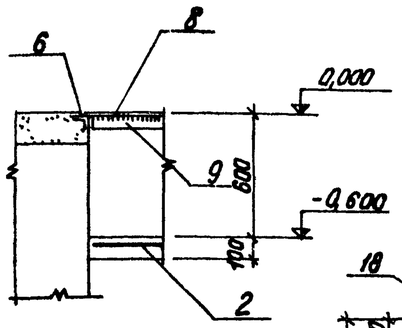


## ПРм 2

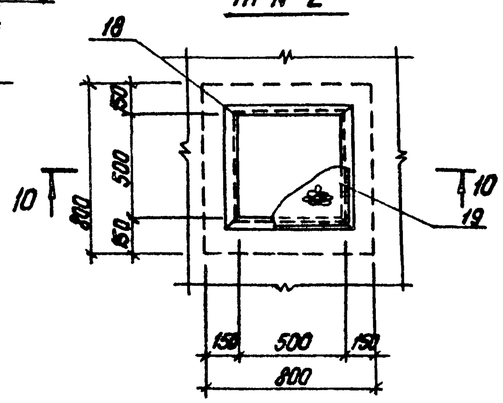


## Ведомость стержней на один элемент, кг

| Марка эл-та | № поз. | Эскиз | Ф мм | Длина мм | Кол. |
|---|---|---|---|---|---|
| Кн 1 | 11 | 220 | 6AI | 220 | 38 |
| | 15 | 1400 | 8AI | 1400 | 6 |
| ФОм-1 | 14 | 350 / 350, 8° | 6AI | 700 | 24 |
| | 16 | 600 / 750 распред. / 600 | 6AI | 2030 | 10 |
| | 17 | | 6AI | — | — |

1. Спецификацию на ФОм 1 см. на листе КЖ-11.

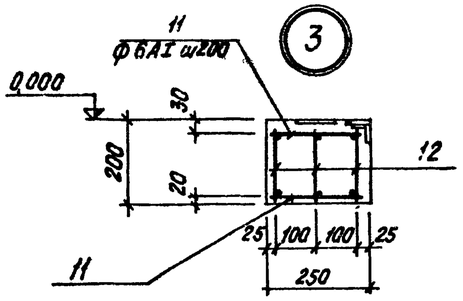


## поз. 1 (схема сгиба)

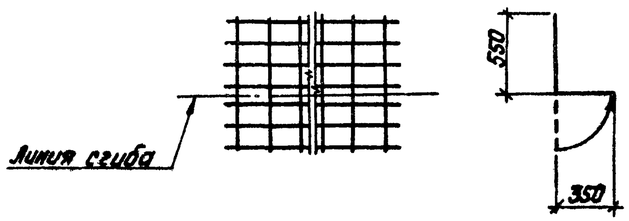


Привязан:

Инв. №

| | | | | | |
|---|---|---|---|---|---|
| Гл. инж. пр. | Лиман | | | | |
| Нач. отд. | Михневич | | | | |
| Н. контр. | Андрие | | | | |
| Гл. конст. | Андриевский | | | | |
| Рук. гр. | Шильдин | | | | |
| Ст. инж. | Лаймань | | | | |
| Ст. техн. | Иванова | | | | |

Копир Тул

ТП 903-2-14 КЖ

Установка мазутонасосная Q=6,5 т/ч; P=25 кгс/см²; 2 наземных металлических резервуара 2×200 м³

Мазутонасосная

| Стадия | Лист | Листов |
|---|---|---|
| Р | 13 | |

ФОм-1. Опалубка и армирование. Узел 3. Разрез 8-8, 9-9. Прямок ПРм 2

Госстрой Латв ССР ЛАТГИПРОПРОМ г. Рига

Формат 22

Типовой проект 903-2-14 Альбом I часть 2

## План на отм. 0.000

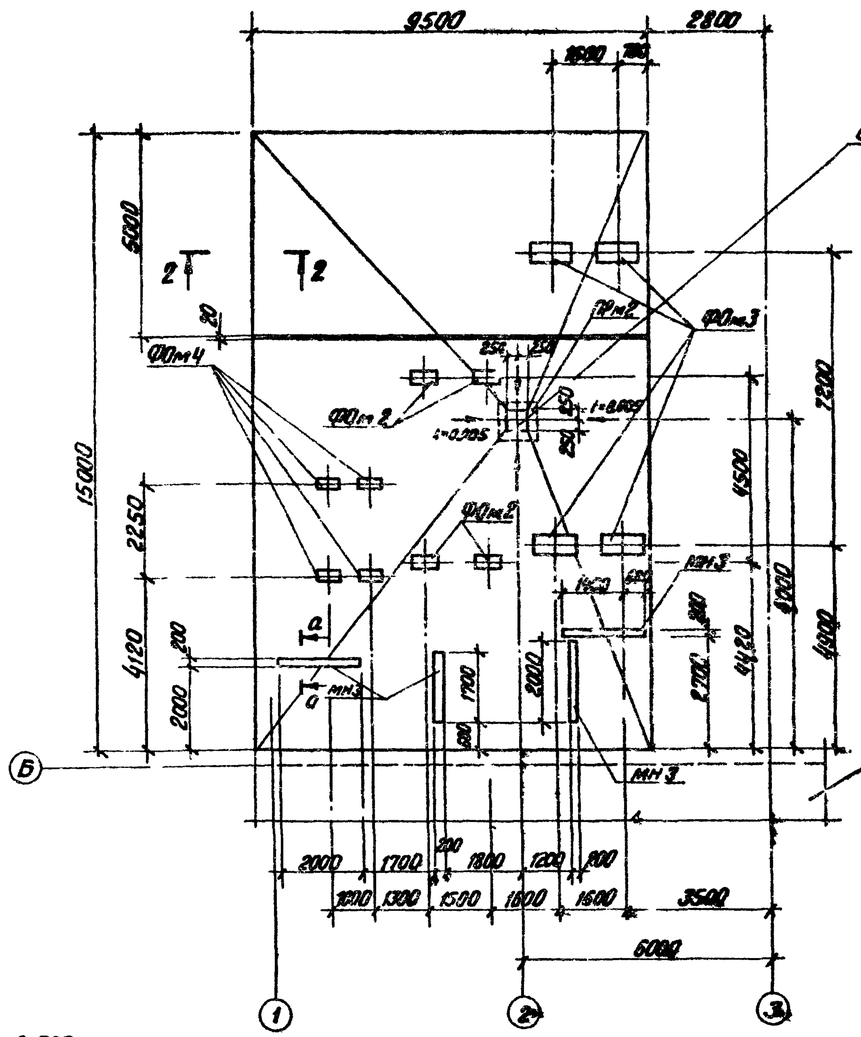


## 2 — 2

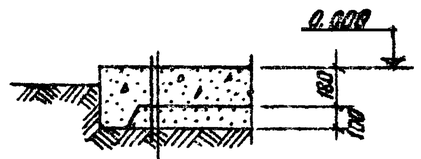


Бетонное покрытие-180 (Бетон М 300)

Подстилающий слой из утрамбованного среднезернистого (Е=0.6) песка — 100

## а — а

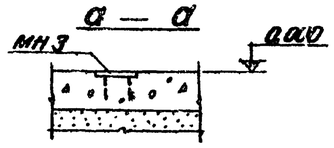


## 1 — 1

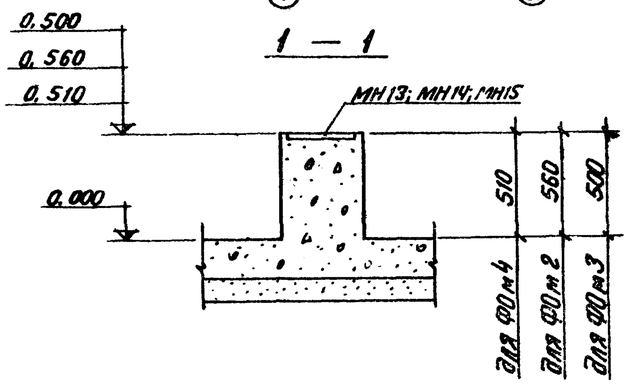


## ФОм4; ФОм2; ФОм3

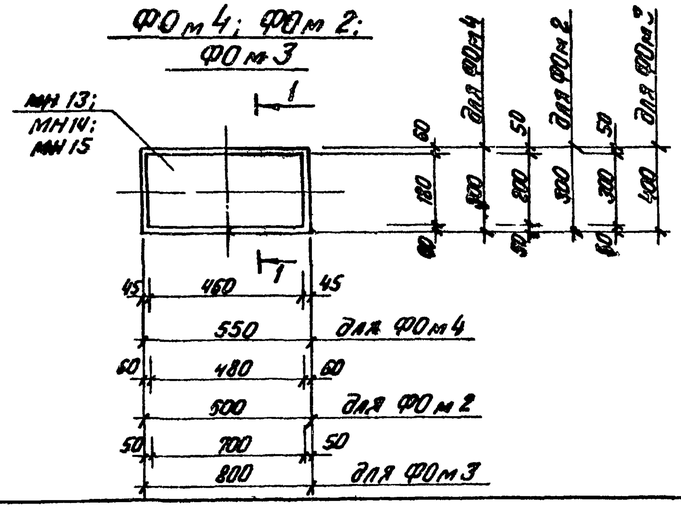


## Спецификация элементов к маркировочной схеме расположенной на листе

| Марка | Обозначение | Наименование | | Кол | Примеч. |
|---|---|---|---|---|---|
| | | Площадка теплообменников | | | |
| ФОм2 | КЖ-14 | Фундамент под оборуд | ФОм2 | 4 | |
| ФОм3 | То же | То же | ФОм3 | 4 | |
| ФОм4 | " | " | ФОм4 | 4 | |
| ПРм2 | КЖ-13 | Приямок | ПРм2 | 1 | |
| МН3 | ТП 903-2-14 ск. I ч.3 КЖИ-МН3 | Закладное изделие | МН3 | 9.7 м | 77.0 кг |

| Марк. | Зона | Поз. | Обозначение | Наименование | | Кол-во на исп | | | | | |
|---|---|---|---|---|---|---|---|---|---|---|---|
| | | 17 | КЖ-13 | Стержни одиночные | | | | | | | |
| | | 18 | ТП 903-2-14 ск.I ч.3 КЖИ-МН8 | Закладное изделие | МН8 | | | | | 2.4 | м |
| | | 19 | ГОСТ 8706-58 | Сталь просечно-вытяжная | М606 | | | | | 4.33 | м² |
| | | | ТП 903-2-14 ск.I ч.3 КЖИ-МН13 | Закладное изделие | МН13 | 1 | | | | | |
| | | | ТП 903-2-14 ск.I ч.3 КЖИ-МН14 | То же | МН14 | | 1 | | | | |
| | | | ТП 903-2-14 ск.I ч.3 КЖИ-МН15 | " | МН15 | | | 1 | | | |
| | | | | Материалы | | | | | | | |
| | | | ГОСТ 7473-76 | Бетон | М300 | 2565 | | | | | м³ |
| | | | ГОСТ 7473-76 | Бетон | М150 | | 0.08 | 0.10 | 0.16 | | м³ |
| | | | ГОСТ 7473-76 | Бетон | М200 | | | | | 0.27 | м³ |

| Марка плиты | Лист | |
|---|---|---|
| ФОм4 | Р | |
| ФОм2 | Р | |
| ФОм3 | Р | |
| ПРм2 | Р | |

Согласовано: Отд. ГМ Якимец; Главный инж. проекта Шишуто

Инв. № подл. | Подп. и дата | Взам. инв. №

Привязан

Инв. №

| | | | |
|---|---|---|---|
| Гл. инж. пр. | Думан | | ТП 903-2-14 КЖ |
| Нач. отд. | Межневский | | Установка мазутонасосная $Q=6.5/11 м^3/ч$; $P=25/10$ кгс/см² с подземными металлическими резервуарами 2×2000 м³ |
| Н. контр. | Андриевский | | Мазутонасосная |
| Гл. констр. | Андриевский | | Стадия Р; Лист 14; Листов |
| Рук. гр. | Шумбегина | | Площадка теплообменников на отм. 0.000 Фундаменты ФОм2 ÷ ФОм4 |
| Ст. инж. | Логинов | | Госстрой Латв ССР ЛАТГИПРОПРОМ г. Рига |
| Ст. техн. | Лавнова | | |

Копир. В. Гуч

Формат А2

Типовой проект 903-2-14 Альбом I часть 2

## Маркировочная схема плит покрытия

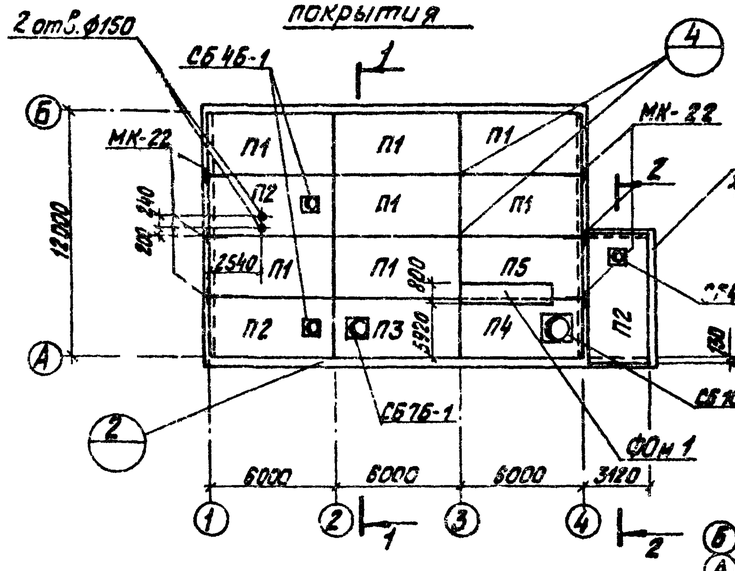


## Маркировочная схема балок покрытия

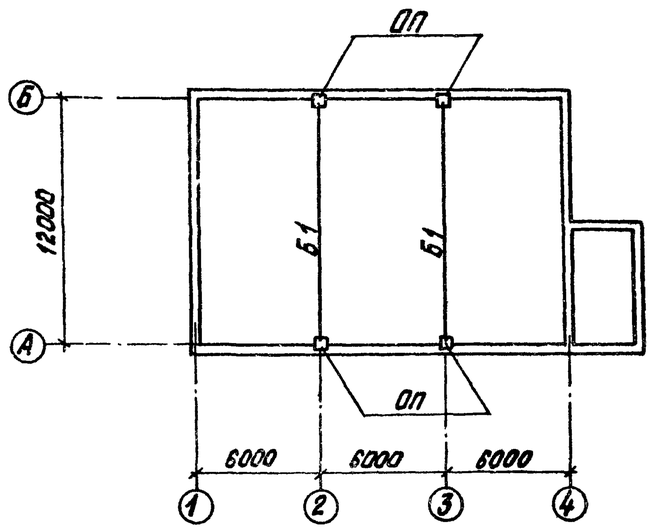


## 1 — 1

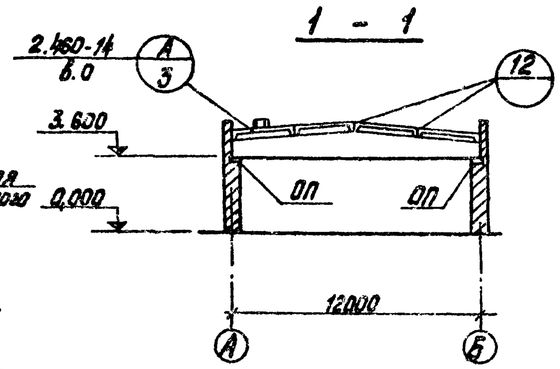


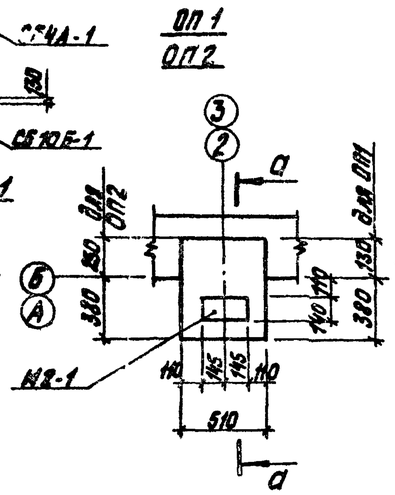


## а — а

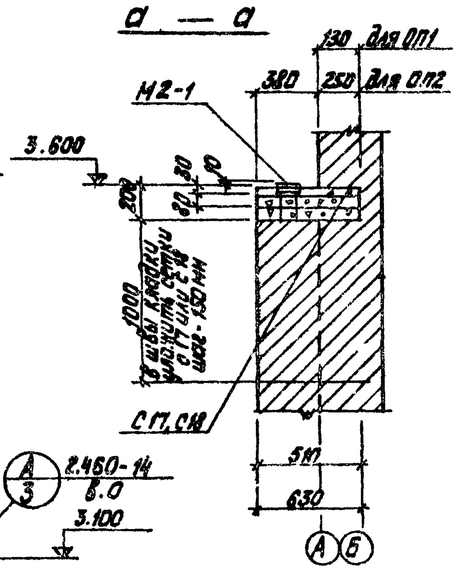


## 2 — 2

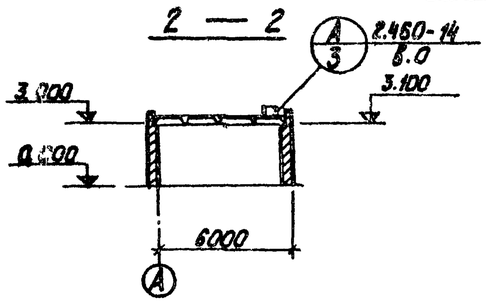


## Выборка стали на один элемент, кг

| Марка эл-та | Армат. издел. Арматур. сталь ГОСТ 5781-75 Класса А I ф мм 6 | Итого | Закладные изделия Профильн. сталь Вст3сп2 | Армат. сталь ГОСТ 5781-75 Класса А III ф мм 14 | Итого | Всего |
|---|---|---|---|---|---|---|
| ОП1 | 2,8 | 2,8 | 6,4 | 2,0 | 2,0 | 11,2 |
| ОП2 | 3,1 | 3,1 | 6,4 | 2,0 | 2,0 | 11,5 |

1. Отверстия ф150 в плитах покрытия пробивать на месту, предварительно рассверлив по контуру.
2. Все узлы, кроме оговоренных, приняты по серии 2.460-2 в.2.
3. Детали заполнения продольных и поперечных стыков между комплексными плитами и примыкания к парапетам см. лист 83 серии 1.465-10 Вып. 1

## Спецификация элементов к маркировочным схемам расположенным на листе

| Марка | Обозначение | Наименование | Кол. Масса ед. кг | Кол. Общая масса кг | Примеч. |
|---|---|---|---|---|---|
| | | Снеговые районы I, II / III / IV | | | |
| П1 | Сер. 1.465-10 в.1 ГОСТ 22701.1-77 | Плита ПГ-2АтУТ-6А / Плита ВГ-2АтУТ-7А / Плита ПГ-3АтУТ-10А | 7 | | 3,8т |
| П2 | Сер. 1.465-10 в.1 ГОСТ 22701.2-77 | ПВ4-2АтУТ-6А / ПВ4-2АтУТ-7А / ПВ4-3АтУТ-10А | 2 | 1 | 4,4т |
| П3 | Сер. 1.465-10 в.1 ГОСТ 22701.2-77 | ПВ7-2АтУТ-6А / ПВ7-2АтУТ-7А / ПВ7-3АтУТ-10А | 1 | | 4,3т |
| П4 | Сер. 1.465-10в.1 ГОСТ 22701.2-77 | ПВ10-2АтУТ-6А / ПВ10-3АтУТ-7А / ПВ10-4АтУТ-10А | 1 | | 4,7т |
| П5 | Сер. 1.465-10 в.1 ГОСТ 22701.1-77 | ПГ-2АтУТ / ПГ-3АтУТ / ПГ-4АтУТ | 1 | | 2,85т |
| | | | | | |
| Б1 | ТП 903-2-14 КЖИ 16АР12-2АIVБ, КЖ 14.3 16АР12-3АIVБ | Балка 16АР12-2АIVБ / Балка 16АР12-3АIVБ | 2 | | 4,7т |
| СБ4Б-1 | Сер. 1.494-24 в.1 | Стакан СБ4Б-1 | 2 | | 0,16т |
| СБ4А-1 | Сер. 1.494-24 в.1 | " СБ4А-1 | | 1 | 0,15т |
| СБ7Б-1 | Сер. 1.494-24 в.1 | " СБ7Б-1 | 1 | | 0,32т |
| СБ10Б-1 | Сер. 1.494-24 в.1 | " СБ10Б-1 | 1 | | 0,28т |
| | | Расчетная t° наружного воздуха: -20° / -30° / -40° | | | |
| ФОм1 | КЖ-13 | ФОм1 | 1 | | |
| ОП | КЖ-22 | Опорн. под. ОП1 / Опорная подушка ОП2 | 4 | | |
| | ТП 903-2-14 ал.14.3 КЖИ-С12, С18 | сетка С17 / сетка С18 | 40 | | |
| МК-22 | 2-430-3 | Соединит. элемент МК-22 | 6 | | 1,0кг |
| МС1 | Сер 2.460-14 в.0 | То же МС1 | 20 | | 0,4кг |

| Формат | Зона | Поз | Обозначение | Наименование | Кол. | | Примеч. |
|---|---|---|---|---|---|---|---|
| | | | | Сборочные единицы и детали | | | |
| | | | ТП 903-2-14 ал.14.3 КЖИ-С17, С18 | Сетка С17 | 2 | | шт. |
| | | | ТП 903-2-14 ал.14.3 КЖИ-С17, С18 | То же С18 | | 2 | шт. |
| | | | Сер 1.423-3 в.2 л.126 | Закладн. элемент М2-1 | 1 | 1 | шт. |
| | | | | Материалы: | | | |
| | | | ГОСТ 7473-76 | Бетон М200 | 0,05 | 0,05 | м³ |

| Марка эл. | ОП1 | ОП2 |
|---|---|---|
| Привязан: | | |
| Инв. № | | |

| | | | |
|---|---|---|---|
| Гл. инж. пр. | Л. Чижов | | |
| Нач. отд. | Н. Пекеневский | | |
| Н. контр. | А. Трибельский | | |
| Гл. констр. | А. Карцев | | |
| Рук. гр. | Г. Шульмин | | |
| Ст. инж. | Н. Лагинов | | |
| Ст. техн. | Л. Леонова | | |

ТП 903-2-14 КЖ

Установка мазутонасосная с $Q_н$ 5,3 т/ч; Н=14; Р=2,5 кгс/см² с наземными металлическими резервуарами 2×200 м³

Мазутонасосная.

| Стадия | Лист | Листов |
|---|---|---|
| Р | 15 | |

Маркировочные схемы ОП, ОП1, ОП2. (Вариант с кирпичными стенами).

Госстрой Латв. ССР ГАПГИПРОПРОМ г. Рига

Согласовано: Отд. ОБ Кригер; Отд. ТС Ауниня

Инв. № подл. | Подп. и дата | Взам. инв. №

Копир Тук

Формат А2

Типовой проект 903-2-14 Альбом I часть 2

Согласовано:
Отд. ОВ Кочерга
Отд. ТС Лузина

Инв. № подл. | Подп. и дата | Взам. инв. №

## Маркировочная схема плит покрытия

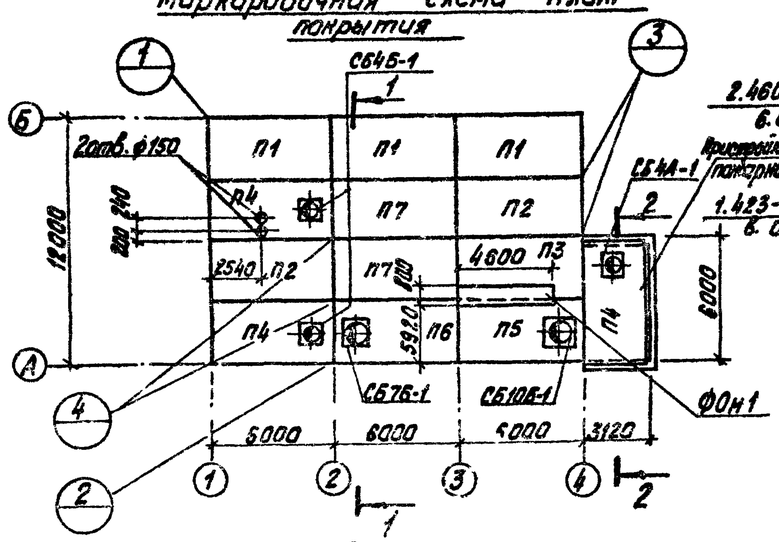


## 1 — 1

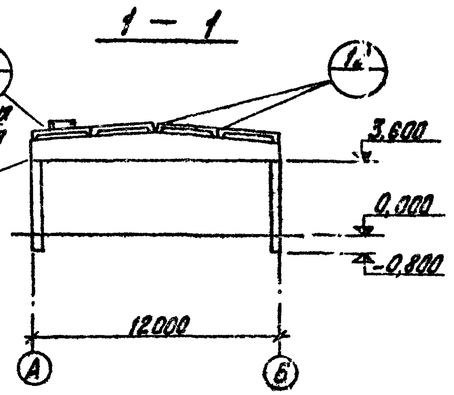


## 2 — 2

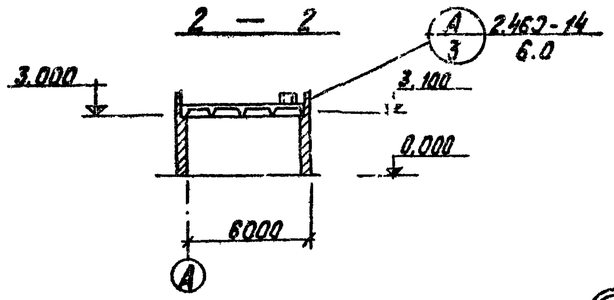


## Маркировочная схема балок покрытия

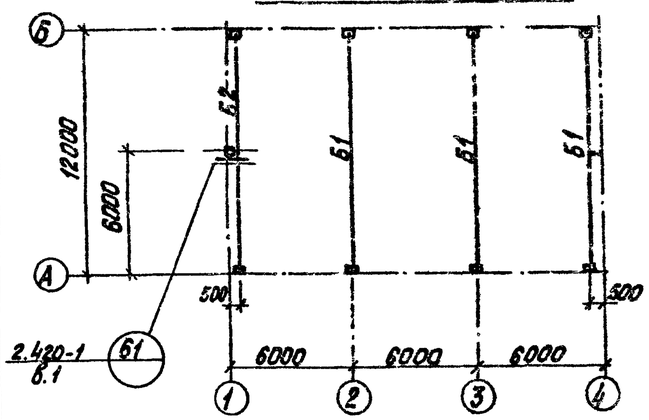


## Маркировочная схема колонн

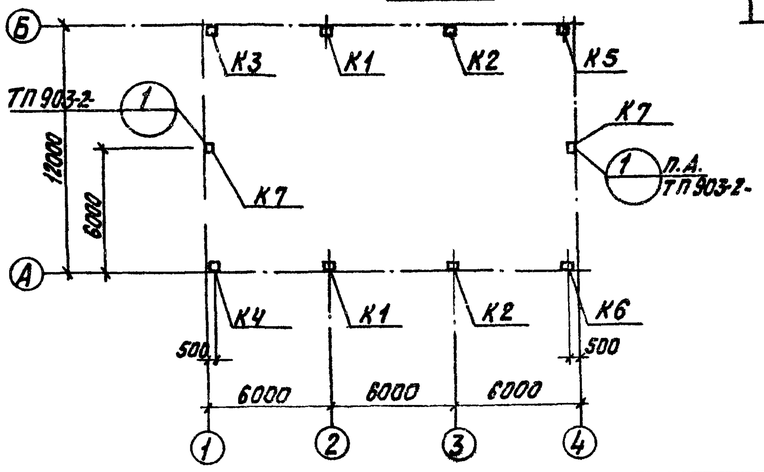


## а — а

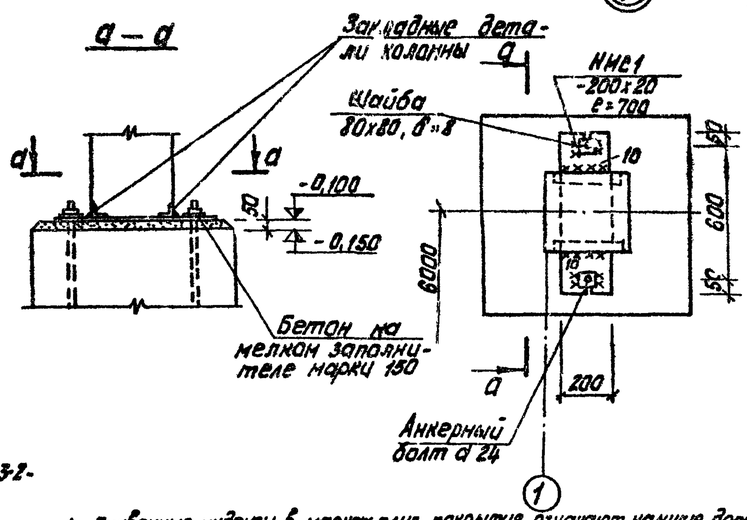


1. Буквенные индексы в марках плит покрытия означают наличие дополнительных закладных деталей согласно ГОСТ 22701.0-77 приложения 3.
2. Отверстия ф150 в плитах покрытия пробивать по месту, предварительно рассверлив по контуру.
3. Все узлы, кроме оговоренных, приняты по серии 2.460-2 в.2.
4. Детали заполнения продольных и поперечных стыков между комплексными плитами и примыкания к парапетам см. лист 83 серии 1.465-10 Вып. 1.

## Спецификация элементов к маркировочным схемам

| Марка | Обозначение | Наименование | | | Кол. | | Масса ед. кг |
|---|---|---|---|---|---|---|---|
| | | Снеговые районы I, II | Снеговые районы III | Снеговые районы IV | | | |
| П1 | Серия 1.465-10 в.1 ГОСТ 22701.1-77 | Плита ПГ-2АтУт$^{а,б}$-6Я | Плита ПГ-2АтУт$^{а,б}$-7Я | Плита ПГ-3АтУт$^{а,б}$-10Я | 3 | | 3,8т |
| П2 | | ПГ-2АтУт$^{б}$-6Я | ПГ-2АтУт$^{б}$-7Я | ПГ-3АтУт$^{б}$-10Я | 2 | | 3,8т |
| П3 | | ПГ-2АтУтб | ПГ-3АтУтб | ПГ-4АтУт$^{б}$ | 1 | | 2,66т |
| П4 | Серия 1.465-10 в.1 ГОСТ 22.701-2-77 | ПВ4-2АтУт$^{а,б}$-6Я | ПВ4-2АтУт$^{а,б}$-7Я | ПВ4-3АтУт$^{а,б}$-10Я | 2 | 1 | 4,4т |
| П5 | | ПВ10-2АтУт$^{а,б}$-6Я | ПВ10-3АтУт$^{а,б}$-7Я | ПВ10-4АтУт$^{а,б}$-10Я | 1 | | 4,7т |
| П6 | | ПВ7-2АтУт$^{а,б}$-6Я | ПВ7-2АтУт$^{а,б}$-7Я | ПВ7-3АтУт$^{а,б}$-10Я | 1 | | 4,3т |
| П7 | Серия 1.465-10 в.1 ГОСТ 22.701.1-77 | ПГ-2АтУт-6Я | ПГ-2АтУт-7Я | ПГ-3АтУт-10Я | 2 | | 3,8т |
| | | | | | | | |
| СБ4Б-1 | Сер. 1.494-24 в.1 | Стакан СБ4Б-1 | | | 2 | | 0,16т |
| СБ4А-1 | Сер. 1.494-24 в.1 | — " — СБ4А-1 | | | | 1 | 0,15т |
| СБ7Б-1 | Сер. 1.494-24 в.1 | — " — СБ7Б-1 | | | 1 | | 0,32т |
| СБ10Б-1 | Сер. 1.424-24 в.1 | — " — СБ10Б-1 | | | 1 | | 0,29т |
| Б1 | ТП 903-2-14 Ал65.I 4.3 КЖИ-16ДР12-2АIIIв | Балка 16ДР12-2АIIIв | | Балка 16ДР12-3АIIIа | 3 | | 4,7т |
| Б2 | ТП 903-2-14 Альб.I 4.3 КЖИ-16ДР12-1АIIIа 16ДР12-2АIIIа | 16ДР12-1АIIIа | | 16ДР12-2АIIIс | 1 | | 4,7т |
| | | | | | | | |
| | | Снеговые районы I, II, III, IV | | | | | |
| | | Ветровые районы I, II | III | IV | | | |
| К1 | С.1.423-3 ТП 903-2-14 Альб.I 4.3 КЖИ-К36-2б, К36-3б, К36-4в | Колонна К36-2б | Колонна К36-3б | Колонна К36-4б | 2 | | 1,0т |
| К2 | " КЖИ-К36-2б, К36-3б, К36-4б | К36-2б | К36-3б | К36-4б | 2 | | 1,0т |
| К3 | " КЖИ-К36-2г, К36-3г, К36-4г | К36-2г | К36-3г | К36-4г | 1 | | 1,0т |
| К4 | " КЖИ-К36-2а, К36-3а, К36-4а | К36-2а | К36-3а | К36-4а | 1 | | 1,0т |
| К5 | " КЖИ-К36-2е, К36-3е, К36-4е | К36-2е | К36-3е | К36-4е | 1 | | 1,0т |
| К6 | " КЖИ-К36-2$^{д}$, К36-3$^{д}$, К36-4д | К36-2$^{д}$ | К36-3$^{д}$ | К36-4$^{д}$ | 1 | | 1,0т |
| К7 | Шифр 458-15, ТП 903-2-14 Альб.I 4 КЖИ КФ5-1А, КФ5-2А | КФ5-1А | КФ5-2А | | 2 | | 1,1т |
| ФОН1 | КЖ-13 | Монолитный фундамент ФОН1 | | | 1 | | |
| НМС1 | КЖ-16 | Соединит. элемент НМС1 | | | 2 | | 22,0кг |
| МС1 | Сер. 2.460-14 в.0 | То же МС1 | | | 20 | | 0,4кг |
| ММ8 | Сер. 1.400-7 | Закладной элемент ММ8 | | | 2 | | 3,6кг |
| ММ23 | Сер. 1.400-7 | То же ММ23 | | | 2 | | 4,2кг |
| ММ24 | Сер. 1.400-7 | — " — ММ24 | | | 2 | | 4,2кг |
| ММ51 | Сер. 1.400-7 | — " — ММ51 | | | 6 | | 1,4кг |

Привязан:

Инв. №

| | | |
|---|---|---|
| Гл. инж. | Думан | |
| Нач. отд. | Матвеева | |
| Н. контр. | Карцева | |
| Гл. конструктор | Андреева | |
| Рук. гр. | Ульгина | |
| Ст. инж. | Тагинов | |
| Ст. техн. | Леонова | |

Копир. Тук

ТП 903-2-14 КЖ

Установка мазутоснабжения Q=6,5/4 м³/ч, P=25/10 кгс/см² с наземными металлическими резервуарами 2х2000 м³

Мазутонасосная.

| Стадия | Лист | Листов |
|---|---|---|
| Р | 16 | |

Маркировочные схемы колонн, балок и плит покрытия (каркасный вариант)

Госстрой Латв. ССР ЛАТГИПРОПРОМ г. Рига

Формат 22

Альбом V часть 2

Типовой проект 903-2-14

Инв.№ подл. | Подп. и дата | Взам. инв.№

## План стоек фахверка

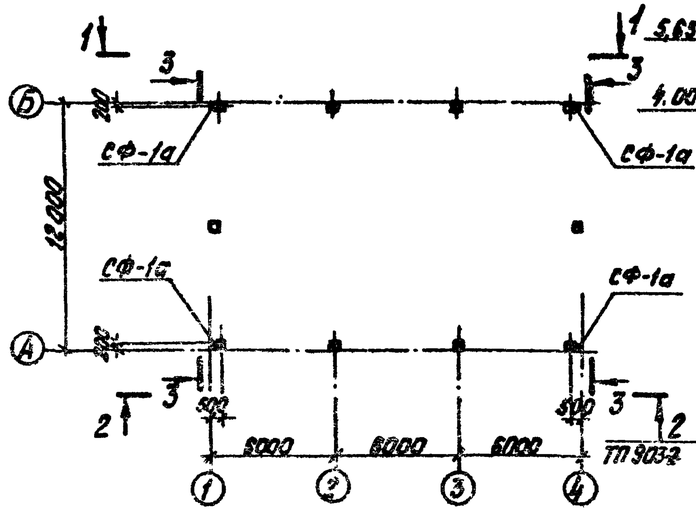


## 3 — 3

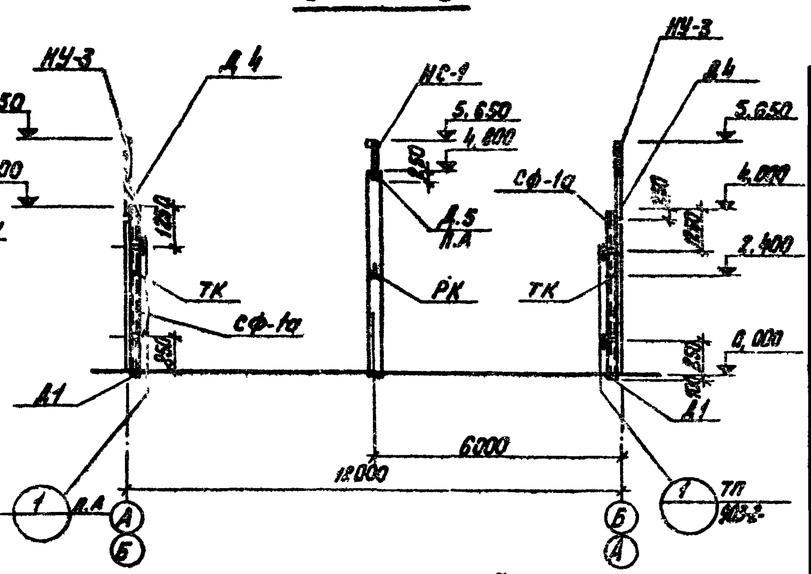


## а — а

## 1 — 1

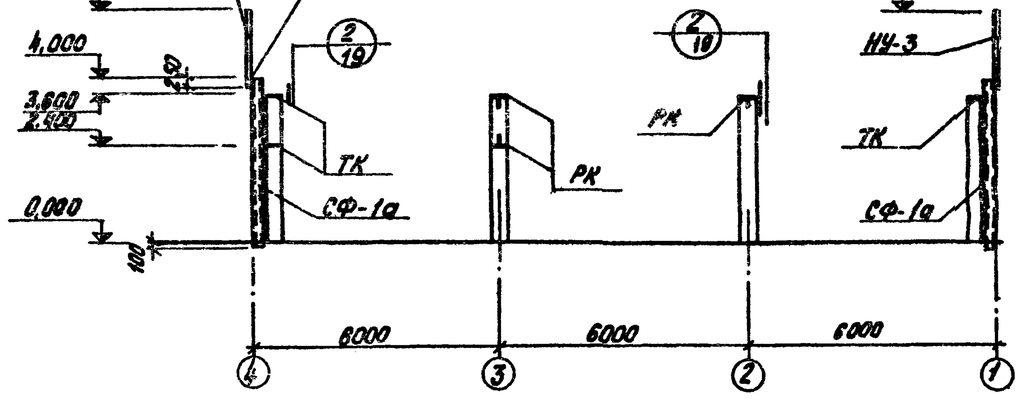


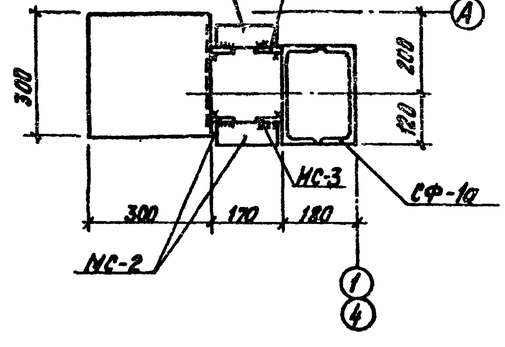


## 2 — 2

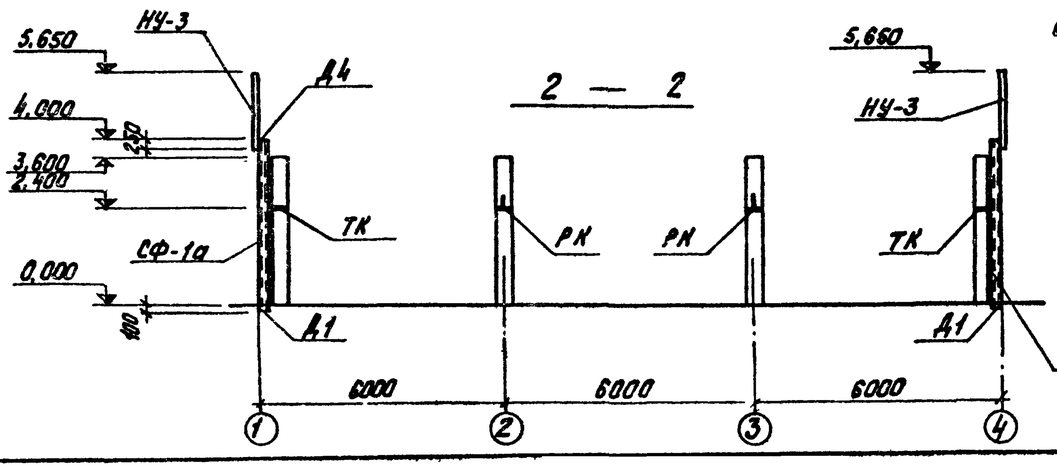


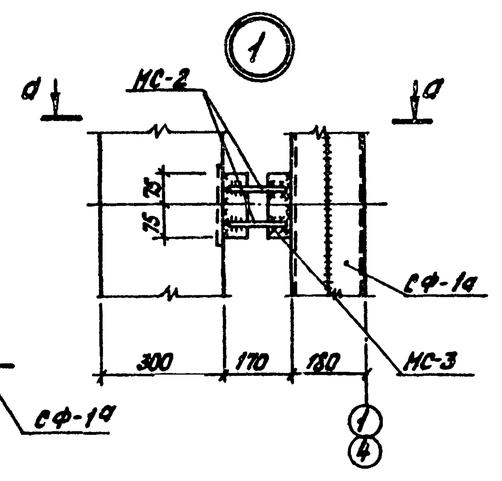


## Спецификация элементов к маркировочным схемам расположенным на листе.

| Марка | Обозначение | Наименование | Кол. | Примеч. |
|---|---|---|---|---|
| СФ-1а | ТП 903-2-14 вып.КЖ.3 | КЖН-СФ-1а | Стойка фахверковая СФ-1а | 4 | 222,4кг |
| НУ-3 | Сер. 1.439-1 | Насадка НУ-3 | | 4 | 49,9кг |
| НС-1 | То же | То же НС-1 | | 2 | 19,2кг |
| ТК | Сер. 1.439-1 | Опорный столик ТК-2 | | 9 | 17,5кг |
| РК | То же | То же РК-2 | | 7 | 14,7кг |
| У-1 | Сер. 1.439-1 | Соединит. элемент У-1 | | 4 | 2,9кг |
| НС-2 | ТП 903-2-14 КЖН-НС2,НС3 | То же НС-2 | | 16 | 0,6кг |
| НС-3 | То же | —"— НС-3 | | 16 | 1,4кг |

1. Узлы крепления фахверковых стоек к фундаментам и насадок приняты по сер. 2.430-4 в.1.
2. Узлы крепления опорных консолей см. сер. 2.430-4 в.1 лист 4.
3. Сварку на монтаже вести электродами типа Э-42А. Высоту шва принимать не более наименьшей толщины свариваемых деталей.
4. См. примечания п.п. 4,5 на листе 19.

Привязан:

Инв.№

| | | | | | |
|---|---|---|---|---|---|
| | | | | ТП 903-2-14 КЖ | |
| Гл.инж.пр. | Думлин | | | Установка мазутонасосная с наземными металлическими резервуарами 2×2000м³ | |
| Нач.отд. | Мелентьева | | | | |
| Н.контр. | Андриевская | | | Мазутонасосная. | Стадия: Р; Лист: 17; Листов: |
| Гл.констр. | Кубриевская | | | | |
| Рук.гр. | Шульгина | | | Маркировочные схемы стоек фахверка насадок и опорных столиков (Каркасный вариант) | Госстрой Латв.ССР ЛАТГИПРОПРОМ г.Рига |
| Ст.инж. | Пугинов | | | | |
| Ст.техн. | Иванова | | | | |

Копир. Тукк

Формат 22г

Типовой проект 903-2-14 Альбом I часть 2

# Маркировочные схемы стеновых панелей

## По оси „А"

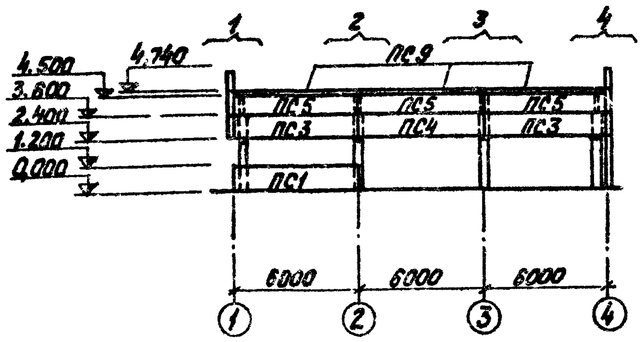


## По оси „Б"

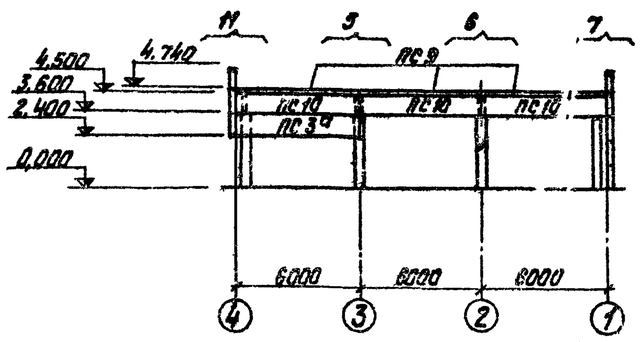


## По оси „1"

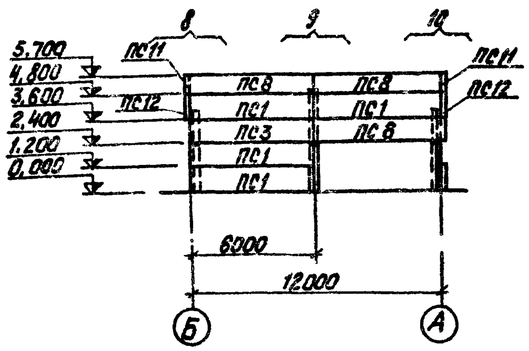


## По оси „4"

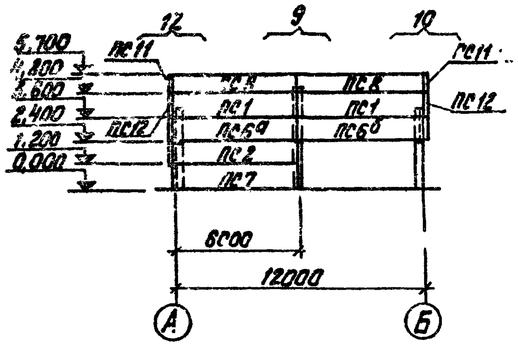


## Фрагмент 1
Всего 1

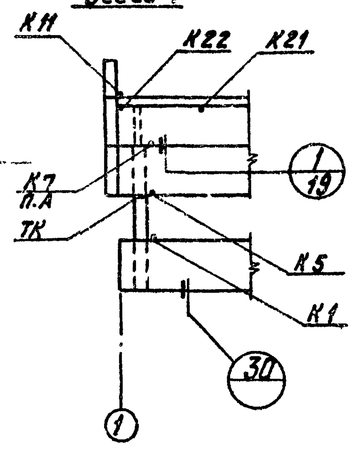


## Фрагмент 2
Всего 1

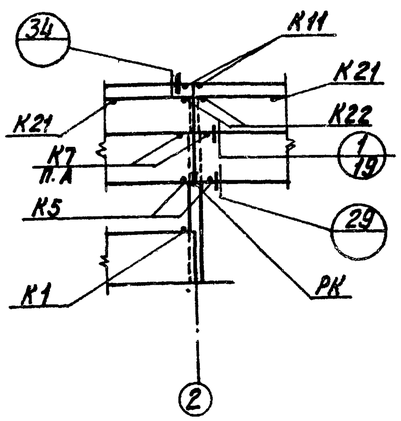


## Фрагмент 3
Всего 1

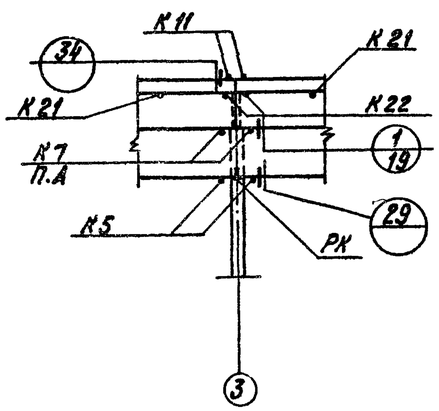


## Фрагмент 4
Всего 1

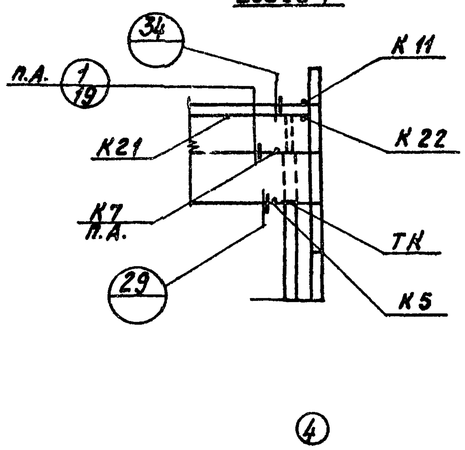


## Спецификация элементов к маркировочным схемам расположенным на листах

| Марка | Обозначение | Наименование | Кол. | Примеч. |
|---|---|---|---|---|
| ПС1 | Сер. 1.432-5 в.0,1 | Стеновая панель ПСЛ20 1,2х6 - 112 | 7 | 1,9т |
| ПС2 | Сер. 1.432-5 в.0,1 ТП 903-2-14 Альб.I ч.3 КЖИ-ПСЛ20-212а 1,2х6, ПСЛ20-112а 1,2х6 | —"— ОСЛ20 1,2х6 - 112а<br>+Блок БЛ-24 | 1/1 | 1,9т / 0,06т |
| ПС3 | Сер. 1.432-5, в.0,1 | —"— ПСЛ20 1,2х6 - 212 | 3 | 1,9т |
| ПС3а | ТП 903-2-14 Альб.I ч.3 КЖ-ПСЛ20-212а, ПСЛ20-112а 1,2х6 | —"— ИСЛ20 1,2х6 - 212а | 1 | 1,9т |
| ПС4 | ТП 903-2-14 Альб.I ч.3 КЖИ ПСЛ20-211а 1,2х6, 212а, 112а | —"— ПСЛ20 1,2х6 - 211а | 1 | 1,9т |
| ПС5 | Сер. 1.432-5, в 0,1 | —"— ПСЛ20 0,9х6 - 42т | 3 | 1,4т |
| ПС6 | То же | —"— ПСЛ20 1,2х6 -212+ Блок БЛ-24 | 1/1 | 1,9т / 0,06т |
| ПС6а | То же, что для ПС-2 сер. 1.432-5 в.0,1 | —"— ПСЛ20 1,2х6 - 212а+Блок БЛ20 | 1/1 | 1,9т / 0,06т |
| ПС6б | То же, что для ПС-4 сер. 1.432-5 в.0,1 | —"— ПСЛ20 1,2х6 -212б+Блок БЛ-24 | 1/1 | 1,9т / 0,06т |
| ПС7 | То же, что для ПС-3а | —"— ПСЛ20 1,2х5 -112а | 1 | 1,9т |
| | | | | |
| ПС8 | —"— | —"— ПСЛ20 0,9х6 -111 | 4 | 1,4т |
| ПС9 | —"— | —"— ПК-1 | 6 | 1,2т |
| ПС10 | —"— | —"— ПСЛ20 0,5х6 -521 | 3 | 1,4т |
| ПС11 | —"— | Блок БЛ-6 | 4 | 0,5т |
| ПС12 | —"— | Тоже БЛ-24 | 4 | 0,06т |
| | | | | |
| Т1 | Сер. 1.439-1 | Соединит. элемент Т1 | 14 | 0,5кг |
| Т2 | —"— | То же Т2 | 15 | 0,3кг |
| Т5 | —"— | —"— Т5 | 29 | 0,6кг |
| Т9 | —"— | —"— Т9 | 13 | 0,6кг |
| Т10 | —"— | —"— Т10 | 12 | 1,3кг |
| Т14 | —"— | —"— Т14 | 9 | 0,2кг |
| Т15 | —"— | —"— Т15 | 4 | 0,3кг |
| Т18 | —"— | —"— Т18 | 11 | 0,5кг |
| Т23 | —"— | —"— Т23 | 12 | 1,9кг |
| Т26 | —"— | —"— Т26 | 18 | 0,4кг |
| | | | | |

Примечания см. на листе КЖ-19

Привязан

Инв. №

Инв. № подл. | Подп. и дата | Взам. инв.

ТП 903-2-14 К.Ж

Установка мазутоснабжения Q=6,5 [illegible] с наземными металлическими резервуарами 2х2000 м³

| | | | |
|---|---|---|---|
| Гл. инж. пр. | Цуман | | |
| Нач. отд. | Мелентьев | | |
| Н. контр. | Одиевская | | |
| Гл. констр. | Андриевский | | |
| Рук. гр. | Шульгина | | |
| Ст. инж. | Логинов | | |
| Ст. техн. | Леонова | | |

Мазутонасосная.

| Стадия | Лист | Листов |
|---|---|---|
| Р | 18 | |

Маркировочные схемы стеновых панелей (Каркасный вариант)

Госстрой Латв. ССР ЛАТГИПРОПРОМ г. Рига

Копир. Формат 22

Альбом I часть 2

Типовой проект 903-2-14

Инв. № подл. | Подп. и дата | Взам. инв. №

## Фрагмент 5
Всего 1

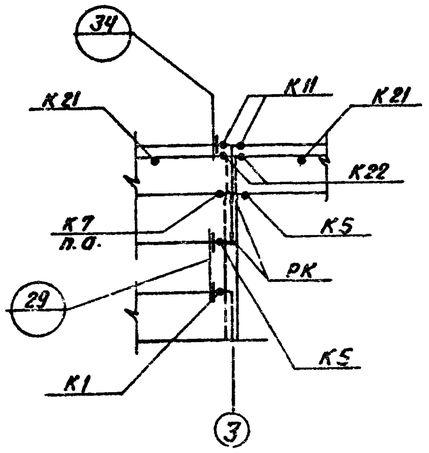


## Фрагмент 6
Всего 1

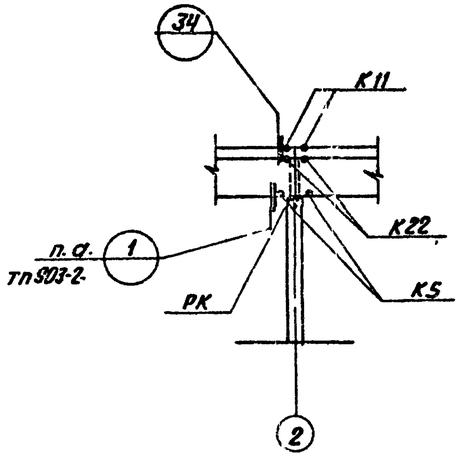


## Фрагмент 7
Всего 1

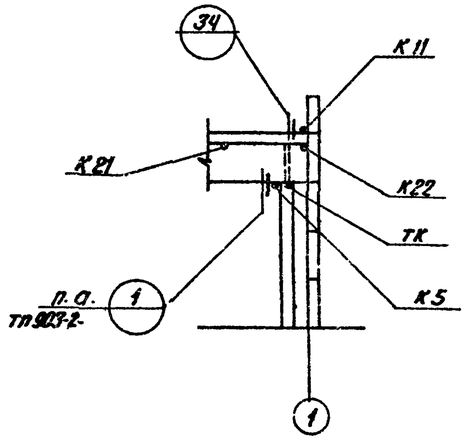


## Фрагмент 11
Всего 1

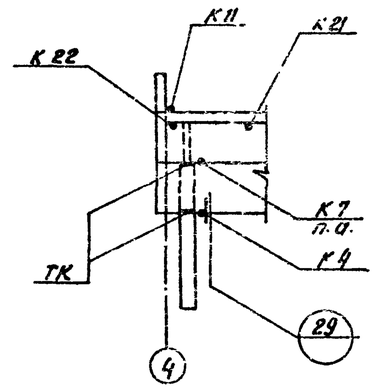


## Фрагмент 12
Всего 1

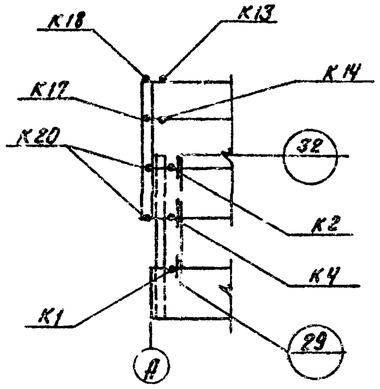


## Фрагмент 8
Всего 1




## Фрагмент 9
Всего 2




## Фрагмент 10
Всего 2




1. Монтаж стеновых панелей производить в соответствии с указаниями серии 1.432-5 в.0 и серии 2.430-4 в.0.
2. Швы заполняются цементным раствором М50 и герметизирующей мастикой УМС-50 по детали на л. 19 серии 2.430-4 в.1
3. Монтажную сварку производить электродами типа Э-42А по ГОСТ 9467-75.
4. Стальные соединительные элементы и опорные консоли стеновых панелей защищаются цинковым покрытием толщиной 150 мкм в соответствии с указаниями п. 3.18÷3.20 СНиП II-28-73.
5. Монтажные соединения после сварки и места с нарушением цинкового покрытия защищаются протекторным грунтом по тщательно очищенной и подготовленной поверхности.
6. Угловые блоки до отм. 3.000 и карнизные панели крепятся к стеновым панелям до подъёма по деталям К20, К21, К22.
7. Стеновые панели приняты из легкого бетона с $\gamma$ = 1100 кг/м³.
8. Узлы крепления стеновых панелей, кроме оговоренных, замаркированы по серии 2.430-4 в. 1

## 1

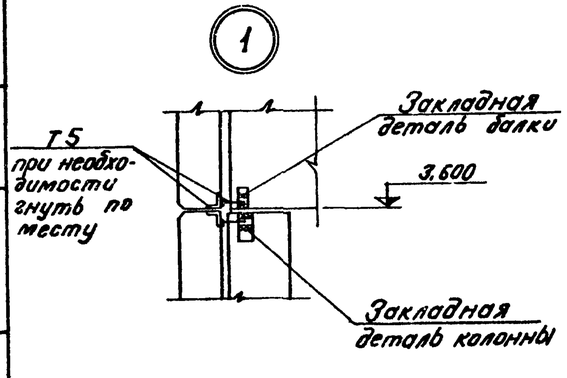


## 2

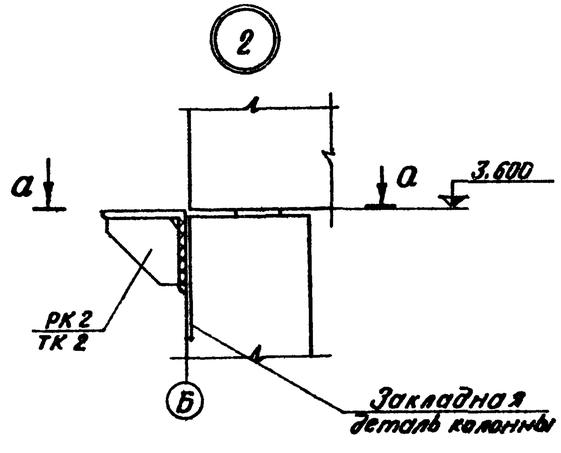


## а – а

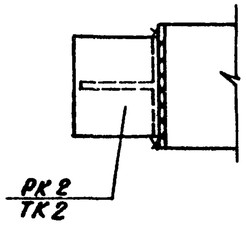


Привязан:

Инв. №

| | | | | | | |
|---|---|---|---|---|---|---|
| | | | | ТП 903-2-14 | КЖ | |
| | | | | Установка мазутонасосная с $Q$=6,5/11 м³/ч; $P$=25/10 кгс/см² с наземными металлическими резервуарами 2×200 м³ | | |
| Гл. инж. пр. | Шуман | | | Мазутонасосная. | Стадия | Лист | Листов |
| Нач. отд. | Меженевский | | | | Р | 19 | |
| Н. контр. | Лоцкер | | | Фрагменты „5"÷„12" Узлы „1", „2". (каркасный вариант). | Госстрой Латв. ССР ЛАТГИПРОПРОМ г. Рига | | |
| Гл. констр. | Шульгина | | | | | | |
| Рук. гр. | Шульгина | | | | | | |
| Ст. инж. | Логинов | | | | | | |
| Ст. техн. | Леонова | | | | | | |

Копир. В. Бутз

Формат А2

Типовой проект 903-2-14 Альбом I часть 2

Согласовано:
Отв. ТМ Бакшин Сумцов
Инв. № подл. | Подп. и дата | Взам. инв. №

ПРм 1. Опалубка
(вариант с кирпичными стенами)

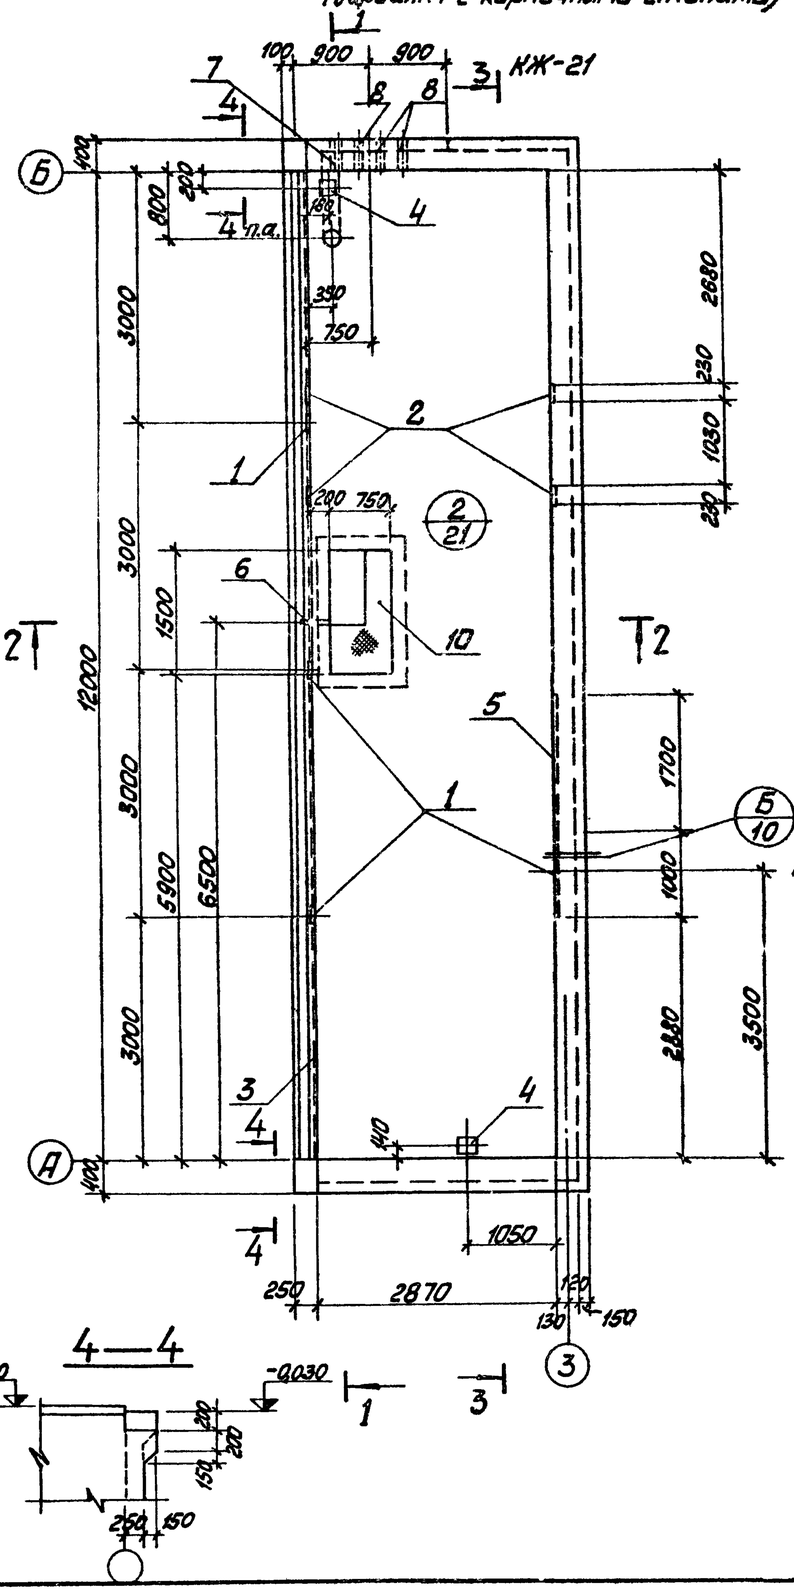


1 — 1

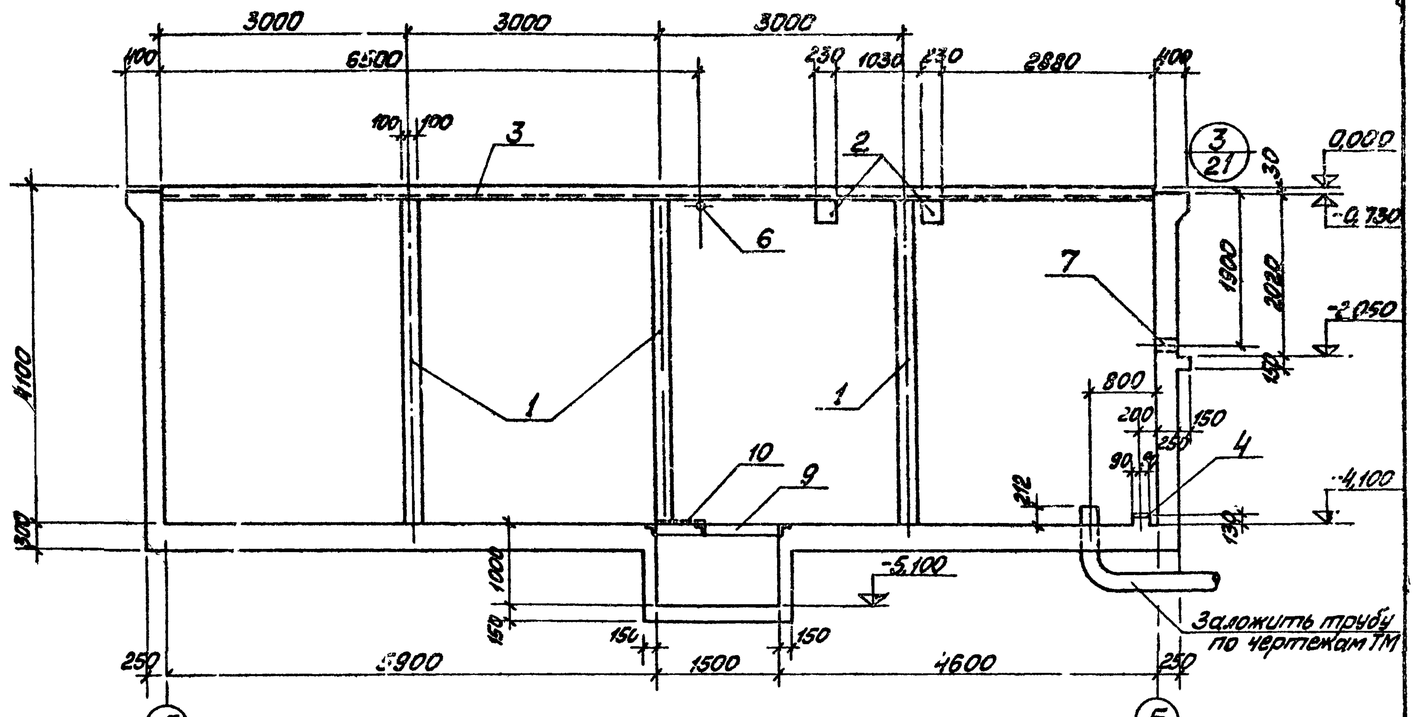


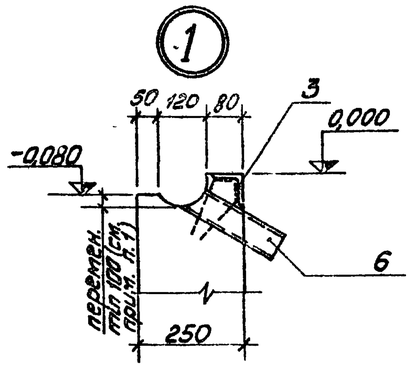


1. Желоб в стене по узлу „1" выполнить с уклоном i=0,01 в сторону поз. 6

| | | | | | | |
|---|---|---|---|---|---|---|
| | | | | ТП 903-2-14 | КЖ | |
| Гл.инж.пр. | Думан | | | Установка мазутоснабжения Q=6,5/11 м3/ч; P=25/10 кгс/см2 с наземными металлическими резервуарами 2×2000 м3 | | |
| Нач.отд. | Меленевский | | | Мазутонасосная | Стадия: Р | Лист: 20 | Листов: |
| Н.контр. | Ананьевская | | | | | | |
| Гл.констр. | Ананьевская | | | | | | |
| Рук.гр. | Шульгина | | | Монолитный приямок ПРм 1. Опалубка (вариант с кирпичными стенами) Узел 1 | Госстрой Латв. ССР ЛАТГИПРОПРОМ г. Рига | |
| Ст.инж. | Логинов | | | | | |
| Ст.техн. | Леонов | | | | | |

Привязан

Инв. №

Копировал: Мак

Формат 22

## 3 — 3

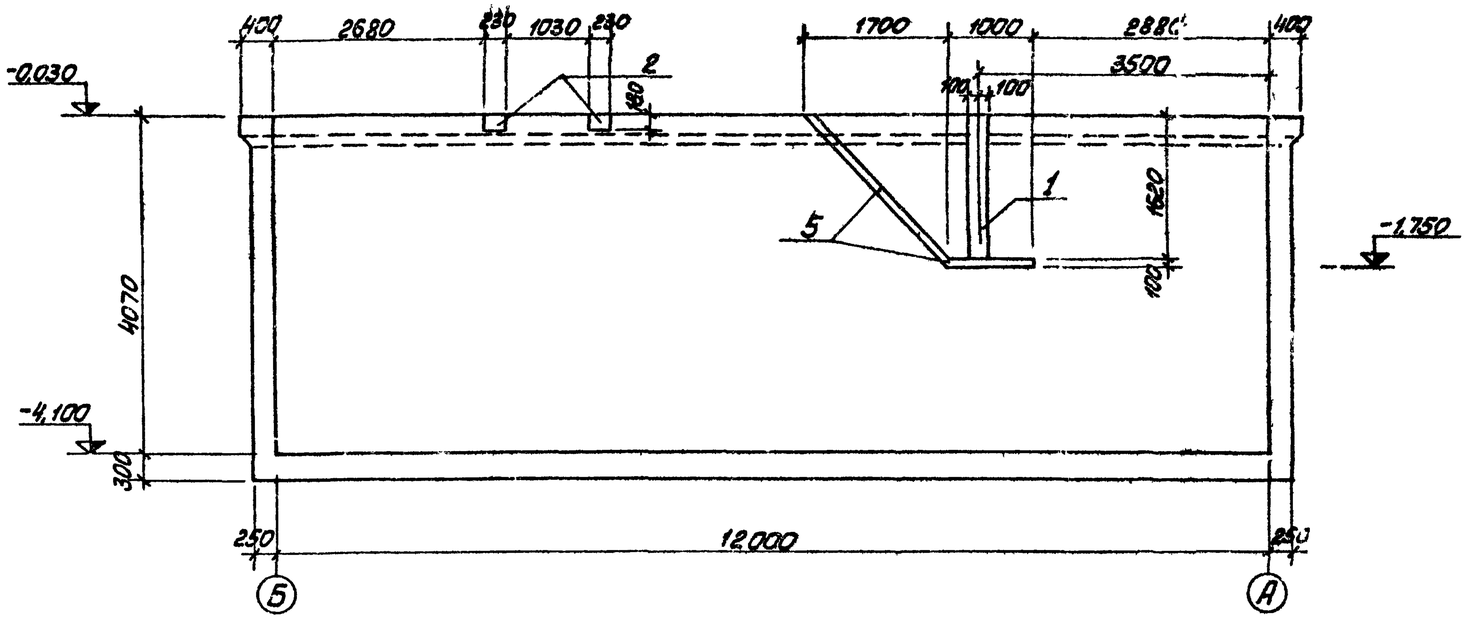


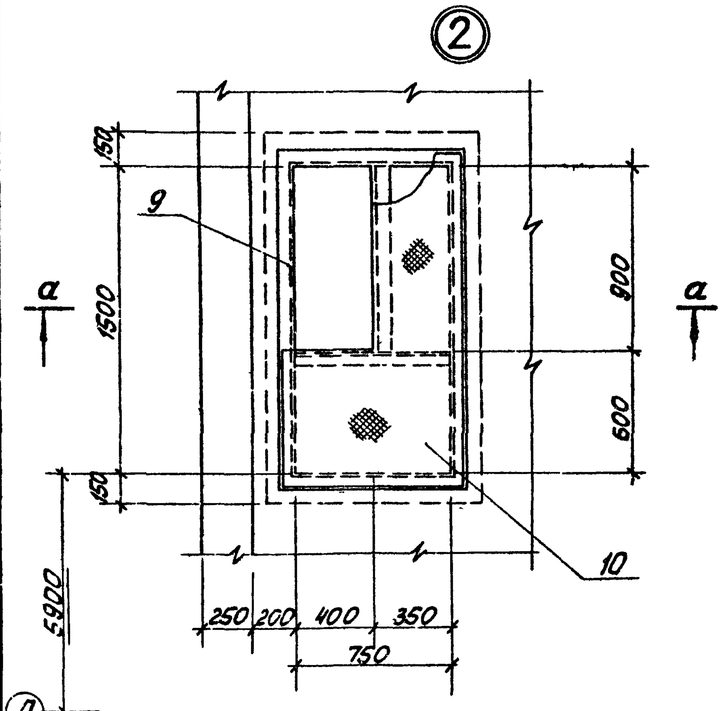


## а — а

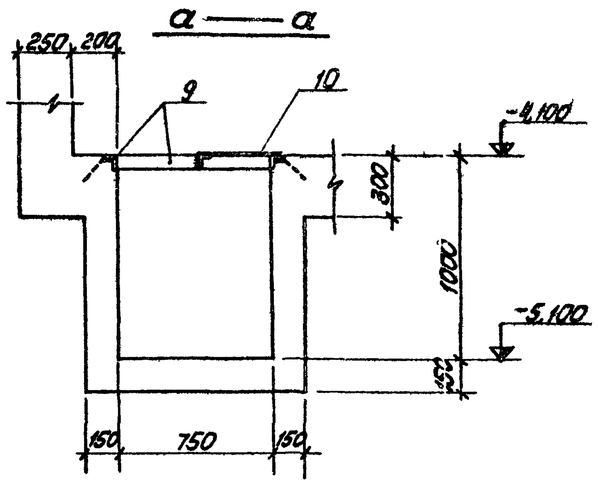


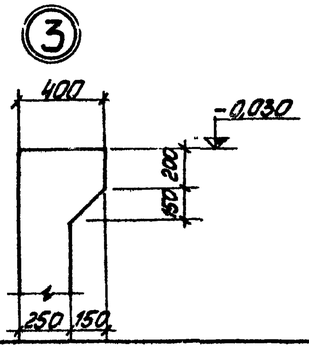


| Формат | Зона | Поз. | Обозначение | Наименование | Кол. шт. | Примечание |
|---|---|---|---|---|---|---|
| | | | | ПРм 1 | | |
| | | | (вариант с | кирпичными стенами) | | |
| | | | Сборочные | единицы и детали | | |
| | | 1 | ТП 903-2-14 ал. I ч.3 КЖИ-МН3 | Закладное изделие МН3 | 197 | м |
| | | 2 | серия 1.400-6/76 | то же МИ4-14 | 4 | |
| | | 3 | серия 3.400-6 | " МИ4-21 | 12,0 | м |
| | | 4 | серия 1.400-6/76 | " МИ4-28 | 2 | |
| | | 5 | серия 3.400-6 | " МИ1-8 | 3,5 | м |
| | | 6 | ГОСТ 8732-70* | Труба ф 76 ℓ=250 | 1 | |
| | | 7 | серия 3.901-5 | Сальник Ду 100, ℓ=200 | 1 | 6,2 кг |
| | | 8 | то же | то же Ду 50, ℓ=200 | 3 | 3,8 кг |
| | | 9 | ТП 903-2-14 ал. I ч.3 КЖИ-МН4 | Закладное изделие МН4 | 1 | |
| | | 10 | ГОСТ 8568-77* | Сталь рифлёная б=5 | 0,88 | м² |
| | | 11 | ГОСТ 8478-66 | сетка арматурн. 2001200/8I A / 2300×6350 | 8 | |
| | | 12 | ТП 903-2-14 ал. I ч.3 КЖИ-С2, С5 | то же С2 | 8 | |
| | | 13 | ТП 903-2-14 ал. I ч.3 КЖИ-С2, С5 | " С5 | 4 | |
| | | 14 | ТП 903-2-14 ал. I ч.3 КЖИ-С3, С4 | " С3 | 2 | |
| | | 15 | ТП 903-2-14 ал. I ч.3 КЖИ-С3, С4 | " С4 | 2 | |
| | | 16 | ГОСТ 8478-66 | " 150/250/9/5 / 1100×3200 | 6 | |
| | | 17 | ТП 903-2-14 ал. I ч.3 КЖИ-С6 | " С6 | 2 | |
| | | 18 | ТП 903-2-14 ал. I ч.3 КЖИ-С7, С9 | " С7 | 2 | |
| | | 19 | ТП 903-2-14 ал. I ч.3 КЖИ-С8, С10 | " С8 | 2 | |
| | | 20 | ТП 903-2-14 ал. I ч.3 КЖИ-С7, С9 | " С9 | 2 | |
| | | 21 | ТП 903-2-14 ал. I ч.3 КЖИ-С8, С10 | " С10 | 2 | |
| | | 22-27 | КЖ-23 | стержни одиночные | | |
| | | | | Материалы | | |
| | | | ГОСТ 7473-76 | Бетон М 200 | 45,68 | м³ |

Привязан

Инв. №

| | | | |
|---|---|---|---|
| Гл.инж.пр. | Думан | | ТП 903-2-14 КЖ |
| Нач.отд. | Мелиновский | | Установка мазутонасосная Q=6,5 (11) м³/ч, P=25 кгс/см² с наземными металлическими резервуарами 2×2000 м³ |
| Н.контр. | Арзимская | | Мазутонасосная — Стадия: Р; Лист: 21; Листов: |
| Гл.конст. | Антоновская | | Монолитный приямок ПРм1. Отмостка (сечение 3-3 узлы 2-3 (вариант с кирпичными стенами)) |
| Рук.гр. | Шульгина | | Госстрой Латв.ССР ЛАТГИПРОПРОМ г. Рига |
| Ст.инж. | Логинов | | |
| Ст.техн. | Леонова | | |

Копировал: Мала

Формат А2

Альбом I часть 2

Типовой проект 903-2-14

Инв.№ подл. | Подп. и дата | Взам.инв.№ | Инв.№ дубл. | Подп. и дата

Типовой проект 903-2-14 Альбом I часть 2

# ПРм 1. Армирование
(вариант с кирпичными стенами)

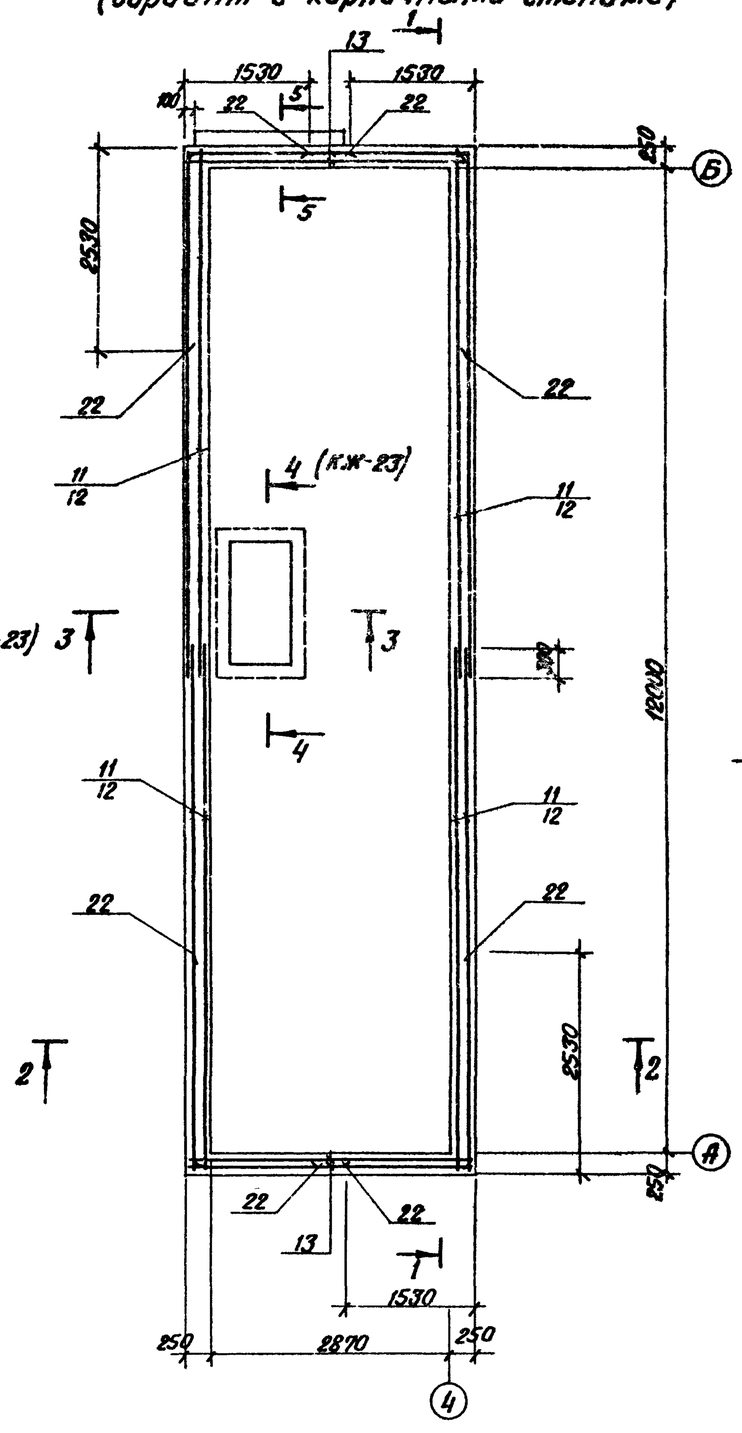


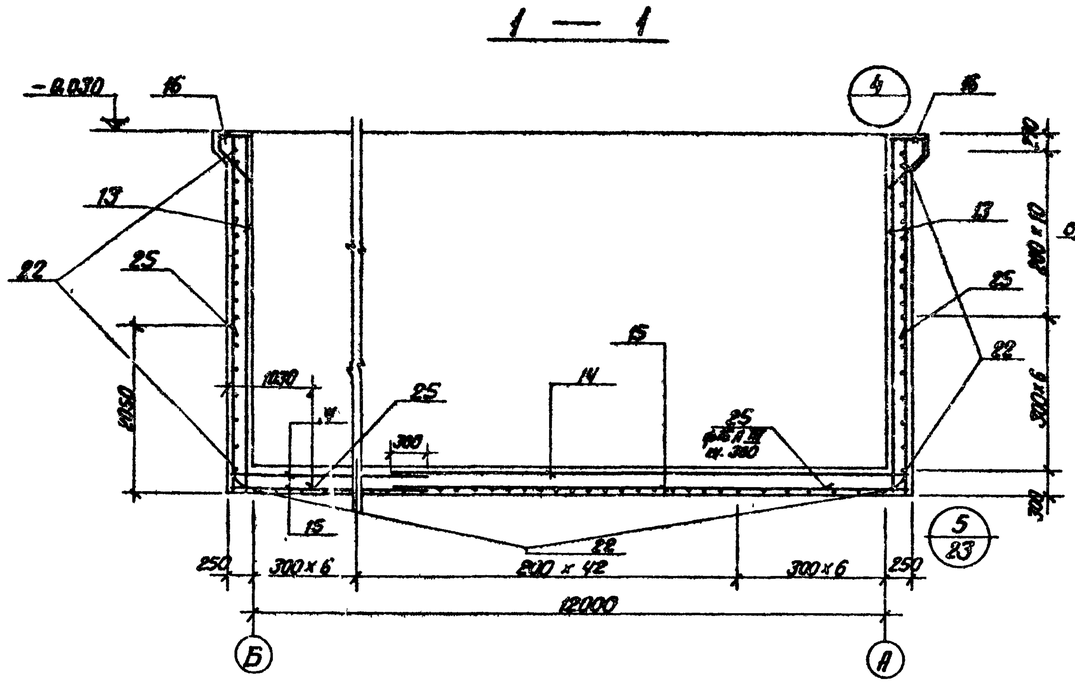


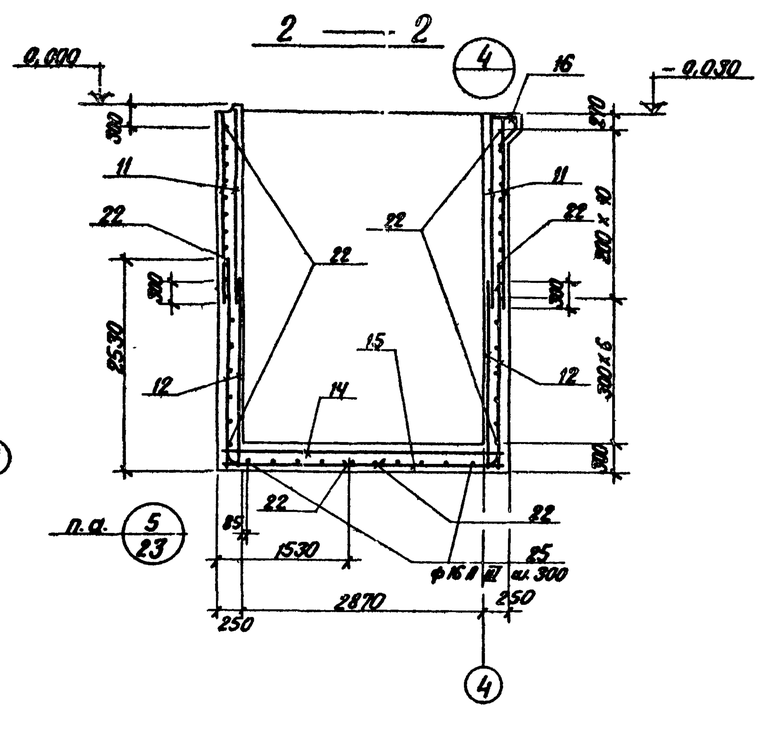


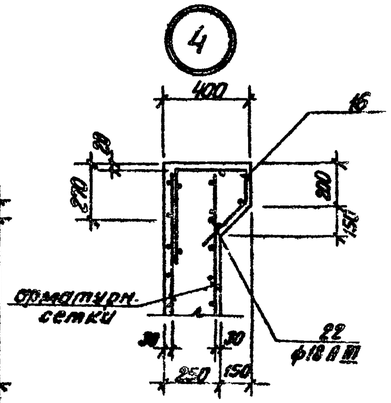


## Схема свивда сетки поз. 16

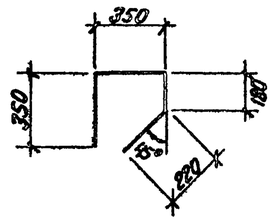


Спецификацию и выборку арматуры см. КЖ-23.

Привязан

Инв. №

| | | | | | |
|---|---|---|---|---|---|
| ГИП | Думан | | ТП 903-2-14 КЖ | | |
| Нач. отд. | Мелешевский | | Установка мазутонасосная $Q=6,5/11\ м^3/ч$; $P=25/10\ кгс/см^2$; с наземными металлическими резервуарами 2×2000 м³ | | |
| Н. контр. | Л. Гриневская | | Мазутонасосная. | Стадия: Р | Лист: 22 | Листов: |
| Гл. констр. | Фабриковская | | | | | |
| Рук. гр. | Шульгина | | Монолитный приямок ПРм 1. Армирование. (Вариант с кирпичными стенами) | Госстрой Латв ССР ЛАТГИПРОПРОМ г. Рига | | |
| Ст. инж. | Логинов | | | | | |
| Ст. техн. | Иванова | | | | | |

Копир. В. Дума

Формат 22

Инв. № подл. | Подп. и дата | Взам. инв. №

Альбом I часть 2

Типовой проект 903-2-14

Инв. № подл. | Подп. и дата | Взам. инв. №

## 3 — 3

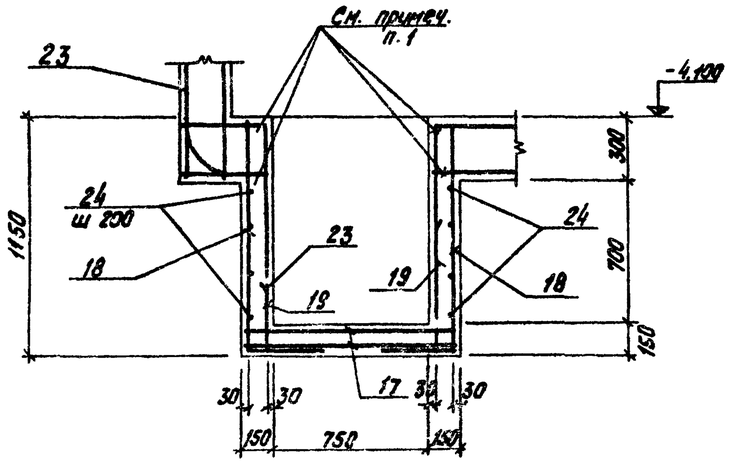


## 4 — 4

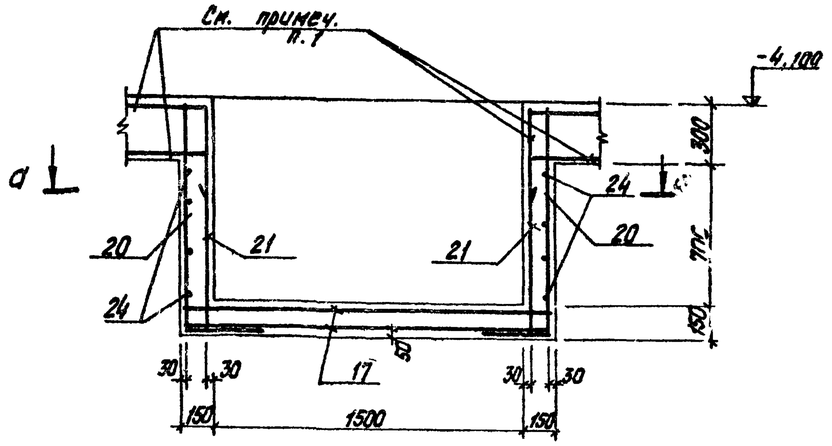


## Ведомость стержней на 1 элемент

| Марка эл-та | Поз. | Эскиз | ф мм | ℓ мм | Кол. шт. |
|---|---|---|---|---|---|
| ПРм 1 | 22 | 2500, R=105, 1500 | 18 AIII | 4000 | 1*) |
| | 23 | 2500, R=135 | 18 AIII | 2920 | 8 |
| | 24 | 300, R=105, 500 | 8 AI | 920 | 16 |
| | 25 | 1000, R=105, 2000 | 16 AIII | 3090 | 20 |
| | 26 | 320, 120, 320 | 8 AI | 880 | 13 |
| | 27 | 1750 | 6 AI | 1750 | 2 |

## 5 — 5

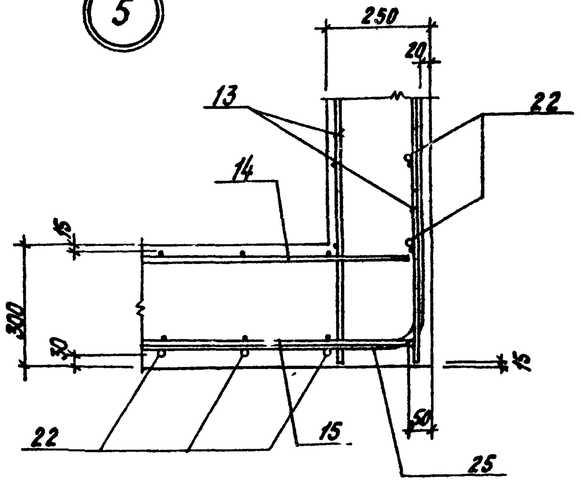


## а — а

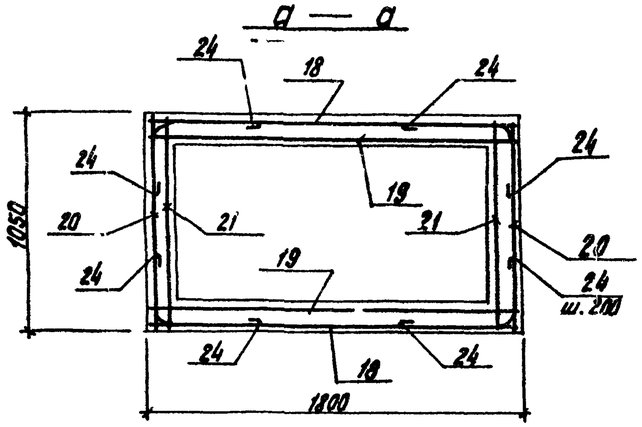


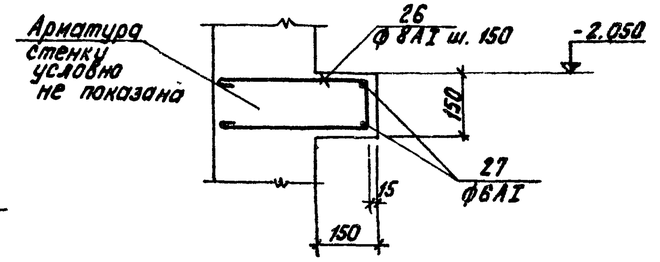


*) Арматуру днища разрезать и завести в стенки приямка на 250 мм.

## Выборка стали на один элемент, кг

| Марка эл-та | Арматурные изделия: Сетки ГОСТ 8478-66 | | | Арматурная сталь ГОСТ 5781-75: Класс AI ф мм | | | Класс AIII ф мм | | | | Итого | Закладные изделия: Профильная сталь | | | | | | | Арматурн. ст. ГОСТ 5781-75: Кл. AI ф мм | | | Итого | Все-го |
|---|---|---|---|---|---|---|---|---|---|---|---|---|---|---|---|---|---|---|---|---|---|---|
| | 2300 | 1100 | | 6 | 8 | | 8 | 10 | 16 | 18 | | L 75х8 | δ=6 | δ=8 | труба ф76х4 | сальн. Ау50 | сальн. Ау100 | стали Вст3 | 8 | 8 | 12 | | |
| ПРм 1 | 496,0 | 90,0 | | 35,9 | 707,0 | | 235,2 | 132,6 | 948,0 | 1496,8 | 4141,5 | 168,7 | 128,8 | 36,0 | 1,8 | 11,4 | 6,2 | 37,2 | 1,3 | 25,7 | 1,5 | 418,6 | 4560,1 |

| | | | | | | |
|---|---|---|---|---|---|---|
| Гл. инж. пр. | Думан | | ТП 903-2-14 КЖ | | | |
| Нач. отд. | Меленевский | | Установка мазутоснабжения В=6,5/11 т/сут; Р=25/10 кгс/см² с наземными металлическими резервуарами 2×2000 м³ | | | |
| Гл. констр. | Андриевский | | Мазутонасосная | Стадия | Лист | Листов |
| Гл. констр. | Андриевский | | | Р | 23 | |
| Рук. гр. | Шульгина | | Монолитный приямок ПРм 1 Армирование. Сеч. 3-3; 4-4 Узел 5" Спецификации (Вариант с кирпичными стенками) | Госстрой Латв. ССР ЛАТГИПРОПРОМ г. Рига | | |
| Ст. инж. | Рогинов | | | | | |
| Ст. техн. | Леонова | | | | | |

Копир. Тук

Привязан:

Инв. №

Формат А2

# ПРм 1. Опалубка
(каркасный вариант)

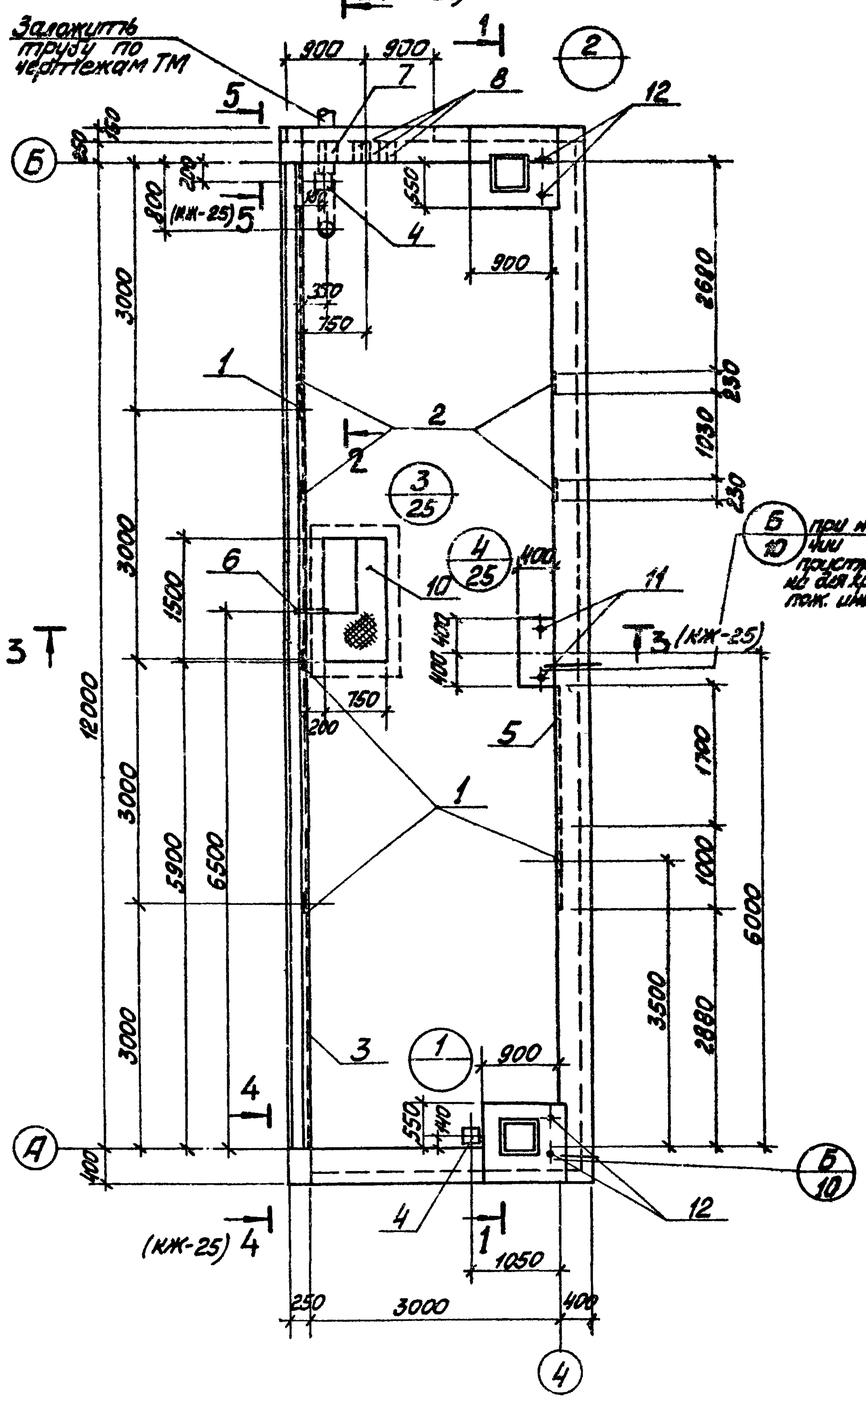


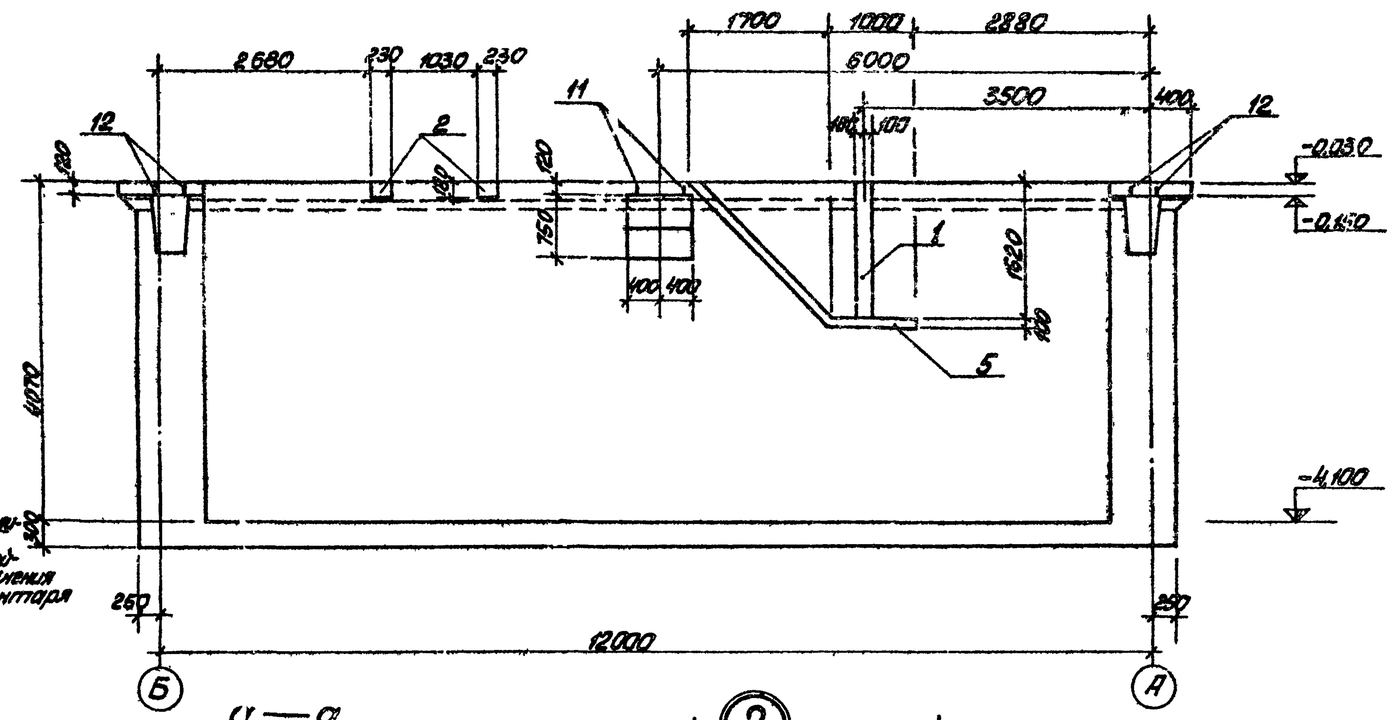


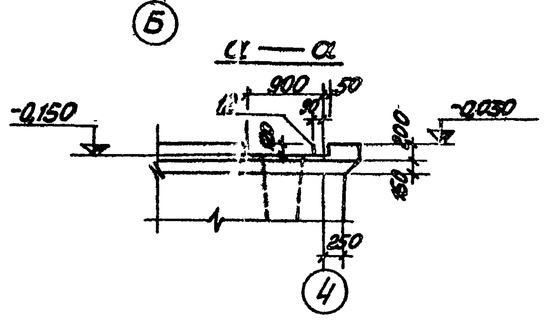


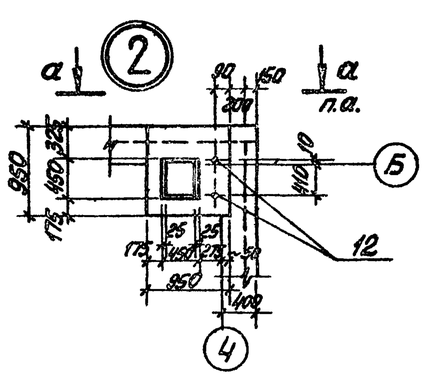


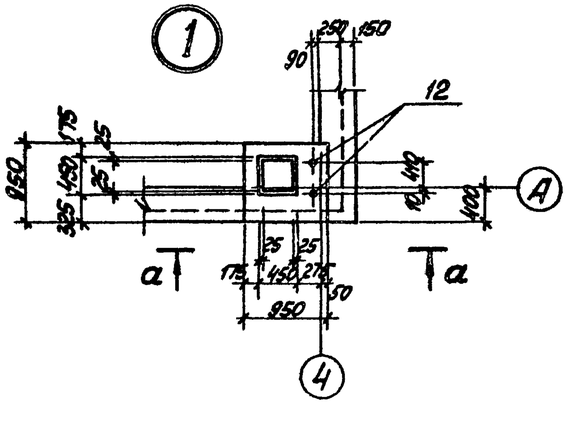


Типовой проект 903-2-14 Альбом I часть 2

Согласовано: Литв. ТМ Хмыши

Инв. № подл. | Подп. и дата | Взам. инв. №

Привязан

Инв. №

| | | | | ТП 903-2-14 КЖ | | | |
|---|---|---|---|---|---|---|---|
| | | | | Установка мазутонасосная Q=6,5/11 м³/ч; P=25/10 кгс/см² с наземными металлическими резервуарами 2×2000 м³ | | | |
| Гл. инж. пр. | Лукман | | | Мазутонасосная | Стадия | Лист | Листов |
| Нач. отд. | Мелентьевский | | | | Р | 24 | |
| Н. контр. | Арцыбашева | | | | | | |
| Гл. конст. | Аврусевич | | | | | | |
| Рук. гр. | Шильман | | | Монолитный пояс мок Пгм1. Опалубка. (Каркасный вариант) | Госстрой Латв. ССР ЛАТГИПРОПРОМ г. Рига | | |
| Ст. инж. | Азгинов | | | | | | |
| Ст. техн. | Леонова | | | | | | |

Копировал: Маня

Формат 22

Типовой проект 903-2-14 Альбом I ч. 2

## 2 — 2

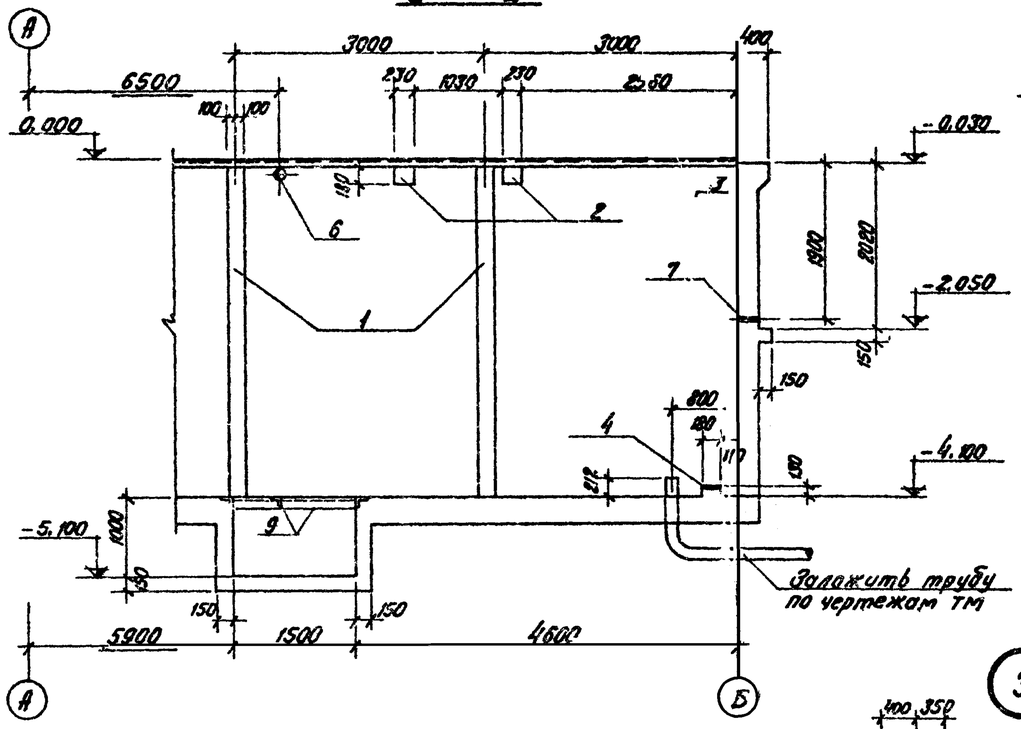


## 4 — 4

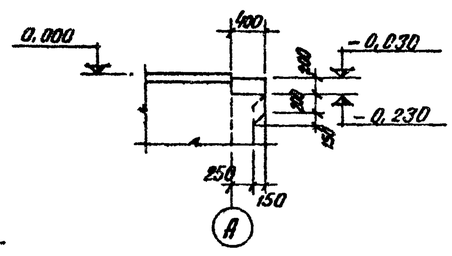


## 5 — 5

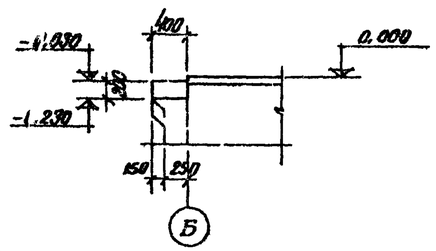


## 3

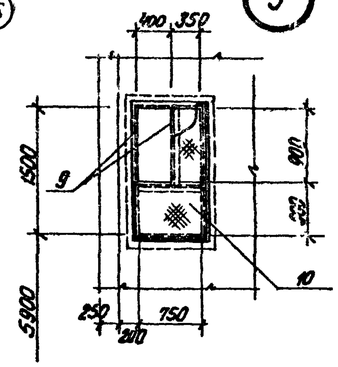


## 3 — 3

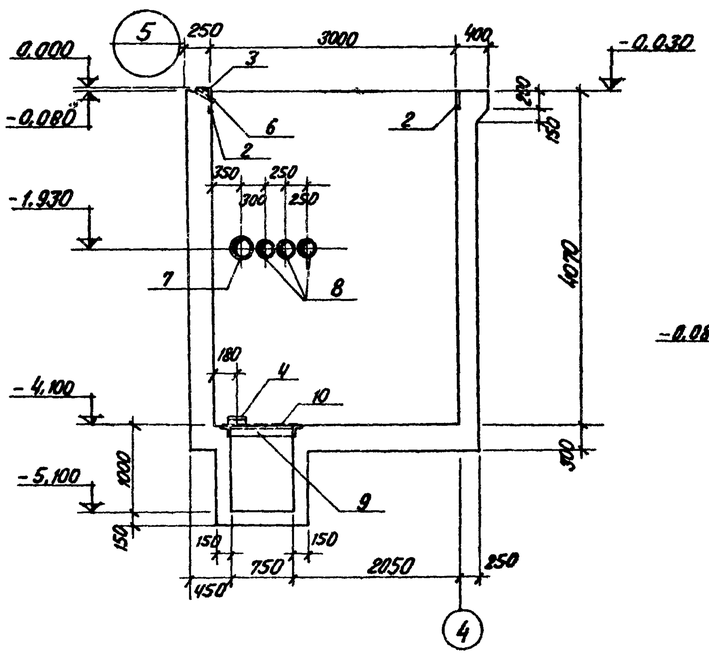


## 5

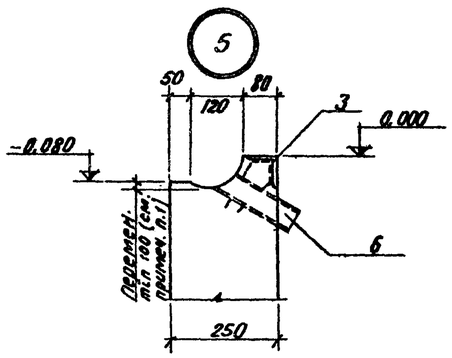


## 4

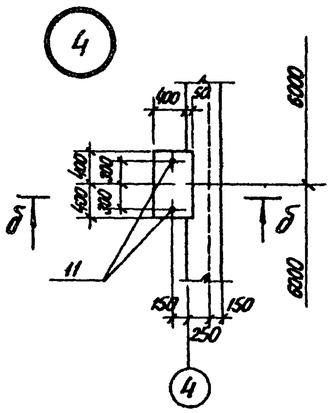


## б — б

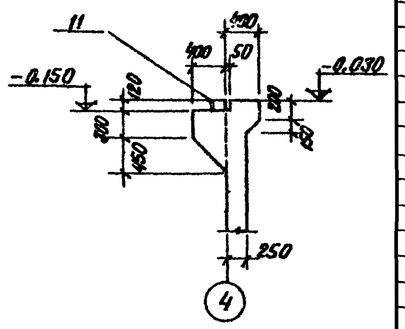


1. Желоб в стене по узлу „5" выполнить с уклоном i=0,01 в сторону поз. 6.

| Поз. | Обозначение | Наименование | Кол. | Прим. |
|---|---|---|---|---|
| | | ГПМ1 | | |
| | | (каркасный вариант) | | |
| | | Сборочные единицы и детали | | |
| 1 | ТП 903-2-14 КЖИ-МН3 | Закладное изделие МН3 | 13,7 | м |
| 2 | Серия 400 5/75 | То же МЧ-14 | 4 | |
| 3 | Серия 400 6 | " МИЧ-21 | 21 | м |
| 4 | Серия 400-6/76 | " МЧ-28 | 2 | |
| 5 | Серия 400-6 | " МЧ-8 | 3,5 | м |
| 6 | ГОСТ 8732-70* | Труба ф76; ℓ=250 | 1 | |
| 7 | Серия 9Ф1-5 | Сальник Ду100; ℓ=200 | 1 | |
| 8 | То же | То же Ду50; ℓ=200 | 3 | |
| 9 | ТП 903-2-14 ал.I ч.3 КЖИ-МН4 | Закладное изделие МН4 | 1 | |
| 10 | ГОСТ 8568-77* | Сталь рифлен. δ=5 | 0,88 | м² |
| 11 | ТП 903-2-14 ал.I ч.3 КЖИ-МН1 | Закладное изделие МН1 | 2 | |
| 12 | ТП 903-2-14 ал.I ч.3 КЖИ-МН2;МН5 | То же МН2 | 4 | |
| 13 | ТП 903-2-14 ал.I ч.3 КЖИ-С3;С4 | Сетка арматурная С3 | 2 | |
| 14 | ТП 903-2-14 ал.I ч.3 КЖИ-С3;С4 | То же С4 | 2 | |
| 15 | ТП 903-2-14 ал.I ч.3 КЖИ-С1;С16 | " С1 | 4 | |
| 16 | ГОСТ 8478-66 | " 200\|200\|8\|8 2300×6350 | 4 | |
| 17 | ТП 903-2-14 ал.I ч.3 КЖИ-С2,С5 | " С2 | 4 | |
| 18 | ТП 903-2-14 ал.I ч.3 КЖИ-С7,С9 | " С7 | 2 | |
| 19 | ТП 903-2-14 ал.I ч.3 КЖИ-С8,С10 | " С8 | 2 | |
| 20 | ТП 903-2-14 ал.I ч.3 КЖИ-С7,С9 | " С9 | 2 | |
| 21 | ТП 903-2-14 ал.I ч.3 КЖИ-С8,С10 | " С10 | 2 | |
| 22 | ТП 903-2-14 ал.I ч.3 КЖИ-С11 | " С11 | 6 | |
| 23 | ТП 903-2-14 ал.I ч.3 КЖИ-С12 | " С12 | 14 | |
| 24 | ТП 903-2-14 ал.I ч.3 КЖИ-С13 | " С13 | 2 | |
| 25 | ТП 903-2-14 ал.I ч.3 КЖИ-С14 | " С14 | 4 | |
| 26 | ТП 903-2-14 ал.I ч.3 КЖИ-С15 | " С15 | 4 | |
| 27 | ГОСТ 8478-66 | " 200\|200\|8\|8 2300×5800 | 4 | |
| 28 | ТП 903-2-14 ал.I ч.3 КЖИ-С1,С16 | " С16 | 4 | |
| 29 | ГОСТ 8478-66 | " 150\|250\|8\|5 1100×2060 | 8 | |
| 29а | ТП 903-2-14 ал.I ч.3 КЖИ-С6 | " С6 | 2 | |
| 30 ÷ 38 | КЖ-27 | стержни одиночные | | |
| | | Материалы | | |
| | ГОСТ 7473-76 | Бетон М200 | 50,0 | м³ |

Привязан:

Инв. №

| | | | |
|---|---|---|---|
| ТП 903-2-14 КЖ | | | |
| Установка мазутонасосная Q=6,5 м³/ч; P=25 кгс/см² с наземными металлическими резервуарами 2×2000 м³ | | | |
| Гл. инж. пр. Думан | Мазутонасосная. | Стадия | Лист | Листов |
| Нач. отд. Железневская | | Р | 25 | |
| Н. контр. Ю. Гаубевская | | | | |
| Гл. конс. Ю. Гаубевская | | | | |
| Рук. гр. Шульгина | Монолитный приямок ПГ№1 Опалубка. Узлы 3÷5", сеч. 2-2÷5-5" (каркасный вариант) | Госстрой Латв ССР ЛАТГИПРОПРОМ г. Рига | | |
| Ст. инж. Логинов | | | | |
| Ст. техн. Л онова | | | | |

Копир. В. Дуче[illegible]

Формат 22

Инв. № подл. | Подп. и дата | Взам. инв. №

# ПРм 1. Армирование
(каркасный вариант)

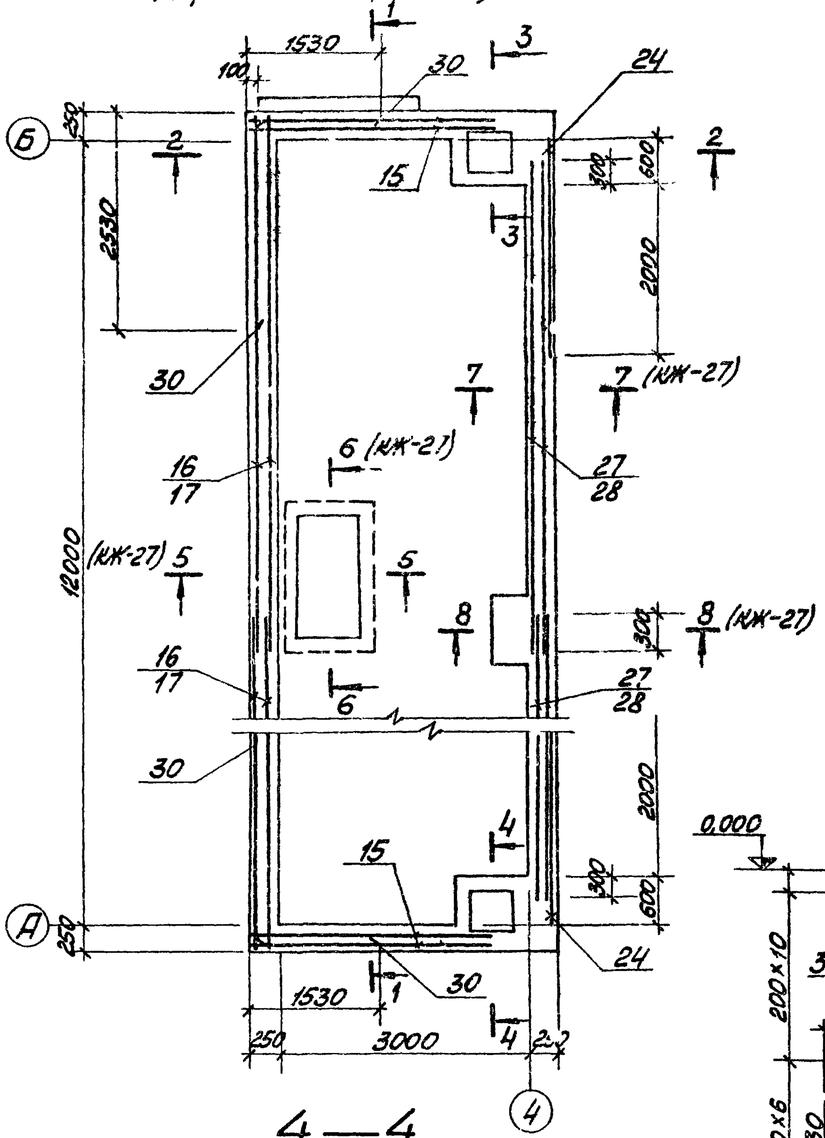


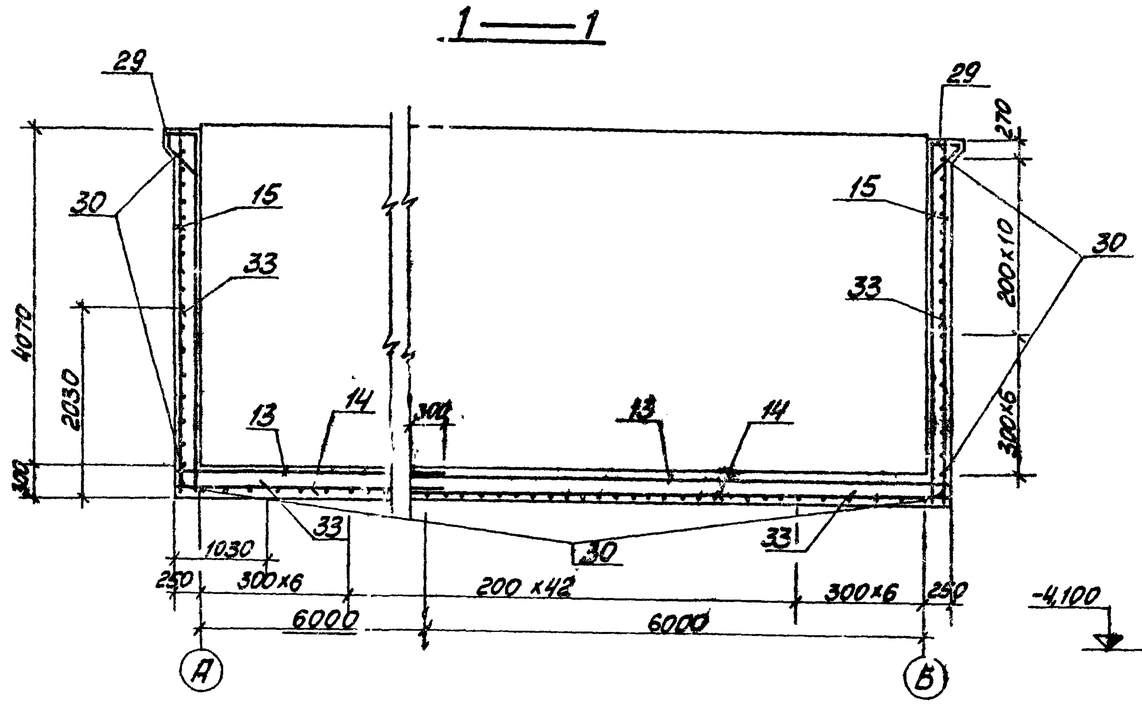


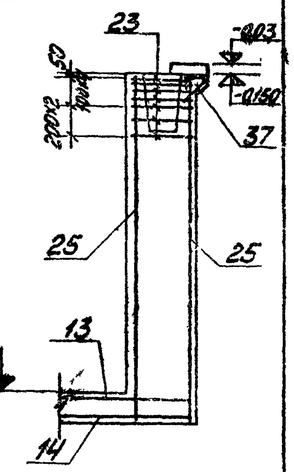


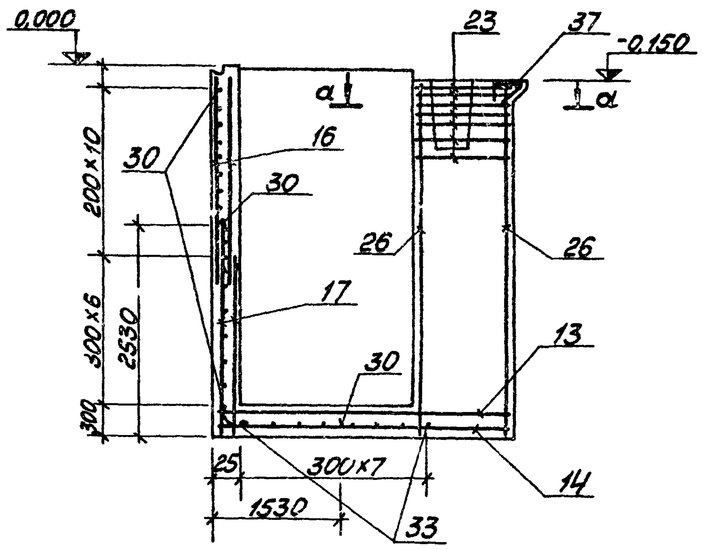


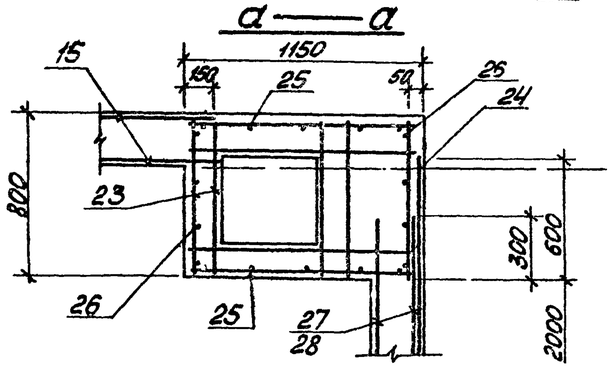


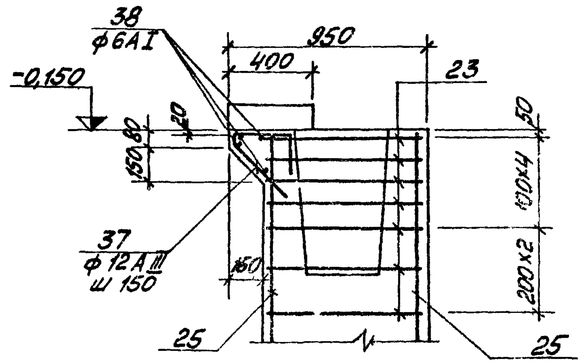


Альбом I часть 2

Типовой проект 903-2-14

Инв. № подл. | Подп. и дата | Взам. инв. №

Привязан

Инв. №

| | | | |
|---|---|---|---|
| Гл. инж. пр. | Думан | | |
| Нач. отд. | Меленевский | | |
| И. контр. | Андриевская | | |
| Гл. констр. | Андриевская | | |
| Рук. гр. | Шульгина | | |
| Ст. инж. | Логинов | | |
| Ст. техн. | Леонова | | |

ТП 903-2-14 КЖ

Установка мазутонасосная С=5,5 т/час, V=4 м³/ч, Р=25/10 кгс/см², с наземными металлическими резервуарами 2×2000 м³

Мазутонасосная

| Стадия | Лист | Листов |
|---|---|---|
| Р | 26 | |

Монолитный приямок ПРм 1. Армирование (каркасный вариант)

Госстрой Латв ССР ЛАТГИПРОПРОМ г. Рига

Копировал Мака

Формат 22

Типовой проект 903-2-14 альбом I. часть 2

Инв. № подл. | Подп. и дата | Взам. инв. №

## 5 — 5

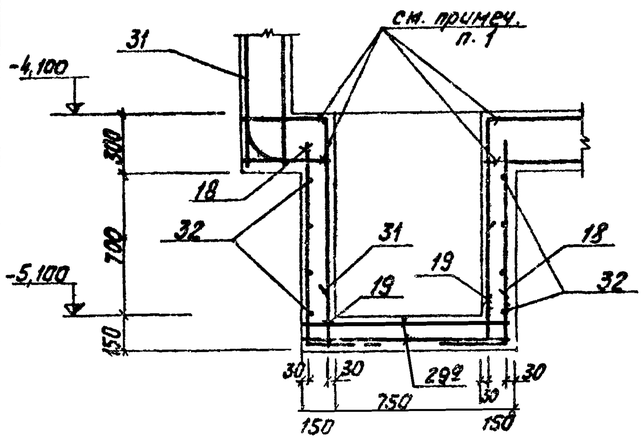


## 6 — 6

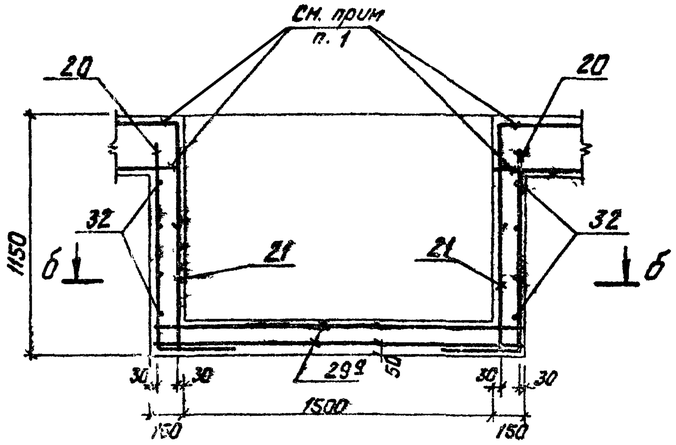


## 8 — 8

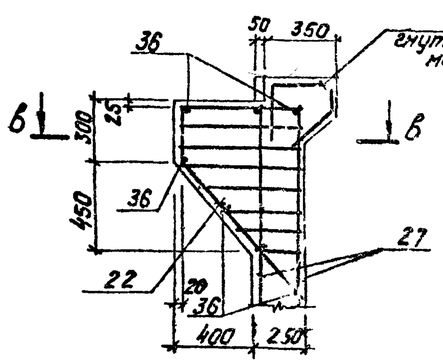


## в — в

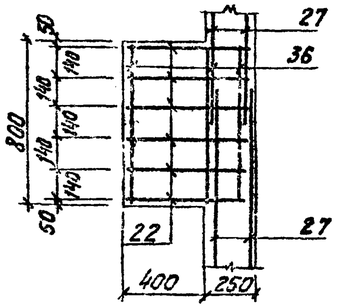


## 7 — 7

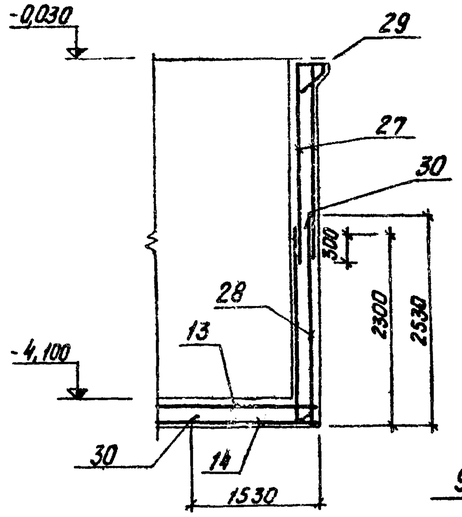


## б — б

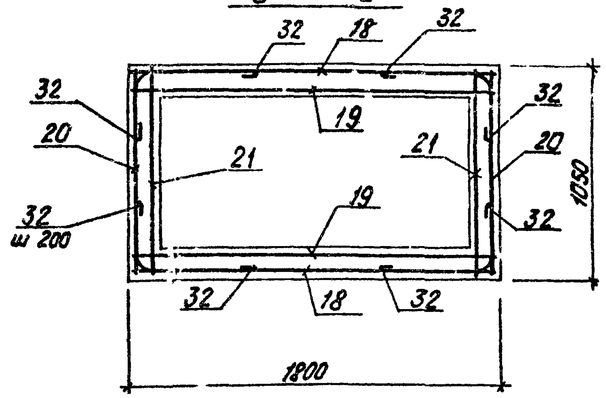


## 9 — 9

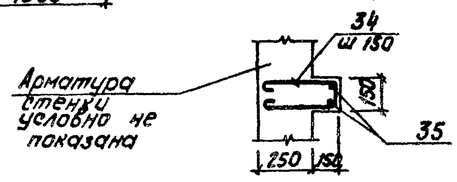


## Схема сгиба сетки поз. 29

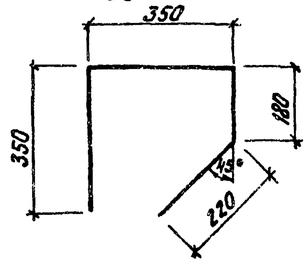


1. Арматуру днища разрезать и загнуть в стенки приямка на 250 мм

## Ведомость стержней на 1 эл-т

| Марка эл-та | Поз. | Эскиз | Ø мм | ℓ мм | Кол шт |
|---|---|---|---|---|---|
| ПРм 1 | 30 | 2500, R=105, 1500 | 18 AIII | 4000 | 136 |
| | 31 | 2500, 420, R=105 | 18 AIII | 2920 | 8 |
| | 32 | 300, R=105, 500 | 8 AI | 920 | 16 |
| | 33 | 1000, R=105, 2000 | 16 AIII | 3000 | 16 |
| | 34 | 320, 120, 320 | 8 AI | 880 | 13 |
| | 35 | 1750 | 6 AI | 1750 | 2 |
| | 36 | 780 | 8 AI | 780 | 7 |
| | 37 | 300, 200, 60, 130 | 12 AIII | 790 | 24 |
| | 38 | 1000 | 6 AI | 1000 | 16 |

## Выборка стали на один элемент, кг

| Марка эл-та | Арматурные изделия: сетки ГОСТ 8478-66 | | | Арматурная сталь ГОСТ 5781-75: Класс A I Ø мм | | Класс A III Ø мм | | | | | Итого | Закладные изделия: Профильная сталь | | | | | | | Арматурная сталь ГОСТ 5781-75 кл. A-I | Сталь круглая ГОСТ 2590-71 Ø мм | | | Итого | Всего |
|---|---|---|---|---|---|---|---|---|---|---|---|---|---|---|---|---|---|---|---|---|---|---|---|
| | 2300 | 1100 | | 6 | 8 | 8 | 10 | 12 | 16 | 18 | | L 75х8 | б=6 | б=8 | Полоса 6х4 | Сальник Ду50 | Сальник Ду100 | Рицадь сетка б=5 | | 8 | 8 | 12 | 20 | 24 | | |
| ПРм 1 | 474,5 | 77,2 | | 72,6 | 687,8 | 224,4 | 132,8 | 160,8 | 240,2 | 113,0 | 2183,1 | 168,7 | 128,8 | 36,0 | 1,8 | 11,4 | 6,2 | 37,2 | 1,3 | 25,7 | 1,5 | 8,4 | 6,8 | 433,8 | 2616,9 |

Привязан

Инв. №

| | | | |
|---|---|---|---|
| Гл. инж. пр. | Думан | | |
| Нач. отд. | Меленевский | | |
| Н. контр. | Андриевская | | |
| Гл. констр. | Андриевская | | |
| Рук. гр. | Шульгина | | |
| Ст. инж. | Рагинов | | |
| Ст. техн. | Леонова | | |

ТП 903-2-14 КЖ

Установка мазутонасосная В=6,5 м³; Р=25 кгс/см² с наземными металлическими резервуарами 2×2000 м³

Мазутонасосная

| Стадия | Лист | Листов |
|---|---|---|
| Р | 27 | |

Монолитный приямок ПРм 1. Армирование сеч. 5-5; 9-9 Спецификации (каркасный вариант)

Госстрои Латв. ССР ЛАТГИПРОПРОМ г. Рига

Копир Тумк

Формат 22

## Маркировочная схема монолитных конструкций в осях А-Б; 3-4

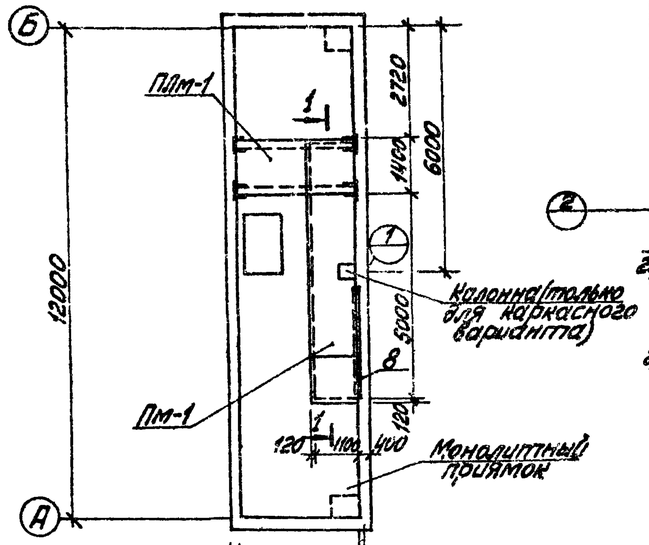


## ПЛм-1

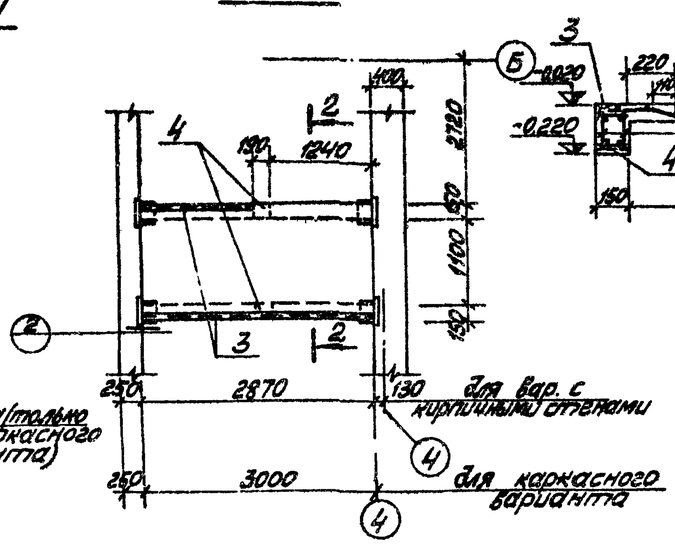


## 2—2

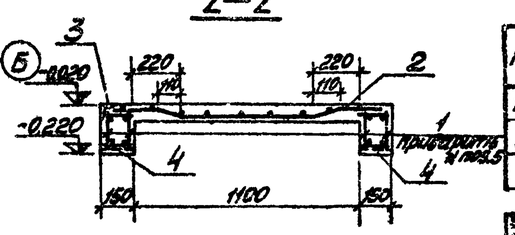


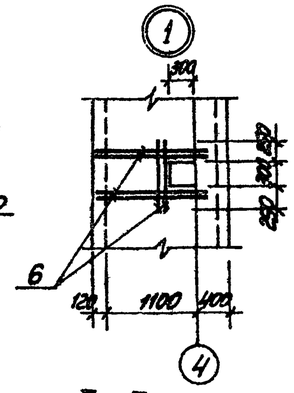


## 1—1

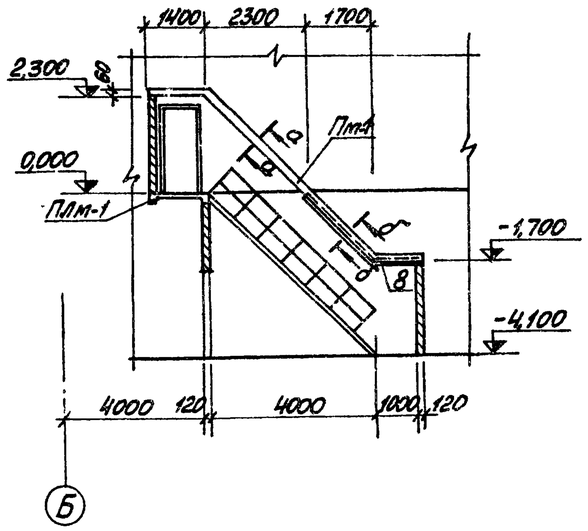


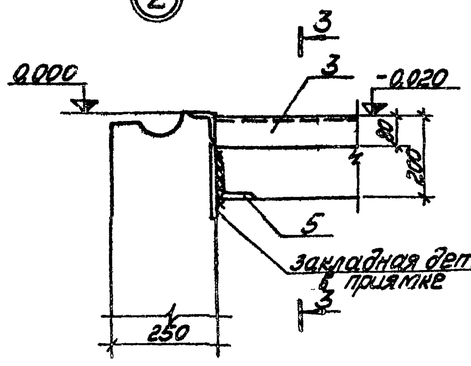


## 3—3

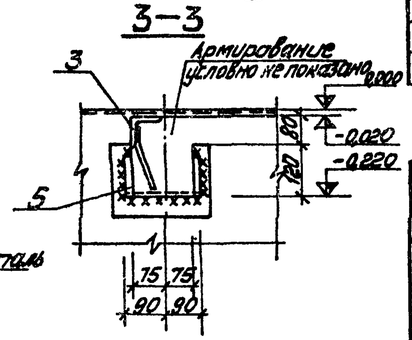


## а - а

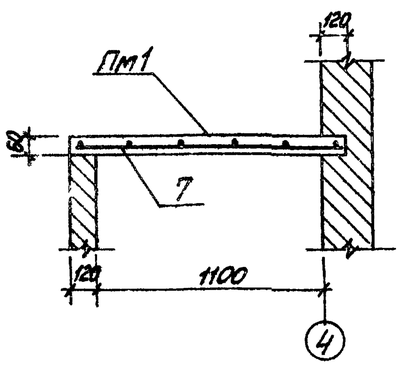


## б - б

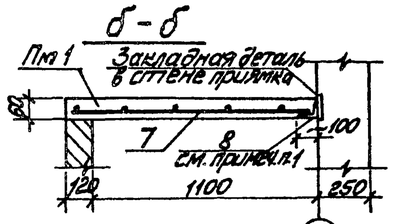


1. Поз. 8 приварить к закладной детали в стене приямка прерывистым швом $h_w$=6мм.

## Спецификация элементов к маркировочной схеме монолитных конструкций

| Марка | Обозначение | Наименование | Кол. | Примечание |
|---|---|---|---|---|
| ПЛМ-1 | КЖ-28 | Монолитная площадка ПЛм-1 | 1 | |
| ПМ-1 | КЖ-28 | Монолитная плита покрытия ПМ-1 | 1 | |

| Формат | Зона | Поз. | Обозначение | Наименование | Кол. | Примечание |
|---|---|---|---|---|---|---|
| | | | ПЛм-1 | Сборочные единицы и детали | | |
| | | 1 | ТП 903-2-11 НЖК-ЧР | Каркас пространственный КР1 | 2 | |
| | | 2 | ГОСТ 8478-66 | Сетка 150@250/6/4 2500 | 1,4 | м |
| | | 3 | ТП 903-2-14 НЖК-МН | Изделие закладное МН11 | 4,5 | т |
| | | 4 | 1.400-6/76 | То же МН14 | 2 | |
| | | 5 | 8509-72* | Сталь угловая равнополочная L 100×10 | 0,7 | м |
| | | | | Материалы | | |
| | | | ГОСТ 7473-76 | Бетон марки 200 | 0,44 | м³ |
| | | | ПЛм-1 | Сборочные единицы и детали | | |
| | | 6 | ГОСТ 5781-75 | Сталь арматурная ф8 А-I | 6,8 | м |
| | | 7 | ГОСТ 8478-66 | Сетка 250/250/4/8 1300 | 8,1 | м |
| | | 8 | ГОСТ 8509-72* | Сталь угловая равнополочная L 100×63×7 | 3,11 | м |
| | | | | Материалы | | |
| | | | ГОСТ 7473-76 | Бетон марки 150 | 0,6 | м³ |

## Выборка стали на один элемент, кг

| Марка элемента | Арматурные изделия: Сетки ГОСТ 8478-66 (2900) | Сетки ГОСТ 8478-66 (1300) | Арматурная сталь ГОСТ 5781-75 А-I ф мм 4 | 6 | 8 | 12 | Итого | Закладные изделия: Профильная сталь L 75×6 | L 100×10 | L 100×63×7 | б=6 | Арм. сталь А-III ф 8 | Итого | Всего |
|---|---|---|---|---|---|---|---|---|---|---|---|---|---|---|
| ПЛм-1 | 7,8 | | 4,2 | 2,6 | | 11,0 | 25,6 | 31,0 | 10,5 | | 4,0 | 1,7 | 41,2 | 72,8 |
| Пм-1 | | 26,3 | | | 2,7 | | 29,0 | | | | | | 29,5 | 58,5 |

Привязан

Инв. № подл.

| | | | |
|---|---|---|---|
| Гл.инж.пр. | Думан | | ТП 903-2-14 КЖ |
| Нач.отд. | Мелиневский | | Установка мазутонасосная 8=6,5/11м-34, Р=25/10кгс/см² с наземными металлическими резервуарами 2×2000м³ |
| Н.контр. | Убриевская | | Мазутонасосная — Стадия Р; Листов 28 |
| Гл.констр. | Албычевская | | |
| Рук.гр. | Шульгина | | Маркировочная схема монолит. конструкций в осях А-Б; 3-4. ПЛм-1, ПМ1. Спецификация. Армирование |
| Ст.инж. | Лозинов | | Госстрой Латв. ССР ЛАТГИПРОПРОМ г. Рига |
| Ст.техн. | Лесникова | | |

Копировал: Иванов

Формат А2

Типовой проект 903-2-14 Альбом I часть 2

## Ведомость чертежей основного комплекта 903-2-14 „КМ"

| Формат | Лист | Наименование | Примеч. (стр.) |
|---|---|---|---|
| 22г | КМ-1 | Общие данные (начало) | 40 |
| " | КМ-2 | Общие данные (продолжение 1) | 41 |
| " | КМ-3 | Общие данные (продолжение 2) | 42 |
| " | КМ-4 | Общие данные (окончание) | 43 |
| " | КМ-5 | Техническая спецификация металла для специализированных заводов. | 44 |
| " | КМ-6 | Маркировочные схемы крепления стальных переплетов (вариант с панельными стенами). Маркировочные схемы подвесного транспорта. | 45 |
| " | КМ-7 | Маркировочные схемы опор под трубопроводы. Опоры ОП1÷ОП7; ОП11; ОП12, ОП15; ОП16. | 46 |
| " | КМ-8 | Опоры ОП8; ОП9; ОП10; ОП13, ОП14. | 47 |
| " | КМ-9 | Опора ОП17; маркировочный план ограждений и лестницы в осях „А-Б" и „3-4". Элемент плана 1. | 48 |
| " | КМ-10 | Опорные конструкции под блоки тепломеханического оборудования Р1÷Р3. | 49 |
| " | КМ-11 | Опорные конструкции под блоки тепломеханического оборудования Р4, Р5 | 50 |
| " | КМ-12 | Опорные конструкции под блоки тепломеханического оборудования Р6, Р7. | 51 |

## Ведомость примененных и ссылочных документов

| Обозначение | Наименование | Примеч. |
|---|---|---|
| Серия 2.436-2 в.2 | Типовые архитектурно-строительные детали оконных проемов со стальными переплетами для зданий промышленных предприятий. | (для варианта с панельными стенами) |
| Серия 1.436-4 в.1,2 | Стальные переплеты с повышенными уплотнением и механизмами открывания для отапливаемых зданий промышленных предприятий. | (для варианта с панельными стенами) |
| Серия 1.459-2 в.1.2 | Стальные лестницы переходные площадки и ограждения. | |
| Серия 1.426-1 в.3 | Балки путей подвесного транспорта пролетом 6 м | |

Настоящий проект разработан в соответствии с действующими нормами и правилами и предусматривает мероприятия обеспечивающие взрывную, взрывопожарную и пожарную безопасность при эксплуатации здания

Главный инженер проекта (Думан)

## Техническая спецификация металла (вариант с кирпичными стенами)

| Вид профиля и ГОСТ, ТУ | Марка металла и ГОСТ | Обозначение и размеры профиля, мм | № п/п | Код: Марки металла | Код: вида профиля | Код: размера профиля | Количество шт. | Длина, мм | Масса металла по элементам конструкции, т: подвесной транспорт | отдельные конструкции покрытия | открытые подкрановые пути | лестницы, площадки, ограждения | | | Общая масса, т | Масса потребности в металле по кварталам (заполняется изготовителем), т: I | II | III | IV | |
|---|---|---|---|---|---|---|---|---|---|---|---|---|---|---|---|---|---|---|---|---|
| | | | | | | | | | Код элемента конструкции | 526121 | 526396 | 526398 | 526394 | | | | | | | |
| 1 | 2 | 3 | 4 | 5 | 6 | 7 | 8 | 9 | 10 | 11 | 12 | 13 | | | 14 | 15 | 16 | 17 | 18 | 19 |
| Балки двутавровые ГОСТ 19425-74 | Вст3сп5 ГОСТ 380-71* | I 24м | 1 | | | | | | 0,977 | | | | | | 0,977 | | | | | |
| | | Итого: | 2 | 14460 | | | | | 0,977 | | | | | | 0,977 | | | | | |
| | Всего | профиля | 3 | | 53805 | | | | 0,977 | | | | | | 0,977 | | | | | |
| Швеллеры ГОСТ 8240-72 | Вст3кп2 ГОСТ 380-71* | [ 8 | 4 | | | | | | | 0,026 | 0,087 | | | | 0,113 | | | | | |
| | | [ 10 | 5 | | | | | | | 0,316 | | | | | 0,316 | | | | | |
| | | [ 14 | 6 | | | | | | | 0,577 | 0,001 | | | | 0,578 | | | | | |
| | | [ 16 | 7 | | | | | | | 0,201 | | | | | 0,201 | | | | | |
| | | [ 22 | 8 | | | | | | | 0,449 | | | | | 0,449 | | | | | |
| | | Итого: | 9 | 11240 | | | | | | 1,569 | 0,088 | | | | 1,657 | | | | | |
| | Всего: | профиля | 10 | | 26106 | | | | | 1,569 | 0,088 | | | | 1,657 | | | | | |
| Сталь угловая равнополочная ГОСТ 8509-72* | Вст3пс6 ГОСТ 380-71* | ∟ 50х5 | 11 | | | | | | 0,007 | | | | | | 0,007 | | | | | |
| | | ∟ 63х5 | 12 | | | | | | 0,022 | | | | | | 0,022 | | | | | |
| | | ∟ 100х8 | 13 | | | | | | 0,009 | | | | | | 0,009 | | | | | |
| | | Итого | 14 | 12300 | | | | | 0,038 | | | | | | 0,038 | | | | | |
| | Вст3кп2 ГОСТ 380-71* | ∟ 63х6 | 15 | | | | | | | 0,058 | 0,069 | | | | 0,127 | | | | | |
| | | ∟ 100х8 | 16 | | | | | | | 0,002 | 0,169 | | | | 0,171 | | | | | |
| | | Итого: | 17 | 11240 | | | | | | 0,060 | 0,238 | | | | 0,298 | | | | | |
| | Всего | профиля | 18 | | 21113 | | | | 0,038 | 0,060 | 0,238 | | | | 0,336 | | | | | |

(продолжение на листе КМ-2)

Инв. № подл. | Подп. и дата | Взам. инв. №

Привязан:

Инв. №

ТП 903-2-14 КМ

Установка мазутонасосная $Q=6,5$ м³/ч; $P_1=2,5$ кгс/см² с наземными металлическими резервуарами 2 х 2000 м³

| | | | |
|---|---|---|---|
| ГИП | Думан | | |
| Нач. отд. | Мелентьева | | |
| Н. контр. | Андриевская | | |
| Гл. констр. | Андриевская | | |
| Рук. гр. | Шульгина | | |
| Ст. инж. | Логинов | | |
| Инж. | Ремизовская | | |

Мазутонасосная

| Стадия | Лист | Листов |
|---|---|---|
| Р | 1 | 12 |

Общие данные (начало)

Госстрой Латв. ССР ЛАТГИПРОПРОМ г. Рига

Копир. Тук

Формат 22г

## Техническая спецификация металла (окончание)
## (Вариант с кирпичными стенами)

| 1 | 2 | 3 | 4 | 5 | 6 | 7 | 8 | 9 | 10 | 11 | 12 | 13 | | | 14 | 15 | 16 | 17 | 18 | 19 |
|---|---|---|---|---|---|---|---|---|---|---|---|---|---|---|---|---|---|---|---|---|
| Сталь угловая неравнополочная ГОСТ 8510-72 | Вст3пс6 ГОСТ 380-71* | ∠140×90×8 | 19 | | | | | | 0,011 | | | | | | 0,011 | | | | | |
| | | Итого: | 20 | 12300 | | | | | 0,011 | | | | | | 0,011 | | | | | |
| | Всего | профиля | 21 | | 22004 | | | | 0,011 | | | | | | 0,011 | | | | | |
| Гнутый профиль ГОСТ 8278-75 | Вст3пс6 ГОСТ 380-71* | 100×32×3 | 22 | | | | | | 0,033 | | | | | | 0,033 | | | | | |
| | | Итого: | 23 | 12300 | | | | | 0,033 | | | | | | 0,033 | | | | | |
| | Всего | профиля | 24 | | 73007 | | | | 0,033 | | | | | | 0,033 | | | | | |
| Сталь листовая ГОСТ 19903-74; Сталь полосовая ГОСТ 103-76 | Вст3пс6 ГОСТ 380-71* | δ=6 | 25 | | | | | | 0,019 | | | | | | 0,019 | | | | | |
| | | δ=8 | 26 | | | | | | 0,038 | | | | | | 0,038 | | | | | |
| | | δ=10 | 27 | | | | | | 0,056 | | | | | | 0,056 | | | | | |
| | | Итого: | 28 | 12300 | | | | | 0,113 | | | | | | 0,113 | | | | | |
| | Вст3КП2 ГОСТ 380-71* | δ=6 | 29 | | | | | | | 0,004 | 0,071 | | | | 0,075 | | | | | |
| | | δ=8 | 30 | | | | | | | 0,024 | | | | | 0,024 | | | | | |
| | | δ=10 | 31 | | | | | | | | 0,016 | | | | 0,016 | | | | | |
| | | Итого | 32 | 11240 | | | | | | 0,028 | 0,087 | | | | 0,115 | | | | | |
| | Всего | профиля | 33 | | 71110 | | | | 0,113 | 0,028 | 0,087 | | | | 0,227 | | | | | |
| Сталь рифленая ГОСТ 8568-77 | Вст3КП2 ГОСТ 380-71* | δ=4 | 34 | | | | | | | 0,074 | | | | | 0,074 | | | | | |
| | | Итого: | 35 | 11240 | | | | | | 0,074 | | | | | 0,074 | | | | | |
| | Всего | профиля | 36 | | 71129 | | | | | 0,074 | | | | | 0,074 | | | | | |
| Итого масса металла: | | | 37 | | | | | | 1,172 | 1,731 | 0,403 | | | | 3,316 | | | | | |
| Различные профили | КМ-5 | | 38 | | | | | | | | | 0,406 | | | 0,406 | | | | | |
| Всего масса металла | | | 39 | | | | | | 1,172 | 1,731 | 0,403 | 0,406 | | | 3,722 | | | | | |
| В том числе по маркам | Вст3сп5 | | 40 | 14460 | | | | | 0,977 | | | | | | 0,977 | | | | | |
| | Вст3пс6 | | 41 | 12300 | | | | | 0,195 | | | | | | 0,195 | | | | | |
| | Вст3кп2 | | 42 | 11240 | | | | | | 1,731 | 0,434 | 0,406 | | | 2,550 | | | | | |
| Масса поставки элементов по кварталам, т. | | I | | | | | | | | | | | | | | | | | | |
| | | II | | | | | | | | | | | | | | | | | | |
| | | III | | | | | | | | | | | | | | | | | | |
| | | IV | | | | | | | | | | | | | | | | | | |

Условные обозначения

п.о. - по аналогии.

Типовой проект 903-2-14 Альбом I часть 2

Инв. № подл. | Подп. и дата | Взам. инв. №

Привязан:

Инв. №

| | | | | |
|---|---|---|---|---|
| ТП 903-2-14 КМ | | | | |
| Установка мазутонасосная Q=5,5/1к-7а P=2,5 кгс/см² с наземными металлическими резервуарами 2×200 м³ | | | | |
| Гл. инж. пр. Думан | | Мазутонасосная | Стадия | Лист | Листов |
| Нач. отд. Пеленевский | | | Р | 2 | 12 |
| Н. контр. Андриевский | | | | | |
| Гл. конструктор Андриевский | | Общие данные (продолжение) | Госстрой Латв ССР ЛАТГИПРОПРОМ г. Рига | | |
| Рук. гр. Шульгина | | | | | |
| Ст. инж. Лагинов | | | | | |
| Инж. Ременовская | | | | | |

Копир. Тук

Формат 22

# Техническая спецификация металла (вариант с панельными стенами)

| Вид профиля и ГОСТ, ТУ | Марка металла и ГОСТ | Обозначение и размеры профиля, мм | № п/п | Код: Марки металла | Код: Вида профиля | Код: Размера профиля | Количество, шт. | Длина, мм | Масса металла по элементам конструкции, т: Код элемента конструкции 526121 | 526356 | 526395 | 526391 | | | Общая масса, т | Масса потребности в металле по кварталам (заполняется изготовителем), т: I | II | III | IV | |
|---|---|---|---|---|---|---|---|---|---|---|---|---|---|---|---|---|---|---|---|---|
| 1 | 2 | 3 | 4 | 5 | 6 | 7 | 8 | 9 | 10 | 11 | 12 | 13 | | | 14 | 15 | 16 | 17 | 18 | 19 |
| Балки двутавровые ГОСТ 19425-74 | Вст.3сп5 ГОСТ 380-71* | I 24 М | | | | | | | 0,957 | | | | | | 0,957 | | | | | |
| | | Итого: | 2 | 14460 | | | | | 0,957 | | | | | | 0,957 | | | | | |
| | Всего | профиля | 3 | | 53805 | | | | 0,957 | | | | | | 0,957 | | | | | |
| Швеллеры ГОСТ 8240-72 | Вст.3кп2 ГОСТ 380-71* | [ 8 | 4 | | | | | | | 0,026 | 0,087 | | | | 0,113 | | | | | |
| | | [ 10 | 5 | | | | | | | 0,316 | | | | | 0,316 | | | | | |
| | | [ 14 | 6 | | | | | | | 0,577 | 0,145 | | | | 0,722 | | | | | |
| | | ⌊ 16 | 7 | | | | | | | 0,201 | | | | | 0,201 | | | | | |
| | | [ 22 | 8 | | | | | | | 0,449 | | | | | 0,449 | | | | | |
| | | Итого: | 9 | 11240 | | | | | | 1,369 | 0,232 | | | | 1,801 | | | | | |
| | Всего | профиля | 10 | | 26108 | | | | | 1,569 | 0,232 | | | | 1,801 | | | | | |
| Сталь угловая равнополочная ГОСТ 8509-72 | Вст.3сп6 ГОСТ 380-71* | ⌊ 50х5 | 11 | | | | | | 0,011 | | | | | | 0,011 | | | | | |
| | | ⌊ 63х5 | 12 | | | | | | 0,022 | | | | | | 0,022 | | | | | |
| | | ⌊ 100х7 | 13 | | | | | | 0,009 | | | | | | 0,009 | | | | | |
| | | Итого: | 14 | 12300 | | | | | 0,042 | | | | | | 0,042 | | | | | |
| | Вст.3кп2 ГОСТ 380-71* | ⌊ 63х6 | 15 | | | | | | | 0,058 | 0,069 | | | | 0,127 | | | | | |
| | | ⌊ 100х8 | 16 | | | | | | | 0,102 | 0,169 | | | | 0,171 | | | | | |
| | | Итого: | 17 | 11240 | | | | | | 0,060 | 0,238 | | | | 0,238 | | | | | |
| | Всего | профиля | 18 | | 21113 | | | | 0,042 | 0,060 | 0,238 | | | | 0,238 | | | | | |
| Гнутый профиль ГОСТ 8278-75 | Вст3пс6 ГОСТ 380-71* | [ 60х32х3 | 19 | | | | | | 0,050 | | | | | | 0,050 | | | | | |
| | | Итого: | 20 | 12300 | | | | | 0,050 | | | | | | 0,050 | | | | | |
| | Всего: | профиля | | | 73007 | | | | 0,050 | | | | | | 0,050 | | | | | |
| Сталь рифленая ГОСТ 8568-77 | Вст3кп2 ГОСТ 380-71* | δ = 4 | 21 | | | | | | | 0,074 | | | | | 0,074 | | | | | |
| | | Итого: | 22 | 11240 | | | | | | 0,074 | | | | | 0,074 | | | | | |
| | Всего: | профиля | 23 | | 71129 | | | | | 0,074 | | | | | 0,074 | | | | | |

(Продолжение см. на листе КМ-4)

Типовой проект 903-2-14 Альбом I часть 2

Инв. № подл. | Подп. и дата | Взам. инв. №

Привязан:

Инв. №

| | | | |
|---|---|---|---|
| ТП 903-2-14 КМ | | | |
| Гл. инж. пр. | Думан | | |
| Нач. отд. | Иванченко | | |
| Н. контр. | Андриевская | | |
| Гл. констр. | Андриевская | | |
| Рук. гр. | Шульгина | | |
| Ст. инж. | Логинов | | |
| Инж. | Ремизова | | |
| Установка мазутонасосная $Q = 5/16$ м³/ч; $P = 25/10$ кгс/см²; с железобетонными металлическими резервуарами 2×2000 м³ | | | |
| Мазутонасосная | Стадия: Р | Листов: 3 | Листов: 12 |
| Общие данные (продолжение) | Госстрой Латв. ССР ЛАТГИПРОПРОМ г. Рига | | |

Копир. Тушь

Формат А2

# Техническая спецификация металла (окончание).
## (вариант с панельными стенами)

| 1 | 2 | 3 | 4 | 5 | 6 | 7 | 8 | 9 | 10 | 11 | 12 | 13 | | | 14 | 15 | 16 | 17 | 18 | 19 |
|---|---|---|---|---|---|---|---|---|---|---|---|---|---|---|---|---|---|---|---|---|
| Сталь листовая ГОСТ 19903-74 | Вст3пс6 ГОСТ 380-71* | δ=6 | 24 | | | | | | 0,019 | | | | | | 0,019 | | | | | |
| | | δ=8 | 25 | | | | | | 0,058 | | | | | | 0,058 | | | | | |
| | | δ=10 | 26 | | | | | | 0,084 | | | | | | 0,084 | | | | | |
| | | Итого: | 27 | 12300 | | | | | 0,161 | | | | | | 0,161 | | | | | |
| Сталь полосовая ГОСТ 103-76 | Вст3кп2 ГОСТ 380-71* | δ=6 | 28 | | | | | | | 0,004 | 0,071 | | | | 0,075 | | | | | |
| | | δ=8 | 29 | | | | | | | 0,024 | | | | | 0,024 | | | | | |
| | | δ=10 | 30 | | | | | | | | 0,016 | | | | 0,016 | | | | | |
| | | Итого: | 31 | 11240 | | | | | | 0,028 | 0,087 | | | | 0,115 | | | | | |
| | Всего | профиля | 32 | | 71110 | | | | 0,161 | 0,028 | 0,087 | | | | 0,276 | | | | | |
| Итого масса металла | | | 33 | | | | | | 1,210 | 1,731 | 0,557 | | | | 3,498 | | | | | |
| различные профили: | КМ-5 | | 34 | | | | | | | | | 0,406 | | | 0,406 | | | | | |
| всего масса металла | | | 35 | | | | | | 1,210 | 1,731 | 0,557 | 0,406 | | | 3,904 | | | | | |
| В том числе по маркам. | Вст3сп5 | | 36 | 14460 | | | | | 0,967 | | | | | | 0,957 | | | | | |
| | Вст3пс6 | | 37 | 12300 | | | | | 0,253 | | | | | | 0,253 | | | | | |
| | Вст3кп2 | | 38 | 11240 | | | | | | 1,731 | 0,557 | 0,406 | | | 2,694 | | | | | |
| Масса поставки элементов по кварталам, т | | I | | | | | | | | | | | | | | | | | | |
| | | II | | | | | | | | | | | | | | | | | | |
| | | III | | | | | | | | | | | | | | | | | | |
| | | IV | | | | | | | | | | | | | | | | | | |
| | | | | | | | | | | | | | | | | | | | | |

1. Стальные конструкции разработаны на основании главы СНиП II-B-3-72 на стадии КМ и являются исходным материалом для разработки рабочих чертежей на стадии КМД.
2. За относительную отметку 0,000 принята отметка чистого пола мазутонасосной, которая соответствует абсолютной отметке [ ] по генплану.
3. Заводские соединения приняты сварными.
4. Монтажные соединения выполняются на болтах нормальной точности и на монтажной сварке согласно ГОСТ 5264-69.
5. Сварку производить электродами типа Э-42 ГОСТ 9467-75.
6. Все стальные конструкции окрасить двумя слоями эмали ПФ-115 по слою грунта ГФ-020 (вне здания ПФ-115 для наружных работ) общей толщиной 55 мкм.
7. Высота неоговоренных сварных швов принимается по наименьшей толщине свариваемых элементов.
8. Изготовление и монтаж конструкций подвесного транспорта производить согласно указаниям серии 1.426-1 в.3
9. Дополнительно см. п.п. 5.1, 5.2, 6.2 пояснительной записки серии 1.426-1 в.3.
10. Крепление путей подвесного транспорта выполнять на болтах d=12.

Типовой проект 903-2-14 Альбом I часть 2

Инв. № подл. | Подп. и дата | Взам. инв. №

Привязан

Инв. №

| | | | |
|---|---|---|---|
| ГИП | Думан | ТП 903-2-14 | КМ |
| Нач. отд. | Федечкин | Установка мазутонасосная емк. 6,5/11 тыс. м³, Р=25 кгс/см², с наземными металлическими резервуарами 2×2000 м³ | |
| Гл. констр. | Андриевская | Мазутонасосная | Стадия: Р; Лист: 4; Листов: 12 |
| Рук. гр. | Шульгина | | |
| Ст. инж. | Логинов | Общие данные (окончание) | Госстрой Латв. ССР ЛАТГИПРОПРОМ г. Рига |
| Инж. | Ремизова | | |

Копировал: Маса

Формат 22

| Вид профиля и ГОСТ, ТУ | Марка металла и ГОСТ | Обозначение и размер профиля, мм | № п/п | Код: Марки металла | Код: Вида профиля | Код: Размера профиля | Количество, шт | Длина, мм | Масса металла по элементам конструкций, т: Листов | Профиля | Соединения | Под элемента констр. 526391 | Общая масса, т | Масса потребности в металле по кварталам (заполняется изготовителем), т: I | II | III | IV |
|---|---|---|---|---|---|---|---|---|---|---|---|---|---|---|---|---|---|
| Швеллер гнутый равнополочный ГОСТ 8278-75 | Вст3кп2 ГОСТ 380-71* | L 180 бульб | 1 | | | | | | 0,099 | | | | 0,099 | | | | |
| | | Итого: | 2 | 11240 | | | | | 0,099 | | | | 0,099 | | | | |
| | Всего | профиля | 3 | | 73007 | | | | 0,099 | | | | 0,099 | | | | |
| Швеллер, гнутый неравнополочный ГОСТ 8281-69* | Вст3кп2 ГОСТ 380-71* | L 50×40×2 ×2,5 | 4 | | | | | | | 0,022 | 0,072 | | 0,94 | | | | |
| | | Итого: | 5 | 11240 | | | | | | 0,022 | 0,072 | | 0,94 | | | | |
| | Всего | профиля | 6 | | 74002 | | | | | 0,022 | 0,072 | | 0,94 | | | | |
| Гнутый профиль ЧМТУ 2-130-70 | Вст3кп2 ГОСТ 380-71* | 90×30× ×25×3 | 7 | | | | | | | | 0,060 | | 0,060 | | | | |
| | | Итого: | 8 | 11240 | | | | | | | 0,060 | | 0,060 | | | | |
| | Всего | профиля | 9 | | | | | | | | 0,060 | | 0,060 | | | | |
| Сталь угловая равнополочная ГОСТ 8509-72* | Вст3кп2 ГОСТ 380-71* | L 25×3 | 10 | | | | | | | 0,006 | 0,017 | | 0,023 | | | | |
| | | L 75×6 | 11 | | | | | | 0,006 | | | | 0,006 | | | | |
| | | Итого | 12 | 11240 | | | | | 0,006 | 0,006 | 0,017 | | 0,029 | | | | |
| | Всего | профиля | 13 | | 21113 | | | | 0,006 | 0,006 | 0,017 | | 0,029 | | | | |
| Сталь полосовая ГОСТ 103-76 | Вст3кп2 ГОСТ 380-71* | -60×6 | 14 | | | | | | 0,001 | | | | 0,001 | | | | |
| | | -100×4 | 15 | | | | | | 0,007 | | | | 0,007 | | | | |
| | | Итого: | 16 | 11240 | | | | | 0,008 | | | | 0,008 | | | | |
| | Всего | профиля | 17 | | 13110 | | | | 0,008 | | | | 0,008 | | | | |
| Сталь рифлёная ГОСТ 8568-77 | Вст3кп2 ГОСТ 380-71* | -250×4 | 18 | | | | | | 0,116 | | | | 0,116 | | | | |
| | | Итого | 19 | 11240 | | | | | 0,116 | | | | 0,116 | | | | |
| | Всего | профиля | 20 | | 71315 | | | | 0,116 | | | | 0,116 | | | | |
| Всего масса металла: | | | 21 | | | | | | 0,229 | 0,028 | 0,149 | | 0,406 | | | | |
| в том числе по маркам: | Вст3кп2 | | 22 | | | | | | 0,229 | 0,028 | 0,149 | | 0,406 | | | | |
| Масса поставки элементов по кварталам, т | | I | | | | | | | | | | | | | | | |
| | | II | | | | | | | | | | | | | | | |
| | | III | | | | | | | | | | | | | | | |
| | | IV | | | | | | | | | | | | | | | |

Типовой проект 903-2-14 Альбом I часть 2

Инв. № подл. | Подп. и дата | Взам. инв. №

Привязан

Инв. №

| | | | | |
|---|---|---|---|---|
| ТП 903-2-14 КМ | | | | |
| ГИП | Шуман | | | |
| Нач. отд. | Мерзляков | | | |
| Н. контр. | Мерзляков | | | |
| Рук. гр. | Архипов | | | |
| Ст. инж. | Шкляник | | | |
| Инж. | Логинов | | | |
| | Ремизов | | | |
| Установка мазутонасосная 6=6,5 Нр=34 Рн=25 Конденсат с наземными металлическими резервуарами 2×2000 м³ | | | | |
| Мазутонасосная | Стадия | Лист | Листов | |
| | Р | 5 | | |
| Техническая спецификация металла для специализированных заводов. | Госстрой Латв. ССР ЛАТТИПРОПРОМ г. Рига | | | |

Копировал: Маш

Формат А2

Типовой проект 903-2-14 Альбом I часть 2

Согласовано

Инв. № подл. | Подп. и дата | Взам. инв. № | Инв. № дубл. | Подп. и дата

## Маркировочная схема путей подвесного транспорта (вариант с кирпичными стенами)

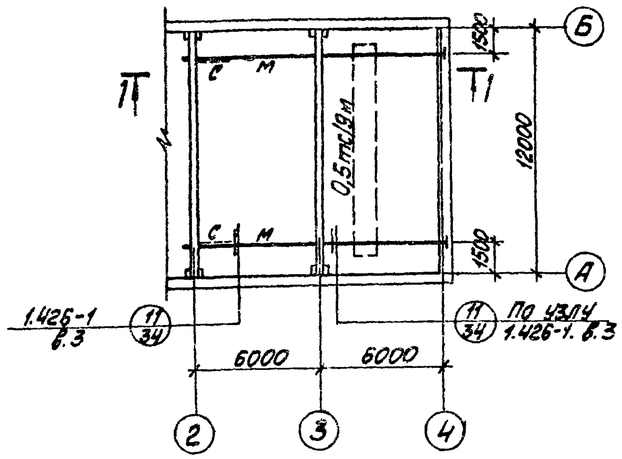


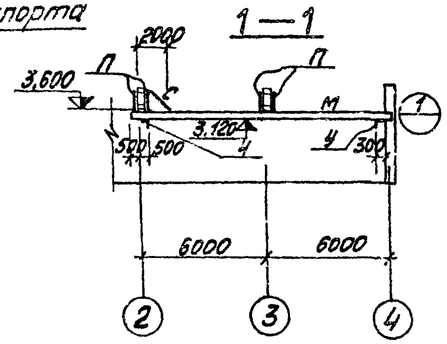


## Маркировочная схема крепления стальных переплётов по оси „А" (вариант с панельными стенами)

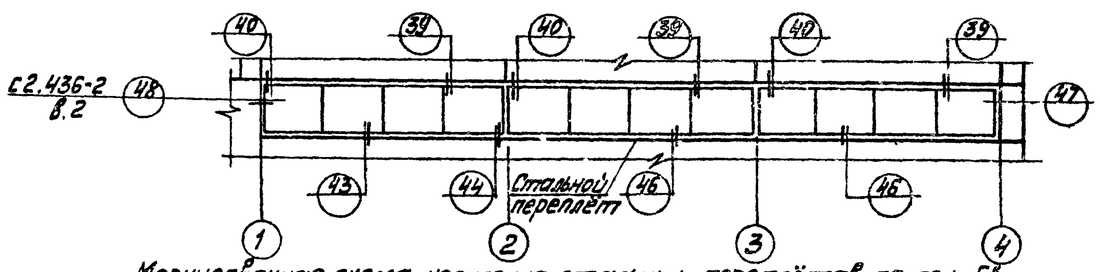


## Маркировочная схема крепления стальных переплётов по оси „Б" (вариант с панельными стенами)

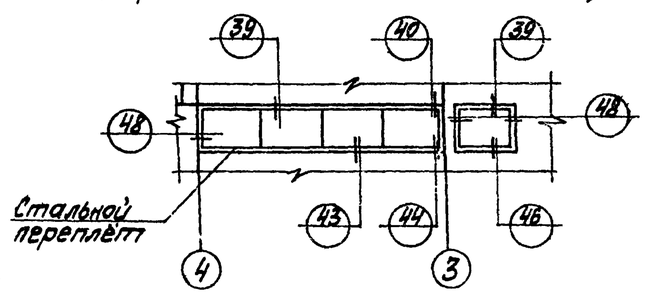


## Монтажная схема путей подвесного транспорта (вариант с панельными стенами)

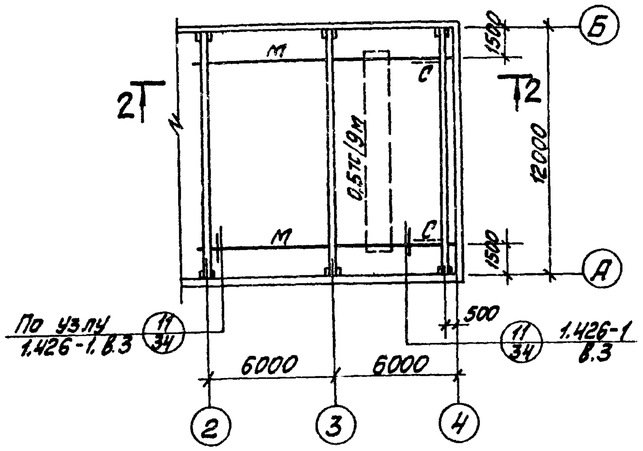





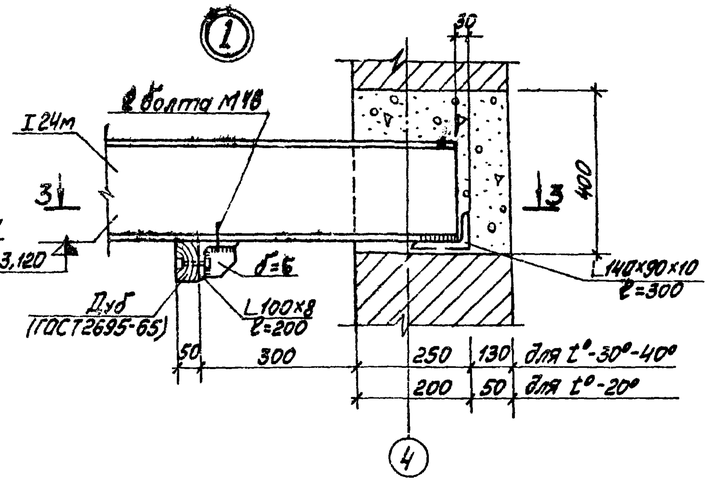


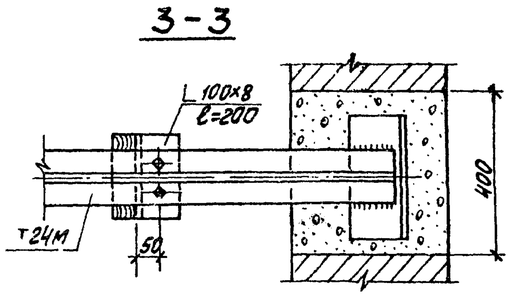


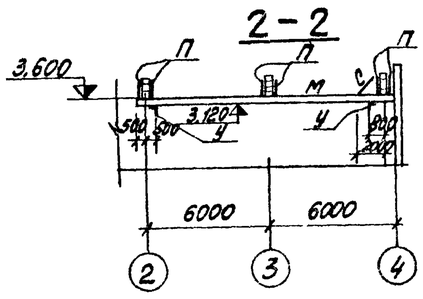


1. Все узлы на монтажных схемах стальных переплётов замаркированы по сер. 2.436-2 в.2.
2. Стальные переплёты замаркированы на листах марки АР.
3. Дополнительно см. примечания на листе КМ-4.

## Ведомость элементов

| Марка | Сечение: Эскиз | Поз. | Состав | Опорные усилия: M тс·м | N тс | Q тс | Группа конст. | Марка металла | Примечан. |
|---|---|---|---|---|---|---|---|---|---|
| М | I | | I 24м | см. сер. 1.426-1 вып.3. лист 9 | | | III | Вст3сп5 | |
| С | см. сер 1.426-1, вып. 3, лист 9 | | | | | | VI | | |
| П | | | | | | | III | Вст3пс6 | |
| У | | | | | | | VI | | |

Привязан

Инв. №

| | | | | ТП 903-2-14 КМ | | | |
|---|---|---|---|---|---|---|---|
| ГИП | Думан | | | Установка мазутоснабжения (2 ёмк. 5000 м³; P=6,3 (10 кгс/см²) с наземными металлическими) резервуарами 2×3000 м³ | | | |
| Нач. отд. | Мелентьевский | | | Мазутонасосная | Стадия | Лист | Листов |
| Н. контр. | Андрейчихина | | | | Р | 6 | |
| Гл. констр. | Андрейчихина | | | Маркировочные схемы крепления стальных переплётов (вариант с панельными стенами) Маркировочные схемы монтажного проёма | Госстрой Латв ССР ЛАТГИПРОПРОМ г. Рига | | |
| Рук. гр. | Шульгина | | | | | | |
| Ст. инж. | Лозинов | | | | | | |
| Инж. | Ремизова | | | | | | |

Копировал: Мак

Формат 22

Типовой проект 903-2-14 Альбом I часть 2

## Маркировочная схема опор под трубопроводы на кровле

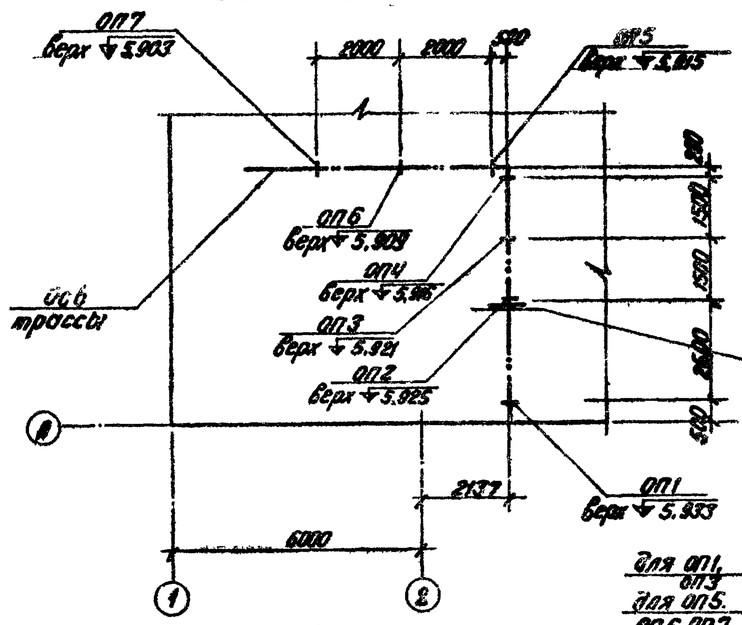


## ОП2; ОП4

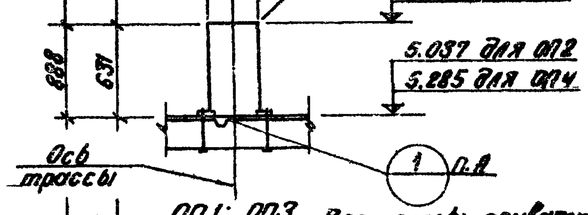


## ОП1; ОП3

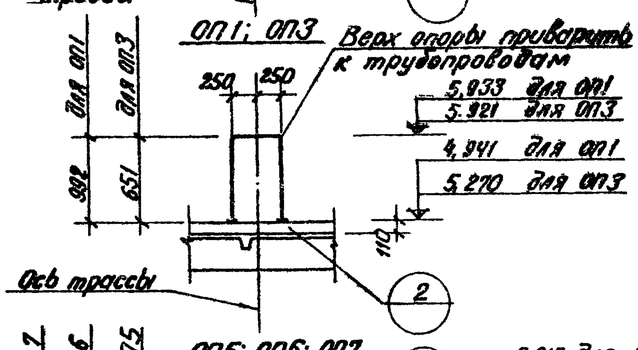


## ОП5; ОП6; ОП7

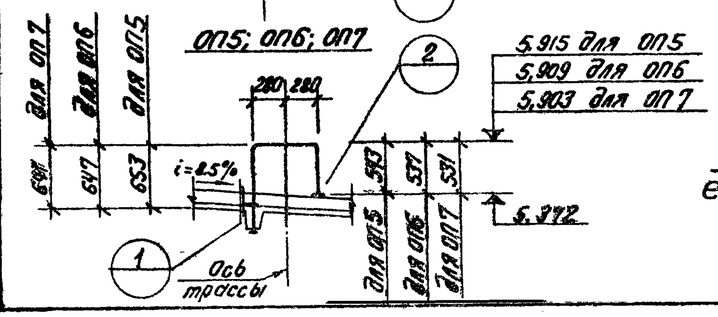


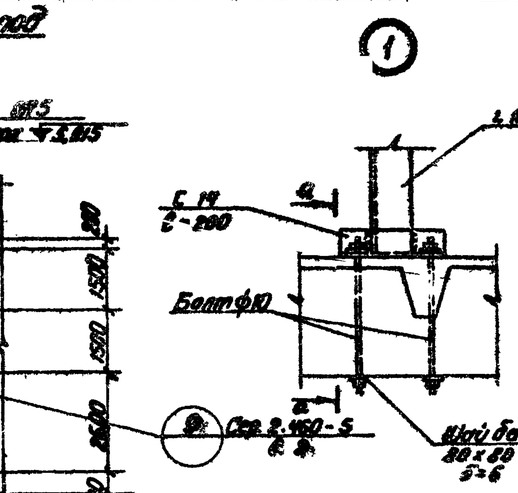


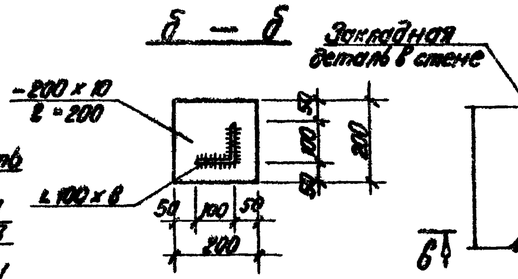


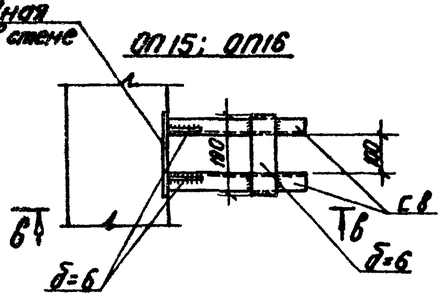


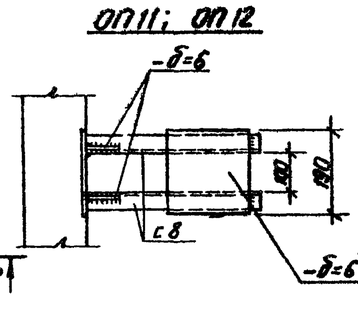


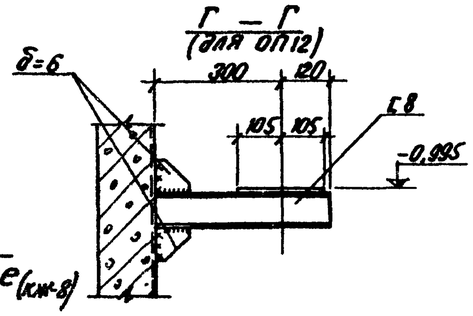


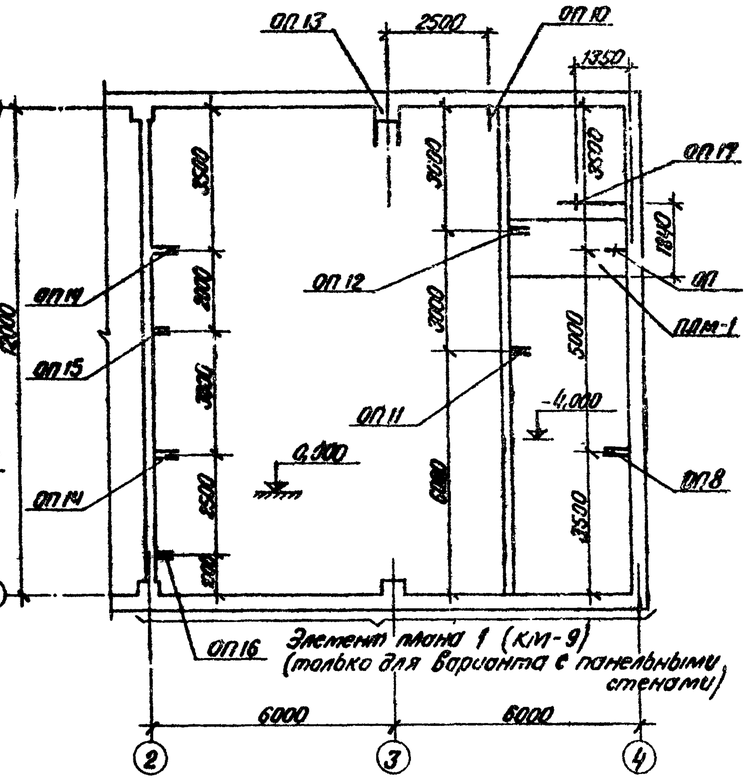


Согласовано:

| | | |
|---|---|---|
| Отд. ТМ | Хвощинский | |
| Отд. ТС | Дитятев | |

Инв. № подл. | Подп. и дата | Взам. инв. №

Привязан:

Инв. №

| | | | | | |
|---|---|---|---|---|---|
| Гл. инж. пр. | Думан | | ТП 903-2-14 | | КМ |
| Нач. отд. | Мелешевский | | Установка мазутоснабжения Q=6,5/11 м³/ч; P=2,5/10 кгс/см² с наземными металлическими резервуарами 2×2000 м³ | | |
| Н. контр. | Андриевская | | | | |
| Гл. констр. | Андриевская | | Мазутонасосная | Стадия | Лист | Листов |
| Рук. гр. | Шульгина | | | Р | 7 | |
| Ст. инж. | Логинов | | | | | |
| Инж. | Ремизова | | Маркировочные схемы опор под трубопроводы. Опоры ОП1–ОП7, ОП11, ОП12, ОП15, ОП16. | Госстрой Латв. ССР ЛАТГИПРОПРОМ г. Рига | |

Копир. В. Бутина

Формат А2

Альбом I часть 2

Типовой проект 903-2-14

Инв. № подл. | Подп. и дата | Взам. инв. №

## ОП 13

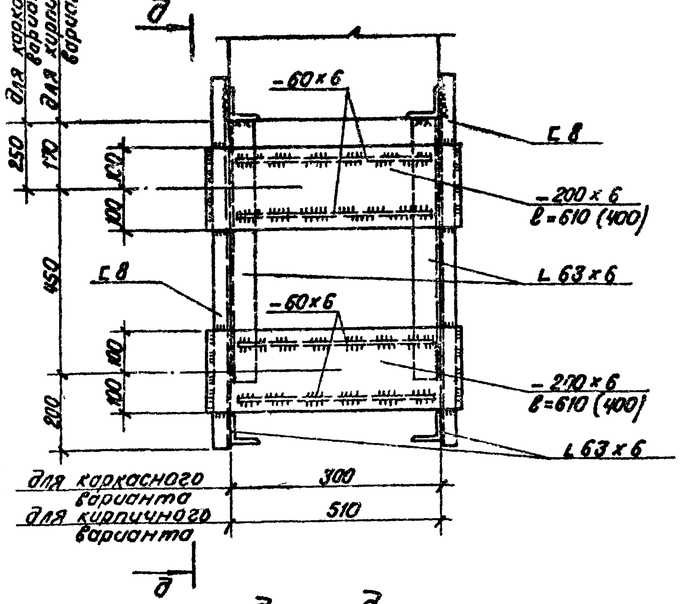


## Д — Д

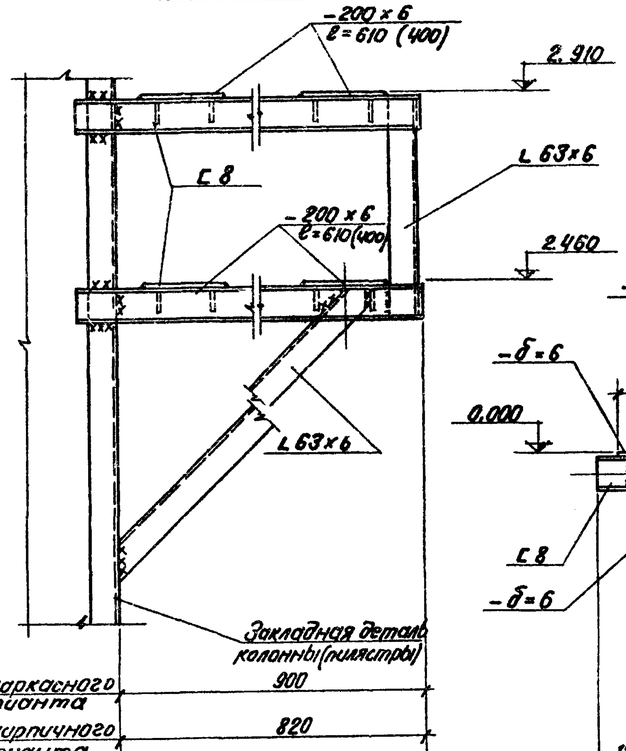


## е — е (для ОП11) (КМ-7)

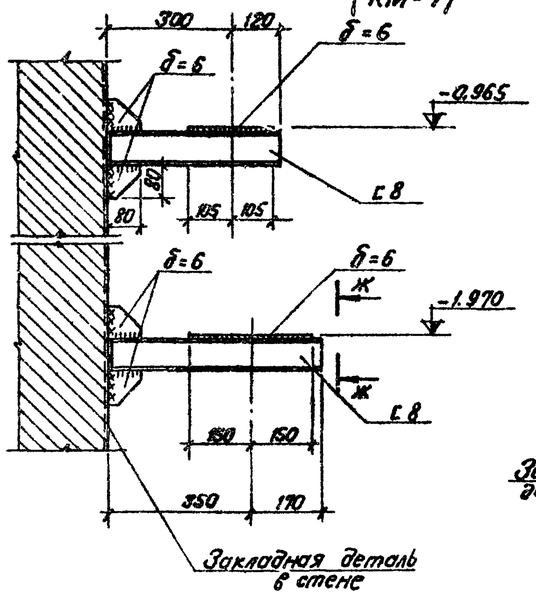


## Ж — Ж

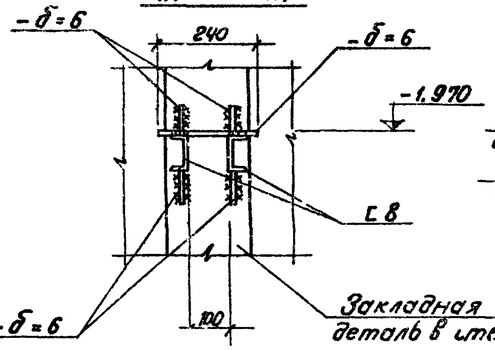


## И — И

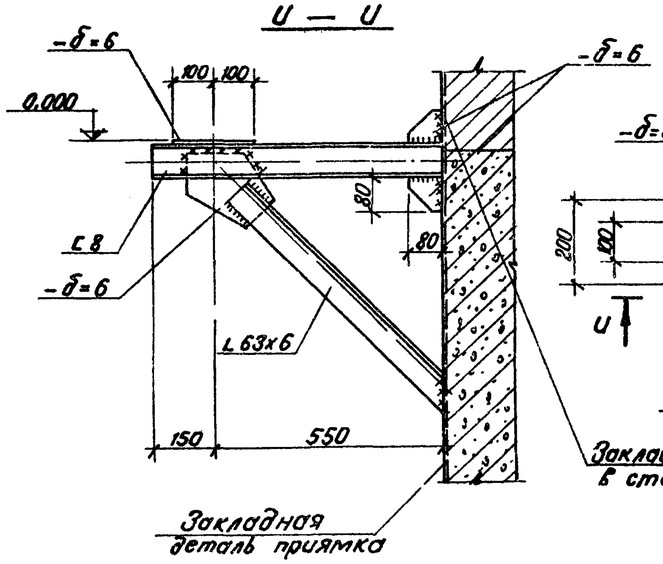


## К — К

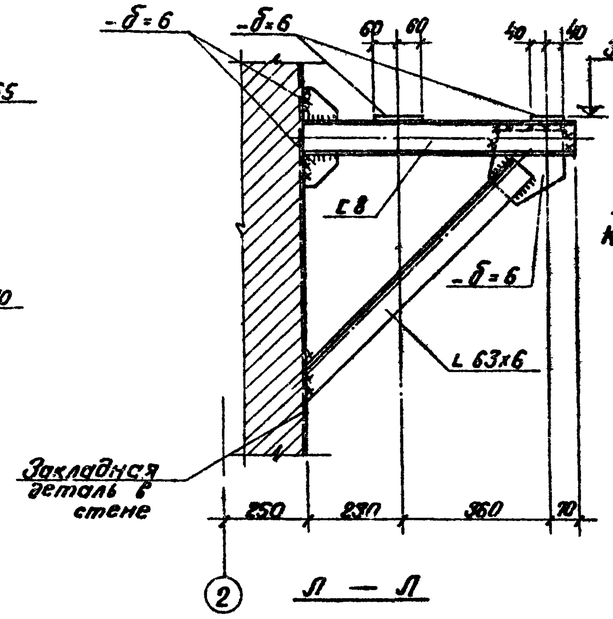


## Л — Л

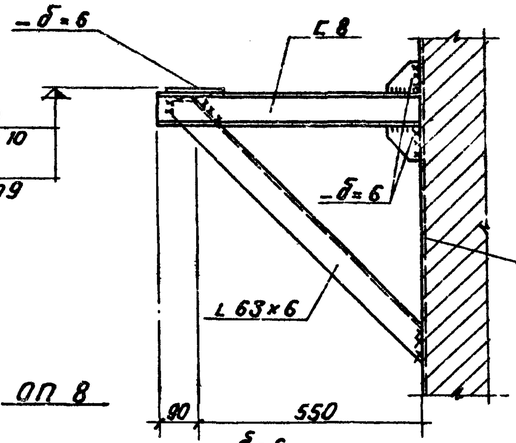


## ОП 8

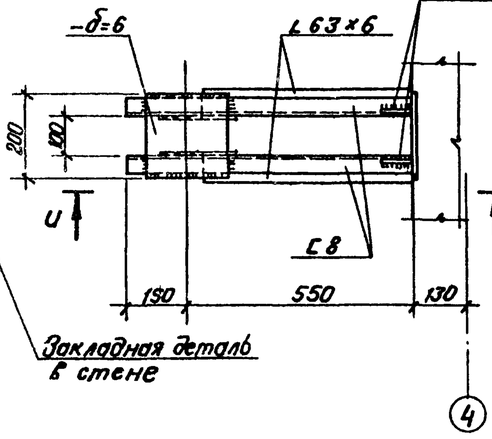


## ОП 14

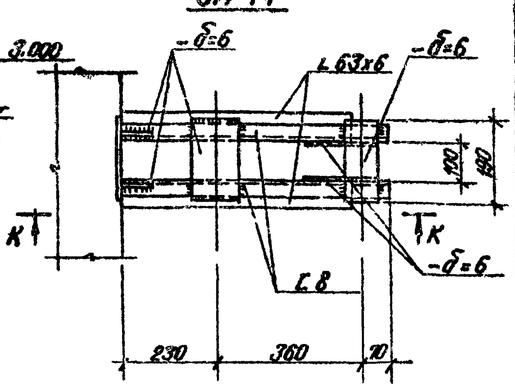


## ОП 9. ОП 10

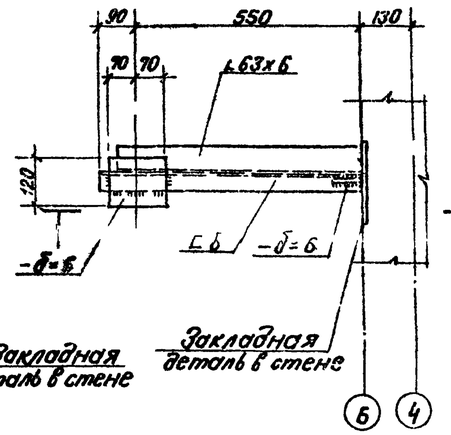


| | | | |
|---|---|---|---|
| Гл.инж.пр. | Думан | | ТП 903-2-14 КМ |
| Нач.отд. | Меленевский | | Установка мазутонасосных с наземными металлическими резервуарами V=6,5/11 м³, P=2,5/10 кгс/см², t=5÷90°С, V=2000 м³ №3 |
| Н.контр. | Антиевская | | |
| Гл.констр. | Андреевская | | Мазутонасосная. Стадия Р; Лист 8; Листов |
| Рук.гр. | Шулавино | | |
| Ст.инж. | Логинов | | Опоры ОП8, ОП9, ОП10 ОП13, ОП14. Госстрой Латв. ССР ЛАТГИПРОПРОМ г. Рига |
| Инж. | Ретизово | | |

Привязан.

Инв. №

Копир. В. Сучкова

Формат 22

Типовой проект 903-2-14 Альбом V часть 2

Инв. № подл. | Подп. и дата | Взам. инв. №

## ОП 17

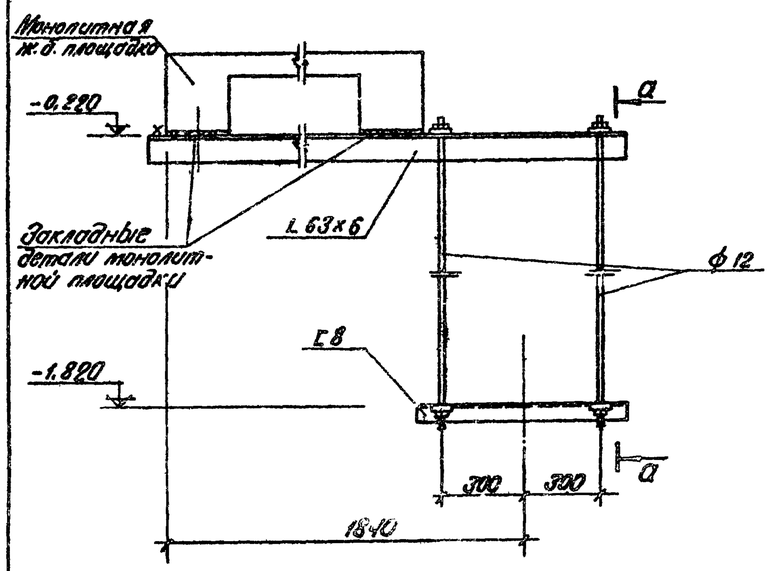


## а — а

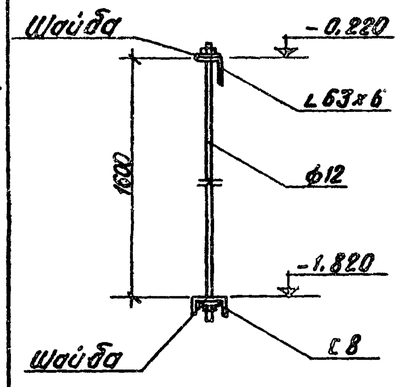


## Маркировочный план ограждений и лестницы в осях «А-Б» и «3-4»

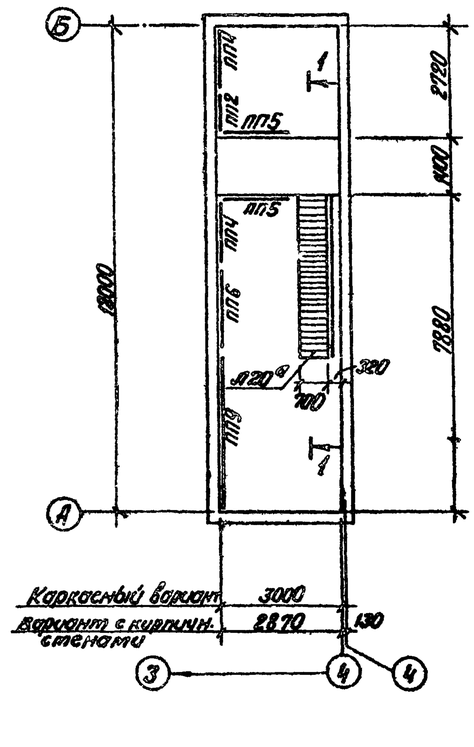


## Ведомость элементов

| | Сечение: Эскиз | Поз. | Состав | Опорные усилия: N тс·м | N тс | Q тс | Группа конструкций | Марка металла | Примеч. |
|---|---|---|---|---|---|---|---|---|---|
| 120° | | | | | | | VI | Вст.3 кп 2 | 1 шт. укороченная на 240 мм |
| | | | | | | | | | |
| Гл 12 | | | | | | | VI | | 1 шт. |
| ПП2 | | | | | | | VI | | 1 шт. |
| ПП4 | | | | | | | VI | | 2 шт. |
| ПП5 | | | | | | | VI | | 2 шт. |
| ПП6 | | | | | | | VI | | 1 шт. |
| ПП9 | | | | | | | VI | | 1 шт. |
| | | | | | | | | | |
| а | С | | С 14 | по прогибу | | | VI | Вст.3 кп 2 | q = 21 кг/м |

Серия 1.459-2 Вып. 1.2

## 1 — 1

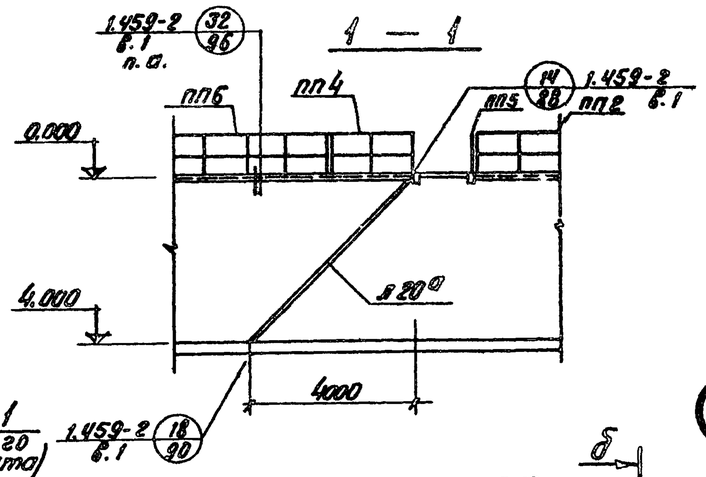


## б — б

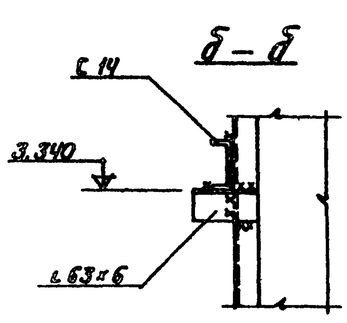


## Элемент плана 1 (только для каркасного варианта)

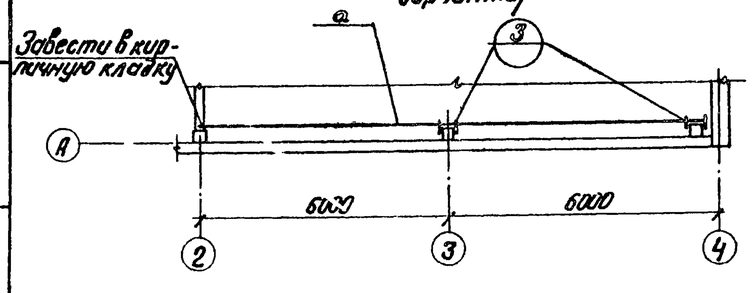


1.459-2 (18/90) в.1

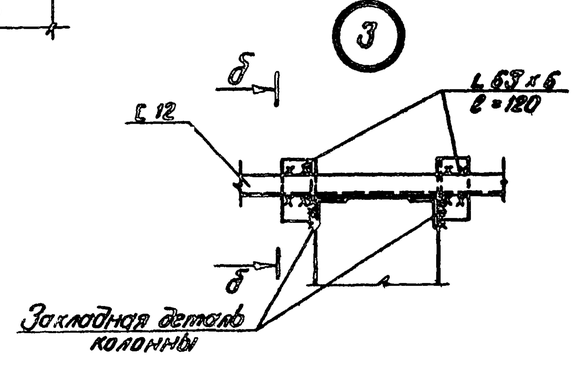


привязан:

Инв. №

| | | | | | |
|---|---|---|---|---|---|
| Гл.инж.пр. | Дукор | | ТП 903-2-14 | КМ | |
| Нач.отд. | Меженский | | Установка мазута мощностью Q=6,5 МВт (5,6 Гкал/ч), Р=25/10 кгс/см² с наземным вертикальным резервуаром V=3400 м³ | | |
| Н.контр. | Мирский | | | | |
| Гл.инж.пр. | Мирский | | Мазутонасосная | Стадия: Р | Лист: 9 |
| Рук.гр. | Шумченко | | | | |
| Ст.инж. | Логинов | | Опора ОП 17. Маркировочный план ограждений у лестницы в осях А-Б и 3-4. Элемент плана 1 | Госстрой Латв. ССР Латгипропром г. Рига | |
| Инж. | Ермолова | | | | |

Копир. Бутс

Формат А2

Типовой проект 903-2-14 Альбом I часть 2

Согласовано: Инв.№ подл. | Подп. и дата | Взам. инв.№

1—1

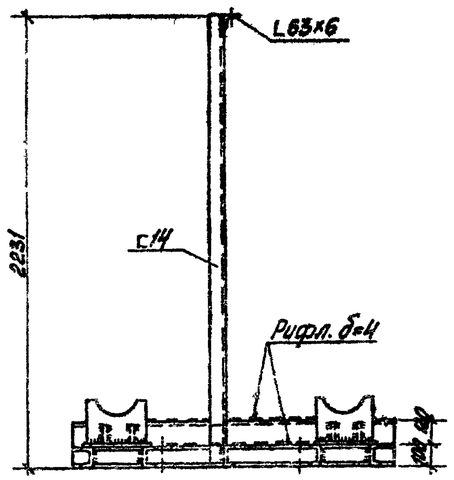


Р-1 (Вес 218,5 кг)
(Рама под блок перекачивающих насосов Б-МНп-2-120-4)

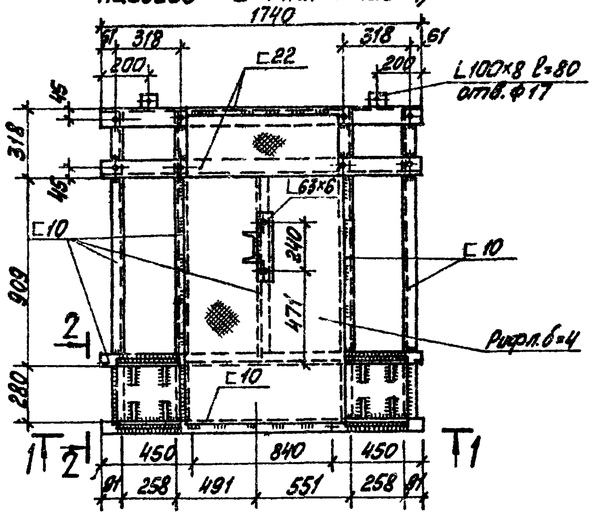


4—4

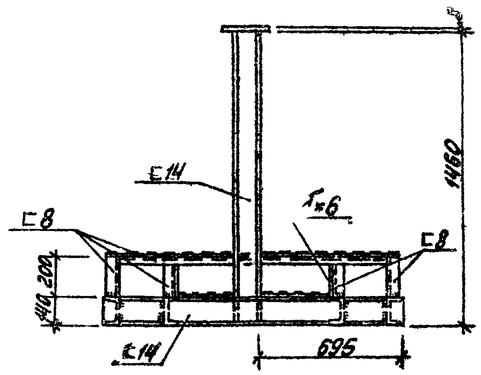


Р-2 (Вес 208 кг)
(Рама под блок насосов рециркуляции мазута Б-МНр-2×55-4)

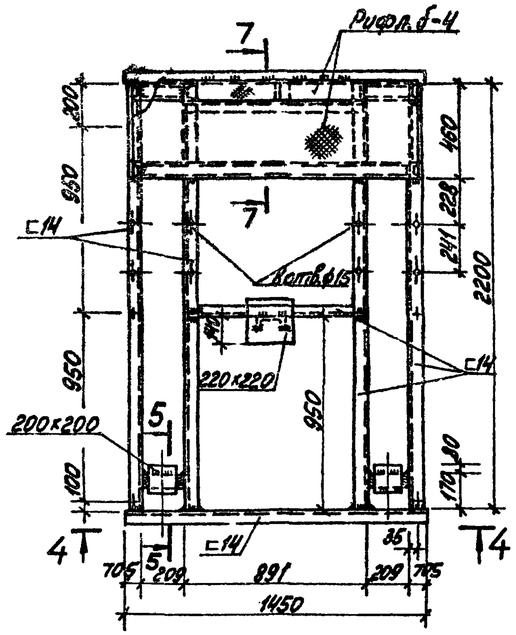


6—6

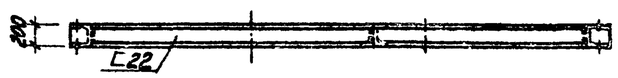


Р-3 (Вес 375,5 кг)
(Рама под блок фильтров грубой очистки Б-МФр-2×140-6)

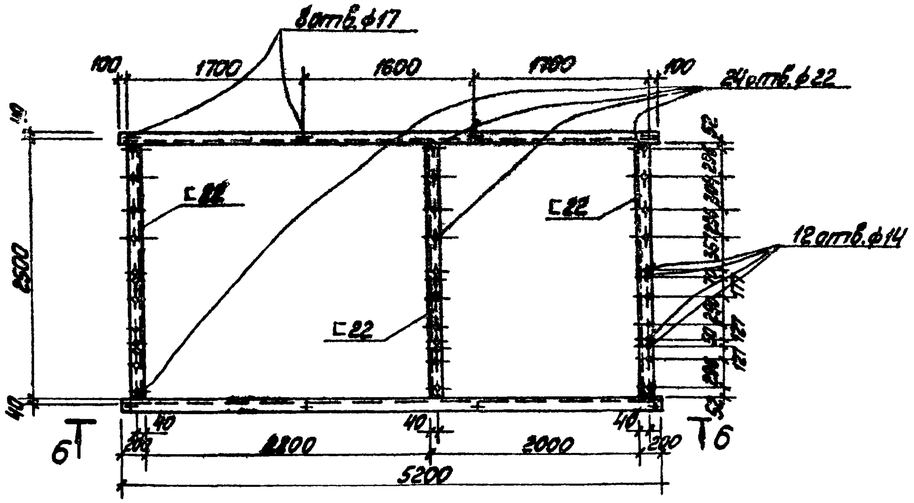


1 Все соединения сварные, $h_w$=4мм.
2 + - отверстия в обеих полках швеллеров d=17мм.

2—2

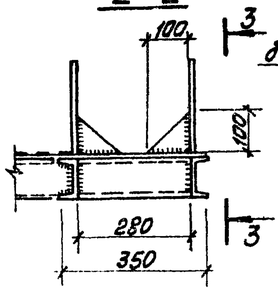


3—3

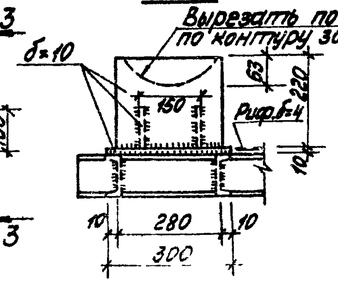


5—5

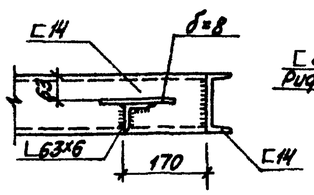


7—7

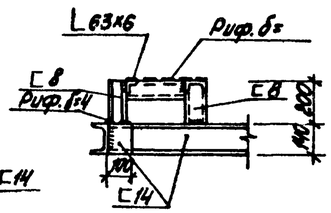


Привязан

Инв.№

| | | | | ТП 903-2-14 КМ | | | |
|---|---|---|---|---|---|---|---|
| ГИП | Думан | | | Установка мазутонасосная Q=5,1÷14,4 т/ч; P=25 кгс/см² с наземными металлическими резервуарами V=2×2000 м³ | | | |
| Нач.отд. | Меленевский | | | Мазутонасосная | Стадия | Лист | Листов |
| Н.контр. | Анзочевская | | | | Р | 10 | |
| Ст.констр. | Анзочевская | | | | | | |
| Рук.гр. | Шульмина | | | | | | |
| Ст.инж. | Логинов | | | Рамы под блоки тепломеханического оборудования Р1÷Р3 | Госстрой Латв.ССР ЛАТГИПРОПРОМ г.Рига | | |
| Инж. | Ремизова | | | | | | |

Копировал: Мага

Формат А2Г

Тип. общ. инж. проект 903-2-14 Альбом 3 часть 2.

## Р - 5 (вес 217 кг)

(Рама под блок фильтров тонкой очистки мазута Б-МФт-2х30-25)

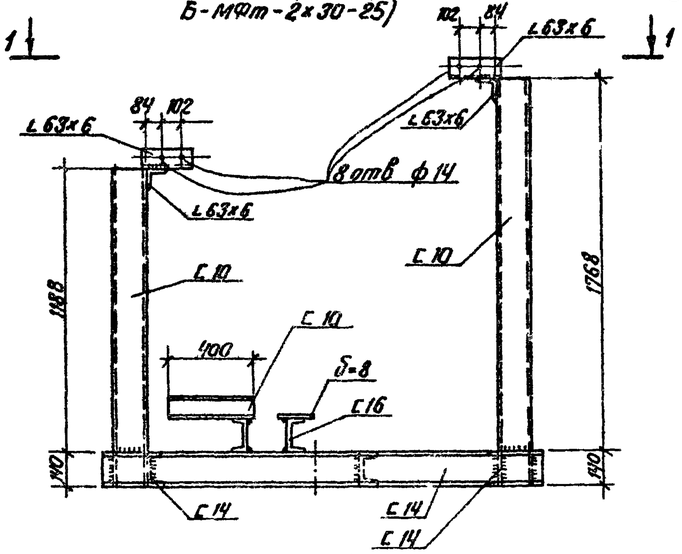


## Р - 4 (вес 245 кг)

(Рама под блок установки для жидких присадок Б-УЖп-2х0.4-1,6)

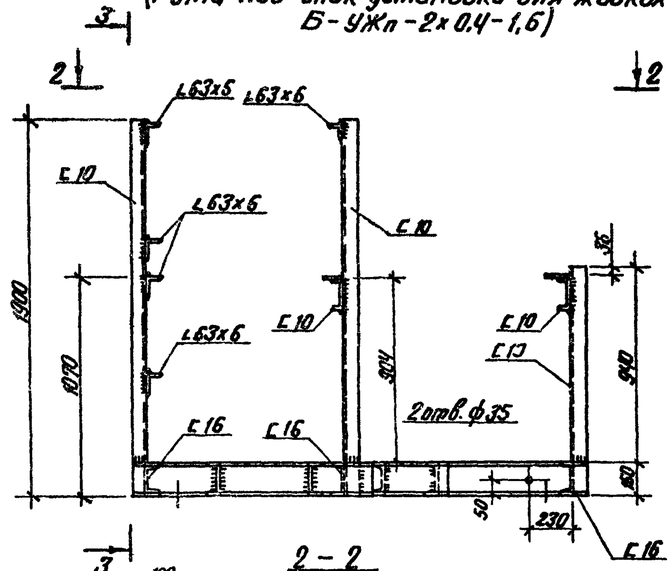


1. Все соединения – сварные, $h_w = 4$ мм.
2. + – отверстия в обеих полках швеллера ф17 мм.

Согласовано

Инв. № подл. | Подп. и дата | Взам. инв. № | Инв. № дубл. | Подп. и дата

| | | | |
|---|---|---|---|
| Гл. инж. пр. | Дуплан | | |
| Нач. отд. | Мелниковский | | |
| Н. контр. | Андреевская | | |
| Гл. конструктор | Добровольская | | |
| Рук. гр. | Шумбегина | | |
| Ст. инж. | Логинов | | |
| Инж. | Ремизова | | |

Привязан

Инв. №

ТП 903-2-14 КМ

Установка мазутохозяйства $Q = 6,5/4$ м³/ч; $P = 25/10$ кгс/см² с металлическими резервуарами 2х2000 м³

Мазутонасосная

| Стадия | Лист | Листов |
|---|---|---|
| Р | 11 | |

Рамы под блоки тепломеханического оборудования Р-4, Р-5

Госстрой Латв ССР ЛАТГИПРОПРОМ г. Рига

Копир В. Гуд-

Формат А2

Типовой проект 903-2-14 Альбом I часть 2

Согласовано
Инв. № подл. | Подп. и дата | Взам. инв. №

## 1—1

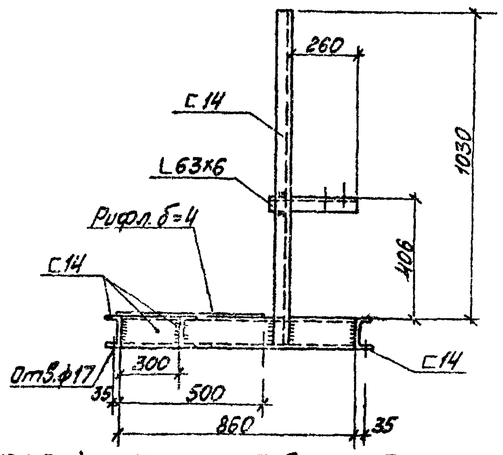


Р-6 (Вес 129,5кг) (Рама под блок подачи мазута к котлам Б-МН-2×3,2-25)

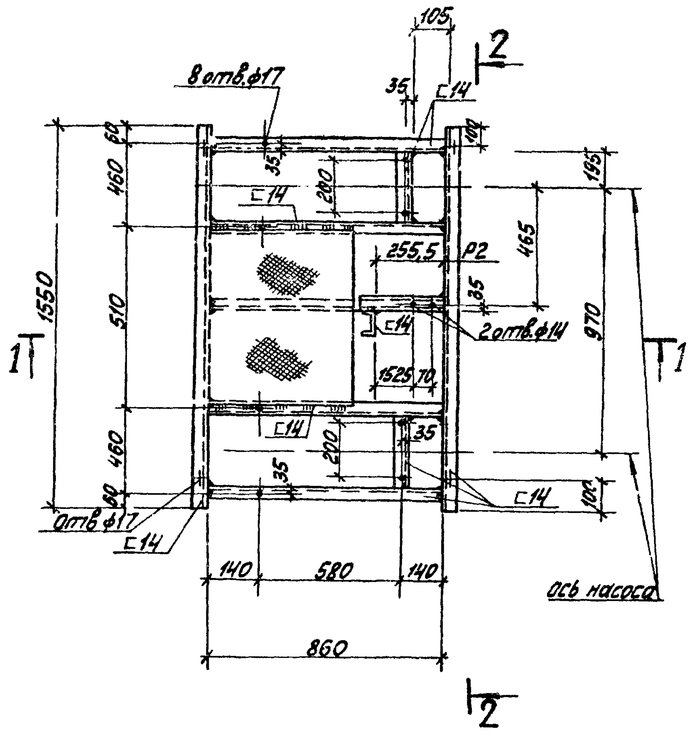


## 2—2

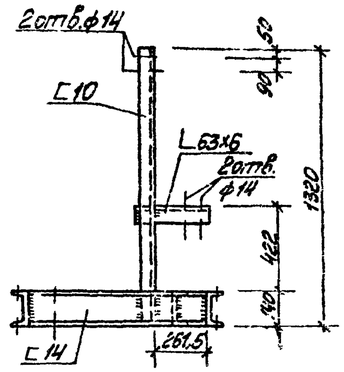


Р-7 (Вес 122,7кг)
(Рама под блок насосов подачи мазута к котлам Б-МН-2×6,6-25)

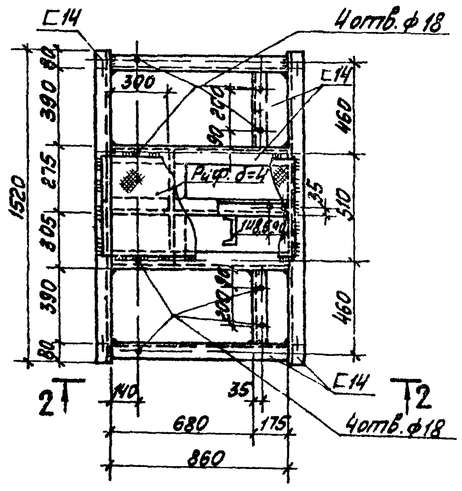


Привязан

Инв. №

| | | | | | |
|---|---|---|---|---|---|
| ГИП | Дуткин | | ТП 903-2-14 ЖМ | | |
| Нач. отд. | Трофимов | | Установка мазутонасосная Q=6,5/11 т/ч, P=25/19 кгс/см², с наземными металлическими резервуарами 2×2000 м³ | | |
| Н. контр. | Ананьев | | Мазутонасосная | Стадия: Р | Лист: 12 | Листов: |
| Рук. гр. | Шульгина | | | | | |
| Ст. инж. | Прохоров | | Опорные конструкции под блочно-тепломеханическое оборудование Р6, Р7 | Госстрой. Латгипропром СПб | |
| Инж. | Ермилова | | | | |

Копировал: Мак