

МИНИСТЕРСТВО ЭЛЕКТРОТЕХНИЧЕСКОЙ ПРОМЫШЛЕННОСТИ
И ПРИБОРОСТРОЕНИЯ

РЕКОМЕНДУЕМЫЙ МАТЕРИАЛ

РМ 25 951-90

**АСУ ТП. ЗАДАНИЯ ГЕНПРОЕКТИРОВЩИКУ НА
ПРОЕКТИРОВАНИЕ В СМЕЖНЫХ ЧАСТЯХ ПРОЕКТА
ОБЪЕКТА АВТОМАТИЗАЦИИ**

ЧАСТЬ 4

СВЯЗЬ И СИГНАЛИЗАЦИЯ

РЕКОМЕНДУЕМЫЙ МАТЕРИАЛ

АСУ ТП Задания генпроектировщику на проектирование в смежных частях проекта объекта автоматизации Часть 4. Связь и сигнализация	РМ 25 951-90 часть 4 Взамен РТМ 25 298-83 ч.4
---	--

Материал определяет содержание, методику выполнения и порядок
выдачи заданий генпроектировщику (заказчику) на проектирование
средств связи и сигнализации, а также линий (каналов) связи для
передачи данных АСУ ТП.

1. ОСНОВНЫЕ ПОЛОЖЕНИЯ

1.1 Рекомендуемый материал (РМ) предназначен для использования
при составлении заданий генпроектировщику (заказчику)* на проекти-
рование средств связи, сигнализации, а также линий (каналов) связи
для передачи данных АСУ ТП.

1.2 "Задание" является документом, согласно которому генпроекти-
ровщик должен предусмотреть требуемые средства связи, сигнализации
и подключение их к сетям связи объекта в соответствии с "Инструкцией
по проектированию связи на промышленных предприятиях" ВСН-348-75,
ММСС СССР.

1.3 "Задание" составляется организацией, разрабатывающей проектно-
сметную документацию по АСУ ТП на стадии проекта (рабочего проекта).

*) В дальнейшем по тексту именуется "Задание"

На стадии рабочей документации по согласованию с генпроектировщиком (заказчиком) "Задание" может при необходимости дополняться и корректироваться с учетом изменений основных проектных решений по сравнению с утвержденным проектом.

1.4. При составлении "Задания" используются:

структурная схема комплекса технических средств (КТС) системы;
компоновка помещений для служб АСУ ТП (диспетчерские, операторские и др.)

1.5. "Задание" выдается генпроектировщику (заказчику) в двух экземплярах в процессе проектирования и в состав проекта не включается. Согласованный генпроектировщиком (заказчиком) экземпляр "Задания" направляется разработавшей его организации и хранится до полной реализации проекта.

1.6. Оформление "Задания" подписями должностных лиц и его оформление производится в соответствии с действующим в проектной организации порядком. Текстовые и графические материалы "Задания" должны иметь сквозную нумерацию листов.

1.7. Основные надписи и дополнительные графы к ним на первом и последующих листах "Задания" приводятся соответственно по форме 1 и форме 4 ГОСТ 21.103-78.

1.8. Заполнение и размеры граф таблиц, приведенных в "Задании", могут при необходимости уточняться проектными организациями с учетом специфики работ по автоматизации объектов в обслуживаемых отраслях промышленности.

2. СОДЕРЖАНИЕ И МЕТОДИКИ ВЫПОЛНЕНИЯ "ЗАДАНИЙ"

2.1. Связь и сигнализация:

2.1.1. "Задание" составляется в виде текстового материала, состоящего из поясняющего текста и таблицы с перечнем помещений и указанием устанавливаемых средств связи, сигнализации, радиофикации. Форма таблицы приведена на стр. 4 РМ.

2.1.2. Поясняющий текст включает в себя общие требования по размещению стационарного оборудования (пультов, стивов), по подключению его к общим распределительным устройствам (кроссам, шкафам) и особые требования по прокладке кабелей.

2.1.3. "Задание" на проектирование помещений для размещения оборудования связи составляется в соответствии с частью 3 настоящего РМ.

2.2. Сети передачи данных.


2.2.1. "Задание" составляется в виде текстового материала, состоящего из текста и таблицы.

2.2.2. В поясняющей части указываются пункты сбора и обработки информации (вычислительные центры, ЦДП), марки кабелей связи или типы каналов связи, а также дополнительные сведения по построению сети передачи данных.

2.2.3. В таблице указываются пункты сбора информации на объектах с указанием отметок и осей, требуемое количество линий или каналов связи отдельно для каждого пункта сбора информации.

2.2.4. Пример выполнения "Задания" дан в приложении 2 РМ.

Директор

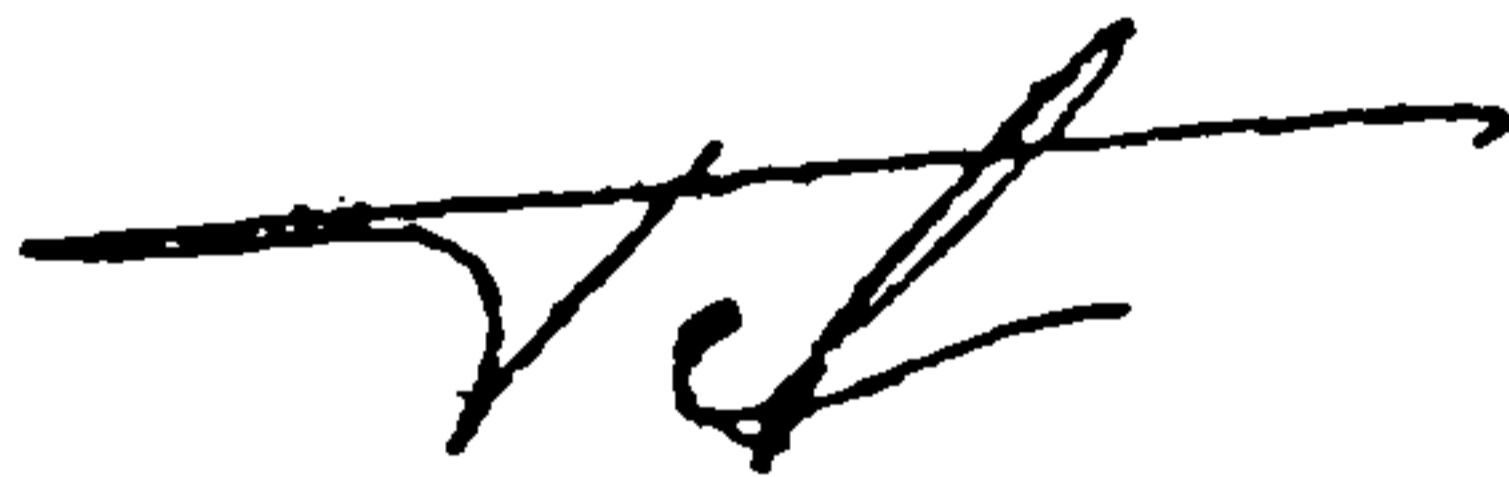

О.И. Плюснин

Начальник технического
отдела



В.Д. Гринфельд

Руководитель темы,
начальник отдела



Э.Э. Вяльяк

Исполнитель, ведущий
инженер



А.В. Тряпицын

ФОРМА

таблицы перечня помещений и устанавливаемых в них средств связи
и сигнализации

РМ 25 951-90 ч.4 с.4

Дополнительные графы по ГОСТ 2.104-66

Наименование абонента или помещений	Телефоны административно-хозяйственной связи (АТС)		Телефоны оперативно-диспетчерской связи						Электро-часы		Громкоговори-тели		При-меча-ние
	с правом внешней связи	без права внешней связи	Начальник ОЭЦ	Зам. начальни- ка цеха	Зам. начальни- ка отдела АСУ	Начальник бюро АСУ	Операторов АСУ ТП	Оперативно- технологиче- ской службы	односторонние	двухсторонние	местные	городские	
1	2	3	4	5	6	7	8	9	10	11	12	13	14

Основная надпись по ГОСТ 2.104-68

1. Запроектировать сети связи, радиофикации и сигнализации помещений ИВЦ и ЦДП, расположенных на отм. 0.000 и 4.610 корпуса ВЦ.

2. Стативы коммутаторных установок разместить в помещении аппаратной ЦДП.

3. Прокладку кабелей связи, сигнализации и радиофикации в коридорах выполнить за подшивным потолком.

4. Список абонентских точек приведен в прилагаемой таблице.

Взам. инв. №									
	Подпись и дата						1001П.00.07-3д.1		
						(предприятие)			
						СКП АСУ ТП	Стадия	Лист	Листов
						Связь и сигнализация	П	1	3
Инв. № подл						Задания на связь, сигнализацию и ра- диофикацию	ГПКИ ПМА г. Ленинград		

Перечень
помещений и устанавливаемых в них средств связи и сигнализации

РМ 25 951-90 ч.4 с. 6

Наименование абонента или помещений	Телефоны административно-хозяйственной связи (АТС)		Телефоны оперативно-диспетчерской связи						Электрочасы		Громкоговорители		Примечание
	с правом внешней связи	без права внешней связи	Начальник ОЭЦ	Зам. начальни- ка цеха	Зам. начальни- ка отделения АСУ	Начальник бю- ро АСУ	Операторов АСУ ТП	Оперативно- технологиче- ской службы	односторонние	двухсторонние	местные	городские	
1	2	3	4	5	6	7	8	9	10	11	12	13	14
Корпус ВЦ Отм. 0.000 Лаборатория автоматизации печей Лаборатория ЛО ПНУ Наладчики машины М-6000 Отм.4.61 Начальник АСУ Зам. начальника АСУ Диспетчерская Старший инженер вычислительной техники Лаборатория подготовки данных	1 1 1 1 1 1 1				2 1 1 коммутатор коммутатор				1 1 1 1 1 1		1 1 1 1 1 1	1 1 1	
Инв.№ Р-640	Взам.инв.№	Подпись	1001П.00.07-3д.1									Лист 2	

Перечень помещений
и устанавливаемых в них средств связи и сигнализации

Продолжение
РМ 25 951-90 ч.4 с. 7

Наименование абонента или помещений	Телефоны административно-хозяйственной связи (АТС)		Телефоны оперативно-диспетчерской связи					Электрочасы		Громкоговорители		Примечание	
	с правом внешней связи	без правом внешней связи	Начальник ОЭЦ	Зам. начальника цеха	Зам. начальника отделения АСУ	Начальник бюро АСУ	Операторов АСУ ТП	Оперативно-технологической службы	односторонние	двухсторонние	местные		городские
1	2	3	4	5	6	7	8	9	10	11	12	13	14
Операторы ЭВМ	1												
Сектор АСУП	1		1		1				1	1			
Начальник бюро АСУ ТП	1		1	1	1	Коммутатор Псков-1		1					
Аппаратная ЦДП		1			1				1	1			

Инв. №, Р-640	Подпись	Взам. инв.
------------------	---------	------------

1001П.00.07-3д.1

Лист
3

1. Запроектировать кабельные линии связи между вычислительными комплексами расположенными в зданиях ВЦ и центрального диспетчерского пункта с прокладкой кабелей марки РК-75...
2. Запроектировать физические линии связи для передачи сигналов от периферийных устройств АСУ ТП на кросс сети передачи данных в аппаратной ВЦ с объектов, перечисленных в таблице.
3. Кабельные линии связи по своим параметрам должны удовлетворять следующим требованиям:
 - а) сопротивление шлейфа линии 1,5 кОм
 - б) затухание линии 20 дБ
 - в)

Перечень пунктов сбора информации и требуемые каналы связи

		Наименование объекта места сбора информации	Кол.линии связи (пар кабеля)	Примечание			
Взам.инв №		Глиноземный цех, отделение карбонизации отм.7.500 оси Д-В глиноземный цех.	35				
		Отделение спекания Отм. 6.500 оси 1-10	46				
Подпись и дата				1001П.00.07-3д.2			
				(предприятие)			
				СКП АСУ ТП. Сети передачи данных	Стадия	Лист	Листов
					П		1
Инв.№ подл			Задания на проекти- рование сетей кана- лов передачи данных.	ГПКИ ПМА г.Ленинград			

ИНФОРМАЦИОННЫЕ ДАННЫЕ

1. Разработан ГПКИ «Проектавтоматика» г. Ленинград
Исполнители : О.И.Плюснин, В.Д.Гринфельд,
Э.Э.Вяльяк, А.В.Тряпицын

2. Рассмотрен и одобрен: НТС института ВНИИМИСП
от 15 мая 1990 г.

3. Взамен РТМ 25 298-83 ч.4

4. Ссылочные документы

Обозначение документа, на который даны ссылки	Номер пункта, подпункта, перечисления, приложения
ВСН 848-75 ММСС СССР	1.2
ГОСТ 21.103-78	1.7