

ТИПОВЫЕ КОНСТРУКЦИИ, ИЗДЕЛИЯ И
УЗЛЫ ЗДАНИЙ И СООРУЖЕНИЙ

СЕРИЯ 1.831.9 – 4

ПЕРЕГОРОДКИ КАРКАСНЫЕ
ПОЭЛЕМЕНТНОЙ СБОРКИ
С РАЗЛИЧНЫМИ ВИДАМИ ОБШИВОК
ДЛЯ ЗДАНИЙ
СЕЛЬСКОХОЗЯЙСТВЕННЫХ ПРЕДПРИЯТИЙ

ВЫПУСК 1

УЗЛЫ ПЕРЕГОРОДОК НА ДЕРЕВЯННОМ КАРКАСЕ
И СОЕДИНИТЕЛЬНЫЕ ИЗДЕЛИЯ.
РАБОЧИЕ ЧЕРТЕЖИ

ТИПОВЫЕ КОНСТРУКЦИИ, ИЗДЕЛИЯ И
УЗЛЫ ЗДАНИЙ И СООРУЖЕНИЙ

СЕРИЯ 1.831.9 - 4

ПЕРЕГОРОДКИ КАРКАСНЫЕ
ПОЭЛЕМЕНТНОЙ СБОРКИ
С РАЗЛИЧНЫМИ ВИДАМИ ОБШИВОК
ДЛЯ ЗДАНИЙ
СЕЛЬСКОХОЗЯЙСТВЕННЫХ ПРЕДПРИЯТИЙ

ВЫПУСК 1

УЗЛЫ ПЕРЕГОРОДОК НА ДЕРЕВЯННОМ КАРКАСЕ
И СОЕДИНИТЕЛЬНЫЕ ИЗДЕЛИЯ.
РАБОЧИЕ ЧЕРТЕЖИ

ГИПРОНИСЕЛЬХОЗ

Главный инженер *В.А. Чернойаров*
Начальник отд. *И.Н. Котов*
Гл. специалист *И.В. Рабинович*

УТВЕРЖДЕНЫ Главпроектом
Госстроя СССР
письмо от 16.05.91
№ 5/6-177.
ВВЕДЕНЫ В ДЕЙСТВИЕ
ГИПРОНИСЕЛЬХОЗОМ с 15.01.92
приказ 17.05.91 № 91-П

© АПП ЦИТП, 1991

ОБОЗНАЧЕНИЕ ДОКУМЕНТА	НАИМЕНОВАНИЕ	СТР.
1. 831.9-4.1-ТТ	ТЕХНИЧЕСКИЕ ТРЕБОВАНИЯ	4
- 1	УЗЕЛ 1 Д	8
- 2	УЗЕЛ 2 Д	9
- 3	УЗЕЛ 3 Д	10
- 4	УЗЕЛ 4 Д	12
- 5	УЗЕЛ 5 Д	14
- 6	УЗЕЛ 6 Д	15
- 7	УЗЕЛ 7 Д	16
- 8	УЗЕЛ 8 Д	18
- 9	УЗЕЛ 9 Д	20
- 10	УЗЕЛ 10 Д	21
- 11	УЗЕЛ 11 Д	22
- 12	УЗЕЛ 12 Д	23
- 13	УЗЕЛ 13 Д	24
- 14	УЗЕЛ 14 Д	25
- 15	УЗЕЛ 15 Д	26
- 16	УЗЕЛ 16 Д	27
- 17	УЗЕЛ 17 Д	28
- 18	УЗЕЛ 18 Д	29
- 19	УЗЕЛ 19 Д	30
- 20	УЗЕЛ 20 Д	31
- 21	УЗЕЛ 21 Д	33
- 22	УЗЕЛ 22 Д	34
- 23	УЗЕЛ 23 Д	35
- 24	УЗЕЛ 24 Д	36
- 25	УЗЕЛ 25 Д	37
- 26	УЗЕЛ 26 Д	38

1.831.9-4.1

Нач. отд.	КОТОВ	<i>Котов</i>
Н. контр.	СОЛОДУХИН	<i>Солдухин</i>
Гл. спец.	РАБИНОВИЧ	
Инж. I кат.	КУЗЬМИНА	<i>Кузьмина</i>
Инж.	БОЖКО	<i>Божко</i>
Пров.	РАБИНОВИЧ	

СОДЕРЖАНИЕ

СТАДИЯ	ЛИСТ	ЛИСТОВ
Р	1	2

ГИПРОНИСЕЛЬХОЗ

ОБОЗНАЧЕНИЕ ДОКУМЕНТА	НАИМЕНОВАНИЕ	СТР.
1. 831. 9 - 4. 1 - 27	УЗЕЛ 27Д, 28Д	39
- 28	УЗЕЛ 29Д	40
- 29	УЗЕЛ 30Д	41
- 30	УЗЕЛ 31Д, 32Д	42
- 31	УЗЕЛ 33Д	44
- 32	УЗЕЛ 34Д	45
- 33	УЗЕЛ 35Д	46
- 34	УЗЕЛ 36Д	48
- 35	УЗЕЛ 37Д	49
- 36	УЗЕЛ 38Д	51
- 37	УЗЕЛ 39Д	52
- 38	УЗЕЛ 40Д	53
- 39	ИЗДЕЛИЕ СОЕДИНИТЕЛЬНОЕ МС1, МС9, МС12, К1	54
- 40	ИЗДЕЛИЕ СОЕДИНИТЕЛЬНОЕ МС2-1, МС2-2, МС7	55
- 41	ИЗДЕЛИЕ СОЕДИНИТЕЛЬНОЕ МС3-1, МС3-2, МС8	56
- 42	ИЗДЕЛИЕ СОЕДИНИТЕЛЬНОЕ МС4, МС11	57
- 43	ИЗДЕЛИЕ СОЕДИНИТЕЛЬНОЕ МС5-1, МС5-2	58
- 44	ИЗДЕЛИЕ СОЕДИНИТЕЛЬНОЕ МС10	59
- 45	ИЗДЕЛИЕ СОЕДИНИТЕЛЬНОЕ МС13	60
- 46	ФАСОННЫЙ ЭЛЕМЕНТ ФС1-1... ФС1-4, ФС3	61
- 47	ФАСОННЫЙ ЭЛЕМЕНТ ФС2-1, ФС2-2, ФС4	62
- 48	ФАСОННЫЙ ЭЛЕМЕНТ ФС5	63
- 49	ИЗДЕЛИЕ СОЕДИНИТЕЛЬНОЕ Б1	64

ИНВ. № ПОДЛ. ПОДПИСЬ И ДАТА ВЗАМ. ИНВ. №

1. 831. 9 - 4. 1

ЛИСТ

2

1. ОБЩИЕ СВЕДЕНИЯ

1.1. Настоящий выпуск содержит рабочие чертежи монтажных узлов перегородок с деревянным каркасом поэлементной сборки с различными видами обшивок для зданий сельскохозяйственных предприятий и крепления их к конструкциям здания.

1.2. Состав серии, материалы для проектирования и маркировка монтажных узлов приведены в выпуске 0 настоящей серии.

2. ПОЯСНЕНИЯ К УЗЛАМ

2.1. Каркас перегородок состоит из системы ригелей и стоек. Стойки каркаса устанавливаются с шагом, равным 1/2 ширины листа обшивки:

асбестоцементных листов - 750 мм;

ЦСП и ДВП - 600 мм.

Стойки каркаса для перегородок с обшивками из асбестоцементных листов и ЦСП запроектированы одинарными и в месте стыковки листов обшивки сплоченными - 40×100 мм.

Стойки каркаса для перегородок с обшивками из ДВП запроектированы сплоченными.

Для изготовления деревянных элементов каркаса должны применяться пиломатериалы не ниже 2-го сорта из древесины хвойных пород по ГОСТ 8486-86.

2.2. Перегородки поэлементной сборки представляют собой каркасную конструкцию, обшитую с двух сторон листовыми материалами.

Для обшивок перегородок применяются:

асбестоцементные плоские непрессованные листы марки ЛП-НП высшего сорта толщиной 8 мм по ГОСТ 18124-75, допускается применять листы прессованные марки ЛП-П первого сорта;

1.831.9-4.1-ТТ

НАЧ. ОТД.	КОТОВ	<i>Котов</i>
Н. КОНТР.	СОЛОУХИН	<i>Солоухин</i>
ГЛ. СПЕЦ.	РАБИНОВИЧ	<i>Рабинович</i>
ИНЖ. И КАТ.	КУЗЬМИНА	<i>Кузьмина</i>
ИНЖ.	БОЖКО	<i>Божко</i>
ПРОВ.	РАБИНОВИЧ	<i>Рабинович</i>

ТЕХНИЧЕСКИЕ ТРЕБОВАНИЯ

Стадия	Лист	Листов
Р	1	4

ГИПРОНИСЕЛЬХОЗ

ЦЕМЕНТОСТРУЖЕЧНЫЕ ПЛИТЫ (ДАЛЕЕ ЦСП) МАРКИ ЦСП2
ТОЛЩИНОЙ 12 мм по ГОСТ 26816-867;

ДРЕВЕСНОВОЛОКНИСТЫЕ ПЛИТЫ (ДАЛЕЕ ДВП) МАРКИ Т
ТОЛЩИНОЙ 5 мм по ГОСТ 4598-86 в два слоя.

2.3. Крепление листов и плит обшивок к деревянному каркасу осуществляется алюминиевыми винтовыми гвоздями по ТУ 69-216-83 или оцинкованными шурупами А4×40 по ГОСТ 1145-80.

2.4. Для соединения деревянных элементов каркаса применяются стальные гвозди по ГОСТ 4028-63.

2.5. Внутренняя полость перегородки по ее назначению может заполняться утеплителем. Крепление минераловатных плит в перегородках с деревянным каркасом осуществляется при помощи стальной проволоки, прикрепляемой к элементам каркаса стальными гвоздями.

2.6. В каркасах нижний ригель крепится соединительными деталями к закладным изделиям железобетонной части перегородок. Нижний ригель каркаса принят составным из двух досок сечением 50×100 и 25×125 мм.

Верхний ригель каркасов крепится к верху стропильной конструкции или к плитам покрытия листовыми шарнирами, обеспечивающими независимую работу каркаса перегородок и несущих конструкций здания. Верхний ригель каркаса выполняется из бруса сечением 50×100 мм.

Деревянные стойки каркаса крепятся к верхним и нижним ригелям при помощи гвоздей К5×150 по ГОСТ 4028-63.

2.7. Под гвозди или шурупы в листах обшивки из асбестоцементных листов или ЦСП должны быть предварительно просверлены отверстия диаметром на 0,5...1 мм больше их диаметра. Отверстия необходимо раззенковывать на глубину, превышающую на 0,5 мм высоту головки винта или гвоздя.

2.8. Горизонтальный шов между верхом перегородки и конструкциями покрытия зашивается фасонным элементом из оцинкованной стали.

2.9. В зависимости от степени агрессивности газовой среды помещений по отношению к материалам перегородки, ее элементы должны быть подвергнуты антикоррозионной защите в соответствии с требованиями СНиП 2.03.11-85.

3. ТЕХНИЧЕСКИЕ ТРЕБОВАНИЯ НА СОЕДИНИТЕЛЬНЫЕ ИЗДЕЛИЯ

3.1. Соединительные изделия обозначаются марками, состоящими из буквенного индекса и порядкового цифрового номера, например: МСБ - металлическое соединительное изделие, пятое в перечне настоящего альбома.

3.2. Соединительные изделия должны изготавливаться по рабочим чертежам настоящего выпуска в соответствии с данными техническими требованиями.

3.3. Форма, размеры и масса изделий должны соответствовать указанным на сборочных чертежах выпуска.

3.4. Соединительные изделия должны поставяться предприятием-изготовителем с защитными покрытиями, предусматриваемыми конкретным проектом и указанными в заказе на них.

3.5. Предельные отклонения от проектных линейных размеров и параметров соединительных изделий не должны превышать следующих значений:

ГАБАРИТНЫЕ РАЗМЕРЫ ЭЛЕМЕНТОВ ДО 200 мм - $\pm 1,5$ мм;

СВЫШЕ 200 мм ДО 500 мм - $\pm 2,0$ мм;

СВЫШЕ 500 мм - $\pm 3,0$ мм;

РАССТОЯНИЕ МЕЖДУ ЦЕНТРАМИ СМЕЖНЫХ ОТВЕРСТИЙ - $\pm 1,0$ мм;

РАССТОЯНИЕ МЕЖДУ ГРУППАМИ МОНТАЖНЫХ ОТВЕРСТИЙ В ГОТОВЫХ ИЗДЕЛИЯХ - $\pm 2,0$ мм;

ИСКРЕВЛЕНИЕ ДЕТАЛЕЙ (ЗАЗОР МЕЖДУ

ПЛОСКОСТЬЮ ДЕТАЛИ И СТАЛЬНОЙ ЛИНЕЙКОЙ)

НА ДЛИНЕ 250 мм

1,5 мм;

БОЛЕЕ 250 мм

2, мм;

РАССЛОЕНИЯ, ТРЕЩИНЫ, ОКАЛИНА В
МЕТАЛЛОПРОКАТЕ НЕ ДОПУСКАЮТСЯ.

3.6. ШВЫ СВАРНЫХ СОЕДИНЕНИЙ ПО ОКОНЧАНИИ СВАРКИ
ДОЛЖНЫ БЫТЬ ОЧИЩЕНЫ ОТ ШЛАКА, БРЫЗГ И НАТЕКОВ
МЕТАЛЛА.

3.7. СОЕДИНИТЕЛЬНЫЕ ИЗДЕЛИЯ ДОЛЖНЫ ИЗГОТАВЛИВАТЬСЯ
ИЗ ЛИСТОВОГО, СОРТОВОГО И ФАСОННОГО ПРОКАТА ИЗ СТАЛИ
С235 или С245 по ГОСТ 27772-88.

3.8. КЛАСС ПРОЧНОСТИ БОЛТОВ ДОЛЖЕН БЫТЬ НЕ НИЖЕ
4.6, ГАЕК - 4.

3.9. В ЗАВИСИМОСТИ ОТ СТЕПЕНИ АГРЕССИВНОГО
ВОЗДЕЙСТВИЯ ВОЗДУШНОЙ СРЕДЫ НА МЕТАЛЛ НЕОБХОДИМО
ПРЕДУСМОТРЕТЬ, В СООТВЕТСТВИИ СО СНиП 2.03.11-85,
ПРИЛОЖЕНИЯ 14, АНТИКОРРОЗИОННУЮ ЗАЩИТУ ЭЛЕМЕНТОВ
КАРКАСА - ОКРАСКУ ЛАКОКРАСОЧНЫМИ МАТЕРИАЛАМИ I... IV
ГРУПП.

3.10. СТАЛЬНЫЕ ГВОЗДИ (ВИНТЫ) ДОЛЖНЫ БЫТЬ
ОЦИНКОВАНЫ (ТОЛЩИНА СЛОЯ НЕ МЕНЕЕ 20 мкм) С
ПОСЛЕДУЮЩИМ ХРОМАТИРОВАНИЕМ.

3.11. ДЛЯ ЗАЩИТЫ ОТ КОРРОЗИИ СОЕДИНИТЕЛЬНЫХ
ИЗДЕЛИЙ ДОЛЖНЫ ПРИМЕНЯТЬСЯ ЛАКОКРАСОЧНЫЕ МАТЕРИАЛЫ,
ГОРЯЧЕЕ ЦИНКОВАНИЕ, ГАЗОТЕРМИЧЕСКОЕ НАПЫЛЕНИЕ ЦИНКА
ИЛИ АЛЮМИНИЯ, ИЛИ КОМБИНИРОВАННЫЕ ПОКРЫТИЯ ЛАКО-
КРАСОЧНЫЙ СЛОЙ ПО МЕТАЛЛИЧЕСКОМУ ПОДСЛОЮ.

ВИД И ТОЛЩИНУ ЗАЩИТНЫХ ПОКРЫТИЙ СЛЕДУЕТ ПРИНИМАТЬ
ПО УКАЗАНИЮ КОНКРЕТНОГО ПРОЕКТА, В СООТВЕТСТВИИ С
ТРЕБОВАНИЯМИ СНиП 2.03.11-85, В ЗАВИСИМОСТИ ОТ
СТЕПЕНИ АГРЕССИВНОСТИ СРЕДЫ.



3.11. МОНТАЖНУЮ СВАРКУ МЕТАЛЛИЧЕСКИХ
СОЕДИНИТЕЛЬНЫХ ИЗДЕЛИЙ ВЫПОЛНЯТЬ ЭЛЕКТРОДАМИ ТИПА
342 по ГОСТ 9467-75.

ИНВ. № ПОДА. ПОДАНА И ДАТА. ВЗАМ. ИНВ. №

1.831.9-4.1-ТТ

Лист

4

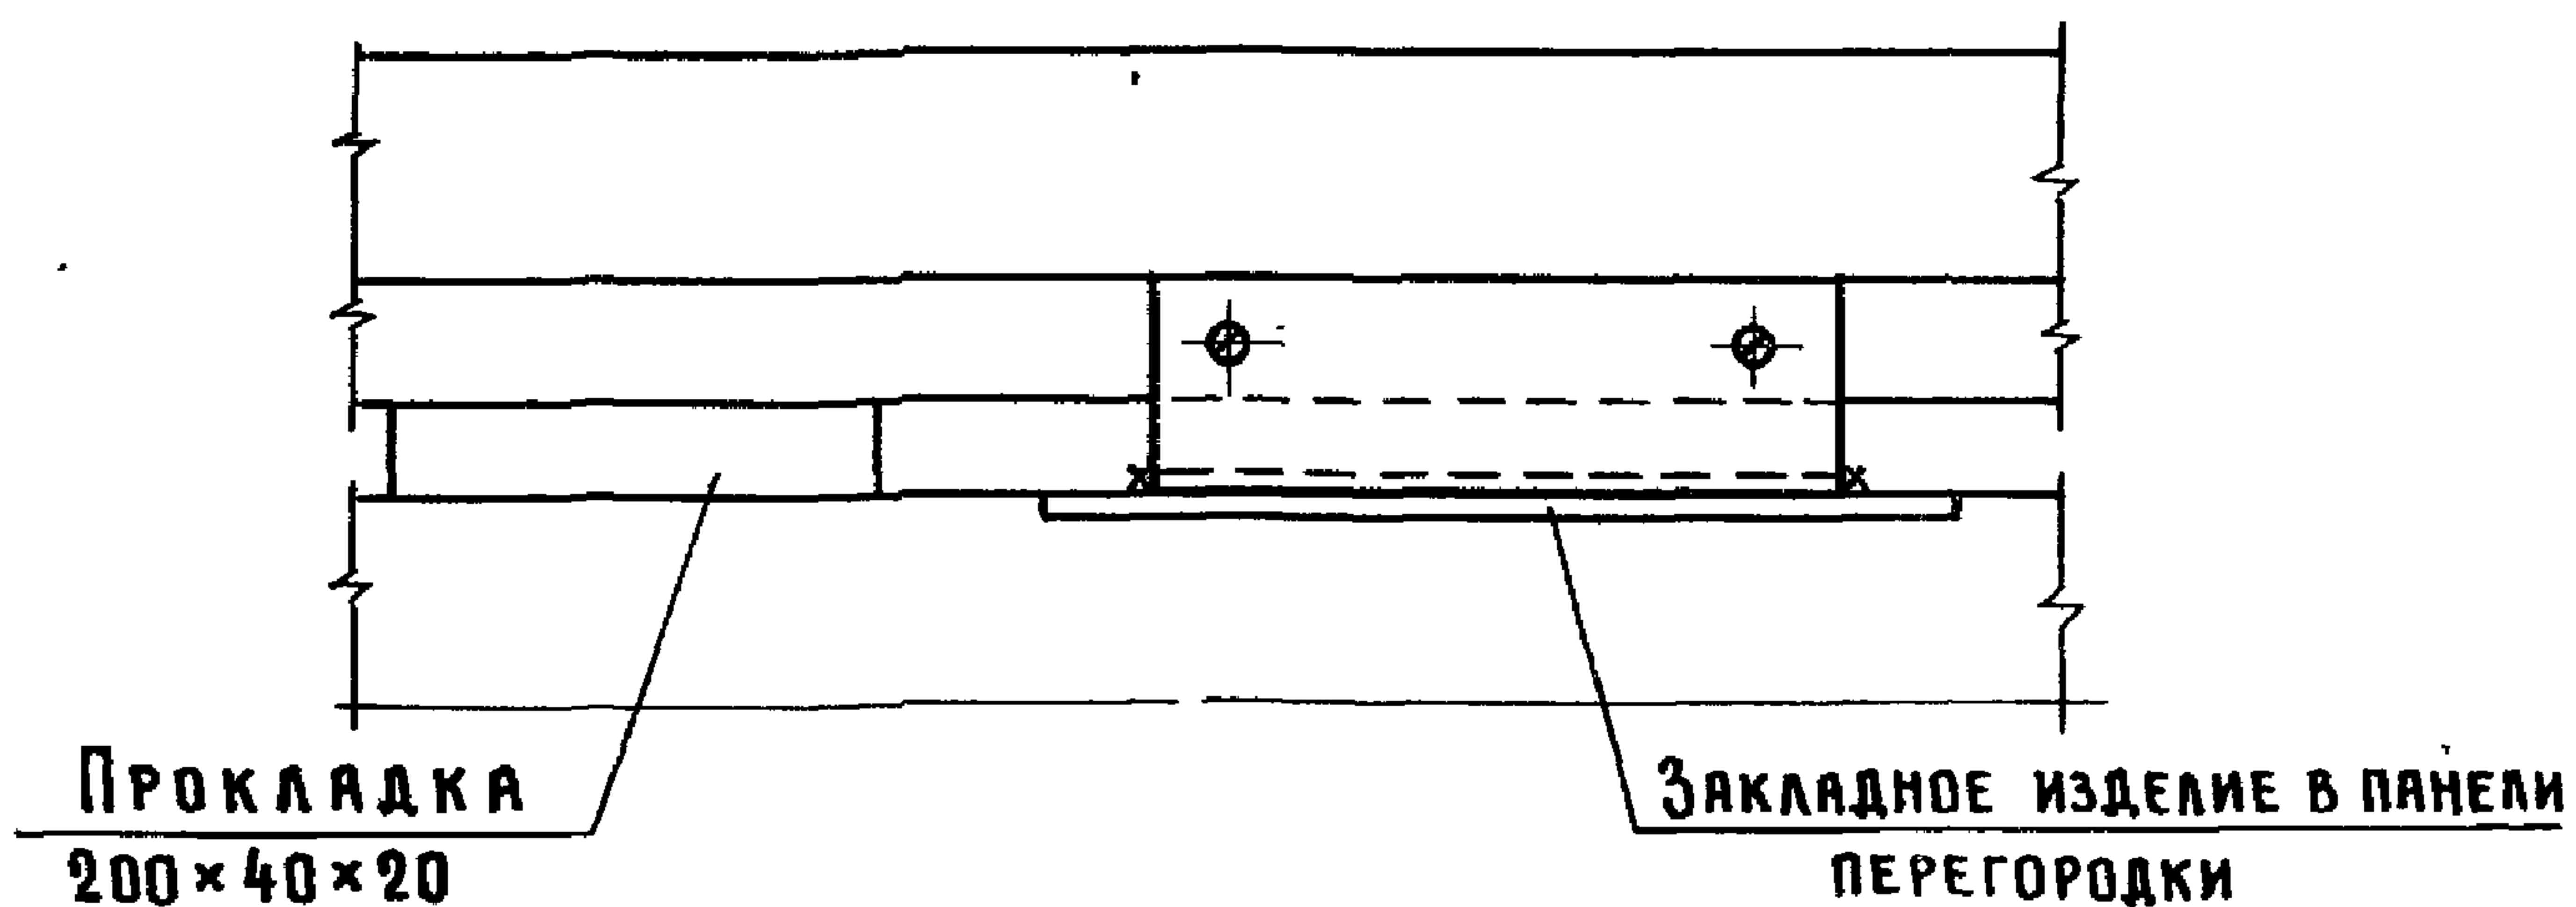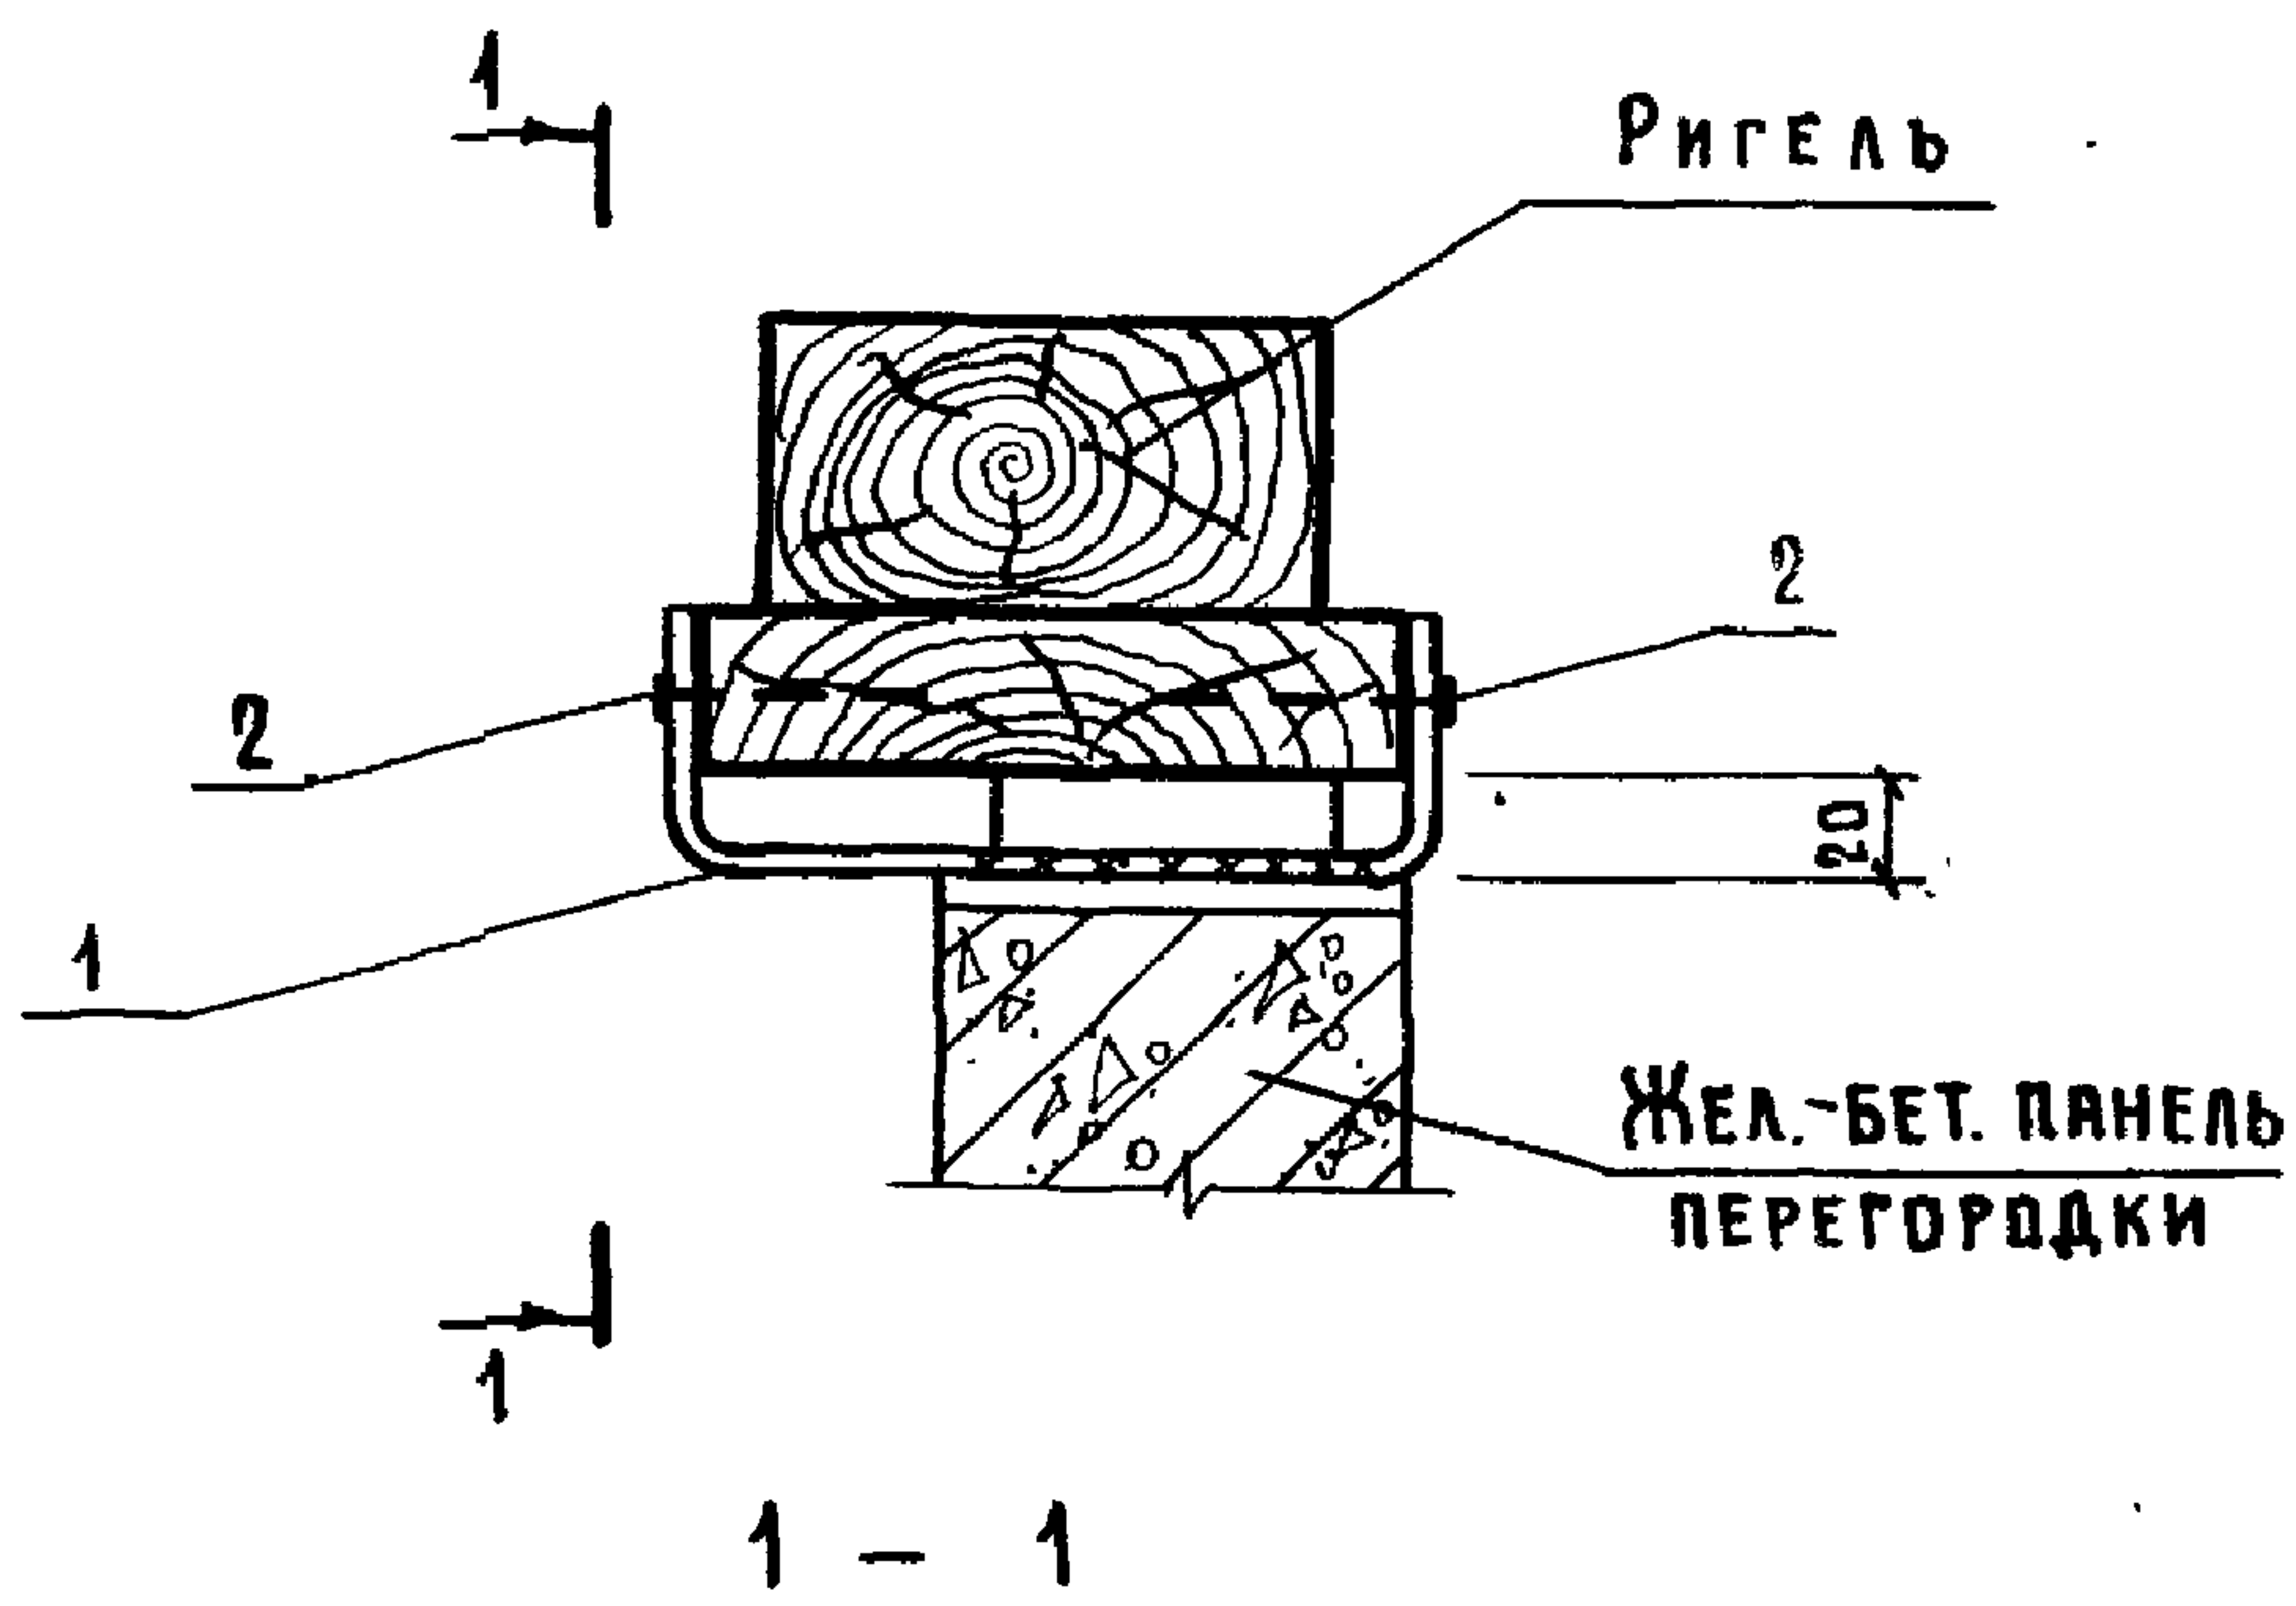

Поз.	НАИМЕНОВАНИЕ	Кол.	ОБОЗНАЧЕНИЕ ДОКУМЕНТА
1	ИЗДЕЛИЕ СОЕДИНИТЕЛЬНОЕ МС 1	1	1.831.9-4.1-39
2	ШУРУП 1-4x50 ГОСТ 1144-80	4	


1.831.9-4.1-1

УЗЕЛ 1Д

НАЧ. ОТД.	КОТОВ	<i>Шайф</i>
Н. КОНТР.	СОЛОУХИН	<i>Буд</i>
ГЛ. СПЕЦ.	РАВИНОВИЧ	<i>Рав</i>
ИНЖ. I КАТ.	КУЗЬМИНА	<i>Куз</i>
ПРОВ.	РАВИНОВИЧ	<i>Рав</i>

СТАДИЯ	ЛИСТ	ЛИСТОВ
Р		1

ГИПРОНИСЕЛЬХОЗ

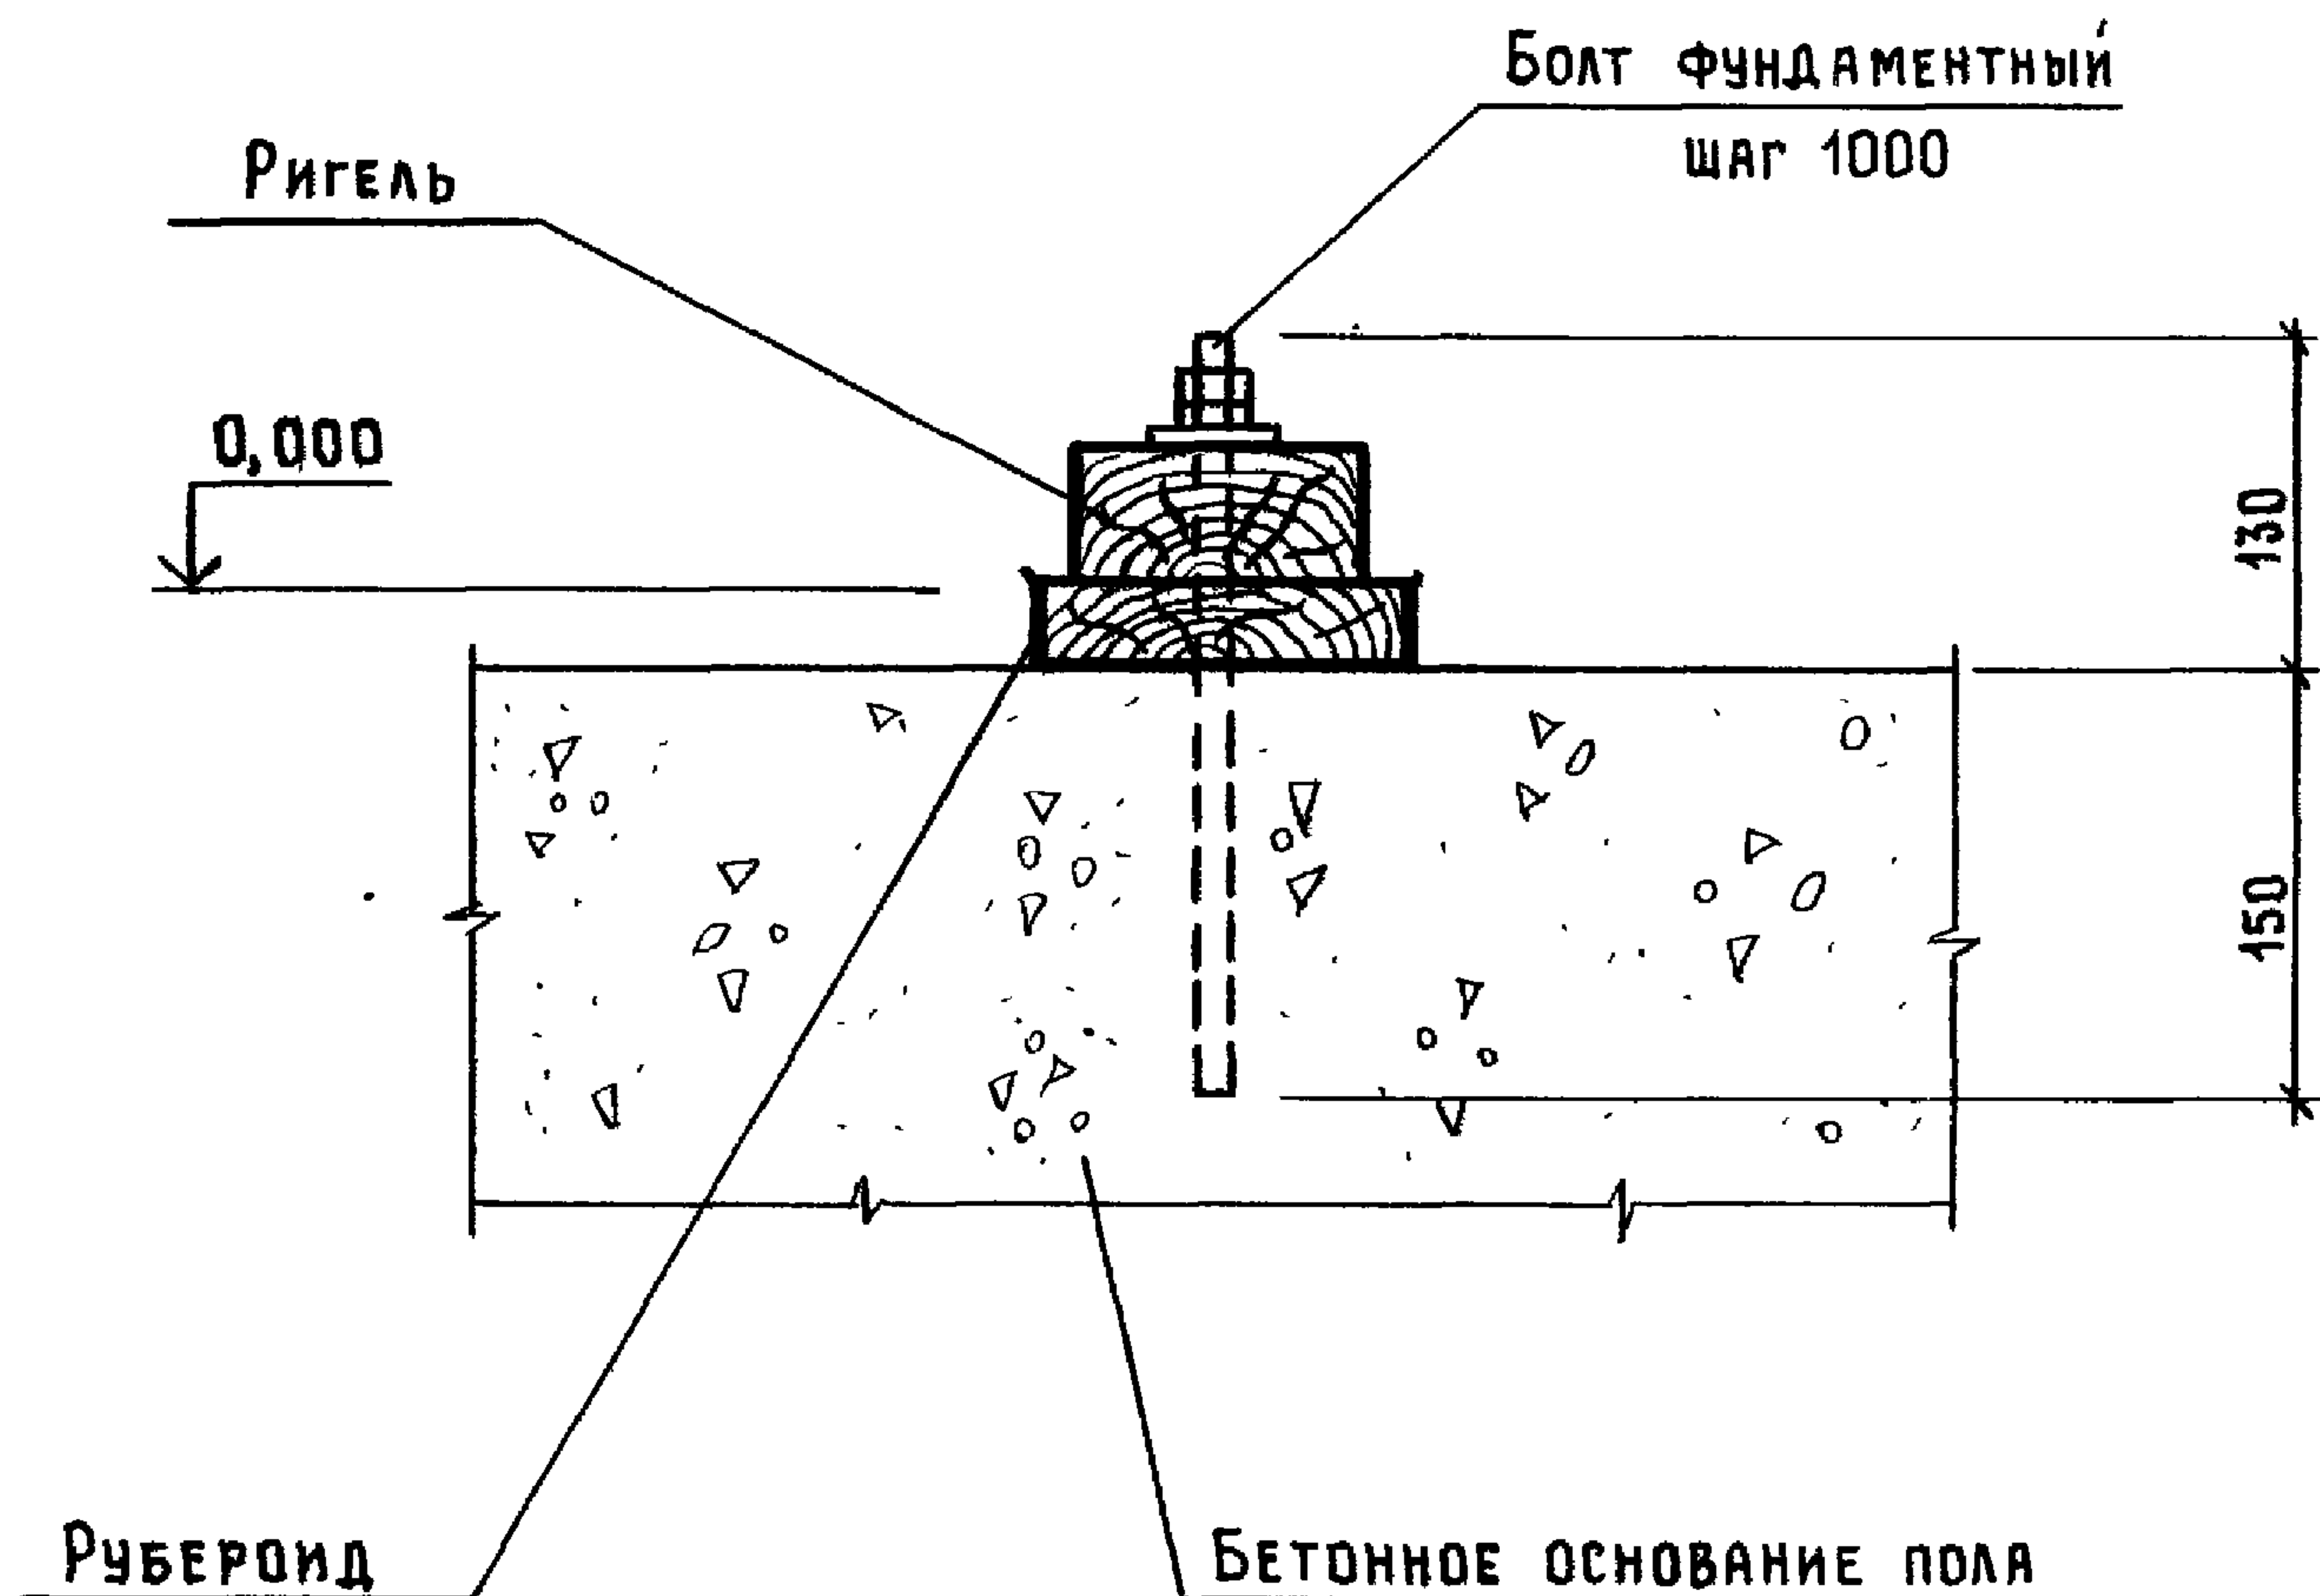


1. Монтаж ригеля вести до устройства чистого пола.
2. Фундаментный болт 5.М12×280. Ст 3 пс 3-1 ГОСТ 24379.1-80.

Имя, и подл. Подпись и дата Взам. инв. №

				1.831.9-4.1-2		
Нач. отд.	Котов	<i>Котов</i>	Узел 2д	Стадия	Лист	Листов
И. контр.	Кузьмина	<i>Кузь</i>		Р		1
Гл. спец.	Рябинович	<i>Ряб</i>		ГИПРОНИСЕЛЬХОЗ		
Рук. гр.	Соловухин	<i>Сол</i>				
Пров.	Рябинович	<i>Ряб</i>				


ЖЕЛ.-БЕТ.

ПЛИТА ПОКРЫТИЯ

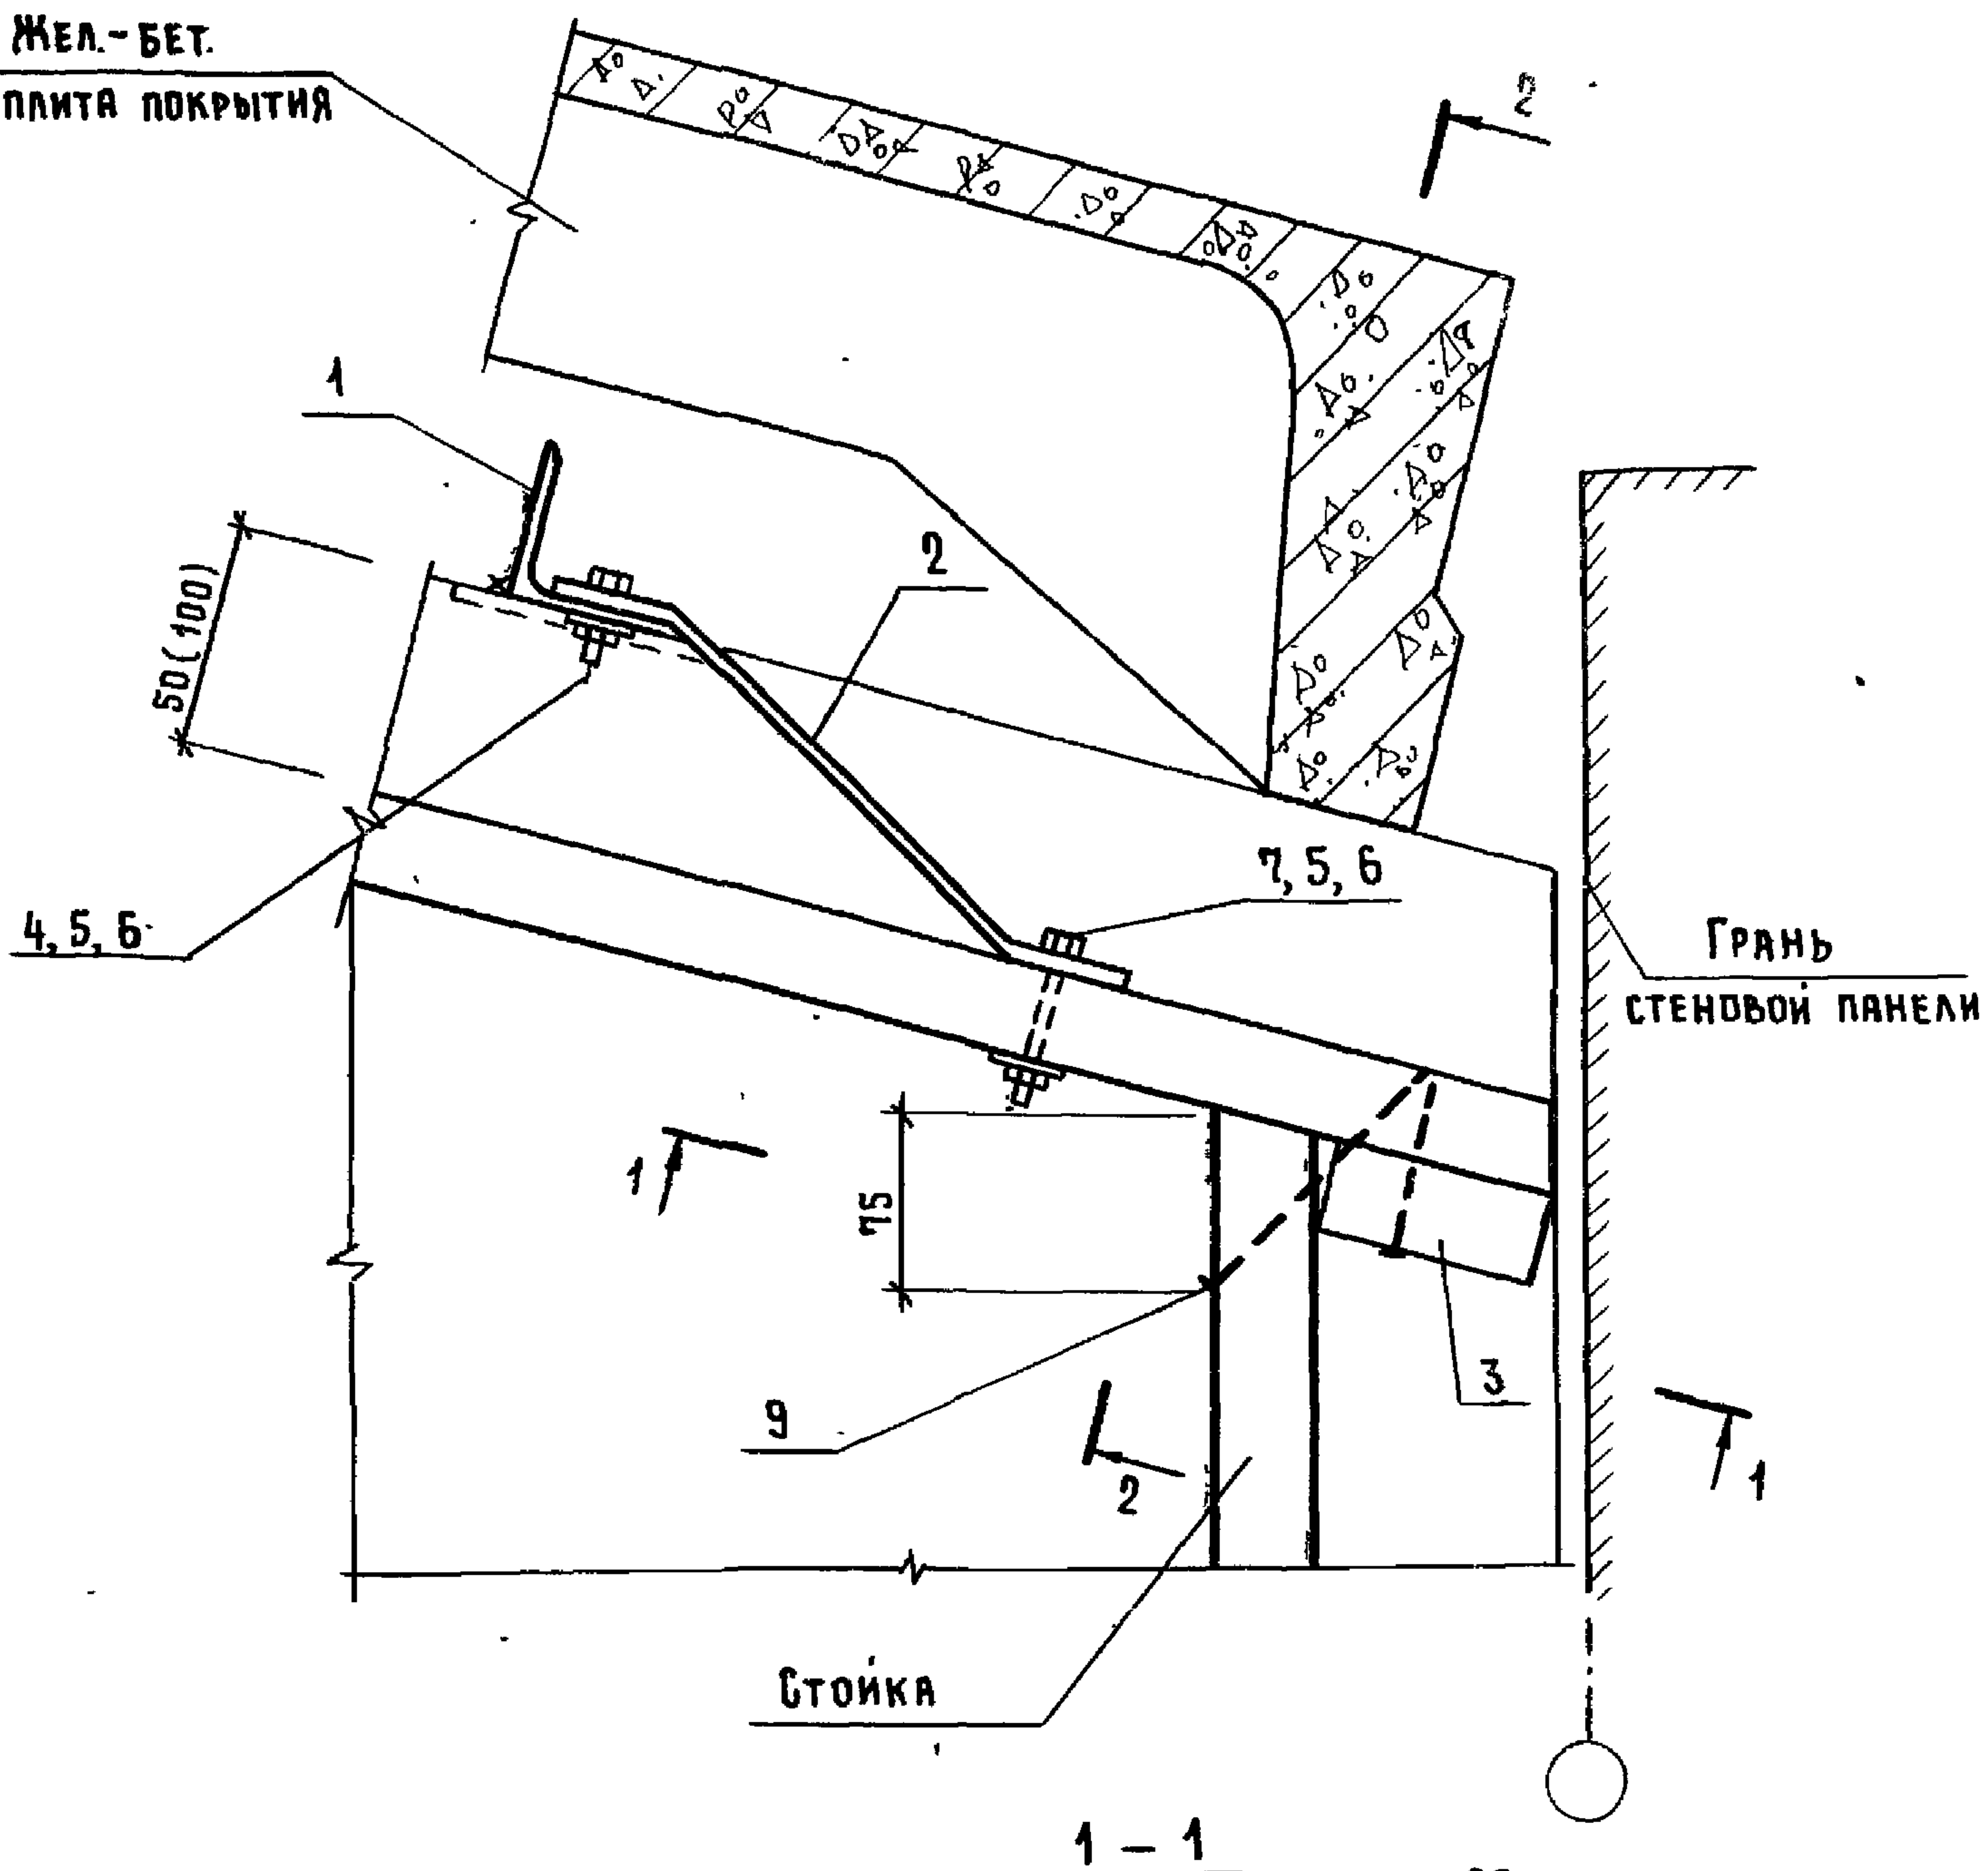

СТОЙКА

1 - 1

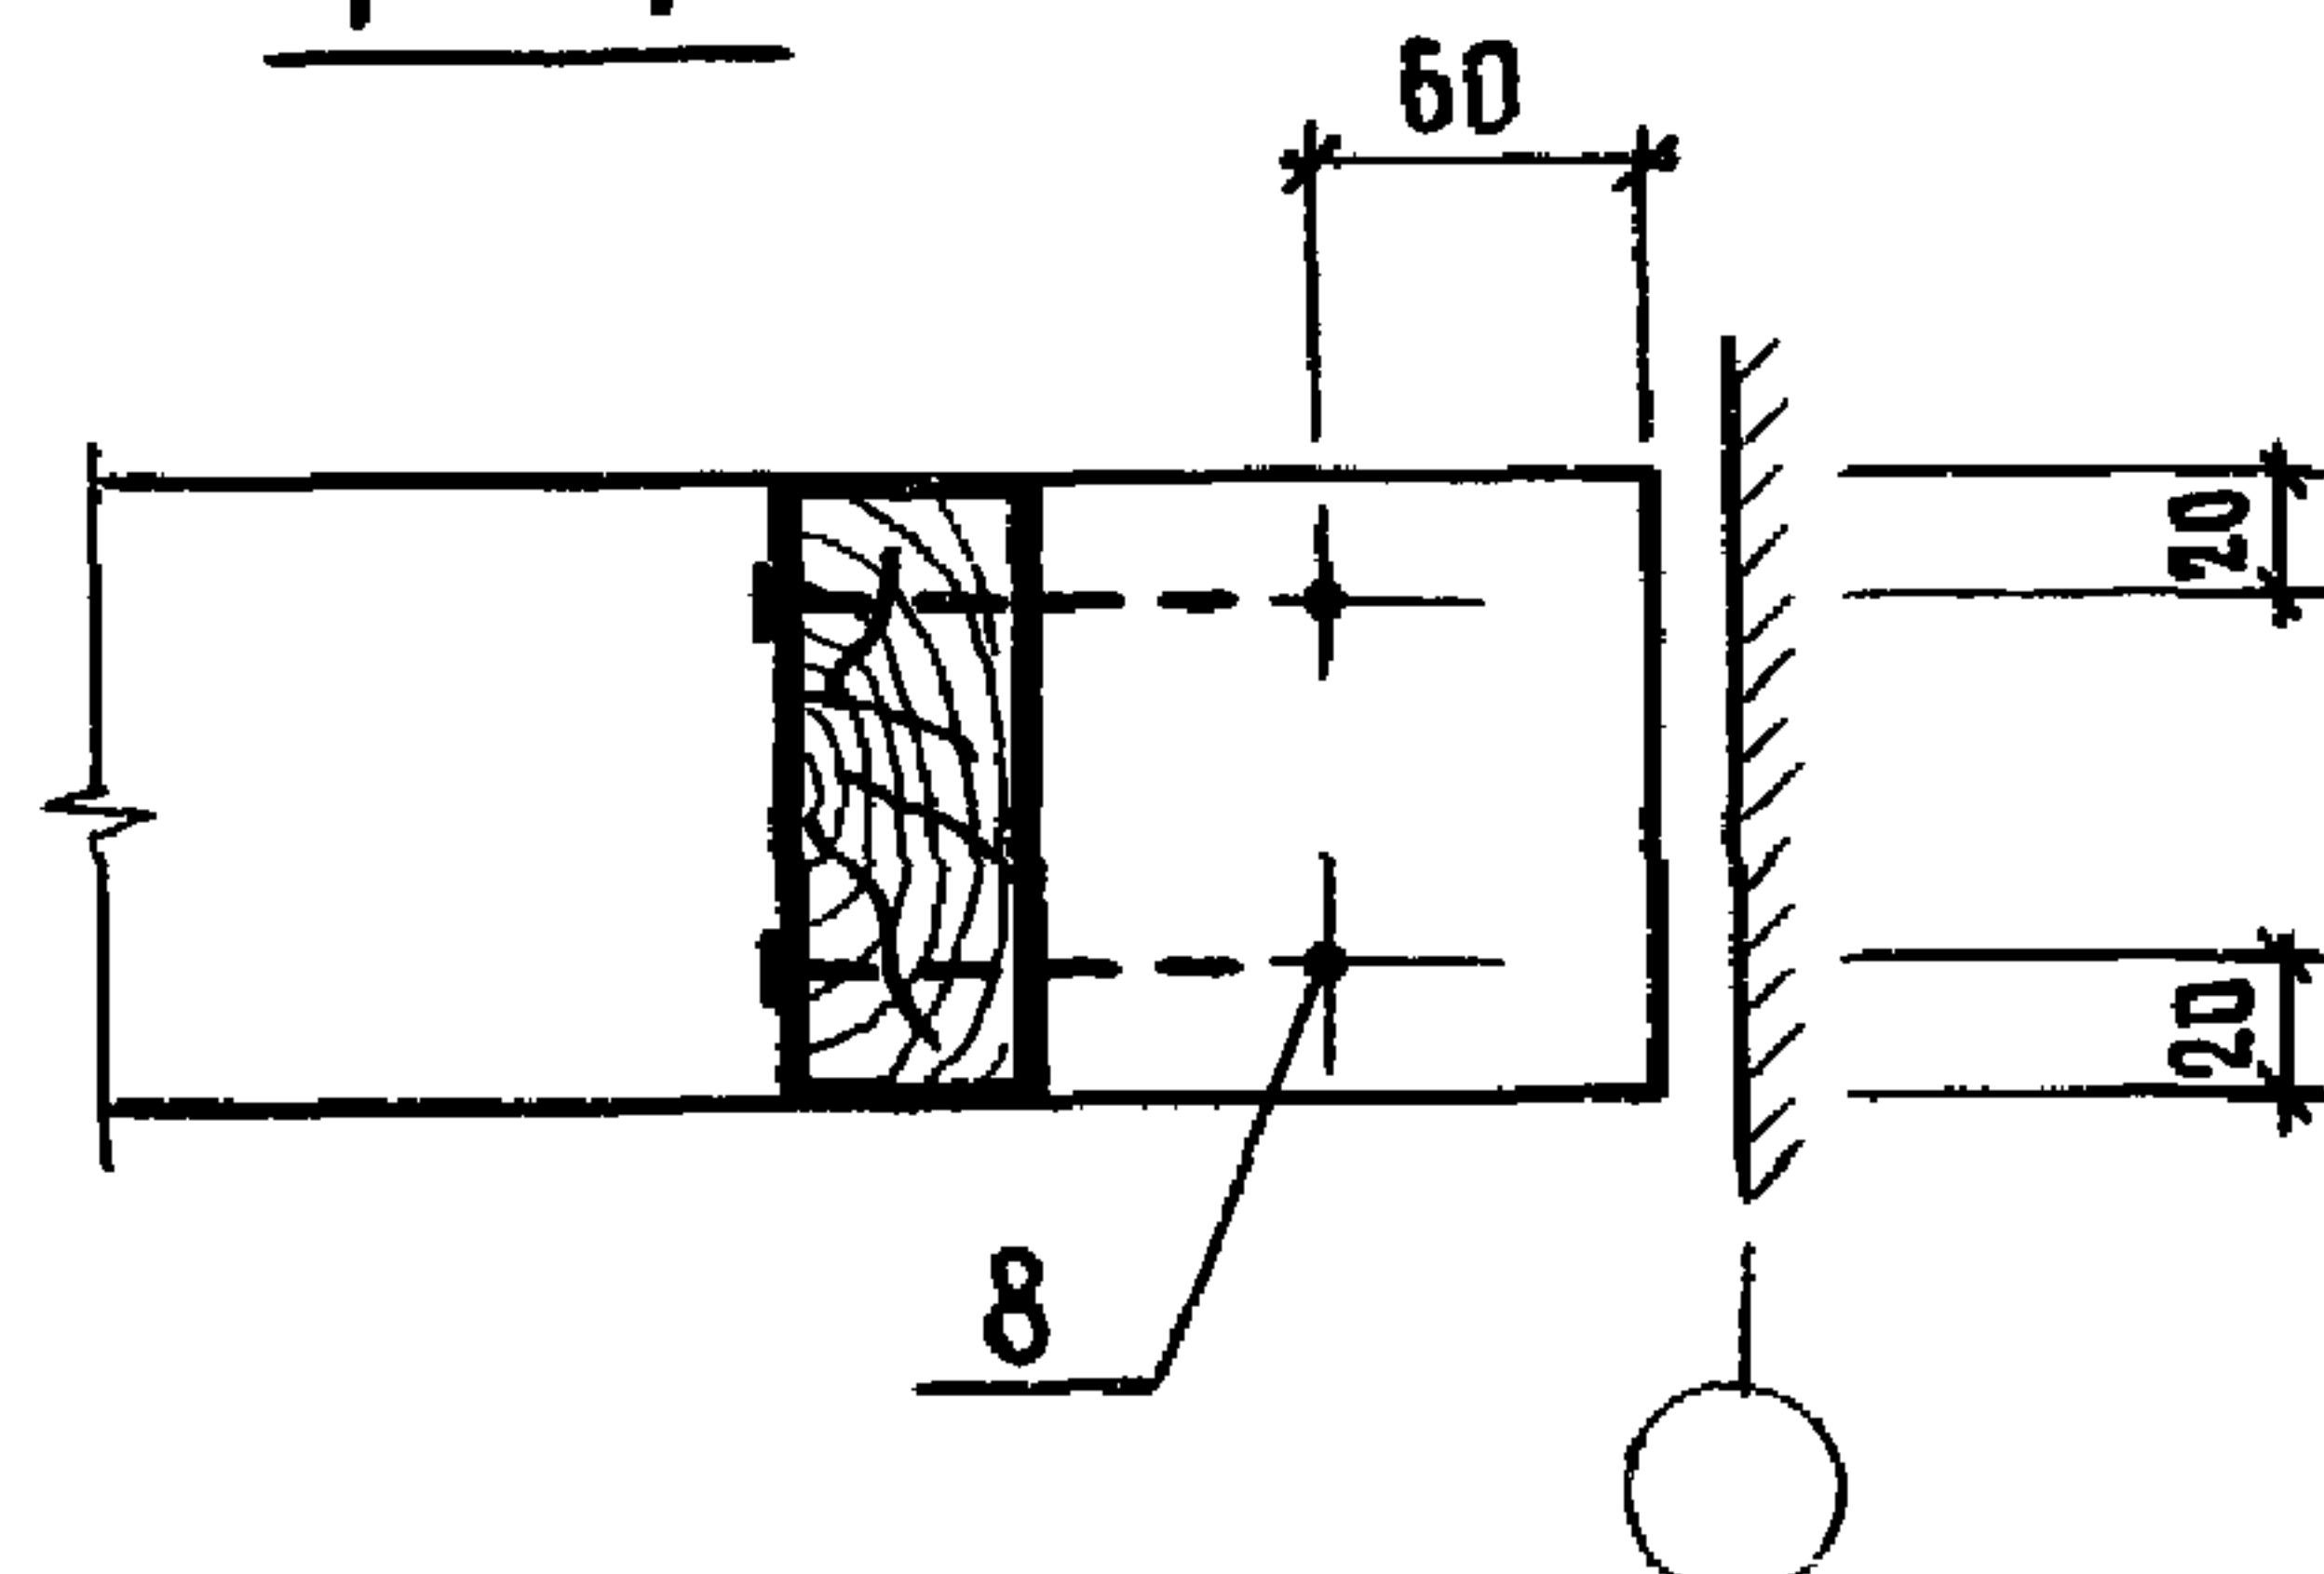

СЕЧЕНИЕ 2-2 И СПЕЦИФИКАЦИЮ
СМ. ЛИСТ 2.

1.831.9-4.1-3

НАЧ. ОТД.	КОТОВ	<i>Котов</i>
Н. КОНТР.	СОЛОУХИН	<i>Солоухин</i>
ГЛ. СПЕЦ.	РАБИНОВИЧ	<i>Рабинович</i>
ИНЖ. I КАТ	КУЗЬМИНА	<i>Кузьмина</i>
ПРОВ.	РАБИНОВИЧ	<i>Рабинович</i>


УЗЕЛ 3Д

СТАДИЯ	ЛИСТ	ЛИСТОВ
Р	1	2

ГИПРОНИСЕЛЬХОЗ

2 - 2

ПЛИТЫ ПОКРЫТИЯ УСЛОВНО НЕ ПОКАЗАНЫ

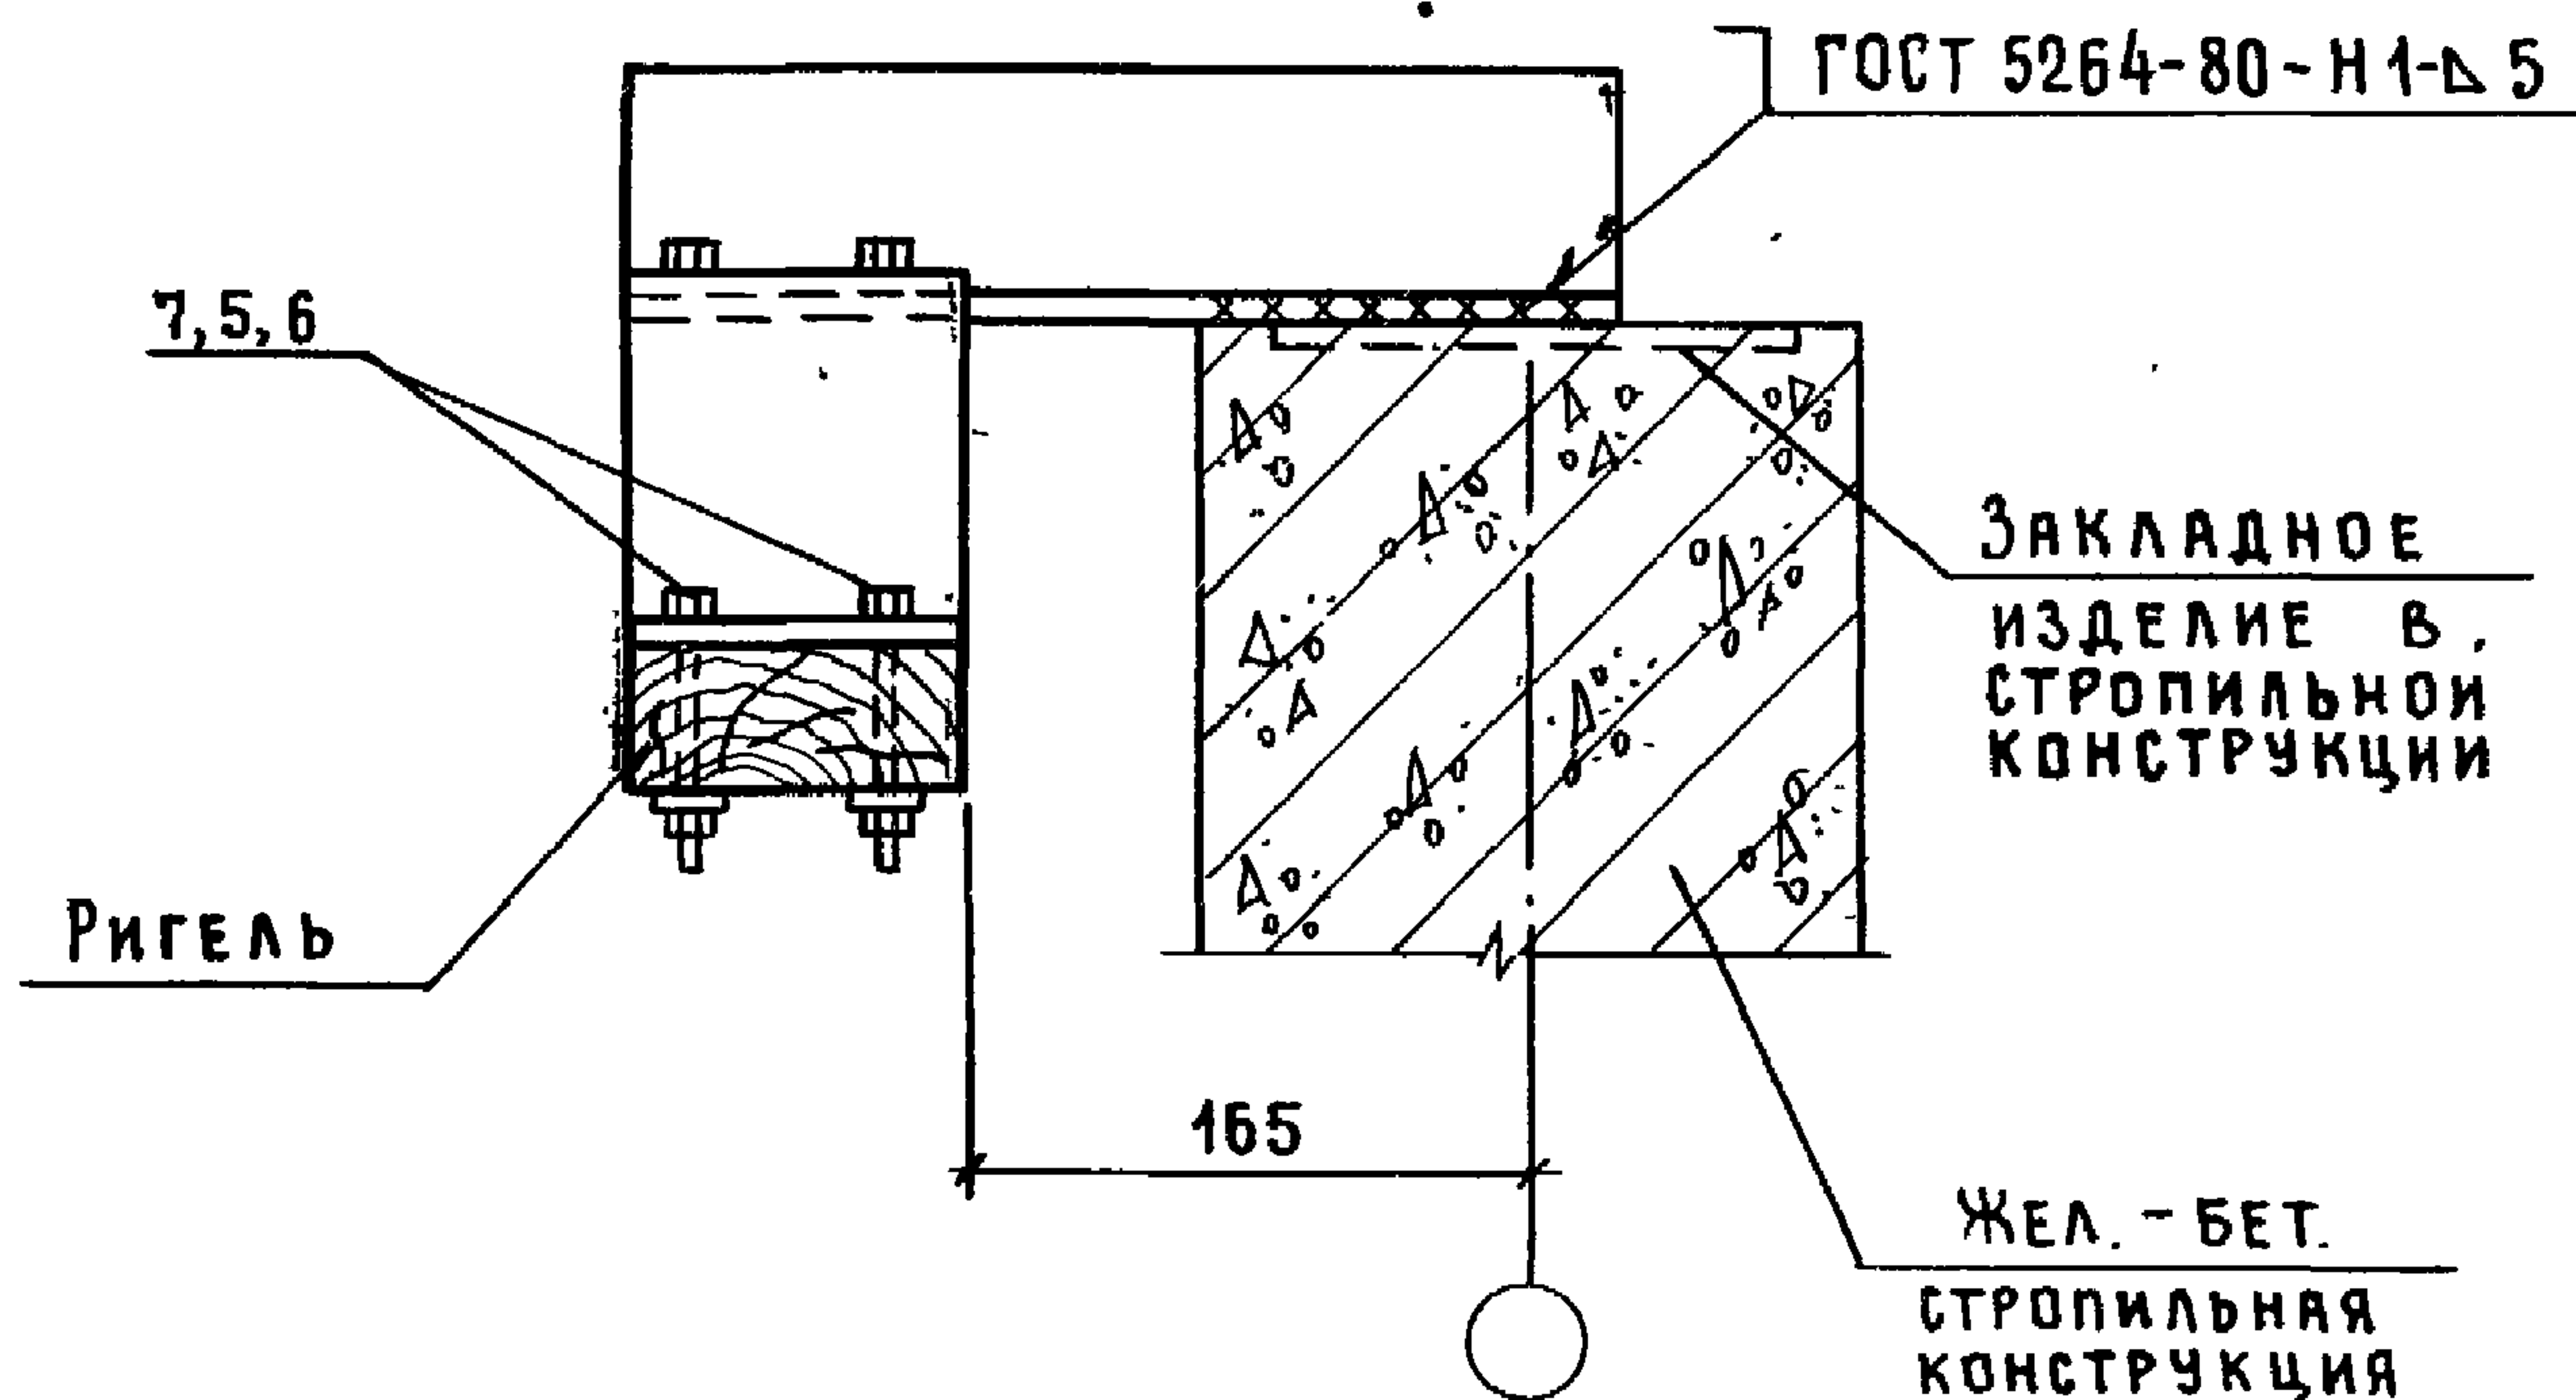


Поз	НАИМЕНОВАНИЕ	Кол	ОБОЗНАЧЕНИЕ ДОКУМЕНТА
1	ИЗДЕЛИЕ СОЕДИНИТЕЛЬНОЕ МС2-1	1	1.831.9-4.1-40
2	МС3-1(МС3-2)	1	-41
3	Доска 100×40; $l=100$; 0,0004 м ³	1	БЕЗ. ЧЕРТ.
4	Болт М8×40.015 ГОСТ 7798-70	2	
5	Гайка М 8.015 ГОСТ 5915-70	4	
6	Шайба 8.015 ГОСТ 11371-78	6	
7	Болт 8×100.015 ГОСТ 7798-70	4	
8	Гвоздь КЗ×80 ГОСТ 4028-63	2	
9	К5×150 ГОСТ 4028-63	2	

1. СОЕДИНИТЕЛЬНОЕ ИЗДЕЛИЕ МС2-1 (ПОЗ. 1) ПРИВАРИВАЕТСЯ К СТРОПИЛЬНОЙ КОНСТРУКЦИИ ДО МОНТАЖА ПЛИТ ПОКРЫТИЯ.
2. ДАННЫЕ В СКОБКАХ ОТНОСЯТСЯ К ЗДАНИЯМ С КАРКАСОМ ИЗ РАМ.

1.831.9-4.1-3

Лист

2

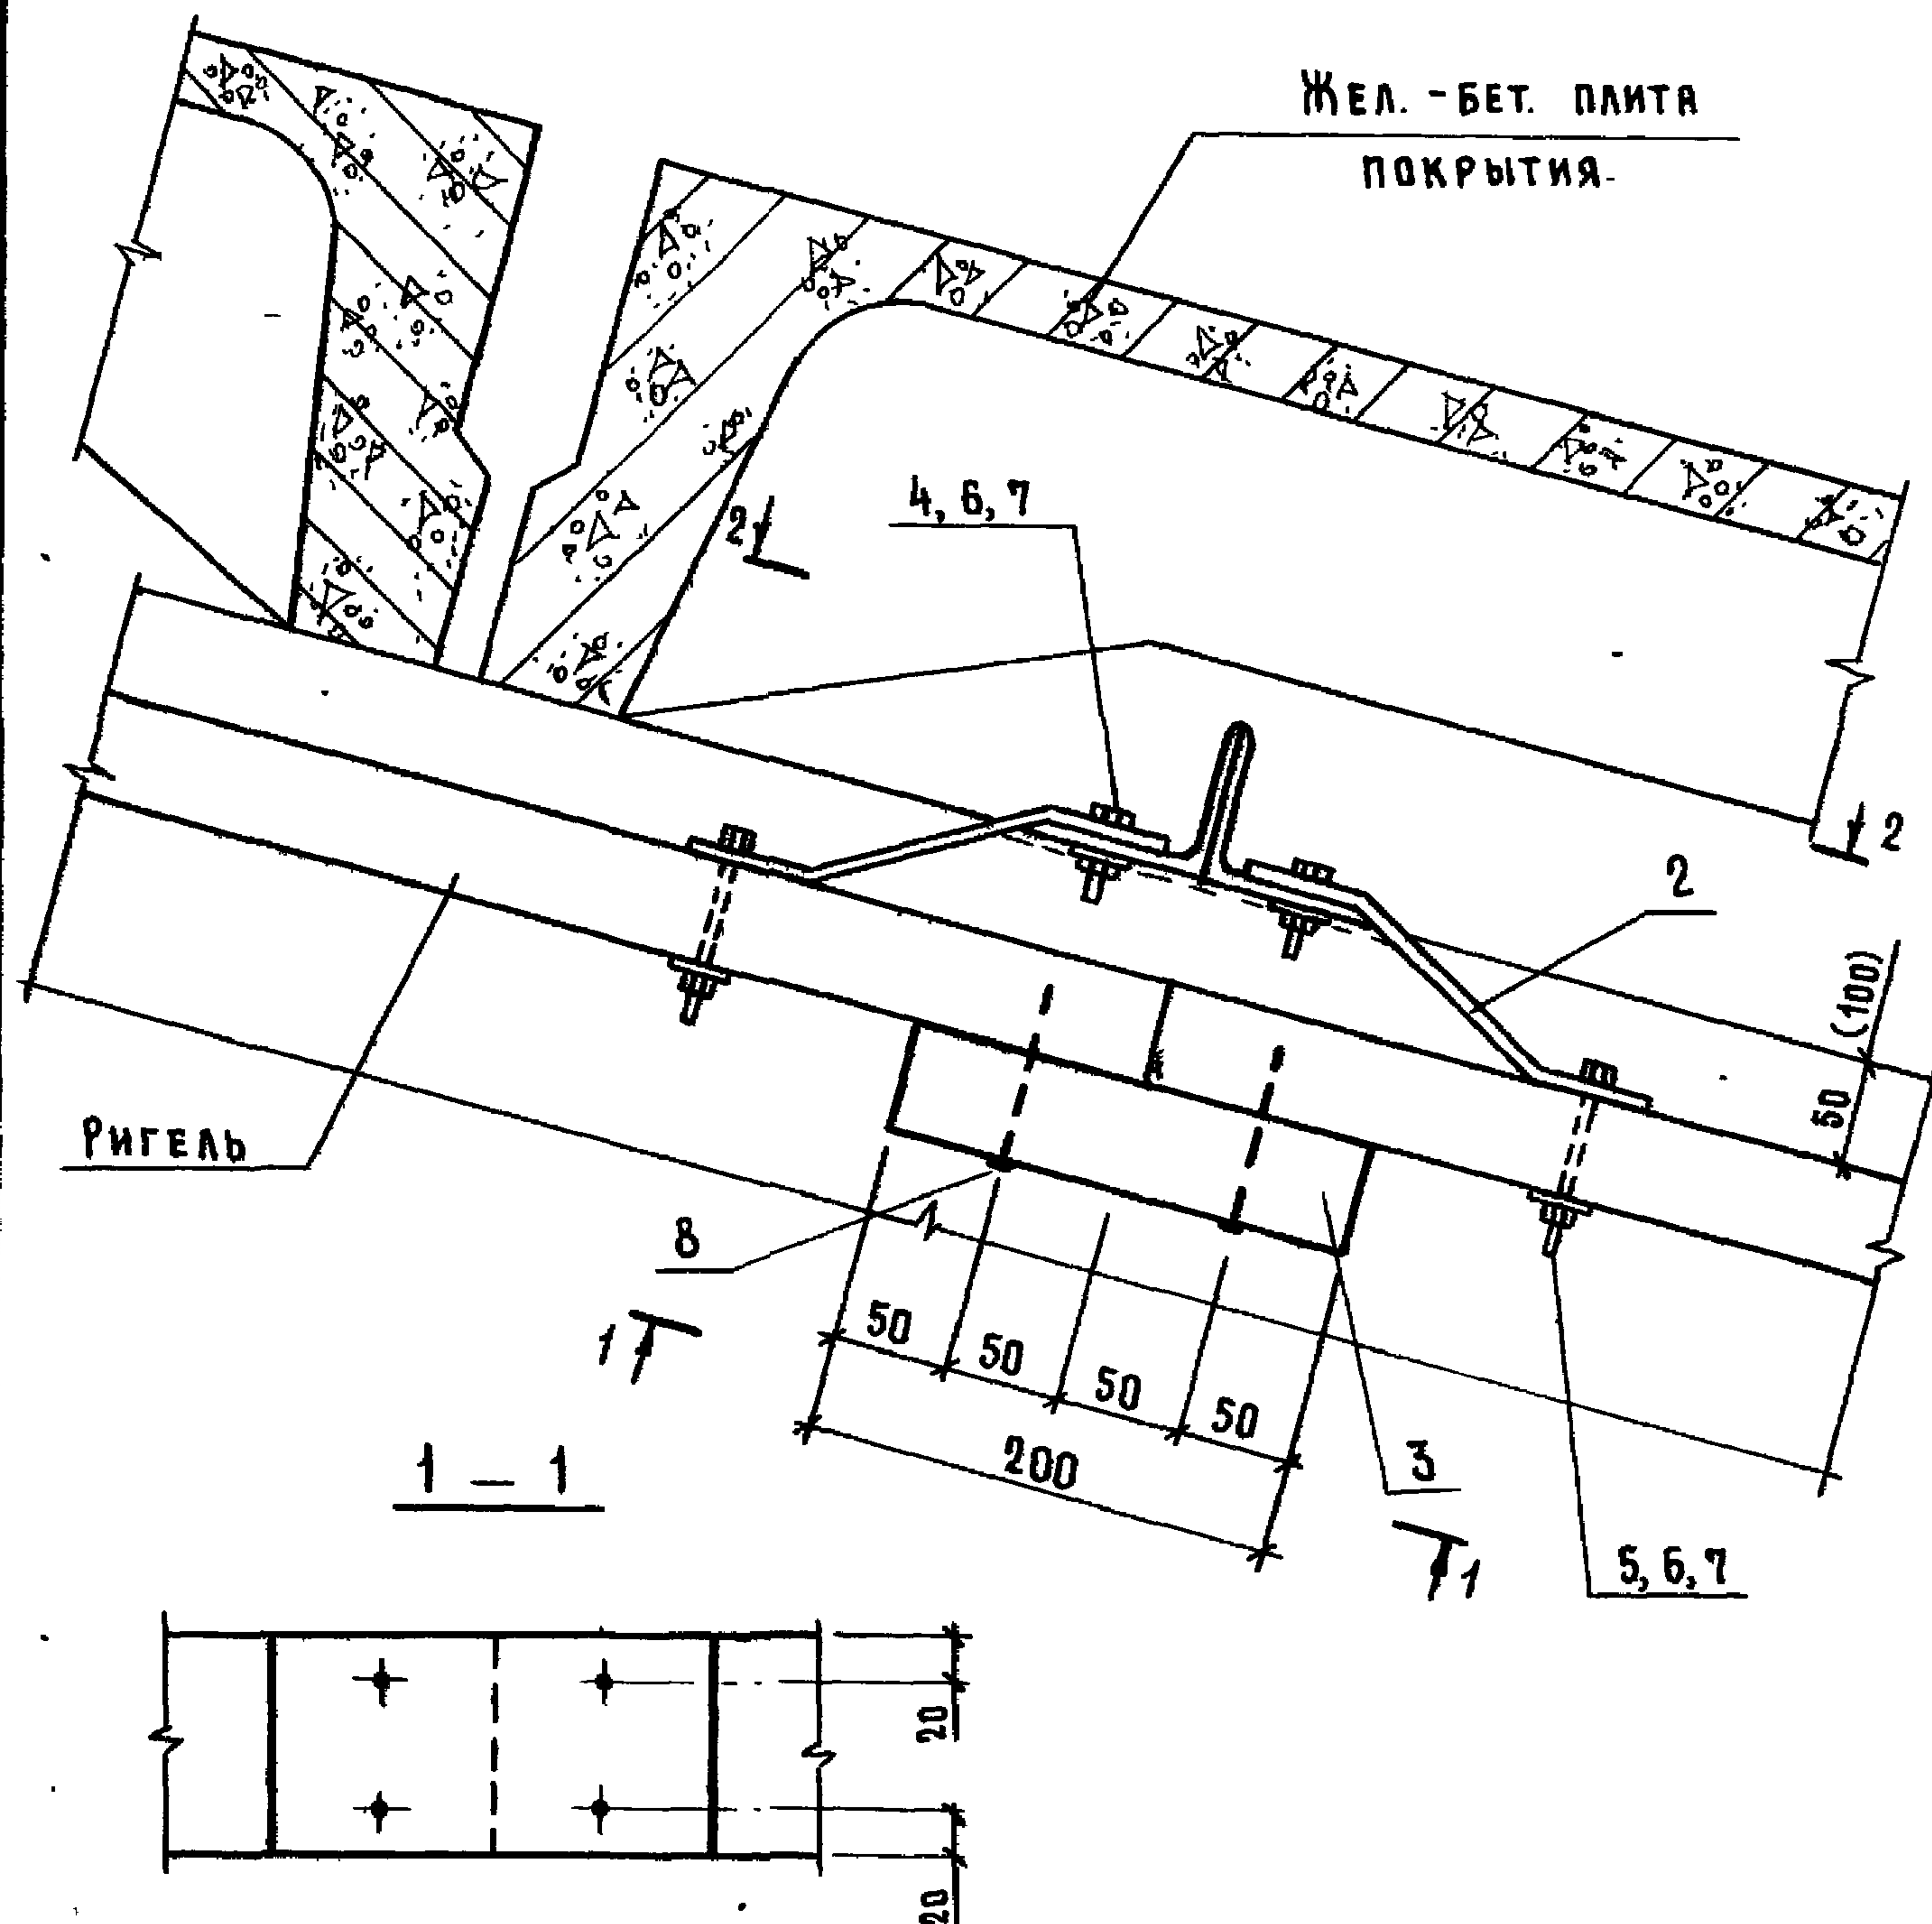

1. Сечение 2-2 и спецификацию см. лист 2.
2. Соединительное изделие МС 4 (поз. 1) приварить к стропильной конструкции до монтажа плит покрытия.
3. Данные, указанные в скобках, относятся к зданиям с каркасом из рам.

1.831.9-4.1-4

ИМ. ОТД.	КОТОВ	<i>Котов</i>
И. КОНТР.	СОЛОУХИН	<i>Солоухин</i>
Гл. спец.	РАВИНОВИЧ	<i>Равинович</i>
ИЖ. Т. КАТ.	КУЗЬМИНА	<i>Кузьмина</i>
ПРОВЕРИЛ	РАВИНОВИЧ	<i>Равинович</i>

Узел 4Д

СТАНЦИЯ	ЛИСТ	ЛИСТОВ
Р	1	2

ГИПРОНИСЕЛЬХОЗ


25088-02 13

Формат А4

2 - 2

ЗАКЛАДНОЕ ИЗДЕЛИЕ
В СТРОПИЛЬНОЙ КОНСТРУКЦИИ

ГОСТ 5264-80 - Н1-Д5

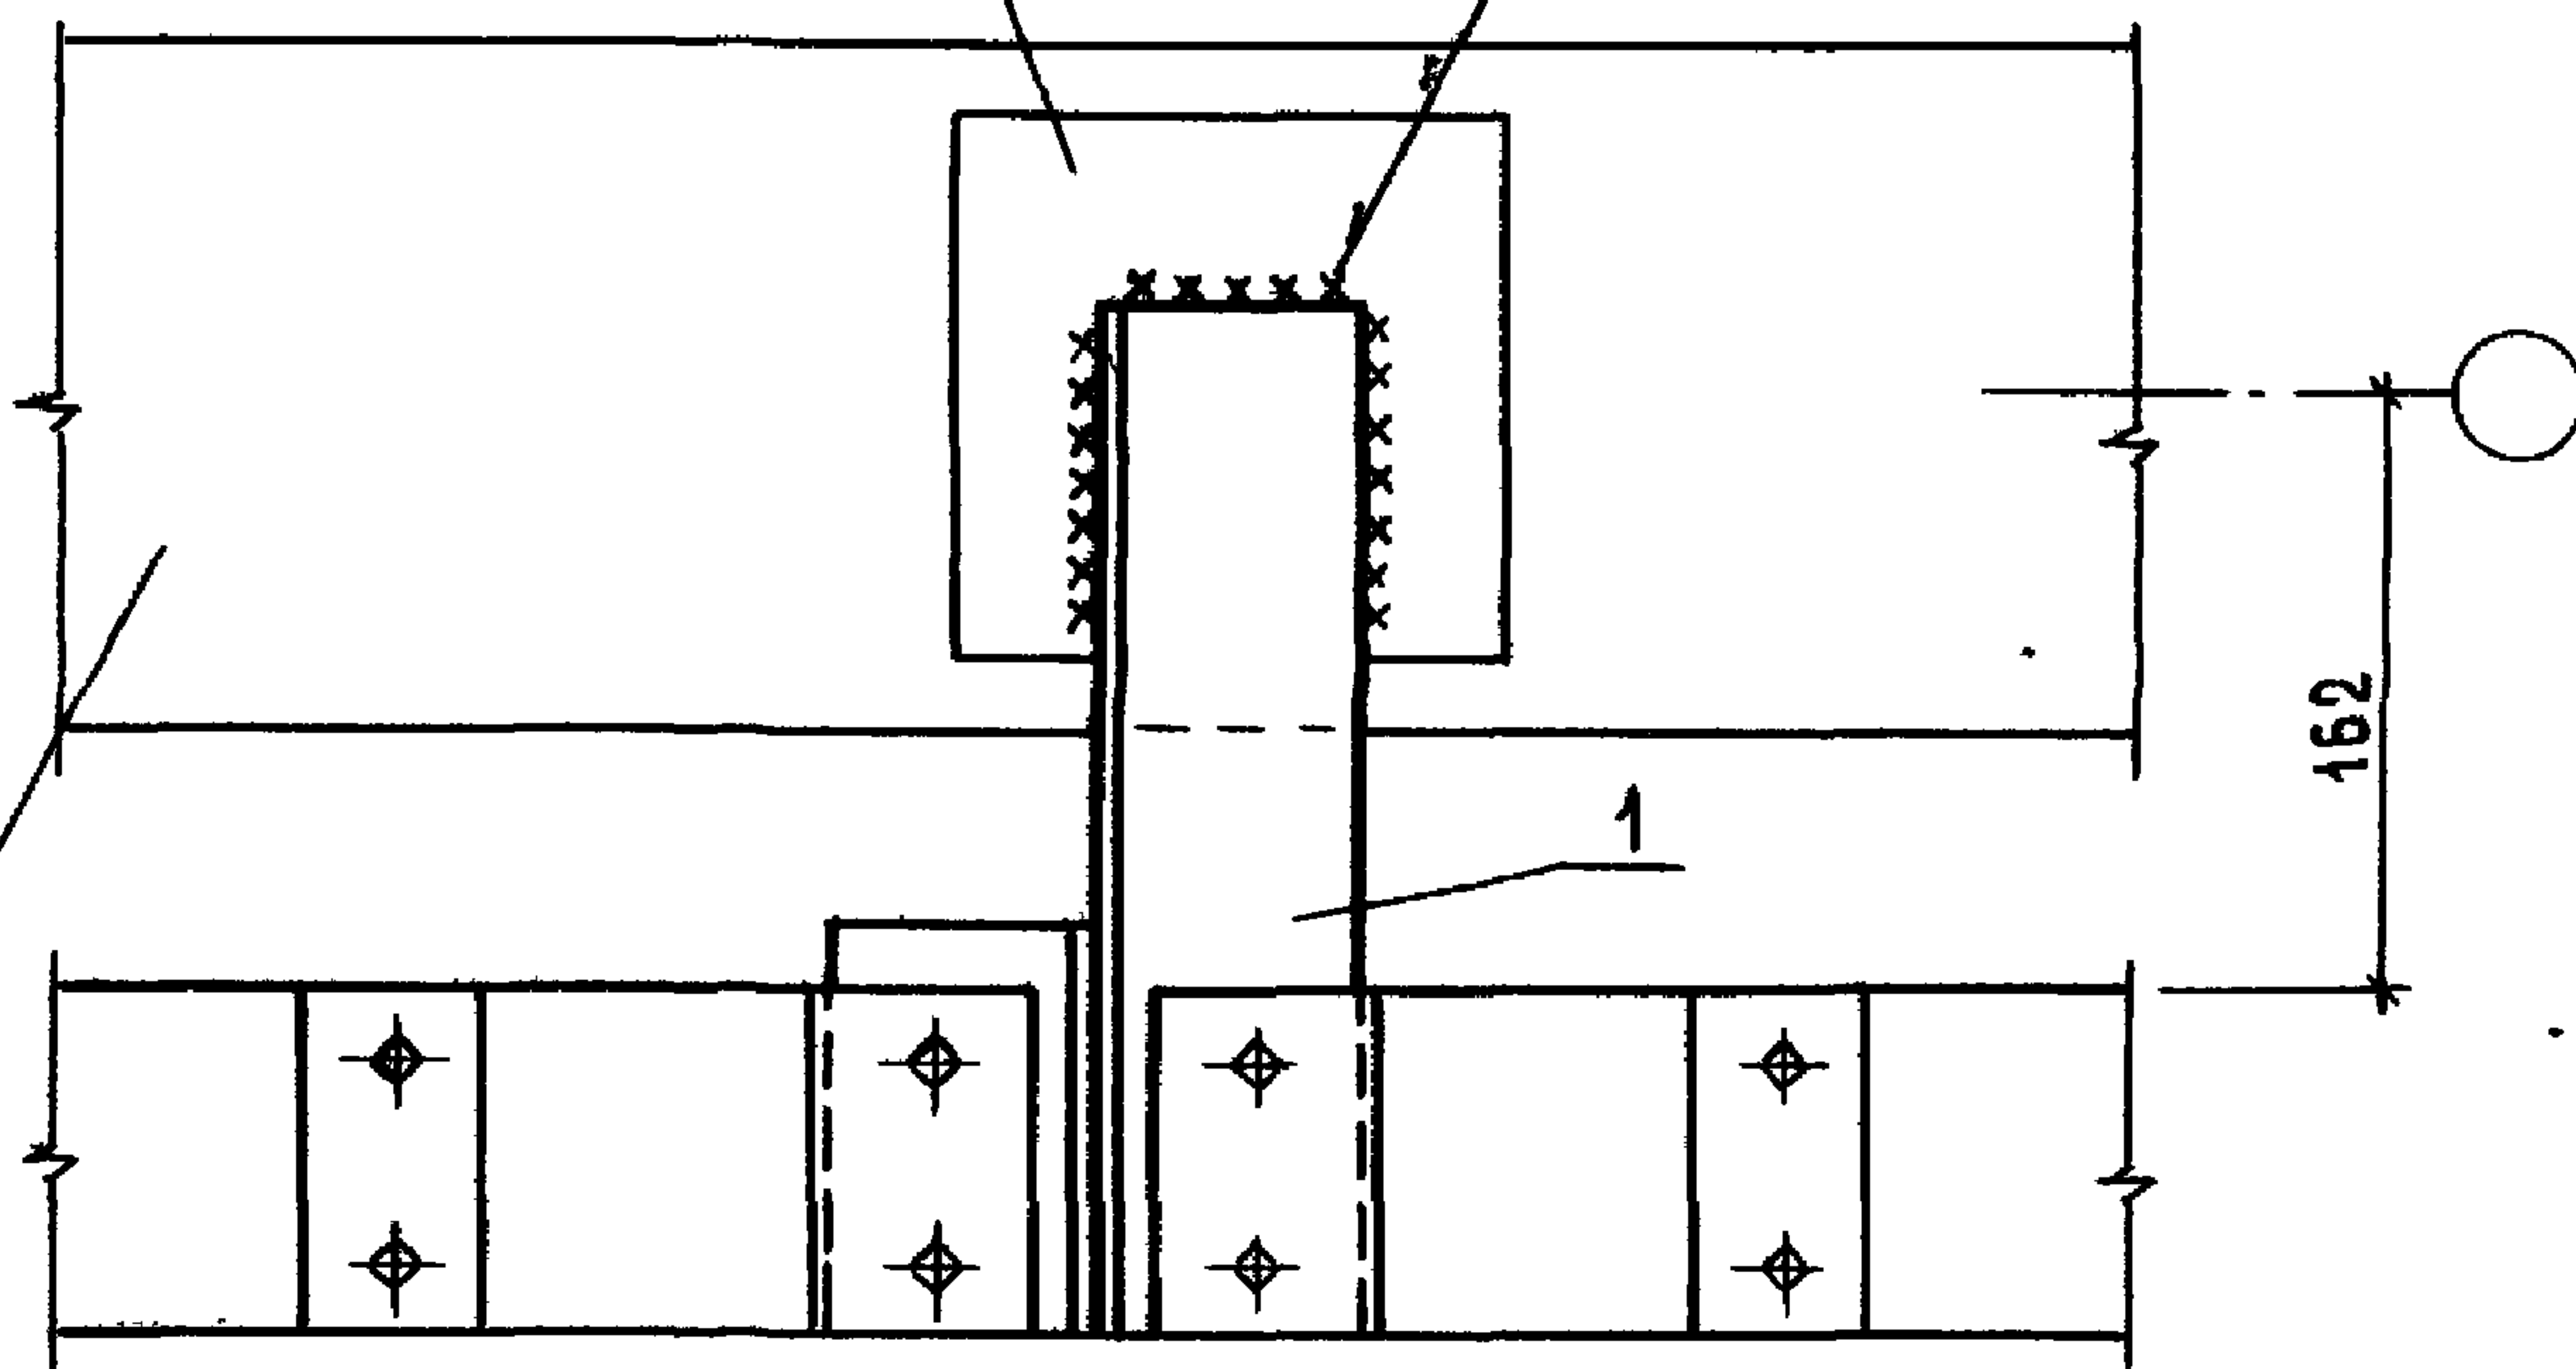


Ж.-Б. СТРОПИЛЬНАЯ
КОНСТРУКЦИЯ

Поз.	НАИМЕНОВАНИЕ	КОЛ.	ОБОЗНАЧЕНИЕ ДОКУМЕНТА
1	ИЗДЕЛИЕ СОЕДИНИТЕЛЬНОЕ МС 4	1	1.831.9 - 4.1 - 42
2	МС3-1 (МС3-2)	2	- 43
3	ДОСКА 100×40, $l=200$; 0,0008 м ³	1	БЕЗ. ЧЕРТ.
4	БОЛТ М8×40.015 ГОСТ 7798-70	4	
5	М8×90.015 ГОСТ 7798-70	4	
6	ГАЙКА М8.015 ГОСТ 5915-70	8	
7	ШАЙБА 8.015 ГОСТ 11371-78	8	
8	ГВОЗДЬ К3×80 ГОСТ 4028-63	4	

1.831.9 - 4.1 - 4

Лист

2

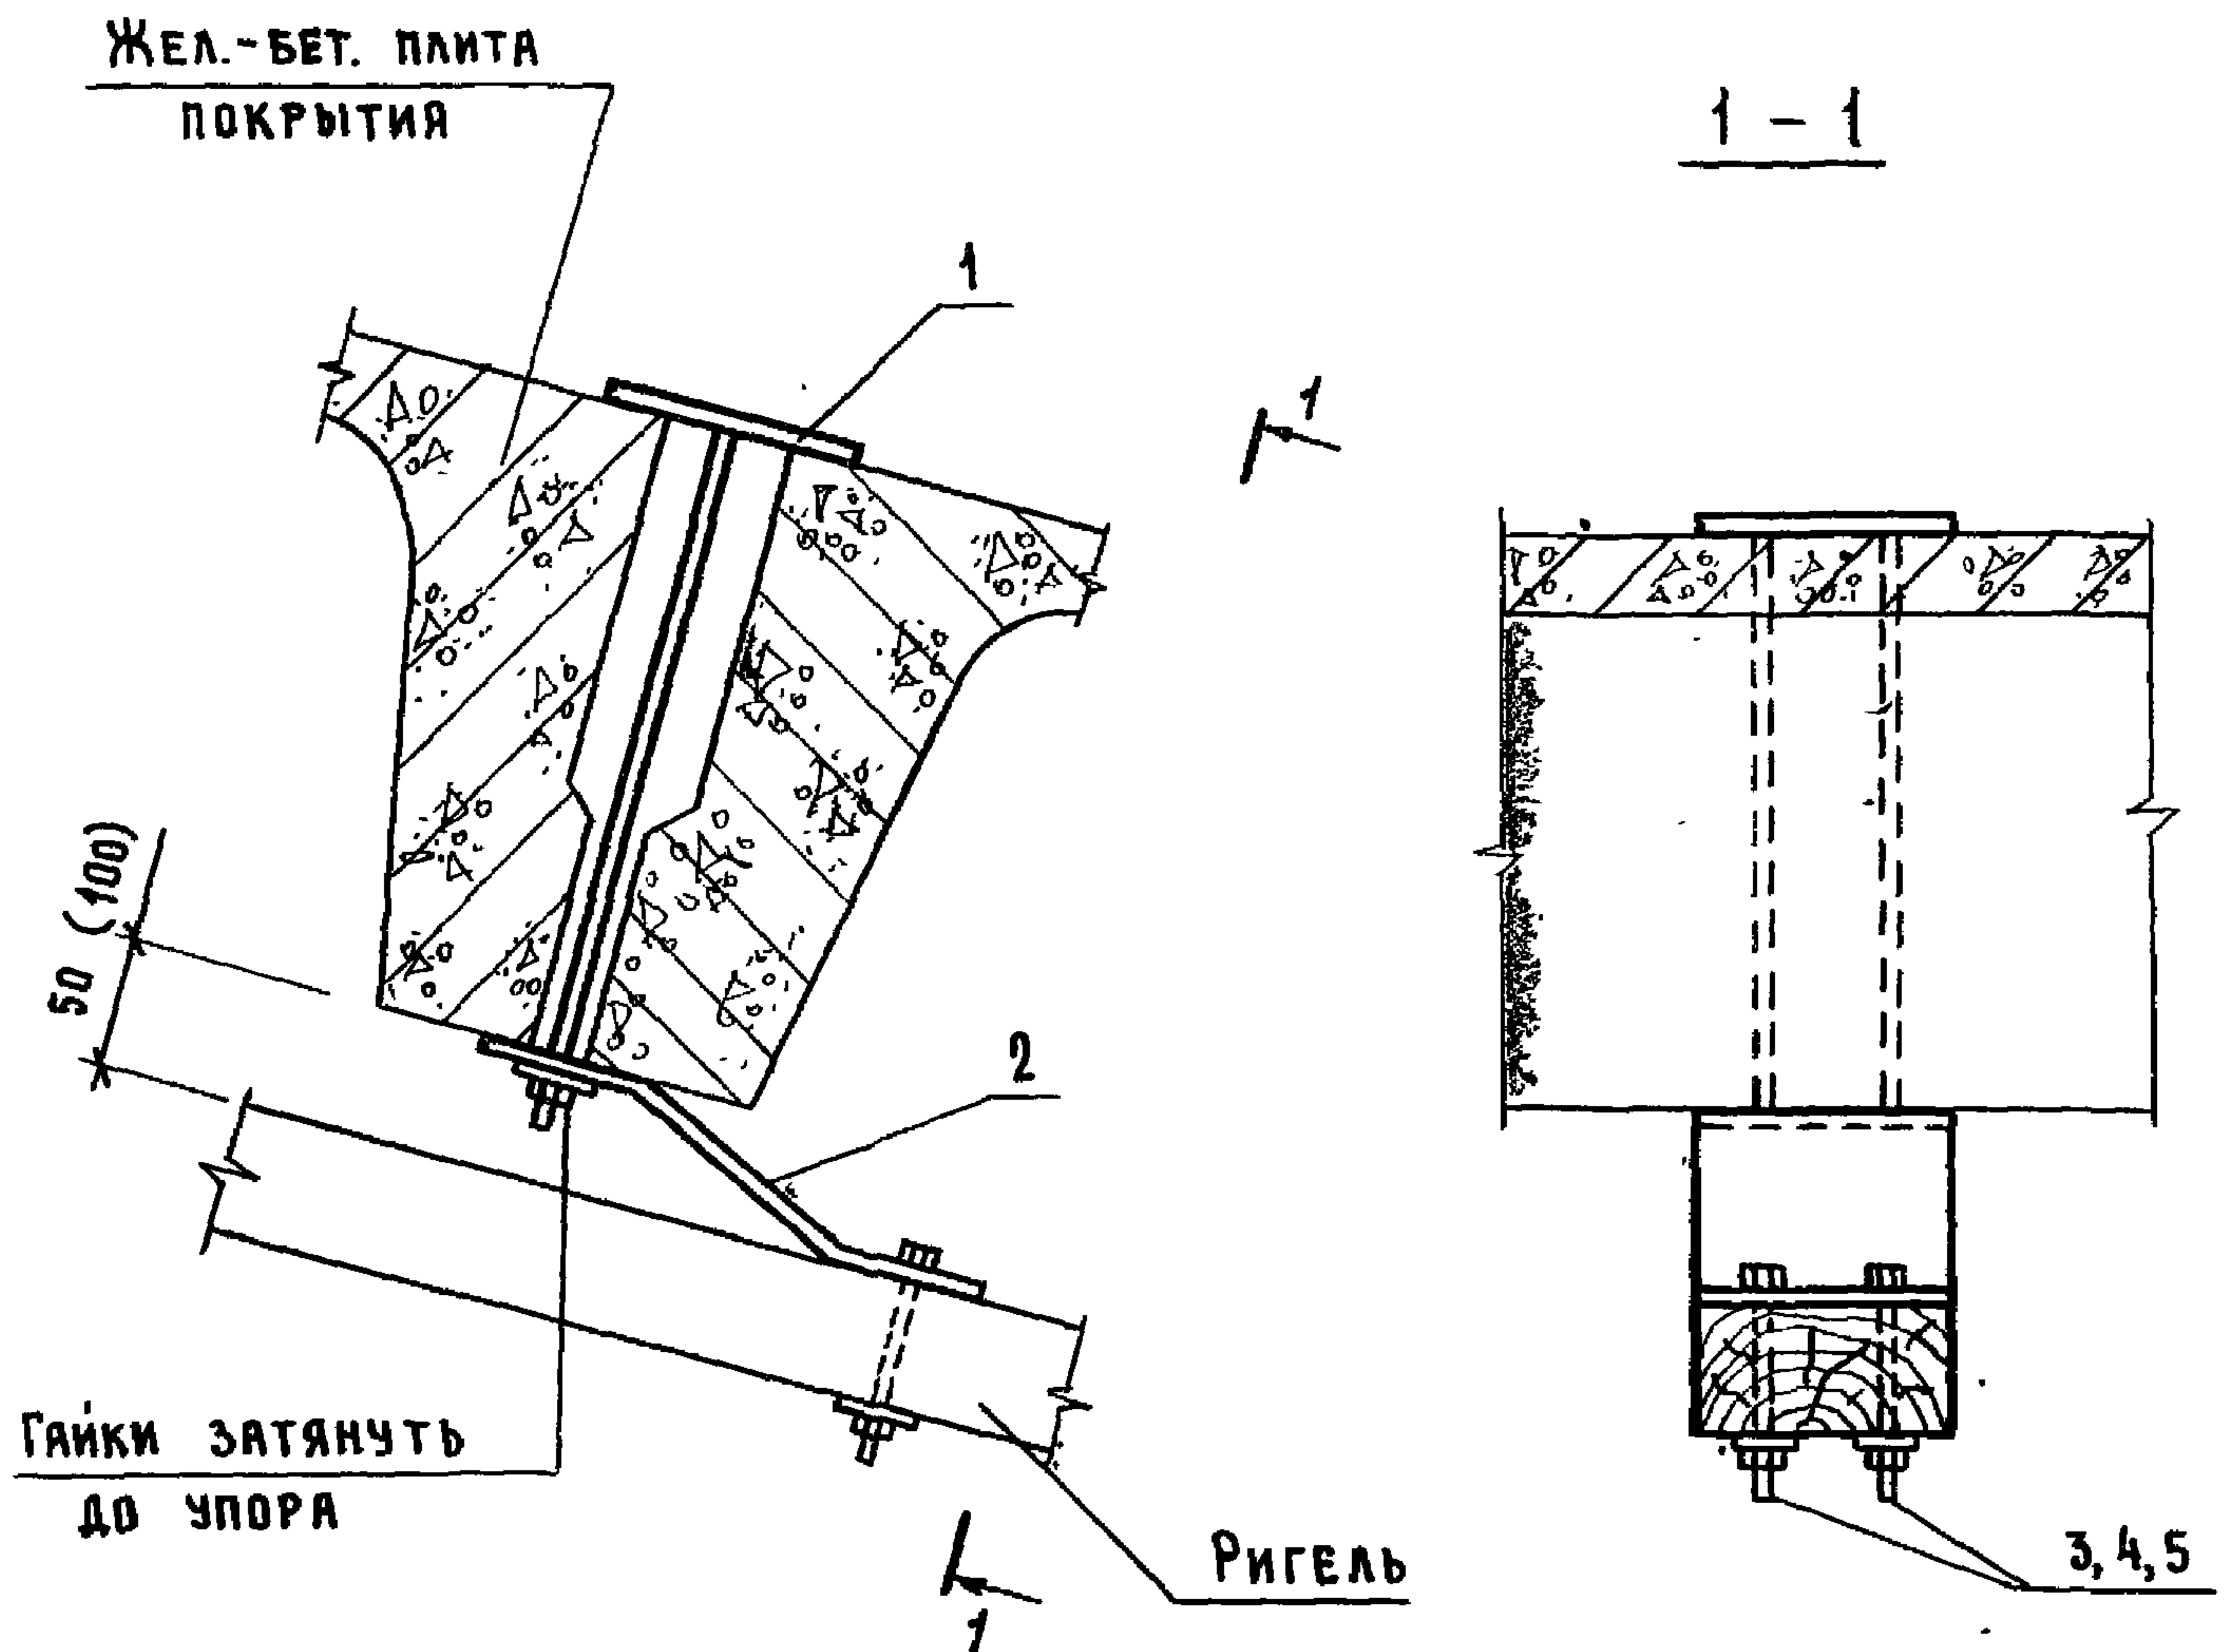

Поз.	НАИМЕНОВАНИЕ	КОЛ.	ОБОЗНАЧЕНИЕ ДОКУМЕНТА
1	ИЗДЕЛИЕ СОЕДИНИТЕЛЬНОЕ МС5-1	1	1.831.9-4.1-43
2	МС3-1(МС3-2)	1	-41
3	БОЛТ М8×100.015 ГОСТ 7798-70	2	
4	ГАЙКА М8.015 ГОСТ 5915-70	2	
5	ШАЙБА 8.015 ГОСТ 11371-78	2	

ДАННЫЕ В СКОБКАХ ОТНОСЯТСЯ К ЗДАНИЯМ С КАРКАСОМ ИЗ РАМ.


1.831.9-4.1-5

НАЧ. ОТД.	КОТОВ	<i>Котов</i>
Н. КОНТР.	СОЛОУХИН	<i>Солоухин</i>
ГЛ. СПЕЦ.	РАБИНОВИЧ	<i>Рабинович</i>
ИНЖ. I КАТ.	КУЗЬМИНА	<i>Кузьмина</i>
ПРОВ.	РАБИНОВИЧ	<i>Рабинович</i>

Узел 5Д

СТАДИЯ	ЛИСТ	ЛИСТОВ
Р		1

ГИПРОНИСЕЛЬХОЗ

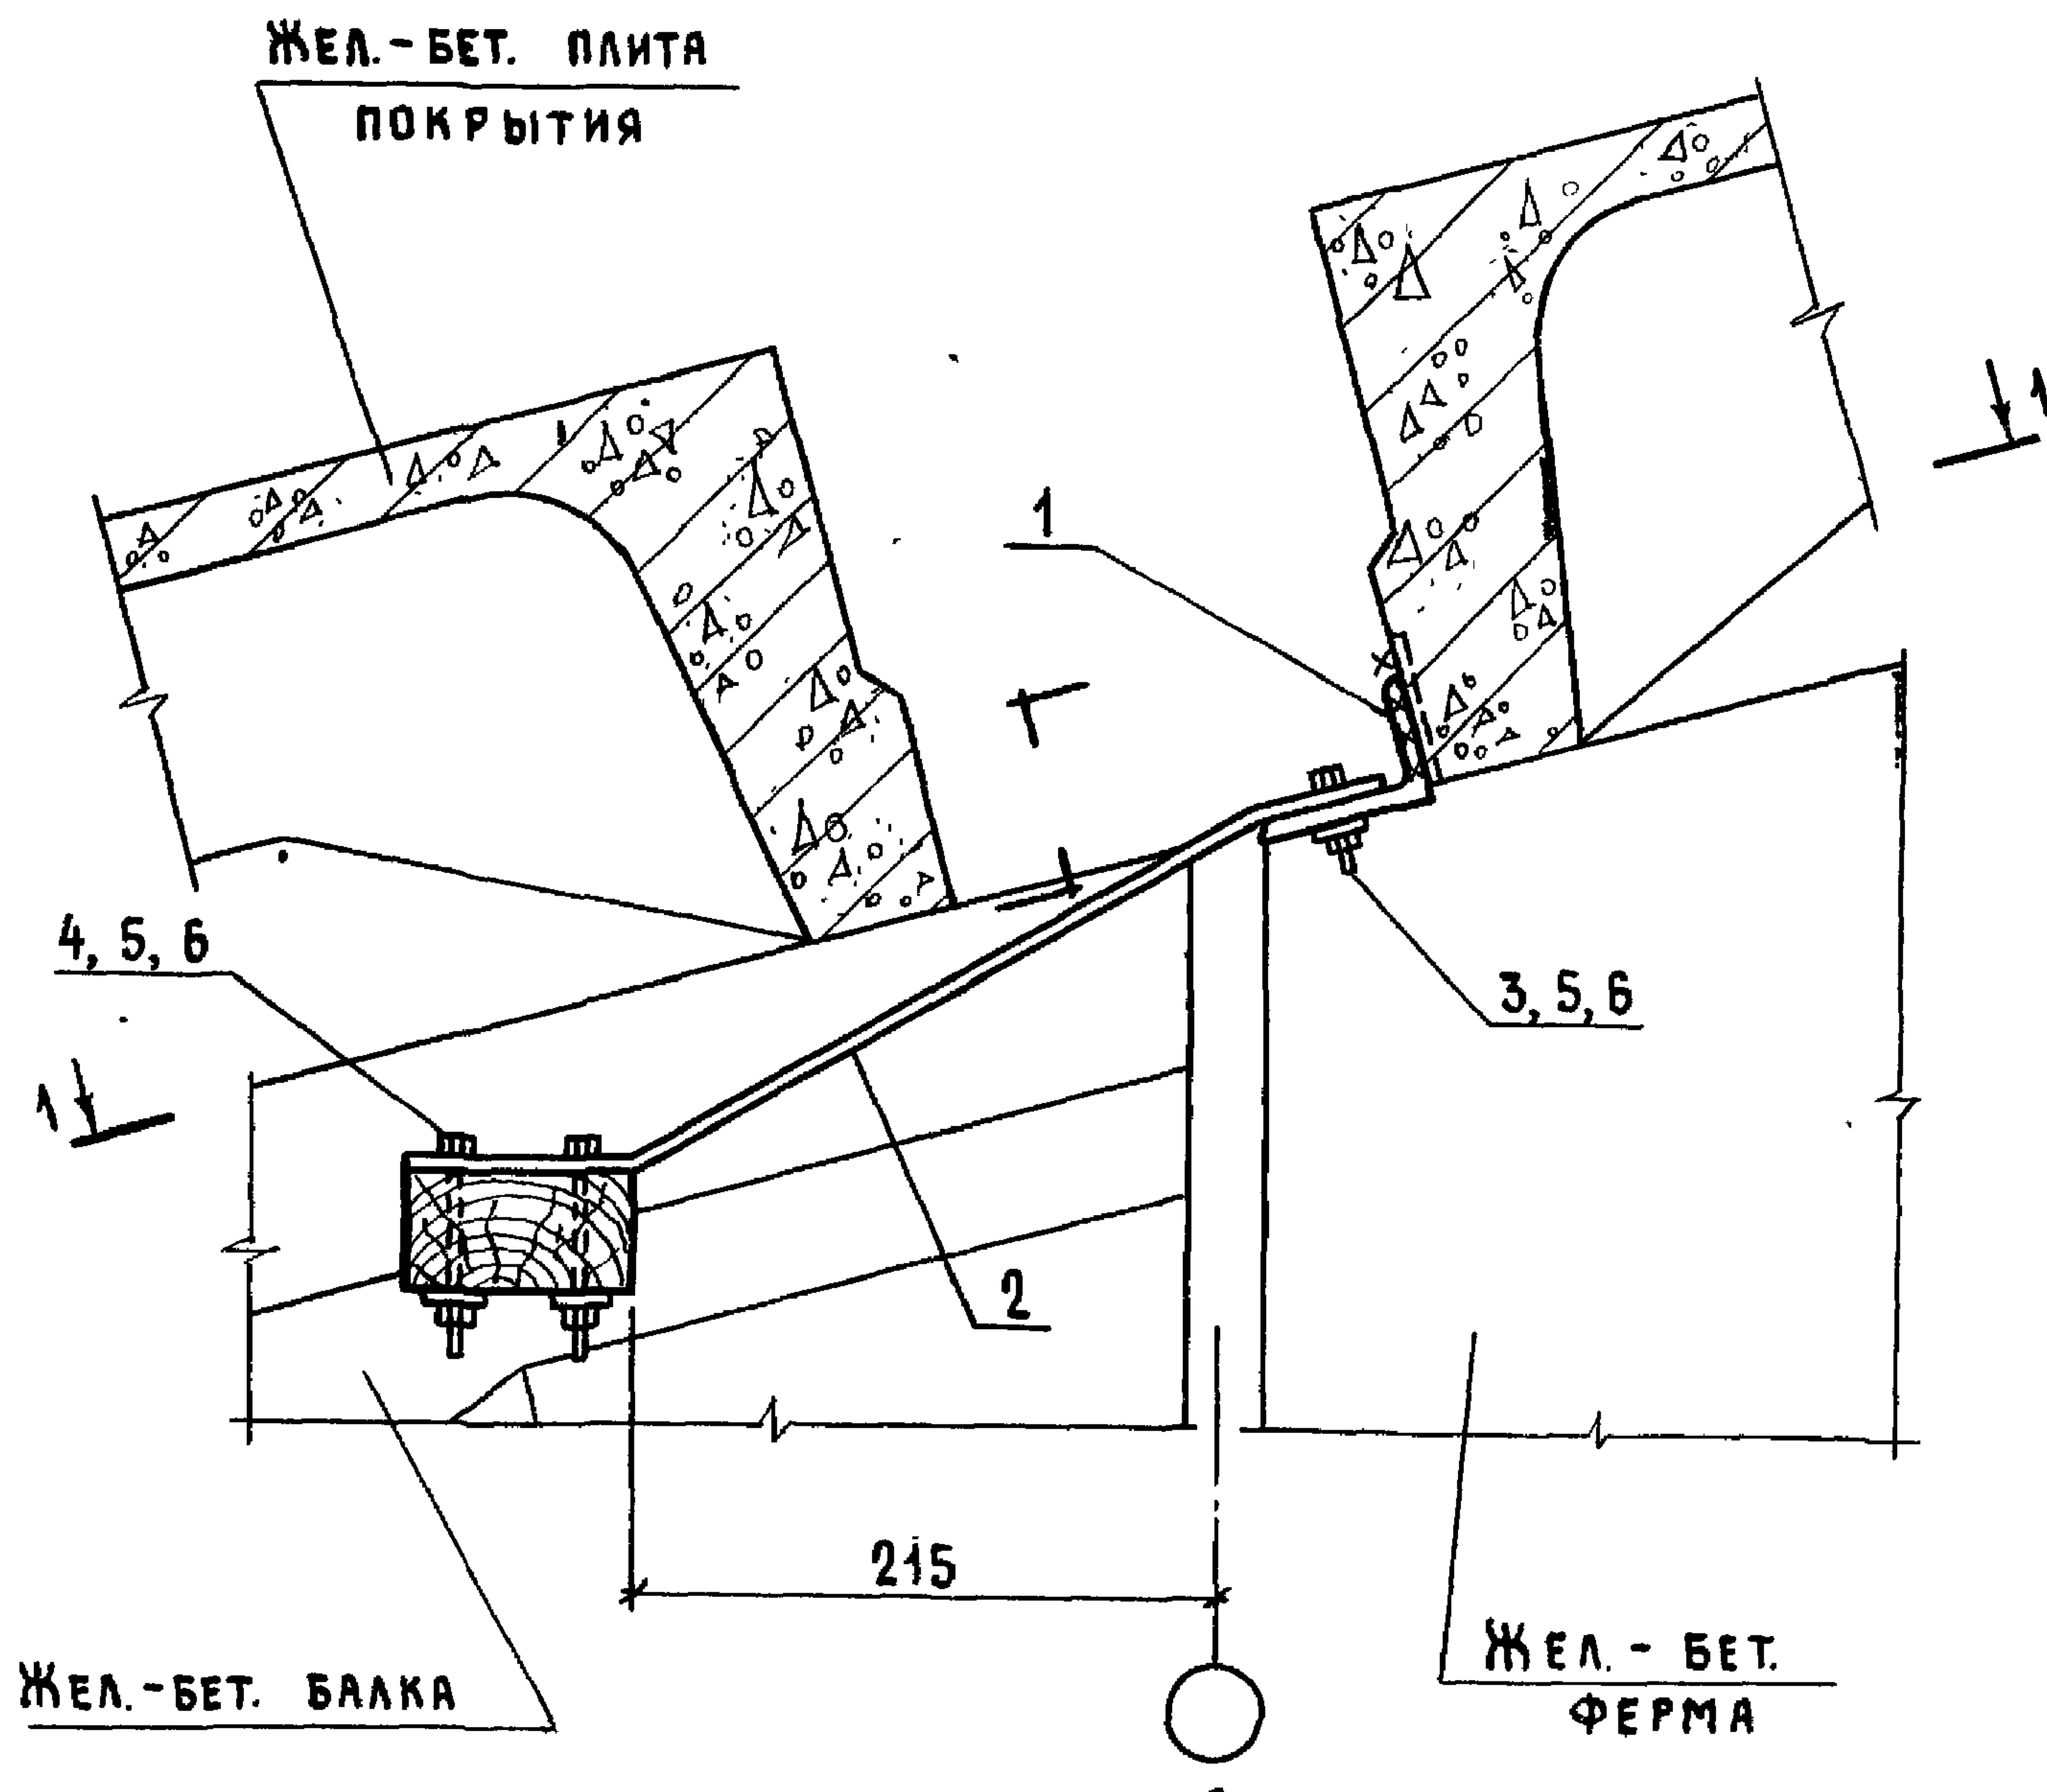


1. Сечение 1-1 и спецификацию см. лист 2.
2. Соединительное изделие МС 7 (поз.1) приварить к плите покрытия до ее монтажа.

1.831.9-4.1-7

Узел 7Д

СТАДИЯ	ЛИСТ	ЛИСТОВ
Р	1	2

ГИПРОНИСЕЛЬХОЗ

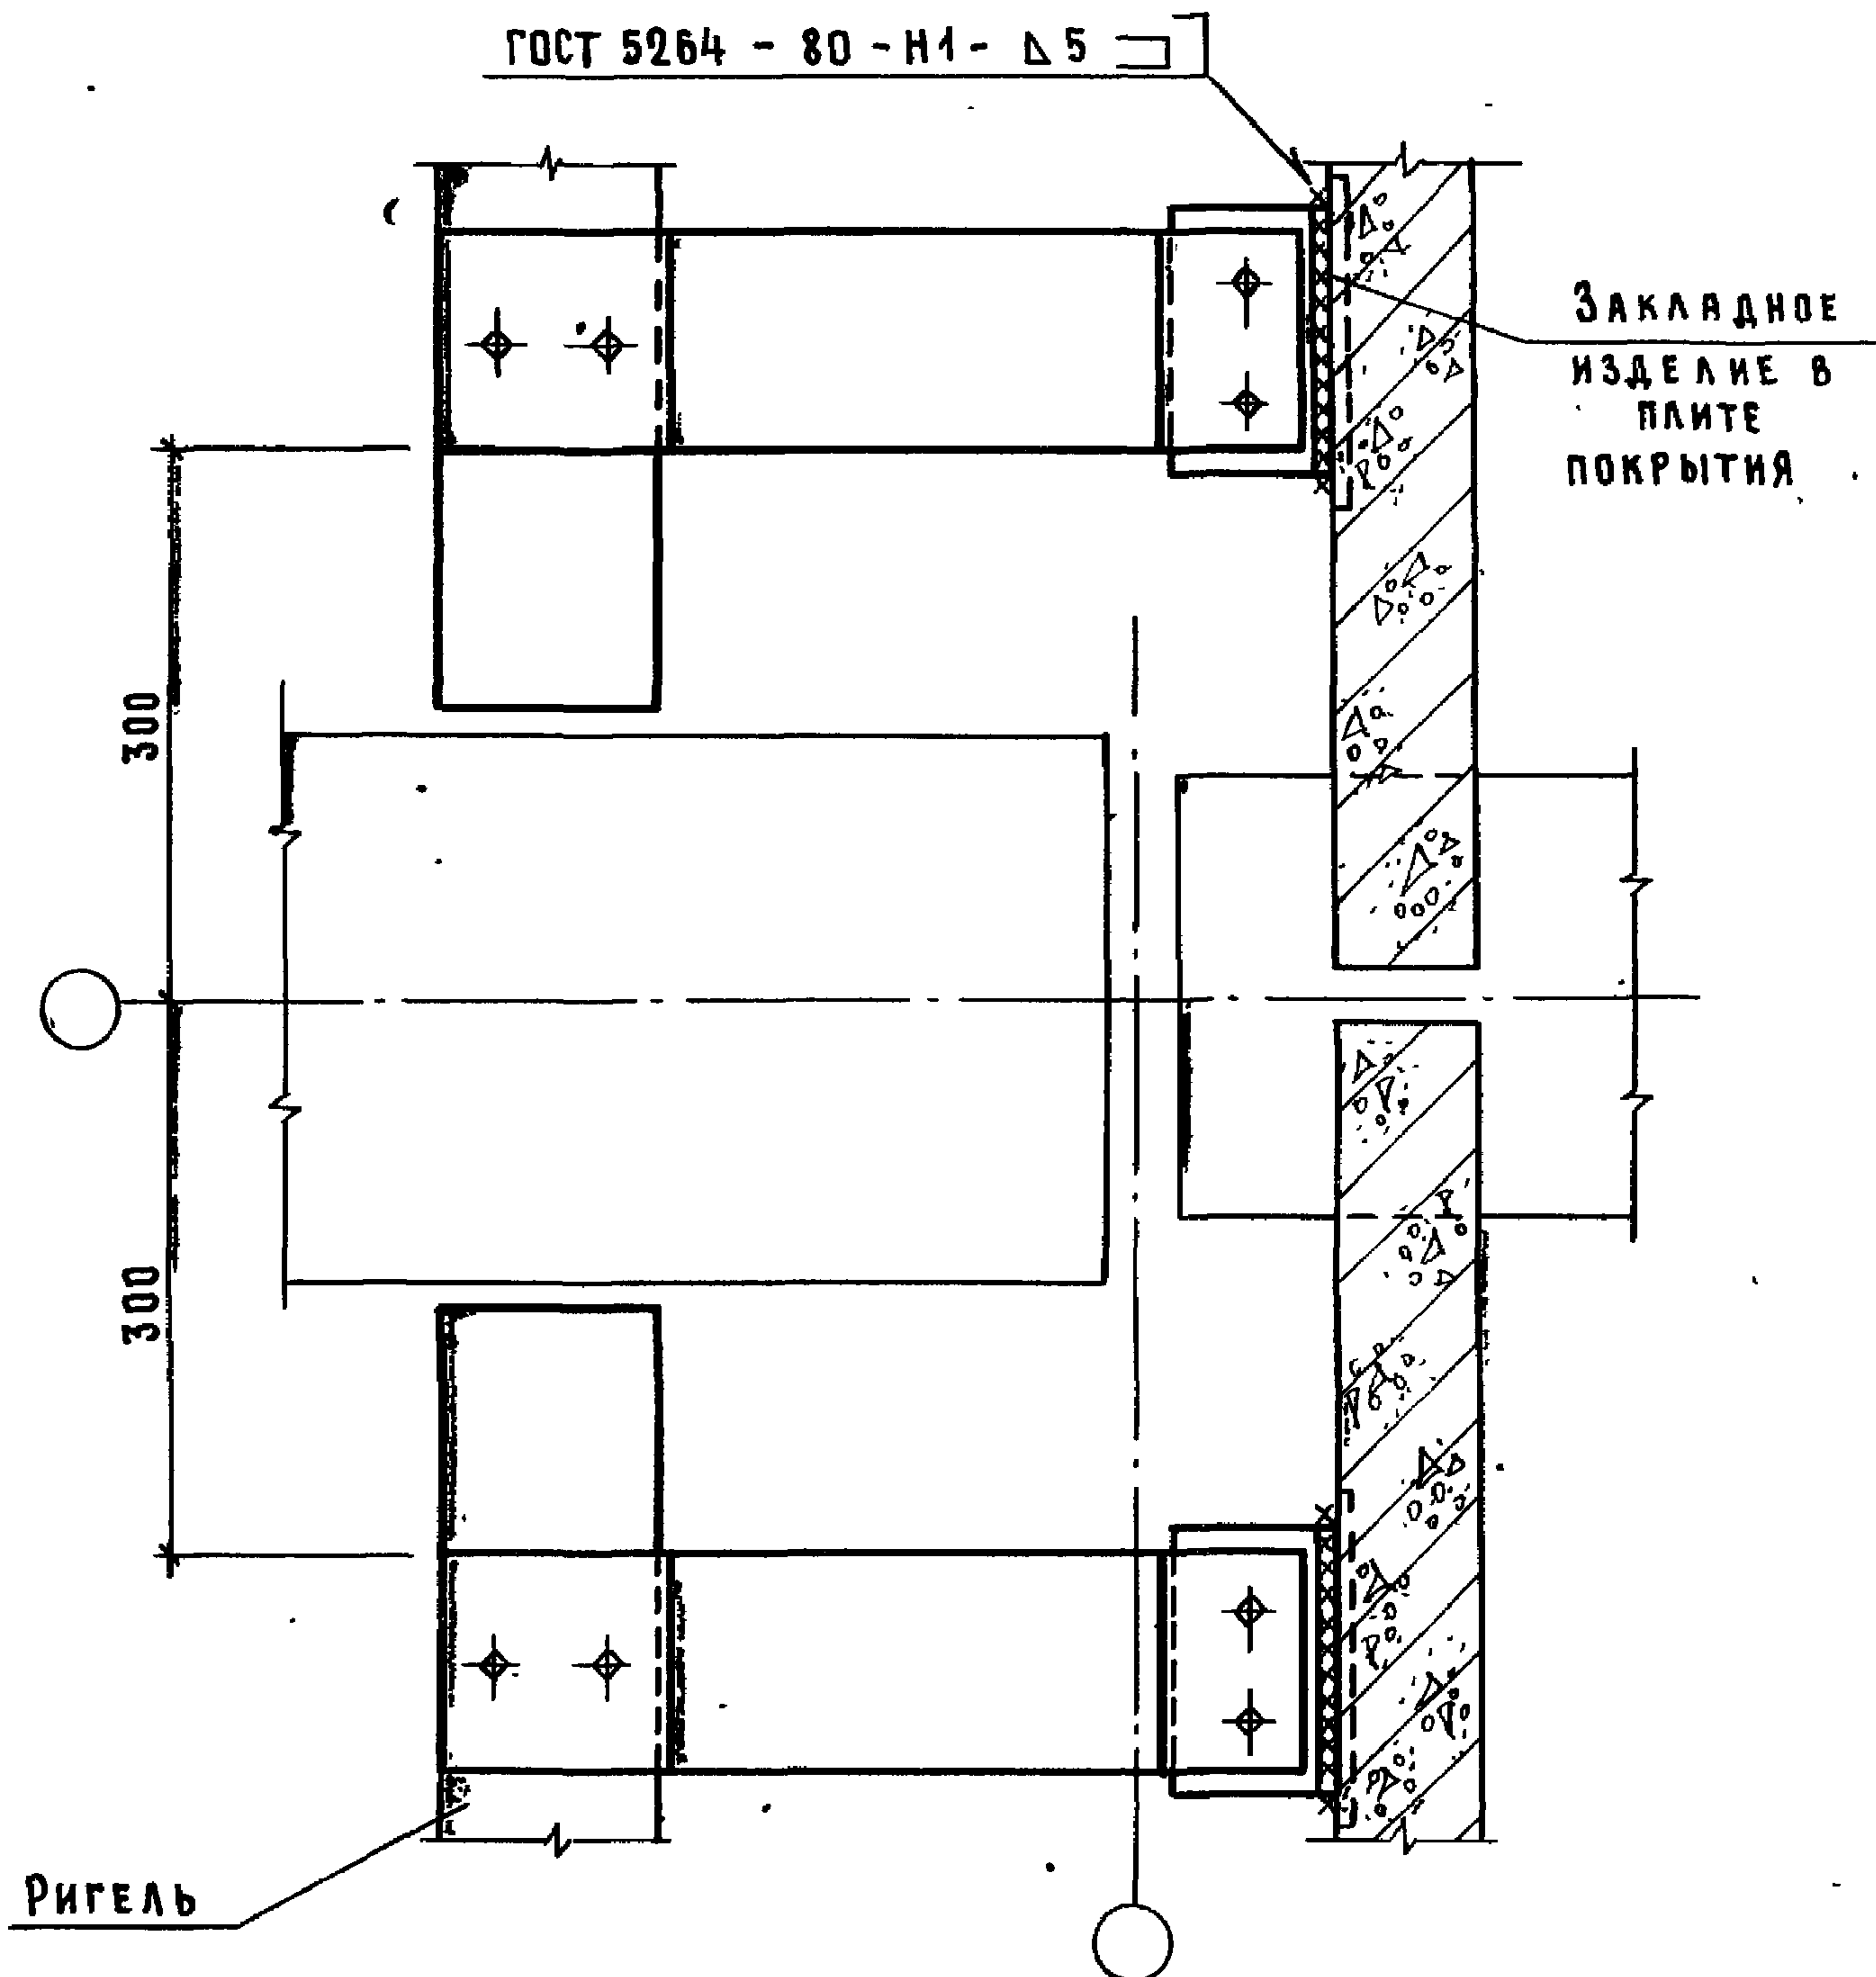


Поз.	НАИМЕНОВАНИЕ	Кол.	ОБОЗНАЧЕНИЕ ДОКУМЕНТА
1	ИЗДЕЛИЕ ЗАКЛАДНОЕ МС7	2	1.831.9-4.1-40
2	МС8	2	-41
3	БОЛТ М8×40.015 ГОСТ 7798-70	4	
4	М8×100.015 ГОСТ 7798-70	4	
5	ГАЙКА М8.015 ГОСТ 5915-70	8	
6	ШАЙБА 8.015 ГОСТ 11371-78	8	

1.831.9-4.1-7

ЛИСТ

2

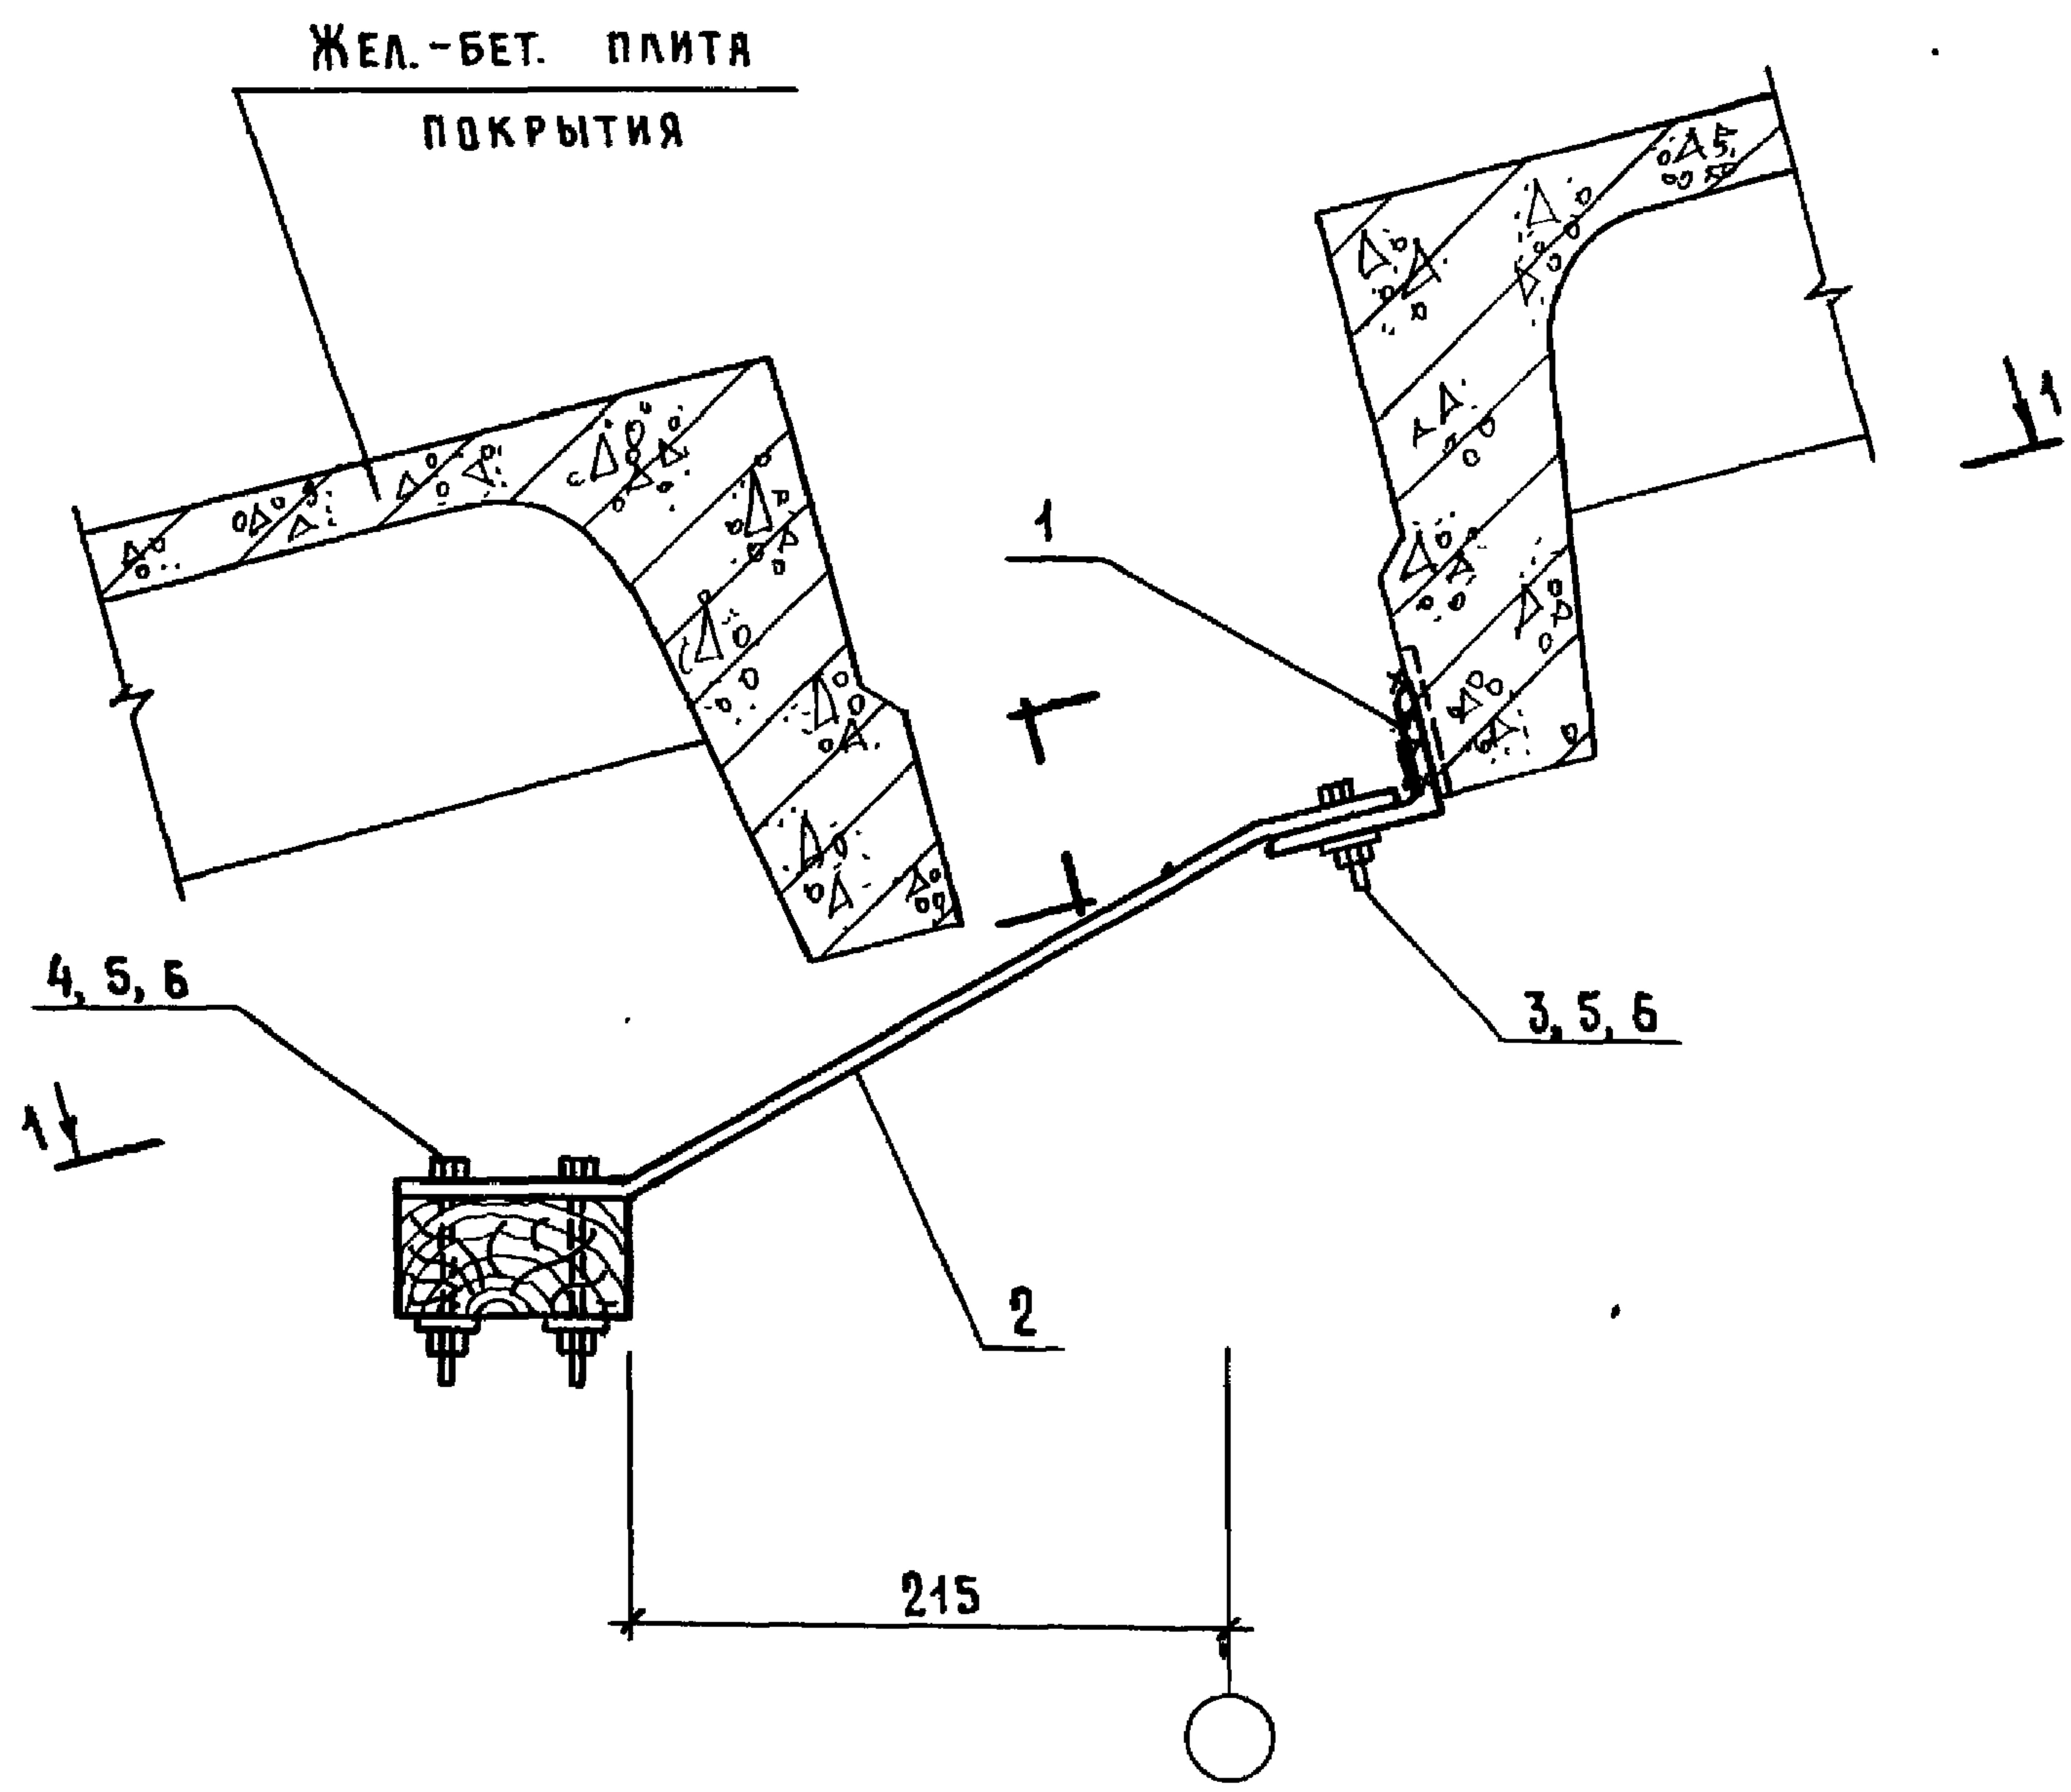

- 1. СЕЧЕНИЕ 1-1 И СПЕЦИФИКАЦИЮ СМ. ЛИСТ 2.
- 2. СОЕДИНИТЕЛЬНОЕ ИЗДЕЛИЕ МС 7 (ПОЗ. 1) ПРИВАРИТЬ К ПЛИТЕ ПОКРЫТИЯ ДО ЕЕ МОНТАЖА.


1.831.9-4.1-8

УЗЕЛ 8Д

НАЧ. ОТД.	КОТОВ	<i>Котов</i>
Н. КОНТР.	СОЛОУХИН	<i>Солоухин</i>
ГЛ. СПЕЦ.	РАБИНОВИЧ	<i>Рабинович</i>
ИНЖ. I КАТ.	КУЗЬМИНА	<i>Кузьмина</i>
ПРОВ.	РАБИНОВИЧ	<i>Рабинович</i>

СТАДИЯ	ЛИСТ	ЛИСТОВ
Р	1	2

ГИПРОНИСЕЛЬХОЗ

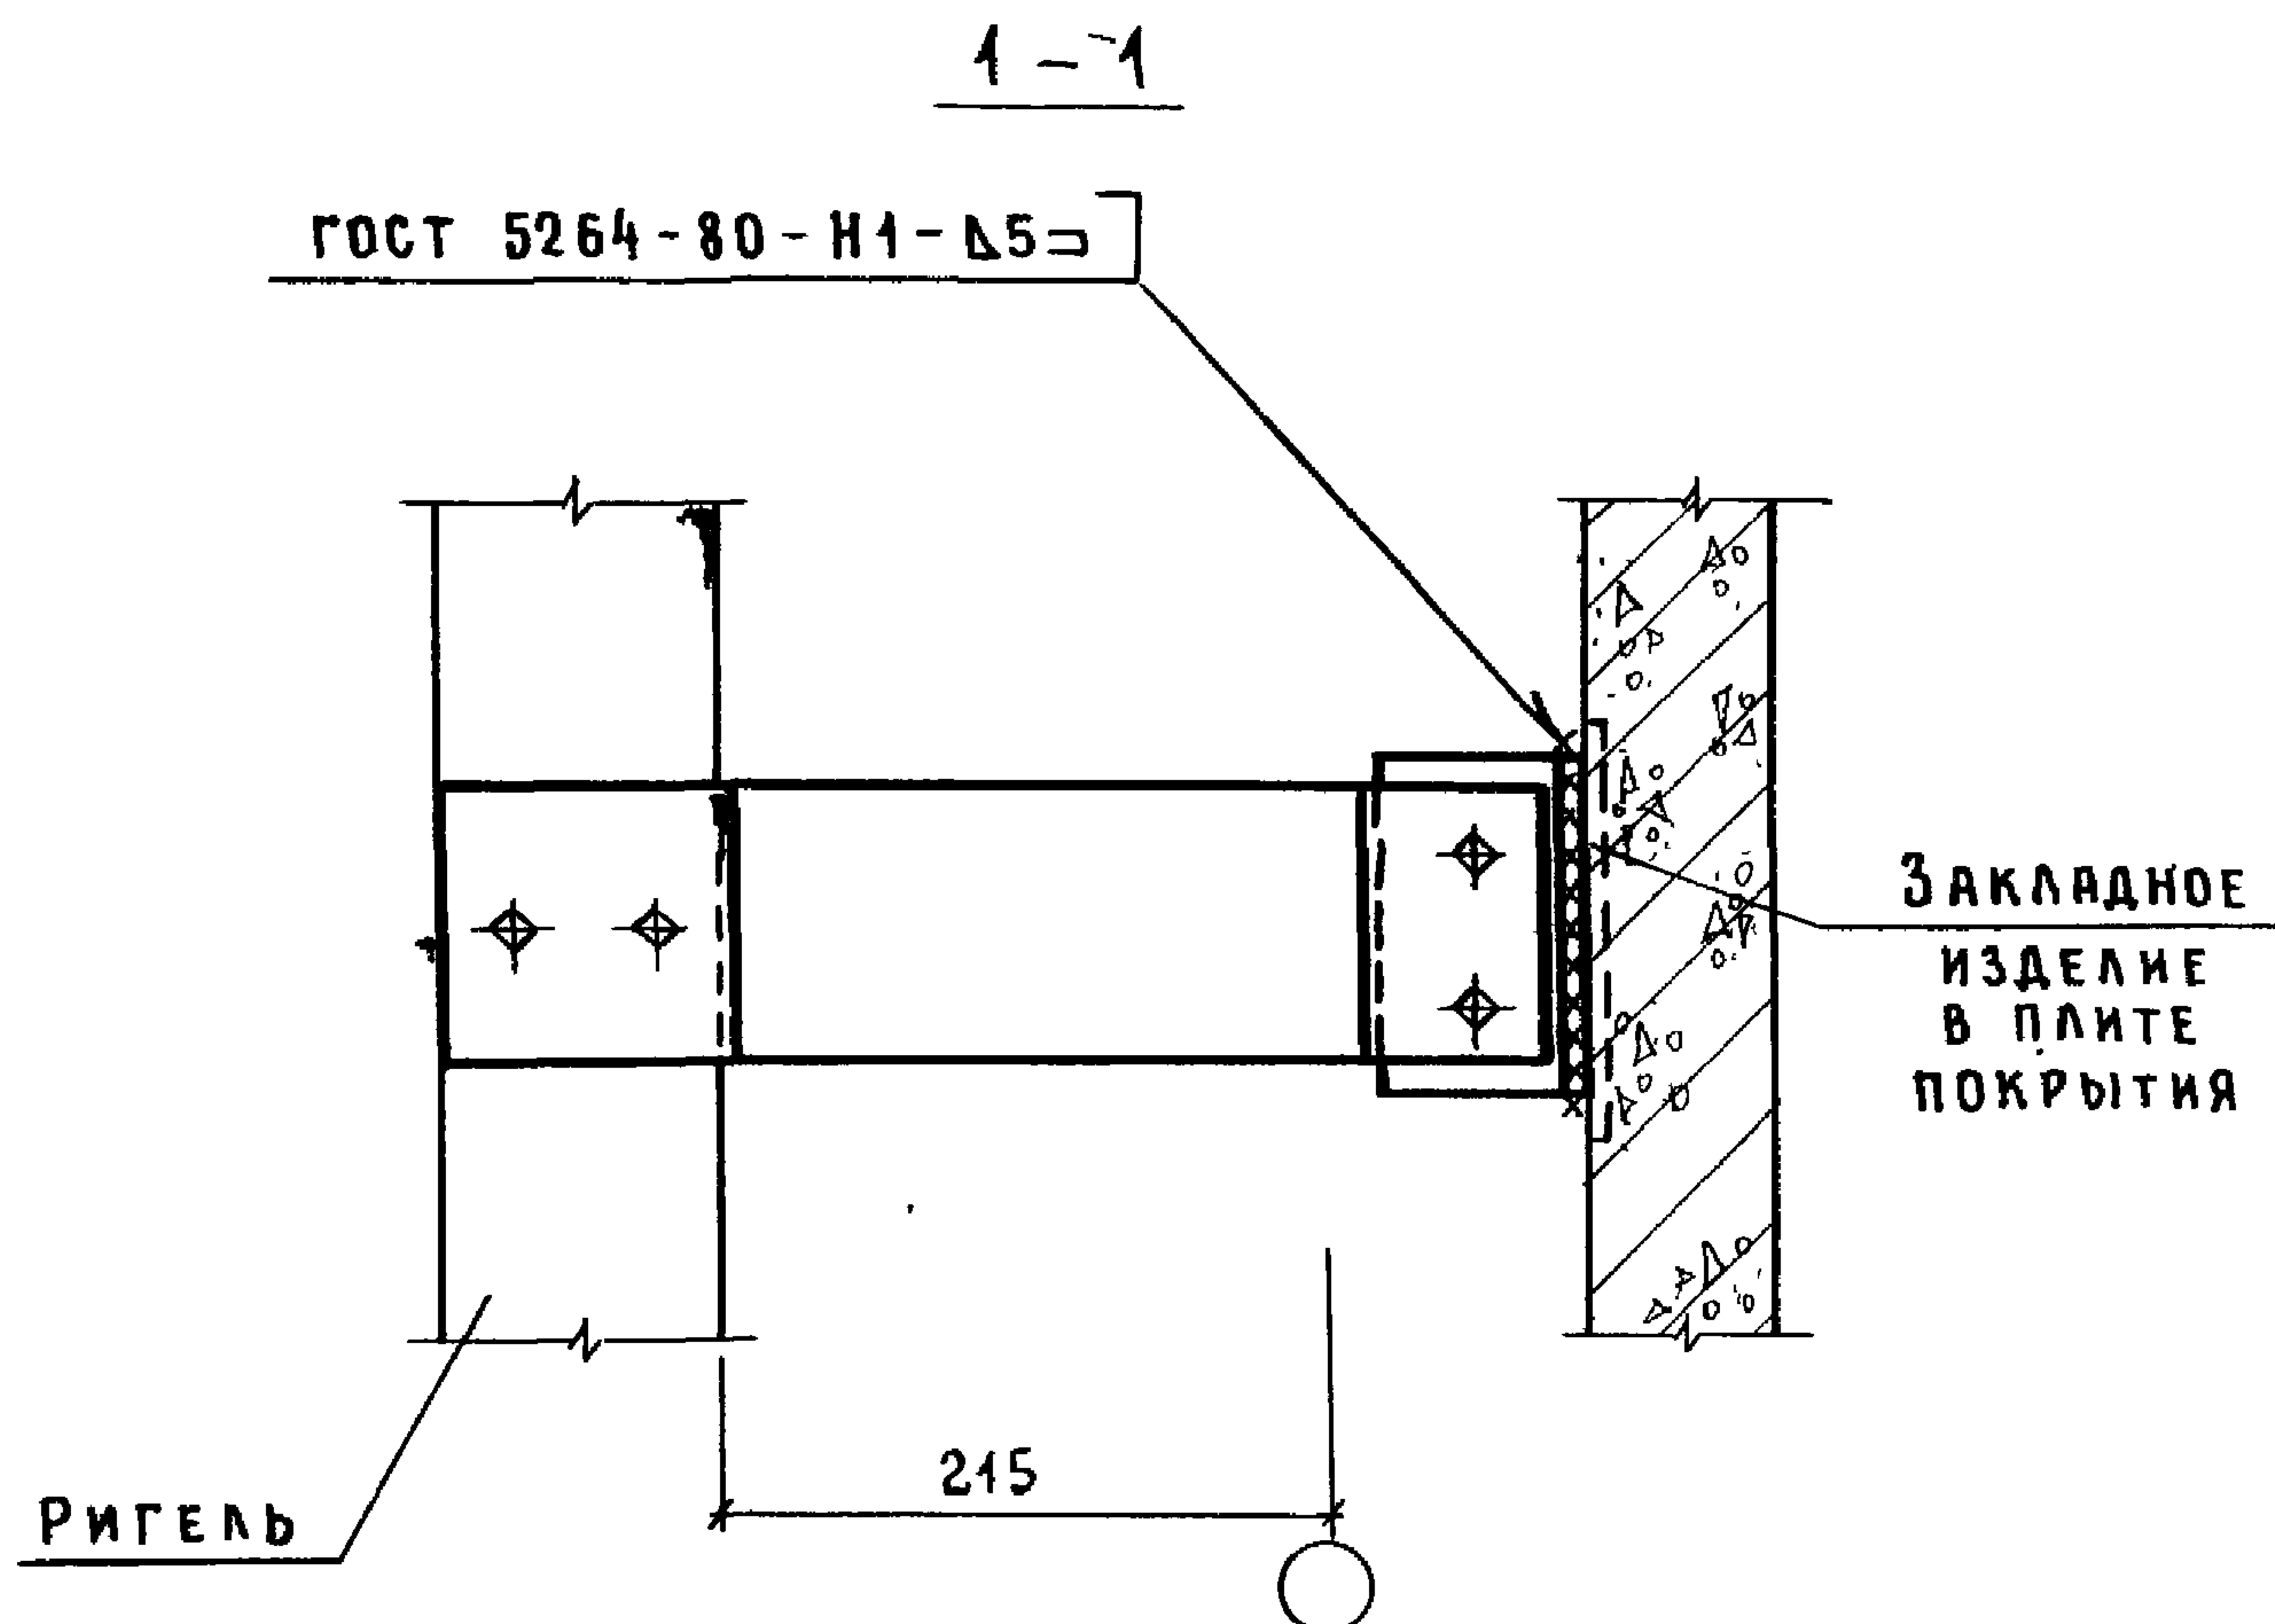


Поз.	НАИМЕНОВАНИЕ	Кол.	ОБОЗНАЧЕНИЕ ДОКУМЕНТА
1	ИЗДЕЛИЕ ЗАКЛАДНОЕ МС7	1	1.831.9-4.1-40
2	МС8	1	-41
3	БОЛТ М8×40.015 ГОСТ 7798-70	2	
4	М8×100.015 ГОСТ 7798-70	2	
5	ГАЙКА М8.015 ГОСТ 5915-70	4	
6	ШАЙБА 8.015 ГОСТ 11371-78	4	

ИНВ. № ПОДЛ.	ПОДПИСЬ И ДАТА	ВЗЯМ. ИНВ. №

1.831.9-4.1-8

ЛИСТ

2

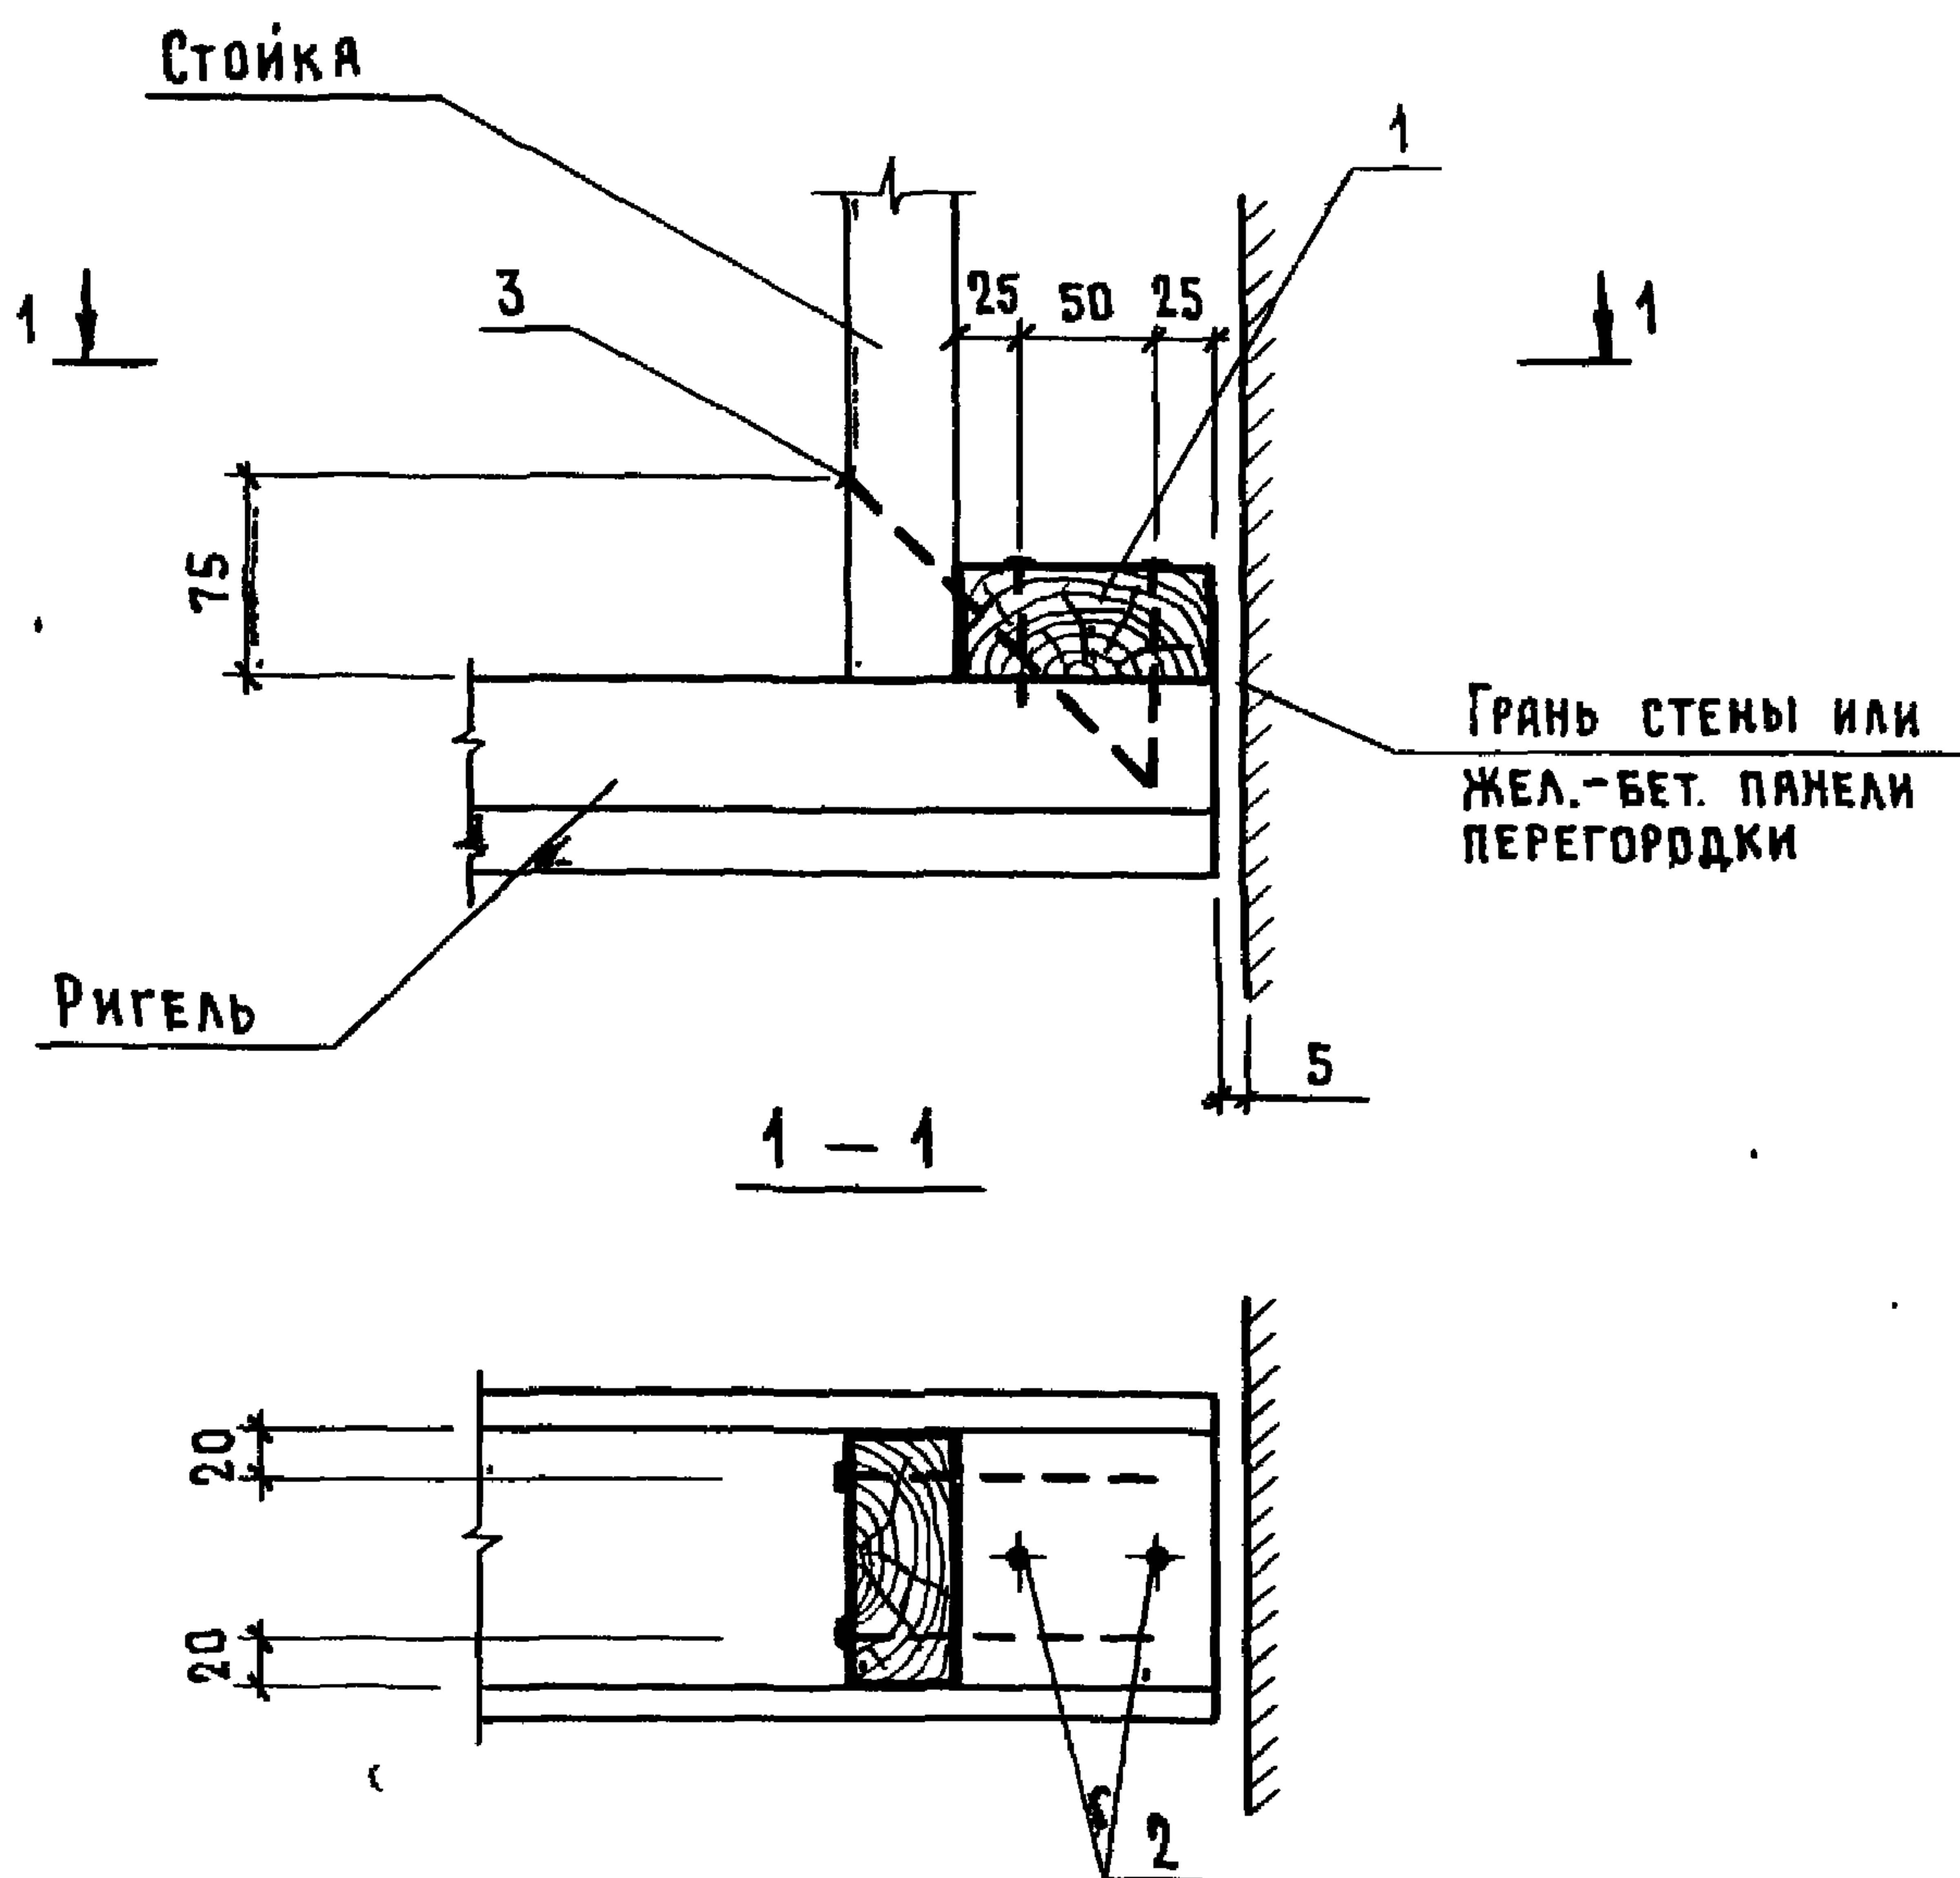


Поз.	НАИМЕНОВАНИЕ	Кол.	ОБОЗНАЧЕНИЕ ДОКУМЕНТА
1	Доска 100×40, $\rho=100$; 0,0004 м ³	1	БЕЗ ЧЕРТ.
2	Гвоздь КЗ×80 ГОСТ 4028-63	2	
3	К 5×150 ГОСТ 4028-63	2	

1.831.9-4.1-9


УЗЕЛ 9Д

СТАДИЯ	ЛИСТ	ЛИСТОВ
Р		1
ГИПРОНИСЕЛЬХОЗ		

НАЧ. ОТД.	КОТОВ	<i>В. Котов</i>
Н. КОНТР.	СОЛОУХИН	<i>С. Солоухин</i>
ГЛ. СПЕЦ.	РАБИНОВИЧ	<i>Р. Рабинович</i>
ИНЖ. Д. КАТ.	КУЗЬМИНА	<i>К. Кузьмина</i>
ПРОВ.	РАБИНОВИЧ	<i>Р. Рабинович</i>

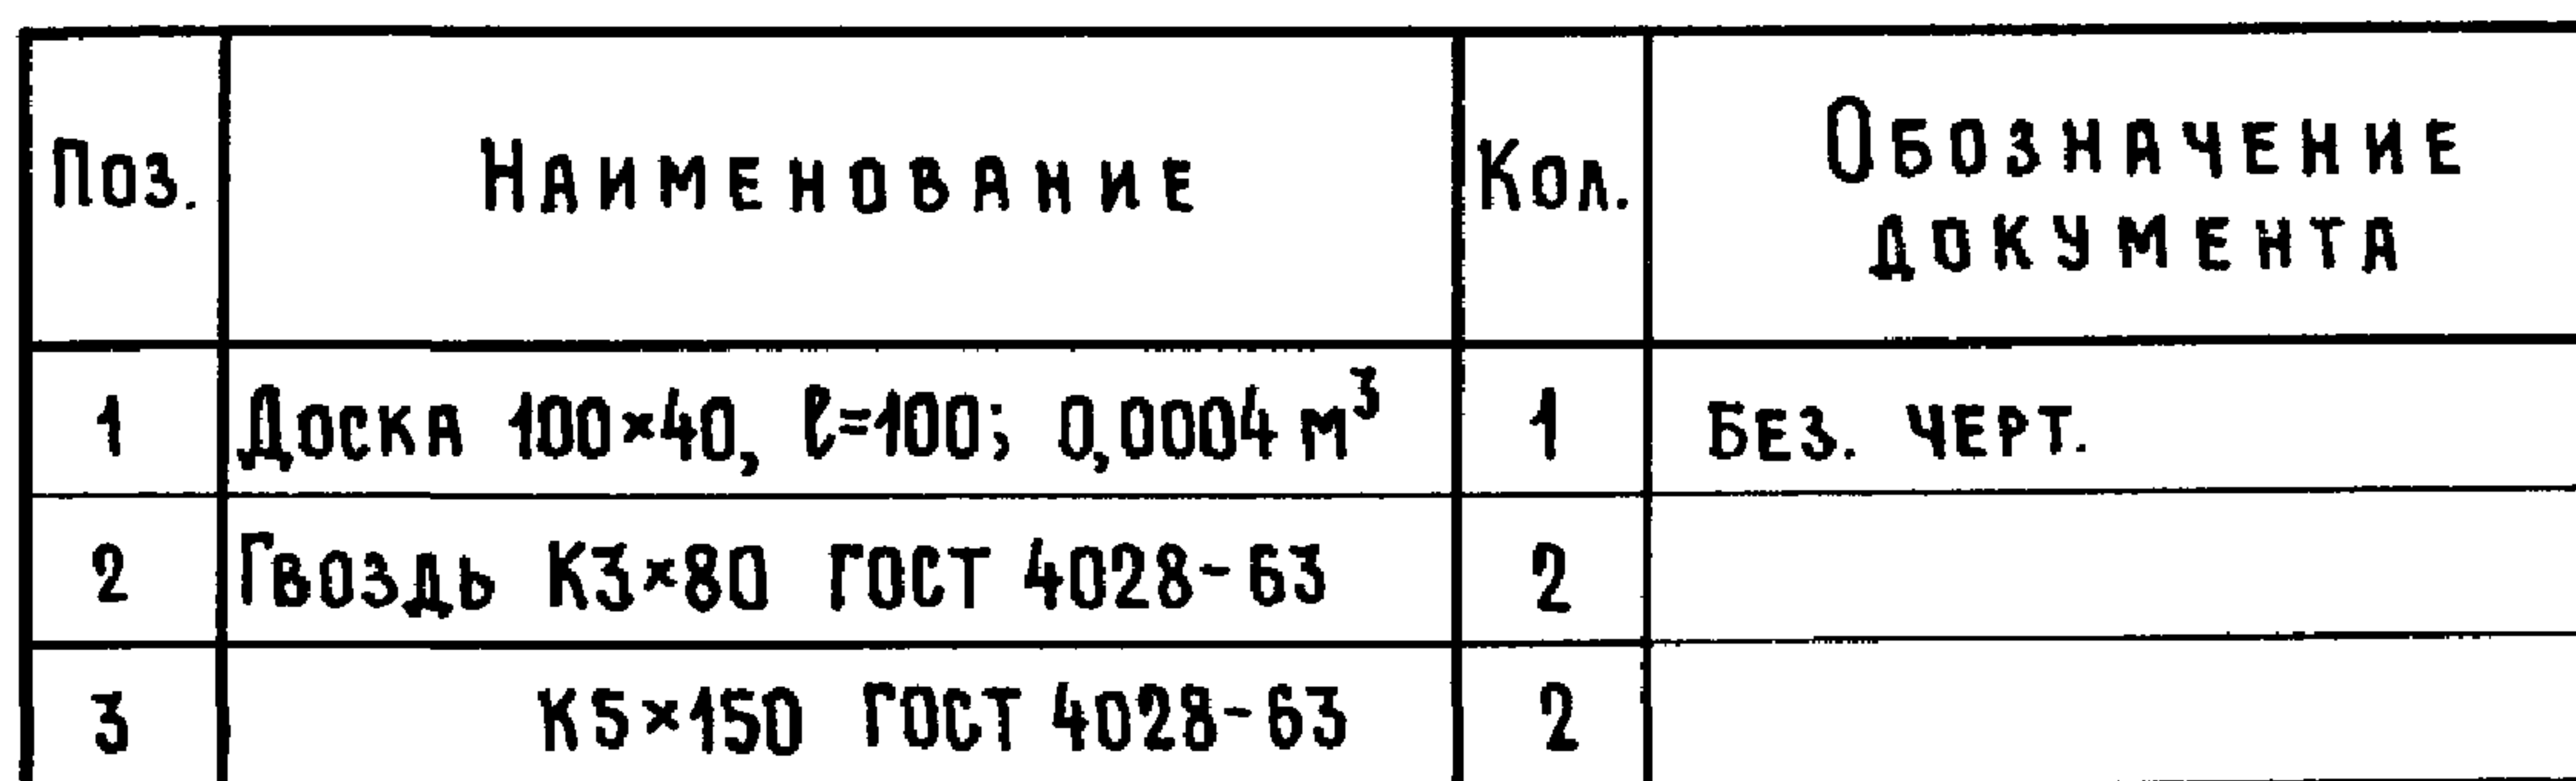

				1.831.9-4.1-10		
НАЧ.ОУД.	КОТОВ	<i>[Signature]</i>	УЗЕЛ . 10 Д	СТАДИЯ	ЛИСТ	ЛИСТОВ
Н.КОНТР.	СОЛОДУХИН	<i>[Signature]</i>		P		1
ГЛА.СПЕЦ.	РАВИНОВИЧ	<i>[Signature]</i>				
ИНЖ.КАТ.	КУЗЬМИНА	<i>[Signature]</i>				
ПРОВ.	РАВИНОВИЧ	<i>[Signature]</i>		ГИПРОНИСЕЛЬХОЗ		

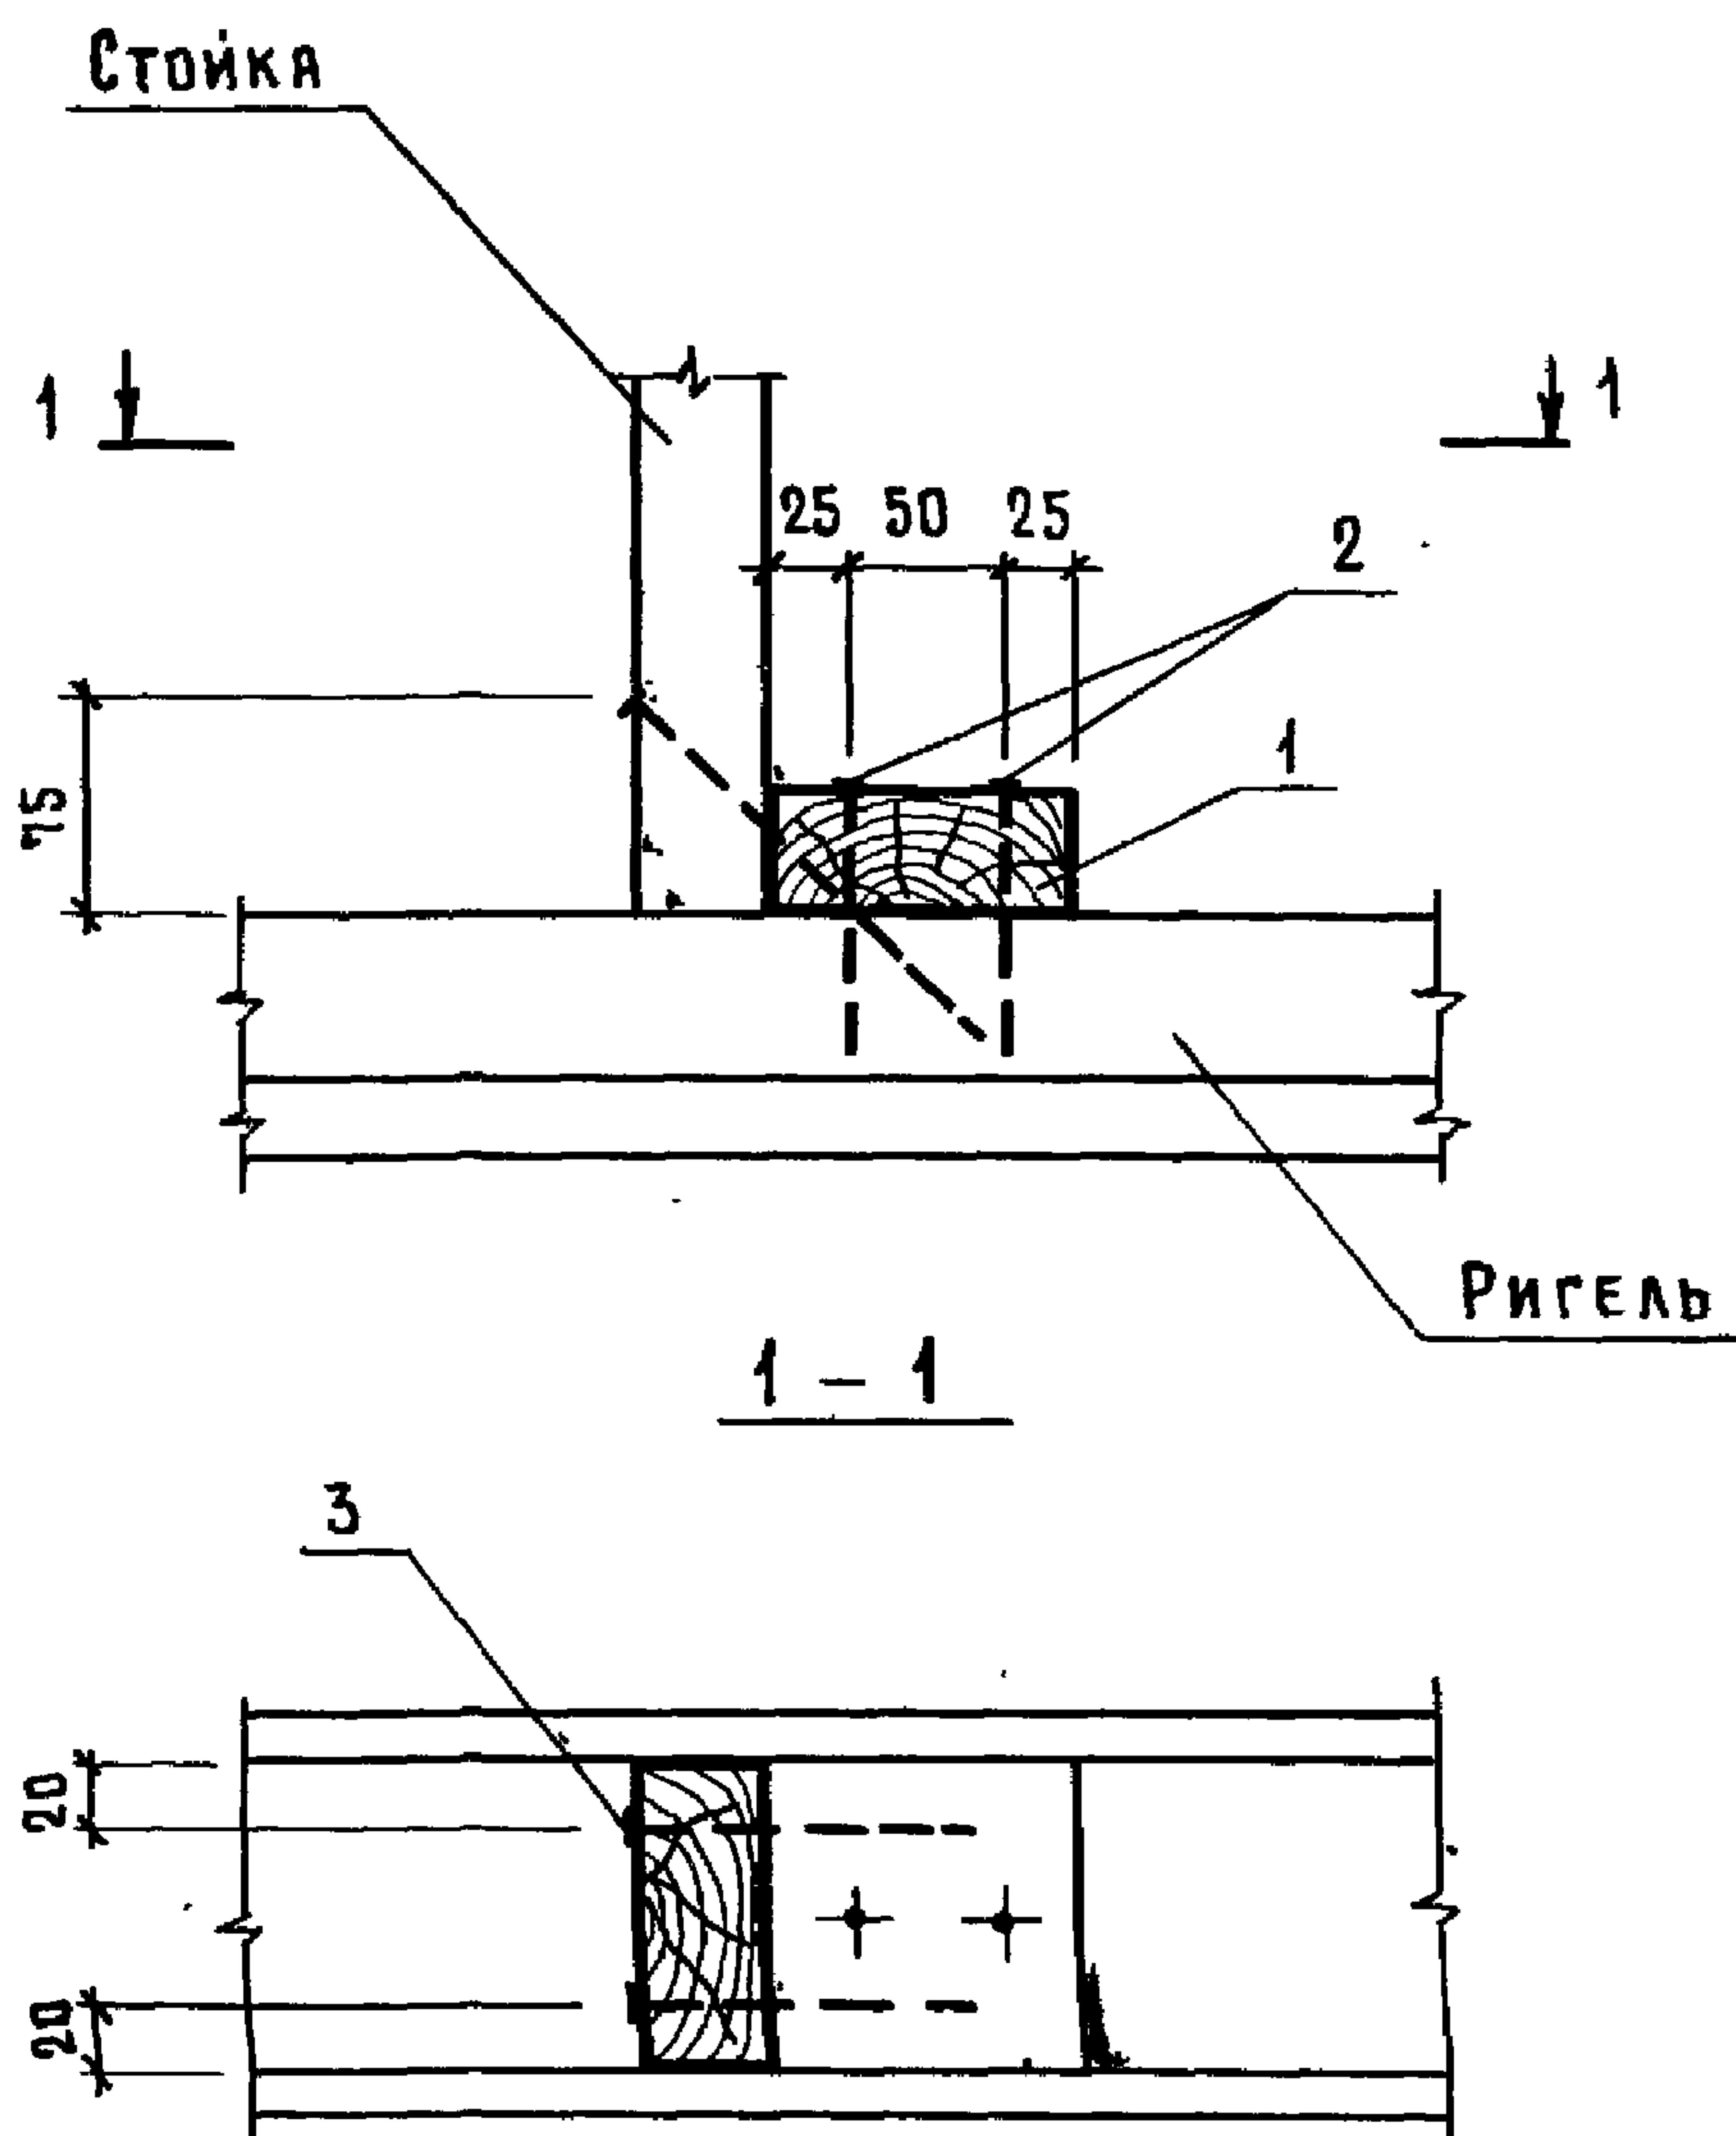


Поз.	НАИМЕНОВАНИЕ	Кол.	ОБОЗНАЧЕНИЕ ДОКУМЕНТА
1	Доска 100×40, $\rho=100$; 0,0004 м ³	1	БЕЗ ЧЕРТ.
2	Гвоздь КЗ×80 ГОСТ 4028-63	2	
3	К 5×150 ГОСТ 4028-63	2	

1.831.9-4.1-11

УЗЕЛ 11Д

СТАДИЯ	ЛИСТ	ЛИСТОВ
Р		1

ГИПРОНИСЕЛЬХОЗ


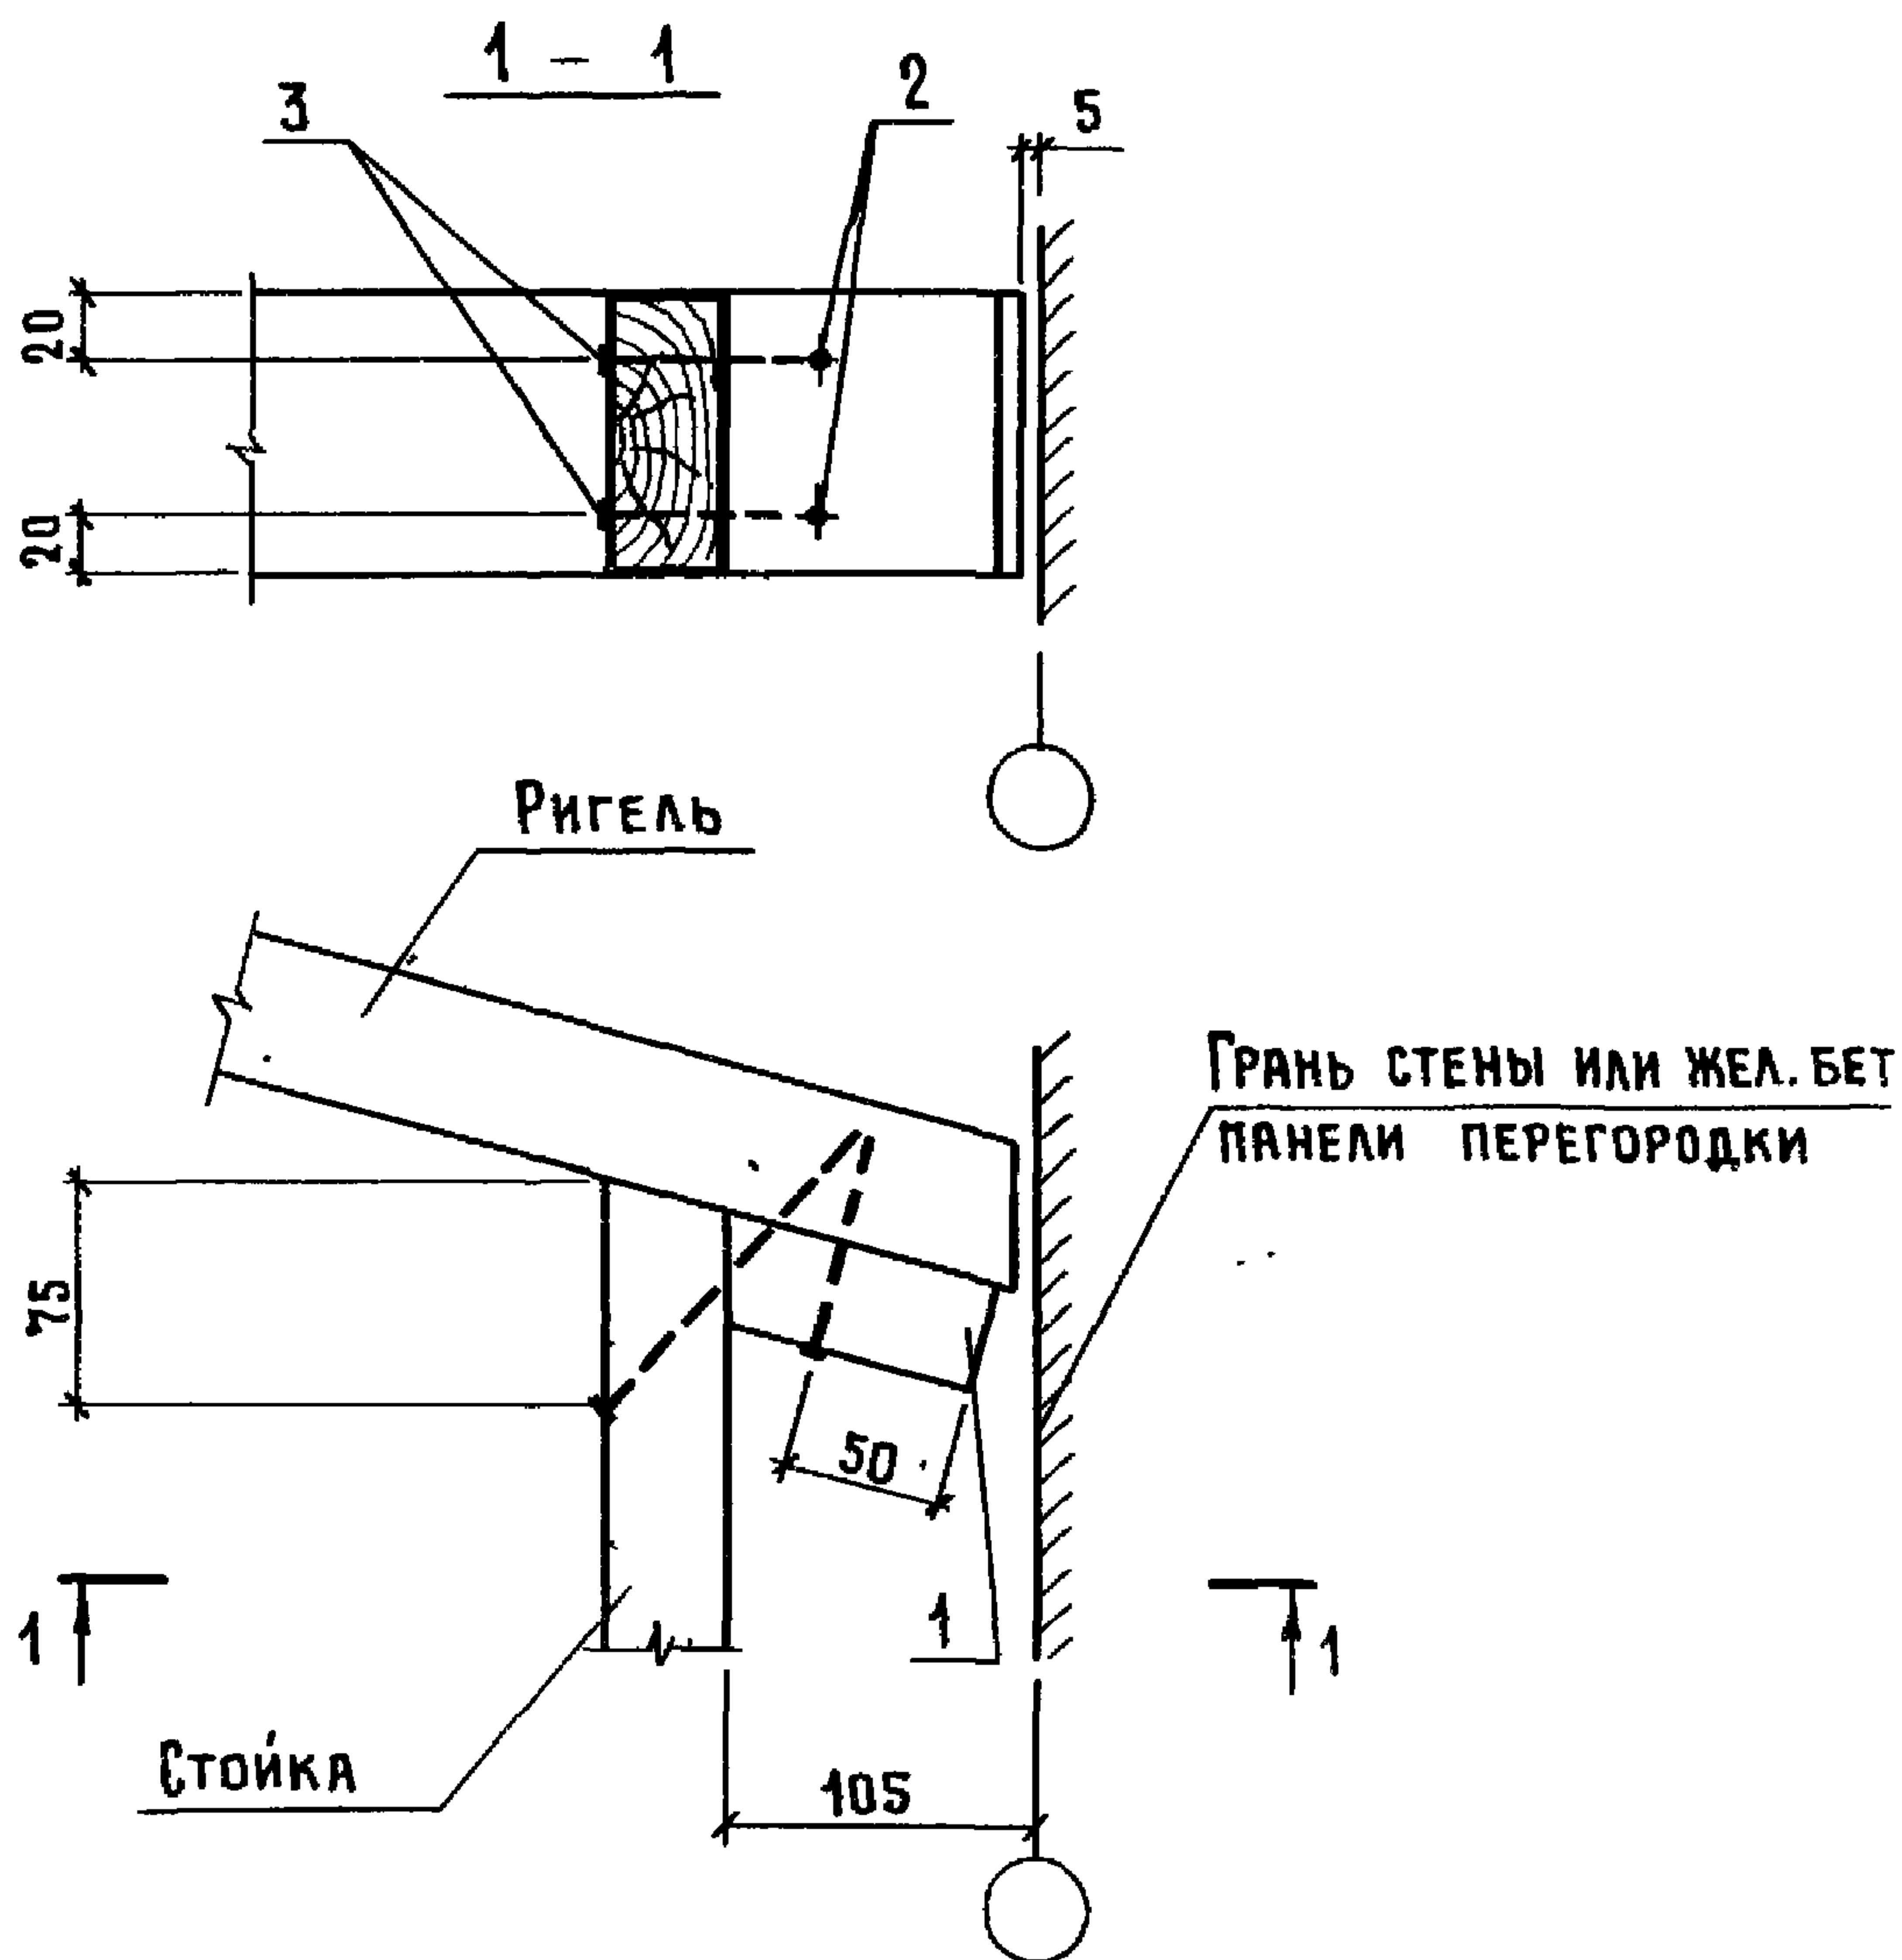


Поз.	НАИМЕНОВАНИЕ	Кол.	ОБОЗНАЧЕНИЕ ДОКУМЕНТА
1	БОБЫШКА Б1	1	1. 831.9-4.1-49
2	Гвоздь КЗ×80 ГОСТ 4028-63	2	
3	К5×150 ГОСТ 4028-63	2	

ИЗМ. И ПОДП. ПОДПИСЬ И ДАТА ВЗЯТ. ИНВ. И

				1. 831.9-4.1-12		
НАЧ. ОТД.	КОТОВ	<i>[Signature]</i>		УЗЕЛ 12 Д	СТАДИЯ	ЛИСТ
Н. КОНТР.	СОЛОУХИН	<i>[Signature]</i>			Р	1
ГЛ. СПЕЦ.	РАБИНОВИЧ	<i>[Signature]</i>			ГИПРОНИСЕЛЬХОЗ	
ИНЖ. I КАТ.	КУЗЬМИНА	<i>[Signature]</i>				
ПРОВ.	РАБИНОВИЧ	<i>[Signature]</i>				

1 - 1

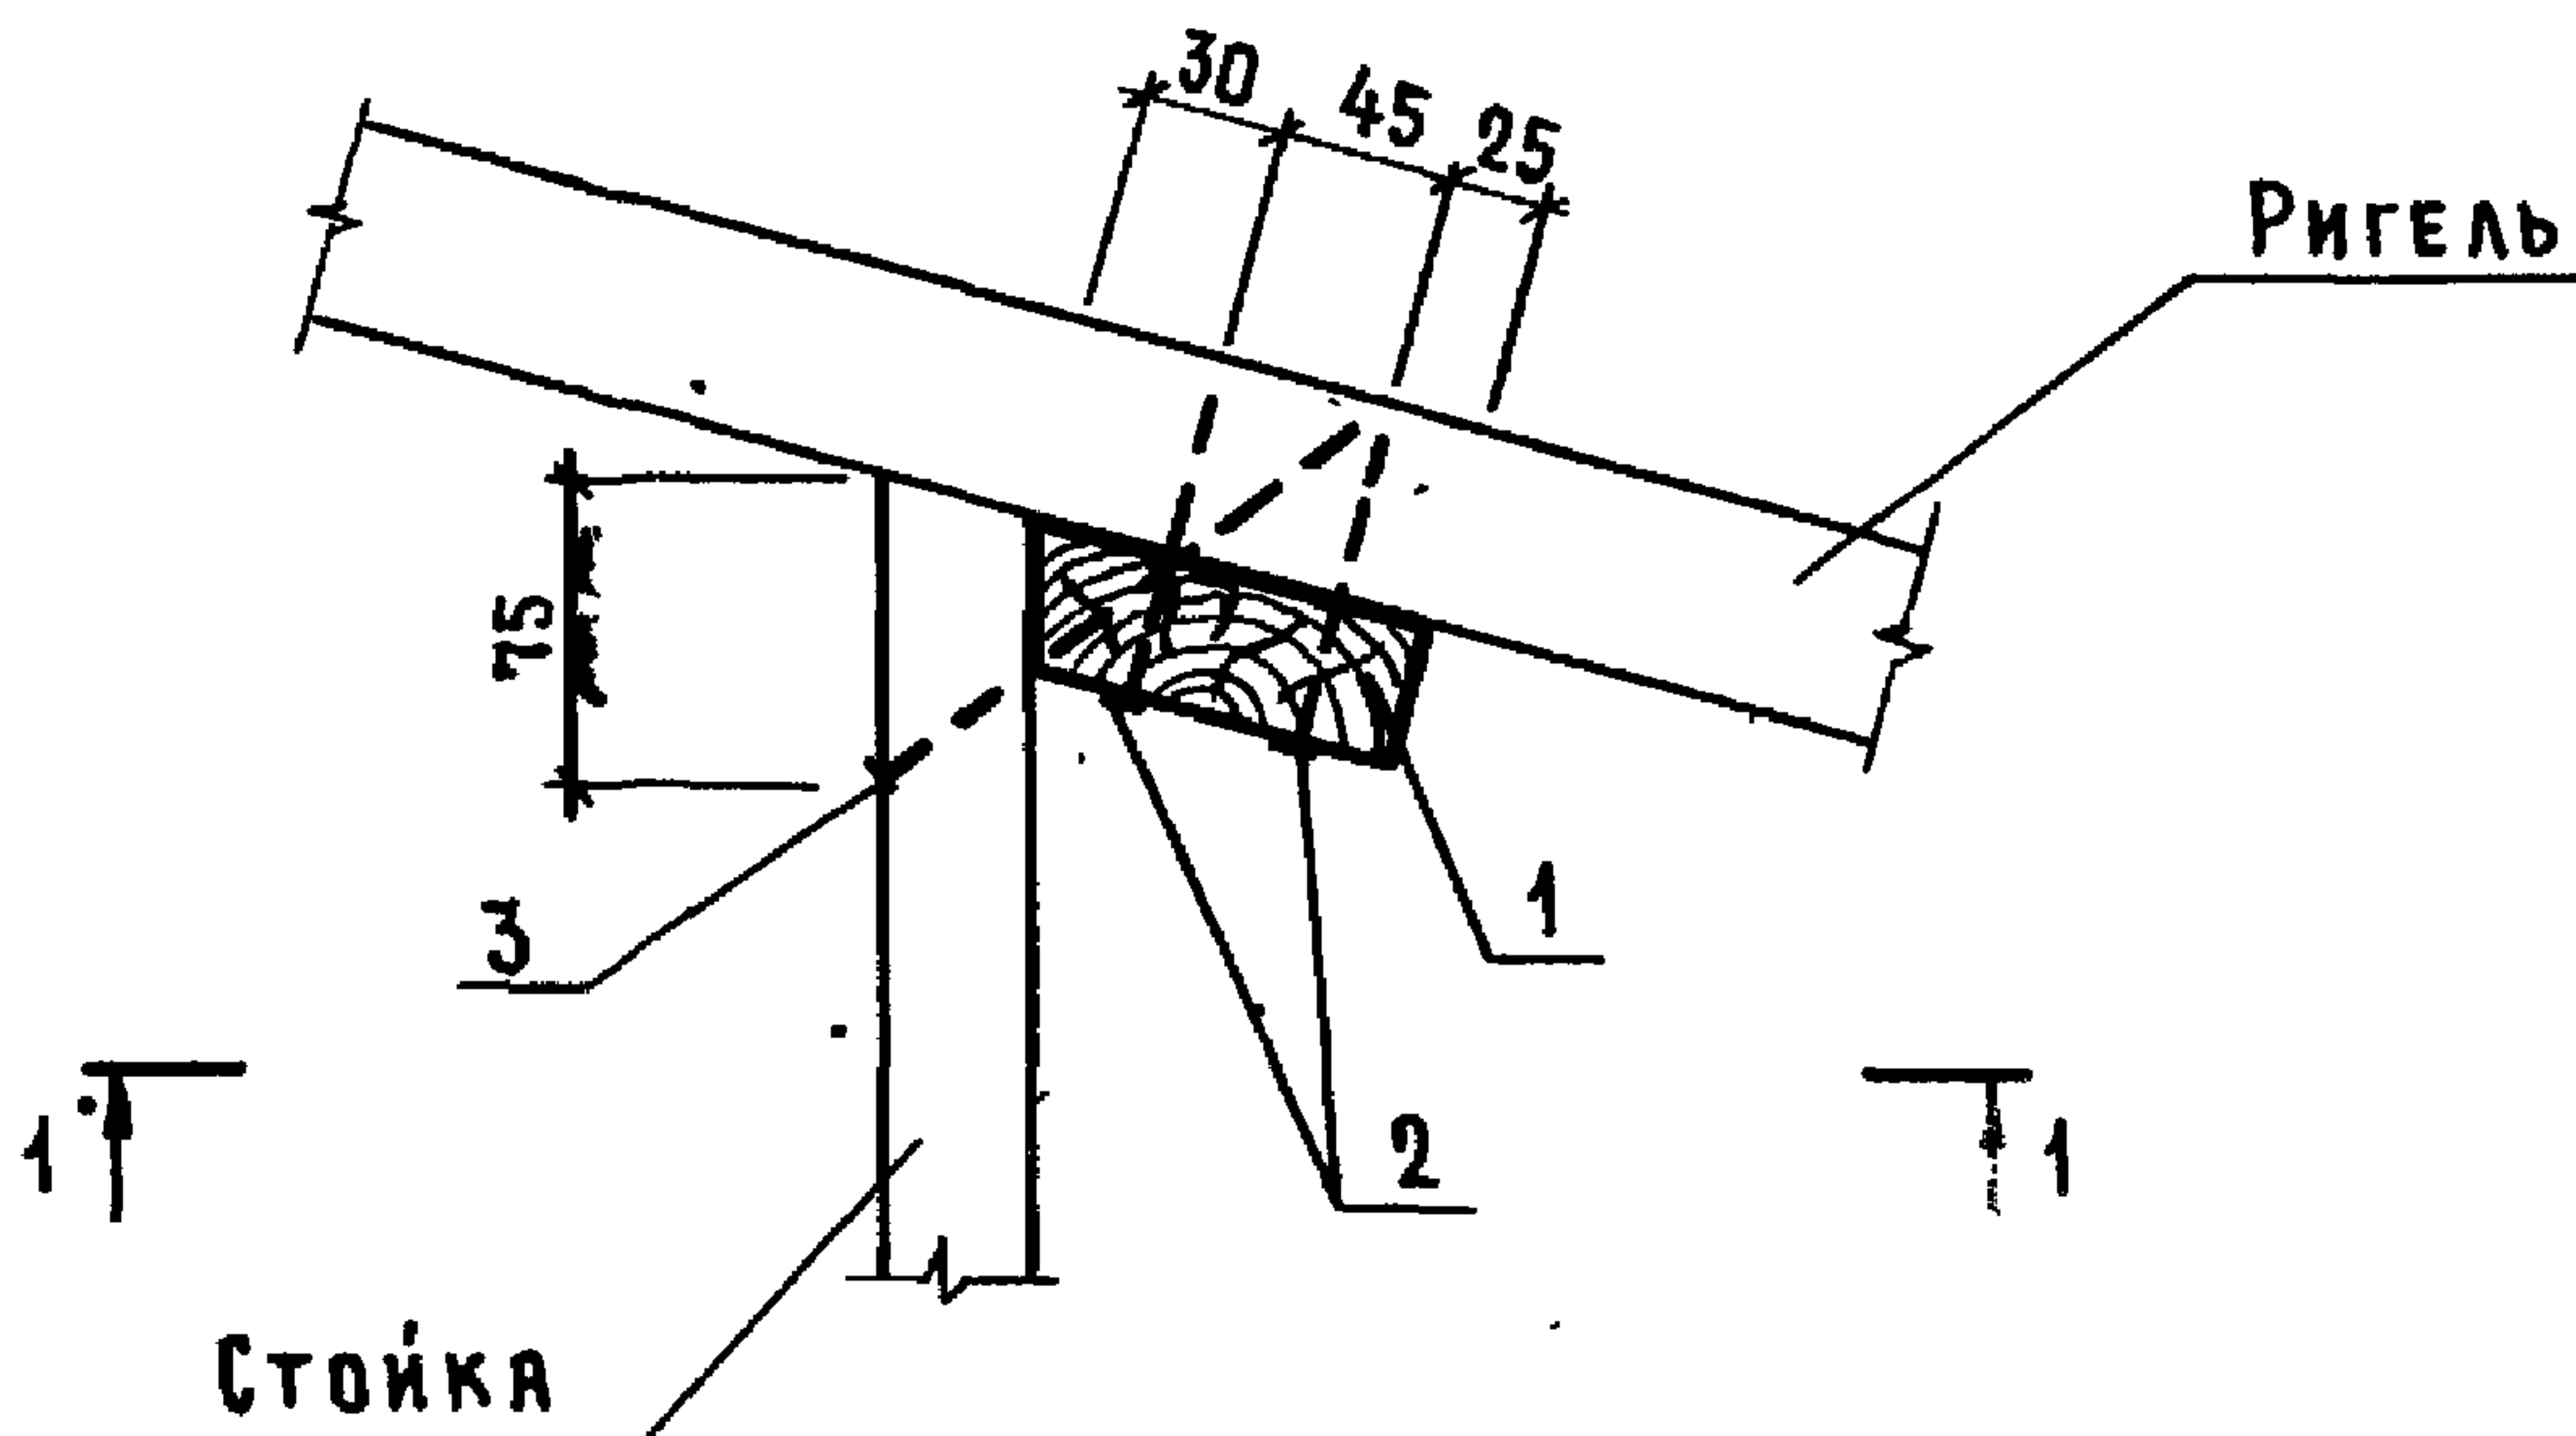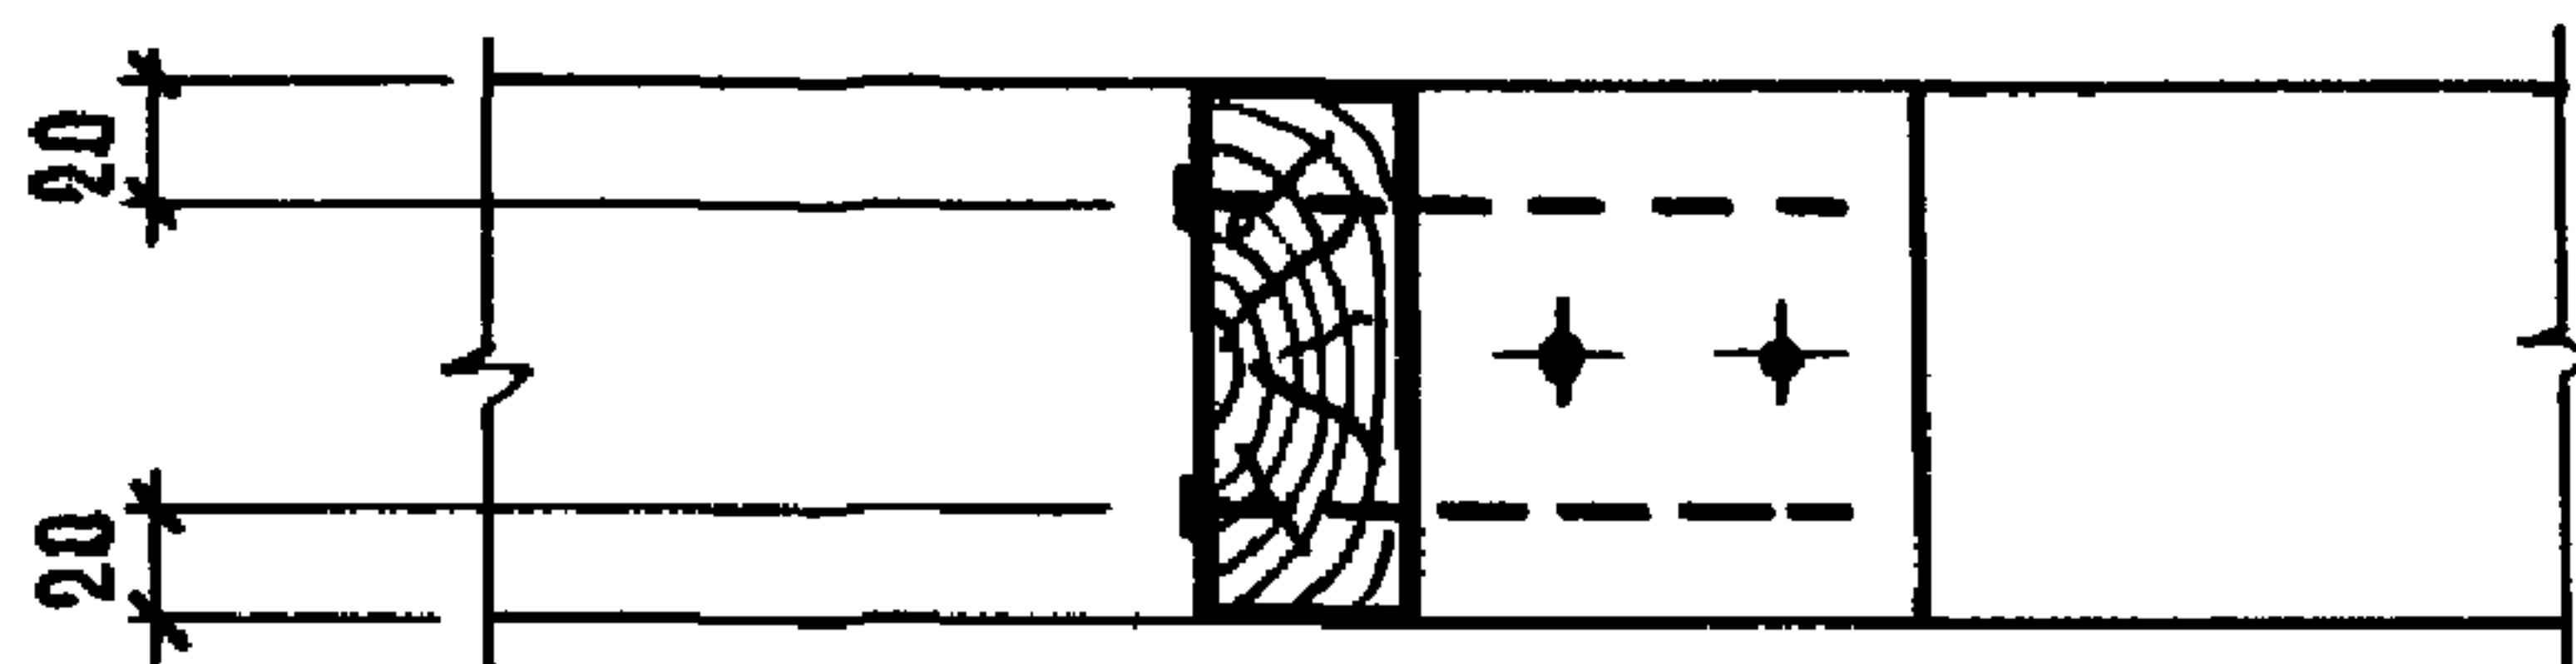

Поз.	НАИМЕНОВАНИЕ	Кол.	ОБОЗНАЧЕНИЕ ДОКУМЕНТА
1	Бобышка Б1	1	1.831.9-4.1-49
2	Гвоздь КЗ×80 ГОСТ 4028-63	2	
3	К 5×150 ГОСТ 4028-63	2	


1.831.9-4.1-14

Узел 14 д

СТАДИЯ	ЛИСТ	ЛИСТОВ
Р		1

ГИПРОНИСЕЛЬХОЗ

НАЧ. ОТД.	КОТОВ	<i>Котов</i>
Н. КОНТР.	СОЛОУХИН	<i>Солоухин</i>
ГЛ. СПЕЦ.	РАБИНОВИЧ	<i>Рабинович</i>
ИНЖ. КАТ.	КУЗЬМИНА	<i>Кузьмина</i>
ПРОВ.	РАБИНОВИЧ	<i>Рабинович</i>

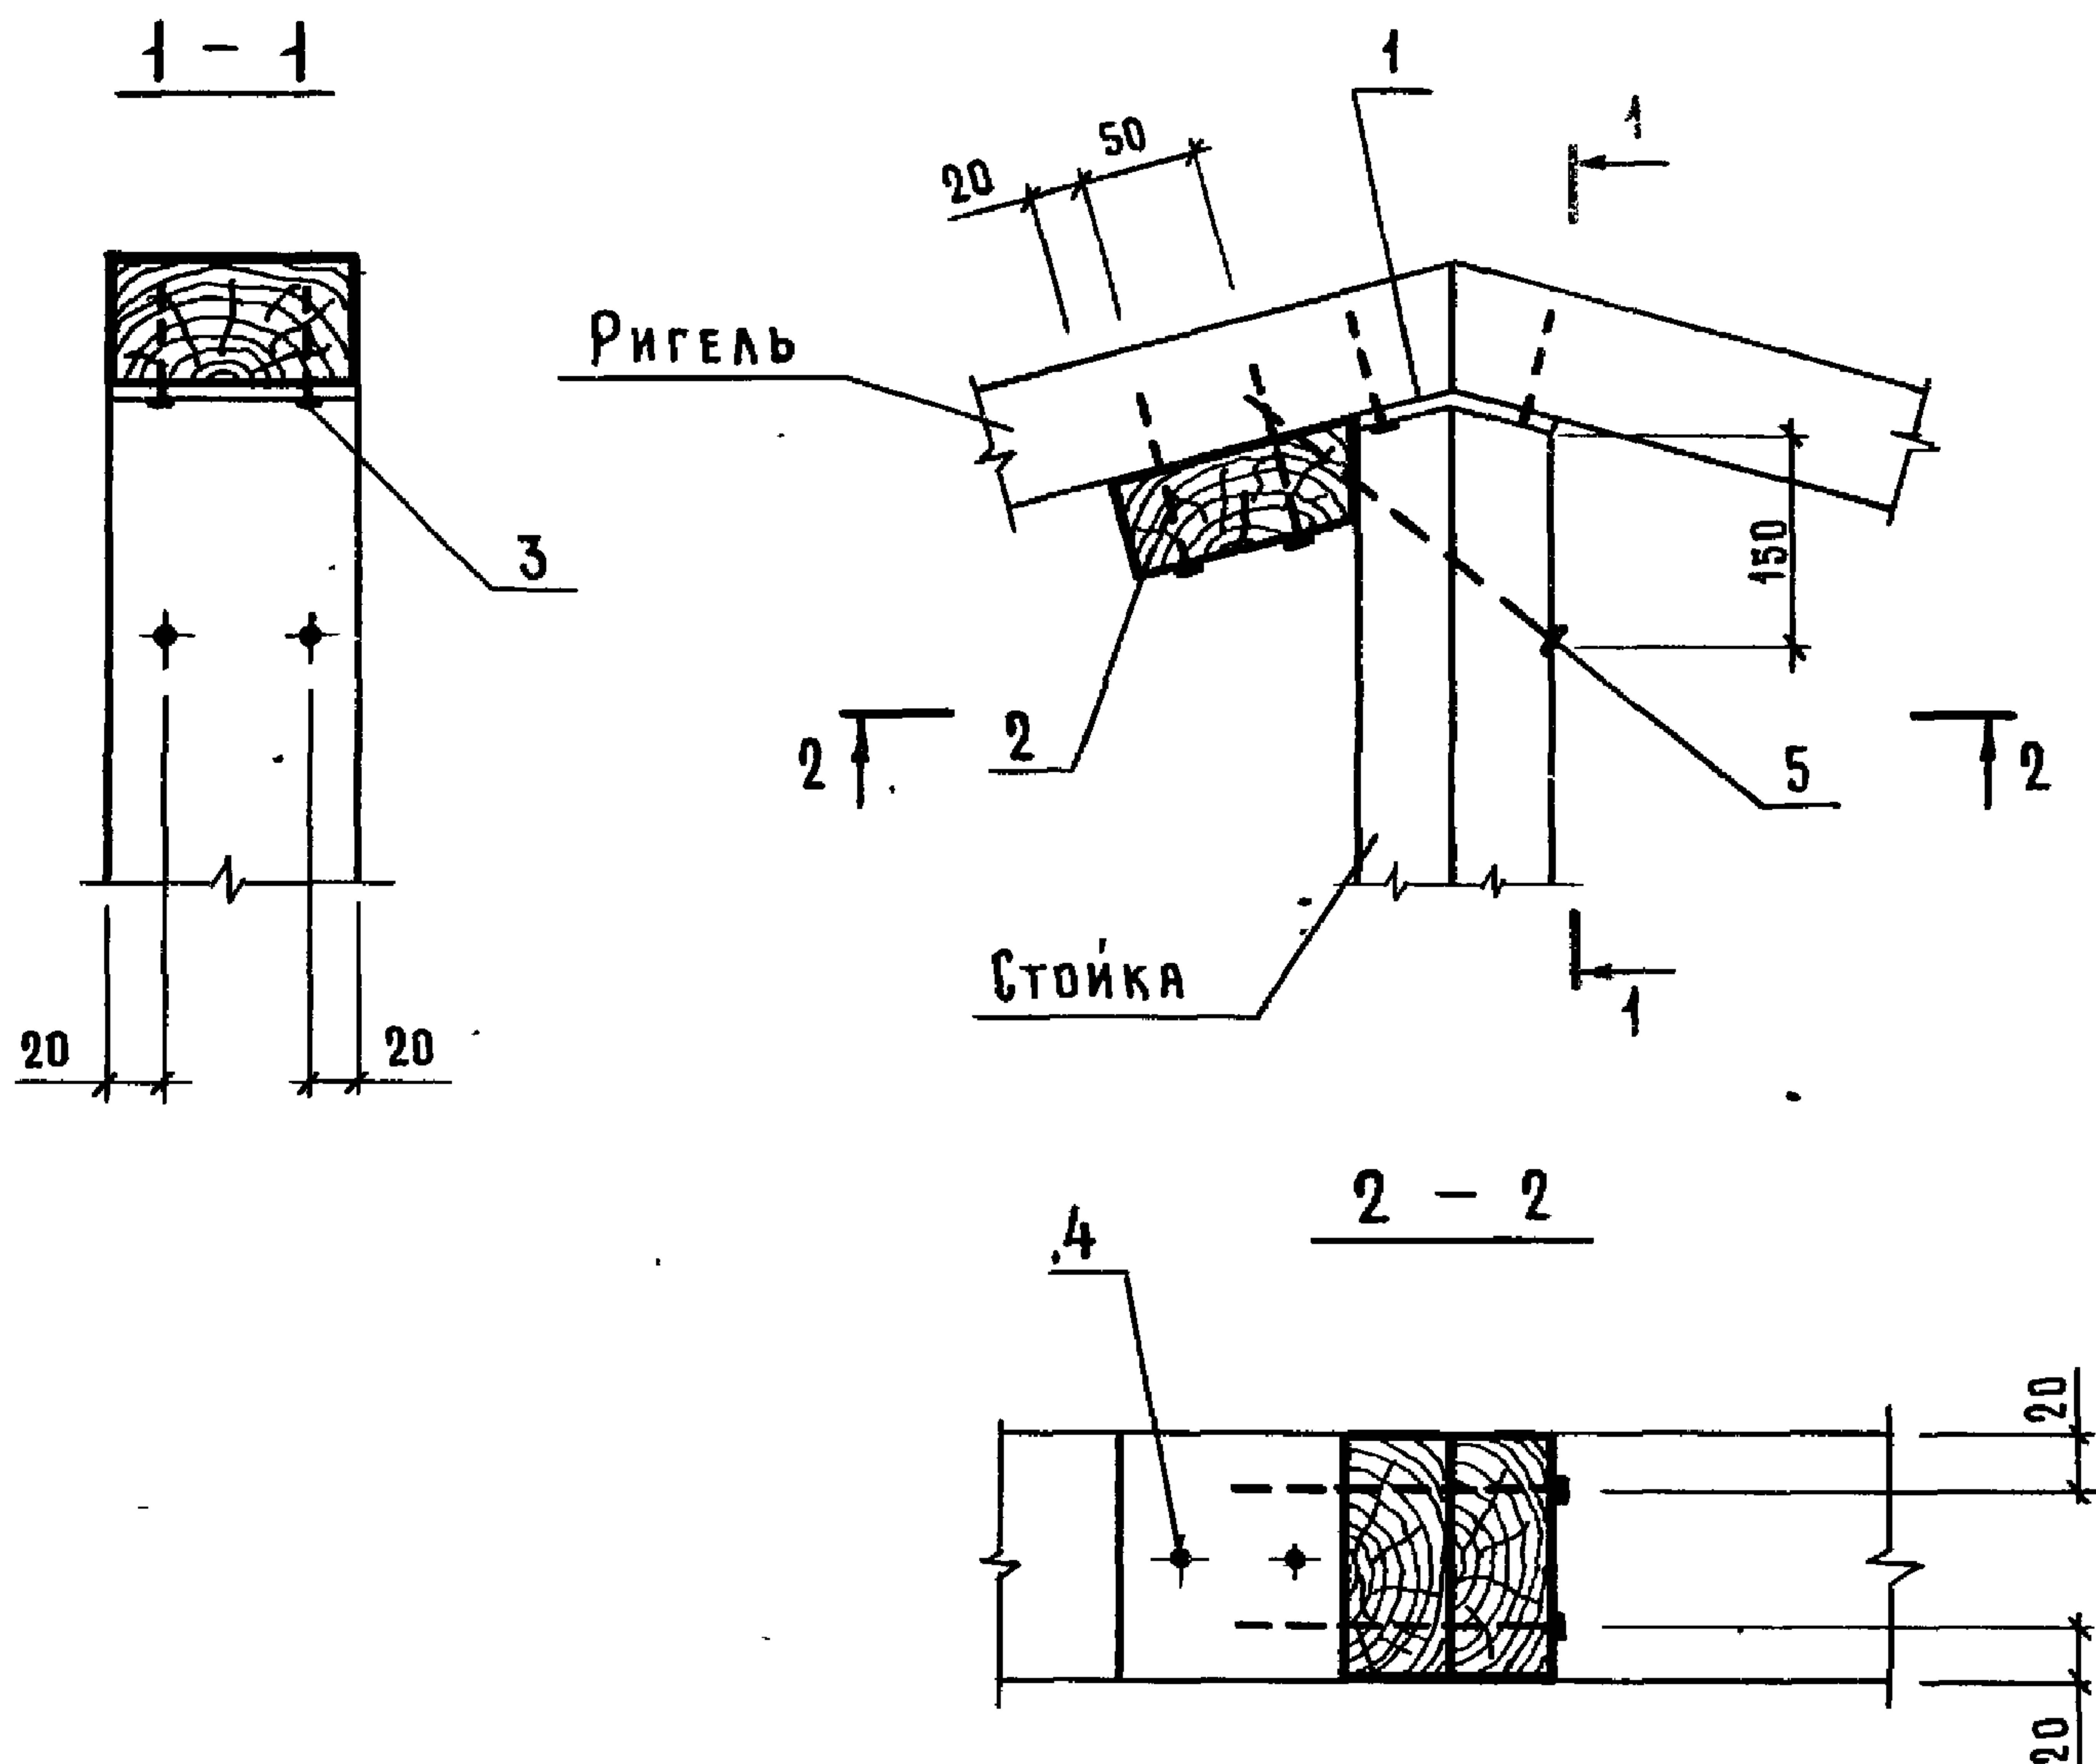


Поз.	Наименование	Кол	Обозначение документа
1	Изделие соединительное МС 9	1	1.831.9 - 4.1 - 39
2	Бобышка Б1	1	- 49
3	Шуруп 4-4x40 ГОСТ 1144-80	4	
4	Гвоздь КЗx80 ГОСТ 4028-63	2	
5	КСx150 ГОСТ 4028-63	2	

1.831.9-4.1-15

Узел 15Д

Стадия	Лист	Листов
Р		1

ГИПРОНИСЕЛЬХОЗ

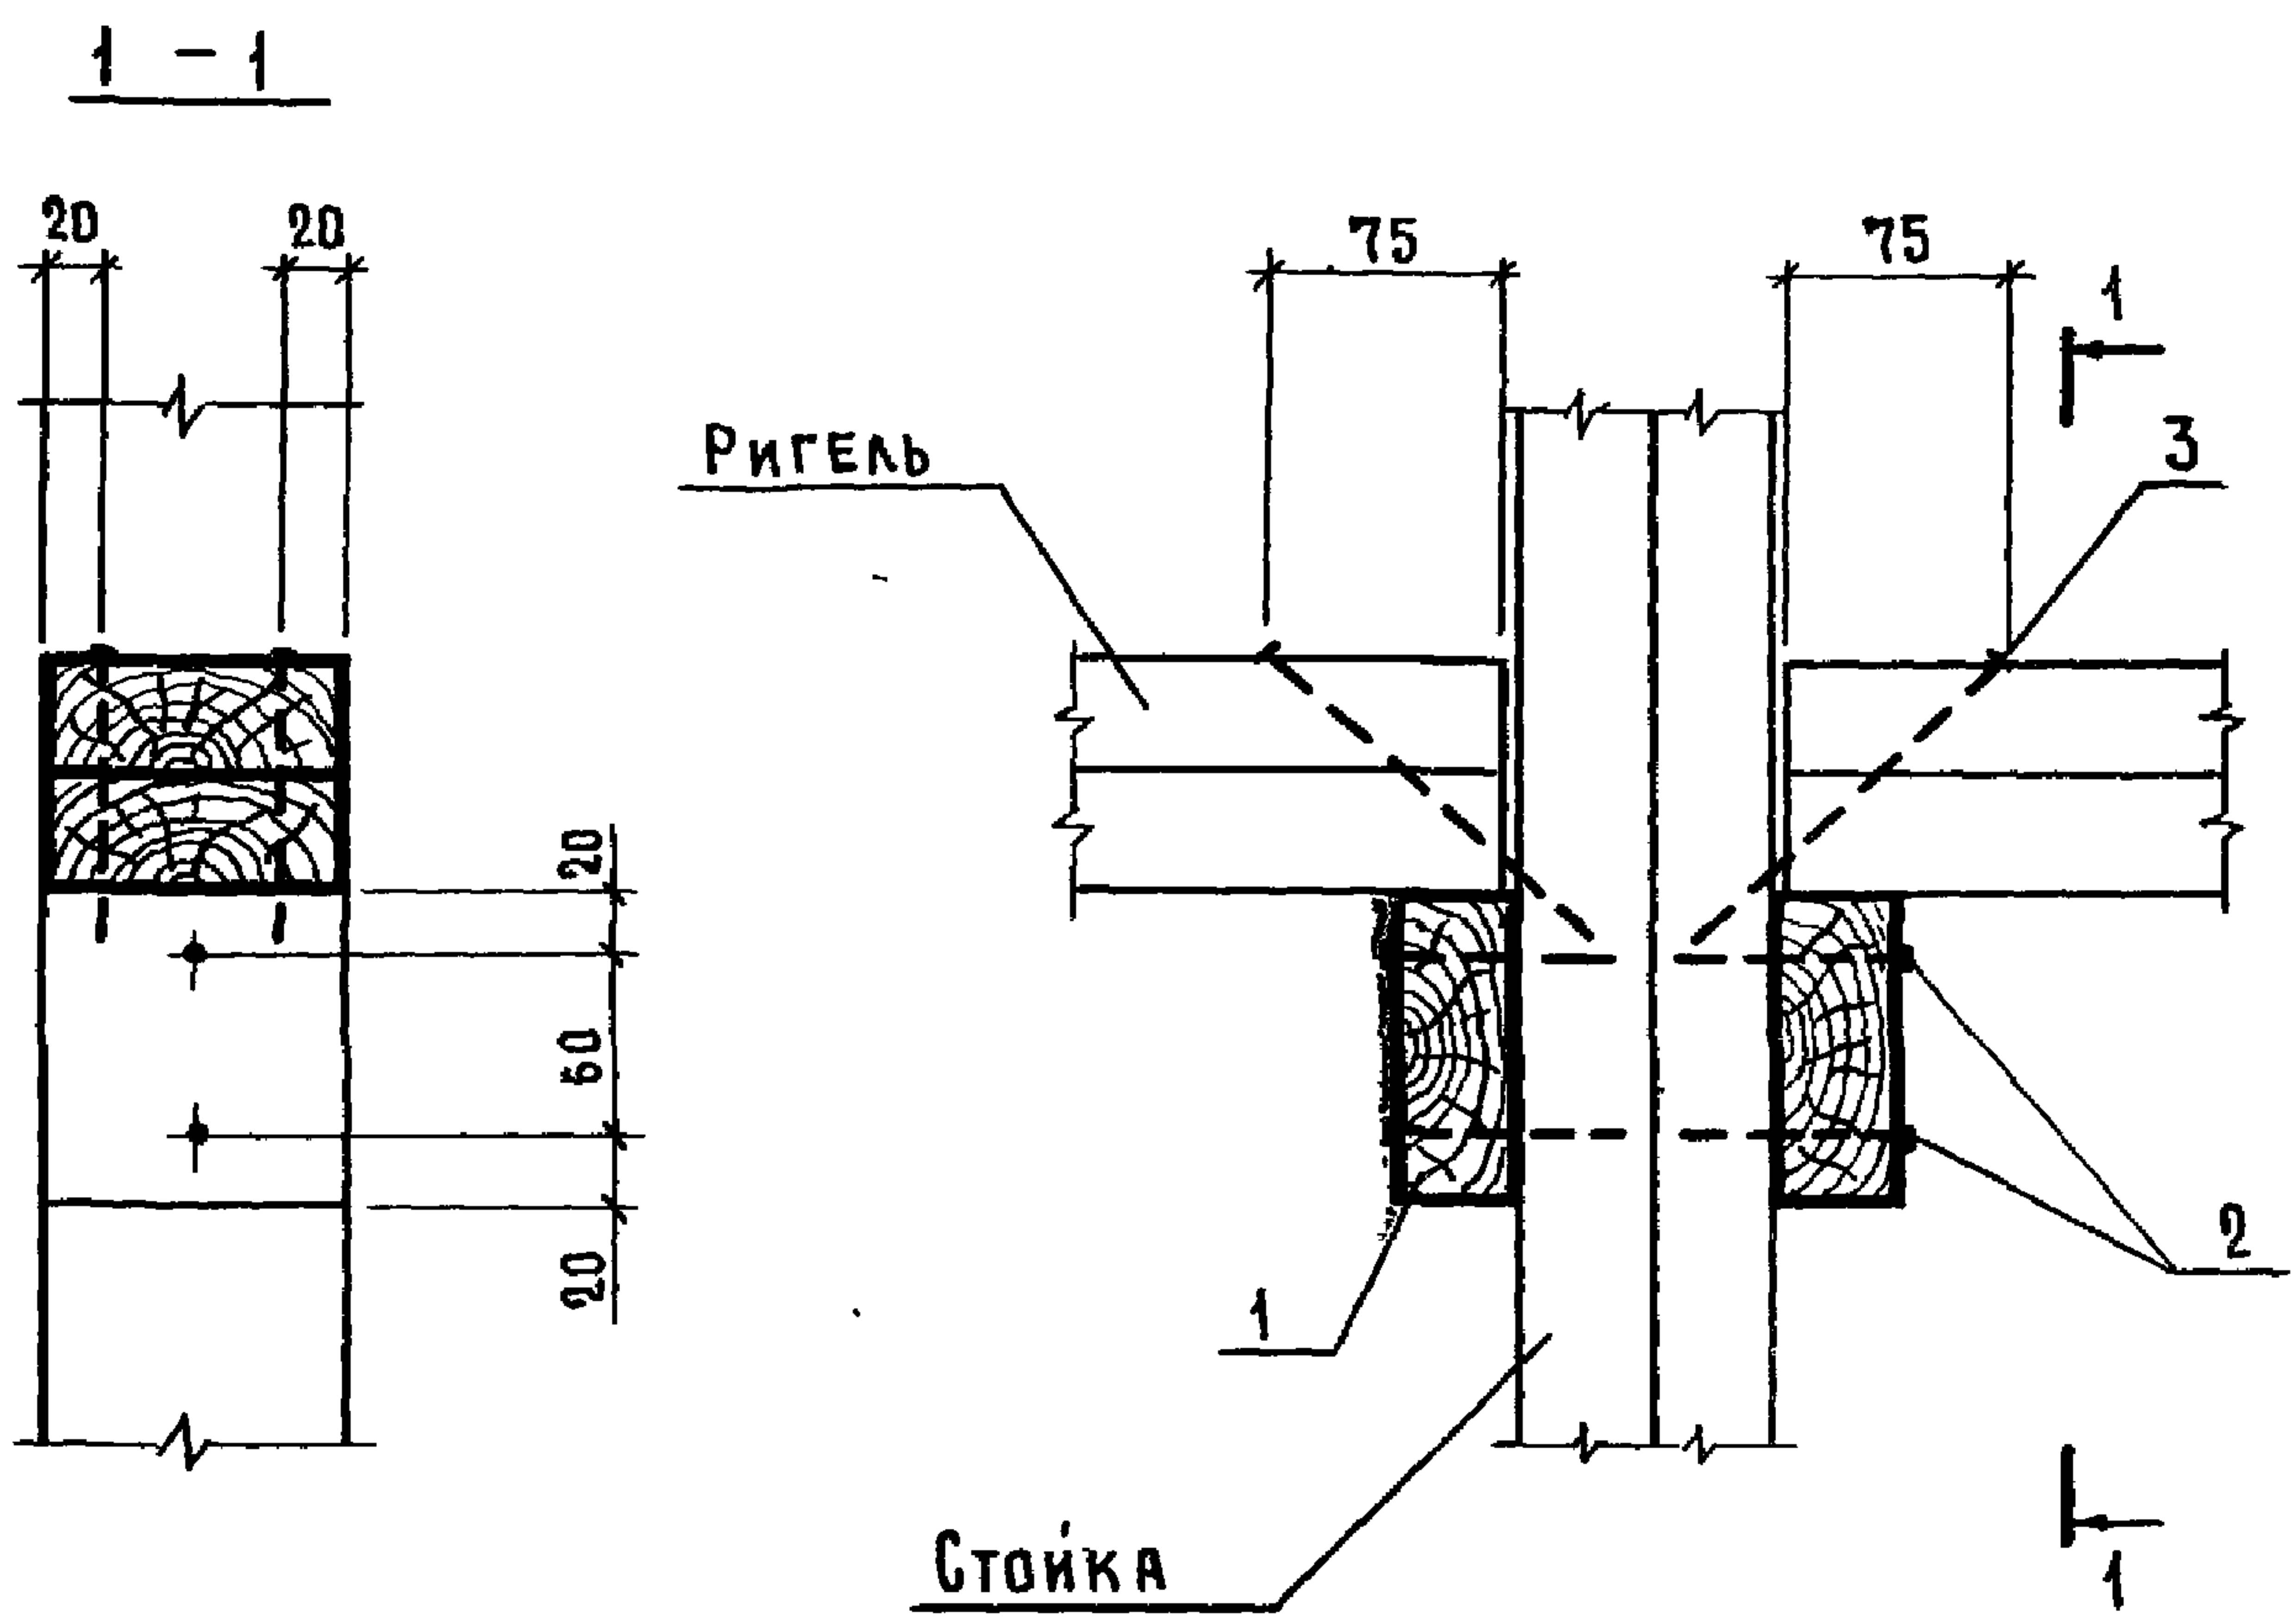


Поз.	Наименование	Кол.	Обозначение документа
1	Доска 100×40, l=100; 0,0004 м³	2	БЕЗ ЧЕРТ.
2	Гвоздь КЗ×80 ГОСТ 4028-63	4	
3	К5×150 ГОСТ 4028-63	4	

ИНВ. И ПОДЛ. ПОДПИСЬ И ДАТА ВЗЯТ. ИНВ. И

				1.831.9-4.1-16		
НАЧ. ОТД.	КОТОВ		УЗЕЛ 16 Д	СТАДИЯ	ЛИСТ	ЛИСТОВ
Н. КОНТР.	СОЛОУХИН			Р	.	1
ГЛ. СПЕЦ.	РЯБИНОВИЧ			ГИПРОНИСЕЛЬХОЗ		
ИНЖ. I КАТ.	КУЗЬМИНА					
ПРОВ.	РЯБИНОВИЧ					

УЗЕЛ 16 Д

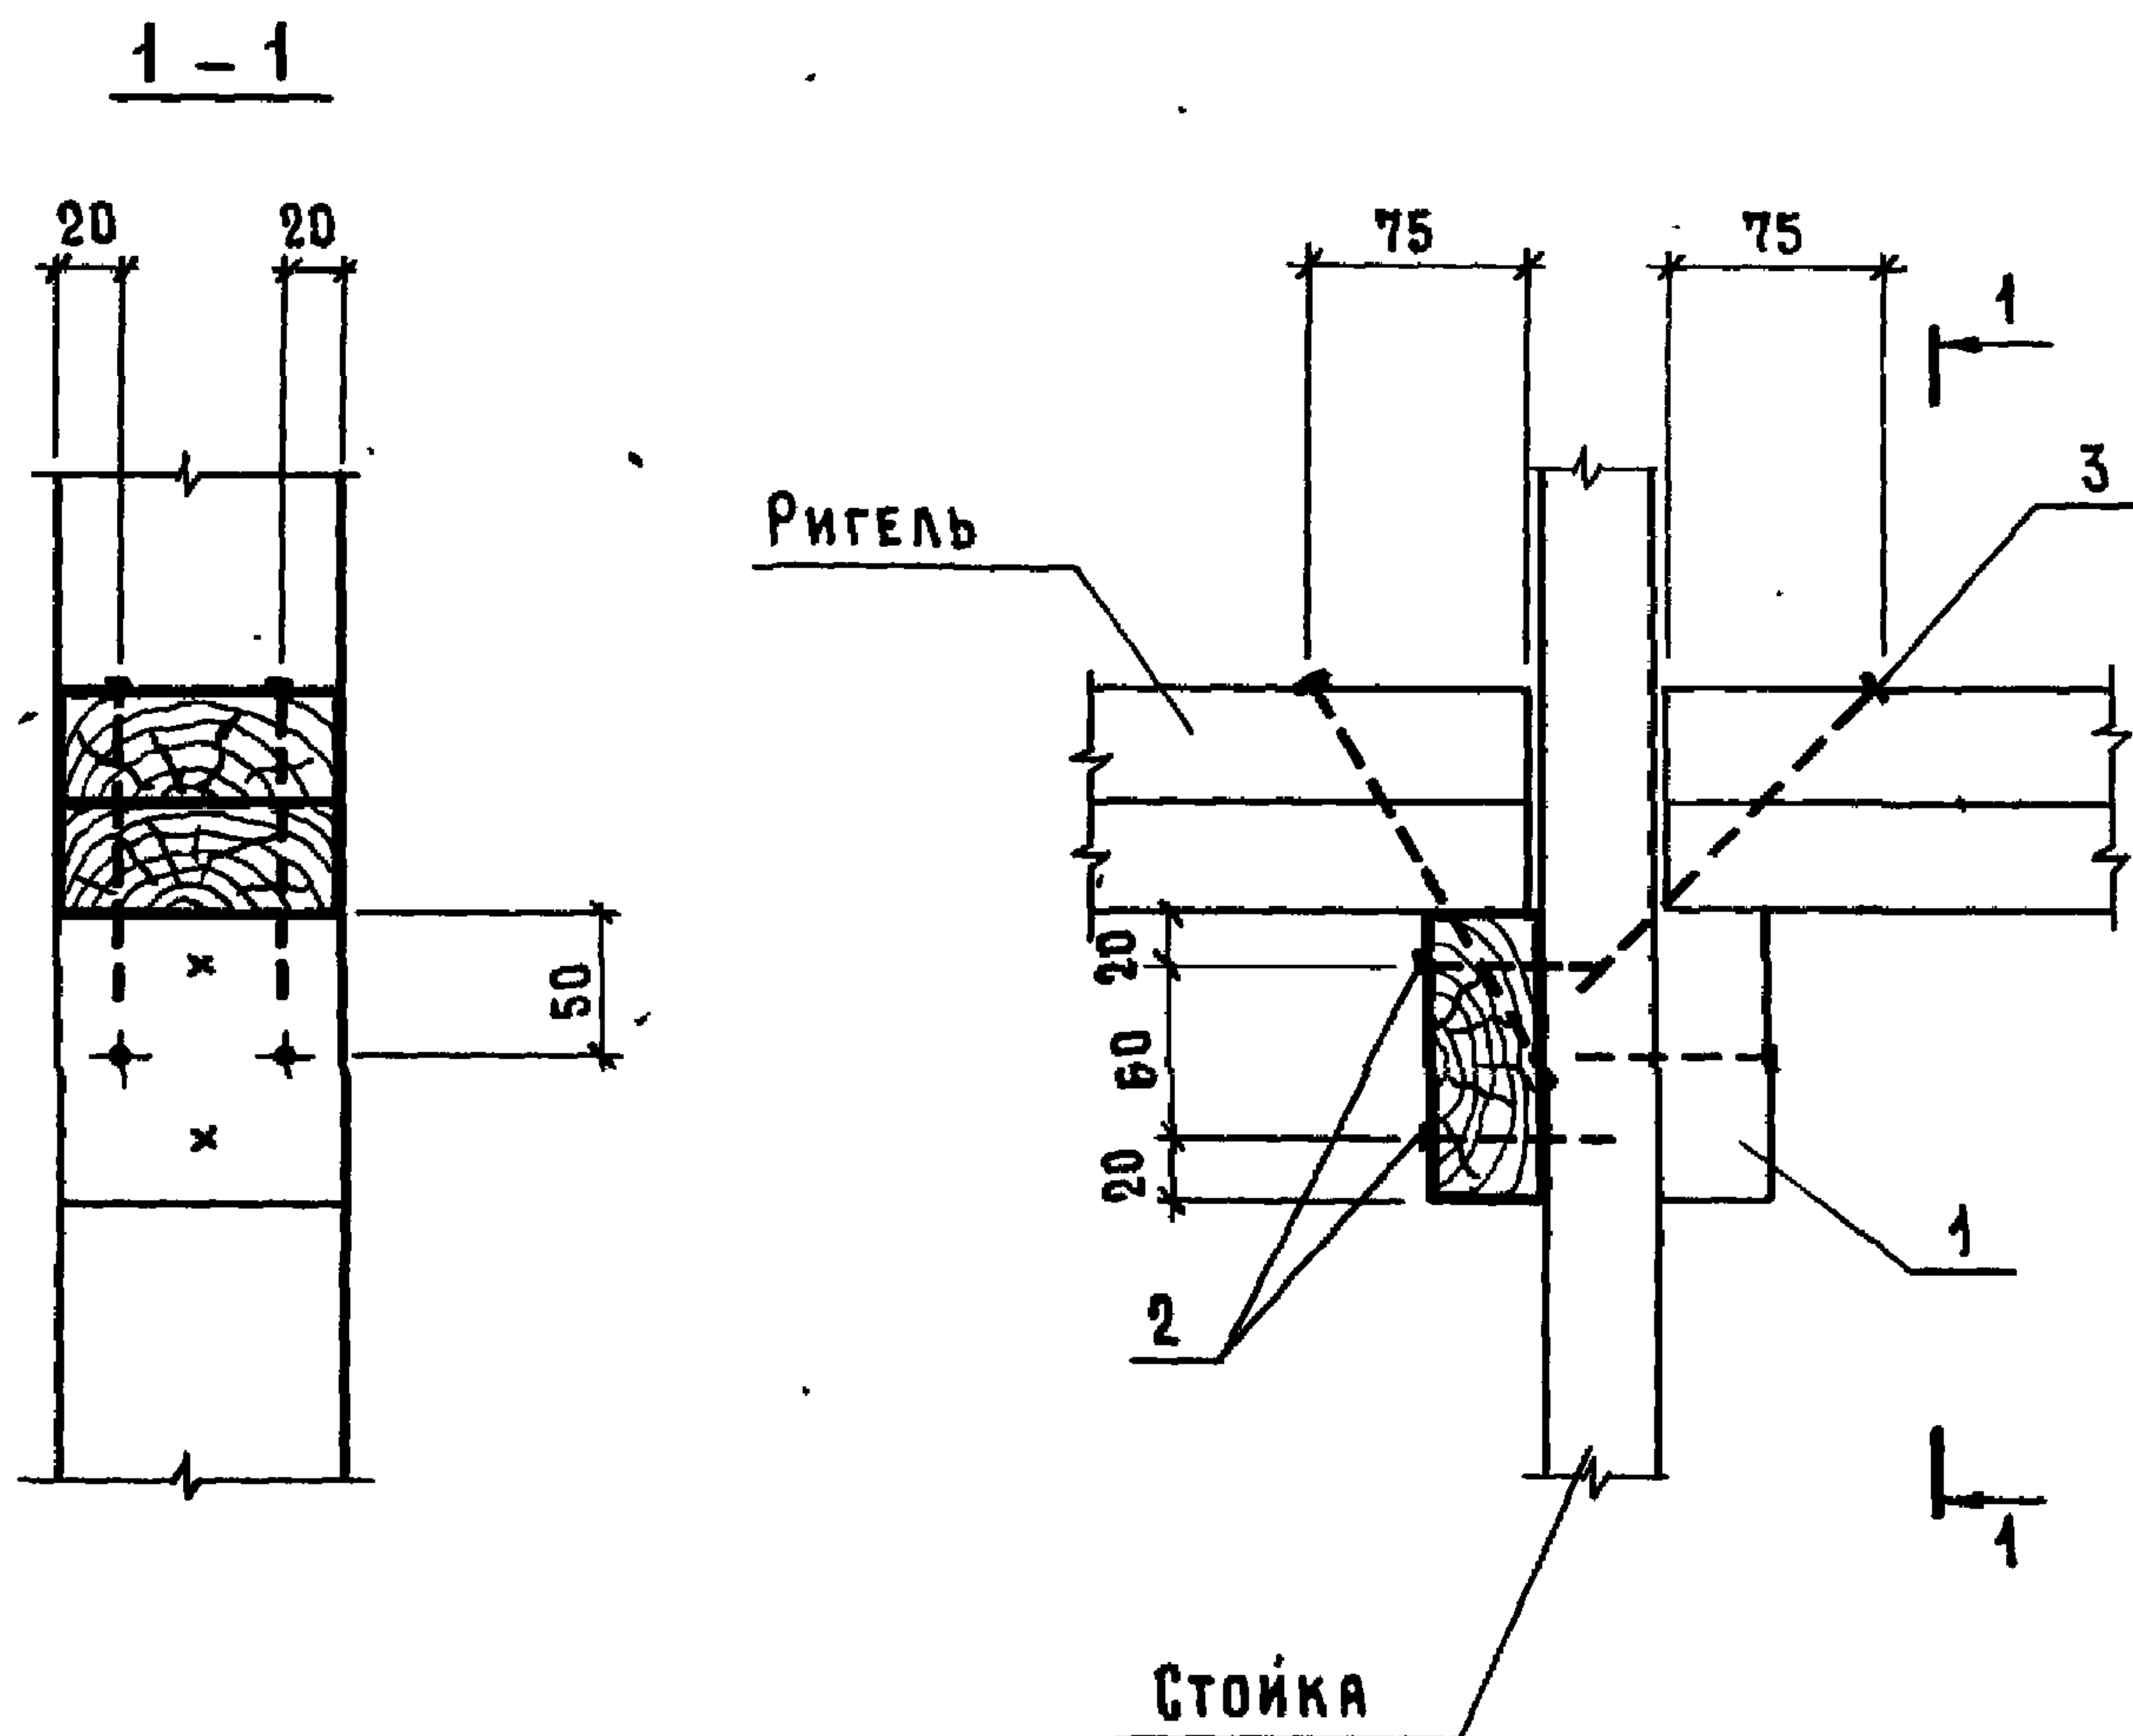


Поз.	НАИМЕНОВАНИЕ	КОЛ.	ОБОЗНАЧЕНИЕ ДОКУМЕНТА
1	Доска 40×100, $\ell=100$; 0,0004 м ³	2	БЕЗ ЧЕРТ.
2	Гвоздь КЗ×80 ГОСТ 4028-63	4	
3	КС×150 ГОСТ 4028-63	4	

1.831.9-4.1-17

Нач. отд.	КОТОВ	<i>Котов</i>
Н. КОНТР.	СОЛОУХИН	<i>Солухин</i>
Гл. спец.	РАБИНОВИЧ	<i>Рабин</i>
Инж. Кат.	КУЗЬМИНА	<i>Кузь</i>
Пров.	РАБИНОВИЧ	<i>Рабин</i>

Узел 17Д

СТАДИЯ	ЛИСТ	ЛИСТОВ
Р		1
ГИПРОНИСЕЛЬХОЗ		

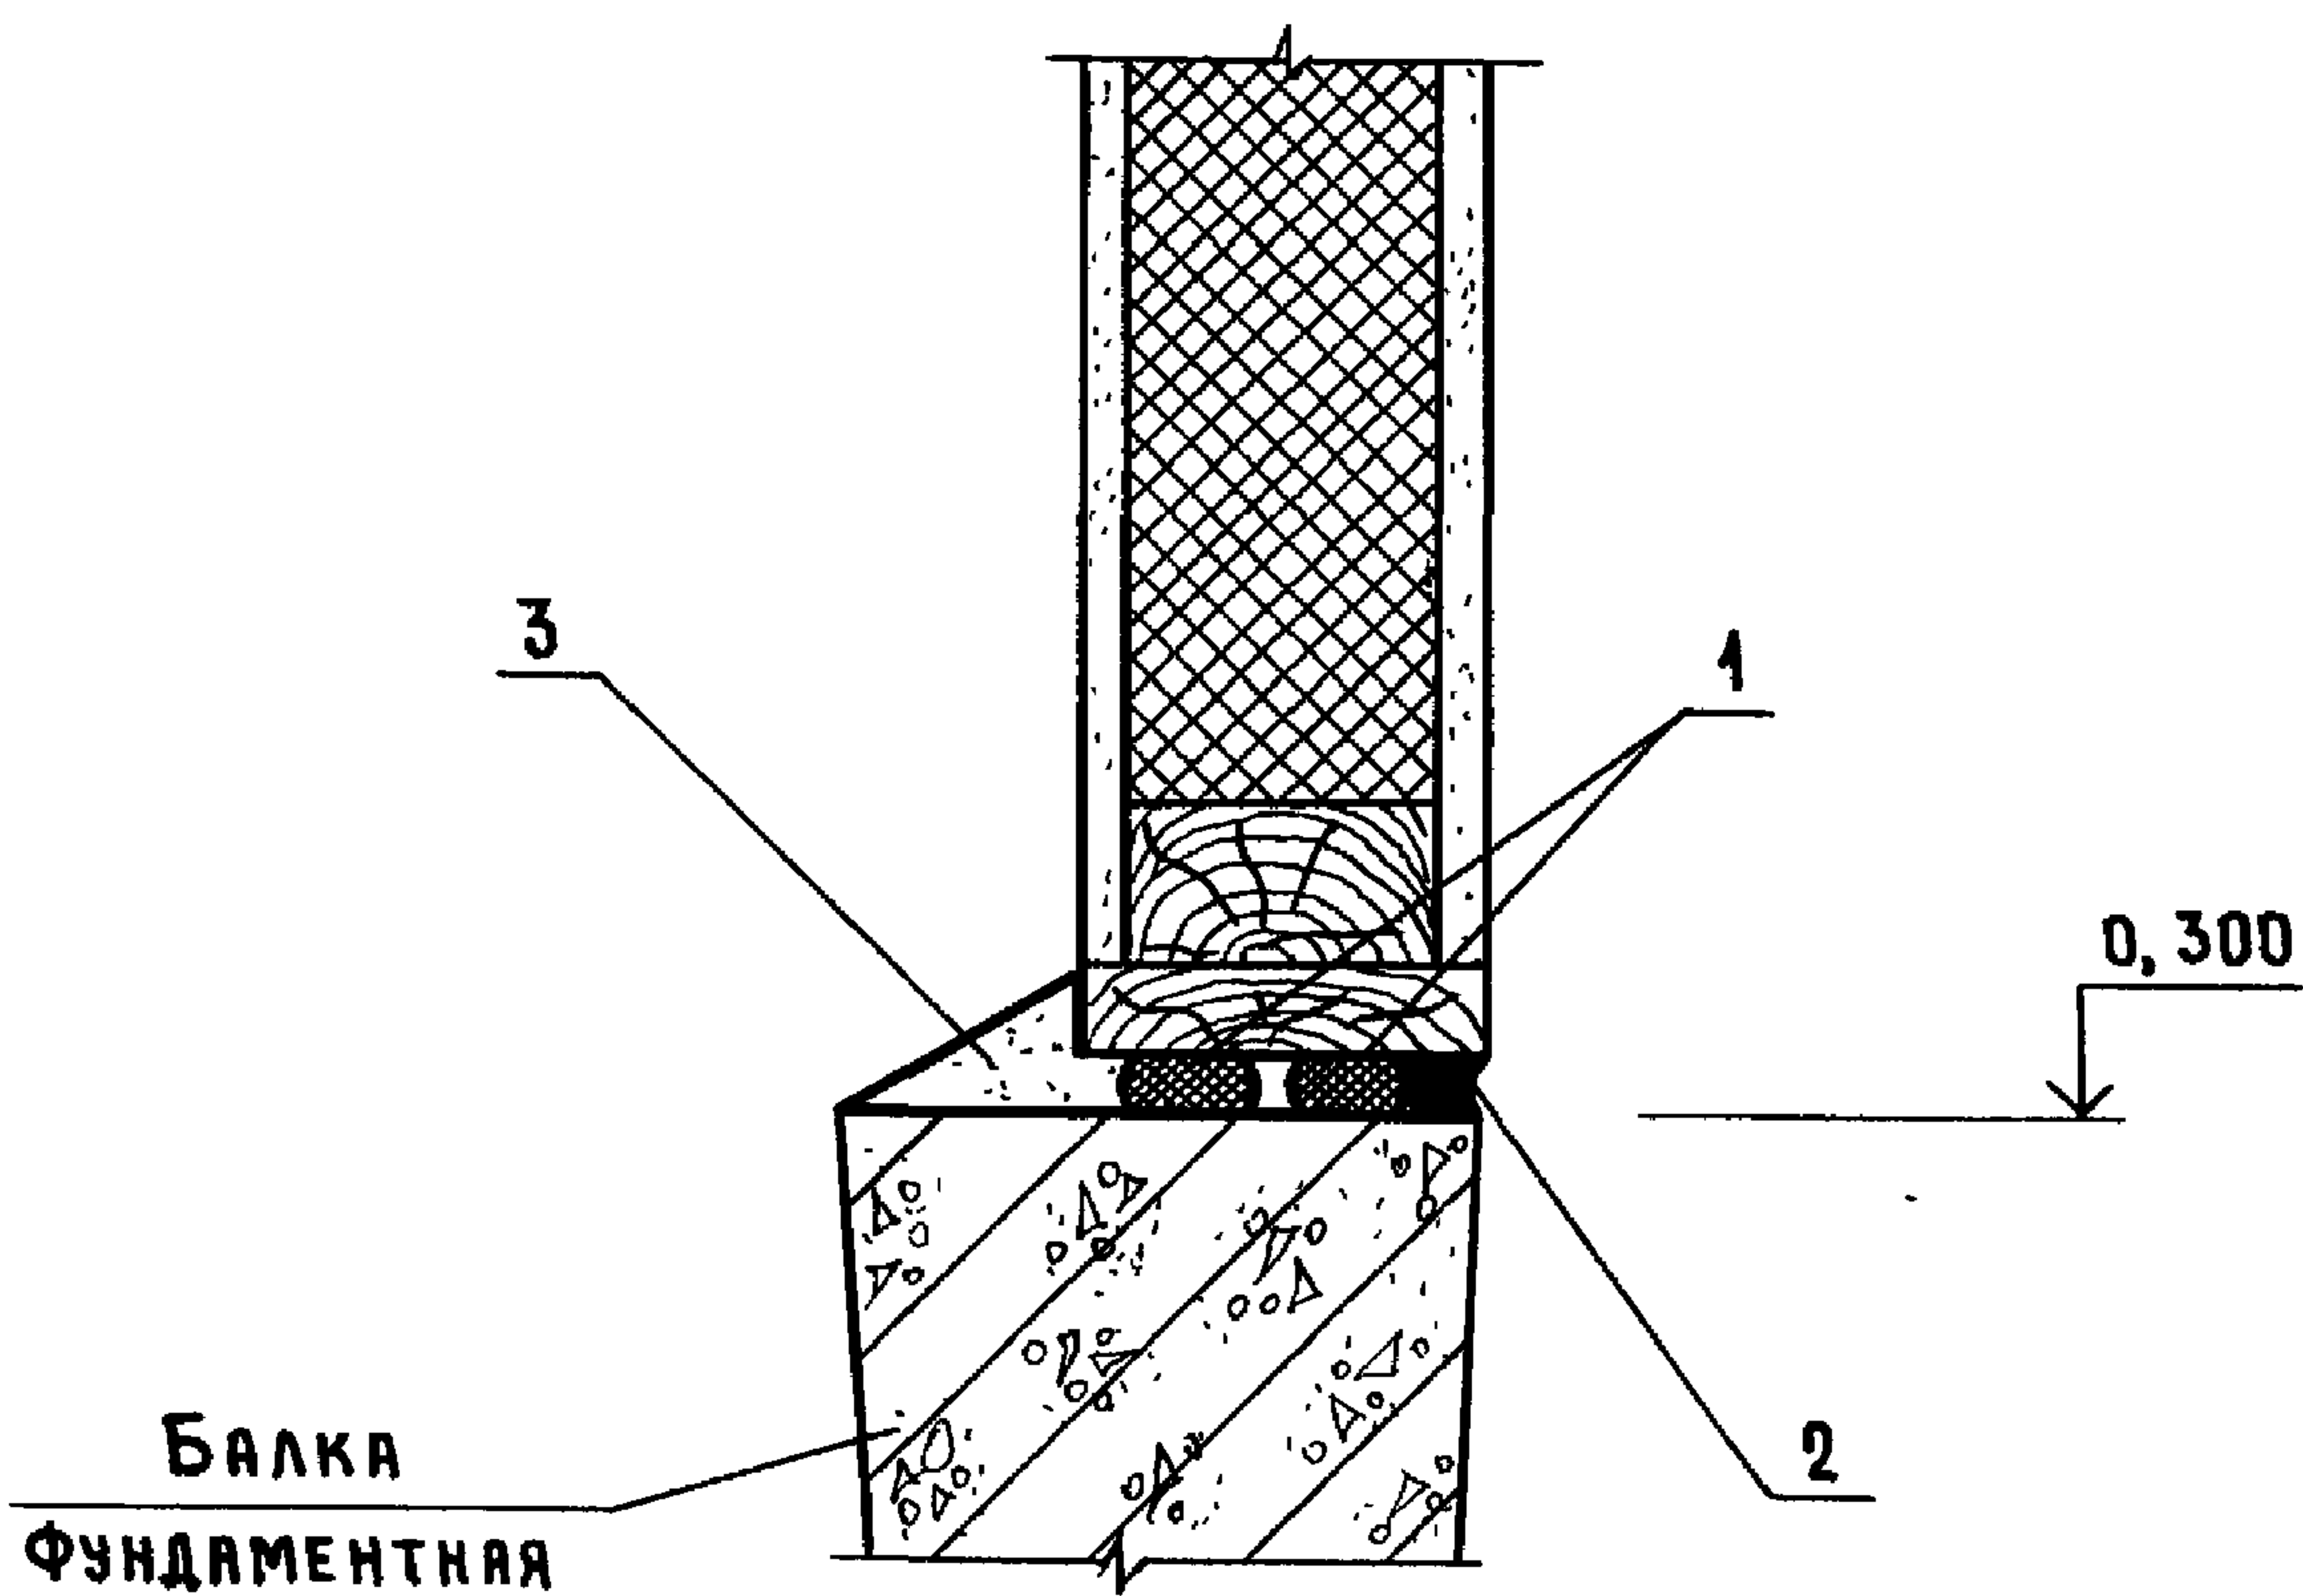

На 1мп

Поз.	НАИМЕНОВАНИЕ	КОЛ.
1	ПРОКЛАДКА ПРП-40.К-30.300	
	ГОСТ 19177-81, м	2
2	Мастика ГОСТ 14791-79, кг	0,7
3	ЦЕМЕНТНО-ПЕСЧАНЫЙ РАСТВОР	
	МАРКИ 100, м ³	0,002


ИНВ. И ПОДЛ. ПОДПИСЬ И ДАТА ВЗЯТ. ИНВ. И

НАЧ. ОТД.	КОТОВ	<i>Котов</i>	
Н. КОНТР.	КУЗЬМИНА	<i>Кузьмина</i>	
ГЛ. СПЕЦ.	РАВИНОВИЧ	<i>Равинович</i>	
РУК. ГР	СОЛОУХИН	<i>Солоухин</i>	
ПРОВ.	РАВИНОВИЧ	<i>Равинович</i>	

1.831.9-4.1-18

Узел 18Д

СТАДИЯ	ЛИСТ	ЛИСТОВ
Р		1
ГИПРОНИСЕЛЬХОЗ		

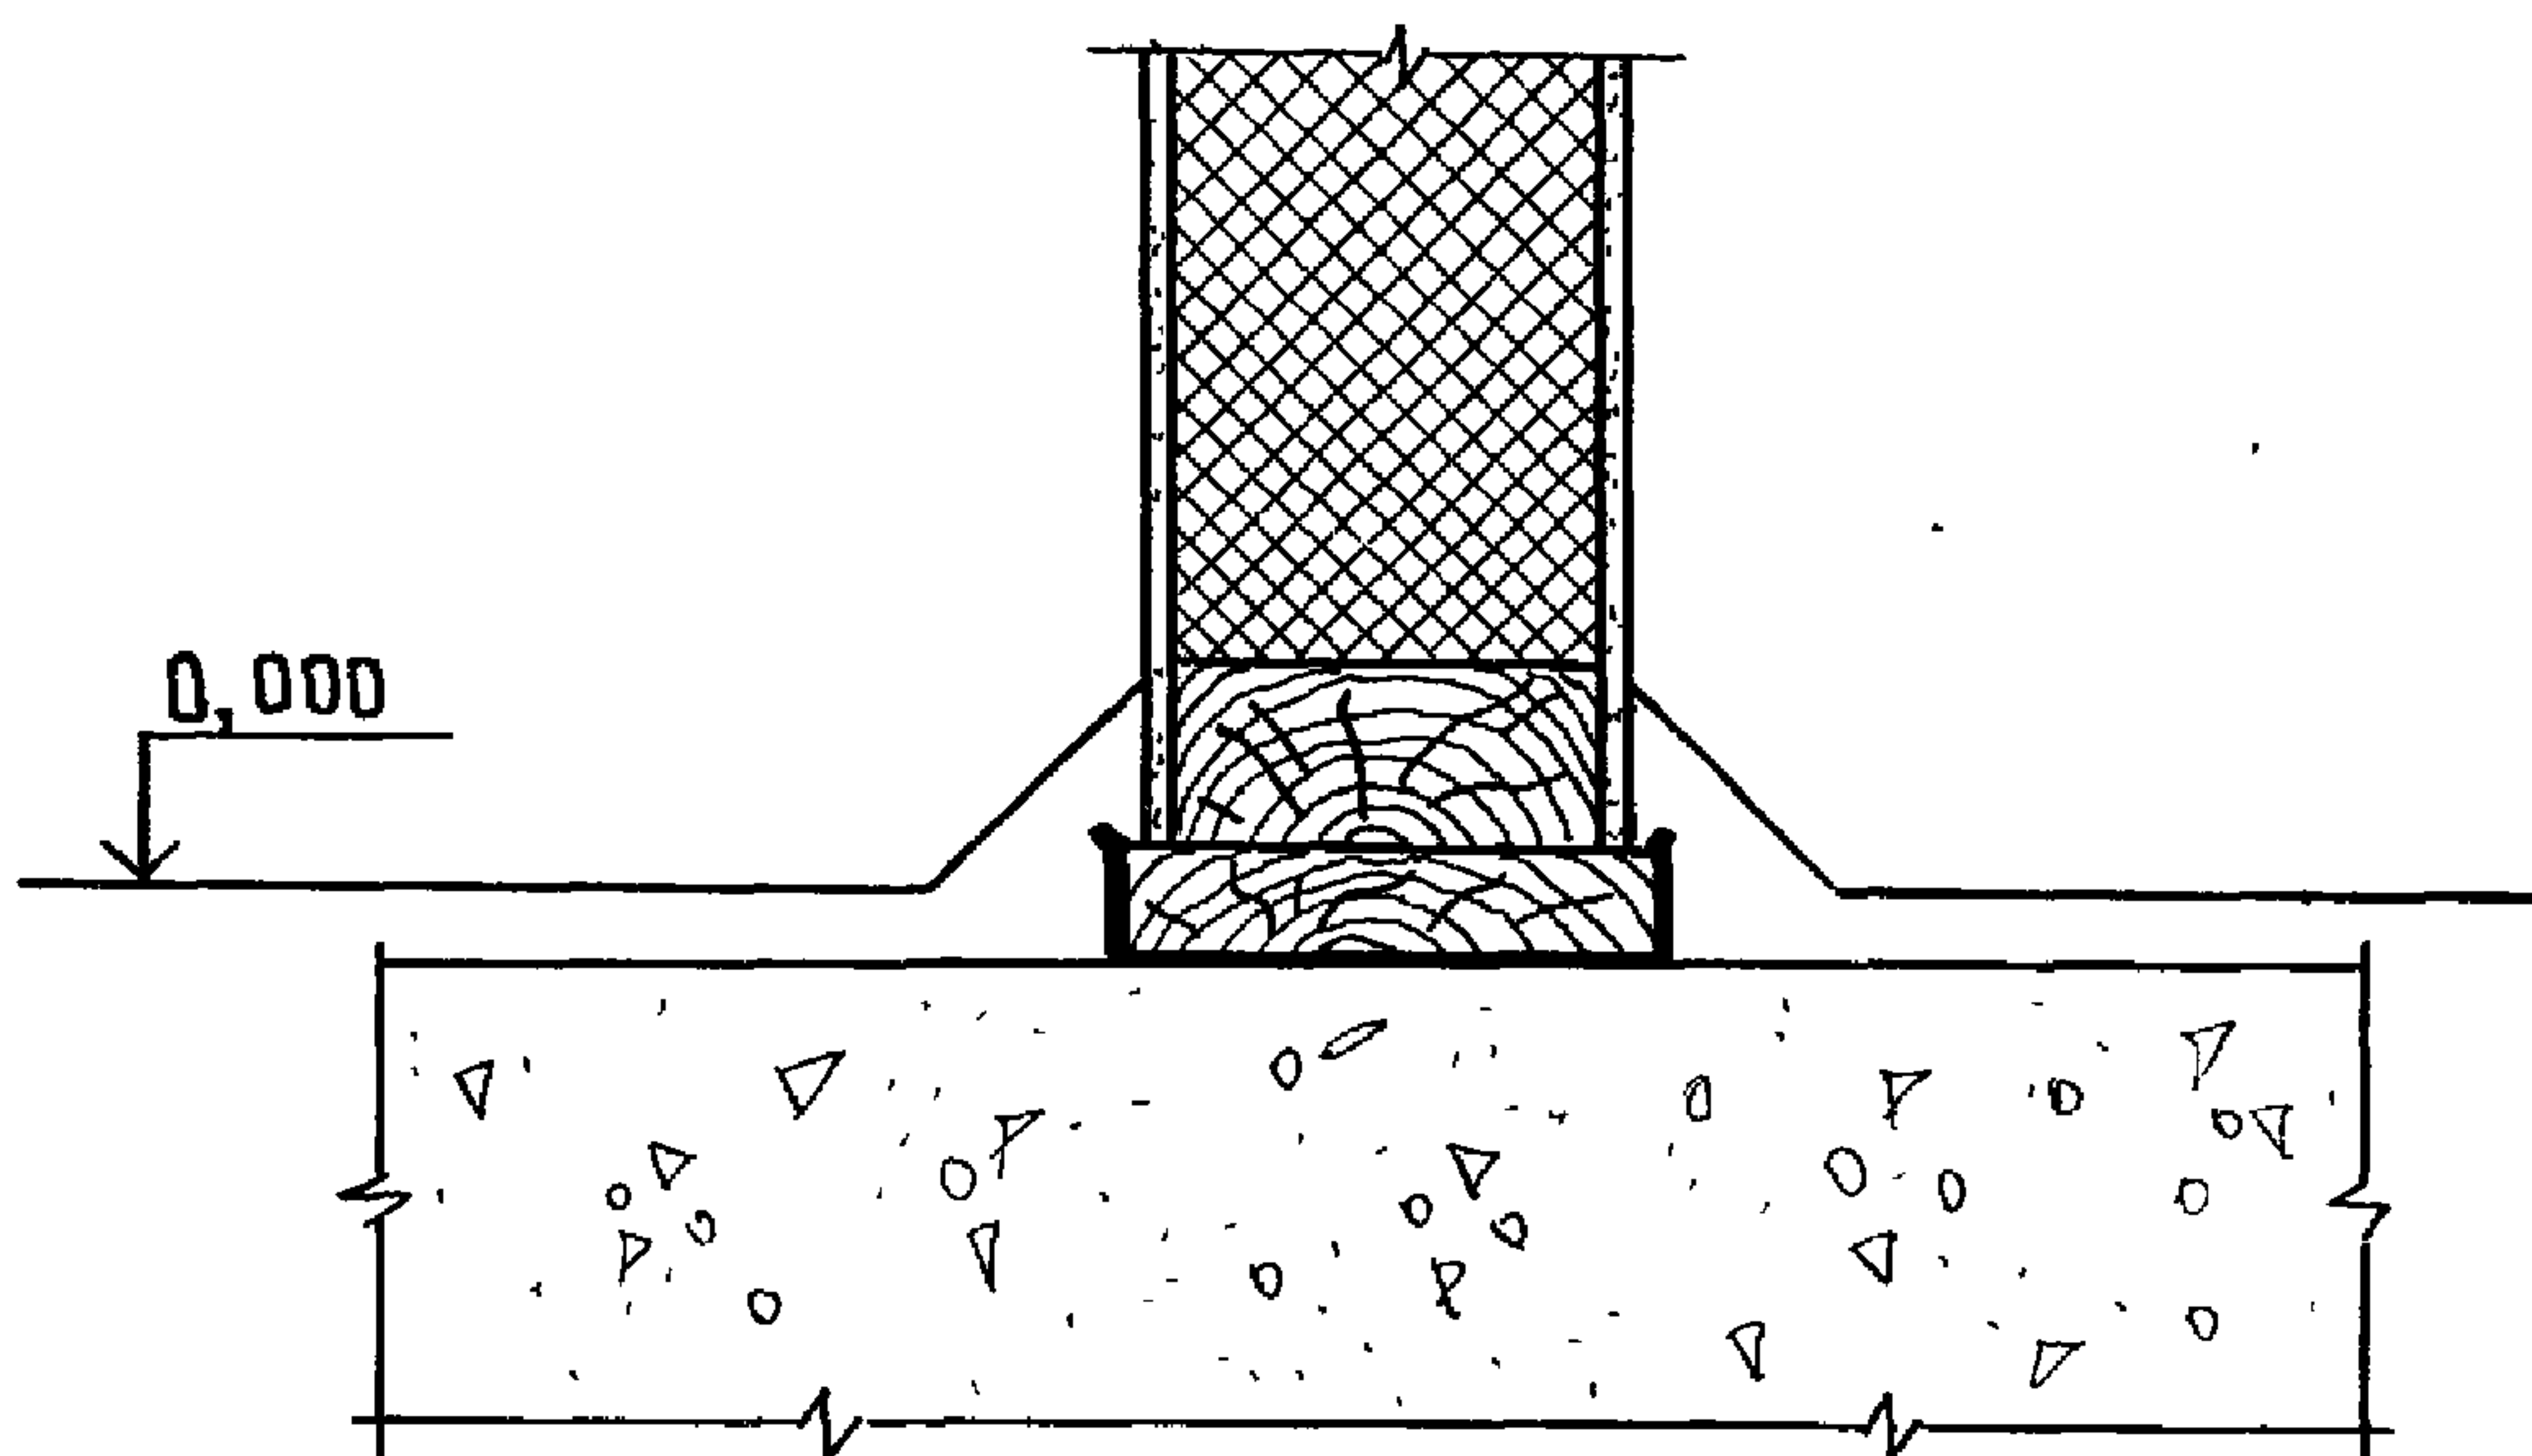

Инв. и подл. Подпись и дата Взам. инв. н


Нач. отд.	Котов	<i>Иванов</i>	
Н. контр.	Кузьмина	<i>Кузь</i>	
Гл. спец.	Рабинович	<i>Раб</i>	
Рук. гр.	Солоухин	<i>Сол</i>	
Пров.	Рабинович	<i>Раб</i>	

1.831.9-4.1-19



Узел 19Д

Стадия	Лист	Листов
Р		1
ГИПРОНИСЕЛЬХОЗ		

Обшивка из ЦСП

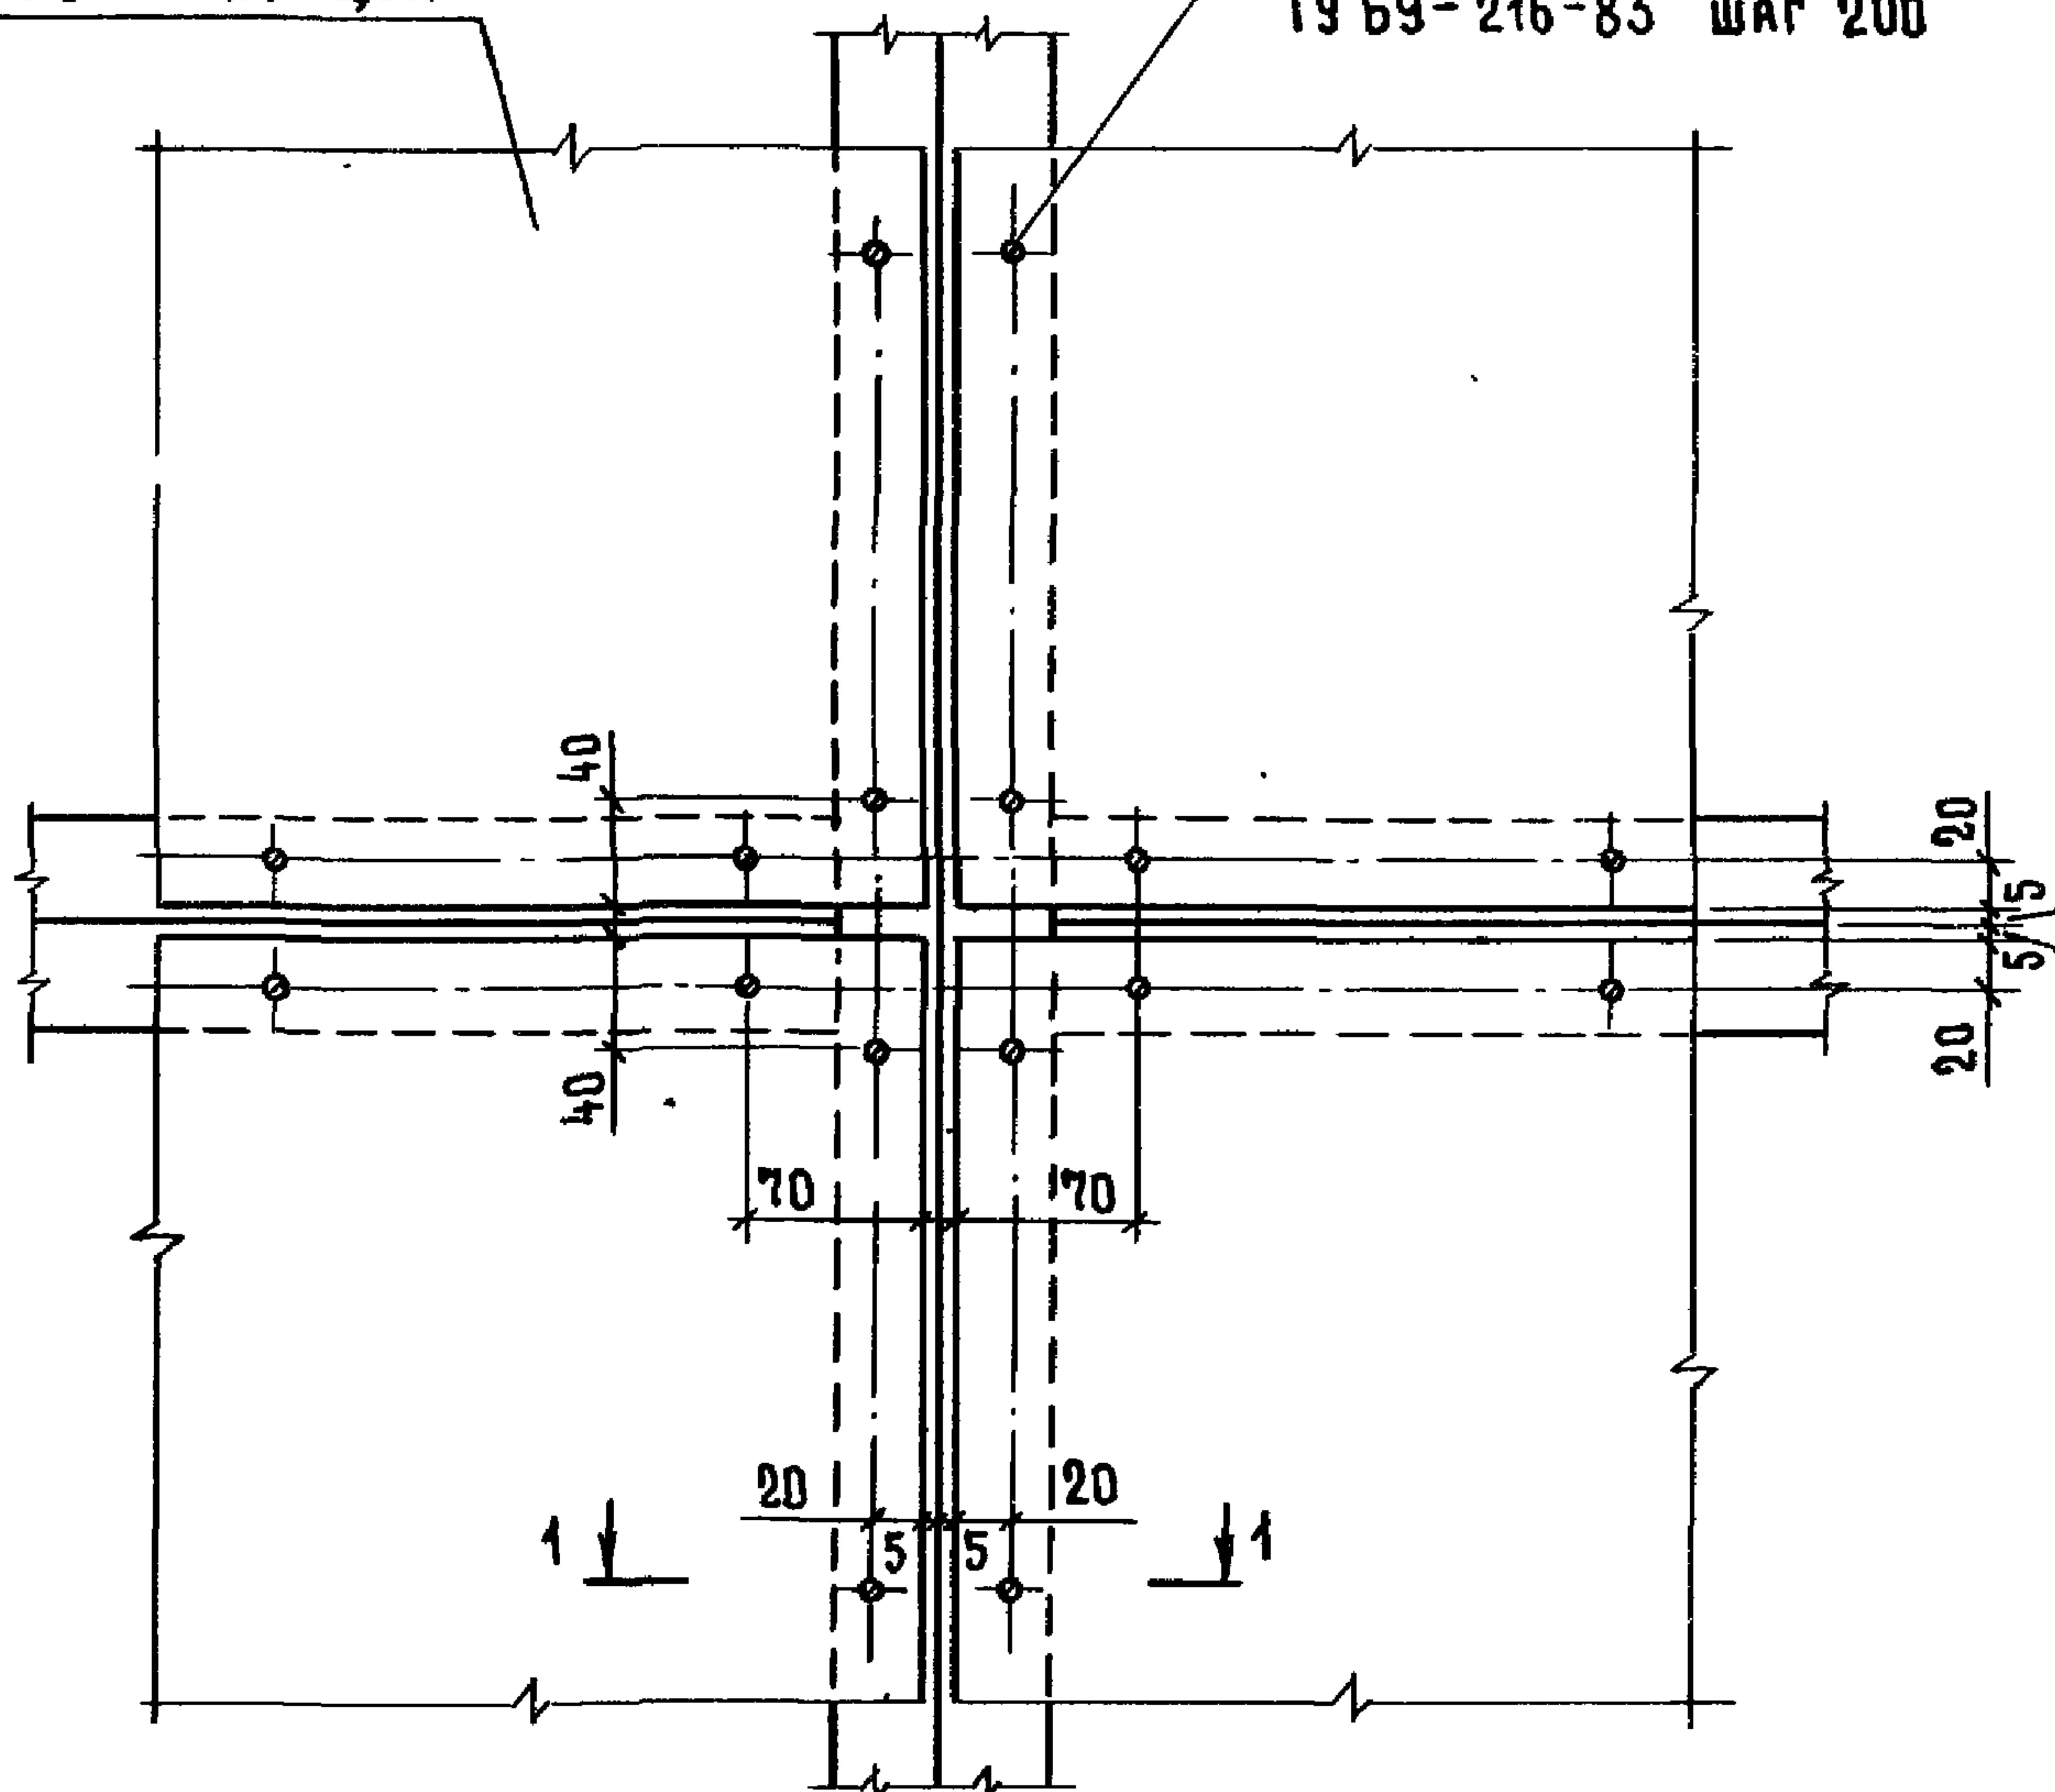Винтовой гвоздь Б.4×40
ТУ 69-216-83 шаг 200

1 - 1

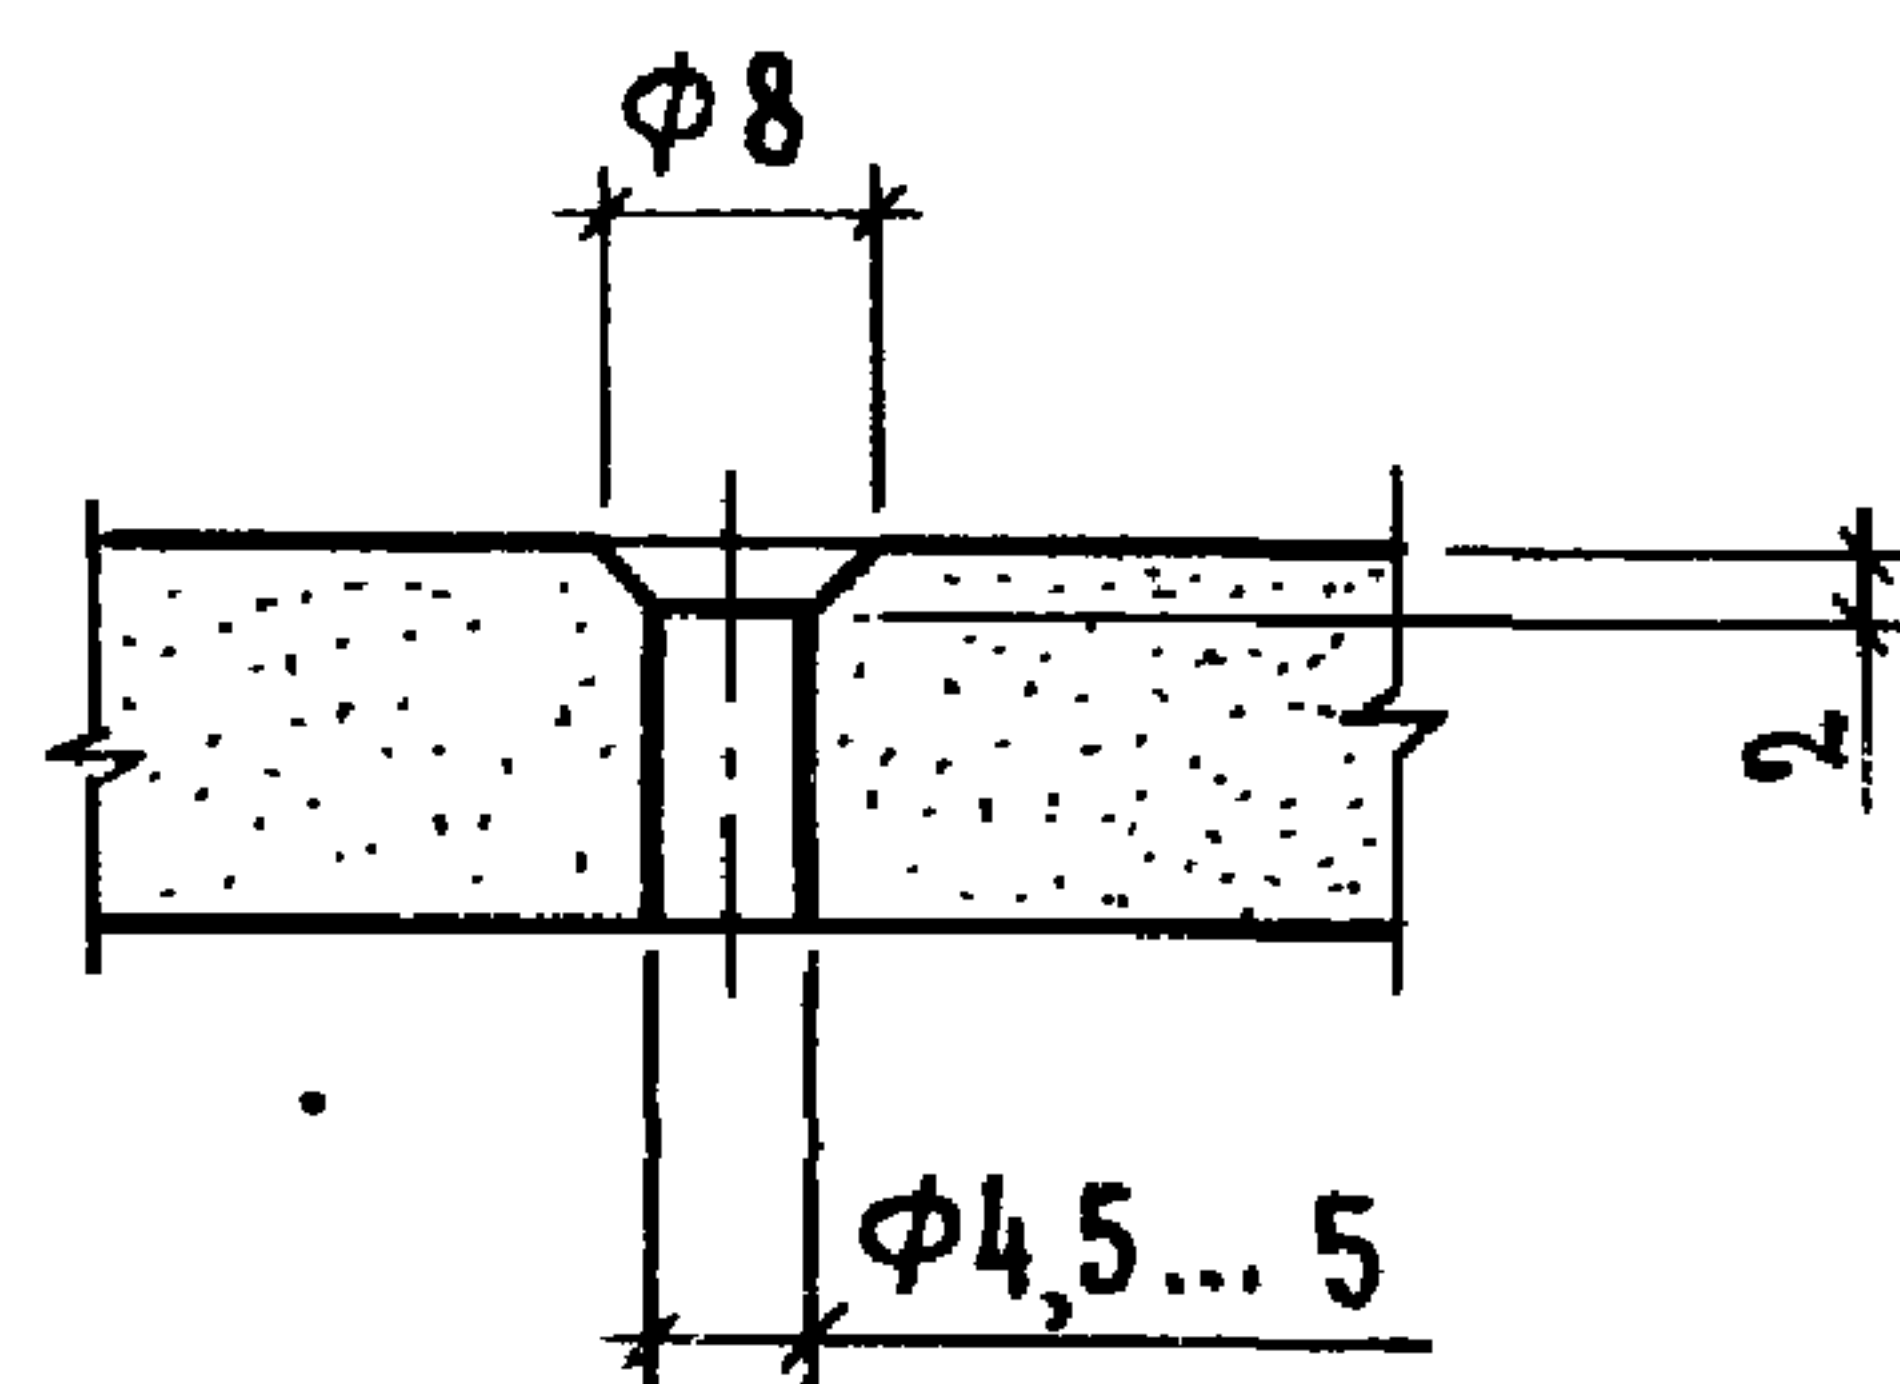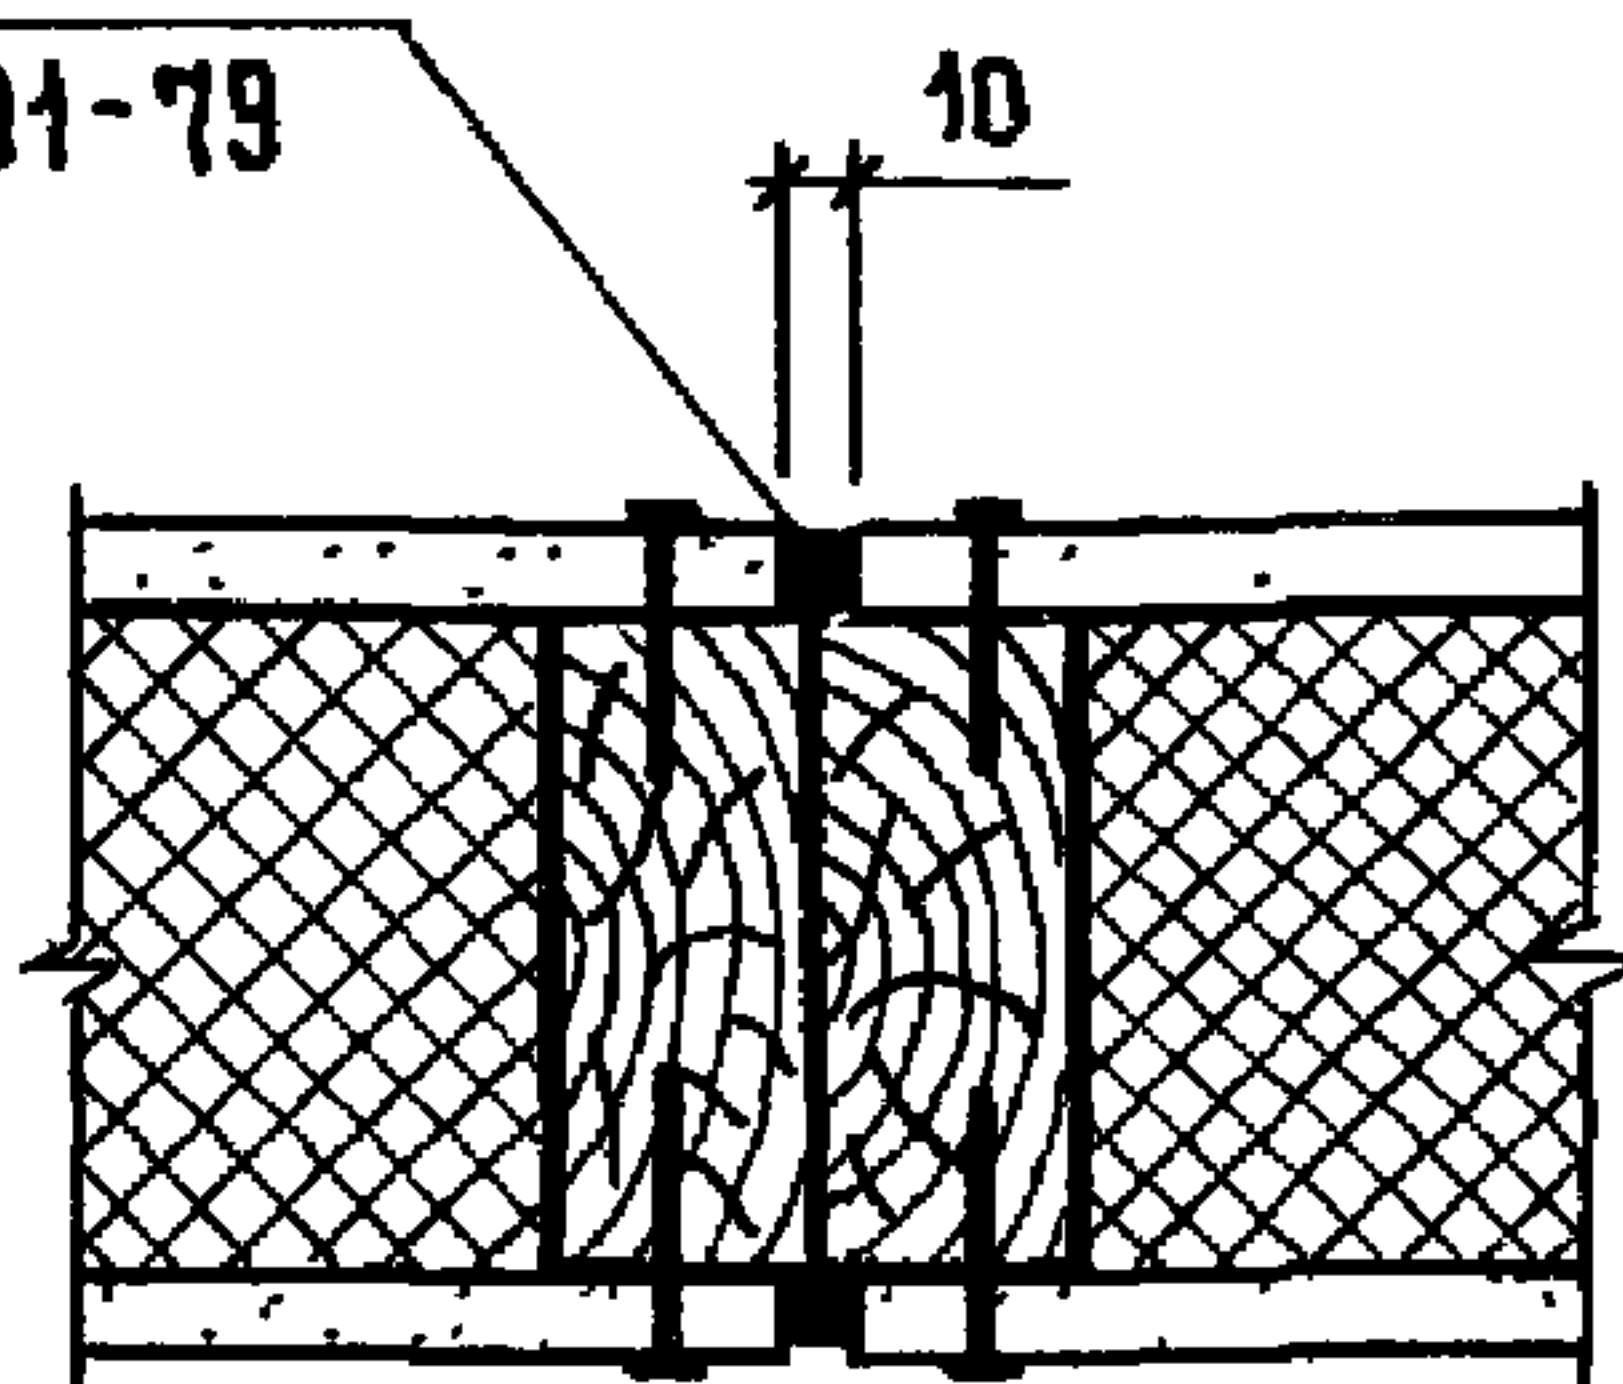Мастика
по ГОСТ 14791-79

ИНВ. И ПОДА. ПОДПИСЬ И ДАТА ВЗАИМ. ИНВ. И

Нач. отд.	Котов	<i>Котов</i>
Н. контр.	Солоухин	<i>Солоухин</i>
Гл. спец.	Рабинович	<i>Рабинович</i>
Инж. I кат.	Кузьмина	<i>Кузьмина</i>
Пров.	Рабинович	<i>Рабинович</i>

1.831.9-4.1-20

Узел 20Д


Стадия	Лист	Листов
Р	1	2

ГИПРОНИСЕЛЬХОЗ


25088-02 32

Формат А4

Обшивка из ДВП

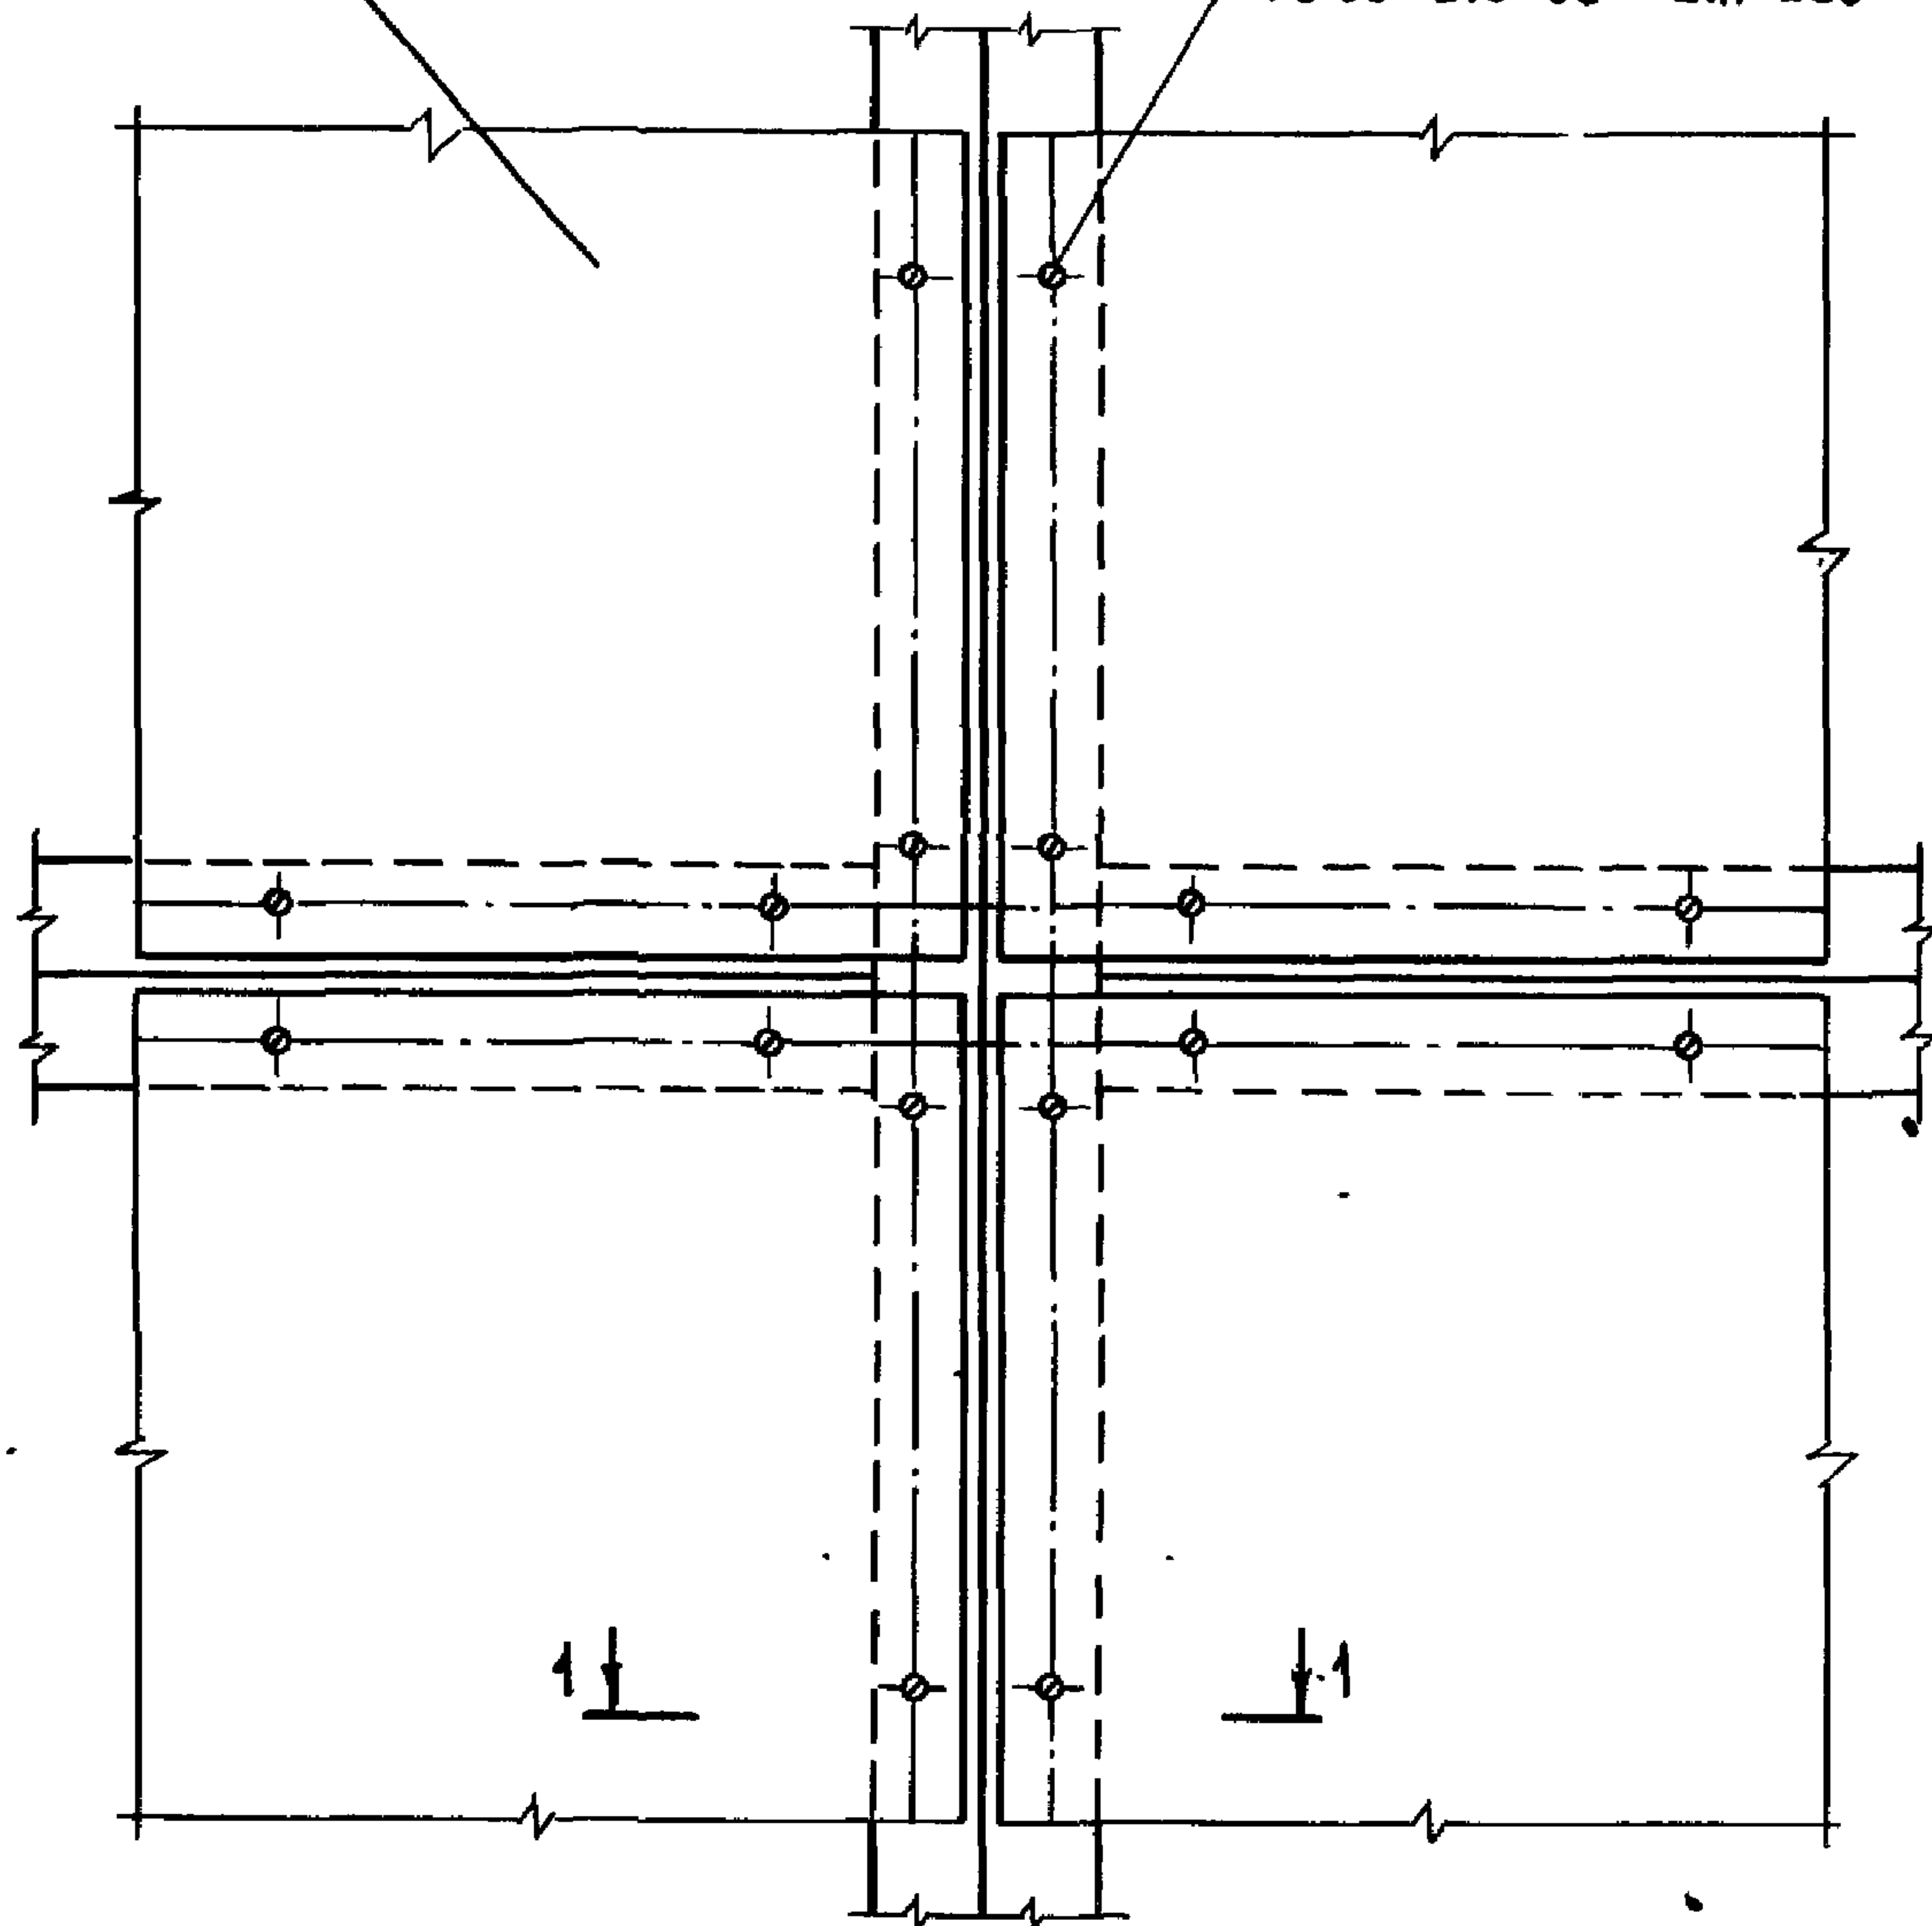Винтовой гвоздь Б 4×40
ТУ 69-216-83 шаг 200

1 - 1

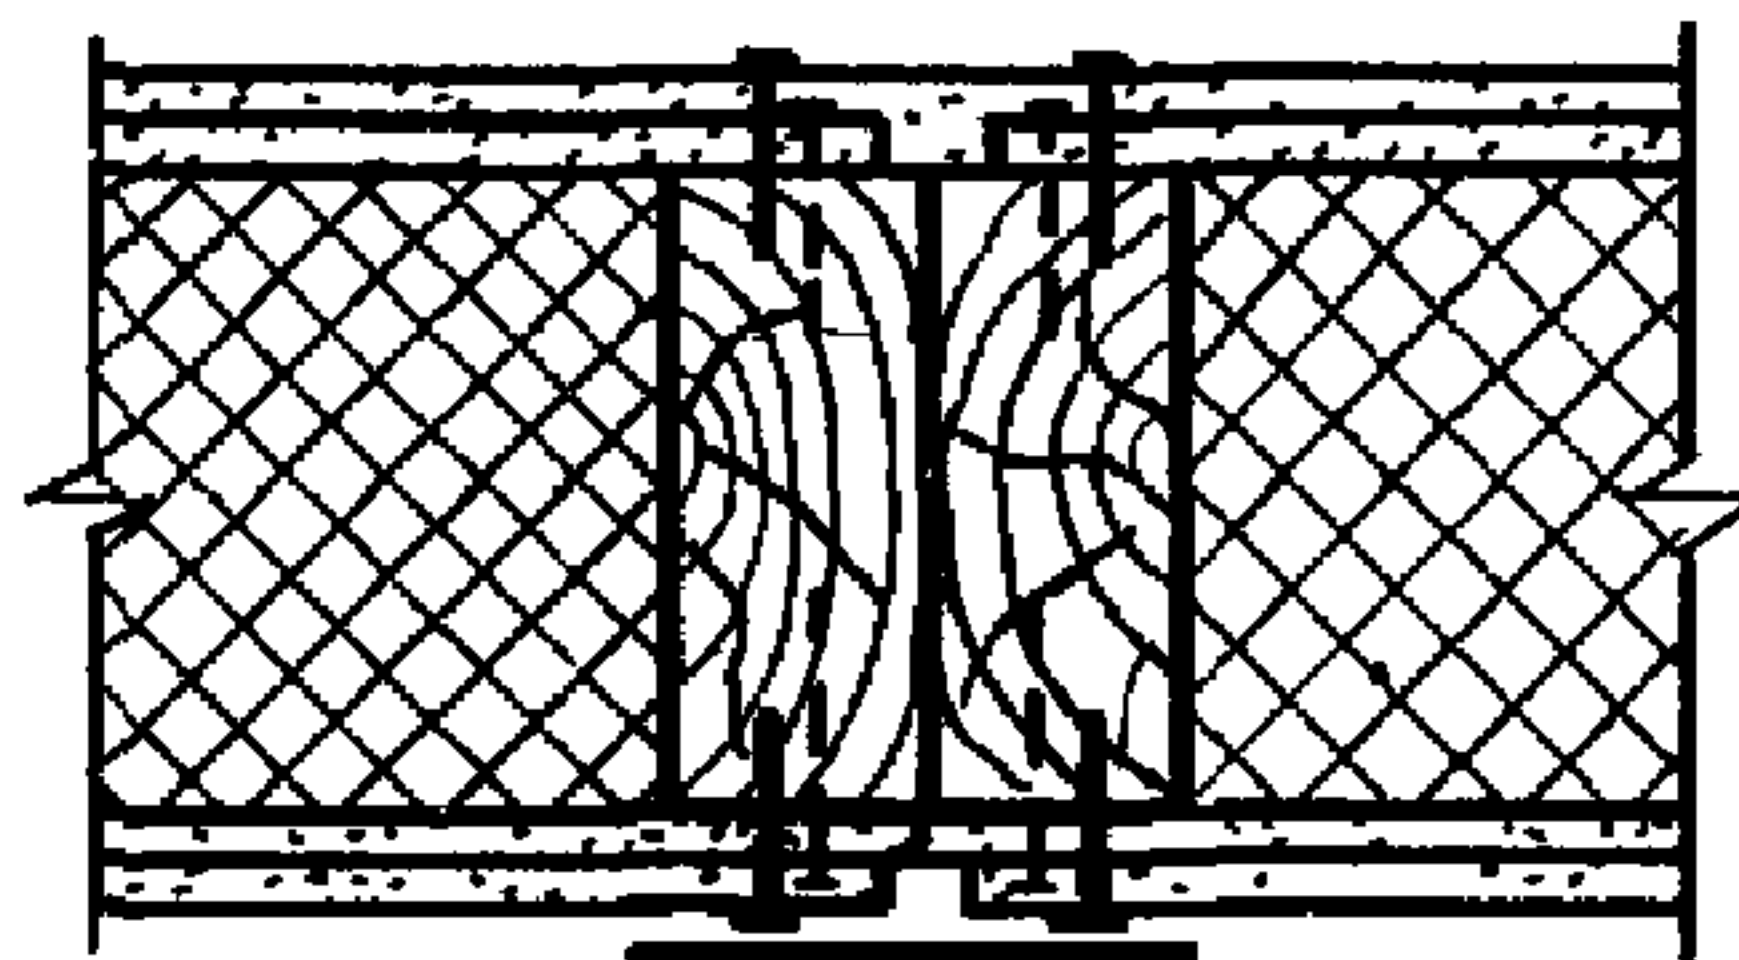

Бумажная или тканевая лента

Первый слой обшивки крепится к деталям каркаса винтовым гвоздем Б 4×40 ТУ 69-216-83 с шагом 400... 500 мм.

Инв. № подл. Подпись и дата Взам. инв. №


1.831.9-4.1-20

Лист



2



Обшивка из асбесто-
цементных листов


Винтовой гвоздь Б.4х40
ТУ 69-246-83 шаг 200

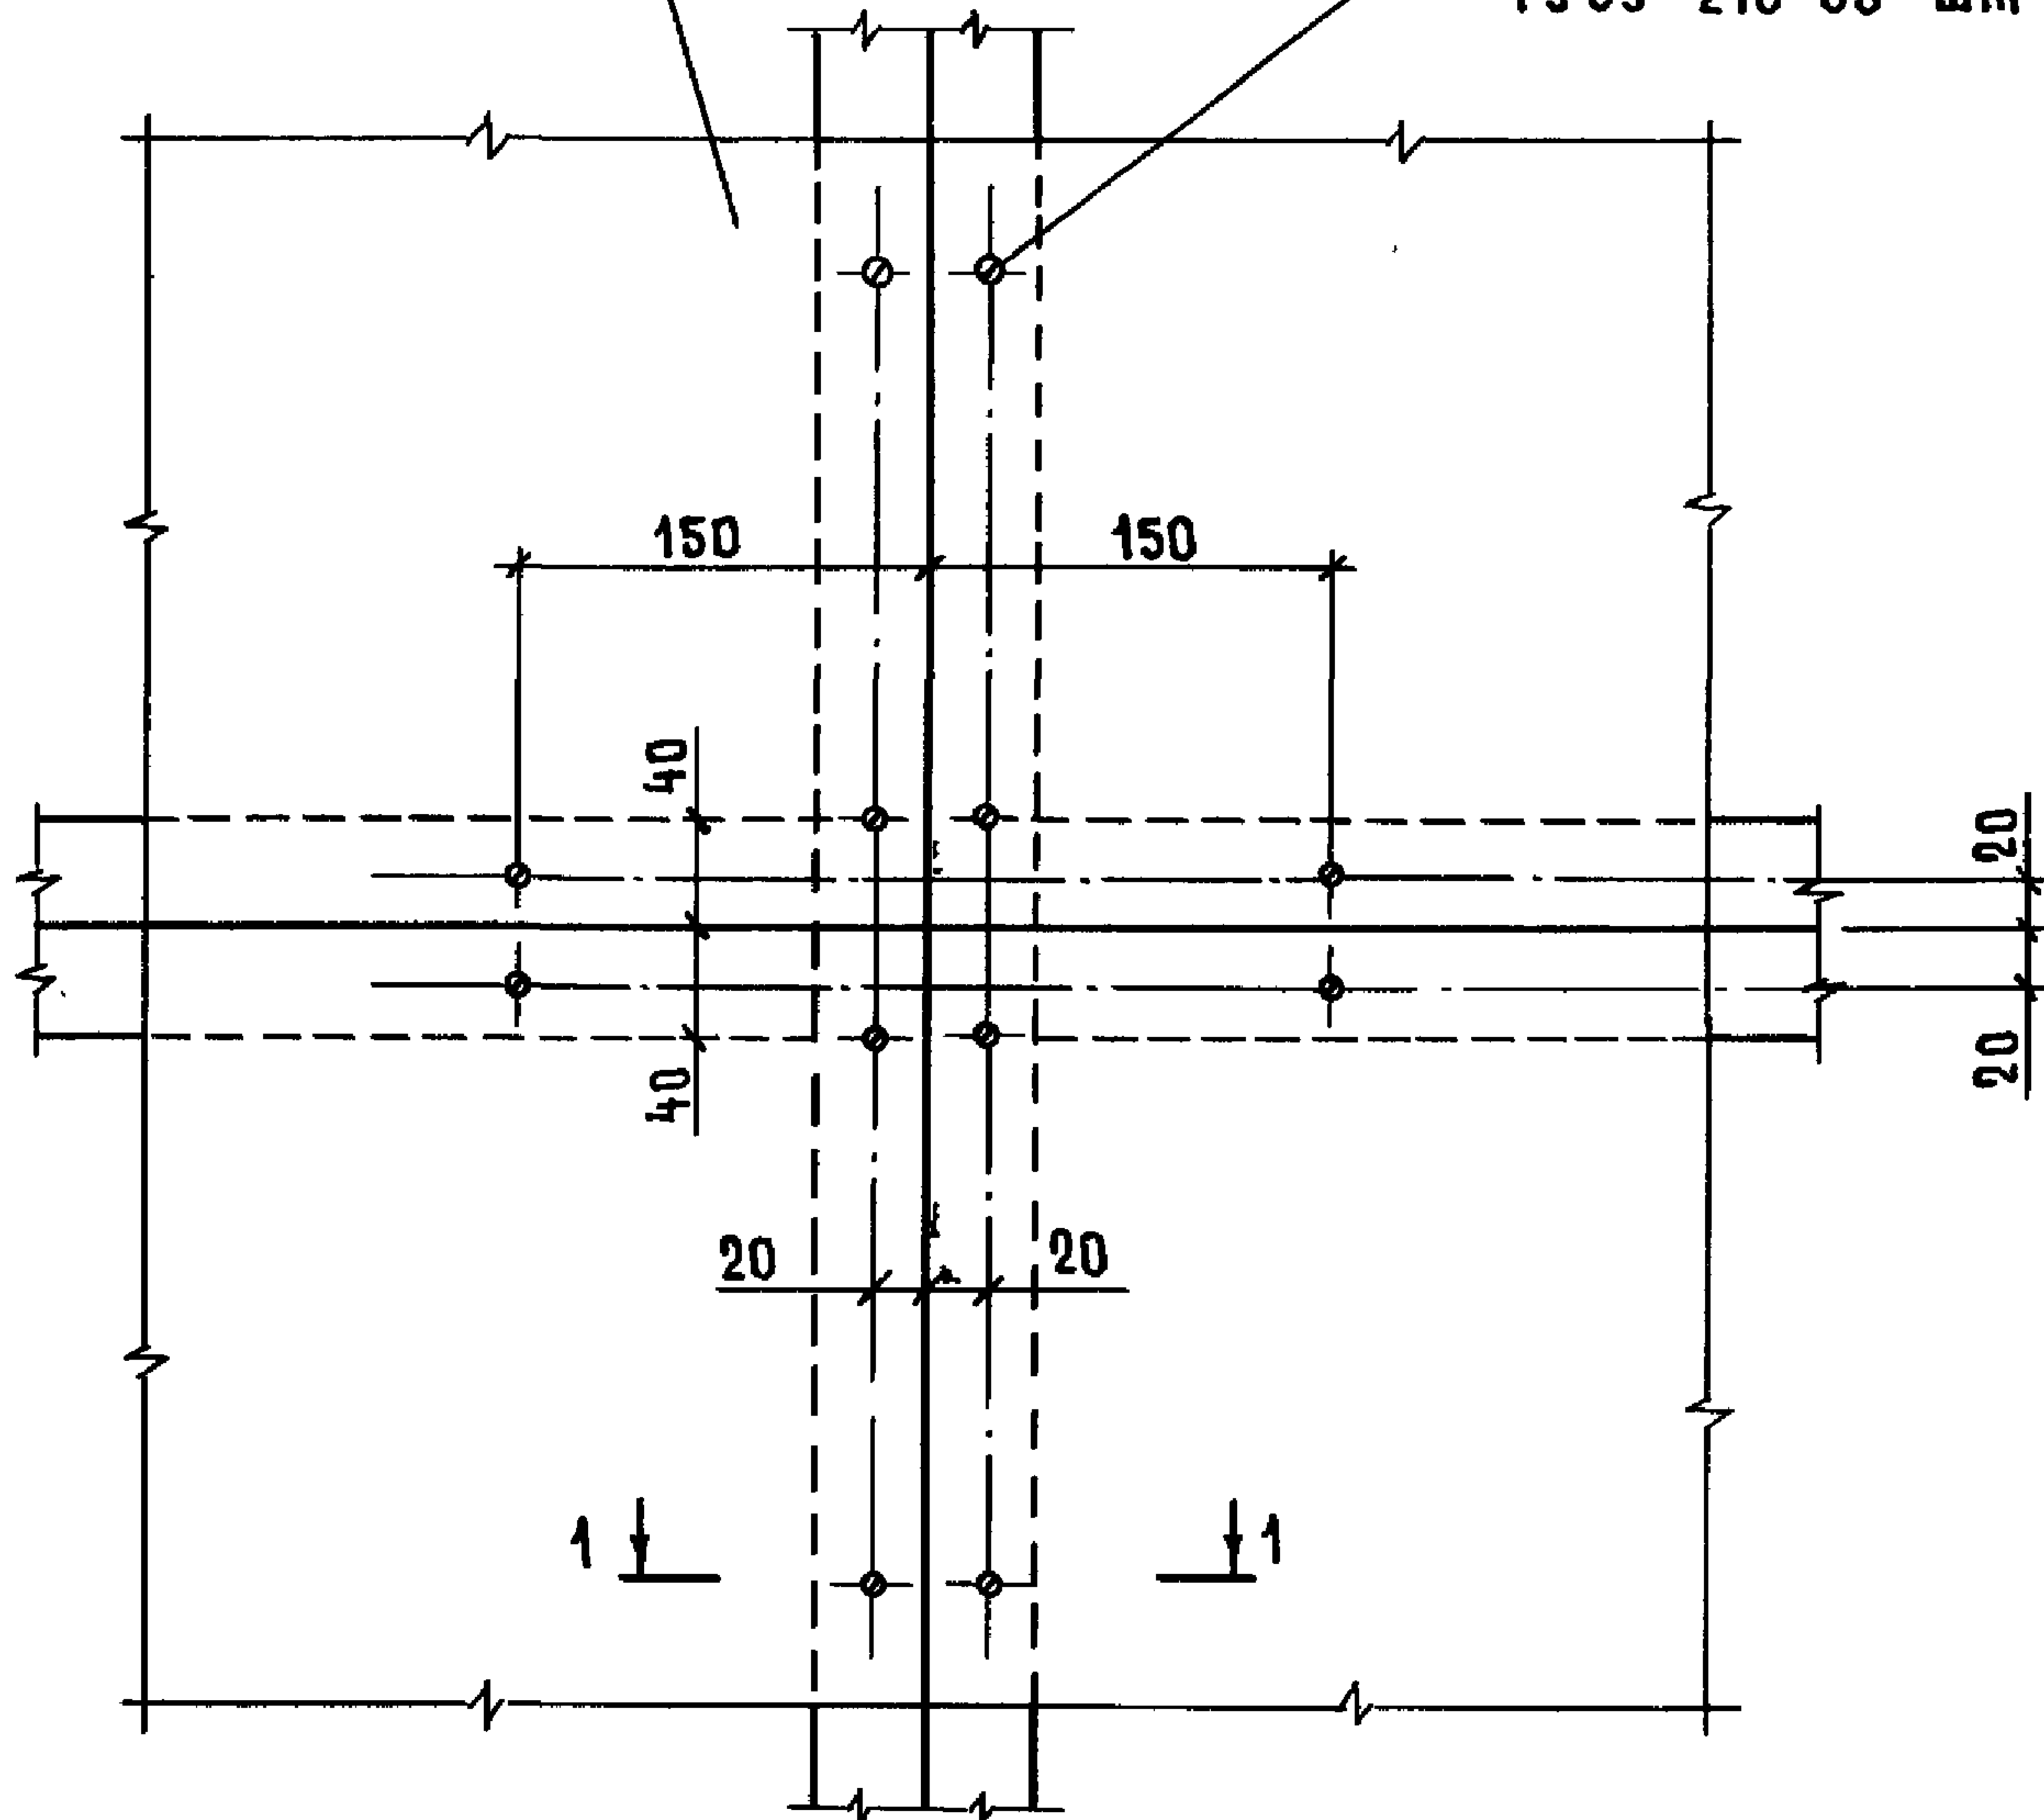

1 - 1

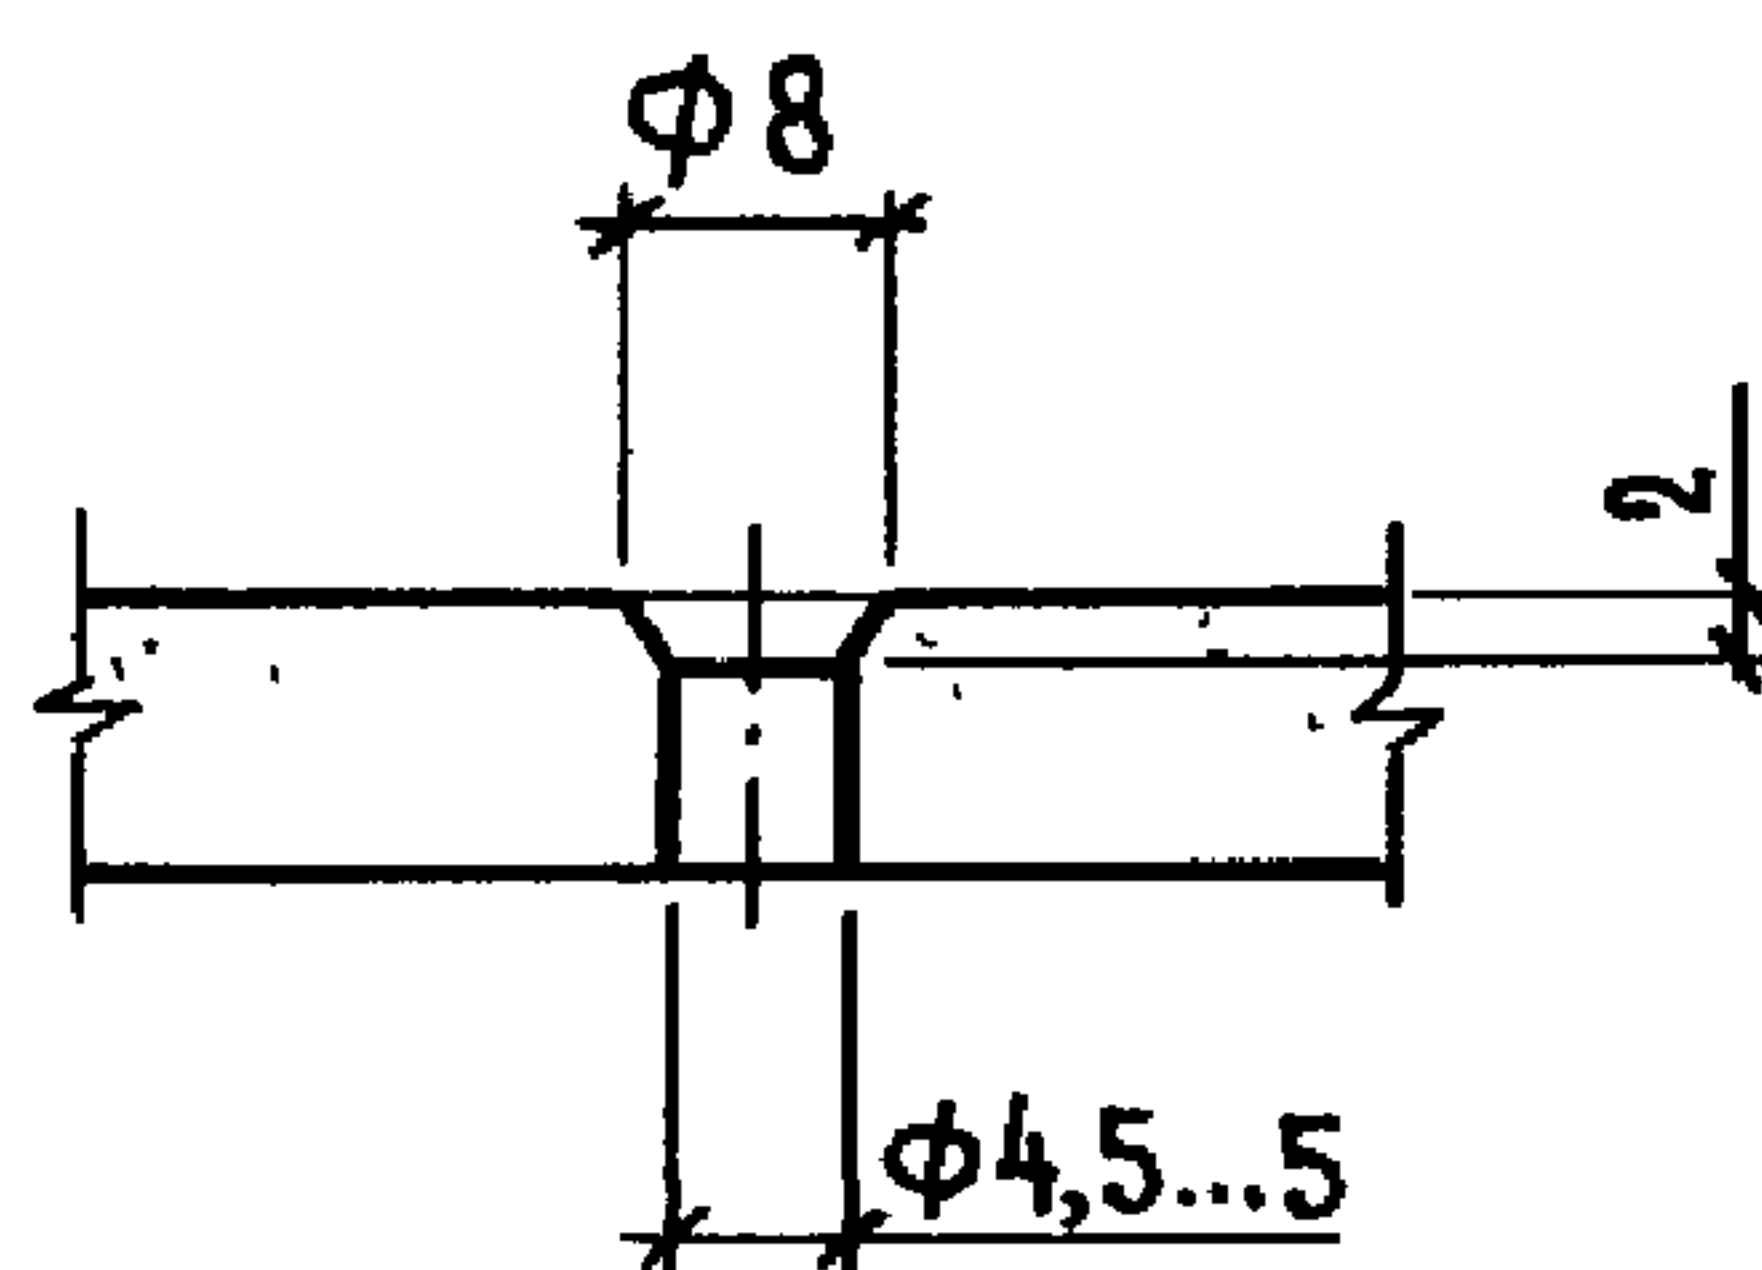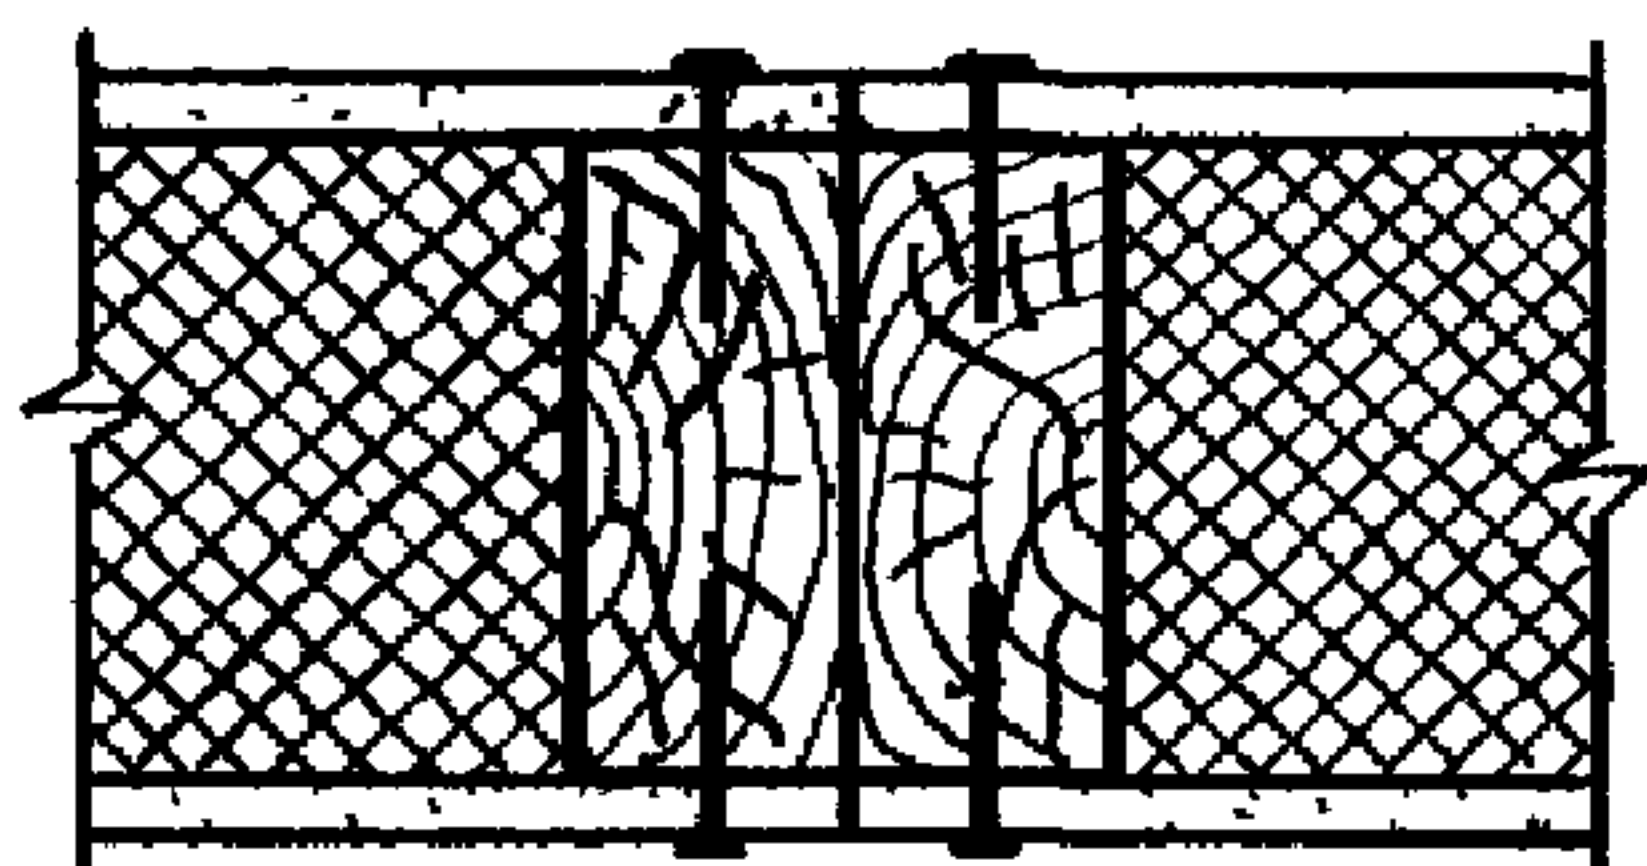

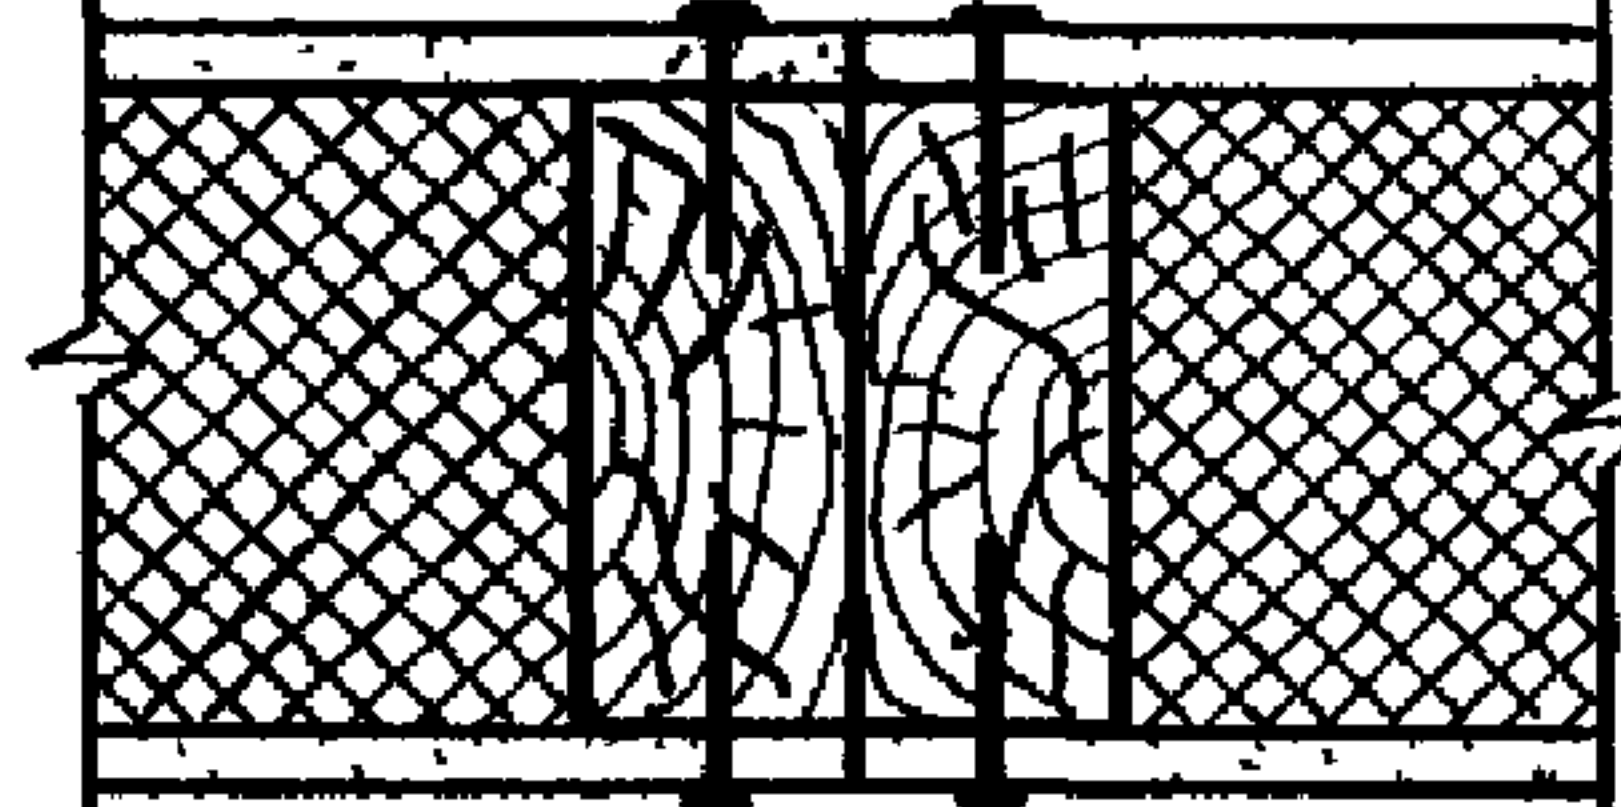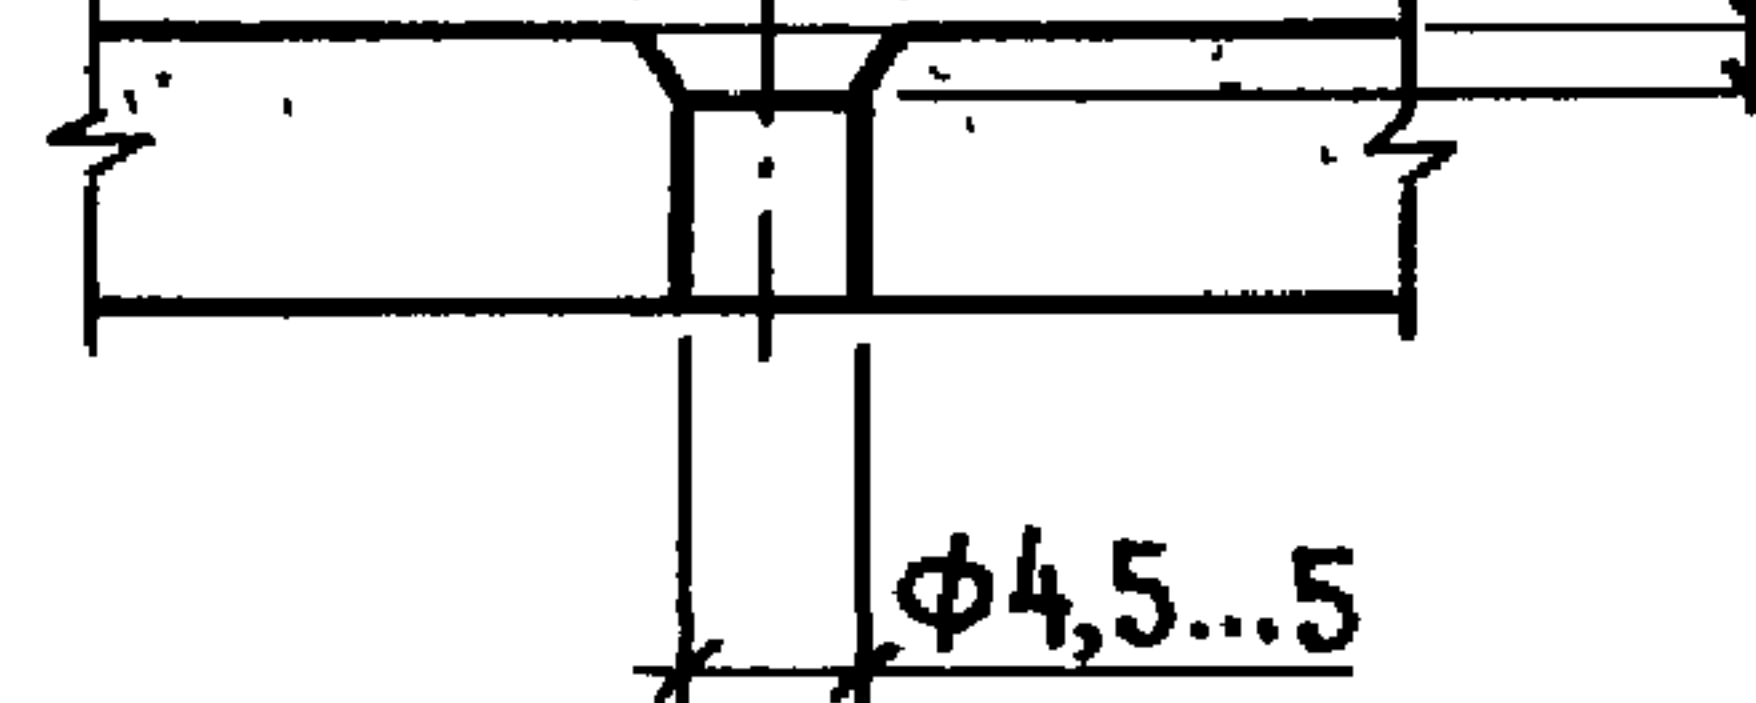Инв. и подл.	Подпись и дата	Взам. инв. и			1.831.9-4.1-21		
Нач. отд.	Котов		Узел 21 д	Стадия	Лист	Листов	
Н. контр.	Солоухин			Р		1	
Гл. спец.	Рябинович			ГИПРОНИСЕЛЬХОЗ			
Инж. I кат.	Кузьмина						
Пров.	Рябинович						

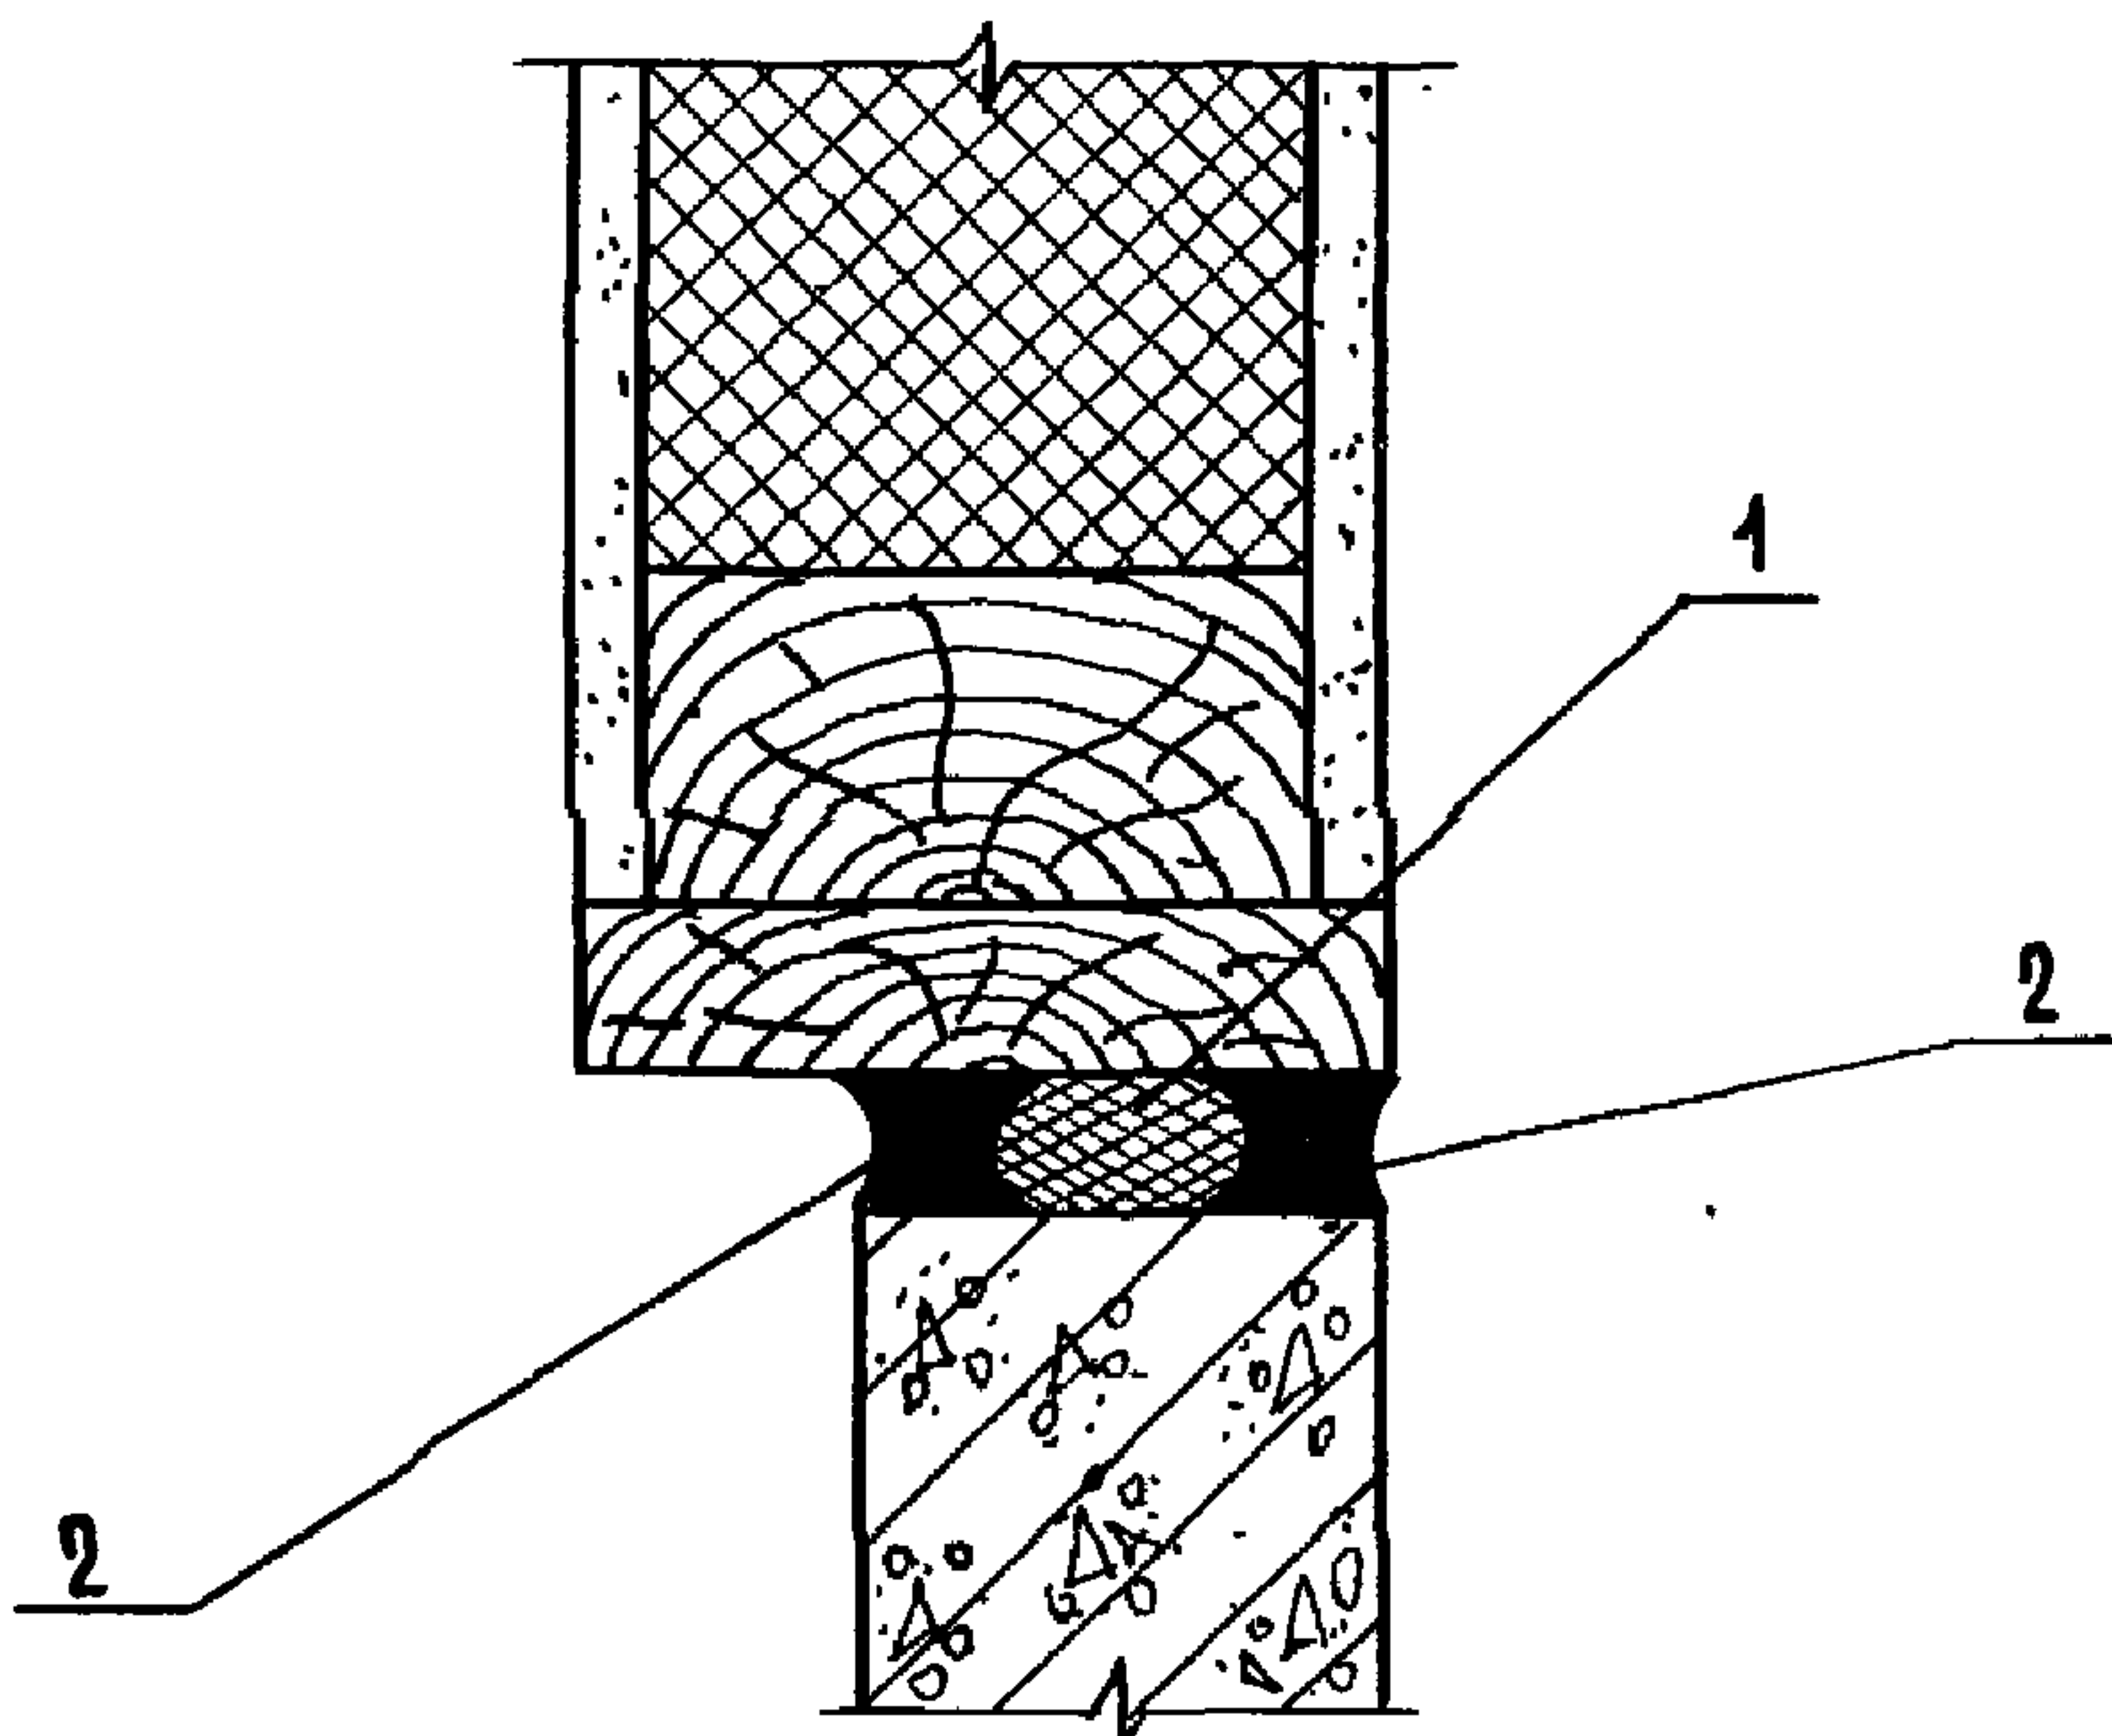

На 1 мп

Поз.	Наименование	Кол.
1	Прокладка ПРП-40. К-30.300	
	ГОСТ 19177-81, м	1,0
2	Мастика ГОСТ 14791-79, кг	1,4

1.831.9-4.1-22


Узел 22Д

Страница	Лист	Листов
Р		1

ГИПРОНИСЕЛЬХОЗ


ИЗМ. ОТД.	КОТОВ	<i>Котов</i>
И КОНТР.	СОЛОУХИН	<i>Солоухин</i>
ГЛ. СПЕЦ.	РАБИНОВИЧ	<i>Рабинович</i>
ИНЖ. I КАТ.	КУЗЬМИНА	<i>Кузьмина</i>
ПРОВ.	РАБИНОВИЧ	<i>Рабинович</i>

ИЗМ. ОТД. КОТОВ И КОНТР. СОЛОУХИН ГЛ. СПЕЦ. РАБИНОВИЧ ИНЖ. I КАТ. КУЗЬМИНА ПРОВ. РАБИНОВИЧ

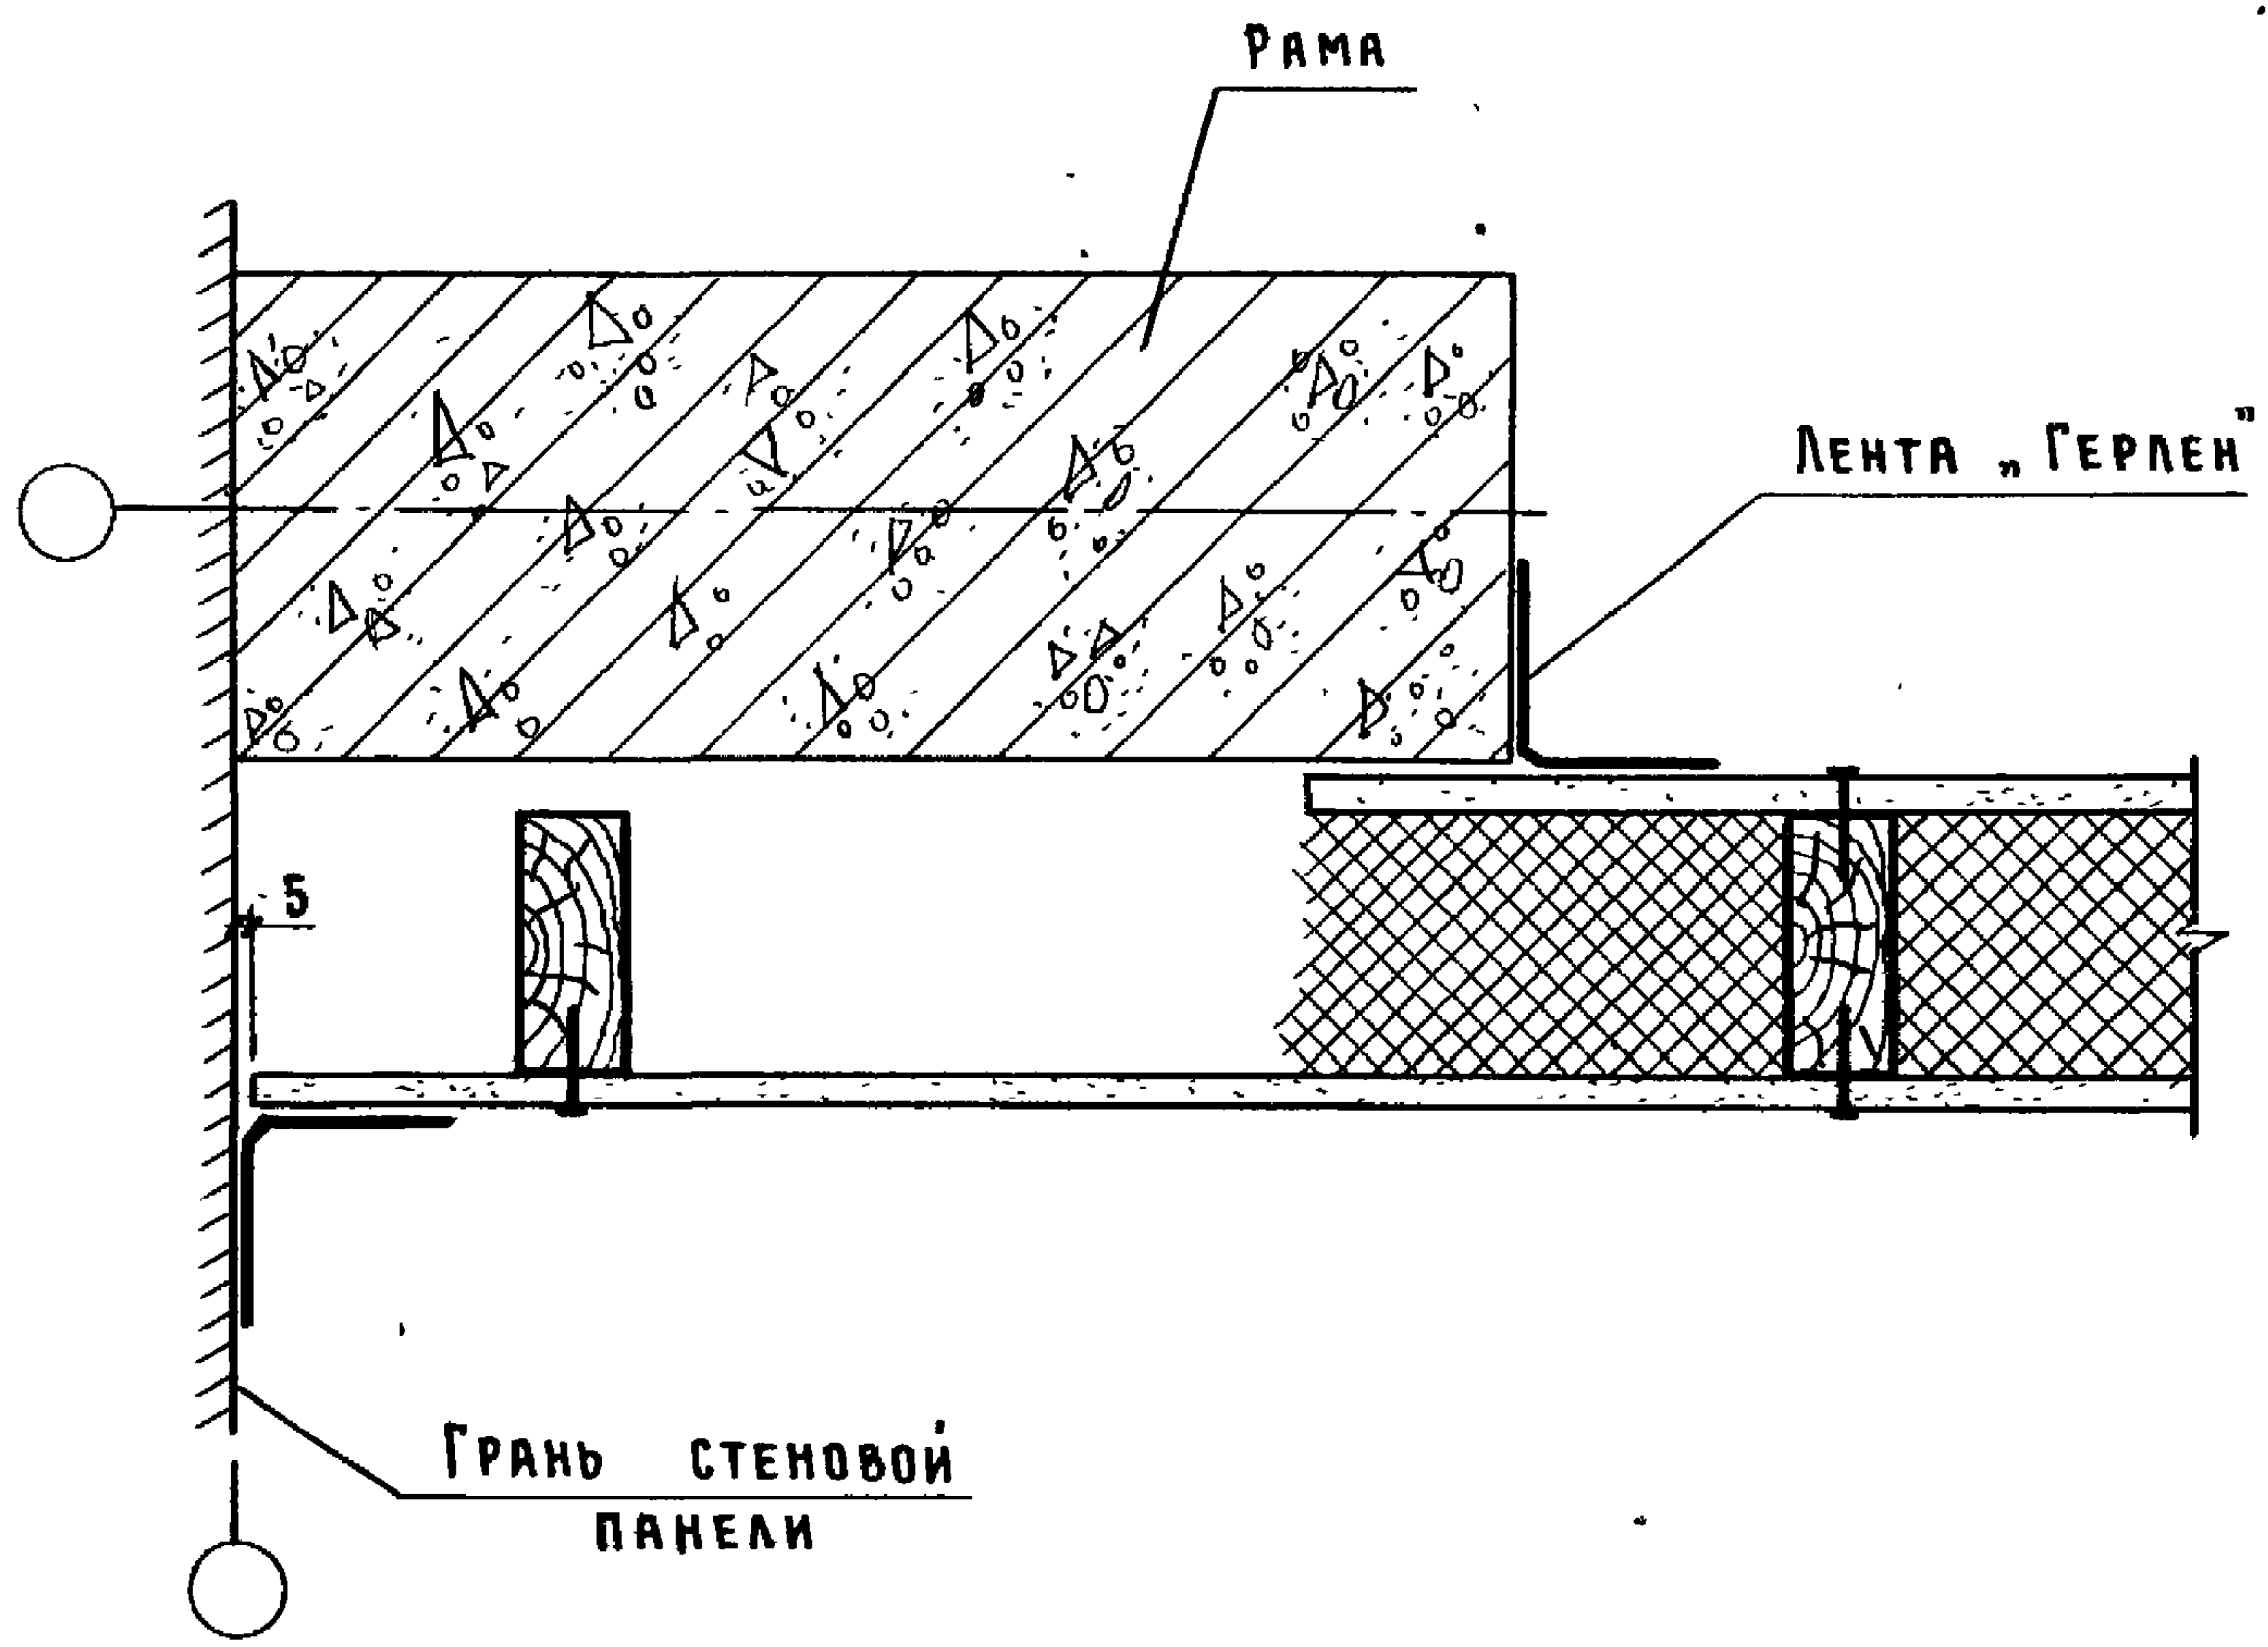

1. ЛЕНТА „ГЕРЛЕН“ шириной 200 мм по ТУ 400-1-165-79.
2. РАСХОД НА 1 мп перегородки - 2 мп.

ИНВ. № ПОДЛ.	ПОДПИСЬ И ДАТА			ВЗЯМ. ИНВ. №		
НАЧ. ОТД.	КОТОВ			1.831.9-4.1-23		
Н. КОНТР.	СОЛДУХИН					
ГЛ. СПЕЦ.	РАБИНОВИЧ					
ИНЖ. КАТ.	КУЗЬМИНА					
ПРОВ.	РАБИНОВИЧ					
УЗЕЛ 23Д				СТАДИЯ	ЛИСТ	ЛИСТОВ
				Р		1
ГИПРОНИСЕЛЬХОЗ						

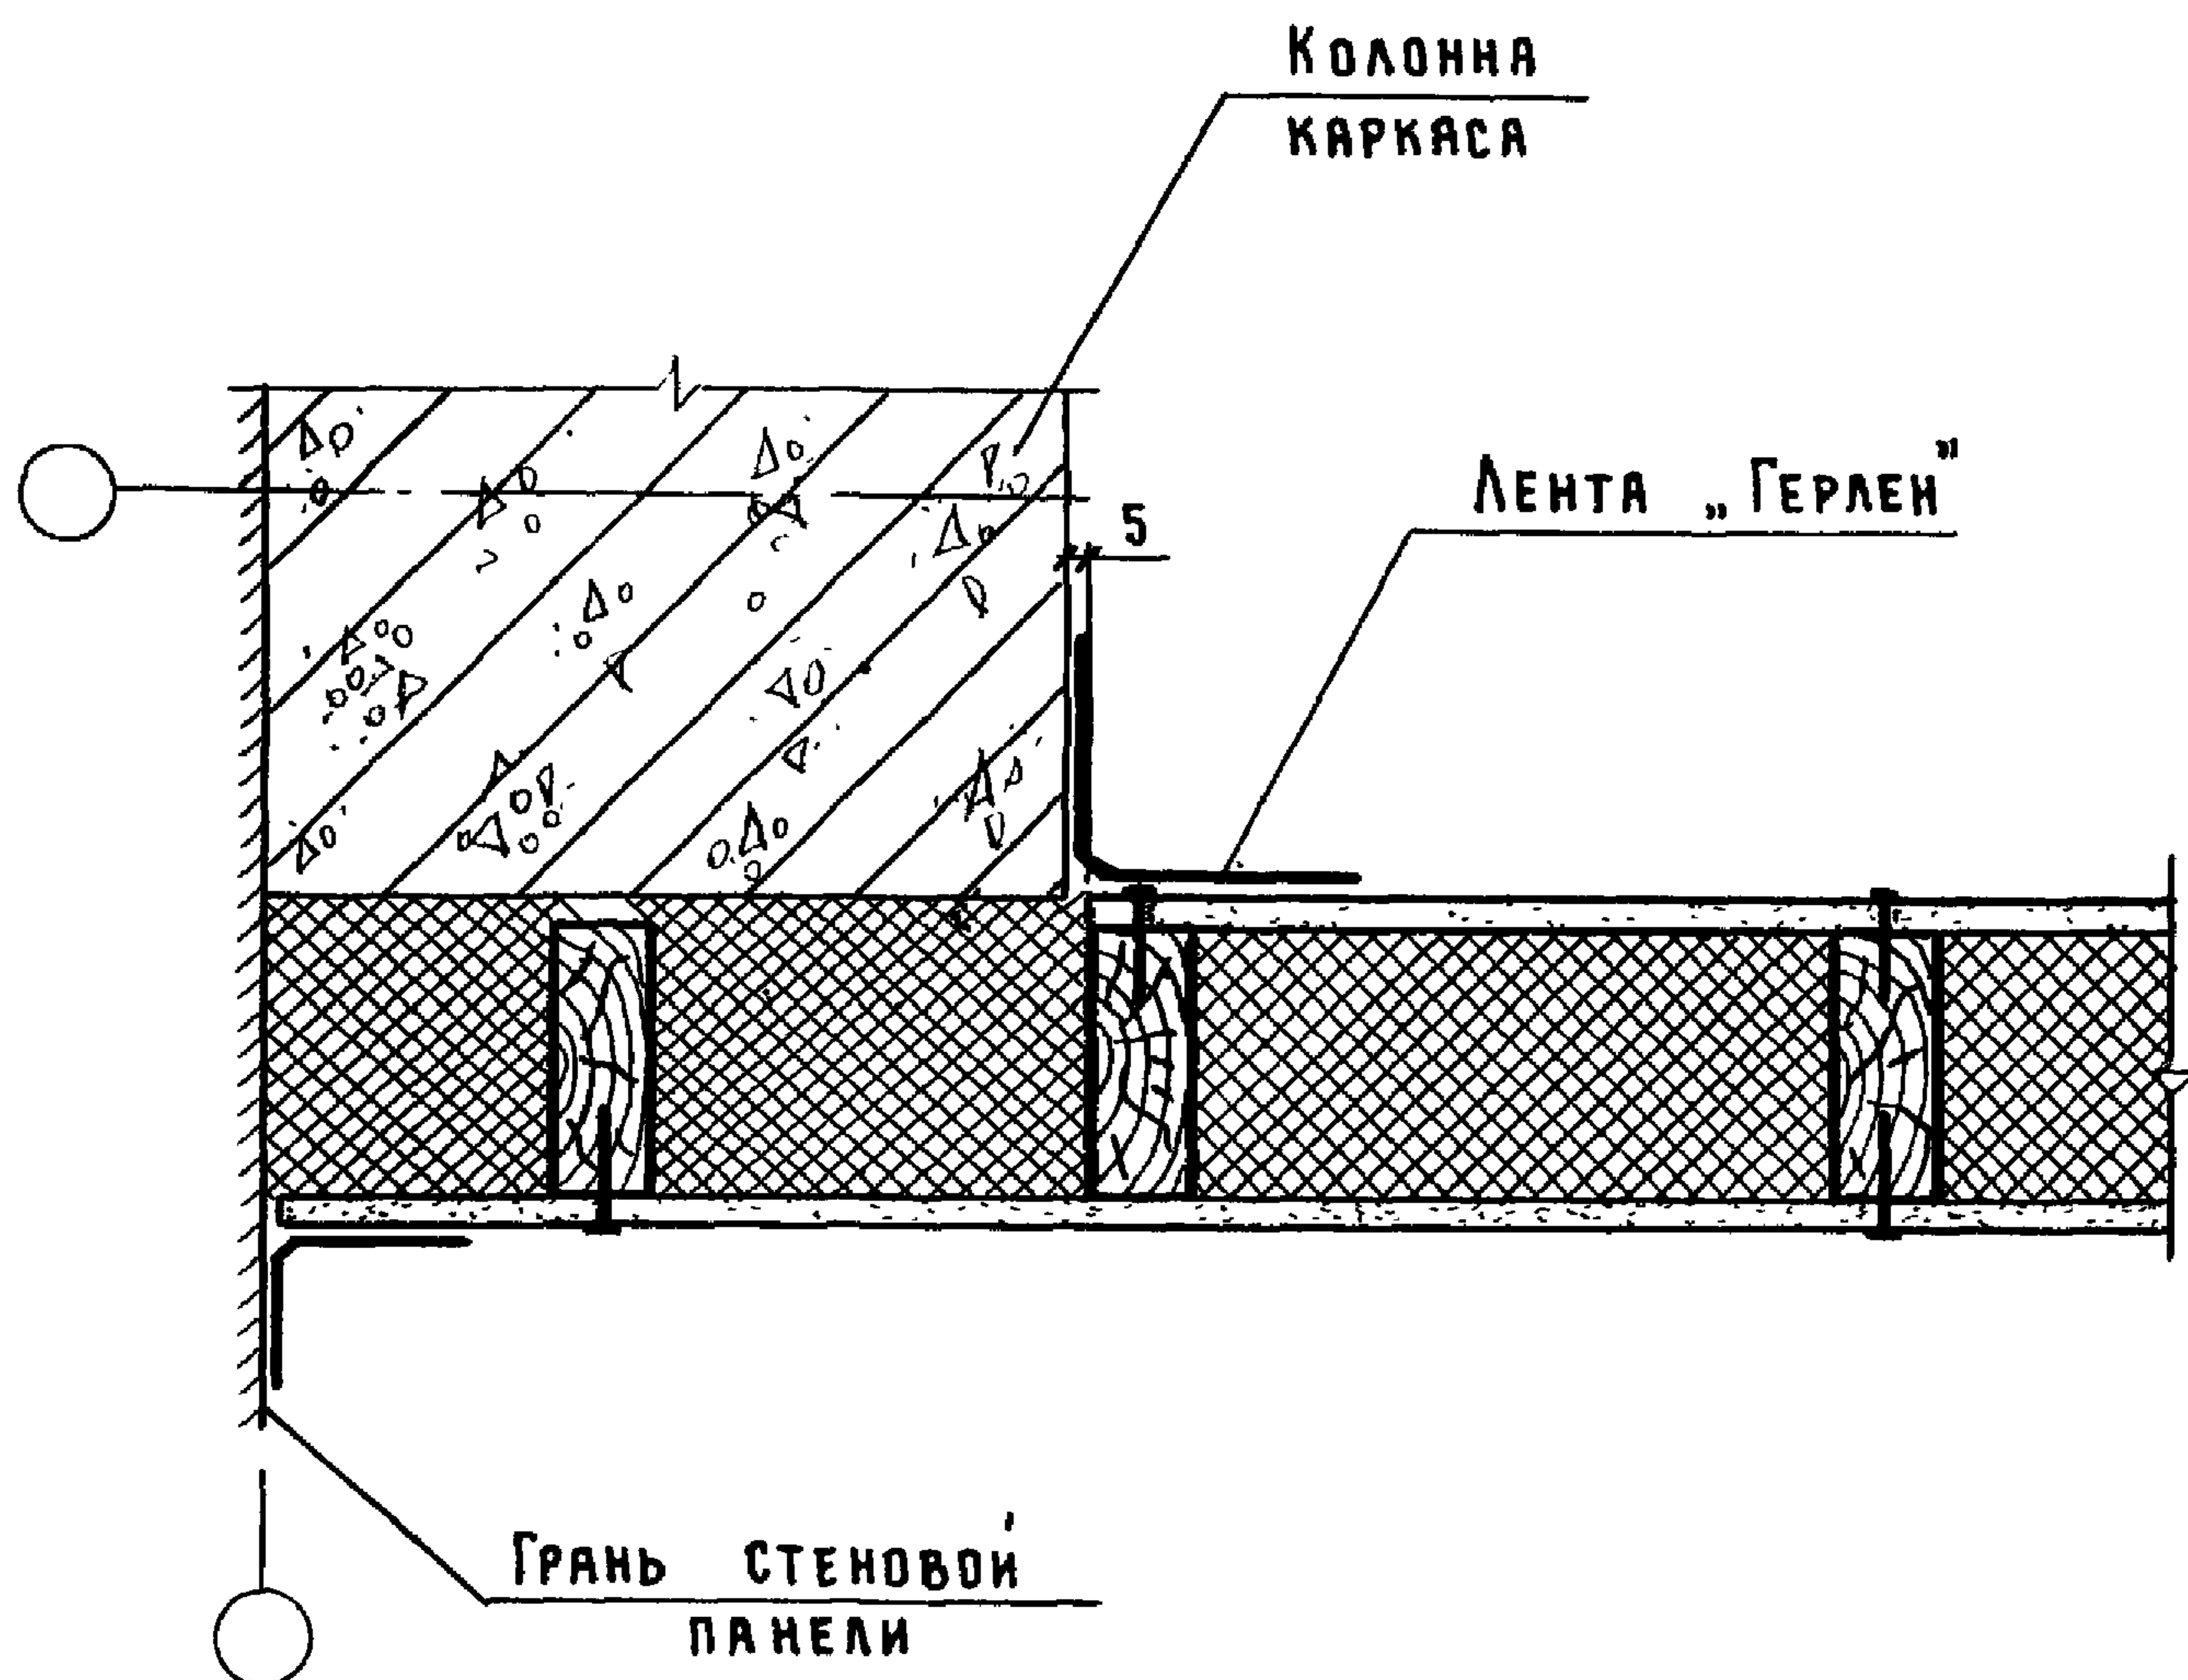

1. ЛЕНТА „ГЕРЛЕН“ шириной 200 мм по ТУ 400-1-165-79.
2. РАСХОД НА 1 мп ПЕРЕГОРОДКИ - 2 мп.

1.831.9-4.1-24

НАЧ. ОТД.	КОТОВ	<i>Котов</i>
Н. КОНТР.	СОЛОУХИН	<i>Солоухин</i>
ГЛ. СПЕЦ.	РАБИНОВИЧ	<i>Рабинович</i>
ИНЖ. I КАТ.	КУЗЬМИНА	<i>Кузьмина</i>
ПРОВ.	РАБИНОВИЧ	<i>Рабинович</i>

УЗЕЛ 24 Д


СТАДИЯ	ЛИСТ	ЛИСТОВ
Р		1

ГИПРОНИСЕЛЬХОЗ

КОЛОННА
КАРКАСА

ЛЕНТА
„ГЕРЛЕН“

БРУСОК 50×50
ШАГ 1000

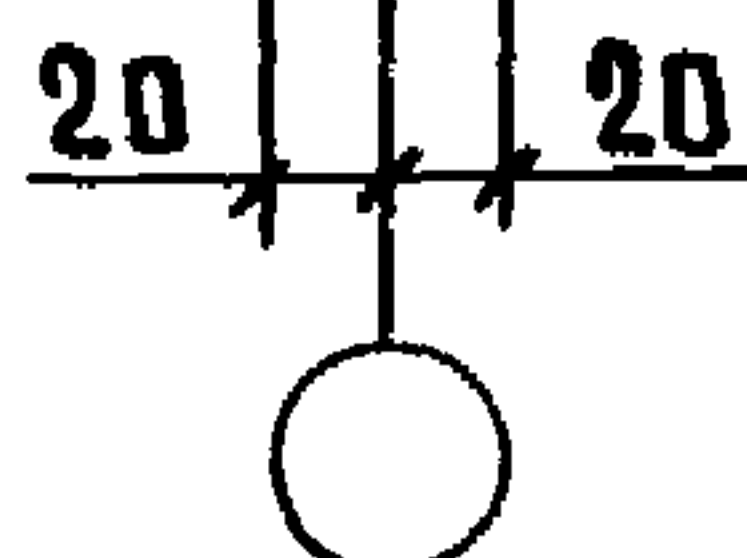

Винтовой гвоздь 6.4×40
ТУ 69-215-83

1. Лента „Герлен“ шириной 200 мм по ТУ 400-1-165-79.
2. Расход на 1 мп перегородки - 2 мп.

ИНВ. И ПОДА. ПОДПИСЬ И ДАТА ВЗАИМ. ИНВ. И

НАЧ. ОТД.	КОТОВ	<i>[Signature]</i>
Н. КОНТР.	СОЛОУХИН	<i>[Signature]</i>
ГЛ. СПЕЦ.	РАБИНОВИЧ	<i>[Signature]</i>
ИНЖ. I КАТ.	КУЗЬМИНА	<i>[Signature]</i>
ПРОВ.	РАБИНОВИЧ	<i>[Signature]</i>

1.831.9-4.1-25


Узел 25Д

СТАДИЯ	ЛИСТ	ЛИСТОВ
Р		1

ГИПРОНИСЕЛЬХОЗ

Грань стеновой
панели


27Д

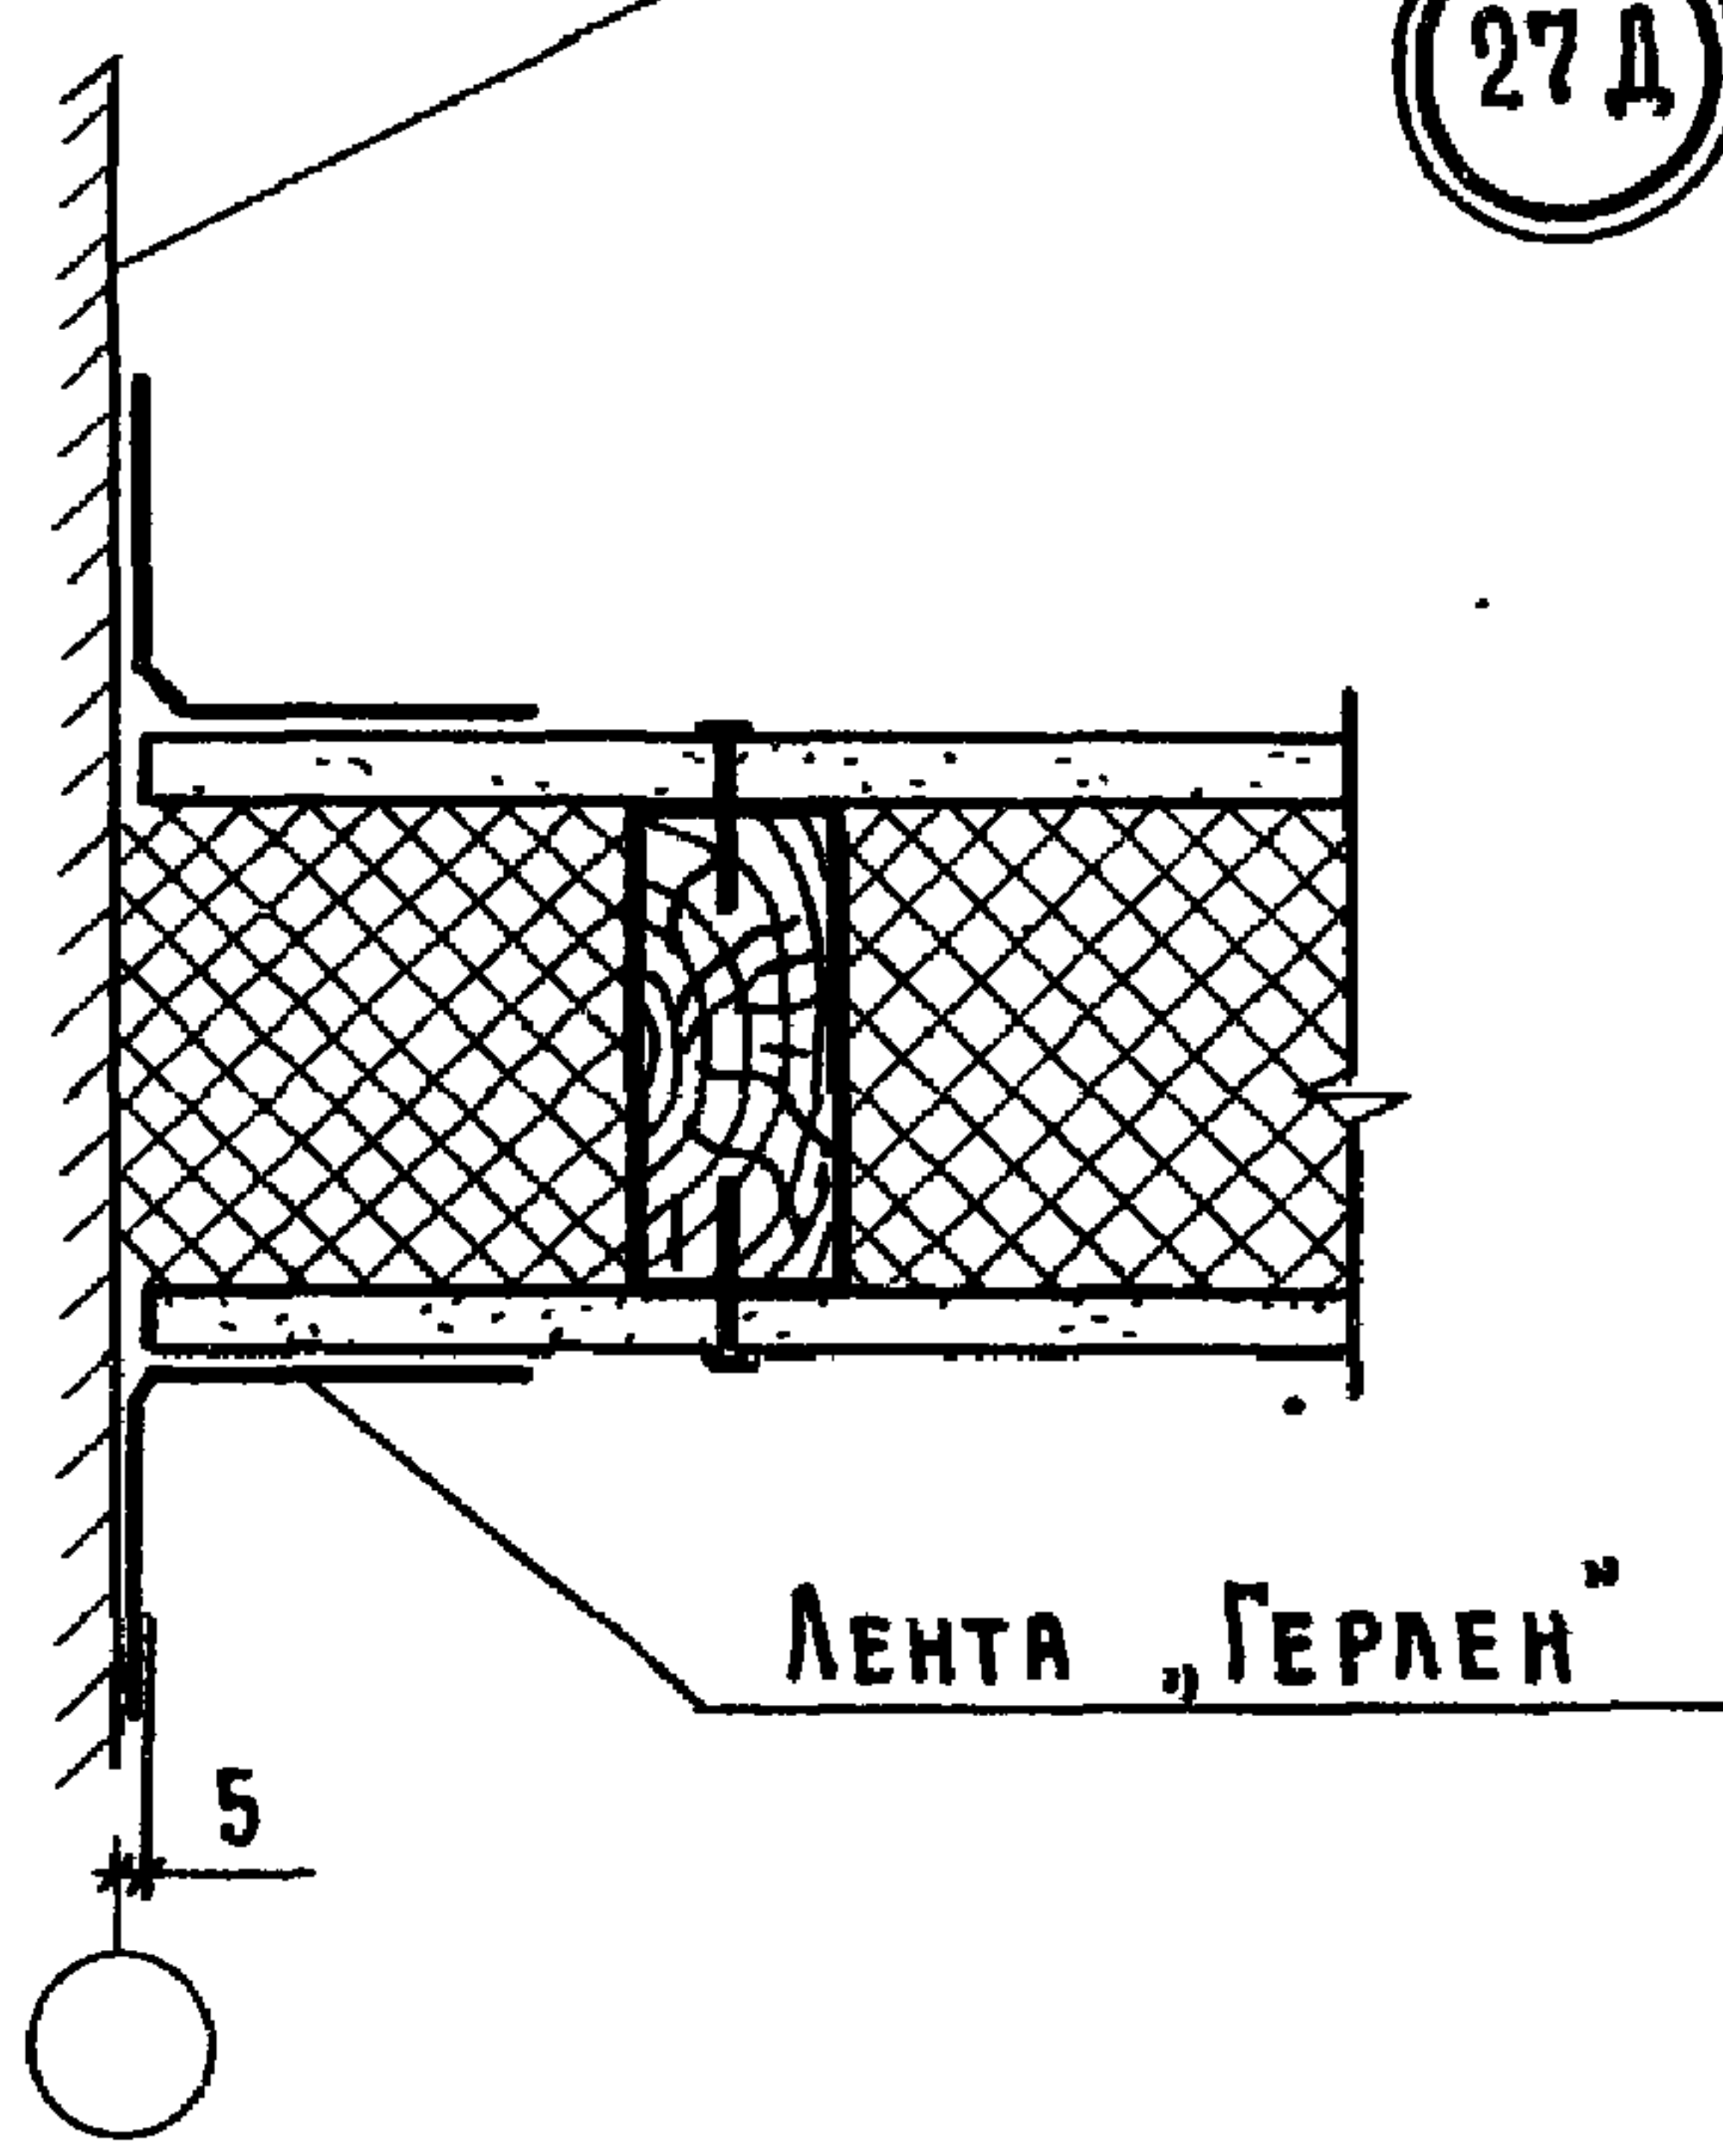

Лента „Герлен“

28Д

Просмоленная пакля

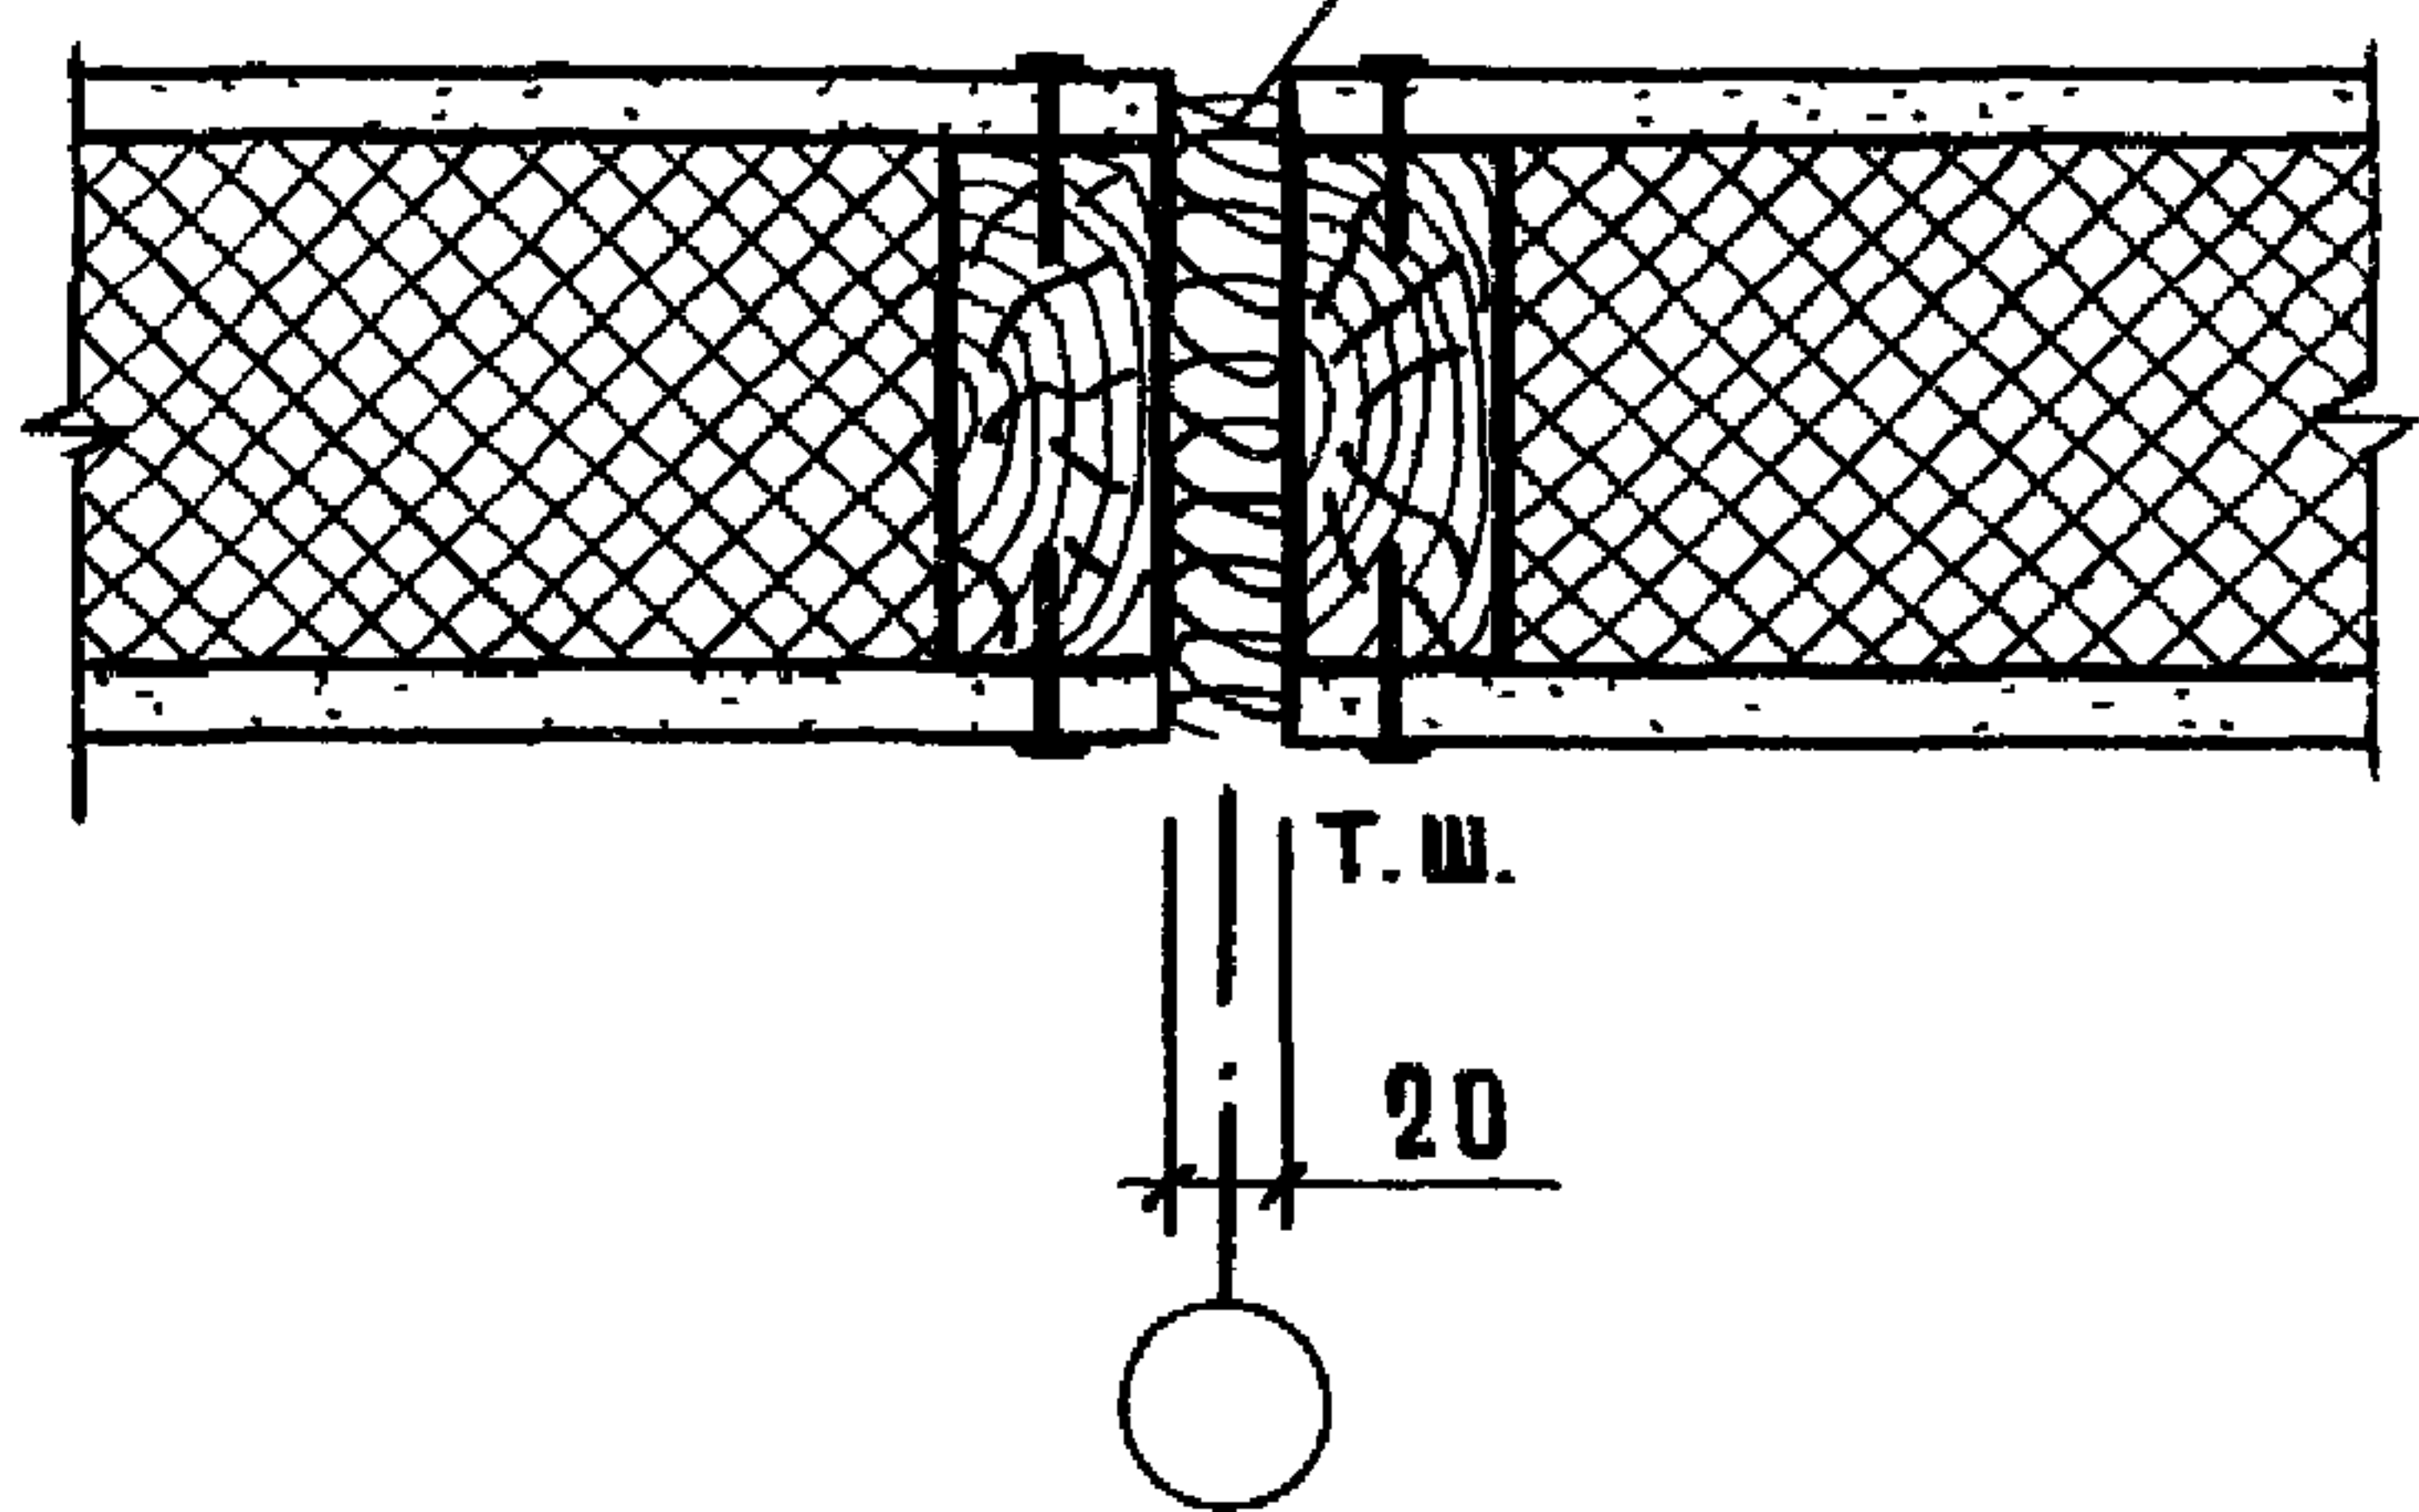

т.ш.

20

1. Лента „Герлен“ шириной 200 мм по ТУ 400-1-165-79.
Расход на 1 мп перегородки - 2 мп.
2. Расход просмоленной пакли на 1 мп перегородки - 0,0025 м³.


ИЗМ. И ПОДА. ПОДПИСЬ И ДАТА ВЗЯМ. ИМБ. И

				1.831.9-4.1-27		
Нач. отд.	Котов	<i>Котов</i>		Узел 27Д, 28Д	Стадия	Лист
Н. контр.	Солоухин	<i>Солоухин</i>			Р	Листов
Гл. спец.	Рабинович	<i>Рабинович</i>				1
Инж. I кат.	Кузьмина	<i>Кузьмина</i>			ГИПРОНИСЕЛЬХОЗ	
Пров.	Рабинович	<i>Рабинович</i>				

25000 00 10

Формат А4

ПЛИТА
ПОКРЫТИЯ

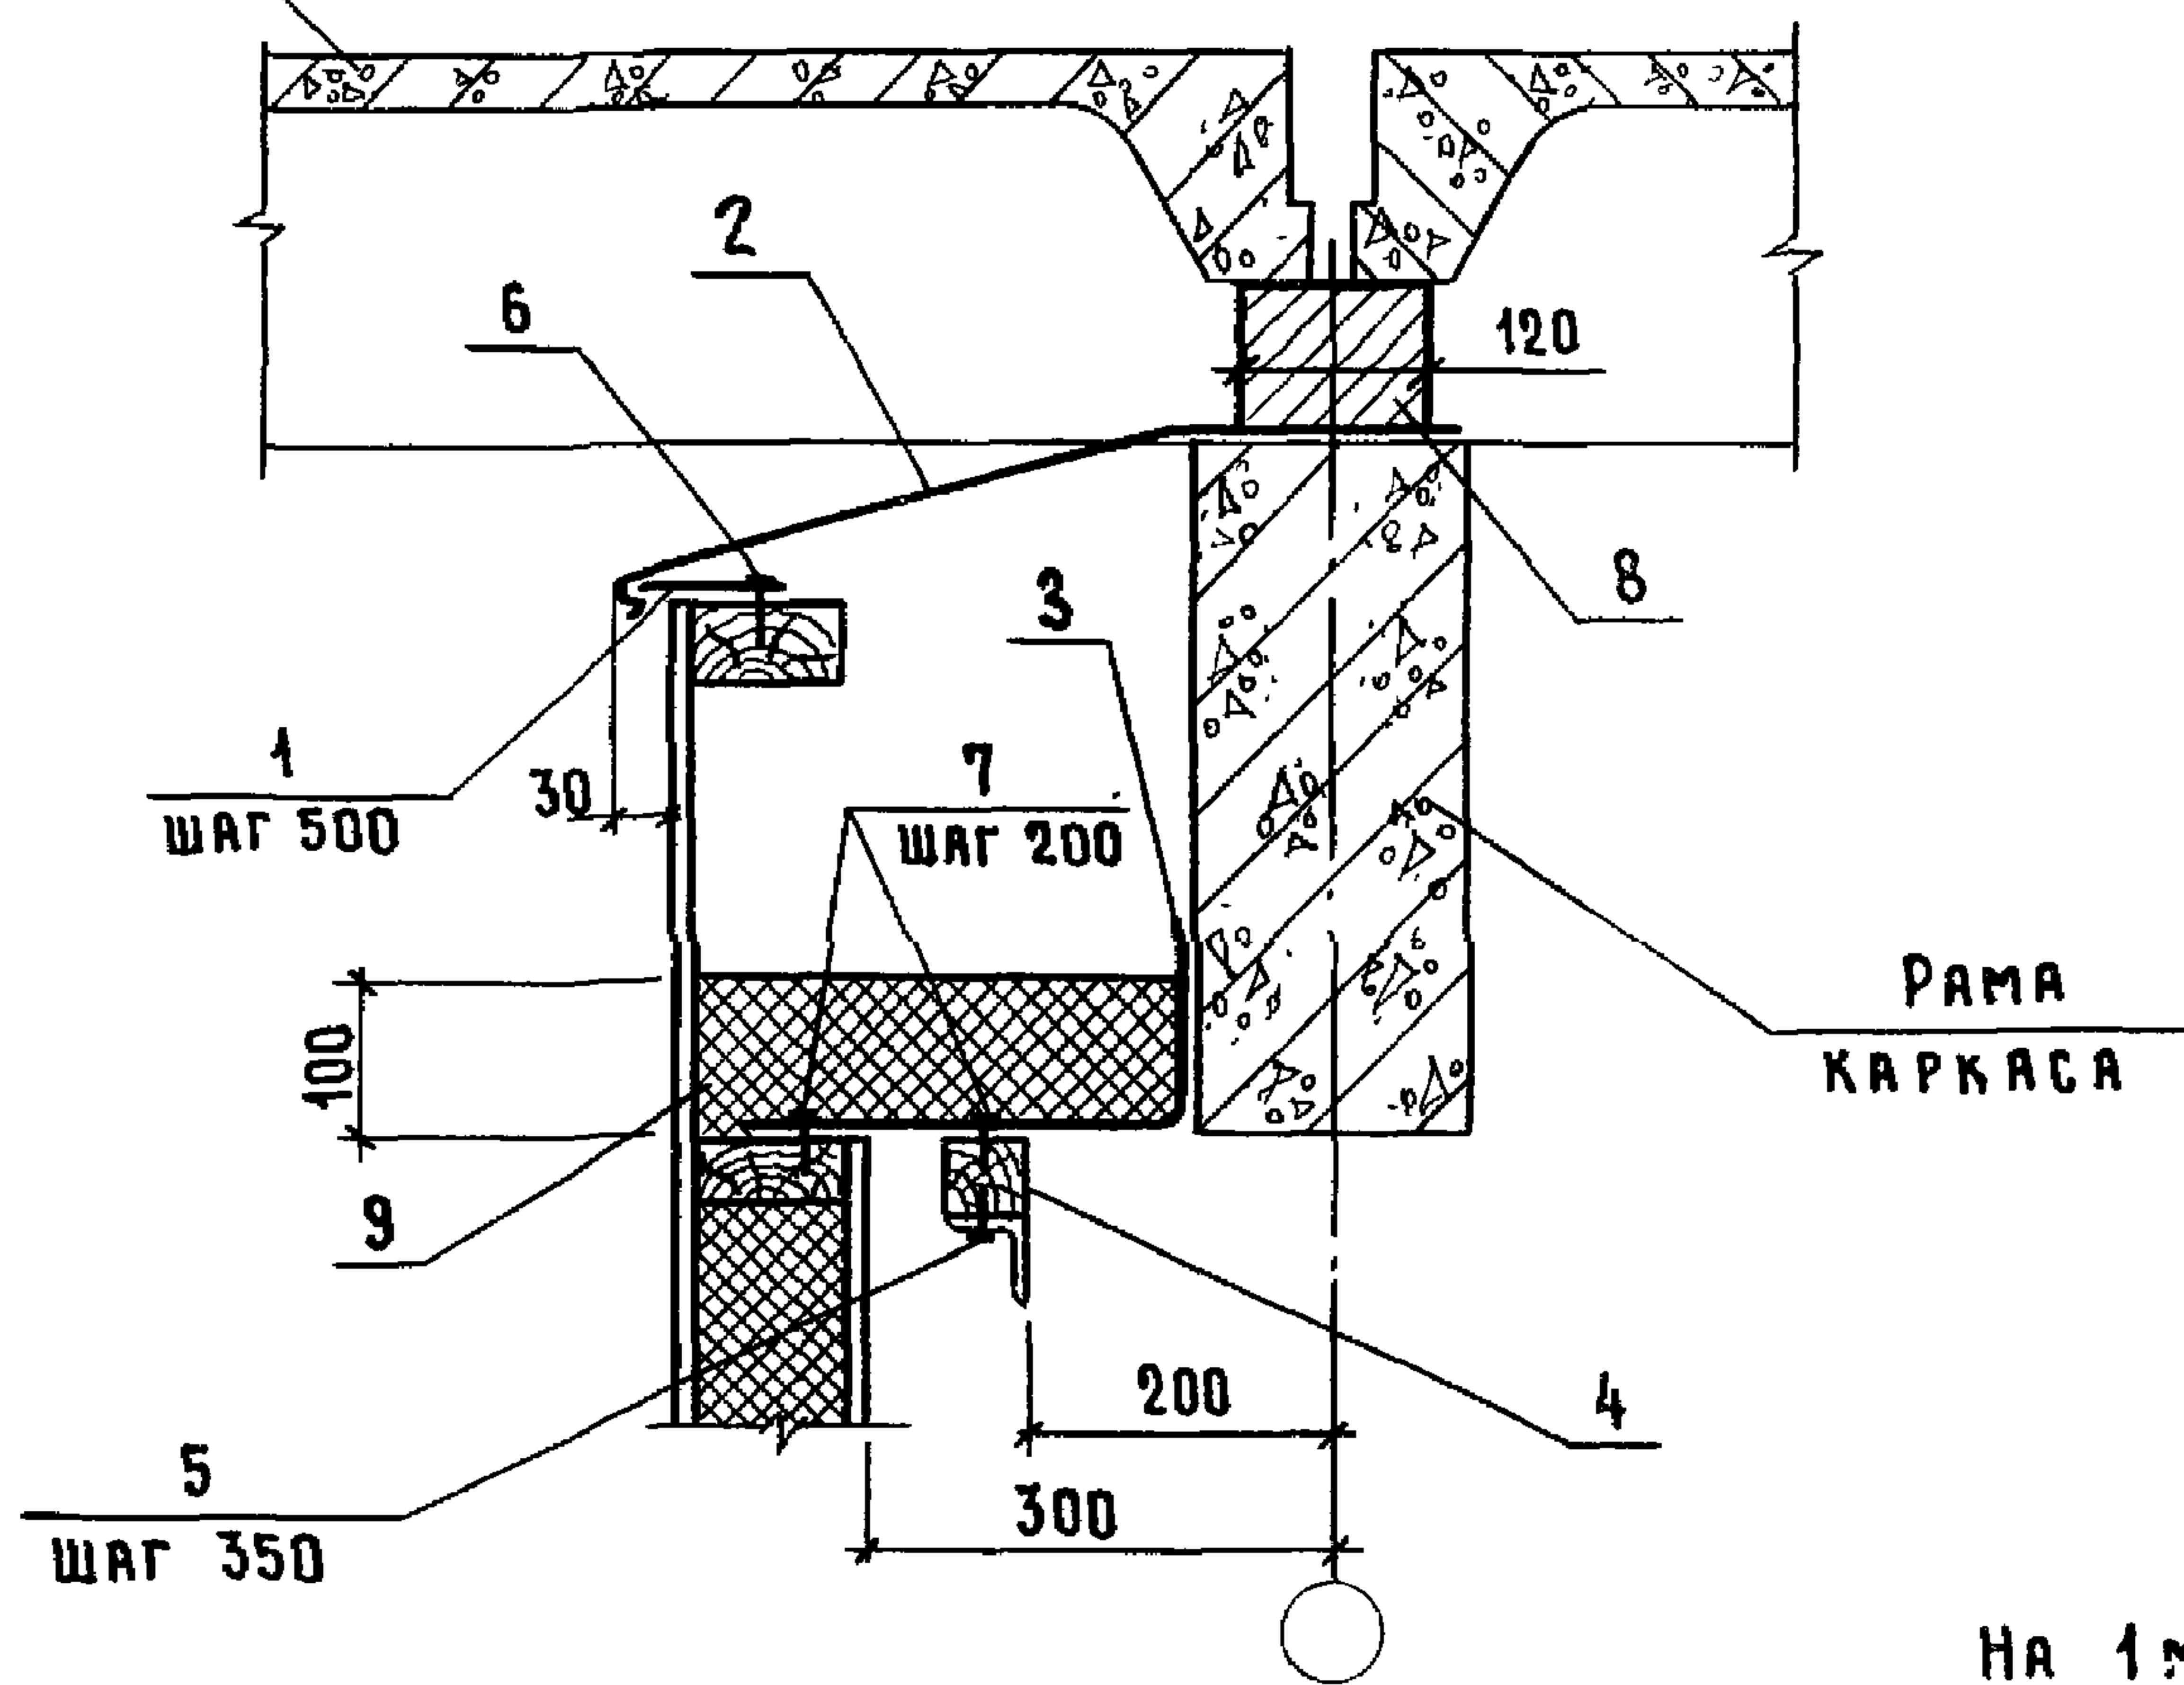

На 1 мп

Поз.	Наименование	Кол.	Обозначение документа
1	Костыль К1	2	1.831.9-4.1-39
2	Фасонный элемент ФС1-2, мп	1	-46
3	ФС2-2, мп	1	-47
4	Брусok 50×50, мп	1	
5	Шурup 1-4×50 ГОСТ 1144-80	3	
6	Гвоздь К2,5×50 ГОСТ 4028-63	4	
7	К2,5×50 ГОСТ 4030-63	10	
8	Кирпичная кладка, м³	0,012	
9	Плиты минераловатные ГОСТ 9573-82, м³	0,032	

1.831.9-4.1-29


Узел 30Д

Стадия Лист Листов
Р 1

ГИПРОНИСЕЛЬХОЗ

Инв. и подл. Подпись и дата Взам. инв. №


Илч. отд.	Котов	
Н. контр.	Солоухин	
Гл. спец.	Рабинoвич	
Инж. I кат.	Кузьмина	
Пров.	Рабинoвич	

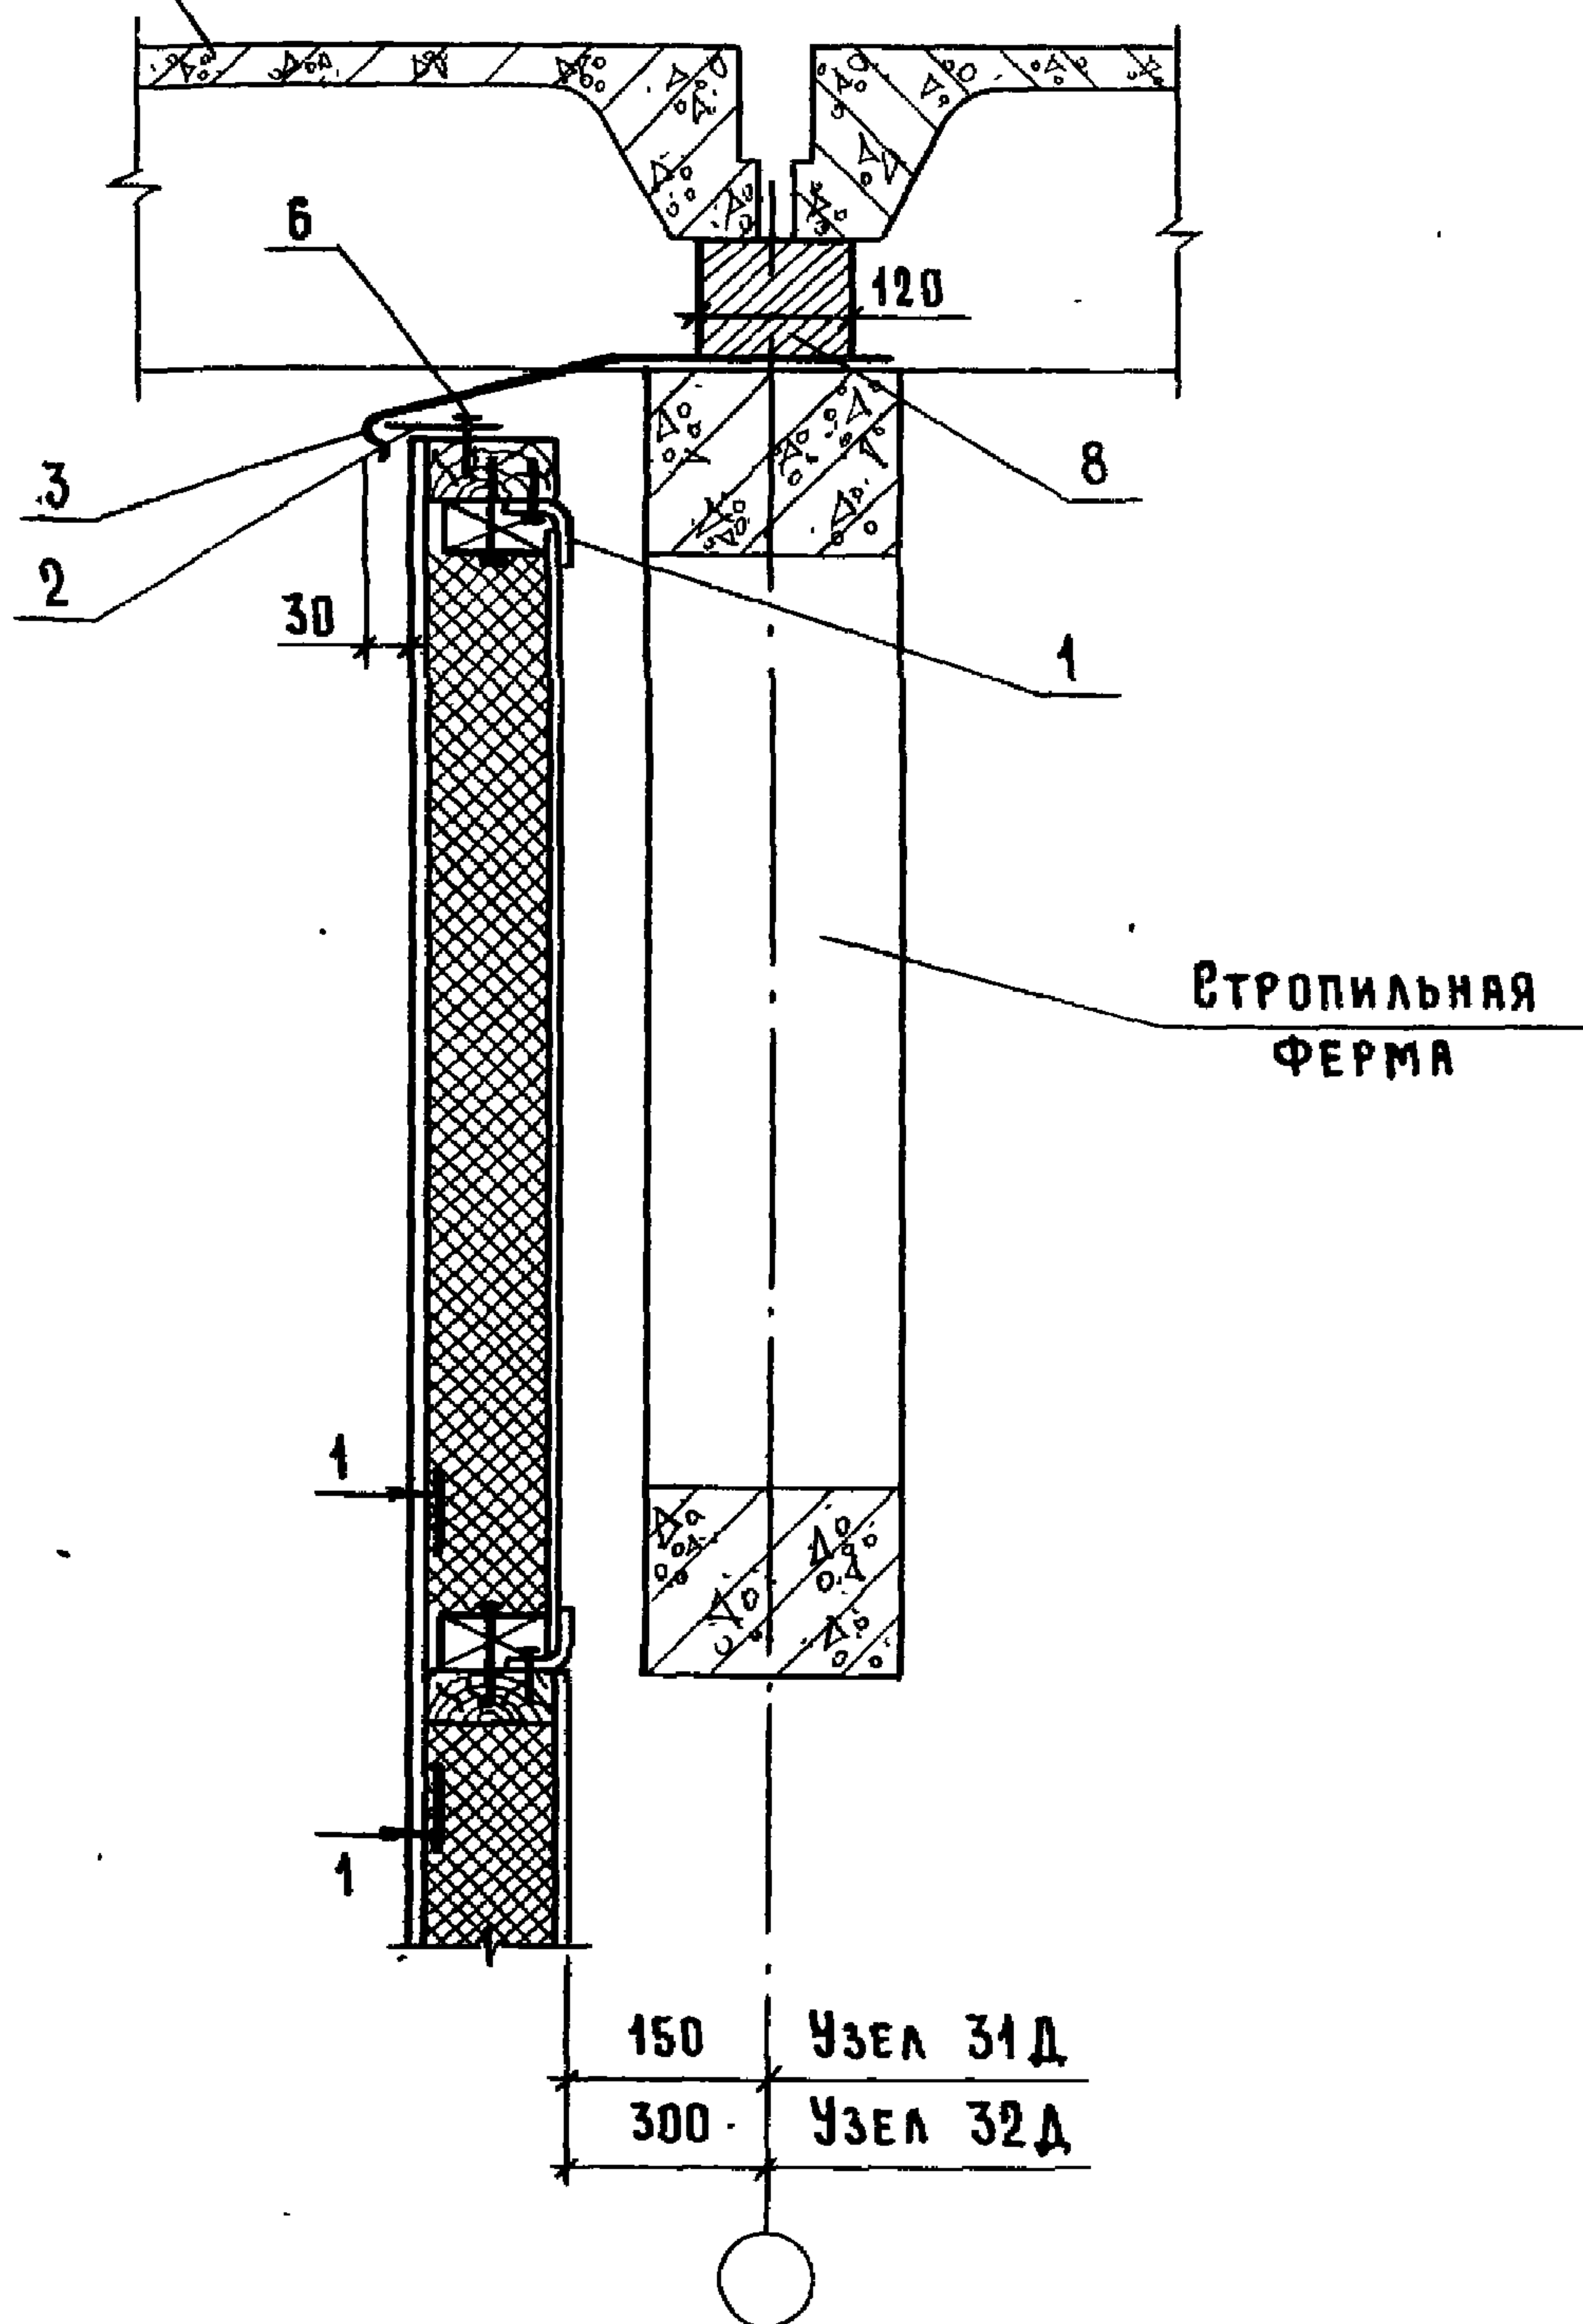

Сечение 1-1 и спецификацию см. лист 2.

				1.831.9-4.1-30		
НАЧ. ОТД.	КОТОВ	<i>Кот</i>	УЗЕЛ 31Д, 32Д	СТАДИЯ	ЛИСТ	ЛИСТОВ
Н. КОНТР.	СОЛОУХИН	<i>Сол</i>		Р	1	2
ГЛ. СПЕЦ.	РАБИНОВИЧ	<i>Раб</i>		ГИПРОНИСЕЛЬХОЗ		
ИНЖ. I КАТ.	КУЗЬМИНА	<i>Куз</i>				
ПРОВ.	РАБИНОВИЧ	<i>Раб</i>				

УТЕПЛИТЕЛЬ УСЛОВНО НЕ ПОКАЗАН

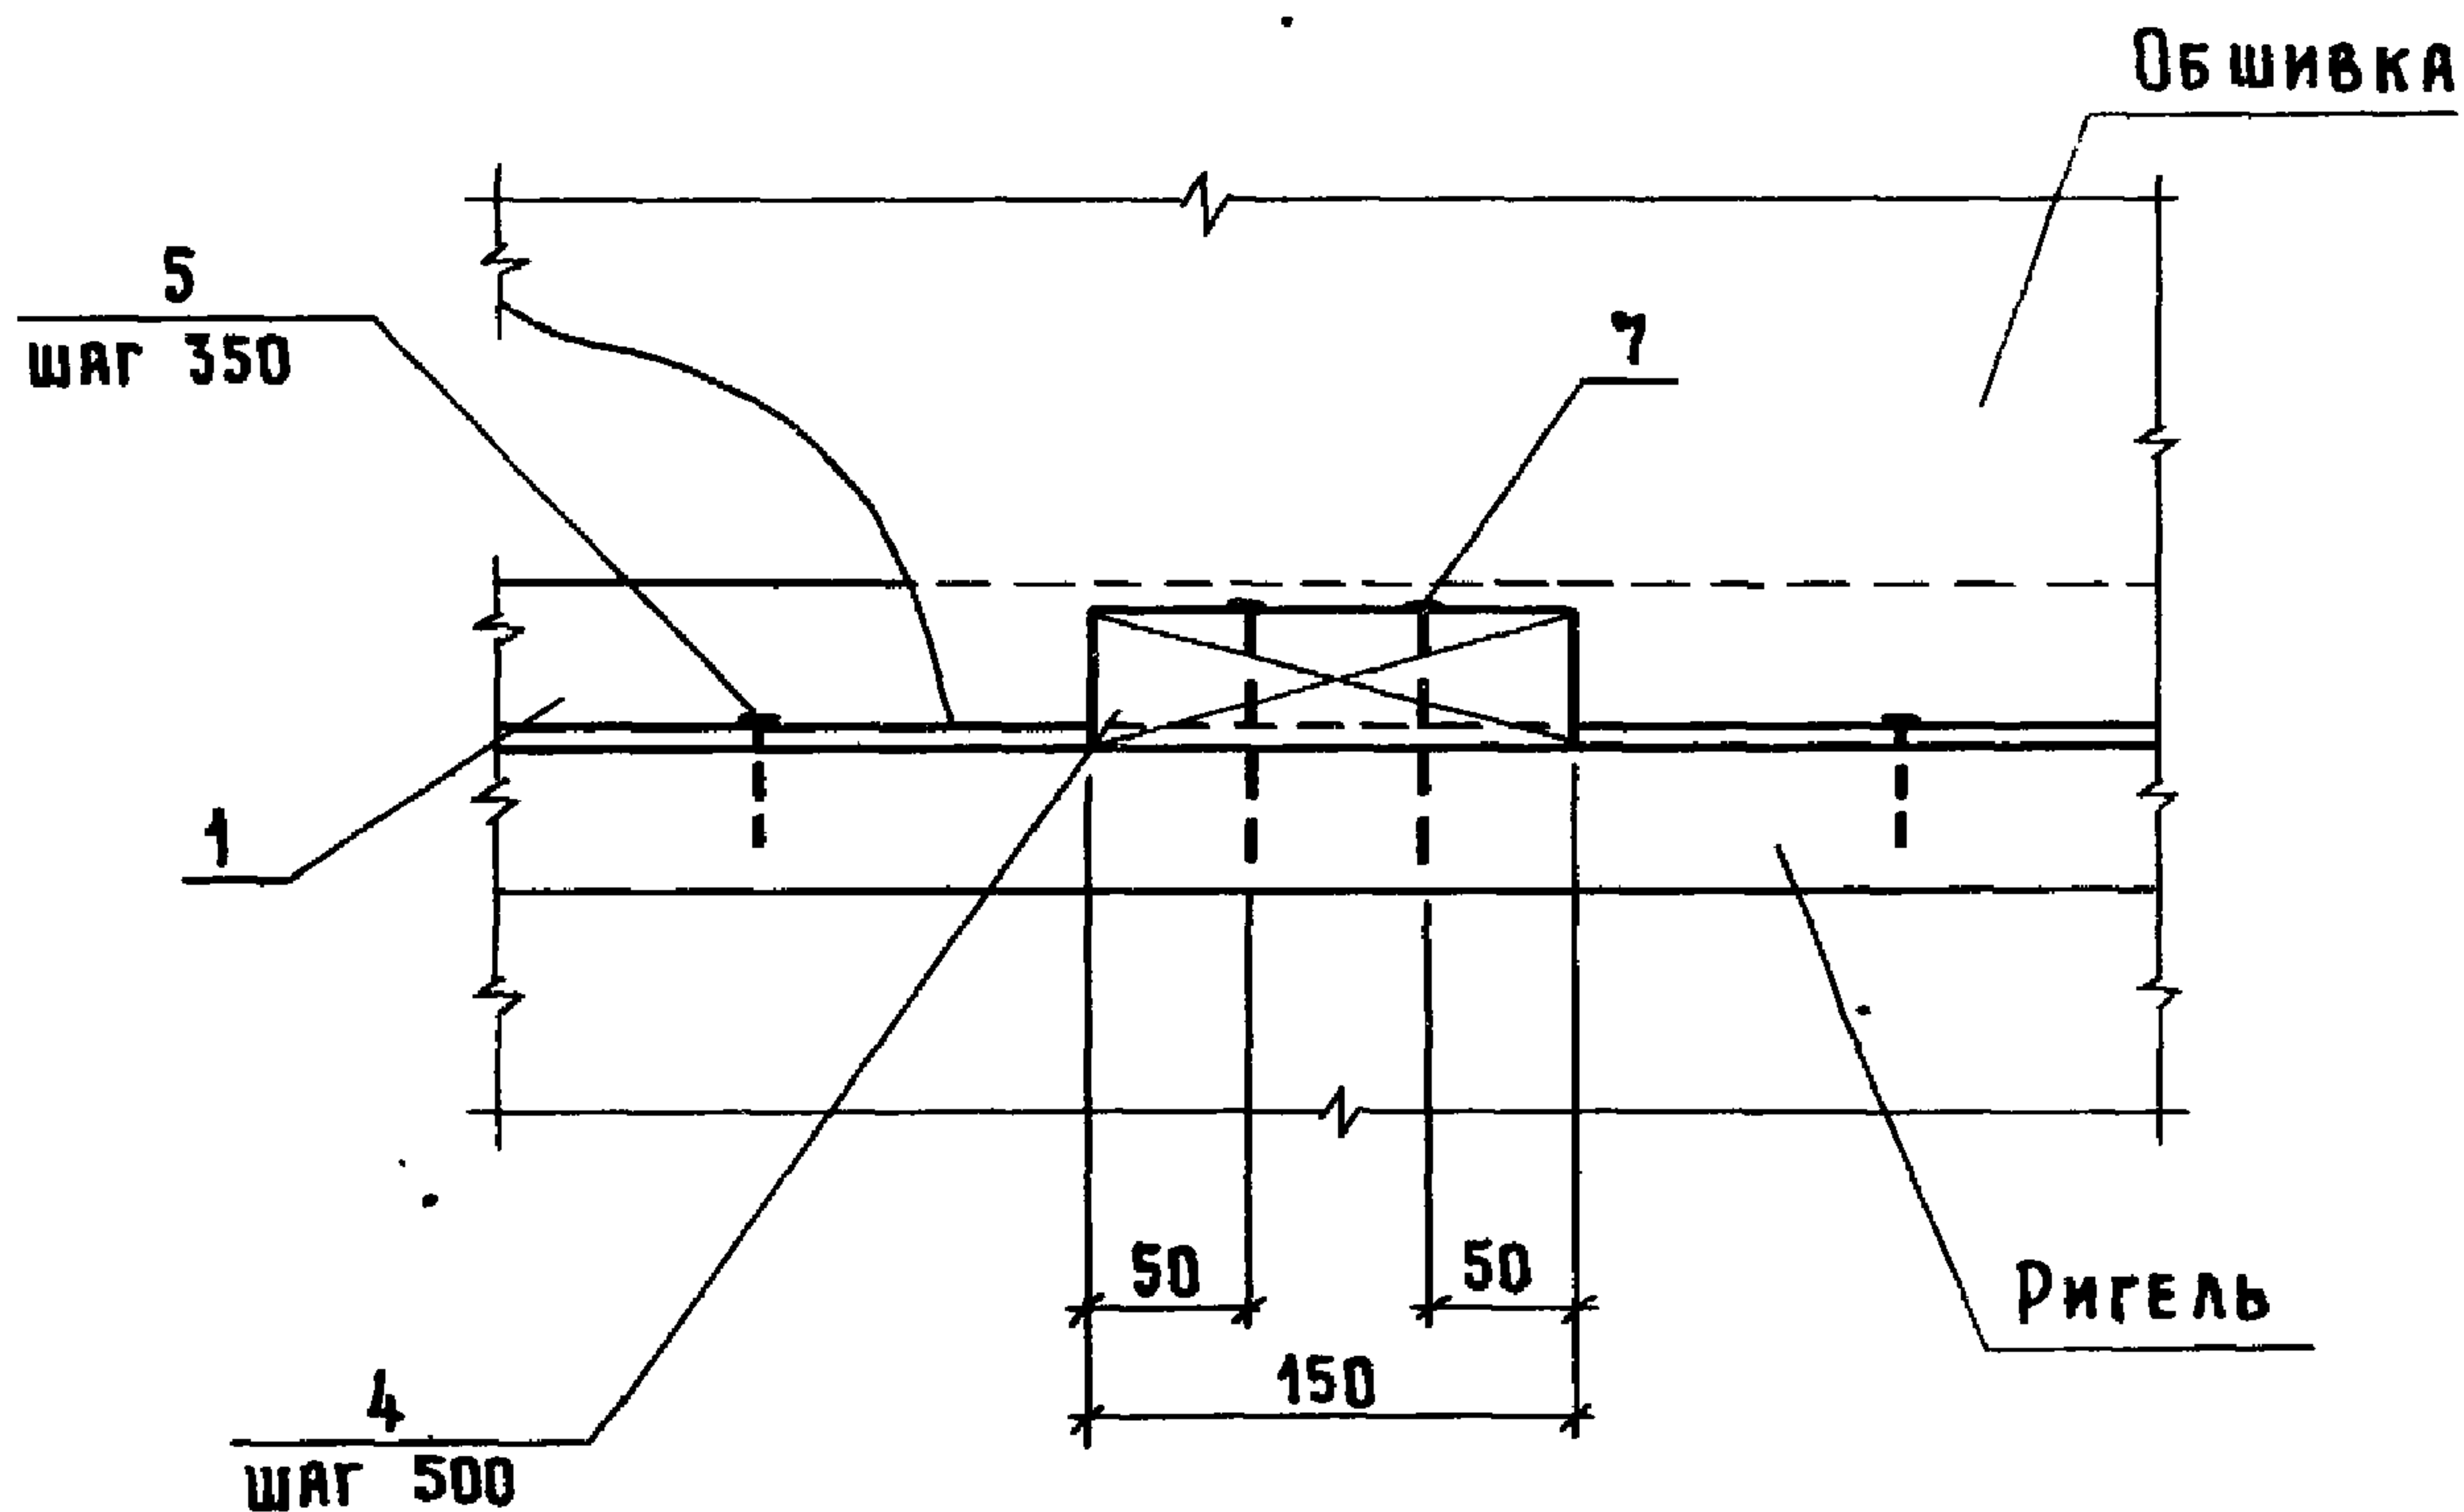

НА 4 мп


Поз.	НАИМЕНОВАНИЕ	КОЛ. НАЧЕЛ		ОБОЗНАЧЕНИЕ ДОКУМЕНТА
		31д	32д	
1	ИЗДЕЛИЕ СОЕДИНИТЕЛЬНОЕ МС10, мп	2	2	1.831.9-4.1-44
2	КОСТЫЛЬ К1	2	2	-39
3	ФАСОННЫЙ ЭЛЕМЕНТ ФС1-3, мп	1		-46
	ФС1-4, мп		1	-46
4	БРУСОК 75×40, l=150; 0,0005 м ³	4	4	БЕЗ ЧЕРТ.
5	ШУРУП 1-4×50 ГОСТ 1144-80	6	6	
6	ГВОЗДЬ К2,5×50 ГОСТ 4028-63	4	4	
7	К 3×80 ГОСТ 4028-63	8	8	
8	КИРПИЧНАЯ КЛАДКА, м ³	0,012	0,012	

ИНВ. № ПОДА.	ПОДПИСЬ И ДАТА	ВЗЯМ. ИНВ. №

1.831.9-4.1-30

АНСТ

2

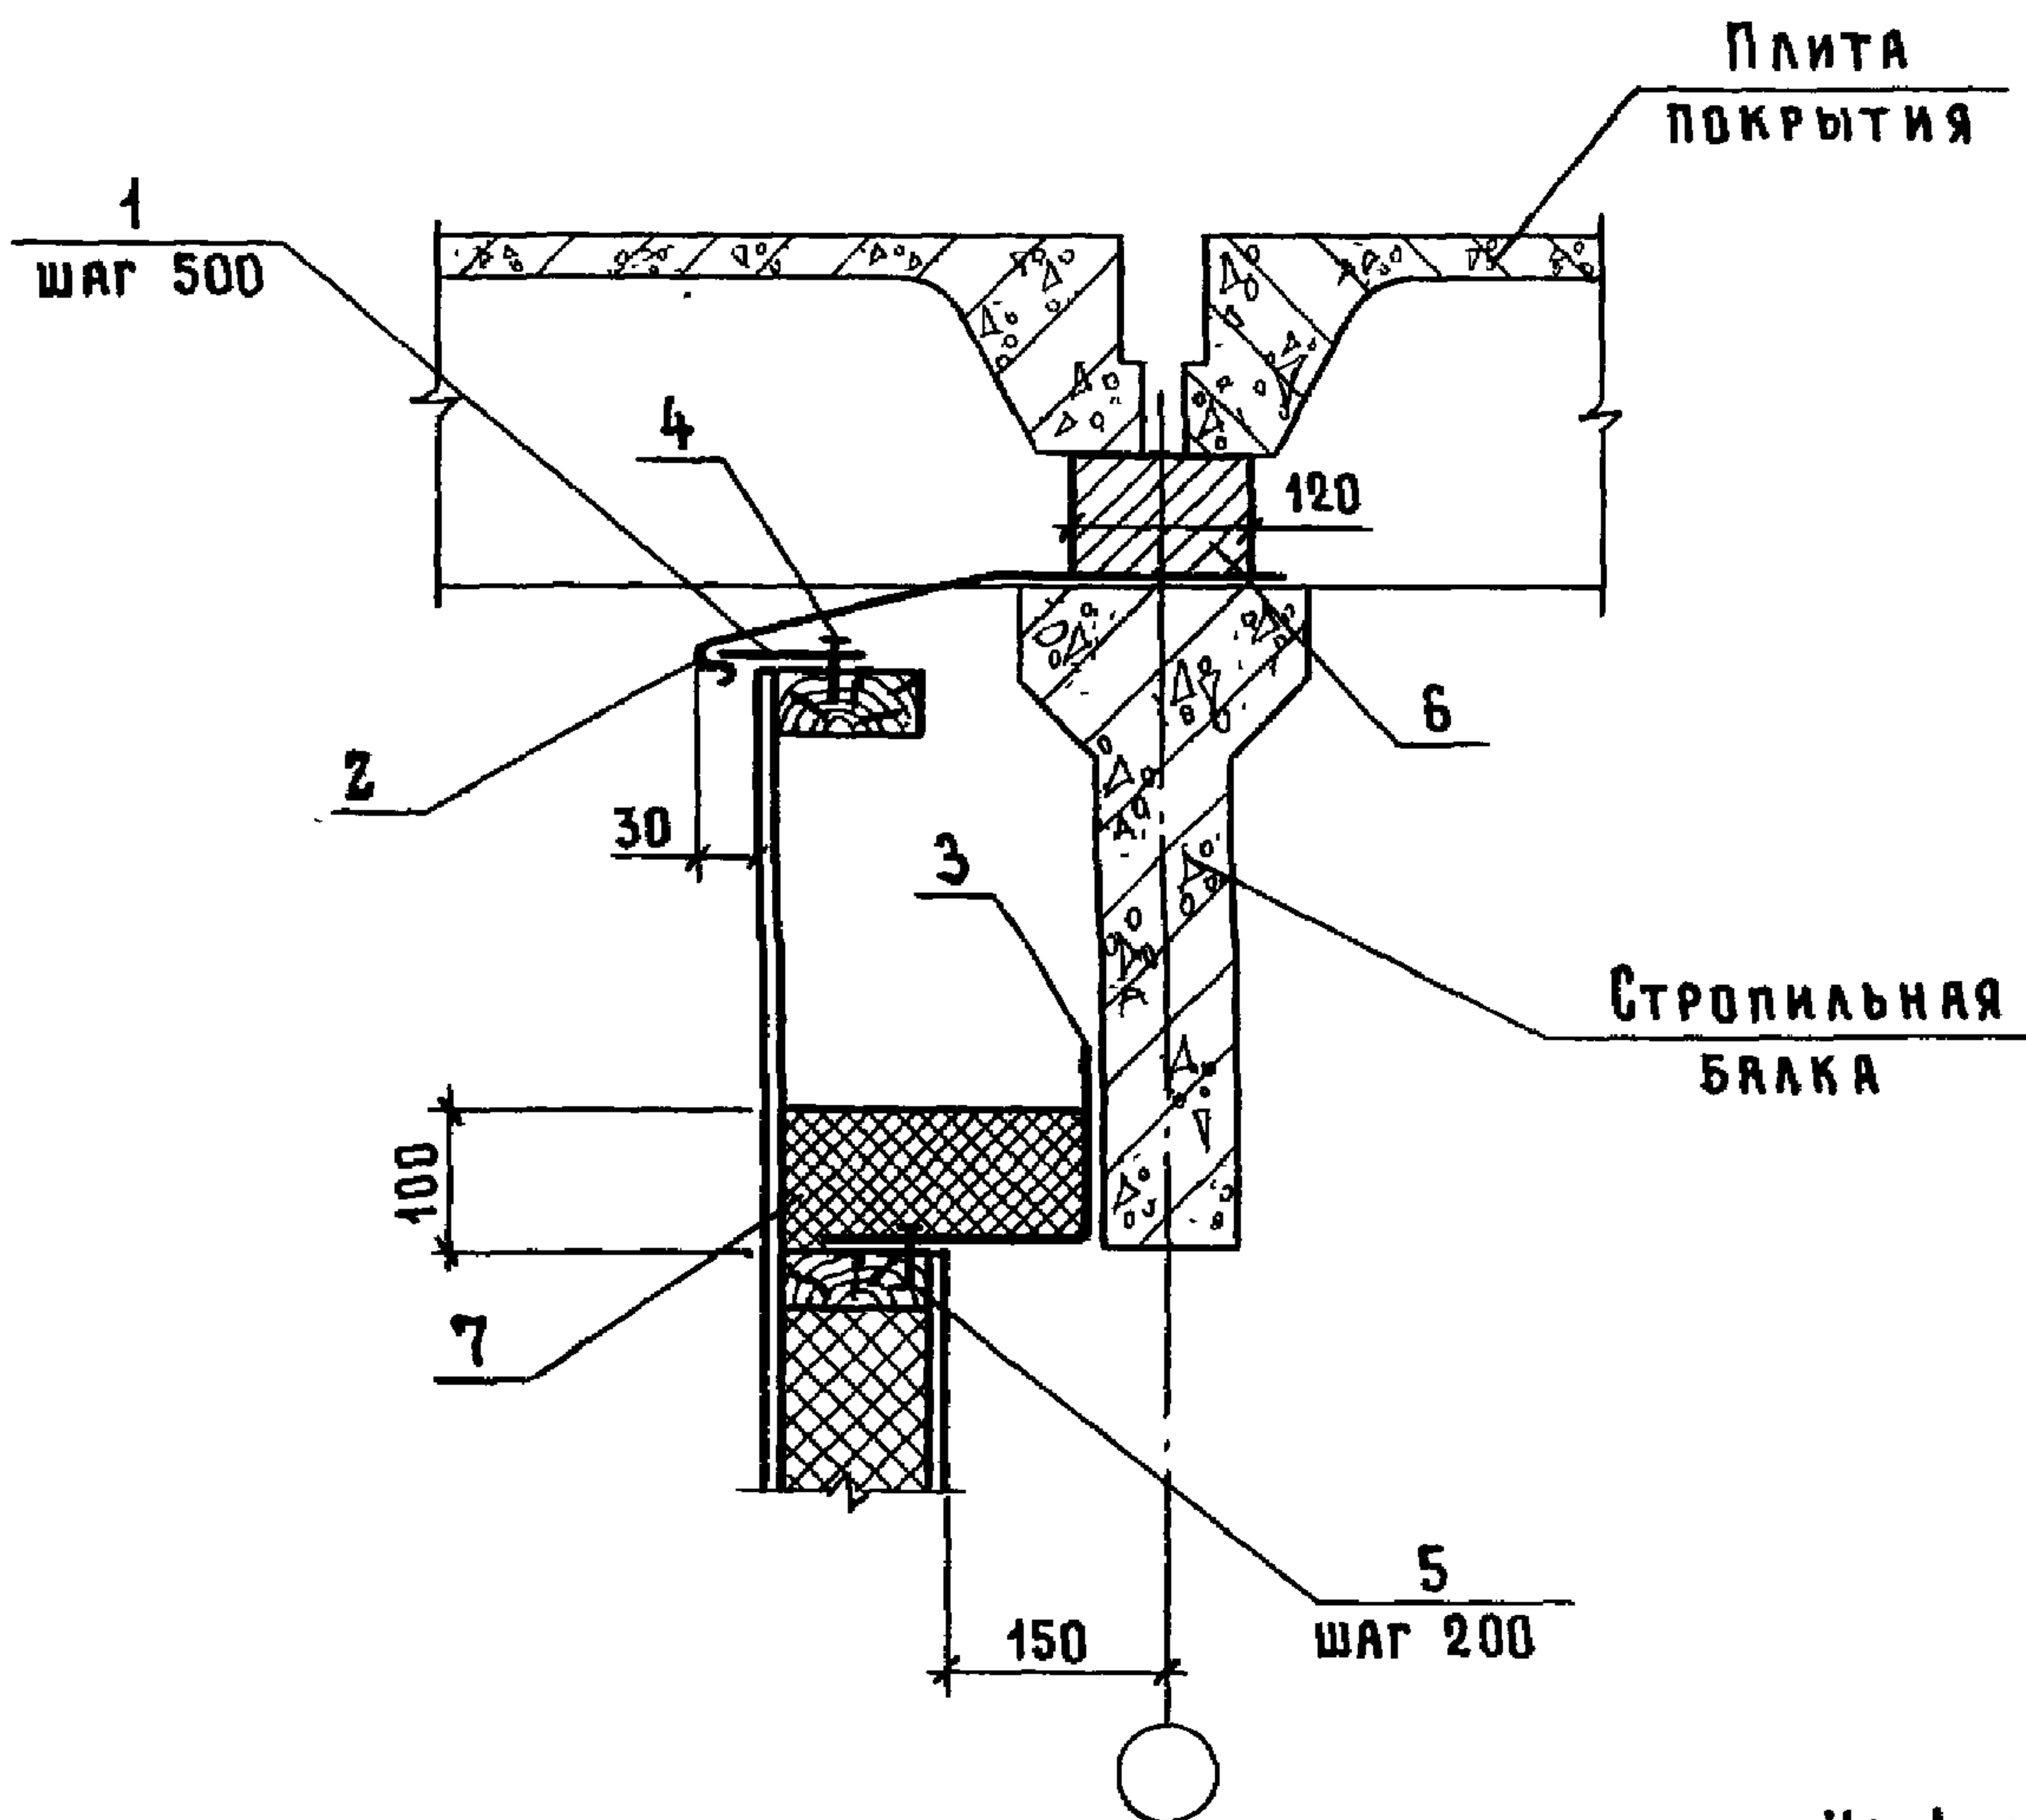

На 1 мп


Поз.	Наименование	Кол.	Обозначение документа
1	Костыль К1	2	1. 831.9-4.1-39
2	Фасонный элемент ФС1-3, мп	1	-46
3	ФС2-1, мп	1	-47
4	Гвоздь К2х50 ГОСТ 4028-63	4	
5	Гвоздь К2х50 ГОСТ 4030-63	5	
6	Кирпичная кладка, м³	0,012	
7	Плиты минераловатные		
	ГОСТ 9573-82, м³	0,022	

1. 831.9- 4.1 - 31

Узел 33Д

Стадия	Лист	Листов
Р		1

ГИПРОНИСЕЛЬХОЗ

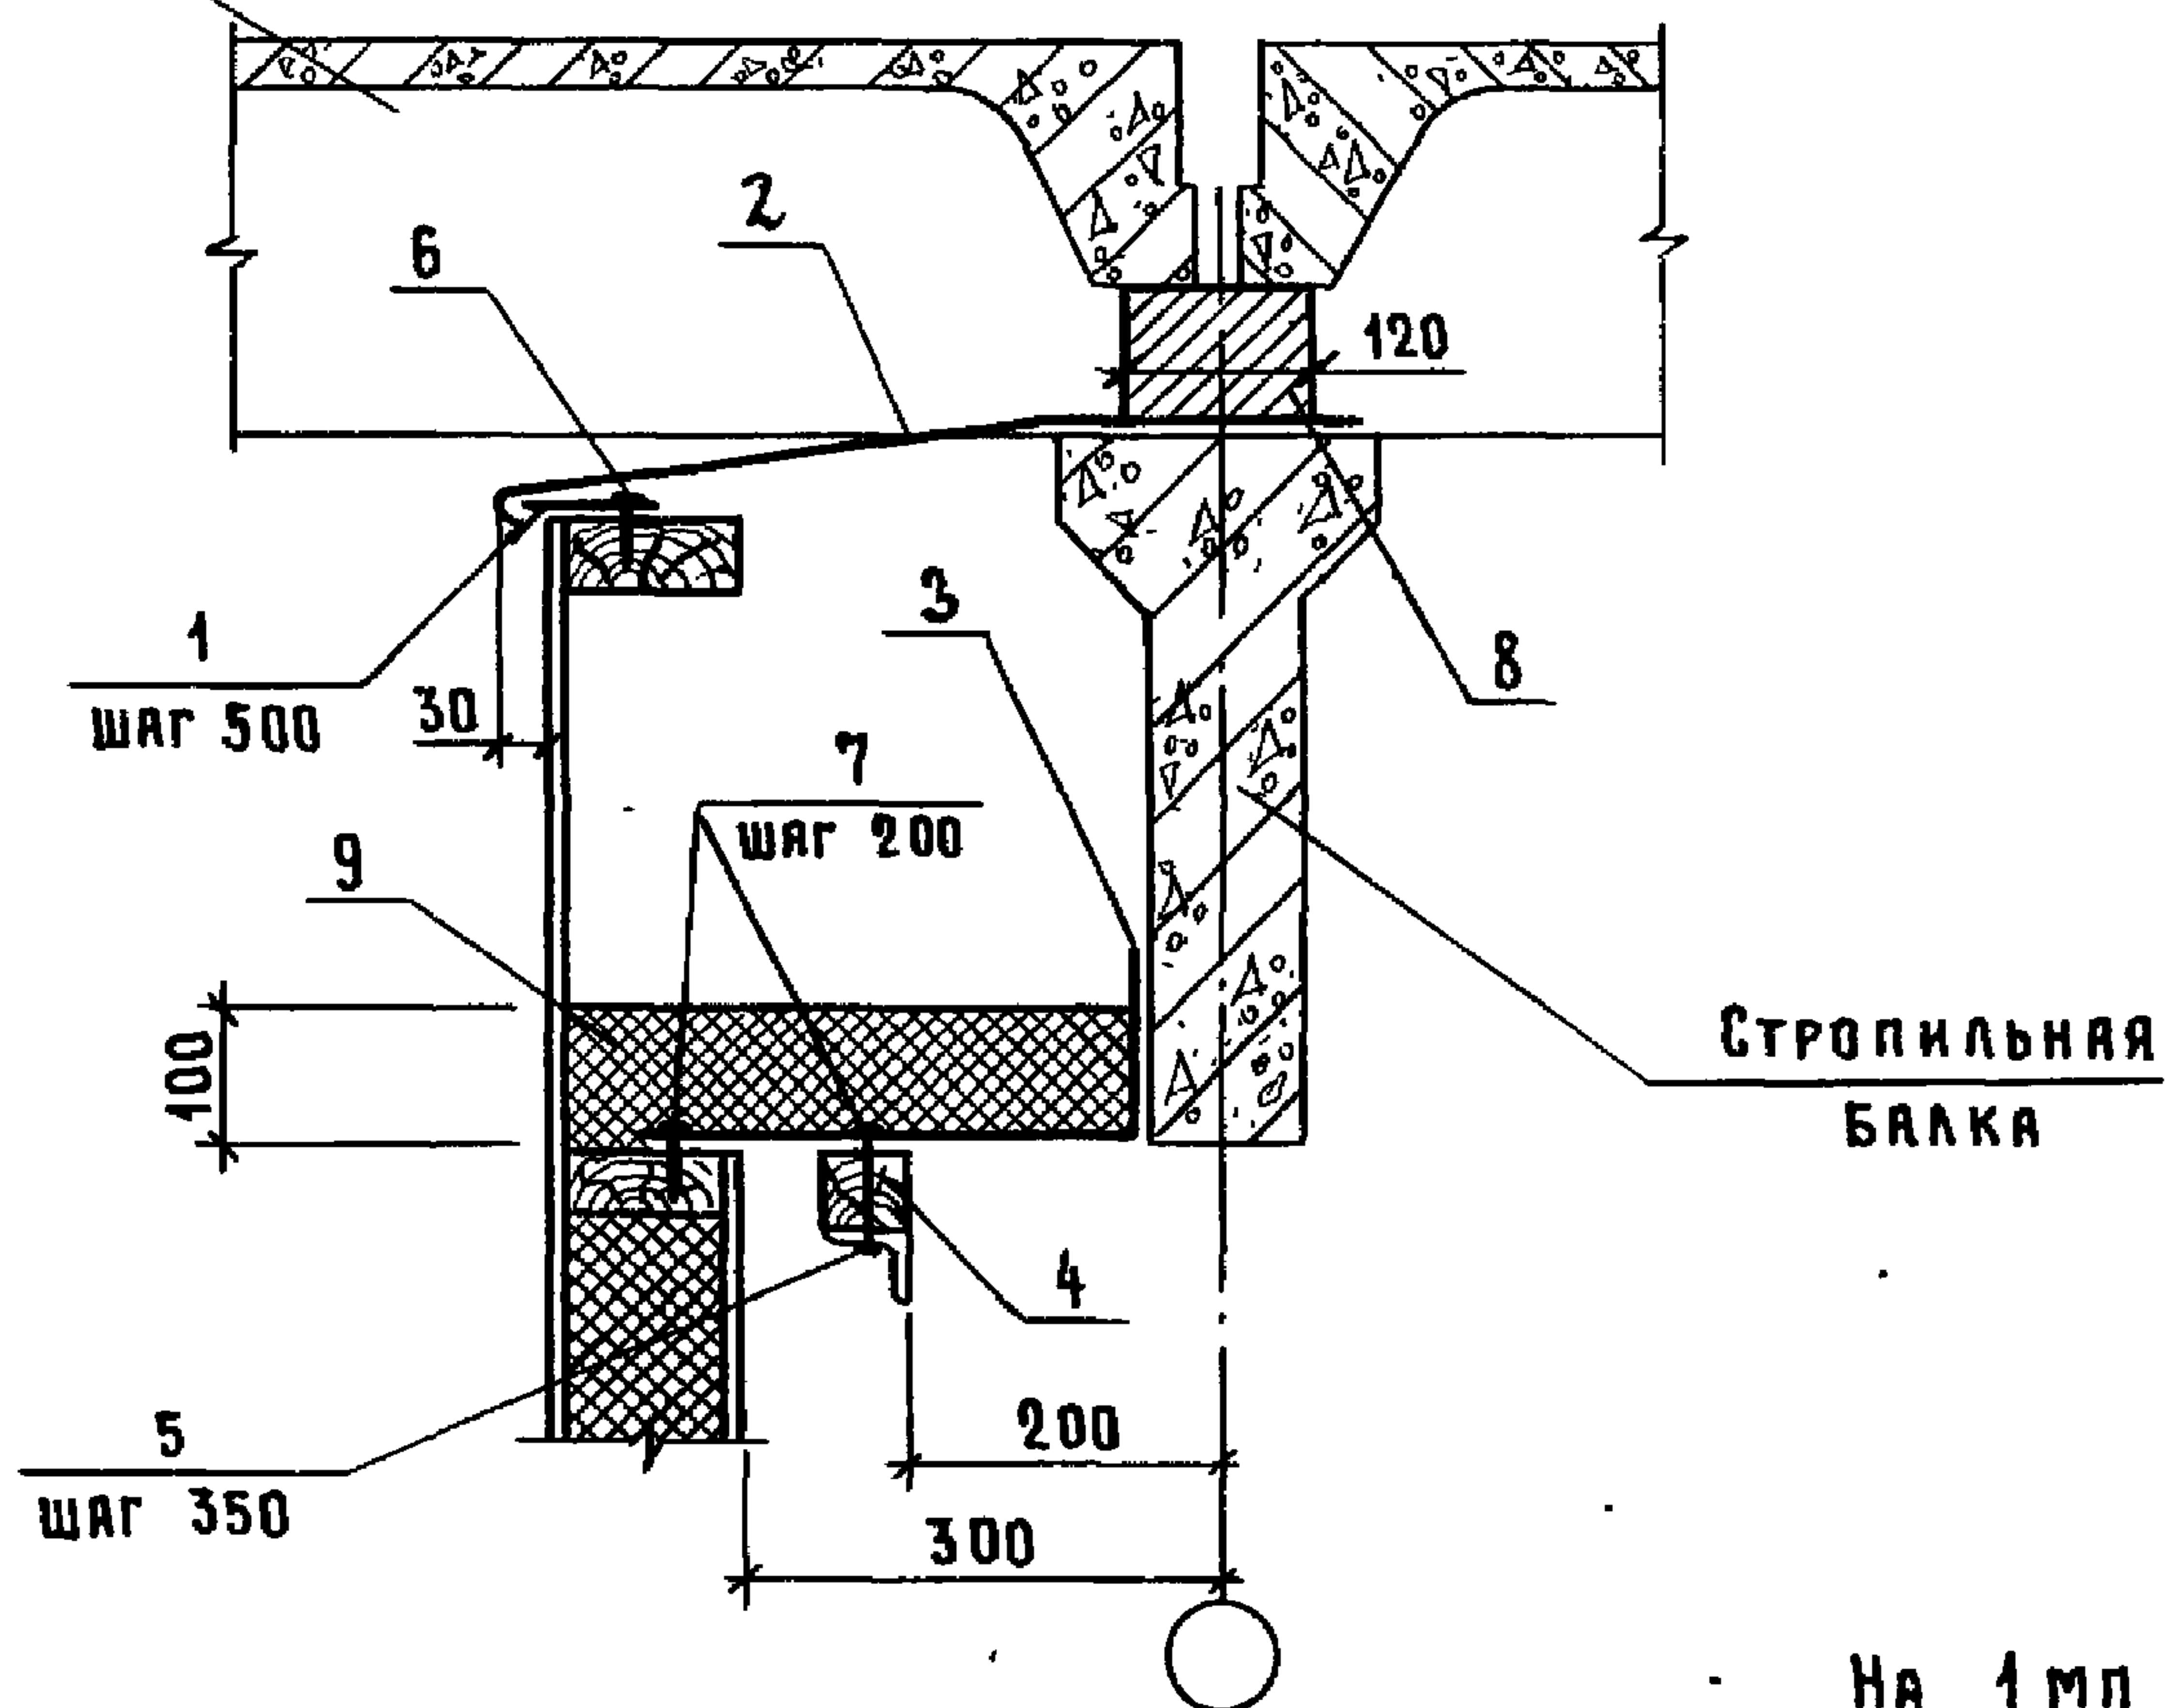ПЛИТА
ПОКРЫТИЯ

Поз.	НАИМЕНОВАНИЕ	Кол.	ОБОЗНАЧЕНИЕ ДОКУМЕНТА
1	Костыль К1	2	1.831.9-4.1-39
2	Фасонный элемент ФС1-4, мп	1	-46
3	ФС2-2, мп	1	-47
4	Брус 50×50, мп	1	БЕЗ. ЧЕРТ.
5	Шурп 1-4×50 ГОСТ 1144-80	3	
6	Гвоздь К2,5×50 ГОСТ 4028-63	4	
7	К2,5×50 ГОСТ 4030-63	10	
8	Кирпичная кладка, м ³	0,012	
9	Плиты минераловатные		
	ГОСТ 9573-82, м ³	0,037	


1.831.9-4.1-32

Узел 34Д

СТАДИЯ	ЛИСТ	ЛИСТОВ
Р.		1

ГИПРОНИСЕЛЬХОЗ

ПЛИТА
ПОКРЫТИЯ

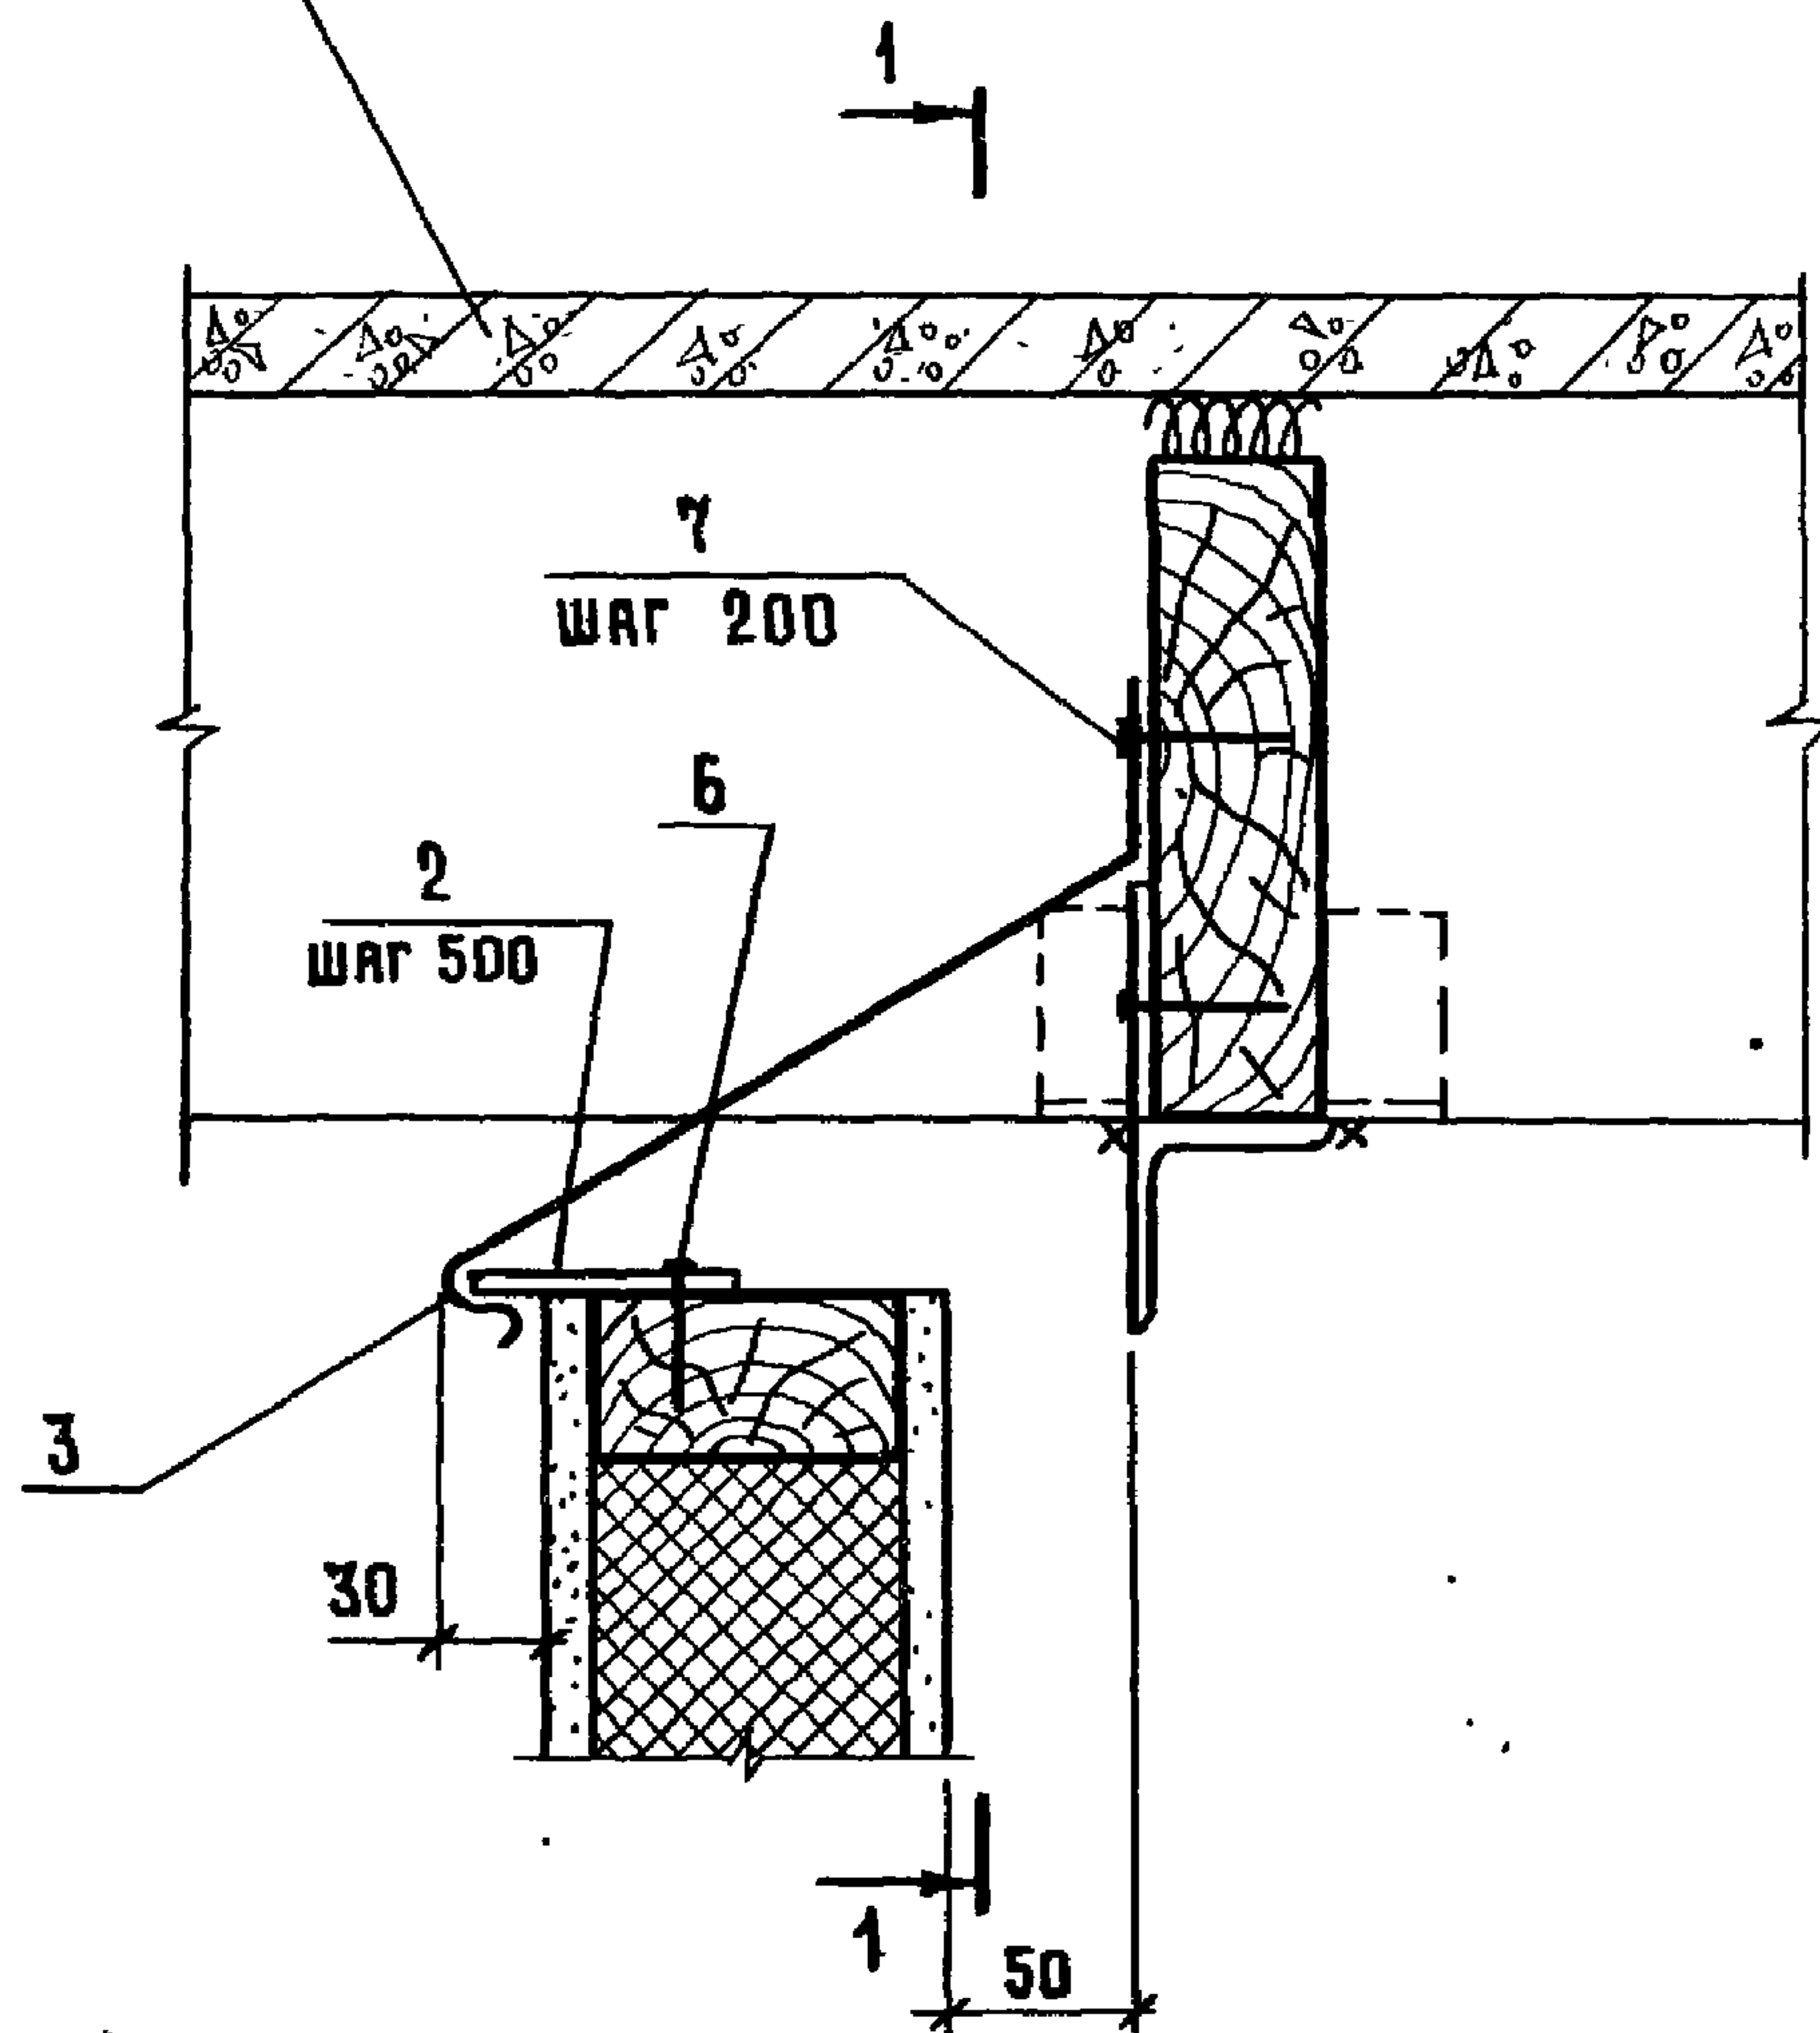

СЕЧЕНИЕ 1-1 И СПЕЦИФИКАЦИЮ СМ. ЛИСТ 2.


1.831.9-4.1-33

НАЧ. ОТД.	КОТОВ	<i>Котов</i>
Н. КОНТР.	СОЛОУХИН	<i>Солухин</i>
ГЛ. СПЕЦ.	РАБИНОВИЧ	<i>Рабинович</i>
ИНЖ. I КАТ.	КУЗЬМИНА	<i>Кузьмина</i>
ПРОВ.	РАБИНОВИЧ	<i>Рабинович</i>

УЗЕЛ 35 Д

СТАДИЯ	ЛИСТ	ЛИСТОВ
Р	1	2

ГИПРОНИСЕЛЬХОЗ

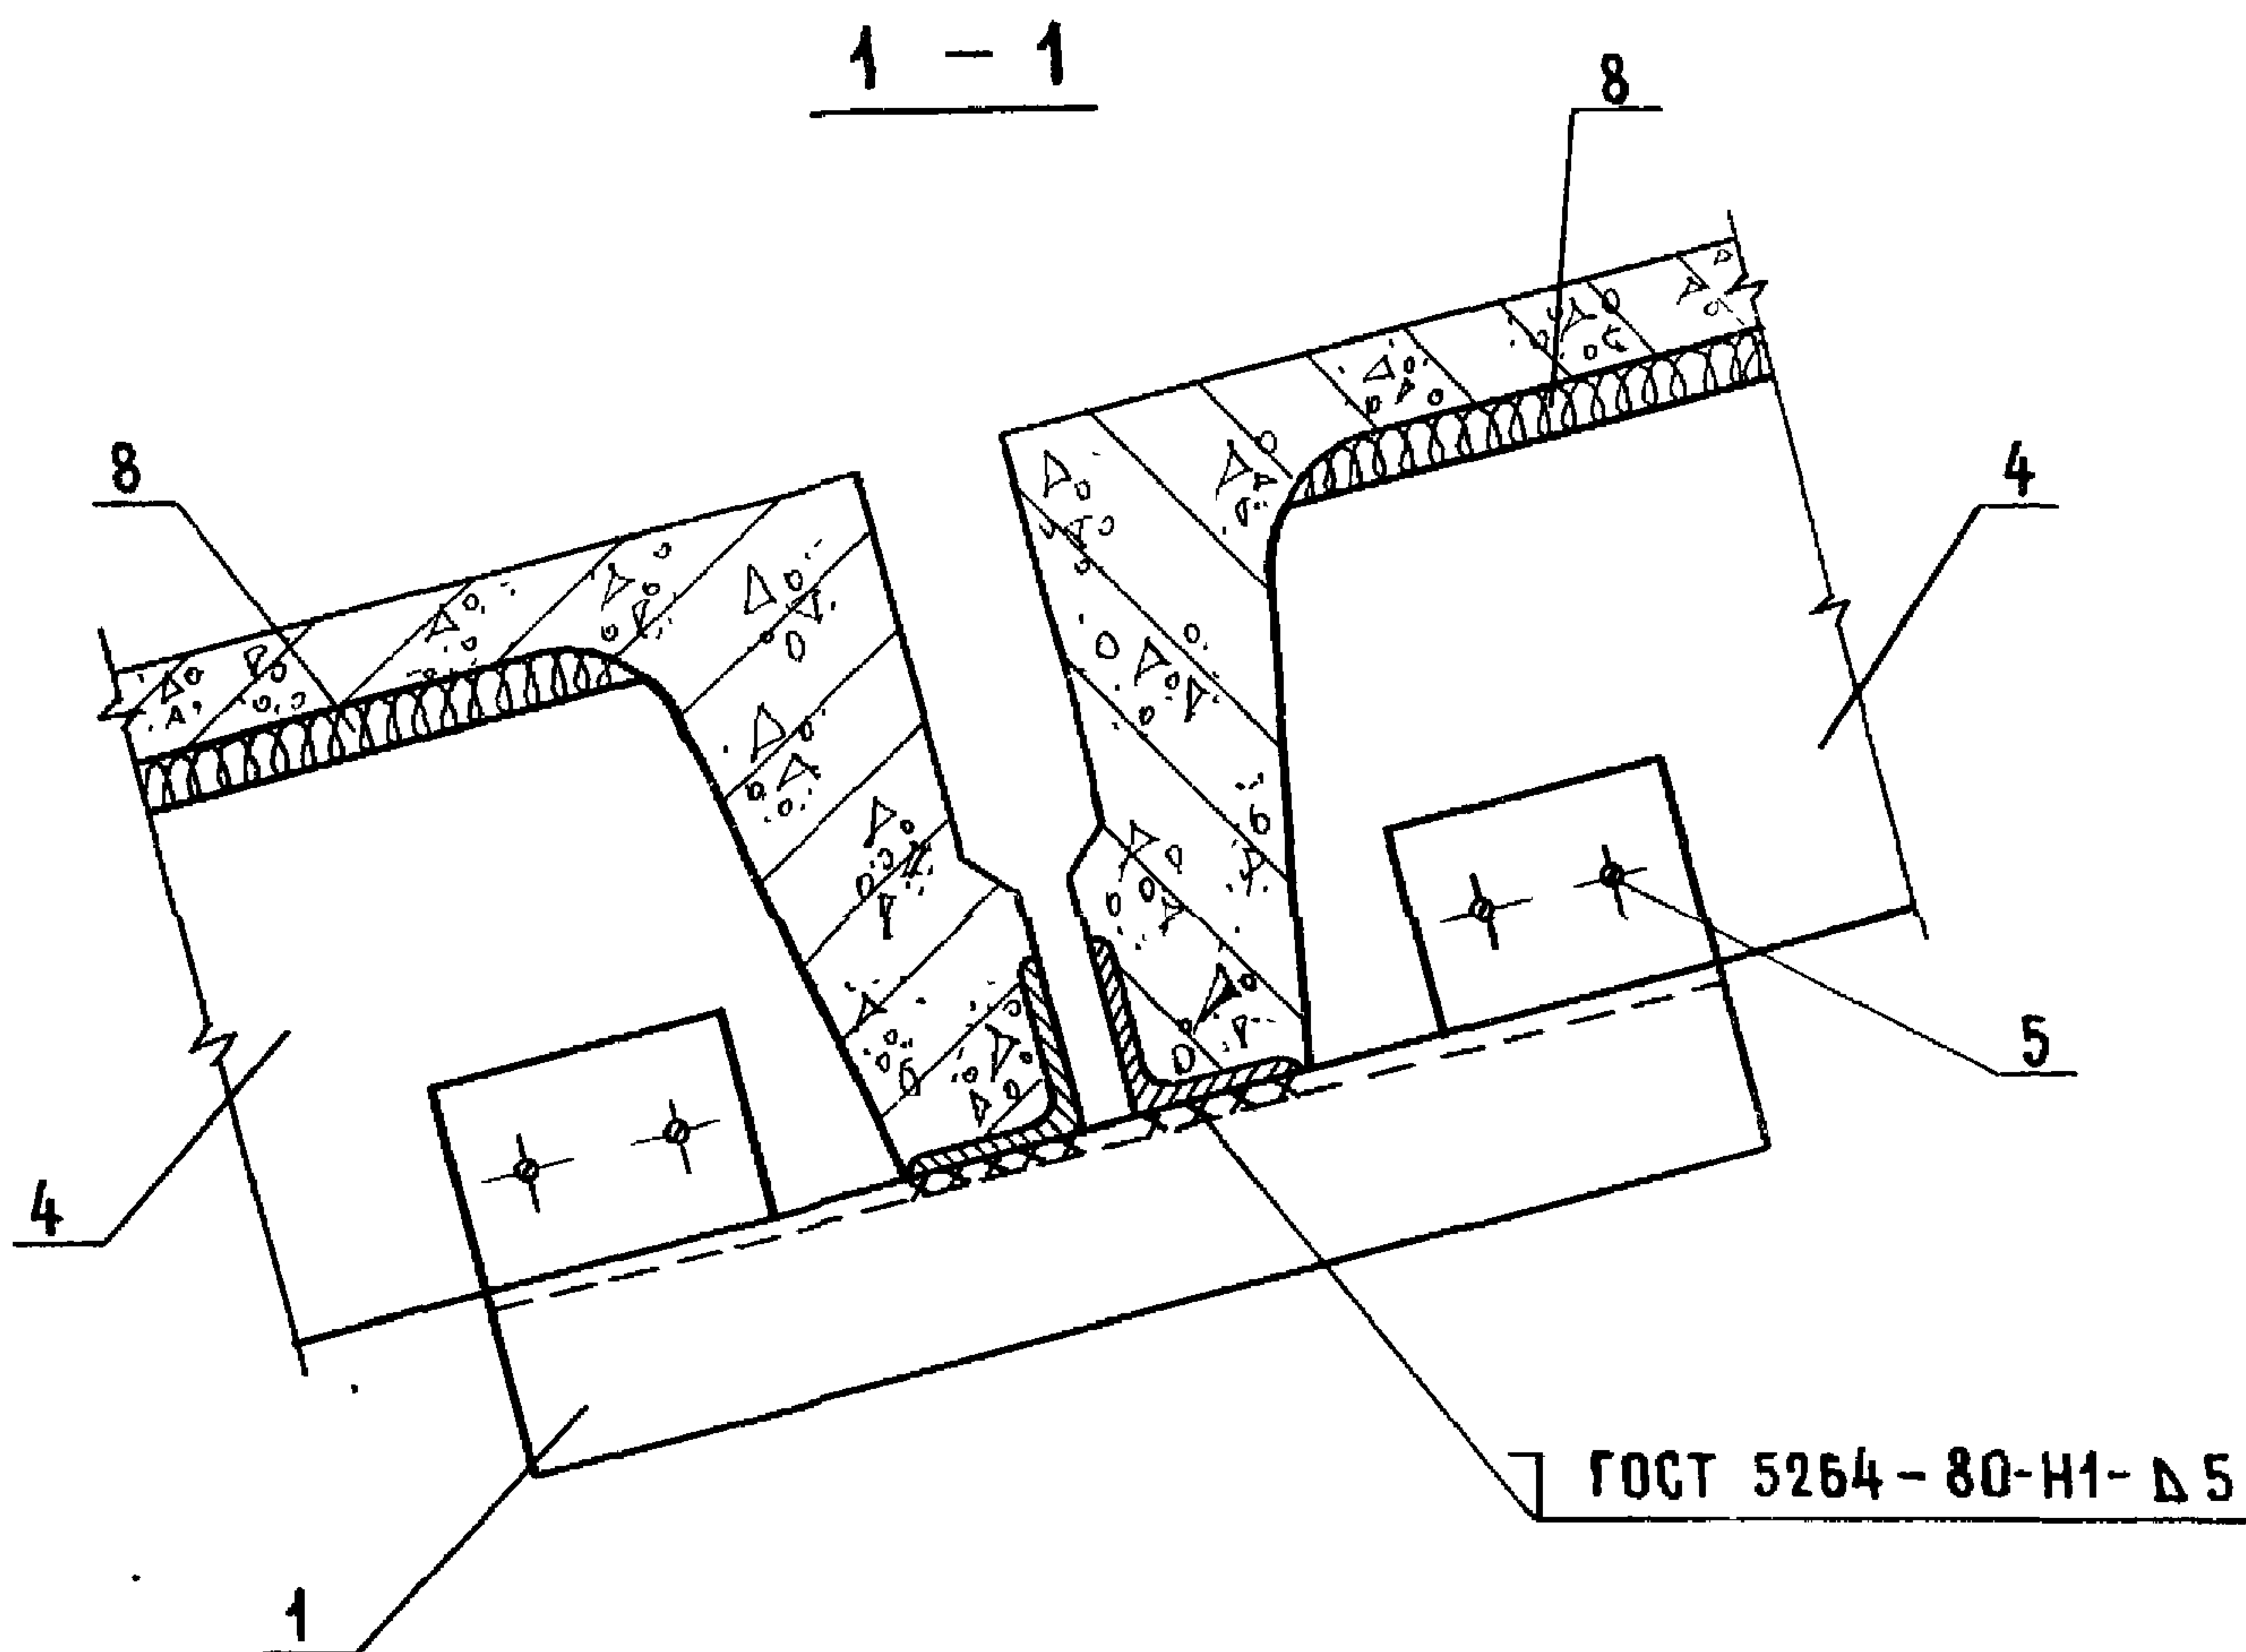

на 1 мп


Поз.	Наименование	Кол	Обозначение документа
1	Изделие соединительное МС 11	1	1. 831. 9 - 4. 1 - 42
2	Костыль К 1	2	- 39
3	Фасонный элемент ФСЗ, мп	1	- 46
4	Доска 50×200, мп	1	БЕЗ. ЧЕРТ.
5	Шуруп 1-4×50 ГОСТ 1144-80	4	
6	Гвоздь К 2,5×50 ГОСТ 4028-63	4	
7	Гвоздь К 2,5×50 ГОСТ 4030-63	5	
8	Просмоленая пакля, м ³	0,001	

Пакля по ТУ РСФСР 10-269-88.

ИЗМ. И ПОДЛ. ПОДПИСЬ И ДАТА * ВЗАИМ. ИЗМ. И

1.831.9-4.1-33

Лист
2

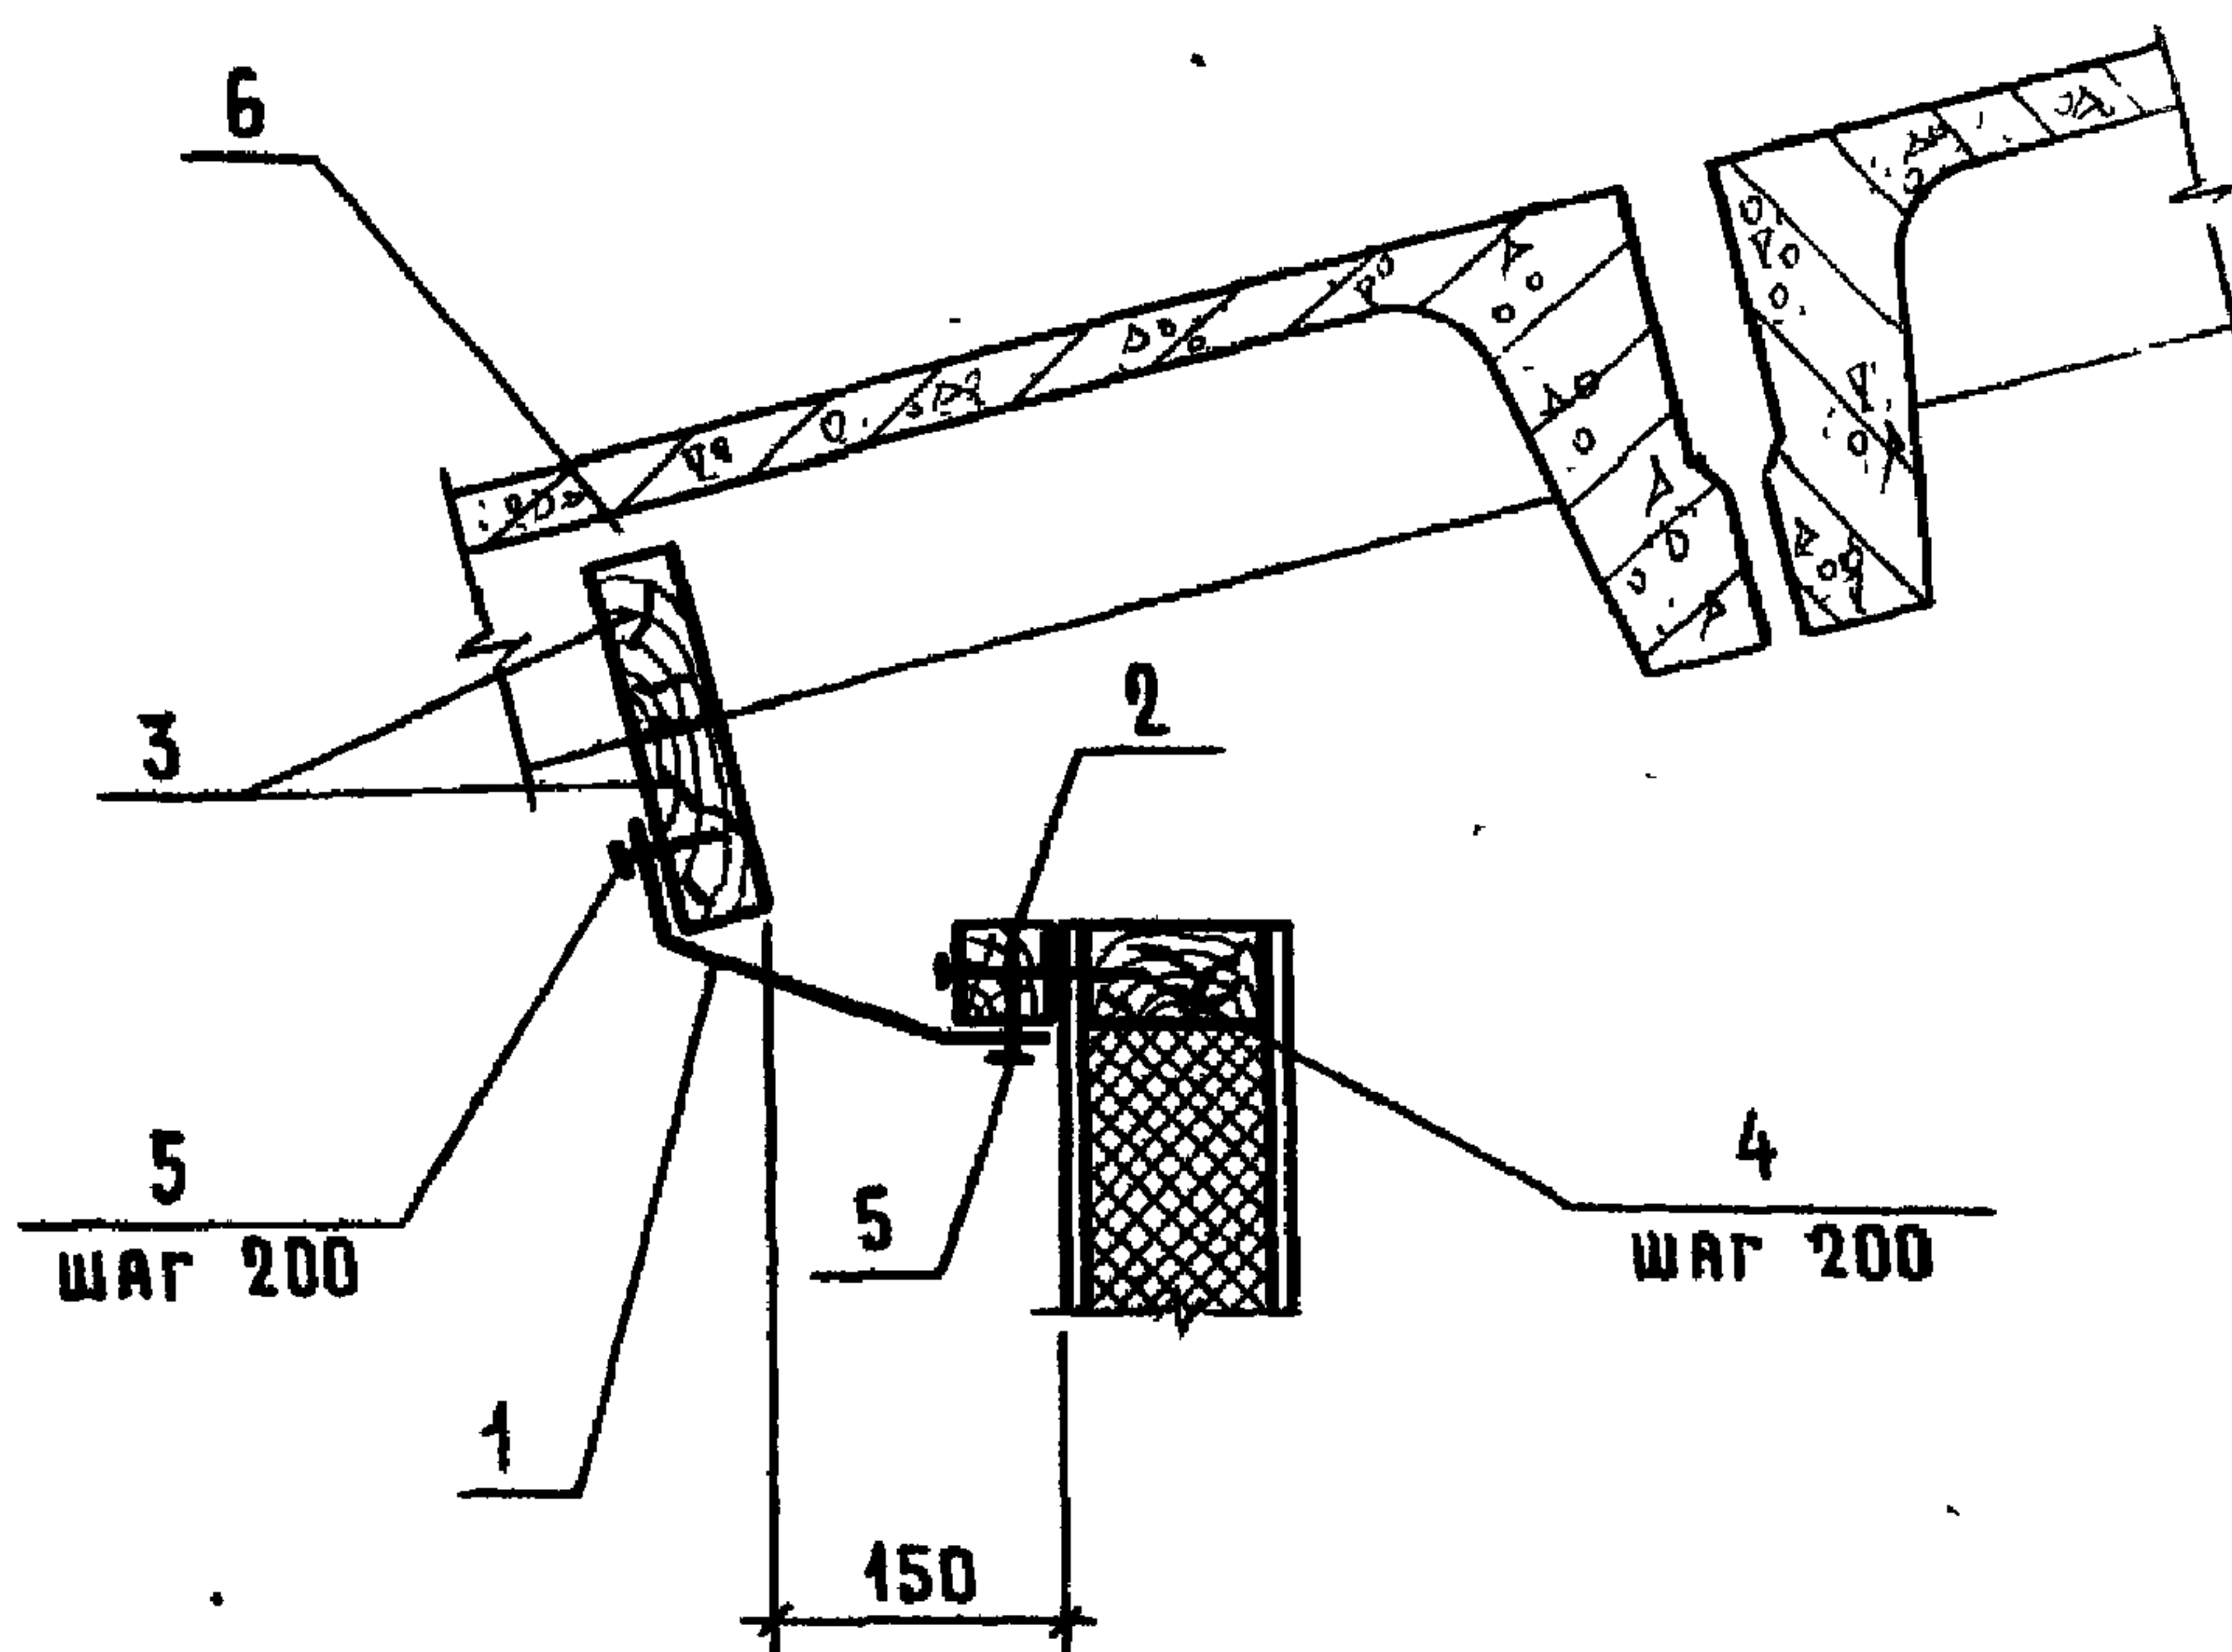

На 1 мп

Поз.	Наименование	Кол.	Обозначение документа
1	Фасонный элемент ФС4, мп	1	1. 831. 9-4.1-47
2	Брусok 50×50, мп	1	БЕЗ ЧЕРТ.
3	50×100, мп	2	БЕЗ ЧЕРТ.
4	Гвоздь К4×120 ГОСТ 4028-63	5	
5	К2.5×50 ГОСТ 4030-63	10	
6	Просмоленая пакля, м³	0,001	

Пакля по ТУ РСФСР 10-269-88.

1.831.9-4.1-34


Узел 36 Д

Стандия	Лист	Листов
Р		1

ГИПРОНИСЕЛЬХОЗ


ИНВ. № ПОДЛ. ПОДПИСЬ И ДАТА ВЗАМ. ИНВ. №

НАЧ. ОТД.	КОТОВ	<i>Котов</i>
Н. КОНТР.	СОЛОУХИН	<i>Солоухин</i>
Гл. СПЕЦ.	РАБИНОВИЧ	<i>Рабинович</i>
ИНЖ. I КАТ.	КУЗЬМИНА	<i>Кузьмина</i>
ПРОВ.	РАБИНОВИЧ	<i>Рабинович</i>

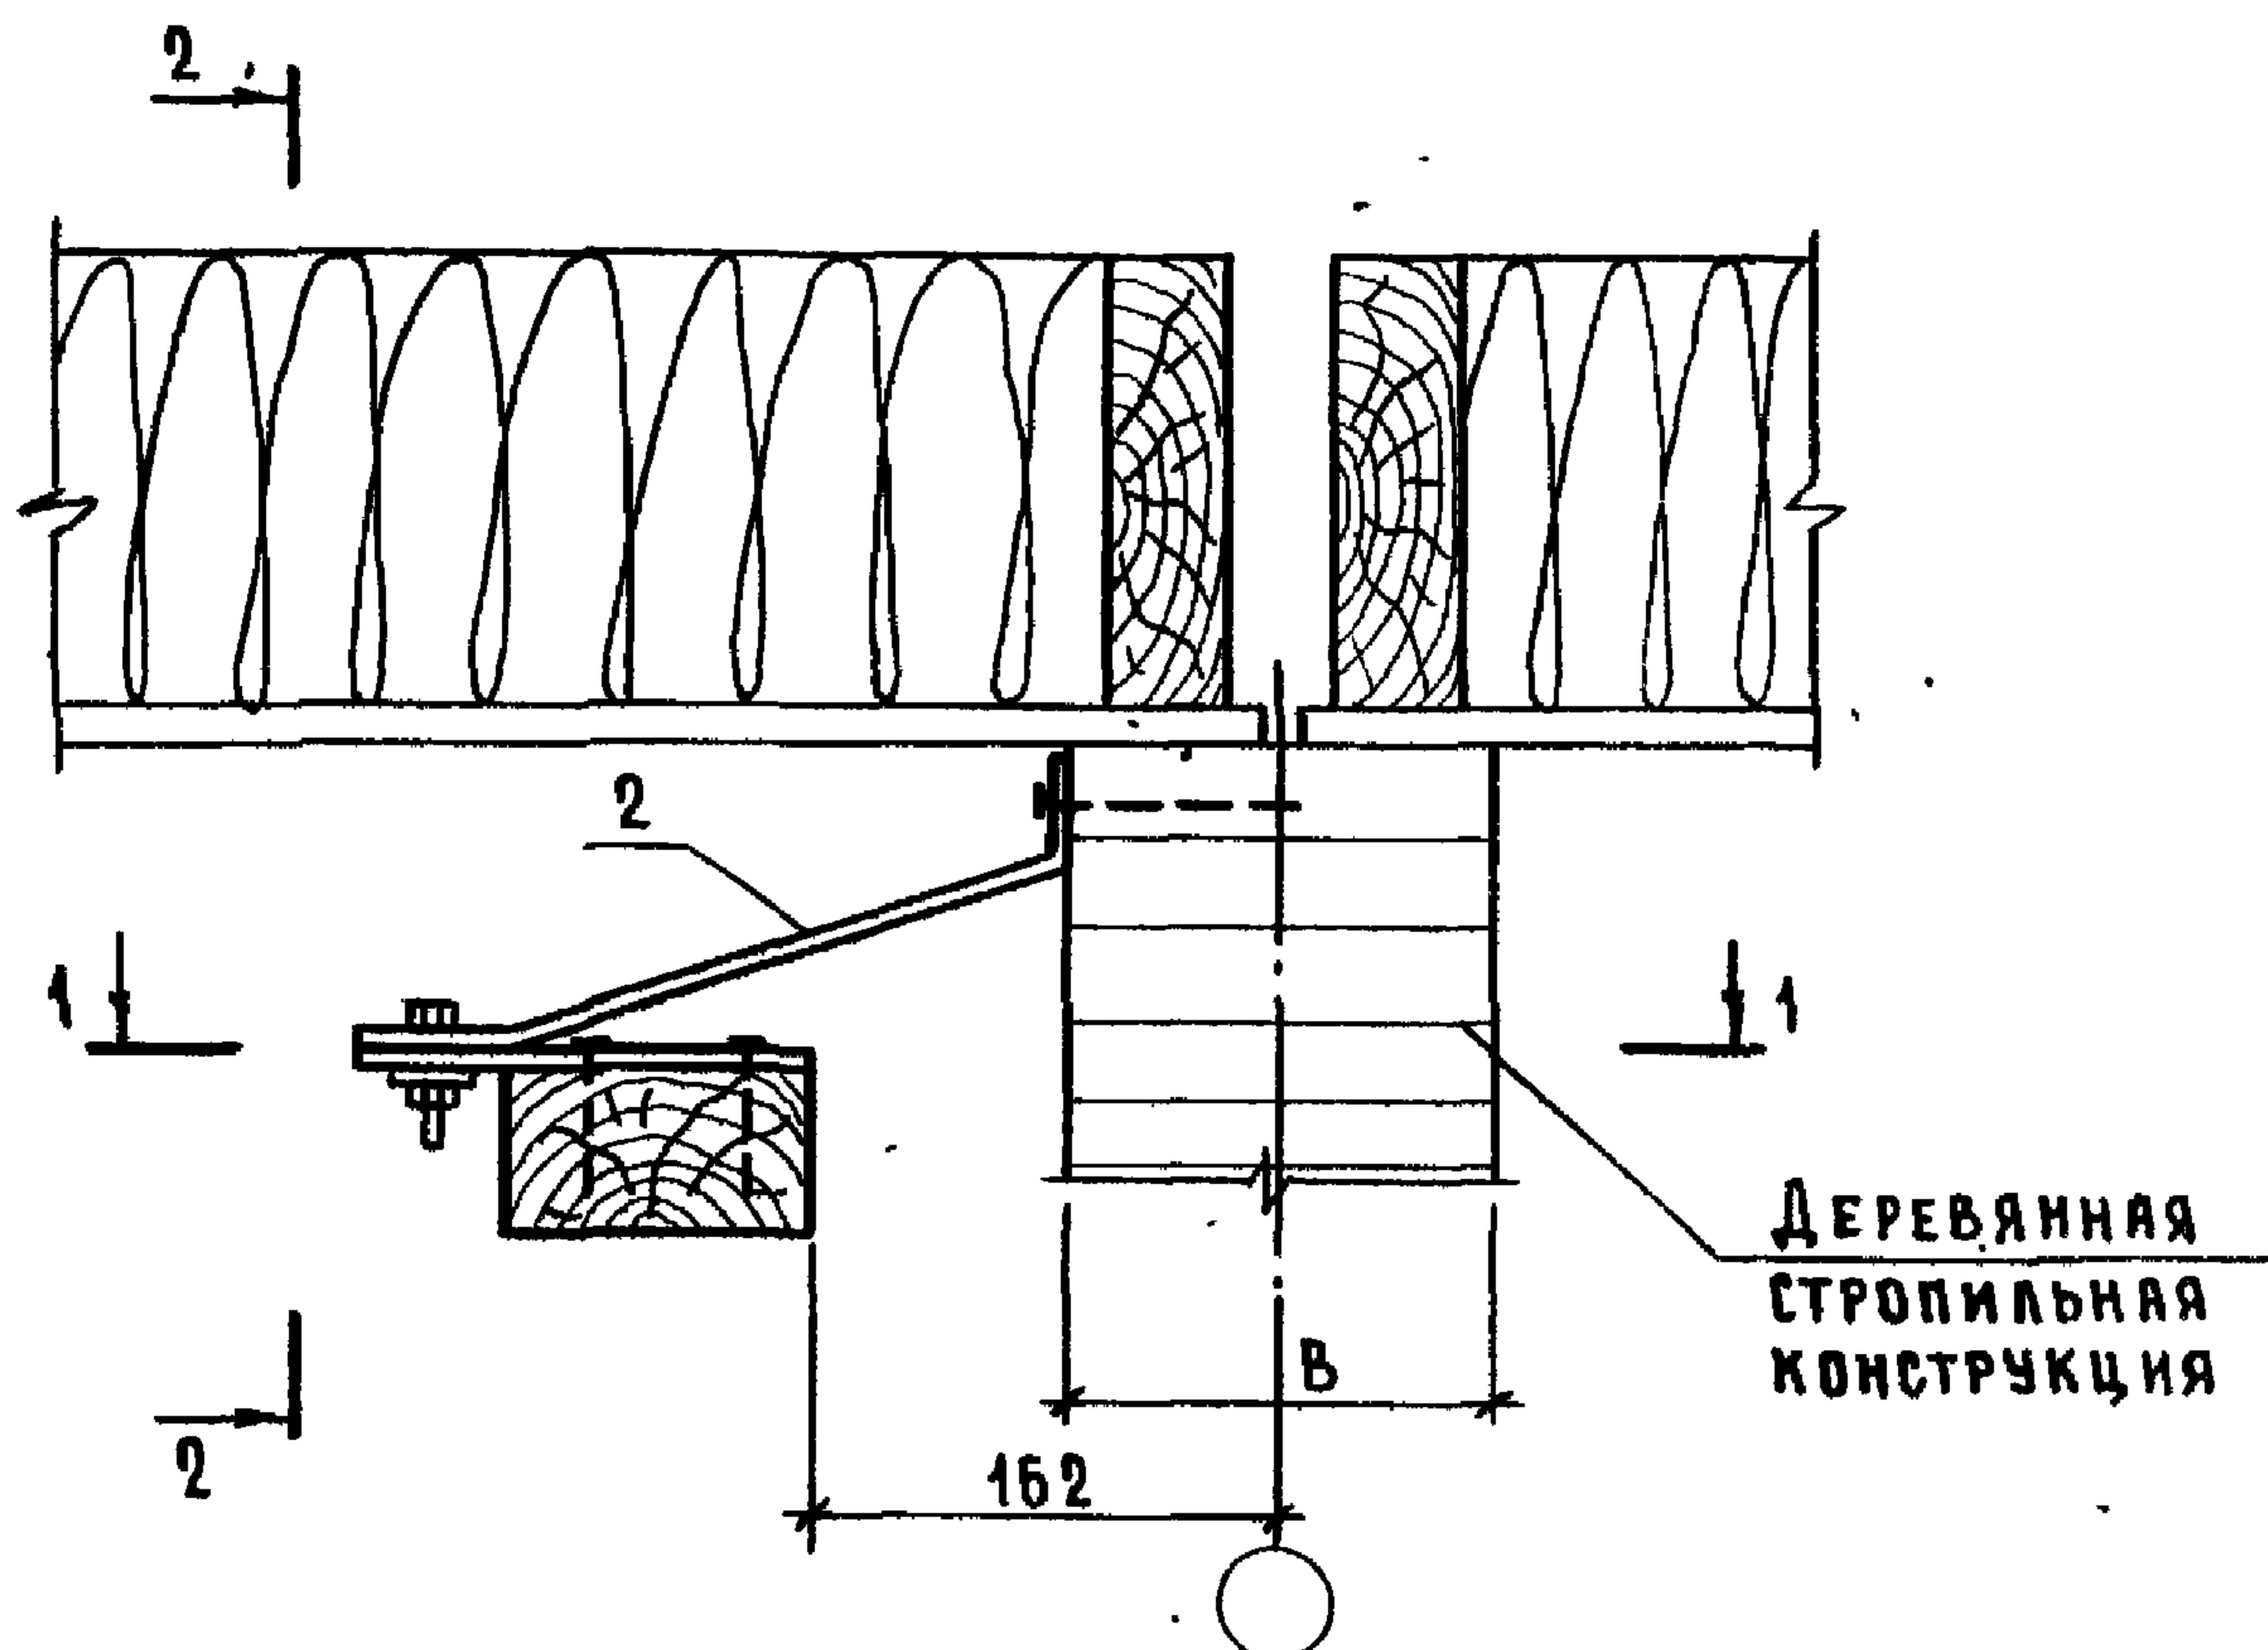

1 - 1

РИГЕЛЬ

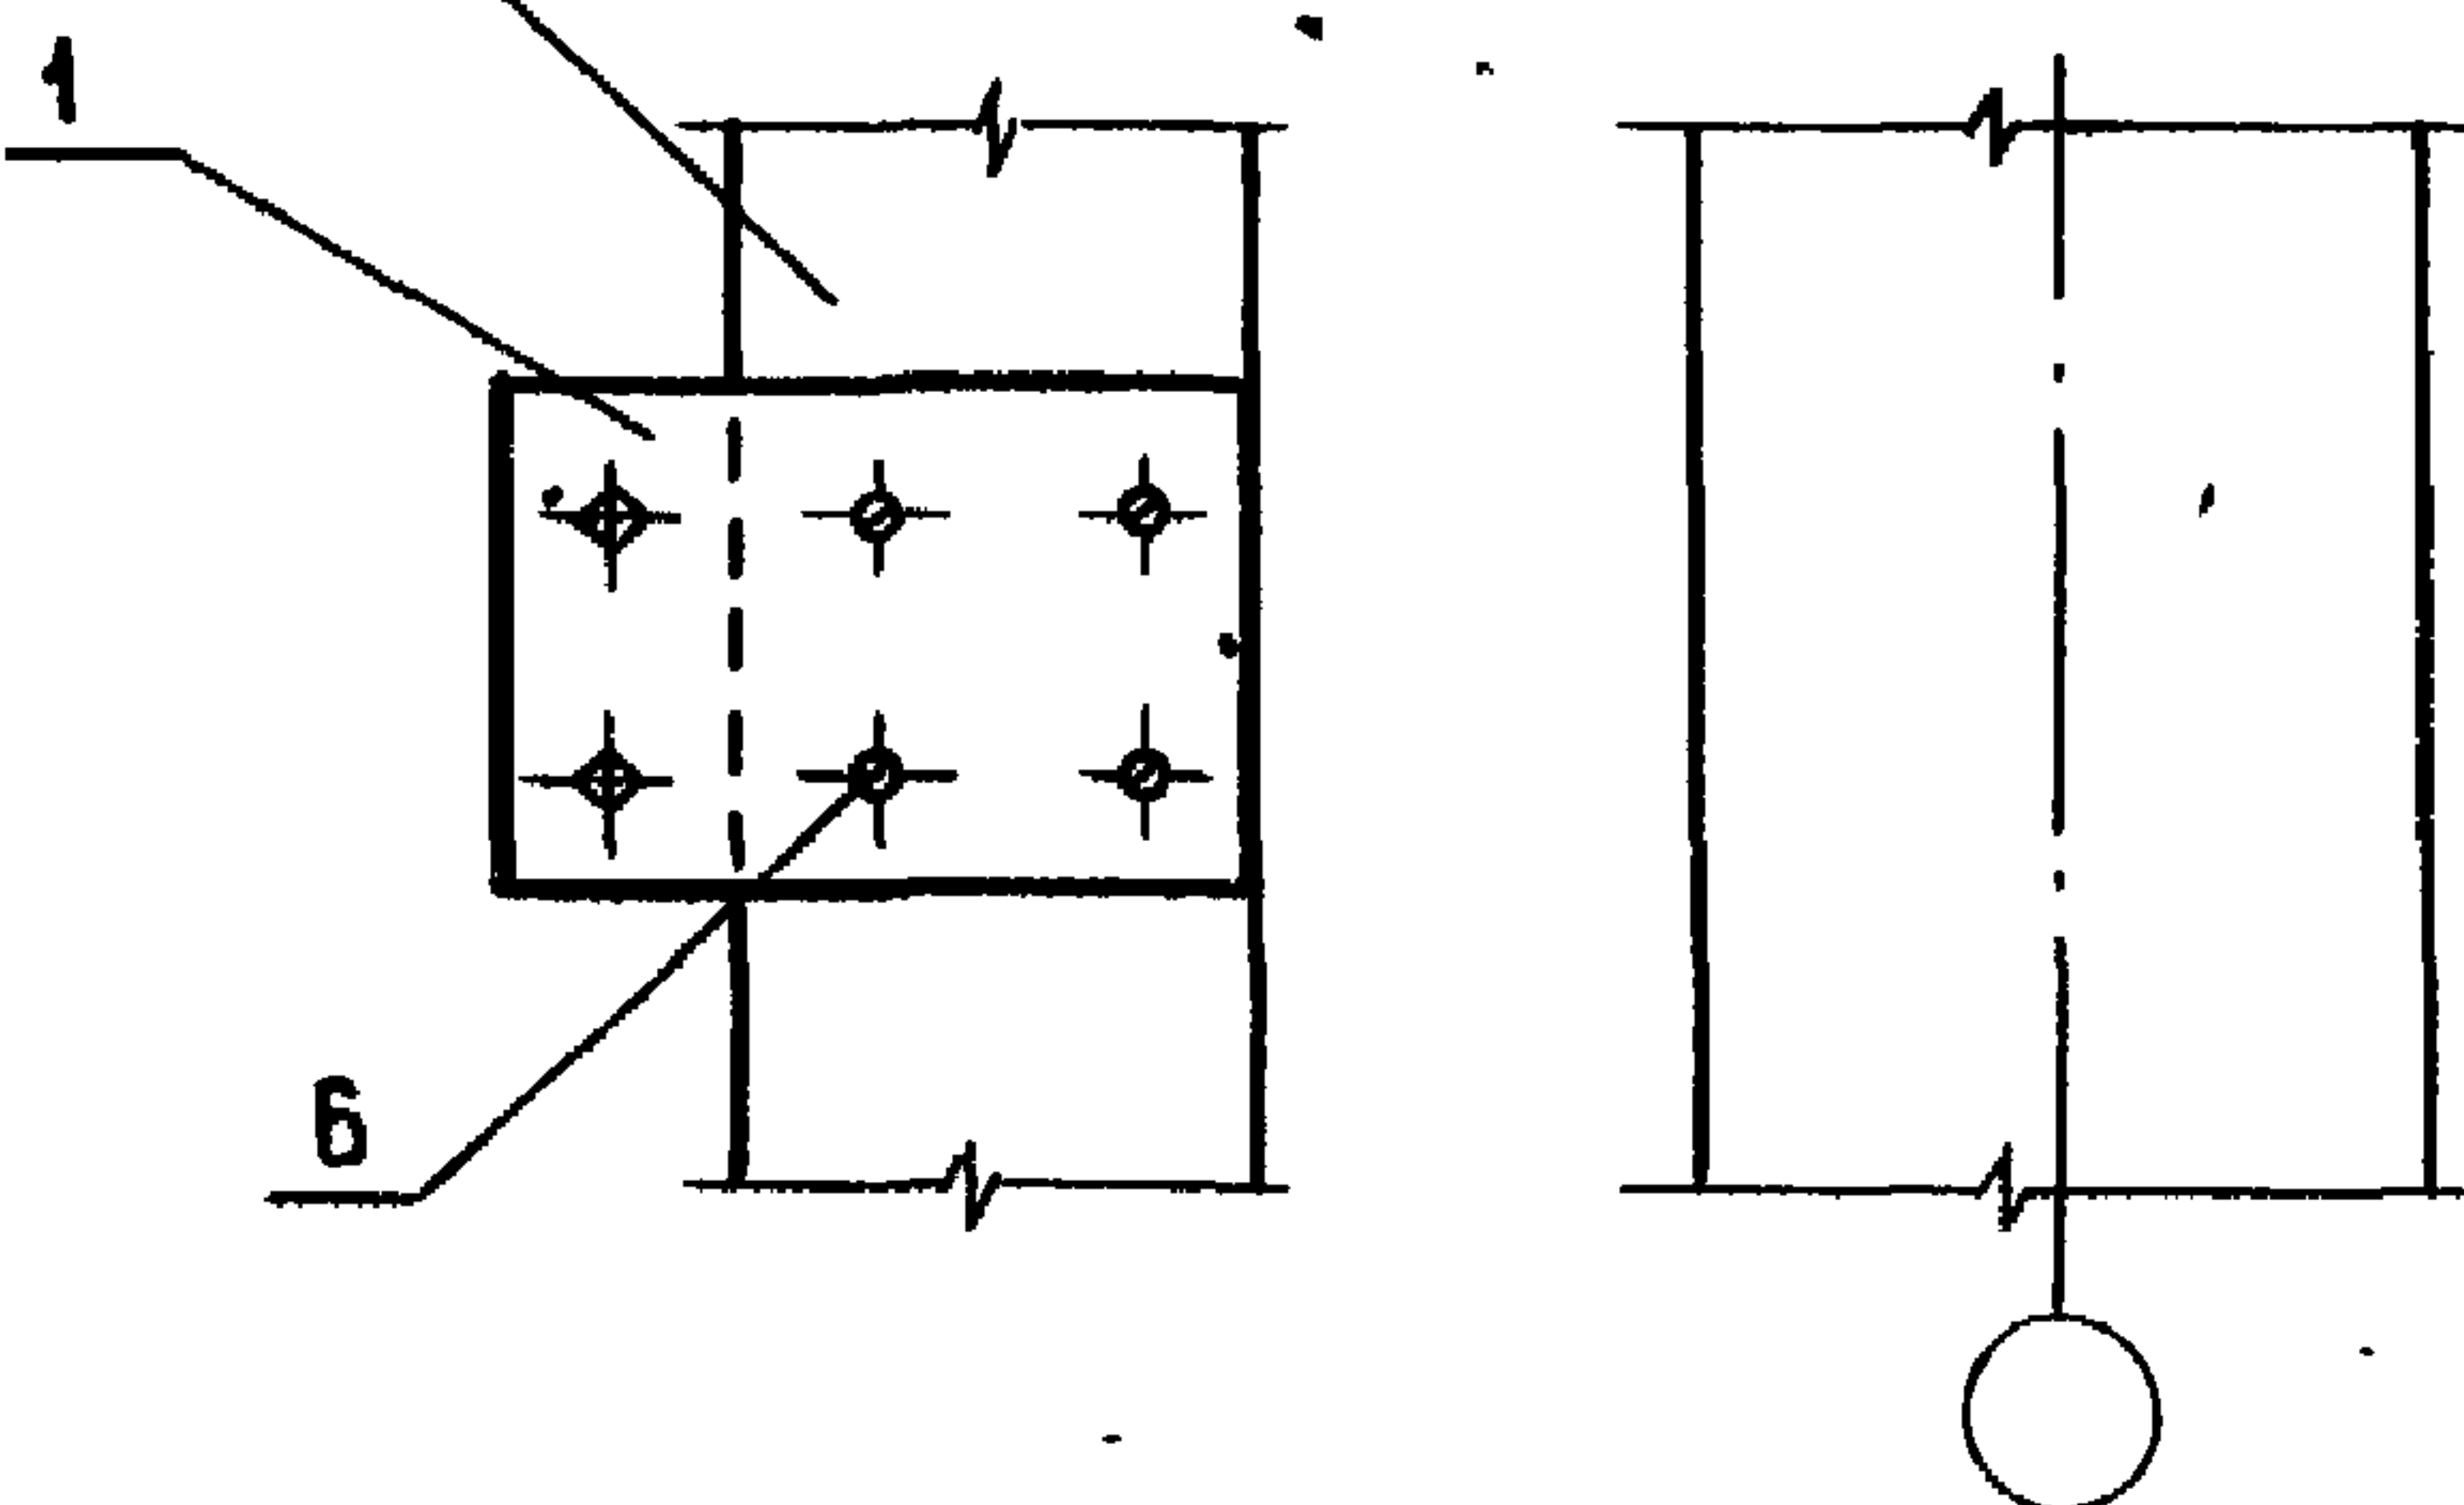

В, мм	МАРКА МС
125, 135	МС 13-1
150	МС 13-2
175	МС 13-3

1. СЕЧЕНИЕ 2-2 И СПЕЦИФИКАЦИЮ СМ. ЛИСТ 2.
2. ИЗДЕЛИЕ СОЕДИНИТЕЛЬНОЕ МС 12 ПРИКРЕПИТЬ К РИГЕЛЮ ДО ЕГО МОНТАЖА.

1.831.9-4.1-35

УЗЕЛ 37Д

СТАДИЯ	ЛИСТ	ЛИСТОВ
Р.	1	2


ГИПРОНИСЕЛЬХОЗ

ИНВ. № ПОДЛ. ПОДПИСЬ И ДАТА ВЗЯМ. ИНВ. №

ИВЧ. ОТД.	КОТОВ	<i>А. Котов</i>
Н. КОНТР.	СОЛОУХИН	<i>С. Солоухин</i>
ГЛ. СПЕЦ.	РАБИНОВИЧ	<i>Р. Рабинович</i>
ИНЖ. И КАТ.	КУЗЬМИНА	<i>К. Кузьмина</i>
ПРОВ.	РАБИНОВИЧ	<i>Р. Рабинович</i>

25022-02 50

ФОРМАТ А4

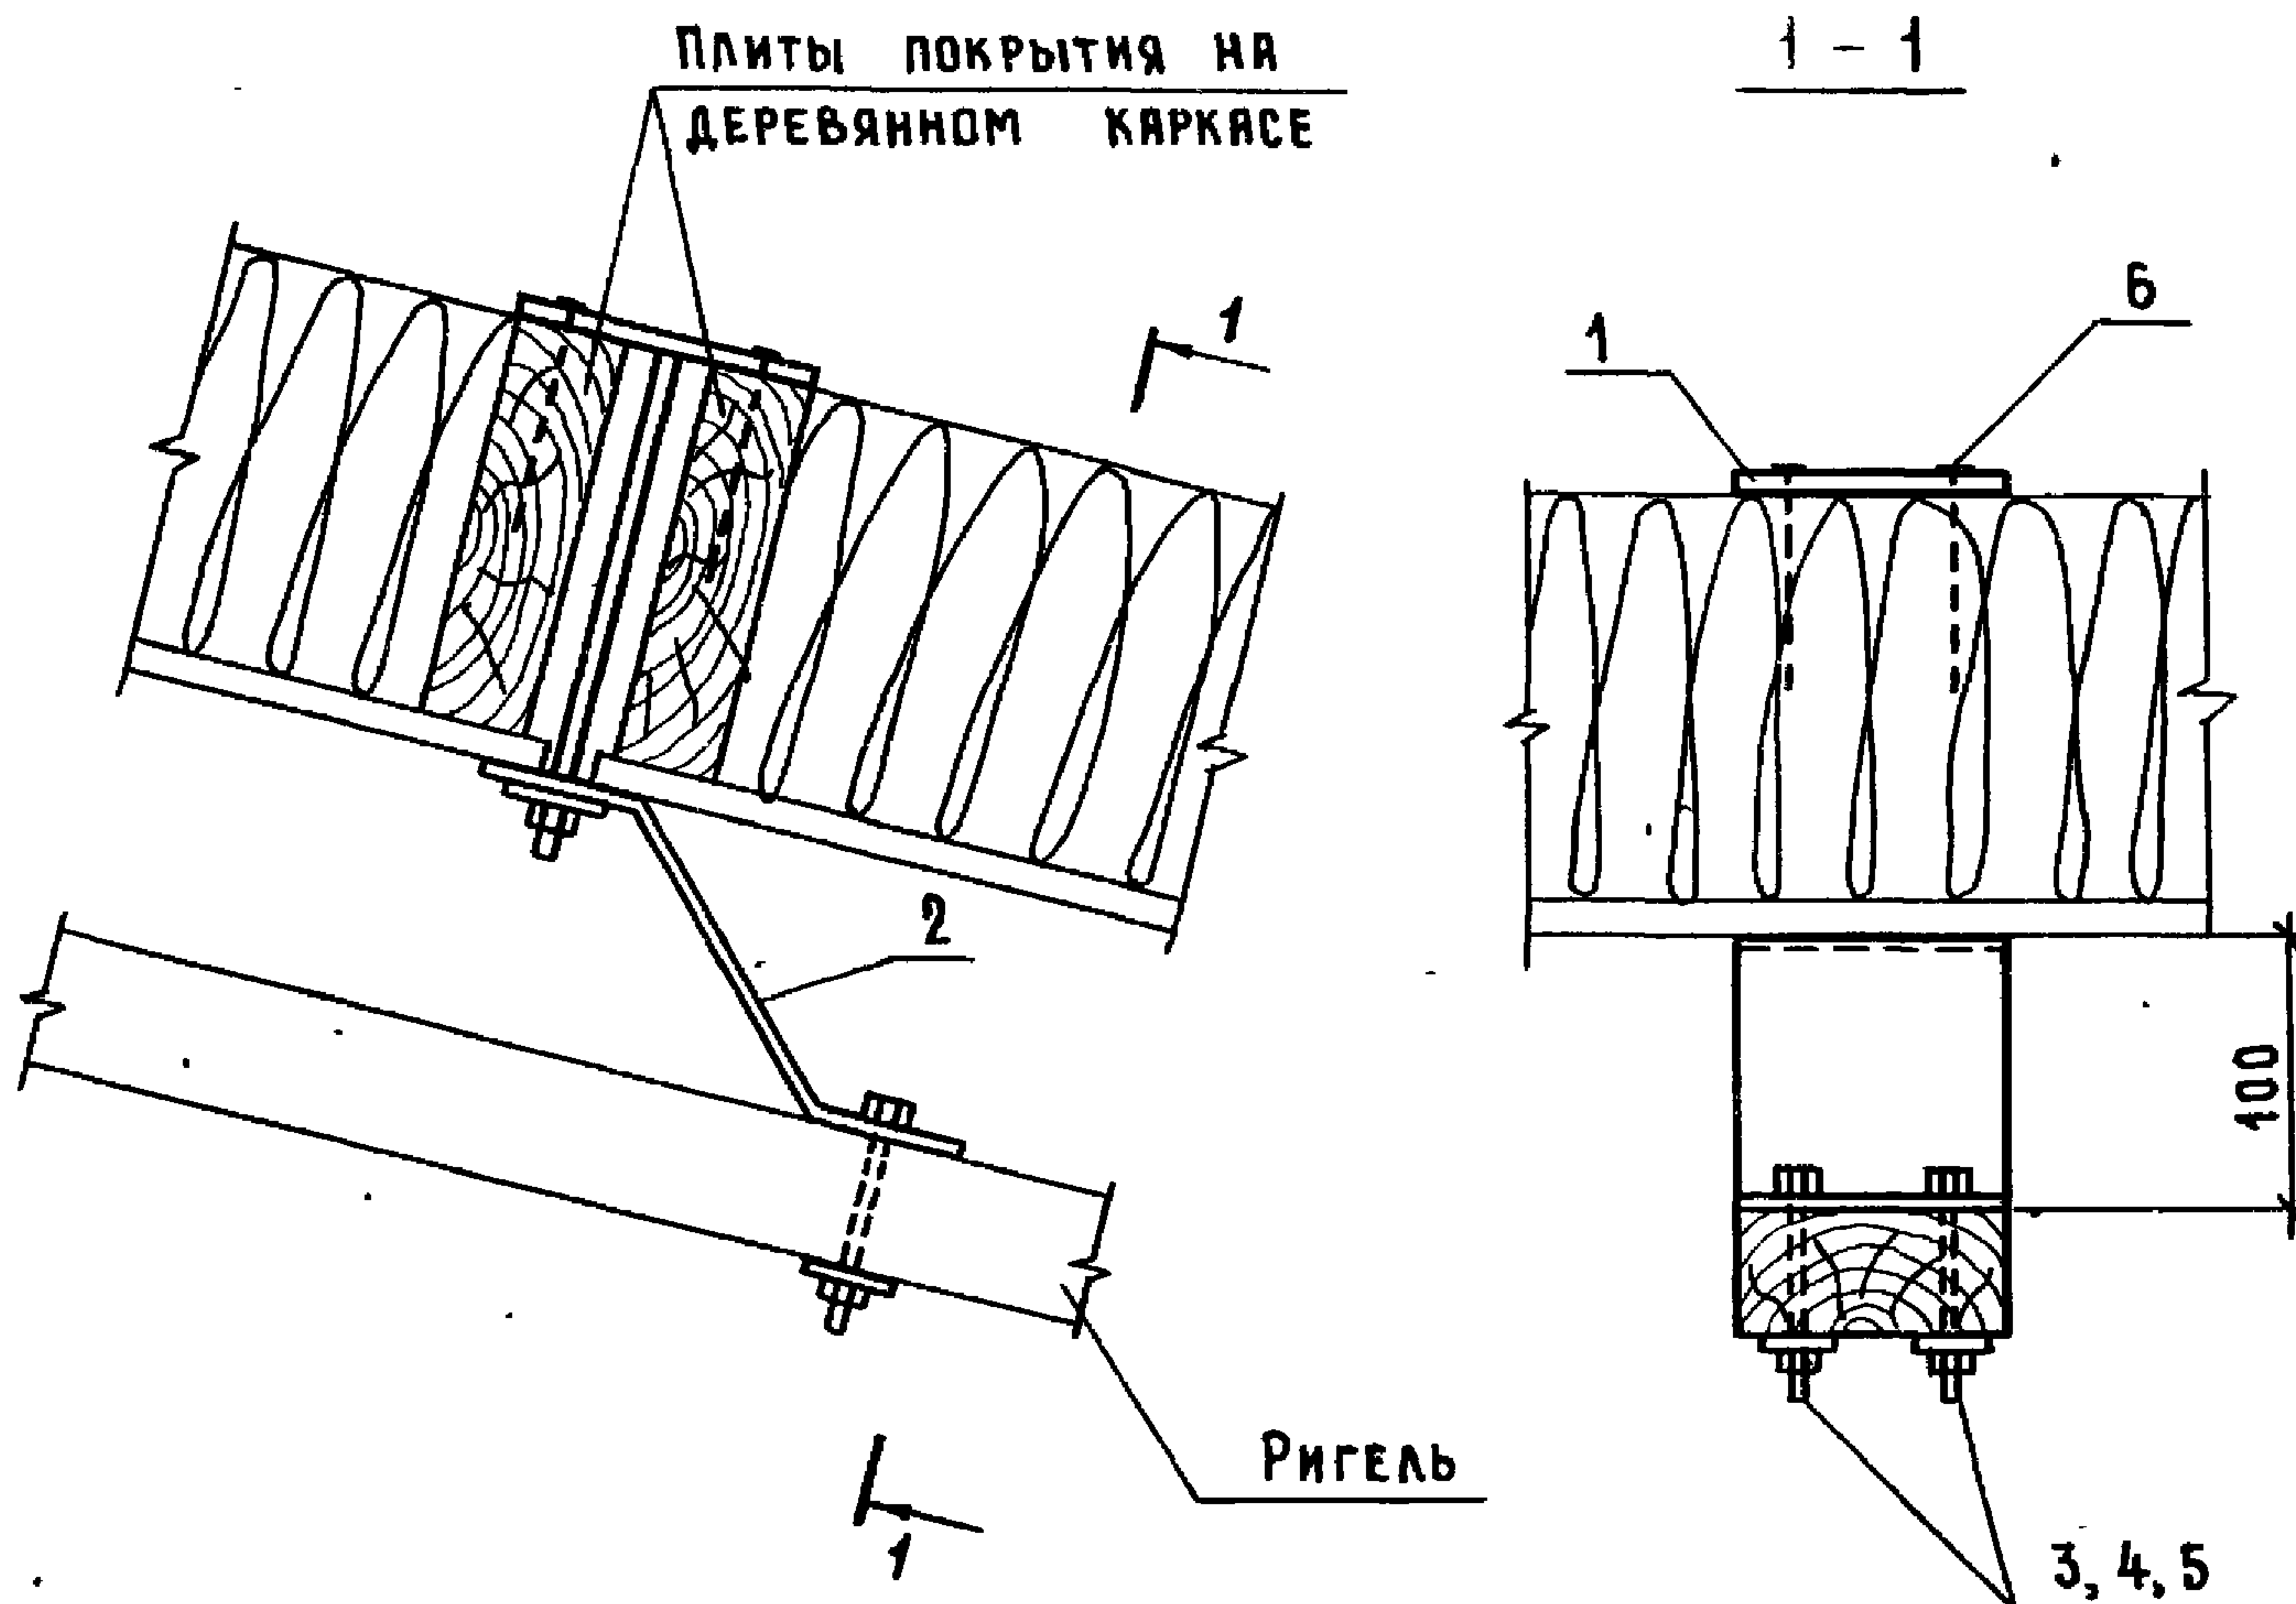

Поз.	Наименование	Кол.	Обозначение документа
1	Изделие соединительное МС5-2	1	1.831.9-4.1-43
2	МС3-2	1	- 41
3	Болт М8×100.015 ГОСТ 7798-70	2	
4	Гайка М8.015 ГОСТ 5915-70	2	
5	Шайба 8.015 ГОСТ 11371-78	2	
6	Гвоздь К3×8 ГОСТ 4028-63	4	

Инв. и подл. Подпись и дата Взам. инв. и


Нач. отд.	Котов	<i>[Signature]</i>
И.контр.	Солоухин	<i>[Signature]</i>
Гл. спец.	Рябинович	<i>[Signature]</i>
Инж. Икат.	Кузьмина	<i>[Signature]</i>
Инж.	Божко	<i>[Signature]</i>
Пров.	Рябинович	<i>[Signature]</i>

1.831.9-4.1-36

Узел 38Д

Стадия	Лист	Листов
Р		1

ГИПРОНИСЕЛЬХОЗ

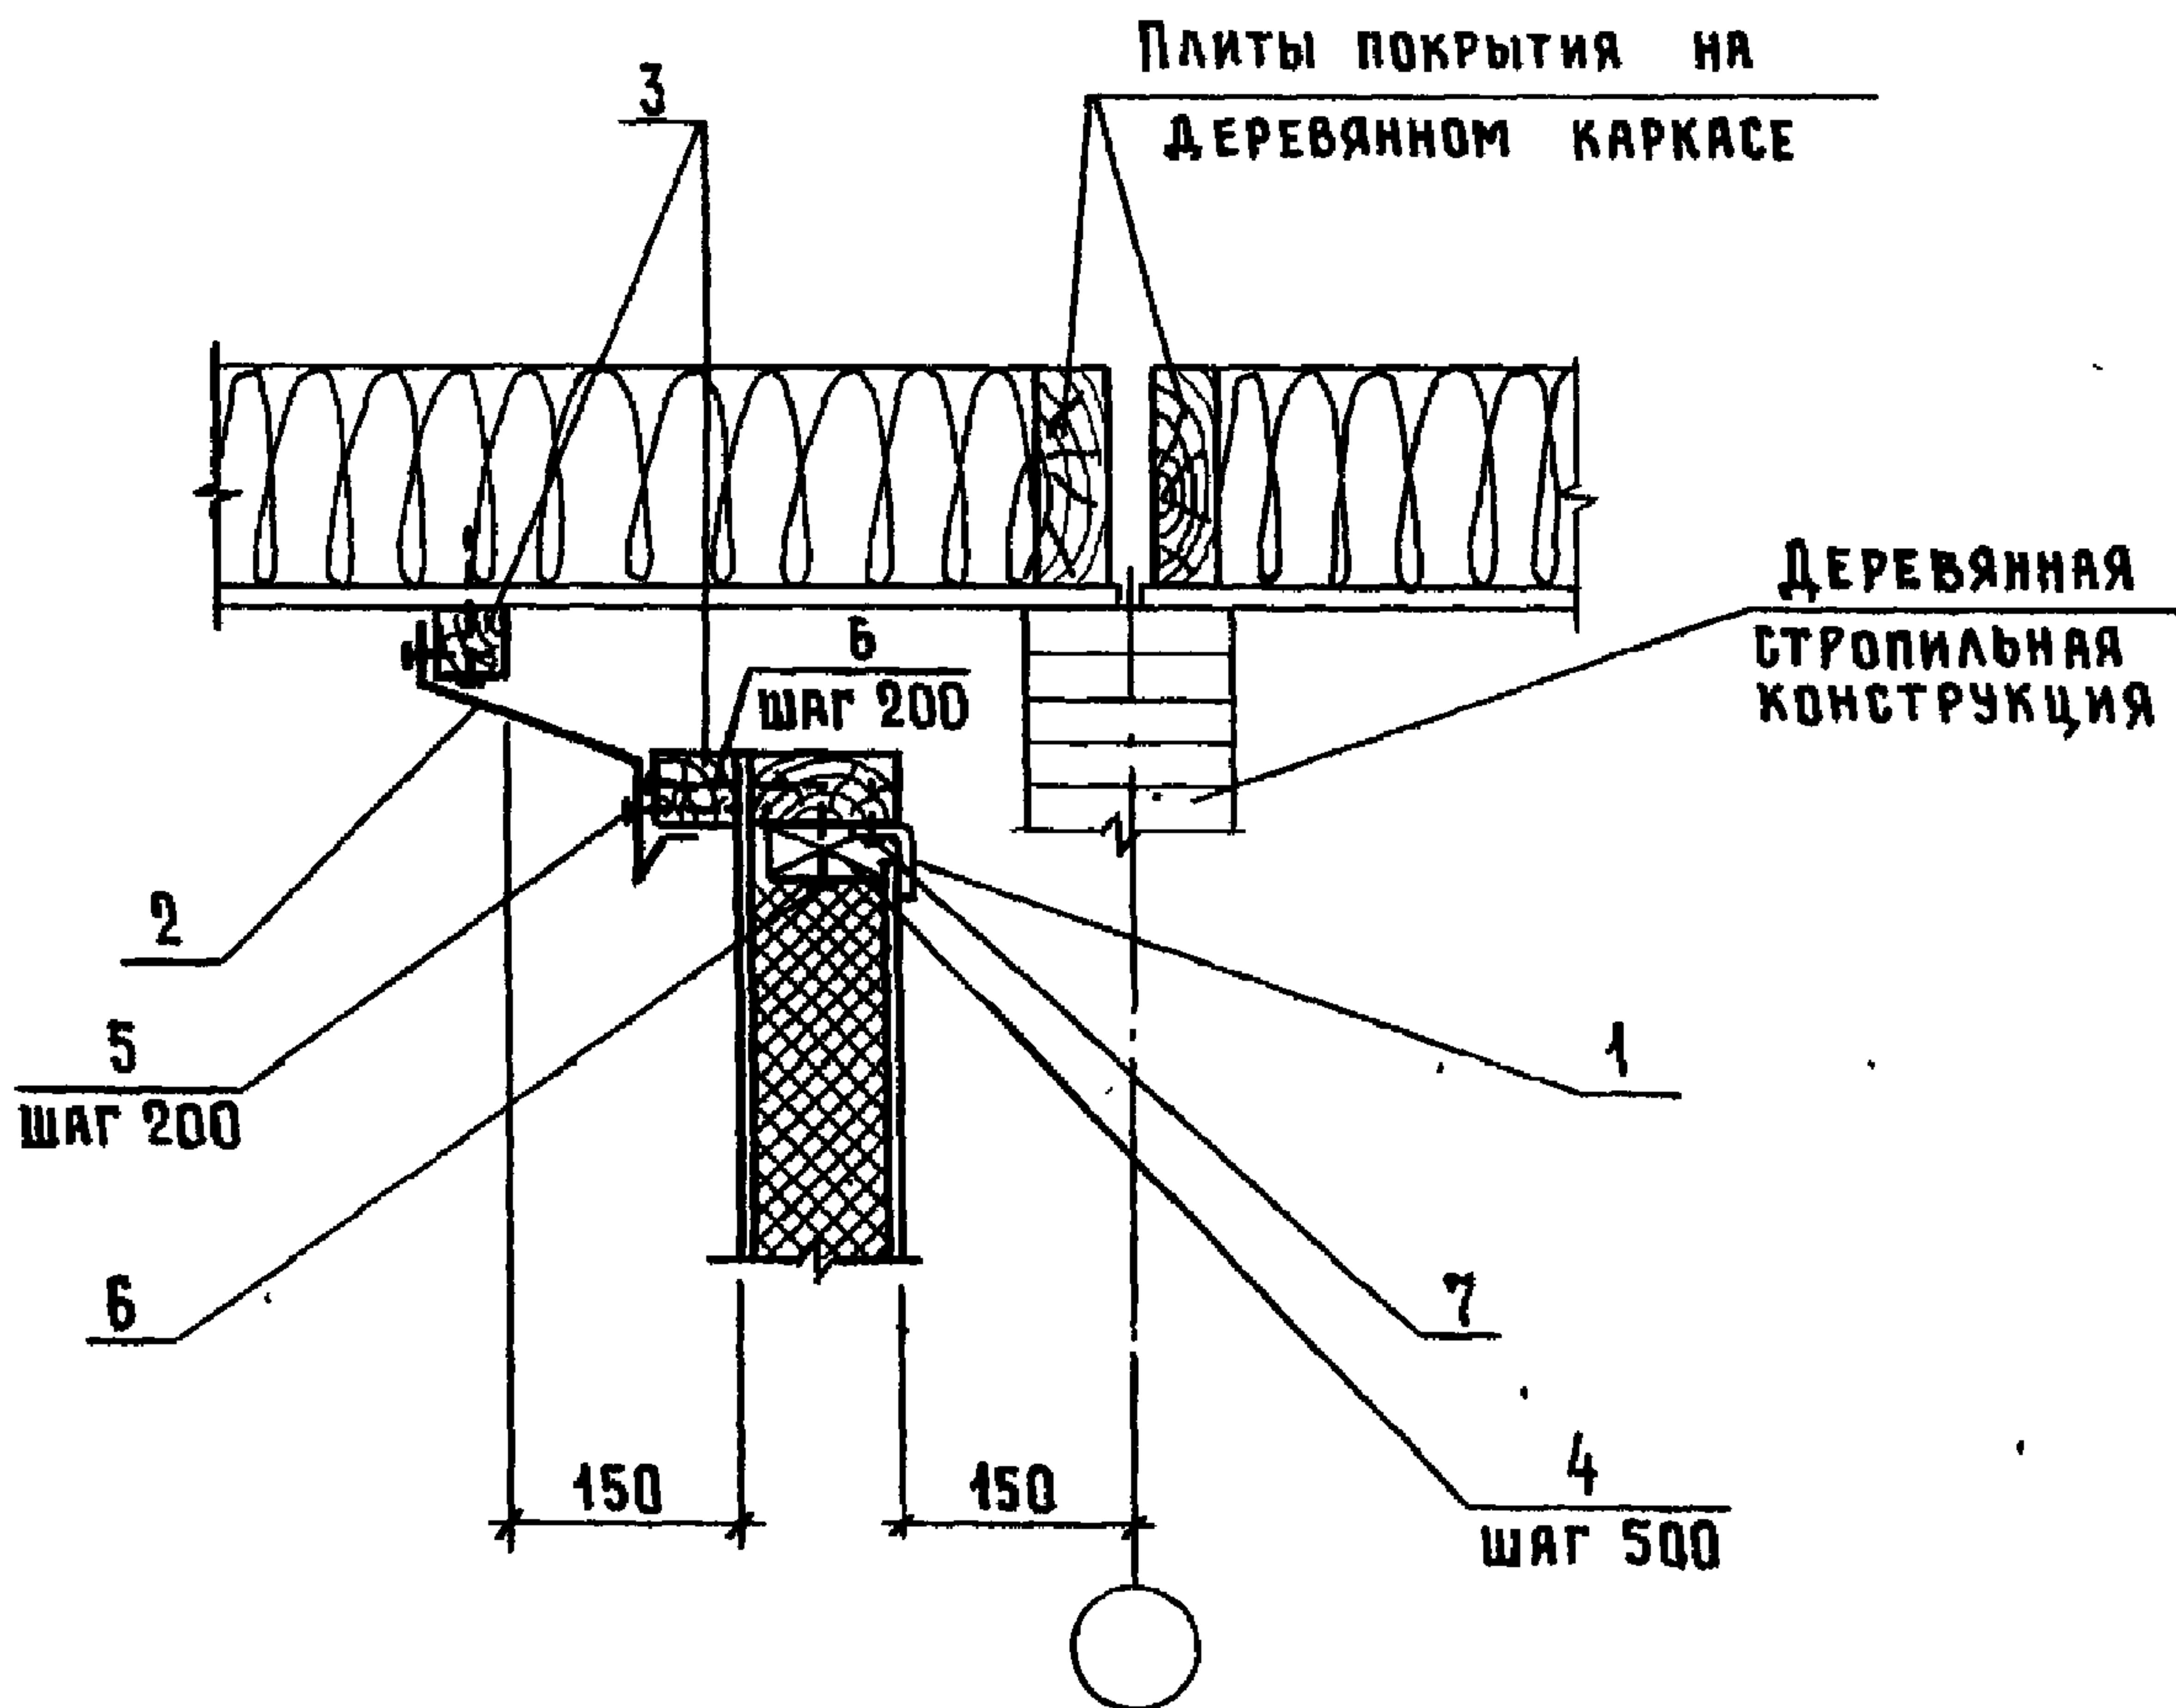

На 1 мп

Поз.	НАИМЕНОВАНИЕ	Кол.	ОБОЗНАЧЕНИЕ ДОКУМЕНТА
1	ИЗДЕЛИЕ СОЕДИНИТЕЛЬНОЕ МС 10	1	1.831.9-4.1-44
2	ФАСОННЫЙ ЭЛЕМЕНТ ФС 5, мп	1	1.831.9-4.1-48
3	БРУСОК 50×50, мп	2	БЕЗ ЧЕРТ.
4	75×40, мп	2	БЕЗ ЧЕРТ.
5	Гвоздь К 2,5×50 ГОСТ 4030-63	10	
6	К 4×120 ГОСТ 4028-63	11	
7	Шуруп 1-4×50 ГОСТ 4028-63	5	


				1.831.9-4.1-37			
Нач. отд.	КОТОВ	<i>Котов</i>		УЗЕЛ 39 Д	СТADIЯ	ЛИСТ	ЛИСТОВ
Н. КОНТР.	СОЛОУХИН	<i>Солухин</i>			Р		1
Гл. спец.	РАБИНОВИЧ	<i>Рабин</i>			ГИПРОНИСЕЛЬХОЗ		
ИНЖ. I КAT.	КУЗЬМИНА	<i>Кузьмина</i>					
ИНЖ.	БОЖКО	<i>Божко</i>					
ПРОВ.	РАБИНОВИЧ	<i>Рабин</i>					




Поз.	НАИМЕНОВАНИЕ	КОЛ.	ОБОЗНАЧЕНИЕ ДОКУМЕНТА
1	Фасонный элемент ФС 5 ,мп	2	1. 831.9 - 4.1 - 48
2	Брусok 50×50, мп	4	БЕЗ. ЧЕРТ.
3	Гвоздь К4×120 ГОСТ 4028-63	14	
4	К2,5×50 ГОСТ 4030-63	20	

ИНВ. И ПОДЛ.	ПОДПИСЬ И ДАТА	ВЗЯТ. ИНВ. №	4	K2,5×50 ГОСТ 4030-63	20	1.831.9-4.1-38	УЗЕЛ 40 Д	СТАДИЯ	ЛИСТ	ЛИСТОВ
								Р		1
ИЗЧ. ОТД.	КОТОВ							ГИПРОНИСЕЛЬХОЗ		
Н. КОНТР.	СОЛОДУХИН									
ГЛ. СПЕЦ.	РАБИНОВИЧ									
ИНЖ. КАТ.	КУЗЬМИНА									
ИНЖ.	БОЖКО									
ПРОВ.	РАБИНОВИЧ									

МС 1

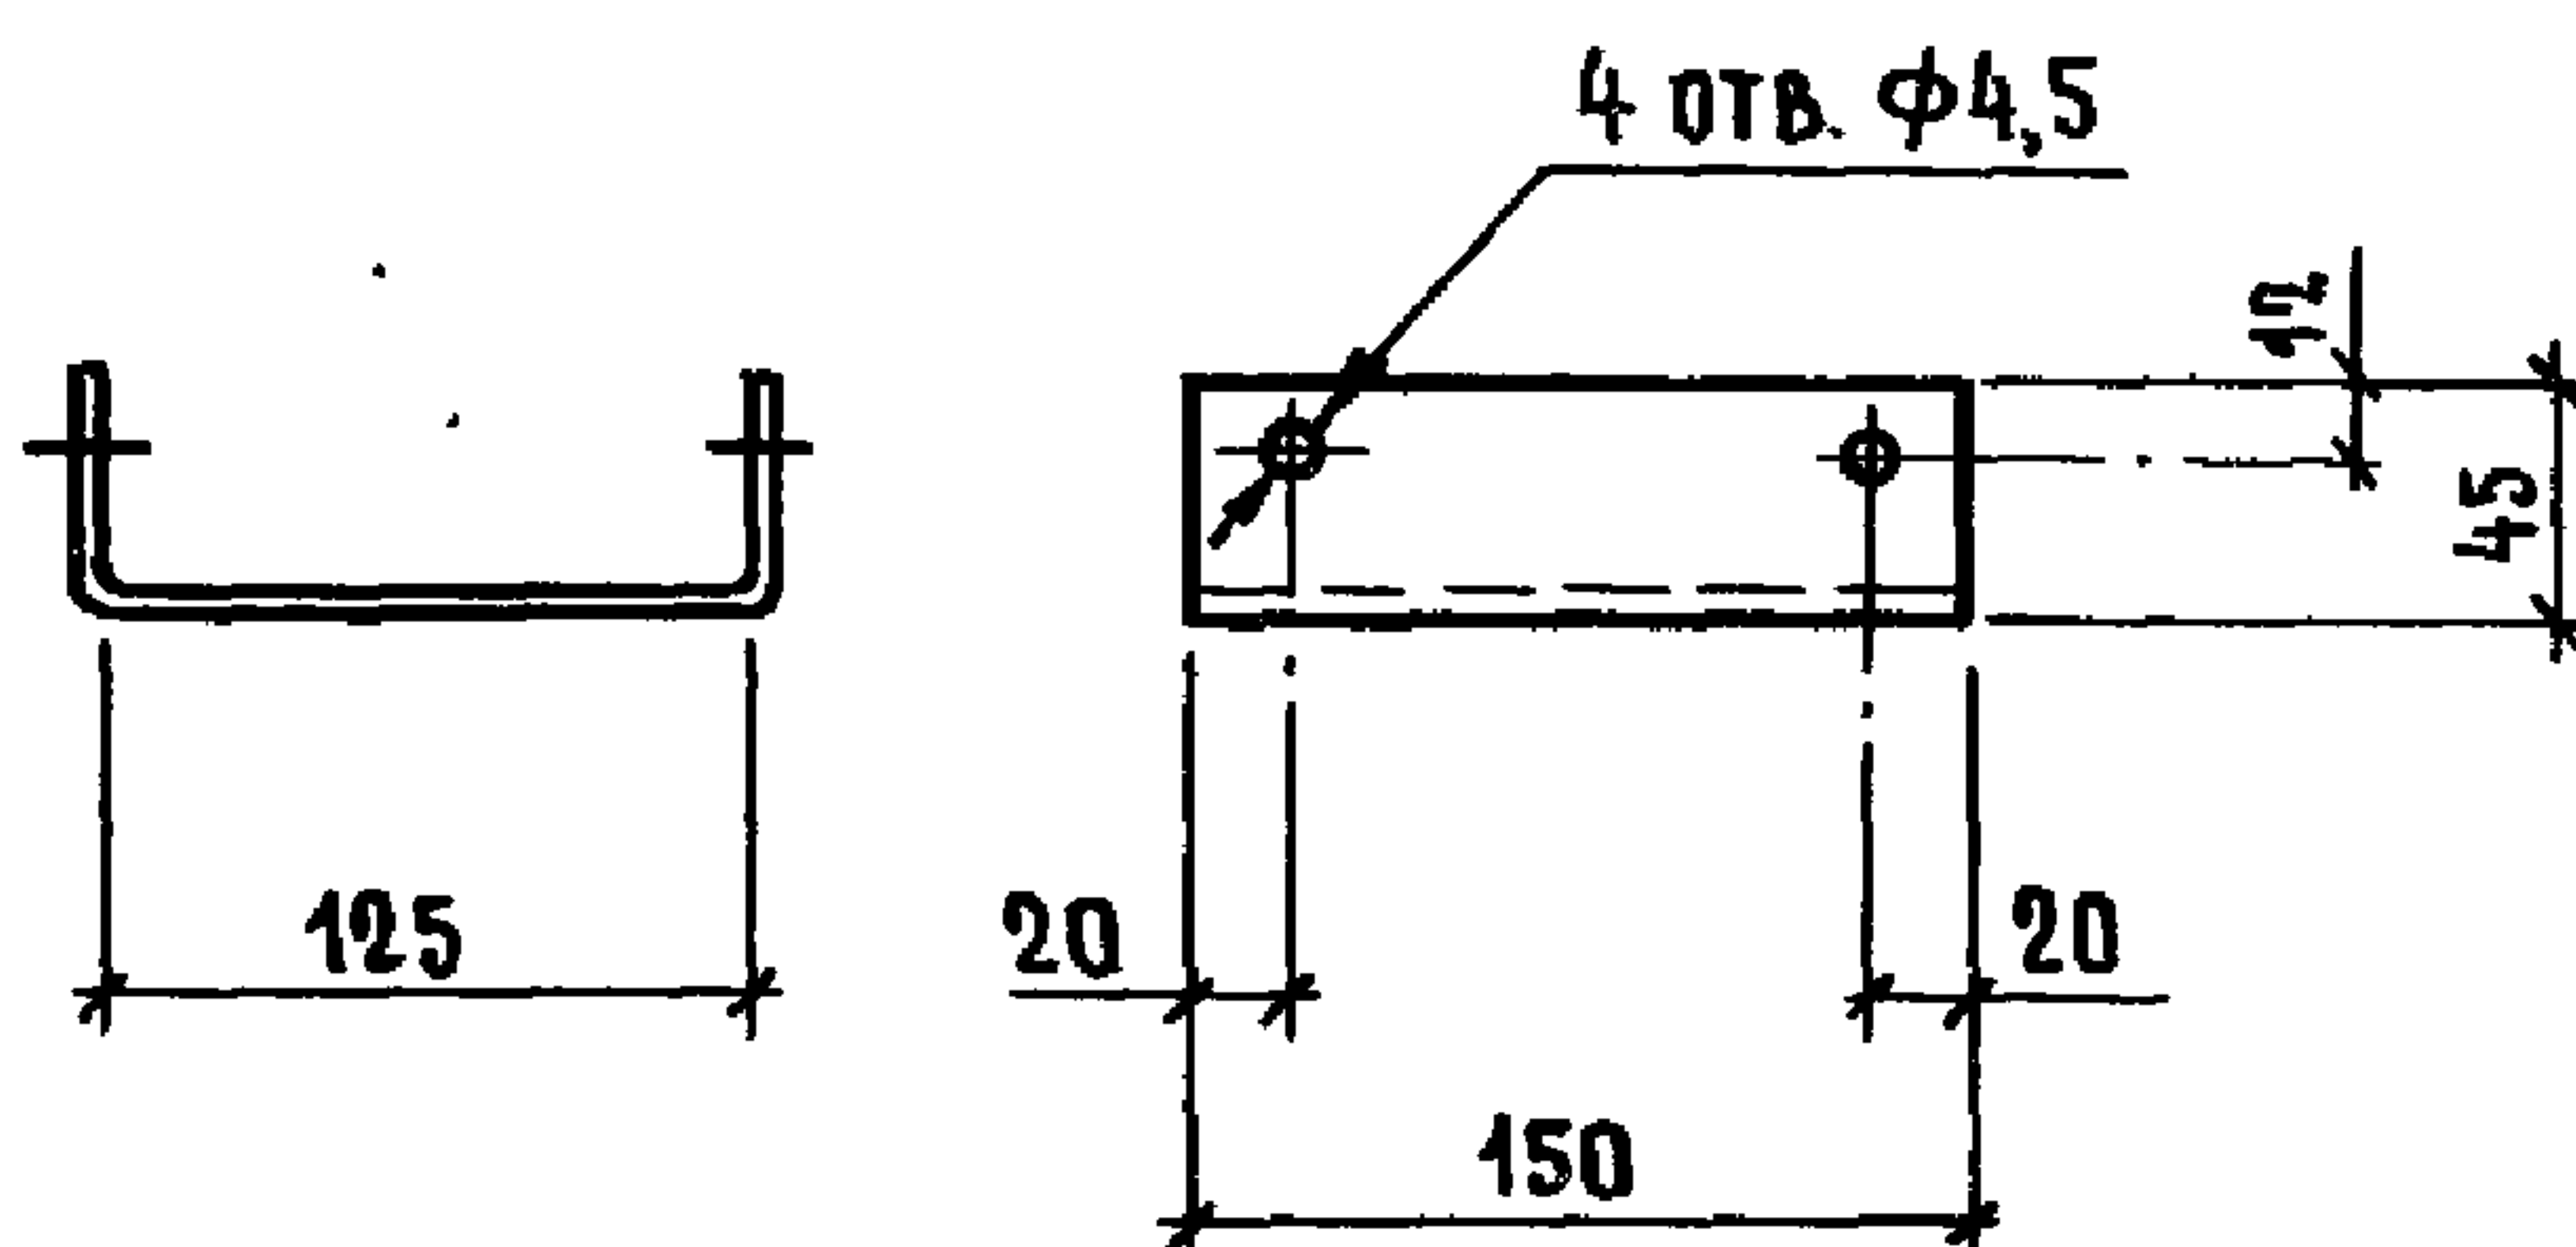


МС 12

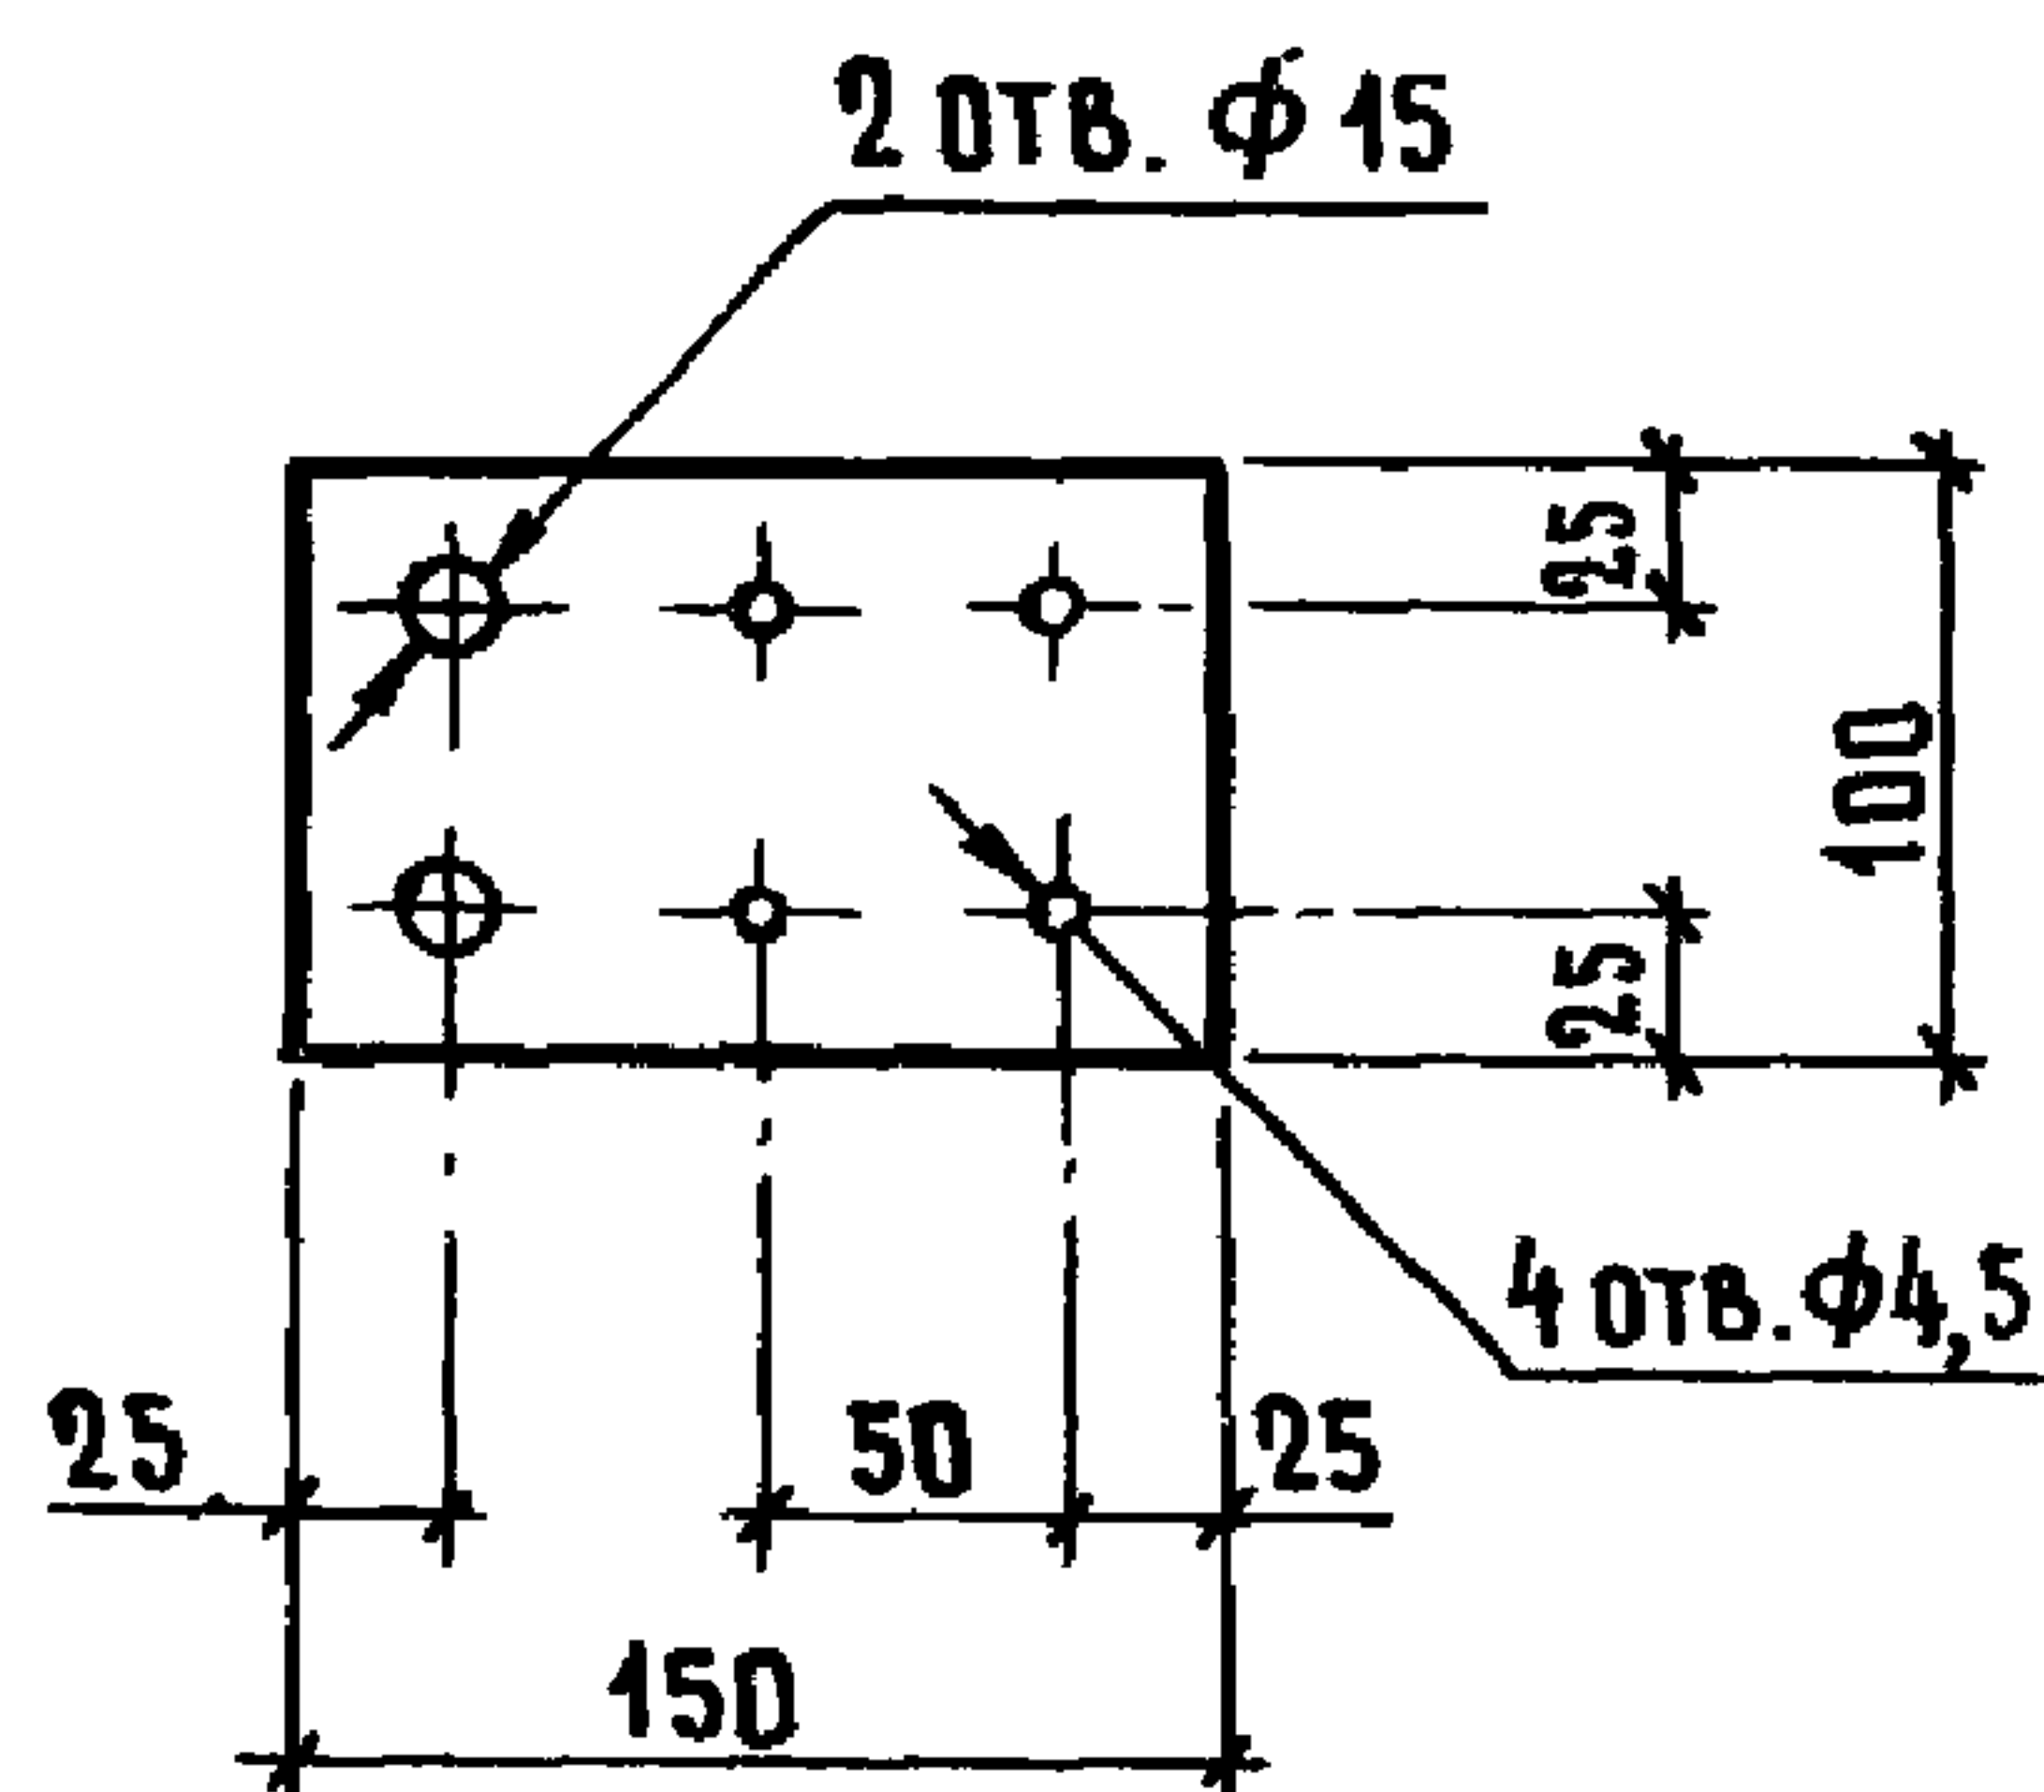


МС 9



Линия сгиба

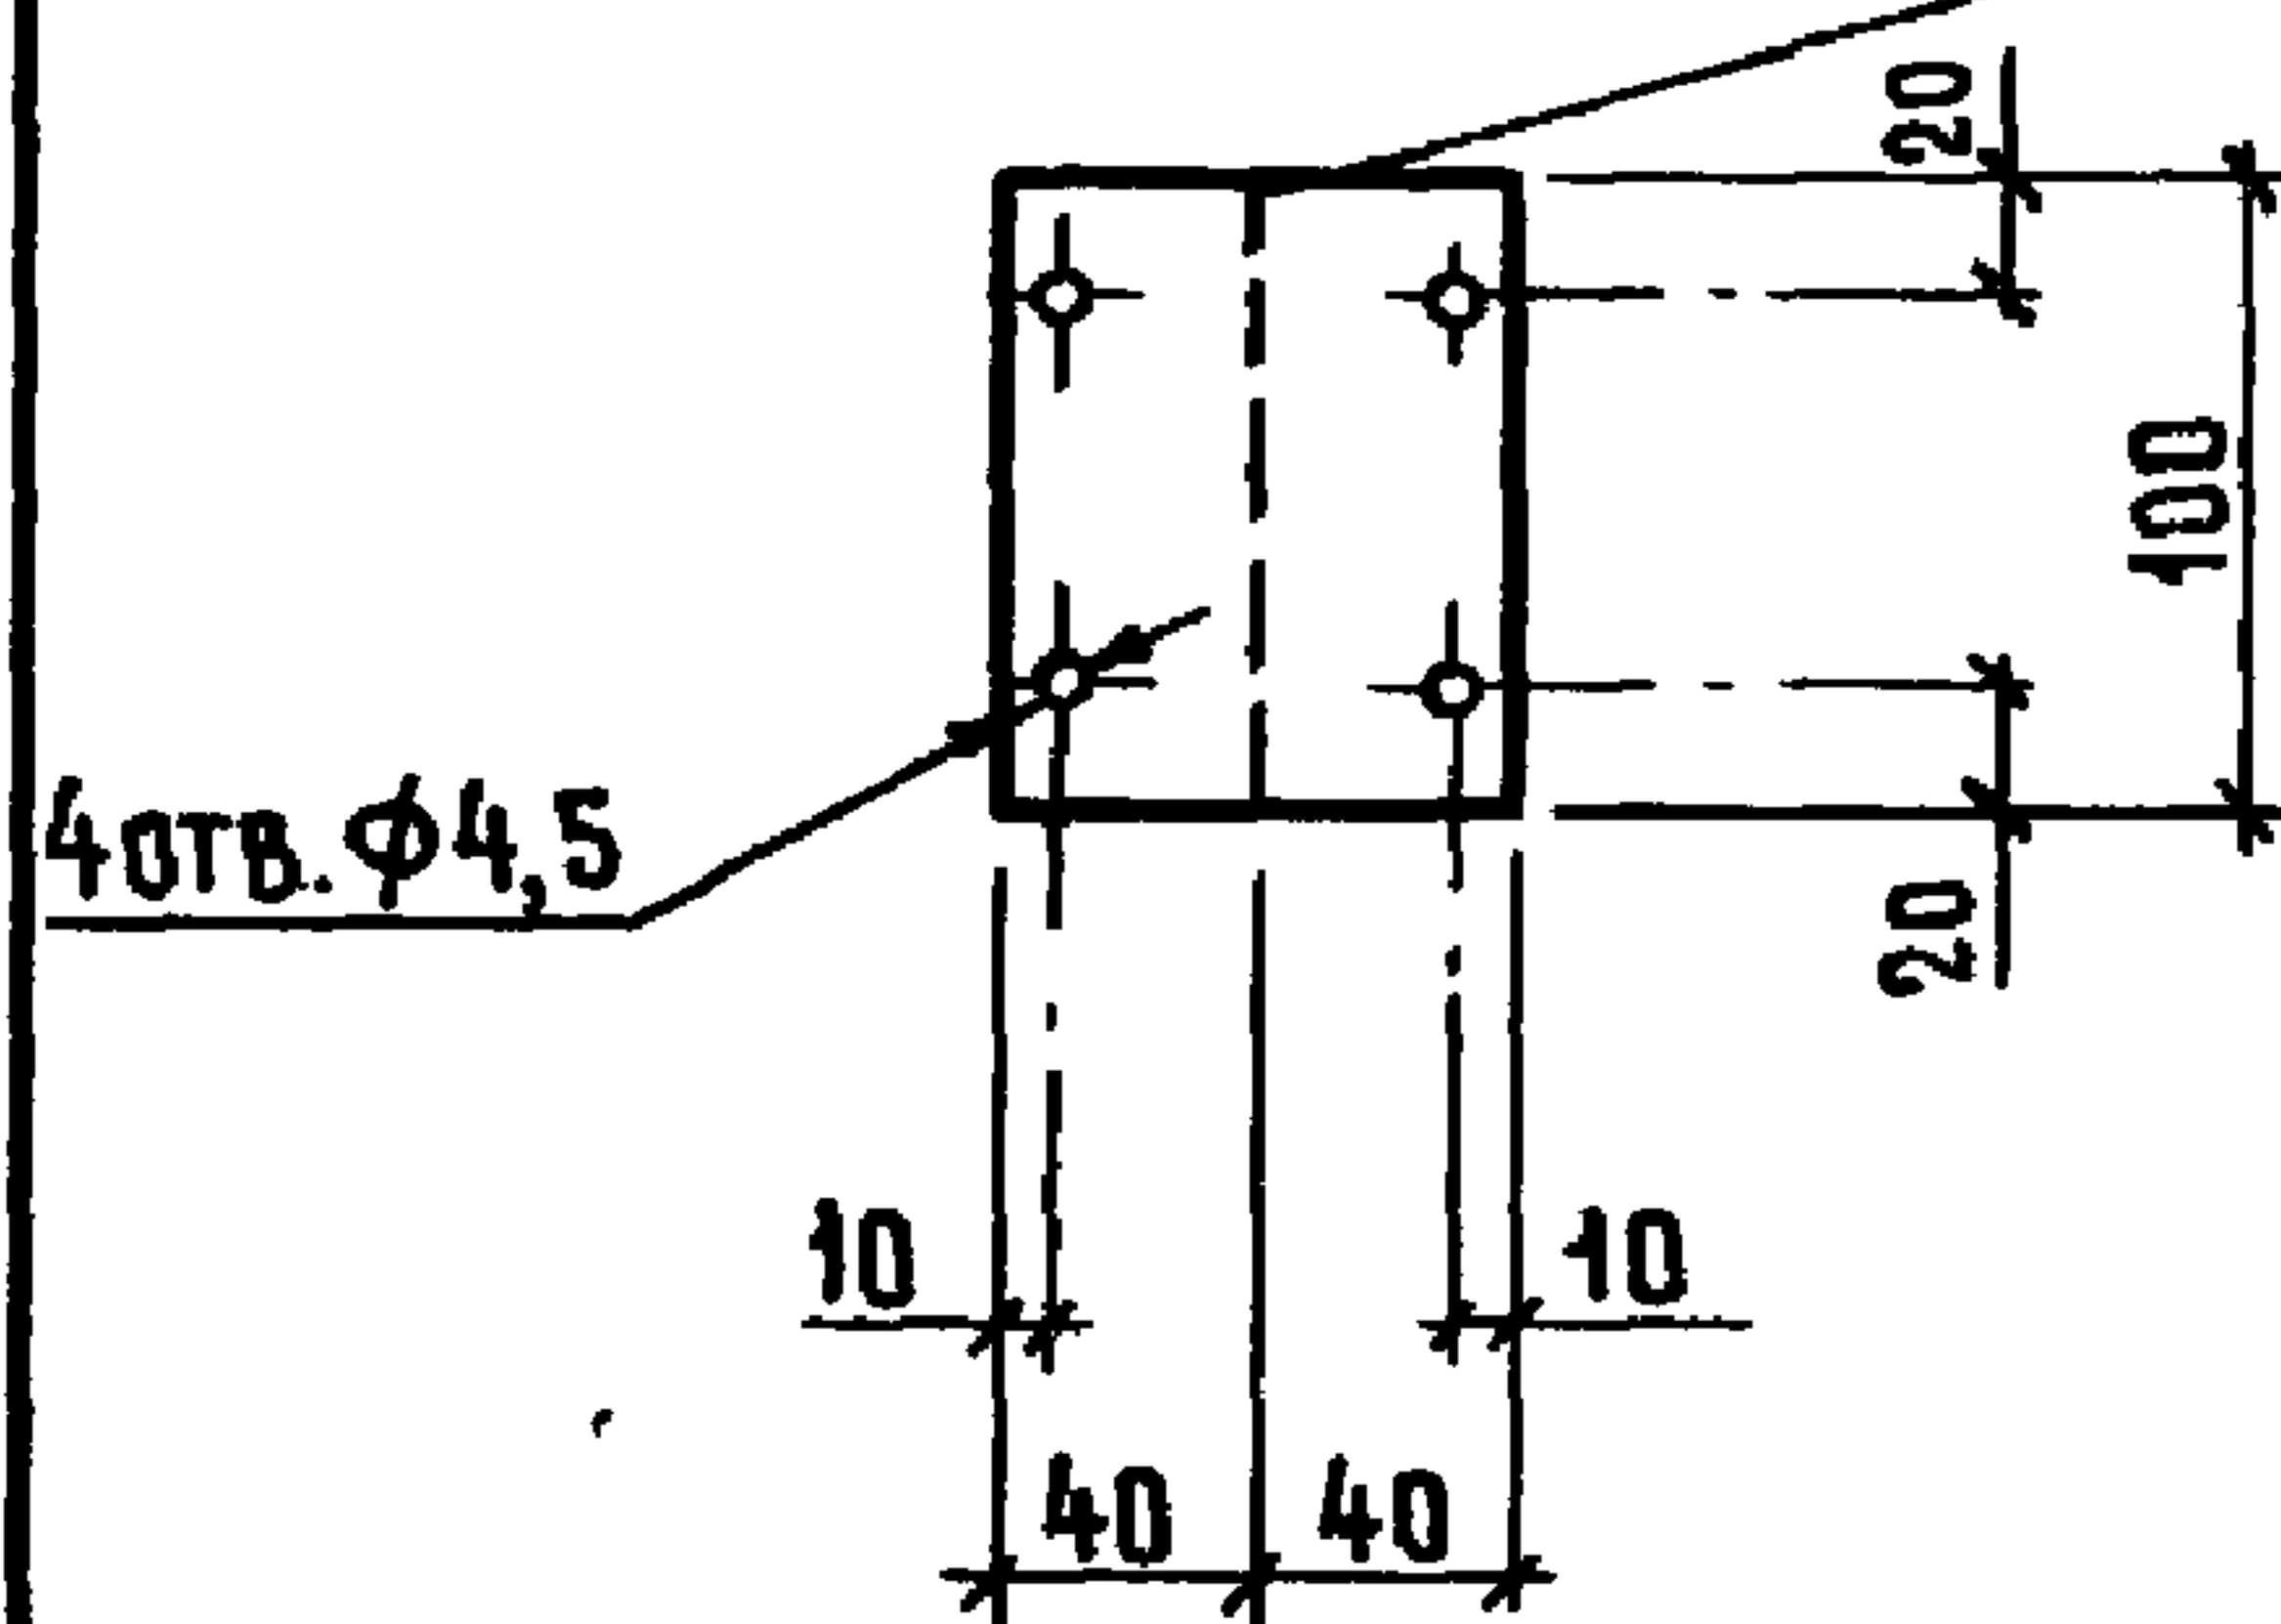

К 1

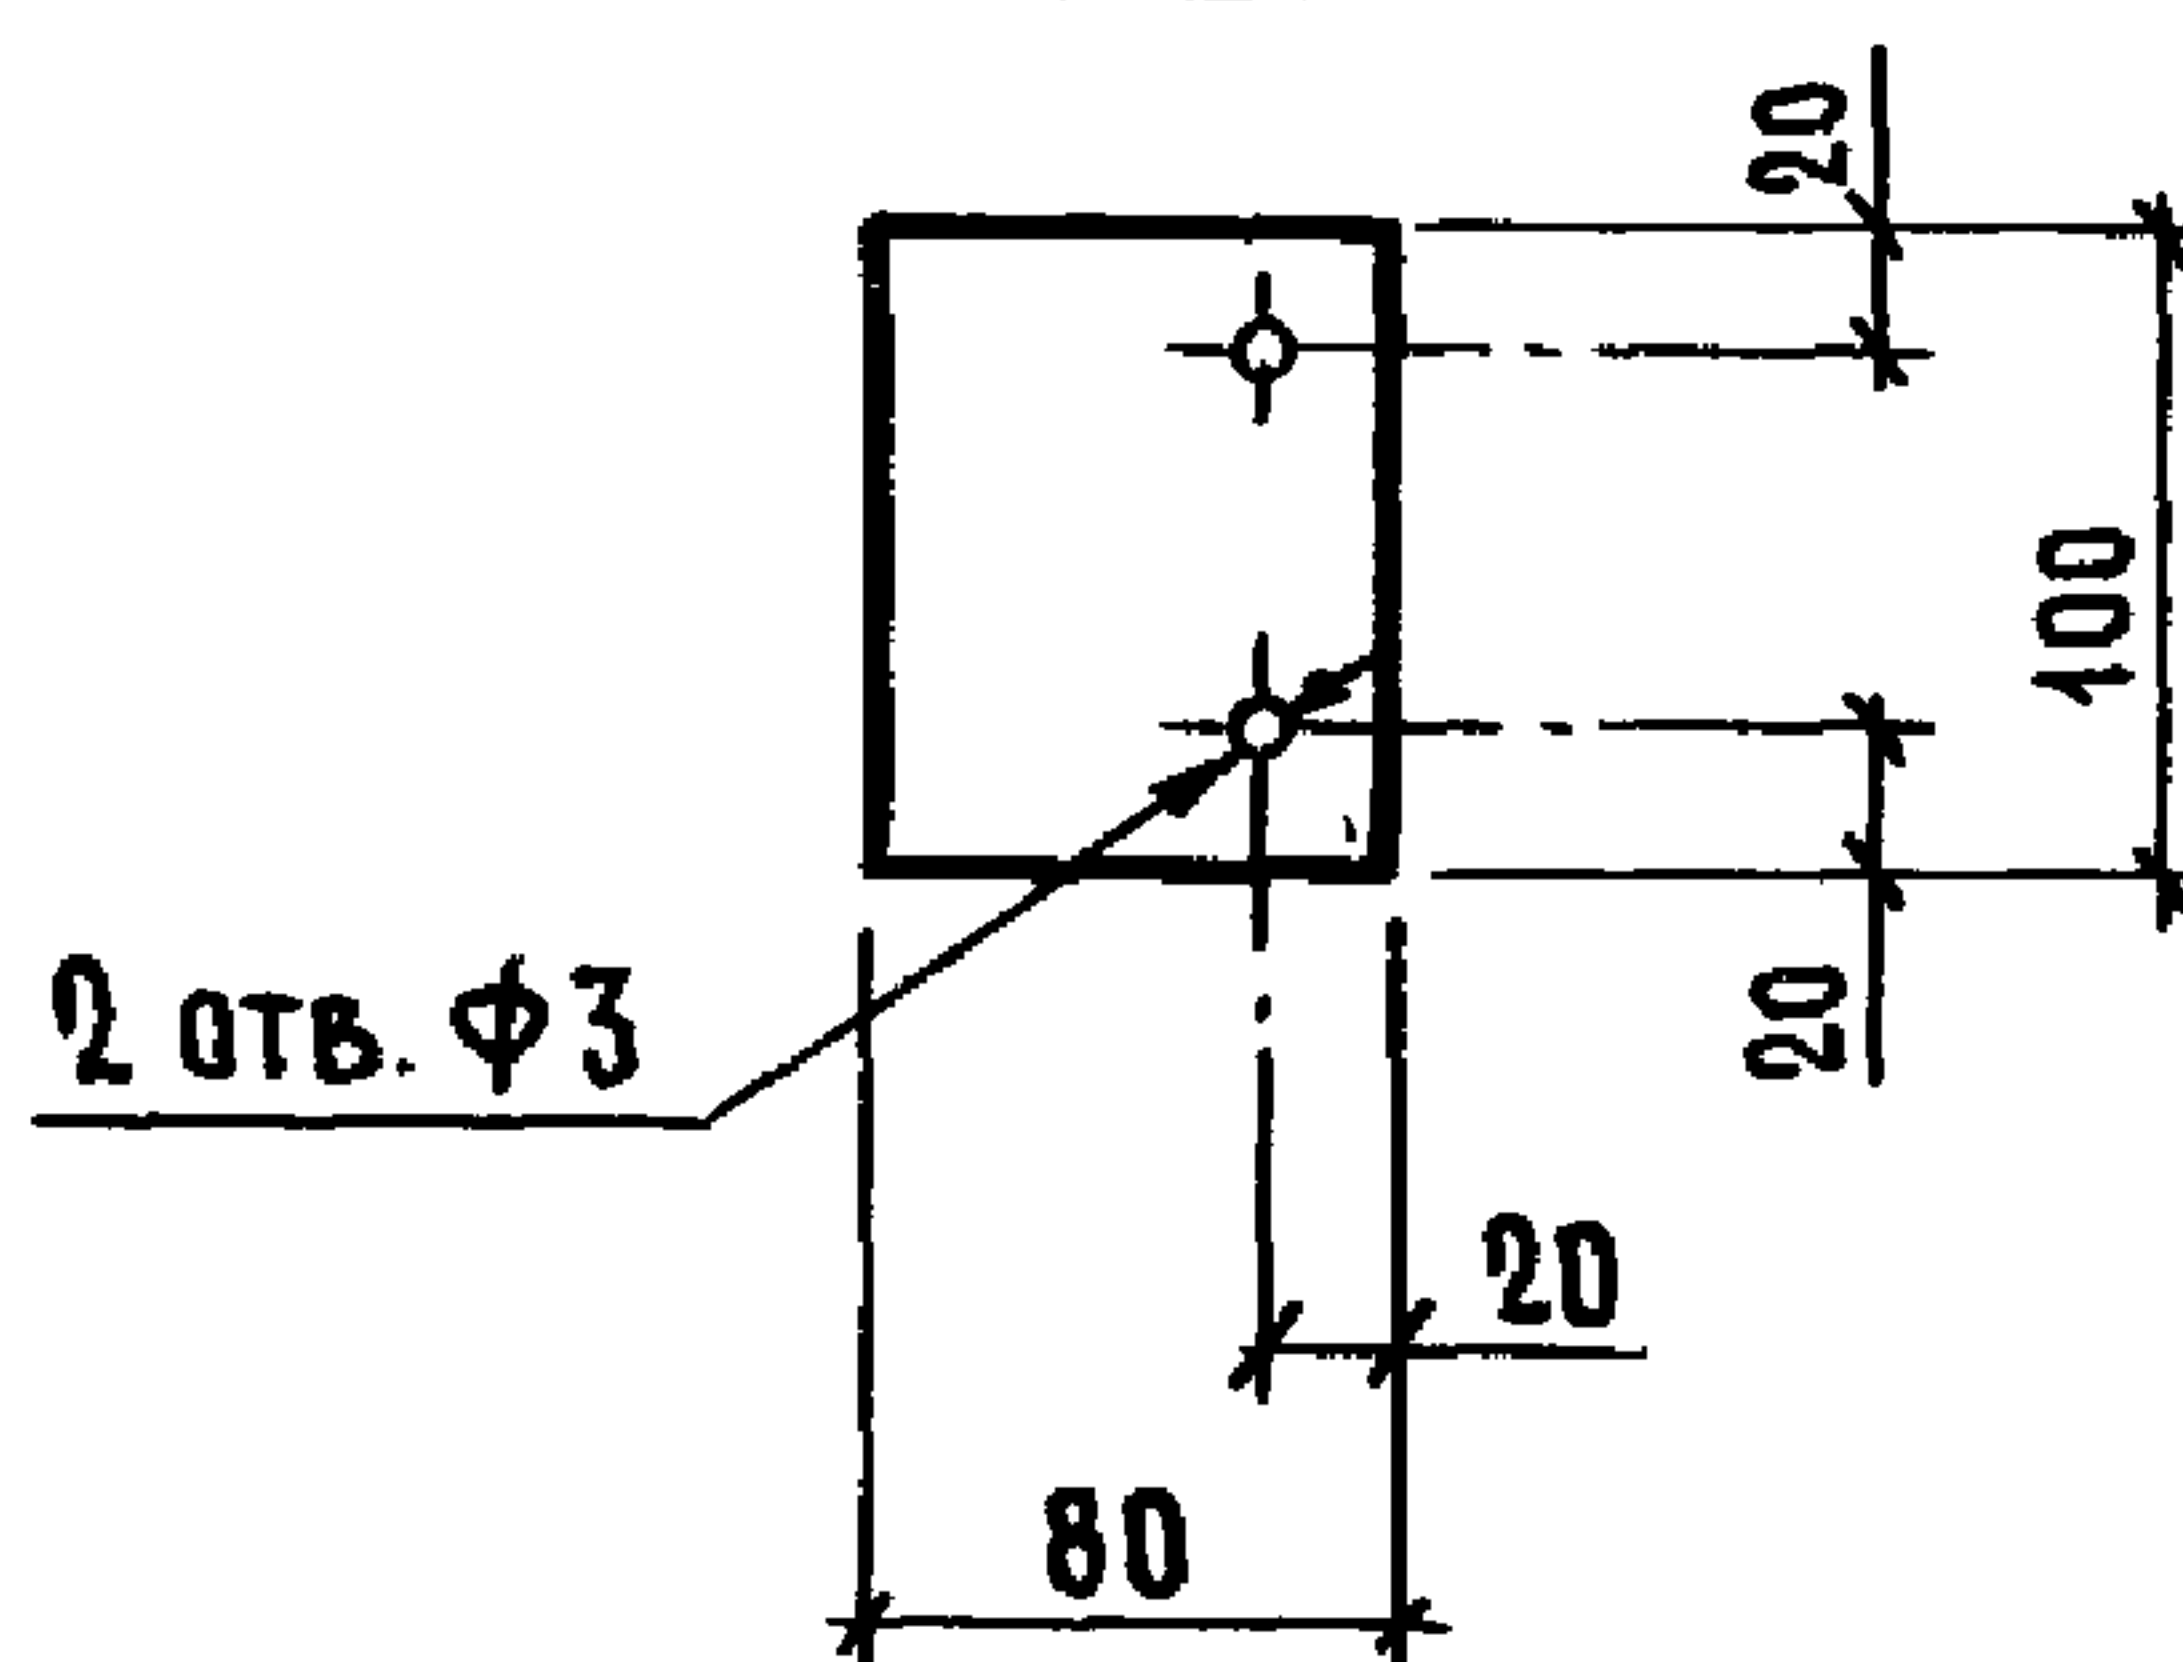

МАРКА	НАИМЕНОВАНИЕ	МАССА, КГ
МС 1	Лист 150 × 4 × 220	1,0
МС 9	100 × 4 × 80	0,25
МС 12	100 × 4 × 150	0,47
К 1	100 × 4 × 80	0,25

1.831.9-4.1-39

ИЗДЕЛИЕ СОЕДИНИТЕЛЬНОЕ
МС 1, МС 9, МС 12, К 1

СТАДИЯ МАССА МАСШТАБ

Р

СМ. ТАБЛ.

—

Лист

Листов 1

Лист

δ=4 ГОСТ 19903-74*
с 235 ГОСТ 27772-88



ГИПРОНИСЕЛЬХОЗ

Нач. отд. Котов
Н. контр. Солоухин
Гл. спец. Рабинович
Инж. Кат. Кузьмина
Инж. Божко
Пров. Рабинович


МС 2-1

МС 2-2

ЗЕРКАЛЬНОЕ ОТРАЖЕНИЕ МС 2-1

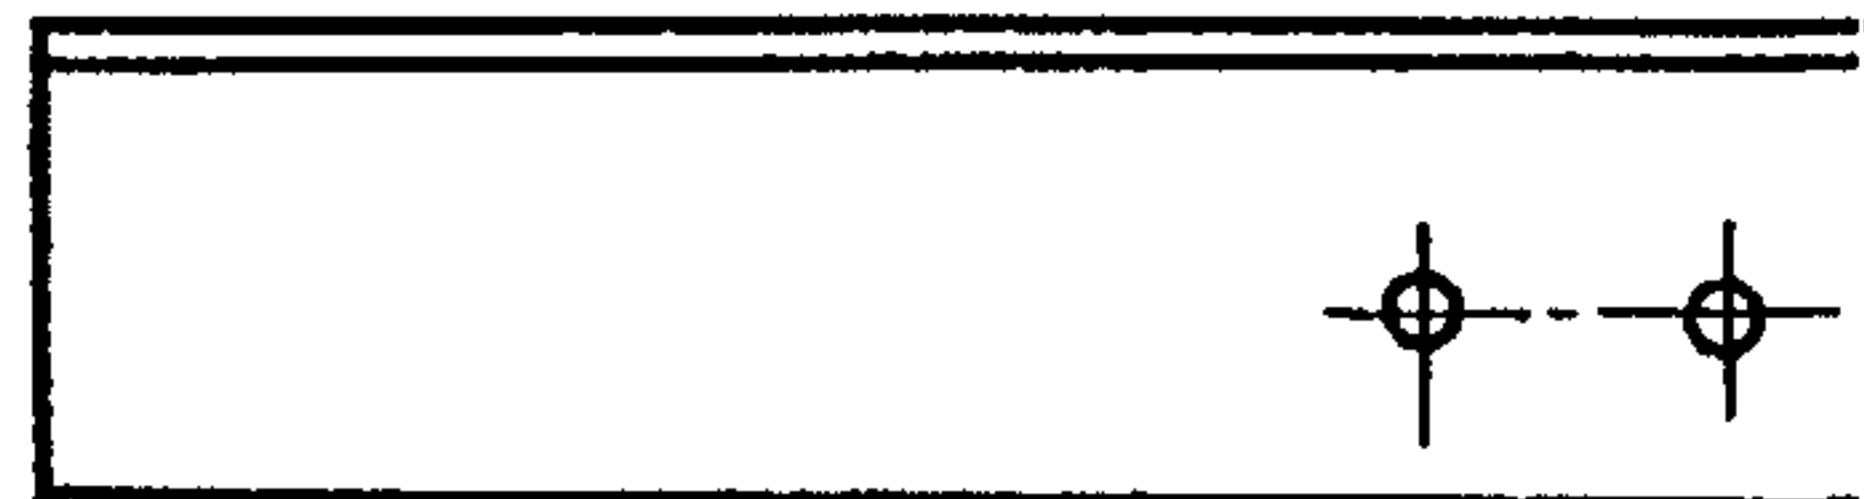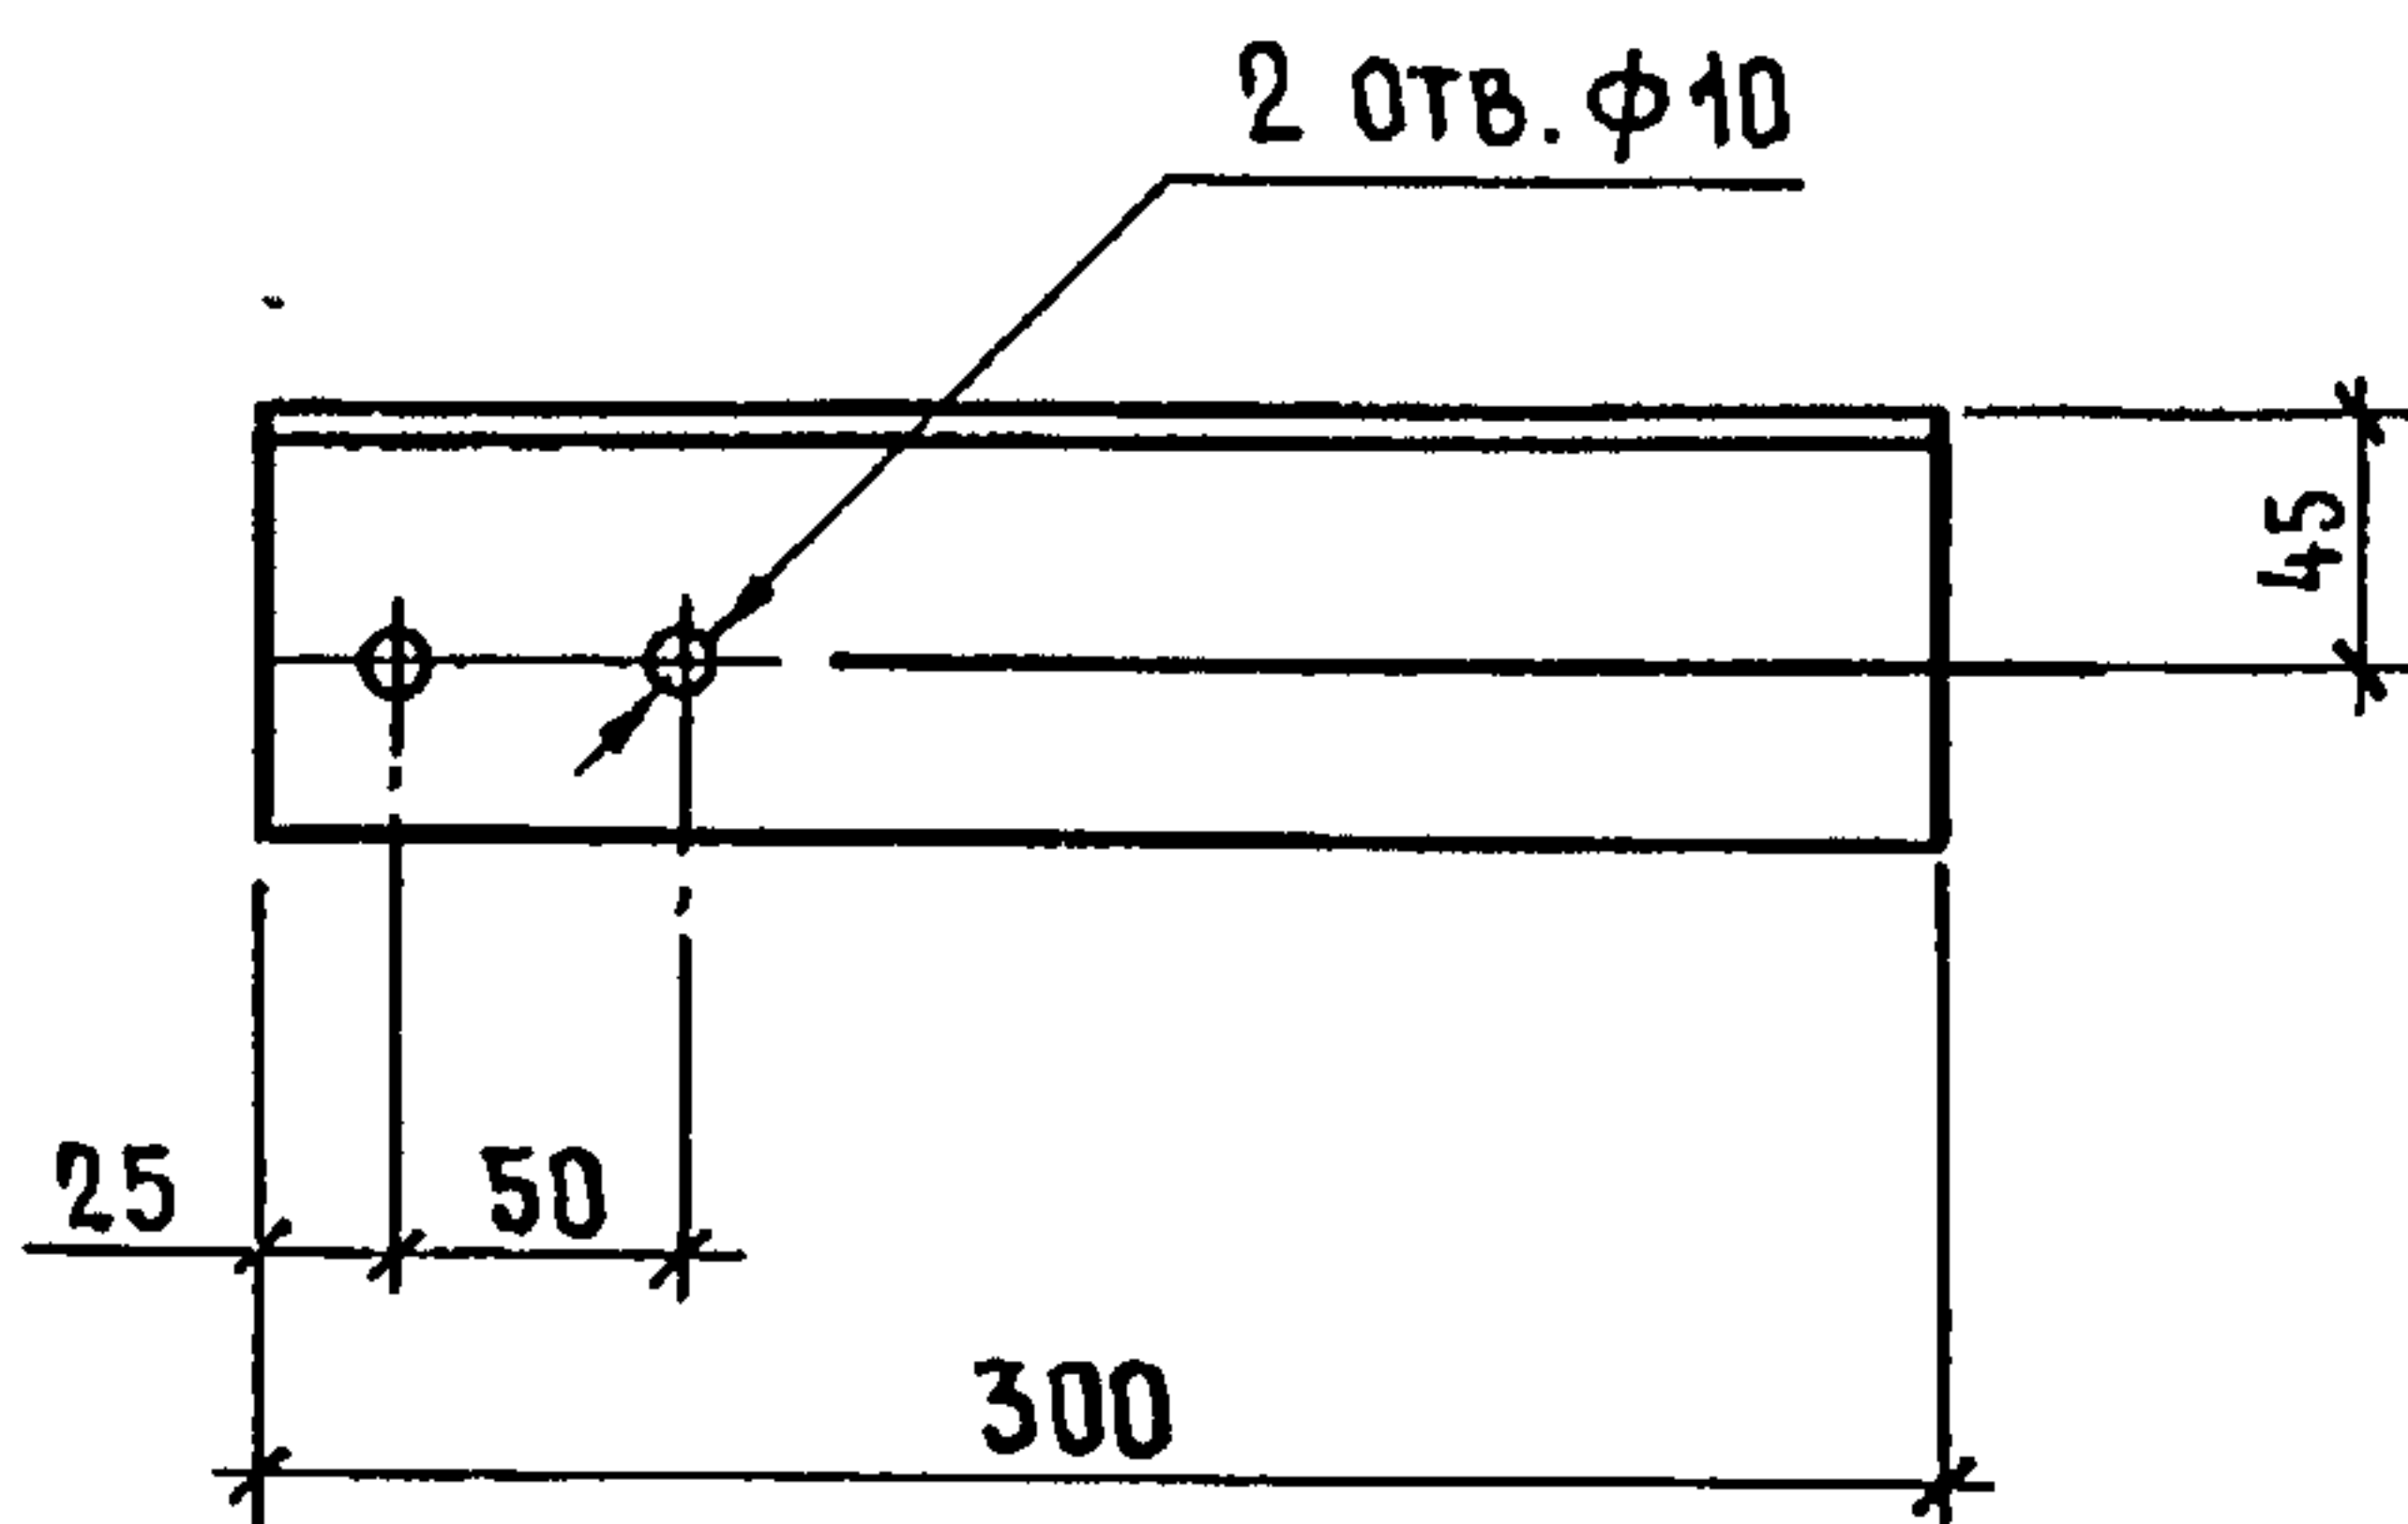

МС 7

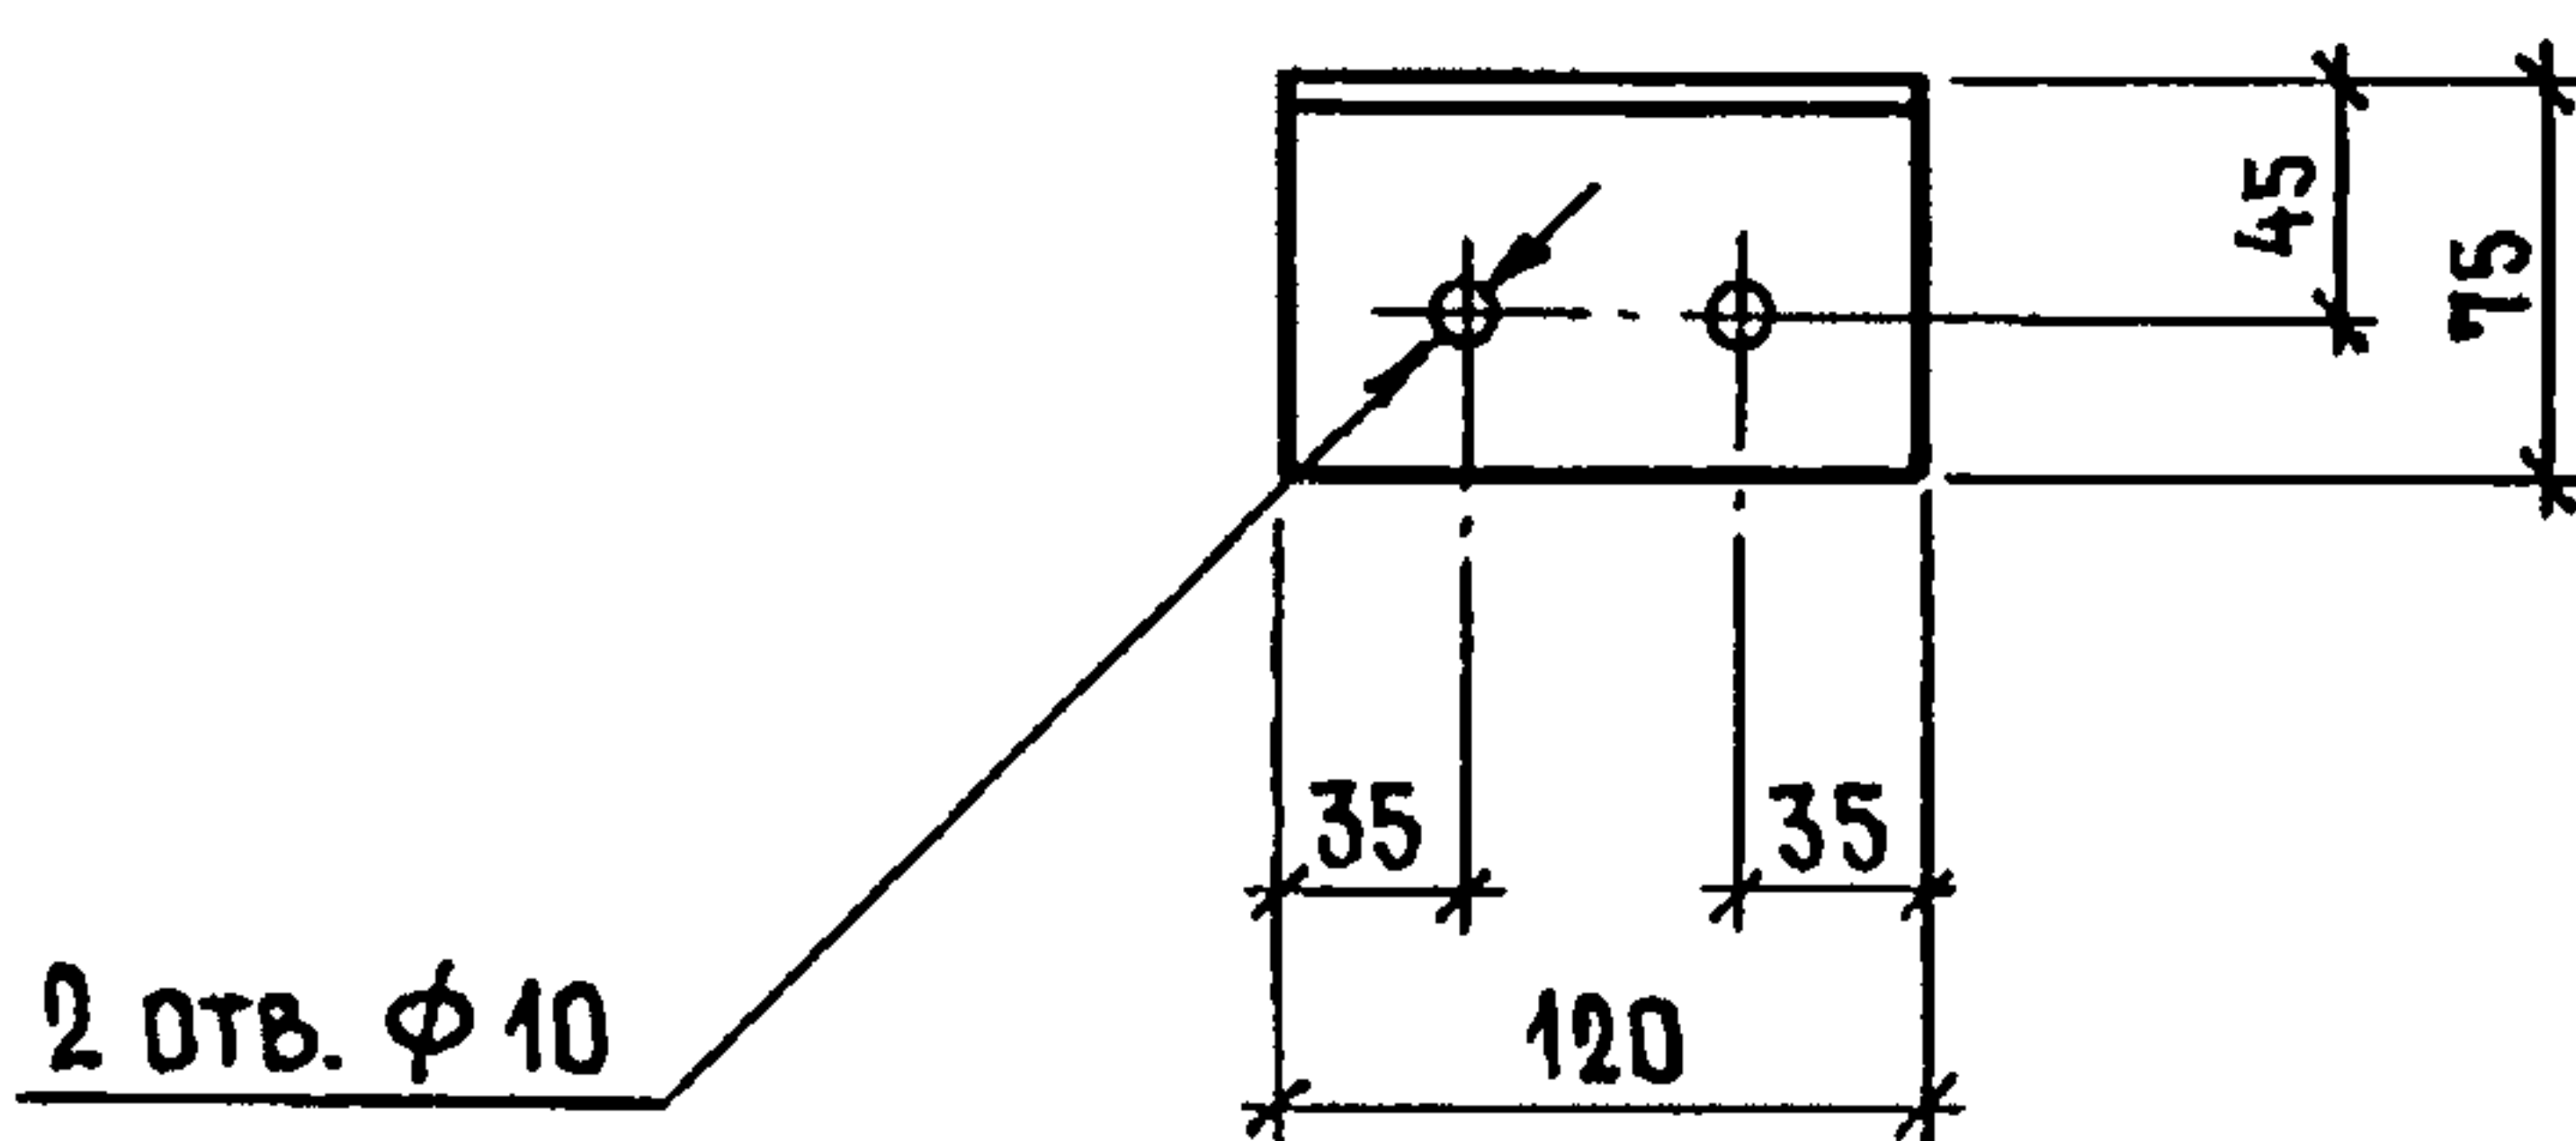

МАРКА	НАИМЕНОВАНИЕ	МАССА, КГ
МС2-1, МС2-2	УГОЛОК 75×75×6, l=300	2,1
МС 7	75×50×6, l=120	0,68

УГОЛОК 75×75×6 по ГОСТ 8509-86 СТАЛЬ С235 ГОСТ 27772-88
 75×50×6 по ГОСТ 8510-86 СТАЛЬ С235 ГОСТ 27772-88.

1.831.9-4.1-40

Нач. отд.	Котов	<i>Котов</i>
Н. контр.	Солоухин	<i>Солоухин</i>
Гл. спец.	Рабинович	<i>Рабинович</i>
Инж. I кат.	Кузьмина	<i>Кузьмина</i>
Инж.	Божко	<i>Божко</i>
Пров.	Рабинович	<i>Рабинович</i>

ИЗДЕЛИЕ СОЕДИНИТЕЛЬНОЕ
 МС 2-1, МС 2-2, МС 7

СТАДИЯ	ЛИСТ	ЛИСТОВ
Р		1


ГИПРОНИСЕЛЬХОЗ

25088-02 56


ФОРМАТ А4

ИНВ. И ПОДЛ. ПОДПИСЬ И ДАТА ВЗАМ. ИНВ. И


МС 3

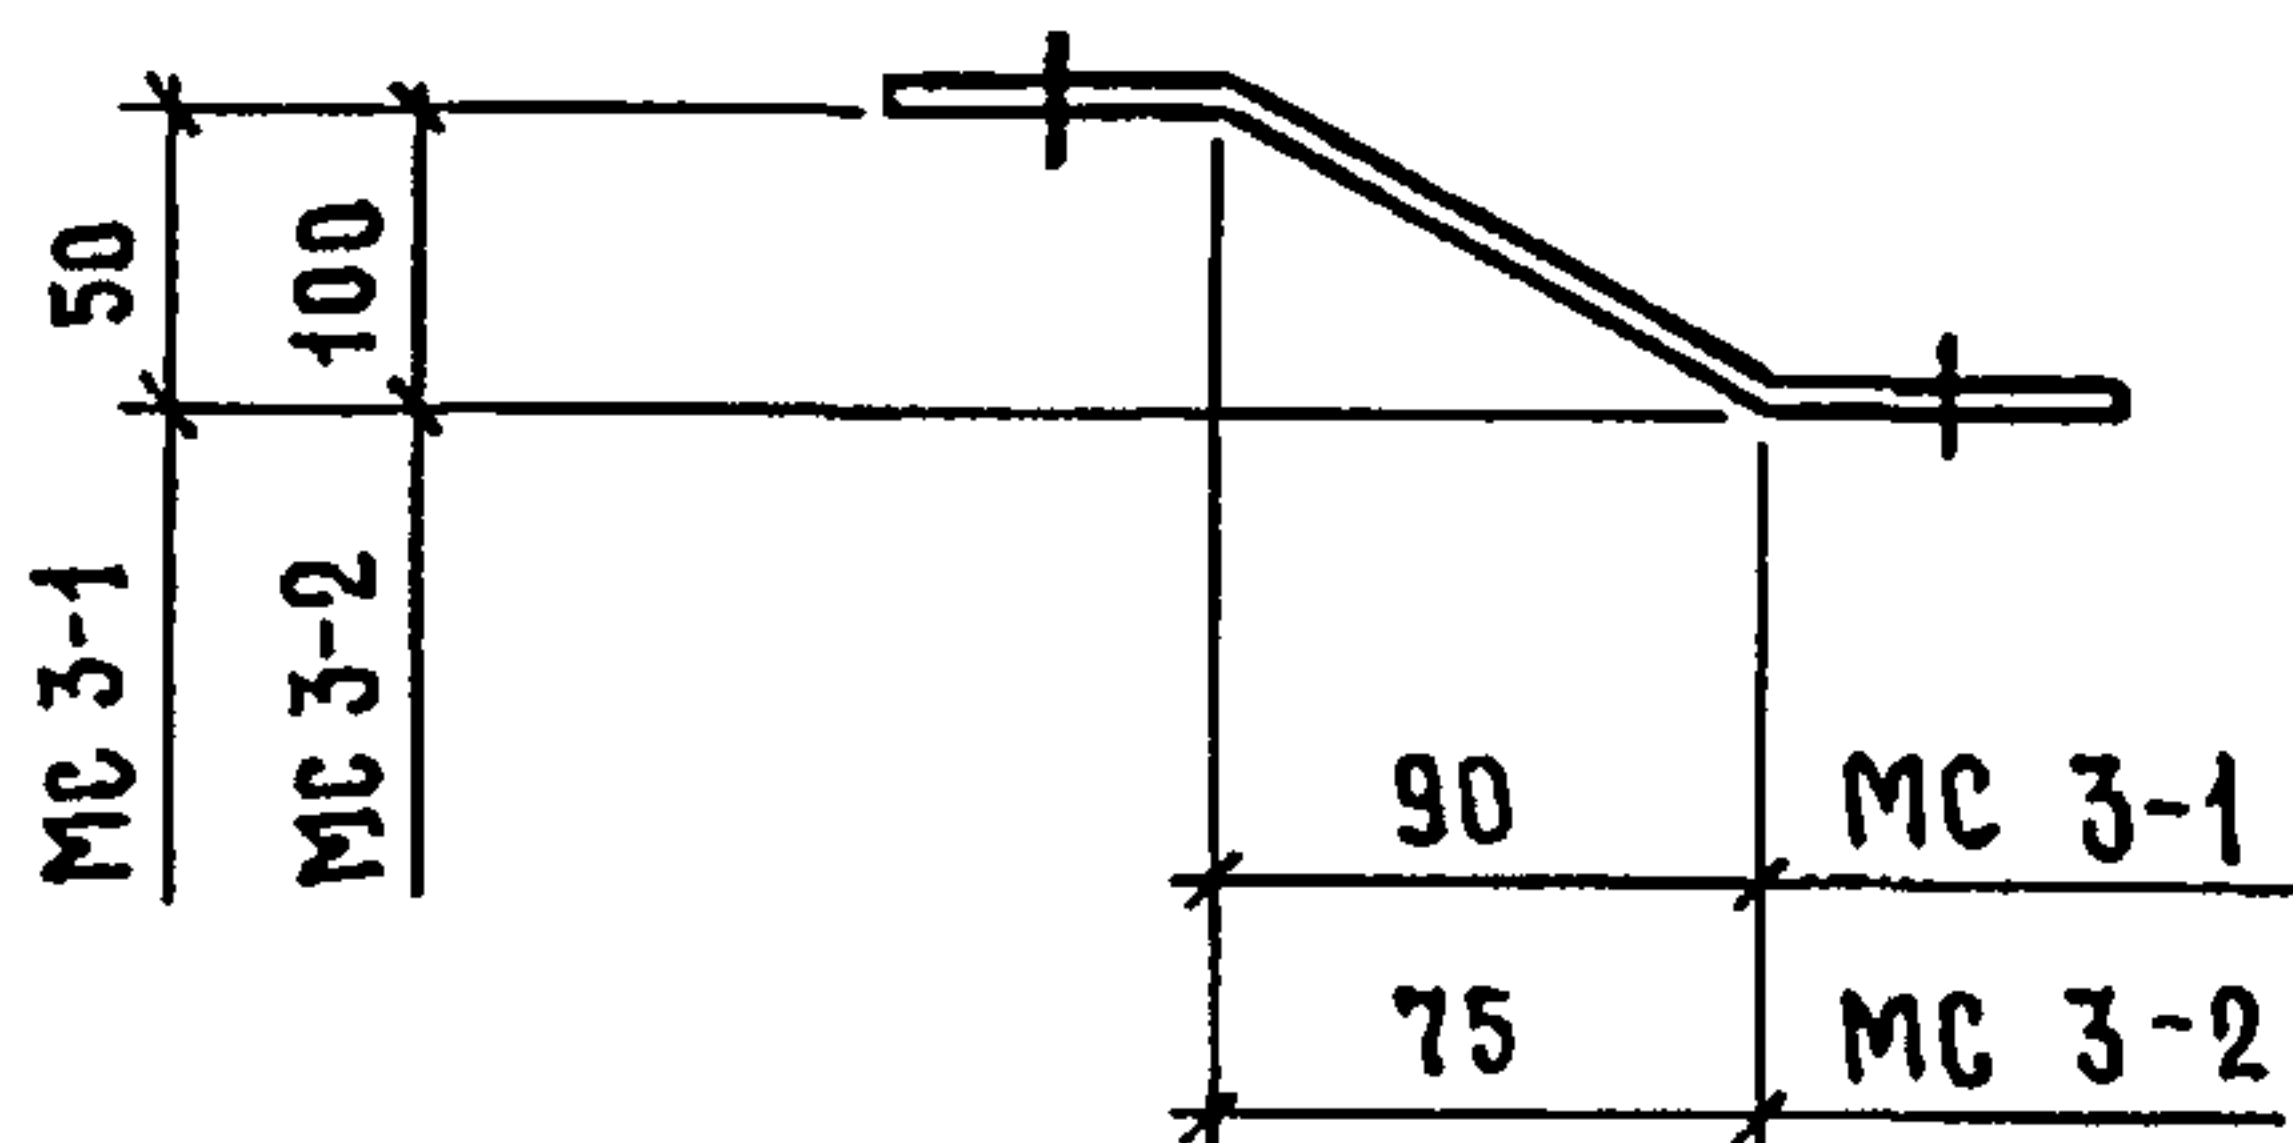


МС 8

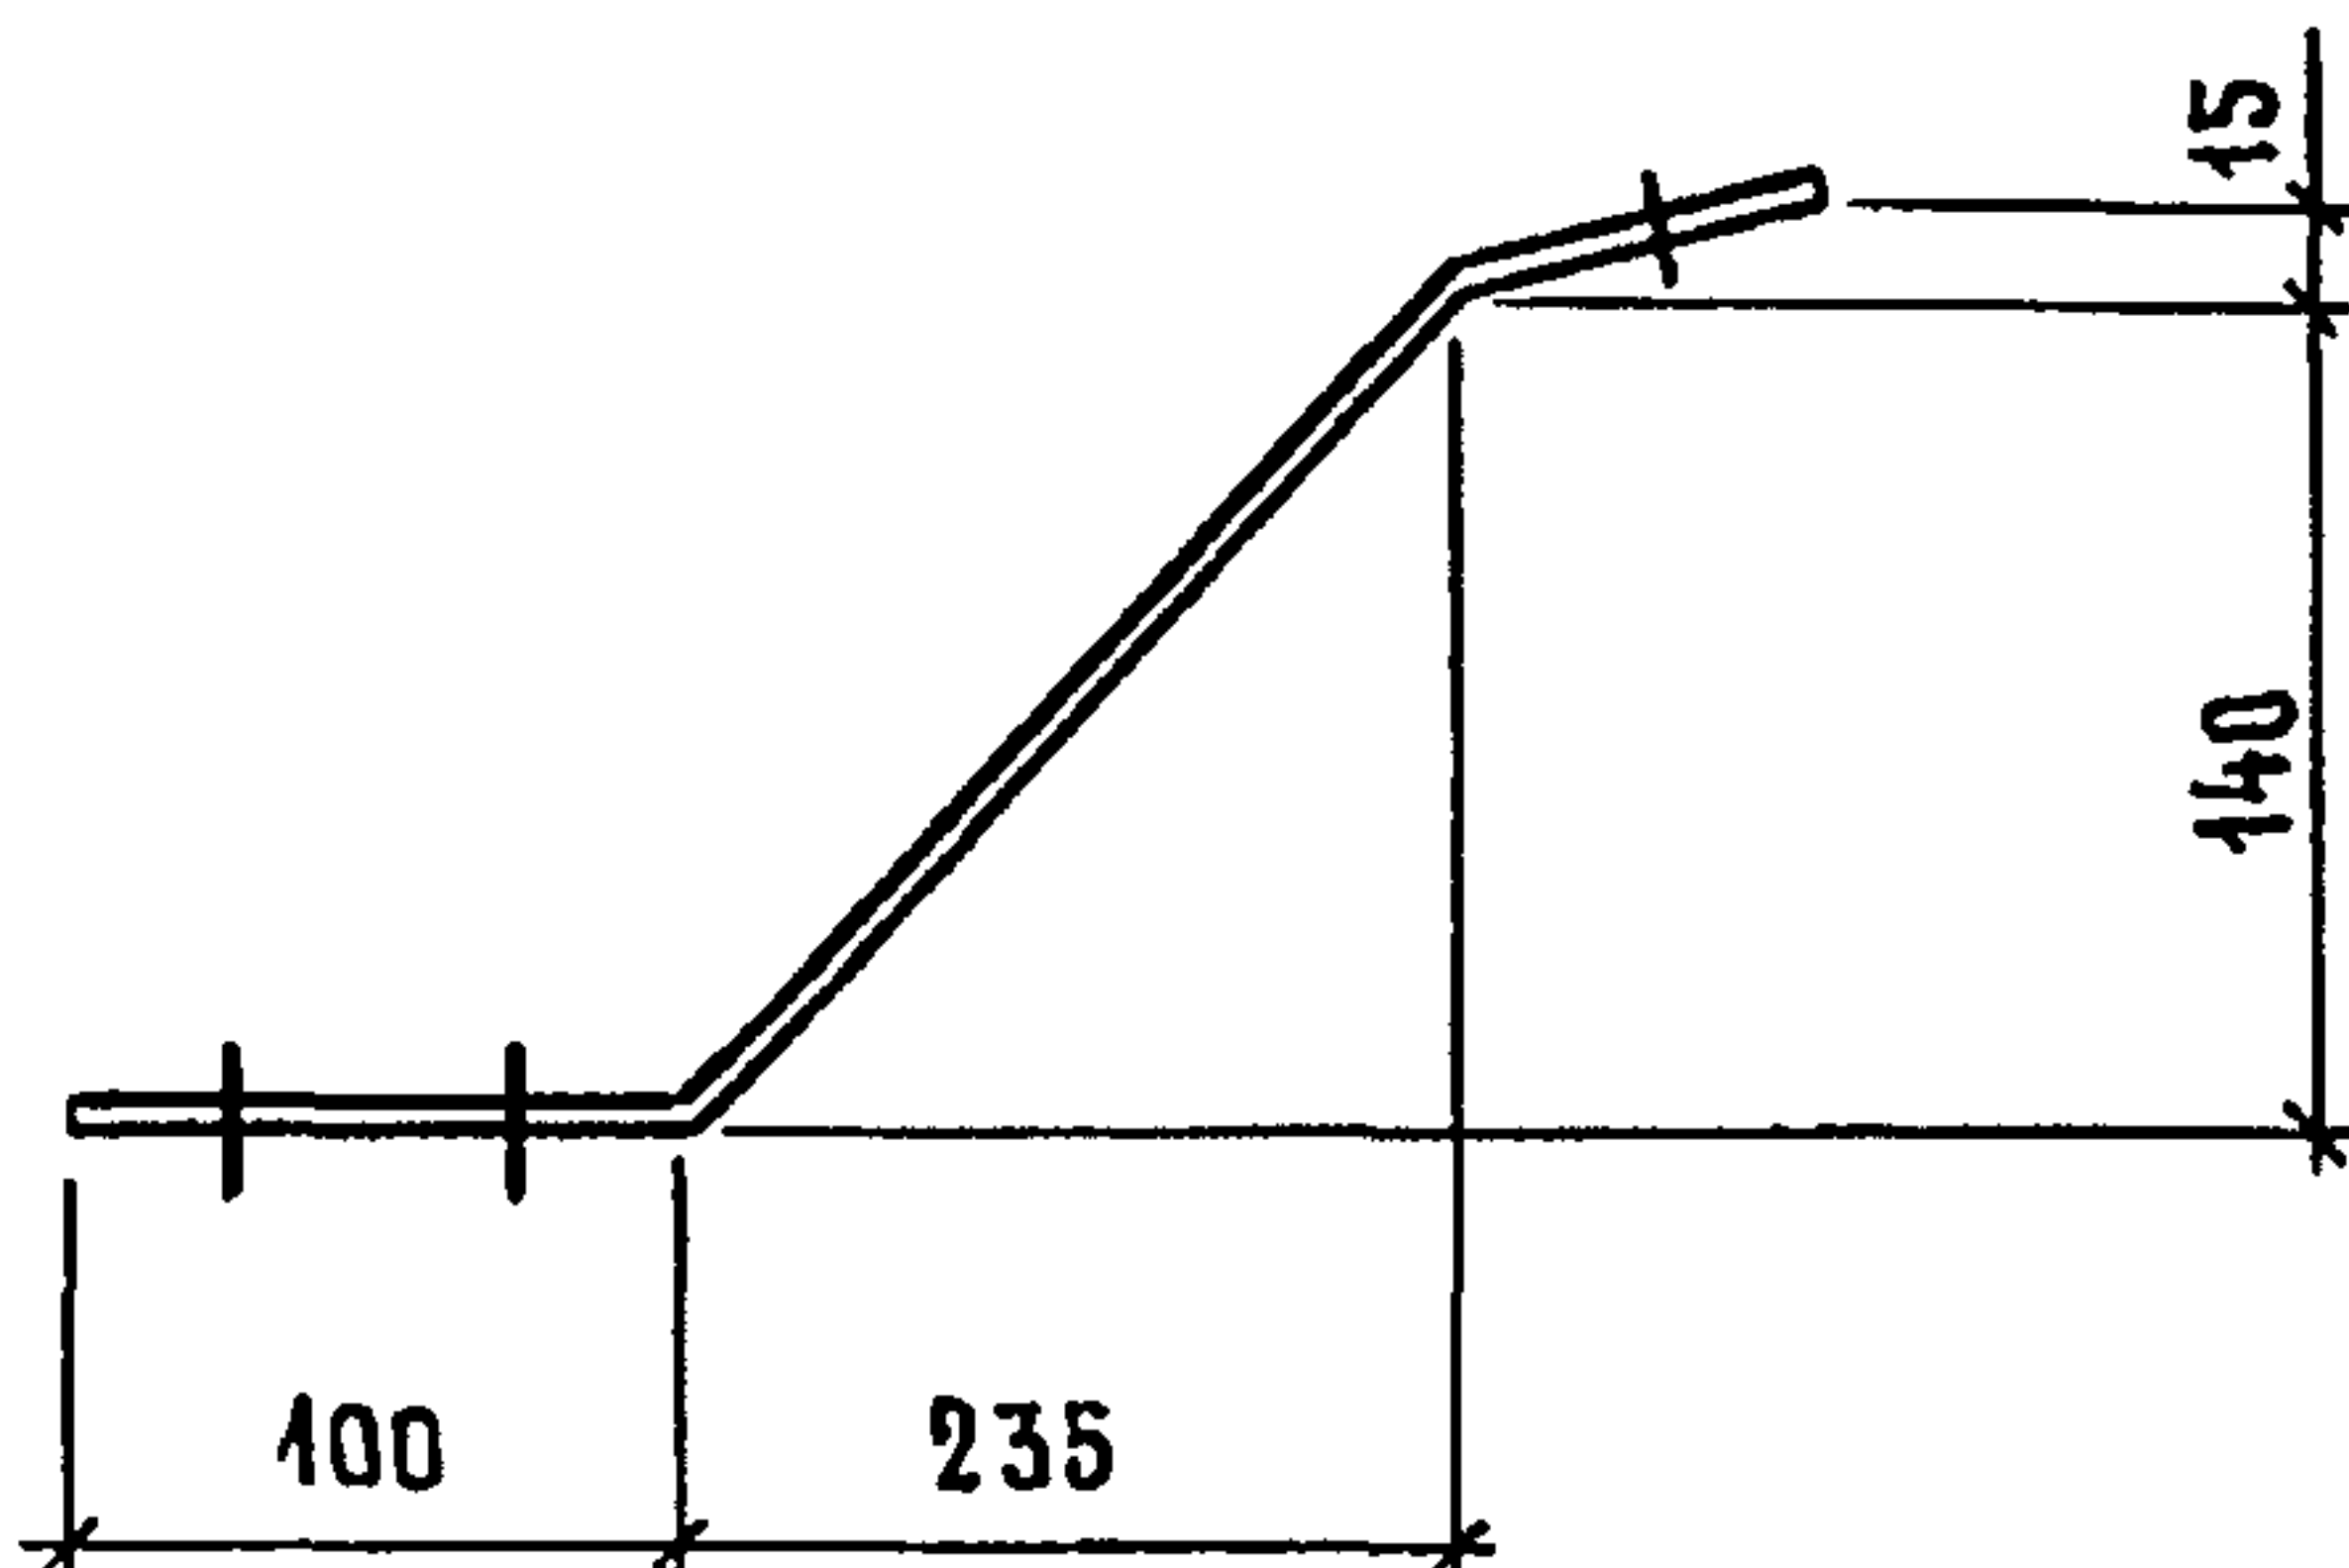

2 ОВЯЛ. ОТВ. 10×30

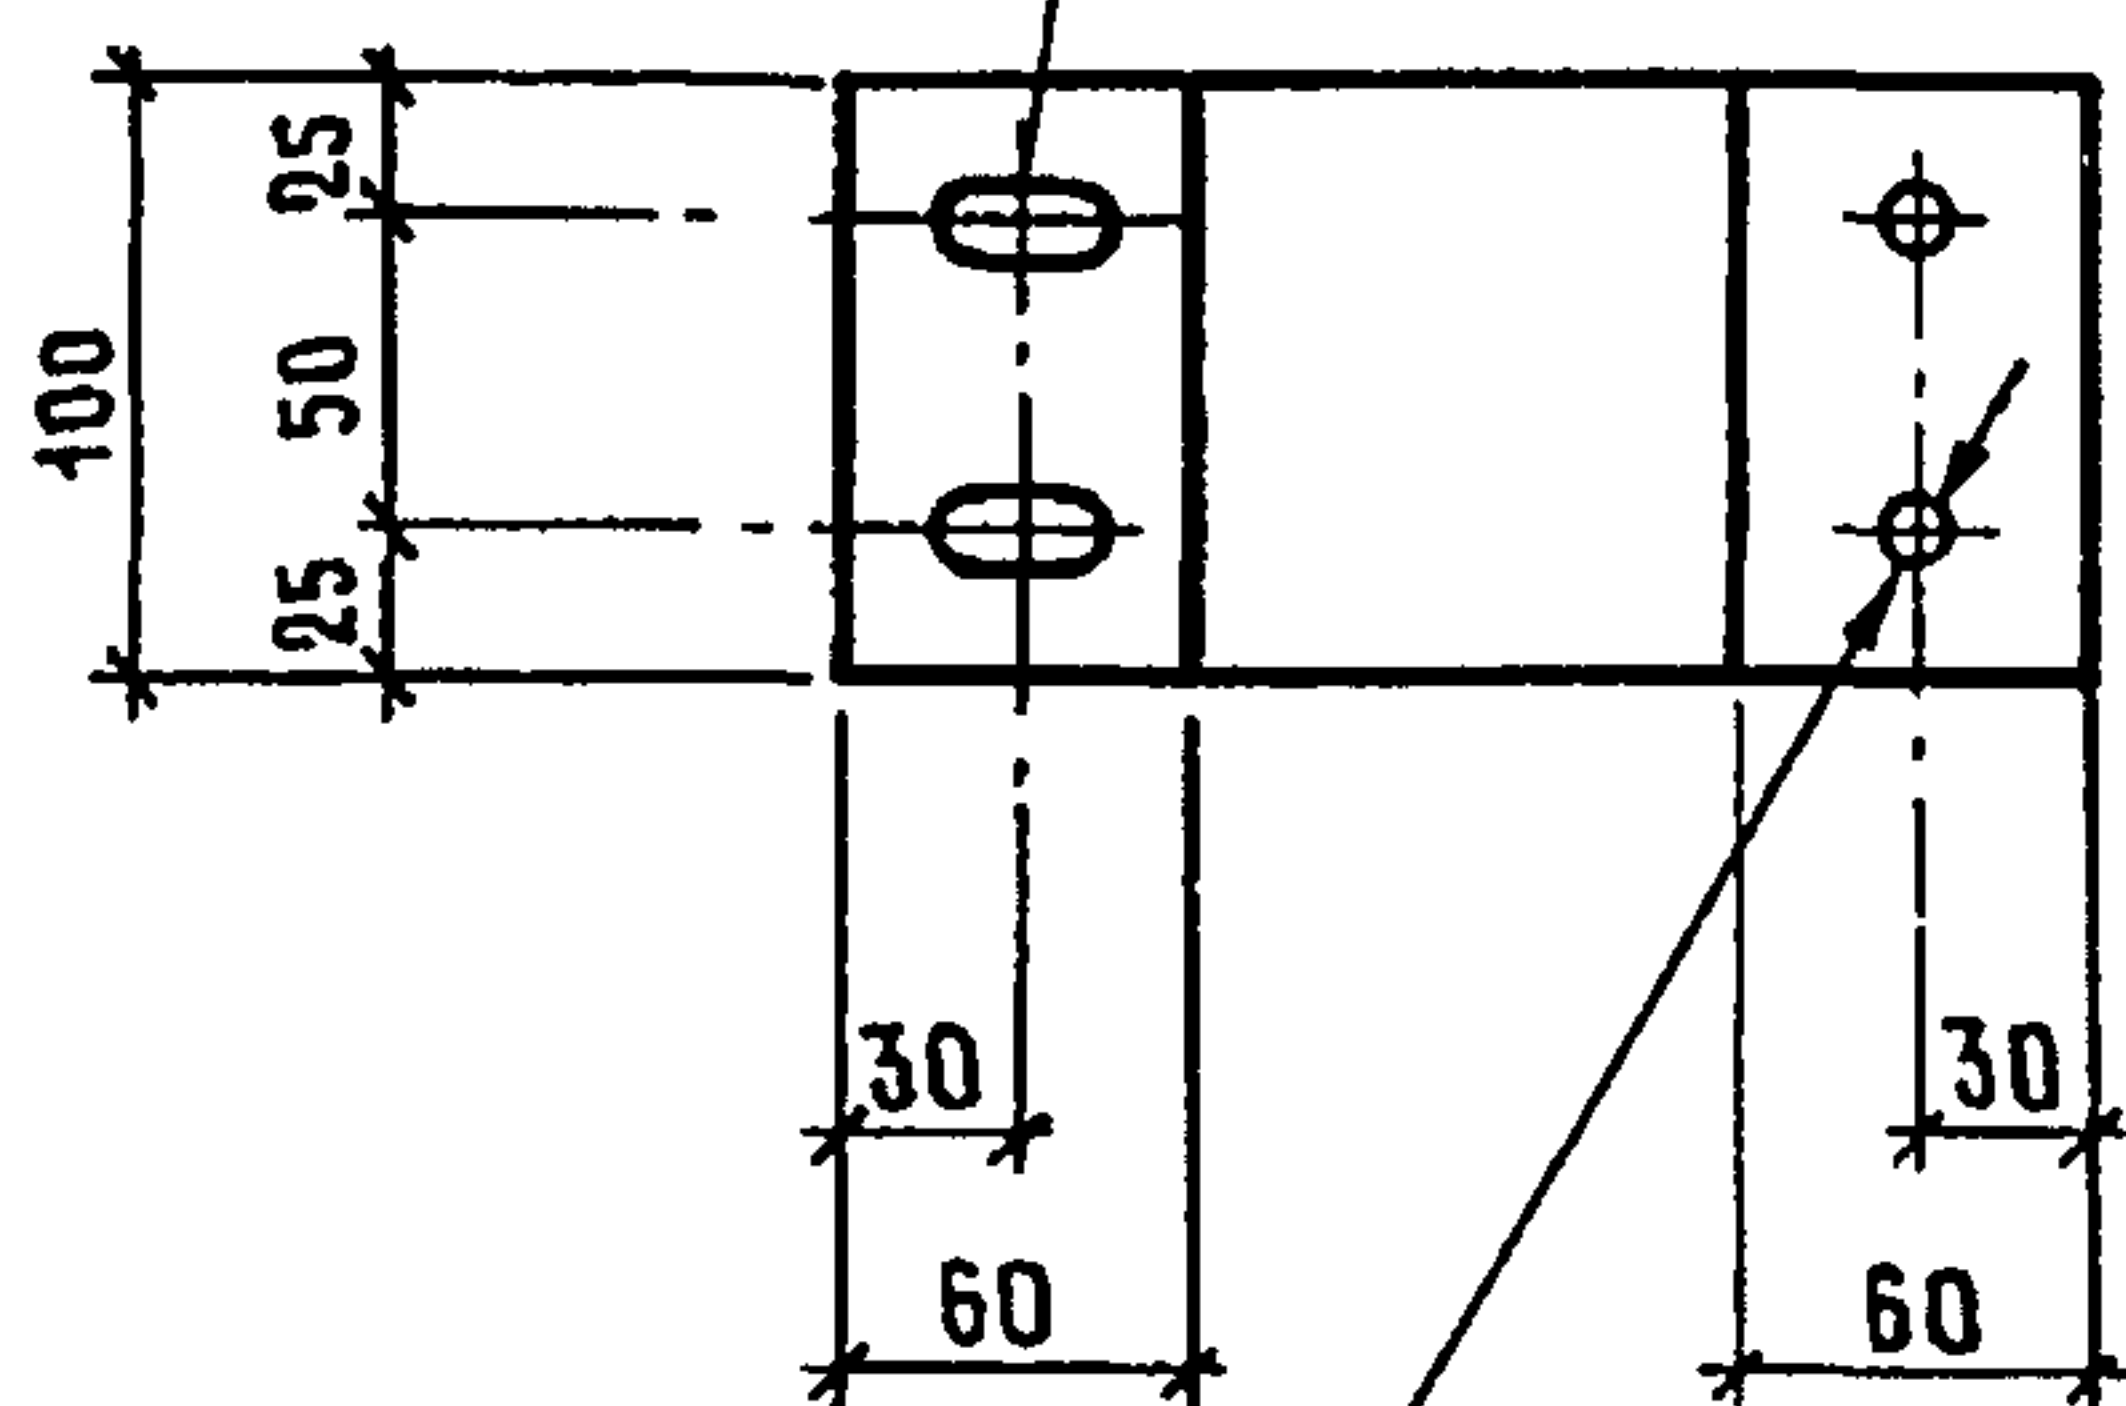

2 ОТВ. Ø12

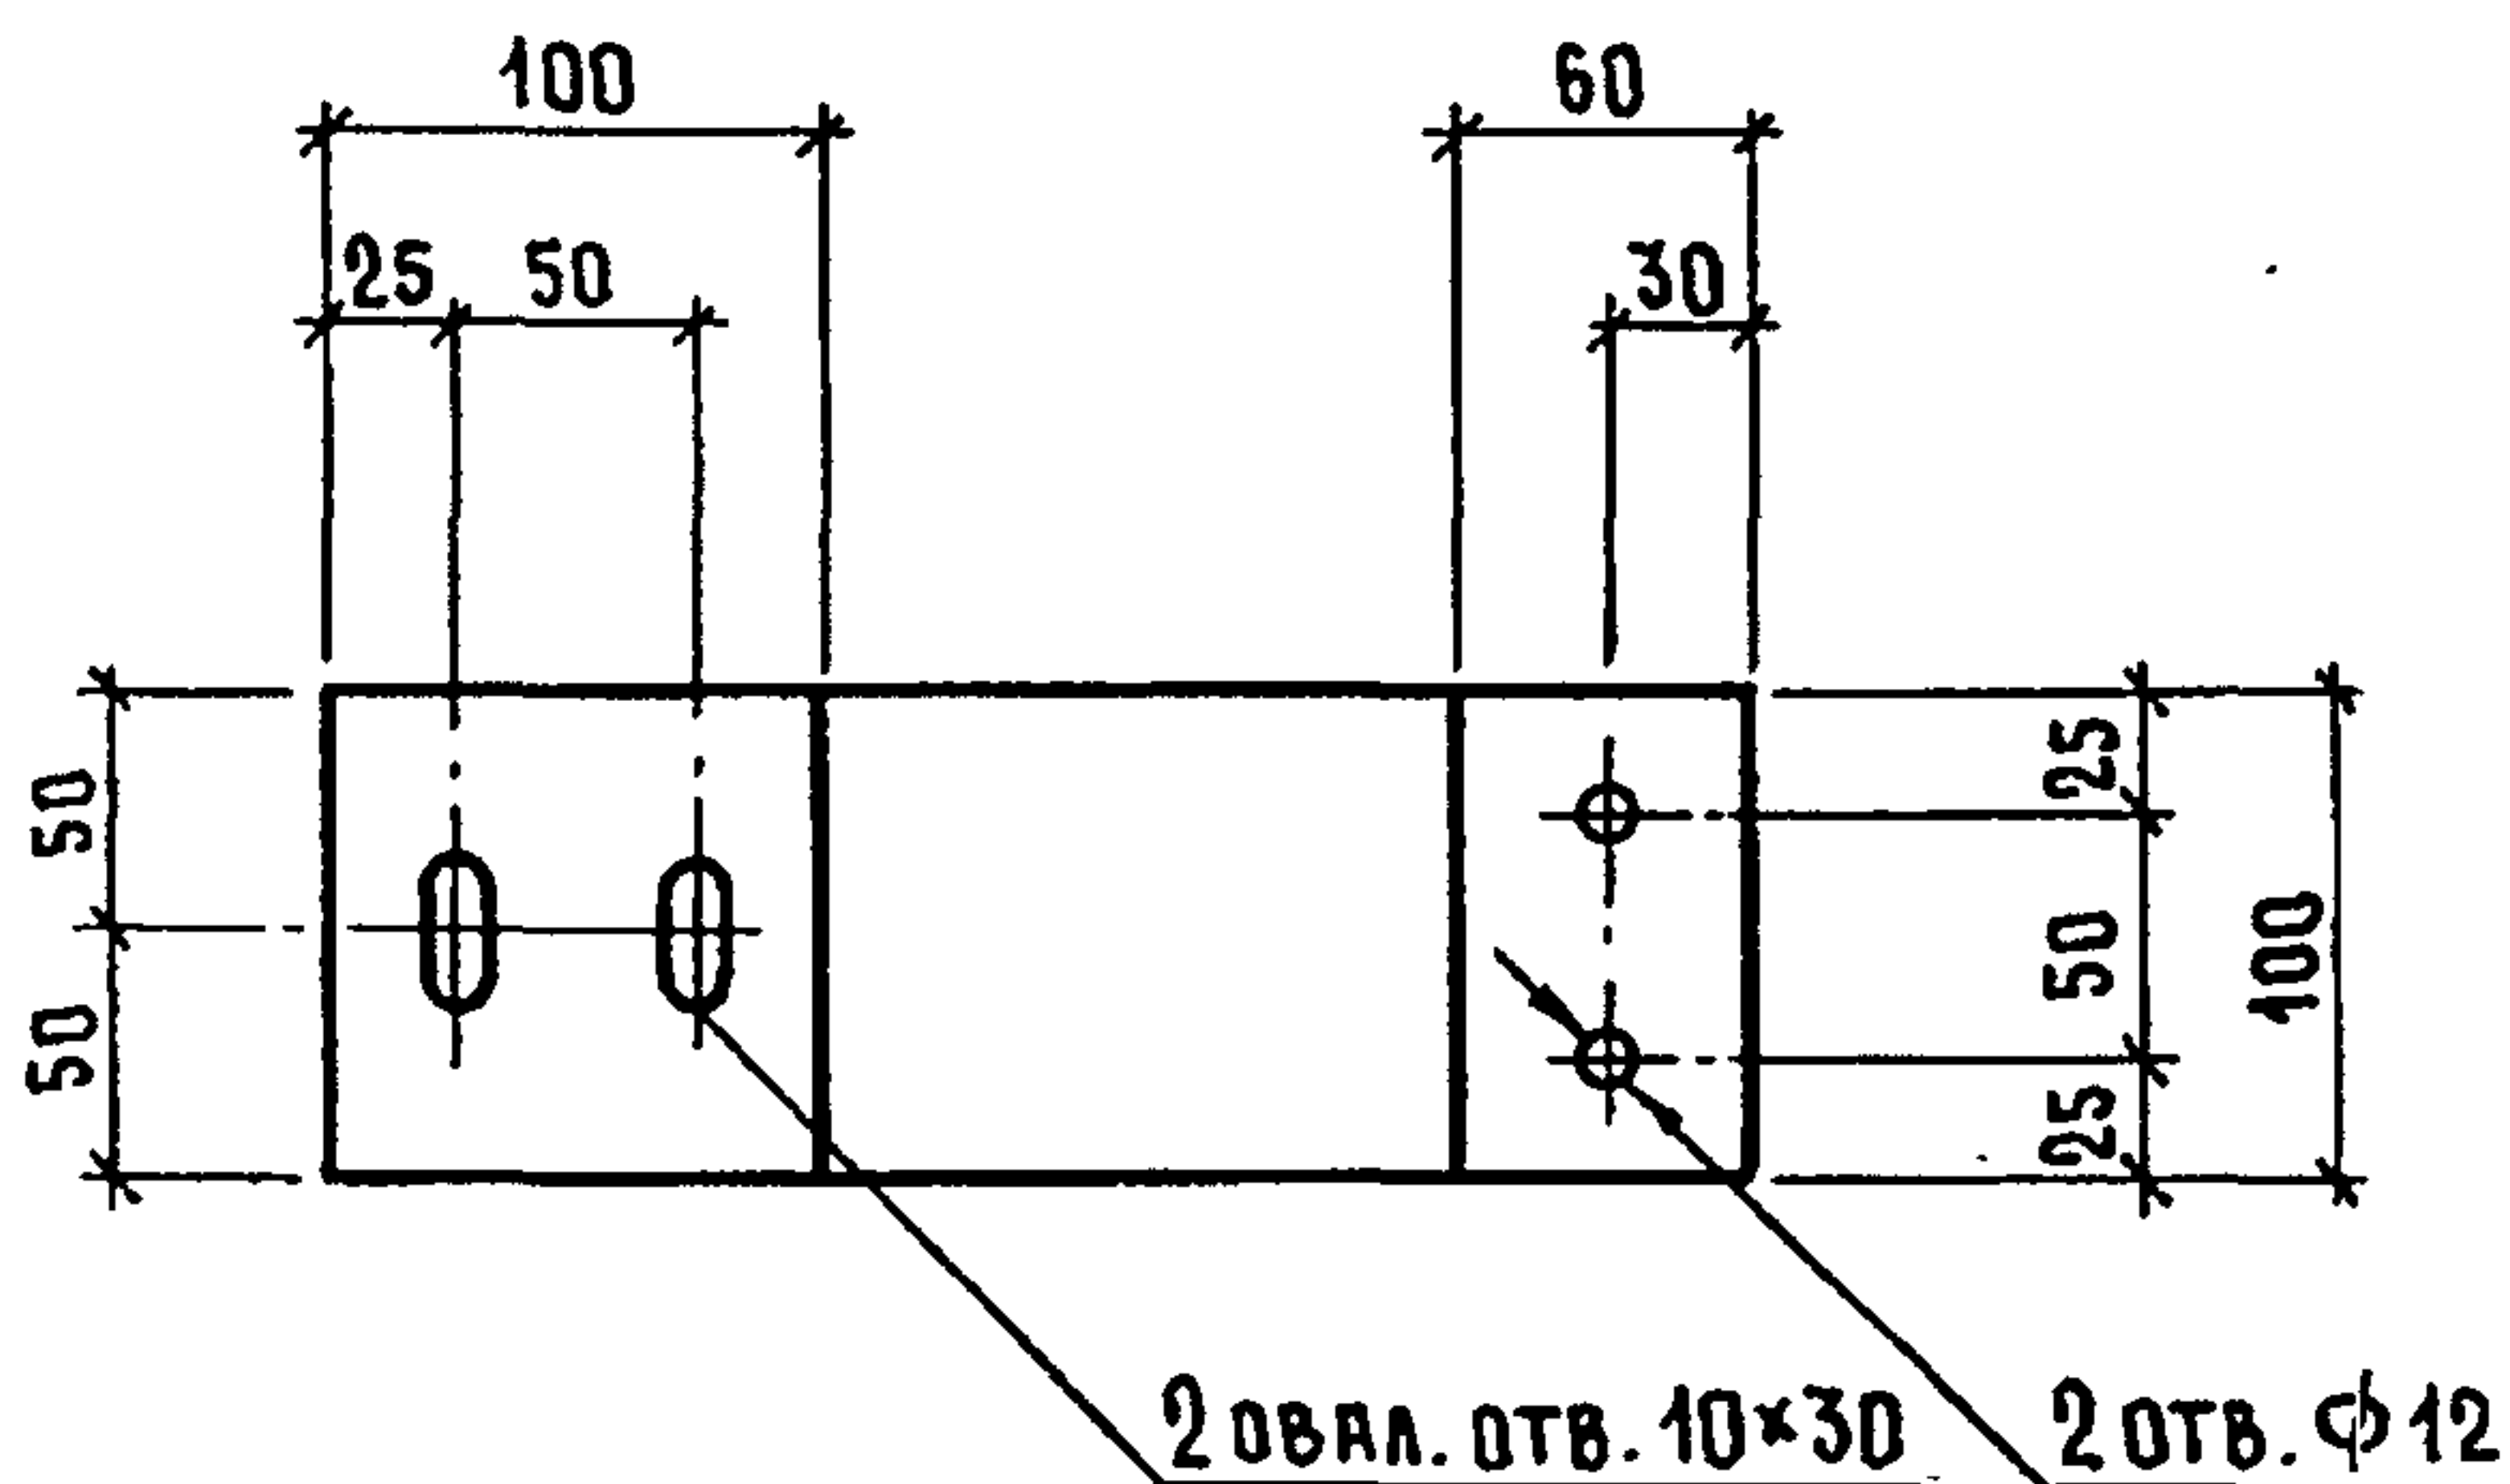

МАРКА	НАИМЕНОВАНИЕ	МАССА, КГ
МС 3-1	Лист 4×100×225	0,71
МС 3-2	4×100×325	1,0
МС 8	4×100×435	1,4

1.831.9-4.1-41

ИЗД.	ПОДП.	ПОДП.	ПОДП.
НАЧ. ОТД.	КОТОВ	<i>Котов</i>	
Н. КОНТР.	СОЛОУХИН	<i>Солоухин</i>	
ГЛ. СПЕЦ.	РАБИНОВИЧ	<i>Рабинович</i>	
ИНЖ. I КАТ.	КУЗЬМИНА	<i>Кузьмина</i>	
ИНЖ.	БОЖКО	<i>Божко</i>	
ПРОВ.	РАБИНОВИЧ	<i>Рабинович</i>	

ИЗДЕЛИЕ СОЕДИНИТЕЛЬНОЕ
МС 3-1, МС 3-2,
МС 8

Лист $\delta=4$ ГОСТ 19903-74*
с 235 ГОСТ 27772-88

СТАДИЯ	МАССА	МАСШТАБ
Р	СМ. ТАБЛ.	—
Лист	Листов 1	

ГИПРОНИСЕЛЬХОЗ


25088-02 57

ФОРМАТ А4

ВЗЯМ. ИНВ. №

ПОДПИСЬ И ДАТА

ИНВ. И ПОДП.

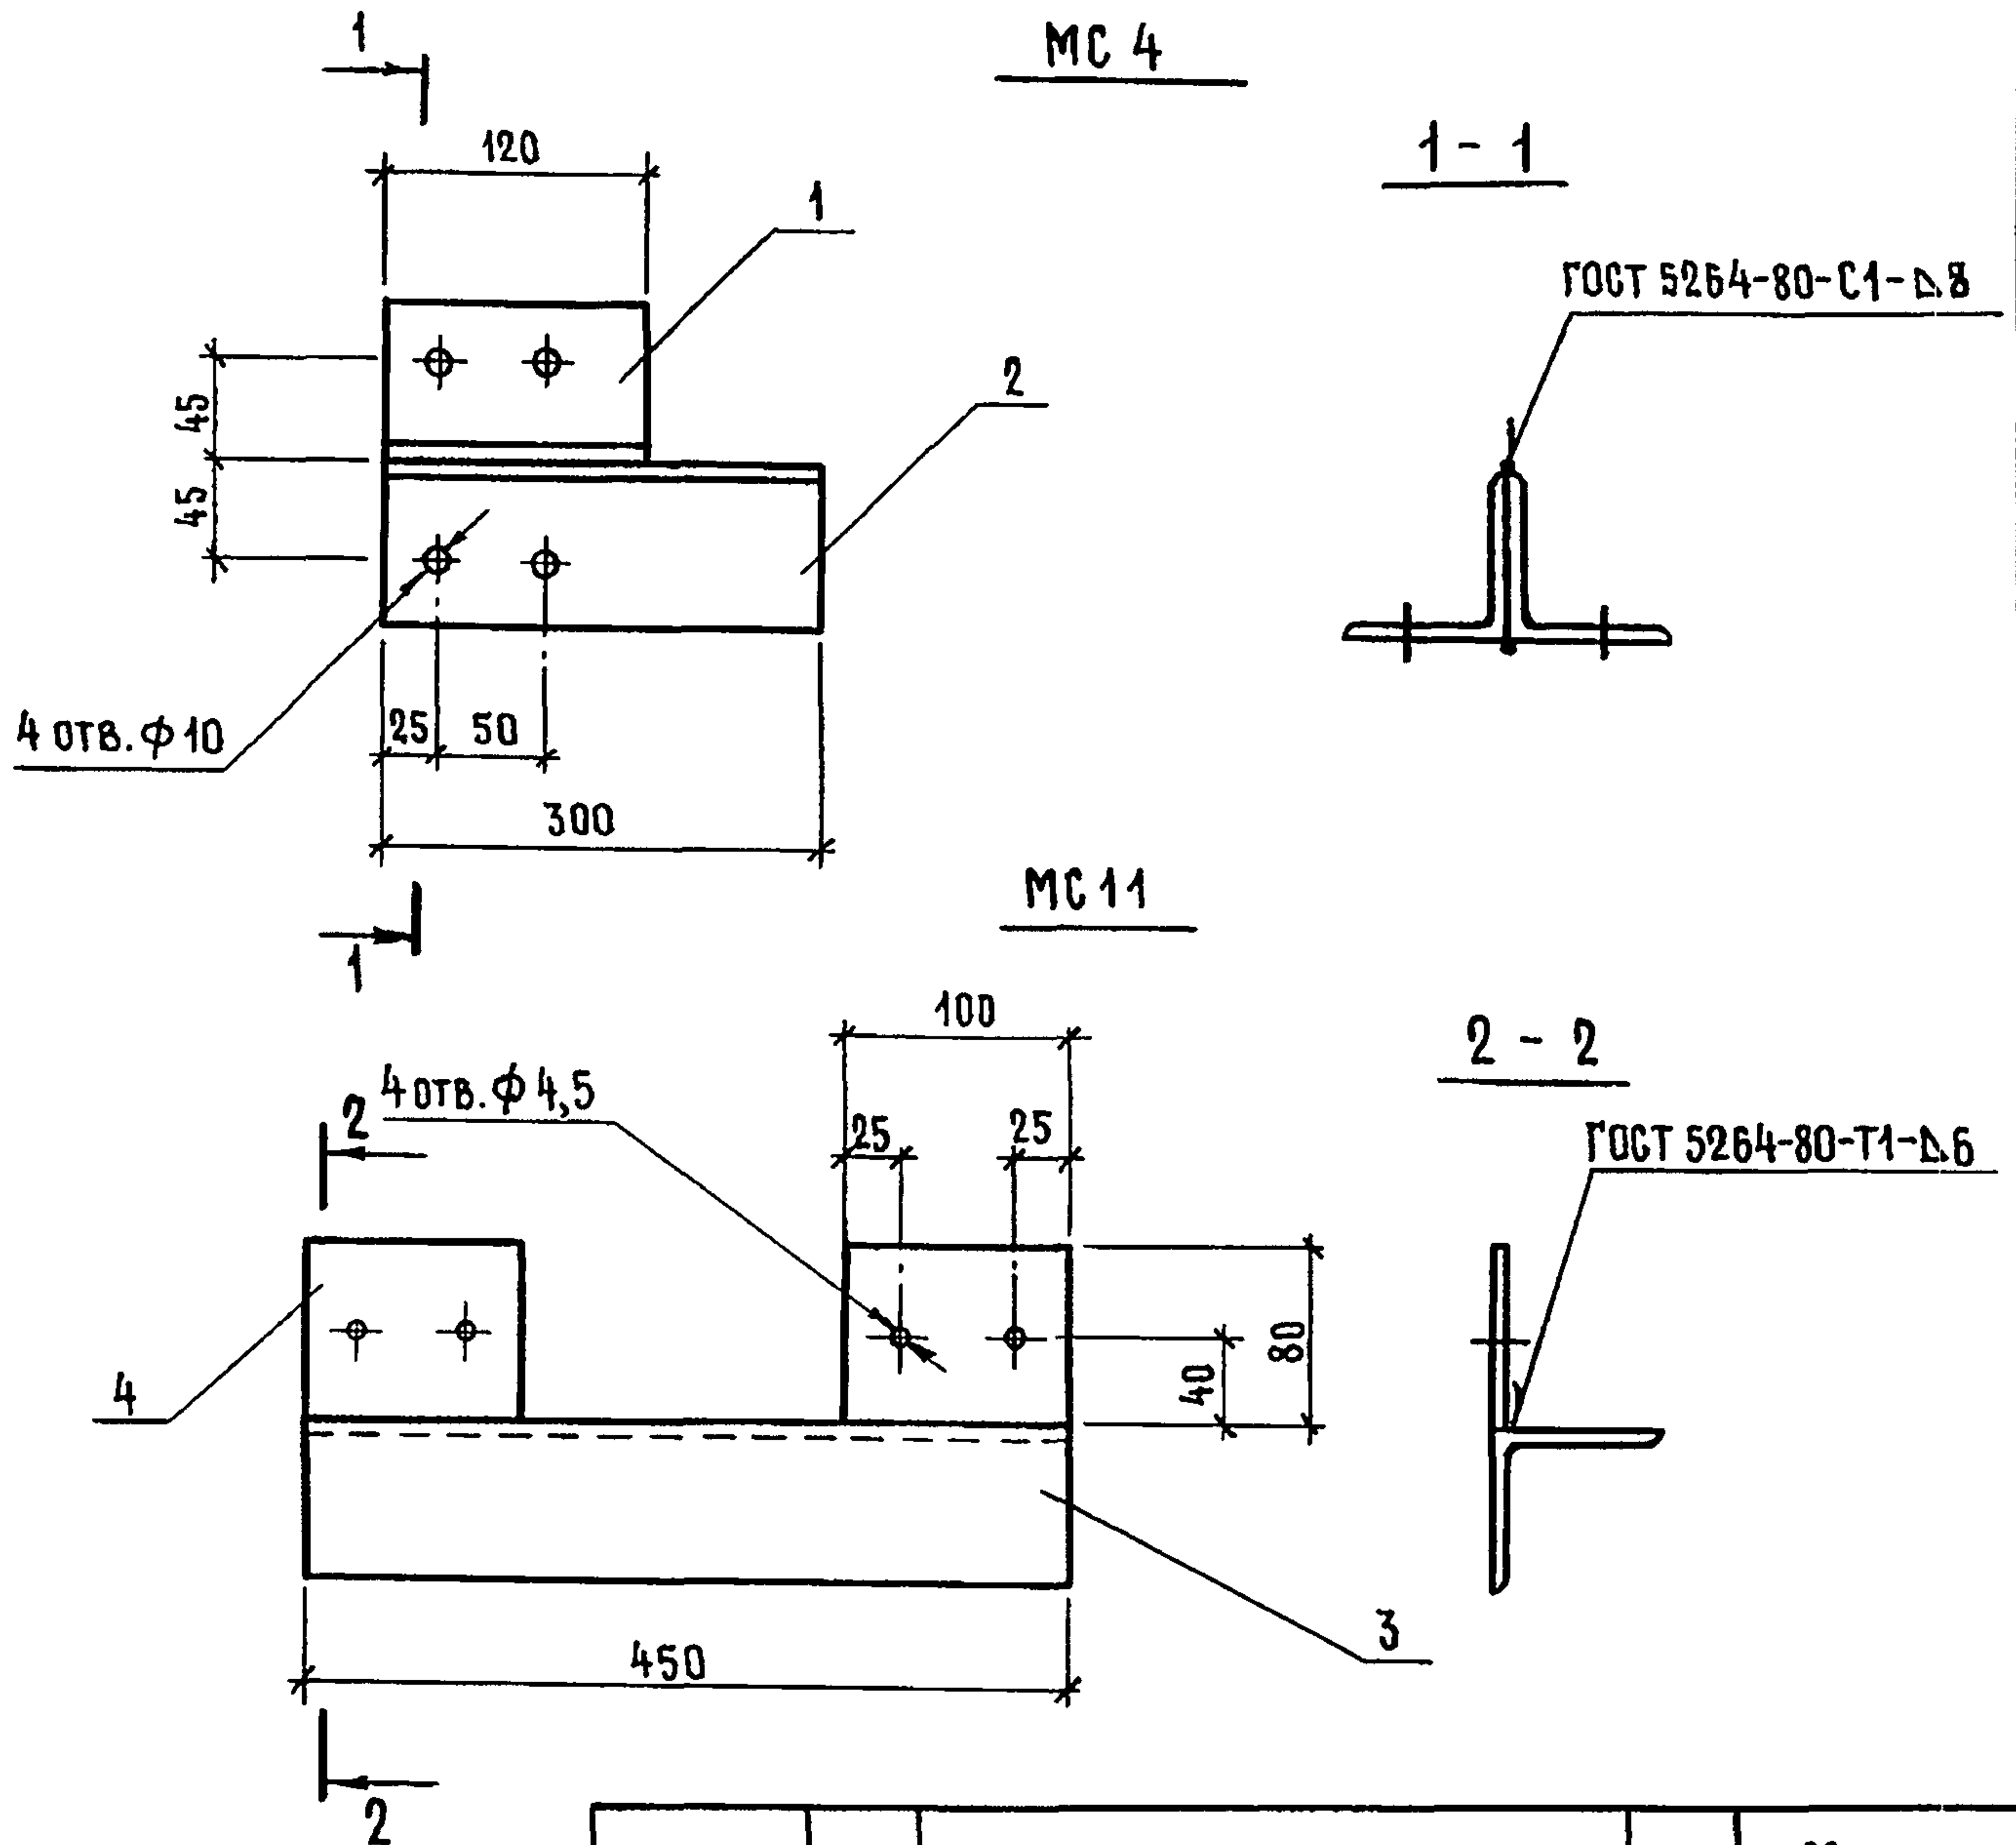

МАРКА	Поз.	НАИМЕНОВАНИЕ	Кол.	МАССА, КГ
МС 4	1	Уголок 75×75×6; $\ell=120$; 0,83 кг	1	2,83
	2	75×75×6; $\ell=300$; 2,0 кг	1	
МС 11	3	Уголок 75×75×6; $\ell=450$; 3,1 кг	1	3,48
	4	Лист 6×100×80; 0,38 кг	2	

1. Уголок по ГОСТ 8509-86 сталь 235 ГОСТ 27772-88.

2. Лист 6×100×80 по ГОСТ 19903-74* сталь 235 ГОСТ 27772-88.


1.831.9-4.1-42

НАЧ. ОТД.	КОТОВ	<i>[Signature]</i>
Н. КОНТР.	СОЛОУХИН	<i>[Signature]</i>
ГЛ. СПЕЦ.	РАВИНОВИЧ	<i>[Signature]</i>
ИНЖ. I КАТ.	КУЗЬМИНА	<i>[Signature]</i>
ИНЖ.	БОЖКО	<i>[Signature]</i>
ПРОВ.	РАВИНОВИЧ	<i>[Signature]</i>

ИЗДЕЛИЕ СОЕДИНИТЕЛЬНОЕ
МС 4; МС 11

СТАДИЯ	ЛИСТ	ЛИСТОВ
Р		1

ГИПРОНИСЕЛЬХОЗ

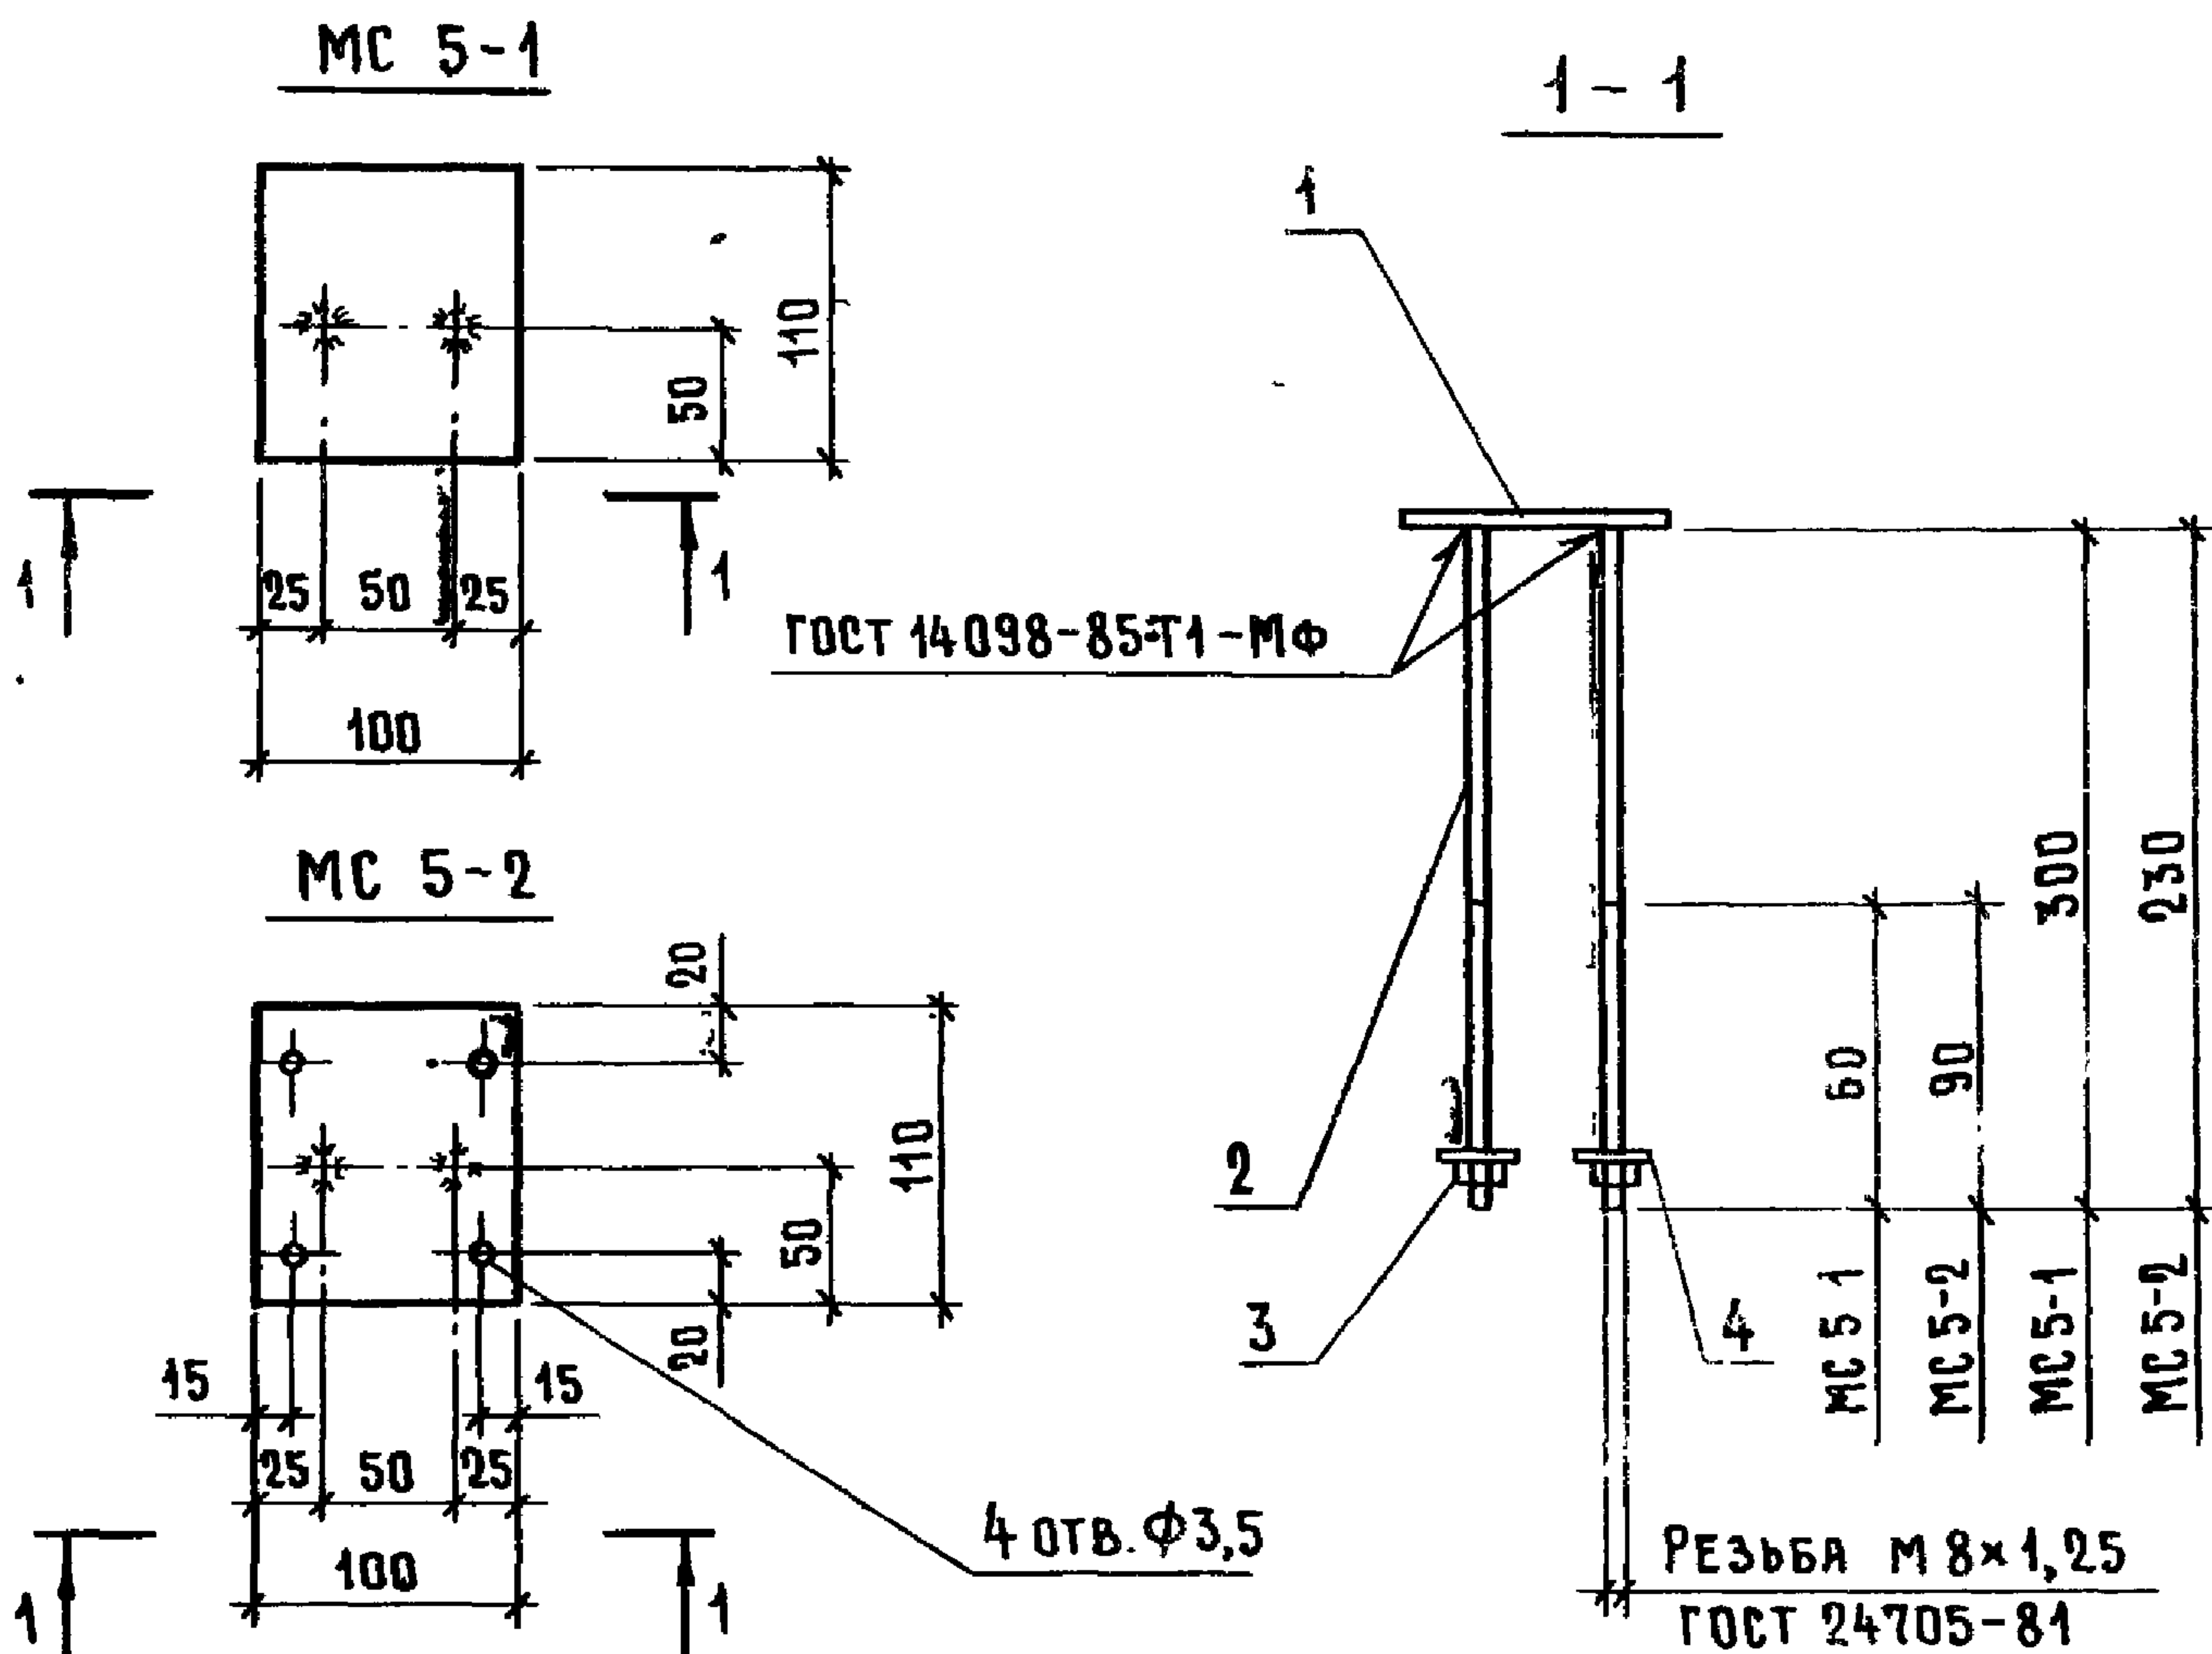

МАРКА	Поз.	НАИМЕНОВАНИЕ	КОЛ.	МАССА ИЗДЕЛИЯ, КГ
МС 5-1	1	Лист 6×100×110; 0,52 кг	1	0,76
	2	Ф8 А-І, l=300; 0,12 кг	2	
	3	Гайка М8.015 ГОСТ 5915-70	2	
	4	Шайба 8.015 ГОСТ 11371-78	2	
МС 5-2	Поз.	3,4 см. МС 5-1		0,70
	1	Лист 6×100×110; 0,52 кг	1	
	2	Ф8. АІ, l=230; 0,09 кг	2	


1. Лист 6×100×110 ГОСТ 19903-74* СТАЛЬ С 235 ГОСТ 27772-88.
2. Арматура класса А-І по ГОСТ 5781-82.

1.831.9-4.1-43

ИЗД. ОТД.	КОТОВ	<i>Котов</i>
Н. КОНТР.	СОЛОУХИН	<i>Солоухин</i>
ГЛ. СПЕЦ.	РАБИНОВИЧ	<i>Рабинович</i>
ИНЖ. I КАТ.	КУЗЬМИНА	<i>Кузьмина</i>
ИНЖ.	БОЖКО	<i>Божко</i>
ПРОВ.	РАБИНОВИЧ	<i>Рабинович</i>


ИЗДЕЛИЕ СОЕДИНИТЕЛЬНОЕ
МС 5-1; МС 5-2

СТАДИЯ	ЛИСТ	ЛИСТОВ
Р		1
ГИПРОНИСЕЛЬХОЗ		

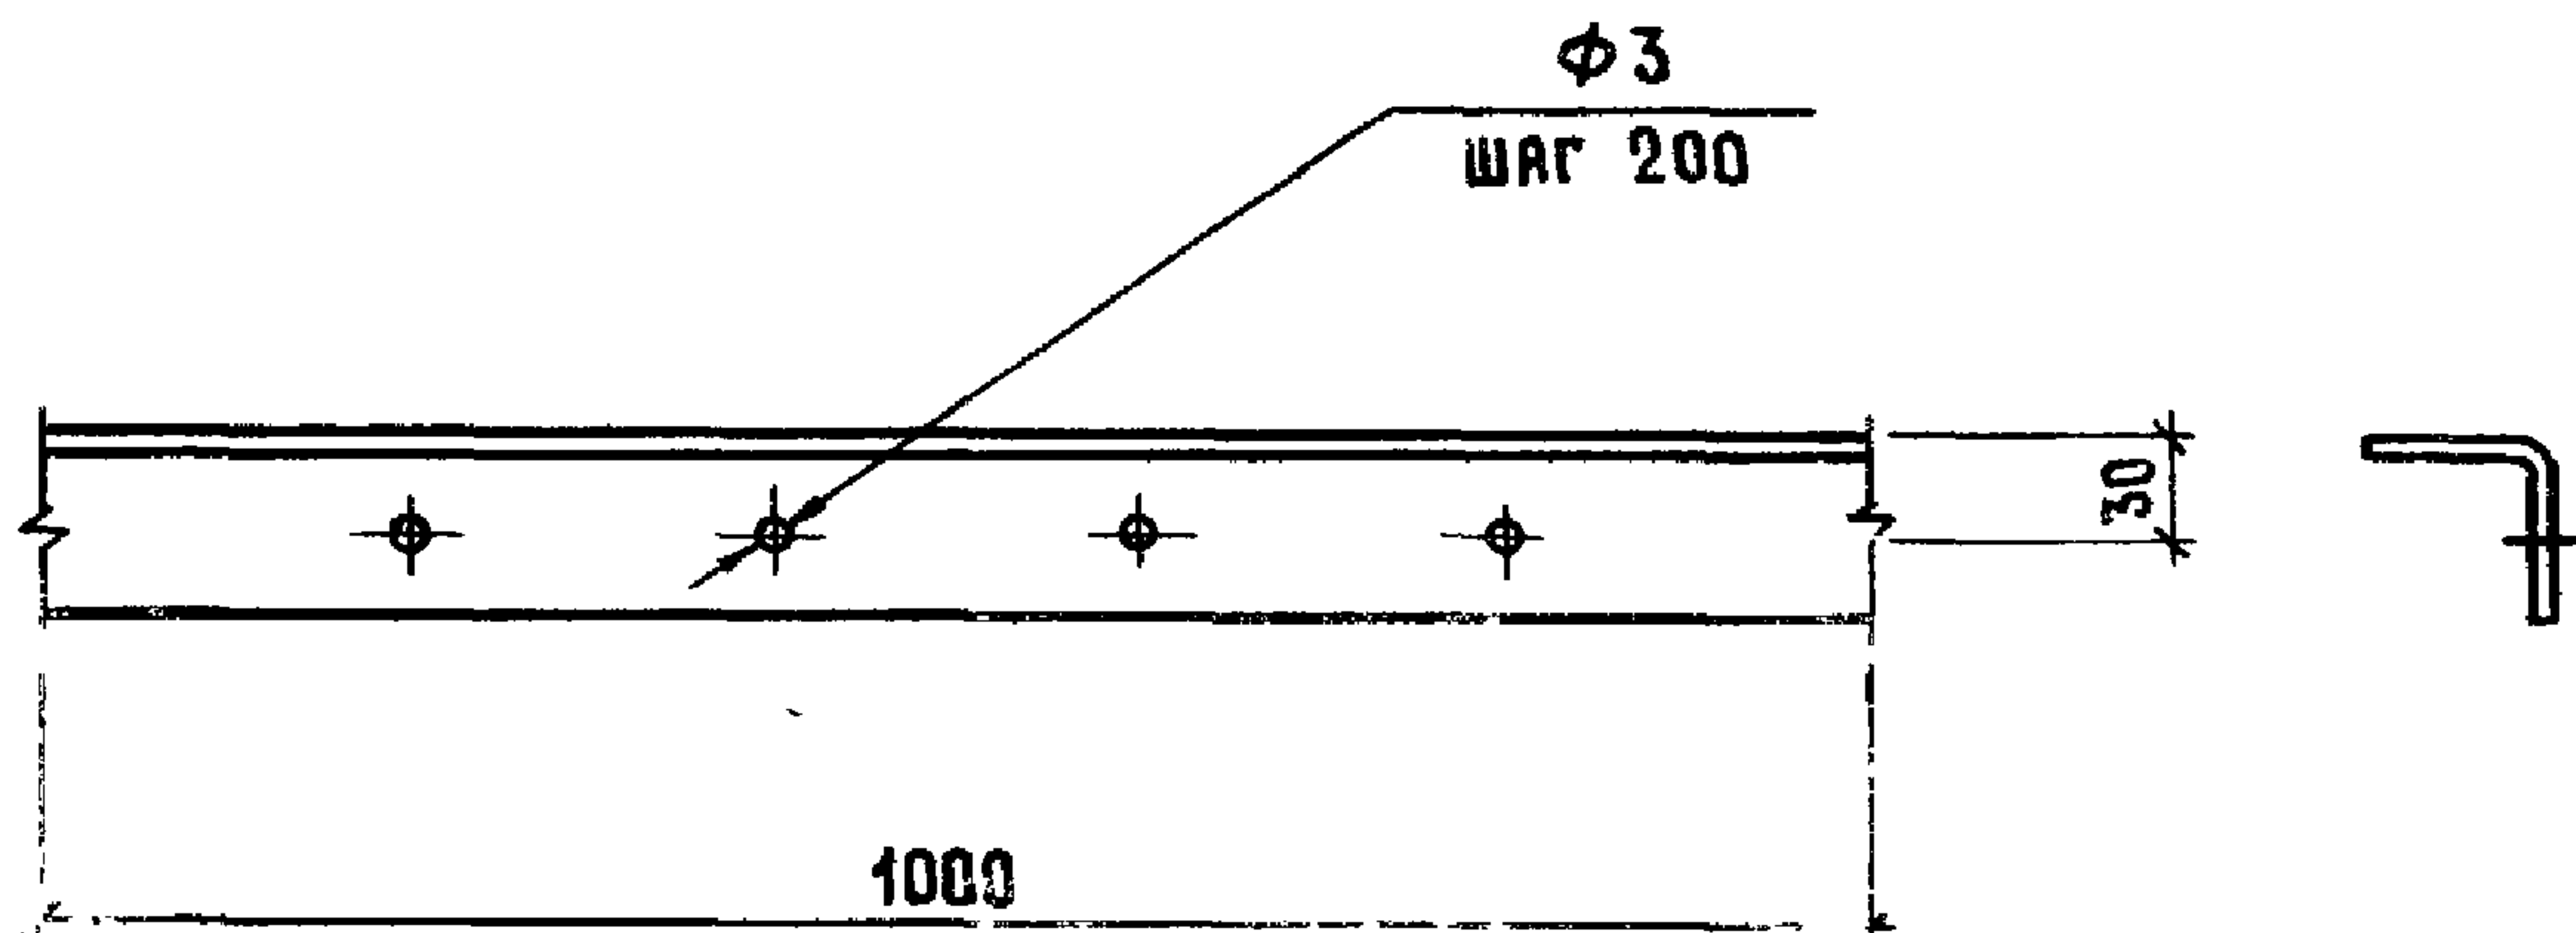


ИНВ. № ПОДЛ. ПОДПИСЬ И ДАТА ПОЗНАМ. ИНВ. №

				1.831.9-4.1-44			
				ИЗДЕЛИЕ СОЕДИНИТЕЛЬНОЕ МС 10	СТАДИЯ	МАССА	МАСШТАБ
					Р	1,88 кг/м	—
ИМ. ОТД.	КОТОВ	<i>Котов</i>		УГОЛОК 50×50 ГОСТ 19771-74* С 235 ГОСТ 27772-88	Лист		Листов 1
И. КОНТР.	СОЛОУХИН	<i>Солоухин</i>			ГИПРОНИС ЕЛЬХОВ		
ГЛ. СПЕЦ.	РАБИНОВИЧ	<i>Рабинович</i>					
ИМ. И КАТ.	КУЗЬМИНА	<i>Кузьмина</i>					
ИМ. Б.	БОЖКО	<i>Божко</i>					
ПРОВ.	РАБИНОВИЧ	<i>Рабинович</i>					

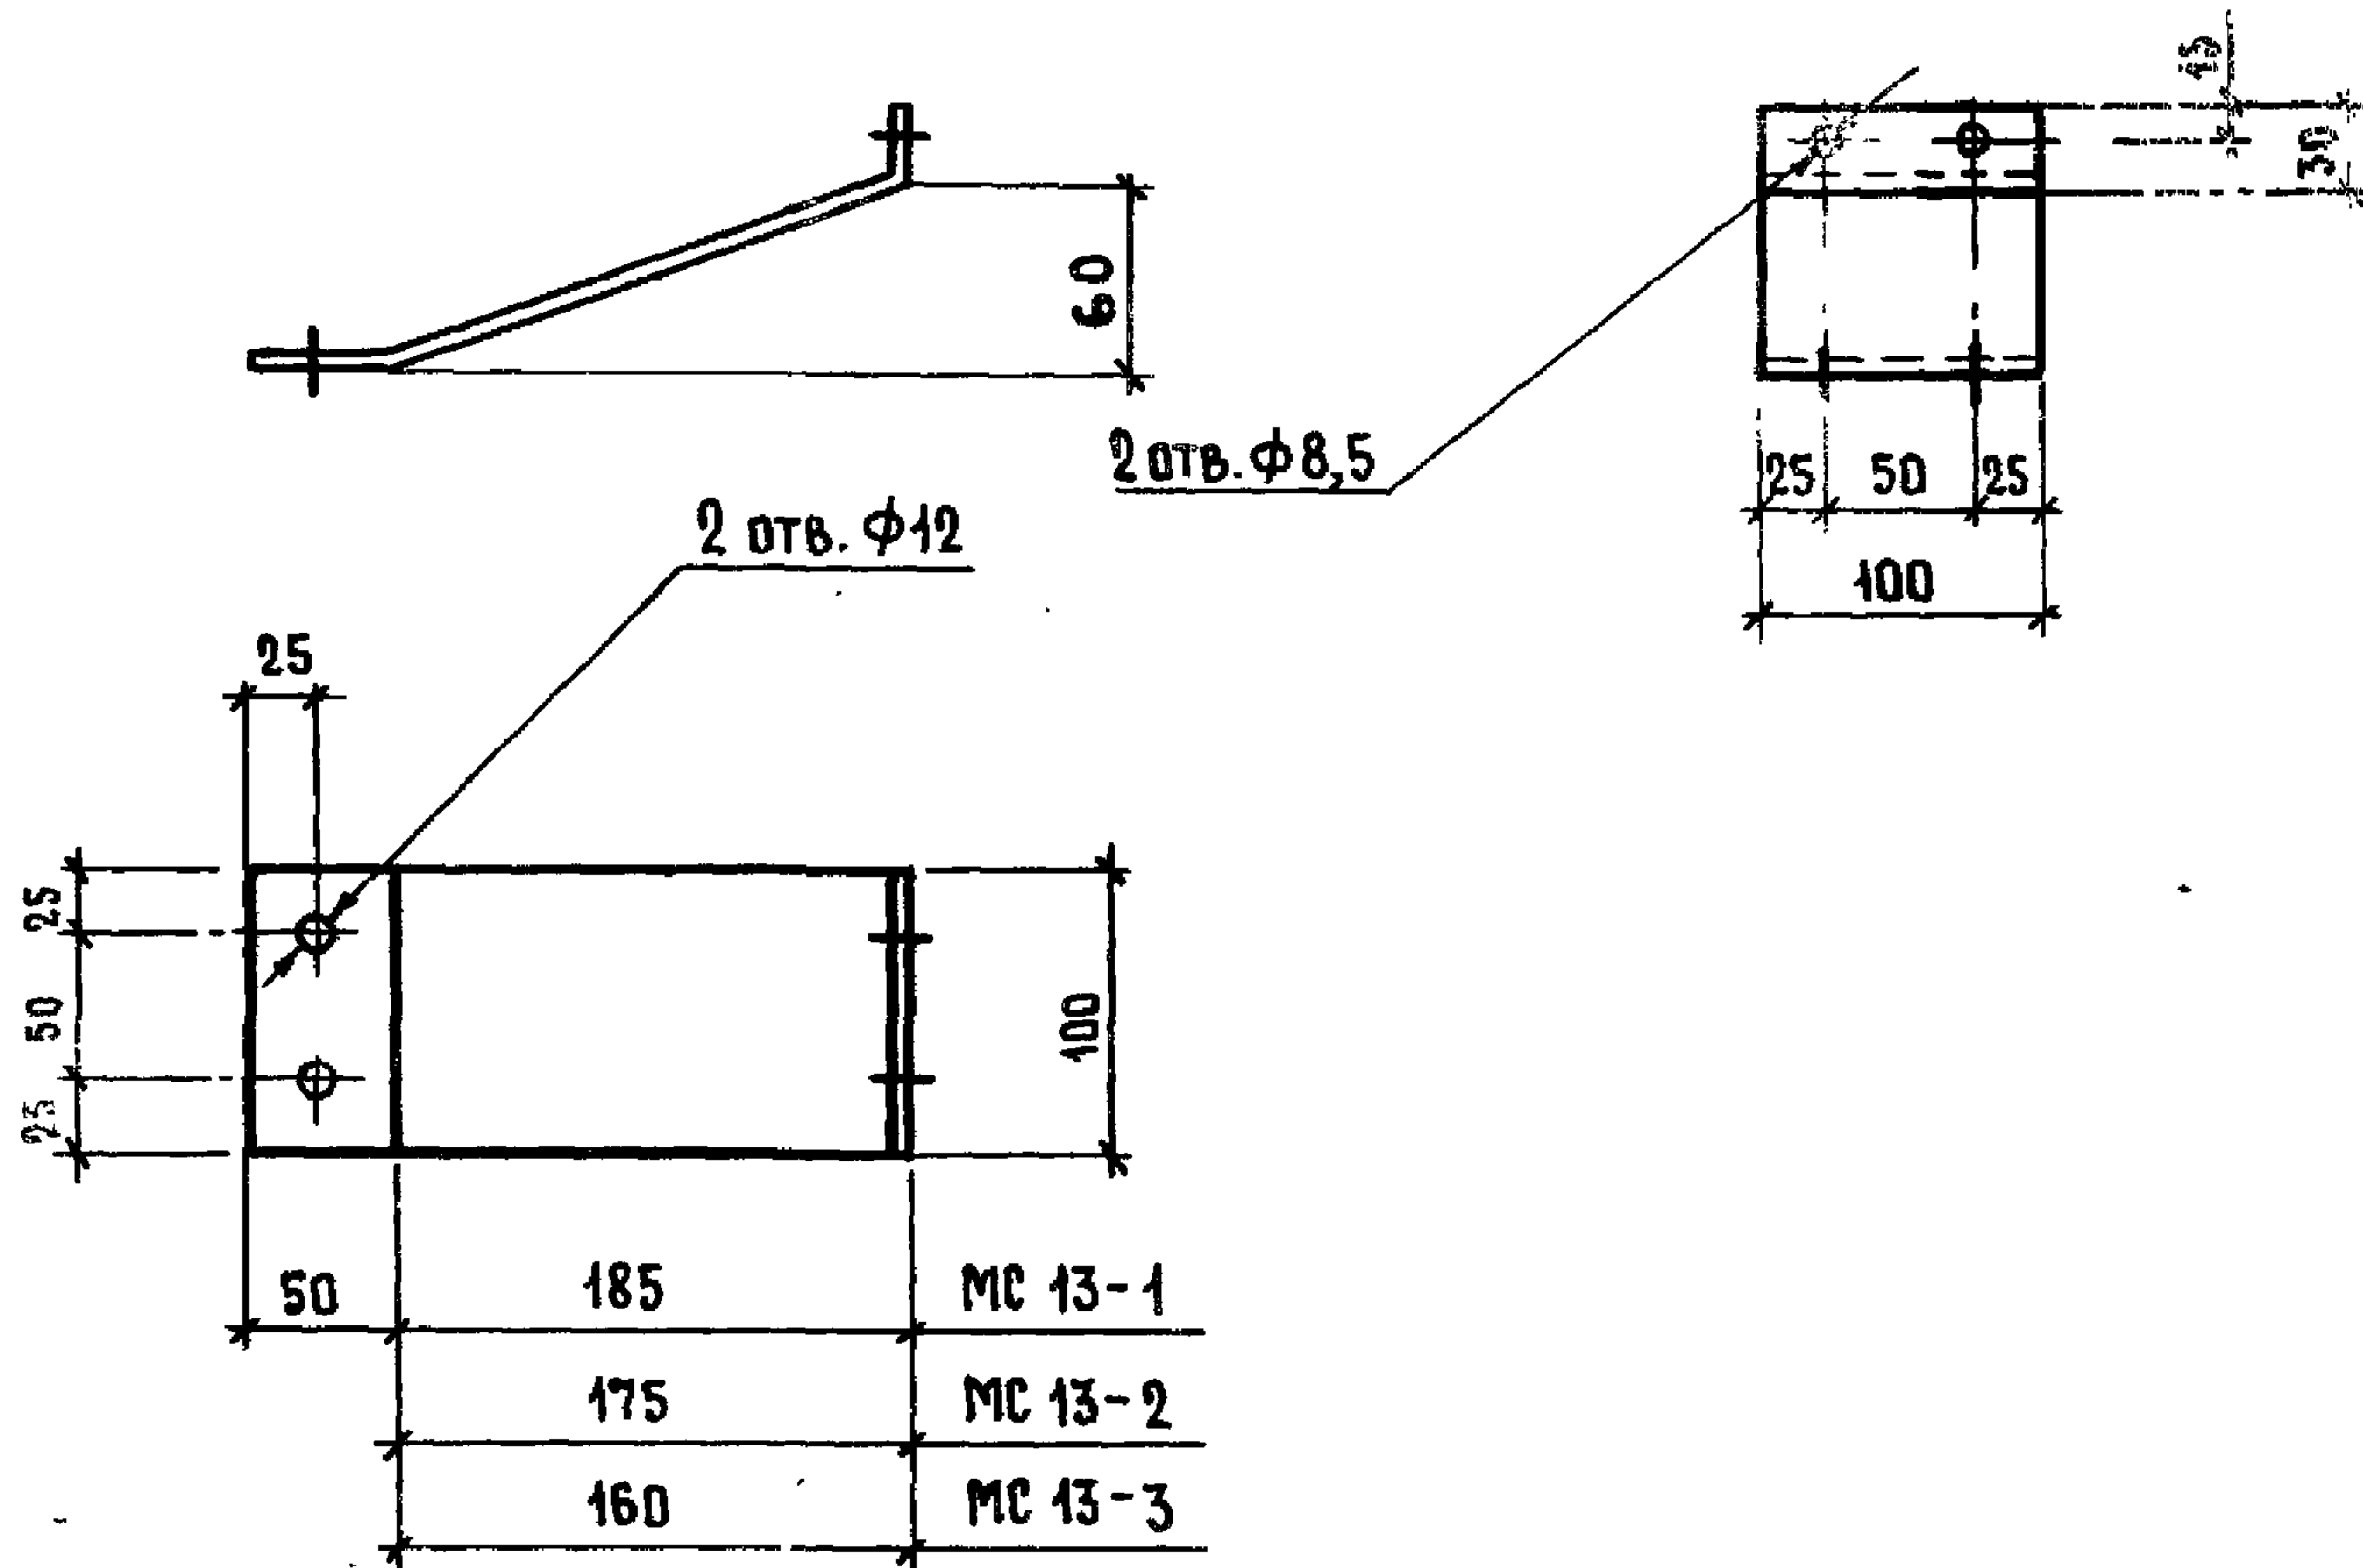

Марка	Наименование	Масса, кг
MC 13-1	Лист 4 × 100 × 275	0,86
MC 13-2	4 × 100 × 265	0,83
MC 13-3	4 × 100 × 250	0,79

Инв. № подл.	Подпись и дата	Взам. инв. №	1.831.9-4.1-45			
Нач. отд.	Котов		Изделие соединительное MC 13	Стадия	Масса	Масштаб
Н. контр.	Соловьев			Р	см. табл.	
Гл. спец.	Рябинovich			Лист	Листов	1
Инж. I кат.	Кузьмина			ГИПРОНИИЕЛЬХОЗ		
Инж.	Божко					
Пров.	Рябинovich					

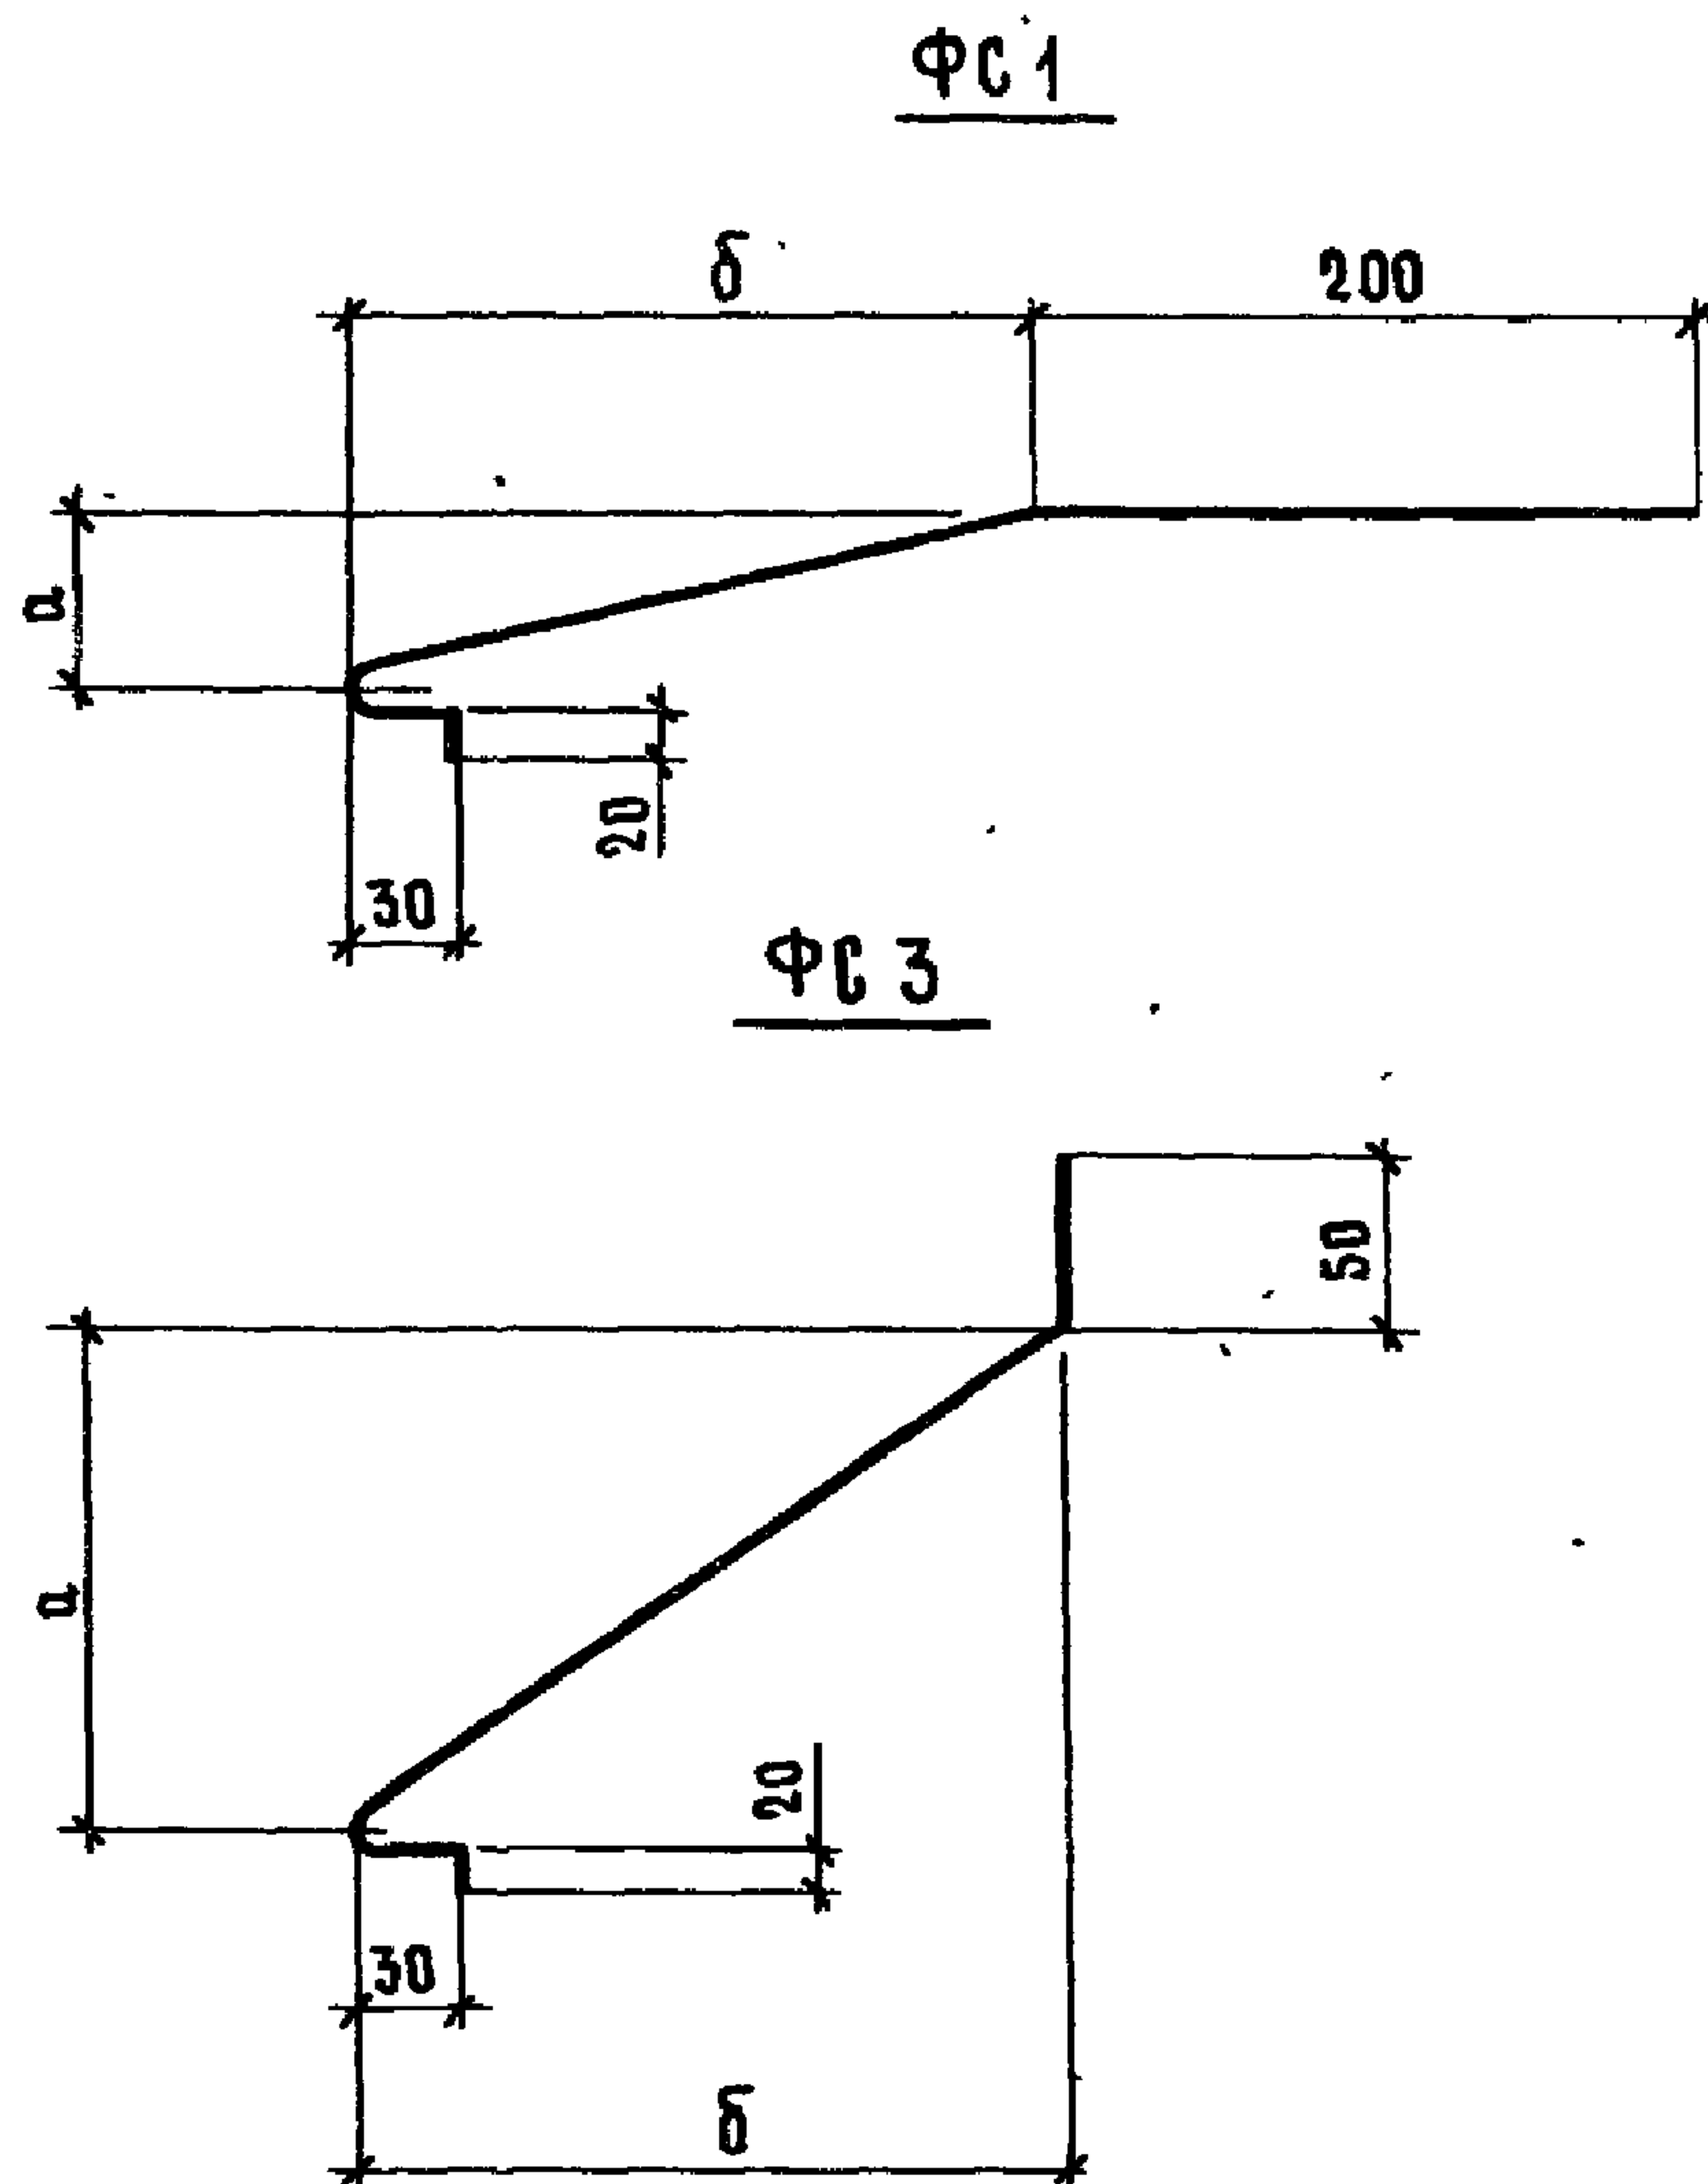


МАРКА	РАЗМЕРЫ, ММ		ШИРИНА РАЗВЕРТКИ, ММ	МАССА, КГ/М
	а	б		
ФС 1-1	100	200	475	2,4
ФС 1-2	100	350	615	3,9
ФС 1-3	50	200	460	2,9
ФС 1-4	50	350	610	3,8
ФС 3	150	210	360	1,0

ИНВ. И ПОДА. ПОДПИСЬ И ДАТА. ВЗЯТ. ИНВ. И


ИНВ. И ПОДА. ПОДПИСЬ И ДАТА. ВЗЯТ. ИНВ. И

				1.831.9 - 4.1 - 46			
				ФАСОННЫЙ ЭЛЕМЕНТ ФС 1-1...ФС 1-4, ФС 3	СТАДИЯ	МАССА	МАСШТАБ
					Р	СМ. ТАБЛ.	—
					Лист		Листов 1
					ГИПРОНИСЕЛЬХОЗ		
НАЧ. ОТД.	КОТОВ	<i>Кот</i>		ОЦ <u>Б-0,8 ГОСТ 19904-74*</u> Ст 3 кл ГОСТ 14918-80			
И. КОНТР.	СОЛОУХИН	<i>Сол</i>					
ГЛ. СПЕЦ.	РАБИНОВИЧ	<i>Раб</i>					
ИНЖ. I КЛ.	КУЗЬМИНА	<i>Куз</i>					
ИНЖ.	БОЖКО	<i>Бож</i>					
ПРОВ.	РАБИНОВИЧ	<i>Раб</i>					

ФС 2

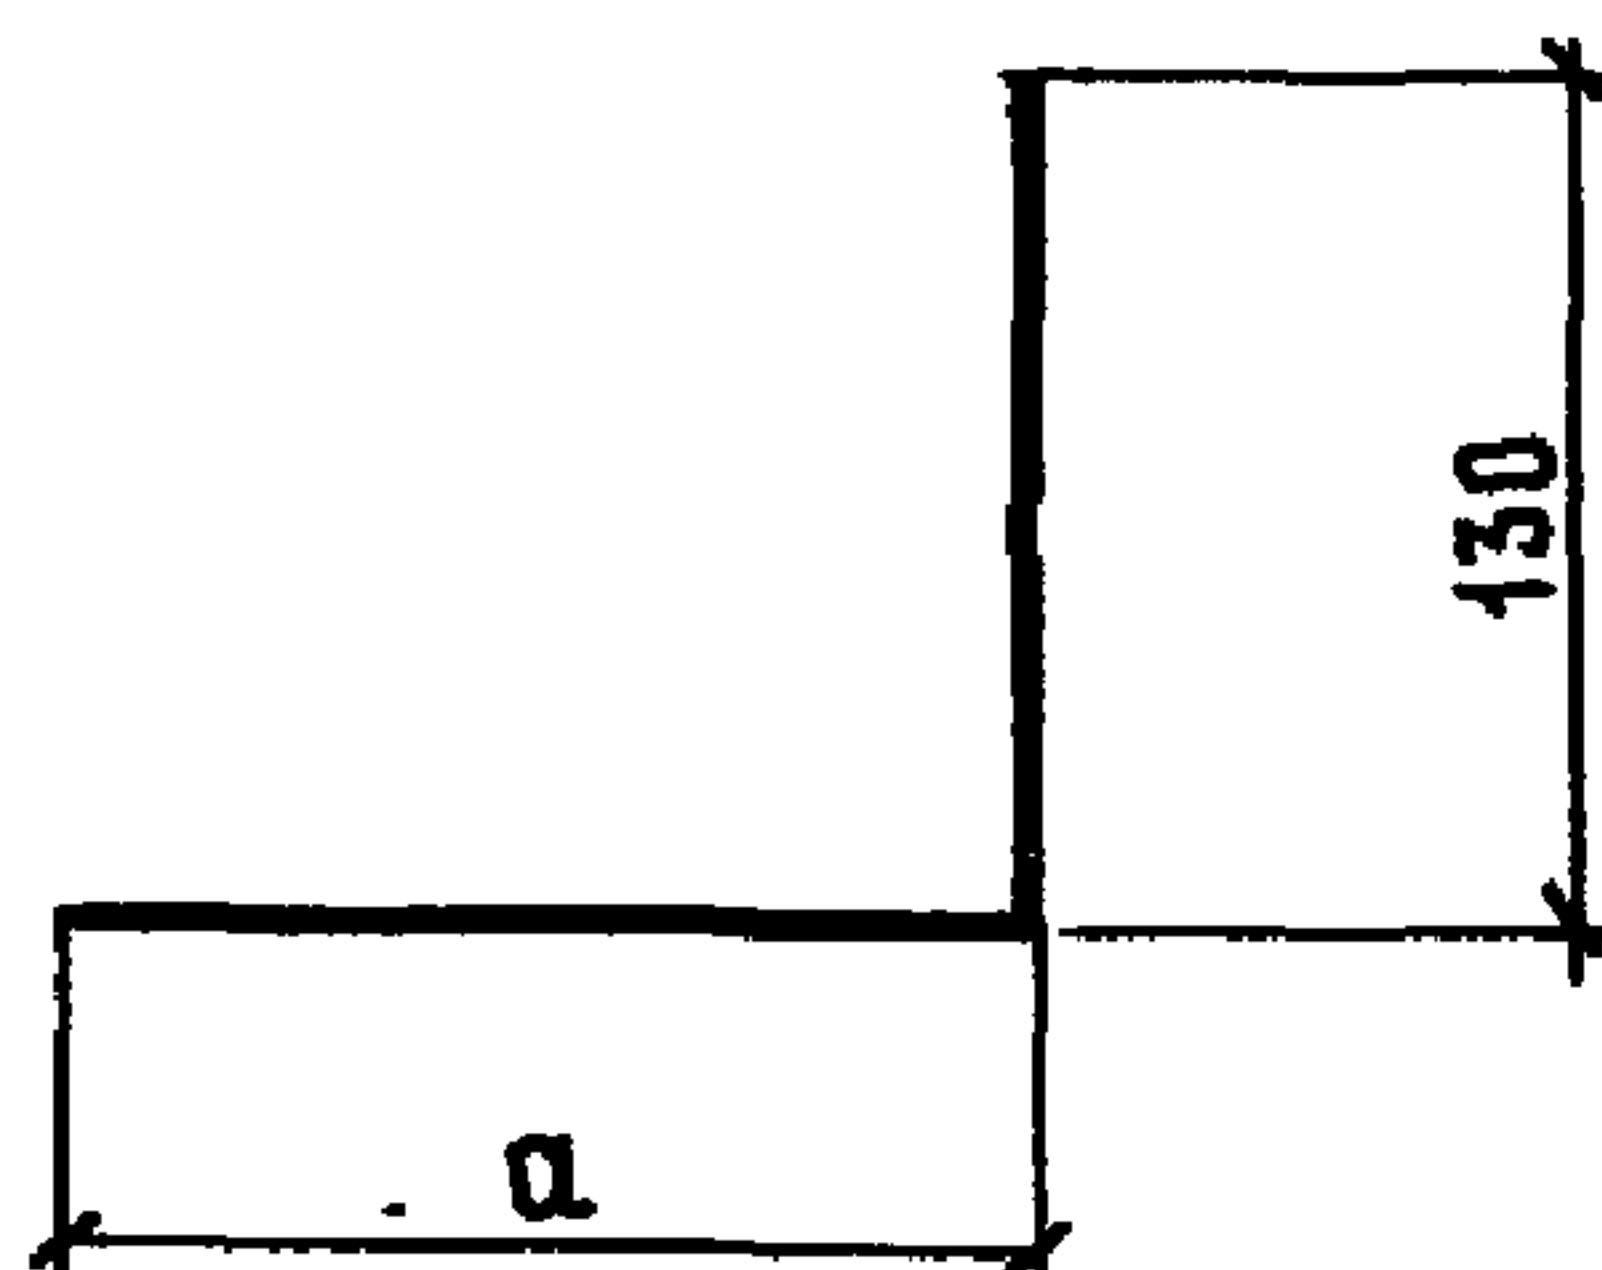

ФС 4

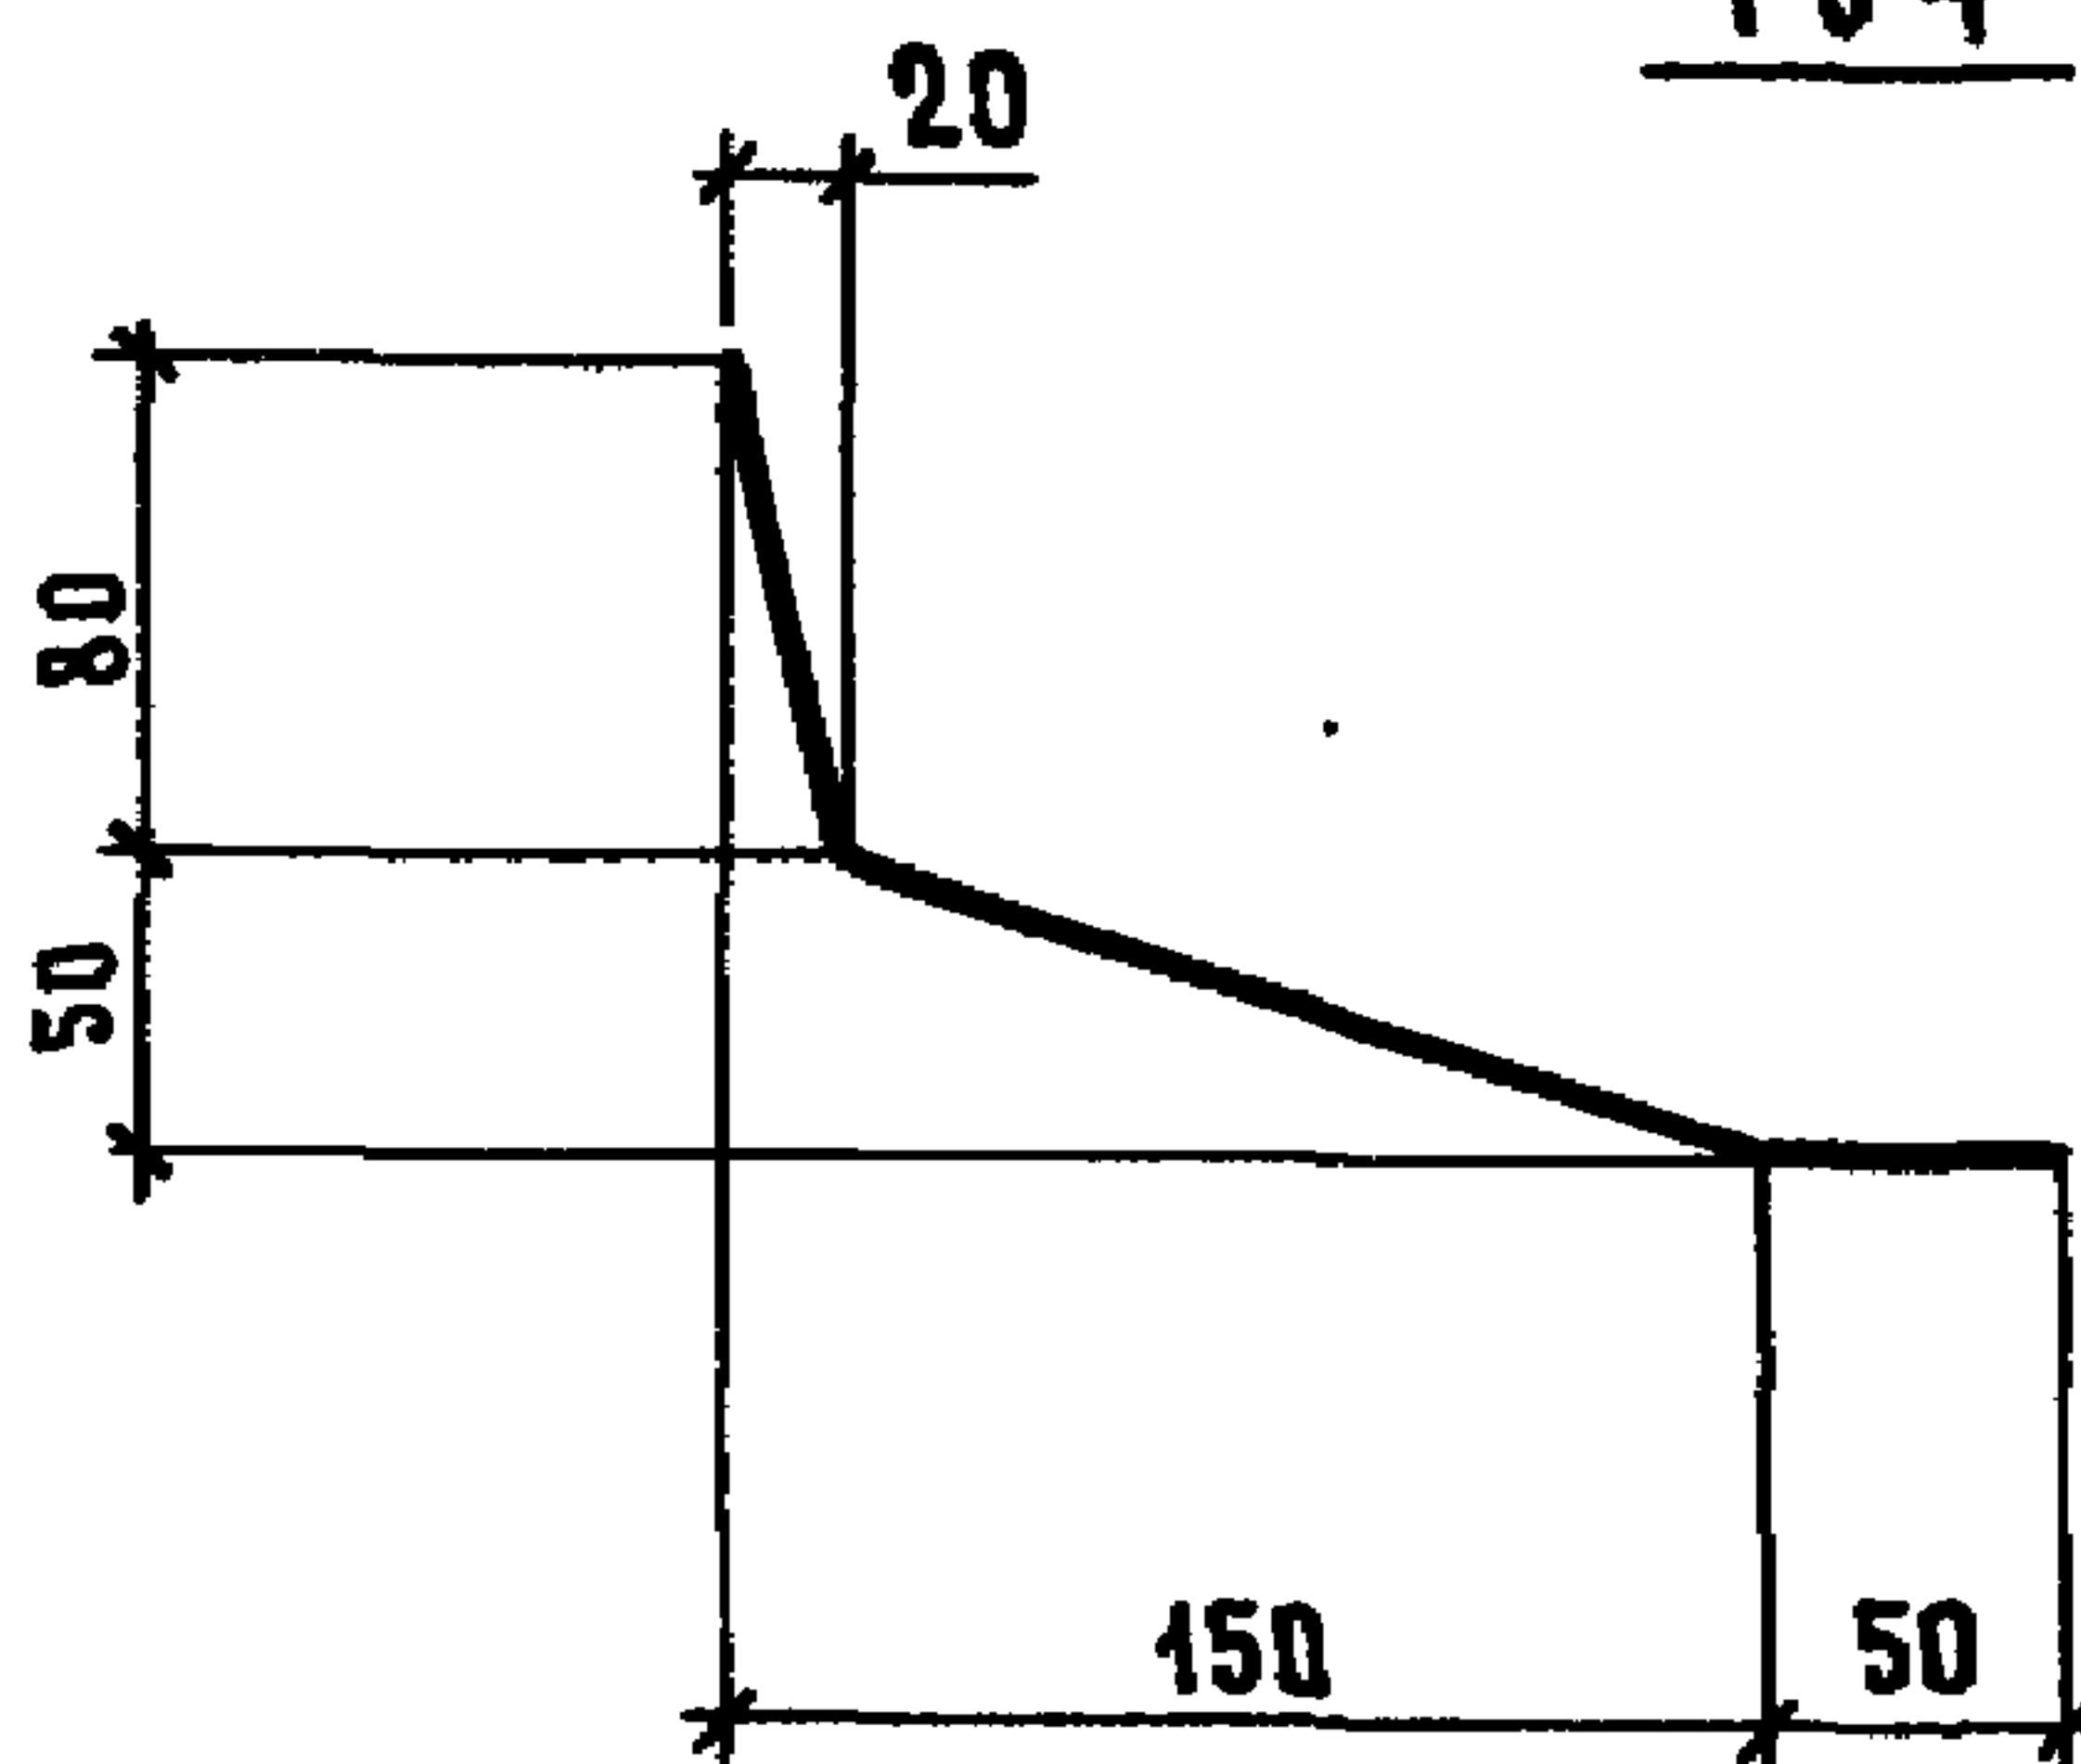

МАРКА	а, мм	ШИРИНА РАЗВЕРТКИ, мм	МАССА, кг/м
ФС 2-1	160	290	1,8
ФС 2-2	300	430	2,7
ФС 4	—	290	1,8

1.831.9-4.1-47

ФАСОННЫЙ ЭЛЕМЕНТ
ФС 2-1, ФС 2-2,
ФС 4

СТАДИЯ МАССА МАСШТАБ

Р

СМ. ТАБЛ.

—

ЛИСТ

ЛИСТОВ 1

ОЦ. Б-0,8 ГОСТ 19904-74*
СТ 3 КЛ ГОСТ 14918-80


ГИПРОНИСЕЛЬХОЗ

25088-02 63

ФОРМАТ А4


Лист 1 из 1

НАЧ. ОТД.	КОТОВ	<i>И. Котов</i>
Н. КОНТР.	СОЛОУХИН	<i>С. Солоухин</i>
ГЛ. СПЕЦ.	РАБИНОВИЧ	<i>Р. Рабинович</i>
ИНЖ. I КАТ.	КУЗЬМИНА	<i>К. Кузьмина</i>
ИНЖ.	БОЖКО	<i>Б. Божко</i>
ПРОВ.	РАБИНОВИЧ	<i>Р. Рабинович</i>

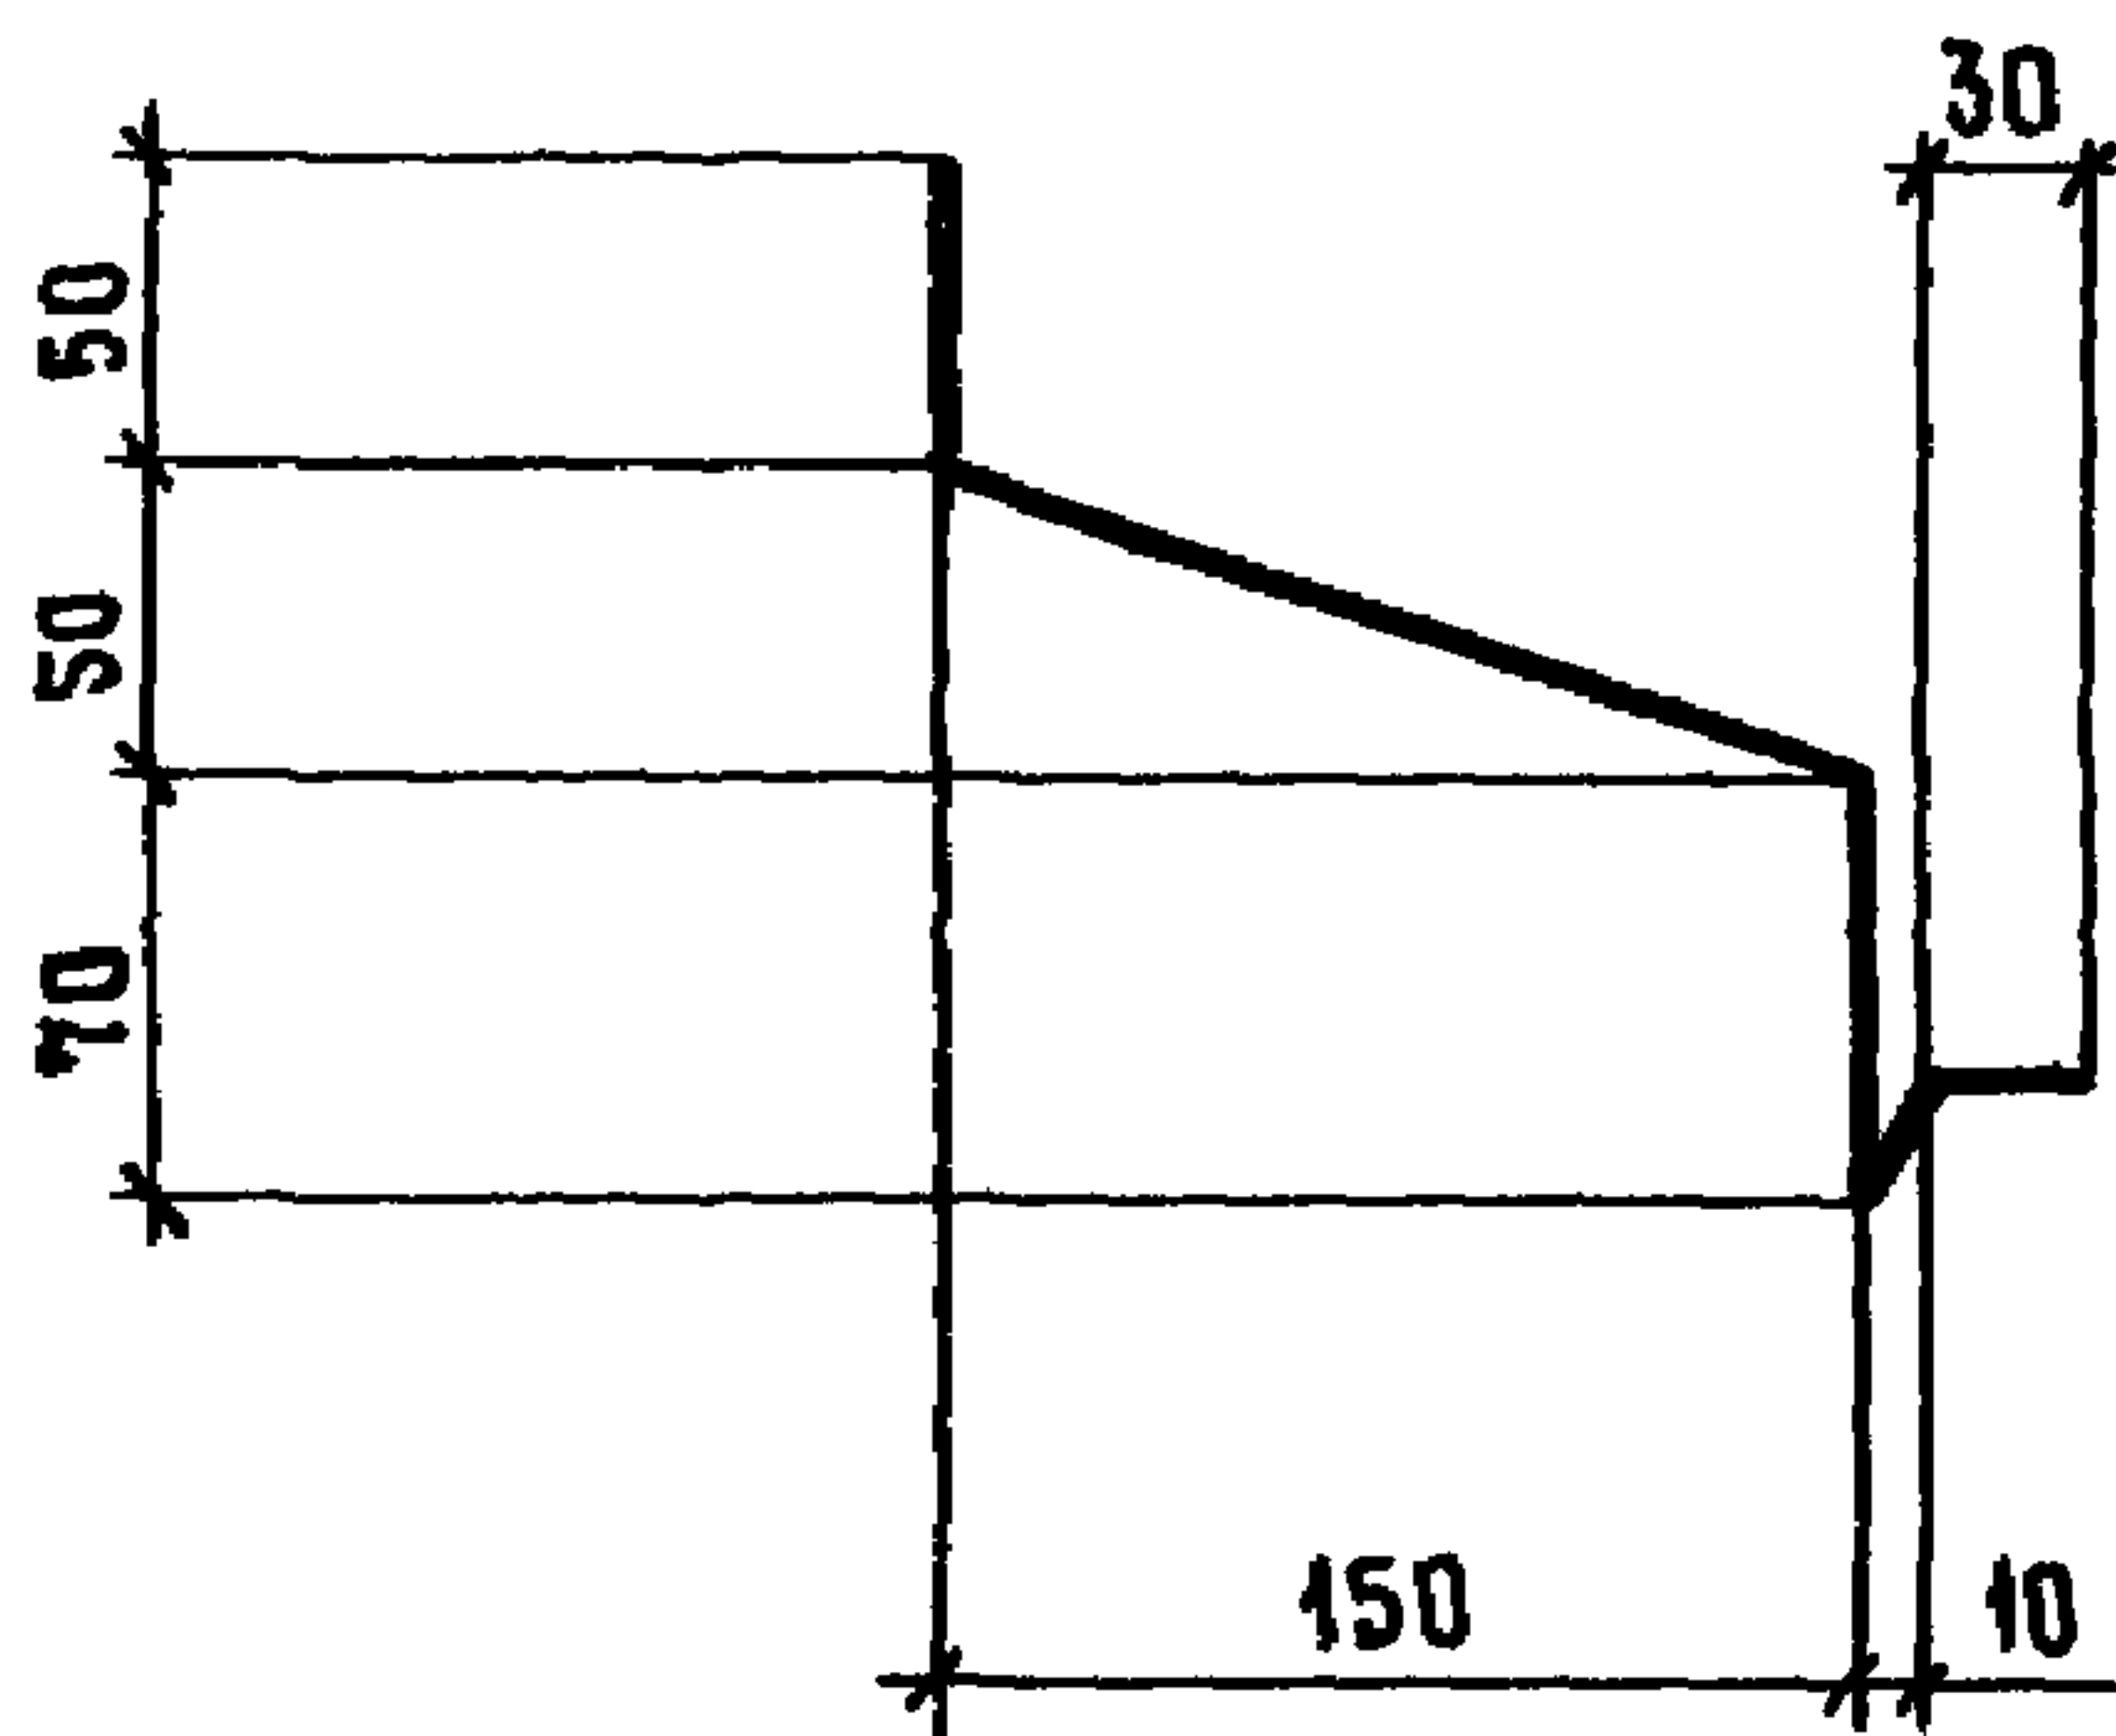

ШИРИНА РАЗВЕРТКИ 320 ММ.

ИНВ. № ПОДЛ.	ПОДПИСЬ И ДАТА			ВЗАМ. ИНВ. №		
1.831.9 - 4.1 - 48						
ФАСОННЫЙ ЭЛЕМЕНТ Фс 5				СТАДИЯ	МАССА	МАСШТАБ
				Р	2,1 кг/м	—
О.Ц. Б=0,8 ГОСТ 19904-74* Ст 3кп ГОСТ 14918-80				Лист	Листов 1	
				ГИПРОНИСЕЛЬХОЗ		
НАЧ. ОТД.	КОТОВ	<i>[Signature]</i>				
Н. КОНТР.	СОЛОУХИН	<i>[Signature]</i>				
ГЛ. СПЕЦ.	РАВИНОВИЧ	<i>[Signature]</i>				
ИНЖ. I КАТ.	КУЗЬМИНА	<i>[Signature]</i>				
ИНЖ.	БОЖКО	<i>[Signature]</i>				
ПРОВ.	РАВИНОВИЧ	<i>[Signature]</i>				

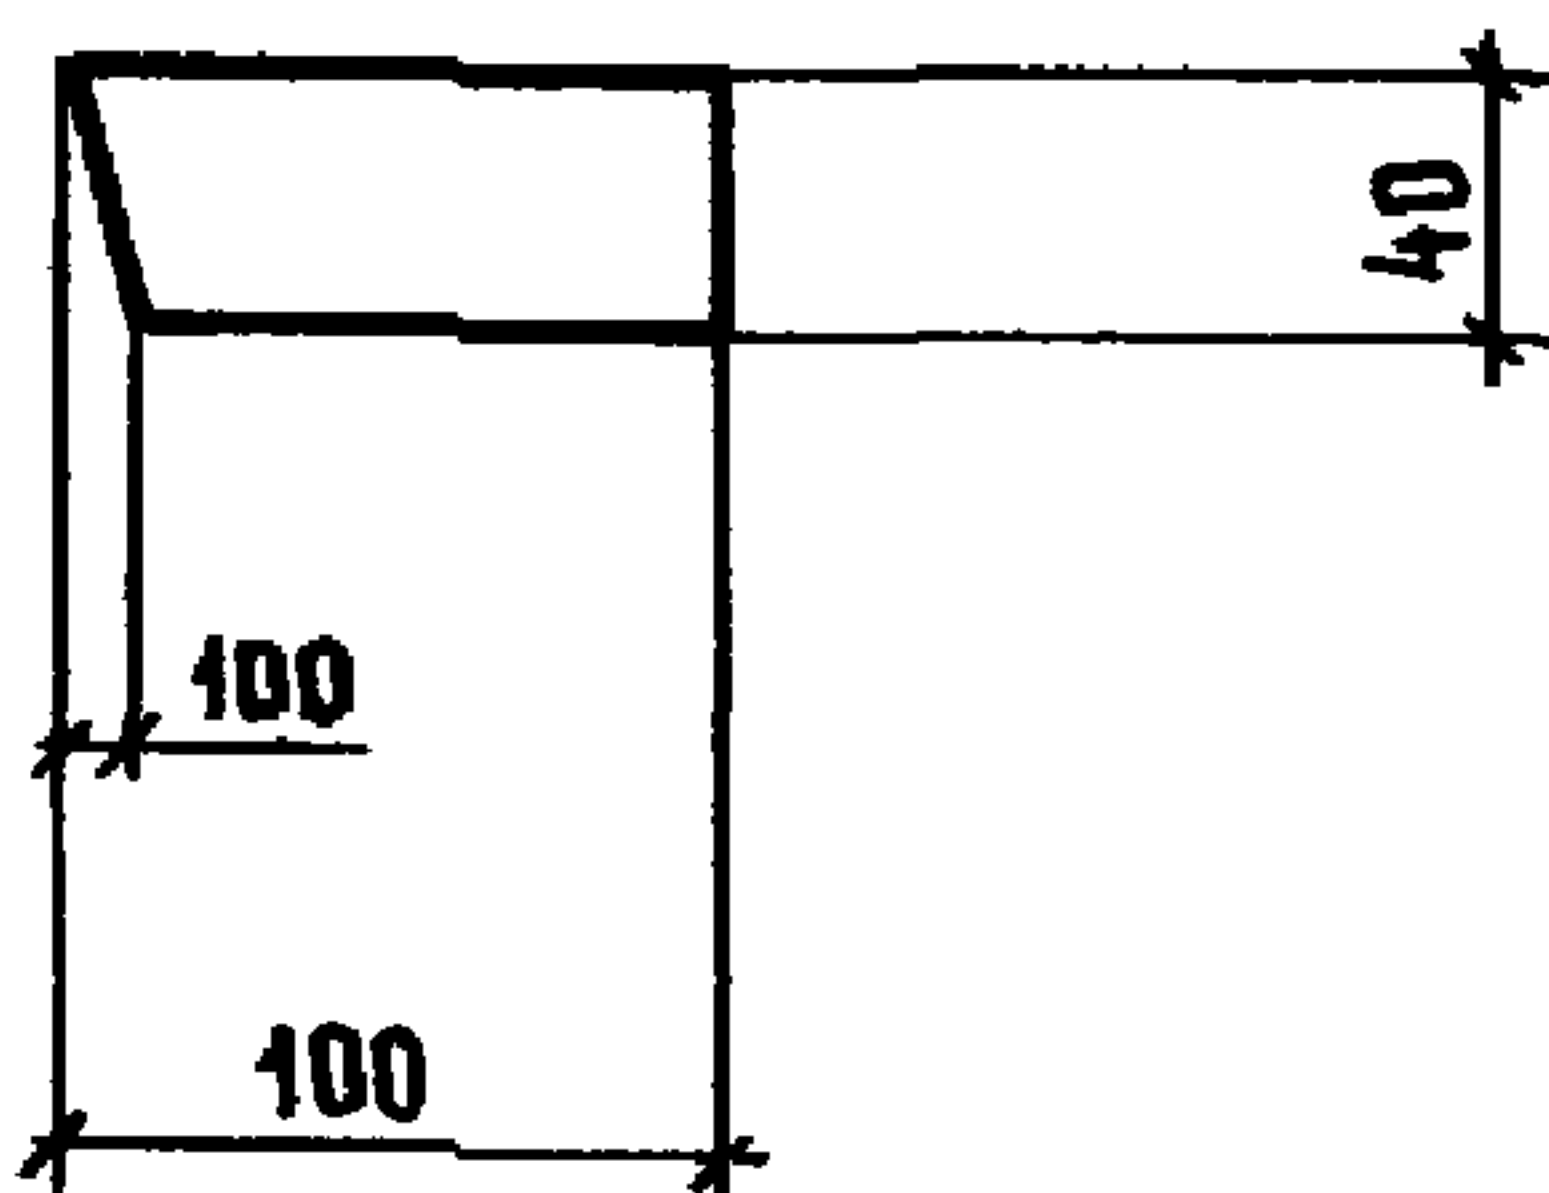

1.831.9-4.1-49

ИЗДЕЛИЕ СОЕДИНИТЕЛЬНОЕ
Б1

СТАДИЯ МАССА МАСШТАБ

Р

2,0кг/м

—

Лист

Листов 1

Доска

100x40 ГОСТ 8486-66
СОЛЬ ИЛИ ЕЛЬ $\varphi=20\%$ $l=100$

ГИПРОНИСЕЛЬХОЗ

25088-02

(65)

ФОРМАТ А4

h

НАЧ. ОТД.

КОТОВ

Н. КОНТР.

СОЛОУХИН

ГЛ. СПЕЦ.

РЯБИНОВИЧ

ИНЖ. I КАТ.

КУЗЬМИНА

ИНЖ.

БОЖКО

ПРОВ.

РЯБИНОВИЧ