

Инв. № дубликата	Инв. № подлинника	114
Лит.изм.	№ изв.	6080
1	7387	11362
2	11809	12881
3		
4		

УДК 629.7.028.4

Группа Д15

ОТРАСЛЕВОЙ СТАНДАРТ

ОСТ 1 10233-71, ОСТ 1 10234-71

ЛЕНТЫ Конструкция и размеры

На 4 страницах

Введен впервые


ОКЛ 75 9560

Распоряжением Министерства от 25 ноября 1971 г. № 087-16
дата введения 1/1У 1972 г.


1. Конструкция и размеры лент должны соответствовать указанным на чертеже и в таблице.

Инв. № дубликата	Инв. № подлинника	114
------------------	-------------------	-----

✓(✓)

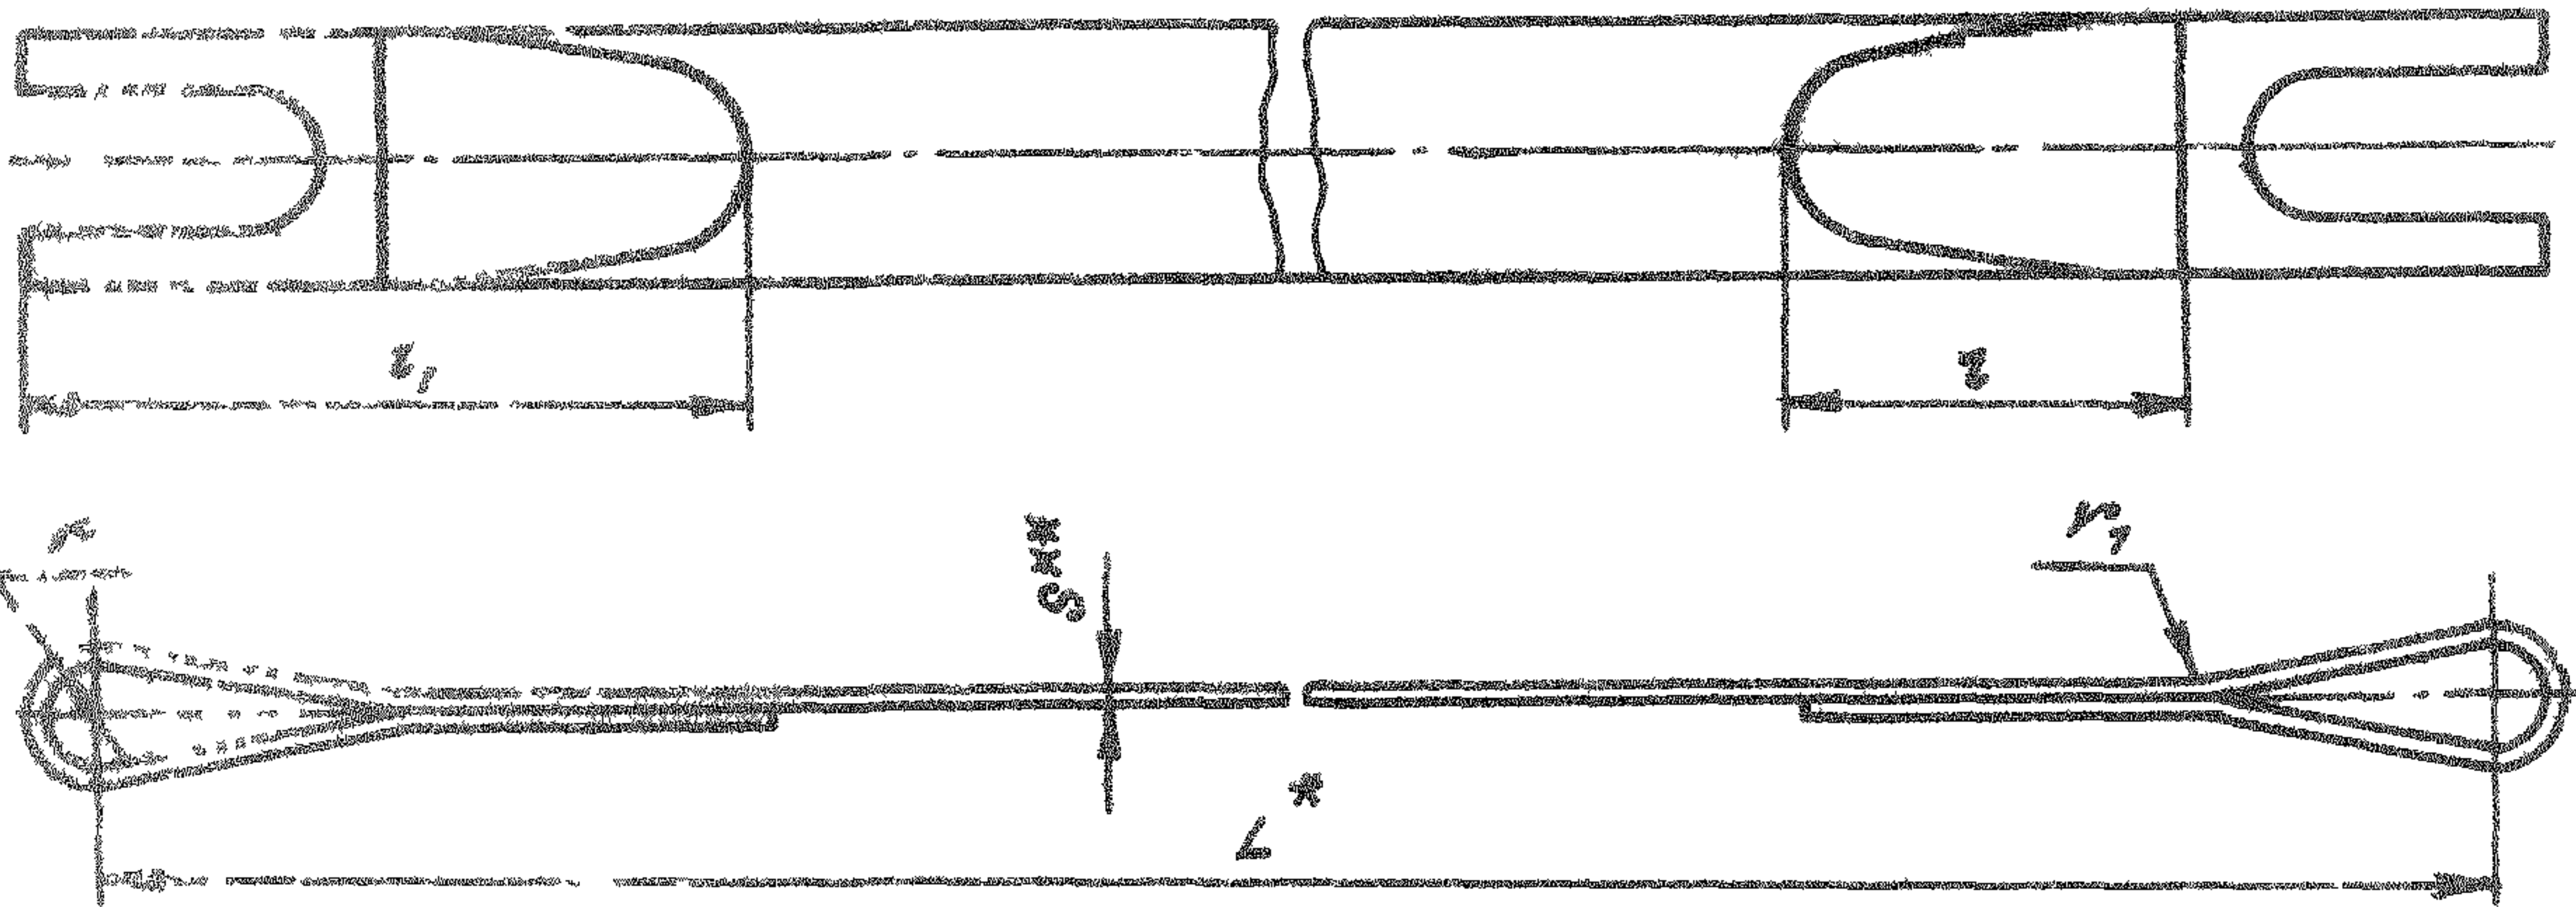

Развертка

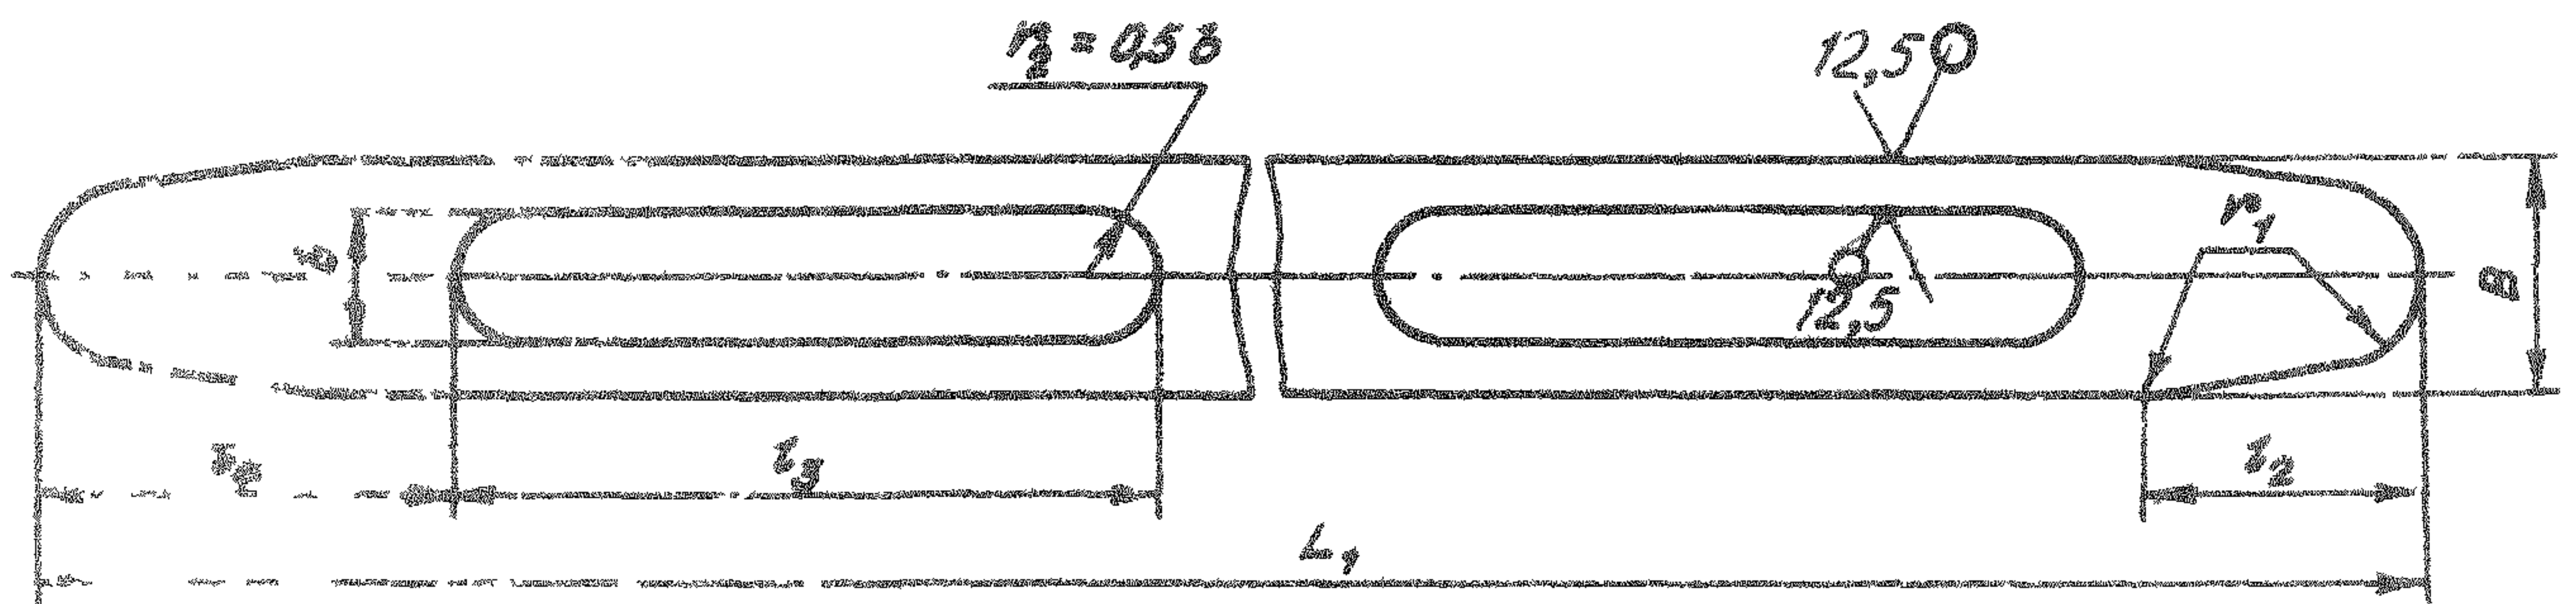

Направление проката

мм

Типоразмер	Обозначение	B	b	s	l	l ₁	l ₂	l ₃	l ₄	L ₁	r	r ₁
1	1-L-ОСТ 1 10233-71	15				50		48		L+115	3	
	1-L-ОСТ 1 10234-71											
2	2-L-ОСТ 1 10233-71	20	9		24	51	18		28	L+121		8
	2-L-ОСТ 1 10234-71											
3	3-L-ОСТ 1 10233-71	25		0,8	32	59		52		L+137	4	
	3-L-ОСТ 1 10234-71											
4	4-L-ОСТ 1 10233-71	30	10			80		77		L+184	5	
	4-L-ОСТ 1 10234-71											
5	5-L-ОСТ 1 10233-71	40	12	1,0	40	85	18	86	45	L+199	6	8
	5-L-ОСТ 1 10234-71											

* Размер устанавливается конструктором.
 ** Размер для справок.

Инв. № дубликата
 Инв. № подлинника
 114
 7397
 11862
 11809

Типораз- мер	Обозначение	мм											
		B	b	s	z	z ₁	z ₂	z ₃	z ₄	L ₁	r	r ₁	
6	6-L-ОСТ 1 10233-71	50	12	1,0	50	95	20				L+219	6	10
	6-L-ОСТ 1 10234-71												
7	7-L-ОСТ 1 10233-71	60	14	1,5	70	126					L+286	7	
	7-L-ОСТ 1 10234-71												

2. Материал: сталь 20 по ГОСТ 16523-97; сталь 12Х17Г9АН4-М по ТУ 14-1-2186-77. Заменитель - сталь 12Х18Н10Т-Н по ТУ 14-1-2186-77, сталь 08Х18Н10-ПН по ГОСТ 5582-75.

3. Покрытие лент:

- из стали 20 - Кд9.хр*.

- из сталей 12Х17Г9АН4-М, 12Х18Н10Т-Н, 08Х18Н10-ПН - Хим.Пас.*

4. Неуказанные предельные отклонения размеров, формы и расположения поверхностей - по ОСТ 1 00022-80.

5. Маркировать обозначение и клеймить окончательную приемку на бирке.

Пример наименования и обозначения ленты типоразмера 1 с длиной L из стали 20:

Лента 1-L-ОСТ 1 10233-71

То же, из стали 12Х17Г9АН4-М:

Лента 1-L-ОСТ 1 10234-71

Лит.изм	1	2	3	4	5
№ изв.	6080	7387	11362	11809	12881

Инв. № дубликата	
Инв. № подлинника	114

* По действующим отраслевым документам.

ЛИСТ РЕГИСТРАЦИИ ИЗМЕНЕНИЙ

№ изм.	Номера страниц				Номер "Изв. об изм."	Подпись	Дата	Срок введения изменения
	Изме- ненных	Заме- ненных	Новых	Анну- лиро- ванных				
1	3	-	-	-	6080	Шляз	14/VI 75	1/I-76
2	1,2,3,4	-	-	-	7387	Ковалев	11/09/78	1/01/82