

МИНИСТЕРСТВО АВТОМОБИЛЬНЫХ ДОРОГ РСФСР  
Государственный дорожный проектно-изыскательский  
и научно-исследовательский институт  
ГИПРОДОРНИИ

Э Т А Л О Н  
ОТЧЕТА ПО ИНЖЕНЕРНО-ГИДРОЛОГИЧЕСКИМ  
ИЗЫСКАНИЯМ ПРИ ПРОЕКТИРОВАНИИ  
АВТОМОБИЛЬНЫХ ДОРОГ И МОСТОВЫХ  
ПЕРЕХОДОВ

Москва 1987

МИНИСТЕРСТВО АВТОМОБИЛЬНЫХ ДОРОГ РСФСР  
ГОСУДАРСТВЕННЫЙ ДОРОЖНЫЙ ПРОЕКТНО-ИЗЫСКАТЕЛЬСКИЙ И  
НАУЧНО-ИССЛЕДОВАТЕЛЬСКИЙ ИНСТИТУТ  
**ГИПРОДОРНИИ**

**ЭТАЛОН**  
ОТЧЕТА ПО ИНЖЕНЕРНО-ГИДРОЛОГИЧЕСКИМ ИЗЫСКАНИЯМ  
ПРИ ПРОЕКТИРОВАНИИ АВТОМОБИЛЬНЫХ ДОРОГ И МОСТОВЫХ  
ПЕРЕХОДОВ

Утверждено на заседании  
секции НТС Гипрдорнии  
проектной части,  
протокол № 10 от  
23.12.86

Москва 1987

УДК 623.72:625:745.II

Эталон отчета по инженерно-гидрологическим изысканиям при проектировании автомобильных дорог и мостовых переходов /Гипродорний.-М. : ЦБНТИ Минавтодора РСФСР, 1987, 36 с.

Цель данной работы - унифицировать требования к оформлению материалов гидрологических изысканий.

Эталон предназначен для применения в Гипродорнии при изысканиях автомобильных дорог и мостовых переходов.

Эталон разработан главным гидрологом технического отдела Гипродорния, канд. техн. наук Г.С. Пичуговым.

Все замечания и предложения по материалам Эталона следует направлять по адресу: 109089, г.Москва, наб.Мориса Тореза, 34, Гипродорний.

## I. ОБЩИЕ ПОЛОЖЕНИЯ

Состав и соответственно объем отчета по инженерно-гидрологическим изысканиям (ИГИ) зависят от стадии проектирования, степени гидрологической изученности, особенностей водотоков и типа проектируемых сооружений.

При выполнении предпроектных разработок (ТЭО, ТЭР) ИГИ проводят с целью получения всех основных расчетных гидрологических характеристик, необходимых для определения генеральных размеров сооружений. На стадии проекта и рабочего проекта (П и РП) гидрологические характеристики уточняют с помощью проведения дополнительных гидрометрических работ и обследований. При отсутствии предпроектных разработок, работы, подлежащие выполнению на этой стадии, проводят в составе работ, выполняемых на стадии П и РП. На стадии рабочей документации (РД) гидрологические изыскания проводят только при необходимости дополнительного уточнения расчетных гидрологических характеристик.

Гидрометрические работы на больших и средних реках желательно выполнять на предпроектной стадии. Относить их на последующую стадию можно лишь в случае, если генеральные размеры мостового перехода можно назначить без проведения гидрометрических работ.

В настоящем Эталоне даны общие указания об объеме отчета по ИГИ, в каждом отдельном случае он определяется индивидуально в зависимости от местных условий и особенностей, с разной степенью детализации при различных стадиях проектирования, согласно заданию и программе, выданым на производство изысканий. Состав гидрометеорологических изысканий переходов через водотоки приведен в [1].

## 2. ИНЖЕНЕРНО-ГИДРОЛОГИЧЕСКИЕ ИЗЫСКАНИЯ ПРИ ПРОЕКТИРОВАНИИ АВТОМОБИЛЬНЫХ ДОРОГ

### 2.1. Введение

Основание для выполнения инженерно-гидрологических изысканий. Краткое описание выполненных полевых работ с указанием сроков их проведения и исполнителей. Перечень дополнительно использованных материалов с указанием источника получения.

### 2.2. Климатическая характеристика района проложения трассы

Краткая характеристика климата с описанием по времени года.

Дорожно-климатическая зона по СНиП 2.05.02-85 (табл. 6. I).

Данные климатических характеристик по СНиП 2.01.01-82 и Справочнику по климату СССР на бланке прил. I. Обоснование возможности использования данных выбранных метеостанций.

Объем снегопереноса 5-процентной обеспеченности для проектирования снегозащитных мероприятий следует определять согласно [2].

Дополнительные данные об особых метеорологических явлениях, в горных районах - сведения о снежных лавинах и селевых потоках.

### 2.3. Гидрологическая изученность

Характеристика и ведомственная принадлежность периодических и стационарных водомерных постов, данные которых по критериям СНиП 2.01.14-83 [3] могут быть использованы при гидрологическом расчете по аналогам.

#### Основные данные по водомерным постам

Водо- ток	Пункт	Расстояние, км		Площадь водос- бора, км <sup>2</sup>	Периоды наблю- дений		Отметка "0" гра- фика	При- меч- ание
		от пе- устья рехо- да	от пе- устья рехо- да		уров- ни	расхо- ды		
I	2	3	4	5	6	7	8	9

#### Обоснование принятых в расчетах аналогов

### 2.4. Гидографическая характеристика района проложения трассы

Характер рельефа, его изрезанность водотоками, высота водосборов. Основные реки. Залесенность, характер растительности, заболоченность, озерность, закарстованность, распаханность водосборов. Распространение почв. Наличие многолетней мерзлоты и характер ее распространения. Питание водотоков и их водный режим. Ледовый режим, наличие и характер наледей. Наносы, переносимые водотоками, наличие конусов выноса. Наличие и характер размывов дна и берегов водотоков. Снегозаносимые участки проектируемой дороги.

## 2.5. Обследование существующих водопропускных сооружений

Обследованы на автомобильной дороге, участке: количество сооружений (труб, малых мостов, некапитальных плотин). Данные о водопропускных трубах приведены в таблице прил. 2. Данные об обследовании малых мостов см. п. 3.8, некапитальных плотин см. п. 3.10.3. Состояние водоотвода, укрепление водоотводных канав, наличие размывов и заиления. Дополнительно могут быть приведены в приложении схематические планы и поперечники с указанием мест размывов и разрушений.

x

При наличии данных об УВВ определить соответствующие им расходы воды и их вероятность превышения для использования в качестве аналогов.

## 2.6. Обследование и морфометрические работы на отдельных водосборах и водотоках

Краткое описание выполненных работ. Уточненные гидрографические параметры для расчета стока (площади водосборов, залесенность, заболоченность, почвы и т.д.). Установленные УВВ. Морфостворы и продольные профили по руслу водотоков приводятся в приложении. Местоположение и характер размывов и отложений грунтов на водотоках.

## 2.7. Гидрологические расчеты водопропускных сооружений

Расчет стока производят в соответствии со СНиП 2.01.14-83

на ЭВМ по программе Т 100 / I4 или без применения ЭВМ.

Согласно п. 4.31 СНиП 2.01.14-83 при расчете стока кроме методов, приведенных в этом документе, при надлежащем обосновании допускается применять региональные схемы и методы.

В приложении помещаются планы бассейнов с указанием площадей водосборов, лесов, болот, озер, карстов и пашни, пород леса, типа болот (прил. I4 СНиП 2.01.14-83), расположения на водосборе озер и вечной мерзлоты.

Исходные и расчетные данные приведены в ведомости в прил. 3. Такие же исходные данные необходимо указывать для всех аналогов.

Бланки исходной информации при расчете по программе Т 100 / также даны в приложении.

Кроме того, к отчету прикладывают распечатку расчета на ЭВМ или в табличной форме расчет без применения ЭВМ.

x См. таблицу в прил. I6.

При использовании данных аналогов дает обоснование возможности их применения (согласно п. I.8 СНиП 2.01.14-83).

### **3. ИНЖЕНЕРНО-ГИДРОЛОГИЧЕСКИЕ ИЗЫСКАНИЯ ПРИ ПРОЕКТИРОВАНИИ МОСТОВЫХ ПЕРЕХОДОВ**

#### **3.1. Введение**

Основание для выполнения инженерно-гидрологических изысканий. Краткое описание выполненных полевых работ с указанием сроков их проведения и исполнителей. Перечень дополнительно использованных материалов с указанием источника получения.

#### **3.2. Общие сведения об инженерно-гидрологических условиях**

Обоснование выбора места положения мостового перехода. Краткое описание пересекаемой реки с указанием водохозяйственного использования, судоходства, наличия плотин, мостов и др. гидротехнических сооружений.

Описание района мостового перехода на участке его возможного влияния на режим реки и конкретно местоположения перехода с указанием ширины, глубины и скорости водного потока в русле на пляжах и перекатах, высоты, конфигурации и размываемости берегов, наличия отмелей, побочней, перекатов, островов, проток, озер и староречий на пойме, ее ширина, заболоченность, растительный покров и частота затопления. Описание гидротехнических сооружений, находящихся в зоне взаимного влияния с проектируемым мостовым переходом; техническая характеристика, капитальность, год постройки, влияние на режим реки.

#### **3.3. Гидрологическая изученность**

Общие данные об изученности режима реки. Характеристика водомерных постов, данные которых могут быть использованы при гидрологическом расчете с описанием реки (русла и пойм) в районе поста. План бассейна реки с указанием мест расположения водпостов и вариантов трассы (прил. 4), при расчете стока по формулам дополнительно привести характеристику бассейна, указанную в п.2.7.

Сведения о всех гидрологических изысканиях прежних лет, связанных с постройкой гидротехнических сооружений или другими работами на данной реке в районе мостового перехода.

Обоснование принятых в расчетах аналогов.

## Основные данные по водомерным постам

Река	Пункт	Расстояние, км		Площадь водосбора, км <sup>2</sup>	Период наблюдений		Отметка "0" гравиметрика	Причина
		от устья	от перехода		уровни	расходы		
I	2	3	4	5	6	7	8	9

Указать выше или ниже перехода.

### 3.4. Климатическая характеристика района мостового перехода (см. п. 2.2)

### 3.5. Водный режим

Генезис и внутригодовое распределение стока. Особенности формирования и подробная характеристика паводкового периода (ранние, средние и поздние даты начала и окончания, интенсивность и продолжительность подъема и спада паводка, амплитуда колебаний уровней).

Если мостовой переход находится в зоне подпора другой рекой, приводятся аналогичные данные для этой реки, с указанием расчетных для мостового перехода условий.

Если гидротехнические сооружения, расположенные выше или ниже створа мостового перехода, меняют водный режим водотока в районе перехода, дается подробная количественная характеристика этих изменений.

Влияние на режим реки подпорных и сгонно-нагонных явлений и водохозяйственной деятельности.

Характеристика много- и маловодных периодов. Характеристика изменения уровней в течение года, продолжительность стояния наименьших уровней.

Уклоны водной поверхности и скорости течения в районе мостового перехода при меженных и паводковых уровнях.

Характеристика гидравлической работы живого сечения в паводок по оси перехода и расчетных морфостворов, интенсивность работы отдельных элементов сечений, проток и староречий, спрямляющие течения на пойме, наличие мертвых пространств.

### 3.6. Ледовый режим

Ранние, средние и поздние сроки наступления ледостава, появление заберегов, донного льда, продолжительность и интенсивность шуги, осеннего ледохода и их характеристика. Наличие захоров, места и причины их образования, подъем и продолжительность стояния захорных уровней.

Характеристика ледового покрова. Наибольшая наблюденная толщина и обоснование расчетной толщины льда в районе перехода, возможность образования наледей, характеристика уровней в зимний период.

Ранние, средние и поздние сроки вскрытия реки, время прохождения ледохода относительно пика весеннего паводка. Характеристика первой подвижки льда и весеннего ледохода: его продолжительность, размеры плывущих льдин и их траектории, наличие ледяных заторов, причины их образования и местоположение, продолжительность стояния и подъема заторных уровней. Характеристика ледохода в отдельных частях живого сечения, места выхода льда на пойму.

### 3.7. Природные русловые деформации

Описание характера руслового процесса на участке реки в районе перехода. Наличие отмелей, побочней гряд, плесов и перекатов, очередков и островов, конфигурация и высота берегов русла.

Интенсивность русловых переформирований: смещение русловых образований, деформаций берегов с указанием конкретных изменений за установленные сроки. Изменение отметок дна на плесах и перекатах в паводковый и меженный периоды.

Влияние на русевой процесс гидротехнических сооружений и водохозяйственной деятельности. При наличии в русле рек карьеров строительных материалов приводят их размеры. Для судоходных рек указывают изменение фарватера за определенные сроки, препятствия судоходству и данные о дноуглубительных работах.

Совмещенные лоцманские карты за разные годы, план участка реки с указанием мест деформаций берегов русла и совмещенные по-перечные профили размываемых мест приводят в приложении (см. прил. 5). В тексте дается анализ этих материалов, указывается возможность уширения русла и увеличения глубины в створе мостового перехода за счет природных русловых деформаций и приводится обоснование принятой расчетной бытовой ширины русла ( $B_{pb}$ ) и максимум

симальной глубины в русле (*h<sub>обтах</sub>*)

### 3.8. Сведения о существующих мостах

При наличии на реке существующих мостов с отверстиями, соизмеримыми с отверстием проектируемого моста приводят следующие данные:

местоположение по отношению к проектируемому переходу;

площадь бассейна, ограниченная створом сооружения;

схема моста с данными о глубинах заложения опор, типе основания, подмостовых габаритах, величине пролетов;

форма и размеры регуляционных сооружений, конструкции укреплений;

год постройки, материал опор и пролетных строений, габарит, расчетная нагрузка;

геологический разрез по оси перехода;

живое сечение подмостового русла, желательно с совмещенными профилями дна, по промерам за ряд лет;

бытовая ширина русла и разлива при РУВВ;

затопляемость подходов, высота и грунт насыпи, крутизна склонов, тип укреплений;

расчетные уровни, расходы, скорости течения;

описание работы перехода при пропуске паводков с указанием имевших место размывов, подмывов и разрушений;

заключение о достаточности водопропускной способности перехода.

Графические материалы представляют в приложении. Объем информации в каждом конкретном случае определяется заданием и программой на производство работ.

### 3.9. Гидрологические расчеты

При наличии данных наблюдений на водомерных постах, которые могут быть использованы в расчетах, приводят в табличной форме в приложении:

максимальные ежегодные значения расходов и уровней по данным водостров за все годы наблюдений (при статистическом расчете этих параметров для определения РУВВ и 90%);

то же максимальные ежемесячные уровни для определения рабочих уровней ВП 10 %;

уровни за паводковый период за все годы наблюдений (для по-

троения водомерных графиков при определении РСУ на судоходных реках и расчете мостового перехода на ЭВМ по программе "ГИДРАМ-З" по натурной серии паводков);

данные хода уровней за характерные годы по водности (для составления проекта организации строительства);

максимальные уровни высокого ледохода за все годы наблюдений (для расчета РУВЛ);

максимальные толщины льда за все годы наблюдений (для определения расчетной толщины льда);

количество дней, за которые уровень не был выше данной отметки (при построении графика продолжительности стояния уровней для проекта организации строительства).

Методы статистической обработки рядов (применяемые функции распределения вероятностей, тип клетчатки вероятностей, используемая программа для расчета на ЭВМ). Способы удлинения рядов данных наблюдений. В приложении приводят материалы статистической обработки гидрологических параметров, кривые связей (прил. 6), кривые обеспеченности гидрологических величин (кривая обеспеченности максимальных уровней - прил. 7), график для определения расчетной толщины льда - прил. 8 и др. .

При отсутствии или недостаточности данных гидрометрических наблюдений приводят расчет гидрологических параметров по формулам, обоснование принятых параметров (при использовании данных аналогов - обоснование возможности их применения), при расчете на ЭВМ - результаты расчета, а в приложении - распечатку расчета.

Анализ данных об УВВ по статистическим расчетам, формулам, опросу старожилов, по следам на местности (акты помещают в приложении (см. прил. 9). Принятое значение РУВВ и соответствующий ему расчетный расход воды.

Способы определения и значения уклонов, по которым уровни переносились в створ перехода и рассчитывались морфостворы. Обоснование принятых коэффициентов шероховатости и их расчеты при наличии данных об измеренных скоростях течения.

Данные, на основании которых построены кривые зависимостей  $Q = f(H)$ ,  $\omega = f(H)$ ;  $i = f(H)$ ;  $m = f(H)$ ,  $v = f'(H)$  русла и всего потока (графики прикладываются в приложении (см. прил. 10)).

\* См. таблицу в прил. 16.

**Расходы взвешенных и влекомых наносов. Химический состав воды.**

В приложении также включают:

продольный профиль реки (прил. II - вклейка в конце издания)

профили морфостворов (прил. I2);

планы измеренных направлений и скоростей течений поплавками и траектории льдин;

графики колебания уровней за характерные годы (прил. I3);

-"- для определения рабочего уровня (прил. I4);

-"- продолжительности стояния уровней (прил. I5);

гидрографы или водомерные графики паводков;

сituационный план мостового перехода, на который должны быть нанесены: варианты трассы мостового перехода, существующие дороги, причалы, гидротехнические и другие сооружения, водомерные посты, коммуникации, строения, границы разлива при РУВВ, морфостворы и гидростворы, места зафиксированных точек УВВ, места размывов и намывов берегов, направления спрямляющих течений на пойме, заторов льда и карча, роза ветров, контур съемки детального плана;

сводная таблица расчетных гидрологических характеристик (прил. I6).

### **3.I0. Гидрологические расчеты мостовых переходов в особых условиях**

Дополнительные данные помимо изложенных в п.п. 3.I-3.9.

#### **3.I0.1. В зоне влияния существующего мостового перехода**

Материалы подробного обследования существующего мостового перехода (см. п. 3.8), В приложении сводная таблица расчетных гидрологических характеристик для существующего перехода (прил. I6).

#### **3.I0.2. В зоне влияния капитальных плотин**

Данные о режиме водохранилища (из проекта и по данным эксплуатирующей организации). При расположении мостового перехода выше плотины:

отметки нормального подпорного уровня (НПУ), уровня наименьшей сработки (УМС) и возможные колебания уровня водохранилища в

течение года и особенно в период прохождения собственного паводка на реке;

отметки кривой свободной поверхности по всем вариантам трассы мостового перехода и до выклинивания подпора;

данные о расходах воды различной вероятности превышения;

толщина льда в зимний период и при вскрытии, наличие заторов льда, их продолжительность и уровни воды при заторах;

характерные даты и отметки уровней замерзания и вскрытия водохранилища;

характеристика и данные о бытовом режиме водотока в районе мостового перехода.

При расположении мостового перехода ниже плотины:

сбросные расходы воды различной вероятности превышения и характер изменения сбросных расходов в течение года;

размер и наибольшая толщина льдин, сбрасываемых в нижний бьеф плотины;

данные о размерах и интенсивности деформаций русла за плотиной;

характеристика и данные о бытовом режиме водотока в районе мостового перехода.

### 3.10.3. В зоне влияния некапитальных плотин

Материалы подробного обследования плотины: гол постройки, конструкция, материал, режим работы, характер разрушений за время эксплуатации.

Данные для определения расхода при прорыве плотины:

данные о случаях прорыва плотины (ширина и площадь прорана, уровни и расходы, при которых он происходил);

длина плотины по урезу воды в верхнем бьефе при предельном наполнении водохранилища;

предельный напор перед плотиной (разность отмсток уровней воды в верхнем и нижнем бьефе до прорыва плотины).

Данные для определения расхода воды в створе перехода, расположенного в верхнем бьефе плотины:

объем водохранилища при наивысшем уровне в верхнем бьефе;

объем водохранилища выше перехода;

то же ниже перехода.

Данные для определения расхода воды в створе перехода, расположенного ниже плотины:

расстояние от плотины до перехода;  
 уклон русла на этом протяжении;  
 объем водохранилища при наивысшем уровне верхнего бьефа;  
 возможный расход водотока на момент прорыва плотины.  
 При определении расхода воды при прорыве каскада плотин -  
 данные по каждой плотине.

Расчет расхода воды при прорыве плотин

47.

#### Приложение I

##### Основные климатические показатели

Дорожно-климатическая зона по СНиП 2.05.02-85, табл. 6.1		
Основные показатели по СНиП 2.01.01-82 и "Справочника по климату СССР"	Величина	Примечание
I. Абсолютная температура воздуха минимальная		
	максимальная	
2. Температура воздуха наиболее холодных суток обеспеченностью	0,98 0,92	
3. Наибольшая скорость ветра, м/с, возможная один раз за	10 лет 20 лет	
4. Средняя дата образования устойчивого снежного покрова то же, разрушения		
5. Расчетная толщина снежного покрова ВП 5 %, см		
6. Среднее за год число дней с гололедом		
7. Глубина промерзания глинистых и суглинистых грунтов, см то же, супесей и песков, см		

Окончание прил. I

8. Температура воздуха при вскрытии реки

месяцы												год
I	II	III	IV	V	VI	VII	VIII	IX	X	XI		

9. Средняя температура воздуха, °С

_____
_____

10. Среднее количество осадков, мм

_____
_____

направления

C	CB	B	DB	D	DD	Z	CZ
---	----	---	----	---	----	---	----

Объем ВП 5% переносимого за зиму снега по направлениям, м<sup>3</sup>/м

_____
_____

Повторяемость ветров за паводочный период, %

_____
_____

Расчетная скорость ветра за паводочный период ВП 4 %, м/с

_____
_____

Приложение 2

Водоность обследования существующих водопропускных труб  
Автомобильная дорога:  
Чисток.

Н/Н № местоположение	Назначение водопропускных	Год ввода в эксплуатацию	Подземные объекты	Тип входного отверстия	Диаметр без заслонки	Конструк- ций изделий изгото- вленных	Состав изделий изгото- вленных	Размеры на выходе	Зашиты отверстий	Заключение о достоверности отверстий	Примечание	
1	2	3	4	5	6	7	8	9	10	11	12	13

Составлен:

Начальник партии:

## Приложение 3

## Ведомость

16

исходных и расчетных данных искусственных сооружений


Нестандартные				Род и название водотока	Гидрологические характеристики								Гидравлические характеристики		
Номер	Номер	Номер	Номер		Площадь бассейна, км²	Длина водотока, км	Сечение, м²	Уклон, %	Коэффициент сопротивления	Состав почвы	Состав грунта	Состав почвы	Состав грунта	Состав почвы	Состав грунта
1	2	3	4	5	6	7	8	9	10	11	12	13	14	15	16

Составил \_\_\_\_\_ Геодез. \_\_\_\_\_  
 Проверил \_\_\_\_\_ Науч. партии \_\_\_\_\_

Окончание прил. 3

Автомобильная дорога  
участок

Бассейнов										Максимальные расходы					Снижение расходов					Установлено минимальные значения в сечении					Онлайн					Примечание				
Номер пункта	Номер пункта	Номер пункта	Номер пункта	Номер пункта	Номер пункта	Номер пункта	Номер пункта	Номер пункта	Номер пункта	Номер пункта	Номер пункта	Номер пункта	Номер пункта	Номер пункта	Номер пункта	Номер пункта	Номер пункта	Номер пункта	Номер пункта															
17	18	19	20	21	22	23	24	25	26	27	28	29	30	31	32	33	34	35	36	37	38	39	40	41	42	43	44	45	46	47				

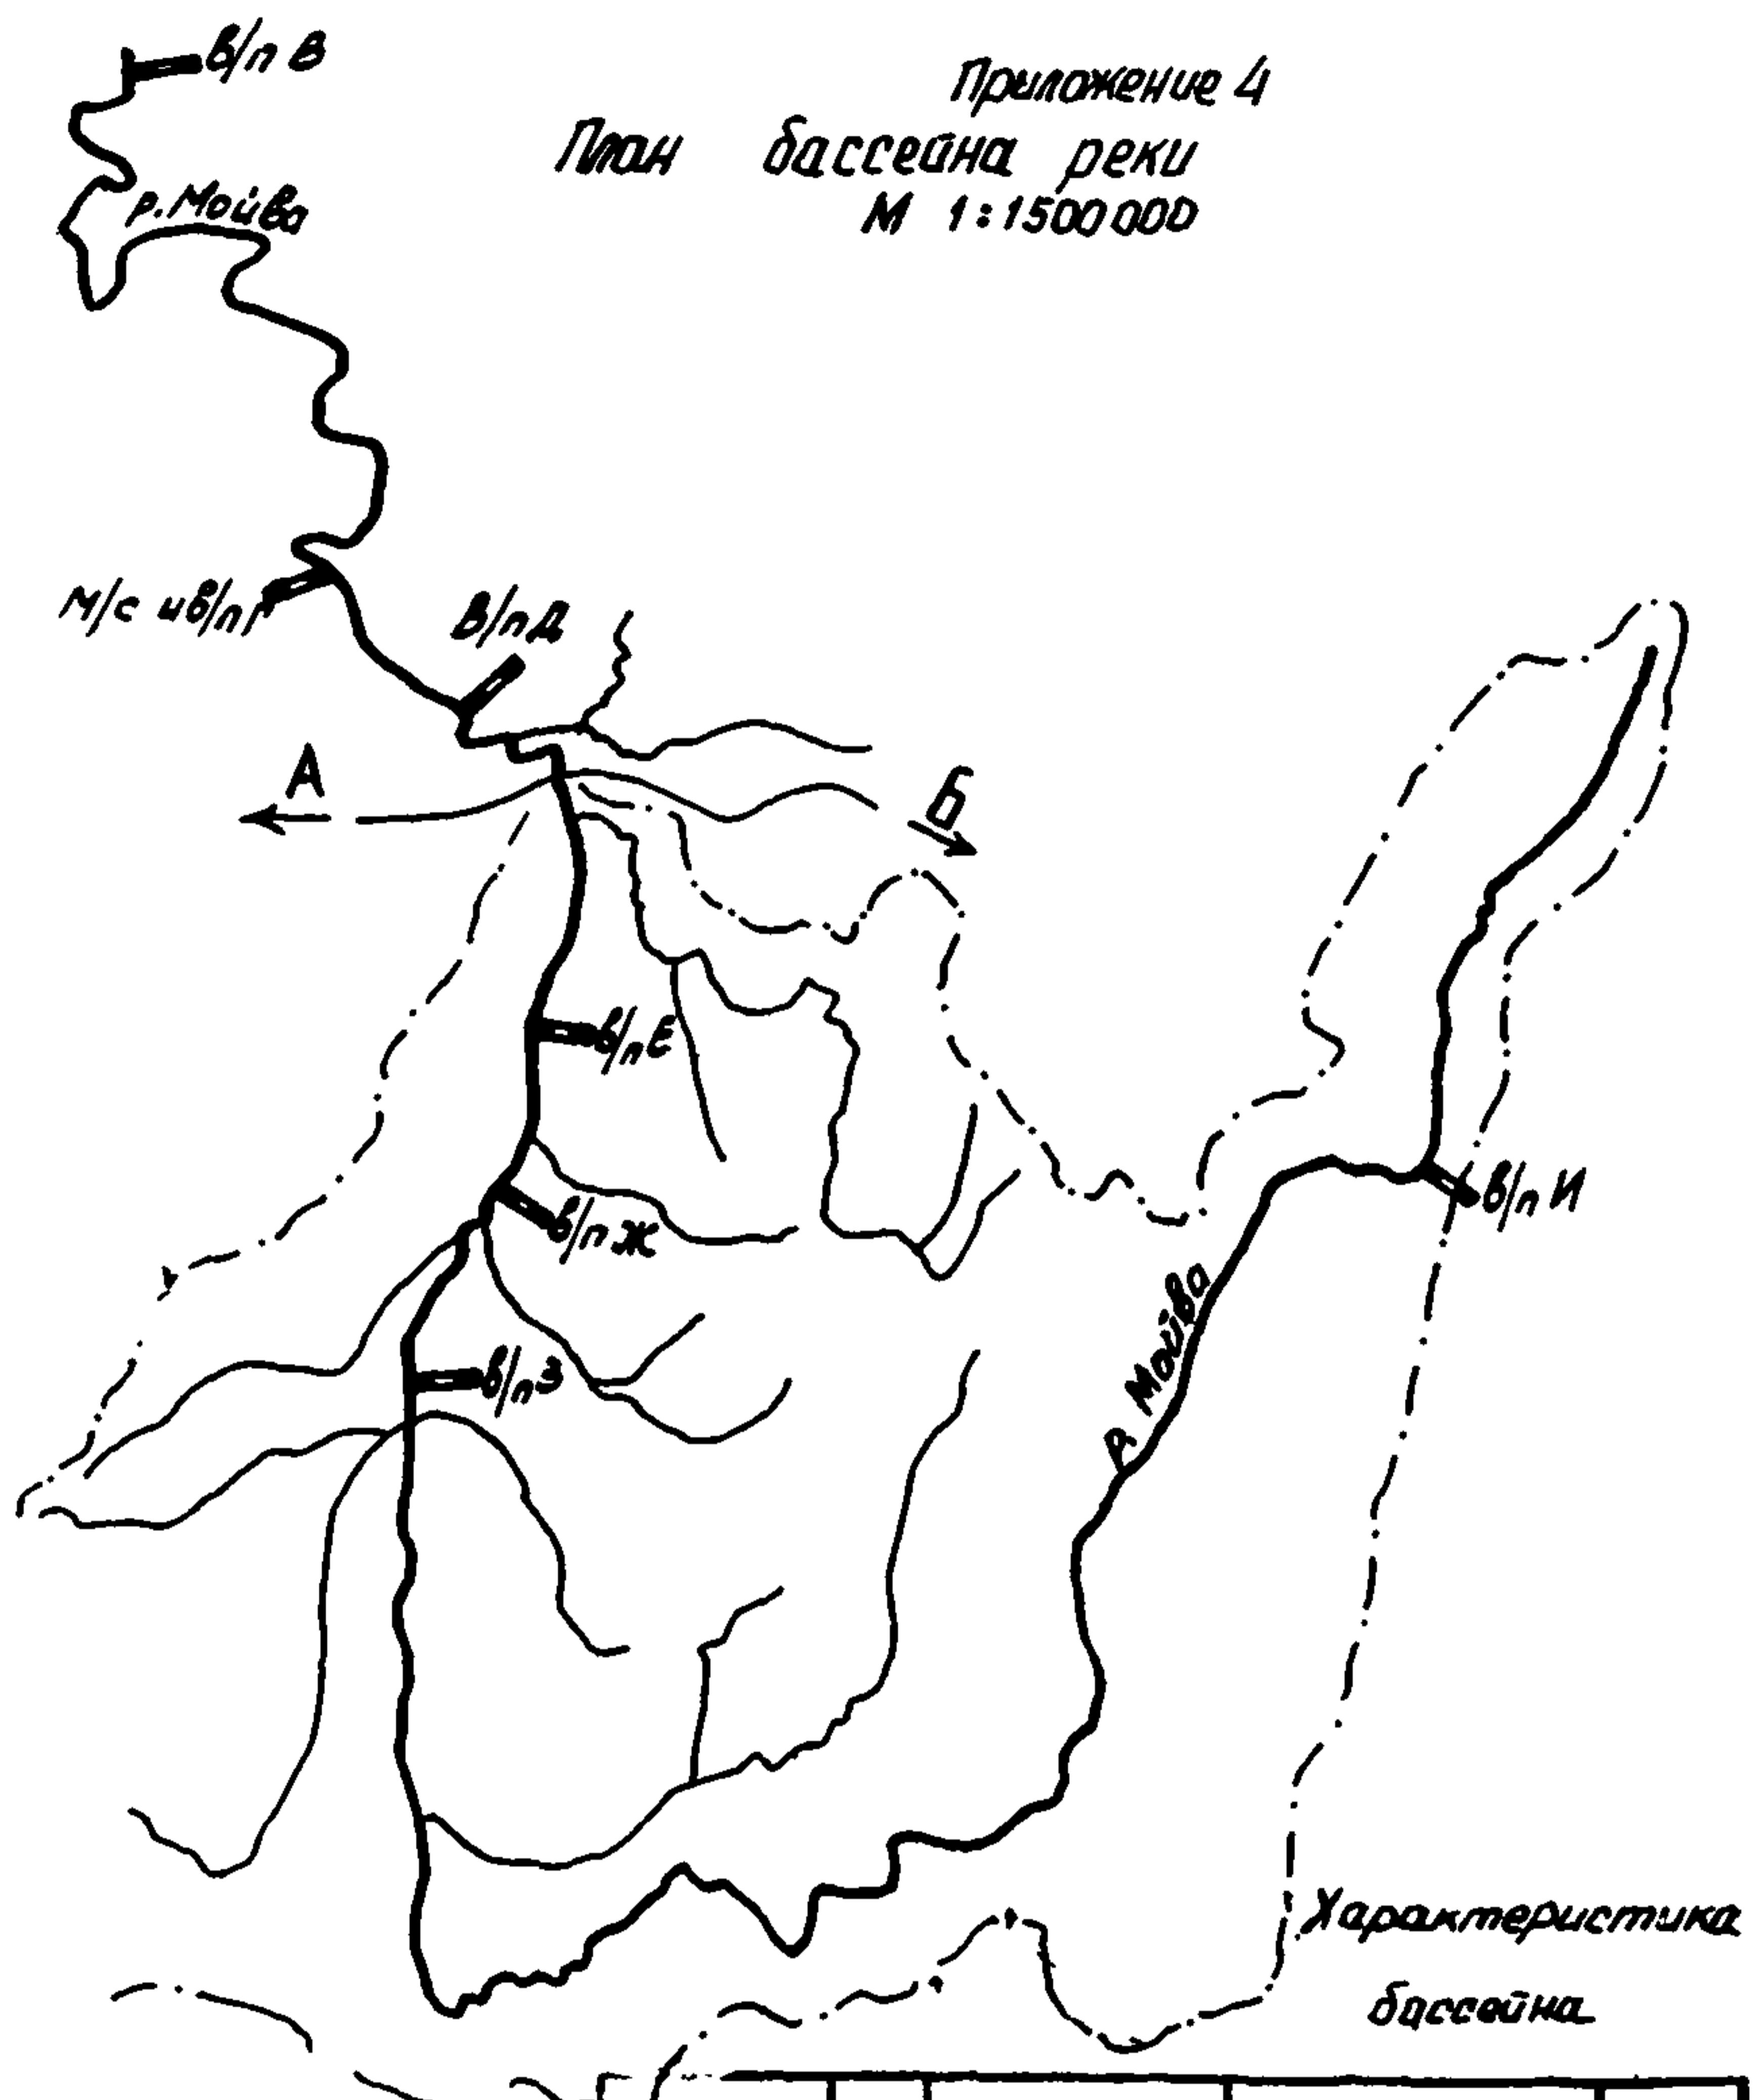


Площадь км <sup>2</sup>	Длина, км				Уклон, %		
	Бассейна	Лесной	Береговой	Чистый	Переходный	Скальный	Подводный

Составил:

Проверил:


Приложение 6

График связи уровней по В/п Куп

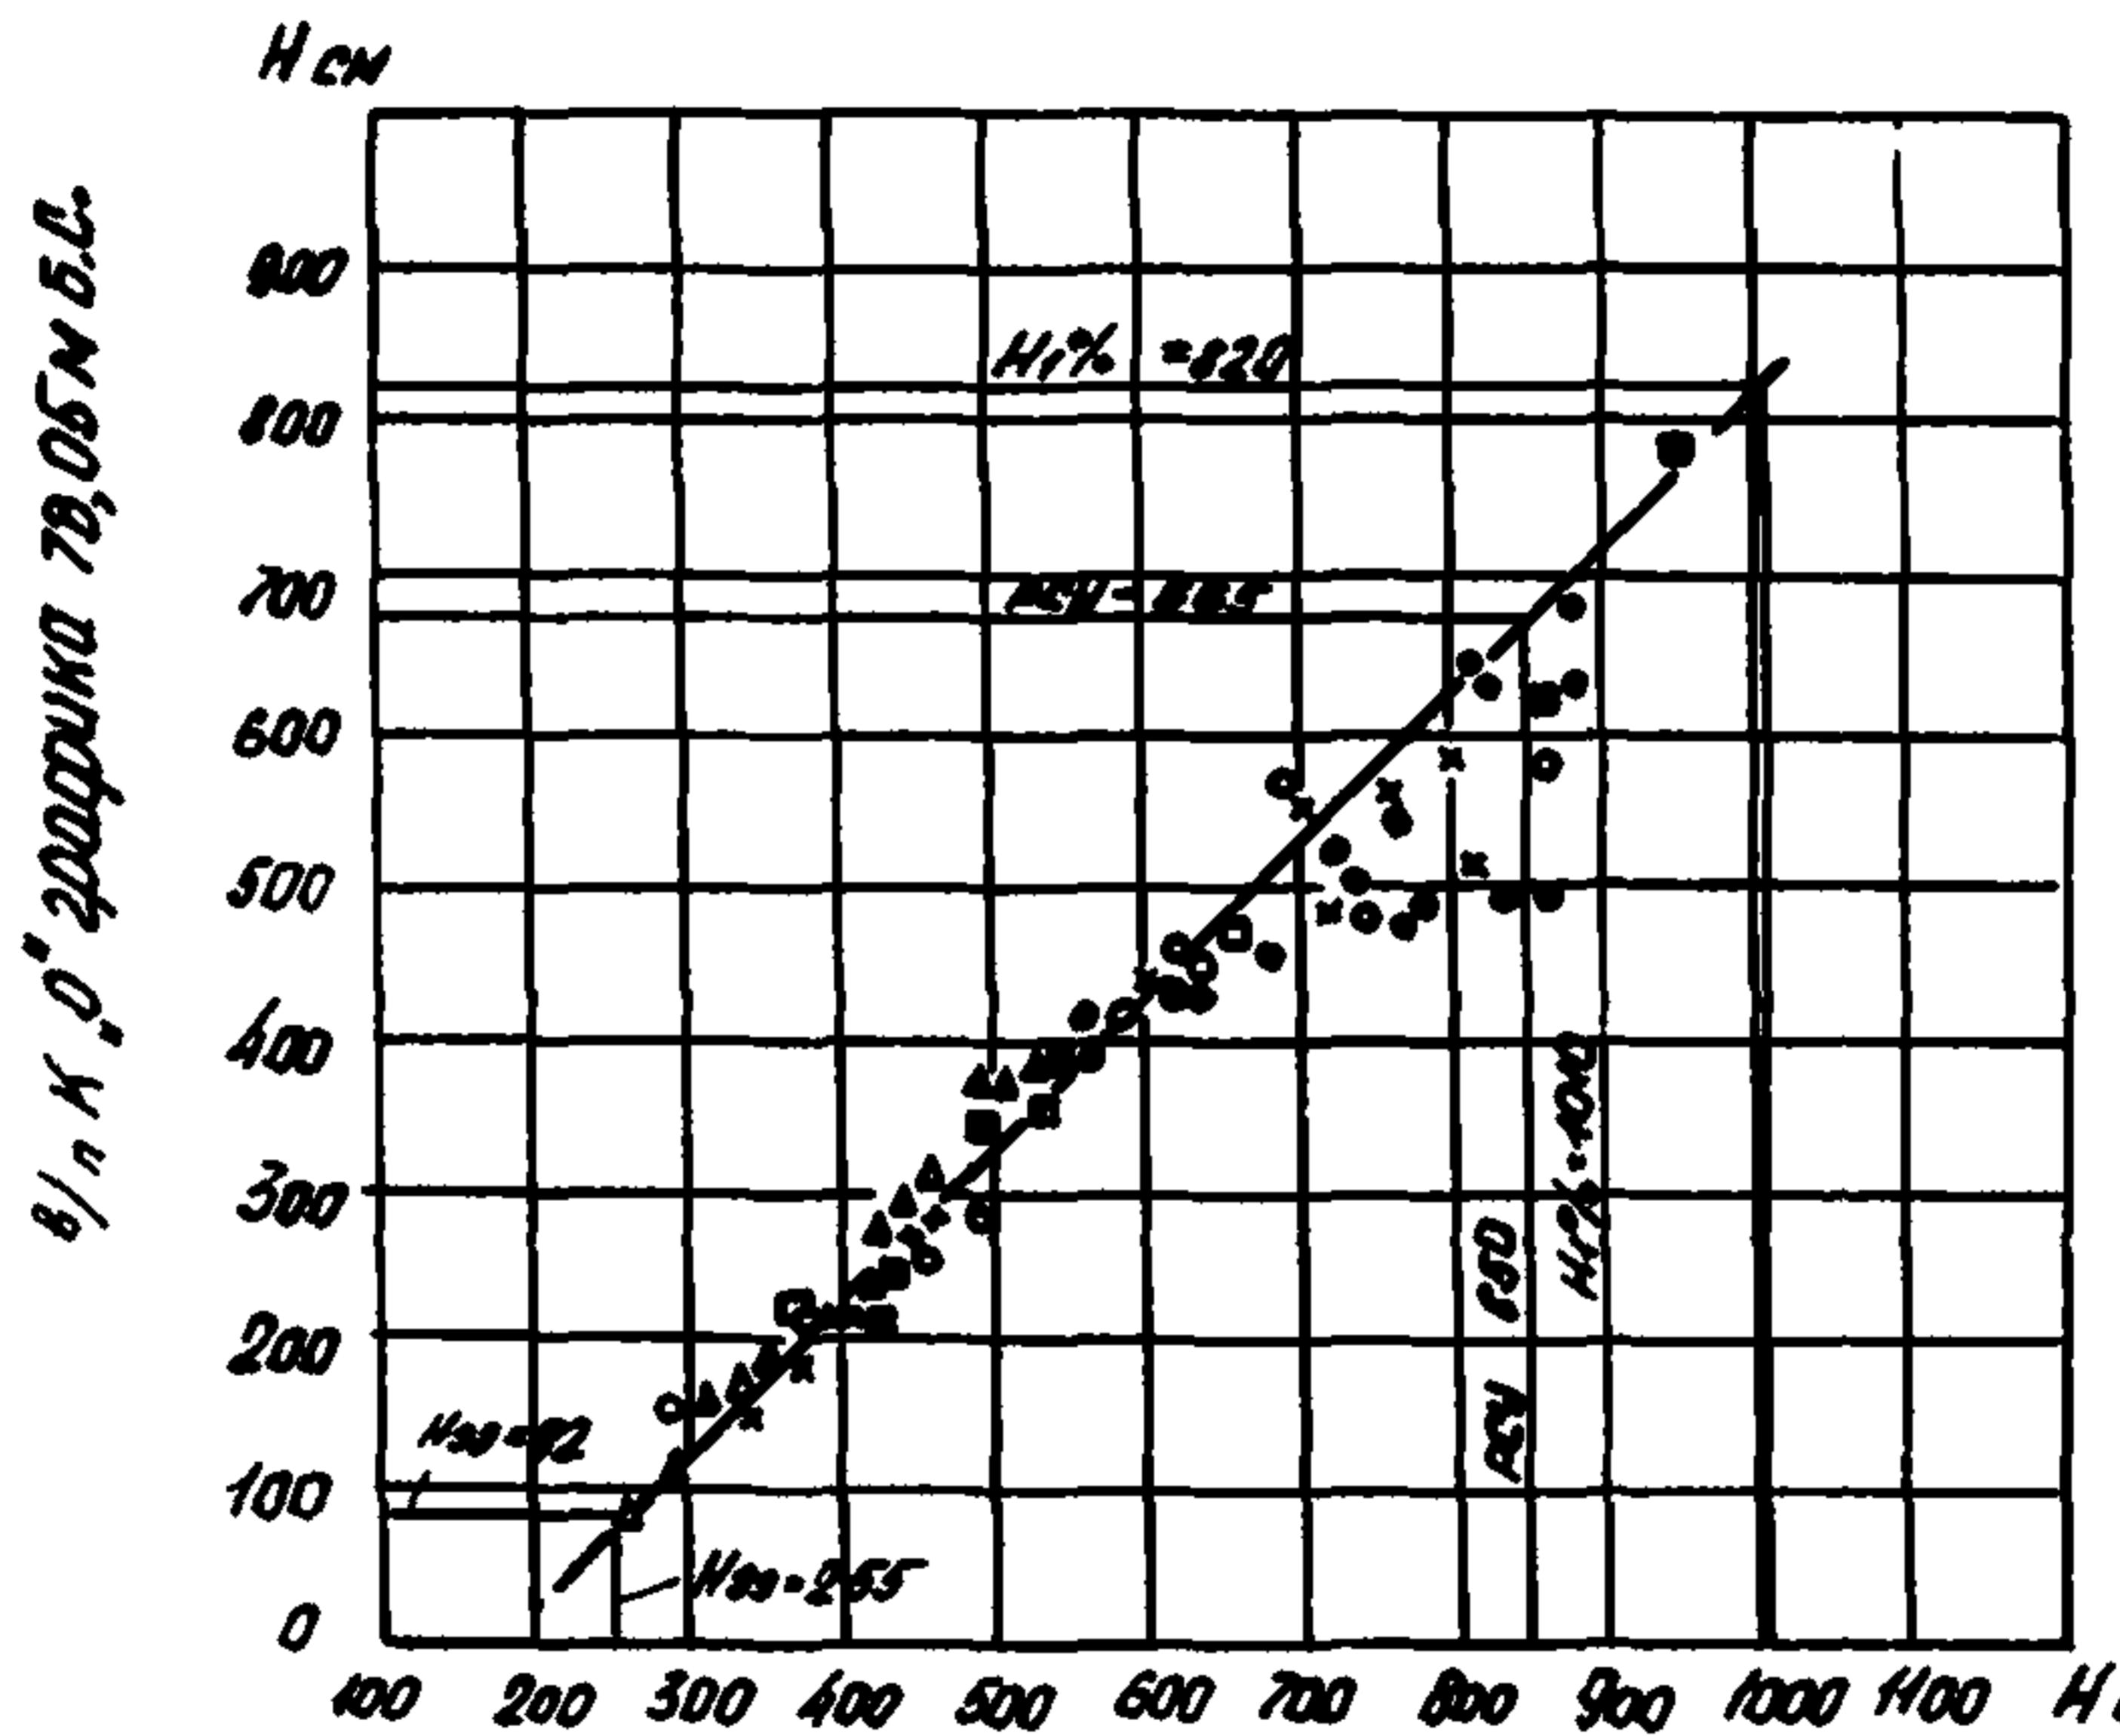

Приложение 7

Кривая обеспеченности максимальных уровней воды  
по ВЛК с 1894 по 1970 гг.

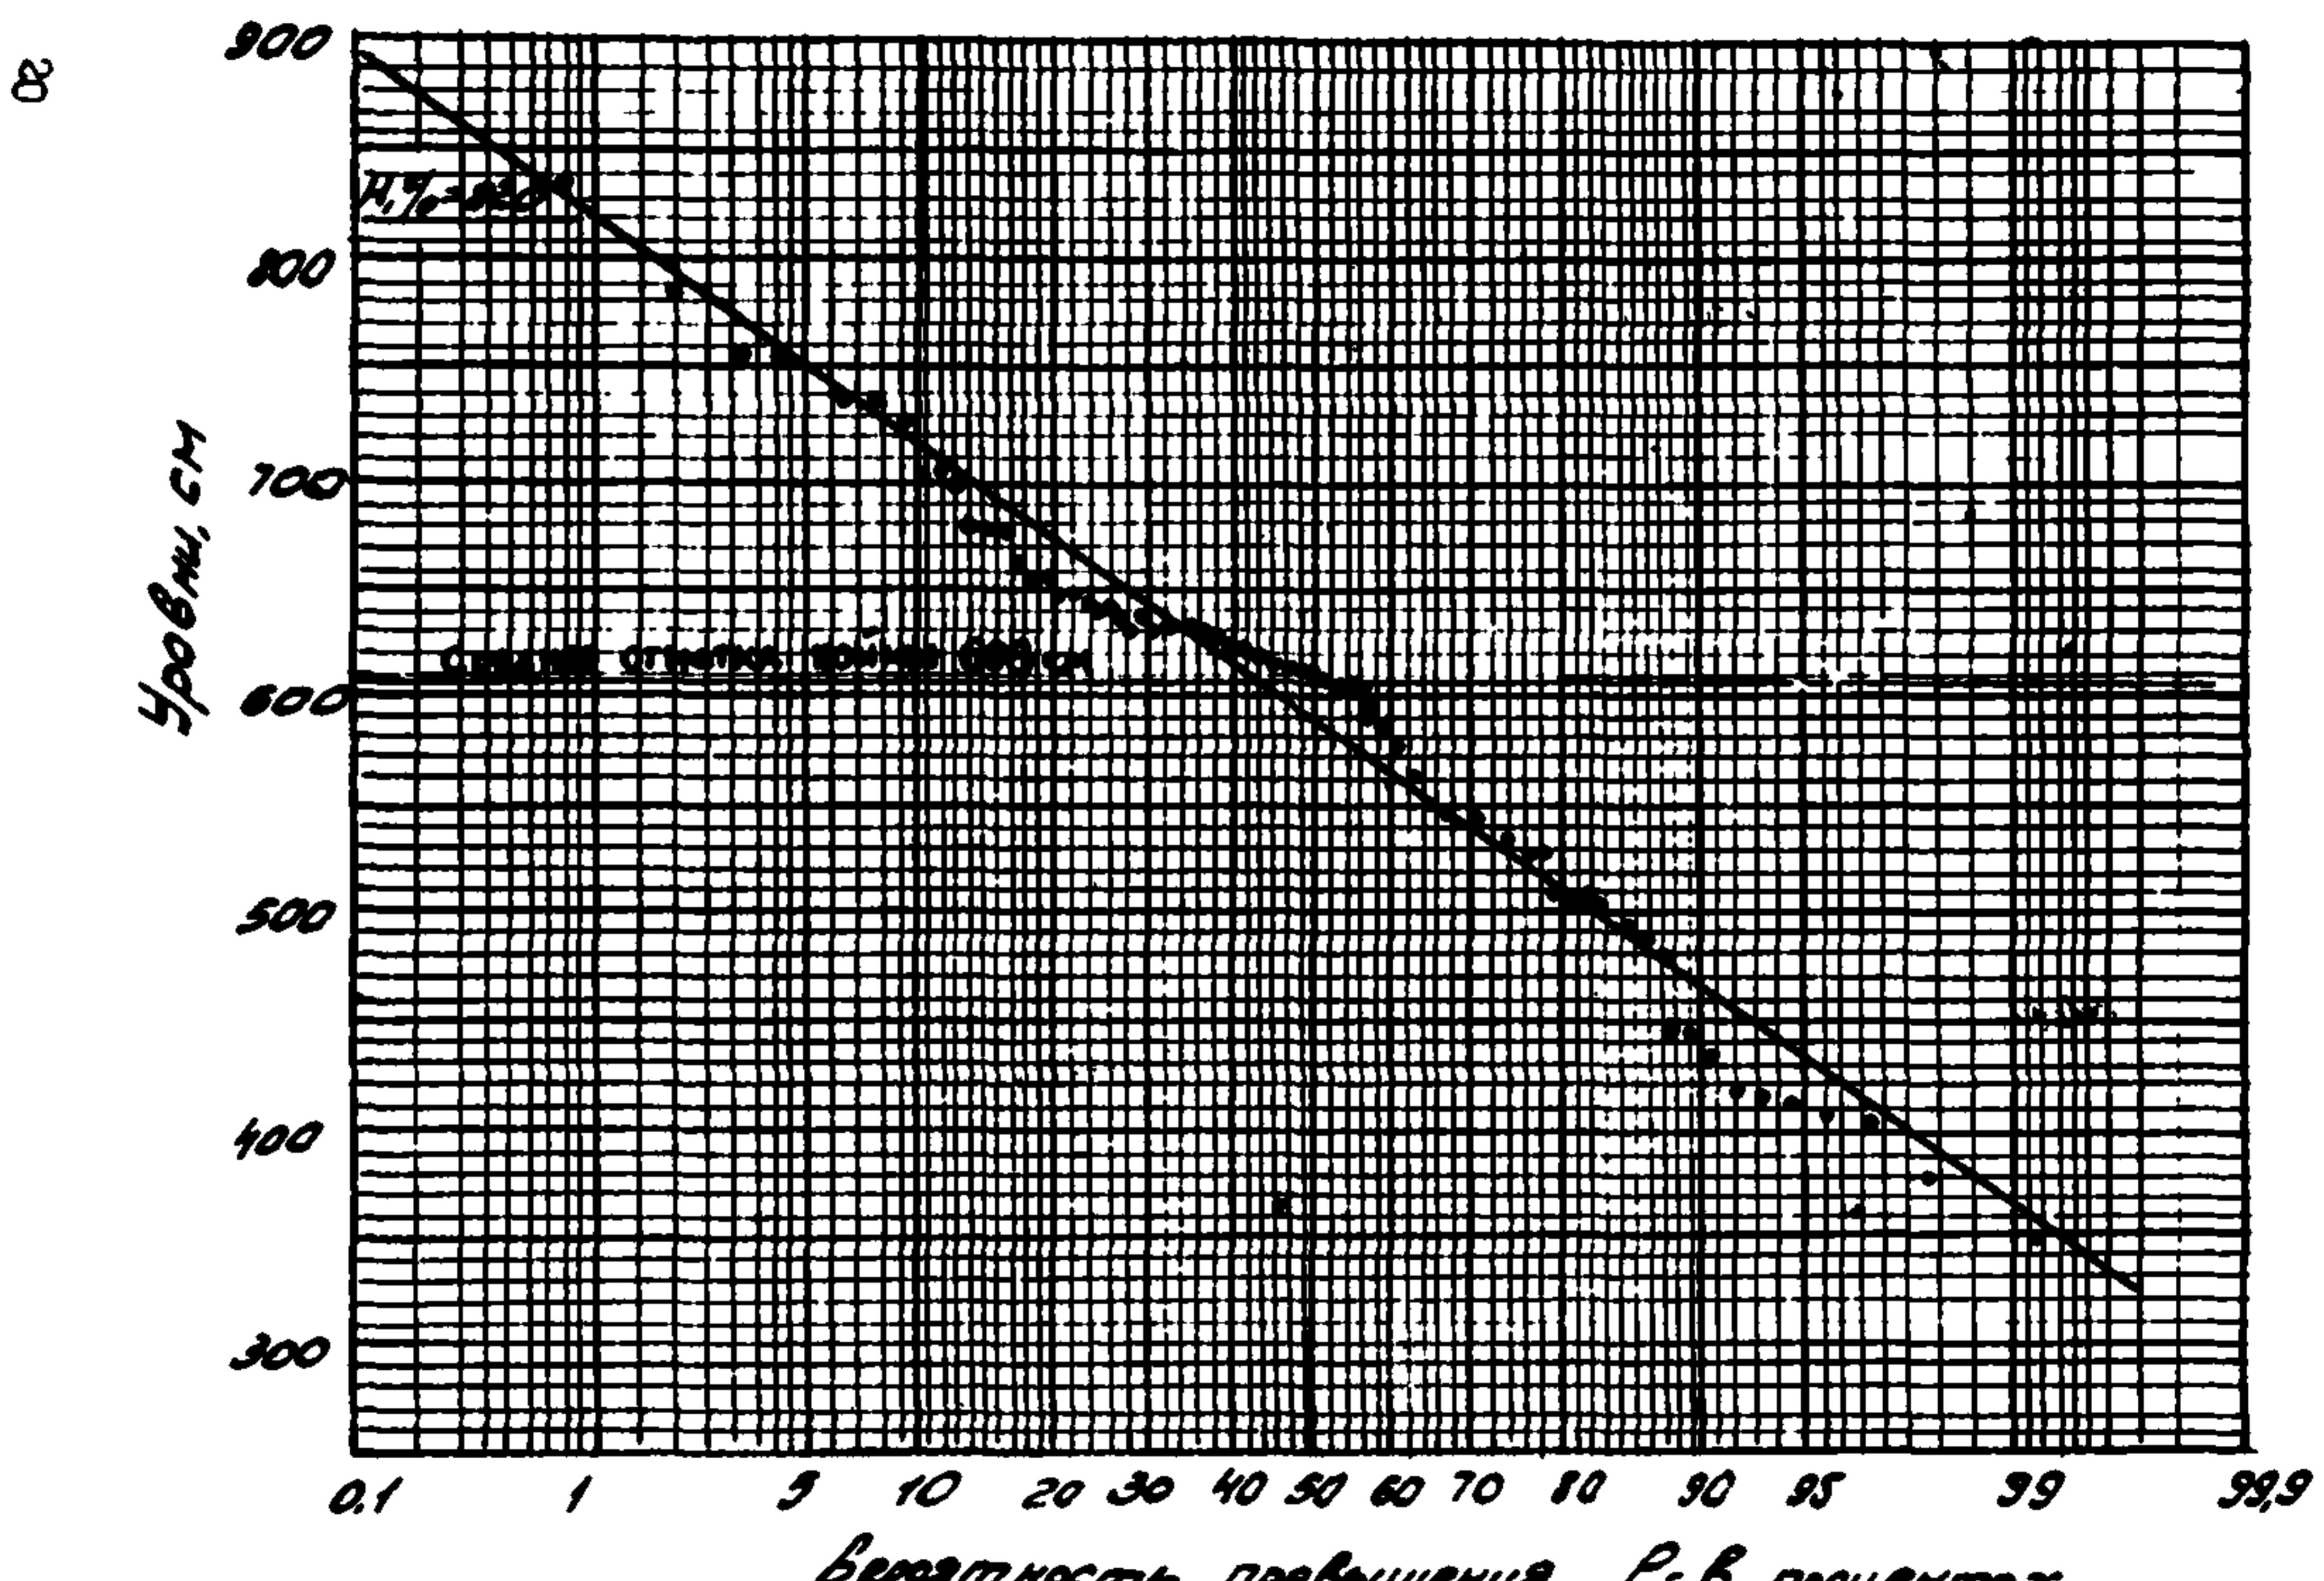


Составил

Проверил:

Приложение 8

б) График для определения расчетной толщины льда

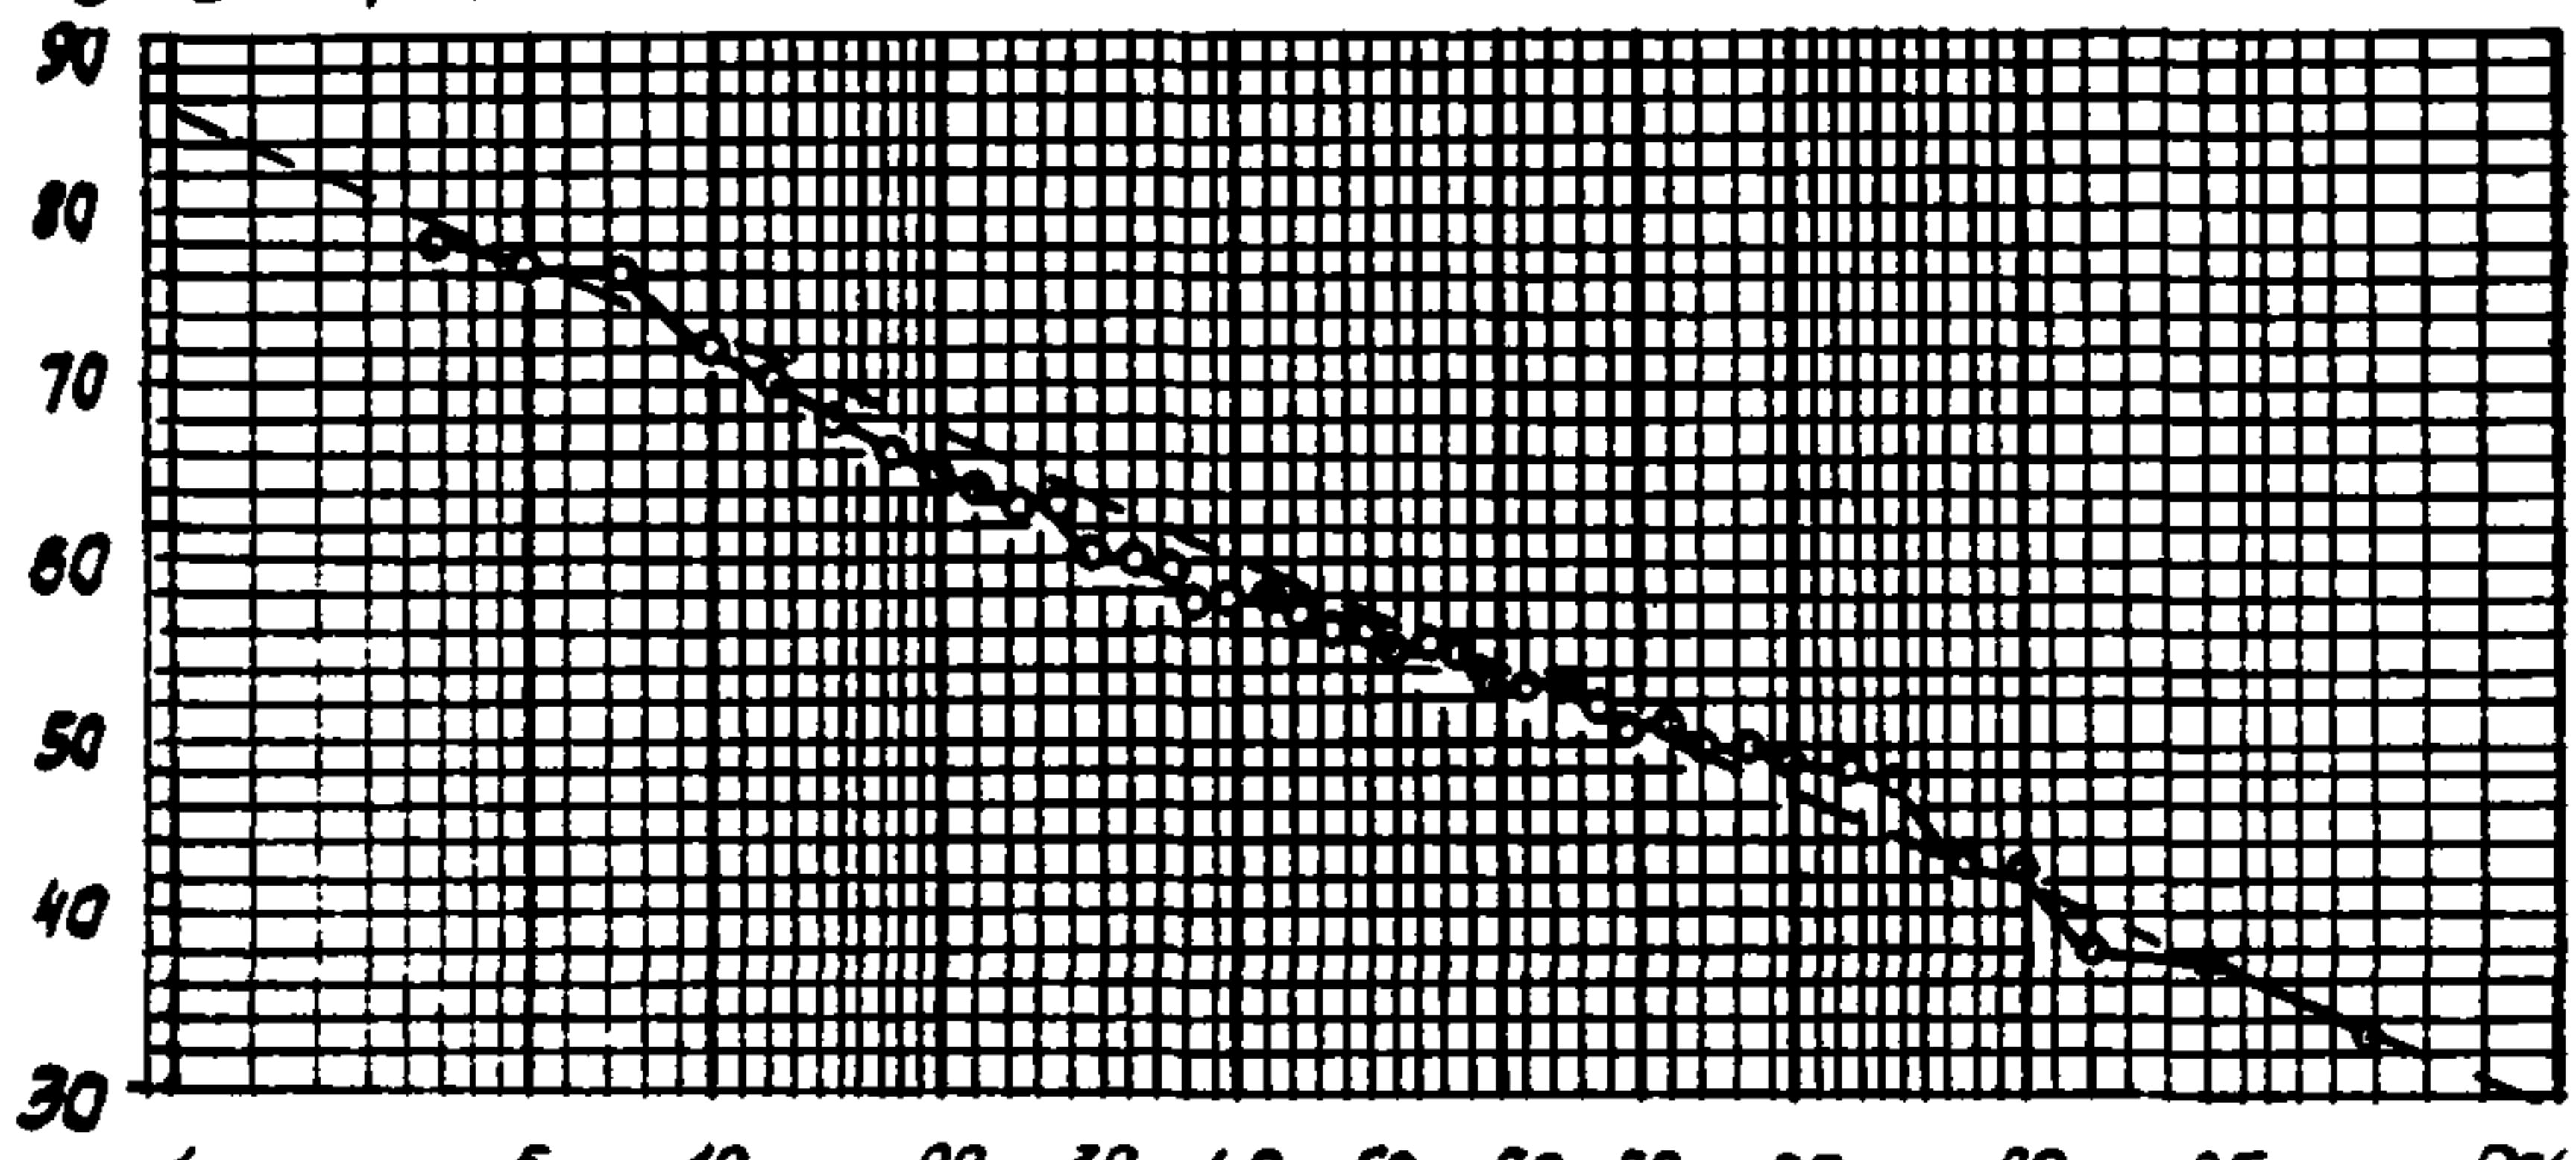

$$\text{Бльда } 1\% = 85 \text{ см} \quad \delta_p = 0,8 \cdot \delta 1\% = 0,8 \cdot 85 = 68 \text{ см}$$

Составил

Проверил:

Приложение 9

АКТ

опроса о гидрологическом режиме реки

" " 198 г.

Мы (я), нижеподписавшиеся

опросили тов.

года рождения, проживающего

о режиме реки

в створе (районе)

I. Общая характеристика весеннего половодья

Высокие уровни воды весеннего половодья наблюдаются: ежегодно (раз в \_\_\_\_\_ года и реже).

Половодье, как правило, начинается в \_\_\_\_\_ месяце и длится \_\_\_\_\_ дней (недель).

Подъем уровня воды происходит за \_\_\_\_\_ дней, спад длится \_\_\_\_\_ дней.

Уровень воды на пике держится \_\_\_\_\_ дней.

Характеристика весенних половодий: граница затопления, скорости, происхождение, сопровождающие явления и условия погоды: оттепели, заморозки, ветры, дожди, ливни и т. д.

Частота затопления пойм - ежегодно или раз в лет.

О карчеходе. Размеры отдельно плавущих деревьев, частей сорванных мостов и строений, копен и т.д.

## 2. Весенние ледовые явления

Весеннее половодье сопровождается (не сопровождается, лед тает на месте) ледоходом. Примерная толщина льда \_\_\_\_\_ м. Размер льдин равен \_\_\_\_\_ м. Ледоход проходит по фазе подъема уровня, ниже пика на \_\_\_\_\_ м (на пике).

Ледоход проходит в пределах главного русла (а также по пойме). Места выхода руслового льда на пойму; пойменного льда в русло

Характеристика ледохода: интенсивность, длительность, льдины остаются (не остаются) на пойме, лед армирован (не армирован), озерный (не озерный), уровни подвижек льда \_\_\_\_\_

Уровень высокой подвижки льда \_\_\_\_\_

О заторах льда \_\_\_\_\_

## 3. Паводки

Кроме весенних половодий на реке наблюдаются летние (осенние) паводки, уровни которых выше (ниже, равны) уровням весенних половодий.

Паводки происходят вследствие сильных ливней (затяжных дождей). Подъем уровня воды в реке начинается спустя \_\_\_\_\_ часов (дней) после начала ливня (затяжного дождя). Спад уровня завер-

шается спустя \_\_\_\_\_ часов (дней) после прекращения ливня (затяжного дождя).

На пике держится \_\_\_\_\_ часов (дней). Наибольшая интенсивность подъема уровня воды \_\_\_\_\_ м/час, а спада \_\_\_\_\_ м/час. Характеристика состояния потока: скорости, движение валунов и камней по дну, наличие карчей и прочих плавущих предметов

---

---

---

Паводки наблюдаются в \_\_\_\_\_  
месяцы.

#### 4. Меженные уровни

Уровень летней межени выше (ниже) на \_\_\_\_\_ м настоящего уровня \_\_\_\_\_, а зимой - выше (ниже на \_\_\_\_\_ м

---

#### 5. Осенние ледовые явления

Осенью (в начале зимы) наблюдается (не наблюдается) шугоход, который сопровождается подъемом уровня воды в реке \_\_\_\_\_

---

---

Интенсивность осеннего ледохода, его даты, толщина льда \_\_\_\_\_

---

---

#### 6. Ледостав

Ледостав наступает в \_\_\_\_\_ месяце и длится до \_\_\_\_\_. Уровень ледостава выше (ниже, равен) летней (зимней) межени. Образование наледей, их происхождение и мощность.

---

---

7. Прочие явления (о промерзании, пересыхании, размывах, перемещении русла и русловых форм, прорывах, условиях сплава и судоходства, пр.)

### 8. Наблюдавшиеся высшие уровни воды

Самый высокий уровень воды наблюдается в \_\_\_\_\_ году в \_\_\_\_\_ месяце \_\_\_\_\_ числа. Подъем воды начался в \_\_\_\_\_ часов и продолжался до \_\_\_\_\_. На пике уровень держался до \_\_\_\_\_ часов, затем наступил спад, который длился \_\_\_\_\_ часов. Паводок (половодье) произошел в результате ливня (затяжного дождя, таяния снега). Характеристика условий погоды и сопровождающих явлений: \_\_\_\_\_

Вода доходила до \_\_\_\_\_

Описание точек, которые наносятся на схему: \_\_\_\_\_

Кроме указанного уровня, высокие уровни наблюдались в \_\_\_\_\_ годах \_\_\_\_\_

В текущем \_\_\_\_\_ году максимальный уровень воды наблюдался в \_\_\_\_\_ месяце \_\_\_\_\_ числа и дошел до \_\_\_\_\_

Тов. \_\_\_\_\_

указаны точки УВВ:

_____	года с отметкой _____
года	- " -

года с отметкой \_\_\_\_\_  
года с отметкой \_\_\_\_\_

Опрос произвел \_\_\_\_\_ ( )

Акт принял: Нач. партии \_\_\_\_\_ ( )


Нивелировку точек УВВ произвсл \_\_\_\_\_

в журнале \_\_\_\_\_ № \_\_\_\_\_ ( )

(дата)

(подпись)

## Гидрометрические кривые

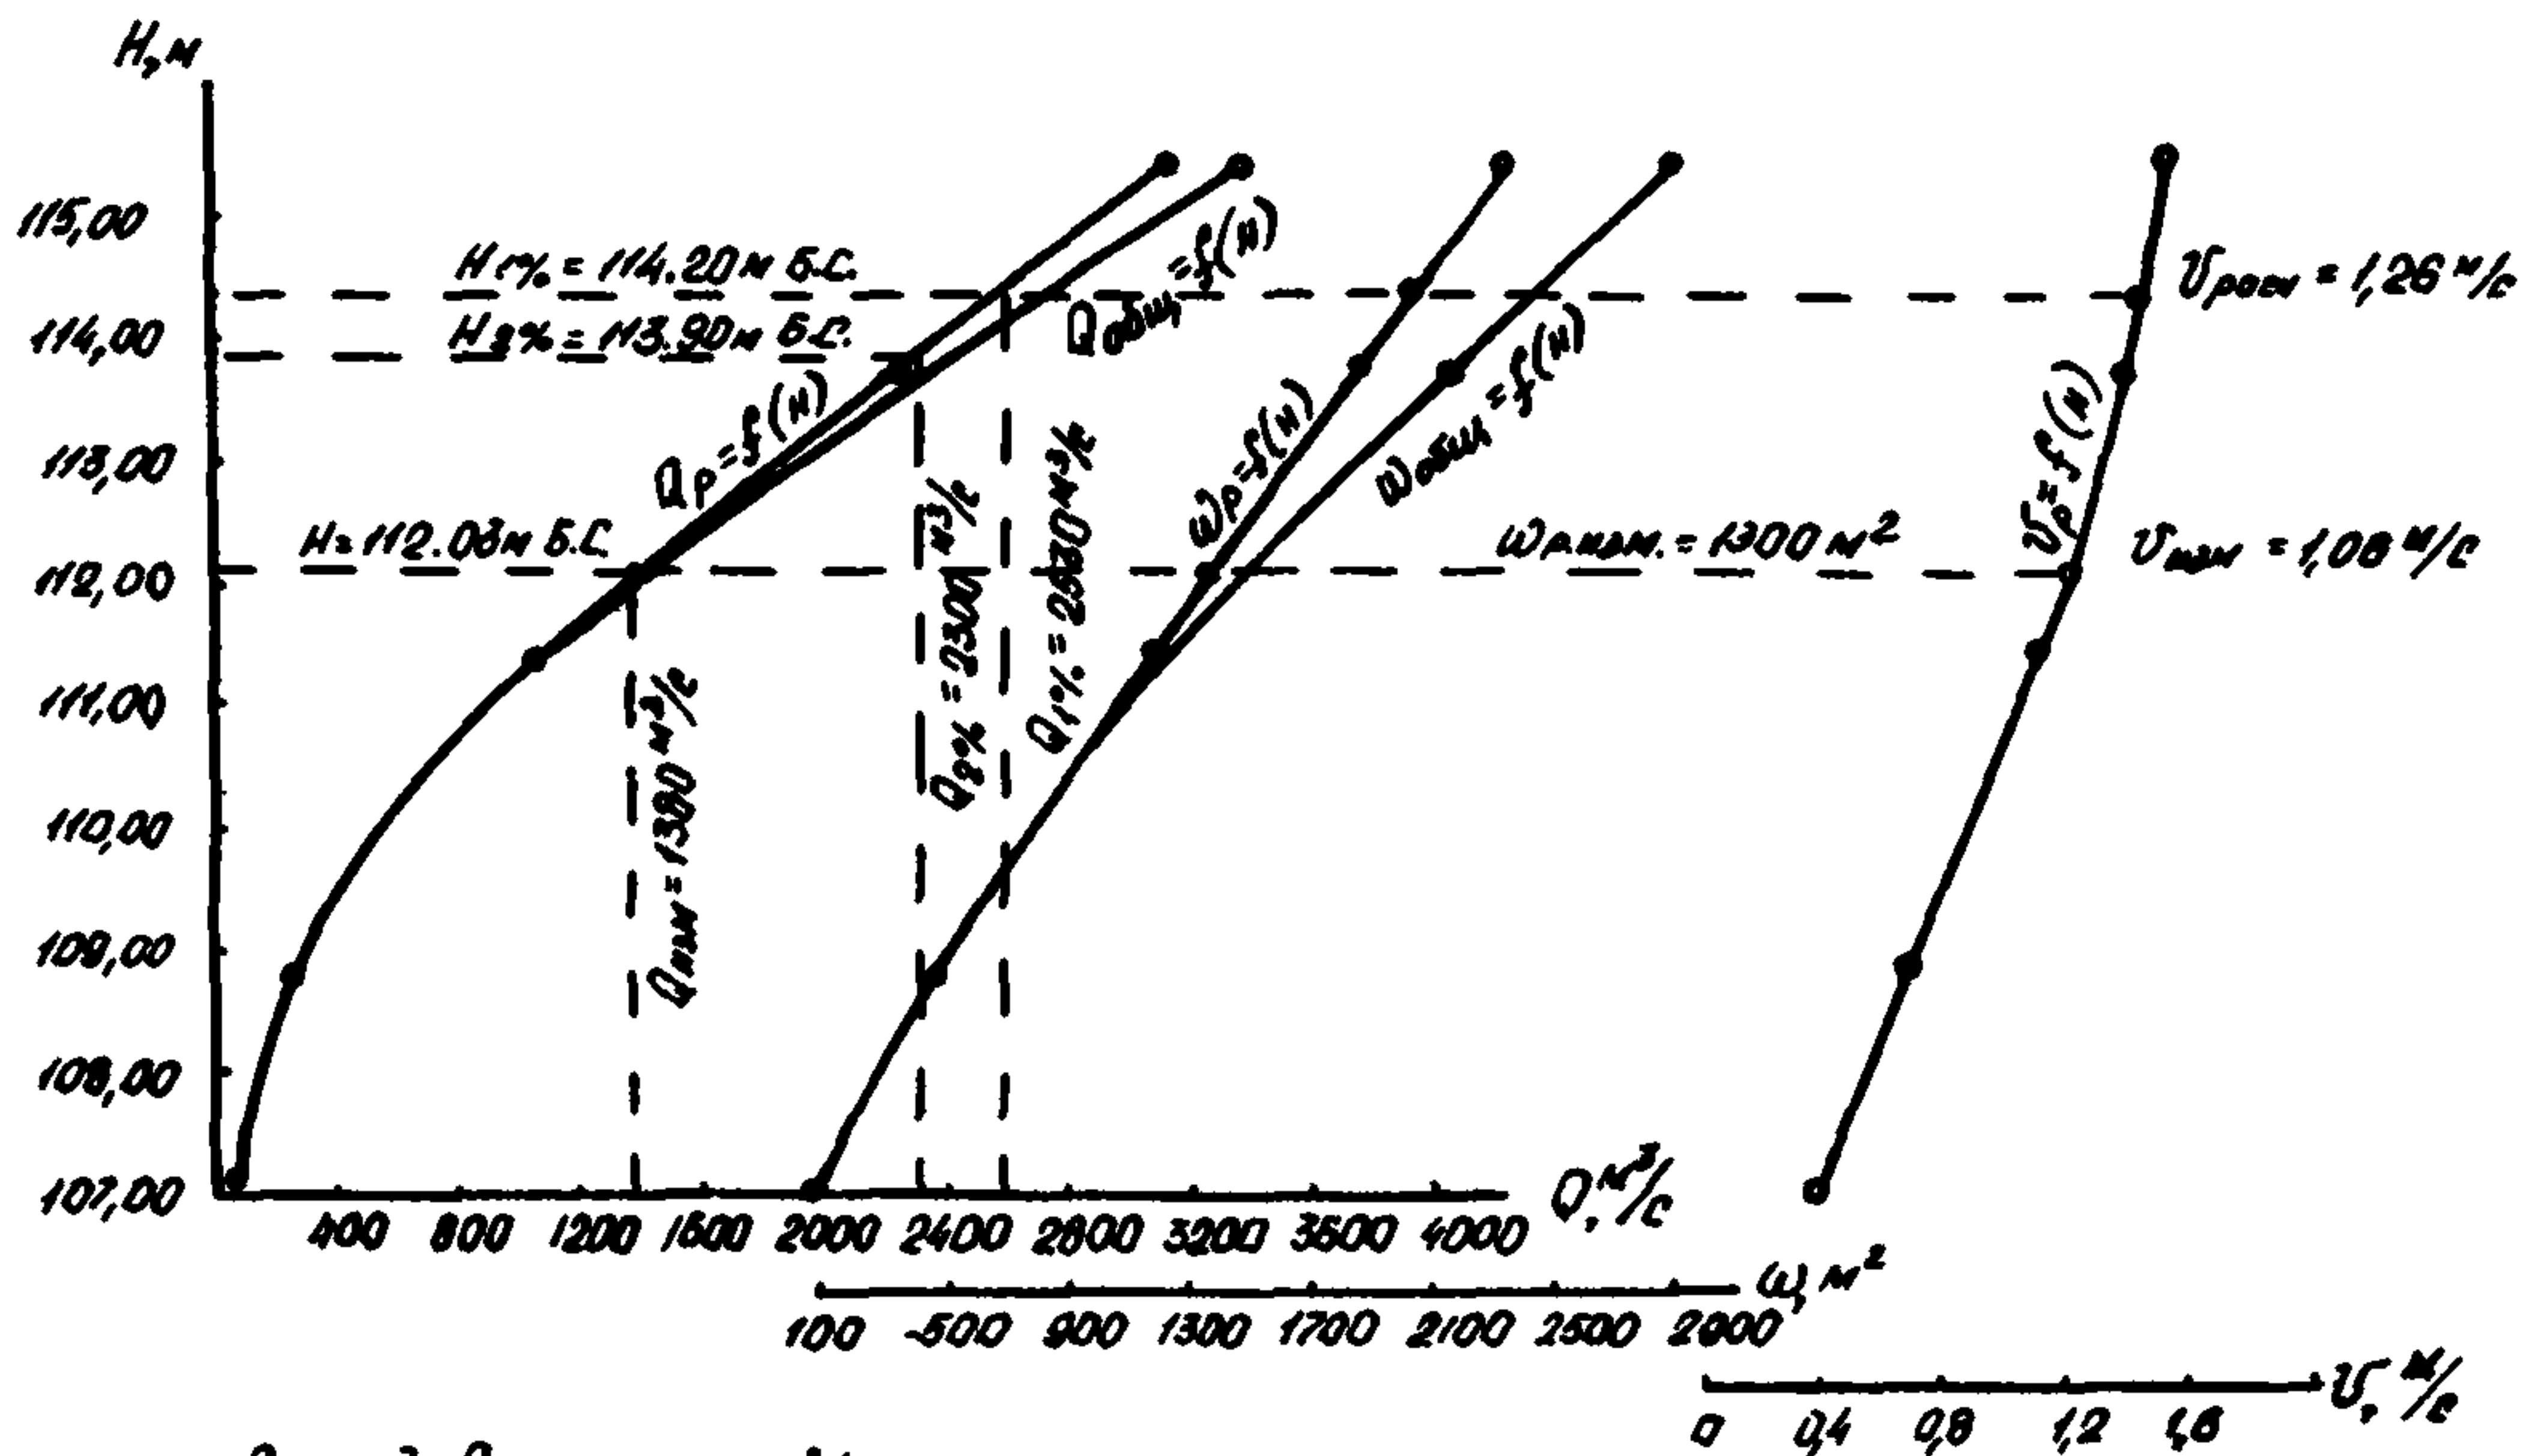

Расход  $Q_{\text{изм}} = 1300 \text{ м}^3/\text{s}$  измерен 10.05.81 г при  $H = 112.03 \text{ м.б.с.}$   
гидрометр. вортушкой ГР-21М детальным способом

Составил:


Проверил:

Приложение 12

Профиль морфоствора

М 1:5000

М 1:200

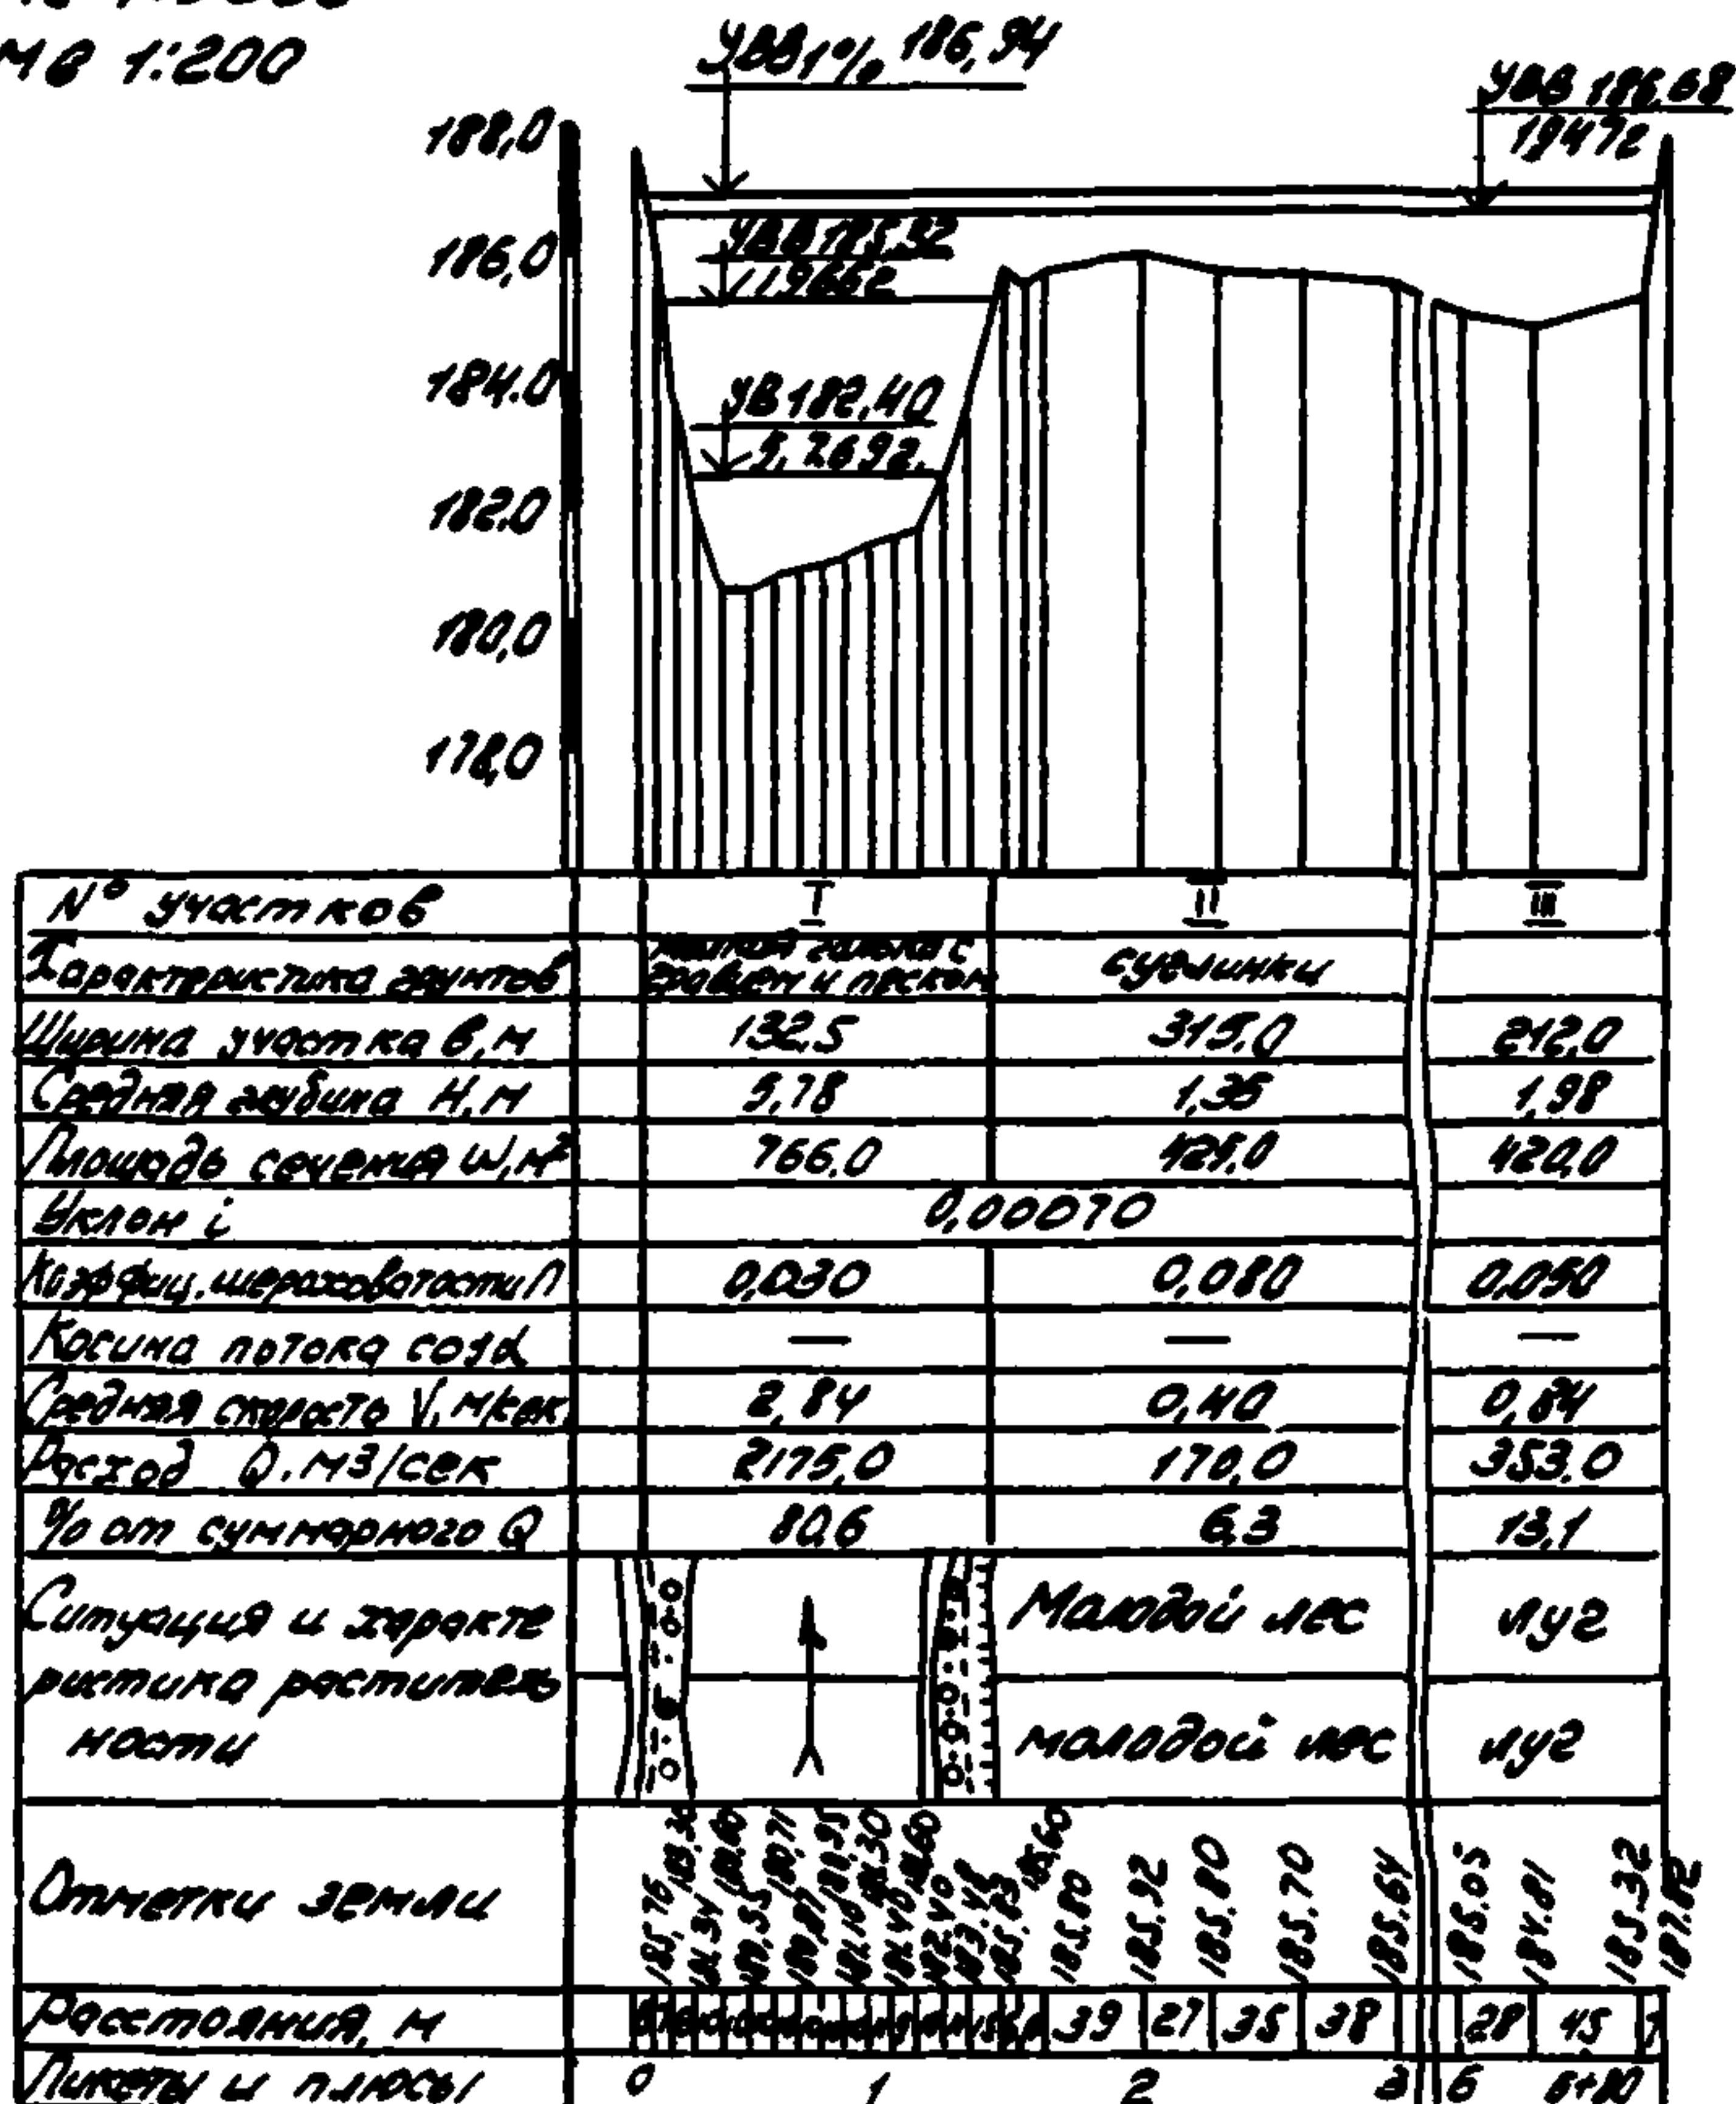

Составил:

Проверил:


Приложение 13

Хронологический график колебаний уровня воды за характерные 2006/

н.м. над 0° гр.

река У пункт К

отметка, 0° гр. при 101.15 мэс

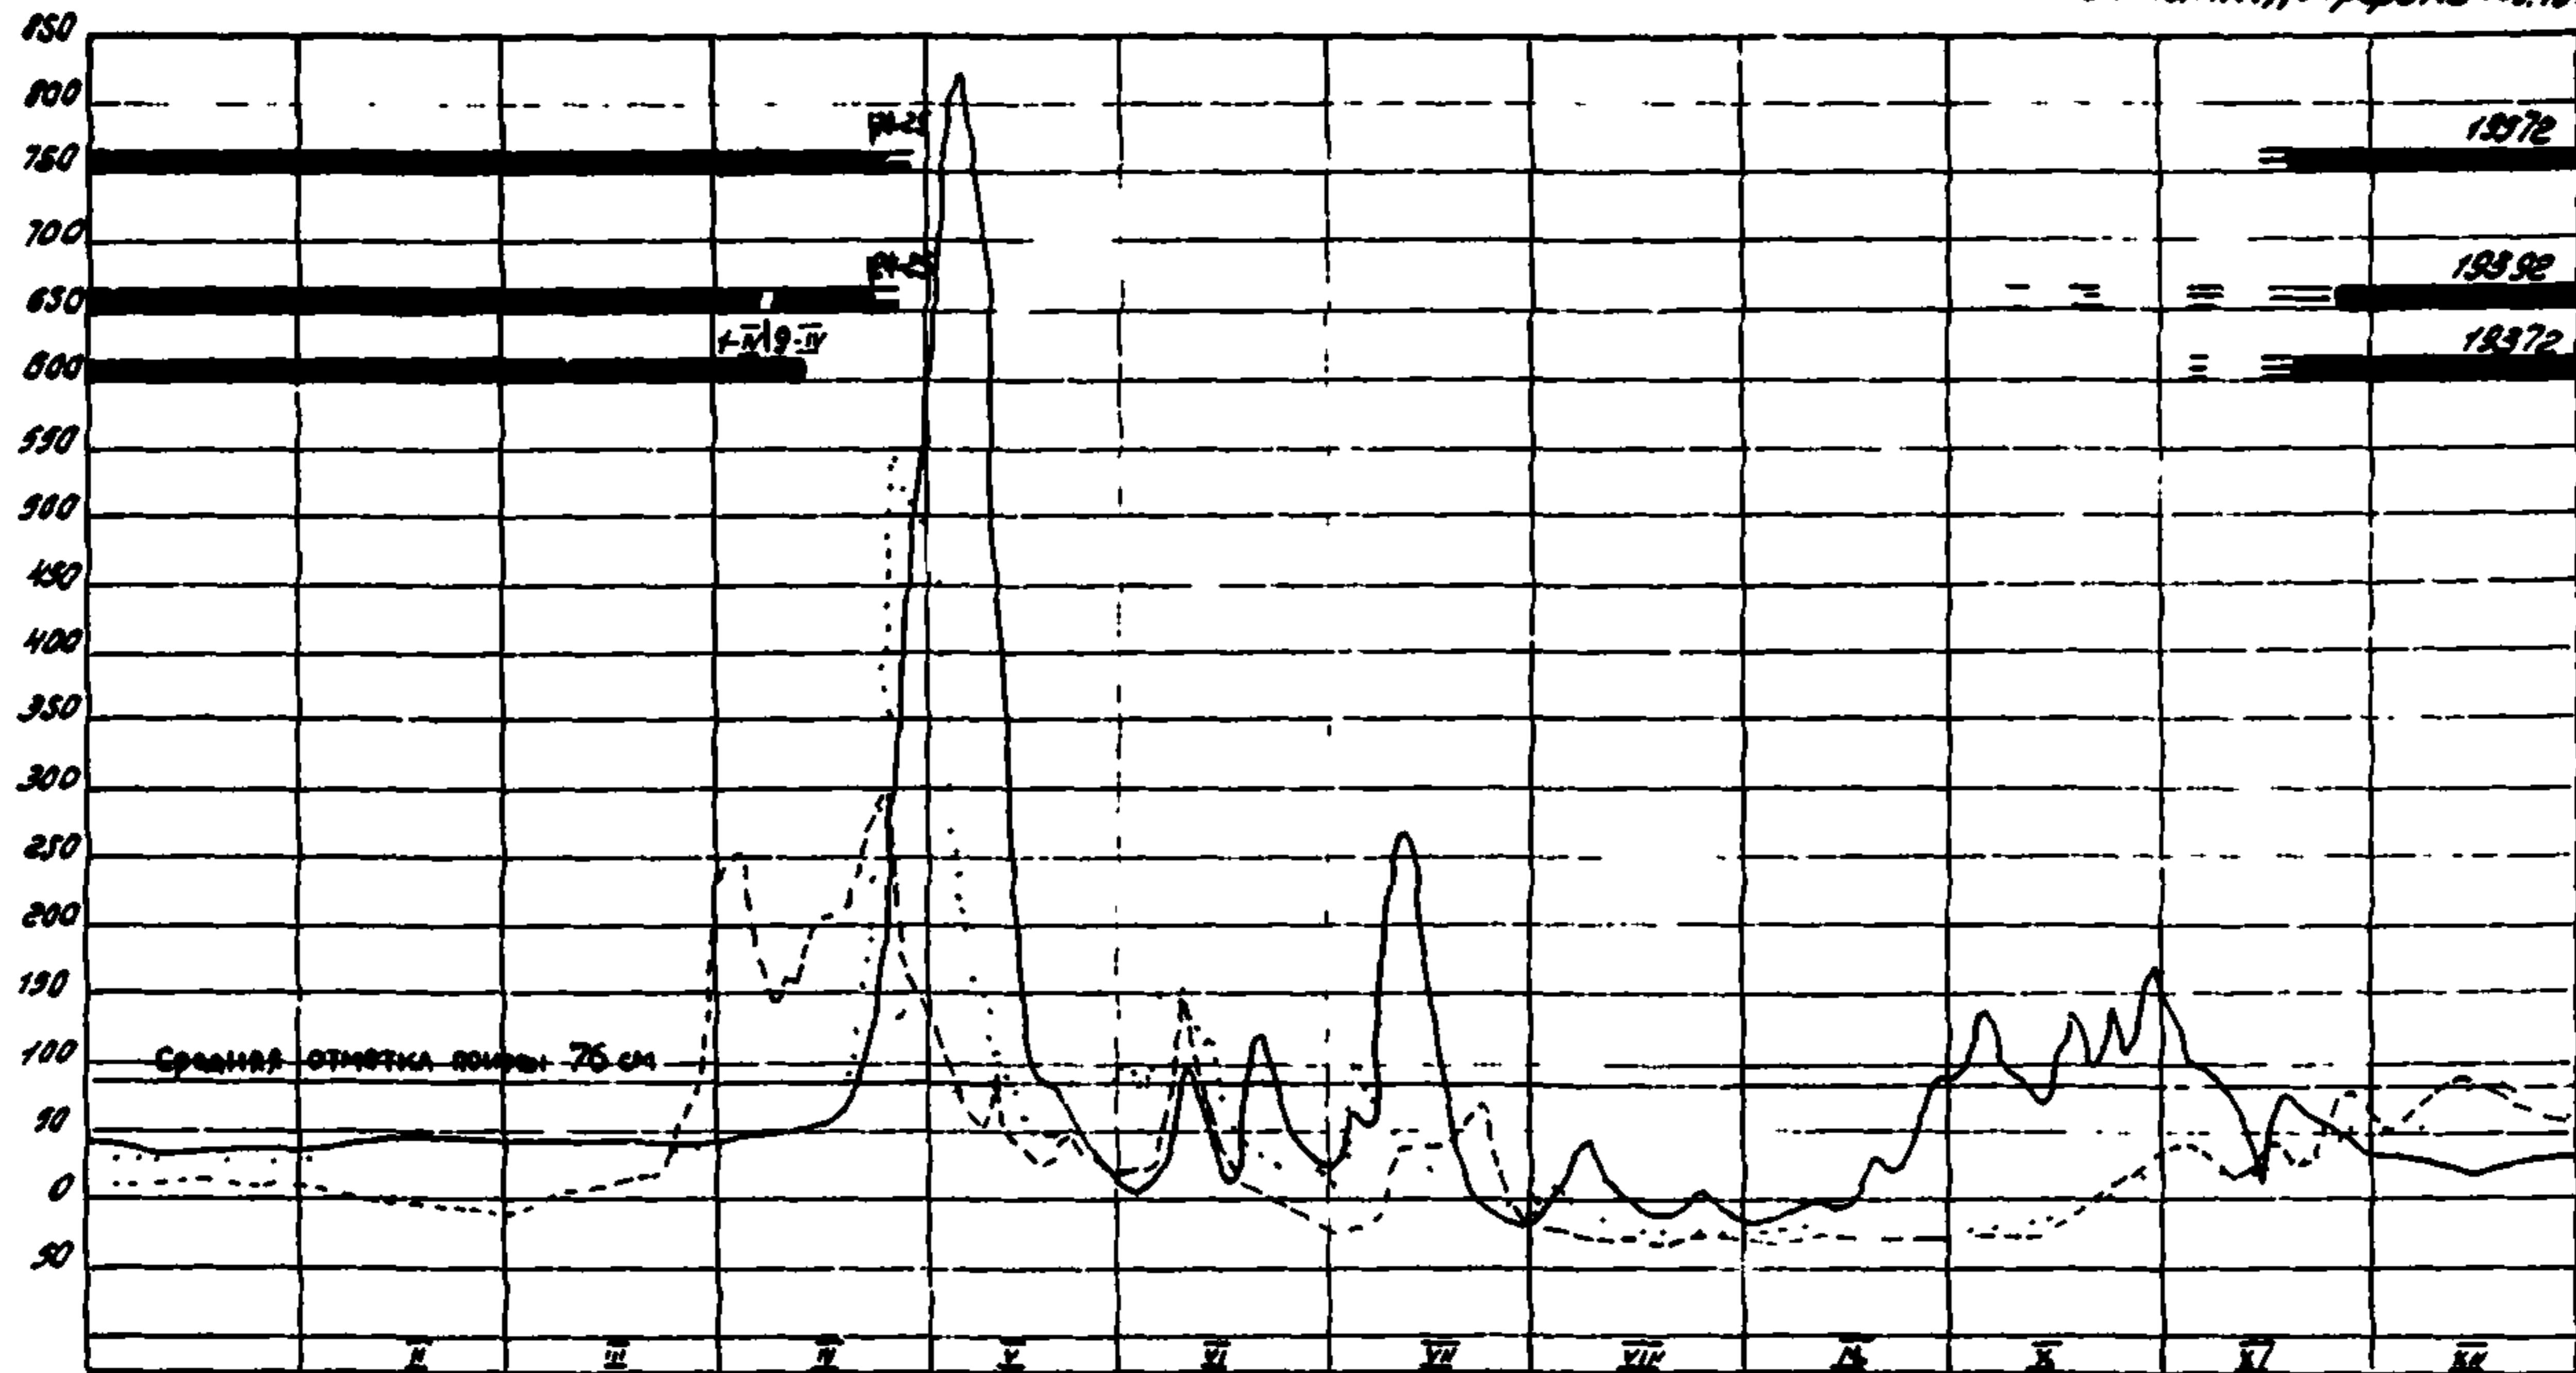

Условные обозначения:


График обеспеченности  
— паводки 1957    — берега    — речные шуги под    — подвод    — дата паводка  
— паводки 1999    — подстоп    — шуги под    — затяжные    ку льва  
сплошной по водности    — село при здерогах    — речные шуги под    — дата затяжки

Составил.

Проверил:

Приложение 14


График для определения строительного уровня

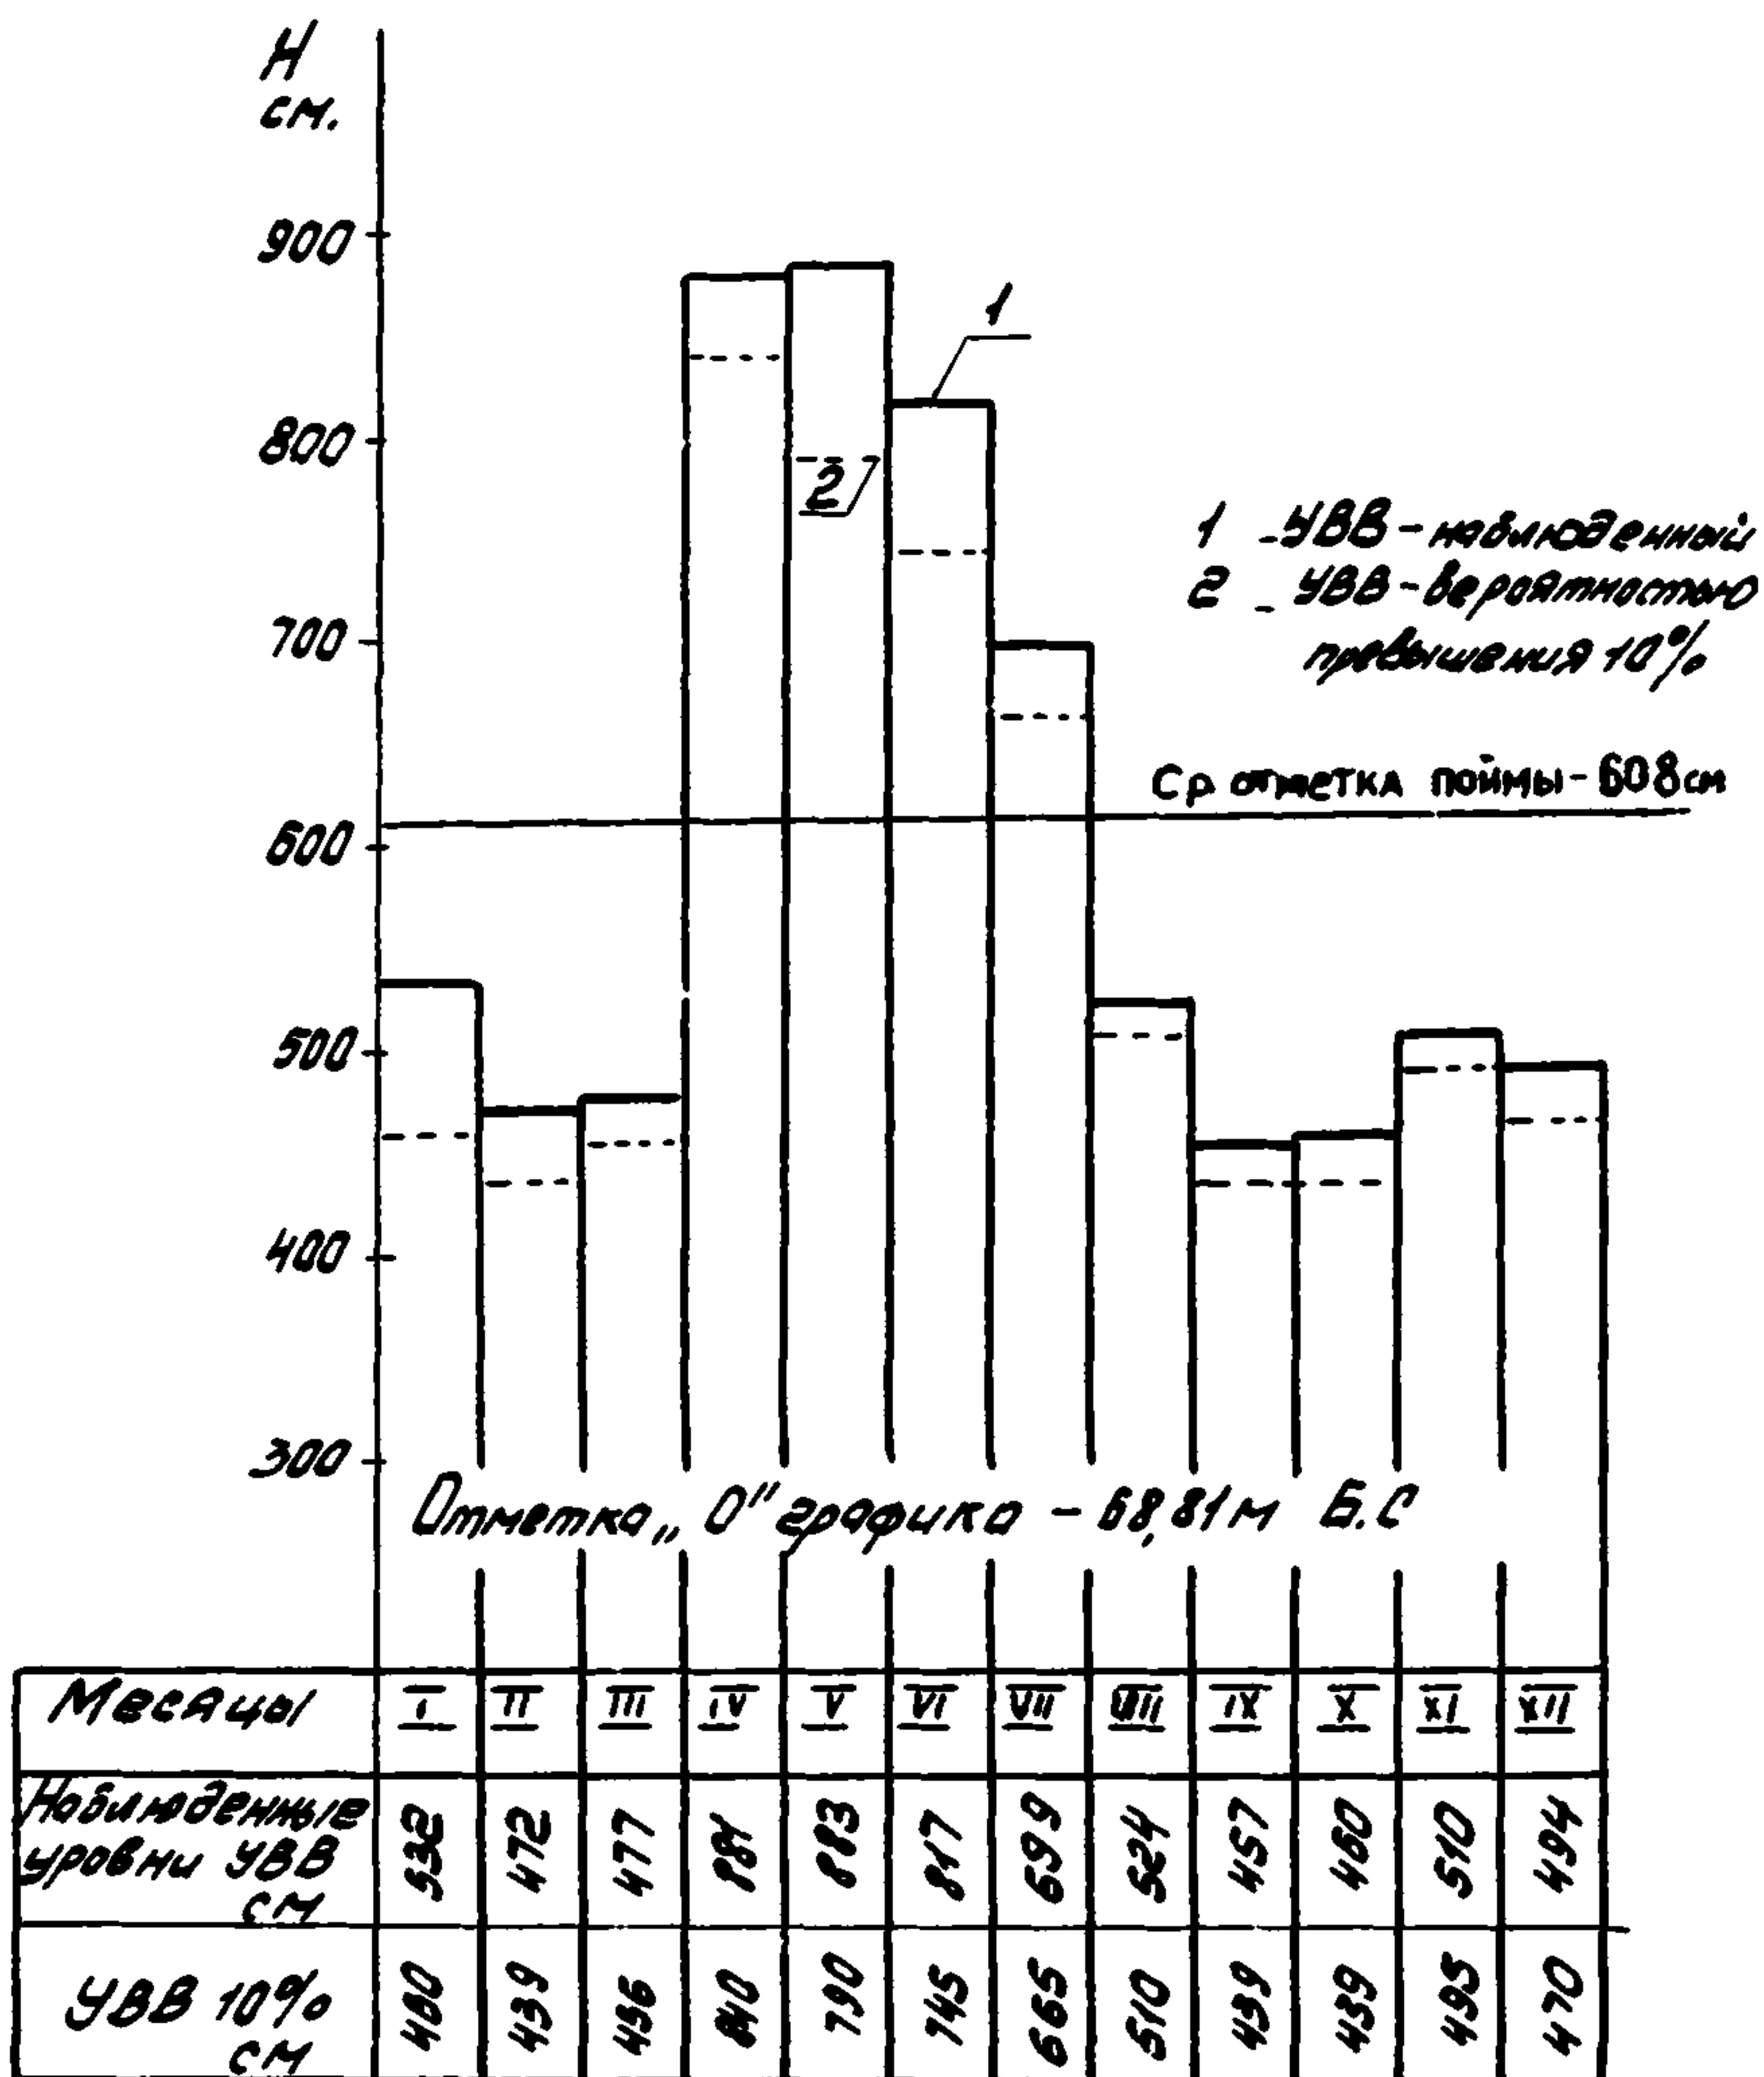

Составил:

Проверил:

## Приложение I5

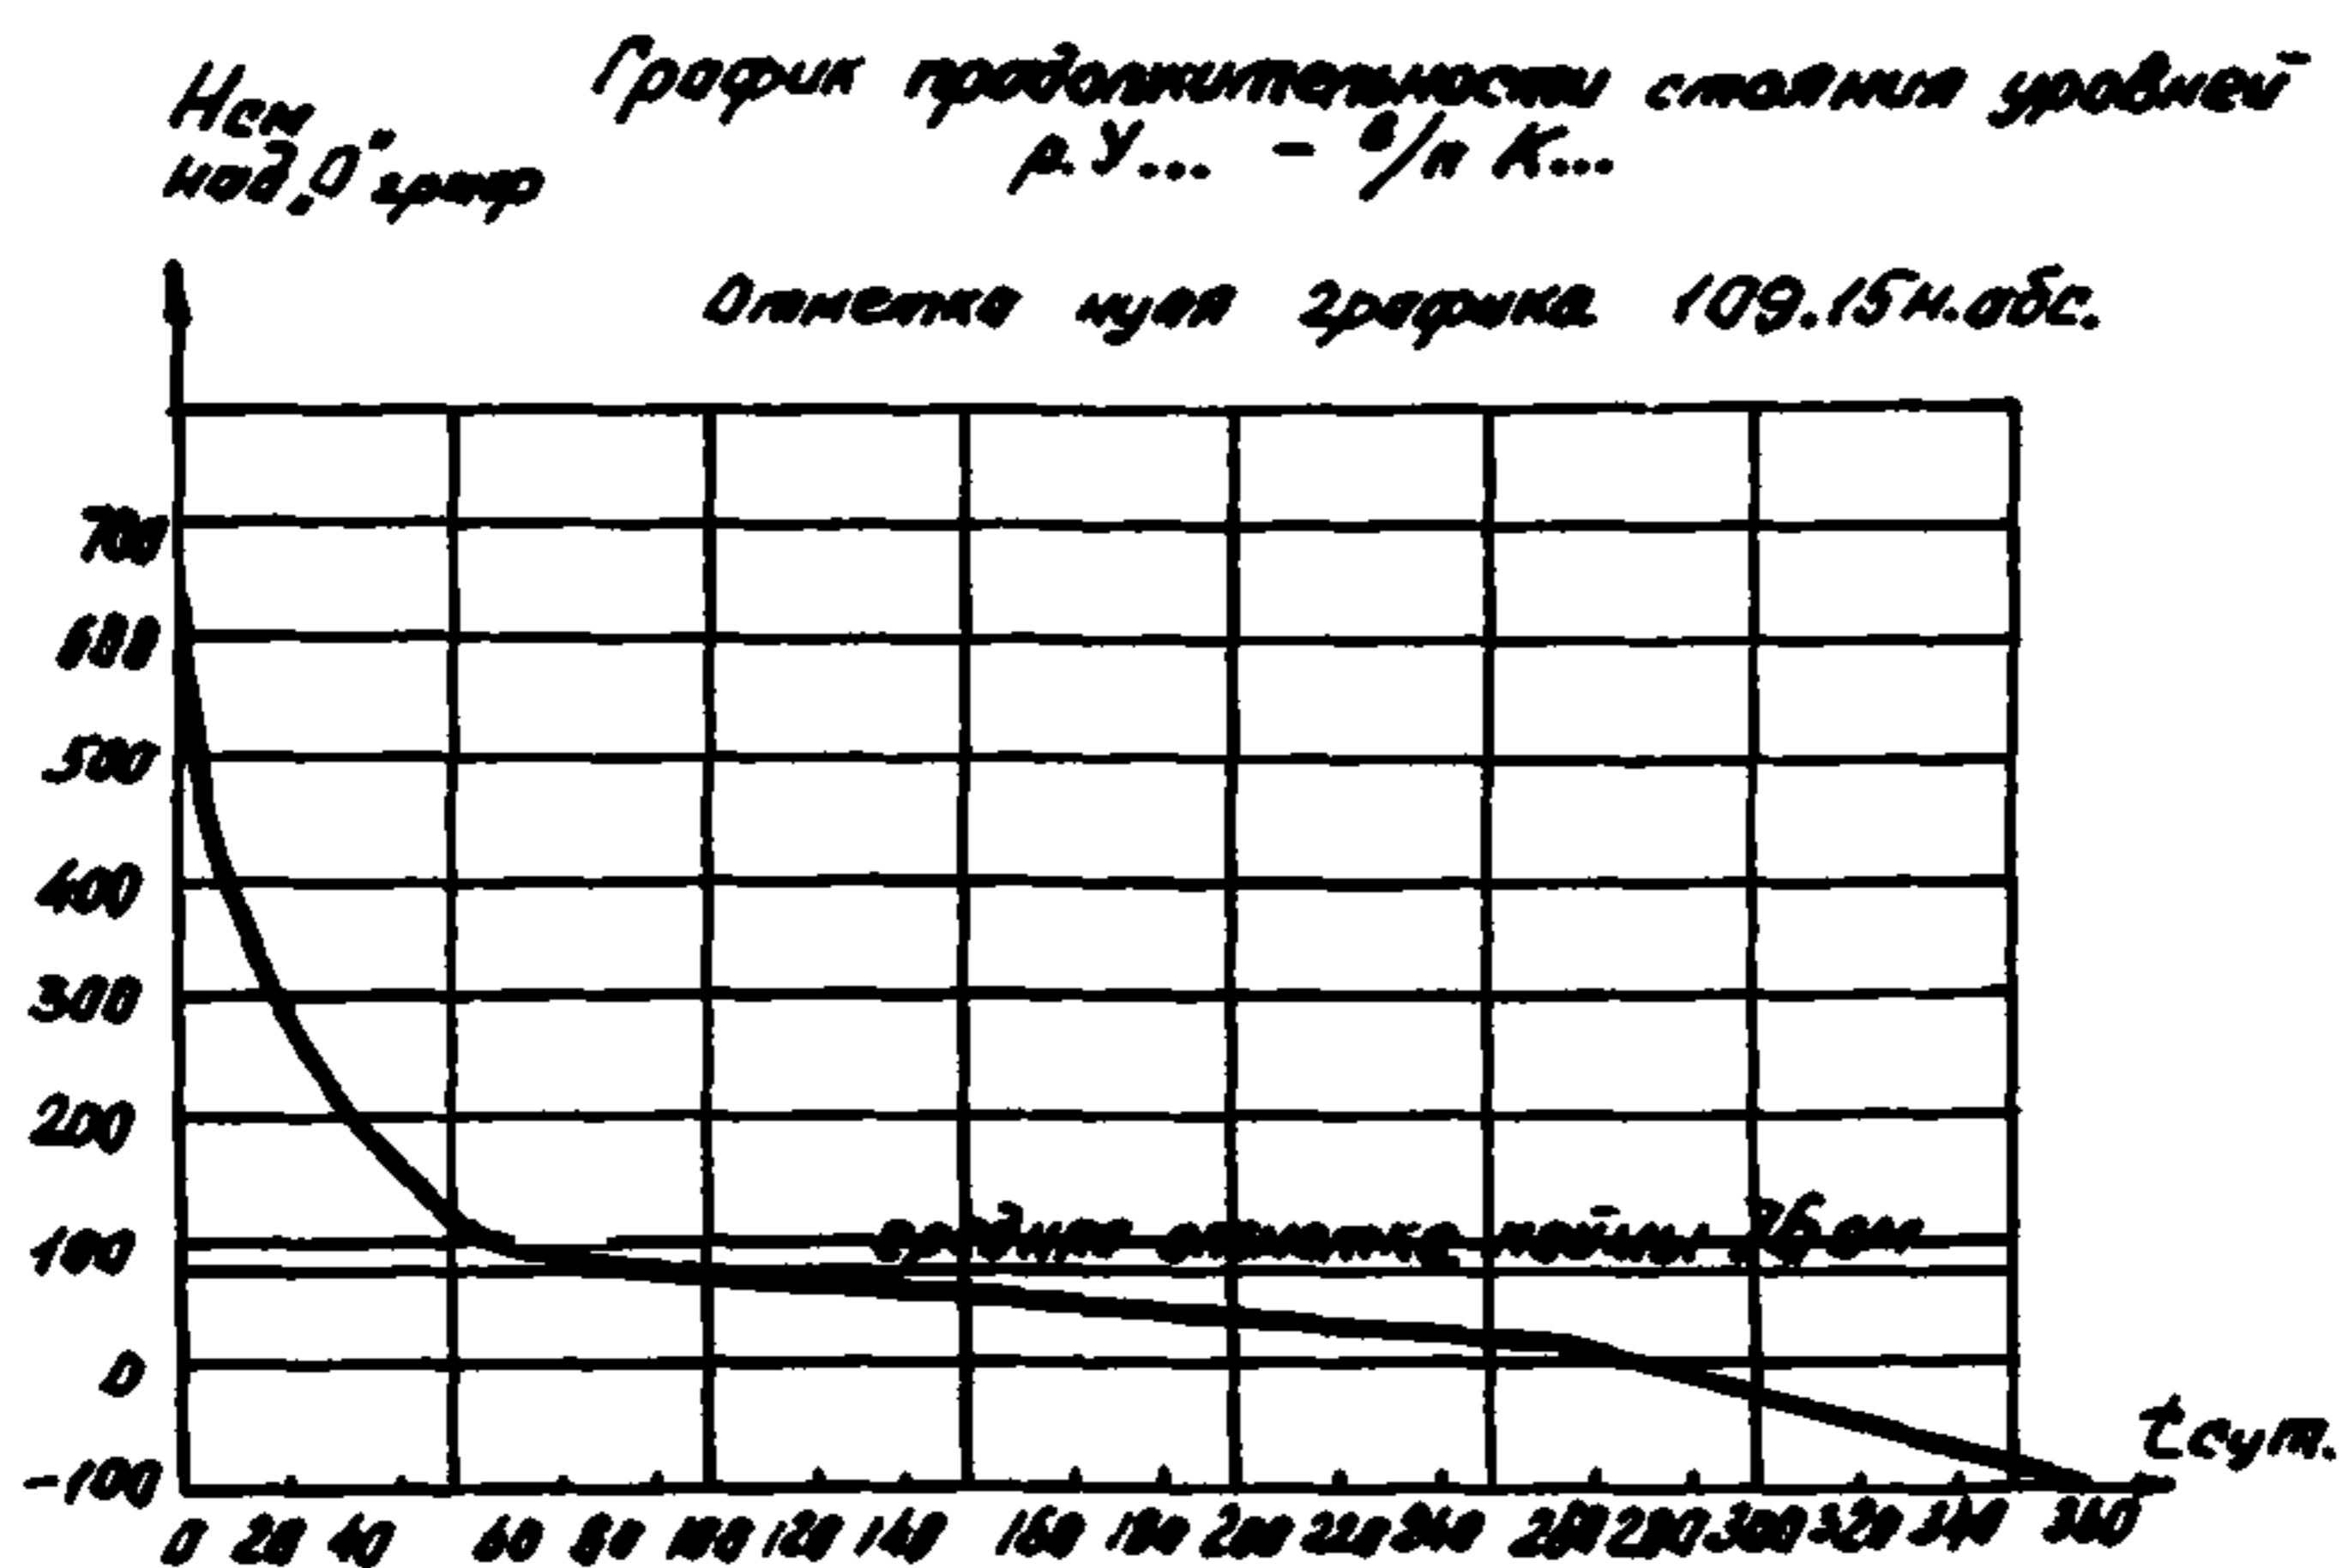

Составил:

Проверил:

## Приложение I6

## СВОДНАЯ ТАБЛИЦА

расчетных гидрологических характеристик  
Мостовой переход через р. \_\_\_\_\_  
на автодороге \_\_\_\_\_

№ пп	Наименование 2	Обозна- чение 3	Измери- тель 4	Вели- чина 5	Приме- чание 6
I		3	4	5	6
I.	Категория дороги	-	-		
2.	Угол косины дороги к потоку	$\alpha$	градус		
3.	Расчетная вероятность превышения	ВП	%		
4.	Класс реки по судоходству	-	-		
5.	Тип руслового процесса				
6.	Площадь бассейна	F	км <sup>2</sup>		
7.	Бытовой уклон при РУВВ	$i_s$	%		
8 <sup>x</sup> .	Расходы различной вероятности превышения	$Q_{1\%}$ $Q_{2\%}$ $Q_{10\%}$	м <sup>3</sup> /с " "		
9.	Русской бытовой расход при РУВВ:	$Q_{\text{р.б.}}$ $Q_{\text{л.п.}}$ $Q_{\text{п.п.}}$	-"- -"- -"-		
10 <sup>x</sup> .	Уровни воды различной вероятности превышения	РУВВ 1% РУВВ 2% РУВВ 10%	м " "		
11 <sup>x</sup> .	Расчетные подпорные уровни воды различной вероятности превышения	РПУВ 1% РПУВ 2% РПУВ 10%	м " "		
12 <sup>x</sup> .	Расчетный судоходный уровень	РСУ	"		
13 <sup>x</sup> .	Уровень средней межени за зимний период за летне-осенний период	УСМ зим. УСМ лет.	" "		
14 <sup>x</sup> .	Уровень низкой наблюденной межени	УННМ	"		

Продолжение прил. I6

I	2	3	4	5	6
15 <sup>x</sup> .	Уровень межени Р = 99 %	РНУМ 99 %	м		
16 <sup>x</sup> .	Строительные уровни воды на период паводка	РУВВ 10 % СУВ 10 %	"	"	
	за январь	-"-	"		
	за февраль	-"-	"		
	за март	-"-	"		
	за апрель	-"-	"		
	за май	-"-	"		
	за июнь	-"-	"		
	за июль	-"-	"		
	за август	-"-	"		
	за сентябрь	-"-	"		
	за октябрь	-"-	"		
	за ноябрь	-"-	"		
	за декабрь	-"-	"		
17 <sup>x</sup> .	Расчетный уровень высокого ледохода	РУВЛ 1 %	"		
18 <sup>x</sup> .	Уровень низкого ледохода (по наблюдениям)	УНЛ	"		
19 <sup>x</sup> .	Уровень первой подвижки льда по наблюдениям				
	высокой	УППЛВ	"		
	низкой	УППЛН	"		
20 <sup>x</sup> .	Наибольшая толщина льда по наблюдениям	$\delta_L^A$ (наб.)	"		
21 <sup>x</sup> .	Расчетная толщина льда	$\delta_L$ (расч.)	"		
22.	Размеры льдин	-	"		
23.	Глубина воды при РУВВ 1 %:				
	средняя в русле	$h$ рб.	"		
	максимальная в русле	$h$ рб. (так)	"		
	средняя на пойме	$h$ пб	"		
	максимальная на вышележащем участке	$h$ так	"		
24.	Скорости течения при РУВВ 1 %				
	средняя в русле	$U$ рб.	м/с		
	максимальная в русле	$U$ рб.(так)	"		
	средняя на пойме	$U$ пб	"		

Окончание прил. I6

1	2	3	4	5	6
25 <sup>x</sup> .	Частота затопления поймы	Рп	%		
26 <sup>x</sup> .	Время подъема паводка над поймой	$t_{\text{под.}}$	сут.		
27 <sup>x</sup> .	Длительность затопления поймы	$t_{\text{пав.}}$	"		
28 <sup>x</sup> .	Полнота паводка	П	-		
29.	Бытовая ширина русла	В рб.	м		
	То же левой поймы	В л.п.	"		
	-"- правой поймы	В п.п.	"		
30.	Расстояние до ближайшего гидротехнического сооружения	$\ell$	км		
	Капитальная плотина				
	выше	-	-		
	—	-	-		
	ниже	-	-		
	Мостовой переход				
	выше	-	-		
	—	-	-		
	ниже	-	-		

<sup>x</sup> Отмеченные характеристики для изучения в гидрологическом отношении рек определяют обработкой данных наблюдений, при отсутствии этих данных необходимые для расчета характеристики определяют опросом местных жителей, по рекам-аналогам, наблюдениям во время изысканий и другими способами.

## СПИСОК РЕКОМЕНДУЕМОЙ ЛИТЕРАТУРЫ

- I. Пособие начальнику изыскательской партии.-М.: Гипрорднин (в печати).
2. Рекомендации по изысканиям и проектированию снегозадерживающих лесных полос вдоль автомобильных дорог.-М.: Союзгипролесхоз, 1982, 192 с.
3. Определение расчетных гидрологических характеристик. СНиП 2.01.14-83. Госстрой СССР, М., 1983, 36 с.
4. Методические рекомендации по определению расходов воды при проектировании переходов через водотоки в зоне воздействия некапитальных плотин. ЦНИИС, Минтрасстрой СССР, М., 1981, 18 с.
5. Методические рекомендации по оформлению материалов инженерно-гидрологических обоснований и расчетов мостовых переходов. - М.: Гипрорднин, ЦБНТИ Минавтодора РСФСР, 1982, 39 с.
6. Давыдов Л.К. Гидрография СССР. Ч. П. Гидрография районов. Л.: Изд. Ленинградского университета, 1955, 600 с.
7. Гидрографические характеристики речных бассейнов Европейской территории СССР (Справочник)/ Под ред. В.В. Куприянова. - Л.: Гидрометеоиздат, 1971.
8. Гидрография Западной Сибири/ Под общей ред. Я.И. Марусенко. Т. I. Томск, изд-во Томского ун-та, 1961.
9. Материалы по максимальному стоку талых вод рек СССР. - Л.: Гидрометеоиздат, 1967, 196 с.
10. Каталог по максимальному дождевому стоку рек СССР. - Л.: Гидрометеоиздат, 1972, 132 с.
- II. Зайков Б.Д. Высокие половодья и паводки на реках СССР за историческое время. - Л.: Гидрометеоиздат, 1957, 137 с.
12. Наставление по изысканиям и проектированию железнодорожных и автодорожных мостовых переходов через водотоки. ЦНИИС - Главтранспроект (НИМП-72). - М.: Транспорт, 1972, 280 с.
13. Строительная климатология и геофизика. СНиП 2.01.01-82. Госстрой СССР, М., 1983, 136 с.
14. Пособие по определению расчетных гидрологических характеристик. ГГИ. Л.: Гидрометеоиздат, 1984, 448 с.
15. Методические рекомендации по расчету мостовых переходов. - М.: Гипрорднин, ЦБНТИ Минавтодора РСФСР, 1986.

I6. Технологическая линия проектирования водопропускных труб на автомобильных дорогах. "Расчет стока по СНиП 2.01.14-83". Руководство для пользователя. М., Гипрдорнии, 1985.

I . Габариты подмостовые судоходных пролетов мостов на внутренних водных путях. ГОСТ 26775-85. Госстрой СССР, М., 1986, II с.

I8. Справочник. Дорожно-мостовая гидрология./Под ред. Б.Ф. Перевозкова. М.: Транспорт, 1983, 199 с.

## СОДЕРЖАНИЕ

	с.
I. Общие положения.....	3
2. Инженерно-гидрологические изыскания при проектировании автомобильных дорог.....	3
2.1. Введение.....	3
2.2. Климатическая характеристика района проложения трассы.....	3
2.3. Гидрологическая изученность.....	4
2.4. Гидрографическая характеристика района проложения трассы.....	4
2.5. Обследование существующих водопропускных сооружений.....	5
2.6. Обследование и морфометрические работы на отдельных водосборах и водотоках.....	5
2.7. Гидрологические расчеты водопропускных сооружений.....	5
3. Инженерно-гидрологические изыскания при проектировании мостовых переходов.....	6
3.1. Введение.....	6
3.2. Общие сведения об инженерно-гидрологических условиях.....	6
3.3. Гидрологическая изученность.....	6
3.4. Климатическая характеристика района мостового перехода.....	7
3.5. Водный режим.....	7
3.6. Ледовый режим.....	8
3.7. Природные русловые деформации.....	8
3.8. Сведения о существующих мостах.....	9


3.9. Гидрологические расчеты.....	9
3.10. Гидрологические расчеты мостовых переходов в особых условиях.....	II
3.10.1. В зоне влияния существующего мостового перехода.....	II
3.10.2. В зоне влияния капитальных плотин... ..	II
3.10.3. В зоне влияния некапитальных плотин..	I2
<b>Приложения</b>	
1. Основные климатические показатели.....	I3
2. Ведомость обследования существующих водопропускных труб.....	I5
3. Ведомость исходных и расчетных данных искусственных сооружений.....	I6
4. План бассейна реки.....	I8
5. Совмещенный план лоцманских карт.....	вклейка
6. График связи уровней.....	I9
7. Кривая обеспеченности максимальных уровней воды.....	20
8. График для определения расчетной толщины льда....	21
9. Акт опроса о гидрологическом режиме реки.....	21
I0. Морфометрические кривые.....	26
I1. Продольный профиль реки по руслу.....	вклейка
I2. Профиль морфоствора.....	27
I3. Хронологический график колебания уровней за характерные годы.....	28
I4. График для определения строительного уровня.....	29
I5. График продолжительности стояния уровней.....	30
I6. Сводная таблица расчетных гидрологических характеристик.....	31
<b>Список рекомендуемой литературы.....</b>	44

**Эталон**

**отчета по инженерно-гидрологическим изысканиям  
при проектировании автомобильных дорог и мостовых переходов**

**Ответственный за выпуск Г.С.Пичугов  
Редактор Е.А.Середа  
Корректор В.Н.Капусткина**



Приложение 19

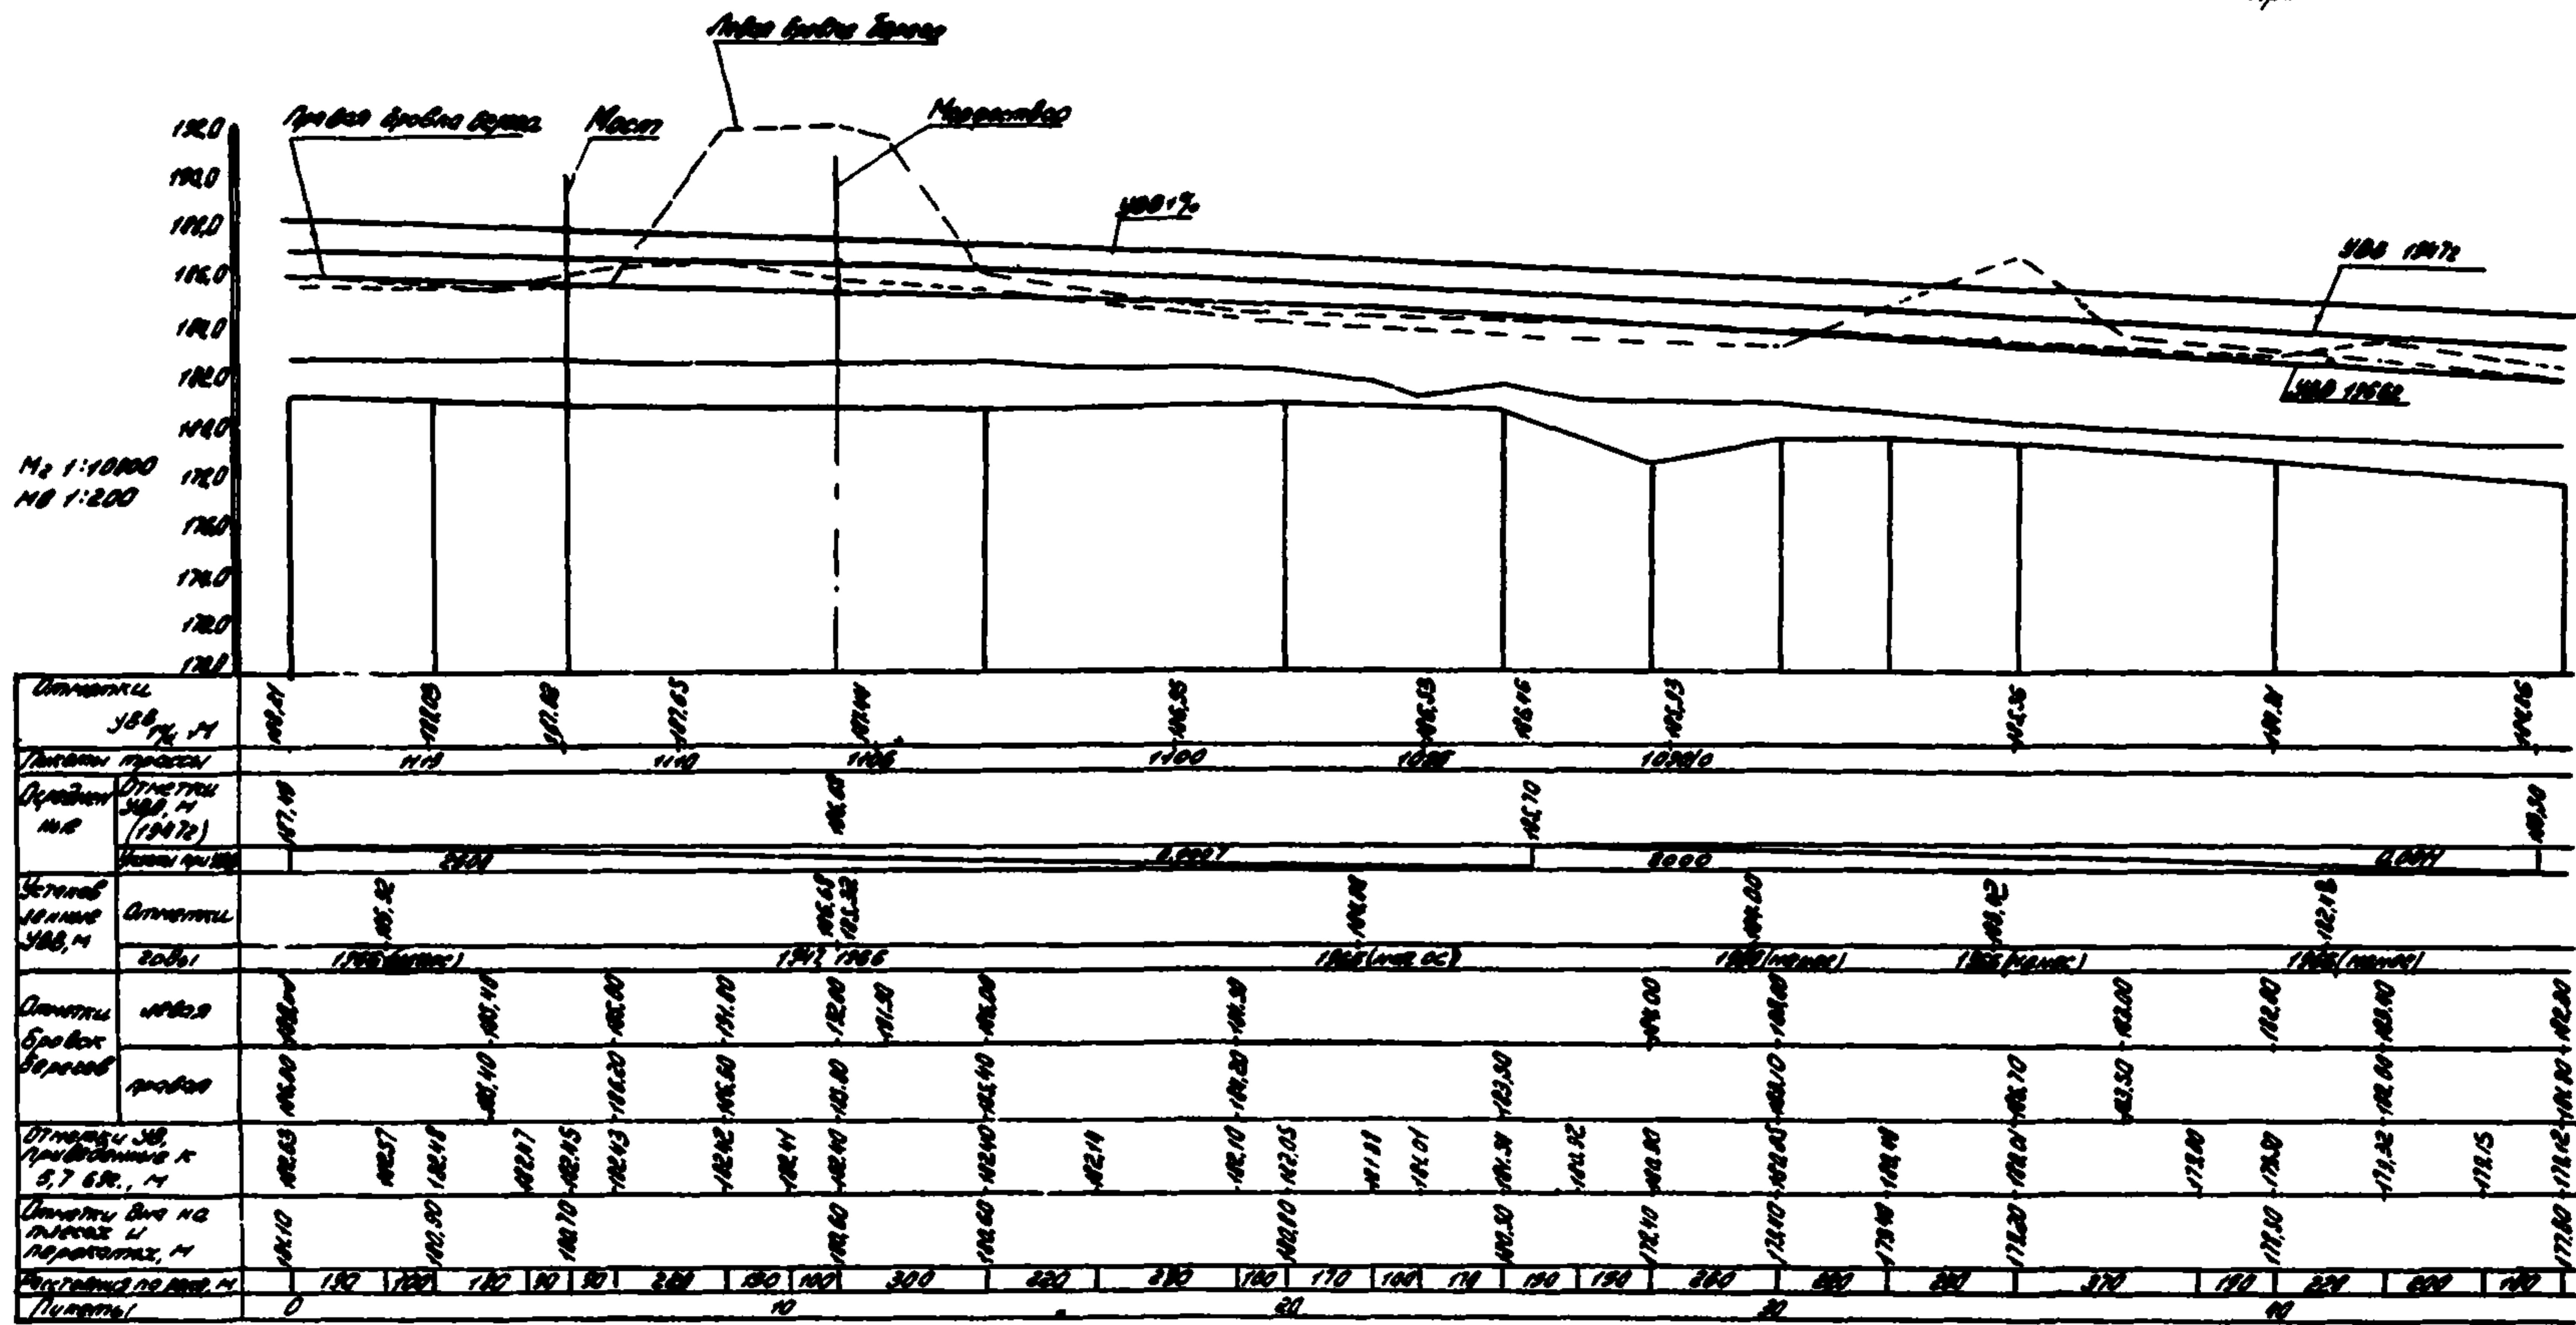

Составил:

Проверил:

Приложение 5

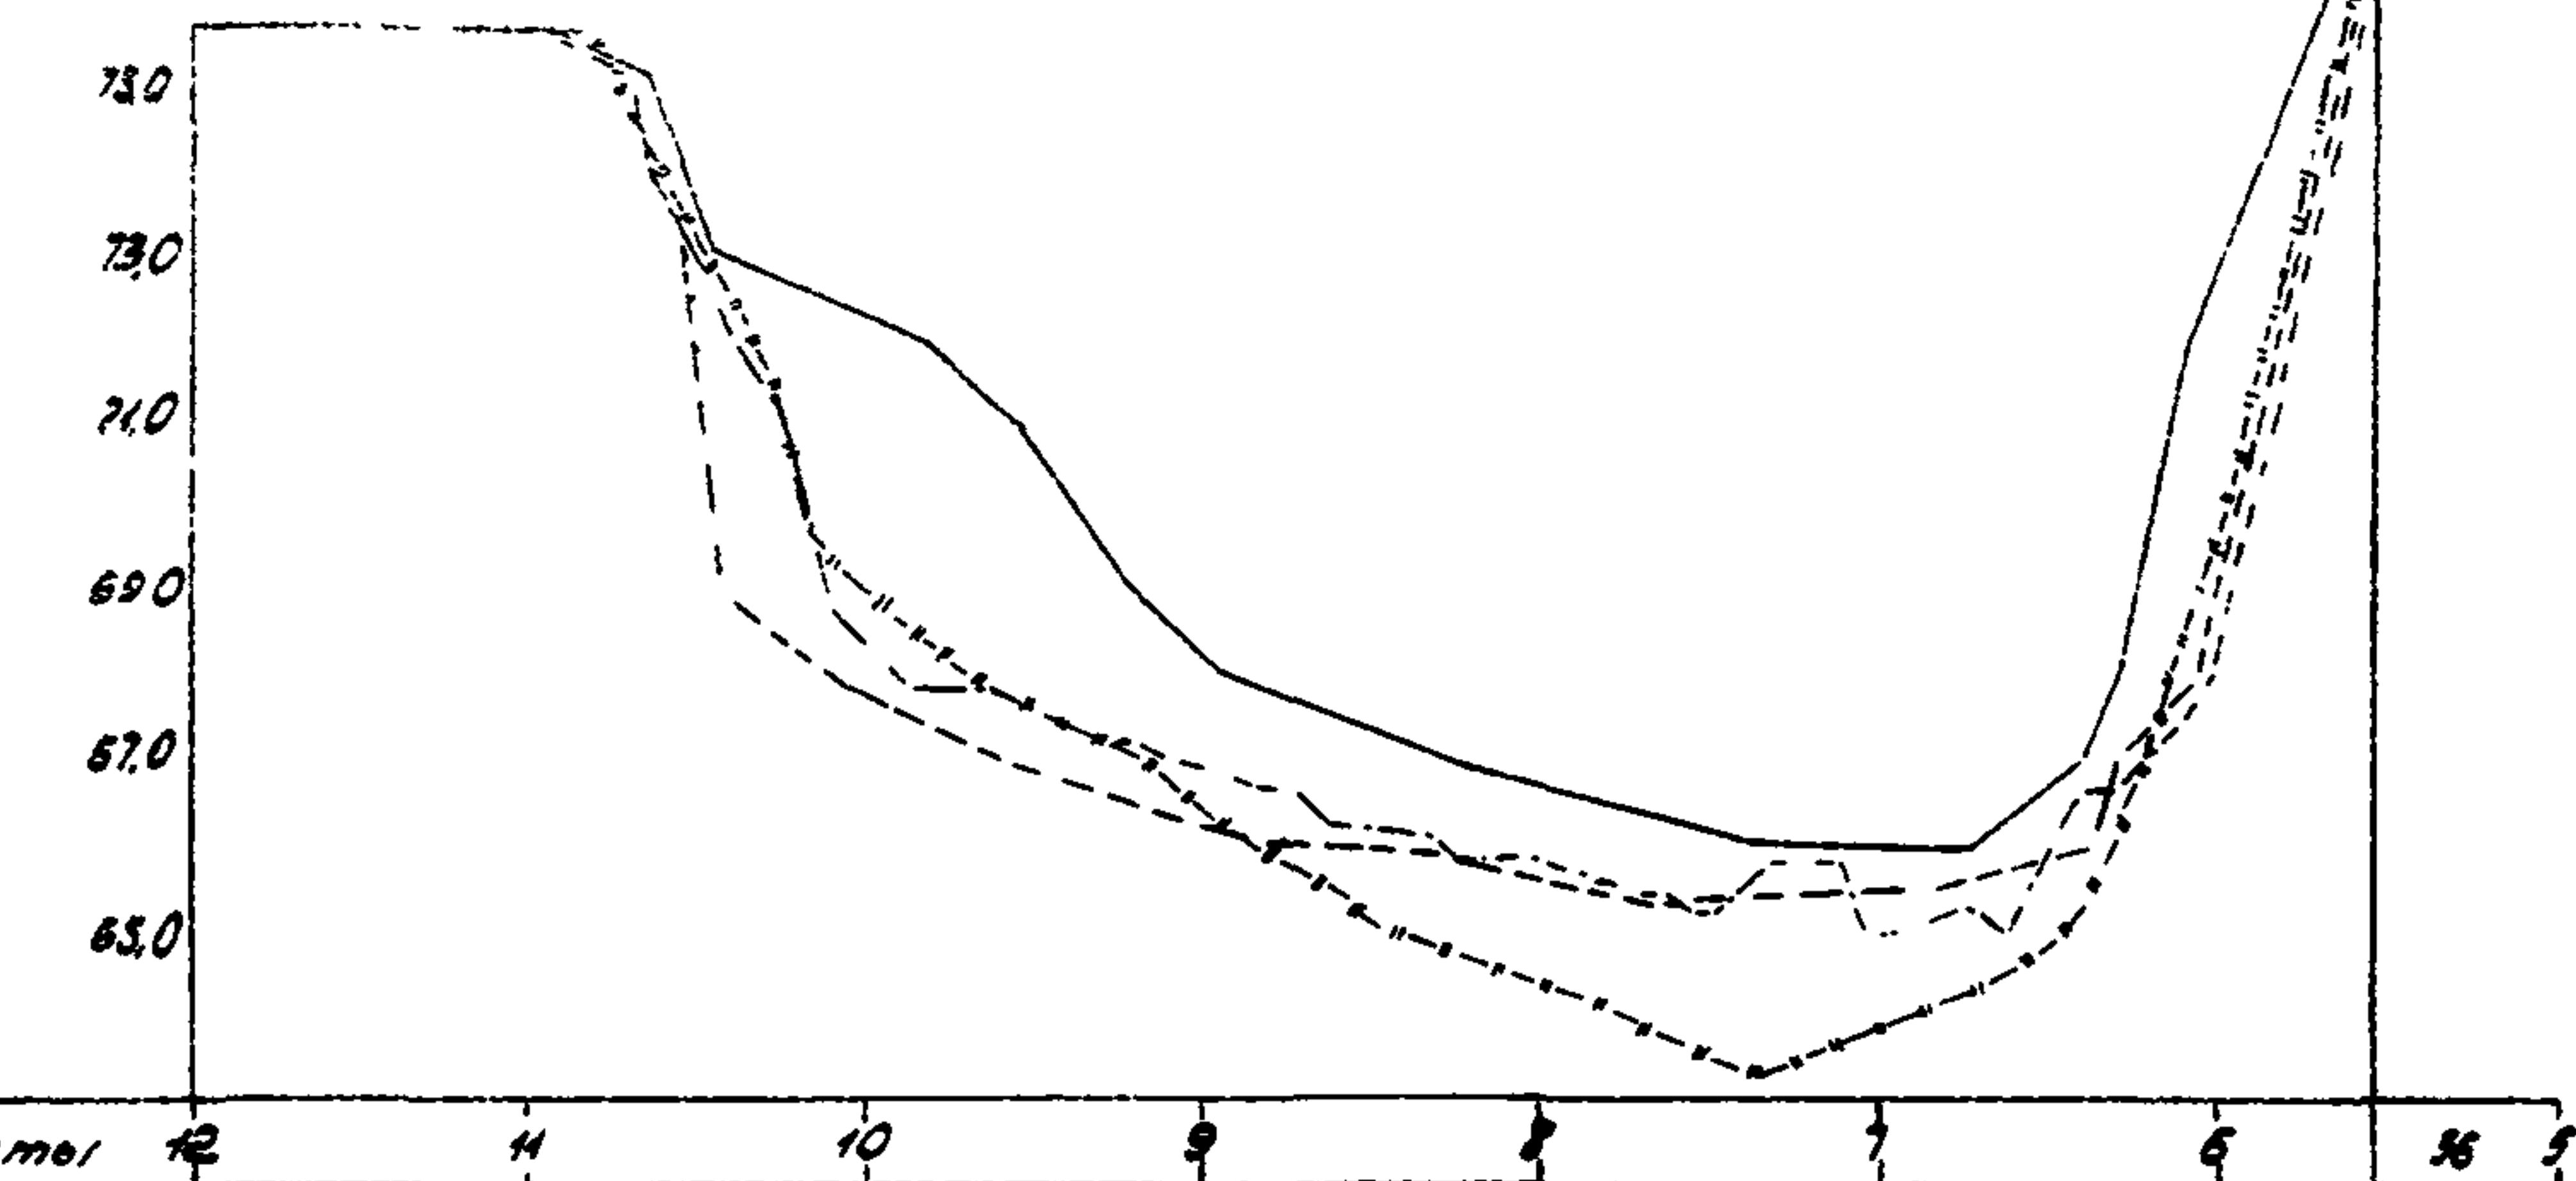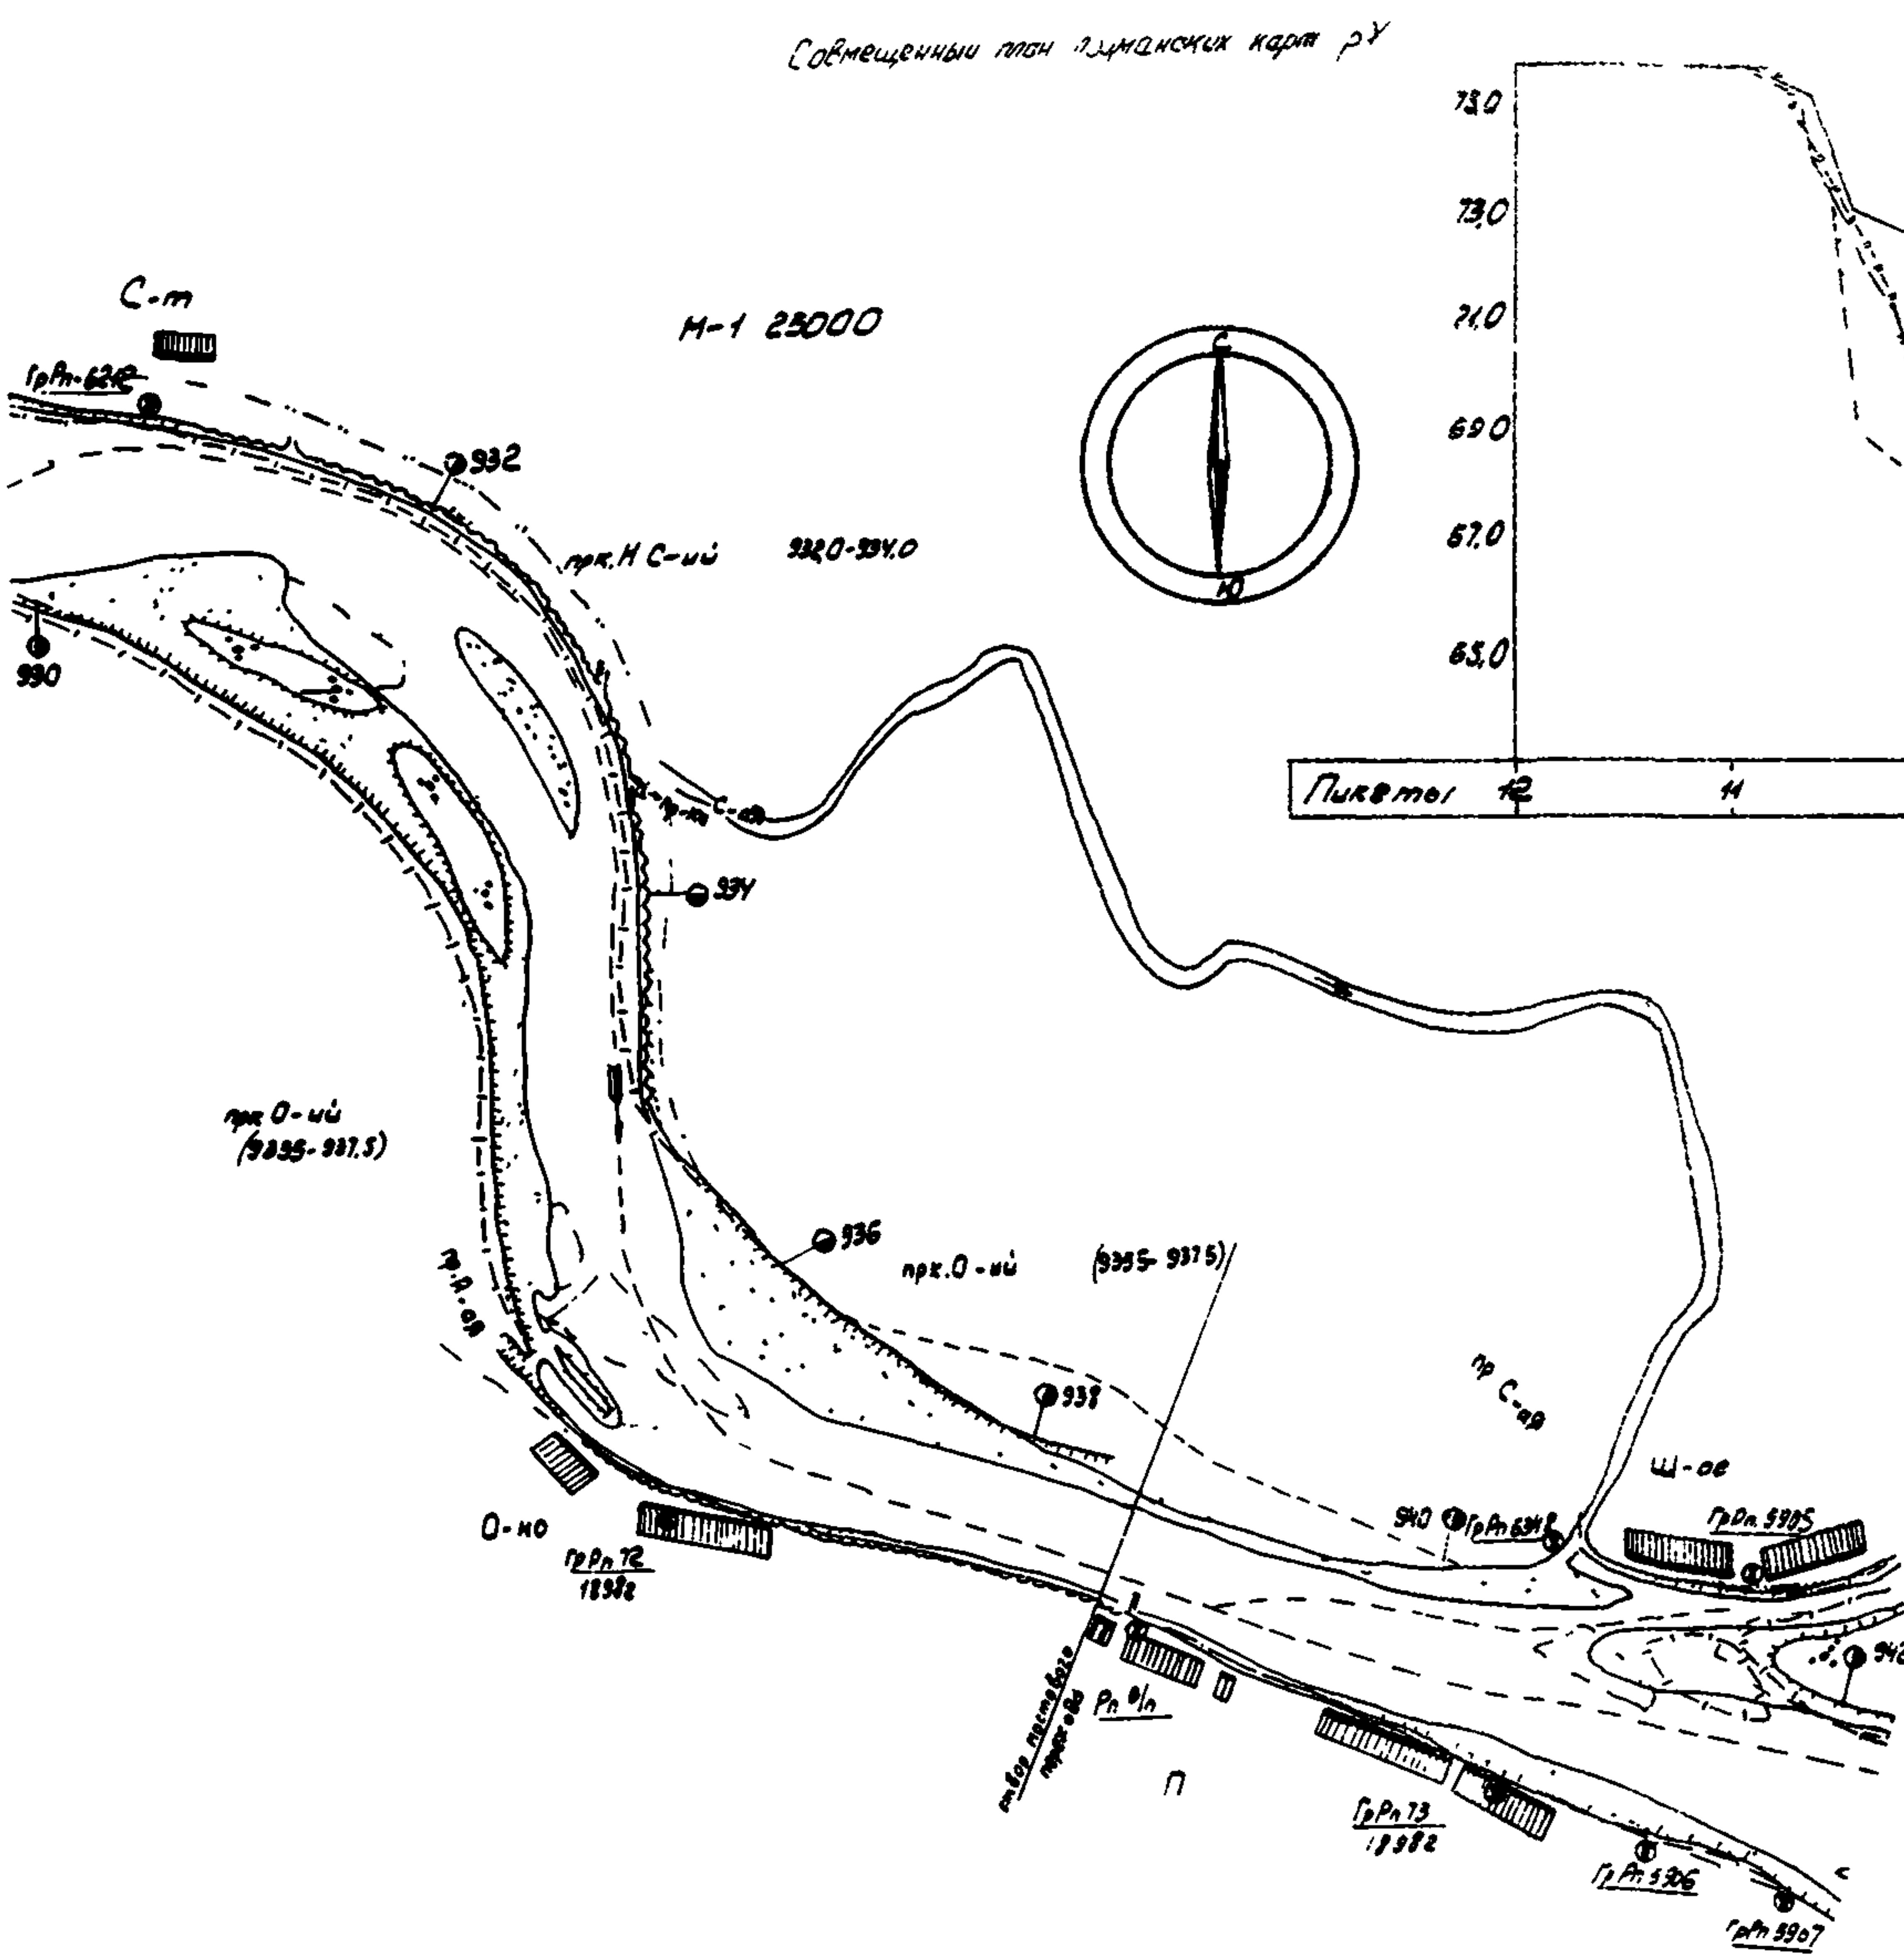

Совмещенные профили элеваторных сечений русла РУ  
в створе проектируемого мостового перехода

- съемка Зобсбайтисса за март 1971 года
- съемка Гипроречтранса за 1976г
- земная русловая съемка за март 1979г(до паводка)
- земная русловая съемка за август 1979г(после паводка)
- 1927г
- 1966г
- 1972г
- 1975г
- 1957г

Составил

Проделал

---

Л-49485 от 24.08.87 г. Формат 60x84 1/16. Печать  
плоская. Уч.-изд.л. 2,25. Печ.л. 2,5. Тираж 300.  
Изд.№ 4920. Заказ № 278

---

Ротапринт ЦБНТИ Минавтодора РСФСР: Москва,  
Зеленодольская, 3