


СССР	СТРОИТЕЛЬНЫЙ КАТАЛОГ ЧАСТЬ 2 ТИПОВЫЕ ПРОЕКТЫ ПРЕДПРИЯТИЙ, ЗДАНИЙ И СООРУЖЕНИЙ	ТИПОВЫЕ ПРОЕКТНЫЕ РЕШЕНИЯ 409-19-06.87
ЦИТП	СИСТЕМА АВТОМАТИЗАЦИИ КАМЕР ПЕРИОДИЧЕСКОГО ДЕЙСТВИЯ ДЛЯ ТЕПЛОЙ ОБРАБОТКИ ЖЕЛЕЗОБЕТОННЫХ ИЗДЕЛИЙ (НА БАЗЕ СПУРТ-1)	УДК 69.002.2
ИЮЛЬ 1988		На I листе На 2-х страницах Страница I

СХЕМА

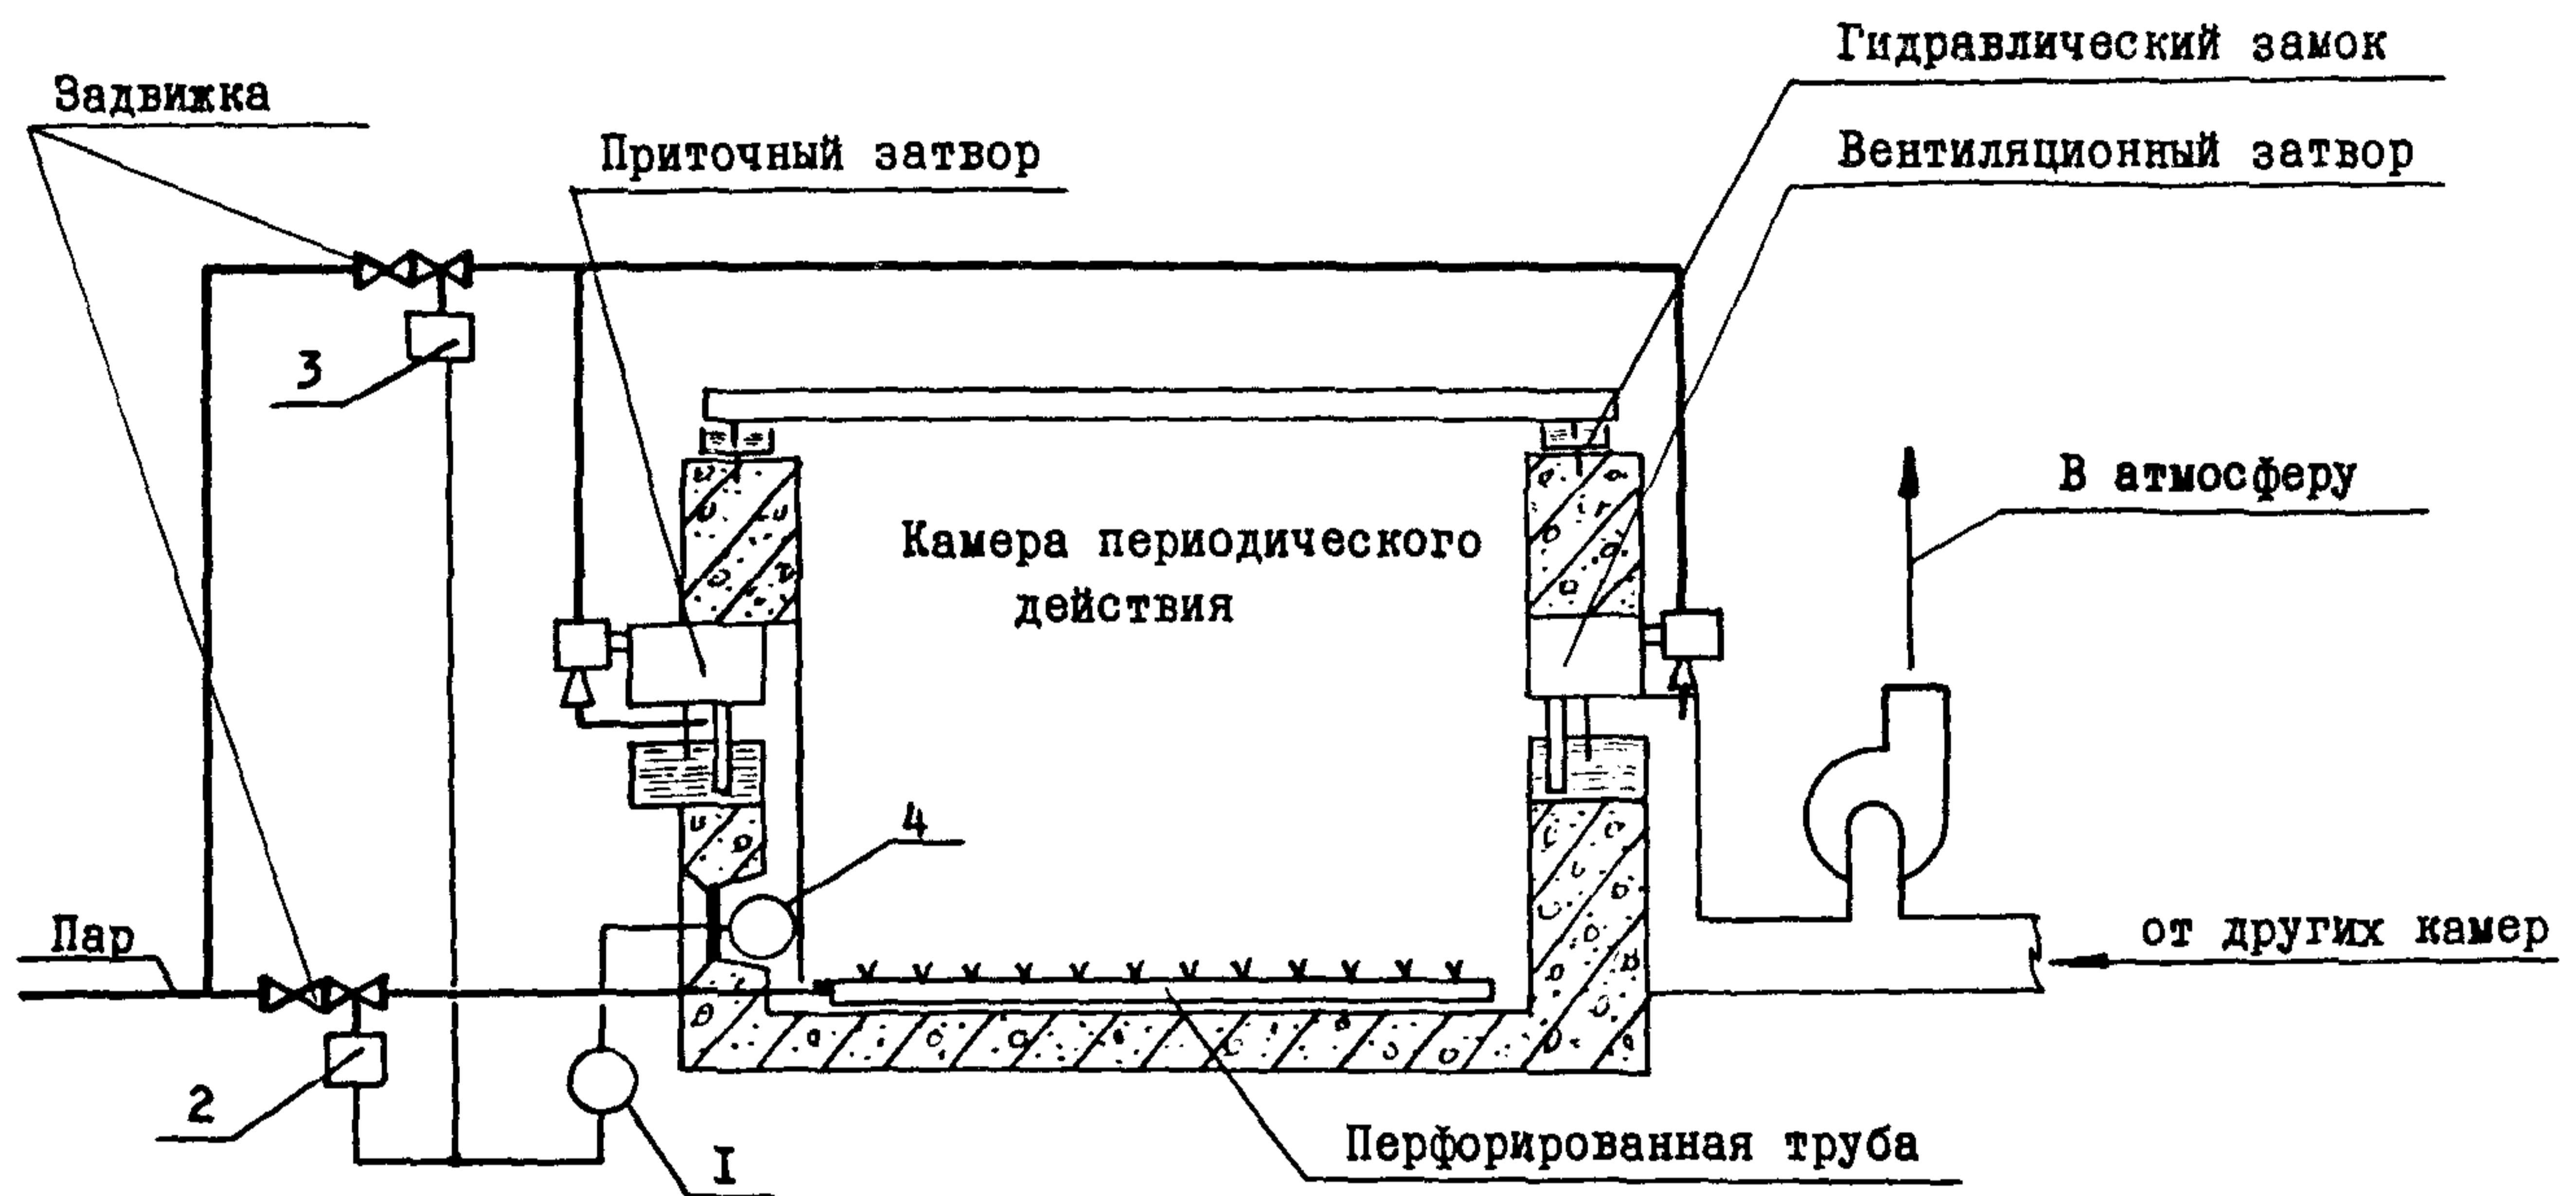

ЭКСПЛИКАЦИЯ ОБОРУДОВАНИЯ

Поз.	Наименование	Кол.	Поз.	Наименование	Кол.
1	Установка пневматическая управляющая СПУРТ-1Б	1	3	Клапан эжекторный 25ч38нж	1
2	Клапан регулирующий 25ч38нж	1	4	Преобразователь температуры 13ТД73	1

D1AA ТЕХНИЧЕСКАЯ ХАРАКТЕРИСТИКА

Система автоматизации камер периодического действия для тепловой обработки железобетонных изделий (на базе СПУРТ-1) предназначена для использования на предприятиях стройиндустрии.

Установка управляющая, пневматическая СПУРТ-1, серийно изготавливаемая Усть-Каменогорским заводом приборов, обеспечивает заданные режимы тепловой обработки железобетонных изделий - по температуре и времени. Установка рассчитана на программное управление температурным режимом тепловой обработки одновременно в 4-х камерах периодического действия и предусматривает возможность контроля теплового процесса в любой из них.

СИСТЕМА АВТОМАТИЗАЦИИ КАМЕР ПЕРИОДИЧЕСКОГО
ДЕЙСТВИЯ ДЛЯ ТЕПЛОВОЙ ОБРАБОТКИ ЖЕЛЕЗОБЕТОННЫХ
ИЗДЕЛИЙ (НА БАЗЕ СПУРТ-1)

ТИПОВЫЕ
ПРОЕКТНЫЕ
РЕШЕНИЯ
409-19-06.87

Лист I
Страница 2

Наименование	Кол.	Наименование	Кол.
V11A	СТОИМОСТЬ	V4KA	ЭКСПЛУАТАЦИОННЫЕ ПОКАЗАТЕЛИ
V11B	Общая сметная стоимость тыс.руб. 5,46 в том числе:	V4KK	Потребная электрическая мощность кВт 0,085
V11L	строительно-монтажных работ -"-" 0,15		Потребность в сжатом воздухе м ³ /ч 5
V11O	оборудования -"-" 5,31		

ДОПОЛНИТЕЛЬНЫЕ ДАННЫЕ

Сметная документация составлена в нормах и ценах 1984г.

V7EA СОСТАВ ПРОЕКТНОЙ ДОКУМЕНТАЦИИ

Альбом I Пояснительная записка
Электротехнические чертежи
Спецификация оборудования
Смета

Объем проектных материалов, приведенных к формату А4 - 40 форматок

V7BA	АВТОР ПРОЕКТА	ВГПИ "Гипростромаш", 103287, Москва, 2-я Хуторская ул. 38а.
V7HA	УТВЕРЖДЕНИЕ	Утвержден Госстроем СССР 16.06.86г. протокол № 42-а Введен в действие ВГПИ "Гипростромаш", приказ № 90 от 22.09.87г.
		Срок действия типовых проектных решений 409-19-06.87 1991г.
V7KA	ПОСТАВЩИК	Киевский филиал ЦИТП, 252057, Киев-57, ул. Эжена Потье, 12

Инв.№
Катал.л.№ 060377