


<b>СССР</b>	СТРОИТЕЛЬНЫЙ КАТАЛОГ ЧАСТЬ 2 ТИПОВЫЕ ПРОЕКТЫ ПРЕДПРИЯТИЙ ЗДАНИЙ И СООРУЖЕНИЙ	ТИПОВЫЕ МАТЕРИАЛЫ ДЛЯ ПРОЕКТИРОВАНИЯ 4II-01-140.87
<b>ЦИТП</b>	НИЖНИЙ СКЛАД МОЩНОСТЬЮ 50 ТЫС.М <sup>3</sup> ДРЕВЕСИНЫ В ГОД	УДК 691.11
ИЮНЬ <b>1988</b>		На I листе На 2-х страницах Страница I

## СХЕМА ПЛАНА

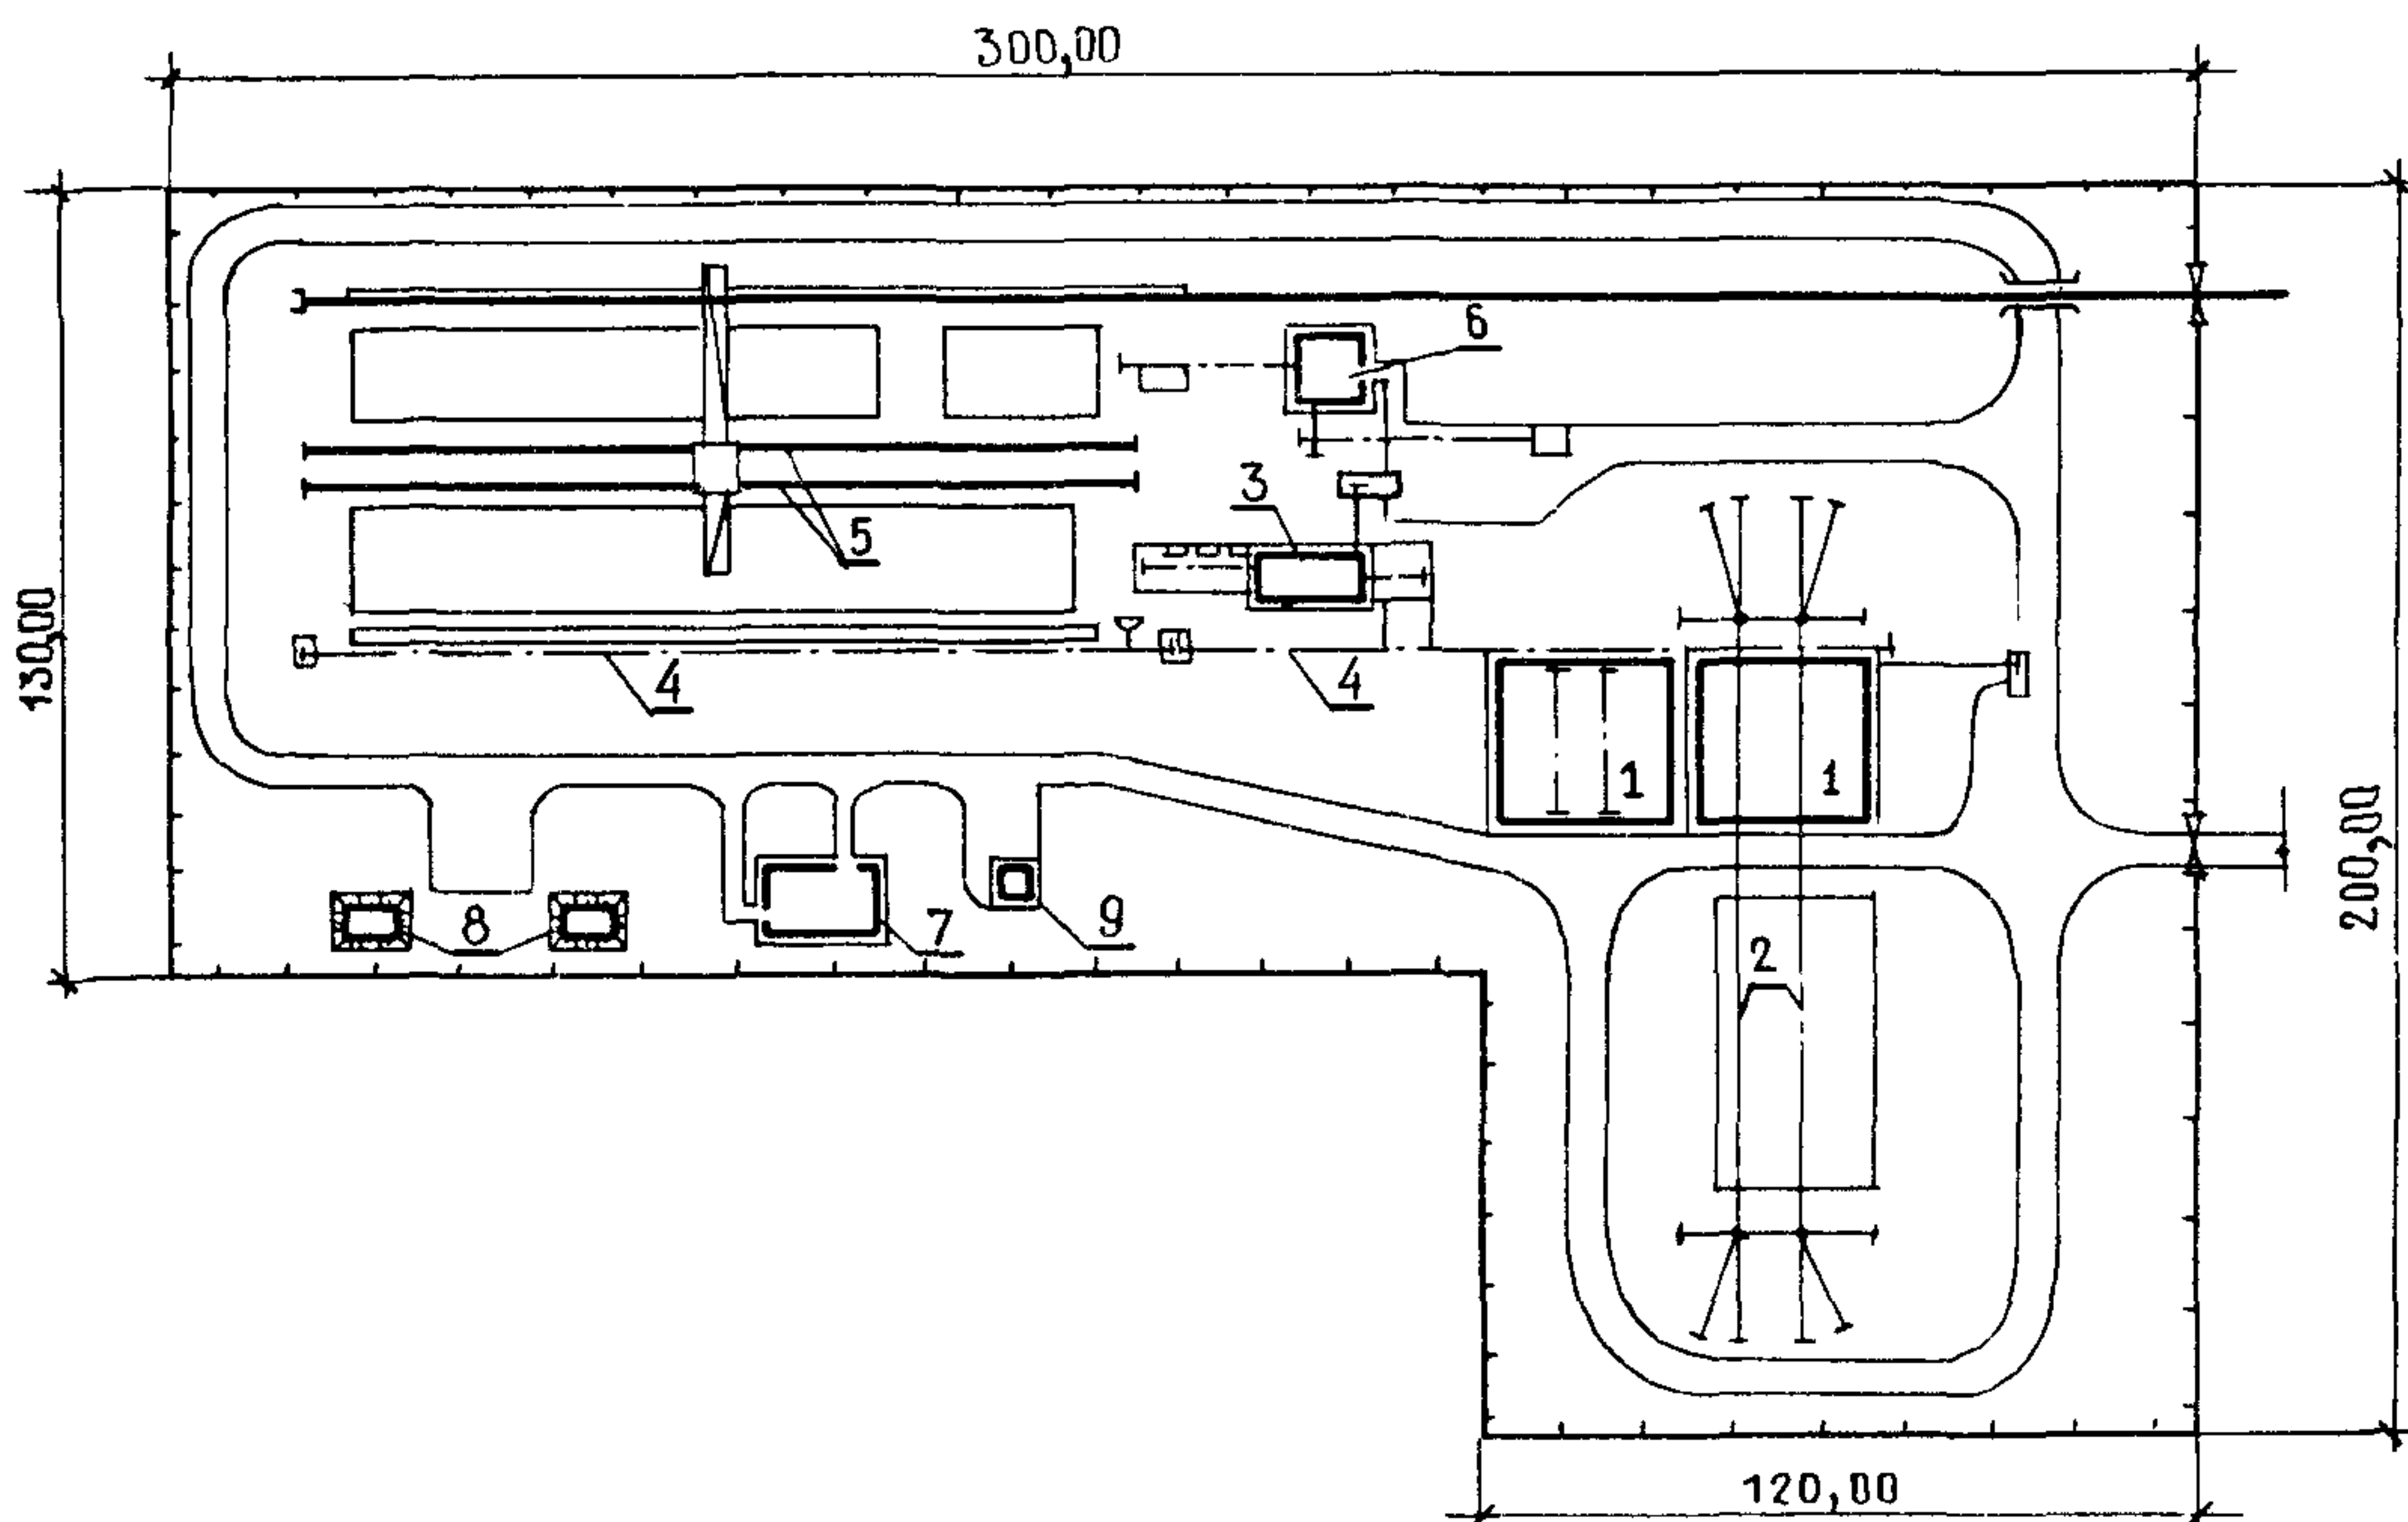

## ЭКСПЛИКАЦИЯ ЗДАНИЙ И СООРУЖЕНИЙ

Но- мер	Наименование	Обозначение типового проекта	Но- мер	Наименование	Обозначение типового проекта
1.	Эстакада для разделки хлыстов размером 28,5x30 м (18x30 м) - 2 шт.	4II-I-0143.87	5.	Подкрановые пути с краном КБ-572А	-
2.	Кабель-крановая установка КК-20	4II-I-0145.87	6.	Цех по производству технологической щепы	4II-2-158.86
3.	Узел разделки дровяного долготья	4II-I-0146.87	7.	Служебно-бытовые помещения	4I6-I-120
4.	Эстакады продольных лесотранспортеров Б22-У1А и ЛТ-86А	4II-I-0129.86	8.	Резервуар для воды емк. 150 м <sup>3</sup>	90I-4-58.83
			9.	Трансформаторная подстанция	407-3-352.84

## D1AA ТЕХНИЧЕСКАЯ ХАРАКТЕРИСТИКА

Строительство нижнего склада предусматривается по типовым проектам, указанным на I-й странице каталожного листа, в составе предприятия системы лесного хозяйства. Обеспечение сырьем - из лесосырьевой базы лесхоза или леспромхоза с доставкой автотранспортом. Водоснабжение, энергоснабжение, канализационные сети, теплоснабжение - от ближайших источников или от собственных, проектируемых источников обеспечения (котельной, артезианской скважины и т.п.).

НИЖНИЙ СКЛАД МОЩНОСТЬЮ 50 ТЫС.М3 ДРЕВЕСИНЫ В ГОД		ТИПОВЫЕ МАТЕРИАЛЫ ДЛЯ ПРОЕКТИ- РОВАНИЯ 4II-0I-I40.87	Лист 2 Страница 2	
<b>I5IA</b>	<b>ПОКАЗАТЕЛИ ГЕНПЛАНА</b> Площадь участка - 4,68 га. Плотность застройки - 34%.			
<b>N1BD</b>	<b>РАСЧЕТНАЯ ТЕМПЕРАТУРА НАРУЖНОГО ВОЗДУХА - минус 30,40°C</b>	<b>G2DD</b> КЛИМАТИЧЕСКИЙ РАЙОН СССР - I-III <b>G2EE</b> ИНЖЕНЕРНО-ГЕОЛОГИЧЕСКИЕ УСЛОВИЯ - ОБЫЧНЫЕ		
<b>G3DT</b>	<b>ТЕХНОЛОГИЧЕСКИЙ ПРОЦЕСС</b> На нижнем складе производятся работы по разгрузке хлыстов с лесовозного транспорта кабель - крановой установкой КК-20, подаче хлыстов этой установкой на эстакаду для их разделки или на укладку в штабели сезонного и межоперационного запаса, по сортировке бревен, первичной переработке древесины на дрова, технологическую щепу и по отгрузке потребителю готовой продукции в железнодорожные вагоны или автомашины.			
<b>G3VD</b>	<b>ПРОИЗВОДСТВЕННАЯ ПРОГРАММА</b>	<b>G3DD</b> РЕЖИМ РАБОТЫ И ШТАТЫ		
	Годовая мощность по разгрузке, разделке и переработке древесины тыс.м3 50,0	Количество смен - 2		
	Отгрузка готовой продукции -"-" 23,87	Общее количество работающих чел. - 40		
	Себестоимость продукции тыс.руб. 529,8	в том числе рабочих - 3I		
	Уровень рентабельности % 25,5	То же в наиболее многочисленную смену - I9		
	Срок окупаемости капитальных вложений лет 3,7	Коэффициент сменности - I,6		
		Выработка на одного работающего (годовая) руб. - I8I30		
<b>Но-мер</b>	<b>Наименование здания и сооружения</b>	<b>Общая сметная стоимость в тыс.руб.</b>	<b>Объем строительный в м3</b>	<b>Площадь застройки в м2</b>
	<b>V1IV</b>	<b>G3NV</b>	<b>G3OC</b>	
1.	Эстакада для разделки хлыстов размером 28,5x30 м	45,55	-	-
2.	Кабель-крановая установка КК-20	36,6I	-	-
3.	Узел разделки дровяного долготья	45,87	740,2	225,7
4.	Эстакада лесотранспортера Б-22-уIA и ЛТ-86А	66,7	-	-
5.	Цех по производству технологической щепы	52,24	III8,3	I64
6.	Подкрановые пути с краном КБ-572А	65,44	-	-
7.	Служебно-бытовое помещение	63,84	I62I,I	242
8.	Резервуар для воды емк. I50м3	7,34	-	-
9.	Трансформаторная подстанция	I8,09	232,0	30
<b>В7EA</b>	<b>СОСТАВ ПРОЕКТНОЙ ДОКУМЕНТАЦИИ</b> АЛЬБОМ I - Пояснительная записка. Схемы генпланов. Объем проектных материалов, приведенных к формату А4 - 40 форматок			
<b>В7BA</b>	<b>АВТОР ПРОЕКТА.</b> Институт "Союзгипролесхоз", II38I2, г.Москва ГСП-230, ул.Льсиновская, 44			
<b>В7НА</b>	<b>УТВЕРЖДЕНИЕ.</b> Утвержден Гослесхозом СССР, Протокол от 26.06.87г. № I4 Введен в действие институтом "Союзгипролесхоз", приказ от I4.I2.87г. № I46 Срок действия I992 год.			
<b>В7КА</b>	<b>ПОСТАВЩИК.</b> Институт "Союзгипролесхоз", II38I2, г.Москва ГСП-230, ул.Льсиновская, 44			

Катал.л.№ 061297