


К-2	СТРОИТЕЛЬНЫЙ КАТАЛОГ Часть 2 ТИПОВЫЕ ПРОЕКТЫ ПРЕДПРИЯТИЯ, ЗДАНИЯ И СООРУЖЕНИЯ	40I-02-44.87
СССР	ЦЕНТРАЛЬНАЯ РЕМОНТНАЯ БАЗА ТОРФопРЕДПРИЯТИЙ С ПРОГРАММОЙ 100+150 ТЫС.Т ТОРФА В ГОД	УДК 662.64I
ЦИТП		
АВГУСТ 1988	ТИПОВЫЕ МАТЕРИАЛЫ ДЛЯ ПРОЕКТИРОВАНИЯ	На 2 страницах Страница 1

СХЕМА ГЕНПЛАНА

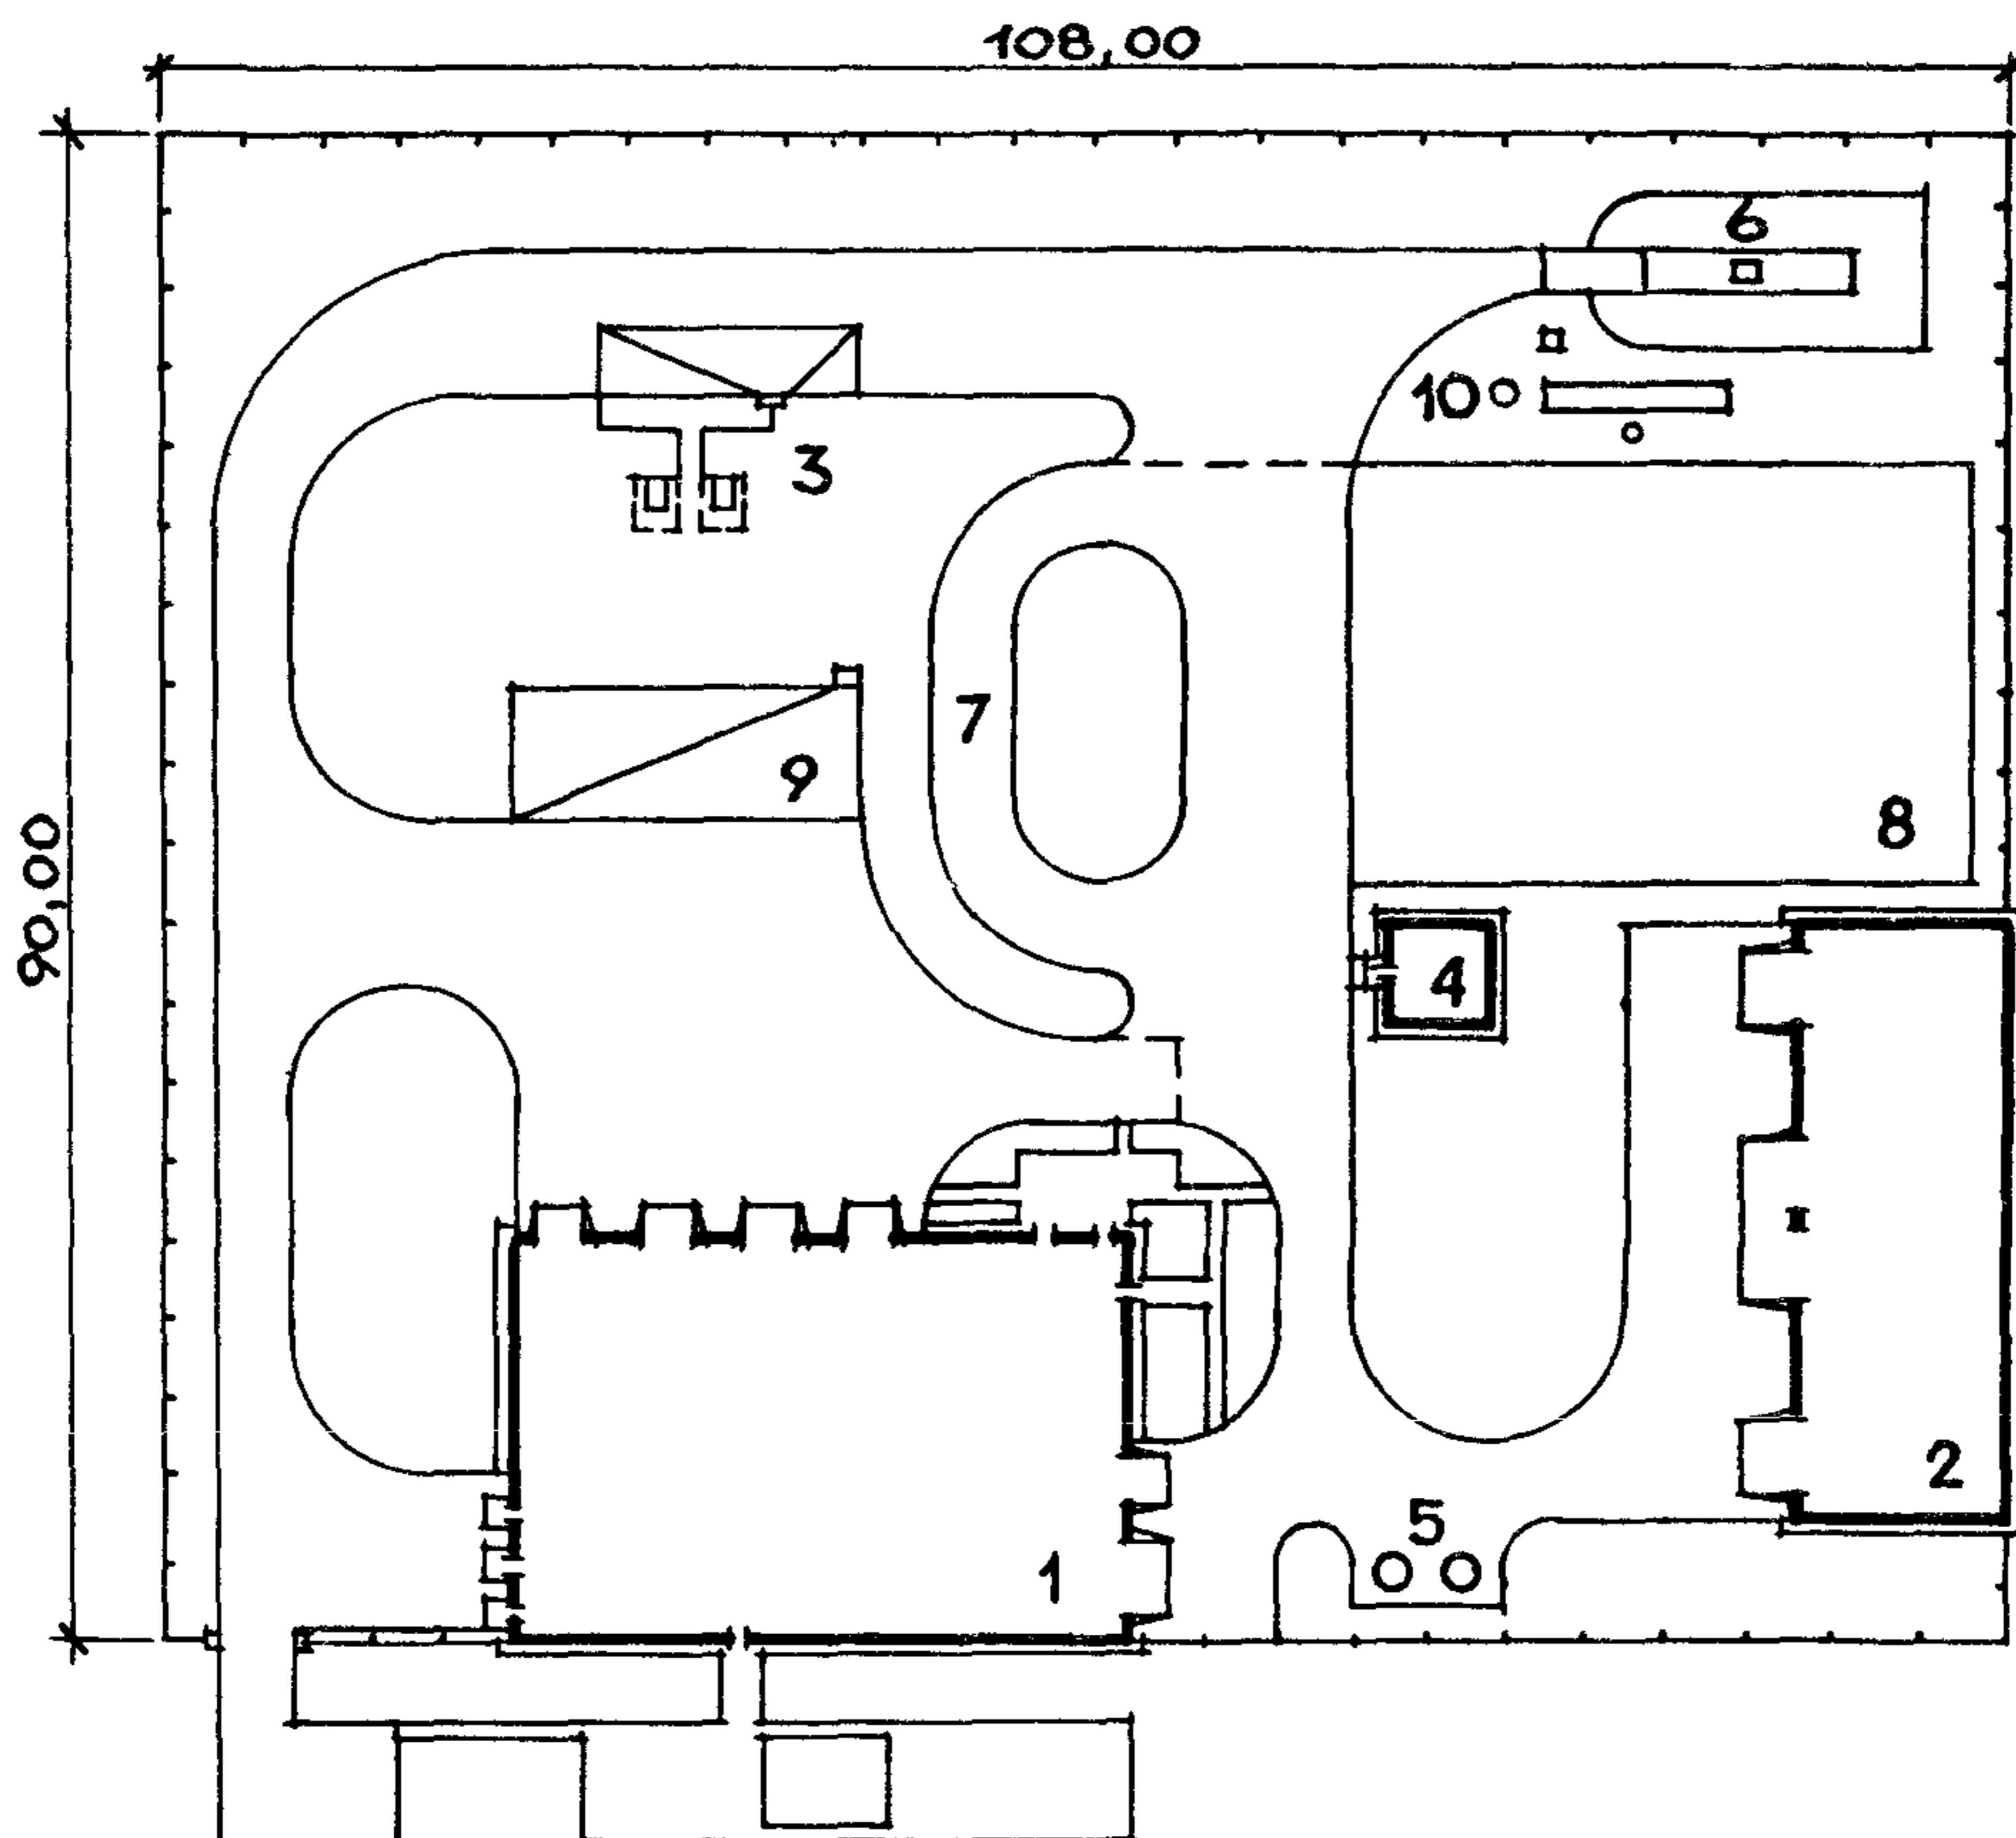

ЭКСПЛИКАЦИЯ ЗДАНИЙ И СООРУЖЕНИЙ

Но- мер	Наименование	Обозначение типового проекта	Но- мер	Наименование	Обозначение типового проекта
1	Производственный корпус	40I-2-45.87	6	Моечная эстакада	
2	Стоянка тракторов	8I6-2-25.86	7	Площадка обкатки машин	-
3	Склад светлых нефтепродук- тов емк. 20 м³	704-I-173.85	8	Площадка стоянки оборудо- вания	-
4	Склад ИСМ на 5 тонн	704-I-182.86	9	Площадка стоянки автотранс- порта	-
5	Площадка для хранения газо- вых баллонов в контейне- рах	-	10	Очистные сооружения для сточных вод от мойки авто- мобилей	902-2-416.86

ЦЕНТРАЛЬНАЯ РЕМОНТНАЯ БАЗА ТОРФОПРЕДПРИЯТИЙ С ПРОГРАММОЙ 100+150 ТЫС.Т ТОРФА В ГОД		ТИПОВЫЕ МАТЕРИАЛЫ ДЛЯ ПРОЕК- ТИРОВАНИЯ 401-02-44.87		Лист I Страница 2
D1AA	ТЕХНИЧЕСКАЯ ХАРАКТЕРИСТИКА			
Строительство производственной базы предусматривается в составе торфопредприятия.				
База обеспечивает ремонтными работами техническое оборудование предприятия, хранение материальных ценностей, контроль за качеством добываемого сырья. В производственном корпусе базы размещены административные помещения торфопредприятия и бытовые для работников базы.				
I5LA	ПОКАЗАТЕЛИ ГЕНПЛАНА			
Площадь участка га 0,97		Плотность застройки %		40,1
N1VD	РАСЧЕТНАЯ ТЕМПЕРАТУРА НАРУЖНОГО ВОЗДУХА - минус 30°(основной), 40°С		G3VD	ПРОИЗВОДСТВЕННАЯ ПРОГРАММА
C2DD	КЛИМАТИЧЕСКИЙ ПОДРАЙОН СССР - IV		Годовая производственная программа: в условных ремонтах трактора ДТ-75Б	
C2EE	ИНЖЕНЕРНО-ГЕОЛОГИЧЕСКИЕ УСЛОВИЯ -обычные		то же, в стоимостном выражении	усл.рем. 80 тыс. руб. 120,0
ПОТРЕБНОСТЬ В СЫРЬЕ И РЕСУРСАХ (годовая) G3DD		РЕЖИМ РАБОТЫ И ШТАТЫ		
Вода	м ³	2181,4	Количество смен	2
Тепло	ГДЖ	4116,29	Общее количество работающих в межсезонный период:	42
Расход электро-энергии	МВт.ч	183,9	в том числе рабочих то же в максимальную смену	23 15
Пар	т	100	Среднегодовое количество работающих в том числе рабочих	36 19
		Выработка среднегодовая на одного работающего, тыс.руб.		3,33
		Коэффициент сменности		1,53
Но-мер	Наименование здания и сооружения	VII B	G3NB Объем строительный, м ³	G3OC Площадь застройки, м ²
1	Производственный корпус	187,39	6870,4	912,5
2	Стоянка тракторов 816-2-25.86	18,49	1798,8	438,7
3	Склад светлых нефтепродуктов емк.20м ³ 704-I-173.85	5,42	-	124,9
4	Склад ГСМ емк.5 тонн 704-I-182.86	4,29	144,9	49,9
5	Очистные сооружения для сточных вод от мойки автомобилей 902-2-416.86	10,44	92,4	25,7
ДОПОЛНИТЕЛЬНЫЕ ДАННЫЕ				
Все показатели приведены для температуры наружного воздуха - минус 30°С (основной вариант).				
B7EA	СОСТАВ ПРОЕКТНОЙ ДОКУМЕНТАЦИИ			
Альбом 0 - Пояснительная записка				
Объем проектных материалов, приведенных к формату А4 - 26 форматок.				
B7BA	АВТОР ПРОЕКТА Гипроторф, 107078, Москва, Б-78, Кировский проезд, д.2/1.			
B7HA	УТВЕРЖДЕНИЕ Утвержден и введен в действие Минтопромом РСФСР приказ от 18.II.87 № 162 Срок действия 1992			
B7KA	ПОСТАВЩИК Киевский филиал ЦИП, 252057, Киев, 57, ул.Эжена Потье, 12			
Инв.№ 23093 Катал.л. № 061503				