



<p>СССР</p>	<p>СТРОИТЕЛЬНЫЙ КАТАЛОГ ЧАСТЬ 3 ТИПОВАЯ ДОКУМЕНТАЦИЯ НА КОНСТРУКЦИИ, ИЗДЕЛИЯ И УЗЛЫ ЗДАНИЙ И СООРУЖЕНИЙ</p>	<p>УЗЛЫ СООРУЖЕНИЙ Серия 7.501-I Вып. 16</p>
<p>ЦИТП</p>	<p>КОНТАКТНАЯ СЕТЬ ЭЛЕКТРИФИЦИРОВАННЫХ ЖЕЛЕЗНЫХ ДОРОГ И ВОЗДУШНЫЕ ЛИНИИ НА ОПОРАХ КОНТАКТНОЙ СЕТИ</p>	<p>УДК 621.332</p>
<p>ДЕКАБРЬ 1989</p>		<p>На I-м листе на 2-х страницах Страница I</p>

ЖЕСТКАЯ ПОПЕРЕЧИНА

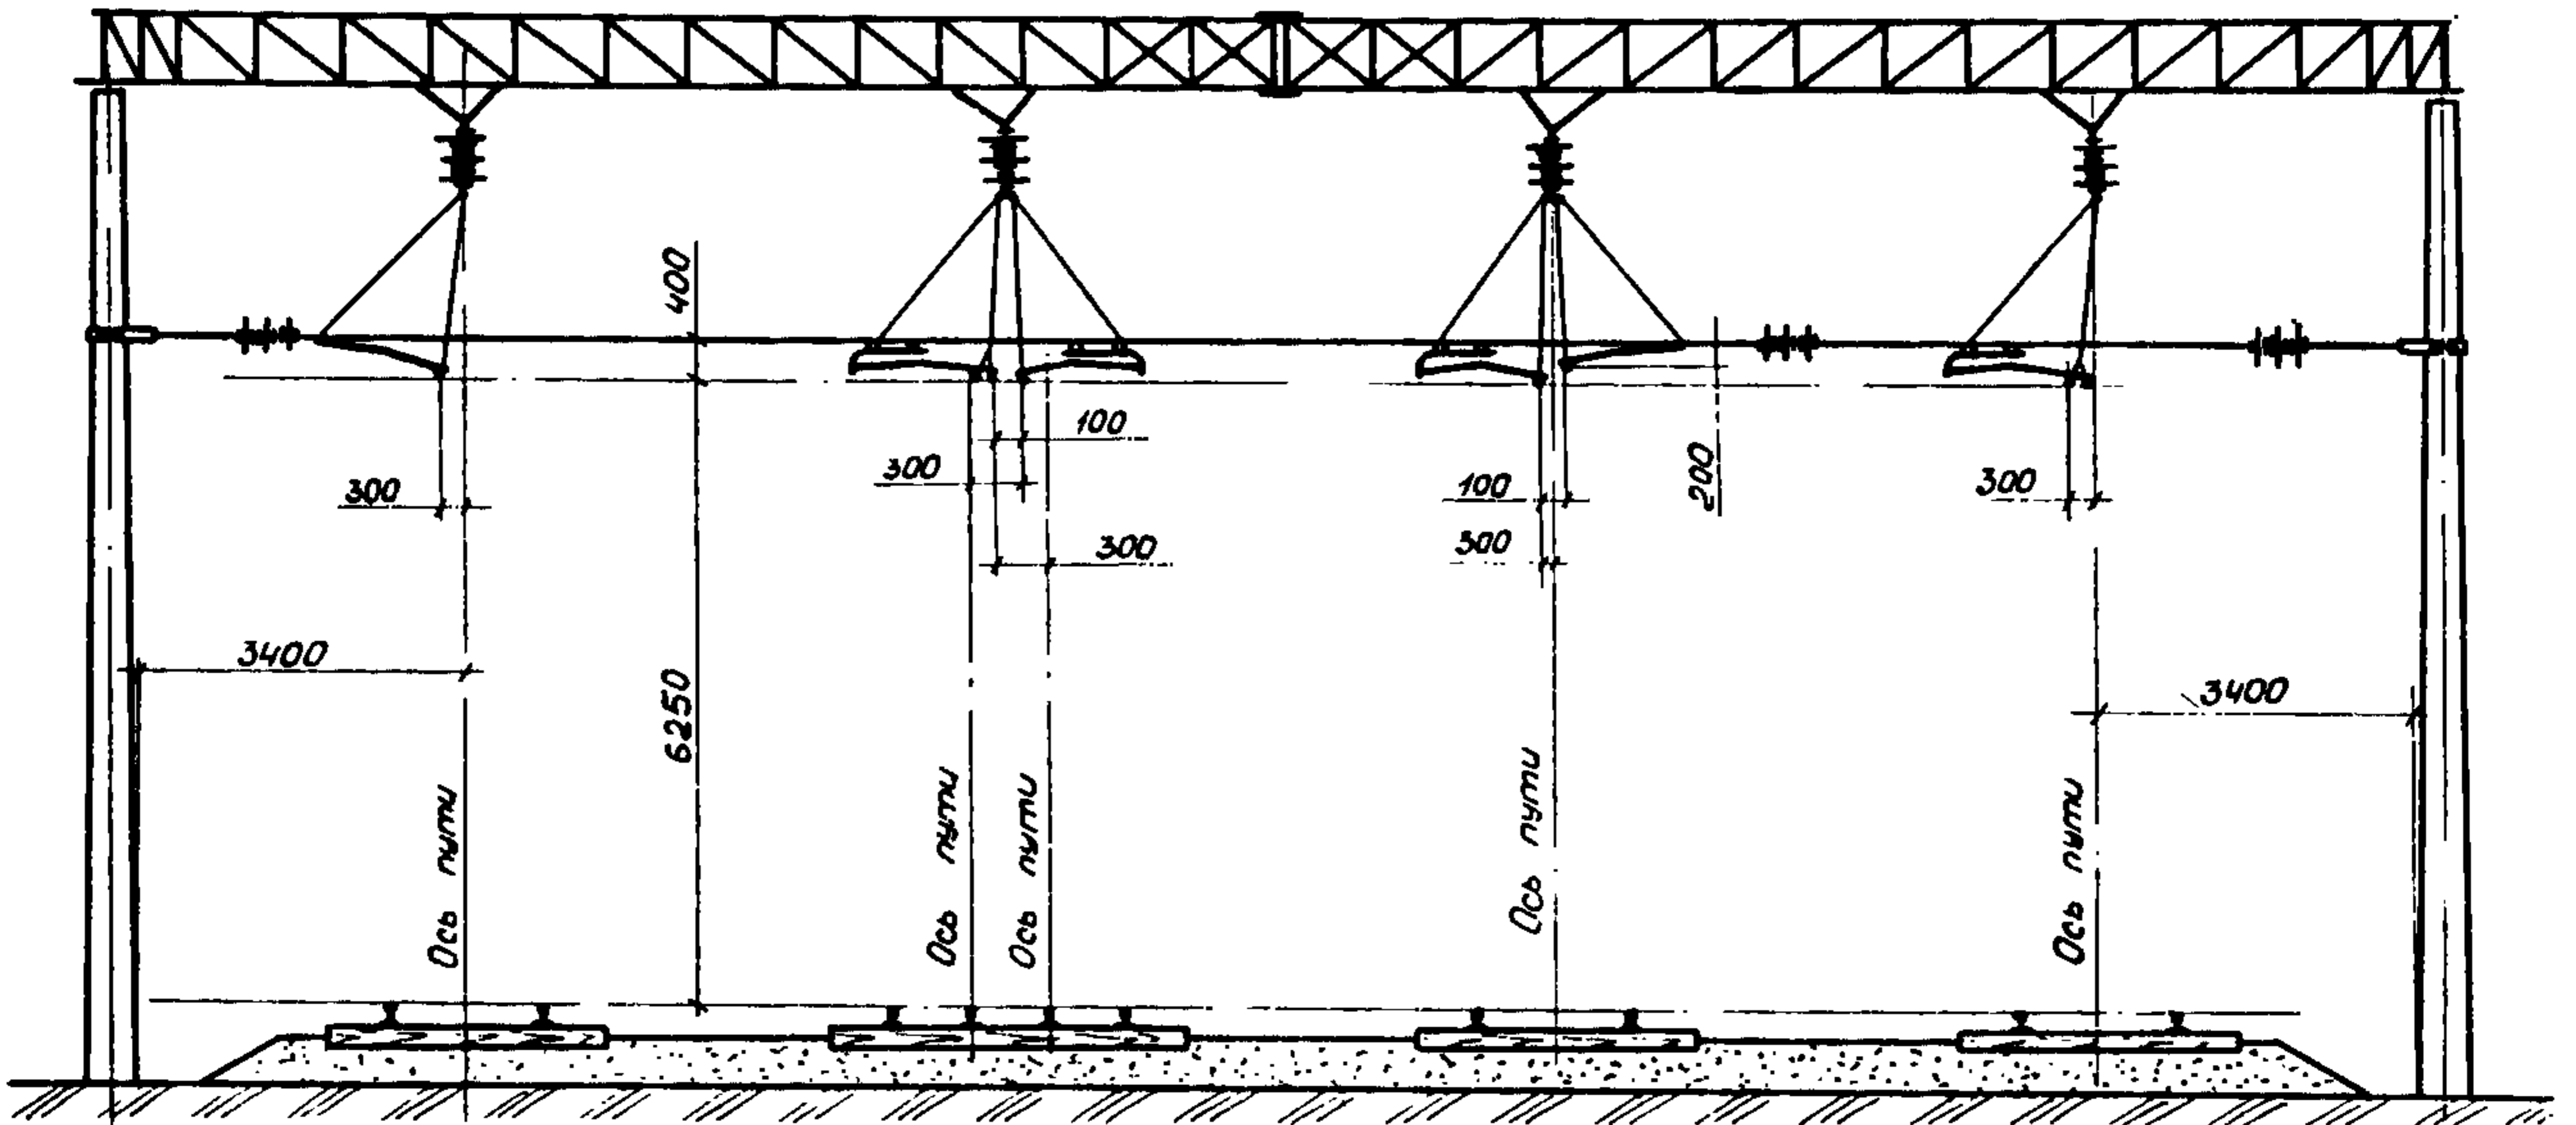

ФИКСИРУЮЩАЯ ОТЯЖКА

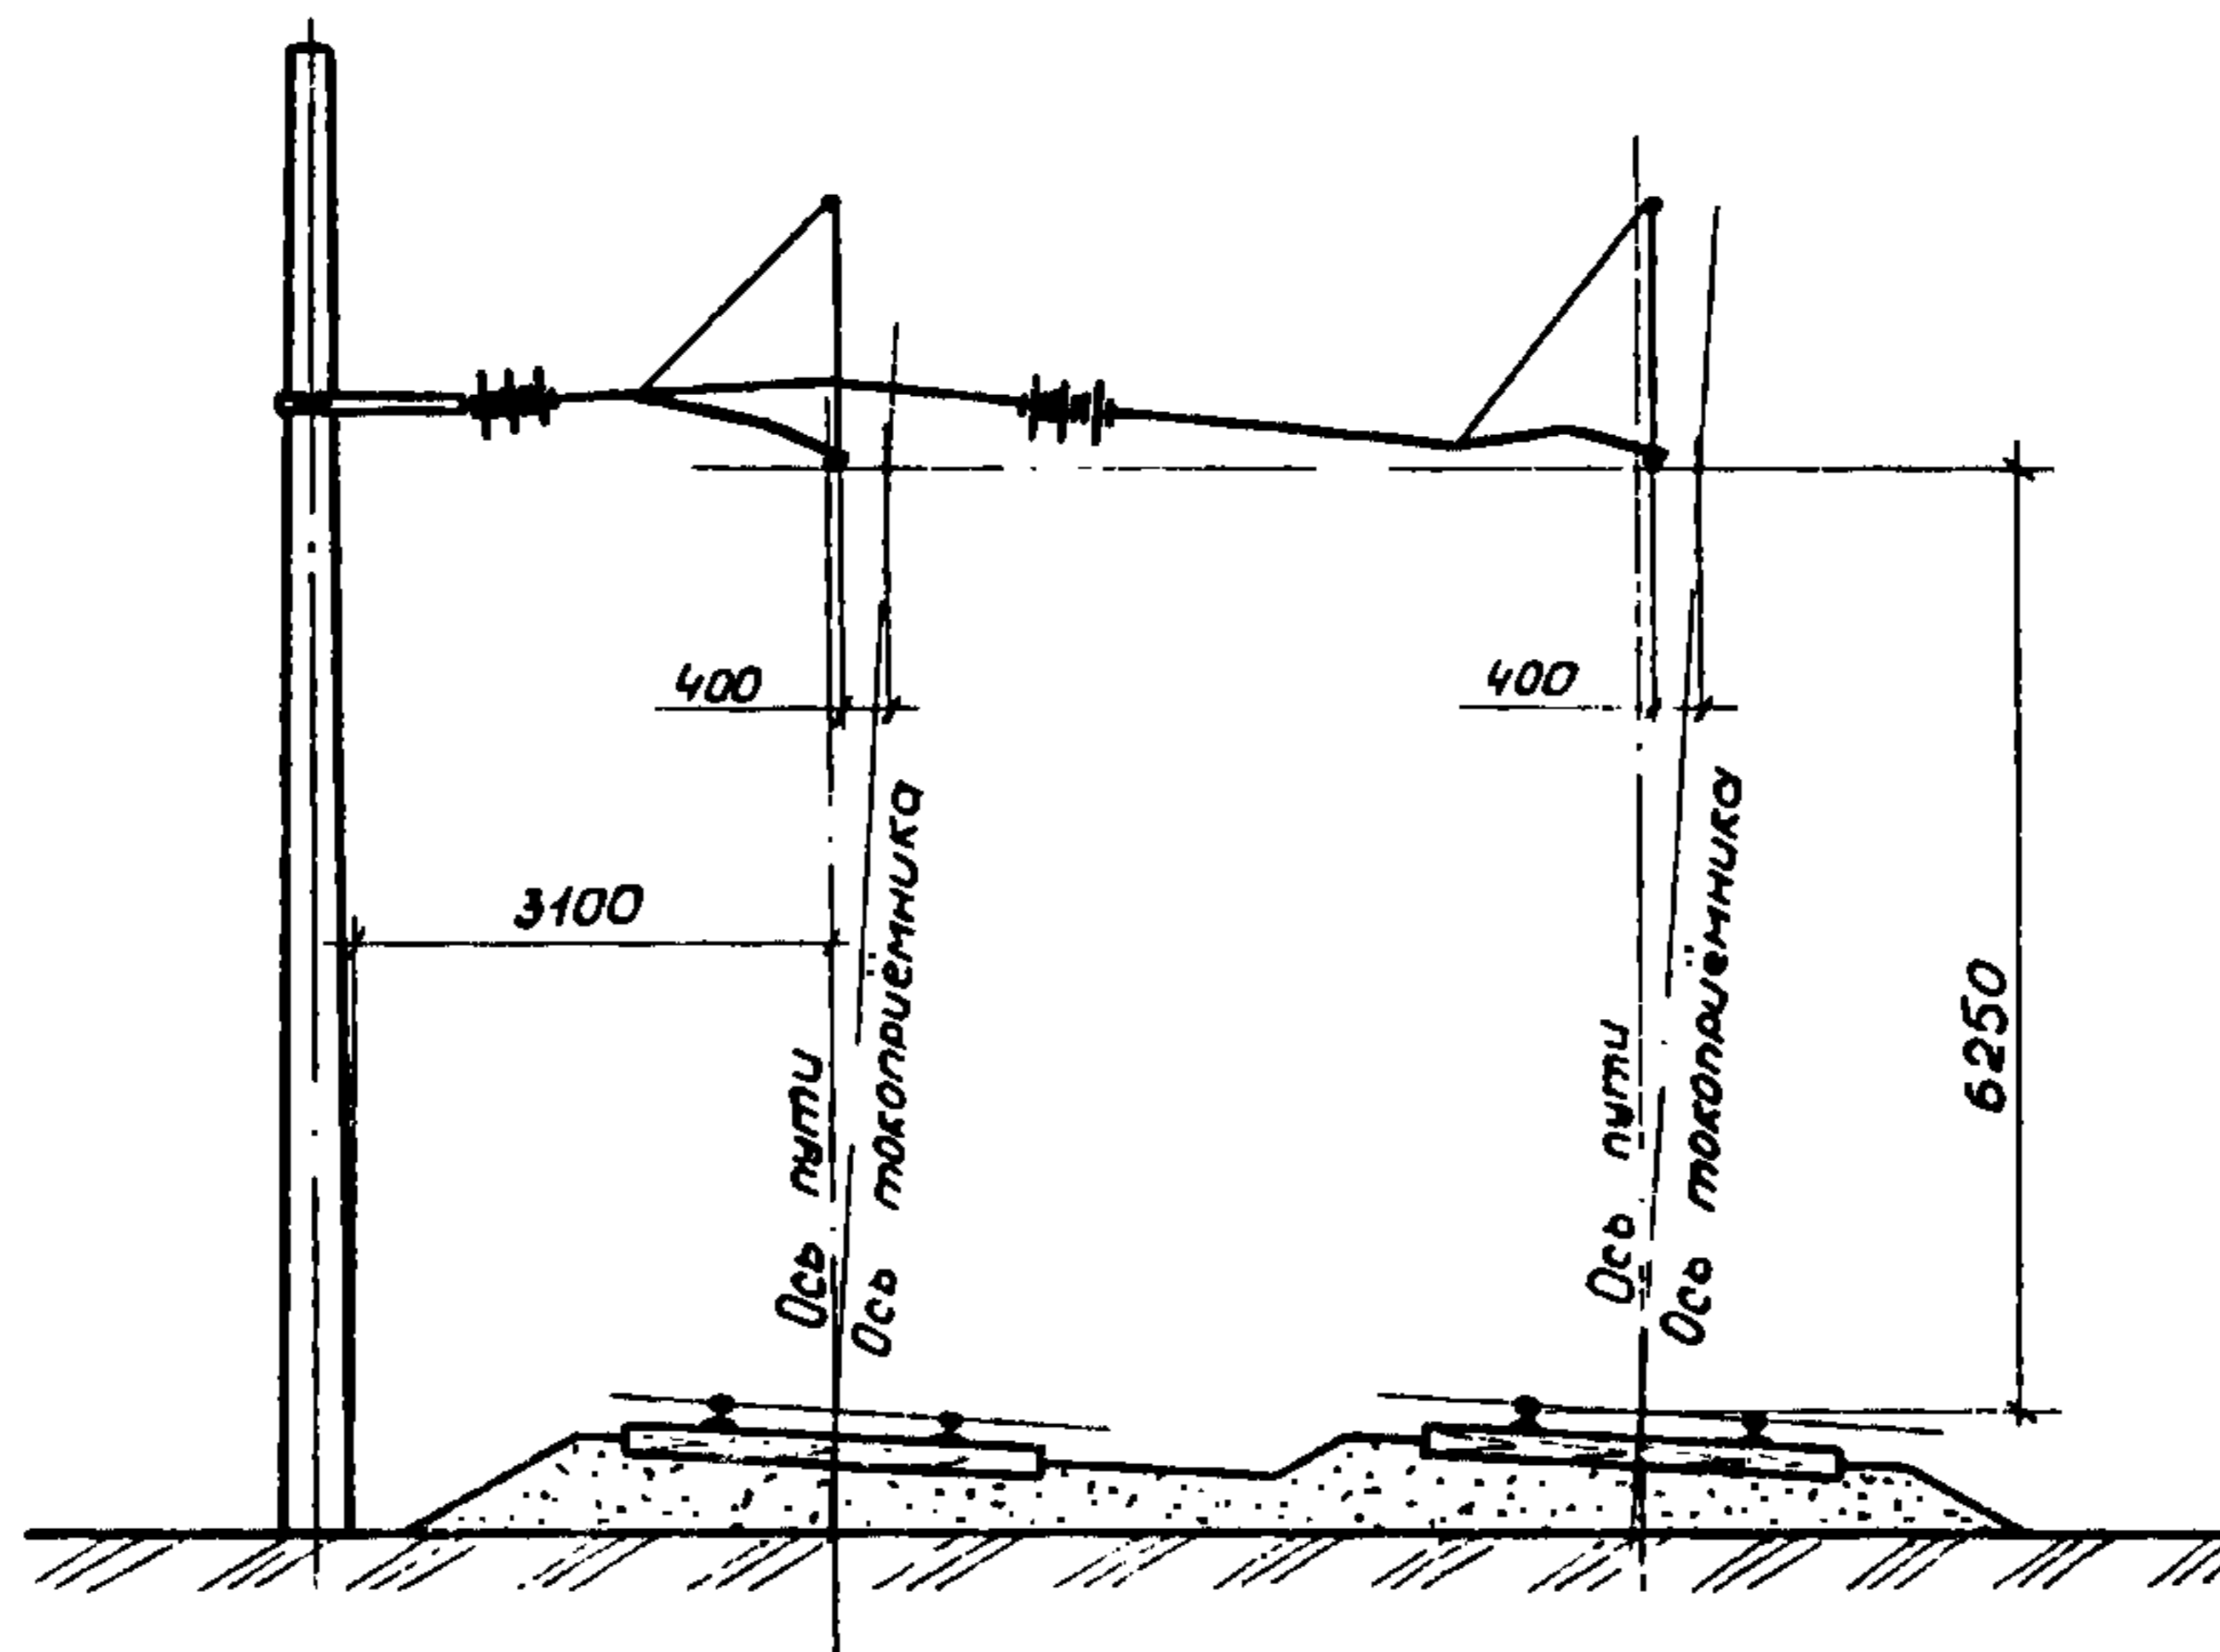

КОНТАКТНАЯ СЕТЬ ЭЛЕКТРИФИЦИРОВАННЫХ ЖЕЛЕЗНЫХ ДОРОГ
И ВОЗДУШНЫЕ ЛИНИИ НА ОПОРАХ КОНТАКТНОЙ СЕТИ

УЗЛЫ
СООРУЖЕНИЙ
Серия 7.50I-I
Вып. I6

Лист I
Страница 2

D1AA ТЕХНИЧЕСКАЯ ХАРАКТЕРИСТИКА

В выпуске разработаны чертежи узлов крепления контактных подвесок на гибких, жестких поперечинах, на опорах контактной сети, устанавливаемых на станциях электрифицированных на постоянном и переменном токе железных дорог.

В выпуске разработаны условия установки секционных изоляторов в пролете; устройства воздушных стрелок. Для крепления ригеля жестких поперечин ниже вершины опор в выпуске разработано боковое крепление ригеля.

C2BA УКАЗАНИЯ ПО ПРИМЕНЕНИЮ

Конструкции узлов подвески контактной сети могут быть применены на станциях железных дорог электрифицированных на постоянном токе 3 кВ, переменном токе 25 кВ и 2х25 кВ. Выпуск используется при проектировании, строительстве и монтаже контактной подвески на станциях электрифицированных железных дорог.

Д О П О Л Н И Т Е Л Ь Н Ы Е Д А Н Н Ы Е

Данная серия 7.50I-I выпуск I6 разработана взамен серии 3.50I-93.

B7EA СОСТАВ ПРОЕКТНОЙ ДОКУМЕНТАЦИИ

Выпуск I6 - Узлы контактной подвески на станциях. Рабочие чертежи

Объем проектных материалов, приведенных к формату А4, - I74 форматки.

B7BA АВТОР ПРОЕКТА Трансэлектропроект, I29822, г.Москва, ГСП-IIО, 3-я Мытищинская, IO

B7HA УТВЕРЖДЕНИЕ Утверждены Главным управлением электрификации и электроснабжения МПС приказ от I7.08.89 № I9. Введены в действие Трансэлектропроектном о I5.I2.89 Срок действия I995 г.

B7KA ПОСТАВЩИК Трансэлектропроект, I29822, г.Москва, ГСП-IIО, 3-я Мытищинская, IO

Инв. №

Катал.л. № 064365