



УЗЛЫ И ДЕТАЛИ СООРУЖЕНИЙ ХВОСТОВОГО
ХОЗЯЙСТВА И ЗОЛОШЛАМОНАКОПИТЕЛЕЙ.
ВЫПУСК 5

ПАСПОРТ
ТИПОВЫЕ УЗЛЫ И ДЕТАЛИ
СЕРИЯ 4.902-8
ВЫПУСК 5 У ИК 628.247.1

ЧАСТЬ

3

Раздел 4
Группа
4.902

БЕЗАНКЕРНАЯ УКЛАДКА МАГИСТРАЛЬНЫХ ПУЛЬПОВОДОВ
ДУ = 300 ÷ 1200 мм

НАЗНАЧЕНИЕ:

- Для стальных пульповодов и водоводов,
прокладываемых на поверхности земли.


Разработана институтом
Союзводоканалпроект
г. Москва, проспект
Вернадского, 29

Утвержден и введен в дей-
ствие Всесоюзным Соеди-
нением Союзводоканални-
проект Госстроя СССР

с 25 сентября 1975 г.
Приказ № 165 от 28 июля
1975 г.

Главный инженер
проекта

ЛЕРЧИКОВ/

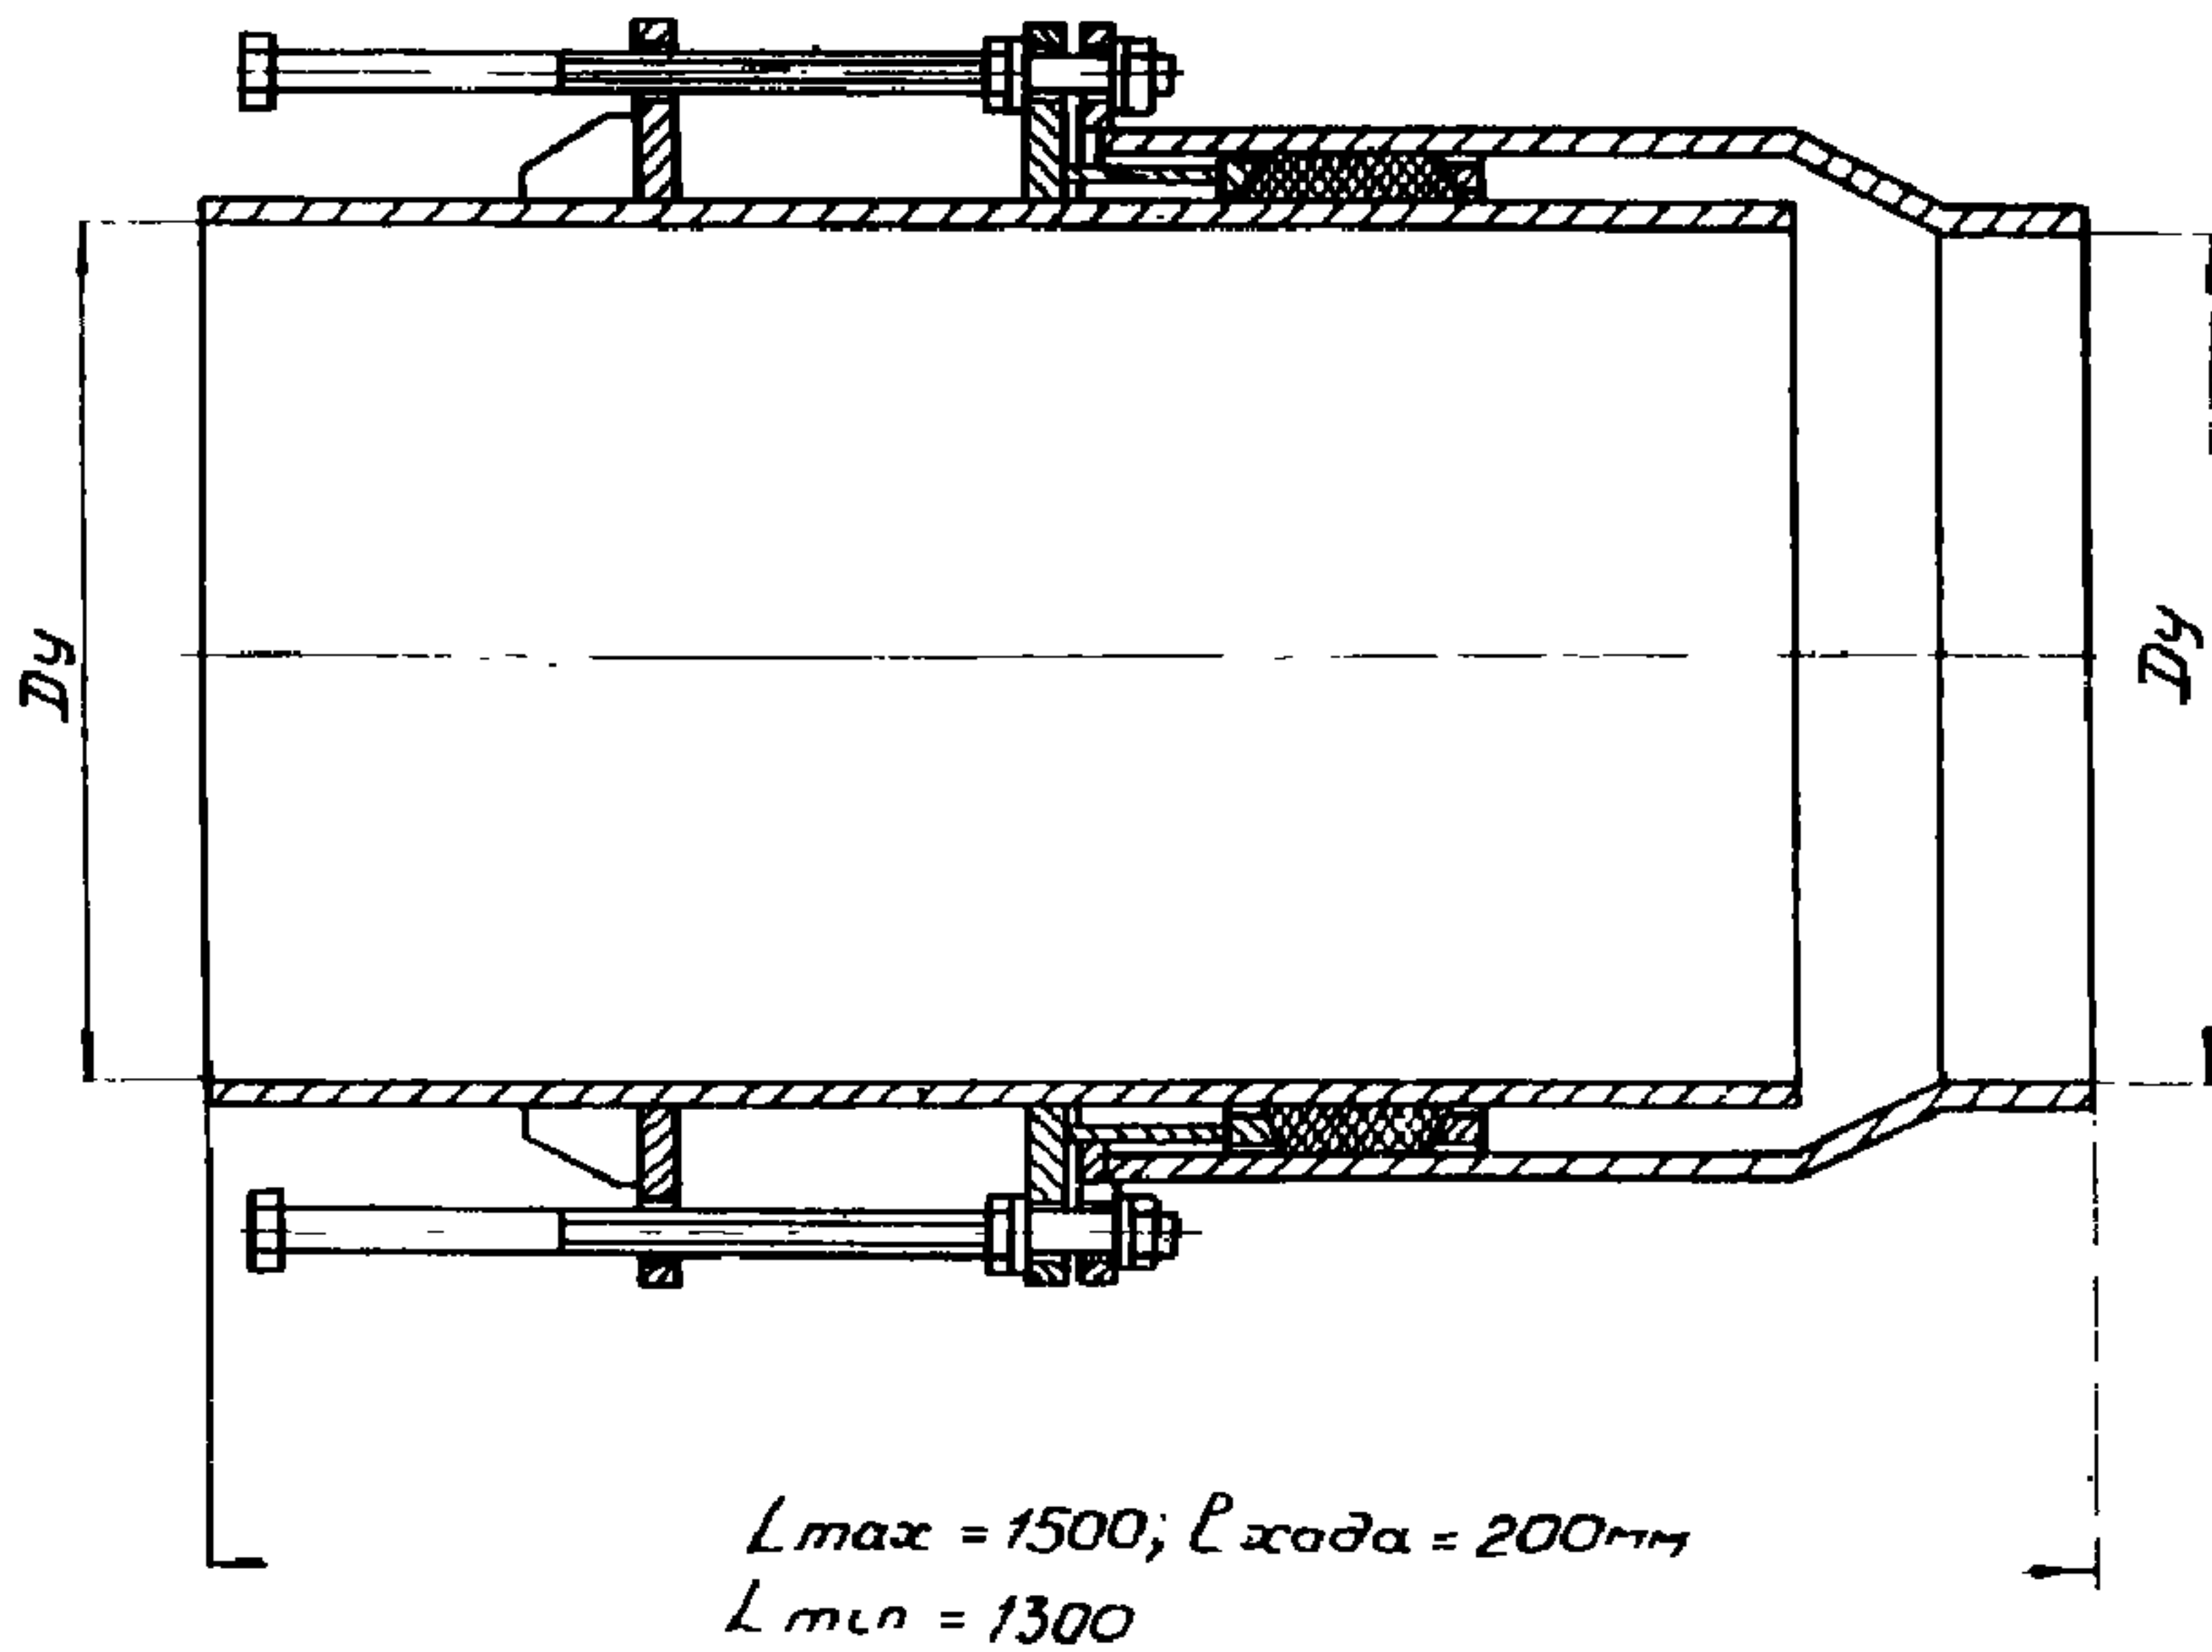

Обозначение компенсаторов	Ду	Масса кг
ТМ25.00.00	300	242
-01	350	323
-02	400	445
-03	500	532
-04	600	644
-05	700	823
-06	800	980
-07	900	1112
-08	1000	1345
-09	1200	1786

Техническая характеристика и указания по применению.

Безанкерная укладка разработана для стальных пульповодов Ду=300-1200 мм, а также водоводов тех же диаметров, прокладываемых по поверхности земли.

В проекте разработана серия сальниковых компенсаторов на давление до 10 кг/см² с ограничителями, воспринимающими осевые усилия и позволяющими осуществить укладку трубопроводов без анкерных опор, а также дана методика расчета установки компенсаторов по трассе трубопровода.

Объем проектных материалов - 32 форматки.

Проект распространяет ЦИТИ
125878, г. Москва, ГСП, ул. Смольная, 22.

Изм. № 13631

Паспорт № 034167

САМОХИН/

Главный инженер
института

ИЛИ СОЗДАТЕЛЬНА ПРОЕКТ