

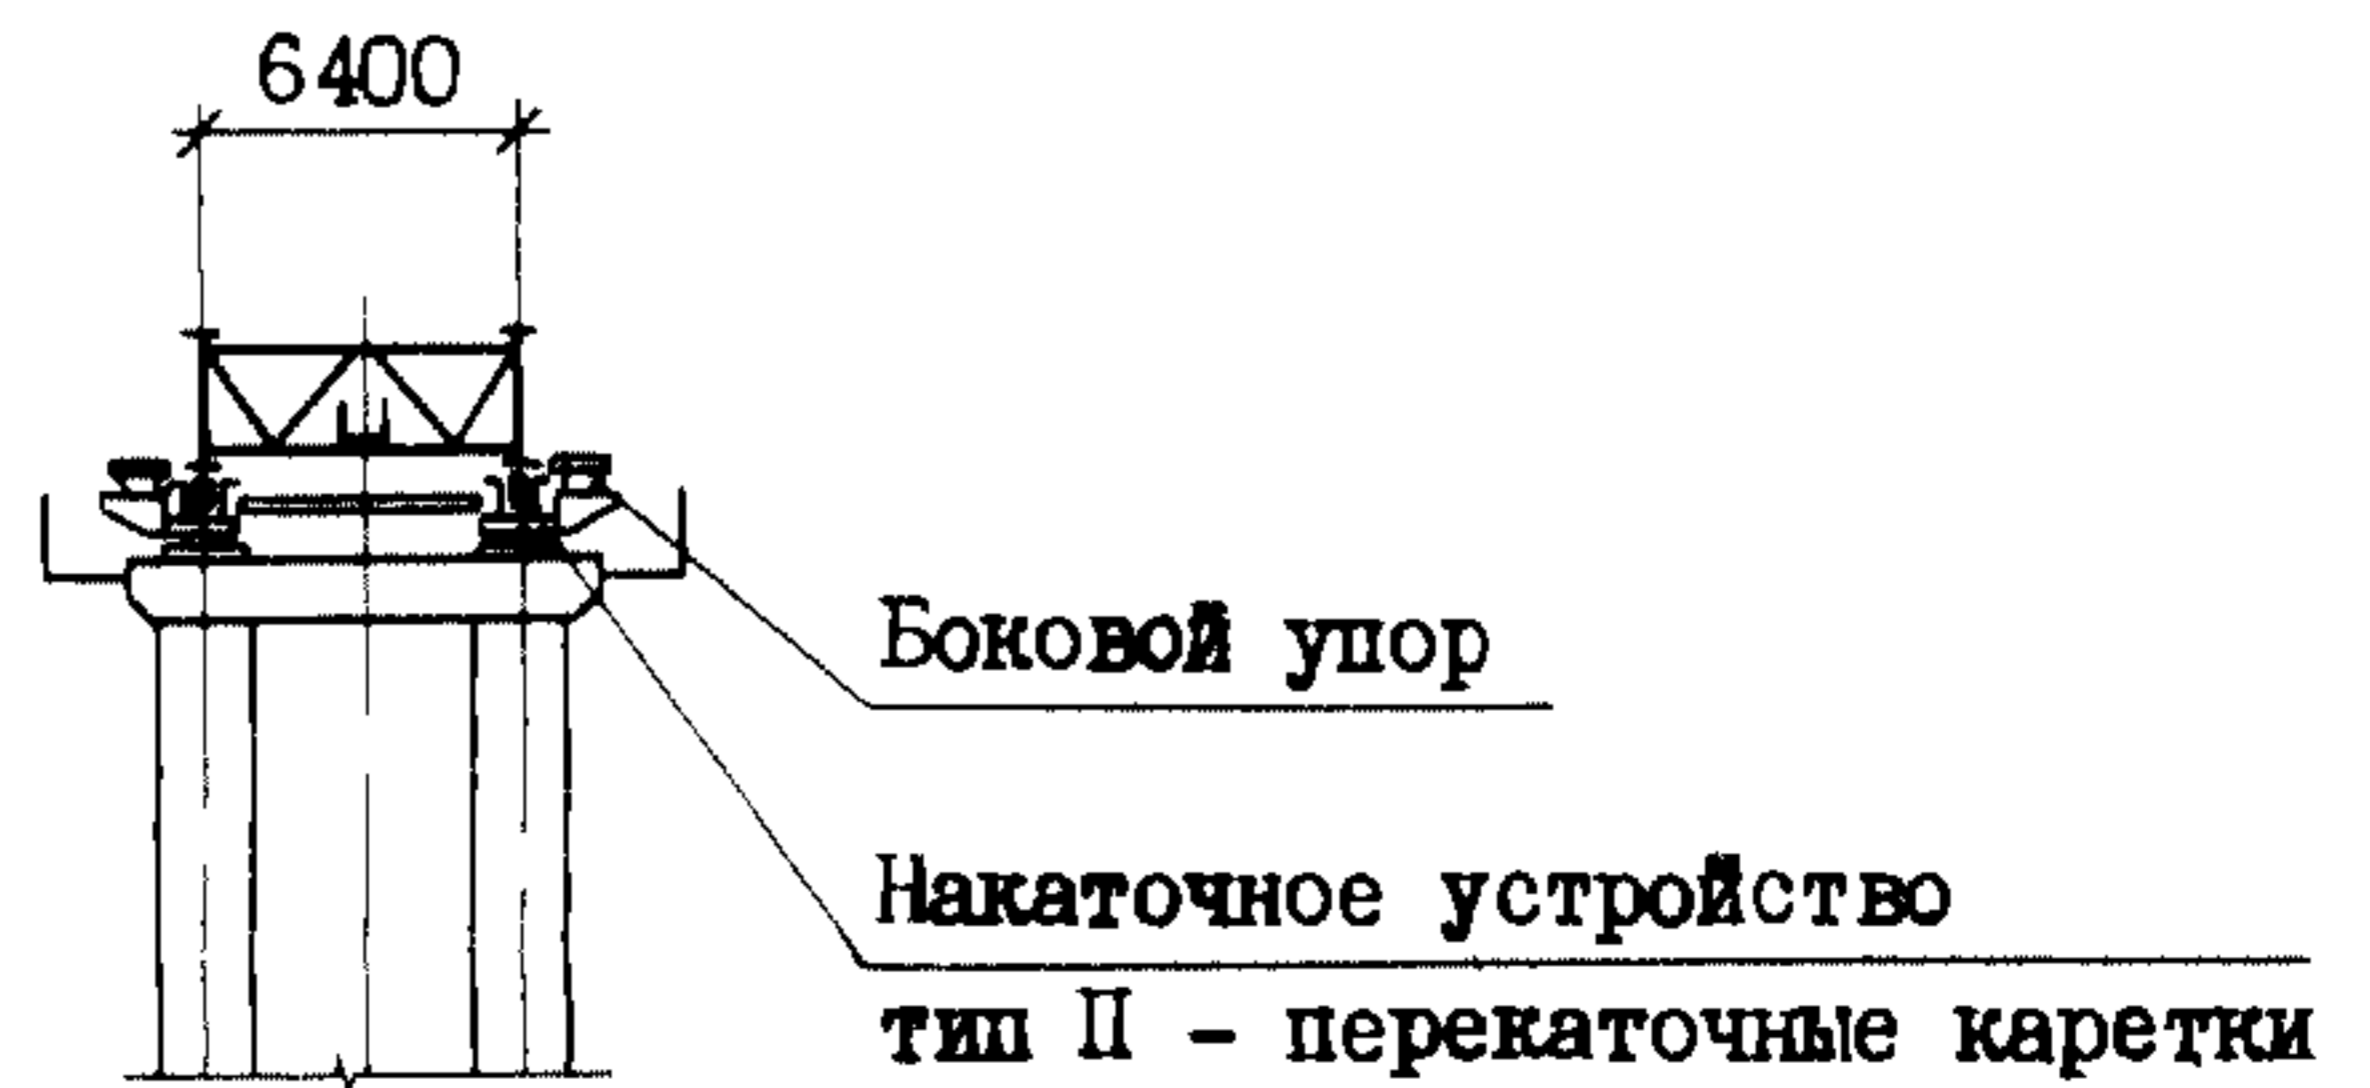
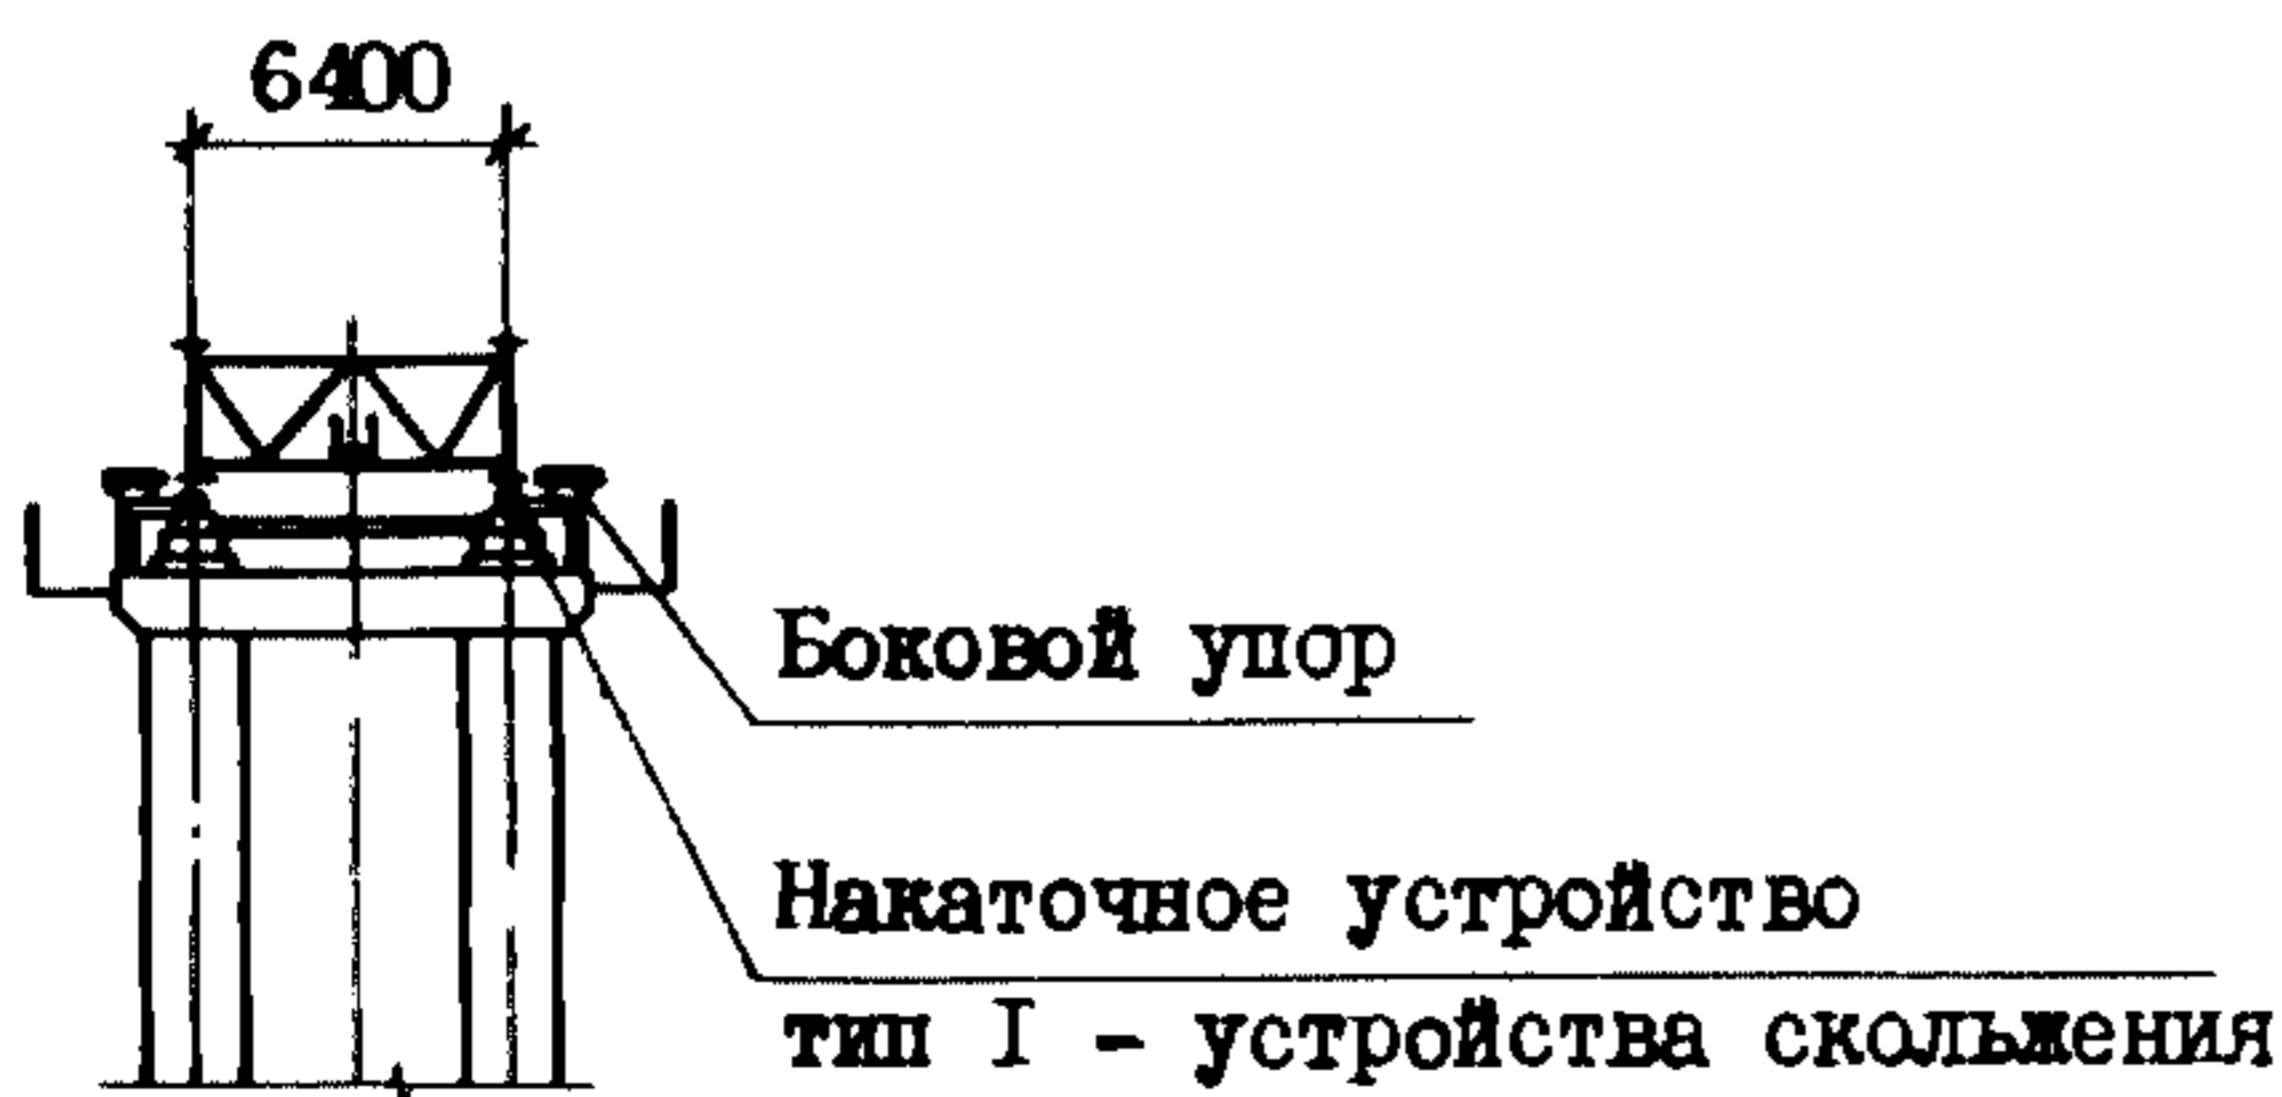


<p>СССР</p>	<p>СТРОИТЕЛЬНЫЙ КАТАЛОГ ЧАСТЬ 3 ТИПОВАЯ ДОКУМЕНТАЦИЯ НА КОНСТРУКЦИИ, ИЗДЕЛИЯ И УЗЛЫ ЗДАНИЙ И СООРУЖЕНИЙ</p>	<p>СТРОИТЕЛЬНЫЕ КОНСТРУКЦИИ И ИЗДЕЛИЯ Серия 3.503.9-62 Вып. 9 У.Д.К. 624.21.093</p>
<p>ЦИТП</p>	<p>ПРОЛЕТНЫЕ СТРОЕНИЯ СТАЛЕЖЕЛЕЗОБЕТОННЫЕ ДЛЯ АВТОДОРОЖНЫХ МОСТОВ, РАЗРЕЗНЫЕ И НЕРАЗРЕЗНЫЕ С ЕЗДОЙ ПОВЕРХУ ПРОЛЕТАМИ В СВЕТУ 40, 60 и 80м ПОД ГАБАРИТ Г-8 В ОБЫЧНОМ И СЕВЕРНОМ ИСПОЛНЕНИИ</p>	<p>ММФЭ</p>
<p>МАРТ 1985</p>		<p>На 3-х листах На 5-и страницах Страница I</p>


Надвижка пролетного строения $L_p=63$ м с временной опорой

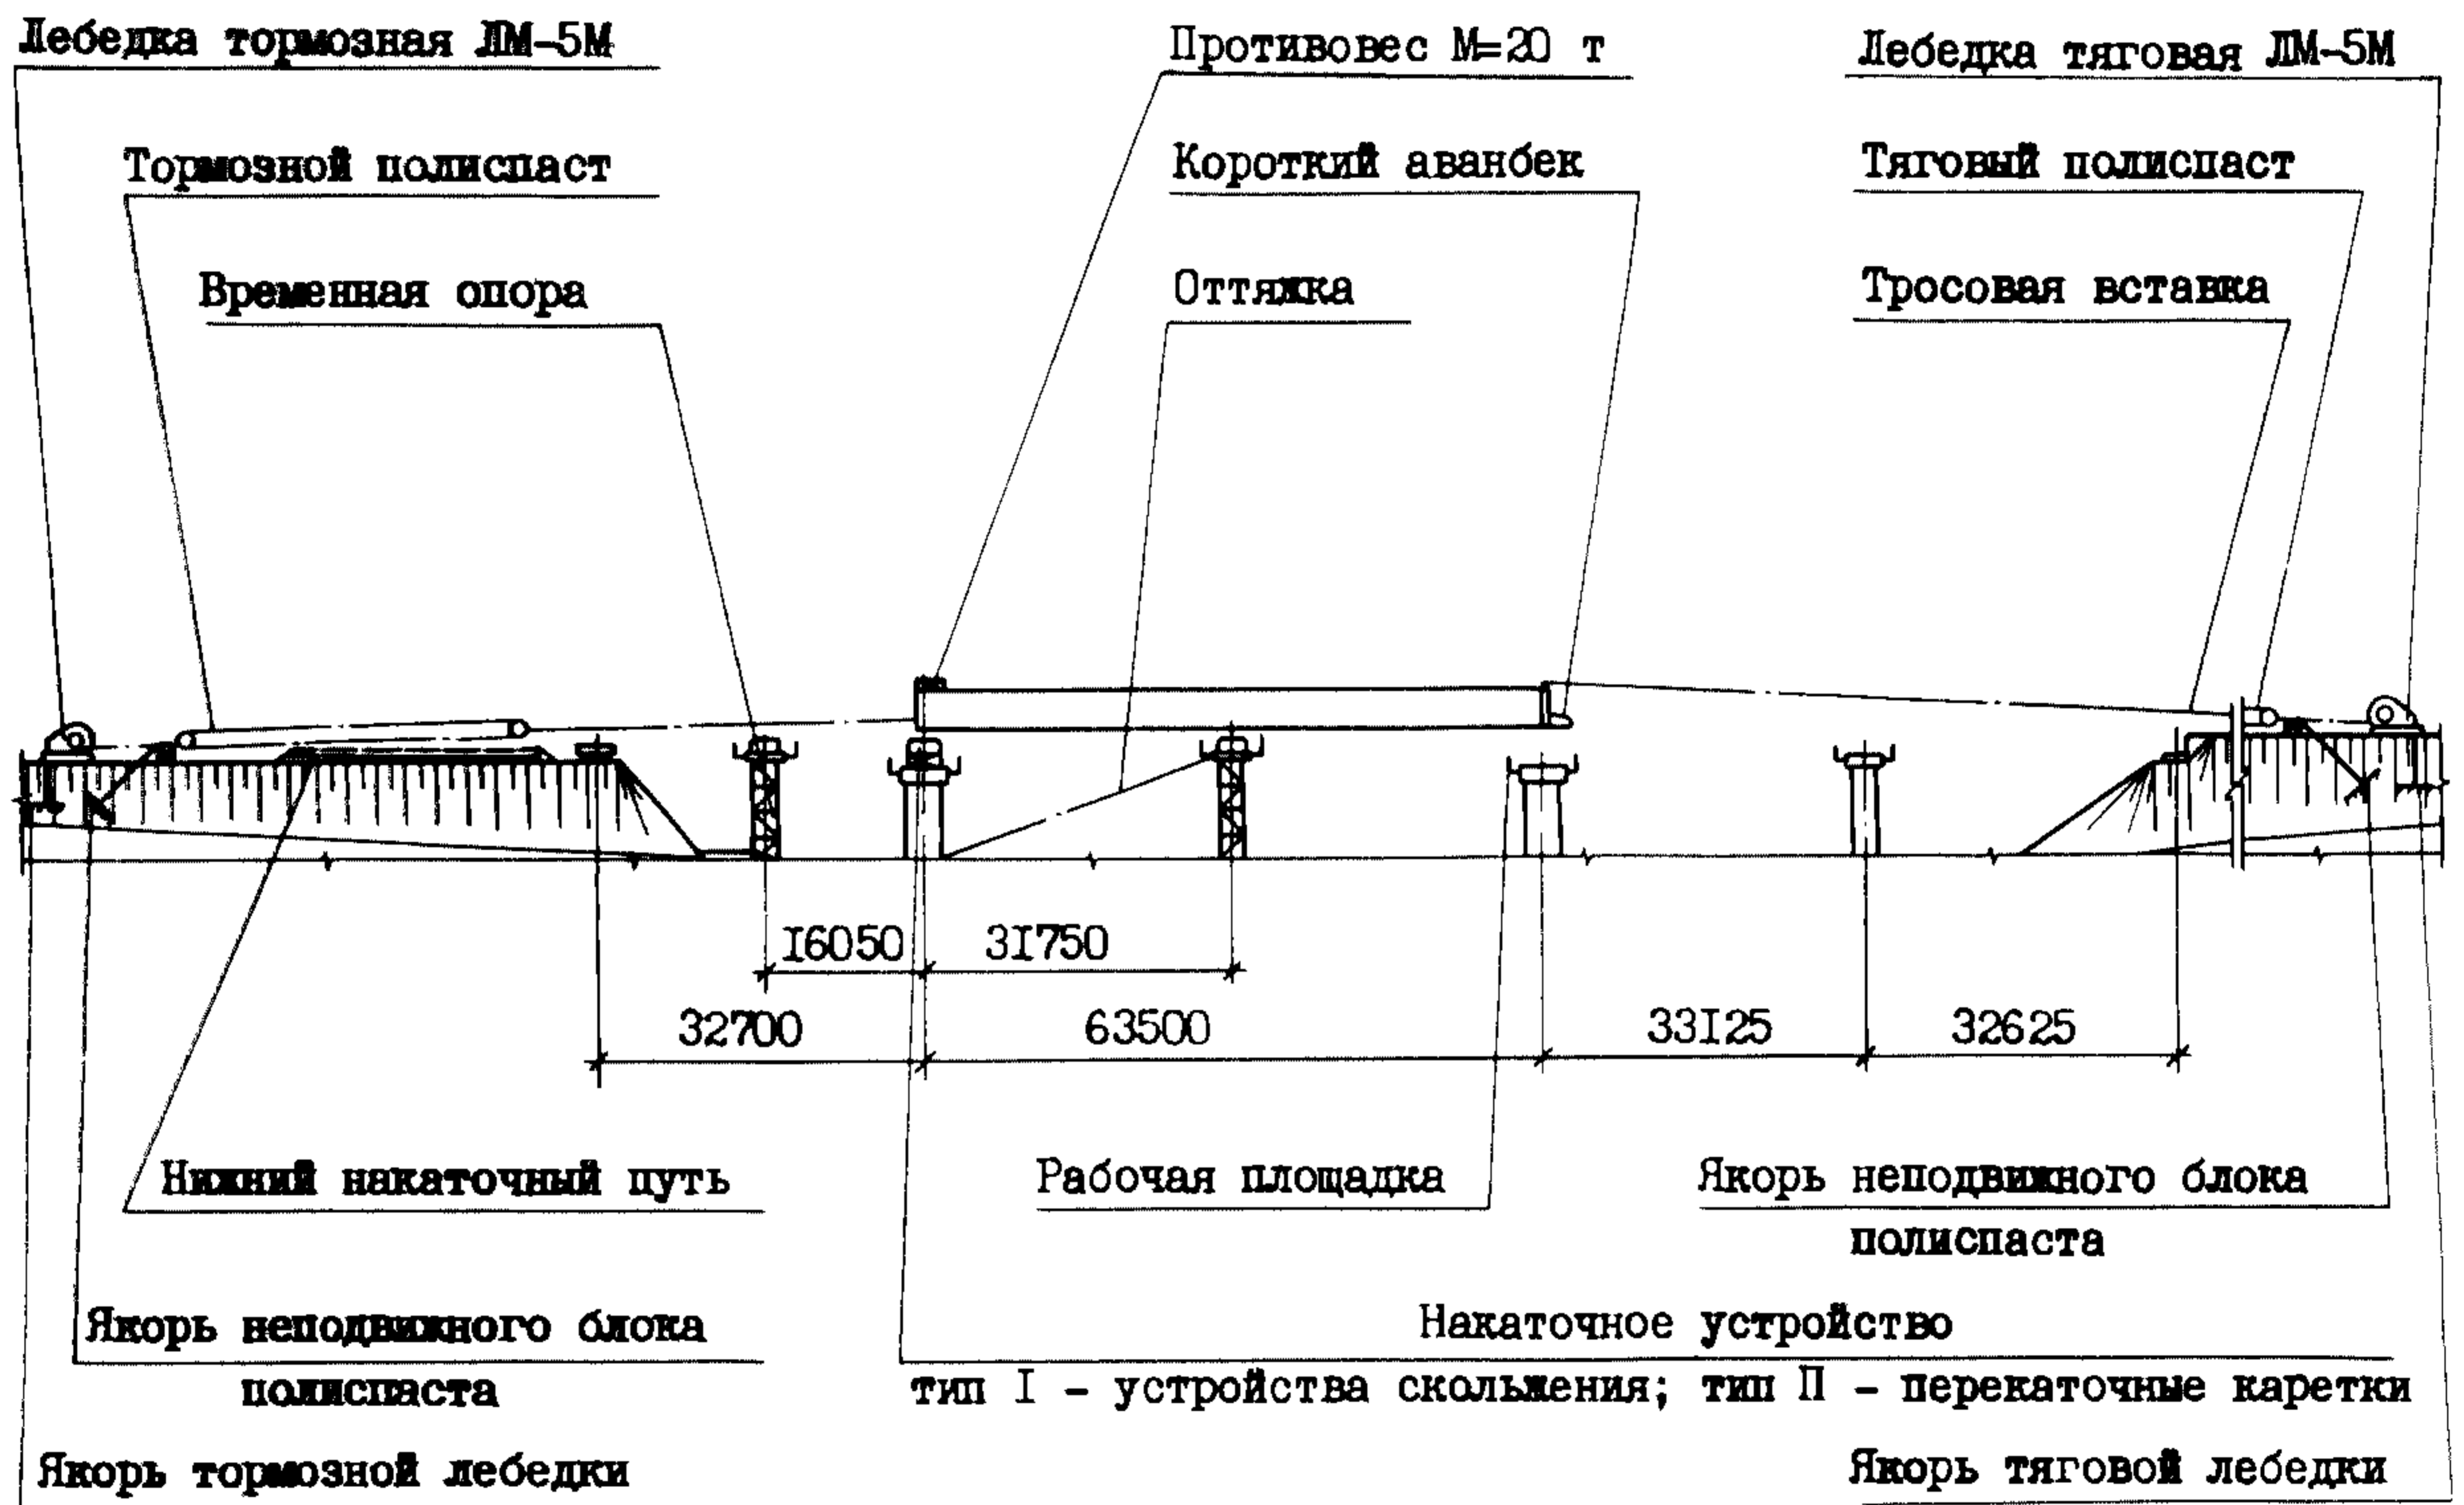


Надвижка пролетных строений $L_p = n \times 63$ м с аванбеком

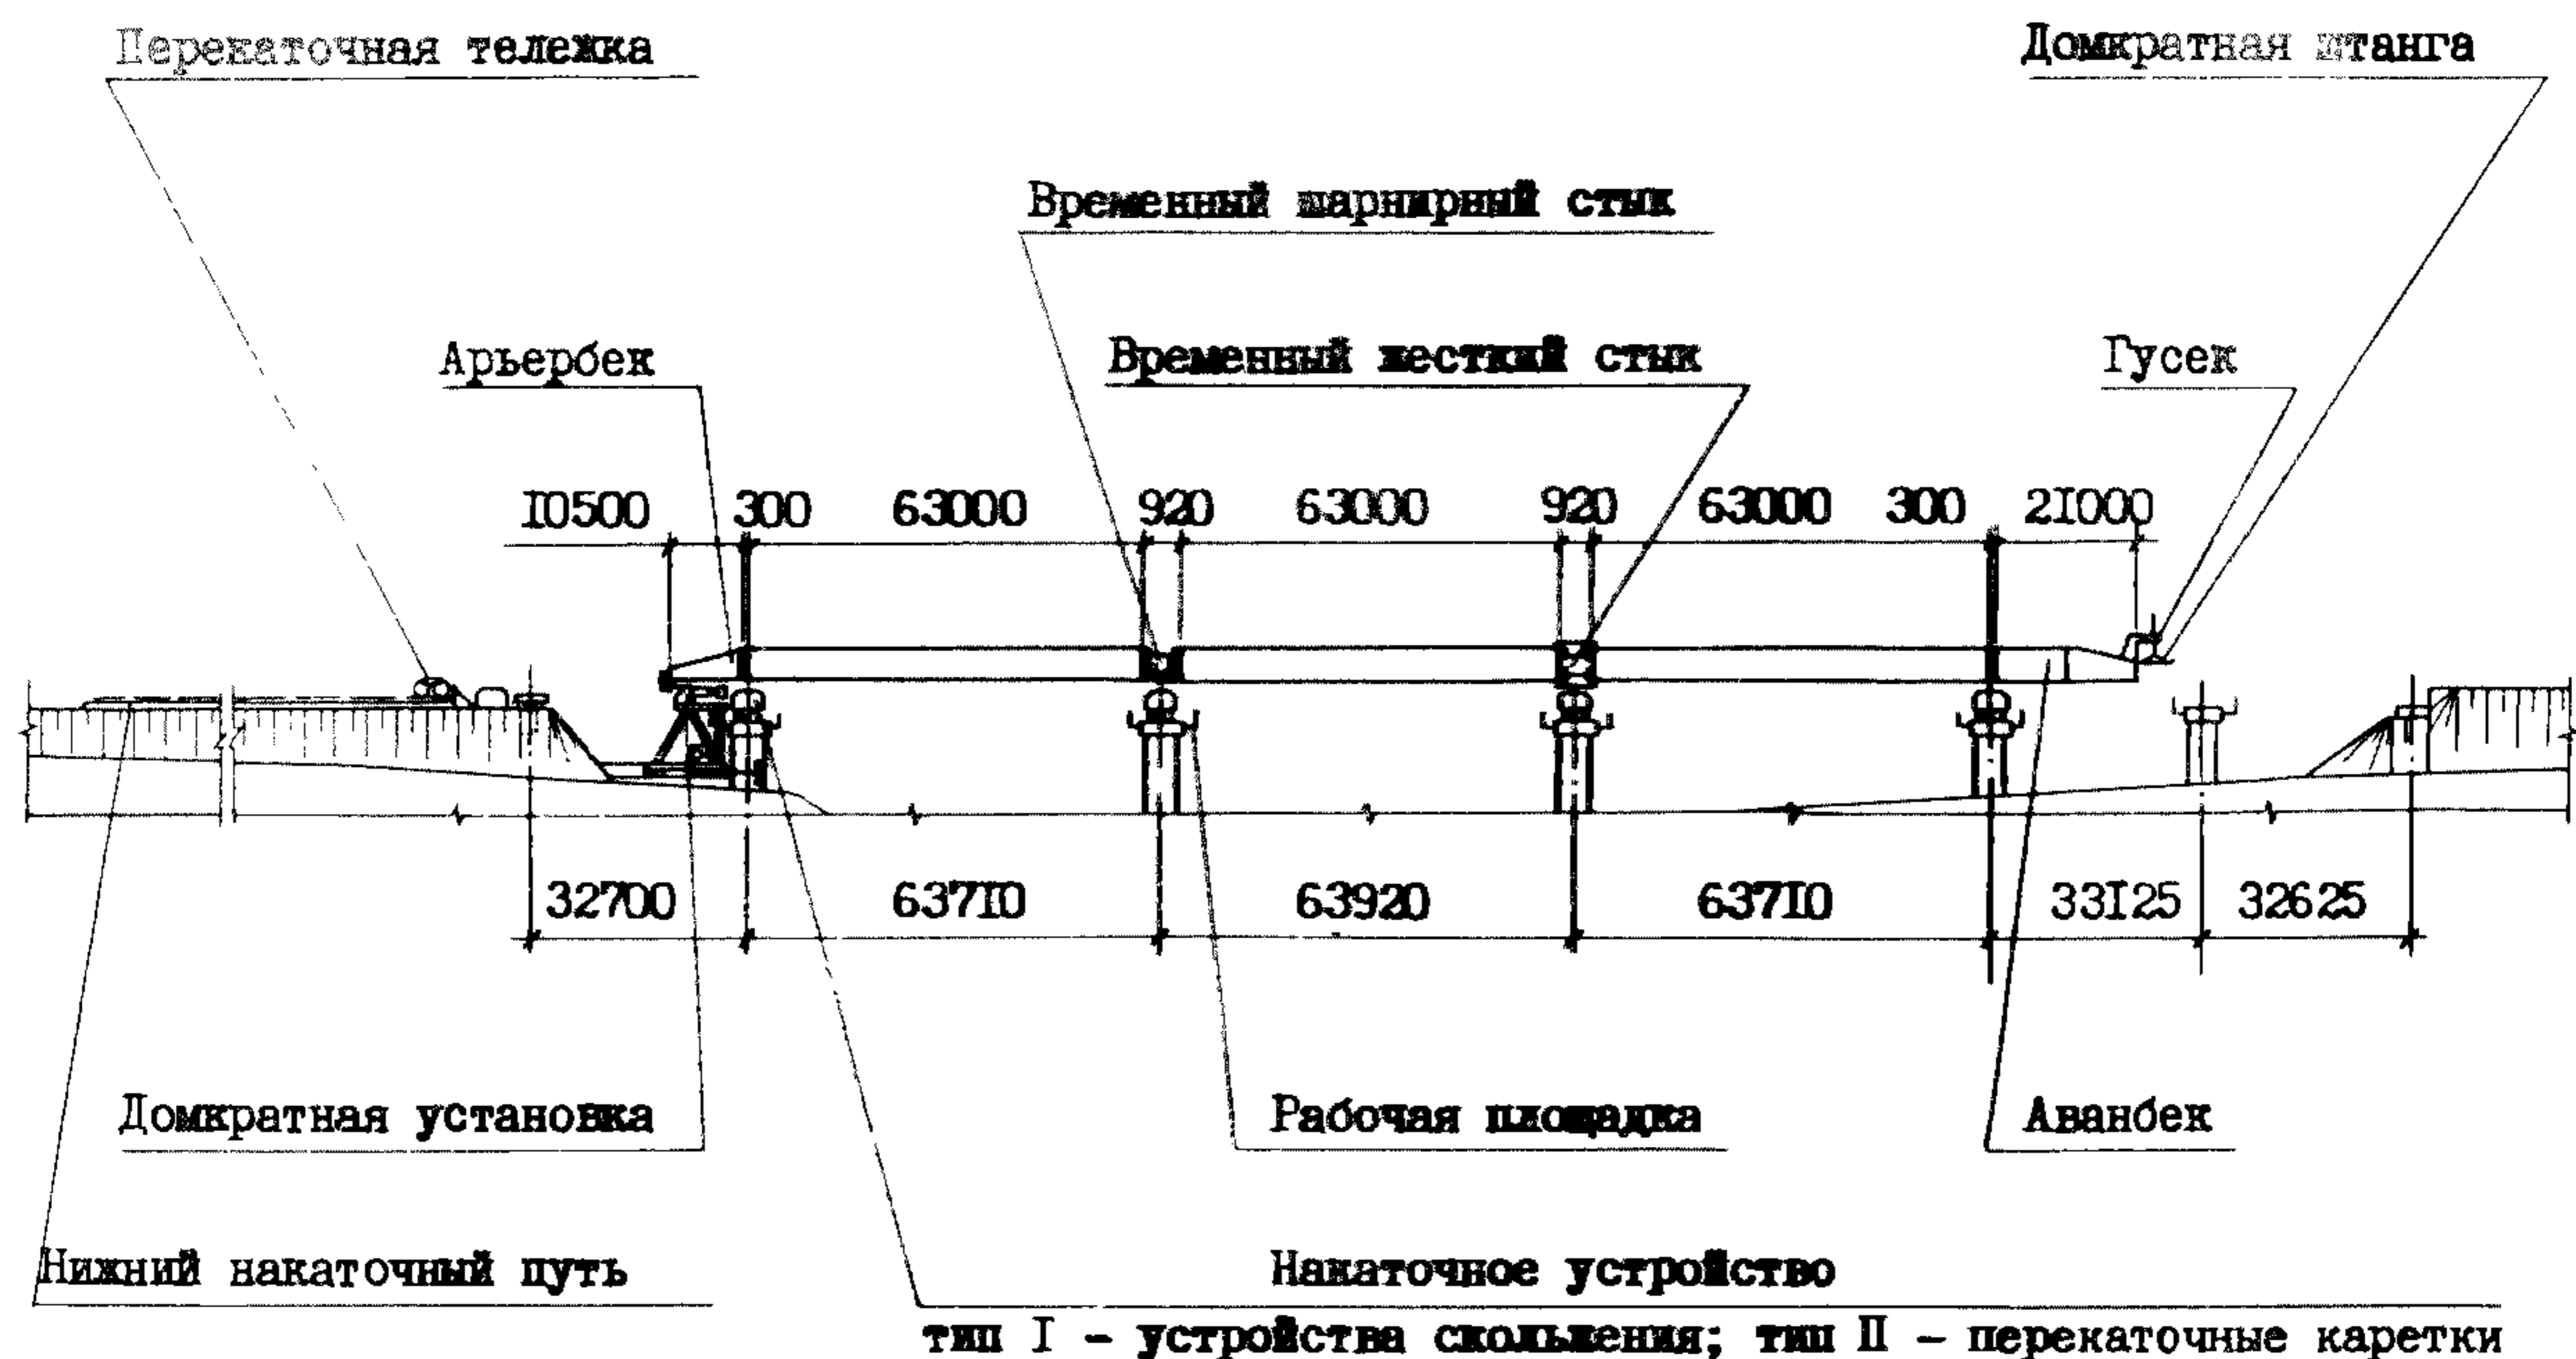


Надвижка пролетных строений $L_p = n \times 63$ м с временными опорами

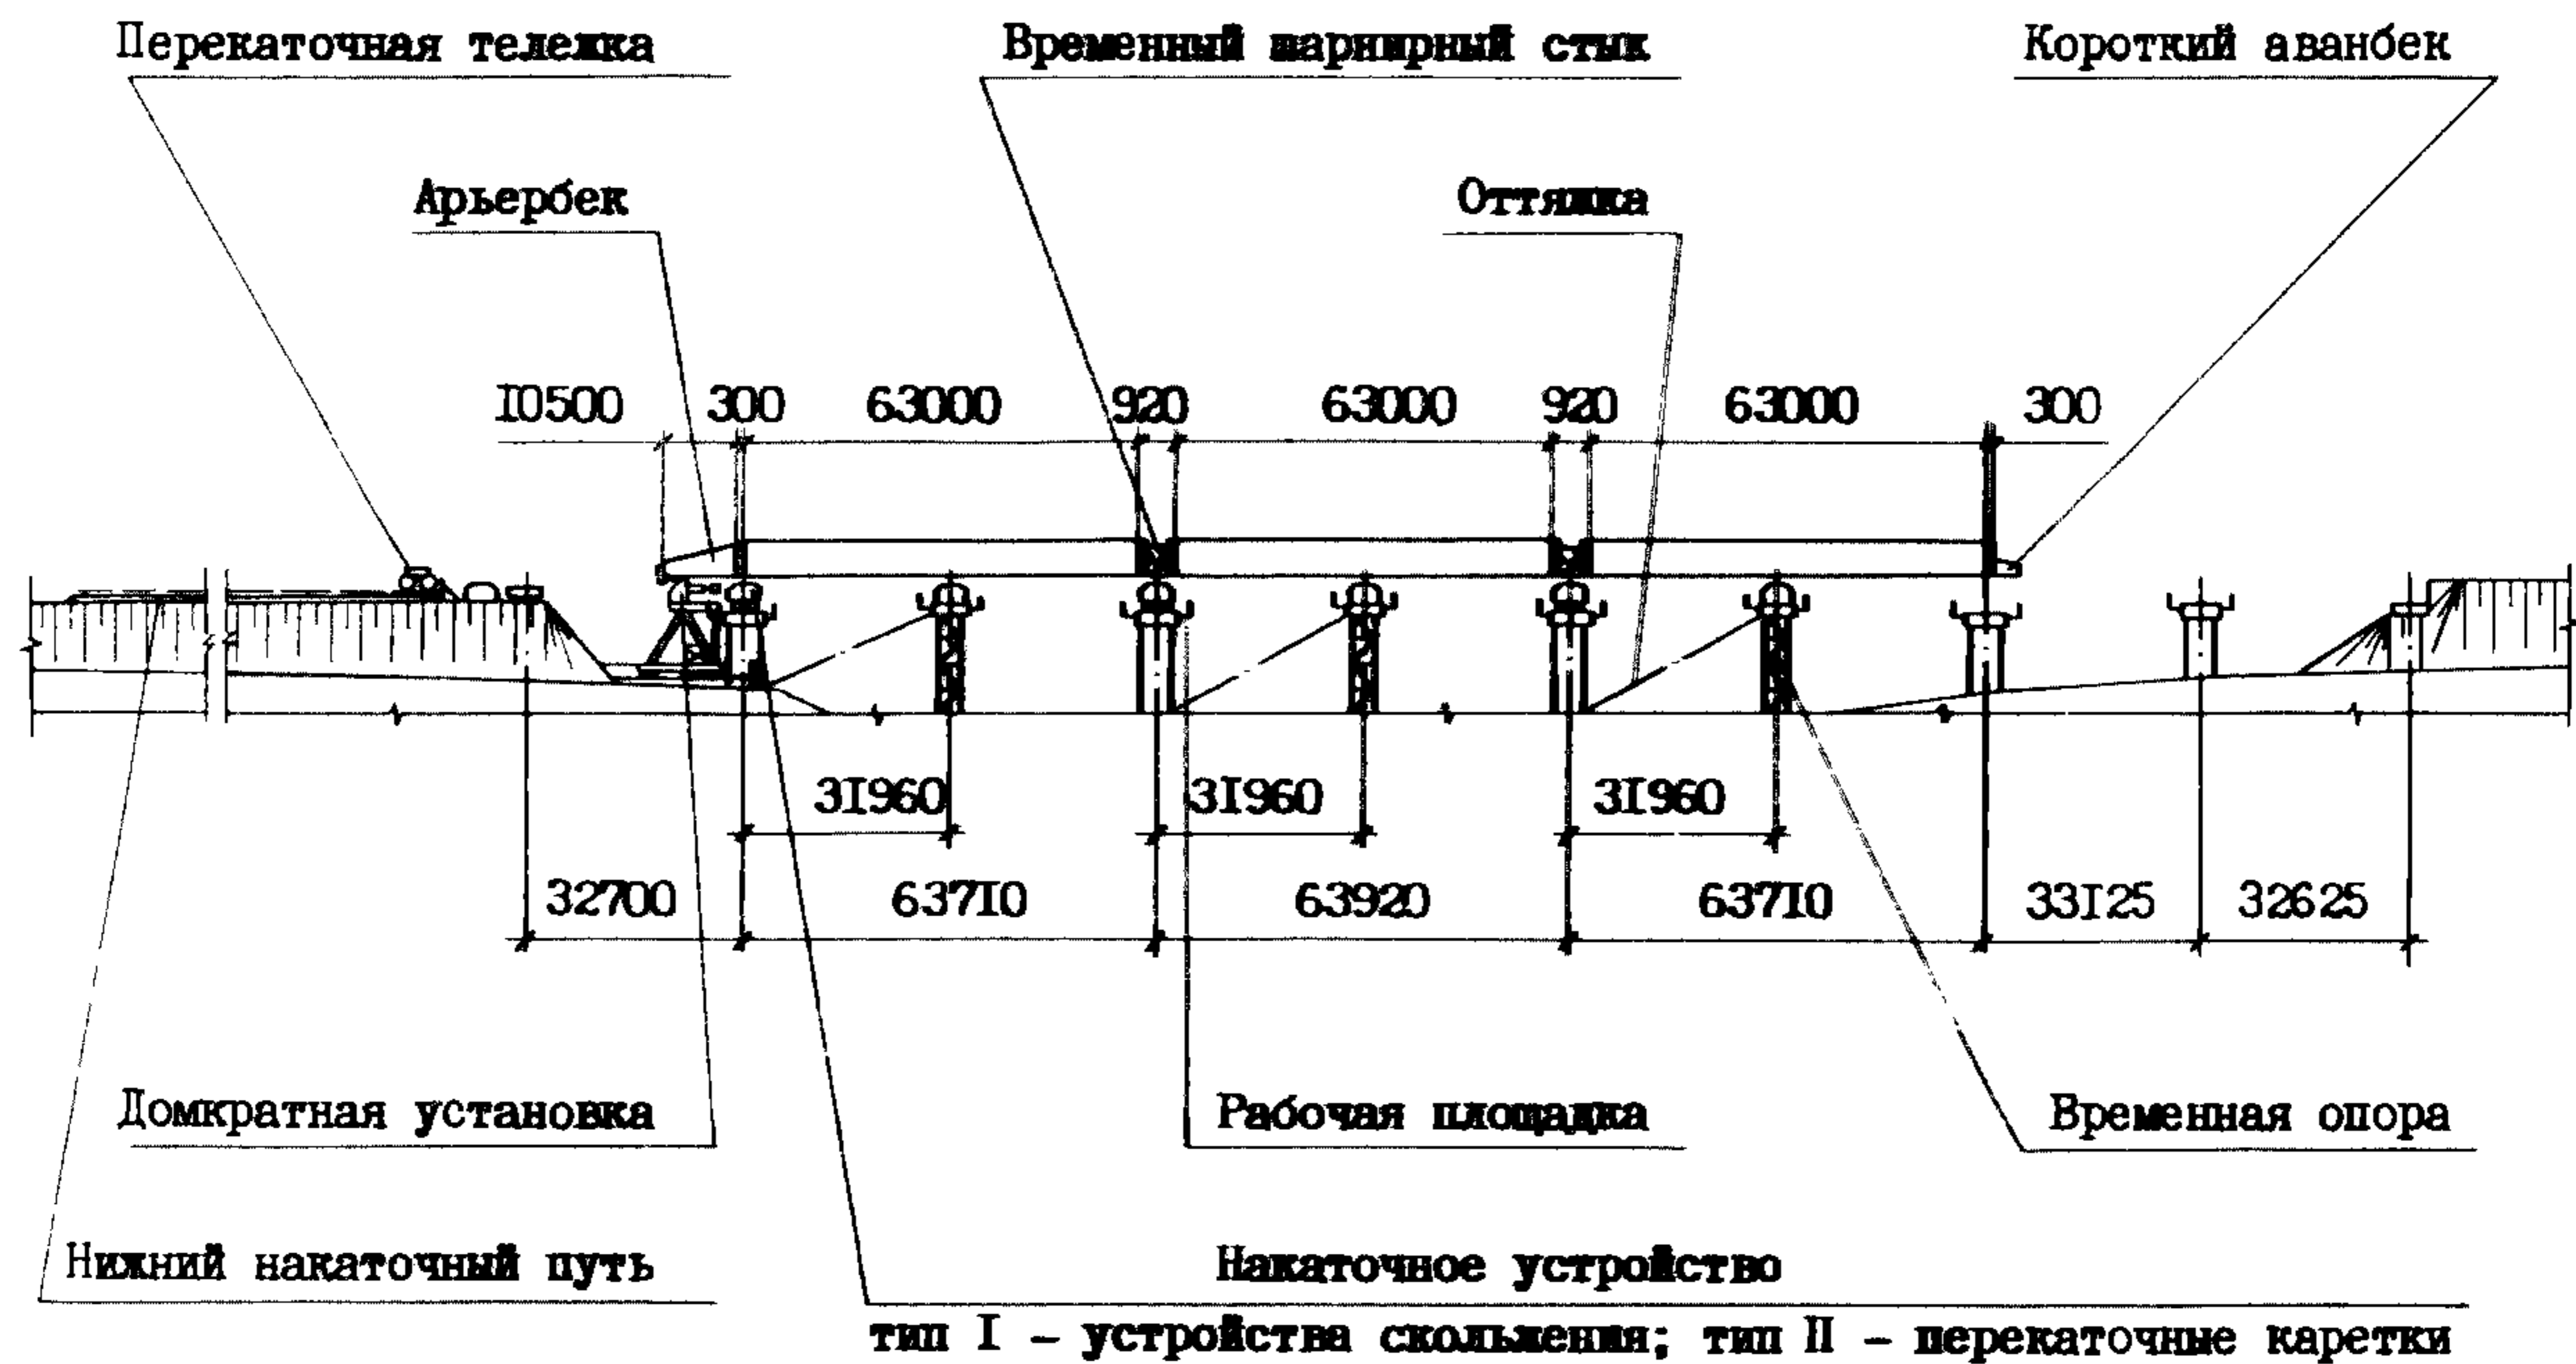

Надвижка пролетного строения $L_p = 3 \times 63$ м

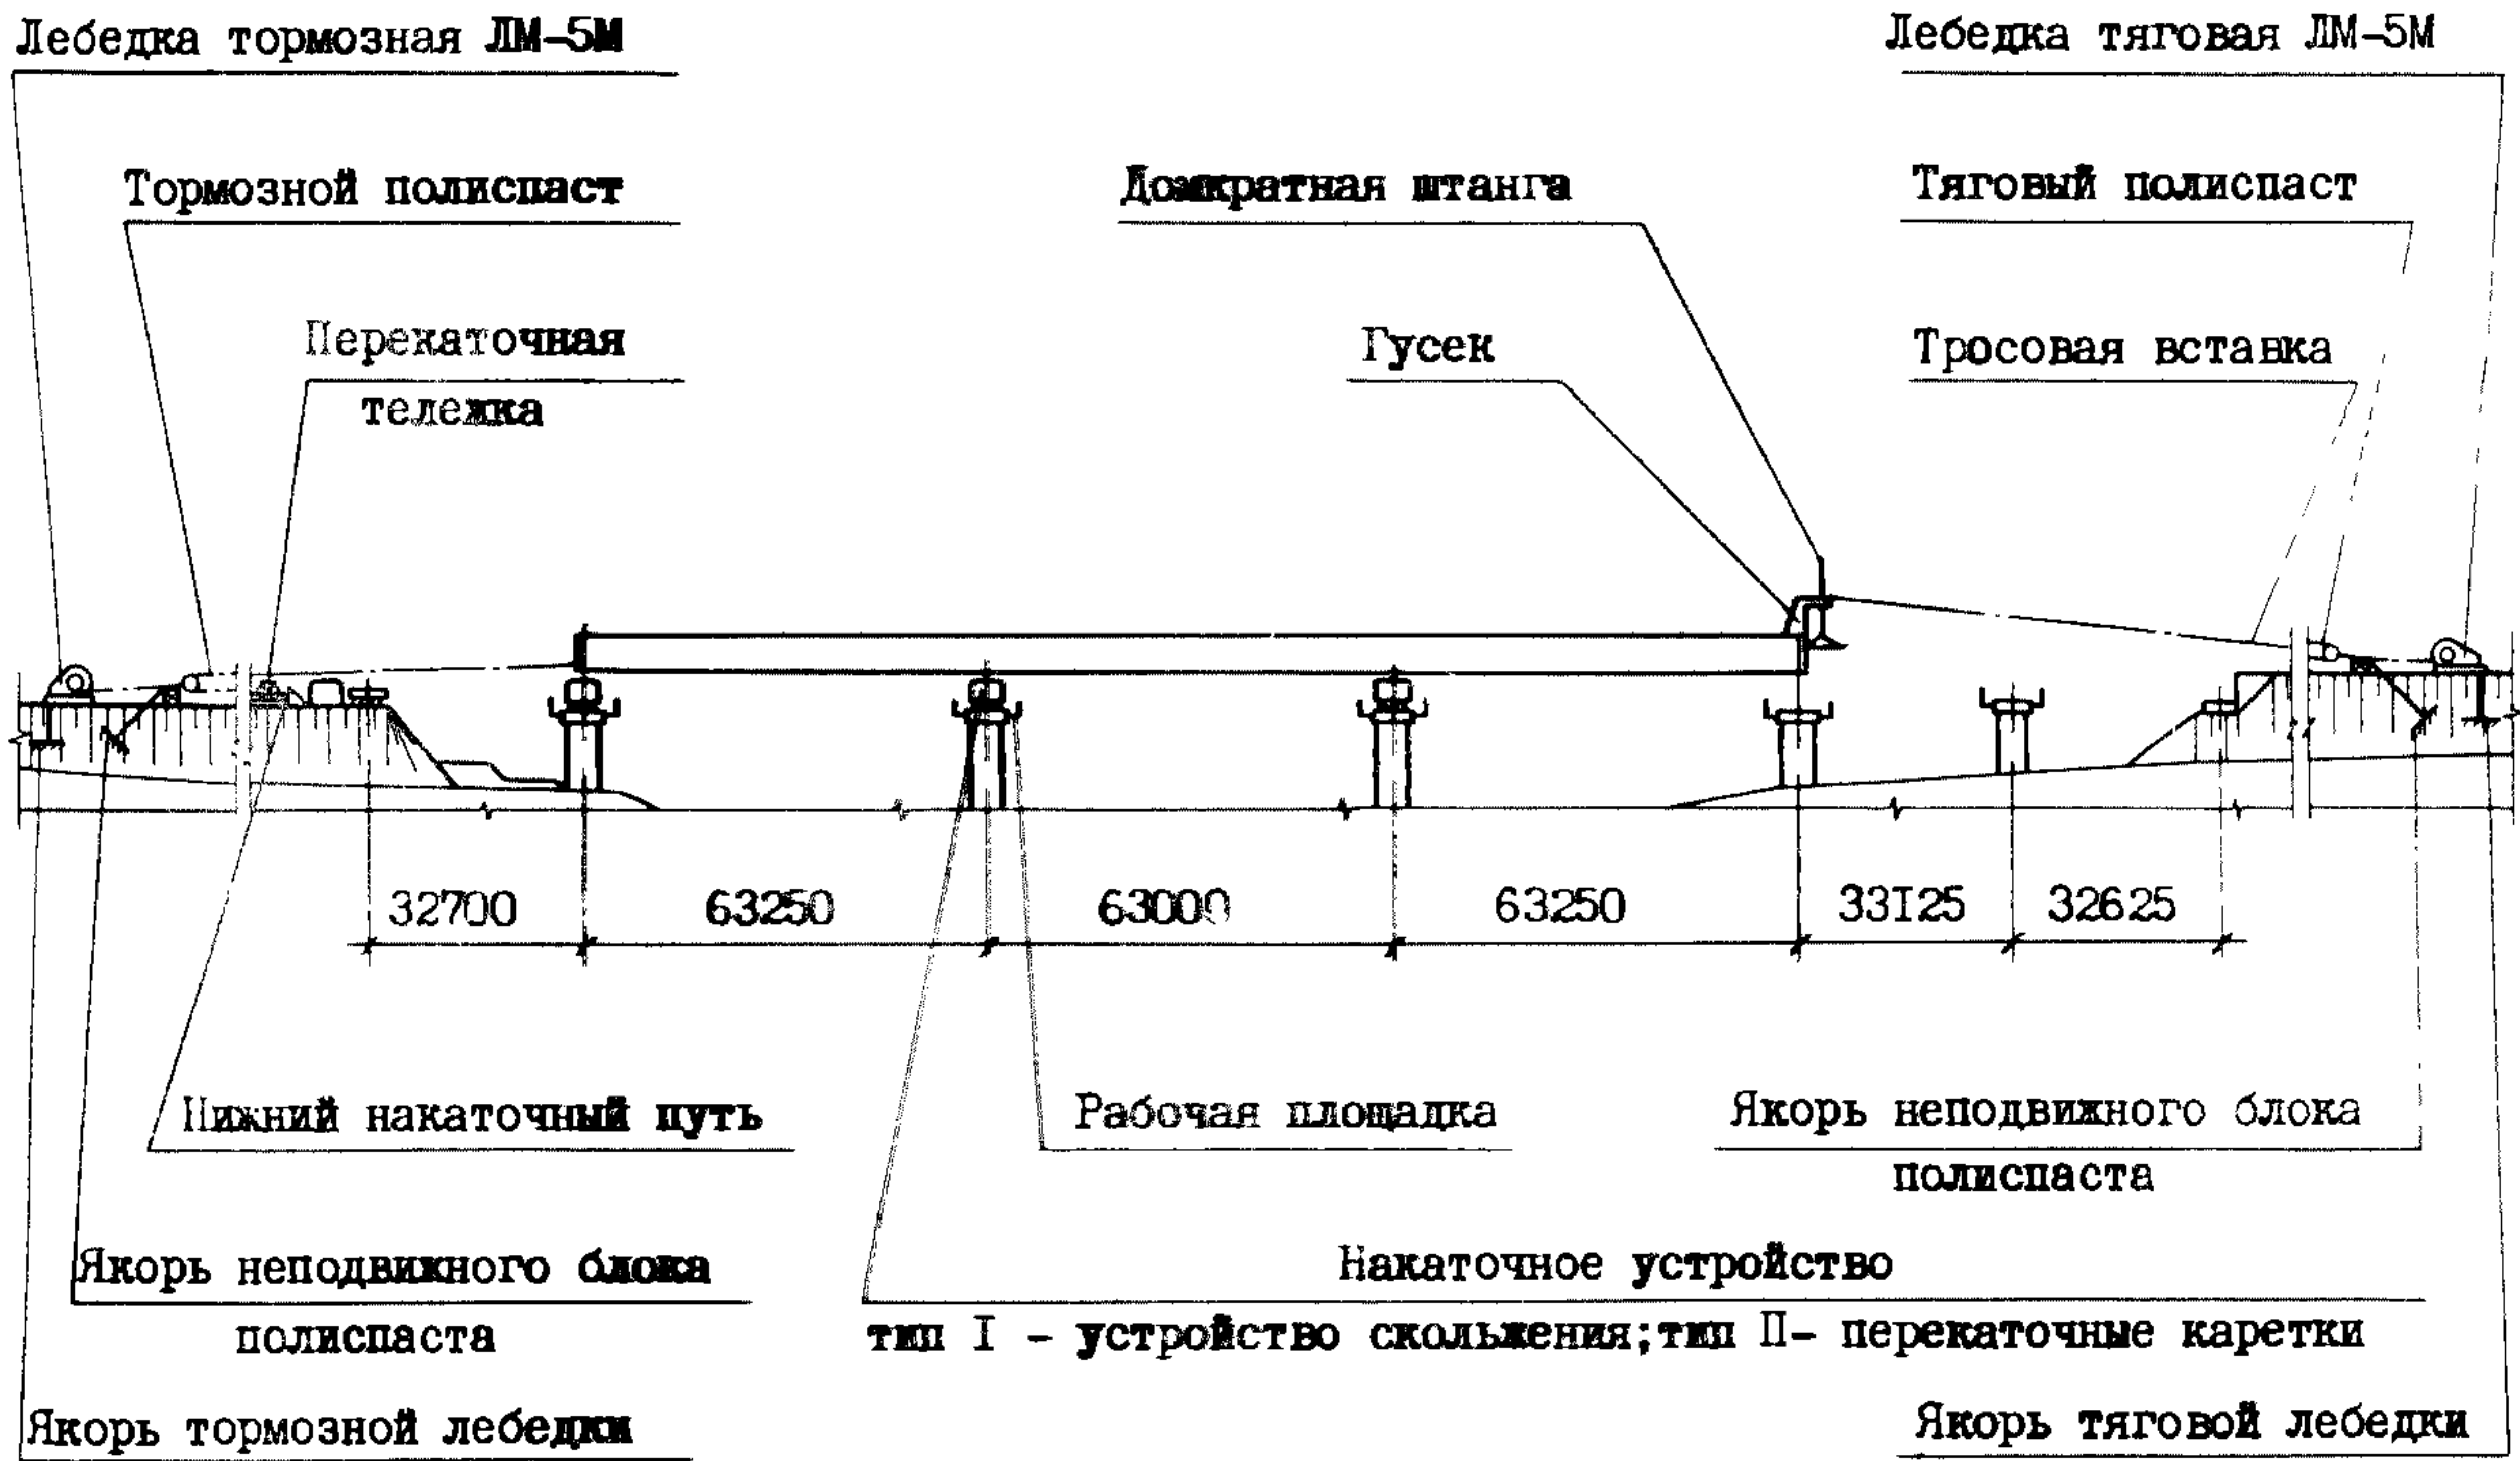

Надвижка пролетного строения $L_p = 63+84+63$ м с аванбеком

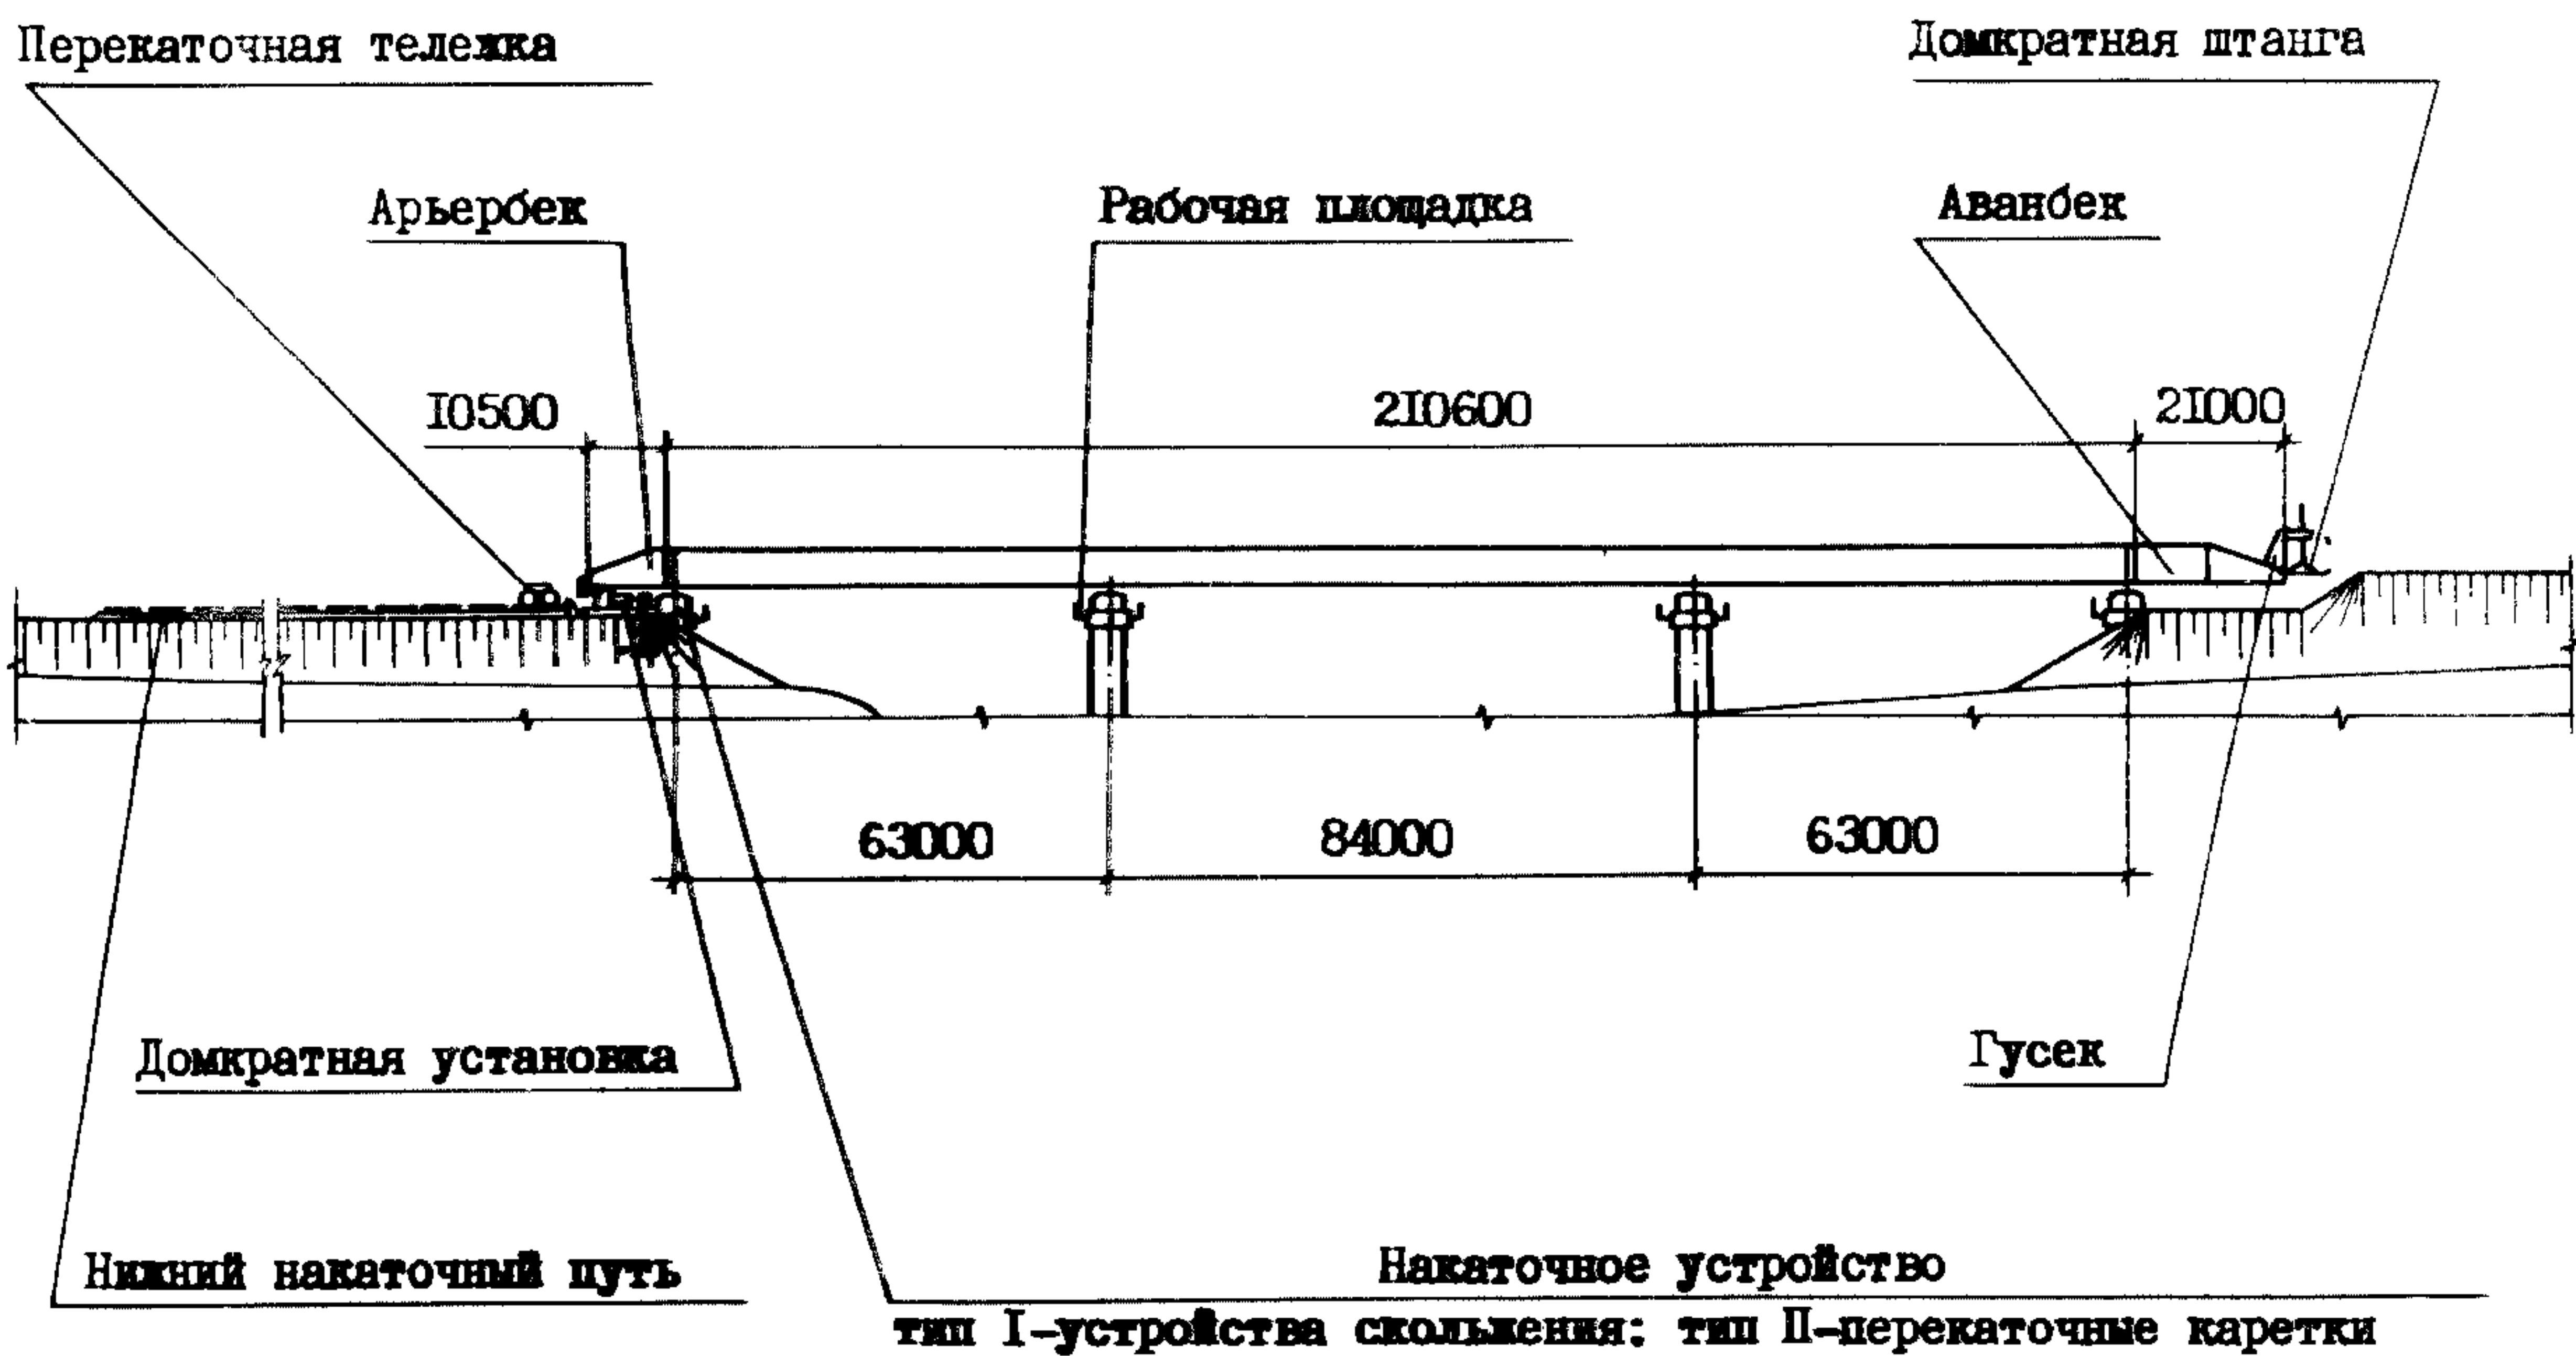


ПРОЛЕТНЫЕ СТРОЕНИЯ СТАЛЕЖЕЛЕЗОБЕТОННЫЕ ДЛЯ АВТОДОРОЖНЫХ МОСТОВ,
РАЗРЕЗНЫЕ И НЕРАЗРЕЗНЫЕ С ЕЗДОЙ ПОВЕРХУ ПРОЛЕТАМИ В СВЕТУ 40,
60 и 80 м ПОД ГАБАРИТ Г-8 В ОБЫЧНОМ И СЕВЕРНОМ ИСПОЛНЕНИИ

СТРОИТЕЛЬНЫЕ
КОНСТРУКЦИИ И
ИЗДЕЛИЯ
Серия 3.503.9-62
Вып. 9

Лист 2
Страница 4

Надвижка пролетного строения $L_p=63+84+63$ с временной опорой

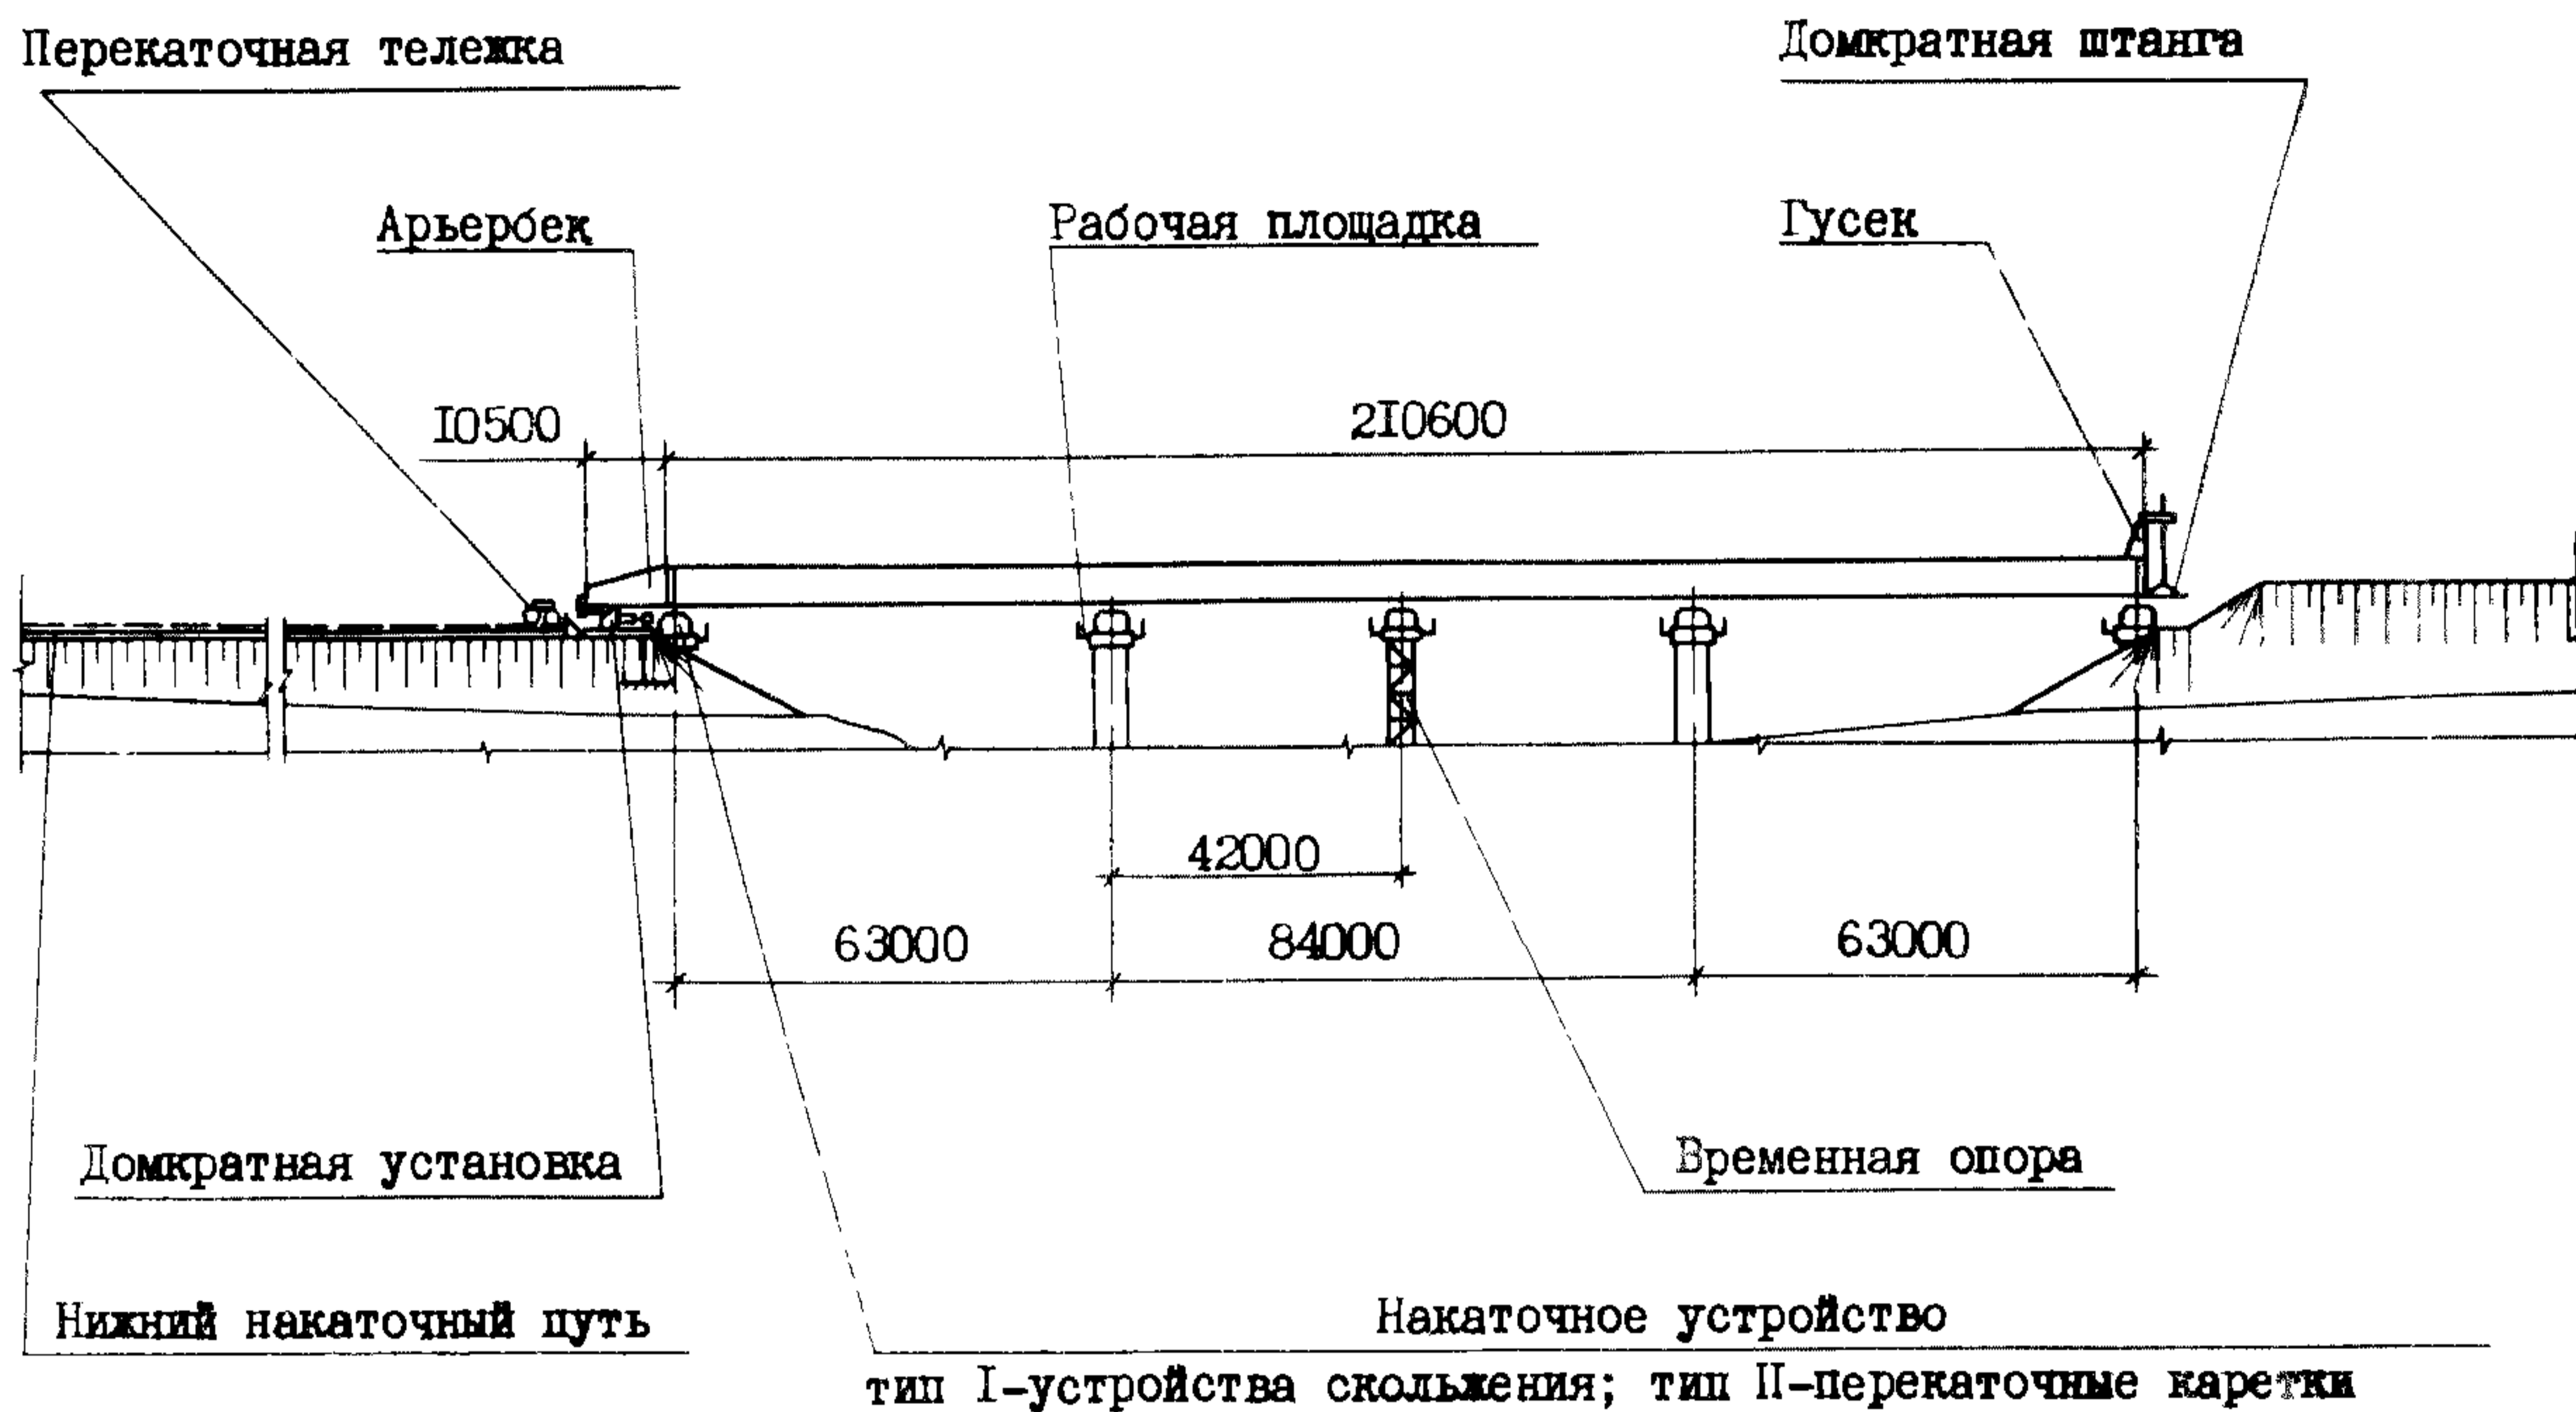

D 1AA ТЕХНИЧЕСКАЯ ХАРАКТЕРИСТИКА

В выпуске 9 разработаны технологические чертежи надвижки пролетных строений.

Надвижка пролетного строения производится при недосыпанной насыпи подхода.

Пролетное строение собирается на насыпи подхода в уровне надвижки на площадке, имеющей прямолинейный профиль.

Накаточные устройства на опорах предусматриваются двух типов:

тип I - устройства скольжения с применением в качестве антифрикционного материала фторопласта - 4 ГОСТ 10007-80E;

тип II - перекаточные каретки.

Устройства скольжения и перекаточные каретки оборудуются ограничителями от поперечного сдвига пролетных строений при надвижке.

Монтаж плит проезжей части осуществляется стреловым краном грузоподъемностью 16 т (КС-4361; КС-4362).

Подача плит на монтаж производится автомобилем МАЗ-5335 (МАЗ-500А).

С2ВА УКАЗАНИЯ ПО ПРИМЕНЕНИЮ

Технические схемы надвижки пролетных строений и монтажа плит проезжей части, включенные в выпуск 9, разработаны для условных схем мостов и предназначены для использования их при составлении проектов производства работ конкретных мостов.

ПРОЛЕТНЫЕ СТРОЕНИЯ СТАЛЕЖЕЛЕЗОБЕТОННЫЕ ДЛЯ АВТОДОРОЖНЫХ МОСТОВ,
РАЗРЕЗНЫЕ И НЕРАЗРЕЗНЫЕ С ЕЗДОЙ ПОВЕРХУ ПРОЛЕТАМИ В СВЕТУ 40,
60 и 80 м ПОД ГАБАРИТ Г-8 В ОБЫЧНОМ И СЕВЕРНОМ ИСПОЛНЕНИИ

СТРОИТЕЛЬНЫЕ
КОНСТРУКЦИИ И
ИЗДЕЛИЯ
Серия 3503.9-62
Вып. 9

Лист 3
Страница 5

G2DD КЛИМАТИЧЕСКИЕ РАЙОНЫ И ПОДРАЙОНЫ СССР
- I...IV строительно-климатические зоны

УЗОВ СКОРОСТНОЙ НАПОР ВЕТРА - 50 кгс/м^2
0,49 кПа

N1BD РАСЧЕТНАЯ ТЕМПЕРАТУРА НАРУЖНОГО ВОЗДУХА
- ниже минус 50°C

B7EA СОСТАВ ПРОЕКТНОЙ ДОКУМЕНТАЦИИ

Выпуск 9 - Монтаж пролетных строений. Пролетные строения $L_p=63$; 3x63 и 63+84+63 м.
Объем проектных материалов, приведенных к формату А4-140 форматок.

B7BA АВТОР ПРОЕКТА СКБ Главмостостроя Минтрансстроя, 129278, Москва, И-278, ул. Павла Корчагина, 2

B7HA УТВЕРЖДЕНИЕ Утверждены Минтрансстроем распоряжение от 26.II.84 N BC-II96
Введены в действие с 01.01.85
Срок действия 1990 г.

B7KA ПОСТАВЩИК ЦИТП, 125878, ГСП, Москва, А-445, ул. Смольная, 22

Инв. № 20173

Катал. л. № 050994

Гл. констр. автор проекта
Блинков

Гл. инженер СКБ Главмостостроя
Рязанский